

ПРОЕКТНО-ИЗЫСКАТЕЛЬСКИЕ РЕШЕНИЯ В СТРОИТЕЛЬСТВЕ

197082, РОССИЯ, г. САНКТ-ПЕТЕРБУРГ, БОГАТЫРСКИЙ ПР., д.49, к.2, пом.318

ОГРН 1177847165198, ИНН 7814690758, КПП 781401001

р/с 40702810210000127151 в АО "ТИНЬКОФФ БАНК", БИК 044525974, 30101810145250000974



Утверждаю:

Генеральный директор

ООО «ПИРС»



Носова Т.В.

АКТ

по результатам государственной историко-культурной экспертизы земельного участка, подлежащего воздействию земляных, строительных, мелиоративных, хозяйственных и (или) иных работ, предусмотренных статьей 25 Лесного кодекса РФ работ по использованию лесов (за исключением работ, указанных в пунктах 3, 4 и 7 части 1 статьи 25 Лесного кодекса РФ) и иных работ, в случае если федеральный орган охраны объектов культурного наследия и орган охраны объектов культурного наследия субъекта РФ не имеет данных об отсутствии на указанном земельном участке объектов археологического наследия, включенных в реестр, и выявленных объектов археологического наследия (пп. «д» п. 11 (1) Положения о Государственной историко-культурной экспертизе, утвержденного Постановлением Правительства РФ от 15 июля 2009 года № 569), по объекту: «Межпоселковый газопровод от д. Рябизи до д. Новые Черницы, д. Старые Черницы Гатчинского района Ленинградской области»

Заказчик: ООО «ПКЦ»

Основание: Договор №24-02/27 от «27» февраля 2024 г.

Объект: Земельный участок, предназначенный для проектирования и строительства объекта: «Межпоселковый газопровод от д. Рябизи до д. Новые Черницы, д. Старые Черницы Гатчинского района Ленинградской области»

г. Санкт-Петербург
2024 г.

Настоящий Акт по результатам государственной историко-культурной экспертизы составлен в соответствии с Положением о государственной историко-культурной экспертизе, утвержденном постановлением Правительства Российской Федерации от 15 июля 2009 г. № 569. Государственная историко-культурная экспертиза проведена Государственной историко-культурная экспертиза проведена **Обществом с ограниченной ответственностью "Проектно-изыскательские решения в строительстве" (ООО «ПИРС»)**

Дата начала проведения экспертизы:	27.02.2024 г.
Дата окончания экспертизы:	09.09.2024 г.
Место проведения экспертизы:	Ленинградская область, Гатчинский район; г. Санкт-Петербург
Заказчик экспертизы:	ООО «ПКЦ» ИНН 7839128597, КПП 044525411, ОГРН 1207800077352 190121, Санкт-Петербург, ул. Садовая, д. 88, литер А, пом 1-Н, офис 5

Сведения об экспертной организации

Полное наименование	Общество с ограниченной ответственностью «Проектно-изыскательские решения в строительстве»
Краткое наименование	ООО «ПИРС»
Организационно-правовая форма	Общество с ограниченной ответственностью
Адрес юридический	197082, г. Санкт-Петербург, ул. Оптиков, д.45, к.1, лит.А, пом.69-Н
Адрес фактический	197082, г.Санкт-Петербург, Богатырский пр., д. 49, к. 2, пом. 318
Реквизиты	ИНН 7814690758 КПП 781401001 ОГРН 1177847165198
Генеральный директор	Татьяна Валерьевна Носова

В соответствии с подпунктом «б» пункта «7» Положения о государственной историко-культурной экспертизе, с организацией состоят в трудовых отношениях нижепоименованные физические лица, обладающие научными и практическими знаниями, необходимыми для проведения экспертизы и удовлетворяющие требованиям подпункта «а» пункта «7» Положения:

- Соболев Владислав Юрьевич;
- Михайлова Елена Робертовна;
- Хвощинская Наталия Вадимовна (**исполнитель настоящего акта**).

Сведения об экспертах:

Фамилия, имя, отчество	Михайлова Елена Робертовна
Образование	высшее
Специальность	историк, археолог
Стаж работы	25 лет
Место обучения	Санкт-Петербургский Государственный университет, Исторический факультет, кафедра археологии
Место работы и должность	Об-во с ограниченной ответственностью "Проектно-исследовательские решения в строительстве", научный сотрудник; Санкт-Петербургский Государственный университет, Лаборатория археологии, исторической социологии и культурного наследия им. Г.С. Лебедева; заведующая Лабораторией
Реквизиты аттестации	Государственный эксперт по проведению историко-культурной экспертизы Приказ МК РФ № 1809 от 09.11.2021 "Об аттестации эксперта по проведению государственной историко-культурной экспертизы"; Приложение к приказу МКРФ № 1809, п. 28.
Объекты экспертизы:	<ul style="list-style-type: none"> - выявленные объекты культурного наследия в целях обоснования целесообразности включения данных объектов в реестр; - земли, подлежащие воздействию земляных, строительных, мелиоративных, хозяйственных работ, предусмотренных статьей 25 Лесного кодекса Российской Федерации работ по использованию лесов (за исключением работ, указанных в пунктах 3, 4 и 7 части 1 статьи 25 Лесного кодекса Российской Федерации) и иных работ, в случае, если указанные земли расположены в границах территорий, утвержденных в соответствии с пунктом 34.2 пункта 1 статьи 9 Федерального закона; - документация или разделы документации, обосновывающие меры по обеспечению сохранности объекта культурного наследия, включенного в реестр, выявленного объекта культурного наследия либо объекта, обладающего признаками объекта культурного наследия, при проведении земляных, мелиоративных, хозяйственных работ, указанных в статье 30 Федерального закона работ по использованию лесов и иных работ в границах территории объекта культурного наследия либо на земельном участке, непосредственно связанном с земельным участком в границах территории объекта культурного наследия; - документация, за исключением научных отчетов о выполненных археологических полевых работах, содержащая результаты исследований, в соответствии с которыми определяется наличие или отсутствие

	объектов, обладающих признаками объекта культурного наследия, на земельных участках, подлежащих воздействию земляных, строительных, мелиоративных, хозяйственных работ, указанных в статье 30 Федерального закона работ по использованию лесов и иных работ.
--	--

Фамилия, имя, отчество	Соболев Владислав Юрьевич
Образование	высшее
Специальность	историк, археолог
Стаж работы	25 лет
Место обучения	Санкт-Петербургский Государственный университет, Исторический факультет, кафедра археологии
Место работы и должность	Об-во с ограниченной ответственностью "Проектно-изыскательские решения в строительстве", научный сотрудник; Санкт-Петербургский Государственный университет, Лаборатория археологии, исторической социологии и культурного наследия им. Г.С. Лебедева; старший научный сотрудник
Реквизиты аттестации	Государственный эксперт по проведению историко-культурной экспертизы Приказ МК РФ № 1809 от 09.11.2021 "Об аттестации эксперта по проведению государственной историко-культурной экспертизы"; Приложение к приказу МКРФ № 1809, п. 28.
Объекты экспертизы:	<ul style="list-style-type: none"> - выявленные объекты культурного наследия в целях обоснования целесообразности включения данных объектов в реестр; - земли, подлежащие воздействию земляных, строительных, мелиоративных, хозяйственных работ, предусмотренных статьей 25 Лесного кодекса Российской Федерации работ по использованию лесов (за исключением работ, указанных в пунктах 3, 4 и 7 части 1 статьи 25 Лесного кодекса Российской Федерации) и иных работ, в случае, если указанные земли расположены в границах территорий, утвержденных в соответствии с п. 34.2 пункта 1 ст. 9 настоящего Федерального закона; - документы, обосновывающие включение объектов культурного наследия в реестр; - документы, обосновывающие исключение объектов культурного наследия из реестра; - документация, за исключением научных отчетов о выполненных археологических полевых работах, содержащая результаты исследований, в соответствии с которыми определяется наличие или отсутствие объектов, обладающих признаками объекта культурного наследия, на земельных

	<p>участках, подлежащих воздействию земляных, строительных, мелиоративных, хозяйственных работ, работ по использованию лесов и иных работ</p> <ul style="list-style-type: none"> - документация или разделы документации, обосновывающие меры по обеспечению сохранности объекта культурного наследия, включенного в реестр, выявленного объекта культурного наследия либо объекта, обладающего признаками объекта культурного наследия, при проведении земляных, мелиоративных, хозяйственных работ, указанных в статье 30 Федерального закона работ по использованию лесов и иных работ в границах территории объекта культурного наследия либо на земельном участке, непосредственно связанном с земельным участком в границах территории объекта культурного наследия.
--	---

Фамилия, имя, отчество	Хвоцинская Наталия Вадимовна
Образование	высшее
Специальность	историк, археолог
Стаж работы	51 год
Место работы и должность	Общество с ограниченной ответственностью «Проектно-изыскательские решения в строительстве»; Научный сотрудник Институт истории материальной культуры РАН; Ведущий научный сотрудник
Реквизиты аттестации	Государственный эксперт по проведению историко-культурной экспертизы Приказ Министерства культуры Российской Федерации № 1809 от 09.11.2021 г. «Об утверждении статуса аттестованного эксперта по проведению государственной историко-культурной экспертизы»; Приложение к приказу МК РФ № 1809, п. 31
Объекты экспертизы:	<ul style="list-style-type: none"> - выявленные объекты культурного наследия в целях обоснования целесообразности включения данных объектов в реестр; - документы, обосновывающие включение объектов культурного наследия в реестр; - земли, подлежащие воздействию земляных, строительных, мелиоративных, хозяйственных работ, предусмотренных статьей 25 Лесного кодекса Российской Федерации работ по использованию лесов (за исключением работ, указанных в пунктах 3, 4 и 7 части 1 статьи 25 Лесного кодекса Российской Федерации) и иных работ, в случае, если указанные земли расположены в границах территорий, утвержденных в соответствии с пунктом 34.2 пункта 1 статьи 9 Федерального закона; - документация или разделы документации,

	<p>обосновывающие меры по обеспечению сохранности объекта культурного наследия, включенного в реестр, выявленного объекта культурного наследия либо объекта, обладающего признаками объекта культурного наследия, при проведении земляных, мелиоративных, хозяйственных работ, указанных в статье 30 Федерального закона работ по использованию лесов и иных работ в границах территории объекта культурного наследия либо на земельном участке, непосредственно связанном с земельным участком в границах территории объекта культурного наследия;</p> <p>- документация, за исключением научных отчетов о выполненных археологических полевых работах, содержащая результаты исследований, в соответствии с которыми определяется наличие или отсутствие объектов, обладающих признаками объекта культурного наследия, на земельных участках, подлежащих воздействию земляных, строительных, мелиоративных, хозяйственных работ, указанных в статье 30 Федерального закона работ по использованию лесов и иных работ.</p>
--	---

Отношения к заказчику

Организация:

- не участвует в разработке проектной документации на строительство, расширение, реконструкцию, техническое перевооружение, консервацию и ликвидацию, и иное хозяйственное освоение объекта или объектов, в отношении которых проводится экспертиза, или подобной проектной документации;
- не участвует в проектировании или конструировании, изготовлении, поставке, монтаже, ремонте, покупке, владении, эксплуатации или обслуживании технических устройств, применяемых на объекте или других объектах, в отношении которых проводится экспертиза, или подобных конкурентных технических устройств;
- не участвует в проектировании или конструировании, строительстве, ремонте, покупке, владении, эксплуатации или обслуживании зданий и сооружений на объекте или других объектах, в отношении которых проводится экспертиза, или подобных конкурентных зданий и сооружений;
- не имеет с заказчиком отношений общего владения;
- не подлежит непосредственной отчетности тому же вышестоящему управляющему орган, что и заказчик экспертизы;
- не выполняет функции официального представителя заказчика.

Эксперт:

- не имеет родственных связей с заказчиком (его должностными лицами, работниками);
- не состоит в трудовых отношениях с заказчиком;
- не имеет долговых или иных имущественных обязательств перед заказчиком;
- не владеет ценными бумагами, акциями (долями участия, паями в уставных капиталах) заказчика;
- не заинтересован в результатах исследований и решений, вытекающих из

настоящего экспертного заключения, с целью получения выгоды в виде денег, ценностей, иного имущества, услуг имущественного характера или имущественных прав для себя или третьих лиц.

В соответствии с законодательством Российской Федерации эксперт несет ответственность за соблюдение принципов проведения историко-культурной экспертизы и достоверность сведений, изложенных в заключении экспертизы.



Эксперт Н.В Хвоцинская

Основания проведения государственной историко-культурной экспертизы:

Федеральный закон № 73-ФЗ «Об объектах культурного наследия (памятниках истории и культуры) народов Российской Федерации» от 25.06.2002 г. (в действующей редакции);

Положение о Государственной историко-культурной экспертизе (утв. Постановлением Правительства РФ от 15 июля 2009 г. № 569) (в действующей редакции);

Договор №24-02/27 от «27» февраля 2024 г. между ООО «ПИРС» и ООО «ПКЦ».

Копия письма Комитета по сохранению культурного наследия Ленинградской области от 18.04.2024 г. № 01-17-2741/2024-0-1.

Цель экспертизы:

Определение наличия или отсутствия выявленных объектов культурного (археологического) наследия либо объектов, обладающих признаками объекта культурного наследия, на земельных участках, землях лесного фонда либо в границах водных объектов или их частей, подлежащих воздействию земляных, строительных, мелиоративных, хозяйственных работ, указанных в статье 30 Федерального закона №73-ФЗ работ по использованию лесов и иных работ на территории земельного участка, предназначенного для проектирования и строительства объекта: «Межпоселковый газопровод от д. Рябизи до д. Новые Черницы, д. Старые Черницы Гатчинского района Ленинградской области», в случае, если федеральный орган охраны объектов культурного наследия и орган охраны объектов культурного наследия субъекта РФ не имеет данных об отсутствии на указанном земельном участке объектов культурного наследия либо объектов, обладающих признаками объекта культурного наследия.

Объект государственной историко-культурной экспертизы:

Земельный участок, предназначенный для проектирования и строительства объекта: «Межпоселковый газопровод от д. Рябизи до д. Новые Черницы, д. Старые Черницы Гатчинского района Ленинградской области», подлежащий воздействию земляных, строительных, мелиоративных, хозяйственных работ, предусмотренных статьей 25 Лесного кодекса Российской Федерации работ по использованию лесов (за исключением работ, указанных в пунктах 3, 4 и 7 части 1 статьи 25 Лесного кодекса Российской Федерации) и иных работ, в случае если орган охраны объектов культурного наследия не имеет данных об отсутствии на указанном земельном участке объектов культурного наследия, включенных в реестр, выявленных объектов культурного наследия либо объектов, обладающих признаками объектов культурного наследия.

Сведения об обстоятельствах, повлиявших на процесс проведения и результаты экспертизы:

Обстоятельства, повлиявшие на процесс проведения и результаты экспертизы, отсутствуют.

Перечень документов, представленных Заказчиком

Копия письма Комитета по сохранению культурного наследия Ленинградской области от 18.04.2024 г. № 01-17-2741/2024-0-1.

Обзорная схема расположения объекта: «Межпоселковый газопровод от д. Рябизи до д. Новые Черницы, д. Старые Черницы Гатчинского района Ленинградской области»;

Письмо ООО «Газпром газификация» о согласовании схемы расположения проектируемого газопровода 47/20605-1 от 24.05.2024 г. №03-02/16696;

Письмо ООО «ПКЦ» об изменении наименования объекта от 05.03.2024 г. №218/2024;

Письмо ООО «Газпром газификация» об учете информации в Генеральной схеме от 08.02.2024 г. №03-01Э/3676;

Письмо ООО «ПКЦ» об отсутствии ГПЗУ (д. Рябизи, д. Новые Черницы) от 04.09.2024 г. №789/2024;

Выписки из Единого государственного реестра недвижимости об объекте недвижимости.

Перечень документов и материалов, предоставленных эксперту и привлекаемых при проведении экспертизы, а также использованной для нее специальной, технической и справочной литературы

Законодательная база

- Федеральный закон от 25 июня 2002 г. № 73-ФЗ «Об объектах культурного наследия (памятниках истории и культуры) народов Российской Федерации».
- Федеральный закон от 22 октября 2014 г. № 315-ФЗ «О внесении изменений в Федеральный закон «Об объектах культурного наследия (памятниках истории и культуры) народов Российской Федерации» и отдельные законодательные акты Российской Федерации».
- Положение о государственной историко-культурной экспертизе, утвержденное постановлением Правительства РФ от 15.07.2009 № 569;
- Положение о порядке проведения археологических полевых работ (археологических раскопок и разведок) и составления научной отчетной документации, утвержденное Бюро отделения историко-филологических наук Института археологии Российской академии наук № 15 от 12 апреля 2023 года;
- Открытый лист № 2771-2023 от 24 июля 2023 г., выданный на имя Н.В. Хвощинской;
- План-схема расположения земельных участков на публичной карте Росреестра, <http://roscadastr.com/map>;
- Приказ Министерства культуры Российской Федерации от 1 сентября 2015 г. № 2328 "Об утверждении перечня отдельных сведений об объектах археологического наследия, которые не подлежат опубликованию".
- Положение о едином государственном реестре объектов культурного наследия (памятников истории и культуры) народов Российской Федерации, утвержденное приказом Министерства культуры Российской Федерации от 30.10.2011 № 954.

ЛИТЕРАТУРА И АРХИВНЫЕ ИСТОЧНИКИ

1. Городилов А. Ю. Памятники культуры шнуровой керамики юго-восточного побережья Финского залива между реками Лугой и Ковашей // АВ. 2022. Вып. 37.
2. Городилов А. Ю., Раззак М. А. Новые памятники в эпохи бронзы в регионе Финского залива. Археологические исследования 2017–2019 гг. // АВ. 2020. Вып. 28.
3. Городилов А. Ю., Раззак М. А. Результаты раскопок на поселении Галик 11 в 2021 г. // АВ. 2022. Вып. 37.

4. Гурина Н. Н. Из истории древних племен западных областей СССР. Л., 1967 (МИА; № 144).
5. Кольчатов В. А. О времени заселения Ижорского плато // Северная Русь и ее соседи в эпоху раннего средневековья. Л., 1982.
6. Куза А. В. Новгородская земля // Древнерусские княжества X–XIII вв. М., 1975.
7. Лапшин В. А. Археологической карте Ленинградской области. Л. 1990.
8. Лесман Ю. М. Хронологическая периодизация курганов Ижорского плато // Северная Русь и ее соседи в эпоху раннего средневековья: Межвуз. сб. / Отв. ред. А. Д. Столяр. Л., 1982.
9. Лиги П. Х. О води на территории Эстонии // Известия АН Эстонской ССР. Общественные науки. Таллин, 1986. Т. 35.
10. Лиги П. Х. Водский этнический элемент на территории Эстонии: Автореф. дисс. канд. ист. наук. Л.: б. и., 1987.
11. Михайлова Е. Р. Древности Западной Ингрии I тыс. н. э.: новые материалы // АВ. 2015. Вып. 21.
12. Моора Х. А., Моора А. Х. Из этнической истории води и ижоры // Из истории славяно-прибалтийско-финских отношений: Сб. ст. Таллин, 1965.
13. Насонов А. Н. «Русская земля» и образование территории Древнерусского государства. Историко-географическое исследование // «Русская земля» и образование территории Древнерусского государства. Монголы и Русь. СПб., 2006 (Русская библиотека).
14. Памятники каменного века российской части Нарвско-Лужского междуречья / Отв. ред. Д. В. Герасимов. СПб., 2019.
15. Равдоникас В. И. Ижорский могильник в г. Красногвардейске (б. Гатчина) // Сообщения ГАИМК. 1932. № 11–12.
16. Рябинин Е. А. Финно-угорские племена в составе Древней Руси. К истории славяно-финских этнокультурных связей. Историко-археологические очерки. СПб., 1997.
17. Рябинин Е. А. Водская земля Великого Новгорода. СПб., 2001.
18. Санкина С. Л. Этническая история средневекового населения Новгородской земли по данным антропологии. СПб., 2000.
19. Седов В. В. Этнический состав населения северо-западных земель Великого Новгорода (IX–XIV вв.) // СА. 1953. Т. XVIII.
20. Седов В. В. Водь // Новое в археологии СССР и Финляндии. Л.: Наука, 1984.
21. Спицын А. А. Курганы С.-Петербургской губернии в раскопках Л. К. Ивановского. СПб., 1896 (МАР; № 20).
22. Стасюк И. В. Могильник у поселка Ополье: новые данные к изучению ранних этапов освоения Ижорского плато в древнерусскую эпоху // Исследование археологических памятников эпохи Средневековья: Сб. ст. СПб., 2008.
23. Стасюк, 2011 — Стасюк И. В. Заселение Ижорского плато в I — начале II тыс. н. э. // АИППЗ. М., Псков, 2011 (Семинар им. акад. В. В. Седова; материалы 57-го заседания).
24. Стасюк, 2012 — Стасюк И. В. Население Ижорской возвышенности в I — начале II тыс. н. э. // Stratum plus. 2012. № 5: Чудь, меря и инии языци.
25. Тимофеев В. И. Памятники мезолита и неолита региона Петербурга и их место в системе культур каменного века Балтийского региона // Древности Северо-Запада России (славяно-финно-угорское взаимодействие, русские города Балтики): Сб. ст. / Под ред. В. М. Массона и др. СПб., 1993.
26. Хвоцинская Н. В. К вопросу о древних захоронениях води // КСИА. 1983. Вып. 175.
27. Хвоцинская Н. В. Этногенез и историческая судьба води // АВ. 2023. Вып. 39.
28. Шаскольский И. П. Проблемы этногенеза прибалтийско-финских племен Юго-Восточной Прибалтики в свете данных современной науки // Финно-угры и славяне. Л.:

Наука, 1979.

29. Юшкова М. А. Новая группа памятников культуры могильников с каменными оградками (die Tarandgräberkultur) на западе Ижорской возвышенности // Диалог культур и народов средневековой Европы: Сб. ст. к 60-летию Е. Н. Носова / Отв. ред. А. Е. Мусин, Н. В. Хвоцинская. СПб., 2010.

30. Юшкова М. А. Новая группа памятников I–VII вв. на юго-западе Ленинградской области // АВ. 2015. Вып. 21.

31. Moora H. Wotische Altertümer aus Estland // Eurasia Septentrionalis Antiqua. Helsinki, 1929. Vol. IV.

32. Öpik E. Vadjalastest ja isuritest XVIII sajandi lõpul. Tallinn: Valgus, 1970.

Сведения о проведенных исследованиях

В рамках проведения данной государственной историко-культурной экспертизы, были выполнены следующие исследования:

- ознакомление с представленной Заказчиком документацией;
- анализ исходно-разрешительной документации;
- изучение нормативно-правовой документации, необходимой для принятия экспертного решения, и научно-справочной литературы;
- историко-библиографические исследования, анализ информации об основных этапах освоения территории, оценка вероятности местонахождения на обследуемом участке не выявленных ранее археологических памятников;
- визуальное обследование участка и его фотофиксация;
- полевые археологические исследования (разведка), закладка шурфов;
- подготовка отчета о проведении полевых научно-исследовательских археологических работ;
- проведение анализа полученных результатов, оформление настоящего Акта.

Факты и сведения, установленные в результате проведенных исследований

Краткая геоморфологическая и ландшафтная характеристика района работ

Гатчинский муниципальный район расположен в центральной части Ленинградской области в бассейнах рек Оредеж и Ижора. На севере район граничит с Пушкинским районом Санкт Петербурга, на северо-западе – с Ломоносовским, на юге – с Лужским, на западе – с Волосовским и на востоке – с Тосненским районами Ленинградской области. Территория района 2,94 тыс. кв. км.

Большая часть территории района расположена на Лужско-Оредежской возвышенности. Высоты (до 100 м) имеют здесь очень плавные перепады. В целом для территории района характерен полого-холмистый равнинный рельеф. Ярко выраженные возвышенные ландшафты преобладают лишь на северо-западе, где в пределы района входит восточный край Ижорской возвышенности. Для этой территории характерны краевые моренные гряды и холмы.

В северной части района преобладают геологические отложение ордовикского периода, а в южной — девонского. В основном, они покрыты слоем ледниковых отложений четвертичного периода. Исключение составляют берега реки Оредеж, где девонские породы выходят прямо на поверхность.

На территории района преобладают подзолистые почвы, бедные перегноем и отличающиеся значительной кислотностью. При этом в южной части образовались дерново-подзолистые почвы, в центральной — сильноподзолистые, а в восточной — слабо и среднеподзолистые. Сельскохозяйственное использование этих почв требует их искусственного улучшения.

Исключение составляет западная часть района. Там, на территории Ижорской возвышенности, сформировались богатые перегноем дерново-карбонатные почвы. Они благоприятны для развития земледелия.

В юго-восточной части района, на территории Мшинского болота, преобладают переувлажнённые болотные и торфяные почвы

По территории района протекает множество рек, крупнейшими из которых являются Ижора и Оредеж. Крупнейшими озёрами являются Вялье и Орлинское. Значительная часть территории района, особенно в юго-восточной части, заболочена.

Краткая историческая справка

Ижорское плато входит в единый историко-культурный регион, расположенный на крайнем северо-западе России. Касаясь материалов каменного века, следует отметить, что к концу XX в. здесь были известны только единичные стоянки мезолита и неолита на р. Нарве (Гурина, 1967. С. 32; Тимофеев, 1993. С. 13, 15, 27), а также озерное поселение эпохи раннего металла на берегу Хабаловского озера (Тимофеев, 1993. С. 32, 33). Это не казалось странным, так как основная часть данной территории представляла собой низины и болота, среди которых возвышенные места, пригодные для жизни и ведения производящего хозяйства, были весьма ограничены.

Археологические памятники эпохи неолита были выявлены на древних косах, ныне удалённых от берега моря на несколько километров вглубь материка. На косах, по-видимому, можно было вести чрезвычайно эффективную добычу ластоногих. Очевидно, большинство памятников является остатками сезонных охотничьих лагерей, в то же время, в основаниях древних кос возникали, по-видимому, и долговременные поселения, например, на Рийгикюльской косе в северо-восточной Эстонии.

В последние годы, начиная с 2005 г. были проведены планомерные исследования Нарвско-Лужского междуречья по изучению памятников каменного века. В ходе многолетних работ выявлено 58 стоянок и поселений от эпохи каменного века до раннего железа (Памятники..., 2019). При раскопках на поселении Галик 11 в бассейне нижнего течения Луги были обнаружены находки, относящиеся к различным культурно-хронологическим группам от поздней неолита до раннего железного века (IV тыс. до н. э. — первые века I тыс. н. э.) (Городилов, Раззак, 2022). Около деревень Косколово и Куровицы зафиксированы поселения с сетчатой керамикой бронзового века (вторая четверть / середина II тыс. до н. э. — начало I тыс. до н. э.) (Городилов, Раззак, 2020. С. 242–244). Обобщая материалы исследований 2018–2021 гг. по культуре шнуровой керамики юго-восточного побережья Финского залива, А. Ю. Городилов пришел к важному выводу, что, судя по расстоянию между памятниками, составляющему не более 25 км, можно говорить «о сплошном заселении побережья в III тыс. до н. э.» (Городилов, 2022. С. 182). Одним словом, территория восточнее Нарвы по побережью Финского залива заселялась одновременно с соседними регионами Эстонии, Финляндии, Карелии начиная с мезолита, и на протяжении тысячелетий входила с ними в единые изменяющиеся во времени культурные ареалы.

Особый интерес представляют выявленные в последние годы памятники, датируемые в пределах I тыс. н. э., которые можно связать с местным финским населением. В настоящее время к ним можно отнести около 20 археологических объектов (могильников, кладов и отдельных местонахождений). (Михайлова, 2015. С. 177, рис. 1; Юшкова, 2015. С. 188, рис. 1). Они, в основном, приурочены к западным окраинам Ижорской возвышенности. Материалы раскопок и обследований обобщены в целом ряде работ (Юшкова, 2010; 2015; Стасюк, 2008; 2011; 2012; Михайлова, 2015; и др.),

В бассейне р. Коваши известны отдельные случайные находки начала – первой половины I тысячелетия нашей эры (Моора, Моора, 1965. С. 68–69). Другие находки того же времени зафиксированы в нижнем течении Луги, на территории Курголовского полуострова, на островах в акватории Финского залива, в окрестностях Копорья (Рябинин, 2001. С. 14).

Эти находки, как правило, происходят с полей вблизи населённых пунктов, расположенных по берегам рек.

Стоит отметить важные факты, свидетельствующие о довольно позднем освоении самого Ижорского плато. В археологическом отношении здесь отсутствуют памятники I тыс. н. э., в том числе и те, которые можно было бы связать с коренным финским населением. Раскопанные юным Н. К. Рерихом каменные выкладки в его имении Извары, интерпретированные им как погребения воды, никакого отношения к археологии не имеют. Проведенный детальный анализ архивной документации раскопок Н. К. Рериха показал, что они являлись природным скоплением камней без какой-либо структуры на слое лесного подзола. В них не было найдено ни костей, ни вещей (Хвощинская, 1983). Первые поселенцы появляются здесь не ранее рубежа XI–XII вв., причем, по наблюдениям Ю. М. Лесмана, к этому периоду могут быть отнесены только девять могильников, что составляет не более 4 % от общего количества памятников, в основном расположенных на западе плато, то есть по границе глинта (Лесман, 1982. С. 69). Поэтому исследователи делают вполне оправданный вывод, что до появления древнерусского населения, оставившего курганно-жальничные могильники, земли Ижорского плато пустовали (Кольчатов, 1982). Позднее освоение возвышенности связано с ее физико-географическими особенностями. Она находится на высоте 150 м над уровнем моря и сложена из силурийских известняков, покрытых валунными суглинками. Земли плодородные, но тяжелые для обработки, и без высокого уровня агротехники их использовать невозможно. Ситуация осложнялась также отсутствием на плато воды. Поверхностные воды здесь быстро просачиваются вглубь, а поэтому на плато нет рек и ручьев. До сих пор воду добывают из артезианских скважин, а сохранившиеся старые колодцы имеют глубину 15–22 м (Хвощинская, 2023. С. 207).

В эпоху средневековья территория, включающая побережье Финского залива и расположенное южнее Ижорского плато, составляла Водскую землю, подвластную Великому Новгороду (Куза, 1975. С. 180; Рябинин, 2001. С. 11–13). Жители Водской земли в эпоху средневековья не представляли собой этнографического единства. Помимо расселившегося по территории Ижорской возвышенности собственно древнерусского населения, исторические источники отмечают здесь и представителей иных народов – води, ижоры и чуди. Последний этноним большинство современных исследователей считают собирательным названием разных финоязычных народов (так оно и есть), но в летописной традиции на данной территории совершенно определенно чуждью называли древних эстов.

В связи с этническим составом населения Ижорского плато довольно интересны антропологические наблюдения, сделанные С. Л. Санкиной. По ее мнению, средневековое население Новгородской земли и в частности Ижорского плато антропологически достаточно отчетливо делится на две хронологические группы XI–XIII вв. и XIII–XVI вв. Ранние новгородцы характеризуются большей однородностью и тяготеют к балтским группам. Поздние – неоднородны, обладают повышенной изменчивостью признаков и типологически близки финнам. Сходство позднего населения Новгородской земли с финнами исторически обусловлено (либо это славяне, впитавшие в себя финский субстрат, либо это потомки ослабяившихся финнов). Что касается ранних жителей Новгородской земли, то С. Л. Санкина видит объяснение в сходстве облика балтов и ранних славян, основанном на общем родстве (Санкина, 2000. С. 48, 97). Если правильность данного вывода в дальнейшем подтвердится на более широком антропологическом материале, то это еще один аргумент в пользу того, что Ижорское плато первоначально стало заселяться именно славянами только на рубеже XI–XII вв. На то, что Ижорское плато не было освоено финнами ранее, косвенно указывают данные финно-угорской антропониимии. Картографирование по данным писцовых книг XV–XVI вв. таких прозвищ как «чудин», «ижерянин», «сойкинин», «ковошанин» и др. показывает, что они главным образом концентрируются по южному побережью Финского залива от Луги до Сестры и в бассейне р. Невы. Ижорское плато на данной карте выглядит белым пятном (Рябинин, 1997. С. 42–43).

Долгое время в литературе существовала точка зрения, что Ижорская возвышенность была заселена водью и составляла основу Водской земли (Насонов 2006; Куза, 1975. С. 180–181; Шаскольский, 1979. С. 46; Рябинин, 1997. С. 20). Х. А. Моора размещал здесь северо-восточную группировку данного финского народа (Моора Х., Моора А., 1965. С. 63). Справедливости ради отметим, что данный факт априорно принимался всеми исследователями XX в., когда-либо занимавшимися проблемами финского населения на Северо-Западе, менялась лишь этническая интерпретация многочисленных кургано-жальничных могильников XII–XIV вв., расположенных на Ижорской возвышенности. Одни видели в них памятники славянизированной воды (Moora, 1929; Равдоникас, 1932. С. 28; Шаскольский, 1979. С. 46, 47; Лиги, 1986. С. 165; 1987. С. 10–13), другие — памятники древнерусского населения с элементами финской культуры (Спицын, 1896. С. 37, 49; Седов, 1953. С. 190–229; 1984. С. 155–161 и др.; Рябинин, 1997. С. 53–60).

В настоящее время ясно, что водь была малой народностью и занимала компактную территорию вдоль южного побережья Финского залива от Нарвы на восток до бассейна р. Коваши. Именно в этом регионе водь фиксируется письменными и этнографическим источниками, а, по словам Ф. Туманского, сами вожане определяли этот район как землю своих предков (Örik, 1970. С. 85). Здесь в последние десятилетия были найдены могильники от начала I до середины II тыс. н. э., которые были оставлены данной группой прибалтийских финнов, родственных эстам (Хвоцинская, 2023. С. 204–219).

Многочисленные курганные и кургано-жальничные могильники на самом Ижорском плато принадлежат уже древнерусскому населению, однако в районах соприкосновения с местным финским населением на западе возвышенности в них отчетливо проявляются элементы западнофинской культуры, видимо, воспринятые от эстов и воды. В некоторых случаях этот элемент настолько силен, например, в могильниках Мануйлово и Войносолово, что вполне можно рассматривать их как памятники местного финского населения, воспринявшего курганный погребальный обряд.

Памятники археологии, находящиеся в непосредственной близости от территории обследования

На трассе обследования в ходе работ новых объектов культурного (археологического) наследия выявлено не было. Сведениями о наличии на изучаемом земельном участке объектов культурного (археологического) наследия Комитет по сохранению культурного наследия Ленинградской области не располагает.

В непосредственной близости от изучаемой территории находятся следующие памятники археологии (Рис. 8):

1) **Питкелево.** Курганная группа в 0,1 км к югу от д. Питкелево на пологом холме. В 1984 г. зафиксировано 16 насыпей выс. 0,5-1,5 м., диам. 5-9 м. с каменными обкладками в основании и одна овальная жальничная ограда (Лапшин. 1995. №512). Расстояние до трассы обследования – около 5,7 км на северо-запад.

2) **Хонголово.** Курганная группа у дер. Реболово, на поле. В 1975 г. раскопано 10 курганов XII в. В 1927 г. отмечено 13 насыпей. Не сохранились (Лапшин. 1995. №517). Расстояние до трассы обследования – около 4,8 км к северо-западу.

3) **Войсковицы.** Курганно-жальничный могильник в 0,5 км к юго-западу от учхоза Войсковицы. В 1903 г. раскопано 9 курганов и в 1912 г. – еще 3 насыпи. В 1927 г. отмечено 162 насыпи. При обследовании 1975 г. отмечено 129 курганов. Могильник состоит из двух групп: 75 и 54 насыпи. Курганы выс. 0,5-2 м, диам. 2,5-16 м, с каменными обкладками в основании. Раскопано 7 курганов с ингумациями XII-XIII вв. (Лапшин. 1995. №518). Расстояние до трассы обследования – около 4,6 км к северо-западу.

4) **Большое Тяглино.** Курганный могильник в 0,2 км к северо-западу от д. Большое Тяглино, у дороги к станции Войковицы на небольшой возвышенности. В 1873 г. раскопано 17 курганов XII-XIII вв. В 1927 г. зафиксировано 129 насыпей выс. 0,45-2,5 м, диам. 2-14 м, с каменными обкладками в основании. Не сохранилась (Лапшин. 1995. №533). Расстояние до трассы обследования – около 3 км к северу.

5) **Большие Борницы-1.** Курганный группа к югу от д. Большие Борницы, за полотном железной дороги. В 1873 и 1875 гг. раскопано 73 кургана XII-XIII вв. В 1927 г. отмечено 204 насыпи выс. 0,5-2 м с каменными обкладками в основании (Лапшин. 1995. №532). Расстояние до трассы обследования – около 4,5 км к западу-северо-западу.

6) **Шпаньково-1.** Курганный группа в д. Шпаньково, на южном берегу оврага. В 1875 г. раскопано 25 курганов. Не сохранилась (Лапшин. 1995. №530). Расстояние до трассы обследования – около 7 км к западу.

7) **Шпаньково-2.** Клад серебряных вещей и монет (византийских, куфических, западноевропейских) найден у д. Шпаньково в 1913 г. Зарыт около 1120 г. (Лапшин. 1995. №531). Расстояние до трассы обследования – около 7,2 км к западу.

8) **Вопша-1.** Курганный-жальничный могильник в 1,5 км к юго-западу от д. Вопша, в 0,1 км к северу от шоссе Никольское-Высокоключевое, в лиственной роще. В 1873 г. в могильнике «на Сиворицкой границе» раскопано 22 кургана XII-XIII вв. В 1974 г. зафиксировано 47 комплексов: курганов выс. 0,4-1,5 м, диам. 4-9 м с каменными обкладками в основании и жальничных погребений с круглыми и четырехугольными оградками. (Лапшин. 1995. №538). Расстояние до трассы обследования – около 2,2 км к юго-востоку.

9) **Вопша-2.** Курганный группа у д. Вопша. В 1873 г. в «полевой» группе раскопано 3 кургана XII-XIII вв. Не сохранилась (Лапшин. 1995. №539). Расстояние до трассы обследования – около 3,9 км к востоку-юго-востоку.

10) **Вопша-3.** Курганный группа у д. Вопша. В 1873 г. раскопано 23 кургана XII-XIII вв. Не сохранилась (Лапшин. 1995. №540). Расстояние до трассы обследования – около 3,6 км к востоку-юго-востоку.

Все перечисленные выше памятники находятся на расстоянии более 2,2 км от участка обследования, и проектируемое строительство не может оказать на них никакого влияния.

АРХЕОЛОГИЧЕСКИЕ ИССЛЕДОВАНИЯ

МЕТОДИКА ПРОВЕДЕНИЯ АРХЕОЛОГИЧЕСКИХ РАБОТ

При проведении археологического обследования земельного участка, предназначенного для проектирования и строительства линейного объекта: «Межпоселковый газопровод от д. Рябизи до д. Новые Черницы, д. Старые Черницы Гатчинского района Ленинградской области», расположенного в Войсковицком и Большеколпанском сельских поселениях Гатчинского района Ленинградской области, протяженностью около 4,6 км и шириной 10 м, использовалась методика, принятая в соответствии с «Положением о порядке проведения археологических полевых работ (археологических раскопок и разведок) и составления научной отчетной документации», утвержденным Бюро отделения историко-филологических наук Института археологии Российской академии наук № 15 от 12 апреля 2023 года.

Изначально были проведены камеральные исследования: анализ исторических и современных карт и топографических условий участка обследования. Осуществлен сбор и анализ информации, архивных и письменных источников о наличии на изучаемой территории объектов археологического наследия. Изучена археологическая научная литература, посвященная данной территории. В результате проведенных работ была написана историческая справка об исследуемом участке.

После составления исторической справки был произведен этап полевых исследований – включающий визуальный осмотр местности и закладку археологических шурфов. При визуальном осмотре участка обследования с целью обнаружения выходов культурного слоя и артефактов осматривались встречающиеся обнажения грунта естественного и антропогенного происхождения. Фотофиксация основных этапов работ производилась цифровой фотокамерой (OLYMPUS F2.0). Для указания масштаба при фотографировании использовалась геодезическая рейка длиной 2 м с сантиметровыми делениями.

Для изучения археологической ситуации на земельном участке было заложено 5 археологических шурфов общей площадью 5 кв. м и размерами 1x1 м каждый. Глубина исследованных шурфов составила от 0,30 м до 0,52 м. Выбор мест закладки определялся в соответствии с объективной физико-геоморфологической ситуацией на местности. Для привязки археологических шурфов к современной топографической основе (WGS-84) использовался прибор глобального позиционирования GarminGPSMap 62S. Инструментальная съемка профилей шурфов производилась по нивелиру. За условный репер (R₀) был принят северо-западный угол шурфа.

Площадь заложённых шурфов определялась с учетом методической рекомендации допустимого минимального вскрытия культурного слоя при производстве разведочных археологических работ.

Археологические шурфы и точки фотофиксации были обозначены на плане разведочного обследования, документированы дневниковыми описаниями и фотосъемкой.

Разборка напластований в шурфах производилась вручную, лопатами, методом горизонтальных зачисток, по пластам глубиной 0,1-0,2 м, либо, в случае выявления четко выраженной горизонтальной стратиграфии – послойно, с фотофиксацией. Расчистка пятен, участков погребенной почвы, переборка грунта велись при помощи ножей и пикировок. Для выявления структуры плотных поверхностей и удаления грунта в стесненных условиях при расчистке использовались щетки, кисти и совки.

Культурный слой выбирался до материка – естественной поверхности грунта, не затронутой антропогенными воздействиями, с последующей зачисткой его поверхности, а также всех боковых стенок, и затем фиксацией всех полученных планов, разрезов, профилей, а также с последующим контрольным прокопом.

После проведения археологических изысканий была произведена полная рекультивация (засыпка) всех шурфов.

Последний этап работ предусматривал проведение камеральной обработки полученных полевых данных, разработку и написание текста отчета о проведенных археологических исследованиях.

ПОЛЕВЫЕ РАБОТЫ

Исследуемый участок расположен в северо-западной части Гатчинского района Ленинградской области (илл. 1-2).

Обследование было начато с самой северо-восточной точки линейного объекта: «Межпоселковый газопровод от д. Рябизи до д. Новые Черницы, д. Старые Черницы Гатчинского района». Трасса обследования начинается на пастбищном поле, в 580 м к северо-западу от федеральной автомобильной дороги Р-23 «Псков» (Киевское шоссе), и в 80 м к северо-северо-западу от здания частного дома, расположенного по адресу: Ленинградская область, Гатчинский район, деревня Новые Черницы, Южная улица, 2.

Координаты характерных точек обследуемого участка:

№ точки	Координаты, м	
	X	Y
1	2	3
1	387940,79	2194887,94
2	388033,69	2195085,56
3	388037,44	2195083,80
4	388044,18	2195098,14
5	388032,80	2195103,49
6	388030,17	2195101,69
7	387981,67	2195172,51
8	387984,97	2195174,77
9	387971,97	2195193,75
10	387960,16	2195185,66
11	387917,16	2195193,70
12	387917,90	2195197,63
13	387903,77	2195200,28
14	387893,03	2195200,64
15	387891,35	2195191,66
16	387831,86	2195170,70
17	387732,77	2195218,17
18	387646,99	2195260,18
19	387651,38	2195269,16
20	387637,91	2195275,76
21	387633,51	2195266,77
22	387580,42	2195292,77
23	387491,40	2195337,79
24	387488,46	2195346,74
25	387469,19	2195356,49
26	387452,66	2195351,07
27	387302,82	2195426,84
28	387299,86	2195423,86
29	387251,51	2195448,31
30	387257,84	2195460,80
31	387244,46	2195467,58
32	387239,95	2195458,66
33	387073,12	2195543,00
34	386971,54	2195599,64
35	386969,86	2195598,28
36	386956,71	2195605,61
37	386944,51	2195625,28
38	386934,64	2195647,73
39	386930,18	2195668,74
40	386937,73	2195670,62
41	386934,35	2195680,68
42	386919,80	2195677,05
43	386918,83	2195681,63
44	386884,61	2195790,91
45	386826,38	2195947,32
46	386752,21	2196169,29
47	386729,63	2196228,83
48	386726,50	2196237,66
49	386727,06	2196258,76
50	386701,01	2196583,02
51	386717,67	2196598,33
52	386783,45	2196649,34
53	386789,58	2196641,43
54	386801,43	2196650,63
55	386795,30	2196658,53
56	386862,77	2196710,84
57	386872,81	2196717,46
58	386832,94	2196768,73
59	386830,23	2196767,50
60	386808,08	2196789,79
61	386794,43	2196804,13
62	386786,60	2196813,61
63	386770,99	2196833,15

64	386769,32	2196834,63
65	386726,63	2196893,30
66	386730,81	2196895,82
67	386724,32	2196906,56
68	386727,18	2196909,64
69	386743,30	2196986,03
70	386745,10	2196992,90
71	386801,08	2197015,52
72	386801,46	2197034,00
73	386792,02	2197057,35
74	386808,81	2197078,34
75	386829,63	2197091,97
76	386834,29	2197095,29
77	386828,75	2197103,77
78	386825,04	2197101,37
79	386814,47	2197117,72
80	386850,69	2197141,15
81	386872,42	2197164,21
82	386889,75	2197182,59
83	386891,65	2197184,61
84	386906,91	2197197,83
85	386941,08	2197244,62
86	386931,09	2197251,91
87	386922,62	2197263,95
88	386799,59	2197439,97
89	386846,82	2197472,98
90	386911,05	2197507,86
91	386932,11	2197521,20
92	386958,93	2197539,02
93	386982,27	2197554,66
94	386998,95	2197572,69
95	387008,61	2197579,51
96	387003,95	2197586,10
97	387016,37	2197594,15
98	387022,15	2197597,90
99	387033,04	2197604,95
100	387222,51	2197727,80
101	387230,12	2197732,57
102	387239,90	2197717,13
103	387302,22	2197757,23
104	387290,91	2197775,27
105	387427,75	2197861,02
106	387470,88	2197892,19
107	387472,11	2197890,48
108	387481,48	2197897,25
109	387480,64	2197898,90

110	387515,50	2197916,89
111	387516,44	2197915,04
112	387528,76	2197922,80
113	387526,92	2197925,97
114	387532,97	2197933,46
115	387560,86	2197957,06
116	387583,92	2197971,67
117	387595,67	2197978,96
118	387593,62	2197982,27
119	387605,16	2197989,44
120	387589,87	2198014,08
121	387575,10	2198004,88
122	387570,30	2197998,14
123	387581,17	2197980,68
124	387552,15	2197962,25
125	387513,57	2197930,15
126	387476,94	2197906,17
127	387472,89	2197903,51
128	387473,45	2197902,74
129	387447,67	2197884,51
130	387423,36	2197866,83
131	387421,85	2197869,13
132	387398,68	2197854,53
133	387399,93	2197852,86
134	387380,12	2197840,45
135	387378,90	2197842,07
136	387279,00	2197779,16
137	387292,30	2197758,23
138	387244,75	2197728,44
139	387233,25	2197746,33
140	387217,13	2197736,23
141	387066,76	2197638,74
142	387068,28	2197636,49
143	387048,79	2197624,09
144	387047,35	2197626,15
145	387027,60	2197613,34
146	387016,72	2197606,29
147	387010,93	2197602,54
148	386992,30	2197590,47
149	386997,94	2197582,48
150	386987,69	2197575,25
151	386976,05	2197562,67
152	386978,00	2197560,36
153	386977,54	2197559,87
154	386956,02	2197543,48
155	386955,42	2197543,05

156	386953,48	2197545,39
157	386925,64	2197529,00
158	386927,04	2197526,66
159	386908,22	2197515,51
160	386905,98	2197516,48
161	386842,78	2197479,40
162	386787,05	2197440,44
163	386914,44	2197258,21
164	386928,10	2197238,78
165	386900,19	2197204,21
166	386901,73	2197202,60
167	386886,80	2197189,67
168	386865,13	2197171,05
169	386844,24	2197148,89
170	386809,59	2197125,84
171	386808,14	2197125,72
172	386802,70	2197131,92
173	386797,83	2197128,68
174	386819,88	2197094,66
175	386803,12	2197084,02
176	386793,09	2197076,28
177	386794,69	2197073,81
178	386783,33	2197060,03
179	386792,01	2197037,69
180	386791,71	2197027,25
181	386780,02	2197016,84
182	386736,48	2196999,34
183	386733,46	2196987,83
184	386726,61	2196989,28
185	386722,27	2196968,73
186	386729,12	2196967,28
187	386725,76	2196951,32
188	386715,97	2196953,39
189	386711,43	2196931,86
190	386721,22	2196929,80
191	386718,39	2196916,38
192	386714,61	2196922,63
193	386690,99	2196908,35
194	386709,06	2196878,44
195	386720,37	2196885,28

196	386727,62	2196876,49
197	386736,57	2196865,65
198	386745,21	2196854,30
199	386771,01	2196818,51
200	386828,69	2196758,02
201	386858,13	2196720,08
202	386690,41	2196589,98
203	386715,66	2196277,56
204	386707,69	2196276,92
205	386708,90	2196261,96
206	386716,87	2196262,61
207	386719,78	2196226,61
208	386742,79	2196165,93
209	386816,95	2195943,99
210	386876,61	2195785,81
211	386910,83	2195679,69
212	386915,28	2195665,87
213	386920,34	2195666,94
214	386925,08	2195644,65
215	386935,64	2195620,61
216	386949,58	2195598,14
217	386961,46	2195591,52
218	386963,14	2195592,87
219	387068,41	2195534,18
220	387451,84	2195340,27
221	387468,37	2195345,70
222	387480,25	2195339,69
223	387483,19	2195330,74
224	387575,59	2195284,01
225	387728,41	2195209,17
226	387826,17	2195162,34
227	387904,56	2195189,95
228	387970,96	2195177,54
229	388025,22	2195098,30
230	388023,57	2195097,17
231	388024,22	2195096,23
232	388025,71	2195092,09
233	387931,74	2194892,20
1	387940,79	2194887,94

По ходу обследования были произведены точки фотофиксации (№№1-18), а также заложены археологические шурфы (№№1-5), общей площадью 5 кв. м. (илл. 9-11).

Территория обследования имеет равнинный рельеф. По всей исследуемой территории перепад высот варьируются от 107 до 112 м БС.

Координаты точек фиксации (илл. 9-11):

№	WGS 84	
	N	E
Т.ф. 1	59.498323	30.029535
Т.ф. 2	59.496315	30.026422
Т.ф. 3	59.494068	30.024204
Т.ф. 4	59.490986	30.019700
Т.ф. 5	59.492403	30.016144
Т.ф. 6	59.491745	30.015183
Т.ф. 7	59.490507	30.012128
Т.ф. 8	59.490310	30.010327
Т.ф. 9	59.491436	30.007659
Т.ф. 10	59.489976	30.004892
Т.ф. 11	59.490132	30.000337
Т.ф. 12	59.491182	29.993696
Т.ф. 13	59.492082	29.987576
Т.ф. 14	59.494543	29.984719
Т.ф. 15	59.496689	29.982717
Т.ф. 16	59.499914	29.979527
Т.ф. 17	59.501305	29.979648
Т.ф. 18	59.500749	29.978267

Для поиска объектов археологического наследия, кроме визуального осмотра территории, было заложено 5 археологических шурфов, размерами 1x1 (шурфы №№ 1-5), общей площадью 5 кв. м (илл. 9-11).

Начальная точка участка обследования находится на пастбищном поле, в 580 м к северо-западу от федеральной автомобильной дороги Р-23 «Псков» (Киевское шоссе) и в 80 м к северо-северо-западу от здания частного дома, расположенного по адресу: Ленинградская область, Гатчинский район, деревня Новые Черницы, Южная улица, 2. Здесь была произведена точка фотофиксации №1 (илл. 9-11, 12-13), а также был заложен археологический шурф №1.

Шурф 1 (илл. 9-11, 14-18), размерами 1x1 м, площадью 1 кв. м., был заложен по сторонам света на краю пастбищного поля, в 585 м к северо-западу от федеральной автомобильной дороги Р-23 «Псков» (Киевское шоссе), в 90 м от здания частного дома, расположенного по адресу: Ленинградская область, Гатчинский район, деревня Новые Черницы, Южная улица, 2.

За условный репер (R₀) был принят северо-западный угол шурфа. Глубина шурфа с учетом контрольного прокопа материка составила 0,42-0,45 м.

Координаты шурфа в WGS-84: N 59.498236E 30.029228

Стратиграфия

Для фиксации стратиграфического разреза была выбрана северная стенка. Под слоем дерна мощностью 0,01-0,02 м лежал слой коричневого суглинка (пахота) мощностью 0,20-0,25 м. Ниже фиксировался материк – желтый суглинок с вкраплениями известняка.

Находок не обнаружено, культурный слой не выявлен.

После окончания работ шурф был рекультивирован (засыпан).

Далее трасса около 1 км идет на юго-запад. На этом отрезке были произведены точки фотофиксации №№2-3 (илл. 9-11, 19-22). В районе точки фотофиксации №4 (илл. 9-11, 23-

24) трасса поворачивает на северо-запад и 250 м идет вдоль пахотного поля. В районе точки фотофиксации №5 (илл. 9-11, 25-26) трасса поворачивает и идет 100 м на запад-юго-запад, в районе точки фиксации №6 (илл. 9-11, 27-28) пересекая проселочную дорогу между д. Новые Черницы и д. Старые Черницы. Отсюда трасса идет 300 м на юго-запад вдоль полей сельскохозяйственного назначения. На этом отрезке были произведены точки фотофиксации №№7-8 (илл. 9-11, 29-32).

В 30 м к востоку от здания частного дома, расположенного по адресу: Ленинградская область, Гатчинский район, деревня Старые Черницы, 29 трасса поворачивает на северо-запад, следующие 230 м пролегают вдоль проселочной дороги. На опушке леса, у точки фотофиксации №9 (илл. 9-11, 33-34) трасса поворачивает на юго-запад. Здесь был заложен археологический шурф №2.

Шурф 2 (илл. 9-11, 35-39), размерами 1x1 м, площадью 1 кв. м., был заложен по сторонам света на краю леса, в 70 м к северо-западу от здания частного дома, расположенного по адресу: Ленинградская область, Гатчинский район, деревня Старые Черницы, 13.

За условный репер (R₀) был принят северо-западный угол шурфа. Глубина шурфа с учетом контрольного прокопа материка составила 0,38-0,40 м.

Координаты шурфа в WGS-84: N 59.491540E 30.007636

Стратиграфия

Для фиксации стратиграфического разреза была выбрана южная стенка. Под слоем дерна мощностью 0,01-0,02 м лежал слой коричневого суглинка с кирпичным боем мощностью 0,18-0,20 м, под которым фиксировался материк – желтый суглинок с вкраплениями известняка.

Находок не обнаружено, культурный слой не выявлен.

После окончания работ шурф был рекультивирован (засыпан).

Из этой точки трасса идет 200 м на юго-запад, в районе точки фотофиксации №10 (илл. 9-11, 40-41) поворачивает на запад. Далее трасса идет 300 м вдоль леса. На этом отрезке была произведена точка фотофиксации №11 (илл. 9-11, 42-43) и заложен археологический шурф №3.

Шурф 3 (илл. 9-11, 44-48), размерами 1x1 м, площадью 1 кв. м., был заложен по сторонам света в центральной части участка обследования на краю леса, в 380 м к северо-западу от здания сельскохозяйственного назначения, в 25 м к северо-востоку от проселочной дороги между д. Старые Черницы и д. Рябизи.

За условный репер (R₀) был принят северо-западный угол шурфа. Глубина шурфа с учетом контрольного прокопа материка составила 0,35-0,38 м.

Координаты шурфа в WGS-84: N 59.490575E 29.998043

Стратиграфия

Для фиксации стратиграфического разреза была выбрана северная стенка. Под слоем дерна мощностью 0,01-0,02 м лежал слой коричневого суглинка мощностью 0,25 м, под которым фиксировался материк – желто-коричневый суглинок.

Находок не обнаружено, культурный слой не выявлен.

После окончания работ шурф был рекультивирован (засыпан).

Далее трасса обследования идет 700 м на запад-северо-запад по проселочной дороге между сельскохозяйственными полями и лесом. На этом отрезке были произведены точки фотофиксации №№12-13 (илл. 9-11, 49-52) и заложен археологический шурф №4.

Шурф 4 (илл. 9-11, 53-57), размерами 1x1 м, площадью 1 кв. м., был заложен по

сторонам света на краю леса, в 25 м к северо-востоку от проселочной дороги между д. Старые Черницы и д. Рябизи, в 575 м к юго-востоку от здания частного дома, расположенного по адресу: Ленинградская область, Гатчинский район, деревня Рябизи, Фермерская улица, 1А.

За условный репер (R₀) был принят северо-западный угол шурфа. Глубина шурфа с учетом контрольного прокопа материка составила 0,30-0,32 м.

Координаты шурфа в WGS-84: N 59.492176E 29.987991

Стратиграфия

Для фиксации стратиграфического разреза была выбрана северная стенка. Под слоем дерна мощностью 0,01-0,02 м лежал коричневый суглинок мощностью 0,20 м, под которым фиксировался материк – желтый суглинок с вкраплениями известняка.

Находок не обнаружено, культурный слой не выявлен.

После окончания работ шурф был рекультивирован (засыпан).

Далее трасса обследования поворачивает на северо-запад и идет около 1 км по грунтовой дороге вдоль опушки смешанного леса. На этом отрезке были произведены точки фотофиксации №№14-15 (илл. 9-11, 58-61). В 100 м к востоку от здания частного дома, расположенного по адресу: Ленинградская область, Гатчинский район, деревня Рябизи, Лесная улица, 10 трасса поворачивает на северо-восток. Здесь была произведена точка фотофиксации №16 (илл. 9-11, 62-63). Следующие 250 м трассы проходят по смешанному лесу. В районе точки фотофиксации №17 (илл. 9-11, 64-65) трасса обследования пересекает ЛЭП 10кВ и поворачивает на северо-запад. У наблюдательной скважины №43 (Газпром ПХГ) была произведена точка фотофиксации №18 (илл. 9-11, 66-67). Далее трасса поворачивает на юго-запад и заканчивается у асфальтированной дороги между д. Рябизи и д. Карстолово. Здесь был заложен археологический шурф №5.

Шурф 5 (илл. 9-11, 69-72), размерами 1х1 м, площадью 1 кв. м., был заложен по сторонам света на сельскохозяйственном поле, в 15 м к востоку-северо-востоку от асфальтированной дороги между д. Рябизи и д. Карстолово, в 135 м к северо-западу от здания частного дома, расположенного по адресу: Ленинградская область, Гатчинский район, деревня Рябизи, улица Садовая, 9.

За условный репер (R₀) был принят северо-западный угол шурфа. Глубина шурфа с учетом контрольного прокопа материка составила 0,50-0,52 м.

Координаты шурфа в WGS-84: N 59.500931E 29.974979

Стратиграфия

Для фиксации стратиграфического разреза была выбрана северная стенка. Под слоем дерна мощностью 0,01-0,02 м лежал слой коричневого суглинка мощностью 0,35 м, под которым фиксировался материк – желтый суглинок с вкраплениями известняка.

Находок не обнаружено, культурный слой не выявлен.

После окончания работ шурф был рекультивирован (засыпан).

ОБОСНОВАНИЕ ВЫВОДОВ ЭКСПЕРТИЗЫ

В середине мая 2024 г. археологическим отрядом ООО «ПИРС» (начальник отряда Н.В. Хвощинская) были проведены разведочные археологические работы на территории земельного участка, предназначенного для проектирования и строительства линейного объекта: «Межпоселковый газопровод от д. Рябизи до д. Новые Черницы, д. Старые Черницы Гатчинского района Ленинградской области», расположенного в Войсковицком и Большеколпанском сельских поселениях Гатчинского района Ленинградской области, протяженностью около 4,6 км (илл. 1-2) и шириной 10 м.

Итоги. В ходе археологического обследования исследуемой местности был произведен визуальный осмотр территории на предмет наличия объектов археологического наследия,

выполнена фотофиксация общих видов участка обследования, заложено 5 археологических шурфов общей площадью 5 кв. м и размерами 1x1 м каждый. Глубина исследованных шурфов составила от 0,30 м до 0,52 м. В заполнении шурфов археологический материал не зафиксирован. В результате археологического обследования исследуемого участка, культурные отложения, комплексы и археологические материалы, отвечающие признакам объекта культурного наследия, выявлены не были.

Вывод:

Экспертом сделан вывод о возможности (**положительное заключение**) проведения земляных, строительных, мелиоративных и (или) хозяйственных работ, предусмотренных статьей 25 Лесного кодекса Российской Федерации работ по использованию лесов и иных работ на земельном участке, предназначенном для проектирования и строительства объекта: «Межпоселковый газопровод от д. Рябизи до д. Новые Черницы, д. Старые Черницы Гатчинского района Ленинградской области», ввиду отсутствия на данном земельном участке выявленных объектов археологического наследия.

-  Н.В. Хвоцинская
09.09.2024

Документ подписан усиленной квалифицированной цифровой подписью в соответствии с п. 22 Положения о Государственной историко-культурной экспертизе, утвержденного постановлением Правительства от 15 июля 2009 г. № 569.

Перечень приложений к заключению экспертизы:

Приложение 1. Библиографические, картографические и архивные источники;

Приложение 2. Альбом иллюстраций.

Приложение 3. Копия разрешительной документации на право проведения археологических работ; Копии документов об аттестации государственного эксперта; Сведения о квалификации трудовых ресурсов.

Приложение 4. Техническое задание к Договору №24-02/27 от «27» февраля 2024 г.

Приложение 5. Копии документов, предоставленных заказчиком.

ПРИЛОЖЕНИЕ № 1

к Акту по результатам государственной историко-культурной экспертизы земельного участка, подлежащего воздействию земляных, строительных, мелиоративных, хозяйственных и (или) иных работ, предусмотренных статьей 25 Лесного кодекса РФ работ по использованию лесов (за исключением работ, указанных в пунктах 3, 4 и 7 части 1 статьи 25 Лесного кодекса РФ) и иных работ, в случае если федеральный орган охраны объектов культурного наследия и орган охраны объектов культурного наследия субъекта РФ не имеет данных об отсутствии на указанном земельном участке объектов археологического наследия, включенных в реестр, и выявленных объектов археологического наследия (пп. «д» п. 11 (1) Положения о Государственной историко-культурной экспертизе, утвержденного Постановлением Правительства РФ от 15 июля 2009 года № 569), по объекту: «Межпоселковый газопровод от д. Рябизи до д. Новые Черницы, д. Старые Черницы Гатчинского района Ленинградской области»

БИБЛИОГРАФИЧЕСКИЕ, КАРТОГРАФИЧЕСКИЕ И АРХИВНЫЕ ИСТОЧНИКИ

ЛИТЕРАТУРА И АРХИВНЫЕ ИСТОЧНИКИ

1. Городилов А. Ю. Памятники культуры шнуровой керамики юго-восточного побережья Финского залива между реками Лугой и Ковашей // АВ. 2022. Вып. 37.
2. Городилов А. Ю., Раззак М. А. Новые памятники в эпохи бронзы в регионе Финского залива. Археологические исследования 2017–2019 гг. // АВ. 2020. Вып. 28.
3. Городилов А. Ю., Раззак М. А. Результаты раскопок на поселении Галик 11 в 2021 г. // АВ. 2022. Вып. 37.
4. Гурина Н. Н. Из истории древних племен западных областей СССР. Л., 1967 (МИА; № 144).
5. Кольчатов В. А. О времени заселения Ижорского плато // Северная Русь и ее соседи в эпоху раннего средневековья. Л., 1982.
6. Куза А. В. Новгородская земля // Древнерусские княжества X–XIII вв. М., 1975.
7. Лапшин В. А. Археологической карте Ленинградской области. Л. 1990.
8. Лесман Ю. М. Хронологическая периодизация курганов Ижорского плато // Северная Русь и ее соседи в эпоху раннего средневековья: Межвуз. сб. / Отв. ред. А. Д. Столяр. Л., 1982.
9. Лиги П. Х. О води на территории Эстонии // Известия АН Эстонской ССР. Общественные науки. Таллин, 1986. Т. 35.
10. Лиги П. Х. Водский этнический элемент на территории Эстонии: Автореф. дисс. канд. ист. наук. Л.: б. и., 1987.
11. Михайлова Е. Р. Древности Западной Ингрии I тыс. н. э.: новые материалы // АВ. 2015. Вып. 21.
12. Моора Х. А., Моора А. Х. Из этнической истории води и ижоры // Из истории славяно-прибалтийско-финских отношений: Сб. ст. Таллин, 1965.
13. Насонов А. Н. «Русская земля» и образование территории Древнерусского государства. Историко-географическое исследование // «Русская земля» и образование территории Древнерусского государства. Монголы и Русь. СПб., 2006 (Русская библиотека).
14. Памятники каменного века российской части Нарвско-Лужского междуречья / Отв. ред. Д. В. Герасимов. СПб., 2019.
15. Равдоникас В. И. Ижорский могильник в г. Красногвардейске (б. Гатчина) // Сообщения ГАИМК. 1932. № 11–12.
16. Рябинин Е. А. Финно-угорские племена в составе Древней Руси. К истории славяно-финских этнокультурных связей. Историко-археологические очерки. СПб., 1997.
17. Рябинин Е. А. Водская земля Великого Новгорода. СПб., 2001.
18. Санкина С. Л. Этническая история средневекового населения Новгородской земли по данным антропологии. СПб., 2000.
19. Седов В. В. Этнический состав населения северо-западных земель Великого Новгорода (IX–XIV вв.) // СА. 1953. Т. XVIII.
20. Седов В. В. Водь // Новое в археологии СССР и Финляндии. Л.: Наука, 1984.
21. Спицын А. А. Курганы С.-Петербургской губернии в раскопках Л. К. Ивановского. СПб., 1896 (МАР; № 20).
22. Стасюк И. В. Могильник у поселка Ополье: новые данные к изучению ранних этапов освоения Ижорского плато в древнерусскую эпоху // Исследование археологических памятников эпохи Средневековья: Сб. ст. СПб., 2008.
23. Стасюк, 2011 — Стасюк И. В. Заселение Ижорского плато в I — начале II тыс. н. э. // АИППЗ. М., Псков, 2011 (Семинар им. акад. В. В. Седова; материалы 57-го заседания).
24. Стасюк, 2012 — Стасюк И. В. Население Ижорской возвышенности в I — начале II тыс. н. э. // Stratum plus. 2012. № 5: Чудь, меря и инии языци.
25. Тимофеев В. И. Памятники мезолита и неолита региона Петербурга и их место в системе культур каменного века Балтийского региона // Древности Северо-Запада России (славяно-финно-угорское взаимодействие, русские города Балтики): Сб. ст. / Под ред. В. М. Массона и др. СПб., 1993.
26. Хвоцинская Н. В. К вопросу о древних захоронениях води // КСИА. 1983. Вып. 175.
27. Хвоцинская Н. В. Этногенез и историческая судьба води // АВ. 2023. Вып. 39.

28. Шаскольский И. П. Проблемы этногенеза прибалтийско-финских племен Юго-Восточной Прибалтики в свете данных современной науки // Финно-угры и славяне. Л.: Наука, 1979.
29. Юшкова М. А. Новая группа памятников культуры могильников с каменными оградками (die Tarandgräberkultur) на западе Ижорской возвышенности // Диалог культур и народов средневековой Европы: Сб. ст. к 60-летию Е. Н. Носова / Отв. ред. А. Е. Мусин, Н. В. Хвоцинская. СПб., 2010.
30. Юшкова М. А. Новая группа памятников I–VII вв. на юго-западе Ленинградской области // АВ. 2015. Вып. 21.
31. Moora H. Wotische Altertümer aus Estland // Eurasia Septentrionalis Antiqua. Helsinki, 1929. Vol. IV.
32. Öpik E. Vadjalastest ja isuritest XVIII sajandi lõpul. Tallinn: Valgus, 1970.

ПРИЛОЖЕНИЕ № 2

к Акту по результатам государственной историко-культурной экспертизы земельного участка, подлежащего воздействию земляных, строительных, мелиоративных, хозяйственных и (или) иных работ, предусмотренных статьей 25 Лесного кодекса РФ работ по использованию лесов (за исключением работ, указанных в пунктах 3, 4 и 7 части 1 статьи 25 Лесного кодекса РФ) и иных работ, в случае если федеральный орган охраны объектов культурного наследия и орган охраны объектов культурного наследия субъекта РФ не имеет данных об отсутствии на указанном земельном участке объектов археологического наследия, включенных в реестр, и выявленных объектов археологического наследия (пп. «д» п. 11 (1) Положения о Государственной историко-культурной экспертизе, утвержденного Постановлением Правительства РФ от 15 июля 2009 года № 569), по объекту: «Межпоселковый газопровод от д. Рябизи до д. Новые Черницы, д. Старые Черницы Гатчинского района Ленинградской области»

АЛЬБОМ ИЛЛЮСТРАЦИЙ



Рис. 1. Гатчинский район Ленинградской области. «Межпоселковый газопровод от д. Рябизи до д. Новые Черницы, д. Старые Черницы Гатчинского района». Ситуационный план размещения объекта. Open street map.



Рис. 2. Гатчинский район Ленинградской области. «Межпоселковый газопровод от д. Рябизи до д. Новые Черницы, д. Старые Черницы Гатчинского района». Ситуационный план размещения объекта. Open street map.



Рис. 3. Гатчинский район Ленинградской области. «Межпоселковый газопровод от д. Рябизи до д. Новые Черницы, д. Старые Черницы Гатчинского района». Ситуационный план работ. Google Hybrid.

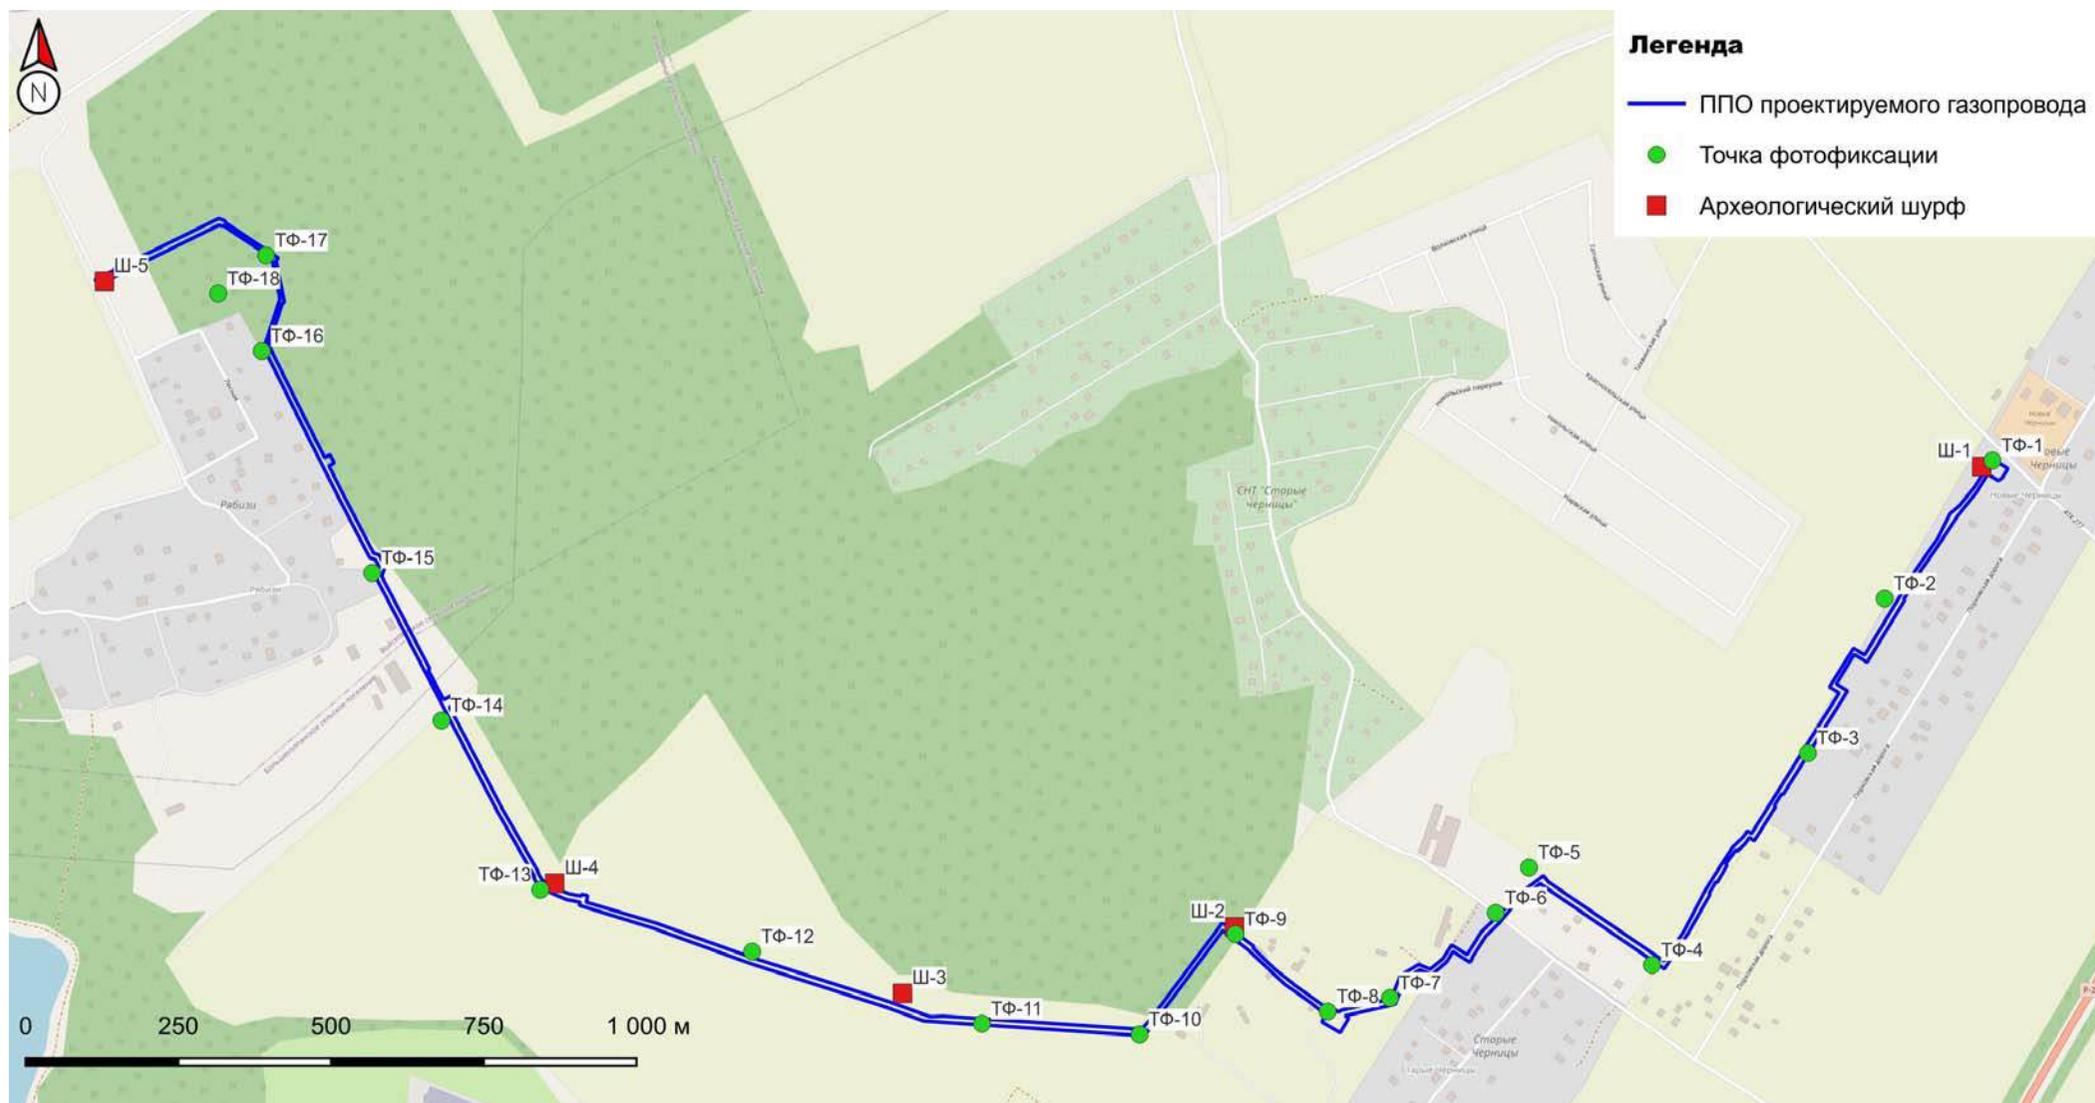


Рис. 4. Гатчинский район Ленинградской области. «Межпоселковый газопровод от д. Рябизы до д. Новые Черницы, д. Старые Черницы Гатчинского района». Ситуационный план размещения объекта. Open street map.

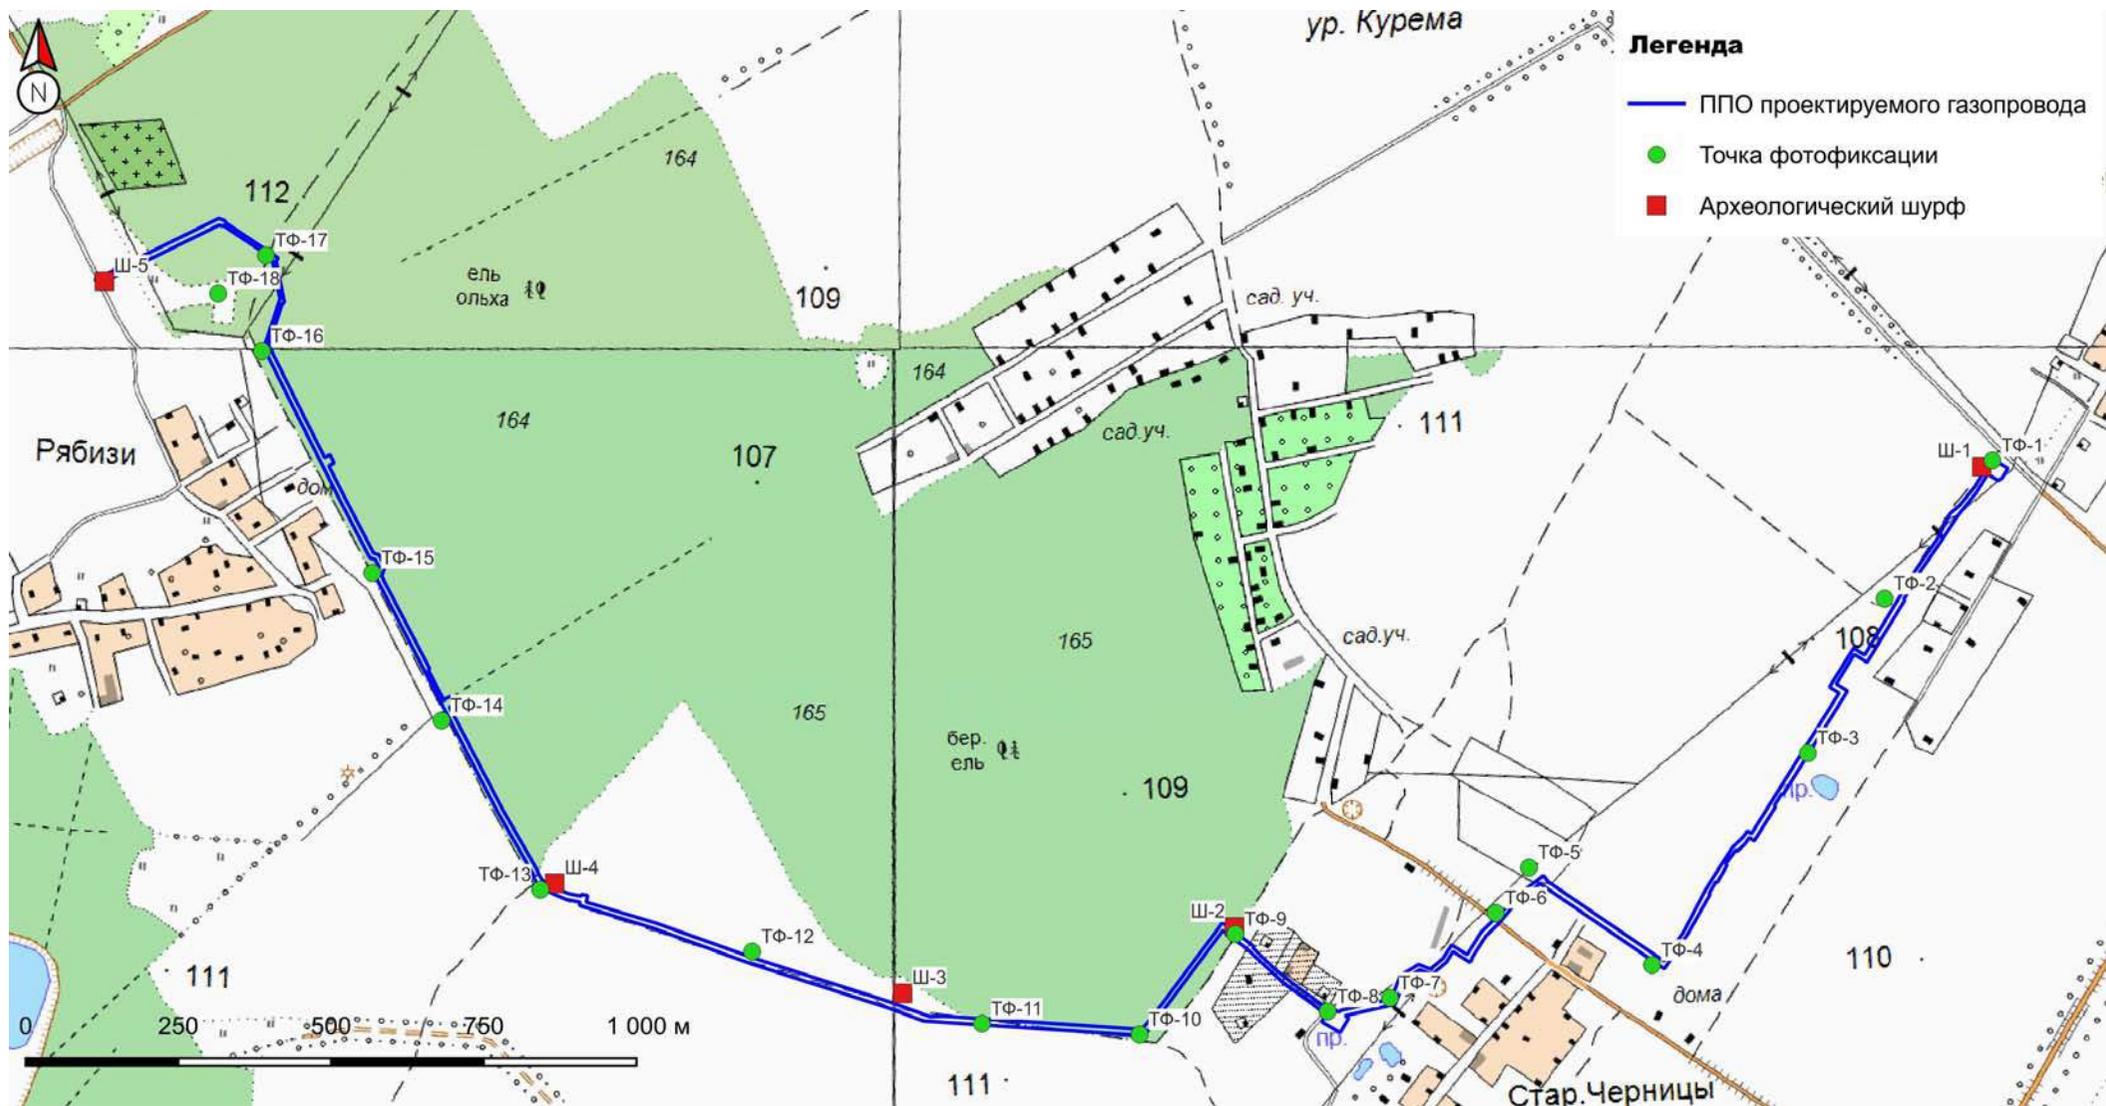


Рис. 5. Гатчинский район Ленинградской области. «Межпоселковый газопровод от д. Рябизи до д. Новые Черницы, д. Старые Черницы Гатчинского района». Ситуационный план размещения объекта. ГосГисЦентр.



Рис. 6. Месторасположение участка проведения работ на карте Санкт-Петербургской губернии из атласа Горного Училища 1792 г.

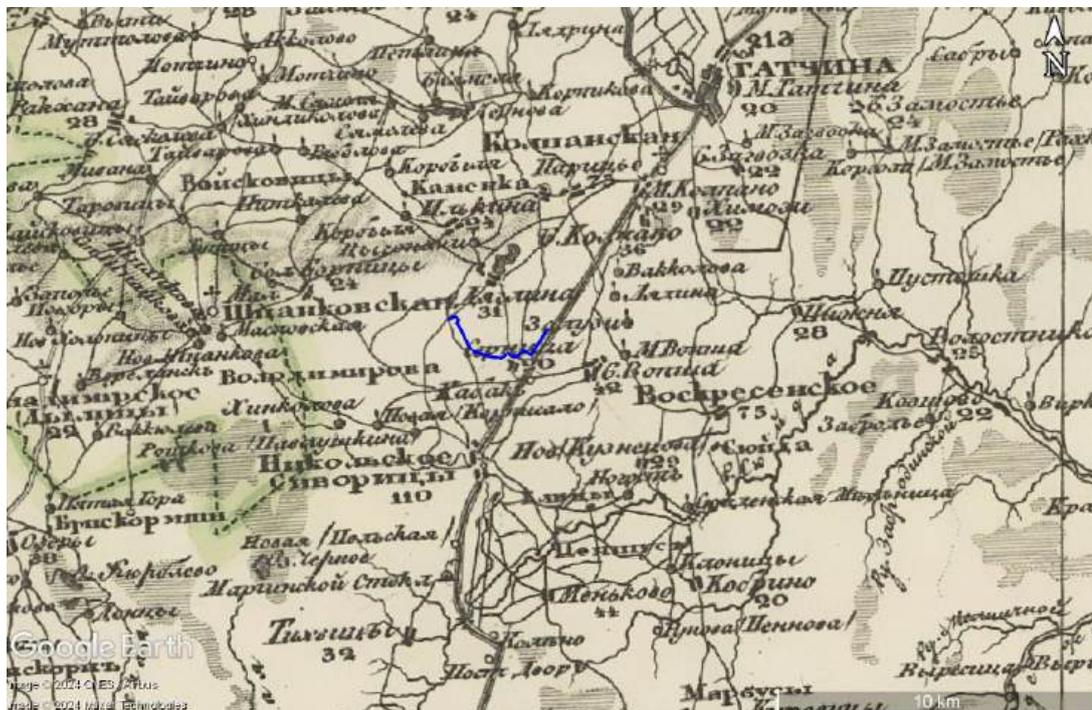


Рис. 7. Месторасположение участка проведения работ на Специальной карте Западной части России Шуберта 1826-1840 гг.



Рис. 8. Месторасположение участка проведения работ на Подробной геогностической карте окрестностей Гатчины 1852 г.

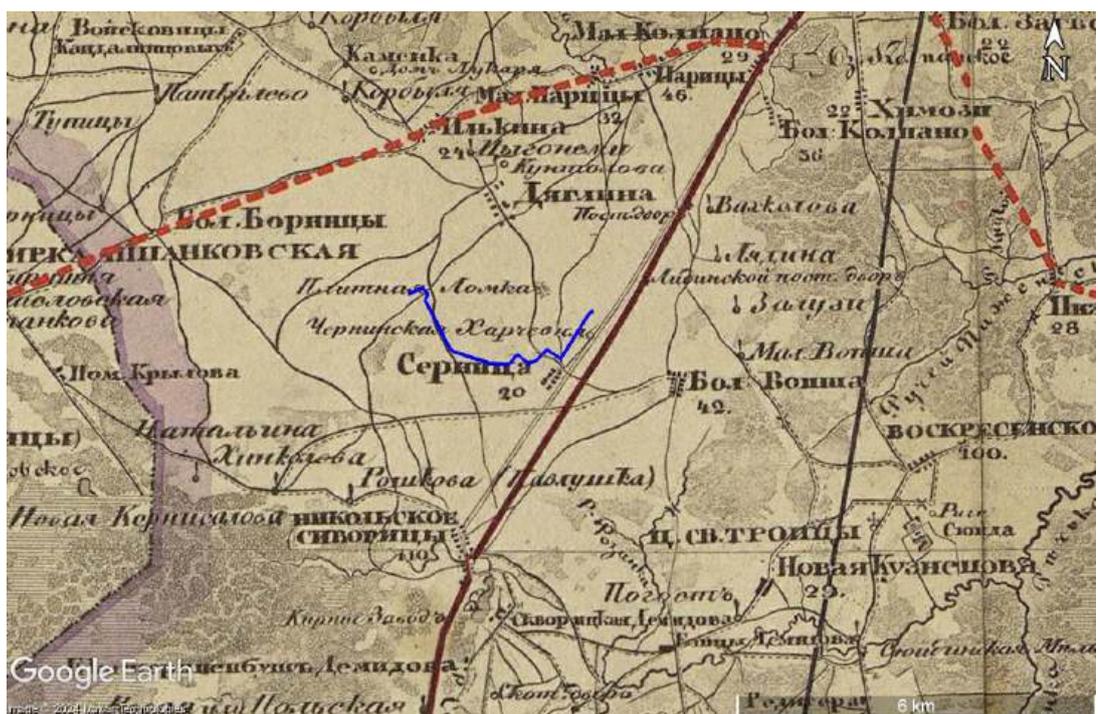


Рис. 9. Месторасположение участка проведения работ на Генеральной карте С.-Петербургского и Царскосельского уездов 1854 г.

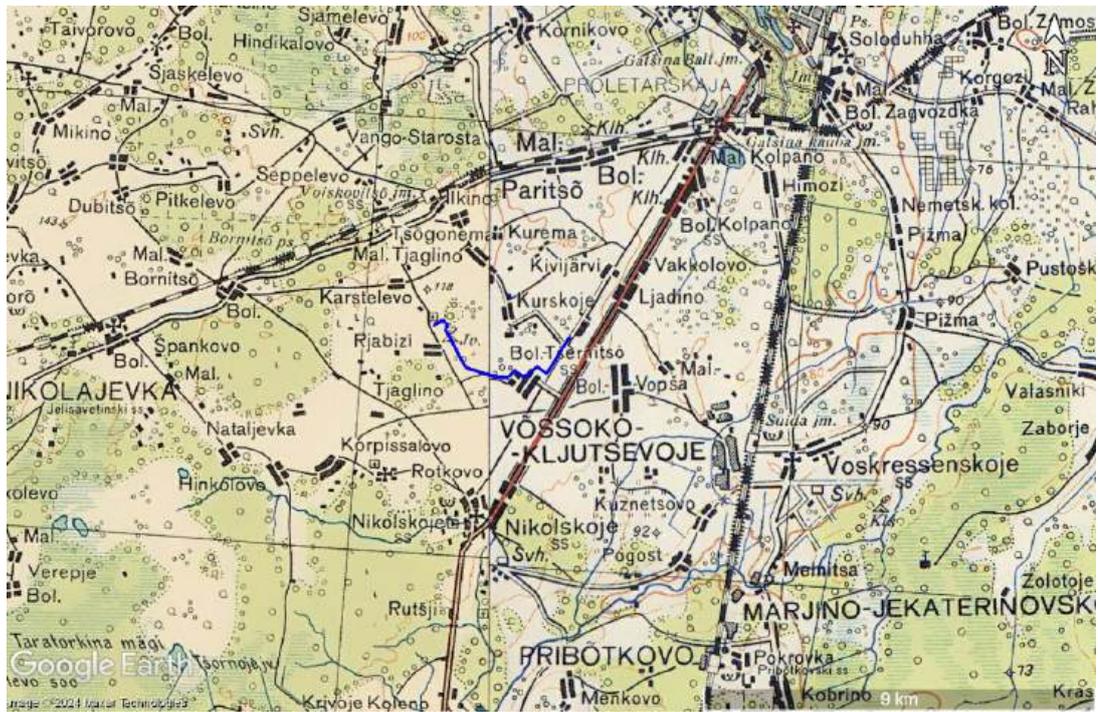


Рис. 10. Месторасположение участка проведения работ на Довоенной топографической карте Эстонии 1938 г.

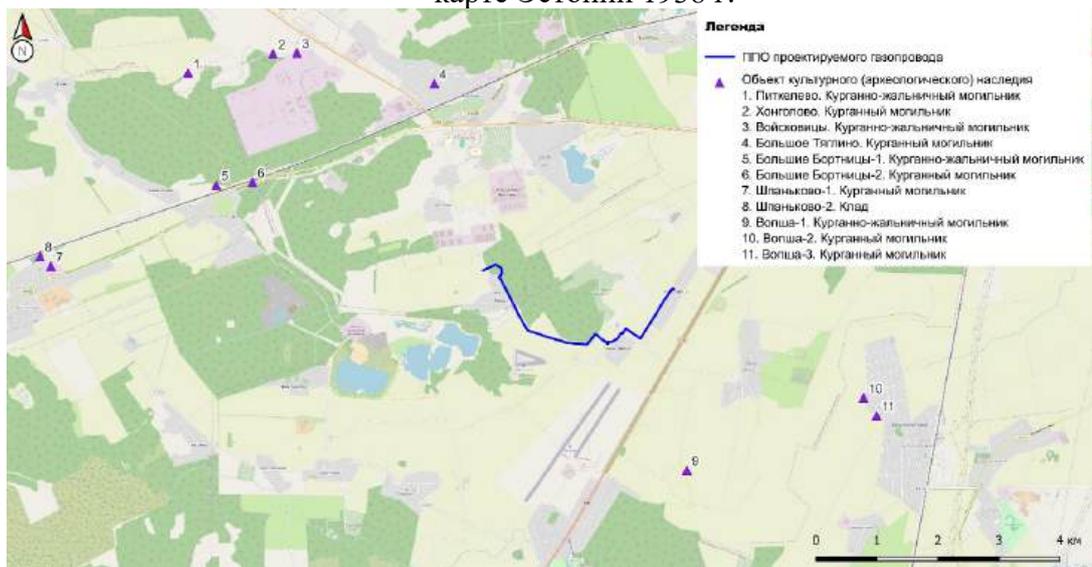


Рис. 11. Ближайшие к участку обследования объекты культурного (археологического) наследия. Open street map.

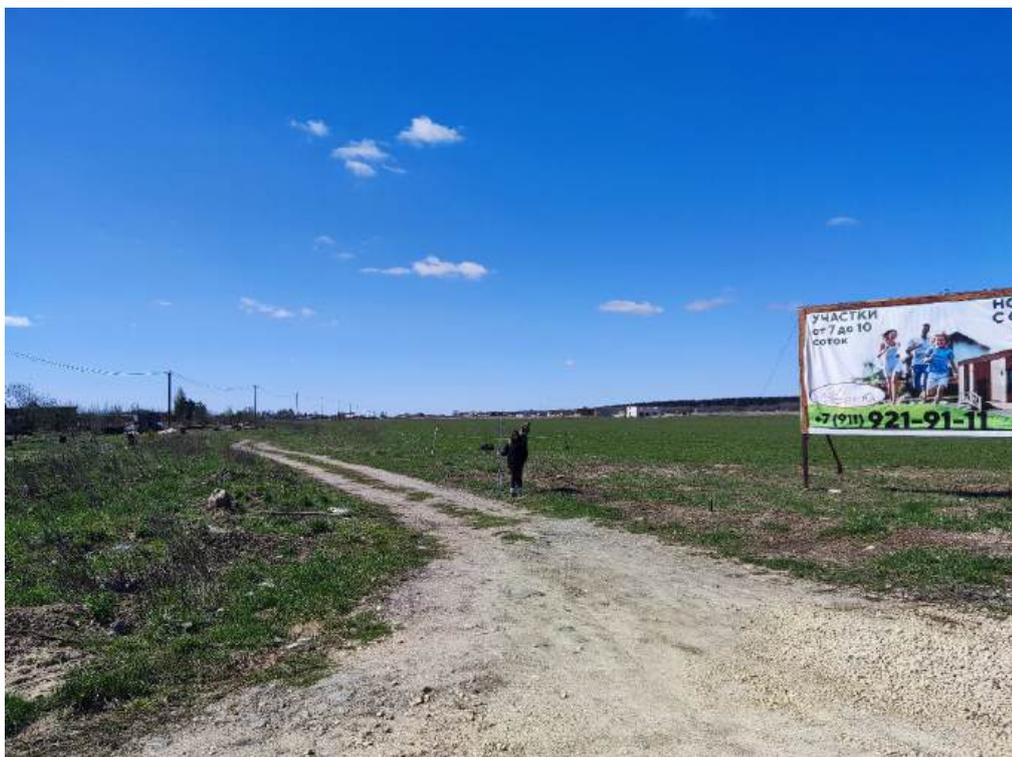


Рис. 12. Гатчинский район Ленинградской области. «Межпоселковый газопровод от д. Рябизи до д. Новые Черницы, д. Старые Черницы Гатчинского района». Точка фотофиксации 1. Вид с СВ.

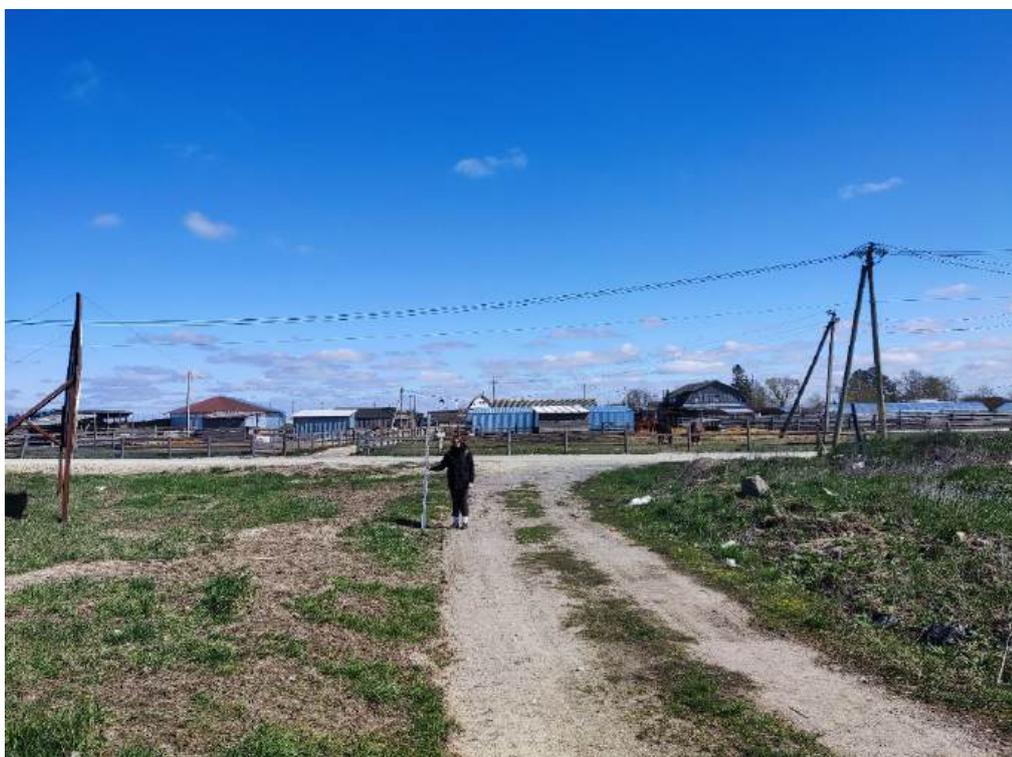


Рис. 13. Гатчинский район Ленинградской области. «Межпоселковый газопровод от д. Рябизи до д. Новые Черницы, д. Старые Черницы Гатчинского района». Точка фотофиксации 1. Вид с ЮЗ.



Рис. 14. Гатчинский район Ленинградской области. «Межпоселковый газопровод от д. Рябизи до д. Новые Черницы, д. Старые Черницы Гатчинского района». Шурф 1. Местоположение. Вид с Ю.



Рис. 15. Гатчинский район Ленинградской области. «Межпоселковый газопровод от д. Рябизи до д. Новые Черницы, д. Старые Черницы Гатчинского района». Шурф 1. До начала земляных работ. Вид с Ю.



Рис. 16. Гатчинский район Ленинградской области. «Межпоселковый газопровод от д. Рябизи до д. Новые Черницы, д. Старые Черницы Гатчинского района». Шурф 1. Зачистка по материке. Вид с Ю.



Рис. 17. Гатчинский район Ленинградской области. «Межпоселковый газопровод от д. Рябизи до д. Новые Черницы, д. Старые Черницы Гатчинского района». Шурф 1. Зачистка по матерiku. Вид с Ю.



Рис. 18. Гатчинский район Ленинградской области. «Межпоселковый газопровод от д. Рябизи до д. Новые Черницы, д. Старые Черницы Гатчинского района». Шурф 1. Стратиграфия северной стенки и контрольный прокоп. Вид с Ю.



Рис. 19. Гатчинский район Ленинградской области. «Межпоселковый газопровод от д. Рябизи до д. Новые Черницы, д. Старые Черницы Гатчинского района». Шурф 1. Рекультивация. Вид с Ю.



Рис. 20. Гатчинский район Ленинградской области. «Межпоселковый газопровод от д. Рябизи до д. Новые Черницы, д. Старые Черницы Гатчинского района». Точка фотофиксации 2. Вид с ЮЗ.



Рис. 21. Гатчинский район Ленинградской области. «Межпоселковый газопровод от д. Рябизи до д. Новые Черницы, д. Старые Черницы Гатчинского района». Точка фотофиксации 2. Вид с СВ.



Рис. 22. Гатчинский район Ленинградской области. «Межпоселковый газопровод от д. Рябизи до д. Новые Черницы, д. Старые Черницы Гатчинского района». Точка фотофиксации 3. Вид с СВ.



Рис. 23. Гатчинский район Ленинградской области. «Межпоселковый газопровод от д. Рябизи до д. Новые Черницы, д. Старые Черницы Гатчинского района». Точка фотофиксации 3. Вид с ЮЗ.



Рис. 24. Гатчинский район Ленинградской области. «Межпоселковый газопровод от д. Рябизи до д. Новые Черницы, д. Старые Черницы Гатчинского района». Точка фотофиксации 4. Вид с ЮВ.



Рис. 25. Гатчинский район Ленинградской области. «Межпоселковый газопровод от д. Рябизи до д. Новые Черницы, д. Старые Черницы Гатчинского района». Точка фотофиксации 4. Вид с ЮЗ.



Рис. 26. Гатчинский район Ленинградской области. «Межпоселковый газопровод от д. Рябизи до д. Новые Черницы, д. Старые Черницы Гатчинского района». Точка фотофиксации 5. Вид с СВ.



Рис. 27. Гатчинский район Ленинградской области. «Межпоселковый газопровод от д. Рябизи до д. Новые Черницы, д. Старые Черницы Гатчинского района». Точка фотофиксации 5. Вид с СЗ.

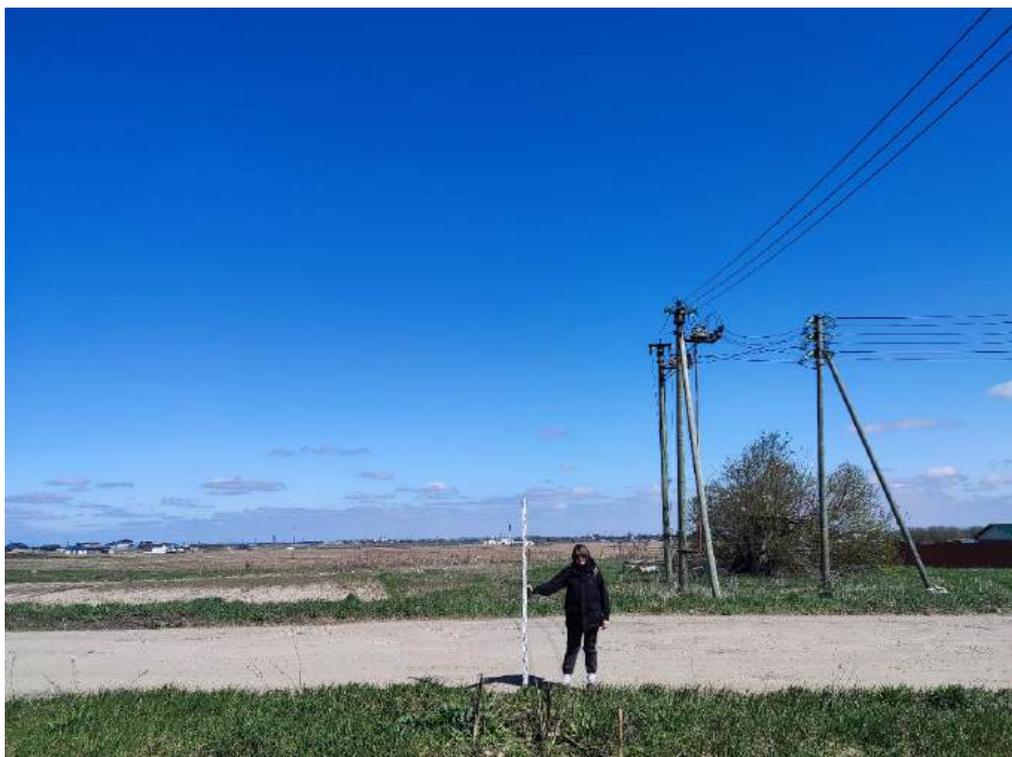


Рис. 28. Гатчинский район Ленинградской области. «Межпоселковый газопровод от д. Рябизи до д. Новые Черницы, д. Старые Черницы Гатчинского района». Точка фотофиксации 6. Вид с ЮЗ.



Рис. 29. Гатчинский район Ленинградской области. «Межпоселковый газопровод от д. Рябизи до д. Новые Черницы, д. Старые Черницы Гатчинского района». Точка фотофиксации 6. Вид с СВ.



Рис. 30. Гатчинский район Ленинградской области. «Межпоселковый газопровод от д. Рябизи до д. Новые Черницы, д. Старые Черницы Гатчинского района». Точка фотофиксации 7. Вид с ЗЮЗ.



Рис. 31. Гатчинский район Ленинградской области. «Межпоселковый газопровод от д. Рябизи до д. Новые Черницы, д. Старые Черницы Гатчинского района». Точка фотофиксации 7. Вид с ВЮВ.



Рис. 32. Гатчинский район Ленинградской области. «Межпоселковый газопровод от д. Рябизи до д. Новые Черницы, д. Старые Черницы Гатчинского района». Точка фотофиксации 8. Вид с ЗЮЗ.



Рис. 33. Гатчинский район Ленинградской области. «Межпоселковый газопровод от д. Рябизи до д. Новые Черницы, д. Старые Черницы Гатчинского района». Точка фотофиксации 8. Вид с ВЮВ.



Рис. 34. Гатчинский район Ленинградской области. «Межпоселковый газопровод от д. Рябизи до д. Новые Черницы, д. Старые Черницы Гатчинского района». Точка фотофиксации 9. Вид с СЗ.

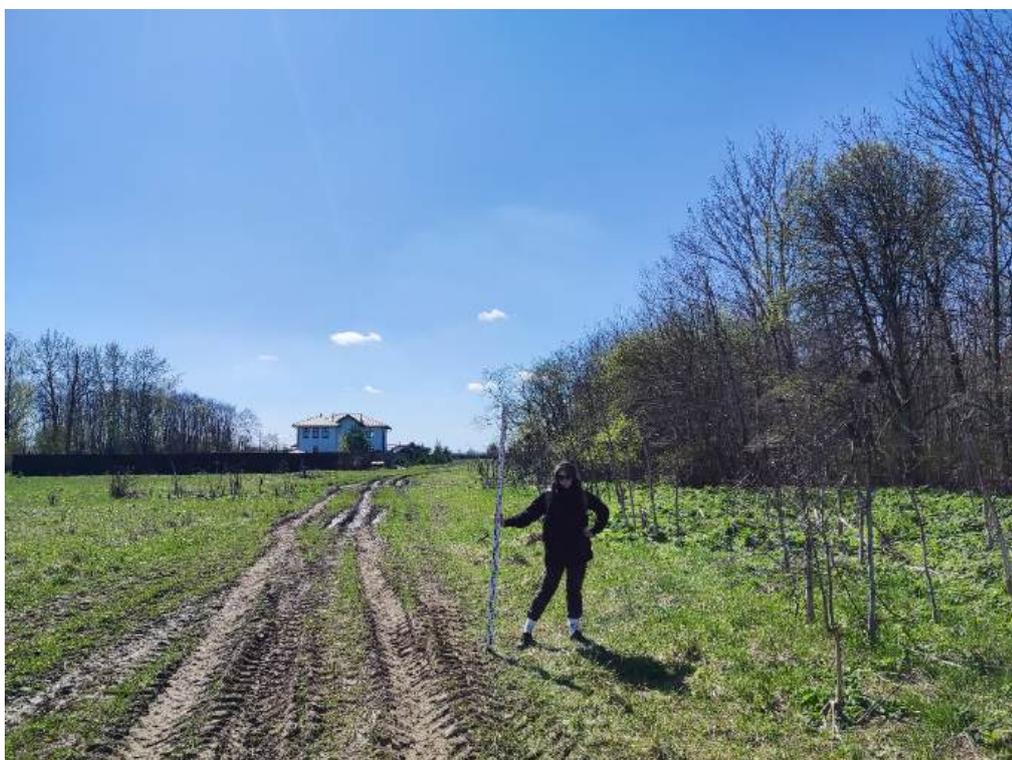


Рис. 35. Гатчинский район Ленинградской области. «Межпоселковый газопровод от д. Рябизи до д. Новые Черницы, д. Старые Черницы Гатчинского района». Точка фотофиксации 9. Вид с СВ.



Рис. 36. Гатчинский район Ленинградской области. «Межпоселковый газопровод от д. Рябизи до д. Новые Черницы, д. Старые Черницы Гатчинского района». Шурф 2. Местоположение. Вид с С.



Рис. 37. Гатчинский район Ленинградской области. «Межпоселковый газопровод от д. Рябизи до д. Новые Черницы, д. Старые Черницы Гатчинского района». Шурф 2. До начала земляных работ. Вид с С.



Рис. 38. Гатчинский район Ленинградской области. «Межпоселковый газопровод от д. Рябизи до д. Новые Черницы, д. Старые Черницы Гатчинского района». Шурф 2. Зачистка по матерiku. Вид с С.



Рис. 39. Гатчинский район Ленинградской области. «Межпоселковый газопровод от д. Рябизи до д. Новые Черницы, д. Старые Черницы Гатчинского района». Шурф 2. Зачистка по матерiku. Вид с С.



Рис. 40. Гатчинский район Ленинградской области. «Межпоселковый газопровод от д. Рябизи до д. Новые Черницы, д. Старые Черницы Гатчинского района». Шурф 2. Стратиграфия северной стенки и контрольный прокоп. Вид с С.



Рис. 41. Гатчинский район Ленинградской области. «Межпоселковый газопровод от д. Рябизи до д. Новые Черницы, д. Старые Черницы Гатчинского района». Шурф 2. Рекультивация. Вид с С.

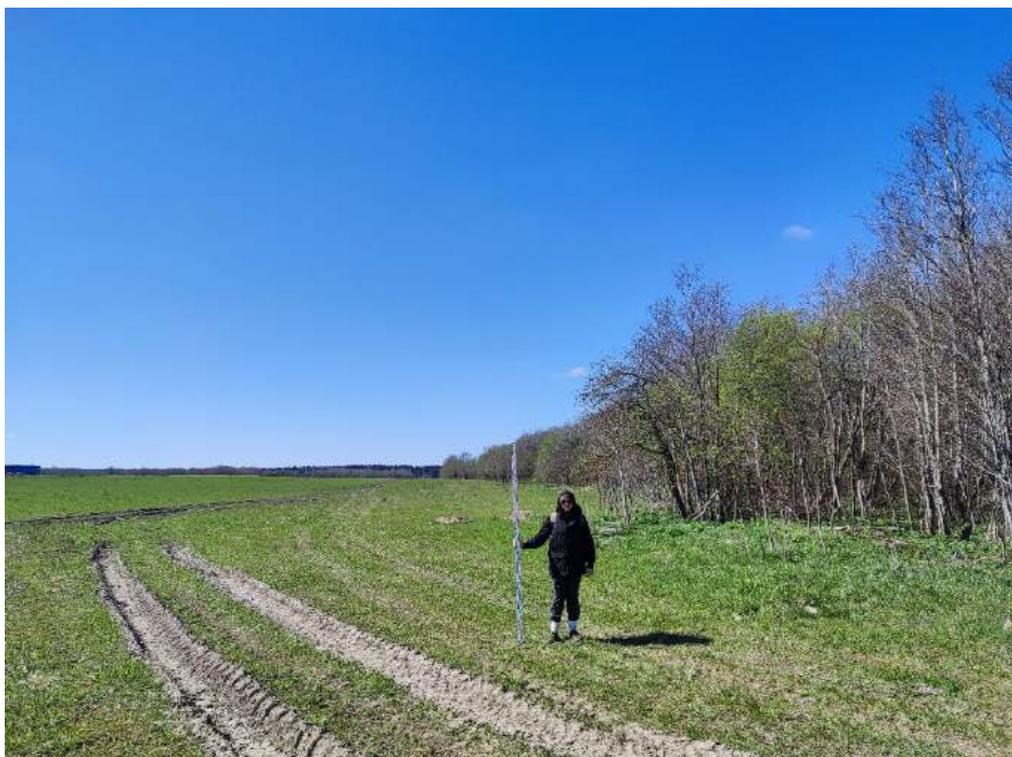


Рис. 42. Гатчинский район Ленинградской области. «Межпоселковый газопровод от д. Рябизи до д. Новые Черницы, д. Старые Черницы Гатчинского района». Точка фотофиксации 10. Вид с ВСВ.

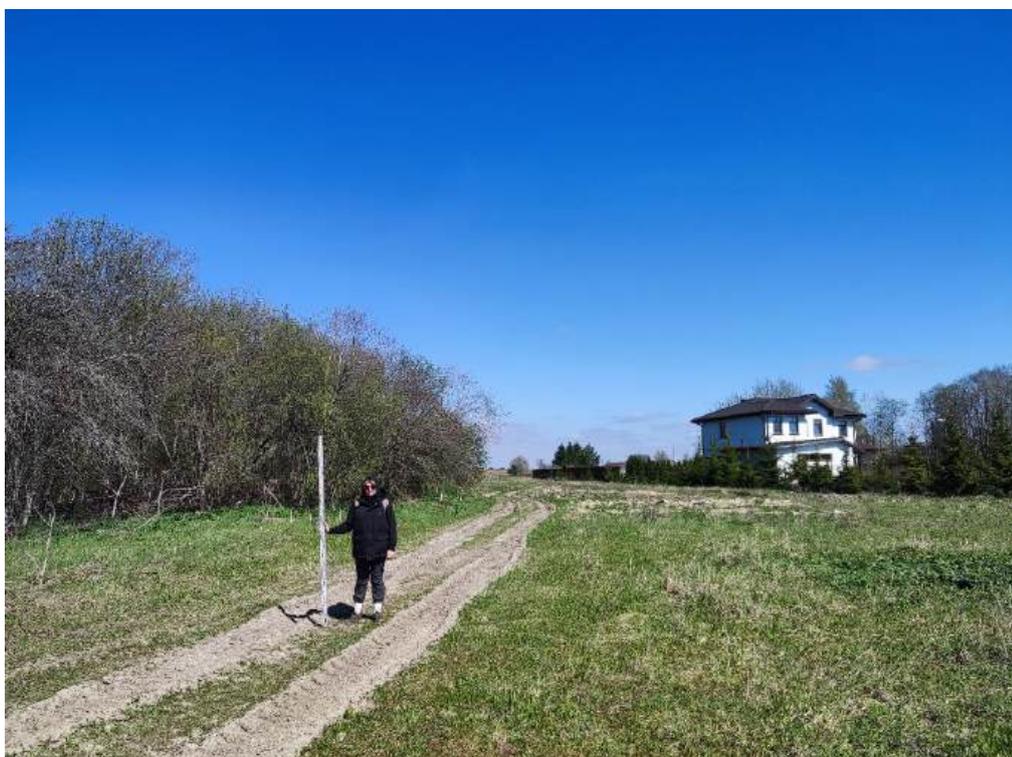


Рис. 43. Гатчинский район Ленинградской области. «Межпоселковый газопровод от д. Рябизи до д. Новые Черницы, д. Старые Черницы Гатчинского района». Точка фотофиксации 10. Вид с ЗСЗ.



Рис. 44. Гатчинский район Ленинградской области. «Межпоселковый газопровод от д. Рябизи до д. Новые Черницы, д. Старые Черницы Гатчинского района». Точка фотофиксации 11. Вид с В.



Рис. 45. Гатчинский район Ленинградской области. «Межпоселковый газопровод от д. Рябизи до д. Новые Черницы, д. Старые Черницы Гатчинского района». Точка фотофиксации 11. Вид с З.



Рис. 46. Гатчинский район Ленинградской области. «Межпоселковый газопровод от д. Рябизи до д. Новые Черницы, д. Старые Черницы Гатчинского района». Шурф 3. Местоположение. Вид с Ю.



Рис. 47. Гатчинский район Ленинградской области. «Межпоселковый газопровод от д. Рябизи до д. Новые Черницы, д. Старые Черницы Гатчинского района». Шурф 3. До начала земляных работ. Вид с Ю.



Рис. 48. Гатчинский район Ленинградской области. «Межпоселковый газопровод от д. Рябизи до д. Новые Черницы, д. Старые Черницы Гатчинского района». Шурф 3. Зачистка по матерiku. Вид с Ю.



Рис. 49. Гатчинский район Ленинградской области. «Межпоселковый газопровод от д. Рябизи до д. Новые Черницы, д. Старые Черницы Гатчинского района». Шурф 3. Зачистка по матерiku. Вид с Ю.



Рис. 50. Гатчинский район Ленинградской области. «Межпоселковый газопровод от д. Рябизи до д. Новые Черницы, д. Старые Черницы Гатчинского района». Шурф 3. Стратиграфия северной стенки и контрольный прокоп. Вид с Ю.



Рис. 51. Гатчинский район Ленинградской области. «Межпоселковый газопровод от д. Рябизи до д. Новые Черницы, д. Старые Черницы Гатчинского района». Шурф 3. Рекультивация. Вид с Ю.



Рис. 52. Гатчинский район Ленинградской области. «Межпоселковый газопровод от д. Рябизи до д. Новые Черницы, д. Старые Черницы Гатчинского района». Точка фотофиксации 12. Вид с ЮВ.



Рис. 53. Гатчинский район Ленинградской области. «Межпоселковый газопровод от д. Рябизи до д. Новые Черницы, д. Старые Черницы Гатчинского района». Точка фотофиксации 12. Вид с СЗ.



Рис. 54. Гатчинский район Ленинградской области. «Межпоселковый газопровод от д. Рябизи до д. Новые Черницы, д. Старые Черницы Гатчинского района». Точка фотофиксации 13. Вид с ЮВ.



Рис. 55. Гатчинский район Ленинградской области. «Межпоселковый газопровод от д. Рябизи до д. Новые Черницы, д. Старые Черницы Гатчинского района». Точка фотофиксации 13. Вид с ССЗ.



Рис. 56. Гатчинский район Ленинградской области. «Межпоселковый газопровод от д. Рябизи до д. Новые Черницы, д. Старые Черницы Гатчинского района». Шурф 4. Местоположение. Вид с Ю.



Рис. 57. Гатчинский район Ленинградской области. «Межпоселковый газопровод от д. Рябизи до д. Новые Черницы, д. Старые Черницы Гатчинского района». Шурф 4. До начала земляных работ. Вид с Ю.



Рис. 58. Гатчинский район Ленинградской области. «Межпоселковый газопровод от д. Рябизи до д. Новые Черницы, д. Старые Черницы Гатчинского района». Шурф 4. Зачистка по материке. Вид с Ю.



Рис. 59. Гатчинский район Ленинградской области. «Межпоселковый газопровод от д. Рябизи до д. Новые Черницы, д. Старые Черницы Гатчинского района». Шурф 4. Зачистка по матерiku. Вид с Ю.



Рис. 60. Гатчинский район Ленинградской области. «Межпоселковый газопровод от д. Рябизи до д. Новые Черницы, д. Старые Черницы Гатчинского района». Шурф 4. Стратиграфия северной стенки и контрольный прокоп. Вид с Ю.



Рис. 61. Гатчинский район Ленинградской области. «Межпоселковый газопровод от д. Рябизи до д. Новые Черницы, д. Старые Черницы Гатчинского района». Шурф 4. Рекультивация. Вид с Ю.

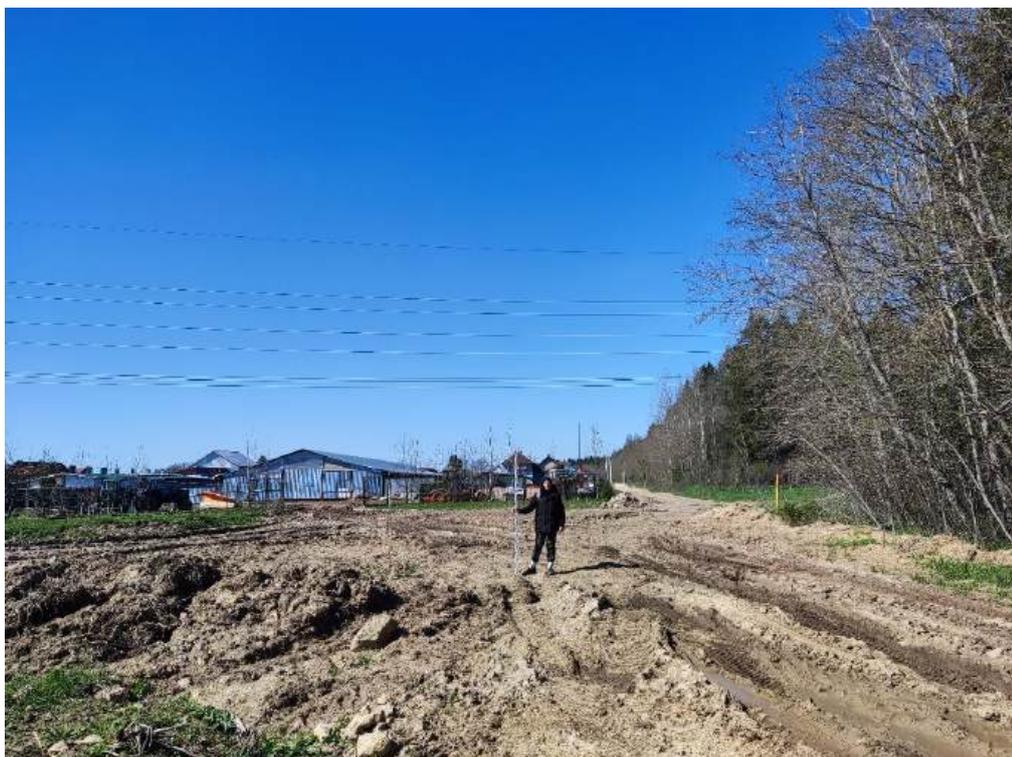


Рис. 62. Гатчинский район Ленинградской области. «Межпоселковый газопровод от д. Рябизи до д. Новые Черницы, д. Старые Черницы Гатчинского района». Точка фотофиксации 14. Вид с ЮЮВ.



Рис. 63. Гатчинский район Ленинградской области. «Межпоселковый газопровод от д. Рябизи до д. Новые Черницы, д. Старые Черницы Гатчинского района». Точка фотофиксации 14. Вид с ССЗ.



Рис. 64. Гатчинский район Ленинградской области. «Межпоселковый газопровод от д. Рябизи до д. Новые Черницы, д. Старые Черницы Гатчинского района». Точка фотофиксации 15. Вид с ЮЮВ.



Рис. 65. Гатчинский район Ленинградской области. «Межпоселковый газопровод от д. Рябизи до д. Новые Черницы, д. Старые Черницы Гатчинского района». Точка фотофиксации 15. Вид с ССЗ.

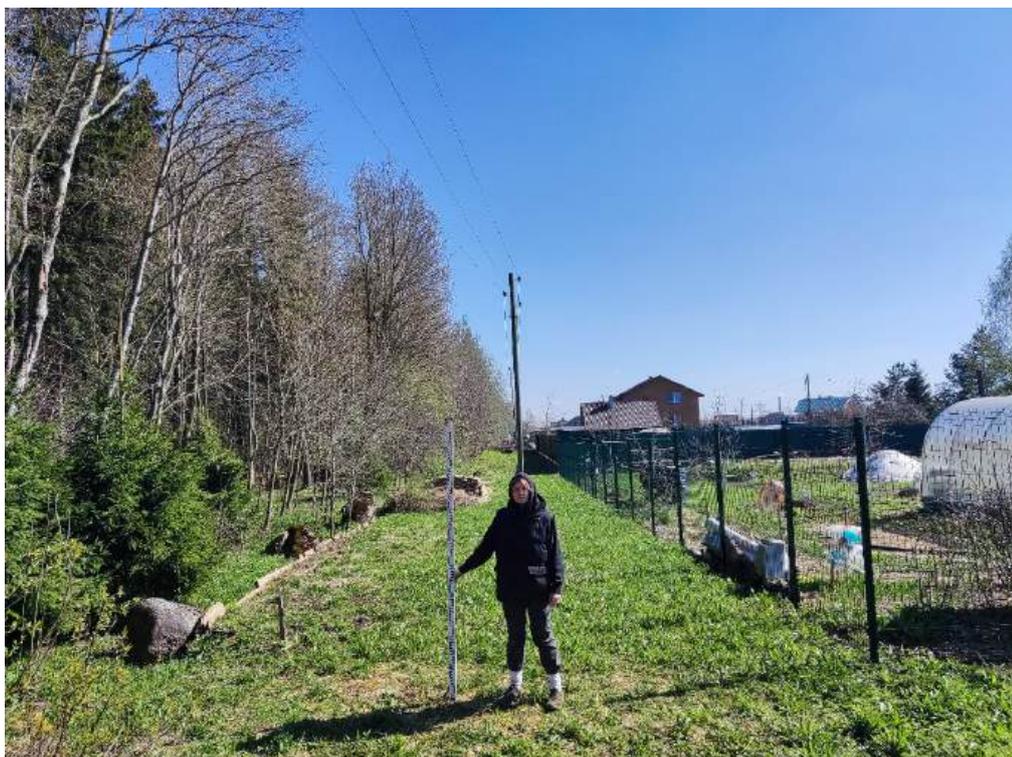


Рис. 66. Гатчинский район Ленинградской области. «Межпоселковый газопровод от д. Рябизи до д. Новые Черницы, д. Старые Черницы Гатчинского района». Точка фотофиксации 16. Вид с ССЗ.

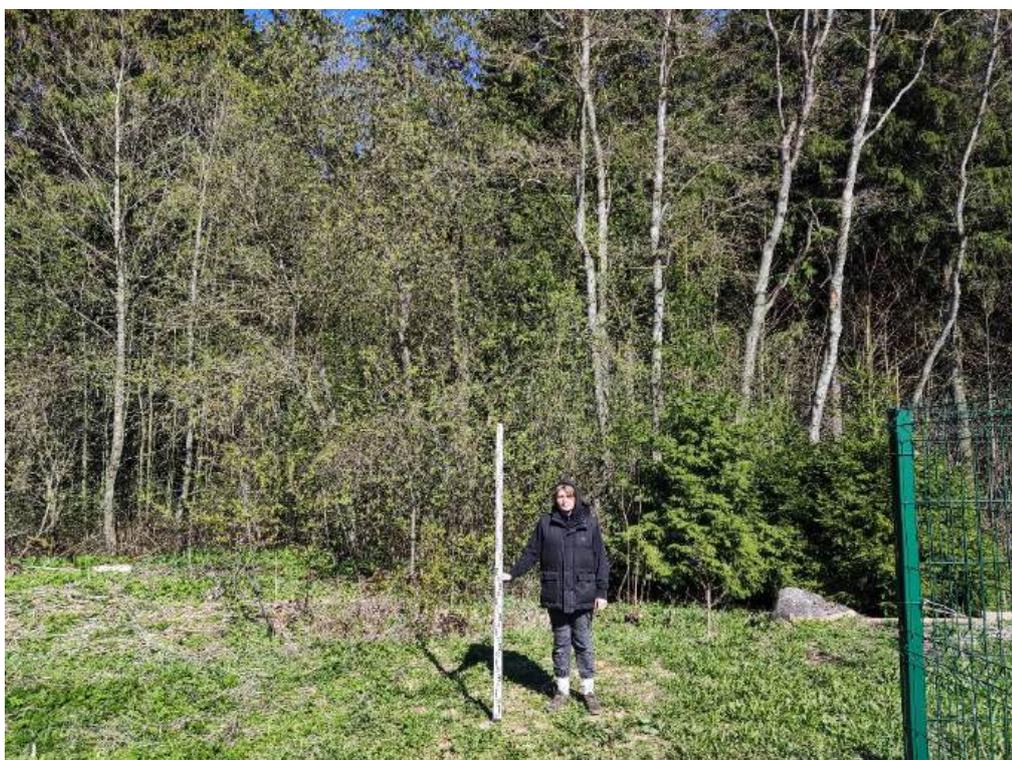


Рис. 67. Гатчинский район Ленинградской области. «Межпоселковый газопровод от д. Рябизи до д. Новые Черницы, д. Старые Черницы Гатчинского района». Точка фотофиксации 16. Вид с ЗЮЗ.



Рис. 68. Гатчинский район Ленинградской области. «Межпоселковый газопровод от д. Рябизи до д. Новые Черницы, д. Старые Черницы Гатчинского района». Точка фотофиксации 17. Вид с ЮВ.



Рис. 69. Гатчинский район Ленинградской области. «Межпоселковый газопровод от д. Рябизи до д. Новые Черницы, д. Старые Черницы Гатчинского района». Точка фотофиксации 17. Вид с СЗ.



Рис. 70. Гатчинский район Ленинградской области. «Межпоселковый газопровод от д. Рябизи до д. Новые Черницы, д. Старые Черницы Гатчинского района». Точка фотофиксации 18. Вид с ЮЗ.



Рис. 71. Гатчинский район Ленинградской области. «Межпоселковый газопровод от д. Рябизи до д. Новые Черницы, д. Старые Черницы Гатчинского района». Точка фотофиксации 18. Вид с ЮЗ.



Рис. 72. Гатчинский район Ленинградской области. «Межпоселковый газопровод от д. Рябизи до д. Новые Черницы, д. Старые Черницы Гатчинского района». Шурф 5. Местоположение. Вид с Ю.



Рис. 73. Гатчинский район Ленинградской области. «Межпоселковый газопровод от д. Рябизи до д. Новые Черницы, д. Старые Черницы Гатчинского района». Шурф 5. До начала земляных работ. Вид с Ю.



Рис. 74. Гатчинский район Ленинградской области. «Межпоселковый газопровод от д. Рябизи до д. Новые Черницы, д. Старые Черницы Гатчинского района». Шурф 5. Зачистка по материке. Вид с Ю.



Рис. 75. Гатчинский район Ленинградской области. «Межпоселковый газопровод от д. Рябизи до д. Новые Черницы, д. Старые Черницы Гатчинского района». Шурф 5. Зачистка по матерiku. Вид с Ю.



Рис. 76. Гатчинский район Ленинградской области. «Межпоселковый газопровод от д. Рябизи до д. Новые Черницы, д. Старые Черницы Гатчинского района». Шурф 5. Стратиграфия северной стенки и контрольный прокоп. Вид с Ю.



Рис. 77. Гатчинский район Ленинградской области. «Межпоселковый газопровод от д. Рябизи до д. Новые Черницы, д. Старые Черницы Гатчинского района». Шурф 5. Рекультивация. Вид с Ю.

ПРИЛОЖЕНИЕ № 3

к Акту по результатам государственной историко-культурной экспертизы земельного участка, подлежащего воздействию земляных, строительных, мелиоративных, хозяйственных и (или) иных работ, предусмотренных статьей 25 Лесного кодекса РФ работ по использованию лесов (за исключением работ, указанных в пунктах 3, 4 и 7 части 1 статьи 25 Лесного кодекса РФ) и иных работ, в случае если федеральный орган охраны объектов культурного наследия и орган охраны объектов культурного наследия субъекта РФ не имеет данных об отсутствии на указанном земельном участке объектов археологического наследия, включенных в реестр, и выявленных объектов археологического наследия (п. «д» п. 11 (1) Положения о Государственной историко-культурной экспертизе, утвержденного Постановлением Правительства РФ от 15 июля 2009 года № 569), по объекту: «Межпоселковый газопровод от д. Рябизи до д. Новые Черницы, д. Старые Черницы Гатчинского района Ленинградской области»

КОПИИ ДОКУМЕНТОВ ОБ АТТЕСТАЦИИ ГОСУДАРСТВЕННОГО ЭКСПЕРТА

СВЕДЕНИЯ О КВАЛИФИКАЦИИ ТРУДОВЫХ РЕСУРСОВ



**МИНИСТЕРСТВО КУЛЬТУРЫ
РОССИЙСКОЙ ФЕДЕРАЦИИ**

ПРИКАЗ

от 9 ноября 2021 г.

Москва

№ 1809

**Об аттестации экспертов по проведению государственной
историко-культурной экспертизы**

В соответствии с Федеральным законом от 25 июня 2002 г. № 73-ФЗ «Об объектах культурного наследия (памятниках истории и культуры) народов Российской Федерации», пунктом 9 Положения о государственной историко-культурной экспертизе, утвержденного постановлением Правительства Российской Федерации от 15 июля 2009 г. № 569, Положением о порядке аттестации экспертов по проведению государственной историко-культурной экспертизы, утвержденным приказом Минкультуры России от 26 августа 2010 г. № 563 (в редакции приказа Минкультуры России от 17 октября 2011 г. № 1003), руководствуясь Положением об аттестационной комиссии Минкультуры России, утвержденным приказом Минкультуры России от 29 декабря 2011 г. № 1276, протоколами заседания аттестационной комиссии Министерства культуры Российской Федерации по аттестации экспертов по проведению государственной историко-культурной экспертизы от 26 октября 2021 г., от 27 октября 2021 г., п р и к а з ы в а ю:

1. Аттестовать экспертов по проведению государственной историко-культурной экспертизы согласно приложению к настоящему приказу.

2. Департаменту государственной охраны культурного наследия (Р.А.Рыбало) обеспечить размещение информации об аттестованных экспертах на официальном сайте Минкультуры России в сети Интернет.

3. Контроль за исполнением настоящего приказа оставляю за собой.

Первый заместитель Министра



С.Г.Обрывалин

Приложение
к приказу Министерства культуры
Российской Федерации
от « 9 » *кабря* 2021 г.
№ 1809

Аттестованные эксперты по проведению
государственной историко-культурной экспертизы

№ п / п	Фамилия, имя, отчество соискателя	Решение о присвоении статуса аттестованного эксперта:
1.	Барашев Михаил Анатольевич	<ul style="list-style-type: none"> - выявленные объекты культурного наследия в целях обоснования целесообразности включения данных объектов в реестр. - документы, обосновывающие включение объектов культурного наследия в реестр; - документы, обосновывающие изменение категории историко-культурного значения объекта культурного наследия.
2.	Васютин Олег Иванович	<ul style="list-style-type: none"> - выявленные объекты культурного наследия в целях обоснования целесообразности включения данных объектов в реестр. - документы, обосновывающие включение объектов культурного наследия в реестр; - проектная документация на проведение работ по сохранению объектов культурного наследия; документация или разделы документации, обосновывающие меры по обеспечению сохранности объекта культурного наследия, включенного в реестр, выявленного объекта культурного наследия либо объекта, обладающего признаками объекта культурного наследия, при проведении земляных, мелиоративных, хозяйственных работ, указанных в статье 30 Федерального закона от 25.06.2002 № 73-ФЗ «Об объектах культурного наследия (памятниках истории и культуры) народов Российской Федерации» (далее – Федеральный закон) работ по использованию лесов и иных работ в границах территории объекта культурного наследия либо на земельном участке, непосредственно связанном с земельным участком в границах территории объекта культурного наследия.

29.	Толмачев Александр Николаевич	<ul style="list-style-type: none"> - проектная документация на проведение работ по сохранению объектов культурного наследия; - документация или разделы документации, обосновывающие меры по обеспечению сохранности объекта культурного наследия, включенного в реестр, выявленного объекта культурного наследия либо объекта, обладающего признаками объекта культурного наследия, при проведении земляных, мелиоративных, хозяйственных работ, указанных в статье 30 Федерального закона работ по использованию лесов и иных работ в границах территории объекта культурного наследия либо на земельном участке, непосредственно связанном с земельным участком в границах территории объекта культурного наследия.
30.	Трофимов Александр Николаевич	<ul style="list-style-type: none"> - проектная документация на проведение работ по сохранению объектов культурного наследия; - документация или разделы документации, обосновывающие меры по обеспечению сохранности объекта культурного наследия, включенного в реестр, выявленного объекта культурного наследия либо объекта, обладающего признаками объекта культурного наследия, при проведении земляных, мелиоративных, хозяйственных работ, указанных в статье 30 Федерального закона работ по использованию лесов и иных работ в границах территории объекта культурного наследия либо на земельном участке, непосредственно связанном с земельным участком в границах территории объекта культурного наследия; - проекты зон охраны объекта культурного наследия.
31.	Хвоцинская Наталия Вадимовна	<ul style="list-style-type: none"> - выявленные объекты культурного наследия в целях обоснования целесообразности включения данных объектов в реестр; - документы, обосновывающие включение объектов культурного наследия в реестр; - земли, подлежащие воздействию земляных, строительных, мелиоративных, хозяйственных работ, предусмотренных статьей 25 Лесного кодекса Российской Федерации работ по использованию лесов (за исключением работ, указанных в пунктах 3, 4 и 7 части 1 статьи 25 Лесного кодекса Российской Федерации) и иных работ, в случае, если указанные земли расположены в границах территорий, утвержденных в соответствии с пунктом 34.2 пункта 1 статьи 9 Федерального закона;

		<ul style="list-style-type: none"> - документация или разделы документации, обосновывающие меры по обеспечению сохранности объекта культурного наследия, включенного в реестр, выявленного объекта культурного наследия либо объекта, обладающего признаками объекта культурного наследия, при проведении земляных, мелиоративных, хозяйственных работ, указанных в статье 30 Федерального закона работ по использованию лесов и иных работ в границах территории объекта культурного наследия либо на земельном участке, непосредственно связанном с земельным участком в границах территории объекта культурного наследия; - документация, за исключением научных отчетов о выполненных археологических полевых работах, содержащая результаты исследований, в соответствии с которыми определяется наличие или отсутствие объектов, обладающих признаками объекта культурного наследия, на земельных участках, подлежащих воздействию земляных, строительных, мелиоративных, хозяйственных работ, указанных в статье 30 Федерального закона работ по использованию лесов и иных работ.
32.	Чаев Станислав Евгеньевич	<ul style="list-style-type: none"> - проектная документация на проведение работ по сохранению объектов культурного наследия; - документация или разделы документации, обосновывающие меры по обеспечению сохранности объекта культурного наследия, включенного в реестр, выявленного объекта культурного наследия либо объекта, обладающего признаками объекта культурного наследия, при проведении земляных, мелиоративных, хозяйственных работ, указанных в статье 30 Федерального закона работ по использованию лесов и иных работ в границах территории объекта культурного наследия либо на земельном участке, непосредственно связанном с земельным участком в границах территории объекта культурного наследия; - проекты зон охраны объекта культурного наследия.
33.	Черосов Николай Михайлович	<ul style="list-style-type: none"> - выявленные объекты культурного наследия в целях обоснования целесообразности включения данных объектов в реестр. - документы, обосновывающие включение объектов культурного наследия в реестр; - документы, обосновывающие исключение объектов культурного наследия из реестра;

Трудовой договор

г. Санкт-Петербург

«09» января 2019 г.

Общество с ограниченной ответственностью «Проектно-изыскательские решения в строительстве», в лице Генерального директора **Носовой Татьяны Валерьевны**, действующего на основании Устава, именуемый в дальнейшем «Работодатель», с одной стороны, и **Хвоцинская Наталия Вадимовна**, именуемый (-ая) в дальнейшем «Работник», с другой стороны, заключили настоящий трудовой договор о нижеследующем:

1. Предмет договора

1.1 Работник принимает на себя выполнение обязанностей работу в качестве научного сотрудника в Общество с ограниченной ответственностью «Проектно-изыскательские решения в строительстве», для выполнения функций руководителя проекта по проведению археологических разведок и раскопок на территории Северо-Западного и Центрального Федеральных Округов в рамках проектов ООО «ПИРС», а так же проведения государственных историко-культурных экспертиз.

1.2. Работа по настоящему трудовому договору является для Работника работой по **совместительству**.

2. Прием на работу

2.1. Настоящий трудовой договор заключён на неопределенный срок.

2.2. Причина заключения трудового договора в соответствии со статьей 59 главы 10 Трудового Кодекса Российской Федерации для работы по договорам ООО «ПИРС».

2.3. Работник обязан приступить к работе с **«09» января 2019 г.**

2.4. Настоящий трудовой договор вступает в силу с момента его подписания обеими сторонами.

2.5. Испытательного срока работнику не устанавливается.

2.6. Работнику установлен следующий режим рабочего времени:

Пятидневная рабочая неделя продолжительностью 20 часов. Выходными днями является суббота и воскресенье. Перерыв для отдыха и питания 30 минут в удобное для работника время. Время начала и окончания рабочего дня Работник определяет самостоятельно.

3. Права и обязанности Работника

3.1. Работник осуществляет свою деятельность в соответствии с действующим законодательством Российской Федерации о труде, Уставом и Правилами внутреннего трудового распорядка Работодателя, должностной инструкцией и условиями настоящего трудового договора.

3.2. Работник подчиняется руководителю подразделения, Работодателю.

3.3 Работник имеет право:

-на предоставление ему работы, обусловленной настоящим трудовым договором;

-на обеспечение безопасности и условий труда, соответствующих государственным нормативным требованиям охраны труда;

-своевременно и в полном объёме получать установленную настоящим трудовым договором заработную плату;

-защиту своих трудовых прав, свобод и законных интересов всеми не запрещёнными законом способами.

Работник имеет иные права, предусмотренные трудовым законодательством Российской Федерации, настоящим трудовым договором.

3.4. Работник обязан:

-добросовестно исполнять свои трудовые обязанности, возложенные на него настоящим трудовым договором, порученную работу выполнять в сроки, предусмотренные рабочим процессом и указаниями руководства;

-под руководством ответственного исполнителя проводить научные исследования;

-участвовать в работе археологических экспедиций;

-составлять отчеты (разделы отчета) по теме или ее разделу (этапу, заданию);

-добросовестно, своевременно, на высоком профессиональном уровне и точно исполнять свои трудовые обязанности, соблюдать трудовую дисциплину;

-соблюдать требования по охране труда;

-заботиться о сохранности оборудования и иного имущества Работодателя в том числе находящемуся у Работодателя имуществу третьих лиц, если Работодатель несет ответственность за сохранность этого имущества, имуществу других работников;

-своевременно и точно исполнять распоряжения руководителя подразделения, Работодателя;

-выполнять требования внутренних нормативных документов;

-соблюдать Правила внутреннего трудового распорядка;

-экономно и рационально расходовать материальные ресурсы Работодателя;

-не разглашать и защищать сведения, составляющие коммерческую тайну Работодателя.

3.5. Работник должен знать:

-современные методы и средства организации исследований и разработок, в том числе с применением электронно-вычислительной техники;

-работник должен знать научные проблемы по тематике проводимых исследований, отечественную и зарубежную информацию по исследуемой теме;

-основы трудового законодательства и организации труда;

-правила и нормы охраны труда.

4. Права и обязанности Работодателя

4.1. Работодатель вправе:

-требовать от Работника исполнения ими трудовых обязанностей по настоящему трудовому договору, бережного отношения к имуществу Работодателя, соблюдения правил внутреннего трудового распорядка организации;

-устанавливать Работнику при условии выполнения им обязательств по настоящему трудовому договору вознаграждения (премии) по результатам работы (исполнению договора);

-привлекать работников к дисциплинарной и материальной ответственности в порядке, установленном законодательством.

Работодатель имеет иные права, предусмотренные трудовым законодательством Российской Федерации, настоящим трудовым договором.

4.2. Работодатель обязуется:

-соблюдать законодательство о труде и правила охраны труда, соглашений и трудовых договоров;

-предоставлять Работнику работу в соответствии с условиями настоящего трудового договора;

-обеспечивать Работнику условия труда, необходимые для выполнения им обязанностей по настоящему договору, в том числе предоставлять в распоряжение Работника необходимые технические средства в исправном состоянии, документацию и обеспечивать Работника иными средствами, необходимыми для исполнения им трудовых обязанностей;

-выплачивать Работнику за добросовестное исполнение трудовых обязанностей заработную плату в сроки и в порядке, установленных Правилами внутреннего трудового распорядка и настоящим трудовым договором;

-осуществлять обработку и обеспечивать защиту персональных данных работника в соответствии с законодательством Российской Федерации;

-знакомить Работника под роспись с принимаемыми локальными нормативными актами, непосредственно связанными с его трудовой деятельностью;

Работодатель исполняет иные обязанности, предусмотренные трудовым законодательством РФ и иными нормативными правовыми актами, содержащими нормы трудового права, соглашениями, локальными нормативными актами и настоящим трудовым договором.

5. Оплата труда и социальные гарантии

- 5.1. За выполнение трудовых обязанностей, предусмотренных настоящим трудовым договором, Работнику устанавливается заработная плата в размере 20 000 (Двадцать тысяч) рублей в месяц. Оплата труда производится пропорционально отработанному времени.
- 5.2. Выплата заработной платы Работнику производится в сроки и порядке, установленные правилами внутреннего трудового распорядка, иными локальными нормативными актами Работодателя.
- 5.3. С суммы заработной платы и с иных доходов Работник уплачивает налоги в размерах и порядке, предусмотренных законодательством РФ.
- 5.4. На Работника распространяются льготы, гарантии и компенсации, установленные законодательством Российской Федерации и локальными нормативными актами Работодателя.

6. Ответственность сторон трудового договора

- 6.1. Работодатель и Работник несут ответственность за неисполнение или ненадлежащее исполнение взятых на себя обязанностей и обязательств, установленных настоящим трудовым договором, локальными нормативными актами Работодателя, законодательством Российской Федерации.
- 6.2. За совершение дисциплинарного поступка, то есть неисполнение или ненадлежащее исполнение Работником по его вине возложенных на него трудовых обязанностей, к Работнику могут быть применены дисциплинарные взыскания, предусмотренные статьей 192 Трудового кодекса Российской Федерации.
- 6.3. Материальный ущерб, причиненный Работнику Работодателем, а также ущерб, нанесенный Работнику увечьем или иным повреждением здоровья в период исполнения им трудовых обязанностей, подлежит возмещению Работодателем в соответствии с действующим трудовым законодательством РФ.
- 6.4. Ущерб, причиненный Работником Работодателю при исполнении им своих трудовых обязанностей, подлежит возмещению в соответствии с действующим трудовым законодательством РФ.
- 6.5. Ущерб, причиненный Работником Работодателю не в связи с исполнением им трудовых обязанностей, подлежит возмещению в соответствии с действующим трудовым законодательством РФ.
- 6.6. Работник и работодатель могут быть привлечены к материальной и иным видам юридической ответственности в случаях и порядке, предусмотренных трудовым законодательством и иными федеральными законами.

7. Изменение и прекращение трудового договора

- 7.1. Каждая из сторон настоящего трудового договора вправе ставить перед другой стороной вопрос о его дополнении или ином изменении трудового договора, которые по соглашению сторон оформляются дополнительным соглашением, являющимся неотъемлемой частью трудового договора. При этом все указанные изменения и дополнения будут иметь правовую силу только в случаях их письменного оформления и подписания сторонами в качестве неотъемлемой части настоящего трудового договора.
- 7.2. Изменения и дополнения могут быть внесены в настоящий трудовой договор по соглашению сторон также в следующих случаях:
- а) при изменении законодательства Российской Федерации в части, затрагивающей права, обязанности и интересы сторон, а также при изменении локальных нормативных актов Работодателя;
- б) в других случаях, предусмотренных Трудовым кодексом Российской Федерации.
- 7.3. При изменении Работодателем условий настоящего договора (за исключением трудовой функции) по причинам, связанным с изменением организационных или технологических условий труда, Работодатель обязан уведомить об этом Работника в письменной форме не позднее чем за два месяца до их изменения (статья 74 Трудового кодекса Российской Федерации).
- О предстоящем увольнении в связи с ликвидацией организации, сокращением численности или штата работников организации Работодатель обязан предупредить работника персонально и под роспись не менее чем за два месяца до увольнения.
- 7.4. Настоящий трудовой договор прекращается только по основаниям, установленным Трудовым кодексом Российской Федерации и иными федеральными законами. При расторжении трудового договора Работнику предоставляются гарантии и компенсации, предусмотренные главой 27 Трудового кодекса Российской Федерации, а также другими нормами Трудового кодекса Российской Федерации и иных федеральных законов.

8. Заключительные положения

- 8.1. Трудовые споры и разногласия сторон по вопросам соблюдения условий настоящего трудового договора разрешаются по соглашению сторон, а в случае не достижения соглашения рассматриваются комиссией по трудовым спорам и (или) судом в порядке, установленном законодательством Российской Федерации.
- 8.2. В части, не предусмотренной настоящим трудовым договором, стороны руководствуются законодательством Российской Федерации.
- 8.3. Все материалы, созданные с участием Работника и по заданиям Работодателя являются собственностью Работодателя.
- 8.4. Стороны берут на себя обязательства не разглашать условия настоящего трудового договора без обоюдного согласия.
- 8.5. Настоящий трудовой договор заключен в двух экземплярах (если иное не предусмотрено законодательством), имеющих одинаковую юридическую силу. Один экземпляр хранится Работодателем в личном деле Работника, второй – у Работника.

9. Адреса и подписи сторон договора

Работодатель: Общество с ограниченной ответственностью «Проектно-исследовательские решения в строительстве»	Работник: ФИО (полностью) Хвоцинская Наталья Вадимовна
Юридический адрес: 197372, Россия, г. Санкт-Петербург, ул. Староодревенская, д.20, к.2, лит.А, пом.7-Н, оф.1	Адрес:
Телефон: 8 (911) 901-38-80 E-mail: 9013880@mail.ru	Паспорт: Страховое свидетельство:
ИНН / КПП: 7814690758 / 781401001	Дата рождения:



Работник
Хвоцинская Наталья Вадимовна
Н.В. Хвоцинская
подпись

ПРОЕКТНО-ИЗЫСКАТЕЛЬСКИЕ РЕШЕНИЯ В СТРОИТЕЛЬСТВЕ

197082, г. САНКТ-ПЕТЕРБУРГ, БОГАТЫРСКИЙ ПР., д.49, к.2, пом.318
ОГРН 1177847165198, ИНН 7814690758, КПП 781401001
р/с 40702810210000127151 в АО "ТИНЬКОФФ БАНК", БИК 044525974, 30101810145250000974



31.08.2024

№ _____

СПРАВКА

Дана о том, что следующие сотрудники Общества с ограниченной ответственностью «Проектно-изыскательские решения в строительстве» работают в ООО «ПИРС» в должности экспертов:

Соболев Владислав Юрьевич – эксперт (приказ об аттестации эксперта Минкультуры РФ от 09 ноября 2021 г. № 1809), приказ о приеме на работу № Л-23 от 02.09.2019, принят по трудовому договору б/№ от 02.09.2019 г. с 02.09.2019 по настоящее время

Михайлова Елена Робертовна – эксперт (приказ об аттестации эксперта Минкультуры РФ от 09 ноября 2021 г. № 1809), приказ о приеме на работу № Л-10 от 31.05.2019, принят по трудовому договору б/№ от 31.05.2019 г. с 01.06.2019 по настоящее время

Хвоцинская Наталия Вадимовна - эксперт (приказ об аттестации эксперта Минкультуры РФ от 09 ноября 2021 г. № 1809), приказ о приеме на работу № Л-2 от 09.01.2019, принят по трудовому договору б/№ от 09.01.2019 г. с 09.01.2019 по настоящее время

С уважением,
Генеральный директор



Т.В. Носова

/31.08.2024/

9013880@mail.ru
тел.: 8 (904) 610-00-04



Министерство культуры Российской Федерации

ОТКРЫТЫЙ ЛИСТ

№ 2771-2023

Настоящий открытый лист выдан:

Хвоцинской Наталии Вадимовне

паспорт №

(серия номер паспорта)

на право проведения археологических полевых работ на территории межпоселковых газопроводов от д. Коккореево до п. ст. Ладожское Озеро; до д. Резвых, д. Черная Речка во Всеволожском районе; распределительного газопровода-связки между ГРС Восточная-2 и ГРС Кузьмолово; межпоселковых газопроводов до д. Медвежья Кара; от д. Самушино — д. Шахново — д. Вороново в Волховском районе; от д. Алексеевка — д. Луйсовицы — д. Таровицы — д. Дубовицы с отводом на д. Волгово; до д. Коммолово; до д. Эду — д. Изжора; от с. Орлино — д. Зайцево — д. Остров; до д. Авколево с отводом д. Вероланцы; до д. Корпикюля; до д. Новые Черницы — д. Старые Черницы — д. Рябизи в Гатчинском районе; д. Фёдоровки — д. Орлы — д. Манновка — д. Серёжино — д. Кошкино — д. Свейск — д. Жабино — д. Пулковое с отводом на д. Сала; д. Мануйлово — п. Ивановское — д. Юрки с отводом на д. Ветки, д. Сягло в Кингисеппском районе (этап 2); от п. Глажево — п. Тихорицы — д. Грабково — д. Курино с отводом на д. Берёзовик; п. Пчевжа — д. Белая (этап 2), д. Авдетово, д. Кровино Сельцо в Киришском районе (этап 2); к д. Кобона в Кировском районе; к д. Барково в Лодейнопольском районе; в зоне строительства распределительного газопровода для газификации муниципального образования г.п. Виллозское; межпоселкового газопровода с. Ушаки — д. Жары — д. Георгиевское в Тосненском районе Ленинградской области.

(место проведения археологических полевых работ)

На основании открытого листа

Хвоцинская Наталия Вадимовна

(Ф.И.О)

имеет право производить следующие археологические полевые работы: археологические разведки с осуществлением локальных земляных работ на указанной территории в целях выявления объектов археологического наследия, уточнения сведений о них и планирования мероприятий по обеспечению их сохранности.

Передоверие права на проведение археологических полевых работ по данному открытому листу другому лицу запрещается.

Срок действия открытого листа: с 24 июля 2023 г. по 1 июля 2024 г.

Дата принятия решения о предоставлении открытого листа: 24 июля 2023 г.

Первый заместитель Министра

(должность)

(подпись)

С.Г.Обрывалин

(Ф.И.О)

Дата 24 июля 2023 г.

М.П.

031834

ПРИЛОЖЕНИЕ № 4

к Акту по результатам государственной историко-культурной экспертизы земельного участка, подлежащего воздействию земляных, строительных, мелиоративных, хозяйственных и (или) иных работ, предусмотренных статьей 25 Лесного кодекса РФ работ по использованию лесов (за исключением работ, указанных в пунктах 3, 4 и 7 части 1 статьи 25 Лесного кодекса РФ) и иных работ, в случае если федеральный орган охраны объектов культурного наследия и орган охраны объектов культурного наследия субъекта РФ не имеет данных об отсутствии на указанном земельном участке объектов археологического наследия, включенных в реестр, и выявленных объектов археологического наследия (пп. «д» п. 11 (1) Положения о Государственной историко-культурной экспертизе, утвержденного Постановлением Правительства РФ от 15 июля 2009 года № 569), по объекту: «Межпоселковый газопровод от д. Рябизи до д. Новые Черницы, д. Старые Черницы Гатчинского района Ленинградской области»

Техническое задание к Договору №24-02/27 от «27» февраля 2024 г.

«СОГЛАСОВАНО»
Генеральный директор
ООО «ПИРС»

/ В. Носова /
М.П.

«УТВЕРЖДАЮ»
Генеральный директор
ООО «ЛКЦ»

/ Р.В. Поздняков /
М.П.

ТЕХНИЧЕСКОЕ ЗАДАНИЕ

1. Общие положения

- 1.1. Наименование работы: Организация проведения государственной историко-культурной экспертизы путем археологического обследования земельного участка, предназначенного для проектирования и строительства объекта: «Межпоселковый газопровод до д. Новые Черницы - д. Старые Черницы - д. Рябизи Гатчинского Района Ленинградской области».
- 1.2. Заказчик: ООО «ЛКЦ»
- 1.3. Исполнитель: ООО «ПИРС»
- 1.4. Стадия работ: Изыскательские и предпроектные работы
- 1.5. Основание для выполнения работ: Задание заказчика.
- 1.6. Район исследования: Волховский район Ленинградской области

2. Цель работы

Выполнение комплекса археологических работ в соответствии с требованиями Закона РФ «Об объектах культурного наследия (памятниках истории и культуры) народов Российской Федерации» от 25 июня 2002 года № 73-ФЗ в отношении земельного участка, предназначенного для проектирования и строительства объекта: «Межпоселковый газопровод до д. Новые Черницы - д. Старые Черницы - д. Рябизи Гатчинского Района Ленинградской области, протяженность участка 4,7 км.

3. Основная нормативно-техническая документация

- 3.1. Закон РФ «Об объектах культурного наследия (памятниках истории и культуры) народов Российской Федерации» от 25 июня 2002 года № 73-ФЗ.
- 3.2. Закон РСФСР «Об охране окружающей природной среды».
- 3.3. Постановление Совета министров СССР «Об охране и использовании памятников истории и культуры» от 16 сентября 1982 г.
- 3.4. Инструкция о порядке учета, обеспечения сохранности, содержания, использования и реставрации недвижимых памятников истории и культуры.
- 3.5. Инструкция по экологическому обоснованию хозяйственной и иной деятельности Минприроды РФ.
- 3.6. Методические указания по проведению проектных археологических работ в зонах народнохозяйственного строительства. М., Институт археологии АН СССР, 1990.
- 3.7. Положение о порядке проведения археологических полевых работ (археологических раскопок и разведок) и составления научной отчетной документации» №32, утвержденное Постановлением Отделения историко-филологических наук РАН от 20.06.2018 г.
- 3.8. Письмо Министерства культуры Российской Федерации от 15 февраля 2013 г. №22-01-39/05-АБ «О проведении археологических работ в неблагоприятные климатические периоды».
- 3.9. Письмо Института археологии РАН от 2013 г. «О зимних полевых работах».

4. Состав работ:

4.1. Архивно-библиографические исследования, составление исторической справки.

4.1.1. Проведение архивных исследований, касающихся сведений о наличии археологических памятников в обследуемой зоне.

4.1.2. Визуальное обследование участка исследований.

4.1.3. Составление краткой исторической справки.

4.2. Археологическое обследование участка:

4.3.1. Выявление памятников археологии на основании наличия подъемного материала, особенностей рельефа и иных данных.

4.3.2. Привязка обнаруженных памятников к территории застройки.

4.3.3. Описание ландшафтной характеристики расположения обнаруженных памятников и фиксируемых нарушений поверхности объекта.

4.3.4. Разбивка археологических шурфов в местах предполагаемых археологических объектов.

4.3.5. Фотофиксация в процессе подготовки к закладке шурфов.

4.3.6. Выборка культурных напластований из шурфов по слоям, с трехмерной фиксацией находок на плане шурфа.

4.3.7. Выявление археологического материала в культурном слое.

4.3.8. Изучение культурного слоя в процессе закладки шурфов с зачисткой профилей для получения вертикальных разрезов.

4.3.9. Фотофиксация процесса работ, отдельных находок и скоплений материала *in situ*.

4.3.10. Фото- и графо- фиксация профилей стенок шурфов и обнаруженных ям.

4.3.11. Отбор археологического материала из заполнения ям и сооружений, полевая консервация вещевого материала.

4.3.12. Вычерчивание профилей шурфов, текстуальное описание стратиграфии, культурного слоя, материка и иных объектов в шурфах.

4.4. Ведение полевой документации.

4.4.1. Камеральные работы.

4.4.2. Очистка или мытье находок, при необходимости оперативная первичная консервация предметов из разрушающихся материалов.

4.4.3. Статистическая обработка массовых находок. Шифровка находок.

4.4.4. Составление полевых описей индивидуальных и массовых находок.

4.4.5. Зарисовка находок.

4.5 Фотографирование находок.

4.6. Подготовка коллекций к передаче на постоянное хранение в Государственный музейный фонд.

4.7. Написание Технической документации.

5. Отчетная документация.

5.1. Акт государственной историко-культурной экспертизы путем археологического обследования земельного участка, предназначенного для проектирования и строительства объекта: «Межпоселковый газопровод до д. Новые Черницы - д. Старые Черницы - д. Рябизи Гатчинского Района Ленинградской области».

5.2. Акт государственной историко-культурной экспертизы предоставляется согласно действующего законодательства формате Adobe Acrobat (*.pdf, *.sig), подписанный усиленной квалифицированной подписью государственного эксперта.

ПРИЛОЖЕНИЕ № 5

к Акту по результатам государственной историко-культурной экспертизы земельного участка, подлежащего воздействию земляных, строительных, мелиоративных, хозяйственных и (или) иных работ, предусмотренных статьей 25 Лесного кодекса РФ работ по использованию лесов (за исключением работ, указанных в пунктах 3, 4 и 7 части 1 статьи 25 Лесного кодекса РФ) и иных работ, в случае если федеральный орган охраны объектов культурного наследия и орган охраны объектов культурного наследия субъекта РФ не имеет данных об отсутствии на указанном земельном участке объектов археологического наследия, включенных в реестр, и выявленных объектов археологического наследия (пп. «д» п. 11 (1) Положения о Государственной историко-культурной экспертизе, утвержденного Постановлением Правительства РФ от 15 июля 2009 года № 569), по объекту: «Межпоселковый газопровод от д. Рябизи до д. Новые Черницы, д. Старые Черницы Гатчинского района Ленинградской области»

Копии документов предоставленных Заказчиком:



АДМИНИСТРАЦИЯ
ЛЕНИНГРАДСКОЙ ОБЛАСТИ

КОМИТЕТ ПО СОХРАНЕНИЮ
КУЛЬТУРНОГО НАСЛЕДИЯ
ЛЕНИНГРАДСКОЙ ОБЛАСТИ

191311, Санкт-Петербург, ул. Смольного, д.3
Тел./факс: 8 (812) 539-45-00
E-mail: okn@lenreg.ru

Представителю
ООО «Проектно-конструкторский
центр» по доверенности
от 11.03.2024 № 1/Д

РЫЖОВУ А.В.

18.04.2024 № 01-17-2741/2024-0-1

На № _____ от _____

**Информация о наличии или отсутствии
объектов культурного наследия, включенных в единый государственный
реестр объектов культурного наследия (памятников истории и культуры)
народов Российской Федерации, и выявленных объектов культурного
наследия на землях, подлежащих воздействию земляных, строительных,
мелиоративных, хозяйственных работ, предусмотренных статьей 25
Лесного кодекса Российской Федерации работ по использованию лесов
(за исключением работ, указанных в пунктах 3, 4 и 7 части 1 статьи 25
Лесного кодекса Российской Федерации) и иных работ**

На основании заявления от 02.04.2024 № ПГУ-10014662 (вх. № 01-17-2741/2024 от 03.04.2024) в отношении земельного участка реализации проектных решений по объекту: «Межпоселковый газопровод от д. Рябизи до д. Новые Черницы, д. Старые Черницы Гатчинского района Ленинградской области», расположенного по адресу (местонахождение): Ленинградская область, Гатчинский район, площадь (кв.м): 18990 (далее – Земельный участок),

(адрес земельного участка)

сообщаем:

1. Информация о наличии/отсутствии объектов культурного наследия, включенных в единый государственный реестр объектов культурного наследия (памятников истории и культуры) народов Российской Федерации (далее - реестр), выявленных объектов культурного наследия либо объектов, обладающих признаками объекта культурного наследия:

В соответствии с п. 1 ст. 36 Федерального закона от 25 июня 2002 года № 73-ФЗ «Об объектах культурного наследия (памятниках истории и культуры) народов Российской Федерации» (далее – Федеральный закон №73-ФЗ) проектирование и проведение земляных, строительных, мелиоративных, хозяйственных и иных работ осуществляется при отсутствии на данной территории

объектов культурного наследия, включенных в единый государственный реестр объектов культурного наследия (памятников истории и культуры) народов Российской Федерации (далее – Реестр), выявленных объектов культурного наследия или объектов, обладающих признаками объекта культурного наследия, либо при условии соблюдения техническим заказчиком (застройщиком) объекта капитального строительства, заказчиками других видов работ, лицом, проводящим указанные работы, предусмотренных указанной статьей, требований по обеспечению сохранности объектов культурного наследия.

Согласно представленным графическим материалам о местонахождении проектируемого объекта (приложение к настоящему письму) комитет по сохранению культурного наследия Ленинградской области (далее – Комитет) информирует, что в границах Земельного участка отсутствуют объекты культурного наследия, включенные в Реестр, выявленные объекты культурного наследия, включенные в Перечень выявленных объектов культурного наследия, расположенных на территории Ленинградской области.

(информация об объектах либо их отсутствии)

2. Информация о расположении/частичном расположении/либо отсутствии расположения земельного участка в границах защитных зон, в границах территорий объектов культурного наследия, включенных в реестр, в границах территорий выявленных объектов культурного наследия, в границах зон охраны объектов культурного наследия, включенных в реестр, в границах территорий исторических поселений, имеющих особое значение для истории и культуры Российской Федерации:

Земельный участок расположен вне зон охраны/защитных зон объектов культурного наследия.

2.1. Описание режимов использования земельного участка (ограничения, обременения):

Земельный участок не относится к землям историко-культурного назначения, правовой режим которых регулируется земельным законодательством Российской Федерации и Федеральным законом № 73-ФЗ.

3. Информация о наличии/отсутствии данных о проведенных историко-культурных исследованиях:

Сведения о проведенных историко-культурных исследованиях в отношении Земельного участка в Комитете отсутствуют.

4. Информация о необходимости/либо отсутствии необходимости проведения государственной историко-культурной экспертизы:

Вместе с тем сведениями об отсутствии на хозяйственно неосвоенной территории Земельного участка объектов археологического наследия и объектов, обладающих признаками объекта археологического наследия, Комитет не располагает.

Согласно ст. 28 Федерального закона от 25 июня 2002 года № 73-ФЗ «Об объектах культурного наследия (памятниках истории и культуры) народов Российской Федерации» (далее – Федеральный закон № 73-ФЗ) в целях определения наличия или отсутствия объектов археологического наследия либо объектов, обладающих признаками объекта археологического наследия, на земельных участках, землях лесного фонда или в границах водных объектов или их частей,

подлежащих воздействию земляных, строительных, мелиоративных, хозяйственных работ, указанных в ст. 30 Федерального закона № 73-ФЗ работ по использованию лесов и иных работ, в случае, если указанные земельные участки, земли лесного фонда, водные объекты, их части расположены в границах территорий, утвержденных в соответствии с пп. 34.2 п. 1 ст. 9 Федерального закона № 73-ФЗ проводится государственная историко-культурная экспертиза.

Историко-культурная экспертиза проводится до начала работ по сохранению объекта культурного наследия, землеустроительных, земляных, строительных, мелиоративных, хозяйственных и иных работ, осуществление которых может оказывать прямое или косвенное воздействие на объект культурного наследия, включенный в реестр, выявленный объект культурного наследия либо объект, обладающий признаками объекта культурного наследия, и (или) до утверждения градостроительных регламентов.

В соответствии с п. 56 ст. 26 Федерального закона от 03 августа 2018 года № 342-ФЗ «О внесении изменений в градостроительный кодекс Российской Федерации и отдельные законодательные акты Российской Федерации» (далее – Федеральный закон № 342-ФЗ) до утверждения в соответствии с пп. 34.2 п. 1 ст. 9 Федерального закона № 73-ФЗ границ территорий, в отношении которых у федеральных органов государственной власти, органов государственной власти субъектов Российской Федерации и органов местного самоуправления, уполномоченных в области сохранения, использования, популяризации и государственной охраны объектов культурного наследия, имеются основания предполагать наличие на таких территориях объектов археологического наследия либо объектов, обладающих признаками объекта археологического наследия, государственная историко-культурная экспертиза проводится в соответствии с абзацем девятым ст. 28, абзацем третьим ст. 30, п. 3 ст. 31 Федерального закона № 73-ФЗ (в редакции, действовавшей до дня официального опубликования Федерального закона № 342-ФЗ).

Учитывая изложенное, Заказчику до проведения земляных, строительных и иных работ в соответствии со ст. 5.1, 28, 30, 31, 32, 36, 45.1 Федерального закона № 73-ФЗ, п. 56 ст. 26 Федерального закона № 342-ФЗ необходимо:

- обеспечить проведение и финансирование государственной историко-культурной экспертизы земельного участка, подлежащего воздействию земляных, строительных, хозяйственных и иных работ, путем археологической разведки, в порядке, установленном ст. 45.1 Федерального закона № 73-ФЗ;

- предоставить в Комитет документацию, подготовленную на основе археологических полевых работ, содержащую результаты исследований, в соответствии с которыми определяется наличие или отсутствие объектов археологического наследия и объектов, обладающих признаками объекта археологического наследия, на земельном участке, подлежащем воздействию земляных, строительных, хозяйственных и иных работ, а также заключение государственной историко-культурной экспертизы указанной документации (либо земельного участка).

В случае обнаружения в границе земельного участка, подлежащего воздействию земляных, строительных, хозяйственных и иных работ, объектов археологического наследия и (или) объектов, обладающих признаками объекта

археологического наследия, и после принятия Комитетом решения о включении данного объекта в перечень выявленных объектов культурного наследия:

- разработать в составе проектной документации раздел об обеспечении сохранности выявленного объекта культурного наследия или о проведении спасательных археологических полевых работ или проект обеспечения сохранности выявленного объекта культурного наследия либо план проведения спасательных археологических полевых работ, включающих оценку воздействия проводимых работ на выявленный объект культурного наследия (далее – документация или раздел документации, обосновывающий меры по обеспечению сохранности выявленного объекта культурного наследия);

- получить по документации или разделу документации, обосновывающей меры по обеспечению сохранности выявленного объекта культурного наследия, заключение государственной историко-культурной экспертизы и представить его совместно с указанной документацией в Комитет на согласование;

- обеспечить реализацию согласованной Комитетом документации, обосновывающей меры по обеспечению сохранности выявленного объекта культурного наследия.


Порядок организации, проведения и рассмотрения заключения государственной историко-культурной экспертизы определен Положением о государственной историко-культурной экспертизе, утвержденным Постановлением Правительства Российской Федерации от 15 июля 2009 года № 569. Со списком аттестованных экспертов можно ознакомиться на официальном сайте Министерства культуры Российской Федерации: mkgf.ru.

Дополнительная информация:

В соответствии со ст. 36 Федерального закона № 73-ФЗ земляные, строительные, хозяйственные и иные работы должны быть немедленно приостановлены исполнителем работ в случае обнаружения объекта, обладающего признаками объекта культурного наследия, в том числе объекта археологического наследия. Исполнитель работ в течение трех рабочих дней со дня обнаружения такого объекта обязан направить в региональный орган охраны объектов культурного наследия письменное заявление об обнаруженном объекте культурного наследия либо заявление в форме электронного документа, подписанного усиленной квалифицированной электронной подписью в соответствии с требованиями Федерального закона от 06.04.2011 № 63-ФЗ «Об электронной подписи».


Приложение: на 1 л. в 1 экз.

Заместитель председателя комитета

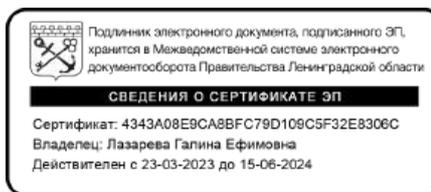

Г.Е. Лазарева

Общая обзорная схема расположения объекта "Межпоселковый газопровод от д. Рябизи до д. Новые Черницы, д. Старые Черницы Гатчинского района Ленинградской области"

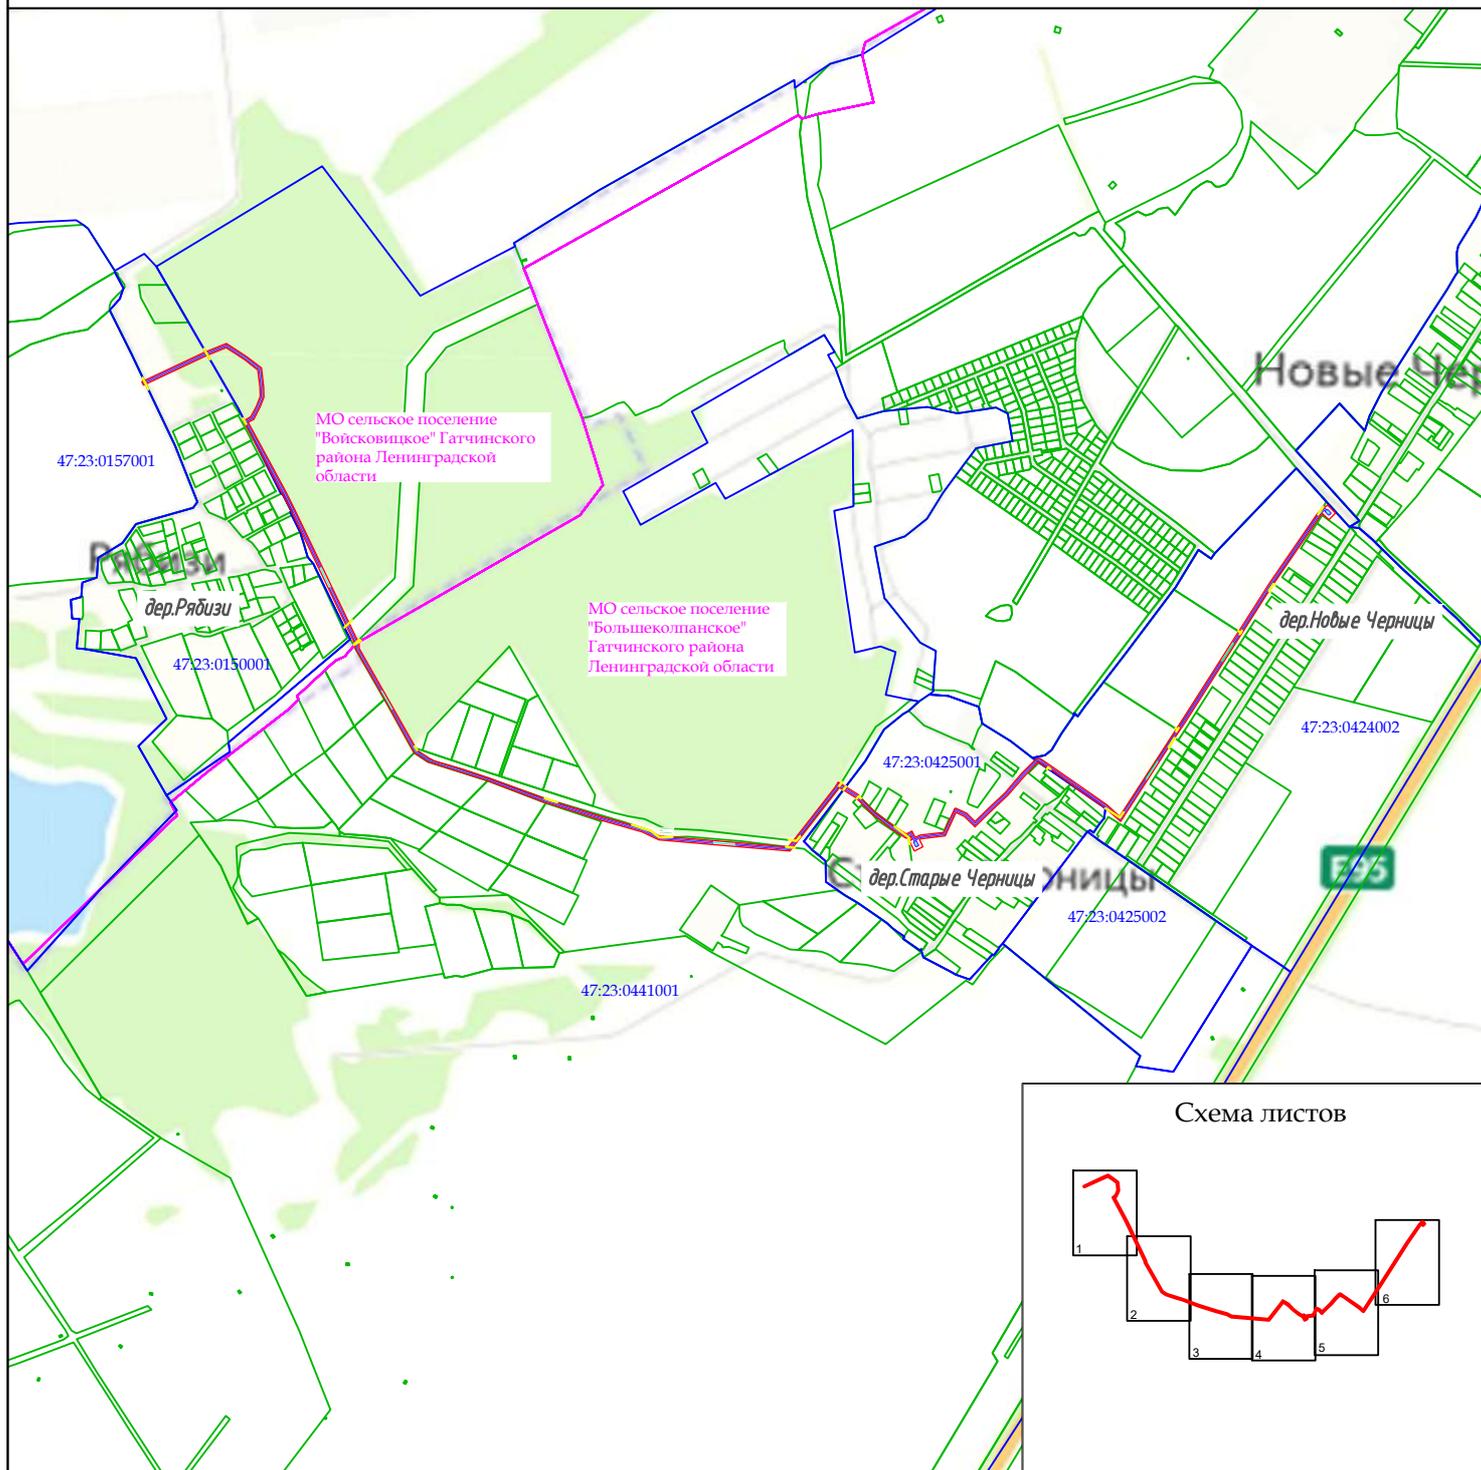

Масштаб 1: 20 000

Условные обозначения:

-  - границы кадастровых кварталов по сведениям ЕГРН;
-  - границы земельных участков по сведениям ЕГРН;
-  - граница муниципального образования согласно сведениям ЕГРН;
-  - граница полосы отвода под СМР;
-  - граница охранной зоны проектируемого газопровода;
-  - ось проектируемого газопровода;
-  - границы землепользований.

Согласовано:

Администрация МО Гатчинский муниципальный район Ленинградской области _____

Администрация МО СП "Войсковицкое" Гатчинского муниципального района Ленинградской области _____

Администрация МО СП "Большеколпанское" Гатчинского муниципального района Ленинградской области _____

ООО "Газпром газификация" _____

Общая обзорная схема расположения объекта "Межпоселковый газопровод от д. Рябизи до д. Новые Черницы, д. Старые Черницы Гатчинского района Ленинградской области"



Лист 1 из 6

Масштаб 1: 3 000


Условные обозначения:

- границы кадастровых кварталов по сведениям ЕГРН;
- границы земельных участков по сведениям ЕГРН;
- граница муниципального образования согласно сведениям ЕГРН;
- граница полосы отвода под СМР;
- граница охранной зоны проектируемого газопровода;
- ось проектируемого газопровода;
- границы землепользований.

Схема листов



Общая обзорная схема расположения объекта "Межпоселковый газопровод от д. Рябизи до д. Новые Черницы, д. Старые Черницы Гатчинского района Ленинградской области"

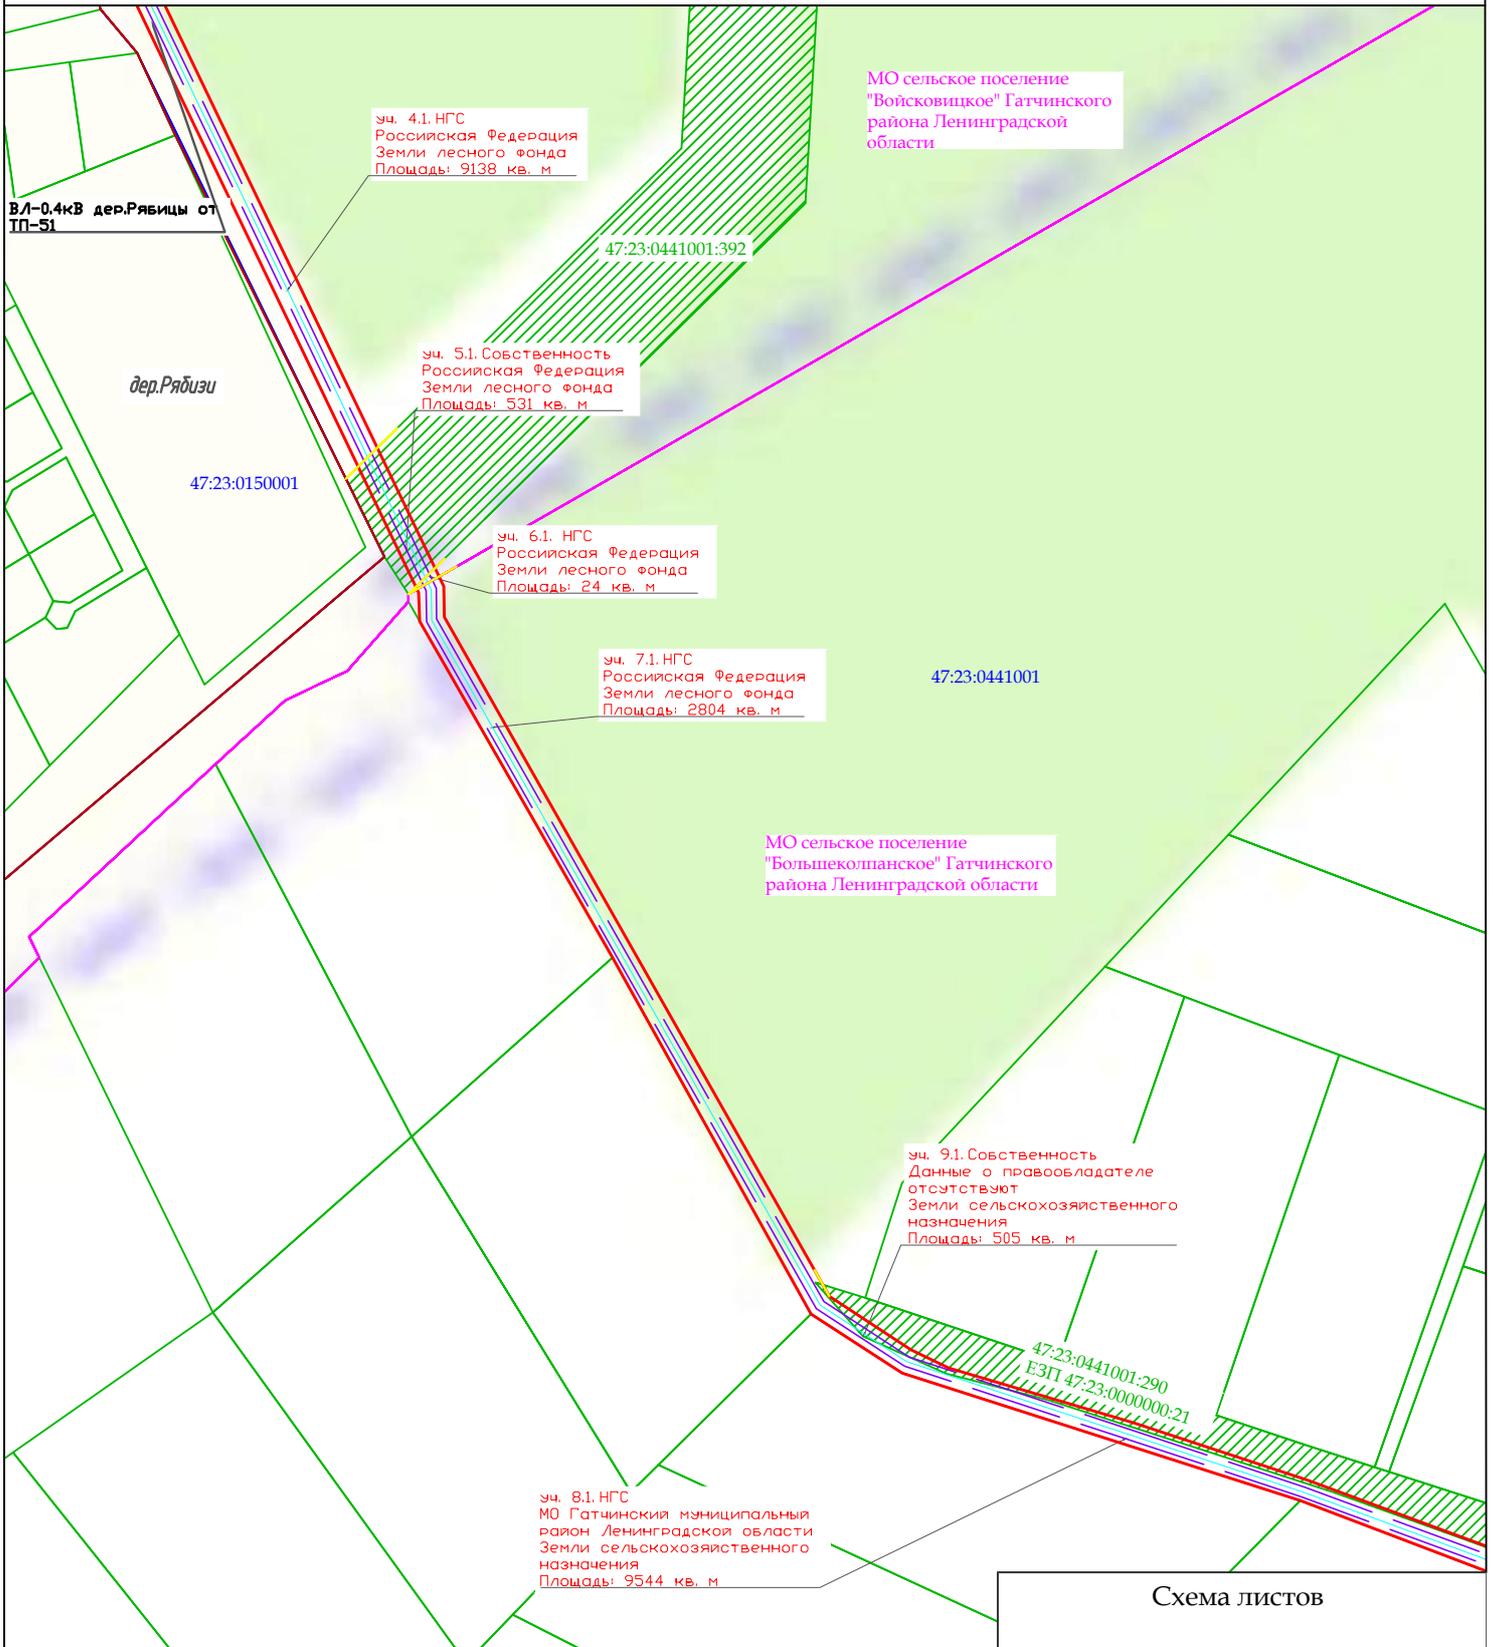


Лист 2 из 6

Масштаб 1: 3 000


Условные обозначения:

- границы кадастровых кварталов по сведениям ЕГРН;
- границы земельных участков по сведениям ЕГРН;
- граница муниципального образования согласно сведениям ЕГРН;
- граница полосы отвода под СМР;
- граница охранной зоны проектируемого газопровода;
- ось проектируемого газопровода;
- границы землепользований.

Схема листов

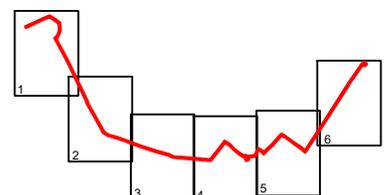

Общая обзорная схема расположения объекта "Межпоселковый газопровод от д. Рябизи до д. Новые Черницы, д. Старые Черницы Гатчинского района Ленинградской области"

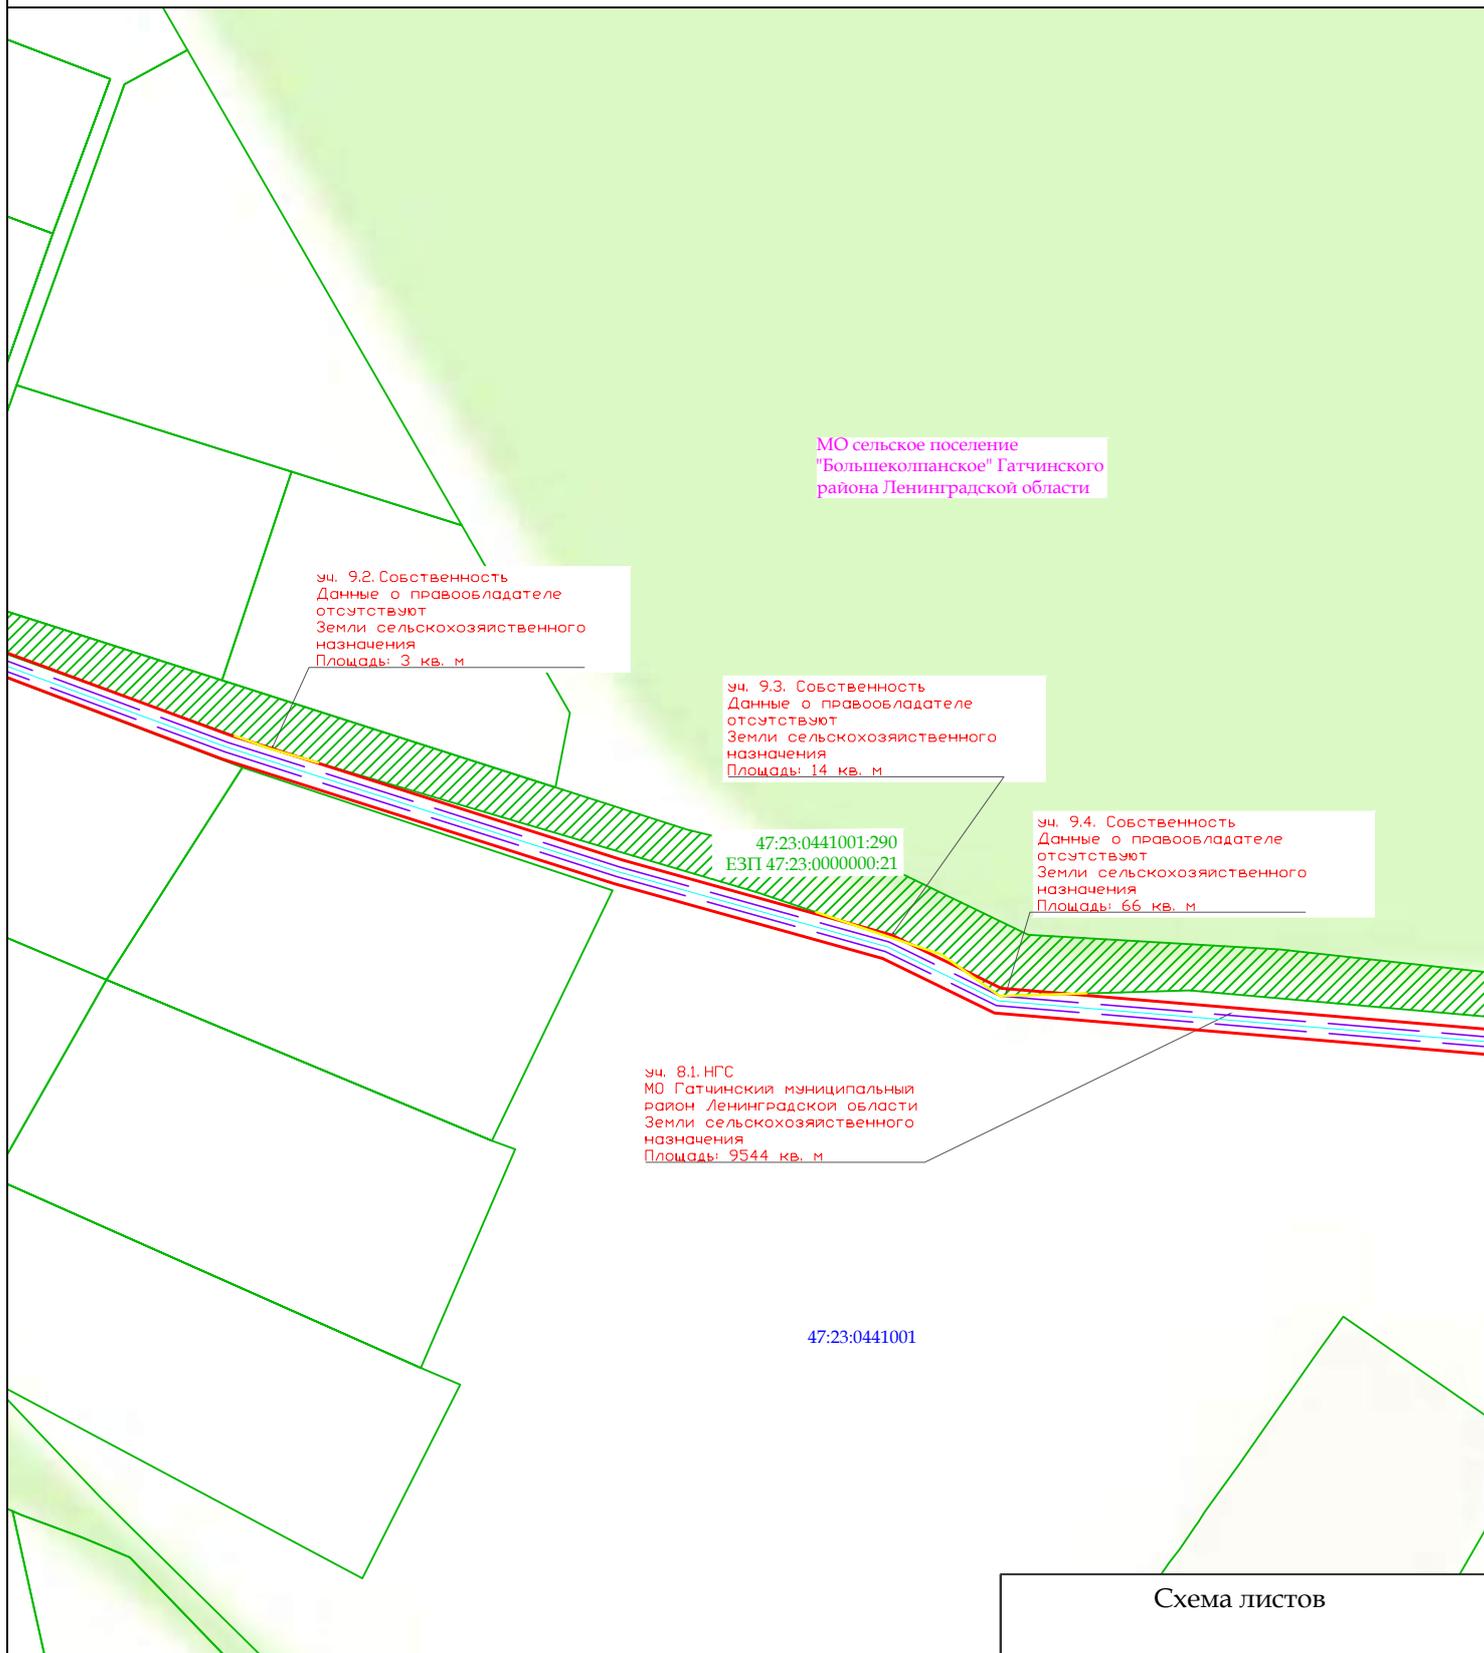

Лист 3 из 6

Масштаб 1: 3 000


Условные обозначения:

- границы кадастровых кварталов по сведениям ЕГРН;
- границы земельных участков по сведениям ЕГРН;
- граница муниципального образования согласно сведениям ЕГРН;
- граница полосы отвода под СМР;
- граница охранной зоны проектируемого газопровода;
- ось проектируемого газопровода;
- границы землепользований.

Схема листов



Общая обзорная схема расположения объекта "Межпоселковый газопровод от д. Рябизи до д. Новые Черницы, д. Старые Черницы Гатчинского района Ленинградской области"

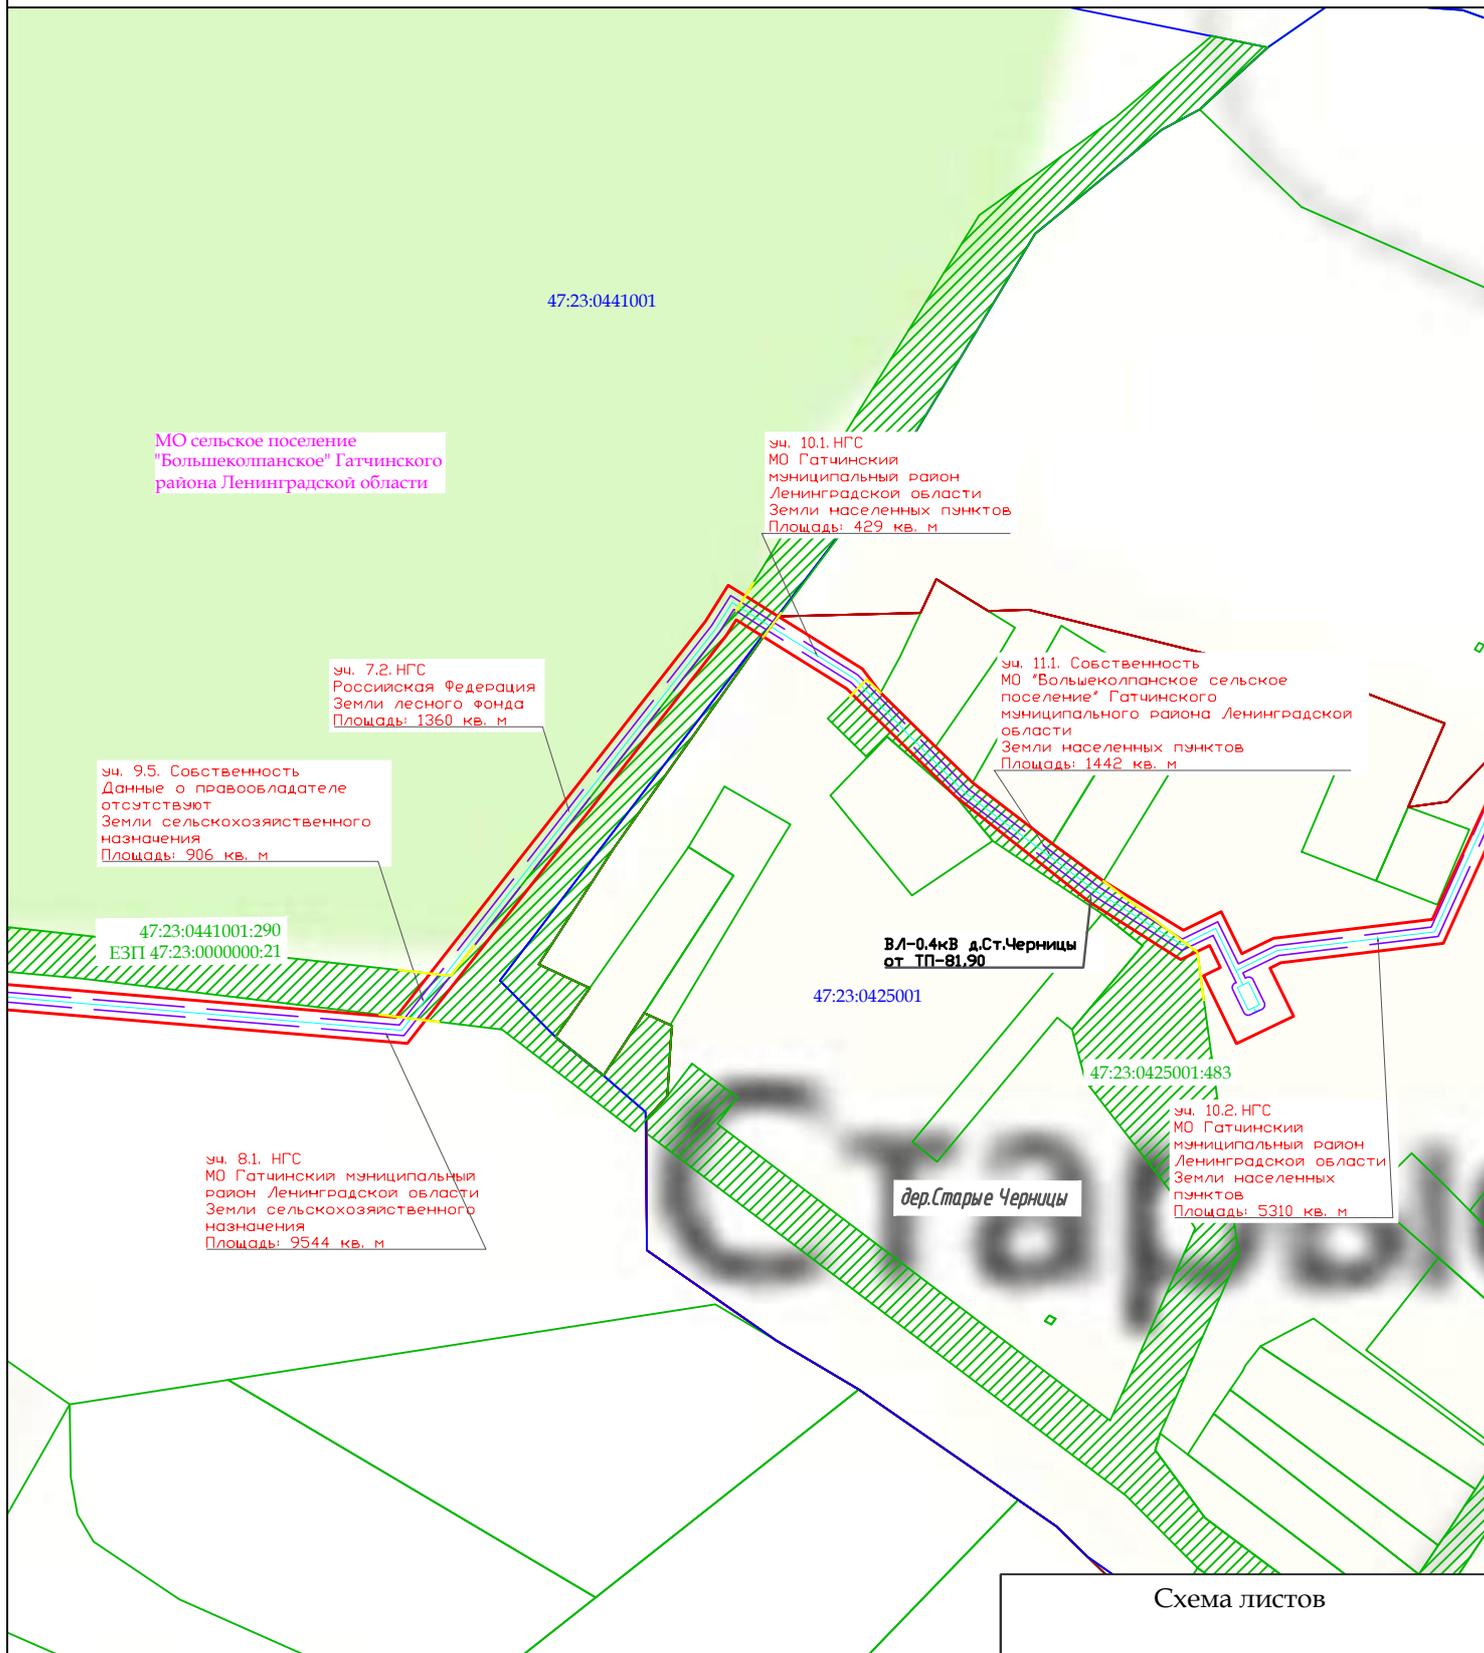


Лист 4 из 6

Масштаб 1: 3 000


Условные обозначения:

- границы кадастровых кварталов по сведениям ЕГРН;
- границы земельных участков по сведениям ЕГРН;
- граница муниципального образования согласно сведениям ЕГРН;
- граница полосы отвода под СМР;
- граница охранной зоны проектируемого газопровода;
- ось проектируемого газопровода;
- границы землепользований.

Схема листов

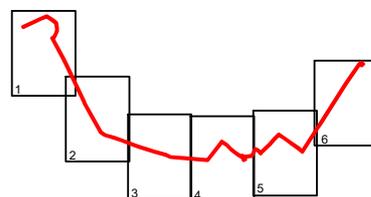

Общая обзорная схема расположения объекта "Межпоселковый газопровод от д. Рябизи до д. Новые Черницы, д. Старые Черницы Гатчинского района Ленинградской области"

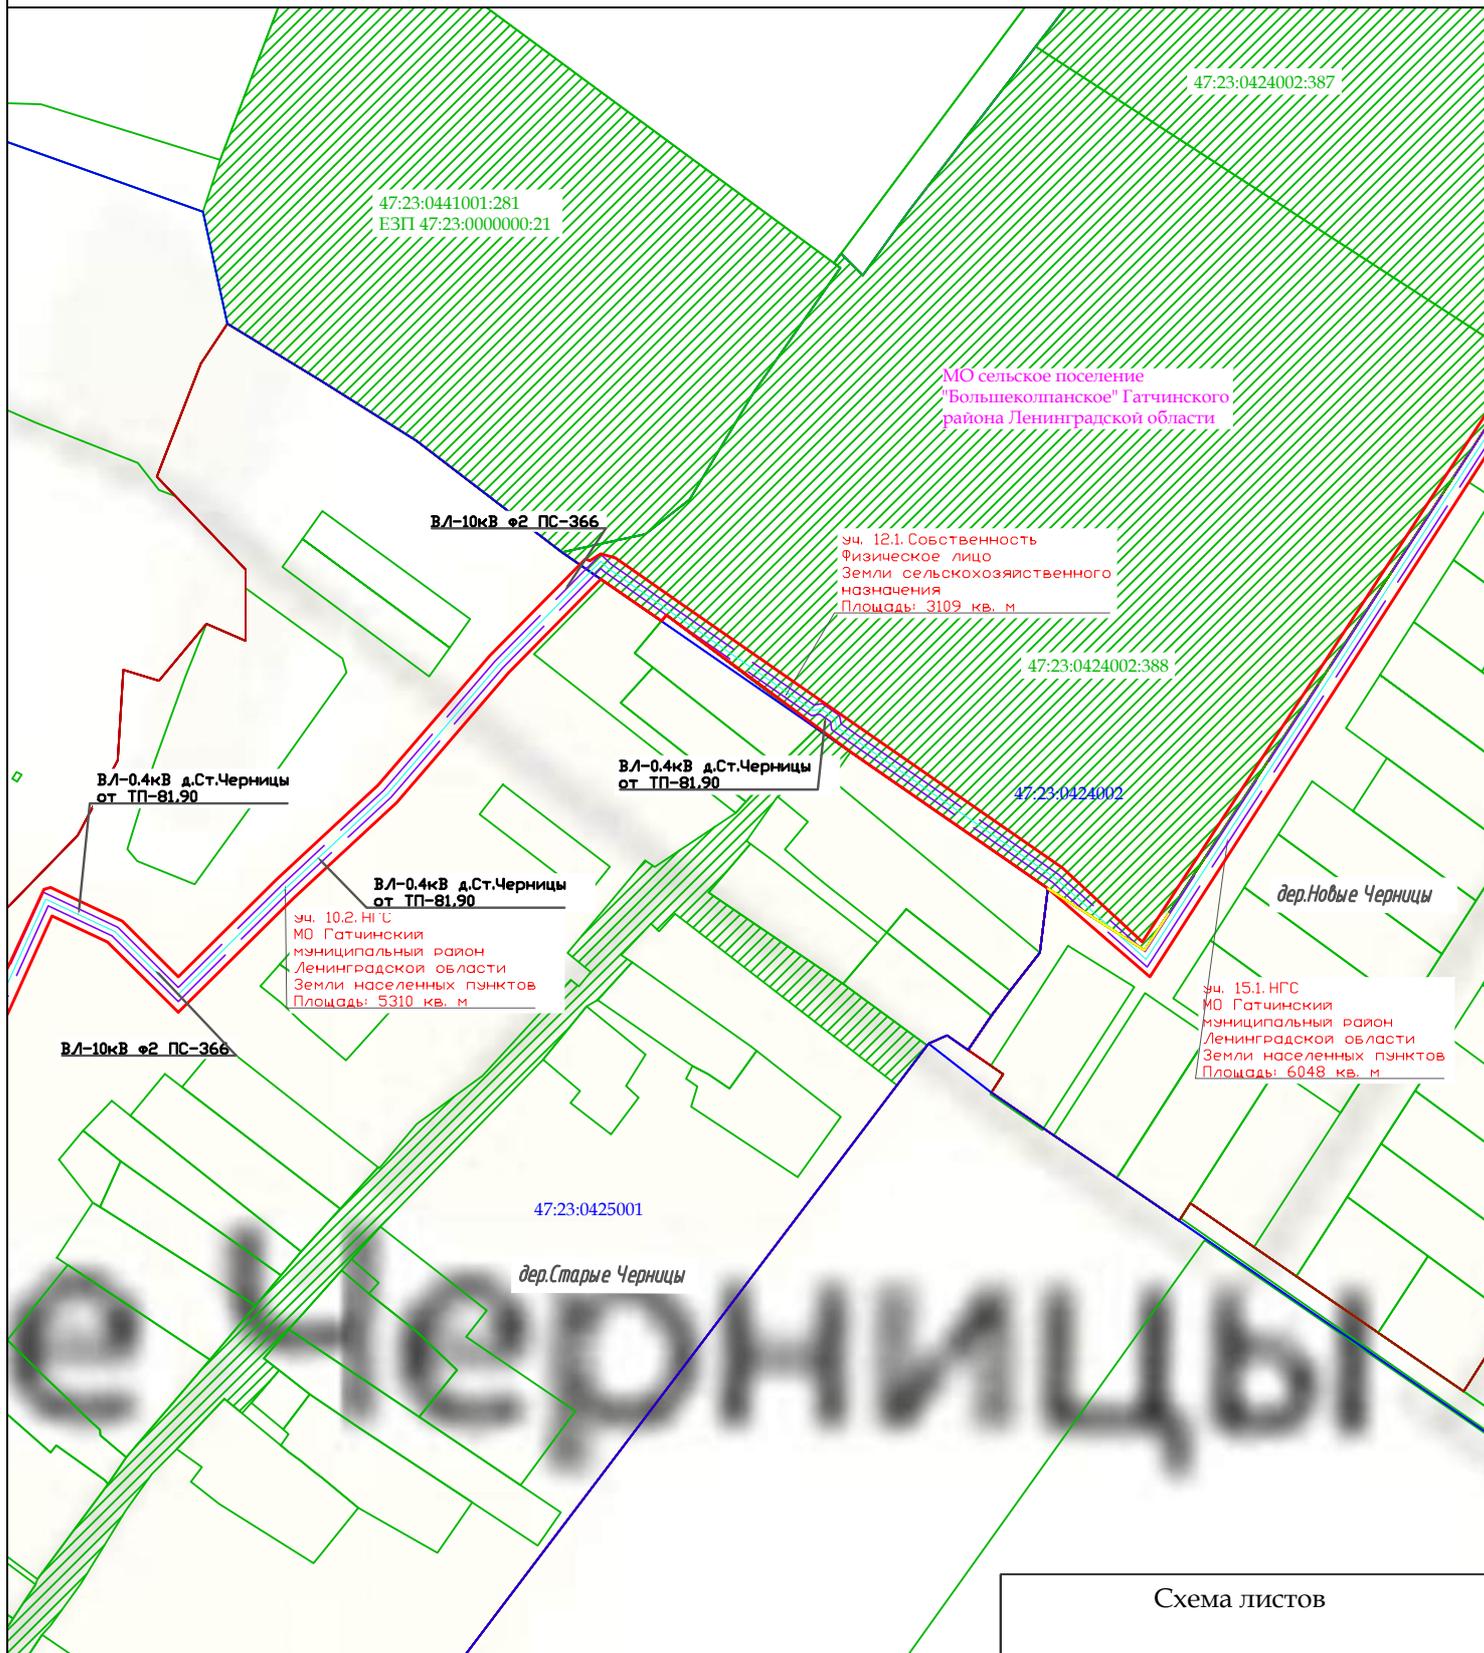

Лист 5 из 6

Масштаб 1: 3 000

Условные обозначения:




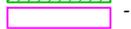
-  - границы кадастровых кварталов по сведениям ЕГРН;
-  - границы земельных участков по сведениям ЕГРН;
-  - граница муниципального образования согласно сведениям ЕГРН;
-  - граница полосы отвода под СМР;
-  - граница охранной зоны проектируемого газопровода;
-  - ось проектируемого газопровода;
-  - границы землепользований.

Схема листов

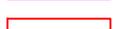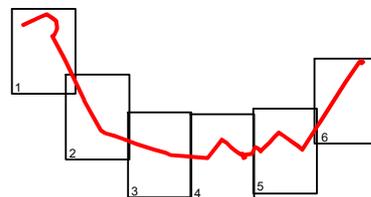

Общая обзорная схема расположения объекта "Межпоселковый газопровод от д. Рябизи до д. Новые Черницы, д. Старые Черницы Гатчинского района Ленинградской области"

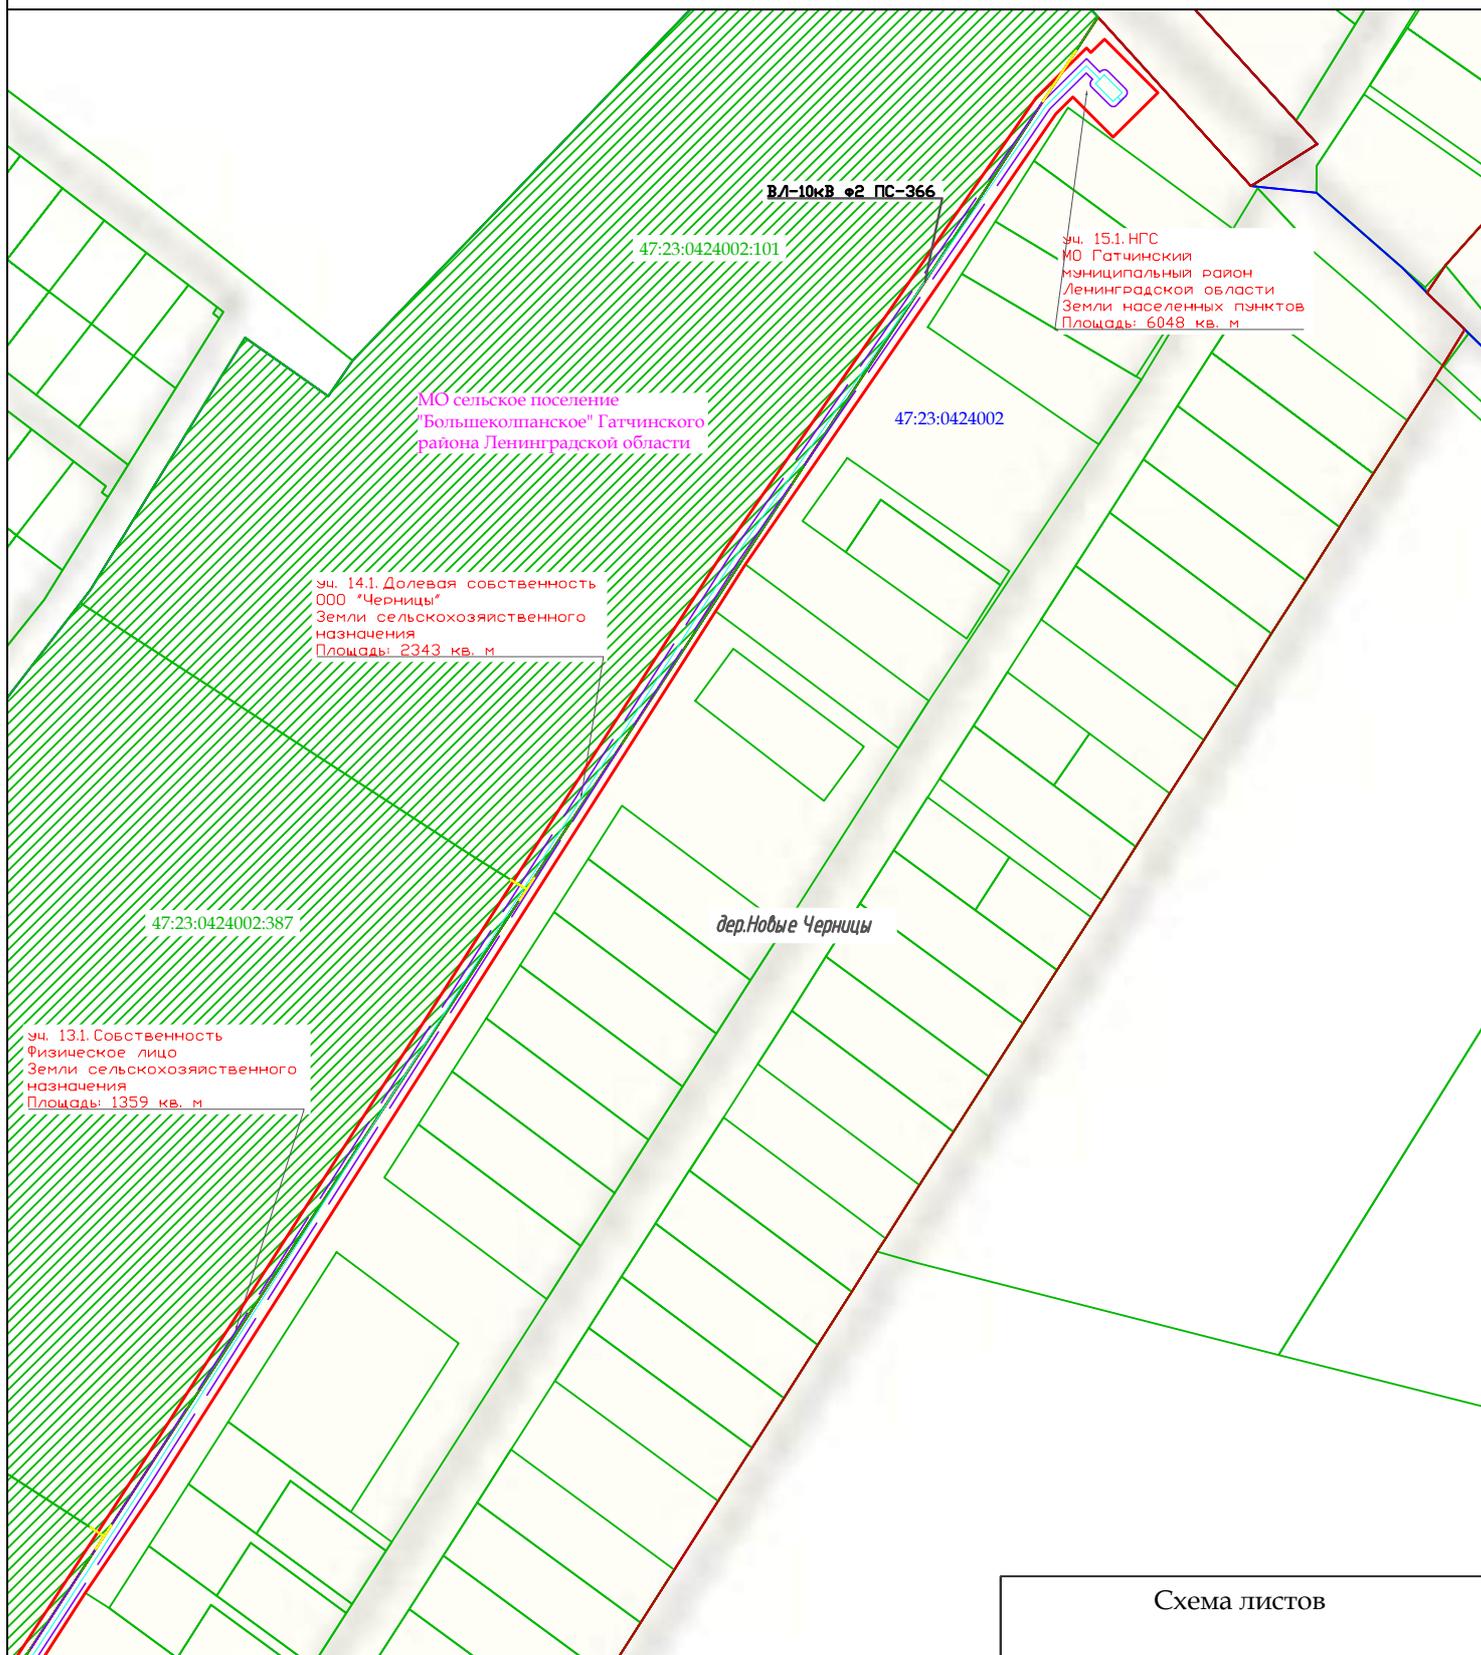


Лист 6 из 6

Масштаб 1: 3 000

Условные обозначения:

-  - границы кадастровых кварталов по сведениям ЕГРН;
-  - границы земельных участков по сведениям ЕГРН;
-  - граница муниципального образования согласно сведениям ЕГРН;
-  - граница полосы отвода под СМР;
-  - граница охранной зоны проектируемого газопровода;
-  - ось проектируемого газопровода;
-  - границы землепользований.

Схема листов

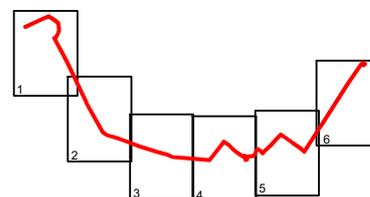



Общество с ограниченной ответственностью
«Газпром газификация»
(ООО «Газпром газификация»)

Генеральному директору
ООО «Проектно-конструкторский
центр»

Р.В. Позднякову

Большой Сампсониевский пр-кт, д. 60, лит. А,
вн.тер.г. муниципальный округ Сампсониевское,
Санкт-Петербург, Российская Федерация, 194044
тел.: +7 (812) 613-33-00
e-mail: info@eoggazprom.ru, www.eog.gazprom.ru
ОКПО 55720617, ОГРН 1217800107744, ИНН 7813655197, КПП 780201001

24.05.2024 № 03-02/16696
на № _____ от _____

*О согласовании схемы расположения
проектируемого газопровода 47/20605-1*

Уважаемый Роман Вячеславович!

ООО «Газпром газификация» (далее – Общество) согласовывает схему проектируемого газопровода для дальнейшего выполнения инженерных изысканий, в соответствии с установленными сроками, в отношении объекта: «Межпоселковый газопровод до д. Новые Черницы - д. Старые Черницы - д. Рябизи Гатчинского района Ленинградской области», код объекта 47/20605-1.

В случае выявления оснований, запрещающих или существенно препятствующих осуществлению строительства, необходимо согласовать с Обществом альтернативный вариант размещения объекта и актуализировать материалы по сбору исходных данных с учетом перетрассировки.

**Заместитель начальника
Управления земельно-
имущественных
отношений**

И.Ю. Космылев

О.Н. Мусатова
+7 (812) 613-33-00 доб. 99271



ПРОЕКТНО-КОНСТРУКТОРСКИЙ ЦЕНТР PROJECT DESIGN CENTER

Общество с ограниченной ответственностью «Проектно-конструкторский центр»
ИНН 7839128597 КПП 783901001 ОГРН 1207800077352
190121, Санкт-Петербург, ул. Садовая, д.88, литер А, пом 1-Н, офис 5. Телефон/факс:+7(812)564-64-75, E-mail:info@pdc.spb.ru

Генеральному директору
ООО «ПИРС»

Т.В. Носовой

№ 218/2024 от 05.03.2024г.

*Об изменении наименования
объекта*

Уважаемая Татьяна Валерьевна!

Общество с ограниченной ответственностью «Проектно-конструкторский центр» в рамках реализации Программы газификации регионов РФ (Ленинградская область) выполняет проектно-изыскательские работы и сбор исходных данных по объекту «Межпоселковый газопровод до д. Новые Черницы - д. Старые Черницы - д. Рябизи Гатчинского Района Ленинградской области» (далее – Объект).

На основании письма ООО «Газпром газификация» исх. № 03-01Э/3676 от 08.02.2024г. прошу считать наименование Объекта: **«Межпоселковый газопровод от д. Рябизи до д. Новые Черницы, д. Старые Черницы Гатчинского района Ленинградской области».**

Приложение:

1. Письмо ООО «Газпром газификация» исх. № 03-01Э/3676 от 08.02.2024г. в формате pdf.

Генеральный директор

Р.В. Поздняков



Общество с ограниченной ответственностью
«Газпром газификация»
(ООО «Газпром газификация»)

Большой Сампсониевский пр-кт, д. 60, лит. А,
вн.тер.г. муниципальный округ Сампсониевское,
Санкт-Петербург, Российская Федерация, 194044
тел.: +7 (812) 613-33-00

e-mail: info@eoggazprom.ru, www.eog.gazprom.ru
ОКПО 55720617, ОГРН 1217800107744, ИНН 7813655197, КПП 780201001

от 08.02.2024 № 03-01Э/3676

Заместителю генерального
директора по объектам Программы
газификации регионов РФ
ООО «Газпром проектирование»

М.А. Гире

Заместителю генерального
директора по управлению
проектами
ООО «СМТ»

Я.С. Беняковкину

Заместителю генерального
директора по капитальному
строительству и инвестициям
АО «Газпром газораспределение
Ленинградская область»

М.П. Васильченко

Об учете информации в Генеральной схеме

Уважаемые коллеги!

В ответ на письма ООО «Газпром проектирование» от 29.01.2024 №13/10-1135, от 26.12.2023 №13/10-24558 в рамках реализации Программы развития газоснабжения и газификации Ленинградской области на период 2021-2025 годов проектно-изыскательских работ по объекту: «Межпоселковый газопровод до д. Новые Черницы - д. Старые Черницы - д. Рябизи Гатчинского района Ленинградской области», код объекта 47/20605-1 (далее – Объект) сообщаю следующее.

Общество направило обращение в адрес ООО «Газпром межрегионгаз», АО «Газпром промгаз» от 01.02.2024 №03-01Э/2907 (Приложение №1) с комплектом документов для учета схемы газоснабжения по Объекту при выполнении корректировки Генеральной схемы газоснабжения и газификации Ленинградской области, а также с целью согласования возможности реализации Объекта с точкой подключения в существующий подземный газопровод высокого давления 2 категории в районе д. Рябизи.

Согласно ответному письму АО «Газпром промгаз» от 06.02.2024 №00708 (Приложение №2) прошу продолжить реализацию Объекта согласно разработанной схеме газоснабжения без учета объемов потребления КривоАЗС и д. Лядино с точкой подключения в существующий подземный газопровод

высокого давления 2 категории в районе д. Рябизи. Природный газ в указанную сеть транспортируется от ГРС «Войсковицы (№2 - птицефабрика)».

Наименование Объекта считать: «Межпоселковый газопровод от д. Рябизи до д. Новые Черницы, д. Старые Черницы Гатчинского района Ленинградской области».

Приложение: 1. Письмо АО «Газпром газификация» от 01.02.2024 №03-01Э/2907, файл «Приложение_1.pdf» размером 415 Кбайт.
2. Письмо АО «Газпром промгаз» от 06.02.2024 №00708, файл «Приложение_2.pdf» размером 121,7 Кбайт.

**Начальник Управления
проектирования**

ЭЛЕКТРОННАЯ ПОДПИСЬ
Сертификат: 0542EFD40034B0769F44E691B842E581CB
Действителен с 03.07.2023 до 03.07.2024

А.Б. Баркан

Е.Л. Гончарова
+7 (812) 613-33-00 доб. 99443

Генеральному директору
ООО «ПИРС»

Т.В. Носовой

№ 789/2024 от 04.09.2024г.

*Об отсутствии ГПЗУ
(д. Рябизи, д. Новые Черницы)*

Уважаемая Татьяна Валерьевна!

В ответ на Ваш запрос о необходимости предоставления ГПЗУ земельных участков под размещение объекта **«Межпоселковый газопровод от д. Рябизи до д. Новые Черницы, д. Старые Черницы Гатчинского района Ленинградской области»** в соответствии с Постановлением Правительства РФ от 15.07.2009г.№ 569 для проведения государственной историко-культурной экспертизы сообщаем следующее:

1. **«Межпоселковый газопровод от д. Рябизи до д. Новые Черницы, д. Старые Черницы Гатчинского района Ленинградской области»**. является линейным объектом (п.10.1 ст.1 «Градостроительный кодекс Российской Федерации» от 29.12.2004г. № 190-ФЗ).

2. В соответствии с ч.5, п.3, ст.41 Градостроительного кодекса Российской Федерации для линейных объектов подготовка документации по планировке территории в целях размещения объекта капитального строительства является обязательной (за исключением случая, если размещение линейного объекта планируется осуществлять на землях или земельных участках, находящихся в государственной или муниципальной собственности, и для размещения такого линейного объекта не требуется предоставление земельных участков, находящихся в государственной или муниципальной собственности и установление сервитутов).

3. В соответствии с п.4 ст. 41 Градостроительного кодекса Российской Федерации видами документации по планировке территории является проект планировки и проект межевания территории. Градостроительный план земельного участка не является документацией по планировке территории и не разрабатывается.

Данное письмо необходимо использовать для предоставления эксперту, выполняющему историко-культурную экспертизу по указанным выше объектам.

Генеральный директор

Р.В. Поздняков

Филиал публично-правовой компании "Роскадастр" по Ленинградской области

полное наименование органа регистрации прав

Выписка из Единого государственного реестра недвижимости об объекте недвижимости

Сведения о характеристиках объекта недвижимости

На основании запроса от 21.08.2023, поступившего на рассмотрение 21.08.2023, сообщаем, что согласно записям Единого государственного реестра недвижимости:

Раздел 1 Лист 1

Земельный участок			
вид объекта недвижимости			
Лист № 1 раздела 1	Всего листов раздела 1: 37	Всего разделов: 7	Всего листов выписки: 908
21.08.2023г. № КУВИ-001/2023-190819146			
Кадастровый номер:	47:23:0000000:21(Единое землепользование)		
Номер кадастрового квартала:	47:23:0000000		
Дата присвоения кадастрового номера:	06.09.1993		
Ранее присвоенный государственный учетный номер:	данные отсутствуют		
Местоположение:	Ленинградская область, Гатчинский район, АОЗТ "Гатчинское"		
Площадь:	10846081 +/- 28840		
Кадастровая стоимость, руб.:	62256504.94		
Кадастровые номера расположенных в пределах земельного участка объектов недвижимости:	47:00:0000000:1678, 47:00:0000000:1748, 47:14:0000000:26865, 47:23:0000000:43728, 47:23:0000000:50755, 47:23:0000000:51006, 47:23:0000000:51008, 47:23:0000000:51471, 47:23:0421002:207, 47:23:0421002:209, 47:23:0000000:45599, 47:23:0420001:573, 47:23:0000000:17636, 47:23:0000000:44389, 47:23:0420001:573, 47:23:0000000:17631, 47:23:0000000:17956, 47:23:0000000:14580, 47:23:0000000:14583, 47:23:0000000:43728, 47:00:0000000:40089, 47:23:0000000:44515, 47:23:0000000:14931, 47:23:0000000:43821, 47:23:0000000:37831, 47:23:0000000:43992, 47:23:0000000:52294, 47:23:0000000:16779, 47:23:0000000:37823, 47:23:0000000:18932		
Кадастровые номера объектов недвижимости, из которых образован объект недвижимости:	данные отсутствуют		
Кадастровые номера образованных объектов недвижимости:	47:23:0000000:13300, 47:23:0000000:4324, 47:23:0000000:50685, 47:23:0000000:50686, 47:23:0000000:50687, 47:23:0000000:50688, 47:23:0000000:50689, 47:23:0000000:50690, 47:23:0000000:50691, 47:23:0000000:50692, 47:23:0000000:50693, 47:23:0000000:50694, 47:23:0000000:50695, 47:23:0000000:50696, 47:23:0000000:50697, 47:23:0000000:50698, 47:23:0000000:50699, 47:23:0000000:621, 47:23:0420002:194, 47:23:0420002:252, 47:23:0420003:148, 47:23:0420003:193, 47:23:0420003:228, 47:23:0426001:172, 47:23:0426001:507, 47:23:0432002:237, 47:23:0432002:238, 47:23:0432002:239, 47:23:0441001:287, 47:23:0441001:294, 47:23:0441001:367, 47:23:0441001:368, 47:23:0441001:373, 47:23:0441001:382, 47:23:0441001:431, 47:23:0441001:432, 47:23:0441001:433, 47:23:0441002:199, 47:23:0441002:200, 47:23:0441002:201, 47:23:0441002:214, 47:23:0441003:130, 47:23:0441003:132, 47:23:0441004:228, 47:23:0430001:551, 47:23:0424001:534, 47:23:0441003:353		
Категория земель:	Земли сельскохозяйственного назначения		



**ДОКУМЕНТ ПОДПИСАН
ЭЛЕКТРОННОЙ ПОДПИСЬЮ**

Сертификат: 00ВВ056В7401СВ38D2В3576АСDС8425108

Владелец: ФЕДЕРАЛЬНАЯ СЛУЖБА ГОСУДАРСТВЕННОЙ
РЕГИСТРАЦИИ, КАДАСТРА И КАРТОГРАФИИ

Действителен: с 27.06.2023 по 19.09.2024

полное наименование должности	инициалы, фамилия
-------------------------------	-------------------

Земельный участок			
вид объекта недвижимости			
Лист № 2 раздела 1	Всего листов раздела 1: 37	Всего разделов: 7	Всего листов выписки: 908
21.08.2023г. № КУВИ-001/2023-190819146			
Кадастровый номер:		47:23:0000000:21(Единое землепользование)	
Виды разрешенного использования:		для сельскохозяйственного производства	
Сведения о кадастровом инженере:		<p>исправлением ошибки в местоположении границ земельного участка с кадастровым номером 47:23:0441001:4 , расположенного: Ленинградская область, Гатчинский район, вблизи д. Большие Колпаны, 14, 2019-05-13</p> <p>4219, исправлением ошибки в местоположении границ земельного участка с кадастровым номером 47:23:0424001:61, входящего в состав земельного участка 47:23:0000000:21(единое землепользование), 240, 2021-10-20</p> <p>уточнением местоположения границ и площади единого землепользования с кадастровым номером 47:23:0000000:21, в части обособленных земельных участков с кадастровыми номерами: 47:23:0420003:38, 47:23:0441001:170, 47:23:0441001:254, 47:23:0421001:141, 47:23:0421001:140, 47:23:0441001:255, 47:23:0421002:134, 47:23:0441001:156, 47:23:0441001:286, 47:23:0420003:37, 47:23:0420002:157, 47:23:0420002:159, 47:23:0441003:112, 47:23:0441003:36, 47:23:0441001:264, 47:23:0441001:266, 47:23:0441001:263, 47:23:0441001:289, 47:23:0441001:293, 47:23:0441001:291, 47:23:0441003:47, 47:23:0441004:151, 47:23:0441001:290, 47:23:0425001:64, 47:23:0425001:65, 47:23:0441002:131, 47:23:0410002:84, 47:23:0424002:97, 47:23:0441002:117, 47:23:0441004:82, 47:23:0441004:84, 47:23:0430001:66, 47:23:0441001:283, 47:23:0441001:163, 47:23:0441001:157, 47:23:0441002:125, 47:23:0441001:288, 47:23:0430001:57, 47:23:0441002:113, 47:23:0441002:28 в связи с исправлением реестровой ошибки, 18/10, 2021-10-18</p>	
Сведения о лесах, водных объектах и об иных природных объектах, расположенных в пределах земельного участка:		данные отсутствуют	
Сведения о том, что земельный участок полностью расположен в границах зоны с особыми условиями использования территории, территории объекта культурного наследия, публичного сервитута:		данные отсутствуют	
Сведения о том, что земельный участок расположен в границах особой экономической зоны, территории опережающего социально-экономического развития, зоны территориального развития в Российской Федерации, игровой зоны:		данные отсутствуют	
Сведения о том, что земельный участок расположен в границах особо охраняемой природной территории, охотничьих угодий, лесничеств:		данные отсутствуют	



ДОКУМЕНТ ПОДПИСАН
ЭЛЕКТРОННОЙ ПОДПИСЬЮ

Сертификат: 00BV056B7401CB38D2B3576ACDC8425108

Владелец: ФЕДЕРАЛЬНАЯ СЛУЖБА ГОСУДАРСТВЕННОЙ
РЕГИСТРАЦИИ, КАДАСТРА И КАРТОГРАФИИ
Действителен: с 27.06.2023 по 19.09.2024

полное наименование должности

инициалы, фамилия

Земельный участок			
вид объекта недвижимости			
Лист № 3 раздела 1	Всего листов раздела 1: 37	Всего разделов: 7	Всего листов выписки: 908
21.08.2023г. № КУВИ-001/2023-190819146			
Кадастровый номер:		47:23:0000000:21(Единое землепользование)	
Сведения о результатах проведения государственного земельного надзора:	данные отсутствуют		
Сведения о расположении земельного участка в границах территории, в отношении которой утвержден проект межевания территории:	данные отсутствуют		
Условный номер земельного участка:	данные отсутствуют		
Сведения о принятии акта и (или) заключении договора, предусматривающих предоставление в соответствии с земельным законодательством исполнительным органом государственным органом власти или органом местного самоуправления, находящегося в государственной или муниципальной собственности земельного участка для строительства наемного дома социального использования или наемного дома коммерческого использования:	данные отсутствуют		
Сведения о том, что земельный участок или земельные участки образованы на основании решения об изъятии земельного участка и (или) расположенного на нем объекта недвижимости для государственных или муниципальных нужд:	данные отсутствуют		
Сведения о том, что земельный участок образован из земель или земельного участка, государственная собственность на которые не разграничена:	данные отсутствуют		
Сведения о наличии земельного спора о местоположении границ земельных участков:	данные отсутствуют		
Статус записи об объекте недвижимости:	Сведения об объекте недвижимости имеют статус "актуальные, ранее учтенные"		
Особые отметки:	Кадастровые номера обособленных (условных) участков, входящих в единое землепользование и их площади: 47:23:0152002:28 - 155190 кв.м, 47:23:0410002:70 - #<RegistryData::LandArea:0x00007fd45daa1c78> кв.м, 47:23:0410002:84 - 2054.49 кв.м, 47:23:0410003:64 - #<RegistryData::LandArea:0x00007fd45daa01c0> кв.м, 47:23:0410003:65 - #<RegistryData::LandArea:0x00007fd45dab2b68> кв.м, 47:23:0419001:75 - #<RegistryData::LandArea:0x00007fd45dab1740> кв.м, 47:23:0419002:114 - 132900 кв.м, 47:23:0420001:46 - #<RegistryData::LandArea:0x00007fd45dac3558> кв.м, 47:23:0420001:47 - #<RegistryData::LandArea:0x00007fd45dac1cd0> кв.м, 47:23:0420002:100 - #<RegistryData::LandArea:0x00007fd45dac0498> кв.м, 47:23:0420002:101 - #<RegistryData::LandArea:0x00007fd45dad3200> кв.м, 47:23:0420002:102 -		



ДОКУМЕНТ ПОДПИСАН
ЭЛЕКТРОННОЙ ПОДПИСЬЮ

Сертификат: 00ВВ056В7401СВ38Д2В3576АСДС8425108

Владелец: ФЕДЕРАЛЬНАЯ СЛУЖБА ГОСУДАРСТВЕННОЙ

РЕГИСТРАЦИИ, КАДАСТРА И КАРТОГРАФИИ

Действителен: с 27.06.2023 по 19.09.2024

полное наименование должности

инициалы, фамилия

Земельный участок

вид объекта недвижимости

Лист № 4 раздела 1

Всего листов раздела 1: 37

Всего разделов: 7

Всего листов выписки: 908

21.08.2023г. № КУВИ-001/2023-190819146

Кадастровый номер:

47:23:000000:21(Единое землепользование)

#<RegistryData::LandArea:0x00007fd45dad1fe0> кв.м, 47:23:0420002:103 -
 #<RegistryData::LandArea:0x00007fd45dad0730> кв.м, 47:23:0420002:104 -
 #<RegistryData::LandArea:0x00007fd45dae32b8> кв.м, 47:23:0420002:105 -
 #<RegistryData::LandArea:0x00007fd45dae2160> кв.м, 47:23:0420002:106 -
 #<RegistryData::LandArea:0x00007fd45dae0f68> кв.м, 47:23:0420002:107 -
 #<RegistryData::LandArea:0x00007fd45daf3c08> кв.м, 47:23:0420002:108 -
 #<RegistryData::LandArea:0x00007fd45daf28f8> кв.м, 47:23:0420002:109 -
 #<RegistryData::LandArea:0x00007fd45daf14a8> кв.м, 47:23:0420002:110 -
 #<RegistryData::LandArea:0x00007fd45daf0080> кв.м, 47:23:0420002:111 -
 #<RegistryData::LandArea:0x00007fd45db026b8> кв.м, 47:23:0420002:112 -
 #<RegistryData::LandArea:0x00007fd45db00ef8> кв.м, 47:23:0420002:114 -
 #<RegistryData::LandArea:0x00007fd45db13828> кв.м, 47:23:0420002:156 - 732900 кв.м,
 47:23:0420002:158 - #<RegistryData::LandArea:0x00007fd45db11870> кв.м, 47:23:0420002:160 -
 144500 кв.м, 47:23:0420002:98 - #<RegistryData::LandArea:0x00007fd45db23408> кв.м,
 47:23:0420002:99 - #<RegistryData::LandArea:0x00007fd45db22030> кв.м, 47:23:0420003:26 -
 #<RegistryData::LandArea:0x00007fd45db20e60> кв.м, 47:23:0420003:27 -
 #<RegistryData::LandArea:0x00007fd45db33b50> кв.м, 47:23:0420003:28 -
 #<RegistryData::LandArea:0x00007fd45db32778> кв.м, 47:23:0420003:29 - 25703 кв.м,
 47:23:0420003:36 - 14593 кв.м, 47:23:0420003:37 - 1282.79 кв.м, 47:23:0420003:38 - 2521.59
 кв.м, 47:23:0420003:39 - 3251 кв.м, 47:23:0420003:40 - 682 кв.м, 47:23:0420003:41 - 5068 кв.м,
 47:23:0420003:42 - 10950 кв.м, 47:23:0421001:123 -
 #<RegistryData::LandArea:0x00007fd45db52bb8> кв.м, 47:23:0421001:140 - 13600.4 кв.м,
 47:23:0421001:141 - 82768.37 кв.м, 47:23:0421002:129 -
 #<RegistryData::LandArea:0x00007fd45db638a0> кв.м, 47:23:0421002:134 - 5227.53 кв.м,
 47:23:0421003:1 - #<RegistryData::LandArea:0x00007fd45db61de8> кв.м, 47:23:0421003:2 -
 #<RegistryData::LandArea:0x00007fd45db60c90> кв.м, 47:23:0421003:3 -
 #<RegistryData::LandArea:0x00007fd45db73778> кв.м, 47:23:0423001:37 -
 #<RegistryData::LandArea:0x00007fd45db72350> кв.м, 47:23:0423001:38 -
 #<RegistryData::LandArea:0x00007fd45db70fc8> кв.м, 47:23:0423001:48 - 29782 кв.м,
 47:23:0423001:49 - #<RegistryData::LandArea:0x00007fd45db82f70> кв.м, 47:23:0423001:50 -
 #<RegistryData::LandArea:0x00007fd45db81738> кв.м, 47:23:0423001:51 -



ДОКУМЕНТ ПОДПИСАН
 ЭЛЕКТРОННОЙ ПОДПИСЬЮ

Сертификат: 00BV056B7401CB38D2B3576ACDC8425108

Владелец: ФЕДЕРАЛЬНАЯ СЛУЖБА ГОСУДАРСТВЕННОЙ

РЕГИСТРАЦИИ, КАДАСТРА И КАРТОГРАФИИ

Действителен: с 27.06.2023 по 19.09.2024

ПОЛНОЕ НАИМЕНОВАНИЕ ДОЛЖНОСТИ

инициалы, фамилия

Земельный участок			
вид объекта недвижимости			
Лист № 5 раздела 1	Всего листов раздела 1: 37	Всего разделов: 7	Всего листов выписки: 908

21.08.2023г. № КУВИ-001/2023-190819146

Кадастровый номер:

47:23:0000000:21(Единое землепользование)

#<RegistryData::LandArea:0x00007fd45db93f28> кв.м, 47:23:0423001:52 - 10100 кв.м,
47:23:0423002:10 - 1984 кв.м, 47:23:0423002:3 - #<RegistryData::LandArea:0x00007fd45db91840>
кв.м, 47:23:0424001:50 - #<RegistryData::LandArea:0x00007fd45dba3f18> кв.м, 47:23:0424001:61 -
17124.3 кв.м, 47:23:0424001:62 - 5145 кв.м, 47:23:0424001:63 - 3511 кв.м, 47:23:0424002:97 -
2855 кв.м, 47:23:0424002:98 - 872 кв.м, 47:23:0425001:64 - 16020.01 кв.м, 47:23:0425001:65 -
4898.8 кв.м, 47:23:0426001:122 - #<RegistryData::LandArea:0x00007fd45dbb1938> кв.м,
47:23:0426001:123 - 26700 кв.м, 47:23:0426001:124 -
#<RegistryData::LandArea:0x00007fd45dbc3688> кв.м, 47:23:0426001:125 -
#<RegistryData::LandArea:0x00007fd45dbc19a0> кв.м, 47:23:0426001:126 -
#<RegistryData::LandArea:0x00007fd45dbd3e48> кв.м, 47:23:0426001:127 -
#<RegistryData::LandArea:0x00007fd45dbd2cf0> кв.м, 47:23:0426001:141 - 938 кв.м,
47:23:0426001:142 - 1055 кв.м, 47:23:0426001:143 - 1184 кв.м, 47:23:0426001:144 - 15605 кв.м,
47:23:0426001:145 - 14390 кв.м, 47:23:0427001:90 - 7666 кв.м, 47:23:0427001:91 - 5550 кв.м,
47:23:0429001:69 - #<RegistryData::LandArea:0x00007fd45dbe0be8> кв.м, 47:23:0429001:70 -
#<RegistryData::LandArea:0x00007fd45dbf3838> кв.м, 47:23:0429001:84 - 4018 кв.м,
47:23:0429001:85 - 4860 кв.м, 47:23:0429001:86 - 3822 кв.м, 47:23:0429001:87 - 25761 кв.м,
47:23:0430001:55 - #<RegistryData::LandArea:0x00007fd45dc03990> кв.м, 47:23:0430001:57 -
11052.93 кв.м, 47:23:0430001:65 - 26964 кв.м, 47:23:0430001:66 - 4179.68 кв.м,
47:23:0430001:67 - 7115 кв.м, 47:23:0431001:10 - #<RegistryData::LandArea:0x00007fd45dc13188>
кв.м, 47:23:0431001:12 - 2776 кв.м, 47:23:0431002:28 -
#<RegistryData::LandArea:0x00007fd45dc116d0> кв.м, 47:23:0431002:30 -
#<RegistryData::LandArea:0x00007fd45dc102a8> кв.м, 47:23:0431002:31 -
#<RegistryData::LandArea:0x00007fd45dc22fe8> кв.м, 47:23:0431002:32 -
#<RegistryData::LandArea:0x00007fd45dc21e90> кв.м, 47:23:0431002:33 -
#<RegistryData::LandArea:0x00007fd45dc20d38> кв.м, 47:23:0431002:34 -
#<RegistryData::LandArea:0x00007fd45dc33938> кв.м, 47:23:0431002:35 -
#<RegistryData::LandArea:0x00007fd45dc31cf0> кв.м, 47:23:0431002:39 - 5259 кв.м,
47:23:0432001:16 - 16085 кв.м, 47:23:0432002:173 -
#<RegistryData::LandArea:0x00007fd45dc434c8> кв.м, 47:23:0432002:183 -
#<RegistryData::LandArea:0x00007fd45dc418d0> кв.м, 47:23:0432002:192 -
#<RegistryData::LandArea:0x00007fd45dc53e40> кв.м, 47:23:0432002:193 - 1100 кв.м,



ДОКУМЕНТ ПОДПИСАН
ЭЛЕКТРОННОЙ ПОДПИСЬЮ

Сертификат: 00BV056B7401CB38D2B3576ACDC8425108

Владелец: ФЕДЕРАЛЬНАЯ СЛУЖБА ГОСУДАРСТВЕННОЙ
РЕГИСТРАЦИИ, КАДАСТРА И КАРТОГРАФИИ
Действителен: с 27.06.2023 по 19.09.2024

ПОЛНОЕ НАИМЕНОВАНИЕ ДОЛЖНОСТИ

ИНИЦИАЛЫ, ФАМИЛИЯ

Земельный участок

вид объекта недвижимости

Лист № 6 раздела 1

Всего листов раздела 1: 37

Всего разделов: 7

Всего листов выписки: 908

21.08.2023г. № КУВИ-001/2023-190819146

Кадастровый номер:

47:23:000000:21(Единое землепользование)

47:23:0432002:194 - 879 кв.м, 47:23:0432002:195 - 187 кв.м, 47:23:0432002:196 -
 #<RegistryData::LandArea:0x00007fd45dc50df8> кв.м, 47:23:0433005:36 -
 #<RegistryData::LandArea:0x00007fd45dc63700> кв.м, 47:23:0433005:37 -
 #<RegistryData::LandArea:0x00007fd45dc622d8> кв.м, 47:23:0433005:38 -
 #<RegistryData::LandArea:0x00007fd45dc60ed8> кв.м, 47:23:0433005:39 -
 #<RegistryData::LandArea:0x00007fd45dc73bf0> кв.м, 47:23:0433005:40 -
 #<RegistryData::LandArea:0x00007fd45dc72598> кв.м, 47:23:0433005:41 -
 #<RegistryData::LandArea:0x00007fd45dc71440> кв.м, 47:23:0433006:11 -
 #<RegistryData::LandArea:0x00007fd45dc70270> кв.м, 47:23:0433006:12 -
 #<RegistryData::LandArea:0x00007fd45dc82790> кв.м, 47:23:0433006:13 -
 #<RegistryData::LandArea:0x00007fd45dc80fa8> кв.м, 47:23:0433006:14 -
 #<RegistryData::LandArea:0x00007fd45dc938b0> кв.м, 47:23:0433006:15 -
 #<RegistryData::LandArea:0x00007fd45dc92578> кв.м, 47:23:0433006:16 -
 #<RegistryData::LandArea:0x00007fd45dc90fc0> кв.м, 47:23:0433006:21 - 85970 кв.м,
 47:23:0441001:138 - 8499 кв.м, 47:23:0441001:139 -
 #<RegistryData::LandArea:0x00007fd45dca2518> кв.м, 47:23:0441001:140 -
 #<RegistryData::LandArea:0x00007fd45dca10a0> кв.м, 47:23:0441001:141 - 49124 кв.м,
 47:23:0441001:142 - #<RegistryData::LandArea:0x00007fd45dcb3138> кв.м, 47:23:0441001:143 -
 18273 кв.м, 47:23:0441001:144 - 80126 кв.м, 47:23:0441001:145 - 43919 кв.м, 47:23:0441001:146
 - #<RegistryData::LandArea:0x00007fd45dcb03c0> кв.м, 47:23:0441001:147 - 69971 кв.м,
 47:23:0441001:148 - #<RegistryData::LandArea:0x00007fd45dcc1d50> кв.м, 47:23:0441001:149 -
 31300 кв.м, 47:23:0441001:150 - #<RegistryData::LandArea:0x00007fd45dcd3aa0> кв.м,
 47:23:0441001:151 - #<RegistryData::LandArea:0x00007fd45dcd2718> кв.м, 47:23:0441001:152 -
 6000 кв.м, 47:23:0441001:153 - #<RegistryData::LandArea:0x00007fd45dcd00a8> кв.м,
 47:23:0441001:154 - 24073 кв.м, 47:23:0441001:155 - 11300 кв.м, 47:23:0441001:156 - 12487.66
 кв.м, 47:23:0441001:157 - 4321.23 кв.м, 47:23:0441001:159 -
 #<RegistryData::LandArea:0x00007fd45dce07c8> кв.м, 47:23:0441001:160 - 3335 кв.м,
 47:23:0441001:162 - #<RegistryData::LandArea:0x00007fd45dcf2c70> кв.м, 47:23:0441001:163 -
 72500.18 кв.м, 47:23:0441001:164 - #<RegistryData::LandArea:0x00007fd45dcf0f88> кв.м,
 47:23:0441001:165 - 18607 кв.м, 47:23:0441001:166 -
 #<RegistryData::LandArea:0x00007fd45dd02a58> кв.м, 47:23:0441001:167 -



ДОКУМЕНТ ПОДПИСАН
 ЭЛЕКТРОННОЙ ПОДПИСЬЮ

Сертификат: 00BV056B7401CB38D2B3576ACDC8425108

Владелец: ФЕДЕРАЛЬНАЯ СЛУЖБА ГОСУДАРСТВЕННОЙ
 РЕГИСТРАЦИИ, КАДАСТРА И КАРТОГРАФИИ
 Действителен: с 27.06.2023 по 19.09.2024

ПОЛНОЕ НАИМЕНОВАНИЕ ДОЛЖНОСТИ

ИНИЦИАЛЫ, ФАМИЛИЯ

Земельный участок			
вид объекта недвижимости			
Лист № 7 раздела 1	Всего листов раздела 1: 37	Всего разделов: 7	Всего листов выписки: 908

21.08.2023г. № КУВИ-001/2023-190819146

Кадастровый номер:

47:23:0000000:21(Единое землепользование)

#<RegistryData::LandArea:0x00007fd45dd00f28> кв.м, 47:23:0441001:170 - 53801.98 кв.м,
 47:23:0441001:171 - #<RegistryData::LandArea:0x00007fd45dd12a70> кв.м, 47:23:0441001:246 -
 6259 кв.м, 47:23:0441001:247 - 22210 кв.м, 47:23:0441001:248 - 3769 кв.м, 47:23:0441001:249 -
 #<RegistryData::LandArea:0x00007fd45dd22e70> кв.м, 47:23:0441001:250 - 0 кв.м,
 47:23:0441001:251 - 10778.43 кв.м, 47:23:0441001:252 - 20985 кв.м, 47:23:0441001:253 - 58687
 кв.м, 47:23:0441001:254 - 12061.03 кв.м, 47:23:0441001:255 - 2800.39 кв.м, 47:23:0441001:256 -
 46736 кв.м, 47:23:0441001:257 - 13274 кв.м, 47:23:0441001:258 - 10904 кв.м, 47:23:0441001:259
 - 248578 кв.м, 47:23:0441001:260 - 55122 кв.м, 47:23:0441001:261 - 18002 кв.м,
 47:23:0441001:262 - 26447 кв.м, 47:23:0441001:263 - 4864.21 кв.м, 47:23:0441001:264 - 4751.32
 кв.м, 47:23:0441001:265 - 2183 кв.м, 47:23:0441001:266 - 1162.95 кв.м, 47:23:0441001:267 -
 26416 кв.м, 47:23:0441001:268 - 200 кв.м, 47:23:0441001:269 - 200 кв.м, 47:23:0441001:270 -
 200 кв.м, 47:23:0441001:271 - 7101 кв.м, 47:23:0441001:272 - 3790 кв.м, 47:23:0441001:273 -
 1402 кв.м, 47:23:0441001:274 - 2885 кв.м, 47:23:0441001:275 - 2039 кв.м, 47:23:0441001:276 -
 1479 кв.м, 47:23:0441001:277 - 893 кв.м, 47:23:0441001:278 - 873 кв.м, 47:23:0441001:279 -
 3259 кв.м, 47:23:0441001:280 - 143 кв.м, 47:23:0441001:281 - 36018 кв.м, 47:23:0441001:282 -
 31899 кв.м, 47:23:0441001:283 - 477998.36 кв.м, 47:23:0441001:284 - 49206 кв.м,
 47:23:0441001:285 - 46578 кв.м, 47:23:0441001:286 - 2090.03 кв.м, 47:23:0441001:287 - 1435.19
 кв.м, 47:23:0441001:288 - 31984.18 кв.м, 47:23:0441001:289 - 11146.73 кв.м, 47:23:0441001:290
 - 30425.83 кв.м, 47:23:0441001:292 - 5200 кв.м, 47:23:0441002:103 - 26579 кв.м,
 47:23:0441002:104 - 46177 кв.м, 47:23:0441002:105 - 1197 кв.м, 47:23:0441002:106 - 26900 кв.м,
 47:23:0441002:107 - 22609 кв.м, 47:23:0441002:108 - 2574 кв.м, 47:23:0441002:109 - 123288
 кв.м, 47:23:0441002:110 - 3723 кв.м, 47:23:0441002:111 - 7762 кв.м, 47:23:0441002:112 - 2848
 кв.м, 47:23:0441002:113 - 51134.6 кв.м, 47:23:0441002:114 - 8346 кв.м, 47:23:0441002:115 -
 17460 кв.м, 47:23:0441002:116 - 3645 кв.м, 47:23:0441002:117 - 198.27 кв.м, 47:23:0441002:118
 - 12453 кв.м, 47:23:0441002:119 - 3804 кв.м, 47:23:0441002:120 - 7881 кв.м, 47:23:0441002:121
 - 2598 кв.м, 47:23:0441002:122 - 1111 кв.м, 47:23:0441002:123 - 1310 кв.м, 47:23:0441002:124 -
 1270 кв.м, 47:23:0441002:125 - 1417.28 кв.м, 47:23:0441002:126 - 40169 кв.м, 47:23:0441002:127
 - 867700 кв.м, 47:23:0441002:128 - 4050 кв.м, 47:23:0441002:129 - 1422 кв.м, 47:23:0441002:130
 - 4769 кв.м, 47:23:0441002:131 - 249.61 кв.м, 47:23:0441002:132 - 3971 кв.м, 47:23:0441002:133
 - 5542 кв.м, 47:23:0441002:134 - 25145 кв.м, 47:23:0441002:135 -
 #<RegistryData::LandArea:0x00007fd45ddf1d38> кв.м, 47:23:0441002:137 - 4628 кв.м,



ДОКУМЕНТ ПОДПИСАН
 ЭЛЕКТРОННОЙ ПОДПИСЬЮ

Сертификат: 00BV056B7401CB38D2B3576ACDC8425108

Владелец: ФЕДЕРАЛЬНАЯ СЛУЖБА ГОСУДАРСТВЕННОЙ
 РЕГИСТРАЦИИ, КАДАСТРА И КАРТОГРАФИИ
 Действителен: с 27.06.2023 по 19.09.2024

ПОЛНОЕ НАИМЕНОВАНИЕ ДОЛЖНОСТИ

ИНИЦИАЛЫ, ФАМИЛИЯ

Земельный участок			
вид объекта недвижимости			
Лист № 8 раздела 1	Всего листов раздела 1: 37	Всего разделов: 7	Всего листов выписки: 908

21.08.2023г. № КУВИ-001/2023-190819146

Кадастровый номер: 47:23:0000000:21(Единое землепользование)

47:23:0441002:138 - 7277 кв.м, 47:23:0441002:15 - 146472 кв.м, 47:23:0441002:16 -
 #<RegistryData::LandArea:0x00007fd45de029a8> кв.м, 47:23:0441002:17 -
 #<RegistryData::LandArea:0x00007fd45de01620> кв.м, 47:23:0441002:18 - 96400 кв.м,
 47:23:0441002:19 - 279100 кв.м, 47:23:0441002:20 -
 #<RegistryData::LandArea:0x00007fd45de12ad8> кв.м, 47:23:0441002:21 -
 #<RegistryData::LandArea:0x00007fd45de111d8> кв.м, 47:23:0441002:22 - 11794 кв.м,
 47:23:0441002:23 - #<RegistryData::LandArea:0x00007fd45de22fc8> кв.м, 47:23:0441002:24 -
 1315.32 кв.м, 47:23:0441002:25 - 11192 кв.м, 47:23:0441002:26 -
 #<RegistryData::LandArea:0x00007fd45de204a8> кв.м, 47:23:0441002:27 - 6127 кв.м,
 47:23:0441002:28 - 2214.23 кв.м, 47:23:0441002:29 - 6057 кв.м, 47:23:0441002:30 -
 #<RegistryData::LandArea:0x00007fd45de313c0> кв.м, 47:23:0441002:31 -
 #<RegistryData::LandArea:0x00007fd45de43f48> кв.м, 47:23:0441002:32 - 4823 кв.м,
 47:23:0441002:60 - 2313 кв.м, 47:23:0441002:61 - #<RegistryData::LandArea:0x00007fd45de414f0>
 кв.м, 47:23:0441002:62 - 2444 кв.м, 47:23:0441002:63 -
 #<RegistryData::LandArea:0x00007fd45de536c8> кв.м, 47:23:0441002:64 -
 #<RegistryData::LandArea:0x00007fd45de51aa8> кв.м, 47:23:0441002:65 -
 #<RegistryData::LandArea:0x00007fd45de501f8> кв.м, 47:23:0441002:66 -
 #<RegistryData::LandArea:0x00007fd45de62fd8> кв.м, 47:23:0441002:67 -
 #<RegistryData::LandArea:0x00007fd45de61e30> кв.м, 47:23:0441002:68 -
 #<RegistryData::LandArea:0x00007fd45de605d0> кв.м, 47:23:0441003:100 - 8655.85 кв.м,
 47:23:0441003:101 - 3890 кв.м, 47:23:0441003:102 - 3756 кв.м, 47:23:0441003:103 - 8839 кв.м,
 47:23:0441003:104 - 1923 кв.м, 47:23:0441003:105 - 883 кв.м, 47:23:0441003:106 - 2189 кв.м,
 47:23:0441003:107 - 782813 кв.м, 47:23:0441003:108 - 1336271 кв.м, 47:23:0441003:109 - 1744
 кв.м, 47:23:0441003:110 - 5228 кв.м, 47:23:0441003:111 - 4326 кв.м, 47:23:0441003:36 -
 1344262.48 кв.м, 47:23:0441003:37 - #<RegistryData::LandArea:0x00007fd45de92030> кв.м,
 47:23:0441003:38 - #<RegistryData::LandArea:0x00007fd45de908c0> кв.м, 47:23:0441003:39 -
 #<RegistryData::LandArea:0x00007fd45dea34e8> кв.м, 47:23:0441003:40 -
 #<RegistryData::LandArea:0x00007fd45dea2278> кв.м, 47:23:0441003:41 -
 #<RegistryData::LandArea:0x00007fd45dea0b08> кв.м, 47:23:0441003:42 -
 #<RegistryData::LandArea:0x00007fd45deb3640> кв.м, 47:23:0441003:43 -
 #<RegistryData::LandArea:0x00007fd45deb24e8> кв.м, 47:23:0441003:44 -



ДОКУМЕНТ ПОДПИСАН
 ЭЛЕКТРОННОЙ ПОДПИСЬЮ

Сертификат: 00BV056B7401CB38D2B3576ACDC8425108

Владелец: ФЕДЕРАЛЬНАЯ СЛУЖБА ГОСУДАРСТВЕННОЙ
 РЕГИСТРАЦИИ, КАДАСТРА И КАРТОГРАФИИ
 Действителен: с 27.06.2023 по 19.09.2024

ПОЛНОЕ НАИМЕНОВАНИЕ ДОЛЖНОСТИ

инициалы, фамилия

Земельный участок

вид объекта недвижимости

Лист № 9 раздела 1

Всего листов раздела 1: 37

Всего разделов: 7

Всего листов выписки: 908

21.08.2023г. № КУВИ-001/2023-190819146

Кадастровый номер:

47:23:0000000:21(Единое землепользование)

#<RegistryData::LandArea:0x00007fd45deb1390> кв.м, 47:23:0441003:45 -
 #<RegistryData::LandArea:0x00007fd45deb00a8> кв.м, 47:23:0441003:46 -
 #<RegistryData::LandArea:0x00007fd45dec2a50> кв.м, 47:23:0441003:47 - 21911.3 кв.м,
 47:23:0441003:48 - 32894 кв.м, 47:23:0441003:49 - #<RegistryData::LandArea:0x00007fd45dec0638>
 кв.м, 47:23:0441003:50 - #<RegistryData::LandArea:0x00007fd45ded2f68> кв.м, 47:23:0441003:51 -
 #<RegistryData::LandArea:0x00007fd45ded1668> кв.м, 47:23:0441003:52 -
 #<RegistryData::LandArea:0x00007fd45dee3e58> кв.м, 47:23:0441003:53 -
 #<RegistryData::LandArea:0x00007fd45dee2a30> кв.м, 47:23:0441003:54 -
 #<RegistryData::LandArea:0x00007fd45dee0e10> кв.м, 47:23:0441003:56 -
 #<RegistryData::LandArea:0x00007fd45def36c8> кв.м, 47:23:0441003:57 -
 #<RegistryData::LandArea:0x00007fd45def22a0> кв.м, 47:23:0441003:58 -
 #<RegistryData::LandArea:0x00007fd45def0e28> кв.м, 47:23:0441003:59 -
 #<RegistryData::LandArea:0x00007fd45df03aa0> кв.м, 47:23:0441003:60 -
 #<RegistryData::LandArea:0x00007fd45df028d0> кв.м, 47:23:0441003:61 -
 #<RegistryData::LandArea:0x00007fd45df01700> кв.м, 47:23:0441003:62 -
 #<RegistryData::LandArea:0x00007fd45df005a8> кв.м, 47:23:0441003:63 -
 #<RegistryData::LandArea:0x00007fd45df13018> кв.м, 47:23:0441003:64 -
 #<RegistryData::LandArea:0x00007fd45df11600> кв.м, 47:23:0441003:65 -
 #<RegistryData::LandArea:0x00007fd45df23f30> кв.м, 47:23:0441003:66 -
 #<RegistryData::LandArea:0x00007fd45df22ae0> кв.м, 47:23:0441004:144 - 1400 кв.м,
 47:23:0441004:145 - 8912 кв.м, 47:23:0441004:146 - 7001 кв.м, 47:23:0441004:147 - 8797 кв.м,
 47:23:0441004:148 - 10454 кв.м, 47:23:0441004:149 - 5925 кв.м, 47:23:0441004:150 - 900 кв.м,
 47:23:0441004:151 - 32298.32 кв.м, 47:23:0441004:152 - 1006 кв.м, 47:23:0441004:153 - 604
 кв.м, 47:23:0441004:154 - 603 кв.м, 47:23:0441004:155 - 43261 кв.м, 47:23:0441004:156 - 832
 кв.м, 47:23:0441004:157 - 1669 кв.м, 47:23:0441004:158 - 1207 кв.м, 47:23:0441004:159 - 913
 кв.м, 47:23:0441004:160 - 1010 кв.м, 47:23:0441004:161 - 1109 кв.м, 47:23:0441004:162 - 1006
 кв.м, 47:23:0441004:163 - 1653 кв.м, 47:23:0441004:164 - 923 кв.м, 47:23:0441004:165 - 9748
 кв.м, 47:23:0441004:166 - 1399 кв.м, 47:23:0441004:167 - 1299 кв.м, 47:23:0441004:168 - 16228
 кв.м, 47:23:0441004:169 - 2356 кв.м, 47:23:0441004:170 - 38500 кв.м, 47:23:0441004:171 - 13200
 кв.м, 47:23:0441004:172 - 45030 кв.м, 47:23:0441004:173 - 23917 кв.м, 47:23:0441004:174 -
 32419 кв.м, 47:23:0441004:175 - 2090 кв.м, 47:23:0441004:176 - 351822 кв.м, 47:23:0441004:177



ДОКУМЕНТ ПОДПИСАН
 ЭЛЕКТРОННОЙ ПОДПИСЬЮ

Сертификат: 00BV056B7401CB38D2B3576ACDC8425108

Владелец: ФЕДЕРАЛЬНАЯ СЛУЖБА ГОСУДАРСТВЕННОЙ
 РЕГИСТРАЦИИ, КАДАСТРА И КАРТОГРАФИИ
 Действителен: с 27.06.2023 по 19.09.2024

ПОЛНОЕ НАИМЕНОВАНИЕ ДОЛЖНОСТИ

инициалы, фамилия

Земельный участок			
вид объекта недвижимости			
Лист № 10 раздела 1	Всего листов раздела 1: 37	Всего разделов: 7	Всего листов выписки: 908

21.08.2023г. № КУВИ-001/2023-190819146

Кадастровый номер: 47:23:0000000:21(Единое землепользование)

- 9180 кв.м, 47:23:0441004:178 - 1064 кв.м, 47:23:0441004:179 - 843 кв.м, 47:23:0441004:180 - 1165 кв.м, 47:23:0441004:181 - 4477 кв.м, 47:23:0441004:82 - 19399.12 кв.м, 47:23:0441004:83 - #<RegistryData::LandArea:0x00007fd45df91fa8> кв.м, 47:23:0441004:84 - 11864.85 кв.м, 47:23:0441004:85 - #<RegistryData::LandArea:0x00007fd45df90018> кв.м, 47:23:0441004:86 - 13901 кв.м, 47:23:0441004:87 - #<RegistryData::LandArea:0x00007fd45dfa1b38> кв.м, 47:23:0441004:88 - #<RegistryData::LandArea:0x00007fd45dfa0328> кв.м, 47:23:0441004:89 - 11012 кв.м, 47:23:0441004:90 - 30207 кв.м, 47:23:0442001:46 - 215900 кв.м, 47:23:0452002:55 - #<RegistryData::LandArea:0x00007fd45dfb0d40> кв.м, 47:23:0441001:982 - 28955.12 кв.м. Из объекта недвижимости образованы объекты недвижимости с кадастровыми номерами: 47:23:0000000:13300, 47:23:0000000:4324, 47:23:0420002:194, 47:23:0441001:367, 47:23:0441001:373, 47:23:0441001:382, 47:23:0441002:214, 47:23:0441003:130, 47:23:0441003:132, сведения о которых носят временный характер. Сведения о вещных правах на объект недвижимости, не зарегистрированных в реестре прав, ограничений прав и обременений недвижимого имущества: Вид права: Постоянное бессрочное пользование; Правообладатель: АОЗТ "Гатчинское"; реквизиты документа-основания: решение об учете изменений объекта недвижимости от 13.01.2011 № 355 выдан: ФГУ "Земельная кадастровая палата" по Ленинградской области. Межрайонный отдел № 3. Сведения об ограничениях права на объект недвижимости, обременениях данного объекта, не зарегистрированных в реестре прав, ограничений прав и обременений недвижимого имущества: вид ограничения (обременения): прочие ограничения прав и обременения объекта недвижимости; срок действия: с 19.08.2011. вид ограничения (обременения): ограничения прав на земельный участок, предусмотренные статьей 56 Земельного кодекса Российской Федерации; срок действия: с 04.06.2020; реквизиты документа-основания: описание местоположения границ от 20.02.2020 № б/н выдан: АО "ЛИМБ". вид ограничения (обременения): ограничения прав на земельный участок, предусмотренные статьей 56 Земельного кодекса Российской Федерации; срок действия: с 04.06.2020; реквизиты документа-основания: описание местоположения границ от 20.02.2020 № б/н выдан: АО "ЛИМБ". вид ограничения (обременения): ограничения прав на земельный участок, предусмотренные статьей 56 Земельного кодекса Российской Федерации; срок действия: с 10.08.2020; реквизиты документа-основания: постановление Правительства РФ от 30.07.2009 № 621. вид ограничения (обременения): ограничения прав на земельный участок, предусмотренные статьей 56 Земельного кодекса Российской Федерации; срок действия: с 10.08.2020; реквизиты документа-основания: письмо отдела водных ресурсов по Ленинградской области о размерах



ДОКУМЕНТ ПОДПИСАН
ЭЛЕКТРОННОЙ ПОДПИСЬЮ

Сертификат: 00BV056B7401CB38D2B3576ACDC8425108

Владелец: ФЕДЕРАЛЬНАЯ СЛУЖБА ГОСУДАРСТВЕННОЙ
РЕГИСТРАЦИИ, КАДАСТРА И КАРТОГРАФИИ
Действителен: с 27.06.2023 по 19.09.2024

полное наименование должности

инициалы, фамилия

Земельный участок			
вид объекта недвижимости			
Лист № 11 раздела 1	Всего листов раздела 1: 37	Всего разделов: 7	Всего листов выписки: 908

21.08.2023г. № КУВИ-001/2023-190819146

Кадастровый номер:

47:23:0000000:21(Единое землепользование)

водоохранной зоны и прибрежной защитной полосы водного объекта от 06.10.2015 № Р6-35-5159 выдан: Невско-Ладожское бассейновое водное управление Федерального агентства водных ресурсов. вид ограничения (обременения): ограничения прав на земельный участок, предусмотренные статьей 56 Земельного кодекса Российской Федерации; срок действия: с 10.08.2020; реквизиты документа-основания: карта (план) охранной зоны объекта электросетевого хозяйства от 25.01.2016 № - выдан: Общество с ограниченной ответственностью "МОРИОН". вид ограничения (обременения): ограничения прав на земельный участок, предусмотренные статьей 56 Земельного кодекса Российской Федерации; срок действия: с 10.08.2020; реквизиты документа-основания: карта (план) от 02.08.2012 № 71/2012 выдан: Управление Федеральной службы государственной регистрации, кадастра и картографии по Ленинградской области. вид ограничения (обременения): ограничения прав на земельный участок, предусмотренные статьей 56 Земельного кодекса Российской Федерации; срок действия: с 10.08.2020; реквизиты документа-основания: карта (план) от 01.08.2012 № 54/2012 выдан: Управление Федеральной службы государственной регистрации, кадастра и картографии по Ленинградской области. вид ограничения (обременения): ограничения прав на земельный участок, предусмотренные статьей 56 Земельного кодекса Российской Федерации; срок действия: с 10.08.2020; реквизиты документа-основания: карта (план) от 20.11.2012 № 212/2012 выдан: Управление Федеральной службы государственной регистрации, кадастра и картографии по Ленинградской области. вид ограничения (обременения): ограничения прав на земельный участок, предусмотренные статьей 56 Земельного кодекса Российской Федерации; срок действия: с 10.08.2020; реквизиты документа-основания: договор подряда на выполнение комплекса работ от 29.10.2015 № 15-7381 выдан: Договор заключен между Публичным акционерным обществом энергетики и электрификации "Ленэнерго" и Обществом с ограниченной ответственностью "Гарант-Кадастр". вид ограничения (обременения): ограничения прав на земельный участок, предусмотренные статьей 56 Земельного кодекса Российской Федерации; срок действия: с 10.08.2020; реквизиты документа-основания: доверенность от 02.02.2017 № 77 АВ 1940825 выдан: Нотариус города Москвы Гунина Татьяна Петровна. вид ограничения (обременения): ограничения прав на земельный участок, предусмотренные статьей 56 Земельного кодекса Российской Федерации; срок действия: с 10.08.2020; реквизиты документа-основания: карта (план) от 19.10.2012 № 142/2012 выдан: Управление Федеральной службы государственной регистрации, кадастра и картографии по Ленинградской области. вид ограничения (обременения): ограничения прав на земельный участок, предусмотренные статьей 56 Земельного кодекса Российской Федерации; срок



ДОКУМЕНТ ПОДПИСАН
ЭЛЕКТРОННОЙ ПОДПИСЬЮ

Сертификат: 00BV056B7401CB38D2B3576ACDC8425108

Владелец: ФЕДЕРАЛЬНАЯ СЛУЖБА ГОСУДАРСТВЕННОЙ
РЕГИСТРАЦИИ, КАДАСТРА И КАРТОГРАФИИ
Действителен: с 27.06.2023 по 19.09.2024

ПОЛНОЕ НАИМЕНОВАНИЕ ДОЛЖНОСТИ

ИНИЦИАЛЫ, ФАМИЛИЯ

Земельный участок			
вид объекта недвижимости			
Лист № 12 раздела 1	Всего листов раздела 1: 37	Всего разделов: 7	Всего листов выписки: 908

21.08.2023г. № КУВИ-001/2023-190819146

Кадастровый номер:

47:23:0000000:21(Единое землепользование)

действия: с 10.08.2020; реквизиты документа-основания: карта (план) от 02.08.2012 № 73/2012 выдан: Управление Федеральной службы государственной регистрации, кадастра и картографии по Ленинградской области. вид ограничения (обременения): ограничения прав на земельный участок, предусмотренные статьей 56 Земельного кодекса Российской Федерации; срок действия: с 10.08.2020; реквизиты документа-основания: карта (план) охранной зоны объекта электросетевого хозяйства от 25.01.2016 № - выдан: Общество с ограниченной ответственностью "МОРИОН". вид ограничения (обременения): ограничения прав на земельный участок, предусмотренные статьей 56 Земельного кодекса Российской Федерации; срок действия: с 10.08.2020; реквизиты документа-основания: карта (план) от 24.10.2013 № 104/2013 выдан: Управление Федеральной службы государственной регистрации, кадастра и картографии по Ленинградской области. вид ограничения (обременения): ограничения прав на земельный участок, предусмотренные статьей 56 Земельного кодекса Российской Федерации; срок действия: с 10.08.2020; реквизиты документа-основания: постановление Правительства РФ "Об утверждении Правил охраны газораспределительных сетей" от 20.11.2000 № № 868 выдан: Правительство Российской Федерации. вид ограничения (обременения): ограничения прав на земельный участок, предусмотренные статьей 56 Земельного кодекса Российской Федерации; срок действия: с 10.08.2020; реквизиты документа-основания: доверенность от 02.02.2017 № 77 АВ 1940825 выдан: Нотариус города Москвы Гунина Татьяна Петровна. вид ограничения (обременения): ограничения прав на земельный участок, предусмотренные статьей 56 Земельного кодекса Российской Федерации; срок действия: с 10.08.2020; реквизиты документа-основания: описание местоположения границ от 20.02.2020 № б/н выдан: АО "ЛИМБ". вид ограничения (обременения): ограничения прав на земельный участок, предусмотренные статьей 56 Земельного кодекса Российской Федерации; срок действия: с 10.08.2020; реквизиты документа-основания: письмо отдела водных ресурсов по Ленинградской области о размерах водоохранной зоны и прибрежной защитной полосы водного объекта от 15.08.2014 № Р6-35-5159 выдан: Невско-Ладожское бассейновое водное управление Федерального агентства водных ресурсов. вид ограничения (обременения): ограничения прав на земельный участок, предусмотренные статьей 56 Земельного кодекса Российской Федерации; срок действия: с 10.08.2020; реквизиты документа-основания: карта (план) от 18.10.2013 № 92/2013 выдан: Управление Росреестра по Ленинградской области. вид ограничения (обременения): ограничения прав на земельный участок, предусмотренные статьей 56 Земельного кодекса Российской Федерации; срок действия: с 10.08.2020; реквизиты документа-основания: постановление "О порядке



ДОКУМЕНТ ПОДПИСАН
ЭЛЕКТРОННОЙ ПОДПИСЬЮ

Сертификат: 00ВВ056В7401СВ38Д2В3576АСДС8425108

Владелец: ФЕДЕРАЛЬНАЯ СЛУЖБА ГОСУДАРСТВЕННОЙ
РЕГИСТРАЦИИ, КАДАСТРА И КАРТОГРАФИИ
Действителен: с 27.06.2023 по 19.09.2024

полное наименование должности

инициалы, фамилия

Земельный участок			
вид объекта недвижимости			
Лист № 13 раздела 1	Всего листов раздела 1: 37	Всего разделов: 7	Всего листов выписки: 908

21.08.2023г. № КУВИ-001/2023-190819146

Кадастровый номер:

47:23:0000000:21(Единое землепользование)

установления охранных зон объектов электросетевого хозяйства и особых условий использования земельных участков, расположенных в границах таких зон" от 24.02.2009 № 160 выдан: Правительство Российской Федерации. вид ограничения (обременения): ограничения прав на земельный участок, предусмотренные статьей 56 Земельного кодекса Российской Федерации; срок действия: с 10.09.2020; реквизиты документа-основания: описание местоположения границ от 20.02.2020 № б/н выдан: АО "ЛИМБ". вид ограничения (обременения): ограничения прав на земельный участок, предусмотренные статьей 56 Земельного кодекса Российской Федерации; срок действия: с 17.09.2020; реквизиты документа-основания: описание местоположения границ от 20.02.2020 № б/н выдан: АО "ЛИМБ". вид ограничения (обременения): ограничения прав на земельный участок, предусмотренные статьей 56 Земельного кодекса Российской Федерации; срок действия: с 23.09.2020; реквизиты документа-основания: описание местоположения границ от 20.02.2020 № б/н выдан: АО "ЛИМБ". вид ограничения (обременения): ограничения прав на земельный участок, предусмотренные статьей 56 Земельного кодекса Российской Федерации; срок действия: с 19.10.2020; реквизиты документа-основания: документ, содержащий необходимые для внесения в государственный кадастр недвижимости сведения об установлении или изменении территориальной зоны или зоны с особыми условиями использования территорий, либо об отмене установления такой зоны от 22.09.2020 № 1; иной документ, содержащий описание объекта от 22.09.2020 № 1. вид ограничения (обременения): ограничения прав на земельный участок, предусмотренные статьей 56 Земельного кодекса Российской Федерации; срок действия: с 19.11.2020; реквизиты документа-основания: доверенность от 27.07.2017 № 4943962; документ, содержащий необходимые для внесения в государственный кадастр недвижимости сведения об установлении или изменении территориальной зоны или зоны с особыми условиями использования территорий, либо об отмене установления такой зоны от 14.10.2020 № PVD-0123/2020-6010; иной документ, содержащий описание объекта от 14.10.2020 № PVD-0123/2020-6010. вид ограничения (обременения): ограничения прав на земельный участок, предусмотренные статьей 56 Земельного кодекса Российской Федерации; срок действия: с 25.01.2021; реквизиты документа-основания: документ, содержащий необходимые для внесения в государственный кадастр недвижимости сведения об установлении или изменении территориальной зоны или зоны с особыми условиями использования территорий, либо об отмене установления такой зоны от 10.11.2020 № PVD-0123/2020-14556; иной документ, содержащий описание объекта от 09.11.2020 № PVD-0123/2020-14556; доверенность от 12.10.2018 № 5572324. вид ограничения (обременения): ограничения прав на земельный участок,



ДОКУМЕНТ ПОДПИСАН
ЭЛЕКТРОННОЙ ПОДПИСЬЮ

Сертификат: 00BV056B7401CB38D2B3576ACDC8425108

Владелец: ФЕДЕРАЛЬНАЯ СЛУЖБА ГОСУДАРСТВЕННОЙ

РЕГИСТРАЦИИ, КАДАСТРА И КАРТОГРАФИИ

Действителен: с 27.06.2023 по 19.09.2024

полное наименование должности

инициалы, фамилия

Земельный участок			
вид объекта недвижимости			
Лист № 14 раздела 1	Всего листов раздела 1: 37	Всего разделов: 7	Всего листов выписки: 908

21.08.2023г. № КУВИ-001/2023-190819146

Кадастровый номер:

47:23:0000000:21(Единое землепользование)

предусмотренные статьей 56 Земельного кодекса Российской Федерации; срок действия: с 27.01.2021; реквизиты документа-основания: доверенность от 24.09.2020 № 78/130-н/78-2019-7-1285; документ, содержащий необходимые для внесения в государственный кадастр недвижимости сведения об установлении или изменении территориальной зоны или зоны с особыми условиями использования территорий, либо об отмене установления такой зоны от 06.10.2020 № PVD-0123/2020-13575; иной документ, содержащий описание объекта от 06.10.2020 № PVD-0123/2020-13575. вид ограничения (обременения): ограничения прав на земельный участок, предусмотренные статьей 56 Земельного кодекса Российской Федерации; срок действия: с 29.01.2021; реквизиты документа-основания: документ, содержащий необходимые для внесения в государственный кадастр недвижимости сведения об установлении или изменении территориальной зоны или зоны с особыми условиями использования территорий, либо об отмене установления такой зоны от 07.10.2020 № PVD-0123/2020-12796; иной документ, содержащий описание объекта от 07.10.2020 № PVD-0123/2020-12796; доверенность от 05.09.2019 № 78/337-н/78-2019-8-546. вид ограничения (обременения): ограничения прав на земельный участок, предусмотренные статьей 56 Земельного кодекса Российской Федерации; срок действия: с 01.09.2021; реквизиты документа-основания: документ, содержащий необходимые для внесения в государственный кадастр недвижимости сведения об установлении или изменении территориальной зоны или зоны с особыми условиями использования территорий, либо об отмене установления такой зоны от 10.08.2021 № PVD-0123/2021-41893; доверенность от 13.07.2020 № 8923893; иной документ, содержащий описание объекта от 10.08.2021 № PVD-0123/2021-41893. вид ограничения (обременения): ограничения прав на земельный участок, предусмотренные статьей 56 Земельного кодекса Российской Федерации; срок действия: с 23.09.2021; реквизиты документа-основания: доверенность от 05.02.2021 № 41; документ, содержащий необходимые для внесения в государственный кадастр недвижимости сведения об установлении или изменении территориальной зоны или зоны с особыми условиями использования территорий, либо об отмене установления такой зоны от 09.09.2021 № PVD-0123/2021-48578; иной документ, содержащий описание объекта от 08.09.2021 № PVD-0123/2021-48578. вид ограничения (обременения): ограничения прав на земельный участок, предусмотренные статьей 56 Земельного кодекса Российской Федерации; срок действия: с 29.09.2021; реквизиты документа-основания: карта (план) от 24.10.2013 № 104/2013 выдан: Управление Федеральной службы государственной регистрации, кадастра и картографии по Ленинградской области; доверенность от 31.10.2012 № 01-33/15878 выдан: Федеральное дорожное агентство (РОСАВТОДОР); распоряжение от 10.09.2013 №



ДОКУМЕНТ ПОДПИСАН
ЭЛЕКТРОННОЙ ПОДПИСЬЮ

Сертификат: 00BV056B7401CB38D2B3576ACDC8425108

Владелец: ФЕДЕРАЛЬНАЯ СЛУЖБА ГОСУДАРСТВЕННОЙ
РЕГИСТРАЦИИ, КАДАСТРА И КАРТОГРАФИИ
Действителен: с 27.06.2023 по 19.09.2024

полное наименование должности

инициалы, фамилия

Земельный участок			
вид объекта недвижимости			
Лист № 15 раздела 1	Всего листов раздела 1: 37	Всего разделов: 7	Всего листов выписки: 908

21.08.2023г. № КУВИ-001/2023-190819146

Кадастровый номер:

47:23:0000000:21(Единое землепользование)

1352-р выдан: Федеральное дорожное агентство (РОСАВТОДОР). вид ограничения (обременения): ограничения прав на земельный участок, предусмотренные статьей 56 Земельного кодекса Российской Федерации; срок действия: с 07.10.2021; реквизиты документа-основания: доверенность от 05.02.2021 № 41; документ, содержащий необходимые для внесения в государственный кадастр недвижимости сведения об установлении или изменении территориальной зоны или зоны с особыми условиями использования территорий, либо об отмене установления такой зоны от 08.09.2021 № PVD-0123/2021-48460; иной документ, содержащий описание объекта от 08.09.2021 № PVD-0123/2021-48460. вид ограничения (обременения): ограничения прав на земельный участок, предусмотренные статьей 56 Земельного кодекса Российской Федерации; срок действия: с 19.10.2021; реквизиты документа-основания: доверенность от 05.02.2021 № 41; документ, содержащий необходимые для внесения в государственный кадастр недвижимости сведения об установлении или изменении территориальной зоны или зоны с особыми условиями использования территорий, либо об отмене установления такой зоны от 08.09.2021 № PVD-0123/2021-48382; иной документ, содержащий описание объекта от 08.09.2021 № PVD-0123/2021-48382. вид ограничения (обременения): ограничения прав на земельный участок, предусмотренные статьей 56 Земельного кодекса Российской Федерации; срок действия: с 21.10.2021; реквизиты документа-основания: доверенность от 05.02.2021 № 41; документ, содержащий необходимые для внесения в государственный кадастр недвижимости сведения об установлении или изменении территориальной зоны или зоны с особыми условиями использования территорий, либо об отмене установления такой зоны от 09.09.2021 № PVD-0123/2021-48627; иной документ, содержащий описание объекта от 09.09.2021 № PVD-0123/2021-48627. вид ограничения (обременения): ограничения прав на земельный участок, предусмотренные статьей 56 Земельного кодекса Российской Федерации; срок действия: с 22.10.2021; реквизиты документа-основания: доверенность от 05.02.2021 № 41; документ, содержащий необходимые для внесения в государственный кадастр недвижимости сведения об установлении или изменении территориальной зоны или зоны с особыми условиями использования территорий, либо об отмене установления такой зоны от 08.09.2021 № PVD-0123/2021-48536; иной документ, содержащий описание объекта от 08.09.2021 № PVD-0123/2021-48536. вид ограничения (обременения): ограничения прав на земельный участок, предусмотренные статьей 56 Земельного кодекса Российской Федерации; срок действия: с 25.10.2021; реквизиты документа-основания: доверенность от 05.02.2021 № 41; документ, содержащий необходимые для внесения в государственный кадастр недвижимости сведения об установлении или изменении территориальной



ДОКУМЕНТ ПОДПИСАН
ЭЛЕКТРОННОЙ ПОДПИСЬЮ

Сертификат: 00BV056B7401CB38D2B3576ACDC8425108

Владелец: ФЕДЕРАЛЬНАЯ СЛУЖБА ГОСУДАРСТВЕННОЙ
РЕГИСТРАЦИИ, КАДАСТРА И КАРТОГРАФИИ
Действителен: с 27.06.2023 по 19.09.2024

полное наименование должности

инициалы, фамилия

Земельный участок			
вид объекта недвижимости			
Лист № 16 раздела 1	Всего листов раздела 1: 37	Всего разделов: 7	Всего листов выписки: 908

21.08.2023г. № КУВИ-001/2023-190819146

Кадастровый номер:

47:23:0000000:21(Единое землепользование)

зоны или зоны с особыми условиями использования территорий, либо об отмене установления такой зоны от 08.09.2021 № PVD-0123/2021-48503; иной документ, содержащий описание объекта от 08.09.2021 № PVD-0123/2021-48503. вид ограничения (обременения): ограничения прав на земельный участок, предусмотренные статьей 56 Земельного кодекса Российской Федерации; срок действия: с 29.10.2021; реквизиты документа-основания: доверенность от 05.02.2021 № 41; документ, содержащий необходимые для внесения в государственный кадастр недвижимости сведения об установлении или изменении территориальной зоны или зоны с особыми условиями использования территорий, либо об отмене установления такой зоны от 09.09.2021 № PVD-0123/2021-48630; иной документ, содержащий описание объекта от 09.09.2021 № PVD-0123/2021-48630. вид ограничения (обременения): ограничения прав на земельный участок, предусмотренные статьей 56 Земельного кодекса Российской Федерации; срок действия: с 02.11.2021; реквизиты документа-основания: доверенность от 05.02.2021 № 41; документ, содержащий необходимые для внесения в государственный кадастр недвижимости сведения об установлении или изменении территориальной зоны или зоны с особыми условиями использования территорий, либо об отмене установления такой зоны от 08.09.2021 № PVD-0123/2021-48416; иной документ, содержащий описание объекта от 08.09.2021 № PVD-0123/2021-48416. вид ограничения (обременения): ограничения прав на земельный участок, предусмотренные статьей 56 Земельного кодекса Российской Федерации; срок действия: с 02.11.2021; реквизиты документа-основания: доверенность от 05.02.2021 № 41; документ, содержащий необходимые для внесения в государственный кадастр недвижимости сведения об установлении или изменении территориальной зоны или зоны с особыми условиями использования территорий, либо об отмене установления такой зоны от 08.09.2021 № PVD-0123/2021-48552; иной документ, содержащий описание объекта от 08.09.2021 № PVD-0123/2021-48552. вид ограничения (обременения): ограничения прав на земельный участок, предусмотренные статьей 56 Земельного кодекса Российской Федерации; срок действия: с 03.11.2021; реквизиты документа-основания: доверенность от 05.02.2021 № 41; документ, содержащий необходимые для внесения в государственный кадастр недвижимости сведения об установлении или изменении территориальной зоны или зоны с особыми условиями использования территорий, либо об отмене установления такой зоны от 08.09.2021 № PVD-0123/2021-48482; иной документ, содержащий описание объекта от 08.09.2021 № PVD-0123/2021-48482. вид ограничения (обременения): ограничения прав на земельный участок, предусмотренные статьей 56 Земельного кодекса Российской Федерации; срок действия: с 08.11.2021; реквизиты документа-основания: документ, содержащий необходимые для внесения в



ДОКУМЕНТ ПОДПИСАН
ЭЛЕКТРОННОЙ ПОДПИСЬЮ

Сертификат: 00BV056B7401CB38D2B3576ACDC8425108

Владелец: ФЕДЕРАЛЬНАЯ СЛУЖБА ГОСУДАРСТВЕННОЙ

РЕГИСТРАЦИИ, КАДАСТРА И КАРТОГРАФИИ

Действителен: с 27.06.2023 по 19.09.2024

полное наименование должности

инициалы, фамилия

Земельный участок			
вид объекта недвижимости			
Лист № 17 раздела 1	Всего листов раздела 1: 37	Всего разделов: 7	Всего листов выписки: 908

21.08.2023г. № КУВИ-001/2023-190819146

Кадастровый номер:

47:23:0000000:21(Единое землепользование)

государственный кадастр недвижимости сведения об установлении или изменении территориальной зоны или зоны с особыми условиями использования территорий, либо об отмене установления такой зоны от 28.10.2021 № PVD-0123/2021-56693; иной документ, содержащий описание объекта от 28.10.2021 № PVD-0123/2021-56693. вид ограничения (обременения): ограничения прав на земельный участок, предусмотренные статьей 56 Земельного кодекса Российской Федерации; срок действия: с 09.11.2021; реквизиты документа-основания: доверенность от 05.02.2021 № 41; документ, содержащий необходимые для внесения в государственный кадастр недвижимости сведения об установлении или изменении территориальной зоны или зоны с особыми условиями использования территорий, либо об отмене установления такой зоны от 08.09.2021 № PVD-0123/2021-48539; иной документ, содержащий описание объекта от 08.09.2021 № PVD-0123/2021-48539. вид ограничения (обременения): ограничения прав на земельный участок, предусмотренные статьей 56 Земельного кодекса Российской Федерации; срок действия: с 10.11.2021; реквизиты документа-основания: доверенность от 05.02.2021 № 41; документ, содержащий необходимые для внесения в государственный кадастр недвижимости сведения об установлении или изменении территориальной зоны или зоны с особыми условиями использования территорий, либо об отмене установления такой зоны от 09.09.2021 № PVD-0123/2021-48633; иной документ, содержащий описание объекта от 09.09.2021 № PVD-0123/2021-48633. вид ограничения (обременения): ограничения прав на земельный участок, предусмотренные статьей 56 Земельного кодекса Российской Федерации; срок действия: с 10.11.2021; реквизиты документа-основания: доверенность от 05.02.2021 № 41; документ, содержащий необходимые для внесения в государственный кадастр недвижимости сведения об установлении или изменении территориальной зоны или зоны с особыми условиями использования территорий, либо об отмене установления такой зоны от 08.09.2021 № PVD-0123/2021-48550; иной документ, содержащий описание объекта от 08.09.2021 № PVD-0123/2021-48550. вид ограничения (обременения): ограничения прав на земельный участок, предусмотренные статьей 56 Земельного кодекса Российской Федерации; срок действия: с 10.11.2021; реквизиты документа-основания: доверенность от 05.02.2021 № 41; документ, содержащий необходимые для внесения в государственный кадастр недвижимости сведения об установлении или изменении территориальной зоны или зоны с особыми условиями использования территорий, либо об отмене установления такой зоны от 08.09.2021 № PVD-0123/2021-48419; иной документ, содержащий описание объекта от 08.09.2021 № PVD-0123/2021-48419. вид ограничения (обременения): ограничения прав на земельный участок, предусмотренные статьей 56 Земельного кодекса Российской Федерации; срок действия: с



ДОКУМЕНТ ПОДПИСАН
ЭЛЕКТРОННОЙ ПОДПИСЬЮ

Сертификат: 00ВВ056В7401СВ38D2В3576АСDС8425108

Владелец: ФЕДЕРАЛЬНАЯ СЛУЖБА ГОСУДАРСТВЕННОЙ

РЕГИСТРАЦИИ, КАДАСТРА И КАРТОГРАФИИ

Действителен: с 27.06.2023 по 19.09.2024

полное наименование должности

инициалы, фамилия

Земельный участок			
вид объекта недвижимости			
Лист № 18 раздела 1	Всего листов раздела 1: 37	Всего разделов: 7	Всего листов выписки: 908

21.08.2023г. № КУВИ-001/2023-190819146

Кадастровый номер: 47:23:0000000:21(Единое землепользование)

14.12.2021; реквизиты документа-основания: документ, содержащий необходимые для внесения в государственный кадастр недвижимости сведения об установлении или изменении территориальной зоны или зоны с особыми условиями использования территорий, либо об отмене установления такой зоны от 25.11.2021 № PVD-0123/2021-61253; иной документ, содержащий описание объекта от 22.11.2021 № PVD-0123/2021-61253; доверенность от 05.02.2021 № 41. вид ограничения (обременения): ограничения прав на земельный участок, предусмотренные статьей 56 Земельного кодекса Российской Федерации; срок действия: с 14.12.2021; реквизиты документа-основания: документ, содержащий необходимые для внесения в государственный кадастр недвижимости сведения об установлении или изменении территориальной зоны или зоны с особыми условиями использования территорий, либо об отмене установления такой зоны от 25.11.2021 № PVD-0123/2021-61259; иной документ, содержащий описание объекта от 22.11.2021 № PVD-0123/2021-61259; доверенность от 05.02.2021 № 41. вид ограничения (обременения): ограничения прав на земельный участок, предусмотренные статьей 56 Земельного кодекса Российской Федерации; срок действия: с 15.12.2021; реквизиты документа-основания: документ, содержащий необходимые для внесения в государственный кадастр недвижимости сведения об установлении или изменении территориальной зоны или зоны с особыми условиями использования территорий, либо об отмене установления такой зоны от 25.11.2021 № PVD-0123/2021-61264; иной документ, содержащий описание объекта от 22.11.2021 № PVD-0123/2021-61264; доверенность от 05.02.2021 № 41. вид ограничения (обременения): ограничения прав на земельный участок, предусмотренные статьей 56 Земельного кодекса Российской Федерации; срок действия: с 16.12.2021; реквизиты документа-основания: документ, содержащий необходимые для внесения в государственный кадастр недвижимости сведения об установлении или изменении территориальной зоны или зоны с особыми условиями использования территорий, либо об отмене установления такой зоны от 25.11.2021 № PVD-0123/2021-61469; иной документ, содержащий описание объекта от 20.11.2021 № PVD-0123/2021-61469; доверенность от 05.02.2021 № 41. вид ограничения (обременения): ограничения прав на земельный участок, предусмотренные статьей 56 Земельного кодекса Российской Федерации; срок действия: с 16.12.2021; реквизиты документа-основания: документ, содержащий необходимые для внесения в государственный кадастр недвижимости сведения об установлении или изменении территориальной зоны или зоны с особыми условиями использования территорий, либо об отмене установления такой зоны от 25.11.2021 № PVD-0123/2021-61525; иной документ, содержащий описание объекта от 19.11.2021 № PVD-0123/2021-61525; доверенность от 05.02.2021 № 41. вид ограничения



ДОКУМЕНТ ПОДПИСАН
ЭЛЕКТРОННОЙ ПОДПИСЬЮ

Сертификат: 00BV056B7401CB38D2B3576ACDC8425108

Владелец: ФЕДЕРАЛЬНАЯ СЛУЖБА ГОСУДАРСТВЕННОЙ

РЕГИСТРАЦИИ, КАДАСТРА И КАРТОГРАФИИ

Действителен: с 27.06.2023 по 19.09.2024

ПОЛНОЕ НАИМЕНОВАНИЕ ДОЛЖНОСТИ

ИНИЦИАЛЫ, ФАМИЛИЯ

Земельный участок			
вид объекта недвижимости			
Лист № 19 раздела 1	Всего листов раздела 1: 37	Всего разделов: 7	Всего листов выписки: 908

21.08.2023г. № КУВИ-001/2023-190819146

Кадастровый номер: 47:23:0000000:21(Единое землепользование)

(обременения): ограничения прав на земельный участок, предусмотренные статьей 56 Земельного кодекса Российской Федерации; срок действия: с 17.12.2021; реквизиты документа-основания: документ, содержащий необходимые для внесения в государственный кадастр недвижимости сведения об установлении или изменении территориальной зоны или зоны с особыми условиями использования территорий, либо об отмене установления такой зоны от 25.11.2021 № PVD-0123/2021-61533; иной документ, содержащий описание объекта от 19.11.2021 № PVD-0123/2021-61533; доверенность от 05.02.2021 № 41. вид ограничения (обременения): ограничения прав на земельный участок, предусмотренные статьей 56 Земельного кодекса Российской Федерации; срок действия: с 20.12.2021; реквизиты документа-основания: документ, содержащий необходимые для внесения в государственный кадастр недвижимости сведения об установлении или изменении территориальной зоны или зоны с особыми условиями использования территорий, либо об отмене установления такой зоны от 25.11.2021 № PVD-0123/2021-61527; иной документ, содержащий описание объекта от 19.11.2021 № PVD-0123/2021-61527; доверенность от 05.02.2021 № 41. вид ограничения (обременения): ограничения прав на земельный участок, предусмотренные статьей 56 Земельного кодекса Российской Федерации; срок действия: с 21.12.2021; реквизиты документа-основания: доверенность от 15.09.2020 № 4925295; документ, содержащий необходимые для внесения в государственный кадастр недвижимости сведения об установлении или изменении территориальной зоны или зоны с особыми условиями использования территорий, либо об отмене установления такой зоны от 19.11.2020 № PVD-0123/2021-245; иной документ, содержащий описание объекта от 19.11.2020 № PVD-0123/2021-245. вид ограничения (обременения): ограничения прав на земельный участок, предусмотренные статьей 56 Земельного кодекса Российской Федерации; срок действия: с 21.12.2021; реквизиты документа-основания: документ, содержащий необходимые для внесения в государственный кадастр недвижимости сведения об установлении или изменении территориальной зоны или зоны с особыми условиями использования территорий, либо об отмене установления такой зоны от 25.11.2021 № PVD-0123/2021-61288; иной документ, содержащий описание объекта от 22.11.2021 № PVD-0123/2021-61272; доверенность от 05.02.2021 № 41. вид ограничения (обременения): ограничения прав на земельный участок, предусмотренные статьей 56 Земельного кодекса Российской Федерации; срок действия: с 23.12.2021; реквизиты документа-основания: документ, содержащий необходимые для внесения в государственный кадастр недвижимости сведения об установлении или изменении территориальной зоны или зоны с особыми условиями использования территорий, либо об отмене установления такой зоны от 25.11.2021 № PVD-0123/2021-61272; иной



ДОКУМЕНТ ПОДПИСАН
ЭЛЕКТРОННОЙ ПОДПИСЬЮ

Сертификат: 00ВВ056В7401СВ38Д2В3576АСДС8425108

Владелец: ФЕДЕРАЛЬНАЯ СЛУЖБА ГОСУДАРСТВЕННОЙ

РЕГИСТРАЦИИ, КАДАСТРА И КАРТОГРАФИИ

Действителен: с 27.06.2023 по 19.09.2024

полное наименование должности

инициалы, фамилия

Земельный участок			
вид объекта недвижимости			
Лист № 20 раздела 1	Всего листов раздела 1: 37	Всего разделов: 7	Всего листов выписки: 908

21.08.2023г. № КУВИ-001/2023-190819146

Кадастровый номер:

47:23:0000000:21(Единое землепользование)

документ, содержащий описание объекта от 22.11.2021 № PVD-0123/2021-61272; доверенность от 05.02.2021 № 41. вид ограничения (обременения): ограничения прав на земельный участок, предусмотренные статьей 56 Земельного кодекса Российской Федерации; срок действия: с 27.12.2021; реквизиты документа-основания: документ, содержащий необходимые для внесения в государственный кадастр недвижимости сведения об установлении или изменении территориальной зоны или зоны с особыми условиями использования территорий, либо об отмене установления такой зоны от 31.10.2022 № PVD-0123/2022-64970; иной документ, содержащий описание объекта от 17.11.2022 № PVD-0123/2022-64970; доверенность от 13.07.2020 № 8923893; свидетельство о государственной регистрации права от 26.09.2011 серия: 47-АБ № 383052 выдан: Управление Федеральной службы государственной регистрации, кадастра и картографии по Ленинградской области. вид ограничения (обременения): ограничения прав на земельный участок, предусмотренные статьей 56 Земельного кодекса Российской Федерации; срок действия: с 30.12.2021; реквизиты документа-основания: доверенность от 05.02.2021 № 41; документ, содержащий необходимые для внесения в государственный кадастр недвижимости сведения об установлении или изменении территориальной зоны или зоны с особыми условиями использования территорий, либо об отмене установления такой зоны от 23.11.2021 № PVD-0123/2021-62273; иной документ, содержащий описание объекта от 23.11.2021 № PVD-0123/2021-62273. вид ограничения (обременения): ограничения прав на земельный участок, предусмотренные статьей 56 Земельного кодекса Российской Федерации; срок действия: с 12.01.2022; реквизиты документа-основания: доверенность от 05.02.2021 № 41; документ, содержащий необходимые для внесения в государственный кадастр недвижимости сведения об установлении или изменении территориальной зоны или зоны с особыми условиями использования территорий, либо об отмене установления такой зоны от 23.11.2021 № PVD-0123/2021-62346; иной документ, содержащий описание объекта от 23.11.2021 № PVD-0123/2021-62346. вид ограничения (обременения): ограничения прав на земельный участок, предусмотренные статьей 56 Земельного кодекса Российской Федерации; срок действия: с 18.01.2022; реквизиты документа-основания: документ, содержащий необходимые для внесения в государственный кадастр недвижимости сведения об установлении или изменении территориальной зоны или зоны с особыми условиями использования территорий, либо об отмене установления такой зоны от 29.11.2021 № PVD-0123/2021-64559; иной документ, содержащий описание объекта от 29.11.2021 № PVD-0123/2021-64559; доверенность от 06.10.2021 № 9964928. вид ограничения (обременения): ограничения прав на земельный участок, предусмотренные статьей 56 Земельного



ДОКУМЕНТ ПОДПИСАН
ЭЛЕКТРОННОЙ ПОДПИСЬЮ

Сертификат: 00BV056B7401CB38D2B3576ACDC8425108

Владелец: ФЕДЕРАЛЬНАЯ СЛУЖБА ГОСУДАРСТВЕННОЙ
РЕГИСТРАЦИИ, КАДАСТРА И КАРТОГРАФИИ
Действителен: с 27.06.2023 по 19.09.2024

полное наименование должности

инициалы, фамилия

Земельный участок			
вид объекта недвижимости			
Лист № 21 раздела 1	Всего листов раздела 1: 37	Всего разделов: 7	Всего листов выписки: 908

21.08.2023г. № КУВИ-001/2023-190819146

Кадастровый номер:

47:23:000000:21(Единое землепользование)

кодекса Российской Федерации; срок действия: с 18.01.2022; реквизиты документа-основания: документ, содержащий необходимые для внесения в государственный кадастр недвижимости сведения об установлении или изменении территориальной зоны или зоны с особыми условиями использования территорий, либо об отмене установления такой зоны от 29.11.2021 № PVD-0123/2021-64640; иной документ, содержащий описание объекта от 29.11.2021 № PVD-0123/2021-64640; доверенность от 06.10.2021 № 9964928. вид ограничения (обременения): ограничения прав на земельный участок, предусмотренные статьей 56 Земельного кодекса Российской Федерации; срок действия: с 07.02.2022; реквизиты документа-основания: доверенность от 05.02.2021 № 41; документ, содержащий необходимые для внесения в государственный кадастр недвижимости сведения об установлении или изменении территориальной зоны или зоны с особыми условиями использования территорий, либо об отмене установления такой зоны от 23.11.2021 № PVD-0123/2021-65111; иной документ, содержащий описание объекта от 23.11.2021 № PVD-0123/2021-65111. вид ограничения (обременения): ограничения прав на земельный участок, предусмотренные статьей 56 Земельного кодекса Российской Федерации; срок действия: с 08.02.2022; реквизиты документа-основания: доверенность от 05.02.2021 № 41; документ, содержащий необходимые для внесения в государственный кадастр недвижимости сведения об установлении или изменении территориальной зоны или зоны с особыми условиями использования территорий, либо об отмене установления такой зоны от 23.11.2021 № PVD-0123/2021-64952; иной документ, содержащий описание объекта от 23.11.2021 № PVD-0123/2021-64952. вид ограничения (обременения): ограничения прав на земельный участок, предусмотренные статьей 56 Земельного кодекса Российской Федерации; срок действия: с 08.02.2022; реквизиты документа-основания: доверенность от 05.02.2021 № 41; документ, содержащий необходимые для внесения в государственный кадастр недвижимости сведения об установлении или изменении территориальной зоны или зоны с особыми условиями использования территорий, либо об отмене установления такой зоны от 23.11.2021 № PVD-0123/2021-65188; иной документ, содержащий описание объекта от 23.11.2021 № PVD-0123/2021-65188. вид ограничения (обременения): ограничения прав на земельный участок, предусмотренные статьей 56 Земельного кодекса Российской Федерации; срок действия: с 09.02.2022; реквизиты документа-основания: доверенность от 05.02.2021 № 41; документ, содержащий необходимые для внесения в государственный кадастр недвижимости сведения об установлении или изменении территориальной зоны или зоны с особыми условиями использования территорий, либо об отмене установления такой зоны от 23.11.2021 № PVD-0123/2021-65173; иной документ, содержащий описание объекта от



ДОКУМЕНТ ПОДПИСАН
ЭЛЕКТРОННОЙ ПОДПИСЬЮ

Сертификат: 00BV056B7401CB38D2B3576ACDC8425108

Владелец: ФЕДЕРАЛЬНАЯ СЛУЖБА ГОСУДАРСТВЕННОЙ

РЕГИСТРАЦИИ, КАДАСТРА И КАРТОГРАФИИ

Действителен: с 27.06.2023 по 19.09.2024

полное наименование должности

инициалы, фамилия

Земельный участок			
вид объекта недвижимости			
Лист № 22 раздела 1	Всего листов раздела 1: 37	Всего разделов: 7	Всего листов выписки: 908

21.08.2023г. № КУВИ-001/2023-190819146

Кадастровый номер:

47:23:0000000:21(Единое землепользование)

23.11.2021 № PVD-0123/2021-65173. вид ограничения (обременения): ограничения прав на земельный участок, предусмотренные статьей 56 Земельного кодекса Российской Федерации; срок действия: с 10.02.2022; реквизиты документа-основания: доверенность от 05.02.2021 № 41; документ, содержащий необходимые для внесения в государственный кадастр недвижимости сведения об установлении или изменении территориальной зоны или зоны с особыми условиями использования территорий, либо об отмене установления такой зоны от 23.11.2021 № PVD-0123/2021-62551; иной документ, содержащий описание объекта от 23.11.2021 № PVD-0123/2021-62551. вид ограничения (обременения): ограничения прав на земельный участок, предусмотренные статьей 56 Земельного кодекса Российской Федерации; срок действия: с 10.02.2022; реквизиты документа-основания: доверенность от 05.02.2021 № 41; документ, содержащий необходимые для внесения в государственный кадастр недвижимости сведения об установлении или изменении территориальной зоны или зоны с особыми условиями использования территорий, либо об отмене установления такой зоны от 23.11.2021 № PVD-0123/2021-65116; иной документ, содержащий описание объекта от 23.11.2021 № PVD-0123/2021-65116. вид ограничения (обременения): ограничения прав на земельный участок, предусмотренные статьей 56 Земельного кодекса Российской Федерации; срок действия: с 10.02.2022; реквизиты документа-основания: доверенность от 05.02.2021 № 41; документ, содержащий необходимые для внесения в государственный кадастр недвижимости сведения об установлении или изменении территориальной зоны или зоны с особыми условиями использования территорий, либо об отмене установления такой зоны от 23.11.2021 № PVD-0123/2021-64918; иной документ, содержащий описание объекта от 23.11.2021 № PVD-0123/2021-64918. вид ограничения (обременения): ограничения прав на земельный участок, предусмотренные статьей 56 Земельного кодекса Российской Федерации; срок действия: с 10.02.2022; реквизиты документа-основания: доверенность от 05.02.2021 № 41; документ, содержащий необходимые для внесения в государственный кадастр недвижимости сведения об установлении или изменении территориальной зоны или зоны с особыми условиями использования территорий, либо об отмене установления такой зоны от 23.11.2021 № PVD-0123/2021-62469; иной документ, содержащий описание объекта от 23.11.2021 № PVD-0123/2021-62469. вид ограничения (обременения): ограничения прав на земельный участок, предусмотренные статьей 56 Земельного кодекса Российской Федерации; срок действия: с 16.02.2022; реквизиты документа-основания: доверенность от 05.02.2021 № 41; документ, содержащий необходимые для внесения в государственный кадастр недвижимости сведения об установлении или изменении территориальной зоны или зоны с особыми условиями использования



ДОКУМЕНТ ПОДПИСАН
ЭЛЕКТРОННОЙ ПОДПИСЬЮ

Сертификат: 00BV056B7401CB38D2B3576ACDC8425108

Владелец: ФЕДЕРАЛЬНАЯ СЛУЖБА ГОСУДАРСТВЕННОЙ

РЕГИСТРАЦИИ, КАДАСТРА И КАРТОГРАФИИ

Действителен: с 27.06.2023 по 19.09.2024

полное наименование должности

инициалы, фамилия

Земельный участок			
вид объекта недвижимости			
Лист № 23 раздела 1	Всего листов раздела 1: 37	Всего разделов: 7	Всего листов выписки: 908

21.08.2023г. № КУВИ-001/2023-190819146

Кадастровый номер:

47:23:0000000:21(Единое землепользование)

территорий, либо об отмене установления такой зоны от 23.11.2021 № PVD-0123/2021-62318; иной документ, содержащий описание объекта от 23.11.2021 № PVD-0123/2021-62318. вид ограничения (обременения): ограничения прав на земельный участок, предусмотренные статьей 56 Земельного кодекса Российской Федерации; срок действия: с 17.02.2022; реквизиты документа-основания: доверенность от 05.02.2021 № 41; документ, содержащий необходимые для внесения в государственный кадастр недвижимости сведения об установлении или изменении территориальной зоны или зоны с особыми условиями использования территорий, либо об отмене установления такой зоны от 23.11.2021 № PVD-0123/2021-62486; иной документ, содержащий описание объекта от 23.11.2021 № PVD-0123/2021-62486. вид ограничения (обременения): ограничения прав на земельный участок, предусмотренные статьей 56 Земельного кодекса Российской Федерации; срок действия: с 17.02.2022; реквизиты документа-основания: доверенность от 05.02.2021 № 41; документ, содержащий необходимые для внесения в государственный кадастр недвижимости сведения об установлении или изменении территориальной зоны или зоны с особыми условиями использования территорий, либо об отмене установления такой зоны от 23.11.2021 № PVD-0123/2021-62523; иной документ, содержащий описание объекта от 23.11.2021 № PVD-0123/2021-62523. вид ограничения (обременения): ограничения прав на земельный участок, предусмотренные статьей 56 Земельного кодекса Российской Федерации; срок действия: с 22.02.2022; реквизиты документа-основания: доверенность от 05.02.2021 № 41; документ, содержащий необходимые для внесения в государственный кадастр недвижимости сведения об установлении или изменении территориальной зоны или зоны с особыми условиями использования территорий, либо об отмене установления такой зоны от 23.11.2021 № PVD-0123/2021-65106; иной документ, содержащий описание объекта от 23.11.2021 № PVD-0123/2021-65106. вид ограничения (обременения): ограничения прав на земельный участок, предусмотренные статьей 56 Земельного кодекса Российской Федерации; срок действия: с 25.02.2022; реквизиты документа-основания: документ, содержащий необходимые для внесения в государственный кадастр недвижимости сведения об установлении или изменении территориальной зоны или зоны с особыми условиями использования территорий, либо об отмене установления такой зоны от 01.02.2022 № PVD-0123/2022-14988; иной документ от 15.02.2022 № PVD-0123/2022-14988; доверенность от 06.10.2021 № 9964928. вид ограничения (обременения): ограничения прав на земельный участок, предусмотренные статьей 56 Земельного кодекса Российской Федерации; срок действия: с 28.02.2022; реквизиты документа-основания: документ, содержащий необходимые для внесения в государственный кадастр недвижимости сведения об установлении или изменении



ДОКУМЕНТ ПОДПИСАН
ЭЛЕКТРОННОЙ ПОДПИСЬЮ

Сертификат: 00BV056B7401CB38D2B3576ACDC8425108

Владелец: ФЕДЕРАЛЬНАЯ СЛУЖБА ГОСУДАРСТВЕННОЙ

РЕГИСТРАЦИИ, КАДАСТРА И КАРТОГРАФИИ

Действителен: с 27.06.2023 по 19.09.2024

полное наименование должности

инициалы, фамилия

Земельный участок			
вид объекта недвижимости			
Лист № 24 раздела 1	Всего листов раздела 1: 37	Всего разделов: 7	Всего листов выписки: 908

21.08.2023г. № КУВИ-001/2023-190819146

Кадастровый номер:

47:23:0000000:21(Единое землепользование)

территориальной зоны или зоны с особыми условиями использования территорий, либо об отмене установления такой зоны от 01.02.2022 № PVD-0123/2022-15007; иной документ от 15.02.2022 № PVD-0123/2022-15007; доверенность от 06.10.2021 № 9964928. вид ограничения (обременения): ограничения прав на земельный участок, предусмотренные статьей 56 Земельного кодекса Российской Федерации; срок действия: с 04.04.2022; реквизиты документа-основания: документ, содержащий необходимые для внесения в государственный кадастр недвижимости сведения об установлении или изменении территориальной зоны или зоны с особыми условиями использования территорий, либо об отмене установления такой зоны от 02.03.2022 № PVD-0123/2022-22470; иной документ от 23.03.2022 № PVD-0123/2022-22470; доверенность от 06.10.2021 № 9964928. вид ограничения (обременения): ограничения прав на земельный участок, предусмотренные статьей 56 Земельного кодекса Российской Федерации; срок действия: с 05.04.2022; реквизиты документа-основания: документ, содержащий необходимые для внесения в государственный кадастр недвижимости сведения об установлении или изменении территориальной зоны или зоны с особыми условиями использования территорий, либо об отмене установления такой зоны от 18.03.2022 № PVD-0123/2022-23202; иной документ от 24.03.2022 № PVD-0123/2022-23202; доверенность от 06.10.2021 № 9964928. вид ограничения (обременения): ограничения прав на земельный участок, предусмотренные статьей 56 Земельного кодекса Российской Федерации; срок действия: с 12.04.2022; реквизиты документа-основания: документ, содержащий необходимые для внесения в государственный кадастр недвижимости сведения об установлении или изменении территориальной зоны или зоны с особыми условиями использования территорий, либо об отмене установления такой зоны от 01.04.2022 № PVD-0123/2022-25663; иной документ от 06.04.2022 № PVD-0123/2022-25663; доверенность от 06.10.2021 № 9964928. вид ограничения (обременения): ограничения прав на земельный участок, предусмотренные статьей 56 Земельного кодекса Российской Федерации; срок действия: с 12.04.2022; реквизиты документа-основания: документ, содержащий необходимые для внесения в государственный кадастр недвижимости сведения об установлении или изменении территориальной зоны или зоны с особыми условиями использования территорий, либо об отмене установления такой зоны от 01.04.2022 № PVD-0123/2022-25665; иной документ от 06.04.2022 № PVD-0123/2022-25665; доверенность от 06.10.2021 № 9964928. вид ограничения (обременения): ограничения прав на земельный участок, предусмотренные статьей 56 Земельного кодекса Российской Федерации; срок действия: с 15.04.2022; реквизиты документа-основания: документ, содержащий необходимые для внесения в государственный кадастр недвижимости сведения об



ДОКУМЕНТ ПОДПИСАН
ЭЛЕКТРОННОЙ ПОДПИСЬЮ

Сертификат: 00BV056B7401CB38D2B3576ACDC8425108

Владелец: ФЕДЕРАЛЬНАЯ СЛУЖБА ГОСУДАРСТВЕННОЙ
РЕГИСТРАЦИИ, КАДАСТРА И КАРТОГРАФИИ
Действителен: с 27.06.2023 по 19.09.2024

полное наименование должности

инициалы, фамилия

Земельный участок			
вид объекта недвижимости			
Лист № 25 раздела 1	Всего листов раздела 1: 37	Всего разделов: 7	Всего листов выписки: 908

21.08.2023г. № КУВИ-001/2023-190819146

Кадастровый номер:

47:23:0000000:21(Единое землепользование)

установлении или изменении территориальной зоны или зоны с особыми условиями использования территорий, либо об отмене установления такой зоны от 01.04.2022 № PVD-0123/2022-25699; иной документ от 06.04.2022 № PVD-0123/2022-25699; доверенность от 06.10.2021 № 9964928. вид ограничения (обременения): ограничения прав на земельный участок, предусмотренные статьей 56 Земельного кодекса Российской Федерации; срок действия: с 28.04.2022; реквизиты документа-основания: документ, содержащий необходимые для внесения в государственный кадастр недвижимости сведения об установлении или изменении территориальной зоны или зоны с особыми условиями использования территорий, либо об отмене установления такой зоны от 01.04.2022 № PVD-0123/2022-25645; иной документ от 06.04.2022 № PVD-0123/2022-25645; доверенность от 06.10.2021 № 9964928. вид ограничения (обременения): ограничения прав на земельный участок, предусмотренные статьей 56 Земельного кодекса Российской Федерации; срок действия: с 13.05.2022; реквизиты документа-основания: доверенность от 25.04.2022 № 78 А В 1436671; документ, содержащий необходимые для внесения в государственный кадастр недвижимости сведения об установлении или изменении территориальной зоны или зоны с особыми условиями использования территорий, либо об отмене установления такой зоны от 01.09.2021 № 32011832 выдан: ПАО "Россети Ленэнерго"; иной документ, содержащий описание объекта от 27.04.2022 № PVD-0123/2022-30476. вид ограничения (обременения): ограничения прав на земельный участок, предусмотренные статьей 56 Земельного кодекса Российской Федерации; срок действия: с 16.05.2022; реквизиты документа-основания: документ, содержащий необходимые для внесения в государственный кадастр недвижимости сведения об установлении или изменении территориальной зоны или зоны с особыми условиями использования территорий, либо об отмене установления такой зоны от 24.06.2005 № 229-р выдан: Комитет по управлению городским имуществом; иной документ, содержащий описание объекта от 28.04.2022 № PVD-0123/2022-31047; доверенность от 06.10.2021 № 9964928. вид ограничения (обременения): ограничения прав на земельный участок, предусмотренные статьей 56 Земельного кодекса Российской Федерации; срок действия: с 31.05.2022; реквизиты документа-основания: доверенность от 25.04.2022 № 78 А В 1436671; документ, содержащий необходимые для внесения в государственный кадастр недвижимости сведения об установлении или изменении территориальной зоны или зоны с особыми условиями использования территорий, либо об отмене установления такой зоны от 01.08.2021 № 32014225 выдан: ПАО "Россети Ленэнерго"; иной документ, содержащий описание объекта от 27.04.2022 № PVD-0123/2022-30628. вид ограничения (обременения): ограничения прав на земельный участок, предусмотренные статьей 56 Земельного



ДОКУМЕНТ ПОДПИСАН
ЭЛЕКТРОННОЙ ПОДПИСЬЮ

Сертификат: 00BV056B7401CB38D2B3576ACDC8425108

Владелец: ФЕДЕРАЛЬНАЯ СЛУЖБА ГОСУДАРСТВЕННОЙ

РЕГИСТРАЦИИ, КАДАСТРА И КАРТОГРАФИИ

Действителен: с 27.06.2023 по 19.09.2024

полное наименование должности

инициалы, фамилия

Земельный участок			
вид объекта недвижимости			
Лист № 26 раздела 1	Всего листов раздела 1: 37	Всего разделов: 7	Всего листов выписки: 908

21.08.2023г. № КУВИ-001/2023-190819146

Кадастровый номер:

47:23:000000:21(Единое землепользование)

кодекса Российской Федерации; срок действия: с 10.06.2022; реквизиты документа-основания: сопроводительное письмо+доверенность от 01.02.2022 № 34; документ, содержащий необходимые для внесения в государственный кадастр недвижимости сведения об установлении или изменении территориальной зоны или зоны с особыми условиями использования территорий, либо об отмене установления такой зоны от 01.06.2022 № PVD-0123/2022-35145; иной документ, содержащий описание объекта от 01.06.2022 № PVD-0123/2022-35145. вид ограничения (обременения): ограничения прав на земельный участок, предусмотренные статьей 56 Земельного кодекса Российской Федерации; срок действия: с 27.07.2022; реквизиты документа-основания: документ, содержащий необходимые для внесения в государственный кадастр недвижимости сведения об установлении или изменении территориальной зоны или зоны с особыми условиями использования территорий, либо об отмене установления такой зоны от 06.06.2022 № PVD-0123/2022-41021; иной документ, содержащий описание объекта от 03.06.2022 № PVD-0123/2022-41021. вид ограничения (обременения): ограничения прав на земельный участок, предусмотренные статьей 56 Земельного кодекса Российской Федерации; срок действия: с 25.08.2022; реквизиты документа-основания: доверенность от 05.02.2021 № 41; документ, содержащий необходимые для внесения в государственный кадастр недвижимости сведения об установлении или изменении территориальной зоны или зоны с особыми условиями использования территорий, либо об отмене установления такой зоны от 23.11.2021 № PVD-0123/2021-62523; иной документ, содержащий описание объекта от 23.11.2021 № PVD-0123/2021-62523. вид ограничения (обременения): ограничения прав на земельный участок, предусмотренные статьей 56 Земельного кодекса Российской Федерации; срок действия: с 25.08.2022; реквизиты документа-основания: документ, содержащий необходимые для внесения в государственный кадастр недвижимости сведения об установлении или изменении территориальной зоны или зоны с особыми условиями использования территорий, либо об отмене установления такой зоны от 29.11.2021 № PVD-0123/2021-64559; иной документ, содержащий описание объекта от 29.11.2021 № PVD-0123/2021-64559; доверенность от 06.10.2021 № 9964928. вид ограничения (обременения): ограничения прав на земельный участок, предусмотренные статьей 56 Земельного кодекса Российской Федерации; срок действия: с 25.08.2022; реквизиты документа-основания: документ, содержащий необходимые для внесения в государственный кадастр недвижимости сведения об установлении или изменении территориальной зоны или зоны с особыми условиями использования территорий, либо об отмене установления такой зоны от 19.11.2021 № PVD-0123/2021-61122; доверенность от 13.07.2020 № 8923893. вид ограничения (обременения): ограничения прав на



ДОКУМЕНТ ПОДПИСАН
ЭЛЕКТРОННОЙ ПОДПИСЬЮ

Сертификат: 00BV056B7401CB38D2B3576ACDC8425108

Владелец: ФЕДЕРАЛЬНАЯ СЛУЖБА ГОСУДАРСТВЕННОЙ

РЕГИСТРАЦИИ, КАДАСТРА И КАРТОГРАФИИ

Действителен: с 27.06.2023 по 19.09.2024

полное наименование должности

инициалы, фамилия

Земельный участок			
вид объекта недвижимости			
Лист № 27 раздела 1	Всего листов раздела 1: 37	Всего разделов: 7	Всего листов выписки: 908

21.08.2023г. № КУВИ-001/2023-190819146

Кадастровый номер:

47:23:0000000:21(Единое землепользование)

земельный участок, предусмотренные статьей 56 Земельного кодекса Российской Федерации; срок действия: с 25.08.2022; реквизиты документа-основания: документ, содержащий необходимые для внесения в государственный кадастр недвижимости сведения об установлении или изменении территориальной зоны или зоны с особыми условиями использования территорий, либо об отмене установления такой зоны от 10.08.2021 № PVD-0123/2021-41893; доверенность от 13.07.2020 № 8923893; иной документ, содержащий описание объекта от 10.08.2021 № PVD-0123/2021-41893. вид ограничения (обременения): ограничения прав на земельный участок, предусмотренные статьей 56 Земельного кодекса Российской Федерации; срок действия: с 25.08.2022; реквизиты документа-основания: карта (план) от 24.10.2013 № 104/2013 выдан: Управление Федеральной службы государственной регистрации, кадастра и картографии по Ленинградской области; доверенность от 31.10.2012 № 01-33/15878 выдан: Федеральное дорожное агентство (РОСАВТОДОР); распоряжение от 10.09.2013 № 1352-р выдан: Федеральное дорожное агентство (РОСАВТОДОР). вид ограничения (обременения): ограничения прав на земельный участок, предусмотренные статьей 56 Земельного кодекса Российской Федерации; срок действия: с 25.08.2022; реквизиты документа-основания: карта (план) от 18.10.2013 № 92/2013 выдан: Управление Росреестра по Ленинградской области; распоряжение от 10.09.2013 № 1356-р выдан: Федеральное дорожное агентство (РОСАВТОДОР); доверенность от 31.10.2012 № 01-33/15878 выдан: Федеральное дорожное агентство (РОСАВТОДОР). вид ограничения (обременения): ограничения прав на земельный участок, предусмотренные статьей 56 Земельного кодекса Российской Федерации; срок действия: с 25.08.2022; реквизиты документа-основания: карта (план) от 02.08.2012 № 71/2012 выдан: Управление Федеральной службы государственной регистрации, кадастра и картографии по Ленинградской области; постановление Совета Министров СССР от 26.03.1984 № 255; свидетельство о государственной регистрации права от 12.04.2010 № 47-78-01/020/2009-423 выдан: Управление Федеральной регистрационной службы по Санкт-Петербургу и Ленинградской области; технический паспорт от 12.11.2008 № 41:218:002:000007320 выдан: ФАКОН ФГУП "Ростехинвентаризация-Федеральное БТИ". вид ограничения (обременения): ограничения прав на земельный участок, предусмотренные статьей 56 Земельного кодекса Российской Федерации; срок действия: с 25.08.2022; реквизиты документа-основания: карта (план) от 20.11.2012 № 212/2012 выдан: Управление Федеральной службы государственной регистрации, кадастра и картографии по Ленинградской области; постановление "Об утверждении правил охраны электрических сетей напряжением свыше 1000 Вольт" от 26.03.1984 № 255 выдан: Совет Министров СССР; свидетельство о



ДОКУМЕНТ ПОДПИСАН
ЭЛЕКТРОННОЙ ПОДПИСЬЮ

Сертификат: 00BV056B7401CB38D2B3576ACDC8425108

Владелец: ФЕДЕРАЛЬНАЯ СЛУЖБА ГОСУДАРСТВЕННОЙ
РЕГИСТРАЦИИ, КАДАСТРА И КАРТОГРАФИИ
Действителен: с 27.06.2023 по 19.09.2024

полное наименование должности

инициалы, фамилия

Земельный участок			
вид объекта недвижимости			
Лист № 28 раздела 1	Всего листов раздела 1: 37	Всего разделов: 7	Всего листов выписки: 908

21.08.2023г. № КУВИ-001/2023-190819146

Кадастровый номер:

47:23:0000000:21(Единое землепользование)

государственной регистрации права от 22.09.2008 № 78-АГ 544563 выдан: Управление Федеральной регистрационной службы по Санкт-Петербургу и Ленинградской области. вид ограничения (обременения): ограничения прав на земельный участок, предусмотренные статьей 56 Земельного кодекса Российской Федерации; срок действия: с 25.08.2022; реквизиты документа-основания: карта (план) от 02.08.2012 № 73/2012 выдан: Управление Федеральной службы государственной регистрации, кадастра и картографии по Ленинградской области; постановление Совета министров СССР от 26.03.1984 № 255 выдан: Совет министров СССР; свидетельство о государственной регистрации права от 25.12.2009 № 47-78-01/020/2009-321 выдан: Управление Федеральной регистрационной службы по Санкт-Петербургу и Ленинградской области; технический паспорт сооружения от 12.11.2008 № 41:218:002:000003280 выдан: Федеральное агентство кадастра объектов недвижимости. вид ограничения (обременения): ограничения прав на земельный участок, предусмотренные статьей 56 Земельного кодекса Российской Федерации; срок действия: с 25.08.2022; реквизиты документа-основания: карта (план) от 01.08.2012 № 54/2012 выдан: Управление Федеральной службы государственной регистрации, кадастра и картографии по Ленинградской области; свидетельство о государственной регистрации права от 12.04.2010 № 47-78-01/020/2009-415 выдан: Управление Федеральной регистрационной службы по Санкт-Петербургу и Ленинградской области; технический паспорт сооружения от 17.11.2008 № 41:218:002:000007640 выдан: Федеральное агентство кадастра объектов недвижимости; постановление Совета министров СССР от 26.03.1984 № 255. вид ограничения (обременения): ограничения прав на земельный участок, предусмотренные статьей 56 Земельного кодекса Российской Федерации; срок действия: с 25.08.2022; реквизиты документа-основания: письмо отдела водных ресурсов по Ленинградской области о размерах водоохранной зоны и прибрежной защитной полосы водного объекта от 15.08.2014 № Р6-35-5159 выдан: Невско-Ладужское бассейновое водное управление Федерального агентства водных ресурсов; карта (план) объекта землеустройства от 06.10.2015 № 514/2015 выдан: Управление Федеральной службы государственной регистрации, кадастра и картографии по Ленинградской области. вид ограничения (обременения): ограничения прав на земельный участок, предусмотренные статьей 56 Земельного кодекса Российской Федерации; срок действия: с 25.08.2022; реквизиты документа-основания: письмо отдела водных ресурсов по Ленинградской области о размерах водоохранной зоны и прибрежной защитной полосы водного объекта от 06.10.2015 № Р6-35-5159 выдан: Невско-Ладужское бассейновое водное управление Федерального агентства водных ресурсов; карта (план) объекта землеустройства от 06.10.2015 № 513/2015



ДОКУМЕНТ ПОДПИСАН
ЭЛЕКТРОННОЙ ПОДПИСЬЮ

Сертификат: 00ВВ056В7401СВ38Д2В3576АСДС8425108

Владелец: ФЕДЕРАЛЬНАЯ СЛУЖБА ГОСУДАРСТВЕННОЙ
РЕГИСТРАЦИИ, КАДАСТРА И КАРТОГРАФИИ
Действителен: с 27.06.2023 по 19.09.2024

полное наименование должности

инициалы, фамилия

Земельный участок			
вид объекта недвижимости			
Лист № 29 раздела 1	Всего листов раздела 1: 37	Всего разделов: 7	Всего листов выписки: 908

21.08.2023г. № КУВИ-001/2023-190819146

Кадастровый номер:

47:23:0000000:21(Единое землепользование)

выдан: Управление Федеральной службы государственной регистрации, кадастра и картографии по Ленинградской области. вид ограничения (обременения): ограничения прав на земельный участок, предусмотренные статьей 56 Земельного кодекса Российской Федерации; срок действия: с 25.08.2022; реквизиты документа-основания: карта (план) охранной зоны объекта электросетевого хозяйства от 25.01.2016 № - выдан: Общество с ограниченной ответственностью "МОРИОН"; справка о балансовой принадлежности от 02.10.2015 № 032-13/4479 выдан: Филиал публичного акционерного общества энергетики и электрификации "Ленэнерго" "Гатчинские электрические сети"; распоряжение комитета по управлению городским имуществом от 24.06.2005 № 229-р выдан: Правительство Санкт-Петербурга Комитет по управлению городским имуществом. вид ограничения (обременения): ограничения прав на земельный участок, предусмотренные статьей 56 Земельного кодекса Российской Федерации; срок действия: с 25.08.2022; реквизиты документа-основания: документ, содержащий необходимые для внесения в государственный кадастр недвижимости сведения об установлении или изменении территориальной зоны или зоны с особыми условиями использования территорий, либо об отмене установления такой зоны от 22.09.2020 № 1; иной документ, содержащий описание объекта от 22.09.2020 № 1. вид ограничения (обременения): ограничения прав на земельный участок, предусмотренные статьей 56 Земельного кодекса Российской Федерации; срок действия: с 25.08.2022; реквизиты документа-основания: документ, содержащий необходимые для внесения в государственный кадастр недвижимости сведения об установлении или изменении территориальной зоны или зоны с особыми условиями использования территорий, либо об отмене установления такой зоны от 12.04.2022 № PVD-0123/2022-26583; иной документ от 12.04.2022 № PVD-0123/2022-26583; доверенность от 06.10.2021 № 9964928. вид ограничения (обременения): ограничения прав на земельный участок, предусмотренные статьей 56 Земельного кодекса Российской Федерации; срок действия: с 25.08.2022; реквизиты документа-основания: документ, содержащий необходимые для внесения в государственный кадастр недвижимости сведения об установлении или изменении территориальной зоны или зоны с особыми условиями использования территорий, либо об отмене установления такой зоны от 25.11.2021 № PVD-0123/2021-61533; иной документ, содержащий описание объекта от 19.11.2021 № PVD-0123/2021-61533; доверенность от 05.02.2021 № 41. вид ограничения (обременения): ограничения прав на земельный участок, предусмотренные статьей 56 Земельного кодекса Российской Федерации; срок действия: с 25.08.2022; реквизиты документа-основания: документ, содержащий необходимые для внесения в государственный кадастр недвижимости сведения об установлении или изменении территориальной



ДОКУМЕНТ ПОДПИСАН
ЭЛЕКТРОННОЙ ПОДПИСЬЮ

Сертификат: 00BV056B7401CB38D2B3576ACDC8425108

Владелец: ФЕДЕРАЛЬНАЯ СЛУЖБА ГОСУДАРСТВЕННОЙ
РЕГИСТРАЦИИ, КАДАСТРА И КАРТОГРАФИИ
Действителен: с 27.06.2023 по 19.09.2024

полное наименование должности

инициалы, фамилия

Земельный участок			
вид объекта недвижимости			
Лист № 30 раздела 1	Всего листов раздела 1: 37	Всего разделов: 7	Всего листов выписки: 908

21.08.2023г. № КУВИ-001/2023-190819146

Кадастровый номер:

47:23:0000000:21(Единое землепользование)

зоны или зоны с особыми условиями использования территорий, либо об отмене установления такой зоны от 29.11.2021 № PVD-0123/2021-64640; иной документ, содержащий описание объекта от 29.11.2021 № PVD-0123/2021-64640; доверенность от 06.10.2021 № 9964928. вид ограничения (обременения): ограничения прав на земельный участок, предусмотренные статьей 56 Земельного кодекса Российской Федерации; срок действия: с 25.08.2022; реквизиты документа-основания: постановление Правительства РФ от 30.07.2009 № 621; карта (план) объекта землеустройства от 02.12.2013 № 2/6/1534/2013 выдан: Гатчинский отдел Управления Росреестра по Ленинградской области; постановление от 24.04.1992 № 9; свидетельство о государственной регистрации права от 13.01.2006 № 47-78-01/023/2005-048 выдан: Федеральная регистрационная служба по Санкт-Петербургу и Ленинградской области. вид ограничения (обременения): ограничения прав на земельный участок, предусмотренные статьей 56 Земельного кодекса Российской Федерации; срок действия: с 25.08.2022; реквизиты документа-основания: доверенность от 24.09.2020 № 78/130-н/78-2019-7-1285; документ, содержащий необходимые для внесения в государственный кадастр недвижимости сведения об установлении или изменении территориальной зоны или зоны с особыми условиями использования территорий, либо об отмене установления такой зоны от 06.10.2020 № PVD-0123/2020-13575; иной документ, содержащий описание объекта от 06.10.2020 № PVD-0123/2020-13575. вид ограничения (обременения): ограничения прав на земельный участок, предусмотренные статьей 56 Земельного кодекса Российской Федерации; срок действия: с 25.08.2022; реквизиты документа-основания: доверенность от 05.02.2021 № 41; документ, содержащий необходимые для внесения в государственный кадастр недвижимости сведения об установлении или изменении территориальной зоны или зоны с особыми условиями использования территорий, либо об отмене установления такой зоны от 23.11.2021 № PVD-0123/2021-65116; иной документ, содержащий описание объекта от 23.11.2021 № PVD-0123/2021-65116. вид ограничения (обременения): ограничения прав на земельный участок, предусмотренные статьей 56 Земельного кодекса Российской Федерации; срок действия: с 25.08.2022; реквизиты документа-основания: документ, содержащий необходимые для внесения в государственный кадастр недвижимости сведения об установлении или изменении территориальной зоны или зоны с особыми условиями использования территорий, либо об отмене установления такой зоны от 25.11.2021 № PVD-0123/2021-61272; иной документ, содержащий описание объекта от 22.11.2021 № PVD-0123/2021-61272; доверенность от 05.02.2021 № 41. вид ограничения (обременения): ограничения прав на земельный участок, предусмотренные статьей 56 Земельного кодекса Российской Федерации; срок действия: с



ДОКУМЕНТ ПОДПИСАН
ЭЛЕКТРОННОЙ ПОДПИСЬЮ

Сертификат: 00BV056B7401CB38D2B3576ACDC8425108

Владелец: ФЕДЕРАЛЬНАЯ СЛУЖБА ГОСУДАРСТВЕННОЙ

РЕГИСТРАЦИИ, КАДАСТРА И КАРТОГРАФИИ

Действителен: с 27.06.2023 по 19.09.2024

полное наименование должности

инициалы, фамилия

Земельный участок			
вид объекта недвижимости			
Лист № 31 раздела 1	Всего листов раздела 1: 37	Всего разделов: 7	Всего листов выписки: 908

21.08.2023г. № КУВИ-001/2023-190819146

Кадастровый номер:

47:23:0000000:21(Единое землепользование)

25.08.2022; реквизиты документа-основания: доверенность от 05.02.2021 № 41; документ, содержащий необходимые для внесения в государственный кадастр недвижимости сведения об установлении или изменении территориальной зоны или зоны с особыми условиями использования территорий, либо об отмене установления такой зоны от 09.09.2021 № PVD-0123/2021-48633; иной документ, содержащий описание объекта от 09.09.2021 № PVD-0123/2021-48633. вид ограничения (обременения): ограничения прав на земельный участок, предусмотренные статьей 56 Земельного кодекса Российской Федерации; срок действия: с 25.08.2022; реквизиты документа-основания: доверенность от 05.02.2021 № 41; документ, содержащий необходимые для внесения в государственный кадастр недвижимости сведения об установлении или изменении территориальной зоны или зоны с особыми условиями использования территорий, либо об отмене установления такой зоны от 08.09.2021 № PVD-0123/2021-48382; иной документ, содержащий описание объекта от 08.09.2021 № PVD-0123/2021-48382. вид ограничения (обременения): ограничения прав на земельный участок, предусмотренные статьей 56 Земельного кодекса Российской Федерации; срок действия: с 25.08.2022; реквизиты документа-основания: документ, содержащий необходимые для внесения в государственный кадастр недвижимости сведения об установлении или изменении территориальной зоны или зоны с особыми условиями использования территорий, либо об отмене установления такой зоны от 25.11.2021 № PVD-0123/2021-61259; иной документ, содержащий описание объекта от 22.11.2021 № PVD-0123/2021-61259; доверенность от 05.02.2021 № 41. вид ограничения (обременения): ограничения прав на земельный участок, предусмотренные статьей 56 Земельного кодекса Российской Федерации; срок действия: с 25.08.2022; реквизиты документа-основания: доверенность от 05.02.2021 № 41; документ, содержащий необходимые для внесения в государственный кадастр недвижимости сведения об установлении или изменении территориальной зоны или зоны с особыми условиями использования территорий, либо об отмене установления такой зоны от 09.09.2021 № PVD-0123/2021-48627; иной документ, содержащий описание объекта от 09.09.2021 № PVD-0123/2021-48627. вид ограничения (обременения): ограничения прав на земельный участок, предусмотренные статьей 56 Земельного кодекса Российской Федерации; срок действия: с 25.08.2022; реквизиты документа-основания: доверенность от 05.02.2021 № 41; документ, содержащий необходимые для внесения в государственный кадастр недвижимости сведения об установлении или изменении территориальной зоны или зоны с особыми условиями использования территорий, либо об отмене установления такой зоны от 09.09.2021 № PVD-0123/2021-48578; иной документ, содержащий описание объекта от 08.09.2021 № PVD-0123/2021-48578. вид ограничения



ДОКУМЕНТ ПОДПИСАН
ЭЛЕКТРОННОЙ ПОДПИСЬЮ

Сертификат: 00BV056B7401CB38D2B3576ACDC8425108

Владелец: ФЕДЕРАЛЬНАЯ СЛУЖБА ГОСУДАРСТВЕННОЙ

РЕГИСТРАЦИИ, КАДАСТРА И КАРТОГРАФИИ

Действителен: с 27.06.2023 по 19.09.2024

полное наименование должности

инициалы, фамилия

Земельный участок			
вид объекта недвижимости			
Лист № 32 раздела 1	Всего листов раздела 1: 37	Всего разделов: 7	Всего листов выписки: 908

21.08.2023г. № КУВИ-001/2023-190819146

Кадастровый номер:

47:23:0000000:21(Единое землепользование)

(обременения): ограничения прав на земельный участок, предусмотренные статьей 56 Земельного кодекса Российской Федерации; срок действия: с 25.08.2022; реквизиты документа-основания: доверенность от 27.07.2017 № 4943962; документ, содержащий необходимые для внесения в государственный кадастр недвижимости сведения об установлении или изменении территориальной зоны или зоны с особыми условиями использования территорий, либо об отмене установления такой зоны от 14.10.2020 № PVD-0123/2020-6010; иной документ, содержащий описание объекта от 14.10.2020 № PVD-0123/2020-6010. вид ограничения (обременения): ограничения прав на земельный участок, предусмотренные статьей 56 Земельного кодекса Российской Федерации; срок действия: с 25.08.2022; реквизиты документа-основания: доверенность от 05.02.2021 № 41; документ, содержащий необходимые для внесения в государственный кадастр недвижимости сведения об установлении или изменении территориальной зоны или зоны с особыми условиями использования территорий, либо об отмене установления такой зоны от 23.11.2021 № PVD-0123/2021-65173; иной документ, содержащий описание объекта от 23.11.2021 № PVD-0123/2021-65173. вид ограничения (обременения): ограничения прав на земельный участок, предусмотренные статьей 56 Земельного кодекса Российской Федерации; срок действия: с 25.08.2022; реквизиты документа-основания: документ, содержащий необходимые для внесения в государственный кадастр недвижимости сведения об установлении или изменении территориальной зоны или зоны с особыми условиями использования территорий, либо об отмене установления такой зоны от 25.11.2021 № PVD-0123/2021-61253; иной документ, содержащий описание объекта от 22.11.2021 № PVD-0123/2021-61253; доверенность от 05.02.2021 № 41. вид ограничения (обременения): ограничения прав на земельный участок, предусмотренные статьей 56 Земельного кодекса Российской Федерации; срок действия: с 25.08.2022; реквизиты документа-основания: документ, содержащий необходимые для внесения в государственный кадастр недвижимости сведения об установлении или изменении территориальной зоны или зоны с особыми условиями использования территорий, либо об отмене установления такой зоны от 25.11.2021 № PVD-0123/2021-61264; иной документ, содержащий описание объекта от 22.11.2021 № PVD-0123/2021-61264; доверенность от 05.02.2021 № 41. вид ограничения (обременения): ограничения прав на земельный участок, предусмотренные статьей 56 Земельного кодекса Российской Федерации; срок действия: с 25.08.2022; реквизиты документа-основания: доверенность от 05.02.2021 № 41; документ, содержащий необходимые для внесения в государственный кадастр недвижимости сведения об установлении или изменении территориальной зоны или зоны с особыми условиями использования территорий, либо об отмене установления такой



ДОКУМЕНТ ПОДПИСАН
ЭЛЕКТРОННОЙ ПОДПИСЬЮ

Сертификат: 00BV056B7401CB38D2B3576ACDC8425108

Владелец: ФЕДЕРАЛЬНАЯ СЛУЖБА ГОСУДАРСТВЕННОЙ

РЕГИСТРАЦИИ, КАДАСТРА И КАРТОГРАФИИ

Действителен: с 27.06.2023 по 19.09.2024

полное наименование должности

инициалы, фамилия

Земельный участок			
вид объекта недвижимости			
Лист № 33 раздела 1	Всего листов раздела 1: 37	Всего разделов: 7	Всего листов выписки: 908

21.08.2023г. № КУВИ-001/2023-190819146

Кадастровый номер:

47:23:0000000:21(Единое землепользование)

зоны от 23.11.2021 № PVD-0123/2021-62346; иной документ, содержащий описание объекта от 23.11.2021 № PVD-0123/2021-62346. вид ограничения (обременения): ограничения прав на земельный участок, предусмотренные статьей 56 Земельного кодекса Российской Федерации; срок действия: с 25.08.2022; реквизиты документа-основания: доверенность от 05.02.2021 № 41; документ, содержащий необходимые для внесения в государственный кадастр недвижимости сведения об установлении или изменении территориальной зоны или зоны с особыми условиями использования территорий, либо об отмене установления такой зоны от 23.11.2021 № PVD-0123/2021-62273; иной документ, содержащий описание объекта от 23.11.2021 № PVD-0123/2021-62273. вид ограничения (обременения): ограничения прав на земельный участок, предусмотренные статьей 56 Земельного кодекса Российской Федерации; срок действия: с 25.08.2022; реквизиты документа-основания: доверенность от 05.02.2021 № 41; документ, содержащий необходимые для внесения в государственный кадастр недвижимости сведения об установлении или изменении территориальной зоны или зоны с особыми условиями использования территорий, либо об отмене установления такой зоны от 09.09.2021 № PVD-0123/2021-48630; иной документ, содержащий описание объекта от 09.09.2021 № PVD-0123/2021-48630. вид ограничения (обременения): ограничения прав на земельный участок, предусмотренные статьей 56 Земельного кодекса Российской Федерации; срок действия: с 25.08.2022; реквизиты документа-основания: доверенность от 05.02.2021 № 41; документ, содержащий необходимые для внесения в государственный кадастр недвижимости сведения об установлении или изменении территориальной зоны или зоны с особыми условиями использования территорий, либо об отмене установления такой зоны от 08.09.2021 № PVD-0123/2021-48539; иной документ, содержащий описание объекта от 08.09.2021 № PVD-0123/2021-48539. вид ограничения (обременения): ограничения прав на земельный участок, предусмотренные статьей 56 Земельного кодекса Российской Федерации; срок действия: с 25.08.2022; реквизиты документа-основания: доверенность от 05.02.2021 № 41; документ, содержащий необходимые для внесения в государственный кадастр недвижимости сведения об установлении или изменении территориальной зоны или зоны с особыми условиями использования территорий, либо об отмене установления такой зоны от 23.11.2021 № PVD-0123/2021-62551; иной документ, содержащий описание объекта от 23.11.2021 № PVD-0123/2021-62551. вид ограничения (обременения): ограничения прав на земельный участок, предусмотренные статьей 56 Земельного кодекса Российской Федерации; срок действия: с 26.08.2022; реквизиты документа-основания: документ, содержащий необходимые для внесения в государственный кадастр недвижимости сведения об установлении или изменении территориальной



ДОКУМЕНТ ПОДПИСАН
ЭЛЕКТРОННОЙ ПОДПИСЬЮ

Сертификат: 00BV056B7401CB38D2B3576ACDC8425108

Владелец: ФЕДЕРАЛЬНАЯ СЛУЖБА ГОСУДАРСТВЕННОЙ

РЕГИСТРАЦИИ, КАДАСТРА И КАРТОГРАФИИ

Действителен: с 27.06.2023 по 19.09.2024

полное наименование должности

инициалы, фамилия

Земельный участок			
вид объекта недвижимости			
Лист № 34 раздела 1	Всего листов раздела 1: 37	Всего разделов: 7	Всего листов выписки: 908

21.08.2023г. № КУВИ-001/2023-190819146

Кадастровый номер:

47:23:0000000:21(Единое землепользование)

зоны или зоны с особыми условиями использования территорий, либо об отмене установления такой зоны от 20.06.2022 № PVD-0123/2022-45825; иной документ, содержащий описание объекта от 20.06.2022 № PVD-0123/2022-45825; доверенность от 28.04.2022 № 02/29/61/21; сопроводительное письмо от 08.06.2022 № 3. вид ограничения (обременения): ограничения прав на земельный участок, предусмотренные статьей 56 Земельного кодекса Российской Федерации; срок действия: с 28.09.2022; реквизиты документа-основания: документ, содержащий необходимые для внесения в государственный кадастр недвижимости сведения об установлении или изменении территориальной зоны или зоны с особыми условиями использования территорий, либо об отмене установления такой зоны от 30.06.2022 № PVD-0123/2022-46364; иной документ, содержащий описание объекта от 30.06.2022 № PVD-0123/2022-46364; доверенность от 06.10.2021 № 9964928; сопроводительное письмо от 28.06.2022 № ЛЭ/ГАФС-449. вид ограничения (обременения): ограничения прав на земельный участок, предусмотренные статьей 56 Земельного кодекса Российской Федерации; срок действия: с 16.02.2023; реквизиты документа-основания: документ, содержащий необходимые для внесения в государственный кадастр недвижимости сведения об установлении или изменении территориальной зоны или зоны с особыми условиями использования территорий, либо об отмене установления такой зоны от 10.11.2022 № PVD-0123/2022-68906; иной документ, содержащий описание объекта от 14.12.2022 № PVD-0123/2022-68906; распоряжение об установлении зоны с особыми условиями использования территории в связи с размещением газораспределительных сетей от 07.11.2022 № 1534 выдан: Ленинградский областной комитет по управлению государственным имуществом (Леноблкомимущество). вид ограничения (обременения): ограничения прав на земельный участок, предусмотренные статьей 56 Земельного кодекса Российской Федерации; срок действия: с 10.04.2023; реквизиты документа-основания: решение о согласовании границ охранной зоны объекта электросетевого хозяйства от 14.12.2022 № 21-52569/РС выдан: Северо-Западное управление Федеральной службы по экологическому, технологическому и атомному надзору . вид ограничения (обременения): ограничения прав на земельный участок, предусмотренные статьей 56 Земельного кодекса Российской Федерации; срок действия: с 02.05.2023; реквизиты документа-основания: документ, содержащий необходимые для внесения в государственный кадастр недвижимости сведения об установлении или изменении территориальной зоны или зоны с особыми условиями использования территорий, либо об отмене установления такой зоны от 31.01.2023 № PVD-0123/2023-12895; иной документ, содержащий описание объекта от 01.03.2023 № PVD-0123/2023-12895; доверенность от 01.02.2022 № 34. вид ограничения (обременения): ограничения прав на земельный участок,



ДОКУМЕНТ ПОДПИСАН
ЭЛЕКТРОННОЙ ПОДПИСЬЮ

Сертификат: 00BV056B7401CB38D2B3576ACDC8425108

Владелец: ФЕДЕРАЛЬНАЯ СЛУЖБА ГОСУДАРСТВЕННОЙ

РЕГИСТРАЦИИ, КАДАСТРА И КАРТОГРАФИИ

Действителен: с 27.06.2023 по 19.09.2024

полное наименование должности

инициалы, фамилия

Земельный участок			
вид объекта недвижимости			
Лист № 35 раздела 1	Всего листов раздела 1: 37	Всего разделов: 7	Всего листов выписки: 908

21.08.2023г. № КУВИ-001/2023-190819146

Кадастровый номер:

47:23:0000000:21(Единое землепользование)

предусмотренные статьей 56 Земельного кодекса Российской Федерации; срок действия: с 10.05.2023; реквизиты документа-основания: постановление о порядке установления охранных зон объектов электросетевого хозяйства и особых условий использования земельных участков, расположенных в границах таких зон от 24.02.2009 № 160 выдан: Правительство Российской Федерации. вид ограничения (обременения): ограничения прав на земельный участок, предусмотренные статьей 56 Земельного кодекса Российской Федерации; срок действия: с 19.05.2023; реквизиты документа-основания: постановление Правительства РФ "О порядке установления охранных зон объектов электросетевого хозяйства и особых условий использования земельных участков, расположенных в границах таких зон" от 24.02.2009 № 160 выдан: Правительство РФ. вид ограничения (обременения): ограничения прав на земельный участок, предусмотренные статьей 56 Земельного кодекса Российской Федерации; срок действия: с 30.05.2023; реквизиты документа-основания: постановление Правительства РФ "О порядке установления охранных зон объектов электросетевого хозяйства и особых условий использования земельных участков, расположенных в границах таких зон" от 24.02.2009 № 160 выдан: Правительство РФ. вид ограничения (обременения): ограничения прав на земельный участок, предусмотренные статьей 56 Земельного кодекса Российской Федерации; срок действия: с 01.06.2023; реквизиты документа-основания: постановление об утверждении правил охраны магистральных газопроводов от 08.09.2017 № 1083 выдан: Правительство РФ. вид ограничения (обременения): ограничения прав на земельный участок, предусмотренные статьей 56 Земельного кодекса Российской Федерации; срок действия: с 27.06.2023; реквизиты документа-основания: решение о согласовании границ охранной зоны объекта электросетевого хозяйства от 22.02.2023 № 19-1060/РС выдан: Северо-Западное управление Федеральной службы по экологическому, технологическому и атомному надзору. вид ограничения (обременения): ограничения прав на земельный участок, предусмотренные статьей 56 Земельного кодекса Российской Федерации; срок действия: с 30.06.2023; реквизиты документа-основания: о порядке установления охранных зон объектов электросетевого хозяйства и особых условий использования земельных участков, расположенных в границах таких зон от 24.02.2009 № 160 выдан: Правительство Российской Федерации. вид ограничения (обременения): ограничения прав на земельный участок, предусмотренные статьей 56 Земельного кодекса Российской Федерации; срок действия: с 25.07.2023; реквизиты документа-основания: распоряжение об утверждении местоположения границ затопления в отношении территорий, прилегающих к реке Колпанская в д.Малые Колпаны Гатчинского



ДОКУМЕНТ ПОДПИСАН
ЭЛЕКТРОННОЙ ПОДПИСЬЮ

Сертификат: 00BV056B7401CB38D2B3576ACDC8425108

Владелец: ФЕДЕРАЛЬНАЯ СЛУЖБА ГОСУДАРСТВЕННОЙ

РЕГИСТРАЦИИ, КАДАСТРА И КАРТОГРАФИИ

Действителен: с 27.06.2023 по 19.09.2024

полное наименование должности

инициалы, фамилия

Земельный участок			
вид объекта недвижимости			
Лист № 36 раздела 1	Всего листов раздела 1: 37	Всего разделов: 7	Всего листов выписки: 908

21.08.2023г. № КУВИ-001/2023-190819146

Кадастровый номер:

47:23:0000000:21(Единое землепользование)

района Ленинградской области, затапливаемых при половодьях и паводках однопроцентной обеспеченности (повторяемость один раз в 100 лет) от 17.10.2022 № 64 выдан: Невско-Ладожское Бассейновое Водное Управление (Невско-Ладожское БВУ). вид ограничения (обременения): ограничения прав на земельный участок, предусмотренные статьей 56 Земельного кодекса Российской Федерации; срок действия: с 27.07.2023; реквизиты документа-основания: распоряжение об утверждении местоположения границ зон подтопления в отношении территорий д. Старо Хинколово Гатчинского района Ленинградской области, прилегающих к зонам затопления, повышение уровня грунтовых вод которых обуславливается подпором грунтовых вод уровнями высоких вод ручья Сиворицкий от 18.10.2022 № 69 выдан: Невско-Ладожское Бассейновое Водное Управление (Невско-Ладожское БВУ). вид ограничения (обременения): ограничения прав на земельный участок, предусмотренные статьей 56 Земельного кодекса Российской Федерации; срок действия: с 01.08.2023; реквизиты документа-основания: распоряжение об утверждении местоположения границ затопления в отношении территорий, прилегающих к реке Парица в д. Парицы Гатчинского района Ленинградской области, затапливаемых при половодьях и паводках однопроцентной обеспеченности (повторяемость один раз в 100 лет) от 17.10.2022 № 70 выдан: Невско-Ладожское Бассейновое Водное Управление (Невско-Ладожское БВУ). вид ограничения (обременения): ограничения прав на земельный участок, предусмотренные статьей 56 Земельного кодекса Российской Федерации; срок действия: с 01.08.2023; реквизиты документа-основания: распоряжение об утверждении местоположения границ затопления в отношении территорий, прилегающих к ручью Сиворицкий в д. Старое Хинколово Гатчинского района Ленинградской области, затапливаемых при половодьях и паводках однопроцентной обеспеченности (повторяемость один раз в 100 лет) от 17.10.2022 № 68 выдан: Невско-Ладожское Бассейновое Водное Управление (Невско-Ладожское БВУ). вид ограничения (обременения): ограничения прав на земельный участок, предусмотренные статьей 56 Земельного кодекса Российской Федерации; срок действия: с 03.08.2023; реквизиты документа-основания: распоряжение Об утверждении местоположения границ зон подтопления в отношении территорий с. Никольское Гатчинского района Ленинградской области, прилегающих к зонам затопления, повышение уровня грунтовых вод которых обуславливается подпором грунтовых вод уровнями высоких вод ручья Сиворицкий от 18.10.2022 № 67 выдан: Невско-Ладожское Бассейновое Водное Управление (Невско-Ладожское БВУ). вид ограничения (обременения): ограничения прав на земельный участок, предусмотренные статьей 56 Земельного кодекса Российской Федерации; срок действия: с 04.08.2023; реквизиты документа-основания: распоряжение об утверждении местоположения границ



ДОКУМЕНТ ПОДПИСАН
ЭЛЕКТРОННОЙ ПОДПИСЬЮ

Сертификат: 00BV056B7401CB38D2B3576ACDC8425108

Владелец: ФЕДЕРАЛЬНАЯ СЛУЖБА ГОСУДАРСТВЕННОЙ

РЕГИСТРАЦИИ, КАДАСТРА И КАРТОГРАФИИ

Действителен: с 27.06.2023 по 19.09.2024

полное наименование должности

инициалы, фамилия

Земельный участок			
вид объекта недвижимости			
Лист № 37 раздела 1	Всего листов раздела 1: 37	Всего разделов: 7	Всего листов выписки: 908
21.08.2023г. № КУВИ-001/2023-190819146			
Кадастровый номер:		47:23:0000000:21(Единое землепользование)	
		<p>затопления в отношении территорий, прилегающих к реке Суйда в д. Тиховицы Гатчинского района Ленинградской области, затапливаемых при половодьях и паводках однопроцентной обеспеченности (повторяемость один раз в 100 лет) от 17.10.2022 № 62 выдан: Невско-Ладожское Бассейновое Водное Управление (Невско-Ладожское БВУ). вид ограничения (обременения): ограничения прав на земельный участок, предусмотренные статьей 56 Земельного кодекса Российской Федерации; срок действия: с 07.08.2023; реквизиты документа-основания: распоряжение Об утверждении местоположения границ зон подтопления в отношении территорий д. Парицы Гатчинского района Ленинградской области, прилегающих к зонам затопления, повышение уровня грунтовых вод которых обуславливается подпором грунтовых вод уровнями высоких вод реки Парица от 18.10.2022 № 71 выдан: Невско-Ладожское Бассейновое Водное Управление (Невско-Ладожское БВУ). вид ограничения (обременения): ограничения прав на земельный участок, предусмотренные статьей 56 Земельного кодекса Российской Федерации; срок действия: с 09.08.2023; реквизиты документа-основания: распоряжение Об утверждении местоположения границ зон подтопления в отношении территорий д. Тиховицы Гатчинского района Ленинградской области, прилегающих к зонам затопления, повышение уровня грунтовых вод которых обуславливается подпором грунтовых вод уровнями высоких вод реки Суйда от 18.10.2022 № 63 выдан: Невско-Ладожское Бассейновое Водное Управление (Невско-Ладожское БВУ). Граница земельного участка пересекает границы земельных участков (земельного участка) с кадастровыми номерами (кадастровым номером) 47:23:0000000:422, 47:23:0420002:22, 47:23:0420003:148, 47:23:0420003:193, 47:23:0420003:228, 47:23:0424001:534, 47:23:0426001:507, 47:23:0430001:551, 47:23:0441001:238, 47:23:0441001:312, 47:23:0441001:378, 47:23:0441001:379, 47:23:0441001:431, 47:23:0441001:433, 47:23:0441001:463, 47:23:0441001:464, 47:23:0451001:19. Сведения, необходимые для заполнения раздела: 2 - Сведения о зарегистрированных правах, отсутствуют.</p>	
Получатель выписки:		Щербакова Алина Игоревна	


	ДОКУМЕНТ ПОДПИСАН ЭЛЕКТРОННОЙ ПОДПИСЬЮ	
Сертификат: 00BV056B7401CB38D2B3576ACDC8425108 Владелец: ФЕДЕРАЛЬНАЯ СЛУЖБА ГОСУДАРСТВЕННОЙ РЕГИСТРАЦИИ, КАДАСТРА И КАРТОГРАФИИ Действителен: с 27.06.2023 по 19.09.2024		инициалы, фамилия
полное наименование должности		

Выписка из Единого государственного реестра недвижимости об объекте недвижимости

Описание местоположения земельного участка

Земельный участок			
вид объекта недвижимости			
Лист № 1 раздела 3	Всего листов раздела 3: 164	Всего разделов: 7	Всего листов выписки: 908
21.08.2023г. № КУВИ-001/2023-190819146			
Кадастровый номер:		47:23:0000000:21(Единое землепользование)	

План (чертеж, схема) земельного участка

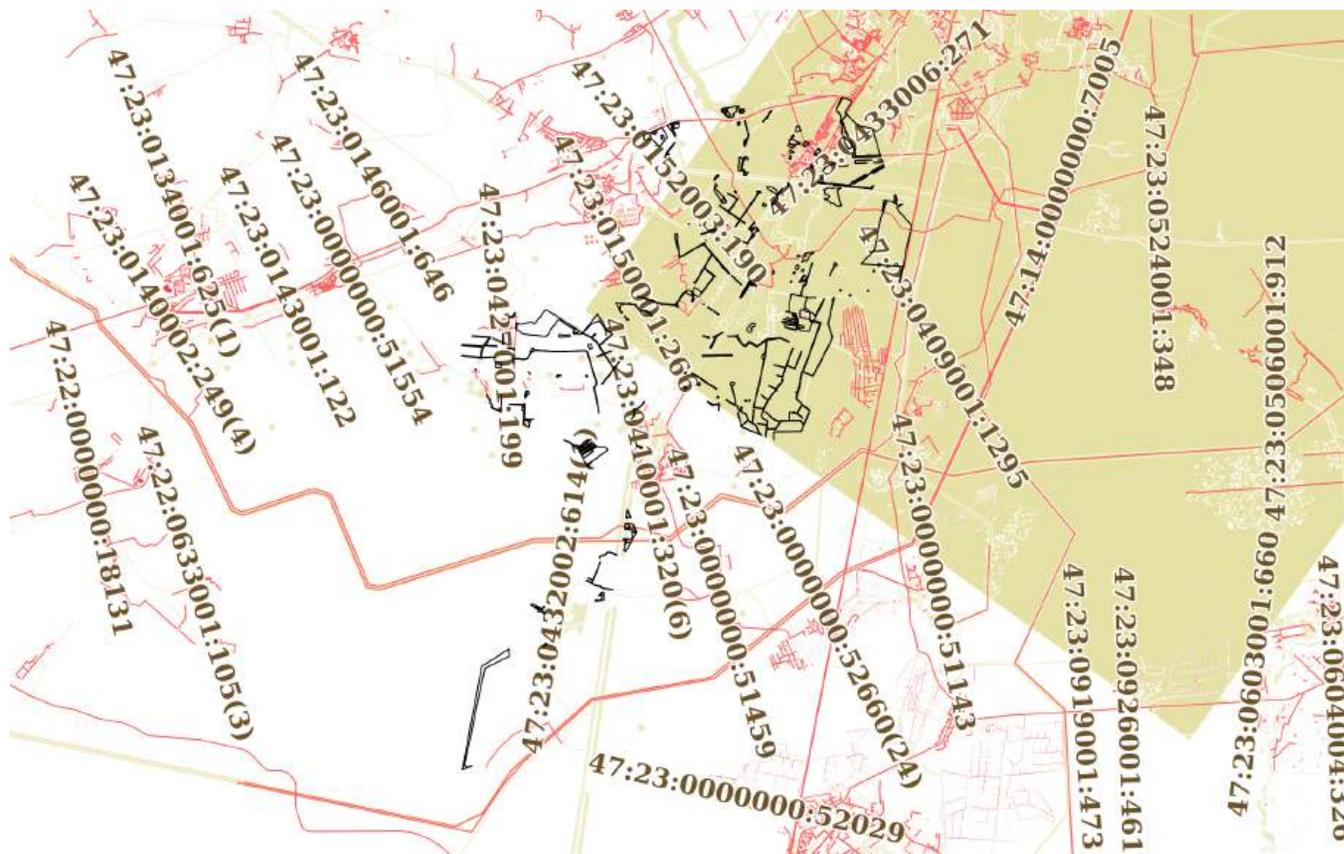

Масштаб 1:200000

Условные обозначения:



ДОКУМЕНТ ПОДПИСАН
ЭЛЕКТРОННОЙ ПОДПИСЬЮ

Сертификат: 00BV056B7401CB38D2B3576ACDC8425108

Владелец: ФЕДЕРАЛЬНАЯ СЛУЖБА ГОСУДАРСТВЕННОЙ
РЕГИСТРАЦИИ, КАДАСТРА И КАРТОГРАФИИ
Действителен: с 27.06.2023 по 19.09.2024

полное наименование должности

инициалы, фамилия

Земельный участок

вид объекта недвижимости

Лист № 2 раздела 3

Всего листов раздела 3: 164


Всего разделов: 7

Всего листов выписки: 908

21.08.2023г. № КУВИ-001/2023-190819146

Кадастровый номер:

47:23:0000000:21(Единое землепользование)

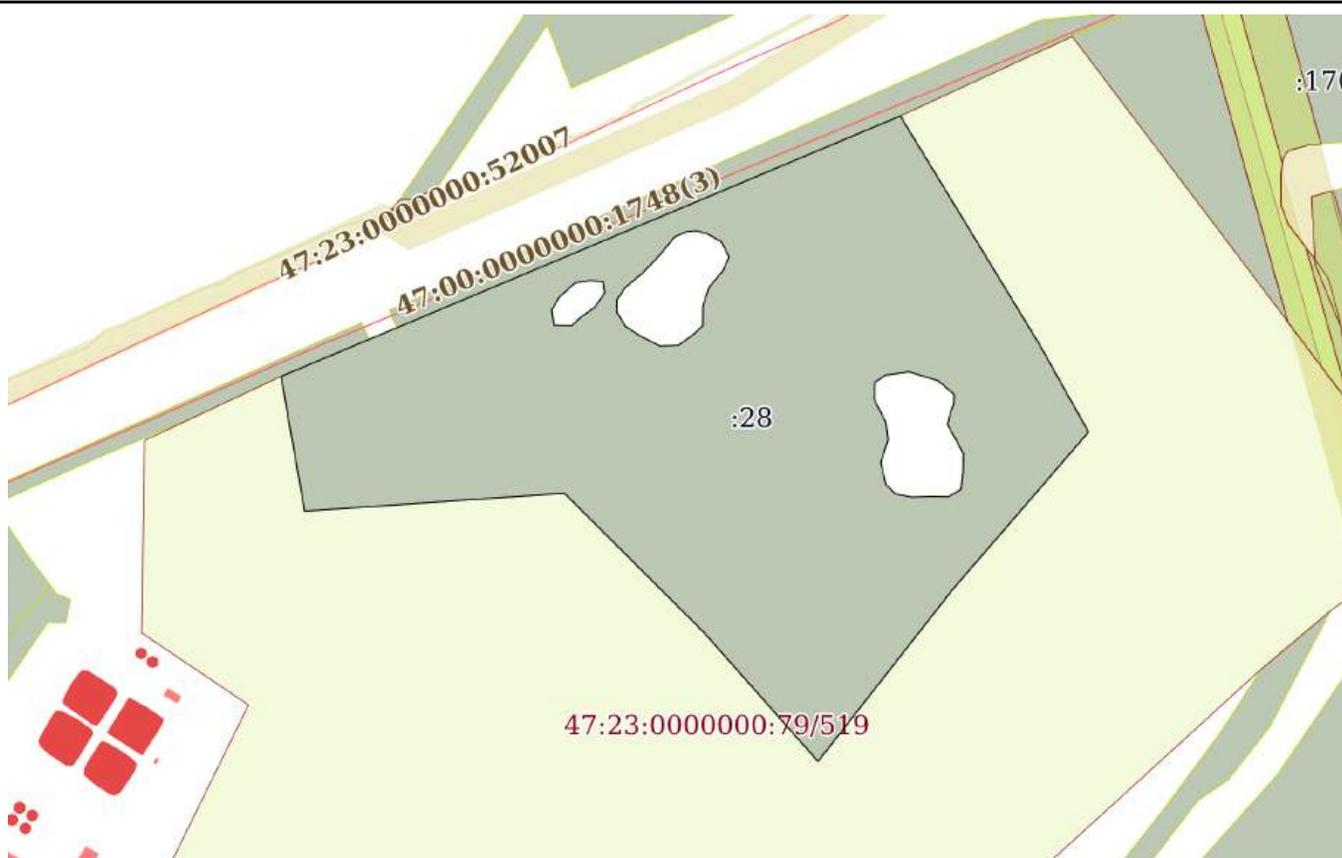

Масштаб 1:6000

Условные обозначения:

ДОКУМЕНТ ПОДПИСАН
ЭЛЕКТРОННОЙ ПОДПИСЬЮ

Сертификат: 00ВВ056В7401СВ38D2В3576АСDC8425108

Владелец: ФЕДЕРАЛЬНАЯ СЛУЖБА ГОСУДАРСТВЕННОЙ
РЕГИСТРАЦИИ, КАДАСТРА И КАРТОГРАФИИ
Действителен: с 27.06.2023 по 19.09.2024

полное наименование должности

инициалы, фамилия

Земельный участок

вид объекта недвижимости

Лист № 3 раздела 3

Всего листов раздела 3: 164

Всего разделов: 7

Всего листов выписки: 908

21.08.2023г. № КУВИ-001/2023-190819146

Кадастровый номер:

47:23:0000000:21(Единое землепользование)



Масштаб 1:800

Условные обозначения:

ДОКУМЕНТ ПОДПИСАН
ЭЛЕКТРОННОЙ ПОДПИСЬЮ

Сертификат: 00ВВ056В7401СВ38D2В3576АСDC8425108

Владелец: ФЕДЕРАЛЬНАЯ СЛУЖБА ГОСУДАРСТВЕННОЙ

РЕГИСТРАЦИИ, КАДАСТРА И КАРТОГРАФИИ

Действителен: с 27.06.2023 по 19.09.2024

полное наименование должности

инициалы, фамилия

Земельный участок

вид объекта недвижимости

Лист № 4 раздела 3

Всего листов раздела 3: 164

Всего разделов: 7

Всего листов выписки: 908

21.08.2023г. № КУВИ-001/2023-190819146

Кадастровый номер:

47:23:0000000:21(Единое землепользование)



Масштаб 1:7000

Условные обозначения:

ДОКУМЕНТ ПОДПИСАН
ЭЛЕКТРОННОЙ ПОДПИСЬЮ

Сертификат: 00ВВ056В7401СВ38D2В3576АСDC8425108

Владелец: ФЕДЕРАЛЬНАЯ СЛУЖБА ГОСУДАРСТВЕННОЙ

РЕГИСТРАЦИИ, КАДАСТРА И КАРТОГРАФИИ

Действителен: с 27.06.2023 по 19.09.2024


полное наименование должности

инициалы, фамилия

Земельный участок			
вид объекта недвижимости			
Лист № 5 раздела 3	Всего листов раздела 3: 164	Всего разделов: 7	Всего листов выписки: 908

21.08.2023г. № КУВИ-001/2023-190819146

Кадастровый номер: 47:23:0000000:21(Единое землепользование)

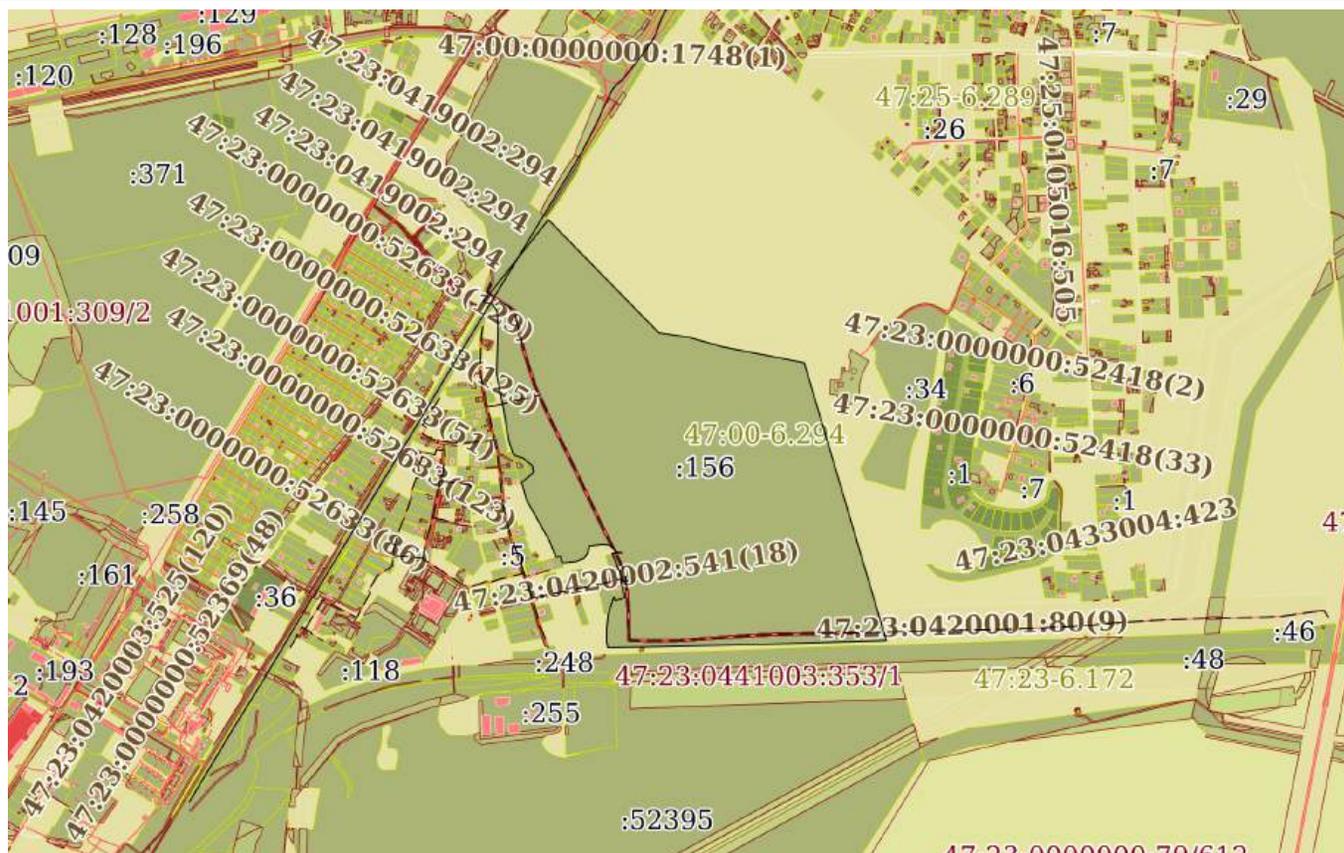

Масштаб 1:20000

Условные обозначения:



ДОКУМЕНТ ПОДПИСАН
ЭЛЕКТРОННОЙ ПОДПИСЬЮ

Сертификат: 00BV056V7401CV38D2B3576ACDC8425108
Владелец: ФЕДЕРАЛЬНАЯ СЛУЖБА ГОСУДАРСТВЕННОЙ
РЕГИСТРАЦИИ, КАДАСТРА И КАРТОГРАФИИ
Действителен: с 27.06.2023 по 19.09.2024

полное наименование должности		инициалы, фамилия
-------------------------------	--	-------------------

Земельный участок

вид объекта недвижимости

Лист № 6 раздела 3

Всего листов раздела 3: 164

Всего разделов: 7

Всего листов выписки: 908

21.08.2023г. № КУВИ-001/2023-190819146

Кадастровый номер:

47:23:0000000:21(Единое землепользование)



Масштаб 1:5000

Условные обозначения:



ДОКУМЕНТ ПОДПИСАН
ЭЛЕКТРОННОЙ ПОДПИСЬЮ

Сертификат: 00ВВ056В7401СВ38D2В3576АСDС8425108

Владелец: ФЕДЕРАЛЬНАЯ СЛУЖБА ГОСУДАРСТВЕННОЙ

РЕГИСТРАЦИИ, КАДАСТРА И КАРТОГРАФИИ

Действителен: с 27.06.2023 по 19.09.2024

полное наименование должности

инициалы, фамилия

Земельный участок			
вид объекта недвижимости			
Лист № 7 раздела 3	Всего листов раздела 3: 164	Всего разделов: 7	Всего листов выписки: 908
21.08.2023г. № КУВИ-001/2023-190819146			
Кадастровый номер:		47:23:0000000:21(Единое землепользование)	



Масштаб 1:3000

Условные обозначения:

полное наименование должности	 ДОКУМЕНТ ПОДПИСАН ЭЛЕКТРОННОЙ ПОДПИСЬЮ	инициалы, фамилия
	Сертификат: 00ВВ056В7401СВ38D2В3576АСDC8425108 Владелец: ФЕДЕРАЛЬНАЯ СЛУЖБА ГОСУДАРСТВЕННОЙ РЕГИСТРАЦИИ, КАДАСТРА И КАРТОГРАФИИ Действителен: с 27.06.2023 по 19.09.2024	

Земельный участок			
вид объекта недвижимости			
Лист № 8 раздела 3	Всего листов раздела 3: 164	Всего разделов: 7	Всего листов выписки: 908

21.08.2023г. № КУВИ-001/2023-190819146

Кадастровый номер: 47:23:0000000:21(Единое землепользование)



Масштаб 1:2000 Условные обозначения:

	 <p>ДОКУМЕНТ ПОДПИСАН ЭЛЕКТРОННОЙ ПОДПИСЬЮ</p> <p>Сертификат: 00ВВ056В7401СВ38D2В3576АСDС8425108 Владелец: ФЕДЕРАЛЬНАЯ СЛУЖБА ГОСУДАРСТВЕННОЙ РЕГИСТРАЦИИ, КАДАСТРА И КАРТОГРАФИИ Действителен: с 27.06.2023 по 19.09.2024</p>	
полное наименование должности		инициалы, фамилия

Земельный участок
вид объекта недвижимости

Лист № 9 раздела 3

Всего листов раздела 3: 164


Всего разделов: 7

Всего листов выписки: 908

21.08.2023г. № КУВИ-001/2023-190819146

Кадастровый номер:

47:23:0000000:21(Единое землепользование)

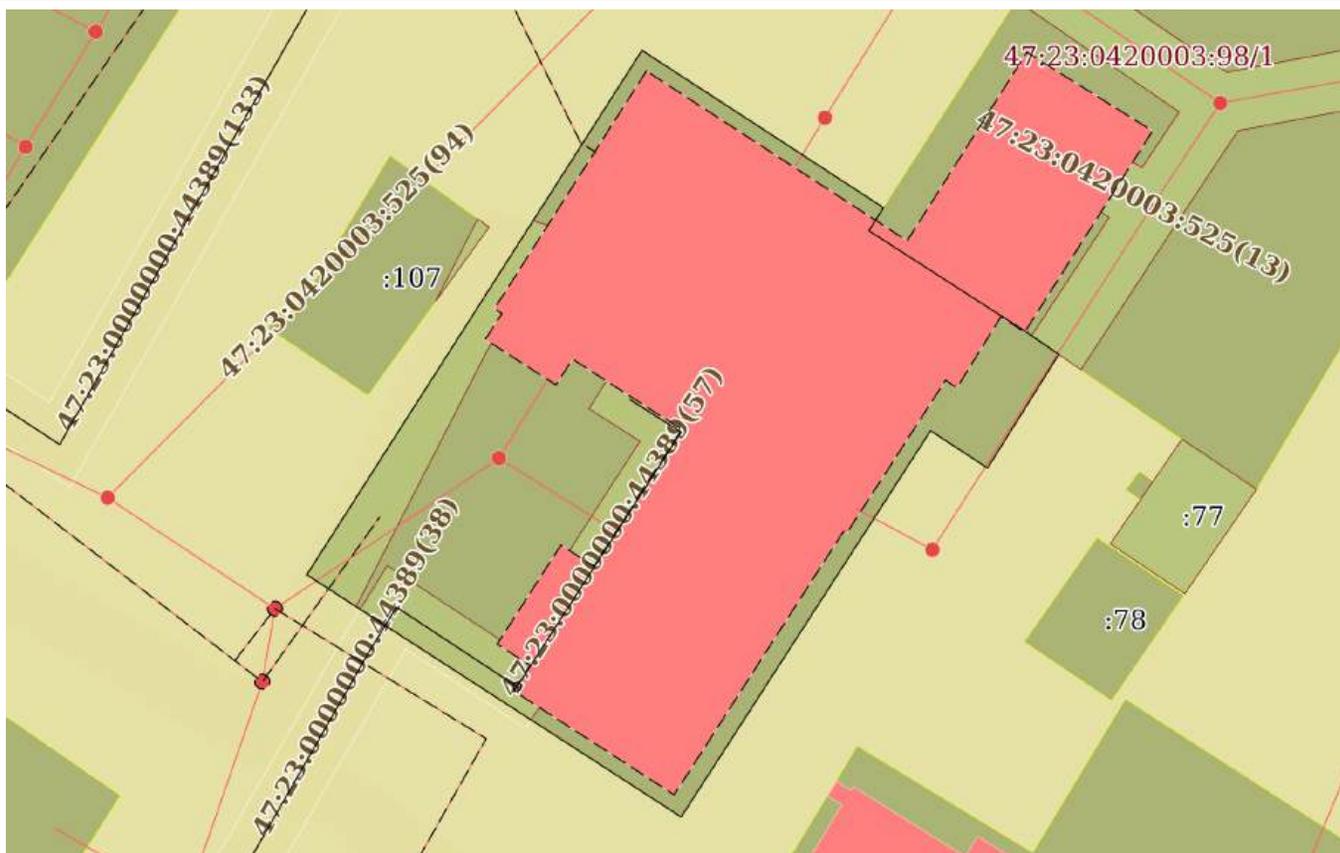

Масштаб 1:500

Условные обозначения:



ДОКУМЕНТ ПОДПИСАН
ЭЛЕКТРОННОЙ ПОДПИСЬЮ

Сертификат: 00BV056B7401CB38D2B3576ACDC8425108

Владелец: ФЕДЕРАЛЬНАЯ СЛУЖБА ГОСУДАРСТВЕННОЙ

РЕГИСТРАЦИИ, КАДАСТРА И КАРТОГРАФИИ

Действителен: с 27.06.2023 по 19.09.2024

полное наименование должности

инициалы, фамилия

Земельный участок

вид объекта недвижимости

Лист № 10 раздела 3

Всего листов раздела 3: 164

Всего разделов: 7

Всего листов выписки: 908

21.08.2023г. № КУВИ-001/2023-190819146

Кадастровый номер:

47:23:0000000:21(Единое землепользование)



Масштаб 1:700

Условные обозначения:

ДОКУМЕНТ ПОДПИСАН
ЭЛЕКТРОННОЙ ПОДПИСЬЮ

Сертификат: 00ВВ056В7401СВ38D2В3576АСDC8425108

Владелец: ФЕДЕРАЛЬНАЯ СЛУЖБА ГОСУДАРСТВЕННОЙ


РЕГИСТРАЦИИ, КАДАСТРА И КАРТОГРАФИИ

Действителен: с 27.06.2023 по 19.09.2024

полное наименование должности

инициалы, фамилия

Земельный участок			
вид объекта недвижимости			
Лист № 11 раздела 3	Всего листов раздела 3: 164	Всего разделов: 7	Всего листов выписки: 908
21.08.2023г. № КУВИ-001/2023-190819146			
Кадастровый номер:		47:23:0000000:21(Единое землепользование)	

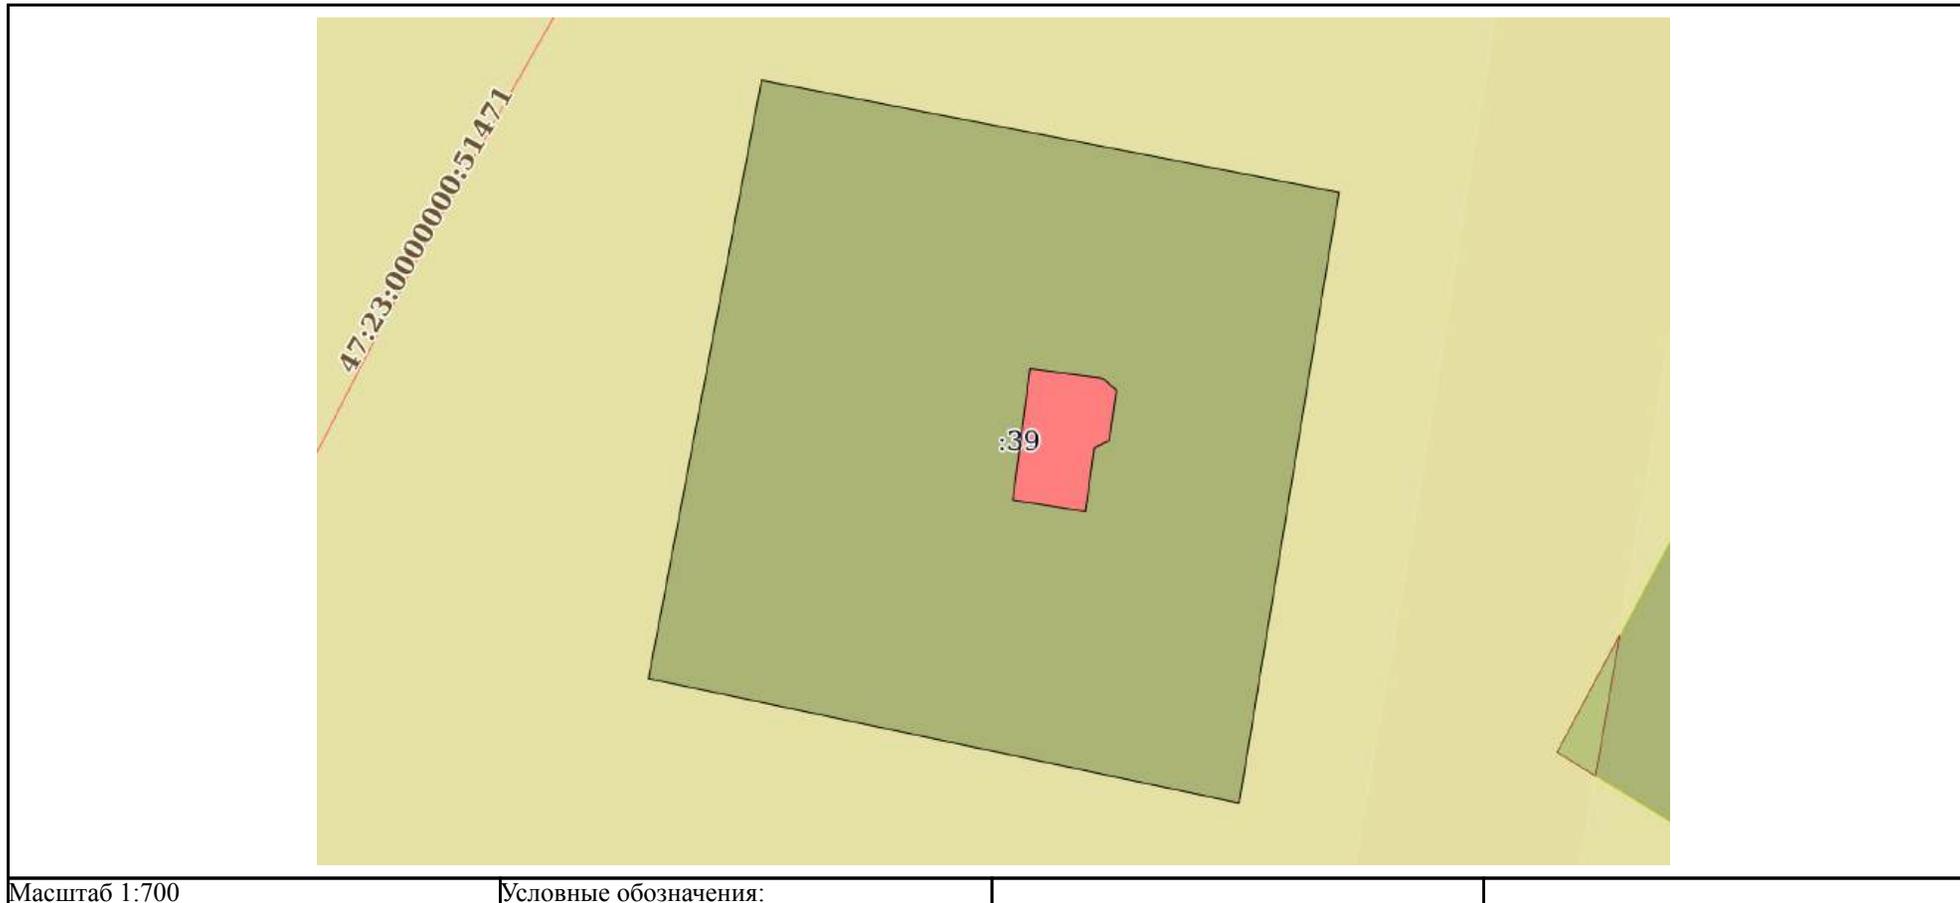

полное наименование должности	 ДОКУМЕНТ ПОДПИСАН ЭЛЕКТРОННОЙ ПОДПИСЬЮ	инициалы, фамилия
	Сертификат: 00ВВ056В7401СВ38D2В3576АСDС8425108 Владелец: ФЕДЕРАЛЬНАЯ СЛУЖБА ГОСУДАРСТВЕННОЙ РЕГИСТРАЦИИ, КАДАСТРА И КАРТОГРАФИИ Действителен: с 27.06.2023 по 19.09.2024	

Земельный участок

вид объекта недвижимости

Лист № 12 раздела 3

Всего листов раздела 3: 164

Всего разделов: 7

Всего листов выписки: 908

21.08.2023г. № КУВИ-001/2023-190819146

Кадастровый номер:

47:23:0000000:21(Единое землепользование)

47:23-6.110

:40

Масштаб 1:400

Условные обозначения:



ДОКУМЕНТ ПОДПИСАН
ЭЛЕКТРОННОЙ ПОДПИСЬЮ

Сертификат: 00ВВ056В7401СВ38D2В3576АСDC8425108

Владелец: ФЕДЕРАЛЬНАЯ СЛУЖБА ГОСУДАРСТВЕННОЙ


РЕГИСТРАЦИИ, КАДАСТРА И КАРТОГРАФИИ

Действителен: с 27.06.2023 по 19.09.2024

полное наименование должности

инициалы, фамилия

Земельный участок			
вид объекта недвижимости			
Лист № 13 раздела 3	Всего листов раздела 3: 164	Всего разделов: 7	Всего листов выписки: 908
21.08.2023г. № КУВИ-001/2023-190819146			
Кадастровый номер:		47:23:0000000:21(Единое землепользование)	

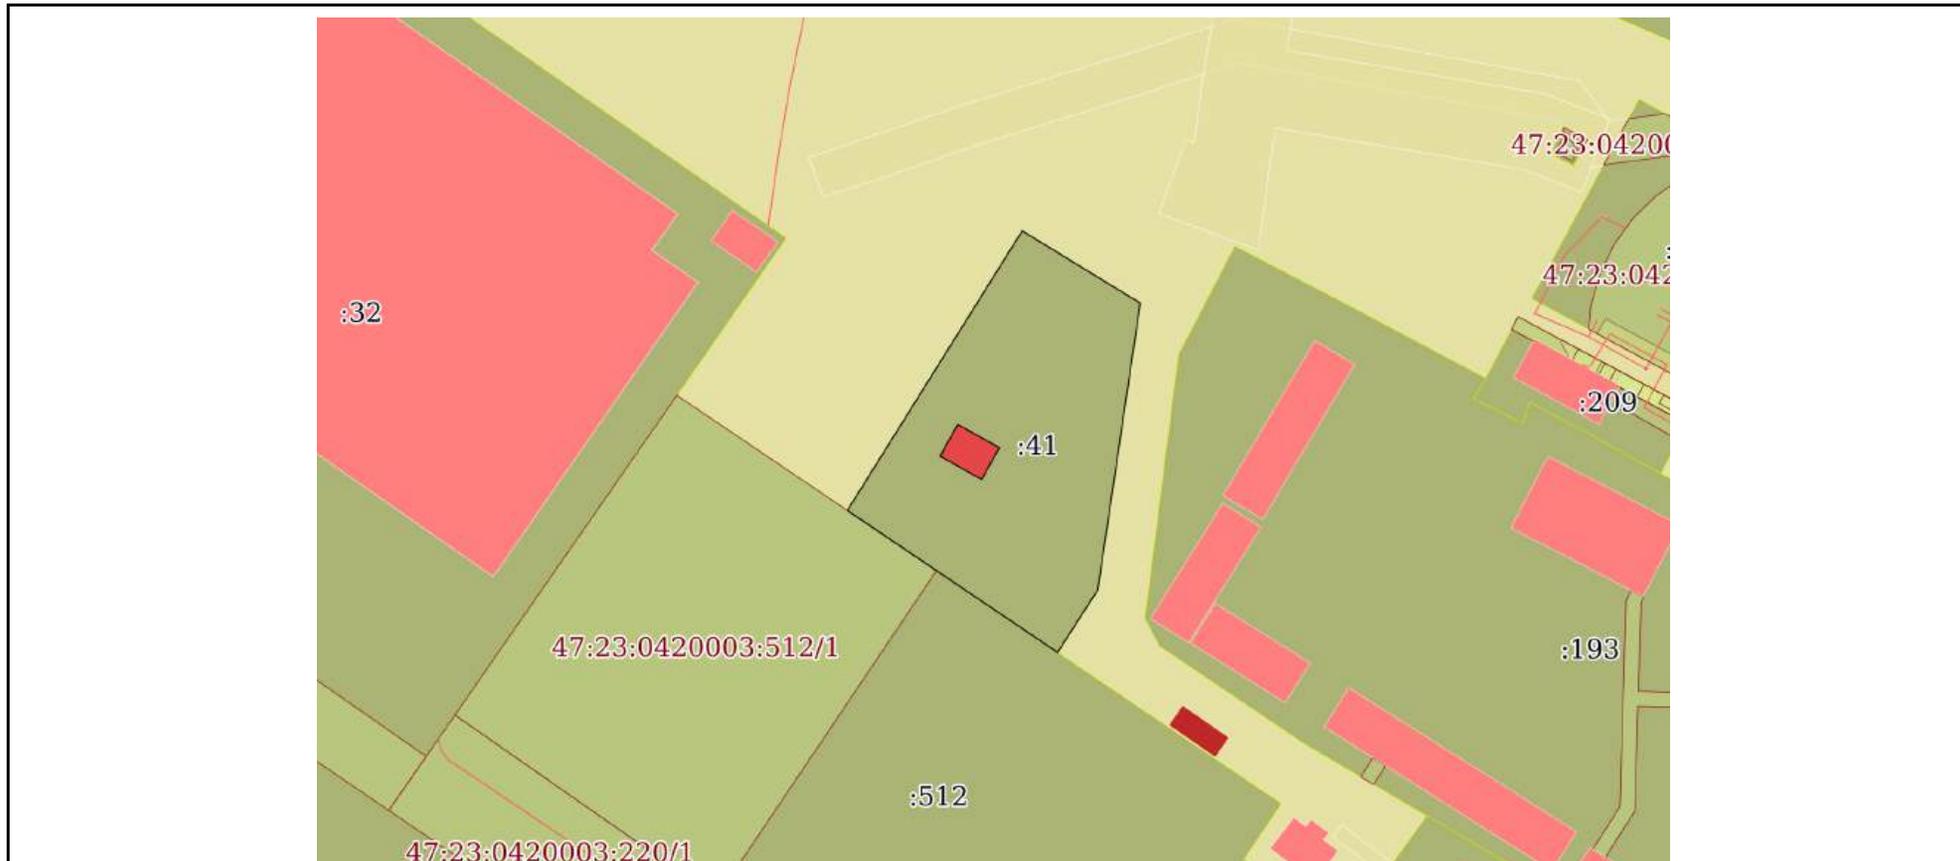

Масштаб 1:2000	Условные обозначения:	
----------------	-----------------------	--

полное наименование должности	 ДОКУМЕНТ ПОДПИСАН ЭЛЕКТРОННОЙ ПОДПИСЬЮ	инициалы, фамилия
	Сертификат: 00ВВ056В7401СВ38D2В3576АСDC8425108 Владелец: ФЕДЕРАЛЬНАЯ СЛУЖБА ГОСУДАРСТВЕННОЙ РЕГИСТРАЦИИ, КАДАСТРА И КАРТОГРАФИИ Действителен: с 27.06.2023 по 19.09.2024	

Земельный участок

вид объекта недвижимости

Лист № 14 раздела 3

Всего листов раздела 3: 164

Всего разделов: 7

Всего листов выписки: 908

21.08.2023г. № КУВИ-001/2023-190819146

Кадастровый номер:

47:23:0000000:21(Единое землепользование)



Масштаб 1:2000

Условные обозначения:



ДОКУМЕНТ ПОДПИСАН
ЭЛЕКТРОННОЙ ПОДПИСЬЮ

Сертификат: 00ВВ056В7401СВ38D2В3576АСDС8425108

Владелец: ФЕДЕРАЛЬНАЯ СЛУЖБА ГОСУДАРСТВЕННОЙ


РЕГИСТРАЦИИ, КАДАСТРА И КАРТОГРАФИИ

Действителен: с 27.06.2023 по 19.09.2024

полное наименование должности

инициалы, фамилия


Земельный участок			
вид объекта недвижимости			
Лист № 15 раздела 3	Всего листов раздела 3: 164	Всего разделов: 7	Всего листов выписки: 908
21.08.2023г. № КУВИ-001/2023-190819146			
Кадастровый номер:		47:23:0000000:21(Единое землепользование)	

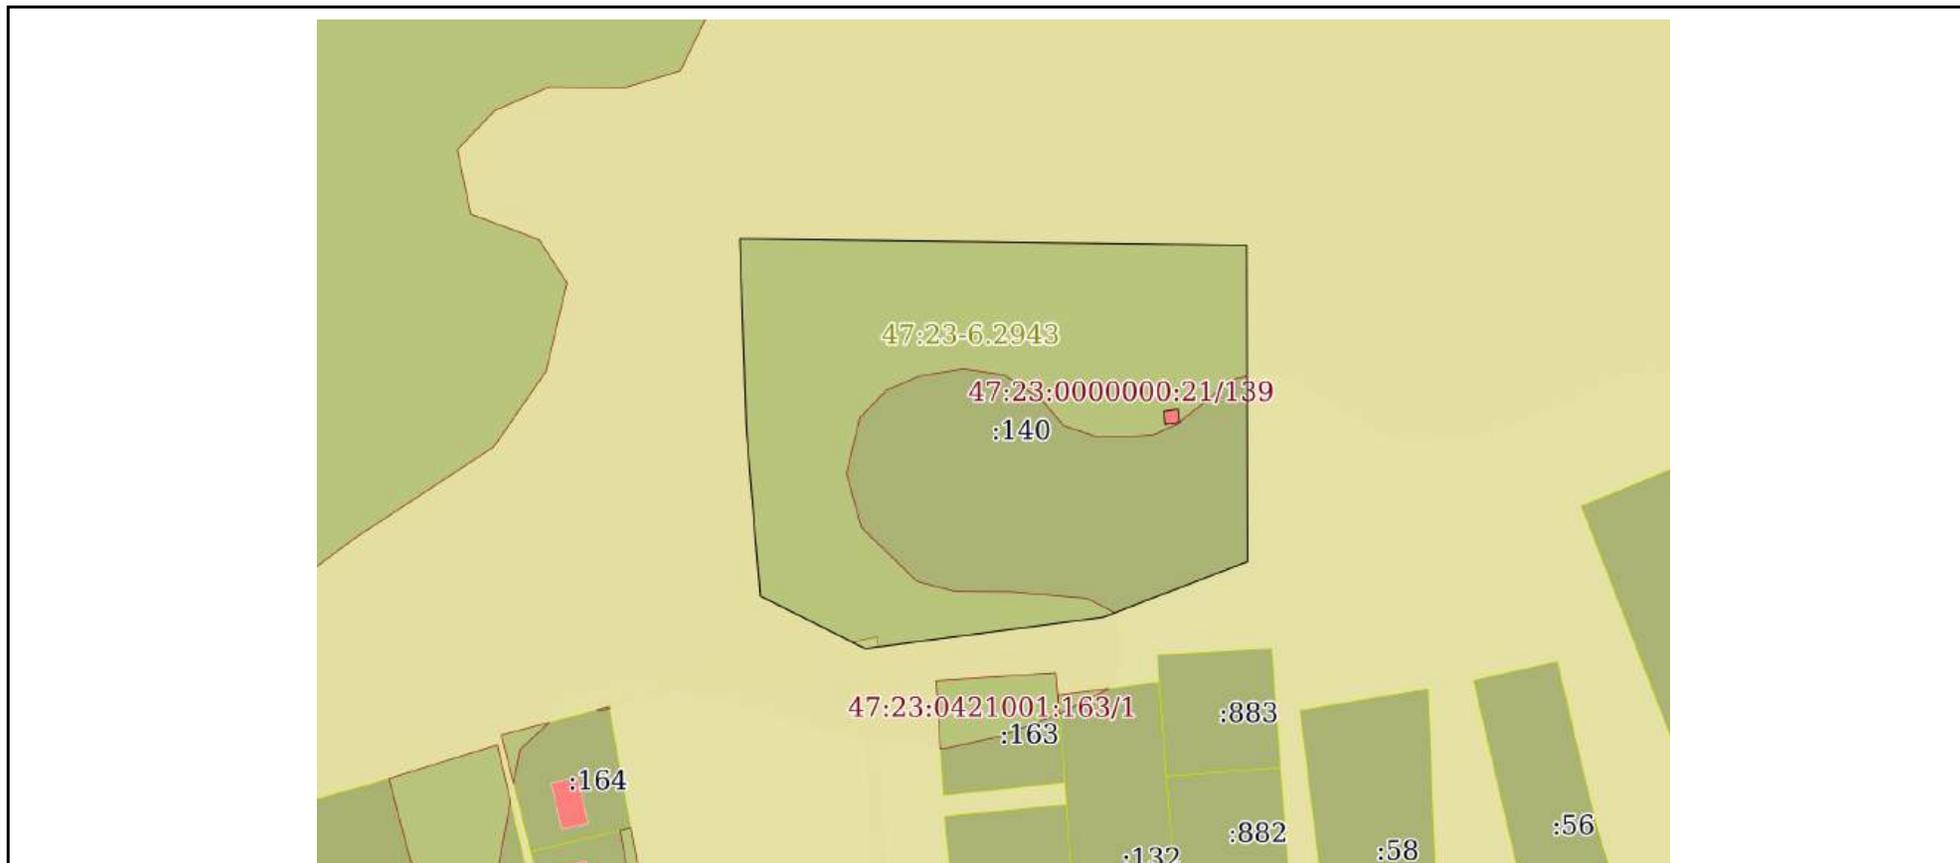

Масштаб 1:2000	Условные обозначения:	
----------------	-----------------------	--

	 <p>ДОКУМЕНТ ПОДПИСАН ЭЛЕКТРОННОЙ ПОДПИСЬЮ</p> <p>Сертификат: 00ВВ056В7401СВ38D2В3576АСDC8425108 Владелец: ФЕДЕРАЛЬНАЯ СЛУЖБА ГОСУДАРСТВЕННОЙ РЕГИСТРАЦИИ, КАДАСТРА И КАРТОГРАФИИ Действителен: с 27.06.2023 по 19.09.2024</p>	
полное наименование должности		инициалы, фамилия

Земельный участок			
вид объекта недвижимости			
Лист № 16 раздела 3	Всего листов раздела 3: 164	Всего разделов: 7	Всего листов выписки: 908
21.08.2023г. № КУВИ-001/2023-190819146			
Кадастровый номер:		47:23:0000000:21(Единое землепользование)	

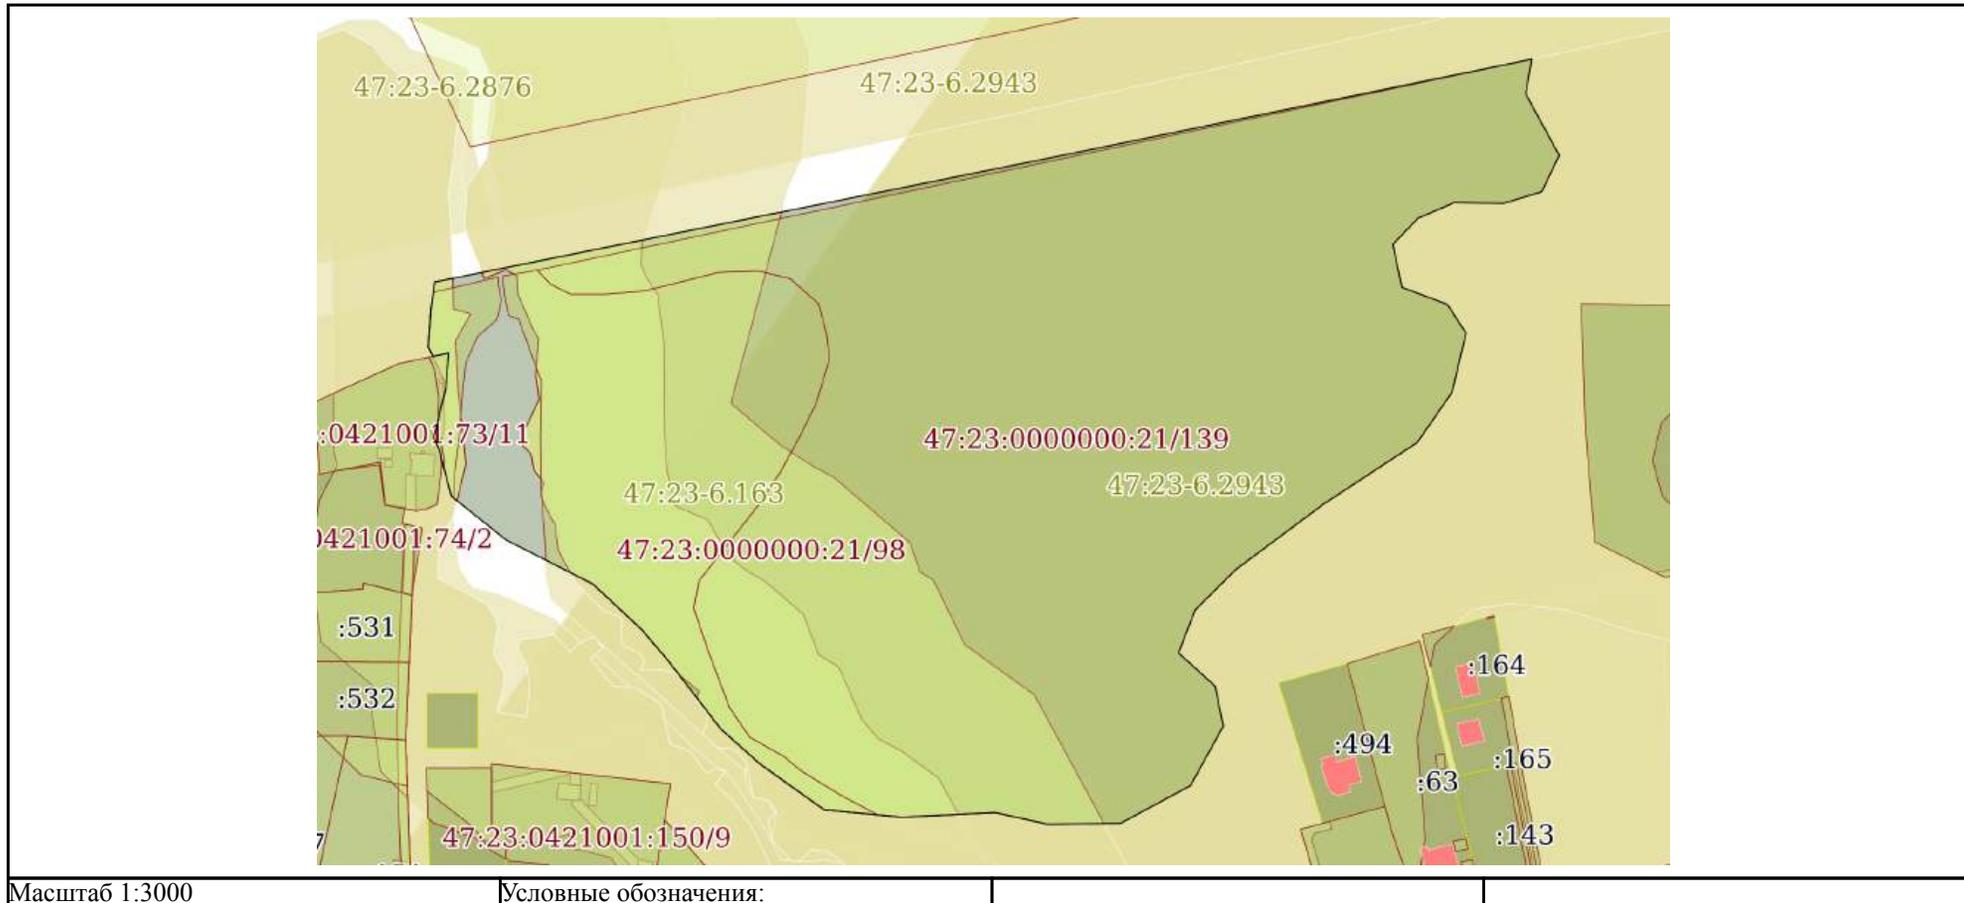

Масштаб 1:3000

Условные обозначения:

полное наименование должности	инициалы, фамилия	



ДОКУМЕНТ ПОДПИСАН
ЭЛЕКТРОННОЙ ПОДПИСЬЮ

Сертификат: 00ВВ056В7401СВ38D2В3576АСDС8425108
Владелец: ФЕДЕРАЛЬНАЯ СЛУЖБА ГОСУДАРСТВЕННОЙ
РЕГИСТРАЦИИ, КАДАСТРА И КАРТОГРАФИИ
Действителен: с 27.06.2023 по 19.09.2024

Земельный участок

вид объекта недвижимости

Лист № 17 раздела 3

Всего листов раздела 3: 164


Всего разделов: 7

Всего листов выписки: 908

21.08.2023г. № КУВИ-001/2023-190819146

Кадастровый номер:

47:23:0000000:21(Единое землепользование)

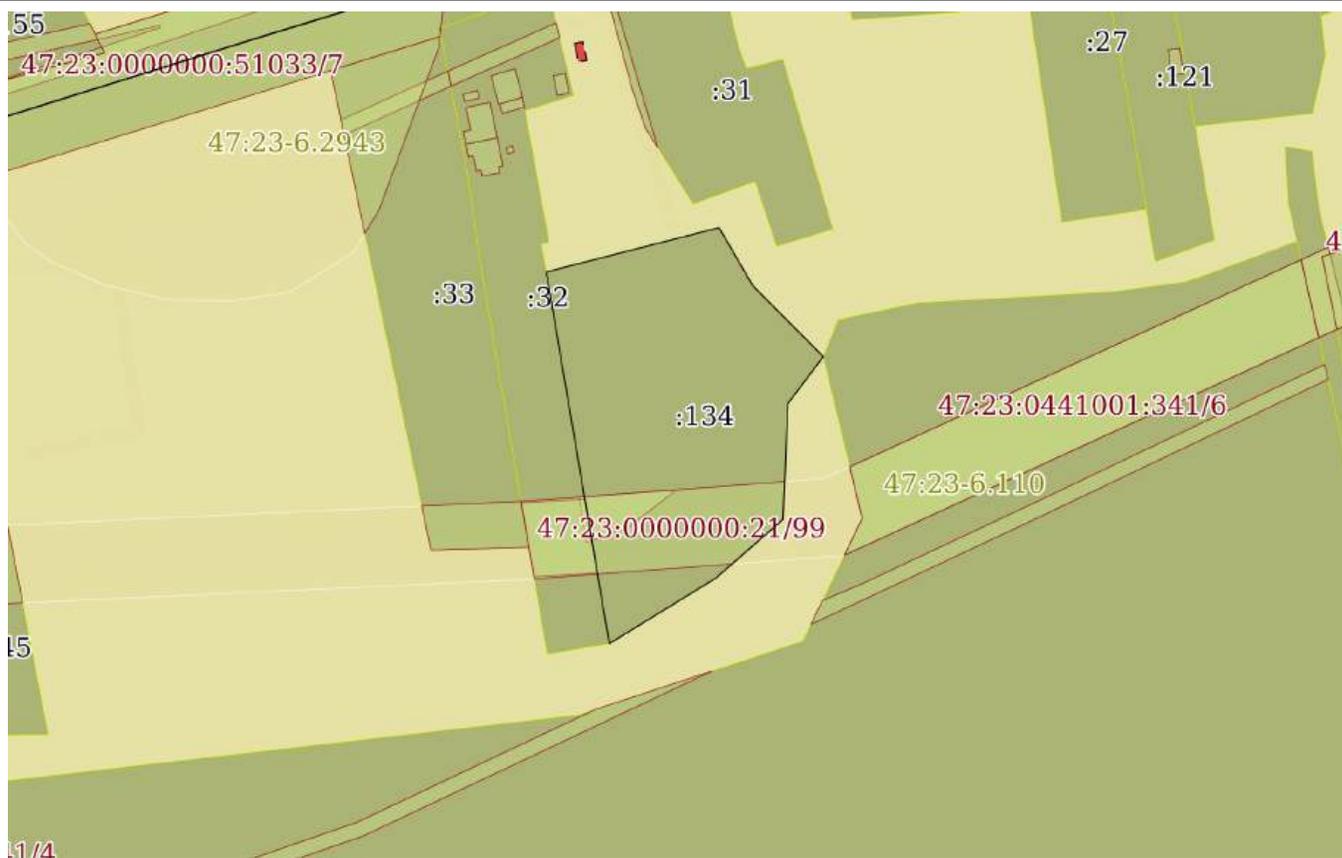

Масштаб 1:2000

Условные обозначения:

ДОКУМЕНТ ПОДПИСАН
ЭЛЕКТРОННОЙ ПОДПИСЬЮ

Сертификат: 00ВВ056В7401СВ38D2В3576АСDC8425108

Владелец: ФЕДЕРАЛЬНАЯ СЛУЖБА ГОСУДАРСТВЕННОЙ

РЕГИСТРАЦИИ, КАДАСТРА И КАРТОГРАФИИ

Действителен: с 27.06.2023 по 19.09.2024

полное наименование должности

инициалы, фамилия

Земельный участок

вид объекта недвижимости

Лист № 18 раздела 3

Всего листов раздела 3: 164


Всего разделов: 7

Всего листов выписки: 908

21.08.2023г. № КУВИ-001/2023-190819146

Кадастровый номер:

47:23:0000000:21(Единое землепользование)

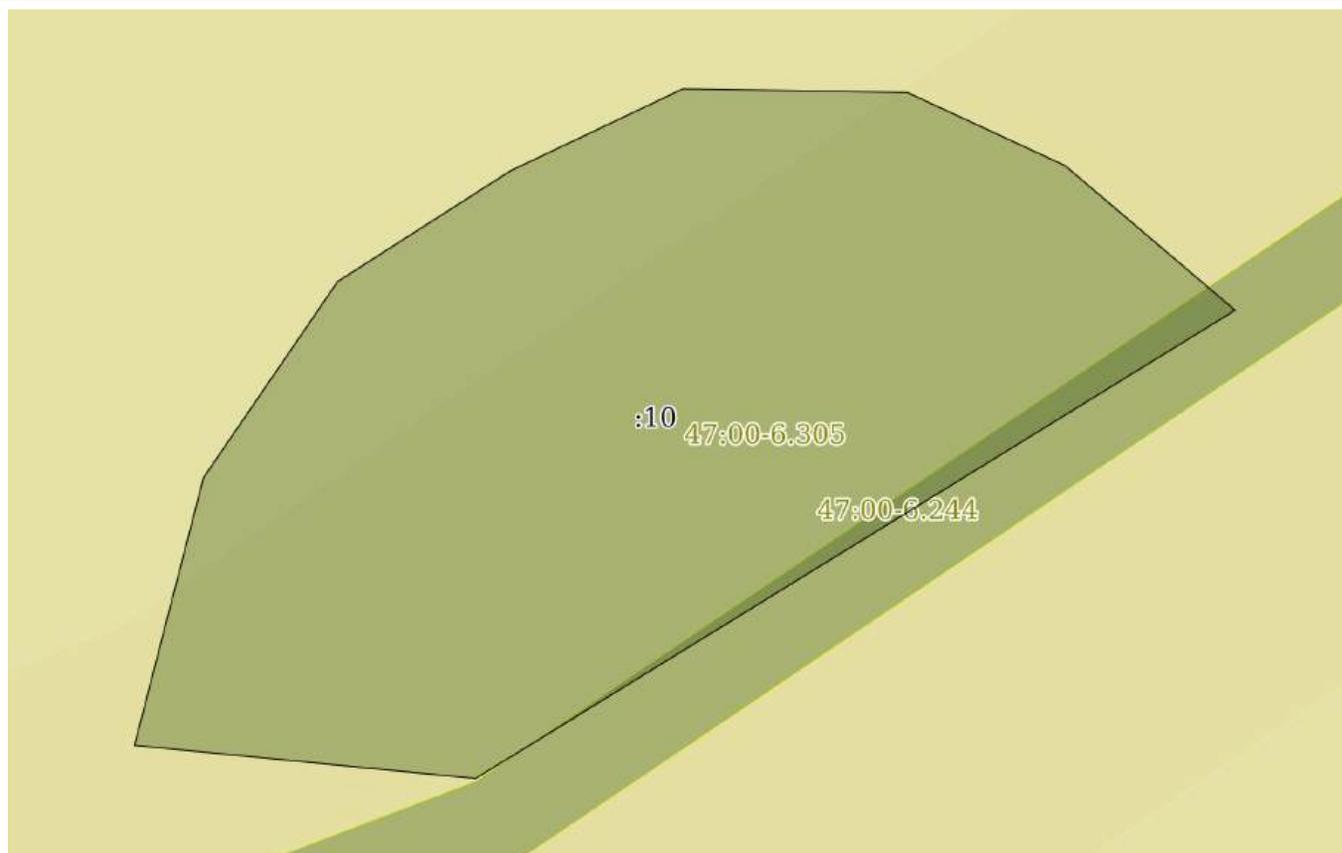

Масштаб 1:500

Условные обозначения:

ДОКУМЕНТ ПОДПИСАН
ЭЛЕКТРОННОЙ ПОДПИСЬЮ

Сертификат: 00ВВ056В7401СВ38D2В3576АСDС8425108

Владелец: ФЕДЕРАЛЬНАЯ СЛУЖБА ГОСУДАРСТВЕННОЙ

РЕГИСТРАЦИИ, КАДАСТРА И КАРТОГРАФИИ

Действителен: с 27.06.2023 по 19.09.2024

полное наименование должности

инициалы, фамилия

Земельный участок

вид объекта недвижимости

Лист № 19 раздела 3

Всего листов раздела 3: 164

Всего разделов: 7

Всего листов выписки: 908

21.08.2023г. № КУВИ-001/2023-190819146

Кадастровый номер:

47:23:0000000:21(Единое землепользование)



Масштаб 1:3000

Условные обозначения:

ДОКУМЕНТ ПОДПИСАН
ЭЛЕКТРОННОЙ ПОДПИСЬЮ

Сертификат: 00BV056V7401CB38D2B3576ACDC8425108

Владелец: ФЕДЕРАЛЬНАЯ СЛУЖБА ГОСУДАРСТВЕННОЙ
РЕГИСТРАЦИИ, КАДАСТРА И КАРТОГРАФИИ
Действителен: с 27.06.2023 по 19.09.2024

полное наименование должности

инициалы, фамилия

Земельный участок

вид объекта недвижимости

Лист № 20 раздела 3

Всего листов раздела 3: 164


Всего разделов: 7

Всего листов выписки: 908

21.08.2023г. № КУВИ-001/2023-190819146

Кадастровый номер:

47:23:000000:21(Единое землепользование)

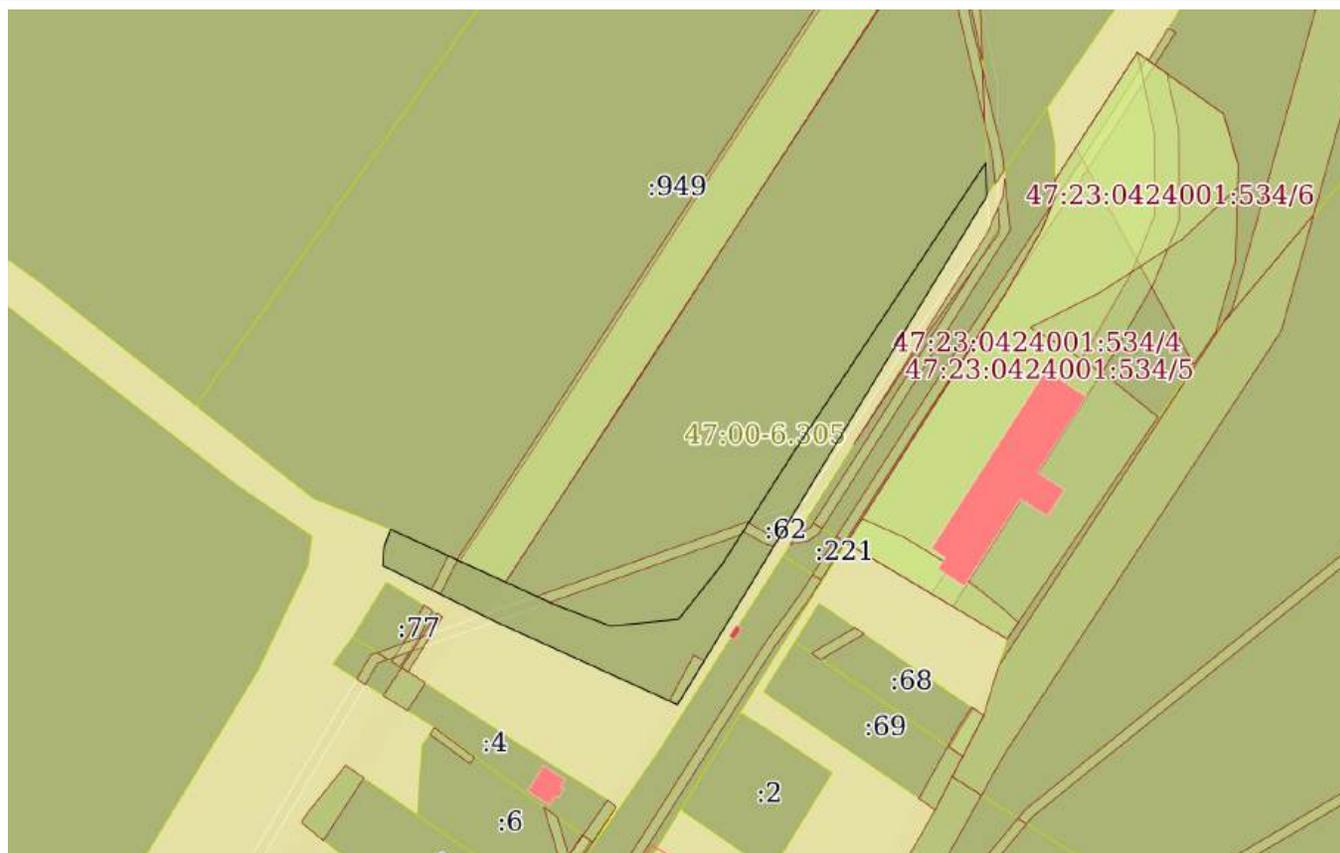

Масштаб 1:3000

Условные обозначения:

ДОКУМЕНТ ПОДПИСАН
ЭЛЕКТРОННОЙ ПОДПИСЬЮ

Сертификат: 00ВВ056В7401СВ38D2В3576АСDС8425108

Владелец: ФЕДЕРАЛЬНАЯ СЛУЖБА ГОСУДАРСТВЕННОЙ

РЕГИСТРАЦИИ, КАДАСТРА И КАРТОГРАФИИ

Действителен: с 27.06.2023 по 19.09.2024

полное наименование должности

инициалы, фамилия


Земельный участок			
вид объекта недвижимости			
Лист № 21 раздела 3	Всего листов раздела 3: 164	Всего разделов: 7	Всего листов выписки: 908
21.08.2023г. № КУВИ-001/2023-190819146			
Кадастровый номер:		47:23:0000000:21(Единое землепользование)	



Масштаб 1:3000	Условные обозначения:	
----------------	-----------------------	--

полное наименование должности	 ДОКУМЕНТ ПОДПИСАН ЭЛЕКТРОННОЙ ПОДПИСЬЮ	инициалы, фамилия
	Сертификат: 00BV056V7401CB38D2B3576ACDC8425108 Владелец: ФЕДЕРАЛЬНАЯ СЛУЖБА ГОСУДАРСТВЕННОЙ РЕГИСТРАЦИИ, КАДАСТРА И КАРТОГРАФИИ Действителен: с 27.06.2023 по 19.09.2024	

Земельный участок			
вид объекта недвижимости			
Лист № 22 раздела 3	Всего листов раздела 3: 164	Всего разделов: 7	Всего листов выписки: 908
21.08.2023г. № КУВИ-001/2023-190819146			
Кадастровый номер:		47:23:0000000:21(Единое землепользование)	

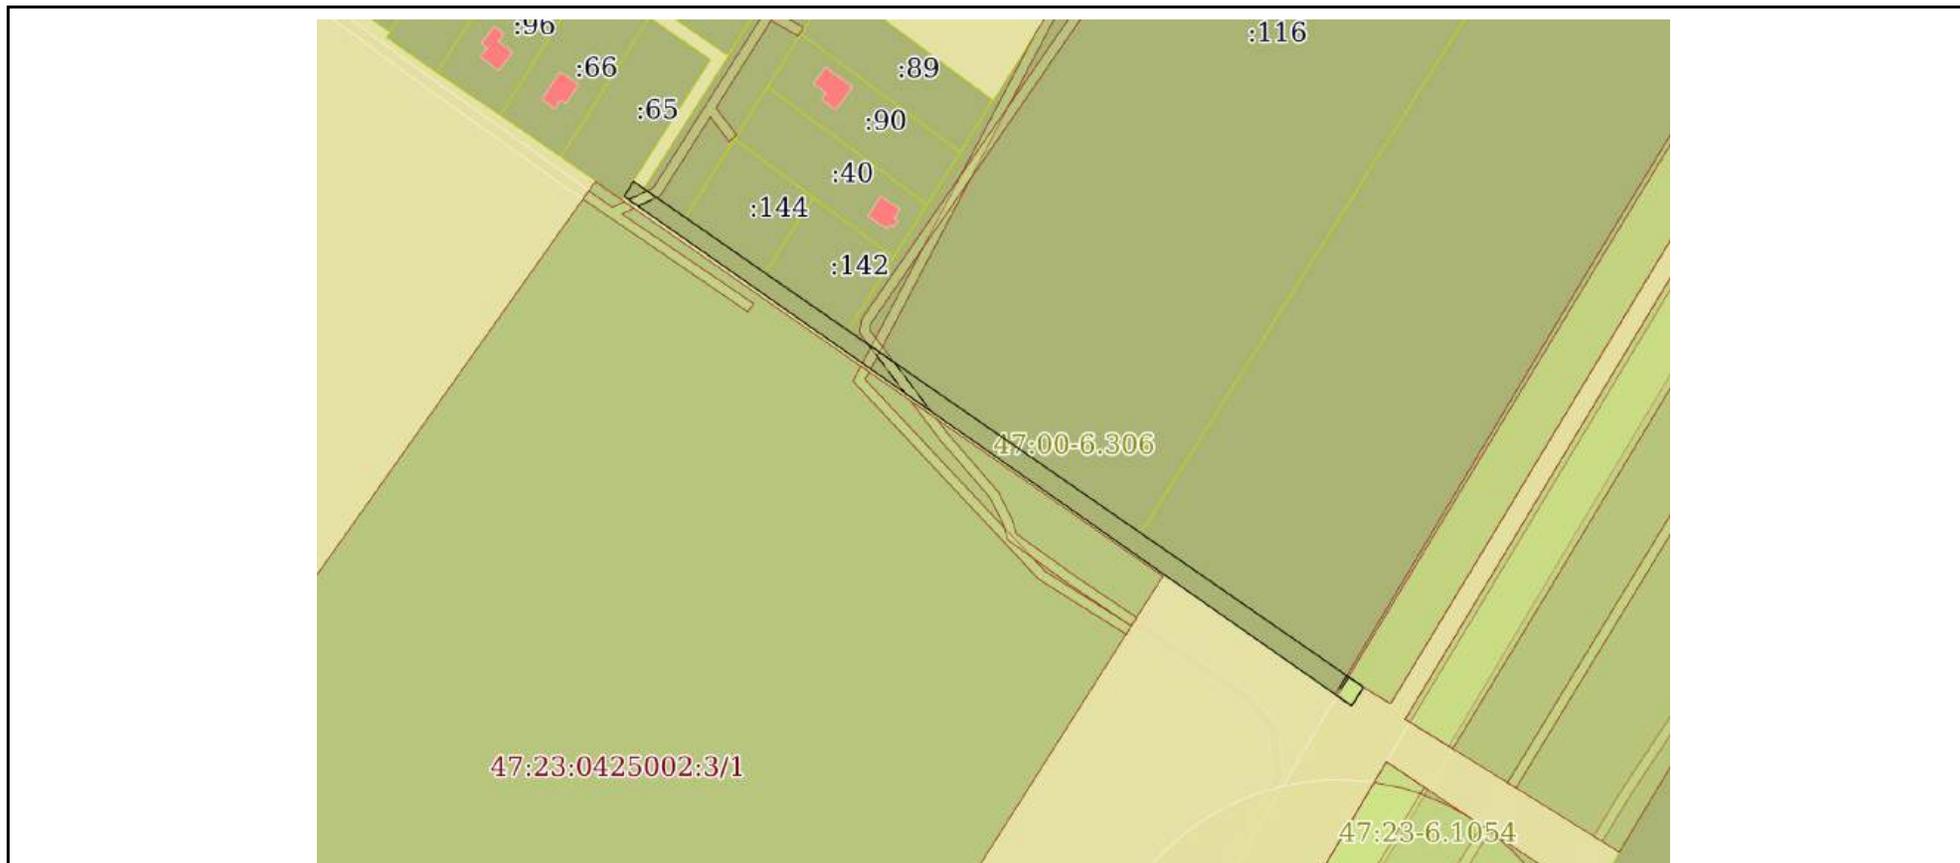

Масштаб 1:3000 Условные обозначения:

полное наименование должности	 ДОКУМЕНТ ПОДПИСАН ЭЛЕКТРОННОЙ ПОДПИСЬЮ	инициалы, фамилия
	Сертификат: 00BV056B7401CB38D2B3576ACDC8425108 Владелец: ФЕДЕРАЛЬНАЯ СЛУЖБА ГОСУДАРСТВЕННОЙ РЕГИСТРАЦИИ, КАДАСТРА И КАРТОГРАФИИ Действителен: с 27.06.2023 по 19.09.2024	

Земельный участок			
вид объекта недвижимости			
Лист № 23 раздела 3	Всего листов раздела 3: 164	Всего разделов: 7	Всего листов выписки: 908
21.08.2023г. № КУВИ-001/2023-190819146			
Кадастровый номер:		47:23:0000000:21(Единое землепользование)	



Масштаб 1:2000	Условные обозначения:	
----------------	-----------------------	--

полное наименование должности	 ДОКУМЕНТ ПОДПИСАН ЭЛЕКТРОННОЙ ПОДПИСЬЮ	инициалы, фамилия
	Сертификат: 00BV056B7401CB38D2B3576ACDC8425108 Владелец: ФЕДЕРАЛЬНАЯ СЛУЖБА ГОСУДАРСТВЕННОЙ РЕГИСТРАЦИИ, КАДАСТРА И КАРТОГРАФИИ Действителен: с 27.06.2023 по 19.09.2024	

Земельный участок

вид объекта недвижимости

Лист № 24 раздела 3

Всего листов раздела 3: 164


Всего разделов: 7

Всего листов выписки: 908

21.08.2023г. № КУВИ-001/2023-190819146

Кадастровый номер:

47:23:0000000:21(Единое землепользование)

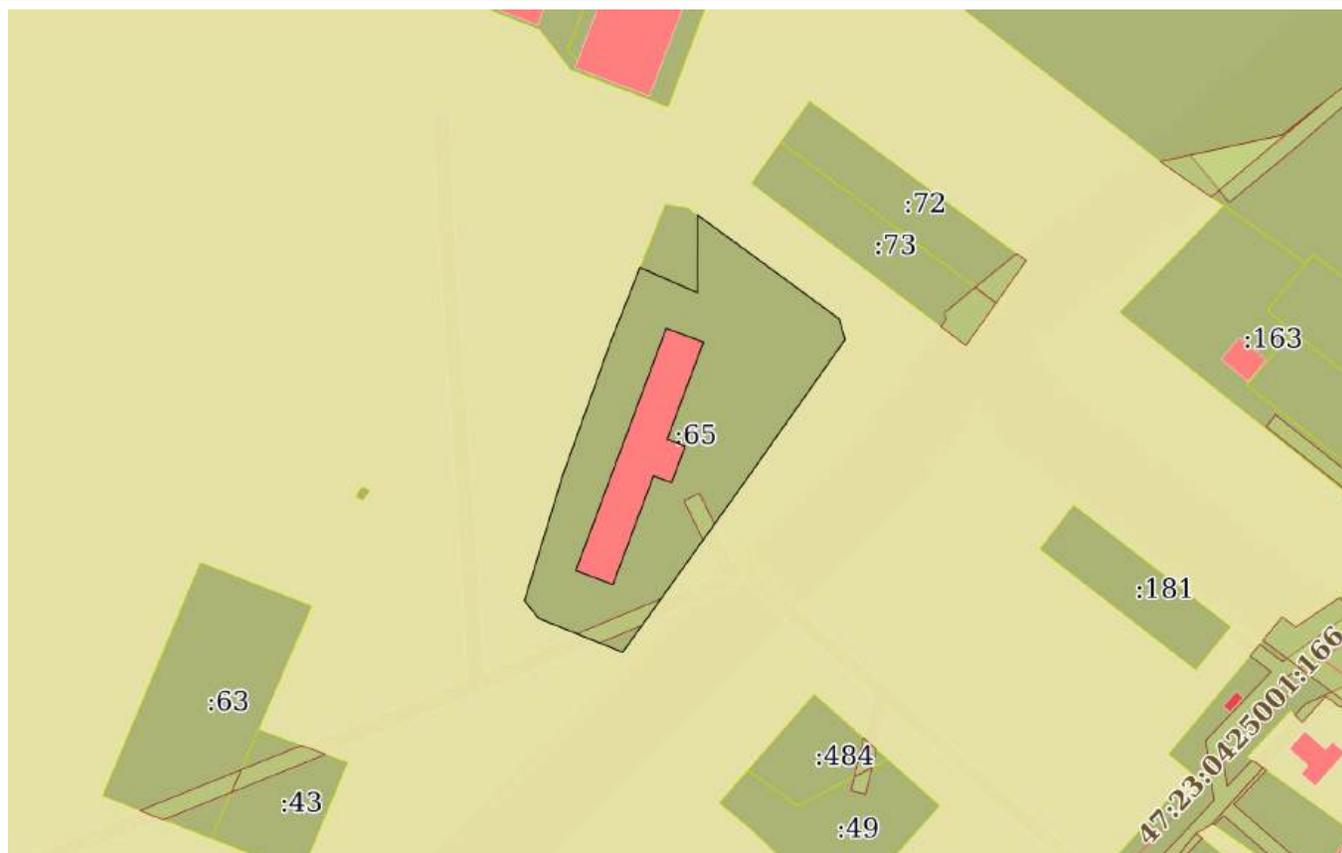

Масштаб 1:2000

Условные обозначения:

ДОКУМЕНТ ПОДПИСАН
ЭЛЕКТРОННОЙ ПОДПИСЬЮ


Сертификат: 00ВВ056В7401СВ38D2В3576АСDС8425108

Владелец: ФЕДЕРАЛЬНАЯ СЛУЖБА ГОСУДАРСТВЕННОЙ
РЕГИСТРАЦИИ, КАДАСТРА И КАРТОГРАФИИ
Действителен: с 27.06.2023 по 19.09.2024

полное наименование должности

инициалы, фамилия


Земельный участок			
вид объекта недвижимости			
Лист № 25 раздела 3	Всего листов раздела 3: 164	Всего разделов: 7	Всего листов выписки: 908
21.08.2023г. № КУВИ-001/2023-190819146			
Кадастровый номер:		47:23:0000000:21(Единое землепользование)	

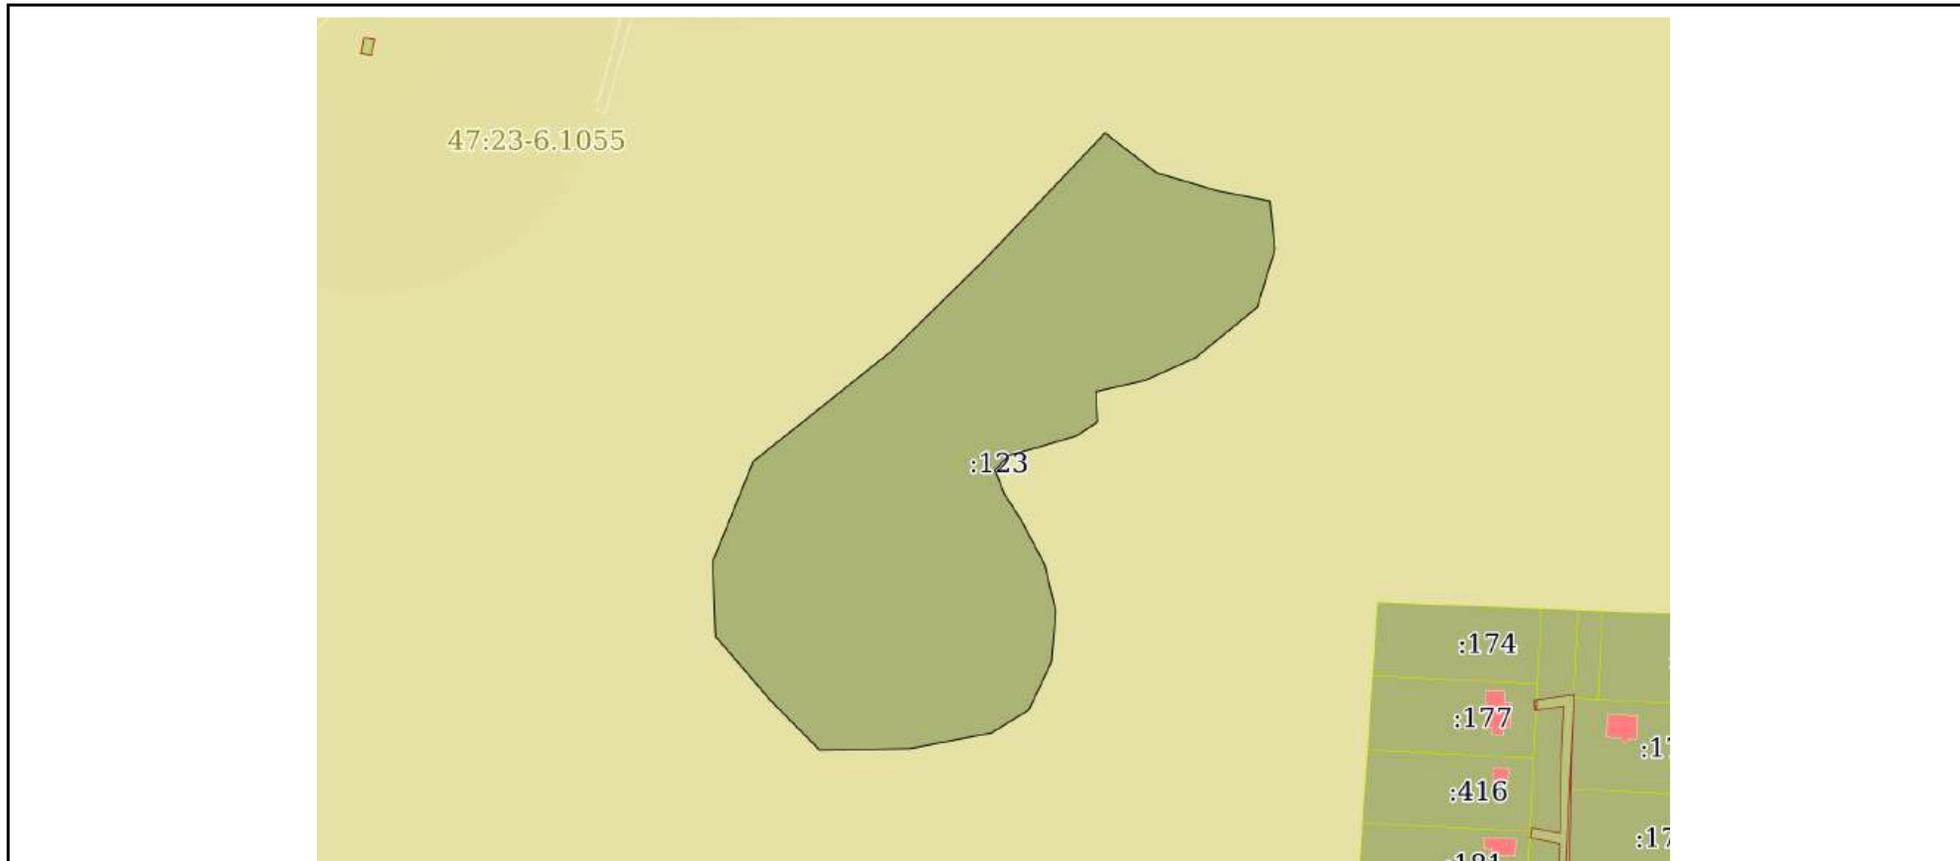

Масштаб 1:3000	Условные обозначения:	
----------------	-----------------------	--

полное наименование должности	 <p>ДОКУМЕНТ ПОДПИСАН ЭЛЕКТРОННОЙ ПОДПИСЬЮ</p>	инициалы, фамилия
	<p>Сертификат: 00ВВ056В7401СВ38D2В3576АСDС8425108 Владелец: ФЕДЕРАЛЬНАЯ СЛУЖБА ГОСУДАРСТВЕННОЙ РЕГИСТРАЦИИ, КАДАСТРА И КАРТОГРАФИИ Действителен: с 27.06.2023 по 19.09.2024</p>	


Земельный участок			
вид объекта недвижимости			
Лист № 26 раздела 3	Всего листов раздела 3: 164	Всего разделов: 7	Всего листов выписки: 908
21.08.2023г. № КУВИ-001/2023-190819146			
Кадастровый номер:		47:23:0000000:21(Единое землепользование)	

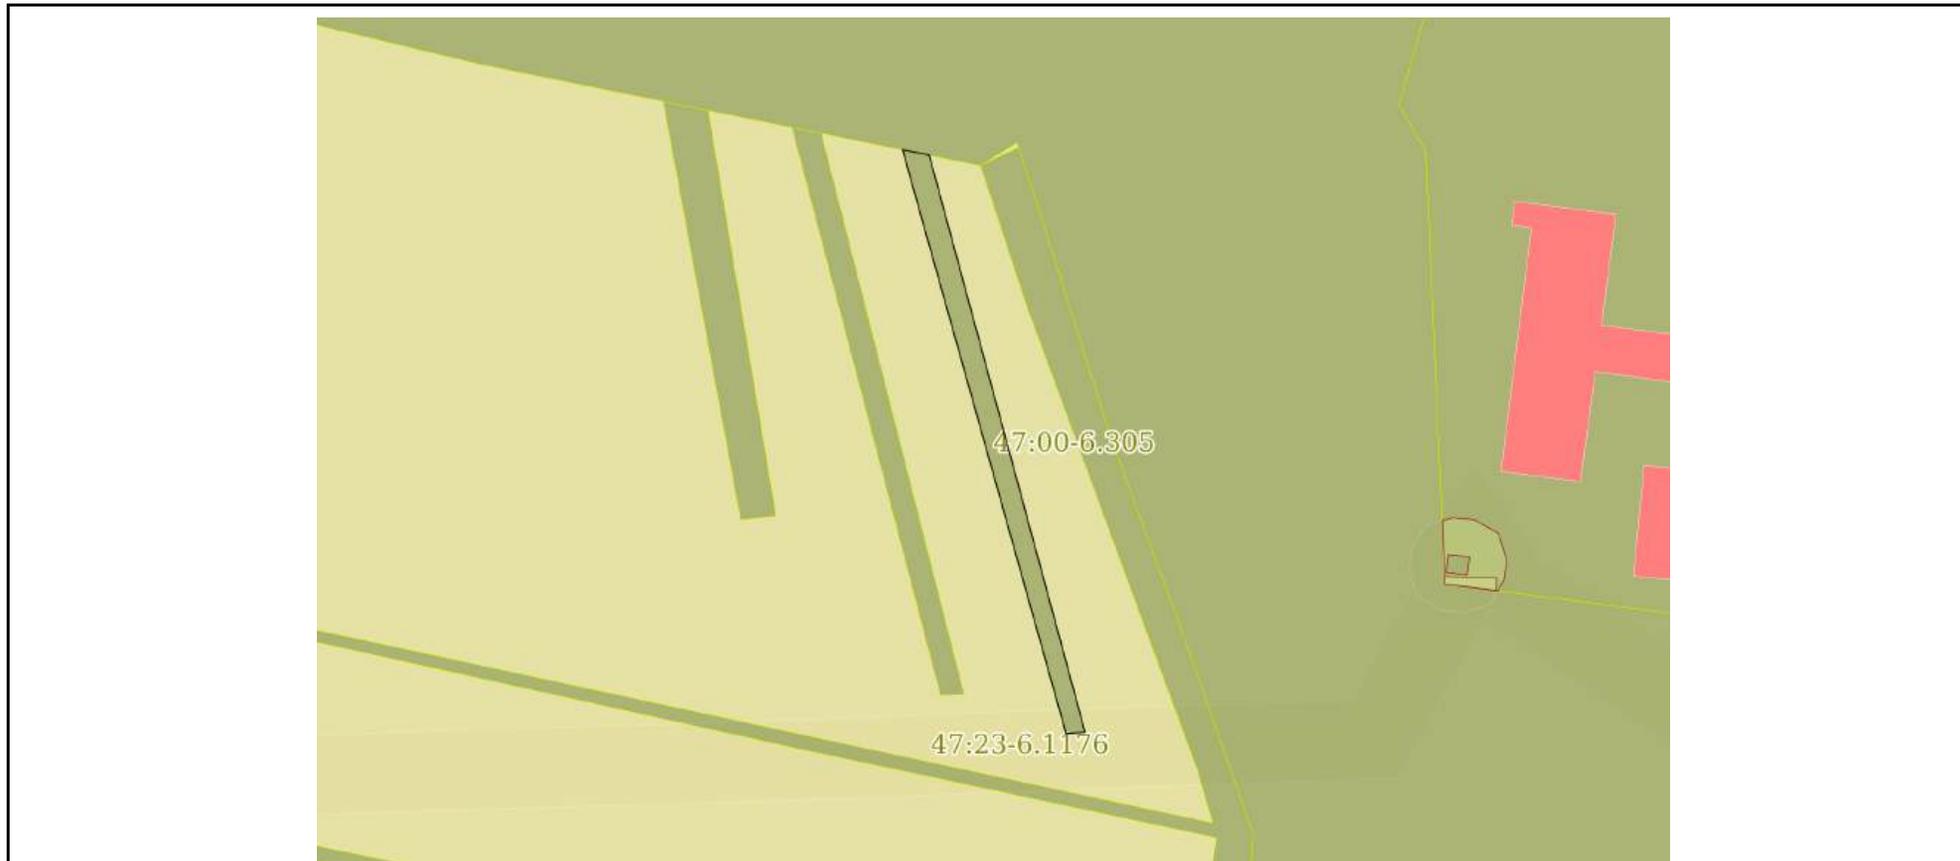

Масштаб 1:2000	Условные обозначения:	
----------------	-----------------------	--

полное наименование должности	 ДОКУМЕНТ ПОДПИСАН ЭЛЕКТРОННОЙ ПОДПИСЬЮ	инициалы, фамилия
	Сертификат: 00ВВ056В7401СВ38D2В3576АСDС8425108 Владелец: ФЕДЕРАЛЬНАЯ СЛУЖБА ГОСУДАРСТВЕННОЙ РЕГИСТРАЦИИ, КАДАСТРА И КАРТОГРАФИИ Действителен: с 27.06.2023 по 19.09.2024	

Земельный участок			
вид объекта недвижимости			
Лист № 27 раздела 3	Всего листов раздела 3: 164	Всего разделов: 7	Всего листов выписки: 908
21.08.2023г. № КУВИ-001/2023-190819146			
Кадастровый номер:		47:23:0000000:21(Единое землепользование)	

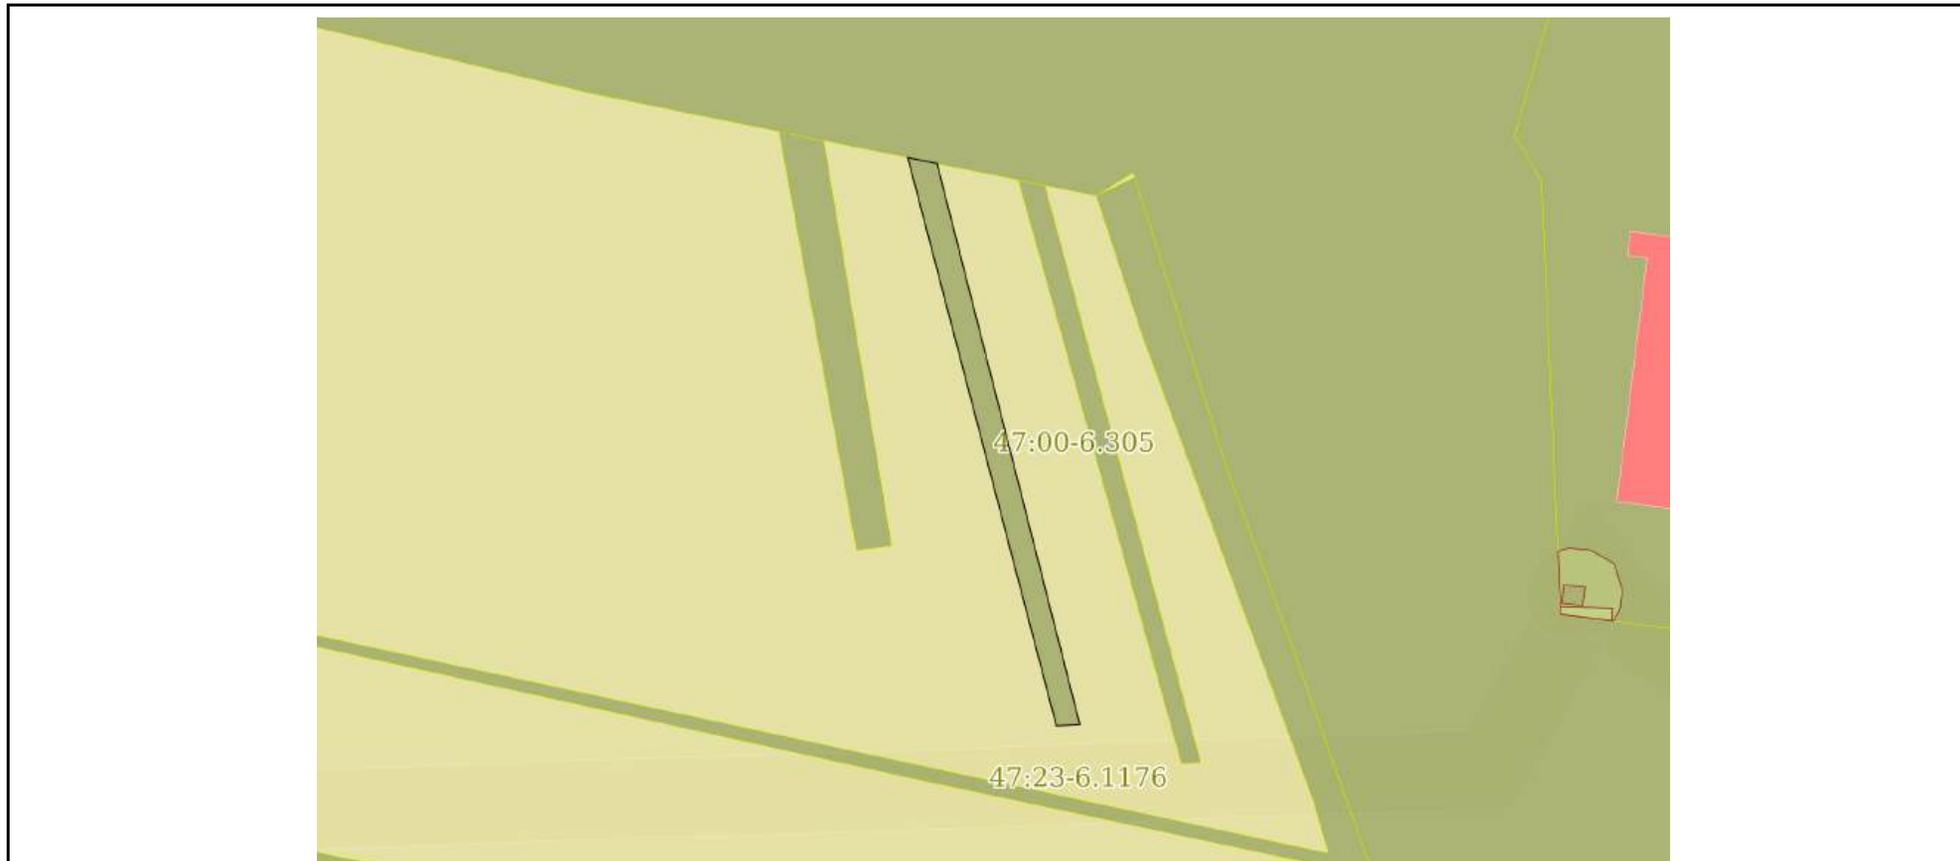

Масштаб 1:2000	Условные обозначения:		
----------------	-----------------------	--	--

полное наименование должности	 ДОКУМЕНТ ПОДПИСАН ЭЛЕКТРОННОЙ ПОДПИСЬЮ	инициалы, фамилия
	Сертификат: 00ВВ056В7401СВ38D2В3576АСDС8425108 Владелец: ФЕДЕРАЛЬНАЯ СЛУЖБА ГОСУДАРСТВЕННОЙ РЕГИСТРАЦИИ, КАДАСТРА И КАРТОГРАФИИ Действителен: с 27.06.2023 по 19.09.2024	

Земельный участок			
вид объекта недвижимости			
Лист № 28 раздела 3	Всего листов раздела 3: 164	Всего разделов: 7	Всего листов выписки: 908
21.08.2023г. № КУВИ-001/2023-190819146			
Кадастровый номер:		47:23:0000000:21(Единое землепользование)	



Масштаб 1:2000	Условные обозначения:	
----------------	-----------------------	--

полное наименование должности	 ДОКУМЕНТ ПОДПИСАН ЭЛЕКТРОННОЙ ПОДПИСЬЮ	инициалы, фамилия
	Сертификат: 00BV056V7401CB38D2B3576ACDC8425108 Владелец: ФЕДЕРАЛЬНАЯ СЛУЖБА ГОСУДАРСТВЕННОЙ РЕГИСТРАЦИИ, КАДАСТРА И КАРТОГРАФИИ Действителен: с 27.06.2023 по 19.09.2024	

Земельный участок

вид объекта недвижимости

Лист № 29 раздела 3

Всего листов раздела 3: 164


Всего разделов: 7

Всего листов выписки: 908

21.08.2023г. № КУВИ-001/2023-190819146

Кадастровый номер:

47:23:0000000:21(Единое землепользование)

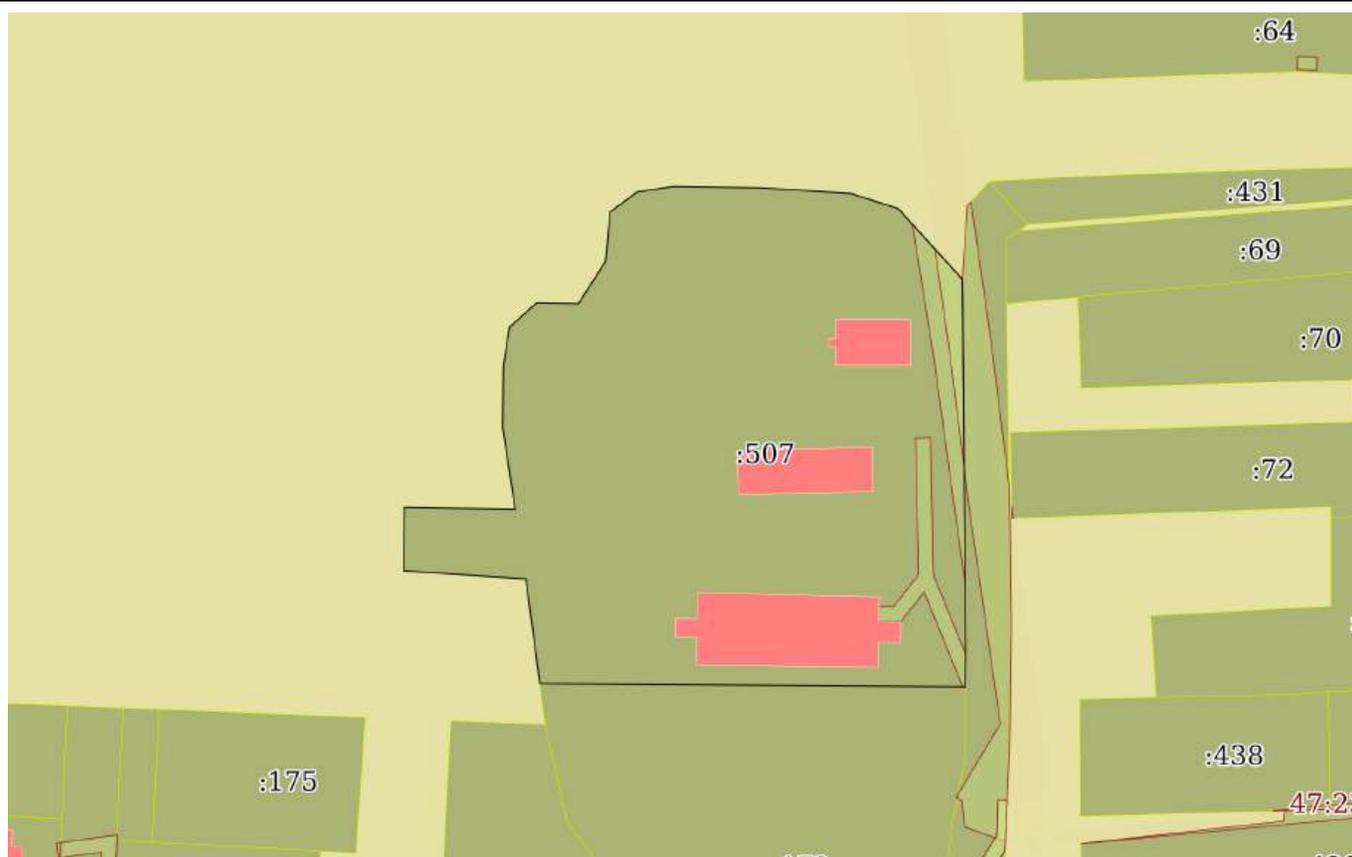

Масштаб 1:2000

Условные обозначения:

ДОКУМЕНТ ПОДПИСАН
ЭЛЕКТРОННОЙ ПОДПИСЬЮ

Сертификат: 00ВВ056В7401СВ38D2В3576АСDС8425108

Владелец: ФЕДЕРАЛЬНАЯ СЛУЖБА ГОСУДАРСТВЕННОЙ
РЕГИСТРАЦИИ, КАДАСТРА И КАРТОГРАФИИ
Действителен: с 27.06.2023 по 19.09.2024

полное наименование должности

инициалы, фамилия

Земельный участок

вид объекта недвижимости

Лист № 30 раздела 3

Всего листов раздела 3: 164

Всего разделов: 7

Всего листов выписки: 908

21.08.2023г. № КУВИ-001/2023-190819146

Кадастровый номер:

47:23:0000000:21(Единое землепользование)



Масштаб 1:5000

Условные обозначения:

ДОКУМЕНТ ПОДПИСАН
ЭЛЕКТРОННОЙ ПОДПИСЬЮ


Сертификат: 00ВВ056В7401СВ38D2В3576АСDС8425108

Владелец: ФЕДЕРАЛЬНАЯ СЛУЖБА ГОСУДАРСТВЕННОЙ
РЕГИСТРАЦИИ, КАДАСТРА И КАРТОГРАФИИ
Действителен: с 27.06.2023 по 19.09.2024

полное наименование должности

инициалы, фамилия

Земельный участок			
вид объекта недвижимости			
Лист № 31 раздела 3	Всего листов раздела 3: 164	Всего разделов: 7	Всего листов выписки: 908
21.08.2023г. № КУВИ-001/2023-190819146			
Кадастровый номер:		47:23:0000000:21(Единое землепользование)	

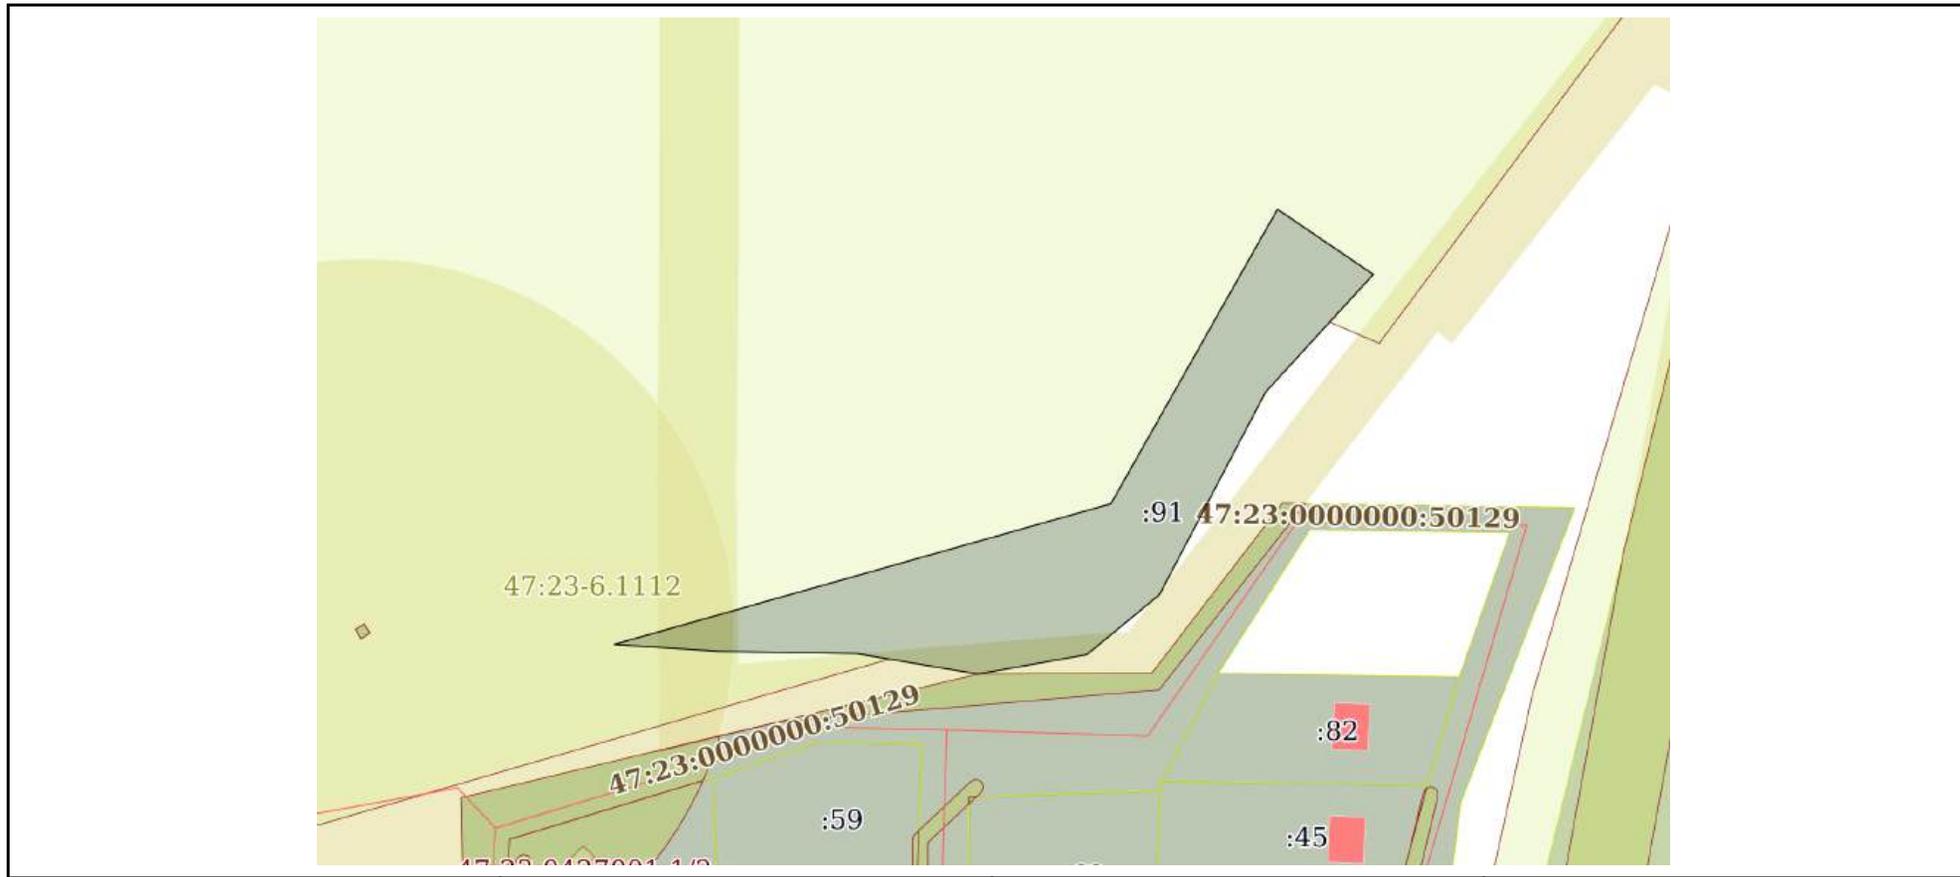

Масштаб 1:2000 Условные обозначения:

	 <p>ДОКУМЕНТ ПОДПИСАН ЭЛЕКТРОННОЙ ПОДПИСЬЮ</p> <p>Сертификат: 00ВВ056В7401СВ38D2В3576АСDС8425108 Владелец: ФЕДЕРАЛЬНАЯ СЛУЖБА ГОСУДАРСТВЕННОЙ РЕГИСТРАЦИИ, КАДАСТРА И КАРТОГРАФИИ Действителен: с 27.06.2023 по 19.09.2024</p>	
полное наименование должности		инициалы, фамилия

Земельный участок

вид объекта недвижимости

Лист № 32 раздела 3

Всего листов раздела 3: 164


Всего разделов: 7

Всего листов выписки: 908

21.08.2023г. № КУВИ-001/2023-190819146

Кадастровый номер:

47:23:0000000:21(Единое землепользование)

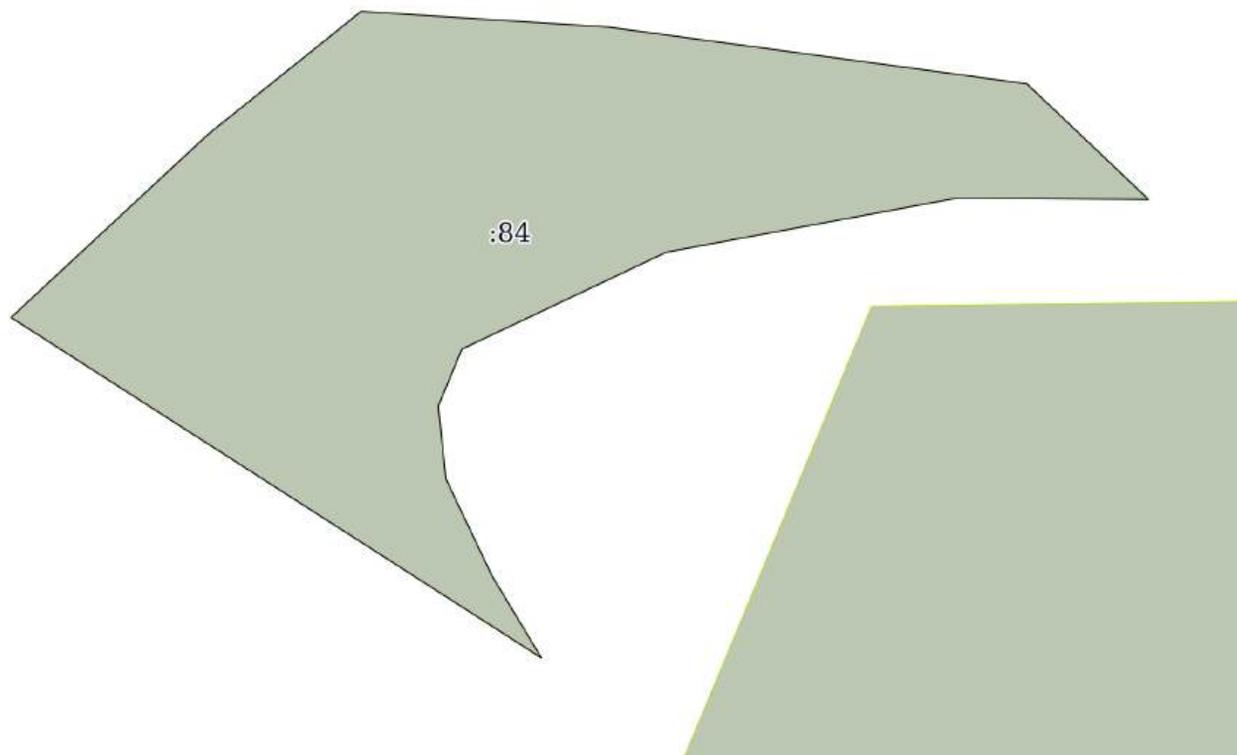

Масштаб 1:900

Условные обозначения:

ДОКУМЕНТ ПОДПИСАН
ЭЛЕКТРОННОЙ ПОДПИСЬЮ

Сертификат: 00ВВ056В7401СВ38D2В3576АСDC8425108

Владелец: ФЕДЕРАЛЬНАЯ СЛУЖБА ГОСУДАРСТВЕННОЙ
РЕГИСТРАЦИИ, КАДАСТРА И КАРТОГРАФИИ
Действителен: с 27.06.2023 по 19.09.2024

полное наименование должности

инициалы, фамилия

Земельный участок

вид объекта недвижимости

Лист № 33 раздела 3

Всего листов раздела 3: 164


Всего разделов: 7

Всего листов выписки: 908

21.08.2023г. № КУВИ-001/2023-190819146

Кадастровый номер:

47:23:0000000:21(Единое землепользование)

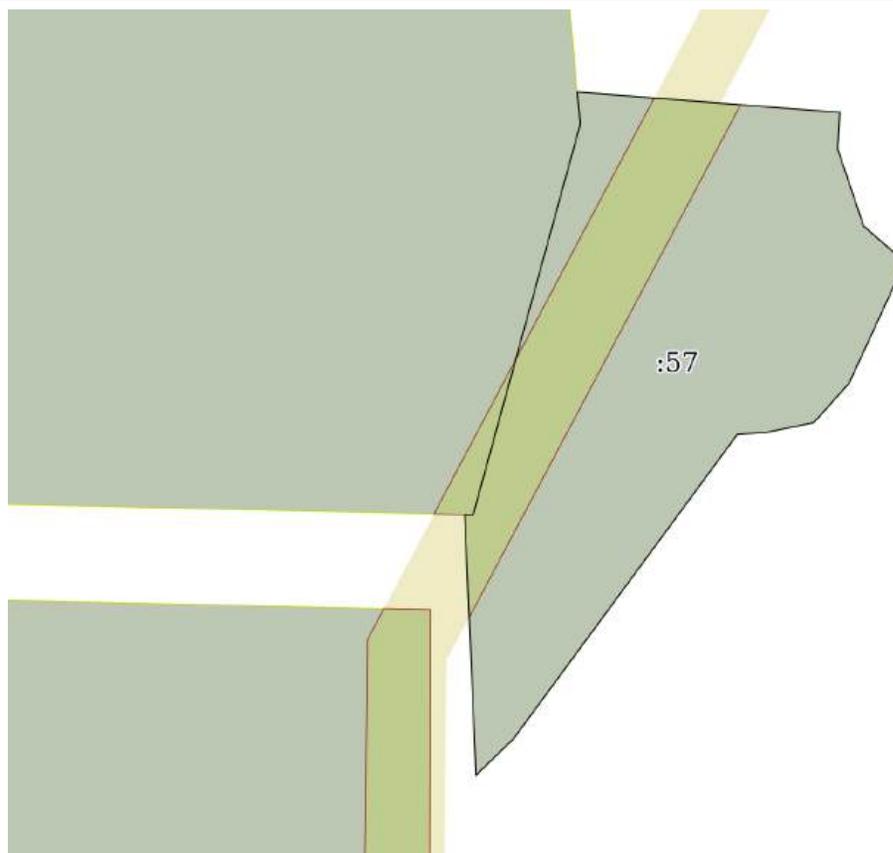

Масштаб 1:2000

Условные обозначения:

ДОКУМЕНТ ПОДПИСАН
ЭЛЕКТРОННОЙ ПОДПИСЬЮ

Сертификат: 00ВВ056В7401СВ38D2В3576АСDС8425108

Владелец: ФЕДЕРАЛЬНАЯ СЛУЖБА ГОСУДАРСТВЕННОЙ

РЕГИСТРАЦИИ, КАДАСТРА И КАРТОГРАФИИ

Действителен: с 27.06.2023 по 19.09.2024

полное наименование должности

инициалы, фамилия

Земельный участок

вид объекта недвижимости

Лист № 34 раздела 3

Всего листов раздела 3: 164


Всего разделов: 7

Всего листов выписки: 908

21.08.2023г. № КУВИ-001/2023-190819146

Кадастровый номер:

47:23:0000000:21(Единое землепользование)

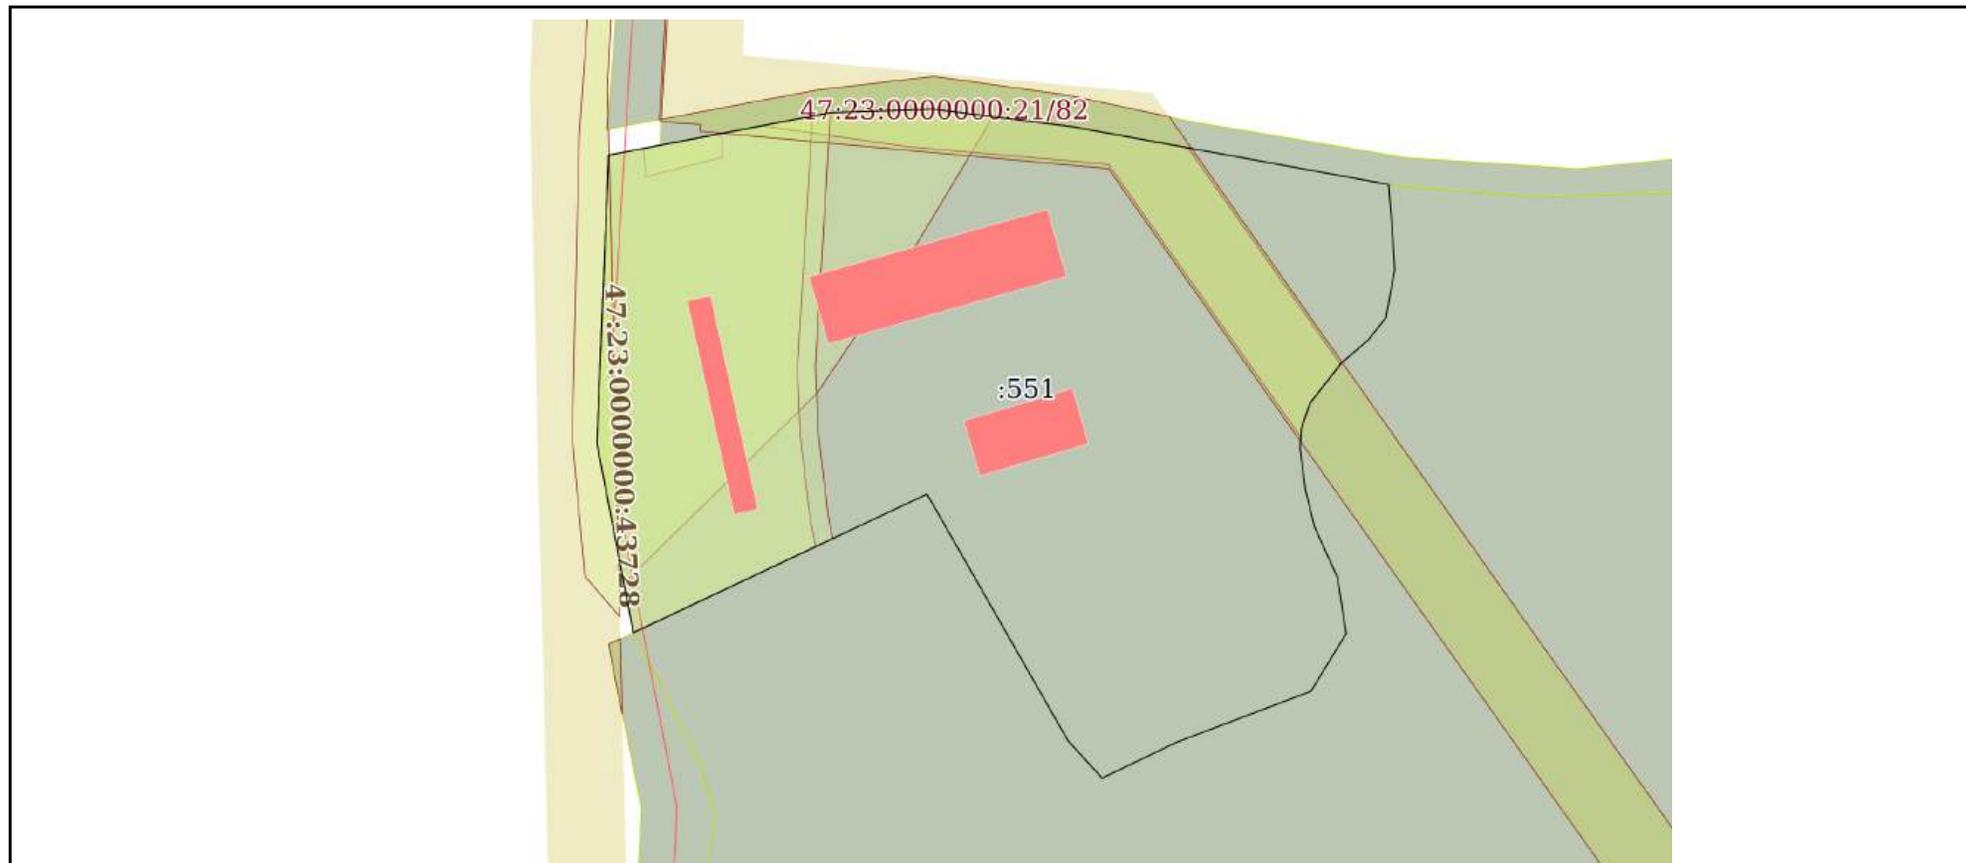

Масштаб 1:2000

Условные обозначения:

ДОКУМЕНТ ПОДПИСАН
ЭЛЕКТРОННОЙ ПОДПИСЬЮ

Сертификат: 00ВВ056В7401СВ38D2В3576АСDС8425108

Владелец: ФЕДЕРАЛЬНАЯ СЛУЖБА ГОСУДАРСТВЕННОЙ
РЕГИСТРАЦИИ, КАДАСТРА И КАРТОГРАФИИ
Действителен: с 27.06.2023 по 19.09.2024

полное наименование должности

инициалы, фамилия

Земельный участок

вид объекта недвижимости

Лист № 35 раздела 3

Всего листов раздела 3: 164


Всего разделов: 7

Всего листов выписки: 908

21.08.2023г. № КУВИ-001/2023-190819146

Кадастровый номер:

47:23:0000000:21(Единое землепользование)

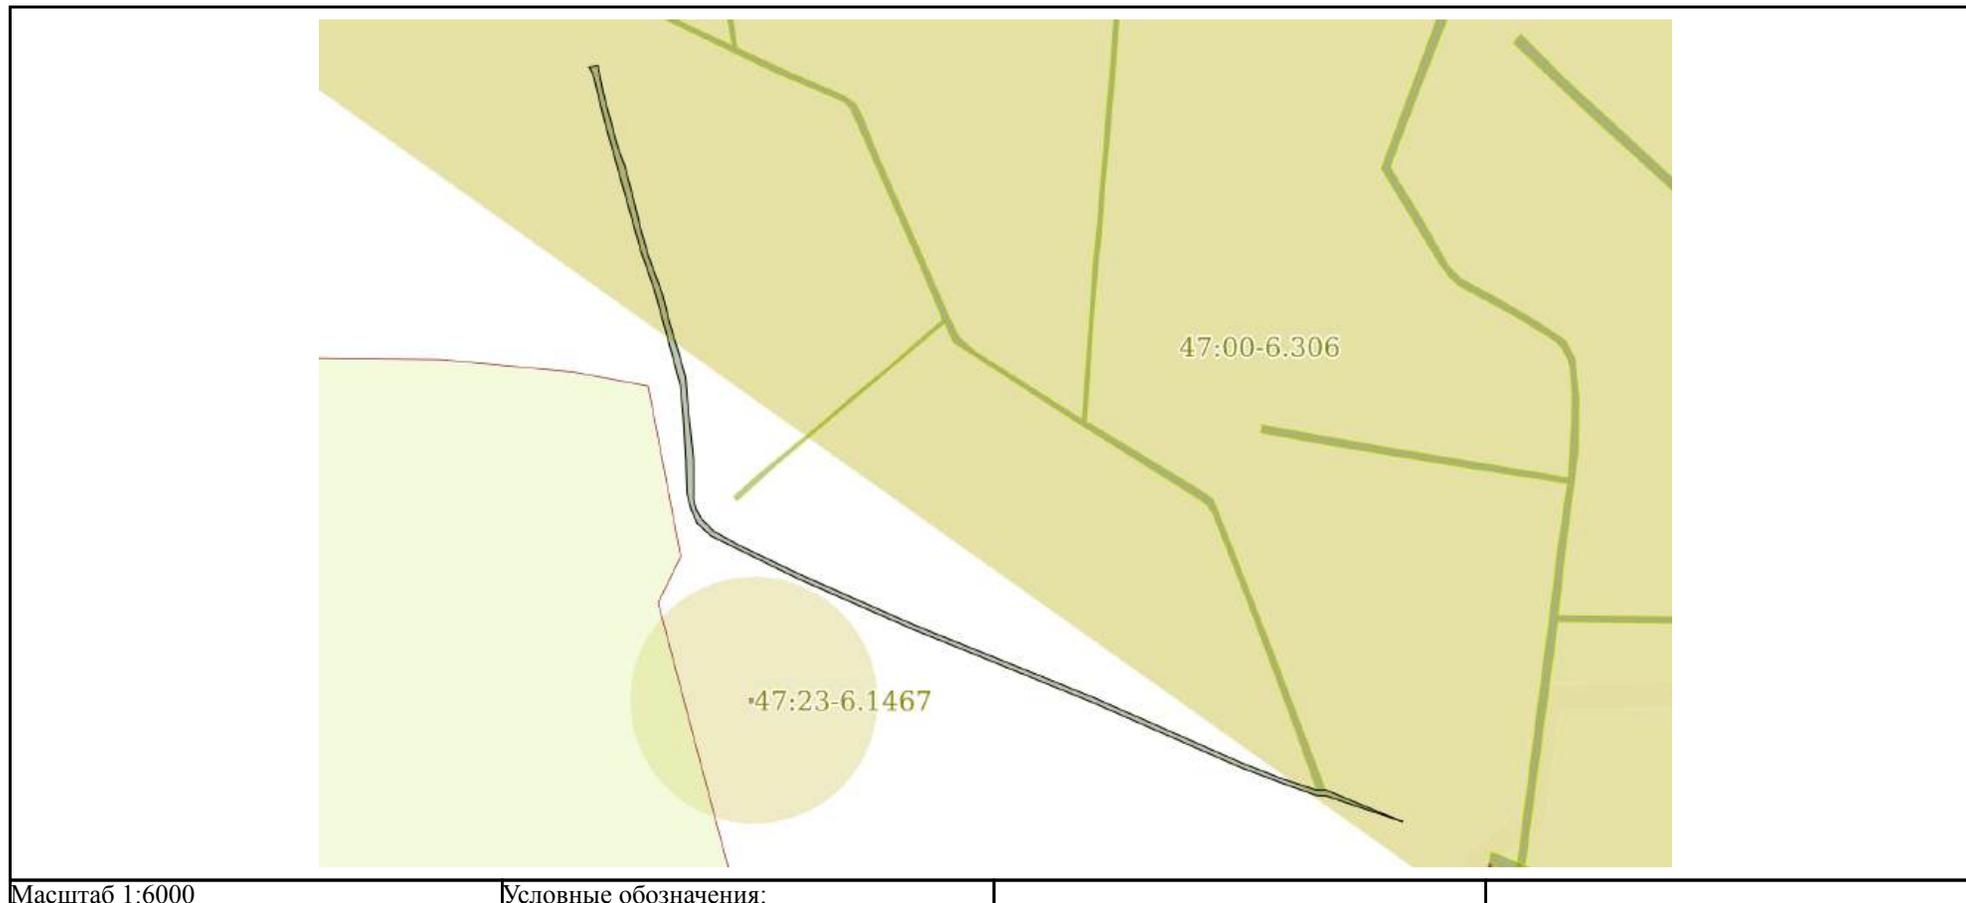

ДОКУМЕНТ ПОДПИСАН
ЭЛЕКТРОННОЙ ПОДПИСЬЮ

Сертификат: 00ВВ056В7401СВ38D2В3576АСDC8425108

Владелец: ФЕДЕРАЛЬНАЯ СЛУЖБА ГОСУДАРСТВЕННОЙ

РЕГИСТРАЦИИ, КАДАСТРА И КАРТОГРАФИИ

Действителен: с 27.06.2023 по 19.09.2024

полное наименование должности

инициалы, фамилия

Земельный участок

вид объекта недвижимости

Лист № 36 раздела 3

Всего листов раздела 3: 164

Всего разделов: 7

Всего листов выписки: 908

21.08.2023г. № КУВИ-001/2023-190819146

Кадастровый номер:

47:23:0000000:21(Единое землепользование)



Масштаб 1:3000

Условные обозначения:

ДОКУМЕНТ ПОДПИСАН
ЭЛЕКТРОННОЙ ПОДПИСЬЮ

Сертификат: 00ВВ056В7401СВ38D2В3576АСDC8425108

Владелец: ФЕДЕРАЛЬНАЯ СЛУЖБА ГОСУДАРСТВЕННОЙ

РЕГИСТРАЦИИ, КАДАСТРА И КАРТОГРАФИИ

Действителен: с 27.06.2023 по 19.09.2024

полное наименование должности

инициалы, фамилия

Земельный участок

вид объекта недвижимости

Лист № 37 раздела 3

Всего листов раздела 3: 164


Всего разделов: 7

Всего листов выписки: 908

21.08.2023г. № КУВИ-001/2023-190819146

Кадастровый номер:

47:23:0000000:21(Единое землепользование)

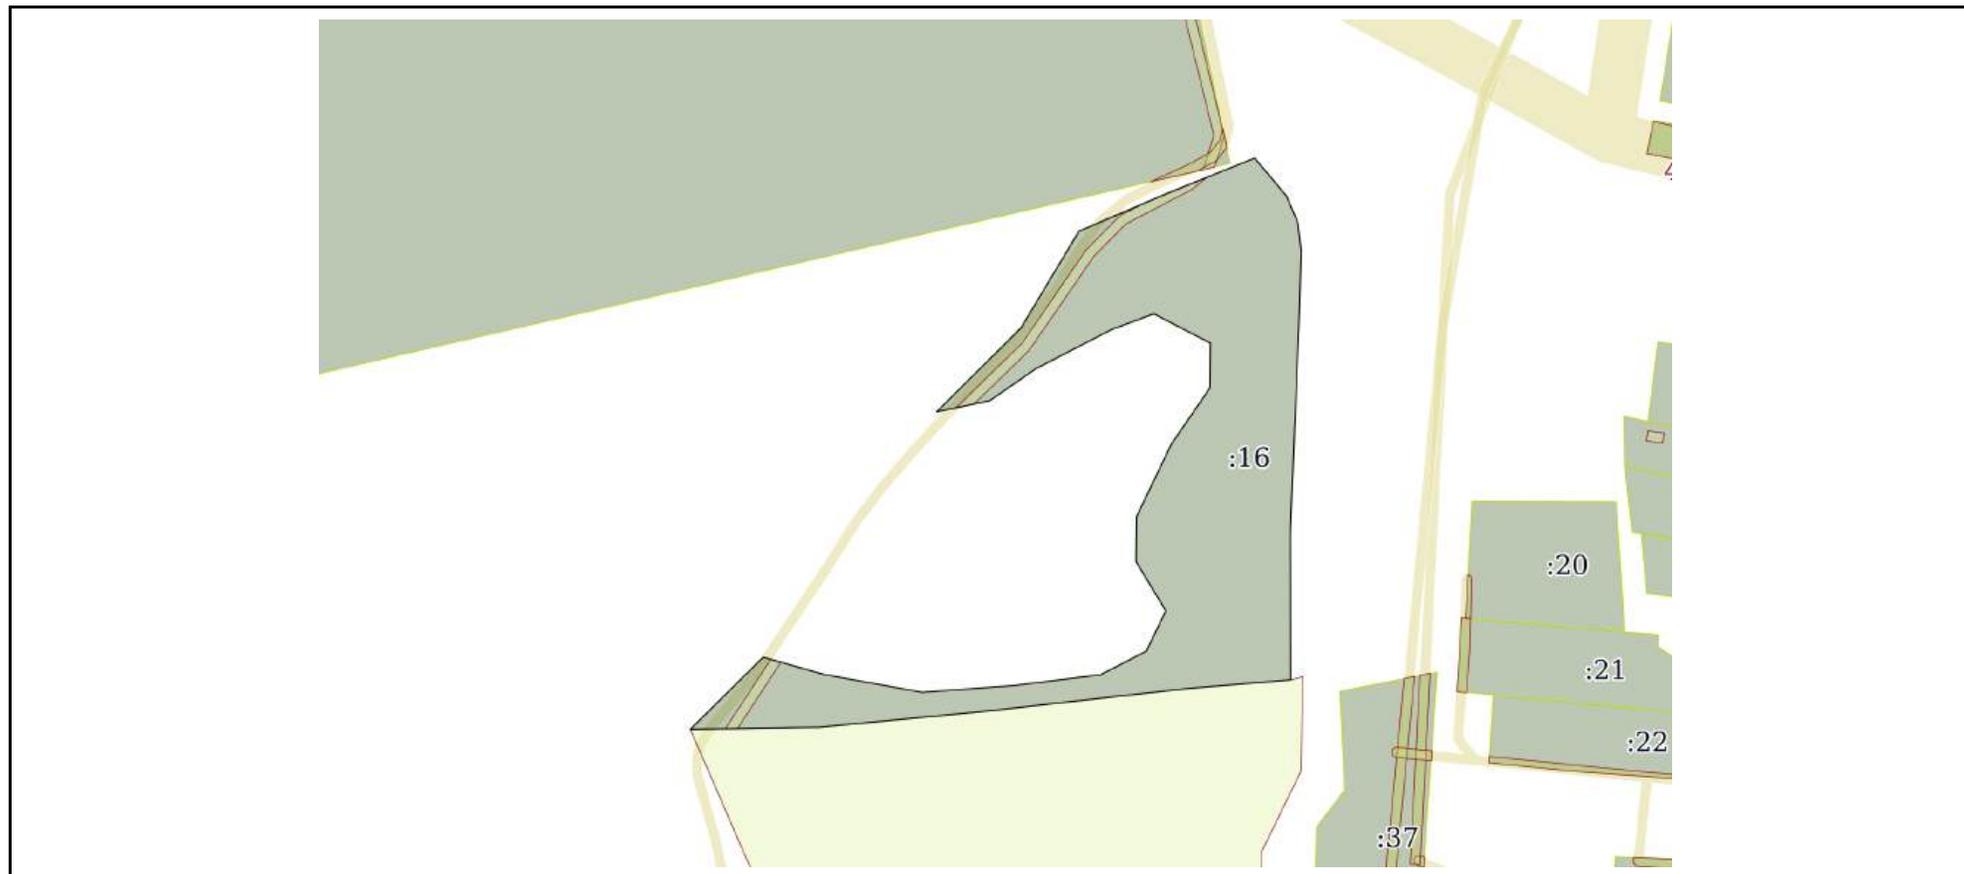

Масштаб 1:3000

Условные обозначения:

ДОКУМЕНТ ПОДПИСАН
ЭЛЕКТРОННОЙ ПОДПИСЬЮ

Сертификат: 00ВВ056В7401СВ38D2В3576АСDС8425108

Владелец: ФЕДЕРАЛЬНАЯ СЛУЖБА ГОСУДАРСТВЕННОЙ

РЕГИСТРАЦИИ, КАДАСТРА И КАРТОГРАФИИ

Действителен: с 27.06.2023 по 19.09.2024

полное наименование должности

инициалы, фамилия

Земельный участок

вид объекта недвижимости

Лист № 38 раздела 3

Всего листов раздела 3: 164

Всего разделов: 7

Всего листов выписки: 908

21.08.2023г. № КУВИ-001/2023-190819146

Кадастровый номер:

47:23:0000000:21(Единое землепользование)



ДОКУМЕНТ ПОДПИСАН
ЭЛЕКТРОННОЙ ПОДПИСЬЮ

Сертификат: 00ВВ056В7401СВ38D2В3576АСDС8425108

Владелец: ФЕДЕРАЛЬНАЯ СЛУЖБА ГОСУДАРСТВЕННОЙ
РЕГИСТРАЦИИ, КАДАСТРА И КАРТОГРАФИИ
Действителен: с 27.06.2023 по 19.09.2024

полное наименование должности

инициалы, фамилия

Земельный участок

вид объекта недвижимости

Лист № 39 раздела 3

Всего листов раздела 3: 164


Всего разделов: 7

Всего листов выписки: 908

21.08.2023г. № КУВИ-001/2023-190819146

Кадастровый номер:

47:23:0000000:21(Единое землепользование)

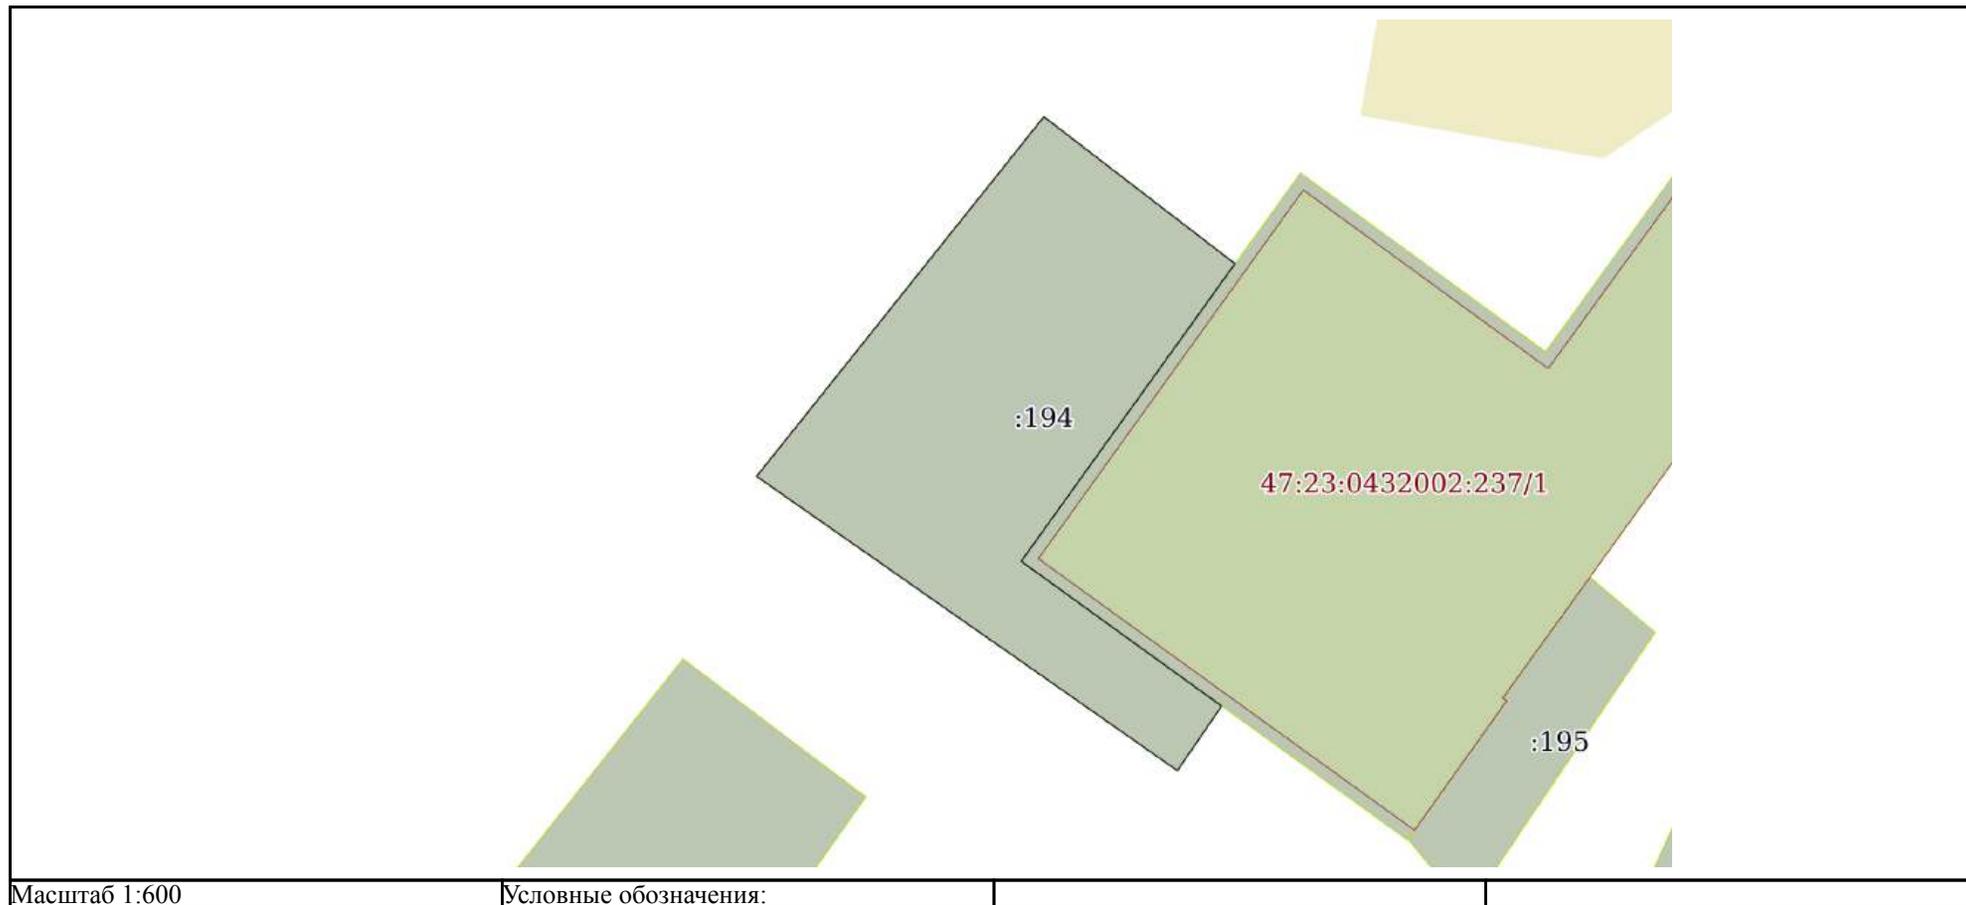

Масштаб 1:600

Условные обозначения:



ДОКУМЕНТ ПОДПИСАН
ЭЛЕКТРОННОЙ ПОДПИСЬЮ

Сертификат: 00ВВ056В7401СВ38D2В3576АСDС8425108

Владелец: ФЕДЕРАЛЬНАЯ СЛУЖБА ГОСУДАРСТВЕННОЙ
РЕГИСТРАЦИИ, КАДАСТРА И КАРТОГРАФИИ
Действителен: с 27.06.2023 по 19.09.2024

полное наименование должности

инициалы, фамилия

Земельный участок

вид объекта недвижимости

Лист № 40 раздела 3

Всего листов раздела 3: 164

Всего разделов: 7

Всего листов выписки: 908

21.08.2023г. № КУВИ-001/2023-190819146

Кадастровый номер:

47:23:0000000:21(Единое землепользование)



Масштаб 1:300

Условные обозначения:



ДОКУМЕНТ ПОДПИСАН
ЭЛЕКТРОННОЙ ПОДПИСЬЮ

Сертификат: 00BV056V7401CB38D2B3576ACDC8425108

Владелец: ФЕДЕРАЛЬНАЯ СЛУЖБА ГОСУДАРСТВЕННОЙ
РЕГИСТРАЦИИ, КАДАСТРА И КАРТОГРАФИИ
Действителен: с 27.06.2023 по 19.09.2024

полное наименование должности

инициалы, фамилия

Земельный участок

вид объекта недвижимости

Лист № 41 раздела 3

Всего листов раздела 3: 164


Всего разделов: 7

Всего листов выписки: 908

21.08.2023г. № КУВИ-001/2023-190819146

Кадастровый номер:

47:23:0000000:21(Единое землепользование)

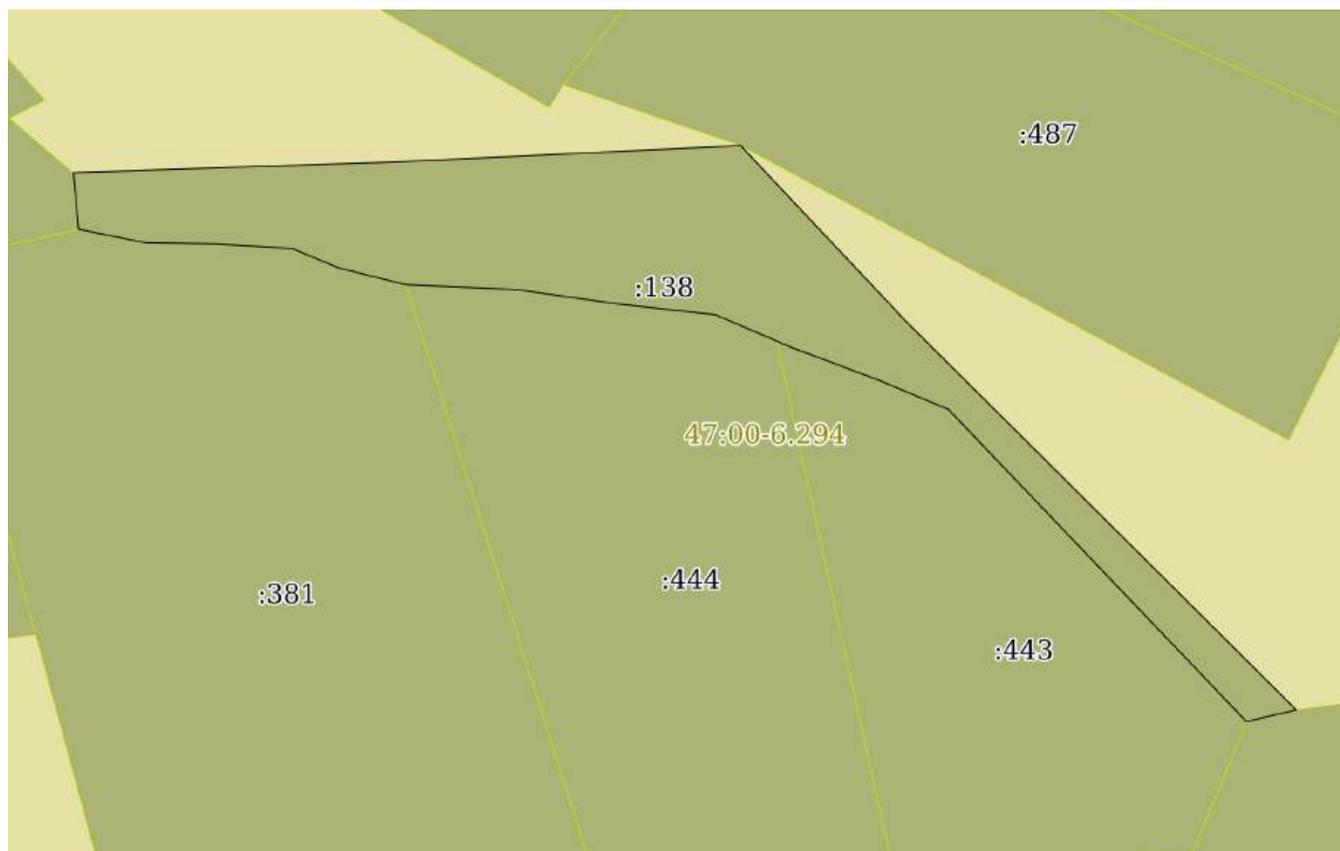

Масштаб 1:2000

Условные обозначения:

ДОКУМЕНТ ПОДПИСАН
ЭЛЕКТРОННОЙ ПОДПИСЬЮ

Сертификат: 00BV056V7401CB38D2B3576ACDC8425108

Владелец: ФЕДЕРАЛЬНАЯ СЛУЖБА ГОСУДАРСТВЕННОЙ
РЕГИСТРАЦИИ, КАДАСТРА И КАРТОГРАФИИ
Действителен: с 27.06.2023 по 19.09.2024

полное наименование должности

инициалы, фамилия

Земельный участок

вид объекта недвижимости

Лист № 42 раздела 3

Всего листов раздела 3: 164

Всего разделов: 7

Всего листов выписки: 908

21.08.2023г. № КУВИ-001/2023-190819146

Кадастровый номер:

47:23:0000000:21(Единое землепользование)



Масштаб 1:6000

Условные обозначения:

ДОКУМЕНТ ПОДПИСАН
ЭЛЕКТРОННОЙ ПОДПИСЬЮ

Сертификат: 00ВВ056В7401СВ38D2В3576АСDС8425108

Владелец: ФЕДЕРАЛЬНАЯ СЛУЖБА ГОСУДАРСТВЕННОЙ

РЕГИСТРАЦИИ, КАДАСТРА И КАРТОГРАФИИ

Действителен: с 27.06.2023 по 19.09.2024

полное наименование должности

инициалы, фамилия

Земельный участок

вид объекта недвижимости

Лист № 43 раздела 3

Всего листов раздела 3: 164

Всего разделов: 7

Всего листов выписки: 908

21.08.2023г. № КУВИ-001/2023-190819146

Кадастровый номер:

47:23:0000000:21(Единое землепользование)



Масштаб 1:3000

Условные обозначения:

ДОКУМЕНТ ПОДПИСАН
ЭЛЕКТРОННОЙ ПОДПИСЬЮ

Сертификат: 00ВВ056В7401СВ38D2В3576АСDС8425108

Владелец: ФЕДЕРАЛЬНАЯ СЛУЖБА ГОСУДАРСТВЕННОЙ
РЕГИСТРАЦИИ, КАДАСТРА И КАРТОГРАФИИ
Действителен: с 27.06.2023 по 19.09.2024

полное наименование должности

инициалы, фамилия

Земельный участок

вид объекта недвижимости

Лист № 44 раздела 3

Всего листов раздела 3: 164


Всего разделов: 7

Всего листов выписки: 908

21.08.2023г. № КУВИ-001/2023-190819146

Кадастровый номер:

47:23:0000000:21(Единое землепользование)

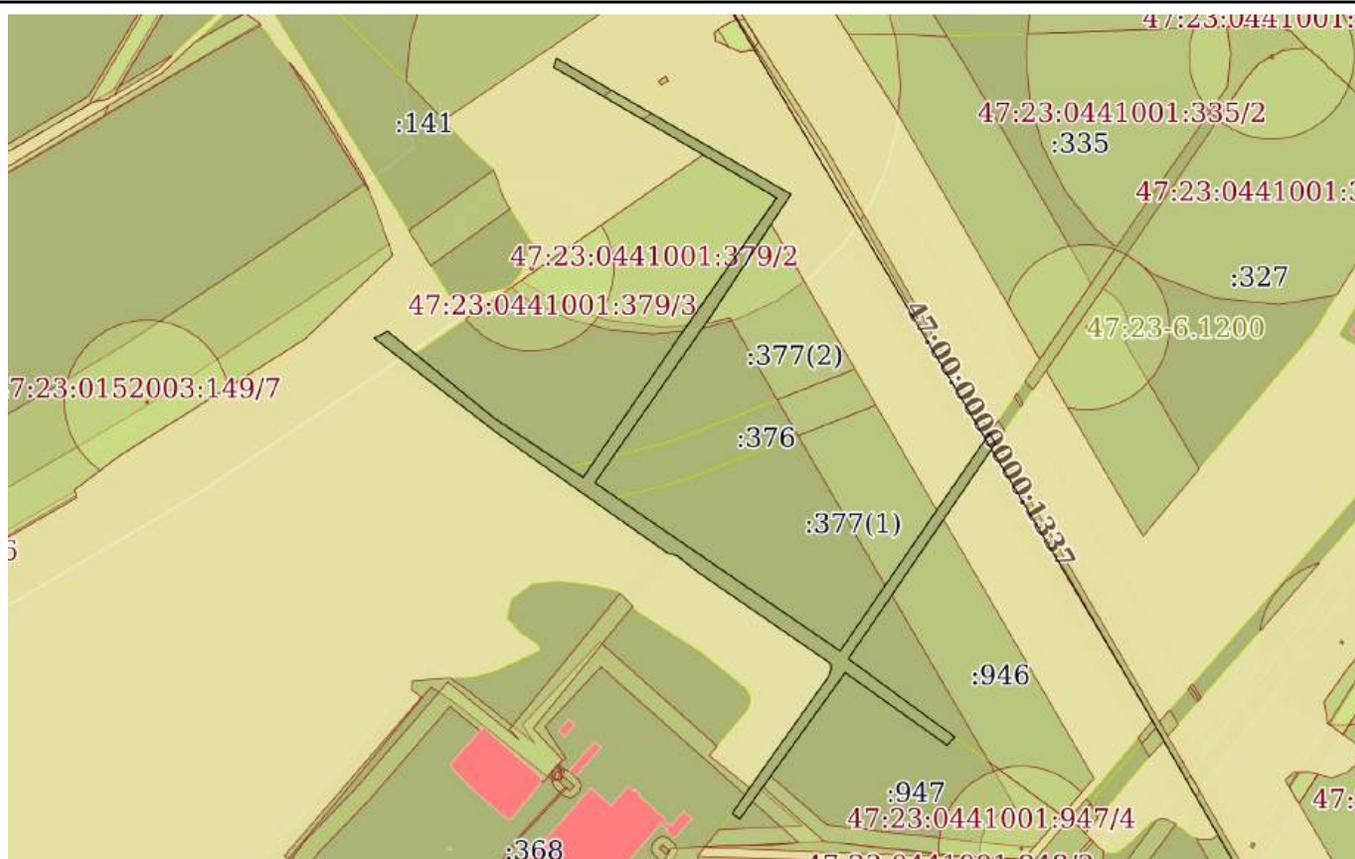

Масштаб 1:9000

Условные обозначения:

ДОКУМЕНТ ПОДПИСАН
ЭЛЕКТРОННОЙ ПОДПИСЬЮ

Сертификат: 00BV056B7401CB38D2B3576ACDC8425108

Владелец: ФЕДЕРАЛЬНАЯ СЛУЖБА ГОСУДАРСТВЕННОЙ
РЕГИСТРАЦИИ, КАДАСТРА И КАРТОГРАФИИ
Действителен: с 27.06.2023 по 19.09.2024

полное наименование должности

инициалы, фамилия

Земельный участок

вид объекта недвижимости

Лист № 45 раздела 3

Всего листов раздела 3: 164

Всего разделов: 7

Всего листов выписки: 908

21.08.2023г. № КУВИ-001/2023-190819146

Кадастровый номер:

47:23:0000000:21(Единое землепользование)



Масштаб 1:20000

Условные обозначения:

ДОКУМЕНТ ПОДПИСАН
ЭЛЕКТРОННОЙ ПОДПИСЬЮ

Сертификат: 00ВВ056В7401СВ38Д2В3576АСДС8425108

Владелец: ФЕДЕРАЛЬНАЯ СЛУЖБА ГОСУДАРСТВЕННОЙ

РЕГИСТРАЦИИ, КАДАСТРА И КАРТОГРАФИИ

Действителен: с 27.06.2023 по 19.09.2024

полное наименование должности

инициалы, фамилия

Земельный участок

вид объекта недвижимости

Лист № 46 раздела 3

Всего листов раздела 3: 164


Всего разделов: 7

Всего листов выписки: 908

21.08.2023г. № КУВИ-001/2023-190819146

Кадастровый номер:

47:23:0000000:21(Единое землепользование)

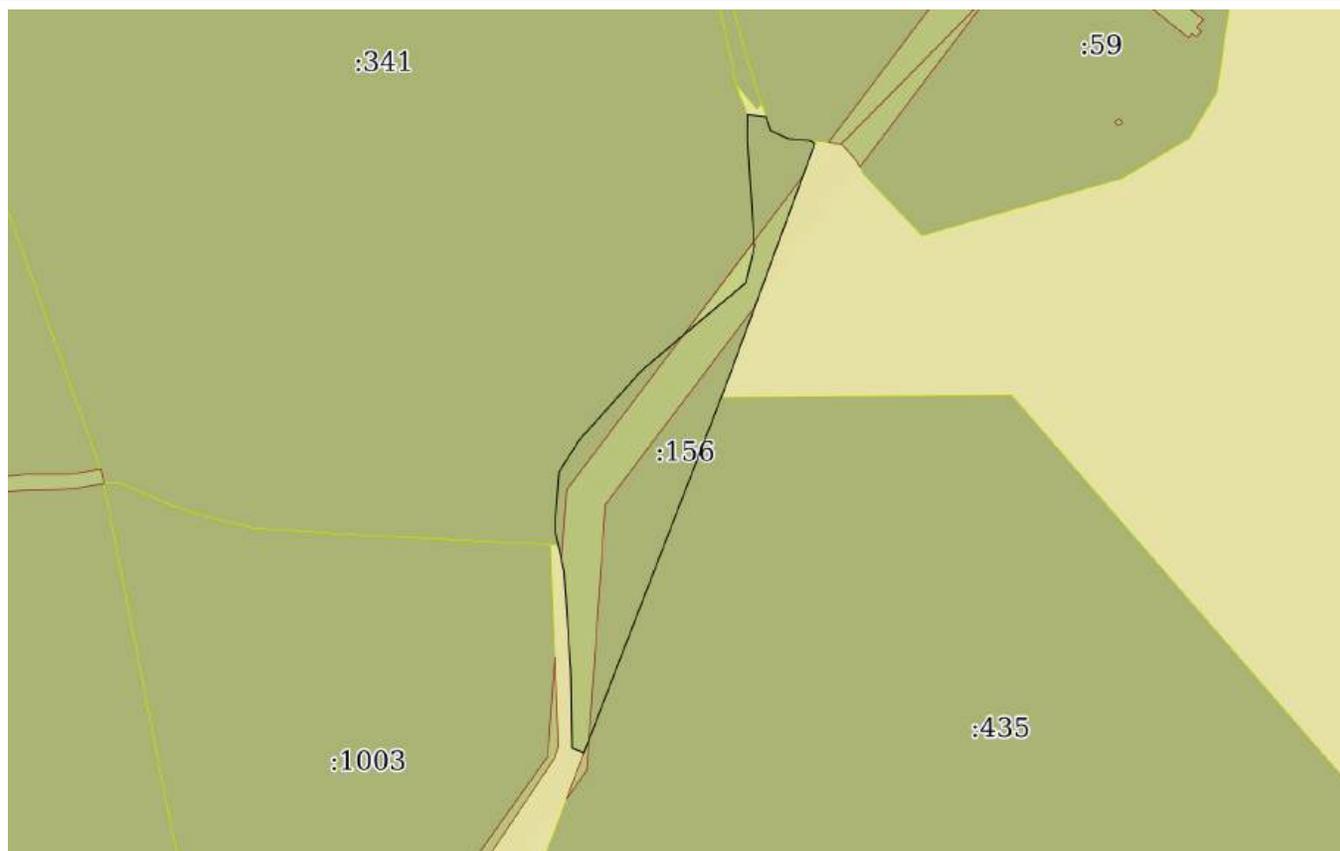

Масштаб 1:4000

Условные обозначения:

ДОКУМЕНТ ПОДПИСАН
ЭЛЕКТРОННОЙ ПОДПИСЬЮ

Сертификат: 00ВВ056В7401СВ38D2В3576АСDC8425108

Владелец: ФЕДЕРАЛЬНАЯ СЛУЖБА ГОСУДАРСТВЕННОЙ
РЕГИСТРАЦИИ, КАДАСТРА И КАРТОГРАФИИ
Действителен: с 27.06.2023 по 19.09.2024

полное наименование должности


инициалы, фамилия

Земельный участок
вид объекта недвижимости

Лист № 47 раздела 3	Всего листов раздела 3: 164	Всего разделов: 7	Всего листов выписки: 908
---------------------	-----------------------------	-------------------	---------------------------

21.08.2023г. № КУВИ-001/2023-190819146

Кадастровый номер: 47:23:0000000:21(Единое землепользование)

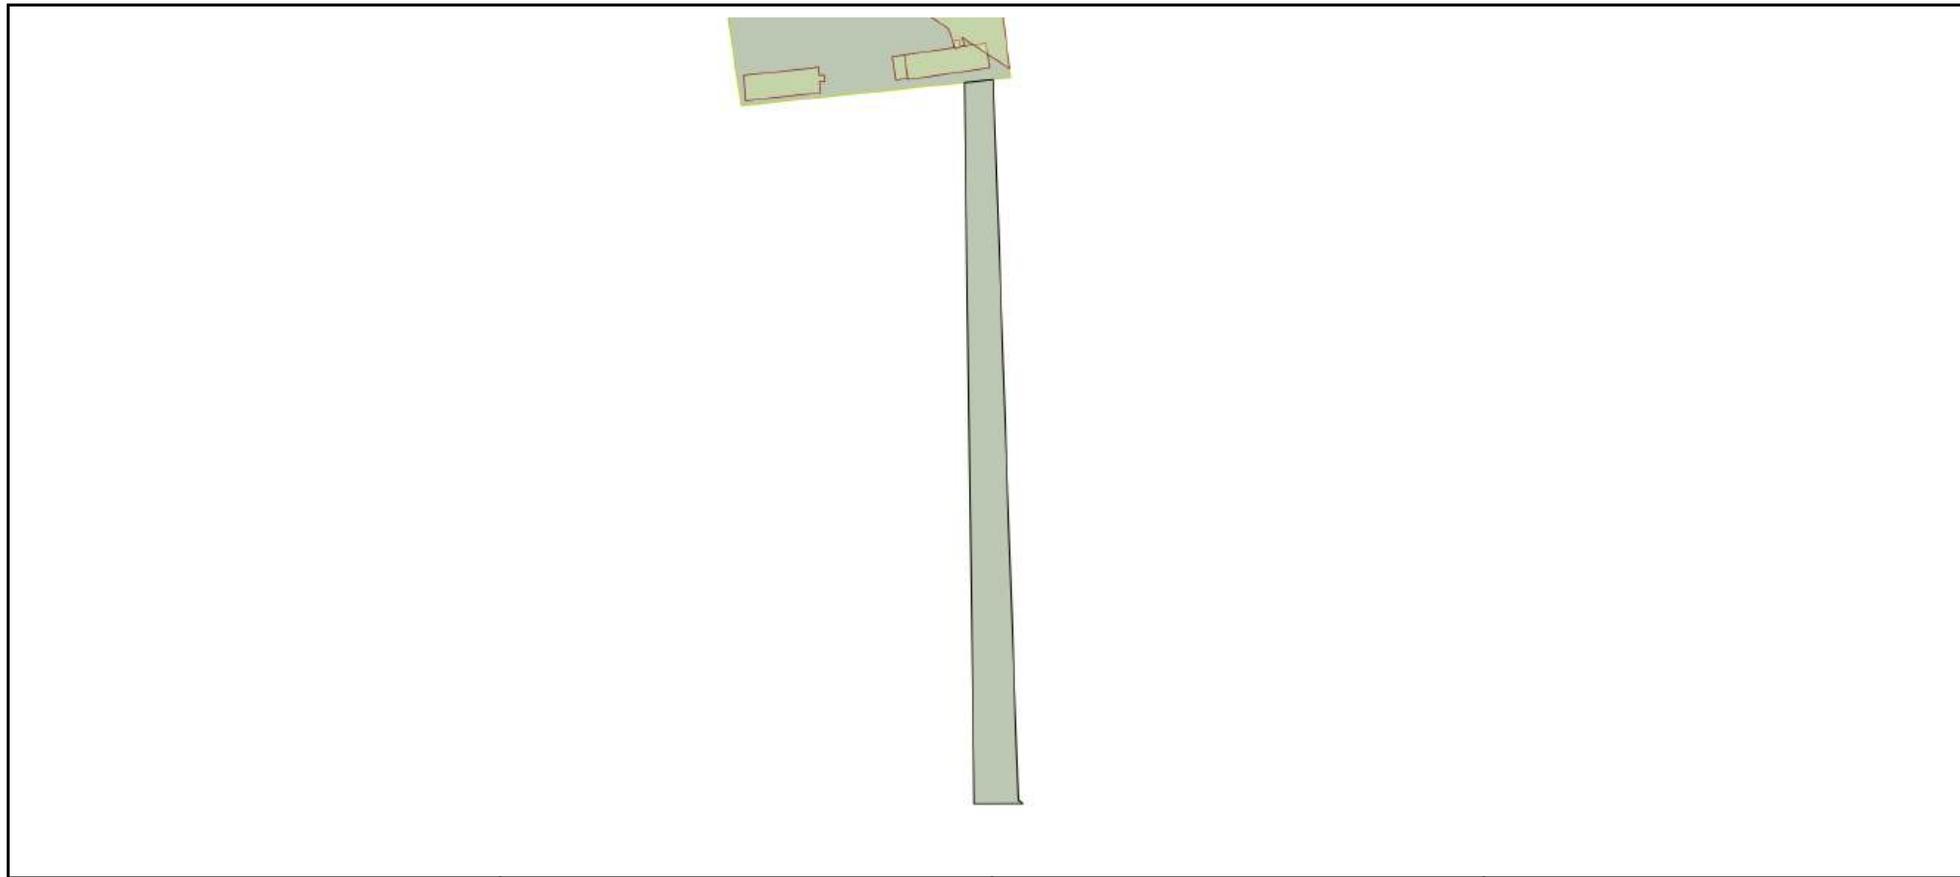

Масштаб 1:3000	Условные обозначения:		
----------------	-----------------------	--	--

	 ДОКУМЕНТ ПОДПИСАН ЭЛЕКТРОННОЙ ПОДПИСЬЮ Сертификат: 00ВВ056В7401СВ38D2В3576АСDС8425108 Владелец: ФЕДЕРАЛЬНАЯ СЛУЖБА ГОСУДАРСТВЕННОЙ РЕГИСТРАЦИИ, КАДАСТРА И КАРТОГРАФИИ Действителен: с 27.06.2023 по 19.09.2024	
полное наименование должности	инициалы, фамилия	

Земельный участок

вид объекта недвижимости

Лист № 48 раздела 3

Всего листов раздела 3: 164

Всего разделов: 7

Всего листов выписки: 908

21.08.2023г. № КУВИ-001/2023-190819146

Кадастровый номер:

47:23:0000000:21(Единое землепользование)



Масштаб 1:2000

Условные обозначения:



ДОКУМЕНТ ПОДПИСАН
ЭЛЕКТРОННОЙ ПОДПИСЬЮ

Сертификат: 00ВВ056В7401СВ38D2В3576АСDC8425108

Владелец: ФЕДЕРАЛЬНАЯ СЛУЖБА ГОСУДАРСТВЕННОЙ
РЕГИСТРАЦИИ, КАДАСТРА И КАРТОГРАФИИ
Действителен: с 27.06.2023 по 19.09.2024

полное наименование должности

инициалы, фамилия

Земельный участок

вид объекта недвижимости

Лист № 49 раздела 3

Всего листов раздела 3: 164

Всего разделов: 7

Всего листов выписки: 908

21.08.2023г. № КУВИ-001/2023-190819146

Кадастровый номер:

47:23:0000000:21(Единое землепользование)



Масштаб 1:6000

Условные обозначения:



ДОКУМЕНТ ПОДПИСАН
ЭЛЕКТРОННОЙ ПОДПИСЬЮ

Сертификат: 00ВВ056В7401СВ38D2В3576АСDС8425108

Владелец: ФЕДЕРАЛЬНАЯ СЛУЖБА ГОСУДАРСТВЕННОЙ
РЕГИСТРАЦИИ, КАДАСТРА И КАРТОГРАФИИ
Действителен: с 27.06.2023 по 19.09.2024

полное наименование должности

инициалы, фамилия

Земельный участок

вид объекта недвижимости

Лист № 50 раздела 3

Всего листов раздела 3: 164


Всего разделов: 7

Всего листов выписки: 908

21.08.2023г. № КУВИ-001/2023-190819146

Кадастровый номер:

47:23:0000000:21(Единое землепользование)

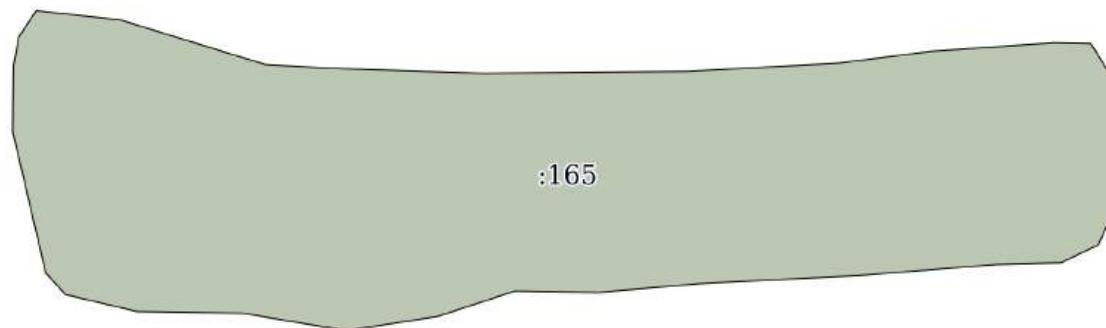

Масштаб 1:2000

Условные обозначения:

ДОКУМЕНТ ПОДПИСАН
ЭЛЕКТРОННОЙ ПОДПИСЬЮ

Сертификат: 00ВВ056В7401СВ38D2В3576АСDС8425108

Владелец: ФЕДЕРАЛЬНАЯ СЛУЖБА ГОСУДАРСТВЕННОЙ
РЕГИСТРАЦИИ, КАДАСТРА И КАРТОГРАФИИ
Действителен: с 27.06.2023 по 19.09.2024

полное наименование должности

инициалы, фамилия

Земельный участок

вид объекта недвижимости

Лист № 51 раздела 3

Всего листов раздела 3: 164


Всего разделов: 7

Всего листов выписки: 908

21.08.2023г. № КУВИ-001/2023-190819146

Кадастровый номер:

47:23:0000000:21(Единое землепользование)

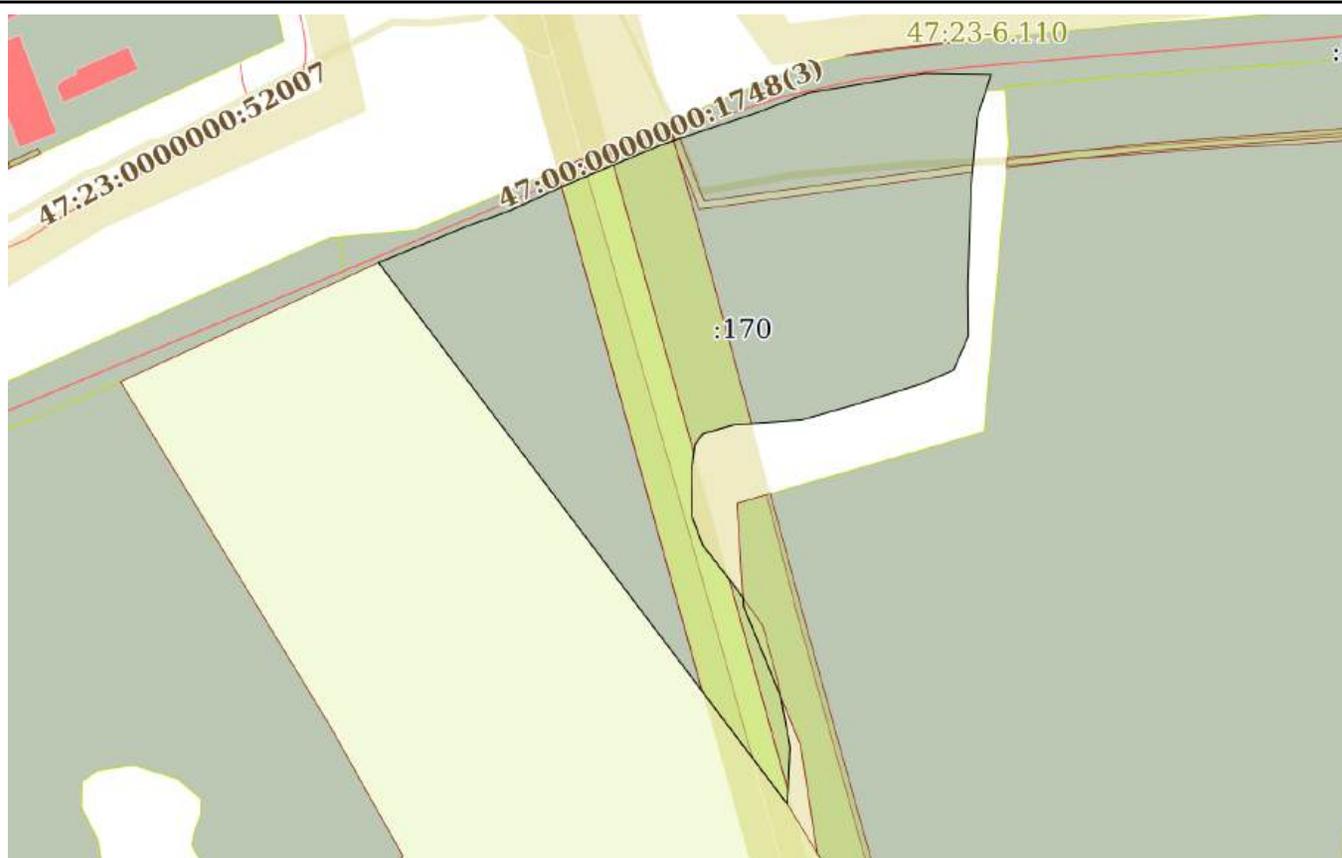

Масштаб 1:4000

Условные обозначения:

ДОКУМЕНТ ПОДПИСАН
ЭЛЕКТРОННОЙ ПОДПИСЬЮ

Сертификат: 00ВВ056В7401СВ38D2В3576АСDC8425108

Владелец: ФЕДЕРАЛЬНАЯ СЛУЖБА ГОСУДАРСТВЕННОЙ
РЕГИСТРАЦИИ, КАДАСТРА И КАРТОГРАФИИ
Действителен: с 27.06.2023 по 19.09.2024

полное наименование должности

инициалы, фамилия

Земельный участок

вид объекта недвижимости

Лист № 52 раздела 3

Всего листов раздела 3: 164

Всего разделов: 7

Всего листов выписки: 908

21.08.2023г. № КУВИ-001/2023-190819146

Кадастровый номер:

47:23:0000000:21(Единое землепользование)



ДОКУМЕНТ ПОДПИСАН
ЭЛЕКТРОННОЙ ПОДПИСЬЮ

Сертификат: 00ВВ056В7401СВ38D2В3576АСDC8425108

Владелец: ФЕДЕРАЛЬНАЯ СЛУЖБА ГОСУДАРСТВЕННОЙ
РЕГИСТРАЦИИ, КАДАСТРА И КАРТОГРАФИИ

Действителен: с 27.06.2023 по 19.09.2024

полное наименование должности

инициалы, фамилия

Земельный участок

вид объекта недвижимости

Лист № 53 раздела 3

Всего листов раздела 3: 164

Всего разделов: 7

Всего листов выписки: 908

21.08.2023г. № КУВИ-001/2023-190819146

Кадастровый номер:

47:23:0000000:21(Единое землепользование)

:247

Масштаб 1:2000

Условные обозначения:



ДОКУМЕНТ ПОДПИСАН
ЭЛЕКТРОННОЙ ПОДПИСЬЮ

Сертификат: 00ВВ056В7401СВ38D2В3576АСDC8425108

Владелец: ФЕДЕРАЛЬНАЯ СЛУЖБА ГОСУДАРСТВЕННОЙ

РЕГИСТРАЦИИ, КАДАСТРА И КАРТОГРАФИИ

Действителен: с 27.06.2023 по 19.09.2024

полное наименование должности

инициалы, фамилия

Земельный участок

вид объекта недвижимости

Лист № 54 раздела 3

Всего листов раздела 3: 164


Всего разделов: 7

Всего листов выписки: 908

21.08.2023г. № КУВИ-001/2023-190819146

Кадастровый номер:

47:23:0000000:21(Единое землепользование)

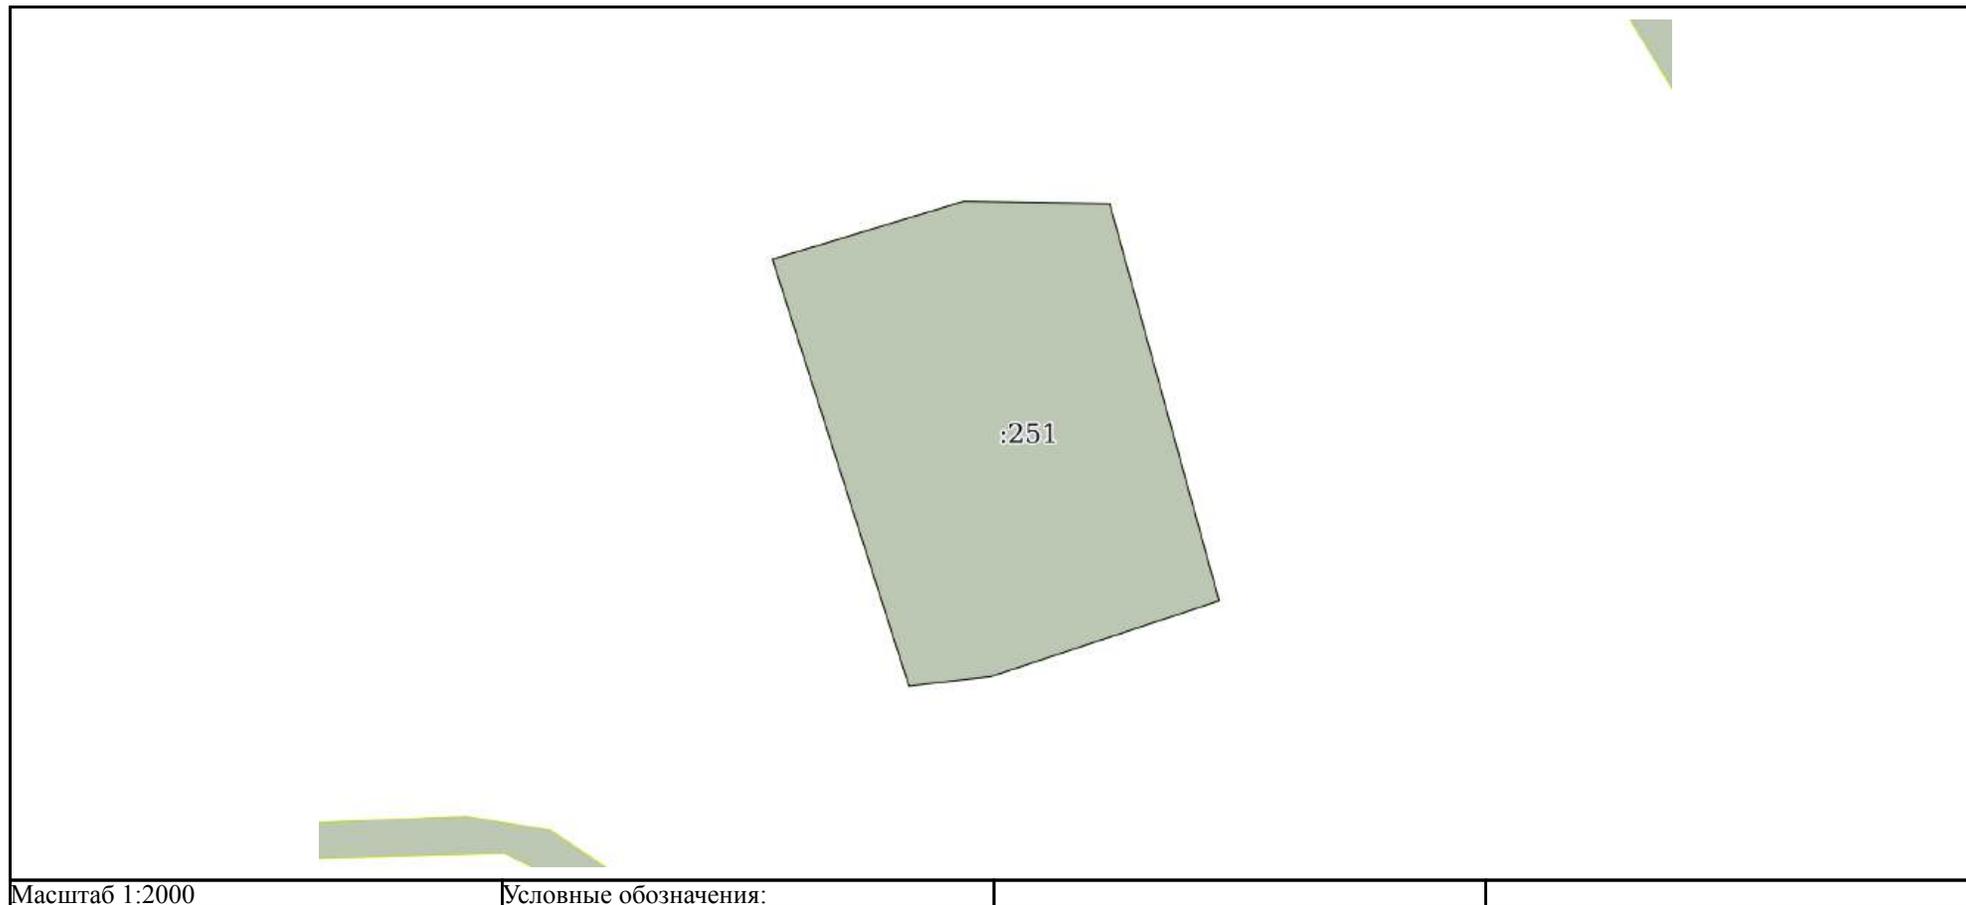

ДОКУМЕНТ ПОДПИСАН
ЭЛЕКТРОННОЙ ПОДПИСЬЮ

Сертификат: 00ВВ056В7401СВ38D2В3576АСDC8425108

Владелец: ФЕДЕРАЛЬНАЯ СЛУЖБА ГОСУДАРСТВЕННОЙ
РЕГИСТРАЦИИ, КАДАСТРА И КАРТОГРАФИИ
Действителен: с 27.06.2023 по 19.09.2024

полное наименование должности

инициалы, фамилия

Земельный участок

вид объекта недвижимости

Лист № 55 раздела 3

Всего листов раздела 3: 164

Всего разделов: 7

Всего листов выписки: 908

21.08.2023г. № КУВИ-001/2023-190819146

Кадастровый номер:

47:23:0000000:21(Единое землепользование)



Масштаб 1:3000

Условные обозначения:

ДОКУМЕНТ ПОДПИСАН
ЭЛЕКТРОННОЙ ПОДПИСЬЮ

Сертификат: 00ВВ056В7401СВ38D2В3576АСDC8425108

Владелец: ФЕДЕРАЛЬНАЯ СЛУЖБА ГОСУДАРСТВЕННОЙ
РЕГИСТРАЦИИ, КАДАСТРА И КАРТОГРАФИИ
Действителен: с 27.06.2023 по 19.09.2024

полное наименование должности

инициалы, фамилия

Земельный участок			
вид объекта недвижимости			
Лист № 56 раздела 3	Всего листов раздела 3: 164	Всего разделов: 7	Всего листов выписки: 908
21.08.2023г. № КУВИ-001/2023-190819146			
Кадастровый номер:		47:23:0000000:21(Единое землепользование)	



Масштаб 1:20000

Условные обозначения:

полное наименование должности	 ДОКУМЕНТ ПОДПИСАН ЭЛЕКТРОННОЙ ПОДПИСЬЮ	инициалы, фамилия
	Сертификат: 00ВВ056В7401СВ38D2В3576АСDC8425108 Владелец: ФЕДЕРАЛЬНАЯ СЛУЖБА ГОСУДАРСТВЕННОЙ РЕГИСТРАЦИИ, КАДАСТРА И КАРТОГРАФИИ Действителен: с 27.06.2023 по 19.09.2024	

Земельный участок

вид объекта недвижимости

Лист № 57 раздела 3

Всего листов раздела 3: 164

Всего разделов: 7

Всего листов выписки: 908

21.08.2023г. № КУВИ-001/2023-190819146

Кадастровый номер:

47:23:0000000:21(Единое землепользование)



Масштаб 1:4000

Условные обозначения:

ДОКУМЕНТ ПОДПИСАН
ЭЛЕКТРОННОЙ ПОДПИСЬЮ


Сертификат: 00ВВ056В7401СВ38D2В3576АСDC8425108

Владелец: ФЕДЕРАЛЬНАЯ СЛУЖБА ГОСУДАРСТВЕННОЙ
РЕГИСТРАЦИИ, КАДАСТРА И КАРТОГРАФИИ
Действителен: с 27.06.2023 по 19.09.2024

полное наименование должности

инициалы, фамилия


Земельный участок			
вид объекта недвижимости			
Лист № 58 раздела 3	Всего листов раздела 3: 164	Всего разделов: 7	Всего листов выписки: 908
21.08.2023г. № КУВИ-001/2023-190819146			
Кадастровый номер:		47:23:0000000:21(Единое землепользование)	

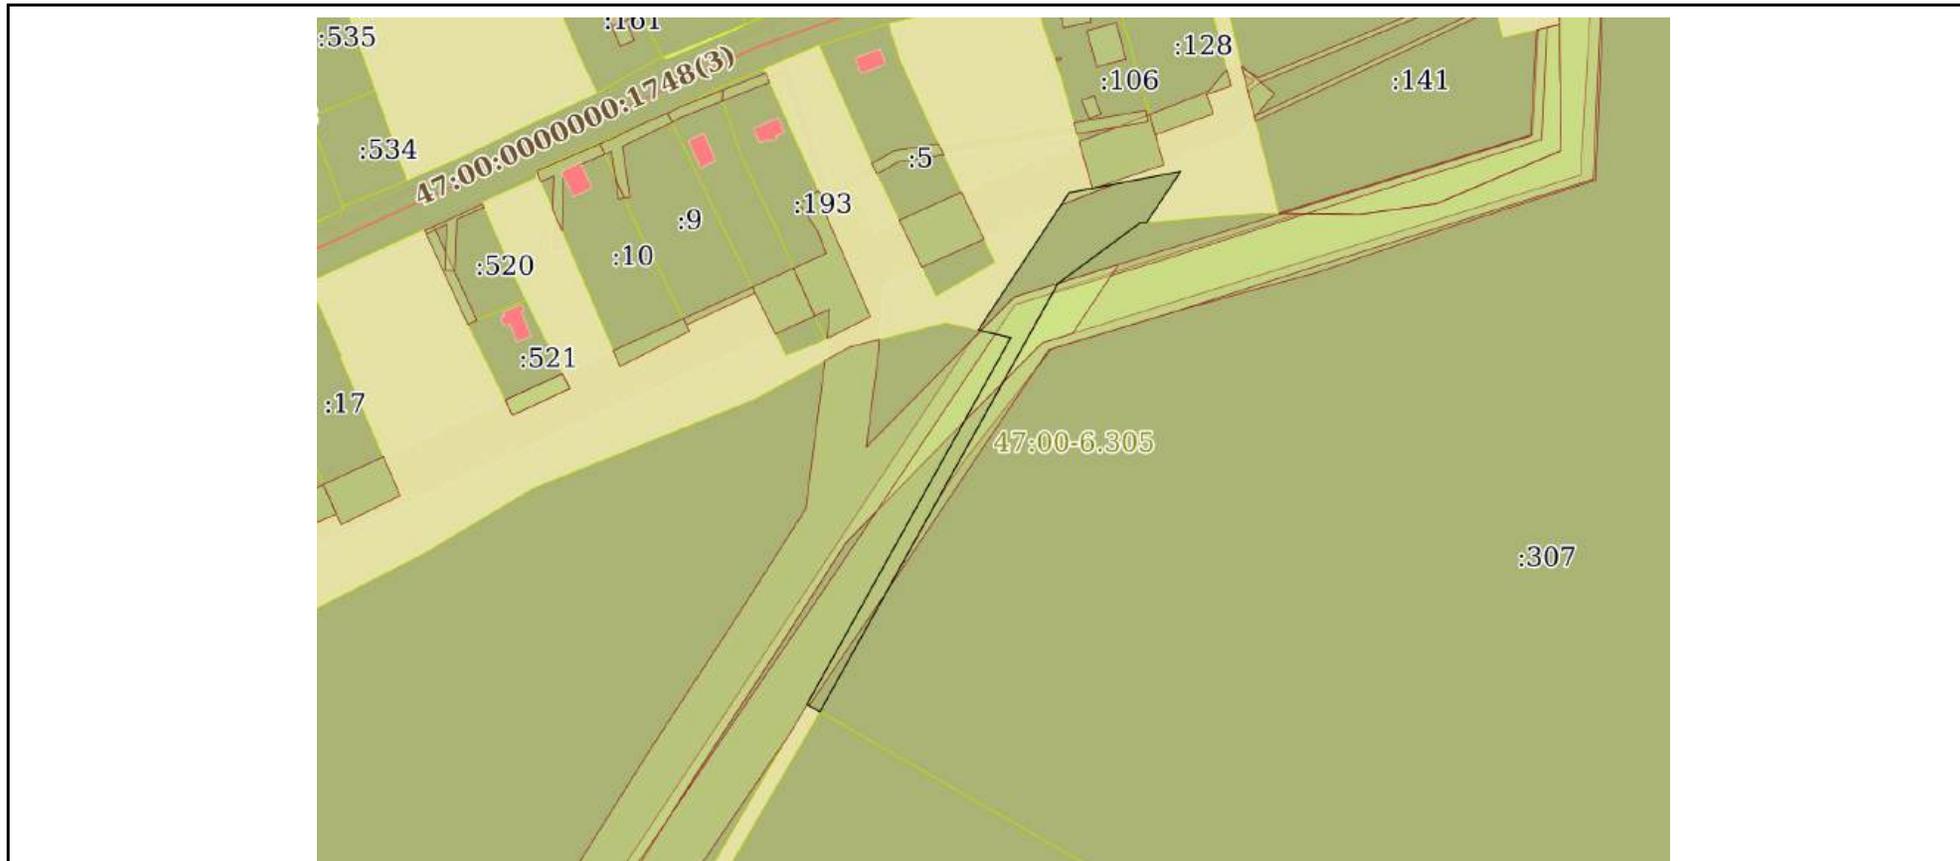

Масштаб 1:3000	Условные обозначения:		
----------------	-----------------------	--	--

полное наименование должности	 ДОКУМЕНТ ПОДПИСАН ЭЛЕКТРОННОЙ ПОДПИСЬЮ	инициалы, фамилия
	Сертификат: 00ВВ056В7401СВ38D2В3576АСDC8425108 Владелец: ФЕДЕРАЛЬНАЯ СЛУЖБА ГОСУДАРСТВЕННОЙ РЕГИСТРАЦИИ, КАДАСТРА И КАРТОГРАФИИ Действителен: с 27.06.2023 по 19.09.2024	

Земельный участок			
вид объекта недвижимости			
Лист № 59 раздела 3	Всего листов раздела 3: 164	Всего разделов: 7	Всего листов выписки: 908
21.08.2023г. № КУВИ-001/2023-190819146			
Кадастровый номер:		47:23:0000000:21(Единое землепользование)	

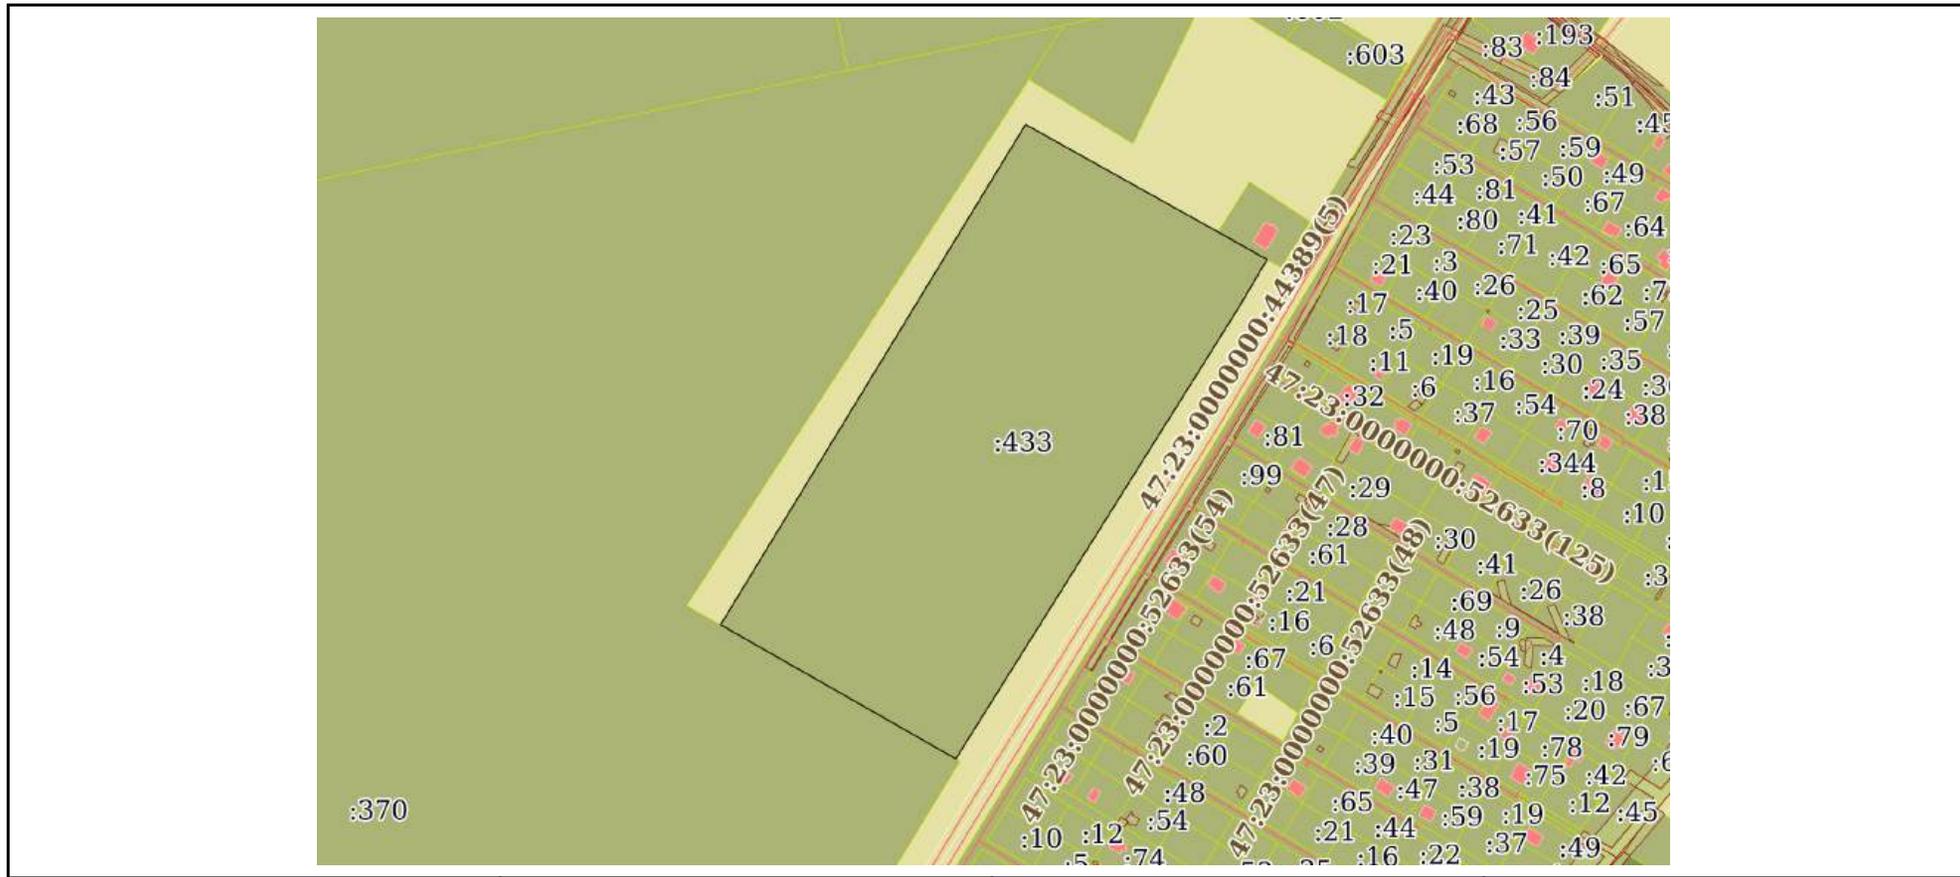

Масштаб 1:4000 Условные обозначения:

ПОЛНОЕ НАИМЕНОВАНИЕ ДОЛЖНОСТИ	 ДОКУМЕНТ ПОДПИСАН ЭЛЕКТРОННОЙ ПОДПИСЬЮ	инициалы, фамилия
	Сертификат: 00BV056B7401CB38D2B3576ACDC8425108 Владелец: ФЕДЕРАЛЬНАЯ СЛУЖБА ГОСУДАРСТВЕННОЙ РЕГИСТРАЦИИ, КАДАСТРА И КАРТОГРАФИИ Действителен: с 27.06.2023 по 19.09.2024	

Земельный участок

вид объекта недвижимости

Лист № 60 раздела 3

Всего листов раздела 3: 164


Всего разделов: 7

Всего листов выписки: 908

21.08.2023г. № КУВИ-001/2023-190819146

Кадастровый номер:

47:23:0000000:21(Единое землепользование)

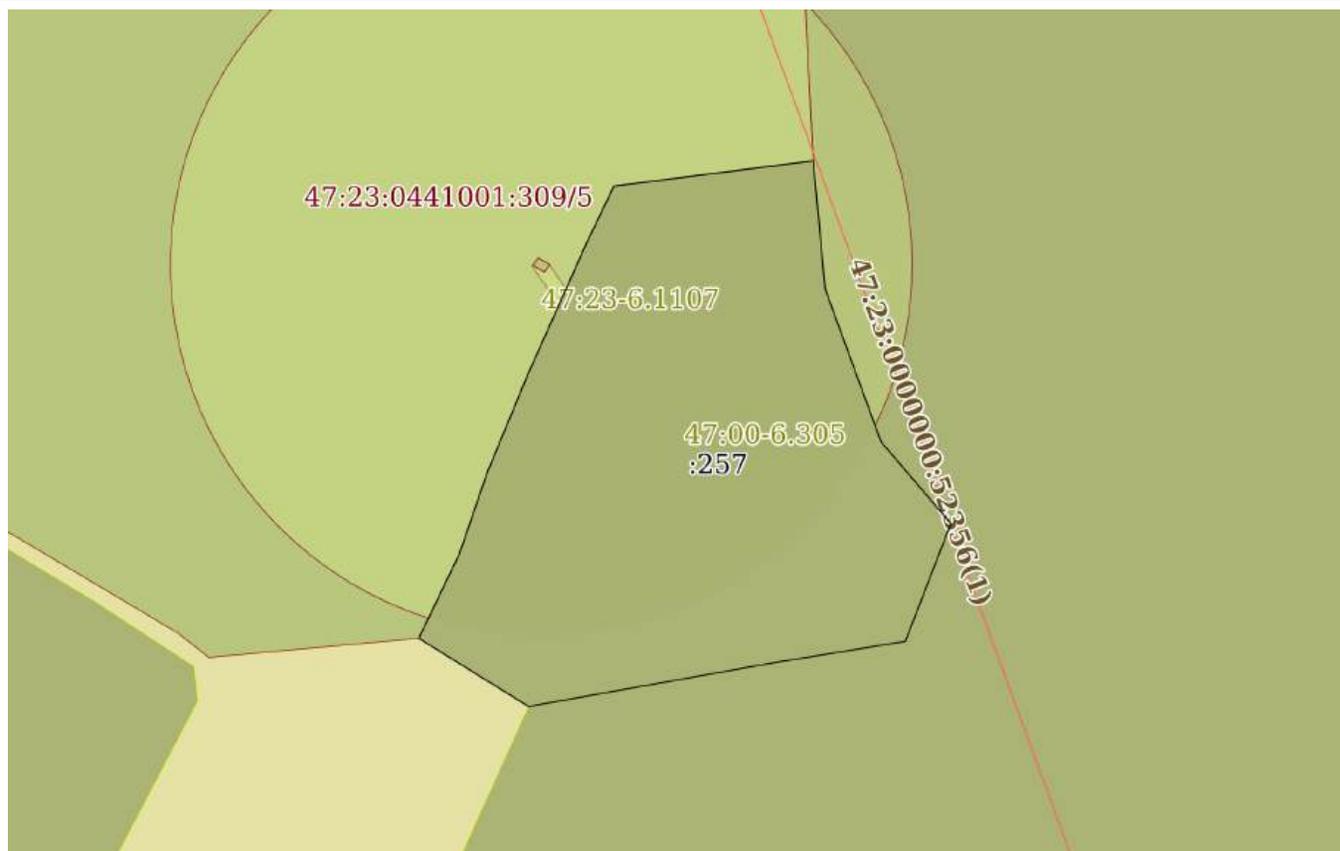

Масштаб 1:2000

Условные обозначения:

ДОКУМЕНТ ПОДПИСАН
ЭЛЕКТРОННОЙ ПОДПИСЬЮ

Сертификат: 00ВВ056В7401СВ38D2В3576АСDС8425108

Владелец: ФЕДЕРАЛЬНАЯ СЛУЖБА ГОСУДАРСТВЕННОЙ

РЕГИСТРАЦИИ, КАДАСТРА И КАРТОГРАФИИ

Действителен: с 27.06.2023 по 19.09.2024

полное наименование должности

инициалы, фамилия

Земельный участок

вид объекта недвижимости

Лист № 61 раздела 3

Всего листов раздела 3: 164

Всего разделов: 7

Всего листов выписки: 908

21.08.2023г. № КУВИ-001/2023-190819146

Кадастровый номер:

47:23:0000000:21(Единое землепользование)



Масштаб 1:2000

Условные обозначения:

ДОКУМЕНТ ПОДПИСАН
ЭЛЕКТРОННОЙ ПОДПИСЬЮ

Сертификат: 00ВВ056В7401СВ38D2В3576АСDС8425108

Владелец: ФЕДЕРАЛЬНАЯ СЛУЖБА ГОСУДАРСТВЕННОЙ
РЕГИСТРАЦИИ, КАДАСТРА И КАРТОГРАФИИ
Действителен: с 27.06.2023 по 19.09.2024

полное наименование должности

инициалы, фамилия

Земельный участок

вид объекта недвижимости

Лист № 62 раздела 3

Всего листов раздела 3: 164


Всего разделов: 7

Всего листов выписки: 908

21.08.2023г. № КУВИ-001/2023-190819146

Кадастровый номер:

47:23:0000000:21(Единое землепользование)

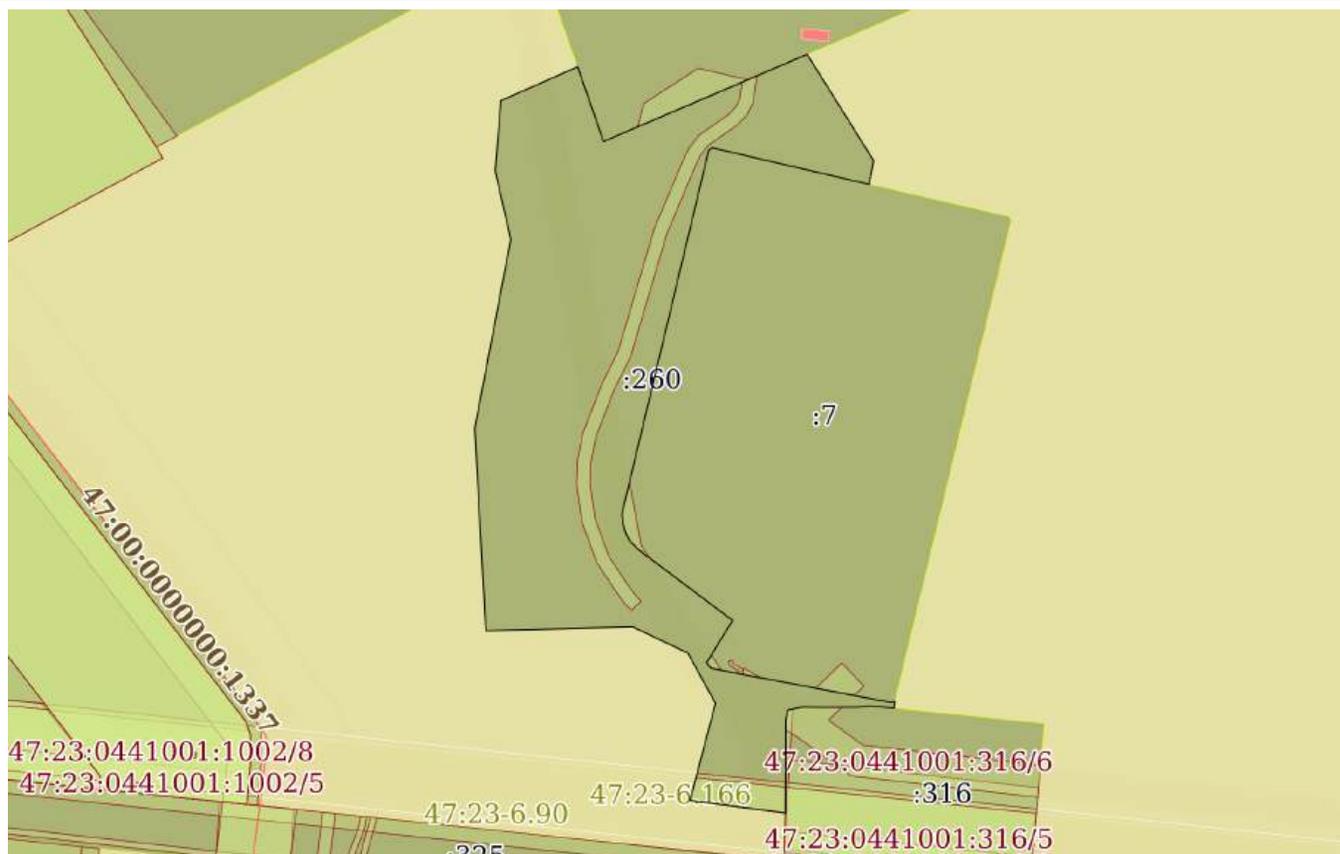

Масштаб 1:5000

Условные обозначения:

ДОКУМЕНТ ПОДПИСАН
ЭЛЕКТРОННОЙ ПОДПИСЬЮ

Сертификат: 00ВВ056В7401СВ38D2В3576АСDC8425108

Владелец: ФЕДЕРАЛЬНАЯ СЛУЖБА ГОСУДАРСТВЕННОЙ

РЕГИСТРАЦИИ, КАДАСТРА И КАРТОГРАФИИ

Действителен: с 27.06.2023 по 19.09.2024

полное наименование должности

инициалы, фамилия

Земельный участок			
вид объекта недвижимости			
Лист № 63 раздела 3	Всего листов раздела 3: 164	Всего разделов: 7	Всего листов выписки: 908
21.08.2023г. № КУВИ-001/2023-190819146			
Кадастровый номер:		47:23:0000000:21(Единое землепользование)	



Масштаб 1:5000

Условные обозначения:

полное наименование должности	 ДОКУМЕНТ ПОДПИСАН ЭЛЕКТРОННОЙ ПОДПИСЬЮ	инициалы, фамилия
	Сертификат: 00BV056V7401CB38D2B3576ACDC8425108 Владелец: ФЕДЕРАЛЬНАЯ СЛУЖБА ГОСУДАРСТВЕННОЙ РЕГИСТРАЦИИ, КАДАСТРА И КАРТОГРАФИИ Действителен: с 27.06.2023 по 19.09.2024	

Земельный участок			
вид объекта недвижимости			
Лист № 64 раздела 3	Всего листов раздела 3: 164	Всего разделов: 7	Всего листов выписки: 908
21.08.2023г. № КУВИ-001/2023-190819146			
Кадастровый номер:		47:23:0000000:21(Единое землепользование)	



Масштаб 1:3000	Условные обозначения:	
----------------	-----------------------	--

полное наименование должности	 ДОКУМЕНТ ПОДПИСАН ЭЛЕКТРОННОЙ ПОДПИСЬЮ	инициалы, фамилия
	Сертификат: 00ВВ056В7401СВ38D2В3576АСDС8425108 Владелец: ФЕДЕРАЛЬНАЯ СЛУЖБА ГОСУДАРСТВЕННОЙ РЕГИСТРАЦИИ, КАДАСТРА И КАРТОГРАФИИ Действителен: с 27.06.2023 по 19.09.2024	

Земельный участок

вид объекта недвижимости

Лист № 65 раздела 3

Всего листов раздела 3: 164

Всего разделов: 7

Всего листов выписки: 908

21.08.2023г. № КУВИ-001/2023-190819146

Кадастровый номер:

47:23:0000000:21(Единое землепользование)



Масштаб 1:1000

Условные обозначения:

ДОКУМЕНТ ПОДПИСАН
ЭЛЕКТРОННОЙ ПОДПИСЬЮ

Сертификат: 00ВВ056В7401СВ38D2В3576АСDС8425108

Владелец: ФЕДЕРАЛЬНАЯ СЛУЖБА ГОСУДАРСТВЕННОЙ
РЕГИСТРАЦИИ, КАДАСТРА И КАРТОГРАФИИ
Действителен: с 27.06.2023 по 19.09.2024

полное наименование должности

инициалы, фамилия

Земельный участок

вид объекта недвижимости

Лист № 66 раздела 3

Всего листов раздела 3: 164


Всего разделов: 7

Всего листов выписки: 908

21.08.2023г. № КУВИ-001/2023-190819146

Кадастровый номер:

47:23:0000000:21(Единое землепользование)

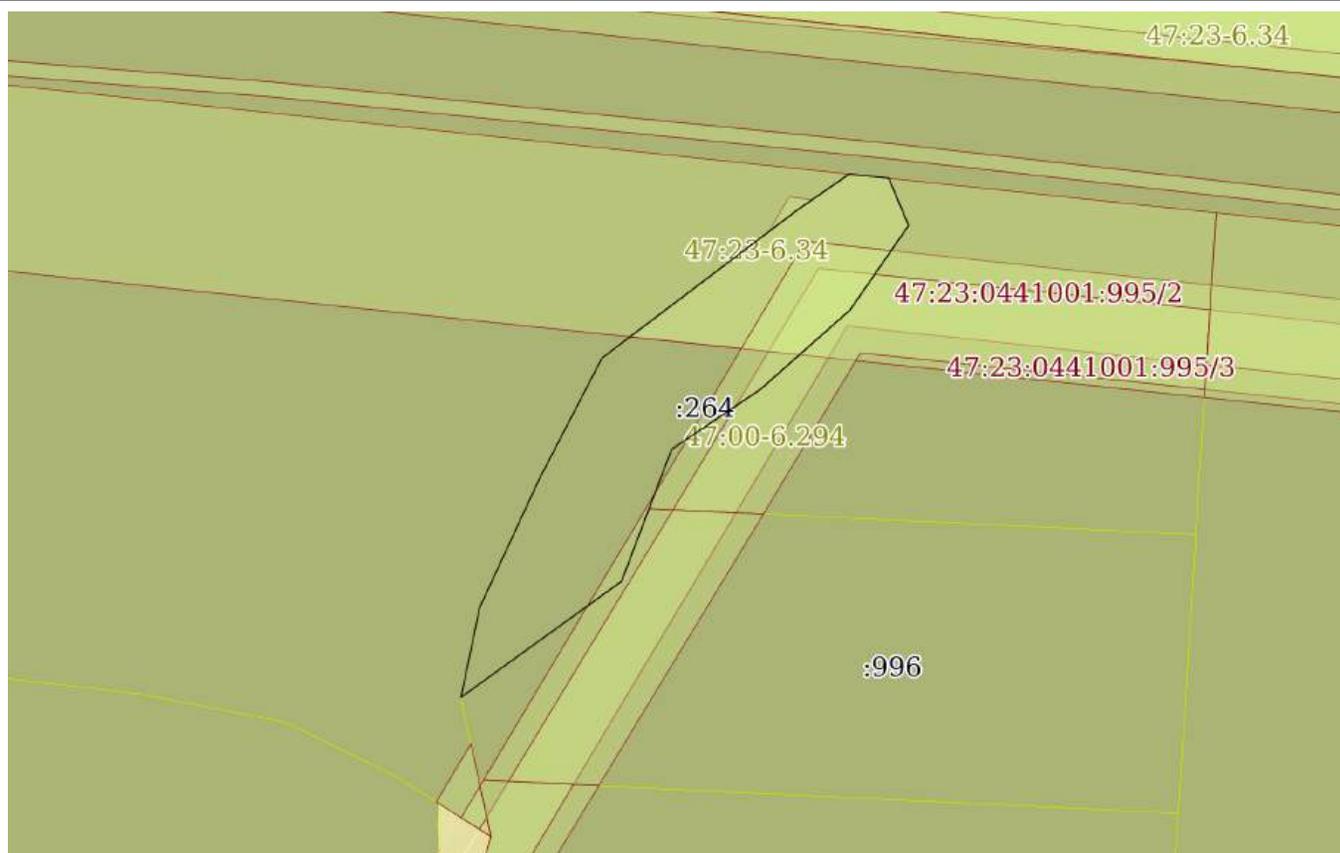

Масштаб 1:2000

Условные обозначения:

ДОКУМЕНТ ПОДПИСАН
ЭЛЕКТРОННОЙ ПОДПИСЬЮ

Сертификат: 00ВВ056В7401СВ38D2В3576АСDС8425108

Владелец: ФЕДЕРАЛЬНАЯ СЛУЖБА ГОСУДАРСТВЕННОЙ

РЕГИСТРАЦИИ, КАДАСТРА И КАРТОГРАФИИ

Действителен: с 27.06.2023 по 19.09.2024

полное наименование должности

инициалы, фамилия

Земельный участок

вид объекта недвижимости

Лист № 67 раздела 3

Всего листов раздела 3: 164


Всего разделов: 7

Всего листов выписки: 908

21.08.2023г. № КУВИ-001/2023-190819146

Кадастровый номер:

47:23:0000000:21(Единое землепользование)

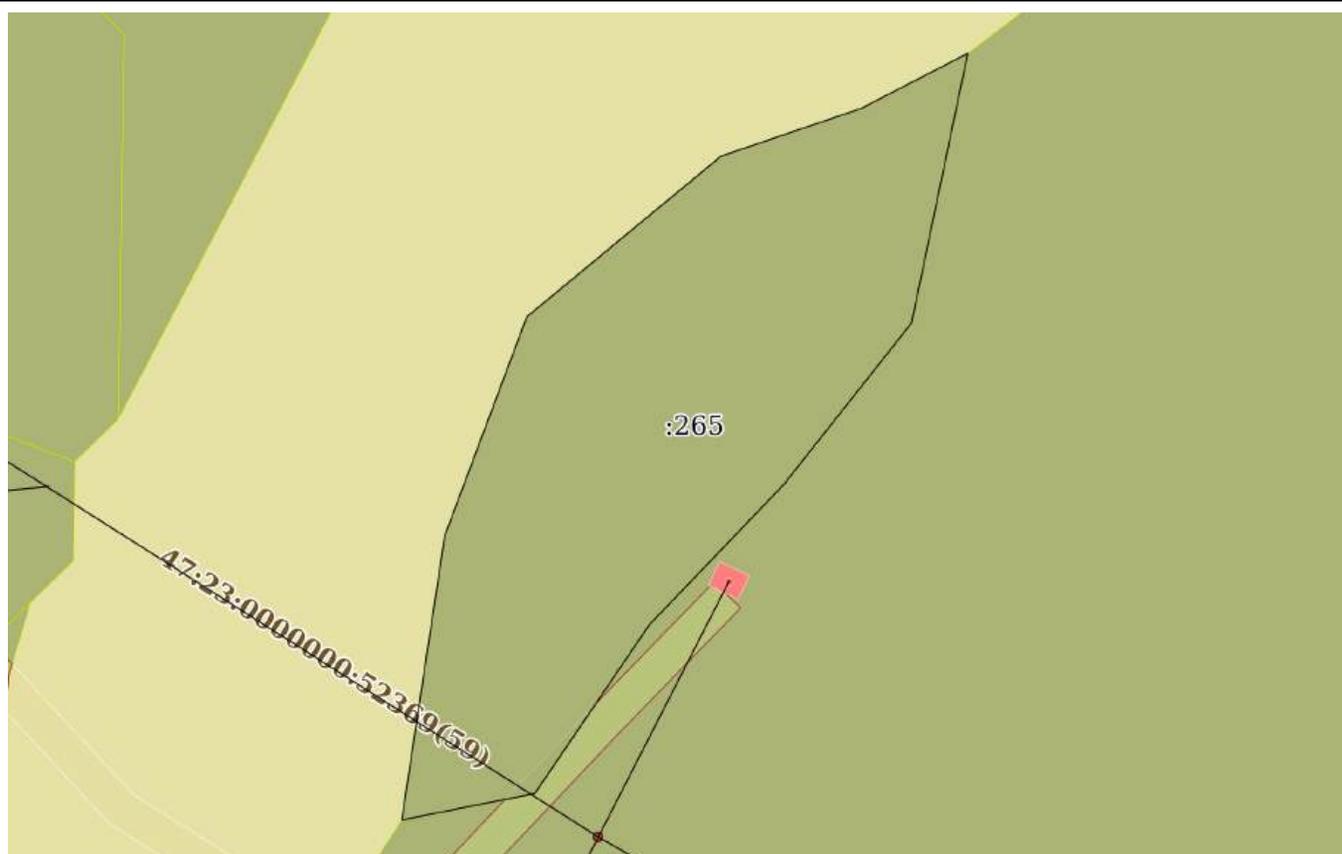

Масштаб 1:800

Условные обозначения:

ДОКУМЕНТ ПОДПИСАН
ЭЛЕКТРОННОЙ ПОДПИСЬЮ

Сертификат: 00ВВ056В7401СВ38D2В3576АСDC8425108

Владелец: ФЕДЕРАЛЬНАЯ СЛУЖБА ГОСУДАРСТВЕННОЙ

РЕГИСТРАЦИИ, КАДАСТРА И КАРТОГРАФИИ

Действителен: с 27.06.2023 по 19.09.2024

полное наименование должности

инициалы, фамилия

Земельный участок

вид объекта недвижимости

Лист № 68 раздела 3

Всего листов раздела 3: 164


Всего разделов: 7

Всего листов выписки: 908

21.08.2023г. № КУВИ-001/2023-190819146

Кадастровый номер:

47:23:0000000:21(Единое землепользование)

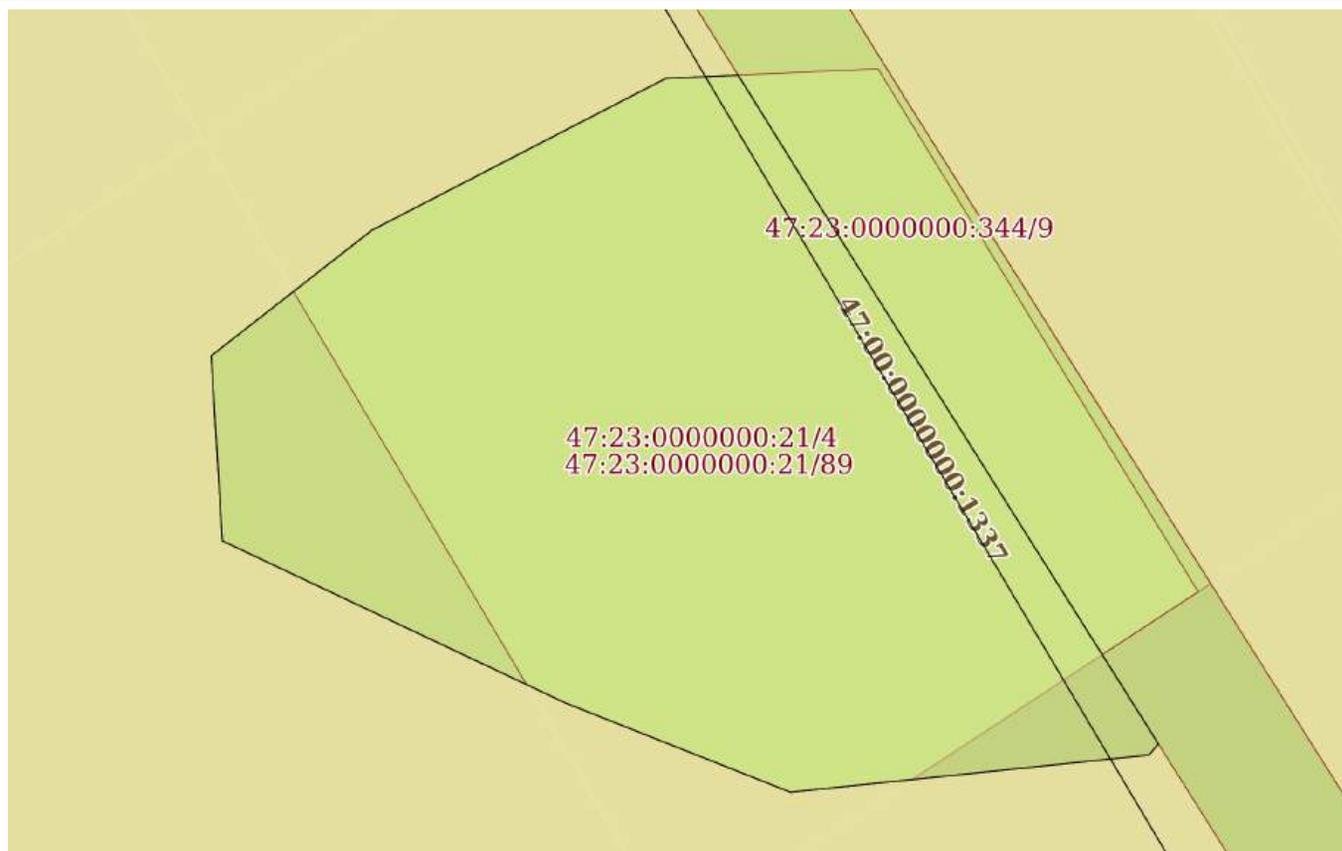

Масштаб 1:400

Условные обозначения:

ДОКУМЕНТ ПОДПИСАН
ЭЛЕКТРОННОЙ ПОДПИСЬЮ

Сертификат: 00ВВ056В7401СВ38D2В3576АСDC8425108

Владелец: ФЕДЕРАЛЬНАЯ СЛУЖБА ГОСУДАРСТВЕННОЙ
РЕГИСТРАЦИИ, КАДАСТРА И КАРТОГРАФИИ
Действителен: с 27.06.2023 по 19.09.2024

полное наименование должности

инициалы, фамилия

Земельный участок			
вид объекта недвижимости			
Лист № 69 раздела 3	Всего листов раздела 3: 164	Всего разделов: 7	Всего листов выписки: 908
21.08.2023г. № КУВИ-001/2023-190819146			
Кадастровый номер:		47:23:0000000:21(Единое землепользование)	



Масштаб 1:2000	Условные обозначения:	
----------------	-----------------------	--


полное наименование должности	 ДОКУМЕНТ ПОДПИСАН ЭЛЕКТРОННОЙ ПОДПИСЬЮ	инициалы, фамилия
	Сертификат: 00ВВ056В7401СВ38D2В3576АСDC8425108 Владелец: ФЕДЕРАЛЬНАЯ СЛУЖБА ГОСУДАРСТВЕННОЙ РЕГИСТРАЦИИ, КАДАСТРА И КАРТОГРАФИИ Действителен: с 27.06.2023 по 19.09.2024	

Земельный участок
вид объекта недвижимости

Лист № 70 раздела 3	Всего листов раздела 3: 164	Всего разделов: 7	Всего листов выписки: 908
---------------------	-----------------------------	-------------------	---------------------------

21.08.2023г. № КУВИ-001/2023-190819146

Кадастровый номер: 47:23:0000000:21(Единое землепользование)

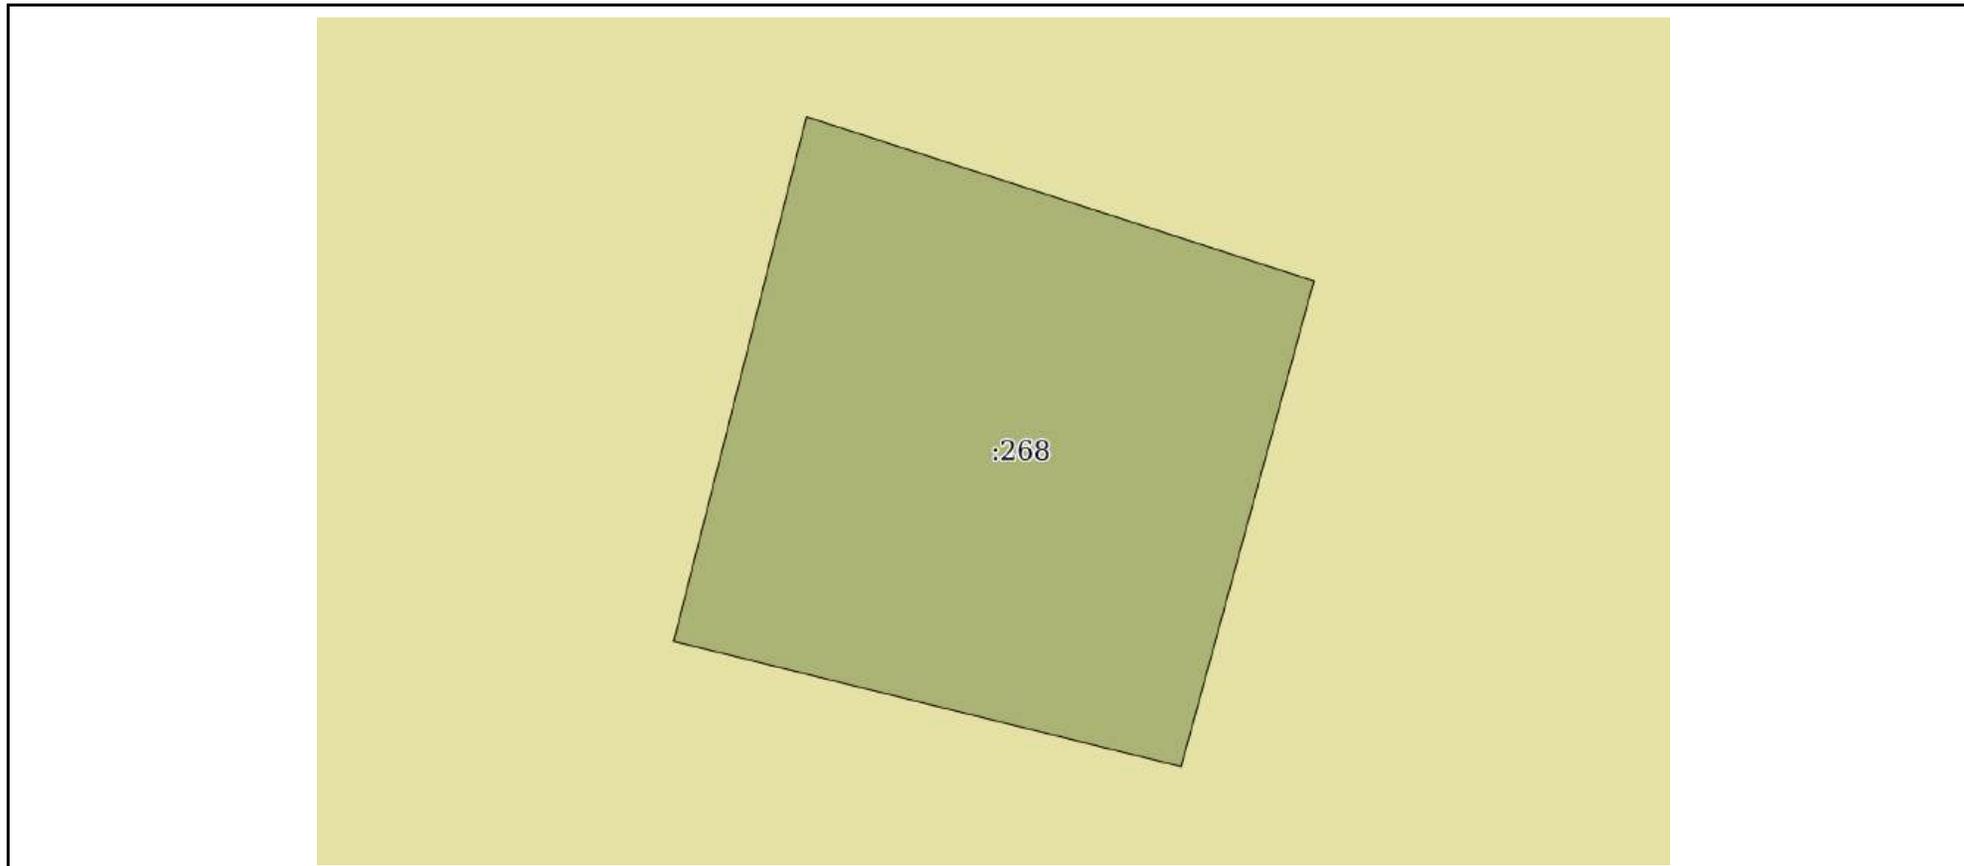

Масштаб 1:200 Условные обозначения:

	 ДОКУМЕНТ ПОДПИСАН ЭЛЕКТРОННОЙ ПОДПИСЬЮ Сертификат: 00BV056B7401CB38D2B3576ACDC8425108 Владелец: ФЕДЕРАЛЬНАЯ СЛУЖБА ГОСУДАРСТВЕННОЙ РЕГИСТРАЦИИ, КАДАСТРА И КАРТОГРАФИИ Действителен: с 27.06.2023 по 19.09.2024	
полное наименование должности		инициалы, фамилия

Земельный участок

вид объекта недвижимости

Лист № 71 раздела 3

Всего листов раздела 3: 164

Всего разделов: 7

Всего листов выписки: 908

21.08.2023г. № КУВИ-001/2023-190819146

Кадастровый номер:

47:23:0000000:21(Единое землепользование)

47:23-6.1176

:269

Масштаб 1:200

Условные обозначения:



ДОКУМЕНТ ПОДПИСАН
ЭЛЕКТРОННОЙ ПОДПИСЬЮ

Сертификат: 00ВВ056В7401СВ38D2В3576АСDC8425108

Владелец: ФЕДЕРАЛЬНАЯ СЛУЖБА ГОСУДАРСТВЕННОЙ

РЕГИСТРАЦИИ, КАДАСТРА И КАРТОГРАФИИ

Действителен: с 27.06.2023 по 19.09.2024

полное наименование должности

инициалы, фамилия

Земельный участок

вид объекта недвижимости

Лист № 72 раздела 3

Всего листов раздела 3: 164


Всего разделов: 7

Всего листов выписки: 908

21.08.2023г. № КУВИ-001/2023-190819146

Кадастровый номер:

47:23:0000000:21(Единое землепользование)

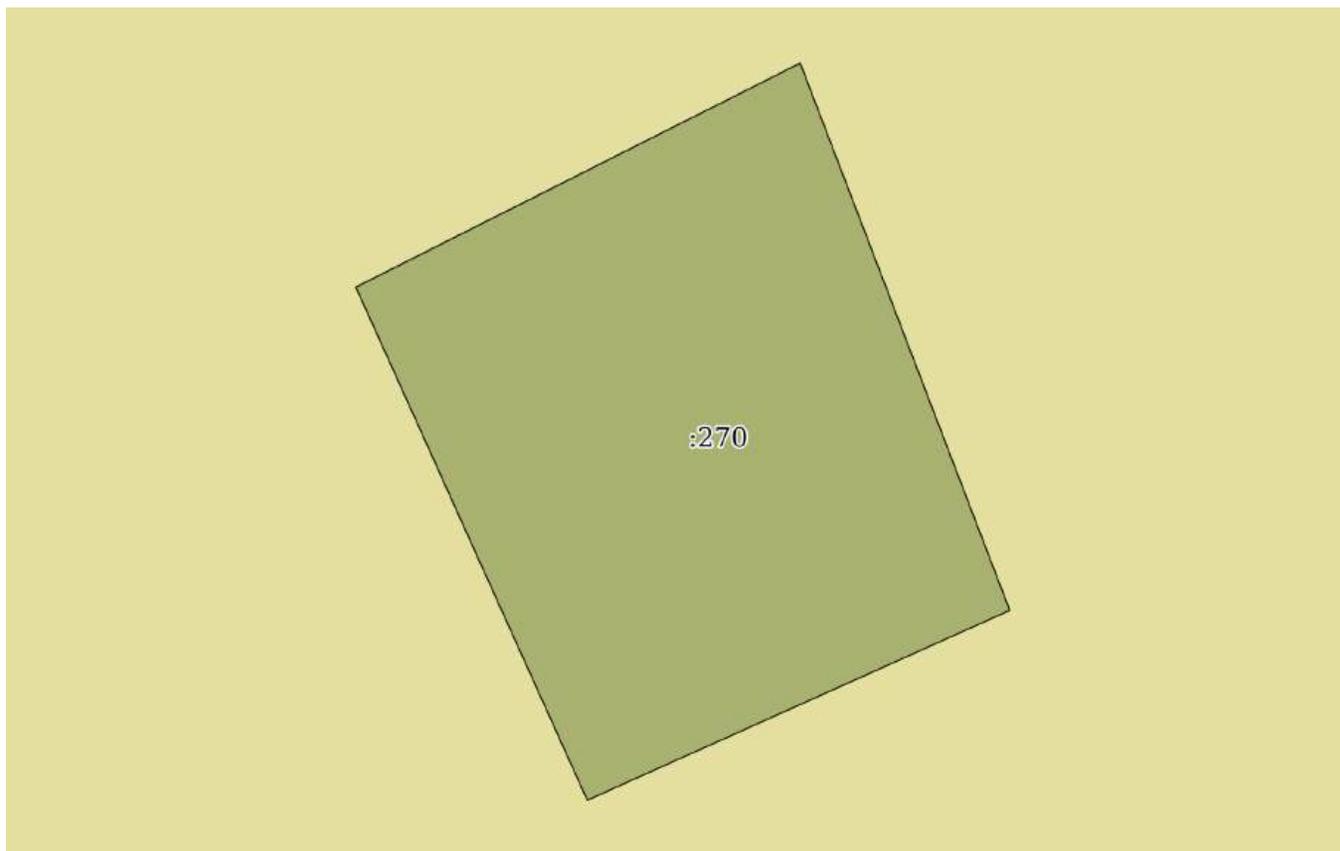

Масштаб 1:200

Условные обозначения:

ДОКУМЕНТ ПОДПИСАН
ЭЛЕКТРОННОЙ ПОДПИСЬЮ

Сертификат: 00BV056V7401CB38D2B3576ACDC8425108

Владелец: ФЕДЕРАЛЬНАЯ СЛУЖБА ГОСУДАРСТВЕННОЙ
РЕГИСТРАЦИИ, КАДАСТРА И КАРТОГРАФИИ
Действителен: с 27.06.2023 по 19.09.2024

полное наименование должности

инициалы, фамилия

Земельный участок			
вид объекта недвижимости			
Лист № 73 раздела 3	Всего листов раздела 3: 164	Всего разделов: 7	Всего листов выписки: 908
21.08.2023г. № КУВИ-001/2023-190819146			
Кадастровый номер:		47:23:0000000:21(Единое землепользование)	



Масштаб 1:3000	Условные обозначения:	
----------------	-----------------------	--

полное наименование должности	 ДОКУМЕНТ ПОДПИСАН ЭЛЕКТРОННОЙ ПОДПИСЬЮ	инициалы, фамилия
	Сертификат: 00ВВ056В7401СВ38D2В3576АСDС8425108 Владелец: ФЕДЕРАЛЬНАЯ СЛУЖБА ГОСУДАРСТВЕННОЙ РЕГИСТРАЦИИ, КАДАСТРА И КАРТОГРАФИИ Действителен: с 27.06.2023 по 19.09.2024	

Земельный участок

вид объекта недвижимости

Лист № 74 раздела 3

Всего листов раздела 3: 164

Всего разделов: 7

Всего листов выписки: 908

21.08.2023г. № КУВИ-001/2023-190819146

Кадастровый номер:

47:23:0000000:21(Единое землепользование)



Масштаб 1:2000

Условные обозначения:

ДОКУМЕНТ ПОДПИСАН
ЭЛЕКТРОННОЙ ПОДПИСЬЮ

Сертификат: 00ВВ056В7401СВ38D2В3576АСDC8425108

Владелец: ФЕДЕРАЛЬНАЯ СЛУЖБА ГОСУДАРСТВЕННОЙ
РЕГИСТРАЦИИ, КАДАСТРА И КАРТОГРАФИИ
Действителен: с 27.06.2023 по 19.09.2024

полное наименование должности

инициалы, фамилия

Земельный участок

вид объекта недвижимости

Лист № 75 раздела 3

Всего листов раздела 3: 164


Всего разделов: 7

Всего листов выписки: 908

21.08.2023г. № КУВИ-001/2023-190819146

Кадастровый номер:

47:23:0000000:21(Единое землепользование)

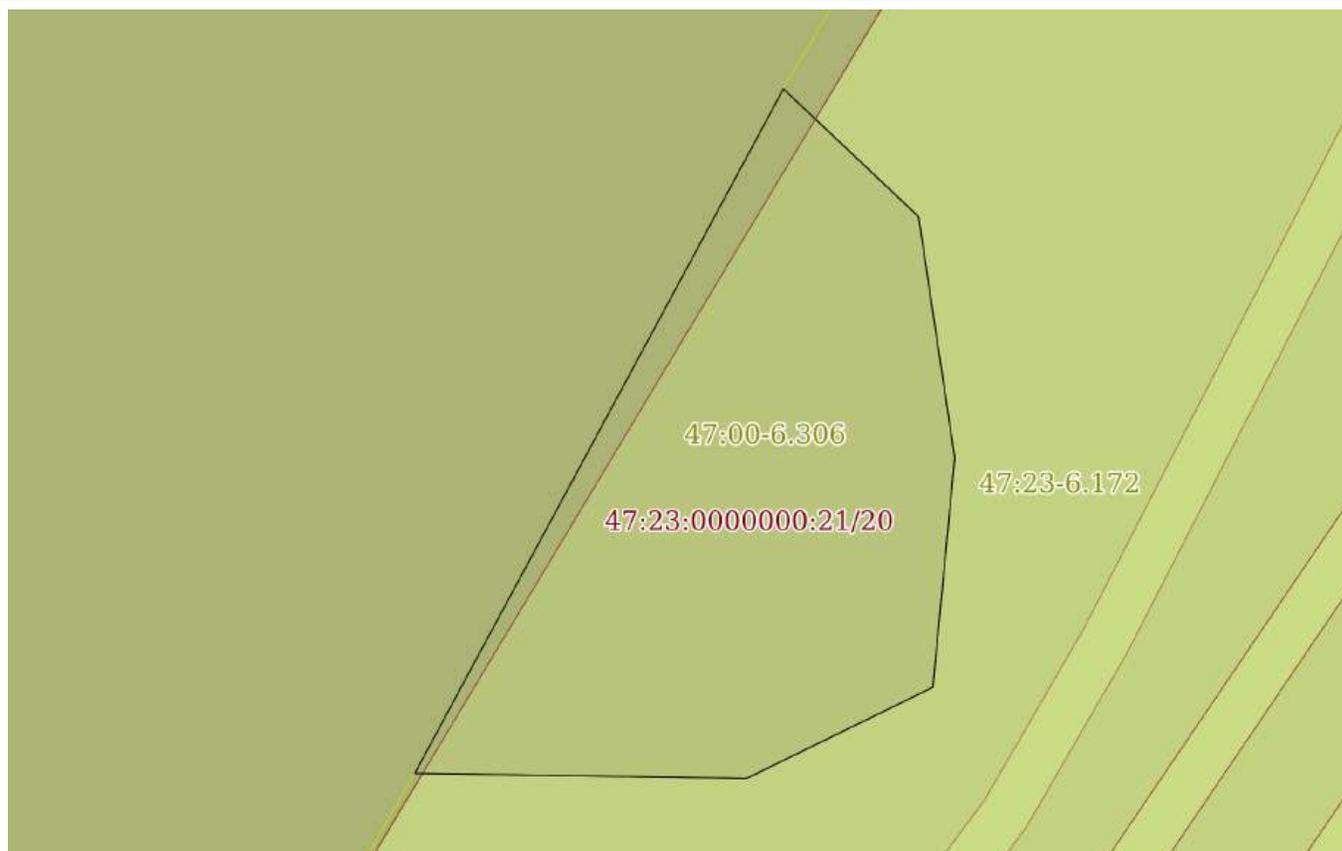

Масштаб 1:600

Условные обозначения:

ДОКУМЕНТ ПОДПИСАН
ЭЛЕКТРОННОЙ ПОДПИСЬЮ

Сертификат: 00ВВ056В7401СВ38D2В3576АСDC8425108

Владелец: ФЕДЕРАЛЬНАЯ СЛУЖБА ГОСУДАРСТВЕННОЙ
РЕГИСТРАЦИИ, КАДАСТРА И КАРТОГРАФИИ
Действителен: с 27.06.2023 по 19.09.2024

полное наименование должности

инициалы, фамилия

Земельный участок

вид объекта недвижимости

Лист № 76 раздела 3

Всего листов раздела 3: 164


Всего разделов: 7

Всего листов выписки: 908

21.08.2023г. № КУВИ-001/2023-190819146

Кадастровый номер:

47:23:0000000:21(Единое землепользование)

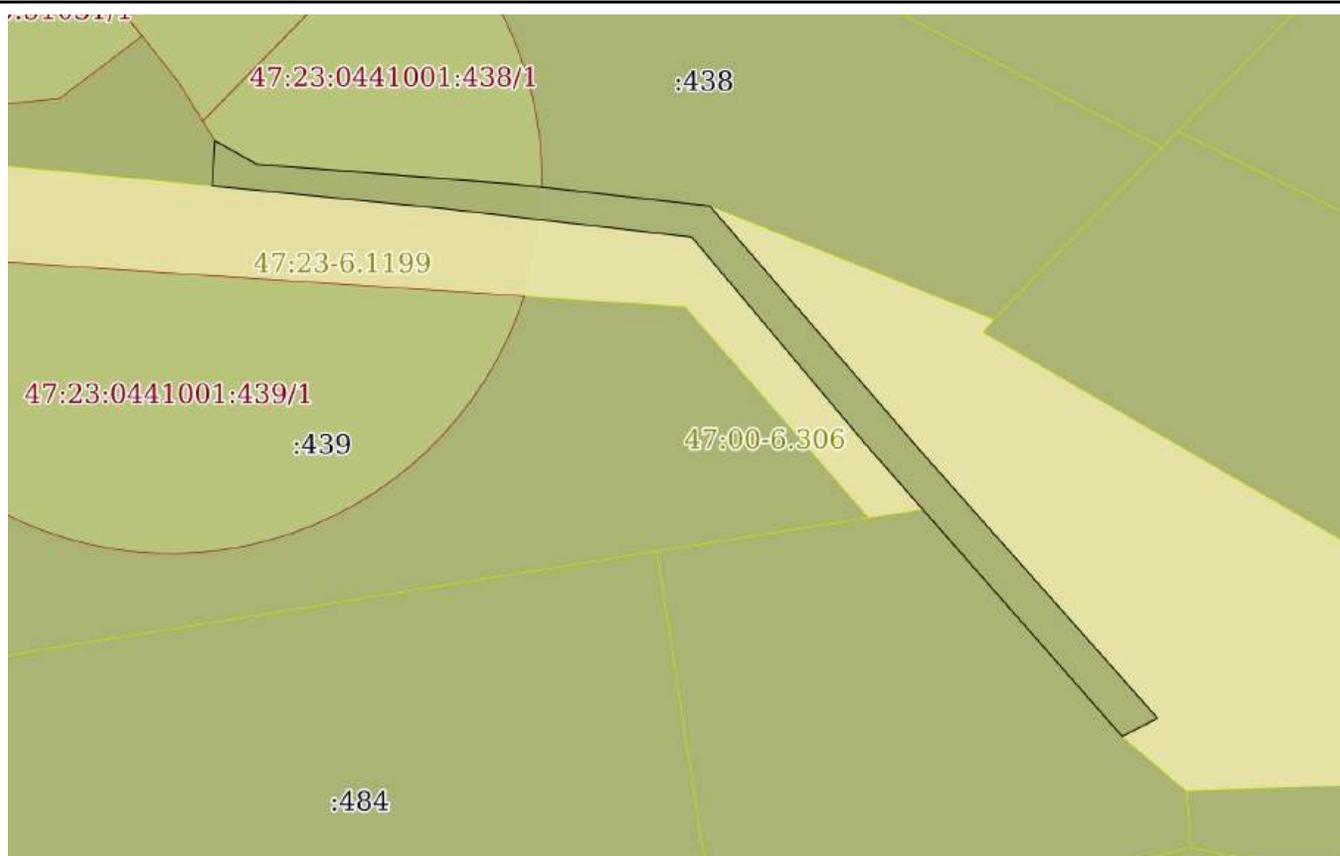

Масштаб 1:2000

Условные обозначения:

ДОКУМЕНТ ПОДПИСАН
ЭЛЕКТРОННОЙ ПОДПИСЬЮ

Сертификат: 00ВВ056В7401СВ38D2В3576АСDС8425108

Владелец: ФЕДЕРАЛЬНАЯ СЛУЖБА ГОСУДАРСТВЕННОЙ


РЕГИСТРАЦИИ, КАДАСТРА И КАРТОГРАФИИ

Действителен: с 27.06.2023 по 19.09.2024

полное наименование должности

инициалы, фамилия

Земельный участок			
вид объекта недвижимости			
Лист № 77 раздела 3	Всего листов раздела 3: 164	Всего разделов: 7	Всего листов выписки: 908
21.08.2023г. № КУВИ-001/2023-190819146			
Кадастровый номер:		47:23:0000000:21(Единое землепользование)	

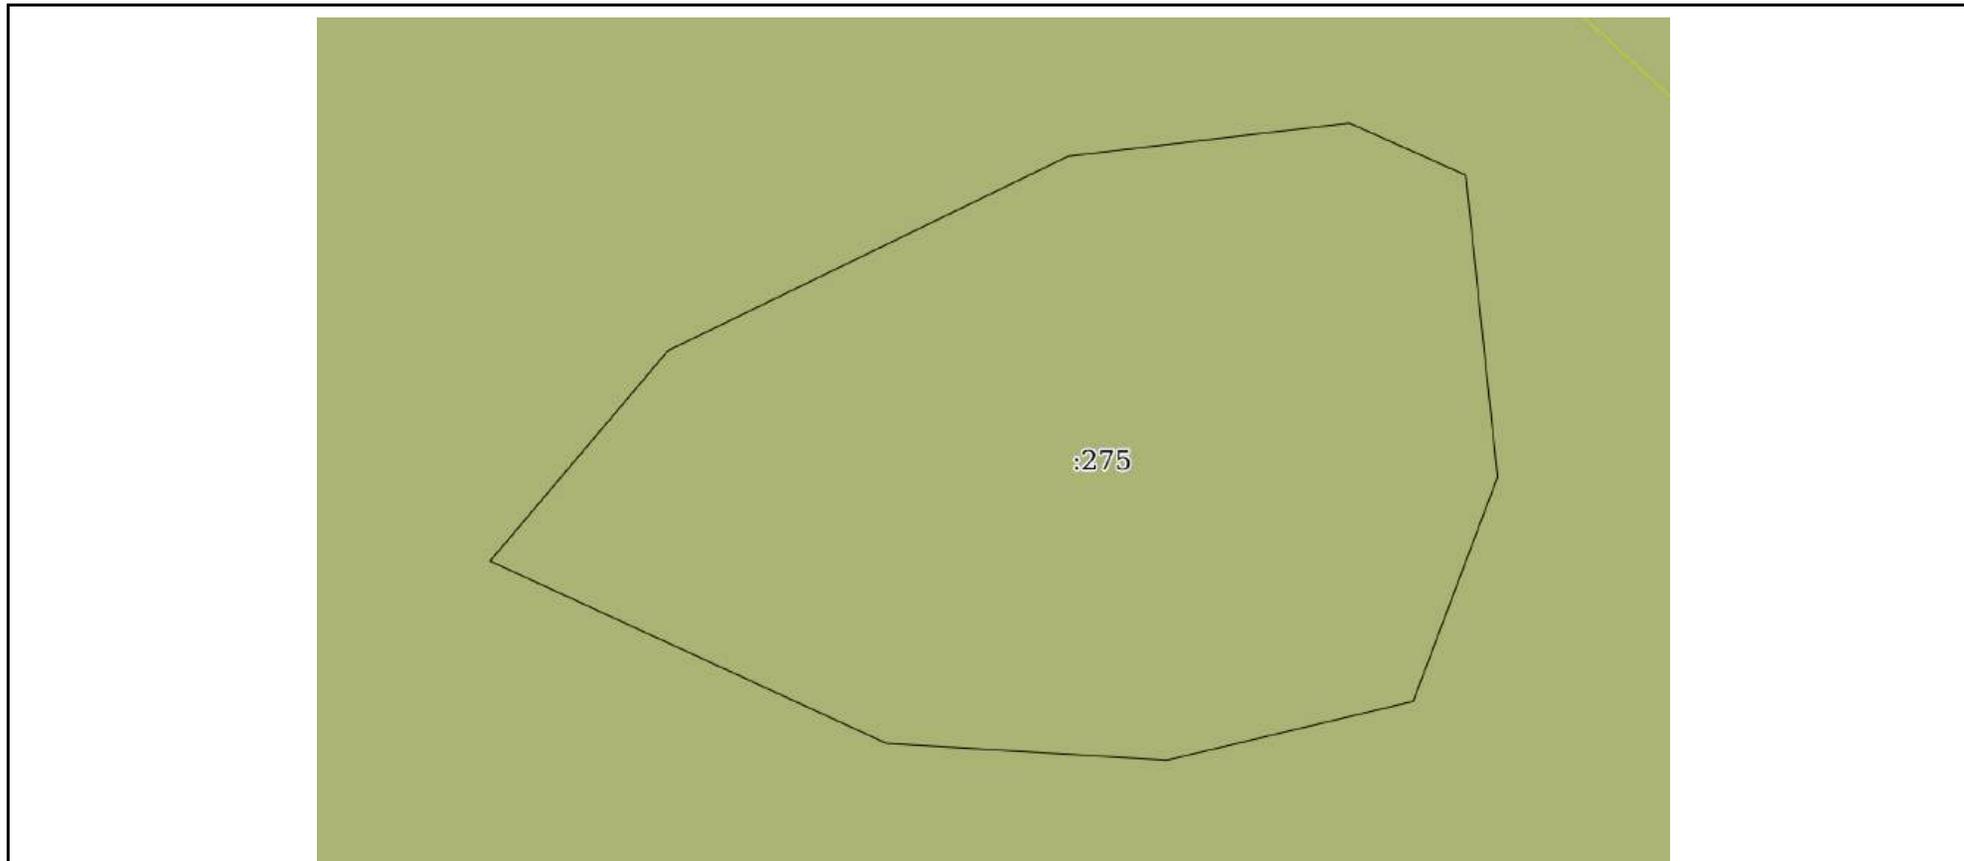

Масштаб 1:500	Условные обозначения:	
---------------	-----------------------	--

полное наименование должности	 ДОКУМЕНТ ПОДПИСАН ЭЛЕКТРОННОЙ ПОДПИСЬЮ	инициалы, фамилия
	Сертификат: 00ВВ056В7401СВ38D2В3576АСDС8425108 Владелец: ФЕДЕРАЛЬНАЯ СЛУЖБА ГОСУДАРСТВЕННОЙ РЕГИСТРАЦИИ, КАДАСТРА И КАРТОГРАФИИ Действителен: с 27.06.2023 по 19.09.2024	

Земельный участок

вид объекта недвижимости

Лист № 78 раздела 3

Всего листов раздела 3: 164


Всего разделов: 7

Всего листов выписки: 908

21.08.2023г. № КУВИ-001/2023-190819146

Кадастровый номер:

47:23:0000000:21(Единое землепользование)

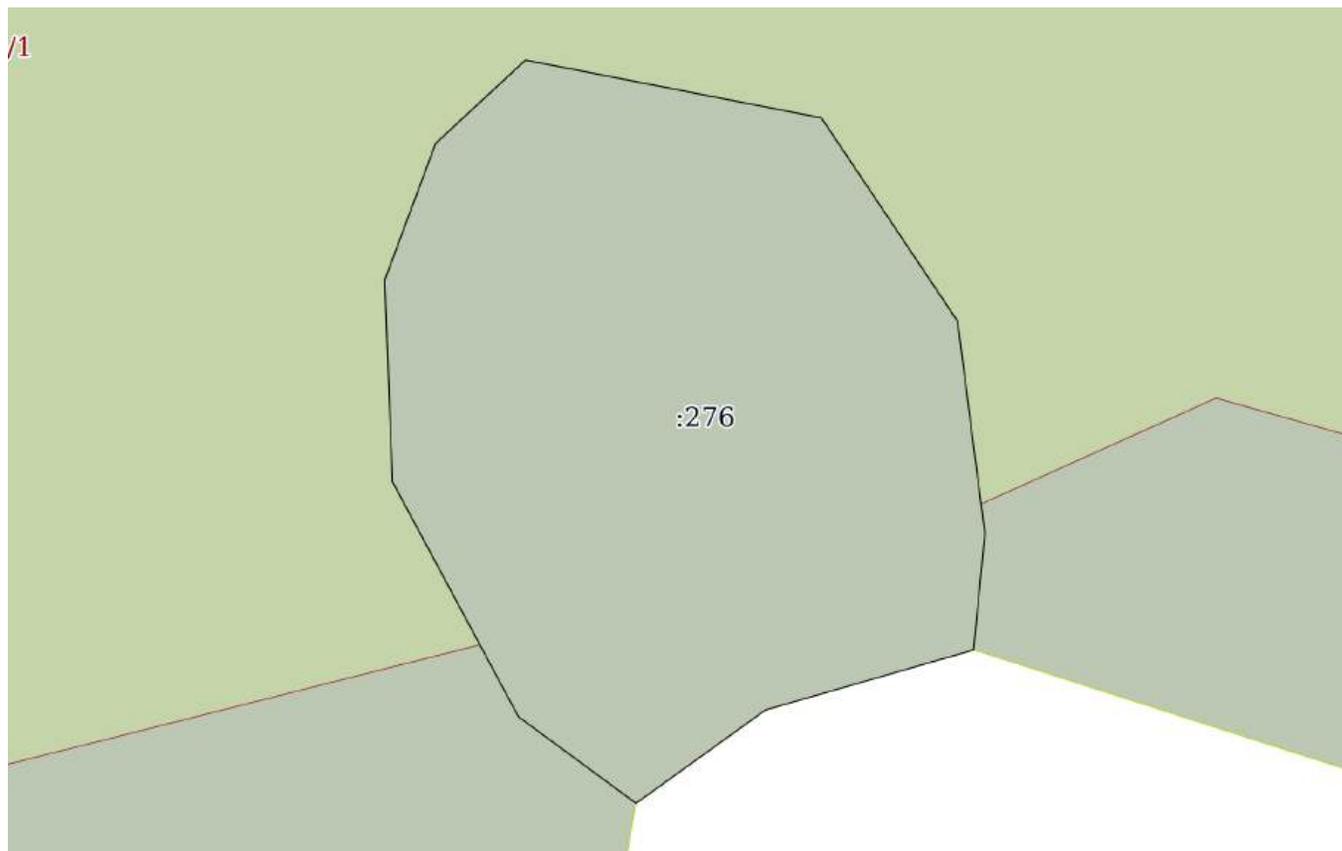

Масштаб 1:500

Условные обозначения:

ДОКУМЕНТ ПОДПИСАН
ЭЛЕКТРОННОЙ ПОДПИСЬЮ

Сертификат: 00ВВ056В7401СВ38D2В3576АСDC8425108

Владелец: ФЕДЕРАЛЬНАЯ СЛУЖБА ГОСУДАРСТВЕННОЙ

РЕГИСТРАЦИИ, КАДАСТРА И КАРТОГРАФИИ

Действителен: с 27.06.2023 по 19.09.2024

полное наименование должности

инициалы, фамилия

Земельный участок

вид объекта недвижимости

Лист № 79 раздела 3

Всего листов раздела 3: 164


Всего разделов: 7

Всего листов выписки: 908

21.08.2023г. № КУВИ-001/2023-190819146

Кадастровый номер:

47:23:0000000:21(Единое землепользование)

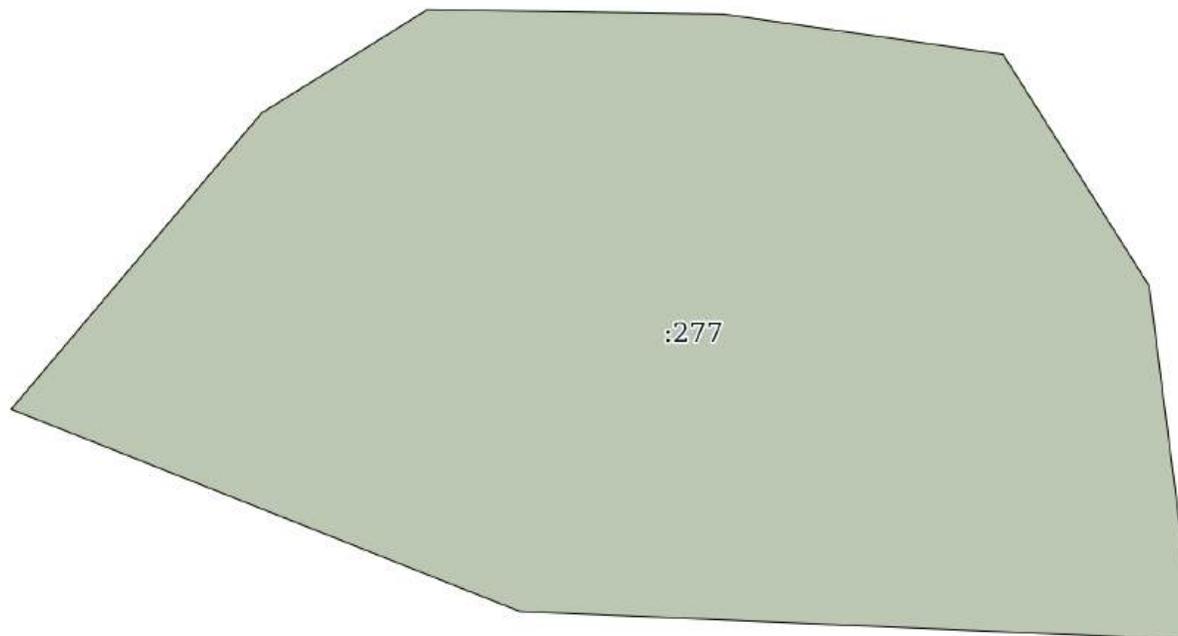

Масштаб 1:300

Условные обозначения:

ДОКУМЕНТ ПОДПИСАН
ЭЛЕКТРОННОЙ ПОДПИСЬЮ

Сертификат: 00ВВ056В7401СВ38D2В3576АСDC8425108

Владелец: ФЕДЕРАЛЬНАЯ СЛУЖБА ГОСУДАРСТВЕННОЙ
РЕГИСТРАЦИИ, КАДАСТРА И КАРТОГРАФИИ
Действителен: с 27.06.2023 по 19.09.2024

полное наименование должности

инициалы, фамилия

Земельный участок

вид объекта недвижимости

Лист № 80 раздела 3

Всего листов раздела 3: 164

Всего разделов: 7

Всего листов выписки: 908

21.08.2023г. № КУВИ-001/2023-190819146

Кадастровый номер:

47:23:0000000:21(Единое землепользование)



Масштаб 1:600

Условные обозначения:

ДОКУМЕНТ ПОДПИСАН
ЭЛЕКТРОННОЙ ПОДПИСЬЮ

Сертификат: 00ВВ056В7401СВ38D2В3576АСDС8425108

Владелец: ФЕДЕРАЛЬНАЯ СЛУЖБА ГОСУДАРСТВЕННОЙ
РЕГИСТРАЦИИ, КАДАСТРА И КАРТОГРАФИИ
Действителен: с 27.06.2023 по 19.09.2024

полное наименование должности

инициалы, фамилия

Земельный участок

вид объекта недвижимости

Лист № 81 раздела 3

Всего листов раздела 3: 164


Всего разделов: 7

Всего листов выписки: 908

21.08.2023г. № КУВИ-001/2023-190819146

Кадастровый номер:

47:23:000000:21(Единое землепользование)

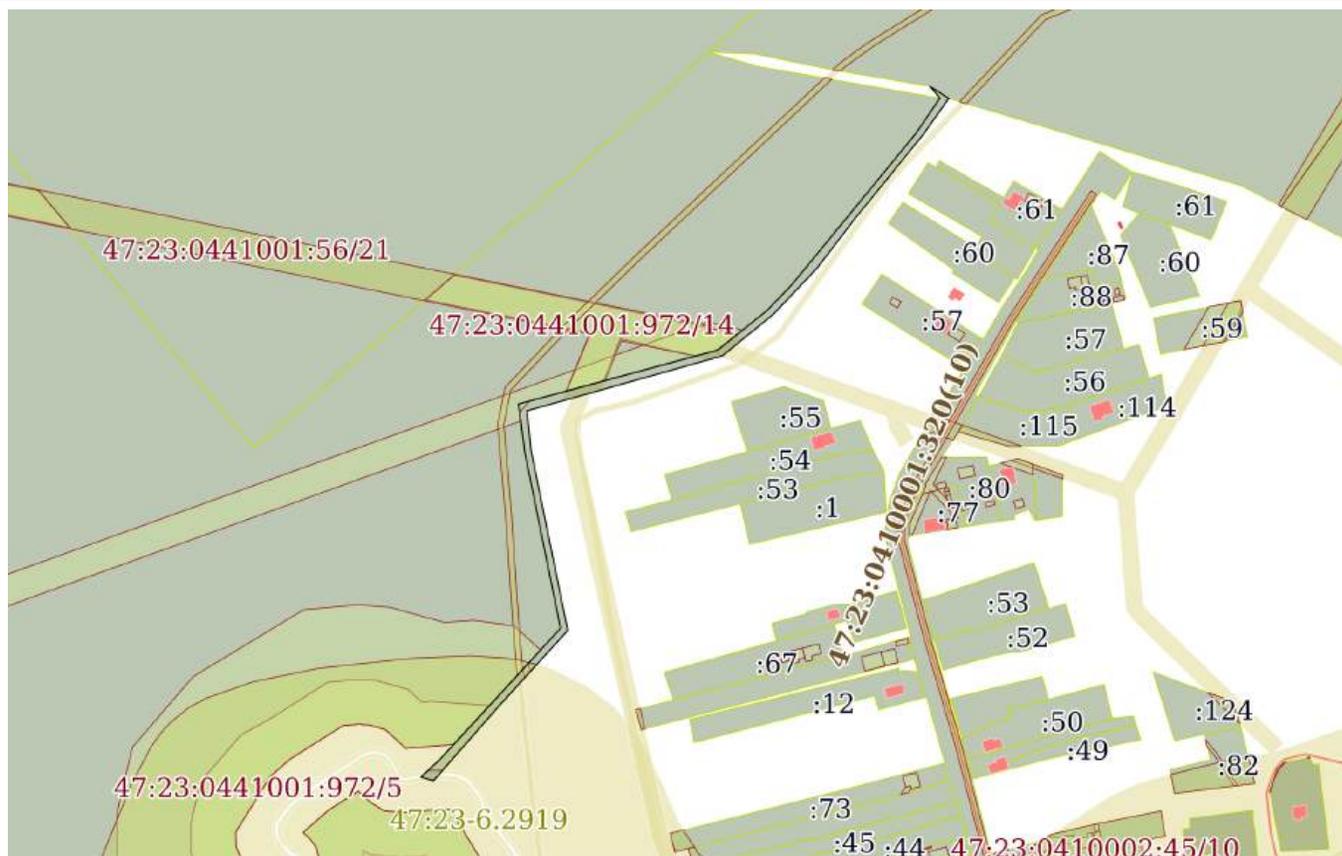

Масштаб 1:5000

Условные обозначения:

ДОКУМЕНТ ПОДПИСАН
ЭЛЕКТРОННОЙ ПОДПИСЬЮ

Сертификат: 00ВВ056В7401СВ38Д2В3576АСДС8425108

Владелец: ФЕДЕРАЛЬНАЯ СЛУЖБА ГОСУДАРСТВЕННОЙ
РЕГИСТРАЦИИ, КАДАСТРА И КАРТОГРАФИИ
Действителен: с 27.06.2023 по 19.09.2024


полное наименование должности

инициалы, фамилия

Земельный участок			
вид объекта недвижимости			
Лист № 82 раздела 3	Всего листов раздела 3: 164	Всего разделов: 7	Всего листов выписки: 908

21.08.2023г. № КУВИ-001/2023-190819146

Кадастровый номер: 47:23:0000000:21(Единое землепользование)

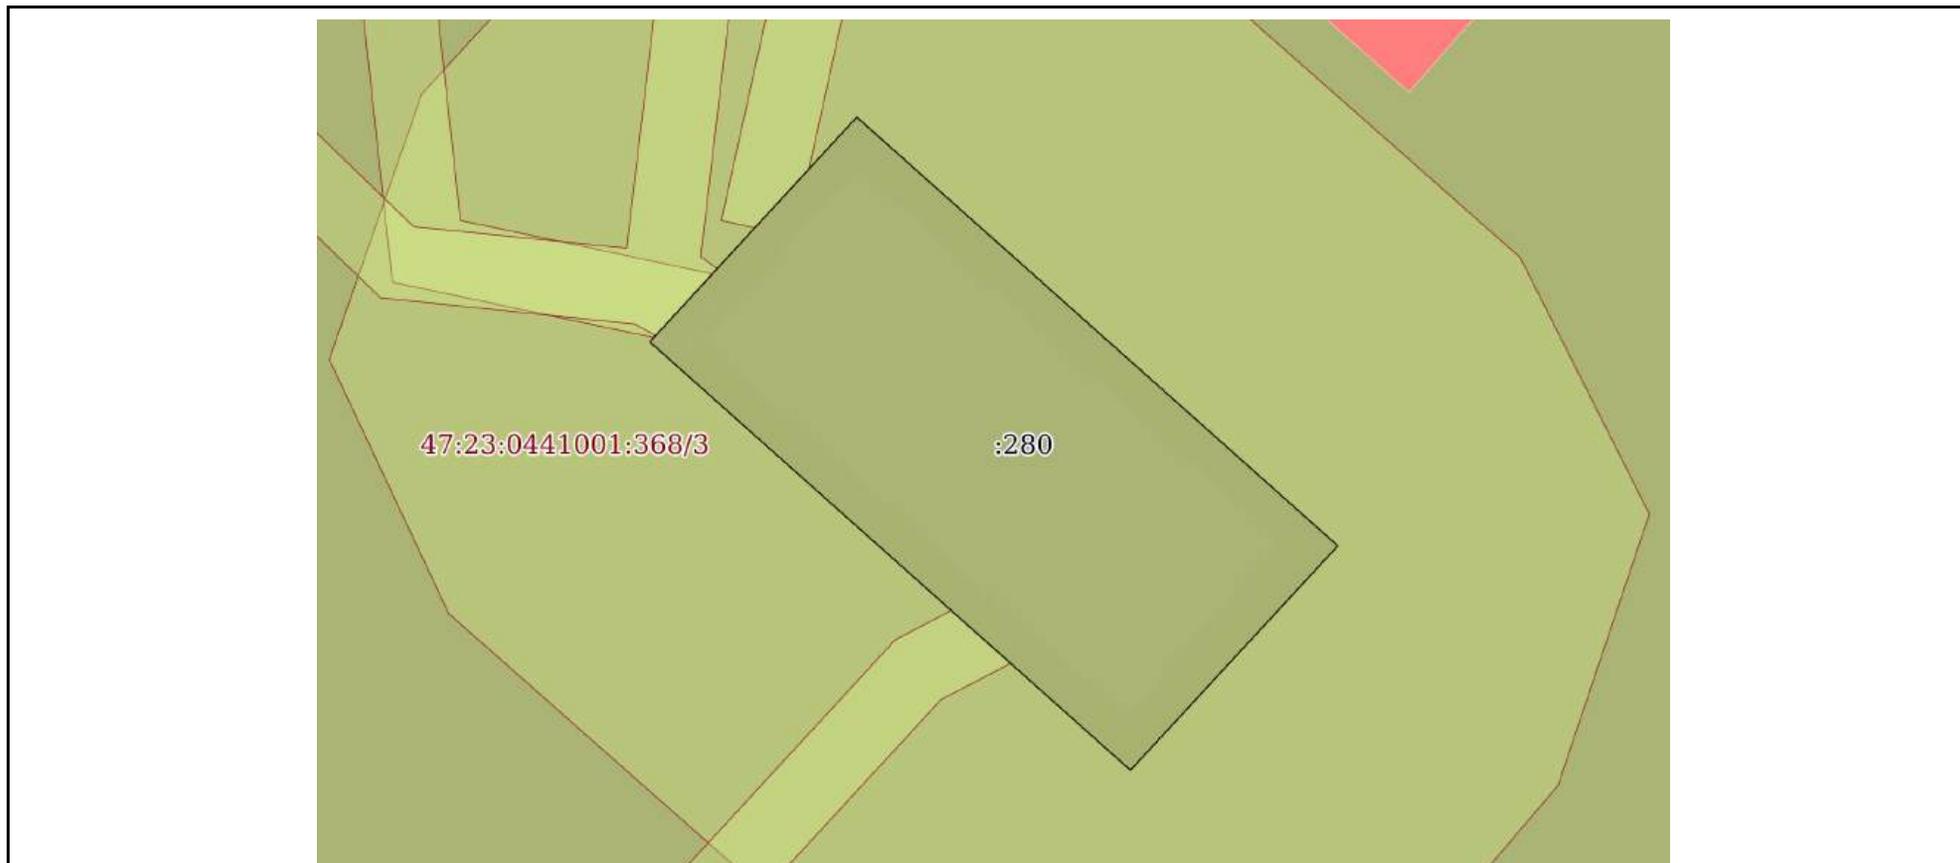

Масштаб 1:200

Условные обозначения:

полное наименование должности	инициалы, фамилия	



ДОКУМЕНТ ПОДПИСАН
ЭЛЕКТРОННОЙ ПОДПИСЬЮ

Сертификат: 00ВВ056В7401СВ38D2В3576АСDС8425108
 Владелец: ФЕДЕРАЛЬНАЯ СЛУЖБА ГОСУДАРСТВЕННОЙ
 РЕГИСТРАЦИИ, КАДАСТРА И КАРТОГРАФИИ
 Действителен: с 27.06.2023 по 19.09.2024

Земельный участок

вид объекта недвижимости

Лист № 83 раздела 3

Всего листов раздела 3: 164

Всего разделов: 7

Всего листов выписки: 908

21.08.2023г. № КУВИ-001/2023-190819146

Кадастровый номер:

47:23:0000000:21(Единое землепользование)



Масштаб 1:3000

Условные обозначения:



ДОКУМЕНТ ПОДПИСАН
ЭЛЕКТРОННОЙ ПОДПИСЬЮ

Сертификат: 00ВВ056В7401СВ38D2В3576АСDС8425108

Владелец: ФЕДЕРАЛЬНАЯ СЛУЖБА ГОСУДАРСТВЕННОЙ

РЕГИСТРАЦИИ, КАДАСТРА И КАРТОГРАФИИ

Действителен: с 27.06.2023 по 19.09.2024

полное наименование должности

инициалы, фамилия

Земельный участок

вид объекта недвижимости

Лист № 84 раздела 3

Всего листов раздела 3: 164


Всего разделов: 7

Всего листов выписки: 908

21.08.2023г. № КУВИ-001/2023-190819146

Кадастровый номер:

47:23:0000000:21(Единое землепользование)

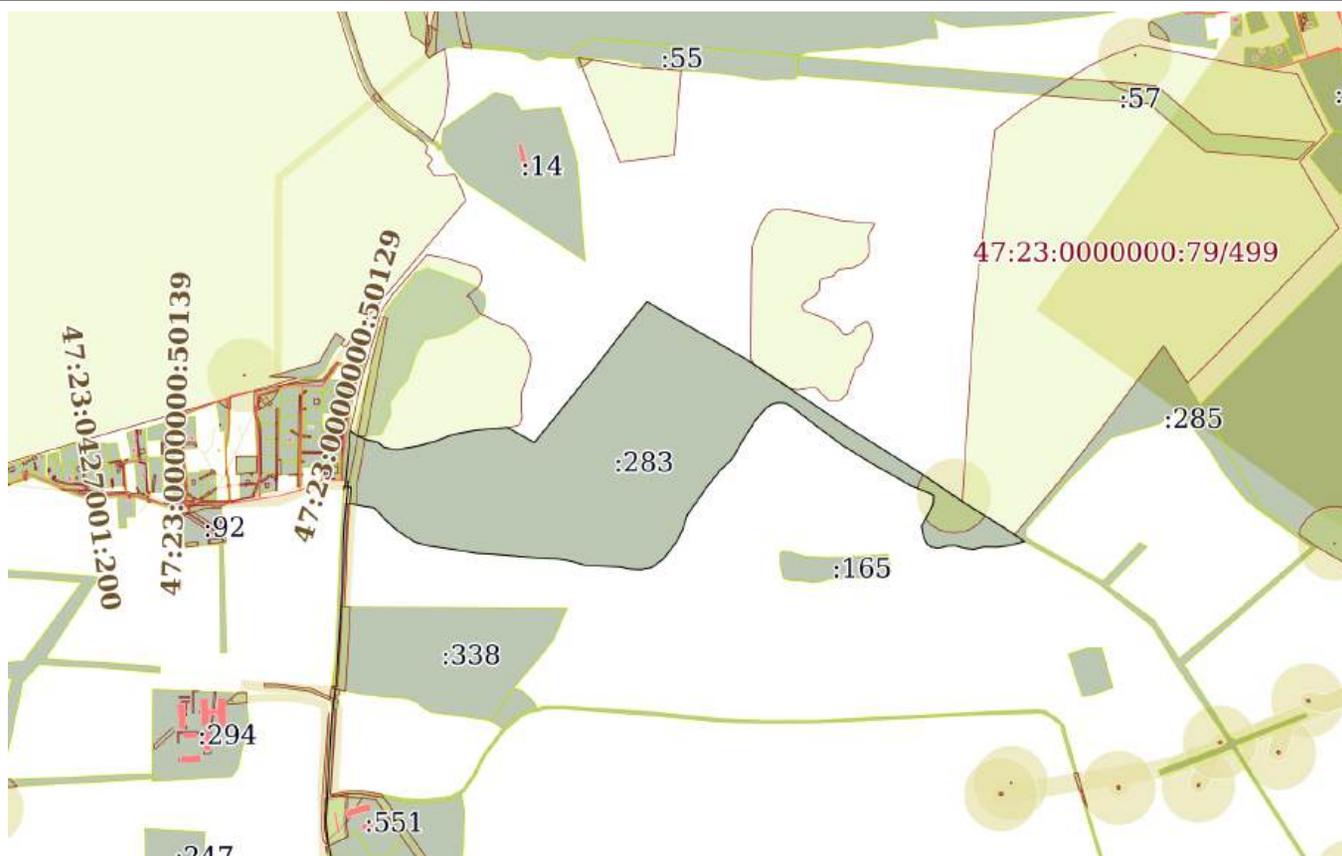

Масштаб 1:20000

Условные обозначения:

ДОКУМЕНТ ПОДПИСАН
ЭЛЕКТРОННОЙ ПОДПИСЬЮ

Сертификат: 00ВВ056В7401СВ38D2В3576АСDC8425108

Владелец: ФЕДЕРАЛЬНАЯ СЛУЖБА ГОСУДАРСТВЕННОЙ

РЕГИСТРАЦИИ, КАДАСТРА И КАРТОГРАФИИ

Действителен: с 27.06.2023 по 19.09.2024

полное наименование должности

инициалы, фамилия

Земельный участок

вид объекта недвижимости

Лист № 85 раздела 3

Всего листов раздела 3: 164


Всего разделов: 7

Всего листов выписки: 908

21.08.2023г. № КУВИ-001/2023-190819146

Кадастровый номер:

47:23:0000000:21(Единое землепользование)

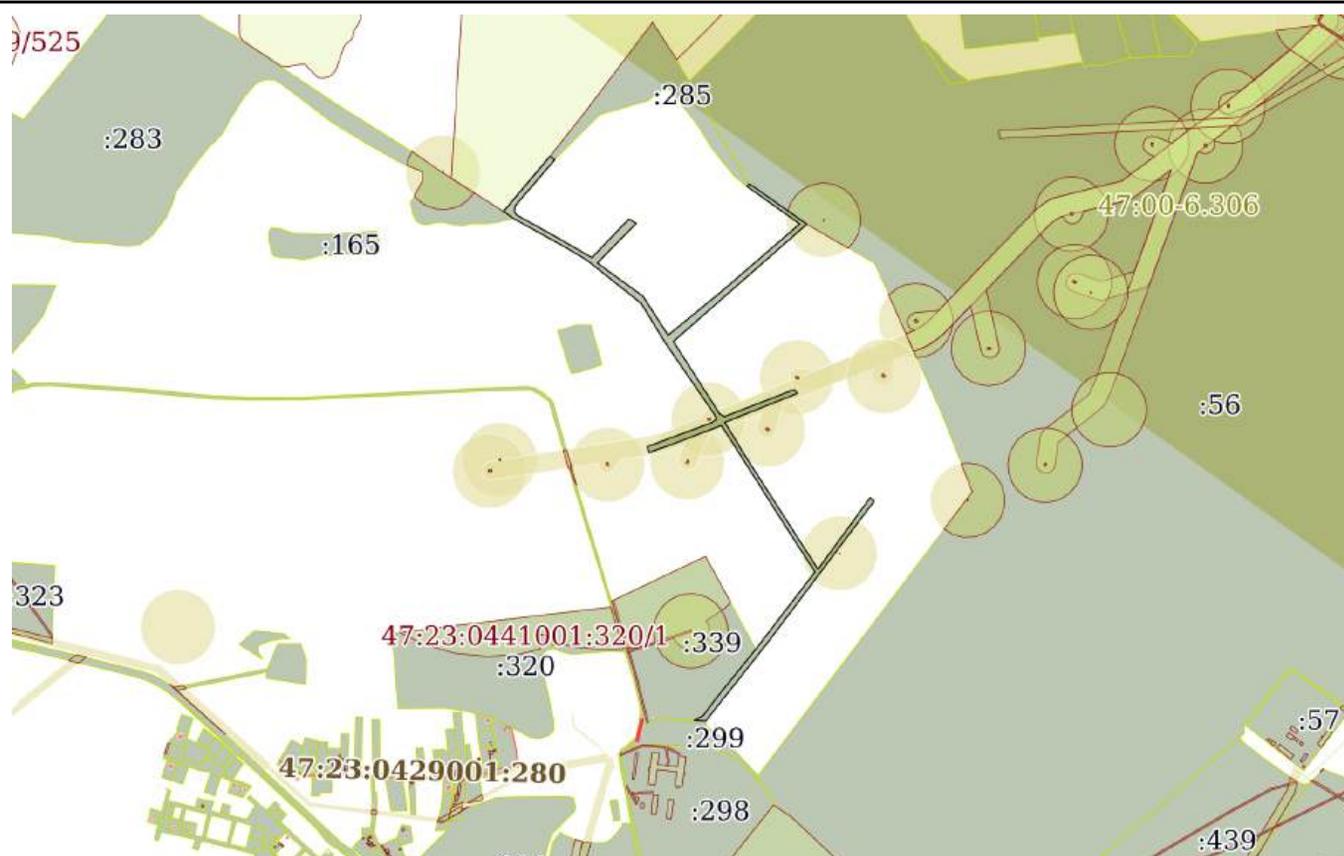

Масштаб 1:20000

Условные обозначения:

ДОКУМЕНТ ПОДПИСАН
ЭЛЕКТРОННОЙ ПОДПИСЬЮ

Сертификат: 00ВВ056В7401СВ38D2В3576АСDC8425108

Владелец: ФЕДЕРАЛЬНАЯ СЛУЖБА ГОСУДАРСТВЕННОЙ

РЕГИСТРАЦИИ, КАДАСТРА И КАРТОГРАФИИ

Действителен: с 27.06.2023 по 19.09.2024

полное наименование должности

инициалы, фамилия

Земельный участок

вид объекта недвижимости

Лист № 86 раздела 3

Всего листов раздела 3: 164


Всего разделов: 7

Всего листов выписки: 908

21.08.2023г. № КУВИ-001/2023-190819146

Кадастровый номер:

47:23:0000000:21(Единое землепользование)

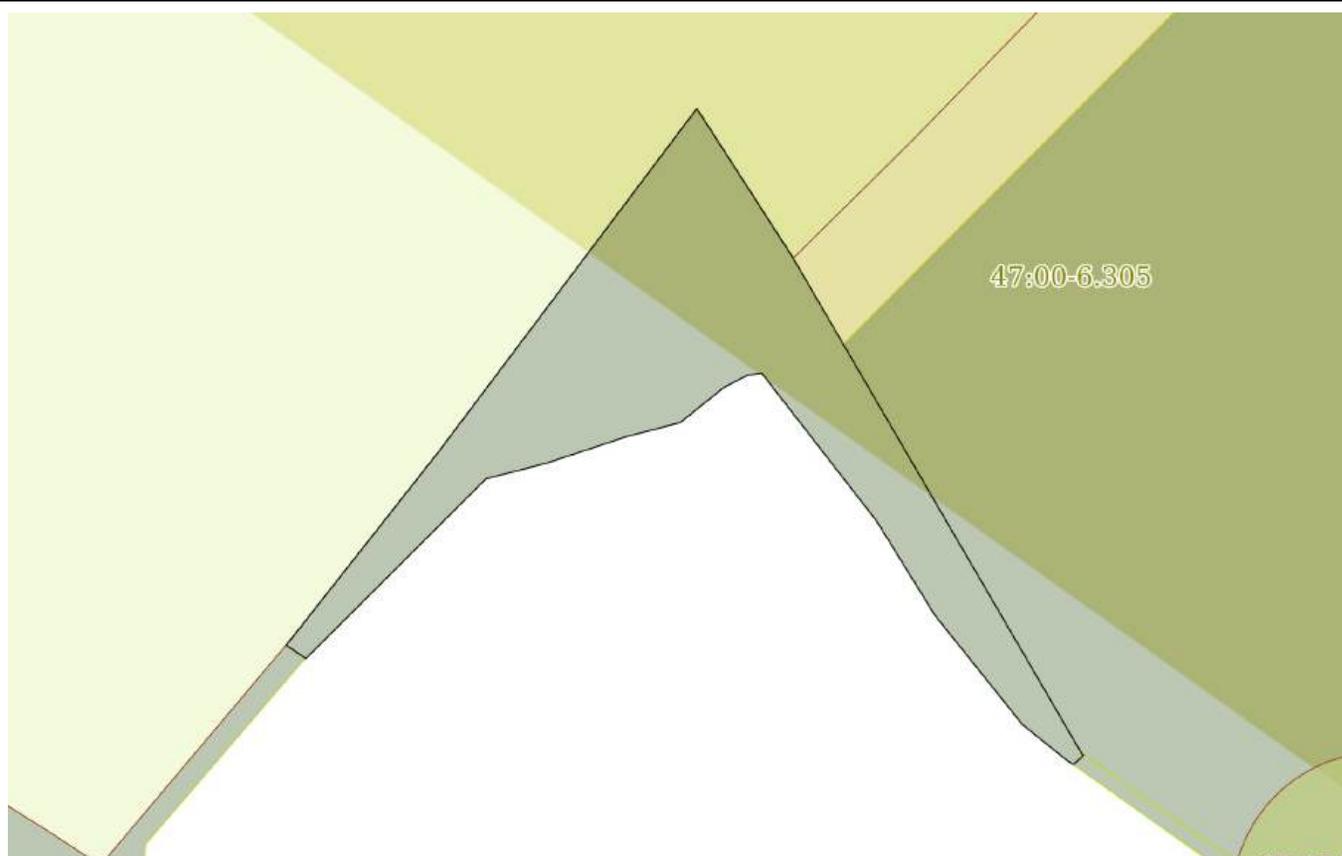

Масштаб 1:5000

Условные обозначения:

ДОКУМЕНТ ПОДПИСАН
ЭЛЕКТРОННОЙ ПОДПИСЬЮ

Сертификат: 00ВВ056В7401СВ38D2В3576АСDC8425108

Владелец: ФЕДЕРАЛЬНАЯ СЛУЖБА ГОСУДАРСТВЕННОЙ
РЕГИСТРАЦИИ, КАДАСТРА И КАРТОГРАФИИ
Действителен: с 27.06.2023 по 19.09.2024

полное наименование должности

инициалы, фамилия

Земельный участок

вид объекта недвижимости

Лист № 87 раздела 3

Всего листов раздела 3: 164

Всего разделов: 7

Всего листов выписки: 908

21.08.2023г. № КУВИ-001/2023-190819146

Кадастровый номер:

47:23:0000000:21(Единое землепользование)



Масштаб 1:4000

Условные обозначения:

ДОКУМЕНТ ПОДПИСАН
ЭЛЕКТРОННОЙ ПОДПИСЬЮ

Сертификат: 00ВВ056В7401СВ38D2В3576АСDC8425108

Владелец: ФЕДЕРАЛЬНАЯ СЛУЖБА ГОСУДАРСТВЕННОЙ

РЕГИСТРАЦИИ, КАДАСТРА И КАРТОГРАФИИ

Действителен: с 27.06.2023 по 19.09.2024

полное наименование должности

инициалы, фамилия

Земельный участок

вид объекта недвижимости

Лист № 88 раздела 3

Всего листов раздела 3: 164


Всего разделов: 7

Всего листов выписки: 908

21.08.2023г. № КУВИ-001/2023-190819146

Кадастровый номер:

47:23:0000000:21(Единое землепользование)

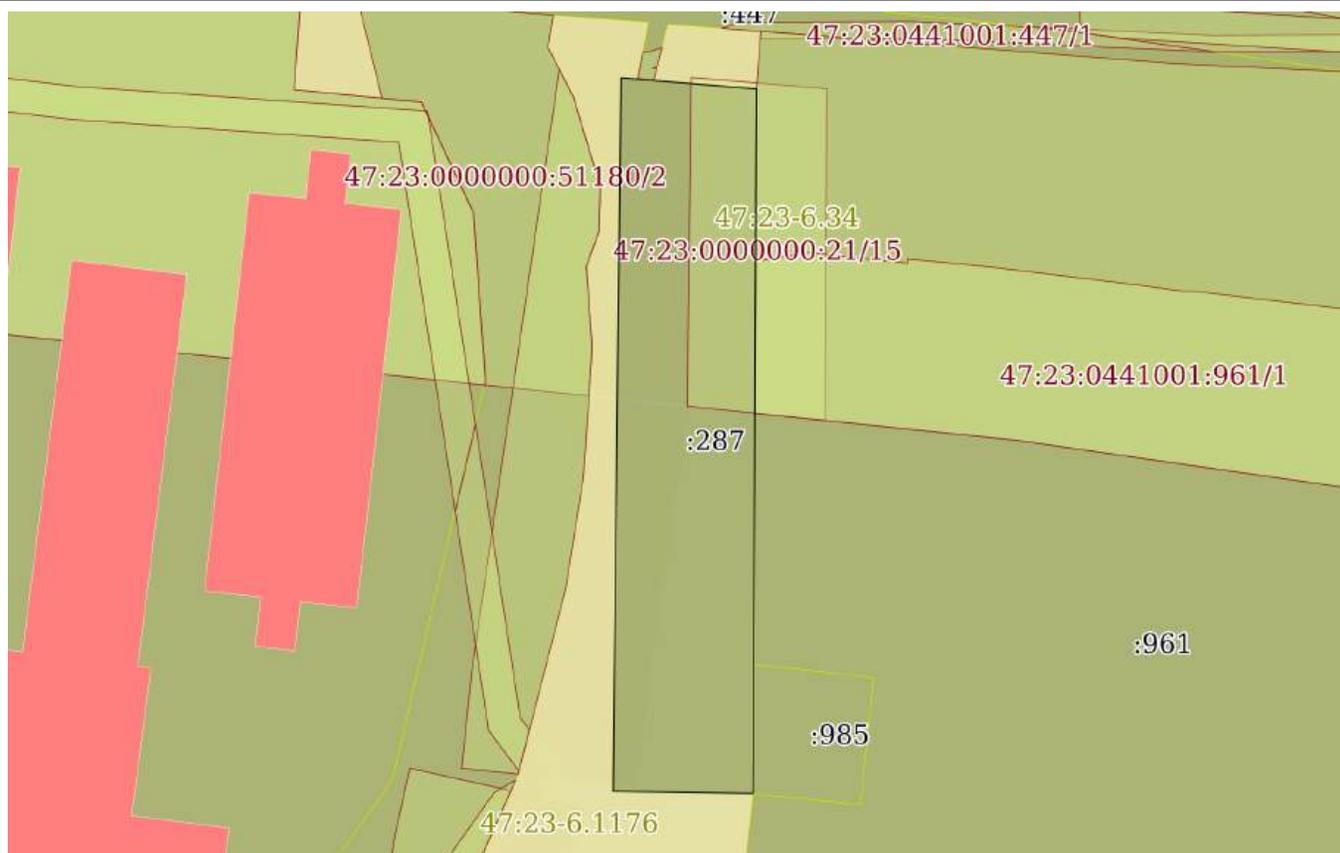

Масштаб 1:900

Условные обозначения:



ДОКУМЕНТ ПОДПИСАН
ЭЛЕКТРОННОЙ ПОДПИСЬЮ

Сертификат: 00ВВ056В7401СВ38D2В3576АСDC8425108

Владелец: ФЕДЕРАЛЬНАЯ СЛУЖБА ГОСУДАРСТВЕННОЙ


РЕГИСТРАЦИИ, КАДАСТРА И КАРТОГРАФИИ

Действителен: с 27.06.2023 по 19.09.2024

полное наименование должности

инициалы, фамилия

Земельный участок			
вид объекта недвижимости			
Лист № 89 раздела 3	Всего листов раздела 3: 164	Всего разделов: 7	Всего листов выписки: 908
21.08.2023г. № КУВИ-001/2023-190819146			
Кадастровый номер:		47:23:0000000:21(Единое землепользование)	

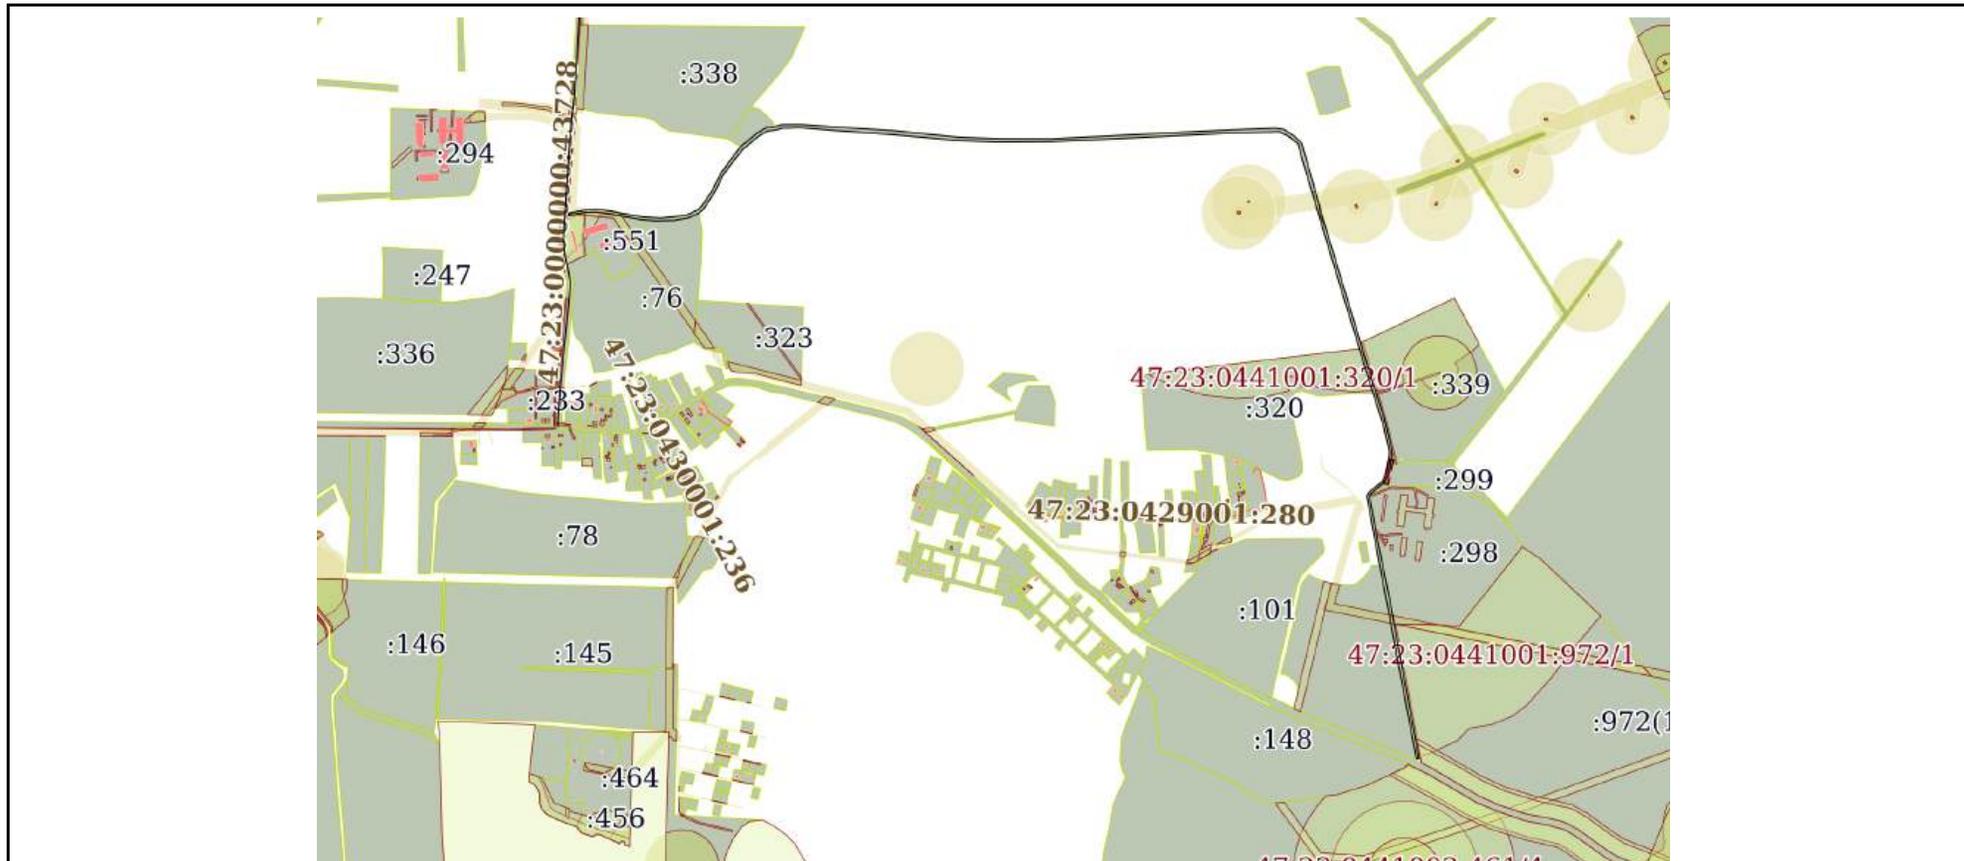

Масштаб 1:20000 Условные обозначения:

полное наименование должности		ДОКУМЕНТ ПОДПИСАН ЭЛЕКТРОННОЙ ПОДПИСЬЮ	
		Сертификат: 00BV056B7401CB38D2B3576ACDC8425108 Владелец: ФЕДЕРАЛЬНАЯ СЛУЖБА ГОСУДАРСТВЕННОЙ РЕГИСТРАЦИИ, КАДАСТРА И КАРТОГРАФИИ Действителен: с 27.06.2023 по 19.09.2024	инициалы, фамилия

Земельный участок

вид объекта недвижимости

Лист № 90 раздела 3

Всего листов раздела 3: 164


Всего разделов: 7

Всего листов выписки: 908

21.08.2023г. № КУВИ-001/2023-190819146

Кадастровый номер:

47:23:0000000:21(Единое землепользование)

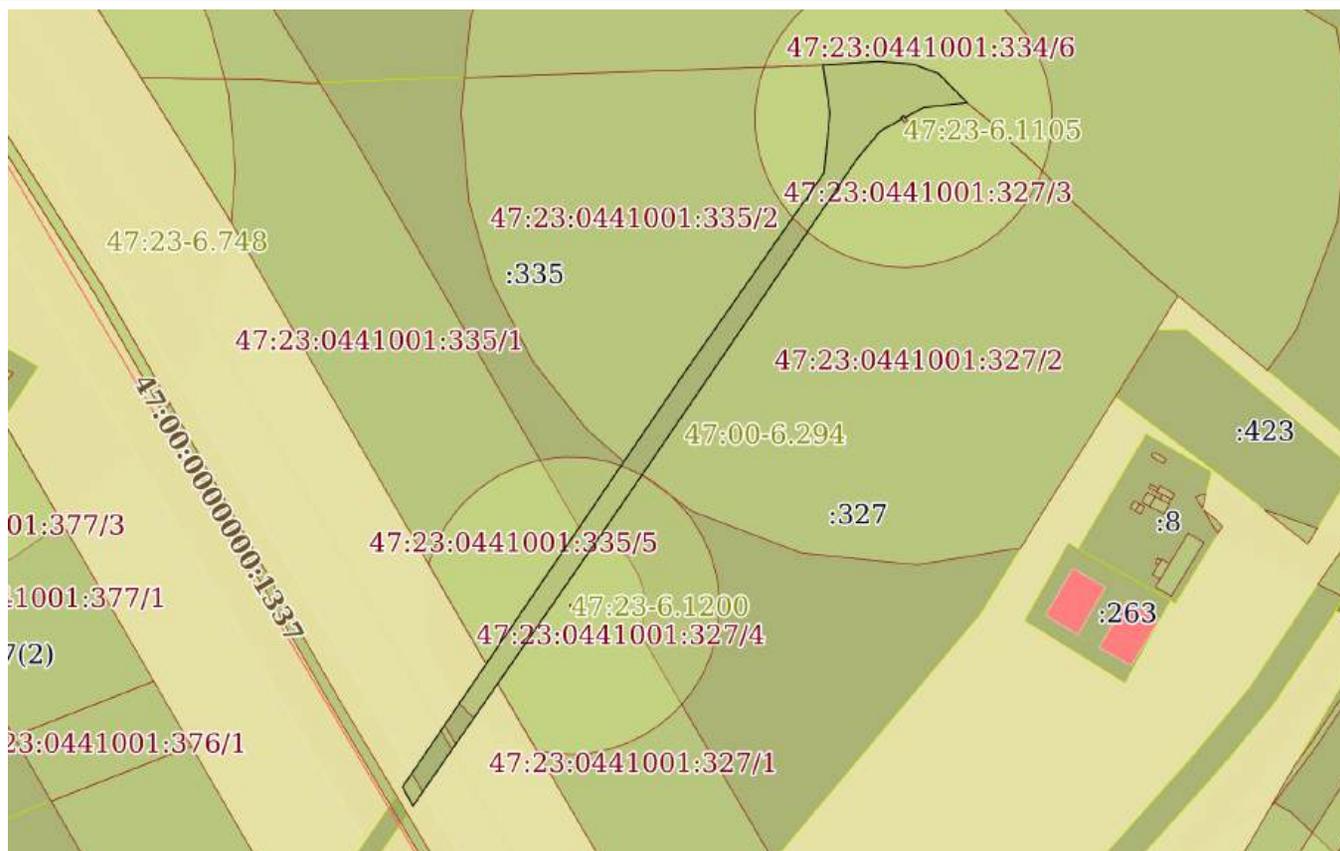

Масштаб 1:5000

Условные обозначения:

ДОКУМЕНТ ПОДПИСАН
ЭЛЕКТРОННОЙ ПОДПИСЬЮ

Сертификат: 00ВВ056В7401СВ38D2В3576АСDС8425108

Владелец: ФЕДЕРАЛЬНАЯ СЛУЖБА ГОСУДАРСТВЕННОЙ

РЕГИСТРАЦИИ, КАДАСТРА И КАРТОГРАФИИ

Действителен: с 27.06.2023 по 19.09.2024

полное наименование должности

инициалы, фамилия

Земельный участок

вид объекта недвижимости

Лист № 91 раздела 3

Всего листов раздела 3: 164

Всего разделов: 7

Всего листов выписки: 908

21.08.2023г. № КУВИ-001/2023-190819146

Кадастровый номер:

47:23:0000000:21(Единое землепользование)



Масштаб 1:8000

Условные обозначения:



ДОКУМЕНТ ПОДПИСАН
ЭЛЕКТРОННОЙ ПОДПИСЬЮ

Сертификат: 00ВВ056В7401СВ38D2В3576АСDС8425108

Владелец: ФЕДЕРАЛЬНАЯ СЛУЖБА ГОСУДАРСТВЕННОЙ

РЕГИСТРАЦИИ, КАДАСТРА И КАРТОГРАФИИ

Действителен: с 27.06.2023 по 19.09.2024

полное наименование должности

инициалы, фамилия

Земельный участок

вид объекта недвижимости

Лист № 92 раздела 3

Всего листов раздела 3: 164


Всего разделов: 7

Всего листов выписки: 908

21.08.2023г. № КУВИ-001/2023-190819146

Кадастровый номер:

47:23:0000000:21(Единое землепользование)

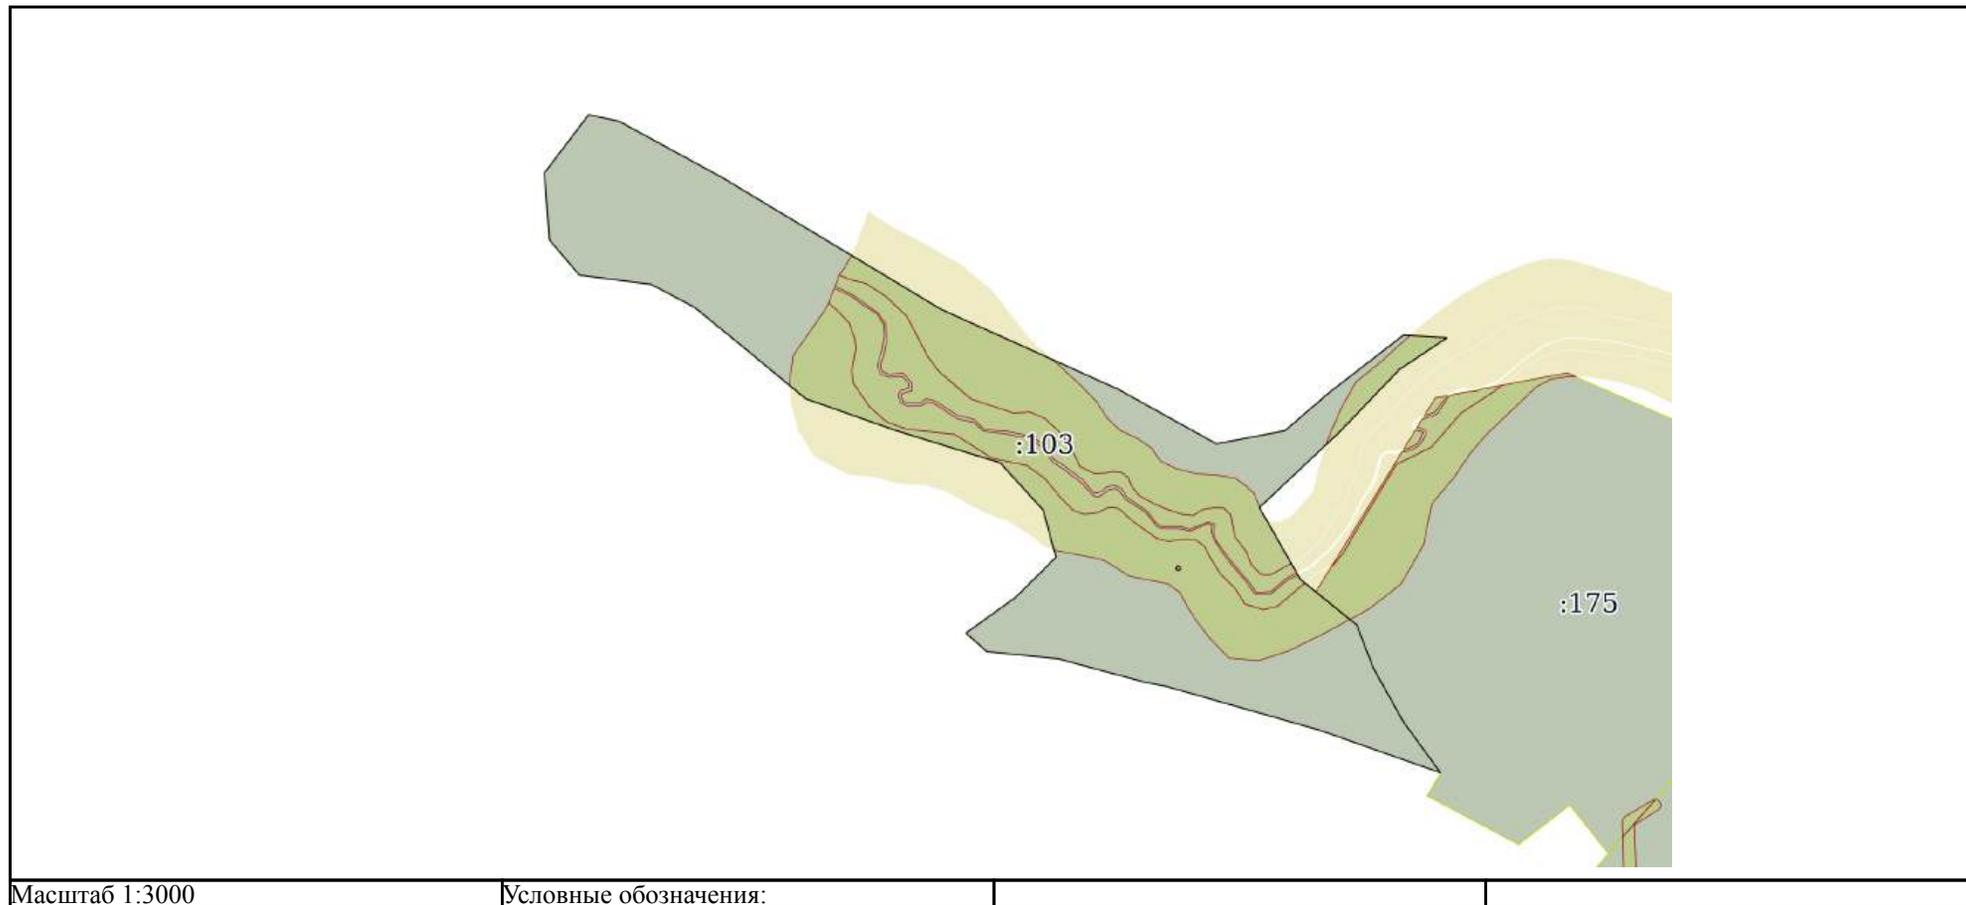

Масштаб 1:3000

Условные обозначения:



ДОКУМЕНТ ПОДПИСАН
ЭЛЕКТРОННОЙ ПОДПИСЬЮ

Сертификат: 00ВВ056В7401СВ38D2В3576АСDС8425108

Владелец: ФЕДЕРАЛЬНАЯ СЛУЖБА ГОСУДАРСТВЕННОЙ
РЕГИСТРАЦИИ, КАДАСТРА И КАРТОГРАФИИ
Действителен: с 27.06.2023 по 19.09.2024

полное наименование должности

инициалы, фамилия

Земельный участок

вид объекта недвижимости

Лист № 93 раздела 3

Всего листов раздела 3: 164


Всего разделов: 7

Всего листов выписки: 908

21.08.2023г. № КУВИ-001/2023-190819146

Кадастровый номер:

47:23:0000000:21(Единое землепользование)

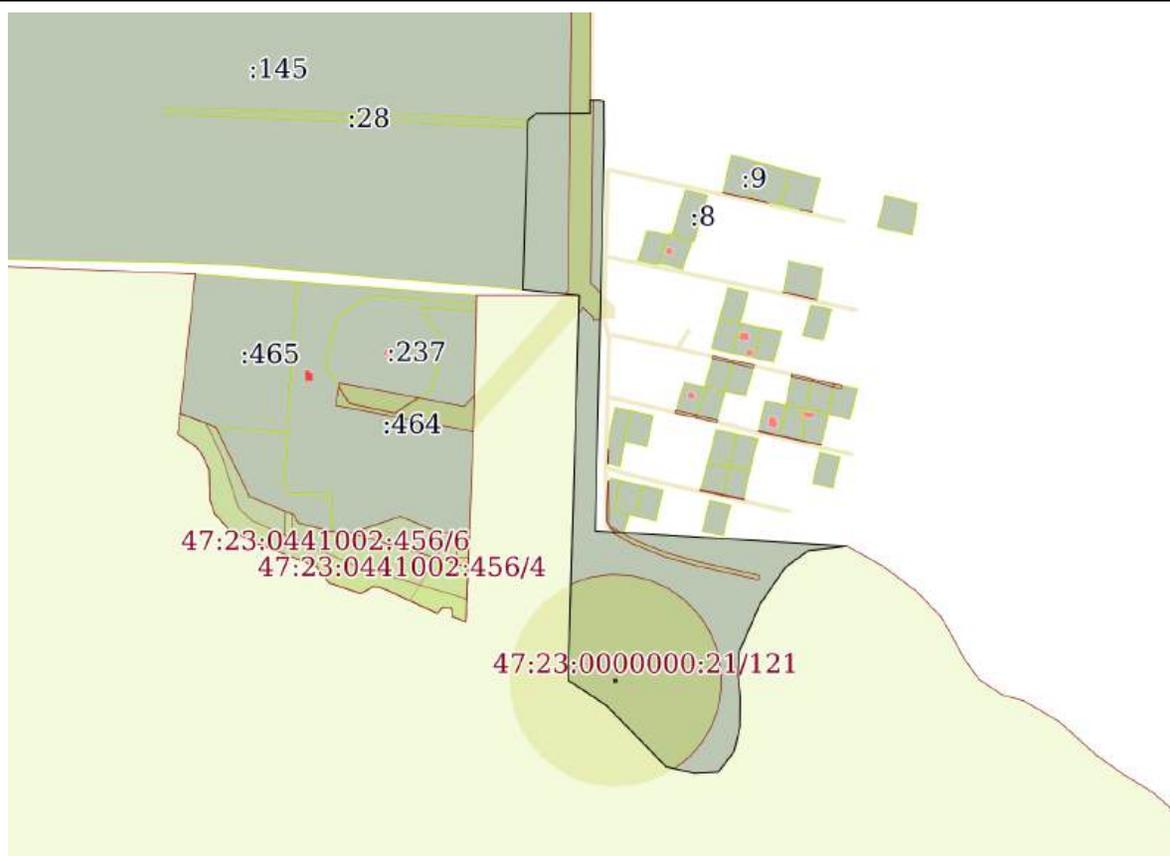

Масштаб 1:7000

Условные обозначения:

ДОКУМЕНТ ПОДПИСАН
ЭЛЕКТРОННОЙ ПОДПИСЬЮ

Сертификат: 00ВВ056В7401СВ38D2В3576АСDС8425108

Владелец: ФЕДЕРАЛЬНАЯ СЛУЖБА ГОСУДАРСТВЕННОЙ

РЕГИСТРАЦИИ, КАДАСТРА И КАРТОГРАФИИ

Действителен: с 27.06.2023 по 19.09.2024

полное наименование должности

инициалы, фамилия

Земельный участок
вид объекта недвижимости

Лист № 94 раздела 3

Всего листов раздела 3: 164


Всего разделов: 7

Всего листов выписки: 908

21.08.2023г. № КУВИ-001/2023-190819146

Кадастровый номер:

47:23:0000000:21(Единое землепользование)

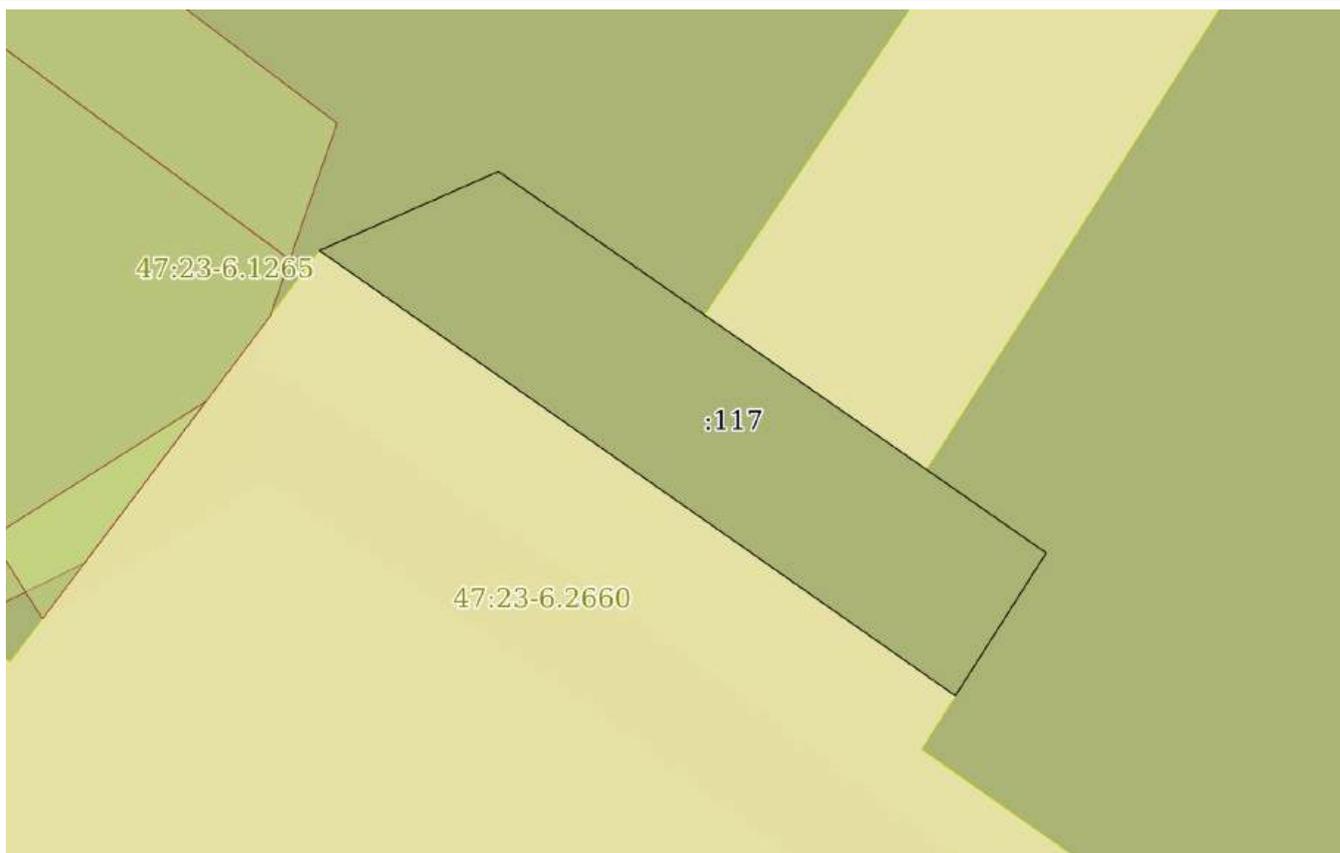

Масштаб 1:300

Условные обозначения:



ДОКУМЕНТ ПОДПИСАН
ЭЛЕКТРОННОЙ ПОДПИСЬЮ

Сертификат: 00ВВ056В7401СВ38D2В3576АСDС8425108

Владелец: ФЕДЕРАЛЬНАЯ СЛУЖБА ГОСУДАРСТВЕННОЙ
РЕГИСТРАЦИИ, КАДАСТРА И КАРТОГРАФИИ
Действителен: с 27.06.2023 по 19.09.2024

полное наименование должности

инициалы, фамилия

Земельный участок

вид объекта недвижимости

Лист № 95 раздела 3

Всего листов раздела 3: 164


Всего разделов: 7

Всего листов выписки: 908

21.08.2023г. № КУВИ-001/2023-190819146

Кадастровый номер:

47:23:0000000:21(Единое землепользование)

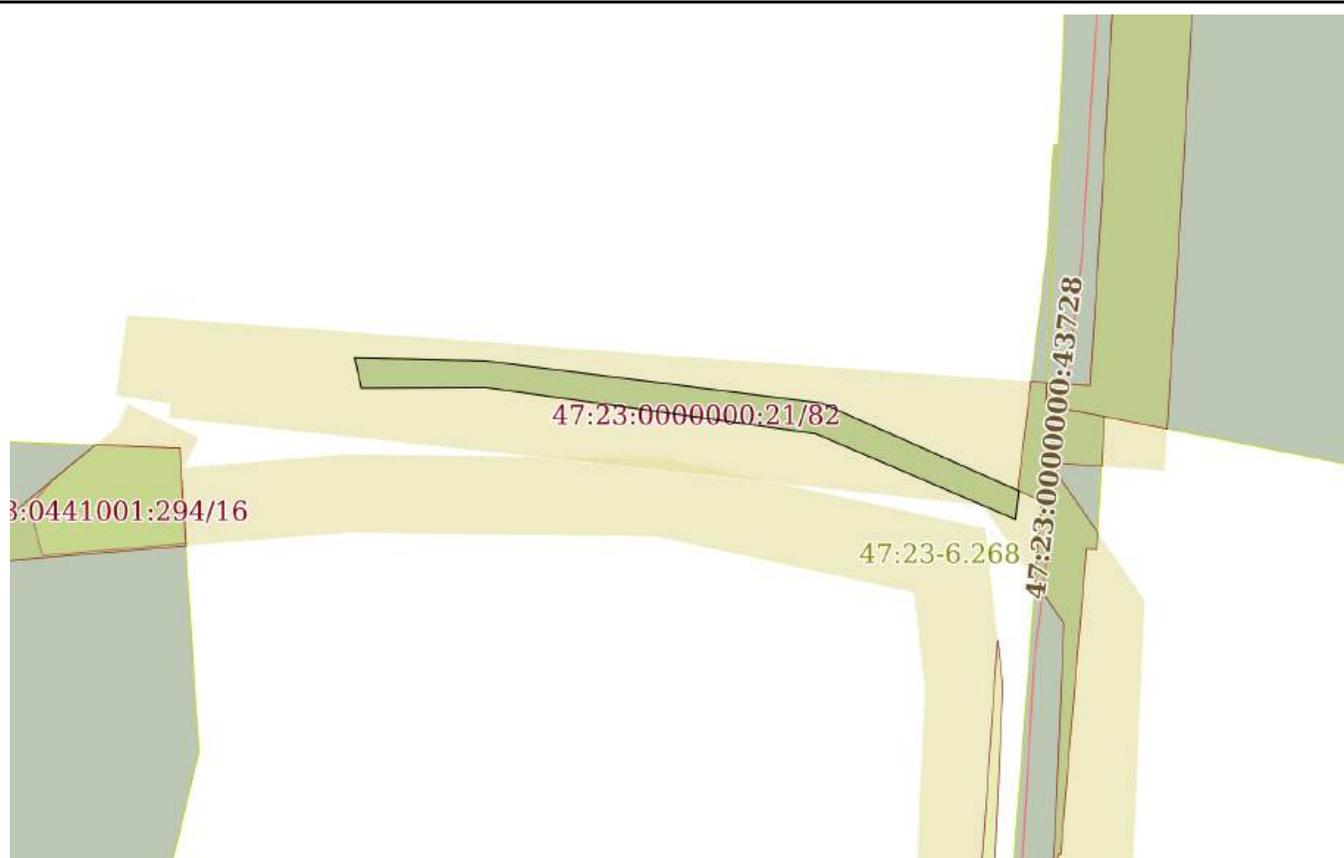

Масштаб 1:2000

Условные обозначения:



ДОКУМЕНТ ПОДПИСАН
ЭЛЕКТРОННОЙ ПОДПИСЬЮ

Сертификат: 00ВВ056В7401СВ38D2В3576АСDС8425108

Владелец: ФЕДЕРАЛЬНАЯ СЛУЖБА ГОСУДАРСТВЕННОЙ


РЕГИСТРАЦИИ, КАДАСТРА И КАРТОГРАФИИ

Действителен: с 27.06.2023 по 19.09.2024

полное наименование должности

инициалы, фамилия

Земельный участок			
вид объекта недвижимости			
Лист № 96 раздела 3	Всего листов раздела 3: 164	Всего разделов: 7	Всего листов выписки: 908
21.08.2023г. № КУВИ-001/2023-190819146			
Кадастровый номер:		47:23:0000000:21(Единое землепользование)	

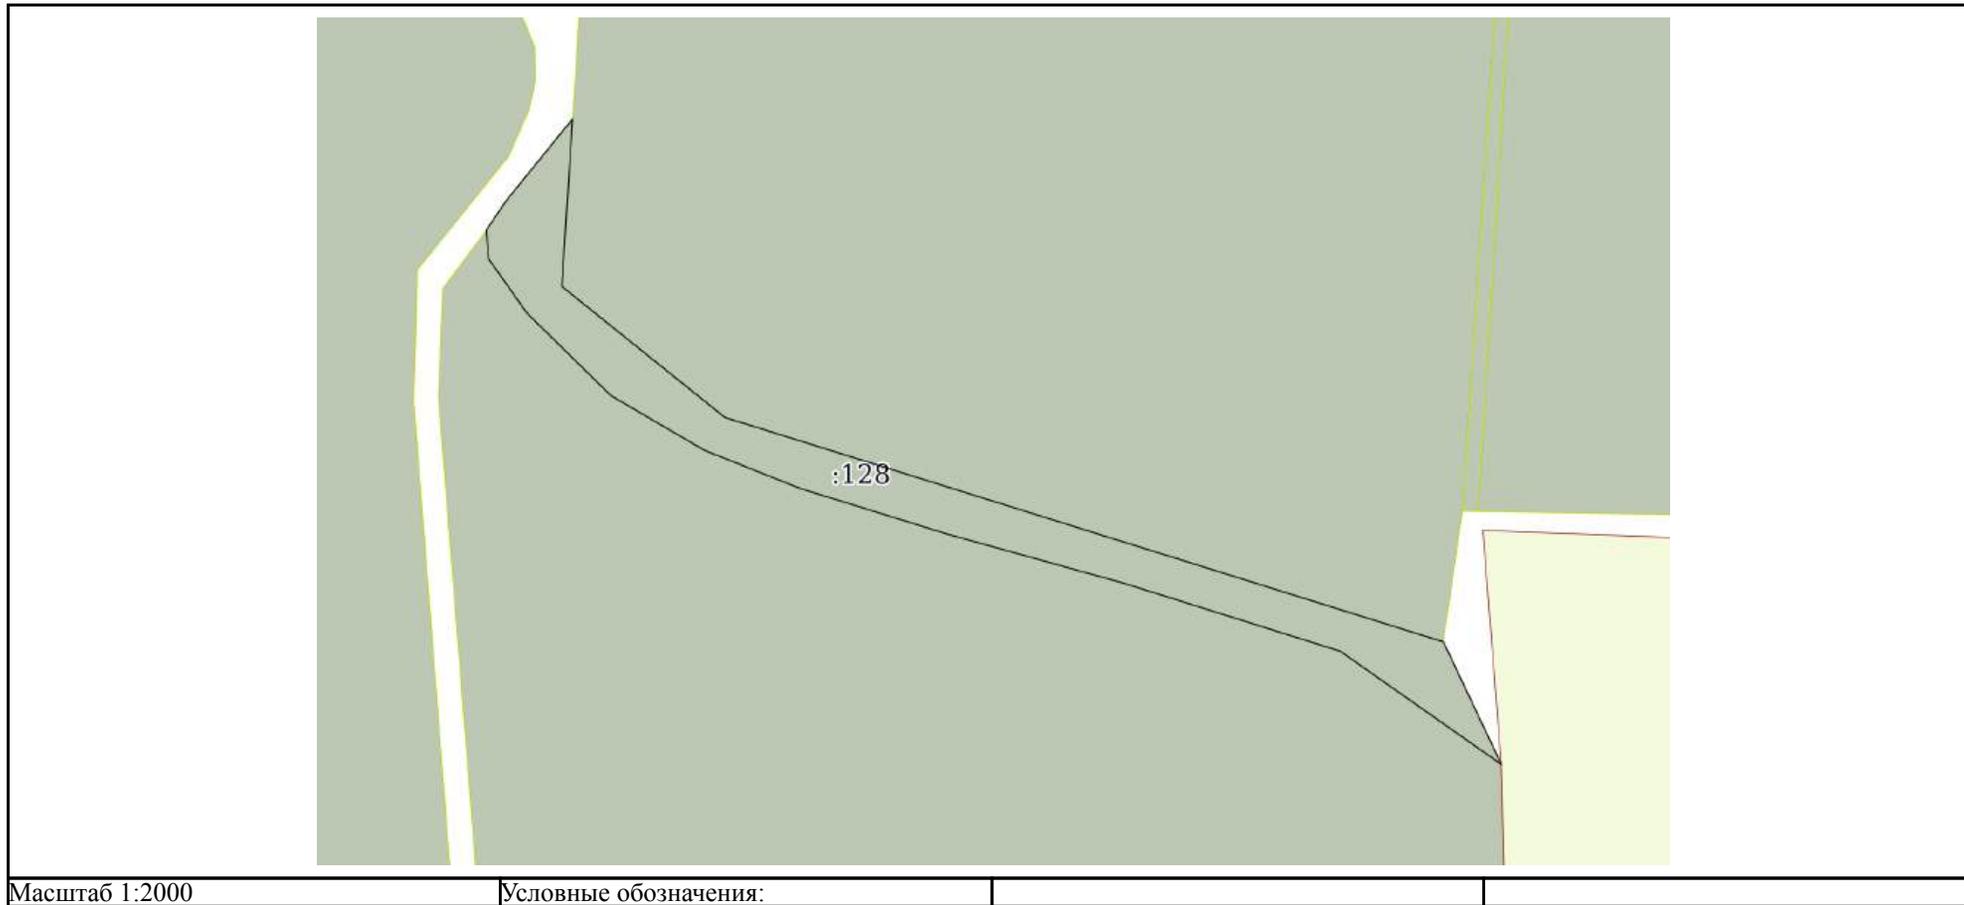

Масштаб 1:2000

Условные обозначения:

полное наименование должности	 ДОКУМЕНТ ПОДПИСАН ЭЛЕКТРОННОЙ ПОДПИСЬЮ	инициалы, фамилия
	Сертификат: 00ВВ056В7401СВ38D2В3576АСDС8425108 Владелец: ФЕДЕРАЛЬНАЯ СЛУЖБА ГОСУДАРСТВЕННОЙ РЕГИСТРАЦИИ, КАДАСТРА И КАРТОГРАФИИ Действителен: с 27.06.2023 по 19.09.2024	

Земельный участок

вид объекта недвижимости

Лист № 97 раздела 3

Всего листов раздела 3: 164


Всего разделов: 7

Всего листов выписки: 908

21.08.2023г. № КУВИ-001/2023-190819146

Кадастровый номер:

47:23:0000000:21(Единое землепользование)

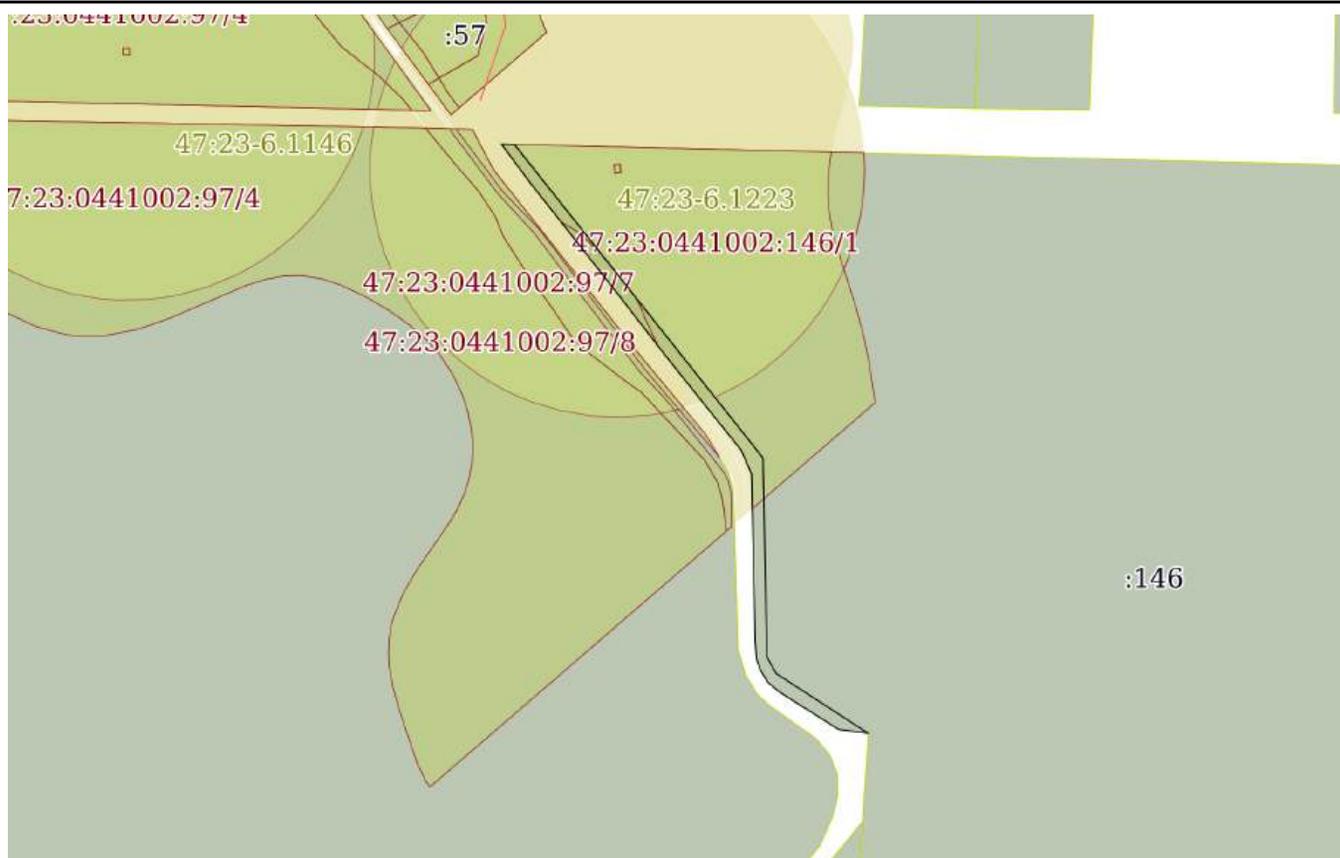

Масштаб 1:3000

Условные обозначения:



ДОКУМЕНТ ПОДПИСАН
ЭЛЕКТРОННОЙ ПОДПИСЬЮ

Сертификат: 00ВВ056В7401СВ38D2В3576АСDС8425108

Владелец: ФЕДЕРАЛЬНАЯ СЛУЖБА ГОСУДАРСТВЕННОЙ

РЕГИСТРАЦИИ, КАДАСТРА И КАРТОГРАФИИ

Действителен: с 27.06.2023 по 19.09.2024

полное наименование должности

инициалы, фамилия

Земельный участок

вид объекта недвижимости

Лист № 98 раздела 3

Всего листов раздела 3: 164

Всего разделов: 7

Всего листов выписки: 908

21.08.2023г. № КУВИ-001/2023-190819146

Кадастровый номер:

47:23:0000000:21(Единое землепользование)



Масштаб 1:300

Условные обозначения:

ДОКУМЕНТ ПОДПИСАН
ЭЛЕКТРОННОЙ ПОДПИСЬЮ

Сертификат: 00ВВ056В7401СВ38D2В3576АСDC8425108

Владелец: ФЕДЕРАЛЬНАЯ СЛУЖБА ГОСУДАРСТВЕННОЙ
РЕГИСТРАЦИИ, КАДАСТРА И КАРТОГРАФИИ
Действителен: с 27.06.2023 по 19.09.2024

полное наименование должности

инициалы, фамилия

Земельный участок

вид объекта недвижимости

Лист № 99 раздела 3

Всего листов раздела 3: 164

Всего разделов: 7

Всего листов выписки: 908

21.08.2023г. № КУВИ-001/2023-190819146

Кадастровый номер:

47:23:0000000:21(Единое землепользование)



Масштаб 1:3000

Условные обозначения:

ДОКУМЕНТ ПОДПИСАН
ЭЛЕКТРОННОЙ ПОДПИСЬЮ


Сертификат: 00ВВ056В7401СВ38D2В3576АСDС8425108

Владелец: ФЕДЕРАЛЬНАЯ СЛУЖБА ГОСУДАРСТВЕННОЙ
РЕГИСТРАЦИИ, КАДАСТРА И КАРТОГРАФИИ
Действителен: с 27.06.2023 по 19.09.2024

полное наименование должности

инициалы, фамилия

Земельный участок			
вид объекта недвижимости			
Лист № 100 раздела 3	Всего листов раздела 3: 164	Всего разделов: 7	Всего листов выписки: 908
21.08.2023г. № КУВИ-001/2023-190819146			
Кадастровый номер:		47:23:0000000:21(Единое землепользование)	

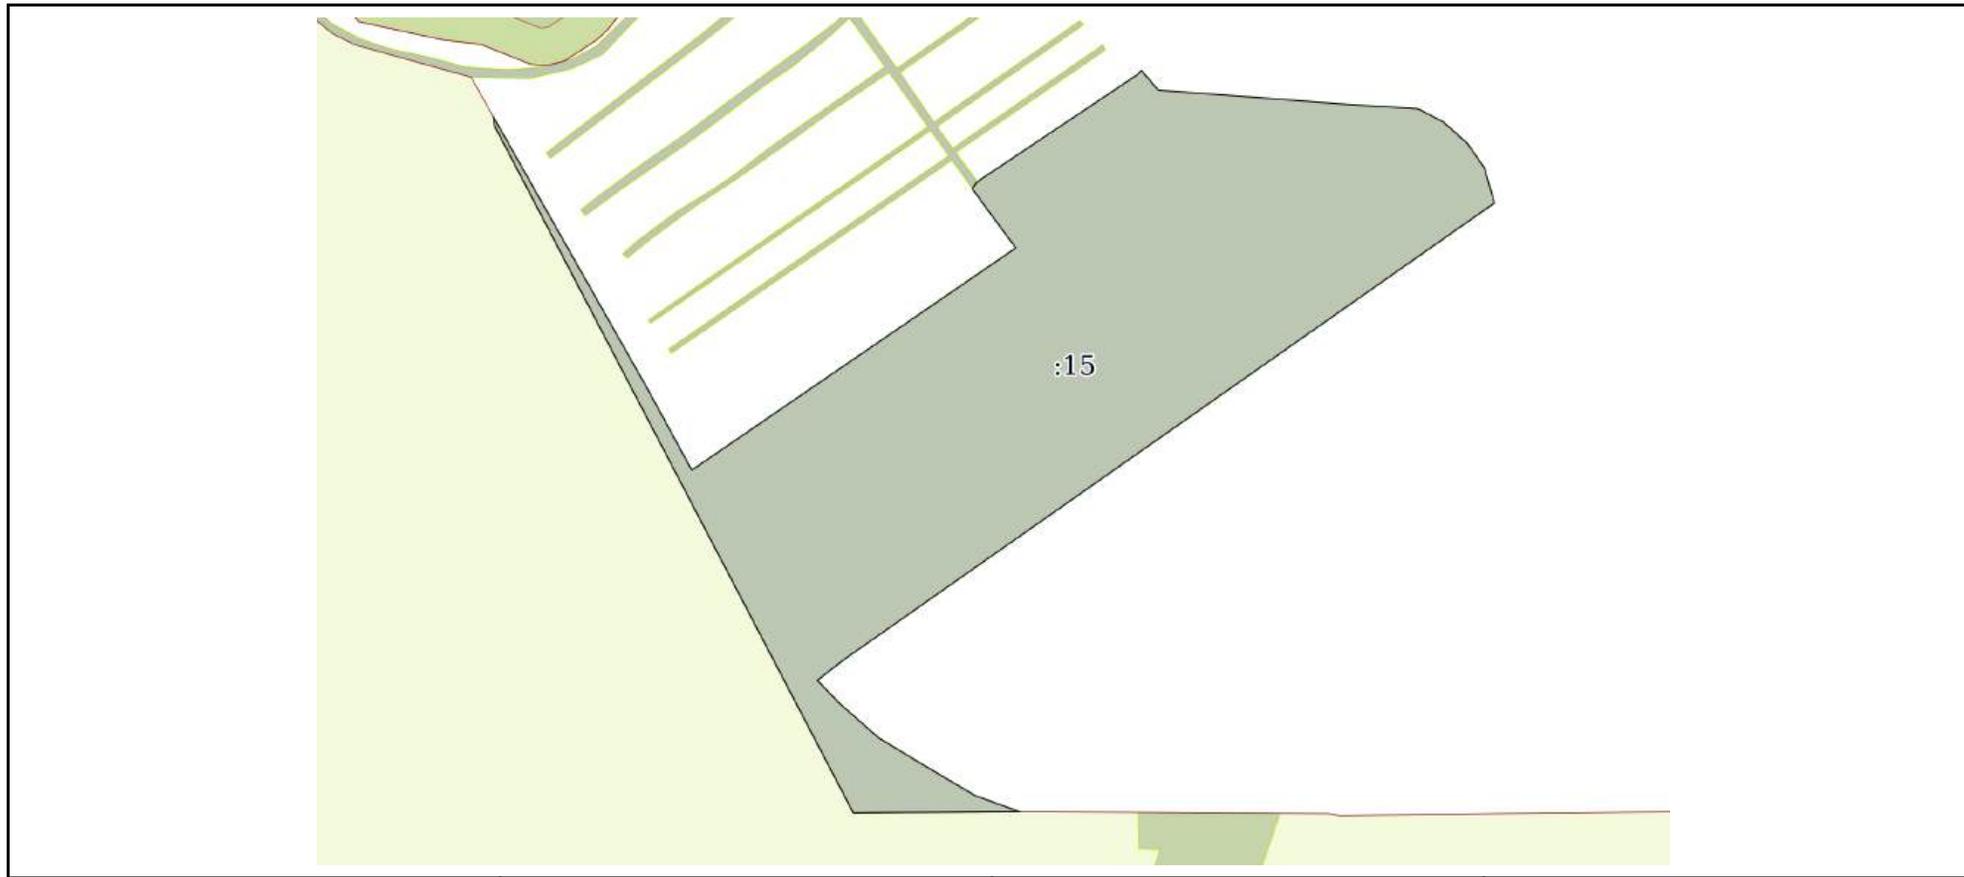

Масштаб 1:6000 Условные обозначения:

полное наименование должности	 ДОКУМЕНТ ПОДПИСАН ЭЛЕКТРОННОЙ ПОДПИСЬЮ	инициалы, фамилия
	Сертификат: 00ВВ056В7401СВ38D2В3576АСDC8425108 Владелец: ФЕДЕРАЛЬНАЯ СЛУЖБА ГОСУДАРСТВЕННОЙ РЕГИСТРАЦИИ, КАДАСТРА И КАРТОГРАФИИ Действителен: с 27.06.2023 по 19.09.2024	

Земельный участок

вид объекта недвижимости

Лист № 101 раздела 3

Всего листов раздела 3: 164

Всего разделов: 7

Всего листов выписки: 908

21.08.2023г. № КУВИ-001/2023-190819146

Кадастровый номер:

47:23:0000000:21(Единое землепользование)



Масштаб 1:8000

Условные обозначения:



ДОКУМЕНТ ПОДПИСАН
ЭЛЕКТРОННОЙ ПОДПИСЬЮ

Сертификат: 00ВВ056В7401СВ38D2В3576АСDC8425108

Владелец: ФЕДЕРАЛЬНАЯ СЛУЖБА ГОСУДАРСТВЕННОЙ


РЕГИСТРАЦИИ, КАДАСТРА И КАРТОГРАФИИ

Действителен: с 27.06.2023 по 19.09.2024

полное наименование должности

инициалы, фамилия

Земельный участок			
вид объекта недвижимости			
Лист № 102 раздела 3	Всего листов раздела 3: 164	Всего разделов: 7	Всего листов выписки: 908
21.08.2023г. № КУВИ-001/2023-190819146			
Кадастровый номер:		47:23:0000000:21(Единое землепользование)	

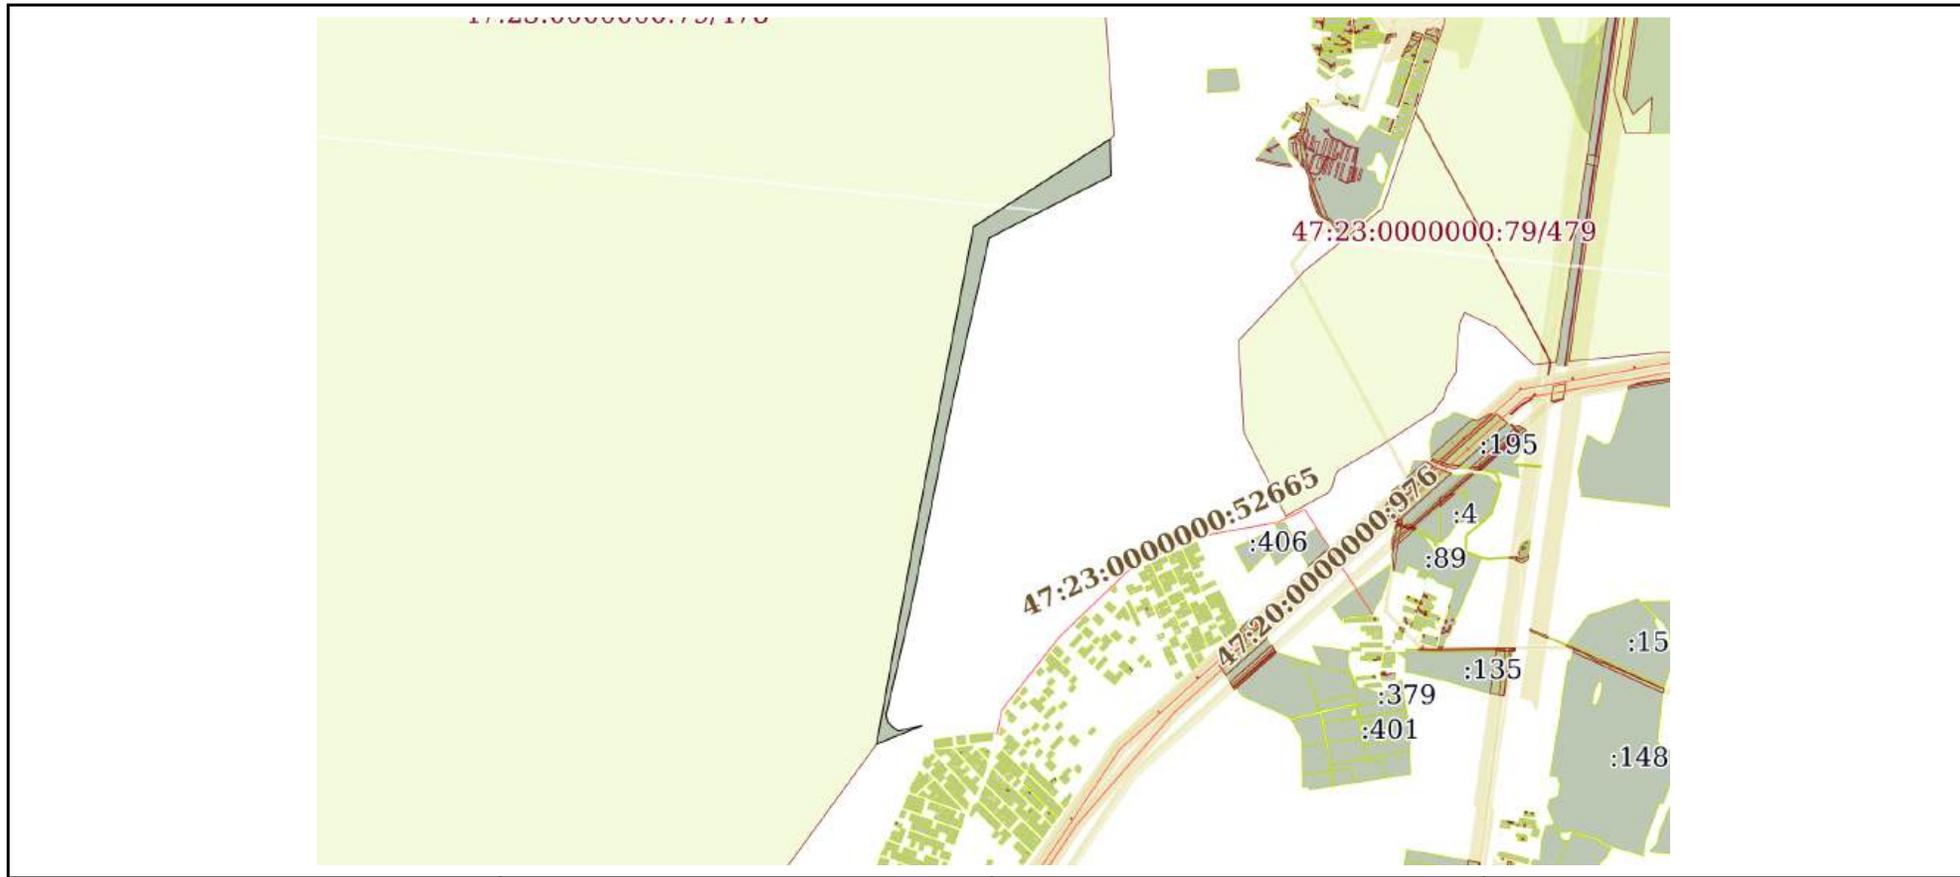

Масштаб 1:40000 Условные обозначения:

	 <p>ДОКУМЕНТ ПОДПИСАН ЭЛЕКТРОННОЙ ПОДПИСЬЮ</p> <p>Сертификат: 00BV056V7401CB38D2B3576ACDC8425108 Владелец: ФЕДЕРАЛЬНАЯ СЛУЖБА ГОСУДАРСТВЕННОЙ РЕГИСТРАЦИИ, КАДАСТРА И КАРТОГРАФИИ Действителен: с 27.06.2023 по 19.09.2024</p>	
полное наименование должности	инициалы, фамилия	

Земельный участок			
вид объекта недвижимости			
Лист № 103 раздела 3	Всего листов раздела 3: 164	Всего разделов: 7	Всего листов выписки: 908
21.08.2023г. № КУВИ-001/2023-190819146			
Кадастровый номер:		47:23:0000000:21(Единое землепользование)	



Масштаб 1:3000	Условные обозначения:	
----------------	-----------------------	--

полное наименование должности	 ДОКУМЕНТ ПОДПИСАН ЭЛЕКТРОННОЙ ПОДПИСЬЮ	инициалы, фамилия
	Сертификат: 00ВВ056В7401СВ38D2В3576АСDC8425108 Владелец: ФЕДЕРАЛЬНАЯ СЛУЖБА ГОСУДАРСТВЕННОЙ РЕГИСТРАЦИИ, КАДАСТРА И КАРТОГРАФИИ Действителен: с 27.06.2023 по 19.09.2024	

Земельный участок

вид объекта недвижимости

Лист № 104 раздела 3

Всего листов раздела 3: 164

Всего разделов: 7

Всего листов выписки: 908

21.08.2023г. № КУВИ-001/2023-190819146

Кадастровый номер:

47:23:0000000:21(Единое землепользование)



Масштаб 1:4000

Условные обозначения:

ДОКУМЕНТ ПОДПИСАН
ЭЛЕКТРОННОЙ ПОДПИСЬЮ

Сертификат: 00ВВ056В7401СВ38D2В3576АСDС8425108

Владелец: ФЕДЕРАЛЬНАЯ СЛУЖБА ГОСУДАРСТВЕННОЙ
РЕГИСТРАЦИИ, КАДАСТРА И КАРТОГРАФИИ
Действителен: с 27.06.2023 по 19.09.2024

полное наименование должности

инициалы, фамилия

Земельный участок

вид объекта недвижимости

Лист № 105 раздела 3

Всего листов раздела 3: 164


Всего разделов: 7

Всего листов выписки: 908

21.08.2023г. № КУВИ-001/2023-190819146

Кадастровый номер:

47:23:0000000:21(Единое землепользование)

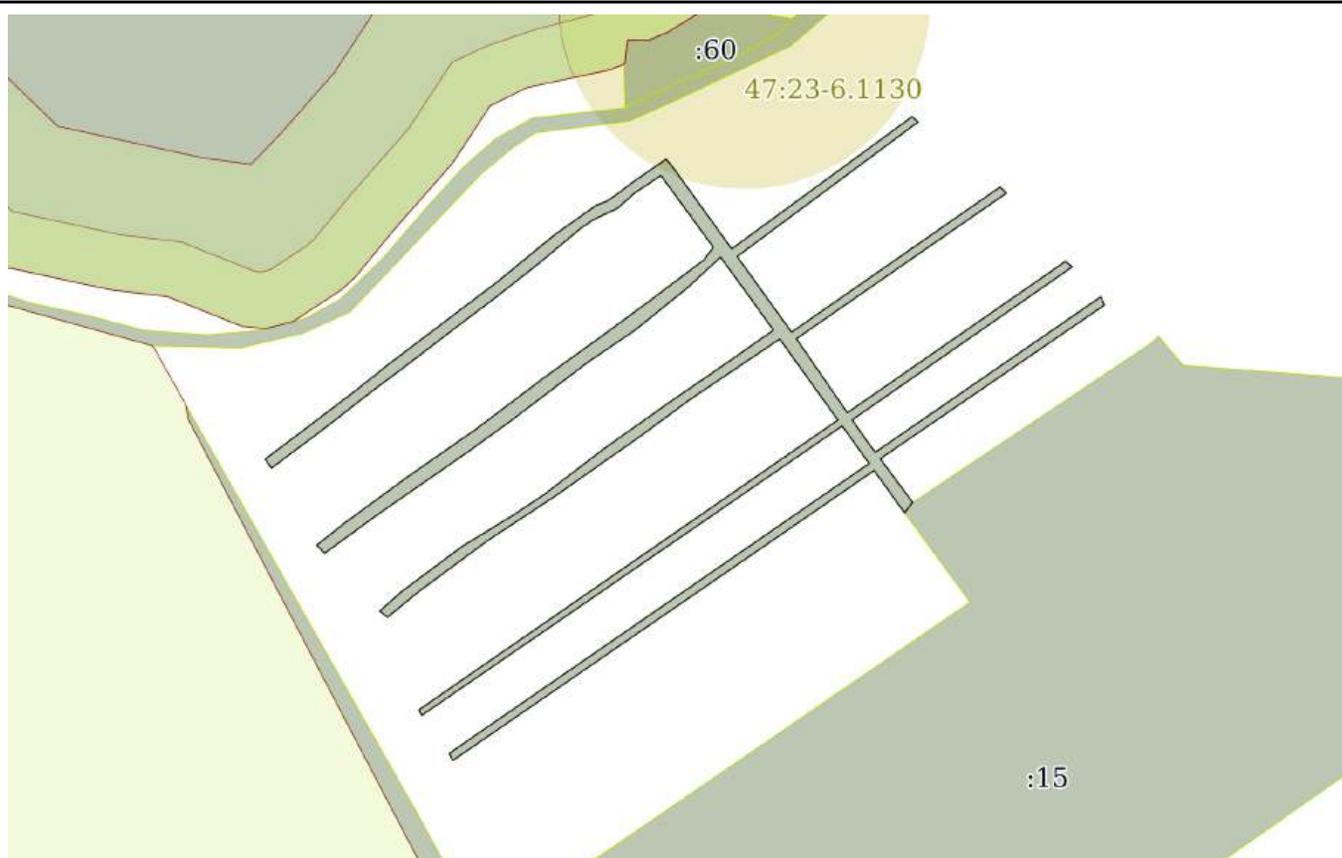

Масштаб 1:4000

Условные обозначения:

ДОКУМЕНТ ПОДПИСАН
ЭЛЕКТРОННОЙ ПОДПИСЬЮ

Сертификат: 00ВВ056В7401СВ38D2В3576АСDC8425108

Владелец: ФЕДЕРАЛЬНАЯ СЛУЖБА ГОСУДАРСТВЕННОЙ

РЕГИСТРАЦИИ, КАДАСТРА И КАРТОГРАФИИ

Действителен: с 27.06.2023 по 19.09.2024

полное наименование должности

инициалы, фамилия

Земельный участок			
вид объекта недвижимости			
Лист № 106 раздела 3	Всего листов раздела 3: 164	Всего разделов: 7	Всего листов выписки: 908
21.08.2023г. № КУВИ-001/2023-190819146			
Кадастровый номер:		47:23:0000000:21(Единое землепользование)	



Масштаб 1:5000	Условные обозначения:	
----------------	-----------------------	--

полное наименование должности	 ДОКУМЕНТ ПОДПИСАН ЭЛЕКТРОННОЙ ПОДПИСЬЮ	инициалы, фамилия
	Сертификат: 00ВВ056В7401СВ38D2В3576АСDC8425108 Владелец: ФЕДЕРАЛЬНАЯ СЛУЖБА ГОСУДАРСТВЕННОЙ РЕГИСТРАЦИИ, КАДАСТРА И КАРТОГРАФИИ Действителен: с 27.06.2023 по 19.09.2024	

Земельный участок

вид объекта недвижимости

Лист № 107 раздела 3

Всего листов раздела 3: 164

Всего разделов: 7

Всего листов выписки: 908

21.08.2023г. № КУВИ-001/2023-190819146

Кадастровый номер:

47:23:0000000:21(Единое землепользование)



ДОКУМЕНТ ПОДПИСАН
ЭЛЕКТРОННОЙ ПОДПИСЬЮ

Сертификат: 00ВВ056В7401СВ38D2В3576АСDС8425108

Владелец: ФЕДЕРАЛЬНАЯ СЛУЖБА ГОСУДАРСТВЕННОЙ

РЕГИСТРАЦИИ, КАДАСТРА И КАРТОГРАФИИ

Действителен: с 27.06.2023 по 19.09.2024

полное наименование должности

инициалы, фамилия

Земельный участок

вид объекта недвижимости

Лист № 108 раздела 3

Всего листов раздела 3: 164

Всего разделов: 7

Всего листов выписки: 908

21.08.2023г. № КУВИ-001/2023-190819146

Кадастровый номер:

47:23:0000000:21(Единое землепользование)



Масштаб 1:7000

Условные обозначения:



ДОКУМЕНТ ПОДПИСАН
ЭЛЕКТРОННОЙ ПОДПИСЬЮ


Сертификат: 00ВВ056В7401СВ38D2В3576АСDС8425108

Владелец: ФЕДЕРАЛЬНАЯ СЛУЖБА ГОСУДАРСТВЕННОЙ
РЕГИСТРАЦИИ, КАДАСТРА И КАРТОГРАФИИ
Действителен: с 27.06.2023 по 19.09.2024

полное наименование должности

инициалы, фамилия

Земельный участок			
вид объекта недвижимости			
Лист № 109 раздела 3	Всего листов раздела 3: 164	Всего разделов: 7	Всего листов выписки: 908
21.08.2023г. № КУВИ-001/2023-190819146			
Кадастровый номер:		47:23:0000000:21(Единое землепользование)	

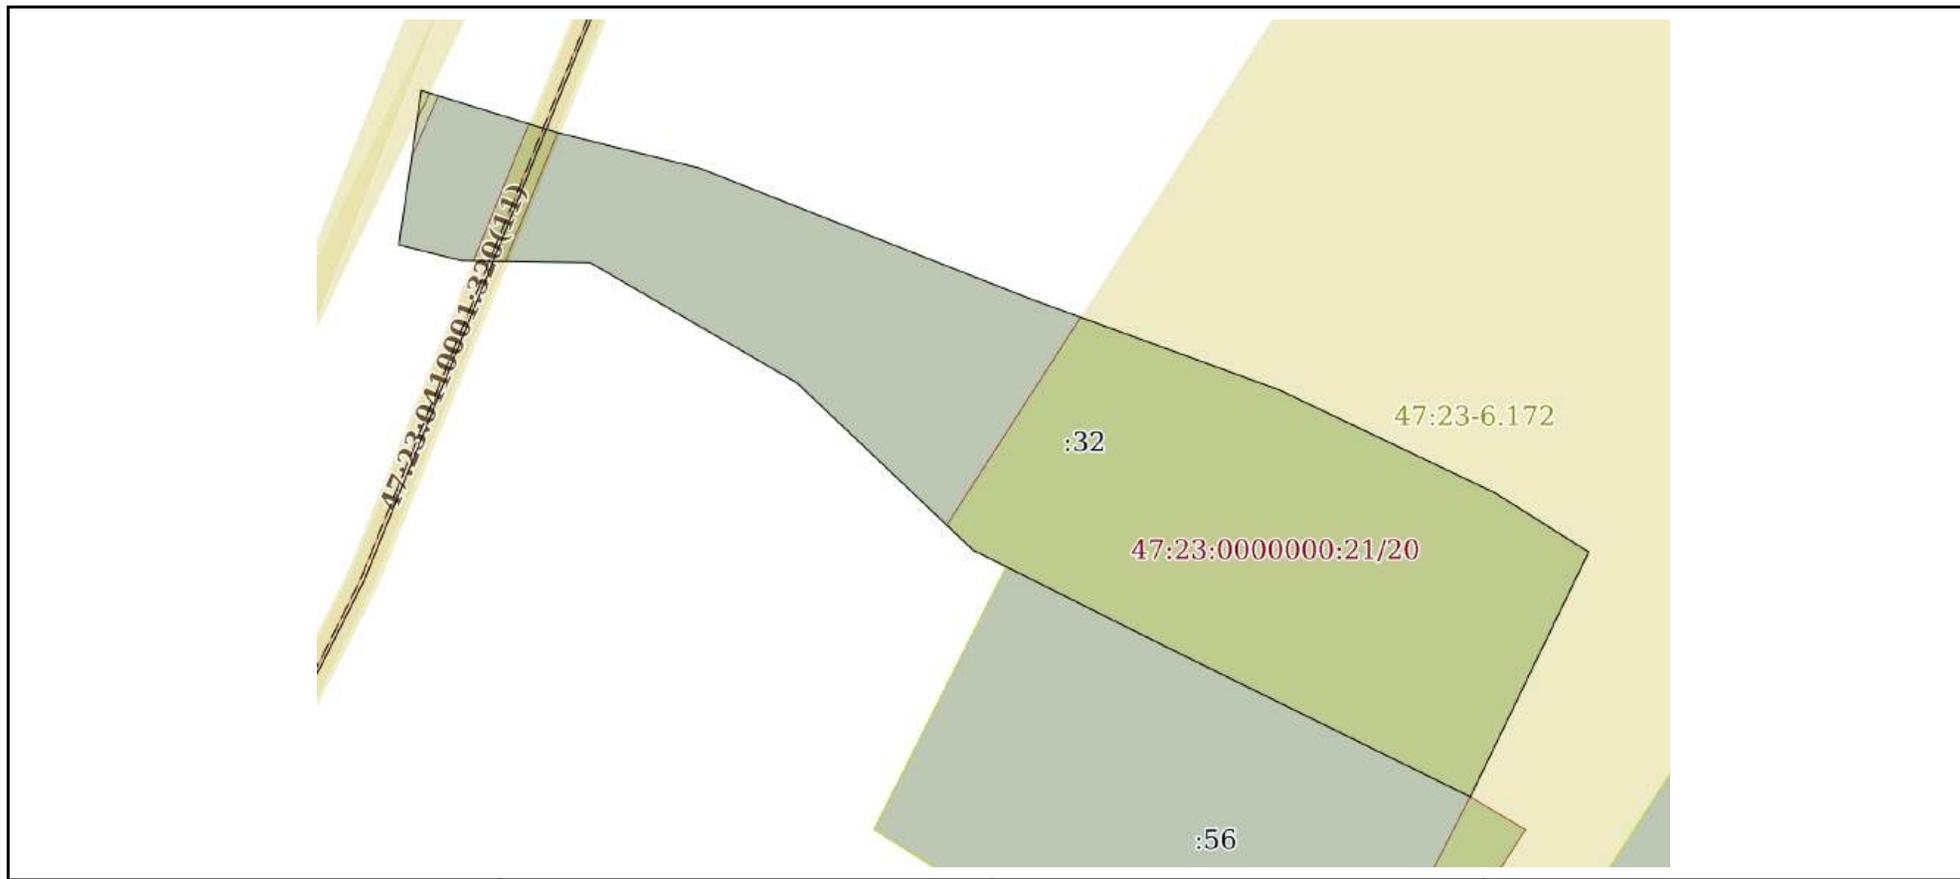

Масштаб 1:1000 Условные обозначения:

полное наименование должности	 ДОКУМЕНТ ПОДПИСАН ЭЛЕКТРОННОЙ ПОДПИСЬЮ	инициалы, фамилия
	Сертификат: 00ВВ056В7401СВ38D2В3576АСDС8425108 Владелец: ФЕДЕРАЛЬНАЯ СЛУЖБА ГОСУДАРСТВЕННОЙ РЕГИСТРАЦИИ, КАДАСТРА И КАРТОГРАФИИ Действителен: с 27.06.2023 по 19.09.2024	

Земельный участок

вид объекта недвижимости

Лист № 110 раздела 3

Всего листов раздела 3: 164

Всего разделов: 7

Всего листов выписки: 908

21.08.2023г. № КУВИ-001/2023-190819146

Кадастровый номер:

47:23:0000000:21(Единое землепользование)



Масштаб 1:600

Условные обозначения:

ДОКУМЕНТ ПОДПИСАН
ЭЛЕКТРОННОЙ ПОДПИСЬЮ

Сертификат: 00ВВ056В7401СВ38D2В3576АСDC8425108

Владелец: ФЕДЕРАЛЬНАЯ СЛУЖБА ГОСУДАРСТВЕННОЙ
РЕГИСТРАЦИИ, КАДАСТРА И КАРТОГРАФИИ
Действителен: с 27.06.2023 по 19.09.2024

полное наименование должности

инициалы, фамилия

Земельный участок			
вид объекта недвижимости			
Лист № 111 раздела 3	Всего листов раздела 3: 164	Всего разделов: 7	Всего листов выписки: 908
21.08.2023г. № КУВИ-001/2023-190819146			
Кадастровый номер:		47:23:0000000:21(Единое землепользование)	



полное наименование должности	 ДОКУМЕНТ ПОДПИСАН ЭЛЕКТРОННОЙ ПОДПИСЬЮ	инициалы, фамилия
	Сертификат: 00ВВ056В7401СВ38D2В3576АСDС8425108 Владелец: ФЕДЕРАЛЬНАЯ СЛУЖБА ГОСУДАРСТВЕННОЙ РЕГИСТРАЦИИ, КАДАСТРА И КАРТОГРАФИИ Действителен: с 27.06.2023 по 19.09.2024	

Земельный участок

вид объекта недвижимости

Лист № 112 раздела 3

Всего листов раздела 3: 164


Всего разделов: 7

Всего листов выписки: 908

21.08.2023г. № КУВИ-001/2023-190819146

Кадастровый номер:

47:23:0000000:21(Единое землепользование)

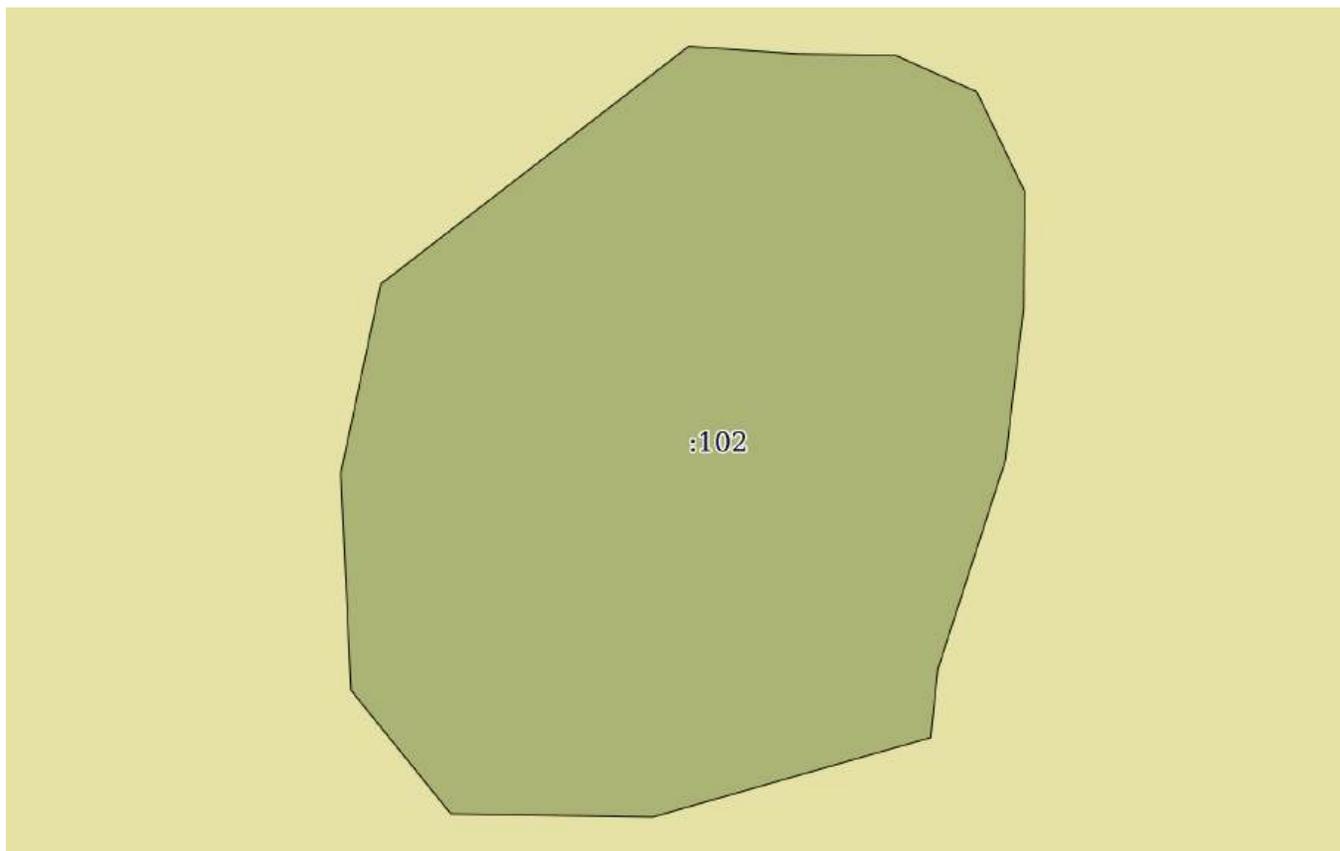

Масштаб 1:700

Условные обозначения:

ДОКУМЕНТ ПОДПИСАН
ЭЛЕКТРОННОЙ ПОДПИСЬЮ

Сертификат: 00ВВ056В7401СВ38D2В3576АСDС8425108

Владелец: ФЕДЕРАЛЬНАЯ СЛУЖБА ГОСУДАРСТВЕННОЙ
РЕГИСТРАЦИИ, КАДАСТРА И КАРТОГРАФИИ
Действителен: с 27.06.2023 по 19.09.2024

полное наименование должности

инициалы, фамилия

Земельный участок			
вид объекта недвижимости			
Лист № 113 раздела 3	Всего листов раздела 3: 164	Всего разделов: 7	Всего листов выписки: 908
21.08.2023г. № КУВИ-001/2023-190819146			
Кадастровый номер:		47:23:0000000:21(Единое землепользование)	



Масштаб 1:2000	Условные обозначения:	
----------------	-----------------------	--

полное наименование должности	 <p>ДОКУМЕНТ ПОДПИСАН ЭЛЕКТРОННОЙ ПОДПИСЬЮ</p>	инициалы, фамилия
	<p>Сертификат: 00ВВ056В7401СВ38D2В3576АСDC8425108 Владелец: ФЕДЕРАЛЬНАЯ СЛУЖБА ГОСУДАРСТВЕННОЙ РЕГИСТРАЦИИ, КАДАСТРА И КАРТОГРАФИИ Действителен: с 27.06.2023 по 19.09.2024</p>	

Земельный участок

вид объекта недвижимости

Лист № 114 раздела 3

Всего листов раздела 3: 164


Всего разделов: 7

Всего листов выписки: 908

21.08.2023г. № КУВИ-001/2023-190819146

Кадастровый номер:

47:23:0000000:21(Единое землепользование)

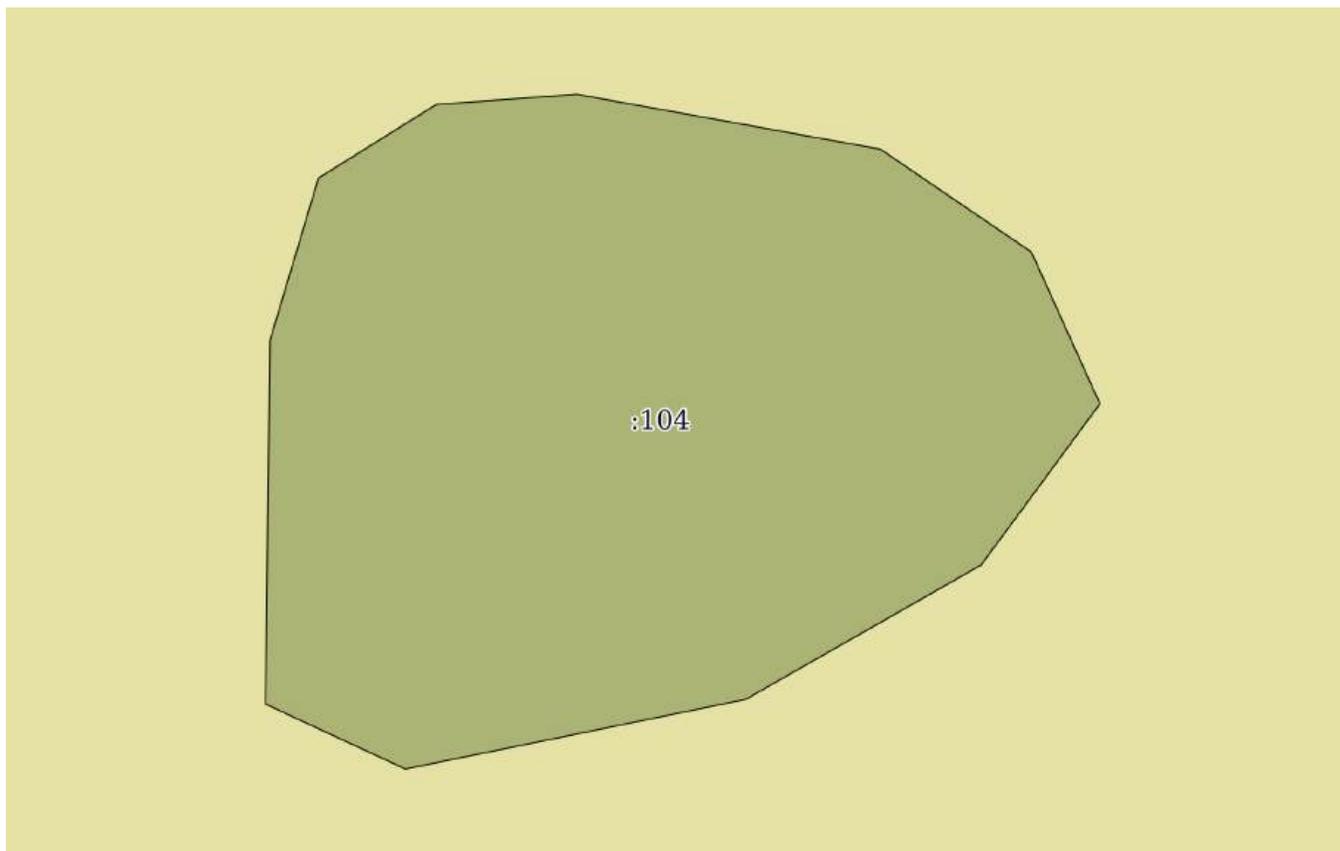

Масштаб 1:500

Условные обозначения:

ДОКУМЕНТ ПОДПИСАН
ЭЛЕКТРОННОЙ ПОДПИСЬЮ


Сертификат: 00ВВ056В7401СВ38D2В3576АСDС8425108

Владелец: ФЕДЕРАЛЬНАЯ СЛУЖБА ГОСУДАРСТВЕННОЙ
РЕГИСТРАЦИИ, КАДАСТРА И КАРТОГРАФИИ
Действителен: с 27.06.2023 по 19.09.2024

полное наименование должности

инициалы, фамилия

Земельный участок			
вид объекта недвижимости			
Лист № 115 раздела 3	Всего листов раздела 3: 164	Всего разделов: 7	Всего листов выписки: 908
21.08.2023г. № КУВИ-001/2023-190819146			
Кадастровый номер:		47:23:0000000:21(Единое землепользование)	

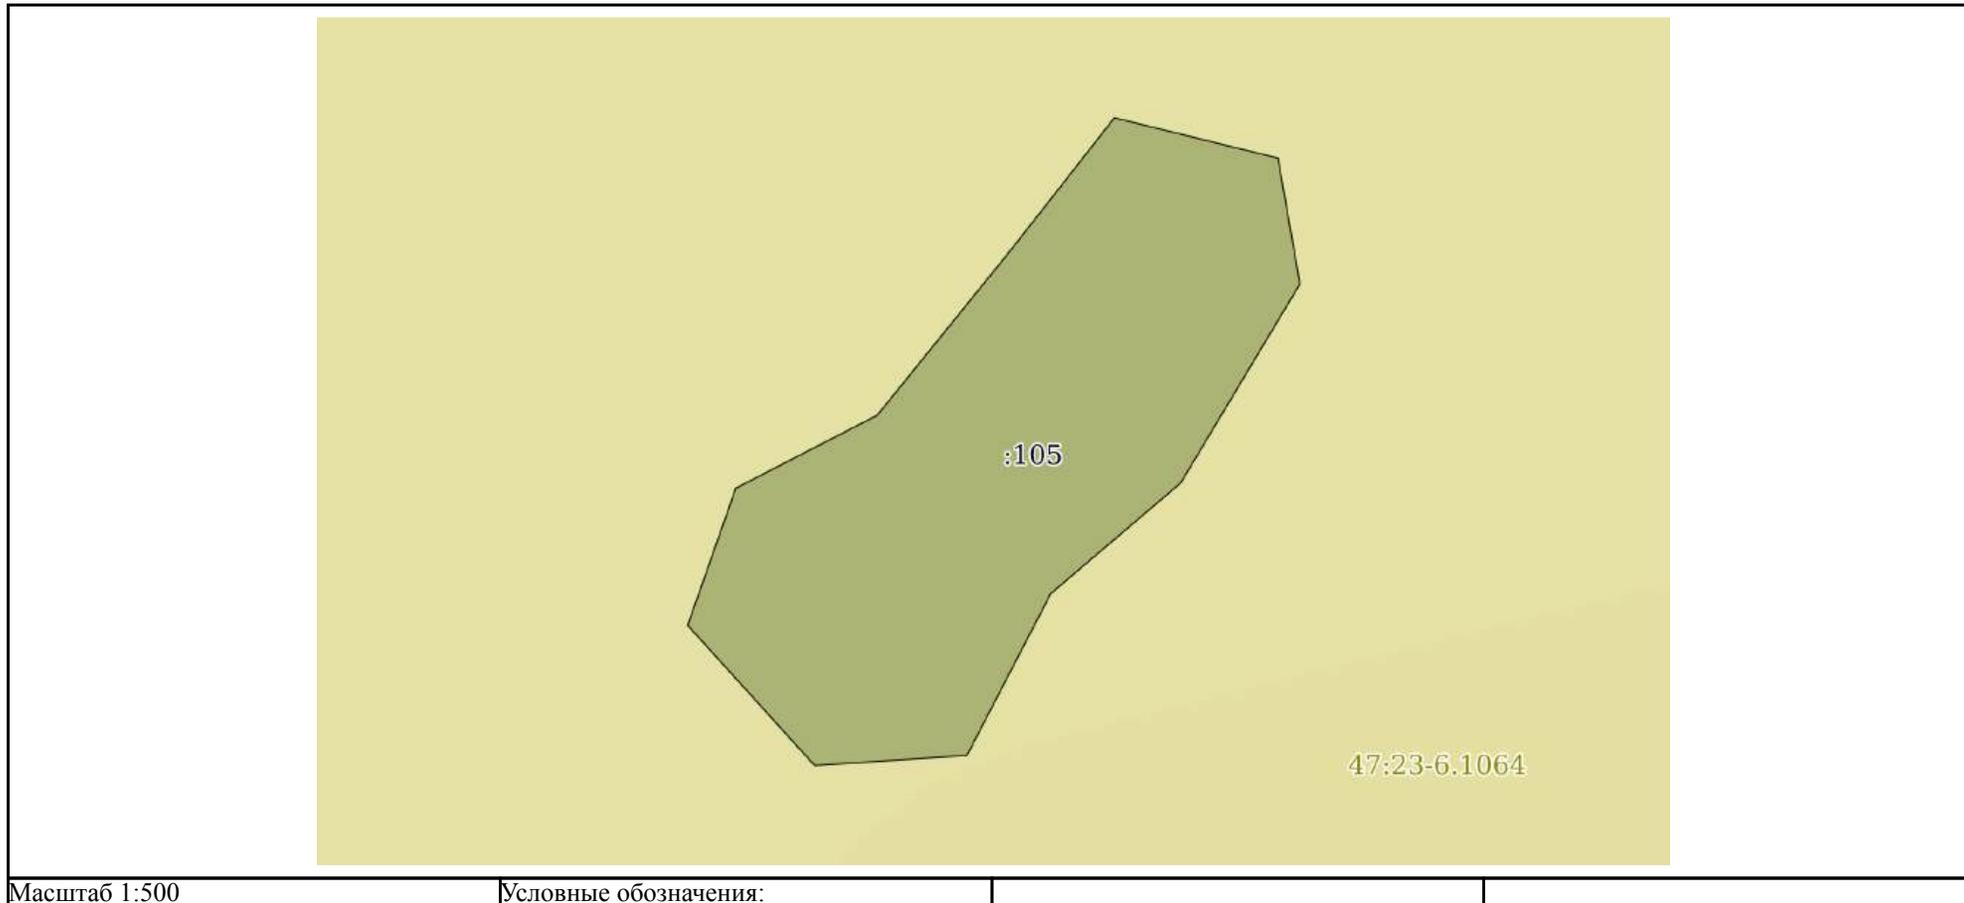


Масштаб 1:500

Условные обозначения:

полное наименование должности	 ДОКУМЕНТ ПОДПИСАН ЭЛЕКТРОННОЙ ПОДПИСЬЮ	инициалы, фамилия
	Сертификат: 00ВВ056В7401СВ38D2В3576АСDС8425108 Владелец: ФЕДЕРАЛЬНАЯ СЛУЖБА ГОСУДАРСТВЕННОЙ РЕГИСТРАЦИИ, КАДАСТРА И КАРТОГРАФИИ Действителен: с 27.06.2023 по 19.09.2024	


Земельный участок			
вид объекта недвижимости			
Лист № 116 раздела 3	Всего листов раздела 3: 164	Всего разделов: 7	Всего листов выписки: 908
21.08.2023г. № КУВИ-001/2023-190819146			
Кадастровый номер:		47:23:0000000:21(Единое землепользование)	

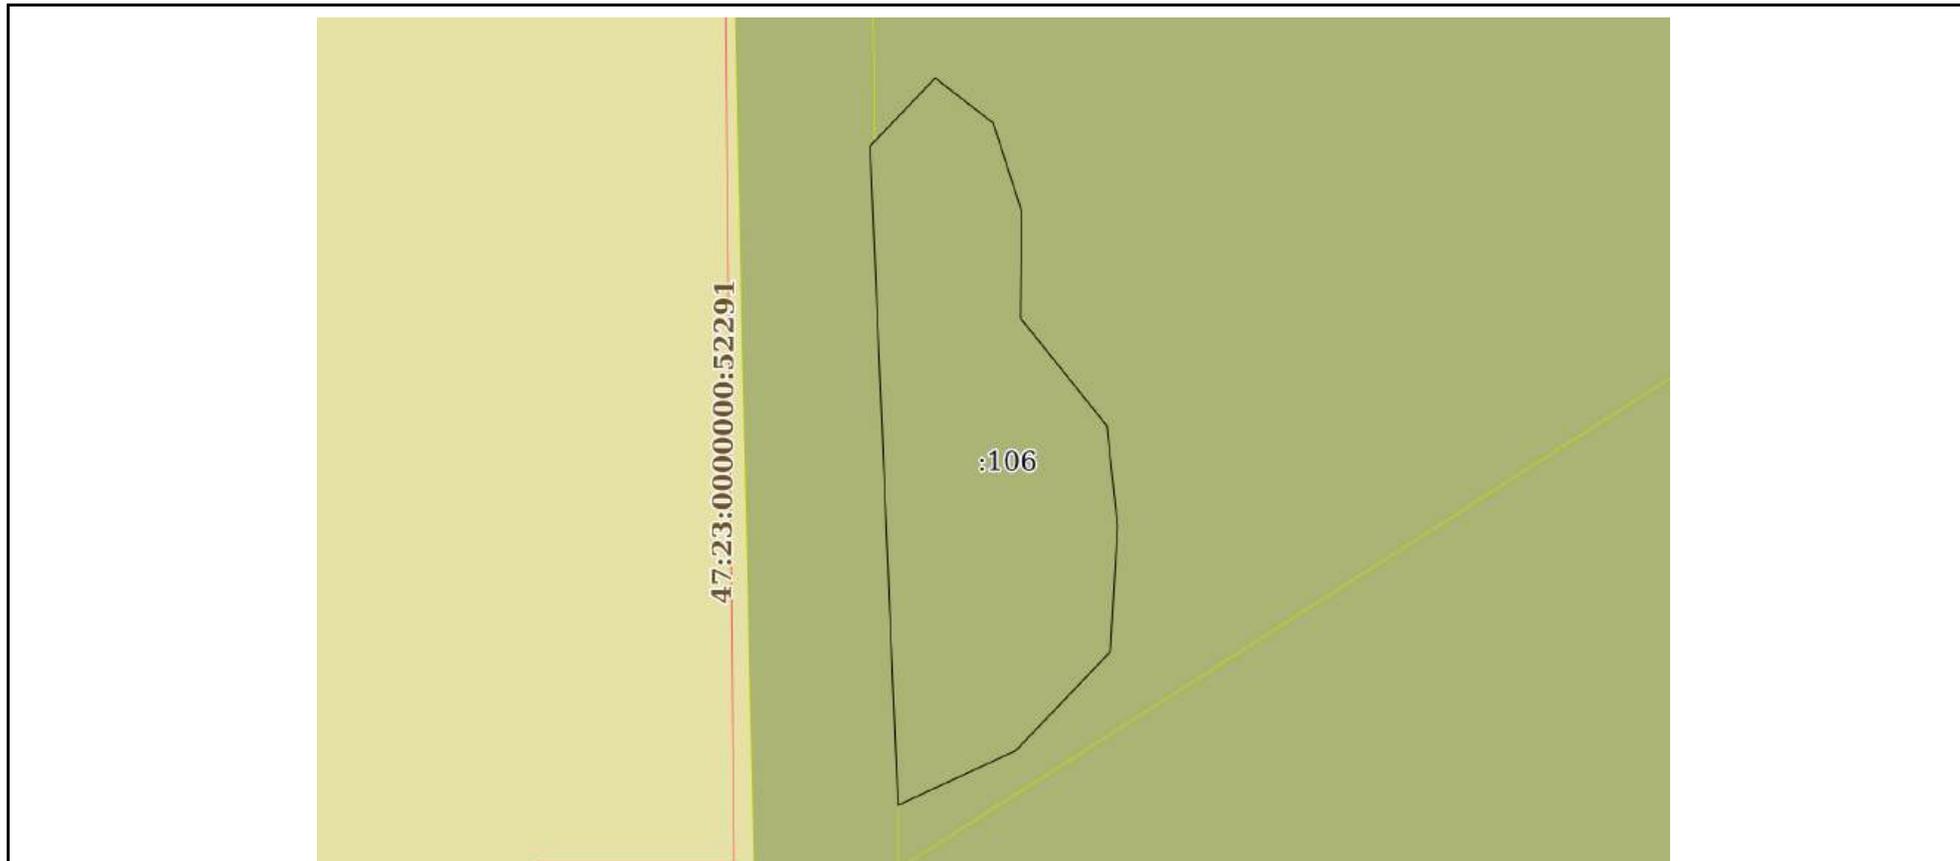

Масштаб 1:1000	Условные обозначения:		
----------------	-----------------------	--	--

полное наименование должности	 ДОКУМЕНТ ПОДПИСАН ЭЛЕКТРОННОЙ ПОДПИСЬЮ	инициалы, фамилия
	Сертификат: 00ВВ056В7401СВ38D2В3576АСDС8425108 Владелец: ФЕДЕРАЛЬНАЯ СЛУЖБА ГОСУДАРСТВЕННОЙ РЕГИСТРАЦИИ, КАДАСТРА И КАРТОГРАФИИ Действителен: с 27.06.2023 по 19.09.2024	

Земельный участок			
вид объекта недвижимости			
Лист № 117 раздела 3	Всего листов раздела 3: 164	Всего разделов: 7	Всего листов выписки: 908
21.08.2023г. № КУВИ-001/2023-190819146			
Кадастровый номер:		47:23:0000000:21(Единое землепользование)	

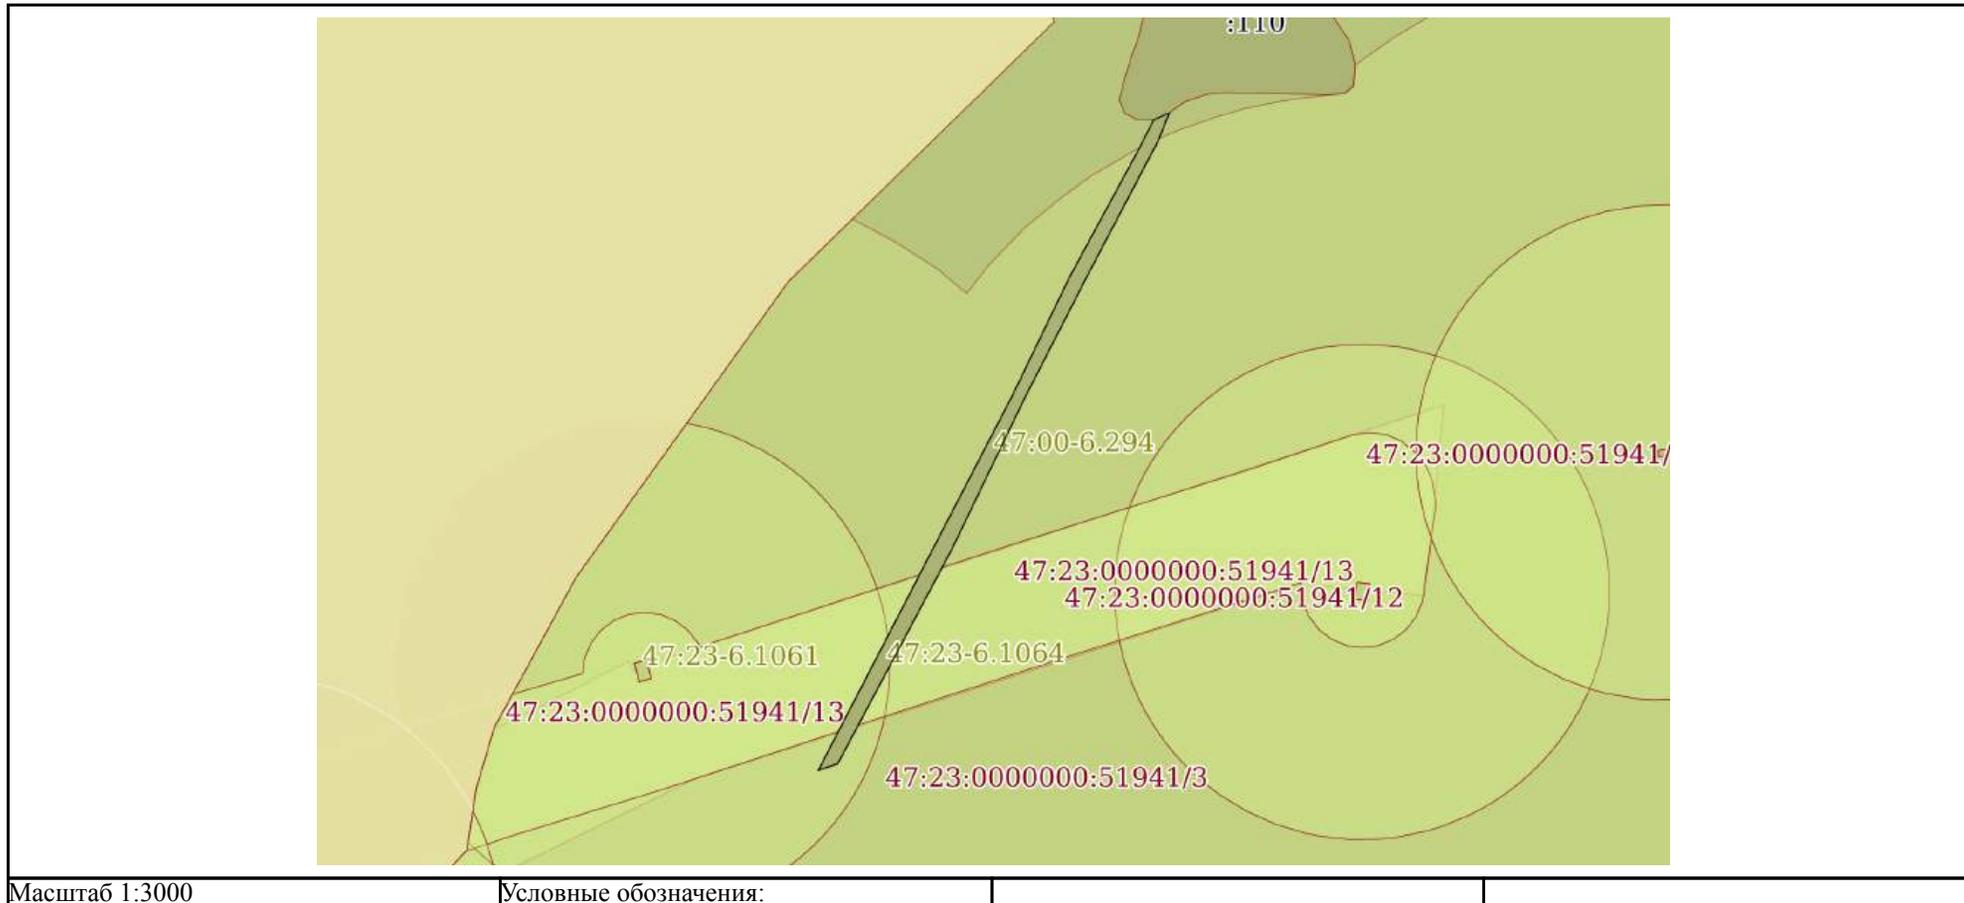

полное наименование должности	 ДОКУМЕНТ ПОДПИСАН ЭЛЕКТРОННОЙ ПОДПИСЬЮ	инициалы, фамилия
	Сертификат: 00ВВ056В7401СВ38D2В3576АСDС8425108 Владелец: ФЕДЕРАЛЬНАЯ СЛУЖБА ГОСУДАРСТВЕННОЙ РЕГИСТРАЦИИ, КАДАСТРА И КАРТОГРАФИИ Действителен: с 27.06.2023 по 19.09.2024	

Земельный участок

вид объекта недвижимости

Лист № 118 раздела 3

Всего листов раздела 3: 164


Всего разделов: 7

Всего листов выписки: 908

21.08.2023г. № КУВИ-001/2023-190819146

Кадастровый номер:

47:23:0000000:21(Единое землепользование)

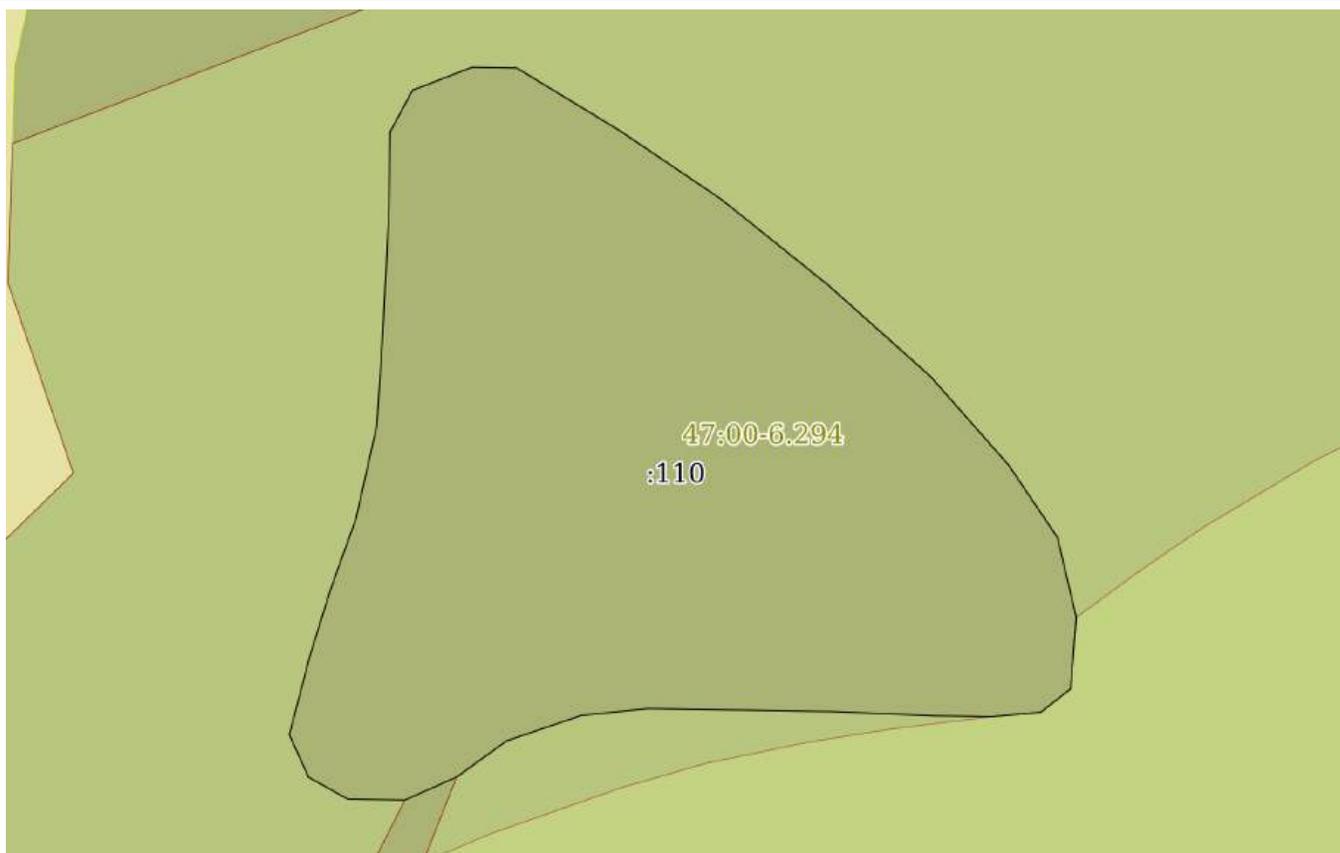

Масштаб 1:900

Условные обозначения:

ДОКУМЕНТ ПОДПИСАН
ЭЛЕКТРОННОЙ ПОДПИСЬЮ

Сертификат: 00ВВ056В7401СВ38D2В3576АСDC8425108

Владелец: ФЕДЕРАЛЬНАЯ СЛУЖБА ГОСУДАРСТВЕННОЙ
РЕГИСТРАЦИИ, КАДАСТРА И КАРТОГРАФИИ
Действителен: с 27.06.2023 по 19.09.2024

полное наименование должности

инициалы, фамилия

Земельный участок

вид объекта недвижимости

Лист № 119 раздела 3

Всего листов раздела 3: 164

Всего разделов: 7

Всего листов выписки: 908

21.08.2023г. № КУВИ-001/2023-190819146

Кадастровый номер:

47:23:0000000:21(Единое землепользование)



Масштаб 1:5000

Условные обозначения:



ДОКУМЕНТ ПОДПИСАН
ЭЛЕКТРОННОЙ ПОДПИСЬЮ

Сертификат: 00BV056V7401CV38D2B3576ACDC8425108

Владелец: ФЕДЕРАЛЬНАЯ СЛУЖБА ГОСУДАРСТВЕННОЙ

РЕГИСТРАЦИИ, КАДАСТРА И КАРТОГРАФИИ

Действителен: с 27.06.2023 по 19.09.2024

полное наименование должности

инициалы, фамилия

Земельный участок

вид объекта недвижимости

Лист № 120 раздела 3

Всего листов раздела 3: 164


Всего разделов: 7

Всего листов выписки: 908

21.08.2023г. № КУВИ-001/2023-190819146

Кадастровый номер:

47:23:0000000:21(Единое землепользование)

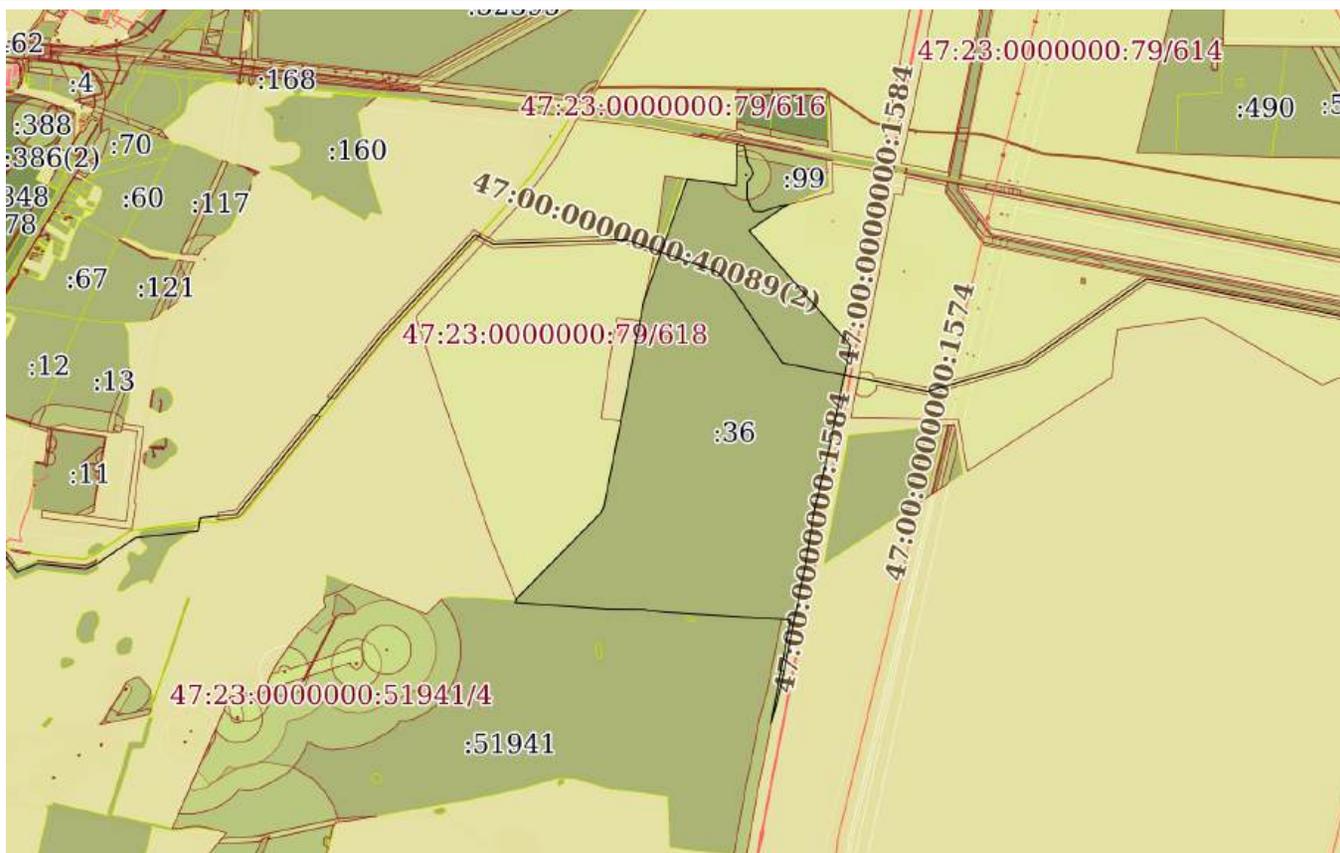

Масштаб 1:30000

Условные обозначения:



ДОКУМЕНТ ПОДПИСАН
ЭЛЕКТРОННОЙ ПОДПИСЬЮ

Сертификат: 00ВВ056В7401СВ38D2В3576АСDC8425108

Владелец: ФЕДЕРАЛЬНАЯ СЛУЖБА ГОСУДАРСТВЕННОЙ


РЕГИСТРАЦИИ, КАДАСТРА И КАРТОГРАФИИ

Действителен: с 27.06.2023 по 19.09.2024

полное наименование должности

инициалы, фамилия

Земельный участок			
вид объекта недвижимости			
Лист № 121 раздела 3	Всего листов раздела 3: 164	Всего разделов: 7	Всего листов выписки: 908
21.08.2023г. № КУВИ-001/2023-190819146			
Кадастровый номер:		47:23:0000000:21(Единое землепользование)	

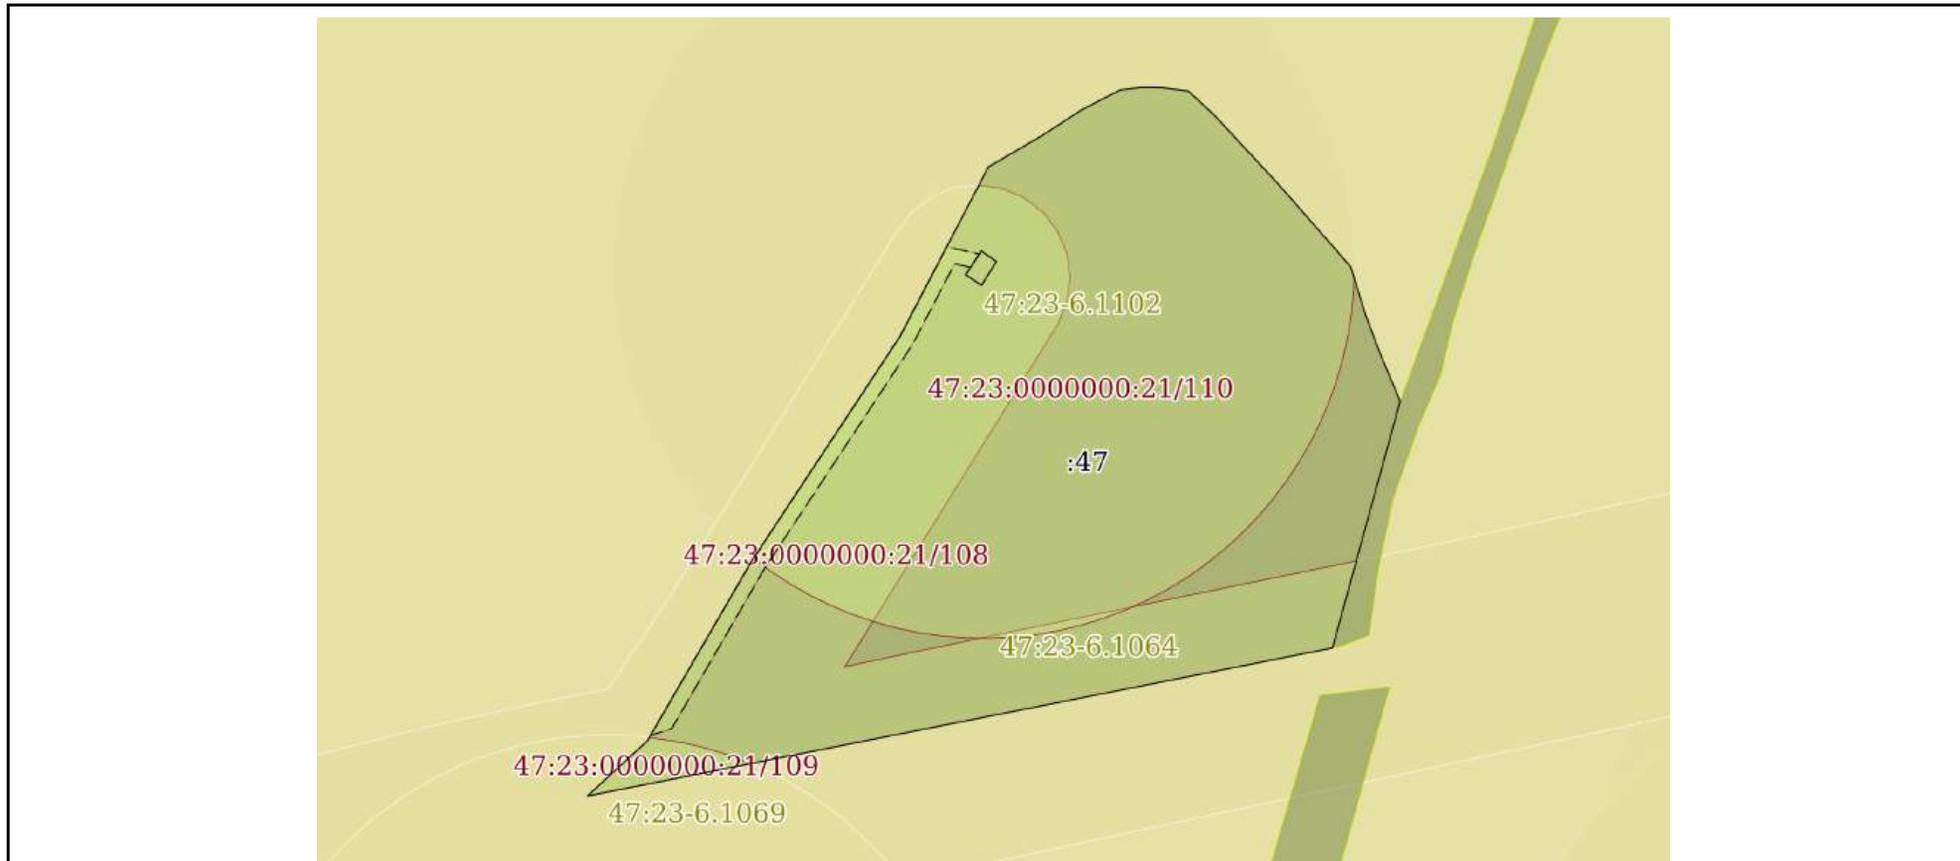

Масштаб 1:2000	Условные обозначения:		
----------------	-----------------------	--	--

полное наименование должности	 ДОКУМЕНТ ПОДПИСАН ЭЛЕКТРОННОЙ ПОДПИСЬЮ	инициалы, фамилия
	Сертификат: 00ВВ056В7401СВ38D2В3576АСDС8425108 Владелец: ФЕДЕРАЛЬНАЯ СЛУЖБА ГОСУДАРСТВЕННОЙ РЕГИСТРАЦИИ, КАДАСТРА И КАРТОГРАФИИ Действителен: с 27.06.2023 по 19.09.2024	


Земельный участок			
вид объекта недвижимости			
Лист № 122 раздела 3	Всего листов раздела 3: 164	Всего разделов: 7	Всего листов выписки: 908
21.08.2023г. № КУВИ-001/2023-190819146			
Кадастровый номер:		47:23:0000000:21(Единое землепользование)	



Масштаб 1:3000	Условные обозначения:	
----------------	-----------------------	--

полное наименование должности	 ДОКУМЕНТ ПОДПИСАН ЭЛЕКТРОННОЙ ПОДПИСЬЮ	инициалы, фамилия
	Сертификат: 00ВВ056В7401СВ38D2В3576АСDС8425108 Владелец: ФЕДЕРАЛЬНАЯ СЛУЖБА ГОСУДАРСТВЕННОЙ РЕГИСТРАЦИИ, КАДАСТРА И КАРТОГРАФИИ Действителен: с 27.06.2023 по 19.09.2024	

Земельный участок			
вид объекта недвижимости			
Лист № 123 раздела 3	Всего листов раздела 3: 164	Всего разделов: 7	Всего листов выписки: 908
21.08.2023г. № КУВИ-001/2023-190819146			
Кадастровый номер:		47:23:0000000:21(Единое землепользование)	

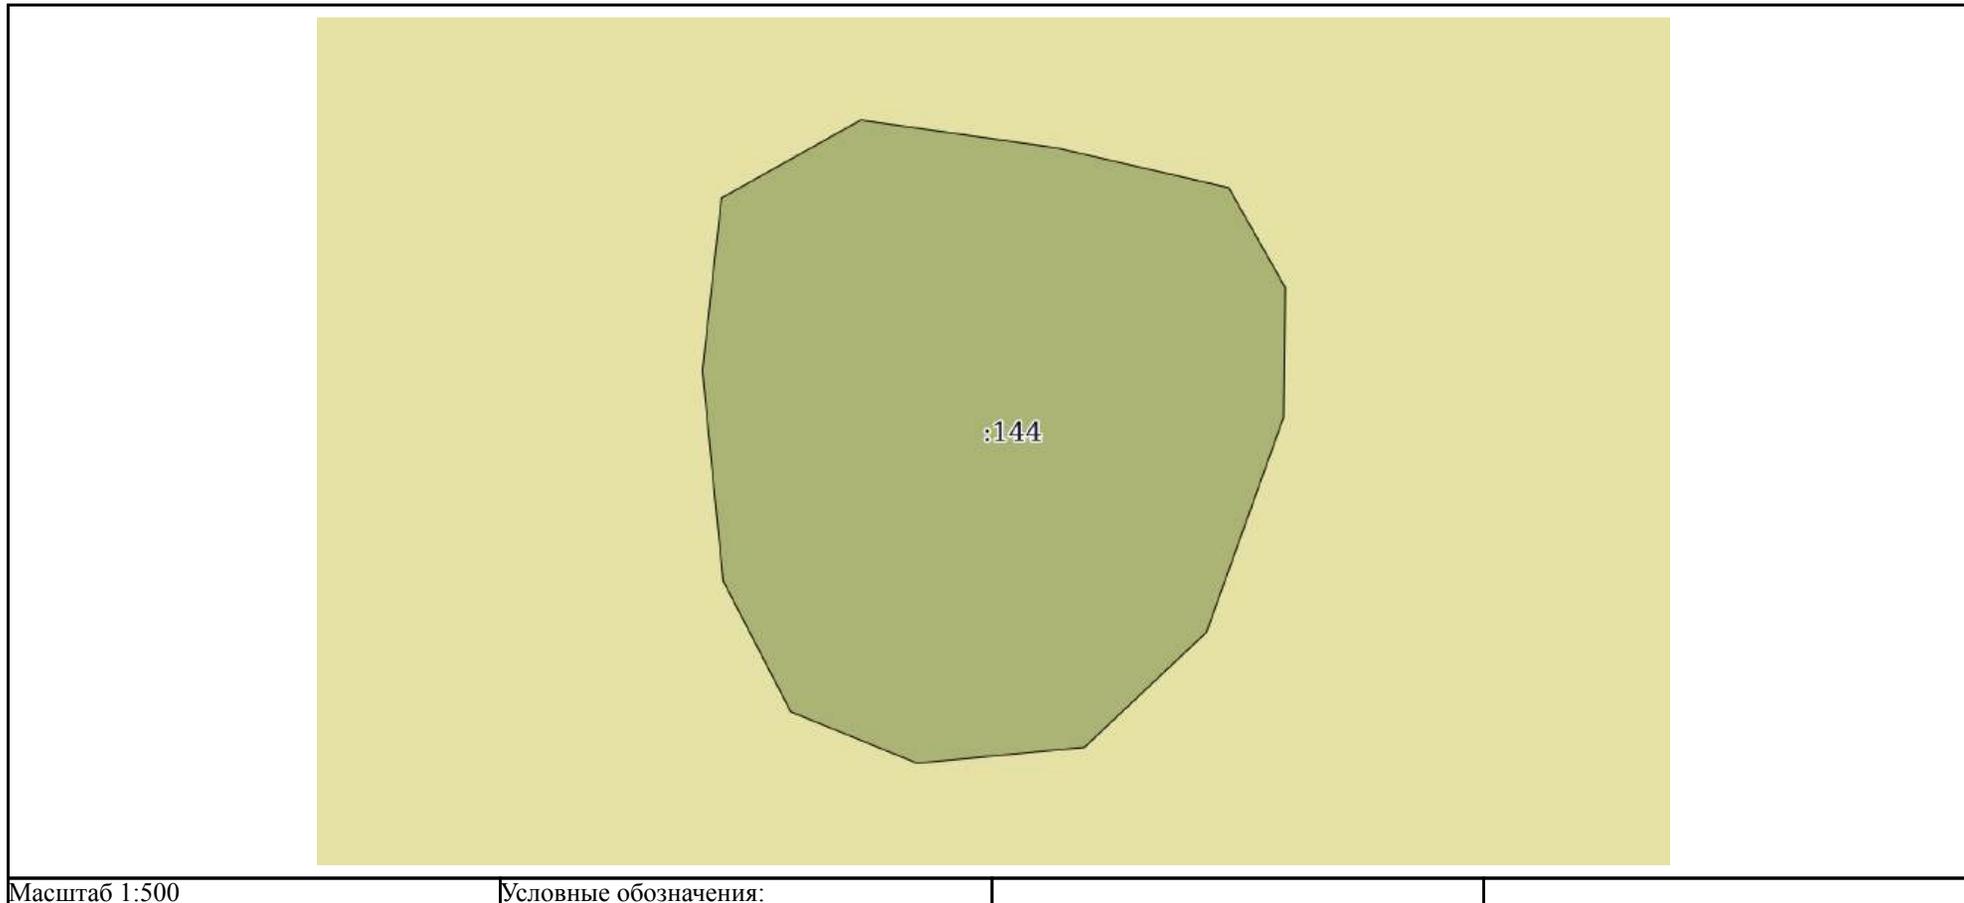

Масштаб 1:500

Условные обозначения:

полное наименование должности	 ДОКУМЕНТ ПОДПИСАН ЭЛЕКТРОННОЙ ПОДПИСЬЮ	инициалы, фамилия
	Сертификат: 00ВВ056В7401СВ38D2В3576АСDС8425108 Владелец: ФЕДЕРАЛЬНАЯ СЛУЖБА ГОСУДАРСТВЕННОЙ РЕГИСТРАЦИИ, КАДАСТРА И КАРТОГРАФИИ Действителен: с 27.06.2023 по 19.09.2024	

Земельный участок

вид объекта недвижимости

Лист № 124 раздела 3

Всего листов раздела 3: 164


Всего разделов: 7

Всего листов выписки: 908

21.08.2023г. № КУВИ-001/2023-190819146

Кадастровый номер:

47:23:0000000:21(Единое землепользование)

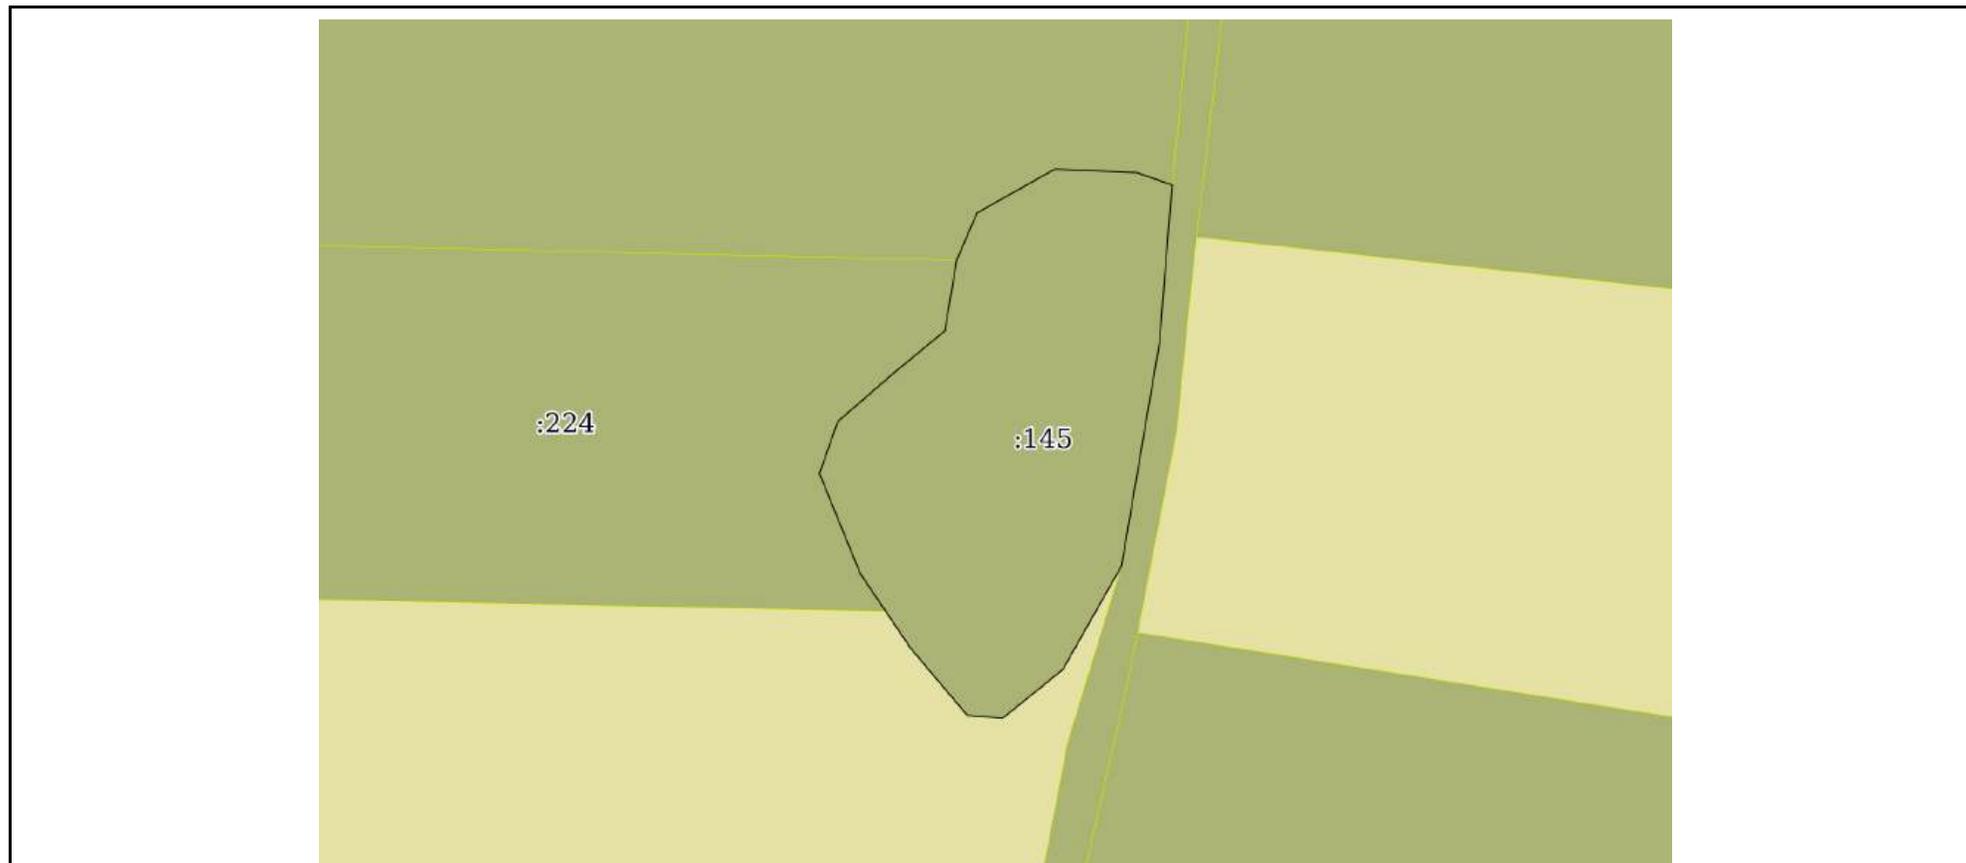

Масштаб 1:2000

Условные обозначения:

ДОКУМЕНТ ПОДПИСАН
ЭЛЕКТРОННОЙ ПОДПИСЬЮ


Сертификат: 00ВВ056В7401СВ38D2В3576АСDС8425108

Владелец: ФЕДЕРАЛЬНАЯ СЛУЖБА ГОСУДАРСТВЕННОЙ
РЕГИСТРАЦИИ, КАДАСТРА И КАРТОГРАФИИ
Действителен: с 27.06.2023 по 19.09.2024

полное наименование должности

инициалы, фамилия

Земельный участок			
вид объекта недвижимости			
Лист № 125 раздела 3	Всего листов раздела 3: 164	Всего разделов: 7	Всего листов выписки: 908
21.08.2023г. № КУВИ-001/2023-190819146			
Кадастровый номер:		47:23:0000000:21(Единое землепользование)	

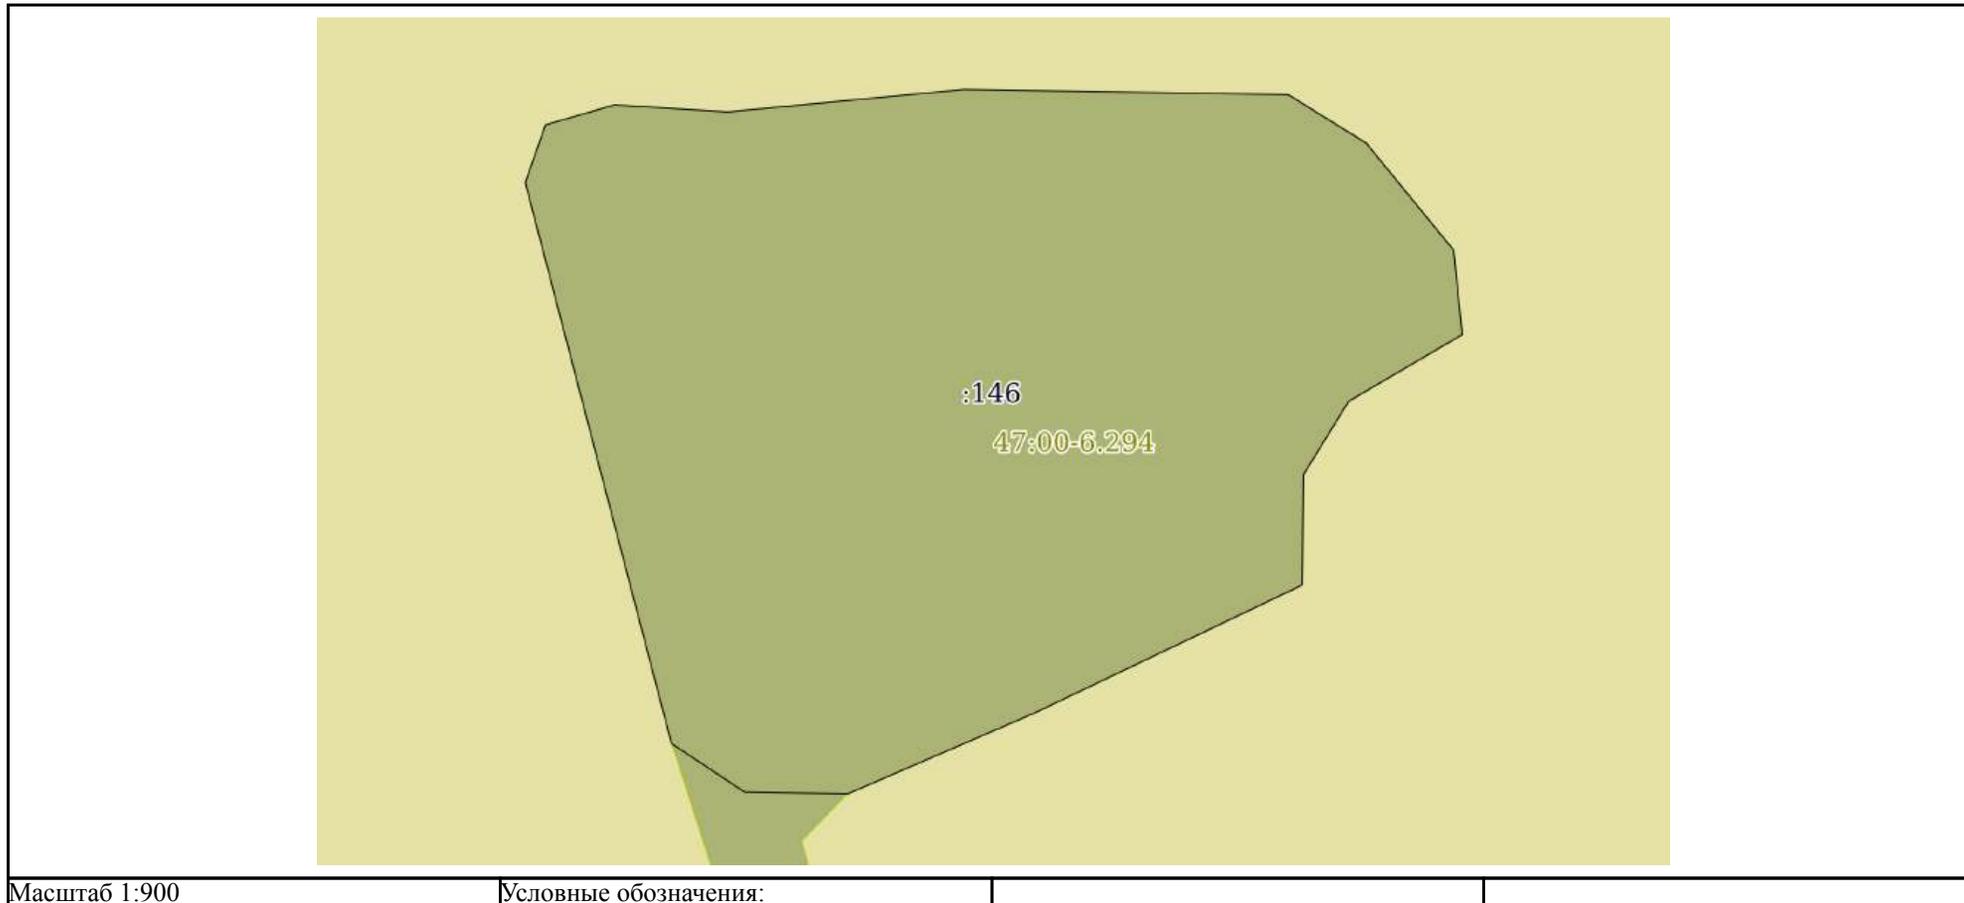


Масштаб 1:900

Условные обозначения:

полное наименование должности	 ДОКУМЕНТ ПОДПИСАН ЭЛЕКТРОННОЙ ПОДПИСЬЮ	инициалы, фамилия
	Сертификат: 00BV056B7401CB38D2B3576ACDC8425108 Владелец: ФЕДЕРАЛЬНАЯ СЛУЖБА ГОСУДАРСТВЕННОЙ РЕГИСТРАЦИИ, КАДАСТРА И КАРТОГРАФИИ Действителен: с 27.06.2023 по 19.09.2024	


Земельный участок			
вид объекта недвижимости			
Лист № 126 раздела 3	Всего листов раздела 3: 164	Всего разделов: 7	Всего листов выписки: 908
21.08.2023г. № КУВИ-001/2023-190819146			
Кадастровый номер:		47:23:0000000:21(Единое землепользование)	

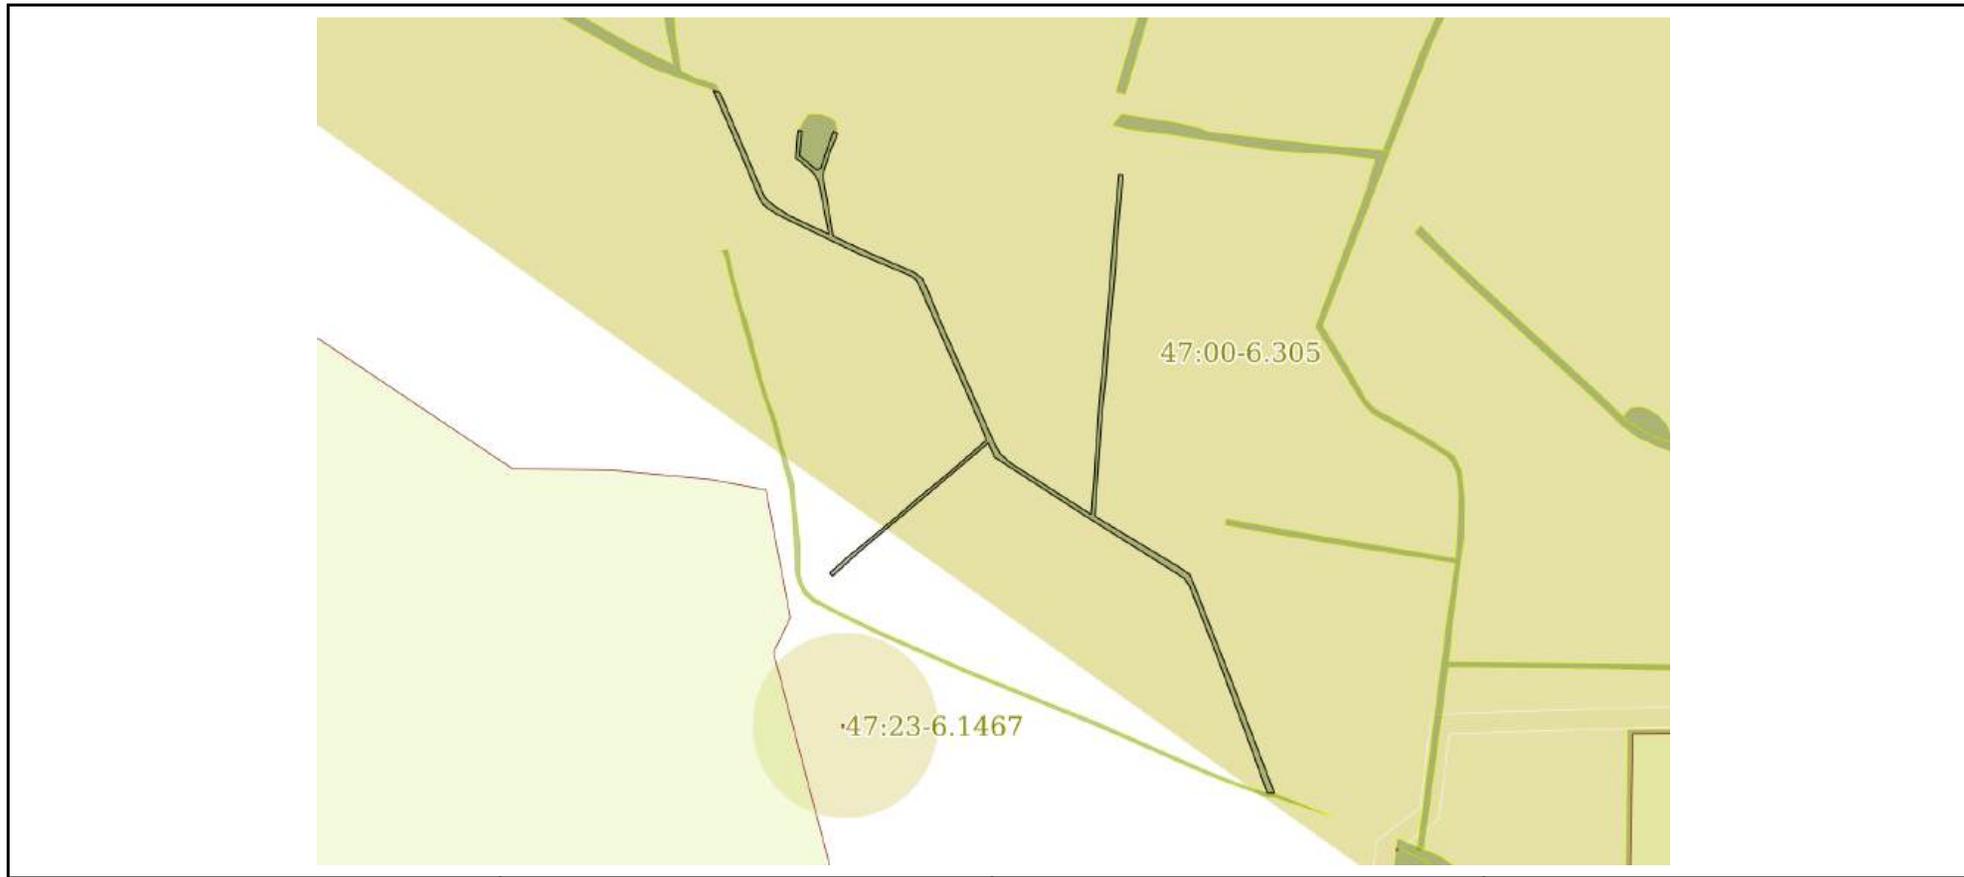

Масштаб 1:8000	Условные обозначения:	
----------------	-----------------------	--

	 <p>ДОКУМЕНТ ПОДПИСАН ЭЛЕКТРОННОЙ ПОДПИСЬЮ</p> <p>Сертификат: 00ВВ056В7401СВ38D2В3576АСDС8425108 Владелец: ФЕДЕРАЛЬНАЯ СЛУЖБА ГОСУДАРСТВЕННОЙ РЕГИСТРАЦИИ, КАДАСТРА И КАРТОГРАФИИ Действителен: с 27.06.2023 по 19.09.2024</p>	
полное наименование должности		инициалы, фамилия

Земельный участок			
вид объекта недвижимости			
Лист № 127 раздела 3	Всего листов раздела 3: 164	Всего разделов: 7	Всего листов выписки: 908
21.08.2023г. № КУВИ-001/2023-190819146			
Кадастровый номер:		47:23:0000000:21(Единое землепользование)	

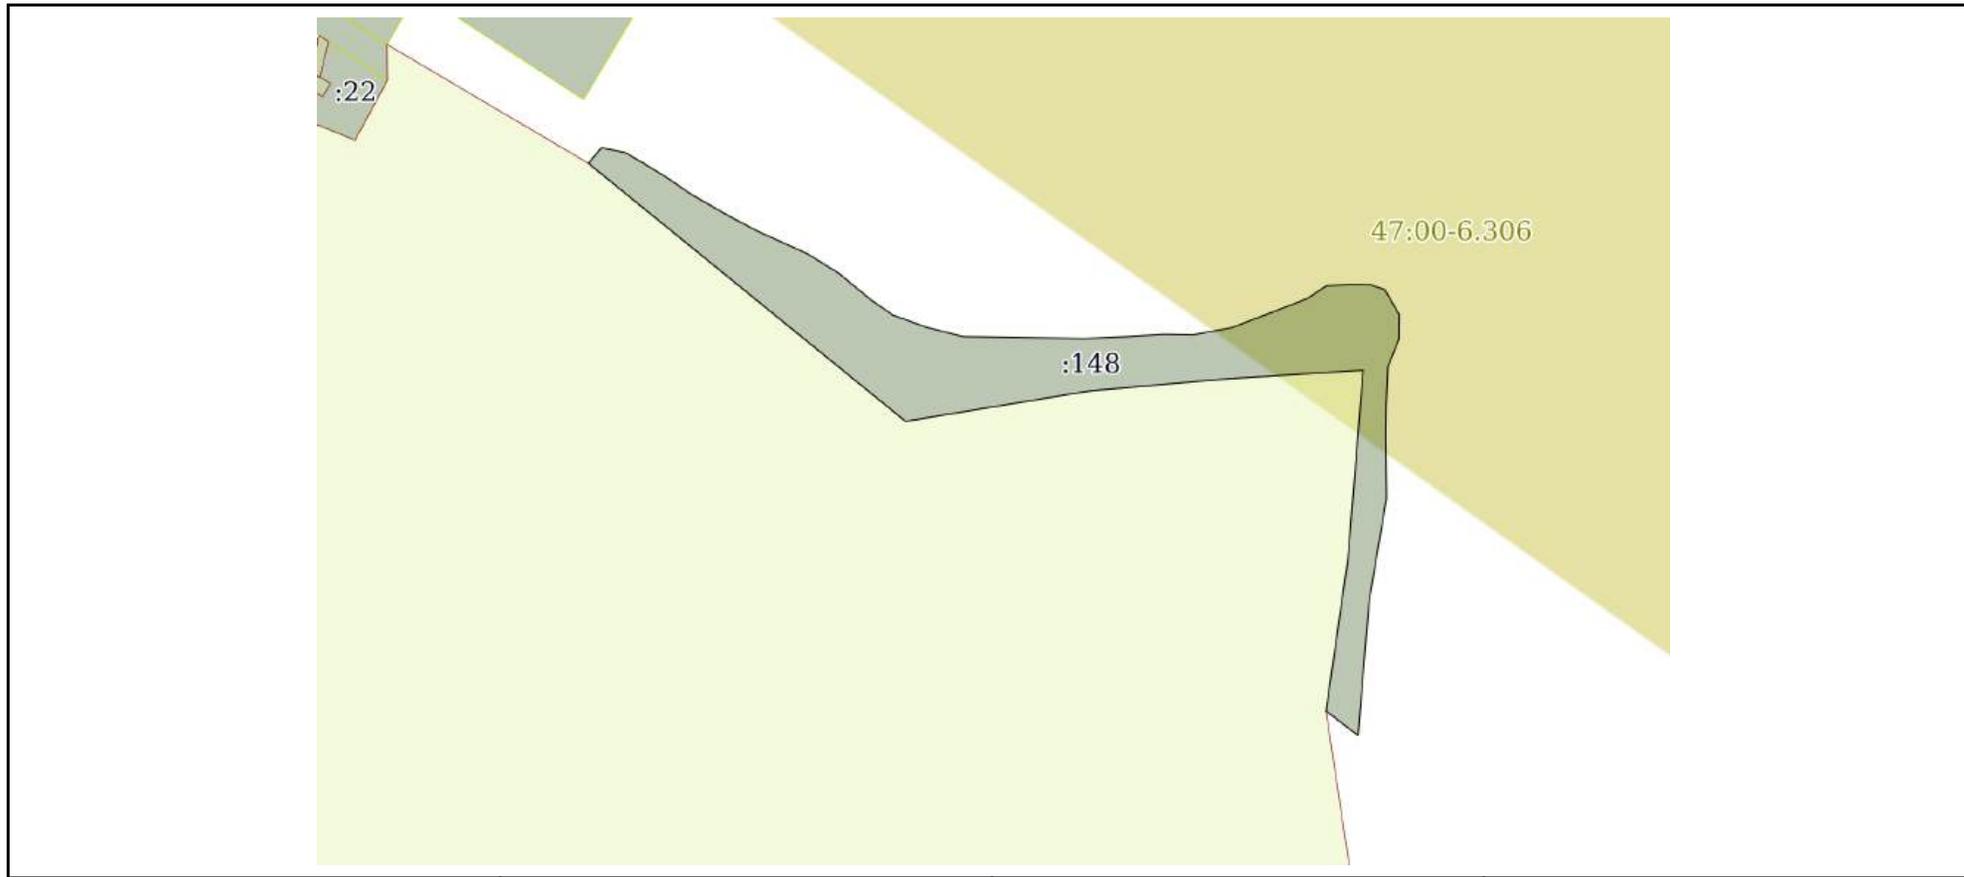

Масштаб 1:3000	Условные обозначения:	
----------------	-----------------------	--

полное наименование должности	 ДОКУМЕНТ ПОДПИСАН ЭЛЕКТРОННОЙ ПОДПИСЬЮ	инициалы, фамилия
	Сертификат: 00BV056B7401CB38D2B3576ACDC8425108 Владелец: ФЕДЕРАЛЬНАЯ СЛУЖБА ГОСУДАРСТВЕННОЙ РЕГИСТРАЦИИ, КАДАСТРА И КАРТОГРАФИИ Действителен: с 27.06.2023 по 19.09.2024	

Земельный участок

вид объекта недвижимости

Лист № 128 раздела 3

Всего листов раздела 3: 164


Всего разделов: 7

Всего листов выписки: 908

21.08.2023г. № КУВИ-001/2023-190819146

Кадастровый номер:

47:23:0000000:21(Единое землепользование)

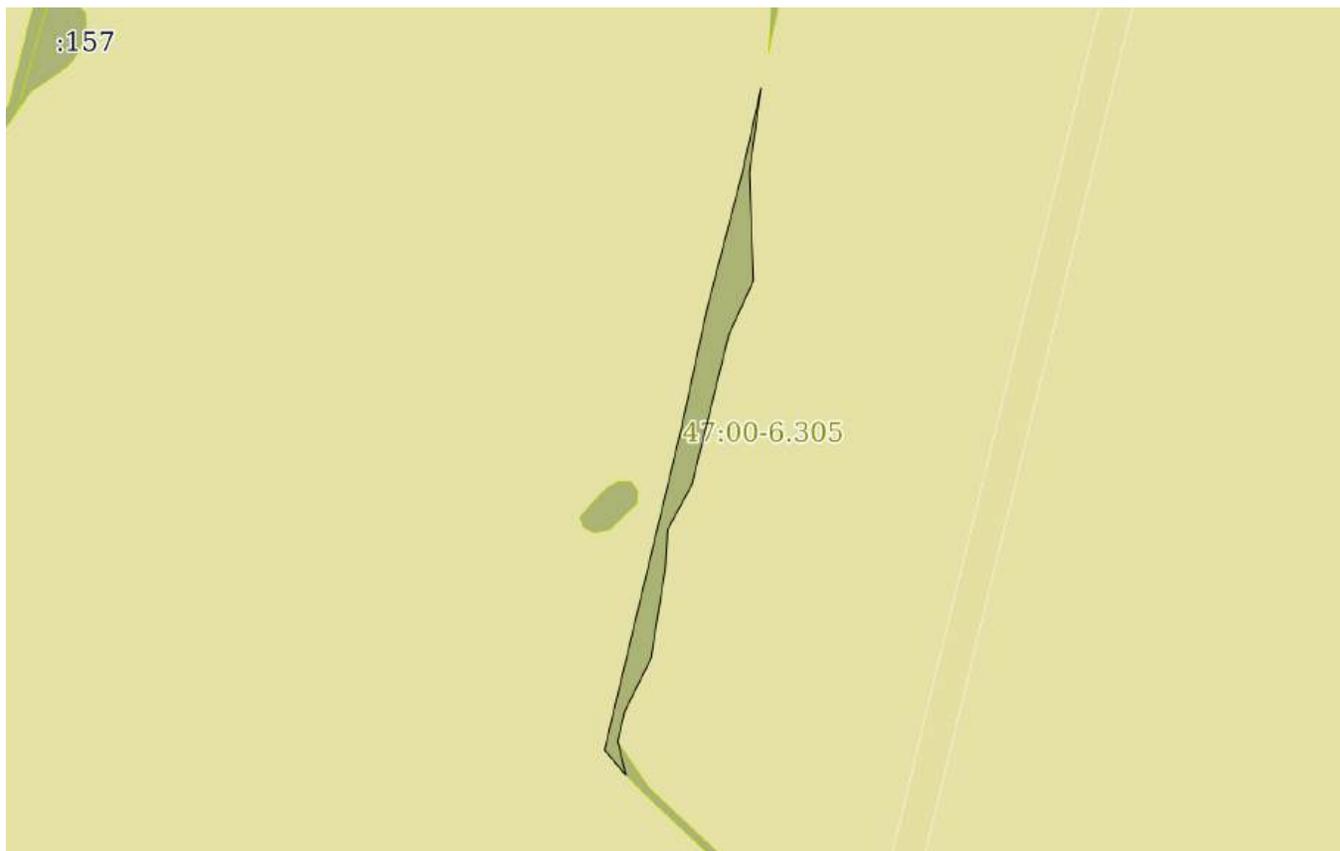

Масштаб 1:5000

Условные обозначения:



ДОКУМЕНТ ПОДПИСАН
ЭЛЕКТРОННОЙ ПОДПИСЬЮ


Сертификат: 00ВВ056В7401СВ38D2В3576АСDС8425108

Владелец: ФЕДЕРАЛЬНАЯ СЛУЖБА ГОСУДАРСТВЕННОЙ
РЕГИСТРАЦИИ, КАДАСТРА И КАРТОГРАФИИ
Действителен: с 27.06.2023 по 19.09.2024

полное наименование должности

инициалы, фамилия


Земельный участок			
вид объекта недвижимости			
Лист № 129 раздела 3	Всего листов раздела 3: 164	Всего разделов: 7	Всего листов выписки: 908
21.08.2023г. № КУВИ-001/2023-190819146			
Кадастровый номер:		47:23:0000000:21(Единое землепользование)	

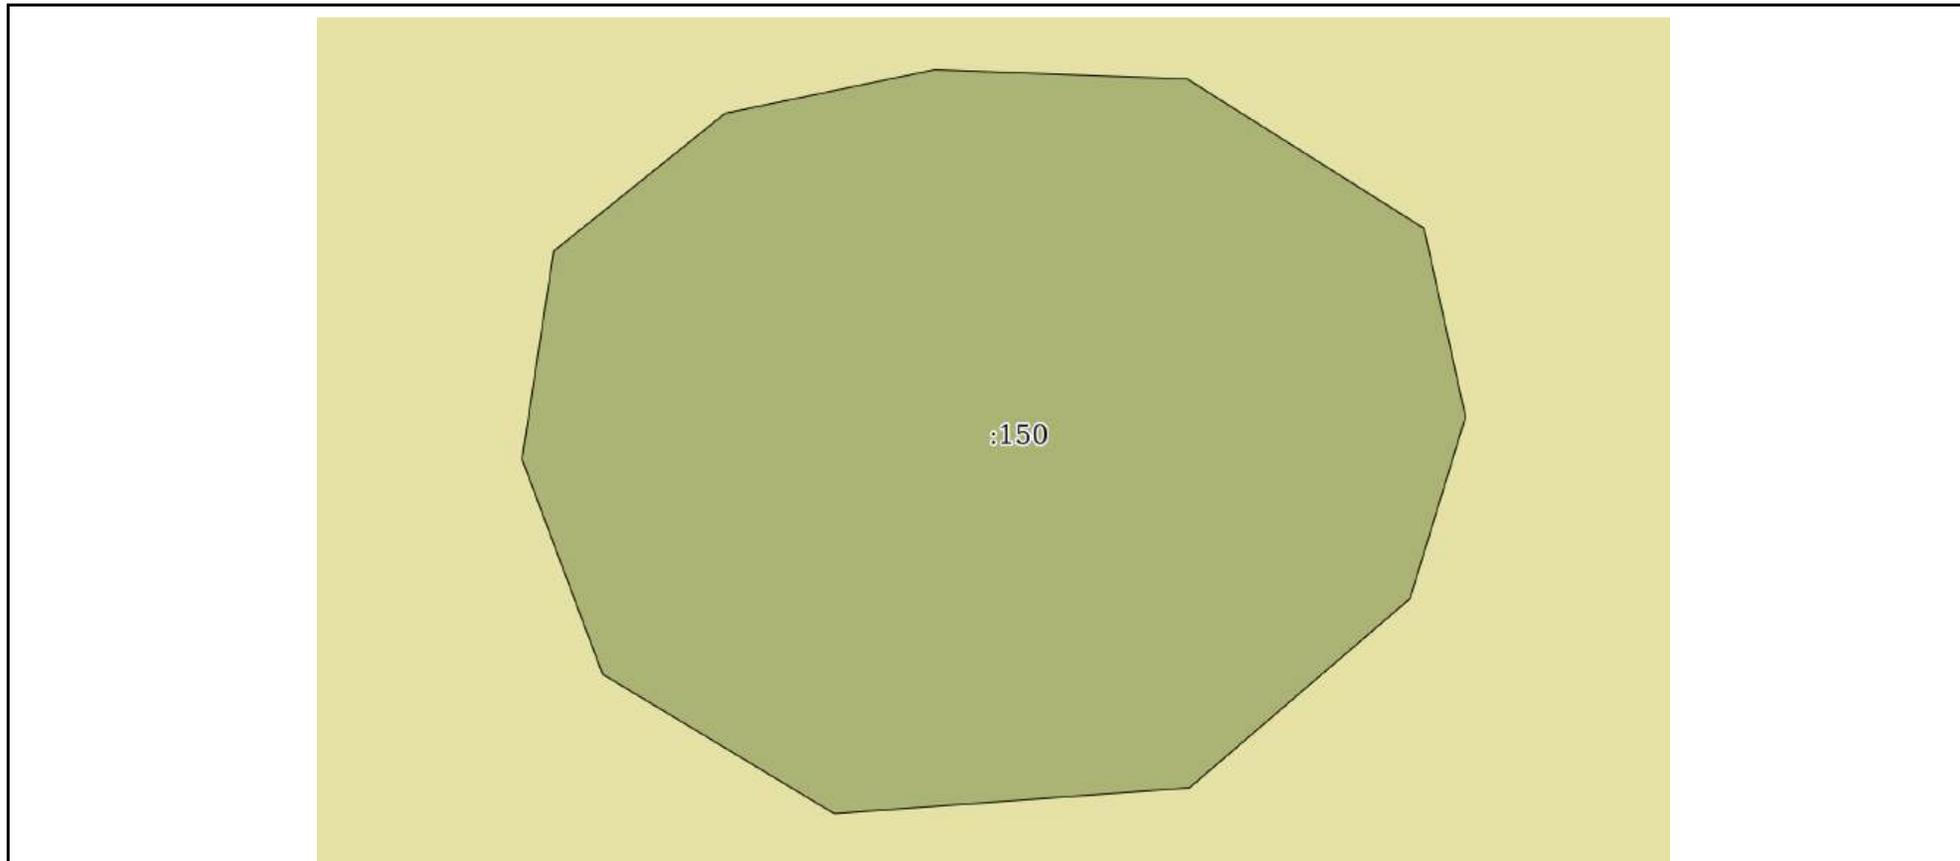

Масштаб 1:300	Условные обозначения:	
---------------	-----------------------	--

полное наименование должности	 ДОКУМЕНТ ПОДПИСАН ЭЛЕКТРОННОЙ ПОДПИСЬЮ	инициалы, фамилия
	Сертификат: 00ВВ056В7401СВ38D2В3576АСDС8425108 Владелец: ФЕДЕРАЛЬНАЯ СЛУЖБА ГОСУДАРСТВЕННОЙ РЕГИСТРАЦИИ, КАДАСТРА И КАРТОГРАФИИ Действителен: с 27.06.2023 по 19.09.2024	

Земельный участок			
вид объекта недвижимости			
Лист № 130 раздела 3	Всего листов раздела 3: 164	Всего разделов: 7	Всего листов выписки: 908
21.08.2023г. № КУВИ-001/2023-190819146			
Кадастровый номер:		47:23:0000000:21(Единое землепользование)	

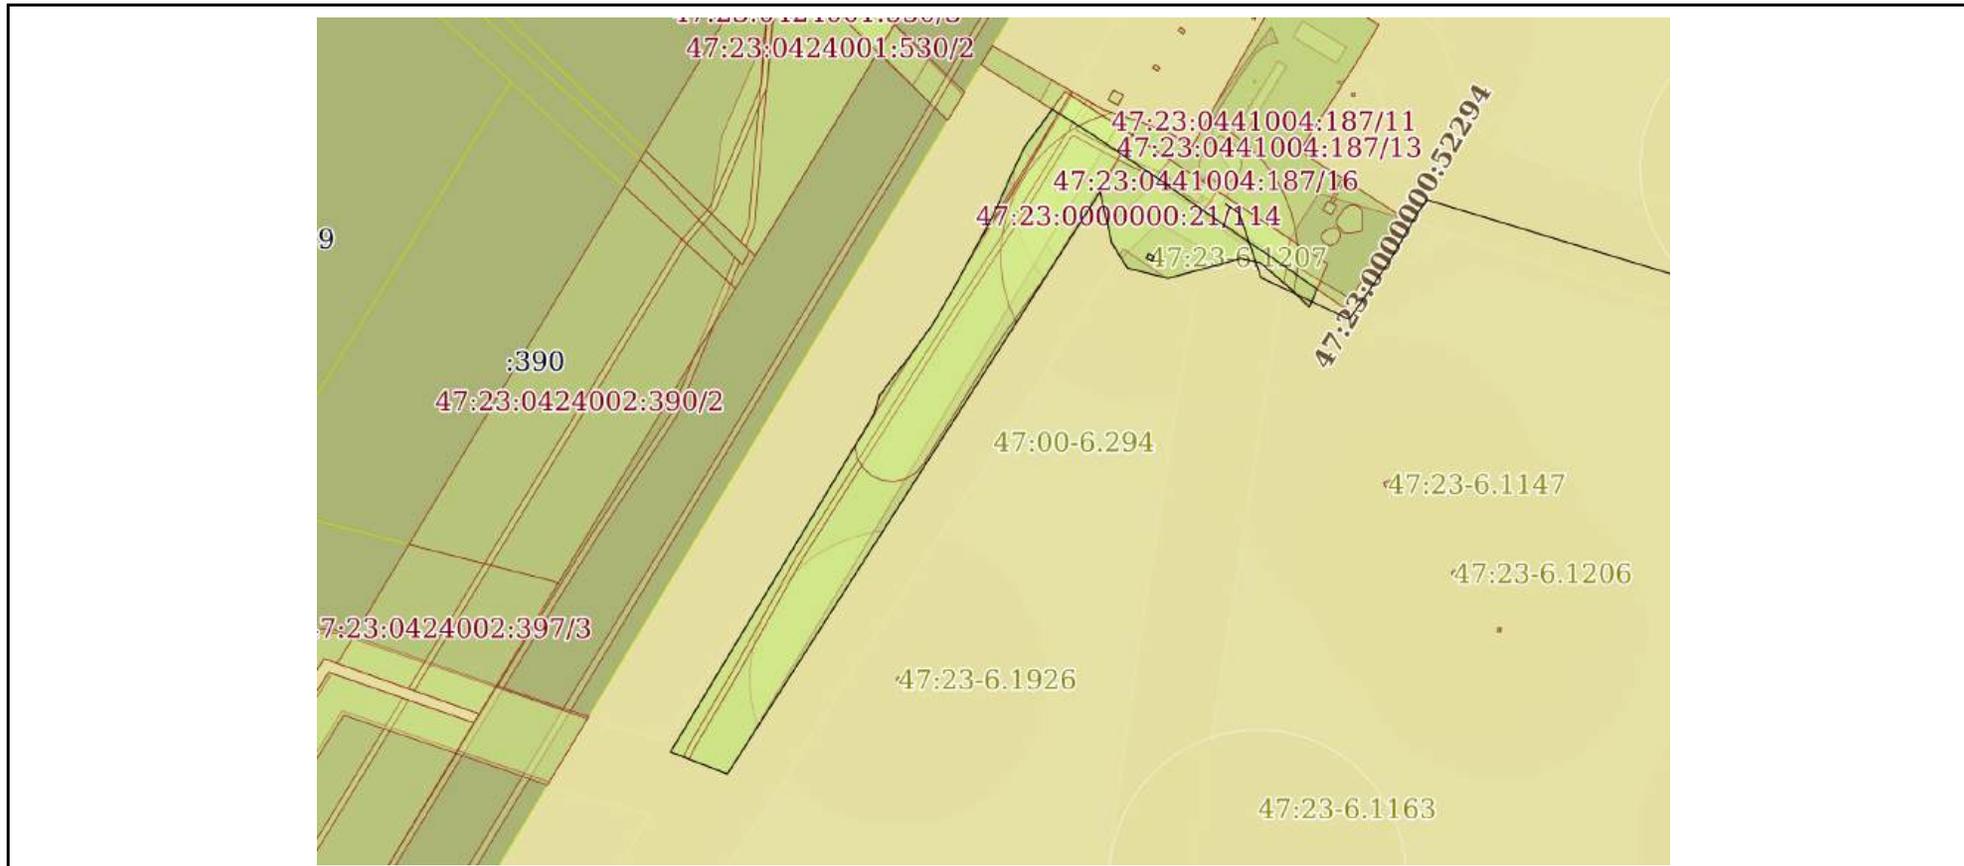

Масштаб 1:5000 Условные обозначения:


полное наименование должности	 ДОКУМЕНТ ПОДПИСАН ЭЛЕКТРОННОЙ ПОДПИСЬЮ	инициалы, фамилия
	Сертификат: 00BV056B7401CB38D2B3576ACDC8425108 Владелец: ФЕДЕРАЛЬНАЯ СЛУЖБА ГОСУДАРСТВЕННОЙ РЕГИСТРАЦИИ, КАДАСТРА И КАРТОГРАФИИ Действителен: с 27.06.2023 по 19.09.2024	

Земельный участок
вид объекта недвижимости

Лист № 131 раздела 3	Всего листов раздела 3: 164	Всего разделов: 7	Всего листов выписки: 908
----------------------	-----------------------------	-------------------	---------------------------

21.08.2023г. № КУВИ-001/2023-190819146

Кадастровый номер: 47:23:0000000:21(Единое землепользование)

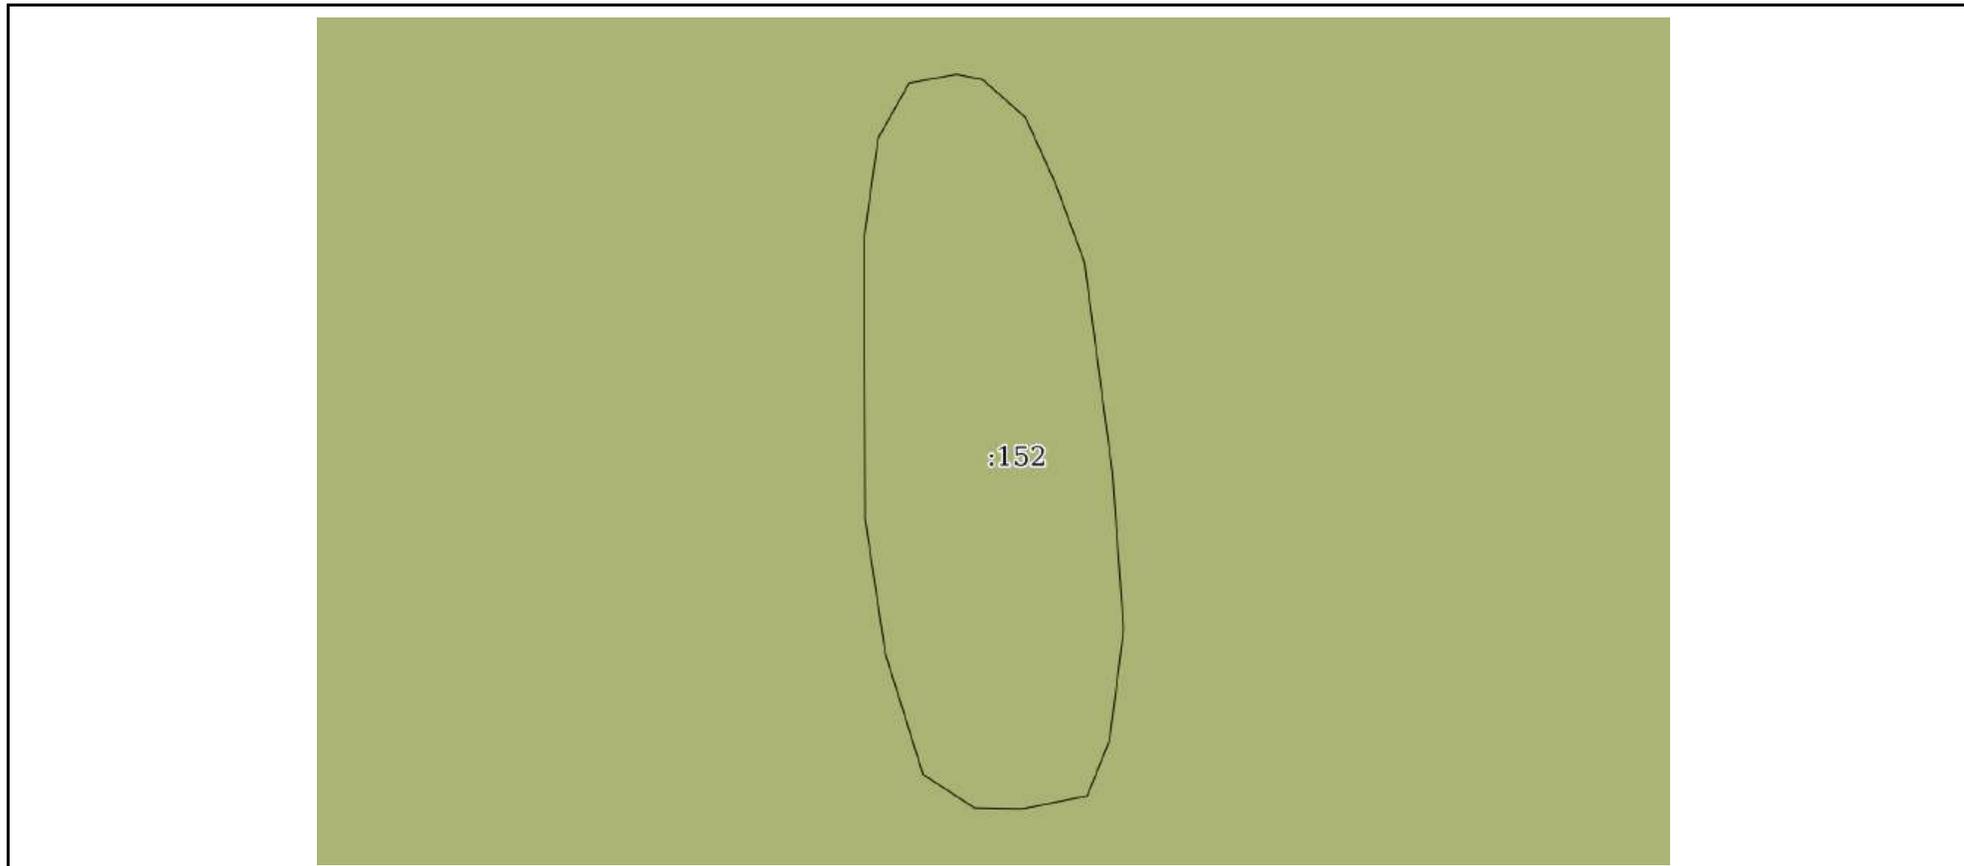

Масштаб 1:600 Условные обозначения:


полное наименование должности		инициалы, фамилия
-------------------------------	--	-------------------



ДОКУМЕНТ ПОДПИСАН
ЭЛЕКТРОННОЙ ПОДПИСЬЮ

Сертификат: 00ВВ056В7401СВ38D2В3576АСDС8425108
Владелец: ФЕДЕРАЛЬНАЯ СЛУЖБА ГОСУДАРСТВЕННОЙ
РЕГИСТРАЦИИ, КАДАСТРА И КАРТОГРАФИИ
Действителен: с 27.06.2023 по 19.09.2024

Земельный участок			
вид объекта недвижимости			
Лист № 132 раздела 3	Всего листов раздела 3: 164	Всего разделов: 7	Всего листов выписки: 908
21.08.2023г. № КУВИ-001/2023-190819146			
Кадастровый номер:		47:23:0000000:21(Единое землепользование)	

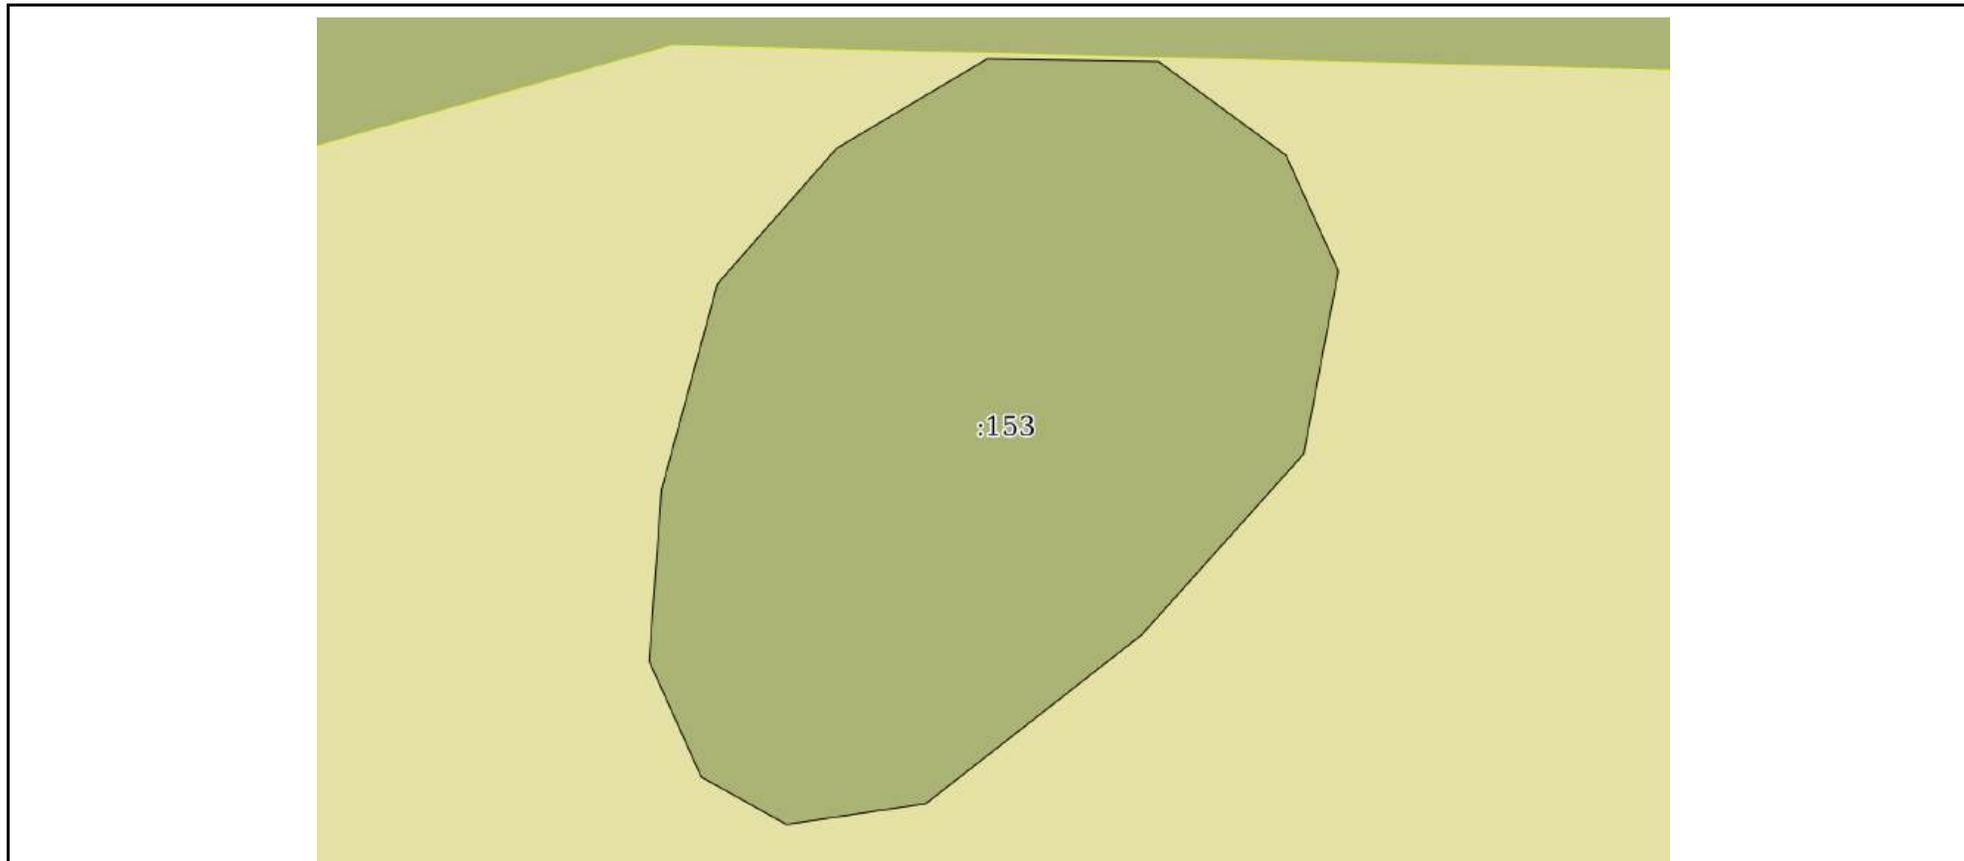

Масштаб 1:300	Условные обозначения:	
---------------	-----------------------	--


полное наименование должности	 ДОКУМЕНТ ПОДПИСАН ЭЛЕКТРОННОЙ ПОДПИСЬЮ	инициалы, фамилия
	Сертификат: 00BV056B7401CB38D2B3576ACDC8425108 Владелец: ФЕДЕРАЛЬНАЯ СЛУЖБА ГОСУДАРСТВЕННОЙ РЕГИСТРАЦИИ, КАДАСТРА И КАРТОГРАФИИ Действителен: с 27.06.2023 по 19.09.2024	

Земельный участок
вид объекта недвижимости

Лист № 133 раздела 3	Всего листов раздела 3: 164	Всего разделов: 7	Всего листов выписки: 908
----------------------	-----------------------------	-------------------	---------------------------

21.08.2023г. № КУВИ-001/2023-190819146

Кадастровый номер: 47:23:0000000:21(Единое землепользование)

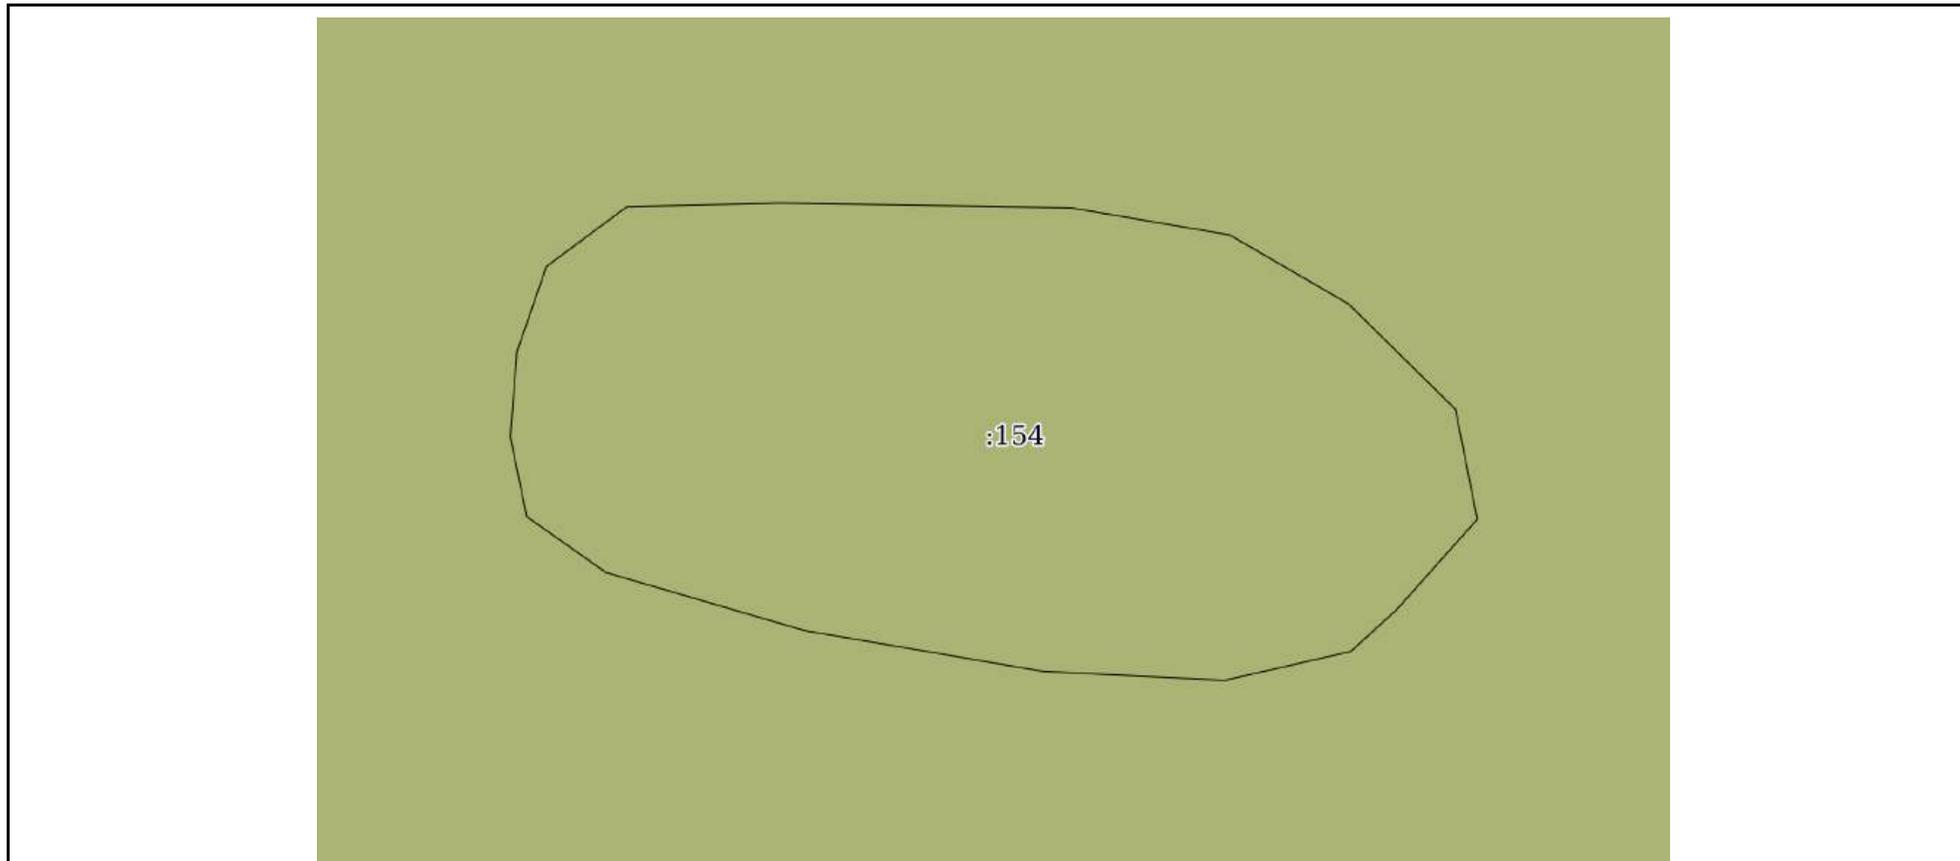

Масштаб 1:300 Условные обозначения:

полное наименование должности	инициалы, фамилия
-------------------------------	-------------------



ДОКУМЕНТ ПОДПИСАН
ЭЛЕКТРОННОЙ ПОДПИСЬЮ

Сертификат: 00ВВ056В7401СВ38D2В3576АСDC8425108
Владелец: ФЕДЕРАЛЬНАЯ СЛУЖБА ГОСУДАРСТВЕННОЙ
РЕГИСТРАЦИИ, КАДАСТРА И КАРТОГРАФИИ
Действителен: с 27.06.2023 по 19.09.2024

Земельный участок

вид объекта недвижимости

Лист № 134 раздела 3

Всего листов раздела 3: 164

Всего разделов: 7

Всего листов выписки: 908

21.08.2023г. № КУВИ-001/2023-190819146

Кадастровый номер:

47:23:0000000:21(Единое землепользование)



Масштаб 1:9000

Условные обозначения:



ДОКУМЕНТ ПОДПИСАН
ЭЛЕКТРОННОЙ ПОДПИСЬЮ

Сертификат: 00BV056B7401CB38D2B3576ACDC8425108

Владелец: ФЕДЕРАЛЬНАЯ СЛУЖБА ГОСУДАРСТВЕННОЙ
РЕГИСТРАЦИИ, КАДАСТРА И КАРТОГРАФИИ
Действителен: с 27.06.2023 по 19.09.2024

полное наименование должности

инициалы, фамилия

Земельный участок

вид объекта недвижимости

Лист № 135 раздела 3

Всего листов раздела 3: 164


Всего разделов: 7

Всего листов выписки: 908

21.08.2023г. № КУВИ-001/2023-190819146

Кадастровый номер:

47:23:0000000:21(Единое землепользование)

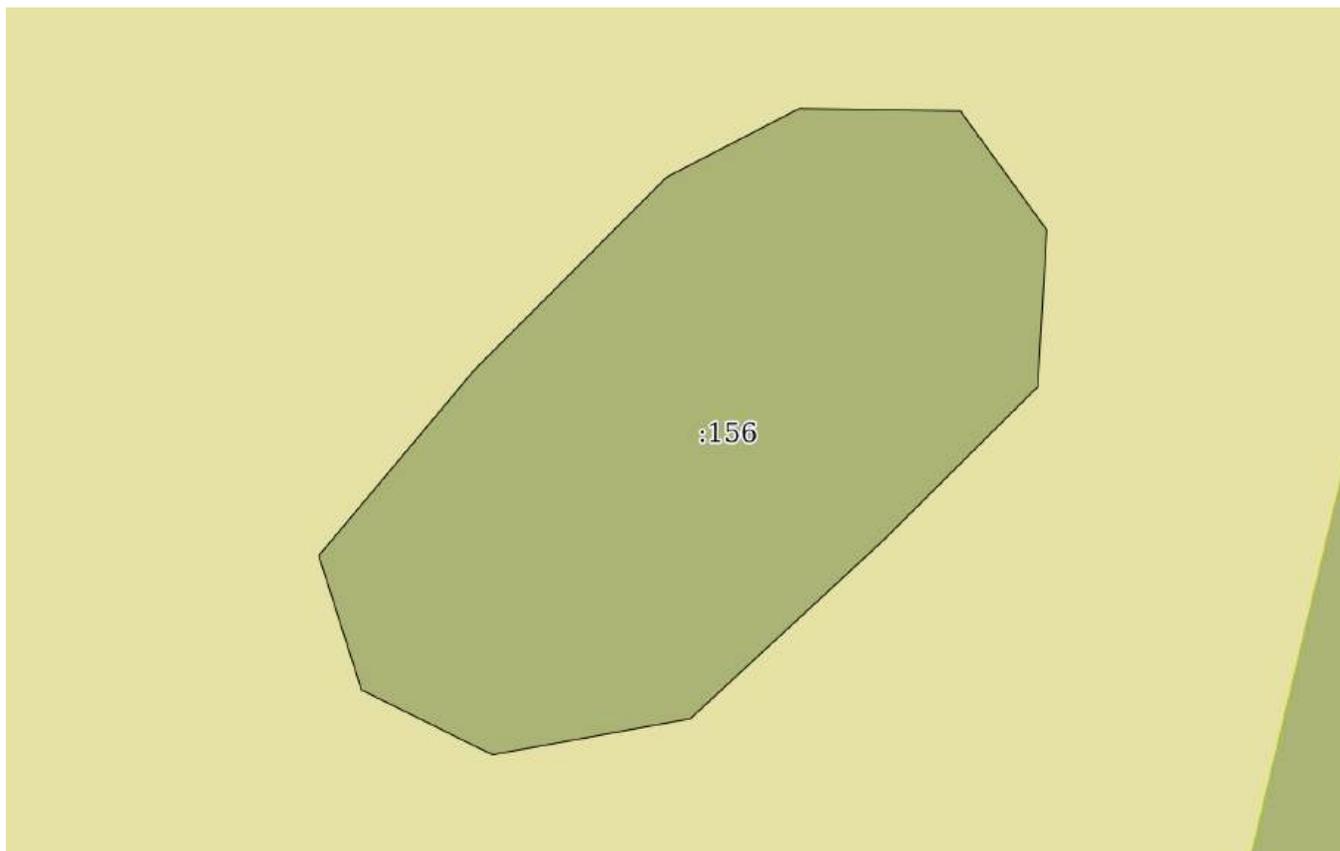

Масштаб 1:400

Условные обозначения:

ДОКУМЕНТ ПОДПИСАН
ЭЛЕКТРОННОЙ ПОДПИСЬЮ

Сертификат: 00ВВ056В7401СВ38D2В3576АСDС8425108

Владелец: ФЕДЕРАЛЬНАЯ СЛУЖБА ГОСУДАРСТВЕННОЙ
РЕГИСТРАЦИИ, КАДАСТРА И КАРТОГРАФИИ
Действителен: с 27.06.2023 по 19.09.2024

полное наименование должности

инициалы, фамилия

Земельный участок			
вид объекта недвижимости			
Лист № 136 раздела 3	Всего листов раздела 3: 164	Всего разделов: 7	Всего листов выписки: 908
21.08.2023г. № КУВИ-001/2023-190819146			
Кадастровый номер:		47:23:0000000:21(Единое землепользование)	



Масштаб 1:900	Условные обозначения:	
---------------	-----------------------	--

полное наименование должности	 ДОКУМЕНТ ПОДПИСАН ЭЛЕКТРОННОЙ ПОДПИСЬЮ	инициалы, фамилия
	Сертификат: 00ВВ056В7401СВ38D2В3576АСDC8425108 Владелец: ФЕДЕРАЛЬНАЯ СЛУЖБА ГОСУДАРСТВЕННОЙ РЕГИСТРАЦИИ, КАДАСТРА И КАРТОГРАФИИ Действителен: с 27.06.2023 по 19.09.2024	

Земельный участок

вид объекта недвижимости

Лист № 137 раздела 3

Всего листов раздела 3: 164

Всего разделов: 7

Всего листов выписки: 908

21.08.2023г. № КУВИ-001/2023-190819146

Кадастровый номер:

47:23:0000000:21(Единое землепользование)



Масштаб 1:700

Условные обозначения:

ДОКУМЕНТ ПОДПИСАН
ЭЛЕКТРОННОЙ ПОДПИСЬЮ


Сертификат: 00ВВ056В7401СВ38D2В3576АСDС8425108

Владелец: ФЕДЕРАЛЬНАЯ СЛУЖБА ГОСУДАРСТВЕННОЙ
РЕГИСТРАЦИИ, КАДАСТРА И КАРТОГРАФИИ
Действителен: с 27.06.2023 по 19.09.2024

полное наименование должности

инициалы, фамилия

Земельный участок			
вид объекта недвижимости			
Лист № 138 раздела 3	Всего листов раздела 3: 164	Всего разделов: 7	Всего листов выписки: 908
21.08.2023г. № КУВИ-001/2023-190819146			
Кадастровый номер:		47:23:0000000:21(Единое землепользование)	

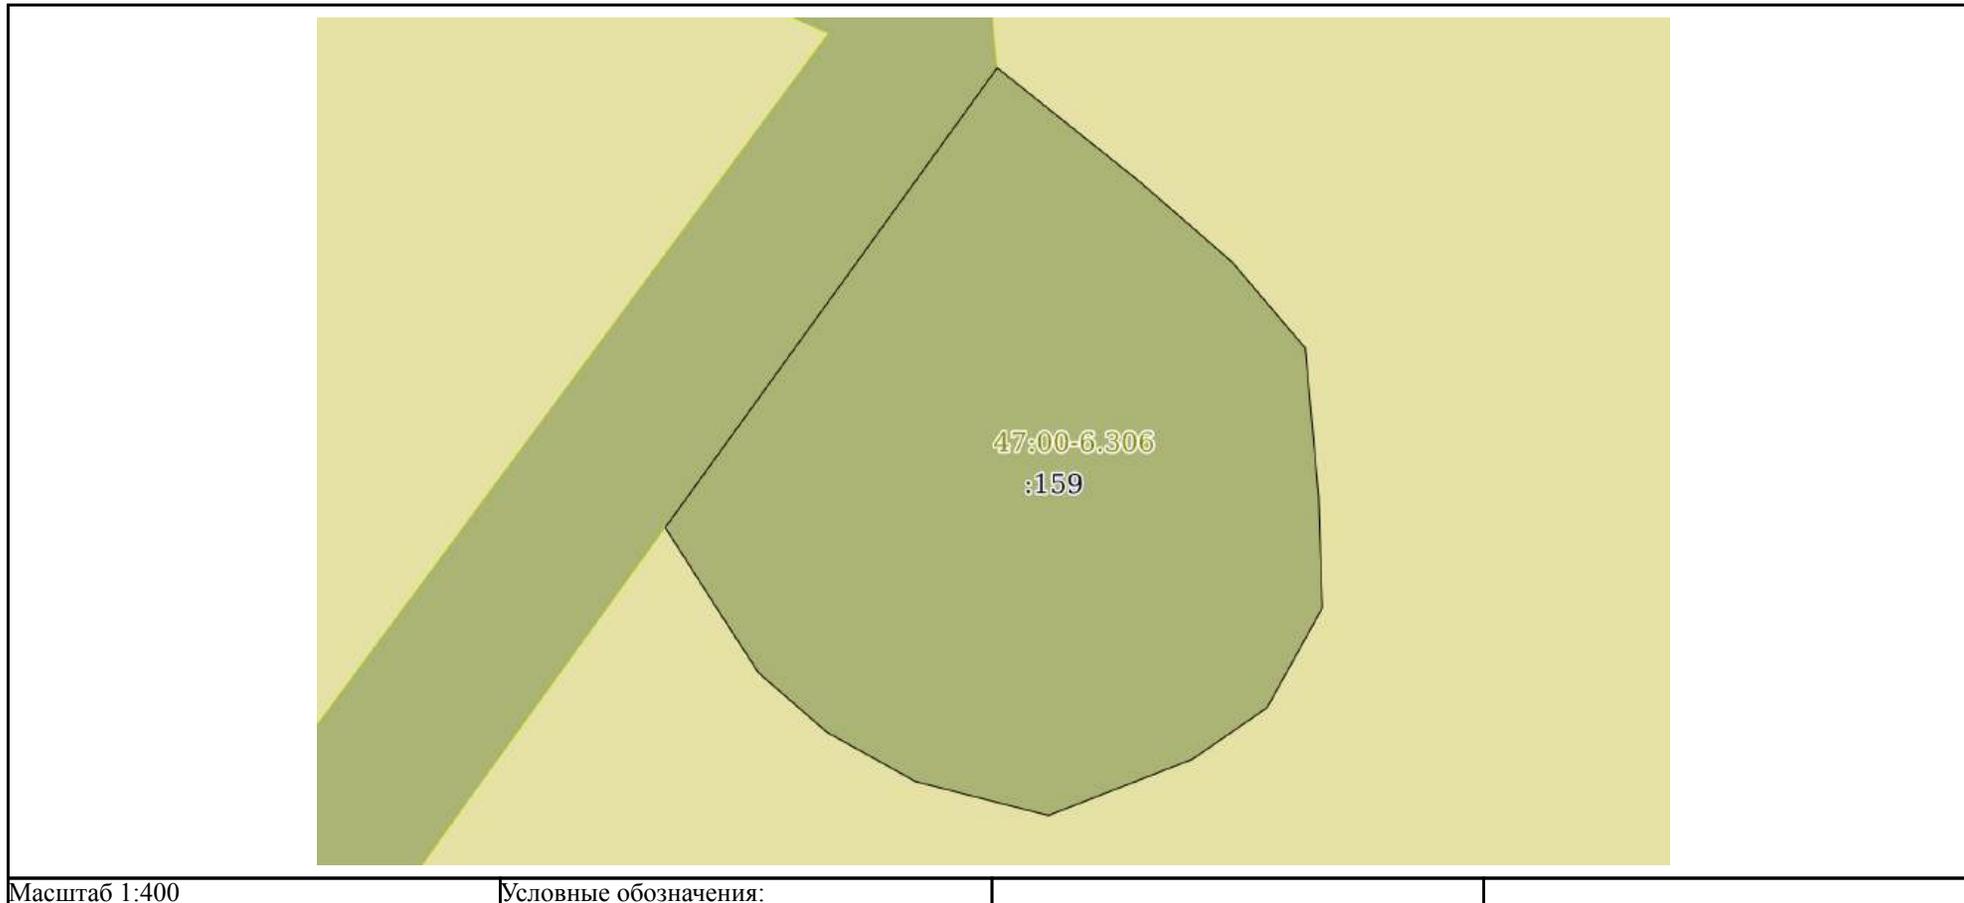

Масштаб 1:400

Условные обозначения:

полное наименование должности	 ДОКУМЕНТ ПОДПИСАН ЭЛЕКТРОННОЙ ПОДПИСЬЮ	инициалы, фамилия
	Сертификат: 00ВВ056В7401СВ38D2В3576АСDС8425108 Владелец: ФЕДЕРАЛЬНАЯ СЛУЖБА ГОСУДАРСТВЕННОЙ РЕГИСТРАЦИИ, КАДАСТРА И КАРТОГРАФИИ Действителен: с 27.06.2023 по 19.09.2024	

Земельный участок

вид объекта недвижимости

Лист № 139 раздела 3

Всего листов раздела 3: 164


Всего разделов: 7

Всего листов выписки: 908

21.08.2023г. № КУВИ-001/2023-190819146

Кадастровый номер:

47:23:0000000:21(Единое землепользование)

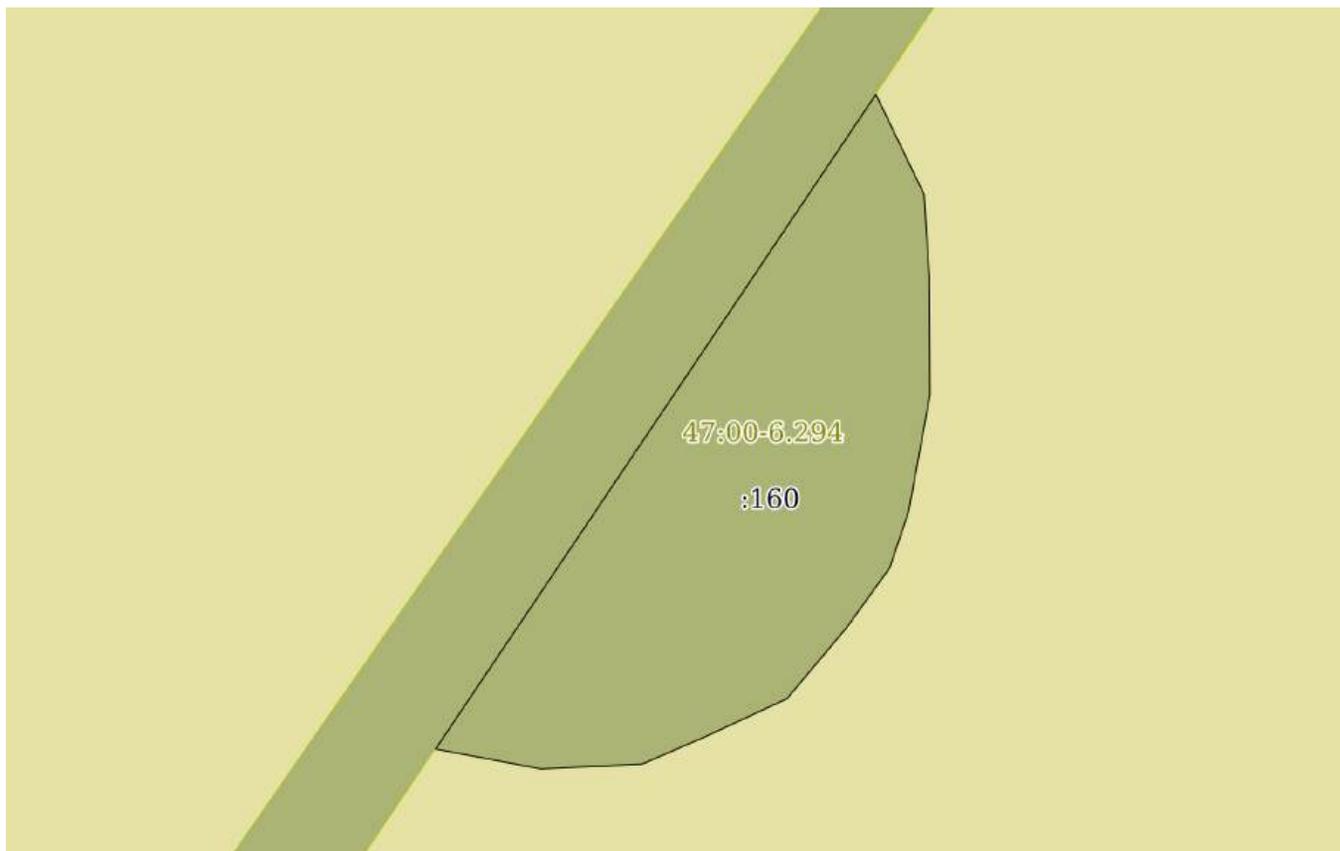

Масштаб 1:600

Условные обозначения:

ДОКУМЕНТ ПОДПИСАН
ЭЛЕКТРОННОЙ ПОДПИСЬЮ

Сертификат: 00ВВ056В7401СВ38D2В3576АСDС8425108

Владелец: ФЕДЕРАЛЬНАЯ СЛУЖБА ГОСУДАРСТВЕННОЙ


РЕГИСТРАЦИИ, КАДАСТРА И КАРТОГРАФИИ

Действителен: с 27.06.2023 по 19.09.2024

полное наименование должности

инициалы, фамилия

Земельный участок			
вид объекта недвижимости			
Лист № 140 раздела 3	Всего листов раздела 3: 164	Всего разделов: 7	Всего листов выписки: 908
21.08.2023г. № КУВИ-001/2023-190819146			
Кадастровый номер:		47:23:0000000:21(Единое землепользование)	

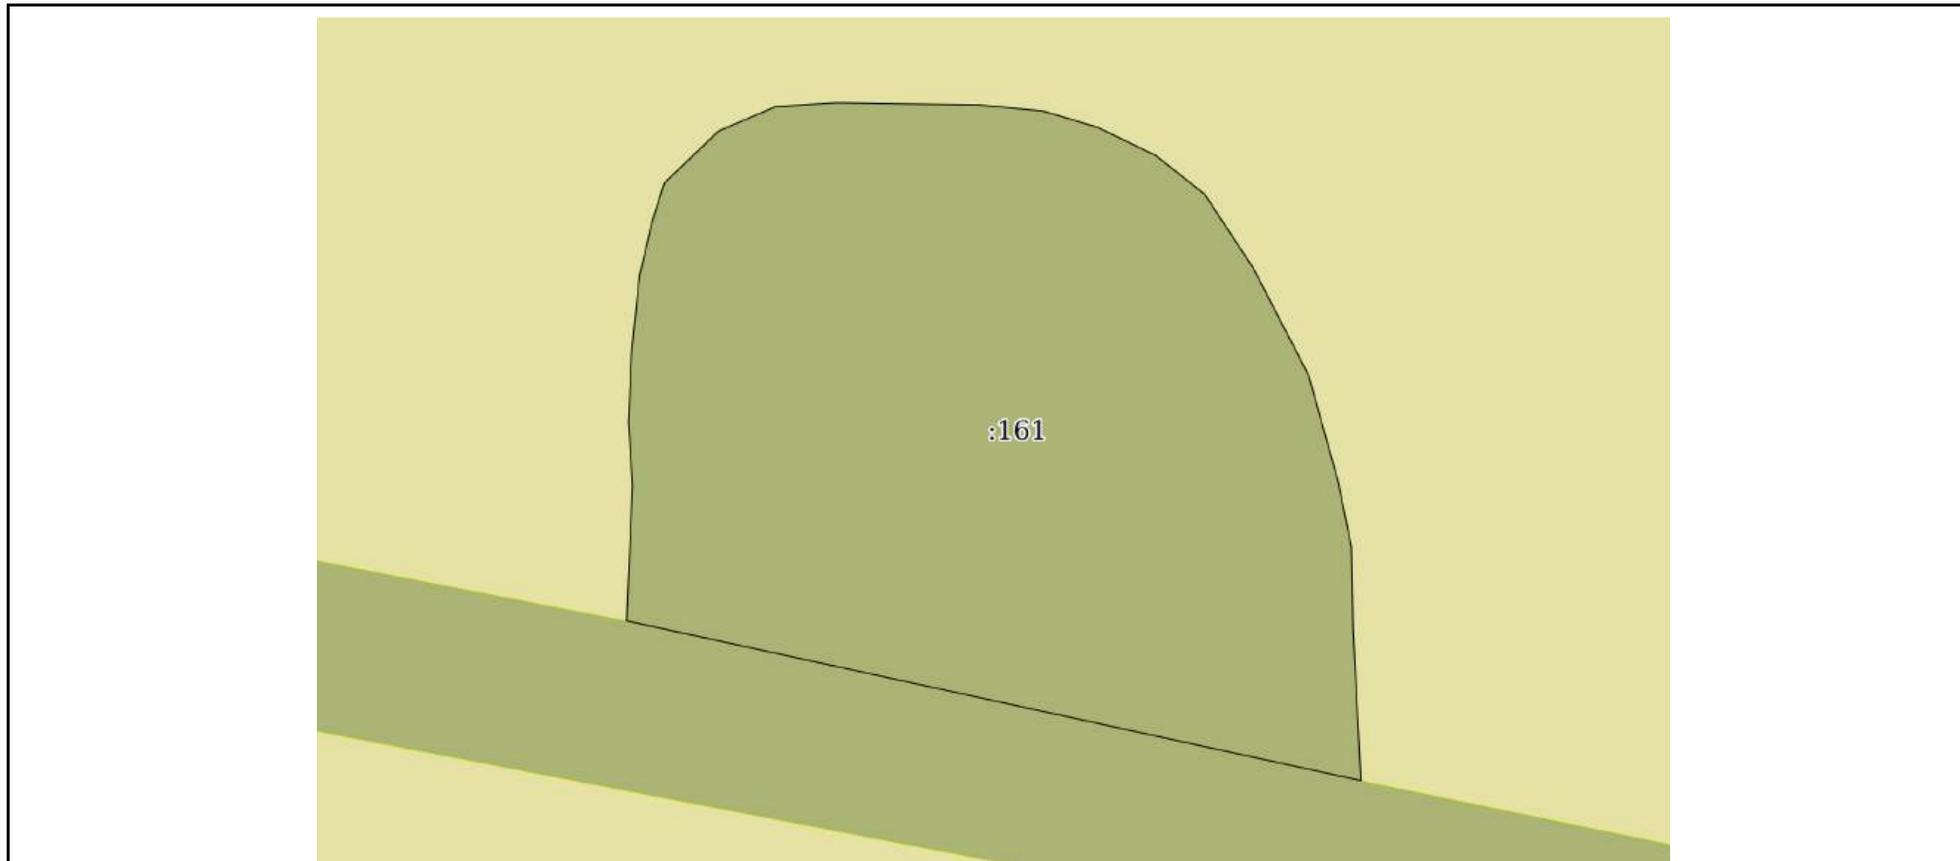

Масштаб 1:400	Условные обозначения:	
---------------	-----------------------	--

полное наименование должности	 ДОКУМЕНТ ПОДПИСАН ЭЛЕКТРОННОЙ ПОДПИСЬЮ	инициалы, фамилия
	Сертификат: 00ВВ056В7401СВ38D2В3576АСDС8425108 Владелец: ФЕДЕРАЛЬНАЯ СЛУЖБА ГОСУДАРСТВЕННОЙ РЕГИСТРАЦИИ, КАДАСТРА И КАРТОГРАФИИ Действителен: с 27.06.2023 по 19.09.2024	

Земельный участок			
вид объекта недвижимости			
Лист № 141 раздела 3	Всего листов раздела 3: 164	Всего разделов: 7	Всего листов выписки: 908
21.08.2023г. № КУВИ-001/2023-190819146			
Кадастровый номер:		47:23:0000000:21(Единое землепользование)	



Масштаб 1:400	Условные обозначения:	
---------------	-----------------------	--

полное наименование должности	 ДОКУМЕНТ ПОДПИСАН ЭЛЕКТРОННОЙ ПОДПИСЬЮ	инициалы, фамилия
	Сертификат: 00ВВ056В7401СВ38D2В3576АСDС8425108 Владелец: ФЕДЕРАЛЬНАЯ СЛУЖБА ГОСУДАРСТВЕННОЙ РЕГИСТРАЦИИ, КАДАСТРА И КАРТОГРАФИИ Действителен: с 27.06.2023 по 19.09.2024	

Земельный участок

вид объекта недвижимости

Лист № 142 раздела 3

Всего листов раздела 3: 164


Всего разделов: 7

Всего листов выписки: 908

21.08.2023г. № КУВИ-001/2023-190819146

Кадастровый номер:

47:23:0000000:21(Единое землепользование)

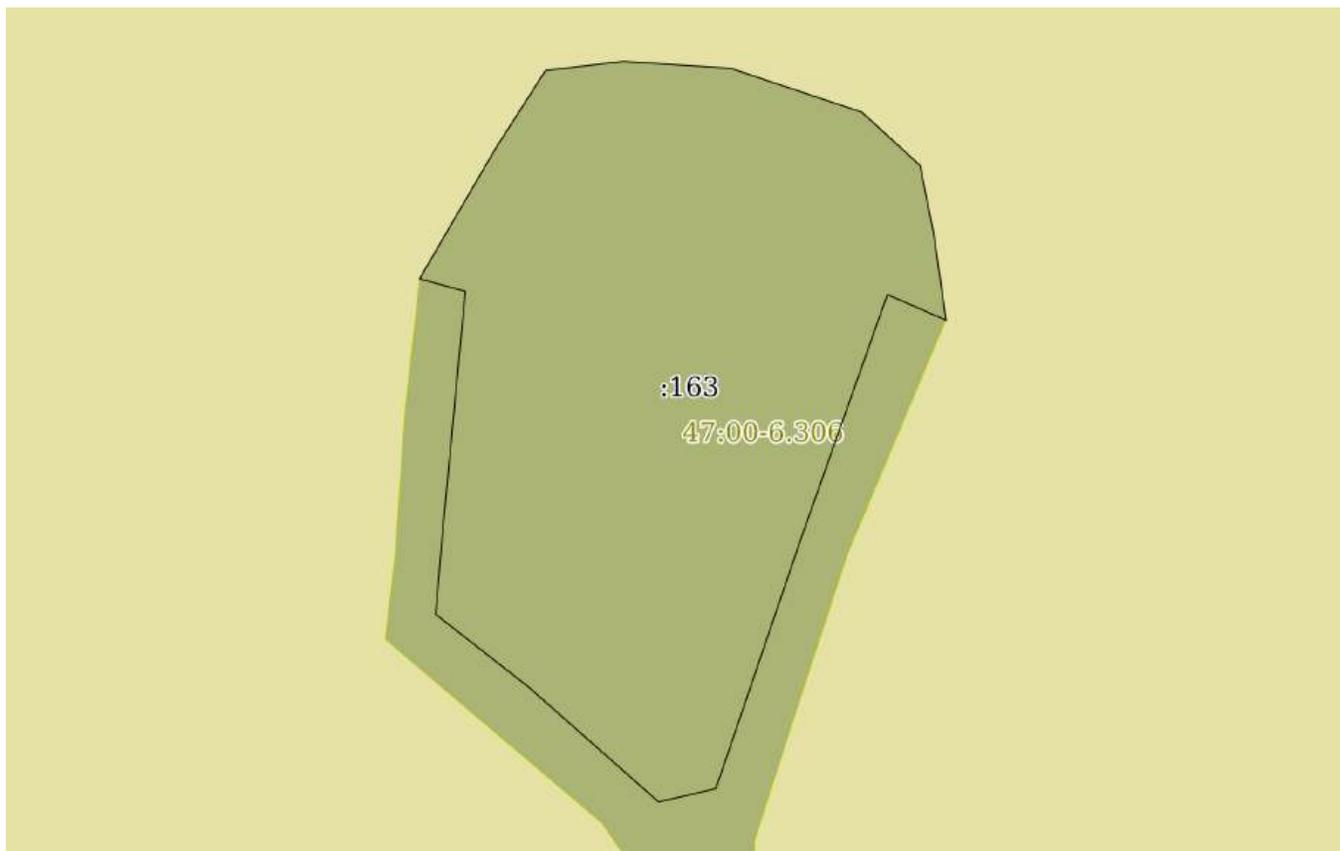

Масштаб 1:600

Условные обозначения:

ДОКУМЕНТ ПОДПИСАН
ЭЛЕКТРОННОЙ ПОДПИСЬЮ

Сертификат: 00ВВ056В7401СВ38D2В3576АСDС8425108

Владелец: ФЕДЕРАЛЬНАЯ СЛУЖБА ГОСУДАРСТВЕННОЙ

РЕГИСТРАЦИИ, КАДАСТРА И КАРТОГРАФИИ

Действителен: с 27.06.2023 по 19.09.2024

полное наименование должности

инициалы, фамилия

Земельный участок

вид объекта недвижимости

Лист № 143 раздела 3

Всего листов раздела 3: 164


Всего разделов: 7

Всего листов выписки: 908

21.08.2023г. № КУВИ-001/2023-190819146

Кадастровый номер:

47:23:0000000:21(Единое землепользование)

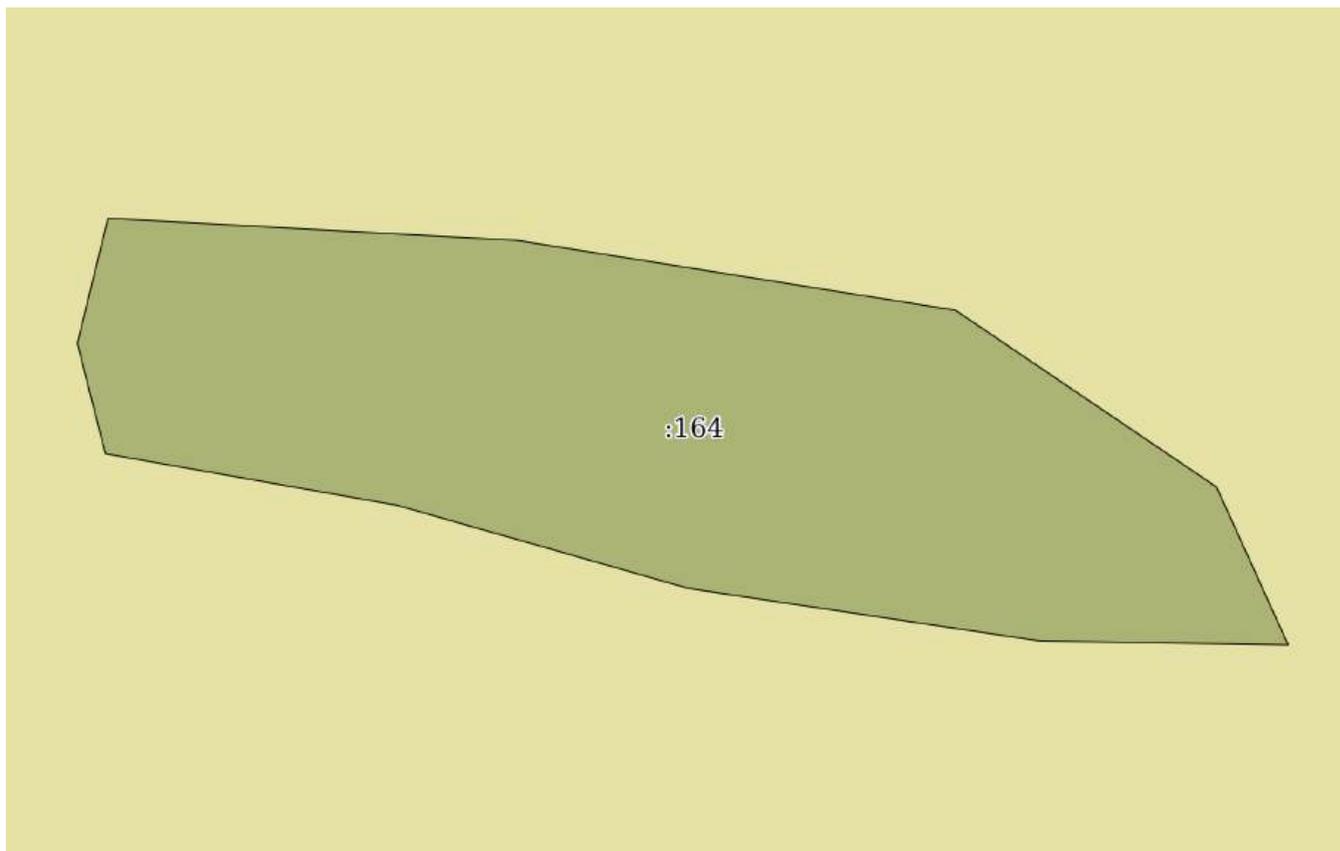

Масштаб 1:400

Условные обозначения:

ДОКУМЕНТ ПОДПИСАН
ЭЛЕКТРОННОЙ ПОДПИСЬЮ

Сертификат: 00ВВ056В7401СВ38D2В3576АСDС8425108

Владелец: ФЕДЕРАЛЬНАЯ СЛУЖБА ГОСУДАРСТВЕННОЙ
РЕГИСТРАЦИИ, КАДАСТРА И КАРТОГРАФИИ
Действителен: с 27.06.2023 по 19.09.2024

полное наименование должности

инициалы, фамилия

Земельный участок

вид объекта недвижимости

Лист № 144 раздела 3

Всего листов раздела 3: 164


Всего разделов: 7

Всего листов выписки: 908

21.08.2023г. № КУВИ-001/2023-190819146

Кадастровый номер:

47:23:0000000:21(Единое землепользование)

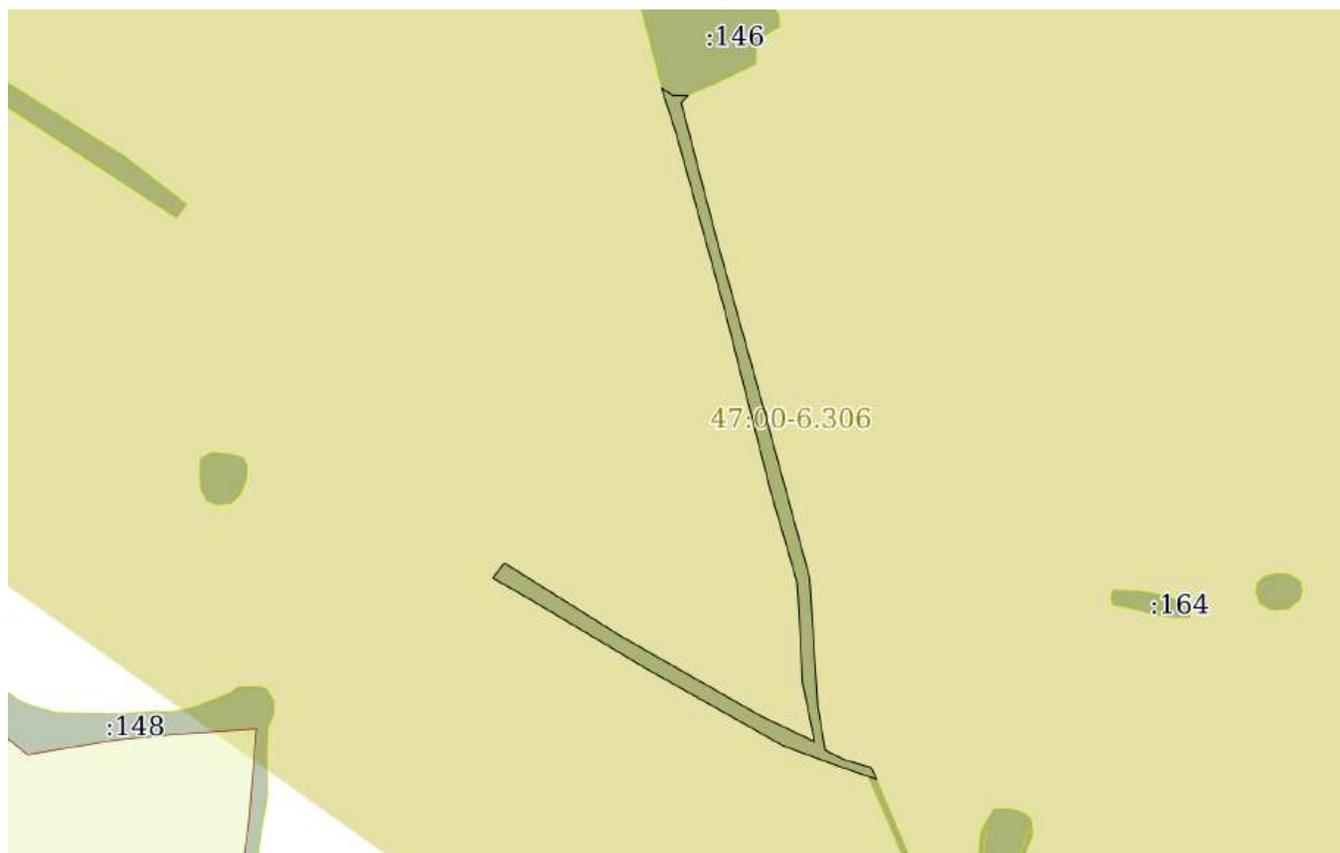

Масштаб 1:6000

Условные обозначения:

ДОКУМЕНТ ПОДПИСАН
ЭЛЕКТРОННОЙ ПОДПИСЬЮ

Сертификат: 00ВВ056В7401СВ38D2В3576АСDC8425108

Владелец: ФЕДЕРАЛЬНАЯ СЛУЖБА ГОСУДАРСТВЕННОЙ
РЕГИСТРАЦИИ, КАДАСТРА И КАРТОГРАФИИ
Действителен: с 27.06.2023 по 19.09.2024

полное наименование должности

инициалы, фамилия

Земельный участок			
вид объекта недвижимости			
Лист № 145 раздела 3	Всего листов раздела 3: 164	Всего разделов: 7	Всего листов выписки: 908
21.08.2023г. № КУВИ-001/2023-190819146			
Кадастровый номер:		47:23:0000000:21(Единое землепользование)	



Масштаб 1:2000

Условные обозначения:


полное наименование должности	инициалы, фамилия
-------------------------------	-------------------



ДОКУМЕНТ ПОДПИСАН
ЭЛЕКТРОННОЙ ПОДПИСЬЮ

Сертификат: 00ВВ056В7401СВ38D2В3576АСDС8425108
Владелец: ФЕДЕРАЛЬНАЯ СЛУЖБА ГОСУДАРСТВЕННОЙ
РЕГИСТРАЦИИ, КАДАСТРА И КАРТОГРАФИИ
Действителен: с 27.06.2023 по 19.09.2024

Земельный участок			
вид объекта недвижимости			
Лист № 146 раздела 3	Всего листов раздела 3: 164	Всего разделов: 7	Всего листов выписки: 908
21.08.2023г. № КУВИ-001/2023-190819146			
Кадастровый номер:		47:23:0000000:21(Единое землепользование)	

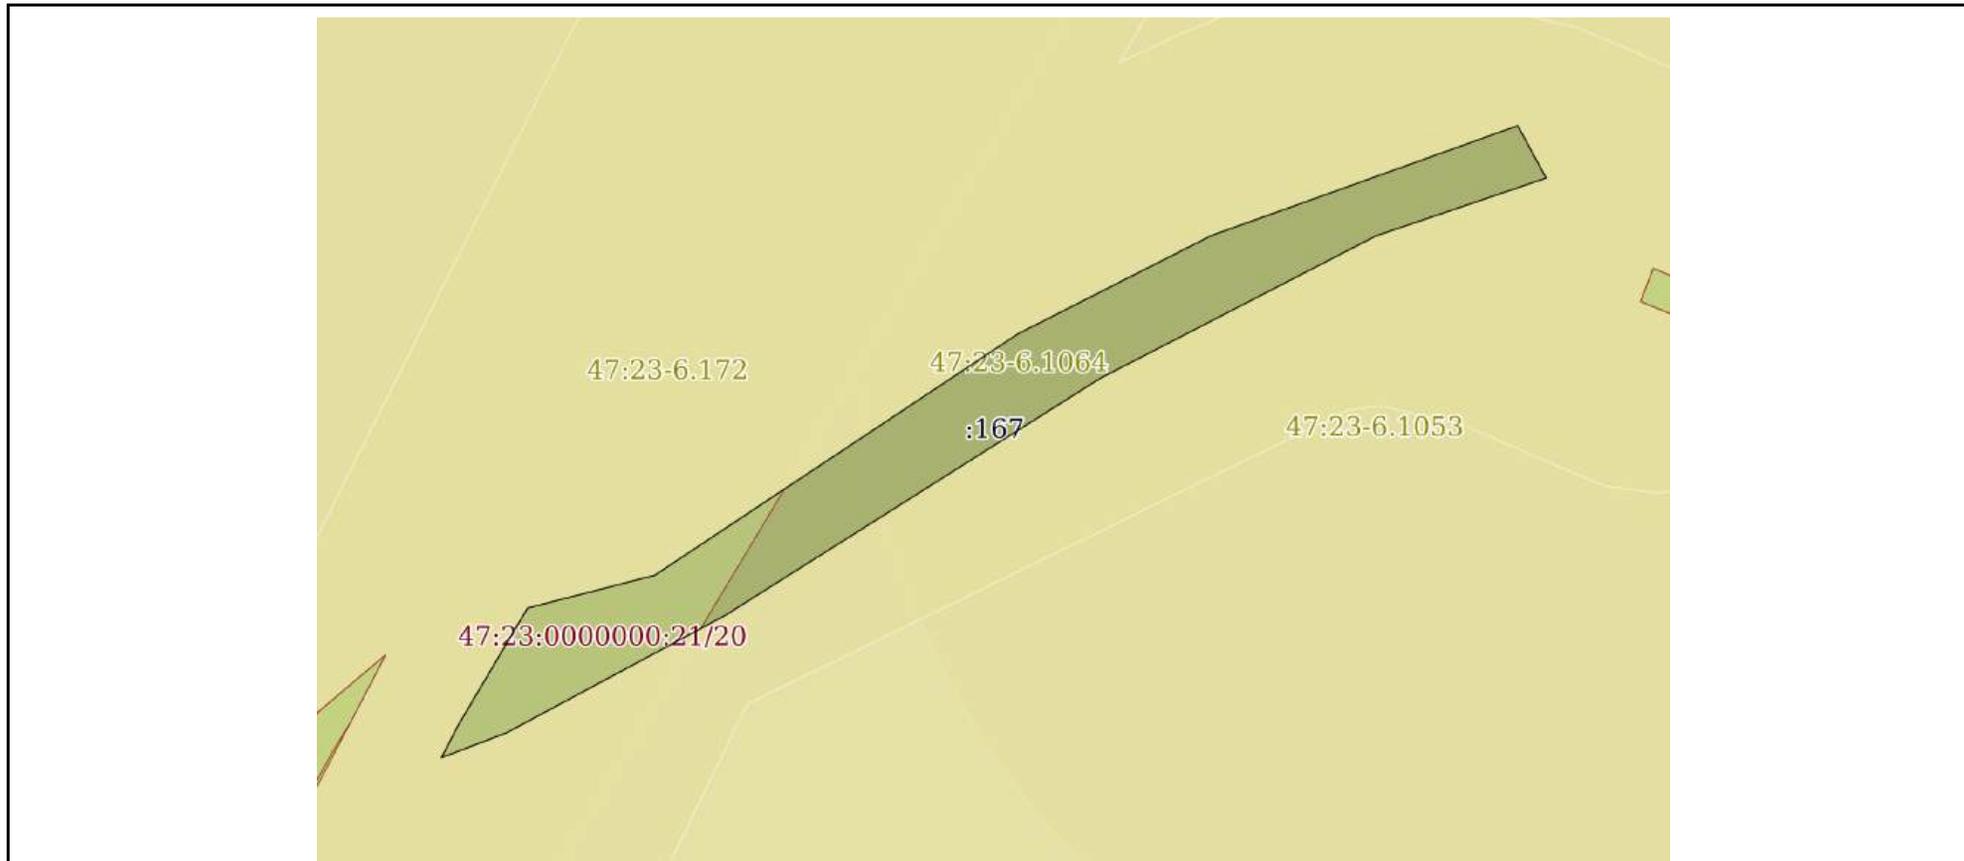

Масштаб 1:900	Условные обозначения:	
---------------	-----------------------	--

полное наименование должности	 ДОКУМЕНТ ПОДПИСАН ЭЛЕКТРОННОЙ ПОДПИСЬЮ	инициалы, фамилия
	Сертификат: 00ВВ056В7401СВ38D2В3576АСDC8425108 Владелец: ФЕДЕРАЛЬНАЯ СЛУЖБА ГОСУДАРСТВЕННОЙ РЕГИСТРАЦИИ, КАДАСТРА И КАРТОГРАФИИ Действителен: с 27.06.2023 по 19.09.2024	

Земельный участок
вид объекта недвижимости

Лист № 147 раздела 3

Всего листов раздела 3: 164

Всего разделов: 7

Всего листов выписки: 908

21.08.2023г. № КУВИ-001/2023-190819146

Кадастровый номер:

47:23:0000000:21(Единое землепользование)



Масштаб 1:20000

Условные обозначения:



ДОКУМЕНТ ПОДПИСАН
ЭЛЕКТРОННОЙ ПОДПИСЬЮ

Сертификат: 00ВВ056В7401СВ38D2В3576АСDС8425108

Владелец: ФЕДЕРАЛЬНАЯ СЛУЖБА ГОСУДАРСТВЕННОЙ
РЕГИСТРАЦИИ, КАДАСТРА И КАРТОГРАФИИ
Действителен: с 27.06.2023 по 19.09.2024

полное наименование должности

инициалы, фамилия

Земельный участок

вид объекта недвижимости

Лист № 148 раздела 3

Всего листов раздела 3: 164

Всего разделов: 7

Всего листов выписки: 908

21.08.2023г. № КУВИ-001/2023-190819146

Кадастровый номер:

47:23:0000000:21(Единое землепользование)



Масштаб 1:700

Условные обозначения:

ДОКУМЕНТ ПОДПИСАН
ЭЛЕКТРОННОЙ ПОДПИСЬЮ

Сертификат: 00ВВ056В7401СВ38D2В3576АСDС8425108

Владелец: ФЕДЕРАЛЬНАЯ СЛУЖБА ГОСУДАРСТВЕННОЙ

РЕГИСТРАЦИИ, КАДАСТРА И КАРТОГРАФИИ

Действителен: с 27.06.2023 по 19.09.2024

полное наименование должности

инициалы, фамилия

Земельный участок

вид объекта недвижимости

Лист № 149 раздела 3

Всего листов раздела 3: 164

Всего разделов: 7

Всего листов выписки: 908

21.08.2023г. № КУВИ-001/2023-190819146

Кадастровый номер:

47:23:0000000:21(Единое землепользование)



Масштаб 1:20000

Условные обозначения:



ДОКУМЕНТ ПОДПИСАН
ЭЛЕКТРОННОЙ ПОДПИСЬЮ


Сертификат: 00ВВ056В7401СВ38D2В3576АСDC8425108

Владелец: ФЕДЕРАЛЬНАЯ СЛУЖБА ГОСУДАРСТВЕННОЙ
РЕГИСТРАЦИИ, КАДАСТРА И КАРТОГРАФИИ
Действителен: с 27.06.2023 по 19.09.2024

полное наименование должности

инициалы, фамилия

Земельный участок			
вид объекта недвижимости			
Лист № 150 раздела 3	Всего листов раздела 3: 164	Всего разделов: 7	Всего листов выписки: 908
21.08.2023г. № КУВИ-001/2023-190819146			
Кадастровый номер:		47:23:0000000:21(Единое землепользование)	

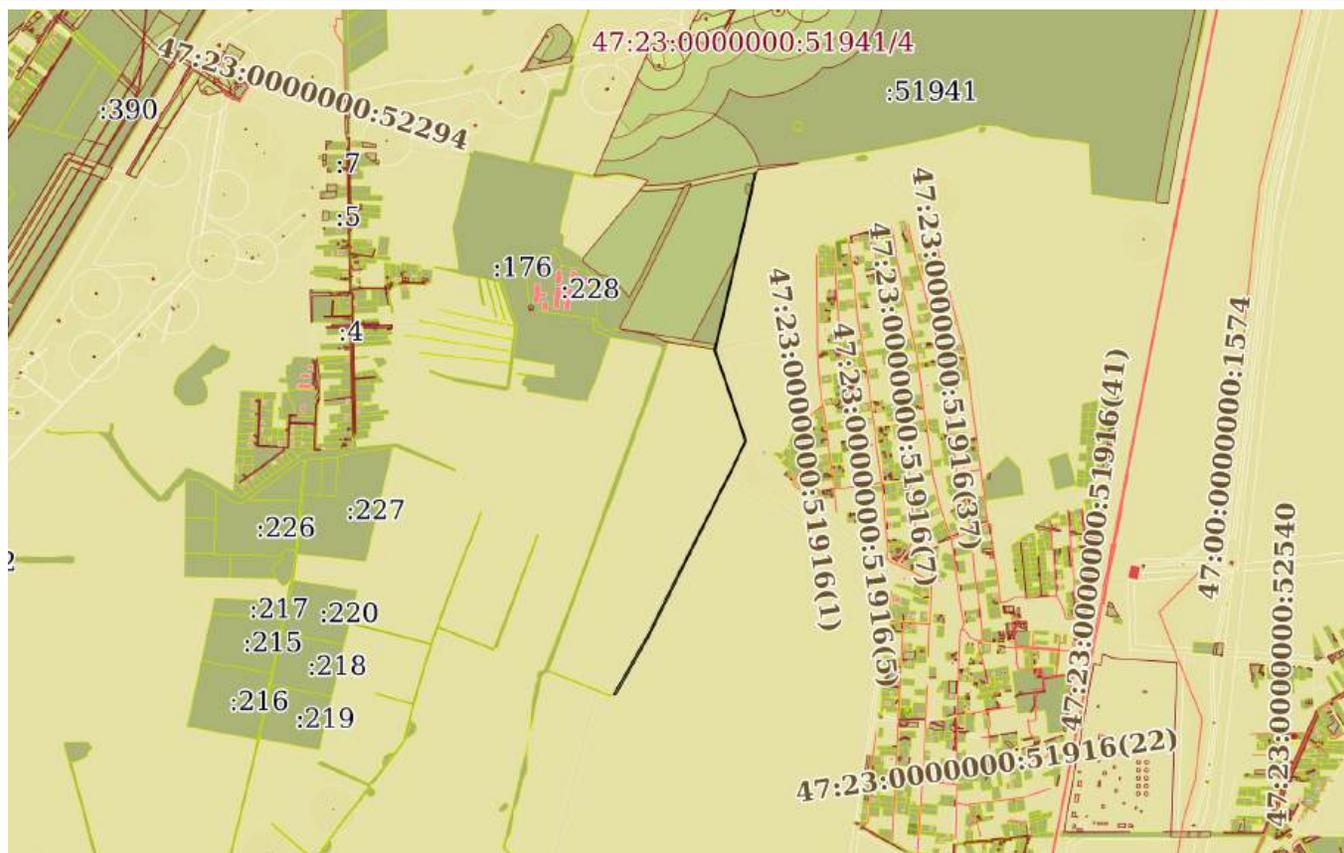

Масштаб 1:30000	Условные обозначения:	
-----------------	-----------------------	--



ДОКУМЕНТ ПОДПИСАН
ЭЛЕКТРОННОЙ ПОДПИСЬЮ

Сертификат: 00BV056B7401CB38D2B3576ACDC8425108
 Владелец: ФЕДЕРАЛЬНАЯ СЛУЖБА ГОСУДАРСТВЕННОЙ
 РЕГИСТРАЦИИ, КАДАСТРА И КАРТОГРАФИИ
 Действителен: с 27.06.2023 по 19.09.2024

полное наименование должности		инициалы, фамилия
-------------------------------	--	-------------------

Земельный участок

вид объекта недвижимости

Лист № 151 раздела 3

Всего листов раздела 3: 164


Всего разделов: 7

Всего листов выписки: 908

21.08.2023г. № КУВИ-001/2023-190819146

Кадастровый номер:

47:23:0000000:21(Единое землепользование)

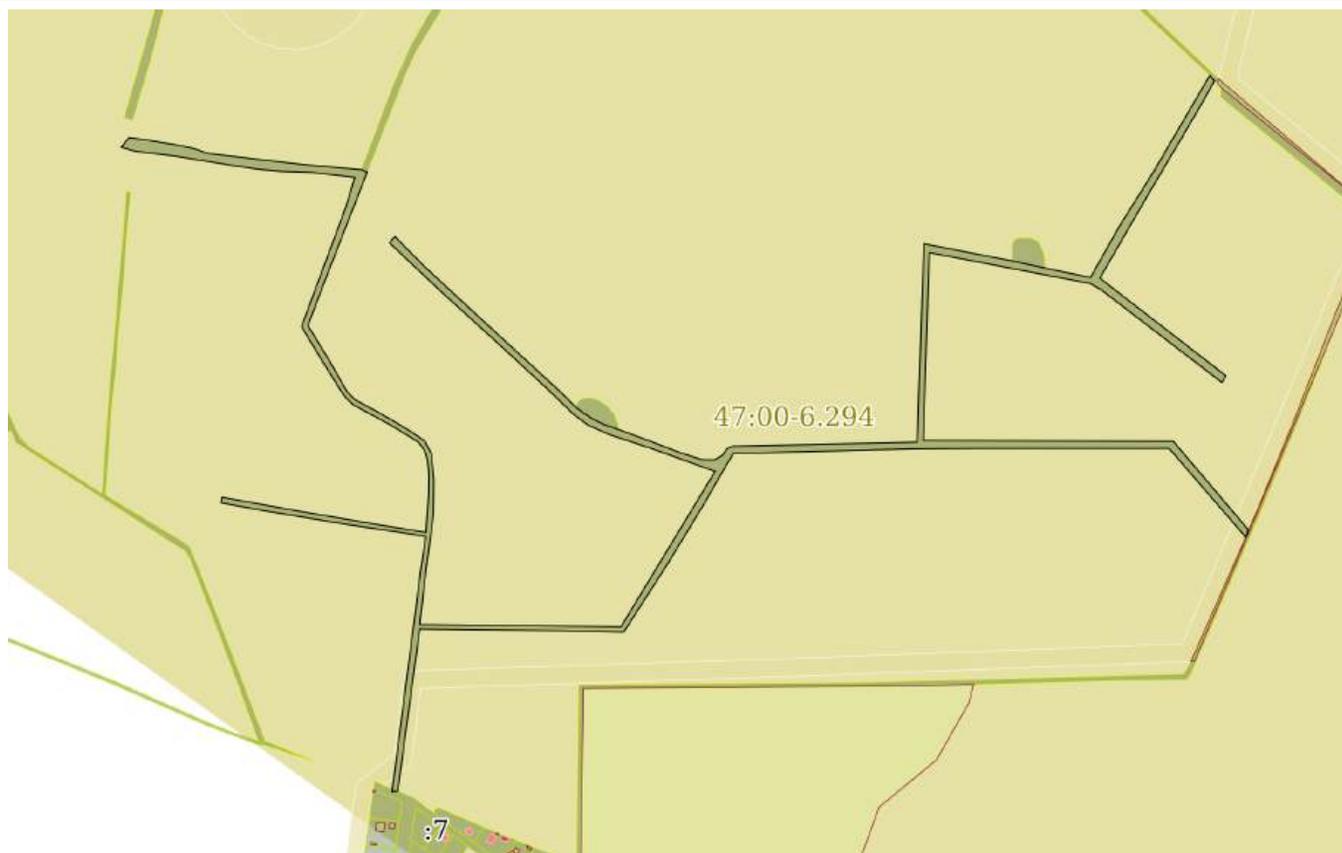

Масштаб 1:9000

Условные обозначения:

ДОКУМЕНТ ПОДПИСАН
ЭЛЕКТРОННОЙ ПОДПИСЬЮ

Сертификат: 00ВВ056В7401СВ38D2В3576АСDС8425108

Владелец: ФЕДЕРАЛЬНАЯ СЛУЖБА ГОСУДАРСТВЕННОЙ

РЕГИСТРАЦИИ, КАДАСТРА И КАРТОГРАФИИ

Действителен: с 27.06.2023 по 19.09.2024

полное наименование должности

инициалы, фамилия

Земельный участок

вид объекта недвижимости

Лист № 152 раздела 3

Всего листов раздела 3: 164

Всего разделов: 7

Всего листов выписки: 908

21.08.2023г. № КУВИ-001/2023-190819146

Кадастровый номер:

47:23:0000000:21(Единое землепользование)



Масштаб 1:2000

Условные обозначения:

ДОКУМЕНТ ПОДПИСАН
ЭЛЕКТРОННОЙ ПОДПИСЬЮ

Сертификат: 00ВВ056В7401СВ38Д2В3576АСДС8425108

Владелец: ФЕДЕРАЛЬНАЯ СЛУЖБА ГОСУДАРСТВЕННОЙ
РЕГИСТРАЦИИ, КАДАСТРА И КАРТОГРАФИИ
Действителен: с 27.06.2023 по 19.09.2024

полное наименование должности

инициалы, фамилия

Земельный участок

вид объекта недвижимости

Лист № 153 раздела 3

Всего листов раздела 3: 164

Всего разделов: 7

Всего листов выписки: 908

21.08.2023г. № КУВИ-001/2023-190819146

Кадастровый номер:

47:23:0000000:21(Единое землепользование)



Масштаб 1:10000

Условные обозначения:



ДОКУМЕНТ ПОДПИСАН
ЭЛЕКТРОННОЙ ПОДПИСЬЮ

Сертификат: 00ВВ056В7401СВ38D2В3576АСDC8425108

Владелец: ФЕДЕРАЛЬНАЯ СЛУЖБА ГОСУДАРСТВЕННОЙ


РЕГИСТРАЦИИ, КАДАСТРА И КАРТОГРАФИИ

Действителен: с 27.06.2023 по 19.09.2024

полное наименование должности

инициалы, фамилия

Земельный участок			
вид объекта недвижимости			
Лист № 154 раздела 3	Всего листов раздела 3: 164	Всего разделов: 7	Всего листов выписки: 908
21.08.2023г. № КУВИ-001/2023-190819146			
Кадастровый номер:		47:23:0000000:21(Единое землепользование)	

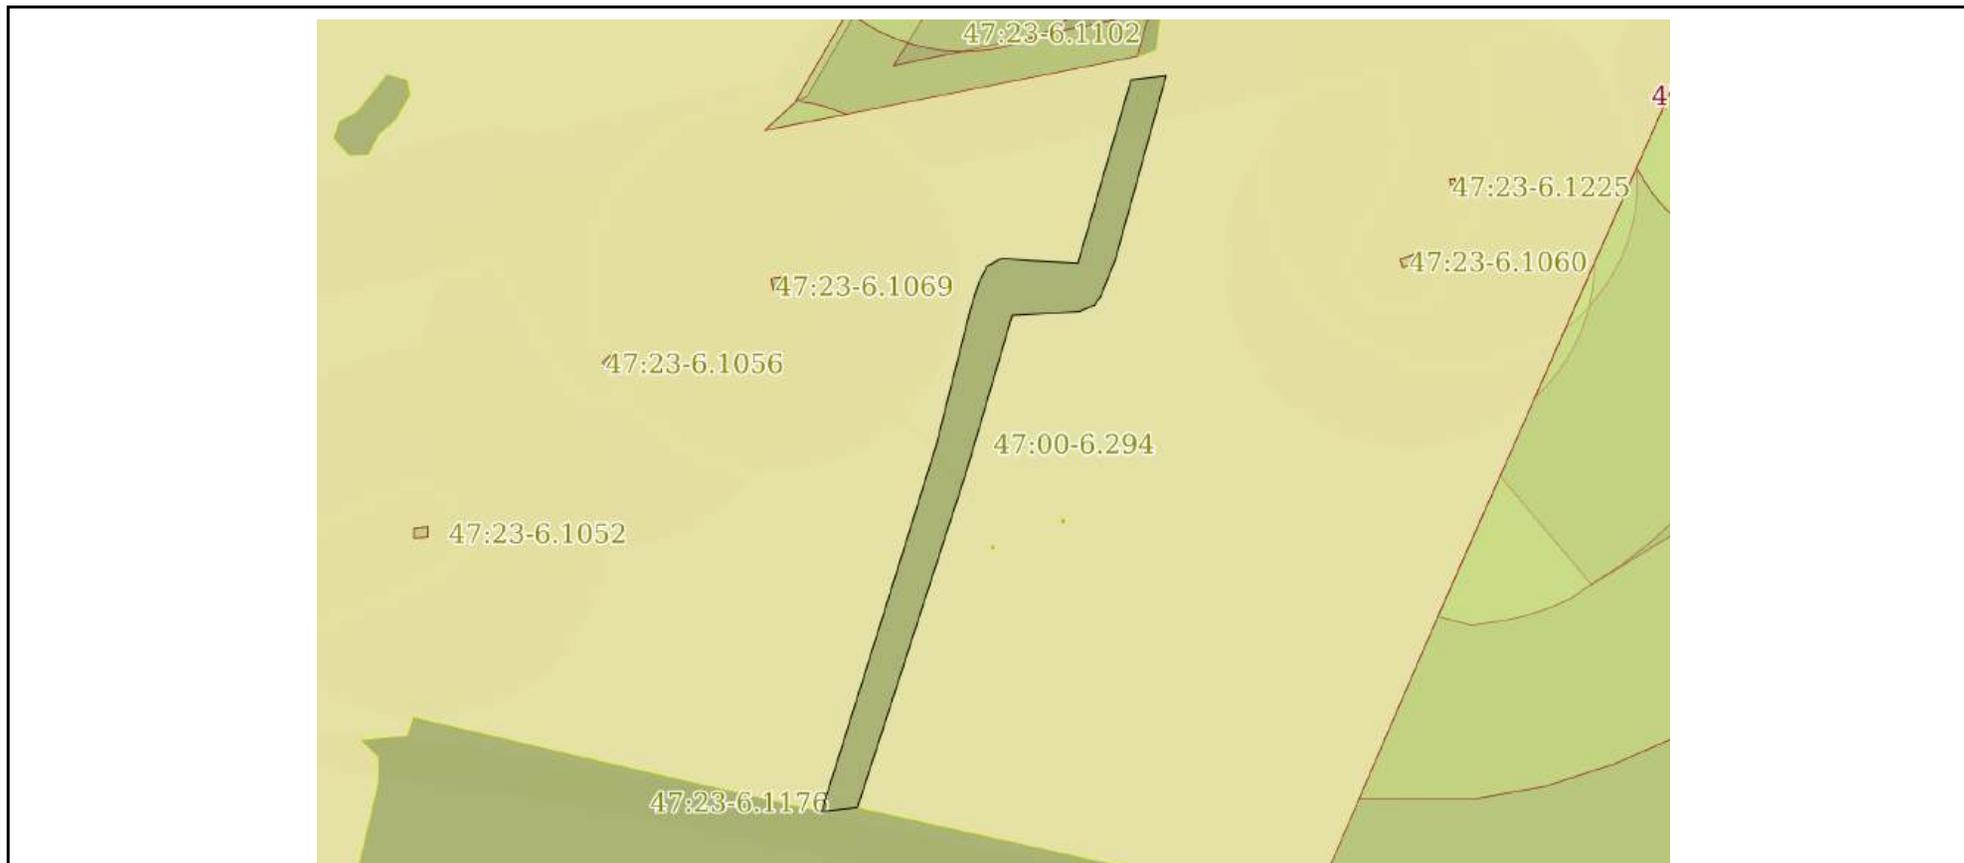

Масштаб 1:4000	Условные обозначения:		
----------------	-----------------------	--	--

полное наименование должности	 ДОКУМЕНТ ПОДПИСАН ЭЛЕКТРОННОЙ ПОДПИСЬЮ	инициалы, фамилия
	Сертификат: 00ВВ056В7401СВ38D2В3576АСDC8425108 Владелец: ФЕДЕРАЛЬНАЯ СЛУЖБА ГОСУДАРСТВЕННОЙ РЕГИСТРАЦИИ, КАДАСТРА И КАРТОГРАФИИ Действителен: с 27.06.2023 по 19.09.2024	

Земельный участок			
вид объекта недвижимости			
Лист № 155 раздела 3	Всего листов раздела 3: 164	Всего разделов: 7	Всего листов выписки: 908
21.08.2023г. № КУВИ-001/2023-190819146			
Кадастровый номер:		47:23:0000000:21(Единое землепользование)	



Масштаб 1:400	Условные обозначения:	
---------------	-----------------------	--

полное наименование должности	 ДОКУМЕНТ ПОДПИСАН ЭЛЕКТРОННОЙ ПОДПИСЬЮ	инициалы, фамилия
	Сертификат: 00BV056V7401CB38D2B3576ACDC8425108 Владелец: ФЕДЕРАЛЬНАЯ СЛУЖБА ГОСУДАРСТВЕННОЙ РЕГИСТРАЦИИ, КАДАСТРА И КАРТОГРАФИИ Действителен: с 27.06.2023 по 19.09.2024	

Земельный участок
вид объекта недвижимости

Лист № 156 раздела 3	Всего листов раздела 3: 164	Всего разделов: 7	Всего листов выписки: 908
----------------------	-----------------------------	-------------------	---------------------------

21.08.2023г. № КУВИ-001/2023-190819146

Кадастровый номер: 47:23:0000000:21(Единое землепользование)



Масштаб 1:500 Условные обозначения:

полное наименование должности		инициалы, фамилия
-------------------------------	--	-------------------



**ДОКУМЕНТ ПОДПИСАН
ЭЛЕКТРОННОЙ ПОДПИСЬЮ**

Сертификат: 00ВВ056В7401СВ38D2В3576АСDС8425108
 Владелец: ФЕДЕРАЛЬНАЯ СЛУЖБА ГОСУДАРСТВЕННОЙ
 РЕГИСТРАЦИИ, КАДАСТРА И КАРТОГРАФИИ
 Действителен: с 27.06.2023 по 19.09.2024

Земельный участок

вид объекта недвижимости

Лист № 157 раздела 3

Всего листов раздела 3: 164


Всего разделов: 7

Всего листов выписки: 908

21.08.2023г. № КУВИ-001/2023-190819146

Кадастровый номер:

47:23:0000000:21(Единое землепользование)

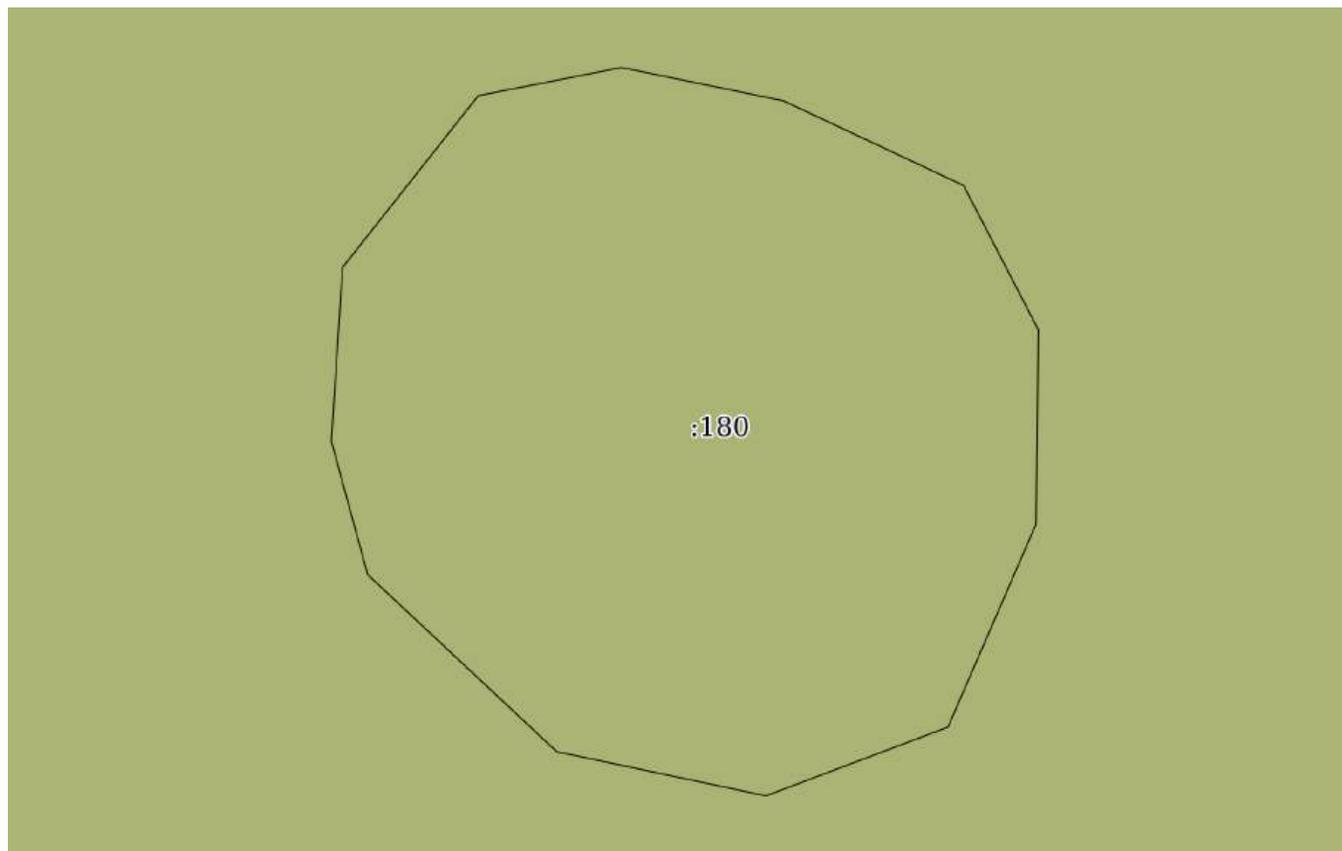

Масштаб 1:400

Условные обозначения:

ДОКУМЕНТ ПОДПИСАН
ЭЛЕКТРОННОЙ ПОДПИСЬЮ

Сертификат: 00ВВ056В7401СВ38D2В3576АСDC8425108

Владелец: ФЕДЕРАЛЬНАЯ СЛУЖБА ГОСУДАРСТВЕННОЙ
РЕГИСТРАЦИИ, КАДАСТРА И КАРТОГРАФИИ
Действителен: с 27.06.2023 по 19.09.2024

полное наименование должности


инициалы, фамилия

Земельный участок
вид объекта недвижимости

Лист № 158 раздела 3	Всего листов раздела 3: 164	Всего разделов: 7	Всего листов выписки: 908
----------------------	-----------------------------	-------------------	---------------------------

21.08.2023г. № КУВИ-001/2023-190819146

Кадастровый номер: 47:23:0000000:21(Единое землепользование)

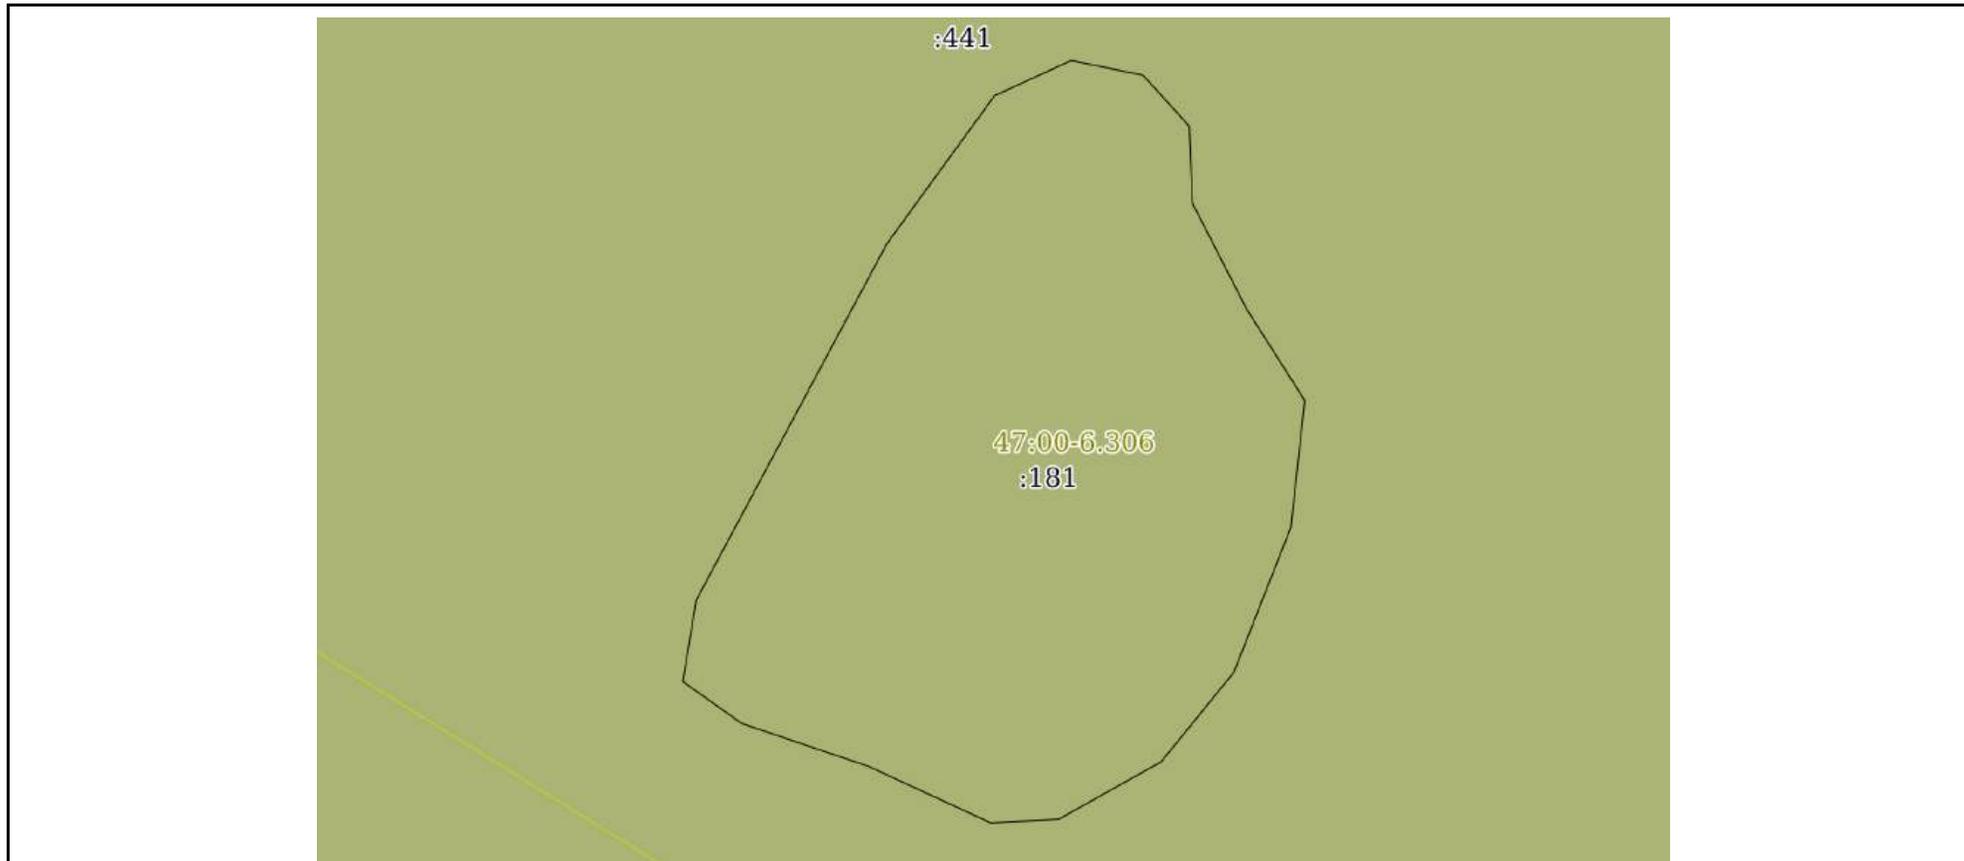

Масштаб 1:900 Условные обозначения:


полное наименование должности	инициалы, фамилия
-------------------------------	-------------------



ДОКУМЕНТ ПОДПИСАН
ЭЛЕКТРОННОЙ ПОДПИСЬЮ

Сертификат: 00ВВ056В7401СВ38D2В3576АСDС8425108
Владелец: ФЕДЕРАЛЬНАЯ СЛУЖБА ГОСУДАРСТВЕННОЙ
РЕГИСТРАЦИИ, КАДАСТРА И КАРТОГРАФИИ
Действителен: с 27.06.2023 по 19.09.2024

Земельный участок			
вид объекта недвижимости			
Лист № 159 раздела 3	Всего листов раздела 3: 164	Всего разделов: 7	Всего листов выписки: 908
21.08.2023г. № КУВИ-001/2023-190819146			
Кадастровый номер:		47:23:0000000:21(Единое землепользование)	

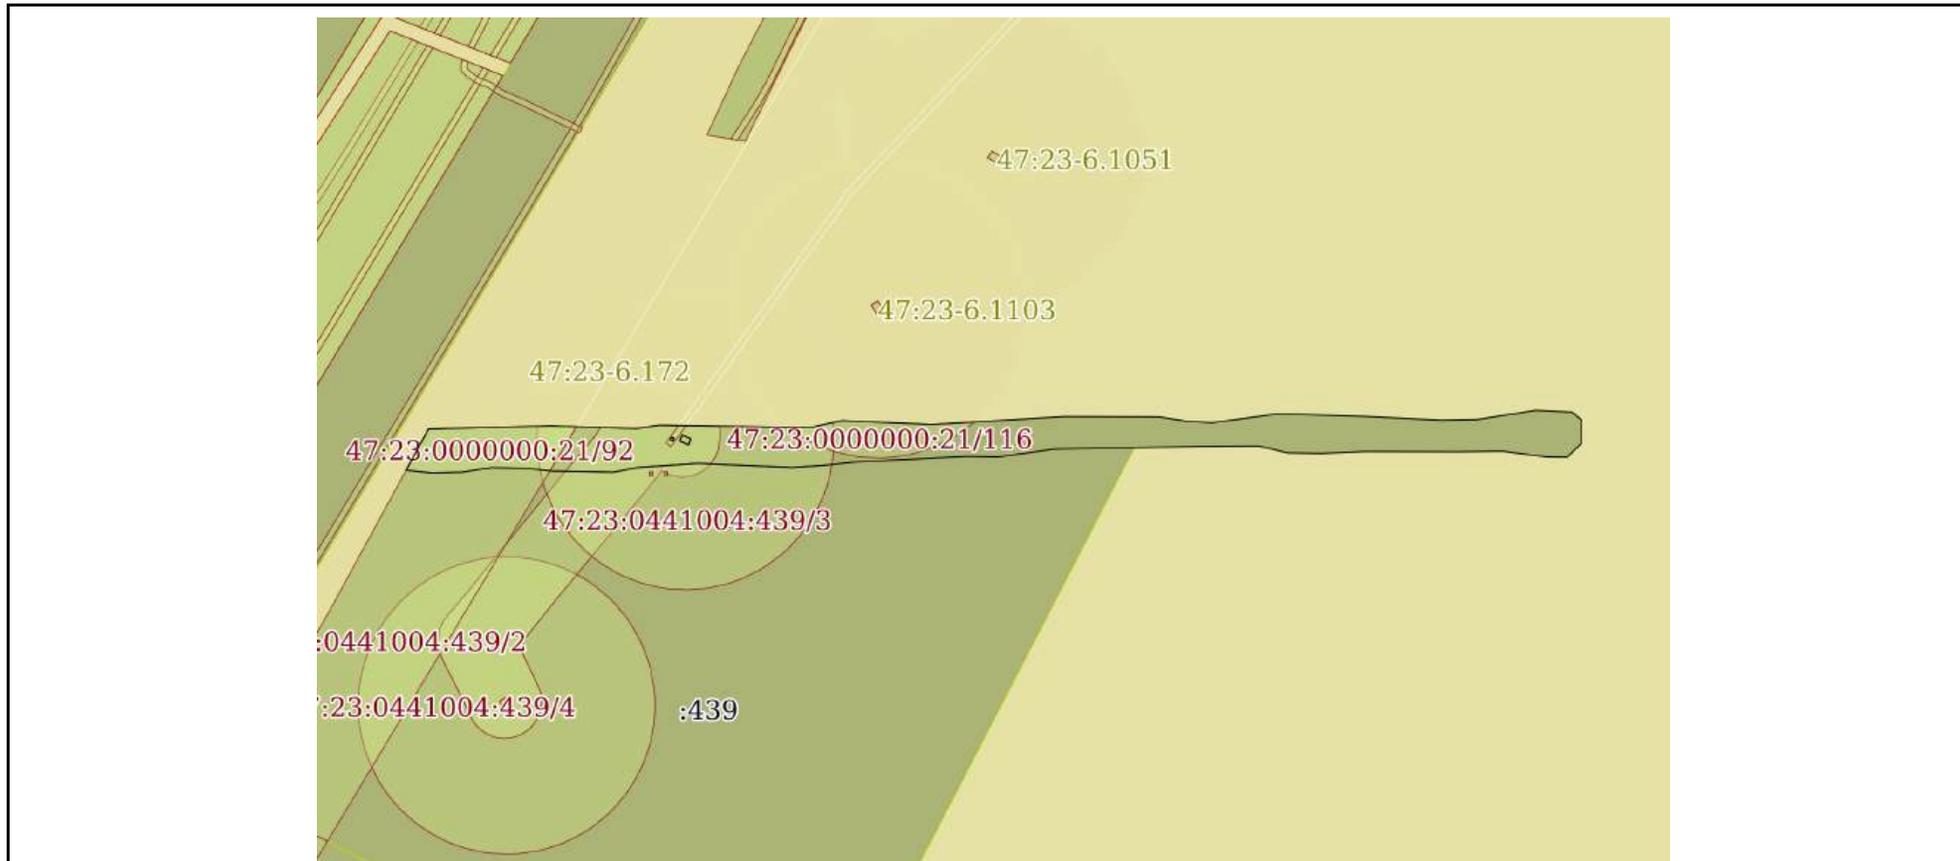

Масштаб 1:5000 Условные обозначения:

	 <p>ДОКУМЕНТ ПОДПИСАН ЭЛЕКТРОННОЙ ПОДПИСЬЮ</p> <p>Сертификат: 00ВВ056В7401СВ38D2В3576АСDC8425108 Владелец: ФЕДЕРАЛЬНАЯ СЛУЖБА ГОСУДАРСТВЕННОЙ РЕГИСТРАЦИИ, КАДАСТРА И КАРТОГРАФИИ Действителен: с 27.06.2023 по 19.09.2024</p>	
полное наименование должности	инициалы, фамилия	

Земельный участок			
вид объекта недвижимости			
Лист № 160 раздела 3	Всего листов раздела 3: 164	Всего разделов: 7	Всего листов выписки: 908
21.08.2023г. № КУВИ-001/2023-190819146			
Кадастровый номер:		47:23:0000000:21(Единое землепользование)	



Масштаб 1:20000	Условные обозначения:		
-----------------	-----------------------	--	--

полное наименование должности	 ДОКУМЕНТ ПОДПИСАН ЭЛЕКТРОННОЙ ПОДПИСЬЮ	инициалы, фамилия
	Сертификат: 00ВВ056В7401СВ38D2В3576АСDС8425108 Владелец: ФЕДЕРАЛЬНАЯ СЛУЖБА ГОСУДАРСТВЕННОЙ РЕГИСТРАЦИИ, КАДАСТРА И КАРТОГРАФИИ Действителен: с 27.06.2023 по 19.09.2024	

Земельный участок

вид объекта недвижимости

Лист № 161 раздела 3

Всего листов раздела 3: 164

Всего разделов: 7

Всего листов выписки: 908

21.08.2023г. № КУВИ-001/2023-190819146

Кадастровый номер:

47:23:0000000:21(Единое землепользование)



Масштаб 1:5000

Условные обозначения:



ДОКУМЕНТ ПОДПИСАН
ЭЛЕКТРОННОЙ ПОДПИСЬЮ

Сертификат: 00ВВ056В7401СВ38D2В3576АСDС8425108

Владелец: ФЕДЕРАЛЬНАЯ СЛУЖБА ГОСУДАРСТВЕННОЙ
РЕГИСТРАЦИИ, КАДАСТРА И КАРТОГРАФИИ
Действителен: с 27.06.2023 по 19.09.2024

полное наименование должности

инициалы, фамилия

Земельный участок

вид объекта недвижимости

Лист № 162 раздела 3

Всего листов раздела 3: 164

Всего разделов: 7

Всего листов выписки: 908

21.08.2023г. № КУВИ-001/2023-190819146

Кадастровый номер:

47:23:0000000:21(Единое землепользование)



Масштаб 1:4000

Условные обозначения:

ДОКУМЕНТ ПОДПИСАН
ЭЛЕКТРОННОЙ ПОДПИСЬЮ

Сертификат: 00ВВ056В7401СВ38D2В3576АСDC8425108

Владелец: ФЕДЕРАЛЬНАЯ СЛУЖБА ГОСУДАРСТВЕННОЙ

РЕГИСТРАЦИИ, КАДАСТРА И КАРТОГРАФИИ

Действителен: с 27.06.2023 по 19.09.2024

полное наименование должности

инициалы, фамилия

Земельный участок

вид объекта недвижимости

Лист № 163 раздела 3

Всего листов раздела 3: 164

Всего разделов: 7

Всего листов выписки: 908

21.08.2023г. № КУВИ-001/2023-190819146

Кадастровый номер:

47:23:0000000:21(Единое землепользование)



Масштаб 1:20000

Условные обозначения:

ДОКУМЕНТ ПОДПИСАН
ЭЛЕКТРОННОЙ ПОДПИСЬЮ

Сертификат: 00BV056V7401CB38D2B3576ACDC8425108

Владелец: ФЕДЕРАЛЬНАЯ СЛУЖБА ГОСУДАРСТВЕННОЙ

РЕГИСТРАЦИИ, КАДАСТРА И КАРТОГРАФИИ

Действителен: с 27.06.2023 по 19.09.2024

полное наименование должности

инициалы, фамилия

Земельный участок

вид объекта недвижимости

Лист № 164 раздела 3

Всего листов раздела 3: 164


Всего разделов: 7

Всего листов выписки: 908

21.08.2023г. № КУВИ-001/2023-190819146

Кадастровый номер:

47:23:0000000:21(Единое землепользование)

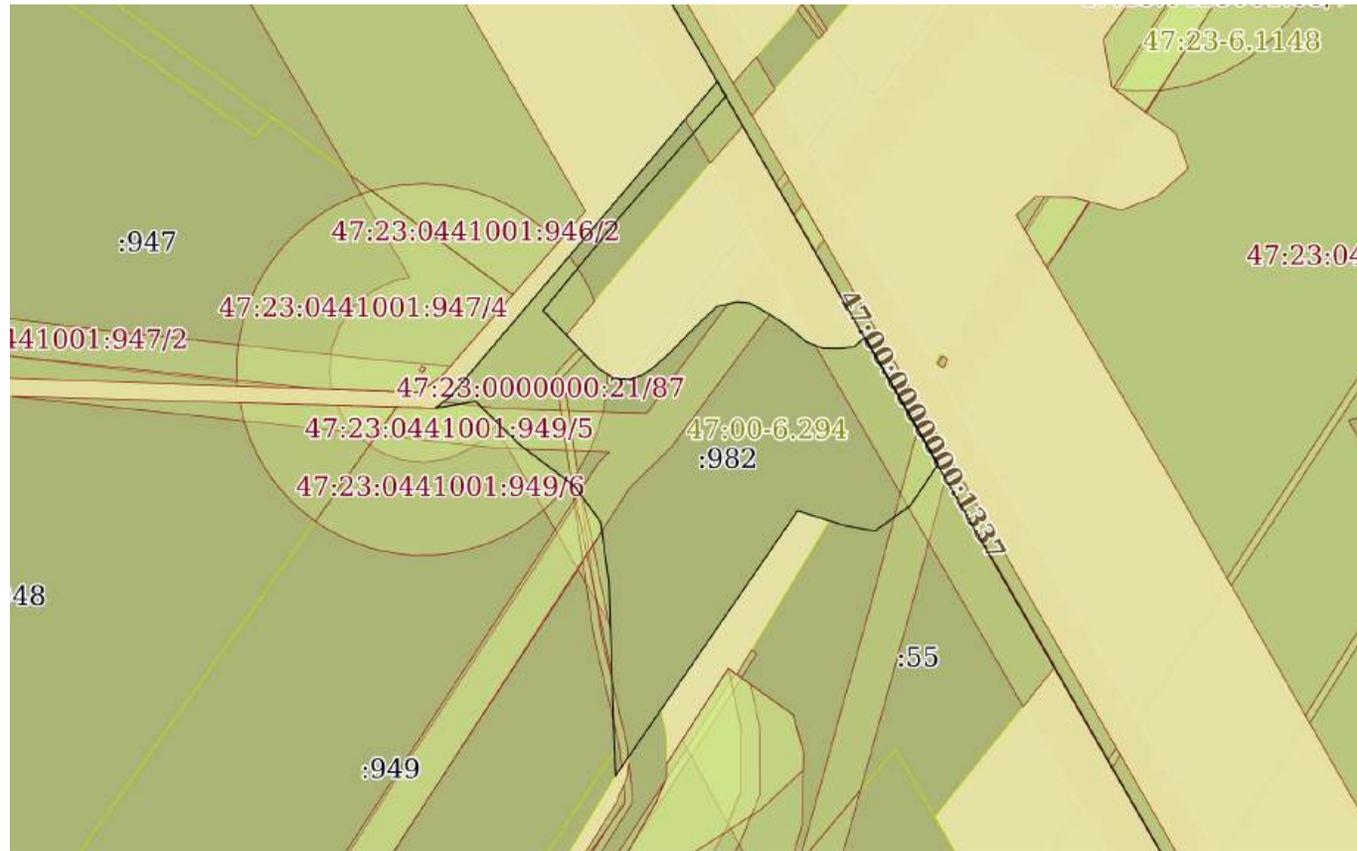

Масштаб 1:4000

Условные обозначения:



ДОКУМЕНТ ПОДПИСАН
ЭЛЕКТРОННОЙ ПОДПИСЬЮ

Сертификат: 00ВВ056В7401СВ38D2В3576АСDС8425108

Владелец: ФЕДЕРАЛЬНАЯ СЛУЖБА ГОСУДАРСТВЕННОЙ
РЕГИСТРАЦИИ, КАДАСТРА И КАРТОГРАФИИ
Действителен: с 27.06.2023 по 19.09.2024

полное наименование должности

инициалы, фамилия

Выписка из Единого государственного реестра недвижимости об объекте недвижимости

Описание местоположения земельного участка

Земельный участок			
вид объекта недвижимости			
Лист № 1 раздела 3.1	Всего листов раздела 3.1: 177	Всего разделов: 7	Всего листов выписки: 908
21.08.2023г. № КУВИ-001/2023-190819146			
Кадастровый номер:		47:23:0000000:21(Единое землепользование)	

Описание местоположения границ земельного участка							
№ п/п	Номер точки		Дирекционный угол	Горизонтальное проложение, м	Описание закрепления на местности	Кадастровые номера смежных участков	Сведения об адресах правообладателей смежных земельных участков
	начальная	конечная					
1	2	3	4	5	6	7	8
1	4.1.1	4.1.2	20°39.4'	112.71	данные отсутствуют	данные отсутствуют	данные отсутствуют
2	4.1.2	4.1.3	24°58.0'	29.8	данные отсутствуют	данные отсутствуют	данные отсутствуют
3	4.1.3	4.1.4	22°31.8'	17.67	данные отсутствуют	данные отсутствуют	данные отсутствуют
4	4.1.4	4.1.5	30°17.4'	24.78	данные отсутствуют	данные отсутствуют	данные отсутствуют
5	4.1.5	4.1.6	29°36.2'	23.54	данные отсутствуют	данные отсутствуют	данные отсутствуют
6	4.1.6	4.1.7	35°54.4'	28.1	данные отсутствуют	данные отсутствуют	данные отсутствуют
7	4.1.7	4.1.8	34°43.8'	5.2	данные отсутствуют	данные отсутствуют	данные отсутствуют
8	4.1.8	4.1.9	312°14.5'	40.55	данные отсутствуют	данные отсутствуют	данные отсутствуют
9	4.1.9	4.1.10	308°25.3'	39.68	данные отсутствуют	данные отсутствуют	данные отсутствуют
10	4.1.10	4.1.11	312°11.0'	33.1	данные отсутствуют	данные отсутствуют	данные отсутствуют
11	4.1.11	4.1.12	311°21.8'	69.47	данные отсутствуют	данные отсутствуют	данные отсутствуют
12	4.1.12	4.1.13	310°43.7'	44.71	данные отсутствуют	данные отсутствуют	данные отсутствуют
13	4.1.13	4.1.14	43°52.6'	5.77	данные отсутствуют	данные отсутствуют	данные отсутствуют
14	4.1.14	4.1.15	130°26.6'	46.82	данные отсутствуют	данные отсутствуют	данные отсутствуют
15	4.1.15	4.1.16	131°50.9'	70.24	данные отсутствуют	данные отсутствуют	данные отсутствуют
16	4.1.16	4.1.17	131°6.8'	58.53	данные отсутствуют	данные отсутствуют	данные отсутствуют
17	4.1.17	4.1.18	129°33.9'	50.91	данные отсутствуют	данные отсутствуют	данные отсутствуют
18	4.1.18	4.1.19	34°41.5'	33.03	данные отсутствуют	данные отсутствуют	данные отсутствуют
19	4.1.19	4.1.20	34°51.9'	76.39	данные отсутствуют	данные отсутствуют	данные отсутствуют
20	4.1.20	4.1.21	35°55.7'	107.76	данные отсутствуют	данные отсутствуют	данные отсутствуют
21	4.1.21	4.1.22	40°56.4'	44.74	данные отсутствуют	данные отсутствуют	данные отсутствуют
22	4.1.22	4.1.23	36°31.5'	106.22	данные отсутствуют	данные отсутствуют	данные отсутствуют



ДОКУМЕНТ ПОДПИСАН
ЭЛЕКТРОННОЙ ПОДПИСЬЮ

Сертификат: 00BV056B7401CB38D2B3576ACDC8425108

Владелец: ФЕДЕРАЛЬНАЯ СЛУЖБА ГОСУДАРСТВЕННОЙ

РЕГИСТРАЦИИ, КАДАСТРА И КАРТОГРАФИИ

Действителен: с 27.06.2023 по 19.09.2024

полное наименование должности

инициалы, фамилия

Земельный участок			
вид объекта недвижимости			

Лист № 2 раздела 3.1	Всего листов раздела 3.1: 177	Всего разделов: 7	Всего листов выписки: 908
----------------------	-------------------------------	-------------------	---------------------------

21.08.2023г. № КУВИ-001/2023-190819146

Кадастровый номер: 47:23:0000000:21(Единое землепользование)

1	2	3	4	5	6	7	8
23	4.1.23	4.1.24	293°35.5'	63.34	данные отсутствуют	данные отсутствуют	данные отсутствуют
24	4.1.24	4.1.25	295°34.5'	51.75	данные отсутствуют	данные отсутствуют	данные отсутствуют
25	4.1.25	4.1.26	293°10.0'	111.66	данные отсутствуют	данные отсутствуют	данные отсутствуют
26	4.1.26	4.1.27	60°56.7'	20.39	данные отсутствуют	данные отсутствуют	данные отсутствуют
27	4.1.27	4.1.28	116°18.2'	25.46	данные отсутствуют	данные отсутствуют	данные отсутствуют
28	4.1.28	4.1.29	115°20.5'	122.08	данные отсутствуют	данные отсутствуют	данные отсутствуют
29	4.1.29	4.1.30	115°16.2'	64.51	данные отсутствуют	данные отсутствуют	данные отсутствуют
30	4.1.30	4.1.31	40°49.6'	83.16	данные отсутствуют	данные отсутствуют	данные отсутствуют
31	4.1.31	4.1.32	37°54.3'	82.04	данные отсутствуют	47:23:0441004:158	данные отсутствуют
32	4.1.32	4.1.33	36°38.8'	58.35	данные отсутствуют	данные отсутствуют	данные отсутствуют
33	4.1.33	4.1.34	13°58.9'	140.77	данные отсутствуют	данные отсутствуют	данные отсутствуют
34	4.1.34	4.1.35	14°11.8'	8.69	данные отсутствуют	данные отсутствуют	данные отсутствуют
35	4.1.35	4.1.36	289°21.5'	21	данные отсутствуют	данные отсутствуют	данные отсутствуют
36	4.1.36	4.1.37	285°10.1'	73.42	данные отсутствуют	данные отсутствуют	данные отсутствуют
37	4.1.37	4.1.38	284°42.4'	64.72	данные отсутствуют	данные отсутствуют	данные отсутствуют
38	4.1.38	4.1.39	17°55.7'	5.36	данные отсутствуют	данные отсутствуют	данные отсутствуют
39	4.1.39	4.1.40	105°27.5'	34.29	данные отсутствуют	данные отсутствуют	данные отсутствуют
40	4.1.40	4.1.41	104°51.1'	69.37	данные отсутствуют	данные отсутствуют	данные отсутствуют
41	4.1.41	4.1.42	105°10.0'	55.04	данные отсутствуют	данные отсутствуют	данные отсутствуют
42	4.1.42	4.1.43	14°9.1'	33.79	данные отсутствуют	данные отсутствуют	данные отсутствуют
43	4.1.43	4.1.44	16°55.6'	170.36	данные отсутствуют	данные отсутствуют	данные отсутствуют
44	4.1.44	4.1.45	17°41.1'	41.31	данные отсутствуют	данные отсутствуют	данные отсутствуют
45	4.1.45	4.1.46	284°24.8'	321.56	данные отсутствуют	данные отсутствуют	данные отсутствуют
46	4.1.46	4.1.47	13°24.2'	9.02	данные отсутствуют	данные отсутствуют	данные отсутствуют
47	4.1.47	4.1.48	104°47.1'	169.2	данные отсутствуют	данные отсутствуют	данные отсутствуют
48	4.1.48	4.1.49	104°22.3'	152.49	данные отсутствуют	данные отсутствуют	данные отсутствуют
49	4.1.49	4.1.50	19°18.5'	120.39	данные отсутствуют	данные отсутствуют	данные отсутствуют
50	4.1.50	4.1.51	20°42.4'	196.78	данные отсутствуют	данные отсутствуют	данные отсутствуют
51	4.1.51	4.1.52	21°41.6'	247.27	данные отсутствуют	данные отсутствуют	данные отсутствуют



ДОКУМЕНТ ПОДПИСАН
ЭЛЕКТРОННОЙ ПОДПИСЬЮ

Сертификат: 00BV056B7401CB38D2B3576ACDC8425108

Владелец: ФЕДЕРАЛЬНАЯ СЛУЖБА ГОСУДАРСТВЕННОЙ
РЕГИСТРАЦИИ, КАДАСТРА И КАРТОГРАФИИ
Действителен: с 27.06.2023 по 19.09.2024

полное наименование должности

инициалы, фамилия

Земельный участок			
вид объекта недвижимости			

Лист № 3 раздела 3.1	Всего листов раздела 3.1: 177	Всего разделов: 7	Всего листов выписки: 908
----------------------	-------------------------------	-------------------	---------------------------

21.08.2023г. № КУВИ-001/2023-190819146

Кадастровый номер: 47:23:0000000:21(Единое землепользование)

1	2	3	4	5	6	7	8
52	4.1.52	4.1.53	100°5.5'	7.19	данные отсутствуют	данные отсутствуют	данные отсутствуют
53	4.1.53	4.1.54	200°28.7'	91.95	данные отсутствуют	данные отсутствуют	данные отсутствуют
54	4.1.54	4.1.55	201°53.3'	160	данные отсутствуют	данные отсутствуют	данные отсутствуют
55	4.1.55	4.1.56	199°30.3'	74.85	данные отсутствуют	данные отсутствуют	данные отсутствуют
56	4.1.56	4.1.57	200°34.3'	164.47	данные отсутствуют	данные отсутствуют	данные отсутствуют
57	4.1.57	4.1.58	112°44.7'	96.32	данные отсутствуют	данные отсутствуют	данные отсутствуют
58	4.1.58	4.1.59	111°28.0'	141.85	данные отсутствуют	данные отсутствуют	данные отсутствуют
59	4.1.59	4.1.60	21°2.0'	115.15	данные отсутствуют	данные отсутствуют	данные отсутствуют
60	4.1.60	4.1.61	21°13.6'	193.87	данные отсутствуют	данные отсутствуют	данные отсутствуют
61	4.1.61	4.1.62	20°33.1'	186.15	данные отсутствуют	данные отсутствуют	данные отсутствуют
62	4.1.62	4.1.63	132°35.6'	7.58	данные отсутствуют	данные отсутствуют	данные отсутствуют
63	4.1.63	4.1.64	199°41.0'	150.67	данные отсутствуют	данные отсутствуют	данные отсутствуют
64	4.1.64	4.1.65	200°37.3'	234.95	данные отсутствуют	данные отсутствуют	данные отсутствуют
65	4.1.65	4.1.66	199°34.4'	100.86	данные отсутствуют	данные отсутствуют	данные отсутствуют
66	4.1.66	4.1.67	284°18.4'	8.74	данные отсутствуют	данные отсутствуют	данные отсутствуют
67	4.1.67	4.1.68	200°13.4'	13.48	данные отсутствуют	данные отсутствуют	данные отсутствуют
68	4.1.68	4.1.69	292°0.0'	161.72	данные отсутствуют	данные отсутствуют	данные отсутствуют
69	4.1.69	4.1.70	292°18.1'	82.35	данные отсутствуют	данные отсутствуют	данные отсутствуют
70	4.1.70	4.1.71	198°59.1'	74.14	данные отсутствуют	данные отсутствуют	данные отсутствуют
71	4.1.71	4.1.72	197°16.6'	96.17	данные отсутствуют	данные отсутствуют	данные отсутствуют
72	4.1.72	4.1.73	196°28.9'	74.51	данные отсутствуют	данные отсутствуют	данные отсутствуют
73	4.1.73	4.1.74	196°12.0'	62.44	данные отсутствуют	данные отсутствуют	данные отсутствуют
74	4.1.74	4.1.75	195°57.8'	38.5	данные отсутствуют	данные отсутствуют	данные отсутствуют
75	4.1.75	4.1.76	191°13.5'	42.33	данные отсутствуют	данные отсутствуют	данные отсутствуют
76	4.1.76	4.1.77	195°40.6'	90.93	данные отсутствуют	47:23:0441004:157	данные отсутствуют
77	4.1.77	4.1.78	215°37.3'	52.33	данные отсутствуют	данные отсутствуют	данные отсутствуют
78	4.1.78	4.1.79	217°10.1'	75.15	данные отсутствуют	данные отсутствуют	данные отсутствуют
79	4.1.79	4.1.80	217°14.8'	83.5	данные отсутствуют	данные отсутствуют	данные отсутствуют
80	4.1.80	4.1.81	262°36.6'	12.59	данные отсутствуют	данные отсутствуют	данные отсутствуют



ДОКУМЕНТ ПОДПИСАН
ЭЛЕКТРОННОЙ ПОДПИСЬЮ

Сертификат: 00BV056B7401CB38D2B3576ACDC8425108

Владелец: ФЕДЕРАЛЬНАЯ СЛУЖБА ГОСУДАРСТВЕННОЙ

РЕГИСТРАЦИИ, КАДАСТРА И КАРТОГРАФИИ

Действителен: с 27.06.2023 по 19.09.2024

полное наименование должности

инициалы, фамилия

Земельный участок			
вид объекта недвижимости			

Лист № 4 раздела 3.1	Всего листов раздела 3.1: 177	Всего разделов: 7	Всего листов выписки: 908
----------------------	-------------------------------	-------------------	---------------------------

21.08.2023г. № КУВИ-001/2023-190819146

Кадастровый номер:	47:23:0000000:21(Единое землепользование)
--------------------	---

1	2	3	4	5	6	7	8
81	4.1.81	4.1.82	174°40.1'	10.98	данные отсутствуют	данные отсутствуют	данные отсутствуют
82	4.1.82	4.1.83	215°52.6'	30.54	данные отсутствуют	47:23:0441004:159	данные отсутствуют
83	4.1.83	4.1.84	215°50.9'	17.52	данные отсутствуют	данные отсутствуют	данные отсутствуют
84	4.1.84	4.1.85	215°33.4'	31.68	данные отсутствуют	данные отсутствуют	данные отсутствуют
85	4.1.85	4.1.86	220°43.4'	61.54	данные отсутствуют	данные отсутствуют	данные отсутствуют
86	4.1.86	4.1.87	217°29.7'	37.74	данные отсутствуют	данные отсутствуют	данные отсутствуют
87	4.1.87	4.1.88	216°35.9'	62.68	данные отсутствуют	данные отсутствуют	данные отсутствуют
88	4.1.88	4.1.89	213°58.0'	28.23	данные отсутствуют	данные отсутствуют	данные отсутствуют
89	4.1.89	4.1.90	213°58.0'	63.74	данные отсутствуют	47:23:0441004:160	данные отсутствуют
90	4.1.90	4.1.91	213°57.8'	24.45	данные отсутствуют	данные отсутствуют	данные отсутствуют
91	4.1.91	4.1.92	215°1.7'	46.1	данные отсутствуют	данные отсутствуют	данные отсутствуют
92	4.1.92	4.1.93	211°19.8'	42.16	данные отсутствуют	данные отсутствуют	данные отсутствуют
93	4.1.93	4.1.94	210°44.6'	14.67	данные отсутствуют	данные отсутствуют	данные отсутствуют
94	4.1.94	4.1.95	204°42.5'	29.14	данные отсутствуют	данные отсутствуют	данные отсутствуют
95	4.1.95	4.1.96	201°21.2'	127.9	данные отсутствуют	данные отсутствуют	данные отсутствуют
96	4.1.96	4.1.1	291°54.1'	7.48	данные отсутствуют	47:23:0441004:174	данные отсутствуют
97	5.1.1	5.1.2	69°15.8'	31.66	данные отсутствуют	данные отсутствуют	данные отсутствуют
98	5.1.2	5.1.3	65°35.1'	41.01	данные отсутствуют	данные отсутствуют	данные отсутствуют
99	5.1.3	5.1.4	69°29.2'	33.13	данные отсутствуют	данные отсутствуют	данные отсутствуют
100	5.1.4	5.1.5	49°46.8'	12.05	данные отсутствуют	данные отсутствуют	данные отсутствуют
101	5.1.5	5.1.6	207°34.0'	19.94	данные отсутствуют	данные отсутствуют	данные отсутствуют
102	5.1.6	5.1.7	201°49.1'	26.21	данные отсутствуют	данные отсутствуют	данные отсутствуют
103	5.1.7	5.1.8	208°7.2'	145.23	данные отсутствуют	данные отсутствуют	данные отсутствуют
104	5.1.8	5.1.9	206°19.6'	203.77	данные отсутствуют	данные отсутствуют	данные отсутствуют
105	5.1.9	5.1.10	279°24.9'	25.98	данные отсутствуют	данные отсутствуют	данные отсутствуют
106	5.1.10	5.1.11	24°45.4'	49.86	данные отсутствуют	данные отсутствуют	данные отсутствуют
107	5.1.11	5.1.12	27°20.7'	108.48	данные отсутствуют	данные отсутствуют	данные отсутствуют
108	5.1.12	5.1.13	29°47.4'	102.63	данные отсутствуют	данные отсутствуют	данные отсутствуют
109	5.1.13	5.1.14	25°45.5'	27.66	данные отсутствуют	данные отсутствуют	данные отсутствуют



ДОКУМЕНТ ПОДПИСАН
ЭЛЕКТРОННОЙ ПОДПИСЬЮ

Сертификат: 00BV056B7401CB38D2B3576ACDC8425108

Владелец: ФЕДЕРАЛЬНАЯ СЛУЖБА ГОСУДАРСТВЕННОЙ

РЕГИСТРАЦИИ, КАДАСТРА И КАРТОГРАФИИ

Действителен: с 27.06.2023 по 19.09.2024

полное наименование должности

инициалы, фамилия

Земельный участок

вид объекта недвижимости

Лист № 5 раздела 3.1

Всего листов раздела 3.1: 177

Всего разделов: 7

Всего листов выписки: 908

21.08.2023г. № КУВИ-001/2023-190819146

Кадастровый номер:

47:23:0000000:21(Единое землепользование)

1	2	3	4	5	6	7	8
110	5.1.14	5.1.15	21°54.8'	16.99	данные отсутствуют	данные отсутствуют	данные отсутствуют
111	5.1.15	5.1.16	357°3.5'	19.88	данные отсутствуют	данные отсутствуют	данные отсутствуют
112	5.1.16	5.1.17	251°39.5'	58.09	данные отсутствуют	данные отсутствуют	данные отсутствуют
113	5.1.17	5.1.18	261°56.0'	7.55	данные отсутствуют	данные отсутствуют	данные отсутствуют
114	5.1.18	5.1.19	31°1.6'	33.12	данные отсутствуют	47:23:0000000:52104	адрес отсутствует
115	5.1.19	5.1.1	76°30.2'	2.83	данные отсутствуют	47:23:0000000:52104	адрес отсутствует
116	8.1.1	8.1.2	27°24.4'	16.75	данные отсутствуют	данные отсутствуют	данные отсутствуют
117	8.1.2	8.1.3	84°7.7'	8.9	данные отсутствуют	47:23:0441004:182	г Санкт-Петербург, линия 4-я В.О., д 9, литера А
118	8.1.3	8.1.4	111°10.9'	73.26	данные отсутствуют	47:23:0441004:182	г Санкт-Петербург, линия 4-я В.О., д 9, литера А
119	8.1.4	8.1.5	114°28.8'	20.78	данные отсутствуют	47:23:0441004:440	197110, г. Санкт-Петербург, пр-кт. Константиновский, д. 23, литера. А, кв. 56
120	8.1.5	8.1.6	117°19.3'	37.95	данные отсутствуют	47:23:0441004:440	197110, г. Санкт-Петербург, пр-кт. Константиновский, д. 23, литера. А, кв. 56
121	8.1.6	8.1.7	119°49.2'	78.61	данные отсутствуют	47:23:0441004:440	197110, г. Санкт-Петербург, пр-кт. Константиновский, д. 23, литера. А, кв. 56
122	8.1.7	8.1.8	121°58.4'	72.03	данные отсутствуют	47:23:0441004:440	197110, г. Санкт-Петербург, пр-кт. Константиновский, д. 23, литера. А, кв. 56
123	8.1.8	8.1.9	134°39.2'	53.73	данные отсутствуют	47:23:0441004:440	197110, г. Санкт-Петербург, пр-кт. Константиновский, д. 23, литера. А, кв. 56
124	8.1.9	8.1.10	124°58.8'	39.18	данные отсутствуют	47:23:0441004:440	197110, г. Санкт-Петербург, пр-кт. Константиновский, д. 23, литера. А, кв. 56
125	8.1.10	8.1.11	124°7.3'	41.63	данные отсутствуют	47:23:0441004:440	197110, г. Санкт-Петербург, пр-кт. Константиновский, д. 23, литера. А, кв. 56
126	8.1.11	8.1.12	121°35.0'	99.32	данные отсутствуют	данные отсутствуют	данные отсутствуют
127	8.1.12	8.1.13	122°8.9'	210.02	данные отсутствуют	данные отсутствуют	данные отсутствуют
128	8.1.13	8.1.14	127°41.2'	62.83	данные отсутствуют	данные отсутствуют	данные отсутствуют
129	8.1.14	8.1.15	216°11.1'	14.4	данные отсутствуют	данные отсутствуют	данные отсутствуют
130	8.1.15	8.1.16	303°25.9'	43.13	данные отсутствуют	данные отсутствуют	данные отсутствуют
131	8.1.16	8.1.17	302°57.5'	132.09	данные отсутствуют	данные отсутствуют	данные отсутствуют
132	8.1.17	8.1.18	303°22.7'	119.55	данные отсутствуют	данные отсутствуют	данные отсутствуют



ДОКУМЕНТ ПОДПИСАН
ЭЛЕКТРОННОЙ ПОДПИСЬЮ

Сертификат: 00BV056B7401CB38D2B3576ACDC8425108

Владелец: ФЕДЕРАЛЬНАЯ СЛУЖБА ГОСУДАРСТВЕННОЙ

РЕГИСТРАЦИИ, КАДАСТРА И КАРТОГРАФИИ

Действителен: с 27.06.2023 по 19.09.2024

полное наименование должности

инициалы, фамилия

Земельный участок							
вид объекта недвижимости							
Лист № 6 раздела 3.1		Всего листов раздела 3.1: 177		Всего разделов: 7		Всего листов выписки: 908	
21.08.2023г. № КУВИ-001/2023-190819146							
Кадастровый номер:				47:23:0000000:21(Единое землепользование)			
133	8.1.18	8.1.19	298°43.6`	76	данные отсутствуют	47:23:0441004:441	197110, г. Санкт-Петербург, пр-кт. Константиновский, д. 23, литера. А, кв. 56
134	8.1.19	8.1.20	304°28.2`	70.27	данные отсутствуют	47:23:0441004:441	197110, г. Санкт-Петербург, пр-кт. Константиновский, д. 23, литера. А, кв. 56
135	8.1.20	8.1.21	312°54.5`	61.84	данные отсутствуют	47:23:0441004:441	197110, г. Санкт-Петербург, пр-кт. Константиновский, д. 23, литера. А, кв. 56
136	8.1.21	8.1.22	301°59.9`	99.76	данные отсутствуют	47:23:0441004:441	197110, г. Санкт-Петербург, пр-кт. Константиновский, д. 23, литера. А, кв. 56
137	8.1.22	8.1.23	299°54.4`	94.04	данные отсутствуют	47:23:0441004:441	197110, г. Санкт-Петербург, пр-кт. Константиновский, д. 23, литера. А, кв. 56
138	8.1.23	8.1.24	293°8.3`	58.05	данные отсутствуют	47:23:0441004:441	197110, г. Санкт-Петербург, пр-кт. Константиновский, д. 23, литера. А, кв. 56
139	8.1.24	8.1.1	282°54.0`	40.23	данные отсутствуют	47:23:0441004:441	197110, г. Санкт-Петербург, пр-кт. Константиновский, д. 23, литера. А, кв. 56
140	10.1.1	10.1.2	0°37.8`	221.06	данные отсутствуют	данные отсутствуют	данные отсутствуют
141	10.1.2	10.1.3	89°34.7`	337.79	данные отсутствуют	данные отсутствуют	данные отсутствуют
142	10.1.3	10.1.4	88°41.9`	74.37	данные отсутствуют	данные отсутствуют	данные отсутствуют
143	10.1.4	10.1.5	88°25.1`	248.85	данные отсутствуют	данные отсутствуют	данные отсутствуют
144	10.1.5	10.1.6	88°38.2`	72.69	данные отсутствуют	данные отсутствуют	данные отсутствуют
145	10.1.6	10.1.7	32°49.5`	12.3	данные отсутствуют	данные отсутствуют	данные отсутствуют
146	10.1.7	10.1.8	24°0.5`	100.72	данные отсутствуют	данные отсутствуют	данные отсутствуют
147	10.1.8	10.1.9	23°38.1`	69.54	данные отсутствуют	данные отсутствуют	данные отсутствуют
148	10.1.9	10.1.10	19°49.0`	9.44	данные отсутствуют	47:23:0441004:174	данные отсутствуют
149	10.1.10	10.1.11	24°58.3`	19.45	данные отсутствуют	данные отсутствуют	данные отсутствуют
150	10.1.11	10.1.12	22°17.0`	113.11	данные отсутствуют	данные отсутствуют	данные отсутствуют
151	10.1.12	10.1.13	21°18.5`	271.16	данные отсутствуют	данные отсутствуют	данные отсутствуют
152	10.1.13	10.1.14	309°13.1`	236.56	данные отсутствуют	данные отсутствуют	данные отсутствуют
153	10.1.14	10.1.15	3°12.2`	11.99	данные отсутствуют	данные отсутствуют	данные отсутствуют
154	10.1.15	10.1.16	311°51.2`	11.08	данные отсутствуют	данные отсутствуют	данные отсутствуют
155	10.1.16	10.1.17	320°11.6`	8.83	данные отсутствуют	47:23:0441004:174	данные отсутствуют
156	10.1.17	10.1.18	313°21.2`	99.97	данные отсутствуют	данные отсутствуют	данные отсутствуют
157	10.1.18	10.1.19	312°59.9`	83.17	данные отсутствуют	данные отсутствуют	данные отсутствуют



ДОКУМЕНТ ПОДПИСАН
ЭЛЕКТРОННОЙ ПОДПИСЬЮ

Сертификат: 00BV056B7401CB38D2B3576ACDC8425108

Владелец: ФЕДЕРАЛЬНАЯ СЛУЖБА ГОСУДАРСТВЕННОЙ
РЕГИСТРАЦИИ, КАДАСТРА И КАРТОГРАФИИ
Действителен: с 27.06.2023 по 19.09.2024

полное наименование должности

инициалы, фамилия

Земельный участок

вид объекта недвижимости

Лист № 7 раздела 3.1

Всего листов раздела 3.1: 177

Всего разделов: 7

Всего листов выписки: 908

21.08.2023г. № КУВИ-001/2023-190819146

Кадастровый номер:

47:23:0000000:21(Единое землепользование)

1	2	3	4	5	6	7	8
158	10.1.19	10.1.20	315°24.2'	19.09	данные отсутствуют	данные отсутствуют	данные отсутствуют
159	10.1.20	10.1.21	346°34.2'	23.6	данные отсутствуют	47:23:0441004:149	данные отсутствуют
160	10.1.21	10.1.22	145°51.6'	37.45	данные отсутствуют	данные отсутствуют	данные отсутствуют
161	10.1.22	10.1.23	133°19.1'	84.32	данные отсутствуют	данные отсутствуют	данные отсутствуют
162	10.1.23	10.1.24	133°48.7'	111.4	данные отсутствуют	данные отсутствуют	данные отсутствуют
163	10.1.24	10.1.25	129°51.7'	19.5	данные отсутствуют	данные отсутствуют	данные отсутствуют
164	10.1.25	10.1.26	130°36.8'	236.53	данные отсутствуют	данные отсутствуют	данные отсутствуют
165	10.1.26	10.1.27	201°34.1'	278.35	данные отсутствуют	данные отсутствуют	данные отсутствуют
166	10.1.27	10.1.28	202°33.6'	115.76	данные отсутствуют	данные отсутствуют	данные отсутствуют
167	10.1.28	10.1.29	203°21.1'	206.28	данные отсутствуют	данные отсутствуют	данные отсутствуют
168	10.1.29	10.1.30	218°11.7'	7.7	данные отсутствуют	данные отсутствуют	данные отсутствуют
169	10.1.30	10.1.31	269°20.2'	76.07	данные отсутствуют	данные отсутствуют	данные отсутствуют
170	10.1.31	10.1.32	268°25.1'	249.38	данные отсутствуют	данные отсутствуют	данные отсутствуют
171	10.1.32	10.1.33	269°33.7'	406.02	данные отсутствуют	данные отсутствуют	данные отсутствуют
172	10.1.33	10.1.34	180°54.1'	219.11	данные отсутствуют	данные отсутствуют	данные отсутствуют
173	10.1.34	10.1.1	296°13.2'	5.21	данные отсутствуют	данные отсутствуют	данные отсутствуют
174	12.1.1	12.1.2	88°33.7'	82.08	данные отсутствуют	данные отсутствуют	данные отсутствуют
175	12.1.2	12.1.3	91°44.8'	58.38	данные отсутствуют	данные отсутствуют	данные отсутствуют
176	12.1.3	12.1.4	81°19.9'	15.19	данные отсутствуют	данные отсутствуют	данные отсутствуют
177	12.1.4	12.1.5	90°55.3'	73.35	данные отсутствуют	данные отсутствуют	данные отсутствуют
178	12.1.5	12.1.6	90°54.5'	28.39	данные отсутствуют	данные отсутствуют	данные отсутствуют
179	12.1.6	12.1.7	77°29.3'	21.88	данные отсутствуют	данные отсутствуют	данные отсутствуют
180	12.1.7	12.1.8	92°28.6'	30.78	данные отсутствуют	данные отсутствуют	данные отсутствуют
181	12.1.8	12.1.9	92°32.6'	29.98	данные отсутствуют	данные отсутствуют	данные отсутствуют
182	12.1.9	12.1.10	86°34.8'	89.35	данные отсутствуют	данные отсутствуют	данные отсутствуют
183	12.1.10	12.1.11	90°10.2'	63.89	данные отсутствуют	данные отсутствуют	данные отсутствуют
184	12.1.11	12.1.12	98°49.2'	18.33	данные отсутствуют	данные отсутствуют	данные отсутствуют
185	12.1.12	12.1.13	93°43.6'	17.39	данные отсутствуют	данные отсутствуют	данные отсутствуют
186	12.1.13	12.1.14	82°22.3'	45.42	данные отсутствуют	данные отсутствуют	данные отсутствуют



ДОКУМЕНТ ПОДПИСАН
ЭЛЕКТРОННОЙ ПОДПИСЬЮ

Сертификат: 00BV056B7401CB38D2B3576ACDC8425108

Владелец: ФЕДЕРАЛЬНАЯ СЛУЖБА ГОСУДАРСТВЕННОЙ

РЕГИСТРАЦИИ, КАДАСТРА И КАРТОГРАФИИ

Действителен: с 27.06.2023 по 19.09.2024

полное наименование должности

инициалы, фамилия

Земельный участок

вид объекта недвижимости

Лист № 8 раздела 3.1

Всего листов раздела 3.1: 177

Всего разделов: 7

Всего листов выписки: 908

21.08.2023г. № КУВИ-001/2023-190819146

Кадастровый номер:

47:23:0000000:21(Единое землепользование)

1	2	3	4	5	6	7	8
187	12.1.14	12.1.15	91°44.2'	58.38	данные отсутствуют	данные отсутствуют	данные отсутствуют
188	12.1.15	12.1.16	92°48.2'	51.3	данные отсутствуют	данные отсутствуют	данные отсутствуют
189	12.1.16	12.1.17	88°56.8'	24.45	данные отсутствуют	данные отсутствуют	данные отсутствуют
190	12.1.17	12.1.18	81°11.7'	39.98	данные отсутствуют	данные отсутствуют	данные отсутствуют
191	12.1.18	12.1.19	92°51.5'	24.47	данные отсутствуют	данные отсутствуют	данные отсутствуют
192	12.1.19	12.1.20	129°33.2'	8.12	данные отсутствуют	данные отсутствуют	данные отсутствуют
193	12.1.20	12.1.21	180°40.7'	16.05	данные отсутствуют	данные отсутствуют	данные отсутствуют
194	12.1.21	12.1.22	226°17.2'	13.23	данные отсутствуют	данные отсутствуют	данные отсутствуют
195	12.1.22	12.1.23	270°56.4'	13.41	данные отсутствуют	данные отсутствуют	данные отсутствуют
196	12.1.23	12.1.24	277°19.9'	30.17	данные отсутствуют	данные отсутствуют	данные отсутствуют
197	12.1.24	12.1.25	269°20.9'	30.78	данные отсутствуют	данные отсутствуют	данные отсутствуют
198	12.1.25	12.1.26	270°8.8'	62.3	данные отсутствуют	данные отсутствуют	данные отсутствуют
199	12.1.26	12.1.27	267°36.5'	29.23	данные отсутствуют	данные отсутствуют	данные отсутствуют
200	12.1.27	12.1.28	270°54.1'	22.88	данные отсутствуют	данные отсутствуют	данные отсутствуют
201	12.1.28	12.1.29	283°28.2'	19.4	данные отсутствуют	данные отсутствуют	данные отсутствуют
202	12.1.29	12.1.30	269°41.7'	39.44	данные отсутствуют	данные отсутствуют	данные отсутствуют
203	12.1.30	12.1.31	268°57.6'	98.65	данные отсутствуют	данные отсутствуют	данные отсутствуют
204	12.1.31	12.1.32	262°0.8'	38.29	данные отсутствуют	47:23:0441004:439	197110, г. Санкт-Петербург, пр-кт. Константиновский, д. 23, литера. А, кв. 56
205	12.1.32	12.1.33	270°56.5'	21.28	данные отсутствуют	47:23:0441004:439	197110, г. Санкт-Петербург, пр-кт. Константиновский, д. 23, литера. А, кв. 56
206	12.1.33	12.1.34	267°5.3'	50.59	данные отсутствуют	47:23:0441004:439	197110, г. Санкт-Петербург, пр-кт. Константиновский, д. 23, литера. А, кв. 56
207	12.1.34	12.1.35	267°4.5'	25.28	данные отсутствуют	47:23:0441004:439	197110, г. Санкт-Петербург, пр-кт. Константиновский, д. 23, литера. А, кв. 56
208	12.1.35	12.1.36	263°54.7'	20.65	данные отсутствуют	47:23:0441004:439	197110, г. Санкт-Петербург, пр-кт. Константиновский, д. 23, литера. А, кв. 56
209	12.1.36	12.1.37	266°20.8'	21.34	данные отсутствуют	47:23:0441004:439	197110, г. Санкт-Петербург, пр-кт. Константиновский, д. 23, литера. А, кв. 56
210	12.1.37	12.1.38	272°25.7'	63.94	данные отсутствуют	47:23:0441004:439	197110, г. Санкт-Петербург, пр-кт. Константиновский, д. 23, литера. А, кв. 56



ДОКУМЕНТ ПОДПИСАН
ЭЛЕКТРОННОЙ ПОДПИСЬЮ

Сертификат: 00BV056B7401CB38D2B3576ACDC8425108

Владелец: ФЕДЕРАЛЬНАЯ СЛУЖБА ГОСУДАРСТВЕННОЙ
РЕГИСТРАЦИИ, КАДАСТРА И КАРТОГРАФИИ
Действителен: с 27.06.2023 по 19.09.2024

полное наименование должности

инициалы, фамилия

Земельный участок			
вид объекта недвижимости			

Лист № 9 раздела 3.1	Всего листов раздела 3.1: 177	Всего разделов: 7	Всего листов выписки: 908
----------------------	-------------------------------	-------------------	---------------------------

21.08.2023г. № КУВИ-001/2023-190819146

Кадастровый номер: 47:23:0000000:21(Единое землепользование)

1	2	3	4	5	6	7	8
211	12.1.38	12.1.39	266°7.2'	40.34	данные отсутствуют	47:23:0441004:439	197110, г. Санкт-Петербург, пр-кт. Константиновский, д. 23, литера. А, кв. 56
212	12.1.39	12.1.40	258°50.2'	16.11	данные отсутствуют	47:23:0441004:439	197110, г. Санкт-Петербург, пр-кт. Константиновский, д. 23, литера. А, кв. 56
213	12.1.40	12.1.41	270°54.5'	22.08	данные отсутствуют	47:23:0441004:439	197110, г. Санкт-Петербург, пр-кт. Константиновский, д. 23, литера. А, кв. 56
214	12.1.41	12.1.42	270°55.8'	19.71	данные отсутствуют	47:23:0441004:439	197110, г. Санкт-Петербург, пр-кт. Константиновский, д. 23, литера. А, кв. 56
215	12.1.42	12.1.43	276°12.1'	18.24	данные отсутствуют	47:23:0441004:439	197110, г. Санкт-Петербург, пр-кт. Константиновский, д. 23, литера. А, кв. 56
216	12.1.43	12.1.44	270°57.1'	22.87	данные отсутствуют	47:23:0441004:439	197110, г. Санкт-Петербург, пр-кт. Константиновский, д. 23, литера. А, кв. 56
217	12.1.44	12.1.45	261°9.8'	19.99	данные отсутствуют	47:23:0441004:439	197110, г. Санкт-Петербург, пр-кт. Константиновский, д. 23, литера. А, кв. 56
218	12.1.45	12.1.46	268°32.9'	20.52	данные отсутствуют	47:23:0441004:439	197110, г. Санкт-Петербург, пр-кт. Константиновский, д. 23, литера. А, кв. 56
219	12.1.46	12.1.47	276°8.8'	17.28	данные отсутствуют	47:23:0441004:439	197110, г. Санкт-Петербург, пр-кт. Константиновский, д. 23, литера. А, кв. 56
220	12.1.47	12.1.1	28°36.5'	31.6	данные отсутствуют	данные отсутствуют	данные отсутствуют
221	12.2.48	12.2.49	111°19.4'	2.01	данные отсутствуют	47:23:0441004:126	данные отсутствуют
222	12.2.49	12.2.50	21°19.4'	2.01	данные отсутствуют	47:23:0441004:126	данные отсутствуют
223	12.2.50	12.2.51	291°9.7'	1.99	данные отсутствуют	47:23:0441004:126	данные отсутствуют
224	12.2.51	12.2.48	201°41.7'	2	данные отсутствуют	47:23:0441004:126	данные отсутствуют
225	12.3.52	12.3.53	112°46.3'	6.36	данные отсутствуют	47:23:0441004:28	данные отсутствуют
226	12.3.53	12.3.54	20°57.7'	4.3	данные отсутствуют	47:23:0441004:28	данные отсутствуют
227	12.3.54	12.3.55	293°4.1'	6.38	данные отсутствуют	47:23:0441004:28	данные отсутствуют
228	12.3.55	12.3.52	200°38.9'	4.34	данные отсутствуют	47:23:0441004:28	данные отсутствуют
229	13.1.1	13.1.2	101°36.8'	8.89	данные отсутствуют	47:23:0441004:441	197110, г. Санкт-Петербург, пр-кт. Константиновский, д. 23, литера. А, кв. 56
230	13.1.2	13.1.3	137°43.9'	8.31	данные отсутствуют	47:23:0441004:441	197110, г. Санкт-Петербург, пр-кт. Константиновский, д. 23, литера. А, кв. 56



ДОКУМЕНТ ПОДПИСАН
ЭЛЕКТРОННОЙ ПОДПИСЬЮ

Сертификат: 00BV056B7401CB38D2B3576ACDC8425108

Владелец: ФЕДЕРАЛЬНАЯ СЛУЖБА ГОСУДАРСТВЕННОЙ

РЕГИСТРАЦИИ, КАДАСТРА И КАРТОГРАФИИ

Действителен: с 27.06.2023 по 19.09.2024

полное наименование должности

инициалы, фамилия

Земельный участок			
вид объекта недвижимости			

Лист № 10 раздела 3.1	Всего листов раздела 3.1: 177	Всего разделов: 7	Всего листов выписки: 908
-----------------------	-------------------------------	-------------------	---------------------------

21.08.2023г. № КУВИ-001/2023-190819146

Кадастровый номер: 47:23:0000000:21(Единое землепользование)

1	2	3	4	5	6	7	8
231	13.1.3	13.1.4	177°29.7`	9.38	данные отсутствуют	47:23:0441004:441	197110, г. Санкт-Петербург, пр-кт. Константиновский, д. 23, литера. А, кв. 56
232	13.1.4	13.1.5	152°50.8`	14.35	данные отсутствуют	47:23:0441004:441	197110, г. Санкт-Петербург, пр-кт. Константиновский, д. 23, литера. А, кв. 56
233	13.1.5	13.1.6	147°30.9`	13.18	данные отсутствуют	47:23:0441004:441	197110, г. Санкт-Петербург, пр-кт. Константиновский, д. 23, литера. А, кв. 56
234	13.1.6	13.1.7	186°20.2`	15.49	данные отсутствуют	47:23:0441004:441	197110, г. Санкт-Петербург, пр-кт. Константиновский, д. 23, литера. А, кв. 56
235	13.1.7	13.1.8	201°29.4`	18.81	данные отсутствуют	47:23:0441004:441	197110, г. Санкт-Петербург, пр-кт. Константиновский, д. 23, литера. А, кв. 56
236	13.1.8	13.1.9	219°9.1`	14.02	данные отсутствуют	47:23:0441004:441	197110, г. Санкт-Петербург, пр-кт. Константиновский, д. 23, литера. А, кв. 56
237	13.1.9	13.1.10	240°47.3`	14.24	данные отсутствуют	47:23:0441004:441	197110, г. Санкт-Петербург, пр-кт. Константиновский, д. 23, литера. А, кв. 56
238	13.1.10	13.1.11	267°0.5`	8.24	данные отсутствуют	47:23:0441004:441	197110, г. Санкт-Петербург, пр-кт. Константиновский, д. 23, литера. А, кв. 56
239	13.1.11	13.1.12	294°46.7`	16.34	данные отсутствуют	47:23:0441004:441	197110, г. Санкт-Петербург, пр-кт. Константиновский, д. 23, литера. А, кв. 56
240	13.1.12	13.1.13	288°40.8`	16.24	данные отсутствуют	47:23:0441004:441	197110, г. Санкт-Петербург, пр-кт. Константиновский, д. 23, литера. А, кв. 56
241	13.1.13	13.1.14	305°22.7`	8.76	данные отсутствуют	47:23:0441004:441	197110, г. Санкт-Петербург, пр-кт. Константиновский, д. 23, литера. А, кв. 56
242	13.1.14	13.1.15	9°28.3`	10.03	данные отсутствуют	47:23:0441004:441	197110, г. Санкт-Петербург, пр-кт. Константиновский, д. 23, литера. А, кв. 56
243	13.1.15	13.1.16	28°10.7`	48.92	данные отсутствуют	47:23:0441004:441	197110, г. Санкт-Петербург, пр-кт. Константиновский, д. 23, литера. А, кв. 56
244	13.1.16	13.1.17	36°3.6`	22.2	данные отсутствуют	47:23:0441004:441	197110, г. Санкт-Петербург, пр-кт. Константиновский, д. 23, литера. А, кв. 56
245	13.1.17	13.1.1	65°21.7`	10.24	данные отсутствуют	47:23:0441004:441	197110, г. Санкт-Петербург, пр-кт. Константиновский, д. 23, литера. А, кв. 56
246	14.1.1	14.1.2	115°8.0`	10.74	данные отсутствуют	47:23:0000000:51941	данные отсутствуют
247	14.1.2	14.1.3	152°35.2`	8.75	данные отсутствуют	47:23:0000000:51941	данные отсутствуют



ДОКУМЕНТ ПОДПИСАН
ЭЛЕКТРОННОЙ ПОДПИСЬЮ

Сертификат: 00BV056B7401CB38D2B3576ACDC8425108

Владелец: ФЕДЕРАЛЬНАЯ СЛУЖБА ГОСУДАРСТВЕННОЙ

РЕГИСТРАЦИИ, КАДАСТРА И КАРТОГРАФИИ

Действителен: с 27.06.2023 по 19.09.2024

полное наименование должности

инициалы, фамилия

Земельный участок

вид объекта недвижимости

Лист № 11 раздела 3.1

Всего листов раздела 3.1: 177

Всего разделов: 7

Всего листов выписки: 908

21.08.2023г. № КУВИ-001/2023-190819146

Кадастровый номер:

47:23:0000000:21(Единое землепользование)

1	2	3	4	5	6	7	8
248	14.1.3	14.1.4	180°39.4'	10.46	данные отсутствуют	47:23:0000000:51941	данные отсутствуют
249	14.1.4	14.1.5	203°29.3'	11.92	данные отсутствуют	47:23:0000000:51941	данные отсутствуют
250	14.1.5	14.1.6	249°20.1'	10.48	данные отсутствуют	47:23:0000000:51941	данные отсутствуют
251	14.1.6	14.1.7	281°54.2'	11.54	данные отсутствуют	47:23:0000000:51941	данные отсутствуют
252	14.1.7	14.1.8	313°5.0'	13.95	данные отсутствуют	47:23:0000000:51941	данные отсутствуют
253	14.1.8	14.1.9	344°45.1'	7.45	данные отсутствуют	47:23:0000000:51941	данные отсутствуют
254	14.1.9	14.1.10	3°44.0'	9.37	данные отсутствуют	47:23:0000000:51941	данные отсутствуют
255	14.1.10	14.1.11	38°20.9'	11.78	данные отсутствуют	47:23:0000000:51941	данные отсутствуют
256	14.1.11	14.1.12	78°52.5'	7.88	данные отсутствуют	47:23:0000000:51941	данные отсутствуют
257	14.1.12	14.1.1	101°36.0'	8.9	данные отсутствуют	47:23:0000000:51941	данные отсутствуют
258	15.1.1	15.1.2	248°28.7'	5.7	данные отсутствуют	47:23:0000000:51941	данные отсутствуют
259	15.1.2	15.1.3	299°2.5'	8.18	данные отсутствуют	47:23:0000000:51941	данные отсутствуют
260	15.1.3	15.1.4	315°21.5'	9.05	данные отсутствуют	47:23:0000000:51941	данные отсутствуют
261	15.1.4	15.1.5	354°19.9'	9.42	данные отсутствуют	47:23:0000000:51941	данные отсутствуют
262	15.1.5	15.1.6	2°8.8'	9.35	данные отсутствуют	47:23:0000000:51941	данные отсутствуют
263	15.1.6	15.1.7	19°58.0'	9.34	данные отсутствуют	47:23:0000000:51941	данные отсутствуют
264	15.1.7	15.1.8	33°21.4'	6.2	данные отсутствуют	47:23:0000000:51941	данные отсутствуют
265	15.1.8	15.1.9	78°55.8'	6.56	данные отсутствуют	47:23:0000000:51941	данные отсутствуют
266	15.1.9	15.1.10	118°51.2'	5.26	данные отсутствуют	47:23:0000000:51941	данные отсутствуют
267	15.1.10	15.1.11	141°49.3'	7.8	данные отсутствуют	47:23:0000000:51941	данные отсутствуют
268	15.1.11	15.1.12	131°57.5'	4.4	данные отсутствуют	47:23:0000000:51941	данные отсутствуют
269	15.1.12	15.1.13	191°13.2'	11.2	данные отсутствуют	47:23:0441004:171	данные отсутствуют
270	15.1.13	15.1.1	191°58.9'	20.09	данные отсутствуют	47:23:0441004:171	данные отсутствуют
271	16.1.1	16.1.2	301°47.9'	11.42	данные отсутствуют	данные отсутствуют	данные отсутствуют
272	16.1.2	16.1.3	329°54.8'	7.06	данные отсутствуют	данные отсутствуют	данные отсутствуют
273	16.1.3	16.1.4	21°9.0'	8.81	данные отсутствуют	данные отсутствуют	данные отсутствуют
274	16.1.4	16.1.5	69°15.3'	14.91	данные отсутствуют	данные отсутствуют	данные отсутствуют
275	16.1.5	16.1.6	82°33.8'	15.07	данные отсутствуют	данные отсутствуют	данные отсутствуют
276	16.1.6	16.1.7	101°23.6'	12.05	данные отсутствуют	данные отсутствуют	данные отсутствуют



ДОКУМЕНТ ПОДПИСАН
ЭЛЕКТРОННОЙ ПОДПИСЬЮ

Сертификат: 00BV056B7401CB38D2B3576ACDC8425108

Владелец: ФЕДЕРАЛЬНАЯ СЛУЖБА ГОСУДАРСТВЕННОЙ

РЕГИСТРАЦИИ, КАДАСТРА И КАРТОГРАФИИ

Действителен: с 27.06.2023 по 19.09.2024

полное наименование должности

инициалы, фамилия

Земельный участок

вид объекта недвижимости

Лист № 12 раздела 3.1

Всего листов раздела 3.1: 177

Всего разделов: 7

Всего листов выписки: 908

21.08.2023г. № КУВИ-001/2023-190819146

Кадастровый номер:

47:23:0000000:21(Единое землепользование)

1	2	3	4	5	6	7	8
277	16.1.7	16.1.8	139°55.3'	10.22	данные отсутствуют	данные отсутствуют	данные отсутствуют
278	16.1.8	16.1.9	170°1.0'	5.59	данные отсутствуют	данные отсутствуют	данные отсутствуют
279	16.1.9	16.1.10	223°44.6'	6.77	данные отсутствуют	данные отсутствуют	данные отсутствуют
280	16.1.10	16.1.11	242°16.9'	10.66	данные отсутствуют	данные отсутствуют	данные отсутствуют
281	16.1.11	16.1.1	265°11.9'	24.13	данные отсутствуют	данные отсутствуют	данные отсутствуют
282	17.1.1	17.1.2	263°29.9'	19.52	данные отсутствуют	47:23:0441004:176	данные отсутствуют
283	17.1.2	17.1.3	17°28.0'	91.35	данные отсутствуют	данные отсутствуют	данные отсутствуют
284	17.1.3	17.1.4	17°23.1'	115.16	данные отсутствуют	данные отсутствуют	данные отсутствуют
285	17.1.4	17.1.5	14°8.8'	76.43	данные отсутствуют	данные отсутствуют	данные отсутствуют
286	17.1.5	17.1.6	17°36.9'	14.14	данные отсутствуют	данные отсутствуют	данные отсутствуют
287	17.1.6	17.1.7	26°52.1'	10.16	данные отсутствуют	данные отсутствуют	данные отсутствуют
288	17.1.7	17.1.8	61°21.2'	8.74	данные отсутствуют	данные отсутствуют	данные отсутствуют
289	17.1.8	17.1.9	94°32.2'	15.3	данные отсутствуют	данные отсутствуют	данные отсутствуют
290	17.1.9	17.1.10	93°2.2'	26.05	данные отсутствуют	данные отсутствуют	данные отсутствуют
291	17.1.10	17.1.11	16°11.3'	102.72	данные отсутствуют	данные отсутствуют	данные отсутствуют
292	17.1.11	17.1.12	83°5.7'	19.05	данные отсутствуют	данные отсутствуют	данные отсутствуют
293	17.1.12	17.1.13	195°27.7'	102.59	данные отсутствуют	данные отсутствуют	данные отсутствуют
294	17.1.13	17.1.14	201°36.7'	21.34	данные отсутствуют	данные отсутствуют	данные отсутствуют
295	17.1.14	17.1.15	215°43.1'	5.88	данные отсутствуют	данные отсутствуют	данные отсутствуют
296	17.1.15	17.1.16	246°59.2'	8.95	данные отсутствуют	данные отсутствуют	данные отсутствуют
297	17.1.16	17.1.17	266°36.8'	36.23	данные отсутствуют	данные отсутствуют	данные отсутствуют
298	17.1.17	17.1.18	196°21.2'	87.51	данные отсутствуют	данные отсутствуют	данные отсутствуют
299	17.1.18	17.1.1	197°59.9'	190.23	данные отсутствуют	данные отсутствуют	данные отсутствуют
300	18.1.1	18.1.2	2°5.9'	24.03	данные отсутствуют	47:23:0441004:228	адрес отсутствует
301	18.1.2	18.1.3	356°49.3'	47.62	данные отсутствуют	47:23:0441004:228	адрес отсутствует
302	18.1.3	18.1.4	12°41.0'	21.77	данные отсутствуют	47:23:0441004:228	адрес отсутствует
303	18.1.4	18.1.5	333°22.7'	36.38	данные отсутствуют	47:23:0441004:228	адрес отсутствует
304	18.1.5	18.1.6	16°2.3'	39.63	данные отсутствуют	47:23:0441004:228	адрес отсутствует
305	18.1.6	18.1.7	310°59.0'	60.47	данные отсутствуют	47:23:0441004:228	адрес отсутствует



ДОКУМЕНТ ПОДПИСАН
ЭЛЕКТРОННОЙ ПОДПИСЬЮ

Сертификат: 00BV056B7401CB38D2B3576ACDC8425108

Владелец: ФЕДЕРАЛЬНАЯ СЛУЖБА ГОСУДАРСТВЕННОЙ

РЕГИСТРАЦИИ, КАДАСТРА И КАРТОГРАФИИ

Действителен: с 27.06.2023 по 19.09.2024

полное наименование должности

инициалы, фамилия

Земельный участок

вид объекта недвижимости

Лист № 13 раздела 3.1

Всего листов раздела 3.1: 177

Всего разделов: 7

Всего листов выписки: 908

21.08.2023г. № КУВИ-001/2023-190819146

Кадастровый номер:

47:23:0000000:21(Единое землепользование)

1	2	3	4	5	6	7	8
306	18.1.7	18.1.8	279°31.7`	83.91	данные отсутствуют	47:23:0441004:228	адрес отсутствует
307	18.1.8	18.1.9	329°8.2`	80.8	данные отсутствуют	47:23:0441004:228	адрес отсутствует
308	18.1.9	18.1.10	198°26.8`	31.76	данные отсутствуют	47:23:0441004:228	адрес отсутствует
309	18.1.10	18.1.11	279°2.3`	73.2	данные отсутствуют	47:23:0441004:228	адрес отсутствует
310	18.1.11	18.1.12	196°0.2`	101.74	данные отсутствуют	47:23:0441004:228	адрес отсутствует
311	18.1.12	18.1.13	150°5.3`	14.48	данные отсутствуют	47:23:0441004:228	адрес отсутствует
312	18.1.13	18.1.14	177°28.3`	116.55	данные отсутствуют	47:23:0441004:228	адрес отсутствует
313	18.1.14	18.1.15	97°17.7`	256.74	данные отсутствуют	47:23:0441004:228	адрес отсутствует
314	18.1.15	18.1.16	171°58.6`	30.38	данные отсутствуют	47:23:0441004:170	данные отсутствуют
315	18.1.16	18.1.17	164°5.5`	12.48	данные отсутствуют	47:23:0441004:170	данные отсутствуют
316	18.1.17	18.1.18	152°34.4`	8.62	данные отсутствуют	47:23:0441004:170	данные отсутствуют
317	18.1.18	18.1.19	137°40.7`	9.68	данные отсутствуют	47:23:0441004:170	данные отсутствуют
318	18.1.19	18.1.20	120°17.4`	11.08	данные отсутствуют	47:23:0441004:170	данные отсутствуют
319	18.1.20	18.1.21	111°55.6`	13.6	данные отсутствуют	47:23:0441004:170	данные отсутствуют
320	18.1.21	18.1.22	105°54.5`	12.62	данные отсутствуют	47:23:0441004:170	данные отсутствуют
321	18.1.22	18.1.23	114°23.5`	23	данные отсутствуют	47:23:0441004:170	данные отсутствуют
322	18.1.23	18.1.24	198°30.0`	91.77	данные отсутствуют	данные отсутствуют	данные отсутствуют
323	18.1.24	18.1.25	199°26.0`	40.67	данные отсутствуют	данные отсутствуют	данные отсутствуют
324	18.1.25	18.1.26	199°20.1`	37.45	данные отсутствуют	данные отсутствуют	данные отсутствуют
325	18.1.26	18.1.27	205°3.2`	21.02	данные отсутствуют	данные отсутствуют	данные отсутствуют
326	18.1.27	18.1.28	204°50.5`	16.35	данные отсутствуют	данные отсутствуют	данные отсутствуют
327	18.1.28	18.1.29	200°51.2`	16.49	данные отсутствуют	данные отсутствуют	данные отсутствуют
328	18.1.29	18.1.30	204°52.7`	15.19	данные отсутствуют	данные отсутствуют	данные отсутствуют
329	18.1.30	18.1.31	198°5.5`	16.87	данные отсутствуют	данные отсутствуют	данные отсутствуют
330	18.1.31	18.1.32	199°57.7`	18.28	данные отсутствуют	данные отсутствуют	данные отсутствуют
331	18.1.32	18.1.33	284°52.0`	23.42	данные отсутствуют	данные отсутствуют	данные отсутствуют
332	18.1.33	18.1.34	233°37.9`	7.54	данные отсутствуют	данные отсутствуют	данные отсутствуют
333	18.1.34	18.1.35	280°33.6`	220.39	данные отсутствуют	данные отсутствуют	данные отсутствуют
334	18.1.35	18.1.36	15°36.1`	12.79	данные отсутствуют	данные отсутствуют	данные отсутствуют



ДОКУМЕНТ ПОДПИСАН
ЭЛЕКТРОННОЙ ПОДПИСЬЮ

Сертификат: 00BV056B7401CB38D2B3576ACDC8425108

Владелец: ФЕДЕРАЛЬНАЯ СЛУЖБА ГОСУДАРСТВЕННОЙ

РЕГИСТРАЦИИ, КАДАСТРА И КАРТОГРАФИИ

Действителен: с 27.06.2023 по 19.09.2024

полное наименование должности

инициалы, фамилия

Земельный участок

вид объекта недвижимости

Лист № 14 раздела 3.1

Всего листов раздела 3.1: 177

Всего разделов: 7

Всего листов выписки: 908

21.08.2023г. № КУВИ-001/2023-190819146

Кадастровый номер:

47:23:0000000:21(Единое землепользование)

1	2	3	4	5	6	7	8
335	18.1.36	18.1.37	296°25.5'	12.76	данные отсутствуют	данные отсутствуют	данные отсутствуют
336	18.1.37	18.1.38	305°16.4'	7.83	данные отсутствуют	данные отсутствуют	данные отсутствуют
337	18.1.38	18.1.39	333°28.7'	5.78	данные отсутствуют	данные отсутствуют	данные отсутствуют
338	18.1.39	18.1.40	0°38.7'	4.44	данные отсутствуют	данные отсутствуют	данные отсутствуют
339	18.1.40	18.1.41	3°3.6'	6.37	данные отсутствуют	данные отсутствуют	данные отсутствуют
340	18.1.41	18.1.42	13°50.0'	4.81	данные отсутствуют	данные отсутствуют	данные отсутствуют
341	18.1.42	18.1.43	22°11.6'	5.16	данные отсутствуют	данные отсутствуют	данные отсутствуют
342	18.1.43	18.1.44	43°14.3'	3.91	данные отсутствуют	данные отсутствуют	данные отсутствуют
343	18.1.44	18.1.45	61°13.9'	4.65	данные отсутствуют	данные отсутствуют	данные отсутствуют
344	18.1.45	18.1.46	19°44.3'	10.84	данные отсутствуют	данные отсутствуют	данные отсутствуют
345	18.1.46	18.1.47	276°49.4'	36.36	данные отсутствуют	данные отсутствуют	данные отсутствуют
346	18.1.47	18.1.48	0°27.1'	5.07	данные отсутствуют	данные отсутствуют	данные отсутствуют
347	18.1.48	18.1.49	96°42.7'	38.08	данные отсутствуют	данные отсутствуют	данные отсутствуют
348	18.1.49	18.1.50	96°56.6'	108.71	данные отсутствуют	данные отсутствуют	данные отсутствуют
349	18.1.50	18.1.51	91°59.2'	8.66	данные отсутствуют	данные отсутствуют	данные отсутствуют
350	18.1.51	18.1.52	328°40.3'	3.5	данные отсутствуют	данные отсутствуют	данные отсутствуют
351	18.1.52	18.1.53	354°46.1'	7.13	данные отсутствуют	данные отсутствуют	данные отсутствуют
352	18.1.53	18.1.54	0°10.3'	23.46	данные отсутствуют	данные отсутствуют	данные отсутствуют
353	18.1.54	18.1.55	3°2.2'	17.55	данные отсутствуют	данные отсутствуют	данные отсутствуют
354	18.1.55	18.1.56	278°32.6'	21.54	данные отсутствуют	данные отсутствуют	данные отсутствуют
355	18.1.56	18.1.57	279°11.2'	147.2	данные отсутствуют	данные отсутствуют	данные отсутствуют
356	18.1.57	18.1.58	6°22.6'	70.77	данные отсутствуют	47:23:0426001:145	данные отсутствуют
357	18.1.58	18.1.59	4°53.7'	58.24	данные отсутствуют	47:23:0426001:145	данные отсутствуют
358	18.1.59	18.1.60	340°36.2'	61.49	данные отсутствуют	47:23:0426001:145	данные отсутствуют
359	18.1.60	18.1.61	339°43.4'	50.38	данные отсутствуют	47:23:0426001:145	данные отсутствуют
360	18.1.61	18.1.62	342°23.9'	84.88	данные отсутствуют	47:23:0426001:145	данные отсутствуют
361	18.1.62	18.1.63	237°48.4'	11.67	данные отсутствуют	47:23:0426001:145	данные отсутствуют
362	18.1.63	18.1.64	281°27.2'	14.15	данные отсутствуют	данные отсутствуют	данные отсутствуют
363	18.1.64	18.1.65	281°19.5'	7.33	данные отсутствуют	47:23:0426001:141	данные отсутствуют



ДОКУМЕНТ ПОДПИСАН
ЭЛЕКТРОННОЙ ПОДПИСЬЮ

Сертификат: 00BV056B7401CB38D2B3576ACDC8425108

Владелец: ФЕДЕРАЛЬНАЯ СЛУЖБА ГОСУДАРСТВЕННОЙ

РЕГИСТРАЦИИ, КАДАСТРА И КАРТОГРАФИИ

Действителен: с 27.06.2023 по 19.09.2024

полное наименование должности

инициалы, фамилия

Земельный участок

вид объекта недвижимости

Лист № 15 раздела 3.1

Всего листов раздела 3.1: 177

Всего разделов: 7

Всего листов выписки: 908

21.08.2023г. № КУВИ-001/2023-190819146

Кадастровый номер:

47:23:0000000:21(Единое землепользование)

1	2	3	4	5	6	7	8
364	18.1.65	18.1.66	281°26.5'	22.33	данные отсутствуют	данные отсутствуют	данные отсутствуют
365	18.1.66	18.1.67	281°27.8'	8.05	данные отсутствуют	47:23:0426001:142	данные отсутствуют
366	18.1.67	18.1.68	281°25.6'	23.07	данные отсутствуют	данные отсутствуют	данные отсутствуют
367	18.1.68	18.1.69	281°26.2'	12.36	данные отсутствуют	47:23:0426001:143	данные отсутствуют
368	18.1.69	18.1.70	281°26.3'	50.98	данные отсутствуют	данные отсутствуют	данные отсутствуют
369	18.1.70	18.1.71	283°28.2'	132.61	данные отсутствуют	данные отсутствуют	данные отсутствуют
370	18.1.71	18.1.72	64°29.4'	9.47	данные отсутствуют	данные отсутствуют	данные отсутствуют
371	18.1.72	18.1.73	97°41.5'	93.99	данные отсутствуют	данные отсутствуют	данные отсутствуют
372	18.1.73	18.1.74	7°22.2'	8.11	данные отсутствуют	данные отсутствуют	данные отсутствуют
373	18.1.74	18.1.75	352°9.6'	166.33	данные отсутствуют	данные отсутствуют	данные отсутствуют
374	18.1.75	18.1.76	15°55.5'	67.86	данные отсутствуют	данные отсутствуют	данные отсутствуют
375	18.1.76	18.1.77	13°14.5'	215.76	данные отсутствуют	данные отсутствуют	данные отсутствуют
376	18.1.77	18.1.78	0°36.8'	13.09	данные отсутствуют	данные отсутствуют	данные отсутствуют
377	18.1.78	18.1.79	314°6.9'	13.27	данные отсутствуют	данные отсутствуют	данные отсутствуют
378	18.1.79	18.1.80	84°20.9'	25.28	данные отсутствуют	данные отсутствуют	данные отсутствуют
379	18.1.80	18.1.81	15°59.0'	10.35	данные отсутствуют	данные отсутствуют	данные отсутствуют
380	18.1.81	18.1.82	103°9.4'	112.39	данные отсутствуют	данные отсутствуют	данные отсутствуют
381	18.1.82	18.1.83	102°52.3'	113.62	данные отсутствуют	данные отсутствуют	данные отсутствуют
382	18.1.83	18.1.84	83°29.9'	19.52	данные отсутствуют	47:23:0441004:177	данные отсутствуют
383	18.1.84	18.1.85	102°39.1'	68.44	данные отсутствуют	данные отсутствуют	данные отсутствуют
384	18.1.85	18.1.86	102°25.4'	90.88	данные отсутствуют	данные отсутствуют	данные отсутствуют
385	18.1.86	18.1.87	102°10.4'	9.77	данные отсутствуют	данные отсутствуют	данные отсутствуют
386	18.1.87	18.1.88	185°30.0'	10.02	данные отсутствуют	47:23:0441004:175	данные отсутствуют
387	18.1.88	18.1.89	193°53.3'	98.31	данные отсутствуют	данные отсутствуют	данные отсутствуют
388	18.1.89	18.1.90	194°53.2'	89.72	данные отсутствуют	данные отсутствуют	данные отсутствуют
389	18.1.90	18.1.91	191°55.6'	56.42	данные отсутствуют	данные отсутствуют	данные отсутствуют
390	18.1.91	18.1.92	109°20.0'	7.46	данные отсутствуют	данные отсутствуют	данные отсутствуют
391	18.1.92	18.1.93	128°31.1'	10.08	данные отсутствуют	данные отсутствуют	данные отсутствуют
392	18.1.93	18.1.94	162°14.4'	6.98	данные отсутствуют	данные отсутствуют	данные отсутствуют



ДОКУМЕНТ ПОДПИСАН
ЭЛЕКТРОННОЙ ПОДПИСЬЮ

Сертификат: 00BV056B7401CB38D2B3576ACDC8425108

Владелец: ФЕДЕРАЛЬНАЯ СЛУЖБА ГОСУДАРСТВЕННОЙ
РЕГИСТРАЦИИ, КАДАСТРА И КАРТОГРАФИИ
Действителен: с 27.06.2023 по 19.09.2024

полное наименование должности

инициалы, фамилия

Земельный участок

вид объекта недвижимости

Лист № 16 раздела 3.1

Всего листов раздела 3.1: 177

Всего разделов: 7

Всего листов выписки: 908

21.08.2023г. № КУВИ-001/2023-190819146

Кадастровый номер:

47:23:0000000:21(Единое землепользование)

1	2	3	4	5	6	7	8
393	18.1.94	18.1.95	180°37.5`	14.67	данные отсутствуют	данные отсутствуют	данные отсутствуют
394	18.1.95	18.1.96	193°13.3`	12.11	данные отсутствуют	данные отсутствуют	данные отсутствуют
395	18.1.96	18.1.97	180°41.5`	6.63	данные отсутствуют	данные отсутствуют	данные отсутствуют
396	18.1.97	18.1.98	152°39.1`	7.53	данные отсутствуют	данные отсутствуют	данные отсутствуют
397	18.1.98	18.1.99	121°23.6`	79.74	данные отсутствуют	данные отсутствуют	данные отсутствуют
398	18.1.99	18.1.100	179°29.7`	7.94	данные отсутствуют	данные отсутствуют	данные отсутствуют
399	18.1.100	18.1.101	158°19.3`	8.72	данные отсутствуют	данные отсутствуют	данные отсутствуют
400	18.1.101	18.1.102	136°46.7`	9.56	данные отсутствуют	данные отсутствуют	данные отсутствуют
401	18.1.102	18.1.103	126°28.3`	22.41	данные отсутствуют	47:23:0000000:51941	данные отсутствуют
402	18.1.103	18.1.104	128°44.3`	38.26	данные отсутствуют	47:23:0000000:51941	данные отсутствуют
403	18.1.104	18.1.105	125°1.7`	27.89	данные отсутствуют	47:23:0000000:51941	данные отсутствуют
404	18.1.105	18.1.106	82°14.3`	9.03	данные отсутствуют	47:23:0000000:51941	данные отсутствуют
405	18.1.106	18.1.107	97°35.7`	9.53	данные отсутствуют	47:23:0000000:51941	данные отсутствуют
406	18.1.107	18.1.108	110°29.5`	14.63	данные отсутствуют	47:23:0000000:51941	данные отсутствуют
407	18.1.108	18.1.109	130°29.3`	31.65	данные отсутствуют	47:23:0000000:51941	данные отсутствуют
408	18.1.109	18.1.110	132°59.1`	21.52	данные отсутствуют	47:23:0000000:51941	данные отсутствуют
409	18.1.110	18.1.111	136°33.6`	39.21	данные отсутствуют	47:23:0000000:51941	данные отсутствуют
410	18.1.111	18.1.112	143°16.8`	29.02	данные отсутствуют	47:23:0000000:51941	данные отсутствуют



ДОКУМЕНТ ПОДПИСАН
ЭЛЕКТРОННОЙ ПОДПИСЬЮ

Сертификат: 00BV056B7401CB38D2B3576ACDC8425108

Владелец: ФЕДЕРАЛЬНАЯ СЛУЖБА ГОСУДАРСТВЕННОЙ

РЕГИСТРАЦИИ, КАДАСТРА И КАРТОГРАФИИ

Действителен: с 27.06.2023 по 19.09.2024

полное наименование должности

инициалы, фамилия

Земельный участок			
вид объекта недвижимости			

Лист № 17 раздела 3.1	Всего листов раздела 3.1: 177	Всего разделов: 7	Всего листов выписки: 908
-----------------------	-------------------------------	-------------------	---------------------------

21.08.2023г. № КУВИ-001/2023-190819146

Кадастровый номер: 47:23:0000000:21(Единое землепользование)

411	18.1.112	18.1.113	24°21.3`	37.34	данные отсутствуют	47:23:0000000:51941	данные отсутствуют
412	18.1.113	18.1.114	31°28.0`	45.27	данные отсутствуют	47:23:0000000:51941	данные отсутствуют
413	18.1.114	18.1.115	26°37.3`	78.2	данные отсутствуют	47:23:0000000:51941	данные отсутствуют
414	18.1.115	18.1.116	22°1.2`	34.99	данные отсутствуют	47:23:0000000:51941	данные отсутствуют
415	18.1.116	18.1.117	25°23.5`	34.05	данные отсутствуют	47:23:0000000:51941	данные отсутствуют
416	18.1.117	18.1.118	28°15.2`	25.79	данные отсутствуют	47:23:0000000:51941	данные отсутствуют
417	18.1.118	18.1.119	25°24.4`	34.05	данные отсутствуют	47:23:0000000:51941	данные отсутствуют
418	18.1.119	18.1.120	26°16.3`	53.3	данные отсутствуют	47:23:0000000:51941	данные отсутствуют
419	18.1.120	18.1.121	27°3.5`	46.78	данные отсутствуют	47:23:0000000:51941	данные отсутствуют
420	18.1.121	18.1.122	22°35.1`	34.6	данные отсутствуют	47:23:0000000:51941	данные отсутствуют
421	18.1.122	18.1.123	26°53.8`	21.69	данные отсутствуют	47:23:0000000:51941	данные отсутствуют
422	18.1.123	18.1.124	27°13.9`	20.78	данные отсутствуют	47:23:0000000:51941	данные отсутствуют
423	18.1.124	18.1.125	25°55.7`	14.5	данные отсутствуют	47:23:0000000:51941	данные отсутствуют
424	18.1.125	18.1.126	21°10.0`	20.77	данные отсутствуют	47:23:0000000:51941	данные отсутствуют
425	18.1.126	18.1.127	66°58.9`	32.25	данные отсутствуют	47:23:0000000:51941	данные отсутствуют
426	18.1.127	18.1.128	200°27.7`	53.49	данные отсутствуют	47:23:0000000:51941	данные отсутствуют
427	18.1.128	18.1.129	206°24.5`	54.34	данные отсутствуют	47:23:0000000:51941	данные отсутствуют



ДОКУМЕНТ ПОДПИСАН
ЭЛЕКТРОННОЙ ПОДПИСЬЮ

Сертификат: 00BV056B7401CB38D2B3576ACDC8425108

Владелец: ФЕДЕРАЛЬНАЯ СЛУЖБА ГОСУДАРСТВЕННОЙ

РЕГИСТРАЦИИ, КАДАСТРА И КАРТОГРАФИИ

Действителен: с 27.06.2023 по 19.09.2024

полное наименование должности

инициалы, фамилия

Земельный участок			
вид объекта недвижимости			

Лист № 18 раздела 3.1	Всего листов раздела 3.1: 177	Всего разделов: 7	Всего листов выписки: 908
-----------------------	-------------------------------	-------------------	---------------------------

21.08.2023г. № КУВИ-001/2023-190819146

Кадастровый номер: 47:23:0000000:21(Единое землепользование)

1	2	3	4	5	6	7	8
428	18.1.129	18.1.130	206°13.1`	165.01	данные отсутствуют	47:23:0000000:51941	данные отсутствуют
429	18.1.130	18.1.131	208°31.0`	32.42	данные отсутствуют	47:23:0000000:51941	данные отсутствуют
430	18.1.131	18.1.132	205°19.0`	73.64	данные отсутствуют	47:23:0000000:51941	данные отсутствуют
431	18.1.132	18.1.133	206°41.4`	114.75	данные отсутствуют	47:23:0000000:51941	данные отсутствуют
432	18.1.133	18.1.134	211°6.1`	45.92	данные отсутствуют	47:23:0000000:51941	данные отсутствуют
433	18.1.134	18.1.135	197°53.7`	13.77	данные отсутствуют	47:23:0000000:51941	данные отсутствуют
434	18.1.135	18.1.136	207°26.5`	15.19	данные отсутствуют	47:23:0000000:51941	данные отсутствуют
435	18.1.136	18.1.137	208°25.6`	18.86	данные отсутствуют	47:23:0000000:51941	данные отсутствуют
436	18.1.137	18.1.138	212°55.7`	24.65	данные отсутствуют	47:23:0000000:51941	данные отсутствуют
437	18.1.138	18.1.139	208°14.2`	25.3	данные отсутствуют	47:23:0000000:51941	данные отсутствуют
438	18.1.139	18.1.140	194°10.7`	16.66	данные отсутствуют	47:23:0000000:51941	данные отсутствуют
439	18.1.140	18.1.141	260°49.6`	40.14	данные отсутствуют	47:23:0441004:170	данные отсутствуют
440	18.1.141	18.1.142	281°21.1`	35.21	данные отсутствуют	47:23:0441004:170	данные отсутствуют
441	18.1.142	18.1.1	326°24.1`	40.28	данные отсутствуют	47:23:0441004:170	данные отсутствуют
442	19.1.1	19.1.2	5°30.0`	10.02	данные отсутствуют	47:23:0441004:176	данные отсутствуют
443	19.1.2	19.1.3	102°11.8`	19.64	данные отсутствуют	данные отсутствуют	данные отсутствуют
444	19.1.3	19.1.4	102°56.3`	70.39	данные отсутствуют	данные отсутствуют	данные отсутствуют
445	19.1.4	19.1.5	86°27.0`	21.96	данные отсутствуют	47:23:0000000:51941	данные отсутствуют
446	19.1.5	19.1.6	79°39.6`	19	данные отсутствуют	47:23:0000000:51941	данные отсутствуют



ДОКУМЕНТ ПОДПИСАН
ЭЛЕКТРОННОЙ ПОДПИСЬЮ

Сертификат: 00BV056B7401CB38D2B3576ACDC8425108

Владелец: ФЕДЕРАЛЬНАЯ СЛУЖБА ГОСУДАРСТВЕННОЙ

РЕГИСТРАЦИИ, КАДАСТРА И КАРТОГРАФИИ

Действителен: с 27.06.2023 по 19.09.2024

полное наименование должности

инициалы, фамилия

Земельный участок
вид объекта недвижимости

Лист № 19 раздела 3.1

Всего листов раздела 3.1: 177

Всего разделов: 7

Всего листов выписки: 908

21.08.2023г. № КУВИ-001/2023-190819146

Кадастровый номер:

47:23:0000000:21(Единое землепользование)

1	2	3	4	5	6	7	8
447	19.1.6	19.1.7	75°55.9'	17.65	данные отсутствуют	47:23:0000000:51941	данные отсутствуют
448	19.1.7	19.1.8	83°51.9'	16.37	данные отсутствуют	47:23:0000000:51941	данные отсутствуют
449	19.1.8	19.1.9	90°11.7'	23.48	данные отсутствуют	47:23:0000000:51941	данные отсутствуют
450	19.1.9	19.1.10	98°3.6'	18.54	данные отсутствуют	47:23:0000000:51941	данные отсутствуют
451	19.1.10	19.1.11	101°8.7'	22.5	данные отсутствуют	47:23:0000000:51941	данные отсутствуют
452	19.1.11	19.1.12	106°16.4'	21.38	данные отсутствуют	47:23:0000000:51941	данные отсутствуют
453	19.1.12	19.1.13	197°5.1'	6.98	данные отсутствуют	данные отсутствуют	данные отсутствуют
454	19.1.13	19.1.14	284°53.9'	13.69	данные отсутствуют	данные отсутствуют	данные отсутствуют
455	19.1.14	19.1.15	282°48.1'	27.58	данные отсутствуют	данные отсутствуют	данные отсутствуют
456	19.1.15	19.1.16	279°25.4'	19.24	данные отсутствуют	данные отсутствуют	данные отсутствуют
457	19.1.16	19.1.17	270°56.0'	11.05	данные отсутствуют	данные отсутствуют	данные отсутствуют
458	19.1.17	19.1.18	265°12.9'	23.97	данные отсутствуют	данные отсутствуют	данные отсутствуют
459	19.1.18	19.1.19	256°42.6'	17.31	данные отсутствуют	данные отсутствуют	данные отсутствуют
460	19.1.19	19.1.20	259°52.3'	19.79	данные отсутствуют	данные отсутствуют	данные отсутствуют
461	19.1.20	19.1.21	264°25.6'	12.46	данные отсутствуют	данные отсутствуют	данные отсутствуют
462	19.1.21	19.1.22	264°16.9'	16.46	данные отсутствуют	данные отсутствуют	данные отсутствуют
463	19.1.22	19.1.23	278°19.0'	14.72	данные отсутствуют	данные отсутствуют	данные отсутствуют
464	19.1.23	19.1.24	281°17.9'	31.49	данные отсутствуют	данные отсутствуют	данные отсутствуют
465	19.1.24	19.1.25	283°26.0'	24.02	данные отсутствуют	данные отсутствуют	данные отсутствуют
466	19.1.25	19.1.1	284°0.3'	17.73	данные отсутствуют	данные отсутствуют	данные отсутствуют
467	20.1.1	20.1.2	0°35.7'	2.89	данные отсутствуют	47:23:0451001:19	адрес отсутствует
468	20.1.2	20.1.3	7°25.4'	208.31	данные отсутствуют	данные отсутствуют	данные отсутствуют
469	20.1.3	20.1.4	7°2.3'	51.82	данные отсутствуют	данные отсутствуют	данные отсутствуют
470	20.1.4	20.1.5	8°35.3'	49.02	данные отсутствуют	данные отсутствуют	данные отсутствуют
471	20.1.5	20.1.6	279°41.6'	20.73	данные отсутствуют	данные отсутствуют	данные отсутствуют
472	20.1.6	20.1.7	278°32.9'	79.64	данные отсутствуют	данные отсутствуют	данные отсутствуют
473	20.1.7	20.1.8	279°23.4'	100.95	данные отсутствуют	данные отсутствуют	данные отсутствуют
474	20.1.8	20.1.9	280°31.1'	50.45	данные отсутствуют	данные отсутствуют	данные отсутствуют
475	20.1.9	20.1.10	12°29.5'	6.75	данные отсутствуют	данные отсутствуют	данные отсутствуют



ДОКУМЕНТ ПОДПИСАН
ЭЛЕКТРОННОЙ ПОДПИСЬЮ

Сертификат: 00BV056B7401CB38D2B3576ACDC8425108

Владелец: ФЕДЕРАЛЬНАЯ СЛУЖБА ГОСУДАРСТВЕННОЙ

РЕГИСТРАЦИИ, КАДАСТРА И КАРТОГРАФИИ

Действителен: с 27.06.2023 по 19.09.2024

полное наименование должности

инициалы, фамилия

Земельный участок

вид объекта недвижимости

Лист № 20 раздела 3.1

Всего листов раздела 3.1: 177

Всего разделов: 7

Всего листов выписки: 908

21.08.2023г. № КУВИ-001/2023-190819146

Кадастровый номер:

47:23:0000000:21(Единое землепользование)

1	2	3	4	5	6	7	8
476	20.1.10	20.1.11	100°12.3`	97.64	данные отсутствуют	данные отсутствуют	данные отсутствуют
477	20.1.11	20.1.12	99°38.3`	96.51	данные отсутствуют	данные отсутствуют	данные отсутствуют
478	20.1.12	20.1.13	99°10.8`	56.73	данные отсутствуют	данные отсутствуют	данные отсутствуют
479	20.1.13	20.1.14	3°58.1`	44.51	данные отсутствуют	данные отсутствуют	данные отсутствуют
480	20.1.14	20.1.15	0°47.5`	26.08	данные отсутствуют	данные отсутствуют	данные отсутствуют
481	20.1.15	20.1.16	354°24.6`	17.55	данные отсутствуют	данные отсутствуют	данные отсутствуют
482	20.1.16	20.1.17	344°15.8`	8.66	данные отсутствуют	данные отсутствуют	данные отсутствуют
483	20.1.17	20.1.18	331°30.4`	7.04	данные отсутствуют	данные отсутствуют	данные отсутствуют
484	20.1.18	20.1.19	321°30.8`	8.29	данные отсутствуют	данные отсутствуют	данные отсутствуют
485	20.1.19	20.1.20	303°1.8`	12.04	данные отсутствуют	данные отсутствуют	данные отсутствуют
486	20.1.20	20.1.21	301°13.5`	29.73	данные отсутствуют	данные отсутствуют	данные отсутствуют
487	20.1.21	20.1.22	298°22.7`	49.34	данные отсутствуют	данные отсутствуют	данные отсутствуют
488	20.1.22	20.1.23	312°24.5`	11.11	данные отсутствуют	данные отсутствуют	данные отсутствуют
489	20.1.23	20.1.24	324°6.8`	14.11	данные отсутствуют	данные отсутствуют	данные отсутствуют
490	20.1.24	20.1.25	328°15.8`	56.06	данные отсутствуют	данные отсутствуют	данные отсутствуют
491	20.1.25	20.1.26	328°58.3`	33.04	данные отсутствуют	данные отсутствуют	данные отсутствуют
492	20.1.26	20.1.27	20°24.4`	154.81	данные отсутствуют	данные отсутствуют	данные отсутствуют
493	20.1.27	20.1.28	16°35.1`	37.13	данные отсутствуют	данные отсутствуют	данные отсутствуют
494	20.1.28	20.1.29	276°37.3`	52.9	данные отсутствуют	данные отсутствуют	данные отсутствуют
495	20.1.29	20.1.30	272°2.7`	36.7	данные отсутствуют	данные отсутствуют	данные отсутствуют
496	20.1.30	20.1.31	274°44.0`	26.05	данные отсутствуют	данные отсутствуют	данные отсутствуют
497	20.1.31	20.1.32	278°26.2`	35.51	данные отсутствуют	данные отсутствуют	данные отсутствуют
498	20.1.32	20.1.33	279°19.1`	67.38	данные отсутствуют	данные отсутствуют	данные отсутствуют
499	20.1.33	20.1.34	276°53.7`	49.73	данные отсутствуют	данные отсутствуют	данные отсутствуют
500	20.1.34	20.1.35	285°52.8`	17.94	данные отсутствуют	данные отсутствуют	данные отсутствуют
501	20.1.35	20.1.36	39°25.7`	15.15	данные отсутствуют	данные отсутствуют	данные отсутствуют
502	20.1.36	20.1.37	97°44.5`	19.82	данные отсутствуют	данные отсутствуют	данные отсутствуют
503	20.1.37	20.1.38	99°16.4`	35.37	данные отсутствуют	данные отсутствуют	данные отсутствуют
504	20.1.38	20.1.39	101°43.7`	24.94	данные отсутствуют	данные отсутствуют	данные отсутствуют



ДОКУМЕНТ ПОДПИСАН
ЭЛЕКТРОННОЙ ПОДПИСЬЮ

Сертификат: 00BV056B7401CB38D2B3576ACDC8425108

Владелец: ФЕДЕРАЛЬНАЯ СЛУЖБА ГОСУДАРСТВЕННОЙ

РЕГИСТРАЦИИ, КАДАСТРА И КАРТОГРАФИИ

Действителен: с 27.06.2023 по 19.09.2024

полное наименование должности

инициалы, фамилия

Земельный участок

вид объекта недвижимости

Лист № 21 раздела 3.1

Всего листов раздела 3.1: 177

Всего разделов: 7

Всего листов выписки: 908

21.08.2023г. № КУВИ-001/2023-190819146

Кадастровый номер:

47:23:0000000:21(Единое землепользование)

1	2	3	4	5	6	7	8
505	20.1.39	20.1.40	109°35.8'	16.99	данные отсутствуют	данные отсутствуют	данные отсутствуют
506	20.1.40	20.1.41	96°39.2'	117.29	данные отсутствуют	данные отсутствуют	данные отсутствуют
507	20.1.41	20.1.42	95°5.8'	70.82	данные отсутствуют	данные отсутствуют	данные отсутствуют
508	20.1.42	20.1.43	111°54.1'	7.48	данные отсутствуют	47:23:0441004:90	данные отсутствуют
509	20.1.43	20.1.44	201°22.4'	51.31	данные отсутствуют	данные отсутствуют	данные отсутствуют
510	20.1.44	20.1.45	201°17.0'	83.28	данные отсутствуют	данные отсутствуют	данные отсутствуют
511	20.1.45	20.1.46	200°54.5'	64.61	данные отсутствуют	данные отсутствуют	данные отсутствуют
512	20.1.46	20.1.47	148°33.4'	49.69	данные отсутствуют	данные отсутствуют	данные отсутствуют
513	20.1.47	20.1.48	150°19.6'	43.31	данные отсутствуют	данные отсутствуют	данные отсутствуют
514	20.1.48	20.1.49	135°45.7'	13.85	данные отсутствуют	данные отсутствуют	данные отсутствуют
515	20.1.49	20.1.50	118°18.7'	35.09	данные отсутствуют	данные отсутствуют	данные отсутствуют
516	20.1.50	20.1.51	120°25.6'	36.53	данные отсутствуют	данные отсутствуют	данные отсутствуют
517	20.1.51	20.1.52	123°37.5'	26.82	данные отсутствуют	данные отсутствуют	данные отсутствуют
518	20.1.52	20.1.53	152°54.5'	17.52	данные отсутствуют	данные отсутствуют	данные отсутствуют
519	20.1.53	20.1.54	174°20.8'	31.36	данные отсутствуют	данные отсутствуют	данные отсутствуют
520	20.1.54	20.1.55	180°38.3'	42.15	данные отсутствуют	данные отсутствуют	данные отсутствуют
521	20.1.55	20.1.56	187°37.5'	68.35	данные отсутствуют	данные отсутствуют	данные отсутствуют
522	20.1.56	20.1.57	186°35.3'	65.99	данные отсутствуют	данные отсутствуют	данные отсутствуют
523	20.1.57	20.1.58	90°38.0'	244.27	данные отсутствуют	данные отсутствуют	данные отсутствуют
524	20.1.58	20.1.59	31°14.2'	220	данные отсутствуют	данные отсутствуют	данные отсутствуют
525	20.1.59	20.1.60	289°41.3'	84.48	данные отсутствуют	данные отсутствуют	данные отсутствуют
526	20.1.60	20.1.61	288°15.2'	51.94	данные отсутствуют	данные отсутствуют	данные отсутствуют
527	20.1.61	20.1.62	294°2.2'	27.57	данные отсутствуют	данные отсутствуют	данные отсутствуют
528	20.1.62	20.1.63	306°37.1'	21.88	данные отсутствуют	данные отсутствуют	данные отсутствуют
529	20.1.63	20.1.64	313°55.4'	43.68	данные отсутствуют	данные отсутствуют	данные отсутствуют
530	20.1.64	20.1.65	312°47.7'	73.14	данные отсутствуют	данные отсутствуют	данные отсутствуют
531	20.1.65	20.1.66	312°14.4'	103.68	данные отсутствуют	данные отсутствуют	данные отсутствуют
532	20.1.66	20.1.67	313°19.6'	84.31	данные отсутствуют	данные отсутствуют	данные отсутствуют
533	20.1.67	20.1.68	35°55.1'	5.06	данные отсутствуют	данные отсутствуют	данные отсутствуют



ДОКУМЕНТ ПОДПИСАН
ЭЛЕКТРОННОЙ ПОДПИСЬЮ

Сертификат: 00BV056B7401CB38D2B3576ACDC8425108

Владелец: ФЕДЕРАЛЬНАЯ СЛУЖБА ГОСУДАРСТВЕННОЙ

РЕГИСТРАЦИИ, КАДАСТРА И КАРТОГРАФИИ

Действителен: с 27.06.2023 по 19.09.2024

полное наименование должности

инициалы, фамилия

Земельный участок

вид объекта недвижимости

Лист № 22 раздела 3.1

Всего листов раздела 3.1: 177

Всего разделов: 7

Всего листов выписки: 908

21.08.2023г. № КУВИ-001/2023-190819146

Кадастровый номер:

47:23:0000000:21(Единое землепользование)

1	2	3	4	5	6	7	8
534	20.1.68	20.1.69	43°51.5`	4.96	данные отсутствуют	данные отсутствуют	данные отсутствуют
535	20.1.69	20.1.70	135°18.7`	49.37	данные отсутствуют	данные отсутствуют	данные отсутствуют
536	20.1.70	20.1.71	132°43.1`	132.74	данные отсутствуют	данные отсутствуют	данные отсутствуют
537	20.1.71	20.1.72	132°28.5`	95.01	данные отсутствуют	данные отсутствуют	данные отсутствуют
538	20.1.72	20.1.73	135°24.6`	23.7	данные отсутствуют	данные отсутствуют	данные отсутствуют
539	20.1.73	20.1.74	126°0.4`	14.07	данные отсутствуют	47:23:0441004:162	данные отсутствуют
540	20.1.74	20.1.75	123°42.9`	12.94	данные отсутствуют	47:23:0441004:162	данные отсутствуют
541	20.1.75	20.1.76	114°48.5`	14.73	данные отсутствуют	47:23:0441004:162	данные отсутствуют
542	20.1.76	20.1.77	108°44.2`	17.47	данные отсутствуют	47:23:0441004:162	данные отсутствуют
543	20.1.77	20.1.78	110°15.0`	43.54	данные отсутствуют	данные отсутствуют	данные отсутствуют
544	20.1.78	20.1.79	111°1.3`	34.48	данные отсутствуют	данные отсутствуют	данные отсутствуют
545	20.1.79	20.1.80	108°10.9`	29.2	данные отсутствуют	данные отсутствуют	данные отсутствуют
546	20.1.80	20.1.81	90°55.3`	16.17	данные отсутствуют	данные отсутствуют	данные отсутствуют
547	20.1.81	20.1.82	60°24.1`	10.73	данные отсутствуют	данные отсутствуют	данные отсутствуют
548	20.1.82	20.1.83	33°32.8`	9.9	данные отсутствуют	данные отсутствуют	данные отсутствуют
549	20.1.83	20.1.84	65°10.3`	6.64	данные отсутствуют	данные отсутствуют	данные отсутствуют
550	20.1.84	20.1.85	88°42.8`	224.93	данные отсутствуют	данные отсутствуют	данные отсутствуют
551	20.1.85	20.1.86	1°54.4`	240.47	данные отсутствуют	данные отсутствуют	данные отсутствуют
552	20.1.86	20.1.87	101°0.1`	109.1	данные отсутствуют	данные отсутствуют	данные отсутствуют
553	20.1.87	20.1.88	102°15.4`	40.51	данные отсутствуют	47:23:0441004:161	данные отсутствуют
554	20.1.88	20.1.89	101°38.5`	56.7	данные отсутствуют	данные отсутствуют	данные отсутствуют
555	20.1.89	20.1.90	29°29.0`	71.21	данные отсутствуют	данные отсутствуют	данные отсутствуют
556	20.1.90	20.1.91	32°2.6`	79.29	данные отсутствуют	данные отсутствуют	данные отсутствуют
557	20.1.91	20.1.92	30°19.6`	133.96	данные отсутствуют	данные отсутствуют	данные отсутствуют
558	20.1.92	20.1.93	140°11.6`	8.83	данные отсутствуют	47:23:0441004:84	данные отсутствуют
559	20.1.93	20.1.94	209°39.7`	46.35	данные отсутствуют	данные отсутствуют	данные отсутствуют
560	20.1.94	20.1.95	210°35.0`	123.26	данные отсутствуют	данные отсутствуют	данные отсутствуют
561	20.1.95	20.1.96	210°1.7`	106.85	данные отсутствуют	данные отсутствуют	данные отсутствуют
562	20.1.96	20.1.97	127°42.7`	193.19	данные отсутствуют	данные отсутствуют	данные отсутствуют



ДОКУМЕНТ ПОДПИСАН
ЭЛЕКТРОННОЙ ПОДПИСЬЮ

Сертификат: 00BV056B7401CB38D2B3576ACDC8425108

Владелец: ФЕДЕРАЛЬНАЯ СЛУЖБА ГОСУДАРСТВЕННОЙ

РЕГИСТРАЦИИ, КАДАСТРА И КАРТОГРАФИИ

Действителен: с 27.06.2023 по 19.09.2024

полное наименование должности

инициалы, фамилия

Земельный участок			
вид объекта недвижимости			

Лист № 23 раздела 3.1	Всего листов раздела 3.1: 177	Всего разделов: 7	Всего листов выписки: 908
-----------------------	-------------------------------	-------------------	---------------------------

21.08.2023г. № КУВИ-001/2023-190819146

Кадастровый номер: 47:23:0000000:21(Единое землепользование)

1	2	3	4	5	6	7	8
563	20.1.97	20.1.98	205°44.9'	5.96	данные отсутствуют	данные отсутствуют	данные отсутствуют
564	20.1.98	20.1.99	217°21.2'	3.56	данные отсутствуют	данные отсутствуют	данные отсутствуют
565	20.1.99	20.1.100	307°29.0'	184.46	данные отсутствуют	данные отсутствуют	данные отсутствуют
566	20.1.100	20.1.101	299°55.6'	15.33	данные отсутствуют	данные отсутствуют	данные отсутствуют
567	20.1.101	20.1.102	280°51.9'	198.9	данные отсутствуют	данные отсутствуют	данные отсутствуют
568	20.1.102	20.1.103	181°50.6'	227.87	данные отсутствуют	данные отсутствуют	данные отсутствуют
569	20.1.103	20.1.104	90°9.5'	303.24	данные отсутствуют	данные отсутствуют	данные отсутствуют
570	20.1.104	20.1.105	139°36.9'	140.96	данные отсутствуют	данные отсутствуют	данные отсутствуют
571	20.1.105	20.1.106	199°49.0'	9.44	данные отсутствуют	47:23:0441004:84	данные отсутствуют
572	20.1.106	20.1.107	319°8.6'	142.37	данные отсутствуют	данные отсутствуют	данные отсутствуют
573	20.1.107	20.1.108	270°0.3'	225.32	данные отсутствуют	данные отсутствуют	данные отсутствуют
574	20.1.108	20.1.109	269°37.7'	78.79	данные отсутствуют	данные отсутствуют	данные отсутствуют
575	20.1.109	20.1.110	268°30.1'	224.83	данные отсутствуют	данные отсутствуют	данные отсутствуют
576	20.1.110	20.1.111	210°24.9'	54.28	данные отсутствуют	данные отсутствуют	данные отсутствуют
577	20.1.111	20.1.112	207°38.5'	9.05	данные отсутствуют	данные отсутствуют	данные отсутствуют
578	20.1.112	20.1.113	211°18.5'	92.55	данные отсутствуют	данные отсутствуют	данные отсутствуют
579	20.1.113	20.1.114	212°46.2'	98.07	данные отсутствуют	данные отсутствуют	данные отсутствуют



ДОКУМЕНТ ПОДПИСАН
ЭЛЕКТРОННОЙ ПОДПИСЬЮ

Сертификат: 00BV056B7401CB38D2B3576ACDC8425108

Владелец: ФЕДЕРАЛЬНАЯ СЛУЖБА ГОСУДАРСТВЕННОЙ

РЕГИСТРАЦИИ, КАДАСТРА И КАРТОГРАФИИ

Действителен: с 27.06.2023 по 19.09.2024

полное наименование должности

инициалы, фамилия

Земельный участок

вид объекта недвижимости

Лист № 24 раздела 3.1

Всего листов раздела 3.1: 177

Всего разделов: 7

Всего листов выписки: 908

21.08.2023г. № КУВИ-001/2023-190819146

Кадастровый номер:

47:23:0000000:21(Единое землепользование)

1	2	3	4	5	6	7	8
580	20.1.114	20.1.115	271°21.8'	76.02	данные отсутствуют	данные отсутствуют	данные отсутствуют
581	20.1.115	20.1.116	270°42.9'	171.46	данные отсутствуют	данные отсутствуют	данные отсутствуют
582	20.1.116	20.1.117	187°42.8'	197.98	данные отсутствуют	данные отсутствуют	данные отсутствуют
583	20.1.117	20.1.1	259°23.2'	6.79	данные отсутствуют	47:23:0451001:19	адрес отсутствует
584	23.1.1	23.1.2	50°38.9'	12.14	данные отсутствуют	47:23:0000000:51941	данные отсутствуют
585	23.1.2	23.1.3	192°34.0'	192.67	данные отсутствуют	данные отсутствуют	данные отсутствуют
586	23.1.3	23.1.4	193°6.9'	218.02	данные отсутствуют	данные отсутствуют	данные отсутствуют
587	23.1.4	23.1.5	192°41.5'	135.83	данные отсутствуют	данные отсутствуют	данные отсутствуют
588	23.1.5	23.1.6	193°8.5'	189.93	данные отсутствуют	данные отсутствуют	данные отсутствуют
589	23.1.6	23.1.7	160°54.8'	102.63	данные отсутствуют	данные отсутствуют	данные отсутствуют
590	23.1.7	23.1.8	161°14.3'	131.74	данные отсутствуют	данные отсутствуют	данные отсутствуют
591	23.1.8	23.1.9	161°17.0'	150.92	данные отсутствуют	данные отсутствуют	данные отсутствуют
592	23.1.9	23.1.10	205°26.0'	154.56	данные отсутствуют	данные отсутствуют	данные отсутствуют
593	23.1.10	23.1.11	207°59.1'	73.1	данные отсутствуют	данные отсутствуют	данные отсутствуют
594	23.1.11	23.1.12	206°39.3'	322.88	данные отсутствуют	данные отсутствуют	данные отсутствуют
595	23.1.12	23.1.13	206°27.7'	331.1	данные отсутствуют	данные отсутствуют	данные отсутствуют
596	23.1.13	23.1.14	209°34.6'	272.25	данные отсутствуют	данные отсутствуют	данные отсутствуют
597	23.1.14	23.1.15	278°55.0'	10	данные отсутствуют	данные отсутствуют	данные отсутствуют
598	23.1.15	23.1.16	30°39.7'	8.14	данные отсутствуют	данные отсутствуют	данные отсутствуют
599	23.1.16	23.1.17	30°38.6'	68.9	данные отсутствуют	данные отсутствуют	данные отсутствуют
600	23.1.17	23.1.18	29°47.2'	59.85	данные отсутствуют	данные отсутствуют	данные отсутствуют
601	23.1.18	23.1.19	29°38.0'	62.84	данные отсутствуют	данные отсутствуют	данные отсутствуют
602	23.1.19	23.1.20	30°20.5'	76.51	данные отсутствуют	данные отсутствуют	данные отсутствуют
603	23.1.20	23.1.21	26°17.7'	219.8	данные отсутствуют	данные отсутствуют	данные отсутствуют
604	23.1.21	23.1.22	26°59.5'	112.62	данные отсутствуют	данные отсутствуют	данные отсутствуют
605	23.1.22	23.1.23	26°34.8'	52.07	данные отсутствуют	данные отсутствуют	данные отсутствуют
606	23.1.23	23.1.24	26°26.8'	36.71	данные отсутствуют	данные отсутствуют	данные отсутствуют



ДОКУМЕНТ ПОДПИСАН
ЭЛЕКТРОННОЙ ПОДПИСЬЮ

Сертификат: 00BV056B7401CB38D2B3576ACDC8425108

Владелец: ФЕДЕРАЛЬНАЯ СЛУЖБА ГОСУДАРСТВЕННОЙ

РЕГИСТРАЦИИ, КАДАСТРА И КАРТОГРАФИИ

Действителен: с 27.06.2023 по 19.09.2024

полное наименование должности

инициалы, фамилия

Земельный участок

вид объекта недвижимости

Лист № 25 раздела 3.1

Всего листов раздела 3.1: 177

Всего разделов: 7

Всего листов выписки: 908

21.08.2023г. № КУВИ-001/2023-190819146

Кадастровый номер:

47:23:0000000:21(Единое землепользование)

1	2	3	4	5	6	7	8
607	23.1.24	23.1.25	27°28.9'	38.59	данные отсутствуют	данные отсутствуют	данные отсутствуют
608	23.1.25	23.1.26	27°14.1'	116.29	данные отсутствуют	данные отсутствуют	данные отсутствуют
609	23.1.26	23.1.27	26°14.3'	80.71	данные отсутствуют	данные отсутствуют	данные отсутствуют
610	23.1.27	23.1.28	28°2.9'	70.12	данные отсутствуют	данные отсутствуют	данные отсутствуют
611	23.1.28	23.1.29	25°51.8'	105.8	данные отсутствуют	данные отсутствуют	данные отсутствуют
612	23.1.29	23.1.30	24°53.8'	42.83	данные отсутствуют	данные отсутствуют	данные отсутствуют
613	23.1.30	23.1.31	343°40.8'	52.1	данные отсутствуют	данные отсутствуют	данные отсутствуют
614	23.1.31	23.1.32	341°0.7'	99.02	данные отсутствуют	данные отсутствуют	данные отсутствуют
615	23.1.32	23.1.33	341°30.2'	131.6	данные отсутствуют	данные отсутствуют	данные отсутствуют
616	23.1.33	23.1.34	340°14.9'	95.46	данные отсутствуют	данные отсутствуют	данные отсутствуют
617	23.1.34	23.1.35	343°58.8'	10.58	данные отсутствуют	данные отсутствуют	данные отсутствуют
618	23.1.35	23.1.36	13°44.9'	109.87	данные отсутствуют	47:23:0000000:51941	данные отсутствуют
619	23.1.36	23.1.37	12°50.1'	81.57	данные отсутствуют	47:23:0000000:51941	данные отсутствуют
620	23.1.37	23.1.38	13°15.2'	135.6	данные отсутствуют	47:23:0000000:51941	данные отсутствуют
621	23.1.38	23.1.39	12°37.3'	148.42	данные отсутствуют	47:23:0000000:51941	данные отсутствуют
622	23.1.39	23.1.40	13°47.2'	71.25	данные отсутствуют	47:23:0000000:51941	данные отсутствуют
623	23.1.40	23.1.41	11°16.4'	59.33	данные отсутствуют	47:23:0000000:51941	данные отсутствуют
624	23.1.41	23.1.42	13°47.2'	12.21	данные отсутствуют	47:23:0000000:51941	данные отсутствуют
625	23.1.42	23.1.43	11°58.3'	28.35	данные отсутствуют	47:23:0000000:51941	данные отсутствуют
626	23.1.43	23.1.44	11°58.9'	20.09	данные отсутствуют	47:23:0441004:179	данные отсутствуют
627	23.1.44	23.1.45	11°13.2'	11.2	данные отсутствуют	47:23:0441004:179	данные отсутствуют
628	23.1.45	23.1.1	11°13.3'	49.28	данные отсутствуют	47:23:0000000:51941	данные отсутствуют
629	24.1.1	24.1.2	108°51.1'	32.19	данные отсутствуют	данные отсутствуют	данные отсутствуют
630	24.1.2	24.1.3	205°51.4'	5.78	данные отсутствуют	данные отсутствуют	данные отсутствуют
631	24.1.3	24.1.4	289°7.7'	31.34	данные отсутствуют	данные отсутствуют	данные отсутствуют
632	24.1.4	24.1.5	291°44.0'	21.71	данные отсутствуют	данные отсутствуют	данные отсутствуют
633	24.1.5	24.1.6	291°51.6'	220.69	данные отсутствуют	данные отсутствуют	данные отсутствуют
634	24.1.6	24.1.7	244°15.7'	14.55	данные отсутствуют	данные отсутствуют	данные отсутствуют
635	24.1.7	24.1.8	218°37.9'	19.38	данные отсутствуют	данные отсутствуют	данные отсутствуют



ДОКУМЕНТ ПОДПИСАН
ЭЛЕКТРОННОЙ ПОДПИСЬЮ

Сертификат: 00BV056B7401CB38D2B3576ACDC8425108

Владелец: ФЕДЕРАЛЬНАЯ СЛУЖБА ГОСУДАРСТВЕННОЙ
РЕГИСТРАЦИИ, КАДАСТРА И КАРТОГРАФИИ
Действителен: с 27.06.2023 по 19.09.2024

полное наименование должности

инициалы, фамилия

Земельный участок

вид объекта недвижимости

Лист № 26 раздела 3.1

Всего листов раздела 3.1: 177

Всего разделов: 7

Всего листов выписки: 908

21.08.2023г. № КУВИ-001/2023-190819146

Кадастровый номер:

47:23:0000000:21(Единое землепользование)

1	2	3	4	5	6	7	8
636	24.1.8	24.1.9	192°6.1'	228.24	данные отсутствуют	данные отсутствуют	данные отсутствуют
637	24.1.9	24.1.10	3°24.2'	117.08	данные отсутствуют	данные отсутствуют	данные отсутствуют
638	24.1.10	24.1.11	8°58.4'	31.22	данные отсутствуют	данные отсутствуют	данные отсутствуют
639	24.1.11	24.1.12	13°6.2'	34.1	данные отсутствуют	данные отсутствуют	данные отсутствуют
640	24.1.12	24.1.13	14°36.5'	18.71	данные отсутствуют	данные отсутствуют	данные отсутствуют
641	24.1.13	24.1.14	30°56.2'	11.2	данные отсутствуют	данные отсутствуют	данные отсутствуют
642	24.1.14	24.1.15	358°4.0'	12.75	данные отсутствуют	данные отсутствуют	данные отсутствуют
643	24.1.15	24.1.16	356°53.9'	8.5	данные отсутствуют	данные отсутствуют	данные отсутствуют
644	24.1.16	24.1.17	8°15.4'	12.81	данные отсутствуют	данные отсутствуют	данные отсутствуют
645	24.1.17	24.1.18	49°24.8'	8.27	данные отсутствуют	данные отсутствуют	данные отсутствуют
646	24.1.18	24.1.19	82°19.5'	8.01	данные отсутствуют	данные отсутствуют	данные отсутствуют
647	24.1.19	24.1.20	71°59.3'	12.84	данные отсутствуют	данные отсутствуют	данные отсутствуют
648	24.1.20	24.1.21	21°21.3'	286.04	данные отсутствуют	данные отсутствуют	данные отсутствуют
649	24.1.21	24.1.22	20°14.8'	103.77	данные отсутствуют	данные отсутствуют	данные отсутствуют
650	24.1.22	24.1.23	20°24.5'	108.95	данные отсутствуют	данные отсутствуют	данные отсутствуют
651	24.1.23	24.1.24	19°38.4'	138.73	данные отсутствуют	данные отсутствуют	данные отсутствуют
652	24.1.24	24.1.25	18°41.2'	100.66	данные отсутствуют	данные отсутствуют	данные отсутствуют
653	24.1.25	24.1.26	21°3.2'	117	данные отсутствуют	данные отсутствуют	данные отсутствуют
654	24.1.26	24.1.27	19°25.0'	74.42	данные отсутствуют	данные отсутствуют	данные отсутствуют
655	24.1.27	24.1.28	20°33.8'	219.48	данные отсутствуют	данные отсутствуют	данные отсутствуют
656	24.1.28	24.1.29	15°41.5'	65.48	данные отсутствуют	данные отсутствуют	данные отсутствуют
657	24.1.29	24.1.30	20°49.7'	97.76	данные отсутствуют	данные отсутствуют	данные отсутствуют
658	24.1.30	24.1.31	20°54.2'	53.03	данные отсутствуют	данные отсутствуют	данные отсутствуют
659	24.1.31	24.1.32	20°36.7'	10.99	данные отсутствуют	данные отсутствуют	данные отсутствуют
660	24.1.32	24.1.33	342°33.4'	10.78	данные отсутствуют	данные отсутствуют	данные отсутствуют
661	24.1.33	24.1.34	311°50.0'	9.09	данные отсутствуют	данные отсутствуют	данные отсутствуют
662	24.1.34	24.1.35	283°1.1'	10.92	данные отсутствуют	данные отсутствуют	данные отсутствуют
663	24.1.35	24.1.36	285°50.5'	10.62	данные отсутствуют	данные отсутствуют	данные отсутствуют
664	24.1.36	24.1.37	279°41.9'	29.86	данные отсутствуют	данные отсутствуют	данные отсутствуют



ДОКУМЕНТ ПОДПИСАН
ЭЛЕКТРОННОЙ ПОДПИСЬЮ

Сертификат: 00BV056B7401CB38D2B3576ACDC8425108

Владелец: ФЕДЕРАЛЬНАЯ СЛУЖБА ГОСУДАРСТВЕННОЙ

РЕГИСТРАЦИИ, КАДАСТРА И КАРТОГРАФИИ

Действителен: с 27.06.2023 по 19.09.2024

полное наименование должности

инициалы, фамилия

Земельный участок			
вид объекта недвижимости			

Лист № 27 раздела 3.1	Всего листов раздела 3.1: 177	Всего разделов: 7	Всего листов выписки: 908
-----------------------	-------------------------------	-------------------	---------------------------

21.08.2023г. № КУВИ-001/2023-190819146

Кадастровый номер:	47:23:0000000:21(Единое землепользование)
--------------------	---

1	2	3	4	5	6	7	8
665	24.1.37	24.1.38	280°8.5'	62.81	данные отсутствуют	данные отсутствуют	данные отсутствуют
666	24.1.38	24.1.39	277°46.5'	68.89	данные отсутствуют	данные отсутствуют	данные отсутствуют
667	24.1.39	24.1.40	275°28.4'	17.61	данные отсутствуют	данные отсутствуют	данные отсутствуют
668	24.1.40	24.1.41	294°23.5'	23	данные отсутствуют	47:23:0441004:176	данные отсутствуют
669	24.1.41	24.1.42	285°54.5'	12.62	данные отсутствуют	47:23:0441004:176	данные отсутствуют
670	24.1.42	24.1.43	291°55.6'	13.6	данные отсутствуют	47:23:0441004:176	данные отсутствуют
671	24.1.43	24.1.44	300°17.4'	11.08	данные отсутствуют	47:23:0441004:176	данные отсутствуют
672	24.1.44	24.1.45	317°40.7'	9.68	данные отсутствуют	47:23:0441004:176	данные отсутствуют
673	24.1.45	24.1.46	332°34.4'	8.62	данные отсутствуют	47:23:0441004:176	данные отсутствуют
674	24.1.46	24.1.47	344°5.5'	12.48	данные отсутствуют	47:23:0441004:176	данные отсутствуют
675	24.1.47	24.1.48	351°58.6'	30.38	данные отсутствуют	47:23:0441004:176	данные отсутствуют
676	24.1.48	24.1.49	118°5.5'	17.63	данные отсутствуют	47:23:0441004:176, 47:23:0441004:228	данные отсутствуют; адрес отсутствует
677	24.1.49	24.1.50	146°24.1'	40.28	данные отсутствуют	47:23:0441004:176	данные отсутствуют
678	24.1.50	24.1.51	101°21.1'	35.21	данные отсутствуют	47:23:0441004:176	данные отсутствуют
679	24.1.51	24.1.52	80°49.6'	40.14	данные отсутствуют	47:23:0441004:176	данные отсутствуют
680	24.1.52	24.1.53	108°15.2'	21.01	данные отсутствуют	47:23:0000000:51941	данные отсутствуют
681	24.1.53	24.1.54	101°0.7'	26.8	данные отсутствуют	47:23:0000000:51941	данные отсутствуют
682	24.1.54	24.1.55	98°39.3'	35.02	данные отсутствуют	47:23:0000000:51941	данные отсутствуют
683	24.1.55	24.1.56	101°45.3'	33.33	данные отсутствуют	47:23:0000000:51941	данные отсутствуют
684	24.1.56	24.1.57	100°16.9'	19.33	данные отсутствуют	47:23:0000000:51941	данные отсутствуют
685	24.1.57	24.1.58	115°43.5'	16.17	данные отсутствуют	47:23:0000000:51941	данные отсутствуют
686	24.1.58	24.1.59	125°5.3'	19.55	данные отсутствуют	47:23:0000000:51941	данные отсутствуют
687	24.1.59	24.1.60	112°0.6'	18.86	данные отсутствуют	47:23:0000000:51941	данные отсутствуют
688	24.1.60	24.1.61	100°15.1'	15.62	данные отсутствуют	47:23:0000000:51941	данные отсутствуют
689	24.1.61	24.1.62	198°20.3'	208.44	данные отсутствуют	данные отсутствуют	данные отсутствуют
690	24.1.62	24.1.63	201°21.7'	51.53	данные отсутствуют	данные отсутствуют	данные отсутствуют
691	24.1.63	24.1.64	202°4.0'	24.57	данные отсутствуют	данные отсутствуют	данные отсутствуют
692	24.1.64	24.1.65	201°15.4'	72.18	данные отсутствуют	данные отсутствуют	данные отсутствуют
693	24.1.65	24.1.66	197°43.0'	61.75	данные отсутствуют	данные отсутствуют	данные отсутствуют



ДОКУМЕНТ ПОДПИСАН
ЭЛЕКТРОННОЙ ПОДПИСЬЮ

Сертификат: 00BV056B7401CB38D2B3576ACDC8425108

Владелец: ФЕДЕРАЛЬНАЯ СЛУЖБА ГОСУДАРСТВЕННОЙ

РЕГИСТРАЦИИ, КАДАСТРА И КАРТОГРАФИИ

Действителен: с 27.06.2023 по 19.09.2024

полное наименование должности

инициалы, фамилия

Земельный участок			
вид объекта недвижимости			
Лист № 28 раздела 3.1	Всего листов раздела 3.1: 177	Всего разделов: 7	Всего листов выписки: 908

21.08.2023г. № КУВИ-001/2023-190819146

Кадастровый номер: 47:23:0000000:21(Единое землепользование)

1	2	3	4	5	6	7	8
694	24.1.66	24.1.67	202°6.2'	37.07	данные отсутствуют	данные отсутствуют	данные отсутствуют
695	24.1.67	24.1.68	200°9.9'	31.42	данные отсутствуют	данные отсутствуют	данные отсутствуют
696	24.1.68	24.1.69	199°56.1'	87.31	данные отсутствуют	данные отсутствуют	данные отсутствуют
697	24.1.69	24.1.70	199°3.0'	85.42	данные отсутствуют	данные отсутствуют	данные отсутствуют
698	24.1.70	24.1.71	201°55.2'	43.02	данные отсутствуют	данные отсутствуют	данные отсутствуют
699	24.1.71	24.1.72	210°15.2'	23.08	данные отсутствуют	данные отсутствуют	данные отсутствуют
700	24.1.72	24.1.73	196°43.4'	43.51	данные отсутствуют	данные отсутствуют	данные отсутствуют
701	24.1.73	24.1.74	202°7.8'	47.01	данные отсутствуют	данные отсутствуют	данные отсутствуют
702	24.1.74	24.1.75	199°26.2'	105.39	данные отсутствуют	данные отсутствуют	данные отсутствуют
703	24.1.75	24.1.76	200°33.3'	204.07	данные отсутствуют	данные отсутствуют	данные отсутствуют
704	24.1.76	24.1.77	199°9.8'	113.5	данные отсутствуют	данные отсутствуют	данные отсутствуют
705	24.1.77	24.1.78	200°31.1'	108.25	данные отсутствуют	данные отсутствуют	данные отсутствуют
706	24.1.78	24.1.79	200°25.2'	63.92	данные отсутствуют	данные отсутствуют	данные отсутствуют
707	24.1.79	24.1.1	112°5.9'	240.41	данные отсутствуют	данные отсутствуют	данные отсутствуют
708	25.1.1	25.1.2	204°37.0'	52.5	данные отсутствуют	данные отсутствуют	данные отсутствуют
709	25.1.2	25.1.3	317°6.0'	13.9	данные отсутствуют	данные отсутствуют	данные отсутствуют
710	25.1.2	25.1.2			данные отсутствуют	47:23:0459001:71	адрес отсутствует
711	25.1.3	25.1.4	324°35.1'	16.77	данные отсутствуют	данные отсутствуют	данные отсутствуют
712	25.1.4	25.1.5	322°50.0'	9.65	данные отсутствуют	данные отсутствуют	данные отсутствуют
713	25.1.5	25.1.6	323°39.3'	11.14	данные отсутствуют	данные отсутствуют	данные отсутствуют
714	25.1.6	25.1.7	333°6.8'	11.94	данные отсутствуют	данные отсутствуют	данные отсутствуют
715	25.1.7	25.1.8	357°57.8'	8.45	данные отсутствуют	данные отсутствуют	данные отсутствуют
716	25.1.8	25.1.9	10°41.9'	9	данные отсутствуют	данные отсутствуют	данные отсутствуют
717	25.1.9	25.1.10	47°37.7'	4.32	данные отсутствуют	данные отсутствуют	данные отсутствуют
718	25.1.10	25.1.11	87°59.6'	8.29	данные отсутствуют	данные отсутствуют	данные отсутствуют
719	25.1.11	25.1.12	118°56.3'	13.5	данные отсутствуют	данные отсутствуют	данные отсутствуют
720	25.1.12	25.1.13	100°59.5'	17.99	данные отсутствуют	47:23:0441004:442	197110, г. Санкт-Петербург, пр-кт. Константиновский, д. 23, литера. А, кв. 56
721	25.1.13	25.1.1	130°5.6'	21.66	данные отсутствуют	47:23:0441004:442	197110, г. Санкт-Петербург, пр-кт. Константиновский, д. 23, литера. А, кв. 56



ДОКУМЕНТ ПОДПИСАН
ЭЛЕКТРОННОЙ ПОДПИСЬЮ

Сертификат: 00BV056B7401CB38D2B3576ACDC8425108

Владелец: ФЕДЕРАЛЬНАЯ СЛУЖБА ГОСУДАРСТВЕННОЙ

РЕГИСТРАЦИИ, КАДАСТРА И КАРТОГРАФИИ

Действителен: с 27.06.2023 по 19.09.2024

полное наименование должности

инициалы, фамилия

Земельный участок			
вид объекта недвижимости			

Лист № 29 раздела 3.1	Всего листов раздела 3.1: 177	Всего разделов: 7	Всего листов выписки: 908
-----------------------	-------------------------------	-------------------	---------------------------

21.08.2023г. № КУВИ-001/2023-190819146

Кадастровый номер:	47:23:0000000:21(Единое землепользование)
--------------------	---

1	2	3	4	5	6	7	8
722	26.1.1	26.1.2	5°33.2'	58.17	данные отсутствуют	47:23:0441004:226	адрес отсутствует
723	26.1.2	26.1.3	5°0.1'	134.57	данные отсутствуют	47:23:0441004:226	адрес отсутствует
724	26.1.3	26.1.4	3°37.9'	90.44	данные отсутствуют	данные отсутствуют	данные отсутствуют
725	26.1.4	26.1.5	6°30.0'	81.44	данные отсутствуют	47:23:0441004:225	Ленинградская область, Гатчинский р-н, д.Большие Колпаны, д.1а
726	26.1.5	26.1.6	78°28.6'	8.41	данные отсутствуют	47:23:0441004:155	данные отсутствуют
727	26.1.6	26.1.7	184°26.6'	142.25	данные отсутствуют	47:23:0441004:183	адрес отсутствует
728	26.1.7	26.1.8	184°44.5'	142.99	данные отсутствуют	47:23:0441004:227	адрес отсутствует
729	26.1.8	26.1.9	186°39.5'	105.22	данные отсутствуют	данные отсутствуют	данные отсутствуют
730	26.1.9	26.1.10	185°52.2'	43.22	данные отсутствуют	данные отсутствуют	данные отсутствуют
731	26.1.10	26.1.11	190°57.1'	66.01	данные отсутствуют	данные отсутствуют	данные отсутствуют
732	26.1.11	26.1.12	192°50.7'	104.4	данные отсутствуют	47:23:0441004:220	адрес отсутствует
733	26.1.12	26.1.13	191°42.9'	16.35	данные отсутствуют	47:23:0441004:220	адрес отсутствует
734	26.1.13	26.1.14	192°7.7'	324.46	данные отсутствуют	данные отсутствуют	данные отсутствуют
735	26.1.14	26.1.15	191°40.4'	238.91	данные отсутствуют	данные отсутствуют	данные отсутствуют
736	26.1.14	26.1.14			данные отсутствуют	47:23:0441004:219	адрес отсутствует
737	26.1.15	26.1.16	192°47.0'	11.21	данные отсутствуют	данные отсутствуют	данные отсутствуют
738	26.1.16	26.1.17	193°29.3'	184.25	данные отсутствуют	данные отсутствуют	данные отсутствуют
739	26.1.17	26.1.18	193°55.3'	175.03	данные отсутствуют	данные отсутствуют	данные отсутствуют
740	26.1.18	26.1.19	193°54.9'	175.03	данные отсутствуют	данные отсутствуют	данные отсутствуют
741	26.1.19	26.1.20	196°32.1'	84.68	данные отсутствуют	данные отсутствуют	данные отсутствуют
742	26.1.20	26.1.21	287°51.6'	10.4	данные отсутствуют	данные отсутствуют	данные отсутствуют
743	26.1.21	26.1.22	15°59.9'	125.06	данные отсутствуют	данные отсутствуют	данные отсутствуют
744	26.1.22	26.1.23	14°36.7'	159.88	данные отсутствуют	данные отсутствуют	данные отсутствуют
745	26.1.23	26.1.24	13°23.7'	332.03	данные отсутствуют	данные отсутствуют	данные отсутствуют
746	26.1.24	26.1.25	13°46.6'	13.86	данные отсутствуют	данные отсутствуют	данные отсутствуют
747	26.1.25	26.1.26	12°12.3'	145.5	данные отсутствуют	данные отсутствуют	данные отсутствуют
748	26.1.26	26.1.27	11°56.8'	418.01	данные отсутствуют	данные отсутствуют	данные отсутствуют
749	26.1.26	26.1.26			данные отсутствуют	47:23:0441004:216	адрес отсутствует
750	26.1.27	26.1.28	7°46.9'	12.78	данные отсутствуют	47:23:0441004:217	адрес отсутствует



ДОКУМЕНТ ПОДПИСАН
ЭЛЕКТРОННОЙ ПОДПИСЬЮ

Сертификат: 00BV056B7401CB38D2B3576ACDC8425108

Владелец: ФЕДЕРАЛЬНАЯ СЛУЖБА ГОСУДАРСТВЕННОЙ

РЕГИСТРАЦИИ, КАДАСТРА И КАРТОГРАФИИ

Действителен: с 27.06.2023 по 19.09.2024

полное наименование должности

инициалы, фамилия

Земельный участок			
вид объекта недвижимости			
Лист № 30 раздела 3.1	Всего листов раздела 3.1: 177	Всего разделов: 7	Всего листов выписки: 908

21.08.2023г. № КУВИ-001/2023-190819146

Кадастровый номер: 47:23:0000000:21(Единое землепользование)

1	2	3	4	5	6	7	8
751	26.1.28	26.1.29	10°48.2'	84.83	данные отсутствуют	данные отсутствуют	данные отсутствуют
752	26.1.29	26.1.30	17°0.8'	49.73	данные отсутствуют	данные отсутствуют	данные отсутствуют
753	26.1.30	26.1.31	9°40.3'	60.71	данные отсутствуют	47:23:0441004:145	данные отсутствуют
754	26.1.31	26.1.1	4°37.8'	42.86	данные отсутствуют	47:23:0441004:145	данные отсутствуют
755	27.1.1	27.1.2	251°15.5'	21.82	данные отсутствуют	данные отсутствуют	данные отсутствуют
756	27.1.2	27.1.3	242°42.8'	37.69	данные отсутствуют	данные отсутствуют	данные отсутствуют
757	27.1.3	27.1.4	237°44.0'	53.67	данные отсутствуют	данные отсутствуют	данные отсутствуют
758	27.1.4	27.1.5	241°48.8'	30.19	данные отсутствуют	данные отсутствуют	данные отсутствуют
759	27.1.5	27.1.6	249°8.0'	8.42	данные отсутствуют	данные отсутствуют	данные отсутствуют
760	27.1.6	27.1.7	27°19.6'	4.38	данные отсутствуют	данные отсутствуют	данные отсутствуют
761	27.1.7	27.1.8	30°39.7'	16.53	данные отсутствуют	данные отсутствуют	данные отсутствуют
762	27.1.8	27.1.9	75°33.7'	15.92	данные отсутствуют	данные отсутствуют	данные отсутствуют
763	27.1.9	27.1.10	56°26.0'	52.94	данные отсутствуют	данные отсутствуют	данные отсутствуют
764	27.1.10	27.1.11	63°6.2'	26.24	данные отсутствуют	данные отсутствуют	данные отсутствуют
765	27.1.11	27.1.12	70°17.5'	39.53	данные отсутствуют	данные отсутствуют	данные отсутствуют
766	27.1.12	27.1.1	151°33.2'	7.22	данные отсутствуют	данные отсутствуют	данные отсутствуют
767	28.1.1	28.1.2	272°30.4'	20.35	данные отсутствуют	данные отсутствуют	данные отсутствуют
768	28.1.2	28.1.3	270°57.0'	10.25	данные отсутствуют	данные отсутствуют	данные отсутствуют
769	28.1.3	28.1.4	264°27.7'	30.15	данные отсутствуют	данные отсутствуют	данные отсутствуют
770	28.1.4	28.1.5	267°12.5'	26.07	данные отсутствуют	данные отсутствуют	данные отсутствуют
771	28.1.5	28.1.6	265°6.3'	33.28	данные отсутствуют	данные отсутствуют	данные отсутствуют
772	28.1.6	28.1.7	267°55.7'	32.37	данные отсутствуют	данные отсутствуют	данные отсутствуют
773	28.1.7	28.1.8	278°12.4'	19.89	данные отсутствуют	данные отсутствуют	данные отсутствуют
774	28.1.8	28.1.9	281°55.2'	35.39	данные отсутствуют	данные отсутствуют	данные отсутствуют
775	28.1.9	28.1.10	333°12.4'	4.48	данные отсутствуют	данные отсутствуют	данные отсутствуют
776	28.1.10	28.1.11	331°30.5'	9.18	данные отсутствуют	данные отсутствуют	данные отсутствуют
777	28.1.11	28.1.12	110°6.5'	28.68	данные отсутствуют	данные отсутствуют	данные отсутствуют
778	28.1.12	28.1.13	101°1.2'	24.06	данные отсутствуют	данные отсутствуют	данные отсутствуют
779	28.1.13	28.1.14	90°55.3'	23.65	данные отсутствуют	данные отсутствуют	данные отсутствуют



ДОКУМЕНТ ПОДПИСАН
ЭЛЕКТРОННОЙ ПОДПИСЬЮ

Сертификат: 00BV056B7401CB38D2B3576ACDC8425108

Владелец: ФЕДЕРАЛЬНАЯ СЛУЖБА ГОСУДАРСТВЕННОЙ

РЕГИСТРАЦИИ, КАДАСТРА И КАРТОГРАФИИ

Действителен: с 27.06.2023 по 19.09.2024

полное наименование должности

инициалы, фамилия

Земельный участок

вид объекта недвижимости

Лист № 31 раздела 3.1

Всего листов раздела 3.1: 177

Всего разделов: 7

Всего листов выписки: 908

21.08.2023г. № КУВИ-001/2023-190819146

Кадастровый номер:

47:23:0000000:21(Единое землепользование)

1	2	3	4	5	6	7	8
780	28.1.14	28.1.15	87°22.6'	41.08	данные отсутствуют	данные отсутствуют	данные отсутствуют
781	28.1.15	28.1.16	85°41.3'	64.9	данные отсутствуют	данные отсутствуют	данные отсутствуют
782	28.1.16	28.1.17	93°11.5'	35.37	данные отсутствуют	данные отсутствуют	данные отсутствуют
783	28.1.17	28.1.1	205°38.9'	5.59	данные отсутствуют	47:23:0441004:155	данные отсутствуют
784	29.1.1	29.1.2	123°33.4'	10.66	данные отсутствуют	47:23:0441004:146	данные отсутствуют
785	29.1.2	29.1.3	90°57.7'	12.52	данные отсутствуют	47:23:0441004:146	данные отсутствуют
786	29.1.3	29.1.4	223°58.7'	7.93	данные отсутствуют	данные отсутствуют	данные отсутствуют
787	29.1.4	29.1.5	165°25.7'	111.26	данные отсутствуют	данные отсутствуют	данные отсутствуют
788	29.1.5	29.1.6	164°28.3'	141.72	данные отсутствуют	данные отсутствуют	данные отсутствуют
789	29.1.6	29.1.7	164°45.2'	144.15	данные отсутствуют	данные отсутствуют	данные отсутствуют
790	29.1.7	29.1.8	176°19.6'	105.05	данные отсутствуют	данные отсутствуют	данные отсутствуют
791	29.1.8	29.1.9	170°18.1'	35.2	данные отсутствуют	данные отсутствуют	данные отсутствуют
792	29.1.9	29.1.10	116°35.6'	17.54	данные отсутствуют	данные отсутствуют	данные отсутствуют
793	29.1.10	29.1.11	106°6.9'	22.26	данные отсутствуют	данные отсутствуют	данные отсутствуют
794	29.1.11	29.1.12	153°36.3'	10.53	данные отсутствуют	данные отсутствуют	данные отсутствуют
795	29.1.12	29.1.13	288°7.9'	7.74	данные отсутствуют	47:23:0441004:147	данные отсутствуют
796	29.1.13	29.1.14	289°9.5'	34.52	данные отсутствуют	данные отсутствуют	данные отсутствуют
797	29.1.14	29.1.15	290°22.0'	38.36	данные отсутствуют	данные отсутствуют	данные отсутствуют
798	29.1.15	29.1.16	299°21.5'	127.97	данные отсутствуют	данные отсутствуют	данные отсутствуют
799	29.1.16	29.1.17	300°47.9'	107.05	данные отсутствуют	данные отсутствуют	данные отсутствуют
800	29.1.17	29.1.18	299°44.9'	35.99	данные отсутствуют	данные отсутствуют	данные отсутствуют
801	29.1.18	29.1.19	38°14.7'	15.33	данные отсутствуют	данные отсутствуют	данные отсутствуют
802	29.1.19	29.1.20	122°4.8'	110.94	данные отсутствуют	данные отсутствуют	данные отсутствуют
803	29.1.20	29.1.21	119°40.3'	129.91	данные отсутствуют	данные отсутствуют	данные отсутствуют
804	29.1.21	29.1.22	115°29.2'	48.69	данные отсутствуют	данные отсутствуют	данные отсутствуют
805	29.1.22	29.1.23	348°23.7'	48.42	данные отсутствуют	данные отсутствуют	данные отсутствуют
806	29.1.23	29.1.24	357°1.0'	62.61	данные отсутствуют	данные отсутствуют	данные отсутствуют
807	29.1.24	29.1.25	356°0.0'	19.5	данные отсутствуют	данные отсутствуют	данные отсутствуют
808	29.1.25	29.1.26	343°44.0'	76	данные отсутствуют	данные отсутствуют	данные отсутствуют



ДОКУМЕНТ ПОДПИСАН
ЭЛЕКТРОННОЙ ПОДПИСЬЮ

Сертификат: 00BV056B7401CB38D2B3576ACDC8425108

Владелец: ФЕДЕРАЛЬНАЯ СЛУЖБА ГОСУДАРСТВЕННОЙ

РЕГИСТРАЦИИ, КАДАСТРА И КАРТОГРАФИИ

Действителен: с 27.06.2023 по 19.09.2024

полное наименование должности

инициалы, фамилия

Земельный участок

вид объекта недвижимости

Лист № 32 раздела 3.1

Всего листов раздела 3.1: 177

Всего разделов: 7

Всего листов выписки: 908

21.08.2023г. № КУВИ-001/2023-190819146

Кадастровый номер:

47:23:0000000:21(Единое землепользование)

1	2	3	4	5	6	7	8
809	29.1.26	29.1.27	345°45.0'	150.44	данные отсутствуют	данные отсутствуют	данные отсутствуют
810	29.1.27	29.1.28	344°38.0'	146.01	данные отсутствуют	данные отсутствуют	данные отсутствуют
811	29.1.28	29.1.1	342°13.7'	40.72	данные отсутствуют	данные отсутствуют	данные отсутствуют
812	30.1.1	30.1.2	93°5.2'	22.1	данные отсутствуют	данные отсутствуют	данные отсутствуют
813	30.1.2	30.1.3	99°2.5'	23.93	данные отсутствуют	данные отсутствуют	данные отсутствуют
814	30.1.3	30.1.4	124°3.8'	17	данные отсутствуют	данные отсутствуют	данные отсутствуют
815	30.1.4	30.1.5	155°34.6'	9.34	данные отсутствуют	данные отсутствуют	данные отсутствуют
816	30.1.5	30.1.6	270°56.3'	13.42	данные отсутствуют	данные отсутствуют	данные отсутствуют
817	30.1.6	30.1.7	278°29.5'	19.1	данные отсутствуют	данные отсутствуют	данные отсутствуют
818	30.1.7	30.1.8	285°53.8'	16.36	данные отсутствуют	данные отсутствуют	данные отсутствуют
819	30.1.8	30.1.9	280°1.0'	15.98	данные отсутствуют	данные отсутствуют	данные отсутствуют
820	30.1.9	30.1.10	345°44.2'	6.13	данные отсутствуют	данные отсутствуют	данные отсутствуют
821	30.1.10	30.1.1	13°46.6'	6.93	данные отсутствуют	данные отсутствуют	данные отсутствуют
822	31.1.1	31.1.2	293°32.8'	5.18	данные отсутствуют	47:23:0441004:147	данные отсутствуют
823	31.1.2	31.1.3	199°31.0'	20.77	данные отсутствуют	47:23:0441004:147	данные отсутствуют
824	31.1.3	31.1.4	198°50.4'	21.46	данные отсутствуют	47:23:0441004:147	данные отсутствуют
825	31.1.4	31.1.5	256°43.5'	4.75	данные отсутствуют	47:23:0441004:147	данные отсутствуют
826	31.1.5	31.1.6	311°24.8'	14.01	данные отсутствуют	47:23:0441004:147	данные отсутствуют
827	31.1.6	31.1.7	308°2.6'	9.57	данные отсутствуют	47:23:0441004:147	данные отсутствуют
828	31.1.7	31.1.8	4°56.1'	7.21	данные отсутствуют	47:23:0441004:147	данные отсутствуют
829	31.1.8	31.1.9	5°24.8'	18.97	данные отсутствуют	47:23:0441004:147	данные отсутствуют
830	31.1.9	31.1.10	285°13.7'	3.85	данные отсутствуют	47:23:0441004:147	данные отсутствуют
831	31.1.10	31.1.11	30°17.8'	12.23	данные отсутствуют	данные отсутствуют	данные отсутствуют
832	31.1.11	31.1.12	32°42.4'	7.44	данные отсутствуют	данные отсутствуют	данные отсутствуют
833	31.1.12	31.1.13	83°13.3'	6.35	данные отсутствуют	данные отсутствуют	данные отсутствуют
834	31.1.13	31.1.14	93°45.7'	8.69	данные отсутствуют	данные отсутствуют	данные отсутствуют
835	31.1.14	31.1.15	108°28.0'	11.18	данные отсутствуют	данные отсутствуют	данные отсутствуют
836	31.1.15	31.1.16	132°23.7'	6.38	данные отсутствуют	данные отсутствуют	данные отсутствуют
837	31.1.16	31.1.17	168°36.6'	5.62	данные отсутствуют	данные отсутствуют	данные отсутствуют



ДОКУМЕНТ ПОДПИСАН
ЭЛЕКТРОННОЙ ПОДПИСЬЮ

Сертификат: 00BV056B7401CB38D2B3576ACDC8425108

Владелец: ФЕДЕРАЛЬНАЯ СЛУЖБА ГОСУДАРСТВЕННОЙ

РЕГИСТРАЦИИ, КАДАСТРА И КАРТОГРАФИИ

Действителен: с 27.06.2023 по 19.09.2024

полное наименование должности

инициалы, фамилия

Земельный участок			
вид объекта недвижимости			

Лист № 33 раздела 3.1	Всего листов раздела 3.1: 177	Всего разделов: 7	Всего листов выписки: 908
-----------------------	-------------------------------	-------------------	---------------------------

21.08.2023г. № КУВИ-001/2023-190819146

Кадастровый номер: 47:23:000000:21(Единое землепользование)

1	2	3	4	5	6	7	8
838	31.1.17	31.1.1	171°51.5'	7.06	данные отсутствуют	данные отсутствуют	данные отсутствуют
839	32.1.1	32.1.2	288°44.2'	17.47	данные отсутствуют	47:23:0441004:174	данные отсутствуют
840	32.1.2	32.1.3	294°48.5'	14.73	данные отсутствуют	47:23:0441004:174	данные отсутствуют
841	32.1.3	32.1.4	303°42.9'	12.94	данные отсутствуют	47:23:0441004:174	данные отсутствуют
842	32.1.4	32.1.5	306°0.4'	14.07	данные отсутствуют	47:23:0441004:174	данные отсутствуют
843	32.1.5	32.1.6	27°57.7'	6.42	данные отсутствуют	данные отсутствуют	данные отсутствуют
844	32.1.6	32.1.7	49°55.0'	5.53	данные отсутствуют	данные отсутствуют	данные отсутствуют
845	32.1.7	32.1.8	77°19.4'	7.15	данные отсутствуют	данные отсутствуют	данные отсутствуют
846	32.1.8	32.1.9	92°27.4'	5.36	данные отсутствуют	данные отсутствуют	данные отсутствуют
847	32.1.9	32.1.10	107°6.5'	7.92	данные отсутствуют	данные отсутствуют	данные отсутствуют
848	32.1.10	32.1.11	121°1.0'	11.18	данные отсутствуют	данные отсутствуют	данные отсутствуют
849	32.1.11	32.1.12	136°54.4'	14.02	данные отсутствуют	данные отсутствуют	данные отсутствуют
850	32.1.12	32.1.13	157°57.1'	14.65	данные отсутствуют	данные отсутствуют	данные отсутствуют
851	32.1.13	32.1.1	177°40.3'	5.9	данные отсутствуют	данные отсутствуют	данные отсутствуют
852	33.1.1	33.1.2	282°15.4'	40.51	данные отсутствуют	47:23:0441004:174	данные отсутствуют
853	33.1.2	33.1.3	2°30.6'	7.31	данные отсутствуют	данные отсутствуют	данные отсутствуют
854	33.1.3	33.1.4	356°17.2'	3.4	данные отсутствуют	данные отсутствуют	данные отсутствуют
855	33.1.4	33.1.5	2°33.7'	3.8	данные отсутствуют	данные отсутствуют	данные отсутствуют
856	33.1.5	33.1.6	5°54.4'	4.08	данные отсутствуют	данные отсутствуют	данные отсутствуют
857	33.1.6	33.1.7	13°5.0'	2.92	данные отсутствуют	данные отсутствуют	данные отсутствуют
858	33.1.7	33.1.8	17°9.5'	2.27	данные отсутствуют	данные отсутствуют	данные отсутствуют
859	33.1.8	33.1.9	46°17.7'	4.07	данные отсутствуют	данные отсутствуют	данные отсутствуют
860	33.1.9	33.1.10	66°53.5'	3.34	данные отсутствуют	данные отсутствуют	данные отсутствуют
861	33.1.10	33.1.11	86°20.2'	3.29	данные отсутствуют	данные отсутствуют	данные отсутствуют
862	33.1.11	33.1.12	90°55.7'	4.32	данные отсутствуют	данные отсутствуют	данные отсутствуют
863	33.1.12	33.1.13	90°50.1'	3.43	данные отсутствуют	данные отсутствуют	данные отсутствуют
864	33.1.13	33.1.14	95°31.7'	3.43	данные отсутствуют	данные отсутствуют	данные отсутствуют
865	33.1.14	33.1.15	106°35.5'	3.05	данные отсутствуют	данные отсутствуют	данные отсутствуют
866	33.1.15	33.1.16	115°54.4'	3.5	данные отсутствуют	данные отсутствуют	данные отсутствуют



ДОКУМЕНТ ПОДПИСАН
ЭЛЕКТРОННОЙ ПОДПИСЬЮ

Сертификат: 00BV056B7401CB38D2B3576ACDC8425108

Владелец: ФЕДЕРАЛЬНАЯ СЛУЖБА ГОСУДАРСТВЕННОЙ

РЕГИСТРАЦИИ, КАДАСТРА И КАРТОГРАФИИ

Действителен: с 27.06.2023 по 19.09.2024

полное наименование должности

инициалы, фамилия

Земельный участок

вид объекта недвижимости

Лист № 34 раздела 3.1

Всего листов раздела 3.1: 177

Всего разделов: 7

Всего листов выписки: 908

21.08.2023г. № КУВИ-001/2023-190819146

Кадастровый номер:

47:23:0000000:21(Единое землепользование)

1	2	3	4	5	6	7	8
867	33.1.16	33.1.17	128°20.4'	3.35	данные отсутствуют	данные отсутствуют	данные отсутствуют
868	33.1.17	33.1.18	146°38.6'	4.76	данные отсутствуют	данные отсутствуют	данные отсутствуют
869	33.1.18	33.1.19	152°38.7'	6.49	данные отсутствуют	данные отсутствуют	данные отсутствуют
870	33.1.19	33.1.20	164°28.0'	5.94	данные отсутствуют	данные отсутствуют	данные отсутствуют
871	33.1.20	33.1.21	168°30.2'	3.61	данные отсутствуют	данные отсутствуют	данные отсутствуют
872	33.1.21	33.1.22	178°56.8'	4.35	данные отсутствуют	данные отсутствуют	данные отсутствуют
873	33.1.22	33.1.1	177°0.1'	8.22	данные отсутствуют	данные отсутствуют	данные отсутствуют
874	34.1.1	34.1.2	33°58.0'	63.74	данные отсутствуют	47:23:0441004:90	данные отсутствуют
875	34.1.2	34.1.3	154°14.1'	8.97	данные отсутствуют	данные отсутствуют	данные отсутствуют
876	34.1.3	34.1.4	176°19.3'	6.7	данные отсутствуют	данные отсутствуют	данные отсутствуют
877	34.1.4	34.1.5	179°41.9'	9.48	данные отсутствуют	данные отсутствуют	данные отсутствуют
878	34.1.5	34.1.6	190°23.1'	9.6	данные отсутствуют	данные отсутствуют	данные отсутствуют
879	34.1.6	34.1.7	198°37.4'	4.79	данные отсутствуют	данные отсутствуют	данные отсутствуют
880	34.1.7	34.1.8	215°50.3'	5.99	данные отсутствуют	данные отсутствуют	данные отсутствуют
881	34.1.8	34.1.9	220°3.1'	7.46	данные отсутствуют	данные отсутствуют	данные отсутствуют
882	34.1.9	34.1.10	245°7.6'	7.27	данные отсутствуют	данные отсутствуют	данные отсутствуют
883	34.1.10	34.1.11	246°28.6'	5.56	данные отсутствуют	данные отсутствуют	данные отсутствуют
884	34.1.11	34.1.12	267°16.8'	8.22	данные отсутствуют	данные отсутствуют	данные отсутствуют
885	34.1.12	34.1.1	280°42.8'	8.66	данные отсутствуют	данные отсутствуют	данные отсутствуют
886	35.1.1	35.1.2	35°52.6'	30.54	данные отсутствуют	47:23:0441004:90	данные отсутствуют
887	35.1.2	35.1.3	128°34.7'	9.8	данные отсутствуют	данные отсутствуют	данные отсутствуют
888	35.1.3	35.1.4	130°58.5'	6.65	данные отсутствуют	данные отсутствуют	данные отсутствуют
889	35.1.4	35.1.5	139°36.8'	6.07	данные отсутствуют	данные отсутствуют	данные отсутствуют
890	35.1.5	35.1.6	174°51.4'	8.03	данные отсутствуют	данные отсутствуют	данные отсутствуют
891	35.1.6	35.1.7	178°5.0'	5.98	данные отсутствуют	данные отсутствуют	данные отсутствуют
892	35.1.7	35.1.8	208°58.9'	6.15	данные отсутствуют	данные отсутствуют	данные отсутствуют
893	35.1.8	35.1.9	235°28.0'	4.9	данные отсутствуют	данные отсутствуют	данные отсутствуют
894	35.1.9	35.1.10	248°42.6'	8.32	данные отсутствуют	данные отсутствуют	данные отсутствуют
895	35.1.10	35.1.11	284°19.1'	7.4	данные отсутствуют	данные отсутствуют	данные отсутствуют



ДОКУМЕНТ ПОДПИСАН
ЭЛЕКТРОННОЙ ПОДПИСЬЮ

Сертификат: 00BV056B7401CB38D2B3576ACDC8425108

Владелец: ФЕДЕРАЛЬНАЯ СЛУЖБА ГОСУДАРСТВЕННОЙ

РЕГИСТРАЦИИ, КАДАСТРА И КАРТОГРАФИИ

Действителен: с 27.06.2023 по 19.09.2024

полное наименование должности

инициалы, фамилия

Земельный участок

вид объекта недвижимости

Лист № 35 раздела 3.1

Всего листов раздела 3.1: 177

Всего разделов: 7

Всего листов выписки: 908

21.08.2023г. № КУВИ-001/2023-190819146

Кадастровый номер:

47:23:0000000:21(Единое землепользование)

1	2	3	4	5	6	7	8
896	35.1.11	35.1.12	299°3.3'	5.46	данные отсутствуют	данные отсутствуют	данные отсутствуют
897	35.1.12	35.1.13	310°55.9'	4.88	данные отсутствуют	данные отсутствуют	данные отсутствуют
898	35.1.13	35.1.14	327°4.3'	4.8	данные отсутствуют	данные отсутствуют	данные отсутствуют
899	35.1.14	35.1.1	327°26.5'	4.5	данные отсутствуют	данные отсутствуют	данные отсутствуют
900	36.1.1	36.1.2	217°54.3'	82.04	данные отсутствуют	47:23:0441004:90	данные отсутствуют
901	36.1.2	36.1.3	358°25.3'	7.62	данные отсутствуют	данные отсутствуют	данные отсутствуют
902	36.1.3	36.1.4	359°30.5'	8.15	данные отсутствуют	данные отсутствуют	данные отсутствуют
903	36.1.4	36.1.5	5°12.1'	7.94	данные отсутствуют	данные отсутствуют	данные отсутствуют
904	36.1.5	36.1.6	14°38.8'	6.6	данные отсутствуют	данные отсутствуют	данные отсутствуют
905	36.1.6	36.1.7	12°48.5'	7.58	данные отсутствуют	данные отсутствуют	данные отсутствуют
906	36.1.7	36.1.8	22°43.9'	6.75	данные отсутствуют	данные отсутствуют	данные отсутствуют
907	36.1.8	36.1.9	32°16.3'	6.39	данные отсутствуют	данные отсутствуют	данные отсутствуют
908	36.1.9	36.1.10	47°49.7'	6.73	данные отсутствуют	данные отсутствуют	данные отсутствуют
909	36.1.10	36.1.11	52°33.8'	6.88	данные отсутствуют	данные отсутствуют	данные отсутствуют
910	36.1.11	36.1.12	62°3.5'	6.7	данные отсутствуют	данные отсутствуют	данные отсутствуют
911	36.1.12	36.1.13	72°38.8'	6.54	данные отсутствуют	данные отсутствуют	данные отсутствуют
912	36.1.13	36.1.14	70°35.5'	3.91	данные отсутствуют	данные отсутствуют	данные отсутствуют
913	36.1.14	36.1.15	80°10.7'	5.51	данные отсутствуют	данные отсутствуют	данные отсутствуют
914	36.1.15	36.1.16	90°48.0'	5.73	данные отсутствуют	данные отсутствуют	данные отсутствуют
915	36.1.16	36.1.1	95°39.4'	3.15	данные отсутствуют	данные отсутствуют	данные отсутствуют
916	37.1.1	37.1.2	15°40.6'	90.93	данные отсутствуют	47:23:0441004:90	данные отсутствуют
917	37.1.2	37.1.3	131°56.1'	29.63	данные отсутствуют	данные отсутствуют	данные отсутствуют
918	37.1.3	37.1.4	176°30.8'	7.89	данные отсутствуют	данные отсутствуют	данные отсутствуют
919	37.1.4	37.1.5	190°32.0'	9.85	данные отсутствуют	данные отсутствуют	данные отсутствуют
920	37.1.5	37.1.6	197°57.5'	9.5	данные отсутствуют	данные отсутствуют	данные отсутствуют
921	37.1.6	37.1.7	217°56.7'	12.15	данные отсутствуют	данные отсутствуют	данные отсутствуют
922	37.1.7	37.1.8	234°47.4'	17.47	данные отсутствуют	данные отсутствуют	данные отсутствуют
923	37.1.8	37.1.9	235°59.2'	13.77	данные отсутствуют	данные отсутствуют	данные отсутствуют
924	37.1.9	37.1.1	213°43.1'	16.59	данные отсутствуют	данные отсутствуют	данные отсутствуют



ДОКУМЕНТ ПОДПИСАН
ЭЛЕКТРОННОЙ ПОДПИСЬЮ

Сертификат: 00BV056B7401CB38D2B3576ACDC8425108

Владелец: ФЕДЕРАЛЬНАЯ СЛУЖБА ГОСУДАРСТВЕННОЙ

РЕГИСТРАЦИИ, КАДАСТРА И КАРТОГРАФИИ

Действителен: с 27.06.2023 по 19.09.2024

полное наименование должности

инициалы, фамилия

Земельный участок			
вид объекта недвижимости			
Лист № 36 раздела 3.1	Всего листов раздела 3.1: 177	Всего разделов: 7	Всего листов выписки: 908

21.08.2023г. № КУВИ-001/2023-190819146

Кадастровый номер: 47:23:0000000:21(Единое землепользование)

1	2	3	4	5	6	7	8
925	38.1.1	38.1.2	143°59.0'	7.92	данные отсутствуют	данные отсутствуют	данные отсутствуют
926	38.1.2	38.1.3	183°19.4'	8.45	данные отсутствуют	данные отсутствуют	данные отсутствуют
927	38.1.3	38.1.4	225°12.4'	11.79	данные отсутствуют	данные отсутствуют	данные отсутствуют
928	38.1.4	38.1.5	227°18.0'	14.1	данные отсутствуют	данные отсутствуют	данные отсутствуют
929	38.1.5	38.1.6	259°41.7'	10.84	данные отсутствуют	данные отсутствуют	данные отсутствуют
930	38.1.6	38.1.7	296°18.3'	7.88	данные отсутствуют	данные отсутствуют	данные отсутствуют
931	38.1.7	38.1.8	342°21.2'	7.59	данные отсутствуют	данные отсутствуют	данные отсутствуют
932	38.1.8	38.1.9	39°59.8'	13.05	данные отсутствуют	данные отсутствуют	данные отсутствуют
933	38.1.9	38.1.10	44°58.3'	14.67	данные отсутствуют	данные отсутствуют	данные отсутствуют
934	38.1.10	38.1.11	62°42.1'	8.05	данные отсутствуют	данные отсутствуют	данные отсутствуют
935	38.1.11	38.1.1	90°51.5'	8.68	данные отсутствуют	данные отсутствуют	данные отсутствуют
936	39.1.1	39.1.2	129°35.9'	8.11	данные отсутствуют	данные отсутствуют	данные отсутствуют
937	39.1.2	39.1.3	183°42.7'	14.37	данные отсутствуют	данные отсутствуют	данные отсутствуют
938	39.1.3	39.1.4	196°20.7'	17.52	данные отсутствуют	данные отсутствуют	данные отсутствуют
939	39.1.4	39.1.5	170°32.9'	18.02	данные отсутствуют	данные отсутствуют	данные отсутствуют
940	39.1.5	39.1.6	149°6.1'	128.17	данные отсутствуют	данные отсутствуют	данные отсутствуют
941	39.1.6	39.1.7	138°5.4'	86.32	данные отсутствуют	данные отсутствуют	данные отсутствуют
942	39.1.7	39.1.8	134°59.5'	97.1	данные отсутствуют	данные отсутствуют	данные отсутствуют
943	39.1.8	39.1.9	41°53.8'	155.45	данные отсутствуют	данные отсутствуют	данные отсутствуют
944	39.1.9	39.1.10	90°56.6'	7.89	данные отсутствуют	данные отсутствуют	данные отсутствуют
945	39.1.10	39.1.11	112°35.4'	36.58	данные отсутствуют	данные отсутствуют	данные отсутствуют
946	39.1.11	39.1.12	99°15.2'	17.54	данные отсутствуют	данные отсутствуют	данные отсутствуют
947	39.1.12	39.1.13	120°32.5'	124.67	данные отсутствуют	данные отсутствуют	данные отсутствуют
948	39.1.13	39.1.14	121°46.0'	27.18	данные отсутствуют	данные отсутствуют	данные отсутствуют
949	39.1.14	39.1.15	125°13.2'	41.25	данные отсутствуют	47:23:0426001:458	адрес отсутствует
950	39.1.15	39.1.16	54°3.1'	314.12	данные отсутствуют	данные отсутствуют	данные отсутствуют
951	39.1.16	39.1.17	84°43.4'	49.7	данные отсутствуют	данные отсутствуют	данные отсутствуют
952	39.1.16	39.1.16			данные отсутствуют	47:23:0426001:419	данные отсутствуют



ДОКУМЕНТ ПОДПИСАН
ЭЛЕКТРОННОЙ ПОДПИСЬЮ

Сертификат: 00BV056B7401CB38D2B3576ACDC8425108

Владелец: ФЕДЕРАЛЬНАЯ СЛУЖБА ГОСУДАРСТВЕННОЙ

РЕГИСТРАЦИИ, КАДАСТРА И КАРТОГРАФИИ

Действителен: с 27.06.2023 по 19.09.2024

полное наименование должности

инициалы, фамилия

Земельный участок							
вид объекта недвижимости							
Лист № 37 раздела 3.1		Всего листов раздела 3.1: 177			Всего разделов: 7		Всего листов выписки: 908
21.08.2023г. № КУВИ-001/2023-190819146							
Кадастровый номер:				47:23:0000000:21(Единое землепользование)			
953	39.1.17	39.1.18	84°45.2`	99.84	данные отсутствуют	47:23:0426001:171	Ленинградская область, Гатчинский район, д.вблизи Большие Колпаны, ул.30 лет Победы, д.17, кв.25
954	39.1.18	39.1.19	83°22.2`	44.69	данные отсутствуют	47:23:0426001:86	Санкт-Петербург г, ул. Пловдивская, д. 3, к. 1, кв. 240; адрес отсутствует
955	39.1.19	39.1.20	85°36.3`	185.04	данные отсутствуют	данные отсутствуют	данные отсутствуют
956	39.1.19	39.1.19			данные отсутствуют	47:23:0426001:436	данные отсутствуют
957	39.1.20	39.1.21	113°52.0`	254.57	данные отсутствуют	данные отсутствуют	данные отсутствуют
958	39.1.21	39.1.22	173°17.2`	9.67	данные отсутствуют	данные отсутствуют	данные отсутствуют
959	39.1.22	39.1.23	291°43.6`	263.66	данные отсутствуют	данные отсутствуют	данные отсутствуют
960	39.1.23	39.1.24	261°49.9`	134.93	данные отсутствуют	данные отсутствуют	данные отсутствуют
961	39.1.24	39.1.25	259°2.8`	98.3	данные отсутствуют	47:23:0441004:227	адрес отсутствует
962	39.1.25	39.1.26	263°21.2`	64.53	данные отсутствуют	47:23:0441004:184	адрес отсутствует
963	39.1.26	39.1.27	265°9.9`	60.87	данные отсутствуют	47:23:0441004:183	адрес отсутствует
964	39.1.27	39.1.28	258°30.3`	7.28	данные отсутствуют	47:23:0441004:183	адрес отсутствует
965	39.1.28	39.1.29	258°28.6`	8.41	данные отсутствуют	47:23:0441004:168	данные отсутствуют
966	39.1.29	39.1.30	258°33.1`	8.11	данные отсутствуют	47:23:0441004:225	Ленинградская область, Гатчинский р-н, д.Большие Колпаны, д.1а
967	39.1.30	39.1.31	258°29.1`	7.66	данные отсутствуют	47:23:0441004:225	Ленинградская область, Гатчинский р-н, д.Большие Колпаны, д.1а
968	39.1.31	39.1.32	232°3.1`	117.05	данные отсутствуют	47:23:0441004:225	Ленинградская область, Гатчинский р-н, д.Большие Колпаны, д.1а
969	39.1.32	39.1.33	231°23.3`	43.78	данные отсутствуют	47:23:0441004:225	Ленинградская область, Гатчинский р-н, д.Большие Колпаны, д.1а
970	39.1.33	39.1.34	242°42.2`	37.51	данные отсутствуют	47:23:0441004:225	Ленинградская область, Гатчинский р-н, д.Большие Колпаны, д.1а
971	39.1.34	39.1.35	231°1.2`	27.64	данные отсутствуют	47:23:0441004:225	Ленинградская область, Гатчинский р-н, д.Большие Колпаны, д.1а
972	39.1.35	39.1.36	230°40.6`	33.96	данные отсутствуют	47:23:0441004:225	Ленинградская область, Гатчинский р-н, д.Большие Колпаны, д.1а
973	39.1.36	39.1.37	238°43.4`	26.95	данные отсутствуют	47:23:0441004:226	адрес отсутствует
974	39.1.37	39.1.38	264°26.2`	15.06	данные отсутствуют	47:23:0441004:226	адрес отсутствует



ДОКУМЕНТ ПОДПИСАН
ЭЛЕКТРОННОЙ ПОДПИСЬЮ

Сертификат: 00BV056B7401CB38D2B3576ACDC8425108

Владелец: ФЕДЕРАЛЬНАЯ СЛУЖБА ГОСУДАРСТВЕННОЙ

РЕГИСТРАЦИИ, КАДАСТРА И КАРТОГРАФИИ

Действителен: с 27.06.2023 по 19.09.2024

полное наименование должности

инициалы, фамилия

Земельный участок			
вид объекта недвижимости			

Лист № 38 раздела 3.1	Всего листов раздела 3.1: 177	Всего разделов: 7	Всего листов выписки: 908
-----------------------	-------------------------------	-------------------	---------------------------

21.08.2023г. № КУВИ-001/2023-190819146

Кадастровый номер:	47:23:0000000:21(Единое землепользование)
--------------------	---

1	2	3	4	5	6	7	8
975	39.1.38	39.1.39	275°28.6'	21.38	данные отсутствуют	47:23:0441004:226	адрес отсутствует
976	39.1.39	39.1.40	303°54.9'	86.8	данные отсутствуют	47:23:0441004:226	адрес отсутствует
977	39.1.40	39.1.41	304°19.3'	52.13	данные отсутствуют	47:23:0441004:222	адрес отсутствует
978	39.1.41	39.1.42	296°36.5'	35.1	данные отсутствуют	47:23:0441004:222	адрес отсутствует
979	39.1.42	39.1.43	277°53.7'	20.68	данные отсутствуют	47:23:0441004:222	адрес отсутствует
980	39.1.43	39.1.44	270°56.8'	18.14	данные отсутствуют	47:23:0441004:222	адрес отсутствует
981	39.1.44	39.1.45	235°19.0'	20.3	данные отсутствуют	данные отсутствуют	данные отсутствуют
982	39.1.45	39.1.46	221°56.6'	17.91	данные отсутствуют	данные отсутствуют	данные отсутствуют
983	39.1.46	39.1.47	245°47.5'	13.92	данные отсутствуют	данные отсутствуют	данные отсутствуют
984	39.1.47	39.1.48	223°48.5'	20.73	данные отсутствуют	данные отсутствуют	данные отсутствуют
985	39.1.48	39.1.49	202°8.5'	17.22	данные отсутствуют	данные отсутствуют	данные отсутствуют
986	39.1.49	39.1.50	208°49.6'	20.06	данные отсутствуют	данные отсутствуют	данные отсутствуют
987	39.1.50	39.1.51	235°15.5'	17.39	данные отсутствуют	данные отсутствуют	данные отсутствуют
988	39.1.51	39.1.52	268°14.0'	18.17	данные отсутствуют	данные отсутствуют	данные отсутствуют
989	39.1.52	39.1.53	268°23.8'	18.94	данные отсутствуют	данные отсутствуют	данные отсутствуют
990	39.1.53	39.1.54	309°32.3'	20.28	данные отсутствуют	данные отсутствуют	данные отсутствуют
991	39.1.54	39.1.55	314°37.1'	31.78	данные отсутствуют	данные отсутствуют	данные отсутствуют
992	39.1.55	39.1.56	316°41.9'	97.77	данные отсутствуют	данные отсутствуют	данные отсутствуют
993	39.1.56	39.1.57	322°54.8'	76.07	данные отсутствуют	данные отсутствуют	данные отсутствуют
994	39.1.57	39.1.58	326°52.2'	39.74	данные отсутствуют	данные отсутствуют	данные отсутствуют
995	39.1.58	39.1.59	325°42.5'	45.47	данные отсутствуют	данные отсутствуют	данные отсутствуют
996	39.1.59	39.1.60	319°58.3'	29.04	данные отсутствуют	данные отсутствуют	данные отсутствуют
997	39.1.60	39.1.61	306°56.6'	21.55	данные отсутствуют	данные отсутствуют	данные отсутствуют
998	39.1.61	39.1.62	292°8.0'	9.32	данные отсутствуют	данные отсутствуют	данные отсутствуют
999	39.1.62	39.1.63	25°41.6'	5.58	данные отсутствуют	47:23:0441004:166	данные отсутствуют
1000	39.1.63	39.1.64	86°48.5'	11.86	данные отсутствуют	данные отсутствуют	данные отсутствуют
1001	39.1.64	39.1.65	109°22.4'	13.32	данные отсутствуют	данные отсутствуют	данные отсутствуют
1002	39.1.65	39.1.66	95°41.0'	10.3	данные отсутствуют	данные отсутствуют	данные отсутствуют
1003	39.1.66	39.1.67	53°21.2'	13.87	данные отсутствуют	данные отсутствуют	данные отсутствуют



ДОКУМЕНТ ПОДПИСАН
ЭЛЕКТРОННОЙ ПОДПИСЬЮ

Сертификат: 00BV056B7401CB38D2B3576ACDC8425108

Владелец: ФЕДЕРАЛЬНАЯ СЛУЖБА ГОСУДАРСТВЕННОЙ

РЕГИСТРАЦИИ, КАДАСТРА И КАРТОГРАФИИ

Действителен: с 27.06.2023 по 19.09.2024

полное наименование должности

инициалы, фамилия

Земельный участок

вид объекта недвижимости

Лист № 39 раздела 3.1

Всего листов раздела 3.1: 177

Всего разделов: 7

Всего листов выписки: 908

21.08.2023г. № КУВИ-001/2023-190819146

Кадастровый номер:

47:23:0000000:21(Единое землепользование)

1	2	3	4	5	6	7	8
1004	39.1.67	39.1.68	4°9.6`	12.68	данные отсутствуют	данные отсутствуют	данные отсутствуют
1005	39.1.68	39.1.69	11°46.3`	16.32	данные отсутствуют	данные отсутствуют	данные отсутствуют
1006	39.1.69	39.1.1	73°4.5`	8.28	данные отсутствуют	данные отсутствуют	данные отсутствуют
1007	40.1.1	40.1.2	227°44.5`	2.51	данные отсутствуют	47:23:0000000:51941	данные отсутствуют
1008	40.1.2	40.1.3	257°8.2`	5.21	данные отсутствуют	47:23:0000000:51941	данные отсутствуют
1009	40.1.3	40.1.4	272°47.8`	7.38	данные отсутствуют	47:23:0000000:51941	данные отсутствуют
1010	40.1.4	40.1.5	279°42.8`	9.78	данные отсутствуют	47:23:0000000:51941	данные отсутствуют
1011	40.1.5	40.1.6	286°16.0`	8.35	данные отсутствуют	47:23:0000000:51941	данные отсутствуют
1012	40.1.6	40.1.7	305°8.8`	3.93	данные отсутствуют	47:23:0000000:51941	данные отсутствуют
1013	40.1.7	40.1.8	348°25.0`	3.29	данные отсутствуют	47:23:0000000:51941	данные отсутствуют
1014	40.1.8	40.1.9	4°28.5`	3.46	данные отсутствуют	47:23:0000000:51941	данные отсутствуют
1015	40.1.9	40.1.10	19°8.0`	3.63	данные отсутствуют	47:23:0000000:51941	данные отсутствуют
1016	40.1.10	40.1.11	53°26.5`	4.05	данные отсутствуют	47:23:0000000:51941	данные отсутствуют
1017	40.1.11	40.1.12	88°37.1`	6.22	данные отсутствуют	47:23:0000000:51941	данные отсутствуют
1018	40.1.12	40.1.13	90°55.4`	6.2	данные отсутствуют	47:23:0000000:51941	данные отсутствуют
1019	40.1.13	40.1.14	90°55.9`	5.54	данные отсутствуют	47:23:0000000:51941	данные отсутствуют
1020	40.1.14	40.1.15	99°43.4`	6.51	данные отсутствуют	47:23:0000000:51941	данные отсутствуют
1021	40.1.15	40.1.16	120°4.7`	5.55	данные отсутствуют	47:23:0000000:51941	данные отсутствуют
1022	40.1.16	40.1.17	134°32.0`	6.07	данные отсутствуют	47:23:0000000:51941	данные отсутствуют
1023	40.1.17	40.1.18	168°47.3`	4.53	данные отсутствуют	47:23:0000000:51941	данные отсутствуют
1024	40.1.18	40.1.1	221°46.2`	4.89	данные отсутствуют	47:23:0000000:51941	данные отсутствуют
1025	41.1.1	41.1.2	299°2.4`	3.93	данные отсутствуют	данные отсутствуют	данные отсутствуют
1026	41.1.2	41.1.3	335°43.9`	5.13	данные отсутствуют	данные отсутствуют	данные отсутствуют
1027	41.1.3	41.1.4	4°7.3`	6.96	данные отсутствуют	данные отсутствуют	данные отсутствуют
1028	41.1.4	41.1.5	15°13.9`	8.6	данные отсутствуют	данные отсутствуют	данные отсутствуют
1029	41.1.5	41.1.6	41°23.2`	7.29	данные отсутствуют	данные отсутствуют	данные отсутствуют
1030	41.1.6	41.1.7	59°20.5`	7.08	данные отсутствуют	данные отсутствуют	данные отсутствуют
1031	41.1.7	41.1.8	90°54.5`	6.93	данные отсутствуют	данные отсутствуют	данные отсутствуют
1032	41.1.8	41.1.9	126°16.7`	6.39	данные отсутствуют	данные отсутствуют	данные отсутствуют



ДОКУМЕНТ ПОДПИСАН
ЭЛЕКТРОННОЙ ПОДПИСЬЮ

Сертификат: 00BV056B7401CB38D2B3576ACDC8425108

Владелец: ФЕДЕРАЛЬНАЯ СЛУЖБА ГОСУДАРСТВЕННОЙ
РЕГИСТРАЦИИ, КАДАСТРА И КАРТОГРАФИИ
Действителен: с 27.06.2023 по 19.09.2024

полное наименование должности

инициалы, фамилия

Земельный участок

вид объекта недвижимости

Лист № 40 раздела 3.1

Всего листов раздела 3.1: 177

Всего разделов: 7

Всего листов выписки: 908

21.08.2023г. № КУВИ-001/2023-190819146

Кадастровый номер:

47:23:0000000:21(Единое землепользование)

1	2	3	4	5	6	7	8
1033	41.1.9	41.1.10	155°37.8'	5.14	данные отсутствуют	данные отсутствуют	данные отсутствуют
1034	41.1.10	41.1.11	190°44.5'	7.51	данные отсутствуют	данные отсутствуют	данные отсутствуют
1035	41.1.11	41.1.12	221°54.3'	9.82	данные отсутствуют	данные отсутствуют	данные отсутствуют
1036	41.1.12	41.1.13	232°0.7'	11.06	данные отсутствуют	данные отсутствуют	данные отсутствуют
1037	41.1.13	41.1.1	261°31.7'	5.7	данные отсутствуют	данные отсутствуют	данные отсутствуют
1038	42.1.1	42.1.2	172°25.0'	17.05	данные отсутствуют	47:23:0000000:51941	данные отсутствуют
1039	42.1.2	42.1.3	175°52.2'	12.77	данные отсутствуют	47:23:0000000:51941	данные отсутствуют
1040	42.1.3	42.1.4	187°17.4'	9.06	данные отсутствуют	47:23:0000000:51941	данные отсутствуют
1041	42.1.4	42.1.5	201°58.7'	4.81	данные отсутствуют	47:23:0000000:51941	данные отсутствуют
1042	42.1.5	42.1.6	258°41.4'	5.35	данные отсутствуют	47:23:0000000:51941	данные отсутствуют
1043	42.1.6	42.1.7	271°2.5'	3.85	данные отсутствуют	47:23:0000000:51941	данные отсутствуют
1044	42.1.7	42.1.8	302°57.4'	4.98	данные отсутствуют	47:23:0000000:51941	данные отсутствуют
1045	42.1.8	42.1.9	342°38.8'	10.23	данные отсутствуют	47:23:0000000:51941	данные отсутствуют
1046	42.1.9	42.1.10	351°30.2'	11.03	данные отсутствуют	47:23:0000000:51941	данные отсутствуют
1047	42.1.10	42.1.11	359°44.7'	22.49	данные отсутствуют	47:23:0000000:51941	данные отсутствуют
1048	42.1.11	42.1.12	7°57.8'	8.3	данные отсутствуют	47:23:0000000:51941	данные отсутствуют
1049	42.1.12	42.1.13	29°19.6'	5.1	данные отсутствуют	47:23:0000000:51941	данные отсутствуют
1050	42.1.13	42.1.14	79°41.7'	3.91	данные отсутствуют	47:23:0000000:51941	данные отсутствуют
1051	42.1.14	42.1.15	101°18.6'	2.14	данные отсутствуют	47:23:0000000:51941	данные отсутствуют
1052	42.1.15	42.1.16	131°23.8'	4.61	данные отсутствуют	47:23:0000000:51941	данные отсутствуют
1053	42.1.16	42.1.17	155°30.4'	5.81	данные отсутствуют	47:23:0000000:51941	данные отсутствуют
1054	42.1.17	42.1.1	159°42.5'	6.83	данные отсутствуют	47:23:0000000:51941	данные отсутствуют
1055	43.1.1	43.1.2	31°7.4'	264.69	данные отсутствуют	данные отсутствуют	данные отсутствуют
1056	43.1.2	43.1.3	17°9.1'	13.7	данные отсутствуют	данные отсутствуют	данные отсутствуют
1057	43.1.3	43.1.4	36°34.3'	16.16	данные отсутствуют	данные отсутствуют	данные отсутствуют
1058	43.1.4	43.1.5	38°23.2'	17.31	данные отсутствуют	данные отсутствуют	данные отсутствуют
1059	43.1.5	43.1.6	35°43.7'	26.2	данные отсутствуют	данные отсутствуют	данные отсутствуют
1060	43.1.6	43.1.7	30°21.5'	28.12	данные отсутствуют	данные отсутствуют	данные отсутствуют
1061	43.1.7	43.1.8	28°34.2'	42.3	данные отсутствуют	данные отсутствуют	данные отсутствуют



ДОКУМЕНТ ПОДПИСАН
ЭЛЕКТРОННОЙ ПОДПИСЬЮ

Сертификат: 00BV056B7401CB38D2B3576ACDC8425108

Владелец: ФЕДЕРАЛЬНАЯ СЛУЖБА ГОСУДАРСТВЕННОЙ
РЕГИСТРАЦИИ, КАДАСТРА И КАРТОГРАФИИ
Действителен: с 27.06.2023 по 19.09.2024

полное наименование должности

инициалы, фамилия

Земельный участок

вид объекта недвижимости

Лист № 41 раздела 3.1

Всего листов раздела 3.1: 177

Всего разделов: 7

Всего листов выписки: 908

21.08.2023г. № КУВИ-001/2023-190819146

Кадастровый номер:

47:23:0000000:21(Единое землепользование)

1	2	3	4	5	6	7	8
1062	43.1.8	43.1.9	27°39.7'	14.73	данные отсутствуют	данные отсутствуют	данные отсутствуют
1063	43.1.9	43.1.10	24°35.3'	15.81	данные отсутствуют	данные отсутствуют	данные отсутствуют
1064	43.1.10	43.1.11	23°41.1'	14.24	данные отсутствуют	данные отсутствуют	данные отсутствуют
1065	43.1.11	43.1.12	25°42.5'	19.76	данные отсутствуют	данные отсутствуют	данные отсутствуют
1066	43.1.12	43.1.13	36°36.8'	22.79	данные отсутствуют	данные отсутствуют	данные отсутствуют
1067	43.1.13	43.1.14	35°43.9'	8.56	данные отсутствуют	данные отсутствуют	данные отсутствуют
1068	43.1.14	43.1.15	122°4.2'	14.13	данные отсутствуют	47:23:0441004:187	данные отсутствуют
1069	43.1.15	43.1.16	122°24.1'	17.64	данные отсутствуют	47:23:0441004:187	данные отсутствуют
1070	43.1.16	43.1.17	123°45.1'	62.53	данные отсутствуют	47:23:0441004:187	данные отсутствуют
1071	43.1.17	43.1.18	211°30.2'	0.36	данные отсутствуют	47:23:0441004:187	данные отсутствуют
1072	43.1.18	43.1.19	122°58.9'	4.04	данные отсутствуют	47:23:0441004:187	данные отсутствуют
1073	43.1.19	43.1.20	125°14.1'	20.26	данные отсутствуют	47:23:0441004:187	данные отсутствуют
1074	43.1.20	43.1.21	124°46.8'	36.59	данные отсутствуют	47:23:0441004:187	данные отсутствуют
1075	43.1.21	43.1.22	123°50.7'	20.58	данные отсутствуют	47:23:0441004:187	данные отсутствуют
1076	43.1.22	43.1.23	124°17.5'	20.06	данные отсутствуют	47:23:0441004:187	данные отсутствуют
1077	43.1.23	43.1.24	126°59.8'	4.52	данные отсутствуют	47:23:0441004:187	данные отсутствуют
1078	43.1.24	43.1.25	124°36.0'	15.2	данные отсутствуют	47:23:0441004:187	данные отсутствуют
1079	43.1.25	43.1.26	202°45.8'	13.28	данные отсутствуют	данные отсутствуют	данные отсутствуют
1080	43.1.26	43.1.27	314°43.9'	16.61	данные отсутствуют	данные отсутствуют	данные отсутствуют
1081	43.1.27	43.1.28	310°34.1'	28	данные отсутствуют	данные отсутствуют	данные отсутствуют
1082	43.1.28	43.1.29	281°56.9'	13.38	данные отсутствуют	данные отсутствуют	данные отсутствуют
1083	43.1.29	43.1.30	254°52.3'	50.81	данные отсутствуют	данные отсутствуют	данные отсутствуют
1084	43.1.30	43.1.31	283°58.9'	28.19	данные отсутствуют	данные отсутствуют	данные отсутствуют
1085	43.1.31	43.1.32	327°50.5'	19.82	данные отсутствуют	данные отсутствуют	данные отсутствуют
1086	43.1.32	43.1.33	347°1.7'	35.51	данные отсутствуют	данные отсутствуют	данные отсутствуют
1087	43.1.33	43.1.34	212°40.1'	465.4	данные отсутствуют	данные отсутствуют	данные отсутствуют
1088	43.1.34	43.1.1	291°14.8'	41.06	данные отсутствуют	данные отсутствуют	данные отсутствуют
1089	43.2.35	43.2.36	113°16.1'	4.35	данные отсутствуют	47:23:0441004:8	данные отсутствуют
1090	43.2.36	43.2.37	19°31.0'	3.35	данные отсутствуют	47:23:0441004:8	данные отсутствуют



ДОКУМЕНТ ПОДПИСАН
ЭЛЕКТРОННОЙ ПОДПИСЬЮ

Сертификат: 00BV056B7401CB38D2B3576ACDC8425108

Владелец: ФЕДЕРАЛЬНАЯ СЛУЖБА ГОСУДАРСТВЕННОЙ

РЕГИСТРАЦИИ, КАДАСТРА И КАРТОГРАФИИ

Действителен: с 27.06.2023 по 19.09.2024

полное наименование должности

инициалы, фамилия

Земельный участок

вид объекта недвижимости

Лист № 42 раздела 3.1

Всего листов раздела 3.1: 177

Всего разделов: 7

Всего листов выписки: 908

21.08.2023г. № КУВИ-001/2023-190819146

Кадастровый номер:

47:23:0000000:21(Единое землепользование)

1	2	3	4	5	6	7	8
1091	43.2.37	43.2.38	292°40.9'	4.23	данные отсутствуют	47:23:0441004:8	данные отсутствуют
1092	43.2.38	43.2.35	201°40.4'	3.3	данные отсутствуют	47:23:0441004:8	данные отсутствуют
1093	44.1.1	44.1.2	78°16.5'	8.66	данные отсутствуют	данные отсутствуют	данные отсутствуют
1094	44.1.2	44.1.3	92°7.9'	10.22	данные отсутствуют	данные отсутствуют	данные отсутствуют
1095	44.1.3	44.1.4	122°12.9'	11.31	данные отсутствуют	данные отсутствуют	данные отсутствуют
1096	44.1.4	44.1.5	167°33.1'	7.79	данные отсутствуют	данные отсутствуют	данные отсутствуют
1097	44.1.5	44.1.6	197°2.5'	7.68	данные отсутствуют	данные отсутствуют	данные отсутствуют
1098	44.1.6	44.1.7	229°25.2'	11.74	данные отсутствуют	данные отсутствуют	данные отсутствуют
1099	44.1.7	44.1.8	265°51.5'	14.4	данные отсутствуют	данные отсутствуют	данные отсутствуют
1100	44.1.8	44.1.9	301°0.0'	10.93	данные отсутствуют	данные отсутствуют	данные отсутствуют
1101	44.1.9	44.1.10	339°24.9'	9.27	данные отсутствуют	данные отсутствуют	данные отсутствуют
1102	44.1.10	44.1.11	8°39.8'	8.5	данные отсутствуют	данные отсутствуют	данные отсутствуют
1103	44.1.11	44.1.1	51°15.0'	8.9	данные отсутствуют	данные отсутствуют	данные отсутствуют
1104	45.1.1	45.1.2	319°42.4'	22.24	данные отсутствуют	данные отсутствуют	данные отсутствуют
1105	45.1.2	45.1.3	13°26.9'	223.82	данные отсутствуют	данные отсутствуют	данные отсутствуют
1106	45.1.3	45.1.4	12°9.1'	82.18	данные отсутствуют	данные отсутствуют	данные отсутствуют
1107	45.1.4	45.1.5	14°34.6'	91.67	данные отсутствуют	данные отсутствуют	данные отсутствуют
1108	45.1.5	45.1.6	12°35.5'	60.04	данные отсутствуют	данные отсутствуют	данные отсутствуют
1109	45.1.6	45.1.7	187°57.5'	57.27	данные отсутствуют	данные отсутствуют	данные отсутствуют
1110	45.1.7	45.1.8	177°49.7'	72.87	данные отсутствуют	данные отсутствуют	данные отсутствуют
1111	45.1.8	45.1.9	204°31.9'	39.72	данные отсутствуют	данные отсутствуют	данные отсутствуют
1112	45.1.9	45.1.10	193°52.4'	104.14	данные отсутствуют	данные отсутствуют	данные отсутствуют
1113	45.1.10	45.1.11	208°23.8'	34.55	данные отсутствуют	данные отсутствуют	данные отсутствуют
1114	45.1.11	45.1.12	183°15.7'	26.18	данные отсутствуют	данные отсутствуют	данные отсутствуют
1115	45.1.12	45.1.13	189°1.7'	61.24	данные отсутствуют	данные отсутствуют	данные отсутствуют
1116	45.1.13	45.1.14	206°29.6'	39.63	данные отсутствуют	данные отсутствуют	данные отсутствуют
1117	45.1.14	45.1.15	193°21.0'	20.66	данные отсутствуют	данные отсутствуют	данные отсутствуют
1118	45.1.15	45.1.1	166°34.2'	23.6	данные отсутствуют	47:23:0441004:84	данные отсутствуют
1119	46.1.1	46.1.2	101°31.7'	9.76	данные отсутствуют	данные отсутствуют	данные отсутствуют



ДОКУМЕНТ ПОДПИСАН
ЭЛЕКТРОННОЙ ПОДПИСЬЮ

Сертификат: 00BV056B7401CB38D2B3576ACDC8425108

Владелец: ФЕДЕРАЛЬНАЯ СЛУЖБА ГОСУДАРСТВЕННОЙ

РЕГИСТРАЦИИ, КАДАСТРА И КАРТОГРАФИИ

Действителен: с 27.06.2023 по 19.09.2024

полное наименование должности

инициалы, фамилия

Земельный участок

вид объекта недвижимости

Лист № 43 раздела 3.1

Всего листов раздела 3.1: 177

Всего разделов: 7

Всего листов выписки: 908

21.08.2023г. № КУВИ-001/2023-190819146

Кадастровый номер:

47:23:0000000:21(Единое землепользование)

1	2	3	4	5	6	7	8
1120	46.1.2	46.1.3	120°20.5'	10.73	данные отсутствуют	данные отсутствуют	данные отсутствуют
1121	46.1.3	46.1.4	121°55.3'	10.25	данные отсутствуют	данные отсутствуют	данные отсутствуют
1122	46.1.4	46.1.5	124°38.2'	10.57	данные отсутствуют	данные отсутствуют	данные отсутствуют
1123	46.1.5	46.1.6	119°49.4'	18.18	данные отсутствуют	данные отсутствуют	данные отсутствуют
1124	46.1.6	46.1.7	117°51.2'	12.93	данные отсутствуют	данные отсутствуют	данные отсутствуют
1125	46.1.7	46.1.8	114°0.7'	11.94	данные отсутствуют	данные отсутствуют	данные отсутствуют
1126	46.1.8	46.1.9	114°40.6'	10.18	данные отсутствуют	данные отсутствуют	данные отсутствуют
1127	46.1.9	46.1.10	122°2.5'	14.76	данные отсутствуют	данные отсутствуют	данные отсутствуют
1128	46.1.10	46.1.11	129°31.4'	16.89	данные отсутствуют	данные отсутствуют	данные отсутствуют
1129	46.1.11	46.1.12	124°40.1'	10.57	данные отсутствуют	данные отсутствуют	данные отсутствуют
1130	46.1.12	46.1.13	109°45.6'	14.49	данные отсутствуют	данные отсутствуют	данные отсутствуют
1131	46.1.13	46.1.14	104°18.6'	15.21	данные отсутствуют	данные отсутствуют	данные отсутствуют
1132	46.1.14	46.1.15	90°51.9'	12.59	данные отсутствуют	данные отсутствуют	данные отсутствуют
1133	46.1.15	46.1.16	90°57.8'	13.68	данные отсутствуют	данные отсутствуют	данные отсутствуют
1134	46.1.16	46.1.17	90°53.8'	11.5	данные отсутствуют	данные отсутствуют	данные отсутствуют
1135	46.1.17	46.1.18	90°56.8'	11.5	данные отсутствуют	данные отсутствуют	данные отсутствуют
1136	46.1.18	46.1.19	87°26.2'	17	данные отсутствуют	данные отсутствуют	данные отсутствуют
1137	46.1.19	46.1.20	86°21.8'	14.82	данные отсутствуют	данные отсутствуют	данные отсутствуют
1138	46.1.20	46.1.21	90°57.0'	12.06	данные отсутствуют	данные отсутствуют	данные отсутствуют
1139	46.1.21	46.1.22	79°31.1'	15.61	данные отсутствуют	данные отсутствуют	данные отсутствуют
1140	46.1.22	46.1.23	69°15.5'	17.06	данные отсутствуют	данные отсутствуют	данные отсутствуют
1141	46.1.23	46.1.24	68°44.0'	15.94	данные отсутствуют	данные отсутствуют	данные отсутствуют
1142	46.1.24	46.1.25	56°17.6'	9.28	данные отсутствуют	данные отсутствуют	данные отсутствуют
1143	46.1.25	46.1.26	87°30.0'	9.86	данные отсутствуют	данные отсутствуют	данные отсутствуют
1144	46.1.26	46.1.27	90°58.6'	8.22	данные отсутствуют	данные отсутствуют	данные отсутствуют
1145	46.1.27	46.1.28	108°37.4'	5.76	данные отсутствуют	данные отсутствуют	данные отсутствуют
1146	46.1.28	46.1.29	149°38.0'	11.67	данные отсутствуют	данные отсутствуют	данные отсутствуют
1147	46.1.29	46.1.30	180°34.5'	9.96	данные отсутствуют	данные отсутствуют	данные отсутствуют
1148	46.1.30	46.1.31	202°11.0'	11.94	данные отсутствуют	данные отсутствуют	данные отсутствуют



ДОКУМЕНТ ПОДПИСАН
ЭЛЕКТРОННОЙ ПОДПИСЬЮ

Сертификат: 00BV056B7401CB38D2B3576ACDC8425108

Владелец: ФЕДЕРАЛЬНАЯ СЛУЖБА ГОСУДАРСТВЕННОЙ
РЕГИСТРАЦИИ, КАДАСТРА И КАРТОГРАФИИ
Действителен: с 27.06.2023 по 19.09.2024

полное наименование должности

инициалы, фамилия

Земельный участок

вид объекта недвижимости

Лист № 44 раздела 3.1

Всего листов раздела 3.1: 177

Всего разделов: 7

Всего листов выписки: 908

21.08.2023г. № КУВИ-001/2023-190819146

Кадастровый номер:

47:23:0000000:21(Единое землепользование)

1	2	3	4	5	6	7	8
1149	46.1.31	46.1.32	182°38.6`	15.83	данные отсутствуют	данные отсутствуют	данные отсутствуют
1150	46.1.32	46.1.33	180°38.1`	11.73	данные отсутствуют	данные отсутствуют	данные отсутствуют
1151	46.1.33	46.1.34	179°22.7`	25.79	данные отсутствуют	данные отсутствуют	данные отсутствуют
1152	46.1.34	46.1.35	189°36.1`	42.09	данные отсутствуют	данные отсутствуют	данные отсутствуют
1153	46.1.35	46.1.36	184°41.2`	54.33	данные отсутствуют	данные отсутствуют	данные отсутствуют
1154	46.1.36	46.1.37	307°23.8`	16.35	данные отсутствуют	данные отсутствуют	данные отсутствуют
1155	46.1.37	46.1.38	8°14.0`	61.73	данные отсутствуют	данные отсутствуют	данные отсутствуют
1156	46.1.38	46.1.39	4°37.9`	76.77	данные отсутствуют	данные отсутствуют	данные отсутствуют
1157	46.1.39	46.1.40	266°21.5`	56.2	данные отсутствуют	данные отсутствуют	данные отсутствуют
1158	46.1.40	46.1.41	264°55.4`	55.15	данные отсутствуют	данные отсутствуют	данные отсутствуют
1159	46.1.41	46.1.42	260°38.3`	75.07	данные отсутствуют	данные отсутствуют	данные отсутствуют
1160	46.1.42	46.1.43	309°5.2`	165.25	данные отсутствуют	данные отсутствуют	данные отсутствуют
1161	46.1.43	46.1.1	40°34.7`	8.26	данные отсутствуют	данные отсутствуют	данные отсутствуют
1162	47.1.1	47.1.2	340°10.6`	63.78	данные отсутствуют	данные отсутствуют	данные отсутствуют
1163	47.1.2	47.1.3	339°29.9`	98.53	данные отсутствуют	данные отсутствуют	данные отсутствуют
1164	47.1.3	47.1.4	338°29.7`	75.81	данные отсутствуют	данные отсутствуют	данные отсутствуют
1165	47.1.4	47.1.5	326°14.2`	8.6	данные отсутствуют	данные отсутствуют	данные отсутствуют
1166	47.1.5	47.1.6	307°6.1`	6.95	данные отсутствуют	данные отсутствуют	данные отсутствуют
1167	47.1.6	47.1.7	302°8.5`	120.11	данные отсутствуют	данные отсутствуют	данные отсутствуют
1168	47.1.7	47.1.8	302°50.9`	116.53	данные отсутствуют	данные отсутствуют	данные отсутствуют
1169	47.1.8	47.1.9	334°38.6`	7.43	данные отсутствуют	данные отсутствуют	данные отсутствуют
1170	47.1.9	47.1.10	336°48.5`	9.57	данные отсутствуют	данные отсутствуют	данные отсутствуют
1171	47.1.10	47.1.11	229°47.2`	88.81	данные отсутствуют	данные отсутствуют	данные отсутствуют
1172	47.1.11	47.1.12	230°7.7`	88.91	данные отсутствуют	данные отсутствуют	данные отсутствуют
1173	47.1.12	47.1.13	227°53.6`	43	данные отсутствуют	данные отсутствуют	данные отсутствуют
1174	47.1.13	47.1.14	322°53.6`	4.38	данные отсутствуют	данные отсутствуют	данные отсутствуют
1175	47.1.14	47.1.15	48°19.6`	24.86	данные отсутствуют	данные отсутствуют	данные отсутствуют
1176	47.1.15	47.1.16	50°40.2`	66.35	данные отсутствуют	данные отсутствуют	данные отсутствуют
1177	47.1.16	47.1.17	48°50.4`	31.25	данные отсутствуют	данные отсутствуют	данные отсутствуют



ДОКУМЕНТ ПОДПИСАН
ЭЛЕКТРОННОЙ ПОДПИСЬЮ

Сертификат: 00BV056B7401CB38D2B3576ACDC8425108

Владелец: ФЕДЕРАЛЬНАЯ СЛУЖБА ГОСУДАРСТВЕННОЙ

РЕГИСТРАЦИИ, КАДАСТРА И КАРТОГРАФИИ

Действителен: с 27.06.2023 по 19.09.2024

полное наименование должности

инициалы, фамилия

Земельный участок

вид объекта недвижимости

Лист № 45 раздела 3.1

Всего листов раздела 3.1: 177

Всего разделов: 7

Всего листов выписки: 908

21.08.2023г. № КУВИ-001/2023-190819146

Кадастровый номер:

47:23:0000000:21(Единое землепользование)

1	2	3	4	5	6	7	8
1178	47.1.17	47.1.18	50°47.1'	42.86	данные отсутствуют	данные отсутствуют	данные отсутствуют
1179	47.1.18	47.1.19	48°59.9'	55.36	данные отсутствуют	данные отсутствуют	данные отсутствуют
1180	47.1.19	47.1.20	340°38.5'	8.24	данные отсутствуют	данные отсутствуют	данные отсутствуют
1181	47.1.20	47.1.21	337°2.9'	44.42	данные отсутствуют	данные отсутствуют	данные отсутствуют
1182	47.1.21	47.1.22	336°3.7'	130.67	данные отсутствуют	данные отсутствуют	данные отсутствуют
1183	47.1.22	47.1.23	328°39.8'	5.27	данные отсутствуют	данные отсутствуют	данные отсутствуют
1184	47.1.23	47.1.24	309°2.2'	6.67	данные отсутствуют	данные отсутствуют	данные отсутствуют
1185	47.1.24	47.1.25	293°3.4'	7.89	данные отсутствуют	данные отсутствуют	данные отсутствуют
1186	47.1.25	47.1.26	292°48.2'	53.05	данные отсутствуют	данные отсутствуют	данные отсутствуют
1187	47.1.26	47.1.27	295°45.0'	97.18	данные отсутствуют	данные отсутствуют	данные отсутствуют
1188	47.1.27	47.1.28	302°48.5'	11.72	данные отсутствуют	данные отсутствуют	данные отсутствуют
1189	47.1.28	47.1.29	309°2.6'	8.38	данные отсутствуют	данные отсутствуют	данные отсутствуют
1190	47.1.29	47.1.30	328°50.3'	7.92	данные отсутствуют	данные отсутствуют	данные отсутствуют
1191	47.1.30	47.1.31	337°30.1'	52.34	данные отсутствуют	данные отсутствуют	данные отсутствуют
1192	47.1.31	47.1.32	336°34.1'	40.16	данные отсутствуют	данные отсутствуют	данные отсутствуют
1193	47.1.32	47.1.33	336°28.7'	33.18	данные отсутствуют	данные отсутствуют	данные отсутствуют
1194	47.1.33	47.1.34	108°7.9'	7.74	данные отсутствуют	47:23:0441004:165	данные отсутствуют
1195	47.1.34	47.1.35	156°53.3'	122.03	данные отсутствуют	данные отсутствуют	данные отсутствуют
1196	47.1.35	47.1.36	133°54.7'	11.53	данные отсутствуют	данные отсутствуют	данные отсутствуют
1197	47.1.36	47.1.37	123°43.6'	22.06	данные отсутствуют	данные отсутствуют	данные отсутствуют
1198	47.1.37	47.1.38	114°56.6'	47.11	данные отсутствуют	данные отсутствуют	данные отсутствуют
1199	47.1.38	47.1.39	348°50.0'	58.61	данные отсутствуют	данные отсутствуют	данные отсутствуют
1200	47.1.39	47.1.40	325°17.8'	12.22	данные отсутствуют	данные отсутствуют	данные отсутствуют
1201	47.1.40	47.1.41	310°8.6'	12.61	данные отсутствуют	данные отсутствуют	данные отсутствуют
1202	47.1.41	47.1.42	310°27.8'	10.37	данные отсутствуют	данные отсутствуют	данные отсутствуют
1203	47.1.42	47.1.43	6°43.2'	6.67	данные отсутствуют	данные отсутствуют	данные отсутствуют
1204	47.1.43	47.1.44	4°0.1'	12.04	данные отсутствуют	данные отсутствуют	данные отсутствуют
1205	47.1.44	47.1.45	6°22.2'	10.55	данные отсутствуют	данные отсутствуют	данные отсутствуют
1206	47.1.45	47.1.46	105°13.7'	3.85	данные отсутствуют	47:23:0441004:163	данные отсутствуют



ДОКУМЕНТ ПОДПИСАН
ЭЛЕКТРОННОЙ ПОДПИСЬЮ

Сертификат: 00BV056B7401CB38D2B3576ACDC8425108

Владелец: ФЕДЕРАЛЬНАЯ СЛУЖБА ГОСУДАРСТВЕННОЙ
РЕГИСТРАЦИИ, КАДАСТРА И КАРТОГРАФИИ
Действителен: с 27.06.2023 по 19.09.2024

полное наименование должности

инициалы, фамилия

Земельный участок

вид объекта недвижимости

Лист № 46 раздела 3.1

Всего листов раздела 3.1: 177

Всего разделов: 7

Всего листов выписки: 908

21.08.2023г. № КУВИ-001/2023-190819146

Кадастровый номер:

47:23:0000000:21(Единое землепользование)

1	2	3	4	5	6	7	8
1207	47.1.46	47.1.47	185°24.8'	18.97	данные отсутствуют	47:23:0441004:163	данные отсутствуют
1208	47.1.47	47.1.48	184°56.1'	7.21	данные отсутствуют	47:23:0441004:163	данные отсутствуют
1209	47.1.48	47.1.49	128°2.6'	9.57	данные отсутствуют	47:23:0441004:163	данные отсутствуют
1210	47.1.49	47.1.50	131°24.8'	14.01	данные отсутствуют	47:23:0441004:163	данные отсутствуют
1211	47.1.50	47.1.51	76°43.5'	4.75	данные отсутствуют	47:23:0441004:163	данные отсутствуют
1212	47.1.51	47.1.52	18°50.4'	21.46	данные отсутствуют	47:23:0441004:163	данные отсутствуют
1213	47.1.52	47.1.53	19°31.0'	20.77	данные отсутствуют	47:23:0441004:163	данные отсутствуют
1214	47.1.53	47.1.54	113°32.8'	5.18	данные отсутствуют	47:23:0441004:163	данные отсутствуют
1215	47.1.54	47.1.55	202°48.9'	20.58	данные отсутствуют	данные отсутствуют	данные отсутствуют
1216	47.1.55	47.1.56	198°6.2'	14.77	данные отсутствуют	данные отсутствуют	данные отсутствуют
1217	47.1.56	47.1.57	197°49.5'	9.51	данные отсутствуют	данные отсутствуют	данные отсутствуют
1218	47.1.57	47.1.58	178°21.4'	8.71	данные отсутствуют	данные отсутствуют	данные отсутствуют
1219	47.1.58	47.1.59	169°34.3'	31.27	данные отсутствуют	данные отсутствуют	данные отсутствуют
1220	47.1.59	47.1.60	170°59.6'	29.13	данные отсутствуют	данные отсутствуют	данные отсутствуют
1221	47.1.60	47.1.61	114°56.0'	45.09	данные отсутствуют	данные отсутствуют	данные отсутствуют
1222	47.1.61	47.1.62	113°13.8'	50.05	данные отсутствуют	данные отсутствуют	данные отсутствуют
1223	47.1.62	47.1.63	126°35.9'	10.99	данные отсутствуют	данные отсутствуют	данные отсутствуют
1224	47.1.63	47.1.64	150°52.0'	9.78	данные отсутствуют	данные отсутствуют	данные отсутствуют
1225	47.1.64	47.1.65	157°43.6'	22.53	данные отсутствуют	данные отсутствуют	данные отсутствуют
1226	47.1.65	47.1.66	158°16.6'	15.05	данные отсутствуют	данные отсутствуют	данные отсутствуют
1227	47.1.66	47.1.67	156°8.7'	143.76	данные отсутствуют	данные отсутствуют	данные отсутствуют
1228	47.1.67	47.1.68	152°46.1'	14.99	данные отсутствуют	данные отсутствуют	данные отсутствуют
1229	47.1.68	47.1.69	132°45.7'	15.94	данные отсутствуют	данные отсутствуют	данные отсутствуют
1230	47.1.69	47.1.70	122°27.5'	91.41	данные отсутствуют	данные отсутствуют	данные отсутствуют
1231	47.1.70	47.1.71	122°47.6'	11.87	данные отсутствуют	данные отсутствуют	данные отсутствуют
1232	47.1.71	47.1.72	4°28.1'	43.76	данные отсутствуют	данные отсутствуют	данные отсутствуют
1233	47.1.72	47.1.73	3°17.6'	16.36	данные отсутствуют	данные отсутствуют	данные отсутствуют
1234	47.1.73	47.1.74	4°7.8'	66.79	данные отсутствуют	данные отсутствуют	данные отсутствуют
1235	47.1.74	47.1.75	5°39.5'	39.25	данные отсутствуют	данные отсутствуют	данные отсутствуют



ДОКУМЕНТ ПОДПИСАН
ЭЛЕКТРОННОЙ ПОДПИСЬЮ

Сертификат: 00BV056B7401CB38D2B3576ACDC8425108

Владелец: ФЕДЕРАЛЬНАЯ СЛУЖБА ГОСУДАРСТВЕННОЙ

РЕГИСТРАЦИИ, КАДАСТРА И КАРТОГРАФИИ

Действителен: с 27.06.2023 по 19.09.2024

полное наименование должности

инициалы, фамилия

Земельный участок			
вид объекта недвижимости			

Лист № 47 раздела 3.1	Всего листов раздела 3.1: 177	Всего разделов: 7	Всего листов выписки: 908
-----------------------	-------------------------------	-------------------	---------------------------

21.08.2023г. № КУВИ-001/2023-190819146

Кадастровый номер: 47:23:0000000:21(Единое землепользование)

1	2	3	4	5	6	7	8
1236	47.1.75	47.1.76	4°46.9`	121.26	данные отсутствуют	данные отсутствуют	данные отсутствуют
1237	47.1.76	47.1.77	4°25.9`	42.33	данные отсутствуют	данные отсутствуют	данные отсутствуют
1238	47.1.77	47.1.78	5°18.1`	37.45	данные отсутствуют	данные отсутствуют	данные отсутствуют
1239	47.1.78	47.1.79	99°32.8`	4.52	данные отсутствуют	данные отсутствуют	данные отсутствуют
1240	47.1.79	47.1.80	185°15.4`	56.86	данные отсутствуют	данные отсутствуют	данные отсутствуют
1241	47.1.80	47.1.81	183°50.4`	43.31	данные отсутствуют	данные отсутствуют	данные отсутствуют
1242	47.1.81	47.1.82	185°19.7`	83.67	данные отсутствуют	данные отсутствуют	данные отсутствуют
1243	47.1.82	47.1.83	184°4.0`	37.64	данные отсутствуют	данные отсутствуют	данные отсутствуют
1244	47.1.83	47.1.84	186°31.4`	25.43	данные отсутствуют	данные отсутствуют	данные отсутствуют
1245	47.1.84	47.1.85	184°56.7`	33.76	данные отсутствуют	данные отсутствуют	данные отсутствуют
1246	47.1.85	47.1.86	183°44.9`	25.24	данные отсутствуют	данные отсутствуют	данные отсутствуют
1247	47.1.86	47.1.87	183°44.2`	12.28	данные отсутствуют	данные отсутствуют	данные отсутствуют
1248	47.1.87	47.1.88	184°30.2`	18.98	данные отсутствуют	данные отсутствуют	данные отсутствуют
1249	47.1.88	47.1.89	183°39.2`	31.23	данные отсутствуют	данные отсутствуют	данные отсутствуют
1250	47.1.89	47.1.90	121°4.1`	104.87	данные отсутствуют	данные отсутствуют	данные отсутствуют
1251	47.1.90	47.1.91	124°5.4`	14.31	данные отсутствуют	данные отсутствуют	данные отсутствуют
1252	47.1.91	47.1.92	154°10.4`	6.93	данные отсутствуют	данные отсутствуют	данные отсутствуют
1253	47.1.92	47.1.93	158°17.0`	22.32	данные отсутствуют	данные отсутствуют	данные отсутствуют
1254	47.1.93	47.1.94	158°38.2`	103.79	данные отсутствуют	данные отсутствуют	данные отсутствуют
1255	47.1.94	47.1.95	159°8.7`	119.88	данные отсутствуют	данные отсутствуют	данные отсутствуют
1256	47.1.95	47.1.1	270°0.0`	7.68	данные отсутствуют	47:23:0430001:66	данные отсутствуют
1257	48.1.1	48.1.2	19°24.8`	7.4	данные отсутствуют	данные отсутствуют	данные отсутствуют
1258	48.1.2	48.1.3	73°49.7`	8.73	данные отсутствуют	данные отсутствуют	данные отсутствуют
1259	48.1.3	48.1.4	93°35.5`	13.73	данные отсутствуют	данные отсутствуют	данные отсутствуют
1260	48.1.4	48.1.5	84°34.8`	28.8	данные отсутствуют	данные отсутствуют	данные отсутствуют
1261	48.1.5	48.1.6	90°54.2`	39.35	данные отсутствуют	данные отсутствуют	данные отсутствуют
1262	48.1.6	48.1.7	121°51.2`	11.16	данные отсутствуют	данные отсутствуют	данные отсутствуют
1263	48.1.7	48.1.8	140°44.8`	16.74	данные отсутствуют	данные отсутствуют	данные отсутствуют
1264	48.1.8	48.1.9	174°4.7`	10.27	данные отсутствуют	данные отсутствуют	данные отсутствуют



ДОКУМЕНТ ПОДПИСАН
ЭЛЕКТРОННОЙ ПОДПИСЬЮ

Сертификат: 00BV056B7401CB38D2B3576ACDC8425108

Владелец: ФЕДЕРАЛЬНАЯ СЛУЖБА ГОСУДАРСТВЕННОЙ

РЕГИСТРАЦИИ, КАДАСТРА И КАРТОГРАФИИ

Действителен: с 27.06.2023 по 19.09.2024

полное наименование должности

инициалы, фамилия

Земельный участок

вид объекта недвижимости

Лист № 48 раздела 3.1

Всего листов раздела 3.1: 177

Всего разделов: 7

Всего листов выписки: 908

21.08.2023г. № КУВИ-001/2023-190819146

Кадастровый номер:

47:23:0000000:21(Единое землепользование)

1	2	3	4	5	6	7	8
1265	48.1.9	48.1.10	239°38.0'	15.98	данные отсутствуют	данные отсутствуют	данные отсутствуют
1266	48.1.10	48.1.11	211°41.4'	10.41	данные отсутствуют	данные отсутствуют	данные отсутствуют
1267	48.1.11	48.1.12	180°38.5'	13.39	данные отсутствуют	данные отсутствуют	данные отсутствуют
1268	48.1.12	48.1.13	244°29.1'	35.87	данные отсутствуют	данные отсутствуют	данные отсутствуют
1269	48.1.13	48.1.14	246°36.4'	24.81	данные отсутствуют	данные отсутствуют	данные отсутствуют
1270	48.1.14	48.1.15	270°57.7'	12.52	данные отсутствуют	47:23:0441004:165	данные отсутствуют
1271	48.1.15	48.1.16	303°33.4'	10.66	данные отсутствуют	47:23:0441004:165	данные отсутствуют
1272	48.1.16	48.1.1	345°22.1'	70.23	данные отсутствуют	данные отсутствуют	данные отсутствуют
1273	49.1.1	49.1.2	184°37.8'	42.86	данные отсутствуют	47:23:0441004:168	данные отсутствуют
1274	49.1.2	49.1.3	189°40.3'	60.71	данные отсутствуют	47:23:0441004:168	данные отсутствуют
1275	49.1.3	49.1.4	209°36.4'	32.02	данные отсутствуют	данные отсутствуют	данные отсутствуют
1276	49.1.4	49.1.5	231°2.4'	20.9	данные отсутствуют	данные отсутствуют	данные отсутствуют
1277	49.1.5	49.1.6	274°48.2'	9.55	данные отсутствуют	данные отсутствуют	данные отсутствуют
1278	49.1.6	49.1.7	319°48.5'	23.71	данные отсутствуют	данные отсутствуют	данные отсутствуют
1279	49.1.7	49.1.8	325°57.7'	24.14	данные отсутствуют	данные отсутствуют	данные отсутствуют
1280	49.1.8	49.1.9	337°46.3'	29.16	данные отсутствуют	47:23:0441004:224	адрес отсутствует
1281	49.1.9	49.1.10	19°24.8'	14.8	данные отсутствуют	47:23:0441004:224	адрес отсутствует
1282	49.1.10	49.1.11	49°4.1'	19.14	данные отсутствуют	47:23:0441004:224	адрес отсутствует
1283	49.1.11	49.1.12	50°30.5'	18.71	данные отсутствуют	47:23:0441004:224	адрес отсутствует
1284	49.1.12	49.1.13	9°30.7'	19.37	данные отсутствуют	47:23:0441004:224	адрес отсутствует
1285	49.1.13	49.1.14	23°27.9'	13.81	данные отсутствуют	47:23:0441004:226	адрес отсутствует
1286	49.1.14	49.1.15	60°40.1'	24.09	данные отсутствуют	47:23:0441004:226	адрес отсутствует
1287	49.1.15	49.1.16	92°32.7'	22.07	данные отсутствуют	47:23:0441004:226	адрес отсутствует
1288	49.1.16	49.1.1	109°20.0'	10.09	данные отсутствуют	47:23:0441004:226	адрес отсутствует
1289	50.1.1	50.1.2	98°4.1'	13.32	данные отсутствуют	данные отсутствуют	данные отсутствуют
1290	50.1.2	50.1.3	102°59.9'	11.92	данные отсутствуют	данные отсутствуют	данные отсутствуют
1291	50.1.3	50.1.4	150°24.7'	7.72	данные отсутствуют	данные отсутствуют	данные отсутствуют
1292	50.1.4	50.1.5	180°39.4'	8.73	данные отсутствуют	данные отсутствуют	данные отсутствуют
1293	50.1.5	50.1.6	199°46.0'	15.38	данные отсутствуют	данные отсутствуют	данные отсутствуют



ДОКУМЕНТ ПОДПИСАН
ЭЛЕКТРОННОЙ ПОДПИСЬЮ

Сертификат: 00BV056B7401CB38D2B3576ACDC8425108

Владелец: ФЕДЕРАЛЬНАЯ СЛУЖБА ГОСУДАРСТВЕННОЙ

РЕГИСТРАЦИИ, КАДАСТРА И КАРТОГРАФИИ

Действителен: с 27.06.2023 по 19.09.2024

полное наименование должности

инициалы, фамилия

Земельный участок
вид объекта недвижимости

Лист № 49 раздела 3.1

Всего листов раздела 3.1: 177

Всего разделов: 7

Всего листов выписки: 908

21.08.2023г. № КУВИ-001/2023-190819146

Кадастровый номер:

47:23:000000:21(Единое землепользование)

1	2	3	4	5	6	7	8
1294	50.1.6	50.1.7	226°43.3`	11.3	данные отсутствуют	данные отсутствуют	данные отсутствуют
1295	50.1.7	50.1.8	264°34.9`	11.33	данные отсутствуют	данные отсутствуют	данные отсутствуют
1296	50.1.8	50.1.9	292°7.6`	9.19	данные отсутствуют	данные отсутствуют	данные отсутствуют
1297	50.1.9	50.1.10	332°36.5`	9.91	данные отсутствуют	данные отсутствуют	данные отсутствуют
1298	50.1.10	50.1.11	354°21.2`	14.23	данные отсутствуют	данные отсутствуют	данные отсутствуют
1299	50.1.11	50.1.12	6°20.1`	11.69	данные отсутствуют	данные отсутствуют	данные отсутствуют
1300	50.1.12	50.1.1	60°48.7`	10.74	данные отсутствуют	данные отсутствуют	данные отсутствуют
1301	68.1.1	68.1.2	231°51.8`	153.65	данные отсутствуют	данные отсутствуют	данные отсутствуют
1302	68.1.2	68.1.3	206°36.3`	160.62	данные отсутствуют	данные отсутствуют	данные отсутствуют
1303	68.1.3	68.1.4	316°49.7`	19.94	данные отсутствуют	данные отсутствуют	данные отсутствуют
1304	68.1.4	68.1.5	270°57.7`	11.92	данные отсутствуют	данные отсутствуют	данные отсутствуют
1305	68.1.5	68.1.6	262°30.3`	17.48	данные отсутствуют	данные отсутствуют	данные отсутствуют
1306	68.1.6	68.1.7	249°27.5`	19.18	данные отсутствуют	данные отсутствуют	данные отсутствуют
1307	68.1.7	68.1.8	236°2.6`	26.8	данные отсутствуют	данные отсутствуют	данные отсутствуют
1308	68.1.8	68.1.9	241°52.6`	19.73	данные отсутствуют	данные отсутствуют	данные отсутствуют
1309	68.1.9	68.1.10	230°52.1`	17.84	данные отсутствуют	данные отсутствуют	данные отсутствуют
1310	68.1.10	68.1.11	263°43.9`	20.42	данные отсутствуют	данные отсутствуют	данные отсутствуют
1311	68.1.11	68.1.12	350°41.0`	10.38	данные отсутствуют	данные отсутствуют	данные отсутствуют
1312	68.1.12	68.1.13	20°42.6`	27.8	данные отсутствуют	данные отсутствуют	данные отсутствуют
1313	68.1.13	68.1.14	38°11.9`	40.12	данные отсутствуют	данные отсутствуют	данные отсутствуют
1314	68.1.14	68.1.15	35°57.9`	28.86	данные отсутствуют	данные отсутствуют	данные отсутствуют
1315	68.1.15	68.1.16	348°19.4`	19.62	данные отсутствуют	данные отсутствуют	данные отсутствуют
1316	68.1.16	68.1.17	331°26.6`	14.66	данные отсутствуют	данные отсутствуют	данные отсутствуют
1317	68.1.17	68.1.18	335°36.8`	9.88	данные отсутствуют	данные отсутствуют	данные отсутствуют
1318	68.1.18	68.1.19	10°54.4`	20.08	данные отсутствуют	данные отсутствуют	данные отсутствуют
1319	68.1.19	68.1.20	43°47.5`	13.08	данные отсутствуют	данные отсутствуют	данные отсутствуют
1320	68.1.20	68.1.21	90°54.9`	12.52	данные отсутствуют	данные отсутствуют	данные отсутствуют
1321	68.1.21	68.1.22	127°51.1`	12.73	данные отсутствуют	данные отсутствуют	данные отсутствуют
1322	68.1.22	68.1.23	116°18.4`	11.91	данные отсутствуют	данные отсутствуют	данные отсутствуют



ДОКУМЕНТ ПОДПИСАН
ЭЛЕКТРОННОЙ ПОДПИСЬЮ

Сертификат: 00BV056B7401CB38D2B3576ACDC8425108

Владелец: ФЕДЕРАЛЬНАЯ СЛУЖБА ГОСУДАРСТВЕННОЙ
РЕГИСТРАЦИИ, КАДАСТРА И КАРТОГРАФИИ
Действителен: с 27.06.2023 по 19.09.2024

полное наименование должности

инициалы, фамилия

Земельный участок			
вид объекта недвижимости			

Лист № 50 раздела 3.1	Всего листов раздела 3.1: 177	Всего разделов: 7	Всего листов выписки: 908
-----------------------	-------------------------------	-------------------	---------------------------

21.08.2023г. № КУВИ-001/2023-190819146

Кадастровый номер: 47:23:0000000:21(Единое землепользование)

1	2	3	4	5	6	7	8
1323	68.1.23	68.1.24	80°48.4'	10.89	данные отсутствуют	данные отсутствуют	данные отсутствуют
1324	68.1.24	68.1.25	52°56.2'	16.59	данные отсутствуют	данные отсутствуют	данные отсутствуют
1325	68.1.25	68.1.26	42°15.8'	16.15	данные отсутствуют	данные отсутствуют	данные отсутствуют
1326	68.1.26	68.1.27	0°38.5'	13.4	данные отсутствуют	данные отсутствуют	данные отсутствуют
1327	68.1.27	68.1.28	306°20.5'	26.44	данные отсутствуют	данные отсутствуют	данные отсутствуют
1328	68.1.28	68.1.29	325°41.5'	18.75	данные отсутствуют	данные отсутствуют	данные отсутствуют
1329	68.1.29	68.1.30	2°52.6'	15.34	данные отсутствуют	данные отсутствуют	данные отсутствуют
1330	68.1.30	68.1.31	18°55.6'	11.41	данные отсутствуют	данные отсутствуют	данные отсутствуют
1331	68.1.31	68.1.32	69°53.3'	24.87	данные отсутствуют	данные отсутствуют	данные отсутствуют
1332	68.1.32	68.1.33	77°11.2'	48.43	данные отсутствуют	данные отсутствуют	данные отсутствуют
1333	68.1.33	68.1.34	87°57.0'	61.5	данные отсутствуют	данные отсутствуют	данные отсутствуют
1334	68.1.33	68.1.33			данные отсутствуют	47:23:0000000:422(4)	данные отсутствуют
1335	68.1.34	68.1.1	86°28.5'	107.02	данные отсутствуют	данные отсутствуют	данные отсутствуют
1336	69.1.1	69.1.2	195°22.9'	68.92	данные отсутствуют	47:23:0441003:111	данные отсутствуют
1337	69.1.2	69.1.3	258°46.9'	204.76	данные отсутствуют	данные отсутствуют	данные отсутствуют
1338	69.1.3	69.1.4	47°27.2'	21.96	данные отсутствуют	данные отсутствуют	данные отсутствуют
1339	69.1.4	69.1.5	30°8.2'	55.49	данные отсутствуют	данные отсутствуют	данные отсутствуют
1340	69.1.5	69.1.6	33°27.8'	72.98	данные отсутствуют	данные отсутствуют	данные отсутствуют
1341	69.1.6	69.1.7	27°35.5'	51.45	данные отсутствуют	данные отсутствуют	данные отсутствуют
1342	69.1.7	69.1.8	59°43.3'	17.06	данные отсутствуют	данные отсутствуют	данные отсутствуют
1343	69.1.8	69.1.9	56°53.0'	12.19	данные отсутствуют	данные отсутствуют	данные отсутствуют
1344	69.1.9	69.1.10	62°38.3'	11.9	данные отсутствуют	данные отсутствуют	данные отсутствуют
1345	69.1.10	69.1.11	83°16.4'	6.06	данные отсутствуют	данные отсутствуют	данные отсутствуют
1346	69.1.11	69.1.12	90°58.9'	5.25	данные отсутствуют	данные отсутствуют	данные отсутствуют
1347	69.1.12	69.1.13	97°16.4'	7.19	данные отсутствуют	данные отсутствуют	данные отсутствуют
1348	69.1.13	69.1.14	132°51.1'	9.62	данные отсутствуют	данные отсутствуют	данные отсутствуют
1349	69.1.14	69.1.15	137°6.2'	25.62	данные отсутствуют	данные отсутствуют	данные отсутствуют
1350	69.1.15	69.1.16	138°47.8'	29.27	данные отсутствуют	данные отсутствуют	данные отсутствуют
1351	69.1.16	69.1.17	162°47.9'	13.53	данные отсутствуют	данные отсутствуют	данные отсутствуют



ДОКУМЕНТ ПОДПИСАН
ЭЛЕКТРОННОЙ ПОДПИСЬЮ

Сертификат: 00BV056B7401CB38D2B3576ACDC8425108

Владелец: ФЕДЕРАЛЬНАЯ СЛУЖБА ГОСУДАРСТВЕННОЙ

РЕГИСТРАЦИИ, КАДАСТРА И КАРТОГРАФИИ

Действителен: с 27.06.2023 по 19.09.2024

полное наименование должности

инициалы, фамилия

Земельный участок

вид объекта недвижимости

Лист № 51 раздела 3.1

Всего листов раздела 3.1: 177

Всего разделов: 7

Всего листов выписки: 908

21.08.2023г. № КУВИ-001/2023-190819146

Кадастровый номер:

47:23:0000000:21(Единое землепользование)

1	2	3	4	5	6	7	8
1352	69.1.17	69.1.18	159°14.9'	11.66	данные отсутствуют	данные отсутствуют	данные отсутствуют
1353	69.1.18	69.1.1	157°4.6'	13.38	данные отсутствуют	данные отсутствуют	данные отсутствуют
1354	69.2.19	69.2.20	123°35.8'	5.11	данные отсутствуют	47:23:0441003:16	данные отсутствуют
1355	69.2.20	69.2.21	31°58.9'	7.53	данные отсутствуют	47:23:0441003:16	данные отсутствуют
1356	69.2.21	69.2.22	304°52.7'	4.95	данные отсутствуют	47:23:0441003:16	данные отсутствуют
1357	69.2.22	69.2.19	213°15.2'	7.64	данные отсутствуют	47:23:0441003:16	данные отсутствуют
1358	80.1.1	80.1.2	14°56.6'	14.23	данные отсутствуют	данные отсутствуют	данные отсутствуют
1359	80.1.2	80.1.3	44°31.7'	491.94	данные отсутствуют	данные отсутствуют	данные отсутствуют
1360	80.1.3	80.1.4	23°14.5'	24.84	данные отсутствуют	данные отсутствуют	данные отсутствуют
1361	80.1.4	80.1.5	11°23.8'	132.7	данные отсутствуют	данные отсутствуют	данные отсутствуют
1362	80.1.5	80.1.6	11°24.4'	173.7	данные отсутствуют	данные отсутствуют	данные отсутствуют
1363	80.1.6	80.1.7	10°51.1'	544.35	данные отсутствуют	данные отсутствуют	данные отсутствуют
1364	80.1.7	80.1.8	19°40.3'	233.1	данные отсутствуют	данные отсутствуют	данные отсутствуют
1365	80.1.8	80.1.9	19°40.5'	285.97	данные отсутствуют	данные отсутствуют	данные отсутствуют
1366	80.1.9	80.1.10	97°54.0'	199.57	данные отсутствуют	данные отсутствуют	данные отсутствуют
1367	80.1.10	80.1.11	1°2.4'	168.52	данные отсутствуют	данные отсутствуют	данные отсутствуют
1368	80.1.11	80.1.12	109°6.7'	32.68	данные отсутствуют	данные отсутствуют	данные отсутствуют
1369	80.1.12	80.1.13	169°50.7'	63.75	данные отсутствуют	47:23:0441003:99	адрес отсутствует
1370	80.1.13	80.1.14	148°47.8'	36.17	данные отсутствуют	47:23:0441003:99	адрес отсутствует
1371	80.1.14	80.1.15	165°43.4'	18.53	данные отсутствуют	47:23:0441003:99	адрес отсутствует
1372	80.1.15	80.1.16	217°31.0'	39.74	данные отсутствуют	47:23:0441003:99	адрес отсутствует
1373	80.1.16	80.1.17	180°36.4'	25.54	данные отсутствуют	47:23:0441003:99	адрес отсутствует
1374	80.1.17	80.1.18	180°38.1'	37.02	данные отсутствуют	47:23:0441003:99	адрес отсутствует
1375	80.1.18	80.1.19	160°54.8'	35.32	данные отсутствуют	47:23:0441003:99	адрес отсутствует
1376	80.1.19	80.1.20	143°8.8'	27.44	данные отсутствуют	47:23:0441003:99	адрес отсутствует
1377	80.1.20	80.1.21	93°7.2'	33.44	данные отсутствуют	47:23:0441003:99	адрес отсутствует
1378	80.1.21	80.1.22	72°9.8'	75.45	данные отсутствуют	47:23:0441003:99	адрес отсутствует
1379	80.1.22	80.1.23	82°11.9'	33.74	данные отсутствуют	47:23:0441003:99	адрес отсутствует
1380	80.1.23	80.1.24	241°33.4'	28.64	данные отсутствуют	данные отсутствуют	данные отсутствуют



ДОКУМЕНТ ПОДПИСАН
ЭЛЕКТРОННОЙ ПОДПИСЬЮ

Сертификат: 00BV056B7401CB38D2B3576ACDC8425108

Владелец: ФЕДЕРАЛЬНАЯ СЛУЖБА ГОСУДАРСТВЕННОЙ

РЕГИСТРАЦИИ, КАДАСТРА И КАРТОГРАФИИ

Действителен: с 27.06.2023 по 19.09.2024

полное наименование должности

инициалы, фамилия

Земельный участок			
вид объекта недвижимости			

Лист № 52 раздела 3.1	Всего листов раздела 3.1: 177	Всего разделов: 7	Всего листов выписки: 908
-----------------------	-------------------------------	-------------------	---------------------------

21.08.2023г. № КУВИ-001/2023-190819146

Кадастровый номер: 47:23:0000000:21(Единое землепользование)

1	2	3	4	5	6	7	8
1381	80.1.24	80.1.25	235°40.9'	161.53	данные отсутствуют	данные отсутствуют	данные отсутствуют
1382	80.1.25	80.1.26	138°37.1'	274.43	данные отсутствуют	данные отсутствуют	данные отсутствуют
1383	80.1.26	80.1.27	138°26.2'	344.49	данные отсутствуют	данные отсутствуют	данные отсутствуют
1384	80.1.27	80.1.28	191°36.7'	175.39	данные отсутствуют	данные отсутствуют	данные отсутствуют
1385	80.1.28	80.1.29	191°37.0'	255.77	данные отсутствуют	данные отсутствуют	данные отсутствуют
1386	80.1.29	80.1.30	193°47.5'	237.92	данные отсутствуют	данные отсутствуют	данные отсутствуют
1387	80.1.30	80.1.31	189°25.9'	231.64	данные отсутствуют	данные отсутствуют	данные отсутствуют
1388	80.1.31	80.1.32	191°24.1'	537.99	данные отсутствуют	данные отсутствуют	данные отсутствуют
1389	80.1.32	80.1.33	195°42.7'	121.16	данные отсутствуют	данные отсутствуют	данные отсутствуют
1390	80.1.33	80.1.34	284°2.2'	0.04	данные отсутствуют	47:23:0000000:51941	данные отсутствуют
1391	80.1.34	80.1.35	10°29.9'	113.72	данные отсутствуют	47:23:0000000:51941	данные отсутствуют
1392	80.1.35	80.1.36	10°37.5'	314.29	данные отсутствуют	47:23:0000000:51941	данные отсутствуют
1393	80.1.36	80.1.37	267°6.8'	15.09	данные отсутствуют	47:23:0000000:51941	данные отсутствуют
1394	80.1.37	80.1.38	273°15.8'	119.8	данные отсутствуют	47:23:0000000:51941	данные отсутствуют
1395	80.1.38	80.1.39	273°15.8'	150.88	данные отсутствуют	47:23:0000000:51941	данные отсутствуют
1396	80.1.39	80.1.40	273°31.9'	56.81	данные отсутствуют	47:23:0000000:51941	данные отсутствуют
1397	80.1.40	80.1.41	273°32.3'	163.94	данные отсутствуют	47:23:0000000:51941	данные отсутствуют
1398	80.1.41	80.1.42	276°4.7'	30.13	данные отсутствуют	47:23:0000000:51941	данные отсутствуют
1399	80.1.42	80.1.43	276°4.3'	37.06	данные отсутствуют	47:23:0000000:51941	данные отсутствуют
1400	80.1.43	80.1.44	282°27.7'	20.21	данные отсутствуют	47:23:0000000:51941	данные отсутствуют
1401	80.1.44	80.1.45	270°31.1'	146.04	данные отсутствуют	47:23:0000000:51941	данные отсутствуют
1402	80.1.45	80.1.46	273°52.9'	117.02	данные отсутствуют	47:23:0000000:51941	данные отсутствуют
1403	80.1.46	80.1.47	274°3.0'	202.92	данные отсутствуют	47:23:0000000:51941	данные отсутствуют
1404	80.1.47	80.1.1	274°8.0'	56.33	данные отсутствуют	47:23:0000000:51941	данные отсутствуют
1405	80.2.48	80.2.49	85°33.8'	2.33	данные отсутствуют	47:23:0441003:96	данные отсутствуют
1406	80.2.49	80.2.50	351°33.4'	2.59	данные отсутствуют	47:23:0441003:96	данные отсутствуют
1407	80.2.50	80.2.51	267°0.8'	2.3	данные отсутствуют	47:23:0441003:96	данные отсутствуют
1408	80.2.51	80.2.48	172°10.6'	2.64	данные отсутствуют	47:23:0441003:96	данные отсутствуют
1409	81.1.1	81.1.2	19°58.5'	74.15	данные отсутствуют	данные отсутствуют	данные отсутствуют



ДОКУМЕНТ ПОДПИСАН
ЭЛЕКТРОННОЙ ПОДПИСЬЮ

Сертификат: 00BV056B7401CB38D2B3576ACDC8425108

Владелец: ФЕДЕРАЛЬНАЯ СЛУЖБА ГОСУДАРСТВЕННОЙ

РЕГИСТРАЦИИ, КАДАСТРА И КАРТОГРАФИИ

Действителен: с 27.06.2023 по 19.09.2024

полное наименование должности

инициалы, фамилия

Земельный участок

вид объекта недвижимости

Лист № 53 раздела 3.1

Всего листов раздела 3.1: 177

Всего разделов: 7

Всего листов выписки: 908

21.08.2023г. № КУВИ-001/2023-190819146

Кадастровый номер:

47:23:0000000:21(Единое землепользование)

1	2	3	4	5	6	7	8
1410	81.1.2	81.1.3	18°3.5`	74.71	данные отсутствуют	данные отсутствуют	данные отсутствуют
1411	81.1.3	81.1.4	17°56.0`	97.85	данные отсутствуют	данные отсутствуют	данные отсутствуют
1412	81.1.4	81.1.5	18°22.0`	136.62	данные отсутствуют	данные отсутствуют	данные отсутствуют
1413	81.1.5	81.1.6	19°56.3`	45.81	данные отсутствуют	данные отсутствуют	данные отсутствуют
1414	81.1.6	81.1.7	102°57.8`	10.74	данные отсутствуют	данные отсутствуют	данные отсутствуют
1415	81.1.7	81.1.8	202°19.9`	22.29	данные отсутствуют	данные отсутствуют	данные отсутствуют
1416	81.1.8	81.1.9	198°51.2`	53.6	данные отсутствуют	данные отсутствуют	данные отсутствуют
1417	81.1.9	81.1.10	197°38.6`	156.78	данные отсутствуют	данные отсутствуют	данные отсутствуют
1418	81.1.10	81.1.11	201°23.3`	100.06	данные отсутствуют	данные отсутствуют	данные отсутствуют
1419	81.1.11	81.1.12	199°26.5`	39.93	данные отсутствуют	данные отсутствуют	данные отсутствуют
1420	81.1.12	81.1.13	199°31.0`	14.91	данные отсутствуют	данные отсутствуют	данные отсутствуют
1421	81.1.13	81.1.14	197°20.9`	19.02	данные отсутствуют	данные отсутствуют	данные отсутствуют
1422	81.1.14	81.1.15	192°49.1`	13.48	данные отсутствуют	данные отсутствуют	данные отсутствуют
1423	81.1.15	81.1.16	203°16.1`	15.16	данные отсутствуют	данные отсутствуют	данные отсутствуют
1424	81.1.16	81.1.17	199°21.4`	21.06	данные отсутствуют	данные отсутствуют	данные отсутствуют
1425	81.1.17	81.1.18	191°46.9`	19.3	данные отсутствуют	данные отсутствуют	данные отсутствуют
1426	81.1.18	81.1.19	187°58.7`	17.72	данные отсутствуют	данные отсутствуют	данные отсутствуют
1427	81.1.19	81.1.20	248°30.2`	8.05	данные отсутствуют	данные отсутствуют	данные отсутствуют
1428	81.1.20	81.1.21	258°32.0`	2.16	данные отсутствуют	47:23:0441003:47	данные отсутствуют
1429	81.1.21	81.1.22	259°41.7`	0.34	данные отсутствуют	47:23:0441003:47	данные отсутствуют
1430	81.1.22	81.1.1	15°22.9`	68.92	данные отсутствуют	47:23:0441003:47	данные отсутствуют
1431	82.1.1	82.1.2	270°59.8`	6.9	данные отсутствуют	47:23:0000000:51941	данные отсутствуют
1432	82.1.2	82.1.3	298°57.8`	5.45	данные отсутствуют	47:23:0000000:51941	данные отсутствуют
1433	82.1.3	82.1.4	335°38.9`	5.67	данные отсутствуют	47:23:0000000:51941	данные отсутствуют
1434	82.1.4	82.1.5	14°40.0`	9.91	данные отсутствуют	47:23:0000000:51941	данные отсутствуют
1435	82.1.5	82.1.6	17°19.7`	8.36	данные отсутствуют	47:23:0000000:51941	данные отсутствуют
1436	82.1.6	82.1.7	19°44.5`	9.15	данные отсутствуют	47:23:0000000:51941	данные отсутствуют
1437	82.1.7	82.1.8	12°40.1`	11.49	данные отсутствуют	47:23:0000000:51941	данные отсутствуют
1438	82.1.8	82.1.9	3°47.0`	10.91	данные отсутствуют	47:23:0000000:51941	данные отсутствуют



ДОКУМЕНТ ПОДПИСАН
ЭЛЕКТРОННОЙ ПОДПИСЬЮ

Сертификат: 00BV056B7401CB38D2B3576ACDC8425108

Владелец: ФЕДЕРАЛЬНАЯ СЛУЖБА ГОСУДАРСТВЕННОЙ

РЕГИСТРАЦИИ, КАДАСТРА И КАРТОГРАФИИ

Действителен: с 27.06.2023 по 19.09.2024

полное наименование должности

инициалы, фамилия

Земельный участок

вид объекта недвижимости

Лист № 54 раздела 3.1

Всего листов раздела 3.1: 177

Всего разделов: 7

Всего листов выписки: 908

21.08.2023г. № КУВИ-001/2023-190819146

Кадастровый номер:

47:23:0000000:21(Единое землепользование)

1	2	3	4	5	6	7	8
1439	82.1.9	82.1.10	2°52.0`	15.4	данные отсутствуют	47:23:0000000:51941	данные отсутствуют
1440	82.1.10	82.1.11	0°40.6`	9.32	данные отсутствуют	47:23:0000000:51941	данные отсутствуют
1441	82.1.11	82.1.12	28°25.7`	5.78	данные отсутствуют	47:23:0000000:51941	данные отсутствуют
1442	82.1.12	82.1.13	68°56.5`	7.74	данные отсутствуют	47:23:0000000:51941	данные отсутствуют
1443	82.1.13	82.1.14	90°50.9`	5.4	данные отсутствуют	47:23:0000000:51941	данные отсутствуют
1444	82.1.14	82.1.15	121°17.2`	14.62	данные отсутствуют	47:23:0000000:51941	данные отсутствуют
1445	82.1.15	82.1.16	123°58.9`	14.72	данные отсутствуют	47:23:0000000:51941	данные отсутствуют
1446	82.1.16	82.1.17	128°40.6`	16.75	данные отсутствуют	47:23:0000000:51941	данные отсутствуют
1447	82.1.17	82.1.18	131°43.3`	16.69	данные отсутствуют	47:23:0000000:51941	данные отсутствуют
1448	82.1.18	82.1.19	138°35.8`	14.32	данные отсутствуют	47:23:0000000:51941	данные отсутствуют
1449	82.1.19	82.1.20	145°57.8`	10.56	данные отсутствуют	47:23:0000000:51941	данные отсутствуют
1450	82.1.20	82.1.21	166°44.8`	9.94	данные отсутствуют	47:23:0000000:51941	данные отсутствуют
1451	82.1.21	82.1.22	184°33.7`	8.68	данные отсутствуют	47:23:0000000:51941	данные отсутствуют
1452	82.1.22	82.1.23	231°59.0`	4.59	данные отсутствуют	47:23:0000000:51941	данные отсутствуют
1453	82.1.23	82.1.24	264°52.0`	6.03	данные отсутствуют	47:23:0000000:51941	данные отсутствуют
1454	82.1.24	82.1.25	270°54.9`	6.89	данные отсутствуют	47:23:0000000:51941	данные отсутствуют
1455	82.1.25	82.1.26	272°22.7`	12.29	данные отсутствуют	47:23:0000000:51941	данные отсутствуют
1456	82.1.26	82.1.27	270°57.4`	11.99	данные отсутствуют	47:23:0000000:51941	данные отсутствуют
1457	82.1.27	82.1.28	270°52.4`	10.5	данные отсутствуют	47:23:0000000:51941	данные отсутствуют
1458	82.1.28	82.1.29	264°8.5`	8.13	данные отсутствуют	47:23:0000000:51941	данные отсутствуют
1459	82.1.29	82.1.30	251°14.5`	9.55	данные отсутствуют	47:23:0000000:51941	данные отсутствуют
1460	82.1.30	82.1.31	234°3.1`	7.46	данные отсутствуют	47:23:0000000:51941	данные отсутствуют
1461	82.1.31	82.1.1	246°6.3`	6.91	данные отсутствуют	47:23:0441003:109, 47:23:0000000:51941	данные отсутствуют
1462	83.1.1	83.1.2	66°6.3`	6.91	данные отсутствуют	47:23:0441003:110, 47:23:0000000:51941	данные отсутствуют
1463	83.1.2	83.1.3	201°43.3`	12.13	данные отсутствуют	47:23:0000000:51941	данные отсутствуют
1464	83.1.3	83.1.4	207°44.7`	61.46	данные отсутствуют	47:23:0000000:51941	данные отсутствуют
1465	83.1.4	83.1.5	207°11.2`	56.07	данные отсутствуют	47:23:0000000:51941	данные отсутствуют
1466	83.1.5	83.1.6	205°43.6`	66.99	данные отсутствуют	47:23:0000000:51941	данные отсутствуют



ДОКУМЕНТ ПОДПИСАН
ЭЛЕКТРОННОЙ ПОДПИСЬЮ

Сертификат: 00BV056B7401CB38D2B3576ACDC8425108

Владелец: ФЕДЕРАЛЬНАЯ СЛУЖБА ГОСУДАРСТВЕННОЙ

РЕГИСТРАЦИИ, КАДАСТРА И КАРТОГРАФИИ

Действителен: с 27.06.2023 по 19.09.2024

полное наименование должности

инициалы, фамилия

Земельный участок

вид объекта недвижимости

Лист № 55 раздела 3.1

Всего листов раздела 3.1: 177

Всего разделов: 7

Всего листов выписки: 908

21.08.2023г. № КУВИ-001/2023-190819146

Кадастровый номер:

47:23:0000000:21(Единое землепользование)

1	2	3	4	5	6	7	8
1467	83.1.6	83.1.7	208°3.3'	98.53	данные отсутствуют	47:23:0000000:51941	данные отсутствуют
1468	83.1.7	83.1.8	251°11.7'	8.31	данные отсутствуют	47:23:0000000:51941	данные отсутствуют
1469	83.1.8	83.1.9	27°24.5'	170.53	данные отсутствуют	47:23:0000000:51941	данные отсутствуют
1470	83.1.9	83.1.10	25°48.5'	52.53	данные отсутствуют	47:23:0000000:51941	данные отсутствуют
1471	83.1.10	83.1.11	28°27.1'	60.03	данные отсутствуют	47:23:0000000:51941	данные отсутствуют
1472	83.1.11	83.1.1	26°55.8'	12.63	данные отсутствуют	47:23:0000000:51941	данные отсутствуют
1473	86.1.1	86.1.2	43°49.1'	12.68	данные отсутствуют	47:23:0441003:125	Московская область, г.Реутов, просп.Юбилейный, д.54, кв.137
1474	86.1.2	86.1.3	127°43.7'	9.89	данные отсутствуют	47:23:0441003:125	Московская область, г.Реутов, просп.Юбилейный, д.54, кв.137
1475	86.1.3	86.1.4	162°10.5'	12.48	данные отсутствуют	47:23:0441003:125	Московская область, г.Реутов, просп.Юбилейный, д.54, кв.137
1476	86.1.4	86.1.5	180°40.7'	14.35	данные отсутствуют	47:23:0441003:125	Московская область, г.Реутов, просп.Юбилейный, д.54, кв.137
1477	86.1.5	86.1.6	141°13.5'	18.65	данные отсутствуют	47:23:0441003:125	Московская область, г.Реутов, просп.Юбилейный, д.54, кв.137
1478	86.1.6	86.1.7	174°0.2'	13.59	данные отсутствуют	47:23:0441003:125	Московская область, г.Реутов, просп.Юбилейный, д.54, кв.137
1479	86.1.7	86.1.8	183°17.3'	16.91	данные отсутствуют	47:23:0441003:125	Московская область, г.Реутов, просп.Юбилейный, д.54, кв.137
1480	86.1.8	86.1.9	223°48.8'	18.45	данные отсутствуют	47:23:0441003:125	Московская область, г.Реутов, просп.Юбилейный, д.54, кв.137
1481	86.1.9	86.1.10	245°9.1'	17.47	данные отсутствуют	47:23:0441003:125	Московская область, г.Реутов, просп.Юбилейный, д.54, кв.137
1482	86.1.10	86.1.1	357°34.4'	88.8	данные отсутствуют	47:23:0000000:51056, 47:23:0441003:125	адрес отсутствует; Московская область, г.Реутов, просп.Юбилейный, д.54, кв.137
1483	87.1.1	87.1.2	317°46.1'	12.74	данные отсутствуют	данные отсутствуют	данные отсутствуют
1484	87.1.2	87.1.3	19°20.6'	9.78	данные отсутствуют	данные отсутствуют	данные отсутствуют
1485	87.1.3	87.1.4	62°44.5'	10.72	данные отсутствуют	данные отсутствуют	данные отсутствуют
1486	87.1.4	87.1.5	39°0.7'	13.96	данные отсутствуют	данные отсутствуют	данные отсутствуют
1487	87.1.5	87.1.6	38°8.3'	11.66	данные отсутствуют	данные отсутствуют	данные отсутствуют



ДОКУМЕНТ ПОДПИСАН
ЭЛЕКТРОННОЙ ПОДПИСЬЮ

Сертификат: 00ВВ056В7401СВ38Д2В3576АСДС8425108

Владелец: ФЕДЕРАЛЬНАЯ СЛУЖБА ГОСУДАРСТВЕННОЙ

РЕГИСТРАЦИИ, КАДАСТРА И КАРТОГРАФИИ

Действителен: с 27.06.2023 по 19.09.2024

полное наименование должности

инициалы, фамилия

Земельный участок			
вид объекта недвижимости			

Лист № 56 раздела 3.1	Всего листов раздела 3.1: 177	Всего разделов: 7	Всего листов выписки: 908
-----------------------	-------------------------------	-------------------	---------------------------

21.08.2023г. № КУВИ-001/2023-190819146

Кадастровый номер: 47:23:0000000:21(Единое землепользование)

1	2	3	4	5	6	7	8
1488	87.1.6	87.1.7	103°51.2`	11.36	данные отсутствуют	данные отсутствуют	данные отсутствуют
1489	87.1.7	87.1.8	170°9.2`	8.6	данные отсутствуют	данные отсутствуют	данные отсутствуют
1490	87.1.8	87.1.9	210°58.2`	15.6	данные отсутствуют	данные отсутствуют	данные отсутствуют
1491	87.1.9	87.1.10	229°37.2`	11.5	данные отсутствуют	данные отсутствуют	данные отсутствуют
1492	87.1.10	87.1.11	207°25.3`	12.27	данные отсутствуют	данные отсутствуют	данные отсутствуют
1493	87.1.11	87.1.1	266°12.5`	10.28	данные отсутствуют	данные отсутствуют	данные отсутствуют
1494	88.1.1	88.1.2	100°14.8`	20.8	данные отсутствуют	данные отсутствуют	данные отсутствуют
1495	88.1.2	88.1.3	124°14.0`	12.3	данные отсутствуют	данные отсутствуют	данные отсутствуют
1496	88.1.3	88.1.4	155°39.2`	11.21	данные отсутствуют	данные отсутствуют	данные отсутствуют
1497	88.1.4	88.1.5	216°26.2`	13.49	данные отсутствуют	данные отсутствуют	данные отсутствуют
1498	88.1.5	88.1.6	240°20.0`	18.26	данные отсутствуют	данные отсутствуют	данные отсутствуют
1499	88.1.6	88.1.7	258°26.4`	23.4	данные отсутствуют	данные отсутствуют	данные отсутствуют
1500	88.1.7	88.1.8	294°53.2`	10.38	данные отсутствуют	данные отсутствуют	данные отсутствуют
1501	88.1.8	88.1.9	0°40.7`	10.12	данные отсутствуют	данные отсутствуют	данные отсутствуют
1502	88.1.9	88.1.10	0°40.7`	14.36	данные отсутствуют	данные отсутствуют	данные отсутствуют
1503	88.1.10	88.1.11	16°40.2`	11.4	данные отсутствуют	данные отсутствуют	данные отсутствуют
1504	88.1.11	88.1.12	58°3.6`	9.36	данные отсутствуют	данные отсутствуют	данные отсутствуют
1505	88.1.12	88.1.1	85°50.0`	9.5	данные отсутствуют	данные отсутствуют	данные отсутствуют
1506	89.1.1	89.1.2	122°46.9`	11.19	данные отсутствуют	данные отсутствуют	данные отсутствуют
1507	89.1.2	89.1.3	152°8.9`	23.12	данные отсутствуют	данные отсутствуют	данные отсутствуют
1508	89.1.3	89.1.4	180°38.0`	12.66	данные отсутствуют	данные отсутствуют	данные отсутствуют
1509	89.1.4	89.1.5	190°49.0`	22.28	данные отсутствуют	данные отсутствуют	данные отсутствуют
1510	89.1.5	89.1.6	211°19.5`	29.37	данные отсутствуют	данные отсутствуют	данные отсутствуют
1511	89.1.6	89.1.7	184°25.8`	23.69	данные отсутствуют	данные отсутствуют	данные отсутствуют
1512	89.1.7	89.1.8	164°37.6`	11.43	данные отсутствуют	данные отсутствуют	данные отсутствуют
1513	89.1.8	89.1.9	250°20.9`	16.83	данные отсутствуют	данные отсутствуют	данные отсутствуют
1514	89.1.9	89.1.10	253°4.7`	16.53	данные отсутствуют	данные отсутствуют	данные отсутствуют
1515	89.1.10	89.1.11	270°55.0`	18.14	данные отсутствуют	данные отсутствуют	данные отсутствуют
1516	89.1.11	89.1.12	306°20.7`	17.48	данные отсутствуют	данные отсутствуют	данные отсутствуют



ДОКУМЕНТ ПОДПИСАН
ЭЛЕКТРОННОЙ ПОДПИСЬЮ

Сертификат: 00BV056B7401CB38D2B3576ACDC8425108

Владелец: ФЕДЕРАЛЬНАЯ СЛУЖБА ГОСУДАРСТВЕННОЙ

РЕГИСТРАЦИИ, КАДАСТРА И КАРТОГРАФИИ

Действителен: с 27.06.2023 по 19.09.2024

полное наименование должности

инициалы, фамилия

Земельный участок			
вид объекта недвижимости			

Лист № 57 раздела 3.1	Всего листов раздела 3.1: 177	Всего разделов: 7	Всего листов выписки: 908
-----------------------	-------------------------------	-------------------	---------------------------

21.08.2023г. № КУВИ-001/2023-190819146

Кадастровый номер: 47:23:0000000:21(Единое землепользование)

1	2	3	4	5	6	7	8
1517	89.1.12	89.1.13	334°35.3`	19.78	данные отсутствуют	данные отсутствуют	данные отсутствуют
1518	89.1.13	89.1.14	357°3.8`	25.37	данные отсутствуют	данные отсутствуют	данные отсутствуют
1519	89.1.14	89.1.15	18°17.2`	44.23	данные отсутствуют	данные отсутствуют	данные отсутствуют
1520	89.1.15	89.1.16	31°9.2`	26.39	данные отсутствуют	данные отсутствуют	данные отсутствуют
1521	89.1.16	89.1.17	67°18.2`	23.2	данные отсутствуют	данные отсутствуют	данные отсутствуют
1522	89.1.17	89.1.1	80°27.9`	23.24	данные отсутствуют	данные отсутствуют	данные отсутствуют
1523	90.1.1	90.1.2	254°4.0`	27.25	данные отсутствуют	данные отсутствуют	данные отсутствуют
1524	90.1.2	90.1.3	270°54.0`	19.09	данные отсутствуют	данные отсутствуют	данные отсутствуют
1525	90.1.3	90.1.4	321°2.8`	14.97	данные отсутствуют	данные отсутствуют	данные отсутствуют
1526	90.1.4	90.1.5	357°18.7`	20.47	данные отсутствуют	данные отсутствуют	данные отсутствуют
1527	90.1.5	90.1.6	11°55.3`	18.2	данные отсутствуют	данные отсутствуют	данные отсутствуют
1528	90.1.6	90.1.7	52°23.0`	36.7	данные отсутствуют	данные отсутствуют	данные отсутствуют
1529	90.1.7	90.1.8	94°0.4`	10.31	данные отсутствуют	данные отсутствуют	данные отсутствуют
1530	90.1.8	90.1.9	90°48.4`	9.24	данные отсутствуют	данные отсутствуют	данные отсутствуют
1531	90.1.9	90.1.10	114°9.4`	8.41	данные отсутствуют	данные отсутствуют	данные отсутствуют
1532	90.1.10	90.1.11	154°22.0`	10.45	данные отсутствуют	данные отсутствуют	данные отсутствуют
1533	90.1.11	90.1.12	180°37.4`	11.01	данные отсутствуют	данные отсутствуют	данные отсутствуют
1534	90.1.12	90.1.13	186°47.9`	14.36	данные отсутствуют	данные отсутствуют	данные отсутствуют
1535	90.1.13	90.1.14	197°56.7`	20.71	данные отсутствуют	данные отсутствуют	данные отсутствуют
1536	90.1.14	90.1.1	186°1.7`	6.48	данные отсутствуют	данные отсутствуют	данные отсутствуют
1537	92.1.1	92.1.2	7°37.0`	294.35	данные отсутствуют	данные отсутствуют	данные отсутствуют
1538	92.1.2	92.1.3	97°8.4`	58.82	данные отсутствуют	данные отсутствуют	данные отсутствуют
1539	92.1.3	92.1.1	198°53.8`	300.64	данные отсутствуют	47:23:0000000:51489(2)	адрес отсутствует
1540	101.1.1	101.1.2	244°34.1`	25.34	данные отсутствуют	47:23:0441002:27	данные отсутствуют
1541	101.1.2	101.1.3	358°10.1`	20.64	данные отсутствуют	данные отсутствуют	данные отсутствуют
1542	101.1.3	101.1.4	6°55.0`	16.03	данные отсутствуют	данные отсутствуют	данные отсутствуют
1543	101.1.4	101.1.5	90°57.4`	11.37	данные отсутствуют	47:23:0441002:461	данные отсутствуют
1544	101.1.5	101.1.6	66°52.4`	11.48	данные отсутствуют	47:23:0441002:461	данные отсутствуют
1545	101.1.6	101.1.7	58°5.0`	15.59	данные отсутствуют	47:23:0441002:461	данные отсутствуют



ДОКУМЕНТ ПОДПИСАН
ЭЛЕКТРОННОЙ ПОДПИСЬЮ

Сертификат: 00BV056B7401CB38D2B3576ACDC8425108

Владелец: ФЕДЕРАЛЬНАЯ СЛУЖБА ГОСУДАРСТВЕННОЙ

РЕГИСТРАЦИИ, КАДАСТРА И КАРТОГРАФИИ

Действителен: с 27.06.2023 по 19.09.2024

полное наименование должности

инициалы, фамилия

Земельный участок			
вид объекта недвижимости			

Лист № 58 раздела 3.1	Всего листов раздела 3.1: 177	Всего разделов: 7	Всего листов выписки: 908
-----------------------	-------------------------------	-------------------	---------------------------

21.08.2023г. № КУВИ-001/2023-190819146

Кадастровый номер: 47:23:0000000:21(Единое землепользование)

1	2	3	4	5	6	7	8
1546	101.1.7	101.1.8	60°31.8'	11.12	данные отсутствуют	47:23:0441002:461	данные отсутствуют
1547	101.1.8	101.1.9	98°4.6'	15.02	данные отсутствуют	47:23:0441002:461	данные отсутствуют
1548	101.1.9	101.1.10	98°18.1'	29.16	данные отсутствуют	данные отсутствуют	данные отсутствуют
1549	101.1.10	101.1.11	216°38.3'	10.41	данные отсутствуют	47:23:0441002:27	данные отсутствуют
1550	101.1.11	101.1.12	241°40.6'	23.02	данные отсутствуют	47:23:0441002:27	данные отсутствуют
1551	101.1.12	101.1.1	245°54.5'	44.34	данные отсутствуют	47:23:0441002:27	данные отсутствуют
1552	102.1.1	102.1.2	205°51.1'	36.6	данные отсутствуют	данные отсутствуют	данные отсутствуют
1553	102.1.2	102.1.3	296°12.8'	45.12	данные отсутствуют	47:23:0410004:56	адрес отсутствует
1554	102.1.3	102.1.4	296°33.4'	29.68	данные отсутствуют	данные отсутствуют	данные отсутствуют
1555	102.1.4	102.1.5	313°28.0'	32.75	данные отсутствуют	данные отсутствуют	данные отсутствуют
1556	102.1.5	102.1.6	300°8.0'	32.19	данные отсутствуют	данные отсутствуют	данные отсутствуют
1557	102.1.6	102.1.7	270°53.5'	17.35	данные отсутствуют	данные отсутствуют	данные отсутствуют
1558	102.1.7	102.1.8	284°2.2'	8.7	данные отсутствуют	данные отсутствуют	данные отсутствуют
1559	102.1.8	102.1.9	8°17.5'	21.01	данные отсутствуют	данные отсутствуют	данные отсутствуют
1560	102.1.9	102.1.10	107°11.8'	19.18	данные отсутствуют	данные отсутствуют	данные отсутствуют
1561	102.1.10	102.1.11	103°58.8'	19.74	данные отсутствуют	данные отсутствуют	данные отсутствуют
1562	102.1.11	102.1.12	111°34.2'	30.41	данные отсутствуют	данные отсутствуют	данные отсутствуют
1563	102.1.12	102.1.13	111°27.0'	17.86	данные отсутствуют	данные отсутствуют	данные отсутствуют
1564	102.1.13	102.1.14	110°4.0'	35.44	данные отсутствуют	данные отсутствуют	данные отсутствуют
1565	102.1.14	102.1.15	115°29.0'	32.24	данные отсутствуют	данные отсутствуют	данные отсутствуют
1566	102.1.15	102.1.1	122°14.3'	14.88	данные отсутствуют	данные отсутствуют	данные отсутствуют
1567	105.1.1	105.1.2	175°54.8'	5.19	данные отсутствуют	47:23:0431001:12	данные отсутствуют



ДОКУМЕНТ ПОДПИСАН
ЭЛЕКТРОННОЙ ПОДПИСЬЮ

Сертификат: 00BV056B7401CB38D2B3576ACDC8425108

Владелец: ФЕДЕРАЛЬНАЯ СЛУЖБА ГОСУДАРСТВЕННОЙ

РЕГИСТРАЦИИ, КАДАСТРА И КАРТОГРАФИИ

Действителен: с 27.06.2023 по 19.09.2024

полное наименование должности

инициалы, фамилия

Земельный участок			
вид объекта недвижимости			

Лист № 59 раздела 3.1	Всего листов раздела 3.1: 177	Всего разделов: 7	Всего листов выписки: 908
-----------------------	-------------------------------	-------------------	---------------------------

21.08.2023г. № КУВИ-001/2023-190819146

Кадастровый номер: 47:23:0000000:21(Единое землепользование)

1	2	3	4	5	6	7	8
1568	105.1.2	105.1.3	279°12.8`	16.99	данные отсутствуют	данные отсутствуют	данные отсутствуют
1569	105.1.3	105.1.4	283°13.1`	31.09	данные отсутствуют	данные отсутствуют	данные отсутствуют
1570	105.1.4	105.1.5	282°29.8`	38.36	данные отсутствуют	данные отсутствуют	данные отсутствуют
1571	105.1.5	105.1.6	289°10.4`	43.94	данные отсутствуют	данные отсутствуют	данные отсутствуют
1572	105.1.6	105.1.7	290°51.7`	27.41	данные отсутствуют	данные отсутствуют	данные отсутствуют
1573	105.1.7	105.1.8	299°30.8`	28.78	данные отсутствуют	данные отсутствуют	данные отсутствуют
1574	105.1.8	105.1.9	303°49.1`	34.42	данные отсутствуют	данные отсутствуют	данные отсутствуют
1575	105.1.9	105.1.10	304°8.8`	19.12	данные отсутствуют	данные отсутствуют	данные отсутствуют
1576	105.1.10	105.1.11	306°8.6`	46.76	данные отсутствуют	данные отсутствуют	данные отсутствуют
1577	105.1.11	105.1.12	300°4.7`	38.39	данные отсутствуют	данные отсутствуют	данные отсутствуют
1578	105.1.12	105.1.13	288°47.7`	28.68	данные отсутствуют	данные отсутствуют	данные отсутствуют
1579	105.1.13	105.1.14	280°55.3`	44.44	данные отсутствуют	данные отсутствуют	данные отсутствуют
1580	105.1.14	105.1.15	73°35.9`	12.93	данные отсутствуют	данные отсутствуют	данные отсутствуют
1581	105.1.15	105.1.16	99°43.0`	32.29	данные отсутствуют	данные отсутствуют	данные отсутствуют
1582	105.1.16	105.1.17	110°13.3`	30.03	данные отсутствуют	данные отсутствуют	данные отсутствуют
1583	105.1.17	105.1.18	118°40.2`	40.19	данные отсутствуют	данные отсутствуют	данные отсутствуют
1584	105.1.18	105.1.19	126°20.4`	36.11	данные отсутствуют	данные отсутствуют	данные отсутствуют
1585	105.1.19	105.1.20	125°38.5`	20.44	данные отсутствуют	данные отсутствуют	данные отсутствуют
1586	105.1.20	105.1.21	20°59.2`	22.95	данные отсутствуют	данные отсутствуют	данные отсутствуют



ДОКУМЕНТ ПОДПИСАН
ЭЛЕКТРОННОЙ ПОДПИСЬЮ

Сертификат: 00BV056B7401CB38D2B3576ACDC8425108

Владелец: ФЕДЕРАЛЬНАЯ СЛУЖБА ГОСУДАРСТВЕННОЙ

РЕГИСТРАЦИИ, КАДАСТРА И КАРТОГРАФИИ

Действителен: с 27.06.2023 по 19.09.2024

полное наименование должности

инициалы, фамилия

Земельный участок

вид объекта недвижимости

Лист № 60 раздела 3.1

Всего листов раздела 3.1: 177

Всего разделов: 7

Всего листов выписки: 908

21.08.2023г. № КУВИ-001/2023-190819146

Кадастровый номер:

47:23:000000:21(Единое землепользование)

1	2	3	4	5	6	7	8
1587	105.1.21	105.1.2 2	21°38.0'	52.81	данные отсутствуют	данные отсутствуют	данные отсутствуют
1588	105.1.22	105.1.2 3	25°37.3'	5.43	данные отсутствуют	данные отсутствуют	данные отсутствуют
1589	105.1.23	105.1.2 4	304°53.4'	16.15	данные отсутствуют	данные отсутствуют	данные отсутствуют
1590	105.1.24	105.1.2 5	294°33.8'	30.09	данные отсутствуют	данные отсутствуют	данные отсутствуют
1591	105.1.25	105.1.2 6	289°33.7'	28.31	данные отсутствуют	данные отсутствуют	данные отсутствуют
1592	105.1.26	105.1.2 7	288°7.5'	28.09	данные отсутствуют	данные отсутствуют	данные отсутствуют
1593	105.1.27	105.1.2 8	286°24.1'	36.44	данные отсутствуют	данные отсутствуют	данные отсутствуют
1594	105.1.28	105.1.2 9	62°31.6'	5.07	данные отсутствуют	данные отсутствуют	данные отсутствуют
1595	105.1.29	105.1.3 0	161°33.9'	0.25	данные отсутствуют	данные отсутствуют	данные отсутствуют
1596	105.1.30	105.1.3 1	103°42.9'	32.39	данные отсутствуют	данные отсутствуют	данные отсутствуют
1597	105.1.31	105.1.3 2	107°19.5'	28.41	данные отсутствуют	данные отсутствуют	данные отсутствуют
1598	105.1.32	105.1.3 3	110°15.9'	29.3	данные отсутствуют	данные отсутствуют	данные отсутствуют
1599	105.1.33	105.1.3 4	115°48.9'	30.08	данные отсутствуют	данные отсутствуют	данные отсутствуют
1600	105.1.34	105.1.3 5	123°33.3'	16.43	данные отсутствуют	данные отсутствуют	данные отсутствуют
1601	105.1.35	105.1.3 6	20°0.4'	14.29	данные отсутствуют	данные отсутствуют	данные отсутствуют
1602	105.1.36	105.1.3 7	21°41.0'	175.62	данные отсутствуют	данные отсутствуют	данные отсутствуют



ДОКУМЕНТ ПОДПИСАН
ЭЛЕКТРОННОЙ ПОДПИСЬЮ

Сертификат: 00BV056B7401CB38D2B3576ACDC8425108

Владелец: ФЕДЕРАЛЬНАЯ СЛУЖБА ГОСУДАРСТВЕННОЙ

РЕГИСТРАЦИИ, КАДАСТРА И КАРТОГРАФИИ

Действителен: с 27.06.2023 по 19.09.2024

полное наименование должности

инициалы, фамилия

Земельный участок

вид объекта недвижимости

Лист № 61 раздела 3.1

Всего листов раздела 3.1: 177

Всего разделов: 7

Всего листов выписки: 908

21.08.2023г. № КУВИ-001/2023-190819146

Кадастровый номер:

47:23:000000:21(Единое землепользование)

1	2	3	4	5	6	7	8
1603	105.1.37	105.1.38	22°20.3'	157.81	данные отсутствуют	данные отсутствуют	данные отсутствуют
1604	105.1.38	105.1.39	22°13.9'	185.33	данные отсутствуют	данные отсутствуют	данные отсутствуют
1605	105.1.39	105.1.40	89°22.1'	4.54	данные отсутствуют	данные отсутствуют	данные отсутствуют
1606	105.1.40	105.1.41	201°48.0'	188.31	данные отсутствуют	данные отсутствуют	данные отсутствуют
1607	105.1.41	105.1.42	202°24.4'	157.07	данные отсутствуют	данные отсутствуют	данные отсутствуют
1608	105.1.42	105.1.43	202°0.2'	176.58	данные отсутствуют	данные отсутствуют	данные отсутствуют
1609	105.1.43	105.1.44	201°59.5'	18.45	данные отсутствуют	данные отсутствуют	данные отсутствуют
1610	105.1.44	105.1.45	201°58.9'	72.4	данные отсутствуют	данные отсутствуют	данные отсутствуют
1611	105.1.45	105.1.46	199°36.1'	8.85	данные отсутствуют	данные отсутствуют	данные отсутствуют
1612	105.1.46	105.1.47	123°59.9'	33.01	данные отсутствуют	данные отсутствуют	данные отсутствуют
1613	105.1.47	105.1.48	118°42.8'	46.06	данные отсутствуют	данные отсутствуют	данные отсутствуют
1614	105.1.48	105.1.49	109°59.0'	55.6	данные отсутствуют	данные отсутствуют	данные отсутствуют
1615	105.1.49	105.1.50	101°1.6'	37.64	данные отсутствуют	данные отсутствуют	данные отсутствуют
1616	105.1.50	105.1.51	105°7.1'	32.36	данные отсутствуют	данные отсутствуют	данные отсутствуют
1617	105.1.51	105.1.1	99°30.4'	17.14	данные отсутствуют	данные отсутствуют	данные отсутствуют
1618	106.1.1	106.1.2	181°44.9'	5.57	данные отсутствуют	47:23:0441002:113, 47:23:0441002:145	данные отсутствуют
1619	106.1.2	106.1.3	271°46.1'	154.48	данные отсутствуют	47:23:0441002:145	данные отсутствуют



ДОКУМЕНТ ПОДПИСАН
ЭЛЕКТРОННОЙ ПОДПИСЬЮ

Сертификат: 00BV056B7401CB38D2B3576ACDC8425108

Владелец: ФЕДЕРАЛЬНАЯ СЛУЖБА ГОСУДАРСТВЕННОЙ

РЕГИСТРАЦИИ, КАДАСТРА И КАРТОГРАФИИ

Действителен: с 27.06.2023 по 19.09.2024

полное наименование должности

инициалы, фамилия

Земельный участок			
вид объекта недвижимости			

Лист № 62 раздела 3.1	Всего листов раздела 3.1: 177	Всего разделов: 7	Всего листов выписки: 908
-----------------------	-------------------------------	-------------------	---------------------------

21.08.2023г. № КУВИ-001/2023-190819146

Кадастровый номер: 47:23:0000000:21(Единое землепользование)

1	2	3	4	5	6	7	8
1620	106.1.3	106.1.4	271°57.5'	130.85	данные отсутствуют	47:23:0441002:145	данные отсутствуют
1621	106.1.4	106.1.5	272°33.5'	56.67	данные отсутствуют	47:23:0441002:145	данные отсутствуют
1622	106.1.5	106.1.6	0°43.7'	5.51	данные отсутствуют	47:23:0441002:145	данные отсутствуют
1623	106.1.6	106.1.7	91°39.2'	122.62	данные отсутствуют	47:23:0441002:145	данные отсутствуют
1624	106.1.7	106.1.8	91°50.4'	131.76	данные отсутствуют	47:23:0441002:145	данные отсутствуют
1625	106.1.8	106.1.1	92°34.4'	87.72	данные отсутствуют	47:23:0441002:145	данные отсутствуют
1626	107.1.1	107.1.2	88°6.1'	86.07	данные отсутствуют	данные отсутствуют	данные отсутствуют
1627	107.1.2	107.1.3	87°19.0'	94	данные отсутствуют	данные отсутствуют	данные отсутствуют
1628	107.1.3	107.1.4	136°41.7'	64.79	данные отсутствуют	данные отсутствуют	данные отсутствуют
1629	107.1.3	107.1.3			данные отсутствуют	47:23:0441001:487	Ленинградская область, Гатчинский р-н, д.Малые Колпаны, ул.Западная, д.15, кв.22; Ленинградская область, Гатчинский р-н, ул.Жемчужина, д.1, кв.2
1630	107.1.4	107.1.5	134°49.7'	148.51	данные отсутствуют	данные отсутствуют	данные отсутствуют
1631	107.1.5	107.1.6	256°48.5'	13.8	данные отсутствуют	47:23:0441001:56	адрес отсутствует
1632	107.1.6	107.1.7	316°17.4'	116.24	данные отсутствуют	47:23:0441001:443	janet.mendler@mail.ru, г. Санкт-Петербург, г.Колпино, просп.Заводской, д.60, кв.43
1633	107.1.7	107.1.8	292°43.4'	20.43	данные отсутствуют	47:23:0441001:443	janet.mendler@mail.ru, г. Санкт-Петербург, г.Колпино, просп.Заводской, д.60, кв.43
1634	107.1.8	107.1.9	290°33.5'	25.17	данные отсутствуют	47:23:0441001:443	janet.mendler@mail.ru, г. Санкт-Петербург, г.Колпино, просп.Заводской, д.60, кв.43
1635	107.1.9	107.1.10	293°15.2'	22.21	данные отсутствуют	данные отсутствуют	данные отсутствуют
1636	107.1.10	107.1.11	276°18.4'	26.94	данные отсутствуют	47:23:0441001:444	адрес отсутствует
1637	107.1.11	107.1.12	278°4.6'	27.05	данные отсутствуют	47:23:0441001:444	адрес отсутствует
1638	107.1.12	107.1.13	272°32.5'	29.99	данные отсутствуют	47:23:0441001:444	адрес отсутствует
1639	107.1.13	107.1.14	283°59.5'	18.65	данные отсутствуют	47:23:0441001:381	адрес отсутствует
1640	107.1.14	107.1.15	292°42.1'	13.6	данные отсутствуют	47:23:0441001:381	адрес отсутствует



ДОКУМЕНТ ПОДПИСАН
ЭЛЕКТРОННОЙ ПОДПИСЬЮ

Сертификат: 00BV056B7401CB38D2B3576ACDC8425108

Владелец: ФЕДЕРАЛЬНАЯ СЛУЖБА ГОСУДАРСТВЕННОЙ
РЕГИСТРАЦИИ, КАДАСТРА И КАРТОГРАФИИ
Действителен: с 27.06.2023 по 19.09.2024

полное наименование должности

инициалы, фамилия

Земельный участок			
вид объекта недвижимости			

Лист № 63 раздела 3.1	Всего листов раздела 3.1: 177	Всего разделов: 7	Всего листов выписки: 908
-----------------------	-------------------------------	-------------------	---------------------------

21.08.2023г. № КУВИ-001/2023-190819146

Кадастровый номер:	47:23:0000000:21(Единое землепользование)
--------------------	---

1	2	3	4	5	6	7	8
1641	107.1.15	107.1.1 6	273°17.6'	20.53	данные отсутствуют	47:23:0441001:381	адрес отсутствует
1642	107.1.16	107.1.1 7	270°56.3'	18.92	данные отсутствуют	47:23:0441001:381	адрес отсутствует
1643	107.1.17	107.1.1 8	281°25.5'	18.48	данные отсутствуют	47:23:0441001:381	адрес отсутствует
1644	107.1.18	107.1.1	354°42.7'	15.3	данные отсутствуют	47:23:0000000:51029	адрес отсутствует
1645	122.1.1	122.1.2	35°38.2'	2.69	данные отсутствуют	47:23:0432002:237	адрес отсутствует
1646	122.1.2	122.1.3	35°27.5'	11.05	данные отсутствуют	47:23:0432002:237	адрес отсутствует
1647	122.1.3	122.1.4	307°28.6'	0.38	данные отсутствуют	47:23:0432002:237	адрес отсутствует
1648	122.1.4	122.1.5	35°45.2'	11.4	данные отсутствуют	47:23:0432002:237	адрес отсутствует
1649	122.1.5	122.1.6	35°8.0'	0.66	данные отсутствуют	47:23:0432002:237	адрес отсутствует
1650	122.1.6	122.1.7	130°16.2'	6.95	данные отсутствуют	данные отсутствуют	данные отсутствуют
1651	122.1.7	122.1.8	214°2.8'	27.13	данные отсутствуют	данные отсутствуют	данные отсутствуют
1652	122.1.8	122.1.1	320°1.1'	7.52	данные отсутствуют	данные отсутствуют	данные отсутствуют
1653	123.1.1	123.1.2	38°39.4'	37.19	данные отсутствуют	данные отсутствуют	данные отсутствуют
1654	123.1.2	123.1.3	127°31.0'	19.49	данные отсутствуют	данные отсутствуют	данные отсутствуют
1655	123.1.3	123.1.4	215°44.2'	29.6	данные отсутствуют	47:23:0432002:237	адрес отсутствует
1656	123.1.4	123.1.5	125°47.9'	19.99	данные отсутствуют	47:23:0432002:237	адрес отсутствует
1657	123.1.5	123.1.6	214°29.7'	6.32	данные отсутствуют	данные отсутствуют	данные отсутствуют
1658	123.1.6	123.1.1	304°55.4'	41.5	данные отсутствуют	данные отсутствуют	данные отсутствуют
1659	124.1.1	124.1.2	38°26.0'	55.16	данные отсутствуют	данные отсутствуют	данные отсутствуют
1660	124.1.2	124.1.3	127°0.0'	18.54	данные отсутствуют	данные отсутствуют	данные отсутствуют
1661	124.1.3	124.1.4	215°13.0'	54.02	данные отсутствуют	данные отсутствуют	данные отсутствуют
1662	124.1.4	124.1.1	303°56.4'	21.64	данные отсутствуют	данные отсутствуют	данные отсутствуют
1663	128.1.1	128.1.2	139°53.9'	19.87	данные отсутствуют	данные отсутствуют	данные отсутствуют
1664	128.1.2	128.1.3	156°45.7'	11.56	данные отсутствуют	данные отсутствуют	данные отсутствуют
1665	128.1.3	128.1.4	172°58.7'	11.78	данные отсутствуют	данные отсутствуют	данные отсутствуют
1666	128.1.4	128.1.5	181°45.8'	26.65	данные отсутствуют	данные отсутствуют	данные отсутствуют
1667	128.1.5	128.1.6	182°20.9'	86.65	данные отсутствуют	данные отсутствуют	данные отсутствуют



ДОКУМЕНТ ПОДПИСАН
ЭЛЕКТРОННОЙ ПОДПИСЬЮ

Сертификат: 00BV056B7401CB38D2B3576ACDC8425108

Владелец: ФЕДЕРАЛЬНАЯ СЛУЖБА ГОСУДАРСТВЕННОЙ

РЕГИСТРАЦИИ, КАДАСТРА И КАРТОГРАФИИ

Действителен: с 27.06.2023 по 19.09.2024

полное наименование должности

инициалы, фамилия

Земельный участок

вид объекта недвижимости

Лист № 64 раздела 3.1

Всего листов раздела 3.1: 177

Всего разделов: 7

Всего листов выписки: 908

21.08.2023г. № КУВИ-001/2023-190819146

Кадастровый номер:

47:23:0000000:21(Единое землепользование)

1	2	3	4	5	6	7	8
1668	128.1.6	128.1.7	179°53.1'	59.94	данные отсутствуют	данные отсутствуют	данные отсутствуют
1669	128.1.7	128.1.8	265°14.1'	41.41	данные отсутствуют	данные отсутствуют	данные отсутствуют
1670	128.1.8	128.1.9	263°35.7'	83.81	данные отсутствуют	данные отсутствуют	данные отсутствуют
1671	128.1.9	128.1.10	264°31.9'	66.31	данные отсутствуют	данные отсутствуют	данные отсутствуют
1672	128.1.10	128.1.11	269°6.6'	52.18	данные отсутствуют	данные отсутствуют	данные отсутствуют
1673	128.1.11	128.1.12	45°21.7'	41.4	данные отсутствуют	данные отсутствуют	данные отсутствуют
1674	128.1.12	128.1.13	105°55.3'	25.45	данные отсутствуют	данные отсутствуют	данные отсутствуют
1675	128.1.13	128.1.14	100°15.4'	40.44	данные отсутствуют	данные отсутствуют	данные отсутствуют
1676	128.1.14	128.1.15	85°48.5'	36.94	данные отсутствуют	данные отсутствуют	данные отсутствуют
1677	128.1.15	128.1.16	82°57.8'	35.59	данные отсутствуют	данные отсутствуют	данные отсутствуют
1678	128.1.16	128.1.17	62°38.9'	20.83	данные отсутствуют	данные отсутствуют	данные отсутствуют
1679	128.1.17	128.1.18	25°47.1'	18.07	данные отсутствуют	данные отсутствуют	данные отсутствуют
1680	128.1.18	128.1.19	328°47.8'	23.28	данные отсутствуют	данные отсутствуют	данные отсутствуют
1681	128.1.19	128.1.20	0°38.1'	18.04	данные отсутствуют	данные отсутствуют	данные отсутствуют
1682	128.1.20	128.1.21	25°41.9'	32.56	данные отсутствуют	данные отсутствуют	данные отсутствуют
1683	128.1.21	128.1.22	34°27.7'	27.57	данные отсутствуют	данные отсутствуют	данные отсутствуют
1684	128.1.22	128.1.23	0°36.2'	18.05	данные отсутствуют	данные отсутствуют	данные отсутствуют



ДОКУМЕНТ ПОДПИСАН
ЭЛЕКТРОННОЙ ПОДПИСЬЮ

Сертификат: 00BV056B7401CB38D2B3576ACDC8425108

Владелец: ФЕДЕРАЛЬНАЯ СЛУЖБА ГОСУДАРСТВЕННОЙ

РЕГИСТРАЦИИ, КАДАСТРА И КАРТОГРАФИИ

Действителен: с 27.06.2023 по 19.09.2024

полное наименование должности

инициалы, фамилия

Земельный участок							
вид объекта недвижимости							
Лист № 65 раздела 3.1		Всего листов раздела 3.1: 177		Всего разделов: 7		Всего листов выписки: 908	
21.08.2023г. № КУВИ-001/2023-190819146							
Кадастровый номер:				47:23:0000000:21(Единое землепользование)			
1685	128.1.23	128.1.24	297°23.5'	25.76	данные отсутствуют	данные отсутствуют	данные отсутствуют
1686	128.1.24	128.1.25	249°39.5'	18.07	данные отсутствуют	данные отсутствуют	данные отсутствуют
1687	128.1.25	128.1.26	242°41.4'	34.72	данные отсутствуют	данные отсутствуют	данные отсутствуют
1688	128.1.26	128.1.27	235°18.6'	22.56	данные отсутствуют	данные отсутствуют	данные отсутствуют
1689	128.1.27	128.1.28	258°0.3'	21.99	данные отсутствуют	данные отсутствуют	данные отсутствуют
1690	128.1.28	128.1.29	45°10.6'	48.1	данные отсутствуют	данные отсутствуют	данные отсутствуют
1691	128.1.29	128.1.30	30°58.0'	45.52	данные отсутствуют	данные отсутствуют	данные отсутствуют
1692	128.1.30	128.1.31	66°48.8'	40.23	данные отсутствуют	данные отсутствуют	данные отсутствуют
1693	128.1.31	128.1.1	68°6.7'	36.75	данные отсутствуют	данные отсутствуют	данные отсутствуют
1694	128.1.31	128.1.31			данные отсутствуют	47:23:0432001:302	адрес отсутствует
1695	137.1.1	137.1.2	331°34.0'	9.32	данные отсутствуют	47:23:0000000:50993	адрес отсутствует
1696	137.1.2	137.1.3	314°7.8'	8.85	данные отсутствуют	данные отсутствуют	данные отсутствуют
1697	137.1.3	137.1.4	294°25.8'	16.8	данные отсутствуют	данные отсутствуют	данные отсутствуют
1698	137.1.4	137.1.5	286°49.6'	24.11	данные отсутствуют	данные отсутствуют	данные отсутствуют
1699	137.1.5	137.1.6	279°4.7'	5.89	данные отсутствуют	47:23:0441002:29	данные отсутствуют
1700	137.1.6	137.1.7	355°54.8'	5.19	данные отсутствуют	47:23:0441002:29	данные отсутствуют
1701	137.1.7	137.1.8	99°34.4'	5.89	данные отсутствуют	47:23:0441002:29	данные отсутствуют
1702	137.1.8	137.1.9	107°4.6'	25.75	данные отсутствуют	данные отсутствуют	данные отсутствуют
1703	137.1.9	137.1.10	111°5.9'	18.03	данные отсутствуют	данные отсутствуют	данные отсутствуют
1704	137.1.10	137.1.11	135°35.8'	10.19	данные отсутствуют	данные отсутствуют	данные отсутствуют
1705	137.1.11	137.1.12	152°14.8'	26.76	данные отсутствуют	данные отсутствуют	данные отсутствуют



ДОКУМЕНТ ПОДПИСАН
ЭЛЕКТРОННОЙ ПОДПИСЬЮ

Сертификат: 00BV056B7401CB38D2B3576ACDC8425108

Владелец: ФЕДЕРАЛЬНАЯ СЛУЖБА ГОСУДАРСТВЕННОЙ

РЕГИСТРАЦИИ, КАДАСТРА И КАРТОГРАФИИ

Действителен: с 27.06.2023 по 19.09.2024

полное наименование должности

инициалы, фамилия

Земельный участок			
вид объекта недвижимости			

Лист № 66 раздела 3.1	Всего листов раздела 3.1: 177	Всего разделов: 7	Всего листов выписки: 908
-----------------------	-------------------------------	-------------------	---------------------------

21.08.2023г. № КУВИ-001/2023-190819146

Кадастровый номер:	47:23:0000000:21(Единое землепользование)
--------------------	---

1	2	3	4	5	6	7	8
1706	137.1.12	137.1.1 3	100°20.9'	306.4	данные отсутствуют	47:23:0431001:70	адрес отсутствует
1707	137.1.12	137.1.1 2			данные отсутствуют	47:23:0000000:50993	адрес отсутствует
1708	137.1.13	137.1.1 4	193°45.5'	7.48	данные отсутствуют	47:23:0431001:70	адрес отсутствует
1709	137.1.14	137.1.1 5	280°9.8'	154.41	данные отсутствуют	47:23:0431001:70	адрес отсутствует
1710	137.1.15	137.1.1 6	280°39.7'	143.41	данные отсутствуют	47:23:0431001:70	адрес отсутствует
1711	137.1.16	137.1.1 7	280°38.2'	4.17	данные отсутствуют	47:23:0000000:50993, 47:23:0431001:70	адрес отсутствует
1712	137.1.17	137.1.1 8	319°41.7'	11.32	данные отсутствуют	47:23:0000000:50993, 47:23:0431001:70	адрес отсутствует
1713	137.1.18	137.1.1 9	320°42.1'	4.48	данные отсутствуют	47:23:0000000:50993, 47:23:0431001:70	адрес отсутствует
1714	137.1.19	137.1.1	331°32.3'	8.25	данные отсутствуют	47:23:0000000:50993, 47:23:0431001:70	адрес отсутствует
1715	140.1.1	140.1.2	82°8.6'	7.39	данные отсутствуют	данные отсутствуют	данные отсутствуют
1716	140.1.2	140.1.3	169°2.5'	3.84	данные отсутствуют	данные отсутствуют	данные отсутствуют
1717	140.1.3	140.1.4	168°59.5'	18.64	данные отсутствуют	данные отсутствуют	данные отсутствуют
1718	140.1.4	140.1.5	165°7.6'	43.01	данные отсутствуют	данные отсутствуют	данные отсутствуют
1719	140.1.5	140.1.6	159°58.8'	18.75	данные отсутствуют	данные отсутствуют	данные отсутствуют
1720	140.1.6	140.1.7	165°12.7'	27.5	данные отсутствуют	данные отсутствуют	данные отсутствуют
1721	140.1.7	140.1.8	166°20.8'	25.42	данные отсутствуют	данные отсутствуют	данные отсутствуют
1722	140.1.8	140.1.9	164°15.8'	21.02	данные отсутствуют	данные отсутствуют	данные отсутствуют
1723	140.1.9	140.1.1 0	159°43.5'	33.19	данные отсутствуют	данные отсутствуют	данные отсутствуют
1724	140.1.10	140.1.1 1	165°48.8'	25.87	данные отсутствуют	данные отсутствуют	данные отсутствуют
1725	140.1.11	140.1.1 2	163°6.2'	27.8	данные отсутствуют	данные отсутствуют	данные отсутствуют



ДОКУМЕНТ ПОДПИСАН
ЭЛЕКТРОННОЙ ПОДПИСЬЮ

Сертификат: 00BV056B7401CB38D2B3576ACDC8425108

Владелец: ФЕДЕРАЛЬНАЯ СЛУЖБА ГОСУДАРСТВЕННОЙ

РЕГИСТРАЦИИ, КАДАСТРА И КАРТОГРАФИИ

Действителен: с 27.06.2023 по 19.09.2024

полное наименование должности

инициалы, фамилия

Земельный участок			
вид объекта недвижимости			

Лист № 67 раздела 3.1	Всего листов раздела 3.1: 177	Всего разделов: 7	Всего листов выписки: 908
-----------------------	-------------------------------	-------------------	---------------------------

21.08.2023г. № КУВИ-001/2023-190819146

Кадастровый номер: 47:23:0000000:21(Единое землепользование)

1	2	3	4	5	6	7	8
1726	140.1.12	140.1.1 3	164°31.9'	16.31	данные отсутствуют	данные отсутствуют	данные отсутствуют
1727	140.1.13	140.1.1 4	175°24.5'	19.11	данные отсутствуют	данные отсутствуют	данные отсутствуют
1728	140.1.14	140.1.1 5	173°56.0'	47.7	данные отсутствуют	данные отсутствуют	данные отсутствуют
1729	140.1.15	140.1.1 6	179°46.6'	23.12	данные отсутствуют	данные отсутствуют	данные отсутствуют
1730	140.1.16	140.1.1 7	180°36.9'	9.32	данные отсутствуют	данные отсутствуют	данные отсутствуют
1731	140.1.17	140.1.1 8	164°3.8'	8.56	данные отсутствуют	данные отсутствуют	данные отсутствуют
1732	140.1.18	140.1.1 9	151°25.9'	8.57	данные отсутствуют	данные отсутствуют	данные отсутствуют
1733	140.1.19	140.1.2 0	135°35.3'	13.78	данные отсутствуют	данные отсутствуют	данные отсутствуют
1734	140.1.20	140.1.2 1	119°2.0'	22.95	данные отсутствуют	данные отсутствуют	данные отсутствуют
1735	140.1.21	140.1.2 2	115°33.7'	57.24	данные отсутствуют	данные отсутствуют	данные отсутствуют
1736	140.1.22	140.1.2 3	113°48.7'	97.74	данные отсутствуют	данные отсутствуют	данные отсутствуют
1737	140.1.23	140.1.2 4	112°0.1'	157.46	данные отсутствуют	данные отсутствуют	данные отсутствуют
1738	140.1.24	140.1.2 5	113°47.0'	131.25	данные отсутствуют	данные отсутствуют	данные отсутствуют
1739	140.1.25	140.1.2 6	111°30.7'	34.12	данные отсутствуют	данные отсутствуют	данные отсутствуют
1740	140.1.26	140.1.2 7	108°6.7'	30.3	данные отсутствуют	данные отсутствуют	данные отсутствуют
1741	140.1.27	140.1.2 8	90°0.0'	7.68	данные отсутствуют	47:23:0441004:147	данные отсутствуют



ДОКУМЕНТ ПОДПИСАН
ЭЛЕКТРОННОЙ ПОДПИСЬЮ

Сертификат: 00BV056B7401CB38D2B3576ACDC8425108

Владелец: ФЕДЕРАЛЬНАЯ СЛУЖБА ГОСУДАРСТВЕННОЙ

РЕГИСТРАЦИИ, КАДАСТРА И КАРТОГРАФИИ

Действителен: с 27.06.2023 по 19.09.2024

полное наименование должности

инициалы, фамилия

Земельный участок

вид объекта недвижимости

Лист № 68 раздела 3.1

Всего листов раздела 3.1: 177

Всего разделов: 7

Всего листов выписки: 908

21.08.2023г. № КУВИ-001/2023-190819146

Кадастровый номер:

47:23:000000:21(Единое землепользование)

1	2	3	4	5	6	7	8
1742	140.1.28	140.1.2 9	112°30.6`	51.48	данные отсутствуют	данные отсутствуют	данные отсутствуют
1743	140.1.29	140.1.3 0	111°48.9`	15.55	данные отсутствуют	данные отсутствуют	данные отсутствуют
1744	140.1.30	140.1.3 1	216°52.2`	0.05	данные отсутствуют	данные отсутствуют	данные отсутствуют
1745	140.1.31	140.1.3 2	288°36.5`	64.87	данные отсутствуют	данные отсутствуют	данные отсутствуют
1746	140.1.32	140.1.3 3	272°57.5`	8.33	данные отсутствуют	данные отсутствуют	данные отсутствуют
1747	140.1.33	140.1.3 4	289°52.1`	31.72	данные отсутствуют	данные отсутствуют	данные отсутствуют
1748	140.1.34	140.1.3 5	290°41.5`	33.82	данные отсутствуют	данные отсутствуют	данные отсутствуют
1749	140.1.35	140.1.3 6	293°41.1`	131.04	данные отсутствуют	данные отсутствуют	данные отсутствуют
1750	140.1.36	140.1.3 7	292°7.6`	159.52	данные отсутствуют	данные отсутствуют	данные отсутствуют
1751	140.1.37	140.1.3 8	293°44.9`	97.68	данные отсутствуют	данные отсутствуют	данные отсутствуют
1752	140.1.38	140.1.3 9	296°9.7`	54.09	данные отсутствуют	данные отсутствуют	данные отсутствуют
1753	140.1.39	140.1.4 0	296°9.9`	24.99	данные отсутствуют	данные отсутствуют	данные отсутствуют
1754	140.1.40	140.1.4 1	312°26.3`	15.03	данные отсутствуют	данные отсутствуют	данные отсутствуют
1755	140.1.41	140.1.4 2	336°26.8`	12.51	данные отсутствуют	данные отсутствуют	данные отсутствуют
1756	140.1.42	140.1.4 3	344°57.1`	13.17	данные отсутствуют	данные отсутствуют	данные отсутствуют
1757	140.1.43	140.1.4 4	358°9.9`	27.48	данные отсутствуют	данные отсутствуют	данные отсутствуют



ДОКУМЕНТ ПОДПИСАН
ЭЛЕКТРОННОЙ ПОДПИСЬЮ

Сертификат: 00BV056B7401CB38D2B3576ACDC8425108

Владелец: ФЕДЕРАЛЬНАЯ СЛУЖБА ГОСУДАРСТВЕННОЙ

РЕГИСТРАЦИИ, КАДАСТРА И КАРТОГРАФИИ

Действителен: с 27.06.2023 по 19.09.2024

полное наименование должности

инициалы, фамилия

Земельный участок			
вид объекта недвижимости			

Лист № 69 раздела 3.1	Всего листов раздела 3.1: 177	Всего разделов: 7	Всего листов выписки: 908
-----------------------	-------------------------------	-------------------	---------------------------

21.08.2023г. № КУВИ-001/2023-190819146

Кадастровый номер:	47:23:0000000:21(Единое землепользование)
--------------------	---

1	2	3	4	5	6	7	8
1758	140.1.44	140.1.4 5	356°44.7`	34.7	данные отсутствуют	данные отсутствуют	данные отсутствуют
1759	140.1.45	140.1.4 6	354°23.7`	25.49	данные отсутствуют	данные отсутствуют	данные отсутствуют
1760	140.1.46	140.1.4 7	345°8.1`	20.62	данные отсутствуют	данные отсутствуют	данные отсутствуют
1761	140.1.47	140.1.4 8	344°41.1`	58.91	данные отсутствуют	данные отсутствуют	данные отсутствуют
1762	140.1.48	140.1.4 9	340°42.2`	32.38	данные отсутствуют	данные отсутствуют	данные отсутствуют
1763	140.1.49	140.1.5 0	344°17.6`	107.94	данные отсутствуют	данные отсутствуют	данные отсутствуют
1764	140.1.50	140.1.5 1	346°14.6`	39.7	данные отсутствуют	данные отсутствуют	данные отсутствуют
1765	140.1.51	140.1.1	332°59.2`	7.99	данные отсутствуют	данные отсутствуют	данные отсутствуют
1766	141.1.1	141.1.2	79°10.1`	60.87	данные отсутствуют	данные отсутствуют	данные отсутствуют
1767	141.1.2	141.1.3	88°4.9`	27.79	данные отсутствуют	47:23:0441001:288	данные отсутствуют
1768	141.1.3	141.1.4	97°11.2`	37.81	данные отсутствуют	47:23:0441001:288	данные отсутствуют
1769	141.1.4	141.1.5	100°20.3`	86.59	данные отсутствуют	47:23:0441001:288	данные отсутствуют
1770	141.1.5	141.1.6	175°19.2`	13.61	данные отсутствуют	47:23:0430001:76	адрес отсутствует
1771	141.1.6	141.1.7	176°44.4`	9.5	данные отсутствуют	47:23:0430001:76	адрес отсутствует
1772	141.1.7	141.1.8	190°26.3`	13.03	данные отсутствуют	47:23:0430001:76	адрес отсутствует
1773	141.1.8	141.1.9	218°28.4`	7.72	данные отсутствуют	47:23:0430001:76	адрес отсутствует
1774	141.1.9	141.1.1 0	229°23.9`	9.68	данные отсутствуют	47:23:0430001:76	адрес отсутствует
1775	141.1.10	141.1.1 1	217°55.6`	13.55	данные отсутствуют	47:23:0430001:76	адрес отсутствует
1776	141.1.11	141.1.1 2	198°50.5`	7.12	данные отсутствуют	47:23:0430001:76	адрес отсутствует
1777	141.1.12	141.1.1 3	183°54.7`	5.42	данные отсутствуют	47:23:0430001:76	адрес отсутствует



ДОКУМЕНТ ПОДПИСАН
ЭЛЕКТРОННОЙ ПОДПИСЬЮ

Сертификат: 00BV056B7401CB38D2B3576ACDC8425108

Владелец: ФЕДЕРАЛЬНАЯ СЛУЖБА ГОСУДАРСТВЕННОЙ

РЕГИСТРАЦИИ, КАДАСТРА И КАРТОГРАФИИ

Действителен: с 27.06.2023 по 19.09.2024

полное наименование должности

инициалы, фамилия

Земельный участок			
вид объекта недвижимости			

Лист № 70 раздела 3.1	Всего листов раздела 3.1: 177	Всего разделов: 7	Всего листов выписки: 908
-----------------------	-------------------------------	-------------------	---------------------------

21.08.2023г. № КУВИ-001/2023-190819146

Кадастровый номер:	47:23:0000000:21(Единое землепользование)
--------------------	---

1	2	3	4	5	6	7	8
1778	141.1.13	141.1.1 4	172°33.2'	11.27	данные отсутствуют	47:23:0430001:76	адрес отсутствует
1779	141.1.14	141.1.1 5	166°16.7'	10.16	данные отсутствуют	47:23:0430001:76	адрес отсутствует
1780	141.1.15	141.1.1 6	155°37.6'	14.97	данные отсутствуют	47:23:0430001:76	адрес отсутствует
1781	141.1.16	141.1.1 7	170°59.5'	15.33	данные отсутствуют	47:23:0430001:76	адрес отсутствует
1782	141.1.17	141.1.1 8	211°26.6'	18.25	данные отсутствуют	47:23:0430001:76	адрес отсутствует
1783	141.1.18	141.1.1 9	249°15.6'	38.69	данные отсутствуют	47:23:0430001:76	адрес отсутствует
1784	141.1.19	141.1.2 0	244°18.4'	22.33	данные отсутствуют	47:23:0430001:76	адрес отсутствует
1785	141.1.20	141.1.2 1	317°43.1'	13.72	данные отсутствуют	47:23:0430001:76	адрес отсутствует
1786	141.1.21	141.1.2 2	330°12.5'	76.42	данные отсутствуют	47:23:0430001:76	адрес отсутствует
1787	141.1.22	141.1.2 3	244°46.1'	87.5	данные отсутствуют	47:23:0430001:76	адрес отсутствует
1788	141.1.23	141.1.2 4	349°4.1'	51.89	данные отсутствуют	данные отсутствуют	данные отсутствуют
1789	141.1.23	141.1.2 3			данные отсутствуют	47:23:0000000:51077	адрес отсутствует
1790	141.1.24	141.1.1	2°20.4'	77.64	данные отсутствуют	данные отсутствуют	данные отсутствуют
1791	142.1.1	142.1.2	183°19.5'	9.83	данные отсутствуют	данные отсутствуют	данные отсутствуют
1792	142.1.2	142.1.3	161°20.5'	21.91	данные отсутствуют	данные отсутствуют	данные отсутствуют
1793	142.1.3	142.1.4	131°9.4'	14.77	данные отсутствуют	данные отсутствуют	данные отсутствуют
1794	142.1.4	142.1.5	204°46.0'	35.9	данные отсутствуют	данные отсутствуют	данные отсутствуют
1795	142.1.5	142.1.6	221°49.7'	14.19	данные отсутствуют	данные отсутствуют	данные отсутствуют
1796	142.1.6	142.1.7	258°10.2'	12.98	данные отсутствуют	данные отсутствуют	данные отсутствуют



ДОКУМЕНТ ПОДПИСАН
ЭЛЕКТРОННОЙ ПОДПИСЬЮ

Сертификат: 00BV056B7401CB38D2B3576ACDC8425108

Владелец: ФЕДЕРАЛЬНАЯ СЛУЖБА ГОСУДАРСТВЕННОЙ

РЕГИСТРАЦИИ, КАДАСТРА И КАРТОГРАФИИ

Действителен: с 27.06.2023 по 19.09.2024

полное наименование должности

инициалы, фамилия

Земельный участок			
вид объекта недвижимости			

Лист № 71 раздела 3.1	Всего листов раздела 3.1: 177	Всего разделов: 7	Всего листов выписки: 908
-----------------------	-------------------------------	-------------------	---------------------------

21.08.2023г. № КУВИ-001/2023-190819146

Кадастровый номер: 47:23:0000000:21(Единое землепользование)

1	2	3	4	5	6	7	8
1797	142.1.7	142.1.8	265°51.2'	8.02	данные отсутствуют	данные отсутствуют	данные отсутствуют
1798	142.1.8	142.1.9	216°22.2'	101.69	данные отсутствуют	данные отсутствуют	данные отсутствуют
1799	142.1.9	142.1.10	225°44.8'	14.12	данные отсутствуют	данные отсутствуют	данные отсутствуют
1800	142.1.10	142.1.11	357°30.7'	70.25	данные отсутствуют	данные отсутствуют	данные отсутствуют
1801	142.1.11	142.1.12	91°15.7'	2.27	данные отсутствуют	47:23:0430001:78	данные отсутствуют
1802	142.1.12	142.1.13	15°21.1'	108.97	данные отсутствуют	47:23:0430001:78	данные отсутствуют
1803	142.1.13	142.1.14	354°56.9'	8.74	данные отсутствуют	47:23:0430001:78	данные отсутствуют
1804	142.1.14	142.1.1	94°26.2'	70.96	данные отсутствуют	данные отсутствуют	данные отсутствуют
1805	147.1.1	147.1.2	302°39.1'	76.44	данные отсутствуют	данные отсутствуют	данные отсутствуют
1806	147.1.2	147.1.3	47°8.2'	32.62	данные отсутствуют	данные отсутствуют	данные отсутствуют
1807	147.1.3	147.1.4	51°16.6'	23.8	данные отсутствуют	данные отсутствуют	данные отсутствуют
1808	147.1.4	147.1.5	93°38.6'	30.05	данные отсутствуют	данные отсутствуют	данные отсутствуют
1809	147.1.5	147.1.6	97°41.7'	51.23	данные отсутствуют	данные отсутствуют	данные отсутствуют
1810	147.1.6	147.1.7	133°29.2'	20.36	данные отсутствуют	данные отсутствуют	данные отсутствуют
1811	147.1.7	147.1.8	270°29.8'	23.06	данные отсутствуют	данные отсутствуют	данные отсутствуют
1812	147.1.8	147.1.9	259°28.0'	36.05	данные отсутствуют	данные отсутствуют	данные отсутствуют
1813	147.1.9	147.1.10	244°40.6'	27.45	данные отсутствуют	данные отсутствуют	данные отсутствуют
1814	147.1.10	147.1.11	202°33.3'	7.48	данные отсутствуют	данные отсутствуют	данные отсутствуют
1815	147.1.11	147.1.12	173°55.4'	8.88	данные отсутствуют	данные отсутствуют	данные отсутствуют
1816	147.1.12	147.1.13	154°34.0'	12.9	данные отсутствуют	данные отсутствуют	данные отсутствуют
1817	147.1.13	147.1.1	148°52.6'	11.7	данные отсутствуют	данные отсутствуют	данные отсутствуют
1818	150.1.1	150.1.2	74°13.0'	139.12	данные отсутствуют	данные отсутствуют	данные отсутствуют



ДОКУМЕНТ ПОДПИСАН
ЭЛЕКТРОННОЙ ПОДПИСЬЮ

Сертификат: 00BV056B7401CB38D2B3576ACDC8425108

Владелец: ФЕДЕРАЛЬНАЯ СЛУЖБА ГОСУДАРСТВЕННОЙ

РЕГИСТРАЦИИ, КАДАСТРА И КАРТОГРАФИИ

Действителен: с 27.06.2023 по 19.09.2024

полное наименование должности

инициалы, фамилия

Земельный участок			
вид объекта недвижимости			

Лист № 72 раздела 3.1	Всего листов раздела 3.1: 177	Всего разделов: 7	Всего листов выписки: 908
-----------------------	-------------------------------	-------------------	---------------------------

21.08.2023г. № КУВИ-001/2023-190819146

Кадастровый номер: 47:23:0000000:21(Единое землепользование)

1	2	3	4	5	6	7	8
1819	150.1.2	150.1.3	29°31.8`	91.12	данные отсутствуют	данные отсутствуют	данные отсутствуют
1820	150.1.3	150.1.4	124°12.2`	31.22	данные отсутствуют	данные отсутствуют	данные отсутствуют
1821	150.1.4	150.1.5	222°30.1`	42.97	данные отсутствуют	данные отсутствуют	данные отсутствуют
1822	150.1.5	150.1.6	207°41.6`	61.58	данные отсутствуют	данные отсутствуют	данные отсутствуют
1823	150.1.6	150.1.7	230°29.8`	25.32	данные отсутствуют	данные отсутствуют	данные отсутствуют
1824	150.1.7	150.1.8	259°52.7`	29.87	данные отсутствуют	47:23:0427001:426	данные отсутствуют
1825	150.1.8	150.1.9	279°36.1`	33.09	данные отсутствуют	данные отсутствуют	данные отсутствуют
1826	150.1.9	150.1.10	270°55.2`	37.36	данные отсутствуют	данные отсутствуют	данные отсутствуют
1827	150.1.10	150.1.11	273°50.4`	28.07	данные отсутствуют	данные отсутствуют	данные отсутствуют
1828	152.1.1	152.1.2	6°28.6`	43.36	данные отсутствуют	данные отсутствуют	данные отсутствуют
1829	152.1.2	152.1.3	281°22.3`	213.13	данные отсутствуют	данные отсутствуют	данные отсутствуют
1830	152.1.3	152.1.4	281°51.1`	175.67	данные отсутствуют	данные отсутствуют	данные отсутствуют
1831	152.1.4	152.1.5	65°13.9`	5.99	данные отсутствуют	данные отсутствуют	данные отсутствуют
1832	152.1.5	152.1.6	101°40.6`	383.79	данные отсутствуют	данные отсутствуют	данные отсутствуют
1833	152.1.6	152.1.7	8°7.0`	51.43	данные отсутствуют	данные отсутствуют	данные отсутствуют
1834	152.1.7	152.1.8	281°59.6`	115.11	данные отсутствуют	данные отсутствуют	данные отсутствуют
1835	152.1.8	152.1.9	282°27.1`	169.89	данные отсутствуют	данные отсутствуют	данные отсутствуют
1836	152.1.9	152.1.10	283°50.1`	38.05	данные отсутствуют	данные отсутствуют	данные отсутствуют
1837	152.1.10	152.1.11	28°48.7`	2.74	данные отсутствуют	данные отсутствуют	данные отсутствуют
1838	152.1.11	152.1.12	103°25.1`	37.1	данные отсутствуют	данные отсутствуют	данные отсутствуют
1839	152.1.12	152.1.13	102°8.0`	60.76	данные отсутствуют	данные отсутствуют	данные отсутствуют
1840	152.1.13	152.1.14	102°7.7`	222.55	данные отсутствуют	данные отсутствуют	данные отсутствуют
1841	152.1.14	152.1.15	343°49.7`	14.33	данные отсутствуют	данные отсутствуют	данные отсутствуют



ДОКУМЕНТ ПОДПИСАН
ЭЛЕКТРОННОЙ ПОДПИСЬЮ

Сертификат: 00BV056B7401CB38D2B3576ACDC8425108

Владелец: ФЕДЕРАЛЬНАЯ СЛУЖБА ГОСУДАРСТВЕННОЙ

РЕГИСТРАЦИИ, КАДАСТРА И КАРТОГРАФИИ

Действителен: с 27.06.2023 по 19.09.2024

полное наименование должности

инициалы, фамилия

Земельный участок

вид объекта недвижимости

Лист № 73 раздела 3.1

Всего листов раздела 3.1: 177

Всего разделов: 7

Всего листов выписки: 908

21.08.2023г. № КУВИ-001/2023-190819146

Кадастровый номер:

47:23:000000:21(Единое землепользование)

1842	152.1.15	152.1.1 6	339°48.2'	134.22	данные отсутствуют	данные отсутствуют	данные отсутствуют
1843	152.1.16	152.1.1 7	341°46.1'	39.22	данные отсутствуют	данные отсутствуют	данные отсутствуют
1844	152.1.17	152.1.1 8	64°26.8'	11.41	данные отсутствуют	47:23:0441004:176	данные отсутствуют
1845	152.1.18	152.1.1 9	162°23.8'	83.52	данные отсутствуют	47:23:0441004:176	данные отсутствуют
1846	152.1.19	152.1.2 0	159°43.4'	50.38	данные отсутствуют	47:23:0441004:176	данные отсутствуют
1847	152.1.20	152.1.2 1	160°36.2'	61.49	данные отсутствуют	47:23:0441004:176	данные отсутствуют
1848	152.1.21	152.1.2 2	184°53.7'	58.24	данные отсутствуют	47:23:0441004:176	данные отсутствуют
1849	152.1.22	152.1.2 3	186°22.6'	70.77	данные отсутствуют	47:23:0441004:176	данные отсутствуют
1850	152.1.23	152.1.2 4	187°5.4'	121.77	данные отсутствуют	данные отсутствуют	данные отсутствуют
1851	152.1.24	152.1.2 5	227°36.8'	9.15	данные отсутствуют	данные отсутствуют	данные отсутствуют
1852	152.1.25	152.1.2 6	246°50.9'	9.69	данные отсутствуют	данные отсутствуют	данные отсутствуют
1853	152.1.26	152.1.2 7	280°10.0'	205.83	данные отсутствуют	данные отсутствуют	данные отсутствуют
1854	152.1.27	152.1.2 8	289°25.4'	113.55	данные отсутствуют	данные отсутствуют	данные отсутствуют
1855	152.1.28	152.1.2 9	12°9.9'	13.67	данные отсутствуют	данные отсутствуют	данные отсутствуют
1856	152.1.29	152.1.3 0	118°27.3'	34.17	данные отсутствуют	данные отсутствуют	данные отсутствуют
1857	152.1.30	152.1.3 1	104°46.4'	36.39	данные отсутствуют	данные отсутствуют	данные отсутствуют
1858	152.1.31	152.1.3 2	105°20.1'	37.89	данные отсутствуют	данные отсутствуют	данные отсутствуют



ДОКУМЕНТ ПОДПИСАН
ЭЛЕКТРОННОЙ ПОДПИСЬЮ

Сертификат: 00BV056B7401CB38D2B3576ACDC8425108

Владелец: ФЕДЕРАЛЬНАЯ СЛУЖБА ГОСУДАРСТВЕННОЙ

РЕГИСТРАЦИИ, КАДАСТРА И КАРТОГРАФИИ

Действителен: с 27.06.2023 по 19.09.2024

полное наименование должности

инициалы, фамилия

Земельный участок

вид объекта недвижимости

Лист № 74 раздела 3.1

Всего листов раздела 3.1: 177

Всего разделов: 7

Всего листов выписки: 908

21.08.2023г. № КУВИ-001/2023-190819146

Кадастровый номер:

47:23:0000000:21(Единое землепользование)

1	2	3	4	5	6	7	8
1859	152.1.32	152.1.3 3	100°50.5'	71.72	данные отсутствуют	данные отсутствуют	данные отсутствуют
1860	152.1.33	152.1.3 4	98°58.4'	139.94	данные отсутствуют	данные отсутствуют	данные отсутствуют
1861	152.1.34	152.1.3 5	9°27.2'	22.04	данные отсутствуют	данные отсутствуют	данные отсутствуют
1862	152.1.35	152.1.3 6	6°28.3'	72.84	данные отсутствуют	данные отсутствуют	данные отсутствуют
1863	152.1.36	152.1.3 7	276°21.7'	369.18	данные отсутствуют	данные отсутствуют	данные отсутствуют
1864	152.1.37	152.1.3 8	0°30.5'	3.38	данные отсутствуют	данные отсутствуют	данные отсутствуют
1865	152.1.38	152.1.3 9	96°21.1'	369.53	данные отсутствуют	данные отсутствуют	данные отсутствуют
1866	152.1.39	152.1.4 0	6°17.9'	44.49	данные отсутствуют	данные отсутствуют	данные отсутствуют
1867	152.1.40	152.1.4 1	278°36.2'	435.44	данные отсутствуют	данные отсутствуют	данные отсутствуют
1868	152.1.41	152.1.4 2	0°23.3'	2.95	данные отсутствуют	данные отсутствуют	данные отсутствуют
1869	152.1.42	152.1.1	98°35.2'	435.86	данные отсутствуют	данные отсутствуют	данные отсутствуют
1870	153.1.1	153.1.2	270°25.8'	114.72	данные отсутствуют	47:23:0426001:172	адрес отсутствует
1871	153.1.2	153.1.3	352°24.0'	28.43	данные отсутствуют	данные отсутствуют	данные отсутствуют
1872	153.1.3	153.1.4	273°47.5'	32.97	данные отсутствуют	данные отсутствуют	данные отсутствуют
1873	153.1.4	153.1.5	0°38.3'	17.07	данные отсутствуют	данные отсутствуют	данные отсутствуют
1874	153.1.5	153.1.6	90°55.3'	29.83	данные отсутствуют	данные отсутствуют	данные отсутствуют
1875	153.1.6	153.1.7	351°19.3'	22.34	данные отсутствуют	данные отсутствуют	данные отсутствуют
1876	153.1.7	153.1.8	0°39.5'	16.52	данные отсутствуют	данные отсутствуют	данные отсутствуют
1877	153.1.8	153.1.9	9°3.1'	10.55	данные отсутствуют	данные отсутствуют	данные отсутствуют
1878	153.1.9	153.1.1 0	48°12.1'	9.75	данные отсутствуют	данные отсутствуют	данные отсутствуют



ДОКУМЕНТ ПОДПИСАН
ЭЛЕКТРОННОЙ ПОДПИСЬЮ

Сертификат: 00BV056B7401CB38D2B3576ACDC8425108

Владелец: ФЕДЕРАЛЬНАЯ СЛУЖБА ГОСУДАРСТВЕННОЙ

РЕГИСТРАЦИИ, КАДАСТРА И КАРТОГРАФИИ

Действителен: с 27.06.2023 по 19.09.2024

полное наименование должности

инициалы, фамилия

Земельный участок			
вид объекта недвижимости			

Лист № 75 раздела 3.1	Всего листов раздела 3.1: 177	Всего разделов: 7	Всего листов выписки: 908
-----------------------	-------------------------------	-------------------	---------------------------

21.08.2023г. № КУВИ-001/2023-190819146

Кадастровый номер: 47:23:0000000:21(Единое землепользование)

1	2	3	4	5	6	7	8
1879	153.1.10	153.1.1 1	90°54.7'	11.32	данные отсутствуют	данные отсутствуют	данные отсутствуют
1880	153.1.11	153.1.1 2	32°36.8'	13.58	данные отсутствуют	данные отсутствуют	данные отсутствуют
1881	153.1.12	153.1.1 3	5°6.5'	13.25	данные отсутствуют	данные отсутствуют	данные отсутствуют
1882	153.1.13	153.1.1 4	53°27.6'	9.04	данные отсутствуют	данные отсутствуют	данные отсутствуют
1883	153.1.14	153.1.1 5	81°17.3'	9.9	данные отсутствуют	данные отсутствуют	данные отсутствуют
1884	153.1.15	153.1.1 6	90°55.3'	23.65	данные отсутствуют	данные отсутствуют	данные отсутствуют
1885	153.1.16	153.1.1 7	93°31.9'	24.2	данные отсутствуют	данные отсутствуют	данные отсутствуют
1886	153.1.17	153.1.1 8	107°34.4'	13.45	данные отсутствуют	данные отсутствуют	данные отсутствуют
1887	153.1.18	153.1.1 9	137°43.4'	10.57	данные отсутствуют	данные отсутствуют	данные отсутствуют
1888	153.1.19	153.1.2 0	137°42.5'	15.11	данные отсутствуют	данные отсутствуют	данные отсутствуют
1889	153.1.20	153.1.2 1	179°27.4'	100.21	данные отсутствуют	47:23:0426001:506	данные отсутствуют
1890	153.1.21	153.1.1	180°39.7'	9.53	данные отсутствуют	47:23:0426001:506	данные отсутствуют
1891	154.1.1	154.1.2	170°29.8'	110.6	данные отсутствуют	данные отсутствуют	данные отсутствуют
1892	154.1.2	154.1.3	263°12.2'	9.55	данные отсутствуют	данные отсутствуют	данные отсутствуют
1893	154.1.3	154.1.4	349°29.7'	114.58	данные отсутствуют	данные отсутствуют	данные отсутствуют
1894	154.1.4	154.1.1	101°26.2'	12.36	данные отсутствуют	47:23:0441004:176	данные отсутствуют
1895	155.1.1	155.1.2	165°41.8'	155.84	данные отсутствуют	данные отсутствуют	данные отсутствуют
1896	155.1.2	155.1.3	267°0.7'	6.33	данные отсутствуют	данные отсутствуют	данные отсутствуют
1897	155.1.3	155.1.4	345°19.1'	158.1	данные отсутствуют	данные отсутствуют	данные отсутствуют
1898	155.1.4	155.1.1	101°27.8'	8.05	данные отсутствуют	47:23:0441004:176	данные отсутствуют



ДОКУМЕНТ ПОДПИСАН
ЭЛЕКТРОННОЙ ПОДПИСЬЮ

Сертификат: 00BV056B7401CB38D2B3576ACDC8425108

Владелец: ФЕДЕРАЛЬНАЯ СЛУЖБА ГОСУДАРСТВЕННОЙ
РЕГИСТРАЦИИ, КАДАСТРА И КАРТОГРАФИИ
Действителен: с 27.06.2023 по 19.09.2024

полное наименование должности

инициалы, фамилия

Земельный участок			
вид объекта недвижимости			

Лист № 76 раздела 3.1	Всего листов раздела 3.1: 177	Всего разделов: 7	Всего листов выписки: 908
-----------------------	-------------------------------	-------------------	---------------------------

21.08.2023г. № КУВИ-001/2023-190819146

Кадастровый номер: 47:23:0000000:21(Единое землепользование)

1	2	3	4	5	6	7	8
1899	156.1.1	156.1.2	164°51.5`	160.96	данные отсутствуют	данные отсутствуют	данные отсутствуют
1900	156.1.2	156.1.3	266°12.5`	5.14	данные отсутствуют	данные отсутствуют	данные отсутствуют
1901	156.1.3	156.1.4	344°19.5`	163.22	данные отсутствуют	данные отсутствуют	данные отсутствуют
1902	156.1.4	156.1.1	101°19.5`	7.33	данные отсутствуют	47:23:0441004:176	данные отсутствуют
1903	161.1.1	161.1.2	101°2.7`	21.61	данные отсутствуют	данные отсутствуют	данные отсутствуют
1904	161.1.2	161.1.3	174°8.9`	19.71	данные отсутствуют	данные отсутствуют	данные отсутствуют
1905	161.1.3	161.1.4	197°0.4`	24.34	данные отсутствуют	данные отсутствуют	данные отсутствуют
1906	161.1.4	161.1.5	230°45.1`	32.32	данные отсутствуют	данные отсутствуют	данные отсутствуют
1907	161.1.5	161.1.6	245°58.0`	22.27	данные отсутствуют	данные отсутствуют	данные отсутствуют
1908	161.1.6	161.1.7	257°2.7`	20.43	данные отсутствуют	данные отсутствуют	данные отсутствуют
1909	161.1.7	161.1.8	176°58.2`	12.3	данные отсутствуют	данные отсутствуют	данные отсутствуют
1910	161.1.8	161.1.9	236°37.4`	10.14	данные отсутствуют	данные отсутствуют	данные отсутствуют
1911	161.1.9	161.1.10	253°34.7`	19.17	данные отсутствуют	данные отсутствуют	данные отсутствуют
1912	161.1.10	161.1.11	255°18.5`	9.11	данные отсутствуют	данные отсутствуют	данные отсутствуют
1913	161.1.11	161.1.12	223°41.6`	8.37	данные отсутствуют	данные отсутствуют	данные отсутствуют
1914	161.1.12	161.1.13	158°35.2`	10.16	данные отсутствуют	данные отсутствуют	данные отсутствуют
1915	161.1.13	161.1.14	147°19.3`	12.89	данные отсутствуют	данные отсутствуют	данные отсутствуют
1916	161.1.14	161.1.15	152°12.1`	20.37	данные отсутствуют	данные отсутствуют	данные отсутствуют
1917	161.1.15	161.1.16	166°40.1`	19.3	данные отсутствуют	данные отсутствуют	данные отсутствуют
1918	161.1.16	161.1.17	185°2.9`	20.57	данные отсутствуют	данные отсутствуют	данные отсутствуют
1919	161.1.17	161.1.18	205°20.2`	21.29	данные отсутствуют	данные отсутствуют	данные отсутствуют
1920	161.1.18	161.1.19	238°30.5`	17.86	данные отсутствуют	данные отсутствуют	данные отсутствуют



ДОКУМЕНТ ПОДПИСАН
ЭЛЕКТРОННОЙ ПОДПИСЬЮ

Сертификат: 00BV056B7401CB38D2B3576ACDC8425108

Владелец: ФЕДЕРАЛЬНАЯ СЛУЖБА ГОСУДАРСТВЕННОЙ

РЕГИСТРАЦИИ, КАДАСТРА И КАРТОГРАФИИ

Действителен: с 27.06.2023 по 19.09.2024

полное наименование должности

инициалы, фамилия

Земельный участок			
вид объекта недвижимости			

Лист № 77 раздела 3.1	Всего листов раздела 3.1: 177	Всего разделов: 7	Всего листов выписки: 908
-----------------------	-------------------------------	-------------------	---------------------------

21.08.2023г. № КУВИ-001/2023-190819146

Кадастровый номер: 47:23:0000000:21(Единое землепользование)

1	2	3	4	5	6	7	8
1921	161.1.19	161.1.2 0	259°11.2'	33.53	данные отсутствуют	данные отсутствуют	данные отсутствуют
1922	161.1.20	161.1.2 1	268°56.6'	36.36	данные отсутствуют	данные отсутствуют	данные отсутствуют
1923	161.1.21	161.1.2 2	315°12.9'	28.23	данные отсутствуют	данные отсутствуют	данные отсутствуют
1924	161.1.22	161.1.2 3	319°14.5'	34.13	данные отсутствуют	данные отсутствуют	данные отсутствуют
1925	161.1.23	161.1.2 4	357°45.9'	30.25	данные отсутствуют	данные отсутствуют	данные отсутствуют
1926	161.1.24	161.1.2 5	22°1.0'	43.64	данные отсутствуют	данные отсутствуют	данные отсутствуют
1927	161.1.25	161.1.2 6	51°26.3'	71.57	данные отсутствуют	данные отсутствуют	данные отсутствуют
1928	161.1.26	161.1.2 7	45°32.3'	53.42	данные отсутствуют	данные отсутствуют	данные отсутствуют
1929	161.1.27	161.1.2 8	43°37.6'	69.9	данные отсутствуют	данные отсутствуют	данные отсутствуют
1930	161.1.28	161.1.2 9	127°36.4'	26.32	данные отсутствуют	данные отсутствуют	данные отсутствуют
1931	161.1.29	161.1.1	106°24.9'	25.66	данные отсутствуют	данные отсутствуют	данные отсутствуют
1932	163.1.1	163.1.2	113°36.8'	16.85	данные отсутствуют	47:23:0441002:131	данные отсутствуют
1933	163.1.2	163.1.3	0°3.3'	20.9	данные отсутствуют	47:23:0441002:131	данные отсутствуют
1934	163.1.3	163.1.4	126°5.9'	28.97	данные отсутствуют	данные отсутствуют	данные отсутствуют
1935	163.1.4	163.1.5	126°17.8'	18.36	данные отсутствуют	данные отсутствуют	данные отсутствуют
1936	163.1.5	163.1.6	163°44.6'	5.82	данные отсутствуют	данные отсутствуют	данные отсутствуют
1937	163.1.6	163.1.7	215°15.4'	47.38	данные отсутствуют	данные отсутствуют	данные отсутствуют
1938	163.1.7	163.1.8	215°38.1'	55.97	данные отсутствуют	данные отсутствуют	данные отсутствуют
1939	163.1.8	163.1.9	291°56.5'	24.41	данные отсутствуют	данные отсутствуют	данные отсутствуют
1940	163.1.9	163.1.1 0	321°12.5'	6.15	данные отсутствуют	данные отсутствуют	данные отсутствуют



ДОКУМЕНТ ПОДПИСАН
ЭЛЕКТРОННОЙ ПОДПИСЬЮ

Сертификат: 00BV056B7401CB38D2B3576ACDC8425108

Владелец: ФЕДЕРАЛЬНАЯ СЛУЖБА ГОСУДАРСТВЕННОЙ

РЕГИСТРАЦИИ, КАДАСТРА И КАРТОГРАФИИ

Действителен: с 27.06.2023 по 19.09.2024

полное наименование должности

инициалы, фамилия

Земельный участок			
вид объекта недвижимости			

Лист № 78 раздела 3.1	Всего листов раздела 3.1: 177	Всего разделов: 7	Всего листов выписки: 908
-----------------------	-------------------------------	-------------------	---------------------------

21.08.2023г. № КУВИ-001/2023-190819146

Кадастровый номер: 47:23:0000000:21(Единое землепользование)

1	2	3	4	5	6	7	8
1941	163.1.10	163.1.1 1	17°0.1`	35.02	данные отсутствуют	данные отсутствуют	данные отсутствуют
1942	163.1.11	163.1.1 2	19°43.9`	37.47	данные отсутствуют	данные отсутствуют	данные отсутствуют
1943	163.1.12	163.1.1	21°34.4`	22.46	данные отсутствуют	данные отсутствуют	данные отсутствуют
1944	164.1.1	164.1.2	109°47.2`	85.05	данные отсутствуют	данные отсутствуют	данные отсутствуют
1945	164.1.2	164.1.3	167°46.2`	45.55	данные отсутствуют	47:23:0441001:281	данные отсутствуют
1946	164.1.3	164.1.4	213°32.9`	19.02	данные отсутствуют	47:23:0410002:84	данные отсутствуют
1947	164.1.4	164.1.5	201°8.8`	48.21	данные отсутствуют	47:23:0410002:84	данные отсутствуют
1948	164.1.5	164.1.6	136°28.6`	10.7	данные отсутствуют	47:23:0410002:84	данные отсутствуют
1949	164.1.6	164.1.7	290°49.1`	6.92	данные отсутствуют	47:23:0410002:84	данные отсутствуют
1950	164.1.7	164.1.8	322°13.4`	13.66	данные отсутствуют	данные отсутствуют	данные отсутствуют
1951	164.1.8	164.1.9	291°36.3`	43.29	данные отсутствуют	данные отсутствуют	данные отсутствуют
1952	164.1.9	164.1.1 0	293°53.2`	84.98	данные отсутствуют	данные отсутствуют	данные отсутствуют
1953	164.1.10	164.1.1 1	313°57.6`	55.74	данные отсутствуют	данные отсутствуют	данные отсутствуют
1954	164.1.11	164.1.1 2	47°26.8`	36.61	данные отсутствуют	47:23:0441001:290	данные отсутствуют
1955	164.1.12	164.1.1 3	54°48.2`	32.27	данные отсутствуют	47:23:0446002:88	адрес отсутствует
1956	164.1.13	164.1.1 4	94°17.3`	12.71	данные отсутствуют	47:23:0446002:89	адрес отсутствует
1957	164.1.14	164.1.1	94°17.2`	37.86	данные отсутствуют	данные отсутствуют	данные отсутствуют
1958	166.1.1	166.1.2	124°38.8`	287.35	данные отсутствуют	данные отсутствуют	данные отсутствуют
1959	166.1.1	166.1.1			данные отсутствуют	47:23:0424002:142	Ленинградская область, Гатчинский р-н, д.Вопша, пер.Западный, д.1, кв.4
1960	166.1.2	166.1.3	212°36.2`	8.93	данные отсутствуют	данные отсутствуют	данные отсутствуют
1961	166.1.2	166.1.2			данные отсутствуют	47:23:0424002:397	адрес отсутствует
1962	166.1.3	166.1.4	304°57.6`	358.95	данные отсутствуют	данные отсутствуют	данные отсутствуют
1963	166.1.4	166.1.5	32°25.3`	7.14	данные отсутствуют	47:23:0425002:3, 47:23:0424002:65	адрес отсутствует



ДОКУМЕНТ ПОДПИСАН
ЭЛЕКТРОННОЙ ПОДПИСЬЮ

Сертификат: 00BV056B7401CB38D2B3576ACDC8425108

Владелец: ФЕДЕРАЛЬНАЯ СЛУЖБА ГОСУДАРСТВЕННОЙ

РЕГИСТРАЦИИ, КАДАСТРА И КАРТОГРАФИИ

Действителен: с 27.06.2023 по 19.09.2024

полное наименование должности

инициалы, фамилия

Земельный участок			
вид объекта недвижимости			

Лист № 79 раздела 3.1	Всего листов раздела 3.1: 177	Всего разделов: 7	Всего листов выписки: 908
-----------------------	-------------------------------	-------------------	---------------------------

21.08.2023г. № КУВИ-001/2023-190819146

Кадастровый номер:	47:23:0000000:21(Единое землепользование)
--------------------	---

1	2	3	4	5	6	7	8
1964	166.1.5	166.1.1	124°47.6`	71.55	данные отсутствуют	47:23:0425002:3	адрес отсутствует
1965	167.1.1	167.1.2	33°35.6`	13.05	данные отсутствуют	47:23:0424001:46	Санкт-Петербург г, пр-кт. Искровский, д. 4, к. 1, кв. 123; 194017, Санкт-Петербург г, г. Санкт-Петербург, пр-кт. Костромской, д. 7, кв. 2; 195265, Санкт-Петербург г, г. Санкт-Петербург, пр-кт. Гражданский, д. 109, к. 1, кв. 82; igini@inbox.ru, Ленинградская область, д. Большие Колпаны, ул. 30 лет Победы, д. 3, кв. 46; igini@inbox.ru, Ленинградская область, д. Большие Колпаны, ул. 30 лет Победы, д. 7, кв. 84
1966	167.1.1	167.1.1			данные отсутствуют	47:23:0000000:50824	адрес отсутствует
1967	167.1.2	167.1.3	140°30.0`	35.48	данные отсутствуют	47:23:0424001:530	197110, г. Санкт-Петербург, пр-кт. Константиновский, д. 23, литера. А, кв. 56
1968	167.1.3	167.1.4	133°4.6`	142.16	данные отсутствуют	47:23:0424001:530	197110, г. Санкт-Петербург, пр-кт. Константиновский, д. 23, литера. А, кв. 56
1969	167.1.4	167.1.5	133°44.9`	199.91	данные отсутствуют	47:23:0424001:530	197110, г. Санкт-Петербург, пр-кт. Константиновский, д. 23, литера. А, кв. 56
1970	167.1.5	167.1.6	205°44.3`	11.17	данные отсутствуют	47:23:0000000:51180(5), 47:23:0000000:52104	адрес отсутствует
1971	167.1.6	167.1.7	316°11.8`	86.74	данные отсутствуют	47:23:0000000:51180(5)	адрес отсутствует
1972	167.1.7	167.1.8	312°21.9`	191.31	данные отсутствуют	47:23:0000000:51180(5)	адрес отсутствует
1973	167.1.8	167.1.1	314°25.9`	100.55	данные отсутствуют	данные отсутствуют	данные отсутствуют
1974	168.1.1	168.1.2	19°35.2`	7.4	данные отсутствуют	47:23:0441001:949	197110, г. Санкт-Петербург, пр-кт. Константиновский, д. 23, литера. А, кв. 56
1975	168.1.2	168.1.3	114°36.5`	73.1	данные отсутствуют	47:23:0441001:949	197110, г. Санкт-Петербург, пр-кт. Константиновский, д. 23, литера. А, кв. 56
1976	168.1.3	168.1.4	110°58.7`	24.16	данные отсутствуют	47:23:0441001:949	197110, г. Санкт-Петербург, пр-кт. Константиновский, д. 23, литера. А, кв. 56
1977	168.1.4	168.1.5	84°15.8`	27.61	данные отсутствуют	47:23:0441001:949	197110, г. Санкт-Петербург, пр-кт. Константиновский, д. 23, литера. А, кв. 56
1978	168.1.5	168.1.6	38°27.6`	28.18	данные отсутствуют	47:23:0441001:949	197110, г. Санкт-Петербург, пр-кт. Константиновский, д. 23, литера. А, кв. 56



ДОКУМЕНТ ПОДПИСАН
ЭЛЕКТРОННОЙ ПОДПИСЬЮ

Сертификат: 00BV056B7401CB38D2B3576ACDC8425108

Владелец: ФЕДЕРАЛЬНАЯ СЛУЖБА ГОСУДАРСТВЕННОЙ
РЕГИСТРАЦИИ, КАДАСТРА И КАРТОГРАФИИ
Действителен: с 27.06.2023 по 19.09.2024

полное наименование должности

инициалы, фамилия

Земельный участок			
вид объекта недвижимости			

Лист № 80 раздела 3.1	Всего листов раздела 3.1: 177	Всего разделов: 7	Всего листов выписки: 908
-----------------------	-------------------------------	-------------------	---------------------------

21.08.2023г. № КУВИ-001/2023-190819146

Кадастровый номер: 47:23:0000000:21(Единое землепользование)

1	2	3	4	5	6	7	8
1979	168.1.6	168.1.7	32°38.0`	54.02	данные отсутствуют	47:23:0441001:949	197110, г. Санкт-Петербург, пр-кт. Константиновский, д. 23, литера. А, кв. 56
1980	168.1.7	168.1.8	33°35.9`	140.23	данные отсутствуют	47:23:0441001:949	197110, г. Санкт-Петербург, пр-кт. Константиновский, д. 23, литера. А, кв. 56
1981	168.1.8	168.1.9	178°1.6`	13.36	данные отсутствуют	47:23:0441001:982	данные отсутствуют
1982	168.1.9	168.1.10	211°20.2`	240.57	данные отсутствуют	данные отсутствуют	данные отсутствуют
1983	168.1.9	168.1.9			данные отсутствуют	47:23:0000000:51180(3)	адрес отсутствует
1984	168.1.10	168.1.11	294°28.2`	81.48	данные отсутствуют	данные отсутствуют	данные отсутствуют
1985	168.1.10	168.1.10			данные отсутствуют	47:23:0000000:50824	адрес отсутствует
1986	168.1.11	168.1.12	296°26.9`	50.36	данные отсутствуют	данные отсутствуют	данные отсутствуют
1987	168.1.12	168.1.1	5°0.3`	7.68	данные отсутствуют	данные отсутствуют	данные отсутствуют
1988	168.1.12	168.1.1			данные отсутствуют	47:23:0424001:77	данные отсутствуют
1989	169.1.1	169.1.2	32°33.2`	65.42	данные отсутствуют	47:23:0000000:51180(3)	адрес отсутствует
1990	169.1.1	169.1.1			данные отсутствуют	47:23:0424001:221	адрес отсутствует
1991	169.1.2	169.1.3	32°29.5`	54.45	данные отсутствуют	47:23:0000000:51180(3)	адрес отсутствует
1992	169.1.3	169.1.4	29°45.4`	29.4	данные отсутствуют	47:23:0000000:51180(3)	адрес отсутствует
1993	169.1.4	169.1.5	22°8.6`	14.27	данные отсутствуют	47:23:0000000:51180(3)	адрес отсутствует
1994	169.1.5	169.1.6	0°0.0`	6.9	данные отсутствуют	47:23:0000000:51180(3)	адрес отсутствует
1995	169.1.6	169.1.7	32°51.9`	61.09	данные отсутствуют	данные отсутствуют	данные отсутствуют
1996	169.1.7	169.1.8	125°18.1`	5.62	данные отсутствуют	данные отсутствуют	данные отсутствуют
1997	169.1.8	169.1.9	125°24.8`	37.24	данные отсутствуют	47:23:0424001:55	адрес отсутствует
1998	169.1.9	169.1.10	164°21.2`	21.32	данные отсутствуют	47:23:0424001:55	адрес отсутствует
1999	169.1.10	169.1.11	181°30.1`	38.93	данные отсутствуют	47:23:0424001:55	адрес отсутствует
2000	169.1.11	169.1.12	195°46.6`	29.72	данные отсутствуют	47:23:0424001:55	адрес отсутствует



ДОКУМЕНТ ПОДПИСАН
ЭЛЕКТРОННОЙ ПОДПИСЬЮ

Сертификат: 00ВВ056В7401СВ38D2В3576АСDС8425108

Владелец: ФЕДЕРАЛЬНАЯ СЛУЖБА ГОСУДАРСТВЕННОЙ
РЕГИСТРАЦИИ, КАДАСТРА И КАРТОГРАФИИ
Действителен: с 27.06.2023 по 19.09.2024

полное наименование должности

инициалы, фамилия

Земельный участок			
вид объекта недвижимости			
Лист № 81 раздела 3.1	Всего листов раздела 3.1: 177	Всего разделов: 7	Всего листов выписки: 908

21.08.2023г. № КУВИ-001/2023-190819146

Кадастровый номер: 47:23:0000000:21(Единое землепользование)

1	2	3	4	5	6	7	8
2001	169.1.12	169.1.1 3	214°14.5'	149.73	данные отсутствуют	47:23:0424001:527	197110, г. Санкт-Петербург, пр-кт. Константиновский, д. 23, литера. А, кв. 56
2002	169.1.13	169.1.1	300°45.9'	75.54	данные отсутствуют	данные отсутствуют	данные отсутствуют
2003	172.1.1	172.1.2	14°28.6'	18.6	данные отсутствуют	данные отсутствуют	данные отсутствуют
2004	172.1.2	172.1.3	34°24.3'	16	данные отсутствуют	данные отсутствуют	данные отсутствуют
2005	172.1.3	172.1.4	57°24.1'	13.83	данные отсутствуют	данные отсутствуют	данные отсутствуют
2006	172.1.4	172.1.5	64°36.5'	12.87	данные отсутствуют	данные отсутствуют	данные отсутствуют
2007	172.1.5	172.1.6	90°56.8'	15.13	данные отсутствуют	данные отсутствуют	данные отсутствуют
2008	172.1.6	172.1.7	114°51.4'	11.7	данные отсутствуют	данные отсутствуют	данные отсутствуют
2009	172.1.7	172.1.8	130°20.0'	15.03	данные отсутствуют	данные отсутствуют	данные отсутствуют
2010	172.1.8	172.1.9	238°23.2'	60.11	данные отсутствуют	данные отсутствуют	данные отсутствуют
2011	172.1.8	172.1.8			данные отсутствуют	47:23:0000000:422(4)	данные отсутствуют
2012	172.1.9	172.1.1	275°32.4'	23.1	данные отсутствуют	данные отсутствуют	данные отсутствуют
2013	183.1.1	183.1.2	135°5.4'	26.9	данные отсутствуют	данные отсутствуют	данные отсутствуют
2014	183.1.2	183.1.3	217°7.0'	15.83	данные отсутствуют	данные отсутствуют	данные отсутствуют
2015	183.1.2	183.1.2			данные отсутствуют	47:23:0441001:341	адрес отсутствует
2016	183.1.3	183.1.4	182°26.6'	31.21	данные отсутствуют	данные отсутствуют	данные отсутствуют
2017	183.1.4	183.1.5	228°50.2'	23.99	данные отсутствуют	данные отсутствуют	данные отсутствуют
2018	183.1.5	183.1.6	238°26.9'	33.75	данные отсутствуют	данные отсутствуют	данные отсутствуют
2019	183.1.6	183.1.7	350°21.4'	101.47	данные отсутствуют	47:23:0421002:32	Ленинградская область, Гатчинский р-н, д.Парицы, ул.Большая, д.61
2020	183.1.7	183.1.8	75°38.8'	48.08	данные отсутствуют	данные отсутствуют	данные отсутствуют
2021	183.1.8	183.1.1	149°45.4'	18.13	данные отсутствуют	данные отсутствуют	данные отсутствуют
2022	185.1.1	185.1.2	78°36.7'	262.42	данные отсутствуют	данные отсутствуют	данные отсутствуют
2023	185.1.2	185.1.3	78°26.0'	190.23	данные отсутствуют	данные отсутствуют	данные отсутствуют
2024	185.1.3	185.1.4	190°0.9'	14.15	данные отсутствуют	данные отсутствуют	данные отсутствуют
2025	185.1.4	185.1.5	151°26.9'	14.19	данные отсутствуют	данные отсутствуют	данные отсутствуют
2026	185.1.5	185.1.6	151°22.4'	14.17	данные отсутствуют	данные отсутствуют	данные отсутствуют
2027	185.1.6	185.1.7	205°44.9'	16.32	данные отсутствуют	данные отсутствуют	данные отсутствуют
2028	185.1.7	185.1.8	253°7.0'	16.11	данные отсутствуют	данные отсутствуют	данные отсутствуют



ДОКУМЕНТ ПОДПИСАН
ЭЛЕКТРОННОЙ ПОДПИСЬЮ

Сертификат: 00BV056B7401CB38D2B3576ACDC8425108

Владелец: ФЕДЕРАЛЬНАЯ СЛУЖБА ГОСУДАРСТВЕННОЙ

РЕГИСТРАЦИИ, КАДАСТРА И КАРТОГРАФИИ

Действителен: с 27.06.2023 по 19.09.2024

полное наименование должности

инициалы, фамилия

Земельный участок			
вид объекта недвижимости			
Лист № 82 раздела 3.1	Всего листов раздела 3.1: 177	Всего разделов: 7	Всего листов выписки: 908

21.08.2023г. № КУВИ-001/2023-190819146

Кадастровый номер: 47:23:0000000:21(Единое землепользование)

1	2	3	4	5	6	7	8
2029	185.1.8	185.1.9	270°55.1`	19.97	данные отсутствуют	данные отсутствуют	данные отсутствуют
2030	185.1.9	185.1.1 0	246°36.5`	15.99	данные отсутствуют	данные отсутствуют	данные отсутствуют
2031	185.1.10	185.1.1 1	223°46.7`	14.58	данные отсутствуют	данные отсутствуют	данные отсутствуют
2032	185.1.11	185.1.1 2	168°10.6`	17.72	данные отсутствуют	данные отсутствуют	данные отсутствуют
2033	185.1.12	185.1.1 3	110°29.7`	19.62	данные отсутствуют	данные отсутствуют	данные отсутствуют
2034	185.1.13	185.1.1 4	146°59.8`	13.88	данные отсутствуют	данные отсутствуют	данные отсутствуют
2035	185.1.14	185.1.1 5	193°20.9`	24.43	данные отсутствуют	данные отсутствуют	данные отсутствуют
2036	185.1.15	185.1.1 6	214°39.2`	24.73	данные отсутствуют	данные отсутствуют	данные отсутствуют
2037	185.1.16	185.1.1 7	236°43.6`	45.37	данные отсутствуют	данные отсутствуют	данные отсутствуют
2038	185.1.17	185.1.1 8	233°17.7`	44.45	данные отсутствуют	данные отсутствуют	данные отсутствуют
2039	185.1.18	185.1.1 9	225°12.7`	22.98	данные отсутствуют	данные отсутствуют	данные отсутствуют
2040	185.1.19	185.1.2 0	201°2.5`	18.63	данные отсутствуют	данные отсутствуют	данные отсутствуют
2041	185.1.20	185.1.2 1	132°2.4`	20	данные отсутствуют	данные отсутствуют	данные отсутствуют
2042	185.1.21	185.1.2 2	168°30.7`	16.42	данные отсутствуют	данные отсутствуют	данные отсутствуют
2043	185.1.22	185.1.2 3	208°58.2`	27.5	данные отсутствуют	данные отсутствуют	данные отсутствуют
2044	185.1.23	185.1.2 4	241°42.5`	32.05	данные отсутствуют	данные отсутствуют	данные отсутствуют
2045	185.1.24	185.1.2 5	269°20.5`	29.59	данные отсутствуют	данные отсутствуют	данные отсутствуют



ДОКУМЕНТ ПОДПИСАН
ЭЛЕКТРОННОЙ ПОДПИСЬЮ

Сертификат: 00BV056B7401CB38D2B3576ACDC8425108

Владелец: ФЕДЕРАЛЬНАЯ СЛУЖБА ГОСУДАРСТВЕННОЙ

РЕГИСТРАЦИИ, КАДАСТРА И КАРТОГРАФИИ

Действителен: с 27.06.2023 по 19.09.2024

полное наименование должности

инициалы, фамилия

Земельный участок							
вид объекта недвижимости							
Лист № 83 раздела 3.1		Всего листов раздела 3.1: 177		Всего разделов: 7		Всего листов выписки: 908	
21.08.2023г. № КУВИ-001/2023-190819146							
Кадастровый номер:				47:23:0000000:21(Единое землепользование)			
1	2	3	4	5	6	7	8
2046	185.1.25	185.1.2 6	282°26.2`	21.64	данные отсутствуют	данные отсутствуют	данные отсутствуют
2047	185.1.26	185.1.2 7	267°10.4`	37.73	данные отсутствуют	данные отсутствуют	данные отсутствуют
2048	185.1.27	185.1.2 8	275°24.5`	31.61	данные отсутствуют	данные отсутствуют	данные отсутствуют
2049	185.1.28	185.1.2 9	305°31.0`	31.84	данные отсутствуют	данные отсутствуют	данные отсутствуют
2050	185.1.29	185.1.3 0	311°42.3`	21.4	данные отсутствуют	данные отсутствуют	данные отсутствуют
2051	185.1.30	185.1.3 1	322°20.3`	34.71	данные отсутствуют	данные отсутствуют	данные отсутствуют
2052	185.1.31	185.1.3 2	319°38.7`	16.42	данные отсутствуют	данные отсутствуют	данные отсутствуют
2053	185.1.32	185.1.3 3	312°58.5`	27.02	данные отсутствуют	данные отсутствуют	данные отсутствуют
2054	185.1.33	185.1.3 4	296°53.4`	39.42	данные отсутствуют	данные отсутствуют	данные отсутствуют
2055	185.1.34	185.1.3 5	308°35.6`	28.26	данные отсутствуют	данные отсутствуют	данные отсутствуют
2056	185.1.35	185.1.3 6	344°59.7`	16.07	данные отсутствуют	данные отсутствуют	данные отсутствуют
2057	185.1.36	185.1.3 7	354°46.4`	1.65	данные отсутствуют	47:23:0421001:73	адрес отсутствует
2058	185.1.37	185.1.3 8	337°12.1`	7.15	данные отсутствуют	47:23:0421001:73	адрес отсутствует
2059	185.1.38	185.1.3 9	13°36.1`	20.16	данные отсутствуют	47:23:0421001:73	адрес отсутствует
2060	185.1.39	185.1.4 0	4°56.6`	14.5	данные отсутствуют	47:23:0421001:73	адрес отсутствует
2061	185.1.40	185.1.4 1	258°0.2`	6.54	данные отсутствуют	47:23:0421001:73	адрес отсутствует



ДОКУМЕНТ ПОДПИСАН
ЭЛЕКТРОННОЙ ПОДПИСЬЮ

Сертификат: 00BV056B7401CB38D2B3576ACDC8425108

Владелец: ФЕДЕРАЛЬНАЯ СЛУЖБА ГОСУДАРСТВЕННОЙ

РЕГИСТРАЦИИ, КАДАСТРА И КАРТОГРАФИИ

Действителен: с 27.06.2023 по 19.09.2024

полное наименование должности

инициалы, фамилия

Земельный участок			
вид объекта недвижимости			

Лист № 84 раздела 3.1	Всего листов раздела 3.1: 177	Всего разделов: 7	Всего листов выписки: 908
-----------------------	-------------------------------	-------------------	---------------------------

21.08.2023г. № КУВИ-001/2023-190819146

Кадастровый номер:	47:23:0000000:21(Единое землепользование)
--------------------	---

1	2	3	4	5	6	7	8
2062	185.1.41	185.1.4 2	334°13.6'	4.21	данные отсутствуют	данные отсутствуют	данные отсутствуют
2063	185.1.42	185.1.4 3	3°36.0'	14.81	данные отсутствуют	данные отсутствуют	данные отсутствуют
2064	185.1.43	185.1.1	8°13.3'	11.61	данные отсутствуют	данные отсутствуют	данные отсутствуют
2065	186.1.1	186.1.2	90°43.5'	136.71	данные отсутствуют	данные отсутствуют	данные отсутствуют
2066	186.1.2	186.1.3	179°49.9'	85.17	данные отсутствуют	данные отсутствуют	данные отсутствуют
2067	186.1.3	186.1.4	249°1.6'	28.78	данные отсутствуют	данные отсутствуют	данные отсутствуют
2068	186.1.4	186.1.5	248°48.8'	12.98	данные отсутствуют	данные отсутствуют	данные отсутствуют
2069	186.1.5	186.1.6	262°32.2'	64.75	данные отсутствуют	данные отсутствуют	данные отсутствуют
2070	186.1.6	186.1.7	296°35.3'	31.61	данные отсутствуют	данные отсутствуют	данные отсутствуют
2071	186.1.7	186.1.8	355°12.2'	45.08	данные отсутствуют	данные отсутствуют	данные отсутствуют
2072	186.1.8	186.1.1	358°3.3'	51.26	данные отсутствуют	данные отсутствуют	данные отсутствуют
2073	188.1.1	188.1.2	127°5.9'	65.93	данные отсутствуют	данные отсутствуют	данные отсутствуют
2074	188.1.2	188.1.3	216°6.5'	73.83	данные отсутствуют	данные отсутствуют	данные отсутствуют
2075	188.1.3	188.1.4	230°28.6'	10.89	данные отсутствуют	данные отсутствуют	данные отсутствуют
2076	188.1.4	188.1.5	217°21.4'	76.02	данные отсутствуют	данные отсутствуют	данные отсутствуют
2077	188.1.5	188.1.6	295°31.7'	65.78	данные отсутствуют	47:23:0420003:221	данные отсутствуют
2078	188.1.6	188.1.1	37°7.9'	173.63	данные отсутствуют	47:23:0420003:535	данные отсутствуют
2079	189.1.1	189.1.2	121°24.1'	37.29	данные отсутствуют	данные отсутствуют	данные отсутствуют
2080	189.1.2	189.1.3	188°25.7'	78.04	данные отсутствуют	данные отсутствуют	данные отсутствуют
2081	189.1.3	189.1.4	212°50.9'	20.02	данные отсутствуют	данные отсутствуют	данные отсутствуют
2082	189.1.4	189.1.5	303°59.7'	68.34	данные отсутствуют	47:23:0420003:512	данные отсутствуют
2083	189.1.5	189.1.1	32°3.8'	88.78	данные отсутствуют	данные отсутствуют	данные отсутствуют
2084	190.1.1	190.1.2	124°46.3'	21.74	данные отсутствуют	данные отсутствуют	данные отсутствуют
2085	190.1.2	190.1.3	208°18.1'	31.01	данные отсутствуют	данные отсутствуют	данные отсутствуют
2086	190.1.3	190.1.4	301°35.5'	21.59	данные отсутствуют	данные отсутствуют	данные отсутствуют
2087	190.1.4	190.1.1	28°12.7'	32.22	данные отсутствуют	данные отсутствуют	данные отсутствуют
2088	191.1.1	191.1.2	100°58.0'	55.51	данные отсутствуют	данные отсутствуют	данные отсутствуют
2089	191.1.2	191.1.3	189°17.9'	58.31	данные отсутствуют	данные отсутствуют	данные отсутствуют



ДОКУМЕНТ ПОДПИСАН
ЭЛЕКТРОННОЙ ПОДПИСЬЮ

Сертификат: 00BV056B7401CB38D2B3576ACDC8425108

Владелец: ФЕДЕРАЛЬНАЯ СЛУЖБА ГОСУДАРСТВЕННОЙ

РЕГИСТРАЦИИ, КАДАСТРА И КАРТОГРАФИИ

Действителен: с 27.06.2023 по 19.09.2024

полное наименование должности

инициалы, фамилия

Земельный участок

вид объекта недвижимости

Лист № 85 раздела 3.1

Всего листов раздела 3.1: 177

Всего разделов: 7

Всего листов выписки: 908

21.08.2023г. № КУВИ-001/2023-190819146

Кадастровый номер:

47:23:0000000:21(Единое землепользование)

1	2	3	4	5	6	7	8
2090	191.1.3	191.1.4	281°53.0'	56.96	данные отсутствуют	данные отсутствуют	данные отсутствуют
2091	191.1.4	191.1.1	10°42.5'	57.37	данные отсутствуют	данные отсутствуют	данные отсутствуют
2092	192.1.1	192.1.2	121°17.4'	13.84	данные отсутствуют	данные отсутствуют	данные отсутствуют
2093	192.1.2	192.1.3	31°6.6'	12.08	данные отсутствуют	данные отсутствуют	данные отсутствуют
2094	192.1.3	192.1.4	122°42.5'	33.38	данные отсутствуют	данные отсутствуют	данные отсутствуют
2095	192.1.3	192.1.3			данные отсутствуют	47:23:0420003:78	данные отсутствуют
2096	192.1.4	192.1.5	212°8.6'	56.31	данные отсутствуют	данные отсутствуют	данные отсутствуют
2097	192.1.5	192.1.6	264°30.7'	7.21	данные отсутствуют	данные отсутствуют	данные отсутствуют
2098	192.1.6	192.1.7	301°53.4'	36.29	данные отсутствуют	47:23:0420003:533	данные отсутствуют
2099	192.1.7	192.1.8	30°53.7'	35.72	данные отсутствуют	данные отсутствуют	данные отсутствуют
2100	192.1.8	192.1.9	301°3.7'	3.99	данные отсутствуют	данные отсутствуют	данные отсутствуют
2101	192.1.9	192.1.1	31°7.1'	13.29	данные отсутствуют	данные отсутствуют	данные отсутствуют
2102	193.1.1	193.1.2	212°6.4'	9.03	данные отсутствуют	данные отсутствуют	данные отсутствуют
2103	193.1.2	193.1.3	303°10.2'	4.59	данные отсутствуют	данные отсутствуют	данные отсутствуют
2104	193.1.3	193.1.4	212°53.6'	30.95	данные отсутствуют	данные отсутствуют	данные отсутствуют
2105	193.1.4	193.1.5	302°51.9'	30.04	данные отсутствуют	данные отсутствуют	данные отсутствуют
2106	193.1.5	193.1.6	32°37.4'	41.9	данные отсутствуют	данные отсутствуют	данные отсутствуют
2107	193.1.6	193.1.7	123°2.6'	19.42	данные отсутствуют	данные отсутствуют	данные отсутствуют
2108	193.1.7	193.1.8	212°34.0'	1.84	данные отсутствуют	47:23:0420003:98	адрес отсутствует
2109	193.1.8	193.1.9	122°42.6'	12.49	данные отсутствуют	47:23:0420003:98	адрес отсутствует
2110	193.1.9	193.1.1	124°26.0'	2.78	данные отсутствуют	47:23:0420003:98	адрес отсутствует
2111	194.1.1	194.1.2	30°48.7'	25.85	данные отсутствуют	данные отсутствуют	данные отсутствуют
2112	194.1.2	194.1.3	34°56.4'	46.92	данные отсутствуют	данные отсутствуют	данные отсутствуют
2113	194.1.3	194.1.4	38°57.2'	42.09	данные отсутствуют	данные отсутствуют	данные отсутствуют
2114	194.1.4	194.1.5	348°43.7'	5.78	данные отсутствуют	данные отсутствуют	данные отсутствуют
2115	194.1.5	194.1.6	33°1.2'	18.02	данные отсутствуют	данные отсутствуют	данные отсутствуют
2116	194.1.6	194.1.7	125°31.9'	12.17	данные отсутствуют	данные отсутствуют	данные отсутствуют
2117	194.1.7	194.1.8	46°55.1'	25.36	данные отсутствуют	данные отсутствуют	данные отсутствуют
2118	194.1.8	194.1.9	132°47.2'	23.26	данные отсутствуют	47:23:0420001:1711	Ленинградская область, г.Гатчина, ул.А.Зверевой, д.4, кв.79



ДОКУМЕНТ ПОДПИСАН
ЭЛЕКТРОННОЙ ПОДПИСЬЮ

Сертификат: 00ВВ056В7401СВ38D2В3576АСDС8425108

Владелец: ФЕДЕРАЛЬНАЯ СЛУЖБА ГОСУДАРСТВЕННОЙ

РЕГИСТРАЦИИ, КАДАСТРА И КАРТОГРАФИИ

Действителен: с 27.06.2023 по 19.09.2024

полное наименование должности

инициалы, фамилия

Земельный участок			
вид объекта недвижимости			

Лист № 86 раздела 3.1	Всего листов раздела 3.1: 177	Всего разделов: 7	Всего листов выписки: 908
-----------------------	-------------------------------	-------------------	---------------------------

21.08.2023г. № КУВИ-001/2023-190819146

Кадастровый номер: 47:23:0000000:21(Единое землепользование)

1	2	3	4	5	6	7	8
2119	194.1.9	194.1.1 0	132°46.9'	16.62	данные отсутствуют	47:23:0420001:1711	Ленинградская область, г.Гатчина, ул.А.Зверевой, д.4, кв.79
2120	194.1.10	194.1.1 1	129°1.9'	24.28	данные отсутствуют	47:23:0420001:1711	Ленинградская область, г.Гатчина, ул.А.Зверевой, д.4, кв.79
2121	194.1.11	194.1.1 2	129°11.2'	2.72	данные отсутствуют	47:23:0420001:1712	адрес отсутствует; Ленинградская область, Гатчинский р-н, д.Большие Колпаны, Киевское шоссе, д.67
2122	194.1.12	194.1.1 3	205°28.4'	22.32	данные отсутствуют	данные отсутствуют	данные отсутствуют
2123	194.1.13	194.1.1 4	202°39.0'	44.27	данные отсутствуют	данные отсутствуют	данные отсутствуют
2124	194.1.14	194.1.1 5	288°1.4'	7.05	данные отсутствуют	данные отсутствуют	данные отсутствуют
2125	194.1.15	194.1.1 6	282°51.7'	23.31	данные отсутствуют	данные отсутствуют	данные отсутствуют
2126	194.1.16	194.1.1 7	208°52.9'	57.64	данные отсутствуют	данные отсутствуют	данные отсутствуют
2127	194.1.16	194.1.1 6			данные отсутствуют	47:23:0420001:45	Ленинградская область, Гатчинский р-н, г.Гатчина, ул.Карла Маркса, д.31, кв.34
2128	194.1.17	194.1.1 8	202°23.5'	41.29	данные отсутствуют	данные отсутствуют	данные отсутствуют
2129	194.1.18	194.1.1 9	298°5.4'	11.6	данные отсутствуют	данные отсутствуют	данные отсутствуют
2130	194.1.19	194.1.2 0	205°49.7'	5.92	данные отсутствуют	данные отсутствуют	данные отсутствуют
2131	194.1.20	194.1.2 1	296°37.3'	18.1	данные отсутствуют	47:23:0420003:532	адрес отсутствует
2132	194.1.21	194.1.2 2	292°34.8'	22.14	данные отсутствуют	47:23:0420003:532	адрес отсутствует
2133	194.1.22	194.1.2 3	291°52.1'	11.25	данные отсутствуют	47:23:0420003:532	адрес отсутствует
2134	194.1.23	194.1.2 4	287°50.3'	18.25	данные отсутствуют	47:23:0420003:532	адрес отсутствует



ДОКУМЕНТ ПОДПИСАН
ЭЛЕКТРОННОЙ ПОДПИСЬЮ

Сертификат: 00BV056B7401CB38D2B3576ACDC8425108

Владелец: ФЕДЕРАЛЬНАЯ СЛУЖБА ГОСУДАРСТВЕННОЙ

РЕГИСТРАЦИИ, КАДАСТРА И КАРТОГРАФИИ

Действителен: с 27.06.2023 по 19.09.2024

полное наименование должности

инициалы, фамилия

Земельный участок			
вид объекта недвижимости			

Лист № 87 раздела 3.1	Всего листов раздела 3.1: 177	Всего разделов: 7	Всего листов выписки: 908
-----------------------	-------------------------------	-------------------	---------------------------

21.08.2023г. № КУВИ-001/2023-190819146

Кадастровый номер: 47:23:0000000:21(Единое землепользование)

1	2	3	4	5	6	7	8
2135	194.1.24	194.1.1	32°56.5'	42.24	данные отсутствуют	данные отсутствуют	данные отсутствуют
2136	195.1.1	195.1.2	117°29.6'	35.89	данные отсутствуют	данные отсутствуют	данные отсутствуют
2137	195.1.2	195.1.3	117°56.3'	40.51	данные отсутствуют	данные отсутствуют	данные отсутствуют
2138	195.1.3	195.1.4	212°57.4'	6.51	данные отсутствуют	47:23:0420003:209	данные отсутствуют
2139	195.1.4	195.1.5	116°23.7'	15.09	данные отсутствуют	47:23:0420003:209	данные отсутствуют
2140	195.1.5	195.1.6	18°20.7'	6.04	данные отсутствуют	47:23:0420003:209	данные отсутствуют
2141	195.1.6	195.1.7	118°29.5'	40.04	данные отсутствуют	47:23:0420003:209	данные отсутствуют
2142	195.1.7	195.1.8	118°38.0'	25.52	данные отсутствуют	данные отсутствуют	данные отсутствуют
2143	195.1.8	195.1.9	209°19.2'	2.51	данные отсутствуют	данные отсутствуют	данные отсутствуют
2144	195.1.9	195.1.10	117°26.3'	54.51	данные отсутствуют	данные отсутствуют	данные отсутствуют
2145	195.1.10	195.1.11	27°20.1'	2.33	данные отсутствуют	данные отсутствуют	данные отсутствуют
2146	195.1.11	195.1.12	118°42.6'	38.12	данные отсутствуют	данные отсутствуют	данные отсутствуют
2147	195.1.12	195.1.13	210°13.9'	11.96	данные отсутствуют	47:23:0420003:104	данные отсутствуют
2148	195.1.13	195.1.14	210°9.3'	17.5	данные отсутствуют	47:23:0420003:104	данные отсутствуют
2149	195.1.14	195.1.15	216°49.9'	11.64	данные отсутствуют	47:23:0420003:104	данные отсутствуют
2150	195.1.15	195.1.16	210°28.2'	6.96	данные отсутствуют	47:23:0420003:104	данные отсутствуют
2151	195.1.16	195.1.17	214°6.3'	59	данные отсутствуют	47:23:0420003:535	данные отсутствуют
2152	195.1.17	195.1.18	236°56.9'	6.73	данные отсутствуют	47:23:0420003:535	данные отсутствуют
2153	195.1.18	195.1.19	260°10.1'	5.09	данные отсутствуют	47:23:0420003:535	данные отсутствуют
2154	195.1.19	195.1.20	300°30.5'	152.2	данные отсутствуют	данные отсутствуют	данные отсутствуют



ДОКУМЕНТ ПОДПИСАН
ЭЛЕКТРОННОЙ ПОДПИСЬЮ

Сертификат: 00BV056B7401CB38D2B3576ACDC8425108

Владелец: ФЕДЕРАЛЬНАЯ СЛУЖБА ГОСУДАРСТВЕННОЙ

РЕГИСТРАЦИИ, КАДАСТРА И КАРТОГРАФИИ

Действителен: с 27.06.2023 по 19.09.2024

полное наименование должности

инициалы, фамилия

Земельный участок			
вид объекта недвижимости			

Лист № 88 раздела 3.1	Всего листов раздела 3.1: 177	Всего разделов: 7	Всего листов выписки: 908
-----------------------	-------------------------------	-------------------	---------------------------

21.08.2023г. № КУВИ-001/2023-190819146

Кадастровый номер: 47:23:0000000:21(Единое землепользование)

1	2	3	4	5	6	7	8
2155	195.1.20	195.1.2 1	303°57.1'	46.97	данные отсутствуют	данные отсутствуют	данные отсутствуют
2156	195.1.21	195.1.2 2	332°47.3'	8.33	данные отсутствуют	данные отсутствуют	данные отсутствуют
2157	195.1.22	195.1.2 3	7°14.4'	71.49	данные отсутствуют	данные отсутствуют	данные отсутствуют
2158	195.1.23	195.1.1	27°29.5'	32.93	данные отсутствуют	данные отсутствуют	данные отсутствуют
2159	196.1.1	196.1.2	285°51.9'	15.66	данные отсутствуют	данные отсутствуют	данные отсутствуют
2160	196.1.2	196.1.3	285°41.2'	50.33	данные отсутствуют	данные отсутствуют	данные отсутствуют
2161	196.1.3	196.1.4	285°14.8'	31.67	данные отсутствуют	данные отсутствуют	данные отсутствуют
2162	196.1.4	196.1.5	296°17.7'	19.93	данные отсутствуют	данные отсутствуют	данные отсутствуют
2163	196.1.5	196.1.6	309°36.5'	20.55	данные отсутствуют	данные отсутствуют	данные отсутствуют
2164	196.1.6	196.1.7	315°4.6'	31.71	данные отсутствуют	данные отсутствуют	данные отсутствуют
2165	196.1.7	196.1.8	311°37.6'	22.96	данные отсутствуют	данные отсутствуют	данные отсутствуют
2166	196.1.8	196.1.9	299°0.4'	36.32	данные отсутствуют	данные отсутствуют	данные отсутствуют
2167	196.1.9	196.1.1 0	292°33.3'	25.13	данные отсутствуют	данные отсутствуют	данные отсутствуют
2168	196.1.10	196.1.1 1	285°12.6'	28.89	данные отсутствуют	данные отсутствуют	данные отсутствуют
2169	196.1.11	196.1.1 2	292°44.7'	17.25	данные отсутствуют	данные отсутствуют	данные отсутствуют
2170	196.1.12	196.1.1 3	293°35.5'	16.64	данные отсутствуют	данные отсутствуют	данные отсутствуют
2171	196.1.13	196.1.1 4	302°55.1'	32.29	данные отсутствуют	данные отсутствуют	данные отсутствуют
2172	196.1.14	196.1.1 5	295°13.1'	19.03	данные отсутствуют	данные отсутствуют	данные отсутствуют
2173	196.1.15	196.1.1 6	282°28.3'	32	данные отсутствуют	данные отсутствуют	данные отсутствуют
2174	196.1.16	196.1.1 7	281°57.9'	1.54	данные отсутствуют	данные отсутствуют	данные отсутствуют



ДОКУМЕНТ ПОДПИСАН
ЭЛЕКТРОННОЙ ПОДПИСЬЮ

Сертификат: 00BV056B7401CB38D2B3576ACDC8425108

Владелец: ФЕДЕРАЛЬНАЯ СЛУЖБА ГОСУДАРСТВЕННОЙ

РЕГИСТРАЦИИ, КАДАСТРА И КАРТОГРАФИИ

Действителен: с 27.06.2023 по 19.09.2024

полное наименование должности

инициалы, фамилия

Земельный участок			
вид объекта недвижимости			

Лист № 89 раздела 3.1	Всего листов раздела 3.1: 177	Всего разделов: 7	Всего листов выписки: 908
-----------------------	-------------------------------	-------------------	---------------------------

21.08.2023г. № КУВИ-001/2023-190819146

Кадастровый номер: 47:23:0000000:21(Единое землепользование)

1	2	3	4	5	6	7	8
2175	196.1.17	196.1.1 8	29°57.1`	6.21	данные отсутствуют	данные отсутствуют	данные отсутствуют
2176	196.1.18	196.1.1 9	103°16.3`	36.02	данные отсутствуют	данные отсутствуют	данные отсутствуют
2177	196.1.19	196.1.2 0	116°30.7`	29.03	данные отсутствуют	данные отсутствуют	данные отсутствуют
2178	196.1.20	196.1.2 1	123°55.3`	24.8	данные отсутствуют	данные отсутствуют	данные отсутствуют
2179	196.1.21	196.1.2 2	114°3.5`	29.46	данные отсутствуют	данные отсутствуют	данные отсутствуют
2180	196.1.22	196.1.2 3	105°33.8`	41.97	данные отсутствуют	данные отсутствуют	данные отсутствуют
2181	196.1.23	196.1.2 4	117°53.5`	44.61	данные отсутствуют	данные отсутствуют	данные отсутствуют
2182	196.1.24	196.1.2 5	128°45.8`	25.19	данные отсутствуют	данные отсутствуют	данные отсутствуют
2183	196.1.25	196.1.2 6	134°31.9`	47.53	данные отсутствуют	данные отсутствуют	данные отсутствуют
2184	196.1.26	196.1.2 7	118°8.1`	27.42	данные отсутствуют	данные отсутствуют	данные отсутствуют
2185	196.1.27	196.1.2 8	108°28.6`	25.56	данные отсутствуют	данные отсутствуют	данные отсутствуют
2186	196.1.28	196.1.2 9	101°54.8`	30.32	данные отсутствуют	данные отсутствуют	данные отсутствуют
2187	196.1.29	196.1.3 0	105°1.5`	31.63	данные отсутствуют	данные отсутствуют	данные отсутствуют
2188	196.1.30	196.1.3 1	94°8.8`	34.3	данные отсутствуют	данные отсутствуют	данные отсутствуют
2189	196.1.31	196.1.3 2	84°59.6`	28.08	данные отсутствуют	данные отсутствуют	данные отсутствуют
2190	196.1.32	196.1.3 3	75°24.8`	25.21	данные отсутствуют	данные отсутствуют	данные отсутствуют



ДОКУМЕНТ ПОДПИСАН
ЭЛЕКТРОННОЙ ПОДПИСЬЮ

Сертификат: 00BV056B7401CB38D2B3576ACDC8425108

Владелец: ФЕДЕРАЛЬНАЯ СЛУЖБА ГОСУДАРСТВЕННОЙ

РЕГИСТРАЦИИ, КАДАСТРА И КАРТОГРАФИИ

Действителен: с 27.06.2023 по 19.09.2024

полное наименование должности

инициалы, фамилия

Земельный участок

вид объекта недвижимости

Лист № 90 раздела 3.1

Всего листов раздела 3.1: 177

Всего разделов: 7

Всего листов выписки: 908

21.08.2023г. № КУВИ-001/2023-190819146

Кадастровый номер:

47:23:0000000:21(Единое землепользование)

1	2	3	4	5	6	7	8
2191	196.1.33	196.1.3 4	61°34.6'	21.64	данные отсутствуют	данные отсутствуют	данные отсутствуют
2192	196.1.34	196.1.3 5	46°13.2'	31.55	данные отсутствуют	данные отсутствуют	данные отсутствуют
2193	196.1.35	196.1.3 6	40°47.6'	37.7	данные отсутствуют	данные отсутствуют	данные отсутствуют
2194	196.1.36	196.1.3 7	42°28.3'	28.38	данные отсутствуют	данные отсутствуют	данные отсутствуют
2195	196.1.37	196.1.3 8	48°46.4'	22.99	данные отсутствуют	данные отсутствуют	данные отсутствуют
2196	196.1.38	196.1.3 9	60°34.9'	22.9	данные отсутствуют	данные отсутствуют	данные отсутствуют
2197	196.1.39	196.1.4 0	83°49.1'	50.34	данные отсутствуют	данные отсутствуют	данные отсутствуют
2198	196.1.40	196.1.4 1	64°35.9'	25.34	данные отсутствуют	47:23:0441002:60	данные отсутствуют
2199	196.1.41	196.1.4 2	65°54.5'	44.34	данные отсутствуют	47:23:0441002:60	данные отсутствуют
2200	196.1.42	196.1.4 3	61°40.6'	23.02	данные отсутствуют	47:23:0441002:60	данные отсутствуют
2201	196.1.43	196.1.4 4	36°31.0'	10.4	данные отсутствуют	47:23:0441002:60	данные отсутствуют
2202	196.1.44	196.1.4 5	59°33.2'	13.08	данные отсутствуют	данные отсутствуют	данные отсутствуют
2203	196.1.45	196.1.4 6	42°49.2'	26.39	данные отсутствуют	данные отсутствуют	данные отсутствуют
2204	196.1.46	196.1.4 7	134°17.0'	11.89	данные отсутствуют	данные отсутствуют	данные отсутствуют
2205	196.1.47	196.1.4 8	229°27.8'	50.42	данные отсутствуют	данные отсутствуют	данные отсутствуют
2206	196.1.48	196.1.4 9	244°40.9'	68.86	данные отсутствуют	данные отсутствуют	данные отсутствуют



ДОКУМЕНТ ПОДПИСАН
ЭЛЕКТРОННОЙ ПОДПИСЬЮ

Сертификат: 00BV056B7401CB38D2B3576ACDC8425108

Владелец: ФЕДЕРАЛЬНАЯ СЛУЖБА ГОСУДАРСТВЕННОЙ

РЕГИСТРАЦИИ, КАДАСТРА И КАРТОГРАФИИ

Действителен: с 27.06.2023 по 19.09.2024

полное наименование должности

инициалы, фамилия

Земельный участок			
вид объекта недвижимости			

Лист № 91 раздела 3.1	Всего листов раздела 3.1: 177	Всего разделов: 7	Всего листов выписки: 908
-----------------------	-------------------------------	-------------------	---------------------------

21.08.2023г. № КУВИ-001/2023-190819146

Кадастровый номер: 47:23:0000000:21(Единое землепользование)

1	2	3	4	5	6	7	8
2207	196.1.49	196.1.50	246°2.3'	26.99	данные отсутствуют	данные отсутствуют	данные отсутствуют
2208	196.1.50	196.1.51	262°53.4'	51.22	данные отсутствуют	данные отсутствуют	данные отсутствуют
2209	196.1.51	196.1.52	236°30.8'	14.81	данные отсутствуют	данные отсутствуют	данные отсутствуют
2210	196.1.52	196.1.53	230°13.4'	21.98	данные отсутствуют	данные отсутствуют	данные отсутствуют
2211	196.1.53	196.1.54	223°49.8'	39.12	данные отсутствуют	данные отсутствуют	данные отсутствуют
2212	196.1.54	196.1.55	223°26.5'	63.19	данные отсутствуют	данные отсутствуют	данные отсутствуют
2213	196.1.55	196.1.56	245°24.7'	27.73	данные отсутствуют	данные отсутствуют	данные отсутствуют
2214	196.1.56	196.1.57	256°52.7'	34.45	данные отсутствуют	данные отсутствуют	данные отсутствуют
2215	196.1.57	196.1.58	270°54.7'	34.59	данные отсутствуют	данные отсутствуют	данные отсутствуют
2216	196.1.58	196.1.1	272°11.8'	13.05	данные отсутствуют	данные отсутствуют	данные отсутствуют
2217	198.1.1	198.1.2	324°16.4'	28.09	данные отсутствуют	данные отсутствуют	данные отсутствуют
2218	198.1.2	198.1.3	235°29.9'	275.68	данные отсутствуют	данные отсутствуют	данные отсутствуют
2219	198.1.3	198.1.4	333°8.2'	4.29	данные отсутствуют	данные отсутствуют	данные отсутствуют
2220	198.1.4	198.1.5	55°25.8'	275.02	данные отсутствуют	данные отсутствуют	данные отсутствуют
2221	198.1.5	198.1.6	324°18.4'	24.92	данные отсутствуют	данные отсутствуют	данные отсутствуют
2222	198.1.6	198.1.7	235°29.9'	275.05	данные отсутствуют	данные отсутствуют	данные отсутствуют
2223	198.1.7	198.1.8	332°31.2'	3.36	данные отсутствуют	данные отсутствуют	данные отсутствуют
2224	198.1.8	198.1.9	55°22.7'	274.54	данные отсутствуют	данные отсутствуют	данные отсутствуют
2225	198.1.9	198.1.10	324°17.0'	53.74	данные отсутствуют	данные отсутствуют	данные отсутствуют
2226	198.1.10	198.1.11	236°5.3'	57.64	данные отсутствуют	данные отсутствуют	данные отсутствуют



ДОКУМЕНТ ПОДПИСАН
ЭЛЕКТРОННОЙ ПОДПИСЬЮ

Сертификат: 00BV056B7401CB38D2B3576ACDC8425108

Владелец: ФЕДЕРАЛЬНАЯ СЛУЖБА ГОСУДАРСТВЕННОЙ

РЕГИСТРАЦИИ, КАДАСТРА И КАРТОГРАФИИ

Действителен: с 27.06.2023 по 19.09.2024

полное наименование должности

инициалы, фамилия

Земельный участок			
вид объекта недвижимости			

Лист № 92 раздела 3.1	Всего листов раздела 3.1: 177	Всего разделов: 7	Всего листов выписки: 908
-----------------------	-------------------------------	-------------------	---------------------------

21.08.2023г. № КУВИ-001/2023-190819146

Кадастровый номер: 47:23:0000000:21(Единое землепользование)

1	2	3	4	5	6	7	8
2227	198.1.11	198.1.1 2	233°34.9'	34.97	данные отсутствуют	данные отсутствуют	данные отсутствуют
2228	198.1.12	198.1.1 3	234°59.6'	56.36	данные отсутствуют	данные отсутствуют	данные отсутствуют
2229	198.1.13	198.1.1 4	236°41.4'	41.35	данные отсутствуют	данные отсутствуют	данные отсутствуют
2230	198.1.14	198.1.1 5	233°37.0'	46.68	данные отсутствуют	данные отсутствуют	данные отсутствуют
2231	198.1.15	198.1.1 6	230°40.6'	22.23	данные отсутствуют	данные отсутствуют	данные отсутствуют
2232	198.1.16	198.1.1 7	307°46.3'	5.34	данные отсутствуют	данные отсутствуют	данные отсутствуют
2233	198.1.17	198.1.1 8	48°19.6'	15.84	данные отсутствуют	данные отсутствуют	данные отсутствуют
2234	198.1.18	198.1.1 9	53°19.1'	40.71	данные отсутствуют	данные отсутствуют	данные отсутствуют
2235	198.1.19	198.1.2 0	58°35.1'	31.16	данные отсутствуют	данные отсутствуют	данные отсутствуют
2236	198.1.20	198.1.2 1	56°32.0'	20.58	данные отсутствуют	данные отсутствуют	данные отсутствуют
2237	198.1.21	198.1.2 2	52°36.7'	40.84	данные отсутствуют	данные отсутствуют	данные отсутствуют
2238	198.1.22	198.1.2 3	54°38.5'	42.39	данные отсутствуют	данные отсутствуют	данные отсутствуют
2239	198.1.23	198.1.2 4	55°34.8'	37.47	данные отсутствуют	данные отсутствуют	данные отсутствуют
2240	198.1.24	198.1.2 5	54°58.7'	31.87	данные отсутствуют	данные отсутствуют	данные отсутствуют
2241	198.1.25	198.1.2 6	324°17.9'	21.88	данные отсутствуют	данные отсутствуют	данные отсутствуют
2242	198.1.26	198.1.2 7	323°50.4'	26.64	данные отсутствуют	данные отсутствуют	данные отсутствуют



ДОКУМЕНТ ПОДПИСАН
ЭЛЕКТРОННОЙ ПОДПИСЬЮ

Сертификат: 00ВВ056В7401СВ38D2В3576АСDС8425108

Владелец: ФЕДЕРАЛЬНАЯ СЛУЖБА ГОСУДАРСТВЕННОЙ

РЕГИСТРАЦИИ, КАДАСТРА И КАРТОГРАФИИ

Действителен: с 27.06.2023 по 19.09.2024

полное наименование должности

инициалы, фамилия

Земельный участок

вид объекта недвижимости

Лист № 93 раздела 3.1

Всего листов раздела 3.1: 177

Всего разделов: 7

Всего листов выписки: 908

21.08.2023г. № КУВИ-001/2023-190819146

Кадастровый номер:

47:23:0000000:21(Единое землепользование)

1	2	3	4	5	6	7	8
2243	198.1.27	198.1.2 8	227°22.4'	25.1	данные отсутствуют	данные отсутствуют	данные отсутствуют
2244	198.1.28	198.1.2 9	231°7.9'	35.62	данные отсутствуют	данные отсутствуют	данные отсутствуют
2245	198.1.29	198.1.3 0	235°53.9'	29.8	данные отсутствуют	данные отсутствуют	данные отсутствуют
2246	198.1.30	198.1.3 1	232°48.3'	53.94	данные отсутствуют	данные отсутствуют	данные отсутствуют
2247	198.1.31	198.1.3 2	234°9.4'	27.82	данные отсутствуют	данные отсутствуют	данные отсутствуют
2248	198.1.32	198.1.3 3	235°18.7'	58.74	данные отсутствуют	данные отсутствуют	данные отсутствуют
2249	198.1.33	198.1.3 4	233°54.3'	35.63	данные отсутствуют	данные отсутствуют	данные отсутствуют
2250	198.1.34	198.1.3 5	316°11.9'	6.08	данные отсутствуют	данные отсутствуют	данные отсутствуют
2251	198.1.35	198.1.3 6	51°39.2'	19.47	данные отсутствуют	данные отсутствуют	данные отсутствуют
2252	198.1.36	198.1.3 7	53°47.1'	42.31	данные отсутствуют	данные отсутствуют	данные отсутствуют
2253	198.1.37	198.1.3 8	55°13.3'	43.39	данные отсутствуют	данные отсутствуют	данные отсутствуют
2254	198.1.38	198.1.3 9	52°56.1'	46.31	данные отсутствуют	данные отсутствуют	данные отсутствуют
2255	198.1.39	198.1.4 0	54°16.9'	37.84	данные отсутствуют	данные отсутствуют	данные отсутствуют
2256	198.1.40	198.1.4 1	53°40.9'	32.79	данные отсутствуют	данные отсутствуют	данные отсутствуют
2257	198.1.41	198.1.4 2	53°0.4'	37.11	данные отсутствуют	данные отсутствуют	данные отсутствуют
2258	198.1.42	198.1.4 3	36°21.2'	8.42	данные отсутствуют	данные отсутствуют	данные отсутствуют



ДОКУМЕНТ ПОДПИСАН
ЭЛЕКТРОННОЙ ПОДПИСЬЮ

Сертификат: 00BV056B7401CB38D2B3576ACDC8425108

Владелец: ФЕДЕРАЛЬНАЯ СЛУЖБА ГОСУДАРСТВЕННОЙ

РЕГИСТРАЦИИ, КАДАСТРА И КАРТОГРАФИИ

Действителен: с 27.06.2023 по 19.09.2024

полное наименование должности

инициалы, фамилия

Земельный участок

вид объекта недвижимости

Лист № 94 раздела 3.1

Всего листов раздела 3.1: 177

Всего разделов: 7

Всего листов выписки: 908

21.08.2023г. № КУВИ-001/2023-190819146

Кадастровый номер:

47:23:0000000:21(Единое землепользование)

1	2	3	4	5	6	7	8
2259	198.1.43	198.1.4 4	323°50.0`	47.8	данные отсутствуют	данные отсутствуют	данные отсутствуют
2260	198.1.44	198.1.4 5	236°27.8`	16.65	данные отсутствуют	данные отсутствуют	данные отсутствуют
2261	198.1.45	198.1.4 6	228°39.1`	12.88	данные отсутствуют	данные отсутствуют	данные отсутствуют
2262	198.1.46	198.1.4 7	244°48.6`	13.98	данные отсутствуют	данные отсутствуют	данные отсутствуют
2263	198.1.47	198.1.4 8	235°37.7`	9.09	данные отсутствуют	данные отсутствуют	данные отсутствуют
2264	198.1.48	198.1.4 9	230°4.7`	28.59	данные отсутствуют	данные отсутствуют	данные отсутствуют
2265	198.1.49	198.1.5 0	231°47.8`	29.28	данные отсутствуют	данные отсутствуют	данные отсутствуют
2266	198.1.50	198.1.5 1	232°56.9`	28.53	данные отсутствуют	данные отсутствуют	данные отсутствуют
2267	198.1.51	198.1.5 2	232°32.5`	31.95	данные отсутствуют	данные отсутствуют	данные отсутствуют
2268	198.1.52	198.1.5 3	233°8.6`	24.96	данные отсутствуют	данные отсутствуют	данные отсутствуют
2269	198.1.53	198.1.5 4	232°3.3`	33.79	данные отсутствуют	данные отсутствуют	данные отсутствуют
2270	198.1.54	198.1.5 5	233°15.2`	33.25	данные отсутствуют	данные отсутствуют	данные отсутствуют
2271	198.1.55	198.1.5 6	325°30.1`	5.9	данные отсутствуют	данные отсутствуют	данные отсутствуют
2272	198.1.56	198.1.5 7	53°0.5`	28.22	данные отсутствуют	данные отсутствуют	данные отсутствуют
2273	198.1.57	198.1.5 8	52°46.2`	32.11	данные отсутствуют	данные отсутствуют	данные отсутствуют
2274	198.1.58	198.1.5 9	51°31.9`	24.43	данные отсутствуют	данные отсутствуют	данные отсутствуют



ДОКУМЕНТ ПОДПИСАН
ЭЛЕКТРОННОЙ ПОДПИСЬЮ

Сертификат: 00BV056B7401CB38D2B3576ACDC8425108

Владелец: ФЕДЕРАЛЬНАЯ СЛУЖБА ГОСУДАРСТВЕННОЙ

РЕГИСТРАЦИИ, КАДАСТРА И КАРТОГРАФИИ

Действителен: с 27.06.2023 по 19.09.2024

полное наименование должности

инициалы, фамилия

Земельный участок

вид объекта недвижимости

Лист № 95 раздела 3.1

Всего листов раздела 3.1: 177

Всего разделов: 7

Всего листов выписки: 908

21.08.2023г. № КУВИ-001/2023-190819146

Кадастровый номер:

47:23:0000000:21(Единое землепользование)

1	2	3	4	5	6	7	8
2275	198.1.59	198.1.6 0	52°52.8'	73.29	данные отсутствуют	данные отсутствуют	данные отсутствуют
2276	198.1.60	198.1.6 1	50°38.0'	39.48	данные отсутствуют	данные отсутствуют	данные отсутствуют
2277	198.1.61	198.1.6 2	54°47.2'	19.72	данные отсутствуют	данные отсутствуют	данные отсутствуют
2278	198.1.62	198.1.6 3	54°17.8'	7.66	данные отсутствуют	данные отсутствуют	данные отсутствуют
2279	198.1.63	198.1.6 4	69°52.7'	5.7	данные отсутствуют	данные отсутствуют	данные отсутствуют
2280	198.1.64	198.1.6 5	56°17.3'	7.22	данные отсутствуют	данные отсутствуют	данные отсутствуют
2281	198.1.65	198.1.6 6	52°15.7'	9.51	данные отсутствуют	данные отсутствуют	данные отсутствуют
2282	198.1.66	198.1.6 7	55°19.8'	22.71	данные отсутствуют	данные отсутствуют	данные отсутствуют
2283	198.1.67	198.1.6 8	138°46.4'	5.37	данные отсутствуют	данные отсутствуют	данные отсутствуют
2284	198.1.68	198.1.6 9	144°13.4'	54.53	данные отсутствуют	данные отсутствуют	данные отсутствуют
2285	198.1.69	198.1.7 0	53°48.4'	120.45	данные отсутствуют	данные отсутствуют	данные отсутствуют
2286	198.1.70	198.1.7 1	129°50.4'	4.32	данные отсутствуют	данные отсутствуют	данные отсутствуют
2287	198.1.71	198.1.7 2	233°23.8'	121.54	данные отсутствуют	данные отсутствуют	данные отсутствуют
2288	198.1.72	198.1.7 3	144°13.1'	50.18	данные отсутствуют	данные отсутствуют	данные отсутствуют
2289	198.1.73	198.1.7 4	55°12.2'	136.96	данные отсутствуют	данные отсутствуют	данные отсутствуют
2290	198.1.74	198.1.7 5	135°5.2'	4.7	данные отсутствуют	данные отсутствуют	данные отсутствуют



ДОКУМЕНТ ПОДПИСАН
ЭЛЕКТРОННОЙ ПОДПИСЬЮ

Сертификат: 00BV056B7401CB38D2B3576ACDC8425108

Владелец: ФЕДЕРАЛЬНАЯ СЛУЖБА ГОСУДАРСТВЕННОЙ

РЕГИСТРАЦИИ, КАДАСТРА И КАРТОГРАФИИ

Действителен: с 27.06.2023 по 19.09.2024

полное наименование должности

инициалы, фамилия

Земельный участок			
вид объекта недвижимости			

Лист № 96 раздела 3.1	Всего листов раздела 3.1: 177	Всего разделов: 7	Всего листов выписки: 908
-----------------------	-------------------------------	-------------------	---------------------------

21.08.2023г. № КУВИ-001/2023-190819146

Кадастровый номер: 47:23:0000000:21(Единое землепользование)

1	2	3	4	5	6	7	8
2291	198.1.75	198.1.7 6	235°18.1'	137.72	данные отсутствуют	данные отсутствуют	данные отсутствуют
2292	198.1.76	198.1.7 7	143°57.1'	1.95	данные отсутствуют	данные отсутствуют	данные отсутствуют
2293	198.1.77	198.1.7 8	145°25.0'	46.42	данные отсутствуют	данные отсутствуют	данные отсутствуют
2294	198.1.78	198.1.7 9	55°16.9'	143.17	данные отсутствуют	данные отсутствуют	данные отсутствуют
2295	198.1.79	198.1.8 0	130°14.6'	4.69	данные отсутствуют	данные отсутствуют	данные отсутствуют
2296	198.1.80	198.1.8 1	235°14.5'	144.39	данные отсутствуют	данные отсутствуют	данные отсутствуют
2297	198.1.81	198.1.8 2	145°23.1'	13.57	данные отсутствуют	данные отсутствуют	данные отсутствуют
2298	198.1.82	198.1.8 3	143°9.5'	7.87	данные отсутствуют	данные отсутствуют	данные отсутствуют
2299	198.1.83	198.1.8 4	55°27.8'	147.67	данные отсутствуют	данные отсутствуют	данные отсутствуют
2300	198.1.84	198.1.8 5	157°15.8'	4.89	данные отсутствуют	данные отсутствуют	данные отсутствуют
2301	198.1.85	198.1.8 6	235°37.1'	146.48	данные отсутствуют	данные отсутствуют	данные отсутствуют
2302	198.1.86	198.1.8 7	143°12.7'	29.26	данные отсутствуют	данные отсутствуют	данные отсутствуют
2303	198.1.87	198.1.1	217°48.7'	7.18	данные отсутствуют	47:23:0441002:15	данные отсутствуют
2304	199.1.1	199.1.2	3°49.7'	53.63	данные отсутствуют	47:23:0441002:146	данные отсутствуют
2305	199.1.2	199.1.3	3°44.3'	173.28	данные отсутствуют	47:23:0441002:146	данные отсутствуют
2306	199.1.3	199.1.4	2°26.5'	98.86	данные отсутствуют	47:23:0441002:146	данные отсутствуют
2307	199.1.4	199.1.5	2°49.9'	29.36	данные отсутствуют	47:23:0441002:146	данные отсутствуют
2308	199.1.5	199.1.6	0°26.1'	14.49	данные отсутствуют	47:23:0441002:146	данные отсутствуют
2309	199.1.6	199.1.7	1°38.7'	9.75	данные отсутствуют	данные отсутствуют	данные отсутствуют



ДОКУМЕНТ ПОДПИСАН
ЭЛЕКТРОННОЙ ПОДПИСЬЮ

Сертификат: 00BV056B7401CB38D2B3576ACDC8425108

Владелец: ФЕДЕРАЛЬНАЯ СЛУЖБА ГОСУДАРСТВЕННОЙ
РЕГИСТРАЦИИ, КАДАСТРА И КАРТОГРАФИИ
Действителен: с 27.06.2023 по 19.09.2024

полное наименование должности

инициалы, фамилия

Земельный участок вид объекта недвижимости			
---	--	--	--

Лист № 97 раздела 3.1	Всего листов раздела 3.1: 177	Всего разделов: 7	Всего листов выписки: 908
-----------------------	-------------------------------	-------------------	---------------------------

21.08.2023г. № КУВИ-001/2023-190819146

Кадастровый номер: 47:23:0000000:21(Единое землепользование)

1	2	3	4	5	6	7	8
2310	199.1.7	199.1.8	90°25.7'	2.67	данные отсутствуют	данные отсутствуют	данные отсутствуют
2311	199.1.8	199.1.9	181°10.0'	9.83	данные отсутствуют	данные отсутствуют	данные отсутствуют
2312	199.1.9	199.1.10	181°39.3'	110.78	данные отсутствуют	47:23:0441002:145	данные отсутствуют
2313	199.1.10	199.1.11	183°38.9'	116.16	данные отсутствуют	47:23:0441002:145	данные отсутствуют
2314	199.1.11	199.1.12	183°28.4'	142.58	данные отсутствуют	47:23:0441002:145	данные отсутствуют
2315	199.1.12	199.1.1	270°57.7'	4.17	данные отсутствуют	данные отсутствуют	данные отсутствуют
2316	201.1.1	201.1.2	157°13.3'	19.71	данные отсутствуют	данные отсутствуют	данные отсутствуют
2317	201.1.2	201.1.3	157°34.5'	78.3	данные отсутствуют	47:23:0441002:224	адрес отсутствует
2318	201.1.2	201.1.2			данные отсутствуют	47:23:0441002:231	адрес отсутствует
2319	201.1.3	201.1.4	157°34.4'	120.73	данные отсутствуют	47:23:0441002:229	Санкт-Петербург г, ул. Кржижановского, д. 7, кв. 113
2320	201.1.4	201.1.5	156°45.8'	12.01	данные отсутствуют	данные отсутствуют	данные отсутствуют
2321	201.1.5	201.1.6	231°36.2'	4.43	данные отсутствуют	данные отсутствуют	данные отсутствуют
2322	201.1.6	201.1.7	318°53.9'	28.7	данные отсутствуют	47:23:0441002:139	адрес отсутствует
2323	201.1.7	201.1.8	263°38.2'	11.01	данные отсутствуют	47:23:0441002:139	адрес отсутствует
2324	201.1.8	201.1.9	260°34.1'	26.91	данные отсутствуют	47:23:0441002:139	адрес отсутствует
2325	201.1.9	201.1.10	236°15.6'	34.95	данные отсутствуют	47:23:0441002:139	адрес отсутствует
2326	201.1.10	201.1.11	264°53.3'	29.19	данные отсутствуют	47:23:0441002:139	адрес отсутствует
2327	201.1.11	201.1.1	7°36.7'	223.92	данные отсутствуют	47:23:0000000:52104	адрес отсутствует
2328	204.1.1	204.1.2	178°37.9'	197.62	данные отсутствуют	данные отсутствуют	данные отсутствуют
2329	204.1.2	204.1.3	243°21.7'	240.32	данные отсутствуют	данные отсутствуют	данные отсутствуют
2330	204.1.3	204.1.4	242°56.3'	398.53	данные отсутствуют	данные отсутствуют	данные отсутствуют
2331	204.1.4	204.1.5	242°3.4'	99.47	данные отсутствуют	данные отсутствуют	данные отсутствуют
2332	204.1.5	204.1.6	192°40.0'	469.69	данные отсутствуют	данные отсутствуют	данные отсутствуют
2333	204.1.6	204.1.7	192°34.4'	473.39	данные отсутствуют	данные отсутствуют	данные отсутствуют



ДОКУМЕНТ ПОДПИСАН
ЭЛЕКТРОННОЙ ПОДПИСЬЮ

Сертификат: 00BV056B7401CB38D2B3576ACDC8425108

Владелец: ФЕДЕРАЛЬНАЯ СЛУЖБА ГОСУДАРСТВЕННОЙ

РЕГИСТРАЦИИ, КАДАСТРА И КАРТОГРАФИИ

Действителен: с 27.06.2023 по 19.09.2024

полное наименование должности

инициалы, фамилия

Земельный участок			
вид объекта недвижимости			

Лист № 98 раздела 3.1	Всего листов раздела 3.1: 177	Всего разделов: 7	Всего листов выписки: 908
-----------------------	-------------------------------	-------------------	---------------------------

21.08.2023г. № КУВИ-001/2023-190819146

Кадастровый номер: 47:23:0000000:21(Единое землепользование)

1	2	3	4	5	6	7	8
2334	204.1.7	204.1.8	191°27.1'	352.08	данные отсутствуют	данные отсутствуют	данные отсутствуют
2335	204.1.8	204.1.9	191°23.6'	701.46	данные отсутствуют	данные отсутствуют	данные отсутствуют
2336	204.1.9	204.1.10	192°46.7'	325.3	данные отсутствуют	данные отсутствуют	данные отсутствуют
2337	204.1.10	204.1.11	193°12.1'	242.23	данные отсутствуют	данные отсутствуют	данные отсутствуют
2338	204.1.11	204.1.12	193°7.2'	63.84	данные отсутствуют	данные отсутствуют	данные отсутствуют
2339	204.1.12	204.1.13	164°0.7'	42.88	данные отсутствуют	данные отсутствуют	данные отсутствуют
2340	204.1.13	204.1.14	130°6.0'	67.55	данные отсутствуют	данные отсутствуют	данные отсутствуют
2341	204.1.14	204.1.15	77°26.3'	133.89	данные отсутствуют	данные отсутствуют	данные отсутствуют
2342	204.1.15	204.1.16	247°45.0'	265.57	данные отсутствуют	данные отсутствуют	данные отсутствуют
2343	204.1.16	204.1.17	10°26.2'	1180.72	данные отсутствуют	данные отсутствуют	данные отсутствуют
2344	204.1.17	204.1.18	10°48.6'	1654.07	данные отсутствуют	данные отсутствуют	данные отсутствуют
2345	204.1.18	204.1.1	57°21.8'	874.74	данные отсутствуют	данные отсутствуют	данные отсутствуют
2346	205.1.1	205.1.2	112°34.0'	33.48	данные отсутствуют	47:23:0441002:139	адрес отсутствует
2347	205.1.2	205.1.3	98°22.8'	46.39	данные отсутствуют	47:23:0441002:139	адрес отсутствует
2348	205.1.3	205.1.4	89°28.9'	36.43	данные отсутствуют	47:23:0441002:139	адрес отсутствует
2349	205.1.4	205.1.5	92°38.6'	42.93	данные отсутствуют	47:23:0441002:139	адрес отсутствует
2350	205.1.5	205.1.6	103°18.7'	19.37	данные отсутствуют	47:23:0441002:139	адрес отсутствует
2351	205.1.6	205.1.7	108°47.6'	35.95	данные отсутствуют	47:23:0441002:139	адрес отсутствует
2352	205.1.7	205.1.8	68°31.7'	8.36	данные отсутствуют	47:23:0441002:139	адрес отсутствует
2353	205.1.8	205.1.9	158°30.4'	226.83	данные отсутствуют	данные отсутствуют	данные отсутствуют
2354	205.1.9	205.1.10	210°36.1'	122.81	данные отсутствуют	данные отсутствуют	данные отсутствуют



ДОКУМЕНТ ПОДПИСАН
ЭЛЕКТРОННОЙ ПОДПИСЬЮ

Сертификат: 00BV056B7401CB38D2B3576ACDC8425108

Владелец: ФЕДЕРАЛЬНАЯ СЛУЖБА ГОСУДАРСТВЕННОЙ

РЕГИСТРАЦИИ, КАДАСТРА И КАРТОГРАФИИ

Действителен: с 27.06.2023 по 19.09.2024

полное наименование должности

инициалы, фамилия

Земельный участок			
вид объекта недвижимости			

Лист № 99 раздела 3.1	Всего листов раздела 3.1: 177	Всего разделов: 7	Всего листов выписки: 908
-----------------------	-------------------------------	-------------------	---------------------------

21.08.2023г. № КУВИ-001/2023-190819146

Кадастровый номер: 47:23:0000000:21(Единое землепользование)

1	2	3	4	5	6	7	8
2355	205.1.10	205.1.1 1	208°39.1'	163.2	данные отсутствуют	данные отсутствуют	данные отсутствуют
2356	205.1.11	205.1.1 2	208°37.8'	212.31	данные отсутствуют	данные отсутствуют	данные отсутствуют
2357	205.1.12	205.1.1 3	209°1.3'	97.74	данные отсутствуют	данные отсутствуют	данные отсутствуют
2358	205.1.13	205.1.1 4	323°0.0'	17.63	данные отсутствуют	данные отсутствуют	данные отсутствуют
2359	205.1.14	205.1.1 5	309°50.7'	14.72	данные отсутствуют	данные отсутствуют	данные отсутствуют
2360	205.1.15	205.1.1 6	268°6.2'	16.93	данные отсутствуют	данные отсутствуют	данные отсутствуют
2361	205.1.16	205.1.1 7	278°42.2'	11.17	данные отсутствуют	данные отсутствуют	данные отсутствуют
2362	205.1.17	205.1.1 8	4°26.8'	46.05	данные отсутствуют	47:23:0441002:143	адрес отсутствует
2363	205.1.18	205.1.1 9	13°23.7'	27.76	данные отсутствуют	47:23:0441002:143	адрес отсутствует
2364	205.1.19	205.1.2 0	9°45.5'	106.31	данные отсутствуют	47:23:0441002:143	адрес отсутствует
2365	205.1.20	205.1.2 1	7°48.0'	85.99	данные отсутствуют	47:23:0441002:143	адрес отсутствует
2366	205.1.21	205.1.2 2	358°39.4'	22.17	данные отсутствуют	47:23:0441002:143	адрес отсутствует
2367	205.1.22	205.1.2 3	338°51.6'	12.39	данные отсутствуют	47:23:0441002:143	адрес отсутствует
2368	205.1.23	205.1.2 4	270°56.0'	21.47	данные отсутствуют	47:23:0441002:143	адрес отсутствует
2369	205.1.24	205.1.2 5	270°55.0'	35.62	данные отсутствуют	47:23:0441002:143	адрес отсутствует
2370	205.1.25	205.1.2 6	7°57.4'	14.95	данные отсутствуют	47:23:0000000:52104	адрес отсутствует



ДОКУМЕНТ ПОДПИСАН
ЭЛЕКТРОННОЙ ПОДПИСЬЮ

Сертификат: 00BV056B7401CB38D2B3576ACDC8425108

Владелец: ФЕДЕРАЛЬНАЯ СЛУЖБА ГОСУДАРСТВЕННОЙ

РЕГИСТРАЦИИ, КАДАСТРА И КАРТОГРАФИИ

Действителен: с 27.06.2023 по 19.09.2024

полное наименование должности

инициалы, фамилия

Земельный участок			
вид объекта недвижимости			

Лист № 100 раздела 3.1	Всего листов раздела 3.1: 177	Всего разделов: 7	Всего листов выписки: 908
------------------------	-------------------------------	-------------------	---------------------------

21.08.2023г. № КУВИ-001/2023-190819146

Кадастровый номер: 47:23:0000000:21(Единое землепользование)

1	2	3	4	5	6	7	8
2371	205.1.26	205.1.2 7	89°4.1'	74.38	данные отсутствуют	47:23:0441004:32	адрес отсутствует
2372	205.1.27	205.1.2 8	90°34.1'	134.19	данные отсутствуют	47:23:0441004:32	адрес отсутствует
2373	205.1.28	205.1.2 9	43°47.5'	28.15	данные отсутствуют	47:23:0441004:32	адрес отсутствует
2374	205.1.29	205.1.3 0	43°50.9'	14.43	данные отсутствуют	47:23:0441004:32	адрес отсутствует
2375	205.1.30	205.1.3 1	31°48.2'	29.64	данные отсутствуют	47:23:0441004:32	адрес отсутствует
2376	205.1.31	205.1.3 2	5°4.4'	29.63	данные отсутствуют	47:23:0441004:32	адрес отсутствует
2377	205.1.32	205.1.3 3	342°11.3'	36.38	данные отсутствуют	47:23:0441004:32	адрес отсутствует
2378	205.1.33	205.1.3 4	334°7.3'	25.75	данные отсутствуют	47:23:0441004:32	адрес отсутствует
2379	205.1.34	205.1.3 5	336°40.7'	18.89	данные отсутствуют	47:23:0441004:32	адрес отсутствует
2380	205.1.35	205.1.3 6	0°37.4'	15.61	данные отсутствуют	47:23:0441004:32	адрес отсутствует
2381	205.1.36	205.1.3 7	43°48.7'	15.69	данные отсутствуют	47:23:0441004:32	адрес отсутствует
2382	205.1.37	205.1.3 8	93°7.3'	21.48	данные отсутствуют	47:23:0441004:32	адрес отсутствует
2383	205.1.38	205.1.3 9	101°0.7'	23.4	данные отсутствуют	47:23:0441004:32	адрес отсутствует
2384	205.1.39	205.1.4 0	103°48.2'	22.05	данные отсутствуют	47:23:0441004:32	адрес отсутствует
2385	205.1.40	205.1.4 1	90°56.5'	20.7	данные отсутствуют	47:23:0441004:32	адрес отсутствует
2386	205.1.41	205.1.4 2	59°24.7'	12.56	данные отсутствуют	47:23:0441004:32	адрес отсутствует



ДОКУМЕНТ ПОДПИСАН
ЭЛЕКТРОННОЙ ПОДПИСЬЮ

Сертификат: 00BV056B7401CB38D2B3576ACDC8425108

Владелец: ФЕДЕРАЛЬНАЯ СЛУЖБА ГОСУДАРСТВЕННОЙ

РЕГИСТРАЦИИ, КАДАСТРА И КАРТОГРАФИИ

Действителен: с 27.06.2023 по 19.09.2024

полное наименование должности

инициалы, фамилия

Земельный участок							
вид объекта недвижимости							
Лист № 101 раздела 3.1		Всего листов раздела 3.1: 177		Всего разделов: 7		Всего листов выписки: 908	
21.08.2023г. № КУВИ-001/2023-190819146							
Кадастровый номер:				47:23:0000000:21(Единое землепользование)			
1	2	3	4	5	6	7	8
2387	205.1.42	205.1.4 3	13°0.2`	14.27	данные отсутствуют	47:23:0441004:32	адрес отсутствует
2388	205.1.43	205.1.4 4	340°8.3`	25.4	данные отсутствуют	47:23:0441004:32	адрес отсутствует
2389	205.1.44	205.1.4 5	281°33.4`	44.83	данные отсутствуют	47:23:0441004:32	адрес отсутствует
2390	205.1.45	205.1.4 6	276°43.7`	113.34	данные отсутствуют	47:23:0441004:32	адрес отсутствует
2391	205.1.46	205.1.4 7	283°24.2`	37.61	данные отсутствуют	47:23:0441004:32	адрес отсутствует
2392	205.1.47	205.1.4 8	283°31.4`	4.06	данные отсутствуют	47:23:0441004:32	адрес отсутствует
2393	205.1.48	205.1.4 9	282°26.3`	49.35	данные отсутствуют	47:23:0441004:32	адрес отсутствует
2394	205.1.49	205.1.5 0	281°32.8`	44.51	данные отсутствуют	47:23:0441004:32	адрес отсутствует
2395	205.1.50	205.1.5 1	270°55.7`	2.47	данные отсутствуют	47:23:0441004:32, 47:23:0000000:52104	адрес отсутствует
2396	205.1.51	205.1.5 2	7°58.4`	149.22	данные отсутствуют	47:23:0000000:52104	адрес отсутствует
2397	205.1.52	205.1.1	8°39.3`	9.57	данные отсутствуют	47:23:0000000:52104	адрес отсутствует
2398	205.2.53	205.2.5 4	186°41.3`	12.02	данные отсутствуют	данные отсутствуют	данные отсутствуют
2399	205.2.54	205.2.5 5	96°34.6`	12.05	данные отсутствуют	данные отсутствуют	данные отсутствуют
2400	205.2.55	205.2.5 6	6°41.3`	12.02	данные отсутствуют	данные отсутствуют	данные отсутствуют
2401	205.2.56	205.2.5 3	276°34.6`	12.05	данные отсутствуют	данные отсутствуют	данные отсутствуют
2402	208.1.1	208.1.2	151°25.5`	73.84	данные отсутствуют	данные отсутствуют	данные отсутствуют
2403	208.1.2	208.1.3	55°36.1`	317.6	данные отсутствуют	данные отсутствуют	данные отсутствуют
2404	208.1.3	208.1.4	323°33.1`	21.78	данные отсутствуют	данные отсутствуют	данные отсутствуют



ДОКУМЕНТ ПОДПИСАН
ЭЛЕКТРОННОЙ ПОДПИСЬЮ

Сертификат: 00BV056B7401CB38D2B3576ACDC8425108

Владелец: ФЕДЕРАЛЬНАЯ СЛУЖБА ГОСУДАРСТВЕННОЙ

РЕГИСТРАЦИИ, КАДАСТРА И КАРТОГРАФИИ

Действителен: с 27.06.2023 по 19.09.2024

полное наименование должности

инициалы, фамилия

Земельный участок			
вид объекта недвижимости			

Лист № 102 раздела 3.1	Всего листов раздела 3.1: 177	Всего разделов: 7	Всего листов выписки: 908
------------------------	-------------------------------	-------------------	---------------------------

21.08.2023г. № КУВИ-001/2023-190819146

Кадастровый номер: 47:23:0000000:21(Единое землепользование)

1	2	3	4	5	6	7	8
2405	208.1.4	208.1.5	323°33.4'	5.37	данные отсутствуют	данные отсутствуют	данные отсутствуют
2406	208.1.5	208.1.6	323°33.8'	17.19	данные отсутствуют	данные отсутствуют	данные отсутствуют
2407	208.1.6	208.1.7	324°17.2'	10.6	данные отсутствуют	данные отсутствуют	данные отсутствуют
2408	208.1.7	208.1.8	324°14.8'	4.62	данные отсутствуют	данные отсутствуют	данные отсутствуют
2409	208.1.8	208.1.9	37°48.7'	7.18	данные отсутствуют	47:23:0441002:25	данные отсутствуют
2410	208.1.9	208.1.10	56°16.6'	154.59	данные отсутствуют	данные отсутствуют	данные отсутствуют
2411	208.1.10	208.1.11	45°39.7'	5.51	данные отсутствуют	данные отсутствуют	данные отсутствуют
2412	208.1.11	208.1.12	139°23.9'	1.01	данные отсутствуют	данные отсутствуют	данные отсутствуют
2413	208.1.12	208.1.13	139°43.9'	19.8	данные отсутствуют	данные отсутствуют	данные отсутствуют
2414	208.1.13	208.1.14	94°16.1'	88.96	данные отсутствуют	данные отсутствуют	данные отсутствуют
2415	208.1.14	208.1.15	94°27.1'	63.38	данные отсутствуют	данные отсутствуют	данные отсутствуют
2416	208.1.15	208.1.16	93°23.4'	30.44	данные отсутствуют	данные отсутствуют	данные отсутствуют
2417	208.1.16	208.1.17	93°35.0'	28	данные отсутствуют	данные отсутствуют	данные отсутствуют
2418	208.1.17	208.1.18	117°32.8'	12.28	данные отсутствуют	данные отсутствуют	данные отсутствуют
2419	208.1.18	208.1.19	117°34.5'	10.91	данные отсутствуют	данные отсутствуют	данные отсутствуют
2420	208.1.19	208.1.20	131°50.9'	3.99	данные отсутствуют	данные отсутствуют	данные отсутствуют
2421	208.1.20	208.1.21	131°55.6'	7.78	данные отсутствуют	данные отсутствуют	данные отсутствуют
2422	208.1.21	208.1.22	131°44.9'	14.09	данные отсутствуют	данные отсутствуют	данные отсутствуют



ДОКУМЕНТ ПОДПИСАН
ЭЛЕКТРОННОЙ ПОДПИСЬЮ

Сертификат: 00BV056B7401CB38D2B3576ACDC8425108

Владелец: ФЕДЕРАЛЬНАЯ СЛУЖБА ГОСУДАРСТВЕННОЙ

РЕГИСТРАЦИИ, КАДАСТРА И КАРТОГРАФИИ

Действителен: с 27.06.2023 по 19.09.2024

полное наименование должности

инициалы, фамилия

Земельный участок
вид объекта недвижимости

Лист № 103 раздела 3.1

Всего листов раздела 3.1: 177

Всего разделов: 7

Всего листов выписки: 908

21.08.2023г. № КУВИ-001/2023-190819146

Кадастровый номер: 47:23:000000:21(Единое землепользование)

2423	208.1.22	208.1.2 3	145°1.8'	23.96	данные отсутствуют	данные отсутствуют	данные отсутствуют
2424	208.1.23	208.1.2 4	164°0.1'	29.68	данные отсутствуют	данные отсутствуют	данные отсутствуют
2425	208.1.24	208.1.2 5	234°58.7'	642.53	данные отсутствуют	данные отсутствуют	данные отсутствуют
2426	208.1.25	208.1.2 6	232°0.7'	27.17	данные отсутствуют	данные отсутствуют	данные отсутствуют
2427	208.1.26	208.1.2 7	135°58.7'	25.67	данные отсутствуют	данные отсутствуют	данные отсутствуют
2428	208.1.27	208.1.2 8	131°21.7'	42.01	данные отсутствуют	данные отсутствуют	данные отсутствуют
2429	208.1.28	208.1.2 9	121°15.4'	38.22	данные отсутствуют	данные отсутствуют	данные отсутствуют
2430	208.1.29	208.1.3 0	120°37.9'	52.72	данные отсутствуют	данные отсутствуют	данные отсутствуют
2431	208.1.30	208.1.3 1	109°59.4'	38.23	данные отсутствуют	данные отсутствуют	данные отсутствуют
2432	208.1.31	208.1.3 2	269°33.9'	134.23	данные отсутствуют	данные отсутствуют	данные отсутствуют
2433	208.1.32	208.1.3 3	332°23.2'	625.3	данные отсутствуют	данные отсутствуют	данные отсутствуют
2434	208.1.33	208.1.3 4	350°2.6'	8.39	данные отсутствуют	данные отсутствуют	данные отсутствуют
2435	208.1.34	208.1.1	150°25.4'	253.8	данные отсутствуют	данные отсутствуют	данные отсутствуют
2436	214.1.1	214.1.2	176°57.6'	7.73	данные отсутствуют	данные отсутствуют	данные отсутствуют
2437	214.1.2	214.1.3	292°18.3'	132.82	данные отсутствуют	данные отсутствуют	данные отсутствуют
2438	214.1.3	214.1.4	288°33.3'	70.77	данные отсутствуют	данные отсутствуют	данные отсутствуют
2439	214.1.4	214.1.5	270°54.5'	9.46	данные отсутствуют	данные отсутствуют	данные отсутствуют
2440	214.1.5	214.1.6	267°11.4'	16.32	данные отсутствуют	данные отсутствуют	данные отсутствуют
2441	214.1.6	214.1.7	271°51.1'	33.44	данные отсутствуют	данные отсутствуют	данные отсутствуют
2442	214.1.7	214.1.8	242°42.5'	23.29	данные отсутствуют	данные отсутствуют	данные отсутствуют



ДОКУМЕНТ ПОДПИСАН
ЭЛЕКТРОННОЙ ПОДПИСЬЮ

Сертификат: 00BV056B7401CB38D2B3576ACDC8425108

Владелец: ФЕДЕРАЛЬНАЯ СЛУЖБА ГОСУДАРСТВЕННОЙ
РЕГИСТРАЦИИ, КАДАСТРА И КАРТОГРАФИИ
Действителен: с 27.06.2023 по 19.09.2024

полное наименование должности

инициалы, фамилия

Земельный участок
вид объекта недвижимости

Лист № 104 раздела 3.1

Всего листов раздела 3.1: 177

Всего разделов: 7

Всего листов выписки: 908

21.08.2023г. № КУВИ-001/2023-190819146

Кадастровый номер:

47:23:0000000:21(Единое землепользование)

1	2	3	4	5	6	7	8
2443	214.1.8	214.1.9	229°21.4`	11.64	данные отсутствуют	данные отсутствуют	данные отсутствуют
2444	214.1.9	214.1.1 0	212°13.1`	20.61	данные отсутствуют	данные отсутствуют	данные отсутствуют
2445	214.1.10	214.1.1 1	220°43.8`	27.92	данные отсутствуют	данные отсутствуют	данные отсутствуют
2446	214.1.11	214.1.1 2	229°55.0`	17.66	данные отсутствуют	данные отсутствуют	данные отсутствуют
2447	214.1.12	214.1.1 3	241°46.6`	14.67	данные отсутствуют	данные отсутствуют	данные отсутствуют
2448	214.1.13	214.1.1 4	268°33.5`	40.15	данные отсутствуют	данные отсутствуют	данные отсутствуют
2449	214.1.14	214.1.1 5	268°46.3`	14.91	данные отсутствуют	данные отсутствуют	данные отсутствуют
2450	214.1.15	214.1.1 6	252°54.4`	30.25	данные отсутствуют	данные отсутствуют	данные отсутствуют
2451	214.1.16	214.1.1 7	242°41.6`	22.1	данные отсутствуют	данные отсутствуют	данные отсутствуют
2452	214.1.17	214.1.1 8	223°48.4`	21.05	данные отсутствуют	данные отсутствуют	данные отсутствуют
2453	214.1.18	214.1.1 9	208°31.7`	28.58	данные отсутствуют	данные отсутствуют	данные отсутствуют
2454	214.1.19	214.1.2 0	190°47.0`	19.45	данные отсутствуют	данные отсутствуют	данные отсутствуют
2455	214.1.20	214.1.2 1	289°45.0`	7.58	данные отсутствуют	данные отсутствуют	данные отсутствуют
2456	214.1.21	214.1.2 2	16°8.5`	24.17	данные отсутствуют	данные отсутствуют	данные отсутствуют
2457	214.1.22	214.1.2 3	29°6.8`	23.74	данные отсутствуют	данные отсутствуют	данные отсутствуют
2458	214.1.23	214.1.2 4	38°38.0`	16.71	данные отсутствуют	данные отсутствуют	данные отсутствуют
2459	214.1.24	214.1.2 5	47°40.0`	16.87	данные отсутствуют	данные отсутствуют	данные отсутствуют



ДОКУМЕНТ ПОДПИСАН
ЭЛЕКТРОННОЙ ПОДПИСЬЮ

Сертификат: 00BV056B7401CB38D2B3576ACDC8425108

Владелец: ФЕДЕРАЛЬНАЯ СЛУЖБА ГОСУДАРСТВЕННОЙ

РЕГИСТРАЦИИ, КАДАСТРА И КАРТОГРАФИИ

Действителен: с 27.06.2023 по 19.09.2024

полное наименование должности

инициалы, фамилия

Земельный участок

вид объекта недвижимости

Лист № 105 раздела 3.1

Всего листов раздела 3.1: 177

Всего разделов: 7

Всего листов выписки: 908

21.08.2023г. № КУВИ-001/2023-190819146

Кадастровый номер:

47:23:000000:21(Единое землепользование)

1	2	3	4	5	6	7	8
2460	214.1.25	214.1.2 6	72°13.8'	49.87	данные отсутствуют	данные отсутствуют	данные отсутствуют
2461	214.1.26	214.1.2 7	89°23.2'	20.57	данные отсутствуют	данные отсутствуют	данные отсутствуют
2462	214.1.27	214.1.2 8	90°57.3'	25.2	данные отсутствуют	данные отсутствуют	данные отсутствуют
2463	214.1.28	214.1.2 9	70°11.2'	18.68	данные отсутствуют	данные отсутствуют	данные отсутствуют
2464	214.1.29	214.1.3 0	47°53.8'	20.99	данные отсутствуют	данные отсутствуют	данные отсутствуют
2465	214.1.30	214.1.3 1	34°50.4'	26.54	данные отсутствуют	данные отсутствуют	данные отсутствуют
2466	214.1.31	214.1.3 2	43°0.8'	26.71	данные отсутствуют	данные отсутствуют	данные отсутствуют
2467	214.1.32	214.1.3 3	60°5.6'	32.23	данные отсутствуют	данные отсутствуют	данные отсутствуют
2468	214.1.33	214.1.3 4	90°54.5'	25.2	данные отсутствуют	данные отсутствуют	данные отсутствуют
2469	214.1.34	214.1.3 5	93°32.9'	36.04	данные отсутствуют	данные отсутствуют	данные отсутствуют
2470	214.1.35	214.1.3 6	106°49.0'	32.14	данные отсутствуют	данные отсутствуют	данные отсутствуют
2471	214.1.36	214.1.1	111°52.4'	167.76	данные отсутствуют	данные отсутствуют	данные отсутствуют
2472	215.1.1	215.1.2	99°15.7'	6.09	данные отсутствуют	данные отсутствуют	данные отсутствуют
2473	215.1.2	215.1.3	126°10.1'	3.27	данные отсутствуют	47:23:0425001:65	данные отсутствуют
2474	215.1.3	215.1.4	180°3.3'	20.9	данные отсутствуют	47:23:0425001:65	данные отсутствуют
2475	215.1.4	215.1.5	293°36.8'	16.85	данные отсутствуют	47:23:0425001:65	данные отсутствуют
2476	215.1.5	215.1.1	21°45.7'	18.37	данные отсутствуют	данные отсутствуют	данные отсутствуют
2477	217.1.1	217.1.2	277°30.8'	12.08	данные отсутствуют	данные отсутствуют	данные отсутствуют
2478	217.1.2	217.1.3	302°15.7'	28.48	данные отсутствуют	данные отсутствуют	данные отсутствуют
2479	217.1.3	217.1.4	310°21.0'	6.19	данные отсутствуют	данные отсутствуют	данные отсутствуют



ДОКУМЕНТ ПОДПИСАН
ЭЛЕКТРОННОЙ ПОДПИСЬЮ

Сертификат: 00BV056B7401CB38D2B3576ACDC8425108

Владелец: ФЕДЕРАЛЬНАЯ СЛУЖБА ГОСУДАРСТВЕННОЙ

РЕГИСТРАЦИИ, КАДАСТРА И КАРТОГРАФИИ

Действителен: с 27.06.2023 по 19.09.2024

полное наименование должности

инициалы, фамилия

Земельный участок			
вид объекта недвижимости			

Лист № 106 раздела 3.1	Всего листов раздела 3.1: 177	Всего разделов: 7	Всего листов выписки: 908
------------------------	-------------------------------	-------------------	---------------------------

21.08.2023г. № КУВИ-001/2023-190819146

Кадастровый номер: 47:23:0000000:21(Единое землепользование)

1	2	3	4	5	6	7	8
2480	217.1.4	217.1.5	329°34.0'	5.37	данные отсутствуют	данные отсутствуют	данные отсутствуют
2481	217.1.5	217.1.6	339°59.2'	4.7	данные отсутствуют	данные отсутствуют	данные отсутствуют
2482	217.1.6	217.1.7	355°27.5'	7.7	данные отсутствуют	данные отсутствуют	данные отсутствуют
2483	217.1.7	217.1.8	358°44.3'	67.24	данные отсутствуют	данные отсутствуют	данные отсутствуют
2484	217.1.8	217.1.9	336°41.0'	10.26	данные отсутствуют	данные отсутствуют	данные отсутствуют
2485	217.1.9	217.1.10	321°14.9'	46.06	данные отсутствуют	данные отсутствуют	данные отсутствуют
2486	217.1.10	217.1.11	322°14.0'	34.76	данные отсутствуют	данные отсутствуют	данные отсутствуют
2487	217.1.11	217.1.12	321°42.4'	57.03	данные отсутствуют	данные отсутствуют	данные отсутствуют
2488	217.1.12	217.1.13	323°21.6'	19.45	данные отсутствуют	данные отсутствуют	данные отсутствуют
2489	217.1.13	217.1.14	91°38.2'	5.25	данные отсутствуют	данные отсутствуют	данные отсутствуют
2490	217.1.14	217.1.15	141°32.8'	161.64	данные отсутствуют	47:23:0441002:146	данные отсутствуют
2491	217.1.15	217.1.16	178°52.9'	80.39	данные отсутствуют	47:23:0441002:146	данные отсутствуют
2492	217.1.16	217.1.17	150°17.0'	7.73	данные отсутствуют	47:23:0441002:146	данные отсутствуют
2493	217.1.17	217.1.18	122°58.6'	33.4	данные отсутствуют	47:23:0441002:146	данные отсутствуют
2494	217.1.18	218.1.1	123°1.1'	10.9	данные отсутствуют	47:23:0441002:146	данные отсутствуют
2495	218.1.1	218.1.2	128°44.8'	56.34	данные отсутствуют	47:23:0441002:146	данные отсутствуют
2496	218.1.2	218.1.3	107°19.3'	202.93	данные отсутствуют	47:23:0441002:146	данные отсутствуют
2497	218.1.3	218.1.4	154°38.1'	36.51	данные отсутствуют	данные отсутствуют	данные отсутствуют
2498	218.1.4	218.1.5	305°2.5'	53.07	данные отсутствуют	47:23:0441002:95	данные отсутствуют
2499	218.1.5	218.1.6	287°24.8'	60.85	данные отсутствуют	47:23:0441002:95	данные отсутствуют
2500	218.1.6	218.1.7	285°33.0'	49.5	данные отсутствуют	47:23:0441002:95	данные отсутствуют
2501	218.1.7	218.1.8	287°11.3'	41.69	данные отсутствуют	47:23:0441002:95	данные отсутствуют



ДОКУМЕНТ ПОДПИСАН
ЭЛЕКТРОННОЙ ПОДПИСЬЮ

Сертификат: 00BV056B7401CB38D2B3576ACDC8425108

Владелец: ФЕДЕРАЛЬНАЯ СЛУЖБА ГОСУДАРСТВЕННОЙ

РЕГИСТРАЦИИ, КАДАСТРА И КАРТОГРАФИИ

Действителен: с 27.06.2023 по 19.09.2024

полное наименование должности

инициалы, фамилия

Земельный участок			
вид объекта недвижимости			

Лист № 107 раздела 3.1	Всего листов раздела 3.1: 177	Всего разделов: 7	Всего листов выписки: 908
------------------------	-------------------------------	-------------------	---------------------------

21.08.2023г. № КУВИ-001/2023-190819146

Кадастровый номер:	47:23:0000000:21(Единое землепользование)
--------------------	---

1	2	3	4	5	6	7	8
2502	218.1.8	218.1.9	291°41.6'	27.86	данные отсутствуют	47:23:0441002:95	данные отсутствуют
2503	218.1.9	218.1.1 0	300°19.6'	29.17	данные отсутствуют	47:23:0441002:95	данные отсутствуют
2504	218.1.10	218.1.1 1	314°26.2'	31.67	данные отсутствуют	47:23:0441002:95	данные отсутствуют
2505	218.1.11	218.1.1 2	324°43.0'	17.85	данные отсутствуют	47:23:0441002:95	данные отсутствуют
2506	218.1.12	218.1.1 3	355°3.2'	7.77	данные отсутствуют	47:23:0441002:95	данные отсутствуют
2507	218.1.13	218.1.1 4	34°9.1'	9.65	данные отсутствуют	данные отсутствуют	данные отсутствуют
2508	218.1.14	218.1.1 5	39°5.6'	28.31	данные отсутствуют	данные отсутствуют	данные отсутствуют
2509	218.1.15	218.1.1	183°40.1'	45.16	данные отсутствуют	47:23:0441002:146	данные отсутствуют
2510	221.1.1	221.1.2	186°36.1'	7.74	данные отсутствуют	данные отсутствуют	данные отсутствуют
2511	221.1.1	221.1.1			данные отсутствуют	47:23:0441001:479(1)	адрес отсутствует
2512	221.1.2	221.1.3	293°10.7'	58.69	данные отсутствуют	данные отсутствуют	данные отсутствуют
2513	221.1.3	221.1.4	277°57.5'	89.7	данные отсутствуют	данные отсутствуют	данные отсутствуют
2514	221.1.4	221.1.5	269°46.7'	33.65	данные отсутствуют	данные отсутствуют	данные отсутствуют
2515	221.1.5	221.1.6	347°40.4'	8.29	данные отсутствуют	данные отсутствуют	данные отсутствуют
2516	221.1.6	221.1.7	91°18.8'	35.31	данные отсутствуют	данные отсутствуют	данные отсутствуют
2517	221.1.7	221.1.8	97°8.9'	91.3	данные отсутствуют	данные отсутствуют	данные отсутствуют
2518	221.1.8	221.1.1	113°56.8'	58.22	данные отсутствуют	данные отсутствуют	данные отсутствуют
2519	229.1.1	229.1.2	66°13.3'	7.91	данные отсутствуют	47:23:0425001:148	адрес отсутствует
2520	229.1.1	229.1.1			данные отсутствуют	47:23:0425001:483	данные отсутствуют
2521	229.1.2	229.1.3	124°48.5'	26.98	данные отсутствуют	данные отсутствуют	данные отсутствуют
2522	229.1.3	229.1.4	212°27.5'	6.84	данные отсутствуют	47:23:0424002:68	адрес отсутствует
2523	229.1.4	229.1.1	304°57.4'	31.38	данные отсутствуют	данные отсутствуют	данные отсутствуют
2524	233.1.1	233.1.2	275°50.9'	53.39	данные отсутствуют	данные отсутствуют	данные отсутствуют
2525	233.1.2	233.1.3	1°42.5'	154.04	данные отсутствуют	47:23:0441002:145	данные отсутствуют



ДОКУМЕНТ ПОДПИСАН
ЭЛЕКТРОННОЙ ПОДПИСЬЮ

Сертификат: 00BV056B7401CB38D2B3576ACDC8425108

Владелец: ФЕДЕРАЛЬНАЯ СЛУЖБА ГОСУДАРСТВЕННОЙ

РЕГИСТРАЦИИ, КАДАСТРА И КАРТОГРАФИИ

Действителен: с 27.06.2023 по 19.09.2024

полное наименование должности

инициалы, фамилия

Земельный участок			
вид объекта недвижимости			

Лист № 108 раздела 3.1	Всего листов раздела 3.1: 177	Всего разделов: 7	Всего листов выписки: 908
------------------------	-------------------------------	-------------------	---------------------------

21.08.2023г. № КУВИ-001/2023-190819146

Кадастровый номер: 47:23:0000000:21(Единое землепользование)

1	2	3	4	5	6	7	8
2526	233.1.3	233.1.4	1°44.9`	5.57	данные отсутствуют	47:23:0441002:28, 47:23:0441002:145	данные отсутствуют
2527	233.1.4	233.1.5	49°44.0`	10.03	данные отсутствуют	47:23:0441002:145	данные отсутствуют
2528	233.1.5	233.1.6	89°45.2`	51.07	данные отсутствуют	47:23:0441002:145	данные отсутствуют
2529	233.1.6	233.1.7	0°11.1`	12.37	данные отсутствуют	47:23:0441002:145	данные отсутствуют
2530	233.1.7	233.1.8	89°48.7`	9.16	данные отсутствуют	данные отсутствуют	данные отсутствуют
2531	233.1.8	233.1.9	106°47.6`	4.08	данные отсутствуют	данные отсутствуют	данные отсутствуют
2532	233.1.9	233.1.10	179°43.3`	41.06	данные отсутствуют	данные отсутствуют	данные отсутствуют
2533	233.1.10	233.1.11	181°21.7`	363.83	данные отсутствуют	данные отсутствуют	данные отсутствуют
2534	233.1.11	233.1.12	93°24.9`	237.87	данные отсутствуют	данные отсутствуют	данные отсутствуют
2535	233.1.12	233.1.13	261°46.8`	13.5	данные отсутствуют	данные отсутствуют	данные отсутствуют
2536	233.1.13	233.1.14	263°46.1`	22.85	данные отсутствуют	данные отсутствуют	данные отсутствуют
2537	233.1.14	233.1.15	234°28.6`	26.45	данные отсутствуют	данные отсутствуют	данные отсутствуют
2538	233.1.15	233.1.16	214°38.9`	42.93	данные отсутствуют	данные отсутствуют	данные отсутствуют
2539	233.1.16	233.1.17	203°32.2`	47.98	данные отсутствуют	данные отсутствуют	данные отсутствуют
2540	233.1.17	233.1.18	184°11.8`	21.46	данные отсутствуют	данные отсутствуют	данные отсутствуют
2541	233.1.18	233.1.19	173°34.0`	21.6	данные отсутствуют	данные отсутствуют	данные отсутствуют
2542	233.1.19	233.1.20	180°37.3`	28.57	данные отсутствуют	данные отсутствуют	данные отсутствуют
2543	233.1.20	233.1.21	193°46.2`	23.44	данные отсутствуют	данные отсутствуют	данные отсутствуют



ДОКУМЕНТ ПОДПИСАН
ЭЛЕКТРОННОЙ ПОДПИСЬЮ

Сертификат: 00ВВ056В7401СВ38D2В3576АСDС8425108

Владелец: ФЕДЕРАЛЬНАЯ СЛУЖБА ГОСУДАРСТВЕННОЙ

РЕГИСТРАЦИИ, КАДАСТРА И КАРТОГРАФИИ

Действителен: с 27.06.2023 по 19.09.2024

полное наименование должности

инициалы, фамилия

Земельный участок							
вид объекта недвижимости							
Лист № 109 раздела 3.1		Всего листов раздела 3.1: 177		Всего разделов: 7		Всего листов выписки: 908	
21.08.2023г. № КУВИ-001/2023-190819146							
Кадастровый номер:				47:23:0000000:21(Единое землепользование)			
2544	233.1.21	233.1.2 2	217°0.0`	24.74	данные отсутствуют	данные отсутствуют	данные отсутствуют
2545	233.1.22	233.1.2 3	267°19.6`	22.72	данные отсутствуют	данные отсутствуют	данные отсутствуют
2546	233.1.23	233.1.2 4	282°58.7`	27.34	данные отсутствуют	данные отсутствуют	данные отсутствуют
2547	233.1.24	233.1.2 5	315°59.5`	32.27	данные отсутствуют	данные отсутствуют	данные отсутствуют
2548	233.1.25	233.1.2 6	315°26.3`	48.9	данные отсутствуют	данные отсутствуют	данные отсутствуют
2549	233.1.26	233.1.2 7	303°12.8`	42.75	данные отсутствуют	данные отсутствуют	данные отсутствуют
2550	233.1.27	233.1.1	1°39.2`	362.71	данные отсутствуют	данные отсутствуют	данные отсутствуют
2551	233.2.28	233.2.2 9	78°36.4`	2.68	данные отсутствуют	47:23:0441002:8	данные отсутствуют
2552	233.2.29	233.2.3 0	348°3.8`	2.51	данные отсутствуют	47:23:0441002:8	данные отсутствуют
2553	233.2.30	233.2.3 1	257°14.3`	2.4	данные отсутствуют	47:23:0441002:8	данные отсутствуют
2554	233.2.31	233.2.2 8	174°39.5`	2.47	данные отсутствуют	47:23:0441002:8	данные отсутствуют
2555	243.1.1	243.1.2	93°36.2`	17.66	данные отсутствуют	данные отсутствуют	данные отсутствуют
2556	243.1.2	243.1.3	236°26.4`	23.17	данные отсутствуют	данные отсутствуют	данные отсутствуют
2557	243.1.3	243.1.4	223°48.6`	34.74	данные отсутствуют	данные отсутствуют	данные отсутствуют
2558	243.1.4	243.1.5	226°41.7`	44.72	данные отсутствуют	данные отсутствуют	данные отсутствуют
2559	243.1.5	243.1.6	150°16.7`	33.38	данные отсутствуют	данные отсутствуют	данные отсутствуют
2560	243.1.6	243.1.7	128°57.0`	29.32	данные отсутствуют	47:23:0432002:175	данные отсутствуют
2561	243.1.7	243.1.8	158°51.4`	18.6	данные отсутствуют	47:23:0432002:175	данные отсутствуют
2562	243.1.8	243.1.9	150°47.1`	24.67	данные отсутствуют	47:23:0432002:175	данные отсутствуют
2563	243.1.9	243.1.1 0	143°57.4`	25.66	данные отсутствуют	47:23:0432002:175	данные отсутствуют
2564	243.1.10	243.1.1 1	289°22.6`	51.81	данные отсутствуют	данные отсутствуют	данные отсутствуют



ДОКУМЕНТ ПОДПИСАН
ЭЛЕКТРОННОЙ ПОДПИСЬЮ

Сертификат: 00BV056B7401CB38D2B3576ACDC8425108

Владелец: ФЕДЕРАЛЬНАЯ СЛУЖБА ГОСУДАРСТВЕННОЙ
РЕГИСТРАЦИИ, КАДАСТРА И КАРТОГРАФИИ
Действителен: с 27.06.2023 по 19.09.2024

полное наименование должности

инициалы, фамилия

Земельный участок

вид объекта недвижимости

Лист № 110 раздела 3.1

Всего листов раздела 3.1: 177

Всего разделов: 7

Всего листов выписки: 908

21.08.2023г. № КУВИ-001/2023-190819146

Кадастровый номер:

47:23:0000000:21(Единое землепользование)

1	2	3	4	5	6	7	8
2565	243.1.11	243.1.1 2	285°54.5`	64.69	данные отсутствуют	данные отсутствуют	данные отсутствуют
2566	243.1.12	243.1.1 3	280°43.3`	8.6	данные отсутствуют	данные отсутствуют	данные отсутствуют
2567	243.1.13	243.1.1 4	285°9.6`	36.1	данные отсутствуют	данные отсутствуют	данные отсутствуют
2568	243.1.14	243.1.1 5	275°44.8`	29.27	данные отсутствуют	данные отсутствуют	данные отсутствуют
2569	243.1.15	243.1.1 6	311°58.1`	11.23	данные отсутствуют	данные отсутствуют	данные отсутствуют
2570	243.1.16	243.1.1 7	54°15.0`	24.77	данные отсутствуют	данные отсутствуют	данные отсутствуют
2571	243.1.17	243.1.1 8	45°12.7`	22.92	данные отсутствуют	данные отсутствуют	данные отсутствуют
2572	243.1.18	243.1.1 9	344°48.2`	19.65	данные отсутствуют	данные отсутствуют	данные отсутствуют
2573	243.1.19	243.1.2 0	317°42.4`	25.9	данные отсутствуют	данные отсутствуют	данные отсутствуют
2574	243.1.20	243.1.2 1	287°9.7`	43.99	данные отсутствуют	данные отсутствуют	данные отсутствуют
2575	243.1.21	243.1.2 2	289°24.0`	38.87	данные отсутствуют	данные отсутствуют	данные отсутствуют
2576	243.1.22	243.1.2 3	309°33.5`	31.54	данные отсутствуют	данные отсутствуют	данные отсутствуют
2577	243.1.23	243.1.2 4	309°12.4`	26.48	данные отсутствуют	данные отсутствуют	данные отсутствуют
2578	243.1.24	243.1.2 5	297°56.0`	19.85	данные отсутствуют	данные отсутствуют	данные отсутствуют
2579	243.1.25	243.1.2 6	277°20.8`	29.33	данные отсутствуют	данные отсутствуют	данные отсутствуют
2580	243.1.26	243.1.2 7	319°26.3`	18.64	данные отсутствуют	данные отсутствуют	данные отсутствуют



ДОКУМЕНТ ПОДПИСАН
ЭЛЕКТРОННОЙ ПОДПИСЬЮ

Сертификат: 00ВВ056В7401СВ38D2В3576АСDС8425108

Владелец: ФЕДЕРАЛЬНАЯ СЛУЖБА ГОСУДАРСТВЕННОЙ

РЕГИСТРАЦИИ, КАДАСТРА И КАРТОГРАФИИ

Действителен: с 27.06.2023 по 19.09.2024

полное наименование должности

инициалы, фамилия

Земельный участок

вид объекта недвижимости

Лист № 111 раздела 3.1

Всего листов раздела 3.1: 177

Всего разделов: 7

Всего листов выписки: 908

21.08.2023г. № КУВИ-001/2023-190819146

Кадастровый номер:

47:23:0000000:21(Единое землепользование)

1	2	3	4	5	6	7	8
2581	243.1.27	243.1.2 8	355°48.1'	27.18	данные отсутствуют	данные отсутствуют	данные отсутствуют
2582	243.1.28	243.1.2 9	37°13.9'	29.55	данные отсутствуют	данные отсутствуют	данные отсутствуют
2583	243.1.29	243.1.3 0	102°17.8'	12.54	данные отсутствуют	данные отсутствуют	данные отсутствуют
2584	243.1.30	243.1.3 1	118°35.0'	47.74	данные отсутствуют	данные отсутствуют	данные отсутствуют
2585	243.1.31	243.1.3 2	121°0.5'	103.09	данные отсутствуют	данные отсутствуют	данные отсутствуют
2586	243.1.32	243.1.3 3	114°16.1'	78.68	данные отсутствуют	данные отсутствуют	данные отсутствуют
2587	243.1.33	243.1.3 4	119°0.8'	45.32	данные отсутствуют	данные отсутствуют	данные отсутствуют
2588	243.1.34	243.1.3 5	79°8.0'	28.17	данные отсутствуют	данные отсутствуют	данные отсутствуют
2589	243.1.35	243.1.3 6	49°17.9'	23.49	данные отсутствуют	данные отсутствуют	данные отсутствуют
2590	243.1.36	243.1.1	52°18.0'	38.12	данные отсутствуют	данные отсутствуют	данные отсутствуют
2591	244.1.1	244.1.2	52°57.5'	9.96	данные отсутствуют	данные отсутствуют	данные отсутствуют
2592	244.1.2	244.1.3	40°19.8'	222.87	данные отсутствуют	данные отсутствуют	данные отсутствуют
2593	244.1.3	244.1.4	150°0.4'	9.12	данные отсутствуют	47:23:0441001:238	данные отсутствуют
2594	244.1.4	244.1.5	221°21.3'	83.08	данные отсутствуют	47:23:0000000:51180(2)	адрес отсутствует
2595	244.1.5	244.1.6	219°29.3'	68.83	данные отсутствуют	47:23:0000000:51180(2)	адрес отсутствует
2596	244.1.6	244.1.7	136°17.2'	42.83	данные отсутствуют	данные отсутствуют	данные отсутствуют
2597	244.1.7	244.1.8	122°59.0'	9.88	данные отсутствуют	данные отсутствуют	данные отсутствуют
2598	244.1.8	244.1.9	94°31.1'	8.38	данные отсутствуют	данные отсутствуют	данные отсутствуют
2599	244.1.9	244.1.1 0	73°48.8'	7.17	данные отсутствуют	данные отсутствуют	данные отсутствуют
2600	244.1.10	244.1.1 1	56°39.1'	6.51	данные отсутствуют	данные отсутствуют	данные отсутствуют



ДОКУМЕНТ ПОДПИСАН
ЭЛЕКТРОННОЙ ПОДПИСЬЮ

Сертификат: 00BV056B7401CB38D2B3576ACDC8425108

Владелец: ФЕДЕРАЛЬНАЯ СЛУЖБА ГОСУДАРСТВЕННОЙ

РЕГИСТРАЦИИ, КАДАСТРА И КАРТОГРАФИИ

Действителен: с 27.06.2023 по 19.09.2024

полное наименование должности

инициалы, фамилия

Земельный участок			
вид объекта недвижимости			

Лист № 112 раздела 3.1	Всего листов раздела 3.1: 177	Всего разделов: 7	Всего листов выписки: 908
------------------------	-------------------------------	-------------------	---------------------------

21.08.2023г. № КУВИ-001/2023-190819146

Кадастровый номер: 47:23:0000000:21(Единое землепользование)

1	2	3	4	5	6	7	8
2601	244.1.11	244.1.1 2	49°20.6'	11.11	данные отсутствуют	данные отсутствуют	данные отсутствуют
2602	244.1.12	244.1.1 3	44°41.8'	24	данные отсутствуют	данные отсутствуют	данные отсутствуют
2603	244.1.13	244.1.1 4	46°49.0'	13.6	данные отсутствуют	данные отсутствуют	данные отсутствуют
2604	244.1.14	244.1.1 5	77°14.5'	11.09	данные отсутствуют	данные отсутствуют	данные отсутствуют
2605	244.1.15	244.1.1 6	95°19.8'	6.89	данные отсутствуют	данные отсутствуют	данные отсутствуют
2606	244.1.16	244.1.1 7	119°0.6'	10.06	данные отсутствуют	данные отсутствуют	данные отсутствуют
2607	244.1.17	244.1.1 8	122°14.8'	12.11	данные отсутствуют	данные отсутствуют	данные отсутствуют
2608	244.1.18	244.1.1 9	129°35.3'	15.14	данные отсутствуют	данные отсутствуют	данные отсутствуют
2609	244.1.19	244.1.2 0	110°32.1'	9.41	данные отсутствуют	данные отсутствуют	данные отсутствуют
2610	244.1.20	244.1.2 1	90°50.6'	8.83	данные отсутствуют	данные отсутствуют	данные отсутствуют
2611	244.1.21	244.1.2 2	83°19.9'	7.92	данные отсутствуют	данные отсутствуют	данные отсутствуют
2612	244.1.22	244.1.2 3	50°6.2'	6.44	данные отсутствуют	данные отсутствуют	данные отсутствуют
2613	244.1.23	244.1.2 4	49°4.0'	1.5	данные отсутствуют	47:23:0441001:238	данные отсутствуют
2614	244.1.24	244.1.2 5	149°55.6'	46.4	данные отсутствуют	47:23:0441001:238	данные отсутствуют
2615	244.1.25	244.1.2 6	150°2.6'	11.11	данные отсутствуют	47:23:0441001:238	данные отсутствуют
2616	244.1.26	244.1.2 7	150°5.9'	21.28	данные отсутствуют	47:23:0441001:238	данные отсутствуют



ДОКУМЕНТ ПОДПИСАН
ЭЛЕКТРОННОЙ ПОДПИСЬЮ

Сертификат: 00BV056B7401CB38D2B3576ACDC8425108

Владелец: ФЕДЕРАЛЬНАЯ СЛУЖБА ГОСУДАРСТВЕННОЙ

РЕГИСТРАЦИИ, КАДАСТРА И КАРТОГРАФИИ

Действителен: с 27.06.2023 по 19.09.2024

полное наименование должности

инициалы, фамилия

Земельный участок			
вид объекта недвижимости			

Лист № 113 раздела 3.1	Всего листов раздела 3.1: 177	Всего разделов: 7	Всего листов выписки: 908
------------------------	-------------------------------	-------------------	---------------------------

21.08.2023г. № КУВИ-001/2023-190819146

Кадастровый номер:	47:23:0000000:21(Единое землепользование)
--------------------	---

1	2	3	4	5	6	7	8
2617	244.1.27	244.1.28	213°55.2`	26.97	данные отсутствуют	47:23:0424001:55	адрес отсутствует
2618	244.1.28	244.1.29	234°26.4`	23.63	данные отсутствуют	47:23:0424001:55	адрес отсутствует
2619	244.1.29	244.1.30	280°14.8`	15.74	данные отсутствуют	47:23:0424001:55	адрес отсутствует
2620	244.1.30	244.1.31	287°10.2`	27.37	данные отсутствуют	данные отсутствуют	данные отсутствуют
2621	244.1.31	244.1.32	214°31.9`	173.22	данные отсутствуют	данные отсутствуют	данные отсутствуют
2622	244.1.32	244.1.33	358°1.6`	13.36	данные отсутствуют	47:23:0424001:62	данные отсутствуют
2623	244.1.33	244.1.34	358°1.6`	91.44	данные отсутствуют	47:23:0441001:949	197110, г. Санкт-Петербург, пр-кт. Константиновский, д. 23, литера. А, кв. 56
2624	244.1.34	244.1.35	352°8.2`	32.3	данные отсутствуют	47:23:0441001:949	197110, г. Санкт-Петербург, пр-кт. Константиновский, д. 23, литера. А, кв. 56
2625	244.1.35	244.1.36	323°57.7`	23.97	данные отсутствуют	47:23:0441001:949	197110, г. Санкт-Петербург, пр-кт. Константиновский, д. 23, литера. А, кв. 56
2626	244.1.36	244.1.37	306°52.9`	36.96	данные отсутствуют	47:23:0441001:949	197110, г. Санкт-Петербург, пр-кт. Константиновский, д. 23, литера. А, кв. 56
2627	244.1.37	244.1.38	314°41.7`	33.21	данные отсутствуют	47:23:0441001:949	197110, г. Санкт-Петербург, пр-кт. Константиновский, д. 23, литера. А, кв. 56
2628	244.1.38	244.1.1	260°36.1`	22.17	данные отсутствуют	47:23:0441001:949	197110, г. Санкт-Петербург, пр-кт. Константиновский, д. 23, литера. А, кв. 56
2629	246.1.1	246.1.2	101°32.6`	22.64	данные отсутствуют	47:23:0446002:88	адрес отсутствует
2630	246.1.1	246.1.1			данные отсутствуют	47:23:0446002:2	данные отсутствуют
2631	246.1.2	246.1.3	227°28.1`	36.61	данные отсутствуют	47:23:0425001:64	данные отсутствуют
2632	246.1.3	246.1.4	241°44.0`	17.02	данные отсутствуют	данные отсутствуют	данные отсутствуют
2633	246.1.4	246.1.5	230°23.6`	64.85	данные отсутствуют	данные отсутствуют	данные отсутствуют
2634	246.1.5	246.1.6	210°49.7`	97.19	данные отсутствуют	данные отсутствуют	данные отсутствуют
2635	246.1.6	246.1.7	216°46.3`	96.09	данные отсутствуют	данные отсутствуют	данные отсутствуют



ДОКУМЕНТ ПОДПИСАН
ЭЛЕКТРОННОЙ ПОДПИСЬЮ

Сертификат: 00ВВ056В7401СВ38Д2В3576АСDC8425108

Владелец: ФЕДЕРАЛЬНАЯ СЛУЖБА ГОСУДАРСТВЕННОЙ
РЕГИСТРАЦИИ, КАДАСТРА И КАРТОГРАФИИ
Действителен: с 27.06.2023 по 19.09.2024

полное наименование должности

инициалы, фамилия

Земельный участок			
вид объекта недвижимости			

Лист № 114 раздела 3.1	Всего листов раздела 3.1: 177	Всего разделов: 7	Всего листов выписки: 908
------------------------	-------------------------------	-------------------	---------------------------

21.08.2023г. № КУВИ-001/2023-190819146

Кадастровый номер: 47:23:0000000:21(Единое землепользование)

1	2	3	4	5	6	7	8
2636	246.1.7	246.1.8	214°59.3`	102.49	данные отсутствуют	данные отсутствуют	данные отсутствуют
2637	246.1.8	246.1.9	212°39.2`	54.93	данные отсутствуют	данные отсутствуют	данные отсутствуют
2638	246.1.9	246.1.10	114°57.5`	22.18	данные отсутствуют	данные отсутствуют	данные отсутствуют
2639	246.1.10	246.1.11	214°43.2`	23.77	данные отсутствуют	47:23:0425001:46	zodchiy_gtn@mail.ru, Ленинградская область, Гатчинский р-н, г.Гатчина, ул.Радищева, д.26А, кв.1
2640	246.1.11	246.1.12	128°50.6`	24.33	данные отсутствуют	47:23:0425001:46	zodchiy_gtn@mail.ru, Ленинградская область, Гатчинский р-н, г.Гатчина, ул.Радищева, д.26А, кв.1
2641	246.1.12	246.1.13	32°48.8`	29.54	данные отсутствуют	47:23:0425001:46	zodchiy_gtn@mail.ru, Ленинградская область, Гатчинский р-н, г.Гатчина, ул.Радищева, д.26А, кв.1
2642	246.1.13	246.1.14	114°58.0`	12.18	данные отсутствуют	47:23:0425001:180	адрес отсутствует
2643	246.1.14	246.1.15	185°13.9`	5.7	данные отсутствуют	данные отсутствуют	данные отсутствуют
2644	246.1.15	246.1.16	183°29.2`	22.2	данные отсутствуют	данные отсутствуют	данные отсутствуют
2645	246.1.16	246.1.17	222°6.6`	19.07	данные отсутствуют	данные отсутствуют	данные отсутствуют
2646	246.1.16	246.1.18			данные отсутствуют	47:23:0425001:483	данные отсутствуют
2647	246.1.17	246.1.19	307°42.8`	66.24	данные отсутствуют	данные отсутствуют	данные отсутствуют
2648	246.1.18	246.1.20	276°59.6`	167.45	данные отсутствуют	данные отсутствуют	данные отсутствуют
2649	246.1.19	246.1.21	275°4.1`	140.04	данные отсутствуют	данные отсутствуют	данные отсутствуют
2650	246.1.20	246.1.22	268°20.0`	74.98	данные отсутствуют	данные отсутствуют	данные отсутствуют
2651	246.1.21	246.1.23	305°52.5`	28	данные отсутствуют	данные отсутствуют	данные отсутствуют



ДОКУМЕНТ ПОДПИСАН
ЭЛЕКТРОННОЙ ПОДПИСЬЮ

Сертификат: 00BV056B7401CB38D2B3576ACDC8425108

Владелец: ФЕДЕРАЛЬНАЯ СЛУЖБА ГОСУДАРСТВЕННОЙ

РЕГИСТРАЦИИ, КАДАСТРА И КАРТОГРАФИИ

Действителен: с 27.06.2023 по 19.09.2024

полное наименование должности

инициалы, фамилия

Земельный участок

вид объекта недвижимости

Лист № 115 раздела 3.1

Всего листов раздела 3.1: 177

Всего разделов: 7

Всего листов выписки: 908

21.08.2023г. № КУВИ-001/2023-190819146

Кадастровый номер:

47:23:0000000:21(Единое землепользование)

1	2	3	4	5	6	7	8
2652	246.1.22	246.1.2 3	288°45.5`	77.18	данные отсутствуют	данные отсутствуют	данные отсутствуют
2653	246.1.23	246.1.2 4	286°34.5`	200.16	данные отсутствуют	данные отсутствуют	данные отсутствуют
2654	246.1.24	246.1.2 5	289°51.9`	161.21	данные отсутствуют	данные отсутствуют	данные отсутствуют
2655	246.1.25	246.1.2 6	288°4.0`	117.41	данные отсутствуют	данные отсутствуют	данные отсутствуют
2656	246.1.26	246.1.2 7	284°45.4`	42.28	данные отсутствуют	данные отсутствуют	данные отсутствуют
2657	246.1.27	246.1.2 8	294°18.7`	36.17	данные отсутствуют	данные отсутствуют	данные отсутствуют
2658	246.1.28	246.1.2 9	318°50.2`	28.43	данные отсутствуют	данные отсутствуют	данные отсутствуют
2659	246.1.28	246.1.2 8			данные отсутствуют	47:23:0441001:436	188349, Ленинградская обл, р-н. Гатчинский, д. Большие Колпаны, ул. 30 лет Победы, д. 19, кв. 22
2660	246.1.29	246.1.3 0	107°31.3`	20.63	данные отсутствуют	данные отсутствуют	данные отсутствуют
2661	246.1.30	246.1.3 1	108°36.9`	183.27	данные отсутствуют	данные отсутствуют	данные отсутствуют
2662	246.1.30	246.1.3 0			данные отсутствуют	47:23:0441001:966	196643, г. Санкт-Петербург, п. Понтонный, ул. Южная, д. 1, к. 3, кв. 9
2663	246.1.31	246.1.3 2	107°55.1`	343.62	данные отсутствуют	данные отсутствуют	данные отсутствуют
2664	246.1.31	246.1.3 1			данные отсутствуют	47:23:0441001:968	адрес отсутствует
2665	246.1.32	246.1.3 3	103°54.1`	41.33	данные отсутствуют	данные отсутствуют	данные отсутствуют
2666	246.1.33	246.1.3 4	99°37.9`	44.71	данные отсутствуют	данные отсутствуют	данные отсутствуют
2667	246.1.34	246.1.3 5	115°56.2`	55.83	данные отсутствуют	данные отсутствуют	данные отсутствуют



ДОКУМЕНТ ПОДПИСАН
ЭЛЕКТРОННОЙ ПОДПИСЬЮ

Сертификат: 00BV056B7401CB38D2B3576ACDC8425108

Владелец: ФЕДЕРАЛЬНАЯ СЛУЖБА ГОСУДАРСТВЕННОЙ

РЕГИСТРАЦИИ, КАДАСТРА И КАРТОГРАФИИ

Действителен: с 27.06.2023 по 19.09.2024

полное наименование должности

инициалы, фамилия

Земельный участок			
вид объекта недвижимости			

Лист № 116 раздела 3.1	Всего листов раздела 3.1: 177	Всего разделов: 7	Всего листов выписки: 908
------------------------	-------------------------------	-------------------	---------------------------

21.08.2023г. № КУВИ-001/2023-190819146

Кадастровый номер:	47:23:0000000:21(Единое землепользование)
--------------------	---

1	2	3	4	5	6	7	8
2668	246.1.35	246.1.36	93°21.2'	99.49	данные отсутствуют	данные отсутствуют	данные отсутствуют
2669	246.1.36	246.1.37	96°18.8'	251.26	данные отсутствуют	данные отсутствуют	данные отсутствуют
2670	246.1.37	246.1.38	37°48.1'	183.64	данные отсутствуют	данные отсутствуют	данные отсутствуют
2671	246.1.38	246.1.39	31°22.0'	184.36	данные отсутствуют	данные отсутствуют	данные отсутствуют
2672	246.1.39	246.1.40	54°6.9'	66.06	данные отсутствуют	данные отсутствуют	данные отсутствуют
2673	246.1.40	246.1.1	49°33.3'	50.22	данные отсутствуют	данные отсутствуют	данные отсутствуют
2674	247.1.1	247.1.2	331°34.4'	14.6	данные отсутствуют	данные отсутствуют	данные отсутствуют
2675	247.1.2	247.1.3	34°21.2'	1.91	данные отсутствуют	данные отсутствуют	данные отсутствуют
2676	247.1.3	247.1.4	34°16.4'	331.96	данные отсутствуют	данные отсутствуют	данные отсутствуют
2677	247.1.4	247.1.5	34°59.3'	167.38	данные отсутствуют	47:23:0441001:335	адрес отсутствует
2678	247.1.5	247.1.6	5°40.0'	40.72	данные отсутствуют	47:23:0441001:335	адрес отсутствует
2679	247.1.6	247.1.7	351°47.7'	32.58	данные отсутствуют	47:23:0441001:335	адрес отсутствует
2680	247.1.7	247.1.8	86°12.3'	37.32	данные отсутствуют	47:23:0441001:334	адрес отсутствует
2681	247.1.8	247.1.9	94°36.3'	23.67	данные отсутствуют	47:23:0441001:334	адрес отсутствует
2682	247.1.9	247.1.10	110°31.1'	18.26	данные отсутствуют	47:23:0441001:334	адрес отсутствует
2683	247.1.10	247.1.11	135°30.3'	27.28	данные отсутствуют	47:23:0441001:334	адрес отсутствует
2684	247.1.11	247.1.12	263°29.7'	29.57	данные отсутствуют	47:23:0441001:327	адрес отсутствует
2685	247.1.12	247.1.13	241°30.2'	14.06	данные отсутствуют	47:23:0441001:327	адрес отсутствует
2686	247.1.13	247.1.14	319°59.3'	1.79	данные отсутствуют	47:23:0441001:16, 47:23:0441001:327	данные отсутствуют; адрес отсутствует
2687	247.1.14	247.1.15	227°0.6'	2.42	данные отсутствуют	47:23:0441001:16, 47:23:0441001:327	данные отсутствуют; адрес отсутствует



ДОКУМЕНТ ПОДПИСАН
ЭЛЕКТРОННОЙ ПОДПИСЬЮ

Сертификат: 00BV056B7401CB38D2B3576ACDC8425108

Владелец: ФЕДЕРАЛЬНАЯ СЛУЖБА ГОСУДАРСТВЕННОЙ

РЕГИСТРАЦИИ, КАДАСТРА И КАРТОГРАФИИ

Действителен: с 27.06.2023 по 19.09.2024

полное наименование должности

инициалы, фамилия

Земельный участок

вид объекта недвижимости

Лист № 117 раздела 3.1

Всего листов раздела 3.1: 177

Всего разделов: 7

Всего листов выписки: 908

21.08.2023г. № КУВИ-001/2023-190819146

Кадастровый номер:

47:23:0000000:21(Единое землепользование)

1	2	3	4	5	6	7	8
2688	247.1.15	247.1.1 6	139°30.3`	1.17	данные отсутствуют	47:23:0441001:16, 47:23:0441001:327	данные отсутствуют; адрес отсутствует
2689	247.1.16	247.1.1 7	241°30.7`	16.25	данные отсутствуют	47:23:0441001:327	адрес отсутствует
2690	247.1.17	247.1.1 8	220°10.7`	24.74	данные отсутствуют	47:23:0441001:327	адрес отсутствует
2691	247.1.18	247.1.1 9	214°9.1`	53.12	данные отсутствуют	47:23:0441001:327	адрес отсутствует
2692	247.1.19	247.1.2 0	214°18.3`	228.42	данные отсутствуют	47:23:0441001:327	адрес отсутствует
2693	247.1.20	247.1.1	214°45.8`	246.88	данные отсутствуют	данные отсутствуют	данные отсутствуют
2694	248.1.1	248.1.2	349°22.9`	188.05	данные отсутствуют	данные отсутствуют	данные отсутствуют
2695	248.1.2	248.1.3	10°47.3`	6.25	данные отсутствуют	данные отсутствуют	данные отсутствуют
2696	248.1.3	248.1.4	41°17.8`	5.36	данные отсутствуют	данные отсутствуют	данные отсутствуют
2697	248.1.4	248.1.5	41°17.4`	8.3	данные отсутствуют	данные отсутствуют	данные отсутствуют
2698	248.1.5	248.1.6	52°24.1`	16.36	данные отсутствуют	данные отсутствуют	данные отсутствуют
2699	248.1.6	248.1.7	51°26.8`	21.23	данные отсутствуют	данные отсутствуют	данные отсутствуют
2700	248.1.7	248.1.8	32°40.0`	15.53	данные отсутствуют	данные отсутствуют	данные отсутствуют
2701	248.1.8	248.1.9	12°4.3`	25.82	данные отсутствуют	данные отсутствуют	данные отсутствуют
2702	248.1.9	248.1.1 0	10°41.4`	31	данные отсутствуют	данные отсутствуют	данные отсутствуют
2703	248.1.10	248.1.1 1	4°23.9`	11.86	данные отсутствуют	данные отсутствуют	данные отсутствуют
2704	248.1.11	248.1.1 2	351°23.4`	12.82	данные отсутствуют	данные отсутствуют	данные отсутствуют
2705	248.1.12	248.1.1 3	346°47.2`	60.19	данные отсутствуют	данные отсутствуют	данные отсутствуют
2706	248.1.13	248.1.1 4	342°30.4`	33.47	данные отсутствуют	данные отсутствуют	данные отсутствуют
2707	248.1.14	248.1.1 5	342°29.8`	55.59	данные отсутствуют	данные отсутствуют	данные отсутствуют



ДОКУМЕНТ ПОДПИСАН
ЭЛЕКТРОННОЙ ПОДПИСЬЮ

Сертификат: 00ВВ056В7401СВ38D2В3576АСDС8425108

Владелец: ФЕДЕРАЛЬНАЯ СЛУЖБА ГОСУДАРСТВЕННОЙ

РЕГИСТРАЦИИ, КАДАСТРА И КАРТОГРАФИИ

Действителен: с 27.06.2023 по 19.09.2024

полное наименование должности

инициалы, фамилия

Земельный участок			
вид объекта недвижимости			

Лист № 118 раздела 3.1	Всего листов раздела 3.1: 177	Всего разделов: 7	Всего листов выписки: 908
------------------------	-------------------------------	-------------------	---------------------------

21.08.2023г. № КУВИ-001/2023-190819146

Кадастровый номер: 47:23:0000000:21(Единое землепользование)

1	2	3	4	5	6	7	8
2708	248.1.15	248.1.1 6	342°29.9'	62.94	данные отсутствуют	47:23:0441001:320	адрес отсутствует
2709	248.1.16	248.1.1 7	342°56.5'	314.85	данные отсутствуют	данные отсутствуют	данные отсутствуют
2710	248.1.17	248.1.1 8	343°25.4'	285.13	данные отсутствуют	данные отсутствуют	данные отсутствуют
2711	248.1.18	248.1.1 9	344°43.3'	41.29	данные отсутствуют	данные отсутствуют	данные отсутствуют
2712	248.1.19	248.1.2 0	307°22.5'	33.36	данные отсутствуют	данные отсутствуют	данные отсутствуют
2713	248.1.20	248.1.2 1	295°46.9'	26.14	данные отсутствуют	данные отсутствуют	данные отсутствуют
2714	248.1.21	248.1.2 2	268°32.5'	139.4	данные отсутствуют	данные отсутствуют	данные отсутствуют
2715	248.1.22	248.1.2 3	267°6.9'	286.5	данные отсутствуют	данные отсутствуют	данные отсутствуют
2716	248.1.23	248.1.2 4	267°24.9'	189.1	данные отсутствуют	данные отсутствуют	данные отсутствуют
2717	248.1.24	248.1.2 5	269°35.9'	144.04	данные отсутствуют	данные отсутствуют	данные отсутствуют
2718	248.1.25	248.1.2 6	272°5.4'	108.02	данные отсутствуют	данные отсутствуют	данные отсутствуют
2719	248.1.26	248.1.2 7	275°13.3'	179.76	данные отсутствуют	данные отсутствуют	данные отсутствуют
2720	248.1.27	248.1.2 8	273°59.1'	159.45	данные отсутствуют	данные отсутствуют	данные отсутствуют
2721	248.1.28	248.1.2 9	275°4.4'	87.17	данные отсутствуют	данные отсутствуют	данные отсутствуют
2722	248.1.29	248.1.3 0	268°22.6'	49.42	данные отсутствуют	данные отсутствуют	данные отсутствуют
2723	248.1.30	248.1.3 1	251°33.2'	16.18	данные отсутствуют	данные отсутствуют	данные отсутствуют



ДОКУМЕНТ ПОДПИСАН
ЭЛЕКТРОННОЙ ПОДПИСЬЮ

Сертификат: 00BV056B7401CB38D2B3576ACDC8425108

Владелец: ФЕДЕРАЛЬНАЯ СЛУЖБА ГОСУДАРСТВЕННОЙ

РЕГИСТРАЦИИ, КАДАСТРА И КАРТОГРАФИИ

Действителен: с 27.06.2023 по 19.09.2024

полное наименование должности

инициалы, фамилия

Земельный участок			
вид объекта недвижимости			

Лист № 119 раздела 3.1	Всего листов раздела 3.1: 177	Всего разделов: 7	Всего листов выписки: 908
------------------------	-------------------------------	-------------------	---------------------------

21.08.2023г. № КУВИ-001/2023-190819146

Кадастровый номер: 47:23:0000000:21(Единое землепользование)

1	2	3	4	5	6	7	8
2724	248.1.31	248.1.3 2	262°40.6`	24.94	данные отсутствуют	данные отсутствуют	данные отсутствуют
2725	248.1.32	248.1.3 3	239°50.2`	27.23	данные отсутствуют	данные отсутствуют	данные отсутствуют
2726	248.1.33	248.1.3 4	230°20.8`	54.78	данные отсутствуют	данные отсутствуют	данные отсутствуют
2727	248.1.34	248.1.3 5	218°23.3`	49.26	данные отсутствуют	данные отсутствуют	данные отсутствуют
2728	248.1.35	248.1.3 6	216°54.9`	38.11	данные отсутствуют	данные отсутствуют	данные отсутствуют
2729	248.1.36	248.1.3 7	205°47.2`	50.96	данные отсутствуют	данные отсутствуют	данные отсутствуют
2730	248.1.37	248.1.3 8	213°45.8`	56.35	данные отсутствуют	данные отсутствуют	данные отсутствуют
2731	248.1.38	248.1.3 9	229°11.5`	16.54	данные отсутствуют	данные отсутствуют	данные отсутствуют
2732	248.1.39	248.1.4 0	245°40.0`	28.37	данные отсутствуют	47:23:0430001:76	адрес отсутствует
2733	248.1.40	248.1.4 1	259°43.6`	39.81	данные отсутствуют	47:23:0430001:76	адрес отсутствует
2734	248.1.41	248.1.4 2	268°24.5`	50.43	данные отсутствуют	47:23:0430001:76	адрес отсутствует
2735	248.1.42	248.1.4 3	274°46.7`	38.9	данные отсутствуют	47:23:0430001:76	адрес отсутствует
2736	248.1.43	248.1.4 4	280°20.3`	86.59	данные отсутствуют	данные отсутствуют	данные отсутствуют
2737	248.1.44	248.1.4 5	277°11.2`	37.81	данные отсутствуют	данные отсутствуют	данные отсутствуют
2738	248.1.45	248.1.4 6	268°4.9`	27.79	данные отсутствуют	данные отсутствуют	данные отсутствуют
2739	248.1.46	248.1.4 7	259°10.3`	46.73	данные отсутствуют	данные отсутствуют	данные отсутствуют



ДОКУМЕНТ ПОДПИСАН
ЭЛЕКТРОННОЙ ПОДПИСЬЮ

Сертификат: 00ВВ056В7401СВ38D2В3576АСDС8425108

Владелец: ФЕДЕРАЛЬНАЯ СЛУЖБА ГОСУДАРСТВЕННОЙ

РЕГИСТРАЦИИ, КАДАСТРА И КАРТОГРАФИИ

Действителен: с 27.06.2023 по 19.09.2024

полное наименование должности

инициалы, фамилия

Земельный участок			
вид объекта недвижимости			

Лист № 120 раздела 3.1	Всего листов раздела 3.1: 177	Всего разделов: 7	Всего листов выписки: 908
------------------------	-------------------------------	-------------------	---------------------------

21.08.2023г. № КУВИ-001/2023-190819146

Кадастровый номер: 47:23:0000000:21(Единое землепользование)

1	2	3	4	5	6	7	8
2740	248.1.47	248.1.4 8	2°22.7`	6.99	данные отсутствуют	данные отсутствуют	данные отсутствуют
2741	248.1.48	248.1.4 9	79°21.2`	42.82	данные отсутствуют	данные отсутствуют	данные отсутствуют
2742	248.1.48	248.1.4 8			данные отсутствуют	47:23:0441001:479(1)	адрес отсутствует
2743	248.1.49	248.1.5 0	83°24.4`	31.61	данные отсутствуют	данные отсутствуют	данные отсутствуют
2744	248.1.50	248.1.5 1	97°54.1`	36.29	данные отсутствуют	данные отсутствуют	данные отсутствуют
2745	248.1.51	248.1.5 2	101°59.6`	34.36	данные отсутствуют	данные отсутствуют	данные отсутствуют
2746	248.1.52	248.1.5 3	99°31.2`	58.77	данные отсутствуют	данные отсутствуют	данные отсутствуют
2747	248.1.53	248.1.5 4	93°39.0`	46.33	данные отсутствуют	данные отсутствуют	данные отсутствуют
2748	248.1.54	248.1.5 5	84°16.6`	47.63	данные отсутствуют	данные отсутствуют	данные отсутствуют
2749	248.1.55	248.1.5 6	80°4.4`	27.79	данные отсутствуют	данные отсутствуют	данные отсутствуют
2750	248.1.56	248.1.5 7	63°59.5`	26.75	данные отсутствуют	данные отсутствуют	данные отсутствуют
2751	248.1.57	248.1.5 8	49°13.5`	16.12	данные отсутствуют	данные отсутствуют	данные отсутствуют
2752	248.1.58	248.1.5 9	34°22.2`	50.48	данные отсутствуют	данные отсутствуют	данные отсутствуют
2753	248.1.59	248.1.6 0	26°27.2`	53.09	данные отсутствуют	данные отсутствуют	данные отсутствуют
2754	248.1.60	248.1.6 1	35°54.8`	36.94	данные отсутствуют	данные отсутствуют	данные отсутствуют
2755	248.1.61	248.1.6 2	37°6.1`	51.51	данные отсутствуют	данные отсутствуют	данные отсутствуют



ДОКУМЕНТ ПОДПИСАН
ЭЛЕКТРОННОЙ ПОДПИСЬЮ

Сертификат: 00BV056B7401CB38D2B3576ACDC8425108

Владелец: ФЕДЕРАЛЬНАЯ СЛУЖБА ГОСУДАРСТВЕННОЙ

РЕГИСТРАЦИИ, КАДАСТРА И КАРТОГРАФИИ

Действителен: с 27.06.2023 по 19.09.2024

полное наименование должности

инициалы, фамилия

Земельный участок			
вид объекта недвижимости			

Лист № 121 раздела 3.1	Всего листов раздела 3.1: 177	Всего разделов: 7	Всего листов выписки: 908
------------------------	-------------------------------	-------------------	---------------------------

21.08.2023г. № КУВИ-001/2023-190819146

Кадастровый номер: 47:23:0000000:21(Единое землепользование)

1	2	3	4	5	6	7	8
2756	248.1.62	248.1.63	50°48.2'	58.94	данные отсутствуют	47:23:0441001:246	данные отсутствуют
2757	248.1.63	248.1.64	59°50.2'	27.23	данные отсутствуют	47:23:0441001:246	данные отсутствуют
2758	248.1.64	248.1.65	83°8.8'	24.38	данные отсутствуют	47:23:0441001:246	данные отсутствуют
2759	248.1.65	248.1.66	70°59.0'	17.74	данные отсутствуют	данные отсутствуют	данные отсутствуют
2760	248.1.66	248.1.67	89°44.0'	53.75	данные отсутствуют	данные отсутствуют	данные отсутствуют
2761	248.1.67	248.1.68	94°4.2'	84.95	данные отсутствуют	данные отсутствуют	данные отсутствуют
2762	248.1.68	248.1.69	93°38.9'	161.71	данные отсутствуют	данные отсутствуют	данные отсутствуют
2763	248.1.69	248.1.70	95°46.3'	179.01	данные отсутствуют	данные отсутствуют	данные отсутствуют
2764	248.1.70	248.1.71	92°14.3'	107.52	данные отсутствуют	данные отсутствуют	данные отсутствуют
2765	248.1.71	248.1.72	90°8.7'	142.73	данные отсутствуют	данные отсутствуют	данные отсутствуют
2766	248.1.72	248.1.73	87°1.0'	190.42	данные отсутствуют	данные отсутствуют	данные отсутствуют
2767	248.1.73	248.1.74	87°9.8'	285.95	данные отсутствуют	данные отсутствуют	данные отсутствуют
2768	248.1.74	248.1.75	87°44.2'	128.93	данные отсутствуют	данные отсутствуют	данные отсутствуют
2769	248.1.75	248.1.76	99°11.9'	22.89	данные отсутствуют	данные отсутствуют	данные отсутствуют
2770	248.1.76	248.1.77	123°51.4'	34.43	данные отсутствуют	данные отсутствуют	данные отсутствуют
2771	248.1.77	248.1.78	132°49.0'	26.37	данные отсутствуют	данные отсутствуют	данные отсутствуют



ДОКУМЕНТ ПОДПИСАН
ЭЛЕКТРОННОЙ ПОДПИСЬЮ

Сертификат: 00BV056B7401CB38D2B3576ACDC8425108

Владелец: ФЕДЕРАЛЬНАЯ СЛУЖБА ГОСУДАРСТВЕННОЙ

РЕГИСТРАЦИИ, КАДАСТРА И КАРТОГРАФИИ

Действителен: с 27.06.2023 по 19.09.2024

полное наименование должности

инициалы, фамилия

Земельный участок			
вид объекта недвижимости			

Лист № 122 раздела 3.1	Всего листов раздела 3.1: 177	Всего разделов: 7	Всего листов выписки: 908
------------------------	-------------------------------	-------------------	---------------------------

21.08.2023г. № КУВИ-001/2023-190819146

Кадастровый номер: 47:23:0000000:21(Единое землепользование)

1	2	3	4	5	6	7	8
2772	248.1.78	248.1.79	164°16.0`	226.4	данные отсутствуют	данные отсутствуют	данные отсутствуют
2773	248.1.79	248.1.80	163°7.8`	407.03	данные отсутствуют	данные отсутствуют	данные отсутствуют
2774	248.1.80	248.1.81	162°16.3`	137.11	данные отсутствуют	47:23:0441001:339	адрес отсутствует
2775	248.1.81	248.1.82	166°4.1`	80.87	данные отсутствуют	47:23:0441001:339	адрес отсутствует
2776	248.1.82	248.1.83	173°47.2`	14.97	данные отсутствуют	47:23:0441001:339	адрес отсутствует
2777	248.1.83	248.1.84	182°37.6`	14.62	данные отсутствуют	47:23:0441001:339	адрес отсутствует
2778	248.1.84	248.1.85	191°13.5`	25.17	данные отсутствуют	47:23:0441001:339	адрес отсутствует
2779	248.1.85	248.1.86	192°57.8`	26.7	данные отсутствуют	47:23:0441001:299	данные отсутствуют
2780	248.1.86	248.1.87	211°10.5`	22.31	данные отсутствуют	47:23:0441001:299	данные отсутствуют
2781	248.1.87	248.1.88	230°30.4`	20.93	данные отсутствуют	47:23:0441001:299	данные отсутствуют
2782	248.1.88	248.1.89	229°28.6`	24.82	данные отсутствуют	данные отсутствуют	данные отсутствуют
2783	248.1.89	248.1.90	192°20.3`	6.55	данные отсутствуют	47:23:0441001:298	г. Санкт-Петербург, просп.Юрия Гагарина, д.7, кв.163
2784	248.1.90	248.1.91	169°29.9`	134.81	данные отсутствуют	47:23:0441001:298	г. Санкт-Петербург, просп.Юрия Гагарина, д.7, кв.163
2785	248.1.91	248.1.92	168°24.7`	153.87	данные отсутствуют	47:23:0441001:298	г. Санкт-Петербург, просп.Юрия Гагарина, д.7, кв.163
2786	248.1.92	248.1.93	169°42.2`	143.22	данные отсутствуют	данные отсутствуют	данные отсутствуют
2787	248.1.93	248.1.94	169°28.8`	285.78	данные отсутствуют	данные отсутствуют	данные отсутствуют



ДОКУМЕНТ ПОДПИСАН
ЭЛЕКТРОННОЙ ПОДПИСЬЮ

Сертификат: 00BV056B7401CB38D2B3576ACDC8425108

Владелец: ФЕДЕРАЛЬНАЯ СЛУЖБА ГОСУДАРСТВЕННОЙ

РЕГИСТРАЦИИ, КАДАСТРА И КАРТОГРАФИИ

Действителен: с 27.06.2023 по 19.09.2024

полное наименование должности

инициалы, фамилия

Земельный участок			
вид объекта недвижимости			

Лист № 123 раздела 3.1	Всего листов раздела 3.1: 177	Всего разделов: 7	Всего листов выписки: 908
------------------------	-------------------------------	-------------------	---------------------------

21.08.2023г. № КУВИ-001/2023-190819146

Кадастровый номер: 47:23:0000000:21(Единое землепользование)

1	2	3	4	5	6	7	8
2788	248.1.94	248.1.95	270°52.4'	7.21	данные отсутствуют	данные отсутствуют	данные отсутствуют
2789	248.1.95	248.1.96	349°14.1'	281.07	данные отсутствуют	47:23:0429001:97	адрес отсутствует
2790	248.1.96	248.1.97	349°27.0'	125.29	данные отсутствуют	47:23:0429001:97	адрес отсутствует
2791	248.1.97	248.1.1	349°6.5'	123.27	данные отсутствуют	47:23:0429001:97	адрес отсутствует
2792	249.1.1	249.1.2	0°38.2'	86.43	данные отсутствуют	данные отсутствуют	данные отсутствуют
2793	249.1.2	249.1.3	94°41.6'	16.5	данные отсутствуют	данные отсутствуют	данные отсутствуют
2794	249.1.3	249.1.4	180°17.3'	85.34	данные отсутствуют	данные отсутствуют	данные отсутствуют
2795	249.1.3	249.1.3			данные отсутствуют	47:23:0441001:4	данные отсутствуют
2796	249.1.4	249.1.1	270°54.7'	16.97	данные отсутствуют	данные отсутствуют	данные отсутствуют
2797	249.1.4	249.1.4			данные отсутствуют	47:23:0441001:961, 47:23:0441001:985	адрес отсутствует; данные отсутствуют
2798	250.1.1	250.1.2	173°1.6'	15.57	данные отсутствуют	данные отсутствуют	данные отсутствуют
2799	250.1.2	250.1.3	166°22.9'	12.66	данные отсутствуют	данные отсутствуют	данные отсутствуют
2800	250.1.3	250.1.4	253°22.6'	2.2	данные отсутствуют	47:23:0441001:342	адрес отсутствует
2801	250.1.4	250.1.5	168°32.0'	65.09	данные отсутствуют	47:23:0441001:342	адрес отсутствует
2802	250.1.5	250.1.6	165°55.4'	76.56	данные отсутствуют	47:23:0441001:342	адрес отсутствует
2803	250.1.6	250.1.7	165°19.7'	86.11	данные отсутствуют	47:23:0441001:342	адрес отсутствует
2804	250.1.7	250.1.8	165°20.5'	76.54	данные отсутствуют	47:23:0441001:342	адрес отсутствует
2805	250.1.8	250.1.9	161°53.3'	25.28	данные отсутствуют	47:23:0441001:342	адрес отсутствует
2806	250.1.9	250.1.10	228°22.7'	3.84	данные отсутствуют	47:23:0441001:342	адрес отсутствует
2807	250.1.10	250.1.11	320°9.9'	17.44	данные отсутствуют	47:23:0441001:342	адрес отсутствует
2808	250.1.10	250.1.12			данные отсутствуют	47:23:0441001:156	данные отсутствуют
2809	250.1.11	250.1.13	347°54.4'	70.07	данные отсутствуют	47:23:0441001:341	адрес отсутствует
2810	250.1.12	250.1.14	346°15.0'	194.63	данные отсутствуют	47:23:0441001:341, 47:23:0441001:342	адрес отсутствует



ДОКУМЕНТ ПОДПИСАН
ЭЛЕКТРОННОЙ ПОДПИСЬЮ

Сертификат: 00BV056B7401CB38D2B3576ACDC8425108

Владелец: ФЕДЕРАЛЬНАЯ СЛУЖБА ГОСУДАРСТВЕННОЙ

РЕГИСТРАЦИИ, КАДАСТРА И КАРТОГРАФИИ

Действителен: с 27.06.2023 по 19.09.2024

полное наименование должности

инициалы, фамилия

Земельный участок			
вид объекта недвижимости			

Лист № 124 раздела 3.1	Всего листов раздела 3.1: 177	Всего разделов: 7	Всего листов выписки: 908
------------------------	-------------------------------	-------------------	---------------------------

21.08.2023г. № КУВИ-001/2023-190819146

Кадастровый номер: 47:23:0000000:21(Единое землепользование)

1	2	3	4	5	6	7	8
2811	250.1.13	250.1.1 4	347°17.0'	66.83	данные отсутствуют	данные отсутствуют	данные отсутствуют
2812	250.1.14	250.1.1 5	356°48.7'	15.46	данные отсутствуют	данные отсутствуют	данные отсутствуют
2813	250.1.15	250.1.1	99°37.8'	7.29	данные отсутствуют	данные отсутствуют	данные отсутствуют
2814	251.1.1	251.1.2	40°6.6'	5.31	данные отсутствуют	данные отсутствуют	данные отсутствуют
2815	251.1.2	251.1.3	38°15.9'	161.71	данные отсутствуют	данные отсутствуют	данные отсутствуют
2816	251.1.3	251.1.4	36°59.8'	288.07	данные отсутствуют	данные отсутствуют	данные отсутствуют
2817	251.1.4	251.1.5	147°9.4'	118.54	данные отсутствуют	данные отсутствуют	данные отсутствуют
2818	251.1.5	251.1.6	149°44.8'	387.29	данные отсутствуют	данные отсутствуют	данные отсутствуют
2819	251.1.6	251.1.7	124°30.5'	1.55	данные отсутствуют	47:23:0441001:56	адрес отсутствует
2820	251.1.7	251.1.8	226°8.6'	9.57	данные отсутствуют	47:23:0441001:284	данные отсутствуют
2821	251.1.8	251.1.9	305°25.3'	6.33	данные отсутствуют	данные отсутствуют	данные отсутствуют
2822	251.1.9	251.1.1 0	308°41.8'	37.22	данные отсутствуют	данные отсутствуют	данные отсутствуют
2823	251.1.10	251.1.1 1	321°15.0'	94.44	данные отсутствуют	данные отсутствуют	данные отсутствуют
2824	251.1.11	251.1.1 2	328°12.8'	74.55	данные отсутствуют	данные отсутствуют	данные отсутствуют
2825	251.1.12	251.1.1 3	322°7.6'	126.19	данные отсутствуют	данные отсутствуют	данные отсутствуют
2826	251.1.13	251.1.1 4	262°15.4'	9.43	данные отсутствуют	данные отсутствуют	данные отсутствуют
2827	251.1.14	251.1.1 5	242°42.8'	18.1	данные отсутствуют	данные отсутствуют	данные отсутствуют
2828	251.1.15	251.1.1 6	231°13.2'	37.92	данные отсутствуют	данные отсутствуют	данные отсутствуют
2829	251.1.16	251.1.1 7	255°22.3'	37.26	данные отсутствуют	данные отсутствуют	данные отсутствуют
2830	251.1.17	251.1.1 8	251°41.8'	56.33	данные отсутствуют	данные отсутствуют	данные отсутствуют



ДОКУМЕНТ ПОДПИСАН
ЭЛЕКТРОННОЙ ПОДПИСЬЮ

Сертификат: 00BV056B7401CB38D2B3576ACDC8425108

Владелец: ФЕДЕРАЛЬНАЯ СЛУЖБА ГОСУДАРСТВЕННОЙ

РЕГИСТРАЦИИ, КАДАСТРА И КАРТОГРАФИИ

Действителен: с 27.06.2023 по 19.09.2024

полное наименование должности

инициалы, фамилия

Земельный участок

вид объекта недвижимости

Лист № 125 раздела 3.1

Всего листов раздела 3.1: 177

Всего разделов: 7

Всего листов выписки: 908

21.08.2023г. № КУВИ-001/2023-190819146

Кадастровый номер:

47:23:0000000:21(Единое землепользование)

1	2	3	4	5	6	7	8
2831	251.1.18	251.1.1 9	255°27.6'	42.78	данные отсутствуют	данные отсутствуют	данные отсутствуют
2832	251.1.19	251.1.2 0	225°5.7'	171.28	данные отсутствуют	данные отсутствуют	данные отсутствуют
2833	251.1.20	251.1.1	303°56.2'	16.18	данные отсутствуют	47:23:0441001:284	данные отсутствуют
2834	252.1.1	252.1.2	40°9.7'	193.86	данные отсутствуют	данные отсутствуют	данные отсутствуют
2835	252.1.2	252.1.3	123°56.2'	16.18	данные отсутствуют	47:23:0441001:285	данные отсутствуют
2836	252.1.3	252.1.4	225°0.0'	3.63	данные отсутствуют	данные отсутствуют	данные отсутствуют
2837	252.1.4	252.1.5	220°41.9'	161.41	данные отсутствуют	данные отсутствуют	данные отсутствуют
2838	252.1.5	252.1.6	185°30.7'	15.72	данные отсутствуют	данные отсутствуют	данные отсутствуют
2839	252.1.6	252.1.7	142°46.9'	10.86	данные отсутствуют	данные отсутствуют	данные отсутствуют
2840	252.1.7	252.1.8	119°0.4'	127.16	данные отсутствуют	данные отсутствуют	данные отсутствуют
2841	252.1.8	252.1.9	120°2.0'	105.47	данные отсутствуют	данные отсутствуют	данные отсутствуют
2842	252.1.9	252.1.1 0	43°48.9'	144	данные отсутствуют	данные отсутствуют	данные отсутствуют
2843	252.1.10	252.1.1 1	120°33.5'	23.05	данные отсутствуют	данные отсутствуют	данные отсутствуют
2844	252.1.11	252.1.1 2	224°33.5'	149.73	данные отсутствуют	данные отсутствуют	данные отсутствуют
2845	252.1.12	252.1.1 3	125°53.7'	151.7	данные отсутствуют	данные отсутствуют	данные отсутствуют
2846	252.1.13	252.1.1 4	147°4.2'	125.29	данные отсутствуют	данные отсутствуют	данные отсутствуют
2847	252.1.14	252.1.1 5	50°45.2'	185.67	данные отсутствуют	данные отсутствуют	данные отсутствуют
2848	252.1.15	252.1.1 6	49°14.4'	278.71	данные отсутствуют	данные отсутствуют	данные отсутствуют
2849	252.1.16	252.1.1 7	305°21.3'	175.15	данные отсутствуют	данные отсутствуют	данные отсутствуют
2850	252.1.17	252.1.1 8	46°8.6'	9.57	данные отсутствуют	47:23:0441001:285	данные отсутствуют



ДОКУМЕНТ ПОДПИСАН
ЭЛЕКТРОННОЙ ПОДПИСЬЮ

Сертификат: 00ВВ056В7401СВ38D2В3576АСDС8425108

Владелец: ФЕДЕРАЛЬНАЯ СЛУЖБА ГОСУДАРСТВЕННОЙ

РЕГИСТРАЦИИ, КАДАСТРА И КАРТОГРАФИИ

Действителен: с 27.06.2023 по 19.09.2024

полное наименование должности

инициалы, фамилия

Земельный участок

вид объекта недвижимости

Лист № 126 раздела 3.1

Всего листов раздела 3.1: 177

Всего разделов: 7

Всего листов выписки: 908

21.08.2023г. № КУВИ-001/2023-190819146

Кадастровый номер:

47:23:000000:21(Единое землепользование)

1	2	3	4	5	6	7	8
2851	252.1.18	252.1.1 9	125°3.6`	189.33	данные отсутствуют	47:23:0441001:56	адрес отсутствует
2852	252.1.19	252.1.2 0	228°44.2`	478.61	данные отсутствуют	данные отсутствуют	данные отсутствуют
2853	252.1.20	252.1.2 1	147°23.6`	231.28	данные отсутствуют	данные отсутствуют	данные отсутствуют
2854	252.1.21	252.1.2 2	119°4.0`	15.17	данные отсутствуют	данные отсутствуют	данные отсутствуют
2855	252.1.22	252.1.2 3	68°49.1`	201.23	данные отсутствуют	данные отсутствуют	данные отсутствуют
2856	252.1.23	252.1.2 4	136°19.7`	13.71	данные отсутствуют	данные отсутствуют	данные отсутствуют
2857	252.1.24	252.1.2 5	248°16.5`	211.34	данные отсутствуют	данные отсутствуют	данные отсутствуют
2858	252.1.25	252.1.2 6	148°47.8`	101.86	данные отсутствуют	данные отсутствуют	данные отсутствуют
2859	252.1.26	252.1.2 7	147°15.5`	366.76	данные отсутствуют	данные отсутствуют	данные отсутствуют
2860	252.1.27	252.1.2 8	36°9.8`	238.97	данные отсутствуют	данные отсутствуют	данные отсутствуют
2861	252.1.28	252.1.2 9	133°30.7`	14.15	данные отсутствуют	данные отсутствуют	данные отсутствуют
2862	252.1.29	252.1.3 0	217°23.8`	33.72	данные отсутствуют	данные отсутствуют	данные отсутствуют
2863	252.1.30	252.1.3 1	216°59.3`	443.58	данные отсутствуют	данные отсутствуют	данные отсутствуют
2864	252.1.31	252.1.3 2	218°21.7`	268.37	данные отсутствуют	данные отсутствуют	данные отсутствуют
2865	252.1.32	252.1.3 3	273°20.6`	31.03	данные отсутствуют	47:23:0441001:299	данные отсутствуют
2866	252.1.33	252.1.3 4	62°42.6`	27.94	данные отсутствуют	47:23:0441001:339	адрес отсутствует



ДОКУМЕНТ ПОДПИСАН
ЭЛЕКТРОННОЙ ПОДПИСЬЮ

Сертификат: 00BV056B7401CB38D2B3576ACDC8425108

Владелец: ФЕДЕРАЛЬНАЯ СЛУЖБА ГОСУДАРСТВЕННОЙ

РЕГИСТРАЦИИ, КАДАСТРА И КАРТОГРАФИИ

Действителен: с 27.06.2023 по 19.09.2024

полное наименование должности

инициалы, фамилия

Земельный участок

вид объекта недвижимости

Лист № 127 раздела 3.1

Всего листов раздела 3.1: 177

Всего разделов: 7

Всего листов выписки: 908

21.08.2023г. № КУВИ-001/2023-190819146

Кадастровый номер:

47:23:0000000:21(Единое землепользование)

1	2	3	4	5	6	7	8
2867	252.1.34	252.1.3 5	36°20.3'	52.59	данные отсутствуют	47:23:0441001:339	адрес отсутствует
2868	252.1.35	252.1.3 6	38°55.4'	175.89	данные отсутствуют	47:23:0441001:339	адрес отсутствует
2869	252.1.36	252.1.3 7	37°29.1'	261.24	данные отсутствуют	данные отсутствуют	данные отсутствуют
2870	252.1.37	252.1.3 8	327°14.2'	200.81	данные отсутствуют	данные отсутствуют	данные отсутствуют
2871	252.1.38	252.1.3 9	327°51.4'	77.89	данные отсутствуют	данные отсутствуют	данные отсутствуют
2872	252.1.39	252.1.4 0	327°26.0'	189.4	данные отсутствуют	данные отсутствуют	данные отсутствуют
2873	252.1.40	252.1.4 1	249°2.1'	153.83	данные отсутствуют	данные отсутствуют	данные отсутствуют
2874	252.1.41	252.1.4 2	251°14.5'	54.36	данные отсутствуют	данные отсутствуют	данные отсутствуют
2875	252.1.42	252.1.4 3	344°26.6'	16	данные отсутствуют	данные отсутствуют	данные отсутствуют
2876	252.1.43	252.1.4 4	69°31.8'	90.1	данные отсутствуют	данные отсутствуют	данные отсутствуют
2877	252.1.44	252.1.4 5	69°36.9'	94.34	данные отсутствуют	данные отсутствуют	данные отсутствуют
2878	252.1.45	252.1.4 6	53°59.9'	16.64	данные отсутствуют	данные отсутствуют	данные отсутствуют
2879	252.1.46	252.1.4 7	333°40.0'	17.67	данные отсутствуют	данные отсутствуют	данные отсутствуют
2880	252.1.47	252.1.4 8	325°26.4'	231.53	данные отсутствуют	данные отсутствуют	данные отсутствуют
2881	252.1.48	252.1.4 9	328°37.1'	123.34	данные отсутствуют	данные отсутствуют	данные отсутствуют
2882	252.1.49	252.1.5 0	308°24.0'	96.22	данные отсутствуют	данные отсутствуют	данные отсутствуют



ДОКУМЕНТ ПОДПИСАН
ЭЛЕКТРОННОЙ ПОДПИСЬЮ

Сертификат: 00BV056B7401CB38D2B3576ACDC8425108

Владелец: ФЕДЕРАЛЬНАЯ СЛУЖБА ГОСУДАРСТВЕННОЙ

РЕГИСТРАЦИИ, КАДАСТРА И КАРТОГРАФИИ

Действителен: с 27.06.2023 по 19.09.2024

полное наименование должности

инициалы, фамилия

Земельный участок

вид объекта недвижимости

Лист № 128 раздела 3.1

Всего листов раздела 3.1: 177

Всего разделов: 7

Всего листов выписки: 908

21.08.2023г. № КУВИ-001/2023-190819146

Кадастровый номер:

47:23:000000:21(Единое землепользование)

1	2	3	4	5	6	7	8
2883	252.1.50	252.1.5 1	308°31.6'	91.3	данные отсутствуют	данные отсутствуют	данные отсутствуют
2884	252.1.51	252.1.5 2	300°38.0'	66.26	данные отсутствуют	данные отсутствуют	данные отсутствуют
2885	252.1.52	252.1.5 3	299°0.5'	160.76	данные отсутствуют	данные отсутствуют	данные отсутствуют
2886	252.1.53	252.1.1	305°38.8'	32.59	данные отсутствуют	47:23:0441001:283	данные отсутствуют
2887	253.1.1	253.1.2	256°36.5'	28.89	данные отсутствуют	данные отсутствуют	данные отсутствуют
2888	253.1.2	253.1.3	277°20.2'	25.53	данные отсутствуют	данные отсутствуют	данные отсутствуют
2889	253.1.3	253.1.4	286°17.4'	24.24	данные отсутствуют	данные отсутствуют	данные отсутствуют
2890	253.1.4	253.1.5	268°53.0'	20.02	данные отсутствуют	данные отсутствуют	данные отсутствуют
2891	253.1.5	253.1.6	253°52.0'	14.65	данные отсутствуют	данные отсутствуют	данные отсутствуют
2892	253.1.6	253.1.7	259°23.0'	14.27	данные отсутствуют	данные отсутствуют	данные отсутствуют
2893	253.1.7	253.1.8	282°7.4'	18.38	данные отсутствуют	данные отсутствуют	данные отсутствуют
2894	253.1.8	253.1.9	306°23.8'	12.34	данные отсутствуют	данные отсутствуют	данные отсутствуют
2895	253.1.9	253.1.1 0	332°5.0'	19.54	данные отсутствуют	данные отсутствуют	данные отсутствуют
2896	253.1.10	253.1.1 1	347°58.3'	21.26	данные отсутствуют	данные отсутствуют	данные отсутствуют
2897	253.1.11	253.1.1 2	352°52.5'	11.93	данные отсутствуют	данные отсутствуют	данные отсутствуют
2898	253.1.12	253.1.1 3	31°34.0'	24.32	данные отсутствуют	данные отсутствуют	данные отсутствуют
2899	253.1.13	253.1.1 4	22°49.7'	10.36	данные отсутствуют	данные отсутствуют	данные отсутствуют
2900	253.1.14	253.1.1 5	33°59.6'	9.96	данные отсутствуют	данные отсутствуют	данные отсутствуют
2901	253.1.15	253.1.1 6	27°33.5'	10.31	данные отсутствуют	данные отсутствуют	данные отсутствуют
2902	253.1.16	253.1.1 7	25°47.6'	8.3	данные отсутствуют	данные отсутствуют	данные отсутствуют



ДОКУМЕНТ ПОДПИСАН
ЭЛЕКТРОННОЙ ПОДПИСЬЮ

Сертификат: 00BV056B7401CB38D2B3576ACDC8425108

Владелец: ФЕДЕРАЛЬНАЯ СЛУЖБА ГОСУДАРСТВЕННОЙ

РЕГИСТРАЦИИ, КАДАСТРА И КАРТОГРАФИИ

Действителен: с 27.06.2023 по 19.09.2024

полное наименование должности

инициалы, фамилия

Земельный участок			
вид объекта недвижимости			
Лист № 129 раздела 3.1	Всего листов раздела 3.1: 177	Всего разделов: 7	Всего листов выписки: 908

21.08.2023г. № КУВИ-001/2023-190819146

Кадастровый номер: 47:23:0000000:21(Единое землепользование)

1	2	3	4	5	6	7	8
2903	253.1.17	253.1.1 8	9°25.0`	10.15	данные отсутствуют	данные отсутствуют	данные отсутствуют
2904	253.1.18	253.1.1 9	0°37.7`	10.02	данные отсутствуют	данные отсутствуют	данные отсутствуют
2905	253.1.19	253.1.2 0	0°38.7`	7.11	данные отсутствуют	данные отсутствуют	данные отсутствуют
2906	253.1.20	253.1.2 1	292°46.3`	40.49	данные отсутствуют	данные отсутствуют	данные отсутствуют
2907	253.1.21	253.1.2 2	291°43.3`	30.56	данные отсутствуют	данные отсутствуют	данные отсутствуют
2908	253.1.22	253.1.2 3	301°7.4`	39.89	данные отсутствуют	данные отсутствуют	данные отсутствуют
2909	253.1.23	253.1.2 4	298°51.5`	67.83	данные отсутствуют	данные отсутствуют	данные отсутствуют
2910	253.1.24	253.1.2 5	301°36.2`	101.6	данные отсутствуют	данные отсутствуют	данные отсутствуют
2911	253.1.25	253.1.2 6	306°41.4`	89.39	данные отсутствуют	данные отсутствуют	данные отсутствуют
2912	253.1.26	253.1.2 7	307°47.8`	84.31	данные отсутствуют	данные отсутствуют	данные отсутствуют
2913	253.1.27	253.1.2 8	298°22.2`	16.33	данные отсутствуют	данные отсутствуют	данные отсутствуют
2914	253.1.28	253.1.2 9	277°18.4`	11.4	данные отсутствуют	данные отсутствуют	данные отсутствуют
2915	253.1.29	253.1.3 0	269°1.3`	12.89	данные отсутствуют	данные отсутствуют	данные отсутствуют
2916	253.1.30	253.1.3 1	253°15.0`	15.16	данные отсутствуют	данные отсутствуют	данные отсутствуют
2917	253.1.31	253.1.3 2	237°36.0`	16.76	данные отсутствуют	данные отсутствуют	данные отсутствуют
2918	253.1.32	253.1.3 3	221°21.0`	19.77	данные отсутствуют	данные отсутствуют	данные отсутствуют



ДОКУМЕНТ ПОДПИСАН
ЭЛЕКТРОННОЙ ПОДПИСЬЮ

Сертификат: 00ВВ056В7401СВ38D2В3576АСDС8425108

Владелец: ФЕДЕРАЛЬНАЯ СЛУЖБА ГОСУДАРСТВЕННОЙ

РЕГИСТРАЦИИ, КАДАСТРА И КАРТОГРАФИИ

Действителен: с 27.06.2023 по 19.09.2024

полное наименование должности

инициалы, фамилия

Земельный участок

вид объекта недвижимости

Лист № 130 раздела 3.1

Всего листов раздела 3.1: 177

Всего разделов: 7

Всего листов выписки: 908

21.08.2023г. № КУВИ-001/2023-190819146

Кадастровый номер:

47:23:0000000:21(Единое землепользование)

1	2	3	4	5	6	7	8
2919	253.1.33	253.1.3 4	221°5.5'	24.07	данные отсутствуют	данные отсутствуют	данные отсутствуют
2920	253.1.34	253.1.3 5	212°6.2'	36.65	данные отсутствуют	данные отсутствуют	данные отсутствуют
2921	253.1.35	253.1.3 6	212°5.0'	33.72	данные отсутствуют	данные отсутствуют	данные отсутствуют
2922	253.1.36	253.1.3 7	208°57.8'	43.59	данные отсутствуют	данные отсутствуют	данные отсутствуют
2923	253.1.37	253.1.3 8	220°58.2'	22.94	данные отсутствуют	данные отсутствуют	данные отсутствуют
2924	253.1.38	253.1.3 9	227°59.6'	27.61	данные отсутствуют	данные отсутствуют	данные отсутствуют
2925	253.1.39	253.1.4 0	218°46.7'	61.98	данные отсутствуют	данные отсутствуют	данные отсутствуют
2926	253.1.40	253.1.4 1	213°31.6'	41.7	данные отсутствуют	данные отсутствуют	данные отсутствуют
2927	253.1.41	253.1.4 2	217°0.5'	28.99	данные отсутствуют	данные отсутствуют	данные отсутствуют
2928	253.1.42	253.1.4 3	214°27.6'	17.55	данные отсутствуют	данные отсутствуют	данные отсутствуют
2929	253.1.43	253.1.4 4	198°4.4'	41.1	данные отсутствуют	данные отсутствуют	данные отсутствуют
2930	253.1.44	253.1.4 5	204°39.4'	32.77	данные отсутствуют	данные отсутствуют	данные отсутствуют
2931	253.1.45	253.1.4 6	217°1.0'	61.86	данные отсутствуют	данные отсутствуют	данные отсутствуют
2932	253.1.46	253.1.4 7	233°23.9'	41.06	данные отсутствуют	данные отсутствуют	данные отсутствуют
2933	253.1.47	253.1.4 8	260°22.1'	31.2	данные отсутствуют	данные отсутствуют	данные отсутствуют
2934	253.1.48	253.1.4 9	273°41.2'	29.39	данные отсутствуют	данные отсутствуют	данные отсутствуют



ДОКУМЕНТ ПОДПИСАН
ЭЛЕКТРОННОЙ ПОДПИСЬЮ

Сертификат: 00BV056B7401CB38D2B3576ACDC8425108

Владелец: ФЕДЕРАЛЬНАЯ СЛУЖБА ГОСУДАРСТВЕННОЙ

РЕГИСТРАЦИИ, КАДАСТРА И КАРТОГРАФИИ

Действителен: с 27.06.2023 по 19.09.2024

полное наименование должности

инициалы, фамилия

Земельный участок

вид объекта недвижимости

Лист № 131 раздела 3.1

Всего листов раздела 3.1: 177

Всего разделов: 7

Всего листов выписки: 908

21.08.2023г. № КУВИ-001/2023-190819146

Кадастровый номер:

47:23:0000000:21(Единое землепользование)

1	2	3	4	5	6	7	8
2935	253.1.49	253.1.5 0	281°47.6'	26.52	данные отсутствуют	данные отсутствуют	данные отсутствуют
2936	253.1.50	253.1.5 1	272°32.9'	91.73	данные отсутствуют	данные отсутствуют	данные отсутствуют
2937	253.1.51	253.1.5 2	285°54.8'	21.85	данные отсутствуют	данные отсутствуют	данные отсутствуют
2938	253.1.52	253.1.5 3	284°44.9'	26.51	данные отсутствуют	данные отсутствуют	данные отсутствуют
2939	253.1.53	253.1.5 4	278°41.8'	31.28	данные отсутствуют	данные отсутствуют	данные отсутствуют
2940	253.1.54	253.1.5 5	270°55.0'	23.73	данные отсутствуют	данные отсутствуют	данные отсутствуют
2941	253.1.55	253.1.5 6	274°28.0'	68.7	данные отсутствуют	данные отсутствуют	данные отсутствуют
2942	253.1.56	253.1.5 7	274°57.4'	79.98	данные отсутствуют	данные отсутствуют	данные отсутствуют
2943	253.1.57	253.1.5 8	272°46.0'	43.51	данные отсутствуют	данные отсутствуют	данные отсутствуют
2944	253.1.58	253.1.5 9	279°42.2'	55.41	данные отсутствуют	данные отсутствуют	данные отсутствуют
2945	253.1.59	253.1.6 0	278°12.5'	44.55	данные отсутствуют	данные отсутствуют	данные отсутствуют
2946	253.1.60	253.1.6 1	278°12.9'	33.24	данные отсутствуют	данные отсутствуют	данные отсутствуют
2947	253.1.61	253.1.6 2	285°19.9'	36.8	данные отсутствуют	данные отсутствуют	данные отсутствуют
2948	253.1.62	253.1.6 3	303°12.8'	59.44	данные отсутствуют	данные отсутствуют	данные отсутствуют
2949	253.1.63	253.1.6 4	312°19.4'	45.88	данные отсутствуют	данные отсутствуют	данные отсутствуют
2950	253.1.64	253.1.6 5	319°38.3'	28.15	данные отсутствуют	данные отсутствуют	данные отсутствуют



ДОКУМЕНТ ПОДПИСАН
ЭЛЕКТРОННОЙ ПОДПИСЬЮ

Сертификат: 00BV056B7401CB38D2B3576ACDC8425108

Владелец: ФЕДЕРАЛЬНАЯ СЛУЖБА ГОСУДАРСТВЕННОЙ

РЕГИСТРАЦИИ, КАДАСТРА И КАРТОГРАФИИ

Действителен: с 27.06.2023 по 19.09.2024

полное наименование должности

инициалы, фамилия

Земельный участок			
вид объекта недвижимости			

Лист № 132 раздела 3.1	Всего листов раздела 3.1: 177	Всего разделов: 7	Всего листов выписки: 908
------------------------	-------------------------------	-------------------	---------------------------

21.08.2023г. № КУВИ-001/2023-190819146

Кадастровый номер: 47:23:0000000:21(Единое землепользование)

1	2	3	4	5	6	7	8
2951	253.1.65	253.1.6 6	307°5.8'	13.11	данные отсутствуют	данные отсутствуют	данные отсутствуют
2952	253.1.66	253.1.6 7	277°30.6'	24.56	данные отсутствуют	данные отсутствуют	данные отсутствуют
2953	253.1.67	253.1.6 8	281°36.3'	34.25	данные отсутствуют	данные отсутствуют	данные отсутствуют
2954	253.1.68	253.1.6 9	276°24.4'	5.65	данные отсутствуют	данные отсутствуют	данные отсутствуют
2955	253.1.69	253.1.7 0	5°26.2'	19.11	данные отсутствуют	данные отсутствуют	данные отсутствуют
2956	253.1.69	253.1.6 9			данные отсутствуют	47:23:0441001:479(2)	адрес отсутствует
2957	253.1.70	253.1.7 1	4°14.4'	25.7	данные отсутствуют	данные отсутствуют	данные отсутствуют
2958	253.1.71	253.1.7 2	276°32.3'	16.34	данные отсутствуют	данные отсутствуют	данные отсутствуют
2959	253.1.72	253.1.7 3	5°24.8'	29.68	данные отсутствуют	данные отсутствуют	данные отсутствуют
2960	253.1.72	253.1.7 2			данные отсутствуют	47:23:0441001:479(2)	адрес отсутствует
2961	253.1.73	253.1.7 4	5°18.1'	121.21	данные отсутствуют	данные отсутствуют	данные отсутствуют
2962	253.1.74	253.1.7 5	129°12.4'	21.29	данные отсутствуют	данные отсутствуют	данные отсутствуют
2963	253.1.75	253.1.7 6	111°38.8'	19.14	данные отсутствуют	данные отсутствуют	данные отсутствуют
2964	253.1.75	253.1.7 5			данные отсутствуют	47:23:0000000:52306	данные отсутствуют
2965	253.1.76	253.1.7 7	110°1.0'	14.31	данные отсутствуют	данные отсутствуют	данные отсутствуют
2966	253.1.77	253.1.7 8	101°1.8'	14.06	данные отсутствуют	данные отсутствуют	данные отсутствуют



ДОКУМЕНТ ПОДПИСАН
ЭЛЕКТРОННОЙ ПОДПИСЬЮ

Сертификат: 00BV056B7401CB38D2B3576ACDC8425108

Владелец: ФЕДЕРАЛЬНАЯ СЛУЖБА ГОСУДАРСТВЕННОЙ

РЕГИСТРАЦИИ, КАДАСТРА И КАРТОГРАФИИ

Действителен: с 27.06.2023 по 19.09.2024

полное наименование должности

инициалы, фамилия

Земельный участок

вид объекта недвижимости

Лист № 133 раздела 3.1

Всего листов раздела 3.1: 177

Всего разделов: 7

Всего листов выписки: 908

21.08.2023г. № КУВИ-001/2023-190819146

Кадастровый номер:

47:23:000000:21(Единое землепользование)

1	2	3	4	5	6	7	8
2967	253.1.78	253.1.79	107°51.1'	15.53	данные отсутствуют	данные отсутствуют	данные отсутствуют
2968	253.1.79	253.1.80	130°15.2'	17.86	данные отсутствуют	данные отсутствуют	данные отсутствуют
2969	253.1.80	253.1.81	104°51.5'	14.19	данные отсутствуют	данные отсутствуют	данные отсутствуют
2970	253.1.81	253.1.82	99°59.3'	21.45	данные отсутствуют	данные отсутствуют	данные отсутствуют
2971	253.1.82	253.1.83	79°4.2'	24.84	данные отсутствуют	данные отсутствуют	данные отсутствуют
2972	253.1.83	253.1.84	79°41.2'	37.76	данные отсутствуют	данные отсутствуют	данные отсутствуют
2973	253.1.84	253.1.85	74°45.9'	40.68	данные отсутствуют	данные отсутствуют	данные отсутствуют
2974	253.1.85	253.1.86	69°33.5'	54.46	данные отсутствуют	данные отсутствуют	данные отсутствуют
2975	253.1.86	253.1.87	79°13.7'	61.53	данные отсутствуют	данные отсутствуют	данные отсутствуют
2976	253.1.87	253.1.88	84°52.8'	86.16	данные отсутствуют	данные отсутствуют	данные отсутствуют
2977	253.1.88	253.1.89	119°12.7'	83.99	данные отсутствуют	данные отсутствуют	данные отсутствуют
2978	253.1.89	253.1.90	38°59.0'	220.43	данные отсутствуют	данные отсутствуют	данные отсутствуют
2979	253.1.90	253.1.91	41°5.8'	20.57	данные отсутствуют	данные отсутствуют	данные отсутствуют
2980	253.1.91	253.1.92	37°30.7'	80.03	данные отсутствуют	данные отсутствуют	данные отсутствуют
2981	253.1.92	253.1.93	37°51.0'	89.36	данные отсутствуют	данные отсутствуют	данные отсутствуют
2982	253.1.93	253.1.94	39°22.6'	75.69	данные отсутствуют	данные отсутствуют	данные отсутствуют



ДОКУМЕНТ ПОДПИСАН
ЭЛЕКТРОННОЙ ПОДПИСЬЮ

Сертификат: 00BV056B7401CB38D2B3576ACDC8425108

Владелец: ФЕДЕРАЛЬНАЯ СЛУЖБА ГОСУДАРСТВЕННОЙ

РЕГИСТРАЦИИ, КАДАСТРА И КАРТОГРАФИИ

Действителен: с 27.06.2023 по 19.09.2024

полное наименование должности

инициалы, фамилия

Земельный участок
вид объекта недвижимости

Лист № 134 раздела 3.1

Всего листов раздела 3.1: 177

Всего разделов: 7

Всего листов выписки: 908

21.08.2023г. № КУВИ-001/2023-190819146

Кадастровый номер: 47:23:0000000:21(Единое землепользование)

1	2	3	4	5	6	7	8
2983	253.1.94	253.1.95	120°52.2`	67.2	данные отсутствуют	данные отсутствуют	данные отсутствуют
2984	253.1.95	253.1.96	119°51.2`	234.7	данные отсутствуют	данные отсутствуют	данные отсутствуют
2985	253.1.96	253.1.97	123°40.3`	166.31	данные отсутствуют	данные отсутствуют	данные отсутствуют
2986	253.1.97	253.1.98	123°41.8`	176.75	данные отсутствуют	данные отсутствуют	данные отсутствуют
2987	253.1.98	253.1.99	122°8.3`	230.07	данные отсутствуют	данные отсутствуют	данные отсутствуют
2988	253.1.99	253.1.100	124°18.0`	102.07	данные отсутствуют	данные отсутствуют	данные отсутствуют
2989	253.1.100	253.1.101	191°5.0`	0.99	данные отсутствуют	47:23:0157001:42	данные отсутствуют
2990	253.1.101	253.1.102	101°41.3`	2.37	данные отсутствуют	47:23:0157001:42	данные отсутствуют
2991	253.1.102	253.1.103	124°18.5`	31.63	данные отсутствуют	данные отсутствуют	данные отсутствуют
2992	253.1.103	253.1.104	121°53.5`	118.64	данные отсутствуют	данные отсутствуют	данные отсутствуют
2993	253.1.104	253.1.105	123°13.6`	42.76	данные отсутствуют	данные отсутствуют	данные отсутствуют
2994	253.1.105	253.1.106	125°38.8`	32.59	данные отсутствуют	47:23:0441001:284	данные отсутствуют
2995	253.1.106	253.1.107	255°55.2`	44.15	данные отсутствуют	данные отсутствуют	данные отсутствуют
2996	253.1.107	253.1.108	262°35.8`	29.65	данные отсутствуют	данные отсутствуют	данные отсутствуют
2997	253.1.108	253.1.109	270°54.3`	37.36	данные отсутствуют	данные отсутствуют	данные отсутствуют
2998	255.1.1	255.1.2	18°12.6`	21.73	данные отсутствуют	данные отсутствуют	данные отсутствуют
2999	255.1.2	255.1.3	20°40.6`	107.85	данные отсутствуют	47:23:0441001:312	адрес отсутствует



ДОКУМЕНТ ПОДПИСАН
ЭЛЕКТРОННОЙ ПОДПИСЬЮ

Сертификат: 00BV056B7401CB38D2B3576ACDC8425108

Владелец: ФЕДЕРАЛЬНАЯ СЛУЖБА ГОСУДАРСТВЕННОЙ

РЕГИСТРАЦИИ, КАДАСТРА И КАРТОГРАФИИ

Действителен: с 27.06.2023 по 19.09.2024

полное наименование должности

инициалы, фамилия

Земельный участок			
вид объекта недвижимости			

Лист № 135 раздела 3.1	Всего листов раздела 3.1: 177	Всего разделов: 7	Всего листов выписки: 908
------------------------	-------------------------------	-------------------	---------------------------

21.08.2023г. № КУВИ-001/2023-190819146

Кадастровый номер: 47:23:0000000:21(Единое землепользование)

1	2	3	4	5	6	7	8
3000	255.1.3	255.1.4	118°59.8'	58.3	данные отсутствуют	47:23:0441001:312	адрес отсутствует
3001	255.1.4	255.1.5	126°43.9'	75.28	данные отсутствуют	47:23:0441001:312	адрес отсутствует
3002	255.1.5	255.1.6	126°30.3'	118.47	данные отсутствуют	данные отсутствуют	данные отсутствуют
3003	255.1.6	255.1.7	214°34.2'	59.8	данные отсутствуют	47:23:0424002:388	197110, г. Санкт-Петербург, пр-кт. Константиновский, д. 23, литера. А, кв. 56
3004	255.1.7	255.1.8	210°41.2'	50.03	данные отсутствуют	47:23:0424002:388	197110, г. Санкт-Петербург, пр-кт. Константиновский, д. 23, литера. А, кв. 56
3005	255.1.8	255.1.9	231°44.6'	22.22	данные отсутствуют	47:23:0424002:388	197110, г. Санкт-Петербург, пр-кт. Константиновский, д. 23, литера. А, кв. 56
3006	255.1.9	255.1.10	257°46.4'	33.62	данные отсутствуют	47:23:0424002:388	197110, г. Санкт-Петербург, пр-кт. Константиновский, д. 23, литера. А, кв. 56
3007	255.1.10	255.1.11	307°41.2'	72.5	данные отсутствуют	данные отсутствуют	данные отсутствуют
3008	255.1.11	255.1.12	302°17.2'	44.15	данные отсутствуют	данные отсутствуют	данные отсутствуют
3009	255.1.12	255.1.13	301°34.7'	43.81	данные отсутствуют	данные отсутствуют	данные отсутствуют
3010	255.1.13	255.1.14	347°46.9'	45.55	данные отсутствуют	47:23:0425001:64	данные отсутствуют
3011	255.1.13	255.1.15			данные отсутствуют	47:23:0410002:84	данные отсутствуют
3012	256.1.1	256.1.2	42°41.2'	8.23	данные отсутствуют	47:23:0441001:368	адрес отсутствует
3013	256.1.2	256.1.3	131°39.7'	17.36	данные отсутствуют	47:23:0441001:368	адрес отсутствует
3014	256.1.3	256.1.4	222°47.0'	8.23	данные отсутствуют	47:23:0441001:368	адрес отсутствует
3015	256.1.4	256.1.1	311°39.5'	17.35	данные отсутствуют	47:23:0441001:368	адрес отсутствует
3016	257.1.1	257.1.2	42°47.4'	54.08	данные отсутствуют	данные отсутствуют	данные отсутствуют
3017	257.1.2	257.1.3	42°33.5'	66.75	данные отсутствуют	47:23:0441001:972(1)	данные отсутствуют
3018	257.1.3	257.1.4	348°30.3'	120.44	данные отсутствуют	47:23:0441001:972(1)	данные отсутствуют
3019	257.1.4	257.1.5	352°32.7'	33.14	данные отсутствуют	47:23:0441001:972(1)	данные отсутствуют
3020	257.1.5	257.1.6	74°51.2'	139.08	данные отсутствуют	47:23:0441001:972(1)	данные отсутствуют
3021	257.1.6	257.1.7	51°16.7'	43.07	данные отсутствуют	47:23:0441001:972(1)	данные отсутствуют
3022	257.1.7	257.1.8	43°50.3'	24.05	данные отсутствуют	47:23:0441001:972(1)	данные отсутствуют



ДОКУМЕНТ ПОДПИСАН
ЭЛЕКТРОННОЙ ПОДПИСЬЮ

Сертификат: 00ВВ056В7401СВ38Д2В3576АСДС8425108

Владелец: ФЕДЕРАЛЬНАЯ СЛУЖБА ГОСУДАРСТВЕННОЙ
РЕГИСТРАЦИИ, КАДАСТРА И КАРТОГРАФИИ
Действителен: с 27.06.2023 по 19.09.2024

полное наименование должности

инициалы, фамилия

Земельный участок			
вид объекта недвижимости			

Лист № 136 раздела 3.1	Всего листов раздела 3.1: 177	Всего разделов: 7	Всего листов выписки: 908
------------------------	-------------------------------	-------------------	---------------------------

21.08.2023г. № КУВИ-001/2023-190819146

Кадастровый номер:	47:23:0000000:21(Единое землепользование)
--------------------	---

1	2	3	4	5	6	7	8
3023	257.1.8	257.1.9	39°23.9'	131.43	данные отсутствуют	47:23:0441001:972(1)	данные отсутствуют
3024	257.1.9	257.1.10	34°6.7'	28.64	данные отсутствуют	47:23:0441001:972(1)	данные отсутствуют
3025	257.1.10	257.1.11	319°58.3'	10.2	данные отсутствуют	47:23:0410002:439, 47:23:0441001:972(1)	197110, г. Санкт-Петербург, пр-кт. Константиновский, д. 23, литера. А, кв. 56; данные отсутствуют
3026	257.1.11	257.1.12	122°44.4'	14.88	данные отсутствуют	47:23:0410002:439, 47:23:0441001:972(1)	197110, г. Санкт-Петербург, пр-кт. Константиновский, д. 23, литера. А, кв. 56; данные отсутствуют
3027	257.1.12	257.1.13	215°16.6'	29.47	данные отсутствуют	47:23:0441001:972(1)	данные отсутствуют
3028	257.1.13	257.1.14	219°6.1'	72.32	данные отсутствуют	47:23:0441001:972(1)	данные отсутствуют
3029	257.1.14	257.1.15	217°29.8'	42.83	данные отсутствуют	47:23:0441001:972(1)	данные отсутствуют
3030	257.1.15	257.1.16	223°29.6'	42.77	данные отсутствуют	47:23:0441001:972(1)	данные отсутствуют
3031	257.1.16	257.1.17	230°51.3'	44.43	данные отсутствуют	47:23:0441001:972(1)	данные отсутствуют
3032	257.1.17	257.1.18	254°18.3'	136.74	данные отсутствуют	47:23:0441001:972(1)	данные отсутствуют
3033	257.1.18	257.1.19	174°7.7'	26.98	данные отсутствуют	47:23:0441001:972(1)	данные отсутствуют
3034	257.1.19	257.1.20	168°27.5'	123.46	данные отсутствуют	данные отсутствуют	данные отсутствуют
3035	257.1.20	257.1.21	222°23.0'	69.57	данные отсутствуют	47:23:0441001:972(1)	данные отсутствуют
3036	257.1.21	257.1.22	221°14.2'	66.25	данные отсутствуют	данные отсутствуют	данные отсутствуют
3037	257.1.22	257.1.23	287°14.5'	8.81	данные отсутствуют	данные отсутствуют	данные отсутствуют
3038	257.1.23	257.1.1	47°25.0'	16.6	данные отсутствуют	данные отсутствуют	данные отсутствуют



ДОКУМЕНТ ПОДПИСАН
ЭЛЕКТРОННОЙ ПОДПИСЬЮ

Сертификат: 00ВВ056В7401СВ38Д2В3576АСДС8425108

Владелец: ФЕДЕРАЛЬНАЯ СЛУЖБА ГОСУДАРСТВЕННОЙ
РЕГИСТРАЦИИ, КАДАСТРА И КАРТОГРАФИИ
Действителен: с 27.06.2023 по 19.09.2024

полное наименование должности

инициалы, фамилия

Земельный участок

вид объекта недвижимости

Лист № 137 раздела 3.1

Всего листов раздела 3.1: 177

Всего разделов: 7

Всего листов выписки: 908

21.08.2023г. № КУВИ-001/2023-190819146

Кадастровый номер:

47:23:0000000:21(Единое землепользование)

1	2	3	4	5	6	7	8
3039	258.1.1	258.1.2	270°54.5'	11.98	данные отсутствуют	данные отсутствуют	данные отсутствуют
3040	258.1.2	258.1.3	346°11.7'	42.74	данные отсутствуют	данные отсутствуют	данные отсутствуют
3041	258.1.3	258.1.4	285°54.0'	13.8	данные отсутствуют	данные отсутствуют	данные отсутствуют
3042	258.1.4	258.1.5	287°53.5'	14.65	данные отсутствуют	данные отсутствуют	данные отсутствуют
3043	258.1.5	258.1.6	287°31.7'	17.4	данные отсутствуют	данные отсутствуют	данные отсутствуют
3044	258.1.6	258.1.7	85°33.7'	15.38	данные отсутствуют	47:23:0441001:323	адрес отсутствует
3045	258.1.7	258.1.8	92°40.9'	23.31	данные отсутствуют	47:23:0441001:323	адрес отсутствует
3046	258.1.8	258.1.9	125°38.6'	16.27	данные отсутствуют	47:23:0441001:323	адрес отсутствует
3047	258.1.9	258.1.10	142°46.9'	10.86	данные отсутствуют	47:23:0441001:323	адрес отсутствует
3048	258.1.10	258.1.11	174°12.6'	17.94	данные отсутствуют	47:23:0441001:323	адрес отсутствует
3049	258.1.11	258.1.1	163°23.3'	20.18	данные отсутствуют	47:23:0441001:323	адрес отсутствует
3050	259.1.1	259.1.2	40°15.8'	15.67	данные отсутствуют	данные отсутствуют	данные отсутствуют
3051	259.1.2	259.1.3	58°4.7'	7.91	данные отсутствуют	данные отсутствуют	данные отсутствуют
3052	259.1.3	259.1.4	90°54.5'	11.97	данные отсутствуют	данные отсутствуют	данные отсутствуют
3053	259.1.4	259.1.5	98°9.5'	11.42	данные отсутствуют	данные отсутствуют	данные отсутствуют
3054	259.1.5	259.1.6	147°42.2'	11.06	данные отсутствуют	данные отсутствуют	данные отсутствуют
3055	259.1.6	259.1.7	172°42.1'	14.41	данные отсутствуют	данные отсутствуют	данные отсутствуют
3056	259.1.7	259.1.8	272°24.8'	27.31	данные отсутствуют	данные отсутствуют	данные отсутствуют
3057	259.1.8	259.1.1	291°38.8'	22.12	данные отсутствуют	данные отсутствуют	данные отсутствуют
3058	260.1.1	260.1.2	101°2.3'	20.32	данные отсутствуют	47:23:0441001:320	адрес отсутствует
3059	260.1.2	260.1.3	146°8.2'	16.47	данные отсутствуют	47:23:0441001:320	адрес отсутствует
3060	260.1.3	260.1.4	172°39.8'	14.41	данные отсутствуют	47:23:0441001:320	адрес отсутствует
3061	260.1.4	260.1.5	185°32.2'	7.88	данные отсутствуют	47:23:0441001:320	адрес отсутствует
3062	260.1.5	260.1.6	253°56.2'	14.6	данные отсутствуют	данные отсутствуют	данные отсутствуют
3063	260.1.6	260.1.7	234°14.3'	10.75	данные отсутствуют	данные отсутствуют	данные отсутствуют
3064	260.1.7	260.1.8	306°19.4'	9.84	данные отсутствуют	47:23:0441001:320	адрес отсутствует
3065	260.1.8	260.1.9	331°45.8'	17.95	данные отсутствуют	47:23:0441001:320	адрес отсутствует
3066	260.1.9	260.1.10	357°48.4'	13.58	данные отсутствуют	47:23:0441001:320	адрес отсутствует



ДОКУМЕНТ ПОДПИСАН
ЭЛЕКТРОННОЙ ПОДПИСЬЮ

Сертификат: 00BV056B7401CB38D2B3576ACDC8425108

Владелец: ФЕДЕРАЛЬНАЯ СЛУЖБА ГОСУДАРСТВЕННОЙ

РЕГИСТРАЦИИ, КАДАСТРА И КАРТОГРАФИИ

Действителен: с 27.06.2023 по 19.09.2024

полное наименование должности

инициалы, фамилия

Земельный участок							
вид объекта недвижимости							
Лист № 138 раздела 3.1		Всего листов раздела 3.1: 177		Всего разделов: 7		Всего листов выписки: 908	
21.08.2023г. № КУВИ-001/2023-190819146							
Кадастровый номер:				47:23:0000000:21(Единое землепользование)			
1	2	3	4	5	6	7	8
3067	260.1.10	260.1.1 1	20°26.8'	9.82	данные отсутствуют	47:23:0441001:320	адрес отсутствует
3068	260.1.11	260.1.1	47°12.5'	8.26	данные отсутствуют	47:23:0441001:320	адрес отсутствует
3069	261.1.1	261.1.2	40°15.4'	18.55	данные отсутствуют	47:23:0441001:312	адрес отсутствует
3070	261.1.2	261.1.3	64°7.6'	29.97	данные отсутствуют	47:23:0441001:312	адрес отсутствует
3071	261.1.3	261.1.4	83°17.5'	19.09	данные отсутствуют	47:23:0441001:312	адрес отсутствует
3072	261.1.4	261.1.5	114°3.4'	8.59	данные отсутствуют	47:23:0441001:312	адрес отсутствует
3073	261.1.5	261.1.6	173°59.3'	20.43	данные отсутствуют	47:23:0441001:312	адрес отсутствует
3074	261.1.6	261.1.7	200°37.6'	16.12	данные отсутствуют	47:23:0441001:312	адрес отсутствует
3075	261.1.7	261.1.8	256°35.4'	17.08	данные отсутствуют	47:23:0441001:312	адрес отсутствует
3076	261.1.8	261.1.9	273°27.0'	18.94	данные отсутствуют	47:23:0441001:312	адрес отсутствует
3077	261.1.9	261.1.1	294°39.8'	29.38	данные отсутствуют	47:23:0441001:312	адрес отсутствует
3078	262.1.1	262.1.2	3°46.4'	12.16	данные отсутствуют	47:23:0441001:252	данные отсутствуют
3079	262.1.2	262.1.3	119°14.9'	12.89	данные отсутствуют	47:23:0441001:438	адрес отсутствует
3080	262.1.3	262.1.4	94°24.2'	69.55	данные отсутствуют	47:23:0441001:438	адрес отсутствует
3081	262.1.4	262.1.5	96°22.6'	53.13	данные отсутствуют	47:23:0441001:438	адрес отсутствует
3082	262.1.5	262.1.6	139°15.2'	85.89	данные отсутствуют	данные отсутствуют	данные отсутствуют
3083	262.1.6	262.1.7	138°23.3'	97.38	данные отсутствуют	данные отсутствуют	данные отсутствуют
3084	262.1.7	262.1.8	242°40.2'	10.72	данные отсутствуют	данные отсутствуют	данные отсутствуют
3085	262.1.8	262.1.9	318°39.5'	104.96	данные отсутствуют	данные отсутствуют	данные отсутствуют
3086	262.1.8	262.1.8			данные отсутствуют	47:23:0000000:51029	адрес отсутствует
3087	262.1.9	262.1.1 0	319°58.2'	72.64	данные отсутствуют	данные отсутствуют	данные отсутствуют
3088	262.1.10	262.1.1 1	276°32.1'	68.98	данные отсутствуют	данные отсутствуют	данные отсутствуют
3089	262.1.11	262.1.1	275°34.7'	61.11	данные отсутствуют	данные отсутствуют	данные отсутствуют
3090	263.1.1	263.1.2	133°19.7'	15.03	данные отсутствуют	47:23:0441001:951	197110, г. Санкт-Петербург, пр-кт. Константиновский, д. 23, литера. А, кв. 56
3091	263.1.2	263.1.3	171°26.8'	19.7	данные отсутствуют	47:23:0441001:951	197110, г. Санкт-Петербург, пр-кт. Константиновский, д. 23, литера. А, кв. 56



ДОКУМЕНТ ПОДПИСАН
ЭЛЕКТРОННОЙ ПОДПИСЬЮ

Сертификат: 00BV056B7401CB38D2B3576ACDC8425108

Владелец: ФЕДЕРАЛЬНАЯ СЛУЖБА ГОСУДАРСТВЕННОЙ

РЕГИСТРАЦИИ, КАДАСТРА И КАРТОГРАФИИ

Действителен: с 27.06.2023 по 19.09.2024

полное наименование должности

инициалы, фамилия

Земельный участок			
вид объекта недвижимости			

Лист № 139 раздела 3.1	Всего листов раздела 3.1: 177	Всего разделов: 7	Всего листов выписки: 908
------------------------	-------------------------------	-------------------	---------------------------

21.08.2023г. № КУВИ-001/2023-190819146

Кадастровый номер: 47:23:0000000:21(Единое землепользование)

1	2	3	4	5	6	7	8
3092	263.1.3	263.1.4	185°27.4'	18.61	данные отсутствуют	47:23:0441001:951	197110, г. Санкт-Петербург, пр-кт. Константиновский, д. 23, литера. А, кв. 56
3093	263.1.4	263.1.5	243°58.2'	16.77	данные отсутствуют	47:23:0441001:951	197110, г. Санкт-Петербург, пр-кт. Константиновский, д. 23, литера. А, кв. 56
3094	263.1.5	263.1.6	270°53.3'	14.2	данные отсутствуют	47:23:0441001:951	197110, г. Санкт-Петербург, пр-кт. Константиновский, д. 23, литера. А, кв. 56
3095	263.1.6	263.1.7	270°54.4'	12.63	данные отсутствуют	47:23:0441001:951	197110, г. Санкт-Петербург, пр-кт. Константиновский, д. 23, литера. А, кв. 56
3096	263.1.7	263.1.1	28°20.7'	62.79	данные отсутствуют	47:23:0441001:56, 47:23:0441001:951	адрес отсутствует; 197110, г. Санкт-Петербург, пр-кт. Константиновский, д. 23, литера. А, кв. 56
3097	264.1.1	264.1.2	290°32.2'	30.19	данные отсутствуют	данные отсутствуют	данные отсутствуют
3098	264.1.2	264.1.3	296°55.3'	38.87	данные отсутствуют	данные отсутствуют	данные отсутствуют
3099	264.1.3	264.1.4	54°41.4'	14.03	данные отсутствуют	47:23:0441001:56	адрес отсутствует
3100	264.1.4	264.1.5	109°3.9'	62.36	данные отсутствуют	данные отсутствуют	данные отсутствуют
3101	264.1.5	264.1.6	103°9.4'	55.75	данные отсутствуют	данные отсутствуют	данные отсутствуют
3102	264.1.6	264.1.7	104°46.1'	52.88	данные отсутствуют	данные отсутствуют	данные отсутствуют
3103	264.1.7	264.1.8	209°30.7'	32.7	данные отсутствуют	данные отсутствуют	данные отсутствуют
3104	264.1.8	264.1.9	290°1.0'	59.37	данные отсутствуют	47:23:0441001:950	197110, г. Санкт-Петербург, пр-кт. Константиновский, д. 23, литера. А, кв. 56
3105	264.1.9	264.1.1	294°9.1'	44.92	данные отсутствуют	47:23:0441001:950	197110, г. Санкт-Петербург, пр-кт. Константиновский, д. 23, литера. А, кв. 56
3106	265.1.1	265.1.2	267°33.8'	74.54	данные отсутствуют	данные отсутствуют	данные отсутствуют
3107	265.1.2	265.1.3	250°42.8'	144.66	данные отсутствуют	данные отсутствуют	данные отсутствуют
3108	265.1.3	265.1.4	252°56.3'	203.85	данные отсутствуют	данные отсутствуют	данные отсутствуют
3109	265.1.4	265.1.5	342°3.2'	16.29	данные отсутствуют	данные отсутствуют	данные отсутствуют
3110	265.1.5	265.1.6	75°55.3'	33.38	данные отсутствуют	данные отсутствуют	данные отсутствуют
3111	265.1.6	265.1.7	71°7.9'	196.83	данные отсутствуют	данные отсутствуют	данные отсутствуют
3112	265.1.7	265.1.8	72°1.3'	129.53	данные отсутствуют	данные отсутствуют	данные отсутствуют
3113	265.1.8	265.1.9	98°9.0'	40.98	данные отсутствуют	данные отсутствуют	данные отсутствуют
3114	265.1.9	265.1.1	110°32.6'	30.44	данные отсутствуют	47:23:0441001:368	адрес отсутствует
3115	266.1.1	266.1.2	63°16.9'	13.41	данные отсутствуют	данные отсутствуют	данные отсутствуют



ДОКУМЕНТ ПОДПИСАН
ЭЛЕКТРОННОЙ ПОДПИСЬЮ

Сертификат: 00BV056B7401CB38D2B3576ACDC8425108

Владелец: ФЕДЕРАЛЬНАЯ СЛУЖБА ГОСУДАРСТВЕННОЙ

РЕГИСТРАЦИИ, КАДАСТРА И КАРТОГРАФИИ

Действителен: с 27.06.2023 по 19.09.2024

полное наименование должности

инициалы, фамилия

Земельный участок

вид объекта недвижимости

Лист № 140 раздела 3.1

Всего листов раздела 3.1: 177

Всего разделов: 7

Всего листов выписки: 908

21.08.2023г. № КУВИ-001/2023-190819146

Кадастровый номер:

47:23:0000000:21(Единое землепользование)

1	2	3	4	5	6	7	8
3116	266.1.2	266.1.3	159°0.9'	15.78	данные отсутствуют	данные отсутствуют	данные отсутствуют
3117	266.1.3	266.1.4	245°50.2'	12.48	данные отсутствуют	данные отсутствуют	данные отсутствуют
3118	266.1.4	266.1.1	335°41.0'	15.15	данные отсутствуют	данные отсутствуют	данные отсутствуют
3119	267.1.1	267.1.2	43°47.6'	15.79	данные отсутствуют	данные отсутствуют	данные отсутствуют
3120	267.1.2	267.1.3	134°24.2'	12.89	данные отсутствуют	данные отсутствуют	данные отсутствуют
3121	267.1.3	267.1.4	225°48.7'	15.97	данные отсутствуют	данные отсутствуют	данные отсутствуют
3122	267.1.4	267.1.1	315°11.8'	12.33	данные отсутствуют	данные отсутствуют	данные отсутствуют
3123	268.1.1	268.1.2	107°54.4'	14.38	данные отсутствуют	данные отсутствуют	данные отсутствуют
3124	268.1.2	268.1.3	195°19.1'	13.55	данные отсутствуют	данные отсутствуют	данные отсутствуют
3125	268.1.3	268.1.4	283°50.3'	14.09	данные отсутствуют	данные отсутствуют	данные отсутствуют
3126	268.1.4	268.1.1	14°13.6'	14.57	данные отсутствуют	данные отсутствуют	данные отсутствуют
3127	269.1.1	269.1.2	95°53.0'	21.75	данные отсутствуют	47:23:0441001:325, 47:23:0441001:464	данные отсутствуют
3128	269.1.2	269.1.3	95°56.0'	154.09	данные отсутствуют	47:23:0441001:325	данные отсутствуют
3129	269.1.3	269.1.4	184°15.6'	16.83	данные отсутствуют	данные отсутствуют	данные отсутствуют
3130	269.1.3	269.1.3			данные отсутствуют	47:23:0441001:447, 47:23:0441001:463	адрес отсутствует
3131	269.1.4	269.1.5	95°32.5'	15.53	данные отсутствуют	47:23:0441001:464	данные отсутствуют
3132	269.1.5	269.1.6	154°46.8'	14.86	данные отсутствуют	47:23:0441001:464, 47:23:0000000:51180(4)	данные отсутствуют; адрес отсутствует
3133	269.1.6	269.1.7	175°57.4'	20.42	данные отсутствуют	47:23:0441001:464, 47:23:0000000:51180(4)	данные отсутствуют; адрес отсутствует
3134	269.1.7	269.1.8	193°6.6'	49.64	данные отсутствуют	47:23:0441001:464, 47:23:0000000:51180(4)	данные отсутствуют; адрес отсутствует
3135	269.1.8	269.1.9	215°46.0'	15.69	данные отсутствуют	47:23:0441001:464, 47:23:0000000:51180(4)	данные отсутствуют; адрес отсутствует
3136	269.1.9	269.1.1 0	239°19.5'	13.98	данные отсутствуют	47:23:0441001:464, 47:23:0000000:51180(4)	данные отсутствуют; адрес отсутствует
3137	269.1.10	269.1.1 1	276°21.0'	45.66	данные отсутствуют	47:23:0441001:464, 47:23:0000000:51180(4)	данные отсутствуют; адрес отсутствует
3138	269.1.11	269.1.1 2	270°32.8'	23.08	данные отсутствуют	47:23:0441001:464, 47:23:0000000:51180(4)	данные отсутствуют; адрес отсутствует



ДОКУМЕНТ ПОДПИСАН
ЭЛЕКТРОННОЙ ПОДПИСЬЮ

Сертификат: 00BV056B7401CB38D2B3576ACDC8425108

Владелец: ФЕДЕРАЛЬНАЯ СЛУЖБА ГОСУДАРСТВЕННОЙ
РЕГИСТРАЦИИ, КАДАСТРА И КАРТОГРАФИИ
Действителен: с 27.06.2023 по 19.09.2024

полное наименование должности

инициалы, фамилия

Земельный участок			
вид объекта недвижимости			

Лист № 141 раздела 3.1	Всего листов раздела 3.1: 177	Всего разделов: 7	Всего листов выписки: 908
------------------------	-------------------------------	-------------------	---------------------------

21.08.2023г. № КУВИ-001/2023-190819146

Кадастровый номер: 47:23:0000000:21(Единое землепользование)

1	2	3	4	5	6	7	8
3139	269.1.12	269.1.1 3	239°7.8'	87.27	данные отсутствуют	47:23:0441001:464	данные отсутствуют
3140	269.1.13	269.1.1 4	331°7.2'	67.77	данные отсутствуют	данные отсутствуют	данные отсутствуют
3141	269.1.14	269.1.1 5	5°42.2'	96.39	данные отсутствуют	данные отсутствуют	данные отсутствуют
3142	269.1.15	269.1.1	5°15.4'	22.82	данные отсутствуют	47:23:0441001:464	данные отсутствуют
3143	270.1.1	270.1.2	356°33.2'	9.98	данные отсутствуют	данные отсутствуют	данные отсутствуют
3144	270.1.2	270.1.3	52°1.4'	10.99	данные отсутствуют	данные отсутствуют	данные отсутствуют
3145	270.1.3	270.1.4	62°43.0'	17.82	данные отсутствуют	данные отсутствуют	данные отсутствуют
3146	270.1.4	270.1.5	87°21.8'	3.91	данные отсутствуют	данные отсутствуют	данные отсутствуют
3147	270.1.5	270.1.6	148°3.8'	6.98	данные отсутствуют	47:23:0441001:238	данные отсутствуют
3148	270.1.6	270.1.7	147°45.7'	35.56	данные отсутствуют	47:23:0441001:238	данные отсутствуют
3149	270.1.7	270.1.8	219°48.4'	0.78	данные отсутствуют	47:23:0441001:238	данные отсутствуют
3150	270.1.8	270.1.9	264°5.8'	19.44	данные отсутствуют	данные отсутствуют	данные отсутствуют
3151	270.1.9	270.1.1 0	291°36.4'	13.04	данные отсутствуют	данные отсутствуют	данные отсутствуют
3152	270.1.10	270.1.1	295°15.0'	20.47	данные отсутствуют	данные отсутствуют	данные отсутствуют
3153	271.1.1	271.1.2	191°47.7'	29.65	данные отсутствуют	47:23:0441001:370	адрес отсутствует
3154	271.1.2	271.1.3	218°22.7'	22.2	данные отсутствуют	47:23:0441001:370	адрес отсутствует
3155	271.1.3	271.1.4	223°50.3'	20.92	данные отсутствуют	47:23:0441001:370	адрес отсутствует
3156	271.1.4	271.1.5	214°12.7'	21.98	данные отсутствуют	47:23:0441001:370	адрес отсутствует
3157	271.1.5	271.1.6	258°47.9'	14.62	данные отсутствуют	47:23:0441001:370	адрес отсутствует
3158	271.1.6	271.1.7	8°35.6'	30.92	данные отсутствуют	данные отсутствуют	данные отсутствуют
3159	271.1.7	271.1.8	20°34.6'	25.21	данные отсутствуют	данные отсутствуют	данные отсутствуют
3160	271.1.8	271.1.9	50°27.1'	27.17	данные отсутствуют	данные отсутствуют	данные отсутствуют
3161	271.1.9	271.1.1 0	71°14.1'	15.92	данные отсутствуют	данные отсутствуют	данные отсутствуют
3162	271.1.10	271.1.1	62°44.6'	12.97	данные отсутствуют	данные отсутствуют	данные отсутствуют
3163	272.1.1	272.1.2	11°46.4'	24.7	данные отсутствуют	47:23:0441001:319	адрес отсутствует



ДОКУМЕНТ ПОДПИСАН
ЭЛЕКТРОННОЙ ПОДПИСЬЮ

Сертификат: 00ВВ056В7401СВ38D2В3576АСDС8425108

Владелец: ФЕДЕРАЛЬНАЯ СЛУЖБА ГОСУДАРСТВЕННОЙ

РЕГИСТРАЦИИ, КАДАСТРА И КАРТОГРАФИИ

Действителен: с 27.06.2023 по 19.09.2024

полное наименование должности

инициалы, фамилия

Земельный участок			
вид объекта недвижимости			

Лист № 142 раздела 3.1	Всего листов раздела 3.1: 177	Всего разделов: 7	Всего листов выписки: 908
------------------------	-------------------------------	-------------------	---------------------------

21.08.2023г. № КУВИ-001/2023-190819146

Кадастровый номер:	47:23:0000000:21(Единое землепользование)
--------------------	---

1	2	3	4	5	6	7	8
3164	272.1.2	272.1.3	24°54.0'	37.72	данные отсутствуют	47:23:0441001:319	адрес отсутствует
3165	272.1.3	272.1.4	27°24.5'	37.08	данные отсутствуют	47:23:0441001:319	адрес отсутствует
3166	272.1.4	272.1.5	52°53.8'	66.34	данные отсутствуют	47:23:0441001:319	адрес отсутствует
3167	272.1.5	272.1.6	55°20.6'	16.78	данные отсутствуют	47:23:0441001:319	адрес отсутствует
3168	272.1.6	272.1.7	95°58.7'	10.66	данные отсутствуют	47:23:0441001:325	данные отсутствуют
3169	272.1.7	272.1.8	157°5.4'	13.82	данные отсутствуют	47:23:0441001:995	адрес отсутствует
3170	272.1.8	272.1.9	214°43.4'	27.67	данные отсутствуют	47:23:0441001:995	адрес отсутствует
3171	272.1.9	272.1.10	228°30.2'	32.18	данные отсутствуют	47:23:0441001:995	адрес отсутствует
3172	272.1.10	272.1.11	235°59.8'	28.99	данные отсутствуют	47:23:0441001:995	адрес отсутствует
3173	272.1.11	272.1.12	200°49.1'	38.01	данные отсутствуют	данные отсутствуют	данные отсутствуют
3174	272.1.12	272.1.1	234°11.2'	53.37	данные отсутствуют	47:23:0441001:996	адрес отсутствует
3175	273.1.1	273.1.2	208°47.3'	63.29	данные отсутствуют	данные отсутствуют	данные отсутствуют
3176	273.1.1	273.1.1			данные отсутствуют	47:23:0441001:8	адрес отсутствует
3177	273.1.2	273.1.3	301°50.4'	79.48	данные отсутствуют	данные отсутствуют	данные отсутствуют
3178	273.1.3	273.1.4	29°26.0'	59.79	данные отсутствуют	данные отсутствуют	данные отсутствуют
3179	273.1.4	273.1.1	119°18.8'	78.7	данные отсутствуют	данные отсутствуют	данные отсутствуют
3180	274.1.1	274.1.2	316°12.1'	57.62	данные отсутствуют	47:23:0441001:334	адрес отсутствует
3181	274.1.2	274.1.3	300°23.2'	93.41	данные отсутствуют	47:23:0441001:334	адрес отсутствует
3182	274.1.3	274.1.4	300°5.4'	89.04	данные отсутствуют	47:23:0441001:334	адрес отсутствует
3183	274.1.4	274.1.5	305°48.8'	37.96	данные отсутствуют	47:23:0441001:334	адрес отсутствует
3184	274.1.5	274.1.6	319°40.0'	25.46	данные отсутствуют	47:23:0441001:334	адрес отсутствует
3185	274.1.6	274.1.7	335°37.6'	19.77	данные отсутствуют	47:23:0441001:334	адрес отсутствует
3186	274.1.7	274.1.8	31°29.3'	16.31	данные отсутствуют	47:23:0441001:334	адрес отсутствует
3187	274.1.8	274.1.9	71°40.9'	54.22	данные отсутствуют	47:23:0441001:334	адрес отсутствует
3188	274.1.9	274.1.10	114°2.7'	51.98	данные отсутствуют	47:23:0441001:334	адрес отсутствует
3189	274.1.10	274.1.11	116°48.1'	87.71	данные отсутствуют	47:23:0441001:334	адрес отсутствует



ДОКУМЕНТ ПОДПИСАН
ЭЛЕКТРОННОЙ ПОДПИСЬЮ

Сертификат: 00BV056B7401CB38D2B3576ACDC8425108

Владелец: ФЕДЕРАЛЬНАЯ СЛУЖБА ГОСУДАРСТВЕННОЙ

РЕГИСТРАЦИИ, КАДАСТРА И КАРТОГРАФИИ

Действителен: с 27.06.2023 по 19.09.2024

полное наименование должности

инициалы, фамилия

Земельный участок			
вид объекта недвижимости			

Лист № 143 раздела 3.1	Всего листов раздела 3.1: 177	Всего разделов: 7	Всего листов выписки: 908
------------------------	-------------------------------	-------------------	---------------------------

21.08.2023г. № КУВИ-001/2023-190819146

Кадастровый номер:	47:23:0000000:21(Единое землепользование)
--------------------	---

1	2	3	4	5	6	7	8
3190	274.1.11	274.1.1 2	117°5.3'	66.61	данные отсутствуют	47:23:0441001:334	адрес отсутствует
3191	274.1.12	274.1.1 3	126°17.6'	26.44	данные отсутствуют	47:23:0441001:334	адрес отсутствует
3192	274.1.13	274.1.1 4	158°8.0'	37.4	данные отсутствуют	47:23:0441001:334	адрес отсутствует
3193	274.1.14	274.1.1 5	159°13.4'	28.95	данные отсутствуют	47:23:0441001:334	адрес отсутствует
3194	274.1.15	274.1.1	214°6.7'	67.12	данные отсутствуют	47:23:0441001:334	адрес отсутствует
3195	275.1.1	275.1.2	32°37.5'	22.54	данные отсутствуют	47:23:0441001:348, 47:23:0441001:478	данные отсутствуют; адрес отсутствует
3196	275.1.2	275.1.3	30°18.4'	250.54	данные отсутствуют	47:23:0441001:348	данные отсутствуют
3197	275.1.3	275.1.4	31°2.5'	122.5	данные отсутствуют	47:23:0441001:348	данные отсутствуют
3198	275.1.3	275.1.3			данные отсутствуют	47:23:0441001:386(1)	адрес отсутствует
3199	275.1.4	275.1.5	32°38.0'	90.03	данные отсутствуют	47:23:0441001:348, 47:23:0441001:388	данные отсутствуют; адрес отсутствует
3200	275.1.5	275.1.6	48°0.8'	35.65	данные отсутствуют	47:23:0441001:348, 47:23:0441001:388	данные отсутствуют; адрес отсутствует
3201	275.1.6	275.1.7	105°50.0'	9.9	данные отсутствуют	47:23:0441001:348, 47:23:0441001:388	данные отсутствуют; адрес отсутствует
3202	275.1.7	275.1.8	188°48.7'	16.78	данные отсутствуют	47:23:0441001:348, 47:23:0441001:388	данные отсутствуют; адрес отсутствует
3203	275.1.8	275.1.9	210°59.3'	47.2	данные отсутствуют	47:23:0441001:348, 47:23:0441001:388	данные отсутствуют; адрес отсутствует
3204	275.1.9	275.1.1 0	214°28.9'	177.73	данные отсутствуют	47:23:0441001:348	данные отсутствуют
3205	275.1.10	275.1.1 1	204°40.0'	29.28	данные отсутствуют	47:23:0441001:348, 47:23:0441001:386(2)	данные отсутствуют; адрес отсутствует
3206	275.1.11	275.1.1 2	143°22.1'	17.73	данные отсутствуют	47:23:0441001:348	данные отсутствуют
3207	275.1.12	275.1.1 3	134°57.4'	18.34	данные отсутствуют	47:23:0441001:348, 47:23:0441001:478	данные отсутствуют; адрес отсутствует



ДОКУМЕНТ ПОДПИСАН
ЭЛЕКТРОННОЙ ПОДПИСЬЮ

Сертификат: 00BV056B7401CB38D2B3576ACDC8425108

Владелец: ФЕДЕРАЛЬНАЯ СЛУЖБА ГОСУДАРСТВЕННОЙ

РЕГИСТРАЦИИ, КАДАСТРА И КАРТОГРАФИИ

Действителен: с 27.06.2023 по 19.09.2024

полное наименование должности

инициалы, фамилия

Земельный участок			
вид объекта недвижимости			

Лист № 144 раздела 3.1	Всего листов раздела 3.1: 177	Всего разделов: 7	Всего листов выписки: 908
------------------------	-------------------------------	-------------------	---------------------------

21.08.2023г. № КУВИ-001/2023-190819146

Кадастровый номер:	47:23:0000000:21(Единое землепользование)
--------------------	---

1	2	3	4	5	6	7	8
3208	275.1.13	275.1.1 4	205°9.0'	109.2	данные отсутствуют	47:23:0441001:348, 47:23:0441001:478	данные отсутствуют; адрес отсутствует
3209	275.1.14	275.1.1 5	225°40.6'	26.96	данные отсутствуют	47:23:0441001:348, 47:23:0441001:478	данные отсутствуют; адрес отсутствует
3210	275.1.15	275.1.1 6	235°58.0'	91.36	данные отсутствуют	47:23:0441001:348, 47:23:0441001:478	данные отсутствуют; адрес отсутствует
3211	275.1.16	275.1.1	248°59.0'	30.81	данные отсутствуют	47:23:0441001:348, 47:23:0441001:478	данные отсутствуют; адрес отсутствует
3212	276.1.1	276.1.2	283°4.4'	108.58	данные отсутствуют	47:23:0420003:7	адрес отсутствует
3213	276.1.2	276.1.3	236°50.1'	2.72	данные отсутствуют	47:23:0420003:7	адрес отсутствует
3214	276.1.3	276.1.4	193°26.5'	252.18	данные отсутствуют	47:23:0420003:7	адрес отсутствует
3215	276.1.4	276.1.5	171°36.1'	6.02	данные отсутствуют	47:23:0420003:7	адрес отсутствует
3216	276.1.5	276.1.6	165°43.7'	5.92	данные отсутствуют	47:23:0420003:7	адрес отсутствует
3217	276.1.6	276.1.7	154°30.0'	6.02	данные отсутствуют	47:23:0420003:7	адрес отсутствует
3218	276.1.7	276.1.8	136°10.5'	8.97	данные отсутствуют	47:23:0420003:7	адрес отсутствует
3219	276.1.8	276.1.9	127°3.5'	9.72	данные отсутствуют	47:23:0420003:7	адрес отсутствует
3220	276.1.9	276.1.1 0	126°46.3'	5.83	данные отсутствуют	47:23:0420003:7	адрес отсутствует
3221	276.1.10	276.1.1 1	126°52.9'	63.85	данные отсутствуют	47:23:0420003:7	адрес отсутствует
3222	276.1.11	276.1.1 2	211°33.7'	33.07	данные отсутствуют	47:23:0420003:7	адрес отсутствует
3223	276.1.12	276.1.1 3	154°34.0'	2.49	данные отсутствуют	47:23:0420003:7	адрес отсутствует
3224	276.1.13	276.1.1 4	133°43.2'	2.53	данные отсутствуют	47:23:0420003:7	адрес отсутствует
3225	276.1.14	276.1.1 5	101°8.7'	27.99	данные отсутствуют	47:23:0420003:7	адрес отсутствует
3226	276.1.15	276.1.1 6	99°34.4'	5.95	данные отсутствуют	47:23:0420003:7	адрес отсутствует
3227	276.1.16	276.1.1 7	100°42.2'	89.49	данные отсутствуют	47:23:0420003:7	адрес отсутствует



ДОКУМЕНТ ПОДПИСАН
ЭЛЕКТРОННОЙ ПОДПИСЬЮ

Сертификат: 00BV056B7401CB38D2B3576ACDC8425108

Владелец: ФЕДЕРАЛЬНАЯ СЛУЖБА ГОСУДАРСТВЕННОЙ

РЕГИСТРАЦИИ, КАДАСТРА И КАРТОГРАФИИ

Действителен: с 27.06.2023 по 19.09.2024

полное наименование должности

инициалы, фамилия

Земельный участок			
вид объекта недвижимости			

Лист № 145 раздела 3.1	Всего листов раздела 3.1: 177	Всего разделов: 7	Всего листов выписки: 908
------------------------	-------------------------------	-------------------	---------------------------

21.08.2023г. № КУВИ-001/2023-190819146

Кадастровый номер: 47:23:0000000:21(Единое землепользование)

1	2	3	4	5	6	7	8
3228	276.1.17	276.1.1 8	75°12.7'	2.59	данные отсутствуют	47:23:0420003:7	адрес отсутствует
3229	276.1.18	276.1.1 9	187°14.0'	4.61	данные отсутствуют	данные отсутствуют	данные отсутствуют
3230	276.1.19	276.1.2 0	275°50.4'	16.31	данные отсутствуют	47:23:0441001:316	адрес отсутствует
3231	276.1.20	276.1.2 1	262°49.0'	1.2	данные отсутствуют	47:23:0441001:316	адрес отсутствует
3232	276.1.21	276.1.2 2	262°5.3'	5.96	данные отсутствуют	47:23:0441001:316	адрес отсутствует
3233	276.1.22	276.1.2 3	269°41.0'	25.28	данные отсутствуют	47:23:0441001:316	адрес отсутствует
3234	276.1.23	276.1.2 4	270°57.5'	13.15	данные отсутствуют	47:23:0441001:316	адрес отсутствует
3235	276.1.24	276.1.2 5	258°12.6'	9.84	данные отсутствуют	47:23:0441001:316	адрес отсутствует
3236	276.1.25	276.1.2 6	193°37.1'	6.67	данные отсутствуют	47:23:0441001:316	адрес отсутствует
3237	276.1.26	276.1.2 7	180°36.8'	10.28	данные отсутствуют	47:23:0441001:316	адрес отсутствует
3238	276.1.27	276.1.2 8	180°5.2'	52.5	данные отсутствуют	47:23:0441001:316	адрес отсутствует
3239	276.1.28	276.1.2 9	277°27.8'	64.82	данные отсутствуют	данные отсутствуют	данные отсутствуют
3240	276.1.29	276.1.3 0	14°39.9'	67.58	данные отсутствуют	данные отсутствуют	данные отсутствуют
3241	276.1.30	276.1.3 1	331°12.4'	38.53	данные отсутствуют	данные отсутствуют	данные отсутствуют
3242	276.1.31	276.1.3 2	295°29.6'	41.17	данные отсутствуют	данные отсутствуют	данные отсутствуют
3243	276.1.32	276.1.3 3	268°27.4'	99.09	данные отсутствуют	данные отсутствуют	данные отсутствуют



ДОКУМЕНТ ПОДПИСАН
ЭЛЕКТРОННОЙ ПОДПИСЬЮ

Сертификат: 00BV056B7401CB38D2B3576ACDC8425108

Владелец: ФЕДЕРАЛЬНАЯ СЛУЖБА ГОСУДАРСТВЕННОЙ

РЕГИСТРАЦИИ, КАДАСТРА И КАРТОГРАФИИ

Действителен: с 27.06.2023 по 19.09.2024

полное наименование должности

инициалы, фамилия

Земельный участок вид объекта недвижимости			
---	--	--	--

Лист № 146 раздела 3.1	Всего листов раздела 3.1: 177	Всего разделов: 7	Всего листов выписки: 908
------------------------	-------------------------------	-------------------	---------------------------

21.08.2023г. № КУВИ-001/2023-190819146

Кадастровый номер: 47:23:0000000:21(Единое землепользование)

1	2	3	4	5	6	7	8
3244	276.1.33	276.1.34	356°53.1'	136.53	данные отсутствуют	данные отсутствуют	данные отсутствуют
3245	276.1.34	276.1.35	10°49.2'	129.23	данные отсутствуют	данные отсутствуют	данные отсутствуют
3246	276.1.35	276.1.36	347°15.8'	47.49	данные отсутствуют	данные отсутствуют	данные отсутствуют
3247	276.1.36	276.1.37	4°40.6'	47.35	данные отсутствуют	данные отсутствуют	данные отсутствуют
3248	276.1.37	276.1.38	66°13.9'	56.45	данные отсутствуют	данные отсутствуют	данные отсутствуют
3249	276.1.38	276.1.39	160°52.2'	53.19	данные отсутствуют	47:23:0441001:331	адрес отсутствует
3250	276.1.39	276.1.40	66°51.6'	149.25	данные отсутствуют	47:23:0441001:331	адрес отсутствует
3251	276.1.40	276.1.41	147°55.9'	84.4	данные отсутствуют	данные отсутствуют	данные отсутствуют
3252	276.1.41	276.1.1	190°47.9'	16.23	данные отсутствуют	данные отсутствуют	данные отсутствуют
3253	278.1.1	278.1.2	37°7.1'	112.32	данные отсутствуют	47:23:0441001:370	адрес отсутствует
3254	278.1.2	278.1.3	96°42.3'	25.18	данные отсутствуют	47:23:0441001:370	адрес отсутствует
3255	278.1.3	278.1.4	120°34.4'	82.59	данные отсутствуют	47:23:0441001:370	адрес отсутствует
3256	278.1.4	278.1.5	213°5.3'	56.36	данные отсутствуют	данные отсутствуют	данные отсутствуют
3257	278.1.5	278.1.6	303°56.6'	36.91	данные отсутствуют	данные отсутствуют	данные отсутствуют
3258	278.1.6	278.1.7	210°38.0'	70.99	данные отсутствуют	данные отсутствуют	данные отсутствуют
3259	278.1.7	278.1.1	302°59.9'	79.1	данные отсутствуют	47:23:0420003:161	адрес отсутствует
3260	279.1.1	279.1.2	174°41.2'	34.66	данные отсутствуют	47:23:0441001:370	адрес отсутствует
3261	279.1.2	279.1.3	159°53.6'	43.78	данные отсутствуют	47:23:0441001:370	адрес отсутствует
3262	279.1.3	279.1.4	139°26.3'	28.96	данные отсутствуют	47:23:0441001:370	адрес отсутствует
3263	279.1.4	279.1.5	201°8.5'	34.02	данные отсутствуют	47:23:0441001:370	адрес отсутствует
3264	279.1.5	279.1.6	260°47.6'	36.32	данные отсутствуют	47:23:0441001:370	адрес отсутствует
3265	279.1.6	279.1.7	259°53.9'	66.76	данные отсутствуют	47:23:0441001:370	адрес отсутствует
3266	279.1.7	279.1.8	301°47.2'	34.83	данные отсутствуют	данные отсутствуют	данные отсутствуют



ДОКУМЕНТ ПОДПИСАН
ЭЛЕКТРОННОЙ ПОДПИСЬЮ

Сертификат: 00BV056B7401CB38D2B3576ACDC8425108

Владелец: ФЕДЕРАЛЬНАЯ СЛУЖБА ГОСУДАРСТВЕННОЙ

РЕГИСТРАЦИИ, КАДАСТРА И КАРТОГРАФИИ

Действителен: с 27.06.2023 по 19.09.2024

полное наименование должности

инициалы, фамилия

Земельный участок			
вид объекта недвижимости			

Лист № 147 раздела 3.1	Всего листов раздела 3.1: 177	Всего разделов: 7	Всего листов выписки: 908
------------------------	-------------------------------	-------------------	---------------------------

21.08.2023г. № КУВИ-001/2023-190819146

Кадастровый номер:	47:23:0000000:21(Единое землепользование)
--------------------	---

1	2	3	4	5	6	7	8
3267	279.1.8	279.1.9	25°44.1'	25.31	данные отсутствуют	47:23:0441001:309	адрес отсутствует
3268	279.1.9	279.1.10	18°54.2'	22.81	данные отсутствуют	47:23:0441001:309	адрес отсутствует
3269	279.1.10	279.1.11	22°29.0'	28.84	данные отсутствуют	47:23:0441001:309	адрес отсутствует
3270	279.1.11	279.1.12	24°7.6'	38.88	данные отсутствуют	47:23:0441001:309	адрес отсутствует
3271	279.1.12	279.1.13	25°43.0'	16.89	данные отсутствуют	47:23:0441001:309	адрес отсутствует
3272	279.1.13	279.1.1	82°47.9'	54.17	данные отсутствуют	47:23:0441001:309	адрес отсутствует
3273	280.1.1	280.1.2	119°8.5'	79.21	данные отсутствуют	данные отсутствуют	данные отсутствуют
3274	280.1.2	280.1.3	119°8.3'	39.53	данные отсутствуют	данные отсутствуют	данные отсутствуют
3275	280.1.3	280.1.4	119°22.8'	30.41	данные отсутствуют	47:23:0419002:85	адрес отсутствует
3276	280.1.4	280.1.5	210°33.5'	7.26	данные отсутствуют	данные отсутствуют	данные отсутствуют
3277	280.1.5	280.1.6	210°31.9'	21.79	данные отсутствуют	данные отсутствуют	данные отсутствуют
3278	280.1.6	280.1.7	212°7.6'	287.8	данные отсутствуют	данные отсутствуют	данные отсутствуют
3279	280.1.7	280.1.8	299°38.2'	145.94	данные отсутствуют	47:23:0441001:370	адрес отсутствует
3280	280.1.8	280.1.1	31°24.5'	315.56	данные отсутствуют	данные отсутствуют	данные отсутствуют
3281	281.1.1	281.1.2	282°57.2'	13.47	данные отсутствуют	47:23:0441001:342	адрес отсутствует
3282	281.1.2	281.1.3	33°29.5'	66.49	данные отсутствуют	данные отсутствуют	данные отсутствуют
3283	281.1.3	281.1.4	79°13.4'	9.68	данные отсутствуют	данные отсутствуют	данные отсутствуют
3284	281.1.4	281.1.5	164°3.3'	0.15	данные отсутствуют	47:23:0421002:106	188302, обл. Ленинградская, р-н. Гатчинский, д. Парицы, ул. Большая, д. 7
3285	281.1.5	281.1.6	71°24.5'	1.16	данные отсутствуют	47:23:0421002:106	188302, обл. Ленинградская, р-н. Гатчинский, д. Парицы, ул. Большая, д. 7
3286	281.1.6	281.1.7	79°13.3'	35.08	данные отсутствуют	данные отсутствуют	данные отсутствуют
3287	281.1.7	281.1.8	213°46.0'	24.72	данные отсутствуют	данные отсутствуют	данные отсутствуют
3288	281.1.8	281.1.9	265°15.2'	2.66	данные отсутствуют	47:23:0441001:307	адрес отсутствует
3289	281.1.9	281.1.10	233°37.9'	41.32	данные отсутствуют	47:23:0441001:307	адрес отсутствует



ДОКУМЕНТ ПОДПИСАН
ЭЛЕКТРОННОЙ ПОДПИСЬЮ

Сертификат: 00BV056B7401CB38D2B3576ACDC8425108

Владелец: ФЕДЕРАЛЬНАЯ СЛУЖБА ГОСУДАРСТВЕННОЙ

РЕГИСТРАЦИИ, КАДАСТРА И КАРТОГРАФИИ

Действителен: с 27.06.2023 по 19.09.2024

полное наименование должности

инициалы, фамилия

Земельный участок							
вид объекта недвижимости							
Лист № 148 раздела 3.1		Всего листов раздела 3.1: 177		Всего разделов: 7		Всего листов выписки: 908	
21.08.2023г. № КУВИ-001/2023-190819146							
Кадастровый номер:				47:23:0000000:21(Единое землепользование)			
3290	281.1.10	281.1.1 1	209°5.9'	197.86	данные отсутствуют	47:23:0441001:307	адрес отсутствует
3291	281.1.11	281.1.1 2	300°21.5'	6.01	данные отсутствуют	47:23:0441001:342	адрес отсутствует
3292	281.1.11	281.1.1 1			данные отсутствуют	47:23:0441001:343	адрес отсутствует
3293	281.1.12	281.1.1	29°5.9'	169.44	данные отсутствуют	47:23:0441001:342	адрес отсутствует
3294	282.1.1	282.1.2	49°54.3'	73.94	данные отсутствуют	данные отсутствуют	данные отсутствуют
3295	282.1.2	282.1.3	207°44.6'	107.28	данные отсутствуют	данные отсутствуют	данные отсутствуют
3296	282.1.3	282.1.4	218°19.1'	54.64	данные отсутствуют	данные отсутствуют	данные отсутствуют
3297	282.1.4	282.1.5	235°57.9'	29	данные отсутствуют	данные отсутствуют	данные отсутствуют
3298	282.1.5	282.1.6	217°30.5'	55.64	данные отсутствуют	данные отсутствуют	данные отсутствуют
3299	282.1.6	282.1.7	223°49.8'	52.27	данные отсутствуют	данные отсутствуют	данные отсутствуют
3300	282.1.7	282.1.8	210°35.5'	38.22	данные отсутствуют	данные отсутствуют	данные отсутствуют
3301	282.1.8	282.1.9	164°22.7'	21.32	данные отсутствуют	данные отсутствуют	данные отсутствуют
3302	282.1.9	282.1.1 0	116°35.8'	24.75	данные отсутствуют	данные отсутствуют	данные отсутствуют
3303	282.1.10	282.1.1 1	137°47.8'	18.7	данные отсутствуют	47:23:0441001:297	адрес отсутствует
3304	282.1.11	282.1.1 2	123°50.9'	4.02	данные отсутствуют	47:23:0441001:297	адрес отсутствует
3305	282.1.12	282.1.1 3	215°43.6'	18.96	данные отсутствуют	данные отсутствуют	данные отсутствуют
3306	282.1.13	282.1.1 4	282°41.2'	21.95	данные отсутствуют	данные отсутствуют	данные отсутствуют
3307	282.1.14	282.1.1 5	297°49.0'	26.81	данные отсутствуют	данные отсутствуют	данные отсутствуют
3308	282.1.15	282.1.1 6	211°42.3'	20.82	данные отсутствуют	данные отсутствуют	данные отсутствуют
3309	282.1.16	282.1.1 7	209°50.2'	90.43	данные отсутствуют	данные отсутствуют	данные отсутствуют
3310	282.1.17	282.1.1 8	2°54.7'	60.04	данные отсутствуют	данные отсутствуют	данные отсутствуют



ДОКУМЕНТ ПОДПИСАН
ЭЛЕКТРОННОЙ ПОДПИСЬЮ

Сертификат: 00BV056B7401CB38D2B3576ACDC8425108

Владелец: ФЕДЕРАЛЬНАЯ СЛУЖБА ГОСУДАРСТВЕННОЙ
РЕГИСТРАЦИИ, КАДАСТРА И КАРТОГРАФИИ
Действителен: с 27.06.2023 по 19.09.2024

полное наименование должности

инициалы, фамилия

Земельный участок вид объекта недвижимости			
---	--	--	--

Лист № 149 раздела 3.1	Всего листов раздела 3.1: 177	Всего разделов: 7	Всего листов выписки: 908
------------------------	-------------------------------	-------------------	---------------------------

21.08.2023г. № КУВИ-001/2023-190819146

Кадастровый номер:	47:23:0000000:21(Единое землепользование)
--------------------	---

1	2	3	4	5	6	7	8
3311	282.1.18	282.1.1 9	20°13.3'	28.41	данные отсутствуют	данные отсутствуют	данные отсутствуют
3312	282.1.19	282.1.2 0	31°9.1'	91.61	данные отсутствуют	данные отсутствуют	данные отсутствуют
3313	282.1.20	282.1.2 1	40°26.8'	59.59	данные отсутствуют	данные отсутствуют	данные отсутствуют
3314	282.1.21	282.1.2 2	38°8.2'	52.9	данные отсутствуют	данные отсутствуют	данные отсутствуют
3315	282.1.22	282.1.2 3	36°28.6'	75.34	данные отсутствуют	данные отсутствуют	данные отсутствуют
3316	282.1.23	282.1.1	32°58.8'	60.24	данные отсутствуют	данные отсутствуют	данные отсутствуют
3317	283.1.1	283.1.2	138°55.3'	253.58	данные отсутствуют	47:23:0441001:945	197110, г. Санкт-Петербург, пр-кт. Константиновский, д. 23, литера. А, кв. 56
3318	283.1.2	283.1.3	139°1.1'	229.45	данные отсутствуют	47:23:0441001:945	197110, г. Санкт-Петербург, пр-кт. Константиновский, д. 23, литера. А, кв. 56
3319	283.1.3	283.1.4	139°2.2'	16.28	данные отсутствуют	данные отсутствуют	данные отсутствуют
3320	283.1.4	283.1.5	140°10.3'	175.23	данные отсутствуют	47:23:0441001:952	197110, г. Санкт-Петербург, пр-кт. Константиновский, д. 23, литера. А, кв. 56
3321	283.1.5	283.1.6	138°0.7'	278.83	данные отсутствуют	данные отсутствуют	данные отсутствуют
3322	283.1.6	283.1.7	237°26.4'	31.09	данные отсутствуют	данные отсутствуют	данные отсутствуют
3323	283.1.6	283.1.6			данные отсутствуют	47:23:0000000:50824	адрес отсутствует
3324	283.1.7	283.1.8	318°6.8'	209.28	данные отсутствуют	данные отсутствуют	данные отсутствуют
3325	283.1.8	283.1.9	320°24.8'	484.63	данные отсутствуют	данные отсутствуют	данные отсутствуют
3326	283.1.8	283.1.8			данные отсутствуют	47:23:0424002:101, 47:23:0441001:357	адрес отсутствует
3327	283.1.9	283.1.1 0	310°17.2'	11.27	данные отсутствуют	47:23:0441001:154	данные отсутствуют
3328	283.1.10	283.1.1 1	319°23.8'	198.38	данные отсутствуют	данные отсутствуют	данные отсутствуют
3329	283.1.11	283.1.1 2	321°27.0'	134.13	данные отсутствуют	данные отсутствуют	данные отсутствуют



ДОКУМЕНТ ПОДПИСАН
ЭЛЕКТРОННОЙ ПОДПИСЬЮ

Сертификат: 00BV056B7401CB38D2B3576ACDC8425108

Владелец: ФЕДЕРАЛЬНАЯ СЛУЖБА ГОСУДАРСТВЕННОЙ

РЕГИСТРАЦИИ, КАДАСТРА И КАРТОГРАФИИ

Действителен: с 27.06.2023 по 19.09.2024

полное наименование должности

инициалы, фамилия

Земельный участок			
вид объекта недвижимости			

Лист № 150 раздела 3.1	Всего листов раздела 3.1: 177	Всего разделов: 7	Всего листов выписки: 908
------------------------	-------------------------------	-------------------	---------------------------

21.08.2023г. № КУВИ-001/2023-190819146

Кадастровый номер: 47:23:0000000:21(Единое землепользование)

1	2	3	4	5	6	7	8
3330	283.1.11	283.1.1 1			данные отсутствуют	47:23:0441001:351	адрес отсутствует
3331	283.1.12	283.1.1 3	274°43.4'	10.69	данные отсутствуют	47:23:0441001:989	адрес отсутствует
3332	283.1.13	283.1.1 4	220°1.3'	22.08	данные отсутствуют	47:23:0441001:989	адрес отсутствует
3333	283.1.14	283.1.1 5	256°32.8'	17.19	данные отсутствуют	47:23:0441001:989	адрес отсутствует
3334	283.1.15	283.1.1 6	304°48.5'	15.35	данные отсутствуют	47:23:0441001:989	адрес отсутствует
3335	283.1.16	283.1.1 7	242°1.7'	81.3	данные отсутствуют	47:23:0441001:989	адрес отсутствует
3336	283.1.17	283.1.1 8	240°28.9'	195.98	данные отсутствуют	47:23:0441001:989	адрес отсутствует
3337	283.1.18	283.1.1 9	239°36.8'	217.18	данные отсутствуют	47:23:0441001:989	адрес отсутствует
3338	283.1.19	283.1.2 0	240°28.3'	170.53	данные отсутствуют	данные отсутствуют	данные отсутствуют
3339	283.1.20	283.1.2 1	237°57.6'	38.06	данные отсутствуют	47:23:0441001:988	адрес отсутствует
3340	283.1.21	283.1.2 2	355°53.8'	88.9	данные отсутствуют	47:23:0441001:364	адрес отсутствует
3341	283.1.22	283.1.2 3	0°37.4'	38.56	данные отсутствуют	47:23:0441001:364	адрес отсутствует
3342	283.1.23	283.1.2 4	345°17.2'	50.43	данные отсутствуют	47:23:0441001:364	адрес отсутствует
3343	283.1.24	283.1.2 5	344°27.2'	88.61	данные отсутствуют	47:23:0441001:364	адрес отсутствует
3344	283.1.25	283.1.2 6	343°1.6'	72.79	данные отсутствуют	47:23:0441001:364	адрес отсутствует
3345	283.1.26	283.1.2 7	345°45.1'	111.73	данные отсутствуют	47:23:0441001:364	адрес отсутствует



ДОКУМЕНТ ПОДПИСАН
ЭЛЕКТРОННОЙ ПОДПИСЬЮ

Сертификат: 00BV056B7401CB38D2B3576ACDC8425108

Владелец: ФЕДЕРАЛЬНАЯ СЛУЖБА ГОСУДАРСТВЕННОЙ

РЕГИСТРАЦИИ, КАДАСТРА И КАРТОГРАФИИ

Действителен: с 27.06.2023 по 19.09.2024

полное наименование должности

инициалы, фамилия

Земельный участок			
вид объекта недвижимости			

Лист № 151 раздела 3.1	Всего листов раздела 3.1: 177	Всего разделов: 7	Всего листов выписки: 908
------------------------	-------------------------------	-------------------	---------------------------

21.08.2023г. № КУВИ-001/2023-190819146

Кадастровый номер:	47:23:0000000:21(Единое землепользование)
--------------------	---

1	2	3	4	5	6	7	8
3346	283.1.27	283.1.28	352°51.1'	88.71	данные отсутствуют	47:23:0441001:364	адрес отсутствует
3347	283.1.28	283.1.29	353°55.2'	85.63	данные отсутствуют	47:23:0441001:364	адрес отсутствует
3348	283.1.29	283.1.30	7°32.9'	38.83	данные отсутствуют	47:23:0441001:364	адрес отсутствует
3349	283.1.30	283.1.31	73°38.0'	43.26	данные отсутствуют	данные отсутствуют	данные отсутствуют
3350	283.1.31	283.1.32	173°23.2'	63.39	данные отсутствуют	данные отсутствуют	данные отсутствуют
3351	283.1.31	283.1.31			данные отсутствуют	47:23:0441001:361	адрес отсутствует
3352	283.1.32	283.1.33	178°37.7'	76.48	данные отсутствуют	данные отсутствуют	данные отсутствуют
3353	283.1.33	283.1.34	189°52.2'	49.88	данные отсутствуют	данные отсутствуют	данные отсутствуют
3354	283.1.34	283.1.35	161°1.9'	41.78	данные отсутствуют	данные отсутствуют	данные отсутствуют
3355	283.1.35	283.1.36	166°42.2'	116.39	данные отсутствуют	данные отсутствуют	данные отсутствуют
3356	283.1.36	283.1.37	171°12.0'	171	данные отсутствуют	47:23:0441001:315	адрес отсутствует
3357	283.1.37	283.1.38	176°28.7'	128.91	данные отсутствуют	47:23:0441001:315	адрес отсутствует
3358	283.1.38	283.1.39	60°31.1'	273.8	данные отсутствуют	47:23:0441001:315	адрес отсутствует
3359	283.1.39	283.1.40	59°45.4'	460.98	данные отсутствуют	47:23:0441001:315	адрес отсутствует
3360	283.1.40	283.1.41	63°13.7'	32.3	данные отсутствуют	47:23:0441001:315	адрес отсутствует
3361	283.1.41	283.1.42	150°39.6'	34.74	данные отсутствуют	данные отсутствуют	данные отсутствуют



ДОКУМЕНТ ПОДПИСАН
ЭЛЕКТРОННОЙ ПОДПИСЬЮ

Сертификат: 00BV056B7401CB38D2B3576ACDC8425108

Владелец: ФЕДЕРАЛЬНАЯ СЛУЖБА ГОСУДАРСТВЕННОЙ

РЕГИСТРАЦИИ, КАДАСТРА И КАРТОГРАФИИ

Действителен: с 27.06.2023 по 19.09.2024

полное наименование должности

инициалы, фамилия

Земельный участок

вид объекта недвижимости

Лист № 152 раздела 3.1

Всего листов раздела 3.1: 177

Всего разделов: 7

Всего листов выписки: 908

21.08.2023г. № КУВИ-001/2023-190819146

Кадастровый номер:

47:23:0000000:21(Единое землепользование)

1	2	3	4	5	6	7	8
3362	283.1.42	283.1.43	191°59.0`	20.37	данные отсутствуют	47:23:0441001:368	адрес отсутствует
3363	283.1.43	283.1.1	138°54.8`	69.3	данные отсутствуют	47:23:0441001:368	адрес отсутствует
3364	284.1.1	284.1.2	275°27.6`	54.23	данные отсутствуют	данные отсутствуют	данные отсутствуют
3365	284.1.2	284.1.3	272°28.8`	78.1	данные отсутствуют	данные отсутствуют	данные отсутствуют
3366	284.1.3	284.1.4	258°53.3`	13.65	данные отсутствуют	данные отсутствуют	данные отсутствуют
3367	284.1.4	284.1.5	256°35.7`	72.21	данные отсутствуют	данные отсутствуют	данные отсутствуют
3368	284.1.5	284.1.6	257°25.2`	45.91	данные отсутствуют	данные отсутствуют	данные отсутствуют
3369	284.1.6	284.1.7	237°3.3`	12.8	данные отсутствуют	данные отсутствуют	данные отсутствуют
3370	284.1.7	284.1.8	177°8.3`	43.67	данные отсутствуют	данные отсутствуют	данные отсутствуют
3371	284.1.8	284.1.9	177°17.8`	34.34	данные отсутствуют	данные отсутствуют	данные отсутствуют
3372	284.1.9	284.1.10	197°56.2`	13.44	данные отсутствуют	данные отсутствуют	данные отсутствуют
3373	284.1.10	284.1.11	206°37.0`	19.82	данные отсутствуют	данные отсутствуют	данные отсутствуют
3374	284.1.11	284.1.12	151°50.8`	13.88	данные отсутствуют	данные отсутствуют	данные отсутствуют
3375	284.1.12	284.1.13	145°51.7`	51.48	данные отсутствуют	данные отсутствуют	данные отсутствуют
3376	284.1.13	284.1.14	130°55.5`	41.09	данные отсутствуют	данные отсутствуют	данные отсутствуют
3377	284.1.14	284.1.15	242°41.0`	31.71	данные отсутствуют	47:23:0441001:56	адрес отсутствует
3378	284.1.15	284.1.16	334°40.4`	106.69	данные отсутствуют	47:23:0441001:56	адрес отсутствует
3379	284.1.16	284.1.17	336°28.3`	61.97	данные отсутствуют	47:23:0441001:56	адрес отсутствует
3380	284.1.17	284.1.18	325°29.5`	140.24	данные отсутствуют	данные отсутствуют	данные отсутствуют
3381	284.1.18	284.1.19	86°48.1`	79.55	данные отсутствуют	данные отсутствуют	данные отсутствуют



ДОКУМЕНТ ПОДПИСАН
ЭЛЕКТРОННОЙ ПОДПИСЬЮ

Сертификат: 00BV056B7401CB38D2B3576ACDC8425108

Владелец: ФЕДЕРАЛЬНАЯ СЛУЖБА ГОСУДАРСТВЕННОЙ

РЕГИСТРАЦИИ, КАДАСТРА И КАРТОГРАФИИ

Действителен: с 27.06.2023 по 19.09.2024

полное наименование должности

инициалы, фамилия

Земельный участок			
вид объекта недвижимости			

Лист № 153 раздела 3.1	Всего листов раздела 3.1: 177	Всего разделов: 7	Всего листов выписки: 908
------------------------	-------------------------------	-------------------	---------------------------

21.08.2023г. № КУВИ-001/2023-190819146

Кадастровый номер:	47:23:0000000:21(Единое землепользование)
--------------------	---

1	2	3	4	5	6	7	8
3382	284.1.19	284.1.2 0	78°50.8`	13.65	данные отсутствуют	данные отсутствуют	данные отсутствуют
3383	284.1.20	284.1.2 1	92°42.1`	46.05	данные отсутствуют	данные отсутствуют	данные отсутствуют
3384	284.1.21	284.1.2 2	101°47.8`	34	данные отсутствуют	данные отсутствуют	данные отсутствуют
3385	284.1.22	284.1.2 3	102°49.3`	45.06	данные отсутствуют	данные отсутствуют	данные отсутствуют
3386	284.1.23	284.1.2 4	93°9.0`	54.77	данные отсутствуют	данные отсутствуют	данные отсутствуют
3387	284.1.24	284.1.2 5	89°34.8`	61.38	данные отсутствуют	47:23:0000000:51031	188351, обл. Ленинградская, р-н Гатчинский, п. Терволово, ул. Полевая, д. 7А
3388	284.1.25	284.1.2 6	84°22.8`	18.79	данные отсутствуют	47:23:0000000:51031	188351, обл. Ленинградская, р-н Гатчинский, п. Терволово, ул. Полевая, д. 7А
3389	284.1.26	284.1.2 7	52°54.7`	27.84	данные отсутствуют	47:23:0000000:51031	188351, обл. Ленинградская, р-н Гатчинский, п. Терволово, ул. Полевая, д. 7А
3390	284.1.27	284.1.2 8	141°15.3`	15.77	данные отсутствуют	47:23:0000000:51028	Ленинградская область, Гатчинский р-н, г.Гатчина, ул.Авиатриссы Зверевой, д.8, корп.2, кв.72
3391	284.1.28	284.1.2 9	148°14.5`	18.68	данные отсутствуют	данные отсутствуют	данные отсутствуют
3392	284.1.29	284.1.1	183°46.4`	12.16	данные отсутствуют	47:23:0441001:274	данные отсутствуют
3393	284.1.29	284.1.2 9			данные отсутствуют	47:23:0441001:438	адрес отсутствует
3394	285.1.1	285.1.2	164°34.1`	110.91	данные отсутствуют	данные отсутствуют	данные отсутствуют
3395	285.1.2	285.1.3	251°39.2`	64.91	данные отсутствуют	данные отсутствуют	данные отсутствуют
3396	285.1.3	285.1.4	263°31.7`	22.18	данные отсутствуют	данные отсутствуют	данные отсутствуют
3397	285.1.4	285.1.5	342°14.6`	120.61	данные отсутствуют	данные отсутствуют	данные отсутствуют
3398	285.1.5	285.1.6	73°9.4`	53.87	данные отсутствуют	данные отсутствуют	данные отсутствуют
3399	285.1.6	285.1.1	90°55.0`	39.37	данные отсутствуют	данные отсутствуют	данные отсутствуют
3400	289.1.1	289.1.2	93°4.6`	94.82	данные отсутствуют	данные отсутствуют	данные отсутствуют
3401	289.1.2	289.1.3	93°17.9`	68.8	данные отсутствуют	данные отсутствуют	данные отсутствуют



ДОКУМЕНТ ПОДПИСАН
ЭЛЕКТРОННОЙ ПОДПИСЬЮ

Сертификат: 00ВВ056В7401СВ38Д2В3576АСДС8425108

Владелец: ФЕДЕРАЛЬНАЯ СЛУЖБА ГОСУДАРСТВЕННОЙ

РЕГИСТРАЦИИ, КАДАСТРА И КАРТОГРАФИИ

Действителен: с 27.06.2023 по 19.09.2024

полное наименование должности

инициалы, фамилия

Земельный участок

вид объекта недвижимости

Лист № 154 раздела 3.1

Всего листов раздела 3.1: 177

Всего разделов: 7

Всего листов выписки: 908

21.08.2023г. № КУВИ-001/2023-190819146

Кадастровый номер:

47:23:0000000:21(Единое землепользование)

1	2	3	4	5	6	7	8
3402	289.1.3	289.1.4	182°1.6`	137.16	данные отсутствуют	данные отсутствуют	данные отсутствуют
3403	289.1.4	289.1.5	270°55.7`	73.39	данные отсутствуют	47:23:0441001:336	адрес отсутствует
3404	289.1.5	289.1.6	273°50.0`	84.19	данные отсутствуют	47:23:0441001:336	адрес отсутствует
3405	289.1.6	289.1.7	0°37.5`	99.98	данные отсутствуют	данные отсутствуют	данные отсутствуют
3406	289.1.7	289.1.1	356°45.3`	39.39	данные отсутствуют	данные отсутствуют	данные отсутствуют
3407	290.1.1	290.1.2	50°25.1`	34.07	данные отсутствуют	47:23:0441001:338	адрес отсутствует
3408	290.1.2	290.1.3	23°20.0`	29.36	данные отсутствуют	47:23:0441001:338	адрес отсутствует
3409	290.1.3	290.1.4	29°26.2`	23.56	данные отсутствуют	47:23:0441001:338	адрес отсутствует
3410	290.1.4	290.1.5	43°48.2`	24.37	данные отсутствуют	47:23:0441001:338	адрес отсутствует
3411	290.1.5	290.1.6	106°43.0`	23.61	данные отсутствуют	данные отсутствуют	данные отсутствуют
3412	290.1.6	290.1.7	131°34.3`	31.8	данные отсутствуют	данные отсутствуют	данные отсутствуют
3413	290.1.7	290.1.8	139°24.3`	18.41	данные отсутствуют	данные отсутствуют	данные отсутствуют
3414	290.1.8	290.1.9	156°38.2`	13.29	данные отсутствуют	данные отсутствуют	данные отсутствуют
3415	290.1.9	290.1.10	263°8.8`	24.38	данные отсутствуют	47:23:0441001:288	данные отсутствуют
3416	290.1.10	290.1.11	239°50.2`	27.23	данные отсутствуют	47:23:0441001:288	данные отсутствуют
3417	290.1.11	290.1.12	230°48.2`	58.94	данные отсутствуют	47:23:0441001:288	данные отсутствуют
3418	290.1.12	290.1.1	300°1.6`	42.23	данные отсутствуют	данные отсутствуют	данные отсутствуют
3419	292.1.1	292.1.2	322°54.2`	268.96	данные отсутствуют	данные отсутствуют	данные отсутствуют
3420	292.1.2	292.1.3	67°40.6`	51.81	данные отсутствуют	47:23:0000000:51365(2)	адрес отсутствует
3421	292.1.3	292.1.4	70°15.4`	23.53	данные отсутствуют	47:23:0000000:51365(2)	адрес отсутствует
3422	292.1.4	292.1.5	65°25.6`	34.24	данные отсутствуют	47:23:0000000:51365(2)	адрес отсутствует
3423	292.1.5	292.1.6	67°14.9`	56.14	данные отсутствуют	47:23:0000000:51365(2)	адрес отсутствует
3424	292.1.6	292.1.7	71°26.0`	54.71	данные отсутствуют	47:23:0000000:51365(2)	адрес отсутствует
3425	292.1.7	292.1.8	68°51.7`	28.89	данные отсутствуют	47:23:0000000:51365(2)	адрес отсутствует
3426	292.1.8	292.1.9	80°30.4`	63.6	данные отсутствуют	47:23:0000000:51365(2)	адрес отсутствует
3427	292.1.9	292.1.10	90°53.8`	35.79	данные отсутствуют	47:23:0000000:51365(2)	адрес отсутствует



ДОКУМЕНТ ПОДПИСАН
ЭЛЕКТРОННОЙ ПОДПИСЬЮ

Сертификат: 00BV056B7401CB38D2B3576ACDC8425108

Владелец: ФЕДЕРАЛЬНАЯ СЛУЖБА ГОСУДАРСТВЕННОЙ

РЕГИСТРАЦИИ, КАДАСТРА И КАРТОГРАФИИ

Действителен: с 27.06.2023 по 19.09.2024

полное наименование должности

инициалы, фамилия

Земельный участок			
вид объекта недвижимости			

Лист № 155 раздела 3.1	Всего листов раздела 3.1: 177	Всего разделов: 7	Всего листов выписки: 908
------------------------	-------------------------------	-------------------	---------------------------

21.08.2023г. № КУВИ-001/2023-190819146

Кадастровый номер: 47:23:0000000:21(Единое землепользование)

1	2	3	4	5	6	7	8
3428	292.1.10	292.1.1 1	197°58.5`	24.04	данные отсутствуют	данные отсутствуют	данные отсутствуют
3429	292.1.11	292.1.1 2	184°59.9`	39.03	данные отсутствуют	данные отсутствуют	данные отсутствуют
3430	292.1.12	292.1.1 3	181°56.2`	52.36	данные отсутствуют	данные отсутствуют	данные отсутствуют
3431	292.1.13	292.1.1 4	179°21.5`	26.8	данные отсутствуют	данные отсутствуют	данные отсутствуют
3432	292.1.14	292.1.1 5	203°22.9`	20.06	данные отсутствуют	данные отсутствуют	данные отсутствуют
3433	292.1.15	292.1.1 6	247°1.3`	18.88	данные отсутствуют	данные отсутствуют	данные отсутствуют
3434	292.1.16	292.1.1 7	252°42.5`	38.86	данные отсутствуют	данные отсутствуют	данные отсутствуют
3435	292.1.17	292.1.1 8	254°4.4`	28.61	данные отсутствуют	данные отсутствуют	данные отсутствуют
3436	292.1.18	292.1.1 9	265°51.0`	21.56	данные отсутствуют	данные отсутствуют	данные отсутствуют
3437	292.1.19	292.1.2 0	266°0.8`	14.96	данные отсутствуют	данные отсутствуют	данные отсутствуют
3438	292.1.20	292.1.2 1	253°53.0`	17.44	данные отсутствуют	данные отсутствуют	данные отсутствуют
3439	292.1.21	292.1.2 2	216°37.6`	7.09	данные отсутствуют	данные отсутствуют	данные отсутствуют
3440	292.1.22	292.1.2 3	187°53.3`	14.13	данные отсутствуют	данные отсутствуют	данные отсутствуют
3441	292.1.23	292.1.2 4	179°17.2`	24.9	данные отсутствуют	данные отсутствуют	данные отсутствуют
3442	292.1.24	292.1.2 5	159°22.0`	16.49	данные отсутствуют	данные отсутствуют	данные отсутствуют
3443	292.1.25	292.1.2 6	142°3.3`	28.67	данные отсутствуют	данные отсутствуют	данные отсутствуют



ДОКУМЕНТ ПОДПИСАН
ЭЛЕКТРОННОЙ ПОДПИСЬЮ

Сертификат: 00BV056B7401CB38D2B3576ACDC8425108

Владелец: ФЕДЕРАЛЬНАЯ СЛУЖБА ГОСУДАРСТВЕННОЙ

РЕГИСТРАЦИИ, КАДАСТРА И КАРТОГРАФИИ

Действителен: с 27.06.2023 по 19.09.2024

полное наименование должности

инициалы, фамилия

Земельный участок

вид объекта недвижимости

Лист № 156 раздела 3.1

Всего листов раздела 3.1: 177

Всего разделов: 7

Всего листов выписки: 908

21.08.2023г. № КУВИ-001/2023-190819146

Кадастровый номер:

47:23:000000:21(Единое землепользование)

1	2	3	4	5	6	7	8
3444	292.1.26	292.1.2 7	144°37.9'	7.1	данные отсутствуют	данные отсутствуют	данные отсутствуют
3445	292.1.27	292.1.2 8	176°26.3'	4.67	данные отсутствуют	47:23:0441001:297	адрес отсутствует
3446	292.1.28	292.1.2 9	157°34.4'	52.24	данные отсутствуют	47:23:0441001:297	адрес отсутствует
3447	292.1.29	292.1.3 0	169°19.8'	27.76	данные отсутствуют	данные отсутствуют	данные отсутствуют
3448	292.1.30	292.1.3 1	182°52.7'	30.66	данные отсутствуют	данные отсутствуют	данные отсутствуют
3449	292.1.31	292.1.1	322°52.9'	96.43	данные отсутствуют	данные отсутствуют	данные отсутствуют
3450	295.1.1	295.1.2	96°18.4'	22.76	данные отсутствуют	данные отсутствуют	данные отсутствуют
3451	295.1.2	295.1.3	107°4.6'	40.97	данные отсутствуют	данные отсутствуют	данные отсутствуют
3452	295.1.3	295.1.4	93°11.2'	17.99	данные отсутствуют	данные отсутствуют	данные отсутствуют
3453	295.1.4	295.1.5	91°55.1'	40.63	данные отсутствуют	данные отсутствуют	данные отсутствуют
3454	295.1.5	295.1.6	89°26.4'	55.28	данные отсутствуют	данные отсутствуют	данные отсутствуют
3455	295.1.6	295.1.7	86°54.1'	40.71	данные отсутствуют	данные отсутствуют	данные отсутствуют
3456	295.1.7	295.1.8	82°40.9'	24.88	данные отсутствуют	данные отсутствуют	данные отсутствуют
3457	295.1.8	295.1.9	86°1.0'	33.4	данные отсутствуют	данные отсутствуют	данные отсутствуют
3458	295.1.9	295.1.1 0	90°58.5'	9.99	данные отсутствуют	данные отсутствуют	данные отсутствуют
3459	295.1.10	295.1.1 1	147°49.1'	11.06	данные отсутствуют	данные отсутствуют	данные отсутствуют
3460	295.1.11	295.1.1 2	176°11.4'	17.16	данные отсутствуют	данные отсутствуют	данные отсутствуют
3461	295.1.12	295.1.1 3	180°38.2'	17.12	данные отсутствуют	данные отсутствуют	данные отсутствуют
3462	295.1.13	295.1.1 4	204°15.1'	11.64	данные отсутствуют	данные отсутствуют	данные отсутствуют
3463	295.1.14	295.1.1 5	244°18.5'	11.14	данные отсутствуют	данные отсутствуют	данные отсутствуют



ДОКУМЕНТ ПОДПИСАН
ЭЛЕКТРОННОЙ ПОДПИСЬЮ

Сертификат: 00BV056B7401CB38D2B3576ACDC8425108

Владелец: ФЕДЕРАЛЬНАЯ СЛУЖБА ГОСУДАРСТВЕННОЙ

РЕГИСТРАЦИИ, КАДАСТРА И КАРТОГРАФИИ

Действителен: с 27.06.2023 по 19.09.2024

полное наименование должности

инициалы, фамилия

Земельный участок			
вид объекта недвижимости			

Лист № 157 раздела 3.1	Всего листов раздела 3.1: 177	Всего разделов: 7	Всего листов выписки: 908
------------------------	-------------------------------	-------------------	---------------------------

21.08.2023г. № КУВИ-001/2023-190819146

Кадастровый номер: 47:23:0000000:21(Единое землепользование)

1	2	3	4	5	6	7	8
3464	295.1.15	295.1.1 6	268°34.7'	17.33	данные отсутствуют	данные отсутствуют	данные отсутствуют
3465	295.1.16	295.1.1 7	265°21.2'	36.79	данные отсутствуют	данные отсутствуют	данные отсутствуют
3466	295.1.17	295.1.1 8	267°5.1'	42.68	данные отсутствуют	данные отсутствуют	данные отсутствуют
3467	295.1.18	295.1.1 9	265°5.0'	28.12	данные отсутствуют	данные отсутствуют	данные отсутствуют
3468	295.1.19	295.1.2 0	270°54.7'	22.63	данные отсутствуют	данные отсутствуют	данные отсутствуют
3469	295.1.20	295.1.2 1	0°0.0'	0.01	данные отсутствуют	данные отсутствуют	данные отсутствуют
3470	295.1.21	295.1.2 2	251°49.9'	21.81	данные отсутствуют	данные отсутствуют	данные отсутствуют
3471	295.1.22	295.1.2 3	261°4.0'	24.98	данные отсутствуют	данные отсутствуют	данные отсутствуют
3472	295.1.23	295.1.2 4	279°34.5'	28.31	данные отсутствуют	данные отсутствуют	данные отсутствуют
3473	295.1.24	295.1.2 5	270°55.2'	28.63	данные отсутствуют	данные отсутствуют	данные отсутствуют
3474	295.1.25	295.1.2 6	283°24.3'	19.8	данные отсутствуют	данные отсутствуют	данные отсутствуют
3475	295.1.26	295.1.2 7	317°44.8'	7.82	данные отсутствуют	данные отсутствуют	данные отсутствуют
3476	295.1.27	295.1.2 8	346°46.9'	38.96	данные отсутствуют	данные отсутствуют	данные отсутствуют
3477	295.1.28	295.1.2 9	0°36.7'	17.82	данные отсутствуют	данные отсутствуют	данные отсутствуют
3478	295.1.29	295.1.3 0	10°21.8'	7.95	данные отсутствуют	данные отсутствуют	данные отсутствуют
3479	295.1.30	295.1.1	33°51.5'	8.49	данные отсутствуют	данные отсутствуют	данные отсутствуют
3480	297.1.1	297.1.2	93°58.7'	262.84	данные отсутствуют	47:23:0000000:52384	г. Санкт-Петербург, ул. Большая Морская, д. 25, кв. 3



ДОКУМЕНТ ПОДПИСАН
ЭЛЕКТРОННОЙ ПОДПИСЬЮ

Сертификат: 00BV056B7401CB38D2B3576ACDC8425108

Владелец: ФЕДЕРАЛЬНАЯ СЛУЖБА ГОСУДАРСТВЕННОЙ

РЕГИСТРАЦИИ, КАДАСТРА И КАРТОГРАФИИ

Действителен: с 27.06.2023 по 19.09.2024

полное наименование должности

инициалы, фамилия

Земельный участок вид объекта недвижимости			
---	--	--	--

Лист № 158 раздела 3.1	Всего листов раздела 3.1: 177	Всего разделов: 7	Всего листов выписки: 908
------------------------	-------------------------------	-------------------	---------------------------

21.08.2023г. № КУВИ-001/2023-190819146

Кадастровый номер: 47:23:0000000:21(Единое землепользование)

1	2	3	4	5	6	7	8
3481	297.1.2	297.1.3	94°20.2'	213.93	данные отсутствуют	данные отсутствуют	данные отсутствуют
3482	297.1.3	297.1.4	82°53.5'	91.46	данные отсутствуют	данные отсутствуют	данные отсутствуют
3483	297.1.4	297.1.5	36°29.9'	260.58	данные отсутствуют	данные отсутствуют	данные отсутствуют
3484	297.1.5	297.1.6	274°1.5'	235.36	данные отсутствуют	данные отсутствуют	данные отсутствуют
3485	297.1.6	297.1.7	274°32.2'	222.37	данные отсутствуют	данные отсутствуют	данные отсутствуют
3486	297.1.7	297.1.8	0°37.7'	19.16	данные отсутствуют	47:23:0000000:52384	г. Санкт-Петербург, ул. Большая Морская, д. 25, кв. 3
3487	297.1.8	297.1.9	94°15.1'	204.1	данные отсутствуют	47:23:0000000:52384	г. Санкт-Петербург, ул. Большая Морская, д. 25, кв. 3
3488	297.1.9	297.1.10	94°14.7'	301.41	данные отсутствуют	данные отсутствуют	данные отсутствуют
3489	297.1.10	297.1.11	213°4.2'	262.37	данные отсутствуют	данные отсутствуют	данные отсутствуют
3490	297.1.11	297.1.12	94°2.3'	304.68	данные отсутствуют	данные отсутствуют	данные отсутствуют
3491	297.1.12	297.1.13	93°28.8'	4.45	данные отсутствуют	данные отсутствуют	данные отсутствуют
3492	297.1.13	297.1.14	183°11.0'	17.29	данные отсутствуют	данные отсутствуют	данные отсутствуют
3493	297.1.14	297.1.15	274°31.9'	166.58	данные отсутствуют	данные отсутствуют	данные отсутствуют
3494	297.1.15	297.1.16	273°21.3'	159.44	данные отсутствуют	данные отсутствуют	данные отсутствуют
3495	297.1.16	297.1.17	222°24.8'	44.67	данные отсутствуют	данные отсутствуют	данные отсутствуют
3496	297.1.17	297.1.18	225°12.2'	19.9	данные отсутствуют	данные отсутствуют	данные отсутствуют
3497	297.1.18	297.1.19	191°58.4'	269.47	данные отсутствуют	данные отсутствуют	данные отсутствуют
3498	297.1.19	297.1.20	87°25.7'	349.18	данные отсутствуют	данные отсутствуют	данные отсутствуют



ДОКУМЕНТ ПОДПИСАН
ЭЛЕКТРОННОЙ ПОДПИСЬЮ

Сертификат: 00ВВ056В7401СВ38D2В3576АСDС8425108

Владелец: ФЕДЕРАЛЬНАЯ СЛУЖБА ГОСУДАРСТВЕННОЙ

РЕГИСТРАЦИИ, КАДАСТРА И КАРТОГРАФИИ

Действителен: с 27.06.2023 по 19.09.2024

полное наименование должности

инициалы, фамилия

Земельный участок							
вид объекта недвижимости							
Лист № 159 раздела 3.1		Всего листов раздела 3.1: 177		Всего разделов: 7		Всего листов выписки: 908	
21.08.2023г. № КУВИ-001/2023-190819146							
Кадастровый номер:				47:23:0000000:21(Единое землепользование)			
3499	297.1.20	297.1.2 1	89°36.1'	56.15	данные отсутствуют	данные отсутствуют	данные отсутствуют
3500	297.1.21	297.1.2 2	180°20.6'	13.31	данные отсутствуют	47:23:0441001:294	190031, Санкт-Петербург г, ул. Ефимова, д. 5, кв. 15
3501	297.1.22	297.1.2 3	266°41.9'	426.24	данные отсутствуют	данные отсутствуют	данные отсутствуют
3502	297.1.23	297.1.2 4	277°4.0'	500.5	данные отсутствуют	данные отсутствуют	данные отсутствуют
3503	297.1.24	297.1.2 5	15°34.7'	18.47	данные отсутствуют	47:23:0000000:52384	г. Санкт-Петербург, ул. Большая Морская, д. 25, кв. 3
3504	297.1.24	297.1.2 4			данные отсутствуют	47:23:0441001:409	190031, Санкт-Петербург г, г. Санкт-Петербург, ул. Большая Морская, д. 25, кв. 3
3505	297.1.25	297.1.2 6	96°20.2'	486.64	данные отсутствуют	данные отсутствуют	данные отсутствуют
3506	297.1.26	297.1.2 7	11°22.2'	275.23	данные отсутствуют	данные отсутствуют	данные отсутствуют
3507	297.1.27	297.1.2 8	274°10.0'	540.11	данные отсутствуют	данные отсутствуют	данные отсутствуют
3508	297.1.28	297.1.1	9°7.1'	32.25	данные отсутствуют	47:23:0000000:52384	г. Санкт-Петербург, ул. Большая Морская, д. 25, кв. 3
3509	299.1.1	299.1.2	124°23.0'	19.92	данные отсутствуют	данные отсутствуют	данные отсутствуют
3510	299.1.2	299.1.3	133°54.1'	17.33	данные отсутствуют	данные отсутствуют	данные отсутствуют
3511	299.1.3	299.1.4	130°58.8'	19.67	данные отсутствуют	данные отсутствуют	данные отсутствуют
3512	299.1.4	299.1.5	141°21.5'	36.14	данные отсутствуют	данные отсутствуют	данные отсутствуют
3513	299.1.5	299.1.6	129°33.3'	48.66	данные отсутствуют	данные отсутствуют	данные отсутствуют
3514	299.1.6	299.1.7	124°6.5'	29.3	данные отсутствуют	данные отсутствуют	данные отсутствуют
3515	299.1.7	299.1.8	259°0.1'	53.15	данные отсутствуют	47:23:0441001:56	адрес отсутствует
3516	299.1.8	299.1.1	328°5.0'	143.68	данные отсутствуют	47:23:0441001:56	адрес отсутствует
3517	301.1.1	301.1.2	269°46.1'	19.86	данные отсутствуют	данные отсутствуют	данные отсутствуют
3518	301.1.2	301.1.3	359°13.8'	291.11	данные отсутствуют	данные отсутствуют	данные отсутствуют
3519	301.1.3	301.1.4	84°7.7'	11.73	данные отсутствуют	47:23:0427001:92	адрес отсутствует
3520	301.1.4	301.1.5	178°0.5'	291.11	данные отсутствуют	данные отсутствуют	данные отсутствуют



ДОКУМЕНТ ПОДПИСАН
ЭЛЕКТРОННОЙ ПОДПИСЬЮ

Сертификат: 00BV056B7401CB38D2B3576ACDC8425108

Владелец: ФЕДЕРАЛЬНАЯ СЛУЖБА ГОСУДАРСТВЕННОЙ
РЕГИСТРАЦИИ, КАДАСТРА И КАРТОГРАФИИ
Действителен: с 27.06.2023 по 19.09.2024

полное наименование должности

инициалы, фамилия

Земельный участок			
вид объекта недвижимости			

Лист № 160 раздела 3.1	Всего листов раздела 3.1: 177	Всего разделов: 7	Всего листов выписки: 908
------------------------	-------------------------------	-------------------	---------------------------

21.08.2023г. № КУВИ-001/2023-190819146

Кадастровый номер: 47:23:0000000:21(Единое землепользование)

1	2	3	4	5	6	7	8
3521	301.1.5	301.1.1	122°40.6'	2.35	данные отсутствуют	данные отсутствуют	данные отсутствуют
3522	302.1.1	302.1.2	359°6.0'	40.1	данные отсутствуют	данные отсутствуют	данные отсутствуют
3523	302.1.2	302.1.3	356°10.6'	55.18	данные отсутствуют	данные отсутствуют	данные отсутствуют
3524	302.1.3	302.1.4	347°31.3'	23.56	данные отсутствуют	данные отсутствуют	данные отсутствуют
3525	302.1.4	302.1.5	4°23.1'	19.23	данные отсутствуют	47:23:0441001:341	адрес отсутствует
3526	302.1.5	302.1.6	4°24.8'	11.43	данные отсутствуют	47:23:0441001:341	адрес отсутствует
3527	302.1.6	302.1.7	32°27.1'	20.54	данные отсутствуют	47:23:0441001:341	адрес отсутствует
3528	302.1.7	302.1.8	42°1.6'	50.17	данные отсутствуют	47:23:0441001:341	адрес отсутствует
3529	302.1.8	302.1.9	49°41.2'	38.26	данные отсутствуют	47:23:0441001:341	адрес отсутствует
3530	302.1.9	302.1.10	50°13.8'	35.14	данные отсутствуют	47:23:0441001:341	адрес отсутствует
3531	302.1.10	302.1.11	13°3.2'	19.92	данные отсутствуют	47:23:0441001:341	адрес отсутствует
3532	302.1.11	302.1.12	356°21.5'	57.47	данные отсутствуют	47:23:0441001:341	адрес отсутствует
3533	302.1.12	302.1.13	0°37.5'	13.75	данные отсутствуют	47:23:0441001:341	адрес отсутствует
3534	302.1.13	302.1.14	96°30.8'	9.87	данные отсутствуют	47:23:0441001:342	адрес отсутствует
3535	302.1.14	302.1.15	161°53.6'	7.72	данные отсутствуют	47:23:0441001:342	адрес отсутствует
3536	302.1.15	302.1.16	115°17.9'	10.32	данные отсутствуют	47:23:0441001:342	адрес отсутствует
3537	302.1.16	302.1.17	95°33.7'	12.28	данные отсутствуют	47:23:0441001:342	адрес отсутствует
3538	302.1.17	302.1.18	120°4.1'	2.85	данные отсутствуют	47:23:0441001:342	адрес отсутствует
3539	302.1.18	302.1.19	200°14.3'	137.17	данные отсутствуют	данные отсутствуют	данные отсутствуют
3540	302.1.19	302.1.20	201°9.4'	213.68	данные отсутствуют	данные отсутствуют	данные отсутствуют



ДОКУМЕНТ ПОДПИСАН
ЭЛЕКТРОННОЙ ПОДПИСЬЮ

Сертификат: 00BV056B7401CB38D2B3576ACDC8425108

Владелец: ФЕДЕРАЛЬНАЯ СЛУЖБА ГОСУДАРСТВЕННОЙ

РЕГИСТРАЦИИ, КАДАСТРА И КАРТОГРАФИИ

Действителен: с 27.06.2023 по 19.09.2024

полное наименование должности

инициалы, фамилия

Земельный участок			
вид объекта недвижимости			
Лист № 161 раздела 3.1	Всего листов раздела 3.1: 177	Всего разделов: 7	Всего листов выписки: 908

21.08.2023г. № КУВИ-001/2023-190819146

Кадастровый номер: 47:23:0000000:21(Единое землепользование)

1	2	3	4	5	6	7	8
3541	302.1.20	302.1.1	290°33.4'	6.84	данные отсутствуют	данные отсутствуют	данные отсутствуют
3542	302.1.20	302.1.2 0			данные отсутствуют	47:23:0441001:435	данные отсутствуют
3543	304.1.1	304.1.2	214°7.5'	17.17	данные отсутствуют	47:23:0424002:101	адрес отсутствует
3544	304.1.2	304.1.3	305°23.6'	40.3	данные отсутствуют	47:23:0424002:101	адрес отсутствует
3545	304.1.3	304.1.4	211°19.1'	117.47	данные отсутствуют	47:23:0424002:101	адрес отсутствует
3546	304.1.4	304.1.5	217°21.6'	51.43	данные отсутствуют	данные отсутствуют	данные отсутствуют
3547	304.1.5	304.1.6	216°42.5'	163.42	данные отсутствуют	47:23:0424002:387	197110, г. Санкт-Петербург, пр-кт. Константиновский, д. 23, литера. А, кв. 56
3548	304.1.6	304.1.7	217°23.1'	180.56	данные отсутствуют	данные отсутствуют	данные отсутствуют
3549	304.1.7	304.1.8	215°27.4'	31.77	данные отсутствуют	47:23:0424002:388	197110, г. Санкт-Петербург, пр-кт. Константиновский, д. 23, литера. А, кв. 56
3550	304.1.8	304.1.9	315°0.0'	12.13	данные отсутствуют	47:23:0424002:388	197110, г. Санкт-Петербург, пр-кт. Константиновский, д. 23, литера. А, кв. 56
3551	304.1.9	304.1.1 0	36°29.9'	195.17	данные отсутствуют	47:23:0441001:312	адрес отсутствует
3552	304.1.10	304.1.1 1	36°52.2'	148.1	данные отсутствуют	данные отсутствуют	данные отсутствуют
3553	304.1.11	304.1.1 2	180°0.0'	0.01	данные отсутствуют	47:23:0441001:669	г. Санкт-Петербург, пр-кт. Солидарности, д. 13, к. 1, кв. 47; 191119, г. Санкт-Петербург, ул. Константина Заслонова, д. 26, кв. 16
3554	304.1.12	304.1.1 3	38°27.8'	68.15	данные отсутствуют	данные отсутствуют	данные отсутствуют
3555	304.1.13	304.1.1 4	31°40.6'	134.6	данные отсутствуют	данные отсутствуют	данные отсутствуют
3556	304.1.13	304.1.1 3			данные отсутствуют	47:23:0441001:700	адрес отсутствует
3557	304.1.14	304.1.1 5	307°43.9'	318.42	данные отсутствуют	данные отсутствуют	данные отсутствуют



ДОКУМЕНТ ПОДПИСАН
ЭЛЕКТРОННОЙ ПОДПИСЬЮ

Сертификат: 00ВВ056В7401СВ38Д2В3576АСDC8425108

Владелец: ФЕДЕРАЛЬНАЯ СЛУЖБА ГОСУДАРСТВЕННОЙ
РЕГИСТРАЦИИ, КАДАСТРА И КАРТОГРАФИИ
Действителен: с 27.06.2023 по 19.09.2024

полное наименование должности

инициалы, фамилия

Земельный участок							
вид объекта недвижимости							
Лист № 162 раздела 3.1		Всего листов раздела 3.1: 177		Всего разделов: 7		Всего листов выписки: 908	
21.08.2023г. № КУВИ-001/2023-190819146							
Кадастровый номер:				47:23:0000000:21(Единое землепользование)			
3558	304.1.14	304.1.1 4			данные отсутствуют	47:23:0441001:651(2)	Ленинградская область, Всеволожский район, деревня Лесколово, ул.Запрудная, д.26-А
3559	304.1.15	304.1.1 6	285°53.1'	13.08	данные отсутствуют	47:23:0441001:705	avrilka1989@inbox.ru, обл. Брянская
3560	304.1.16	304.1.1 7	210°2.9'	208.77	данные отсутствуют	данные отсутствуют	данные отсутствуют
3561	304.1.17	304.1.1 8	210°19.4'	200.6	данные отсутствуют	данные отсутствуют	данные отсутствуют
3562	304.1.17	304.1.1 7			данные отсутствуют	47:23:0441001:652	188653, обл Ленинградская, Всеволожский р-н, д Вартемяги, ул Парковая, д 1-А
3563	304.1.18	304.1.1 9	312°28.8'	12.7	данные отсутствуют	47:23:0441001:312	адрес отсутствует
3564	304.1.19	304.1.2 0	30°8.6'	408.26	данные отсутствуют	данные отсутствуют	данные отсутствуют
3565	304.1.20	304.1.2 1	30°22.2'	440.86	данные отсутствуют	данные отсутствуют	данные отсутствуют
3566	304.1.20	304.1.2 0			данные отсутствуют	47:23:0441001:650	194352, г Санкт-Петербург, б-р Сиреневый, д 7, к 1, кв 200
3567	304.1.21	304.1.2 2	130°17.2'	11.27	данные отсутствуют	47:23:0441001:253	данные отсутствуют
3568	304.1.22	304.1.2 3	210°14.8'	19.57	данные отсутствуют	данные отсутствуют	данные отсутствуют
3569	304.1.23	304.1.2 4	210°2.3'	114.05	данные отсутствуют	данные отсутствуют	данные отсутствуют
3570	304.1.24	304.1.2 5	211°2.8'	162.04	данные отсутствуют	данные отсутствуют	данные отсутствуют
3571	304.1.25	304.1.2 6	208°36.1'	121.07	данные отсутствуют	данные отсутствуют	данные отсутствуют
3572	304.1.25	304.1.2 5			данные отсутствуют	47:23:0441001:356	адрес отсутствует
3573	304.1.26	304.1.2 7	130°8.7'	65.42	данные отсутствуют	47:23:0441001:357	адрес отсутствует
3574	304.1.27	304.1.2 8	127°17.3'	95.37	данные отсутствуют	47:23:0441001:357	адрес отсутствует



ДОКУМЕНТ ПОДПИСАН
ЭЛЕКТРОННОЙ ПОДПИСЬЮ

Сертификат: 00BV056B7401CB38D2B3576ACDC8425108

Владелец: ФЕДЕРАЛЬНАЯ СЛУЖБА ГОСУДАРСТВЕННОЙ
РЕГИСТРАЦИИ, КАДАСТРА И КАРТОГРАФИИ
Действителен: с 27.06.2023 по 19.09.2024

полное наименование должности

инициалы, фамилия

Земельный участок вид объекта недвижимости			
---	--	--	--

Лист № 163 раздела 3.1	Всего листов раздела 3.1: 177	Всего разделов: 7	Всего листов выписки: 908
------------------------	-------------------------------	-------------------	---------------------------

21.08.2023г. № КУВИ-001/2023-190819146

Кадастровый номер: 47:23:0000000:21(Единое землепользование)

1	2	3	4	5	6	7	8
3575	304.1.28	304.1.2 9	127°0.0`	98.92	данные отсутствуют	47:23:0441001:357	адрес отсутствует
3576	304.1.29	304.1.1	128°44.0`	125.3	данные отсутствуют	47:23:0441001:357	адрес отсутствует
3577	309.1.1	309.1.2	21°11.6`	8.74	данные отсутствуют	данные отсутствуют	данные отсутствуют
3578	309.1.2	309.1.3	356°47.2`	7.67	данные отсутствуют	данные отсутствуют	данные отсутствуют
3579	309.1.3	309.1.4	304°28.9`	196.82	данные отсутствуют	данные отсутствуют	данные отсутствуют
3580	309.1.4	309.1.5	308°31.6`	30.42	данные отсутствуют	данные отсутствуют	данные отсутствуют
3581	309.1.5	309.1.6	286°59.3`	12.9	данные отсутствуют	данные отсутствуют	данные отсутствуют
3582	309.1.6	309.1.7	305°6.1`	250.84	данные отсутствуют	данные отсутствуют	данные отсутствуют
3583	309.1.7	309.1.8	307°35.1`	189.85	данные отсутствуют	данные отсутствуют	данные отсутствуют
3584	309.1.8	309.1.9	63°46.9`	18.45	данные отсутствуют	данные отсутствуют	данные отсутствуют
3585	309.1.9	309.1.1 0	129°6.2`	167.27	данные отсутствуют	данные отсутствуют	данные отсутствуют
3586	309.1.10	309.1.1 1	123°39.4`	128.88	данные отсутствуют	данные отсутствуют	данные отсутствуют
3587	309.1.10	309.1.1 0			данные отсутствуют	47:23:0441001:379	197110, г. Санкт-Петербург, пр-кт. Константиновский, д. 23, литера. А, кв. 56
3588	309.1.11	309.1.1 2	34°23.4`	217.63	данные отсутствуют	данные отсутствуют	данные отсутствуют
3589	309.1.11	309.1.1 1			данные отсутствуют	47:23:0441001:378	197110, г. Санкт-Петербург, пр-кт. Константиновский, д. 23, литера. А, кв. 56
3590	309.1.12	309.1.1 3	35°8.3`	194.54	данные отсутствуют	47:23:0441001:379	197110, г. Санкт-Петербург, пр-кт. Константиновский, д. 23, литера. А, кв. 56
3591	309.1.13	309.1.1 4	300°18.0`	313.78	данные отсутствуют	данные отсутствуют	данные отсутствуют
3592	309.1.14	309.1.1 5	19°3.6`	11.3	данные отсутствуют	данные отсутствуют	данные отсутствуют
3593	309.1.15	309.1.1 6	120°4.1`	328.67	данные отсутствуют	данные отсутствуют	данные отсутствуют
3594	309.1.16	309.1.1 7	213°21.0`	176.06	данные отсутствуют	данные отсутствуют	данные отсутствуют



ДОКУМЕНТ ПОДПИСАН
ЭЛЕКТРОННОЙ ПОДПИСЬЮ

Сертификат: 00BV056B7401CB38D2B3576ACDC8425108

Владелец: ФЕДЕРАЛЬНАЯ СЛУЖБА ГОСУДАРСТВЕННОЙ

РЕГИСТРАЦИИ, КАДАСТРА И КАРТОГРАФИИ

Действителен: с 27.06.2023 по 19.09.2024

полное наименование должности

инициалы, фамилия

Земельный участок			
вид объекта недвижимости			
Лист № 164 раздела 3.1	Всего листов раздела 3.1: 177	Всего разделов: 7	Всего листов выписки: 908

21.08.2023г. № КУВИ-001/2023-190819146

Кадастровый номер: 47:23:0000000:21(Единое землепользование)

1	2	3	4	5	6	7	8
3595	309.1.17	309.1.1 8	214°53.5`	246.61	данные отсутствуют	данные отсутствуют	данные отсутствуют
3596	309.1.17	309.1.1 7			данные отсутствуют	47:23:0441001:377(2)	197110, г. Санкт-Петербург, пр-кт. Константиновский, д. 23, литера. А, кв. 56
3597	309.1.18	309.1.1 9	124°25.3`	360.78	данные отсутствуют	данные отсутствуют	данные отсутствуют
3598	309.1.18	309.1.1 8			данные отсутствуют	47:23:0441001:376	197110, г. Санкт-Петербург, пр-кт. Константиновский, д. 23, литера. А, кв. 56
3599	309.1.19	309.1.2 0	34°29.6`	313.48	данные отсутствуют	данные отсутствуют	данные отсутствуют
3600	309.1.19	309.1.1 9			данные отсутствуют	47:23:0441001:377(1)	197110, г. Санкт-Петербург, пр-кт. Константиновский, д. 23, литера. А, кв. 56
3601	309.1.20	309.1.2 1	34°28.1`	6.73	данные отсутствуют	47:23:0441001:238	данные отсутствуют
3602	309.1.21	309.1.2 2	149°47.0`	14.33	данные отсутствуют	47:23:0441001:238	данные отсутствуют
3603	309.1.22	309.1.2 3	214°42.4`	6.57	данные отсутствуют	47:23:0441001:238	данные отсутствуют
3604	309.1.23	309.1.2 4	214°50.1`	5.69	данные отсутствуют	данные отсутствуют	данные отсутствуют
3605	309.1.24	309.1.2 5	214°23.2`	303.93	данные отсутствуют	данные отсутствуют	данные отсутствуют
3606	309.1.25	309.1.2 6	126°15.5`	160.23	данные отсутствуют	47:23:0441001:946	197110, г. Санкт-Петербург, пр-кт. Константиновский, д. 23, литера. А, кв. 56
3607	309.1.26	309.1.2 7	223°46.7`	13.6	данные отсутствуют	47:23:0441001:947	197110, г. Санкт-Петербург, пр-кт. Константиновский, д. 23, литера. А, кв. 56
3608	309.1.27	309.1.2 8	305°23.6`	151.56	данные отсутствуют	47:23:0441001:947	197110, г. Санкт-Петербург, пр-кт. Константиновский, д. 23, литера. А, кв. 56
3609	309.1.28	309.1.2 9	215°49.1`	218.55	данные отсутствуют	47:23:0441001:947	197110, г. Санкт-Петербург, пр-кт. Константиновский, д. 23, литера. А, кв. 56
3610	309.1.29	309.1.3 0	304°26.8`	11.35	данные отсутствуют	47:23:0441001:947	197110, г. Санкт-Петербург, пр-кт. Константиновский, д. 23, литера. А, кв. 56



ДОКУМЕНТ ПОДПИСАН
ЭЛЕКТРОННОЙ ПОДПИСЬЮ

Сертификат: 00BV056B7401CB38D2B3576ACDC8425108

Владелец: ФЕДЕРАЛЬНАЯ СЛУЖБА ГОСУДАРСТВЕННОЙ

РЕГИСТРАЦИИ, КАДАСТРА И КАРТОГРАФИИ

Действителен: с 27.06.2023 по 19.09.2024

полное наименование должности

инициалы, фамилия

Земельный участок

вид объекта недвижимости

Лист № 165 раздела 3.1

Всего листов раздела 3.1: 177

Всего разделов: 7

Всего листов выписки: 908

21.08.2023г. № КУВИ-001/2023-190819146

Кадастровый номер:

47:23:0000000:21(Единое землепользование)

1	2	3	4	5	6	7	8
3611	309.1.30	309.1.3 1	34°22.5'	38.04	данные отсутствуют	47:23:0441001:368	адрес отсутствует
3612	309.1.31	309.1.1	35°20.6'	165.04	данные отсутствуют	данные отсутствуют	данные отсутствуют
3613	313.1.1	313.1.2	336°31.9'	5.3	данные отсутствуют	47:23:0420003:161	адрес отсутствует
3614	313.1.2	313.1.3	213°25.6'	24.63	данные отсутствуют	47:23:0420003:161	адрес отсутствует
3615	313.1.3	313.1.4	225°27.7'	91.36	данные отсутствуют	47:23:0420003:161	адрес отсутствует
3616	313.1.4	313.1.5	233°29.5'	98.73	данные отсутствуют	47:23:0420003:161	адрес отсутствует
3617	313.1.5	313.1.6	303°23.3'	73.74	данные отсутствуют	данные отсутствуют	данные отсутствуют
3618	313.1.6	313.1.7	289°32.6'	61.91	данные отсутствуют	данные отсутствуют	данные отсутствуют
3619	313.1.7	313.1.8	24°31.1'	119.69	данные отсутствуют	47:23:0000000:52689	адрес отсутствует
3620	313.1.8	313.1.9	324°26.0'	22.69	данные отсутствуют	47:23:0000000:52689	адрес отсутствует
3621	313.1.9	313.1.1 0	334°46.8'	21.33	данные отсутствуют	47:23:0000000:52689	адрес отсутствует
3622	313.1.10	313.1.1 1	357°3.5'	11.5	данные отсутствуют	47:23:0000000:52689	адрес отсутствует
3623	313.1.11	313.1.1 2	17°58.2'	14.42	данные отсутствуют	47:23:0000000:52689	адрес отсутствует
3624	313.1.12	313.1.1 3	115°29.8'	27.6	данные отсутствуют	47:23:0000000:52689	адрес отсутствует
3625	313.1.13	313.1.1 4	114°29.2'	18.24	данные отсутствуют	47:23:0000000:52689	адрес отсутствует
3626	313.1.14	313.1.1 5	27°55.8'	53.33	данные отсутствуют	данные отсутствуют	данные отсутствуют
3627	313.1.15	313.1.1 6	116°46.8'	216.57	данные отсутствуют	47:23:0441001:370	адрес отсутствует
3628	313.1.16	313.1.1 7	109°22.7'	20.16	данные отсутствуют	47:23:0441001:370	адрес отсутствует
3629	313.1.17	313.1.1 8	123°15.5'	19.11	данные отсутствуют	47:23:0441001:370	адрес отсутствует
3630	313.1.18	313.1.1 9	159°10.6'	13.05	данные отсутствуют	47:23:0441001:370	адрес отсутствует



ДОКУМЕНТ ПОДПИСАН
ЭЛЕКТРОННОЙ ПОДПИСЬЮ

Сертификат: 00BV056B7401CB38D2B3576ACDC8425108

Владелец: ФЕДЕРАЛЬНАЯ СЛУЖБА ГОСУДАРСТВЕННОЙ

РЕГИСТРАЦИИ, КАДАСТРА И КАРТОГРАФИИ

Действителен: с 27.06.2023 по 19.09.2024

полное наименование должности

инициалы, фамилия

Земельный участок

вид объекта недвижимости

Лист № 166 раздела 3.1

Всего листов раздела 3.1: 177

Всего разделов: 7

Всего листов выписки: 908

21.08.2023г. № КУВИ-001/2023-190819146

Кадастровый номер:

47:23:0000000:21(Единое землепользование)

1	2	3	4	5	6	7	8
3631	313.1.19	313.1.2 0	211°18.8'	14.05	данные отсутствуют	данные отсутствуют	данные отсутствуют
3632	313.1.20	313.1.2 1	267°40.5'	11.34	данные отсутствуют	47:23:0420003:161	адрес отсутствует
3633	313.1.21	313.1.2 2	270°53.7'	17.29	данные отсутствуют	47:23:0420003:161	адрес отсутствует
3634	313.1.22	313.1.2 3	293°29.0'	11.64	данные отсутствуют	47:23:0420003:161	адрес отсутствует
3635	313.1.23	313.1.1	341°39.8'	12.84	данные отсутствуют	47:23:0420003:161	адрес отсутствует
3636	317.1.1	317.1.2	328°8.1'	437.32	данные отсутствуют	данные отсутствуют	данные отсутствуют
3637	317.1.2	317.1.3	12°22.0'	175.84	данные отсутствуют	данные отсутствуют	данные отсутствуют
3638	317.1.3	317.1.4	138°59.8'	77.21	данные отсутствуют	данные отсутствуют	данные отсутствуют
3639	317.1.3	317.1.3			данные отсутствуют	47:23:0441001:997	адрес отсутствует
3640	317.1.4	317.1.5	220°9.2'	95.59	данные отсутствуют	47:23:0441001:998	адрес отсутствует
3641	317.1.5	317.1.6	134°45.2'	235.93	данные отсутствуют	47:23:0441001:998	адрес отсутствует
3642	317.1.6	317.1.7	136°35.6'	89.22	данные отсутствуют	данные отсутствуют	данные отсутствуют
3643	317.1.7	317.1.8	132°17.0'	36.71	данные отсутствуют	данные отсутствуют	данные отсутствуют
3644	317.1.8	317.1.9	160°32.0'	38.14	данные отсутствуют	данные отсутствуют	данные отсутствуют
3645	317.1.9	317.1.1 0	147°30.8'	45.86	данные отсутствуют	данные отсутствуют	данные отсутствуют
3646	317.1.10	317.1.1 1	145°42.5'	18.76	данные отсутствуют	данные отсутствуют	данные отсутствуют
3647	317.1.11	317.1.1 2	201°48.4'	39.63	данные отсутствуют	данные отсутствуют	данные отсутствуют
3648	317.1.12	317.1.1 3	221°43.2'	23.61	данные отсутствуют	данные отсутствуют	данные отсутствуют
3649	317.1.13	317.1.1 4	258°48.8'	36.54	данные отсутствуют	данные отсутствуют	данные отсутствуют
3650	317.1.14	317.1.1	262°13.2'	33.76	данные отсутствуют	данные отсутствуют	данные отсутствуют
3651	325.1.1	325.1.2	168°53.7'	266.92	данные отсутствуют	данные отсутствуют	данные отсутствуют
3652	325.1.2	325.1.3	161°29.3'	157.49	данные отсутствуют	данные отсутствуют	данные отсутствуют



ДОКУМЕНТ ПОДПИСАН
ЭЛЕКТРОННОЙ ПОДПИСЬЮ

Сертификат: 00BV056B7401CB38D2B3576ACDC8425108

Владелец: ФЕДЕРАЛЬНАЯ СЛУЖБА ГОСУДАРСТВЕННОЙ

РЕГИСТРАЦИИ, КАДАСТРА И КАРТОГРАФИИ

Действителен: с 27.06.2023 по 19.09.2024

полное наименование должности

инициалы, фамилия

Земельный участок

вид объекта недвижимости

Лист № 167 раздела 3.1

Всего листов раздела 3.1: 177

Всего разделов: 7

Всего листов выписки: 908

21.08.2023г. № КУВИ-001/2023-190819146

Кадастровый номер:

47:23:0000000:21(Единое землепользование)

1	2	3	4	5	6	7	8
3653	325.1.3	325.1.4	283°1.2'	50.03	данные отсутствуют	данные отсутствуют	данные отсутствуют
3654	325.1.4	325.1.5	212°27.4'	39.95	данные отсутствуют	данные отсутствуют	данные отсутствуют
3655	325.1.5	325.1.6	299°40.9'	202.05	данные отсутствуют	данные отсутствуют	данные отсутствуют
3656	325.1.6	325.1.7	247°40.0'	46	данные отсутствуют	данные отсутствуют	данные отсутствуют
3657	325.1.7	325.1.8	356°3.2'	10.9	данные отсутствуют	данные отсутствуют	данные отсутствуют
3658	325.1.8	325.1.9	36°43.7'	3.24	данные отсутствуют	данные отсутствуют	данные отсутствуют
3659	325.1.9	325.1.10	349°17.3'	18.24	данные отсутствуют	данные отсутствуют	данные отсутствуют
3660	325.1.10	325.1.11	297°40.3'	48.21	данные отсутствуют	данные отсутствуют	данные отсутствуют
3661	325.1.11	325.1.12	312°49.6'	61.17	данные отсутствуют	данные отсутствуют	данные отсутствуют
3662	325.1.12	325.1.13	294°22.2'	41.68	данные отсутствуют	данные отсутствуют	данные отсутствуют
3663	325.1.13	325.1.14	285°52.1'	44.51	данные отсутствуют	данные отсутствуют	данные отсутствуют
3664	325.1.14	325.1.15	7°19.1'	10.28	данные отсутствуют	данные отсутствуют	данные отсутствуют
3665	325.1.15	325.1.16	83°43.8'	61.26	данные отсутствуют	данные отсутствуют	данные отсутствуют
3666	325.1.16	325.1.17	75°27.4'	38.31	данные отсутствуют	данные отсутствуют	данные отсутствуют
3667	325.1.17	325.1.18	47°13.3'	29.57	данные отсутствуют	данные отсутствуют	данные отсутствуют
3668	325.1.18	325.1.19	12°8.8'	29.94	данные отсутствуют	данные отсутствуют	данные отсутствуют
3669	325.1.19	325.1.20	340°7.9'	13.65	данные отсутствуют	данные отсутствуют	данные отсутствуют
3670	325.1.20	325.1.21	319°50.3'	23.72	данные отсутствуют	данные отсутствуют	данные отсутствуют
3671	325.1.21	325.1.22	280°59.5'	21.82	данные отсутствуют	данные отсутствуют	данные отсутствуют



ДОКУМЕНТ ПОДПИСАН
ЭЛЕКТРОННОЙ ПОДПИСЬЮ

Сертификат: 00BV056B7401CB38D2B3576ACDC8425108

Владелец: ФЕДЕРАЛЬНАЯ СЛУЖБА ГОСУДАРСТВЕННОЙ

РЕГИСТРАЦИИ, КАДАСТРА И КАРТОГРАФИИ

Действителен: с 27.06.2023 по 19.09.2024

полное наименование должности

инициалы, фамилия

Земельный участок

вид объекта недвижимости

Лист № 168 раздела 3.1

Всего листов раздела 3.1: 177

Всего разделов: 7

Всего листов выписки: 908

21.08.2023г. № КУВИ-001/2023-190819146

Кадастровый номер:

47:23:000000:21(Единое землепользование)

1	2	3	4	5	6	7	8
3672	325.1.22	325.1.2 3	259°23.9'	25.55	данные отсутствуют	данные отсутствуют	данные отсутствуют
3673	325.1.23	325.1.2 4	278°31.2'	28.89	данные отсутствуют	данные отсутствуют	данные отсутствуют
3674	325.1.24	325.1.2 5	327°59.7'	24.34	данные отсутствуют	данные отсутствуют	данные отсутствуют
3675	325.1.25	325.1.2 6	357°49.9'	24.31	данные отсутствуют	данные отсутствуют	данные отсутствуют
3676	325.1.26	325.1.2 7	0°36.9'	34.45	данные отсутствуют	данные отсутствуют	данные отсутствуют
3677	325.1.27	325.1.2 8	344°22.7'	21.32	данные отсутствуют	данные отсутствуют	данные отсутствуют
3678	325.1.28	325.1.2 9	313°38.5'	24.46	данные отсутствуют	данные отсутствуют	данные отсутствуют
3679	325.1.29	325.1.3 0	314°8.7'	27.96	данные отсутствуют	данные отсутствуют	данные отсутствуют
3680	325.1.30	325.1.3 1	82°47.5'	36.11	данные отсутствуют	данные отсутствуют	данные отсутствуют
3681	325.1.31	325.1.3 2	74°37.5'	27.31	данные отсутствуют	данные отсутствуют	данные отсутствуют
3682	325.1.32	325.1.3 3	49°35.0'	52.2	данные отсутствуют	данные отсутствуют	данные отсутствуют
3683	325.1.33	325.1.3 4	75°11.3'	23.51	данные отсутствуют	данные отсутствуют	данные отсутствуют
3684	325.1.34	325.1.3 5	94°42.0'	135.1	данные отсутствуют	данные отсутствуют	данные отсутствуют
3685	325.1.35	325.1.3 6	80°15.2'	20.62	данные отсутствуют	данные отсутствуют	данные отсутствуют
3686	325.1.36	325.1.3 7	10°12.2'	14.22	данные отсутствуют	данные отсутствуют	данные отсутствуют
3687	325.1.37	325.1.3 8	94°38.3'	176.97	данные отсутствуют	данные отсутствуют	данные отсутствуют



ДОКУМЕНТ ПОДПИСАН
ЭЛЕКТРОННОЙ ПОДПИСЬЮ

Сертификат: 00BV056B7401CB38D2B3576ACDC8425108

Владелец: ФЕДЕРАЛЬНАЯ СЛУЖБА ГОСУДАРСТВЕННОЙ

РЕГИСТРАЦИИ, КАДАСТРА И КАРТОГРАФИИ

Действителен: с 27.06.2023 по 19.09.2024

полное наименование должности

инициалы, фамилия

Земельный участок вид объекта недвижимости			
---	--	--	--

Лист № 169 раздела 3.1	Всего листов раздела 3.1: 177	Всего разделов: 7	Всего листов выписки: 908
------------------------	-------------------------------	-------------------	---------------------------

21.08.2023г. № КУВИ-001/2023-190819146

Кадастровый номер: 47:23:0000000:21(Единое землепользование)

1	2	3	4	5	6	7	8
3688	325.1.38	325.1.1	229°58.4'	99.76	данные отсутствуют	данные отсутствуют	данные отсутствуют
3689	327.1.1	327.1.2	338°22.2'	48.45	данные отсутствуют	47:23:0420002:94	адрес отсутствует
3690	327.1.2	327.1.3	86°48.4'	26.57	данные отсутствуют	данные отсутствуют	данные отсутствуют
3691	327.1.3	327.1.4	275°52.6'	17.58	данные отсутствуют	данные отсутствуют	данные отсутствуют
3692	327.1.4	327.1.5	357°23.5'	4.17	данные отсутствуют	данные отсутствуют	данные отсутствуют
3693	327.1.5	327.1.6	312°58.3'	20.98	данные отсутствуют	данные отсутствуют	данные отсутствуют
3694	327.1.6	327.1.7	274°27.7'	20.31	данные отсутствуют	данные отсутствуют	данные отсутствуют
3695	327.1.7	327.1.8	262°48.5'	36.1	данные отсутствуют	данные отсутствуют	данные отсутствуют
3696	327.1.8	327.1.9	192°0.4'	18.22	данные отсутствуют	данные отсутствуют	данные отсутствуют
3697	327.1.9	327.1.10	211°25.7'	16.3	данные отсутствуют	данные отсутствуют	данные отсутствуют
3698	327.1.10	327.1.11	247°7.3'	22.12	данные отсутствуют	данные отсутствуют	данные отсутствуют
3699	327.1.11	327.1.12	262°45.7'	36.11	данные отсутствуют	данные отсутствуют	данные отсутствуют
3700	327.1.12	327.1.13	288°1.8'	3.13	данные отсутствуют	данные отсутствуют	данные отсутствуют
3701	327.1.13	327.1.14	343°47.5'	17.66	данные отсутствуют	47:23:0420002:125	адрес отсутствует
3702	327.1.14	327.1.15	254°58.8'	12.85	данные отсутствуют	47:23:0420002:125	адрес отсутствует
3703	327.1.15	327.1.16	338°14.9'	49.57	данные отсутствуют	данные отсутствуют	данные отсутствуют
3704	327.1.16	327.1.17	330°39.4'	124.15	данные отсутствуют	данные отсутствуют	данные отсутствуют
3705	327.1.17	327.1.18	344°9.8'	49.25	данные отсутствуют	данные отсутствуют	данные отсутствуют
3706	327.1.18	327.1.19	49°37.2'	21.33	данные отсутствуют	47:23:0420002:40	адрес отсутствует
3707	327.1.19	327.1.20	49°39.5'	19.59	данные отсутствуют	47:23:0420002:189	данные отсутствуют



ДОКУМЕНТ ПОДПИСАН
ЭЛЕКТРОННОЙ ПОДПИСЬЮ

Сертификат: 00ВВ056В7401СВ38D2В3576АСDС8425108

Владелец: ФЕДЕРАЛЬНАЯ СЛУЖБА ГОСУДАРСТВЕННОЙ

РЕГИСТРАЦИИ, КАДАСТРА И КАРТОГРАФИИ

Действителен: с 27.06.2023 по 19.09.2024

полное наименование должности

инициалы, фамилия

Земельный участок			
вид объекта недвижимости			

Лист № 170 раздела 3.1	Всего листов раздела 3.1: 177	Всего разделов: 7	Всего листов выписки: 908
------------------------	-------------------------------	-------------------	---------------------------

21.08.2023г. № КУВИ-001/2023-190819146

Кадастровый номер: 47:23:0000000:21(Единое землепользование)

1	2	3	4	5	6	7	8
3708	327.1.20	327.1.2 1	353°17.5`	18.92	данные отсутствуют	47:23:0420002:189	данные отсутствуют
3709	327.1.21	327.1.2 2	309°37.2`	31.97	данные отсутствуют	47:23:0420002:189	данные отсутствуют
3710	327.1.22	327.1.2 3	288°7.6`	27.64	данные отсутствуют	47:23:0420002:189	данные отсутствуют
3711	327.1.23	327.1.2 4	341°30.7`	40.81	данные отсутствуют	данные отсутствуют	данные отсутствуют
3712	327.1.23	327.1.2 3			данные отсутствуют	47:23:0420002:213	данные отсутствуют
3713	327.1.24	327.1.2 5	350°42.4`	83.03	данные отсутствуют	данные отсутствуют	данные отсутствуют
3714	327.1.25	327.1.2 6	348°50.2`	99.22	данные отсутствуют	данные отсутствуют	данные отсутствуют
3715	327.1.26	327.1.2 7	1°42.5`	126.4	данные отсутствуют	данные отсутствуют	данные отсутствуют
3716	327.1.27	327.1.2 8	356°3.8`	44.86	данные отсутствуют	данные отсутствуют	данные отсутствуют
3717	327.1.28	327.1.2 9	322°22.7`	21.2	данные отсутствуют	данные отсутствуют	данные отсутствуют
3718	327.1.29	327.1.3 0	285°53.9`	24.72	данные отсутствуют	данные отсутствуют	данные отсутствуют
3719	327.1.29	327.1.2 9			данные отсутствуют	47:23:0000000:51012	адрес отсутствует
3720	327.1.30	327.1.3 1	38°28.7`	281.85	данные отсутствуют	47:23:0419002:114	данные отсутствуют
3721	327.1.31	327.1.3 2	135°36.6`	426.58	данные отсутствуют	данные отсутствуют	данные отсутствуют
3722	327.1.32	327.1.3 3	98°11.7`	80.6	данные отсутствуют	данные отсутствуют	данные отсутствуют
3723	327.1.33	327.1.3 4	105°41.5`	95.09	данные отсутствуют	данные отсутствуют	данные отсутствуют



ДОКУМЕНТ ПОДПИСАН
ЭЛЕКТРОННОЙ ПОДПИСЬЮ

Сертификат: 00BV056B7401CB38D2B3576ACDC8425108

Владелец: ФЕДЕРАЛЬНАЯ СЛУЖБА ГОСУДАРСТВЕННОЙ

РЕГИСТРАЦИИ, КАДАСТРА И КАРТОГРАФИИ

Действителен: с 27.06.2023 по 19.09.2024

полное наименование должности

инициалы, фамилия

Земельный участок			
вид объекта недвижимости			

Лист № 171 раздела 3.1	Всего листов раздела 3.1: 177	Всего разделов: 7	Всего листов выписки: 908
------------------------	-------------------------------	-------------------	---------------------------

21.08.2023г. № КУВИ-001/2023-190819146

Кадастровый номер:	47:23:0000000:21(Единое землепользование)
--------------------	---

1	2	3	4	5	6	7	8
3724	327.1.34	327.1.35	101°4.5'	224.37	данные отсутствуют	данные отсутствуют	данные отсутствуют
3725	327.1.35	327.1.36	163°30.9'	780.17	данные отсутствуют	данные отсутствуют	данные отсутствуют
3726	327.1.36	327.1.37	268°19.0'	333.65	данные отсутствуют	данные отсутствуют	данные отсутствуют
3727	327.1.37	327.1.38	268°43.2'	332.93	данные отсутствуют	данные отсутствуют	данные отсутствуют
3728	327.1.38	327.1.39	269°11.3'	84.71	данные отсутствуют	данные отсутствуют	данные отсутствуют
3729	327.1.39	327.1.40	347°29.9'	15.75	данные отсутствуют	данные отсутствуют	данные отсутствуют
3730	327.1.40	327.1.41	0°36.8'	38.3	данные отсутствуют	данные отсутствуют	данные отсутствуют
3731	327.1.41	327.1.42	6°21.9'	35.9	данные отсутствуют	данные отсутствуют	данные отсутствуют
3732	327.1.42	327.1.43	17°57.2'	44.06	данные отсутствуют	47:23:0420002:93	адрес отсутствует
3733	327.1.43	327.1.44	23°5.5'	6.35	данные отсутствуют	47:23:0420002:93	адрес отсутствует
3734	327.1.44	327.1.45	166°43.3'	10.45	данные отсутствуют	47:23:0420002:513	188349, Ленинградская обл, р-н. Гатчинский, д. Большие Колпаны, пер. Восточный, д. 13; 188352, Ленинградская обл, р-н. Гатчинский, п. Пудость, ул. Зайончковского, д. 13, кв. 35
3735	327.1.45	327.1.46	79°24.4'	9.74	данные отсутствуют	47:23:0420002:513	188349, Ленинградская обл, р-н. Гатчинский, д. Большие Колпаны, пер. Восточный, д. 13; 188352, Ленинградская обл, р-н. Гатчинский, п. Пудость, ул. Зайончковского, д. 13, кв. 35
3736	327.1.46	327.1.47	79°55.9'	2.17	данные отсутствуют	47:23:0420002:513	188349, Ленинградская обл, р-н. Гатчинский, д. Большие Колпаны, пер. Восточный, д. 13; 188352, Ленинградская обл, р-н. Гатчинский, п. Пудость, ул. Зайончковского, д. 13, кв. 35



ДОКУМЕНТ ПОДПИСАН
ЭЛЕКТРОННОЙ ПОДПИСЬЮ

Сертификат: 00BV056B7401CB38D2B3576ACDC8425108

Владелец: ФЕДЕРАЛЬНАЯ СЛУЖБА ГОСУДАРСТВЕННОЙ

РЕГИСТРАЦИИ, КАДАСТРА И КАРТОГРАФИИ

Действителен: с 27.06.2023 по 19.09.2024

полное наименование должности

инициалы, фамилия

Земельный участок							
вид объекта недвижимости							
Лист № 172 раздела 3.1		Всего листов раздела 3.1: 177		Всего разделов: 7		Всего листов выписки: 908	
21.08.2023г. № КУВИ-001/2023-190819146							
Кадастровый номер:				47:23:0000000:21(Единое землепользование)			
3737	327.1.47	327.1.4 8	68°25.3`	16.67	данные отсутствуют	47:23:0420002:513	188349, Ленинградская обл, р-н. Гатчинский, д. Большие Колпаны, пер. Восточный, д. 13; 188352, Ленинградская обл, р-н. Гатчинский, п. Пудость, ул. Зайончковского, д. 13, кв. 35
3738	327.1.48	327.1.4 9	343°9.4`	6.83	данные отсутствуют	47:23:0420002:513	188349, Ленинградская обл, р-н. Гатчинский, д. Большие Колпаны, пер. Восточный, д. 13; 188352, Ленинградская обл, р-н. Гатчинский, п. Пудость, ул. Зайончковского, д. 13, кв. 35
3739	327.1.49	327.1.5 0	347°4.0`	2.77	данные отсутствуют	47:23:0420002:513	188349, Ленинградская обл, р-н. Гатчинский, д. Большие Колпаны, пер. Восточный, д. 13; 188352, Ленинградская обл, р-н. Гатчинский, п. Пудость, ул. Зайончковского, д. 13, кв. 35
3740	327.1.50	327.1.5 1	342°4.1`	14.42	данные отсутствуют	47:23:0420002:513	188349, Ленинградская обл, р-н. Гатчинский, д. Большие Колпаны, пер. Восточный, д. 13; 188352, Ленинградская обл, р-н. Гатчинский, п. Пудость, ул. Зайончковского, д. 13, кв. 35
3741	327.1.51	327.1.5 2	350°37.4`	10.99	данные отсутствуют	47:23:0420002:513	188349, Ленинградская обл, р-н. Гатчинский, д. Большие Колпаны, пер. Восточный, д. 13; 188352, Ленинградская обл, р-н. Гатчинский, п. Пудость, ул. Зайончковского, д. 13, кв. 35
3742	327.1.52	327.1.5 3	346°34.4`	9.56	данные отсутствуют	47:23:0420002:513	188349, Ленинградская обл, р-н. Гатчинский, д. Большие Колпаны, пер. Восточный, д. 13; 188352, Ленинградская обл, р-н. Гатчинский, п. Пудость, ул. Зайончковского, д. 13, кв. 35
3743	327.1.53	327.1.5 4	254°52.6`	1.15	данные отсутствуют	47:23:0420002:513	188349, Ленинградская обл, р-н. Гатчинский, д. Большие Колпаны, пер. Восточный, д. 13; 188352, Ленинградская обл, р-н. Гатчинский, п. Пудость, ул. Зайончковского, д. 13, кв. 35
3744	327.1.54	327.1.5 5	23°7.9`	10.23	данные отсутствуют	данные отсутствуют	данные отсутствуют
3745	327.1.55	327.1.5 6	340°5.0`	22.52	данные отсутствуют	47:23:0420002:94	адрес отсутствует
3746	327.1.56	327.1.1	285°31.4`	1.12	данные отсутствуют	47:23:0420002:94	адрес отсутствует
3747	344.1.1	344.1.2	133°43.7`	24.85	данные отсутствуют	47:25:0000000:6133	адрес отсутствует



ДОКУМЕНТ ПОДПИСАН
ЭЛЕКТРОННОЙ ПОДПИСЬЮ

Сертификат: 00BV056B7401CB38D2B3576ACDC8425108

Владелец: ФЕДЕРАЛЬНАЯ СЛУЖБА ГОСУДАРСТВЕННОЙ
РЕГИСТРАЦИИ, КАДАСТРА И КАРТОГРАФИИ
Действителен: с 27.06.2023 по 19.09.2024

полное наименование должности

инициалы, фамилия

Земельный участок			
вид объекта недвижимости			

Лист № 173 раздела 3.1	Всего листов раздела 3.1: 177	Всего разделов: 7	Всего листов выписки: 908
------------------------	-------------------------------	-------------------	---------------------------

21.08.2023г. № КУВИ-001/2023-190819146

Кадастровый номер: 47:23:0000000:21(Единое землепользование)

1	2	3	4	5	6	7	8
3748	344.1.2	344.1.3	107°48.0'	123.06	данные отсутствуют	данные отсутствуют	данные отсутствуют
3749	344.1.3	344.1.4	115°22.3'	80.7	данные отсутствуют	данные отсутствуют	данные отсутствуют
3750	344.1.4	344.1.5	118°48.1'	47.32	данные отсутствуют	данные отсутствуют	данные отсутствуют
3751	344.1.5	344.1.6	209°28.3'	354.44	данные отсутствуют	данные отсутствуют	данные отсутствуют
3752	344.1.6	344.1.7	131°42.3'	66.44	данные отсутствуют	данные отсутствуют	данные отсутствуют
3753	344.1.7	344.1.8	218°28.7'	281.85	данные отсутствуют	47:23:0420002:156	данные отсутствуют
3754	344.1.8	344.1.9	0°37.5'	35.75	данные отсутствуют	данные отсутствуют	данные отсутствуют
3755	344.1.9	344.1.10	21°24.9'	50.42	данные отсутствуют	данные отсутствуют	данные отсутствуют
3756	344.1.10	344.1.11	7°17.0'	30.84	данные отсутствуют	данные отсутствуют	данные отсутствуют
3757	344.1.11	344.1.12	349°26.2'	3.76	данные отсутствуют	данные отсутствуют	данные отсутствуют
3758	344.1.12	344.1.13	5°23.8'	6.17	данные отсутствуют	данные отсутствуют	данные отсутствуют
3759	344.1.13	344.1.14	348°1.1'	64.55	данные отсутствуют	данные отсутствуют	данные отсутствуют
3760	344.1.14	344.1.15	342°40.4'	30.92	данные отсутствуют	данные отсутствуют	данные отсутствуют
3761	344.1.15	344.1.16	311°22.1'	31.49	данные отсутствуют	данные отсутствуют	данные отсутствуют
3762	344.1.16	344.1.17	319°40.4'	50.93	данные отсутствуют	данные отсутствуют	данные отсутствуют
3763	344.1.17	344.1.18	316°2.2'	59.45	данные отсутствуют	данные отсутствуют	данные отсутствуют
3764	344.1.18	344.1.19	357°53.8'	49.86	данные отсутствуют	данные отсутствуют	данные отсутствуют
3765	344.1.19	344.1.20	6°45.9'	33.36	данные отсутствуют	данные отсутствуют	данные отсутствуют
3766	344.1.20	344.1.21	41°0.4'	53.4	данные отсутствуют	данные отсутствуют	данные отсутствуют



ДОКУМЕНТ ПОДПИСАН
ЭЛЕКТРОННОЙ ПОДПИСЬЮ

Сертификат: 00BV056B7401CB38D2B3576ACDC8425108

Владелец: ФЕДЕРАЛЬНАЯ СЛУЖБА ГОСУДАРСТВЕННОЙ

РЕГИСТРАЦИИ, КАДАСТРА И КАРТОГРАФИИ

Действителен: с 27.06.2023 по 19.09.2024

полное наименование должности

инициалы, фамилия

Земельный участок

вид объекта недвижимости

Лист № 174 раздела 3.1

Всего листов раздела 3.1: 177

Всего разделов: 7

Всего листов выписки: 908

21.08.2023г. № КУВИ-001/2023-190819146

Кадастровый номер:

47:23:0000000:21(Единое землепользование)

1	2	3	4	5	6	7	8
3767	344.1.21	344.1.2 2	0°37.7`	19.14	данные отсутствуют	данные отсутствуют	данные отсутствуют
3768	344.1.22	344.1.2 3	21°40.3`	99.65	данные отсутствуют	данные отсутствуют	данные отсутствуют
3769	344.1.23	344.1.1	29°19.2`	151.83	данные отсутствуют	данные отсутствуют	данные отсутствуют
3770	348.1.1	348.1.2	200°32.0`	66.43	данные отсутствуют	данные отсутствуют	данные отсутствуют
3771	348.1.2	348.1.3	290°49.4`	21.24	данные отсутствуют	данные отсутствуют	данные отсутствуют
3772	348.1.3	348.1.4	316°28.6`	10.7	данные отсутствуют	47:23:0425001:64	данные отсутствуют
3773	348.1.4	348.1.5	21°8.8`	48.21	данные отсутствуют	47:23:0425001:64	данные отсутствуют
3774	348.1.5	348.1.6	33°32.9`	19.02	данные отсутствуют	47:23:0425001:64	данные отсутствуют
3775	348.1.6	348.1.1	121°35.3`	26.55	данные отсутствуют	47:23:0441001:281	данные отсутствуют
3776	350.1.1	350.1.2	148°37.1`	215.97	данные отсутствуют	данные отсутствуют	данные отсутствуют
3777	350.1.2	350.1.3	150°41.8`	81.26	данные отсутствуют	данные отсутствуют	данные отсутствуют
3778	350.1.3	350.1.4	220°50.2`	168.13	данные отсутствуют	данные отсутствуют	данные отсутствуют
3779	350.1.4	350.1.5	218°7.7`	176.32	данные отсутствуют	данные отсутствуют	данные отсутствуют
3780	350.1.5	350.1.6	318°25.2`	140.24	данные отсутствуют	данные отсутствуют	данные отсутствуют
3781	350.1.6	350.1.7	314°52.6`	158.17	данные отсутствуют	данные отсутствуют	данные отсутствуют
3782	350.1.7	350.1.8	266°3.1`	210.58	данные отсутствуют	данные отсутствуют	данные отсутствуют
3783	350.1.8	350.1.9	350°3.0`	110.48	данные отсутствуют	данные отсутствуют	данные отсутствуют
3784	350.1.9	350.1.1 0	67°13.4`	314.52	данные отсутствуют	данные отсутствуют	данные отсутствуют
3785	350.1.9	350.1.9			данные отсутствуют	47:23:0000000:51364(3)	адрес отсутствует
3786	350.1.10	350.1.1	67°13.3`	228.74	данные отсутствуют	47:23:0000000:51364(1)	адрес отсутствует
3787	350.2.11	350.2.1 2	170°40.4`	12.46	данные отсутствуют	данные отсутствуют	данные отсутствуют
3788	350.2.12	350.2.1 3	90°52.9`	14.3	данные отсутствуют	данные отсутствуют	данные отсутствуют
3789	350.2.13	350.2.1 4	46°55.3`	9.91	данные отсутствуют	данные отсутствуют	данные отсутствуют
3790	350.2.14	350.2.1 5	55°16.3`	13.17	данные отсутствуют	данные отсутствуют	данные отсутствуют



ДОКУМЕНТ ПОДПИСАН
ЭЛЕКТРОННОЙ ПОДПИСЬЮ

Сертификат: 00BV056B7401CB38D2B3576ACDC8425108

Владелец: ФЕДЕРАЛЬНАЯ СЛУЖБА ГОСУДАРСТВЕННОЙ

РЕГИСТРАЦИИ, КАДАСТРА И КАРТОГРАФИИ

Действителен: с 27.06.2023 по 19.09.2024

полное наименование должности

инициалы, фамилия

Земельный участок

вид объекта недвижимости

Лист № 175 раздела 3.1

Всего листов раздела 3.1: 177

Всего разделов: 7

Всего листов выписки: 908

21.08.2023г. № КУВИ-001/2023-190819146

Кадастровый номер:

47:23:000000:21(Единое землепользование)

1	2	3	4	5	6	7	8
3791	350.2.15	350.2.1 6	35°44.0'	14.93	данные отсутствуют	данные отсутствуют	данные отсутствуют
3792	350.2.16	350.2.1 7	351°47.0'	9.31	данные отсутствуют	данные отсутствуют	данные отсутствуют
3793	350.2.17	350.2.1 8	275°15.1'	10.05	данные отсутствуют	данные отсутствуют	данные отсутствуют
3794	350.2.18	350.2.1 9	260°50.4'	13.07	данные отсутствуют	данные отсутствуют	данные отсутствуют
3795	350.2.19	350.2.2 0	227°13.0'	17.74	данные отсутствуют	данные отсутствуют	данные отсутствуют
3796	350.2.20	350.2.1 1	210°36.7'	11.47	данные отсутствуют	данные отсутствуют	данные отсутствуют
3797	350.3.21	350.3.2 2	285°49.9'	8.91	данные отсутствуют	данные отсутствуют	данные отсутствуют
3798	350.3.22	350.3.2 3	265°25.7'	7.91	данные отсутствуют	данные отсутствуют	данные отсутствуют
3799	350.3.23	350.3.2 4	246°12.4'	11.01	данные отсутствуют	данные отсутствуют	данные отсутствуют
3800	350.3.24	350.3.2 5	219°11.8'	19.51	данные отсутствуют	данные отсутствуют	данные отсутствуют
3801	350.3.25	350.3.2 6	223°47.9'	19.88	данные отсутствуют	данные отсутствуют	данные отсутствуют
3802	350.3.26	350.3.2 7	230°35.9'	17.76	данные отсутствуют	данные отсутствуют	данные отсутствуют
3803	350.3.27	350.3.2 8	213°39.0'	11.82	данные отсутствуют	данные отсутствуют	данные отсутствуют
3804	350.3.28	350.3.2 9	180°37.9'	9.97	данные отсутствуют	данные отсутствуют	данные отсутствуют
3805	350.3.29	350.3.3 0	148°45.7'	13.56	данные отсутствуют	данные отсутствуют	данные отсутствуют
3806	350.3.30	350.3.3 1	123°1.7'	14.42	данные отсутствуют	данные отсутствуют	данные отсутствуют



ДОКУМЕНТ ПОДПИСАН
ЭЛЕКТРОННОЙ ПОДПИСЬЮ

Сертификат: 00BV056B7401CB38D2B3576ACDC8425108

Владелец: ФЕДЕРАЛЬНАЯ СЛУЖБА ГОСУДАРСТВЕННОЙ

РЕГИСТРАЦИИ, КАДАСТРА И КАРТОГРАФИИ

Действителен: с 27.06.2023 по 19.09.2024

полное наименование должности

инициалы, фамилия

Земельный участок

вид объекта недвижимости

Лист № 176 раздела 3.1

Всего листов раздела 3.1: 177

Всего разделов: 7

Всего листов выписки: 908

21.08.2023г. № КУВИ-001/2023-190819146

Кадастровый номер:

47:23:0000000:21(Единое землепользование)

1	2	3	4	5	6	7	8
3807	350.3.31	350.3.3 2	116°49.7'	17.53	данные отсутствуют	данные отсутствуют	данные отсутствуют
3808	350.3.32	350.3.3 3	88°1.2'	15.05	данные отсутствуют	данные отсутствуют	данные отсутствуют
3809	350.3.33	350.3.3 4	53°45.7'	15.22	данные отсутствуют	данные отсутствуют	данные отсутствуют
3810	350.3.34	350.3.3 5	46°45.7'	9.9	данные отсутствуют	данные отсутствуют	данные отсутствуют
3811	350.3.35	350.3.3 6	0°38.5'	16.08	данные отсутствуют	данные отсутствуют	данные отсутствуют
3812	350.3.36	350.3.3 7	18°46.4'	16.1	данные отсутствуют	данные отсутствуют	данные отсутствуют
3813	350.3.37	350.3.3 8	40°15.2'	16.84	данные отсутствуют	данные отсутствуют	данные отсутствуют
3814	350.3.38	350.3.3 9	24°13.9'	12.52	данные отсутствуют	данные отсутствуют	данные отсутствуют
3815	350.3.39	350.3.4 0	332°56.2'	13.87	данные отсутствуют	данные отсутствуют	данные отсутствуют
3816	350.3.40	350.3.2 1	299°1.7'	13	данные отсутствуют	данные отсутствуют	данные отсутствуют
3817	350.4.41	350.4.4 2	261°52.9'	19.55	данные отсутствуют	данные отсутствуют	данные отсутствуют
3818	350.4.42	350.4.4 3	235°17.9'	10.52	данные отсутствуют	данные отсутствуют	данные отсутствуют
3819	350.4.43	350.4.4 4	180°39.9'	13.78	данные отсутствуют	данные отсутствуют	данные отсутствуют
3820	350.4.44	350.4.4 5	152°50.6'	19.96	данные отсутствуют	данные отсутствуют	данные отсутствуют
3821	350.4.45	350.4.4 6	172°12.3'	14.75	данные отсутствуют	данные отсутствуют	данные отсутствуют
3822	350.4.46	350.4.4 7	198°0.1'	19.22	данные отсутствуют	данные отсутствуют	данные отсутствуют



ДОКУМЕНТ ПОДПИСАН
ЭЛЕКТРОННОЙ ПОДПИСЬЮ

Сертификат: 00BV056B7401CB38D2B3576ACDC8425108

Владелец: ФЕДЕРАЛЬНАЯ СЛУЖБА ГОСУДАРСТВЕННОЙ

РЕГИСТРАЦИИ, КАДАСТРА И КАРТОГРАФИИ

Действителен: с 27.06.2023 по 19.09.2024

полное наименование должности

инициалы, фамилия

Земельный участок

вид объекта недвижимости

Лист № 177 раздела 3.1

Всего листов раздела 3.1: 177

Всего разделов: 7

Всего листов выписки: 908

21.08.2023г. № КУВИ-001/2023-190819146

Кадастровый номер:

47:23:0000000:21(Единое землепользование)

1	2	3	4	5	6	7	8
3823	350.4.47	350.4.4 8	166°54.8'	18.15	данные отсутствуют	данные отсутствуют	данные отсутствуют
3824	350.4.48	350.4.4 9	135°0.0'	11	данные отсутствуют	данные отсутствуют	данные отсутствуют
3825	350.4.49	350.4.5 0	100°34.1'	13.79	данные отсутствуют	данные отсутствуют	данные отсутствуют
3826	350.4.50	350.4.5 1	87°50.6'	14.35	данные отсутствуют	данные отсутствуют	данные отсутствуют
3827	350.4.51	350.4.5 2	90°54.9'	15.02	данные отсутствуют	данные отсутствуют	данные отсутствуют
3828	350.4.52	350.4.5 3	59°19.3'	11.72	данные отсутствуют	данные отсутствуют	данные отсутствуют
3829	350.4.53	350.4.5 4	6°14.9'	14.61	данные отсутствуют	данные отсутствуют	данные отсутствуют
3830	350.4.54	350.4.5 5	0°37.8'	14.54	данные отсутствуют	данные отсутствуют	данные отсутствуют
3831	350.4.55	350.4.5 6	332°7.0'	10.5	данные отсутствуют	данные отсутствуют	данные отсутствуют
3832	350.4.56	350.4.5 7	330°59.2'	15.92	данные отсутствуют	данные отсутствуют	данные отсутствуют
3833	350.4.57	350.4.5 8	13°48.1'	9.43	данные отсутствуют	данные отсутствуют	данные отсутствуют
3834	350.4.58	350.4.5 9	21°7.4'	8.16	данные отсутствуют	данные отсутствуют	данные отсутствуют
3835	350.4.59	350.4.6 0	0°44.9'	7.66	данные отсутствуют	данные отсутствуют	данные отсутствуют
3836	350.4.60	350.4.6 1	310°33.4'	16.79	данные отсутствуют	данные отсутствуют	данные отсутствуют
3837	350.4.61	350.4.4 1	287°10.7'	24.65	данные отсутствуют	данные отсутствуют	данные отсутствуют



ДОКУМЕНТ ПОДПИСАН
ЭЛЕКТРОННОЙ ПОДПИСЬЮ

Сертификат: 00BV056B7401CB38D2B3576ACDC8425108

Владелец: ФЕДЕРАЛЬНАЯ СЛУЖБА ГОСУДАРСТВЕННОЙ

РЕГИСТРАЦИИ, КАДАСТРА И КАРТОГРАФИИ

Действителен: с 27.06.2023 по 19.09.2024

полное наименование должности

инициалы, фамилия

Выписка из Единого государственного реестра недвижимости об объекте недвижимости

Описание местоположения земельного участка

Земельный участок			
вид объекта недвижимости			
Лист № 1 раздела 3.2	Всего листов раздела 3.2: 137	Всего разделов: 7	Всего листов выписки: 908
21.08.2023г. № КУВИ-001/2023-190819146			
Кадастровый номер:		47:23:0000000:21(Единое землепользование)	

Сведения о характерных точках границы земельного участка				
Система координат МСК 47 зона 2				
Номер точки	Координаты, м		Описание закрепления на местности	Средняя квадратичная погрешность определения координат характерных точек границ земельного участка, м
	X	Y		
1	2	3	4	5
1	391337.29	2195968.58	-	-
2	391324.99	2195970.6	-	-
3	391324.77	2195984.9	-	-
4	391331.54	2195992.14	-	-
5	391339.04	2196002.96	-	-
6	391351.16	2196011.68	-	-
7	391360.37	2196010.35	-	-
8	391361.29	2196000.34	-	-
9	391359.21	2195987.44	-	-
10	391347.16	2195974.42	-	-
11	391337.29	2195968.58	-	-
1	391398.86	2196094.51	-	-
2	391401.29	2196085.94	-	-
3	391400.66	2196078.06	-	-
4	391396.22	2196067.99	-	-
5	391381.1	2196055.66	-	-
6	391366.75	2196041.9	-	-
7	391355.48	2196028.18	-	-
8	391345.64	2196021.63	-	-
9	391335.67	2196021.52	-	-
10	391324.08	2196028.55	-	-
11	391316.22	2196040.64	-	-

	 <p>ДОКУМЕНТ ПОДПИСАН ЭЛЕКТРОННОЙ ПОДПИСЬЮ</p> <p>Сертификат: 00BV056B7401CB38D2B3576ACDC8425108 Владелец: ФЕДЕРАЛЬНАЯ СЛУЖБА ГОСУДАРСТВЕННОЙ РЕГИСТРАЦИИ, КАДАСТРА И КАРТОГРАФИИ Действителен: с 27.06.2023 по 19.09.2024</p>	
полное наименование должности	инициалы, фамилия	

Земельный участок

вид объекта недвижимости

Лист № 2 раздела 3.2

Всего листов раздела 3.2: 137

Всего разделов: 7

Всего листов выписки: 908

21.08.2023г. № КУВИ-001/2023-190819146

Кадастровый номер:

47:23:0000000:21(Единое землепользование)

1	2	3	4	5
12	391308.31	2196056.28	-	-
13	391308.83	2196071.32	-	-
14	391317.83	2196083.6	-	-
15	391324.61	2196090.81	-	-
16	391340.69	2196090.99	-	-
17	391355.93	2196096.17	-	-
18	391368.78	2196107.05	-	-
19	391380.2	2196112.19	-	-
20	391392.55	2196105.88	-	-
21	391398.86	2196094.51	-	-
1	391287.46	2196257.86	-	-
2	391284.7	2196238.51	-	-
3	391278.71	2196229.86	-	-
4	391264.93	2196229.7	-	-
5	391247.17	2196238.81	-	-
6	391232.56	2196240.81	-	-
7	391214.28	2196234.87	-	-
8	391196.6	2196238.98	-	-
9	391188.82	2196246.76	-	-
10	391186.29	2196260.32	-	-
11	391186.83	2196274.66	-	-
12	391186.59	2196289.68	-	-
13	391192.57	2196299.76	-	-
14	391207.09	2196301.35	-	-
15	391221.63	2196301.51	-	-
16	391230.91	2196296.6	-	-
17	391244.83	2196288.88	-	-
18	391253.99	2196291.13	-	-
19	391261.6	2196294.07	-	-



ДОКУМЕНТ ПОДПИСАН
ЭЛЕКТРОННОЙ ПОДПИСЬЮ

Сертификат: 00ВВ056В7401СВ38Д2В3576АСДС8425108

Владелец: ФЕДЕРАЛЬНАЯ СЛУЖБА ГОСУДАРСТВЕННОЙ

РЕГИСТРАЦИИ, КАДАСТРА И КАРТОГРАФИИ

Действителен: с 27.06.2023 по 19.09.2024

полное наименование должности

инициалы, фамилия

Земельный участок

вид объекта недвижимости

Лист № 3 раздела 3.2

Всего листов раздела 3.2: 137

Всего разделов: 7

Всего листов выписки: 908

21.08.2023г. № КУВИ-001/2023-190819146

Кадастровый номер:

47:23:0000000:21(Единое землепользование)

1	2	3	4	5
20	391269.26	2196294.17	-	-
21	391280.18	2196281.41	-	-
22	391287.46	2196257.86	-	-
1	391494.03	2196250.73	-	-
2	391309.65	2196363.19	-	-
3	391238.79	2196402.96	-	-
4	391111.59	2196293.02	-	-
5	390972.89	2196184.15	-	-
6	391077.79	2196091.08	-	-
7	391189.39	2195979	-	-
8	391174.89	2195768.92	-	-
9	391283.71	2195749.83	-	-
10	391405.47	2196039.83	-	-
11	391494.03	2196250.73	-	-
1	387014.55	2197109.74	-	2.5
2	386952.34	2197086.44	-	2.5
3	386959.89	2197066.59	-	2.5
4	386967.65	2197059.22	-	2.5
5	387012.61	2197076.61	-	2.5
6	387028.46	2197087.12	-	2.5
1	387014.55	2197109.74	-	2.5
1	392314.59	2201111.92	-	7.5
2	392297.41	2201129.88	-	7.5
3	392259.79	2201247.05	-	7.5
4	392225.21	2201319.97	-	7.5
5	392202.41	2201361.44	-	7.5
6	391893.83	2201187.06	-	7.5
7	391849.63	2201236.66	-	7.5
8	391628.99	2201061.29	-	7.5



ДОКУМЕНТ ПОДПИСАН
ЭЛЕКТРОННОЙ ПОДПИСЬЮ

Сертификат: 00ВВ056В7401СВ38D2В3576АСDС8425108

Владелец: ФЕДЕРАЛЬНАЯ СЛУЖБА ГОСУДАРСТВЕННОЙ

РЕГИСТРАЦИИ, КАДАСТРА И КАРТОГРАФИИ

Действителен: с 27.06.2023 по 19.09.2024

полное наименование должности

инициалы, фамилия

Земельный участок

вид объекта недвижимости

Лист № 4 раздела 3.2

Всего листов раздела 3.2: 137

Всего разделов: 7

Всего листов выписки: 908

21.08.2023г. № КУВИ-001/2023-190819146

Кадастровый номер:

47:23:0000000:21(Единое землепользование)

1	2	3	4	5
9	391664.74	2201061.68	-	7.5
10	391711.68	2201080.09	-	7.5
11	391742.27	2201084	-	7.5
12	391745.97	2201083.31	-	7.5
13	391752.11	2201083.89	-	7.5
14	391815.25	2201070.49	-	7.5
15	391844.77	2201061.28	-	7.5
16	391865.58	2201037.65	-	7.5
17	391904.41	2201004.69	-	7.5
18	391947.2	2200963.42	-	7.5
19	391997.03	2200961.59	-	7.5
20	392030.16	2200965.52	-	7.5
21	392070.46	2201000.56	-	7.5
22	392089.6	2201000.77	-	7.5
23	392182.21	2201037.57	-	7.5
24	392314.59	2201111.92	-	7.5
1	390906.87	2201426.69	-	0.1
2	390951.91	2201408.83	-	0.1
3	390953.39	2201435.36	-	2.5
4	390955.19	2201417.87	-	-
5	390959.36	2201417.68	-	-
6	390973.66	2201402.33	-	-
7	390975.24	2201382.08	-	-
8	390970.72	2201346.26	-	-
9	390952.9	2201342.47	-	-
10	390938.99	2201333.97	-	-
11	390930.39	2201313.59	-	-
12	390925.84	2201277.77	-	-
13	390926.81	2201274.79	-	-



ДОКУМЕНТ ПОДПИСАН
ЭЛЕКТРОННОЙ ПОДПИСЬЮ

Сертификат: 00ВВ056В7401СВ38D2В3576АСDС8425108

Владелец: ФЕДЕРАЛЬНАЯ СЛУЖБА ГОСУДАРСТВЕННОЙ

РЕГИСТРАЦИИ, КАДАСТРА И КАРТОГРАФИИ

Действителен: с 27.06.2023 по 19.09.2024

полное наименование должности

инициалы, фамилия

Земельный участок			
вид объекта недвижимости			

Лист № 5 раздела 3.2	Всего листов раздела 3.2: 137	Всего разделов: 7	Всего листов выписки: 908
----------------------	-------------------------------	-------------------	---------------------------

21.08.2023г. № КУВИ-001/2023-190819146

Кадастровый номер: 47:23:0000000:21(Единое землепользование)

1	2	3	4	5
14	390943.77	2201269.86	-	2.5
15	390940.44	2201257.45	-	-
16	390986.48	2201239.08	-	-
17	391094.7	2201178.24	-	-
18	391142.08	2201164.8	-	-
19	391155.9	2201181.05	-	2.5
20	391168.58	2201195.98	-	2.5
21	391187.37	2201193.77	-	2.5
22	391207.76	2201169.14	-	2.5
23	391216.36	2201142.87	-	-
24	391255.06	2201129.93	-	-
25	391337	2201116.52	-	-
26	391434.34	2201097.31	-	-
27	391560.68	2201101.08	-	-
28	391605.43	2201098	-	-
29	391622.22	2201085.06	-	-
30	391628.99	2201061.29	-	-
31	391849.63	2201236.66	-	-
32	391544.8	2201535.07	-	-
33	391533.31	2201614.85	-	-
34	391507.59	2201706.4	-	-
35	391464.49	2201926.59	-	-
36	390716.39	2202147.98	-	2.5
37	390706.59	2201814.47	-	-
38	390699.15	2201481.62	-	-
39	390697.95	2201396.92	-	-
40	390713.33	2201393.51	-	-
41	390751.63	2201393.92	-	-
42	390787.31	2201397.9	-	-



ДОКУМЕНТ ПОДПИСАН
ЭЛЕКТРОННОЙ ПОДПИСЬЮ

Сертификат: 00ВВ056В7401СВ38D2В3576АСDС8425108

Владелец: ФЕДЕРАЛЬНАЯ СЛУЖБА ГОСУДАРСТВЕННОЙ

РЕГИСТРАЦИИ, КАДАСТРА И КАРТОГРАФИИ

Действителен: с 27.06.2023 по 19.09.2024

полное наименование должности

инициалы, фамилия

Земельный участок

вид объекта недвижимости

Лист № 6 раздела 3.2

Всего листов раздела 3.2: 137

Всего разделов: 7

Всего листов выписки: 908

21.08.2023г. № КУВИ-001/2023-190819146

Кадастровый номер:

47:23:0000000:21(Единое землепользование)

1	2	3	4	5
43	390829.22	2201411.48	-	-
44	390835.06	2201413.97	-	0.1
45	390824.89	2201416.37	-	0.1
46	390826.68	2201425.94	-	0.1
47	390827.06	2201428.08	-	0.1
48	390833.19	2201443.58	-	0.1
49	390839.73	2201441.6	-	0.1
50	390842.43	2201440.98	-	0.1
51	390856.15	2201436.54	-	0.1
52	390866.99	2201434.75	-	0.1
53	390876.29	2201432.53	-	0.1
54	390875.99	2201431.42	-	0.1
55	390885.4	2201435.44	-	0.1
56	390906.57	2201427.77	-	0.1
1	390906.87	2201426.69	-	0.1
1	389798.98	2200988.11	-	-
2	389537.06	2201039.52	-	-
3	389387.72	2201089.52	-	-
4	389398.99	2201040.78	-	-
5	389365.28	2201019.34	-	-
6	389465.33	2200843.8	-	-
7	389447.85	2200801.25	-	-
8	389458.72	2200800.5	-	-
9	389461.32	2200802.44	-	-
10	389479.24	2200799.05	-	-
11	389501.63	2200756.35	-	-
12	389543.21	2200711.49	-	-
13	389560.41	2200673.52	-	-
14	389572.58	2200630.71	-	-



ДОКУМЕНТ ПОДПИСАН
ЭЛЕКТРОННОЙ ПОДПИСЬЮ

Сертификат: 00ВВ056В7401СВ38D2В3576АСDC8425108

Владелец: ФЕДЕРАЛЬНАЯ СЛУЖБА ГОСУДАРСТВЕННОЙ

РЕГИСТРАЦИИ, КАДАСТРА И КАРТОГРАФИИ

Действителен: с 27.06.2023 по 19.09.2024

полное наименование должности

инициалы, фамилия

Земельный участок			
вид объекта недвижимости			

Лист № 7 раздела 3.2	Всего листов раздела 3.2: 137	Всего разделов: 7	Всего листов выписки: 908
----------------------	-------------------------------	-------------------	---------------------------

21.08.2023г. № КУВИ-001/2023-190819146

Кадастровый номер: 47:23:0000000:21(Единое землепользование)

1	2	3	4	5
15	389582.78	2200632.02	-	-
16	389589.47	2200692.91	-	-
17	389599.09	2200729.99	-	-
18	389619.17	2200751.69	-	-
19	389648.44	2200757.99	-	-
20	389661.28	2200753.35	-	-
21	389679.41	2200738.05	-	-
22	389683.57	2200716.63	-	-
23	389678.87	2200691.52	-	-
24	389683.15	2200662.95	-	-
25	389703.79	2200650.05	-	-
26	389728.08	2200649.13	-	-
27	389762.53	2200649.5	-	-
28	389783.06	2200643.76	-	-
29	389799.94	2200626.06	-	-
30	389819.41	2200606	-	-
31	389823.94	2200641.82	-	-
32	389831.18	2200668.15	-	-
33	389865.02	2200707.89	-	-
34	389871.03	2200730.62	-	-
35	389859.96	2200865.27	-	-
36	389863.45	2200885.59	-	-
37	389877.45	2200888.11	-	-
38	389863.14	2201064.5	-	-
39	389798.98	2200988.11	-	-
1	390745.34	2199765.35	угол забора	0.1
2	390728.77	2199797.19	угол забора	0.1
3	390709.79	2199832.98	угол забора	0.1
4	390704.33	2199829.44	угол забора	0.1



ДОКУМЕНТ ПОДПИСАН
ЭЛЕКТРОННОЙ ПОДПИСЬЮ

Сертификат: 00ВВ056В7401СВ38D2В3576АСDС8425108

Владелец: ФЕДЕРАЛЬНАЯ СЛУЖБА ГОСУДАРСТВЕННОЙ

РЕГИСТРАЦИИ, КАДАСТРА И КАРТОГРАФИИ

Действителен: с 27.06.2023 по 19.09.2024

полное наименование должности

инициалы, фамилия

Земельный участок			
вид объекта недвижимости			

Лист № 8 раздела 3.2	Всего листов раздела 3.2: 137	Всего разделов: 7	Всего листов выписки: 908
----------------------	-------------------------------	-------------------	---------------------------

21.08.2023г. № КУВИ-001/2023-190819146

Кадастровый номер: 47:23:0000000:21(Единое землепользование)

1	2	3	4	5
5	390697.62	2199842.96	угол забора	0.1
6	390703.35	2199844.86	угол забора	0.1
7	390684.25	2199880.05	угол забора	0.1
8	390672.02	2199902.45	угол забора	0.1
9	390669.83	2199901.22	угол забора	0.1
10	390644.71	2199949.6	угол забора	0.1
11	390646.78	2199950.67	угол забора	0.1
12	390628.47	2199984.1	угол забора	0.1
13	390618.14	2199978.08	угол забора	0.1
14	390603.01	2199969.29	угол забора	0.1
15	390593.69	2199962.31	угол забора	0.1
16	390587.69	2199958.78	угол забора	0.1
17	390538.84	2199925.7	Закрепление отсутствует	0.1
18	390535.17	2199920.06	Закрепление отсутствует	0.1
19	390534.3	2199915.04	Закрепление отсутствует	0.1
20	390611.57	2199783.91	Закрепление отсутствует	0.1
21	390637.8	2199744.95	Закрепление отсутствует	0.1
22	390645.21	2199741.14	Закрепление отсутствует	0.1
23	390716.13	2199750.15	угол забора	0.1
24	390745.34	2199765.35	угол забора	0.1
1	390805.07	2200375.52	Закрепление отсутствует	2.5
2	390827.27	2200388.76	Закрепление отсутствует	2.5
3	390865.73	2200415.63	Закрепление отсутствует	2.5
4	390898.46	2200442.09	Закрепление отсутствует	2.5
5	390904.13	2200440.96	Закрепление отсутствует	2.5
6	390919.24	2200450.78	Закрепление отсутствует	2.5
7	390912.17	2200460.68	Закрепление отсутствует	2.5
8	390929.49	2200479.2	Закрепление отсутствует	2.5
9	390913.69	2200496.27	Закрепление отсутствует	2.5



ДОКУМЕНТ ПОДПИСАН
ЭЛЕКТРОННОЙ ПОДПИСЬЮ

Сертификат: 00ВВ056В7401СВ38D2В3576АСDС8425108

Владелец: ФЕДЕРАЛЬНАЯ СЛУЖБА ГОСУДАРСТВЕННОЙ

РЕГИСТРАЦИИ, КАДАСТРА И КАРТОГРАФИИ

Действителен: с 27.06.2023 по 19.09.2024

полное наименование должности

инициалы, фамилия

Земельный участок

вид объекта недвижимости

Лист № 9 раздела 3.2

Всего листов раздела 3.2: 137

Всего разделов: 7

Всего листов выписки: 908

21.08.2023г. № КУВИ-001/2023-190819146

Кадастровый номер:

47:23:000000:21(Единое землепользование)

1	2	3	4	5
10	390902.4	2200508.47	Закрепление отсутствует	2.5
11	390887.11	2200527.33	Закрепление отсутствует	2.5
12	390885.39	2200529.44	Закрепление отсутствует	2.5
13	390865.24	2200519.84	Закрепление отсутствует	2.5
14	390824.38	2200502.79	Закрепление отсутствует	2.5
15	390826.56	2200496.09	Закрепление отсутствует	2.5
16	390831.75	2200473.36	Закрепление отсутствует	2.5
17	390781.28	2200445.52	Закрепление отсутствует	2.5
18	390743.1	2200429.79	Закрепление отсутствует	2.5
19	390748.56	2200419.56	Закрепление отсутствует	2.5
20	390743.23	2200416.98	Закрепление отсутствует	2.5
21	390751.34	2200400.8	Закрепление отсутствует	2.5
22	390759.84	2200380.36	Закрепление отсутствует	2.5
23	390764.03	2200369.92	Закрепление отсутствует	2.5
24	390769.62	2200352.55	Закрепление отсутствует	2.5
25	390805.07	2200375.52	Закрепление отсутствует	2.5
1	390488.44	2200302.16	-	2.5
2	390480.79	2200297.36	-	2.5
3	390483.3	2200293.52	-	2.5
4	390457.31	2200276.71	-	2.5
5	390473.61	2200251.48	-	2.5
6	390508.9	2200274.07	-	2.5
7	390498.31	2200290.35	-	2.5
8	390496.76	2200289.36	-	2.5
9	390490.01	2200299.87	-	2.5
1	390488.44	2200302.16	-	2.5
1	390462.07	2200288.59	-	2.5
2	390454.88	2200300.42	-	2.5
3	390465.22	2200306.66	-	2.5



ДОКУМЕНТ ПОДПИСАН
ЭЛЕКТРОННОЙ ПОДПИСЬЮ

Сертификат: 00ВВ056В7401СВ38D2В3576АСDС8425108

Владелец: ФЕДЕРАЛЬНАЯ СЛУЖБА ГОСУДАРСТВЕННОЙ

РЕГИСТРАЦИИ, КАДАСТРА И КАРТОГРАФИИ

Действителен: с 27.06.2023 по 19.09.2024

полное наименование должности

инициалы, фамилия

Земельный участок

вид объекта недвижимости

Лист № 10 раздела 3.2

Всего листов раздела 3.2: 137

Всего разделов: 7

Всего листов выписки: 908

21.08.2023г. № КУВИ-001/2023-190819146

Кадастровый номер:

47:23:0000000:21(Единое землепользование)

1	2	3	4	5
4	390447.18	2200334.75	-	2.5
5	390399.5	2200304.79	-	2.5
6	390398.81	2200297.61	-	2.5
7	390417.98	2200266.8	-	2.5
8	390448.63	2200285.14	-	2.5
9	390450.69	2200281.72	-	2.5
1	390462.07	2200288.59	-	2.5
1	390883.23	2199703.98	Закрепление отсутствует	0.1
2	390872.67	2199758.48	Закрепление отсутствует	0.1
3	390815.13	2199749.06	Закрепление отсутствует	0.1
4	390826.86	2199693.32	Закрепление отсутствует	0.1
5	390883.23	2199703.98	Закрепление отсутствует	0.1
1	390848.31	2199794.29	-	-
2	390819.92	2199779.06	-	-
3	390808.61	2199797.45	-	-
4	390835.91	2199812.15	-	-
5	390848.31	2199794.29	-	-
1	390749.45	2199707.99	Закрепление отсутствует	0.1
2	390730.02	2199739.82	Закрепление отсутствует	0.1
3	390652.82	2199728.38	Закрепление отсутствует	0.1
4	390636	2199717.52	Закрепление отсутствует	0.1
5	390674.21	2199660.86	Закрепление отсутствует	0.1
6	390749.45	2199707.99	Закрепление отсутствует	0.1
1	390552.5	2199824.73	Закрепление отсутствует	0.05
2	390512.73	2199877.32	Закрепление отсутствует	0.05
3	390453.08	2199833.81	Закрепление отсутствует	0.05
4	390446.15	2199825.41	Закрепление отсутствует	0.05
5	390385.72	2199779.28	Закрепление отсутствует	0.05
6	390414.07	2199719.92	Закрепление отсутствует	0.05



ДОКУМЕНТ ПОДПИСАН
ЭЛЕКТРОННОЙ ПОДПИСЬЮ

Сертификат: 00ВВ056В7401СВ38D2В3576АСDС8425108

Владелец: ФЕДЕРАЛЬНАЯ СЛУЖБА ГОСУДАРСТВЕННОЙ

РЕГИСТРАЦИИ, КАДАСТРА И КАРТОГРАФИИ

Действителен: с 27.06.2023 по 19.09.2024

полное наименование должности

инициалы, фамилия

Земельный участок

вид объекта недвижимости

Лист № 11 раздела 3.2

Всего листов раздела 3.2: 137

Всего разделов: 7

Всего листов выписки: 908

21.08.2023г. № КУВИ-001/2023-190819146

Кадастровый номер:

47:23:0000000:21(Единое землепользование)

1	2	3	4	5
7	390552.5	2199824.73	Закрепление отсутствует	0.05
1	391988.64	2198330.66	-	2.5
2	391986.91	2198467.36	-	2.5
3	391901.74	2198467.61	-	2.5
4	391891.44	2198440.74	-	2.5
5	391886.75	2198428.64	-	2.5
6	391878.34	2198364.44	-	2.5
7	391892.49	2198336.17	-	2.5
8	391937.41	2198332.4	-	2.5
1	391988.64	2198330.66	-	2.5
1	391997.44	2197867.02	-	2.5
2	392049.26	2198124.27	-	2.5
3	392087.4	2198310.64	-	2.5
4	392073.47	2198308.18	-	2.5
5	392061.01	2198314.96	-	2.5
6	392048.57	2198321.75	-	2.5
7	392033.87	2198314.66	-	2.5
8	392029.19	2198299.24	-	2.5
9	392029.51	2198279.27	-	2.5
10	392023.16	2198264.59	-	2.5
11	392012.63	2198254.5	-	2.5
12	391995.29	2198258.13	-	2.5
13	391988.42	2198276.51	-	2.5
14	391976.78	2198284.07	-	2.5
15	391953.01	2198278.43	-	2.5
16	391932.67	2198264.37	-	2.5
17	391907.78	2198226.44	-	2.5
18	391881.21	2198190.8	-	2.5
19	391865.02	2198174.49	-	2.5



ДОКУМЕНТ ПОДПИСАН
ЭЛЕКТРОННОЙ ПОДПИСЬЮ

Сертификат: 00ВВ056В7401СВ38D2В3576АСDС8425108

Владелец: ФЕДЕРАЛЬНАЯ СЛУЖБА ГОСУДАРСТВЕННОЙ

РЕГИСТРАЦИИ, КАДАСТРА И КАРТОГРАФИИ

Действителен: с 27.06.2023 по 19.09.2024

полное наименование должности

инициалы, фамилия

Земельный участок

вид объекта недвижимости

Лист № 12 раздела 3.2

Всего листов раздела 3.2: 137

Всего разделов: 7

Всего листов выписки: 908

21.08.2023г. № КУВИ-001/2023-190819146

Кадастровый номер:

47:23:0000000:21(Единое землепользование)

1	2	3	4	5
20	391847.63	2198167.8	-	2.5
21	391834.24	2198182.65	-	2.5
22	391818.15	2198185.92	-	2.5
23	391794.09	2198172.6	-	2.5
24	391778.9	2198144.38	-	2.5
25	391778.56	2198114.79	-	2.5
26	391783.22	2198093.66	-	2.5
27	391781.36	2198055.98	-	2.5
28	391784.34	2198024.51	-	2.5
29	391802.84	2197998.59	-	2.5
30	391817.08	2197982.61	-	2.5
31	391844.56	2197961.4	-	2.5
32	391857.07	2197950.77	-	2.5
33	391875.49	2197931	-	2.5
34	391893.32	2197895.84	-	2.5
35	391910.95	2197873.75	-	2.5
36	391926.47	2197869.59	-	2.5
37	391928.11	2197869.44	-	2.5
38	391934.7	2197866.67	-	2.5
39	391954.29	2197871.41	-	2.5
40	391968.74	2197872.66	-	2.5
41	391967.38	2197866.26	-	2.5
42	391971.17	2197864.43	-	2.5
43	391985.95	2197865.36	-	2.5
1	391997.44	2197867.02	-	2.5
1	391641.11	2198342.14	-	2.5
2	391622.06	2198361.13	-	2.5
3	391609.44	2198351.58	-	2.5
4	391578.26	2198350.25	-	2.5



ДОКУМЕНТ ПОДПИСАН
ЭЛЕКТРОННОЙ ПОДПИСЬЮ

Сертификат: 00ВВ056В7401СВ38D2В3576АСDС8425108

Владелец: ФЕДЕРАЛЬНАЯ СЛУЖБА ГОСУДАРСТВЕННОЙ

РЕГИСТРАЦИИ, КАДАСТРА И КАРТОГРАФИИ

Действителен: с 27.06.2023 по 19.09.2024

полное наименование должности

инициалы, фамилия

Земельный участок

вид объекта недвижимости

Лист № 13 раздела 3.2

Всего листов раздела 3.2: 137

Всего разделов: 7

Всего листов выписки: 908

21.08.2023г. № КУВИ-001/2023-190819146

Кадастровый номер:

47:23:000000:21(Единое землепользование)

1	2	3	4	5
5	391562.47	2198332.19	-	2.5
6	391544.81	2198303.43	-	2.5
7	391644.85	2198286.43	-	2.5
8	391656.77	2198333.01	-	2.5
1	391641.11	2198342.14	-	2.5
1	388017.04	2199896.4	-	-
2	388014.81	2199919.39	-	-
3	388046.32	2199970.58	-	-
4	388056.05	2199959.12	-	-
5	388060.97	2199948.5	-	-
6	388061.22	2199933.37	-	-
7	388055.7	2199921.74	-	-
8	388048.25	2199910.09	-	-
9	388035.05	2199901.05	-	-
10	388017.04	2199896.4	-	-
1	388422.97	2198623.48	Закрепление отсутствует	0.05
2	388478.11	2198658.68	Закрепление отсутствует	0.05
3	388524.04	2198687.93	Закрепление отсутствует	0.05
4	388549.56	2198702.52	Закрепление отсутствует	0.05
5	388562.78	2198707.9	Закрепление отсутствует	0.05
6	388569.68	2198707.9	Закрепление отсутствует	0.05
7	388620.99	2198741.05	Закрепление отсутствует	0.05
8	388617.74	2198745.64	Закрепление отсутствует	0.05
9	388596.16	2198775.99	Закрепление отсутствует	0.05
10	388575.63	2198781.74	Закрепление отсутствует	0.05
11	388536.71	2198780.72	Закрепление отсутствует	0.05
12	388508.11	2198772.64	Закрепление отсутствует	0.05
13	388384.33	2198688.39	Закрепление отсутствует	0.05
1	388422.97	2198623.48	Закрепление отсутствует	0.05



ДОКУМЕНТ ПОДПИСАН
ЭЛЕКТРОННОЙ ПОДПИСЬЮ

Сертификат: 00ВВ056В7401СВ38Д2В3576АСДС8425108

Владелец: ФЕДЕРАЛЬНАЯ СЛУЖБА ГОСУДАРСТВЕННОЙ

РЕГИСТРАЦИИ, КАДАСТРА И КАРТОГРАФИИ

Действителен: с 27.06.2023 по 19.09.2024

полное наименование должности

инициалы, фамилия

Земельный участок

вид объекта недвижимости

Лист № 14 раздела 3.2

Всего листов раздела 3.2: 137

Всего разделов: 7

Всего листов выписки: 908

21.08.2023г. № КУВИ-001/2023-190819146

Кадастровый номер:

47:23:0000000:21(Единое землепользование)

1	2	3	4	5
1	388421.57	2198436.52	-	7.5
2	388413.92	2198435.85	-	7.5
3	388391.49	2198480.94	-	7.5
4	388357.74	2198555.1	-	7.5
5	388563.22	2198680.21	-	7.5
6	388576.57	2198679.75	-	7.5
7	388459.77	2198602.15	-	7.5
8	388414.28	2198573.02	-	7.5
9	388392.21	2198555.49	-	7.5
10	388389.45	2198528.02	-	7.5
11	388398.1	2198505.46	-	7.5
12	388428.54	2198439	-	7.5
13	388421.57	2198436.52	-	7.5
1	387507.24	2198122.15	-	7.5
2	387436.85	2198193.95	-	7.5
3	387307.94	2198335.3	-	7.5
4	387245.34	2198395.34	-	7.5
5	387255.4	2198400.19	-	7.5
6	387393.64	2198255.78	-	7.5
7	387490.73	2198151.94	-	7.5
8	387518.11	2198129.37	-	7.5
9	387507.24	2198122.15	-	7.5
1	386623.1	2197546.87	-	2.5
2	386459.74	2197783.27	-	2.5
3	386452.22	2197778.46	-	2.5
4	386657.9	2197484.28	-	2.5
5	386663.93	2197488.11	-	2.5
1	386623.1	2197546.87	-	2.5
1	387101.77	2196997.44	-	2.5



ДОКУМЕНТ ПОДПИСАН
ЭЛЕКТРОННОЙ ПОДПИСЬЮ

Сертификат: 00ВВ056В7401СВ38D2В3576АСDС8425108

Владелец: ФЕДЕРАЛЬНАЯ СЛУЖБА ГОСУДАРСТВЕННОЙ

РЕГИСТРАЦИИ, КАДАСТРА И КАРТОГРАФИИ

Действителен: с 27.06.2023 по 19.09.2024

полное наименование должности

инициалы, фамилия

Земельный участок

вид объекта недвижимости

Лист № 15 раздела 3.2

Всего листов раздела 3.2: 137

Всего разделов: 7

Всего листов выписки: 908

21.08.2023г. № КУВИ-001/2023-190819146

Кадастровый номер:

47:23:0000000:21(Единое землепользование)

1	2	3	4	5
2	387072.98	2197077.47	-	2.5
3	387028.46	2197087.12	-	2.5
4	387012.61	2197076.61	-	2.5
5	386967.65	2197059.22	-	2.5
6	386959.89	2197066.59	-	2.5
7	386962.35	2197060.12	-	2.5
8	386973.15	2197051.75	-	2.5
9	386989.09	2197011.5	-	2.5
10	387023.5	2196933.8	-	2.5
11	387062.19	2196893.68	-	2.5
12	387086.95	2196920.65	-	2.5
13	387105.55	2196947.02	-	2.5
14	387104.6	2196959.69	-	2.5
1	387101.77	2196997.44	-	2.5
1	386909.09	2197078.81	-	2.5
2	386902.34	2197094.25	-	2.5
3	386923.24	2197094.27	-	2.5
4	386906.17	2197117.68	-	2.5
5	386895.3	2197132.48	-	2.5
6	386889.71	2197134.11	-	2.5
7	386851.02	2197106.76	-	2.5
8	386805.53	2197074.15	-	2.5
9	386814.65	2197051.51	-	2.5
10	386819.44	2197047.66	-	2.5
11	386852.93	2197057.9	-	2.5
12	386888.2	2197070.55	-	2.5
1	386909.09	2197078.81	-	2.5
1	386208.6	2198743.39	-	7.5
2	386215.85	2198718.78	-	7.5



ДОКУМЕНТ ПОДПИСАН
ЭЛЕКТРОННОЙ ПОДПИСЬЮ

Сертификат: 00ВВ056В7401СВ38D2В3576АСDС8425108

Владелец: ФЕДЕРАЛЬНАЯ СЛУЖБА ГОСУДАРСТВЕННОЙ

РЕГИСТРАЦИИ, КАДАСТРА И КАРТОГРАФИИ

Действителен: с 27.06.2023 по 19.09.2024

полное наименование должности

инициалы, фамилия

Земельный участок

вид объекта недвижимости

Лист № 16 раздела 3.2

Всего листов раздела 3.2: 137

Всего разделов: 7

Всего листов выписки: 908

21.08.2023г. № КУВИ-001/2023-190819146

Кадастровый номер:

47:23:0000000:21(Единое землепользование)

1	2	3	4	5
3	386231.91	2198697.93	-	7.5
4	386181.31	2198649.7	-	7.5
5	386143.89	2198611.57	-	7.5
6	386099.28	2198555.61	-	7.5
7	386058.82	2198539.25	-	7.5
8	386028.59	2198540.43	-	7.5
9	386002.74	2198562.71	-	7.5
10	385982.7	2198582.6	-	7.5
11	385983.37	2198618.95	-	7.5
12	385989.66	2198651.88	-	7.5
13	385998.99	2198667.11	-	7.5
14	386018.23	2198676.22	-	7.5
15	386038.72	2198678.03	-	7.5
16	386057.5	2198673.58	-	7.5
17	386075.52	2198664.08	-	7.5
18	386086.37	2198657.12	-	7.5
19	386095.83	2198653.41	-	7.5
20	386101.88	2198659.19	-	7.5
21	386104.19	2198668	-	7.5
22	386109.61	2198686.39	-	7.5
23	386115.19	2198694.86	-	7.5
24	386127.47	2198694.21	-	7.5
25	386132.05	2198714.12	-	7.5
26	386141.12	2198734.46	-	7.5
27	386161.57	2198759.49	-	7.5
28	386184.85	2198766.61	-	7.5
29	386204.46	2198764.6	-	7.5
30	386208.6	2198743.39	-	7.5
1	386484.33	2199838.55	-	7.5



ДОКУМЕНТ ПОДПИСАН
ЭЛЕКТРОННОЙ ПОДПИСЬЮ

Сертификат: 00ВВ056В7401СВ38D2В3576АСDС8425108

Владелец: ФЕДЕРАЛЬНАЯ СЛУЖБА ГОСУДАРСТВЕННОЙ

РЕГИСТРАЦИИ, КАДАСТРА И КАРТОГРАФИИ

Действителен: с 27.06.2023 по 19.09.2024

полное наименование должности

инициалы, фамилия

Земельный участок

вид объекта недвижимости

Лист № 17 раздела 3.2

Всего листов раздела 3.2: 137

Всего разделов: 7

Всего листов выписки: 908

21.08.2023г. № КУВИ-001/2023-190819146

Кадастровый номер:

47:23:0000000:21(Единое землепользование)

1	2	3	4	5
2	386328.96	2199880.59	-	7.5
3	386328.62	2199875.46	-	7.5
4	386485.77	2199831.36	-	7.5
5	386484.33	2199838.55	-	7.5
1	386490.2	2199809.47	-	7.5
2	386339.19	2199847.97	-	7.5
3	386338.86	2199841.65	-	7.5
4	386491.8	2199801.58	-	7.5
5	386490.2	2199809.47	-	7.5
1	386496.37	2199778.97	-	7.5
2	386387.29	2199797.23	-	7.5
3	386386.16	2199787.75	-	7.5
4	386498.82	2199766.86	-	7.5
5	386496.37	2199778.97	-	7.5
1	386044.98	2199116.38	-	-
2	386054.51	2199116.49	-	-
3	386154.72	2199115.54	-	-
4	386165.9	2199105.37	-	-
5	386173.72	2199098.26	-	-
6	386177.78	2199085.44	-	-
7	386179.27	2199061.29	-	-
8	386179.65	2199037.64	-	-
9	386178.15	2199027.85	-	-
10	386172.77	2199020.59	-	-
11	386159.57	2199019.41	-	-
12	386148.13	2199012.09	-	-
13	386148.31	2199000.77	-	-
14	386141.81	2198993.5	-	-
15	386131.39	2198991.84	-	-



ДОКУМЕНТ ПОДПИСАН
ЭЛЕКТРОННОЙ ПОДПИСЬЮ

Сертификат: 00ВВ056В7401СВ38D2В3576АСDС8425108

Владелец: ФЕДЕРАЛЬНАЯ СЛУЖБА ГОСУДАРСТВЕННОЙ

РЕГИСТРАЦИИ, КАДАСТРА И КАРТОГРАФИИ

Действителен: с 27.06.2023 по 19.09.2024

полное наименование должности

инициалы, фамилия

Земельный участок

вид объекта недвижимости

Лист № 18 раздела 3.2

Всего листов раздела 3.2: 137

Всего разделов: 7

Всего листов выписки: 908

21.08.2023г. № КУВИ-001/2023-190819146

Кадастровый номер:

47:23:0000000:21(Единое землепользование)

1	2	3	4	5
16	386114.87	2198991.65	-	-
17	386092.79	2198995.02	-	-
18	386093.27	2198965.19	-	-
19	386076.2	2198965	-	-
20	386074.02	2198997.9	-	-
21	386045.84	2199001.66	-	-
22	386044.98	2199116.38	-	-
1	386203.7	2199903.5	-	7.5
2	386246.78	2199908.39	-	7.5
3	386288.8	2199699.44	-	7.5
4	386324.88	2199527.52	-	7.5
5	386327.39	2199532.96	-	7.5
6	386249.72	2199908.81	-	7.5
7	386300.63	2199916.07	-	7.5
8	386324.55	2199803.47	-	7.5
9	386361.18	2199637.58	-	7.5
10	386370.28	2199600.63	-	7.5
11	386372.68	2199601.95	-	7.5
12	386364.07	2199638.04	-	7.5
13	386351.3	2199697.44	-	7.5
14	386304.54	2199915.02	-	7.5
15	386318.3	2199911.03	-	7.5
16	386444.27	2199864.69	-	7.5
17	386481.52	2199852.42	-	7.5
18	386486.44	2199862.71	-	7.5
19	386406.83	2199887.97	-	7.5
20	386359.57	2199905.43	-	7.5
21	386301.57	2199925.85	-	7.5
22	386243.54	2199920.88	-	7.5



ДОКУМЕНТ ПОДПИСАН
ЭЛЕКТРОННОЙ ПОДПИСЬЮ

Сертификат: 00ВВ056В7401СВ38D2В3576АСDС8425108

Владелец: ФЕДЕРАЛЬНАЯ СЛУЖБА ГОСУДАРСТВЕННОЙ

РЕГИСТРАЦИИ, КАДАСТРА И КАРТОГРАФИИ

Действителен: с 27.06.2023 по 19.09.2024

полное наименование должности

инициалы, фамилия

Земельный участок

вид объекта недвижимости

Лист № 19 раздела 3.2

Всего листов раздела 3.2: 137

Всего разделов: 7

Всего листов выписки: 908

21.08.2023г. № КУВИ-001/2023-190819146

Кадастровый номер:

47:23:0000000:21(Единое землепользование)

1	2	3	4	5
23	386173.21	2199913.02	-	7.5
24	386052.37	2199897.99	-	7.5
25	386046.2	2199891.23	-	7.5
26	386042.39	2199882.32	-	7.5
27	386078.72	2199679.72	-	7.5
28	386116.48	2199572.63	-	7.5
29	386129.84	2199575.51	-	7.5
30	386113.56	2199605.55	-	7.5
31	386104.28	2199640.74	-	7.5
32	386094.26	2199677.28	-	7.5
33	386080.77	2199747.72	-	7.5
34	386058.94	2199885.95	-	7.5
35	386080.68	2199889.57	-	7.5
36	386153.06	2199897.78	-	7.5
37	386193.96	2199530.87	-	7.5
38	386197.34	2199530.9	-	7.5
39	386156.46	2199898.16	-	7.5
40	386200.68	2199903.04	-	7.5
41	386265.82	2199472.5	-	7.5
42	386268.77	2199472.52	-	7.5
43	386203.7	2199903.5	-	7.5
1	386388.86	2192099.61	-	7.5
2	386426.7	2192233.48	-	7.5
3	386505.98	2192278.39	-	7.5
4	386488.43	2192304.21	-	7.5
5	386456.75	2192275.18	-	7.5
6	386402.22	2192246.56	-	7.5
7	386386.11	2192227.02	-	7.5
8	386380.86	2192197.61	-	7.5



ДОКУМЕНТ ПОДПИСАН
ЭЛЕКТРОННОЙ ПОДПИСЬЮ

Сертификат: 00ВВ056В7401СВ38D2В3576АСDC8425108

Владелец: ФЕДЕРАЛЬНАЯ СЛУЖБА ГОСУДАРСТВЕННОЙ

РЕГИСТРАЦИИ, КАДАСТРА И КАРТОГРАФИИ

Действителен: с 27.06.2023 по 19.09.2024

полное наименование должности

инициалы, фамилия

Земельный участок

вид объекта недвижимости

Лист № 20 раздела 3.2

Всего листов раздела 3.2: 137

Всего разделов: 7

Всего листов выписки: 908

21.08.2023г. № КУВИ-001/2023-190819146

Кадастровый номер:

47:23:0000000:21(Единое землепользование)

1	2	3	4	5
9	386386.38	2192164.98	-	7.5
10	386386.98	2192127.62	-	7.5
11	386388.86	2192099.61	-	7.5
1	384757.06	2193459.53	-	7.5
2	384767.08	2193453.48	-	7.5
3	384778.73	2193447.94	-	7.5
4	384787.56	2193447	-	7.5
5	384794.47	2193449.87	-	7.5
6	384806.21	2193474.68	-	7.5
7	384812.8	2193510.12	-	7.5
8	384812.6	2193533.18	-	7.5
9	384826.61	2193518.41	-	7.5
10	384833.47	2193467.64	-	7.5
11	384835.38	2193437.65	-	7.5
12	384820.49	2193419.08	-	7.5
13	384798.3	2193395.17	-	7.5
14	384757.06	2193459.53	-	7.5
1	384390.03	2192657.43	-	2.5
2	384380.22	2192656.86	-	2.5
3	384359.46	2192663.87	-	2.5
4	384349.74	2192674.99	-	2.5
5	384317.14	2192659.95	-	2.5
6	384306.57	2192650.49	-	2.5
7	384303.91	2192637.79	-	2.5
8	384303.33	2192629.79	-	2.5
9	384221.45	2192569.49	-	2.5
10	384211.6	2192559.38	-	2.5
11	384281.78	2192556.33	-	2.5
12	384281.73	2192558.6	-	2.5



ДОКУМЕНТ ПОДПИСАН
ЭЛЕКТРОННОЙ ПОДПИСЬЮ

Сертификат: 00ВВ056В7401СВ38D2В3576АСDС8425108

Владелец: ФЕДЕРАЛЬНАЯ СЛУЖБА ГОСУДАРСТВЕННОЙ

РЕГИСТРАЦИИ, КАДАСТРА И КАРТОГРАФИИ

Действителен: с 27.06.2023 по 19.09.2024

полное наименование должности

инициалы, фамилия

Земельный участок

вид объекта недвижимости

Лист № 21 раздела 3.2

Всего листов раздела 3.2: 137

Всего разделов: 7

Всего листов выписки: 908

21.08.2023г. № КУВИ-001/2023-190819146

Кадастровый номер:

47:23:000000:21(Единое землепользование)

1	2	3	4	5
13	384386.81	2192587.45	-	2.5
14	384395.52	2192586.68	-	2.5
1	384390.03	2192657.43	-	2.5
1	385254.21	2192251.17	Закрепление отсутствует	0.05
2	385265.65	2192310.96	Закрепление отсутствует	0.05
3	385266.58	2192338.73	Закрепление отсутствует	0.05
4	385261.85	2192376.24	Закрепление отсутствует	0.05
5	385246.31	2192461.42	Закрепление отсутствует	0.05
6	385232.75	2192462.53	Закрепление отсутствует	0.05
7	385223.27	2192463.07	Закрепление отсутствует	0.05
8	385210.46	2192460.71	Закрепление отсутствует	0.05
9	385204.42	2192455.91	Закрепление отсутствует	0.05
10	385198.12	2192448.56	Закрепление отсутствует	0.05
11	385187.43	2192440.23	Закрепление отсутствует	0.05
12	385180.69	2192437.93	Закрепление отсутствует	0.05
13	385175.28	2192437.56	Закрепление отсутствует	0.05
14	385164.11	2192439.02	Закрепление отсутствует	0.05
15	385154.24	2192441.43	Закрепление отсутствует	0.05
16	385140.6	2192447.61	Закрепление отсутствует	0.05
17	385125.46	2192450.01	Закрепление отсутствует	0.05
18	385109.89	2192440.49	Закрепление отсутствует	0.05
19	385096.19	2192404.31	Закрепление отсутствует	0.05
20	385086.51	2192384.19	Закрепление отсутствует	0.05
21	385096.66	2192374.96	Закрепление отсутствует	0.05
22	385162.98	2192336.99	Закрепление отсутствует	0.05
23	385125.68	2192257.84	Закрепление отсутствует	0.05
24	385176.63	2192248	Закрепление отсутствует	0.05
25	385254.21	2192251.17	Закрепление отсутствует	0.05
1	383817.82	2198288.64	-	2.5



ДОКУМЕНТ ПОДПИСАН
ЭЛЕКТРОННОЙ ПОДПИСЬЮ

Сертификат: 00ВВ056В7401СВ38D2В3576АСDС8425108

Владелец: ФЕДЕРАЛЬНАЯ СЛУЖБА ГОСУДАРСТВЕННОЙ

РЕГИСТРАЦИИ, КАДАСТРА И КАРТОГРАФИИ

Действителен: с 27.06.2023 по 19.09.2024

полное наименование должности

инициалы, фамилия

Земельный участок

вид объекта недвижимости

Лист № 22 раздела 3.2

Всего листов раздела 3.2: 137

Всего разделов: 7

Всего листов выписки: 908

21.08.2023г. № КУВИ-001/2023-190819146

Кадастровый номер:

47:23:0000000:21(Единое землепользование)

1	2	3	4	5
2	383818.83	2198295.96	-	2.5
3	383815.06	2198296.69	-	2.5
4	383796.76	2198300.25	-	2.5
5	383755.19	2198311.29	-	2.5
6	383737.57	2198317.71	-	2.5
7	383710.98	2198324.73	-	2.5
8	383686.28	2198330.73	-	2.5
9	383666.05	2198336.43	-	2.5
10	383634.92	2198347.93	-	2.5
11	383609.84	2198354.27	-	2.5
12	383583.24	2198362.35	-	2.5
13	383567.52	2198366.7	-	2.5
14	383548.47	2198368.23	-	2.5
15	383501.04	2198373.27	-	2.5
16	383477.92	2198373.36	-	2.5
17	383468.6	2198373.26	-	2.5
18	383460.37	2198375.61	-	2.5
19	383452.84	2198379.71	-	2.5
20	383443	2198389.35	-	2.5
21	383431.86	2198409.42	-	2.5
22	383407.16	2198461.06	-	2.5
23	383367.7	2198550.48	-	2.5
24	383308.71	2198696.47	-	2.5
25	383255.78	2198816.57	-	2.5
26	383243.27	2198848.31	-	2.5
27	383233.85	2198877.11	-	2.5
28	383233.85	2198884.79	-	2.5
29	383214.14	2198932.35	-	2.5
30	383208.36	2198946.79	-	2.5



ДОКУМЕНТ ПОДПИСАН
ЭЛЕКТРОННОЙ ПОДПИСЬЮ

Сертификат: 00ВВ056В7401СВ38D2В3576АСDС8425108

Владелец: ФЕДЕРАЛЬНАЯ СЛУЖБА ГОСУДАРСТВЕННОЙ

РЕГИСТРАЦИИ, КАДАСТРА И КАРТОГРАФИИ

Действителен: с 27.06.2023 по 19.09.2024

полное наименование должности

инициалы, фамилия

Земельный участок

вид объекта недвижимости

Лист № 23 раздела 3.2

Всего листов раздела 3.2: 137

Всего разделов: 7

Всего листов выписки: 908

21.08.2023г. № КУВИ-001/2023-190819146

Кадастровый номер:

47:23:0000000:21(Единое землепользование)

1	2	3	4	5
31	383208.32	2198946.76	-	2.5
32	383229.02	2198885.28	-	2.5
33	383229.45	2198876.96	-	2.5
34	383240.23	2198847.13	-	2.5
35	383252.18	2198815.49	-	2.5
36	383304.82	2198695.49	-	2.5
37	383364.9	2198547.72	-	2.5
38	383404.24	2198458.31	-	2.5
39	383428.09	2198409.76	-	2.5
40	383439.11	2198387.33	-	2.5
41	383449.25	2198376.24	-	2.5
42	383460.72	2198371.24	-	2.5
43	383473.44	2198367.82	-	2.5
44	383500.91	2198366.94	-	2.5
45	383535.55	2198364.97	-	2.5
46	383560.92	2198362.48	-	2.5
47	383580.85	2198357.19	-	2.5
48	383637.67	2198341.63	-	2.5
49	383668.23	2198330.93	-	2.5
50	383772.14	2198301.71	-	2.5
51	383810.7	2198292.27	-	2.5
1	383817.82	2198288.64	-	2.5
1	379106.34	2194622.76	-	7.5
2	379114.54	2194618.32	-	7.5
3	379120.7	2194611.97	-	7.5
4	379127.65	2194596.67	-	7.5
5	379134.63	2194573.59	-	7.5
6	379135.56	2194567.77	-	7.5
7	379140.74	2194567.4	-	7.5



ДОКУМЕНТ ПОДПИСАН
ЭЛЕКТРОННОЙ ПОДПИСЬЮ

Сертификат: 00ВВ056В7401СВ38D2В3576АСDС8425108

Владелец: ФЕДЕРАЛЬНАЯ СЛУЖБА ГОСУДАРСТВЕННОЙ

РЕГИСТРАЦИИ, КАДАСТРА И КАРТОГРАФИИ

Действителен: с 27.06.2023 по 19.09.2024

полное наименование должности

инициалы, фамилия

Земельный участок

вид объекта недвижимости

Лист № 24 раздела 3.2

Всего листов раздела 3.2: 137

Всего разделов: 7

Всего листов выписки: 908

21.08.2023г. № КУВИ-001/2023-190819146

Кадастровый номер:

47:23:0000000:21(Единое землепользование)

1	2	3	4	5
8	379139.76	2194573.21	-	7.5
9	379132.2	2194597.82	-	7.5
10	379125.71	2194614.64	-	7.5
11	379118.43	2194621.77	-	7.5
12	379094.75	2194634.23	-	7.5
13	379039.71	2194935.65	-	7.5
14	379032.44	2194933.87	-	7.5
15	379059.69	2194781.88	-	7.5
16	379086.22	2194640.95	-	7.5
17	379086.99	2194636.85	-	7.5
18	379095.62	2194629.53	-	7.5
19	379099.09	2194626.69	-	7.5
20	379106.34	2194622.76	-	7.5
1	378973.18	2194669.9	-	7.5
2	378957.98	2194682.7	-	7.5
3	378947.36	2194687.26	-	7.5
4	378935.67	2194688.7	-	7.5
5	378909.03	2194687.88	-	7.5
6	378822.45	2194684.33	-	7.5
7	378762.51	2194684.45	-	7.5
8	378759.07	2194643.18	-	7.5
9	378749.72	2194559.89	-	7.5
10	378743.4	2194493.88	-	7.5
11	378742.59	2194441.71	-	7.5
12	378771.68	2194471.17	-	7.5
13	378764.7	2194495.64	-	7.5
14	378757.5	2194535.43	-	7.5
15	378760.2	2194572.27	-	7.5
16	378764.56	2194607.59	-	7.5



ДОКУМЕНТ ПОДПИСАН
ЭЛЕКТРОННОЙ ПОДПИСЬЮ

Сертификат: 00ВВ056В7401СВ38D2В3576АСDС8425108

Владелец: ФЕДЕРАЛЬНАЯ СЛУЖБА ГОСУДАРСТВЕННОЙ

РЕГИСТРАЦИИ, КАДАСТРА И КАРТОГРАФИИ

Действителен: с 27.06.2023 по 19.09.2024

полное наименование должности

инициалы, фамилия

Земельный участок

вид объекта недвижимости

Лист № 25 раздела 3.2

Всего листов раздела 3.2: 137

Всего разделов: 7

Всего листов выписки: 908

21.08.2023г. № КУВИ-001/2023-190819146

Кадастровый номер:

47:23:0000000:21(Единое землепользование)

1	2	3	4	5
17	378774.13	2194626.09	-	7.5
18	378790.4	2194633.95	-	7.5
19	378810.31	2194621.89	-	7.5
20	378828.35	2194622.09	-	7.5
21	378857.69	2194636.21	-	7.5
22	378880.42	2194651.81	-	7.5
23	378898.47	2194652	-	7.5
24	378910.32	2194629.13	-	7.5
25	378904.04	2194612.19	-	7.5
26	378888.11	2194581.34	-	7.5
27	378875.27	2194562.79	-	7.5
28	378870.7	2194541.28	-	7.5
29	378904.61	2194575.4	-	7.5
30	378943.64	2194598.82	-	7.5
31	378959.48	2194635.8	-	7.5
32	378973.18	2194669.9	-	7.5
1	377515.46	2193056.23	-	7.5
2	377558.67	2193090.52	-	7.5
3	377547.51	2193105.33	-	7.5
4	377503.38	2193074.18	-	7.5
5	377515.46	2193056.23	-	7.5
1	377573.39	2193096.48	-	-
2	377549.63	2193130.51	-	-
3	377554.84	2193134.09	-	-
4	377566.53	2193117.88	-	-
5	377590.56	2193135.17	-	-
6	377602.43	2193119.71	-	-
7	377573.39	2193096.48	-	-
1	377544.07	2193149.15	-	-



ДОКУМЕНТ ПОДПИСАН
ЭЛЕКТРОННОЙ ПОДПИСЬЮ

Сертификат: 00ВВ056В7401СВ38D2В3576АСDС8425108

Владелец: ФЕДЕРАЛЬНАЯ СЛУЖБА ГОСУДАРСТВЕННОЙ

РЕГИСТРАЦИИ, КАДАСТРА И КАРТОГРАФИИ

Действителен: с 27.06.2023 по 19.09.2024

полное наименование должности

инициалы, фамилия

Земельный участок

вид объекта недвижимости

Лист № 26 раздела 3.2

Всего листов раздела 3.2: 137

Всего разделов: 7

Всего листов выписки: 908

21.08.2023г. № КУВИ-001/2023-190819146

Кадастровый номер:

47:23:0000000:21(Единое землепользование)

1	2	3	4	5
2	377538.31	2193153.98	-	-
3	377560.79	2193169.17	-	-
4	377565.28	2193163.87	-	-
5	377564.74	2193163.49	-	-
6	377555.49	2193156.83	-	-
7	377555.26	2193157.13	-	-
8	377546.26	2193150.72	-	-
9	377544.07	2193149.15	-	-
1	386567.19	2195658.71	-	-
2	386551.96	2195660.12	-	-
3	386548.3	2195678.23	-	-
4	386547.99	2195697.15	-	-
5	386546.81	2195717.65	-	-
6	386541.56	2195730.2	-	-
7	386537.05	2195748.3	-	-
8	386535.72	2195778.26	-	-
9	386531.92	2195805.04	-	-
10	386528.96	2195831.82	-	-
11	386520.19	2195852.23	-	-
12	386511.35	2195875.8	-	-
13	386503.46	2195894.64	-	-
14	386419.44	2195974.96	-	-
15	386422.59	2195988.4	-	-
16	386527.29	2195883.07	-	-
17	386574.44	2195838.63	-	-
18	386570.04	2195744.73	-	-
19	386567.19	2195658.71	-	-
1	389449.29	2197883.7	-	-
2	389453.86	2197917.15	-	-



ДОКУМЕНТ ПОДПИСАН
ЭЛЕКТРОННОЙ ПОДПИСЬЮ

Сертификат: 00ВВ056В7401СВ38D2В3576АСDС8425108

Владелец: ФЕДЕРАЛЬНАЯ СЛУЖБА ГОСУДАРСТВЕННОЙ

РЕГИСТРАЦИИ, КАДАСТРА И КАРТОГРАФИИ

Действителен: с 27.06.2023 по 19.09.2024

полное наименование должности

инициалы, фамилия

Земельный участок

вид объекта недвижимости

Лист № 27 раздела 3.2

Всего листов раздела 3.2: 137

Всего разделов: 7

Всего листов выписки: 908

21.08.2023г. № КУВИ-001/2023-190819146

Кадастровый номер:

47:23:0000000:21(Единое землепользование)

1	2	3	4	5
3	389460.95	2197953	-	-
4	389478.57	2197968.71	-	-
5	389515.36	2197983.43	-	-
6	389530.86	2197972.86	-	-
7	389569.54	2197948.23	-	-
8	389605.5	2197935.52	-	-
9	389630.2	2197908.36	-	-
10	389695.02	2197847.05	-	-
11	389861.13	2197679.51	-	-
12	389934.19	2197741.15	-	-
13	389992.46	2197690.49	-	-
14	389820.7	2197652.83	-	-
15	389449.29	2197883.7	-	-
1	391074.62	2199919.71	-	-
2	391079.48	2199917.6	-	-
3	391058.92	2199904.03	-	-
4	390994.84	2199838.91	-	-
5	390936.1	2199759.55	-	-
6	390976.68	2199697.98	-	-
7	390997.39	2199639.64	-	-
8	391106.29	2199689.31	-	-
9	391124.75	2199676.11	-	-
10	391144.05	2199667.02	-	-
11	391155.53	2199666.43	-	-
12	391169.25	2199670.88	-	-
13	391157.37	2199695.79	-	-
14	391149.81	2199712.39	-	-
15	391196.93	2199737.37	-	-
16	391099.35	2199930.71	-	-



ДОКУМЕНТ ПОДПИСАН
ЭЛЕКТРОННОЙ ПОДПИСЬЮ

Сертификат: 00ВВ056В7401СВ38D2В3576АСDС8425108

Владелец: ФЕДЕРАЛЬНАЯ СЛУЖБА ГОСУДАРСТВЕННОЙ

РЕГИСТРАЦИИ, КАДАСТРА И КАРТОГРАФИИ

Действителен: с 27.06.2023 по 19.09.2024

полное наименование должности

инициалы, фамилия

Земельный участок

вид объекта недвижимости

Лист № 28 раздела 3.2

Всего листов раздела 3.2: 137

Всего разделов: 7

Всего листов выписки: 908

21.08.2023г. № КУВИ-001/2023-190819146

Кадастровый номер:

47:23:0000000:21(Единое землепользование)

1	2	3	4	5
17	391092.66	2199949.73	-	-
18	391082.18	2199965.71	-	-
19	391069.98	2199970.35	-	-
20	391057.98	2199963.05	-	-
21	391057.52	2199951.72	-	-
22	391057.79	2199934.43	-	-
23	391062.43	2199923.75	-	-
24	391074.62	2199919.71	-	-
1	388990.61	2198342.04	-	-
2	388998.76	2198345.2	-	-
3	389006.42	2198344.77	-	-
4	389117.85	2198182.53	-	-
5	389136.8	2198158.73	-	-
6	389140.57	2198146.39	-	-
7	389284.81	2197941.17	-	-
8	389400.61	2197790.72	-	-
9	389408.76	2197807.27	-	-
10	389303.26	2197937.07	-	-
11	389231.83	2198044.35	-	-
12	389411.42	2198167.27	-	-
13	389570.51	2198279.24	-	-
14	389728.82	2198008.32	-	-
15	389739.5	2198012.01	-	-
16	389574.83	2198296.45	-	-
17	389427.76	2198199.66	-	-
18	389225.48	2198058.59	-	-
19	389021.54	2198356.2	-	-
20	389279.91	2198533.73	-	-
21	389285.46	2198537.54	-	-



ДОКУМЕНТ ПОДПИСАН
ЭЛЕКТРОННОЙ ПОДПИСЬЮ

Сертификат: 00ВВ056В7401СВ38D2В3576АСDС8425108

Владелец: ФЕДЕРАЛЬНАЯ СЛУЖБА ГОСУДАРСТВЕННОЙ

РЕГИСТРАЦИИ, КАДАСТРА И КАРТОГРАФИИ

Действителен: с 27.06.2023 по 19.09.2024

полное наименование должности

инициалы, фамилия

Земельный участок

вид объекта недвижимости

Лист № 29 раздела 3.2

Всего листов раздела 3.2: 137

Всего разделов: 7

Всего листов выписки: 908

21.08.2023г. № КУВИ-001/2023-190819146

Кадастровый номер:

47:23:0000000:21(Единое землепользование)

1	2	3	4	5
22	389273.08	2198544.75	-	-
23	389267.68	2198541.01	-	-
24	389263.01	2198537.76	-	-
25	389012.19	2198366.11	-	-
26	388917.43	2198495.31	-	-
27	388907.61	2198485.9	-	-
28	388995.39	2198362.35	-	-
29	388818.17	2198234.45	-	-
30	388824.59	2198225.09	-	-
31	388855.99	2198246.57	-	-
1	388990.61	2198342.04	-	-
1	387480.25	2197698.28	-	-
2	387466.04	2197688.65	-	-
3	387489.38	2197655.8	-	-
4	387389.03	2197594.74	-	-
5	387348.15	2197563.53	-	-
6	387217.14	2197465.85	-	-
7	387073.67	2197356.22	-	-
8	387047.79	2197337.79	-	-
9	387056.37	2197329.21	-	-
10	387213.26	2197445.3	-	-
11	387331.74	2197534.16	-	-
12	387331.73	2197534.16	-	-
13	387385.09	2197576.55	-	-
14	387499.64	2197647.23	-	-
15	387694.5	2197395.39	-	-
16	387698.08	2197382.81	-	-
17	387517.37	2197278.27	-	-
18	387344.21	2197176.99	-	-



ДОКУМЕНТ ПОДПИСАН
ЭЛЕКТРОННОЙ ПОДПИСЬЮ

Сертификат: 00ВВ056В7401СВ38D2В3576АСDС8425108

Владелец: ФЕДЕРАЛЬНАЯ СЛУЖБА ГОСУДАРСТВЕННОЙ

РЕГИСТРАЦИИ, КАДАСТРА И КАРТОГРАФИИ

Действителен: с 27.06.2023 по 19.09.2024

полное наименование должности

инициалы, фамилия

Земельный участок

вид объекта недвижимости

Лист № 30 раздела 3.2

Всего листов раздела 3.2: 137

Всего разделов: 7

Всего листов выписки: 908

21.08.2023г. № КУВИ-001/2023-190819146

Кадастровый номер:

47:23:0000000:21(Единое землепользование)

1	2	3	4	5
19	387352.79	2197167.62	-	-
20	387705.84	2197372.64	-	-
21	388086.2	2197595.53	-	-
22	388078.91	2197604.13	-	-
23	388062	2197594.27	-	-
24	387963.27	2197537.18	-	-
25	387824.44	2197453.61	-	-
26	387718.14	2197395.65	-	-
27	387675.96	2197445.66	-	-
28	387618.18	2197521.54	-	-
29	387558.65	2197600.54	-	-
30	387480.25	2197698.28	-	-
1	390983.1	2198473.81	-	2.5
2	391023.2	2198473.18	-	2.5
3	391078.26	2198469.5	-	2.5
4	391101.26	2198464.41	-	2.5
5	391120.43	2198465.88	-	2.5
6	391131.83	2198466.76	-	2.5
7	391149.16	2198477.78	-	2.5
8	391186.43	2198511.37	-	2.5
9	391211.18	2198540.54	-	2.5
10	391233.66	2198567.55	-	2.5
11	391253.07	2198572.05	-	2.5
12	391310.42	2198568.4	-	2.5
13	391324.17	2198568.55	-	2.5
14	391323.05	2198578.36	-	2.5
15	391315.71	2198580.76	-	2.5
16	391311.3	2198590.09	-	2.5
17	391310.11	2198602.31	-	2.5



ДОКУМЕНТ ПОДПИСАН
ЭЛЕКТРОННОЙ ПОДПИСЬЮ

Сертификат: 00ВВ056В7401СВ38D2В3576АСDС8425108

Владелец: ФЕДЕРАЛЬНАЯ СЛУЖБА ГОСУДАРСТВЕННОЙ

РЕГИСТРАЦИИ, КАДАСТРА И КАРТОГРАФИИ

Действителен: с 27.06.2023 по 19.09.2024

полное наименование должности

инициалы, фамилия

Земельный участок

вид объекта недвижимости

Лист № 31 раздела 3.2

Всего листов раздела 3.2: 137

Всего разделов: 7

Всего листов выписки: 908

21.08.2023г. № КУВИ-001/2023-190819146

Кадастровый номер:

47:23:0000000:21(Единое землепользование)

1	2	3	4	5
18	391308.68	2198604.78	-	2.5
19	391179.98	2198557.33	-	2.5
20	390980.7	2198480.21	-	2.5
1	390983.1	2198473.81	-	2.5
1	385646.86	2191987.48	-	2.5
2	385646.78	2191967.62	-	2.5
3	385937.86	2191963.71	-	2.5
4	385939.06	2191975.38	-	2.5
5	385648.13	2191985.5	-	2.5
1	385646.86	2191987.48	-	2.5
1	386427.91	2195233.6	-	-
2	386305.95	2195309.56	-	-
3	386316.09	2195361.73	-	-
4	386332.52	2195337.47	-	-
5	386363.51	2195299.95	-	-
6	386391.74	2195277.38	-	-
7	386404.64	2195262.53	-	-
8	386416.66	2195250.04	-	-
9	386427.91	2195233.6	-	-
1	385648.08	2190871.48	-	2.5
2	385629.84	2191133.69	-	2.5
3	385613.66	2191347.01	-	2.5
4	385624.98	2191437.77	-	2.5
5	385834.45	2191592.76	-	2.5
6	385850.97	2191357.98	-	2.5
7	385868.56	2191136.31	-	2.5
8	385887.72	2191136.52	-	2.5
9	385872.59	2191340.06	-	2.5
10	385850.28	2191640.64	-	2.5



ДОКУМЕНТ ПОДПИСАН
ЭЛЕКТРОННОЙ ПОДПИСЬЮ

Сертификат: 00ВВ056В7401СВ38D2В3576АСDС8425108

Владелец: ФЕДЕРАЛЬНАЯ СЛУЖБА ГОСУДАРСТВЕННОЙ

РЕГИСТРАЦИИ, КАДАСТРА И КАРТОГРАФИИ

Действителен: с 27.06.2023 по 19.09.2024

полное наименование должности

инициалы, фамилия

Земельный участок

вид объекта недвижимости

Лист № 32 раздела 3.2

Всего листов раздела 3.2: 137

Всего разделов: 7

Всего листов выписки: 908

21.08.2023г. № КУВИ-001/2023-190819146

Кадастровый номер:

47:23:0000000:21(Единое землепользование)

1	2	3	4	5
11	385630.41	2191497.47	-	2.5
12	385608.95	2191801.39	-	2.5
13	385608.68	2191805.83	-	2.5
14	385591.42	2191804.87	-	2.5
15	385604.58	2191638.81	-	2.5
16	385613.91	2191479.64	-	2.5
17	385580.93	2191449.51	-	2.5
18	385566.91	2191435.39	-	2.5
19	385303.3	2191379.49	-	2.5
20	385318.97	2191728.32	-	2.5
21	385319.36	2191784.47	-	2.5
22	385306.05	2191784.39	-	2.5
23	385281.51	2191358.86	-	2.5
24	385343.08	2190862.16	-	2.5
25	385360.87	2190867.12	-	2.5
26	385307.16	2191350.79	-	2.5
27	385576.99	2191405.05	-	2.5
28	385616.24	2190866.37	-	2.5
1	385648.08	2190871.48	-	2.5
1	385919.79	2193481.98	-	-
2	385917.29	2193504.6	-	-
3	385905.26	2193543.76	-	-
4	385904.26	2193561.72	-	-
5	385902.9	2193602.33	-	-
6	385903.44	2193657.61	-	-
7	385905.64	2193698.26	-	-
8	385908.81	2193722.94	-	-
9	385911.13	2193756.26	-	-
10	385910.96	2193766.25	-	-



ДОКУМЕНТ ПОДПИСАН
ЭЛЕКТРОННОЙ ПОДПИСЬЮ

Сертификат: 00ВВ056В7401СВ38D2В3576АСDС8425108

Владелец: ФЕДЕРАЛЬНАЯ СЛУЖБА ГОСУДАРСТВЕННОЙ

РЕГИСТРАЦИИ, КАДАСТРА И КАРТОГРАФИИ

Действителен: с 27.06.2023 по 19.09.2024

полное наименование должности

инициалы, фамилия

Земельный участок

вид объекта недвижимости

Лист № 33 раздела 3.2

Всего листов раздела 3.2: 137

Всего разделов: 7

Всего листов выписки: 908

21.08.2023г. № КУВИ-001/2023-190819146

Кадастровый номер:

47:23:0000000:21(Единое землепользование)

1	2	3	4	5
11	385901.6	2193772.14	-	-
12	385884.48	2193773.28	-	-
13	385867.36	2193773.09	-	-
14	385856.75	2193768.31	-	-
15	385851.92	2193758.27	-	-
16	385851.49	2193740.95	-	-
17	385848.51	2193704.28	-	-
18	385846.34	2193661.66	-	-
19	385843.93	2193633.64	-	-
20	385844.29	2193611.01	-	-
21	385844.3	2193611.01	-	-
22	385837.5	2193590.29	-	-
23	385833.62	2193565.61	-	-
24	385838.33	2193537.69	-	-
25	385838.79	2193509.06	-	-
26	385843.38	2193489.8	-	-
27	385849.17	2193484.54	-	-
28	385887.1	2193475.63	-	-
29	385904.92	2193475.82	-	-
30	385912.74	2193477.25	-	-
31	385919.79	2193481.98	-	-
1	391343.65	2196552.01	-	2.5
2	391558.18	2196389.78	-	2.5
3	391577.86	2196437.71	-	2.5
4	391585.81	2196459.86	-	2.5
5	391600.05	2196491	-	2.5
6	391621.76	2196542.77	-	2.5
7	391639.18	2196594.63	-	2.5
8	391649.6	2196621.58	-	2.5



ДОКУМЕНТ ПОДПИСАН
ЭЛЕКТРОННОЙ ПОДПИСЬЮ

Сертификат: 00ВВ056В7401СВ38D2В3576АСDC8425108

Владелец: ФЕДЕРАЛЬНАЯ СЛУЖБА ГОСУДАРСТВЕННОЙ

РЕГИСТРАЦИИ, КАДАСТРА И КАРТОГРАФИИ

Действителен: с 27.06.2023 по 19.09.2024

полное наименование должности

инициалы, фамилия

Земельный участок

вид объекта недвижимости

Лист № 34 раздела 3.2

Всего листов раздела 3.2: 137

Всего разделов: 7

Всего листов выписки: 908

21.08.2023г. № КУВИ-001/2023-190819146

Кадастровый номер:

47:23:0000000:21(Единое землепользование)

1	2	3	4	5
9	391660.09	2196684.31	-	2.5
10	391659.53	2196720.1	-	2.5
11	391636.66	2196712.68	-	2.5
12	391597.78	2196709.28	-	2.5
13	391545.45	2196707.51	-	2.5
14	391518.65	2196707.81	-	2.5
15	391500.24	2196699.85	-	2.5
16	391492.87	2196682.47	-	2.5
17	391481.32	2196645.37	-	2.5
18	391473.47	2196617.86	-	2.5
19	391471.91	2196596.36	-	2.5
20	391470.87	2196581.44	-	2.5
21	391466.03	2196564.69	-	2.5
22	391460.34	2196560.46	-	2.5
23	391446.34	2196558.52	-	2.5
24	391421.44	2196558.83	-	2.5
25	391406.01	2196564.64	-	2.5
26	391383.4	2196582.27	-	2.5
27	391377.61	2196586.38	-	2.5
28	391372.95	2196586.67	-	2.5
29	391324.66	2196606.6	-	2.5
30	391297.38	2196611.74	-	2.5
31	391266.76	2196610.2	-	2.5
1	391343.65	2196552.01	-	2.5
1	385463.72	2192691.93	-	-
2	385485.43	2192718.19	-	-
3	385512.39	2192729.82	-	-
4	385532.91	2192741.4	-	-
5	385550.5	2192758.27	-	-



ДОКУМЕНТ ПОДПИСАН
ЭЛЕКТРОННОЙ ПОДПИСЬЮ

Сертификат: 00ВВ056В7401СВ38D2В3576АСDС8425108

Владелец: ФЕДЕРАЛЬНАЯ СЛУЖБА ГОСУДАРСТВЕННОЙ

РЕГИСТРАЦИИ, КАДАСТРА И КАРТОГРАФИИ

Действителен: с 27.06.2023 по 19.09.2024

полное наименование должности

инициалы, фамилия

Земельный участок

вид объекта недвижимости

Лист № 35 раздела 3.2

Всего листов раздела 3.2: 137

Всего разделов: 7

Всего листов выписки: 908

21.08.2023г. № КУВИ-001/2023-190819146

Кадастровый номер:

47:23:0000000:21(Единое землепользование)

1	2	3	4	5
6	385543.71	2192780.88	-	-
7	385522.61	2192804.67	-	-
8	385508.63	2192816.65	-	-
9	385496.43	2192821.92	-	-
10	385493.52	2192797.71	-	-
11	385479.84	2192774.17	-	-
12	385442.59	2192728.49	-	-
13	385463.72	2192691.93	-	-
1	385172.88	2191762.62	-	-
2	385167.79	2191857.3	-	-
3	385163.83	2191925.99	-	-
4	385026.76	2191921.14	-	-
5	385027.95	2191847.76	-	-
6	385033.58	2191763.76	-	-
7	385133.55	2191764.85	-	-
8	385172.88	2191762.62	-	-
1	385657.62	2194344.78	-	-
2	385550.71	2194374.29	-	-
3	385530.28	2194312.68	-	-
4	385527.78	2194290.64	-	-
5	385642.64	2194253.86	-	-
6	385658.25	2194305.42	-	-
1	385657.62	2194344.78	-	-
1	386730.02	2195396.12	-	-
2	386742.15	2195396.92	-	-
3	386758.03	2195387.09	-	-
4	386770.33	2195377.22	-	-
5	386753.54	2195355.01	-	-
6	386751.7	2195336.31	-	-



ДОКУМЕНТ ПОДПИСАН
ЭЛЕКТРОННОЙ ПОДПИСЬЮ

Сертификат: 00ВВ056В7401СВ38D2В3576АСDС8425108

Владелец: ФЕДЕРАЛЬНАЯ СЛУЖБА ГОСУДАРСТВЕННОЙ

РЕГИСТРАЦИИ, КАДАСТРА И КАРТОГРАФИИ

Действителен: с 27.06.2023 по 19.09.2024

полное наименование должности

инициалы, фамилия

Земельный участок

вид объекта недвижимости

Лист № 36 раздела 3.2

Всего листов раздела 3.2: 137

Всего разделов: 7

Всего листов выписки: 908

21.08.2023г. № КУВИ-001/2023-190819146

Кадастровый номер:

47:23:0000000:21(Единое землепользование)

1	2	3	4	5
7	386751.25	2195274.93	-	-
8	386754.26	2195220.24	-	-
9	386764.26	2195176.3	-	-
10	386771.21	2195143.02	-	-
11	386773.38	2195097.02	-	-
12	386770.74	2195083.63	-	-
13	386766.3	2195004.2	-	-
14	386650.74	2195083.65	-	-
15	386593.92	2195108.39	-	-
16	386497.48	2195154.03	-	-
17	386512.03	2195182.2	-	-
18	386538.95	2195151.15	-	-
19	386581.56	2195122.26	-	-
20	386593.8	2195115.71	-	-
21	386611.52	2195124.59	-	-
22	386624.31	2195128.73	-	-
23	386658.61	2195127.11	-	-
24	386702.23	2195124.93	-	-
25	386709.19	2195135.67	-	-
26	386719.19	2195180.48	-	-
27	386735.93	2195250.72	-	-
28	386738.56	2195264.11	-	-
29	386735.18	2195342.14	-	-
30	386730.02	2195396.12	-	-
1	388284.83	2197452.35	-	-
2	388337.06	2197406.81	-	-
3	388356.99	2197411.04	-	-
4	388387.27	2197394.02	-	-
5	388372.72	2197365.18	-	-



ДОКУМЕНТ ПОДПИСАН
ЭЛЕКТРОННОЙ ПОДПИСЬЮ

Сертификат: 00ВВ056В7401СВ38D2В3576АСDС8425108

Владелец: ФЕДЕРАЛЬНАЯ СЛУЖБА ГОСУДАРСТВЕННОЙ

РЕГИСТРАЦИИ, КАДАСТРА И КАРТОГРАФИИ

Действителен: с 27.06.2023 по 19.09.2024

полное наименование должности

инициалы, фамилия

Земельный участок

вид объекта недвижимости

Лист № 37 раздела 3.2

Всего листов раздела 3.2: 137

Всего разделов: 7

Всего листов выписки: 908

21.08.2023г. № КУВИ-001/2023-190819146

Кадастровый номер:

47:23:0000000:21(Единое землепользование)

1	2	3	4	5
6	388140.54	2196966.94	-	-
7	388005.79	2196728.59	-	-
8	388134.46	2196720.67	-	-
9	388303.45	2196694.51	-	-
10	388416.72	2196667.74	-	-
11	388456.23	2196654.16	-	-
12	388505.37	2196662.71	-	-
13	388581.83	2196660.88	-	-
14	388644.8	2196653.58	-	-
15	388632.61	2196612.07	-	-
16	388594.12	2196606.97	-	-
17	388508.97	2196616.04	-	-
18	388420.95	2196627.08	-	-
19	388312.66	2196654.58	-	-
20	388243.04	2196675.83	-	-
21	388157.67	2196699.58	-	-
22	388108.89	2196712.39	-	-
23	388070.33	2196711.97	-	-
24	387981.66	2196718.33	-	-
25	388001.85	2196750.59	-	-
26	388085.9	2196898.97	-	-
27	388195.76	2197086.32	-	-
28	388292.32	2197256.86	-	-
29	388330.45	2197328.66	-	-
30	388321.69	2197341.26	-	-
31	388325.69	2197357.98	-	-
32	388342.6	2197372.18	-	-
33	388341.72	2197382.83	-	-
34	388236.82	2197466.42	-	-



ДОКУМЕНТ ПОДПИСАН
ЭЛЕКТРОННОЙ ПОДПИСЬЮ

Сертификат: 00ВВ056В7401СВ38D2В3576АСDС8425108

Владелец: ФЕДЕРАЛЬНАЯ СЛУЖБА ГОСУДАРСТВЕННОЙ

РЕГИСТРАЦИИ, КАДАСТРА И КАРТОГРАФИИ

Действителен: с 27.06.2023 по 19.09.2024

полное наименование должности

инициалы, фамилия

Земельный участок

вид объекта недвижимости

Лист № 38 раздела 3.2

Всего листов раздела 3.2: 137

Всего разделов: 7

Всего листов выписки: 908

21.08.2023г. № КУВИ-001/2023-190819146

Кадастровый номер:

47:23:0000000:21(Единое землепользование)

1	2	3	4	5
35	388086.2	2197595.53	-	-
36	388078.91	2197604.13	-	-
37	387705.42	2197912.95	-	-
38	387549.62	2198052.68	-	-
39	387566.35	2198078.88	-	-
40	387773.6	2197892.35	-	-
41	387908.17	2197780.12	-	-
42	387920.46	2197769.45	-	-
43	388093.68	2197618.97	-	-
44	388284.83	2197452.35	-	-
1	391047.58	2196542.81	-	2.5
2	391095.2	2196599.37	-	2.5
3	391000.25	2196549.43	-	2.5
4	390957.38	2196515.55	-	2.5
5	390941.15	2196491.52	-	2.5
6	390897.01	2196457.64	-	2.5
7	390859.3	2196421.44	-	2.5
8	390826.4	2196401.99	-	2.5
9	390805.87	2196407.73	-	2.5
10	390794.79	2196429.86	-	2.5
11	390780.94	2196442.42	-	2.5
12	390778.7	2196445.76	-	2.5
13	390763.31	2196434.69	-	2.5
14	390768.13	2196413.28	-	2.5
15	390780.64	2196389.57	-	2.5
16	390762.93	2196378.63	-	2.5
17	390684.49	2196333.64	-	2.5
18	390744.45	2196336.69	-	2.5
19	390771.11	2196346.51	-	2.5



ДОКУМЕНТ ПОДПИСАН
ЭЛЕКТРОННОЙ ПОДПИСЬЮ

Сертификат: 00ВВ056В7401СВ38D2В3576АСDC8425108

Владелец: ФЕДЕРАЛЬНАЯ СЛУЖБА ГОСУДАРСТВЕННОЙ

РЕГИСТРАЦИИ, КАДАСТРА И КАРТОГРАФИИ

Действителен: с 27.06.2023 по 19.09.2024

полное наименование должности

инициалы, фамилия

Земельный участок

вид объекта недвижимости

Лист № 39 раздела 3.2

Всего листов раздела 3.2: 137

Всего разделов: 7

Всего листов выписки: 908

21.08.2023г. № КУВИ-001/2023-190819146

Кадастровый номер:

47:23:000000:21(Единое землепользование)

1	2	3	4	5
20	390849.51	2196393.9	-	2.5
21	390894.86	2196432.56	-	2.5
22	390936.47	2196465.23	-	2.5
23	390997.05	2196510.02	-	2.5
1	391047.58	2196542.81	-	2.5
1	391883.16	2199149.32	-	2.5
2	391886.18	2199136.19	-	2.5
3	391941.63	2199172.88	-	2.5
4	391943.44	2199182.39	-	2.5
5	391943.3	2199182.43	-	2.5
6	391943.67	2199183.53	-	2.5
7	391950.23	2199217.99	-	2.5
8	391929.68	2199204.25	-	2.5
9	391929.46	2199201.6	-	2.5
10	391904.96	2199168.33	-	2.5
11	391732.07	2199072.11	-	2.5
12	391735.11	2199066.92	-	2.5
1	391883.16	2199149.32	-	2.5
1	391805.21	2200510.71	Закрепление отсутствует	0.09
2	391766.64	2200579.89	Закрепление отсутствует	0.09
3	391747.39	2200614.42	Закрепление отсутствует	0.09
4	391732.47	2200640.92	Закрепление отсутствует	0.09
5	391726.22	2200637.23	Закрепление отсутствует	0.09
6	391707.45	2200626.16	Закрепление отсутствует	0.09
7	391463.72	2200473.11	Закрепление отсутствует	0.09
8	391535.89	2200346.26	Закрепление отсутствует	0.09
9	391805.21	2200510.71	Закрепление отсутствует	0.09
1	391534.38	2199952.2	-	-
2	391499.87	2199955.41	-	-



ДОКУМЕНТ ПОДПИСАН
ЭЛЕКТРОННОЙ ПОДПИСЬЮ

Сертификат: 00ВВ056В7401СВ38D2В3576АСDС8425108

Владелец: ФЕДЕРАЛЬНАЯ СЛУЖБА ГОСУДАРСТВЕННОЙ

РЕГИСТРАЦИИ, КАДАСТРА И КАРТОГРАФИИ

Действителен: с 27.06.2023 по 19.09.2024

полное наименование должности

инициалы, фамилия

Земельный участок

вид объекта недвижимости

Лист № 40 раздела 3.2

Всего листов раздела 3.2: 137

Всего разделов: 7

Всего листов выписки: 908

21.08.2023г. № КУВИ-001/2023-190819146

Кадастровый номер:

47:23:0000000:21(Единое землепользование)

1	2	3	4	5
3	391458.76	2199970.46	-	-
4	391436.76	2199989.29	-	-
5	391405.03	2199977.02	-	-
6	391399.22	2199941.17	-	-
7	391387.51	2199875.44	-	-
8	391405.86	2199845.83	-	-
9	391428.66	2199856.82	-	-
10	391450.24	2199864.21	-	-
11	391476.89	2199875.24	-	-
12	391512.37	2199891.13	-	-
13	391527.59	2199898.46	-	-
14	391534.38	2199952.2	-	-
1	391030.92	2200057.58	-	-
2	391120.48	2200125.36	-	-
3	391117.54	2200150.37	-	-
4	391075.53	2200221.48	-	-
5	391028.31	2200190.71	-	-
6	391048.92	2200160.09	-	-
7	390987.84	2200123.92	-	-
8	391030.92	2200057.58	-	-
1	390629.81	2198575.78	-	-
2	390654.37	2198470.01	-	-
3	390652.88	2198467.73	-	-
4	390407.61	2198409.11	-	-
5	390401.65	2198409.99	-	-
6	390395.91	2198411.45	-	-
7	390390.48	2198414.04	-	-
8	390384.01	2198420.25	-	-
9	390378.15	2198428.01	-	-



ДОКУМЕНТ ПОДПИСАН
ЭЛЕКТРОННОЙ ПОДПИСЬЮ

Сертификат: 00ВВ056В7401СВ38D2В3576АСDС8425108

Владелец: ФЕДЕРАЛЬНАЯ СЛУЖБА ГОСУДАРСТВЕННОЙ

РЕГИСТРАЦИИ, КАДАСТРА И КАРТОГРАФИИ

Действителен: с 27.06.2023 по 19.09.2024

полное наименование должности

инициалы, фамилия

Земельный участок

вид объекта недвижимости

Лист № 41 раздела 3.2

Всего листов раздела 3.2: 137

Всего разделов: 7

Всего листов выписки: 908

21.08.2023г. № КУВИ-001/2023-190819146

Кадастровый номер:

47:23:0000000:21(Единое землепользование)

1	2	3	4	5
10	390374.66	2198432.68	-	-
11	390336.34	2198483.75	-	-
12	390308.16	2198466.44	-	-
13	390305.91	2198467.51	-	-
14	390304.16	2198469.34	-	-
15	390298.75	2198496.8	-	-
16	390297.76	2198502.67	-	-
17	390281.14	2198590.6	-	-
18	390281.8	2198593.1	-	-
19	390277.23	2198592.52	-	-
20	390278.89	2198576.29	-	-
21	390278.74	2198575.1	-	-
22	390277.92	2198569.2	-	-
23	390277.78	2198543.92	-	-
24	390278	2198530.77	-	-
25	390275.99	2198521.14	-	-
26	390269.51	2198519.57	-	-
27	390259.23	2198519.46	-	-
28	390206.73	2198519.38	-	-
29	390215.15	2198455.11	-	2.5
30	390280.53	2198472.22	-	2.5
31	390314.3	2198453.66	-	2.5
32	390332.02	2198416.5	-	2.5
33	390329.35	2198317.45	-	2.5
34	390465.68	2198310.03	-	2.5
35	390592.61	2198334.29	-	2.5
36	390638.93	2198323.82	-	2.5
37	390686.12	2198327.68	-	2.5
38	390708.87	2198379.34	-	-



ДОКУМЕНТ ПОДПИСАН
ЭЛЕКТРОННОЙ ПОДПИСЬЮ

Сертификат: 00ВВ056В7401СВ38Д2В3576АСДС8425108

Владелец: ФЕДЕРАЛЬНАЯ СЛУЖБА ГОСУДАРСТВЕННОЙ

РЕГИСТРАЦИИ, КАДАСТРА И КАРТОГРАФИИ

Действителен: с 27.06.2023 по 19.09.2024

полное наименование должности

инициалы, фамилия

Земельный участок

вид объекта недвижимости

Лист № 42 раздела 3.2

Всего листов раздела 3.2: 137

Всего разделов: 7

Всего листов выписки: 908

21.08.2023г. № КУВИ-001/2023-190819146

Кадастровый номер:

47:23:0000000:21(Единое землепользование)

1	2	3	4	5
39	390658.62	2198396.77	-	-
40	390717.27	2198534.01	-	-
41	390645.75	2198578.82	-	2.5
42	390629.81	2198575.78	-	-
1	389405.12	2199207.13	-	-
2	389416.17	2199235.89	-	-
3	389467.3	2199311.6	-	-
4	389486.14	2199330.89	-	-
5	389584.99	2199377.3	-	-
6	389597.95	2199364.32	-	-
7	389612.18	2199353.74	-	-
8	389638.79	2199365.96	-	-
9	389785.29	2199466.58	-	-
10	389825.75	2199490.88	-	-
11	389842.33	2199493.45	-	-
12	389845.03	2199483.93	-	-
13	389821.18	2199457.43	-	-
14	389745.36	2199408.88	-	-
15	389640.4	2199345.71	-	-
16	389424.1	2199219.28	-	-
17	389405.12	2199207.13	-	-
1	389692.93	2199328.18	-	-
2	389748.5	2199365.82	-	-
3	389775.57	2199355.55	-	-
4	389810.28	2199341.62	-	-
5	389825.93	2199320.31	-	-
6	389856.26	2199261.01	-	-
7	389895.81	2199182.72	-	-
8	389916.99	2199135.25	-	-



ДОКУМЕНТ ПОДПИСАН
ЭЛЕКТРОННОЙ ПОДПИСЬЮ

Сертификат: 00ВВ056В7401СВ38D2В3576АСDС8425108

Владелец: ФЕДЕРАЛЬНАЯ СЛУЖБА ГОСУДАРСТВЕННОЙ

РЕГИСТРАЦИИ, КАДАСТРА И КАРТОГРАФИИ

Действителен: с 27.06.2023 по 19.09.2024

полное наименование должности

инициалы, фамилия

Земельный участок

вид объекта недвижимости

Лист № 43 раздела 3.2

Всего листов раздела 3.2: 137

Всего разделов: 7

Всего листов выписки: 908

21.08.2023г. № КУВИ-001/2023-190819146

Кадастровый номер:

47:23:0000000:21(Единое землепользование)

1	2	3	4	5
9	389899.95	2199083.78	-	-
10	389886.04	2199075.26	-	-
11	389868.03	2199083.42	-	-
12	389848.62	2199099.9	-	-
13	389826.41	2199130.68	-	-
14	389781.77	2199207.72	-	-
15	389734.52	2199288.3	-	-
16	389692.93	2199328.18	-	-
1	389417.49	2199059.43	-	2.5
2	389362.02	2199028.95	-	2.5
3	389403.95	2198961.43	-	2.5
4	389456.02	2198990.81	-	2.5
1	389417.49	2199059.43	-	2.5
1	390073.52	2197652.03	-	2.5
2	390097.7	2197657.07	-	2.5
3	390131.91	2197672.95	-	2.5
4	390164.83	2197690.02	-	2.5
5	390204.85	2197742.93	-	2.5
6	390214.39	2197756.73	-	2.5
7	390213.28	2197767.33	-	2.5
8	390200.55	2197772.71	-	2.5
9	390177.81	2197756.95	-	2.5
10	390156.49	2197732.85	-	2.5
11	390140.28	2197708.82	-	2.5
12	390104.75	2197695.31	-	2.5
1	390073.52	2197652.03	-	2.5
1	391291.2	2199806.05	-	-
2	391262.18	2199799.99	-	-
3	391244.78	2199786.21	-	-



ДОКУМЕНТ ПОДПИСАН
ЭЛЕКТРОННОЙ ПОДПИСЬЮ

Сертификат: 00ВВ056В7401СВ38D2В3576АСDС8425108

Владелец: ФЕДЕРАЛЬНАЯ СЛУЖБА ГОСУДАРСТВЕННОЙ

РЕГИСТРАЦИИ, КАДАСТРА И КАРТОГРАФИИ

Действителен: с 27.06.2023 по 19.09.2024

полное наименование должности

инициалы, фамилия

Земельный участок

вид объекта недвижимости

Лист № 44 раздела 3.2

Всего листов раздела 3.2: 137

Всего разделов: 7

Всего листов выписки: 908

21.08.2023г. № КУВИ-001/2023-190819146

Кадастровый номер:

47:23:0000000:21(Единое землепользование)

1	2	3	4	5
4	391229.69	2199771.72	-	-
5	391211.51	2199759.36	-	-
6	391208.67	2199745.02	-	-
7	391239.24	2199749.64	-	-
8	391262.84	2199758.5	-	-
9	391280.14	2199779.45	-	-
10	391285.26	2199794.52	-	-
11	391291.2	2199806.05	-	-
1	389760.93	2198204.75	-	2.5
2	389770.89	2198204.15	-	2.5
3	389777.65	2198212.81	-	2.5
4	389785.82	2198228.65	-	2.5
5	389786	2198232.56	-	2.5
6	389780.08	2198236.25	-	2.5
7	389750	2198255.22	-	2.5
8	389749.4	2198254.72	-	2.5
9	389747.4	2198235.38	-	2.5
10	389752.2	2198223.26	-	2.5
1	389760.93	2198204.75	-	2.5
1	390038.37	2199428.68	Закрепление отсутствует	0.05
2	390036.14	2199450.32	Закрепление отсутствует	0.05
3	390020.21	2199603.58	Закрепление отсутствует	0.05
4	390003.43	2199602.33	Закрепление отсутствует	0.05
5	390001.93	2199617.79	Закрепление отсутствует	0.05
6	389988.49	2199624.12	Закрепление отсутствует	0.05
7	389968.12	2199625.56	Закрепление отсутствует	0.05
8	389919.77	2199614.3	Закрепление отсутствует	0.05
9	389907.04	2199605.13	Закрепление отсутствует	0.05
10	389899.91	2199593.11	Закрепление отсутствует	0.05



ДОКУМЕНТ ПОДПИСАН
ЭЛЕКТРОННОЙ ПОДПИСЬЮ

Сертификат: 00ВВ056В7401СВ38D2В3576АСDC8425108

Владелец: ФЕДЕРАЛЬНАЯ СЛУЖБА ГОСУДАРСТВЕННОЙ

РЕГИСТРАЦИИ, КАДАСТРА И КАРТОГРАФИИ

Действителен: с 27.06.2023 по 19.09.2024

полное наименование должности

инициалы, фамилия

Земельный участок

вид объекта недвижимости

Лист № 45 раздела 3.2

Всего листов раздела 3.2: 137

Всего разделов: 7

Всего листов выписки: 908

21.08.2023г. № КУВИ-001/2023-190819146

Кадастровый номер:

47:23:0000000:21(Единое землепользование)

1	2	3	4	5
11	389904.96	2199547.73	Закрепление отсутствует	0.05
12	389905.18	2199524.65	Закрепление отсутствует	0.05
13	389860.4	2199449.74	Закрепление отсутствует	0.05
14	389919.74	2199417.01	Закрепление отсутствует	0.05
15	390015.65	2199426.59	Закрепление отсутствует	0.05
16	390038.37	2199428.68	Закрепление отсутствует	0.05
1	388876.84	2197280.1	-	-
2	388862.72	2197276.52	-	-
3	388859.35	2197290.2	-	-
4	388872.42	2197293.78	-	-
5	388876.84	2197280.1	-	-
1	388454.7	2197419.67	-	-
2	388445.95	2197428.36	-	-
3	388457.08	2197439.81	-	-
4	388466.1	2197430.6	-	-
5	388454.7	2197419.67	-	-
1	388900.41	2196966.59	-	-
2	388886.6	2196972.83	-	-
3	388891.71	2196984.22	-	-
4	388906.44	2196978.57	-	-
5	388900.41	2196966.59	-	-
1	388728.08	2197712.34	-	-
2	388738.76	2197683.84	-	-
3	388744.57	2197643.27	-	-
4	388704.59	2197520.06	-	-
5	388640.94	2197333.81	-	-
6	388632.82	2197301.43	-	-
7	388617.32	2197306.45	-	-
8	388677.13	2197501.33	-	-



ДОКУМЕНТ ПОДПИСАН
ЭЛЕКТРОННОЙ ПОДПИСЬЮ

Сертификат: 00ВВ056В7401СВ38Д2В3576АСДС8425108

Владелец: ФЕДЕРАЛЬНАЯ СЛУЖБА ГОСУДАРСТВЕННОЙ

РЕГИСТРАЦИИ, КАДАСТРА И КАРТОГРАФИИ

Действителен: с 27.06.2023 по 19.09.2024

полное наименование должности

инициалы, фамилия

Земельный участок

вид объекта недвижимости

Лист № 46 раздела 3.2

Всего листов раздела 3.2: 137

Всего разделов: 7

Всего листов выписки: 908

21.08.2023г. № КУВИ-001/2023-190819146

Кадастровый номер:

47:23:0000000:21(Единое землепользование)

1	2	3	4	5
9	388724.91	2197637.87	-	-
10	388728.08	2197712.34	-	-
1	385854.51	2197420.52	-	-
2	385836.13	2197461.51	-	-
3	385815.81	2197517.29	-	-
4	385844.27	2197533.4	-	-
5	385857.75	2197482.27	-	-
6	385870.44	2197427.98	-	-
7	385890.81	2197369.04	-	-
8	385882.7	2197357.59	-	-
9	385865.1	2197392.25	-	-
10	385854.51	2197420.52	-	-
1	384923.05	2196882.14	-	-
2	384912.74	2196893.07	-	-
3	384893.26	2196896	-	-
4	384874.73	2196894.23	-	-
5	384867.37	2196879.16	-	-
6	384867.59	2196864.96	-	-
7	384867.79	2196852.33	-	-
8	384923.05	2196882.14	-	-
1	386730.02	2195396.12	-	-
2	386742.15	2195396.92	-	-
3	386735.85	2195408.17	-	-
4	386730.51	2195477.51	-	-
5	386724.61	2195530.31	-	-
6	386659.54	2195586.37	-	-
7	386586.73	2195651.04	-	-
8	386581.81	2195641.52	-	-
9	386660.61	2195572.19	-	-



ДОКУМЕНТ ПОДПИСАН
ЭЛЕКТРОННОЙ ПОДПИСЬЮ

Сертификат: 00ВВ056В7401СВ38D2В3576АСDC8425108

Владелец: ФЕДЕРАЛЬНАЯ СЛУЖБА ГОСУДАРСТВЕННОЙ

РЕГИСТРАЦИИ, КАДАСТРА И КАРТОГРАФИИ

Действителен: с 27.06.2023 по 19.09.2024

полное наименование должности

инициалы, фамилия

Земельный участок

вид объекта недвижимости

Лист № 47 раздела 3.2

Всего листов раздела 3.2: 137

Всего разделов: 7

Всего листов выписки: 908

21.08.2023г. № КУВИ-001/2023-190819146

Кадастровый номер:

47:23:0000000:21(Единое землепользование)

1	2	3	4	5
10	386716.23	2195525.47	-	-
11	386724.08	2195456.94	-	-
12	386730.02	2195396.12	-	-
1	387313.4	2197096.97	-	-
2	387301.14	2197123.67	-	-
3	387300	2197142.58	-	-
4	387303.96	2197159.19	-	-
5	387319.05	2197164.87	-	-
6	387339.37	2197162.73	-	-
7	387342.87	2197154.89	-	-
8	387340.64	2197135.93	-	-
9	387327.56	2197108.96	-	-
10	387313.4	2197096.97	-	-
1	384825.26	2194211.12	-	-
2	384821.37	2194231.06	-	-
3	384807.69	2194240.24	-	-
4	384793.4	2194242.08	-	-
5	384785.56	2194241.32	-	-
6	384781.52	2194227.29	-	-
7	384775.24	2194218.57	-	-
8	384781.07	2194210.64	-	-
9	384796.88	2194202.15	-	-
10	384810.45	2194201.63	-	-
11	384819.65	2194205.06	-	-
12	384825.26	2194211.12	-	-
1	384973.2	2191200.68	-	-
2	384985.16	2191210.81	-	-
3	384989.34	2191217.52	-	-
4	384989.15	2191229.49	-	-



ДОКУМЕНТ ПОДПИСАН
ЭЛЕКТРОННОЙ ПОДПИСЬЮ

Сертификат: 00ВВ056В7401СВ38D2В3576АСDC8425108

Владелец: ФЕДЕРАЛЬНАЯ СЛУЖБА ГОСУДАРСТВЕННОЙ

РЕГИСТРАЦИИ, КАДАСТРА И КАРТОГРАФИИ

Действителен: с 27.06.2023 по 19.09.2024

полное наименование должности

инициалы, фамилия

Земельный участок

вид объекта недвижимости

Лист № 48 раздела 3.2

Всего листов раздела 3.2: 137

Всего разделов: 7

Всего листов выписки: 908

21.08.2023г. № КУВИ-001/2023-190819146

Кадастровый номер:

47:23:0000000:21(Единое землепользование)

1	2	3	4	5
5	384987.53	2191240.79	-	-
6	384978.18	2191246.7	-	-
7	384963.89	2191248.53	-	-
8	384965.04	2191221.24	-	-
9	384973.2	2191200.68	-	-
1	384844.43	2192700.97	-	-
2	384844.62	2192688.99	-	-
3	384886.13	2192678.79	-	-
4	384889.91	2192665.52	-	-
5	384894.41	2192651.58	-	-
6	384899.65	2192634.99	-	-
7	384900.84	2192650.32	-	-
8	384899.75	2192673.6	-	-
9	384890.27	2192686.82	-	-
10	384881.62	2192693.39	-	-
11	384863.77	2192695.2	-	-
12	384844.43	2192700.97	-	-
1	383659.77	2195432.62	-	-
2	383699.46	2195469.36	-	7.5
3	383748.63	2195514.51	-	7.5
4	383866.65	2195490.51	-	7.5
5	383899.51	2195486.21	-	7.5
6	383935.85	2195620.46	-	7.5
7	383962.79	2195654.06	-	7.5
8	383980.14	2195670.72	-	7.5
9	384081.7	2195754.14	-	7.5
10	384105.41	2195770.2	-	7.5
11	384113.22	2195763.64	-	7.5
12	384105.17	2195776.16	-	7.5



ДОКУМЕНТ ПОДПИСАН
ЭЛЕКТРОННОЙ ПОДПИСЬЮ

Сертификат: 00ВВ056В7401СВ38D2В3576АСDС8425108

Владелец: ФЕДЕРАЛЬНАЯ СЛУЖБА ГОСУДАРСТВЕННОЙ

РЕГИСТРАЦИИ, КАДАСТРА И КАРТОГРАФИИ

Действителен: с 27.06.2023 по 19.09.2024

полное наименование должности

инициалы, фамилия

Земельный участок

вид объекта недвижимости

Лист № 49 раздела 3.2

Всего листов раздела 3.2: 137

Всего разделов: 7

Всего листов выписки: 908

21.08.2023г. № КУВИ-001/2023-190819146

Кадастровый номер:

47:23:0000000:21(Единое землепользование)

1	2	3	4	5
13	384081.11	2195759.14	-	7.5
14	384024.99	2195713.53	-	7.5
15	383991.01	2195687.46	-	7.5
16	383959.98	2195658.02	-	7.5
17	383931.93	2195623.56	-	7.5
18	383894.94	2195491.92	-	7.5
19	383868.1	2195494.68	-	7.5
20	383747.14	2195519.38	-	7.5
21	383695.75	2195472.48	-	7.5
22	383645.93	2195428.81	-	7.5
23	383648.54	2195420.4	-	-
24	383659.77	2195432.62	-	-
1	388863.77	2198015.2	-	-
2	388869.82	2198020.78	-	-
3	388858.28	2198033.75	-	-
4	388852.24	2198028.16	-	-
5	388863.77	2198015.2	-	-
1	387072.98	2197077.47	-	-
2	387093.62	2197084.26	-	-
3	387194.52	2197122.34	-	-
4	387166.26	2197173.33	-	-
5	387121.24	2197233.66	-	-
6	387050.76	2197328.89	-	-
7	387001.52	2197294.96	-	-
8	386958.5	2197269.43	-	-
9	386944.74	2197251.98	-	-
10	386937.62	2197219.12	-	-
11	386981.94	2197161.75	-	-
12	387005.52	2197124.43	-	-



ДОКУМЕНТ ПОДПИСАН
ЭЛЕКТРОННОЙ ПОДПИСЬЮ

Сертификат: 00ВВ056В7401СВ38D2В3576АСDС8425108

Владелец: ФЕДЕРАЛЬНАЯ СЛУЖБА ГОСУДАРСТВЕННОЙ

РЕГИСТРАЦИИ, КАДАСТРА И КАРТОГРАФИИ

Действителен: с 27.06.2023 по 19.09.2024

полное наименование должности

инициалы, фамилия

Земельный участок

вид объекта недвижимости

Лист № 50 раздела 3.2

Всего листов раздела 3.2: 137

Всего разделов: 7

Всего листов выписки: 908

21.08.2023г. № КУВИ-001/2023-190819146

Кадастровый номер:

47:23:0000000:21(Единое землепользование)

1	2	3	4	5
13	387028.46	2197087.11	-	-
14	387072.98	2197077.47	-	-
1	385930.56	2194025.51	-	2.5
2	385923.87	2193997.41	-	2.5
3	385927.13	2193972.09	-	2.5
4	385933.93	2193948.82	-	2.5
5	385933.54	2193928.8	-	2.5
6	385929.47	2193914.73	-	2.5
7	385926.84	2193900.7	-	2.5
8	385930.7	2193882.73	-	2.5
9	385938.02	2193872.8	-	2.5
10	385955.29	2193863.65	-	2.5
11	385976.08	2193859.22	-	2.5
12	385987.92	2193857.74	-	2.5
13	386008.64	2193870.47	-	2.5
14	386018.19	2193874.49	-	2.5
15	386026.45	2193880.06	-	2.5
16	386035.59	2193884.83	-	2.5
17	386043.06	2193888.44	-	2.5
18	386053.07	2193890.1	-	2.5
19	386063.09	2193890.21	-	2.5
20	386070.2	2193890.29	-	2.5
21	386085.87	2193852.96	-	2.5
22	386097.18	2193824.57	-	2.5
23	386117.8	2193790.42	-	2.5
24	386150.54	2193731.01	-	2.5
25	386203.78	2193644.48	-	2.5
26	386257.19	2193572.8	-	2.5
27	386308.86	2193506.18	-	2.5



ДОКУМЕНТ ПОДПИСАН
ЭЛЕКТРОННОЙ ПОДПИСЬЮ

Сертификат: 00ВВ056В7401СВ38D2В3576АСDС8425108

Владелец: ФЕДЕРАЛЬНАЯ СЛУЖБА ГОСУДАРСТВЕННОЙ

РЕГИСТРАЦИИ, КАДАСТРА И КАРТОГРАФИИ

Действителен: с 27.06.2023 по 19.09.2024

полное наименование должности

инициалы, фамилия

Земельный участок

вид объекта недвижимости

Лист № 51 раздела 3.2

Всего листов раздела 3.2: 137

Всего разделов: 7

Всего листов выписки: 908

21.08.2023г. № КУВИ-001/2023-190819146

Кадастровый номер:

47:23:0000000:21(Единое землепользование)

1	2	3	4	5
28	386316.62	2193491.81	-	2.5
29	386318.07	2193480.5	-	2.5
30	386317.85	2193467.61	-	2.5
31	386313.48	2193453.09	-	2.5
32	386304.5	2193438.94	-	2.5
33	386289.66	2193425.88	-	2.5
34	386271.52	2193410.06	-	2.5
35	386240.47	2193390.58	-	2.5
36	386211.9	2193372.67	-	2.5
37	386173.76	2193351.56	-	2.5
38	386156.44	2193336.52	-	2.5
39	386137.96	2193316	-	2.5
40	386089.64	2193277.18	-	2.5
41	386054.88	2193254.15	-	2.5
42	386031.73	2193236.7	-	2.5
43	386017.26	2193226.77	-	2.5
44	385978.19	2193214.02	-	2.5
45	385948.41	2193200.35	-	2.5
46	385899.02	2193163.11	-	2.5
47	385874.54	2193130.15	-	2.5
48	385869.32	2193099.39	-	2.5
49	385871.21	2193070.06	-	2.5
50	385876.63	2193044.1	-	2.5
51	385880.71	2192952.46	-	2.5
52	385886.7	2192931.45	-	2.5
53	385893.45	2192905.81	-	2.5
54	385898.18	2192874.89	-	2.5
55	385898.56	2192851.16	-	2.5
56	385903.91	2192782.67	-	2.5



ДОКУМЕНТ ПОДПИСАН
ЭЛЕКТРОННОЙ ПОДПИСЬЮ

Сертификат: 00ВВ056В7401СВ38D2В3576АСDС8425108

Владелец: ФЕДЕРАЛЬНАЯ СЛУЖБА ГОСУДАРСТВЕННОЙ

РЕГИСТРАЦИИ, КАДАСТРА И КАРТОГРАФИИ

Действителен: с 27.06.2023 по 19.09.2024

полное наименование должности

инициалы, фамилия

Земельный участок

вид объекта недвижимости

Лист № 52 раздела 3.2

Всего листов раздела 3.2: 137

Всего разделов: 7

Всего листов выписки: 908

21.08.2023г. № КУВИ-001/2023-190819146

Кадастровый номер:

47:23:0000000:21(Единое землепользование)

1	2	3	4	5
57	385910.82	2192702.99	-	2.5
58	385912.92	2192659.53	-	2.5
59	385922.26	2192604.91	-	2.5
60	385928.62	2192560.82	-	2.5
61	385933.37	2192527.92	-	2.5
62	385943.1	2192492.43	-	2.5
63	385975.66	2192442.7	-	2.5
64	386006.55	2192408.78	-	2.5
65	386028	2192390.55	-	2.5
66	386035.91	2192380.09	-	2.5
67	386039.12	2192355.74	-	2.5
68	386046.01	2192322.19	-	2.5
69	386046.64	2192316.58	-	2.5
70	386065.66	2192318.39	-	2.5
71	386091.29	2192320.29	-	2.5
72	386093.15	2192304.06	-	2.5
73	386122.7	2192306.86	-	2.5
74	386243.39	2192318.06	-	2.5
75	386229.93	2192334.56	-	2.5
76	386222.87	2192352.35	-	2.5
77	386217.97	2192365.8	-	2.5
78	386215.28	2192379.6	-	2.5
79	386210.52	2192394.38	-	2.5
80	386198.98	2192408.01	-	2.5
81	386195.34	2192421.73	-	2.5
82	386191.62	2192442.85	-	2.5
83	386196.33	2192467.24	-	2.5
84	386203.09	2192504.39	-	2.5
85	386213.78	2192543.64	-	2.5



ДОКУМЕНТ ПОДПИСАН
ЭЛЕКТРОННОЙ ПОДПИСЬЮ

Сертификат: 00ВВ056В7401СВ38D2В3576АСDC8425108

Владелец: ФЕДЕРАЛЬНАЯ СЛУЖБА ГОСУДАРСТВЕННОЙ

РЕГИСТРАЦИИ, КАДАСТРА И КАРТОГРАФИИ

Действителен: с 27.06.2023 по 19.09.2024

полное наименование должности

инициалы, фамилия

Земельный участок

вид объекта недвижимости

Лист № 53 раздела 3.2

Всего листов раздела 3.2: 137

Всего разделов: 7

Всего листов выписки: 908

21.08.2023г. № КУВИ-001/2023-190819146

Кадастровый номер:

47:23:0000000:21(Единое землепользование)

1	2	3	4	5
86	386232.8	2192594.67	-	2.5
87	386244.3	2192655.12	-	2.5
88	386251.99	2192740.94	-	2.5
89	386211	2192814.25	-	2.5
90	386382.35	2192952.92	-	2.5
91	386397.85	2192966.44	-	2.5
92	386461.33	2193015.17	-	2.5
93	386531.89	2193070	-	2.5
94	386590.4	2193118.02	-	2.5
95	386555.92	2193175.7	-	2.5
96	386439.09	2193379.25	-	2.5
97	386346.88	2193517.66	-	2.5
98	386248.82	2193664.71	-	2.5
99	386126.43	2193859.53	-	2.5
100	386068.91	2193943.85	-	2.5
101	386067.94	2193943.66	-	2.5
102	386067.46	2193945.98	-	2.5
103	386049.63	2193972.11	-	2.5
104	385986.95	2194072.84	-	2.5
105	385963.52	2194108.61	-	2.5
106	385944.53	2194135.09	-	2.5
107	385933.79	2194092.27	-	2.5
108	385929.97	2194062.87	-	2.5
1	385930.56	2194025.51	-	2.5
1	385963.52	2194108.61	-	-
2	385944.53	2194135.09	-	-
3	385866.57	2194275.68	-	-
4	385832.81	2194332.69	-	-
5	385775.94	2194404.12	-	-



ДОКУМЕНТ ПОДПИСАН
ЭЛЕКТРОННОЙ ПОДПИСЬЮ

Сертификат: 00ВВ056В7401СВ38D2В3576АСDС8425108

Владелец: ФЕДЕРАЛЬНАЯ СЛУЖБА ГОСУДАРСТВЕННОЙ

РЕГИСТРАЦИИ, КАДАСТРА И КАРТОГРАФИИ

Действителен: с 27.06.2023 по 19.09.2024

полное наименование должности

инициалы, фамилия

Земельный участок

вид объекта недвижимости

Лист № 54 раздела 3.2

Всего листов раздела 3.2: 137

Всего разделов: 7

Всего листов выписки: 908

21.08.2023г. № КУВИ-001/2023-190819146

Кадастровый номер:

47:23:0000000:21(Единое землепользование)

1	2	3	4	5
6	385716.17	2194479.53	-	-
7	385610.87	2194543.76	-	-
8	385420.2	2194675.1	-	-
9	385404.36	2194682.94	-	-
10	385394.58	2194669.48	-	-
11	385361.72	2194581.05	-	-
12	385330.21	2194496.64	-	-
13	385314.8	2194500.93	-	-
14	385332.28	2194552.4	-	-
15	385387.32	2194696.05	-	-
16	385227.7	2194798	-	-
17	385161.75	2194839.44	-	-
18	384992.89	2194948.11	-	-
19	384785.59	2194789.13	-	-
20	384648.75	2194678.62	-	-
21	384606.39	2194647.46	-	-
22	384593.58	2194622.63	-	-
23	384591.77	2194653.61	-	-
24	384802.2	2194820.17	-	-
25	385156.51	2195087.05	-	-
26	385183.3	2195107.53	-	-
27	385193.04	2195097.27	-	-
28	385000.11	2194956.26	-	-
29	385308.6	2194757.9	-	-
30	385395.72	2194705.13	-	-
31	385473.95	2194901.46	-	-
32	385483.87	2194891.99	-	-
33	385411.16	2194704.36	-	-
34	385418.53	2194691.1	-	-



ДОКУМЕНТ ПОДПИСАН
ЭЛЕКТРОННОЙ ПОДПИСЬЮ

Сертификат: 00ВВ056В7401СВ38D2В3576АСDС8425108

Владелец: ФЕДЕРАЛЬНАЯ СЛУЖБА ГОСУДАРСТВЕННОЙ

РЕГИСТРАЦИИ, КАДАСТРА И КАРТОГРАФИИ

Действителен: с 27.06.2023 по 19.09.2024

полное наименование должности

инициалы, фамилия

Земельный участок

вид объекта недвижимости

Лист № 55 раздела 3.2

Всего листов раздела 3.2: 137

Всего разделов: 7

Всего листов выписки: 908

21.08.2023г. № КУВИ-001/2023-190819146

Кадастровый номер:

47:23:0000000:21(Единое землепользование)

1	2	3	4	5
35	385613.36	2194566.47	-	-
36	385929.01	2194926.24	-	-
37	386037.77	2194771.26	-	-
38	386031.14	2194764.36	-	-
39	385929.79	2194907.21	-	-
40	385747.82	2194696.1	-	-
41	385630.35	2194552.31	-	-
42	385735.51	2194484.2	-	-
43	385824.45	2194361.31	-	-
44	385931.14	2194466.37	-	-
45	385942.86	2194446.52	-	-
46	385838.95	2194346.82	-	-
47	385891.74	2194255.51	-	-
48	385953.4	2194144.3	-	-
49	385962.05	2194137.73	-	-
50	385977.7	2194139.24	-	-
51	386100.07	2194244.49	-	-
52	386102.64	2194247.06	-	-
53	386111.67	2194233.64	-	-
54	385963.52	2194108.61	-	-
1	386111.67	2194233.64	-	-
2	386102.64	2194247.06	-	-
3	386223.55	2194368.37	-	-
4	386234.29	2194409.78	-	-
5	386251.98	2194463.26	-	-
6	386261.39	2194499.31	-	-
7	386285.14	2194528.87	-	-
8	386293.44	2194544.96	-	-
9	386294.71	2194554.3	-	-



ДОКУМЕНТ ПОДПИСАН
ЭЛЕКТРОННОЙ ПОДПИСЬЮ

Сертификат: 00ВВ056В7401СВ38D2В3576АСDС8425108

Владелец: ФЕДЕРАЛЬНАЯ СЛУЖБА ГОСУДАРСТВЕННОЙ

РЕГИСТРАЦИИ, КАДАСТРА И КАРТОГРАФИИ

Действителен: с 27.06.2023 по 19.09.2024

полное наименование должности

инициалы, фамилия

Земельный участок			
вид объекта недвижимости			

Лист № 56 раздела 3.2	Всего листов раздела 3.2: 137	Всего разделов: 7	Всего листов выписки: 908
-----------------------	-------------------------------	-------------------	---------------------------

21.08.2023г. № КУВИ-001/2023-190819146

Кадастровый номер: 47:23:0000000:21(Единое землепользование)

1	2	3	4	5
10	386195.1	2194631.77	-	-
11	386131.73	2194671.04	-	-
12	386058.08	2194730.15	-	-
13	386034.81	2194759.2	-	-
14	386031.14	2194764.36	-	-
15	386037.77	2194771.26	-	-
16	386038.65	2194769.98	-	-
17	386373.19	2194574.85	-	-
18	386472.78	2194510.56	-	-
19	386242.7	2194337.21	-	-
20	386115.73	2194237.06	-	-
21	386111.67	2194233.64	-	-
1	391677.39	2198492.87	-	2.5
2	391661.94	2198494.76	-	2.5
3	391649.64	2198497.74	-	2.5
4	391649.01	2198495.63	-	2.5
5	391585.22	2198508.57	-	2.5
6	391510.96	2198527.19	-	2.5
7	391427.66	2198549	-	2.5
8	391353.61	2198568.37	-	2.5
9	391329.58	2198576.23	-	2.5
10	391327.03	2198573.36	-	2.5
11	391340.42	2198562.19	-	2.5
12	391408.93	2198547.51	-	2.5
13	391597.98	2198501.25	-	2.5
14	391663.17	2198486.54	-	2.5
15	391678.61	2198485.68	-	2.5
1	391677.39	2198492.87	-	2.5
1	389918.46	2199641.05	Закрепление отсутствует	0.05



ДОКУМЕНТ ПОДПИСАН
ЭЛЕКТРОННОЙ ПОДПИСЬЮ

Сертификат: 00ВВ056В7401СВ38D2В3576АСDC8425108

Владелец: ФЕДЕРАЛЬНАЯ СЛУЖБА ГОСУДАРСТВЕННОЙ

РЕГИСТРАЦИИ, КАДАСТРА И КАРТОГРАФИИ

Действителен: с 27.06.2023 по 19.09.2024

полное наименование должности

инициалы, фамилия

Земельный участок

вид объекта недвижимости

Лист № 57 раздела 3.2

Всего листов раздела 3.2: 137

Всего разделов: 7

Всего листов выписки: 908

21.08.2023г. № КУВИ-001/2023-190819146

Кадастровый номер:

47:23:0000000:21(Единое землепользование)

1	2	3	4	5
2	390004.88	2199642.01	Закрепление отсутствует	0.05
3	390003.53	2199658.45	Закрепление отсутствует	0.05
4	389918.19	2199658.02	Закрепление отсутствует	0.05
1	389918.46	2199641.05	Закрепление отсутствует	0.05
1	384315.61	2194452.09	-	2.5
2	384500.44	2194417.44	-	2.5
3	384506.58	2194418.61	-	2.5
4	384510.61	2194422.15	-	2.5
5	384516.85	2194427.63	-	2.5
6	384526.83	2194440.59	-	2.5
7	384540.06	2194457.19	-	2.5
8	384553.13	2194465.57	-	2.5
9	384578.38	2194470.97	-	2.5
10	384608.84	2194476.72	-	2.5
11	384620.67	2194477.63	-	2.5
12	384633.35	2194475.71	-	2.5
13	384691.95	2194461.95	-	2.5
14	384723.87	2194451.89	-	2.5
15	384776.89	2194435.17	-	2.5
16	384836.92	2194416.24	-	2.5
17	385137.92	2194323.88	-	2.5
18	385411.2	2194242.53	-	2.5
19	385451.03	2194231.65	-	2.5
20	385471.28	2194205.14	-	2.5
21	385482.65	2194181.6	-	2.5
22	385479.1	2194042.25	-	2.5
23	385464.68	2193756.11	-	2.5
24	385456.15	2193567.2	-	2.5
25	385455.14	2193423.16	-	2.5



ДОКУМЕНТ ПОДПИСАН
ЭЛЕКТРОННОЙ ПОДПИСЬЮ

Сертификат: 00ВВ056В7401СВ38D2В3576АСDC8425108

Владелец: ФЕДЕРАЛЬНАЯ СЛУЖБА ГОСУДАРСТВЕННОЙ

РЕГИСТРАЦИИ, КАДАСТРА И КАРТОГРАФИИ

Действителен: с 27.06.2023 по 19.09.2024

полное наименование должности

инициалы, фамилия

Земельный участок

вид объекта недвижимости

Лист № 58 раздела 3.2

Всего листов раздела 3.2: 137

Всего разделов: 7

Всего листов выписки: 908

21.08.2023г. № КУВИ-001/2023-190819146

Кадастровый номер:

47:23:0000000:21(Единое землепользование)

1	2	3	4	5
26	385459.08	2193315.21	-	2.5
27	385475.44	2193136.2	-	2.5
28	385486.52	2192977.14	-	2.5
29	385494.23	2192890.31	-	2.5
30	385492.83	2192840.91	-	2.5
31	385487.71	2192825.56	-	2.5
32	385484.53	2192800.82	-	2.5
33	385470.85	2192777.28	-	2.5
34	385435.89	2192735.1	-	2.5
35	385397.28	2192704.51	-	2.5
36	385366.81	2192681.62	-	2.5
37	385320.92	2192659.45	-	2.5
38	385274.07	2192628.13	-	2.5
39	385263.26	2192615.61	-	2.5
40	385251.57	2192589.76	-	2.5
41	385244.47	2192550.59	-	2.5
42	385243.07	2192500.18	-	2.5
43	385246.31	2192461.42	-	2.5
44	385261.85	2192376.24	-	2.5
45	385266.58	2192338.73	-	2.5
46	385265.65	2192310.96	-	2.5
47	385256.87	2192265.06	-	2.5
48	385263.85	2192265.35	-	2.5
49	385271.76	2192307.43	-	2.5
50	385275.39	2192338.83	-	2.5
51	385270.4	2192374.78	-	2.5
52	385263.26	2192408.39	-	2.5
53	385253.54	2192466.35	-	2.5
54	385250.59	2192512.59	-	2.5



ДОКУМЕНТ ПОДПИСАН
ЭЛЕКТРОННОЙ ПОДПИСЬЮ

Сертификат: 00ВВ056В7401СВ38D2В3576АСDС8425108

Владелец: ФЕДЕРАЛЬНАЯ СЛУЖБА ГОСУДАРСТВЕННОЙ

РЕГИСТРАЦИИ, КАДАСТРА И КАРТОГРАФИИ

Действителен: с 27.06.2023 по 19.09.2024

полное наименование должности

инициалы, фамилия

Земельный участок

вид объекта недвижимости

Лист № 59 раздела 3.2

Всего листов раздела 3.2: 137

Всего разделов: 7

Всего листов выписки: 908

21.08.2023г. № КУВИ-001/2023-190819146

Кадастровый номер:

47:23:0000000:21(Единое землепользование)

1	2	3	4	5
55	385255.34	2192559.98	-	2.5
56	385260.13	2192587.35	-	2.5
57	385271.86	2192611.39	-	2.5
58	385282.39	2192623.6	-	2.5
59	385324.06	2192652.1	-	2.5
60	385371.59	2192675.75	-	2.5
61	385401.51	2192697.42	-	2.5
62	385442.59	2192728.49	-	2.5
63	385479.84	2192774.17	-	2.5
64	385493.52	2192797.71	-	2.5
65	385496.43	2192821.92	-	2.5
66	385502.21	2192838.69	-	2.5
67	385502.46	2192892.44	-	2.5
68	385496.43	2192977.18	-	2.5
69	385486.14	2193138.56	-	2.5
70	385468.14	2193316.66	-	2.5
71	385463.94	2193424.1	-	2.5
72	385463.58	2193566.83	-	2.5
73	385473.49	2193756.99	-	2.5
74	385487.64	2194042.59	-	2.5
75	385492.73	2194171.42	-	2.5
76	385489.07	2194194.02	-	2.5
77	385469.89	2194222.61	-	2.5
78	385451.97	2194241.95	-	2.5
79	385234.05	2194303.34	-	2.5
80	384844.54	2194421.46	-	2.5
81	384713.94	2194463.21	-	2.5
82	384635.45	2194482.68	-	2.5
83	384620.57	2194484.3	-	2.5



ДОКУМЕНТ ПОДПИСАН
ЭЛЕКТРОННОЙ ПОДПИСЬЮ

Сертификат: 00ВВ056В7401СВ38D2В3576АСDС8425108

Владелец: ФЕДЕРАЛЬНАЯ СЛУЖБА ГОСУДАРСТВЕННОЙ

РЕГИСТРАЦИИ, КАДАСТРА И КАРТОГРАФИИ

Действителен: с 27.06.2023 по 19.09.2024

полное наименование должности

инициалы, фамилия

Земельный участок

вид объекта недвижимости

Лист № 60 раздела 3.2

Всего листов раздела 3.2: 137

Всего разделов: 7

Всего листов выписки: 908

21.08.2023г. № КУВИ-001/2023-190819146

Кадастровый номер:

47:23:0000000:21(Единое землепользование)

1	2	3	4	5
84	384605.97	2194483.63	-	2.5
85	384581.28	2194478.73	-	2.5
86	384555.26	2194472.74	-	2.5
87	384536.17	2194461.19	-	2.5
88	384522.86	2194445.04	-	2.5
89	384506.73	2194426.17	-	2.5
90	384500.33	2194424.77	-	2.5
91	384367.78	2194449.34	-	2.5
92	384217.05	2194480.25	-	2.5
93	384076.14	2194505.85	-	2.5
94	383795.16	2194558.03	-	2.5
95	383795.27	2194550.82	-	2.5
96	384071.39	2194498.32	-	2.5
97	384194.56	2194475.38	-	2.5
1	384315.61	2194452.09	-	2.5
1	389279.15	2198548.98	-	2.5
2	389291.99	2198542.03	-	2.5
3	389293.57	2198543.11	-	2.5
4	389567.89	2198730.05	-	2.5
5	389705.02	2198826.03	-	2.5
6	389745.54	2198830.05	-	2.5
7	389777.79	2198825.4	-	2.5
8	389780.26	2198862.64	-	2.5
9	389778.36	2198886.23	-	2.5
10	389771.96	2198903.33	-	2.5
11	389752.5	2198922.45	-	2.5
12	389749.15	2198893.07	-	2.5
13	389742.44	2198880.71	-	2.5
14	389743.81	2198879.56	-	2.5



ДОКУМЕНТ ПОДПИСАН
ЭЛЕКТРОННОЙ ПОДПИСЬЮ

Сертификат: 00ВВ056В7401СВ38D2В3576АСDС8425108

Владелец: ФЕДЕРАЛЬНАЯ СЛУЖБА ГОСУДАРСТВЕННОЙ

РЕГИСТРАЦИИ, КАДАСТРА И КАРТОГРАФИИ

Действителен: с 27.06.2023 по 19.09.2024

полное наименование должности

инициалы, фамилия

Земельный участок

вид объекта недвижимости

Лист № 61 раздела 3.2

Всего листов раздела 3.2: 137

Всего разделов: 7

Всего листов выписки: 908

21.08.2023г. № КУВИ-001/2023-190819146

Кадастровый номер:

47:23:0000000:21(Единое землепользование)

1	2	3	4	5
15	389742.16	2198877.79	-	2.5
16	389741.27	2198878.55	-	2.5
17	389733.52	2198864.27	-	2.5
18	389714.62	2198848.31	-	2.5
19	389670.66	2198818.49	-	2.5
20	389481.97	2198689.75	-	2.5
1	389279.15	2198548.98	-	2.5
1	387091.48	2196898.47	-	2.5
2	387086.95	2196920.65	-	2.5
3	387062.2	2196893.67	-	2.5
4	387054.14	2196878.68	-	2.5
5	387012.8	2196828.72	-	2.5
6	386929.34	2196778.91	-	2.5
7	386852.37	2196721.39	-	2.5
8	386768.4	2196662.62	-	2.5
9	386722.15	2196632.98	-	2.5
10	386712.79	2196653.09	-	2.5
11	386693.25	2196639.55	-	2.5
12	386677.99	2196658.5	-	2.5
13	386702.82	2196674.51	-	2.5
14	386697.68	2196685.55	-	2.5
15	386692	2196685.03	-	2.5
16	386669.84	2196683.68	-	2.5
17	386655.69	2196670.89	-	2.5
18	386696.21	2196618.49	-	2.5
19	386716.6	2196452.29	-	2.5
20	386728.97	2196312.8	-	2.5
21	386726.79	2196237.85	-	2.5
22	386743.2	2196215.16	-	2.5



ДОКУМЕНТ ПОДПИСАН
ЭЛЕКТРОННОЙ ПОДПИСЬЮ

Сертификат: 00ВВ056В7401СВ38D2В3576АСDС8425108

Владелец: ФЕДЕРАЛЬНАЯ СЛУЖБА ГОСУДАРСТВЕННОЙ

РЕГИСТРАЦИИ, КАДАСТРА И КАРТОГРАФИИ

Действителен: с 27.06.2023 по 19.09.2024

полное наименование должности

инициалы, фамилия

Земельный участок

вид объекта недвижимости

Лист № 62 раздела 3.2

Всего листов раздела 3.2: 137

Всего разделов: 7

Всего листов выписки: 908

21.08.2023г. № КУВИ-001/2023-190819146

Кадастровый номер:

47:23:0000000:21(Единое землепользование)

1	2	3	4	5
23	386768.02	2196142.08	-	2.5
24	386825.12	2195950.24	-	2.5
25	386879.9	2195798.62	-	2.5
26	386916.31	2195687	-	2.5
27	386927.08	2195646.11	-	2.5
28	386941.97	2195613.15	-	2.5
29	386963.37	2195594.44	-	2.5
30	386957.16	2195614.11	-	2.5
31	386898.66	2195787.79	-	2.5
32	386792.94	2196114.74	-	2.5
33	386783.01	2196154.86	-	2.5
34	386775.53	2196198.94	-	2.5
35	386751.11	2196249.15	-	2.5
36	386745.29	2196348.47	-	2.5
37	386717.66	2196598.21	-	2.5
38	386862.76	2196710.77	-	2.5
39	387020.18	2196806.73	-	2.5
40	387058.9	2196860.25	-	2.5
1	387091.48	2196898.47	-	2.5
1	378579.76	2193074.24	-	7.5
2	378578.65	2193091.87	-	7.5
3	378565.84	2193072.56	-	7.5
4	378540.77	2193048.51	-	7.5
5	378510.1	2193015.97	-	7.5
6	378481.11	2193032.52	-	7.5
7	378462.68	2193055.32	-	7.5
8	378445.33	2193062.03	-	7.5
9	378423.8	2193074.07	-	7.5
10	378403.05	2193089.17	-	7.5



ДОКУМЕНТ ПОДПИСАН
ЭЛЕКТРОННОЙ ПОДПИСЬЮ

Сертификат: 00ВВ056В7401СВ38D2В3576АСDС8425108

Владелец: ФЕДЕРАЛЬНАЯ СЛУЖБА ГОСУДАРСТВЕННОЙ

РЕГИСТРАЦИИ, КАДАСТРА И КАРТОГРАФИИ

Действителен: с 27.06.2023 по 19.09.2024

полное наименование должности

инициалы, фамилия

Земельный участок

вид объекта недвижимости

Лист № 63 раздела 3.2

Всего листов раздела 3.2: 137

Всего разделов: 7

Всего листов выписки: 908

21.08.2023г. № КУВИ-001/2023-190819146

Кадастровый номер:

47:23:0000000:21(Единое землепользование)

1	2	3	4	5
11	378420.24	2193040.29	-	7.5
12	378437.97	2192978.08	-	7.5
13	378439.57	2192969.63	-	7.5
14	378449.01	2192934.79	-	7.5
15	378451.94	2192905.67	-	7.5
16	378459.45	2192897.32	-	7.5
17	378473.92	2192917.42	-	7.5
18	378490.07	2192933.69	-	7.5
19	378509.03	2192928.54	-	7.5
20	378528.19	2192911.11	-	7.5
21	378541.17	2192869.08	-	7.5
22	378554.08	2192832.42	-	7.5
23	378574.17	2192808.1	-	7.5
24	378590.91	2192787.58	-	7.5
25	378600.21	2192770.04	-	7.5
26	378603.96	2192740.95	-	7.5
27	378618.12	2192728.83	-	7.5
28	378645.23	2192726.84	-	7.5
29	378668.76	2192744.72	-	7.5
30	378666.09	2192756.97	-	7.5
31	378643.25	2192798.89	-	7.5
32	378590.14	2192887.25	-	7.5
33	378557.8	2192958.98	-	7.5
34	378535.82	2192998.61	-	7.5
35	378541.13	2193026.27	-	7.5
36	378556.45	2193044.08	-	7.5
1	378579.76	2193074.24	-	7.5
1	383866.88	2192536.03	-	2.5
2	383872.32	2192482.92	-	2.5



ДОКУМЕНТ ПОДПИСАН
ЭЛЕКТРОННОЙ ПОДПИСЬЮ

Сертификат: 00ВВ056В7401СВ38D2В3576АСDС8425108

Владелец: ФЕДЕРАЛЬНАЯ СЛУЖБА ГОСУДАРСТВЕННОЙ

РЕГИСТРАЦИИ, КАДАСТРА И КАРТОГРАФИИ

Действителен: с 27.06.2023 по 19.09.2024

полное наименование должности

инициалы, фамилия

Земельный участок

вид объекта недвижимости

Лист № 64 раздела 3.2

Всего листов раздела 3.2: 137

Всего разделов: 7

Всего листов выписки: 908

21.08.2023г. № КУВИ-001/2023-190819146

Кадастровый номер:

47:23:0000000:21(Единое землепользование)

1	2	3	4	5
3	384026.29	2192487.51	-	2.5
4	384031.86	2192487.68	-	2.5
5	384038.34	2192495.33	-	2.5
6	384038.56	2192546.4	-	2.5
7	384050.93	2192546.44	-	2.5
8	384050.96	2192555.6	-	2.5
9	384049.78	2192559.51	-	2.5
10	384008.72	2192559.71	-	2.5
11	383644.99	2192551.06	-	2.5
12	383630.82	2192788.51	-	2.5
13	383628.89	2192775.15	-	2.5
14	383626.41	2192752.44	-	2.5
15	383611.04	2192730.91	-	2.5
16	383575.72	2192706.5	-	2.5
17	383531.73	2192687.34	-	2.5
18	383510.33	2192685.77	-	2.5
19	383488.87	2192688.19	-	2.5
20	383460.3	2192687.88	-	2.5
21	383437.53	2192682.3	-	2.5
22	383417.77	2192667.41	-	2.5
23	383416.71	2192644.71	-	2.5
24	383422.85	2192618.07	-	2.5
25	383446.06	2192595.65	-	2.5
26	383480.9	2192561.34	-	2.5
27	383504.32	2192525.57	-	2.5
1	383866.88	2192536.03	-	2.5
1	383502.48	2192569.13	-	2.5
2	383503.01	2192571.76	-	2.5
3	383505.47	2192571.24	-	2.5



ДОКУМЕНТ ПОДПИСАН
ЭЛЕКТРОННОЙ ПОДПИСЬЮ

Сертификат: 00ВВ056В7401СВ38D2В3576АСDС8425108

Владелец: ФЕДЕРАЛЬНАЯ СЛУЖБА ГОСУДАРСТВЕННОЙ

РЕГИСТРАЦИИ, КАДАСТРА И КАРТОГРАФИИ

Действителен: с 27.06.2023 по 19.09.2024

полное наименование должности

инициалы, фамилия

Земельный участок

вид объекта недвижимости

Лист № 65 раздела 3.2

Всего листов раздела 3.2: 137

Всего разделов: 7

Всего листов выписки: 908

21.08.2023г. № КУВИ-001/2023-190819146

Кадастровый номер:

47:23:0000000:21(Единое землепользование)

1	2	3	4	5
4	383504.94	2192568.9	-	2.5
1	383502.48	2192569.13	-	2.5
1	386742.15	2197363.77	-	2.5
2	386745.34	2197371.01	-	2.5
3	386729.94	2197393.16	-	2.5
4	386724.17	2197389.49	-	2.5
1	386742.15	2197363.77	-	2.5
1	385525.78	2192264.8	-	2.5
2	385518.09	2192263.91	-	2.5
3	385541.19	2192209.96	-	2.5
4	385553.61	2192121.12	-	2.5
5	385553.48	2192087.47	-	2.5
6	385561.58	2192085.7	-	2.5
7	385560.77	2192121	-	2.5
8	385549.41	2192211.59	-	2.5
1	385525.78	2192264.8	-	2.5
1	383962.58	2191665.15	-	0.05
2	384007.65	2191668.04	-	0.05
3	383985.68	2191650.19	-	0.05
4	383977.69	2191644.77	-	0.05
5	383969.95	2191645.44	-	0.05
6	383955.38	2191655.75	-	0.05
7	383933.21	2191678.36	-	0.05
8	383918.48	2191703.54	-	0.05
9	383908.18	2191729.43	-	0.05
10	383895.86	2191769.26	-	0.05
11	383882.59	2191816.95	-	0.05
12	383864.38	2191875.01	-	0.05
13	383833.91	2191918.46	-	0.05



ДОКУМЕНТ ПОДПИСАН
ЭЛЕКТРОННОЙ ПОДПИСЬЮ

Сертификат: 00ВВ056В7401СВ38D2В3576АСDС8425108

Владелец: ФЕДЕРАЛЬНАЯ СЛУЖБА ГОСУДАРСТВЕННОЙ

РЕГИСТРАЦИИ, КАДАСТРА И КАРТОГРАФИИ

Действителен: с 27.06.2023 по 19.09.2024

полное наименование должности

инициалы, фамилия

Земельный участок

вид объекта недвижимости

Лист № 66 раздела 3.2

Всего листов раздела 3.2: 137

Всего разделов: 7

Всего листов выписки: 908

21.08.2023г. № КУВИ-001/2023-190819146

Кадастровый номер:

47:23:0000000:21(Единое землепользование)

1	2	3	4	5
14	383866.9	2191902.82	-	0.05
15	383927.32	2191709.09	-	0.05
16	383962.58	2191665.15	-	0.05
1	384043.07	2191670.32	-	0.05
2	384049.01	2191661.18	-	0.05
3	384067.19	2191633.16	-	0.05
4	384073.9	2191629.33	-	0.05
5	384154.27	2191627.76	-	0.05
6	384280.85	2191527.24	-	0.05
7	384281	2191521.99	-	0.05
8	384265.39	2191533.6	-	0.05
9	384220.63	2191568.94	-	0.05
10	384193.15	2191590.23	-	0.05
11	384157.23	2191619.06	-	0.05
12	384147.81	2191623.12	-	0.05
13	384080.59	2191624.6	-	0.05
14	384072.91	2191625.21	-	0.05
15	384068.49	2191626.82	-	0.05
16	384063.86	2191629.54	-	0.05
17	384059.85	2191634.26	-	0.05
18	384044.65	2191658.34	-	0.05
19	384043.07	2191670.32	-	0.05
1	386926.15	2197085.62	-	2.5
2	386925.17	2197091.63	-	2.5
3	386923.24	2197094.27	-	2.5
4	386902.34	2197094.25	-	2.5
5	386909.09	2197078.81	-	2.5
1	386926.15	2197085.62	-	2.5
1	379979.42	2195043.68	-	7.5



ДОКУМЕНТ ПОДПИСАН
ЭЛЕКТРОННОЙ ПОДПИСЬЮ

Сертификат: 00ВВ056В7401СВ38D2В3576АСDС8425108

Владелец: ФЕДЕРАЛЬНАЯ СЛУЖБА ГОСУДАРСТВЕННОЙ

РЕГИСТРАЦИИ, КАДАСТРА И КАРТОГРАФИИ

Действителен: с 27.06.2023 по 19.09.2024

полное наименование должности

инициалы, фамилия

Земельный участок

вид объекта недвижимости

Лист № 67 раздела 3.2

Всего листов раздела 3.2: 137

Всего разделов: 7

Всего листов выписки: 908

21.08.2023г. № КУВИ-001/2023-190819146

Кадастровый номер:

47:23:0000000:21(Единое землепользование)

1	2	3	4	5
2	380041.92	2194888	-	7.5
3	380051.22	2194857.23	-	7.5
4	380053.45	2194821.26	-	7.5
5	380053.85	2194796.06	-	7.5
6	380037.78	2194768.12	-	7.5
7	380018.25	2194749.9	-	7.5
8	379996.47	2194734.74	-	7.5
9	379982.4	2194719.17	-	7.5
10	379976.07	2194701.6	-	7.5
11	379976.49	2194676.4	-	7.5
12	379976.27	2194655.83	-	7.5
13	379961.05	2194608.34	-	7.5
14	379949.69	2194595.87	-	7.5
15	379936.64	2194585.44	-	7.5
16	379915.9	2194573.89	-	7.5
17	379892.68	2194567.17	-	7.5
18	379890.12	2194574.3	-	7.5
19	379909.23	2194577.94	-	7.5
20	379934.34	2194591.59	-	7.5
21	379949.53	2194606.16	-	7.5
22	379959.67	2194625.8	-	7.5
23	379968.56	2194654.71	-	7.5
24	379968.88	2194669.62	-	7.5
25	379969.89	2194709.76	-	7.5
26	379976.83	2194722.69	-	7.5
27	379988.2	2194736.2	-	7.5
28	380009.36	2194754.42	-	7.5
29	380026.8	2194765.41	-	7.5
30	380034.38	2194774.24	-	7.5



ДОКУМЕНТ ПОДПИСАН
ЭЛЕКТРОННОЙ ПОДПИСЬЮ

Сертификат: 00ВВ056В7401СВ38D2В3576АСDС8425108

Владелец: ФЕДЕРАЛЬНАЯ СЛУЖБА ГОСУДАРСТВЕННОЙ

РЕГИСТРАЦИИ, КАДАСТРА И КАРТОГРАФИИ

Действителен: с 27.06.2023 по 19.09.2024

полное наименование должности

инициалы, фамилия

Земельный участок

вид объекта недвижимости

Лист № 68 раздела 3.2

Всего листов раздела 3.2: 137

Всего разделов: 7

Всего листов выписки: 908

21.08.2023г. № КУВИ-001/2023-190819146

Кадастровый номер:

47:23:0000000:21(Единое землепользование)

1	2	3	4	5
31	380045.06	2194794.94	-	7.5
32	380043.98	2194828.36	-	7.5
33	380044.78	2194844.66	-	7.5
34	380044.63	2194854.12	-	7.5
35	380022.11	2194921.21	-	7.5
36	379971.7	2195044.09	-	7.5
37	379979.42	2195043.68	-	7.5
1	382650.11	2194103.79	-	-
2	382585.26	2194139.11	-	-
3	382764.69	2194401.17	-	-
4	382782.21	2194388.23	-	-
5	382786.53	2194385.04	-	-
6	382800.36	2194374.83	-	-
7	382808.97	2194368.64	-	-
8	382812.72	2194365.94	-	-
9	382818.39	2194370.34	-	-
10	382904.22	2194498.92	-	-
11	382908.07	2194502.86	-	-
12	382907.3	2194503.52	-	-
13	382892.19	2194516.32	-	-
14	382885.57	2194605.03	-	-
15	382880.65	2194668.22	-	-
16	382878.85	2194698.61	-	-
17	382877.1	2194726.56	-	-
18	382871.42	2194737.45	-	-
19	382866.37	2194747.12	-	-
20	382863.71	2194750.09	-	-
21	382858.51	2194755.88	-	-
22	382849.13	2194766.39	-	-



ДОКУМЕНТ ПОДПИСАН
ЭЛЕКТРОННОЙ ПОДПИСЬЮ

Сертификат: 00ВВ056В7401СВ38D2В3576АСDС8425108

Владелец: ФЕДЕРАЛЬНАЯ СЛУЖБА ГОСУДАРСТВЕННОЙ

РЕГИСТРАЦИИ, КАДАСТРА И КАРТОГРАФИИ

Действителен: с 27.06.2023 по 19.09.2024

полное наименование должности

инициалы, фамилия

Земельный участок

вид объекта недвижимости

Лист № 69 раздела 3.2

Всего листов раздела 3.2: 137

Всего разделов: 7

Всего листов выписки: 908

21.08.2023г. № КУВИ-001/2023-190819146

Кадастровый номер:

47:23:0000000:21(Единое землепользование)

1	2	3	4	5
23	382829.5	2194780.12	-	-
24	382800.97	2194788.3	-	-
25	382432.23	2194262.11	-	-
26	382415.51	2194240.7	-	-
27	382397.05	2194258.54	-	-
28	382369.29	2194290.07	-	-
29	382349.46	2194322.74	-	-
30	382322.6	2194368.1	-	-
31	382309.53	2194404.03	-	-
32	382308.51	2194269.8	-	-
33	382862.58	2193979.97	-	-
34	382870.84	2193978.52	-	-
35	382650.11	2194103.79	-	-
1	380835.28	2195267.13	-	2.5
2	380825.82	2195265.69	-	2.5
3	380678.04	2195244.99	-	2.5
4	380678	2195247.46	-	2.5
5	380669.09	2195291.07	-	2.5
6	380658.46	2195339.26	-	2.5
7	380657.51	2195343.21	-	2.5
8	380648.79	2195379.8	-	2.5
9	380635.51	2195492.36	-	2.5
10	380626.53	2195536.28	-	2.5
11	380602.64	2195544.91	-	2.5
12	380588.74	2195541.7	-	2.5
13	380582.35	2195530.89	-	2.5
14	380582.69	2195510.19	-	2.5
15	380587.95	2195488.78	-	2.5
16	380592.42	2195465.81	-	2.5



ДОКУМЕНТ ПОДПИСАН
ЭЛЕКТРОННОЙ ПОДПИСЬЮ

Сертификат: 00ВВ056В7401СВ38D2В3576АСDС8425108

Владелец: ФЕДЕРАЛЬНАЯ СЛУЖБА ГОСУДАРСТВЕННОЙ

РЕГИСТРАЦИИ, КАДАСТРА И КАРТОГРАФИИ

Действителен: с 27.06.2023 по 19.09.2024

полное наименование должности

инициалы, фамилия

Земельный участок

вид объекта недвижимости

Лист № 70 раздела 3.2

Всего листов раздела 3.2: 137

Всего разделов: 7

Всего листов выписки: 908

21.08.2023г. № КУВИ-001/2023-190819146

Кадастровый номер:

47:23:0000000:21(Единое землепользование)

1	2	3	4	5
17	380593.59	2195444.36	-	2.5
18	380582.27	2195433.5	-	2.5
19	380566.66	2195433.33	-	2.5
20	380549.31	2195440.81	-	2.5
21	380526.14	2195452.05	-	2.5
22	380491.5	2195463.18	-	2.5
23	380461.99	2195460.56	-	2.5
24	380436.8	2195444.94	-	2.5
25	380426.39	2195434.94	-	2.5
26	380406.07	2195415.46	-	2.5
27	380407.4	2195281.28	-	2.5
28	380406.19	2195206.91	-	2.5
29	380391.38	2195204.84	-	2.5
30	380390.81	2195240.46	-	2.5
31	380390.46	2195261.93	-	2.5
32	380378.9	2195266.4	-	2.5
33	380356.74	2195266.92	-	2.5
34	380271.55	2195255.25	-	2.5
35	380166.78	2195237.23	-	2.5
36	380139.78	2195230.8	-	2.5
37	380093.87	2195227.23	-	2.5
38	380092.18	2195238.27	-	2.5
39	380092.74	2195255.19	-	2.5
40	380083.31	2195266.49	-	2.5
41	380069.23	2195277.1	-	2.5
42	380154.7	2195324.52	-	2.5
43	380341.05	2195426.25	-	2.5
44	380484.27	2195504.5	-	2.5
45	380589.98	2195567.02	-	2.5



ДОКУМЕНТ ПОДПИСАН
ЭЛЕКТРОННОЙ ПОДПИСЬЮ

Сертификат: 00ВВ056В7401СВ38D2В3576АСDС8425108

Владелец: ФЕДЕРАЛЬНАЯ СЛУЖБА ГОСУДАРСТВЕННОЙ

РЕГИСТРАЦИИ, КАДАСТРА И КАРТОГРАФИИ

Действителен: с 27.06.2023 по 19.09.2024

полное наименование должности

инициалы, фамилия

Земельный участок

вид объекта недвижимости

Лист № 71 раздела 3.2

Всего листов раздела 3.2: 137

Всего разделов: 7

Всего листов выписки: 908

21.08.2023г. № КУВИ-001/2023-190819146

Кадастровый номер:

47:23:0000000:21(Единое землепользование)

1	2	3	4	5
46	380801.04	2195483.91	-	2.5
47	380797.98	2195476.13	-	2.5
48	380809.56	2195442.1	-	2.5
49	380814.02	2195423.25	-	2.5
50	380816	2195380.37	-	2.5
51	380815.67	2195343.94	-	2.5
52	380822.43	2195298.05	-	2.5
53	380835.28	2195267.13	-	2.5
1	380742.04	2195372.07	-	2.5
2	380740.66	2195384.04	-	2.5
3	380728.72	2195382.64	-	2.5
4	380730.1	2195370.67	-	2.5
5	380742.04	2195372.07	-	2.5
1	377451.23	2192135.01	-	-
2	377253.67	2192139.73	-	-
3	377145.92	2191924.92	-	-
4	376964.61	2191570.02	-	-
5	376918	2191482.15	-	-
6	376459.74	2191379.16	-	-
7	375997.7	2191276.11	-	-
8	375652.63	2191206.21	-	-
9	374964.99	2191067.65	-	-
10	374647.75	2190995.7	-	-
11	374411.92	2190940.38	-	-
12	374349.75	2190925.89	-	-
13	374308.53	2190937.7	-	-
14	374265.02	2190989.37	-	-
15	374294.14	2191120.05	-	-
16	374193.58	2190874.25	-	-



ДОКУМЕНТ ПОДПИСАН
ЭЛЕКТРОННОЙ ПОДПИСЬЮ

Сертификат: 00ВВ056В7401СВ38D2В3576АСDС8425108

Владелец: ФЕДЕРАЛЬНАЯ СЛУЖБА ГОСУДАРСТВЕННОЙ

РЕГИСТРАЦИИ, КАДАСТРА И КАРТОГРАФИИ

Действителен: с 27.06.2023 по 19.09.2024

полное наименование должности

инициалы, фамилия

Земельный участок

вид объекта недвижимости

Лист № 72 раздела 3.2

Всего листов раздела 3.2: 137

Всего разделов: 7

Всего листов выписки: 908

21.08.2023г. № КУВИ-001/2023-190819146

Кадастровый номер:

47:23:0000000:21(Единое землепользование)

1	2	3	4	5
17	375354.76	2191088.15	-	-
18	376979.48	2191398.38	-	-
19	377451.23	2192135.01	-	-
1	381198.48	2195318.21	-	2.5
2	380976.53	2195288.55	-	2.5
3	380979.13	2195317.62	-	2.5
4	380998.54	2195346.68	-	2.5
5	381002.95	2195373.23	-	2.5
6	381004.17	2195384.17	-	2.5
7	380982.54	2195403.04	-	2.5
8	380985.29	2195406.51	-	2.5
9	380996.33	2195401.77	-	2.5
10	381107.93	2195355.71	-	2.5
11	381180.31	2195325.84	-	2.5
12	381198.48	2195318.21	-	2.5
1	383902.1	2191908.01	-	2.5
2	383955.61	2191911.59	-	2.5
3	384128.52	2191922.89	-	2.5
4	384227.29	2191927.1	-	2.5
5	384256.61	2191928.55	-	2.5
6	384271.1	2191928.66	-	2.5
7	384280.85	2191928.94	-	2.5
8	384280.83	2191931.61	-	2.5
9	384271	2191931.41	-	2.5
10	384160.27	2191928.21	-	2.5
11	384044.35	2191920.82	-	2.5
12	383902.03	2191912.18	-	2.5
1	383902.1	2191908.01	-	2.5
1	382812.72	2194365.94	-	-



ДОКУМЕНТ ПОДПИСАН
ЭЛЕКТРОННОЙ ПОДПИСЬЮ

Сертификат: 00ВВ056В7401СВ38D2В3576АСDС8425108

Владелец: ФЕДЕРАЛЬНАЯ СЛУЖБА ГОСУДАРСТВЕННОЙ

РЕГИСТРАЦИИ, КАДАСТРА И КАРТОГРАФИИ

Действителен: с 27.06.2023 по 19.09.2024

полное наименование должности

инициалы, фамилия

Земельный участок

вид объекта недвижимости

Лист № 73 раздела 3.2

Всего листов раздела 3.2: 137

Всего разделов: 7

Всего листов выписки: 908

21.08.2023г. № КУВИ-001/2023-190819146

Кадастровый номер:

47:23:0000000:21(Единое землепользование)

1	2	3	4	5
2	382818.39	2194370.34	-	-
3	382841.82	2194352.82	-	-
4	382924.54	2194473.71	-	-
5	382929.05	2194471.82	-	-
6	382845.33	2194350.17	-	-
7	382851.63	2194345.45	-	-
8	382862.8	2194337.74	-	-
9	382945.12	2194456.37	-	-
10	382948.15	2194452.79	-	-
11	382866.61	2194335.11	-	-
12	382904.83	2194308.76	-	-
13	382906.41	2194307.61	-	-
14	382984.81	2194420.84	-	-
15	382988.14	2194417.52	-	-
16	382909.98	2194305.05	-	-
17	382950.69	2194275.71	-	-
18	383023.16	2194373.28	-	-
19	383025.93	2194369.96	-	-
20	382954.8	2194272.75	-	-
21	382999.04	2194240.87	-	-
22	383003.08	2194237.33	-	-
23	382990.16	2194218.65	-	-
24	382984.34	2194211.13	-	-
25	382980.33	2194205.12	-	-
26	382978.37	2194199.77	-	-
27	382973.9	2194193.55	-	-
28	382962.53	2194177.44	-	-
29	382937.49	2194146.92	-	-
30	382893.26	2194088.48	-	-



ДОКУМЕНТ ПОДПИСАН
ЭЛЕКТРОННОЙ ПОДПИСЬЮ

Сертификат: 00ВВ056В7401СВ38D2В3576АСDС8425108

Владелец: ФЕДЕРАЛЬНАЯ СЛУЖБА ГОСУДАРСТВЕННОЙ

РЕГИСТРАЦИИ, КАДАСТРА И КАРТОГРАФИИ

Действителен: с 27.06.2023 по 19.09.2024

полное наименование должности

инициалы, фамилия

Земельный участок

вид объекта недвижимости

Лист № 74 раздела 3.2

Всего листов раздела 3.2: 137

Всего разделов: 7

Всего листов выписки: 908

21.08.2023г. № КУВИ-001/2023-190819146

Кадастровый номер:

47:23:0000000:21(Единое землепользование)

1	2	3	4	5
31	382878.06	2194069.35	-	-
32	382858.63	2194043.78	-	-
33	382841.65	2194021.24	-	-
34	382836.79	2194024.58	-	-
35	382856.68	2194051.22	-	-
36	382877.46	2194077.87	-	-
37	382892.43	2194097.84	-	-
38	382911.86	2194123.2	-	-
39	382929.05	2194145.97	-	-
40	382947.16	2194168.98	-	-
41	382965.51	2194190.91	-	-
42	382970.64	2194198.41	-	-
43	382976.59	2194211.06	-	-
44	382985.1	2194220.73	-	-
45	382994.3	2194234.61	-	-
46	382955.71	2194262.82	-	-
47	382948.93	2194257.83	-	-
48	382926.6	2194228.19	-	-
49	382907.18	2194201.77	-	-
50	382885.09	2194171.05	-	-
51	382857.18	2194134.1	-	-
52	382832.43	2194098.46	-	-
53	382807.43	2194064.32	-	-
54	382795.35	2194049.05	-	-
55	382790.96	2194053.26	-	-
56	382811.95	2194082.05	-	-
57	382845.38	2194130.35	-	-
58	382861.67	2194152.9	-	-
59	382894.28	2194195.87	-	-



ДОКУМЕНТ ПОДПИСАН
ЭЛЕКТРОННОЙ ПОДПИСЬЮ

Сертификат: 00ВВ056В7401СВ38Д2В3576АСДС8425108

Владелец: ФЕДЕРАЛЬНАЯ СЛУЖБА ГОСУДАРСТВЕННОЙ

РЕГИСТРАЦИИ, КАДАСТРА И КАРТОГРАФИИ

Действителен: с 27.06.2023 по 19.09.2024

полное наименование должности

инициалы, фамилия

Земельный участок

вид объекта недвижимости

Лист № 75 раздела 3.2

Всего листов раздела 3.2: 137

Всего разделов: 7

Всего листов выписки: 908

21.08.2023г. № КУВИ-001/2023-190819146

Кадастровый номер:

47:23:0000000:21(Единое землепользование)

1	2	3	4	5
60	382910.99	2194220.55	-	-
61	382933.34	2194248.28	-	-
62	382950.34	2194266.75	-	-
63	382928.83	2194282.47	-	-
64	382911.06	2194295.24	-	-
65	382892.77	2194269.14	-	-
66	382871.59	2194238.23	-	-
67	382847.06	2194203.66	-	-
68	382822.26	2194171.21	-	-
69	382810.91	2194154.04	-	-
70	382794.67	2194127.45	-	-
71	382770.35	2194094.8	-	-
72	382759.82	2194082.97	-	-
73	382756.55	2194087.19	-	-
74	382770.64	2194104.39	-	-
75	382798.33	2194141.97	-	-
76	382821.04	2194176.53	-	-
77	382853.37	2194222.69	-	-
78	382874.13	2194250.83	-	-
79	382906.29	2194298.67	-	-
80	382862.66	2194330.04	-	-
81	382706.68	2194104.11	-	-
82	382703.7	2194105.66	-	-
83	382859.49	2194332.33	-	-
84	382839.25	2194346.87	-	-
85	382683.2	2194120.41	-	-
86	382679.37	2194122.35	-	-
87	382835.52	2194349.54	-	-
88	382812.72	2194365.94	-	-



ДОКУМЕНТ ПОДПИСАН
ЭЛЕКТРОННОЙ ПОДПИСЬЮ

Сертификат: 00ВВ056В7401СВ38D2В3576АСDC8425108

Владелец: ФЕДЕРАЛЬНАЯ СЛУЖБА ГОСУДАРСТВЕННОЙ

РЕГИСТРАЦИИ, КАДАСТРА И КАРТОГРАФИИ

Действителен: с 27.06.2023 по 19.09.2024

полное наименование должности

инициалы, фамилия

Земельный участок

вид объекта недвижимости

Лист № 76 раздела 3.2

Всего листов раздела 3.2: 137

Всего разделов: 7

Всего листов выписки: 908

21.08.2023г. № КУВИ-001/2023-190819146

Кадастровый номер:

47:23:0000000:21(Единое землепользование)

1	2	3	4	5
1	382902.58	2193960.66	-	-
2	382906.86	2193945.6	-	-
3	382920.47	2193897.14	-	-
4	382928.8	2193866.58	-	-
5	382937.63	2193848.71	-	-
6	382950.73	2193832.88	-	-
7	382973.18	2193810.49	-	-
8	382988.43	2193793.33	-	-
9	383006.04	2193761.57	-	-
10	383015.68	2193738.36	-	-
11	383023.26	2193710.48	-	-
12	383029.93	2193694.57	-	-
13	383036.59	2193679.32	-	-
14	383054.14	2193652.21	-	-
15	383062.25	2193634.99	-	-
16	383069.16	2193603.75	-	-
17	383069.48	2193602.24	-	-
18	383074.86	2193605.34	-	-
19	383066.59	2193640.4	-	-
20	383053.63	2193666.38	-	-
21	383039.79	2193686.96	-	-
22	383027.78	2193713.86	-	-
23	383016.52	2193754.29	-	-
24	382995.65	2193793.72	-	-
25	382979.88	2193813.36	-	-
26	382946.55	2193847.24	-	-
27	382933.62	2193871.42	-	-
28	382925.52	2193895.66	-	-
29	382919.26	2193925.33	-	-



ДОКУМЕНТ ПОДПИСАН
ЭЛЕКТРОННОЙ ПОДПИСЬЮ

Сертификат: 00ВВ056В7401СВ38D2В3576АСDС8425108

Владелец: ФЕДЕРАЛЬНАЯ СЛУЖБА ГОСУДАРСТВЕННОЙ

РЕГИСТРАЦИИ, КАДАСТРА И КАРТОГРАФИИ

Действителен: с 27.06.2023 по 19.09.2024

полное наименование должности

инициалы, фамилия

Земельный участок

вид объекта недвижимости

Лист № 77 раздела 3.2

Всего листов раздела 3.2: 137

Всего разделов: 7

Всего листов выписки: 908

21.08.2023г. № КУВИ-001/2023-190819146

Кадастровый номер:

47:23:0000000:21(Единое землепользование)

1	2	3	4	5
30	382911.06	2193955.88	-	-
31	382908.58	2193990.09	-	-
32	382911.03	2194018.06	-	-
33	382917.38	2194042.46	-	-
34	382927.68	2194061.49	-	-
35	382949.51	2194084.27	-	-
36	382978.05	2194108.9	-	-
37	382998.98	2194128.06	-	-
38	383014.13	2194145.35	-	-
39	383025.38	2194165.3	-	-
40	383030.8	2194215.35	-	-
41	383041.67	2194238.24	-	-
42	383059.77	2194278.72	-	-
43	383070.69	2194298.98	-	-
44	383079.05	2194305.17	-	-
45	383085.68	2194316.45	-	-
46	383105.04	2194334.39	-	-
47	383096.74	2194342.9	-	-
48	383063.97	2194304.58	-	-
49	383034.52	2194242.33	-	-
50	383023.56	2194217.67	-	-
51	383017.22	2194166.84	-	-
52	383009.05	2194154.49	-	-
53	382994.99	2194137.6	-	-
54	382966.77	2194110.51	-	-
55	382920.89	2194067.06	-	-
56	382909.35	2194041.84	-	-
57	382901.53	2194008.29	-	-
58	382902.08	2193973.7	-	-



ДОКУМЕНТ ПОДПИСАН
ЭЛЕКТРОННОЙ ПОДПИСЬЮ

Сертификат: 00ВВ056В7401СВ38D2В3576АСDС8425108

Владелец: ФЕДЕРАЛЬНАЯ СЛУЖБА ГОСУДАРСТВЕННОЙ

РЕГИСТРАЦИИ, КАДАСТРА И КАРТОГРАФИИ

Действителен: с 27.06.2023 по 19.09.2024

полное наименование должности

инициалы, фамилия

Земельный участок

вид объекта недвижимости

Лист № 78 раздела 3.2

Всего листов раздела 3.2: 137

Всего разделов: 7

Всего листов выписки: 908

21.08.2023г. № КУВИ-001/2023-190819146

Кадастровый номер:

47:23:0000000:21(Единое землепользование)

1	2	3	4	5
59	382902.58	2193960.66	-	-
1	384031.86	2192487.68	-	2.5
2	384026.29	2192487.51	-	2.5
3	384031.06	2192333.1	-	2.5
4	384035.53	2192202.33	-	2.5
5	384038.06	2192145.72	-	2.5
6	384043.57	2192145.79	-	2.5
7	384040.03	2192268.36	-	2.5
8	384035.8	2192400.05	-	2.5
1	384031.86	2192487.68	-	2.5
1	379140.74	2194567.4	-	-
2	379135.56	2194567.77	-	-
3	379138.28	2194551	-	-
4	379145.39	2194520.73	-	-
5	379153.69	2194483.28	-	-
6	379168.12	2194441.78	-	-
7	379177.88	2194416.17	-	-
8	379192.06	2194391.12	-	-
9	379211.22	2194362.52	-	-
10	379221.95	2194346.7	-	-
11	379249.53	2194308.94	-	-
12	379268.77	2194275.72	-	-
13	379278.01	2194248.57	-	-
14	379286.43	2194204.93	-	-
15	379290.08	2194217.33	-	-
16	379284.63	2194249.16	-	-
17	379274.25	2194277.34	-	-
18	379254.97	2194312.6	-	-
19	379233.57	2194341.69	-	-



ДОКУМЕНТ ПОДПИСАН
ЭЛЕКТРОННОЙ ПОДПИСЬЮ

Сертификат: 00ВВ056В7401СВ38D2В3576АСDC8425108

Владелец: ФЕДЕРАЛЬНАЯ СЛУЖБА ГОСУДАРСТВЕННОЙ

РЕГИСТРАЦИИ, КАДАСТРА И КАРТОГРАФИИ

Действителен: с 27.06.2023 по 19.09.2024

полное наименование должности

инициалы, фамилия

Земельный участок

вид объекта недвижимости

Лист № 79 раздела 3.2

Всего листов раздела 3.2: 137

Всего разделов: 7

Всего листов выписки: 908

21.08.2023г. № КУВИ-001/2023-190819146

Кадастровый номер:

47:23:0000000:21(Единое землепользование)

1	2	3	4	5
20	379221.66	2194358.3	-	-
21	379243.09	2194366.52	-	-
22	379292.18	2194385.99	-	-
23	379297.08	2194388.34	-	-
24	379306.32	2194375.09	-	-
25	379318.83	2194347.72	-	-
26	379328.31	2194321.04	-	-
27	379337.05	2194294.34	-	-
28	379347.34	2194259.38	-	-
29	379349.68	2194263.88	-	-
30	379349.44	2194263.96	-	-
31	379341.76	2194295.43	-	-
32	379333.3	2194322.55	-	-
33	379323.15	2194350.04	-	-
34	379310.05	2194377.12	-	-
35	379300.97	2194390.81	-	-
36	379314.4	2194395.7	-	-
37	379477.59	2194460.59	-	-
38	379623.56	2194520.57	-	-
39	379795.11	2194590.69	-	-
40	379795.16	2194595.23	-	-
41	379620.32	2194525.3	-	-
42	379475.11	2194465.43	-	-
43	379311.39	2194399.27	-	-
44	379294.28	2194392.36	-	-
45	379227.14	2194365.26	-	-
46	379218.8	2194362.29	-	-
47	379200.34	2194389.66	-	-
48	379178.21	2194430.06	-	-



ДОКУМЕНТ ПОДПИСАН
ЭЛЕКТРОННОЙ ПОДПИСЬЮ

Сертификат: 00ВВ056В7401СВ38D2В3576АСDС8425108

Владелец: ФЕДЕРАЛЬНАЯ СЛУЖБА ГОСУДАРСТВЕННОЙ

РЕГИСТРАЦИИ, КАДАСТРА И КАРТОГРАФИИ

Действителен: с 27.06.2023 по 19.09.2024

полное наименование должности

инициалы, фамилия

Земельный участок

вид объекта недвижимости

Лист № 80 раздела 3.2

Всего листов раздела 3.2: 137

Всего разделов: 7

Всего листов выписки: 908

21.08.2023г. № КУВИ-001/2023-190819146

Кадастровый номер:

47:23:0000000:21(Единое землепользование)

1	2	3	4	5
49	379159.21	2194482.31	-	-
50	379152.01	2194519.26	-	-
51	379143.57	2194550.5	-	-
52	379140.74	2194567.4	-	-
1	382877.9	2195719.59	-	-
2	382844.96	2195703.63	-	-
3	382864.89	2195663.15	-	-
4	382878.16	2195636.6	-	-
5	382900.69	2195612.83	-	-
6	382916.85	2195584.99	-	-
7	382917.12	2195567.64	-	-
8	382919.23	2195559.2	-	-
9	382940.02	2195562.23	-	-
10	382934.35	2195580.55	-	-
11	382929.58	2195599.71	-	-
12	382918.4	2195627.99	-	-
13	382911.87	2195644.61	-	-
14	382899.71	2195677.9	-	-
15	382885.84	2195707	-	-
16	382877.9	2195719.59	-	-
1	383041.67	2194238.24	-	-
2	383059.77	2194278.72	-	-
3	383070.69	2194298.98	-	-
4	383079.04	2194305.19	-	-
5	383083.25	2194276.34	-	-
6	383085.36	2194261.47	-	-
7	383079.89	2194251.79	-	-
8	383071.65	2194238.56	-	-
9	383067.14	2194228	-	-



ДОКУМЕНТ ПОДПИСАН
ЭЛЕКТРОННОЙ ПОДПИСЬЮ

Сертификат: 00ВВ056В7401СВ38Д2В3576АСДС8425108

Владелец: ФЕДЕРАЛЬНАЯ СЛУЖБА ГОСУДАРСТВЕННОЙ

РЕГИСТРАЦИИ, КАДАСТРА И КАРТОГРАФИИ

Действителен: с 27.06.2023 по 19.09.2024

полное наименование должности

инициалы, фамилия

Земельный участок

вид объекта недвижимости

Лист № 81 раздела 3.2

Всего листов раздела 3.2: 137

Всего разделов: 7

Всего листов выписки: 908

21.08.2023г. № КУВИ-001/2023-190819146

Кадастровый номер:

47:23:0000000:21(Единое землепользование)

1	2	3	4	5
10	383067.33	2194216.63	-	-
11	383051.42	2194214.7	-	-
12	383030.79	2194215.36	-	-
13	383041.67	2194238.24	-	-
1	389252.67	2202192.03	-	-
2	389544.42	2202231.04	-	-
3	389537.11	2202289.4	-	-
1	389252.67	2202192.03	-	-
1	387618.12	2200068.76	-	-
2	387610.64	2200042.56	-	-
3	387610.94	2200023.47	-	-
4	387622.58	2200014.06	-	-
5	387643.03	2200013.1	-	-
6	387660.84	2200016.86	-	-
7	387683.24	2200045.93	-	-
8	387682.52	2200056.21	-	-
9	387682.39	2200065.45	-	-
10	387678.95	2200073.12	-	-
11	387669.53	2200077.64	-	-
12	387658.52	2200077.52	-	-
13	387644.26	2200075.82	-	-
14	387624.56	2200069.44	-	-
15	387618.12	2200068.76	-	-
1	387789.45	2199922.71	-	-
2	387785.6	2199899.79	-	-
3	387776.65	2199878.39	-	-
4	387754.07	2199864.74	-	-
5	387712.07	2199850.86	-	-
6	387686.73	2199852.16	-	-



ДОКУМЕНТ ПОДПИСАН
ЭЛЕКТРОННОЙ ПОДПИСЬЮ

Сертификат: 00ВВ056В7401СВ38D2В3576АСDС8425108

Владелец: ФЕДЕРАЛЬНАЯ СЛУЖБА ГОСУДАРСТВЕННОЙ

РЕГИСТРАЦИИ, КАДАСТРА И КАРТОГРАФИИ

Действителен: с 27.06.2023 по 19.09.2024

полное наименование должности

инициалы, фамилия

Земельный участок

вид объекта недвижимости

Лист № 82 раздела 3.2

Всего листов раздела 3.2: 137

Всего разделов: 7

Всего листов выписки: 908

21.08.2023г. № КУВИ-001/2023-190819146

Кадастровый номер:

47:23:0000000:21(Единое землепользование)

1	2	3	4	5
7	387668.86	2199860.65	-	-
8	387658.5	2199874.73	-	-
9	387658.21	2199892.87	-	-
10	387663.02	2199908.68	-	-
11	387668.68	2199924.53	-	-
12	387679.7	2199921.5	-	-
13	387703.32	2199923.33	-	-
14	387728.41	2199938.6	-	-
15	387750.29	2199942.78	-	-
16	387762.95	2199942.92	-	-
17	387783.39	2199932.12	-	-
18	387789.45	2199922.71	-	-
1	387601.3	2199808.63	-	-
2	387597.6	2199829.1	-	-
3	387590.68	2199839.27	-	-
4	387580.47	2199843.89	-	-
5	387569.62	2199835.88	-	-
6	387560.58	2199820.01	-	-
7	387555.89	2199797.08	-	-
8	387560.26	2199787.66	-	-
9	387570.38	2199787.78	-	-
10	387584.74	2199787.95	-	-
11	387595.66	2199791.22	-	-
12	387600.61	2199799.16	-	-
13	387601.3	2199808.63	-	-
1	387316.47	2199720.3	-	-
2	387325.9	2199711.74	-	-
3	387335.13	2199714.98	-	-
4	387340.04	2199724.51	-	-



ДОКУМЕНТ ПОДПИСАН
ЭЛЕКТРОННОЙ ПОДПИСЬЮ

Сертификат: 00ВВ056В7401СВ38D2В3576АСDС8425108

Владелец: ФЕДЕРАЛЬНАЯ СЛУЖБА ГОСУДАРСТВЕННОЙ

РЕГИСТРАЦИИ, КАДАСТРА И КАРТОГРАФИИ

Действителен: с 27.06.2023 по 19.09.2024

полное наименование должности

инициалы, фамилия

Земельный участок

вид объекта недвижимости

Лист № 83 раздела 3.2

Всего листов раздела 3.2: 137

Всего разделов: 7

Всего листов выписки: 908

21.08.2023г. № КУВИ-001/2023-190819146

Кадастровый номер:

47:23:0000000:21(Единое землепользование)

1	2	3	4	5
5	387350.89	2199733.3	-	-
6	387360.06	2199740.5	-	-
7	387357.34	2199751.53	-	-
8	387348.87	2199753	-	-
9	387335.49	2199744.97	-	-
10	387328.04	2199736.21	-	-
11	387317.15	2199730.56	-	-
12	387316.47	2199720.3	-	-
1	387640.79	2199240.36	-	-
2	387552.07	2199244.12	-	-
3	387559.41	2199259.97	-	-
4	387572.72	2199272.74	-	-
5	387589.6	2199273.71	-	-
6	387603.12	2199272.29	-	-
7	387617.66	2199260.61	-	-
8	387632.01	2199260.78	-	-
9	387643.89	2199256.96	-	-
10	387649.94	2199249.14	-	-
11	387640.79	2199240.36	-	-
1	387765.79	2200899.13	-	-
2	387768.59	2200905.45	-	-
3	387757.32	2200900.96	-	-
4	387702.93	2200872.35	-	-
5	387653.05	2200846.73	-	-
6	387592.7	2200817.65	-	-
7	387505.75	2200771.31	-	-
8	387503.07	2200763.44	-	-
9	387654.46	2200841.94	-	-
10	387701.75	2200864.81	-	-



ДОКУМЕНТ ПОДПИСАН
ЭЛЕКТРОННОЙ ПОДПИСЬЮ

Сертификат: 00ВВ056В7401СВ38Д2В3576АСДС8425108

Владелец: ФЕДЕРАЛЬНАЯ СЛУЖБА ГОСУДАРСТВЕННОЙ

РЕГИСТРАЦИИ, КАДАСТРА И КАРТОГРАФИИ

Действителен: с 27.06.2023 по 19.09.2024

полное наименование должности

инициалы, фамилия

Земельный участок

вид объекта недвижимости

Лист № 84 раздела 3.2

Всего листов раздела 3.2: 137

Всего разделов: 7

Всего листов выписки: 908

21.08.2023г. № КУВИ-001/2023-190819146

Кадастровый номер:

47:23:0000000:21(Единое землепользование)

1	2	3	4	5
11	387754.53	2200893.41	-	-
12	387765.79	2200899.13	-	-
1	387765.79	2200899.13	-	-
2	387768.59	2200905.45	-	-
3	387772.97	2200911.49	-	-
4	387776.04	2200920.53	-	-
5	387776.87	2200928.62	-	-
6	387776.71	2200939.12	-	-
7	387776.51	2200951.11	-	-
8	387776	2200963.39	-	-
9	387775.89	2200970.28	-	-
10	387776.43	2200976.29	-	-
11	387779.26	2200979.91	-	-
12	387787.91	2200980.6	-	-
13	387797.59	2200978.32	-	-
14	387806.34	2200972.41	-	-
15	387817.08	2200962.94	-	-
16	387828.19	2200950.48	-	-
17	387838.66	2200937.4	-	-
18	387846.89	2200925.19	-	-
19	387854.48	2200912.7	-	-
20	387854.56	2200907.3	-	-
21	387851.78	2200900.08	-	-
22	387846.7	2200897.33	-	-
23	387837.38	2200897.22	-	-
24	387822	2200896.45	-	-
25	387811.11	2200895.73	-	-
26	387799.9	2200893.21	-	-
27	387791.29	2200890.12	-	-



ДОКУМЕНТ ПОДПИСАН
ЭЛЕКТРОННОЙ ПОДПИСЬЮ

Сертификат: 00ВВ056В7401СВ38D2В3576АСDС8425108

Владелец: ФЕДЕРАЛЬНАЯ СЛУЖБА ГОСУДАРСТВЕННОЙ

РЕГИСТРАЦИИ, КАДАСТРА И КАРТОГРАФИИ

Действителен: с 27.06.2023 по 19.09.2024

полное наименование должности

инициалы, фамилия

Земельный участок

вид объекта недвижимости

Лист № 85 раздела 3.2

Всего листов раздела 3.2: 137

Всего разделов: 7

Всего листов выписки: 908

21.08.2023г. № КУВИ-001/2023-190819146

Кадастровый номер:

47:23:0000000:21(Единое землепользование)

1	2	3	4	5
28	387783.31	2200887.63	-	-
29	387773.72	2200885.12	-	-
30	387768.55	2200887.46	-	-
31	387765.91	2200892.23	-	-
32	387765.79	2200899.13	-	-
1	387436.39	2200163.46	-	-
2	387369.94	2200145.18	-	-
3	387370	2200145.51	-	-
4	387370.43	2200147.63	-	-
5	387373.38	2200155.12	-	-
6	387390.93	2200157.58	-	-
7	387409.82	2200161.52	-	-
8	387429.69	2200168.5	-	-
9	387443.62	2200174.49	-	-
10	387456.76	2200177.48	-	-
11	387474.91	2200183.15	-	-
12	387488.96	2200188.13	-	-
13	387526.61	2200201.42	-	-
14	387619.78	2200237.91	-	-
15	387769.18	2200285.43	-	-
16	387819.9	2200302.75	-	-
17	387840.52	2200311.22	-	-
18	387842.93	2200300.75	-	-
19	387799.87	2200285.13	-	-
20	387670.21	2200242.08	-	-
21	387577.11	2200211.95	-	-
22	387506.08	2200188.79	-	-
23	387436.39	2200163.46	-	-
1	387821.76	2201625.3	-	2.5



ДОКУМЕНТ ПОДПИСАН
ЭЛЕКТРОННОЙ ПОДПИСЬЮ

Сертификат: 00ВВ056В7401СВ38D2В3576АСDC8425108

Владелец: ФЕДЕРАЛЬНАЯ СЛУЖБА ГОСУДАРСТВЕННОЙ

РЕГИСТРАЦИИ, КАДАСТРА И КАРТОГРАФИИ

Действителен: с 27.06.2023 по 19.09.2024

полное наименование должности

инициалы, фамилия

Земельный участок

вид объекта недвижимости

Лист № 86 раздела 3.2

Всего листов раздела 3.2: 137

Всего разделов: 7

Всего листов выписки: 908

21.08.2023г. № КУВИ-001/2023-190819146

Кадастровый номер:

47:23:0000000:21(Единое землепользование)

1	2	3	4	5
2	387835.51	2201628.97	-	2.5
3	388186.22	2201973.95	-	2.5
4	388209.04	2201983.75	-	2.5
5	388339.12	2202009.97	-	2.5
6	388509.39	2202044.32	-	2.5
7	389044	2202146.81	-	2.5
8	389263.5	2202225.28	-	2.5
9	389532.77	2202321.56	-	2.5
10	389505.34	2202519.24	-	2.5
11	389673.83	2202522.3	-	2.5
12	389663.13	2202553.18	-	2.5
13	389600.38	2202564.42	-	2.5
14	389569.44	2202583.16	-	2.5
15	389551.48	2202587.73	-	2.5
16	389519.96	2202563.53	-	2.5
17	389494.42	2202563.26	-	2.5
18	389457.4	2202562.85	-	2.5
19	389424.02	2202574.4	-	2.5
20	389402.06	2202590.86	-	2.5
21	389400.24	2202624.25	-	2.5
22	389423.35	2202696.07	-	2.5
23	389427.93	2202729.5	-	2.5
24	389414.29	2202704.32	-	2.5
25	389323.22	2202570.91	-	2.5
26	389117.31	2202752.33	-	2.5
27	388859.56	2202980.88	-	2.5
28	388687.76	2202945.58	-	2.5
29	388437.23	2202894.08	-	2.5
30	388206.17	2202837.36	-	2.5



ДОКУМЕНТ ПОДПИСАН
ЭЛЕКТРОННОЙ ПОДПИСЬЮ

Сертификат: 00ВВ056В7401СВ38D2В3576АСDС8425108

Владелец: ФЕДЕРАЛЬНАЯ СЛУЖБА ГОСУДАРСТВЕННОЙ

РЕГИСТРАЦИИ, КАДАСТРА И КАРТОГРАФИИ

Действителен: с 27.06.2023 по 19.09.2024

полное наименование должности

инициалы, фамилия

Земельный участок

вид объекта недвижимости

Лист № 87 раздела 3.2

Всего листов раздела 3.2: 137

Всего разделов: 7

Всего листов выписки: 908

21.08.2023г. № КУВИ-001/2023-190819146

Кадастровый номер:

47:23:0000000:21(Единое землепользование)

1	2	3	4	5
31	387977.66	2202799.4	-	2.5
32	387450.29	2202693.04	-	2.5
33	387333.66	2202660.23	-	2.5
34	387333.67	2202660.19	-	2.5
35	387445.49	2202680.91	-	2.5
36	387754.39	2202738.86	-	2.5
37	387753.63	2202723.79	-	2.5
38	387760.45	2202604.18	-	2.5
39	387769.04	2202453.54	-	2.5
40	387772.54	2202396.84	-	2.5
41	387782.66	2202233.21	-	2.5
42	387785.85	2202203.25	-	2.5
43	387789.77	2202166.4	-	2.5
44	387794.13	2202146.67	-	2.5
45	387795.45	2202000.64	-	2.5
46	387803.37	2201883.89	-	2.5
47	387817.7	2201681.48	-	2.5
1	387821.76	2201625.3	-	2.5
1	389546.87	2202558.3	-	2.5
2	389547.05	2202560.62	-	2.5
3	389549.61	2202560.24	-	2.5
4	389549.49	2202557.94	-	2.5
1	389546.87	2202558.3	-	2.5
1	387436.39	2200163.46	-	2.5
2	387369.94	2200145.18	-	2.5
3	387330.1	2199944.33	-	2.5
4	387344.95	2199960.51	-	2.5
5	387392.94	2199988.37	-	2.5
6	387453.82	2200028.61	-	2.5



ДОКУМЕНТ ПОДПИСАН
ЭЛЕКТРОННОЙ ПОДПИСЬЮ

Сертификат: 00ВВ056В7401СВ38D2В3576АСDС8425108

Владелец: ФЕДЕРАЛЬНАЯ СЛУЖБА ГОСУДАРСТВЕННОЙ

РЕГИСТРАЦИИ, КАДАСТРА И КАРТОГРАФИИ

Действителен: с 27.06.2023 по 19.09.2024

полное наименование должности

инициалы, фамилия

Земельный участок

вид объекта недвижимости

Лист № 88 раздела 3.2

Всего листов раздела 3.2: 137

Всего разделов: 7

Всего листов выписки: 908

21.08.2023г. № КУВИ-001/2023-190819146

Кадастровый номер:

47:23:0000000:21(Единое землепользование)

1	2	3	4	5
7	387499.42	2200052.44	-	2.5
8	387508.02	2200067.17	-	2.5
9	387514.68	2200077.38	-	2.5
10	387520.15	2200087.95	-	2.5
11	387520.86	2200093.97	-	2.5
12	387520.77	2200099.22	-	2.5
13	387519.86	2200106.35	-	2.5
14	387513.32	2200113.4	-	2.5
15	387494.55	2200130.84	-	2.5
16	387472.53	2200150.12	-	2.5
17	387459.61	2200154.12	-	2.5
18	387448.71	2200158.25	-	2.5
1	387436.39	2200163.46	-	2.5
1	387470.41	2200046.34	-	2.5
2	387467.58	2200050.6	-	2.5
3	387473.97	2200054.59	-	2.5
4	387476.8	2200050.53	-	2.5
1	387470.41	2200046.34	-	2.5
1	388136.25	2200347.12	-	-
2	388129.67	2200240.3	-	-
3	388127.47	2200178.84	-	-
4	388116.73	2200131.62	-	-
5	388108.18	2200108.27	-	-
6	388097.39	2200104.57	-	-
7	388082.07	2200103.8	-	-
8	388066.58	2200114.37	-	-
9	388050.91	2200135.67	-	-
10	388037.51	2200135.52	-	-
11	388025.56	2200124.66	-	-



ДОКУМЕНТ ПОДПИСАН
ЭЛЕКТРОННОЙ ПОДПИСЬЮ

Сертификат: 00ВВ056В7401СВ38D2В3576АСDС8425108

Владелец: ФЕДЕРАЛЬНАЯ СЛУЖБА ГОСУДАРСТВЕННОЙ

РЕГИСТРАЦИИ, КАДАСТРА И КАРТОГРАФИИ

Действителен: с 27.06.2023 по 19.09.2024

полное наименование должности

инициалы, фамилия

Земельный участок

вид объекта недвижимости

Лист № 89 раздела 3.2

Всего листов раздела 3.2: 137

Всего разделов: 7

Всего листов выписки: 908

21.08.2023г. № КУВИ-001/2023-190819146

Кадастровый номер:

47:23:0000000:21(Единое землепользование)

1	2	3	4	5
12	388015.56	2200111.42	-	-
13	388013.82	2200100.67	-	-
14	388019.1	2200089.99	-	-
15	388026.91	2200079.94	-	-
16	388027.11	2200067.42	-	-
17	388017.67	2200058.37	-	-
18	387997.95	2200054.57	-	-
19	387988.95	2200058.65	-	-
20	387976.07	2200065.66	-	-
21	387956.86	2200069.63	-	-
22	387933.5	2200052.68	-	-
23	387901.97	2200027.87	-	-
24	387875.97	2200018.04	-	-
25	387865.73	2200019.72	-	-
26	387867.96	2200040.02	-	-
27	387879.22	2200053.86	-	-
28	387888.52	2200071.26	-	-
29	387903.49	2200093.49	-	-
30	387910.22	2200111.45	-	-
31	387912.5	2200128.78	-	-
32	387912.3	2200140.7	-	-
33	387897.76	2200154.34	-	-
34	388041.37	2200226.27	-	-
35	388136.25	2200347.12	-	-
1	384252.42	2197749.65	-	-
2	384250.55	2197762.84	-	-
3	384247.87	2197774.45	-	-
4	384241.16	2197778.26	-	-
5	384232.43	2197778.16	-	-



ДОКУМЕНТ ПОДПИСАН
ЭЛЕКТРОННОЙ ПОДПИСЬЮ

Сертификат: 00ВВ056В7401СВ38D2В3576АСDС8425108

Владелец: ФЕДЕРАЛЬНАЯ СЛУЖБА ГОСУДАРСТВЕННОЙ

РЕГИСТРАЦИИ, КАДАСТРА И КАРТОГРАФИИ

Действителен: с 27.06.2023 по 19.09.2024

полное наименование должности

инициалы, фамилия

Земельный участок

вид объекта недвижимости

Лист № 90 раздела 3.2

Всего листов раздела 3.2: 137

Всего разделов: 7

Всего листов выписки: 908

21.08.2023г. № КУВИ-001/2023-190819146

Кадастровый номер:

47:23:0000000:21(Единое землепользование)

1	2	3	4	5
6	384217.96	2197772.96	-	-
7	384210.21	2197764.73	-	-
8	384209.14	2197753.45	-	-
9	384212.6	2197744.94	-	-
10	384221.4	2197740.38	-	-
11	384235.56	2197738.98	-	-
12	384247.18	2197740.27	-	-
13	384252.42	2197749.65	-	-
1	385397.53	2199032.4	-	-
2	385354.81	2199028.94	-	-
3	385294.96	2199018.74	-	-
4	385267.12	2199002.92	-	-
5	385253.98	2198986.67	-	-
6	385254.78	2198977.15	-	-
7	385272.89	2198961.85	-	-
8	385292.89	2198948.34	-	-
9	385319.88	2198937.31	-	-
10	385333.84	2198942.23	-	-
11	385346.38	2198956.69	-	-
12	385358.28	2198971.13	-	-
13	385377.38	2198974.33	-	-
14	385390.05	2198979.83	-	-
15	385401.85	2199000.83	-	-
16	385400.87	2199022.88	-	-
17	385397.53	2199032.4	-	-
1	384613.88	2198095.22	-	-
2	384545.93	2198112.96	-	-
3	384540.04	2198121.84	-	-
4	384539.83	2198134.36	-	-



ДОКУМЕНТ ПОДПИСАН
ЭЛЕКТРОННОЙ ПОДПИСЬЮ

Сертификат: 00ВВ056В7401СВ38D2В3576АСDС8425108

Владелец: ФЕДЕРАЛЬНАЯ СЛУЖБА ГОСУДАРСТВЕННОЙ

РЕГИСТРАЦИИ, КАДАСТРА И КАРТОГРАФИИ

Действителен: с 27.06.2023 по 19.09.2024

полное наименование должности

инициалы, фамилия

Земельный участок

вид объекта недвижимости

Лист № 91 раздела 3.2

Всего листов раздела 3.2: 137

Всего разделов: 7

Всего листов выписки: 908

21.08.2023г. № КУВИ-001/2023-190819146

Кадастровый номер:

47:23:0000000:21(Единое землепользование)

1	2	3	4	5
5	384549.68	2198157.13	-	-
6	384565.13	2198189.5	-	-
7	384578.52	2198189.65	-	-
8	384587.38	2198195.12	-	-
9	384595.46	2198208.91	-	-
10	384605.68	2198207.85	-	-
11	384618.64	2198197.26	-	-
12	384624.53	2198187.78	-	-
13	384625.15	2198148.43	-	-
14	384622.43	2198119.76	-	-
15	384623.29	2198106.06	-	-
16	384620.86	2198097.68	-	-
17	384613.88	2198095.22	-	-
1	383233.85	2198877.11	-	-
2	383233.85	2198884.79	-	-
3	383345.88	2198842.11	-	-
4	383442.54	2198804.3	-	-
5	383463.28	2198796.04	-	-
6	383469.52	2198793.02	-	-
7	383477.54	2198781.17	-	-
8	383531.66	2198691.34	-	-
9	383562.83	2198693.33	-	-
10	383581.75	2198694.82	-	-
11	383594	2198695.62	-	-
12	383619.19	2198697.27	-	-
13	383652.82	2198700.18	-	-
14	383678.09	2198703.07	-	-
15	383715.64	2198705.74	-	-
16	383798.95	2198713.51	-	-



ДОКУМЕНТ ПОДПИСАН
ЭЛЕКТРОННОЙ ПОДПИСЬЮ

Сертификат: 00ВВ056В7401СВ38D2В3576АСDС8425108

Владелец: ФЕДЕРАЛЬНАЯ СЛУЖБА ГОСУДАРСТВЕННОЙ

РЕГИСТРАЦИИ, КАДАСТРА И КАРТОГРАФИИ

Действителен: с 27.06.2023 по 19.09.2024

полное наименование должности

инициалы, фамилия

Земельный участок

вид объекта недвижимости

Лист № 92 раздела 3.2

Всего листов раздела 3.2: 137

Всего разделов: 7

Всего листов выписки: 908

21.08.2023г. № КУВИ-001/2023-190819146

Кадастровый номер:

47:23:0000000:21(Единое землепользование)

1	2	3	4	5
17	383842.16	2198716.41	-	-
18	383898.78	2198721.62	-	-
19	383899.53	2198717.16	-	-
20	383862.24	2198713.7	-	-
21	383820.04	2198710.43	-	-
22	383699.2	2198700.32	-	-
23	383660.14	2198696.45	-	-
24	383593.52	2198691.64	-	-
25	383577.19	2198690.7	-	-
26	383533.56	2198687.29	-	-
27	383539.99	2198677.31	-	-
28	383589.05	2198600.18	-	-
29	383599.87	2198588.48	-	-
30	383613.2	2198581.62	-	-
31	383744.68	2198523.48	-	-
32	383758.66	2198517.91	-	-
33	383779.51	2198509.37	-	-
34	383788.05	2198504.61	-	-
35	383794.6	2198495.79	-	-
36	383814.34	2198449.8	-	-
37	383833.35	2198408.91	-	-
38	383862.12	2198404.35	-	-
39	383892.87	2198398.69	-	-
40	383901.58	2198398.44	-	-
41	383910.63	2198401.35	-	-
42	383924.67	2198405.94	-	-
43	383943.64	2198413.92	-	-
44	383945.71	2198409.17	-	-
45	383926.13	2198402.23	-	-



ДОКУМЕНТ ПОДПИСАН
ЭЛЕКТРОННОЙ ПОДПИСЬЮ

Сертификат: 00ВВ056В7401СВ38D2В3576АСDС8425108

Владелец: ФЕДЕРАЛЬНАЯ СЛУЖБА ГОСУДАРСТВЕННОЙ

РЕГИСТРАЦИИ, КАДАСТРА И КАРТОГРАФИИ

Действителен: с 27.06.2023 по 19.09.2024

полное наименование должности

инициалы, фамилия

Земельный участок

вид объекта недвижимости

Лист № 93 раздела 3.2

Всего листов раздела 3.2: 137

Всего разделов: 7

Всего листов выписки: 908

21.08.2023г. № КУВИ-001/2023-190819146

Кадастровый номер:

47:23:0000000:21(Единое землепользование)

1	2	3	4	5
46	383905.82	2198395.3	-	-
47	383904.73	2198390.68	-	-
48	383914	2198380.17	-	-
49	383919.9	2198372.63	-	-
50	383927.08	2198373.25	-	-
51	383945.97	2198375.04	-	-
52	383946.98	2198371.33	-	-
53	383936.5	2198370.16	-	-
54	383924.49	2198369.32	-	-
55	383917.87	2198368.54	-	-
56	383911.14	2198376.43	-	-
57	383903.01	2198386.07	-	-
58	383892.96	2198393.03	-	-
59	383835.46	2198404.38	-	-
60	383855.33	2198361.66	-	-
61	383867.58	2198343.31	-	-
62	383875.58	2198335	-	-
63	383987.82	2198287.1	-	-
64	383990.23	2198279.74	-	-
65	383959.81	2198292.98	-	-
66	383922.96	2198308.95	-	-
67	383874.6	2198328.98	-	-
68	383867.82	2198333.08	-	-
69	383862.54	2198339.59	-	-
70	383856.19	2198349.44	-	-
71	383813.97	2198436.97	-	-
72	383793.41	2198485.87	-	-
73	383790.32	2198493.13	-	-
74	383786.12	2198498.31	-	-



ДОКУМЕНТ ПОДПИСАН
ЭЛЕКТРОННОЙ ПОДПИСЬЮ

Сертификат: 00ВВ056В7401СВ38D2В3576АСDС8425108

Владелец: ФЕДЕРАЛЬНАЯ СЛУЖБА ГОСУДАРСТВЕННОЙ

РЕГИСТРАЦИИ, КАДАСТРА И КАРТОГРАФИИ

Действителен: с 27.06.2023 по 19.09.2024

полное наименование должности

инициалы, фамилия

Земельный участок

вид объекта недвижимости

Лист № 94 раздела 3.2

Всего листов раздела 3.2: 137

Всего разделов: 7

Всего листов выписки: 908

21.08.2023г. № КУВИ-001/2023-190819146

Кадастровый номер:

47:23:0000000:21(Единое землепользование)

1	2	3	4	5
75	383781.62	2198501.05	-	-
76	383662.19	2198554.07	-	-
77	383621.29	2198571.39	-	-
78	383613.52	2198574.12	-	-
79	383577.2	2198532.34	-	-
80	383550.1	2198499.13	-	-
81	383529.53	2198475.6	-	-
82	383487.48	2198424.28	-	-
83	383470.95	2198405.71	-	-
84	383467.46	2198408.35	-	-
85	383496.29	2198440.25	-	-
86	383553.29	2198508.49	-	-
87	383610.63	2198576.31	-	-
88	383601.83	2198580.08	-	-
89	383595.12	2198583.26	-	-
90	383531.91	2198681.16	-	-
91	383468.01	2198782.86	-	-
92	383463.82	2198788.4	-	-
93	383456.67	2198793.18	-	-
94	383386.14	2198820.97	-	-
95	383293.85	2198855.48	-	-
96	383233.85	2198877.11	-	-
1	384118.13	2197477.23	-	-
2	384111.86	2197471.86	-	-
3	384007.67	2197600.13	-	-
4	384019.88	2197674.2	-	-
5	384024.76	2197729.13	-	-
6	384028.33	2197785.22	-	-
7	383951.81	2197779.02	-	-



ДОКУМЕНТ ПОДПИСАН
ЭЛЕКТРОННОЙ ПОДПИСЬЮ

Сертификат: 00ВВ056В7401СВ38D2В3576АСDС8425108

Владелец: ФЕДЕРАЛЬНАЯ СЛУЖБА ГОСУДАРСТВЕННОЙ

РЕГИСТРАЦИИ, КАДАСТРА И КАРТОГРАФИИ

Действителен: с 27.06.2023 по 19.09.2024

полное наименование должности

инициалы, фамилия

Земельный участок

вид объекта недвижимости

Лист № 95 раздела 3.2

Всего листов раздела 3.2: 137

Всего разделов: 7

Всего листов выписки: 908

21.08.2023г. № КУВИ-001/2023-190819146

Кадастровый номер:

47:23:0000000:21(Единое землепользование)

1	2	3	4	5
8	383890.72	2197770.18	-	-
9	383880.79	2197783.17	-	-
10	383934.94	2197787.61	-	-
11	383976.44	2197794.63	-	-
12	384002.23	2197794.35	-	-
13	384013.96	2197794.48	-	-
14	384029.77	2197795.21	-	-
15	384040.83	2197799.72	-	-
16	384050.79	2197799.82	-	-
17	384060.86	2197793.92	-	-
18	384062.7	2197788.46	-	-
19	384062.84	2197780.24	-	-
20	384062.41	2197770.39	-	-
21	384057.26	2197762.67	-	-
22	384051.48	2197747.82	-	-
23	384045.44	2197731.87	-	-
24	384042.6	2197716.52	-	-
25	384042.8	2197704.46	-	-
26	384041.86	2197689.67	-	-
27	384041.1	2197672.69	-	-
28	384041.29	2197661.19	-	-
29	384041.47	2197649.69	-	-
30	384041.7	2197636.01	-	-
31	384041.89	2197623.42	-	-
32	384045.65	2197608.68	-	-
33	384050.55	2197595.04	-	-
34	384056.56	2197586.35	-	-
35	384067.31	2197573.32	-	-
36	384075.14	2197560.81	-	-



ДОКУМЕНТ ПОДПИСАН
ЭЛЕКТРОННОЙ ПОДПИСЬЮ

Сертификат: 00ВВ056В7401СВ38D2В3576АСDС8425108

Владелец: ФЕДЕРАЛЬНАЯ СЛУЖБА ГОСУДАРСТВЕННОЙ

РЕГИСТРАЦИИ, КАДАСТРА И КАРТОГРАФИИ

Действителен: с 27.06.2023 по 19.09.2024

полное наименование должности

инициалы, фамилия

Земельный участок

вид объекта недвижимости

Лист № 96 раздела 3.2

Всего листов раздела 3.2: 137

Всего разделов: 7

Всего листов выписки: 908

21.08.2023г. № КУВИ-001/2023-190819146

Кадастровый номер:

47:23:0000000:21(Единое землепользование)

1	2	3	4	5
37	384079.39	2197551.56	-	-
38	384084.25	2197540.65	-	-
39	384090.29	2197529.22	-	-
40	384099.33	2197513.45	-	-
41	384105.34	2197504.75	-	-
42	384110.76	2197496.05	-	-
43	384116.18	2197486.79	-	-
44	384118.13	2197477.23	-	-
1	384178.99	2199884.29	-	-
2	384201.94	2199878.81	-	-
3	384222.04	2199883.58	-	-
4	384257.51	2199901.26	-	-
5	384317.99	2199910.87	-	-
6	384344.13	2199912.36	-	-
7	384374.52	2199928.79	-	-
8	384475.62	2199953.76	-	-
9	384511.75	2199970.25	-	-
10	384584.57	2199967.49	-	-
11	384641.29	2199975.42	-	-
12	384582.69	2199962.33	-	-
13	384493.97	2199939.26	-	-
14	384413.63	2199921.96	-	-
15	384195.95	2199869.91	-	-
16	384178.99	2199884.29	-	-
1	384152.49	2198601.58	-	-
2	384146.92	2198594.64	-	-
3	384138.52	2198593.36	-	-
4	384129.84	2198596.62	-	-
5	384124.21	2198605.99	-	-



ДОКУМЕНТ ПОДПИСАН
ЭЛЕКТРОННОЙ ПОДПИСЬЮ

Сертификат: 00ВВ056В7401СВ38D2В3576АСDС8425108

Владелец: ФЕДЕРАЛЬНАЯ СЛУЖБА ГОСУДАРСТВЕННОЙ

РЕГИСТРАЦИИ, КАДАСТРА И КАРТОГРАФИИ

Действителен: с 27.06.2023 по 19.09.2024

полное наименование должности

инициалы, фамилия

Земельный участок			
вид объекта недвижимости			

Лист № 97 раздела 3.2	Всего листов раздела 3.2: 137	Всего разделов: 7	Всего листов выписки: 908
-----------------------	-------------------------------	-------------------	---------------------------

21.08.2023г. № КУВИ-001/2023-190819146

Кадастровый номер: 47:23:0000000:21(Единое землепользование)

1	2	3	4	5
6	384125.25	2198620.35	-	-
7	384132.89	2198629.27	-	-
8	384140.23	2198631.52	-	-
9	384147.84	2198629.84	-	-
10	384153.87	2198620.27	-	-
11	384154.25	2198610.06	-	-
12	384152.49	2198601.58	-	-
1	386917.89	2198346.95	-	2.5
2	387144.48	2198483.76	-	2.5
3	387157.57	2198487.8	-	2.5
4	387170.55	2198497.43	-	2.5
5	387184.12	2198508.18	-	2.5
6	387205.39	2198523.48	-	2.5
7	387229.65	2198537.69	-	2.5
8	387266.8	2198557.92	-	2.5
9	387279.85	2198564.76	-	2.5
10	387294.23	2198571.34	-	2.5
11	387307.27	2198577.06	-	2.5
12	387325.07	2198585.63	-	2.5
13	387343.36	2198599.22	-	2.5
14	387350.31	2198604.22	Иные способы закрепления границ	0.5
15	387342.81	2198616.19	Иные способы закрепления границ	0.5
16	387333.36	2198631.08	Иные способы закрепления границ	0.5
17	387298.62	2198683.07	Иные способы закрепления границ	0.5
18	387298.31	2198682.88	Иные способы закрепления границ	0.5
19	387296.11	2198686.27	Иные способы закрепления границ	0.5
20	387284.42	2198702.82	Иные способы закрепления границ	0.5
21	387263.55	2198732.87	Иные способы закрепления границ	0.5
22	387252.09	2198749.96	Иные способы закрепления границ	0.5



ДОКУМЕНТ ПОДПИСАН
ЭЛЕКТРОННОЙ ПОДПИСЬЮ

Сертификат: 00ВВ056В7401СВ38D2В3576АСDС8425108

Владелец: ФЕДЕРАЛЬНАЯ СЛУЖБА ГОСУДАРСТВЕННОЙ

РЕГИСТРАЦИИ, КАДАСТРА И КАРТОГРАФИИ

Действителен: с 27.06.2023 по 19.09.2024

полное наименование должности

инициалы, фамилия

Земельный участок

вид объекта недвижимости

Лист № 98 раздела 3.2

Всего листов раздела 3.2: 137

Всего разделов: 7

Всего листов выписки: 908

21.08.2023г. № КУВИ-001/2023-190819146

Кадастровый номер:

47:23:0000000:21(Единое землепользование)

1	2	3	4	5
23	387240.79	2198766.53	Иные способы закрепления границ	0.5
24	387238.07	2198770.14	Иные способы закрепления границ	0.5
25	387229.44	2198782.65	Иные способы закрепления границ	0.5
26	387217.19	2198777.51	-	2.5
27	387228.88	2198765.71	-	2.5
28	387247.09	2198744.44	-	2.5
29	387249.86	2198731.35	-	2.5
30	387236.6	2198682.3	-	2.5
31	387243.41	2198654.95	-	2.5
32	387260.19	2198644.4	-	2.5
33	387294.79	2198636.43	-	2.5
34	386903.01	2198385.22	-	2.5
1	386917.89	2198346.95	-	2.5
1	387250	2198667.76	-	2.5
2	387248.28	2198671.76	-	2.5
3	387251.44	2198672.88	-	2.5
4	387253.07	2198668.98	-	2.5
1	387250	2198667.76	-	2.5
1	387644.5	2201972.11	-	-
2	387627.6	2201974.36	-	-
3	387614.86	2201975.28	-	-
4	387605.87	2201974.13	-	-
5	387601.41	2201972.33	-	-
6	387600.36	2201967.08	-	-
7	387600.43	2201963.23	-	-
8	387603.14	2201959.05	-	-
9	387612.9	2201956	-	-
10	387623.81	2201954.37	-	-
11	387646.3	2201954.27	-	-



ДОКУМЕНТ ПОДПИСАН
ЭЛЕКТРОННОЙ ПОДПИСЬЮ

Сертификат: 00ВВ056В7401СВ38D2В3576АСDС8425108

Владелец: ФЕДЕРАЛЬНАЯ СЛУЖБА ГОСУДАРСТВЕННОЙ

РЕГИСТРАЦИИ, КАДАСТРА И КАРТОГРАФИИ

Действителен: с 27.06.2023 по 19.09.2024

полное наименование должности

инициалы, фамилия

Земельный участок

вид объекта недвижимости

Лист № 99 раздела 3.2

Всего листов раздела 3.2: 137

Всего разделов: 7

Всего листов выписки: 908

21.08.2023г. № КУВИ-001/2023-190819146

Кадастровый номер:

47:23:0000000:21(Единое землепользование)

1	2	3	4	5
12	387654.52	2201955.42	-	-
13	387658.97	2201957.92	-	-
14	387659.67	2201961.77	-	-
15	387659.25	2201963.87	-	-
16	387656.2	2201967.33	-	-
17	387650.91	2201969.74	-	-
18	387644.5	2201972.11	-	-
1	387080.2	2201801.66	-	-
2	387082.11	2201798.22	-	-
3	387086.79	2201796.11	-	-
4	387093.73	2201796.61	-	-
5	387102.03	2201798.87	-	-
6	387107.5	2201803.69	-	-
7	387111.11	2201809.78	-	-
8	387111	2201816.71	-	-
9	387107.22	2201821.86	-	-
10	387102.54	2201823.98	-	-
11	387095.16	2201822.58	-	-
12	387087.85	2201816.02	-	-
13	387081.04	2201807.3	-	-
14	387080.2	2201801.66	-	-
1	387747.49	2202353.12	-	-
2	387745.8	2202351.26	-	-
3	387744.64	2202346.18	-	-
4	387745	2202338.81	-	-
5	387746.65	2202329.17	-	-
6	387748.99	2202321.15	-	-
7	387751.25	2202317.94	-	-
8	387754.47	2202317.28	-	-



ДОКУМЕНТ ПОДПИСАН
ЭЛЕКТРОННОЙ ПОДПИСЬЮ

Сертификат: 00ВВ056В7401СВ38Д2В3576АСДС8425108

Владелец: ФЕДЕРАЛЬНАЯ СЛУЖБА ГОСУДАРСТВЕННОЙ

РЕГИСТРАЦИИ, КАДАСТРА И КАРТОГРАФИИ

Действителен: с 27.06.2023 по 19.09.2024

полное наименование должности

инициалы, фамилия

Земельный участок

вид объекта недвижимости

Лист № 100 раздела 3.2

Всего листов раздела 3.2: 137

Всего разделов: 7

Всего листов выписки: 908

21.08.2023г. № КУВИ-001/2023-190819146

Кадастровый номер:

47:23:0000000:21(Единое землепользование)

1	2	3	4	5
9	387757.92	2202317.55	-	-
10	387761.35	2202318.74	-	-
11	387763.76	2202321.99	-	-
12	387763.91	2202328.21	-	-
13	387763.81	2202334.41	-	-
14	387763.72	2202339.95	-	-
15	387762.62	2202346.37	-	-
16	387759.84	2202351.17	-	-
17	387755.58	2202355.5	-	-
18	387751.14	2202356.38	-	-
19	387747.49	2202353.12	-	-
1	385911.51	2198291.35	-	-
2	385906.34	2198297.6	-	-
3	385892	2198296.67	-	-
4	385875.19	2198291.74	-	-
5	385857.41	2198294.7	-	-
6	385747.43	2198360.52	-	-
7	385683.19	2198418.18	-	-
8	385614.54	2198486.85	-	-
9	385730.25	2198590.66	-	-
10	385730.12	2198598.55	-	-
11	385716.07	2198632.32	-	-
12	385713.25	2198649.63	-	-
13	385649.9	2198757	-	-
14	385635.59	2198780.11	-	-
15	385611.8	2198813.81	-	-
16	385796.21	2199068.1	-	-
17	385800.78	2199117.59	-	-
18	385809.91	2199217.01	-	-



ДОКУМЕНТ ПОДПИСАН
ЭЛЕКТРОННОЙ ПОДПИСЬЮ

Сертификат: 00ВВ056В7401СВ38D2В3576АСDС8425108

Владелец: ФЕДЕРАЛЬНАЯ СЛУЖБА ГОСУДАРСТВЕННОЙ

РЕГИСТРАЦИИ, КАДАСТРА И КАРТОГРАФИИ

Действителен: с 27.06.2023 по 19.09.2024

полное наименование должности

инициалы, фамилия

Земельный участок

вид объекта недвижимости

Лист № 101 раздела 3.2

Всего листов раздела 3.2: 137

Всего разделов: 7

Всего листов выписки: 908

21.08.2023г. № КУВИ-001/2023-190819146

Кадастровый номер:

47:23:0000000:21(Единое землепользование)

1	2	3	4	5
19	385815.07	2199261.4	-	-
20	385829.25	2199445.9	-	-
21	385726.25	2199678.7	-	-
22	385716.65	2199679.83	-	-
23	385814.25	2199434.9	-	-
24	385795.08	2199301.34	-	-
25	385776.4	2199204.83	-	-
26	385768.93	2199140.73	-	-
27	385763.8	2199080.08	-	-
28	385762.35	2199072.95	-	-
29	385760.67	2199064.71	-	-
30	385759.06	2199056.76	-	-
31	385757.53	2199049.25	-	-
32	385685.55	2198956.95	-	-
33	385658.23	2198922.74	-	-
34	385641.03	2198889.41	-	-
35	385623.64	2198867.92	-	-
36	385602.12	2198841.65	-	-
37	385588.13	2198818.62	-	-
38	385586.67	2198803.63	-	-
39	385588.71	2198782.35	-	-
40	385637.14	2198710.32	-	-
41	385666.53	2198667.27	-	-
42	385682.25	2198635.89	-	-
43	385685.09	2198615.41	-	-
44	385685.39	2198597.27	-	-
45	385673.84	2198580.58	-	-
46	385660.52	2198568.61	-	-
47	385654.81	2198555.91	-	-



ДОКУМЕНТ ПОДПИСАН
ЭЛЕКТРОННОЙ ПОДПИСЬЮ

Сертификат: 00ВВ056В7401СВ38D2В3576АСDС8425108

Владелец: ФЕДЕРАЛЬНАЯ СЛУЖБА ГОСУДАРСТВЕННОЙ

РЕГИСТРАЦИИ, КАДАСТРА И КАРТОГРАФИИ

Действителен: с 27.06.2023 по 19.09.2024

полное наименование должности

инициалы, фамилия

Земельный участок

вид объекта недвижимости

Лист № 102 раздела 3.2

Всего листов раздела 3.2: 137

Всего разделов: 7

Всего листов выписки: 908

21.08.2023г. № КУВИ-001/2023-190819146

Кадастровый номер:

47:23:0000000:21(Единое землепользование)

1	2	3	4	5
48	385639.85	2198541.56	-	-
49	385623.9	2198535.07	-	-
50	385606.33	2198525.4	-	-
51	385596.42	2198511.11	-	-
52	385595.86	2198492.95	-	-
53	385595.33	2198474.02	-	-
54	385608.24	2198458.38	-	-
55	385630.56	2198435.76	-	-
56	385701.71	2198368.71	-	-
57	385762.39	2198322.84	-	-
58	385795.67	2198301.12	-	-
59	385833.24	2198275.5	-	-
60	385855.48	2198256.82	-	-
61	385868.43	2198239.6	-	-
62	385871.94	2198230.97	-	-
63	385876.97	2198233.39	-	-
64	385877.63	2198245.23	-	-
65	385873.21	2198257.8	-	-
66	385872.19	2198268.05	-	-
67	385880.47	2198279.18	-	-
68	385893.12	2198280.1	-	-
69	385909.1	2198283.43	-	-
70	385911.51	2198291.35	-	-
1	384376.68	2199887.89	-	-
2	384370.27	2199892.55	-	-
3	384361.83	2199892.06	-	-
4	384353.52	2199883.69	-	-
5	384343.96	2199873.33	-	-
6	384342.02	2199862.66	-	-



ДОКУМЕНТ ПОДПИСАН
ЭЛЕКТРОННОЙ ПОДПИСЬЮ

Сертификат: 00ВВ056В7401СВ38D2В3576АСDС8425108

Владелец: ФЕДЕРАЛЬНАЯ СЛУЖБА ГОСУДАРСТВЕННОЙ

РЕГИСТРАЦИИ, КАДАСТРА И КАРТОГРАФИИ

Действителен: с 27.06.2023 по 19.09.2024

полное наименование должности

инициалы, фамилия

Земельный участок

вид объекта недвижимости

Лист № 103 раздела 3.2

Всего листов раздела 3.2: 137

Всего разделов: 7

Всего листов выписки: 908

21.08.2023г. № КУВИ-001/2023-190819146

Кадастровый номер:

47:23:0000000:21(Единое землепользование)

1	2	3	4	5
7	384345.51	2199855.6	-	-
8	384352.74	2199853.3	-	-
9	384362.74	2199861.69	-	-
10	384373.12	2199872.06	-	-
11	384376.81	2199879.21	-	-
12	384376.68	2199887.89	-	-
1	384624.45	2199473.57	-	-
2	384712	2199498.14	-	-
3	384692.2	2199520.18	-	-
4	384684.32	2199520.66	-	-
5	384674.64	2199518.86	-	-
6	384665.6	2199515.93	-	-
7	384656.02	2199508.46	-	-
8	384645.95	2199494.19	-	-
9	384638.25	2199482.78	-	-
10	384624.45	2199473.57	-	-
1	384582.98	2199433.25	-	-
2	384518.25	2199382.85	-	-
3	384525.87	2199382.64	-	-
4	384534.02	2199382.57	-	-
5	384541.93	2199383.29	-	-
6	384548.32	2199384.96	-	-
7	384555.71	2199386.64	-	-
8	384561.94	2199389.25	-	-
9	384567.34	2199392.66	-	-
10	384571.86	2199397.65	-	-
11	384576.04	2199403.11	-	-
12	384579.18	2199409.03	-	-
13	384581.13	2199415.27	-	-



ДОКУМЕНТ ПОДПИСАН
ЭЛЕКТРОННОЙ ПОДПИСЬЮ

Сертификат: 00ВВ056В7401СВ38Д2В3576АСДС8425108

Владелец: ФЕДЕРАЛЬНАЯ СЛУЖБА ГОСУДАРСТВЕННОЙ

РЕГИСТРАЦИИ, КАДАСТРА И КАРТОГРАФИИ

Действителен: с 27.06.2023 по 19.09.2024

полное наименование должности

инициалы, фамилия

Земельный участок			
вид объекта недвижимости			

Лист № 104 раздела 3.2	Всего листов раздела 3.2: 137	Всего разделов: 7	Всего листов выписки: 908
------------------------	-------------------------------	-------------------	---------------------------

21.08.2023г. № КУВИ-001/2023-190819146

Кадастровый номер: 47:23:0000000:21(Единое землепользование)

1	2	3	4	5
14	384582.43	2199418.96	-	-
15	384583.37	2199424.39	-	-
16	384583.29	2199430.12	-	-
17	384582.98	2199433.25	-	-
1	384418.26	2199317.78	-	-
2	384443.01	2199335.68	-	-
3	384436.9	2199343.34	-	-
4	384432.54	2199348.36	-	-
5	384427.92	2199352.29	-	-
6	384419.92	2199353.01	-	-
7	384413.94	2199353.21	-	-
8	384408.56	2199350.23	-	-
9	384405.78	2199346.19	-	-
10	384402.76	2199338.44	-	-
11	384404.59	2199331.27	-	-
12	384407.24	2199326.5	-	-
13	384410.44	2199322.81	-	-
14	384414.47	2199320.2	-	-
15	384418.26	2199317.78	-	-
1	384175.12	2199137.23	-	-
2	384227.98	2199172.84	-	-
3	384219.9	2199176.74	-	-
4	384213.21	2199177.17	-	-
5	384203.73	2199177.22	-	-
6	384194.29	2199175.49	-	-
7	384189.75	2199173.96	-	-
8	384184.89	2199170.45	-	-
9	384179.18	2199165.65	-	-
10	384176.12	2199159.05	-	-



ДОКУМЕНТ ПОДПИСАН
ЭЛЕКТРОННОЙ ПОДПИСЬЮ

Сертификат: 00ВВ056В7401СВ38D2В3576АСDС8425108

Владелец: ФЕДЕРАЛЬНАЯ СЛУЖБА ГОСУДАРСТВЕННОЙ

РЕГИСТРАЦИИ, КАДАСТРА И КАРТОГРАФИИ

Действителен: с 27.06.2023 по 19.09.2024

полное наименование должности

инициалы, фамилия

Земельный участок

вид объекта недвижимости

Лист № 105 раздела 3.2

Всего листов раздела 3.2: 137

Всего разделов: 7

Всего листов выписки: 908

21.08.2023г. № КУВИ-001/2023-190819146

Кадастровый номер:

47:23:0000000:21(Единое землепользование)

1	2	3	4	5
11	384173.9	2199153.95	-	-
12	384173.51	2199145.74	-	-
13	384175.12	2199137.23	-	-
1	383806.66	2199830.92	-	-
2	383815.26	2199791.33	-	-
3	383822.56	2199791.65	-	-
4	383825.95	2199791.43	-	-
5	383829.75	2199791.6	-	-
6	383833.81	2199792.02	-	-
7	383836.65	2199792.68	-	-
8	383838.82	2199793.35	-	-
9	383841.63	2199796.29	-	-
10	383842.94	2199799.36	-	-
11	383843.15	2199802.64	-	-
12	383843.08	2199806.96	-	-
13	383843.03	2199810.39	-	-
14	383842.7	2199813.8	-	-
15	383841.83	2199816.72	-	-
16	383840.3	2199819.87	-	-
17	383838.22	2199822.5	-	-
18	383834.24	2199825.12	-	-
19	383828.48	2199828.1	-	-
20	383822.76	2199829.69	-	-
21	383819.22	2199830.41	-	-
22	383814.87	2199830.49	-	-
23	383806.66	2199830.92	-	-
1	383611.16	2199313.59	-	-
2	383617.06	2199313.35	-	-
3	383630.64	2199307.85	-	-



ДОКУМЕНТ ПОДПИСАН
ЭЛЕКТРОННОЙ ПОДПИСЬЮ

Сертификат: 00ВВ056В7401СВ38D2В3576АСDC8425108

Владелец: ФЕДЕРАЛЬНАЯ СЛУЖБА ГОСУДАРСТВЕННОЙ

РЕГИСТРАЦИИ, КАДАСТРА И КАРТОГРАФИИ

Действителен: с 27.06.2023 по 19.09.2024

полное наименование должности

инициалы, фамилия

Земельный участок

вид объекта недвижимости

Лист № 106 раздела 3.2

Всего листов раздела 3.2: 137

Всего разделов: 7

Всего листов выписки: 908

21.08.2023г. № КУВИ-001/2023-190819146

Кадастровый номер:

47:23:0000000:21(Единое землепользование)

1	2	3	4	5
4	383640.88	2199298.27	-	-
5	383646.64	2199288.69	-	-
6	383648.97	2199281.12	-	-
7	383649.2	2199275.76	-	-
8	383647.63	2199268.78	-	-
9	383644.07	2199264.55	-	-
10	383638.4	2199261.54	-	-
11	383630.13	2199272.92	-	-
12	383622.95	2199283.68	-	-
13	383616.77	2199297.05	-	-
14	383611.16	2199313.59	-	-
1	383943.64	2198413.92	-	-
2	383945.71	2198409.17	-	-
3	383926.13	2198402.23	-	-
4	383905.82	2198395.3	-	-
5	383904.73	2198390.68	-	-
6	383914	2198380.17	-	-
7	383919.9	2198372.63	-	-
8	383927.08	2198373.25	-	-
9	383945.97	2198375.04	-	-
10	383946.98	2198371.33	-	-
11	383957.54	2198377.5	-	-
12	383963.8	2198381.52	-	-
13	383964.55	2198387.83	-	-
14	383963.98	2198396.5	-	-
15	383960.44	2198407.1	-	-
16	383956.14	2198411.81	-	-
17	383950.63	2198412.92	-	-
18	383943.64	2198413.92	-	-



ДОКУМЕНТ ПОДПИСАН
ЭЛЕКТРОННОЙ ПОДПИСЬЮ

Сертификат: 00ВВ056В7401СВ38D2В3576АСDС8425108

Владелец: ФЕДЕРАЛЬНАЯ СЛУЖБА ГОСУДАРСТВЕННОЙ

РЕГИСТРАЦИИ, КАДАСТРА И КАРТОГРАФИИ

Действителен: с 27.06.2023 по 19.09.2024

полное наименование должности

инициалы, фамилия

Земельный участок

вид объекта недвижимости

Лист № 107 раздела 3.2

Всего листов раздела 3.2: 137

Всего разделов: 7

Всего листов выписки: 908

21.08.2023г. № КУВИ-001/2023-190819146

Кадастровый номер:

47:23:0000000:21(Единое землепользование)

1	2	3	4	5
1	384140.97	2198477.89	-	-
2	384139.78	2198499.96	-	-
3	384136.02	2198523.59	-	-
4	384126.5	2198537.67	-	-
5	384118	2198541.53	-	-
6	384118.22	2198528.11	-	-
7	384121.04	2198509.22	-	-
8	384125.52	2198493.49	-	-
9	384128.3	2198477.75	-	-
10	384134.24	2198476.24	-	-
11	384140.97	2198477.89	-	-
1	384545.93	2198112.96	-	-
2	384540.04	2198121.84	-	-
3	384539.83	2198134.36	-	-
4	384534.12	2198128.85	-	-
5	384426.44	2198156.84	-	-
6	384289.89	2198194.78	-	-
7	384150.81	2198232.69	-	-
8	384045.98	2198239.42	-	-
9	384011.28	2198245.35	-	-
10	384003.43	2198261.03	-	-
11	383997.25	2198282.42	-	-
12	383987.82	2198287.1	-	-
13	383990.23	2198279.74	-	-
14	384001.56	2198247.13	-	-
15	384014.91	2198211.17	-	-
16	384077.65	2198099.64	-	-
17	384132.46	2198007.69	-	-
18	384150.32	2197976.44	-	-



ДОКУМЕНТ ПОДПИСАН
ЭЛЕКТРОННОЙ ПОДПИСЬЮ

Сертификат: 00ВВ056В7401СВ38Д2В3576АСДС8425108

Владелец: ФЕДЕРАЛЬНАЯ СЛУЖБА ГОСУДАРСТВЕННОЙ

РЕГИСТРАЦИИ, КАДАСТРА И КАРТОГРАФИИ

Действителен: с 27.06.2023 по 19.09.2024

полное наименование должности

инициалы, фамилия

Земельный участок

вид объекта недвижимости

Лист № 108 раздела 3.2

Всего листов раздела 3.2: 137

Всего разделов: 7

Всего листов выписки: 908

21.08.2023г. № КУВИ-001/2023-190819146

Кадастровый номер:

47:23:0000000:21(Единое землепользование)

1	2	3	4	5
19	384162.36	2197985.93	-	-
20	384103.44	2198079.93	-	-
21	384039.13	2198192.81	-	-
22	384018.18	2198236.76	-	-
23	384065.61	2198227.02	-	-
24	384128.14	2198223.76	-	-
25	384147.59	2198222.4	-	-
26	384220.55	2198201.11	-	-
27	384366.36	2198164.08	-	-
28	384507.15	2198125.39	-	-
29	384545.93	2198112.96	-	-
1	385871.93	2198230.97	-	-
2	385876.97	2198233.39	-	-
3	385878.94	2198198.07	-	-
4	385874.06	2198133.35	-	-
5	385872.18	2198092.31	-	-
6	385872.56	2198068.66	-	-
7	385877.16	2198045.04	-	-
8	385887.02	2198018.11	-	-
9	385878.95	2198022.49	-	-
10	385874.95	2198024.51	-	-
11	385867.64	2198059.14	-	-
12	385864.8	2198078.83	-	-
13	385865.97	2198111.18	-	-
14	385868.81	2198144.34	-	-
15	385870.08	2198170.38	-	-
16	385872.99	2198200.39	-	-
17	385872.82	2198210.64	-	-
18	385871.93	2198230.97	-	-



ДОКУМЕНТ ПОДПИСАН
ЭЛЕКТРОННОЙ ПОДПИСЬЮ

Сертификат: 00ВВ056В7401СВ38D2В3576АСDC8425108

Владелец: ФЕДЕРАЛЬНАЯ СЛУЖБА ГОСУДАРСТВЕННОЙ

РЕГИСТРАЦИИ, КАДАСТРА И КАРТОГРАФИИ

Действителен: с 27.06.2023 по 19.09.2024

полное наименование должности

инициалы, фамилия

Земельный участок

вид объекта недвижимости

Лист № 109 раздела 3.2

Всего листов раздела 3.2: 137

Всего разделов: 7

Всего листов выписки: 908

21.08.2023г. № КУВИ-001/2023-190819146

Кадастровый номер:

47:23:0000000:21(Единое землепользование)

1	2	3	4	5
1	385967.03	2197892.18	-	-
2	385973.38	2197888.74	-	-
3	385960.05	2197851.53	-	-
4	385948.18	2197828.13	-	-
5	385918.91	2197784.02	-	-
6	385914.94	2197768.6	-	-
7	385900.72	2197760.17	-	-
8	385896.83	2197758.16	-	-
9	385899.83	2197766.03	-	-
10	385914.09	2197792.64	-	-
11	385942.74	2197838.02	-	-
12	385960.02	2197871.52	-	-
13	385967.03	2197892.18	-	-
1	385397.53	2199032.4	-	-
2	385354.81	2199028.94	-	-
3	385294.96	2199018.74	-	-
4	385247.41	2199004.19	-	-
5	385164.08	2198988.29	-	-
6	385151.42	2198986.56	-	-
7	384742.46	2198900.03	-	-
8	384600.25	2198869.27	-	-
9	384586.79	2198865.97	-	-
10	384263.79	2198789.05	-	-
11	384109.08	2198748.72	-	-
12	383988.86	2198714.25	-	-
13	383985.67	2198724.15	-	-
14	384066.85	2198748.25	-	-
15	384236.74	2198790.34	-	-
16	384406.63	2198832.45	-	-



ДОКУМЕНТ ПОДПИСАН
ЭЛЕКТРОННОЙ ПОДПИСЬЮ

Сертификат: 00ВВ056В7401СВ38D2В3576АСDС8425108

Владелец: ФЕДЕРАЛЬНАЯ СЛУЖБА ГОСУДАРСТВЕННОЙ

РЕГИСТРАЦИИ, КАДАСТРА И КАРТОГРАФИИ

Действителен: с 27.06.2023 по 19.09.2024

полное наименование должности

инициалы, фамилия

Земельный участок			
вид объекта недвижимости			

Лист № 110 раздела 3.2	Всего листов раздела 3.2: 137	Всего разделов: 7	Всего листов выписки: 908
------------------------	-------------------------------	-------------------	---------------------------

21.08.2023г. № КУВИ-001/2023-190819146

Кадастровый номер: 47:23:0000000:21(Единое землепользование)

1	2	3	4	5
17	384585.8	2198875.43	-	-
18	384596.73	2198877.91	-	-
19	384830.7	2198926.25	-	-
20	385147.92	2198994.42	-	-
21	385163.93	2198997.74	-	-
22	385265.72	2199020.95	-	-
23	385330.53	2199033.49	-	-
24	385373.52	2199037.91	-	-
25	385478.03	2199050.11	-	-
26	385620.53	2199061.93	-	-
27	385762.35	2199072.95	-	-
28	385760.67	2199064.71	-	-
29	385679.75	2199055.49	-	-
30	385589.49	2199049.76	-	-
31	385455.43	2199038.03	-	-
32	385397.53	2199032.4	-	-
1	384493.36	2196905.56	-	-
2	384445.63	2196883.69	-	-
3	384455.81	2196874.23	-	-
4	384469.48	2196864.51	-	-
5	384477.17	2196858.68	-	-
6	384486.14	2196852.08	-	-
7	384496.79	2196846.68	-	-
8	384505.23	2196846.38	-	-
9	384514.07	2196848.05	-	-
10	384516.98	2196851.24	-	-
11	384517.27	2196859.52	-	-
12	384510.74	2196871.33	-	-
13	384507.31	2196888.99	-	-



ДОКУМЕНТ ПОДПИСАН
ЭЛЕКТРОННОЙ ПОДПИСЬЮ

Сертификат: 00ВВ056В7401СВ38D2В3576АСDС8425108

Владелец: ФЕДЕРАЛЬНАЯ СЛУЖБА ГОСУДАРСТВЕННОЙ

РЕГИСТРАЦИИ, КАДАСТРА И КАРТОГРАФИИ

Действителен: с 27.06.2023 по 19.09.2024

полное наименование должности

инициалы, фамилия

Земельный участок

вид объекта недвижимости

Лист № 111 раздела 3.2

Всего листов раздела 3.2: 137

Всего разделов: 7

Всего листов выписки: 908

21.08.2023г. № КУВИ-001/2023-190819146

Кадастровый номер:

47:23:0000000:21(Единое землепользование)

1	2	3	4	5
14	384493.36	2196905.56	-	-
1	384822.77	2200279.92	-	-
2	384812.37	2200310.38	-	-
3	384807.17	2200307.86	-	-
4	384817.44	2200278.25	-	-
5	384825.48	2200258.08	-	-
6	384907.65	2200053.26	-	-
7	384901.33	2200040.15	-	-
8	384886.19	2200028.05	-	-
9	384663.02	2199980.2	-	-
10	384779.89	2199987.15	-	-
11	384810.73	2199992.02	-	-
12	384843.94	2199999.75	-	-
13	384862.05	2200004.47	-	-
14	384871.66	2200010.23	-	-
15	384884.4	2200009.8	-	-
16	384892.89	2200009.34	-	-
17	384905.57	2200011.18	-	-
18	384910.95	2200017.46	-	-
19	384912.02	2200025.4	-	-
20	384915.99	2200037.61	-	-
21	385182.39	2200141.77	-	-
22	385279.75	2200177.68	-	-
23	385381.86	2200215.67	-	-
24	385512.52	2200262.3	-	-
25	385607.87	2200294.55	-	-
26	385717.06	2200336.58	-	-
27	385787.25	2200361.32	-	-
28	385992.75	2200438.41	-	-



ДОКУМЕНТ ПОДПИСАН
ЭЛЕКТРОННОЙ ПОДПИСЬЮ

Сертификат: 00ВВ056В7401СВ38D2В3576АСDС8425108

Владелец: ФЕДЕРАЛЬНАЯ СЛУЖБА ГОСУДАРСТВЕННОЙ

РЕГИСТРАЦИИ, КАДАСТРА И КАРТОГРАФИИ

Действителен: с 27.06.2023 по 19.09.2024

полное наименование должности

инициалы, фамилия

Земельный участок

вид объекта недвижимости

Лист № 112 раздела 3.2

Всего листов раздела 3.2: 137

Всего разделов: 7

Всего листов выписки: 908

21.08.2023г. № КУВИ-001/2023-190819146

Кадастровый номер:

47:23:0000000:21(Единое землепользование)

1	2	3	4	5
29	386055.79	2200456.12	-	-
30	386147.16	2200490.88	-	-
31	386196.7	2200509.8	-	-
32	386206.99	2200513.67	-	-
33	386217.27	2200510.44	-	-
34	386223.33	2200503.67	-	-
35	386225.79	2200493.03	-	-
36	386228.69	2200482.81	-	-
37	386233.72	2200453.38	-	-
38	386244.78	2200391.55	-	-
39	386254.1	2200323.29	-	-
40	386255.78	2200305.76	-	-
41	386265.28	2200284.81	-	-
42	386268.74	2200272.67	-	-
43	386273.82	2200260.05	-	-
44	386279.41	2200250.48	-	-
45	386286.57	2200243.96	-	-
46	386294.22	2200239.99	-	-
47	386306.22	2200236.57	-	-
48	386336.3	2200232.33	-	-
49	386328	2200247.88	-	-
50	386294.45	2200270.17	-	-
51	386287.52	2200304.69	-	-
52	386293.92	2200344.32	-	-
53	386287.34	2200364.27	-	-
54	386282.22	2200390.58	-	-
55	386276.95	2200425.2	-	-
56	386270.16	2200457.83	-	-
57	386266.71	2200476.85	-	-



ДОКУМЕНТ ПОДПИСАН
ЭЛЕКТРОННОЙ ПОДПИСЬЮ

Сертификат: 00ВВ056В7401СВ38Д2В3576АСДС8425108

Владелец: ФЕДЕРАЛЬНАЯ СЛУЖБА ГОСУДАРСТВЕННОЙ

РЕГИСТРАЦИИ, КАДАСТРА И КАРТОГРАФИИ

Действителен: с 27.06.2023 по 19.09.2024

полное наименование должности

инициалы, фамилия

Земельный участок

вид объекта недвижимости

Лист № 113 раздела 3.2

Всего листов раздела 3.2: 137

Всего разделов: 7

Всего листов выписки: 908

21.08.2023г. № КУВИ-001/2023-190819146

Кадастровый номер:

47:23:0000000:21(Единое землепользование)

1	2	3	4	5
58	386259.69	2200491.42	-	-
59	386248.45	2200507.42	-	-
60	386241.38	2200524.91	-	-
61	386238.6	2200540.28	-	-
62	386040.74	2200474.7	-	-
63	385992.75	2200455.93	-	-
64	385969.98	2200446.7	-	-
65	385902.71	2200420.53	-	-
66	385843.89	2200401.74	-	-
67	385809.54	2200387.79	-	-
68	385780.05	2200376.96	-	-
69	385697.97	2200347.19	-	-
70	385617.23	2200319.31	-	-
71	385577.32	2200303.25	-	-
72	385557.38	2200291.62	-	-
73	385515.71	2200279.1	-	-
74	385472.16	2200261.39	-	-
75	385372.78	2200226.32	-	-
76	385181.7	2200154.67	-	-
77	385074.49	2200117.41	-	-
78	384973.11	2200079.47	-	-
79	384913.21	2200057.17	-	-
80	384822.77	2200279.92	-	-
1	386915.32	2200885.33	-	-
2	386923.02	2200894.72	-	-
3	386734.97	2200852.8	-	-
4	386522.64	2200803.33	-	-
5	386390.13	2200773.49	-	-
6	386205.17	2200730.31	-	-



ДОКУМЕНТ ПОДПИСАН
ЭЛЕКТРОННОЙ ПОДПИСЬЮ

Сертификат: 00ВВ056В7401СВ38D2В3576АСDC8425108

Владелец: ФЕДЕРАЛЬНАЯ СЛУЖБА ГОСУДАРСТВЕННОЙ

РЕГИСТРАЦИИ, КАДАСТРА И КАРТОГРАФИИ

Действителен: с 27.06.2023 по 19.09.2024

полное наименование должности

инициалы, фамилия

Земельный участок

вид объекта недвижимости

Лист № 114 раздела 3.2

Всего листов раздела 3.2: 137

Всего разделов: 7

Всего листов выписки: 908

21.08.2023г. № КУВИ-001/2023-190819146

Кадастровый номер:

47:23:0000000:21(Единое землепользование)

1	2	3	4	5
7	386108.18	2200763.87	-	-
8	385983.44	2200806.24	-	-
9	385840.5	2200854.67	-	-
10	385700.92	2200788.29	-	-
11	385636.37	2200753.99	-	-
12	385347.8	2200609.14	-	-
13	385051.39	2200461.61	-	-
14	384814.62	2200327.23	-	-
15	384816.17	2200317.35	-	-
16	384823.17	2200321.5	-	-
17	384882.45	2200356.62	-	-
18	384934.39	2200386.35	-	-
19	384989.01	2200417.42	-	-
20	385055.04	2200456.07	-	-
21	385252.1	2200553.44	-	-
22	385352.45	2200604.55	-	-
23	385399.02	2200627.85	-	-
24	385431.89	2200644.2	-	-
25	385466.13	2200662.01	-	-
26	385569.53	2200715.23	-	-
27	385641.92	2200750.91	-	-
28	385703.8	2200783.88	-	-
29	385799	2200830.03	-	-
30	385837.85	2200848.06	-	-
31	385887.85	2200833.42	-	-
32	385981.48	2200801.2	-	-
33	386106.28	2200759.45	-	-
34	386196.12	2200727.19	-	-
35	386206.29	2200724.27	-	-



ДОКУМЕНТ ПОДПИСАН
ЭЛЕКТРОННОЙ ПОДПИСЬЮ

Сертификат: 00ВВ056В7401СВ38D2В3576АСDС8425108

Владелец: ФЕДЕРАЛЬНАЯ СЛУЖБА ГОСУДАРСТВЕННОЙ

РЕГИСТРАЦИИ, КАДАСТРА И КАРТОГРАФИИ

Действителен: с 27.06.2023 по 19.09.2024

полное наименование должности

инициалы, фамилия

Земельный участок

вид объекта недвижимости

Лист № 115 раздела 3.2

Всего листов раздела 3.2: 137

Всего разделов: 7

Всего листов выписки: 908

21.08.2023г. № КУВИ-001/2023-190819146

Кадастровый номер:

47:23:0000000:21(Единое землепользование)

1	2	3	4	5
36	386313.01	2200750.38	-	-
37	386392.54	2200768.5	-	-
38	386524.53	2200799.59	-	-
39	386669.36	2200832.02	-	-
40	386738.56	2200849	-	-
41	386796.75	2200860.6	-	-
42	386808.61	2200863.51	-	-
43	386836.34	2200869.39	-	-
44	386855.99	2200873.56	-	-
45	386866.98	2200875.74	-	-
46	386915.32	2200885.33	-	-
1	383172.01	2199039.34	-	-
2	383173.26	2199046.01	-	-
3	383369.45	2199072.58	-	-
4	383367.31	2199244.03	-	-
5	383365.5	2199320.03	-	-
6	383447.96	2199373.11	-	-
7	383527.03	2199421.2	-	-
8	383535.05	2199425.4	-	-
9	383581.86	2199452.88	-	-
10	383587.74	2199677.63	-	-
11	383588.25	2199756.42	-	-
12	383588.23	2199981.74	-	-
13	383480.55	2200074.87	-	-
14	383489.43	2200078.07	-	-
15	383596.8	2199986.74	-	-
16	383597.64	2199683.5	-	-
17	383825.39	2199690.83	-	-
18	383787.9	2199886.16	-	-



ДОКУМЕНТ ПОДПИСАН
ЭЛЕКТРОННОЙ ПОДПИСЬЮ

Сертификат: 00ВВ056В7401СВ38D2В3576АСDС8425108

Владелец: ФЕДЕРАЛЬНАЯ СЛУЖБА ГОСУДАРСТВЕННОЙ

РЕГИСТРАЦИИ, КАДАСТРА И КАРТОГРАФИИ

Действителен: с 27.06.2023 по 19.09.2024

полное наименование должности

инициалы, фамилия

Земельный участок

вид объекта недвижимости

Лист № 116 раздела 3.2

Всего листов раздела 3.2: 137

Всего разделов: 7

Всего листов выписки: 908

21.08.2023г. № КУВИ-001/2023-190819146

Кадастровый номер:

47:23:0000000:21(Единое землепользование)

1	2	3	4	5
19	383780.25	2199899.45	-	-
20	383668	2200045.82	-	-
21	383670.83	2200047.98	-	-
22	383676.2	2200050.57	-	-
23	383794.37	2199897.74	-	-
24	383886.88	2199951.21	-	-
25	383992.99	2200013.92	-	-
26	384033.27	2200036.86	-	-
27	384040.05	2200031.21	-	-
28	383924.42	2199963.57	-	-
29	383857.21	2199921.5	-	-
30	383795.22	2199886.45	-	-
31	383806.66	2199830.92	-	-
32	383815.26	2199791.33	-	-
33	383836.08	2199684.24	-	-
34	383595.74	2199676.24	-	-
35	383590.69	2199451.37	-	-
36	383587.9	2199445.34	-	-
37	383579.65	2199439.87	-	-
38	383574.35	2199430.54	-	-
39	383574.61	2199414.37	-	-
40	383583.72	2199386.63	-	-
41	383596.09	2199354.44	-	-
42	383611.16	2199313.59	-	-
43	383616.77	2199297.05	-	-
44	383622.95	2199283.68	-	-
45	383630.13	2199272.92	-	-
46	383638.4	2199261.54	-	-
47	383655.28	2199244.9	-	-



ДОКУМЕНТ ПОДПИСАН
ЭЛЕКТРОННОЙ ПОДПИСЬЮ

Сертификат: 00ВВ056В7401СВ38Д2В3576АСДС8425108

Владелец: ФЕДЕРАЛЬНАЯ СЛУЖБА ГОСУДАРСТВЕННОЙ

РЕГИСТРАЦИИ, КАДАСТРА И КАРТОГРАФИИ

Действителен: с 27.06.2023 по 19.09.2024

полное наименование должности

инициалы, фамилия

Земельный участок

вид объекта недвижимости

Лист № 117 раздела 3.2

Всего листов раздела 3.2: 137

Всего разделов: 7

Всего листов выписки: 908

21.08.2023г. № КУВИ-001/2023-190819146

Кадастровый номер:

47:23:0000000:21(Единое землепользование)

1	2	3	4	5
48	383719.44	2199174.82	-	-
49	383809.49	2199077.3	-	-
50	383844.59	2199042.58	-	-
51	383841.01	2199039.14	-	-
52	383836.91	2199036.17	-	-
53	383779.06	2199097.5	-	-
54	383709.36	2199174.26	-	-
55	383659.67	2199227.93	-	-
56	383629.37	2199259.39	-	-
57	383616.32	2199276.95	-	-
58	383605.09	2199302.13	-	-
59	383588.82	2199351.46	-	-
60	383560.36	2199431	-	-
61	383372.25	2199316.91	-	-
62	383374.95	2199072.65	-	-
63	383440.5	2199080.22	-	-
64	383508.25	2199089.29	-	-
65	383550.4	2199089.76	-	-
66	383581.61	2199086.67	-	-
67	383597.21	2199078.69	-	-
68	383612.06	2199056.36	-	-
69	383630.56	2199024.86	-	-
70	383647.2	2198993.97	-	-
71	383657.12	2198984.31	-	-
72	383694.75	2198962.87	-	-
73	383737.14	2198936.95	-	-
74	383797.5	2198960.01	-	-
75	383875.1	2198990.24	-	-
76	383922.88	2199008.94	-	-



ДОКУМЕНТ ПОДПИСАН
ЭЛЕКТРОННОЙ ПОДПИСЬЮ

Сертификат: 00ВВ056В7401СВ38D2В3576АСDС8425108

Владелец: ФЕДЕРАЛЬНАЯ СЛУЖБА ГОСУДАРСТВЕННОЙ

РЕГИСТРАЦИИ, КАДАСТРА И КАРТОГРАФИИ

Действителен: с 27.06.2023 по 19.09.2024

полное наименование должности

инициалы, фамилия

Земельный участок

вид объекта недвижимости

Лист № 118 раздела 3.2

Всего листов раздела 3.2: 137

Всего разделов: 7

Всего листов выписки: 908

21.08.2023г. № КУВИ-001/2023-190819146

Кадастровый номер:

47:23:0000000:21(Единое землепользование)

1	2	3	4	5
77	383925.67	2199002	-	-
78	383931.96	2198931.46	-	-
79	383945.55	2198814.96	-	-
80	383951.25	2198798.95	-	-
81	383956.32	2198774.53	-	-
82	383962.02	2198739.62	-	-
83	383964.69	2198719.98	-	-
84	383952.99	2198710.36	-	-
85	383948.08	2198727.62	-	-
86	383942.11	2198776.99	-	-
87	383931.2	2198843.48	-	-
88	383925.99	2198878.61	-	-
89	383923.84	2198904.57	-	-
90	383922.53	2198941.25	-	-
91	383916.43	2198993.8	-	-
92	383880.84	2198983.2	-	-
93	383735.75	2198929.22	-	-
94	383707.44	2198946.25	-	-
95	383659.76	2198975.74	-	-
96	383648.33	2198984.01	-	-
97	383640.84	2198992.21	-	-
98	383617.39	2199035.62	-	-
99	383601.98	2199061.04	-	-
100	383595.42	2199071.13	-	-
101	383588.93	2199076.29	-	-
102	383582.74	2199079.65	-	-
103	383574.4	2199082	-	-
104	383556.93	2199083.71	-	-
105	383530.85	2199083.35	-	-



ДОКУМЕНТ ПОДПИСАН
ЭЛЕКТРОННОЙ ПОДПИСЬЮ

Сертификат: 00ВВ056В7401СВ38D2В3576АСDС8425108

Владелец: ФЕДЕРАЛЬНАЯ СЛУЖБА ГОСУДАРСТВЕННОЙ

РЕГИСТРАЦИИ, КАДАСТРА И КАРТОГРАФИИ

Действителен: с 27.06.2023 по 19.09.2024

полное наименование должности

инициалы, фамилия

Земельный участок

вид объекта недвижимости

Лист № 119 раздела 3.2

Всего листов раздела 3.2: 137

Всего разделов: 7

Всего листов выписки: 908

21.08.2023г. № КУВИ-001/2023-190819146

Кадастровый номер:

47:23:0000000:21(Единое землепользование)

1	2	3	4	5
106	383486.45	2199080.27	-	-
107	383495.5	2199024.27	-	-
108	383511.66	2198929.12	-	-
109	383528.96	2198833.02	-	-
110	383522.37	2198831.56	-	-
111	383513.16	2198881.16	-	-
112	383496.69	2198980.76	-	-
113	383484.85	2199059.52	-	-
114	383481.36	2199079.95	-	-
115	383432.89	2199072.63	-	-
116	383381.46	2199066.28	-	-
117	383174.9	2199039.37	-	-
118	383172.01	2199039.34	-	-
1	386918.94	2200158.34	-	-
2	386928.91	2200159.3	-	-
3	386924.76	2200178.5	-	-
4	386909	2200247.1	-	-
5	386910.36	2200269.02	-	-
6	386913.77	2200287.71	-	-
7	386918.06	2200304.83	-	-
8	386919.81	2200321.11	-	-
9	386919.73	2200344.59	-	-
10	386917.13	2200362.95	-	-
11	386912.78	2200385.03	-	-
12	386906.79	2200405.55	-	-
13	386900.12	2200403.5	-	-
14	386903.64	2200390.27	-	-
15	386909.75	2200363.38	-	-
16	386912.9	2200344.4	-	-



ДОКУМЕНТ ПОДПИСАН
ЭЛЕКТРОННОЙ ПОДПИСЬЮ

Сертификат: 00ВВ056В7401СВ38D2В3576АСDC8425108

Владелец: ФЕДЕРАЛЬНАЯ СЛУЖБА ГОСУДАРСТВЕННОЙ

РЕГИСТРАЦИИ, КАДАСТРА И КАРТОГРАФИИ

Действителен: с 27.06.2023 по 19.09.2024

полное наименование должности

инициалы, фамилия

Земельный участок

вид объекта недвижимости

Лист № 120 раздела 3.2

Всего листов раздела 3.2: 137

Всего разделов: 7

Всего листов выписки: 908

21.08.2023г. № КУВИ-001/2023-190819146

Кадастровый номер:

47:23:0000000:21(Единое землепользование)

1	2	3	4	5
17	386913.08	2200333.35	-	-
18	386911.08	2200309.46	-	-
19	386907.1	2200292.61	-	-
20	386903.62	2200273.13	-	-
21	386902.41	2200260.73	-	-
22	386900.77	2200244.35	-	-
23	386902.9	2200229.78	-	-
24	386909.07	2200198.9	-	-
25	386914.65	2200175.54	-	-
26	386918.94	2200158.34	-	-
1	386328	2200247.88	-	-
2	386294.45	2200270.17	-	-
3	386287.52	2200304.69	-	-
4	386293.92	2200344.32	-	-
5	386310.07	2200348.4	-	-
6	386332.36	2200360.37	-	-
7	386353.05	2200373.77	-	-
8	386369.64	2200382.75	-	-
9	386383.12	2200389.75	-	-
10	386396.22	2200393.98	-	-
11	386435.54	2200417.7	-	-
12	386538.06	2200469.24	-	-
13	386604.63	2200500.73	-	-
14	386633.12	2200516.21	-	-
15	386781.15	2200589.11	-	-
16	386829.82	2200613.28	-	-
17	386879.94	2200631.98	-	-
18	386867.33	2200602.3	-	-
19	386847.96	2200594.8	-	-



ДОКУМЕНТ ПОДПИСАН
ЭЛЕКТРОННОЙ ПОДПИСЬЮ

Сертификат: 00ВВ056В7401СВ38D2В3576АСDС8425108

Владелец: ФЕДЕРАЛЬНАЯ СЛУЖБА ГОСУДАРСТВЕННОЙ

РЕГИСТРАЦИИ, КАДАСТРА И КАРТОГРАФИИ

Действителен: с 27.06.2023 по 19.09.2024

полное наименование должности

инициалы, фамилия

Земельный участок

вид объекта недвижимости

Лист № 121 раздела 3.2

Всего листов раздела 3.2: 137

Всего разделов: 7

Всего листов выписки: 908

21.08.2023г. № КУВИ-001/2023-190819146

Кадастровый номер:

47:23:0000000:21(Единое землепользование)

1	2	3	4	5
20	386834.92	2200588.46	-	-
21	386816.44	2200578.95	-	-
22	386797.1	2200569.14	-	-
23	386765.15	2200555.85	-	-
24	386723.49	2200534.57	-	-
25	386675.7	2200510.98	-	-
26	386644.94	2200496.37	-	-
27	386622.22	2200484.16	-	-
28	386591.46	2200469.56	-	-
29	386559.02	2200456.44	-	-
30	386489.11	2200421.4	-	-
31	386450.5	2200397.77	-	-
32	386416.48	2200382.37	-	-
33	386439.74	2200365.02	-	-
34	386468.21	2200338.06	-	-
35	386482.88	2200322.32	-	-
36	386503.43	2200298.25	-	-
37	386508.55	2200284.55	-	-
38	386509.81	2200275.1	-	-
39	386508.59	2200266.15	-	-
40	386524.6	2200243.31	-	-
41	386548.54	2200213.47	-	-
42	386561.86	2200195.45	-	-
43	386568.83	2200188.9	-	-
44	386576.93	2200185.68	-	-
45	386584.87	2200185.61	-	-
46	386626.41	2200117.54	-	-
47	386633.1	2200114.08	-	-
48	386639.73	2200114.16	-	-



ДОКУМЕНТ ПОДПИСАН
ЭЛЕКТРОННОЙ ПОДПИСЬЮ

Сертификат: 00ВВ056В7401СВ38Д2В3576АСДС8425108

Владелец: ФЕДЕРАЛЬНАЯ СЛУЖБА ГОСУДАРСТВЕННОЙ

РЕГИСТРАЦИИ, КАДАСТРА И КАРТОГРАФИИ

Действителен: с 27.06.2023 по 19.09.2024

полное наименование должности

инициалы, фамилия

Земельный участок

вид объекта недвижимости

Лист № 122 раздела 3.2

Всего листов раздела 3.2: 137

Всего разделов: 7

Всего листов выписки: 908

21.08.2023г. № КУВИ-001/2023-190819146

Кадастровый номер:

47:23:0000000:21(Единое землепользование)

1	2	3	4	5
49	386651.52	2200116.93	-	-
50	386666.19	2200117.09	-	-
51	386672.84	2200114.96	-	-
52	386679.12	2200107.07	-	-
53	386681.59	2200100.03	-	-
54	386736.79	2200111.69	-	-
55	386823.5	2200134.74	-	-
56	386918.94	2200158.34	-	-
57	386928.91	2200159.3	-	-
58	386930.97	2200149.75	-	-
59	386950.52	2200061	-	-
60	386965.51	2199994.22	-	-
61	386963.3	2199974.83	-	-
62	386988.61	2199864.07	-	-
63	387014.19	2199754.63	-	-
64	387004.24	2199751.78	-	-
65	387001.75	2199726.62	-	-
66	386992.51	2199736.15	-	-
67	386979.42	2199736.01	-	-
68	386769.4	2199686.59	-	-
69	386704.14	2199667.97	-	-
70	386539.36	2199690.66	-	-
71	386531.32	2199689.62	-	-
72	386543.9	2199596.48	-	-
73	386539.82	2199587.93	-	-
74	386508.93	2199716.89	-	-
75	386498.82	2199766.86	-	-
76	386496.37	2199778.97	-	-
77	386491.8	2199801.58	-	-



ДОКУМЕНТ ПОДПИСАН
ЭЛЕКТРОННОЙ ПОДПИСЬЮ

Сертификат: 00ВВ056В7401СВ38D2В3576АСDС8425108

Владелец: ФЕДЕРАЛЬНАЯ СЛУЖБА ГОСУДАРСТВЕННОЙ

РЕГИСТРАЦИИ, КАДАСТРА И КАРТОГРАФИИ

Действителен: с 27.06.2023 по 19.09.2024

полное наименование должности

инициалы, фамилия

Земельный участок

вид объекта недвижимости

Лист № 123 раздела 3.2

Всего листов раздела 3.2: 137

Всего разделов: 7

Всего листов выписки: 908

21.08.2023г. № КУВИ-001/2023-190819146

Кадастровый номер:

47:23:0000000:21(Единое землепользование)

1	2	3	4	5
78	386490.2	2199809.47	-	-
79	386485.77	2199831.36	-	-
80	386484.33	2199838.55	-	-
81	386481.52	2199852.42	-	-
82	386487.74	2199862.3	-	-
83	386406.83	2199887.97	-	-
84	386359.57	2199905.43	-	-
85	386301.57	2199925.85	-	-
86	386243.54	2199920.88	-	-
87	386173.21	2199913.02	-	-
88	386149.71	2200058.33	-	-
89	386146.51	2200079.63	-	-
90	386128.98	2200078.7	-	-
91	386105.52	2200078.63	-	-
92	386098.42	2200079.28	-	-
93	386095.43	2200081.1	-	-
94	386095.73	2200072.45	-	-
95	386108.87	2199964.54	-	-
96	386113.32	2199926.72	-	-
97	386108.25	2199926.68	-	-
98	386103.93	2199962.78	-	-
99	386093.73	2199959.12	-	-
100	386091.49	2199955.04	-	-
101	386088.64	2199952.36	-	-
102	386083.86	2199950.41	-	-
103	386079.19	2199949.26	-	-
104	386072.83	2199948.92	-	-
105	386068.39	2199948.87	-	-
106	386063.22	2199951.45	-	-



ДОКУМЕНТ ПОДПИСАН
ЭЛЕКТРОННОЙ ПОДПИСЬЮ

Сертификат: 00ВВ056В7401СВ38D2В3576АСDС8425108

Владелец: ФЕДЕРАЛЬНАЯ СЛУЖБА ГОСУДАРСТВЕННОЙ

РЕГИСТРАЦИИ, КАДАСТРА И КАРТОГРАФИИ

Действителен: с 27.06.2023 по 19.09.2024

полное наименование должности

инициалы, фамилия

Земельный участок

вид объекта недвижимости

Лист № 124 раздела 3.2

Всего листов раздела 3.2: 137

Всего разделов: 7

Всего листов выписки: 908

21.08.2023г. № КУВИ-001/2023-190819146

Кадастровый номер:

47:23:0000000:21(Единое землепользование)

1	2	3	4	5
107	386058.7	2199957.84	-	-
108	386053.02	2199969.27	-	-
109	386040.7	2199965.83	-	-
110	386000.31	2200182.49	-	-
111	386004.78	2200188.56	-	-
112	385998.77	2200211.2	-	-
113	386015.95	2200217.44	-	-
114	386031.99	2200222.68	-	-
115	386045.77	2200229.07	-	-
116	386061.18	2200234.94	-	-
117	386076.02	2200241.81	-	-
118	386095.06	2200250.71	-	-
119	386130.4	2200263.11	-	-
120	386168.75	2200276.64	-	-
121	386255.78	2200305.76	-	-
122	386265.28	2200284.81	-	-
123	386268.74	2200272.67	-	-
124	386273.82	2200260.05	-	-
125	386279.41	2200250.48	-	-
126	386286.57	2200243.96	-	-
127	386294.22	2200239.99	-	-
128	386306.22	2200236.57	-	-
129	386336.3	2200232.33	-	-
130	386368.9	2199977.67	-	-
131	386485.34	2199972.53	-	-
132	386497.89	2199965.31	-	-
133	386595.69	2199993.36	-	-
134	386584.19	2200065.65	-	-
135	386614.32	2200075.7	-	-



ДОКУМЕНТ ПОДПИСАН
ЭЛЕКТРОННОЙ ПОДПИСЬЮ

Сертификат: 00ВВ056В7401СВ38Д2В3576АСДС8425108

Владелец: ФЕДЕРАЛЬНАЯ СЛУЖБА ГОСУДАРСТВЕННОЙ

РЕГИСТРАЦИИ, КАДАСТРА И КАРТОГРАФИИ

Действителен: с 27.06.2023 по 19.09.2024

полное наименование должности

инициалы, фамилия

Земельный участок

вид объекта недвижимости

Лист № 125 раздела 3.2

Всего листов раздела 3.2: 137

Всего разделов: 7

Всего листов выписки: 908

21.08.2023г. № КУВИ-001/2023-190819146

Кадастровый номер:

47:23:0000000:21(Единое землепользование)

1	2	3	4	5
136	386544.96	2200117.15	-	-
137	386531.07	2200199.9	-	-
138	386491.41	2200245.55	-	-
139	386453.32	2200234.6	-	-
140	386420.8	2200250.9	-	-
141	386399.56	2200246.12	-	-
142	386352.01	2200248.76	-	-
143	386328	2200247.88	-	-
1	386965.51	2199994.22	-	-
2	386963.3	2199974.83	-	-
3	387050.44	2200002.25	-	-
4	387160.34	2200036.66	-	-
5	387234.45	2200055.34	-	-
6	387247.93	2200059.62	-	-
7	387256.99	2200064.21	-	-
8	387261.18	2200071.88	-	-
9	387259.97	2200087.13	-	-
10	387258.59	2200113.14	-	-
11	387357.24	2200141.78	-	-
12	387359.53	2200160.69	-	-
13	387260.65	2200133.34	-	-
14	387240.81	2200125.48	-	-
15	387236.04	2200122.05	-	-
16	387232.54	2200113.81	-	-
17	387230.4	2200077.64	-	-
18	387146.43	2200053	-	-
19	386965.51	2199994.22	-	-
1	386967.18	2201308.41	-	-
2	386969.2	2201332.46	-	-



ДОКУМЕНТ ПОДПИСАН
ЭЛЕКТРОННОЙ ПОДПИСЬЮ

Сертификат: 00ВВ056В7401СВ38Д2В3576АСДС8425108

Владелец: ФЕДЕРАЛЬНАЯ СЛУЖБА ГОСУДАРСТВЕННОЙ

РЕГИСТРАЦИИ, КАДАСТРА И КАРТОГРАФИИ

Действителен: с 27.06.2023 по 19.09.2024

полное наименование должности

инициалы, фамилия

Земельный участок

вид объекта недвижимости

Лист № 126 раздела 3.2

Всего листов раздела 3.2: 137

Всего разделов: 7

Всего листов выписки: 908

21.08.2023г. № КУВИ-001/2023-190819146

Кадастровый номер:

47:23:0000000:21(Единое землепользование)

1	2	3	4	5
3	386974.16	2201341.9	-	-
4	386979.05	2201346.58	-	-
5	386984.56	2201345.61	-	-
6	386992.38	2201339.03	-	-
7	386994.76	2201327.22	-	-
8	386992.81	2201312.28	-	-
9	386987.53	2201298.34	-	-
10	386979.31	2201295.16	-	-
11	386973.2	2201298.7	-	-
12	386967.18	2201308.41	-	-
1	386836.34	2200869.39	-	-
2	386855.99	2200873.56	-	-
3	386866.98	2200875.74	-	-
4	386869.92	2200872.47	-	-
5	386876.05	2200867.65	-	-
6	386878.59	2200863.04	-	-
7	386877.33	2200856.6	-	-
8	386872.15	2200853.19	-	-
9	386863.37	2200850	-	-
10	386854.03	2200849.65	-	-
11	386844.66	2200850.58	-	-
12	386838.22	2200856.94	-	-
13	386834.25	2200864.09	-	-
14	386836.34	2200869.39	-	-
1	387128.82	2201069.99	-	-
2	387124.26	2201079.71	-	-
3	387116.49	2201083.74	-	-
4	387106.03	2201083.62	-	-
5	387095.1	2201078.87	-	-



ДОКУМЕНТ ПОДПИСАН
ЭЛЕКТРОННОЙ ПОДПИСЬЮ

Сертификат: 00ВВ056В7401СВ38D2В3576АСDС8425108

Владелец: ФЕДЕРАЛЬНАЯ СЛУЖБА ГОСУДАРСТВЕННОЙ

РЕГИСТРАЦИИ, КАДАСТРА И КАРТОГРАФИИ

Действителен: с 27.06.2023 по 19.09.2024

полное наименование должности

инициалы, фамилия

Земельный участок			
вид объекта недвижимости			

Лист № 127 раздела 3.2	Всего листов раздела 3.2: 137	Всего разделов: 7	Всего листов выписки: 908
------------------------	-------------------------------	-------------------	---------------------------

21.08.2023г. № КУВИ-001/2023-190819146

Кадастровый номер: 47:23:0000000:21(Единое землепользование)

1	2	3	4	5
6	387091.4	2201069.06	-	-
7	387093.78	2201057.77	-	-
8	387103.31	2201047.58	-	-
9	387110.5	2201045.62	-	-
10	387119.85	2201046.23	-	-
11	387129.09	2201053.54	-	-
12	387130.61	2201061.27	-	-
13	387128.82	2201069.99	-	-
1	384627.31	2197263.85	-	-
2	384623.04	2197254.54	-	-
3	384605.09	2197241.47	-	-
4	384561.97	2197218.37	-	-
5	384552.08	2197216.72	-	-
6	384547.01	2197223.86	-	-
7	384541.81	2197239.24	-	-
8	384534.96	2197254.08	-	-
9	384535.39	2197262.31	-	-
10	384542.34	2197274.74	-	-
11	384553.21	2197283.59	-	-
12	384570.71	2197290.48	-	-
13	384586.11	2197292.19	-	-
14	384597.23	2197285.11	-	-
15	384610	2197278.56	-	-
16	384619.37	2197278.15	-	-
17	384625.52	2197272.56	-	-
18	384627.31	2197263.85	-	-
1	385362.92	2197360.24	-	2.5
2	385364.98	2197442.29	-	2.5
3	385363.2	2197500.64	-	2.5



ДОКУМЕНТ ПОДПИСАН
ЭЛЕКТРОННОЙ ПОДПИСЬЮ

Сертификат: 00ВВ056В7401СВ38D2В3576АСDС8425108

Владелец: ФЕДЕРАЛЬНАЯ СЛУЖБА ГОСУДАРСТВЕННОЙ

РЕГИСТРАЦИИ, КАДАСТРА И КАРТОГРАФИИ

Действителен: с 27.06.2023 по 19.09.2024

полное наименование должности

инициалы, фамилия

Земельный участок

вид объекта недвижимости

Лист № 128 раздела 3.2

Всего листов раздела 3.2: 137

Всего разделов: 7

Всего листов выписки: 908

21.08.2023г. № КУВИ-001/2023-190819146

Кадастровый номер:

47:23:0000000:21(Единое землепользование)

1	2	3	4	5
4	385365.49	2197515.66	-	2.5
5	385364.31	2197589	-	2.5
6	385363.86	2197617.39	-	2.5
7	385368.6	2197638.75	-	2.5
8	385367.27	2197669.5	-	2.5
9	385365.94	2197699.45	-	2.5
10	385371.27	2197788.64	-	2.5
11	385371.08	2197852.53	-	2.5
12	385368.27	2197870.64	-	2.5
13	385367.14	2197887.99	-	2.5
14	385373.17	2197933.01	-	2.5
15	385371.4	2197991.36	-	2.5
16	385368.89	2198042.6	-	2.5
17	385369.34	2198067.05	-	2.5
18	385375.46	2198106.56	-	2.5
19	385374.24	2198131	-	2.5
20	385369.07	2198137.26	-	2.5
21	385353.02	2198137.07	-	2.5
22	385343.88	2198127.51	-	2.5
23	385344.1	2198114.1	-	2.5
24	385347.95	2198084.18	-	2.5
25	385347.6	2198053.4	-	2.5
26	385347.76	2197991.1	-	2.5
27	385346.54	2197961.9	-	2.5
28	385346.9	2197939.02	-	2.5
29	385351.42	2197920.15	-	2.5
30	385351.21	2197880.71	-	2.5
31	385349.42	2197782.08	-	2.5
32	385344.1	2197744.16	-	2.5



ДОКУМЕНТ ПОДПИСАН
ЭЛЕКТРОННОЙ ПОДПИСЬЮ

Сертификат: 00ВВ056В7401СВ38D2В3576АСDС8425108

Владелец: ФЕДЕРАЛЬНАЯ СЛУЖБА ГОСУДАРСТВЕННОЙ

РЕГИСТРАЦИИ, КАДАСТРА И КАРТОГРАФИИ

Действителен: с 27.06.2023 по 19.09.2024

полное наименование должности

инициалы, фамилия

Земельный участок

вид объекта недвижимости

Лист № 129 раздела 3.2

Всего листов раздела 3.2: 137

Всего разделов: 7

Всего листов выписки: 908

21.08.2023г. № КУВИ-001/2023-190819146

Кадастровый номер:

47:23:0000000:21(Единое землепользование)

1	2	3	4	5
33	385344.45	2197722.88	-	2.5
34	385341.88	2197672.36	-	2.5
35	385340.59	2197647.11	-	2.5
36	385338.4	2197626.58	-	2.5
37	385337.04	2197605.28	-	2.5
38	385339.75	2197541.4	-	2.5
39	385337.02	2197501.15	-	2.5
40	385333.9	2197485.34	-	2.5
41	385334.25	2197463.26	-	2.5
42	385334.57	2197443.55	-	2.5
43	385336.54	2197425.42	-	2.5
44	385336.92	2197402.55	-	2.5
45	385333.85	2197382.8	-	2.5
46	385333.33	2197362.29	-	2.5
47	385335.18	2197345.11	-	2.5
1	385362.92	2197360.24	-	2.5
1	385355.58	2197523.16	-	2.5
2	385354.85	2197525.03	-	2.5
3	385356.72	2197525.76	-	2.5
4	385357.44	2197523.9	-	2.5
1	385355.58	2197523.16	-	2.5
1	385354.73	2197529.58	-	2.5
2	385352.27	2197535.44	-	2.5
3	385356.29	2197536.98	-	2.5
4	385358.79	2197531.11	-	2.5
1	385354.73	2197529.58	-	2.5
1	383080.66	2199263.35	-	2.5
2	383301.71	2199265.78	-	2.5
3	383304.2	2199603.56	-	2.5



ДОКУМЕНТ ПОДПИСАН
ЭЛЕКТРОННОЙ ПОДПИСЬЮ

Сертификат: 00ВВ056В7401СВ38D2В3576АСDС8425108

Владелец: ФЕДЕРАЛЬНАЯ СЛУЖБА ГОСУДАРСТВЕННОЙ

РЕГИСТРАЦИИ, КАДАСТРА И КАРТОГРАФИИ

Действителен: с 27.06.2023 по 19.09.2024

полное наименование должности

инициалы, фамилия

Земельный участок

вид объекта недвижимости

Лист № 130 раздела 3.2

Всего листов раздела 3.2: 137

Всего разделов: 7

Всего листов выписки: 908

21.08.2023г. № КУВИ-001/2023-190819146

Кадастровый номер:

47:23:0000000:21(Единое землепользование)

1	2	3	4	5
4	383305.89	2199677.91	-	2.5
5	383312.76	2199926.67	-	2.5
6	383314.49	2199999.34	-	2.5
7	383324.83	2200006.01	-	2.5
8	383416.84	2200046.99	-	2.5
9	383480.55	2200074.87	-	2.5
10	383489.43	2200078.07	-	2.5
11	383507.06	2200086.28	-	2.5
12	383611.72	2200129.17	-	2.5
13	383864.34	2200227.71	-	2.5
14	384013.91	2200044.44	-	2.5
15	384025.88	2200045.11	-	2.5
16	384033.27	2200036.86	-	2.5
17	384040.05	2200031.21	-	2.5
18	384108.68	2199958.52	-	2.5
19	384165.4	2199897.69	-	2.5
20	384178.99	2199884.29	-	2.5
21	384201.94	2199878.81	-	2.5
22	384170.94	2199899.83	-	2.5
23	384113.09	2199961.18	-	2.5
24	384035.97	2200041.57	-	2.5
25	384023.47	2200056.54	-	2.5
26	383869.5	2200236.09	-	2.5
27	383610.64	2200133.76	-	2.5
28	383503.74	2200089.35	-	2.5
29	383314.36	2200007.59	-	2.5
30	383308.31	2200002.83	-	2.5
31	383307.43	2199926.77	-	2.5
32	383300.55	2199677.48	-	2.5



ДОКУМЕНТ ПОДПИСАН
ЭЛЕКТРОННОЙ ПОДПИСЬЮ

Сертификат: 00ВВ056В7401СВ38D2В3576АСDС8425108

Владелец: ФЕДЕРАЛЬНАЯ СЛУЖБА ГОСУДАРСТВЕННОЙ

РЕГИСТРАЦИИ, КАДАСТРА И КАРТОГРАФИИ

Действителен: с 27.06.2023 по 19.09.2024

полное наименование должности

инициалы, фамилия

Земельный участок

вид объекта недвижимости

Лист № 131 раздела 3.2

Всего листов раздела 3.2: 137

Всего разделов: 7

Всего листов выписки: 908

21.08.2023г. № КУВИ-001/2023-190819146

Кадастровый номер:

47:23:0000000:21(Единое землепользование)

1	2	3	4	5
33	383297.44	2199271.47	-	2.5
34	383078.36	2199268.02	-	2.5
1	383080.66	2199263.35	-	2.5
1	384851.95	2197045.55	-	-
2	384842.97	2197084.76	-	-
3	384820.16	2197138.14	-	-
4	384773.27	2197219.66	-	-
5	384720.41	2197304.26	-	-
6	384678.31	2197349.55	-	-
7	384638.54	2197407.48	-	-
8	384602.01	2197474.13	-	-
9	384536.24	2197573.96	-	-
10	384464.38	2197684.79	-	-
11	384440.62	2197720.78	-	-
12	384452.24	2197729.28	-	-
13	384490.65	2197679.56	-	-
14	384602.41	2197501.74	-	-
15	384654.43	2197417.13	-	-
16	384677.78	2197382.67	-	-
17	384700.24	2197350.57	-	-
18	384738	2197312.35	-	-
19	384776.14	2197251.25	-	-
20	384815.23	2197183.05	-	-
21	384832.65	2197149.33	-	-
22	384841.26	2197130.42	-	-
23	384867.73	2197062.11	-	-
24	384866.82	2197053.26	-	-
25	384851.95	2197045.55	-	-
1	385861.72	2197644.2	-	2.5



ДОКУМЕНТ ПОДПИСАН
ЭЛЕКТРОННОЙ ПОДПИСЬЮ

Сертификат: 00ВВ056В7401СВ38D2В3576АСDC8425108

Владелец: ФЕДЕРАЛЬНАЯ СЛУЖБА ГОСУДАРСТВЕННОЙ

РЕГИСТРАЦИИ, КАДАСТРА И КАРТОГРАФИИ

Действителен: с 27.06.2023 по 19.09.2024

полное наименование должности

инициалы, фамилия

Земельный участок

вид объекта недвижимости

Лист № 132 раздела 3.2

Всего листов раздела 3.2: 137

Всего разделов: 7

Всего листов выписки: 908

21.08.2023г. № КУВИ-001/2023-190819146

Кадастровый номер:

47:23:0000000:21(Единое землепользование)

1	2	3	4	5
2	385861.06	2197641.45	-	2.5
3	385832.68	2197624.38	-	2.5
4	385833.74	2197631.86	-	2.5
5	385852.02	2197687	-	2.5
6	385832.17	2197688.02	-	2.5
7	385816.41	2197681.68	-	2.5
8	385791.5	2197669.66	-	2.5
9	385702.43	2197618.67	-	2.5
10	385606.07	2197568.84	-	2.5
11	385560.79	2197547.96	-	2.5
12	385556.54	2197573.59	-	2.5
13	385739.17	2197663.96	-	2.5
14	385867.26	2197732.41	-	2.5
15	385891.59	2197742.15	-	2.5
16	385909.27	2197751.38	-	2.5
17	385901.49	2197742.18	-	2.5
18	385889.88	2197711.15	-	2.5
19	385872.93	2197673.81	-	2.5
20	385861.72	2197644.2	-	2.5
1	383925.67	2199002	-	-
2	383922.88	2199008.94	-	-
3	384042	2199055.51	-	-
4	384068.47	2199067.69	-	-
5	384081.08	2199075.19	-	-
6	384117.09	2199097.11	-	-
7	384154.84	2199123.57	-	-
8	384175.12	2199137.23	-	-
9	384227.98	2199172.84	-	-
10	384251.39	2199188.61	-	-



ДОКУМЕНТ ПОДПИСАН
ЭЛЕКТРОННОЙ ПОДПИСЬЮ

Сертификат: 00ВВ056В7401СВ38D2В3576АСDС8425108

Владелец: ФЕДЕРАЛЬНАЯ СЛУЖБА ГОСУДАРСТВЕННОЙ

РЕГИСТРАЦИИ, КАДАСТРА И КАРТОГРАФИИ

Действителен: с 27.06.2023 по 19.09.2024

полное наименование должности

инициалы, фамилия

Земельный участок

вид объекта недвижимости

Лист № 133 раздела 3.2

Всего листов раздела 3.2: 137

Всего разделов: 7

Всего листов выписки: 908

21.08.2023г. № КУВИ-001/2023-190819146

Кадастровый номер:

47:23:0000000:21(Единое землепользование)

1	2	3	4	5
11	384301.71	2199225.98	-	-
12	384331.65	2199248.95	-	-
13	384378.29	2199289.1	-	-
14	384404.06	2199307.52	-	-
15	384418.26	2199317.78	-	-
16	384443.01	2199335.68	-	-
17	384453.94	2199334.66	-	-
18	384455.56	2199347.15	-	-
19	384522.03	2199397.69	-	-
20	384581.91	2199443.09	-	-
21	384624.45	2199473.57	-	-
22	384712	2199498.14	-	-
23	384753.52	2199506.38	-	-
24	384790.54	2199516.97	-	-
25	384850.5	2199534.39	-	-
26	384921.95	2199555.53	-	-
27	385013.78	2199584.09	-	-
28	385083.89	2199608.21	-	-
29	385052.64	2199684.4	-	-
30	384992.06	2199834.34	-	-
31	385004.71	2199839	-	-
32	385002.55	2199847.47	-	-
33	385097.58	2199881.26	-	-
34	385317.48	2199964.01	-	-
35	385459.35	2200014.76	-	-
36	385464.48	2200009.18	-	-
37	385290.18	2199943.83	-	-
38	385109.46	2199873.64	-	-
39	385001.98	2199832.31	-	-



ДОКУМЕНТ ПОДПИСАН
ЭЛЕКТРОННОЙ ПОДПИСЬЮ

Сертификат: 00ВВ056В7401СВ38D2В3576АСDС8425108

Владелец: ФЕДЕРАЛЬНАЯ СЛУЖБА ГОСУДАРСТВЕННОЙ

РЕГИСТРАЦИИ, КАДАСТРА И КАРТОГРАФИИ

Действителен: с 27.06.2023 по 19.09.2024

полное наименование должности

инициалы, фамилия

Земельный участок			
вид объекта недвижимости			

Лист № 134 раздела 3.2	Всего листов раздела 3.2: 137	Всего разделов: 7	Всего листов выписки: 908
------------------------	-------------------------------	-------------------	---------------------------

21.08.2023г. № КУВИ-001/2023-190819146

Кадастровый номер: 47:23:0000000:21(Единое землепользование)

1	2	3	4	5
40	385053.89	2199700.3	-	-
41	385091.13	2199611.47	-	-
42	385245.11	2199669.26	-	-
43	385315.66	2199694.25	-	-
44	385464.13	2199753.9	-	-
45	385550.27	2199786.07	-	-
46	385551.53	2199778.99	-	-
47	385321.77	2199687.59	-	-
48	385137.7	2199618.01	-	-
49	385024.08	2199578.2	-	-
50	385061.93	2199430.48	-	-
51	385105.11	2199266.88	-	-
52	385096.34	2199264.79	-	-
53	385016.3	2199576.23	-	-
54	384976.94	2199563.68	-	-
55	384813.96	2199514.08	-	-
56	384781.2	2199505.82	-	-
57	384795.6	2199452.7	-	-
58	384813.38	2199385.65	-	-
59	384822.52	2199352.6	-	-
60	384817.42	2199350.95	-	-
61	384800.99	2199413.55	-	-
62	384781.78	2199484.41	-	-
63	384774.82	2199504.22	-	-
64	384766.4	2199502.09	-	-
65	384629.8	2199468.08	-	-
66	384582.98	2199433.25	-	-
67	384518.25	2199382.85	-	-
68	384455.32	2199328.48	-	-



ДОКУМЕНТ ПОДПИСАН
ЭЛЕКТРОННОЙ ПОДПИСЬЮ

Сертификат: 00ВВ056В7401СВ38D2В3576АСDС8425108

Владелец: ФЕДЕРАЛЬНАЯ СЛУЖБА ГОСУДАРСТВЕННОЙ

РЕГИСТРАЦИИ, КАДАСТРА И КАРТОГРАФИИ

Действителен: с 27.06.2023 по 19.09.2024

полное наименование должности

инициалы, фамилия

Земельный участок

вид объекта недвижимости

Лист № 135 раздела 3.2

Всего листов раздела 3.2: 137

Всего разделов: 7

Всего листов выписки: 908

21.08.2023г. № КУВИ-001/2023-190819146

Кадастровый номер:

47:23:0000000:21(Единое землепользование)

1	2	3	4	5
69	384482.86	2199270.14	-	-
70	384535.11	2199159.81	-	-
71	384546.39	2199136.99	-	-
72	384536.49	2199119.17	-	-
73	384492.56	2199221.83	-	-
74	384470.22	2199268.51	-	-
75	384444.87	2199326.56	-	-
76	384359.51	2199263.34	-	-
77	384325.71	2199234.02	-	-
78	384238.45	2199170.79	-	-
79	384175.77	2199127.12	-	-
80	384148.61	2199108.32	-	-
81	384181.04	2199069.07	-	-
82	384219.53	2199024.97	-	-
83	384266.39	2198972.65	-	-
84	384296.76	2198937.02	-	-
85	384292.6	2198933.02	-	-
86	384263.43	2198966.9	-	-
87	384217.52	2199019.04	-	-
88	384195.29	2199043.57	-	-
89	384170.63	2199074.66	-	-
90	384143.37	2199104.68	-	-
91	384139.1	2199101.72	-	-
92	384116.34	2199085.24	-	-
93	384095.87	2199073.61	-	-
94	384074.47	2199061.11	-	-
95	384058.15	2199054.34	-	-
96	384031.13	2199041.76	-	-
97	383925.67	2199002	-	-



ДОКУМЕНТ ПОДПИСАН
ЭЛЕКТРОННОЙ ПОДПИСЬЮ

Сертификат: 00ВВ056В7401СВ38D2В3576АСDС8425108

Владелец: ФЕДЕРАЛЬНАЯ СЛУЖБА ГОСУДАРСТВЕННОЙ

РЕГИСТРАЦИИ, КАДАСТРА И КАРТОГРАФИИ

Действителен: с 27.06.2023 по 19.09.2024

полное наименование должности

инициалы, фамилия

Земельный участок

вид объекта недвижимости

Лист № 136 раздела 3.2

Всего листов раздела 3.2: 137

Всего разделов: 7

Всего листов выписки: 908

21.08.2023г. № КУВИ-001/2023-190819146

Кадастровый номер:

47:23:0000000:21(Единое землепользование)

1	2	3	4	5
1	388761.26	2198583.04	-	2.5
2	388767.26	2198590.99	-	2.5
3	388937.16	2198735.23	-	2.5
4	388929.26	2198739.79	-	2.5
5	388866.9	2198684.9	-	2.5
6	388813.78	2198641.13	-	2.5
7	388782.82	2198670.73	-	2.5
8	388777.44	2198679.02	-	2.5
9	388776.78	2198687.37	-	2.5
10	388778.78	2198694.26	-	2.5
11	388782.36	2198699.7	-	2.5
12	388789.6	2198708.13	-	2.5
13	388806.66	2198725.01	-	2.5
14	388815.97	2198734.93	-	2.5
15	388818.42	2198745.75	-	2.5
16	388817.78	2198752.61	-	2.5
17	388812.9	2198761.41	-	2.5
18	388806.44	2198771.65	-	2.5
19	388796.79	2198783.32	-	2.5
20	388793.49	2198792.13	-	2.5
21	388793.36	2198800.96	-	2.5
22	388794.28	2198808.83	-	2.5
23	388798.41	2198813.77	-	2.5
24	388799.39	2198814.9	-	2.5
25	388759.24	2198838.15	-	2.5
26	388749.61	2198843.7	-	2.5
27	388731.16	2198854.31	-	2.5
28	388708.78	2198839.26	-	2.5
29	388695.04	2198820.04	-	2.5



ДОКУМЕНТ ПОДПИСАН
ЭЛЕКТРОННОЙ ПОДПИСЬЮ

Сертификат: 00ВВ056В7401СВ38D2В3576АСDС8425108

Владелец: ФЕДЕРАЛЬНАЯ СЛУЖБА ГОСУДАРСТВЕННОЙ

РЕГИСТРАЦИИ, КАДАСТРА И КАРТОГРАФИИ

Действителен: с 27.06.2023 по 19.09.2024

полное наименование должности

инициалы, фамилия

Земельный участок

вид объекта недвижимости

Лист № 137 раздела 3.2

Всего листов раздела 3.2: 137

Всего разделов: 7

Всего листов выписки: 908

21.08.2023г. № КУВИ-001/2023-190819146

Кадастровый номер:

47:23:0000000:21(Единое землепользование)

1	2	3	4	5
30	388697.84	2198804.55	-	2.5
31	388705.92	2198778.4	-	2.5
32	388563.22	2198680.21	-	2.5
33	388576.57	2198679.75	-	2.5
34	388667.96	2198676.6	-	2.5
35	388699.96	2198672.18	-	2.5
36	388719.34	2198658.08	-	2.5
37	388741.52	2198628.52	-	2.5
38	388764.88	2198604.91	-	2.5
1	388761.26	2198583.04	-	2.5



ДОКУМЕНТ ПОДПИСАН
ЭЛЕКТРОННОЙ ПОДПИСЬЮ

Сертификат: 00ВВ056В7401СВ38D2В3576АСDС8425108

Владелец: ФЕДЕРАЛЬНАЯ СЛУЖБА ГОСУДАРСТВЕННОЙ
РЕГИСТРАЦИИ, КАДАСТРА И КАРТОГРАФИИ
Действителен: с 27.06.2023 по 19.09.2024


полное наименование должности

инициалы, фамилия

Выписка из Единого государственного реестра недвижимости об объекте недвижимости
Сведения о частях земельного участка

Земельный участок			
вид объекта недвижимости			
Лист № 1 раздела 4	Всего листов раздела 4: 85	Всего разделов: 7	Всего листов выписки: 908
21.08.2023г. № КУВИ-001/2023-190819146			
Кадастровый номер:		47:23:0000000:21(Единое землепользование)	

План (чертеж, схема) части земельного участка	Учетный номер части: 47:23:0000000:21/1
---	---

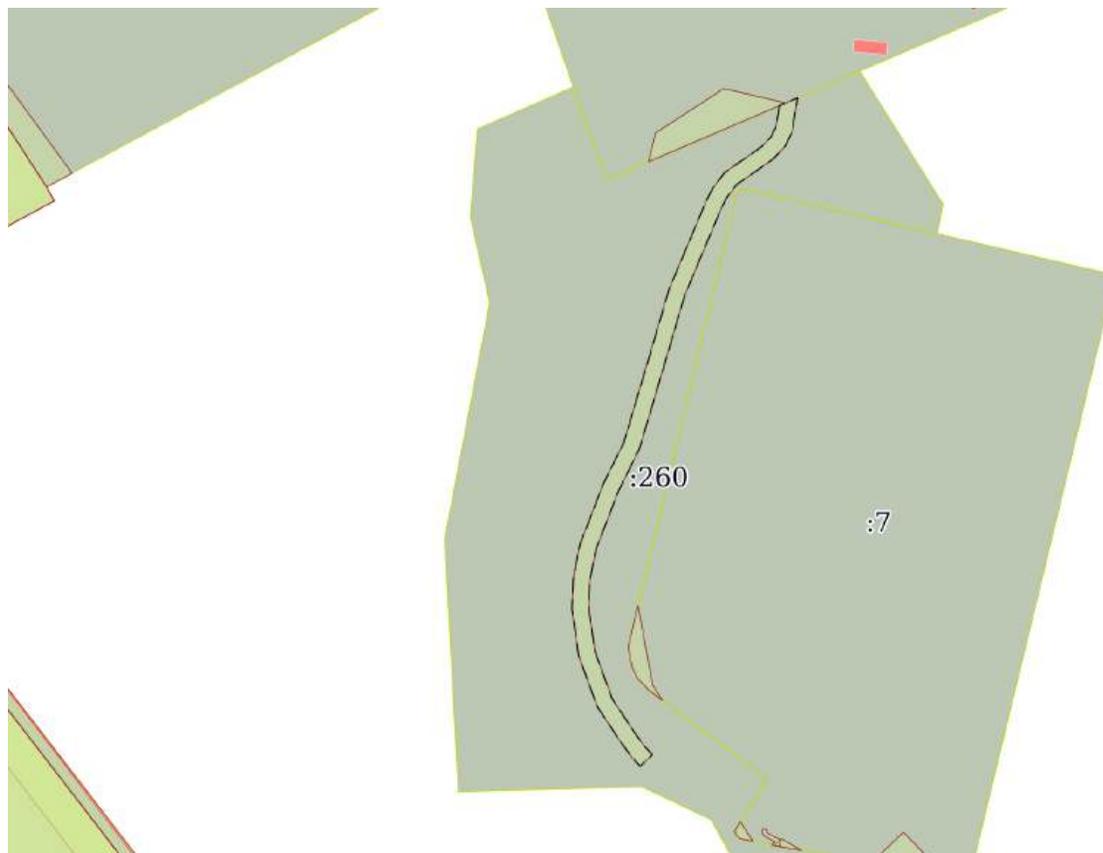

Масштаб 1:4000	Условные обозначения:
----------------	-----------------------

полное наименование должности	 ДОКУМЕНТ ПОДПИСАН ЭЛЕКТРОННОЙ ПОДПИСЬЮ	инициалы, фамилия
	Сертификат: 00ВВ056В7401СВ38D2В3576АСDС8425108 Владелец: ФЕДЕРАЛЬНАЯ СЛУЖБА ГОСУДАРСТВЕННОЙ РЕГИСТРАЦИИ, КАДАСТРА И КАРТОГРАФИИ Действителен: с 27.06.2023 по 19.09.2024	

Земельный участок

вид объекта недвижимости

Лист № 2 раздела 4

Всего листов раздела 4: 85

Всего разделов: 7

Всего листов выписки: 908


21.08.2023г. № КУВИ-001/2023-190819146

Кадастровый номер:

47:23:0000000:21(Единое землепользование)

План (чертеж, схема) части земельного участка

Учетный номер части: 47:23:0000000:21/2

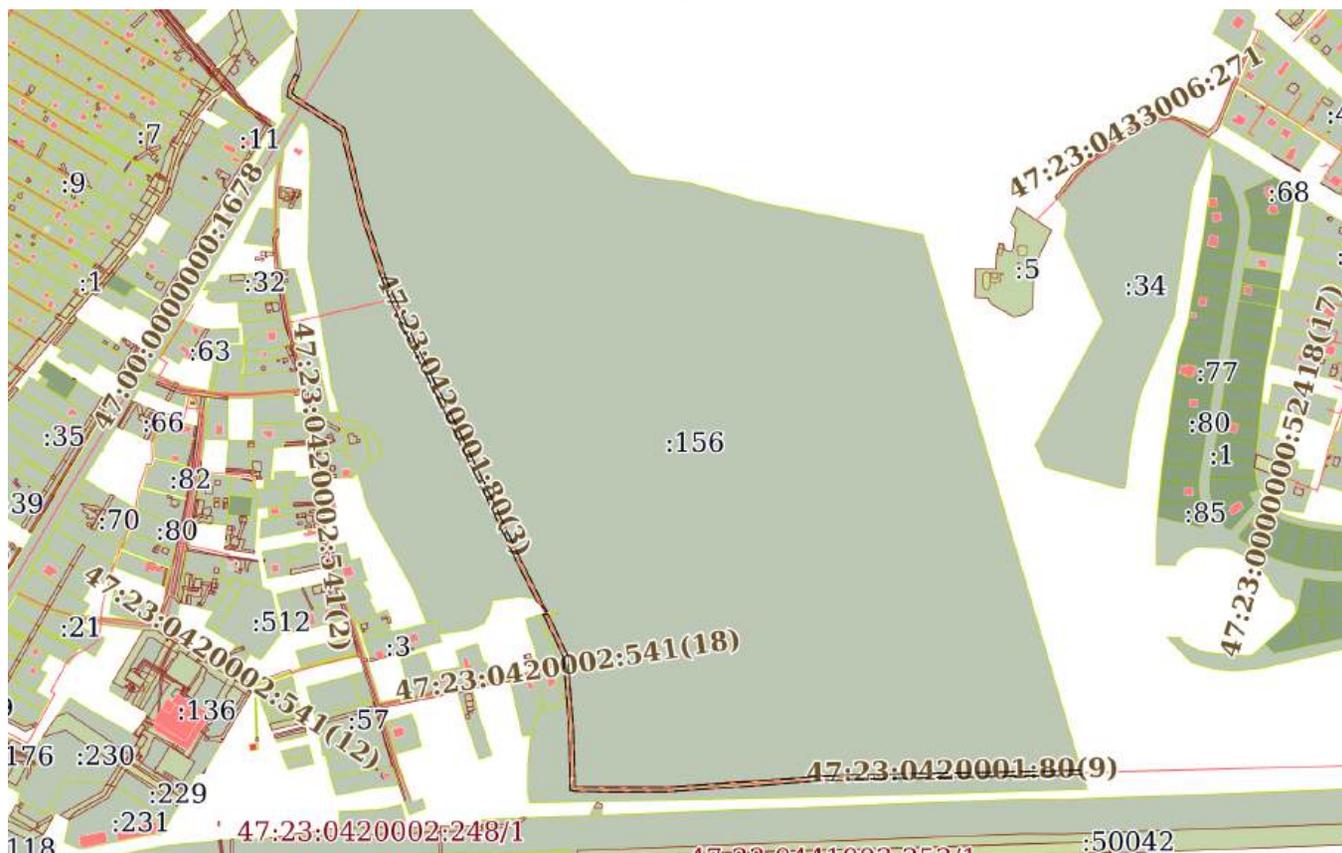

Масштаб 1:10000

Условные обозначения:



ДОКУМЕНТ ПОДПИСАН
ЭЛЕКТРОННОЙ ПОДПИСЬЮ

Сертификат: 00ВВ056В7401СВ38D2В3576АСDC8425108

Владелец: ФЕДЕРАЛЬНАЯ СЛУЖБА ГОСУДАРСТВЕННОЙ

РЕГИСТРАЦИИ, КАДАСТРА И КАРТОГРАФИИ

Действителен: с 27.06.2023 по 19.09.2024

полное наименование должности

инициалы, фамилия


Земельный участок
вид объекта недвижимости

Лист № 3 раздела 4	Всего листов раздела 4: 85	Всего разделов: 7	Всего листов выписки: 908
--------------------	----------------------------	-------------------	---------------------------

21.08.2023г. № КУВИ-001/2023-190819146

Кадастровый номер: 47:23:0000000:21(Единое землепользование)

План (чертеж, схема) части земельного участка Учетный номер части: 47:23:0000000:21/3

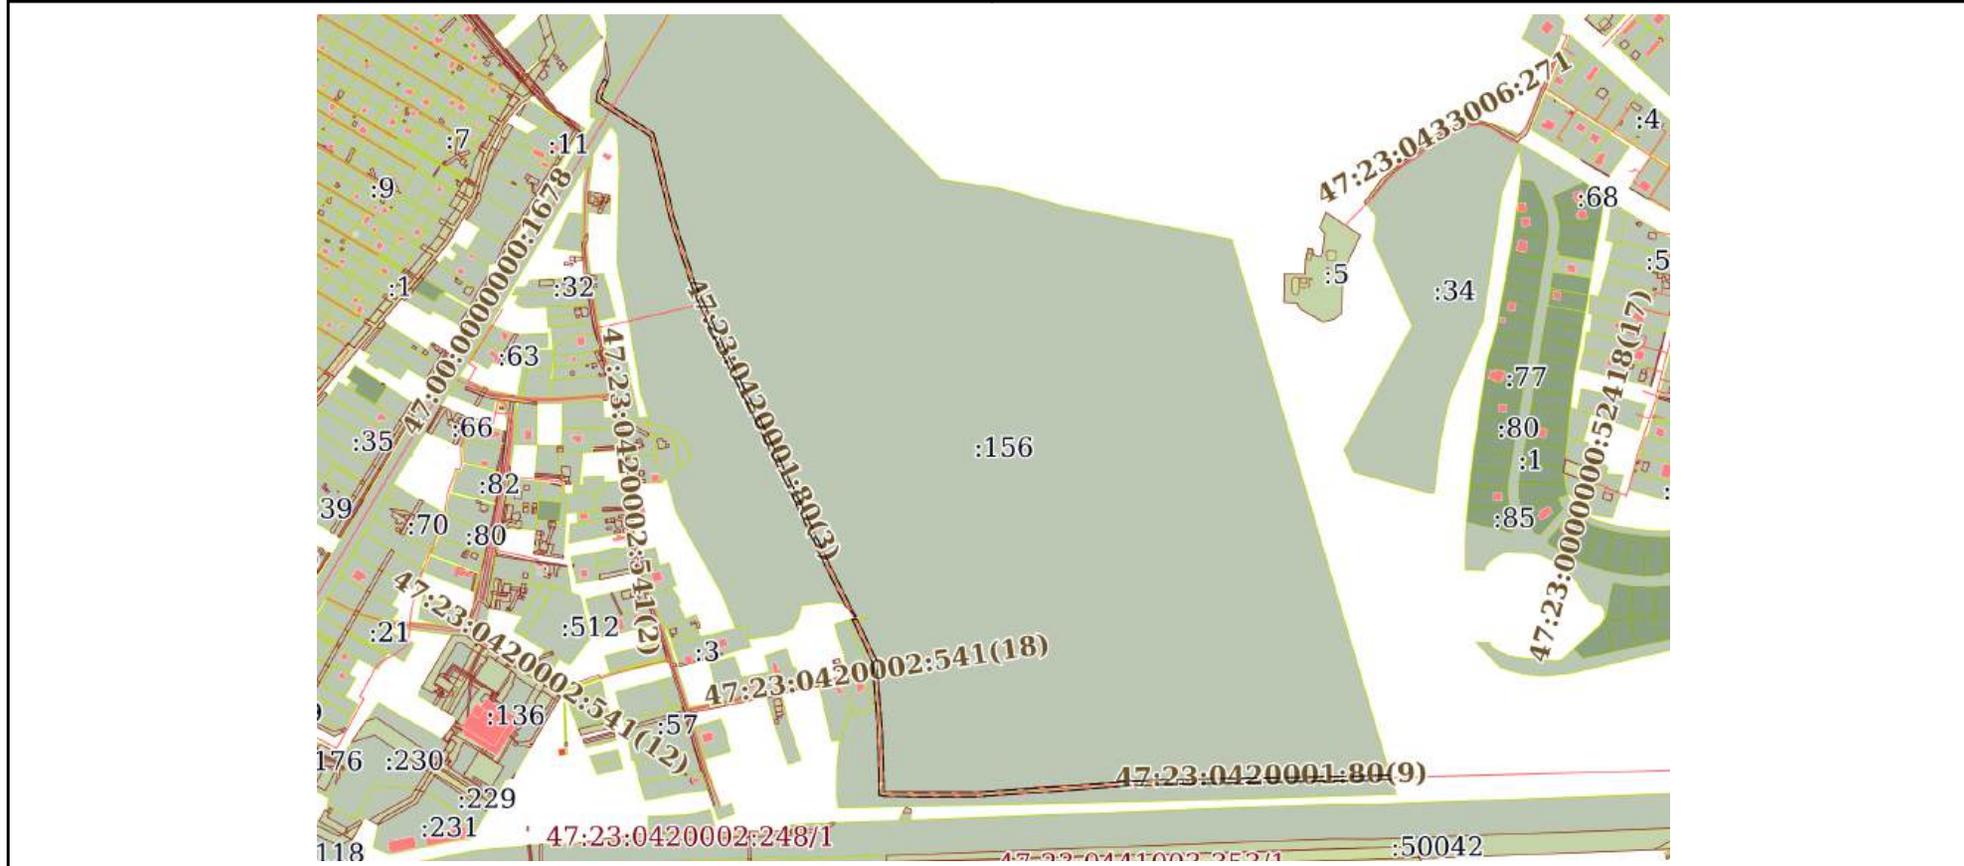

Масштаб 1:10000 Условные обозначения:

	 ДОКУМЕНТ ПОДПИСАН ЭЛЕКТРОННОЙ ПОДПИСЬЮ Сертификат: 00BV056B7401CB38D2B3576ACDC8425108 Владелец: ФЕДЕРАЛЬНАЯ СЛУЖБА ГОСУДАРСТВЕННОЙ РЕГИСТРАЦИИ, КАДАСТРА И КАРТОГРАФИИ Действителен: с 27.06.2023 по 19.09.2024	
полное наименование должности		инициалы, фамилия

Земельный участок			
вид объекта недвижимости			
Лист № 4 раздела 4	Всего листов раздела 4: 85	Всего разделов: 7	Всего листов выписки: 908
21.08.2023г. № КУВИ-001/2023-190819146			
Кадастровый номер:		47:23:0000000:21(Единое землепользование)	
План (чертеж, схема) части земельного участка		Учетный номер части: 47:23:0000000:21/4	
			
Масштаб 1:3000	Условные обозначения:		

полное наименование должности	 ДОКУМЕНТ ПОДПИСАН ЭЛЕКТРОННОЙ ПОДПИСЬЮ	инициалы, фамилия
	Сертификат: 00ВВ056В7401СВ38D2В3576АСDC8425108 Владелец: ФЕДЕРАЛЬНАЯ СЛУЖБА ГОСУДАРСТВЕННОЙ РЕГИСТРАЦИИ, КАДАСТРА И КАРТОГРАФИИ Действителен: с 27.06.2023 по 19.09.2024	


Земельный участок
вид объекта недвижимости

Лист № 5 раздела 4	Всего листов раздела 4: 85	Всего разделов: 7	Всего листов выписки: 908
--------------------	----------------------------	-------------------	---------------------------

21.08.2023г. № КУВИ-001/2023-190819146

Кадастровый номер: 47:23:0000000:21(Единое землепользование)

План (чертеж, схема) части земельного участка Учетный номер части: 47:23:0000000:21/5

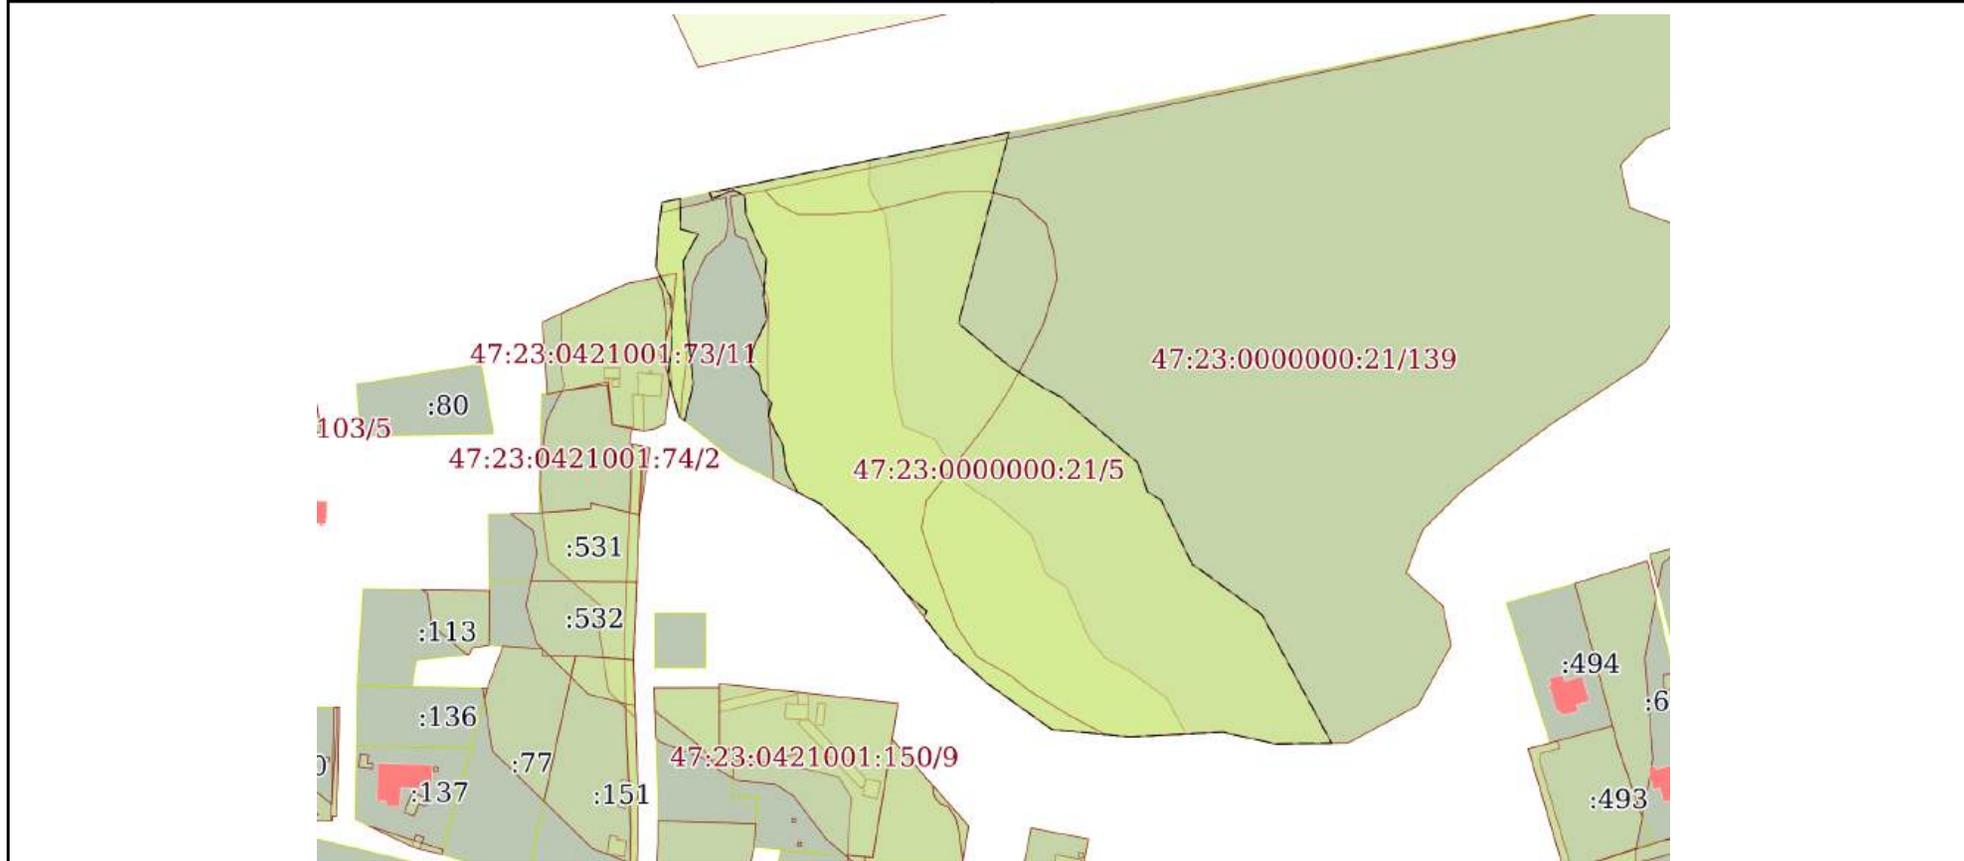

Масштаб 1:3000 Условные обозначения:



**ДОКУМЕНТ ПОДПИСАН
ЭЛЕКТРОННОЙ ПОДПИСЬЮ**

Сертификат: 00ВВ056В7401СВ38D2В3576АСDС8425108
 Владелец: ФЕДЕРАЛЬНАЯ СЛУЖБА ГОСУДАРСТВЕННОЙ
 РЕГИСТРАЦИИ, КАДАСТРА И КАРТОГРАФИИ
 Действителен: с 27.06.2023 по 19.09.2024

полное наименование должности		инициалы, фамилия
-------------------------------	--	-------------------

Земельный участок

вид объекта недвижимости

Лист № 6 раздела 4

Всего листов раздела 4: 85

Всего разделов: 7

Всего листов выписки: 908


21.08.2023г. № КУВИ-001/2023-190819146

Кадастровый номер:

47:23:0000000:21(Единое землепользование)

План (чертеж, схема) части земельного участка

Учетный номер части: 47:23:0000000:21/6

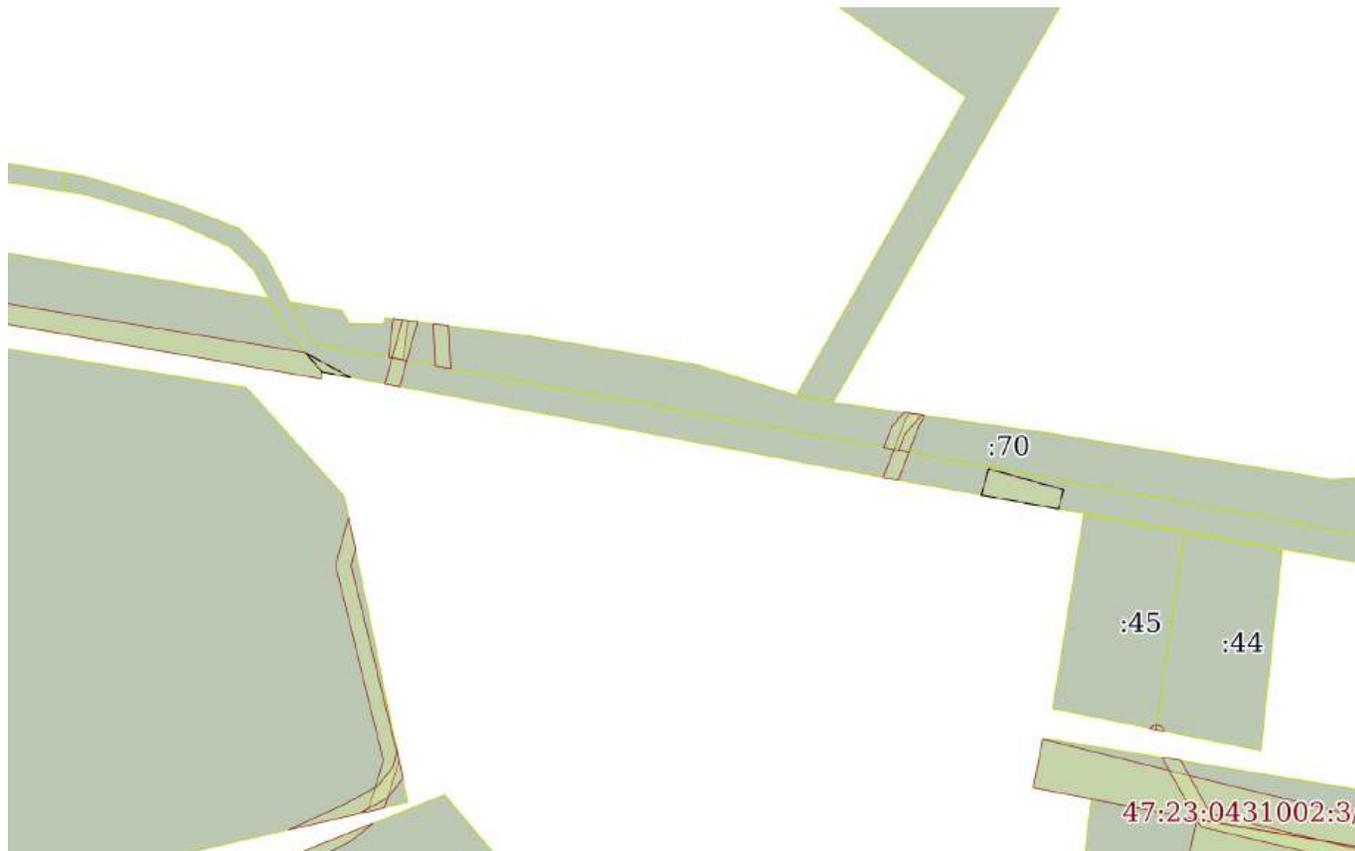

Масштаб 1:2000

Условные обозначения:

ДОКУМЕНТ ПОДПИСАН
ЭЛЕКТРОННОЙ ПОДПИСЬЮ

Сертификат: 00ВВ056В7401СВ38D2В3576АСDС8425108

Владелец: ФЕДЕРАЛЬНАЯ СЛУЖБА ГОСУДАРСТВЕННОЙ
РЕГИСТРАЦИИ, КАДАСТРА И КАРТОГРАФИИ
Действителен: с 27.06.2023 по 19.09.2024

полное наименование должности

инициалы, фамилия

Земельный участок
вид объекта недвижимости

Лист № 7 раздела 4	Всего листов раздела 4: 85	Всего разделов: 7	Всего листов выписки: 908
--------------------	----------------------------	-------------------	---------------------------

21.08.2023г. № КУВИ-001/2023-190819146

Кадастровый номер: 47:23:0000000:21(Единое землепользование)

План (чертеж, схема) части земельного участка Учетный номер части: 47:23:0000000:21/7



Масштаб 1:7000 Условные обозначения:

полное наименование должности	инициалы, фамилия
-------------------------------	-------------------

**ДОКУМЕНТ ПОДПИСАН
ЭЛЕКТРОННОЙ ПОДПИСЬЮ**

Сертификат: 00ВВ056В7401СВ38D2В3576АСDC8425108
 Владелец: ФЕДЕРАЛЬНАЯ СЛУЖБА ГОСУДАРСТВЕННОЙ
 РЕГИСТРАЦИИ, КАДАСТРА И КАРТОГРАФИИ
 Действителен: с 27.06.2023 по 19.09.2024

Земельный участок

вид объекта недвижимости

Лист № 8 раздела 4

Всего листов раздела 4: 85

Всего разделов: 7

Всего листов выписки: 908

21.08.2023г. № КУВИ-001/2023-190819146

Кадастровый номер:

47:23:0000000:21(Единое землепользование)

План (чертеж, схема) части земельного участка

Учетный номер части: 47:23:0000000:21/8



Масштаб 1:4000

Условные обозначения:

ДОКУМЕНТ ПОДПИСАН
ЭЛЕКТРОННОЙ ПОДПИСЬЮ

Сертификат: 00ВВ056В7401СВ38D2В3576АСDC8425108

Владелец: ФЕДЕРАЛЬНАЯ СЛУЖБА ГОСУДАРСТВЕННОЙ

РЕГИСТРАЦИИ, КАДАСТРА И КАРТОГРАФИИ

Действителен: с 27.06.2023 по 19.09.2024

полное наименование должности

инициалы, фамилия


Земельный участок
вид объекта недвижимости

Лист № 9 раздела 4 Всего листов раздела 4: 85 Всего разделов: 7 Всего листов выписки: 908

21.08.2023г. № КУВИ-001/2023-190819146

Кадастровый номер: 47:23:0000000:21(Единое землепользование)

План (чертеж, схема) части земельного участка Учетный номер части: 47:23:0000000:21/9

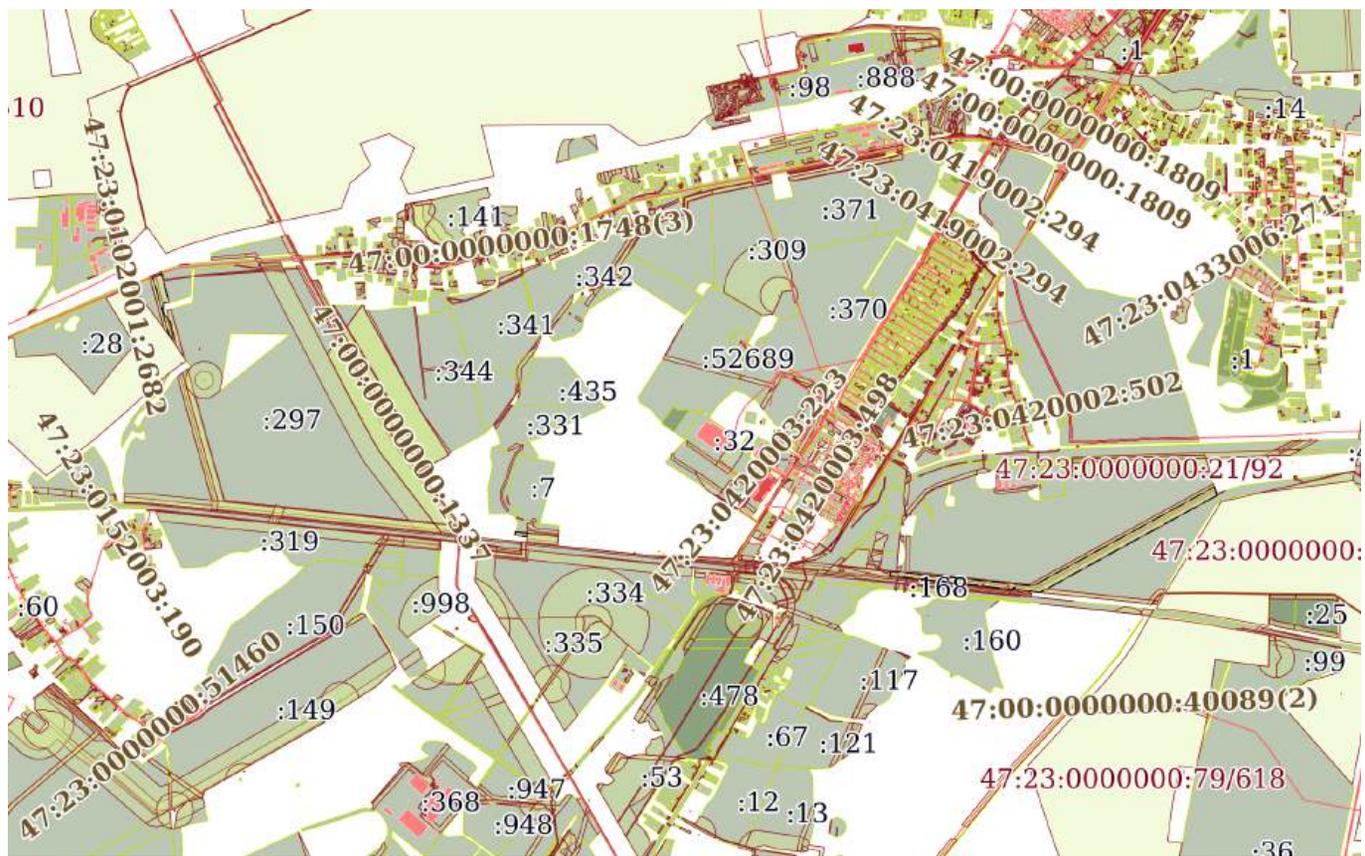

Масштаб 1:40000 Условные обозначения:


 ДОКУМЕНТ ПОДПИСАН
 ЭЛЕКТРОННОЙ ПОДПИСЬЮ
 Сертификат: 00BV056B7401CB38D2B3576ACDC8425108
 Владелец: ФЕДЕРАЛЬНАЯ СЛУЖБА ГОСУДАРСТВЕННОЙ
 РЕГИСТРАЦИИ, КАДАСТРА И КАРТОГРАФИИ
 Действителен: с 27.06.2023 по 19.09.2024

полное наименование должности инициалы, фамилия

Земельный участок

вид объекта недвижимости

Лист № 10 раздела 4

Всего листов раздела 4: 85

Всего разделов: 7

Всего листов выписки: 908

21.08.2023г. № КУВИ-001/2023-190819146

Кадастровый номер:

47:23:0000000:21(Единое землепользование)

План (чертеж, схема) части земельного участка

Учетный номер части: 47:23:0000000:21/10



Масштаб 1:4000

Условные обозначения:

ДОКУМЕНТ ПОДПИСАН
ЭЛЕКТРОННОЙ ПОДПИСЬЮ

Сертификат: 00ВВ056В7401СВ38D2В3576АСDC8425108

Владелец: ФЕДЕРАЛЬНАЯ СЛУЖБА ГОСУДАРСТВЕННОЙ
РЕГИСТРАЦИИ, КАДАСТРА И КАРТОГРАФИИ
Действителен: с 27.06.2023 по 19.09.2024

полное наименование должности

инициалы, фамилия

Земельный участок			
вид объекта недвижимости			
Лист № 11 раздела 4	Всего листов раздела 4: 85	Всего разделов: 7	Всего листов выписки: 908


21.08.2023г. № КУВИ-001/2023-190819146

Кадастровый номер:

47:23:0000000:21(Единое землепользование)

План (чертеж, схема) части земельного участка

Учетный номер части: 47:23:0000000:21/11

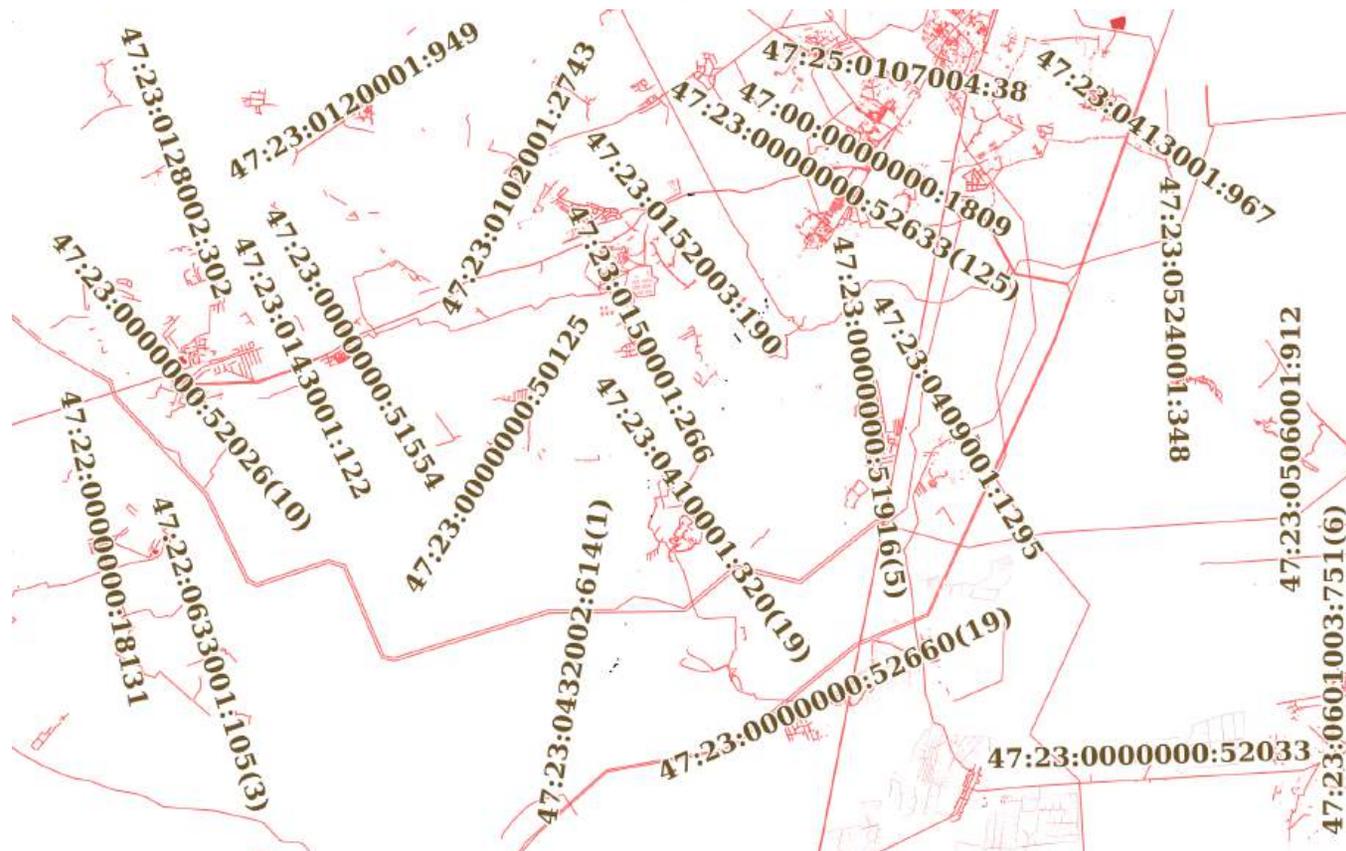

Масштаб 1:200000

Условные обозначения:



ДОКУМЕНТ ПОДПИСАН
ЭЛЕКТРОННОЙ ПОДПИСЬЮ

Сертификат: 00ВВ056В7401СВ38Д2В3576АСDC8425108

Владелец: ФЕДЕРАЛЬНАЯ СЛУЖБА ГОСУДАРСТВЕННОЙ

РЕГИСТРАЦИИ, КАДАСТРА И КАРТОГРАФИИ

Действителен: с 27.06.2023 по 19.09.2024

полное наименование должности

инициалы, фамилия

Земельный участок

вид объекта недвижимости

Лист № 12 раздела 4

Всего листов раздела 4: 85

Всего разделов: 7

Всего листов выписки: 908


21.08.2023г. № КУВИ-001/2023-190819146

Кадастровый номер:

47:23:0000000:21(Единое землепользование)

План (чертеж, схема) части земельного участка

Учетный номер части: 47:23:0000000:21/12

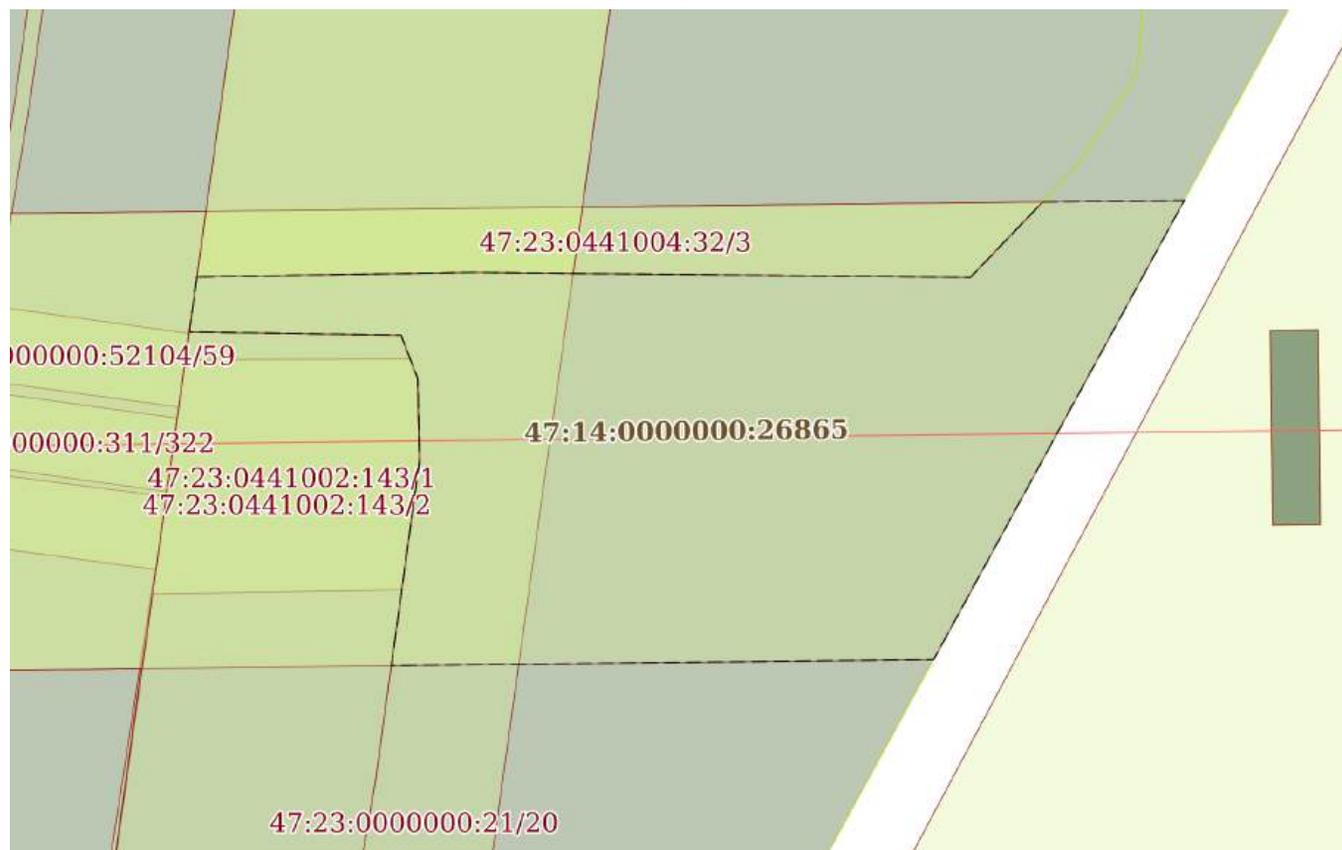

Масштаб 1:2000

Условные обозначения:

ДОКУМЕНТ ПОДПИСАН
ЭЛЕКТРОННОЙ ПОДПИСЬЮ

Сертификат: 00ВВ056В7401СВ38D2В3576АСDC8425108

Владелец: ФЕДЕРАЛЬНАЯ СЛУЖБА ГОСУДАРСТВЕННОЙ

РЕГИСТРАЦИИ, КАДАСТРА И КАРТОГРАФИИ

Действителен: с 27.06.2023 по 19.09.2024

полное наименование должности

инициалы, фамилия

Земельный участок

вид объекта недвижимости

Лист № 13 раздела 4

Всего листов раздела 4: 85

Всего разделов: 7

Всего листов выписки: 908


21.08.2023г. № КУВИ-001/2023-190819146

Кадастровый номер:

47:23:0000000:21(Единое землепользование)

План (чертеж, схема) части земельного участка

Учетный номер части: 47:23:0000000:21/13

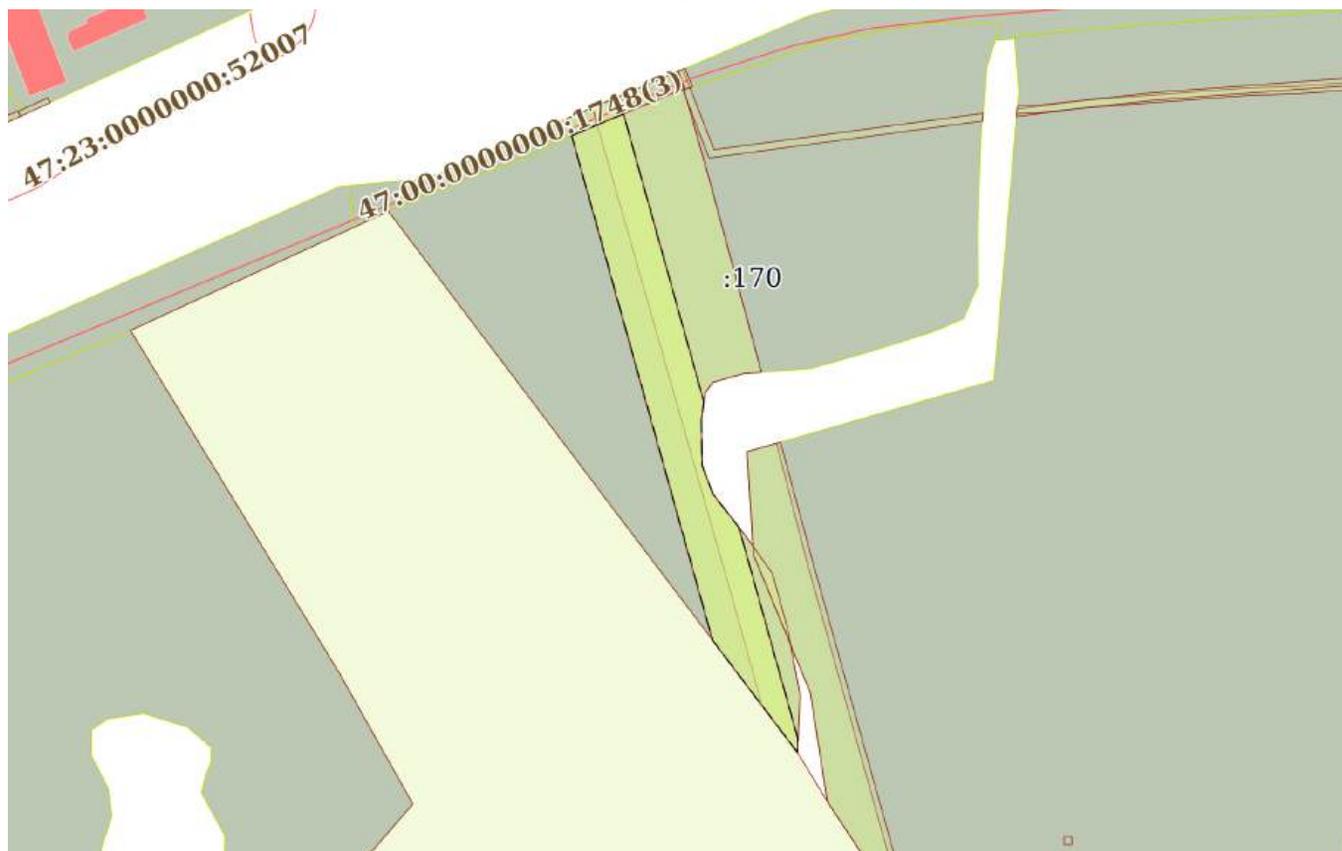

Масштаб 1:4000

Условные обозначения:



ДОКУМЕНТ ПОДПИСАН
ЭЛЕКТРОННОЙ ПОДПИСЬЮ

Сертификат: 00ВВ056В7401СВ38D2В3576АСDС8425108

Владелец: ФЕДЕРАЛЬНАЯ СЛУЖБА ГОСУДАРСТВЕННОЙ

РЕГИСТРАЦИИ, КАДАСТРА И КАРТОГРАФИИ

Действителен: с 27.06.2023 по 19.09.2024

полное наименование должности

инициалы, фамилия

Земельный участок

вид объекта недвижимости

Лист № 14 раздела 4

Всего листов раздела 4: 85

Всего разделов: 7

Всего листов выписки: 908


21.08.2023г. № КУВИ-001/2023-190819146

Кадастровый номер:

47:23:0000000:21(Единое землепользование)

План (чертеж, схема) части земельного участка

Учетный номер части: 47:23:0000000:21/14

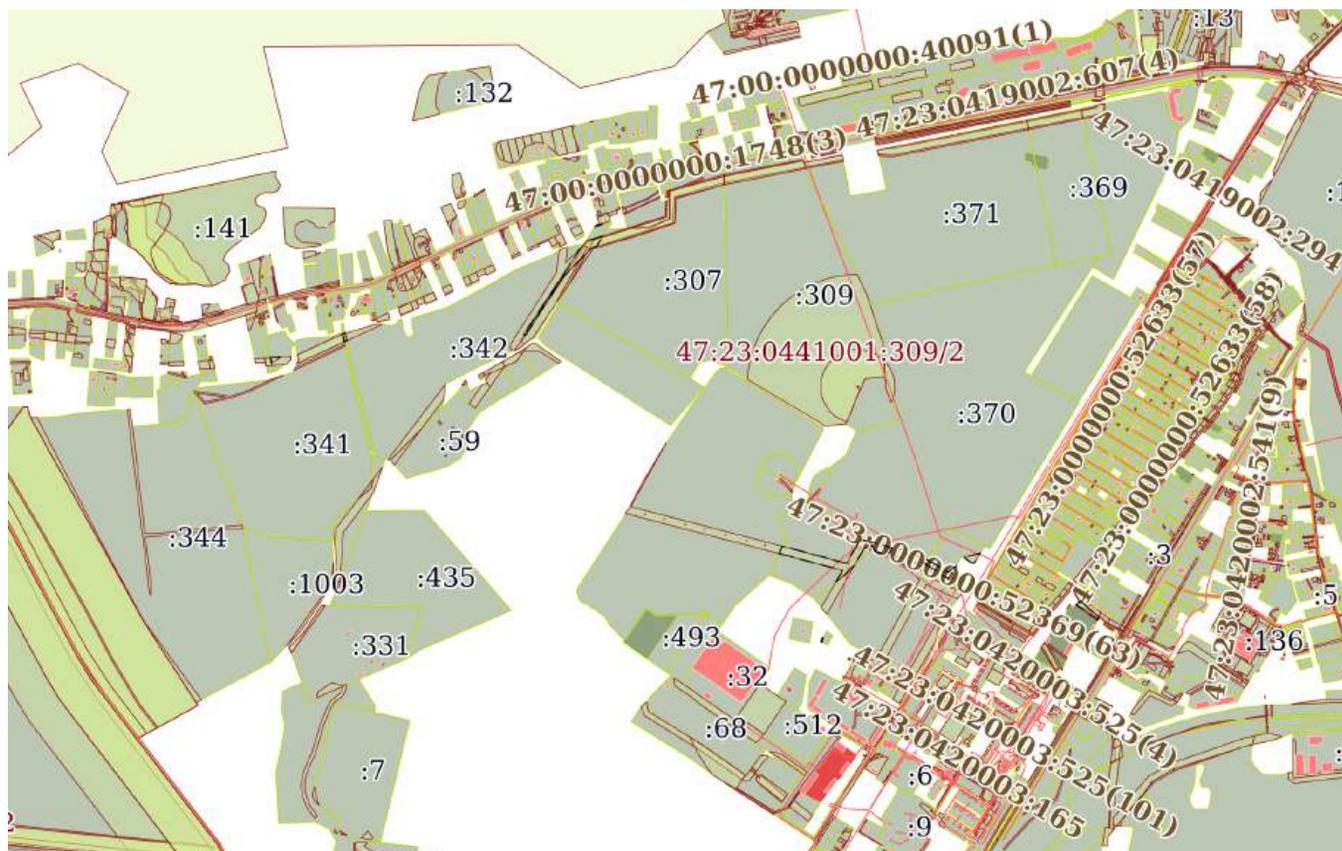

Масштаб 1:20000

Условные обозначения:



ДОКУМЕНТ ПОДПИСАН
ЭЛЕКТРОННОЙ ПОДПИСЬЮ

Сертификат: 00BV056B7401CB38D2B3576ACDC8425108

Владелец: ФЕДЕРАЛЬНАЯ СЛУЖБА ГОСУДАРСТВЕННОЙ
РЕГИСТРАЦИИ, КАДАСТРА И КАРТОГРАФИИ
Действителен: с 27.06.2023 по 19.09.2024

ПОЛНОЕ НАИМЕНОВАНИЕ ДОЛЖНОСТИ

инициалы, фамилия

Земельный участок

вид объекта недвижимости

Лист № 15 раздела 4

Всего листов раздела 4: 85

Всего разделов: 7

Всего листов выписки: 908


21.08.2023г. № КУВИ-001/2023-190819146

Кадастровый номер:

47:23:0000000:21(Единое землепользование)

План (чертеж, схема) части земельного участка

Учетный номер части: 47:23:0000000:21/15

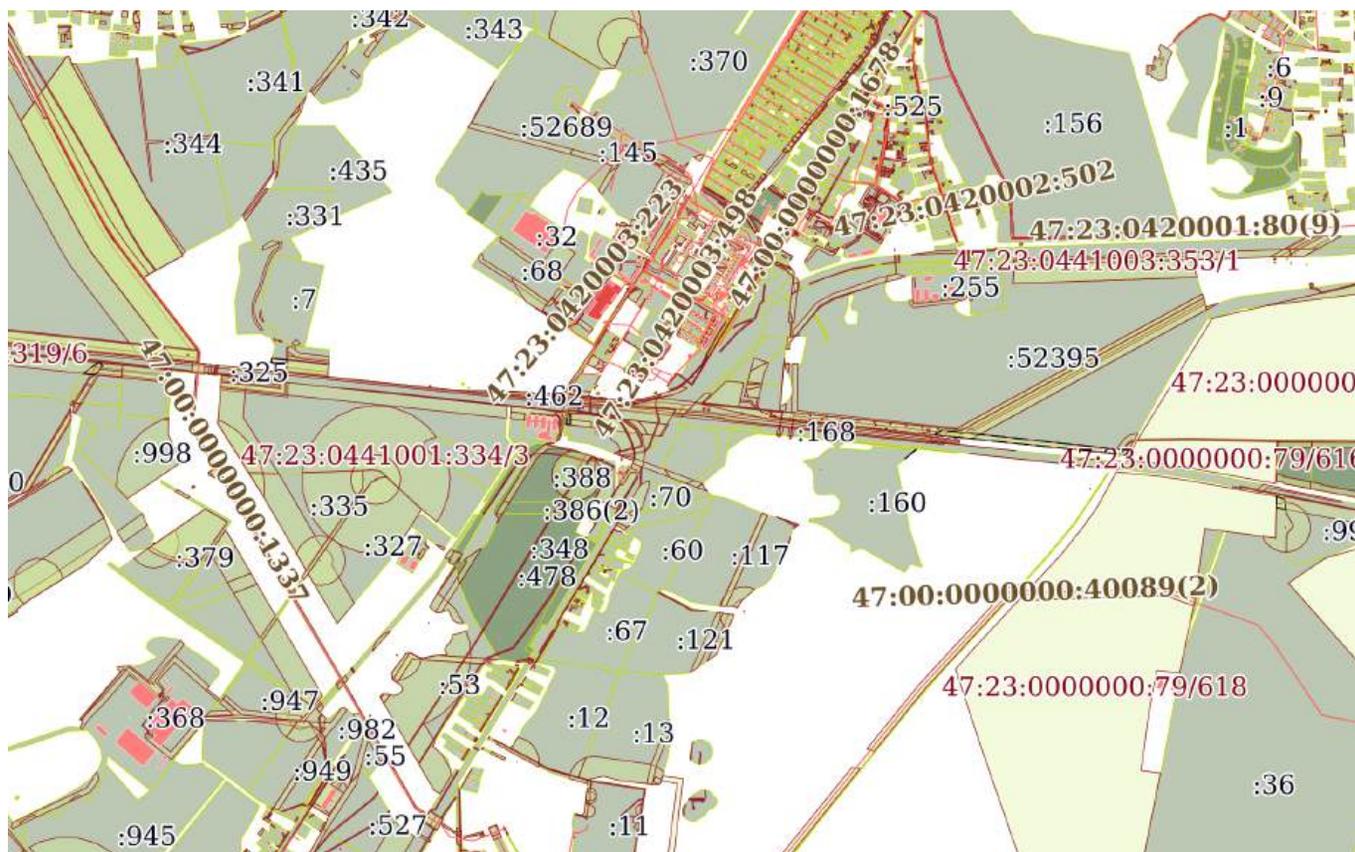

Масштаб 1:30000

Условные обозначения:

ДОКУМЕНТ ПОДПИСАН
ЭЛЕКТРОННОЙ ПОДПИСЬЮ

Сертификат: 00ВВ056В7401СВ38D2В3576АСDС8425108

Владелец: ФЕДЕРАЛЬНАЯ СЛУЖБА ГОСУДАРСТВЕННОЙ
РЕГИСТРАЦИИ, КАДАСТРА И КАРТОГРАФИИ
Действителен: с 27.06.2023 по 19.09.2024

ПОЛНОЕ НАИМЕНОВАНИЕ ДОЛЖНОСТИ

ИНИЦИАЛЫ, ФАМИЛИЯ

Земельный участок

вид объекта недвижимости

Лист № 16 раздела 4

Всего листов раздела 4: 85

Всего разделов: 7

Всего листов выписки: 908


21.08.2023г. № КУВИ-001/2023-190819146

Кадастровый номер:

47:23:0000000:21(Единое землепользование)

План (чертеж, схема) части земельного участка

Учетный номер части: 47:23:0000000:21/16

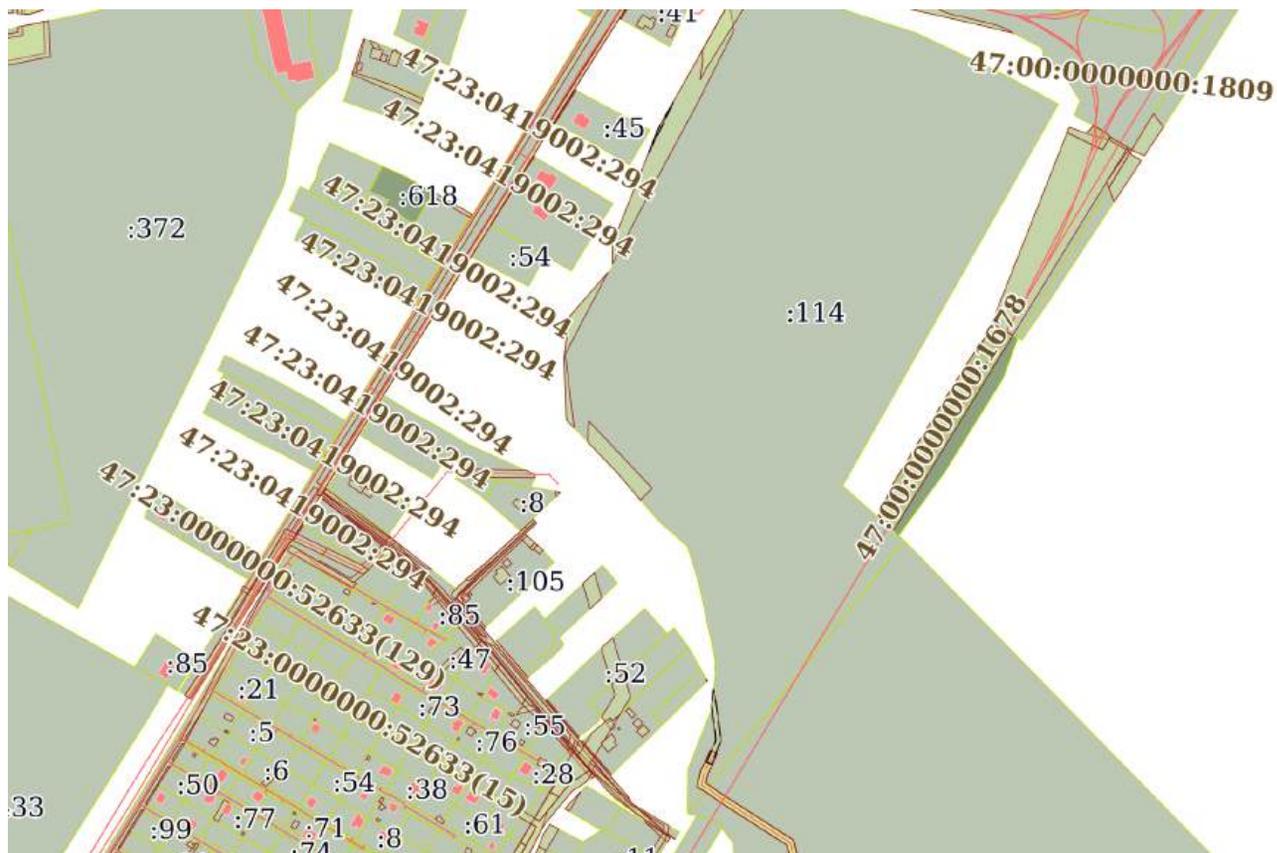

Масштаб 1:6000

Условные обозначения:



ДОКУМЕНТ ПОДПИСАН
ЭЛЕКТРОННОЙ ПОДПИСЬЮ

Сертификат: 00ВВ056В7401СВ38D2В3576АСDC8425108

Владелец: ФЕДЕРАЛЬНАЯ СЛУЖБА ГОСУДАРСТВЕННОЙ

РЕГИСТРАЦИИ, КАДАСТРА И КАРТОГРАФИИ


Действителен: с 27.06.2023 по 19.09.2024

полное наименование должности

инициалы, фамилия

Земельный участок			
вид объекта недвижимости			
Лист № 17 раздела 4	Всего листов раздела 4: 85	Всего разделов: 7	Всего листов выписки: 908
21.08.2023г. № КУВИ-001/2023-190819146			
Кадастровый номер:		47:23:0000000:21(Единое землепользование)	

План (чертеж, схема) части земельного участка Учетный номер части: 47:23:0000000:21/17

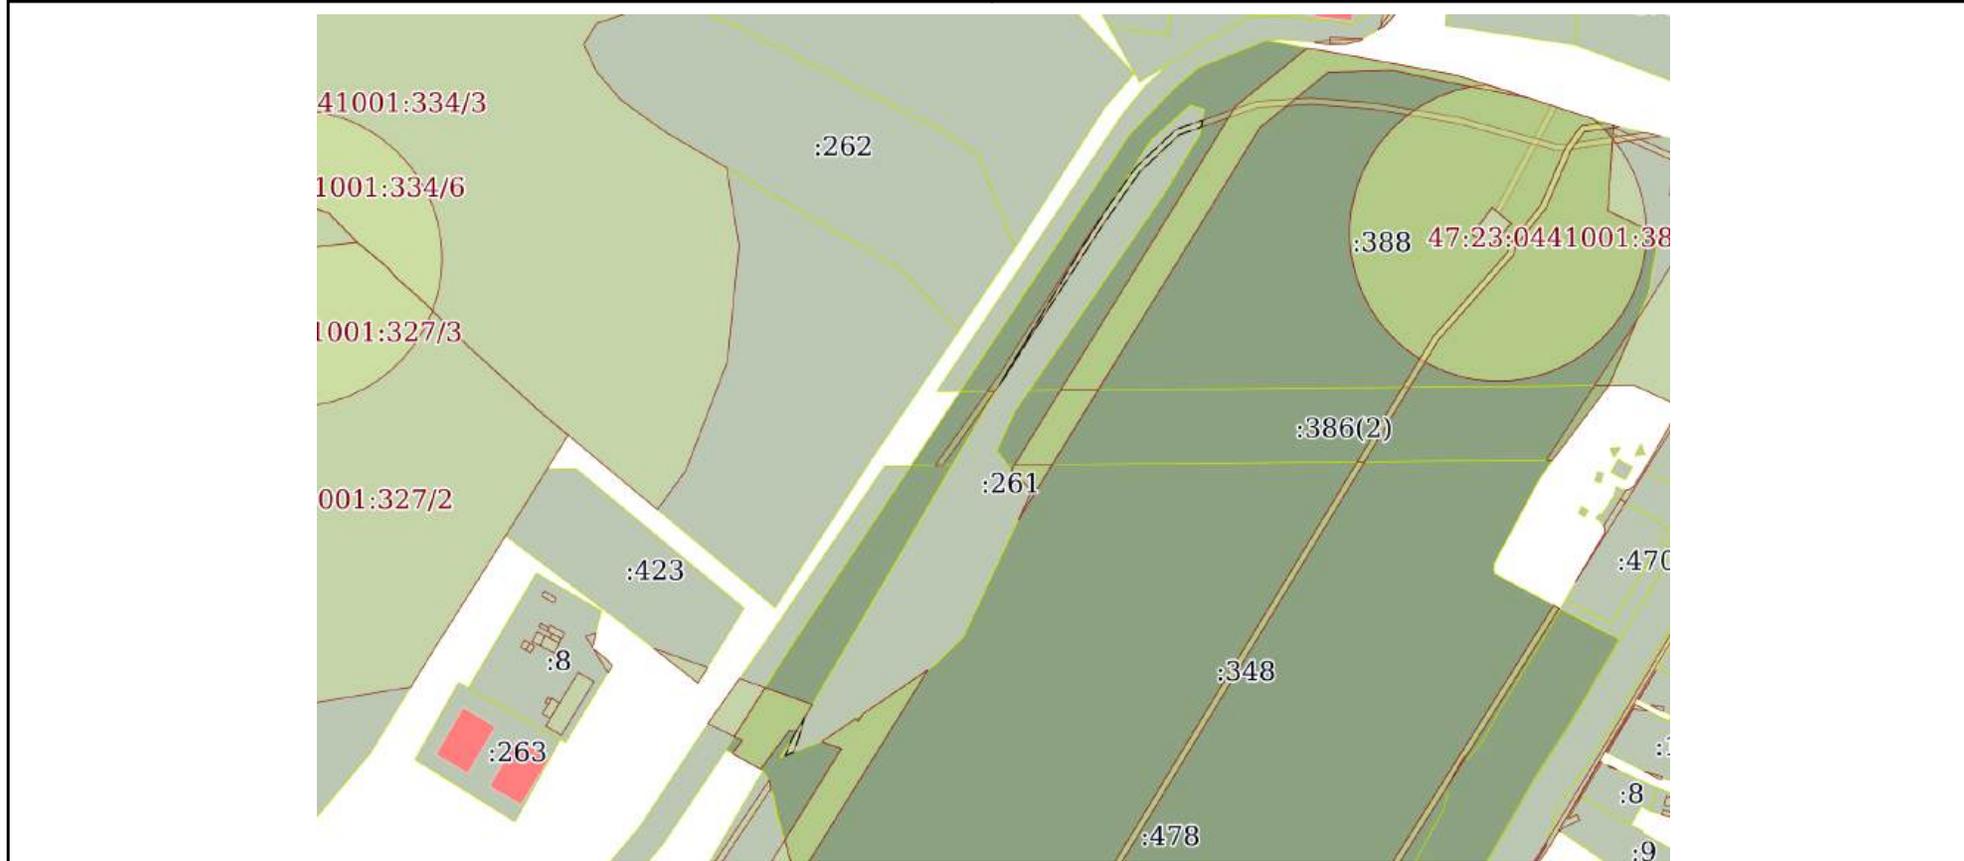

Масштаб 1:5000 Условные обозначения:

полное наименование должности	 ДОКУМЕНТ ПОДПИСАН ЭЛЕКТРОННОЙ ПОДПИСЬЮ	инициалы, фамилия
	Сертификат: 00ВВ056В7401СВ38D2В3576АСDC8425108 Владелец: ФЕДЕРАЛЬНАЯ СЛУЖБА ГОСУДАРСТВЕННОЙ РЕГИСТРАЦИИ, КАДАСТРА И КАРТОГРАФИИ Действителен: с 27.06.2023 по 19.09.2024	


Земельный участок
вид объекта недвижимости

Лист № 18 раздела 4	Всего листов раздела 4: 85	Всего разделов: 7	Всего листов выписки: 908
---------------------	----------------------------	-------------------	---------------------------

21.08.2023г. № КУВИ-001/2023-190819146

Кадастровый номер: 47:23:0000000:21(Единое землепользование)

План (чертеж, схема) части земельного участка Учетный номер части: 47:23:0000000:21/18

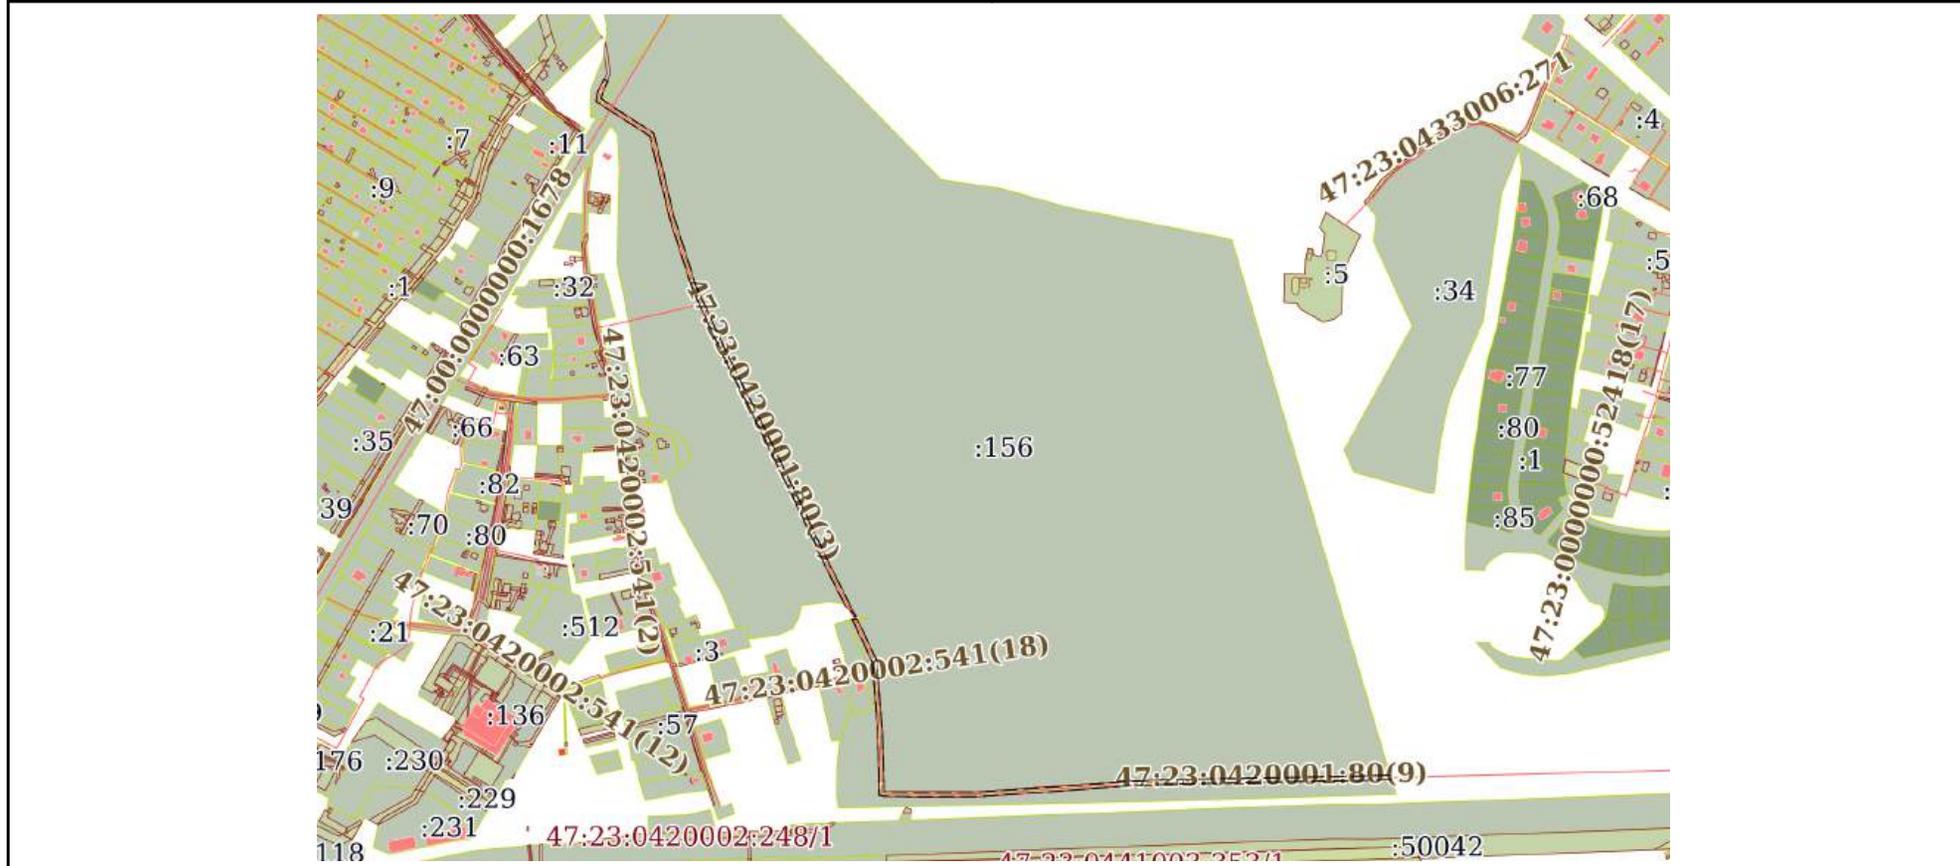

Масштаб 1:10000 Условные обозначения:

	 ДОКУМЕНТ ПОДПИСАН ЭЛЕКТРОННОЙ ПОДПИСЬЮ Сертификат: 00BV056B7401CB38D2B3576ACDC8425108 Владелец: ФЕДЕРАЛЬНАЯ СЛУЖБА ГОСУДАРСТВЕННОЙ РЕГИСТРАЦИИ, КАДАСТРА И КАРТОГРАФИИ Действителен: с 27.06.2023 по 19.09.2024	
полное наименование должности	инициалы, фамилия	


Земельный участок
вид объекта недвижимости

Лист № 19 раздела 4	Всего листов раздела 4: 85	Всего разделов: 7	Всего листов выписки: 908
---------------------	----------------------------	-------------------	---------------------------

21.08.2023г. № КУВИ-001/2023-190819146

Кадастровый номер: 47:23:0000000:21(Единое землепользование)

План (чертеж, схема) части земельного участка Учетный номер части: 47:23:0000000:21/19

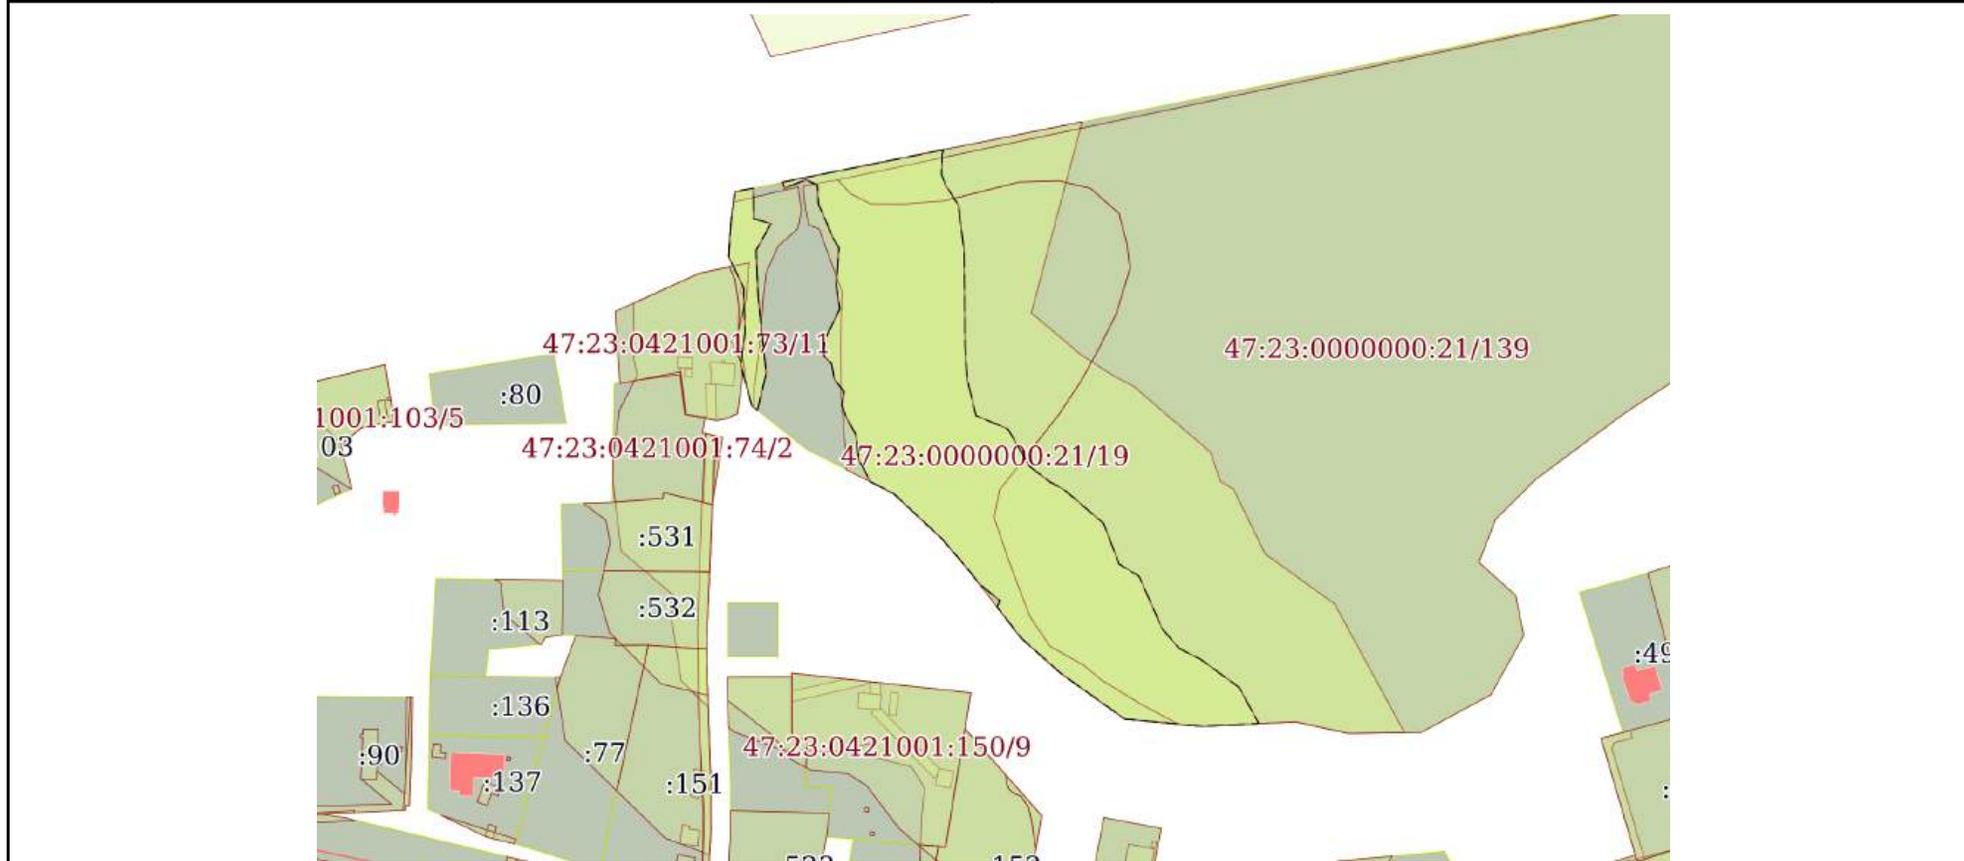

Масштаб 1:3000 Условные обозначения:

**ДОКУМЕНТ ПОДПИСАН
ЭЛЕКТРОННОЙ ПОДПИСЬЮ**

Сертификат: 00ВВ056В7401СВ38D2В3576АСDС8425108
 Владелец: ФЕДЕРАЛЬНАЯ СЛУЖБА ГОСУДАРСТВЕННОЙ
 РЕГИСТРАЦИИ, КАДАСТРА И КАРТОГРАФИИ
 Действителен: с 27.06.2023 по 19.09.2024

полное наименование должности		инициалы, фамилия
-------------------------------	--	-------------------

Земельный участок			
вид объекта недвижимости			
Лист № 20 раздела 4	Всего листов раздела 4: 85	Всего разделов: 7	Всего листов выписки: 908


21.08.2023г. № КУВИ-001/2023-190819146

Кадастровый номер:

47:23:0000000:21(Единое землепользование)

План (чертеж, схема) части земельного участка

Учетный номер части: 47:23:0000000:21/20

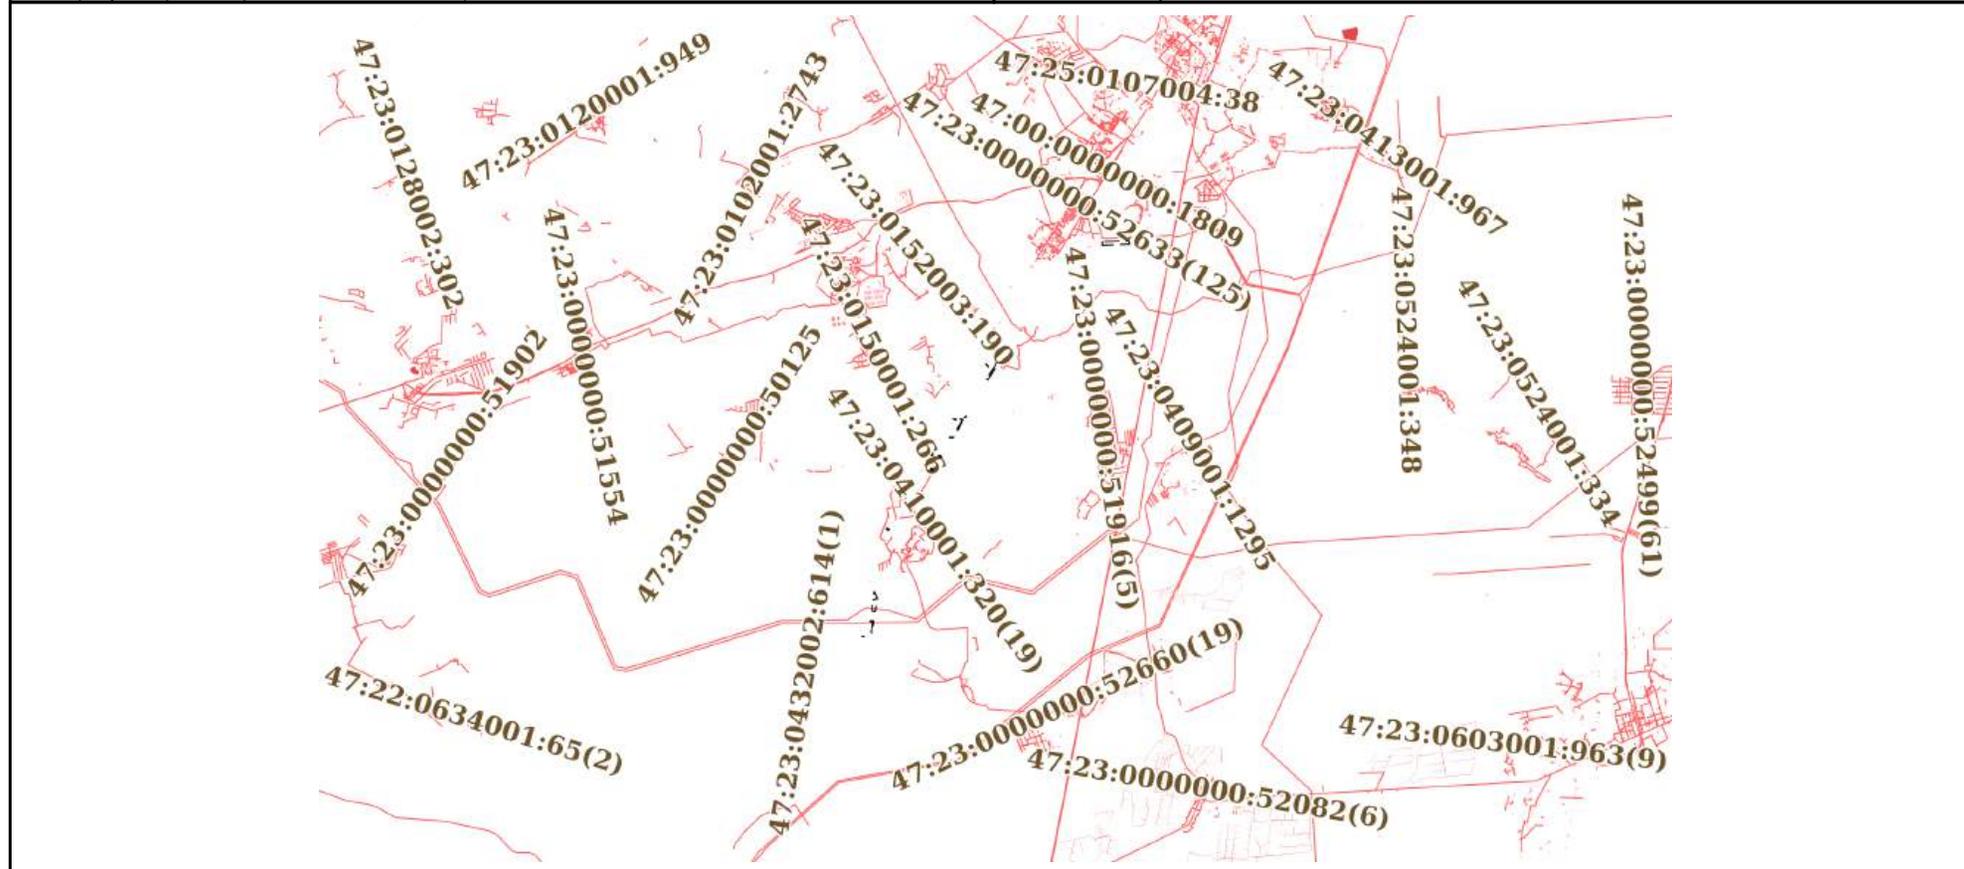

Масштаб 1:200000

Условные обозначения:

полное наименование должности	 ДОКУМЕНТ ПОДПИСАН ЭЛЕКТРОННОЙ ПОДПИСЬЮ	инициалы, фамилия
	Сертификат: 00BV056B7401CB38D2B3576ACDC8425108 Владелец: ФЕДЕРАЛЬНАЯ СЛУЖБА ГОСУДАРСТВЕННОЙ РЕГИСТРАЦИИ, КАДАСТРА И КАРТОГРАФИИ Действителен: с 27.06.2023 по 19.09.2024	

Земельный участок

вид объекта недвижимости

Лист № 21 раздела 4

Всего листов раздела 4: 85

Всего разделов: 7

Всего листов выписки: 908


21.08.2023г. № КУВИ-001/2023-190819146

Кадастровый номер:

47:23:0000000:21(Единое землепользование)

План (чертеж, схема) части земельного участка

Учетный номер части: 47:23:0000000:21/21

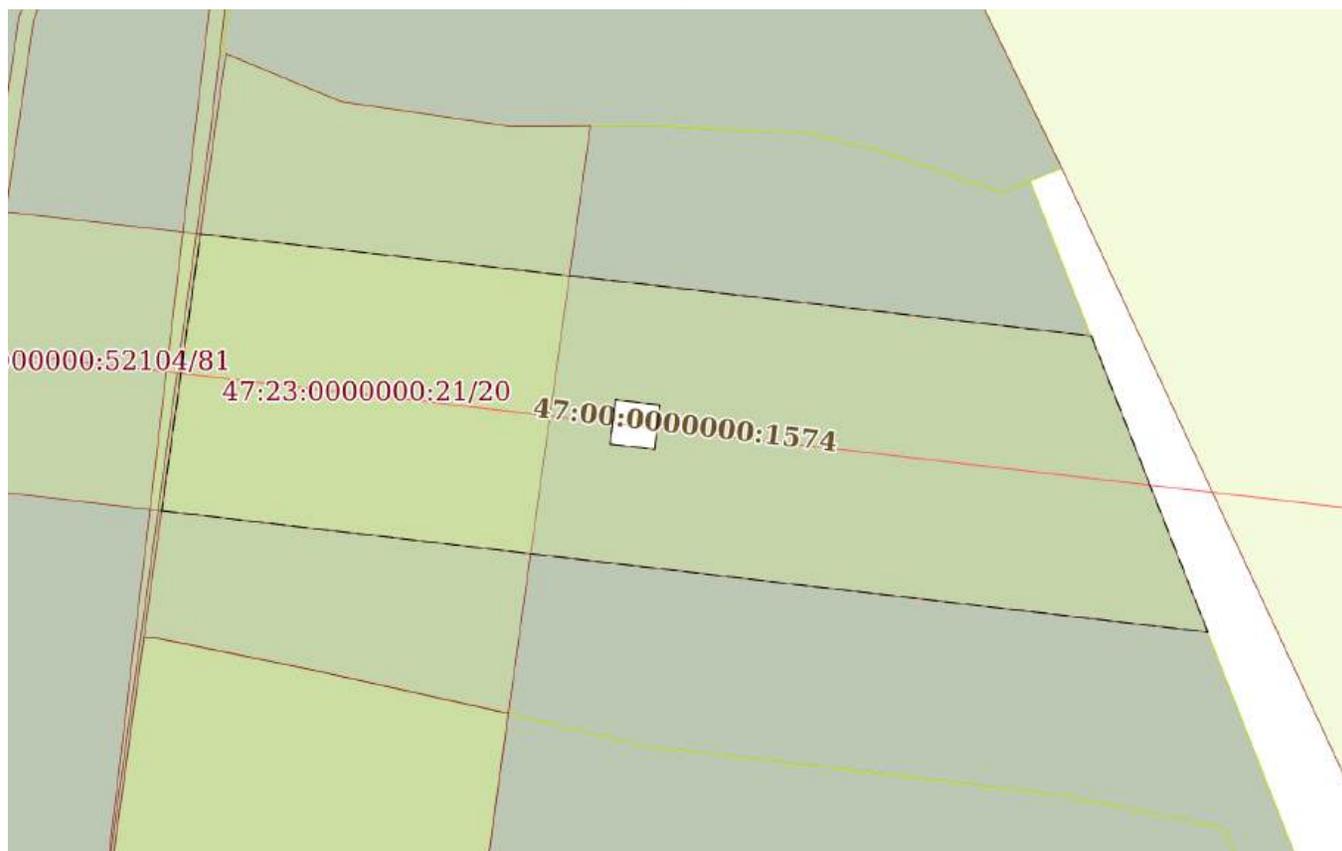

Масштаб 1:2000

Условные обозначения:

ДОКУМЕНТ ПОДПИСАН
ЭЛЕКТРОННОЙ ПОДПИСЬЮ

Сертификат: 00ВВ056В7401СВ38D2В3576АСDС8425108

Владелец: ФЕДЕРАЛЬНАЯ СЛУЖБА ГОСУДАРСТВЕННОЙ

РЕГИСТРАЦИИ, КАДАСТРА И КАРТОГРАФИИ

Действителен: с 27.06.2023 по 19.09.2024

ПОЛНОЕ НАИМЕНОВАНИЕ ДОЛЖНОСТИ

инициалы, фамилия


Земельный участок
вид объекта недвижимости

Лист № 22 раздела 4	Всего листов раздела 4: 85	Всего разделов: 7	Всего листов выписки: 908
---------------------	----------------------------	-------------------	---------------------------

21.08.2023г. № КУВИ-001/2023-190819146

Кадастровый номер: 47:23:0000000:21(Единое землепользование)

План (чертеж, схема) части земельного участка Учетный номер части: 47:23:0000000:21/22

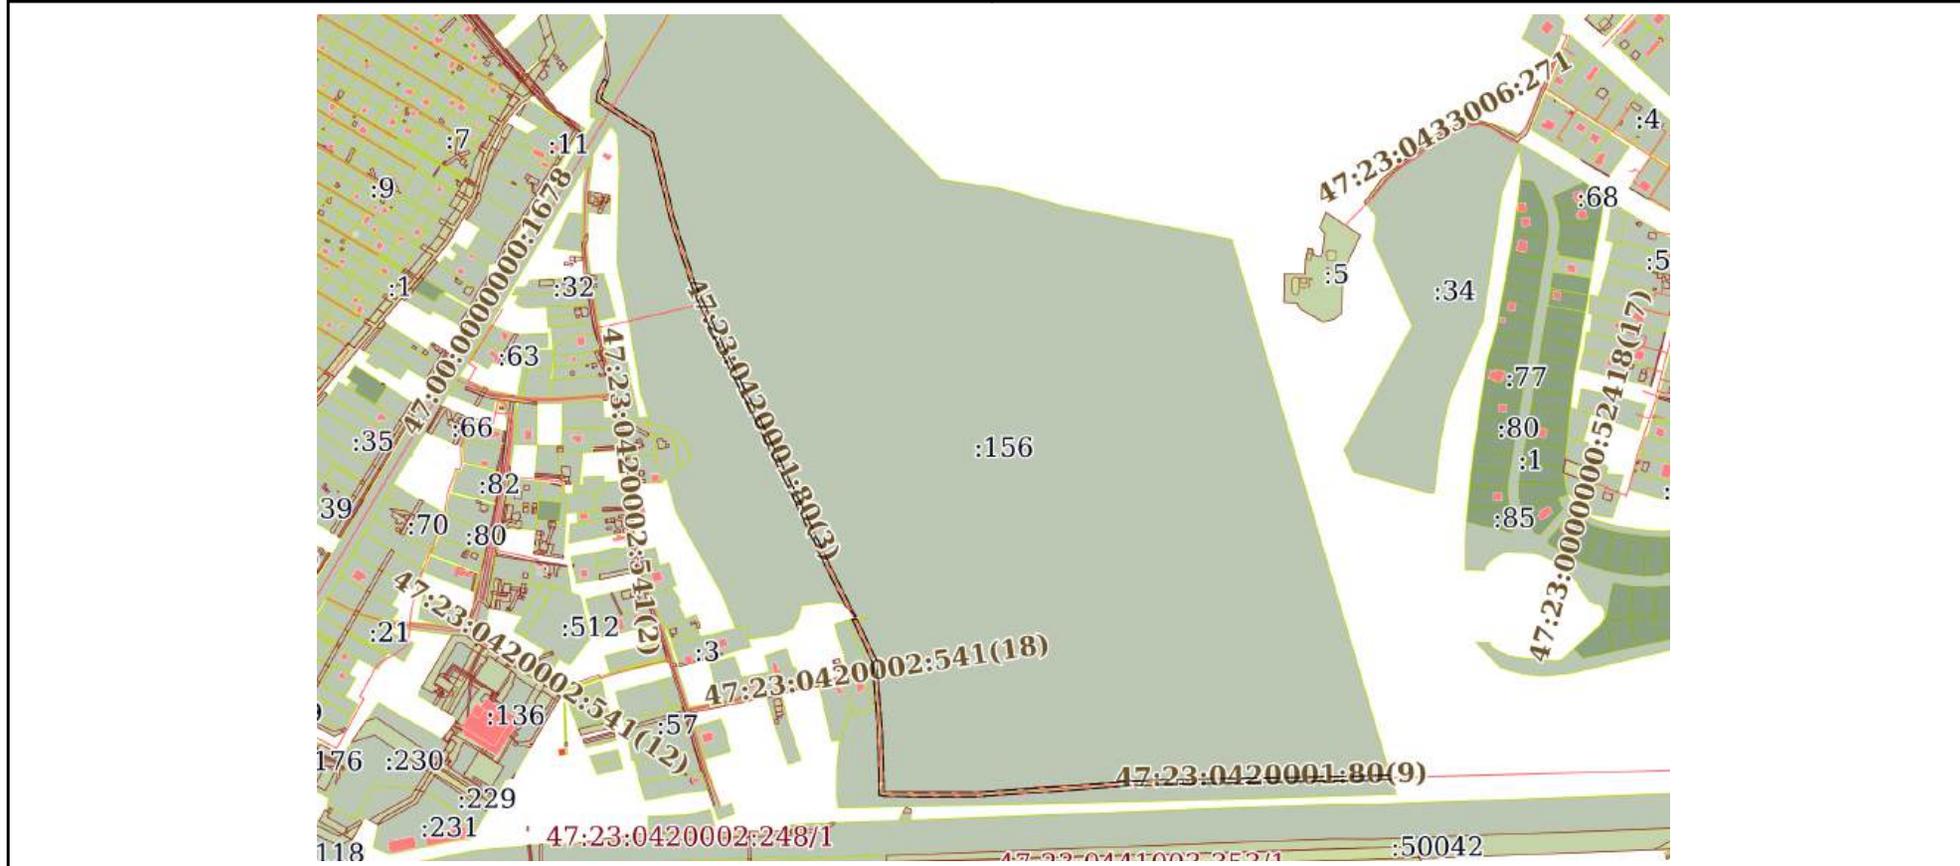

Масштаб 1:10000 Условные обозначения:

	 ДОКУМЕНТ ПОДПИСАН ЭЛЕКТРОННОЙ ПОДПИСЬЮ Сертификат: 00BV056B7401CB38D2B3576ACDC8425108 Владелец: ФЕДЕРАЛЬНАЯ СЛУЖБА ГОСУДАРСТВЕННОЙ РЕГИСТРАЦИИ, КАДАСТРА И КАРТОГРАФИИ Действителен: с 27.06.2023 по 19.09.2024	
полное наименование должности		инициалы, фамилия


Земельный участок
вид объекта недвижимости

Лист № 23 раздела 4	Всего листов раздела 4: 85	Всего разделов: 7	Всего листов выписки: 908
---------------------	----------------------------	-------------------	---------------------------

21.08.2023г. № КУВИ-001/2023-190819146

Кадастровый номер: 47:23:0000000:21(Единое землепользование)

План (чертеж, схема) части земельного участка Учетный номер части: 47:23:0000000:21/23

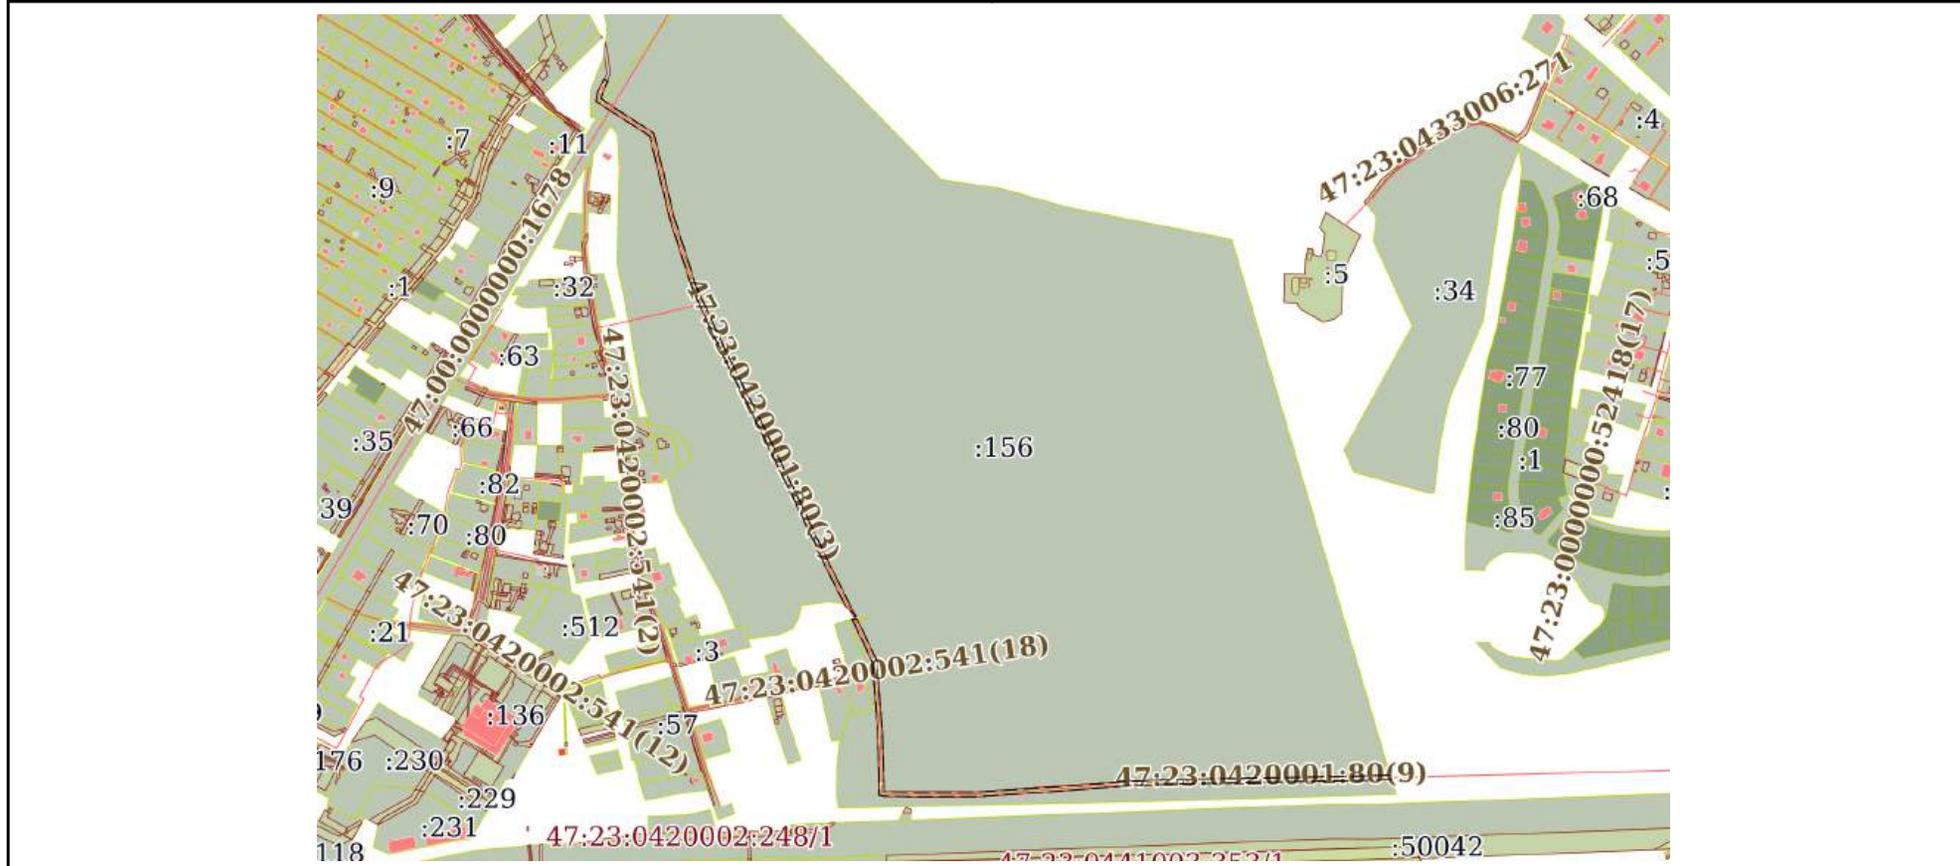

Масштаб 1:10000 Условные обозначения:

	 ДОКУМЕНТ ПОДПИСАН ЭЛЕКТРОННОЙ ПОДПИСЬЮ Сертификат: 00BV056B7401CB38D2B3576ACDC8425108 Владелец: ФЕДЕРАЛЬНАЯ СЛУЖБА ГОСУДАРСТВЕННОЙ РЕГИСТРАЦИИ, КАДАСТРА И КАРТОГРАФИИ Действителен: с 27.06.2023 по 19.09.2024	
полное наименование должности	инициалы, фамилия	


Земельный участок
вид объекта недвижимости

Лист № 24 раздела 4	Всего листов раздела 4: 85	Всего разделов: 7	Всего листов выписки: 908
---------------------	----------------------------	-------------------	---------------------------

21.08.2023г. № КУВИ-001/2023-190819146

Кадастровый номер: 47:23:0000000:21(Единое землепользование)

План (чертеж, схема) части земельного участка Учетный номер части: 47:23:0000000:21/24

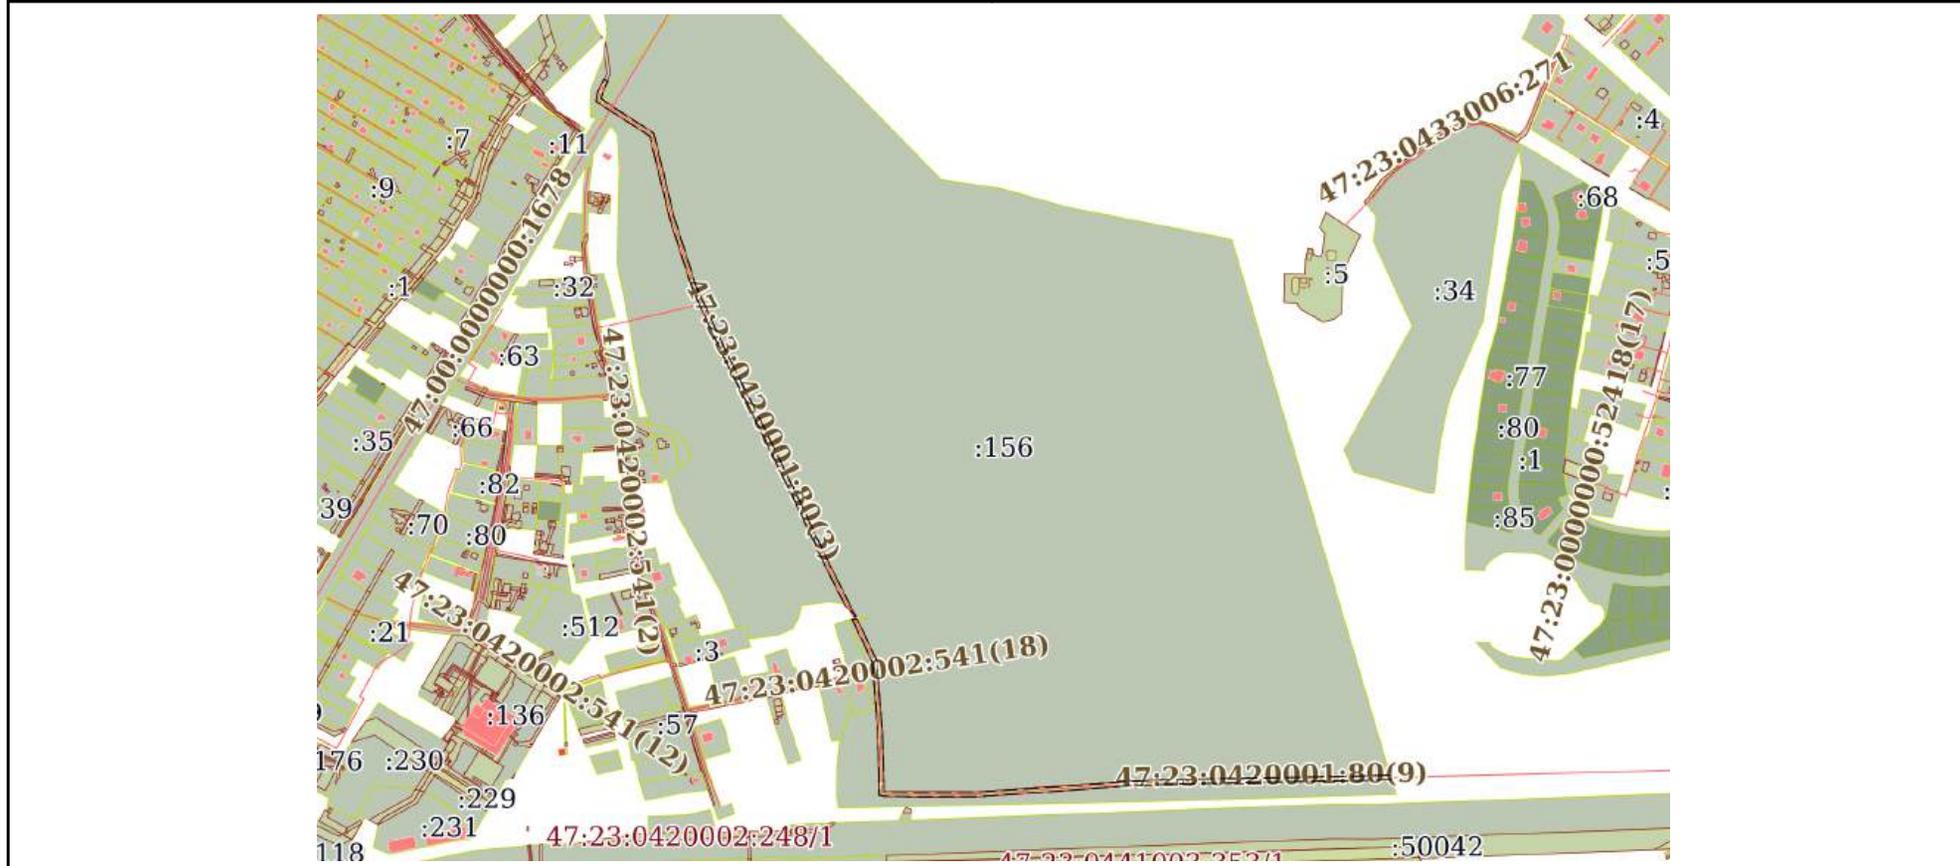

Масштаб 1:10000 Условные обозначения:

	 ДОКУМЕНТ ПОДПИСАН ЭЛЕКТРОННОЙ ПОДПИСЬЮ Сертификат: 00BV056B7401CB38D2B3576ACDC8425108 Владелец: ФЕДЕРАЛЬНАЯ СЛУЖБА ГОСУДАРСТВЕННОЙ РЕГИСТРАЦИИ, КАДАСТРА И КАРТОГРАФИИ Действителен: с 27.06.2023 по 19.09.2024	
полное наименование должности	инициалы, фамилия	


Земельный участок
вид объекта недвижимости

Лист № 25 раздела 4	Всего листов раздела 4: 85	Всего разделов: 7	Всего листов выписки: 908
---------------------	----------------------------	-------------------	---------------------------

21.08.2023г. № КУВИ-001/2023-190819146

Кадастровый номер: 47:23:0000000:21(Единое землепользование)

План (чертеж, схема) части земельного участка Учетный номер части: 47:23:0000000:21/75

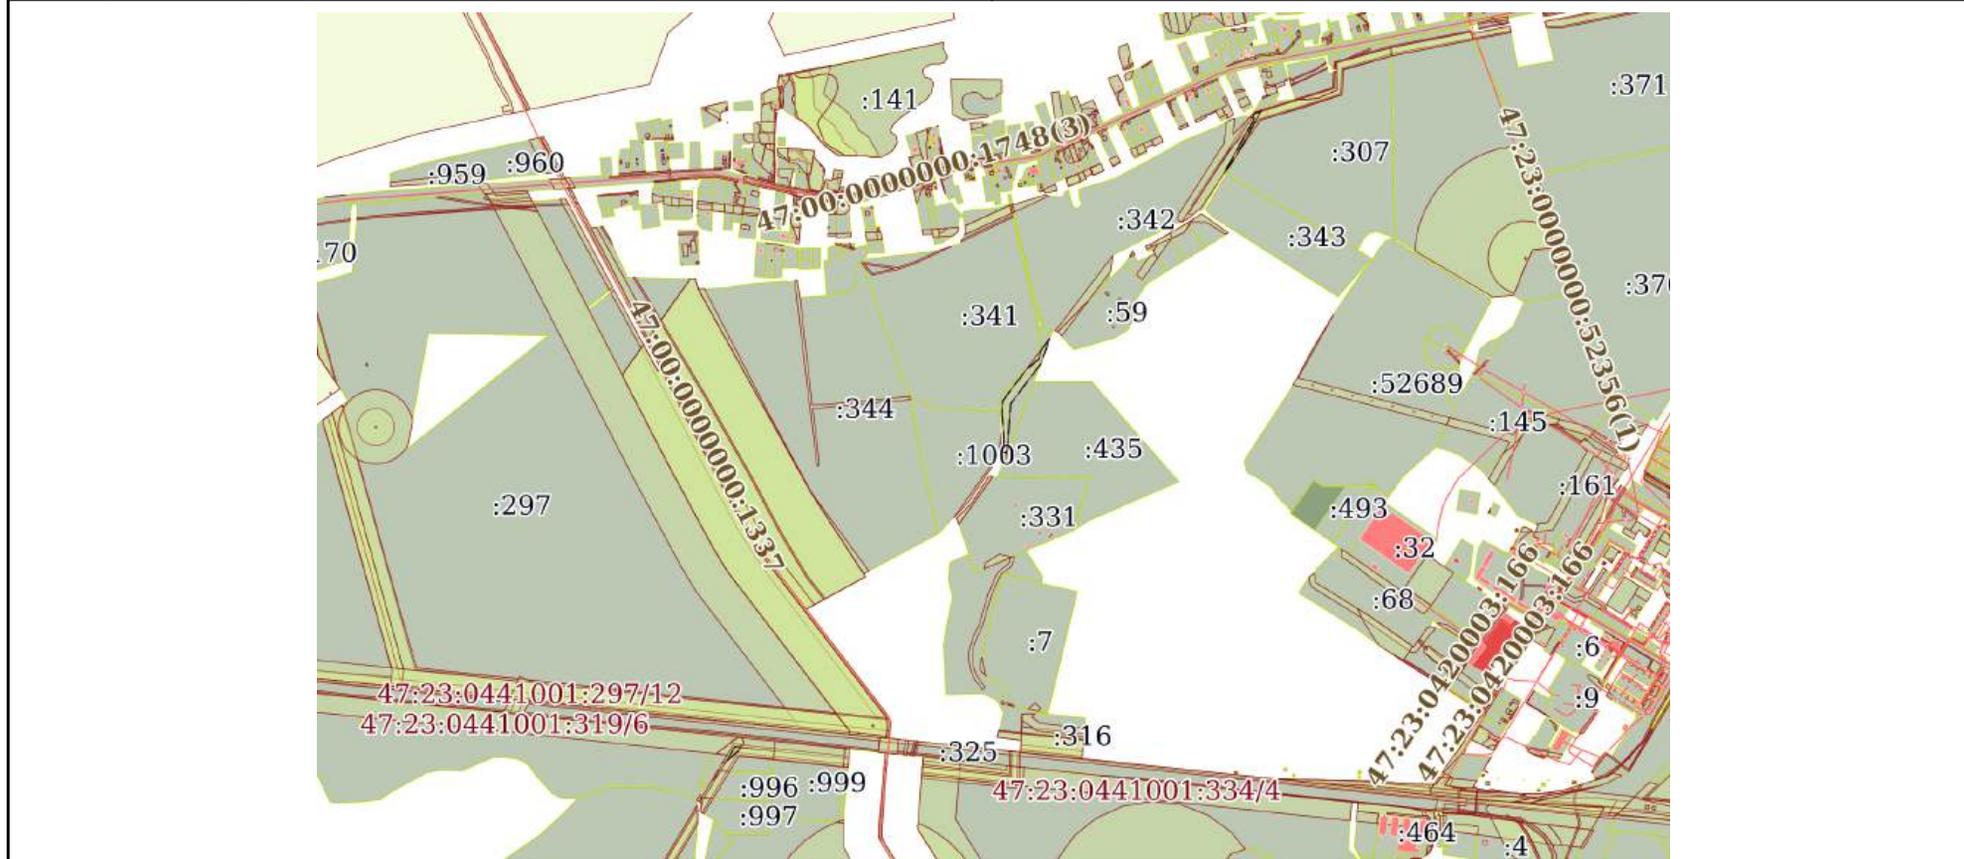

Масштаб 1:20000 Условные обозначения:

	 ДОКУМЕНТ ПОДПИСАН ЭЛЕКТРОННОЙ ПОДПИСЬЮ Сертификат: 00ВВ056В7401СВ38D2В3576АСDС8425108 Владелец: ФЕДЕРАЛЬНАЯ СЛУЖБА ГОСУДАРСТВЕННОЙ РЕГИСТРАЦИИ, КАДАСТРА И КАРТОГРАФИИ Действителен: с 27.06.2023 по 19.09.2024	
ПОЛНОЕ НАИМЕНОВАНИЕ ДОЛЖНОСТИ		инициалы, фамилия

Земельный участок

вид объекта недвижимости

Лист № 26 раздела 4

Всего листов раздела 4: 85

Всего разделов: 7

Всего листов выписки: 908


21.08.2023г. № КУВИ-001/2023-190819146

Кадастровый номер:

47:23:0000000:21(Единое землепользование)

План (чертеж, схема) части земельного участка

Учетный номер части: 47:23:0000000:21/76

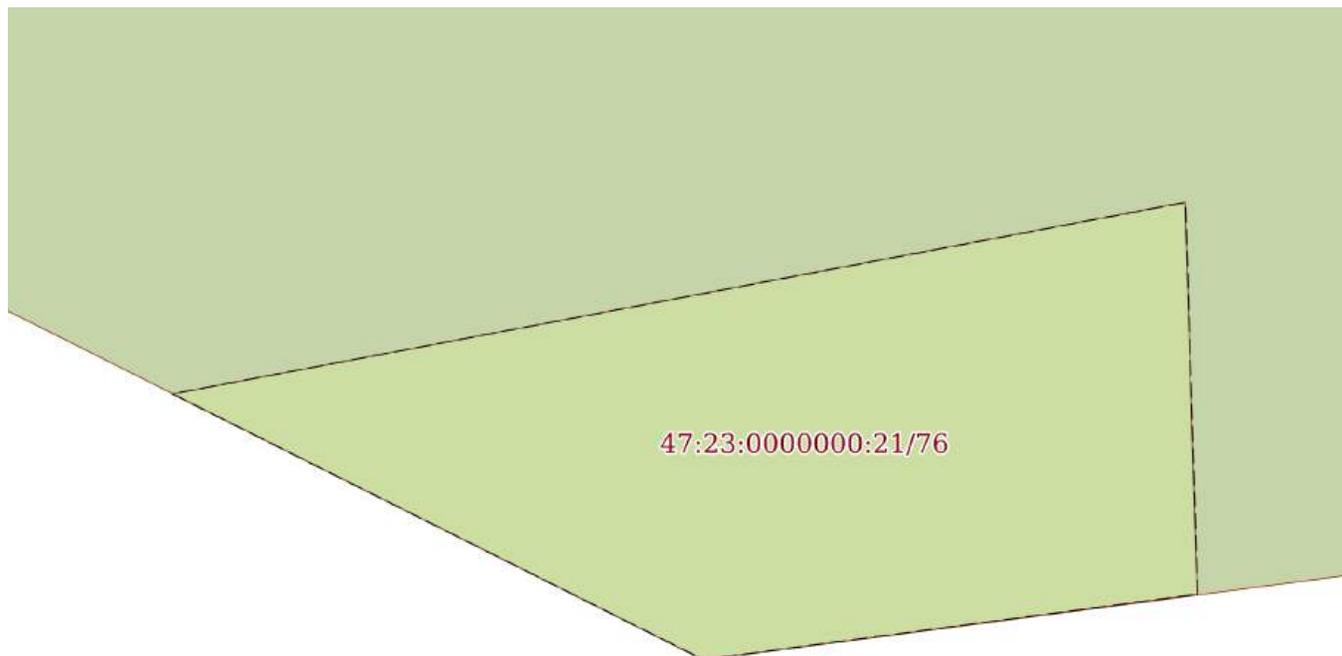

Масштаб 1:50

Условные обозначения:

ДОКУМЕНТ ПОДПИСАН
ЭЛЕКТРОННОЙ ПОДПИСЬЮ

Сертификат: 00ВВ056В7401СВ38D2В3576АСDС8425108

Владелец: ФЕДЕРАЛЬНАЯ СЛУЖБА ГОСУДАРСТВЕННОЙ
РЕГИСТРАЦИИ, КАДАСТРА И КАРТОГРАФИИ
Действителен: с 27.06.2023 по 19.09.2024

полное наименование должности

инициалы, фамилия

Земельный участок

вид объекта недвижимости

Лист № 27 раздела 4

Всего листов раздела 4: 85

Всего разделов: 7

Всего листов выписки: 908


21.08.2023г. № КУВИ-001/2023-190819146

Кадастровый номер:

47:23:0000000:21(Единое землепользование)

План (чертеж, схема) части земельного участка

Учетный номер части: 47:23:0000000:21/78

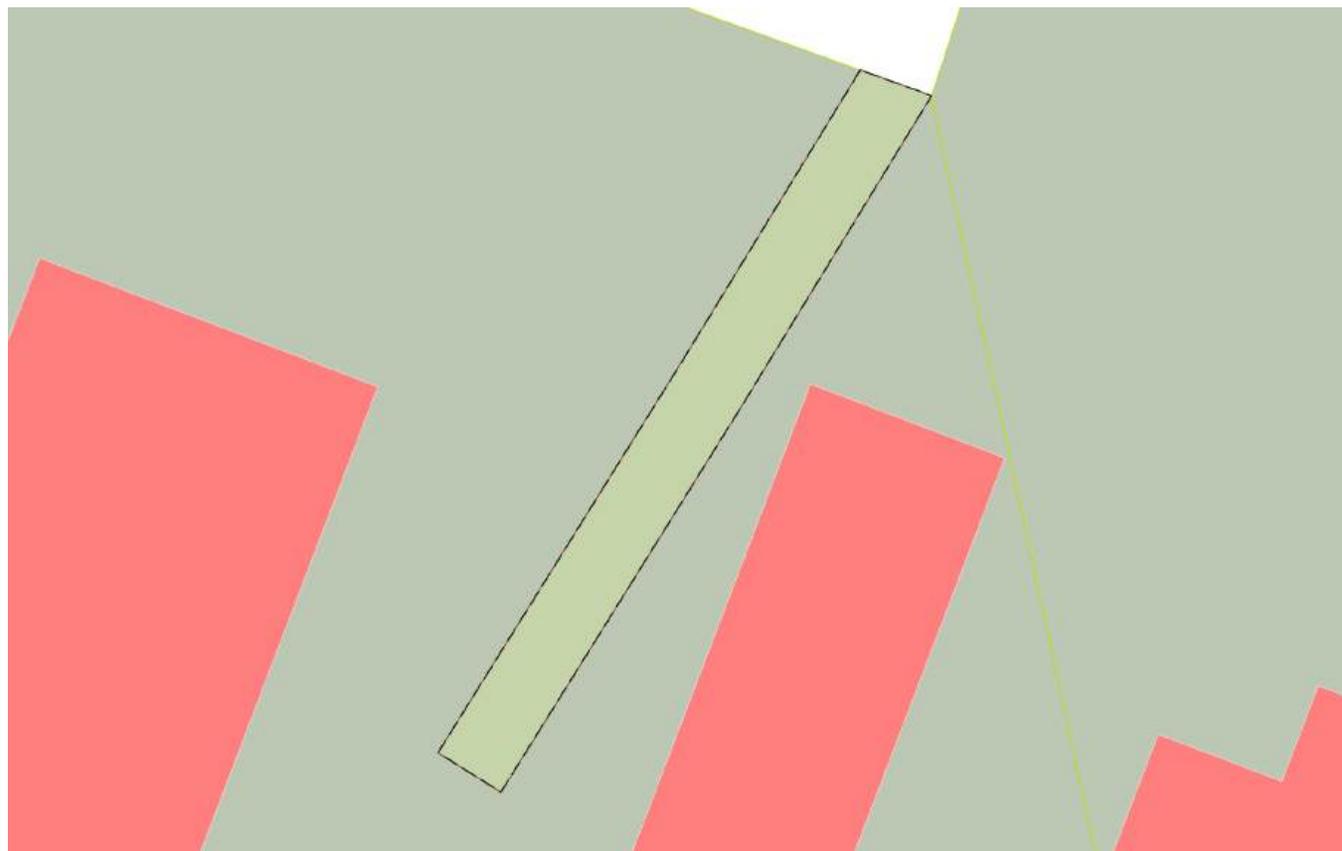

Масштаб 1:400

Условные обозначения:

ДОКУМЕНТ ПОДПИСАН
ЭЛЕКТРОННОЙ ПОДПИСЬЮ

Сертификат: 00ВВ056В7401СВ38D2В3576АСDС8425108

Владелец: ФЕДЕРАЛЬНАЯ СЛУЖБА ГОСУДАРСТВЕННОЙ
РЕГИСТРАЦИИ, КАДАСТРА И КАРТОГРАФИИ
Действителен: с 27.06.2023 по 19.09.2024

полное наименование должности

инициалы, фамилия

Земельный участок

вид объекта недвижимости

Лист № 28 раздела 4

Всего листов раздела 4: 85

Всего разделов: 7

Всего листов выписки: 908

21.08.2023г. № КУВИ-001/2023-190819146

Кадастровый номер:

47:23:0000000:21(Единое землепользование)

План (чертеж, схема) части земельного участка

Учетный номер части: 47:23:0000000:21/81



Масштаб 1:3000

Условные обозначения:



ДОКУМЕНТ ПОДПИСАН
ЭЛЕКТРОННОЙ ПОДПИСЬЮ

Сертификат: 00ВВ056В7401СВ38D2В3576АСDС8425108

Владелец: ФЕДЕРАЛЬНАЯ СЛУЖБА ГОСУДАРСТВЕННОЙ

РЕГИСТРАЦИИ, КАДАСТРА И КАРТОГРАФИИ

Действителен: с 27.06.2023 по 19.09.2024

полное наименование должности

инициалы, фамилия


Земельный участок
вид объекта недвижимости

Лист № 29 раздела 4	Всего листов раздела 4: 85	Всего разделов: 7	Всего листов выписки: 908
---------------------	----------------------------	-------------------	---------------------------

21.08.2023г. № КУВИ-001/2023-190819146

Кадастровый номер: 47:23:0000000:21(Единое землепользование)

План (чертеж, схема) части земельного участка Учетный номер части: 47:23:0000000:21/82

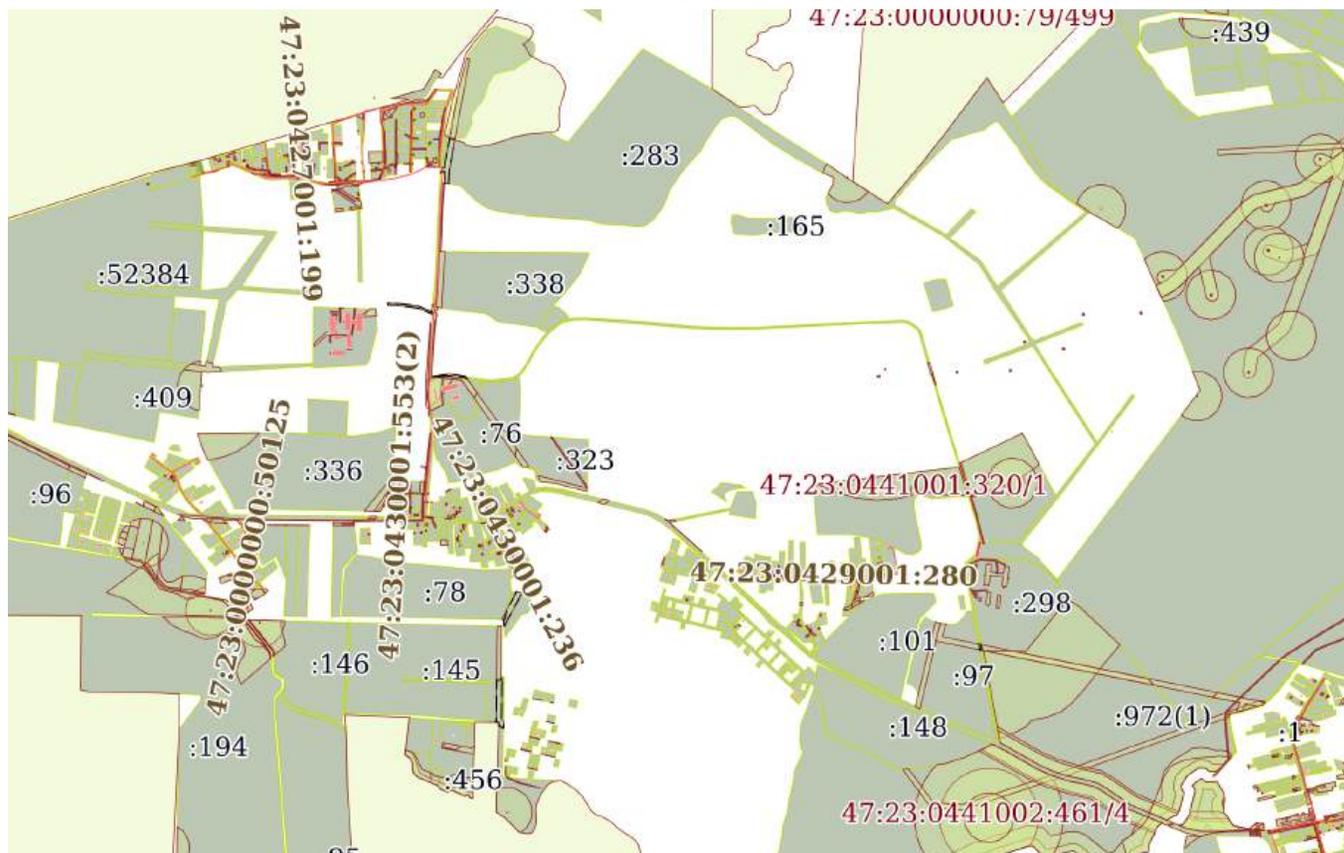

Масштаб 1:30000 Условные обозначения:

полное наименование должности	инициалы, фамилия
-------------------------------	-------------------



**ДОКУМЕНТ ПОДПИСАН
ЭЛЕКТРОННОЙ ПОДПИСЬЮ**

Сертификат: 00ВВ056В7401СВ38D2В3576АСDC8425108
 Владелец: ФЕДЕРАЛЬНАЯ СЛУЖБА ГОСУДАРСТВЕННОЙ
 РЕГИСТРАЦИИ, КАДАСТРА И КАРТОГРАФИИ
 Действителен: с 27.06.2023 по 19.09.2024


Земельный участок
вид объекта недвижимости

Лист № 30 раздела 4	Всего листов раздела 4: 85	Всего разделов: 7	Всего листов выписки: 908
---------------------	----------------------------	-------------------	---------------------------

21.08.2023г. № КУВИ-001/2023-190819146

Кадастровый номер: 47:23:0000000:21(Единое землепользование)

План (чертеж, схема) части земельного участка Учетный номер части: 47:23:0000000:21/83

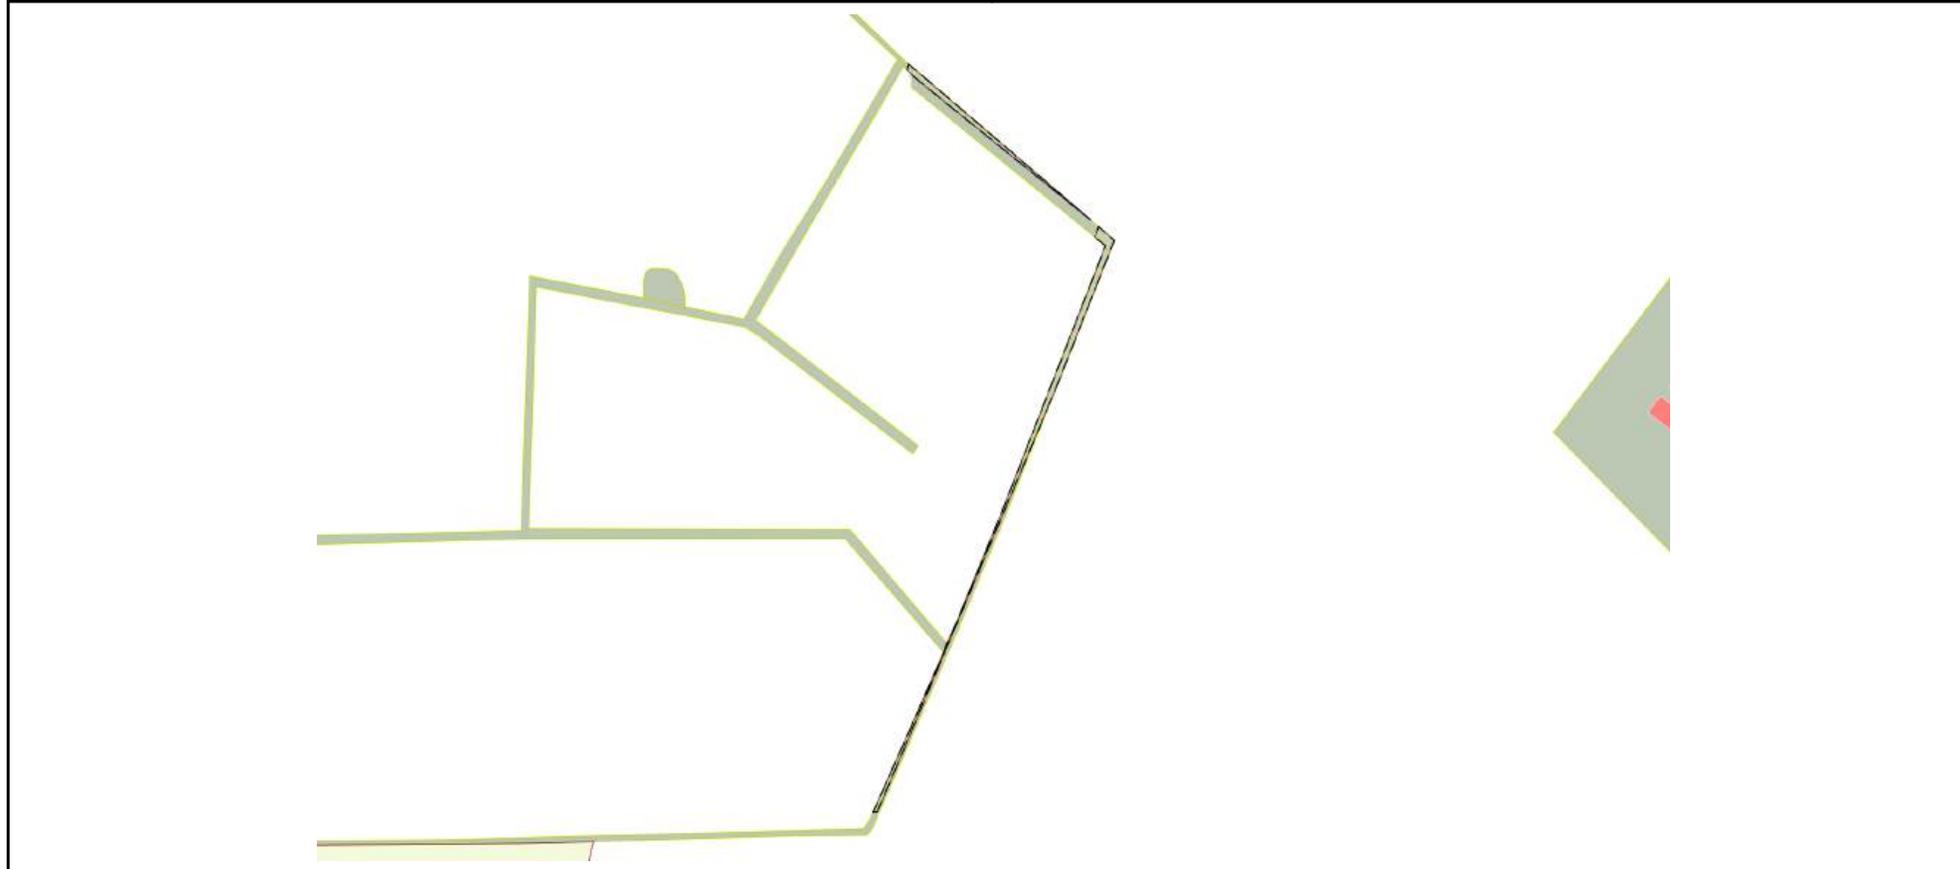

Масштаб 1:7000 Условные обозначения:

полное наименование должности	 ДОКУМЕНТ ПОДПИСАН ЭЛЕКТРОННОЙ ПОДПИСЬЮ Сертификат: 00ВВ056В7401СВ38D2В3576АСDС8425108 Владелец: ФЕДЕРАЛЬНАЯ СЛУЖБА ГОСУДАРСТВЕННОЙ РЕГИСТРАЦИИ, КАДАСТРА И КАРТОГРАФИИ Действителен: с 27.06.2023 по 19.09.2024	инициалы, фамилия
-------------------------------	---	-------------------

Земельный участок

вид объекта недвижимости

Лист № 31 раздела 4

Всего листов раздела 4: 85

Всего разделов: 7

Всего листов выписки: 908


21.08.2023г. № КУВИ-001/2023-190819146

Кадастровый номер:

47:23:0000000:21(Единое землепользование)

План (чертеж, схема) части земельного участка

Учетный номер части: 47:23:0000000:21/85

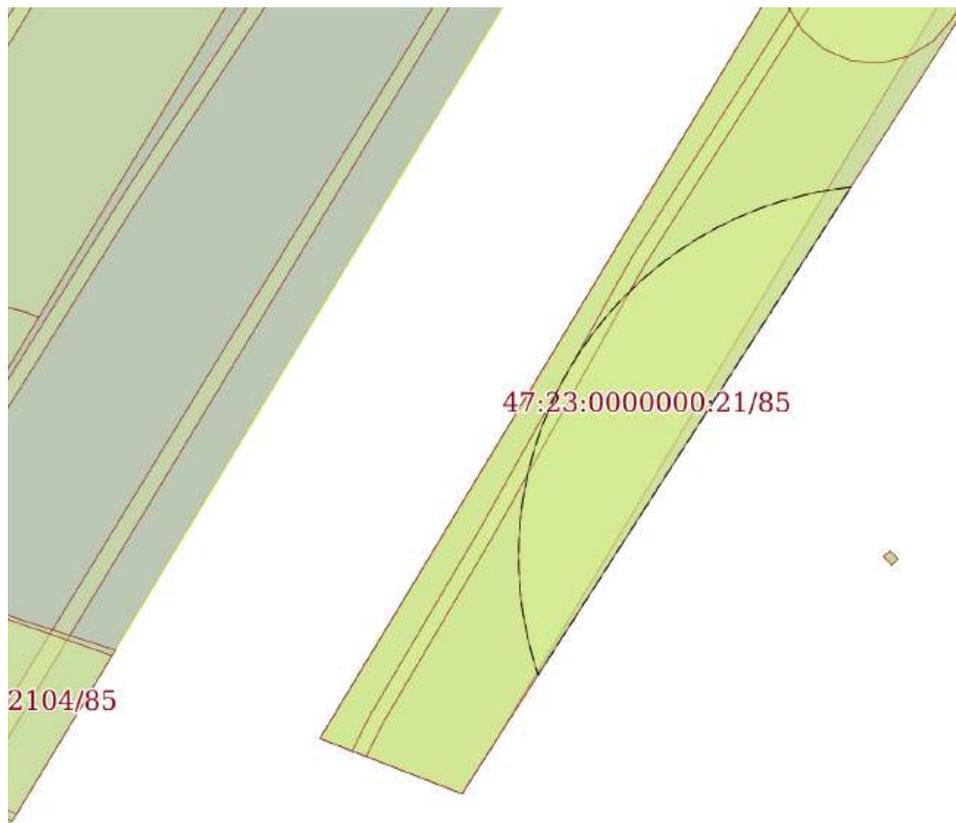

Масштаб 1:2000

Условные обозначения:

ДОКУМЕНТ ПОДПИСАН
ЭЛЕКТРОННОЙ ПОДПИСЬЮ

Сертификат: 00ВВ056В7401СВ38D2В3576АСDC8425108

Владелец: ФЕДЕРАЛЬНАЯ СЛУЖБА ГОСУДАРСТВЕННОЙ

РЕГИСТРАЦИИ, КАДАСТРА И КАРТОГРАФИИ

Действителен: с 27.06.2023 по 19.09.2024

полное наименование должности

инициалы, фамилия

Земельный участок

вид объекта недвижимости

Лист № 32 раздела 4

Всего листов раздела 4: 85

Всего разделов: 7

Всего листов выписки: 908


21.08.2023г. № КУВИ-001/2023-190819146

Кадастровый номер:

47:23:0000000:21(Единое землепользование)

План (чертеж, схема) части земельного участка

Учетный номер части: 47:23:0000000:21/87

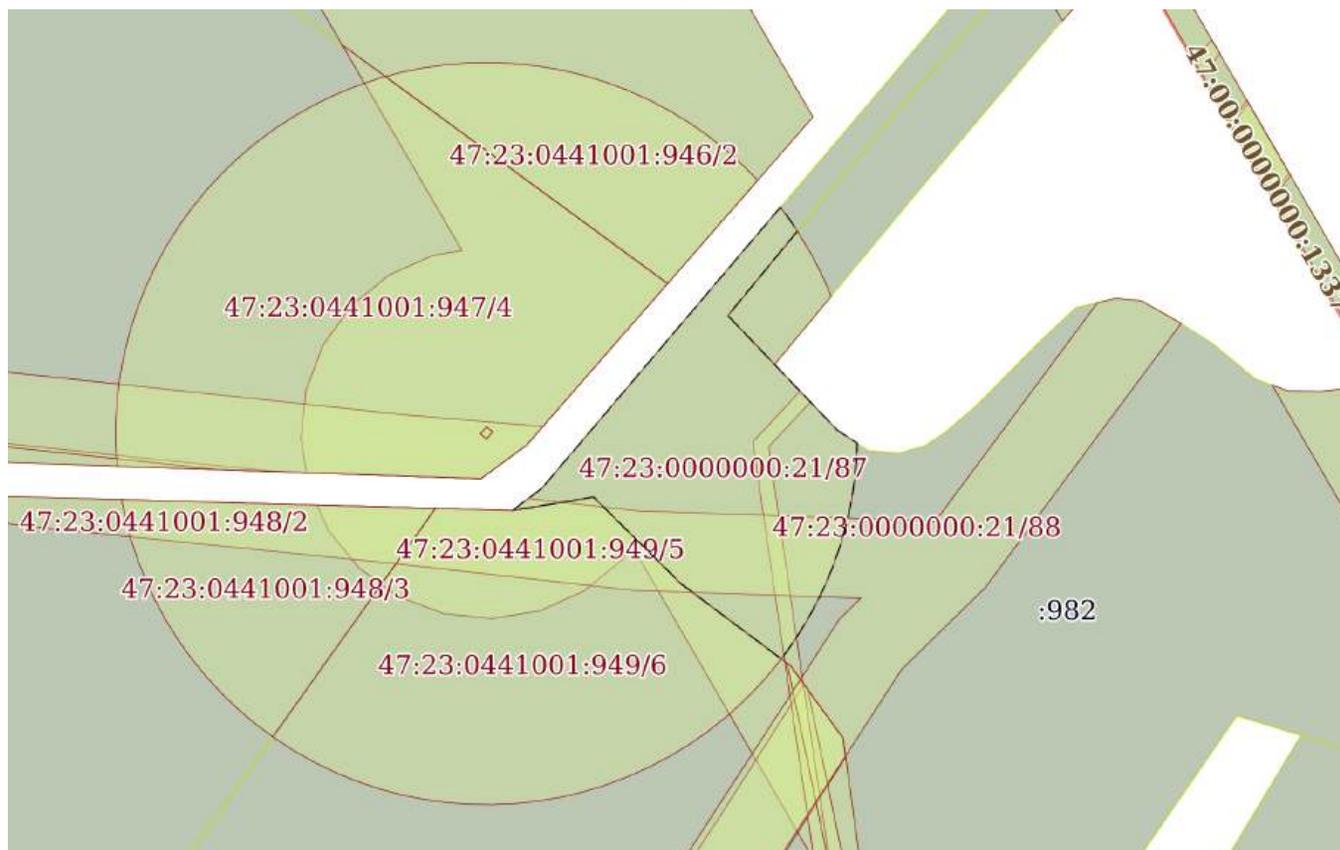

Масштаб 1:2000

Условные обозначения:

ДОКУМЕНТ ПОДПИСАН
ЭЛЕКТРОННОЙ ПОДПИСЬЮ

Сертификат: 00ВВ056В7401СВ38D2В3576АСDС8425108

Владелец: ФЕДЕРАЛЬНАЯ СЛУЖБА ГОСУДАРСТВЕННОЙ

РЕГИСТРАЦИИ, КАДАСТРА И КАРТОГРАФИИ

Действителен: с 27.06.2023 по 19.09.2024

полное наименование должности

инициалы, фамилия

Земельный участок			
вид объекта недвижимости			
Лист № 33 раздела 4	Всего листов раздела 4: 85	Всего разделов: 7	Всего листов выписки: 908


21.08.2023г. № КУВИ-001/2023-190819146

Кадастровый номер:

47:23:0000000:21(Единое землепользование)

План (чертеж, схема) части земельного участка

Учетный номер части: 47:23:0000000:21/88

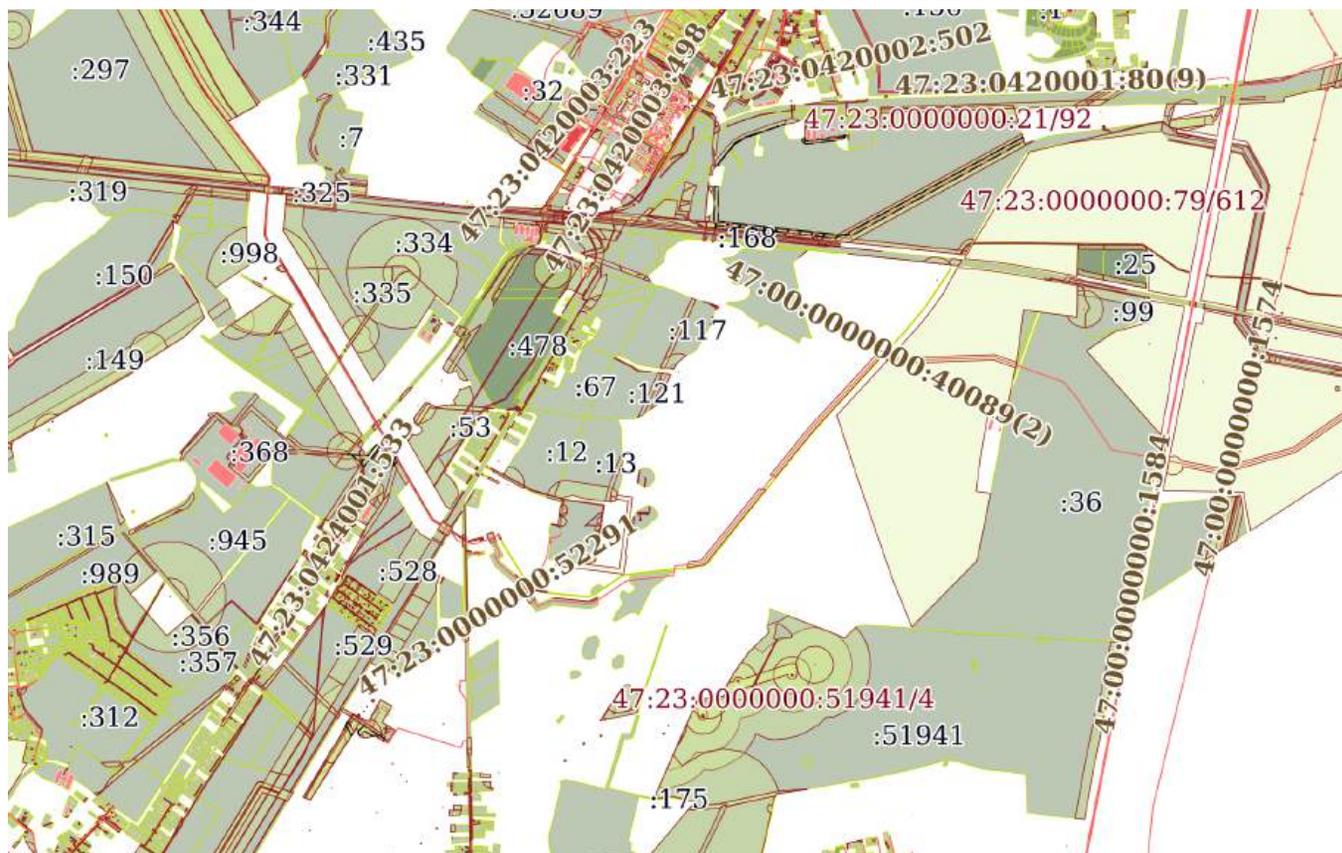

Масштаб 1:40000

Условные обозначения:



ДОКУМЕНТ ПОДПИСАН
ЭЛЕКТРОННОЙ ПОДПИСЬЮ

Сертификат: 00ВВ056В7401СВ38D2В3576АСDС8425108

Владелец: ФЕДЕРАЛЬНАЯ СЛУЖБА ГОСУДАРСТВЕННОЙ
РЕГИСТРАЦИИ, КАДАСТРА И КАРТОГРАФИИ
Действителен: с 27.06.2023 по 19.09.2024

ПОЛНОЕ НАИМЕНОВАНИЕ ДОЛЖНОСТИ

инициалы, фамилия

Земельный участок			
вид объекта недвижимости			
Лист № 34 раздела 4	Всего листов раздела 4: 85	Всего разделов: 7	Всего листов выписки: 908


21.08.2023г. № КУВИ-001/2023-190819146

Кадастровый номер:

47:23:0000000:21(Единое землепользование)

План (чертеж, схема) части земельного участка

Учетный номер части: 47:23:0000000:21/89

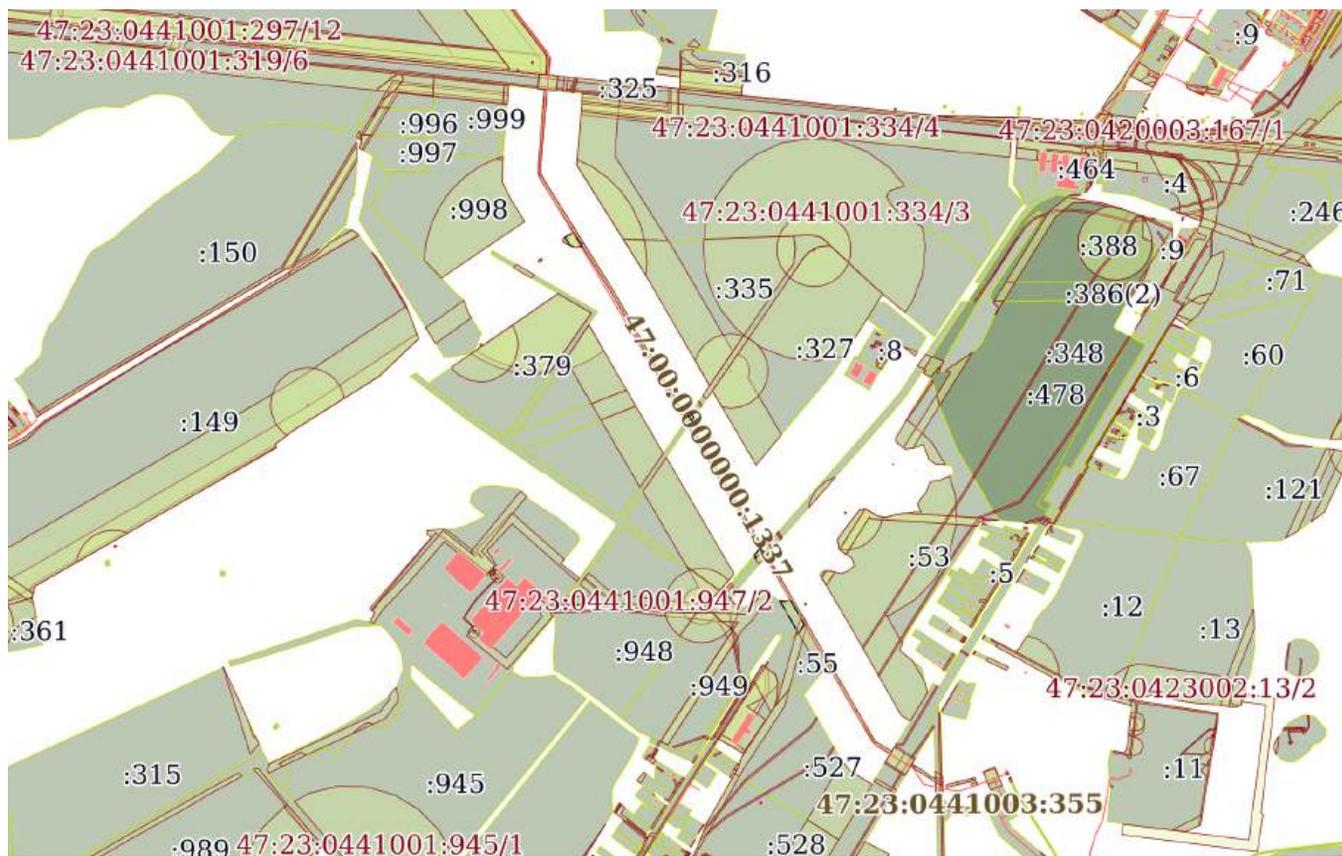

Масштаб 1:20000

Условные обозначения:



ДОКУМЕНТ ПОДПИСАН
ЭЛЕКТРОННОЙ ПОДПИСЬЮ

Сертификат: 00ВВ056В7401СВ38D2В3576АСDC8425108

Владелец: ФЕДЕРАЛЬНАЯ СЛУЖБА ГОСУДАРСТВЕННОЙ

РЕГИСТРАЦИИ, КАДАСТРА И КАРТОГРАФИИ

Действителен: с 27.06.2023 по 19.09.2024

ПОЛНОЕ НАИМЕНОВАНИЕ ДОЛЖНОСТИ

инициалы, фамилия

Земельный участок

вид объекта недвижимости

Лист № 35 раздела 4

Всего листов раздела 4: 85

Всего разделов: 7

Всего листов выписки: 908


21.08.2023г. № КУВИ-001/2023-190819146

Кадастровый номер:

47:23:0000000:21(Единое землепользование)

План (чертеж, схема) части земельного участка

Учетный номер части: 47:23:0000000:21/90

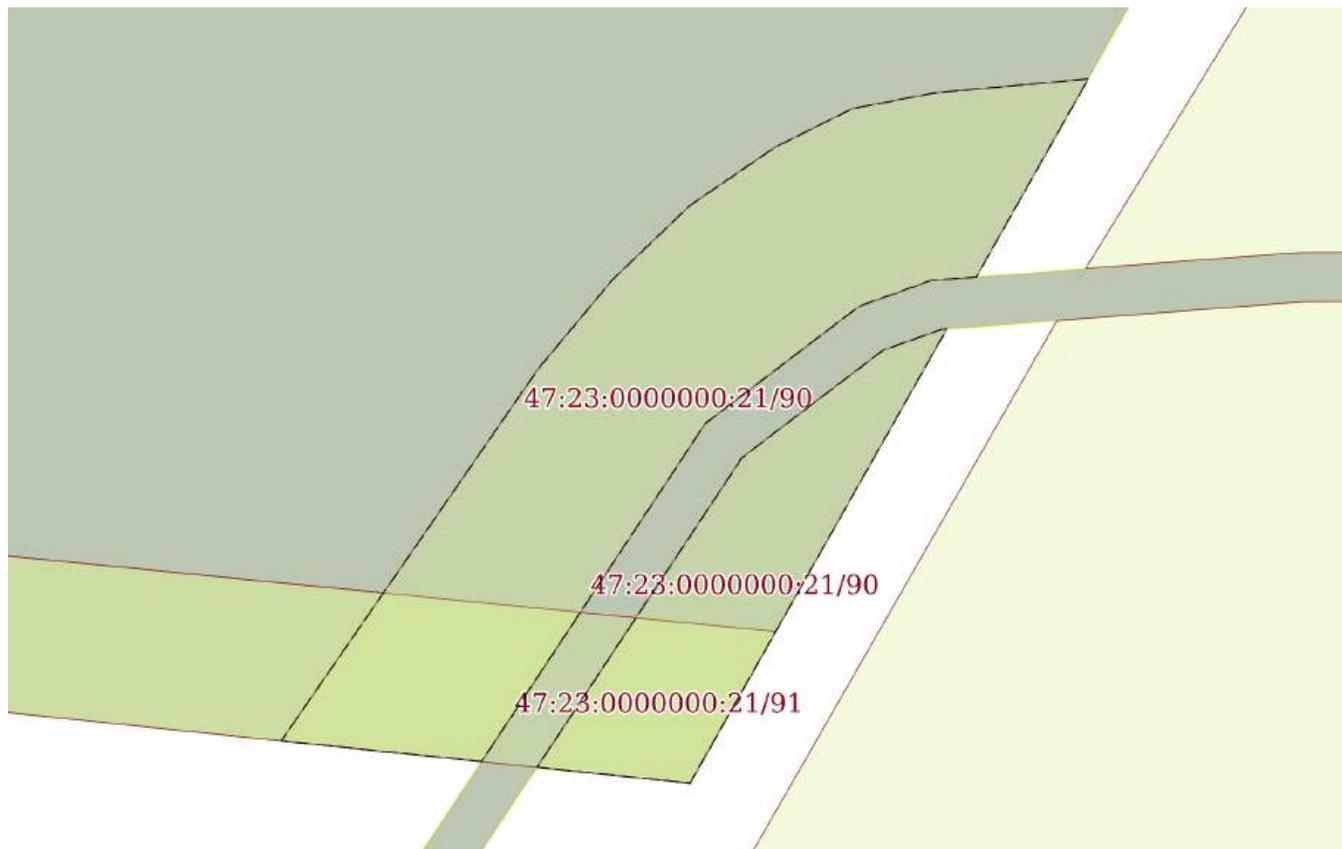

Масштаб 1:900

Условные обозначения:

ДОКУМЕНТ ПОДПИСАН
ЭЛЕКТРОННОЙ ПОДПИСЬЮ

Сертификат: 00ВВ056В7401СВ38D2В3576АСDC8425108

Владелец: ФЕДЕРАЛЬНАЯ СЛУЖБА ГОСУДАРСТВЕННОЙ
РЕГИСТРАЦИИ, КАДАСТРА И КАРТОГРАФИИ
Действителен: с 27.06.2023 по 19.09.2024

полное наименование должности

инициалы, фамилия

Земельный участок

вид объекта недвижимости

Лист № 36 раздела 4

Всего листов раздела 4: 85

Всего разделов: 7

Всего листов выписки: 908


21.08.2023г. № КУВИ-001/2023-190819146

Кадастровый номер:

47:23:0000000:21(Единое землепользование)

План (чертеж, схема) части земельного участка

Учетный номер части: 47:23:0000000:21/91

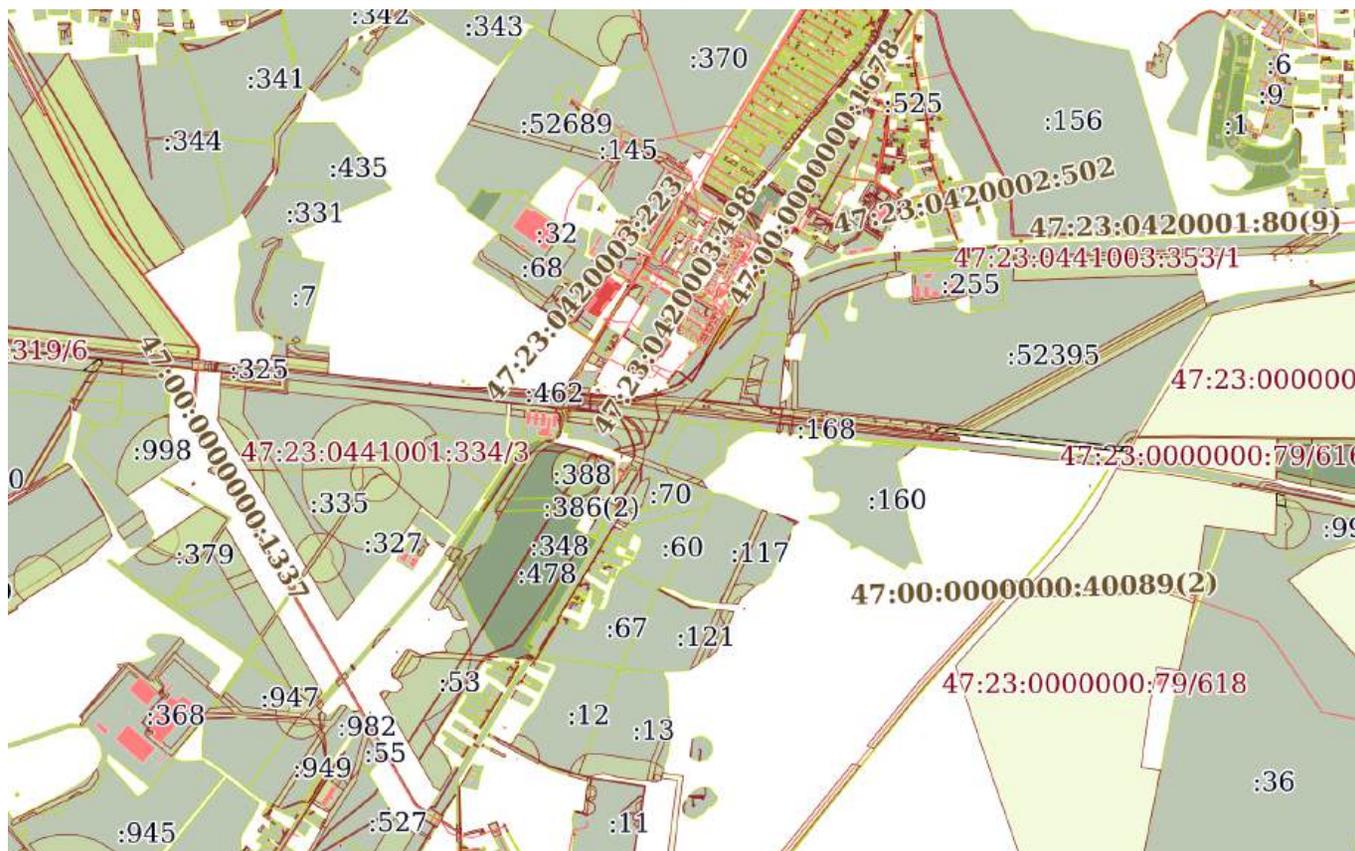

Масштаб 1:30000

Условные обозначения:



ДОКУМЕНТ ПОДПИСАН
ЭЛЕКТРОННОЙ ПОДПИСЬЮ

Сертификат: 00ВВ056В7401СВ38D2В3576АСDC8425108

Владелец: ФЕДЕРАЛЬНАЯ СЛУЖБА ГОСУДАРСТВЕННОЙ
РЕГИСТРАЦИИ, КАДАСТРА И КАРТОГРАФИИ
Действителен: с 27.06.2023 по 19.09.2024

полное наименование должности

инициалы, фамилия


Земельный участок
вид объекта недвижимости

Лист № 37 раздела 4	Всего листов раздела 4: 85	Всего разделов: 7	Всего листов выписки: 908
---------------------	----------------------------	-------------------	---------------------------

21.08.2023г. № КУВИ-001/2023-190819146

Кадастровый номер: 47:23:0000000:21(Единое землепользование)

План (чертеж, схема) части земельного участка Учетный номер части: 47:23:0000000:21/92

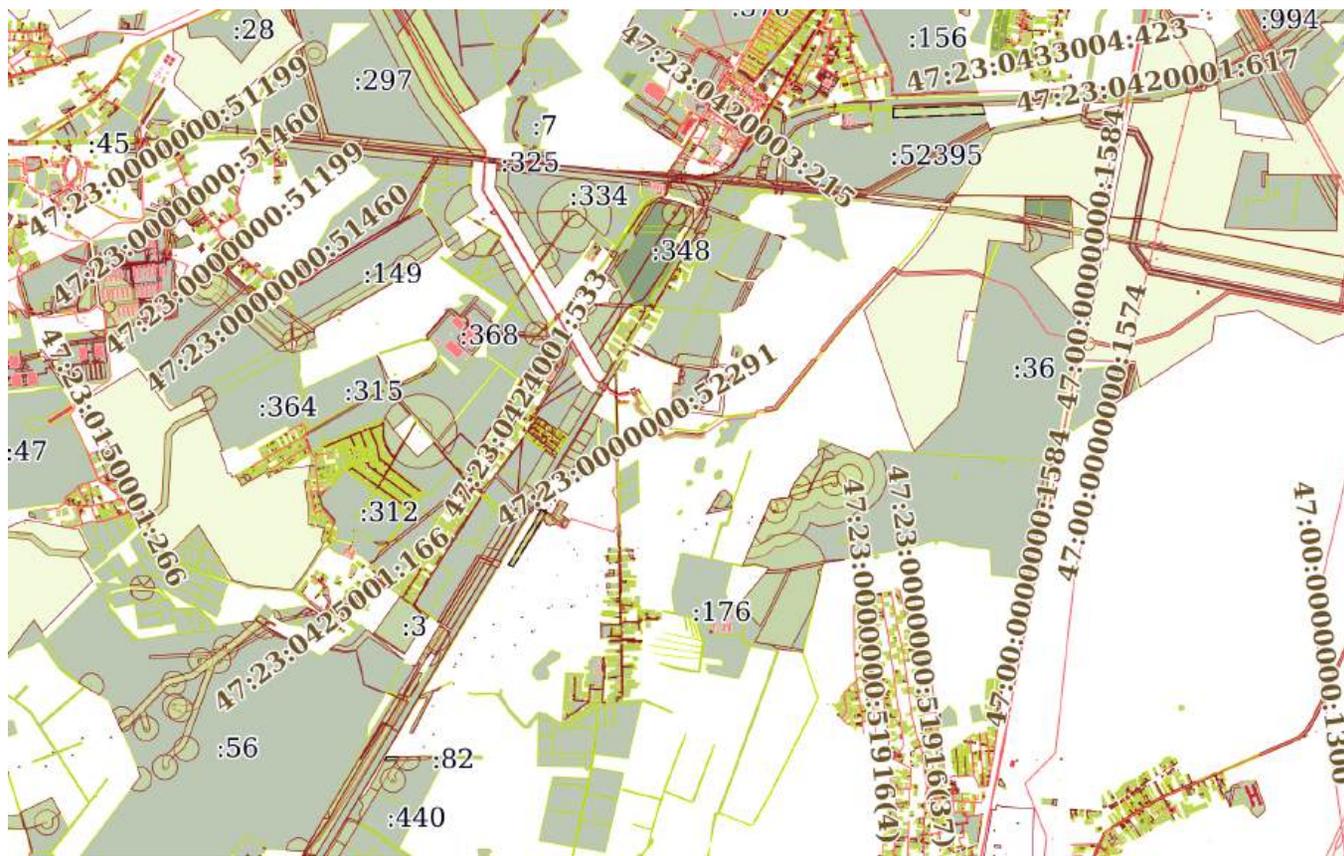

Масштаб 1:60000 Условные обозначения:



**ДОКУМЕНТ ПОДПИСАН
ЭЛЕКТРОННОЙ ПОДПИСЬЮ**

Сертификат: 00BV056B7401CB38D2B3576ACDC8425108
 Владелец: ФЕДЕРАЛЬНАЯ СЛУЖБА ГОСУДАРСТВЕННОЙ
 РЕГИСТРАЦИИ, КАДАСТРА И КАРТОГРАФИИ
 Действителен: с 27.06.2023 по 19.09.2024

ПОЛНОЕ НАИМЕНОВАНИЕ ДОЛЖНОСТИ		инициалы, фамилия
-------------------------------	--	-------------------


Земельный участок
вид объекта недвижимости

Лист № 38 раздела 4	Всего листов раздела 4: 85	Всего разделов: 7	Всего листов выписки: 908
---------------------	----------------------------	-------------------	---------------------------

21.08.2023г. № КУВИ-001/2023-190819146

Кадастровый номер: 47:23:0000000:21(Единое землепользование)

План (чертеж, схема) части земельного участка Учетный номер части: 47:23:0000000:21/93

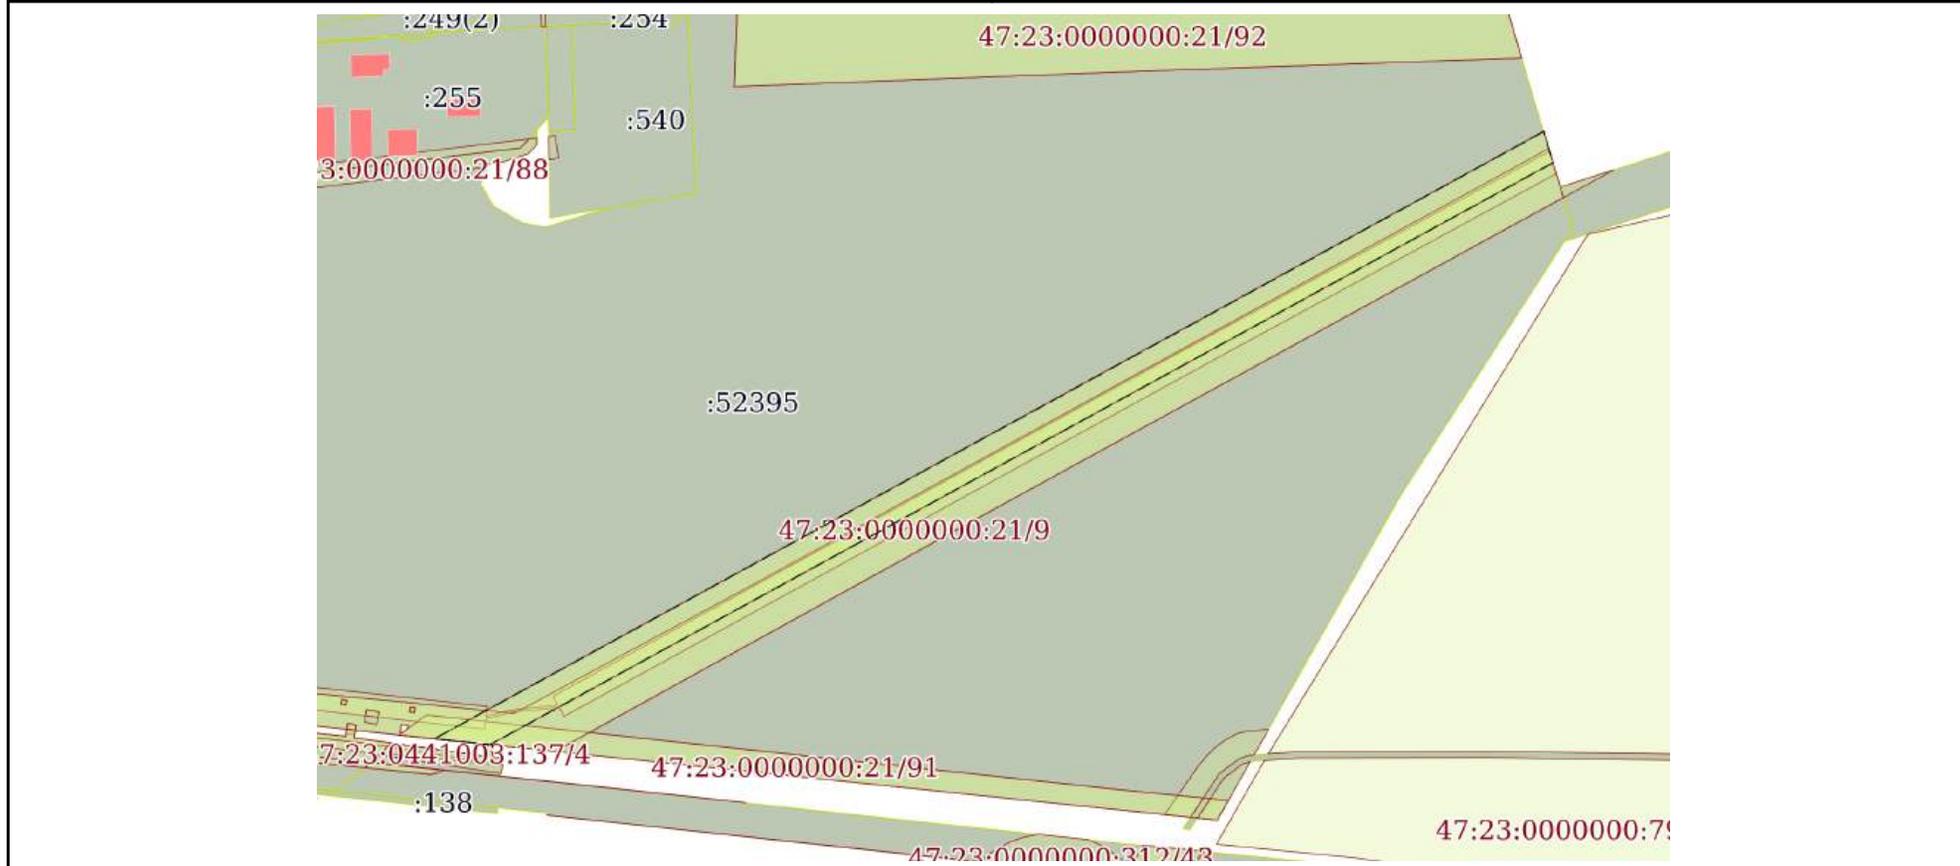

Масштаб 1:7000 Условные обозначения:

полное наименование должности		инициалы, фамилия
-------------------------------	--	-------------------

ДОКУМЕНТ ПОДПИСАН
ЭЛЕКТРОННОЙ ПОДПИСЬЮ

Сертификат: 00BV056B7401CB38D2B3576ACDC8425108
Владелец: ФЕДЕРАЛЬНАЯ СЛУЖБА ГОСУДАРСТВЕННОЙ
РЕГИСТРАЦИИ, КАДАСТРА И КАРТОГРАФИИ
Действителен: с 27.06.2023 по 19.09.2024


Земельный участок
вид объекта недвижимости

Лист № 39 раздела 4	Всего листов раздела 4: 85	Всего разделов: 7	Всего листов выписки: 908
---------------------	----------------------------	-------------------	---------------------------

21.08.2023г. № КУВИ-001/2023-190819146

Кадастровый номер: 47:23:0000000:21(Единое землепользование)

План (чертеж, схема) части земельного участка Учетный номер части: 47:23:0000000:21/94

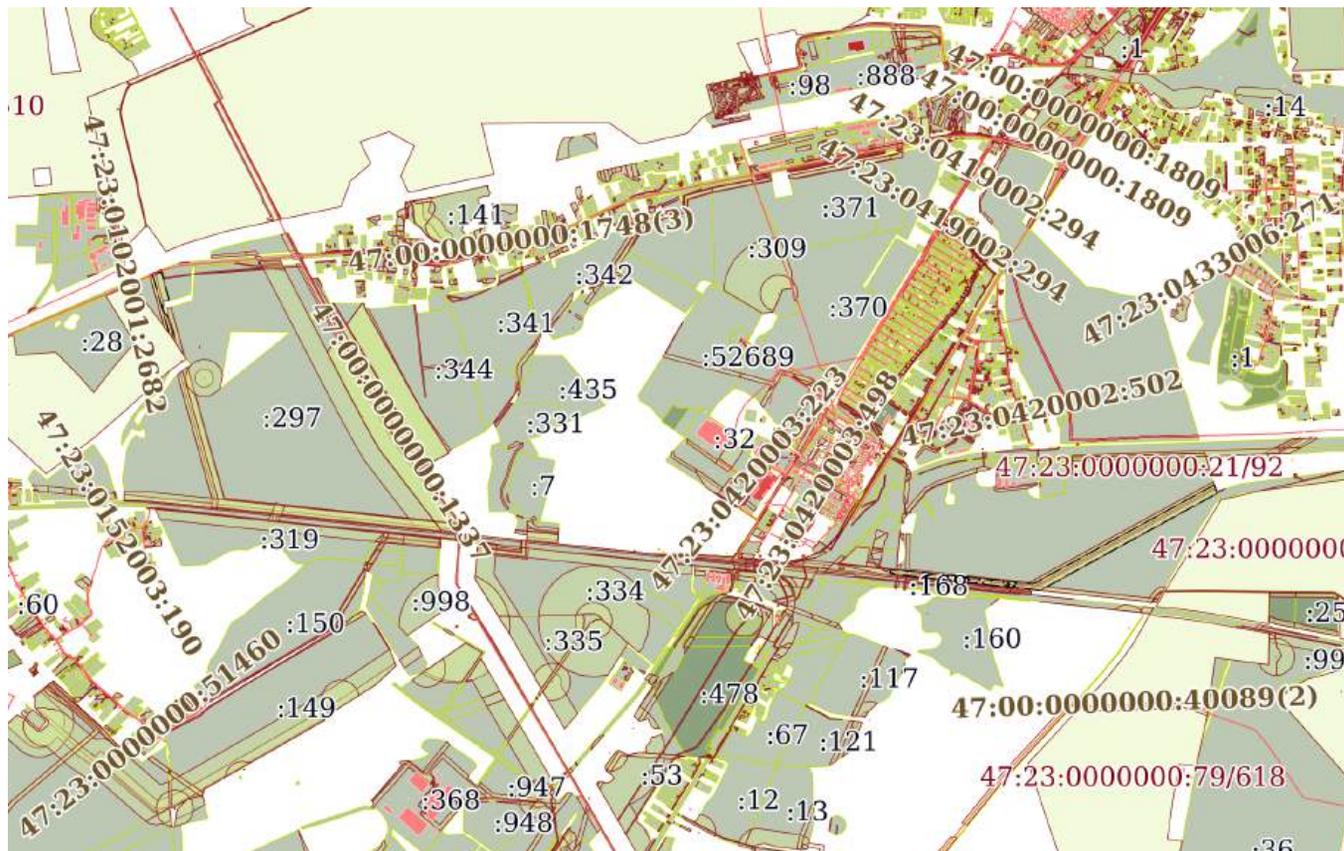

Масштаб 1:40000 Условные обозначения:


 ДОКУМЕНТ ПОДПИСАН
 ЭЛЕКТРОННОЙ ПОДПИСЬЮ
 Сертификат: 00BV056B7401CB38D2B3576ACDC8425108
 Владелец: ФЕДЕРАЛЬНАЯ СЛУЖБА ГОСУДАРСТВЕННОЙ
 РЕГИСТРАЦИИ, КАДАСТРА И КАРТОГРАФИИ
 Действителен: с 27.06.2023 по 19.09.2024

ПОЛНОЕ НАИМЕНОВАНИЕ ДОЛЖНОСТИ		инициалы, фамилия
-------------------------------	--	-------------------

Земельный участок

вид объекта недвижимости

Лист № 40 раздела 4

Всего листов раздела 4: 85

Всего разделов: 7

Всего листов выписки: 908


21.08.2023г. № КУВИ-001/2023-190819146

Кадастровый номер:

47:23:0000000:21(Единое землепользование)

План (чертеж, схема) части земельного участка

Учетный номер части: 47:23:0000000:21/95

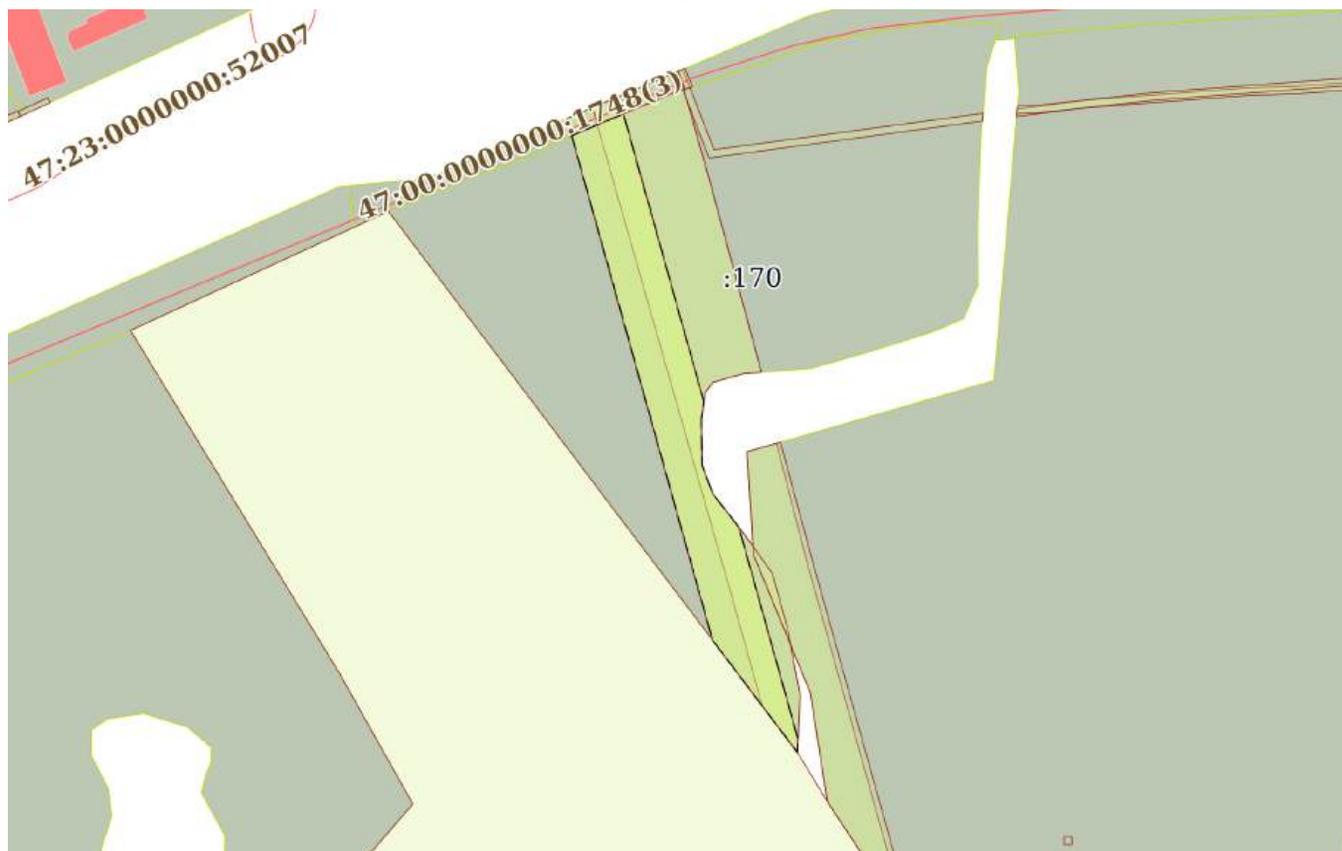

Масштаб 1:4000

Условные обозначения:

ДОКУМЕНТ ПОДПИСАН
ЭЛЕКТРОННОЙ ПОДПИСЬЮ

Сертификат: 00ВВ056В7401СВ38D2В3576АСDC8425108

Владелец: ФЕДЕРАЛЬНАЯ СЛУЖБА ГОСУДАРСТВЕННОЙ
РЕГИСТРАЦИИ, КАДАСТРА И КАРТОГРАФИИ
Действителен: с 27.06.2023 по 19.09.2024

полное наименование должности

инициалы, фамилия

Земельный участок

вид объекта недвижимости

Лист № 41 раздела 4

Всего листов раздела 4: 85

Всего разделов: 7

Всего листов выписки: 908

21.08.2023г. № КУВИ-001/2023-190819146

Кадастровый номер:

47:23:0000000:21(Единое землепользование)

План (чертеж, схема) части земельного участка

Учетный номер части: 47:23:0000000:21/96



Масштаб 1:4000

Условные обозначения:

ДОКУМЕНТ ПОДПИСАН
ЭЛЕКТРОННОЙ ПОДПИСЬЮ

Сертификат: 00ВВ056В7401СВ38D2В3576АСDС8425108

Владелец: ФЕДЕРАЛЬНАЯ СЛУЖБА ГОСУДАРСТВЕННОЙ
РЕГИСТРАЦИИ, КАДАСТРА И КАРТОГРАФИИ
Действителен: с 27.06.2023 по 19.09.2024

полное наименование должности

инициалы, фамилия

Земельный участок

вид объекта недвижимости

Лист № 42 раздела 4

Всего листов раздела 4: 85

Всего разделов: 7

Всего листов выписки: 908


21.08.2023г. № КУВИ-001/2023-190819146

Кадастровый номер:

47:23:0000000:21(Единое землепользование)

План (чертеж, схема) части земельного участка

Учетный номер части: 47:23:0000000:21/97

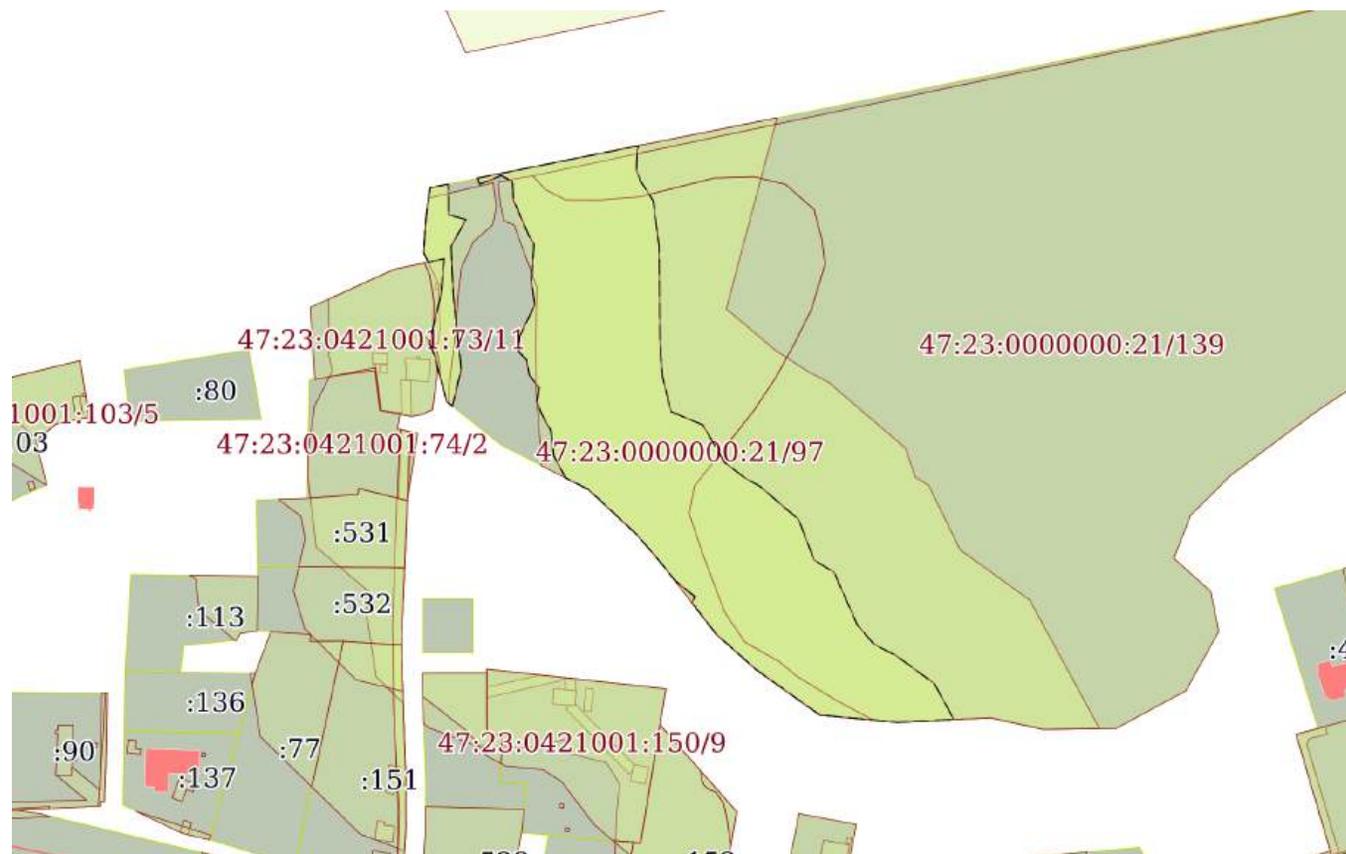

Масштаб 1:3000

Условные обозначения:

ДОКУМЕНТ ПОДПИСАН
ЭЛЕКТРОННОЙ ПОДПИСЬЮ

Сертификат: 00ВВ056В7401СВ38D2В3576АСDС8425108

Владелец: ФЕДЕРАЛЬНАЯ СЛУЖБА ГОСУДАРСТВЕННОЙ

РЕГИСТРАЦИИ, КАДАСТРА И КАРТОГРАФИИ

Действителен: с 27.06.2023 по 19.09.2024

полное наименование должности

инициалы, фамилия

Земельный участок

вид объекта недвижимости

Лист № 43 раздела 4

Всего листов раздела 4: 85

Всего разделов: 7

Всего листов выписки: 908


21.08.2023г. № КУВИ-001/2023-190819146

Кадастровый номер:

47:23:0000000:21(Единое землепользование)

План (чертеж, схема) части земельного участка

Учетный номер части: 47:23:0000000:21/98

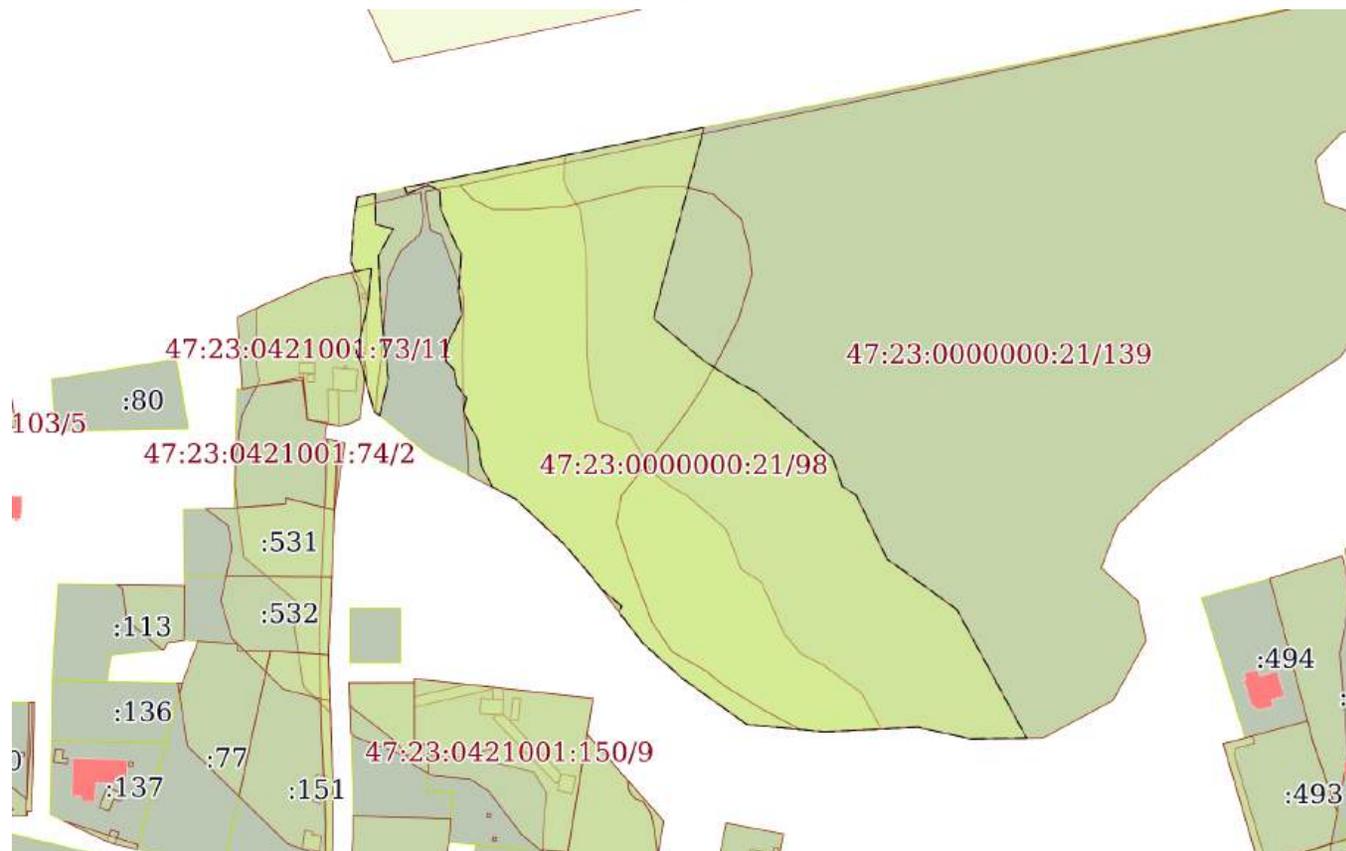

Масштаб 1:3000

Условные обозначения:

ДОКУМЕНТ ПОДПИСАН
ЭЛЕКТРОННОЙ ПОДПИСЬЮ

Сертификат: 00ВВ056В7401СВ38D2В3576АСDC8425108

Владелец: ФЕДЕРАЛЬНАЯ СЛУЖБА ГОСУДАРСТВЕННОЙ
РЕГИСТРАЦИИ, КАДАСТРА И КАРТОГРАФИИ
Действителен: с 27.06.2023 по 19.09.2024

полное наименование должности

инициалы, фамилия

Земельный участок

вид объекта недвижимости

Лист № 44 раздела 4

Всего листов раздела 4: 85

Всего разделов: 7

Всего листов выписки: 908

21.08.2023г. № КУВИ-001/2023-190819146

Кадастровый номер:

47:23:0000000:21(Единое землепользование)

План (чертеж, схема) части земельного участка

Учетный номер части: 47:23:0000000:21/99



Масштаб 1:6000

Условные обозначения:

ДОКУМЕНТ ПОДПИСАН
ЭЛЕКТРОННОЙ ПОДПИСЬЮ

Сертификат: 00ВВ056В7401СВ38D2В3576АСDC8425108

Владелец: ФЕДЕРАЛЬНАЯ СЛУЖБА ГОСУДАРСТВЕННОЙ
РЕГИСТРАЦИИ, КАДАСТРА И КАРТОГРАФИИ
Действителен: с 27.06.2023 по 19.09.2024

ПОЛНОЕ НАИМЕНОВАНИЕ ДОЛЖНОСТИ

инициалы, фамилия

Земельный участок

вид объекта недвижимости

Лист № 45 раздела 4

Всего листов раздела 4: 85

Всего разделов: 7

Всего листов выписки: 908

21.08.2023г. № КУВИ-001/2023-190819146

Кадастровый номер:

47:23:0000000:21(Единое землепользование)

План (чертеж, схема) части земельного участка

Учетный номер части: 47:23:0000000:21/100



Масштаб 1:300

Условные обозначения:

ДОКУМЕНТ ПОДПИСАН
ЭЛЕКТРОННОЙ ПОДПИСЬЮ

Сертификат: 00ВВ056В7401СВ38D2В3576АСDС8425108

Владелец: ФЕДЕРАЛЬНАЯ СЛУЖБА ГОСУДАРСТВЕННОЙ

РЕГИСТРАЦИИ, КАДАСТРА И КАРТОГРАФИИ

Действителен: с 27.06.2023 по 19.09.2024

полное наименование должности

инициалы, фамилия

Земельный участок

вид объекта недвижимости

Лист № 46 раздела 4

Всего листов раздела 4: 85

Всего разделов: 7

Всего листов выписки: 908


21.08.2023г. № КУВИ-001/2023-190819146

Кадастровый номер:

47:23:0000000:21(Единое землепользование)

План (чертеж, схема) части земельного участка

Учетный номер части: 47:23:0000000:21/101

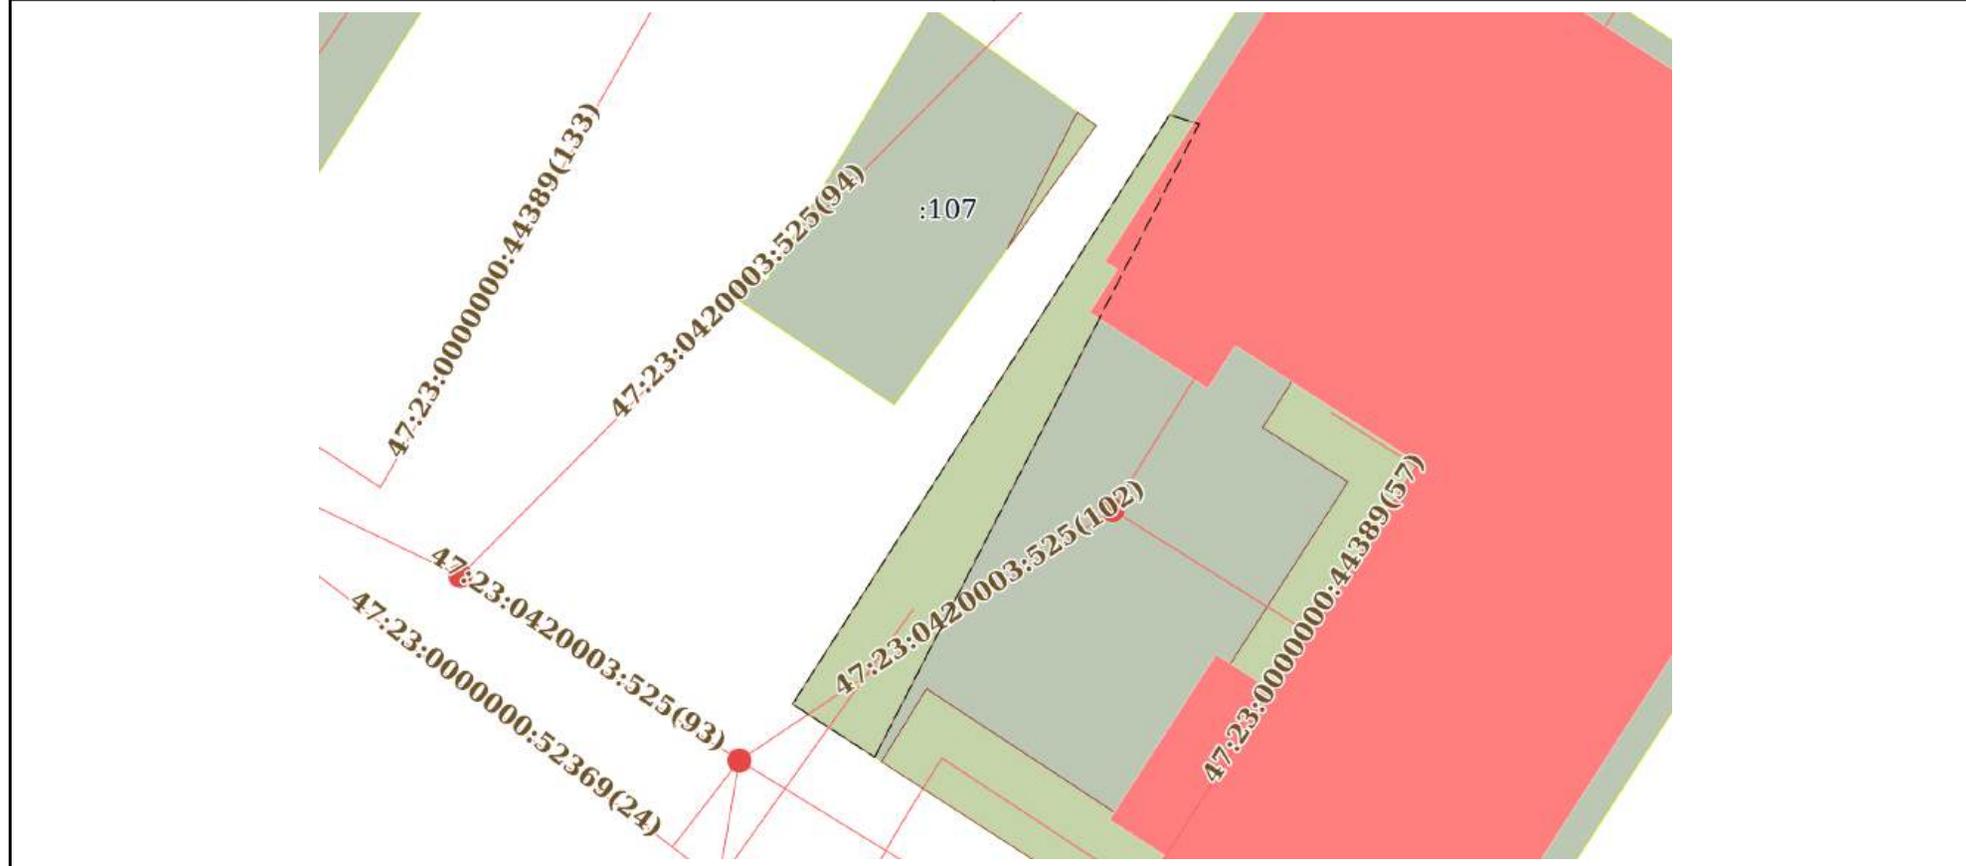

Масштаб 1:300

Условные обозначения:

ДОКУМЕНТ ПОДПИСАН
ЭЛЕКТРОННОЙ ПОДПИСЬЮ

Сертификат: 00ВВ056В7401СВ38D2В3576АСDС8425108


Владелец: ФЕДЕРАЛЬНАЯ СЛУЖБА ГОСУДАРСТВЕННОЙ

РЕГИСТРАЦИИ, КАДАСТРА И КАРТОГРАФИИ

Действителен: с 27.06.2023 по 19.09.2024

полное наименование должности

инициалы, фамилия

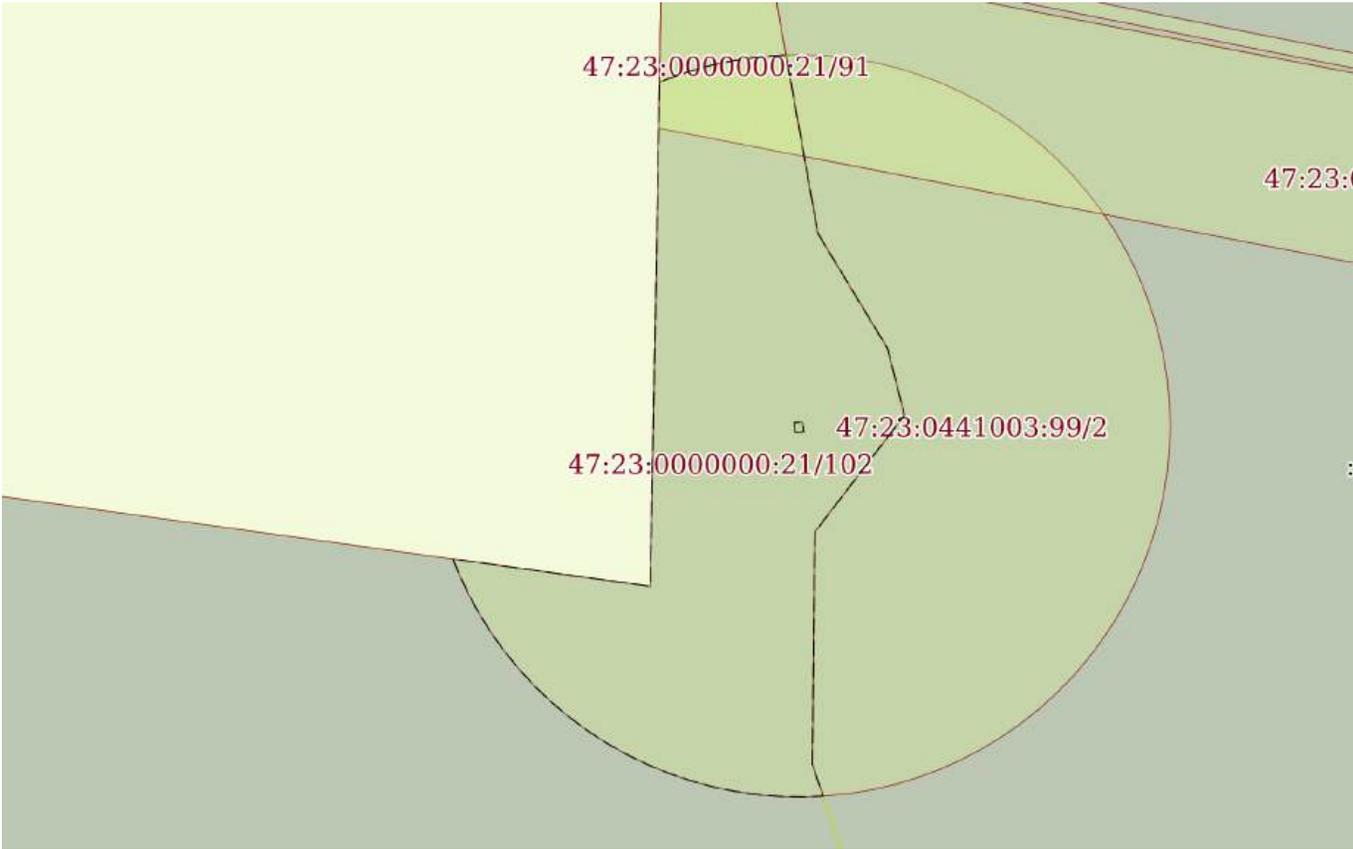Земельный участок			
вид объекта недвижимости			
Лист № 47 раздела 4	Всего листов раздела 4: 85	Всего разделов: 7	Всего листов выписки: 908
21.08.2023г. № КУВИ-001/2023-190819146			
Кадастровый номер:		47:23:0000000:21(Единое землепользование)	
План (чертеж, схема) части земельного участка		Учетный номер части: 47:23:0000000:21/102	
			
Масштаб 1:2000		Условные обозначения:	

полное наименование должности	 ДОКУМЕНТ ПОДПИСАН ЭЛЕКТРОННОЙ ПОДПИСЬЮ	инициалы, фамилия
	Сертификат: 00ВВ056В7401СВ38D2В3576АСDС8425108 Владелец: ФЕДЕРАЛЬНАЯ СЛУЖБА ГОСУДАРСТВЕННОЙ РЕГИСТРАЦИИ, КАДАСТРА И КАРТОГРАФИИ Действителен: с 27.06.2023 по 19.09.2024	

Земельный участок
вид объекта недвижимости

Лист № 48 раздела 4	Всего листов раздела 4: 85	Всего разделов: 7	Всего листов выписки: 908
---------------------	----------------------------	-------------------	---------------------------

21.08.2023г. № КУВИ-001/2023-190819146

Кадастровый номер: 47:23:0000000:21(Единое землепользование)

План (чертеж, схема) части земельного участка Учетный номер части: 47:23:0000000:21/103



Масштаб 1:1000 Условные обозначения:

полное наименование должности		инициалы, фамилия
-------------------------------	--	-------------------




**ДОКУМЕНТ ПОДПИСАН
ЭЛЕКТРОННОЙ ПОДПИСЬЮ**

Сертификат: 00ВВ056В7401СВ38D2В3576АСDС8425108
 Владелец: ФЕДЕРАЛЬНАЯ СЛУЖБА ГОСУДАРСТВЕННОЙ
 РЕГИСТРАЦИИ, КАДАСТРА И КАРТОГРАФИИ
 Действителен: с 27.06.2023 по 19.09.2024

Земельный участок			
вид объекта недвижимости			
Лист № 49 раздела 4	Всего листов раздела 4: 85	Всего разделов: 7	Всего листов выписки: 908
21.08.2023г. № КУВИ-001/2023-190819146			
Кадастровый номер:		47:23:0000000:21(Единое землепользование)	
План (чертеж, схема) части земельного участка		Учетный номер части: 47:23:0000000:21/104	
Масштаб 1:400	Условные обозначения:		

полное наименование должности	 ДОКУМЕНТ ПОДПИСАН ЭЛЕКТРОННОЙ ПОДПИСЬЮ	инициалы, фамилия
	Сертификат: 00ВВ056В7401СВ38D2В3576АСDC8425108 Владелец: ФЕДЕРАЛЬНАЯ СЛУЖБА ГОСУДАРСТВЕННОЙ РЕГИСТРАЦИИ, КАДАСТРА И КАРТОГРАФИИ Действителен: с 27.06.2023 по 19.09.2024	

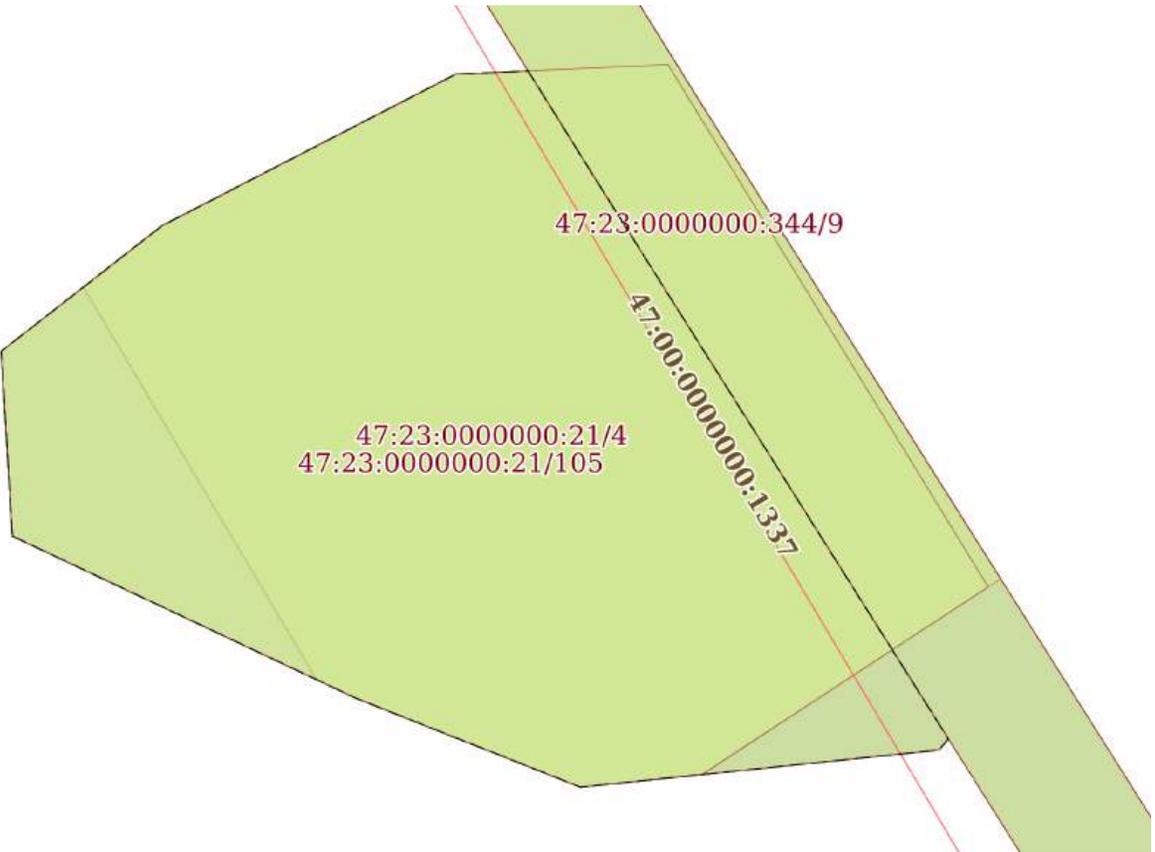Земельный участок			
вид объекта недвижимости			
Лист № 50 раздела 4	Всего листов раздела 4: 85	Всего разделов: 7	Всего листов выписки: 908
21.08.2023г. № КУВИ-001/2023-190819146			
Кадастровый номер:		47:23:0000000:21(Единое землепользование)	
План (чертеж, схема) части земельного участка		Учетный номер части: 47:23:0000000:21/105	
			
Масштаб 1:400	Условные обозначения:		

полное наименование должности	 ДОКУМЕНТ ПОДПИСАН ЭЛЕКТРОННОЙ ПОДПИСЬЮ	инициалы, фамилия
	Сертификат: 00ВВ056В7401СВ38D2В3576АСDC8425108 Владелец: ФЕДЕРАЛЬНАЯ СЛУЖБА ГОСУДАРСТВЕННОЙ РЕГИСТРАЦИИ, КАДАСТРА И КАРТОГРАФИИ Действителен: с 27.06.2023 по 19.09.2024	


Земельный участок
вид объекта недвижимости

Лист № 51 раздела 4	Всего листов раздела 4: 85	Всего разделов: 7	Всего листов выписки: 908
---------------------	----------------------------	-------------------	---------------------------

21.08.2023г. № КУВИ-001/2023-190819146

Кадастровый номер: 47:23:0000000:21(Единое землепользование)

План (чертеж, схема) части земельного участка Учетный номер части: 47:23:0000000:21/106

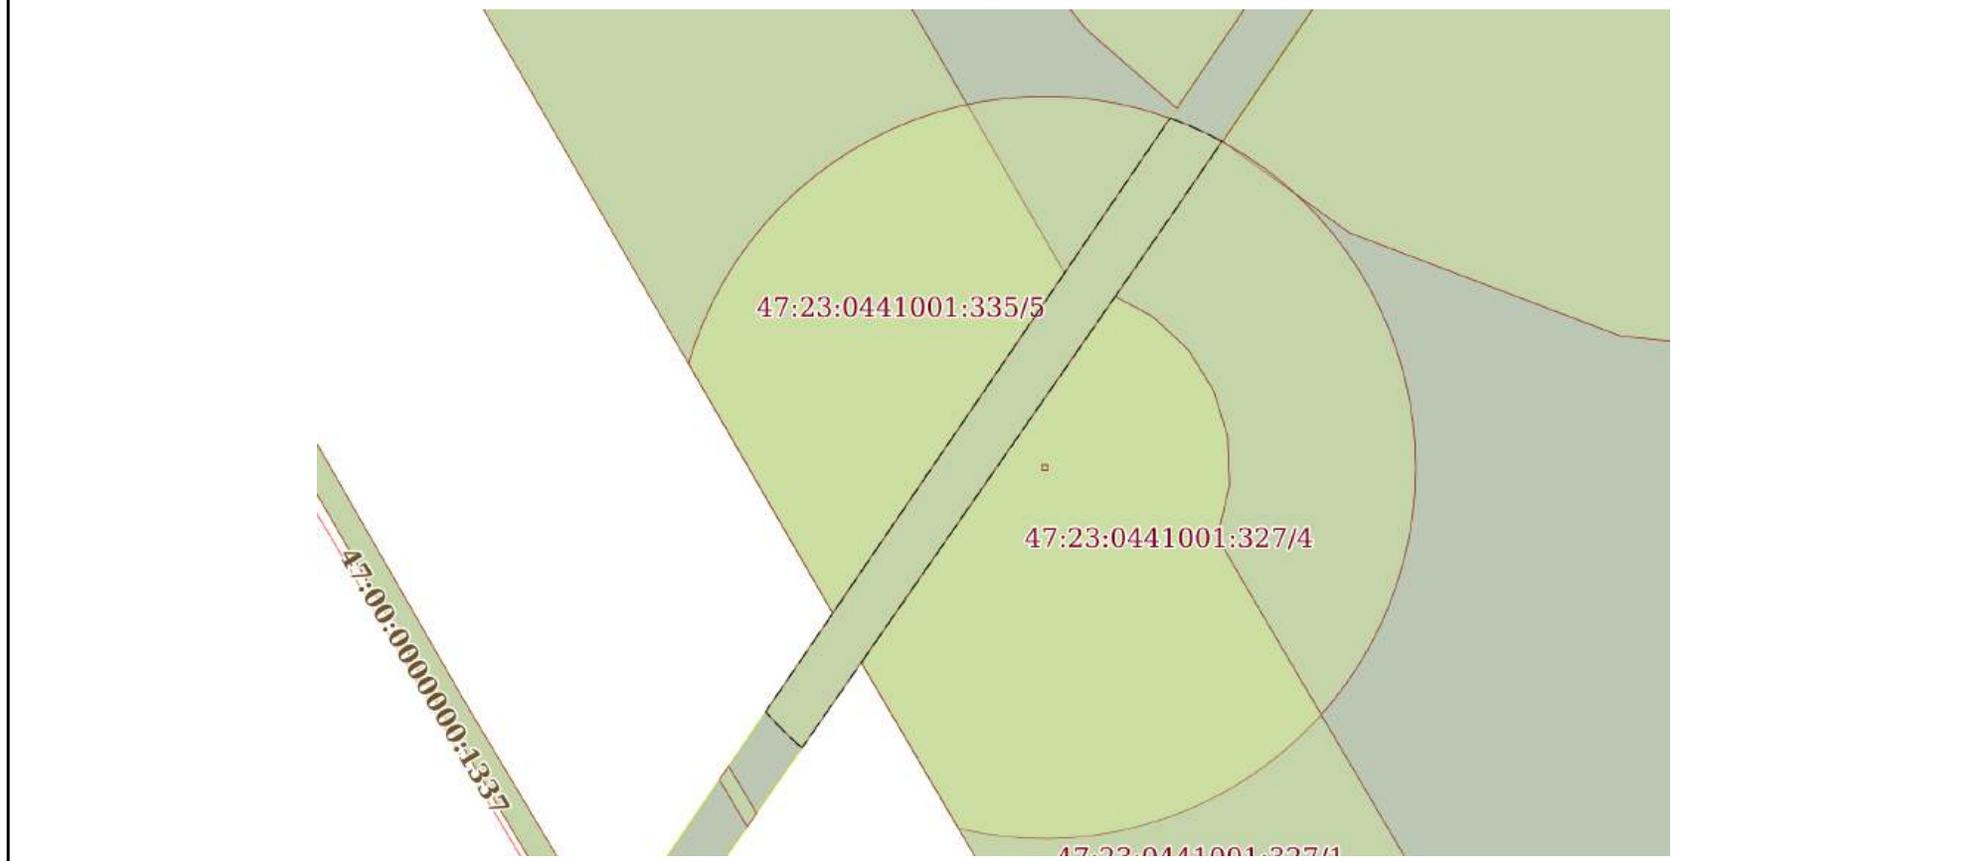

Масштаб 1:2000 Условные обозначения:

полное наименование должности	инициалы, фамилия
-------------------------------	-------------------

ДОКУМЕНТ ПОДПИСАН
ЭЛЕКТРОННОЙ ПОДПИСЬЮ

Сертификат: 00ВВ056В7401СВ38D2В3576АСDС8425108
Владелец: ФЕДЕРАЛЬНАЯ СЛУЖБА ГОСУДАРСТВЕННОЙ
РЕГИСТРАЦИИ, КАДАСТРА И КАРТОГРАФИИ
Действителен: с 27.06.2023 по 19.09.2024

Земельный участок

вид объекта недвижимости

Лист № 52 раздела 4

Всего листов раздела 4: 85

Всего разделов: 7

Всего листов выписки: 908


21.08.2023г. № КУВИ-001/2023-190819146

Кадастровый номер:

47:23:0000000:21(Единое землепользование)

План (чертеж, схема) части земельного участка

Учетный номер части: 47:23:0000000:21/107

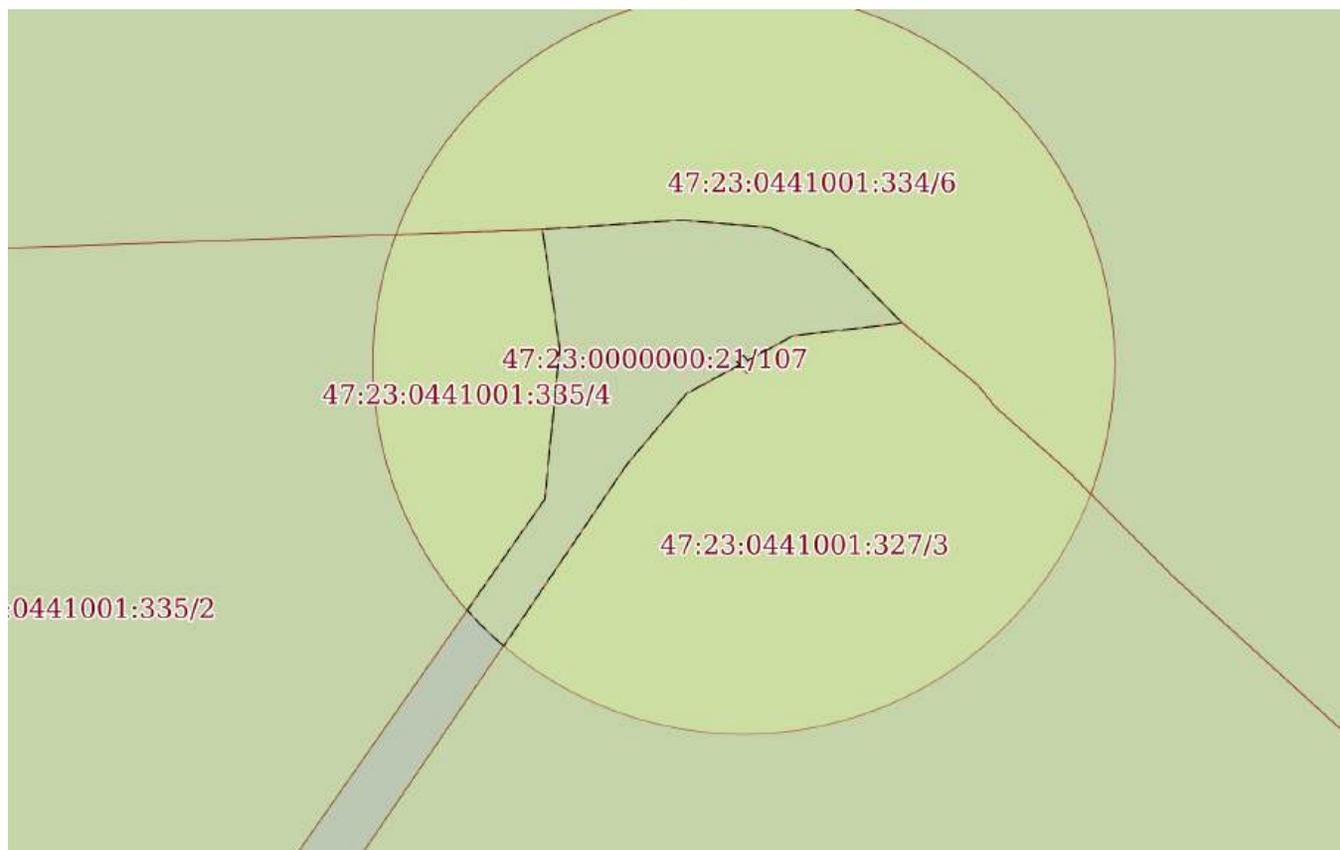

Масштаб 1:2000

Условные обозначения:

ДОКУМЕНТ ПОДПИСАН
ЭЛЕКТРОННОЙ ПОДПИСЬЮ

Сертификат: 00ВВ056В7401СВ38D2В3576АСDC8425108

Владелец: ФЕДЕРАЛЬНАЯ СЛУЖБА ГОСУДАРСТВЕННОЙ
РЕГИСТРАЦИИ, КАДАСТРА И КАРТОГРАФИИ
Действителен: с 27.06.2023 по 19.09.2024

полное наименование должности

инициалы, фамилия


Земельный участок
вид объекта недвижимости

Лист № 53 раздела 4	Всего листов раздела 4: 85	Всего разделов: 7	Всего листов выписки: 908
---------------------	----------------------------	-------------------	---------------------------

21.08.2023г. № КУВИ-001/2023-190819146


Кадастровый номер: 47:23:0000000:21(Единое землепользование)

План (чертеж, схема) части земельного участка Учетный номер части: 47:23:0000000:21/108

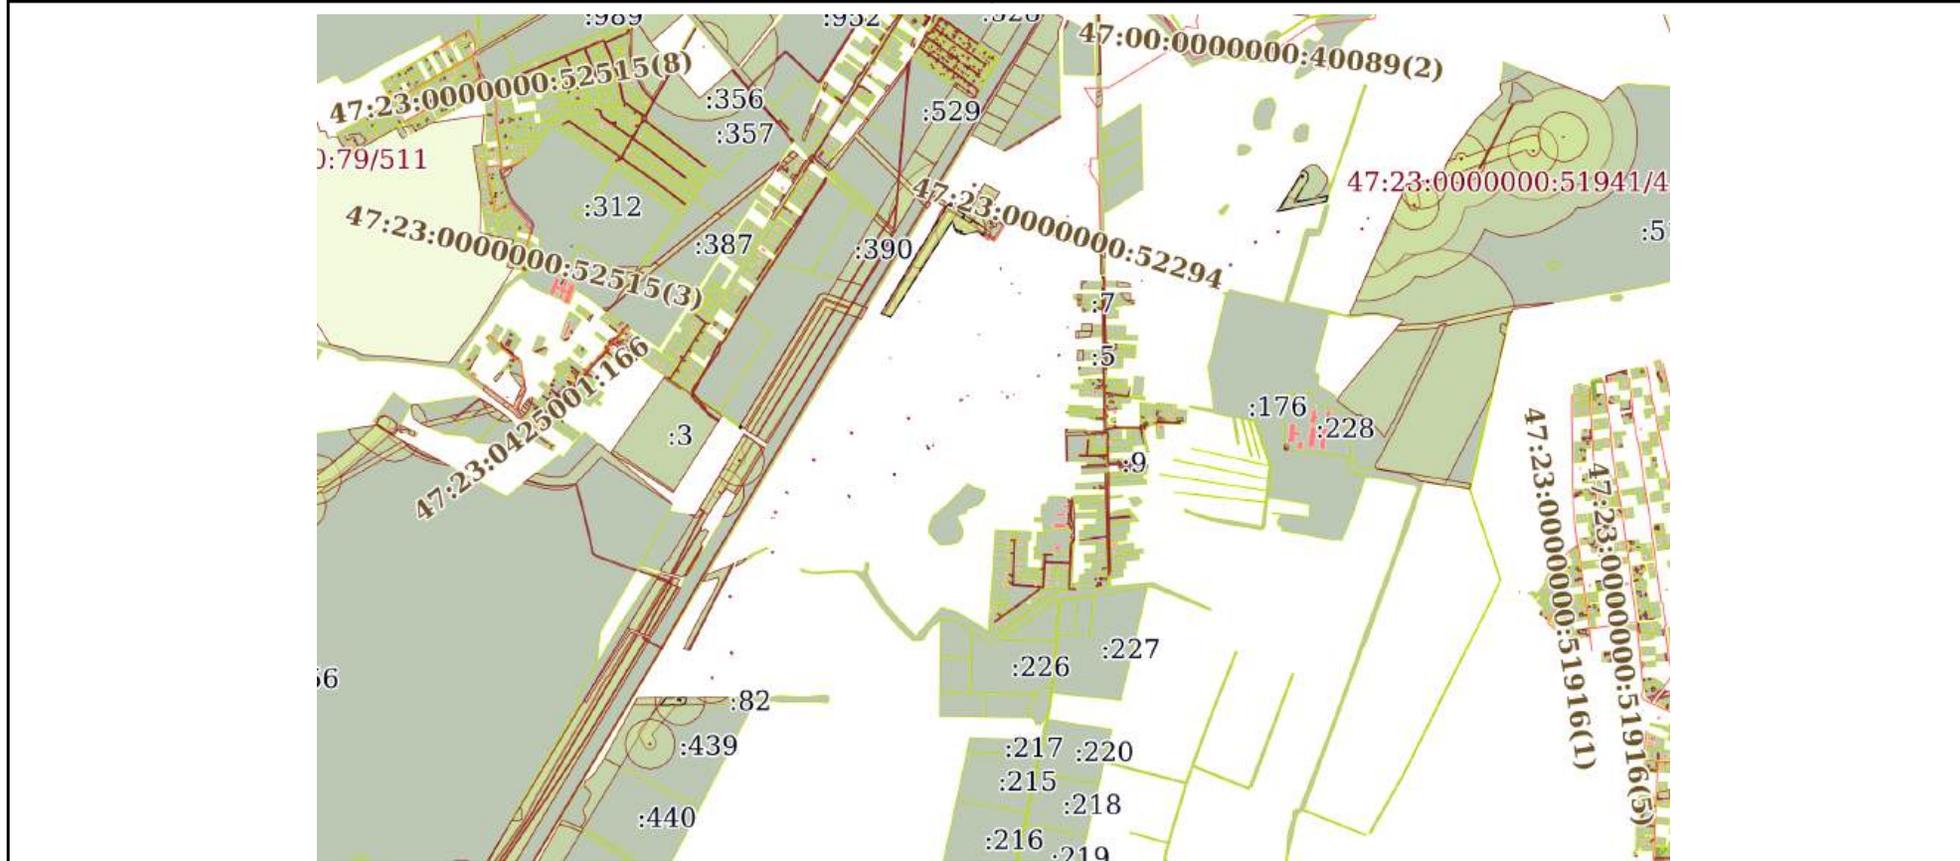

Масштаб 1:30000 Условные обозначения:

	 ДОКУМЕНТ ПОДПИСАН ЭЛЕКТРОННОЙ ПОДПИСЬЮ Сертификат: 00BV056B7401CB38D2B3576ACDC8425108 Владелец: ФЕДЕРАЛЬНАЯ СЛУЖБА ГОСУДАРСТВЕННОЙ РЕГИСТРАЦИИ, КАДАСТРА И КАРТОГРАФИИ Действителен: с 27.06.2023 по 19.09.2024	
ПОЛНОЕ НАИМЕНОВАНИЕ ДОЛЖНОСТИ		инициалы, фамилия

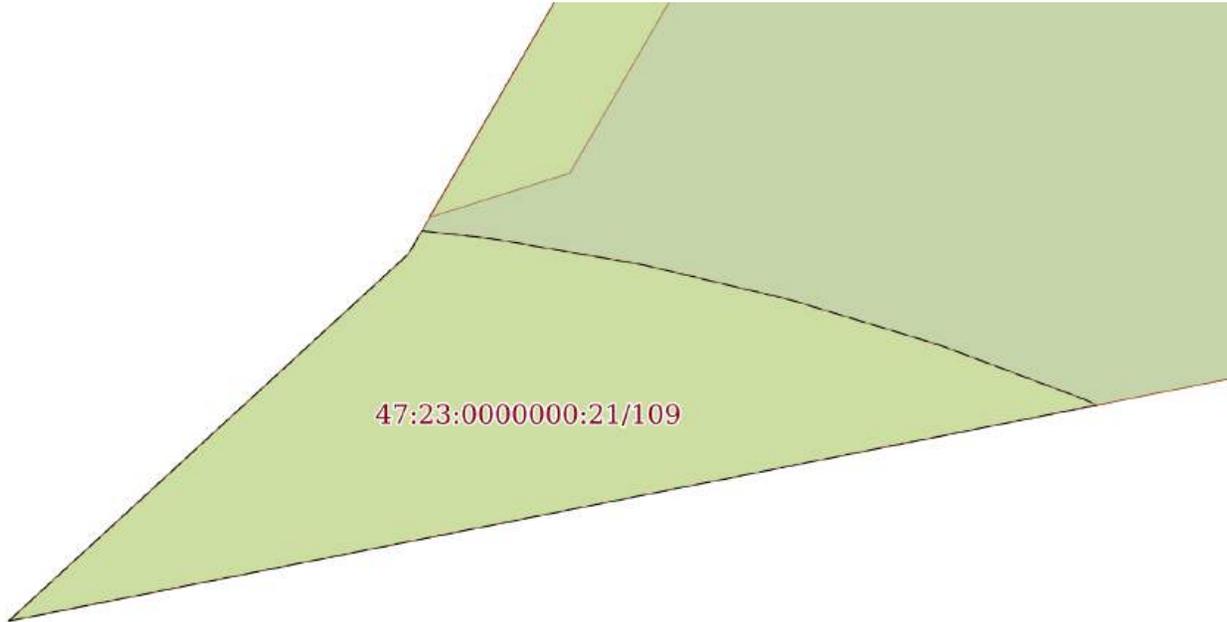Земельный участок			
вид объекта недвижимости			
Лист № 54 раздела 4	Всего листов раздела 4: 85	Всего разделов: 7	Всего листов выписки: 908
21.08.2023г. № КУВИ-001/2023-190819146			
Кадастровый номер:		47:23:0000000:21(Единое землепользование)	
План (чертеж, схема) части земельного участка		Учетный номер части: 47:23:0000000:21/109	
			
Масштаб 1:300	Условные обозначения:		

полное наименование должности		ДОКУМЕНТ ПОДПИСАН	инициалы, фамилия
		ЭЛЕКТРОННОЙ ПОДПИСЬЮ	
	Сертификат: 00ВВ056В7401СВ38D2В3576АСDС8425108 Владелец: ФЕДЕРАЛЬНАЯ СЛУЖБА ГОСУДАРСТВЕННОЙ РЕГИСТРАЦИИ, КАДАСТРА И КАРТОГРАФИИ Действителен: с 27.06.2023 по 19.09.2024		

Земельный участок

вид объекта недвижимости

Лист № 55 раздела 4

Всего листов раздела 4: 85

Всего разделов: 7

Всего листов выписки: 908


21.08.2023г. № КУВИ-001/2023-190819146

Кадастровый номер:

47:23:0000000:21(Единое землепользование)

План (чертеж, схема) части земельного участка

Учетный номер части: 47:23:0000000:21/110

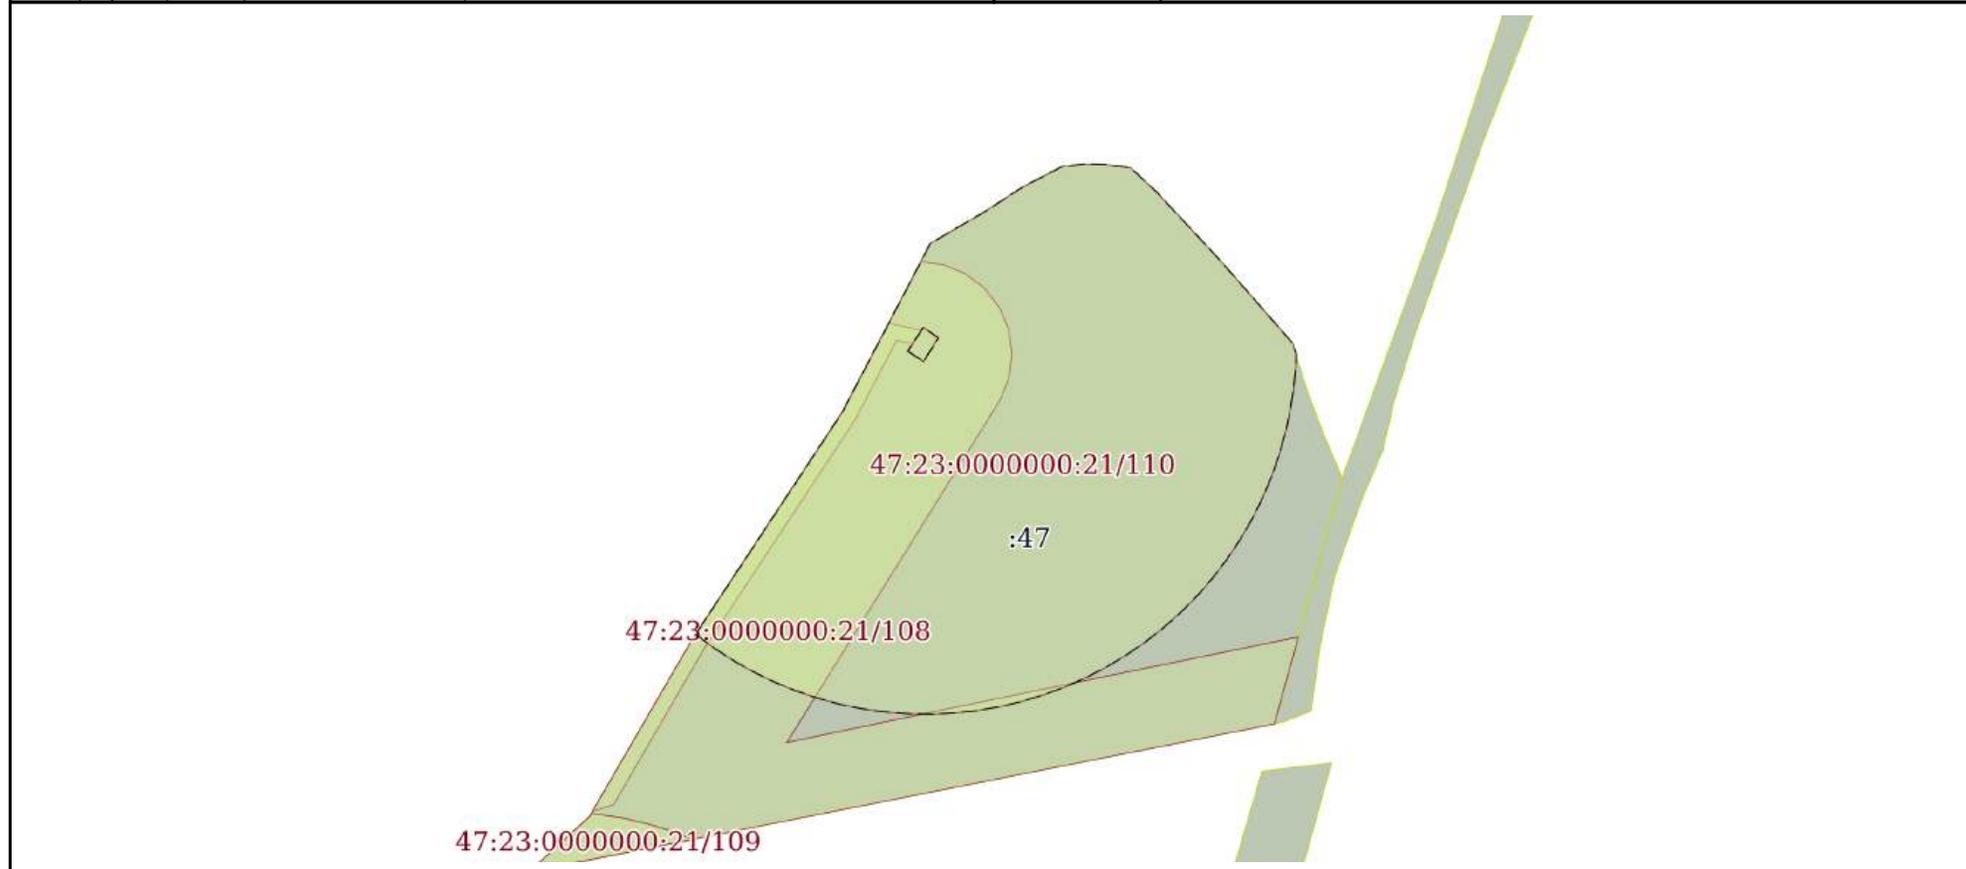

Масштаб 1:2000

Условные обозначения:

ДОКУМЕНТ ПОДПИСАН
ЭЛЕКТРОННОЙ ПОДПИСЬЮ

Сертификат: 00ВВ056В7401СВ38D2В3576АСDС8425108

Владелец: ФЕДЕРАЛЬНАЯ СЛУЖБА ГОСУДАРСТВЕННОЙ

РЕГИСТРАЦИИ, КАДАСТРА И КАРТОГРАФИИ

Действителен: с 27.06.2023 по 19.09.2024

полное наименование должности

инициалы, фамилия

Земельный участок

вид объекта недвижимости

Лист № 56 раздела 4

Всего листов раздела 4: 85

Всего разделов: 7

Всего листов выписки: 908


21.08.2023г. № КУВИ-001/2023-190819146

Кадастровый номер:

47:23:0000000:21(Единое землепользование)

План (чертеж, схема) части земельного участка

Учетный номер части: 47:23:0000000:21/111

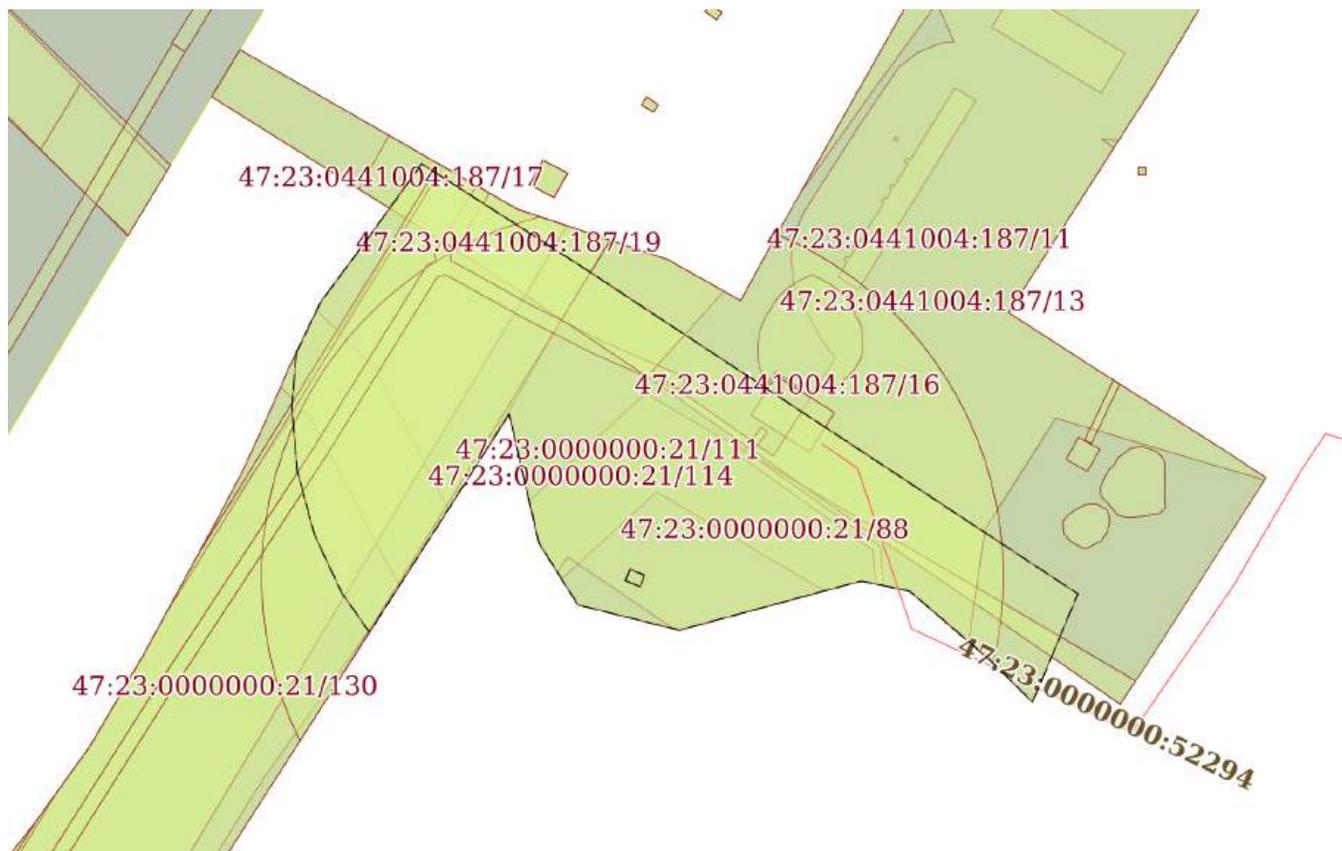

Масштаб 1:2000

Условные обозначения:

ДОКУМЕНТ ПОДПИСАН
ЭЛЕКТРОННОЙ ПОДПИСЬЮ

Сертификат: 00ВВ056В7401СВ38D2В3576АСDС8425108

Владелец: ФЕДЕРАЛЬНАЯ СЛУЖБА ГОСУДАРСТВЕННОЙ

РЕГИСТРАЦИИ, КАДАСТРА И КАРТОГРАФИИ

Действителен: с 27.06.2023 по 19.09.2024

полное наименование должности

инициалы, фамилия

Земельный участок

вид объекта недвижимости

Лист № 57 раздела 4

Всего листов раздела 4: 85

Всего разделов: 7

Всего листов выписки: 908

21.08.2023г. № КУВИ-001/2023-190819146

Кадастровый номер:

47:23:0000000:21(Единое землепользование)

План (чертеж, схема) части земельного участка

Учетный номер части: 47:23:0000000:21/112



Масштаб 1:9000

Условные обозначения:

ДОКУМЕНТ ПОДПИСАН
ЭЛЕКТРОННОЙ ПОДПИСЬЮ

Сертификат: 00ВВ056В7401СВ38D2В3576АСDC8425108

Владелец: ФЕДЕРАЛЬНАЯ СЛУЖБА ГОСУДАРСТВЕННОЙ

РЕГИСТРАЦИИ, КАДАСТРА И КАРТОГРАФИИ

Действителен: с 27.06.2023 по 19.09.2024

полное наименование должности

инициалы, фамилия

Земельный участок

вид объекта недвижимости

Лист № 58 раздела 4

Всего листов раздела 4: 85

Всего разделов: 7

Всего листов выписки: 908

21.08.2023г. № КУВИ-001/2023-190819146

Кадастровый номер:

47:23:0000000:21(Единое землепользование)

План (чертеж, схема) части земельного участка

Учетный номер части: 47:23:0000000:21/113



Масштаб 1:20000

Условные обозначения:



ДОКУМЕНТ ПОДПИСАН
ЭЛЕКТРОННОЙ ПОДПИСЬЮ

Сертификат: 00ВВ056В7401СВ38D2В3576АСDC8425108

Владелец: ФЕДЕРАЛЬНАЯ СЛУЖБА ГОСУДАРСТВЕННОЙ

РЕГИСТРАЦИИ, КАДАСТРА И КАРТОГРАФИИ

Действителен: с 27.06.2023 по 19.09.2024

полное наименование должности

инициалы, фамилия

Земельный участок

вид объекта недвижимости

Лист № 59 раздела 4

Всего листов раздела 4: 85

Всего разделов: 7

Всего листов выписки: 908

21.08.2023г. № КУВИ-001/2023-190819146

Кадастровый номер:

47:23:0000000:21(Единое землепользование)

План (чертеж, схема) части земельного участка

Учетный номер части: 47:23:0000000:21/114



Масштаб 1:2000

Условные обозначения:



ДОКУМЕНТ ПОДПИСАН
 ЭЛЕКТРОННОЙ ПОДПИСЬЮ

Сертификат: 00ВВ056В7401СВ38D2В3576АСDC8425108

Владелец: ФЕДЕРАЛЬНАЯ СЛУЖБА ГОСУДАРСТВЕННОЙ

РЕГИСТРАЦИИ, КАДАСТРА И КАРТОГРАФИИ

Действителен: с 27.06.2023 по 19.09.2024

полное наименование должности

инициалы, фамилия

Земельный участок

вид объекта недвижимости

Лист № 60 раздела 4

Всего листов раздела 4: 85

Всего разделов: 7

Всего листов выписки: 908


21.08.2023г. № КУВИ-001/2023-190819146

Кадастровый номер:

47:23:0000000:21(Единое землепользование)

План (чертеж, схема) части земельного участка

Учетный номер части: 47:23:0000000:21/115

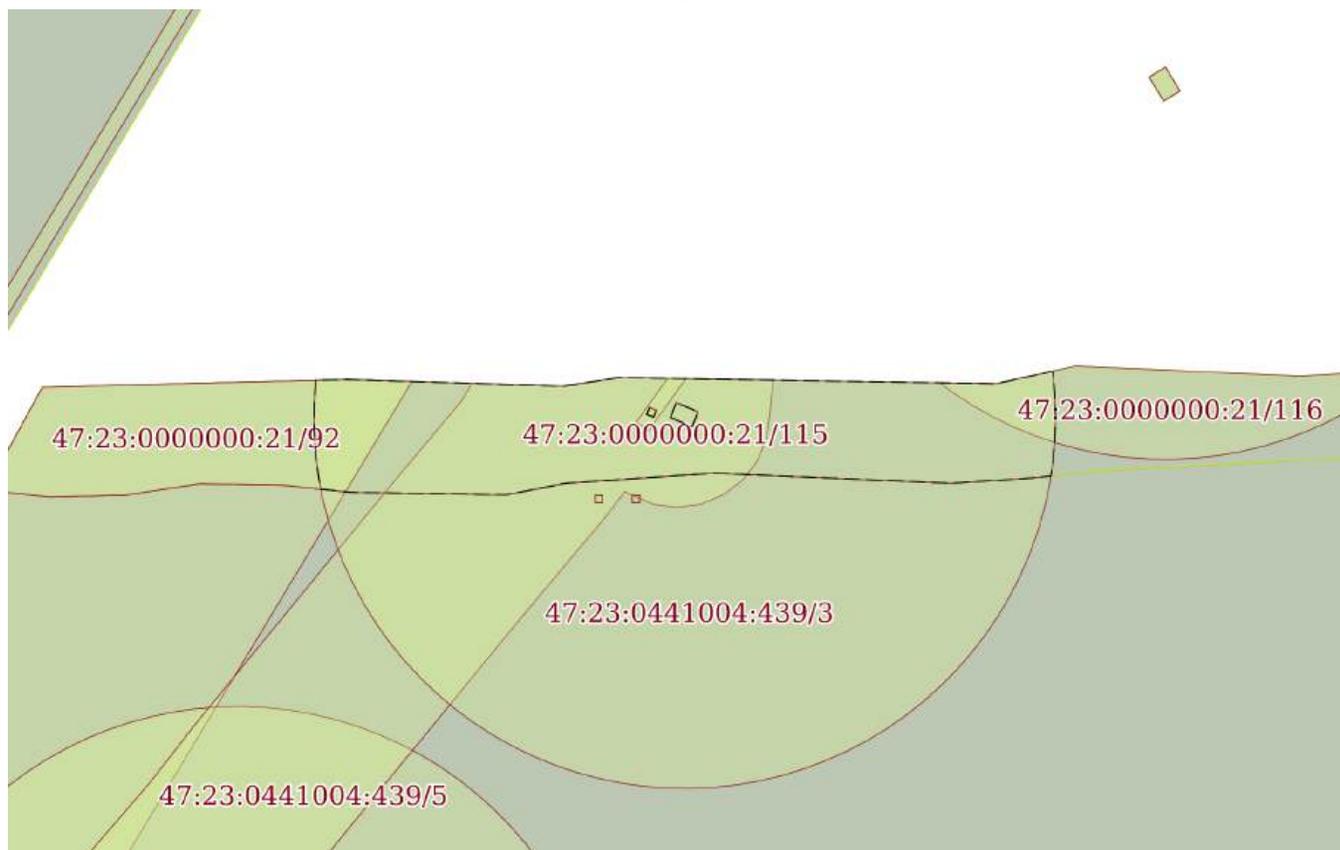

Масштаб 1:2000

Условные обозначения:

ДОКУМЕНТ ПОДПИСАН
ЭЛЕКТРОННОЙ ПОДПИСЬЮ

Сертификат: 00ВВ056В7401СВ38D2В3576АСDС8425108

Владелец: ФЕДЕРАЛЬНАЯ СЛУЖБА ГОСУДАРСТВЕННОЙ

РЕГИСТРАЦИИ, КАДАСТРА И КАРТОГРАФИИ

Действителен: с 27.06.2023 по 19.09.2024

полное наименование должности

инициалы, фамилия


Земельный участок
вид объекта недвижимости

Лист № 61 раздела 4	Всего листов раздела 4: 85	Всего разделов: 7	Всего листов выписки: 908
---------------------	----------------------------	-------------------	---------------------------

21.08.2023г. № КУВИ-001/2023-190819146

Кадастровый номер: 47:23:0000000:21(Единое землепользование)

План (чертеж, схема) части земельного участка Учетный номер части: 47:23:0000000:21/116

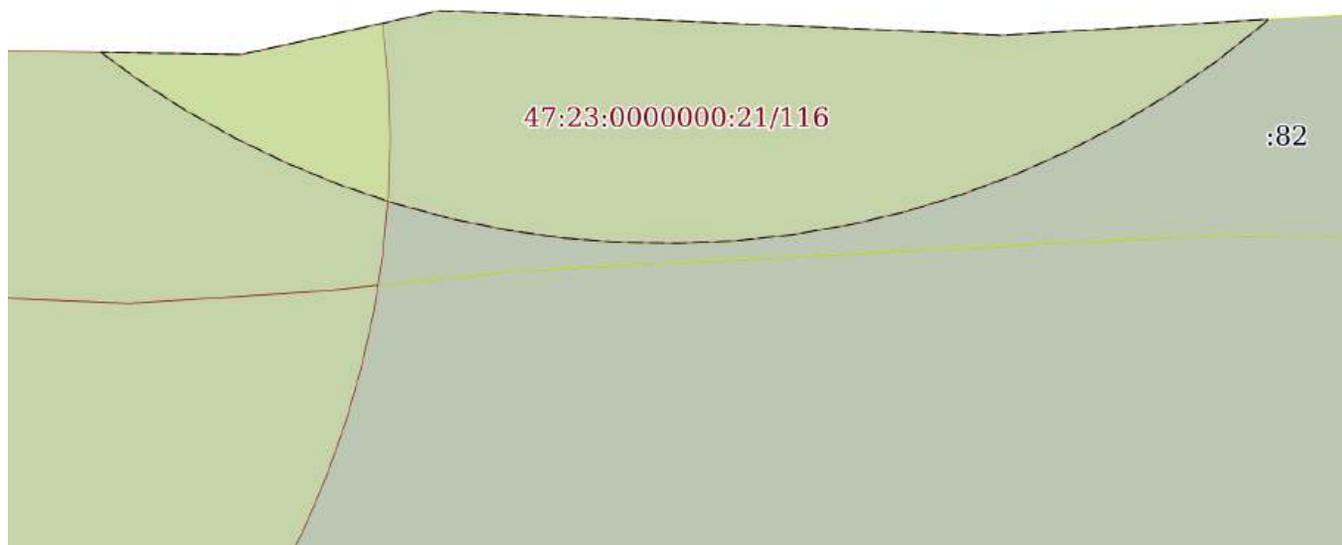

Масштаб 1:800 Условные обозначения:

полное наименование должности	инициалы, фамилия
-------------------------------	-------------------



**ДОКУМЕНТ ПОДПИСАН
ЭЛЕКТРОННОЙ ПОДПИСЬЮ**

Сертификат: 00ВВ056В7401СВ38D2В3576АСDС8425108
 Владелец: ФЕДЕРАЛЬНАЯ СЛУЖБА ГОСУДАРСТВЕННОЙ
 РЕГИСТРАЦИИ, КАДАСТРА И КАРТОГРАФИИ
 Действителен: с 27.06.2023 по 19.09.2024

Земельный участок

вид объекта недвижимости

Лист № 62 раздела 4

Всего листов раздела 4: 85

Всего разделов: 7

Всего листов выписки: 908


21.08.2023г. № КУВИ-001/2023-190819146

Кадастровый номер:

47:23:0000000:21(Единое землепользование)

План (чертеж, схема) части земельного участка

Учетный номер части: 47:23:0000000:21/117

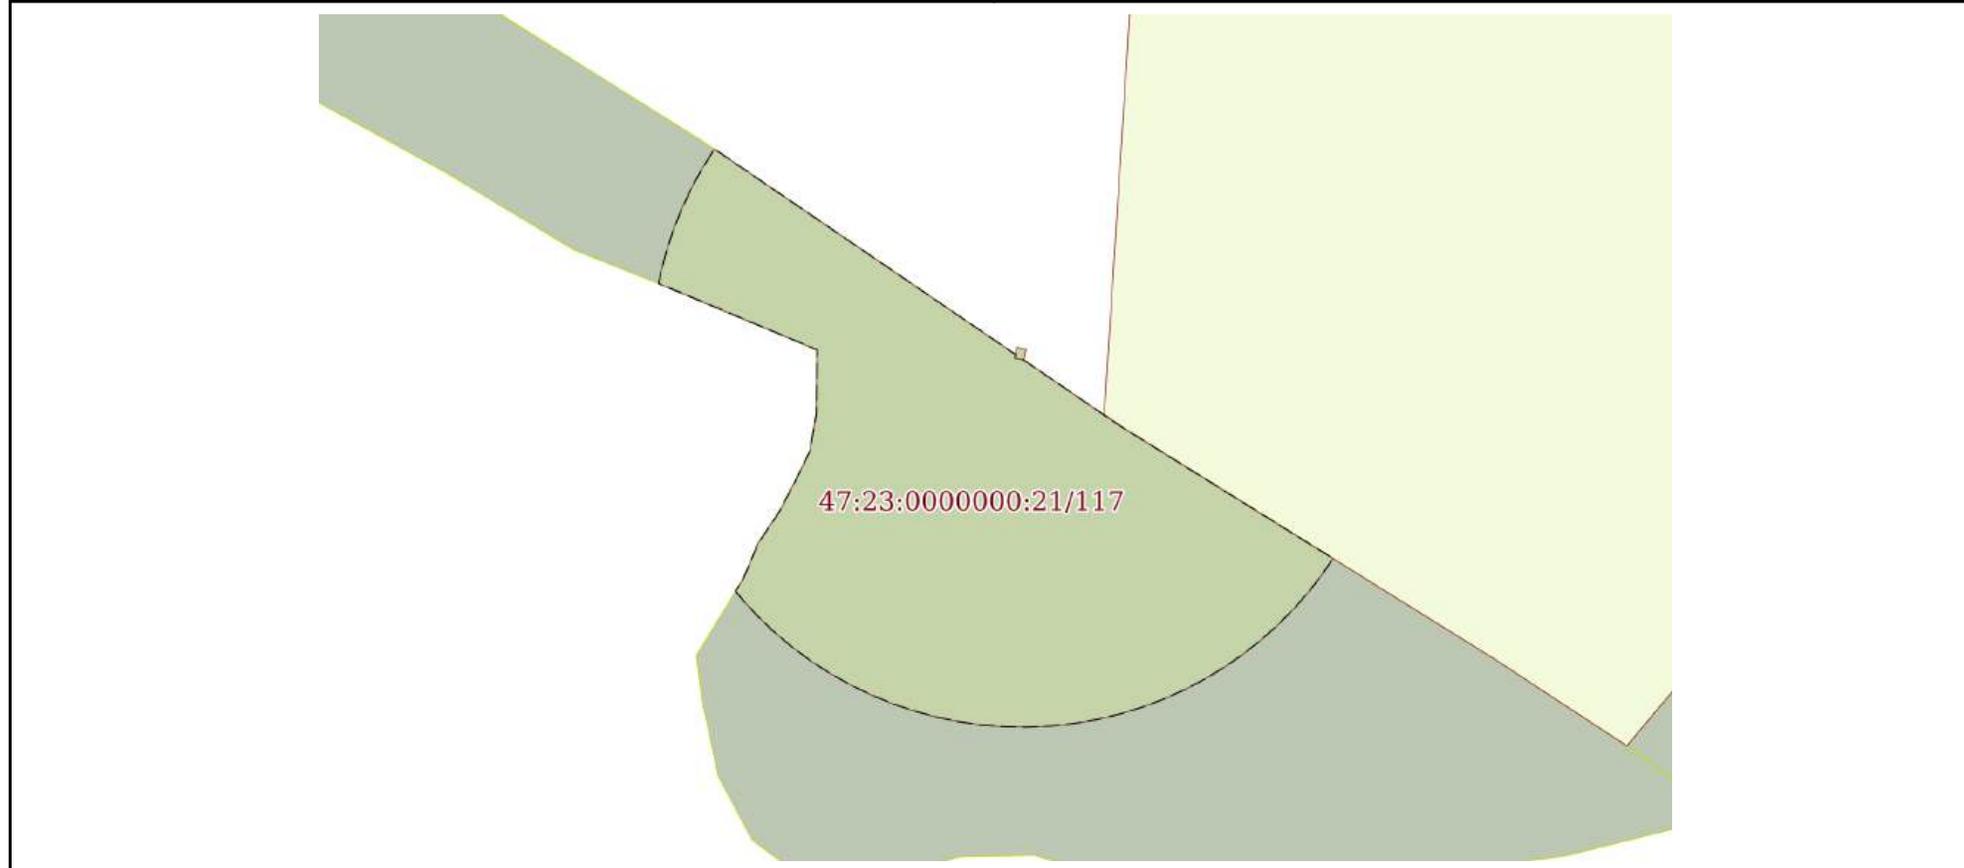

Масштаб 1:2000

Условные обозначения:

ДОКУМЕНТ ПОДПИСАН
ЭЛЕКТРОННОЙ ПОДПИСЬЮ

Сертификат: 00ВВ056В7401СВ38D2В3576АСDС8425108

Владелец: ФЕДЕРАЛЬНАЯ СЛУЖБА ГОСУДАРСТВЕННОЙ

РЕГИСТРАЦИИ, КАДАСТРА И КАРТОГРАФИИ

Действителен: с 27.06.2023 по 19.09.2024

полное наименование должности

инициалы, фамилия

Земельный участок

вид объекта недвижимости

Лист № 63 раздела 4

Всего листов раздела 4: 85

Всего разделов: 7

Всего листов выписки: 908


21.08.2023г. № КУВИ-001/2023-190819146

Кадастровый номер:

47:23:0000000:21(Единое землепользование)

План (чертеж, схема) части земельного участка

Учетный номер части: 47:23:0000000:21/118

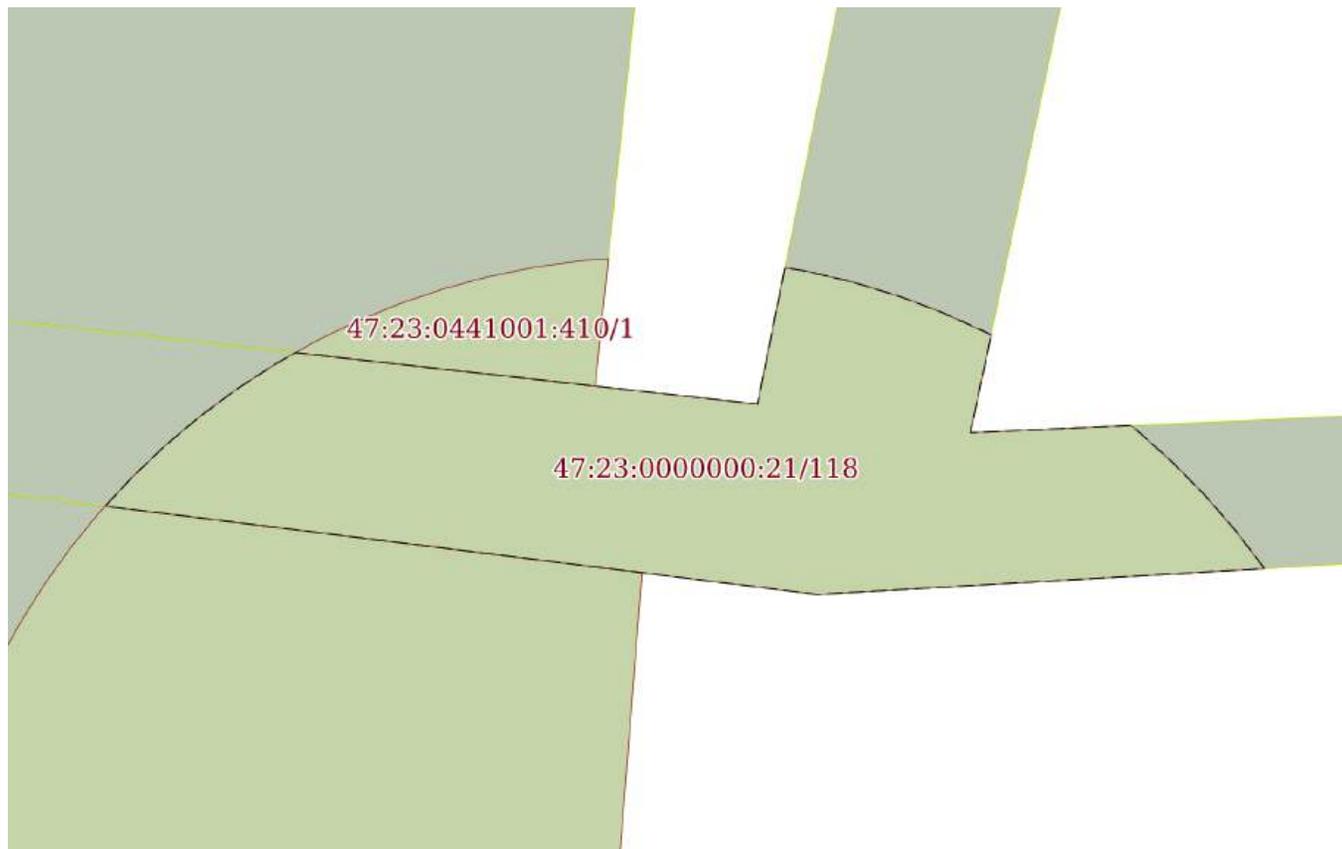

Масштаб 1:1000

Условные обозначения:

ДОКУМЕНТ ПОДПИСАН
ЭЛЕКТРОННОЙ ПОДПИСЬЮ

Сертификат: 00BV056V7401CB38D2B3576ACDC8425108

Владелец: ФЕДЕРАЛЬНАЯ СЛУЖБА ГОСУДАРСТВЕННОЙ
РЕГИСТРАЦИИ, КАДАСТРА И КАРТОГРАФИИ
Действителен: с 27.06.2023 по 19.09.2024

полное наименование должности

инициалы, фамилия

Земельный участок

вид объекта недвижимости

Лист № 64 раздела 4

Всего листов раздела 4: 85

Всего разделов: 7

Всего листов выписки: 908

21.08.2023г. № КУВИ-001/2023-190819146

Кадастровый номер:

47:23:0000000:21(Единое землепользование)

План (чертеж, схема) части земельного участка

Учетный номер части: 47:23:0000000:21/119

47:23:0000000:21/119

Масштаб 1:500

Условные обозначения:



ДОКУМЕНТ ПОДПИСАН
ЭЛЕКТРОННОЙ ПОДПИСЬЮ

Сертификат: 00ВВ056В7401СВ38D2В3576АСDС8425108

Владелец: ФЕДЕРАЛЬНАЯ СЛУЖБА ГОСУДАРСТВЕННОЙ

РЕГИСТРАЦИИ, КАДАСТРА И КАРТОГРАФИИ

Действителен: с 27.06.2023 по 19.09.2024

полное наименование должности

инициалы, фамилия

Земельный участок

вид объекта недвижимости

Лист № 65 раздела 4

Всего листов раздела 4: 85

Всего разделов: 7

Всего листов выписки: 908


21.08.2023г. № КУВИ-001/2023-190819146

Кадастровый номер:

47:23:0000000:21(Единое землепользование)

План (чертеж, схема) части земельного участка

Учетный номер части: 47:23:0000000:21/120

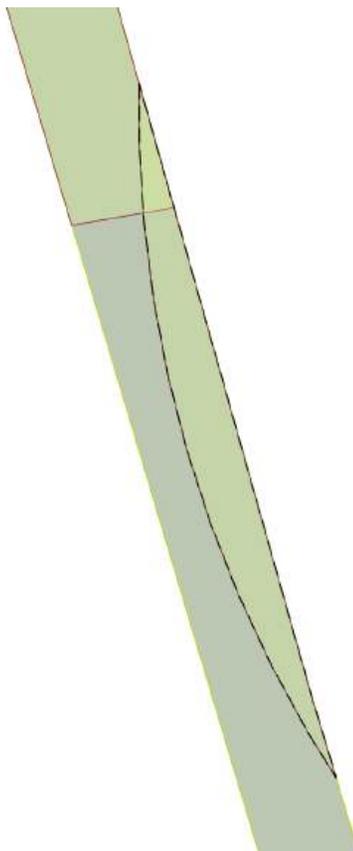

Масштаб 1:600

Условные обозначения:

ДОКУМЕНТ ПОДПИСАН
ЭЛЕКТРОННОЙ ПОДПИСЬЮ

Сертификат: 00ВВ056В7401СВ38D2В3576АСDС8425108

Владелец: ФЕДЕРАЛЬНАЯ СЛУЖБА ГОСУДАРСТВЕННОЙ

РЕГИСТРАЦИИ, КАДАСТРА И КАРТОГРАФИИ

Действителен: с 27.06.2023 по 19.09.2024

ПОЛНОЕ НАИМЕНОВАНИЕ ДОЛЖНОСТИ

инициалы, фамилия

Земельный участок

вид объекта недвижимости

Лист № 66 раздела 4

Всего листов раздела 4: 85

Всего разделов: 7

Всего листов выписки: 908


21.08.2023г. № КУВИ-001/2023-190819146

Кадастровый номер:

47:23:0000000:21(Единое землепользование)

План (чертеж, схема) части земельного участка

Учетный номер части: 47:23:0000000:21/121

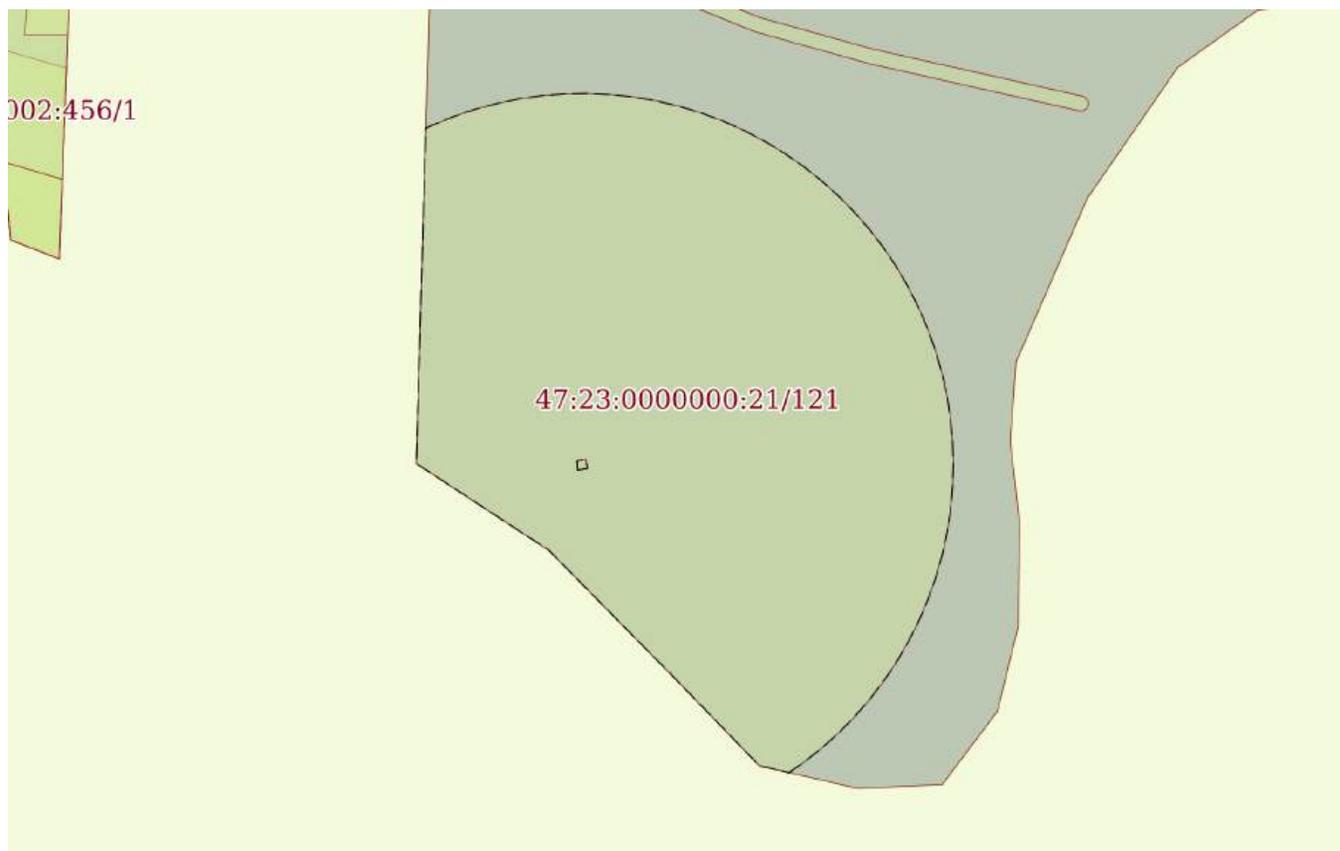

Масштаб 1:2000

Условные обозначения:

ДОКУМЕНТ ПОДПИСАН
ЭЛЕКТРОННОЙ ПОДПИСЬЮ

Сертификат: 00ВВ056В7401СВ38D2В3576АСDС8425108

Владелец: ФЕДЕРАЛЬНАЯ СЛУЖБА ГОСУДАРСТВЕННОЙ

РЕГИСТРАЦИИ, КАДАСТРА И КАРТОГРАФИИ

Действителен: с 27.06.2023 по 19.09.2024

ПОЛНОЕ НАИМЕНОВАНИЕ ДОЛЖНОСТИ

инициалы, фамилия


Земельный участок
вид объекта недвижимости

Лист № 67 раздела 4	Всего листов раздела 4: 85	Всего разделов: 7	Всего листов выписки: 908
---------------------	----------------------------	-------------------	---------------------------

21.08.2023г. № КУВИ-001/2023-190819146

Кадастровый номер: 47:23:0000000:21(Единое землепользование)

План (чертеж, схема) части земельного участка Учетный номер части: 47:23:0000000:21/122

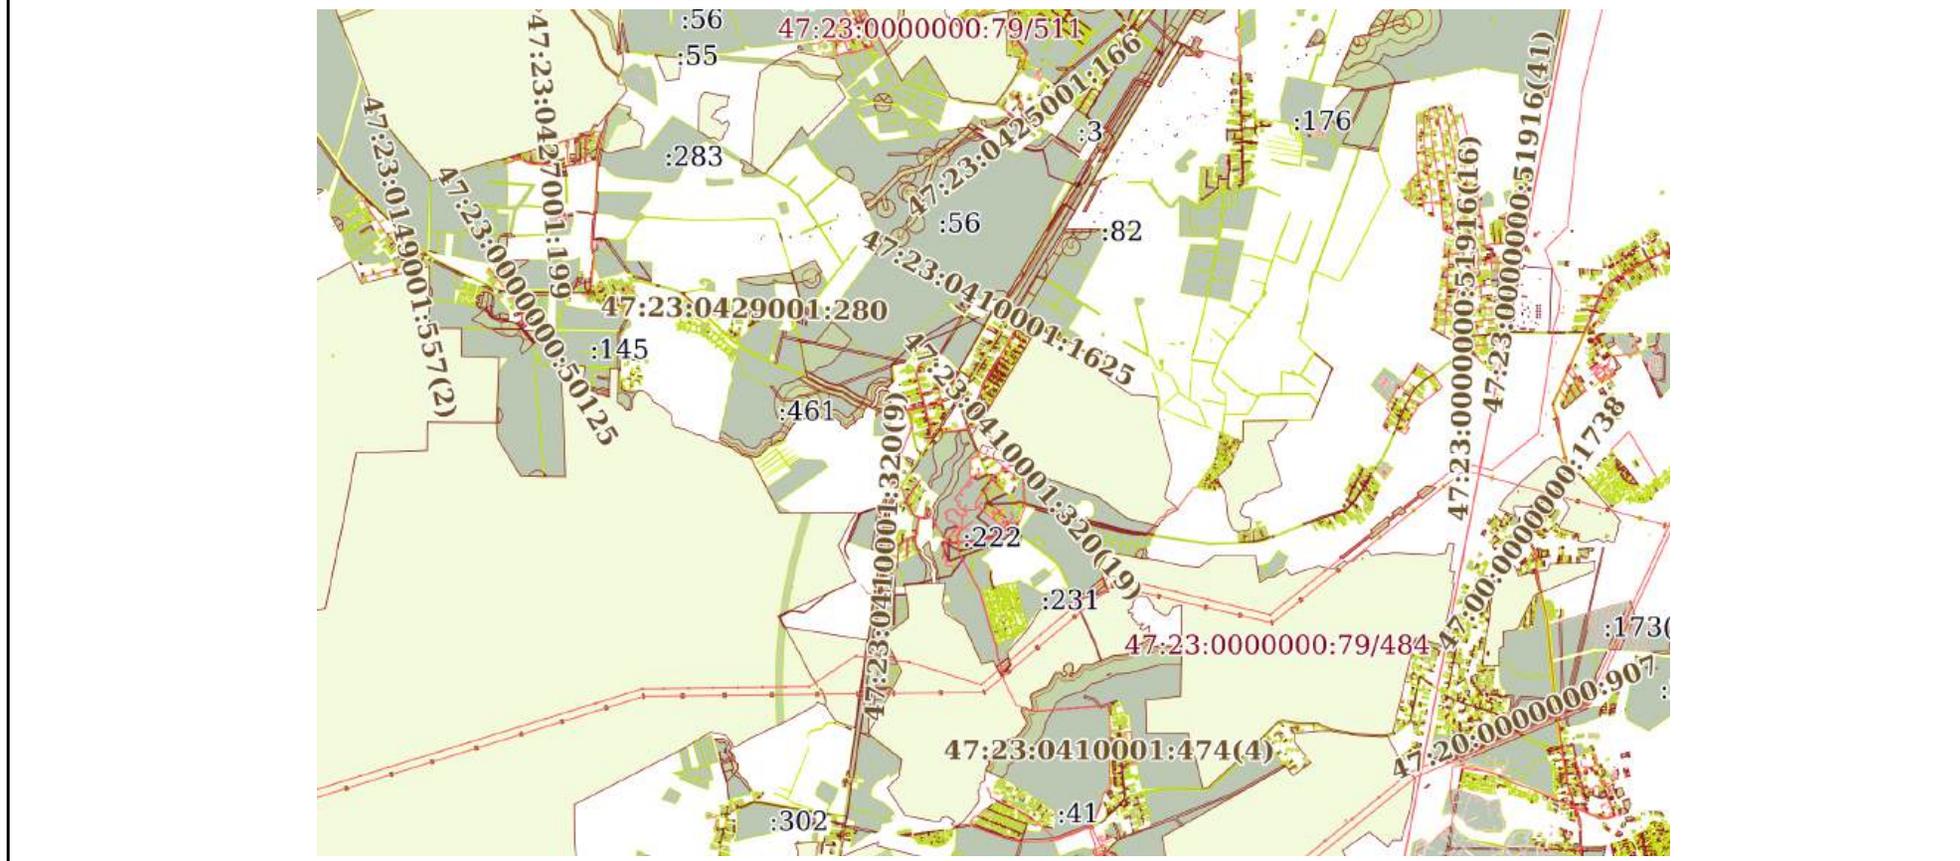

Масштаб 1:80000 Условные обозначения:

	 ДОКУМЕНТ ПОДПИСАН ЭЛЕКТРОННОЙ ПОДПИСЬЮ Сертификат: 00ВВ056В7401СВ38D2В3576ACDC8425108 Владелец: ФЕДЕРАЛЬНАЯ СЛУЖБА ГОСУДАРСТВЕННОЙ РЕГИСТРАЦИИ, КАДАСТРА И КАРТОГРАФИИ Действителен: с 27.06.2023 по 19.09.2024	
ПОЛНОЕ НАИМЕНОВАНИЕ ДОЛЖНОСТИ	инициалы, фамилия	

Земельный участок

вид объекта недвижимости

Лист № 68 раздела 4

Всего листов раздела 4: 85

Всего разделов: 7

Всего листов выписки: 908

21.08.2023г. № КУВИ-001/2023-190819146

Кадастровый номер:

47:23:0000000:21(Единое землепользование)

План (чертеж, схема) части земельного участка

Учетный номер части: 47:23:0000000:21/123



Масштаб 1:3000

Условные обозначения:

ДОКУМЕНТ ПОДПИСАН
ЭЛЕКТРОННОЙ ПОДПИСЬЮ

Сертификат: 00ВВ056В7401СВ38D2В3576АСDC8425108

Владелец: ФЕДЕРАЛЬНАЯ СЛУЖБА ГОСУДАРСТВЕННОЙ
РЕГИСТРАЦИИ, КАДАСТРА И КАРТОГРАФИИ
Действителен: с 27.06.2023 по 19.09.2024

ПОЛНОЕ НАИМЕНОВАНИЕ ДОЛЖНОСТИ

инициалы, фамилия


Земельный участок
вид объекта недвижимости

Лист № 69 раздела 4	Всего листов раздела 4: 85	Всего разделов: 7	Всего листов выписки: 908
---------------------	----------------------------	-------------------	---------------------------

21.08.2023г. № КУВИ-001/2023-190819146

Кадастровый номер: 47:23:0000000:21(Единое землепользование)

План (чертеж, схема) части земельного участка Учетный номер части: 47:23:0000000:21/124

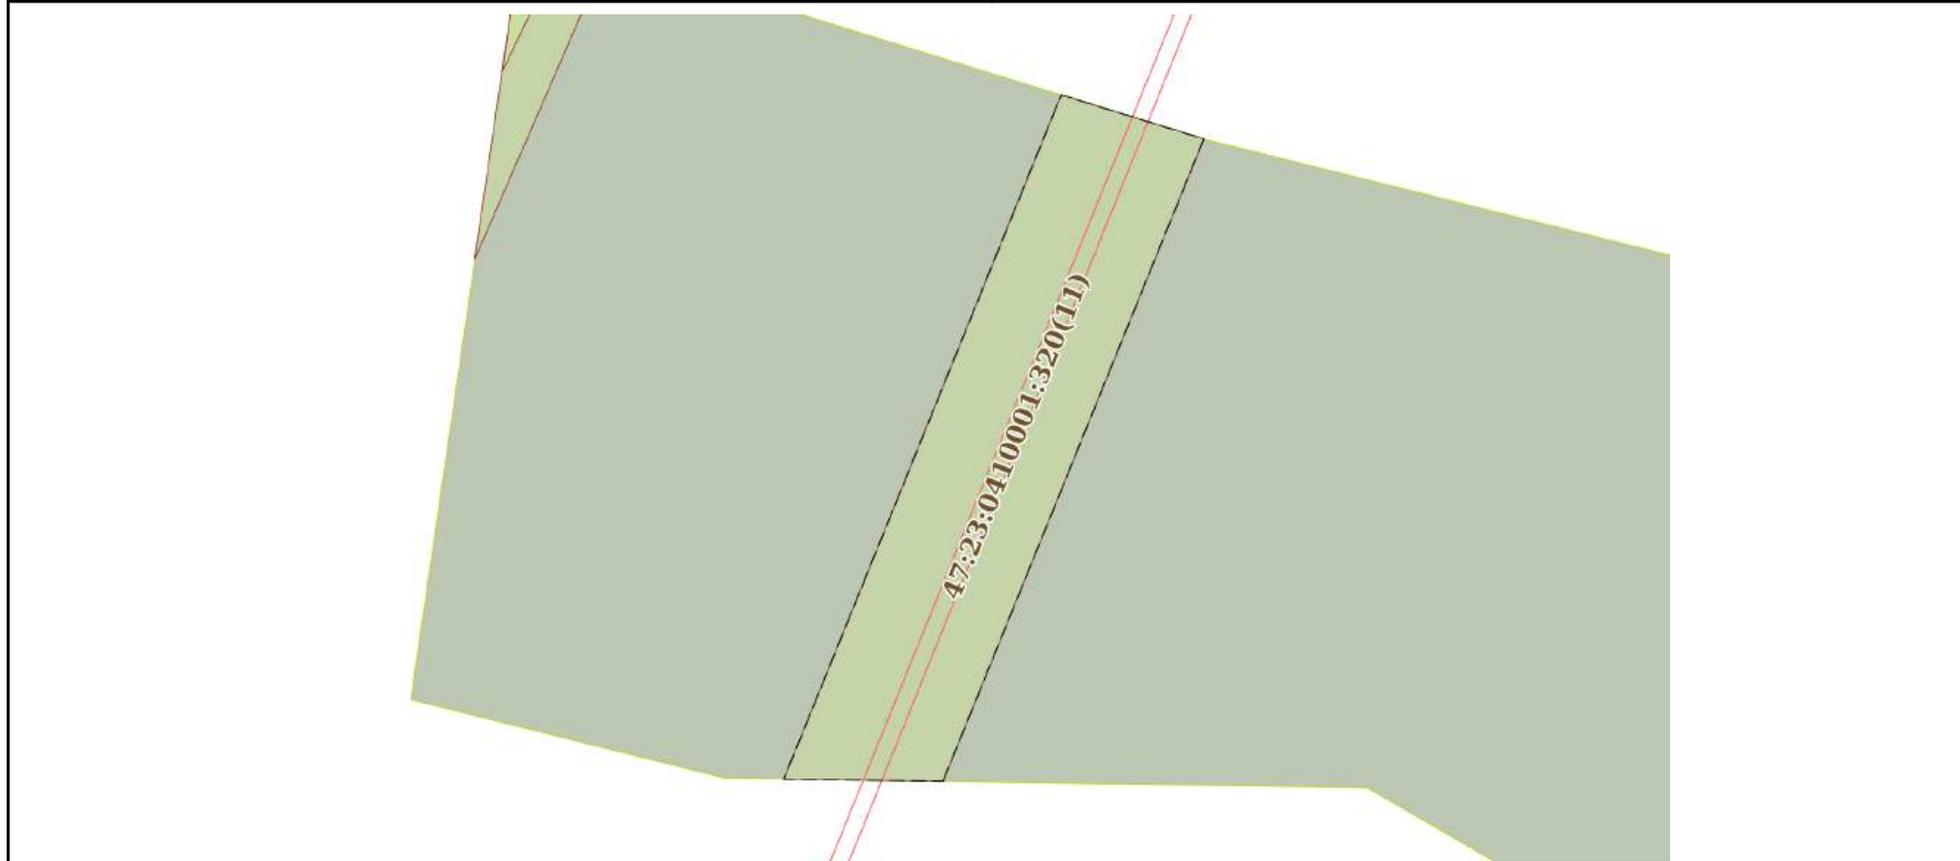

Масштаб 1:200 Условные обозначения:

полное наименование должности	инициалы, фамилия
-------------------------------	-------------------



ДОКУМЕНТ ПОДПИСАН
ЭЛЕКТРОННОЙ ПОДПИСЬЮ

Сертификат: 00ВВ056В7401СВ38D2В3576АСDC8425108
Владелец: ФЕДЕРАЛЬНАЯ СЛУЖБА ГОСУДАРСТВЕННОЙ
РЕГИСТРАЦИИ, КАДАСТРА И КАРТОГРАФИИ
Действителен: с 27.06.2023 по 19.09.2024

Земельный участок

вид объекта недвижимости

Лист № 70 раздела 4

Всего листов раздела 4: 85

Всего разделов: 7

Всего листов выписки: 908


21.08.2023г. № КУВИ-001/2023-190819146

Кадастровый номер:

47:23:0000000:21(Единое землепользование)

План (чертеж, схема) части земельного участка

Учетный номер части: 47:23:0000000:21/125

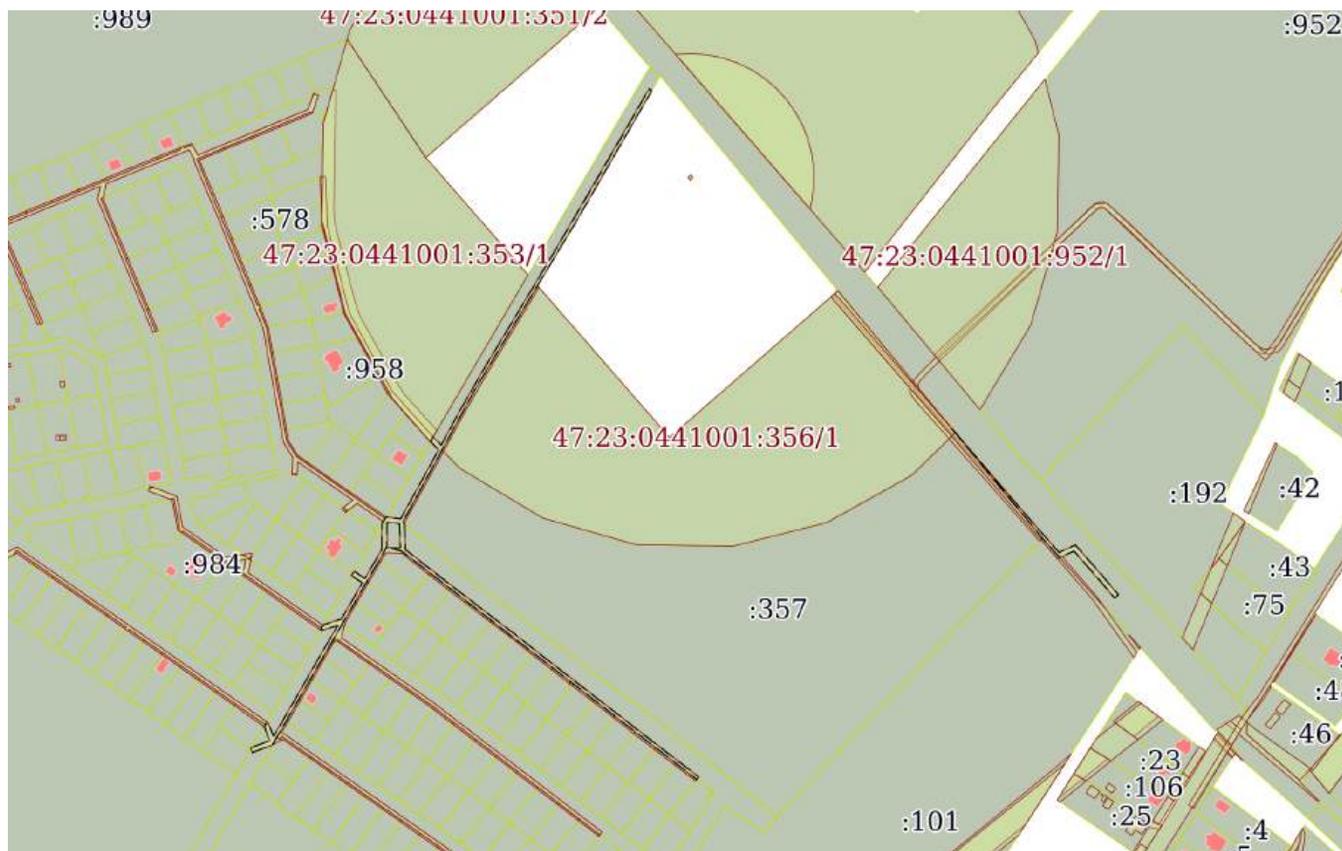

Масштаб 1:6000

Условные обозначения:

ДОКУМЕНТ ПОДПИСАН
ЭЛЕКТРОННОЙ ПОДПИСЬЮ

Сертификат: 00ВВ056В7401СВ38D2В3576АСDC8425108

Владелец: ФЕДЕРАЛЬНАЯ СЛУЖБА ГОСУДАРСТВЕННОЙ

РЕГИСТРАЦИИ, КАДАСТРА И КАРТОГРАФИИ

Действителен: с 27.06.2023 по 19.09.2024

полное наименование должности

инициалы, фамилия

Земельный участок

вид объекта недвижимости

Лист № 71 раздела 4

Всего листов раздела 4: 85

Всего разделов: 7

Всего листов выписки: 908


21.08.2023г. № КУВИ-001/2023-190819146

Кадастровый номер:

47:23:0000000:21(Единое землепользование)

План (чертеж, схема) части земельного участка

Учетный номер части: 47:23:0000000:21/126

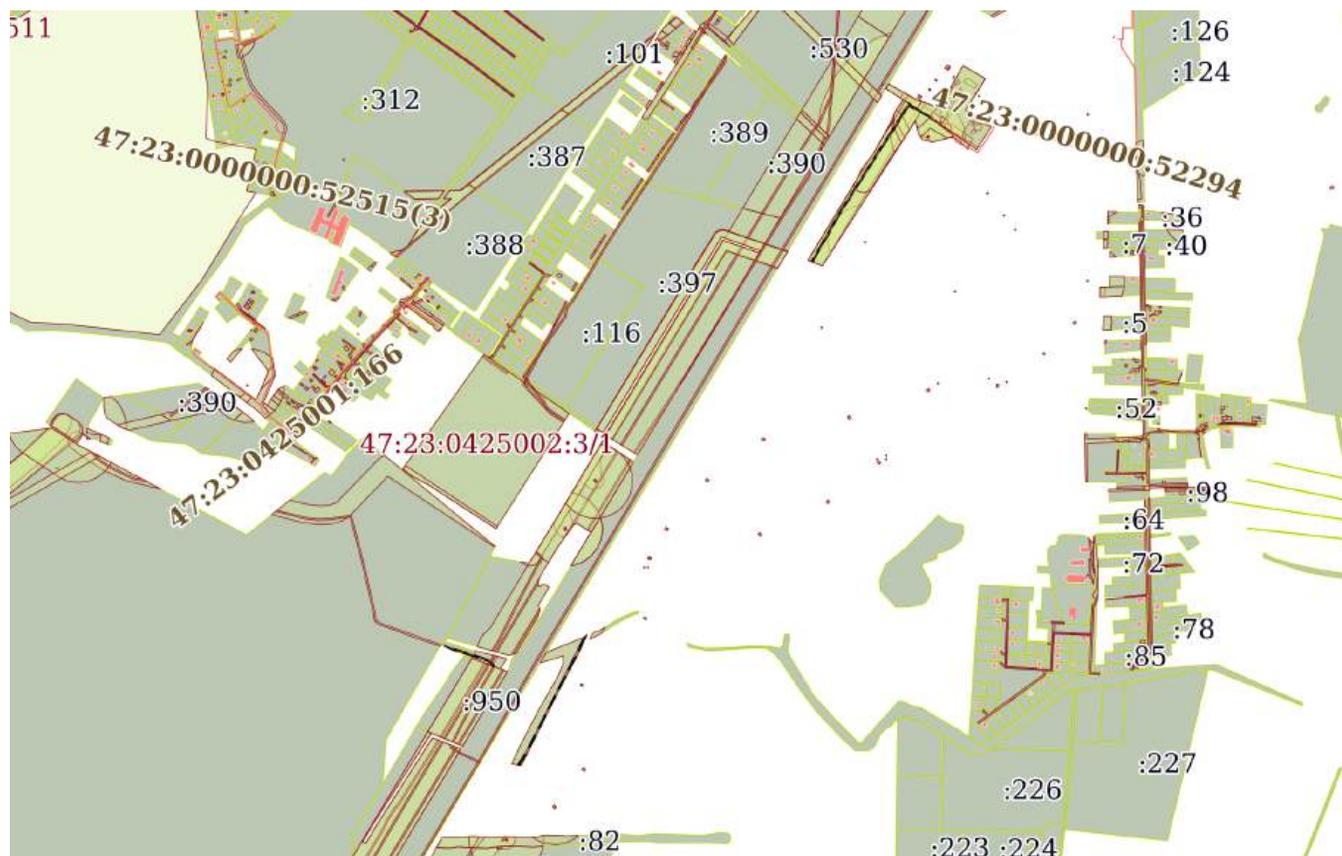

Масштаб 1:20000

Условные обозначения:



ДОКУМЕНТ ПОДПИСАН
ЭЛЕКТРОННОЙ ПОДПИСЬЮ

Сертификат: 00ВВ056В7401СВ38D2В3576АСDС8425108

Владелец: ФЕДЕРАЛЬНАЯ СЛУЖБА ГОСУДАРСТВЕННОЙ

РЕГИСТРАЦИИ, КАДАСТРА И КАРТОГРАФИИ

Действителен: с 27.06.2023 по 19.09.2024

полное наименование должности

инициалы, фамилия

Земельный участок

вид объекта недвижимости

Лист № 72 раздела 4

Всего листов раздела 4: 85

Всего разделов: 7

Всего листов выписки: 908


21.08.2023г. № КУВИ-001/2023-190819146

Кадастровый номер:

47:23:0000000:21(Единое землепользование)

План (чертеж, схема) части земельного участка

Учетный номер части: 47:23:0000000:21/127

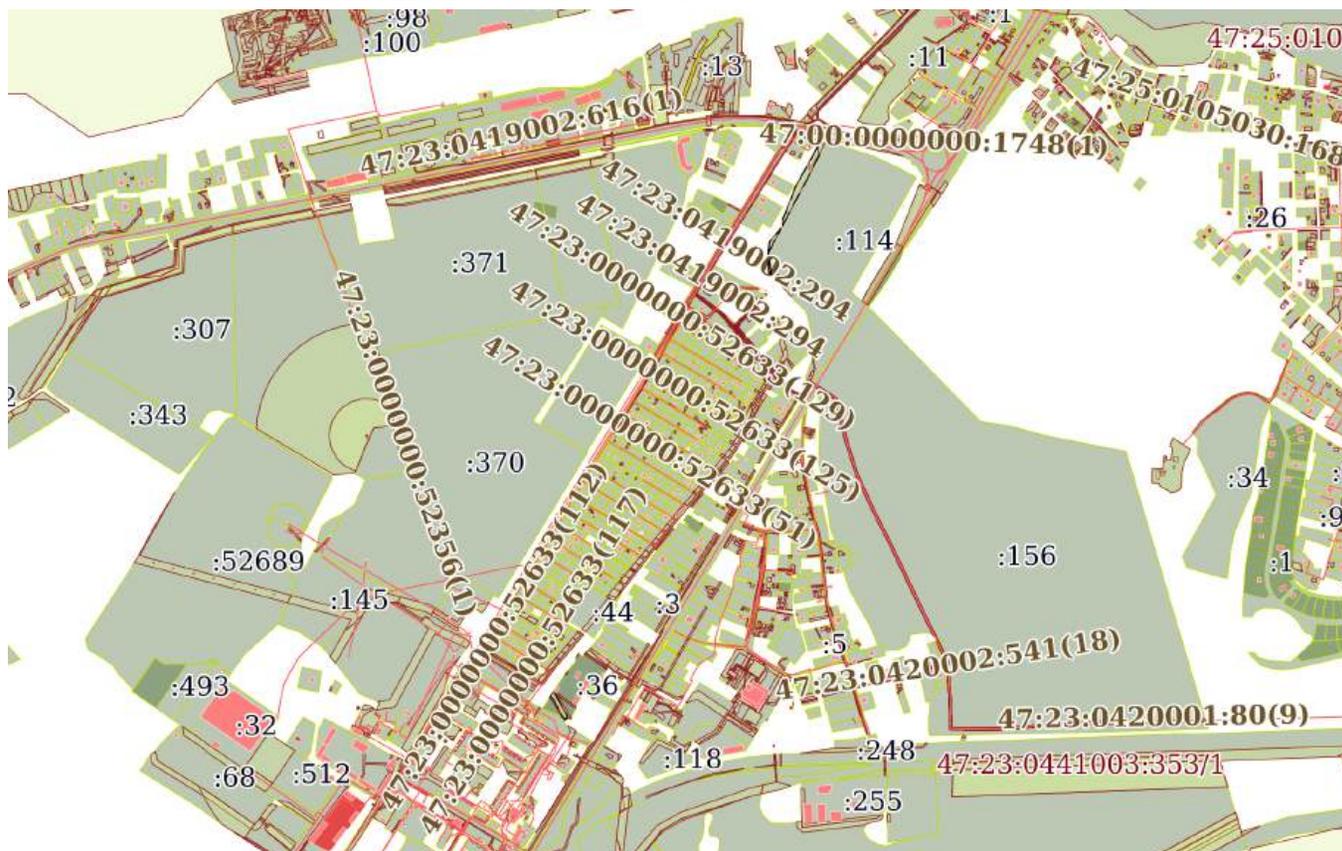

Масштаб 1:20000

Условные обозначения:



ДОКУМЕНТ ПОДПИСАН
ЭЛЕКТРОННОЙ ПОДПИСЬЮ

Сертификат: 00BВ056В7401СВ38D2В3576ACDC8425108

Владелец: ФЕДЕРАЛЬНАЯ СЛУЖБА ГОСУДАРСТВЕННОЙ

РЕГИСТРАЦИИ, КАДАСТРА И КАРТОГРАФИИ

Действителен: с 27.06.2023 по 19.09.2024

ПОЛНОЕ НАИМЕНОВАНИЕ ДОЛЖНОСТИ

инициалы, фамилия

Земельный участок
вид объекта недвижимости

Лист № 73 раздела 4	Всего листов раздела 4: 85	Всего разделов: 7	Всего листов выписки: 908
---------------------	----------------------------	-------------------	---------------------------

21.08.2023г. № КУВИ-001/2023-190819146

Кадастровый номер: 47:23:0000000:21(Единое землепользование)

План (чертеж, схема) части земельного участка Учетный номер части: 47:23:0000000:21/128



Масштаб 1:70 Условные обозначения:

полное наименование должности	инициалы, фамилия
-------------------------------	-------------------



ДОКУМЕНТ ПОДПИСАН
ЭЛЕКТРОННОЙ ПОДПИСЬЮ

Сертификат: 00ВВ056В7401СВ38D2В3576АСDС8425108
Владелец: ФЕДЕРАЛЬНАЯ СЛУЖБА ГОСУДАРСТВЕННОЙ
РЕГИСТРАЦИИ, КАДАСТРА И КАРТОГРАФИИ
Действителен: с 27.06.2023 по 19.09.2024


Земельный участок
вид объекта недвижимости

Лист № 74 раздела 4	Всего листов раздела 4: 85	Всего разделов: 7	Всего листов выписки: 908
---------------------	----------------------------	-------------------	---------------------------

21.08.2023г. № КУВИ-001/2023-190819146

Кадастровый номер: 47:23:0000000:21(Единое землепользование)

План (чертеж, схема) части земельного участка Учетный номер части: 47:23:0000000:21/129

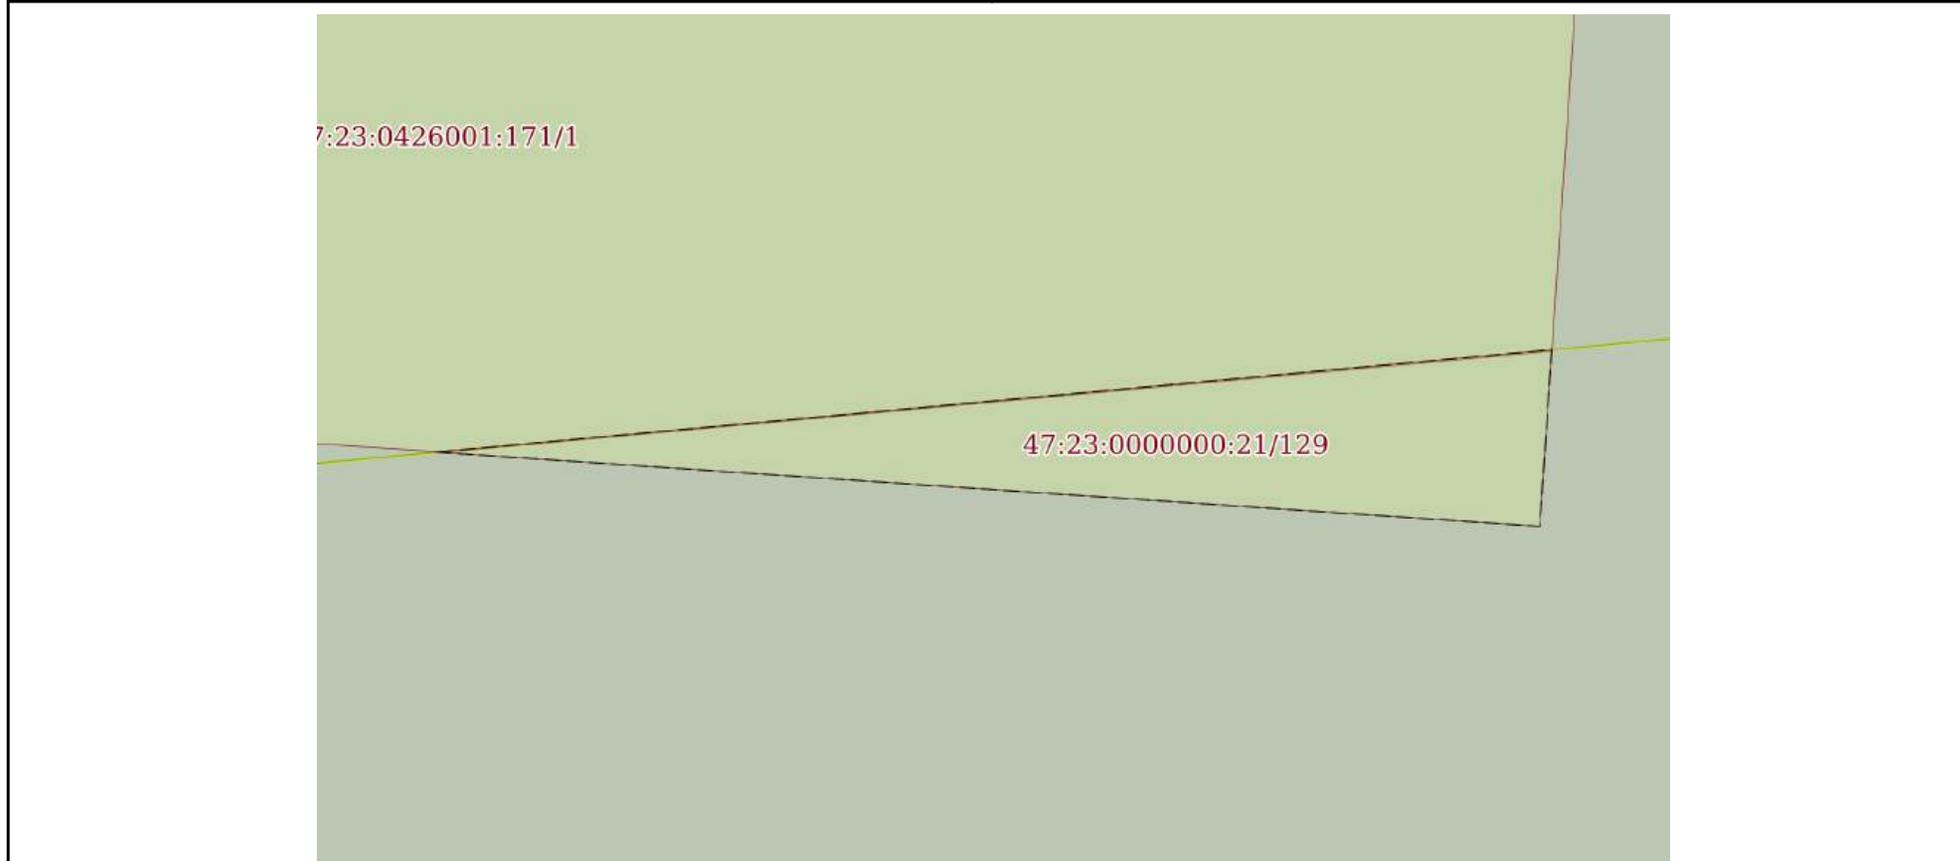

Масштаб 1:50 Условные обозначения:

	 <p>ДОКУМЕНТ ПОДПИСАН ЭЛЕКТРОННОЙ ПОДПИСЬЮ</p> <p>Сертификат: 00BV056V7401CB38D2B3576ACDC8425108 Владелец: ФЕДЕРАЛЬНАЯ СЛУЖБА ГОСУДАРСТВЕННОЙ РЕГИСТРАЦИИ, КАДАСТРА И КАРТОГРАФИИ Действителен: с 27.06.2023 по 19.09.2024</p>	
полное наименование должности	инициалы, фамилия	

Земельный участок

вид объекта недвижимости

Лист № 75 раздела 4

Всего листов раздела 4: 85

Всего разделов: 7

Всего листов выписки: 908

21.08.2023г. № КУВИ-001/2023-190819146

Кадастровый номер:

47:23:0000000:21(Единое землепользование)

План (чертеж, схема) части земельного участка

Учетный номер части: 47:23:0000000:21/130



Масштаб 1:3000

Условные обозначения:

ДОКУМЕНТ ПОДПИСАН
ЭЛЕКТРОННОЙ ПОДПИСЬЮ

Сертификат: 00ВВ056В7401СВ38D2В3576АСDС8425108

Владелец: ФЕДЕРАЛЬНАЯ СЛУЖБА ГОСУДАРСТВЕННОЙ

РЕГИСТРАЦИИ, КАДАСТРА И КАРТОГРАФИИ

Действителен: с 27.06.2023 по 19.09.2024

полное наименование должности

инициалы, фамилия

Земельный участок

вид объекта недвижимости

Лист № 76 раздела 4

Всего листов раздела 4: 85

Всего разделов: 7

Всего листов выписки: 908


21.08.2023г. № КУВИ-001/2023-190819146

Кадастровый номер:

47:23:0000000:21(Единое землепользование)

План (чертеж, схема) части земельного участка

Учетный номер части: 47:23:0000000:21/131

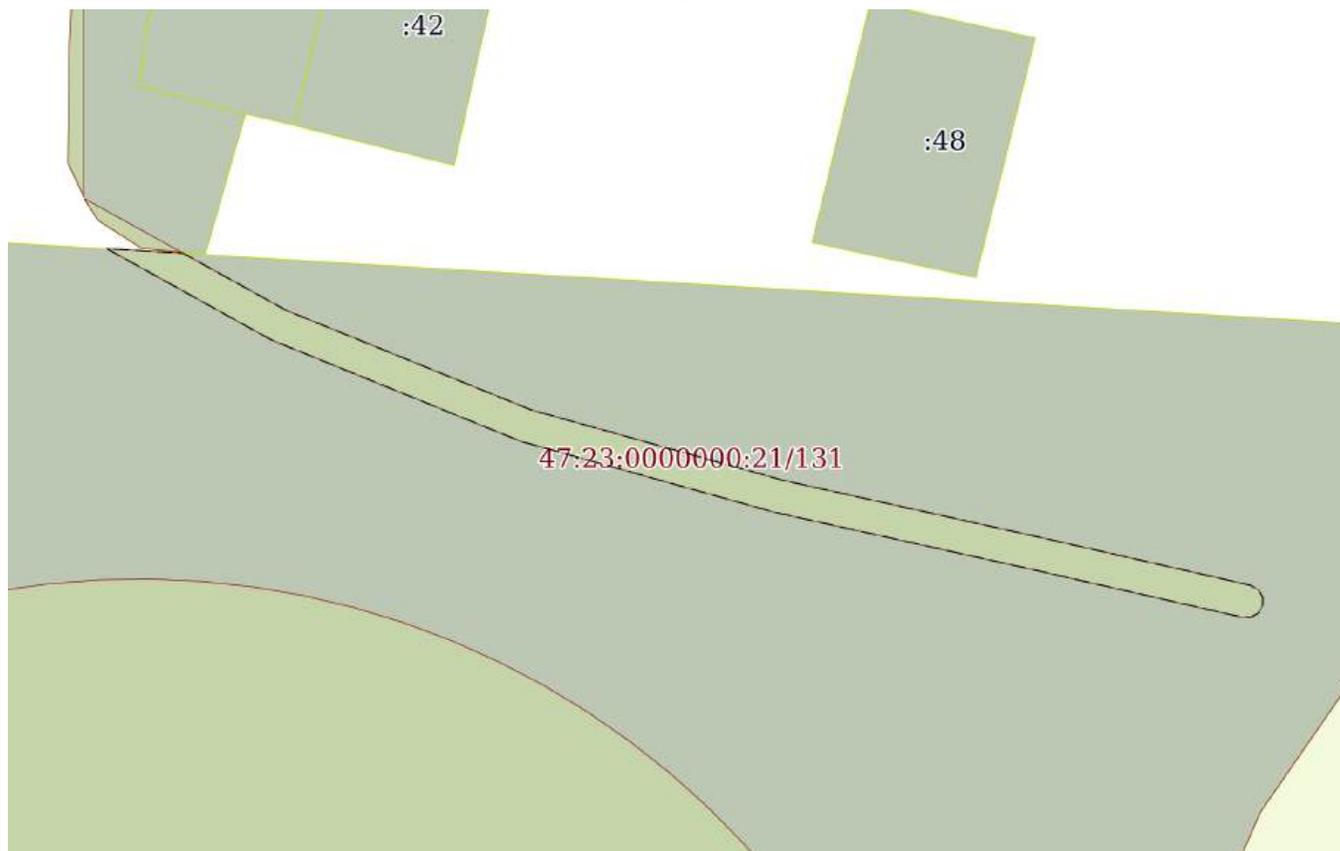

Масштаб 1:900

Условные обозначения:

ДОКУМЕНТ ПОДПИСАН
ЭЛЕКТРОННОЙ ПОДПИСЬЮ

Сертификат: 00ВВ056В7401СВ38D2В3576АСDC8425108

Владелец: ФЕДЕРАЛЬНАЯ СЛУЖБА ГОСУДАРСТВЕННОЙ
РЕГИСТРАЦИИ, КАДАСТРА И КАРТОГРАФИИ
Действителен: с 27.06.2023 по 19.09.2024

полное наименование должности

инициалы, фамилия

Земельный участок

вид объекта недвижимости

Лист № 77 раздела 4

Всего листов раздела 4: 85

Всего разделов: 7

Всего листов выписки: 908


21.08.2023г. № КУВИ-001/2023-190819146

Кадастровый номер:

47:23:0000000:21(Единое землепользование)

План (чертеж, схема) части земельного участка

Учетный номер части: 47:23:0000000:21/132

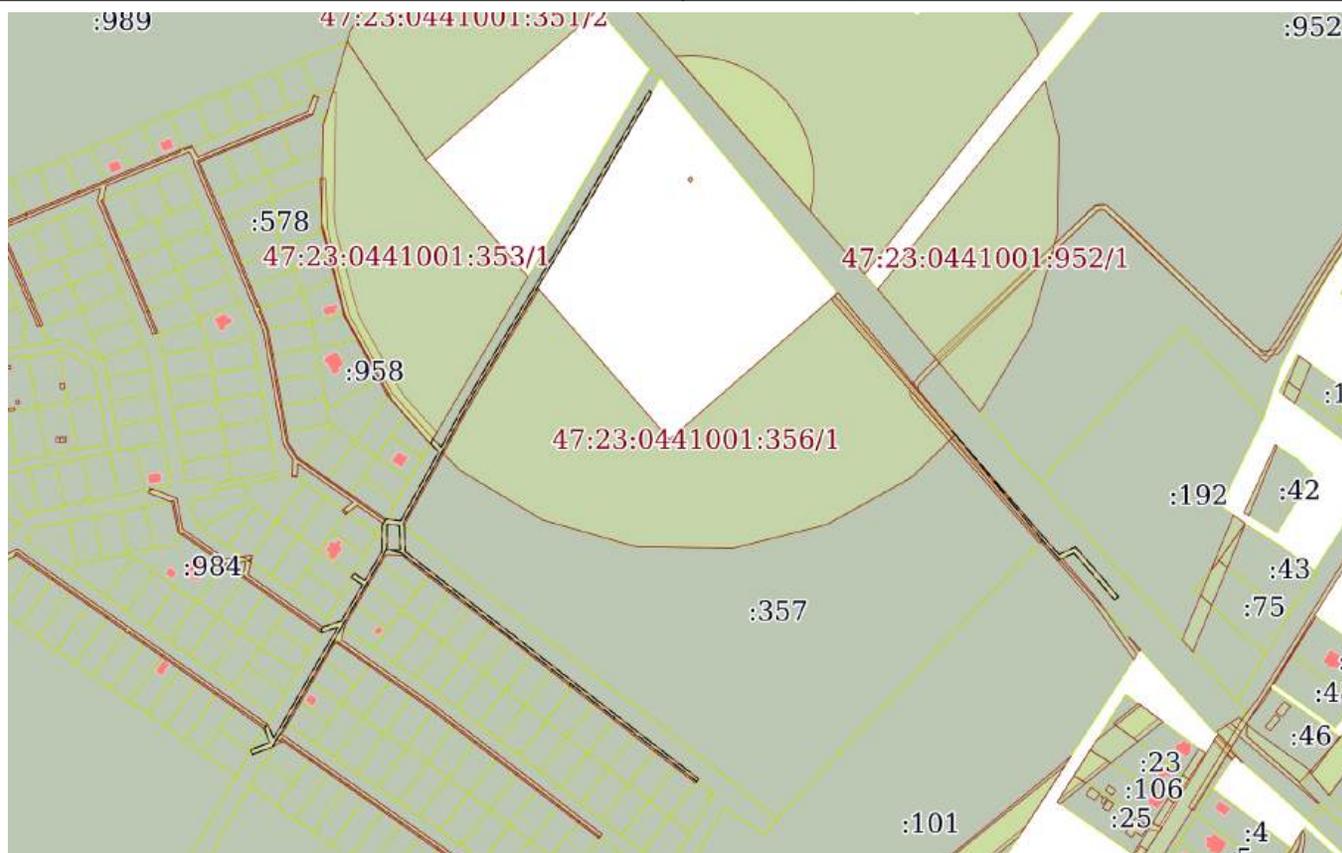

Масштаб 1:6000

Условные обозначения:



ДОКУМЕНТ ПОДПИСАН
ЭЛЕКТРОННОЙ ПОДПИСЬЮ

Сертификат: 00ВВ056В7401СВ38D2В3576АСDC8425108

Владелец: ФЕДЕРАЛЬНАЯ СЛУЖБА ГОСУДАРСТВЕННОЙ

РЕГИСТРАЦИИ, КАДАСТРА И КАРТОГРАФИИ

Действителен: с 27.06.2023 по 19.09.2024

полное наименование должности

инициалы, фамилия

Земельный участок

вид объекта недвижимости

Лист № 78 раздела 4

Всего листов раздела 4: 85

Всего разделов: 7

Всего листов выписки: 908


21.08.2023г. № КУВИ-001/2023-190819146

Кадастровый номер:

47:23:0000000:21(Единое землепользование)

План (чертеж, схема) части земельного участка

Учетный номер части: 47:23:0000000:21/133

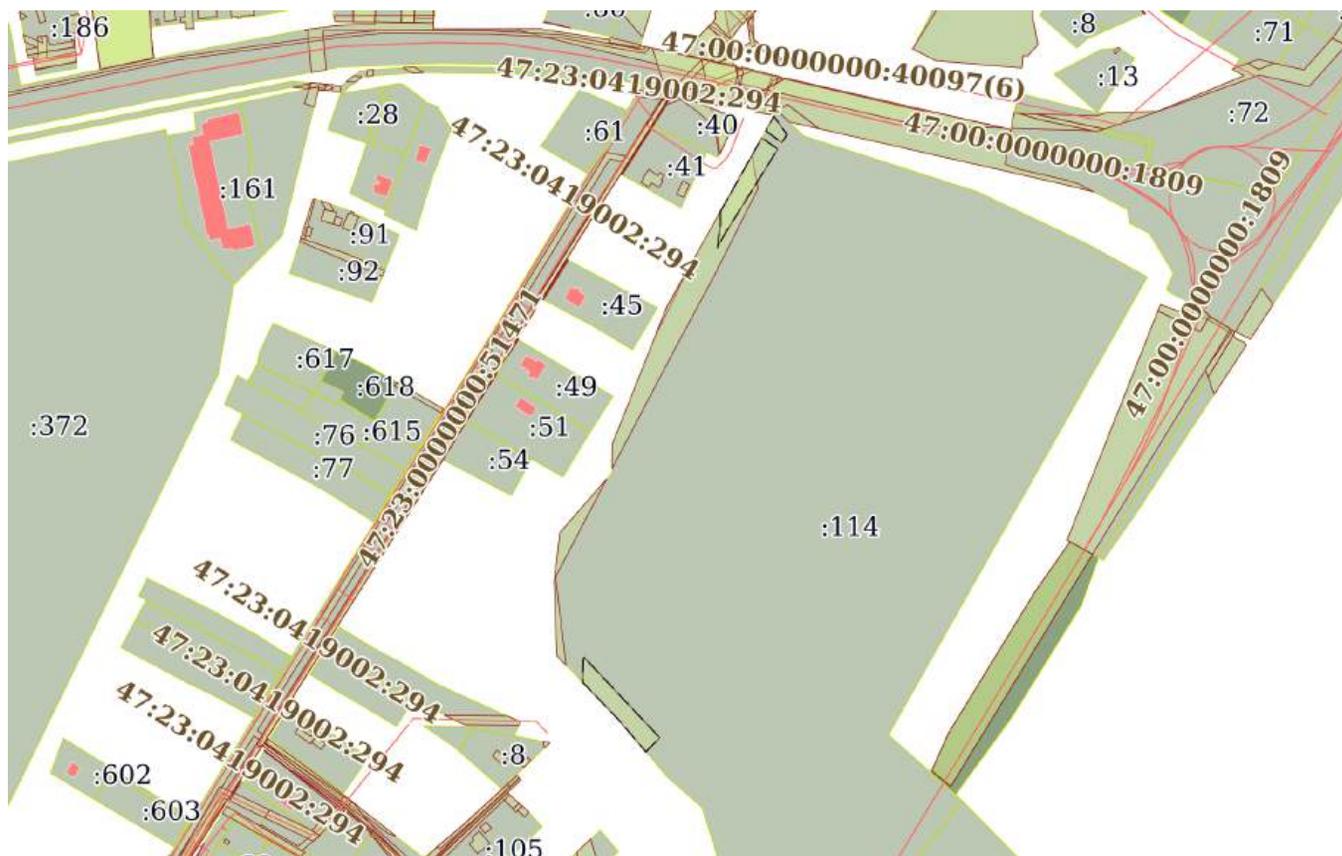

Масштаб 1:5000

Условные обозначения:



ДОКУМЕНТ ПОДПИСАН
ЭЛЕКТРОННОЙ ПОДПИСЬЮ

Сертификат: 00ВВ056В7401СВ38D2В3576АСDC8425108

Владелец: ФЕДЕРАЛЬНАЯ СЛУЖБА ГОСУДАРСТВЕННОЙ

РЕГИСТРАЦИИ, КАДАСТРА И КАРТОГРАФИИ

Действителен: с 27.06.2023 по 19.09.2024

полное наименование должности

инициалы, фамилия

Земельный участок

вид объекта недвижимости

Лист № 79 раздела 4

Всего листов раздела 4: 85

Всего разделов: 7

Всего листов выписки: 908


21.08.2023г. № КУВИ-001/2023-190819146

Кадастровый номер:

47:23:0000000:21(Единое землепользование)

План (чертеж, схема) части земельного участка

Учетный номер части: 47:23:0000000:21/134

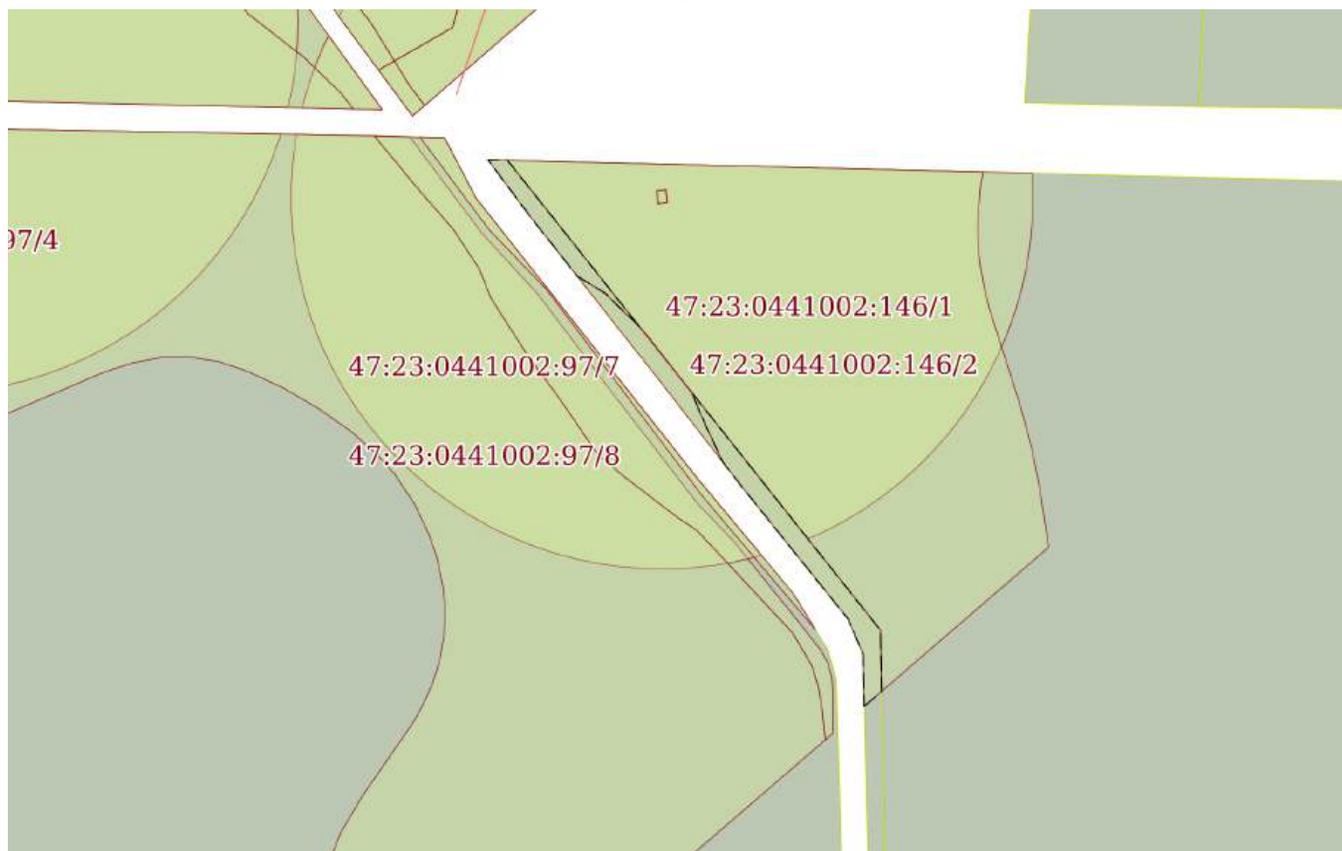

Масштаб 1:2000

Условные обозначения:

ДОКУМЕНТ ПОДПИСАН
ЭЛЕКТРОННОЙ ПОДПИСЬЮ

Сертификат: 00ВВ056В7401СВ38D2В3576АСDC8425108

Владелец: ФЕДЕРАЛЬНАЯ СЛУЖБА ГОСУДАРСТВЕННОЙ

РЕГИСТРАЦИИ, КАДАСТРА И КАРТОГРАФИИ

Действителен: с 27.06.2023 по 19.09.2024

ПОЛНОЕ НАИМЕНОВАНИЕ ДОЛЖНОСТИ

инициалы, фамилия

Земельный участок

вид объекта недвижимости

Лист № 80 раздела 4

Всего листов раздела 4: 85

Всего разделов: 7

Всего листов выписки: 908


21.08.2023г. № КУВИ-001/2023-190819146

Кадастровый номер:

47:23:0000000:21(Единое землепользование)

План (чертеж, схема) части земельного участка

Учетный номер части: 47:23:0000000:21/135

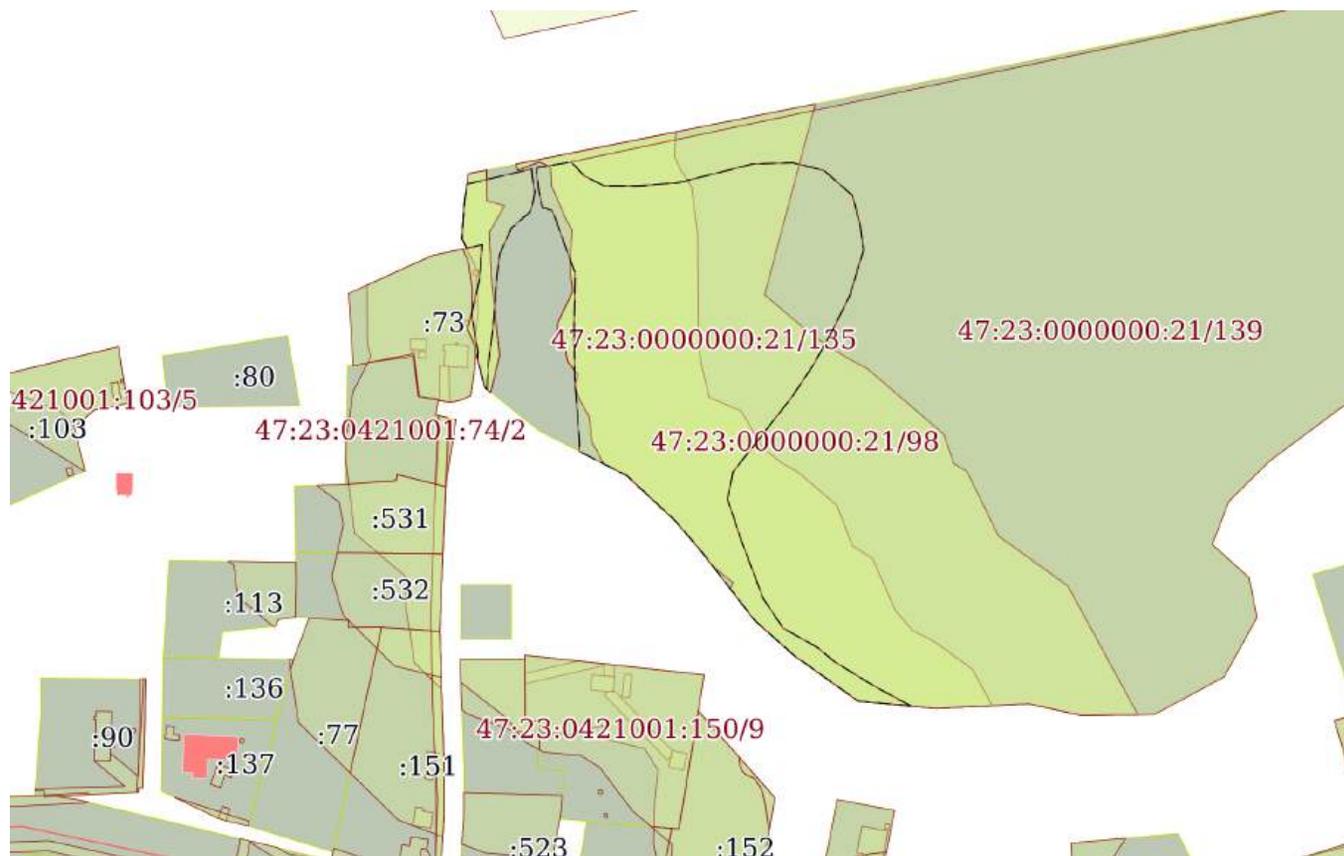

Масштаб 1:3000

Условные обозначения:

ДОКУМЕНТ ПОДПИСАН
ЭЛЕКТРОННОЙ ПОДПИСЬЮ

Сертификат: 00ВВ056В7401СВ38D2В3576АСDC8425108

Владелец: ФЕДЕРАЛЬНАЯ СЛУЖБА ГОСУДАРСТВЕННОЙ

РЕГИСТРАЦИИ, КАДАСТРА И КАРТОГРАФИИ

Действителен: с 27.06.2023 по 19.09.2024

полное наименование должности

инициалы, фамилия

Земельный участок

вид объекта недвижимости

Лист № 81 раздела 4

Всего листов раздела 4: 85

Всего разделов: 7

Всего листов выписки: 908

21.08.2023г. № КУВИ-001/2023-190819146

Кадастровый номер:

47:23:0000000:21(Единое землепользование)

План (чертеж, схема) части земельного участка

Учетный номер части: 47:23:0000000:21/136



Масштаб 1:500

Условные обозначения:

ДОКУМЕНТ ПОДПИСАН
ЭЛЕКТРОННОЙ ПОДПИСЬЮ

Сертификат: 00ВВ056В7401СВ38D2В3576АСDC8425108

Владелец: ФЕДЕРАЛЬНАЯ СЛУЖБА ГОСУДАРСТВЕННОЙ

РЕГИСТРАЦИИ, КАДАСТРА И КАРТОГРАФИИ

Действителен: с 27.06.2023 по 19.09.2024

полное наименование должности

инициалы, фамилия

Земельный участок

вид объекта недвижимости

Лист № 82 раздела 4

Всего листов раздела 4: 85

Всего разделов: 7

Всего листов выписки: 908


21.08.2023г. № КУВИ-001/2023-190819146

Кадастровый номер:

47:23:0000000:21(Единое землепользование)

План (чертеж, схема) части земельного участка

Учетный номер части: 47:23:0000000:21/137

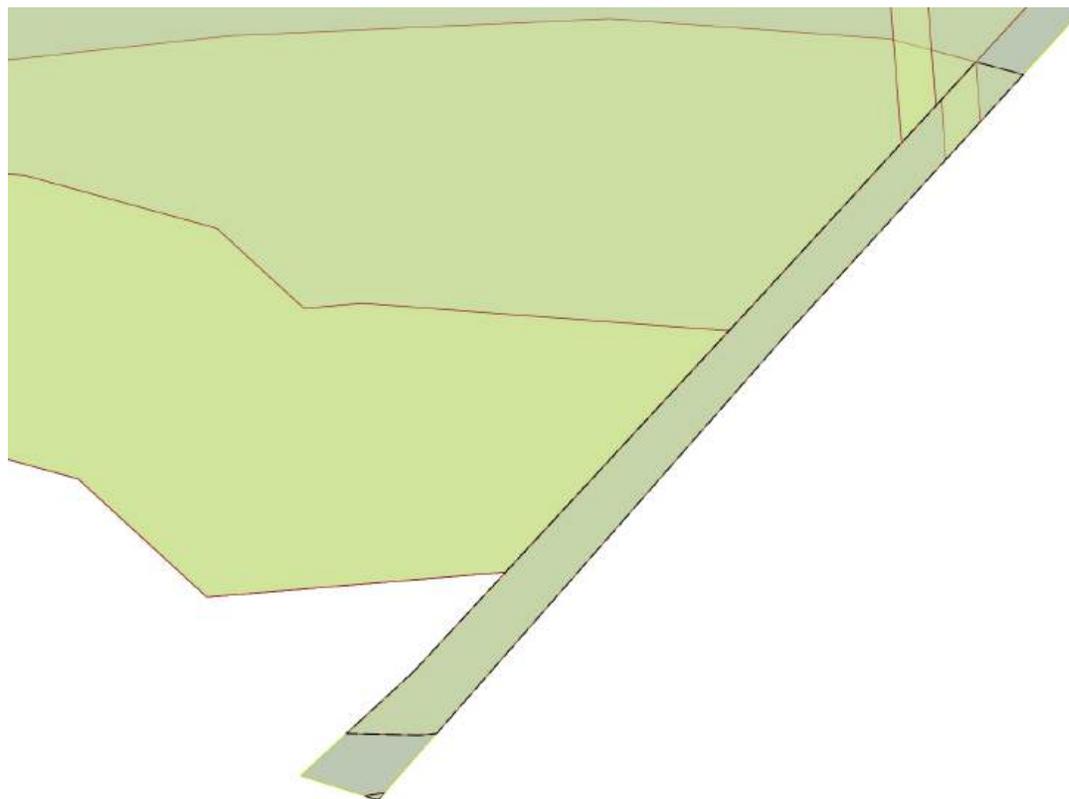

Масштаб 1:800

Условные обозначения:

ДОКУМЕНТ ПОДПИСАН
ЭЛЕКТРОННОЙ ПОДПИСЬЮ

Сертификат: 00ВВ056В7401СВ38D2В3576АСDС8425108

Владелец: ФЕДЕРАЛЬНАЯ СЛУЖБА ГОСУДАРСТВЕННОЙ

РЕГИСТРАЦИИ, КАДАСТРА И КАРТОГРАФИИ

Действителен: с 27.06.2023 по 19.09.2024

полное наименование должности

инициалы, фамилия

Земельный участок

вид объекта недвижимости

Лист № 83 раздела 4

Всего листов раздела 4: 85

Всего разделов: 7

Всего листов выписки: 908


21.08.2023г. № КУВИ-001/2023-190819146

Кадастровый номер:

47:23:0000000:21(Единое землепользование)

План (чертеж, схема) части земельного участка

Учетный номер части: 47:23:0000000:21/138

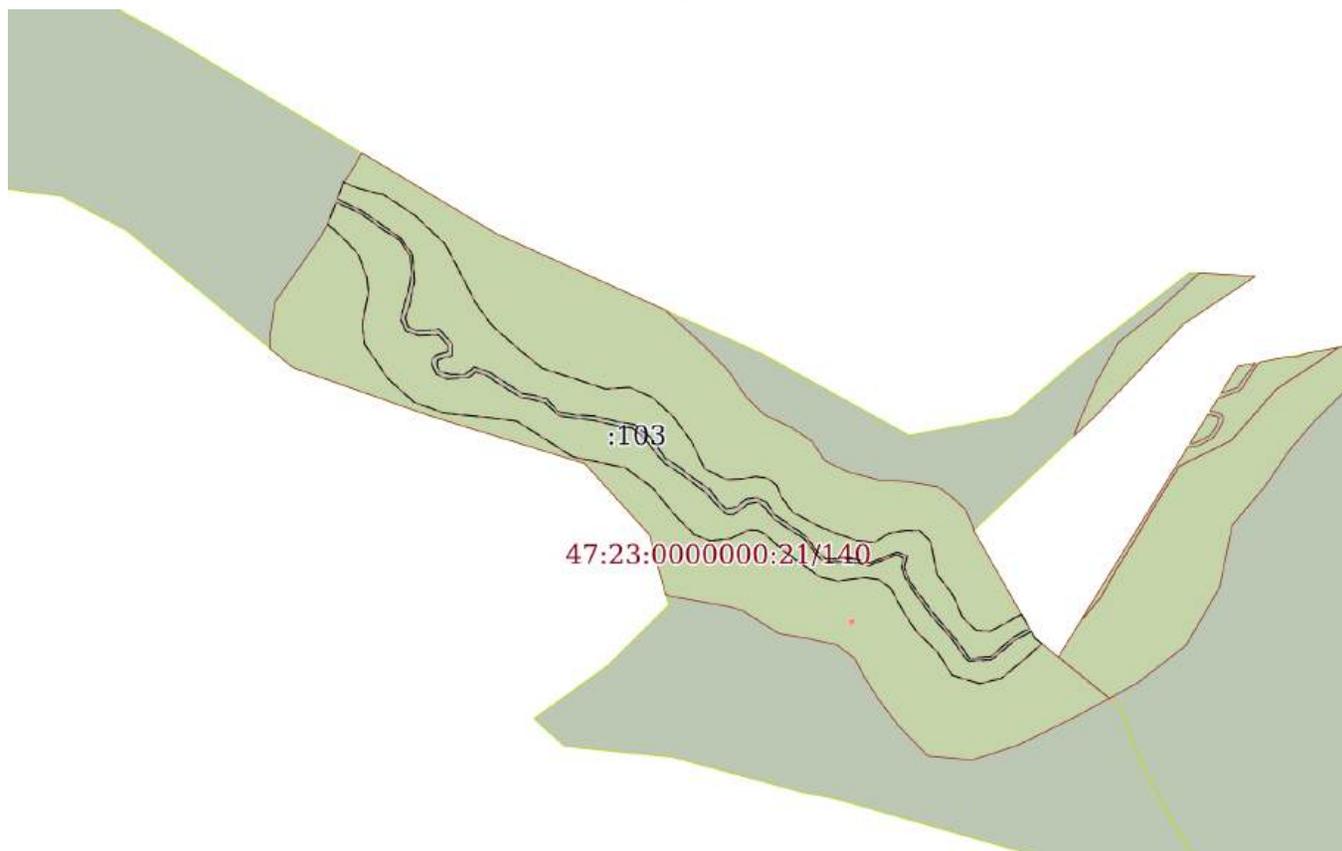

Масштаб 1:2000

Условные обозначения:

ДОКУМЕНТ ПОДПИСАН
ЭЛЕКТРОННОЙ ПОДПИСЬЮ

Сертификат: 00ВВ056В7401СВ38D2В3576АСDС8425108

Владелец: ФЕДЕРАЛЬНАЯ СЛУЖБА ГОСУДАРСТВЕННОЙ

РЕГИСТРАЦИИ, КАДАСТРА И КАРТОГРАФИИ

Действителен: с 27.06.2023 по 19.09.2024

полное наименование должности

инициалы, фамилия


Земельный участок
вид объекта недвижимости

Лист № 84 раздела 4	Всего листов раздела 4: 85	Всего разделов: 7	Всего листов выписки: 908
---------------------	----------------------------	-------------------	---------------------------

21.08.2023г. № КУВИ-001/2023-190819146

Кадастровый номер: 47:23:0000000:21(Единое землепользование)

План (чертеж, схема) части земельного участка Учетный номер части: 47:23:0000000:21/139

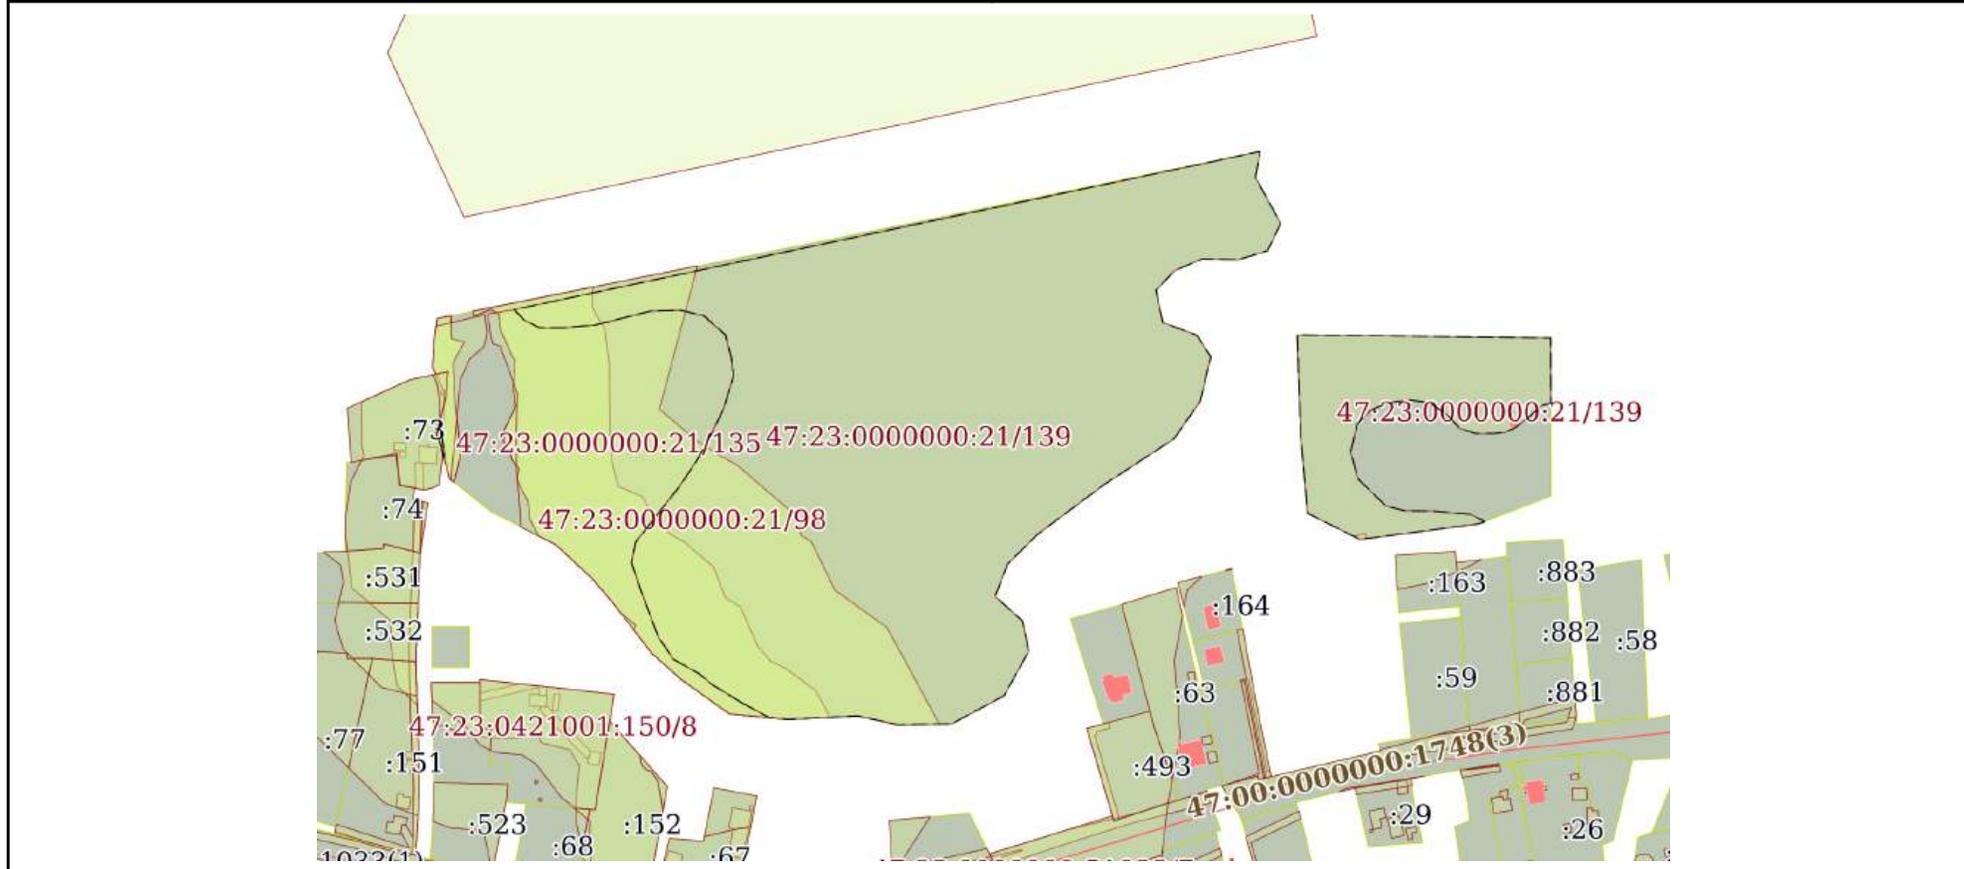

Масштаб 1:4000 Условные обозначения:

полное наименование должности	инициалы, фамилия
-------------------------------	-------------------

**ДОКУМЕНТ ПОДПИСАН
ЭЛЕКТРОННОЙ ПОДПИСЬЮ**

Сертификат: 00BV056B7401CB38D2B3576ACDC8425108
 Владелец: ФЕДЕРАЛЬНАЯ СЛУЖБА ГОСУДАРСТВЕННОЙ
 РЕГИСТРАЦИИ, КАДАСТРА И КАРТОГРАФИИ
 Действителен: с 27.06.2023 по 19.09.2024

Земельный участок

вид объекта недвижимости

Лист № 85 раздела 4

Всего листов раздела 4: 85

Всего разделов: 7

Всего листов выписки: 908


21.08.2023г. № КУВИ-001/2023-190819146

Кадастровый номер:

47:23:0000000:21(Единое землепользование)

План (чертеж, схема) части земельного участка

Учетный номер части: 47:23:0000000:21/140

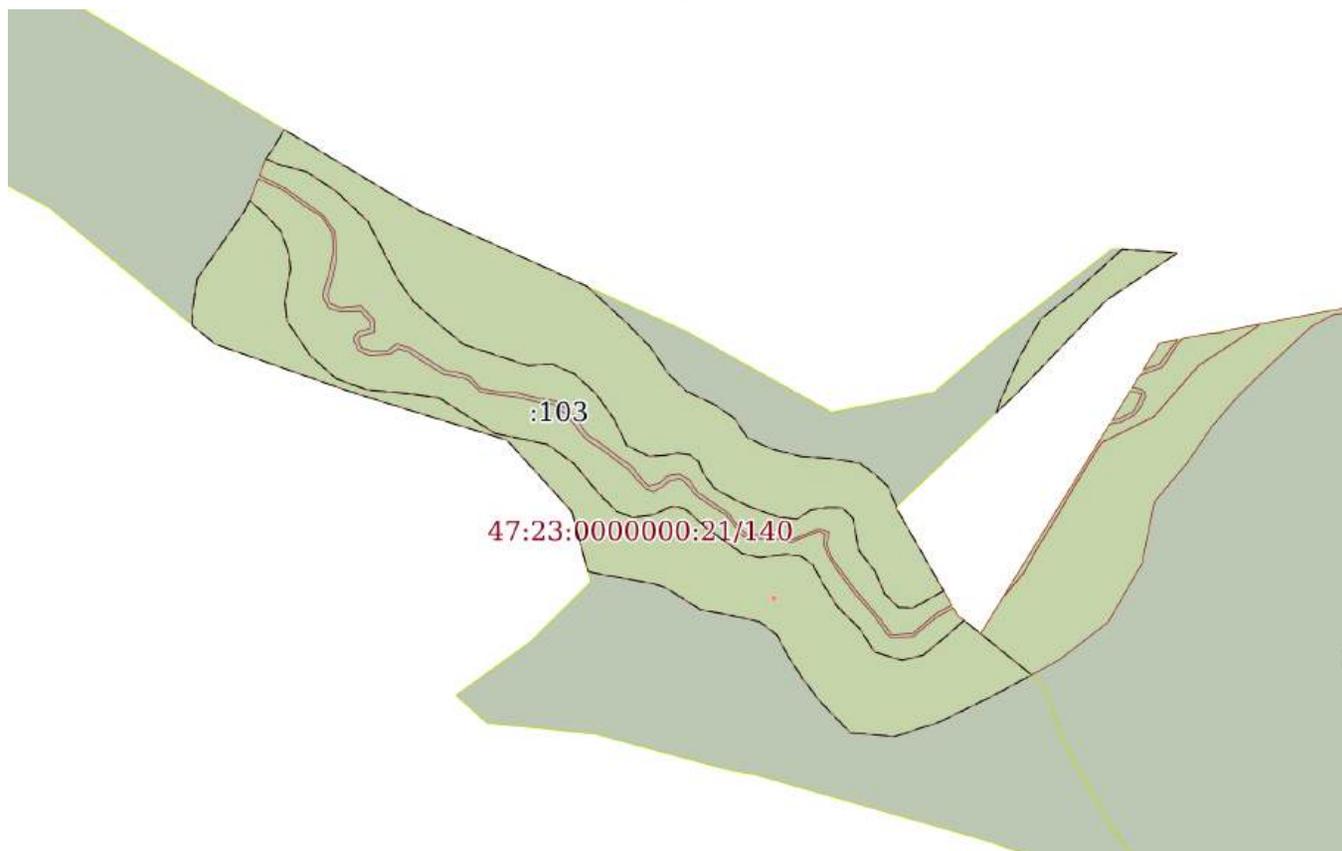

Масштаб 1:2000

Условные обозначения:



ДОКУМЕНТ ПОДПИСАН
ЭЛЕКТРОННОЙ ПОДПИСЬЮ

Сертификат: 00ВВ056В7401СВ38D2В3576АСDC8425108

Владелец: ФЕДЕРАЛЬНАЯ СЛУЖБА ГОСУДАРСТВЕННОЙ

РЕГИСТРАЦИИ, КАДАСТРА И КАРТОГРАФИИ

Действителен: с 27.06.2023 по 19.09.2024

полное наименование должности

инициалы, фамилия

Выписка из Единого государственного реестра недвижимости об объекте недвижимости

Сведения о частях земельного участка

Земельный участок		
вид объекта недвижимости		
Лист № 1 раздела 4.1	Всего листов раздела 4.1: 122	Всего разделов: 7
Всего листов выписки: 908		
21.08.2023г. № КУВИ-001/2023-190819146		
Кадастровый номер:		47:23:0000000:21(Единое землепользование)
Учетный номер части	Площадь, м2	Содержание ограничения в использовании или ограничения права на объект недвижимости или обременения объекта недвижимости
1	2	3
47:23:0000000:21/1	3537	вид ограничения (обременения): прочие ограничения прав и обременения объекта недвижимости; Срок действия: не установлен; Содержание ограничения (обременения): право прохода и проезда через земельный участок
47:23:0000000:21/2	10441	вид ограничения (обременения): ограничения прав на земельный участок, предусмотренные статьей 56 Земельного кодекса Российской Федерации; Срок действия: не установлен; реквизиты документа-основания: описание местоположения границ от 20.02.2020 № б/н выдан: АО "ЛИМБ"; Содержание ограничения (обременения): Режим использования (содержание ограничений использования) установлен Правилами охраны газораспределительных сетей (утв. постановлением Правительства РФ от 20 ноября 2000 г. N 878, с изменениями и дополнениями от: 22 декабря 2011 г., 17 мая 2016 г.) 14. На земельные участки, входящие в охранные зоны газораспределительных сетей, в целях предупреждения их повреждения или нарушения условий их нормальной эксплуатации налагаются ограничения (обременения), которыми запрещается лицам, указанным в пункте 2 настоящих Правил: а) строить объекты жилищно-гражданского и производственного назначения; б) сносить и реконструировать мосты, коллекторы, автомобильные и железные дороги с расположенными на них газораспределительными сетями без предварительного выноса этих газопроводов по согласованию с эксплуатационными организациями; в) разрушать берегоукрепительные сооружения, водопропускные устройства, земляные и иные сооружения, предохраняющие газораспределительные сети от разрушений; г) перемещать, повреждать, засыпать и уничтожать опознавательные знаки, контрольно-измерительные пункты и другие устройства газораспределительных сетей; д) устраивать свалки и склады, разливать растворы кислот, солей, щелочей и других химически активных веществ; е) огораживать и перегораживать охранные зоны, препятствовать доступу персонала эксплуатационных организаций к газораспределительным сетям, проведению обслуживания и устранению повреждений газораспределительных сетей; ж) разводить огонь и размещать источники огня; з) рыть погреба, копать и обрабатывать почву сельскохозяйственными и мелиоративными орудиями и механизмами на глубину более 0,3 метра; и) открывать калитки и двери газорегуляторных пунктов, станций катодной и дренажной защиты, люки подземных колодцев, включать или отключать электроснабжение средств связи, освещения и систем телемеханики; к) набрасывать, приставлять и привязывать к опорам и надземным газопроводам, ограждениям и зданиям газораспределительных сетей посторонние предметы, лестницы, влезать на них; л) самовольно подключаться к газораспределительным сетям. 15. Лесохозяйственные, сельскохозяйственные и другие работы, не подпадающие под ограничения, указанные в пункте 14



ДОКУМЕНТ ПОДПИСАН
ЭЛЕКТРОННОЙ ПОДПИСЬЮ

Сертификат: 00ВВ056В7401СВ38Д2В3576АСDC8425108

Владелец: ФЕДЕРАЛЬНАЯ СЛУЖБА ГОСУДАРСТВЕННОЙ

РЕГИСТРАЦИИ, КАДАСТРА И КАРТОГРАФИИ

Действителен: с 27.06.2023 по 19.09.2024

полное наименование должности

инициалы, фамилия

Земельный участок			
вид объекта недвижимости			
Лист № 2 раздела 4.1	Всего листов раздела 4.1: 122	Всего разделов: 7	Всего листов выписки: 908

21.08.2023г. № КУВИ-001/2023-190819146

Кадастровый номер: 47:23:0000000:21(Единое землепользование)

		<p>настоящих Правил, и не связанные с нарушением земельного горизонта и обработкой почвы на глубину более 0,3 метра, производятся собственниками, владельцами или пользователями земельных участков в охранной зоне газораспределительной сети при условии предварительного письменного уведомления эксплуатационной организации не менее чем за 3 рабочих дня до начала работ. 16. Хозяйственная деятельность в охранных зонах газораспределительных сетей, не предусмотренная пунктами 14 и 15 настоящих Правил, при которой производится нарушение поверхности земельного участка и обработка почвы на глубину более 0,3 метра, осуществляется на основании письменного разрешения эксплуатационной организации газораспределительных сетей.; Реестровый номер границы: 47.23.2.401</p>
47:23:0000000:21/3	10441	<p>вид ограничения (обременения): ограничения прав на земельный участок, предусмотренные статьей 56 Земельного кодекса Российской Федерации; Срок действия: не установлен; реквизиты документа-основания: описание местоположения границ от 20.02.2020 № б/н выдан: АО "ЛИМБ"; Содержание ограничения (обременения): Режим использования (содержание ограничений использования) установлен Правилами охраны газораспределительных сетей (утв. постановлением Правительства РФ от 20 ноября 2000 г. N 878, с изменениями и дополнениями от: 22 декабря 2011 г., 17 мая 2016 г.) 14. На земельные участки, входящие в охранные зоны газораспределительных сетей, в целях предупреждения их повреждения или нарушения условий их нормальной эксплуатации налагаются ограничения (обременения), которыми запрещается лицам, указанным в пункте 2 настоящих Правил: а) строить объекты жилищно-гражданского и производственного назначения; б) сносить и реконструировать мосты, коллекторы, автомобильные и железные дороги с расположенными на них газораспределительными сетями без предварительного выноса этих газопроводов по согласованию с эксплуатационными организациями; в) разрушать берегоукрепительные сооружения, водопропускные устройства, земляные и иные сооружения, предохраняющие газораспределительные сети от разрушений; г) перемещать, повреждать, засыпать и уничтожать опознавательные знаки, контрольно-измерительные пункты и другие устройства газораспределительных сетей; д) устраивать свалки и склады, разливать растворы кислот, солей, щелочей и других химически активных веществ; е) огораживать и перегораживать охранные зоны, препятствовать доступу персонала эксплуатационных организаций к газораспределительным сетям, проведению обслуживания и устранению повреждений газораспределительных сетей; ж) разводить огонь и размещать источники огня; з) рыть погреба, копать и обрабатывать почву сельскохозяйственными и мелиоративными орудиями и механизмами на глубину более 0,3 метра; и) открывать калитки и двери газорегуляторных пунктов, станций катодной и дренажной защиты, люки подземных колодцев, включать или отключать электроснабжение средств связи, освещения и систем телемеханики; к) набрасывать, приставлять и привязывать к опорам и надземным газопроводам, ограждениям и зданиям газораспределительных сетей посторонние предметы, лестницы, влезать на них; л) самовольно подключаться к газораспределительным сетям. 15. Лесохозяйственные, сельскохозяйственные и другие работы, не подпадающие под ограничения, указанные в пункте 14 настоящих Правил, и не связанные с нарушением земельного горизонта и обработкой почвы на глубину более 0,3 метра,</p>



ДОКУМЕНТ ПОДПИСАН
ЭЛЕКТРОННОЙ ПОДПИСЬЮ

Сертификат: 00BV056B7401CB38D2B3576ACDC8425108

Владелец: ФЕДЕРАЛЬНАЯ СЛУЖБА ГОСУДАРСТВЕННОЙ

РЕГИСТРАЦИИ, КАДАСТРА И КАРТОГРАФИИ

Действителен: с 27.06.2023 по 19.09.2024

полное наименование должности

инициалы, фамилия

Земельный участок			
вид объекта недвижимости			
Лист № 3 раздела 4.1	Всего листов раздела 4.1: 122	Всего разделов: 7	Всего листов выписки: 908
21.08.2023г. № КУВИ-001/2023-190819146			
Кадастровый номер:		47:23:0000000:21(Единое землепользование)	
		производятся собственниками, владельцами или пользователями земельных участков в охранной зоне газораспределительной сети при условии предварительного письменного уведомления эксплуатационной организации не менее чем за 3 рабочих дня до начала работ. 16. Хозяйственная деятельность в охранных зонах газораспределительных сетей, не предусмотренная пунктами 14 и 15 настоящих Правил, при которой производится нарушение поверхности земельного участка и обработка почвы на глубину более 0,3 метра, осуществляется на основании письменного разрешения эксплуатационной организации газораспределительных сетей.; Реестровый номер границы: 47.23.2.401	
47:23:0000000:21/4	8040	вид ограничения (обременения): ограничения прав на земельный участок, предусмотренные статьей 56 Земельного кодекса Российской Федерации; Срок действия: не установлен; реквизиты документа-основания: постановление Правительства РФ от 30.07.2009 № 621; Содержание ограничения (обременения): Режим использования (содержание ограничений использования) установлен п. 4.1 правил охраны магистральных трубопроводов, утвержденных Постановлением Госгортехнадзора России от 24.04.92 г. №9, Приказом Минэнерго России от 29.04.1992 (с внесенными дополнениями утвержденными постановлением Госгортехнадзора России от 23.11.94 №61); Реестровый номер границы: 47.23.2.79	
47:23:0000000:21/5	27671	вид ограничения (обременения): ограничения прав на земельный участок, предусмотренные статьей 56 Земельного кодекса Российской Федерации; Срок действия: не установлен; реквизиты документа-основания: письмо отдела водных ресурсов по Ленинградской области о размерах водоохранной зоны и прибрежной защитной полосы водного объекта от 06.10.2015 № Р6-35-5159 выдан: Невско-Ладожское бассейновое водное управление Федерального агентства водных ресурсов; Содержание ограничения (обременения): режим использования, согласно ч.ч. 15,16,17 ст.65 Водного кодекса РФ Ф3-74; Реестровый номер границы: 47.23.2.130	
47:23:0000000:21/6	150	вид ограничения (обременения): ограничения прав на земельный участок, предусмотренные статьей 56 Земельного кодекса Российской Федерации; Срок действия: не установлен; реквизиты документа-основания: карта (план) охранной зоны объекта электросетевого хозяйства от 25.01.2016 № - выдан: Общество с ограниченной ответственностью "МОРИОН"; Содержание ограничения (обременения): указаны в п. 8,9,10 Правил установления охранных зон объектов электросетевого хозяйства и особых условий использования земельных участков, расположенных в границах таких зон, утвержденных Постановлением Правительства Российской Федерации № 160 от 24.02.2009 г. «О порядке установления охранных зон объектов электросетевого хозяйства и особых условий использования земельных участков, расположенных в границах таких зон»; Реестровый номер границы: 47.23.2.143	
47:23:0000000:21/7	35046	вид ограничения (обременения): ограничения прав на земельный участок, предусмотренные статьей 56 Земельного кодекса Российской Федерации; Срок действия: не установлен; реквизиты документа-основания: карта (план) от 02.08.2012 № 71/2012 выдан: Управление Федеральной службы государственной регистрации, кадастра и картографии по Ленинградской области; Содержание ограничения (обременения): Объект землеустройства, охранная зона линии электропередач 35 кВ,	



ДОКУМЕНТ ПОДПИСАН
ЭЛЕКТРОННОЙ ПОДПИСЬЮ

Сертификат: 00BV056B7401CB38D2B3576ACDC8425108

Владелец: ФЕДЕРАЛЬНАЯ СЛУЖБА ГОСУДАРСТВЕННОЙ
РЕГИСТРАЦИИ, КАДАСТРА И КАРТОГРАФИИ
Действителен: с 27.06.2023 по 19.09.2024

полное наименование должности

инициалы, фамилия

Земельный участок			
вид объекта недвижимости			
Лист № 4 раздела 4.1	Всего листов раздела 4.1: 122	Всего разделов: 7	Всего листов выписки: 908
21.08.2023г. № КУВИ-001/2023-190819146			
Кадастровый номер:		47:23:0000000:21(Единое землепользование)	
		предусматривает определенные ограничения использования территории, которые регламентируются Постановлением Совета Министров СССР от 26 марта 1984г.№255 "Об утверждении правил охраны электрических сетей напряжением свыше 1000 Вольт"; Реестровый номер границы: 47.23.2.15	
47:23:0000000:21/8	9231	вид ограничения (обременения): ограничения прав на земельный участок, предусмотренные статьей 56 Земельного кодекса Российской Федерации; Срок действия: не установлен; реквизиты документа-основания: карта (план) от 01.08.2012 № 54/2012 выдан: Управление Федеральной службы государственной регистрации, кадастра и картографии по Ленинградской области; Содержание ограничения (обременения): Объект землеустройства, охранная зона линии электропередач 35 кВ, предусматривает определенные ограничения использования территории, которые регламентируются Постановлением Совета Министров СССР от 26 марта 1984г.№255 "Об утверждении правил охраны электрических сетей напряжением свыше 1000 Вольт"; Реестровый номер границы: 47.23.2.9	
47:23:0000000:21/9	86371	вид ограничения (обременения): ограничения прав на земельный участок, предусмотренные статьей 56 Земельного кодекса Российской Федерации; Срок действия: не установлен; реквизиты документа-основания: карта (план) от 20.11.2012 № 212/2012 выдан: Управление Федеральной службы государственной регистрации, кадастра и картографии по Ленинградской области; Содержание ограничения (обременения): Объект землеустройства, охранная зона воздушной линии электропередачи ВЛ 110 кВ Прометей 1/2 с отпайкой на ПС-225, предусматривает определенные ограничения использования территории, которые регламентируются Постановлением Совета Министров СССР от 26 марта 1984 г. №255 "Об утверждении правил охраны электрических сетей напряжением свыше 1000 Вольт"; Реестровый номер границы: 47.23.2.49	
47:23:0000000:21/10	2264	вид ограничения (обременения): ограничения прав на земельный участок, предусмотренные статьей 56 Земельного кодекса Российской Федерации; Срок действия: не установлен; реквизиты документа-основания: договор подряда на выполнение комплекса работ от 29.10.2015 № 15-7381 выдан: Договор заключен между Публичным акционерным обществом энергетики и электрификации "Ленэнерго" и Обществом с ограниченной ответственностью "Гарант-Кадастр"; Содержание ограничения (обременения): Определены в соответствии с Постановлением Правительства РФ от 24.09.2009 г. № 160 "О порядке установления охранных зон объектов электросетевого хозяйства и особых условий использования земельных участков, расположенных в границах таких зон"; Реестровый номер границы: 47.23.2.273	
47:23:0000000:21/11	2666	вид ограничения (обременения): ограничения прав на земельный участок, предусмотренные статьей 56 Земельного кодекса Российской Федерации; Срок действия: не установлен; реквизиты документа-основания: доверенность от 02.02.2017 № 77 АВ 1940825 выдан: Нотариус города Москвы Гунина Татьяна Петровна; Содержание ограничения (обременения): Ограничения в использовании объектов недвижимости в границах охранной зоны указаны в Постановлении Правительства РФ №578 от 09.06.1995 г. "Об утверждении правил охраны линий и сооружений связи Российской Федерации"; Реестровый номер границы: 47.23.2.184	
47:23:0000000:21/12	19465	вид ограничения (обременения): ограничения прав на земельный участок, предусмотренные статьей 56 Земельного кодекса	



ДОКУМЕНТ ПОДПИСАН
ЭЛЕКТРОННОЙ ПОДПИСЬЮ

Сертификат: 00BV056B7401CB38D2B3576ACDC8425108

Владелец: ФЕДЕРАЛЬНАЯ СЛУЖБА ГОСУДАРСТВЕННОЙ
РЕГИСТРАЦИИ, КАДАСТРА И КАРТОГРАФИИ
Действителен: с 27.06.2023 по 19.09.2024

полное наименование должности

инициалы, фамилия

Земельный участок			
вид объекта недвижимости			
Лист № 5 раздела 4.1	Всего листов раздела 4.1: 122	Всего разделов: 7	Всего листов выписки: 908
21.08.2023г. № КУВИ-001/2023-190819146			
Кадастровый номер:		47:23:0000000:21(Единое землепользование)	
		Российской Федерации; Срок действия: не установлен; реквизиты документа-основания: карта (план) от 19.10.2012 № 142/2012 выдан: Управление Федеральной службы государственной регистрации, кадастра и картографии по Ленинградской области; Содержание ограничения (обременения): Объект землеустройства, охранная зона ВЛ 750 кВ Ленинградская АЭС - Ленинградская, предусматривает определенные ограничения использования территории, которые регламентируются Постановлением Совета Министров СССР от 26 марта 1984 г. №255 "Об утверждении правил охраны электрических сетей напряжением свыше 1000 Вольт"; Реестровый номер границы: 47.23.2.37	
47:23:0000000:21/13	9225	вид ограничения (обременения): ограничения прав на земельный участок, предусмотренные статьей 56 Земельного кодекса Российской Федерации; Срок действия: не установлен; реквизиты документа-основания: карта (план) от 02.08.2012 № 73/2012 выдан: Управление Федеральной службы государственной регистрации, кадастра и картографии по Ленинградской области; Содержание ограничения (обременения): Объект землеустройства, охранная зона линии электропередач 35 кВ, предусматривает определенные ограничения использования территории, которые регламентируются Постановлением Совета Министров СССР от 26 марта 1984г. №255 "Об утверждении правил охраны электрических сетей напряжением свыше 1000 Вольт"; Реестровый номер границы: 47.23.2.4	
47:23:0000000:21/14	13053	вид ограничения (обременения): ограничения прав на земельный участок, предусмотренные статьей 56 Земельного кодекса Российской Федерации; Срок действия: не установлен; реквизиты документа-основания: карта (план) охранной зоны объекта электросетевого хозяйства от 25.01.2016 № - выдан: Общество с ограниченной ответственностью "МОРИОН"; Содержание ограничения (обременения): указаны в п. 8,9,10 Правил установления охранных зон объектов электросетевого хозяйства и особых условий использования земельных участков, расположенных в границах таких зон, утвержденных Постановлением Правительства Российской Федерации № 160 от 24.02.2009 г. «О порядке установления охранных зон объектов электросетевого хозяйства и особых условий использования земельных участков, расположенных в границах таких зон»; Реестровый номер границы: 47.23.2.152	
47:23:0000000:21/15	20371	вид ограничения (обременения): ограничения прав на земельный участок, предусмотренные статьей 56 Земельного кодекса Российской Федерации; Срок действия: не установлен; реквизиты документа-основания: карта (план) от 24.10.2013 № 104/2013 выдан: Управление Федеральной службы государственной регистрации, кадастра и картографии по Ленинградской области; Содержание ограничения (обременения): Объект землеустройства, придорожная полоса федеральной автомобильной дороги А-120 "Санкт-Петербургское южное полукольцо" Кировск - Мга - Гатчина - Большая Ижора в Гатчинском районе Ленинградской области, предусматривает определенные ограничения использования территории, которые регламентируются Приказом №4 «Об установлении и использовании придорожных полос автомобильных дорог федерального значения» от 13.01.2010»; Реестровый номер границы: 47.23.2.74	
47:23:0000000:21/16	263	вид ограничения (обременения): ограничения прав на земельный участок, предусмотренные статьей 56 Земельного кодекса	



ДОКУМЕНТ ПОДПИСАН
ЭЛЕКТРОННОЙ ПОДПИСЬЮ

Сертификат: 00BV056B7401CB38D2B3576ACDC8425108

Владелец: ФЕДЕРАЛЬНАЯ СЛУЖБА ГОСУДАРСТВЕННОЙ
РЕГИСТРАЦИИ, КАДАСТРА И КАРТОГРАФИИ
Действителен: с 27.06.2023 по 19.09.2024

полное наименование должности

инициалы, фамилия

Земельный участок			
вид объекта недвижимости			

Лист № 6 раздела 4.1	Всего листов раздела 4.1: 122	Всего разделов: 7	Всего листов выписки: 908
----------------------	-------------------------------	-------------------	---------------------------

21.08.2023г. № КУВИ-001/2023-190819146

Кадастровый номер:	47:23:0000000:21(Единое землепользование)
--------------------	---

		Российской Федерации; Срок действия: не установлен; реквизиты документа-основания: постановление Правительства РФ "Об утверждении Правил охраны газораспределительных сетей" от 20.11.2000 № № 868 выдан: Правительство Российской Федерации; Содержание ограничения (обременения): Ограничения в использовании объектов недвижимости в границах охранной зоны указаны в Постановлении Правительства РФ "Об утверждении Правил охраны газораспределительных сетей" № 878 от 20.11.2000г.; Реестровый номер границы: 47.23.2.327
47:23:0000000:21/17	711	вид ограничения (обременения): ограничения прав на земельный участок, предусмотренные статьей 56 Земельного кодекса Российской Федерации; Срок действия: не установлен; реквизиты документа-основания: доверенность от 02.02.2017 № 77 АВ 1940825 выдан: Нотариус города Москвы Гунина Татьяна Петровна; Содержание ограничения (обременения): Ограничения согласно Постановлению правительства РФ №578 от 09.06.1995г.; Реестровый номер границы: 47.23.2.183
47:23:0000000:21/18	10441	вид ограничения (обременения): ограничения прав на земельный участок, предусмотренные статьей 56 Земельного кодекса Российской Федерации; Срок действия: не установлен; реквизиты документа-основания: описание местоположения границ от 20.02.2020 № б/н выдан: АО "ЛИМБ"; Содержание ограничения (обременения): Режим использования (содержание ограничений использования) установлен Правилами охраны газораспределительных сетей (утв. постановлением Правительства РФ от 20 ноября 2000 г. N 878, с изменениями и дополнениями от: 22 декабря 2011 г., 17 мая 2016 г.) 14. На земельные участки, входящие в охранные зоны газораспределительных сетей, в целях предупреждения их повреждения или нарушения условий их нормальной эксплуатации налагаются ограничения (обременения), которыми запрещается лицам, указанным в пункте 2 настоящих Правил: а) строить объекты жилищно-гражданского и производственного назначения; б) сносить и реконструировать мосты, коллекторы, автомобильные и железные дороги с расположенными на них газораспределительными сетями без предварительного выноса этих газопроводов по согласованию с эксплуатационными организациями; в) разрушать берегоукрепительные сооружения, водопропускные устройства, земляные и иные сооружения, предохраняющие газораспределительные сети от разрушений; г) перемещать, повреждать, засыпать и уничтожать опознавательные знаки, контрольно-измерительные пункты и другие устройства газораспределительных сетей; д) устраивать свалки и склады, разливать растворы кислот, солей, щелочей и других химически активных веществ; е) огораживать и перегораживать охранные зоны, препятствовать доступу персонала эксплуатационных организаций к газораспределительным сетям, проведению обслуживания и устранению повреждений газораспределительных сетей; ж) разводить огонь и размещать источники огня; з) рыть погреба, копать и обрабатывать почву сельскохозяйственными и мелиоративными орудиями и механизмами на глубину более 0,3 метра; и) открывать калитки и двери газорегуляторных пунктов, станций катодной и дренажной защиты, люки подземных колодцев, включать или отключать электроснабжение средств связи, освещения и систем телемеханики; к) набрасывать, приставлять и привязывать к опорам и надземным газопроводам, ограждениям и зданиям газораспределительных сетей посторонние предметы, лестницы, влезать на них; л) самовольно подключаться к газораспределительным сетям. 15.



ДОКУМЕНТ ПОДПИСАН
ЭЛЕКТРОННОЙ ПОДПИСЬЮ

Сертификат: 00ВВ056В7401СВ38D2В3576АСDC8425108

Владелец: ФЕДЕРАЛЬНАЯ СЛУЖБА ГОСУДАРСТВЕННОЙ

РЕГИСТРАЦИИ, КАДАСТРА И КАРТОГРАФИИ

Действителен: с 27.06.2023 по 19.09.2024

полное наименование должности

инициалы, фамилия

Земельный участок			
вид объекта недвижимости			
Лист № 7 раздела 4.1	Всего листов раздела 4.1: 122	Всего разделов: 7	Всего листов выписки: 908
21.08.2023г. № КУВИ-001/2023-190819146			
Кадастровый номер:		47:23:0000000:21(Единое землепользование)	
		Лесохозяйственные, сельскохозяйственные и другие работы, не подпадающие под ограничения, указанные в пункте 14 настоящих Правил, и не связанные с нарушением земельного горизонта и обработкой почвы на глубину более 0,3 метра, производятся собственниками, владельцами или пользователями земельных участков в охранной зоне газораспределительной сети при условии предварительного письменного уведомления эксплуатационной организации не менее чем за 3 рабочих дня до начала работ. 16. Хозяйственная деятельность в охранных зонах газораспределительных сетей, не предусмотренная пунктами 14 и 15 настоящих Правил, при которой производится нарушение поверхности земельного участка и обработка почвы на глубину более 0,3 метра, осуществляется на основании письменного разрешения эксплуатационной организации газораспределительных сетей.; Реестровый номер границы: 47.23.2.401	
47:23:0000000:21/19	14185	вид ограничения (обременения): ограничения прав на земельный участок, предусмотренные статьей 56 Земельного кодекса Российской Федерации; Срок действия: не установлен; реквизиты документа-основания: письмо отдела водных ресурсов по Ленинградской области о размерах водоохранной зоны и прибрежной защитной полосы водного объекта от 15.08.2014 № Р6-35-5159 выдан: Невско-Ладожское бассейновое водное управление Федерального агентства водных ресурсов; Содержание ограничения (обременения): режим использования, согласно ч.ч. 11 ст.65 Водного кодекса РФ Ф3-74; Реестровый номер границы: 47.23.2.131	
47:23:0000000:21/20	150557	вид ограничения (обременения): ограничения прав на земельный участок, предусмотренные статьей 56 Земельного кодекса Российской Федерации; Срок действия: не установлен; реквизиты документа-основания: карта (план) от 18.10.2013 № 92/2013 выдан: Управление Росреестра по Ленинградской области; Содержание ограничения (обременения): Объект землеустройства, придорожная полоса федеральной автомобильной дороги Р-23 «Санкт-Петербург - Псков - Пустошка - Невель - граница с Республикой Белоруссия» в Гатчинском районе Ленинградской области, предусматривает определенные ограничения использования территории, которые регламентируются Приказом №4 «Об установлении и использовании придорожных полос автомобильных дорог федерального значения» от 13.01.2010»; Реестровый номер границы: 47.23.2.73	
47:23:0000000:21/21	19722	вид ограничения (обременения): ограничения прав на земельный участок, предусмотренные статьей 56 Земельного кодекса Российской Федерации; Срок действия: не установлен; реквизиты документа-основания: постановление "О порядке установления охранных зон объектов электросетевого хозяйства и особых условий использования земельных участков, расположенных в границах таких зон" от 24.02.2009 № 160 выдан: Правительство Российской Федерации; Содержание ограничения (обременения): В соответствии с Постановлением Правительства Российской Федерации от 24.02.2009 г. № 160 «О порядке установления охранных зон объектов электросетевого хозяйства и особых условий использования земельных участков, расположенных в границах таких зон»; Реестровый номер границы: 47.23.2.156	
47:23:0000000:21/22	10441	вид ограничения (обременения): ограничения прав на земельный участок, предусмотренные статьей 56 Земельного кодекса Российской Федерации; Срок действия: не установлен; реквизиты документа-основания: описание местоположения границ от	



ДОКУМЕНТ ПОДПИСАН
ЭЛЕКТРОННОЙ ПОДПИСЬЮ

Сертификат: 00BV056B7401CB38D2B3576ACDC8425108

Владелец: ФЕДЕРАЛЬНАЯ СЛУЖБА ГОСУДАРСТВЕННОЙ
РЕГИСТРАЦИИ, КАДАСТРА И КАРТОГРАФИИ
Действителен: с 27.06.2023 по 19.09.2024

полное наименование должности

инициалы, фамилия

Земельный участок			
вид объекта недвижимости			
Лист № 8 раздела 4.1	Всего листов раздела 4.1: 122	Всего разделов: 7	Всего листов выписки: 908
21.08.2023г. № КУВИ-001/2023-190819146			
Кадастровый номер:		47:23:0000000:21(Единое землепользование)	
		<p>20.02.2020 № б/н выдан: АО "ЛИМБ"; Содержание ограничения (обременения): Режим использования (содержание ограничений использования) установлен Правилами охраны газораспределительных сетей (утв. постановлением Правительства РФ от 20 ноября 2000 г. N 878, с изменениями и дополнениями от: 22 декабря 2011 г., 17 мая 2016 г.) 14. На земельные участки, входящие в охранные зоны газораспределительных сетей, в целях предупреждения их повреждения или нарушения условий их нормальной эксплуатации налагаются ограничения (обременения), которыми запрещается лицам, указанным в пункте 2 настоящих Правил: а) строить объекты жилищно-гражданского и производственного назначения; б) сносить и реконструировать мосты, коллекторы, автомобильные и железные дороги с расположенными на них газораспределительными сетями без предварительного выноса этих газопроводов по согласованию с эксплуатационными организациями; в) разрушать берегоукрепительные сооружения, водопропускные устройства, земляные и иные сооружения, предохраняющие газораспределительные сети от разрушений; г) перемещать, повреждать, засыпать и уничтожать опознавательные знаки, контрольно-измерительные пункты и другие устройства газораспределительных сетей; д) устраивать свалки и склады, разливать растворы кислот, солей, щелочей и других химически активных веществ; е) огораживать и перегораживать охранные зоны, препятствовать доступу персонала эксплуатационных организаций к газораспределительным сетям, проведению обслуживания и устранению повреждений газораспределительных сетей; ж) разводиться огонь и размещать источники огня; з) рыть погреба, копать и обрабатывать почву сельскохозяйственными и мелиоративными орудиями и механизмами на глубину более 0,3 метра; и) открывать калитки и двери газорегуляторных пунктов, станций катодной и дренажной защиты, люки подземных колодцев, включать или отключать электроснабжение средств связи, освещения и систем телемеханики; к) набрасывать, приставлять и привязывать к опорам и надземным газопроводам, ограждениям и зданиям газораспределительных сетей посторонние предметы, лестницы, влезать на них; л) самовольно подключаться к газораспределительным сетям. 15. Лесохозяйственные, сельскохозяйственные и другие работы, не подпадающие под ограничения, указанные в пункте 14 настоящих Правил, и не связанные с нарушением земельного горизонта и обработкой почвы на глубину более 0,3 метра, производятся собственниками, владельцами или пользователями земельных участков в охранной зоне газораспределительной сети при условии предварительного письменного уведомления эксплуатационной организации не менее чем за 3 рабочих дня до начала работ. 16. Хозяйственная деятельность в охранных зонах газораспределительных сетей, не предусмотренная пунктами 14 и 15 настоящих Правил, при которой производится нарушение поверхности земельного участка и обработка почвы на глубину более 0,3 метра, осуществляется на основании письменного разрешения эксплуатационной организации газораспределительных сетей.; Реестровый номер границы: 47.23.2.401</p>	
47:23:0000000:21/23	10441	<p>вид ограничения (обременения): ограничения прав на земельный участок, предусмотренные статьей 56 Земельного кодекса Российской Федерации; Срок действия: не установлен; реквизиты документа-основания: описание местоположения границ от 20.02.2020 № б/н выдан: АО "ЛИМБ"; Содержание ограничения (обременения): Режим использования (содержание ограничений</p>	



ДОКУМЕНТ ПОДПИСАН
ЭЛЕКТРОННОЙ ПОДПИСЬЮ

Сертификат: 00BV056B7401CB38D2B3576ACDC8425108

Владелец: ФЕДЕРАЛЬНАЯ СЛУЖБА ГОСУДАРСТВЕННОЙ
РЕГИСТРАЦИИ, КАДАСТРА И КАРТОГРАФИИ
Действителен: с 27.06.2023 по 19.09.2024

полное наименование должности

инициалы, фамилия

Земельный участок			
вид объекта недвижимости			
Лист № 9 раздела 4.1	Всего листов раздела 4.1: 122	Всего разделов: 7	Всего листов выписки: 908
21.08.2023г. № КУВИ-001/2023-190819146			
Кадастровый номер:		47:23:0000000:21(Единое землепользование)	
		<p>использования) установлен Правилами охраны газораспределительных сетей (утв. постановлением Правительства РФ от 20 ноября 2000 г. N 878, с изменениями и дополнениями от: 22 декабря 2011 г., 17 мая 2016 г.) 14. На земельные участки, входящие в охранные зоны газораспределительных сетей, в целях предупреждения их повреждения или нарушения условий их нормальной эксплуатации налагаются ограничения (обременения), которыми запрещается лицам, указанным в пункте 2 настоящих Правил: а) строить объекты жилищно-гражданского и производственного назначения; б) сносить и реконструировать мосты, коллекторы, автомобильные и железные дороги с расположенными на них газораспределительными сетями без предварительного выноса этих газопроводов по согласованию с эксплуатационными организациями; в) разрушать берегоукрепительные сооружения, водопропускные устройства, земляные и иные сооружения, предохраняющие газораспределительные сети от разрушений; г) перемещать, повреждать, засыпать и уничтожать опознавательные знаки, контрольно-измерительные пункты и другие устройства газораспределительных сетей; д) устраивать свалки и склады, разливать растворы кислот, солей, щелочей и других химически активных веществ; е) огораживать и перегораживать охранные зоны, препятствовать доступу персонала эксплуатационных организаций к газораспределительным сетям, проведению обслуживания и устранению повреждений газораспределительных сетей; ж) разводить огонь и размещать источники огня; з) рыть погреба, копать и обрабатывать почву сельскохозяйственными и мелиоративными орудиями и механизмами на глубину более 0,3 метра; и) открывать калитки и двери газорегуляторных пунктов, станций катодной и дренажной защиты, люки подземных колодцев, включать или отключать электроснабжение средств связи, освещения и систем телемеханики; к) набрасывать, приставлять и привязывать к опорам и надземным газопроводам, ограждениям и зданиям газораспределительных сетей посторонние предметы, лестницы, влезать на них; л) самовольно подключаться к газораспределительным сетям. 15. Лесохозяйственные, сельскохозяйственные и другие работы, не подпадающие под ограничения, указанные в пункте 14 настоящих Правил, и не связанные с нарушением земельного горизонта и обработкой почвы на глубину более 0,3 метра, производятся собственниками, владельцами или пользователями земельных участков в охранной зоне газораспределительной сети при условии предварительного письменного уведомления эксплуатационной организации не менее чем за 3 рабочих дня до начала работ. 16. Хозяйственная деятельность в охранных зонах газораспределительных сетей, не предусмотренная пунктами 14 и 15 настоящих Правил, при которой производится нарушение поверхности земельного участка и обработка почвы на глубину более 0,3 метра, осуществляется на основании письменного разрешения эксплуатационной организации газораспределительных сетей.; Реестровый номер границы: 47.23.2.401</p>	
47:23:0000000:21/24	10441	<p>вид ограничения (обременения): ограничения прав на земельный участок, предусмотренные статьей 56 Земельного кодекса Российской Федерации; Срок действия: не установлен; реквизиты документа-основания: описание местоположения границ от 20.02.2020 № б/н выдан: АО "ЛИМБ"; Содержание ограничения (обременения): Режим использования (содержание ограничений использования) установлен Правилами охраны газораспределительных сетей (утв. постановлением Правительства РФ от 20</p>	



ДОКУМЕНТ ПОДПИСАН
ЭЛЕКТРОННОЙ ПОДПИСЬЮ

Сертификат: 00BV056B7401CB38D2B3576ACDC8425108

Владелец: ФЕДЕРАЛЬНАЯ СЛУЖБА ГОСУДАРСТВЕННОЙ
РЕГИСТРАЦИИ, КАДАСТРА И КАРТОГРАФИИ
Действителен: с 27.06.2023 по 19.09.2024

полное наименование должности

инициалы, фамилия

Земельный участок			
вид объекта недвижимости			
Лист № 10 раздела 4.1	Всего листов раздела 4.1: 122	Всего разделов: 7	Всего листов выписки: 908
21.08.2023г. № КУВИ-001/2023-190819146			
Кадастровый номер:		47:23:0000000:21(Единое землепользование)	
		<p>ноября 2000 г. N 878, с изменениями и дополнениями от: 22 декабря 2011 г., 17 мая 2016 г.) 14. На земельные участки, входящие в охранные зоны газораспределительных сетей, в целях предупреждения их повреждения или нарушения условий их нормальной эксплуатации налагаются ограничения (обременения), которыми запрещается лицам, указанным в пункте 2 настоящих Правил: а) строить объекты жилищно-гражданского и производственного назначения; б) сносить и реконструировать мосты, коллекторы, автомобильные и железные дороги с расположенными на них газораспределительными сетями без предварительного выноса этих газопроводов по согласованию с эксплуатационными организациями; в) разрушать берегоукрепительные сооружения, водопропускные устройства, земляные и иные сооружения, предохраняющие газораспределительные сети от разрушений; г) перемещать, повреждать, засыпать и уничтожать опознавательные знаки, контрольно-измерительные пункты и другие устройства газораспределительных сетей; д) устраивать свалки и склады, разливать растворы кислот, солей, щелочей и других химически активных веществ; е) огораживать и перегораживать охранные зоны, препятствовать доступу персонала эксплуатационных организаций к газораспределительным сетям, проведению обслуживания и устранению повреждений газораспределительных сетей; ж) разводить огонь и размещать источники огня; з) рыть погреба, копать и обрабатывать почву сельскохозяйственными и мелиоративными орудиями и механизмами на глубину более 0,3 метра; и) открывать калитки и двери газорегуляторных пунктов, станций катодной и дренажной защиты, люки подземных колодцев, включать или отключать электроснабжение средств связи, освещения и систем телемеханики; к) набрасывать, приставлять и привязывать к опорам и надземным газопроводам, ограждениям и зданиям газораспределительных сетей посторонние предметы, лестницы, влезать на них; л) самовольно подключаться к газораспределительным сетям. 15. Лесохозяйственные, сельскохозяйственные и другие работы, не подпадающие под ограничения, указанные в пункте 14 настоящих Правил, и не связанные с нарушением земельного горизонта и обработкой почвы на глубину более 0,3 метра, производятся собственниками, владельцами или пользователями земельных участков в охранной зоне газораспределительной сети при условии предварительного письменного уведомления эксплуатационной организации не менее чем за 3 рабочих дня до начала работ. 16. Хозяйственная деятельность в охранных зонах газораспределительных сетей, не предусмотренная пунктами 14 и 15 настоящих Правил, при которой производится нарушение поверхности земельного участка и обработка почвы на глубину более 0,3 метра, осуществляется на основании письменного разрешения эксплуатационной организации газораспределительных сетей.; Реестровый номер границы: 47.23.2.401</p>	
47:23:0000000:21/75	7002	<p>вид ограничения (обременения): ограничения прав на земельный участок, предусмотренные статьей 56 Земельного кодекса Российской Федерации; Срок действия: не установлен; реквизиты документа-основания: документ, содержащий необходимые для внесения в государственный кадастр недвижимости сведения об установлении или изменении территориальной зоны или зоны с особыми условиями использования территорий, либо об отмене установления такой зоны от 01.02.2022 № PVD-0123/2022-15007; иной документ от 15.02.2022 № PVD-0123/2022-15007; доверенность от 06.10.2021 № 9964928;</p>	



полное наименование должности

инициалы, фамилия

Земельный участок			
вид объекта недвижимости			
Лист № 11 раздела 4.1	Всего листов раздела 4.1: 122	Всего разделов: 7	Всего листов выписки: 908
21.08.2023г. № КУВИ-001/2023-190819146			
Кадастровый номер:		47:23:0000000:21(Единое землепользование)	

Содержание ограничения (обременения): В соответствии с Постановлением Правительства РФ от 24 февраля 2009 г. N 160 "О порядке установления охранных зон объектов электросетевого хозяйства и особых условий использования земельных участков, расположенных в границах таких зон" в охранных зонах запрещается осуществлять любые действия, которые могут нарушить безопасную работу объектов электросетевого хозяйства, в том числе привести к их повреждению или уничтожению, и (или) повлечь причинение вреда жизни, здоровью граждан и имуществу физических или юридических лиц, а также повлечь нанесение экологического ущерба и возникновение пожаров, в том числе: а) набрасывать на провода и опоры воздушных линий электропередачи посторонние предметы, а также подниматься на опоры воздушных линий электропередачи; б) размещать любые объекты и предметы (материалы) в пределах созданных в соответствии с требованиями нормативно-технических документов проходов и подъездов для доступа к объектам электросетевого хозяйства, а также проводить любые работы и возводить сооружения, которые могут препятствовать доступу к объектам электросетевого хозяйства, без создания необходимых для такого доступа проходов и подъездов; в) находиться в пределах огороженной территории и помещениях распределительных устройств и подстанций, открывать двери и люки распределительных устройств и подстанций, производить переключения и подключения в электрических сетях (указанное требование не распространяется на работников, занятых выполнением разрешенных в установленном порядке работ), разводить огонь в пределах охранных зон вводных и распределительных устройств, подстанций, воздушных линий электропередачи, а также в охранных зонах кабельных линий электропередачи; г) размещать свалки; д) производить работы ударными механизмами, сбрасывать тяжести массой свыше 5 тонн, производить сброс и слив едких и коррозионных веществ и горюче-смазочных материалов (в охранных зонах подземных кабельных линий электропередачи). В пределах охранных зон без письменного решения о согласовании сетевых организаций юридическим и физическим лицам запрещаются: а) строительство, капитальный ремонт, реконструкция или снос зданий и сооружений; б) горные, взрывные, мелиоративные работы, в том числе связанные с временным затоплением земель; в) посадка и вырубка деревьев и кустарников; г) дноуглубительные, землечерпальные и погрузочно-разгрузочные работы, добыча рыбы, других водных животных и растений придонными орудиями лова, устройство водопоев, колка и заготовка льда (в охранных зонах подводных кабельных линий электропередачи); д) проход судов, у которых расстояние по вертикали от верхнего крайнего габарита с грузом или без груза до нижней точки провеса проводов переходов воздушных линий электропередачи через водоемы менее минимально допустимого расстояния, в том числе с учетом максимального уровня подъема воды при паводке; е) проезд машин и механизмов, имеющих общую высоту с грузом или без груза от поверхности дороги более 4,5 метра (в охранных зонах воздушных линий электропередачи); ж) земляные работы на глубине более 0,3 метра (на вспахиваемых землях на глубине более 0,45 метра), а также планировка грунта (в охранных зонах подземных кабельных линий электропередачи); з) полив сельскохозяйственных культур в случае, если высота струи воды может составить свыше 3 метров (в охранных зонах воздушных линий электропередачи); и) полевые сельскохозяйственные работы с

 ДОКУМЕНТ ПОДПИСАН ЭЛЕКТРОННОЙ ПОДПИСЬЮ Сертификат: 00BV056B7401CB38D2B3576ACDC8425108 Владелец: ФЕДЕРАЛЬНАЯ СЛУЖБА ГОСУДАРСТВЕННОЙ РЕГИСТРАЦИИ, КАДАСТРА И КАРТОГРАФИИ Действителен: с 27.06.2023 по 19.09.2024	инициалы, фамилия
полное наименование должности	

Земельный участок			
вид объекта недвижимости			
Лист № 12 раздела 4.1	Всего листов раздела 4.1: 122	Всего разделов: 7	Всего листов выписки: 908
21.08.2023г. № КУВИ-001/2023-190819146			
Кадастровый номер:		47:23:0000000:21(Единое землепользование)	
		применением сельскохозяйственных машин и оборудования высотой более 4 метров (в охранных зонах воздушных линий электропередачи) или полевые сельскохозяйственные работы, связанные с вспашкой земли (в охранных зонах кабельных линий электропередачи). к) размещать детские и спортивные площадки, стадионы, рынки, торговые точки, полевые станы, загоны для скота, гаражи и стоянки всех видов машин и механизмов, садовые, огородные земельные участки и иные объекты недвижимости, расположенные в границах территории ведения гражданами садоводства или огородничества для собственных нужд, объекты жилищного строительства, в том числе индивидуального (в охранных зонах воздушных линий электропередачи); л) складировать или размещать хранилища любых, в том числе горюче-смазочных, материалов; м) устраивать причалы для стоянки судов, барж и плавучих кранов, бросать якоря с судов и осуществлять их проход с отданными якорями, цепями, лотами, волокушами и тралами (в охранных зонах подводных кабельных линий электропередачи).; Реестровый номер границы: 47:23-6.1270; Вид объекта реестра границ: Зона с особыми условиями использования территории; Вид зоны по документу: Охранная зона объекта электросетевого хозяйства -ВЛ-10кВ ф-14 пс 366; Тип зоны: Охранная зона инженерных коммуникаций	
47:23:0000000:21/76	13	вид ограничения (обременения): ограничения прав на земельный участок, предусмотренные статьей 56 Земельного кодекса Российской Федерации; Срок действия: не установлен; реквизиты документа-основания: документ, содержащий необходимые для внесения в государственный кадастр недвижимости сведения об установлении или изменении территориальной зоны или зоны с особыми условиями использования территорий, либо об отмене установления такой зоны от 02.03.2022 № PVD-0123/2022-22470; иной документ от 23.03.2022 № PVD-0123/2022-22470; доверенность от 06.10.2021 № 9964928; Содержание ограничения (обременения): При установлении охранной зоны предусматриваются определенные ограничения в использовании территории, которые регламентируются Постановлением Правительства РФ от 24 февраля 2009 г. N 160 "О порядке установления охранных зон объектов электросетевого хозяйства и особых условий использования земельных участков, расположенных в границах таких зон"; Реестровый номер границы: 47:23-6.1671; Вид объекта реестра границ: Зона с особыми условиями использования территории; Вид зоны по документу: Охранная зона объекта электросетевого хозяйства - ВЛ-0.4 кВ от тп161(5.8),85(4.5),147(0.5),298(2.8д.Парицы; Тип зоны: Охранная зона инженерных коммуникаций; Номер: б/н	
47:23:0000000:21/78	175	вид ограничения (обременения): ограничения прав на земельный участок, предусмотренные статьей 56 Земельного кодекса Российской Федерации; Срок действия: не установлен; реквизиты документа-основания: документ, содержащий необходимые для внесения в государственный кадастр недвижимости сведения об установлении или изменении территориальной зоны или зоны с особыми условиями использования территорий, либо об отмене установления такой зоны от 01.04.2022 № PVD-0123/2022-25663; иной документ от 06.04.2022 № PVD-0123/2022-25663; доверенность от 06.10.2021 № 9964928; Содержание ограничения (обременения): При установлении охранной зоны предусматриваются определенные ограничения в использовании территории, которые регламентируются Постановлением Правительства РФ от 24 февраля 2009 г. N 160 "О	



ДОКУМЕНТ ПОДПИСАН
ЭЛЕКТРОННОЙ ПОДПИСЬЮ

Сертификат: 00BV056B7401CB38D2B3576ACDC8425108

Владелец: ФЕДЕРАЛЬНАЯ СЛУЖБА ГОСУДАРСТВЕННОЙ

РЕГИСТРАЦИИ, КАДАСТРА И КАРТОГРАФИИ

Действителен: с 27.06.2023 по 19.09.2024

полное наименование должности

инициалы, фамилия

Земельный участок			
вид объекта недвижимости			
Лист № 13 раздела 4.1	Всего листов раздела 4.1: 122	Всего разделов: 7	Всего листов выписки: 908
21.08.2023г. № КУВИ-001/2023-190819146			
Кадастровый номер:		47:23:0000000:21(Единое землепользование)	
		порядке установления охранных зон объектов электросетевого хозяйства и особых условий использования земельных участков, расположенных в границах таких зон"; Реестровый номер границы: 47:23-6.1742; Вид объекта реестра границ: Зона с особыми условиями использования территории; Вид зоны по документу: Охранная зона объекта электросетевого хозяйства - ВЛ-0.4кВ д.Ст.Черницы от ТП-81,90; Тип зоны: Охранная зона инженерных коммуникаций; Номер: б/н	
47:23:0000000:21/81	195	вид ограничения (обременения): ограничения прав на земельный участок, предусмотренные статьей 56 Земельного кодекса Российской Федерации; Срок действия: не установлен; реквизиты документа-основания: документ, содержащий необходимые для внесения в государственный кадастр недвижимости сведения об установлении или изменении территориальной зоны или зоны с особыми условиями использования территорий, либо об отмене установления такой зоны от 01.04.2022 № PVD-0123/2022-25645; иной документ от 06.04.2022 № PVD-0123/2022-25645; доверенность от 06.10.2021 № 9964928; Содержание ограничения (обременения): При установлении охранный зоны предусматриваются определенные ограничения в использовании территории, которые регламентируются Постановлением Правительства РФ от 24 февраля 2009 г. N 160 "О порядке установления охранных зон объектов электросетевого хозяйства и особых условий использования земельных участков, расположенных в границах таких зон"; Реестровый номер границы: 47:23-6.1792; Вид объекта реестра границ: Зона с особыми условиями использования территории; Вид зоны по документу: Охранная зона объекта электросетевого хозяйства - ВЛ-0.4кВ д.Ст.Черницы от ТП-81,90; Тип зоны: Охранная зона инженерных коммуникаций; Номер: б/н	
47:23:0000000:21/82	13231	вид ограничения (обременения): ограничения прав на земельный участок, предусмотренные статьей 56 Земельного кодекса Российской Федерации; Срок действия: не установлен; реквизиты документа-основания: доверенность от 25.04.2022 № 78 А В 1436671; документ, содержащий необходимые для внесения в государственный кадастр недвижимости сведения об установлении или изменении территориальной зоны или зоны с особыми условиями использования территорий, либо об отмене установления такой зоны от 01.09.2021 № 32011832 выдан: ПАО "Россети Ленэнерго"; иной документ, содержащий описание объекта от 27.04.2022 № PVD-0123/2022-30476; Содержание ограничения (обременения): В соответствии с Постановлением Правительства РФ от 24 февраля 2009 г. N 160 "О порядке установления охранных зон объектов электросетевого хозяйства и особых условий использования земельных участков, расположенных в границах таких зон" в охранных зонах запрещается осуществлять любые действия, которые могут нарушить безопасную работу объектов электросетевого хозяйства, в том числе привести к их повреждению или уничтожению, и (или) повлечь причинение вреда жизни, здоровью граждан и имуществу физических или юридических лиц, а также повлечь нанесение экологического ущерба и возникновение пожаров, в том числе: а) набрасывать на провода и опоры воздушных линий электропередачи посторонние предметы, а также подниматься на опоры воздушных линий электропередачи; б) размещать любые объекты и предметы (материалы) в пределах созданных в соответствии с требованиями нормативно-технических документов проходов и подъездов для доступа к объектам электросетевого хозяйства, а также проводить любые работы и возводить сооружения, которые могут препятствовать доступу к объектам	



ДОКУМЕНТ ПОДПИСАН
ЭЛЕКТРОННОЙ ПОДПИСЬЮ

Сертификат: 00ВВ056В7401СВ38Д2В3576АСДС8425108

Владелец: ФЕДЕРАЛЬНАЯ СЛУЖБА ГОСУДАРСТВЕННОЙ
РЕГИСТРАЦИИ, КАДАСТРА И КАРТОГРАФИИ
Действителен: с 27.06.2023 по 19.09.2024

полное наименование должности

инициалы, фамилия

Земельный участок			
вид объекта недвижимости			
Лист № 14 раздела 4.1	Всего листов раздела 4.1: 122	Всего разделов: 7	Всего листов выписки: 908
21.08.2023г. № КУВИ-001/2023-190819146			
Кадастровый номер:		47:23:0000000:21(Единое землепользование)	

электросетевого хозяйства, без создания необходимых для такого доступа проходов и подъездов; в) находиться в пределах огороженной территории и помещениях распределительных устройств и подстанций, открывать двери и люки распределительных устройств и подстанций, производить переключения и подключения в электрических сетях (указанное требование не распространяется на работников, занятых выполнением разрешенных в установленном порядке работ), разводить огонь в пределах охранных зон вводных и распределительных устройств, подстанций, воздушных линий электропередачи, а также в охранных зонах кабельных линий электропередачи; г) размещать свалки; д) производить работы ударными механизмами, сбрасывать тяжести массой свыше 5 тонн, производить сброс и слив едких и коррозионных веществ и горюче-смазочных материалов (в охранных зонах подземных кабельных линий электропередачи). В пределах охранных зон без письменного решения о согласовании сетевых организаций юридическим и физическим лицам запрещаются: а) строительство, капитальный ремонт, реконструкция или снос зданий и сооружений; б) горные, взрывные, мелиоративные работы, в том числе связанные с временным затоплением земель; в) посадка и вырубка деревьев и кустарников; г) дноуглубительные, землечерпальные и погрузочно-разгрузочные работы, добыча рыбы, других водных животных и растений придонными орудиями лова, устройство водопоев, колка и заготовка льда (в охранных зонах подводных кабельных линий электропередачи); д) проход судов, у которых расстояние по вертикали от верхнего крайнего габарита с грузом или без груза до нижней точки провеса проводов переходов воздушных линий электропередачи через водоемы менее минимально допустимого расстояния, в том числе с учетом максимального уровня подъема воды при паводке; е) проезд машин и механизмов, имеющих общую высоту с грузом или без груза от поверхности дороги более 4,5 метра (в охранных зонах воздушных линий электропередачи); ж) земляные работы на глубине более 0,3 метра (на вспахиваемых землях на глубине более 0,45 метра), а также планировка грунта (в охранных зонах подземных кабельных линий электропередачи); з) полив сельскохозяйственных культур в случае, если высота струи воды может составить свыше 3 метров (в охранных зонах воздушных линий электропередачи); и) полевые сельскохозяйственные работы с применением сельскохозяйственных машин и оборудования высотой более 4 метров (в охранных зонах воздушных линий электропередачи) или полевые сельскохозяйственные работы, связанные с вспашкой земли (в охранных зонах кабельных линий электропередачи). к) размещать детские и спортивные площадки, стадионы, рынки, торговые точки, полевые станы, загоны для скота, гаражи и стоянки всех видов машин и механизмов, садовые, огородные земельные участки и иные объекты недвижимости, расположенные в границах территории ведения гражданами садоводства или огородничества для собственных нужд, объекты жилищного строительства, в том числе индивидуального (в охранных зонах воздушных линий электропередачи); л) складировать или размещать хранилища любых, в том числе горюче-смазочных, материалов; м) устраивать причалы для стоянки судов, барж и плавучих кранов, бросать якоря с судов и осуществлять их проход с отданными якорями, цепями, лотами, волокушами и тралами (в охранных зонах подводных кабельных линий электропередачи).;

Реестровый номер границы: 47:23-6.1812; Вид объекта реестра границ: Зона с особыми условиями использования территории;

полное наименование должности	 ДОКУМЕНТ ПОДПИСАН ЭЛЕКТРОННОЙ ПОДПИСЬЮ	инициалы, фамилия
	Сертификат: 00BV056B7401CB38D2B3576ACDC8425108 Владелец: ФЕДЕРАЛЬНАЯ СЛУЖБА ГОСУДАРСТВЕННОЙ РЕГИСТРАЦИИ, КАДАСТРА И КАРТОГРАФИИ Действителен: с 27.06.2023 по 19.09.2024	

Земельный участок			
вид объекта недвижимости			
Лист № 15 раздела 4.1	Всего листов раздела 4.1: 122	Всего разделов: 7	Всего листов выписки: 908

21.08.2023г. № КУВИ-001/2023-190819146

Кадастровый номер: 47:23:0000000:21(Единое землепользование)

		Вид зоны по документу: Охранная зона объекта электросетевого хозяйства - ВЛ-10кВ ф12 Бр до ТП-128; Тип зоны: Охранная зона инженерных коммуникаций
47:23:0000000:21/83	2643	вид ограничения (обременения): ограничения прав на земельный участок, предусмотренные статьей 56 Земельного кодекса Российской Федерации; Срок действия: не установлен; реквизиты документа-основания: документ, содержащий необходимые для внесения в государственный кадастр недвижимости сведения об установлении или изменении территориальной зоны или зоны с особыми условиями использования территорий, либо об отмене установления такой зоны от 24.06.2005 № 229-р выдан: Комитет по управлению городским имуществом; иной документ, содержащий описание объекта от 28.04.2022 № PVD-0123/2022-31047; доверенность от 06.10.2021 № 9964928; Содержание ограничения (обременения): В соответствии с Постановлением Правительства РФ от 24 февраля 2009 г. N 160 "О порядке установления охранных зон объектов электросетевого хозяйства и особых условий использования земельных участков, расположенных в границах таких зон" в охранных зонах запрещается осуществлять любые действия, которые могут нарушить безопасную работу объектов электросетевого хозяйства, в том числе привести к их повреждению или уничтожению, и (или) повлечь причинение вреда жизни, здоровью граждан и имуществу физических или юридических лиц, а также повлечь нанесение экологического ущерба и возникновение пожаров, в том числе: а) набрасывать на провода и опоры воздушных линий электропередачи посторонние предметы, а также подниматься на опоры воздушных линий электропередачи; б) размещать любые объекты и предметы (материалы) в пределах созданных в соответствии с требованиями нормативно-технических документов проходов и подъездов для доступа к объектам электросетевого хозяйства, а также проводить любые работы и возводить сооружения, которые могут препятствовать доступу к объектам электросетевого хозяйства, без создания необходимых для такого доступа проходов и подъездов; в) находиться в пределах огороженной территории и помещениях распределительных устройств и подстанций, открывать двери и люки распределительных устройств и подстанций, производить переключения и подключения в электрических сетях (указанное требование не распространяется на работников, занятых выполнением разрешенных в установленном порядке работ), разводить огонь в пределах охранных зон вводных и распределительных устройств, подстанций, воздушных линий электропередачи, а также в охранных зонах кабельных линий электропередачи; г) размещать свалки; д) производить работы ударными механизмами, сбрасывать тяжести массой свыше 5 тонн, производить сброс и слив едких и коррозионных веществ и горюче-смазочных материалов (в охранных зонах подземных кабельных линий электропередачи). В пределах охранных зон без письменного решения о согласовании сетевых организаций юридическим и физическим лицам запрещаются: а) строительство, капитальный ремонт, реконструкция или снос зданий и сооружений; б) горные, взрывные, мелиоративные работы, в том числе связанные с временным затоплением земель; в) посадка и вырубка деревьев и кустарников; г) дноуглубительные, землечерпальные и погрузочно-разгрузочные работы, добыча рыбы, других водных животных и растений придонными орудиями лова, устройство водопоев, колка и заготовка льда (в охранных зонах



ДОКУМЕНТ ПОДПИСАН
ЭЛЕКТРОННОЙ ПОДПИСЬЮ

Сертификат: 00BV056B7401CB38D2B3576ACDC8425108

Владелец: ФЕДЕРАЛЬНАЯ СЛУЖБА ГОСУДАРСТВЕННОЙ

РЕГИСТРАЦИИ, КАДАСТРА И КАРТОГРАФИИ

Действителен: с 27.06.2023 по 19.09.2024

полное наименование должности

инициалы, фамилия

Земельный участок			
вид объекта недвижимости			
Лист № 16 раздела 4.1	Всего листов раздела 4.1: 122	Всего разделов: 7	Всего листов выписки: 908
21.08.2023г. № КУВИ-001/2023-190819146			
Кадастровый номер:		47:23:0000000:21(Единое землепользование)	
		<p>подводных кабельных линий электропередачи); д) проход судов, у которых расстояние по вертикали от верхнего крайнего габарита с грузом или без груза до нижней точки провеса проводов переходов воздушных линий электропередачи через водоемы менее минимально допустимого расстояния, в том числе с учетом максимального уровня подъема воды при паводке; е) проезд машин и механизмов, имеющих общую высоту с грузом или без груза от поверхности дороги более 4,5 метра (в охранных зонах воздушных линий электропередачи); ж) земляные работы на глубине более 0,3 метра (на вспахиваемых землях на глубине более 0,45 метра), а также планировка грунта (в охранных зонах подземных кабельных линий электропередачи); з) полив сельскохозяйственных культур в случае, если высота струи воды может составить свыше 3 метров (в охранных зонах воздушных линий электропередачи); и) полевые сельскохозяйственные работы с применением сельскохозяйственных машин и оборудования высотой более 4 метров (в охранных зонах воздушных линий электропередачи) или полевые сельскохозяйственные работы, связанные с вспашкой земли (в охранных зонах кабельных линий электропередачи). к) размещать детские и спортивные площадки, стадионы, рынки, торговые точки, полевые станы, загоны для скота, гаражи и стоянки всех видов машин и механизмов, садовые, огородные земельные участки и иные объекты недвижимости, расположенные в границах территории ведения гражданами садоводства или огородничества для собственных нужд, объекты жилищного строительства, в том числе индивидуального (в охранных зонах воздушных линий электропередачи); л) складировать или размещать хранилища любых, в том числе горюче-смазочных, материалов; м) устраивать причалы для стоянки судов, барж и плавучих кранов, бросать якоря с судов и осуществлять их проход с отданными якорями, цепями, лотами, волокушами и тралами (в охранных зонах подводных кабельных линий электропередачи).; Реестровый номер границы: 47:23-6.1814; Вид объекта реестра границ: Зона с особыми условиями использования территории; Вид зоны по документу: Охранная зона объекта электросетевого хозяйства - ВЛ-10кв ф4 от пс400 от оп138 до тп1036; Тип зоны: Охранная зона инженерных коммуникаций</p>	
47:23:0000000:21/85	4080	<p>вид ограничения (обременения): ограничения прав на земельный участок, предусмотренные статьей 56 Земельного кодекса Российской Федерации; Срок действия: не установлен; реквизиты документа-основания: сопроводительное письмо+доверенность от 01.02.2022 № 34; документ, содержащий необходимые для внесения в государственный кадастр недвижимости сведения об установлении или изменении территориальной зоны или зоны с особыми условиями использования территорий, либо об отмене установления такой зоны от 01.06.2022 № PVD-0123/2022-35145; иной документ, содержащий описание объекта от 01.06.2022 № PVD-0123/2022-35145; Содержание ограничения (обременения): В охранной зоне запрещается (Постановление Правительства РФ от 08.09 2017г. № 1083): а) перемещать, засыпать, повреждать и разрушать контрольно-измерительные и контрольно-диагностические пункты, предупредительные надписи, опознавательные и сигнальные знаки местонахождения магистральных газопроводов; б) открывать двери и люки необслуживаемых усилительных пунктов на кабельных линиях связи, калитки ограждений узлов линейной арматуры, двери установок электрохимической защиты, люки линейных и смотровых колодцев, открывать и закрывать краны, задвижки, отключать и включать средства связи,</p>	

 ДОКУМЕНТ ПОДПИСАН ЭЛЕКТРОННОЙ ПОДПИСЬЮ Сертификат: 00BV056B7401CB38D2B3576ACDC8425108 Владелец: ФЕДЕРАЛЬНАЯ СЛУЖБА ГОСУДАРСТВЕННОЙ РЕГИСТРАЦИИ, КАДАСТРА И КАРТОГРАФИИ Действителен: с 27.06.2023 по 19.09.2024	инициалы, фамилия
полное наименование должности	

Земельный участок			
вид объекта недвижимости			
Лист № 17 раздела 4.1	Всего листов раздела 4.1: 122	Всего разделов: 7	Всего листов выписки: 908

21.08.2023г. № КУВИ-001/2023-190819146

Кадастровый номер: 47:23:0000000:21(Единое землепользование)

		<p>энергоснабжения, устройства телемеханики магистральных газопроводов; в) устраивать свалки, осуществлять сброс и слив едких и коррозионно-агрессивных веществ и горюче-смазочных материалов; г) складировать любые материалы, в том числе горюче-смазочные, или размещать хранилища любых материалов; д) повреждать берегозащитные, водовыпускные сооружения, земляные и иные сооружения (устройства), предохраняющие магистральный газопровод от разрушения; е) осуществлять постановку судов и плавучих объектов на якорь, добычу морских млекопитающих, рыболовство придонными орудиями добычи (вылова) водных биологических ресурсов, плавание с вытравленной якорь-цепью; ж) проводить дноуглубительные и другие работы, связанные с изменением дна и берегов водных объектов, за исключением работ, необходимых для технического обслуживания объекта магистрального газопровода; з) проводить работы с использованием ударно-импульсных устройств и вспомогательных механизмов, сбрасывать грузы; и) осуществлять рекреационную деятельность, кроме деятельности, предусмотренной подпунктом "ж" пункта 6 Постановления Правительства РФ от 08.09.2017г. №1083, разводить костры и размещать источники огня; к) огораживать и перегораживать охранные зоны; л) осуществлять несанкционированное подключение (присоединение) к магистральному газопроводу. - размещать какие-либо здания, строения, сооружения, не относящиеся к а) линейной части магистрального газопровода; б) компрессорным станциям; в) газоизмерительным станциям; г) газораспределительным станциям, узлы и пунктам редуцирования газа; д) станциям охлаждения газа; е) подземным хранилищам газа, включая трубопроводы, за исключением (с письменного разрешения собственника охранных зон): а) сооружение запруд на реках и ручьях; б) складирование кормов, удобрений, сена, соломы, размещение полевых станов и загонов для скота; в) размещение туристских стоянок; г) размещение гаражей, стоянок и парковок транспортных средств; д) сооружение переездов через магистральные газопроводы; е) прокладка инженерных коммуникаций; ж) устройство причалов для судов и пляжей;; Реестровый номер границы: 47:23-6.1926; Вид объекта реестра границ: Зона с особыми условиями использования территории; Вид зоны по документу: Охранная зона наблюдательной скважины № 124 глубиной 420м; Тип зоны: Охранная зона инженерных коммуникаций; Номер: 1</p>
47:23:0000000:21/87	4590	47:23-6.1169
47:23:0000000:21/88	54427	47:23-6.1176
47:23:0000000:21/89	3612	47:00-6.256
47:23:0000000:21/90	3210	47:00-6.244
47:23:0000000:21/91	18543	47:23-6.34
47:23:0000000:21/92	75958	47:23-6.172
47:23:0000000:21/93	35046	47:23-6.90
47:23:0000000:21/94	84292	47:23-6.166
47:23:0000000:21/95	9225	47:23-6.193



ДОКУМЕНТ ПОДПИСАН
ЭЛЕКТРОННОЙ ПОДПИСЬЮ

Сертификат: 00BV056B7401CB38D2B3576ACDC8425108

Владелец: ФЕДЕРАЛЬНАЯ СЛУЖБА ГОСУДАРСТВЕННОЙ

РЕГИСТРАЦИИ, КАДАСТРА И КАРТОГРАФИИ

Действителен: с 27.06.2023 по 19.09.2024

полное наименование должности

инициалы, фамилия

Земельный участок		
вид объекта недвижимости		
Лист № 18 раздела 4.1	Всего листов раздела 4.1: 122	Всего разделов: 7
Всего листов выписки: 908		
21.08.2023г. № КУВИ-001/2023-190819146		
Кадастровый номер:		47:23:0000000:21(Единое землепользование)
47:23:0000000:21/96	9231	47:23-6.147
47:23:0000000:21/97	14188	47:23-6.157
47:23:0000000:21/98	27674	47:23-6.163
47:23:0000000:21/99	1675	47:23-6.110
47:23:0000000:21/100	145	47:23-6.631
47:23:0000000:21/101	74	47:23-6.1757
47:23:0000000:21/102	11061	47:23-6.1134
47:23:0000000:21/103	940	47:23-6.1177
47:23:0000000:21/104	1125	47:23-6.201
47:23:0000000:21/105	1163	47:23-6.748
47:23:0000000:21/106	2836	47:23-6.1200
47:23:0000000:21/107	4451	47:23-6.1105
47:23:0000000:21/108	41758	47:23-6.1064
47:23:0000000:21/109	290	47:23-6.1069
47:23:0000000:21/110	15040	47:23-6.1102
47:23:0000000:21/111	13186	47:23-6.1059
47:23:0000000:21/112	23880	47:23-6.1047
47:23:0000000:21/113	182	47:23-6.663
47:23:0000000:21/114	12734	47:23-6.1207
47:23:0000000:21/115	5443	47:23-6.1101
47:23:0000000:21/116	2011	47:23-6.1103
47:23:0000000:21/117	13263	47:23-6.1155
47:23:0000000:21/118	3639	47:23-6.1143
47:23:0000000:21/119	437	47:23-6.1092
47:23:0000000:21/120	166	47:23-6.1087
47:23:0000000:21/121	18655	47:23-6.1174
47:23:0000000:21/122	217	вид ограничения (обременения): ограничения прав на земельный участок, предусмотренные статьей 56 Земельного кодекса Российской Федерации; Срок действия: не установлен; реквизиты документа-основания: документ, содержащий необходимые для внесения в государственный кадастр недвижимости сведения об установлении или изменении территориальной зоны или зоны с особыми условиями использования территорий, либо об отмене установления такой зоны от 20.06.2022 №



ДОКУМЕНТ ПОДПИСАН
ЭЛЕКТРОННОЙ ПОДПИСЬЮ

Сертификат: 00ВВ056В7401СВ38D2В3576АСDC8425108

Владелец: ФЕДЕРАЛЬНАЯ СЛУЖБА ГОСУДАРСТВЕННОЙ
РЕГИСТРАЦИИ, КАДАСТРА И КАРТОГРАФИИ
Действителен: с 27.06.2023 по 19.09.2024

полное наименование должности

инициалы, фамилия

Земельный участок			
вид объекта недвижимости			
Лист № 19 раздела 4.1	Всего листов раздела 4.1: 122	Всего разделов: 7	Всего листов выписки: 908
21.08.2023г. № КУВИ-001/2023-190819146			
Кадастровый номер:		47:23:0000000:21(Единое землепользование)	

PVD-0123/2022-45825; иной документ, содержащий описание объекта от 20.06.2022 № PVD-0123/2022-45825; доверенность от 28.04.2022 № 02/29/61/21; сопроводительное письмо от 08.06.2022 № 3; Содержание ограничения (обременения): В соответствии с Постановлением Правительства РФ от 9 июня 1995 г. N 578 "Об утверждении Правил охраны линий и сооружений связи Российской Федерации" устанавливаются следующие ограничения: в пределах охранных зон без письменного согласия и присутствия представителей предприятий, эксплуатирующих линии связи и линии радиофикации, юридическим и физическим лицам запрещается: а) осуществлять всякого рода строительные, монтажные и взрывные работы, планировку грунта землеройными механизмами (за исключением зон песчаных барханов) и земляные работы (за исключением вспашки на глубину не более 0,3 метра); б) производить геолого-съёмочные, поисковые, геодезические и другие изыскательские работы, которые связаны с бурением скважин, шурфованием, взятием проб грунта, осуществлением взрывных работ; в) производить посадку деревьев, располагать полевые станы, содержать скот, складировать материалы, корма и удобрения, жечь костры, устраивать стрельбища; г) устраивать проезды и стоянки автотранспорта, тракторов и механизмов, провозить негабаритные грузы под проводами воздушных линий связи и линий радиофикации, строить каналы (арыки), устраивать заграждения и другие препятствия; д) устраивать причалы для стоянки судов, барж и плавучих кранов, производить погрузочно-разгрузочные, подводно-технические, дноуглубительные и землечерпательные работы, выделять рыбопромысловые участки, производить добычу рыбы, других водных животных, а также водных растений придонными орудиями лова, устраивать водопои, производить колку и заготовку льда. Судам и другим плавучим средствам запрещается бросать якоря, проходить с отданными якорями, цепями, лотами, волокушами и тралами; е) производить строительство и реконструкцию линий электропередач, радиостанций и других объектов, излучающих электромагнитную энергию и оказывающих опасное воздействие на линии связи и линии радиофикации; ж) производить защиту подземных коммуникаций от коррозии без учета проходящих подземных кабельных линий связи. Юридическим и физическим лицам запрещается производить всякого рода действия, которые могут нарушить нормальную работу линий связи и линий радиофикации, в частности: а) производить снос и реконструкцию зданий и мостов, осуществлять переустройство коллекторов, туннелей метрополитена и железных дорог, где проложены кабели связи, установлены столбы воздушных линий связи и линий радиофикации, размещены технические сооружения радиорелейных станций, кабельные ящики и распределительные коробки, без предварительного выноса заказчиками (застройщиками) линий и сооружений связи, линий и сооружений радиофикации по согласованию с предприятиями, в ведении которых находятся эти линии и сооружения; б) производить засыпку трасс подземных кабельных линий связи, устраивать на этих трассах временные склады, стоки химически активных веществ и свалки промышленных, бытовых и прочих отходов, ломать замерные, сигнальные, предупредительные знаки и телефонные колодцы; в) открывать двери и люки необслуживаемых усилительных и регенерационных пунктов (наземных и подземных) и радиорелейных станций, кабельных колодцев телефонной канализации, распределительных шкафов и кабельных ящиков, а также подключаться к линиям связи (за исключением лиц,



ДОКУМЕНТ ПОДПИСАН
ЭЛЕКТРОННОЙ ПОДПИСЬЮ

Сертификат: 00BV056B7401CB38D2B3576ACDC8425108

Владелец: ФЕДЕРАЛЬНАЯ СЛУЖБА ГОСУДАРСТВЕННОЙ
РЕГИСТРАЦИИ, КАДАСТРА И КАРТОГРАФИИ
Действителен: с 27.06.2023 по 19.09.2024

полное наименование должности

инициалы, фамилия

Земельный участок			
вид объекта недвижимости			
Лист № 20 раздела 4.1	Всего листов раздела 4.1: 122	Всего разделов: 7	Всего листов выписки: 908
21.08.2023г. № КУВИ-001/2023-190819146			
Кадастровый номер:		47:23:0000000:21(Единое землепользование)	
		обслуживающих эти линии); г) огораживать трассы линий связи, препятствуя свободному доступу к ним технического персонала; д) самовольно подключаться к абонентской телефонной линии и линии радиофикации в целях пользования услугами связи; е) совершать иные действия, которые могут причинить повреждения сооружениям связи и радиофикации (повреждать опоры и арматуру воздушных линий связи, обрывать провода, набрасывать на них посторонние предметы и другое).; Реестровый номер границы: 47:00-6.272; Вид объекта реестра границ: Зона с особыми условиями использования территории; Вид зоны по документу: Охранная зона "ВОЛС Гатчина - Луга ксе919730"; Тип зоны: Охранная зона линий и сооружений связи и линий и сооружений радиофикации	
47:23:0000000:21/123	419	вид ограничения (обременения): ограничения прав на земельный участок, предусмотренные статьей 56 Земельного кодекса Российской Федерации; Срок действия: не установлен; реквизиты документа-основания: документ, содержащий необходимые для внесения в государственный кадастр недвижимости сведения об установлении или изменении территориальной зоны или зоны с особыми условиями использования территорий, либо об отмене установления такой зоны от 30.06.2022 № PVD-0123/2022-46364; иной документ, содержащий описание объекта от 30.06.2022 № PVD-0123/2022-46364; доверенность от 06.10.2021 № 9964928; сопроводительное письмо от 28.06.2022 № ЛЭ/ГАФС-449; Содержание ограничения (обременения): При установлении охранной зоны предусматриваются определенные ограничения в использовании территории, которые регламентируются Постановлением Правительства РФ от 24 февраля 2009 г. N 160 "О порядке установления охранных зон объектов электросетевого хозяйства и особых условий использования земельных участков, расположенных в границах таких зон"; Реестровый номер границы: 47:23-6.2183; Вид объекта реестра границ: Зона с особыми условиями использования территории; Вид зоны по документу: Охранная зона объекта электросетевого хозяйства - ВЛ-0.4кВ Нов. Черницы от ТП-19; Тип зоны: Охранная зона инженерных коммуникаций; Номер: б/н	
47:23:0000000:21/124	77	вид ограничения (обременения): ограничения прав на земельный участок, предусмотренные статьей 56 Земельного кодекса Российской Федерации; Срок действия: не установлен; реквизиты документа-основания: документ, содержащий необходимые для внесения в государственный кадастр недвижимости сведения об установлении или изменении территориальной зоны или зоны с особыми условиями использования территорий, либо об отмене установления такой зоны от 10.11.2022 № PVD-0123/2022-68906; иной документ, содержащий описание объекта от 14.12.2022 № PVD-0123/2022-68906; распоряжение об установлении зоны с особыми условиями использования территории в связи с размещением газораспределительных сетей от 07.11.2022 № 1534 выдан: Ленинградский областной комитет по управлению государственным имуществом (Леноблкомимущество); Содержание ограничения (обременения): Условия использования в соответствии с пунктами 14-16 Правил охраны газораспределительных сетей, утвержденных постановлением Правительства Российской Федерации от 20.11.2000 года № 878; Реестровый номер границы: 47:23-6.2397; Вид объекта реестра границ: Зона с особыми условиями использования территории; Вид зоны по документу: Зона с особыми условиями использования территории в связи с	



ДОКУМЕНТ ПОДПИСАН
ЭЛЕКТРОННОЙ ПОДПИСЬЮ

Сертификат: 00BV056B7401CB38D2B3576ACDC8425108

Владелец: ФЕДЕРАЛЬНАЯ СЛУЖБА ГОСУДАРСТВЕННОЙ

РЕГИСТРАЦИИ, КАДАСТРА И КАРТОГРАФИИ

Действителен: с 27.06.2023 по 19.09.2024

полное наименование должности

инициалы, фамилия

Земельный участок			
вид объекта недвижимости			
Лист № 21 раздела 4.1	Всего листов раздела 4.1: 122	Всего разделов: 7	Всего листов выписки: 908
21.08.2023г. № КУВИ-001/2023-190819146			
Кадастровый номер:		47:23:0000000:21(Единое землепользование)	
		размещением газораспределительных сетей "Газопровод подводящий от больницы Кащенко до частного сектора с. Никольское"; Тип зоны: Охранная зона инженерных коммуникаций	
47:23:0000000:21/125	3127	вид ограничения (обременения): ограничения прав на земельный участок, предусмотренные статьей 56 Земельного кодекса Российской Федерации; Срок действия: не установлен; реквизиты документа-основания: решение о согласовании границ охранной зоны объекта электросетевого хозяйства от 14.12.2022 № 21-52569/РС выдан: Северо-Западное управление Федеральной службы по экологическому, технологическому и атомному надзору ; Содержание ограничения (обременения): При установлении охранной зоны предусматриваются определенные ограничения в использовании территории, которые регламентируются Постановлением Правительства РФ от 24 февраля 2009 г. N 160 "О порядке установления охранных зон объектов электросетевого хозяйства и особых условий использования земельных участков, расположенных в границах таких зон"; Реестровый номер границы: 47:23-6.2455; Вид объекта реестра границ: Зона с особыми условиями использования территории; Вид зоны по документу: Охранная зона объекта электросетевого хозяйства - ВЛ-0,4 кВ Л-1,2,3 ТП-1779 д.Новые Черницы; Тип зоны: Охранная зона инженерных коммуникаций	
47:23:0000000:21/126	4226	вид ограничения (обременения): ограничения прав на земельный участок, предусмотренные статьей 56 Земельного кодекса Российской Федерации; Срок действия: не установлен; реквизиты документа-основания: документ, содержащий необходимые для внесения в государственный кадастр недвижимости сведения об установлении или изменении территориальной зоны или зоны с особыми условиями использования территорий, либо об отмене установления такой зоны от 31.01.2023 № PVD-0123/2023-12895; иной документ, содержащий описание объекта от 01.03.2023 № PVD-0123/2023-12895; доверенность от 01.02.2022 № 34; Содержание ограничения (обременения): Постановление Правительства Российской Федерации "Об утверждении Правил охраны линий и сооружений связи Российской Федерации" №578 от 09.06.1995. В пределах охранных зон без письменного согласия и присутствия представителей предприятий, эксплуатирующих линии связи и линии радиодиффузии, юридическим и физическим лицам запрещается: а) осуществлять всякого рода строительные, монтажные и взрывные работы, планировку грунта землеройными механизмами (за исключением зон песчаных барханов) и земляные работы (за исключением вспашки на глубину не более 0,3 метра); б) производить геолого-съёмочные, поисковые, геодезические и другие изыскательские работы, которые связаны с бурением скважин, шурфованием, взятием проб грунта, осуществлением взрывных работ; в) производить посадку деревьев, располагать полевые станы, содержать скот, складировать материалы, корма и удобрения, жечь костры, устраивать стрельбища; г) устраивать проезды и стоянки автотранспорта, тракторов и механизмов, провозить негабаритные грузы под проводами воздушных линий связи и линий радиодиффузии, строить каналы (арьки), устраивать заграждения и другие препятствия; д) устраивать причалы для стоянки судов, барж и плавучих кранов, производить погрузочно-разгрузочные, подводно-технические, дноуглубительные и землечерпательные работы, выделять рыбопромысловые участки, производить добычу рыбы, других водных животных, а также водных растений придонными орудиями	



ДОКУМЕНТ ПОДПИСАН
ЭЛЕКТРОННОЙ ПОДПИСЬЮ

Сертификат: 00BV056B7401CB38D2B3576ACDC8425108

Владелец: ФЕДЕРАЛЬНАЯ СЛУЖБА ГОСУДАРСТВЕННОЙ
РЕГИСТРАЦИИ, КАДАСТРА И КАРТОГРАФИИ
Действителен: с 27.06.2023 по 19.09.2024

полное наименование должности

инициалы, фамилия

Земельный участок			
вид объекта недвижимости			
Лист № 22 раздела 4.1	Всего листов раздела 4.1: 122	Всего разделов: 7	Всего листов выписки: 908
21.08.2023г. № КУВИ-001/2023-190819146			
Кадастровый номер:		47:23:0000000:21(Единое землепользование)	
		<p>лова, устраивать водопои, производить колку и заготовку льда. Судам и другим плавучим средствам запрещается бросать якоря, проходить с отданными якорями, цепями, лотами, волокушами и тралами; е) производить строительство и реконструкцию линий электропередач, радиостанций и других объектов, излучающих электромагнитную энергию и оказывающих опасное воздействие на линии связи и линии радиофикации; ж) производить защиту подземных коммуникаций от коррозии без учета проходящих подземных кабельных линий связи. Юридическим и физическим лицам запрещается производить всякого рода действия, которые могут нарушить нормальную работу линий связи и линий радиофикации, в частности: а) производить снос и реконструкцию зданий и мостов, осуществлять переустройство коллекторов, туннелей метрополитена и железных дорог, где проложены кабели связи, установлены столбы воздушных линий связи и линий радиофикации, размещены технические сооружения радиорелейных станций, кабельные ящики и распределительные коробки, без предварительного выноса заказчиками (застройщиками) линий и сооружений связи, линий и сооружений радиофикации по согласованию с предприятиями, в ведении которых находятся эти линии и сооружения; б) производить засыпку трасс подземных кабельных линий связи, устраивать на этих трассах временные склады, стоки химически активных веществ и свалки промышленных, бытовых и прочих отходов, ломать замерные, сигнальные, предупредительные знаки и телефонные колодцы; в) открывать двери и люки необслуживаемых усилительных и регенерационных пунктов (наземных и подземных) и радиорелейных станций, кабельных колодцев телефонной канализации, распределительных шкафов и кабельных ящиков, а также подключаться к линиям связи (за исключением лиц, обслуживающих эти линии); г) огораживать трассы линий связи, препятствуя свободному доступу к ним технического персонала; д) самовольно подключаться к абонентской телефонной линии и линии радиофикации в целях пользования услугами связи; е) совершать иные действия, которые могут причинить повреждения сооружениям связи и радиофикации (повреждать опоры и арматуру воздушных линий связи, обрывать провода, набрасывать на них посторонние предметы и другое).;</p> <p>Реестровый номер границы: 47:23-6.2472; Вид объекта реестра границ: Зона с особыми условиями использования территории; Вид зоны по документу: Охранная зона объекта: "Кабельная линия связи от компрессорной станции-сборный пункт, назначение: кабельная линия связи, протяженность 4128,0 п.м., инв.№ 41:218:002:000000530:0406:00000, лит. Г6" ,расположенного по адресу: Ленинградская область, Гатчинский район, в границах Большеколпанского сельского поселения"; Тип зоны: Охранная зона линий и сооружений связи и линий и сооружений радиофикации; Номер: -</p>	
47:23:0000000:21/127	4550	<p>вид ограничения (обременения): ограничения прав на земельный участок, предусмотренные статьей 56 Земельного кодекса Российской Федерации; Срок действия: не установлен; реквизиты документа-основания: постановление о порядке установления охранных зон объектов электросетевого хозяйства и особых условий использования земельных участков, расположенных в границах таких зон от 24.02.2009 № 160 выдан: Правительство Российской Федерации; Содержание ограничения (обременения): В соответствии с Постановлением Правительства РФ от 24 февраля 2009 г. N 160 "О порядке установления охранных зон объектов электросетевого хозяйства и особых условий использования земельных участков,</p>	



ДОКУМЕНТ ПОДПИСАН
ЭЛЕКТРОННОЙ ПОДПИСЬЮ

Сертификат: 00BV056B7401CB38D2B3576ACDC8425108

Владелец: ФЕДЕРАЛЬНАЯ СЛУЖБА ГОСУДАРСТВЕННОЙ
РЕГИСТРАЦИИ, КАДАСТРА И КАРТОГРАФИИ
Действителен: с 27.06.2023 по 19.09.2024

полное наименование должности

инициалы, фамилия

Земельный участок			
вид объекта недвижимости			
Лист № 23 раздела 4.1	Всего листов раздела 4.1: 122	Всего разделов: 7	Всего листов выписки: 908
21.08.2023г. № КУВИ-001/2023-190819146			
Кадастровый номер:		47:23:0000000:21(Единое землепользование)	

расположенных в границах таких зон" в охранных зонах запрещается осуществлять любые действия, которые могут нарушить безопасную работу объектов электросетевого хозяйства, в том числе привести к их повреждению или уничтожению, и (или) повлечь причинение вреда жизни, здоровью граждан и имуществу физических или юридических лиц, а также повлечь нанесение экологического ущерба и возникновение пожаров, в том числе: а) набрасывать на провода и опоры воздушных линий электропередачи посторонние предметы, а также подниматься на опоры воздушных линий электропередачи; б) размещать любые объекты и предметы (материалы) в пределах созданных в соответствии с требованиями нормативно-технических документов проходов и подъездов для доступа к объектам электросетевого хозяйства, а также проводить любые работы и возводить сооружения, которые могут препятствовать доступу к объектам электросетевого хозяйства, без создания необходимых для такого доступа проходов и подъездов; в) находиться в пределах огороженной территории и помещениях распределительных устройств и подстанций, открывать двери и люки распределительных устройств и подстанций, производить переключения и подключения в электрических сетях (указанное требование не распространяется на работников, занятых выполнением разрешенных в установленном порядке работ), разводить огонь в пределах охранных зон вводных и распределительных устройств, подстанций, воздушных линий электропередачи, а также в охранных зонах кабельных линий электропередачи; г) размещать свалки; д) производить работы ударными механизмами, сбрасывать тяжести массой свыше 5 тонн, производить сброс и слив едких и коррозионных веществ и горюче-смазочных материалов (в охранных зонах подземных кабельных линий электропередачи). В пределах охранных зон без письменного решения о согласовании сетевых организаций юридическим и физическим лицам запрещаются: а) строительство, капитальный ремонт, реконструкция или снос зданий и сооружений; б) горные, взрывные, мелиоративные работы, в том числе связанные с временным затоплением земель; в) посадка и вырубка деревьев и кустарников; г) дноуглубительные, землечерпальные и погрузочно-разгрузочные работы, добыча рыбы, других водных животных и растений придонными орудиями лова, устройство водоемов, колка и заготовка льда (в охранных зонах подводных кабельных линий электропередачи); д) проход судов, у которых расстояние по вертикали от верхнего крайнего габарита с грузом или без груза до нижней точки провеса проводов переходов воздушных линий электропередачи через водоемы менее минимально допустимого расстояния, в том числе с учетом максимального уровня подъема воды при паводке; е) проезд машин и механизмов, имеющих общую высоту с грузом или без груза от поверхности дороги более 4,5 метра (в охранных зонах воздушных линий электропередачи); ж) земляные работы на глубине более 0,3 метра (на вспахиваемых землях на глубине более 0,45 метра), а также планировка грунта (в охранных зонах подземных кабельных линий электропередачи); з) полив сельскохозяйственных культур в случае, если высота струи воды может составить свыше 3 метров (в охранных зонах воздушных линий электропередачи); и) полевые сельскохозяйственные работы с применением сельскохозяйственных машин и оборудования высотой более 4 метров (в охранных зонах воздушных линий электропередачи) или полевые сельскохозяйственные работы, связанные с вспашкой земли (в охранных зонах кабельных линий электропередачи). к)

 ДОКУМЕНТ ПОДПИСАН ЭЛЕКТРОННОЙ ПОДПИСЬЮ Сертификат: 00BV056B7401CB38D2B3576ACDC8425108 Владелец: ФЕДЕРАЛЬНАЯ СЛУЖБА ГОСУДАРСТВЕННОЙ РЕГИСТРАЦИИ, КАДАСТРА И КАРТОГРАФИИ Действителен: с 27.06.2023 по 19.09.2024	инициалы, фамилия
полное наименование должности	

Земельный участок			
вид объекта недвижимости			
Лист № 24 раздела 4.1	Всего листов раздела 4.1: 122	Всего разделов: 7	Всего листов выписки: 908
21.08.2023г. № КУВИ-001/2023-190819146			
Кадастровый номер:		47:23:0000000:21(Единое землепользование)	
		размещать детские и спортивные площадки, стадионы, рынки, торговые точки, полевые станы, загоны для скота, гаражи и стоянки всех видов машин и механизмов, садовые, огородные земельные участки и иные объекты недвижимости, расположенные в границах территории ведения гражданами садоводства или огородничества для собственных нужд, объекты жилищного строительства, в том числе индивидуального (в охранных зонах воздушных линий электропередачи); л) складировать или размещать хранилища любых, в том числе горюче-смазочных, материалов; м) устраивать причалы для стоянки судов, барж и плавучих кранов, бросать якоря с судов и осуществлять их проход с отданными якорями, цепями, лотами, волокушами и тралами (в охранных зонах подводных кабельных линий электропередачи).; Реестровый номер границы: 47:00-6.295; Вид объекта реестра границ: Зона с особыми условиями использования территории; Вид зоны по документу: Охранная зона объекта электросетевого хозяйства - ВЛ-10 кВ Ф-40 ПС-225Н д.Малые Колпаны; Тип зоны: Охранная зона инженерных коммуникаций	
47:23:0000000:21/128	33	вид ограничения (обременения): ограничения прав на земельный участок, предусмотренные статьей 56 Земельного кодекса Российской Федерации; Срок действия: не установлен; реквизиты документа-основания: постановление Правительства РФ "О порядке установления охранных зон объектов электросетевого хозяйства и особых условий использования земельных участков, расположенных в границах таких зон" от 24.02.2009 № 160 выдан: Правительство РФ; Содержание ограничения (обременения): При установлении охранной зоны предусматриваются определенные ограничения в использовании территории, которые регламентируются Постановлением Правительства РФ от 24 февраля 2009 г. N 160 "О порядке установления охранных зон объектов электросетевого хозяйства и особых условий использования земельных участков, расположенных в границах таких зон"; Реестровый номер границы: 47:23-6.2660; Вид объекта реестра границ: Зона с особыми условиями использования территории; Вид зоны по документу: Охранная зона объекта электросетевого хозяйства - ВЛ-0,4 кВ Л-1 от 2БКТП-1629 д.Новые Черницы; Тип зоны: Охранная зона инженерных коммуникаций	
47:23:0000000:21/129	4	вид ограничения (обременения): ограничения прав на земельный участок, предусмотренные статьей 56 Земельного кодекса Российской Федерации; Срок действия: не установлен; реквизиты документа-основания: постановление Правительства РФ "О порядке установления охранных зон объектов электросетевого хозяйства и особых условий использования земельных участков, расположенных в границах таких зон" от 24.02.2009 № 160 выдан: Правительство РФ; Содержание ограничения (обременения): При установлении охранной зоны предусматриваются определенные ограничения в использовании территории, которые регламентируются Постановлением Правительства РФ от 24 февраля 2009 г. N 160 "О порядке установления охранных зон объектов электросетевого хозяйства и особых условий использования земельных участков, расположенных в границах таких зон"; Реестровый номер границы: 47:23-6.2649; Вид объекта реестра границ: Зона с особыми условиями использования территории; Вид зоны по документу: Охранная зона объекта электросетевого хозяйства - ВЛ-0,4 кВ Л-1 ТП-1941 д.Вопша; Тип зоны: Охранная зона инженерных коммуникаций	
47:23:0000000:21/130	12813	вид ограничения (обременения): ограничения прав на земельный участок, предусмотренные статьей 56 Земельного кодекса	



ДОКУМЕНТ ПОДПИСАН
ЭЛЕКТРОННОЙ ПОДПИСЬЮ

Сертификат: 00ВВ056В7401СВ38Д2В3576АСДС8425108

Владелец: ФЕДЕРАЛЬНАЯ СЛУЖБА ГОСУДАРСТВЕННОЙ

РЕГИСТРАЦИИ, КАДАСТРА И КАРТОГРАФИИ

Действителен: с 27.06.2023 по 19.09.2024

полное наименование должности

инициалы, фамилия

Земельный участок			
вид объекта недвижимости			
Лист № 25 раздела 4.1	Всего листов раздела 4.1: 122	Всего разделов: 7	Всего листов выписки: 908
21.08.2023г. № КУВИ-001/2023-190819146			
Кадастровый номер:		47:23:0000000:21(Единое землепользование)	

Российской Федерации; Срок действия: не установлен; реквизиты документа-основания: постановление об утверждении правил охраны магистральных газопроводов от 08.09.2017 № 1083 выдан: Правительство РФ; Содержание ограничения (обременения): В охранной зоне запрещается (Постановление Правительства РФ от 08.09.2017г. № 1083): а) перемещать, засыпать, повреждать и разрушать контрольно-измерительные и контрольно-диагностические пункты, предупредительные надписи, опознавательные и сигнальные знаки местонахождения магистральных газопроводов; б) открывать двери и люки необслуживаемых усилительных пунктов на кабельных линиях связи, калитки ограждений узлов линейной арматуры, двери установок электрохимической защиты, люки линейных и смотровых колодцев, открывать и закрывать краны, задвижки, отключать и включать средства связи, энергоснабжения, устройства телемеханики магистральных газопроводов; в) устраивать свалки, осуществлять сброс и слив едких и коррозионно-агрессивных веществ и горюче-смазочных материалов; г) складировать любые материалы, в том числе горюче-смазочные, или размещать хранилища любых материалов; д) повреждать берегозащитные, водовыпускные сооружения, земляные и иные сооружения (устройства), предохраняющие магистральный газопровод от разрушения; е) осуществлять постановку судов и плавучих объектов на якорь, добычу морских млекопитающих, рыболовство придонными орудиями добычи (вылова) водных биологических ресурсов, плавание с вытравленной якорь-цепью; ж) проводить дноуглубительные и другие работы, связанные с изменением дна и берегов водных объектов, за исключением работ, необходимых для технического обслуживания объекта магистрального газопровода; з) проводить работы с использованием ударно-импульсных устройств и вспомогательных механизмов, сбрасывать грузы; и) осуществлять рекреационную деятельность, кроме деятельности, предусмотренной подпунктом "ж" пункта 6 Постановления Правительства РФ от 08.09.2017г. №1083, разводить костры и размещать источники огня; к) огораживать и перегораживать охранные зоны; л) осуществлять несанкционированное подключение (присоединение) к магистральному газопроводу. - размещать какие-либо здания, строения, сооружения, не относящиеся к а) линейной части магистрального газопровода; б) компрессорным станциям; в) газоизмерительным станциям; г) газораспределительным станциям, узлы и пунктам редуцирования газа; д) станциям охлаждения газа; е) подземным хранилищам газа, включая трубопроводы, за исключением (с письменного разрешения собственника охранных зон): а) сооружение запруд на реках и ручьях; б) складирование кормов, удобрений, сена, соломы, размещение полевых станков и загонов для скота; в) размещение туристских стоянок; г) размещение гаражей, стоянок и парковок транспортных средств; д) сооружение переездов через магистральные газопроводы; е) прокладка инженерных коммуникаций; ж) устройство причалов для судов и пляжей; Реестровый номер границы: 47:23-6.2759; Вид объекта реестра границ: Зона с особыми условиями использования территории; Вид зоны по документу: Охранная зона объекта: "Станция подземного хранения газа г. Гатчина. Состав согласно Приложения, назначение: нежилое, площадь застройки 3052, 0 кв.м, инв.№ 15854, лит. В-1, В-2, В-3, В-4, В-5, В-6, В-7, В-8, В-9, В-35, В-36, В-37, В-38, В-39, В-40, В-55, В-1Л, В-2Л, В-3Л, В-4Л, В-5Л, В-6Л, В-7Л, В-8Л, В-9Л, В-10Л, В-11Л, В-12Л, В-13Л, В-14Л, В-15Л "Газопромысловый коллектор

 ДОКУМЕНТ ПОДПИСАН ЭЛЕКТРОННОЙ ПОДПИСЬЮ Сертификат: 00BV056B7401CB38D2B3576ACDC8425108 Владелец: ФЕДЕРАЛЬНАЯ СЛУЖБА ГОСУДАРСТВЕННОЙ РЕГИСТРАЦИИ, КАДАСТРА И КАРТОГРАФИИ Действителен: с 27.06.2023 по 19.09.2024	инициалы, фамилия
полное наименование должности	

Земельный участок			
вид объекта недвижимости			
Лист № 26 раздела 4.1	Всего листов раздела 4.1: 122	Всего разделов: 7	Всего листов выписки: 908
21.08.2023г. № КУВИ-001/2023-190819146			
Кадастровый номер:		47:23:0000000:21(Единое землепользование)	
		компрессорная станция - сборный пункт №4 - сборный пункт №5 Ленинградская СПХГ"; Тип зоны: Охранная зона инженерных коммуникаций	
47:23:0000000:21/131	570	вид ограничения (обременения): ограничения прав на земельный участок, предусмотренные статьей 56 Земельного кодекса Российской Федерации; Срок действия: не установлен; реквизиты документа-основания: решение о согласовании границ охранной зоны объекта электросетевого хозяйства от 22.02.2023 № 19-1060/РС выдан: Северо-Западное управление Федеральной службы по экологическому, технологическому и атомному надзору; Содержание ограничения (обременения): "Согласно Постановлению Правительства Российской Федерации № 160 от 24.02.2009 г. в охранных зонах запрещается осуществлять любые действия, которые могут нарушить безопасную работу объектов электросетевого хозяйства, в том числе привести к их повреждению или уничтожению, и (или) повлечь причинение вреда жизни, здоровью граждан и имуществу физических или юридических лиц, а также повлечь нанесение экологического ущерба и возникновение пожаров, в том числе: а) набрасывать на провода и опоры воздушных линий электропередачи посторонние предметы, а также подниматься на опоры воздушных линий электропередачи; б) размещать любые объекты и предметы (материалы) в пределах созданных в соответствии с требованиями нормативно-технических документов проходов и подъездов для доступа к объектам электросетевого хозяйства, а также проводить любые работы и возводить сооружения, которые могут препятствовать доступу к объектам электросетевого хозяйства, без создания необходимых для такого доступа проходов и подъездов; в) находиться в пределах огороженной территории и помещениях распределительных устройств и подстанций, открывать двери и люки распределительных устройств и подстанций, производить переключения и подключения в электрических сетях (указанное требование не распространяется на работников, занятых выполнением разрешенных в установленном порядке работ), разводить огонь в пределах охранных зон вводных и распределительных устройств, подстанций, воздушных линий электропередачи, а также в охранных зонах кабельных линий электропередачи; г) размещать свалки; д) производить работы ударными механизмами, сбрасывать тяжести массой свыше 5 тонн, производить сброс и слив едких и коррозионных веществ и горюче-смазочных материалов (в охранных зонах подземных кабельных линий электропередачи)."; Реестровый номер границы: 47:23-6.2792; Вид объекта реестра границ: Зона с особыми условиями использования территории; Вид зоны по документу: Охранная зона объекта электросетевого хозяйства - ВЛ-0,4 кВ Л-1,2,3 ТП-1787 д.Корписалово; Тип зоны: Охранная зона инженерных коммуникаций; Номер: 015278	
47:23:0000000:21/132	3127	вид ограничения (обременения): ограничения прав на земельный участок, предусмотренные статьей 56 Земельного кодекса Российской Федерации; Срок действия: не установлен; реквизиты документа-основания: о порядке установления охранных зон объектов электросетевого хозяйства и особых условий использования земельных участков, расположенных в границах таких зон от 24.02.2009 № 160 выдан: Правительство Российской Федерации; Содержание ограничения (обременения): Согласно Постановлению Правительства Российской Федерации № 160 от 24.02.2009 в охранных зонах запрещается осуществлять любые действия, которые могут нарушить безопасную работу объектов электросетевого хозяйства, в том числе привести к их	



ДОКУМЕНТ ПОДПИСАН
ЭЛЕКТРОННОЙ ПОДПИСЬЮ

Сертификат: 00BV056B7401CB38D2B3576ACDC8425108

Владелец: ФЕДЕРАЛЬНАЯ СЛУЖБА ГОСУДАРСТВЕННОЙ

РЕГИСТРАЦИИ, КАДАСТРА И КАРТОГРАФИИ

Действителен: с 27.06.2023 по 19.09.2024

полное наименование должности

инициалы, фамилия

Земельный участок			
вид объекта недвижимости			
Лист № 27 раздела 4.1	Всего листов раздела 4.1: 122	Всего разделов: 7	Всего листов выписки: 908
21.08.2023г. № КУВИ-001/2023-190819146			
Кадастровый номер:		47:23:0000000:21(Единое землепользование)	
		повреждению или уничтожению, и (или) повлечь причинение вреда жизни, здоровью граждан и имуществу физических или юридических лиц, а также повлечь нанесение экологического ущерба и возникновение пожаров, в том числе: а) набрасывать на провода и опоры воздушных линий электропередачи посторонние предметы, а также подниматься на опоры воздушных линий электропередачи; б) размещать любые объекты и предметы (материалы) в пределах созданных в соответствии с требованиями нормативно-технических документов проходов и подъездов для доступа к объектам электросетевого хозяйства, а также проводить любые работы и возводить сооружения, которые могут препятствовать доступу к объектам электросетевого хозяйства, без создания необходимых для такого доступа проходов и подъездов; в) находиться в пределах огороженной территории и помещениях распределительных устройств и подстанций, открывать двери и люки распределительных устройств и подстанций, производить переключения и подключения в электрических сетях (указанное требование не распространяется на работников, занятых выполнением разрешенных в установленном порядке работ), разводить огонь в пределах охранных зон вводных и распределительных устройств, подстанций, воздушных линий электропередачи, а также в охранных зонах кабельных линий электропередачи; г) размещать свалки; д) производить работы ударными механизмами, сбрасывать тяжести массой свыше 5 тонн, производить сброс и слив едких и коррозионных веществ и горюче-смазочных материалов (в охранных зонах подземных кабельных линий электропередачи).; Реестровый номер границы: 47:23-6.2798; Вид объекта реестра границ: Зона с особыми условиями использования территории; Вид зоны по документу: Охранная зона объекта электросетевого хозяйства - ВЛ-0,4 кВ Л-1,2,3 ТП-1779 д.Новые Черницы; Тип зоны: Охранная зона инженерных коммуникаций	
47:23:0000000:21/133	1734	вид ограничения (обременения): ограничения прав на земельный участок, предусмотренные статьей 56 Земельного кодекса Российской Федерации; Срок действия: не установлен; реквизиты документа-основания: распоряжение об утверждении местоположения границ затопления в отношении территорий, прилегающих к реке Колпанская в д.Малые Колпаны Гатчинского района Ленинградской области, затапливаемых при половодьях и паводках однопроцентной обеспеченности (повторяемость один раз в 100 лет) от 17.10.2022 № 64 выдан: Невско-Ладожское Бассейновое Водное Управление (Невско-Ладожское БВУ); Содержание ограничения (обременения): размещение новых населенных пунктов и строительство объектов капитального строительства без обеспечения инженерной защиты таких населенных пунктов и объектов от затопления, подтопления; использование сточных вод в целях регулирования плодородия почв; размещение кладбищ, скотомогильников, объектов размещения отходов производства и потребления, химических, взрывчатых, токсичных, отравляющих и ядовитых веществ, пунктов хранения и захоронения радиоактивных отходов; осуществление авиационных мер по борьбе с вредными организмами (Устанавливаются: Водный кодекс Российской Федерации от 3 июня 2006 г. N 74-ФЗ); Реестровый номер границы: 47:23-6.2860; Вид объекта реестра границ: Зона с особыми условиями использования территории; Вид зоны по документу: Зона затопления в отношении территорий, прилегающих к реке Колпанская в д.Малые Колпаны Гатчинского района Ленинградской области, затапливаемых при половодьях и паводках однопроцентной обеспеченности (повторяемость один раз в	

 ДОКУМЕНТ ПОДПИСАН ЭЛЕКТРОННОЙ ПОДПИСЬЮ Сертификат: 00BV056B7401CB38D2B3576ACDC8425108 Владелец: ФЕДЕРАЛЬНАЯ СЛУЖБА ГОСУДАРСТВЕННОЙ РЕГИСТРАЦИИ, КАДАСТРА И КАРТОГРАФИИ Действителен: с 27.06.2023 по 19.09.2024	инициалы, фамилия
полное наименование должности	

Земельный участок			
вид объекта недвижимости			
Лист № 28 раздела 4.1	Всего листов раздела 4.1: 122	Всего разделов: 7	Всего листов выписки: 908
21.08.2023г. № КУВИ-001/2023-190819146			
Кадастровый номер:		47:23:0000000:21(Единое землепользование)	
		100 лет); Тип зоны: Иная зона с особыми условиями использования территории	
47:23:0000000:21/134	664	вид ограничения (обременения): ограничения прав на земельный участок, предусмотренные статьей 56 Земельного кодекса Российской Федерации; Срок действия: не установлен; реквизиты документа-основания: распоряжение об утверждении местоположения границ зон подтопления в отношении территорий д. Старо Хинколово Гатчинского района Ленинградской области, прилегающих к зонам затопления, повышение уровня грунтовых вод которых обуславливается подпором грунтовых вод уровнями высоких вод ручья Сиворицкий от 18.10.2022 № 69 выдан: Невско-Ладожское Бассейновое Водное Управление (Невско-Ладожское БВУ); Содержание ограничения (обременения): размещение новых населенных пунктов и строительство объектов капитального строительства без обеспечения инженерной защиты таких населенных пунктов и объектов от затопления, подтопления; использование сточных вод в целях регулирования плодородия почв; размещение кладбищ, скотомогильников, объектов размещения отходов производства и потребления, химических, взрывчатых, токсичных, отравляющих и ядовитых веществ, пунктов хранения и захоронения радиоактивных отходов; осуществление авиационных мер по борьбе с вредными организмами (Устанавливаются: Водный кодекс Российской Федерации от 3 июня 2006 г. N 74-ФЗ); Реестровый номер границы: 47:23-6.2875; Вид объекта реестра границ: Зона с особыми условиями использования территории; Вид зоны по документу: Зона подтопления в отношении территорий д. Старое Хинколово Гатчинского района Ленинградской области, прилегающих к зонам затопления, повышение уровня грунтовых вод которых обуславливается подпором грунтовых вод уровнями высоких вод ручья Сиворицкий; Тип зоны: Иная зона с особыми условиями использования территории	
47:23:0000000:21/135	14945	вид ограничения (обременения): ограничения прав на земельный участок, предусмотренные статьей 56 Земельного кодекса Российской Федерации; Срок действия: не установлен; реквизиты документа-основания: распоряжение об утверждении местоположения границ затопления в отношении территорий, прилегающих к реке Парица в д. Парицы Гатчинского района Ленинградской области, затапливаемых при половодьях и паводках однопроцентной обеспеченности (повторяемость один раз в 100 лет) от 17.10.2022 № 70 выдан: Невско-Ладожское Бассейновое Водное Управление (Невско-Ладожское БВУ); Содержание ограничения (обременения): размещение новых населенных пунктов и строительство объектов капитального строительства без обеспечения инженерной защиты таких населенных пунктов и объектов от затопления, подтопления; использование сточных вод в целях регулирования плодородия почв; размещение кладбищ, скотомогильников, объектов размещения отходов производства и потребления, химических, взрывчатых, токсичных, отравляющих и ядовитых веществ, пунктов хранения и захоронения радиоактивных отходов; осуществление авиационных мер по борьбе с вредными организмами (Устанавливаются: Водный кодекс Российской Федерации от 3 июня 2006 г. N 74-ФЗ); Реестровый номер границы: 47:23-6.2876; Вид объекта реестра границ: Зона с особыми условиями использования территории; Вид зоны по документу: Зона затопления в отношении территорий, прилегающих к реке Парица в д. Парицы Гатчинского района Ленинградской области, затапливаемых при половодьях и паводках однопроцентной обеспеченности (повторяемость один раз в 100 лет); Тип зоны: Иная зона с особыми	



ДОКУМЕНТ ПОДПИСАН
ЭЛЕКТРОННОЙ ПОДПИСЬЮ

Сертификат: 00ВВ056В7401СВ38Д2В3576АСДС8425108

Владелец: ФЕДЕРАЛЬНАЯ СЛУЖБА ГОСУДАРСТВЕННОЙ

РЕГИСТРАЦИИ, КАДАСТРА И КАРТОГРАФИИ

Действителен: с 27.06.2023 по 19.09.2024

полное наименование должности

инициалы, фамилия

Земельный участок			
вид объекта недвижимости			
Лист № 29 раздела 4.1	Всего листов раздела 4.1: 122	Всего разделов: 7	Всего листов выписки: 908
21.08.2023г. № КУВИ-001/2023-190819146			
Кадастровый номер:		47:23:0000000:21(Единое землепользование)	
		условиями использования территории	
47:23:0000000:21/136	217	вид ограничения (обременения): ограничения прав на земельный участок, предусмотренные статьей 56 Земельного кодекса Российской Федерации; Срок действия: не установлен; реквизиты документа-основания: распоряжение об утверждении местоположения границ затопления в отношении территорий, прилегающих к ручью Сиворицкий в д. Старое Хинколово Гатчинского района Ленинградской области, затапливаемых при половодьях и паводках однопроцентной обеспеченности (повторяемость один раз в 100 лет) от 17.10.2022 № 68 выдан: Невско-Ладожское Бассейновое Водное Управление (Невско-Ладожское БВУ); Содержание ограничения (обременения): размещение новых населенных пунктов и строительство объектов капитального строительства без обеспечения инженерной защиты таких населенных пунктов и объектов от затопления, подтопления; использование сточных вод в целях регулирования плодородия почв; размещение кладбищ, скотомогильников, объектов размещения отходов производства и потребления, химических, взрывчатых, токсичных, отравляющих и ядовитых веществ, пунктов хранения и захоронения радиоактивных отходов; осуществление авиационных мер по борьбе с вредными организмами (Устанавливаются: Водный кодекс Российской Федерации от 3 июня 2006 г. N 74-ФЗ); Реестровый номер границы: 47:23-6.2879; Вид объекта реестра границ: Зона с особыми условиями использования территории; Вид зоны по документу: Зона затопления в отношении территорий, прилегающих к ручью Сиворицкий в д. Старое Хинколово Гатчинского района Ленинградской области, затапливаемых при половодьях и паводках однопроцентной обеспеченности (повторяемость один раз в 100 лет); Тип зоны: Иная зона с особыми условиями использования территории	
47:23:0000000:21/137	517	вид ограничения (обременения): ограничения прав на земельный участок, предусмотренные статьей 56 Земельного кодекса Российской Федерации; Срок действия: не установлен; реквизиты документа-основания: распоряжение Об утверждении местоположения границ зон подтопления в отношении территорий с. Никольское Гатчинского района Ленинградской области, прилегающих к зонам затопления, повышение уровня грунтовых вод которых обуславливается подпором грунтовых вод уровнями высоких вод ручья Сиворицкий от 18.10.2022 № 67 выдан: Невско-Ладожское Бассейновое Водное Управление (Невско-Ладожское БВУ); Содержание ограничения (обременения): размещение новых населенных пунктов и строительство объектов капитального строительства без обеспечения инженерной защиты таких населенных пунктов и объектов от затопления, подтопления; использование сточных вод в целях регулирования плодородия почв; размещение кладбищ, скотомогильников, объектов размещения отходов производства и потребления, химических, взрывчатых, токсичных, отравляющих и ядовитых веществ, пунктов хранения и захоронения радиоактивных отходов; осуществление авиационных мер по борьбе с вредными организмами (Устанавливаются: Водный кодекс Российской Федерации от 3 июня 2006 г. N 74-ФЗ); Реестровый номер границы: 47:23-6.2919; Вид объекта реестра границ: Зона с особыми условиями использования территории; Вид зоны по документу: Зона подтопления в отношении территорий с. Никольское Гатчинского района Ленинградской области, прилегающих к зонам затопления, повышение уровня грунтовых вод которых обуславливается подпором грунтовых вод уровнями	



ДОКУМЕНТ ПОДПИСАН
ЭЛЕКТРОННОЙ ПОДПИСЬЮ

Сертификат: 00ВВ056В7401СВ38Д2В3576АСДС8425108

Владелец: ФЕДЕРАЛЬНАЯ СЛУЖБА ГОСУДАРСТВЕННОЙ

РЕГИСТРАЦИИ, КАДАСТРА И КАРТОГРАФИИ

Действителен: с 27.06.2023 по 19.09.2024

полное наименование должности

инициалы, фамилия

Земельный участок			
вид объекта недвижимости			
Лист № 30 раздела 4.1	Всего листов раздела 4.1: 122	Всего разделов: 7	Всего листов выписки: 908
21.08.2023г. № КУВИ-001/2023-190819146			
Кадастровый номер:		47:23:0000000:21(Единое землепользование)	
		высоких вод ручья Сиворицкий; Тип зоны: Иная зона с особыми условиями использования территории	
47:23:0000000:21/138	3952	вид ограничения (обременения): ограничения прав на земельный участок, предусмотренные статьей 56 Земельного кодекса Российской Федерации; Срок действия: не установлен; реквизиты документа-основания: распоряжение об утверждении местоположения границ затопления в отношении территорий, прилегающих к реке Суйда в д. Тиховицы Гатчинского района Ленинградской области, затапливаемых при половодьях и паводках однопроцентной обеспеченности (повторяемость один раз в 100 лет) от 17.10.2022 № 62 выдан: Невско-Ладожское Бассейновое Водное Управление (Невско-Ладожское БВУ); Содержание ограничения (обременения): размещение новых населенных пунктов и строительство объектов капитального строительства без обеспечения инженерной защиты таких населенных пунктов и объектов от затопления, подтопления; использование сточных вод в целях регулирования плодородия почв; размещение кладбищ, скотомогильников, объектов размещения отходов производства и потребления, химических, взрывчатых, токсичных, отравляющих и ядовитых веществ, пунктов хранения и захоронения радиоактивных отходов; осуществление авиационных мер по борьбе с вредными организмами (Устанавливаются: Водный кодекс Российской Федерации от 3 июня 2006 г. N 74-ФЗ); Реестровый номер границы: 47:23-6.2918; Вид объекта реестра границ: Зона с особыми условиями использования территории; Вид зоны по документу: Зона затопления в отношении территорий, прилегающих к реке Суйда в д. Тиховицы Гатчинского района Ленинградской области, затапливаемых при половодьях и паводках однопроцентной обеспеченности (повторяемость один раз в 100 лет); Тип зоны: Иная зона с особыми условиями использования территории	
47:23:0000000:21/139	72716	вид ограничения (обременения): ограничения прав на земельный участок, предусмотренные статьей 56 Земельного кодекса Российской Федерации; Срок действия: не установлен; реквизиты документа-основания: распоряжение Об утверждении местоположения границ зон подтопления в отношении территорий д. Парицы Гатчинского района Ленинградской области, прилегающих к зонам затопления, повышение уровня грунтовых вод которых обуславливается подпором грунтовых вод уровнями высоких вод реки Парица от 18.10.2022 № 71 выдан: Невско-Ладожское Бассейновое Водное Управление (Невско-Ладожское БВУ); Содержание ограничения (обременения): размещение новых населенных пунктов и строительство объектов капитального строительства без обеспечения инженерной защиты таких населенных пунктов и объектов от затопления, подтопления; использование сточных вод в целях регулирования плодородия почв; размещение кладбищ, скотомогильников, объектов размещения отходов производства и потребления, химических, взрывчатых, токсичных, отравляющих и ядовитых веществ, пунктов хранения и захоронения радиоактивных отходов; осуществление авиационных мер по борьбе с вредными организмами (Устанавливаются: Водный кодекс Российской Федерации от 3 июня 2006 г. N 74-ФЗ); Реестровый номер границы: 47:23-6.2943; Вид объекта реестра границ: Зона с особыми условиями использования территории; Вид зоны по документу: Зона подтопления в отношении территорий д. Парицы Гатчинского района Ленинградской области, прилегающих к зонам затопления, повышение уровня грунтовых вод которых обуславливается подпором грунтовых вод уровнями высоких вод реки	



ДОКУМЕНТ ПОДПИСАН
ЭЛЕКТРОННОЙ ПОДПИСЬЮ

Сертификат: 00BV056B7401CB38D2B3576ACDC8425108

Владелец: ФЕДЕРАЛЬНАЯ СЛУЖБА ГОСУДАРСТВЕННОЙ

РЕГИСТРАЦИИ, КАДАСТРА И КАРТОГРАФИИ

Действителен: с 27.06.2023 по 19.09.2024

полное наименование должности

инициалы, фамилия

Земельный участок			
вид объекта недвижимости			
Лист № 31 раздела 4.1	Всего листов раздела 4.1: 122	Всего разделов: 7	Всего листов выписки: 908
21.08.2023г. № КУВИ-001/2023-190819146			
Кадастровый номер:		47:23:0000000:21(Единое землепользование)	
		Парица; Тип зоны: Иная зона с особыми условиями использования территории	
47:23:0000000:21/140	7970	вид ограничения (обременения): ограничения прав на земельный участок, предусмотренные статьей 56 Земельного кодекса Российской Федерации; Срок действия: не установлен; реквизиты документа-основания: распоряжение Об утверждении местоположения границ зон подтопления в отношении территорий д. Тиховицы Гатчинского района Ленинградской области, прилегающих к зонам затопления, повышение уровня грунтовых вод которых обуславливается подпором грунтовых вод уровнями высоких вод реки Суйда от 18.10.2022 № 63 выдан: Невско-Ладужское Бассейновое Водное Управление (Невско-Ладужское БВУ); Содержание ограничения (обременения): размещение новых населенных пунктов и строительство объектов капитального строительства без обеспечения инженерной защиты таких населенных пунктов и объектов от затопления, подтопления; использование сточных вод в целях регулирования плодородия почв; размещение кладбищ, скотомогильников, объектов размещения отходов производства и потребления, химических, взрывчатых, токсичных, отравляющих и ядовитых веществ, пунктов хранения и захоронения радиоактивных отходов; осуществление авиационных мер по борьбе с вредными организмами (Устанавливаются: Водный кодекс Российской Федерации от 3 июня 2006 г. N 74-ФЗ); Реестровый номер границы: 47:23-6.2946; Вид объекта реестра границ: Зона с особыми условиями использования территории; Вид зоны по документу: Зона подтопления в отношении территорий д. Тиховицы Гатчинского района Ленинградской области, прилегающих к зонам затопления, повышение уровня грунтовых вод которых обуславливается подпором грунтовых вод уровнями высоких вод реки Суйда; Тип зоны: Иная зона с особыми условиями использования территории	
25	данные отсутствуют	вид ограничения (обременения): ограничения прав на земельный участок, предусмотренные статьей 56 Земельного кодекса Российской Федерации; Срок действия: не установлен; реквизиты документа-основания: документ, содержащий необходимые для внесения в государственный кадастр недвижимости сведения об установлении или изменении территориальной зоны или зоны с особыми условиями использования территорий, либо об отмене установления такой зоны от 22.09.2020 № 1; иной документ, содержащий описание объекта от 22.09.2020 № 1; Содержание ограничения (обременения): Режим использования (содержание ограничений использования) установлен Правилами охраны газораспределительных сетей (утв. постановлением Правительства РФ от 20 ноября 2000 г. N 878, с изменениями и дополнениями от: 22 декабря 2011 г., 17 мая 2016 г.) 14. На земельные участки, входящие в охранные зоны газораспределительных сетей, в целях предупреждения их повреждения или нарушения условий их нормальной эксплуатации налагаются ограничения (обременения), которыми запрещается лицам, указанным в пункте 2 настоящих Правил: а) строить объекты жилищно-гражданского и производственного назначения; б) сносить и реконструировать мосты, коллекторы, автомобильные и железные дороги с расположенными на них газораспределительными сетями без предварительного выноса этих газопроводов по согласованию с эксплуатационными организациями; в) разрушать берегоукрепительные сооружения, водопропускные устройства, земляные и иные сооружения, предохраняющие газораспределительные сети от разрушений; г) перемещать, повреждать, засыпать и уничтожать	



ДОКУМЕНТ ПОДПИСАН
ЭЛЕКТРОННОЙ ПОДПИСЬЮ

Сертификат: 00ВВ056В7401СВ38Д2В3576АСДС8425108

Владелец: ФЕДЕРАЛЬНАЯ СЛУЖБА ГОСУДАРСТВЕННОЙ
РЕГИСТРАЦИИ, КАДАСТРА И КАРТОГРАФИИ
Действителен: с 27.06.2023 по 19.09.2024

полное наименование должности

инициалы, фамилия

Земельный участок			
вид объекта недвижимости			
Лист № 32 раздела 4.1	Всего листов раздела 4.1: 122	Всего разделов: 7	Всего листов выписки: 908

21.08.2023г. № КУВИ-001/2023-190819146

Кадастровый номер: 47:23:0000000:21(Единое землепользование)

		<p>опознавательные знаки, контрольно-измерительные пункты и другие устройства газораспределительных сетей; д) устраивать свалки и склады, разливать растворы кислот, солей, щелочей и других химически активных веществ; е) огораживать и перегораживать охранные зоны, препятствовать доступу персонала эксплуатационных организаций к газораспределительным сетям, проведению обслуживания и устранению повреждений газораспределительных сетей; ж) разводить огонь и размещать источники огня; з) рыть погреба, копать и обрабатывать почву сельскохозяйственными и мелиоративными орудиями и механизмами на глубину более 0,3 метра; и) открывать калитки и двери газорегуляторных пунктов, станций катодной и дренажной защиты, люки подземных колодцев, включать или отключать электроснабжение средств связи, освещения и систем телемеханики; к) набрасывать, приставлять и привязывать к опорам и надземным газопроводам, ограждениям и зданиям газораспределительных сетей посторонние предметы, лестницы, влезать на них; л) самовольно подключаться к газораспределительным сетям. 15. Лесохозяйственные, сельскохозяйственные и другие работы, не подпадающие под ограничения, указанные в пункте 14 настоящих Правил, и не связанные с нарушением земельного горизонта и обработкой почвы на глубину более 0,3 метра, производятся собственниками, владельцами или пользователями земельных участков в охранной зоне газораспределительной сети при условии предварительного письменного уведомления эксплуатационной организации не менее чем за 3 рабочих дня до начала работ. 16. Хозяйственная деятельность в охранных зонах газораспределительных сетей, не предусмотренная пунктами 14 и 15 настоящих Правил, при которой производится нарушение поверхности земельного участка и обработка почвы на глубину более 0,3 метра, осуществляется на основании письменного разрешения эксплуатационной организации газораспределительных сетей.; Реестровый номер границы: 47:23-6.631; Вид объекта реестра границ: Зона с особыми условиями использования территории; Вид зоны по документу: Зона с особыми условиями использования территорий в связи с размещением газораспределительных сетей "сеть газовая распределительная д. Б.Колпаны к жилым домам"; Тип зоны: Охранная зона инженерных коммуникаций</p>
26	данные отсутствуют	<p>вид ограничения (обременения): ограничения прав на земельный участок, предусмотренные статьей 56 Земельного кодекса Российской Федерации; Срок действия: не установлен; реквизиты документа-основания: доверенность от 27.07.2017 № 4943962; документ, содержащий необходимые для внесения в государственный кадастр недвижимости сведения об установлении или изменении территориальной зоны или зоны с особыми условиями использования территорий, либо об отмене установления такой зоны от 14.10.2020 № PVD-0123/2020-6010; иной документ, содержащий описание объекта от 14.10.2020 № PVD-0123/2020-6010; Содержание ограничения (обременения): Согласно Постановлению Правительства РФ от 24 февраля 2009 г. N 160 «О порядке установления охранных зон объектов электросетевого хозяйства и особых условий использования земельных участков, расположенных в границах таких зон» в охранных зонах запрещается осуществлять любые действия, которые могут нарушить безопасную работу объектов электросетевого хозяйства, в том числе привести к их повреждению или уничтожению, и(или) повлечь причинение вреда жизни, здоровью граждан и имуществу физических или юридических лиц, а</p>



ДОКУМЕНТ ПОДПИСАН
ЭЛЕКТРОННОЙ ПОДПИСЬЮ

Сертификат: 00ВВ056В7401СВ38Д2В3576АСDC8425108

Владелец: ФЕДЕРАЛЬНАЯ СЛУЖБА ГОСУДАРСТВЕННОЙ

РЕГИСТРАЦИИ, КАДАСТРА И КАРТОГРАФИИ

Действителен: с 27.06.2023 по 19.09.2024

полное наименование должности

инициалы, фамилия

Земельный участок			
вид объекта недвижимости			
Лист № 33 раздела 4.1	Всего листов раздела 4.1: 122	Всего разделов: 7	Всего листов выписки: 908

21.08.2023г. № КУВИ-001/2023-190819146

Кадастровый номер: 47:23:0000000:21(Единое землепользование)

		<p>также повлечь нанесение экологического ущерба и возникновение пожаров, в том числе: а) набрасывать на провода и опоры воздушных линий электропередачи посторонние предметы, а также подниматься на опоры воздушных линий электропередачи; б) размещать любые объекты и предметы (материалы) в пределах созданных в соответствии с требованиями нормативно-технических документов проходов и подъездов для доступа к объектам электросетевого хозяйства, а также проводить любые работы и возводить сооружения, которые могут препятствовать доступу к объектам электросетевого хозяйства, без создания необходимых для такого доступа проходов и подъездов; в) находиться в пределах огороженной территории и помещениях распределительных устройств и подстанций, открывать двери и люки распределительных устройств и подстанций, производить переключения и подключения в электрических сетях (указанное требование не распространяется на работников, занятых выполнением разрешенных в установленном порядке работ), разводить огонь в пределах охранных зон вводных и распределительных устройств, подстанций, воздушных линий электропередачи, а также в охранных зонах кабельных линий электропередачи; г) размещать свалки; д) производить работы ударными механизмами, сбрасывать тяжести массой свыше 5 тонн, производить сброс и слив едких и коррозионных веществ и горюче-смазочных материалов (в охранных зонах подземных кабельных линий электропередачи). 2. В охранных зонах, установленных для объектов электросетевого хозяйства напряжением свыше 1000 вольт, помимо действий, предусмотренных пунктом 8 настоящих Правил, запрещается: а) складировать или размещать хранилища любых, в том числе горюче-смазочных, материалов; б) размещать детские и спортивные площадки, стадионы, рынки, торговые точки, полевые станы, загоны для скота, гаражи и стоянки всех видов машин и механизмов, за исключением гаражей-стоянок автомобилей, принадлежащих физическим лицам, проводить любые мероприятия, связанные с большим скоплением людей, не занятых выполнением разрешенных в установленном порядке работ (в охранных зонах воздушных линий электропередачи); в) использовать (запускать) любые летательные аппараты, в том числе воздушных змеев, спортивные модели летательных аппаратов (в охранных зонах воздушных линий электропередачи); д) осуществлять проход судов с поднятыми стрелами кранов и других механизмов (в охранных зонах воздушных линий электропередачи); Реестровый номер границы: 47:23-6.663; Вид объекта реестра границ: Зона с особыми условиями использования территории; Вид зоны по документу: "Охранная зона воздушных ЛЭП 0,4 кв газопромысловых Ленинградской СПХГ, лит. Б12Л, входящих в состав компрессорной станции подземного хранения газа "Ленинградская СПХГ"; Тип зоны: Охранная зона инженерных коммуникаций</p>
27	данные отсутствуют	<p>вид ограничения (обременения): ограничения прав на земельный участок, предусмотренные статьей 56 Земельного кодекса Российской Федерации; Срок действия: не установлен; реквизиты документа-основания: документ, содержащий необходимые для внесения в государственный кадастр недвижимости сведения об установлении или изменении территориальной зоны или зоны с особыми условиями использования территорий, либо об отмене установления такой зоны от 10.11.2020 № PVD-0123/2020-14556; иной документ, содержащий описание объекта от 09.11.2020 № PVD-0123/2020-14556; доверенность от</p>



ДОКУМЕНТ ПОДПИСАН
ЭЛЕКТРОННОЙ ПОДПИСЬЮ

Сертификат: 00BV056B7401CB38D2B3576ACDC8425108

Владелец: ФЕДЕРАЛЬНАЯ СЛУЖБА ГОСУДАРСТВЕННОЙ

РЕГИСТРАЦИИ, КАДАСТРА И КАРТОГРАФИИ

Действителен: с 27.06.2023 по 19.09.2024

полное наименование должности

инициалы, фамилия

Земельный участок			
вид объекта недвижимости			
Лист № 34 раздела 4.1	Всего листов раздела 4.1: 122	Всего разделов: 7	Всего листов выписки: 908
21.08.2023г. № КУВИ-001/2023-190819146			
Кадастровый номер:		47:23:0000000:21(Единое землепользование)	
		12.10.2018 № 5572324; Содержание ограничения (обременения): Определены в соответствии с Постановлением Правительства РФ от 24.09.2009 г. № 160 "О порядке установления охранных зон объектов электросетевого хозяйства и особых условий использования земельных участков, расположенных в границах таких зон".; Реестровый номер границы: 47:23-6.734; Вид зоны по документу: Охранная зона объекта электросетевого хозяйства "Центральная распределительная подстанция №1304"; Тип зоны: Охранная зона инженерных коммуникаций	
28	данные отсутствуют	вид ограничения (обременения): ограничения прав на земельный участок, предусмотренные статьей 56 Земельного кодекса Российской Федерации; Срок действия: не установлен; реквизиты документа-основания: доверенность от 24.09.2020 № 78/130-н/78-2019-7-1285; документ, содержащий необходимые для внесения в государственный кадастр недвижимости сведения об установлении или изменении территориальной зоны или зоны с особыми условиями использования территорий, либо об отмене установления такой зоны от 06.10.2020 № PVD-0123/2020-13575; иной документ, содержащий описание объекта от 06.10.2020 № PVD-0123/2020-13575; Содержание ограничения (обременения): Зона минимальных расстояний до газопровода - отвода к ГРС птицефабрики Войсковицы ,ДУ= 219 мм. и Ру= 5.39 МПа. В соответствии с п. 1 таб. 4 СП 36.13330.2012, Актуализированная редакция СНиП 2.05.06-85* Минимальные расстояния от магистральных трубопроводов до зданий, строений и сооружений, не относящихся к объектам магистральных трубопроводов - в границах зон минимальных расстояний магистральных трубопроводов не допускается размещение и строительство на расстоянии 100 м от оси магистрального трубопровода в каждую сторону следующих объектов: Городов и других населенных пунктов; коллективных садов с садовыми домиками, дачных поселков; отдельных промышленных и сельскохозяйственных предприятий; тепличных комбинатов и хозяйств; птицефабрик; молокозаводов; карьеров разработки полезных ископаемых; гаражей и открытых стоянок для автомобилей индивидуальных владельцев на количество автомобилей более 20; отдельно стоящих зданий с массовым скоплением людей (школы, больницы, клубы, детские сады и ясли, вокзалы и т. д.); жилых зданий 3 этажные и выше; железнодорожных станций; аэропортов; морских и речных портов и пристаней; гидроэлектростанций; гидротехнических сооружений морского и речного транспорта; очистных сооружений и насосных станций водопроводных, не относящихся к магистральному трубопроводу; мостов железных дорог общей сети и автомобильных дорог категорий I и II с пролетом свыше 20 м (при прокладке нефтепроводов и нефтепродуктопроводов ниже мостов по течению); складов легковоспламеняющихся и горючих жидкостей и газов с объемом хранения свыше 1000 м3; автозаправочных станций; мачт (башен) и сооружений многоканальной радиорелейной линии технологической связи трубопроводов, мачт (башен) и сооружений многоканальной радиорелейной линии связи операторов связи – владельцев коммуникаций; Реестровый номер границы: 47:23-6.748; Вид объекта реестра границ: Зона с особыми условиями использования территории; Вид зоны по документу: Зона минимальных расстояний до объекта "Линейное сооружение - Газопровод-отвод и ГРС птицефабрики Войсковицы :газопровод-отвод протяженностью 2,96 км,электрохимзащита (2 шт); Тип зоны: Иная зона с особыми условиями использования территории	

 ДОКУМЕНТ ПОДПИСАН ЭЛЕКТРОННОЙ ПОДПИСЬЮ Сертификат: 00BV056B7401CB38D2B3576ACDC8425108 Владелец: ФЕДЕРАЛЬНАЯ СЛУЖБА ГОСУДАРСТВЕННОЙ РЕГИСТРАЦИИ, КАДАСТРА И КАРТОГРАФИИ Действителен: с 27.06.2023 по 19.09.2024	инициалы, фамилия
полное наименование должности	

Земельный участок			
вид объекта недвижимости			
Лист № 35 раздела 4.1	Всего листов раздела 4.1: 122	Всего разделов: 7	Всего листов выписки: 908

21.08.2023г. № КУВИ-001/2023-190819146

Кадастровый номер: 47:23:0000000:21(Единое землепользование)

29	данные отсутствуют	вид ограничения (обременения): ограничения прав на земельный участок, предусмотренные статьей 56 Земельного кодекса Российской Федерации; Срок действия: не установлен; реквизиты документа-основания: документ, содержащий необходимые для внесения в государственный кадастр недвижимости сведения об установлении или изменении территориальной зоны или зоны с особыми условиями использования территорий, либо об отмене установления такой зоны от 07.10.2020 № PVD-0123/2020-12796; иной документ, содержащий описание объекта от 07.10.2020 № PVD-0123/2020-12796; доверенность от 05.09.2019 № 78/337-н/78-2019-8-546; Содержание ограничения (обременения): Определены в соответствии с Постановлением Правительства РФ от 24.09.2009 г. № 160 "О порядке установления охранных зон объектов электросетевого хозяйства и особых условий использования земельных участков, расположенных в границах таких зон"; Реестровый номер границы: 47:23-6.753; Вид зоны по документу: Охранная зона объекта электросетевого хозяйства "Трансформаторная подстанция №195"; Тип зоны: Охранная зона инженерных коммуникаций
30	данные отсутствуют	вид ограничения (обременения): ограничения прав на земельный участок, предусмотренные статьей 56 Земельного кодекса Российской Федерации; Срок действия: не установлен; реквизиты документа-основания: документ, содержащий необходимые для внесения в государственный кадастр недвижимости сведения об установлении или изменении территориальной зоны или зоны с особыми условиями использования территорий, либо об отмене установления такой зоны от 10.08.2021 № PVD-0123/2021-41893; доверенность от 13.07.2020 № 8923893; иной документ, содержащий описание объекта от 10.08.2021 № PVD-0123/2021-41893; Содержание ограничения (обременения): В соответствии с Постановлением правительства РФ №1083 от 8 сентября 2017 охранные зоны объектов магистральных газопроводов (далее - охранные зоны) устанавливаются: а) вдоль линейной части магистрального газопровода - в виде территории, ограниченной условными параллельными плоскостями, проходящими на расстоянии 25 метров от оси магистрального газопровода с каждой стороны. 4. В охранных зонах запрещается: а) перемещать, засыпать, повреждать и разрушать контрольно-измерительные и контрольно-диагностические пункты, предупредительные надписи, опознавательные и сигнальные знаки местонахождения магистральных газопроводов; б) открывать двери и люки необслуживаемых усилительных пунктов на кабельных линиях связи, калитки ограждений узлов линейной арматуры, двери установок электрохимической защиты, люки линейных и смотровых колодцев, открывать и закрывать краны, задвижки, отключать и включать средства связи, энергоснабжения, устройства телемеханики магистральных газопроводов; в) устраивать свалки, осуществлять сброс и слив едких и коррозионно-агрессивных веществ и горюче-смазочных материалов; г) складировать любые материалы, в том числе горюче-смазочные, или размещать хранилища любых материалов; д) повреждать берегозащитные, водовыпускные сооружения, земляные и иные сооружения (устройства), предохраняющие магистральный газопровод от разрушения; е) осуществлять постановку судов и плавучих объектов на якорь, добычу морских млекопитающих, рыболовство придонными орудиями добычи (вылова) водных биологических ресурсов, плавание с вытравленной якорь-цепью; ж) проводить дноуглубительные и другие работы, связанные с изменением дна и берегов водных



ДОКУМЕНТ ПОДПИСАН
ЭЛЕКТРОННОЙ ПОДПИСЬЮ

Сертификат: 00BV056B7401CB38D2B3576ACDC8425108

Владелец: ФЕДЕРАЛЬНАЯ СЛУЖБА ГОСУДАРСТВЕННОЙ

РЕГИСТРАЦИИ, КАДАСТРА И КАРТОГРАФИИ

Действителен: с 27.06.2023 по 19.09.2024

полное наименование должности

инициалы, фамилия

Земельный участок			
вид объекта недвижимости			
Лист № 36 раздела 4.1	Всего листов раздела 4.1: 122	Всего разделов: 7	Всего листов выписки: 908

21.08.2023г. № КУВИ-001/2023-190819146

Кадастровый номер: 47:23:0000000:21(Единое землепользование)

		<p>объектов, за исключением работ, необходимых для технического обслуживания объекта магистрального газопровода;з) проводить работы с использованием ударно-импульсных устройств и вспомогательных механизмов, сбрасывать грузы;и) осуществлять рекреационную деятельность, кроме деятельности, предусмотренной подпунктом "ж" пункта 6 настоящих Правил, разводить костры и размещать источники огня;к) огораживать и перегораживать охранные зоны;л) размещать какие-либо здания, строения, сооружения, не относящиеся к объектам, указанным в пункте 2 настоящих Правил, за исключением объектов, указанных в подпунктах "д" - "к" и "м" пункта 6 настоящих Правил;м) осуществлять несанкционированное подключение (присоединение) к магистральному газопроводу.; Реестровый номер границы: 47:00-6.244; Вид объекта реестра границ: Зона с особыми условиями использования территории; Вид зоны по документу: Зона с особыми условиями использования территорий объекта "Газопровод-перемычка от Ям-Ижоры до Гатчинской СПХГ"; Тип зоны: Охранная зона инженерных коммуникаций</p>
31	данные отсутствуют	<p>вид ограничения (обременения): ограничения прав на земельный участок, предусмотренные статьей 56 Земельного кодекса Российской Федерации; Срок действия: не установлен; реквизиты документа-основания: доверенность от 05.02.2021 № 41; документ, содержащий необходимые для внесения в государственный кадастр недвижимости сведения об установлении или изменении территориальной зоны или зоны с особыми условиями использования территорий, либо об отмене установления такой зоны от 09.09.2021 № PVD-0123/2021-48578; иной документ, содержащий описание объекта от 08.09.2021 № PVD-0123/2021-48578; Содержание ограничения (обременения): В охранной зоне запрещается (Постановление Правительства РФ от 08.09 2017г. № 1083): а) перемещать, засыпать, повреждать и разрушать контрольно-измерительные и контрольно-диагностические пункты, предупредительные надписи, опознавательные и сигнальные знаки местонахождения магистральных газопроводов; б) открывать двери и люки необслуживаемых усилительных пунктов на кабельных линиях связи, калитки ограждений узлов линейной арматуры, двери установок электрохимической защиты, люки линейных и смотровых колодцев, открывать и закрывать краны, задвижки, отключать и включать средства связи, энергоснабжения, устройства телемеханики магистральных газопроводов; в) устраивать свалки, осуществлять сброс и слив едких и коррозионно-агрессивных веществ и горюче-смазочных материалов; г) складировать любые материалы, в том числе горюче-смазочные, или размещать хранилища любых материалов; д) повреждать берегозащитные, водовыпускные сооружения, земляные и иные сооружения (устройства), предохраняющие магистральный газопровод от разрушения; е) осуществлять постановку судов и плавучих объектов на якорь, добычу морских млекопитающих, рыболовство придонными орудиями добычи (вылова) водных биологических ресурсов, плавание с вытравленной якорь-цепью; ж) проводить дноуглубительные и другие работы, связанные с изменением дна и берегов водных объектов, за исключением работ, необходимых для технического обслуживания объекта магистрального газопровода; з) проводить работы с использованием ударно-импульсных устройств и вспомогательных механизмов, сбрасывать грузы; и) осуществлять рекреационную деятельность, кроме деятельности,</p>



ДОКУМЕНТ ПОДПИСАН
ЭЛЕКТРОННОЙ ПОДПИСЬЮ

Сертификат: 00BV056B7401CB38D2B3576ACDC8425108

Владелец: ФЕДЕРАЛЬНАЯ СЛУЖБА ГОСУДАРСТВЕННОЙ

РЕГИСТРАЦИИ, КАДАСТРА И КАРТОГРАФИИ

Действителен: с 27.06.2023 по 19.09.2024

полное наименование должности

инициалы, фамилия

Земельный участок			
вид объекта недвижимости			
Лист № 37 раздела 4.1	Всего листов раздела 4.1: 122	Всего разделов: 7	Всего листов выписки: 908
21.08.2023г. № КУВИ-001/2023-190819146			
Кадастровый номер:		47:23:0000000:21(Единое землепользование)	
		<p>предусмотренной подпунктом "ж" пункта 6 Постановления Правительства РФ от 08.09.2017г. №1083, разводить костры и размещать источники огня; к) огораживать и перегораживать охранные зоны; л) осуществлять несанкционированное подключение (присоединение) к магистральному газопроводу. - размещать какие-либо здания, строения, сооружения, не относящиеся к а) линейной части магистрального газопровода; б) компрессорным станциям; в) газоизмерительным станциям; г) газораспределительным станциям, узлы и пунктам редуцирования газа; д) станциям охлаждения газа; е) подземным хранилищам газа, включая трубопроводы, за исключением (с письменного разрешения собственника охранных зон): а) сооружение запруд на реках и ручьях; б) складирование кормов, удобрений, сена, соломы, размещение полевых станов и загонов для скота; в) размещение туристских стоянок; г) размещение гаражей, стоянок и парковок транспортных средств; д) сооружение переездов через магистральные газопроводы; е) прокладка инженерных коммуникаций; ж) устройство причалов для судов и пляжей;; Реестровый номер границы: 47:23-6.1047; Вид объекта реестра границ: Зона с особыми условиями использования территории; Вид зоны по документу: Охранная зона газопромыслового коллектора компрессорная станция - сборный пункт №4 - сборный пункт №5 на КС Ленинградской СПХГ (инв.№103430); Тип зоны: Охранная зона инженерных коммуникаций; Номер: 1</p>	
33	данные отсутствуют	<p>вид ограничения (обременения): ограничения прав на земельный участок, предусмотренные статьей 56 Земельного кодекса Российской Федерации; Срок действия: не установлен; реквизиты документа-основания: доверенность от 05.02.2021 № 41; документ, содержащий необходимые для внесения в государственный кадастр недвижимости сведения об установлении или изменении территориальной зоны или зоны с особыми условиями использования территорий, либо об отмене установления такой зоны от 08.09.2021 № PVD-0123/2021-48460; иной документ, содержащий описание объекта от 08.09.2021 № PVD-0123/2021-48460; Содержание ограничения (обременения): В охранной зоне запрещается (Постановление Правительства РФ от 08.09.2017г. № 1083): а) перемещать, засыпать, повреждать и разрушать контрольно-измерительные и контрольно-диагностические пункты, предупредительные надписи, опознавательные и сигнальные знаки местонахождения магистральных газопроводов; б) открывать двери и люки необслуживаемых усилительных пунктов на кабельных линиях связи, калитки ограждений узлов линейной арматуры, двери установок электрохимической защиты, люки линейных и смотровых колодцев, открывать и закрывать краны, задвижки, отключать и включать средства связи, энергоснабжения, устройства телемеханики магистральных газопроводов; в) устраивать свалки, осуществлять сброс и слив едких и коррозионно-агрессивных веществ и горюче-смазочных материалов; г) складировать любые материалы, в том числе горюче-смазочные, или размещать хранилища любых материалов; д) повреждать берегозащитные, водовыпускные сооружения, земляные и иные сооружения (устройства), предохраняющие магистральный газопровод от разрушения; е) осуществлять постановку судов и плавучих объектов на якорь, добычу морских млекопитающих, рыболовство придонными орудиями добычи (вылова) водных биологических ресурсов, плавание с вытравленной якорь-цепью; ж) проводить дноуглубительные и другие</p>	

 ДОКУМЕНТ ПОДПИСАН ЭЛЕКТРОННОЙ ПОДПИСЬЮ Сертификат: 00BV056B7401CB38D2B3576ACDC8425108 Владелец: ФЕДЕРАЛЬНАЯ СЛУЖБА ГОСУДАРСТВЕННОЙ РЕГИСТРАЦИИ, КАДАСТРА И КАРТОГРАФИИ Действителен: с 27.06.2023 по 19.09.2024	инициалы, фамилия
полное наименование должности	

Земельный участок			
вид объекта недвижимости			
Лист № 38 раздела 4.1	Всего листов раздела 4.1: 122	Всего разделов: 7	Всего листов выписки: 908

21.08.2023г. № КУВИ-001/2023-190819146

Кадастровый номер: 47:23:0000000:21(Единое землепользование)

		<p>работы, связанные с изменением дна и берегов водных объектов, за исключением работ, необходимых для технического обслуживания объекта магистрального газопровода; з) проводить работы с использованием ударно-импульсных устройств и вспомогательных механизмов, сбрасывать грузы; и) осуществлять рекреационную деятельность, кроме деятельности, предусмотренной подпунктом "ж" пункта 6 Постановления Правительства РФ от 08.09.2017г. №1083, разводить костры и размещать источники огня; к) огораживать и перегораживать охранные зоны; л) осуществлять несанкционированное подключение (присоединение) к магистральному газопроводу. - размещать какие-либо здания, строения, сооружения, не относящиеся к а) линейной части магистрального газопровода; б) компрессорным станциям; в) газоизмерительным станциям; г) газораспределительным станциям, узлы и пунктам редуцирования газа; д) станциям охлаждения газа; е) подземным хранилищам газа, включая трубопроводы, за исключением (с письменного разрешения собственника охранных зон): а) сооружение запруд на реках и ручьях; б) складирование кормов, удобрений, сена, соломы, размещение полевых станов и загонов для скота; в) размещение туристских стоянок; г) размещение гаражей, стоянок и парковок транспортных средств; д) сооружение проездов через магистральные газопроводы; е) прокладка инженерных коммуникаций; ж) устройство причалов для судов и пляжей;; Реестровый номер границы: 47:23-6.1061; Вид зоны по документу: Охранная зона эксплуатационной скважины № 129 Ленинградской СПХГ; Тип зоны: Охранная зона инженерных коммуникаций; Номер: 1</p>
34	данные отсутствуют	<p>вид ограничения (обременения): ограничения прав на земельный участок, предусмотренные статьей 56 Земельного кодекса Российской Федерации; Срок действия: не установлен; реквизиты документа-основания: доверенность от 05.02.2021 № 41; документ, содержащий необходимые для внесения в государственный кадастр недвижимости сведения об установлении или изменении территориальной зоны или зоны с особыми условиями использования территорий, либо об отмене установления такой зоны от 08.09.2021 № PVD-0123/2021-48382; иной документ, содержащий описание объекта от 08.09.2021 № PVD-0123/2021-48382; Содержание ограничения (обременения): В охранной зоне запрещается (Постановление Правительства РФ от 08.09.2017г. № 1083): а) перемещать, засыпать, повреждать и разрушать контрольно-измерительные и контрольно-диагностические пункты, предупредительные надписи, опознавательные и сигнальные знаки местонахождения магистральных газопроводов; б) открывать двери и люки необслуживаемых усилительных пунктов на кабельных линиях связи, калитки ограждений узлов линейной арматуры, двери установок электрохимической защиты, люки линейных и смотровых колодцев, открывать и закрывать краны, задвижки, отключать и включать средства связи, энергоснабжения, устройства телемеханики магистральных газопроводов; в) устраивать свалки, осуществлять сброс и слив едких и коррозионно-агрессивных веществ и горюче-смазочных материалов; г) складировать любые материалы, в том числе горюче-смазочные, или размещать хранилища любых материалов; д) повреждать берегозащитные, водовыпускные сооружения, земляные и иные сооружения (устройства), предохраняющие магистральный газопровод от разрушения; е) осуществлять постановку судов и плавучих объектов на якорь, добычу морских млекопитающих, рыболовство придонными орудиями добычи</p>



ДОКУМЕНТ ПОДПИСАН
ЭЛЕКТРОННОЙ ПОДПИСЬЮ

Сертификат: 00ВВ056В7401СВ38Д2В3576АСДС8425108

Владелец: ФЕДЕРАЛЬНАЯ СЛУЖБА ГОСУДАРСТВЕННОЙ

РЕГИСТРАЦИИ, КАДАСТРА И КАРТОГРАФИИ

Действителен: с 27.06.2023 по 19.09.2024

полное наименование должности

инициалы, фамилия

Земельный участок			
вид объекта недвижимости			
Лист № 39 раздела 4.1	Всего листов раздела 4.1: 122	Всего разделов: 7	Всего листов выписки: 908

21.08.2023г. № КУВИ-001/2023-190819146

Кадастровый номер: 47:23:0000000:21(Единое землепользование)

		(вылова) водных биологических ресурсов, плавание с вытравленной якорь-цепью; ж) проводить дноуглубительные и другие работы, связанные с изменением дна и берегов водных объектов, за исключением работ, необходимых для технического обслуживания объекта магистрального газопровода; з) проводить работы с использованием ударно-импульсных устройств и вспомогательных механизмов, сбрасывать грузы; и) осуществлять рекреационную деятельность, кроме деятельности, предусмотренной подпунктом "ж" пункта 6 Постановления Правительства РФ от 08.09.2017г. №1083, разводить костры и размещать источники огня; к) огораживать и перегораживать охранные зоны; л) осуществлять несанкционированное подключение (присоединение) к магистральному газопроводу. - размещать какие-либо здания, строения, сооружения, не относящиеся к а) линейной части магистрального газопровода; б) компрессорным станциям; в) газоизмерительным станциям; г) газораспределительным станциям, узлы и пунктам редуцирования газа; д) станциям охлаждения газа; е) подземным хранилищам газа, включая трубопроводы, за исключением (с письменного разрешения собственника охранных зон): а) сооружение запруд на реках и ручьях; б) складирование кормов, удобрений, сена, соломы, размещение полевых станков и загонов для скота; в) размещение туристских стоянок; г) размещение гаражей, стоянок и парковок транспортных средств; д) сооружение переездов через магистральные газопроводы; е) прокладка инженерных коммуникаций; ж) устройство причалов для судов и пляжей;; Реестровый номер границы: 47:23-6.1069; Вид объекта реестра границ: Зона с особыми условиями использования территории; Вид зоны по документу: Охранная зона эксплуатационной скважины № 51 Ленинградской СПХГ; Тип зоны: Охранная зона инженерных коммуникаций; Номер: 1
35	данные отсутствуют	вид ограничения (обременения): ограничения прав на земельный участок, предусмотренные статьей 56 Земельного кодекса Российской Федерации; Срок действия: не установлен; реквизиты документа-основания: доверенность от 05.02.2021 № 41; документ, содержащий необходимые для внесения в государственный кадастр недвижимости сведения об установлении или изменении территориальной зоны или зоны с особыми условиями использования территорий, либо об отмене установления такой зоны от 09.09.2021 № PVD-0123/2021-48627; иной документ, содержащий описание объекта от 09.09.2021 № PVD-0123/2021-48627; Содержание ограничения (обременения): В охранной зоне запрещается (Постановление Правительства РФ от 08.09 2017г. № 1083): а) перемещать, засыпать, повреждать и разрушать контрольно-измерительные и контрольно-диагностические пункты, предупредительные надписи, опознавательные и сигнальные знаки местонахождения магистральных газопроводов; б) открывать двери и люки необслуживаемых усилительных пунктов на кабельных линиях связи, калитки ограждений узлов линейной арматуры, двери установок электрохимической защиты, люки линейных и смотровых колодцев, открывать и закрывать краны, задвижки, отключать и включать средства связи, энергоснабжения, устройства телемеханики магистральных газопроводов; в) устраивать свалки, осуществлять сброс и слив едких и коррозионно-агрессивных веществ и горюче-смазочных материалов; г) складировать любые материалы, в том числе горюче-смазочные, или размещать хранилища любых материалов; д) повреждать берегозащитные, водовыпускные сооружения,

 ДОКУМЕНТ ПОДПИСАН ЭЛЕКТРОННОЙ ПОДПИСЬЮ Сертификат: 00BV056B7401CB38D2B3576ACDC8425108 Владелец: ФЕДЕРАЛЬНАЯ СЛУЖБА ГОСУДАРСТВЕННОЙ РЕГИСТРАЦИИ, КАДАСТРА И КАРТОГРАФИИ Действителен: с 27.06.2023 по 19.09.2024	инициалы, фамилия
полное наименование должности	

Земельный участок			
вид объекта недвижимости			
Лист № 40 раздела 4.1	Всего листов раздела 4.1: 122	Всего разделов: 7	Всего листов выписки: 908
21.08.2023г. № КУВИ-001/2023-190819146			
Кадастровый номер:		47:23:0000000:21(Единое землепользование)	
		<p>земляные и иные сооружения (устройства), предохраняющие магистральный газопровод от разрушения; е) осуществлять постановку судов и плавучих объектов на якорь, добычу морских млекопитающих, рыболовство придонными орудиями добычи (вылова) водных биологических ресурсов, плавание с вытравленной якорь-цепью; ж) проводить дноуглубительные и другие работы, связанные с изменением дна и берегов водных объектов, за исключением работ, необходимых для технического обслуживания объекта магистрального газопровода; з) проводить работы с использованием ударно-импульсных устройств и вспомогательных механизмов, сбрасывать грузы; и) осуществлять рекреационную деятельность, кроме деятельности, предусмотренной подпунктом "ж" пункта 6 Постановления Правительства РФ от 08.09.2017г. №1083, разводить костры и размещать источники огня; к) огораживать и перегораживать охранные зоны; л) осуществлять несанкционированное подключение (присоединение) к магистральному газопроводу. - размещать какие-либо здания, строения, сооружения, не относящиеся к а) линейной части магистрального газопровода; б) компрессорным станциям; в) газоизмерительным станциям; г) газораспределительным станциям, узлы и пунктам редуцирования газа; д) станциям охлаждения газа; е) подземным хранилищам газа, включая трубопроводы, за исключением (с письменного разрешения собственника охранных зон): а) сооружение запруд на реках и ручьях; б) складирование кормов, удобрений, сена, соломы, размещение полевых станков и загонов для скота; в) размещение туристских стоянок; г) размещение гаражей, стоянок и парковок транспортных средств; д) сооружение переездов через магистральные газопроводы; е) прокладка инженерных коммуникаций; ж) устройство причалов для судов и пляжей;; Реестровый номер границы: 47:23-6.1059; Вид объекта реестра границ: Зона с особыми условиями использования территории; Вид зоны по документу: Охранная зона сборного пункта газа №4 Ленинградской СПХГ; Тип зоны: Охранная зона инженерных коммуникаций; Номер: 1</p>	
36	данные отсутствуют	<p>вид ограничения (обременения): ограничения прав на земельный участок, предусмотренные статьей 56 Земельного кодекса Российской Федерации; Срок действия: не установлен; реквизиты документа-основания: доверенность от 05.02.2021 № 41; документ, содержащий необходимые для внесения в государственный кадастр недвижимости сведения об установлении или изменении территориальной зоны или зоны с особыми условиями использования территорий, либо об отмене установления такой зоны от 08.09.2021 № PVD-0123/2021-48536; иной документ, содержащий описание объекта от 08.09.2021 № PVD-0123/2021-48536; Содержание ограничения (обременения): В охранной зоне запрещается (Постановление Правительства РФ от 08.09.2017г. № 1083): а) перемещать, засыпать, повреждать и разрушать контрольно-измерительные и контрольно-диагностические пункты, предупредительные надписи, опознавательные и сигнальные знаки местонахождения магистральных газопроводов; б) открывать двери и люки необслуживаемых усилительных пунктов на кабельных линиях связи, калитки ограждений узлов линейной арматуры, двери установок электрохимической защиты, люки линейных и смотровых колодцев, открывать и закрывать краны, задвижки, отключать и включать средства связи, энергоснабжения, устройства телемеханики магистральных газопроводов; в) устраивать свалки, осуществлять сброс и слив едких и</p>	

 ДОКУМЕНТ ПОДПИСАН ЭЛЕКТРОННОЙ ПОДПИСЬЮ Сертификат: 00BV056B7401CB38D2B3576ACDC8425108 Владелец: ФЕДЕРАЛЬНАЯ СЛУЖБА ГОСУДАРСТВЕННОЙ РЕГИСТРАЦИИ, КАДАСТРА И КАРТОГРАФИИ Действителен: с 27.06.2023 по 19.09.2024	инициалы, фамилия
полное наименование должности	

Земельный участок			
вид объекта недвижимости			
Лист № 41 раздела 4.1	Всего листов раздела 4.1: 122	Всего разделов: 7	Всего листов выписки: 908

21.08.2023г. № КУВИ-001/2023-190819146

Кадастровый номер: 47:23:0000000:21(Единое землепользование)

		<p>коррозионно-агрессивных веществ и горюче-смазочных материалов; г) складировать любые материалы, в том числе горюче-смазочные, или размещать хранилища любых материалов; д) повреждать берегозащитные, водовыпускные сооружения, земляные и иные сооружения (устройства), предохраняющие магистральный газопровод от разрушения; е) осуществлять постановку судов и плавучих объектов на якорь, добычу морских млекопитающих, рыболовство придонными орудиями добычи (вылова) водных биологических ресурсов, плавание с вытравленной якорь-цепью; ж) проводить дноуглубительные и другие работы, связанные с изменением дна и берегов водных объектов, за исключением работ, необходимых для технического обслуживания объекта магистрального газопровода; з) проводить работы с использованием ударно-импульсных устройств и вспомогательных механизмов, сбрасывать грузы; и) осуществлять рекреационную деятельность, кроме деятельности, предусмотренной подпунктом "ж" пункта 6 Постановления Правительства РФ от 08.09.2017г. №1083, разводить костры и размещать источники огня; к) огораживать и перегораживать охранные зоны; л) осуществлять несанкционированное подключение (присоединение) к магистральному газопроводу. - размещать какие-либо здания, строения, сооружения, не относящиеся к а) линейной части магистрального газопровода; б) компрессорным станциям; в) газоизмерительным станциям; г) газораспределительным станциям, узлы и пунктам редуцирования газа; д) станциям охлаждения газа; е) подземным хранилищам газа, включая трубопроводы, за исключением (с письменного разрешения собственника охранных зон): а) сооружение запруд на реках и ручьях; б) складирование кормов, удобрений, сена, соломы, размещение полевых станков и загонов для скота; в) размещение туристских стоянок; г) размещение гаражей, стоянок и парковок транспортных средств; д) сооружение проездов через магистральные газопроводы; е) прокладка инженерных коммуникаций; ж) устройство причалов для судов и пляжей;; Реестровый номер границы: 47:23-6.1085; Вид зоны по документу: Охранная зона эксплуатационной скважины № 113 Ленинградской СПХГ; Тип зоны: Охранная зона инженерных коммуникаций; Номер: 1</p>
37	данные отсутствуют	<p>вид ограничения (обременения): ограничения прав на земельный участок, предусмотренные статьей 56 Земельного кодекса Российской Федерации; Срок действия: не установлен; реквизиты документа-основания: доверенность от 05.02.2021 № 41; документ, содержащий необходимые для внесения в государственный кадастр недвижимости сведения об установлении или изменении территориальной зоны или зоны с особыми условиями использования территорий, либо об отмене установления такой зоны от 08.09.2021 № PVD-0123/2021-48503; иной документ, содержащий описание объекта от 08.09.2021 № PVD-0123/2021-48503; Содержание ограничения (обременения): В охранной зоне запрещается (Постановление Правительства РФ от 08.09.2017г. № 1083): а) перемещать, засыпать, повреждать и разрушать контрольно-измерительные и контрольно-диагностические пункты, предупредительные надписи, опознавательные и сигнальные знаки местонахождения магистральных газопроводов; б) открывать двери и люки необслуживаемых усилительных пунктов на кабельных линиях связи, калитки ограждений узлов линейной арматуры, двери установок электрохимической защиты, люки линейных и смотровых колодцев, открывать и закрывать краны, задвижки, отключать и включать средства связи, энергоснабжения, устройства</p>



ДОКУМЕНТ ПОДПИСАН
ЭЛЕКТРОННОЙ ПОДПИСЬЮ

Сертификат: 00BV056B7401CB38D2B3576ACDC8425108

Владелец: ФЕДЕРАЛЬНАЯ СЛУЖБА ГОСУДАРСТВЕННОЙ

РЕГИСТРАЦИИ, КАДАСТРА И КАРТОГРАФИИ

Действителен: с 27.06.2023 по 19.09.2024

полное наименование должности

инициалы, фамилия

Земельный участок			
вид объекта недвижимости			
Лист № 42 раздела 4.1	Всего листов раздела 4.1: 122	Всего разделов: 7	Всего листов выписки: 908
21.08.2023г. № КУВИ-001/2023-190819146			
Кадастровый номер:		47:23:0000000:21(Единое землепользование)	
		<p>телемеханики магистральных газопроводов; в) устраивать свалки, осуществлять сброс и слив едких и коррозионно-агрессивных веществ и горюче-смазочных материалов; г) складировать любые материалы, в том числе горюче-смазочные, или размещать хранилища любых материалов; д) повреждать берегозащитные, водовыпускные сооружения, земляные и иные сооружения (устройства), предохраняющие магистральный газопровод от разрушения; е) осуществлять постановку судов и плавучих объектов на якорь, добычу морских млекопитающих, рыболовство придонными орудиями добычи (вылова) водных биологических ресурсов, плавание с вытравленной якорь-цепью; ж) проводить дноуглубительные и другие работы, связанные с изменением дна и берегов водных объектов, за исключением работ, необходимых для технического обслуживания объекта магистрального газопровода; з) проводить работы с использованием ударно-импульсных устройств и вспомогательных механизмов, сбрасывать грузы; и) осуществлять рекреационную деятельность, кроме деятельности, предусмотренной подпунктом "ж" пункта 6 Постановления Правительства РФ от 08.09.2017г. №1083, разводить костры и размещать источники огня; к) огораживать и перегораживать охранные зоны; л) осуществлять несанкционированное подключение (присоединение) к магистральному газопроводу. - размещать какие-либо здания, строения, сооружения, не относящиеся к а) линейной части магистрального газопровода; б) компрессорным станциям; в) газоизмерительным станциям; г) газораспределительным станциям, узлы и пунктам редуцирования газа; д) станциям охлаждения газа; е) подземным хранилищам газа, включая трубопроводы, за исключением (с письменного разрешения собственника охранных зон): а) сооружение запруд на реках и ручьях; б) складирование кормов, удобрений, сена, соломы, размещение полевых станов и загонов для скота; в) размещение туристских стоянок; г) размещение гаражей, стоянок и парковок транспортных средств; д) сооружение переездов через магистральные газопроводы; е) прокладка инженерных коммуникаций; ж) устройство причалов для судов и пляжей;; Реестровый номер границы: 47:23-6.1077; Вид зоны по документу: Охранная зона эксплуатационной скважины № 109 Ленинградской СПХГ; Тип зоны: Охранная зона инженерных коммуникаций; Номер: 1</p>	
38	данные отсутствуют	<p>вид ограничения (обременения): ограничения прав на земельный участок, предусмотренные статьей 56 Земельного кодекса Российской Федерации; Срок действия: не установлен; реквизиты документа-основания: доверенность от 05.02.2021 № 41; документ, содержащий необходимые для внесения в государственный кадастр недвижимости сведения об установлении или изменении территориальной зоны или зоны с особыми условиями использования территорий, либо об отмене установления такой зоны от 09.09.2021 № PVD-0123/2021-48630; иной документ, содержащий описание объекта от 09.09.2021 № PVD-0123/2021-48630; Содержание ограничения (обременения): В охранной зоне запрещается (Постановление Правительства РФ от 08.09.2017г. № 1083): а) перемещать, засыпать, повреждать и разрушать контрольно-измерительные и контрольно-диагностические пункты, предупредительные надписи, опознавательные и сигнальные знаки местонахождения магистральных газопроводов; б) открывать двери и люки необслуживаемых усилительных пунктов на кабельных линиях связи, калитки ограждений узлов линейной арматуры, двери установок электрохимической защиты, люки линейных и смотровых</p>	



ДОКУМЕНТ ПОДПИСАН
ЭЛЕКТРОННОЙ ПОДПИСЬЮ

Сертификат: 00BV056B7401CB38D2B3576ACDC8425108

Владелец: ФЕДЕРАЛЬНАЯ СЛУЖБА ГОСУДАРСТВЕННОЙ
РЕГИСТРАЦИИ, КАДАСТРА И КАРТОГРАФИИ
Действителен: с 27.06.2023 по 19.09.2024

полное наименование должности

инициалы, фамилия

Земельный участок			
вид объекта недвижимости			
Лист № 43 раздела 4.1	Всего листов раздела 4.1: 122	Всего разделов: 7	Всего листов выписки: 908
21.08.2023г. № КУВИ-001/2023-190819146			
Кадастровый номер:		47:23:0000000:21(Единое землепользование)	
		<p>колодцев, открывать и закрывать краны, задвижки, отключать и включать средства связи, энергоснабжения, устройства телемеханики магистральных газопроводов; в) устраивать свалки, осуществлять сброс и слив едких и коррозионно-агрессивных веществ и горюче-смазочных материалов; г) складировать любые материалы, в том числе горюче-смазочные, или размещать хранилища любых материалов; д) повреждать берегозащитные, водовыпускные сооружения, земляные и иные сооружения (устройства), предохраняющие магистральный газопровод от разрушения; е) осуществлять постановку судов и плавучих объектов на якорь, добычу морских млекопитающих, рыболовство придонными орудиями добычи (вылова) водных биологических ресурсов, плавание с вытравленной якорь-цепью; ж) проводить дноуглубительные и другие работы, связанные с изменением дна и берегов водных объектов, за исключением работ, необходимых для технического обслуживания объекта магистрального газопровода; з) проводить работы с использованием ударно-импульсных устройств и вспомогательных механизмов, сбрасывать грузы; и) осуществлять рекреационную деятельность, кроме деятельности, предусмотренной подпунктом "ж" пункта 6 Постановления Правительства РФ от 08.09.2017г. №1083, разводить костры и размещать источники огня; к) огораживать и перегораживать охранные зоны; л) осуществлять несанкционированное подключение (присоединение) к магистральному газопроводу. - размещать какие-либо здания, строения, сооружения, не относящиеся к а) линейной части магистрального газопровода; б) компрессорным станциям; в) газоизмерительным станциям; г) газораспределительным станциям, узлы и пунктам редуцирования газа; д) станциям охлаждения газа; е) подземным хранилищам газа, включая трубопроводы, за исключением (с письменного разрешения собственника охранных зон): а) сооружение запруд на реках и ручьях; б) складирование кормов, удобрений, сена, соломы, размещение полевых станов и загонов для скота; в) размещение туристских стоянок; г) размещение гаражей, стоянок и парковок транспортных средств; д) сооружение переездов через магистральные газопроводы; е) прокладка инженерных коммуникаций; ж) устройство причалов для судов и пляжей;; Реестровый номер границы: 47:23-6.1092; Вид объекта реестра границ: Зона с особыми условиями использования территории; Вид зоны по документу: Охранная зона шлейфов к скважинам сборного пункта-5 Ленинградской СПХГ (инв.№103271); Тип зоны: Охранная зона инженерных коммуникаций; Номер: 1</p>	
39	данные отсутствуют	<p>вид ограничения (обременения): ограничения прав на земельный участок, предусмотренные статьей 56 Земельного кодекса Российской Федерации; Срок действия: не установлен; реквизиты документа-основания: доверенность от 05.02.2021 № 41; документ, содержащий необходимые для внесения в государственный кадастр недвижимости сведения об установлении или изменении территориальной зоны или зоны с особыми условиями использования территорий, либо об отмене установления такой зоны от 08.09.2021 № PVD-0123/2021-48416; иной документ, содержащий описание объекта от 08.09.2021 № PVD-0123/2021-48416; Содержание ограничения (обременения): В охранной зоне запрещается (Постановление Правительства РФ от 08.09.2017г. № 1083): а) перемещать, засыпать, повреждать и разрушать контрольно-измерительные и контрольно-диагностические пункты, предупредительные надписи, опознавательные и сигнальные знаки местонахождения</p>	

 ДОКУМЕНТ ПОДПИСАН ЭЛЕКТРОННОЙ ПОДПИСЬЮ Сертификат: 00BV056B7401CB38D2B3576ACDC8425108 Владелец: ФЕДЕРАЛЬНАЯ СЛУЖБА ГОСУДАРСТВЕННОЙ РЕГИСТРАЦИИ, КАДАСТРА И КАРТОГРАФИИ Действителен: с 27.06.2023 по 19.09.2024	инициалы, фамилия
полное наименование должности	

Земельный участок			
вид объекта недвижимости			
Лист № 44 раздела 4.1	Всего листов раздела 4.1: 122	Всего разделов: 7	Всего листов выписки: 908
21.08.2023г. № КУВИ-001/2023-190819146			
Кадастровый номер:		47:23:0000000:21(Единое землепользование)	
		<p>магистральных газопроводов; б) открывать двери и люки необслуживаемых усилительных пунктов на кабельных линиях связи, калитки ограждений узлов линейной арматуры, двери установок электрохимической защиты, люки линейных и смотровых колодцев, открывать и закрывать краны, задвижки, отключать и включать средства связи, энергоснабжения, устройства телемеханики магистральных газопроводов; в) устраивать свалки, осуществлять сброс и слив едких и коррозионно-агрессивных веществ и горюче-смазочных материалов; г) складировать любые материалы, в том числе горюче-смазочные, или размещать хранилища любых материалов; д) повреждать берегозащитные, водовыпускные сооружения, земляные и иные сооружения (устройства), предохраняющие магистральный газопровод от разрушения; е) осуществлять постановку судов и плавучих объектов на якорь, добычу морских млекопитающих, рыболовство придонными орудиями добычи (вылова) водных биологических ресурсов, плавание с вытравленной якорь-цепью; ж) проводить дноуглубительные и другие работы, связанные с изменением дна и берегов водных объектов, за исключением работ, необходимых для технического обслуживания объекта магистрального газопровода; з) проводить работы с использованием ударно-импульсных устройств и вспомогательных механизмов, сбрасывать грузы; и) осуществлять рекреационную деятельность, кроме деятельности, предусмотренной подпунктом "ж" пункта 6 Постановления Правительства РФ от 08.09.2017г. №1083, разводить костры и размещать источники огня; к) огораживать и перегораживать охранные зоны; л) осуществлять несанкционированное подключение (присоединение) к магистральному газопроводу. - размещать какие-либо здания, строения, сооружения, не относящиеся к а) линейной части магистрального газопровода; б) компрессорным станциям; в) газоизмерительным станциям; г) газораспределительным станциям, узлы и пунктам редуцирования газа; д) станциям охлаждения газа; е) подземным хранилищам газа, включая трубопроводы, за исключением (с письменного разрешения собственника охранных зон): а) сооружение запруд на реках и ручьях; б) складирование кормов, удобрений, сена, соломы, размещение полевых станов и загонов для скота; в) размещение туристских стоянок; г) размещение гаражей, стоянок и парковок транспортных средств; д) сооружение переездов через магистральные газопроводы; е) прокладка инженерных коммуникаций; ж) устройство причалов для судов и пляжей;; Реестровый номер границы: 47:23-6.1052; Вид зоны по документу: Охранная зона эксплуатационной скважины № 101 Ленинградской СПХГ; Тип зоны: Охранная зона инженерных коммуникаций; Номер: 1</p>	
40	данные отсутствуют	<p>вид ограничения (обременения): ограничения прав на земельный участок, предусмотренные статьей 56 Земельного кодекса Российской Федерации; Срок действия: не установлен; реквизиты документа-основания: доверенность от 05.02.2021 № 41; документ, содержащий необходимые для внесения в государственный кадастр недвижимости сведения об установлении или изменении территориальной зоны или зоны с особыми условиями использования территорий, либо об отмене установления такой зоны от 08.09.2021 № PVD-0123/2021-48552; иной документ, содержащий описание объекта от 08.09.2021 № PVD-0123/2021-48552; Содержание ограничения (обременения): В охранной зоне запрещается (Постановление Правительства РФ от 08.09 2017г. № 1083): а) перемещать, засыпать, повреждать и разрушать контрольно-измерительные и</p>	



ДОКУМЕНТ ПОДПИСАН
ЭЛЕКТРОННОЙ ПОДПИСЬЮ

Сертификат: 00BV056B7401CB38D2B3576ACDC8425108

Владелец: ФЕДЕРАЛЬНАЯ СЛУЖБА ГОСУДАРСТВЕННОЙ
РЕГИСТРАЦИИ, КАДАСТРА И КАРТОГРАФИИ
Действителен: с 27.06.2023 по 19.09.2024

полное наименование должности

инициалы, фамилия

Земельный участок			
вид объекта недвижимости			
Лист № 45 раздела 4.1	Всего листов раздела 4.1: 122	Всего разделов: 7	Всего листов выписки: 908
21.08.2023г. № КУВИ-001/2023-190819146			
Кадастровый номер:		47:23:0000000:21(Единое землепользование)	
		<p>контрольно-диагностические пункты, предупредительные надписи, опознавательные и сигнальные знаки местонахождения магистральных газопроводов; б) открывать двери и люки необслуживаемых усилительных пунктов на кабельных линиях связи, калитки ограждений узлов линейной арматуры, двери установок электрохимической защиты, люки линейных и смотровых колодцев, открывать и закрывать краны, задвижки, отключать и включать средства связи, энергоснабжения, устройства телемеханики магистральных газопроводов; в) устраивать свалки, осуществлять сброс и слив едких и коррозионно-агрессивных веществ и горюче-смазочных материалов; г) складировать любые материалы, в том числе горюче-смазочные, или размещать хранилища любых материалов; д) повреждать берегозащитные, водовыпускные сооружения, земляные и иные сооружения (устройства), предохраняющие магистральный газопровод от разрушения; е) осуществлять постановку судов и плавучих объектов на якорь, добычу морских млекопитающих, рыболовство придонными орудиями добычи (вылова) водных биологических ресурсов, плавание с вытравленной якорь-цепью; ж) проводить дноуглубительные и другие работы, связанные с изменением дна и берегов водных объектов, за исключением работ, необходимых для технического обслуживания объекта магистрального газопровода; з) проводить работы с использованием ударно-импульсных устройств и вспомогательных механизмов, сбрасывать грузы; и) осуществлять рекреационную деятельность, кроме деятельности, предусмотренной подпунктом "ж" пункта 6 Постановления Правительства РФ от 08.09.2017г. №1083, разводить костры и размещать источники огня; к) огораживать и перегораживать охранные зоны; л) осуществлять несанкционированное подключение (присоединение) к магистральному газопроводу. - размещать какие-либо здания, строения, сооружения, не относящиеся к а) линейной части магистрального газопровода; б) компрессорным станциям; в) газоизмерительным станциям; г) газораспределительным станциям, узлы и пунктам редуцирования газа; д) станциям охлаждения газа; е) подземным хранилищам газа, включая трубопроводы, за исключением (с письменного разрешения собственника охранных зон): а) сооружение запруд на реках и ручьях; б) складирование кормов, удобрений, сена, соломы, размещение полевых станов и загонов для скота; в) размещение туристских стоянок; г) размещение гаражей, стоянок и парковок транспортных средств; д) сооружение переездов через магистральные газопроводы; е) прокладка инженерных коммуникаций; ж) устройство причалов для судов и пляжей;; Реестровый номер границы: 47:23-6.1089; Вид зоны по документу: Охранная зона эксплуатационной скважины № 103 Ленинградской СПХГ; Тип зоны: Охранная зона инженерных коммуникаций; Номер: 1</p>	
41	данные отсутствуют	<p>вид ограничения (обременения): ограничения прав на земельный участок, предусмотренные статьей 56 Земельного кодекса Российской Федерации; Срок действия: не установлен; реквизиты документа-основания: доверенность от 05.02.2021 № 41; документ, содержащий необходимые для внесения в государственный кадастр недвижимости сведения об установлении или изменении территориальной зоны или зоны с особыми условиями использования территорий, либо об отмене установления такой зоны от 08.09.2021 № PVD-0123/2021-48482; иной документ, содержащий описание объекта от 08.09.2021 № PVD-0123/2021-48482; Содержание ограничения (обременения): В охранной зоне запрещается (Постановление Правительства РФ</p>	

 ДОКУМЕНТ ПОДПИСАН ЭЛЕКТРОННОЙ ПОДПИСЬЮ Сертификат: 00BV056B7401CB38D2B3576ACDC8425108 Владелец: ФЕДЕРАЛЬНАЯ СЛУЖБА ГОСУДАРСТВЕННОЙ РЕГИСТРАЦИИ, КАДАСТРА И КАРТОГРАФИИ Действителен: с 27.06.2023 по 19.09.2024	инициалы, фамилия
полное наименование должности	

Земельный участок			
вид объекта недвижимости			
Лист № 46 раздела 4.1	Всего листов раздела 4.1: 122	Всего разделов: 7	Всего листов выписки: 908
21.08.2023г. № КУВИ-001/2023-190819146			
Кадастровый номер:		47:23:0000000:21(Единое землепользование)	
		от 08.09 2017г. № 1083): а) перемещать, засыпать, повреждать и разрушать контрольно-измерительные и контрольно-диагностические пункты, предупредительные надписи, опознавательные и сигнальные знаки местонахождения магистральных газопроводов; б) открывать двери и люки необслуживаемых усилительных пунктов на кабельных линиях связи, калитки ограждений узлов линейной арматуры, двери установок электрохимической защиты, люки линейных и смотровых колодцев, открывать и закрывать краны, задвижки, отключать и включать средства связи, энергоснабжения, устройства телемеханики магистральных газопроводов; в) устраивать свалки, осуществлять сброс и слив едких и коррозионно-агрессивных веществ и горюче-смазочных материалов; г) складировать любые материалы, в том числе горюче-смазочные, или размещать хранилища любых материалов; д) повреждать берегозащитные, водовыпускные сооружения, земляные и иные сооружения (устройства), предохраняющие магистральный газопровод от разрушения; е) осуществлять постановку судов и плавучих объектов на якорь, добычу морских млекопитающих, рыболовство придонными орудиями добычи (вылова) водных биологических ресурсов, плавание с вытравленной якорь-цепью; ж) проводить дноуглубительные и другие работы, связанные с изменением дна и берегов водных объектов, за исключением работ, необходимых для технического обслуживания объекта магистрального газопровода; з) проводить работы с использованием ударно-импульсных устройств и вспомогательных механизмов, сбрасывать грузы; и) осуществлять рекреационную деятельность, кроме деятельности, предусмотренной подпунктом "ж" пункта 6 Постановления Правительства РФ от 08.09.2017г. №1083, разводить костры и размещать источники огня; к) огораживать и перегораживать охранные зоны; л) осуществлять несанкционированное подключение (присоединение) к магистральному газопроводу. - размещать какие-либо здания, строения, сооружения, не относящиеся к а) линейной части магистрального газопровода; б) компрессорным станциям; в) газоизмерительным станциям; г) газораспределительным станциям, узлы и пунктам редуцирования газа; д) станциям охлаждения газа; е) подземным хранилищам газа, включая трубопроводы, за исключением (с письменного разрешения собственника охранных зон): а) сооружение запруд на реках и ручьях; б) складирование кормов, удобрений, сена, соломы, размещение полевых станов и загонов для скота; в) размещение туристских стоянок; г) размещение гаражей, стоянок и парковок транспортных средств; д) сооружение переездов через магистральные газопроводы; е) прокладка инженерных коммуникаций; ж) устройство причалов для судов и пляжей;; Реестровый номер границы: 47:23-6.1073; Вид зоны по документу: Охранная зона эксплуатационной скважины № 114 Ленинградской СПХГ; Тип зоны: Охранная зона инженерных коммуникаций; Номер: 1	
42	данные отсутствуют	вид ограничения (обременения): ограничения прав на земельный участок, предусмотренные статьей 56 Земельного кодекса Российской Федерации; Срок действия: не установлен; реквизиты документа-основания: документ, содержащий необходимые для внесения в государственный кадастр недвижимости сведения об установлении или изменении территориальной зоны или зоны с особыми условиями использования территорий, либо об отмене установления такой зоны от 28.10.2021 № PVD-0123/2021-56693; иной документ, содержащий описание объекта от 28.10.2021 № PVD-0123/2021-56693; Содержание	



ДОКУМЕНТ ПОДПИСАН
ЭЛЕКТРОННОЙ ПОДПИСЬЮ

Сертификат: 00BV056B7401CB38D2B3576ACDC8425108

Владелец: ФЕДЕРАЛЬНАЯ СЛУЖБА ГОСУДАРСТВЕННОЙ
РЕГИСТРАЦИИ, КАДАСТРА И КАРТОГРАФИИ
Действителен: с 27.06.2023 по 19.09.2024

полное наименование должности

инициалы, фамилия

Земельный участок			
вид объекта недвижимости			
Лист № 47 раздела 4.1	Всего листов раздела 4.1: 122	Всего разделов: 7	Всего листов выписки: 908

21.08.2023г. № КУВИ-001/2023-190819146

Кадастровый номер: 47:23:0000000:21(Единое землепользование)

		ограничения (обременения): Публичный сервитут для использования земельных участков в целях эксплуатации объекта энергетики федерального значения «ВЛ 330 кВ Ленинградская АЭС-2 - Гатчинская», назначение: сооружения электроэнергетики, протяженность:94707 м, адрес:Ленинградская область, Ломоносовский муниципальный район, Сосновоборский городской округ,Лопухинское сельское поселение, Лебяженское сельское поселение, Волосовский муниципальный район,Бегуницкое сельское поселение, Губаницкое сельское поселение, Клопицкое сельское поселение,Сельцовское сельское поселение, Гатчинский муниципальный район, Большеколпанское сельскоепоселение, Елизаветинское сельское поселение, Кобринское сельское поселение, Новосветское сельскоепоселение, от Ленинградской АЭС-2 до ПС 330 кв Гатчинская (кадастровый номер 47:00:0000000:1574). Согласно Приказу Министерства энергетики Российской Федерации № 1068 от 12 октября 2021 г. срок публичного сервитута составляет 49 лет. Владелец публичного сервитута: ПАО «ФСК ЕЭС», ИНН 4716016979, ОГРН 1024701893336, Почтовый адрес: 117630, Москва, ул. Академика Челомея, 5а, тел.:+7 (495) 664-84-94, E-mail: info@fsk-ees.ru. Решение об установлении публичного сервитута размещено на официальном сайте https://minenergo.gov.ru/node/21730 .; Реестровый номер границы: 47:00-6.249; Вид зоны по документу: Публичный сервитут для использования земельных участков в целях эксплуатации объекта энергетики федерального значения «ВЛ 330 кВ Ленинградская АЭС-2 - Гатчинская»; Тип зоны: Зона публичного сервитута
43	данные отсутствуют	вид ограничения (обременения): ограничения прав на земельный участок, предусмотренные статьей 56 Земельного кодекса Российской Федерации; Срок действия: не установлен; реквизиты документа-основания: доверенность от 05.02.2021 № 41; документ, содержащий необходимые для внесения в государственный кадастр недвижимости сведения об установлении или изменении территориальной зоны или зоны с особыми условиями использования территорий, либо об отмене установления такой зоны от 08.09.2021 № PVD-0123/2021-48539; иной документ, содержащий описание объекта от 08.09.2021 № PVD-0123/2021-48539; Содержание ограничения (обременения): В охранной зоне запрещается (Постановление Правительства РФ от 08.09.2017г. № 1083): а) перемещать, засыпать, повреждать и разрушать контрольно-измерительные и контрольно-диагностические пункты, предупредительные надписи, опознавательные и сигнальные знаки местонахождения магистральных газопроводов; б) открывать двери и люки необслуживаемых усилительных пунктов на кабельных линиях связи, калитки ограждений узлов линейной арматуры, двери установок электрохимической защиты, люки линейных и смотровых колодцев, открывать и закрывать краны, задвижки, отключать и включать средства связи, энергоснабжения, устройства телемеханики магистральных газопроводов; в) устраивать свалки, осуществлять сброс и слив едких и коррозионно-агрессивных веществ и горюче-смазочных материалов; г) складировать любые материалы, в том числе горюче-смазочные, или размещать хранилища любых материалов; д) повреждать берегозащитные, водовыпускные сооружения, земляные и иные сооружения (устройства), предохраняющие магистральный газопровод от разрушения; е) осуществлять постановку судов и плавучих объектов на якорь, добычу морских млекопитающих, рыболовство придонными орудиями добычи



ДОКУМЕНТ ПОДПИСАН
ЭЛЕКТРОННОЙ ПОДПИСЬЮ

Сертификат: 00ВВ056В7401СВ38Д2В3576АСДС8425108

Владелец: ФЕДЕРАЛЬНАЯ СЛУЖБА ГОСУДАРСТВЕННОЙ

РЕГИСТРАЦИИ, КАДАСТРА И КАРТОГРАФИИ

Действителен: с 27.06.2023 по 19.09.2024

полное наименование должности

инициалы, фамилия

Земельный участок			
вид объекта недвижимости			
Лист № 48 раздела 4.1	Всего листов раздела 4.1: 122	Всего разделов: 7	Всего листов выписки: 908

21.08.2023г. № КУВИ-001/2023-190819146

Кадастровый номер: 47:23:0000000:21(Единое землепользование)

		(вылова) водных биологических ресурсов, плавание с вытравленной якорь-цепью; ж) проводить дноуглубительные и другие работы, связанные с изменением дна и берегов водных объектов, за исключением работ, необходимых для технического обслуживания объекта магистрального газопровода; з) проводить работы с использованием ударно-импульсных устройств и вспомогательных механизмов, сбрасывать грузы; и) осуществлять рекреационную деятельность, кроме деятельности, предусмотренной подпунктом "ж" пункта 6 Постановления Правительства РФ от 08.09.2017г. №1083, разводить костры и размещать источники огня; к) огораживать и перегораживать охранные зоны; л) осуществлять несанкционированное подключение (присоединение) к магистральному газопроводу. - размещать какие-либо здания, строения, сооружения, не относящиеся к а) линейной части магистрального газопровода; б) компрессорным станциям; в) газоизмерительным станциям; г) газораспределительным станциям, узлы и пунктам редуцирования газа; д) станциям охлаждения газа; е) подземным хранилищам газа, включая трубопроводы, за исключением (с письменного разрешения собственника охранных зон): а) сооружение запруд на реках и ручьях; б) складирование кормов, удобрений, сена, соломы, размещение полевых станков и загонов для скота; в) размещение туристских стоянок; г) размещение гаражей, стоянок и парковок транспортных средств; д) сооружение переездов через магистральные газопроводы; е) прокладка инженерных коммуникаций; ж) устройство причалов для судов и пляжей;; Реестровый номер границы: 47:23-6.1087; Вид объекта реестра границ: Зона с особыми условиями использования территории; Вид зоны по документу: Охранная зона эксплуатационной скважины № 135 Ленинградской СПХГ; Тип зоны: Охранная зона инженерных коммуникаций; Номер: 1
44	данные отсутствуют	вид ограничения (обременения): ограничения прав на земельный участок, предусмотренные статьей 56 Земельного кодекса Российской Федерации; Срок действия: не установлен; реквизиты документа-основания: доверенность от 05.02.2021 № 41; документ, содержащий необходимые для внесения в государственный кадастр недвижимости сведения об установлении или изменении территориальной зоны или зоны с особыми условиями использования территорий, либо об отмене установления такой зоны от 09.09.2021 № PVD-0123/2021-48633; иной документ, содержащий описание объекта от 09.09.2021 № PVD-0123/2021-48633; Содержание ограничения (обременения): В охранной зоне запрещается (Постановление Правительства РФ от 08.09 2017г. № 1083): а) перемещать, засыпать, повреждать и разрушать контрольно-измерительные и контрольно-диагностические пункты, предупредительные надписи, опознавательные и сигнальные знаки местонахождения магистральных газопроводов; б) открывать двери и люки необслуживаемых усилительных пунктов на кабельных линиях связи, калитки ограждений узлов линейной арматуры, двери установок электрохимической защиты, люки линейных и смотровых колодцев, открывать и закрывать краны, задвижки, отключать и включать средства связи, энергоснабжения, устройства телемеханики магистральных газопроводов; в) устраивать свалки, осуществлять сброс и слив едких и коррозионно-агрессивных веществ и горюче-смазочных материалов; г) складировать любые материалы, в том числе горюче-смазочные, или размещать хранилища любых материалов; д) повреждать берегозащитные, водовыпускные сооружения,

 ДОКУМЕНТ ПОДПИСАН ЭЛЕКТРОННОЙ ПОДПИСЬЮ Сертификат: 00BV056B7401CB38D2B3576ACDC8425108 Владелец: ФЕДЕРАЛЬНАЯ СЛУЖБА ГОСУДАРСТВЕННОЙ РЕГИСТРАЦИИ, КАДАСТРА И КАРТОГРАФИИ Действителен: с 27.06.2023 по 19.09.2024	инициалы, фамилия
полное наименование должности	

Земельный участок			
вид объекта недвижимости			

Лист № 49 раздела 4.1	Всего листов раздела 4.1: 122	Всего разделов: 7	Всего листов выписки: 908
-----------------------	-------------------------------	-------------------	---------------------------

21.08.2023г. № КУВИ-001/2023-190819146

Кадастровый номер:	47:23:0000000:21(Единое землепользование)
--------------------	---

		<p>земляные и иные сооружения (устройства), предохраняющие магистральный газопровод от разрушения; е) осуществлять постановку судов и плавучих объектов на якорь, добычу морских млекопитающих, рыболовство придонными орудиями добычи (вылова) водных биологических ресурсов, плавание с вытравленной якорь-цепью; ж) проводить дноуглубительные и другие работы, связанные с изменением дна и берегов водных объектов, за исключением работ, необходимых для технического обслуживания объекта магистрального газопровода; з) проводить работы с использованием ударно-импульсных устройств и вспомогательных механизмов, сбрасывать грузы; и) осуществлять рекреационную деятельность, кроме деятельности, предусмотренной подпунктом "ж" пункта 6 Постановления Правительства РФ от 08.09.2017г. №1083, разводить костры и размещать источники огня; к) огораживать и перегораживать охранные зоны; л) осуществлять несанкционированное подключение (присоединение) к магистральному газопроводу. - размещать какие-либо здания, строения, сооружения, не относящиеся к а) линейной части магистрального газопровода; б) компрессорным станциям; в) газоизмерительным станциям; г) газораспределительным станциям, узлы и пунктам редуцирования газа; д) станциям охлаждения газа; е) подземным хранилищам газа, включая трубопроводы, за исключением (с письменного разрешения собственника охранных зон): а) сооружение запруд на реках и ручьях; б) складирование кормов, удобрений, сена, соломы, размещение полевых станков и загонов для скота; в) размещение туристских стоянок; г) размещение гаражей, стоянок и парковок транспортных средств; д) сооружение проездов через магистральные газопроводы; е) прокладка инженерных коммуникаций; ж) устройство причалов для судов и пляжей;; Реестровый номер границы: 47:23-6.1064; Вид объекта реестра границ: Зона с особыми условиями использования территории; Вид зоны по документу: Охранная зона шлейфов к скважинам сборного пункта-4 Ленинградской СПХГ; Тип зоны: Охранная зона инженерных коммуникаций; Номер: 1</p>
45	данные отсутствуют	<p>вид ограничения (обременения): ограничения прав на земельный участок, предусмотренные статьей 56 Земельного кодекса Российской Федерации; Срок действия: не установлен; реквизиты документа-основания: доверенность от 05.02.2021 № 41; документ, содержащий необходимые для внесения в государственный кадастр недвижимости сведения об установлении или изменении территориальной зоны или зоны с особыми условиями использования территорий, либо об отмене установления такой зоны от 08.09.2021 № PVD-0123/2021-48550; иной документ, содержащий описание объекта от 08.09.2021 № PVD-0123/2021-48550; Содержание ограничения (обременения): В охранной зоне запрещается (Постановление Правительства РФ от 08.09.2017г. № 1083): а) перемещать, засыпать, повреждать и разрушать контрольно-измерительные и контрольно-диагностические пункты, предупредительные надписи, опознавательные и сигнальные знаки местонахождения магистральных газопроводов; б) открывать двери и люки необслуживаемых усилительных пунктов на кабельных линиях связи, калитки ограждений узлов линейной арматуры, двери установок электрохимической защиты, люки линейных и смотровых колодцев, открывать и закрывать краны, задвижки, отключать и включать средства связи, энергоснабжения, устройства телемеханики магистральных газопроводов; в) устраивать свалки, осуществлять сброс и слив едких и</p>



полное наименование должности	инициалы, фамилия
-------------------------------	-------------------

Земельный участок			
вид объекта недвижимости			
Лист № 50 раздела 4.1	Всего листов раздела 4.1: 122	Всего разделов: 7	Всего листов выписки: 908

21.08.2023г. № КУВИ-001/2023-190819146

Кадастровый номер: 47:23:0000000:21(Единое землепользование)

		<p>коррозионно-агрессивных веществ и горюче-смазочных материалов; г) складировать любые материалы, в том числе горюче-смазочные, или размещать хранилища любых материалов; д) повреждать берегозащитные, водовыпускные сооружения, земляные и иные сооружения (устройства), предохраняющие магистральный газопровод от разрушения; е) осуществлять постановку судов и плавучих объектов на якорь, добычу морских млекопитающих, рыболовство придонными орудиями добычи (вылова) водных биологических ресурсов, плавание с вытравленной якорь-цепью; ж) проводить дноуглубительные и другие работы, связанные с изменением дна и берегов водных объектов, за исключением работ, необходимых для технического обслуживания объекта магистрального газопровода; з) проводить работы с использованием ударно-импульсных устройств и вспомогательных механизмов, сбрасывать грузы; и) осуществлять рекреационную деятельность, кроме деятельности, предусмотренной подпунктом "ж" пункта 6 Постановления Правительства РФ от 08.09.2017г. №1083, разводить костры и размещать источники огня; к) огораживать и перегораживать охранные зоны; л) осуществлять несанкционированное подключение (присоединение) к магистральному газопроводу. - размещать какие-либо здания, строения, сооружения, не относящиеся к а) линейной части магистрального газопровода; б) компрессорным станциям; в) газоизмерительным станциям; г) газораспределительным станциям, узлы и пунктам редуцирования газа; д) станциям охлаждения газа; е) подземным хранилищам газа, включая трубопроводы, за исключением (с письменного разрешения собственника охранных зон): а) сооружение запруд на реках и ручьях; б) складирование кормов, удобрений, сена, соломы, размещение полевых станок и загонов для скота; в) размещение туристских стоянок; г) размещение гаражей, стоянок и парковок транспортных средств; д) сооружение переездов через магистральные газопроводы; е) прокладка инженерных коммуникаций; ж) устройство причалов для судов и пляжей;; Реестровый номер границы: 47:23-6.1088; Вид зоны по документу: Охранная зона поглотительной скважины № 45 Ленинградской СПХГ; Тип зоны: Охранная зона инженерных коммуникаций; Номер: 1</p>
46	данные отсутствуют	<p>вид ограничения (обременения): ограничения прав на земельный участок, предусмотренные статьей 56 Земельного кодекса Российской Федерации; Срок действия: не установлен; реквизиты документа-основания: доверенность от 05.02.2021 № 41; документ, содержащий необходимые для внесения в государственный кадастр недвижимости сведения об установлении или изменении территориальной зоны или зоны с особыми условиями использования территорий, либо об отмене установления такой зоны от 08.09.2021 № PVD-0123/2021-48419; иной документ, содержащий описание объекта от 08.09.2021 № PVD-0123/2021-48419; Содержание ограничения (обременения): В охранной зоне запрещается (Постановление Правительства РФ от 08.09.2017г. № 1083): а) перемещать, засыпать, повреждать и разрушать контрольно-измерительные и контрольно-диагностические пункты, предупредительные надписи, опознавательные и сигнальные знаки местонахождения магистральных газопроводов; б) открывать двери и люки необслуживаемых усилительных пунктов на кабельных линиях связи, калитки ограждений узлов линейной арматуры, двери установок электрохимической защиты, люки линейных и смотровых колодцев, открывать и закрывать краны, задвижки, отключать и включать средства связи, энергоснабжения, устройства</p>



ДОКУМЕНТ ПОДПИСАН
ЭЛЕКТРОННОЙ ПОДПИСЬЮ

Сертификат: 00BV056B7401CB38D2B3576ACDC8425108

Владелец: ФЕДЕРАЛЬНАЯ СЛУЖБА ГОСУДАРСТВЕННОЙ

РЕГИСТРАЦИИ, КАДАСТРА И КАРТОГРАФИИ

Действителен: с 27.06.2023 по 19.09.2024

полное наименование должности

инициалы, фамилия

Земельный участок			
вид объекта недвижимости			
Лист № 51 раздела 4.1	Всего листов раздела 4.1: 122	Всего разделов: 7	Всего листов выписки: 908

21.08.2023г. № КУВИ-001/2023-190819146

Кадастровый номер: 47:23:0000000:21(Единое землепользование)

		<p>телемеханики магистральных газопроводов; в) устраивать свалки, осуществлять сброс и слив едких и коррозионно-агрессивных веществ и горюче-смазочных материалов; г) складировать любые материалы, в том числе горюче-смазочные, или размещать хранилища любых материалов; д) повреждать берегозащитные, водовыпускные сооружения, земляные и иные сооружения (устройства), предохраняющие магистральный газопровод от разрушения; е) осуществлять постановку судов и плавучих объектов на якорь, добычу морских млекопитающих, рыболовство придонными орудиями добычи (вылова) водных биологических ресурсов, плавание с вытравленной якорь-цепью; ж) проводить дноуглубительные и другие работы, связанные с изменением дна и берегов водных объектов, за исключением работ, необходимых для технического обслуживания объекта магистрального газопровода; з) проводить работы с использованием ударно-импульсных устройств и вспомогательных механизмов, сбрасывать грузы; и) осуществлять рекреационную деятельность, кроме деятельности, предусмотренной подпунктом "ж" пункта 6 Постановления Правительства РФ от 08.09.2017г. №1083, разводить костры и размещать источники огня; к) огораживать и перегораживать охранные зоны; л) осуществлять несанкционированное подключение (присоединение) к магистральному газопроводу. - размещать какие-либо здания, строения, сооружения, не относящиеся к а) линейной части магистрального газопровода; б) компрессорным станциям; в) газоизмерительным станциям; г) газораспределительным станциям, узлы и пунктам редуцирования газа; д) станциям охлаждения газа; е) подземным хранилищам газа, включая трубопроводы, за исключением (с письменного разрешения собственника охранных зон): а) сооружение запруд на реках и ручьях; б) складирование кормов, удобрений, сена, соломы, размещение полевых станов и загонов для скота; в) размещение туристских стоянок; г) размещение гаражей, стоянок и парковок транспортных средств; д) сооружение переездов через магистральные газопроводы; е) прокладка инженерных коммуникаций; ж) устройство причалов для судов и пляжей;; Реестровый номер границы: 47:23-6.1053; Вид зоны по документу: Охранная зона эксплуатационной скважины № 53 Ленинградской СПХГ; Тип зоны: Охранная зона инженерных коммуникаций; Номер: 1</p>
47	данные отсутствуют	<p>вид ограничения (обременения): ограничения прав на земельный участок, предусмотренные статьей 56 Земельного кодекса Российской Федерации; Срок действия: не установлен; реквизиты документа-основания: документ, содержащий необходимые для внесения в государственный кадастр недвижимости сведения об установлении или изменении территориальной зоны или зоны с особыми условиями использования территорий, либо об отмене установления такой зоны от 25.11.2021 № PVD-0123/2021-61253; иной документ, содержащий описание объекта от 22.11.2021 № PVD-0123/2021-61253; доверенность от 05.02.2021 № 41; Содержание ограничения (обременения): В охранной зоне запрещается (Постановление Правительства РФ от 08.09.2017г. № 1083): а) перемещать, засыпать, повреждать и разрушать контрольно-измерительные и контрольно-диагностические пункты, предупредительные надписи, опознавательные и сигнальные знаки местонахождения магистральных газопроводов; б) открывать двери и люки необслуживаемых усилительных пунктов на кабельных линиях связи, калитки ограждений узлов линейной арматуры, двери установок электрохимической защиты, люки линейных и смотровых</p>



ДОКУМЕНТ ПОДПИСАН
ЭЛЕКТРОННОЙ ПОДПИСЬЮ

Сертификат: 00BV056B7401CB38D2B3576ACDC8425108

Владелец: ФЕДЕРАЛЬНАЯ СЛУЖБА ГОСУДАРСТВЕННОЙ

РЕГИСТРАЦИИ, КАДАСТРА И КАРТОГРАФИИ

Действителен: с 27.06.2023 по 19.09.2024

полное наименование должности

инициалы, фамилия

Земельный участок			
вид объекта недвижимости			
Лист № 52 раздела 4.1	Всего листов раздела 4.1: 122	Всего разделов: 7	Всего листов выписки: 908

21.08.2023г. № КУВИ-001/2023-190819146

Кадастровый номер: 47:23:0000000:21(Единое землепользование)

		<p>колодцев, открывать и закрывать краны, задвижки, отключать и включать средства связи, энергоснабжения, устройства телемеханики магистральных газопроводов; в) устраивать свалки, осуществлять сброс и слив едких и коррозионно-агрессивных веществ и горюче-смазочных материалов; г) складировать любые материалы, в том числе горюче-смазочные, или размещать хранилища любых материалов; д) повреждать берегозащитные, водовыпускные сооружения, земляные и иные сооружения (устройства), предохраняющие магистральный газопровод от разрушения; е) осуществлять постановку судов и плавучих объектов на якорь, добычу морских млекопитающих, рыболовство придонными орудиями добычи (вылова) водных биологических ресурсов, плавание с вытравленной якорь-цепью; ж) проводить дноуглубительные и другие работы, связанные с изменением дна и берегов водных объектов, за исключением работ, необходимых для технического обслуживания объекта магистрального газопровода; з) проводить работы с использованием ударно-импульсных устройств и вспомогательных механизмов, сбрасывать грузы; и) осуществлять рекреационную деятельность, кроме деятельности, предусмотренной подпунктом "ж" пункта 6 Постановления Правительства РФ от 08.09.2017г. №1083, разводить костры и размещать источники огня; к) огораживать и перегораживать охранные зоны; л) осуществлять несанкционированное подключение (присоединение) к магистральному газопроводу. - размещать какие-либо здания, строения, сооружения, не относящиеся к а) линейной части магистрального газопровода; б) компрессорным станциям; в) газоизмерительным станциям; г) газораспределительным станциям, узлы и пунктам редуцирования газа; д) станциям охлаждения газа; е) подземным хранилищам газа, включая трубопроводы, за исключением (с письменного разрешения собственника охранных зон): а) сооружение запруд на реках и ручьях; б) складирование кормов, удобрений, сена, соломы, размещение полевых станов и загонов для скота; в) размещение туристских стоянок; г) размещение гаражей, стоянок и парковок транспортных средств; д) сооружение переездов через магистральные газопроводы; е) прокладка инженерных коммуникаций; ж) устройство причалов для судов и пляжей;; Реестровый номер границы: 47:23-6.1101; Вид объекта реестра границ: Зона с особыми условиями использования территории; Вид зоны по документу: Охранная зона эксплуатационной скважины № 67 глубиной 420м; Тип зоны: Охранная зона инженерных коммуникаций; Номер: 1</p>
48	данные отсутствуют	<p>вид ограничения (обременения): ограничения прав на земельный участок, предусмотренные статьей 56 Земельного кодекса Российской Федерации; Срок действия: не установлен; реквизиты документа-основания: документ, содержащий необходимые для внесения в государственный кадастр недвижимости сведения об установлении или изменении территориальной зоны или зоны с особыми условиями использования территорий, либо об отмене установления такой зоны от 25.11.2021 № PVD-0123/2021-61259; иной документ, содержащий описание объекта от 22.11.2021 № PVD-0123/2021-61259; доверенность от 05.02.2021 № 41; Содержание ограничения (обременения): В охранной зоне запрещается (Постановление Правительства РФ от 08.09.2017г. № 1083): а) перемещать, засыпать, повреждать и разрушать контрольно-измерительные и контрольно-диагностические пункты, предупредительные надписи, опознавательные и сигнальные знаки местонахождения</p>



ДОКУМЕНТ ПОДПИСАН
ЭЛЕКТРОННОЙ ПОДПИСЬЮ

Сертификат: 00BV056B7401CB38D2B3576ACDC8425108

Владелец: ФЕДЕРАЛЬНАЯ СЛУЖБА ГОСУДАРСТВЕННОЙ

РЕГИСТРАЦИИ, КАДАСТРА И КАРТОГРАФИИ

Действителен: с 27.06.2023 по 19.09.2024

полное наименование должности

инициалы, фамилия

Земельный участок			
вид объекта недвижимости			
Лист № 53 раздела 4.1	Всего листов раздела 4.1: 122	Всего разделов: 7	Всего листов выписки: 908

21.08.2023г. № КУВИ-001/2023-190819146

Кадастровый номер: 47:23:0000000:21(Единое землепользование)

		<p>магистральных газопроводов; б) открывать двери и люки необслуживаемых усилительных пунктов на кабельных линиях связи, калитки ограждений узлов линейной арматуры, двери установок электрохимической защиты, люки линейных и смотровых колодцев, открывать и закрывать краны, задвижки, отключать и включать средства связи, энергоснабжения, устройства телемеханики магистральных газопроводов; в) устраивать свалки, осуществлять сброс и слив едких и коррозионно-агрессивных веществ и горюче-смазочных материалов; г) складировать любые материалы, в том числе горюче-смазочные, или размещать хранилища любых материалов; д) повреждать берегозащитные, водовыпускные сооружения, земляные и иные сооружения (устройства), предохраняющие магистральный газопровод от разрушения; е) осуществлять постановку судов и плавучих объектов на якорь, добычу морских млекопитающих, рыболовство придонными орудиями добычи (вылова) водных биологических ресурсов, плавание с вытравленной якорь-цепью; ж) проводить дноуглубительные и другие работы, связанные с изменением дна и берегов водных объектов, за исключением работ, необходимых для технического обслуживания объекта магистрального газопровода; з) проводить работы с использованием ударно-импульсных устройств и вспомогательных механизмов, сбрасывать грузы; и) осуществлять рекреационную деятельность, кроме деятельности, предусмотренной подпунктом "ж" пункта 6 Постановления Правительства РФ от 08.09.2017г. №1083, разводить костры и размещать источники огня; к) огораживать и перегораживать охранные зоны; л) осуществлять несанкционированное подключение (присоединение) к магистральному газопроводу. - размещать какие-либо здания, строения, сооружения, не относящиеся к а) линейной части магистрального газопровода; б) компрессорным станциям; в) газоизмерительным станциям; г) газораспределительным станциям, узлы и пунктам редуцирования газа; д) станциям охлаждения газа; е) подземным хранилищам газа, включая трубопроводы, за исключением (с письменного разрешения собственника охранных зон): а) сооружение запруд на реках и ручьях; б) складирование кормов, удобрений, сена, соломы, размещение полевых станов и загонов для скота; в) размещение туристских стоянок; г) размещение гаражей, стоянок и парковок транспортных средств; д) сооружение переездов через магистральные газопроводы; е) прокладка инженерных коммуникаций; ж) устройство причалов для судов и пляжей;.; Реестровый номер границы: 47:23-6.1102; Вид объекта реестра границ: Зона с особыми условиями использования территории; Вид зоны по документу: Охранная зона эксплуатационной скважины № 127 глубиной 420м; Тип зоны: Охранная зона инженерных коммуникаций; Номер: 1</p>
49	данные отсутствуют	<p>вид ограничения (обременения): ограничения прав на земельный участок, предусмотренные статьей 56 Земельного кодекса Российской Федерации; Срок действия: не установлен; реквизиты документа-основания: документ, содержащий необходимые для внесения в государственный кадастр недвижимости сведения об установлении или изменении территориальной зоны или зоны с особыми условиями использования территорий, либо об отмене установления такой зоны от 25.11.2021 № PVD-0123/2021-61264; иной документ, содержащий описание объекта от 22.11.2021 № PVD-0123/2021-61264; доверенность от 05.02.2021 № 41; Содержание ограничения (обременения): В охранной зоне запрещается (Постановление Правительства РФ от</p>



ДОКУМЕНТ ПОДПИСАН
ЭЛЕКТРОННОЙ ПОДПИСЬЮ

Сертификат: 00BV056B7401CB38D2B3576ACDC8425108

Владелец: ФЕДЕРАЛЬНАЯ СЛУЖБА ГОСУДАРСТВЕННОЙ

РЕГИСТРАЦИИ, КАДАСТРА И КАРТОГРАФИИ

Действителен: с 27.06.2023 по 19.09.2024

полное наименование должности

инициалы, фамилия

Земельный участок			
вид объекта недвижимости			
Лист № 54 раздела 4.1	Всего листов раздела 4.1: 122	Всего разделов: 7	Всего листов выписки: 908

21.08.2023г. № КУВИ-001/2023-190819146

Кадастровый номер: 47:23:0000000:21(Единое землепользование)

		<p>08.09 2017г. № 1083): а) перемещать, засыпать, повреждать и разрушать контрольно-измерительные и контрольно-диагностические пункты, предупредительные надписи, опознавательные и сигнальные знаки местонахождения магистральных газопроводов; б) открывать двери и люки необслуживаемых усилительных пунктов на кабельных линиях связи, калитки ограждений узлов линейной арматуры, двери установок электрохимической защиты, люки линейных и смотровых колодцев, открывать и закрывать краны, задвижки, отключать и включать средства связи, энергоснабжения, устройства телемеханики магистральных газопроводов; в) устраивать свалки, осуществлять сброс и слив едких и коррозионно-агрессивных веществ и горюче-смазочных материалов; г) складировать любые материалы, в том числе горюче-смазочные, или размещать хранилища любых материалов; д) повреждать берегозащитные, водовыпускные сооружения, земляные и иные сооружения (устройства), предохраняющие магистральный газопровод от разрушения; е) осуществлять постановку судов и плавучих объектов на якорь, добычу морских млекопитающих, рыболовство придонными орудиями добычи (вылова) водных биологических ресурсов, плавание с вытравленной якорь-цепью; ж) проводить дноуглубительные и другие работы, связанные с изменением дна и берегов водных объектов, за исключением работ, необходимых для технического обслуживания объекта магистрального газопровода; з) проводить работы с использованием ударно-импульсных устройств и вспомогательных механизмов, сбрасывать грузы; и) осуществлять рекреационную деятельность, кроме деятельности, предусмотренной подпунктом "ж" пункта 6 Постановления Правительства РФ от 08.09.2017г. №1083, разводить костры и размещать источники огня; к) огораживать и перегораживать охранные зоны; л) осуществлять несанкционированное подключение (присоединение) к магистральному газопроводу. - размещать какие-либо здания, строения, сооружения, не относящиеся к а) линейной части магистрального газопровода; б) компрессорным станциям; в) газоизмерительным станциям; г) газораспределительным станциям, узлы и пунктам редуцирования газа; д) станциям охлаждения газа; е) подземным хранилищам газа, включая трубопроводы, за исключением (с письменного разрешения собственника охранных зон): а) сооружение запруд на реках и ручьях; б) складирование кормов, удобрений, сена, соломы, размещение полевых станков и загонов для скота; в) размещение туристских стоянок; г) размещение гаражей, стоянок и парковок транспортных средств; д) сооружение переездов через магистральные газопроводы; е) прокладка инженерных коммуникаций; ж) устройство причалов для судов и пляжей;; Реестровый номер границы: 47:23-6.1103; Вид объекта реестра границ: Зона с особыми условиями использования территории; Вид зоны по документу: Охранная зона эксплуатационной скважины № 132 глубиной 420м; Тип зоны: Охранная зона инженерных коммуникаций; Номер: 1</p>
50	данные отсутствуют	<p>вид ограничения (обременения): ограничения прав на земельный участок, предусмотренные статьей 56 Земельного кодекса Российской Федерации; Срок действия: не установлен; реквизиты документа-основания: документ, содержащий необходимые для внесения в государственный кадастр недвижимости сведения об установлении или изменении территориальной зоны или зоны с особыми условиями использования территорий, либо об отмене установления такой зоны от 25.11.2021 №</p>



ДОКУМЕНТ ПОДПИСАН
ЭЛЕКТРОННОЙ ПОДПИСЬЮ

Сертификат: 00BV056B7401CB38D2B3576ACDC8425108

Владелец: ФЕДЕРАЛЬНАЯ СЛУЖБА ГОСУДАРСТВЕННОЙ

РЕГИСТРАЦИИ, КАДАСТРА И КАРТОГРАФИИ

Действителен: с 27.06.2023 по 19.09.2024

полное наименование должности

инициалы, фамилия

Земельный участок			
вид объекта недвижимости			
Лист № 55 раздела 4.1	Всего листов раздела 4.1: 122	Всего разделов: 7	Всего листов выписки: 908
21.08.2023г. № КУВИ-001/2023-190819146			
Кадастровый номер:		47:23:0000000:21(Единое землепользование)	
		<p>PVD-0123/2021-61469; иной документ, содержащий описание объекта от 20.11.2021 № PVD-0123/2021-61469; доверенность от 05.02.2021 № 41; Содержание ограничения (обременения): В охранной зоне запрещается (Постановление Правительства РФ от 08.09 2017г. № 1083): а) перемещать, засыпать, повреждать и разрушать контрольно-измерительные и контрольно-диагностические пункты, предупредительные надписи, опознавательные и сигнальные знаки местонахождения магистральных газопроводов; б) открывать двери и люки необслуживаемых усилительных пунктов на кабельных линиях связи, калитки ограждений узлов линейной арматуры, двери установок электрохимической защиты, люки линейных и смотровых колодцев, открывать и закрывать краны, задвижки, отключать и включать средства связи, энергоснабжения, устройства телемеханики магистральных газопроводов; в) устраивать свалки, осуществлять сброс и слив едких и коррозионно-агрессивных веществ и горюче-смазочных материалов; г) складировать любые материалы, в том числе горюче-смазочные, или размещать хранилища любых материалов; д) повреждать берегозащитные, водовыпускные сооружения, земляные и иные сооружения (устройства), предохраняющие магистральный газопровод от разрушения; е) осуществлять постановку судов и плавучих объектов на якорь, добычу морских млекопитающих, рыболовство придонными орудиями добычи (вылова) водных биологических ресурсов, плавание с вытравленной якорь-цепью; ж) проводить дноуглубительные и другие работы, связанные с изменением дна и берегов водных объектов, за исключением работ, необходимых для технического обслуживания объекта магистрального газопровода; з) проводить работы с использованием ударно-импульсных устройств и вспомогательных механизмов, сбрасывать грузы; и) осуществлять рекреационную деятельность, кроме деятельности, предусмотренной подпунктом "ж" пункта 6 Постановления Правительства РФ от 08.09.2017г. №1083, разводить костры и размещать источники огня; к) огораживать и перегораживать охранные зоны; л) осуществлять несанкционированное подключение (присоединение) к магистральному газопроводу. - размещать какие-либо здания, строения, сооружения, не относящиеся к а) линейной части магистрального газопровода; б) компрессорным станциям; в) газоизмерительным станциям; г) газораспределительным станциям, узлы и пунктам редуцирования газа; д) станциям охлаждения газа; е) подземным хранилищам газа, включая трубопроводы, за исключением (с письменного разрешения собственника охранных зон): а) сооружение запруд на реках и ручьях; б) складирование кормов, удобрений, сена, соломы, размещение полевых станков и загонов для скота; в) размещение туристских стоянок; г) размещение гаражей, стоянок и парковок транспортных средств; д) сооружение переездов через магистральные газопроводы; е) прокладка инженерных коммуникаций; ж) устройство причалов для судов и пляжей;; Реестровый номер границы: 47:23-6.1107; Вид зоны по документу: Охранная зона наблюдательной скважины № 85 глубиной 420м; Тип зоны: Охранная зона инженерных коммуникаций; Номер: 1</p>	
51	данные отсутствуют	вид ограничения (обременения): ограничения прав на земельный участок, предусмотренные статьей 56 Земельного кодекса Российской Федерации; Срок действия: не установлен; реквизиты документа-основания: документ, содержащий необходимые для внесения в государственный кадастр недвижимости сведения об установлении или изменении территориальной зоны или	



ДОКУМЕНТ ПОДПИСАН
ЭЛЕКТРОННОЙ ПОДПИСЬЮ

Сертификат: 00BV056B7401CB38D2B3576ACDC8425108

Владелец: ФЕДЕРАЛЬНАЯ СЛУЖБА ГОСУДАРСТВЕННОЙ
РЕГИСТРАЦИИ, КАДАСТРА И КАРТОГРАФИИ
Действителен: с 27.06.2023 по 19.09.2024

полное наименование должности

инициалы, фамилия

Земельный участок			
вид объекта недвижимости			
Лист № 56 раздела 4.1	Всего листов раздела 4.1: 122	Всего разделов: 7	Всего листов выписки: 908

21.08.2023г. № КУВИ-001/2023-190819146

Кадастровый номер:

47:23:0000000:21(Единое землепользование)

		<p>зоны с особыми условиями использования территорий, либо об отмене установления такой зоны от 25.11.2021 № PVD-0123/2021-61525; иной документ, содержащий описание объекта от 19.11.2021 № PVD-0123/2021-61525; доверенность от 05.02.2021 № 41; Содержание ограничения (обременения): В охранной зоне запрещается (Постановление Правительства РФ от 08.09.2017г. № 1083): а) перемещать, засыпать, повреждать и разрушать контрольно-измерительные и контрольно-диагностические пункты, предупредительные надписи, опознавательные и сигнальные знаки местонахождения магистральных газопроводов; б) открывать двери и люки необслуживаемых усилительных пунктов на кабельных линиях связи, калитки ограждений узлов линейной арматуры, двери установок электрохимической защиты, люки линейных и смотровых колодцев, открывать и закрывать краны, задвижки, отключать и включать средства связи, энергоснабжения, устройства телемеханики магистральных газопроводов; в) устраивать свалки, осуществлять сброс и слив едких и коррозионно-агрессивных веществ и горюче-смазочных материалов; г) складировать любые материалы, в том числе горюче-смазочные, или размещать хранилища любых материалов; д) повреждать берегозащитные, водовыпускные сооружения, земляные и иные сооружения (устройства), предохраняющие магистральный газопровод от разрушения; е) осуществлять постановку судов и плавучих объектов на якорь, добычу морских млекопитающих, рыболовство придонными орудиями добычи (вылова) водных биологических ресурсов, плавание с вытравленной якорь-цепью; ж) проводить дноуглубительные и другие работы, связанные с изменением дна и берегов водных объектов, за исключением работ, необходимых для технического обслуживания объекта магистрального газопровода; з) проводить работы с использованием ударно-импульсных устройств и вспомогательных механизмов, сбрасывать грузы; и) осуществлять рекреационную деятельность, кроме деятельности, предусмотренной подпунктом "ж" пункта 6 Постановления Правительства РФ от 08.09.2017г. №1083, разводить костры и размещать источники огня; к) огораживать и перегораживать охранные зоны; л) осуществлять несанкционированное подключение (присоединение) к магистральному газопроводу. - размещать какие-либо здания, строения, сооружения, не относящиеся к а) линейной части магистрального газопровода; б) компрессорным станциям; в) газоизмерительным станциям; г) газораспределительным станциям, узлы и пунктам редуцирования газа; д) станциям охлаждения газа; е) подземным хранилищам газа, включая трубопроводы, за исключением (с письменного разрешения собственника охранных зон): а) сооружение запруд на реках и ручьях; б) складирование кормов, удобрений, сена, соломы, размещение полевых станов и загонов для скота; в) размещение туристских стоянок; г) размещение гаражей, стоянок и парковок транспортных средств; д) сооружение проездов через магистральные газопроводы; е) прокладка инженерных коммуникаций; ж) устройство причалов для судов и пляжей;; Реестровый номер границы: 47:23-6.1128; Вид зоны по документу: Охранная зона наблюдательной скважины № 152 глубиной 420м; Тип зоны: Охранная зона инженерных коммуникаций; Номер: 1</p>
52	данные отсутствуют	вид ограничения (обременения): ограничения прав на земельный участок, предусмотренные статьей 56 Земельного кодекса Российской Федерации; Срок действия: не установлен; реквизиты документа-основания: документ, содержащий необходимые



ДОКУМЕНТ ПОДПИСАН
ЭЛЕКТРОННОЙ ПОДПИСЬЮ

Сертификат: 00BV056B7401CB38D2B3576ACDC8425108

Владелец: ФЕДЕРАЛЬНАЯ СЛУЖБА ГОСУДАРСТВЕННОЙ

РЕГИСТРАЦИИ, КАДАСТРА И КАРТОГРАФИИ

Действителен: с 27.06.2023 по 19.09.2024

полное наименование должности

инициалы, фамилия

Земельный участок			
вид объекта недвижимости			
Лист № 57 раздела 4.1	Всего листов раздела 4.1: 122	Всего разделов: 7	Всего листов выписки: 908

21.08.2023г. № КУВИ-001/2023-190819146

Кадастровый номер:

47:23:0000000:21(Единое землепользование)

для внесения в государственный кадастр недвижимости сведения об установлении или изменении территориальной зоны или зоны с особыми условиями использования территорий, либо об отмене установления такой зоны от 25.11.2021 № PVD-0123/2021-61533; иной документ, содержащий описание объекта от 19.11.2021 № PVD-0123/2021-61533; доверенность от 05.02.2021 № 41; Содержание ограничения (обременения): В охранной зоне запрещается (Постановление Правительства РФ от 08.09.2017г. № 1083): а) перемещать, засыпать, повреждать и разрушать контрольно-измерительные и контрольно-диагностические пункты, предупредительные надписи, опознавательные и сигнальные знаки местонахождения магистральных газопроводов; б) открывать двери и люки необслуживаемых усилительных пунктов на кабельных линиях связи, калитки ограждений узлов линейной арматуры, двери установок электрохимической защиты, люки линейных и смотровых колодцев, открывать и закрывать краны, задвижки, отключать и включать средства связи, энергоснабжения, устройства телемеханики магистральных газопроводов; в) устраивать свалки, осуществлять сброс и слив едких и коррозионно-агрессивных веществ и горюче-смазочных материалов; г) складировать любые материалы, в том числе горюче-смазочные, или размещать хранилища любых материалов; д) повреждать берегозащитные, водовыпускные сооружения, земляные и иные сооружения (устройства), предохраняющие магистральный газопровод от разрушения; е) осуществлять постановку судов и плавучих объектов на якорь, добычу морских млекопитающих, рыболовство придонными орудиями добычи (вылова) водных биологических ресурсов, плавание с вытравленной якорь-цепью; ж) проводить дноуглубительные и другие работы, связанные с изменением дна и берегов водных объектов, за исключением работ, необходимых для технического обслуживания объекта магистрального газопровода; з) проводить работы с использованием ударно-импульсных устройств и вспомогательных механизмов, сбрасывать грузы; и) осуществлять рекреационную деятельность, кроме деятельности, предусмотренной подпунктом "ж" пункта 6 Постановления Правительства РФ от 08.09.2017г. №1083, разводить костры и размещать источники огня; к) огораживать и перегораживать охранные зоны; л) осуществлять несанкционированное подключение (присоединение) к магистральному газопроводу. - размещать какие-либо здания, строения, сооружения, не относящиеся к а) линейной части магистрального газопровода; б) компрессорным станциям; в) газоизмерительным станциям; г) газораспределительным станциям, узлы и пунктам редуцирования газа; д) станциям охлаждения газа; е) подземным хранилищам газа, включая трубопроводы, за исключением (с письменного разрешения собственника охранных зон): а) сооружение запруд на реках и ручьях; б) складирование кормов, удобрений, сена, соломы, размещение полевых станов и загонов для скота; в) размещение туристских стоянок; г) размещение гаражей, стоянок и парковок транспортных средств; д) сооружение проездов через магистральные газопроводы; е) прокладка инженерных коммуникаций; ж) устройство причалов для судов и пляжей;; Реестровый номер границы: 47:23-6.1134; Вид объекта реестра границ: Зона с особыми условиями использования территории; Вид зоны по документу: Охранная зона наблюдательной скважины № 172 глубиной 420м; Тип зоны: Охранная зона инженерных коммуникаций; Номер: 1



ДОКУМЕНТ ПОДПИСАН
ЭЛЕКТРОННОЙ ПОДПИСЬЮ

Сертификат: 00BV056B7401CB38D2B3576ACDC8425108

Владелец: ФЕДЕРАЛЬНАЯ СЛУЖБА ГОСУДАРСТВЕННОЙ

РЕГИСТРАЦИИ, КАДАСТРА И КАРТОГРАФИИ

Действителен: с 27.06.2023 по 19.09.2024

полное наименование должности

инициалы, фамилия

Земельный участок			
вид объекта недвижимости			

Лист № 58 раздела 4.1	Всего листов раздела 4.1: 122	Всего разделов: 7	Всего листов выписки: 908
-----------------------	-------------------------------	-------------------	---------------------------

21.08.2023г. № КУВИ-001/2023-190819146

Кадастровый номер: 47:23:0000000:21(Единое землепользование)

53	данные отсутствуют	<p>вид ограничения (обременения): ограничения прав на земельный участок, предусмотренные статьей 56 Земельного кодекса Российской Федерации; Срок действия: не установлен; реквизиты документа-основания: документ, содержащий необходимые для внесения в государственный кадастр недвижимости сведения об установлении или изменении территориальной зоны или зоны с особыми условиями использования территорий, либо об отмене установления такой зоны от 25.11.2021 № PVD-0123/2021-61527; иной документ, содержащий описание объекта от 19.11.2021 № PVD-0123/2021-61527; доверенность от 05.02.2021 № 41; Содержание ограничения (обременения): В охранной зоне запрещается (Постановление Правительства РФ от 08.09.2017г. № 1083): а) перемещать, засыпать, повреждать и разрушать контрольно-измерительные и контрольно-диагностические пункты, предупредительные надписи, опознавательные и сигнальные знаки местонахождения магистральных газопроводов; б) открывать двери и люки необслуживаемых усилительных пунктов на кабельных линиях связи, калитки ограждений узлов линейной арматуры, двери установок электрохимической защиты, люки линейных и смотровых колодцев, открывать и закрывать краны, задвижки, отключать и включать средства связи, энергоснабжения, устройства телемеханики магистральных газопроводов; в) устраивать свалки, осуществлять сброс и слив едких и коррозионно-агрессивных веществ и горюче-смазочных материалов; г) складировать любые материалы, в том числе горюче-смазочные, или размещать хранилища любых материалов; д) повреждать берегозащитные, водовыпускные сооружения, земляные и иные сооружения (устройства), предохраняющие магистральный газопровод от разрушения; е) осуществлять постановку судов и плавучих объектов на якорь, добычу морских млекопитающих, рыболовство придонными орудиями добычи (вылова) водных биологических ресурсов, плавание с вытравленной якорь-цепью; ж) проводить дноуглубительные и другие работы, связанные с изменением дна и берегов водных объектов, за исключением работ, необходимых для технического обслуживания объекта магистрального газопровода; з) проводить работы с использованием ударно-импульсных устройств и вспомогательных механизмов, сбрасывать грузы; и) осуществлять рекреационную деятельность, кроме деятельности, предусмотренной подпунктом "ж" пункта 6 Постановления Правительства РФ от 08.09.2017г. №1083, разводить костры и размещать источники огня; к) огораживать и перегораживать охранные зоны; л) осуществлять несанкционированное подключение (присоединение) к магистральному газопроводу. - размещать какие-либо здания, строения, сооружения, не относящиеся к а) линейной части магистрального газопровода; б) компрессорным станциям; в) газоизмерительным станциям; г) газораспределительным станциям, узлы и пунктам редуцирования газа; д) станциям охлаждения газа; е) подземным хранилищам газа, включая трубопроводы, за исключением (с письменного разрешения собственника охранных зон): а) сооружение запруд на реках и ручьях; б) складирование кормов, удобрений, сена, соломы, размещение полевых станов и загонов для скота; в) размещение туристских стоянок; г) размещение гаражей, стоянок и парковок транспортных средств; д) сооружение переездов через магистральные газопроводы; е) прокладка инженерных коммуникаций; ж) устройство причалов для судов и пляжей;; Реестровый номер границы: 47:23-6.1130; Вид зоны по документу: Охранная зона наблюдательной</p>
----	--------------------	---



ДОКУМЕНТ ПОДПИСАН
ЭЛЕКТРОННОЙ ПОДПИСЬЮ

Сертификат: 00BV056B7401CB38D2B3576ACDC8425108

Владелец: ФЕДЕРАЛЬНАЯ СЛУЖБА ГОСУДАРСТВЕННОЙ

РЕГИСТРАЦИИ, КАДАСТРА И КАРТОГРАФИИ

Действителен: с 27.06.2023 по 19.09.2024

полное наименование должности

инициалы, фамилия

Земельный участок			
вид объекта недвижимости			
Лист № 59 раздела 4.1	Всего листов раздела 4.1: 122	Всего разделов: 7	Всего листов выписки: 908

21.08.2023г. № КУВИ-001/2023-190819146

Кадастровый номер: 47:23:0000000:21(Единое землепользование)

54	данные отсутствуют	<p>скважины № 54 глубиной 420м; Тип зоны: Охранная зона инженерных коммуникаций; Номер: 1</p> <p>вид ограничения (обременения): ограничения прав на земельный участок, предусмотренные статьей 56 Земельного кодекса Российской Федерации; Срок действия: не установлен; реквизиты документа-основания: доверенность от 15.09.2020 № 4925295; документ, содержащий необходимые для внесения в государственный кадастр недвижимости сведения об установлении или изменении территориальной зоны или зоны с особыми условиями использования территорий, либо об отмене установления такой зоны от 19.11.2020 № PVD-0123/2021-245; иной документ, содержащий описание объекта от 19.11.2020 № PVD-0123/2021-245; Содержание ограничения (обременения): Ограничения в использовании объектов недвижимости в границах охранной зоны указаны в Постановлении Правительства РФ №578 от 09.06.1995 г."Об утверждении правил охраны линий и сооружений связи Российской Федерации":1.В пределах охранных зон без письменного согласия и присутствия представителей предприятий,эксплуатирующих линии связи и линии радиификации,юридическим и физическим лицам запрещается:а)осуществлять всякого рода строительные,монтажные и взрывные работы,планировку грунта землеройными механизмами(за исключением зон песчаных барханов)и земляные работы(за исключением вспашки на глубину не более 0,3 метра);б)производить геолого-съёмочные,поисковые,геодезические и другие изыскательские работы,которые связаны с бурением скважин,шурфованием,взятием проб грунта,осуществлением взрывных работ;в)производить посадку деревьев,располагать полевые станы,содержать скот,складировать материалы,корма и удобрения,жечь костры,устраивать стрельбища;г)устраивать проезды и стоянки автотранспорта, тракторов и механизмов,строить каналы(арьки),устраивать заграждения и другие препятствия;д)устраивать причалы для стоянки судов,барж и плавучих кранов,производить погрузочно-разгрузочные,подводно-технические,дноуглубительные и землечерпательные работы,выделять рыбопромысловые участки,производить добычу рыбы,других водных животных,а также водных растений придонными орудиями лова,устраивать водопои,производить колку и заготовку льда.Судам и другим плавучим средствам запрещается бросать якоря,проходить с отданными якорями,цепями,лотами,волокушами и тралами;е)производить строительство и реконструкцию линий электропередач,радиостанций и других объектов,излучающих электромагнитную энергию и оказывающих опасное воздействие на линии связи и линии радиификации;ж)производить защиту подземных коммуникаций от коррозии без учета проходящих подземных кабельных линий связи.2.Юридическим и физическим лицам запрещается всякого рода действия,которые могут нарушить нормальную работу линий связи:а)производить снос и реконструкцию зданий и мостов,осуществлять переустройство коллекторов,тоннелей метрополитена и железных дорог,где проложены кабели связи,установлены столбы воздушных линий связи и линий радиификации,размещены технические сооружения радиорелейных станций,кабельные ящики и распределительные коробки,без предварительного выноса заказчиками(застройщиками)линий и сооружений связи, линий и сооружений радиификации по согласованию с предприятиями,в ведении которых находятся эти линии и сооружения;б)производить засыпку трасс подземных кабельных линий связи,устраивать на этих трассах временные склады,стоки химически активных веществ и</p>
----	--------------------	--



ДОКУМЕНТ ПОДПИСАН
ЭЛЕКТРОННОЙ ПОДПИСЬЮ

Сертификат: 00BV056B7401CB38D2B3576ACDC8425108

Владелец: ФЕДЕРАЛЬНАЯ СЛУЖБА ГОСУДАРСТВЕННОЙ

РЕГИСТРАЦИИ, КАДАСТРА И КАРТОГРАФИИ

Действителен: с 27.06.2023 по 19.09.2024

полное наименование должности

инициалы, фамилия

Земельный участок			
вид объекта недвижимости			
Лист № 60 раздела 4.1	Всего листов раздела 4.1: 122	Всего разделов: 7	Всего листов выписки: 908

21.08.2023г. № КУВИ-001/2023-190819146

Кадастровый номер: 47:23:0000000:21(Единое землепользование)

		свалки промышленных, бытовых и прочих отходов, ломать замерные, сигнальные, предупредительные знаки и телефонные колодцы; в) открывать двери и люки необслуживаемых усилительных и регенерационных пунктов (наземных и подземных) и радиорелейных станций, кабельных колодцев телефонной канализации, распределительных шкафов и кабельных ящиков, а также подключаться к линиям связи (за исключением лиц, обслуживающих эти линии); г) оголаживать трассы линий связи, препятствуя свободному доступу к ним технического персонала; д) самовольно подключаться к абонентской телефонной линии и линии радиофикации в целях пользования услугами связи; е) совершать иные действия, которые могут причинить повреждения сооружениям связи и радиофикации (повреждать опоры и арматуры, воздушных линий связи, обрывать провода, набрасывать на них посторонние предметы и другое); Реестровый номер границы: 47:23-6.30; Вид объекта реестра границ: Зона с особыми условиями использования территории; Вид зоны по документу: Охранная зона объекта "Межобъектовая линейно-кабельная система "Паутина-5.ЛКС" (изменение местоположения); Тип зоны: Охранная зона инженерных коммуникаций; Номер: 47:23-6.30
55	данные отсутствуют	вид ограничения (обременения): ограничения прав на земельный участок, предусмотренные статьей 56 Земельного кодекса Российской Федерации; Срок действия: не установлен; реквизиты документа-основания: документ, содержащий необходимые для внесения в государственный кадастр недвижимости сведения об установлении или изменении территориальной зоны или зоны с особыми условиями использования территорий, либо об отмене установления такой зоны от 25.11.2021 № PVD-0123/2021-61288; иной документ, содержащий описание объекта от 22.11.2021 № PVD-0123/2021-61272; доверенность от 05.02.2021 № 41; Содержание ограничения (обременения): В охранной зоне запрещается (Постановление Правительства РФ от 08.09.2017г. № 1083): а) перемещать, засыпать, повреждать и разрушать контрольно-измерительные и контрольно-диагностические пункты, предупредительные надписи, опознавательные и сигнальные знаки местонахождения магистральных газопроводов; б) открывать двери и люки необслуживаемых усилительных пунктов на кабельных линиях связи, калитки ограждений узлов линейной арматуры, двери установок электрохимической защиты, люки линейных и смотровых колодцев, открывать и закрывать краны, задвижки, отключать и включать средства связи, энергоснабжения, устройства телемеханики магистральных газопроводов; в) устраивать свалки, осуществлять сброс и слив едких и коррозионно-агрессивных веществ и горюче-смазочных материалов; г) складировать любые материалы, в том числе горюче-смазочные, или размещать хранилища любых материалов; д) повреждать берегозащитные, водовыпускные сооружения, земляные и иные сооружения (устройства), предохраняющие магистральный газопровод от разрушения; е) осуществлять постановку судов и плавучих объектов на якорь, добычу морских млекопитающих, рыболовство придонными орудиями добычи (вылова) водных биологических ресурсов, плавание с вытравленной якорь-цепью; ж) проводить дноуглубительные и другие работы, связанные с изменением дна и берегов водных объектов, за исключением работ, необходимых для технического обслуживания объекта магистрального газопровода; з) проводить работы с использованием ударно-импульсных устройств и вспомогательных механизмов, сбрасывать грузы; и) осуществлять рекреационную деятельность, кроме деятельности,



ДОКУМЕНТ ПОДПИСАН
ЭЛЕКТРОННОЙ ПОДПИСЬЮ

Сертификат: 00BV056B7401CB38D2B3576ACDC8425108

Владелец: ФЕДЕРАЛЬНАЯ СЛУЖБА ГОСУДАРСТВЕННОЙ

РЕГИСТРАЦИИ, КАДАСТРА И КАРТОГРАФИИ

Действителен: с 27.06.2023 по 19.09.2024

полное наименование должности

инициалы, фамилия

Земельный участок			
вид объекта недвижимости			
Лист № 61 раздела 4.1	Всего листов раздела 4.1: 122	Всего разделов: 7	Всего листов выписки: 908

21.08.2023г. № КУВИ-001/2023-190819146

Кадастровый номер: 47:23:0000000:21(Единое землепользование)

		<p>предусмотренной подпунктом "ж" пункта 6 Постановления Правительства РФ от 08.09.2017г. №1083, разводить костры и размещать источники огня; к) огораживать и перегораживать охранные зоны; л) осуществлять несанкционированное подключение (присоединение) к магистральному газопроводу. - размещать какие-либо здания, строения, сооружения, не относящиеся к а) линейной части магистрального газопровода; б) компрессорным станциям; в) газоизмерительным станциям; г) газораспределительным станциям, узлы и пунктам редуцирования газа; д) станциям охлаждения газа; е) подземным хранилищам газа, включая трубопроводы, за исключением (с письменного разрешения собственника охранных зон): а) сооружение запруд на реках и ручьях; б) складирование кормов, удобрений, сена, соломы, размещение полевых станов и загонов для скота; в) размещение туристских стоянок; г) размещение гаражей, стоянок и парковок транспортных средств; д) сооружение переездов через магистральные газопроводы; е) прокладка инженерных коммуникаций; ж) устройство причалов для судов и пляжей;; Реестровый номер границы: 47:23-6.1106; Вид зоны по документу: Охранная зона эксплуатационной скважины № 68 глубиной 420м; Тип зоны: Охранная зона инженерных коммуникаций; Номер: 1</p>
56	данные отсутствуют	<p>вид ограничения (обременения): ограничения прав на земельный участок, предусмотренные статьей 56 Земельного кодекса Российской Федерации; Срок действия: не установлен; реквизиты документа-основания: документ, содержащий необходимые для внесения в государственный кадастр недвижимости сведения об установлении или изменении территориальной зоны или зоны с особыми условиями использования территорий, либо об отмене установления такой зоны от 25.11.2021 № PVD-0123/2021-61272; иной документ, содержащий описание объекта от 22.11.2021 № PVD-0123/2021-61272; доверенность от 05.02.2021 № 41; Содержание ограничения (обременения): В охранной зоне запрещается (Постановление Правительства РФ от 08.09.2017г. № 1083): а) перемещать, засыпать, повреждать и разрушать контрольно-измерительные и контрольно-диагностические пункты, предупредительные надписи, опознавательные и сигнальные знаки местонахождения магистральных газопроводов; б) открывать двери и люки необслуживаемых усилительных пунктов на кабельных линиях связи, калитки ограждений узлов линейной арматуры, двери установок электрохимической защиты, люки линейных и смотровых колодцев, открывать и закрывать краны, задвижки, отключать и включать средства связи, энергоснабжения, устройства телемеханики магистральных газопроводов; в) устраивать свалки, осуществлять сброс и слив едких и коррозионно-агрессивных веществ и горюче-смазочных материалов; г) складировать любые материалы, в том числе горюче-смазочные, или размещать хранилища любых материалов; д) повреждать берегозащитные, водовыпускные сооружения, земляные и иные сооружения (устройства), предохраняющие магистральный газопровод от разрушения; е) осуществлять постановку судов и плавучих объектов на якорь, добычу морских млекопитающих, рыболовство придонными орудиями добычи (вылова) водных биологических ресурсов, плавание с вытравленной якорь-цепью; ж) проводить дноуглубительные и другие работы, связанные с изменением дна и берегов водных объектов, за исключением работ, необходимых для технического обслуживания объекта магистрального газопровода; з) проводить работы с использованием ударно-импульсных устройств и</p>



ДОКУМЕНТ ПОДПИСАН
ЭЛЕКТРОННОЙ ПОДПИСЬЮ

Сертификат: 00BV056B7401CB38D2B3576ACDC8425108

Владелец: ФЕДЕРАЛЬНАЯ СЛУЖБА ГОСУДАРСТВЕННОЙ

РЕГИСТРАЦИИ, КАДАСТРА И КАРТОГРАФИИ

Действителен: с 27.06.2023 по 19.09.2024

полное наименование должности

инициалы, фамилия

Земельный участок			
вид объекта недвижимости			
Лист № 62 раздела 4.1	Всего листов раздела 4.1: 122	Всего разделов: 7	Всего листов выписки: 908

21.08.2023г. № КУВИ-001/2023-190819146

Кадастровый номер: 47:23:0000000:21(Единое землепользование)

		<p>вспомогательных механизмов, сбрасывать грузы; и) осуществлять рекреационную деятельность, кроме деятельности, предусмотренной подпунктом "ж" пункта 6 Постановления Правительства РФ от 08.09.2017г. №1083, разводить костры и размещать источники огня; к) огораживать и перегораживать охранные зоны; л) осуществлять несанкционированное подключение (присоединение) к магистральному газопроводу. - размещать какие-либо здания, строения, сооружения, не относящиеся к а) линейной части магистрального газопровода; б) компрессорным станциям; в) газоизмерительным станциям; г) газораспределительным станциям, узлы и пунктам редуцирования газа; д) станциям охлаждения газа; е) подземным хранилищам газа, включая трубопроводы, за исключением (с письменного разрешения собственника охранных зон): а) сооружение запруд на реках и ручьях; б) складирование кормов, удобрений, сена, соломы, размещение полевых станов и загонов для скота; в) размещение туристских стоянок; г) размещение гаражей, стоянок и парковок транспортных средств; д) сооружение переездов через магистральные газопроводы; е) прокладка инженерных коммуникаций; ж) устройство причалов для судов и пляжей;; Реестровый номер границы: 47:23-6.1105; Вид объекта реестра границ: Зона с особыми условиями использования территории; Вид зоны по документу: Охранная зона поглотительной скважины № 47 глубиной 416.1м; Тип зоны: Охранная зона инженерных коммуникаций; Номер: 1</p>
57	данные отсутствуют	<p>вид ограничения (обременения): ограничения прав на земельный участок, предусмотренные статьей 56 Земельного кодекса Российской Федерации; Срок действия: не установлен; реквизиты документа-основания: документ, содержащий необходимые для внесения в государственный кадастр недвижимости сведения об установлении или изменении территориальной зоны или зоны с особыми условиями использования территорий, либо об отмене установления такой зоны от 31.10.2022 № PVD-0123/2022-64970; иной документ, содержащий описание объекта от 17.11.2022 № PVD-0123/2022-64970; доверенность от 13.07.2020 № 8923893; свидетельство о государственной регистрации права от 26.09.2011 серия: 47-АБ № 383052 выдан: Управление Федеральной службы государственной регистрации, кадастра и картографии по Ленинградской области; Содержание ограничения (обременения): Правила охраны магистральных газопроводов, утвержденные постановлением Правительства Российской Федерации от 8 сентября 2017 г. № 1083 «З. Охранные зоны объектов магистральных газопроводов (далее - охранные зоны) устанавливаются: а) вдоль линейной части магистрального газопровода - в виде территории, ограниченной условными параллельными плоскостями, проходящими на расстоянии 25 метров от оси магистрального газопровода с каждой стороны; б) вдоль линейной части многониточного магистрального газопровода - в виде территории, ограниченной условными параллельными плоскостями, проходящими на расстоянии 25 метров от осей крайних ниток магистрального газопровода; в) вдоль подводных переходов магистральных газопроводов через водные преграды - в виде части водного объекта от поверхности до дна, ограниченной условными параллельными плоскостями, отстоящими от оси магистрального газопровода на 100 метров с каждой стороны; г) вдоль газопроводов, соединяющих объекты подземных хранилищ газа, - в виде территории, ограниченной условными параллельными плоскостями, проходящими на расстоянии 25 метров от осей газопроводов с каждой</p>



ДОКУМЕНТ ПОДПИСАН
ЭЛЕКТРОННОЙ ПОДПИСЬЮ

Сертификат: 00ВВ056В7401СВ38Д2В3576АСДС8425108

Владелец: ФЕДЕРАЛЬНАЯ СЛУЖБА ГОСУДАРСТВЕННОЙ

РЕГИСТРАЦИИ, КАДАСТРА И КАРТОГРАФИИ

Действителен: с 27.06.2023 по 19.09.2024

полное наименование должности

инициалы, фамилия

Земельный участок

вид объекта недвижимости

Лист № 63 раздела 4.1

Всего листов раздела 4.1: 122

Всего разделов: 7

Всего листов выписки: 908

21.08.2023г. № КУВИ-001/2023-190819146

Кадастровый номер:

47:23:0000000:21(Единое землепользование)

стороны; д) вокруг компрессорных станций, газоизмерительных станций, газораспределительных станций, узлов и пунктов редуцирования газа, станций охлаждения газа - в виде территории, ограниченной условной замкнутой линией, отстоящей от внешней границы указанных объектов на 100 метров с каждой стороны; е) вокруг наземных сооружений подземных хранилищ газа - в виде территории, ограниченной условной замкнутой линией, отстоящей от внешней границы указанных объектов на 100 метров с каждой стороны. 4. В охранных зонах запрещается: а) перемещать, засыпать, повреждать и разрушать контрольно-измерительные и контрольно-диагностические пункты, предупредительные надписи, опознавательные и сигнальные знаки местонахождения магистральных газопроводов; б) открывать двери и люки необслуживаемых усилительных пунктов на кабельных линиях связи, калитки ограждений узлов линейной арматуры, двери установок электрохимической защиты, люки линейных и смотровых колодцев, открывать и закрывать краны, задвижки, отключать и включать средства связи, энергоснабжения, устройства телемеханики магистральных газопроводов; в) устраивать свалки, осуществлять сброс и слив едких и коррозионно-агрессивных веществ и горюче-смазочных материалов; г) складировать любые материалы, в том числе горюче-смазочные, или размещать хранилища любых материалов; д) повреждать берегозащитные, водовыпускные сооружения, земляные и иные сооружения (устройства), предохраняющие магистральный газопровод от разрушения; е) осуществлять постановку судов и плавучих объектов на якорь, добычу морских млекопитающих, рыболовство придонными орудиями добычи (вылова) водных биологических ресурсов, плавание с вытравленной якорь-цепью; ж) проводить дноуглубительные и другие работы, связанные с изменением дна и берегов водных объектов, за исключением работ, необходимых для технического обслуживания объекта магистрального газопровода; з) проводить работы с использованием ударно-импульсных устройств и вспомогательных механизмов, сбрасывать грузы; и) осуществлять рекреационную деятельность, кроме деятельности, предусмотренной подпунктом "ж" пункта 6 настоящих Правил, разводить костры и размещать источники огня; к) огораживать и перегораживать охранные зоны; л) размещать какие-либо здания, строения, сооружения, не относящиеся к объектам, указанным в пункте 2 настоящих Правил, за исключением объектов, указанных в подпунктах "д" - "к" и "м" пункта 6 настоящих Правил; м) осуществлять несанкционированное подключение (присоединение) к магистральному газопроводу. 5. В охранных зонах собственник или иной законный владелец земельного участка может производить полевые сельскохозяйственные работы и работы, связанные с временным затоплением орошаемых сельскохозяйственных земель, предварительно письменно уведомив собственника магистрального газопровода или организацию, эксплуатирующую магистральный газопровод. 6. В охранных зонах с письменного разрешения собственника магистрального газопровода или организации, эксплуатирующей магистральный газопровод (далее - разрешение на производство работ), допускается: а) проведение горных, взрывных, строительных, монтажных, мелиоративных работ, в том числе работ, связанных с затоплением земель; б) осуществление посадки и вырубки деревьев и кустарников; в) проведение погрузочно-разгрузочных работ, устройство водопоев скота, колка и заготовка льда; г) проведение земляных работ на глубине более чем 0,3 метра,



ДОКУМЕНТ ПОДПИСАН
ЭЛЕКТРОННОЙ ПОДПИСЬЮ

Сертификат: 00BV056B7401CB38D2B3576ACDC8425108

Владелец: ФЕДЕРАЛЬНАЯ СЛУЖБА ГОСУДАРСТВЕННОЙ

РЕГИСТРАЦИИ, КАДАСТРА И КАРТОГРАФИИ

Действителен: с 27.06.2023 по 19.09.2024

полное наименование должности

инициалы, фамилия

Земельный участок			
вид объекта недвижимости			
Лист № 64 раздела 4.1	Всего листов раздела 4.1: 122	Всего разделов: 7	Всего листов выписки: 908
21.08.2023г. № КУВИ-001/2023-190819146			
Кадастровый номер:		47:23:0000000:21(Единое землепользование)	

планировка грунта; д) сооружение запруд на реках и ручьях; е) складирование кормов, удобрений, сена, соломы, размещение полевых станков и загонов для скота; ж) размещение туристских стоянок; з) размещение гаражей, стоянок и парковок транспортных средств; и) сооружение переездов через магистральные газопроводы; к) прокладка инженерных коммуникаций; л) проведение инженерных изысканий, связанных с бурением скважин и устройством шурфов; м) устройство причалов для судов и пляжей; н) проведение работ на объектах транспортной инфраструктуры, находящихся на территории охранной зоны; о) проведение работ, связанных с временным затоплением земель, не относящихся к землям сельскохозяйственного назначения. 7. Разрешение на производство работ должно содержать информацию о наименовании запланированных работ, территории их проведения, датах начала и окончания работ, наличии, возможном возникновении и характере опасных факторов, об условиях, в которых будут производиться работы, в том числе о расположенных на территории производства работ подземных инженерных коммуникациях и сооружениях, о мерах предосторожности, наличии и содержании инструкций, которыми необходимо руководствоваться при выполнении конкретных видов работ, об этапах работ, выполняемых в присутствии и под наблюдением представителя собственника магистрального газопровода или организации, эксплуатирующей магистральный газопровод, а также фамилию, имя и отчество ответственного лица собственника магистрального газопровода или организации, эксплуатирующей магистральный газопровод. 8. В целях получения разрешения на производство работ организация или физическое лицо, намеревающиеся производить указанные в пункте 6 настоящих Правил работы, обязаны обратиться к собственнику магистрального газопровода или организации, эксплуатирующей магистральный газопровод, с письменным заявлением не менее чем за 20 рабочих дней до планируемого дня начала работ. 9. Собственник магистрального газопровода или организация, эксплуатирующая магистральный газопровод, в течение 15 рабочих дней со дня получения заявления, указанного в пункте 8 настоящих Правил, обязаны выдать разрешение на производство работ либо в случае наличия угрозы безопасности магистрального газопровода направить мотивированный отказ в выдаче разрешения на производство работ. Отказ в выдаче разрешения на производство работ может быть обжалован в порядке, установленном законодательством Российской Федерации. 10. Для выдачи разрешения на производство работ собственник магистрального газопровода или организация, эксплуатирующая магистральный газопровод, определяют техническое состояние участка магистрального газопровода, в границах которого предполагается производство работ, и выполняют осмотр этого участка на предмет наличия и состояния опознавательных знаков линейной части магистрального газопровода. Поврежденные или отсутствующие опознавательные знаки линейной части магистрального газопровода подлежат восстановлению до начала производства работ в охранной зоне. 11. Представитель собственника магистрального газопровода или организации, эксплуатирующей магистральный газопровод, вправе присутствовать при проведении работ, указанных в пункте 6 настоящих Правил, за исключением земляных работ, указанных в подпункте "г" пункта 6 настоящих Правил. 12. В случае если представителем собственника магистрального газопровода или организации, эксплуатирующей магистральный газопровод,



ДОКУМЕНТ ПОДПИСАН
ЭЛЕКТРОННОЙ ПОДПИСЬЮ

Сертификат: 00BV056B7401CB38D2B3576ACDC8425108

Владелец: ФЕДЕРАЛЬНАЯ СЛУЖБА ГОСУДАРСТВЕННОЙ
РЕГИСТРАЦИИ, КАДАСТРА И КАРТОГРАФИИ
Действителен: с 27.06.2023 по 19.09.2024

полное наименование должности

инициалы, фамилия

Земельный участок

вид объекта недвижимости

Лист № 65 раздела 4.1

Всего листов раздела 4.1: 122

Всего разделов: 7

Всего листов выписки: 908

21.08.2023г. № КУВИ-001/2023-190819146

Кадастровый номер:

47:23:0000000:21(Единое землепользование)

будет установлено, что техническое состояние участка магистрального газопровода требует выполнения ремонтных работ для предотвращения возможного его разрушения или утечки транспортируемого газа, собственник магистрального газопровода или организация, эксплуатирующая магистральный газопровод, имеют право временно (до окончания ремонта) запретить производство работ, указанных в пунктах 5 и 6 настоящих Правил, письменно уведомив об этом лиц, производящих такие работы. 13. Ось магистрального газопровода и подземные коммуникации в границах территории производства работ, указанных в пункте 6 настоящих Правил, должны быть обозначены собственником магистрального газопровода или организацией, эксплуатирующей магистральный газопровод, знаками ведения работ. Такие знаки должны быть установлены до начала работ, указанных в разрешении на производство работ. Осуществление работ, указанных в пункте 6 настоящих Правил, до установки знаков ведения работ не допускается. 14. Земляные работы, указанные в подпункте "г" пункта 6 настоящих Правил, в полосе шириной 2 метра по обе стороны от оси магистрального газопровода должны производиться только в присутствии представителя собственника магистрального газопровода или организации, эксплуатирующей магистральный газопровод. Организации или физические лица, намеревающиеся производить земляные работы, указанные в подпункте "г" пункта 6 настоящих Правил, обязаны не позднее чем за 5 рабочих дней до начала производства указанных работ письменно уведомить собственника магистрального газопровода или организацию, эксплуатирующую магистральный газопровод, о времени и месте производства работ. Собственник магистрального газопровода или организация, эксплуатирующая магистральный газопровод, обязаны обеспечить присутствие своего представителя для осуществления контроля за соблюдением мер по обеспечению сохранности магистрального газопровода при производстве земляных работ, указанных в подпункте "г" пункта 6 настоящих Правил, в полосе шириной 2 метра по обе стороны от оси магистрального газопровода. 15. В случае расположения в охранных зонах инженерных коммуникаций, сооружений, принадлежащих иным организациям, либо пересечения магистрального газопровода с такими коммуникациями, сооружениями вопросы взаимодействия организаций - собственников указанных коммуникаций, сооружений и собственника магистрального газопровода или организации, эксплуатирующей магистральный газопровод, по обеспечению безопасной эксплуатации магистрального газопровода и указанных коммуникаций, сооружений, предупреждению аварий и чрезвычайных ситуаций, а также ликвидации их последствий определяются соглашением между такими организациями и собственником магистрального газопровода или организацией, эксплуатирующей магистральный газопровод. 16. При обнаружении на территории производства работ подземных инженерных коммуникаций, сооружений, не указанных в разрешении на производство работ, работы должны быть немедленно остановлены, приняты меры по обеспечению сохранности этих инженерных коммуникаций, сооружений, а также по вызову представителя собственника магистрального газопровода или организации, эксплуатирующей магистральный газопровод. 17. До начала работ организации или физические лица, получившие разрешение на производство работ, должны совместно с собственником магистрального газопровода или организацией, эксплуатирующей магистральный газопровод, разработать



ДОКУМЕНТ ПОДПИСАН
ЭЛЕКТРОННОЙ ПОДПИСЬЮ

Сертификат: 00BV056B7401CB38D2B3576ACDC8425108

Владелец: ФЕДЕРАЛЬНАЯ СЛУЖБА ГОСУДАРСТВЕННОЙ

РЕГИСТРАЦИИ, КАДАСТРА И КАРТОГРАФИИ

Действителен: с 27.06.2023 по 19.09.2024

полное наименование должности

инициалы, фамилия

Земельный участок			
вид объекта недвижимости			
Лист № 66 раздела 4.1	Всего листов раздела 4.1: 122	Всего разделов: 7	Всего листов выписки: 908
21.08.2023г. № КУВИ-001/2023-190819146			
Кадастровый номер:		47:23:0000000:21(Единое землепользование)	

мероприятия, обеспечивающие безопасное производство работ и сохранность магистрального газопровода, которые должны предусматривать: а) меры, предупреждающие просадку грунта при разработке его в непосредственной близости от действующего магистрального газопровода и при заглублении ниже уровня его заложения; б) меры, обеспечивающие безопасное производство работ (снижение давления в действующем магистральном газопроводе или др.). 18. Лица, участвующие в производстве работ в охранных зонах, должны быть предварительно ознакомлены собственником магистрального газопровода или организацией, эксплуатирующей магистральный газопровод, с требованиями к безопасному производству работ в охранной зоне, с местонахождением магистрального газопровода и обозначением его на местности. 19. Собственник магистрального газопровода или организация, эксплуатирующая магистральный газопровод, имеют право: а) на выполнение работ по обслуживанию и ремонту магистрального газопровода, включающих в том числе: подъезд автомобильного транспорта и других транспортных средств к магистральному газопроводу для его обслуживания и проведения ремонтных работ в соответствии со схемой проезда, которую разрабатывают собственник магистрального газопровода или организация, эксплуатирующая магистральный газопровод, и направляют собственникам или иным законным владельцам земельных участков, в границах которых расположена охранная зона; устройство в пределах охранной зоны шурфов, в том числе для проверки качества изоляции линейной части магистрального газопровода и состояния средств его электрохимической защиты от коррозии, и производство других земляных работ, необходимых для обеспечения нормальной эксплуатации магистральных газопроводов, с предварительным (не менее чем за 5 дней до начала работ) уведомлением об этом собственников или иных законных владельцев земельных участков, в границах которых расположена охранная зона; б) на рубку лесных насаждений или повреждение сельскохозяйственных культур при ликвидации последствий аварий и чрезвычайных ситуаций на магистральных газопроводах с последующей очисткой территории от порубочных остатков. 20. Использование земельных участков для указанных в пункте 19 настоящих Правил целей осуществляется собственником магистрального газопровода или организацией, эксплуатирующей магистральный газопровод, в порядке, предусмотренном законодательством Российской Федерации. 21. Собственник магистрального газопровода или организация, эксплуатирующая магистральный газопровод, в целях содержания охранной зоны в пожаробезопасном состоянии обязаны проводить рубку лесных насаждений и очистку охранной зоны от порубочных остатков. 22. При проектировании, строительстве и реконструкции зданий, строений и сооружений должны соблюдаться минимальные расстояния от указанных объектов до магистрального газопровода, предусмотренные нормативными документами в области технического регулирования. При измерении минимального расстояния между зданиями, строениями и сооружениями, не относящимися к указанным в пункте 2 настоящих Правил объектам, и линейной частью магистрального газопровода берется кратчайшее расстояние между вертикальными плоскостями внешних границ указанных зданий, строений и сооружений и осью линейной части магистрального газопровода. При параллельной прокладке магистральных газопроводов измерение выполняют до оси линейной части каждого из магистральных газопроводов.

 ДОКУМЕНТ ПОДПИСАН ЭЛЕКТРОННОЙ ПОДПИСЬЮ Сертификат: 00BV056B7401CB38D2B3576ACDC8425108 Владелец: ФЕДЕРАЛЬНАЯ СЛУЖБА ГОСУДАРСТВЕННОЙ РЕГИСТРАЦИИ, КАДАСТРА И КАРТОГРАФИИ Действителен: с 27.06.2023 по 19.09.2024	инициалы, фамилия
полное наименование должности	

Земельный участок			
вид объекта недвижимости			
Лист № 67 раздела 4.1	Всего листов раздела 4.1: 122	Всего разделов: 7	Всего листов выписки: 908
21.08.2023г. № КУВИ-001/2023-190819146			
Кадастровый номер:		47:23:0000000:21(Единое землепользование)	

Минимальные расстояния между зданиями, строениями и сооружениями, не относящимися к указанным в пункте 2 настоящих Правил объектам, и объектами, указанными в пункте 2 настоящих Правил (кроме линейной части магистрального газопровода), измеряются по кратчайшему расстоянию между вертикальными плоскостями внешних границ зданий, строений и сооружений, не относящихся к указанным в пункте 2 настоящих Правил объектам, и вертикальными плоскостями внешних границ объектов, указанных в пункте 2 настоящих Правил (кроме линейной части магистрального газопровода). 23. Сведения о границах охранных зон и предусмотренных пунктом 22 настоящих Правил минимальных расстояниях указываются в проектной документации магистрального газопровода, а также отображаются в документации по планировке территории и подлежат включению в федеральную государственную информационную систему территориального планирования. Сведения о границах указанных минимальных расстояний отображаются на публичных кадастровых картах в соответствии с законодательством Российской Федерации. 24. Линейную часть магистрального газопровода обозначают на местности опознавательными знаками, которые устанавливаются на столбиках, окрашенных в оранжевый или ярко-желтый цвет, высотой от 1,5 метра до 2 метров. 25. Опознавательные знаки линейной части магистрального газопровода устанавливаются собственником магистрального газопровода или организацией, эксплуатирующей магистральный газопровод, в границах охранной зоны на прямых участках в пределах видимости, но не реже чем через 1 тыс. метров, а также на углах поворота магистральных газопроводов, расположенных в горизонтальной плоскости. 26. Для установки опознавательных знаков могут быть использованы контрольно-измерительные пункты и опоры высоковольтных линий электропередачи. В случае установки опознавательных знаков на опоры высоковольтных линий электропередачи такие опоры окрашивают в указанные в пункте 24 настоящих Правил цвета до места установки знака. 27. На опознавательных знаках должна содержаться следующая информация: а) наименование магистрального газопровода и его основные технические характеристики (диаметр и рабочее давление магистрального газопровода по проектной документации); б) местоположение оси магистрального газопровода по отношению к основанию знака; в) расстояние от начала магистрального газопровода, измеряемое в километрах; г) расстояние от оси магистрального газопровода до границы охранной зоны; д) телефоны и адреса собственника магистрального газопровода или организации, эксплуатирующей данный участок магистрального газопровода. 28. На пересечениях магистральных газопроводов с автомобильными дорогами всех категорий устанавливается дорожный знак, запрещающий остановку транспорта. Установку и сохранность знаков в местах пересечения магистрального газопровода с автомобильными дорогами обеспечивает владелец указанных дорог по заявлению собственника магистрального газопровода или организации, эксплуатирующей магистральный газопровод, в порядке, установленном законодательством Российской Федерации. 29. Места пересечения магистрального газопровода или организации, эксплуатирующей магистральный газопровод, в порядке, установленном законодательством Российской Федерации. 29. Места пересечения магистрального газопровода с надземными и подземными коммуникациями обозначаются опознавательными знаками, устанавливаемыми собственником магистрального газопровода или

 ДОКУМЕНТ ПОДПИСАН ЭЛЕКТРОННОЙ ПОДПИСЬЮ Сертификат: 00BV056B7401CB38D2B3576ACDC8425108 Владелец: ФЕДЕРАЛЬНАЯ СЛУЖБА ГОСУДАРСТВЕННОЙ РЕГИСТРАЦИИ, КАДАСТРА И КАРТОГРАФИИ Действителен: с 27.06.2023 по 19.09.2024	инициалы, фамилия
полное наименование должности	

Земельный участок			
вид объекта недвижимости			
Лист № 68 раздела 4.1	Всего листов раздела 4.1: 122	Всего разделов: 7	Всего листов выписки: 908
21.08.2023г. № КУВИ-001/2023-190819146			
Кадастровый номер:		47:23:0000000:21(Единое землепользование)	

организацией, эксплуатирующей магистральный газопровод. 30. Места пересечения магистральных газопроводов с судоходными реками и водоемами обозначаются запрещающими бросать якорь береговыми навигационными информационными знаками с сигнальными огнями согласно требованиям, установленным в соответствии с законодательством Российской Федерации. Береговые навигационные информационные знаки с навигационными огнями устанавливаются собственником магистрального газопровода или организацией, эксплуатирующей магистральный газопровод, на расстоянии 100 метров выше и ниже по течению от осей крайних магистральных газопроводов по согласованию с администрациями бассейнов внутренних водных путей. 31. Надземные переходы магистральных газопроводов через естественные и искусственные препятствия должны быть оборудованы собственником магистрального газопровода или организацией, эксплуатирующей магистральный газопровод, опознавательными знаками и конструкциями, исключающими перемещение посторонних лиц по магистральному газопроводу. 32. При проведении работ в охранных зонах (в том числе при строительстве коммуникаций параллельно действующим магистральным газопроводам) осуществление отвала грунта из траншеи на магистральный газопровод запрещается. 33. Рубка лесных насаждений в охранных зонах должна производиться с обеспечением сохранности сооружений, относящихся к указанным в пункте 2 настоящих Правил объектам, свободного проезда вдоль трассы магистрального газопровода и подъезда к нему на любом участке, а также исключать загромождение трассы магистрального газопровода поваленными деревьями, кустарниками и порубочными остатками. 34. В случае повреждения магистрального газопровода или обнаружения утечки газа в процессе выполнения работ, лица, выполняющие работы, и технические средства должны быть немедленно выведены за пределы опасной территории, а собственник магистрального газопровода или организация, эксплуатирующая магистральный газопровод, извещены о происшествии. До прибытия представителей собственника магистрального газопровода или организации, эксплуатирующей магистральный газопровод, лицо, ответственное за производство работ, должно принять меры, предупреждающие доступ в опасную зону посторонних лиц и транспортных средств. 35. Лица, выполняющие осмотр или обслуживание инженерных коммуникаций и объектов, находящихся в районе прохождения магистрального газопровода, а также иные лица, обнаружившие повреждение магистрального газопровода или выход (утечку) транспортируемого газа, обязаны немедленно сообщить об этом собственнику магистрального газопровода или организации, эксплуатирующей соответствующий магистральный газопровод. При обнаружении повреждения магистрального газопровода или утечки газа, создающих угрозу причинения вреда зданиям, строениям и сооружениям, не относящимся к указанным в пункте 2 настоящих Правил объектам, и (или) окружающей среде, информация о возможном причинении такого вреда должна быть передана собственником магистрального газопровода или организацией, эксплуатирующей магистральный газопровод, органам государственной власти, к полномочиям которых относятся функции по контролю и надзору в сфере промышленной безопасности, а также при необходимости - иным уполномоченным органам государственной власти. 36. Собственник магистрального газопровода или организация, эксплуатирующая магистральный газопровод, вправе требовать приостановления работ, выполняемых

 ДОКУМЕНТ ПОДПИСАН ЭЛЕКТРОННОЙ ПОДПИСЬЮ Сертификат: 00BV056B7401CB38D2B3576ACDC8425108 Владелец: ФЕДЕРАЛЬНАЯ СЛУЖБА ГОСУДАРСТВЕННОЙ РЕГИСТРАЦИИ, КАДАСТРА И КАРТОГРАФИИ Действителен: с 27.06.2023 по 19.09.2024	инициалы, фамилия
полное наименование должности	

Земельный участок			
вид объекта недвижимости			

Лист № 69 раздела 4.1	Всего листов раздела 4.1: 122	Всего разделов: 7	Всего листов выписки: 908
-----------------------	-------------------------------	-------------------	---------------------------

21.08.2023г. № КУВИ-001/2023-190819146

Кадастровый номер: 47:23:0000000:21(Единое землепользование)

		<p>организациями или физическими лицами с нарушением требований настоящих Правил, до устранения таких нарушений допустившими их организациями или физическими лицами."; Реестровый номер границы: 47:00-6.256; Вид объекта реестра границ: Зона с особыми условиями использования территории; Вид зоны по документу: Зона с особыми условиями использования территорий объекта "Газопровод-отвод Кипень-Вопша"; Тип зоны: Охранная зона инженерных коммуникаций</p>
58	данные отсутствуют	<p>вид ограничения (обременения): ограничения прав на земельный участок, предусмотренные статьей 56 Земельного кодекса Российской Федерации; Срок действия: не установлен; реквизиты документа-основания: доверенность от 05.02.2021 № 41; документ, содержащий необходимые для внесения в государственный кадастр недвижимости сведения об установлении или изменении территориальной зоны или зоны с особыми условиями использования территорий, либо об отмене установления такой зоны от 23.11.2021 № PVD-0123/2021-62273; иной документ, содержащий описание объекта от 23.11.2021 № PVD-0123/2021-62273; Содержание ограничения (обременения): В охранной зоне запрещается (Постановление Правительства РФ от 08.09.2017г. № 1083): а) перемещать, засыпать, повреждать и разрушать контрольно-измерительные и контрольно-диагностические пункты, предупредительные надписи, опознавательные и сигнальные знаки местонахождения магистральных газопроводов; б) открывать двери и люки необслуживаемых усилительных пунктов на кабельных линиях связи, калитки ограждений узлов линейной арматуры, двери установок электрохимической защиты, люки линейных и смотровых колодцев, открывать и закрывать краны, задвижки, отключать и включать средства связи, энергоснабжения, устройства телемеханики магистральных газопроводов; в) устраивать свалки, осуществлять сброс и слив едких и коррозионно-агрессивных веществ и горюче-смазочных материалов; г) складировать любые материалы, в том числе горюче-смазочные, или размещать хранилища любых материалов; д) повреждать берегозащитные, водовыпускные сооружения, земляные и иные сооружения (устройства), предохраняющие магистральный газопровод от разрушения; е) осуществлять постановку судов и плавучих объектов на якорь, добычу морских млекопитающих, рыболовство придонными орудиями добычи (вылова) водных биологических ресурсов, плавание с вытравленной якорь-цепью; ж) проводить дноуглубительные и другие работы, связанные с изменением дна и берегов водных объектов, за исключением работ, необходимых для технического обслуживания объекта магистрального газопровода; з) проводить работы с использованием ударно-импульсных устройств и вспомогательных механизмов, сбрасывать грузы; и) осуществлять рекреационную деятельность, кроме деятельности, предусмотренной подпунктом "ж" пункта 6 Постановления Правительства РФ от 08.09.2017г. №1083, разводить костры и размещать источники огня; к) огораживать и перегораживать охранные зоны; л) осуществлять несанкционированное подключение (присоединение) к магистральному газопроводу. - размещать какие-либо здания, строения, сооружения, не относящиеся к а) линейной части магистрального газопровода; б) компрессорным станциям; в) газоизмерительным станциям; г) газораспределительным станциям, узлы и пунктам редуцирования газа; д) станциям охлаждения газа; е) подземным хранилищам газа, включая трубопроводы, за исключением (с письменного разрешения собственника охранных зон): а)</p>



ДОКУМЕНТ ПОДПИСАН
ЭЛЕКТРОННОЙ ПОДПИСЬЮ

Сертификат: 00BV056B7401CB38D2B3576ACDC8425108

Владелец: ФЕДЕРАЛЬНАЯ СЛУЖБА ГОСУДАРСТВЕННОЙ

РЕГИСТРАЦИИ, КАДАСТРА И КАРТОГРАФИИ

Действителен: с 27.06.2023 по 19.09.2024

полное наименование должности

инициалы, фамилия

Земельный участок			
вид объекта недвижимости			
Лист № 70 раздела 4.1	Всего листов раздела 4.1: 122	Всего разделов: 7	Всего листов выписки: 908

21.08.2023г. № КУВИ-001/2023-190819146

Кадастровый номер: 47:23:0000000:21(Единое землепользование)

		сооружение запруд на реках и ручьях; б) складирование кормов, удобрений, сена, соломы, размещение полевых станков и загонов для скота; в) размещение туристских стоянок; г) размещение гаражей, стоянок и парковок транспортных средств; д) сооружение переездов через магистральные газопроводы; е) прокладка инженерных коммуникаций; ж) устройство причалов для судов и пляжей;; Реестровый номер границы: 47:23-6.1143; Вид объекта реестра границ: Зона с особыми условиями использования территории; Вид зоны по документу: Охранная зона наблюдательной скважины № 39 глубиной 420м; Тип зоны: Охранная зона инженерных коммуникаций; Номер: 1
59	данные отсутствуют	вид ограничения (обременения): ограничения прав на земельный участок, предусмотренные статьей 56 Земельного кодекса Российской Федерации; Срок действия: не установлен; реквизиты документа-основания: доверенность от 05.02.2021 № 41; документ, содержащий необходимые для внесения в государственный кадастр недвижимости сведения об установлении или изменении территориальной зоны или зоны с особыми условиями использования территорий, либо об отмене установления такой зоны от 23.11.2021 № PVD-0123/2021-62346; иной документ, содержащий описание объекта от 23.11.2021 № PVD-0123/2021-62346; Содержание ограничения (обременения): В охранной зоне запрещается (Постановление Правительства РФ от 08.09 2017г. № 1083): а) перемещать, засыпать, повреждать и разрушать контрольно-измерительные и контрольно-диагностические пункты, предупредительные надписи, опознавательные и сигнальные знаки местонахождения магистральных газопроводов; б) открывать двери и люки необслуживаемых усилительных пунктов на кабельных линиях связи, калитки ограждений узлов линейной арматуры, двери установок электрохимической защиты, люки линейных и смотровых колодцев, открывать и закрывать краны, задвижки, отключать и включать средства связи, энергоснабжения, устройства телемеханики магистральных газопроводов; в) устраивать свалки, осуществлять сброс и слив едких и коррозионно-агрессивных веществ и горюче-смазочных материалов; г) складировать любые материалы, в том числе горюче-смазочные, или размещать хранилища любых материалов; д) повреждать берегозащитные, водовыпускные сооружения, земляные и иные сооружения (устройства), предохраняющие магистральный газопровод от разрушения; е) осуществлять постановку судов и плавучих объектов на якорь, добычу морских млекопитающих, рыболовство придонными орудиями добычи (вылова) водных биологических ресурсов, плавание с вытравленной якорь-цепью; ж) проводить дноуглубительные и другие работы, связанные с изменением дна и берегов водных объектов, за исключением работ, необходимых для технического обслуживания объекта магистрального газопровода; з) проводить работы с использованием ударно-импульсных устройств и вспомогательных механизмов, сбрасывать грузы; и) осуществлять рекреационную деятельность, кроме деятельности, предусмотренной подпунктом "ж" пункта 6 Постановления Правительства РФ от 08.09.2017г. №1083, разводить костры и размещать источники огня; к) огораживать и перегораживать охранные зоны; л) осуществлять несанкционированное подключение (присоединение) к магистральному газопроводу. - размещать какие-либо здания, строения, сооружения, не относящиеся к а) линейной части магистрального газопровода; б) компрессорным станциям; в) газоизмерительным станциям;



ДОКУМЕНТ ПОДПИСАН
ЭЛЕКТРОННОЙ ПОДПИСЬЮ

Сертификат: 00BV056B7401CB38D2B3576ACDC8425108

Владелец: ФЕДЕРАЛЬНАЯ СЛУЖБА ГОСУДАРСТВЕННОЙ

РЕГИСТРАЦИИ, КАДАСТРА И КАРТОГРАФИИ

Действителен: с 27.06.2023 по 19.09.2024

полное наименование должности

инициалы, фамилия

Земельный участок			
вид объекта недвижимости			
Лист № 71 раздела 4.1	Всего листов раздела 4.1: 122	Всего разделов: 7	Всего листов выписки: 908

21.08.2023г. № КУВИ-001/2023-190819146

Кадастровый номер: 47:23:0000000:21(Единое землепользование)

		г) газораспределительным станциям, узлы и пунктам редуцирования газа; д) станциям охлаждения газа; е) подземным хранилищам газа, включая трубопроводы, за исключением (с письменного разрешения собственника охранных зон): а) сооружение запруд на реках и ручьях; б) складирование кормов, удобрений, сена, соломы, размещение полевых станков и загонов для скота; в) размещение туристских стоянок; г) размещение гаражей, стоянок и парковок транспортных средств; д) сооружение проездов через магистральные газопроводы; е) прокладка инженерных коммуникаций; ж) устройство причалов для судов и пляжей;; Реестровый номер границы: 47:23-6.1155; Вид объекта реестра границ: Зона с особыми условиями использования территории; Вид зоны по документу: Охранная зона наблюдательной скважины № 63 глубиной 420м; Тип зоны: Охранная зона инженерных коммуникаций; Номер: 1
60	данные отсутствуют	вид ограничения (обременения): ограничения прав на земельный участок, предусмотренные статьей 56 Земельного кодекса Российской Федерации; Срок действия: не установлен; реквизиты документа-основания: документ, содержащий необходимые для внесения в государственный кадастр недвижимости сведения об установлении или изменении территориальной зоны или зоны с особыми условиями использования территорий, либо об отмене установления такой зоны от 29.11.2021 № PVD-0123/2021-64559; иной документ, содержащий описание объекта от 29.11.2021 № PVD-0123/2021-64559; доверенность от 06.10.2021 № 9964928; Содержание ограничения (обременения): В соответствии с Постановлением Правительства РФ от 24 февраля 2009 г. N 160 "О порядке установления охранных зон объектов электросетевого хозяйства и особых условий использования земельных участков, расположенных в границах таких зон" в охранных зонах запрещается осуществлять любые действия, которые могут нарушить безопасную работу объектов электросетевого хозяйства, в том числе привести к их повреждению или уничтожению, и (или) повлечь причинение вреда жизни, здоровью граждан и имуществу физических или юридических лиц, а также повлечь нанесение экологического ущерба и возникновение пожаров, в том числе: а) набрасывать на провода и опоры воздушных линий электропередачи посторонние предметы, а также подниматься на опоры воздушных линий электропередачи; б) размещать любые объекты и предметы (материалы) в пределах созданных в соответствии с требованиями нормативно-технических документов проходов и подъездов для доступа к объектам электросетевого хозяйства, а также проводить любые работы и возводить сооружения, которые могут препятствовать доступу к объектам электросетевого хозяйства, без создания необходимых для такого доступа проходов и подъездов; в) находиться в пределах огороженной территории и помещениях распределительных устройств и подстанций, открывать двери и люки распределительных устройств и подстанций, производить переключения и подключения в электрических сетях (указанное требование не распространяется на работников, занятых выполнением разрешенных в установленном порядке работ), разводить огонь в пределах охранных зон вводных и распределительных устройств, подстанций, воздушных линий электропередачи, а также в охранных зонах кабельных линий электропередачи; г) размещать свалки; д) производить работы ударными механизмами, сбрасывать тяжести массой свыше 5 тонн, производить сброс и слив едких и коррозионных веществ и горюче-смазочных материалов (в охранных зонах



ДОКУМЕНТ ПОДПИСАН
ЭЛЕКТРОННОЙ ПОДПИСЬЮ

Сертификат: 00BV056B7401CB38D2B3576ACDC8425108

Владелец: ФЕДЕРАЛЬНАЯ СЛУЖБА ГОСУДАРСТВЕННОЙ

РЕГИСТРАЦИИ, КАДАСТРА И КАРТОГРАФИИ

Действителен: с 27.06.2023 по 19.09.2024

полное наименование должности

инициалы, фамилия

Земельный участок			
вид объекта недвижимости			

Лист № 72 раздела 4.1	Всего листов раздела 4.1: 122	Всего разделов: 7	Всего листов выписки: 908
-----------------------	-------------------------------	-------------------	---------------------------

21.08.2023г. № КУВИ-001/2023-190819146

Кадастровый номер: 47:23:0000000:21(Единое землепользование)

		<p>подземных кабельных линий электропередачи). В пределах охранных зон без письменного решения о согласовании сетевых организаций юридическим и физическим лицам запрещаются: а) строительство, капитальный ремонт, реконструкция или снос зданий и сооружений; б) горные, взрывные, мелиоративные работы, в том числе связанные с временным затоплением земель; в) посадка и вырубка деревьев и кустарников; г) дноуглубительные, землечерпальные и погрузочно-разгрузочные работы, добыча рыбы, других водных животных и растений придонными орудиями лова, устройство водоемов, колка и заготовка льда (в охранных зонах подводных кабельных линий электропередачи); д) проход судов, у которых расстояние по вертикали от верхнего крайнего габарита с грузом или без груза до нижней точки провеса проводов переходов воздушных линий электропередачи через водоемы менее минимально допустимого расстояния, в том числе с учетом максимального уровня подъема воды при паводке; е) проезд машин и механизмов, имеющих общую высоту с грузом или без груза от поверхности дороги более 4,5 метра (в охранных зонах воздушных линий электропередачи); ж) земляные работы на глубине более 0,3 метра (на вспахиваемых землях на глубине более 0,45 метра), а также планировка грунта (в охранных зонах подземных кабельных линий электропередачи); з) полив сельскохозяйственных культур в случае, если высота струи воды может составить свыше 3 метров (в охранных зонах воздушных линий электропередачи); и) полевые сельскохозяйственные работы с применением сельскохозяйственных машин и оборудования высотой более 4 метров (в охранных зонах воздушных линий электропередачи) или полевые сельскохозяйственные работы, связанные с вспашкой земли (в охранных зонах кабельных линий электропередачи). к) размещать детские и спортивные площадки, стадионы, рынки, торговые точки, полевые станы, загоны для скота, гаражи и стоянки всех видов машин и механизмов, садовые, огородные земельные участки и иные объекты недвижимости, расположенные в границах территории ведения гражданами садоводства или огородничества для собственных нужд, объекты жилищного строительства, в том числе индивидуального (в охранных зонах воздушных линий электропередачи); л) складировать или размещать хранилища любых, в том числе горюче-смазочных, материалов; м) устраивать причалы для стоянки судов, барж и плавучих кранов, бросать якоря с судов и осуществлять их проход с отданными якорями, цепями, лотами, волокушами и тралами (в охранных зонах подводных кабельных линий электропередачи).; Реестровый номер границы: 47:23-6.1176; Вид объекта реестра границ: Зона с особыми условиями использования территории; Вид зоны по документу: Охранная зона объекта электросетевого хозяйства - ВЛ-10кВ ф1 ПС-366; Тип зоны: Охранная зона инженерных коммуникаций</p>
61	данные отсутствуют	<p>вид ограничения (обременения): ограничения прав на земельный участок, предусмотренные статьей 56 Земельного кодекса Российской Федерации; Срок действия: не установлен; реквизиты документа-основания: документ, содержащий необходимые для внесения в государственный кадастр недвижимости сведения об установлении или изменении территориальной зоны или зоны с особыми условиями использования территорий, либо об отмене установления такой зоны от 29.11.2021 № PVD-0123/2021-64640; иной документ, содержащий описание объекта от 29.11.2021 № PVD-0123/2021-64640; доверенность от 06.10.2021 № 9964928; Содержание ограничения (обременения): В соответствии с Постановлением Правительства РФ от 24</p>



ДОКУМЕНТ ПОДПИСАН
ЭЛЕКТРОННОЙ ПОДПИСЬЮ

Сертификат: 00BV056B7401CB38D2B3576ACDC8425108

Владелец: ФЕДЕРАЛЬНАЯ СЛУЖБА ГОСУДАРСТВЕННОЙ

РЕГИСТРАЦИИ, КАДАСТРА И КАРТОГРАФИИ

Действителен: с 27.06.2023 по 19.09.2024

полное наименование должности

инициалы, фамилия

Земельный участок			
вид объекта недвижимости			
Лист № 73 раздела 4.1	Всего листов раздела 4.1: 122	Всего разделов: 7	Всего листов выписки: 908
21.08.2023г. № КУВИ-001/2023-190819146			
Кадастровый номер:		47:23:0000000:21(Единое землепользование)	

февраля 2009 г. N 160 "О порядке установления охранных зон объектов электросетевого хозяйства и особых условий использования земельных участков, расположенных в границах таких зон" в охранных зонах запрещается осуществлять любые действия, которые могут нарушить безопасную работу объектов электросетевого хозяйства, в том числе привести к их повреждению или уничтожению, и (или) повлечь причинение вреда жизни, здоровью граждан и имуществу физических или юридических лиц, а также повлечь нанесение экологического ущерба и возникновение пожаров, в том числе: а) набрасывать на провода и опоры воздушных линий электропередачи посторонние предметы, а также подниматься на опоры воздушных линий электропередачи; б) размещать любые объекты и предметы (материалы) в пределах созданных в соответствии с требованиями нормативно-технических документов проходов и подъездов для доступа к объектам электросетевого хозяйства, а также проводить любые работы и возводить сооружения, которые могут препятствовать доступу к объектам электросетевого хозяйства, без создания необходимых для такого доступа проходов и подъездов; в) находиться в пределах огороженной территории и помещениях распределительных устройств и подстанций, открывать двери и люки распределительных устройств и подстанций, производить переключения и подключения в электрических сетях (указанное требование не распространяется на работников, занятых выполнением разрешенных в установленном порядке работ), разводить огонь в пределах охранных зон вводных и распределительных устройств, подстанций, воздушных линий электропередачи, а также в охранных зонах кабельных линий электропередачи; г) размещать свалки; д) производить работы ударными механизмами, сбрасывать тяжести массой свыше 5 тонн, производить сброс и слив едких и коррозионных веществ и горюче-смазочных материалов (в охранных зонах подземных кабельных линий электропередачи). В пределах охранных зон без письменного решения о согласовании сетевых организаций юридическим и физическим лицам запрещаются: а) строительство, капитальный ремонт, реконструкция или снос зданий и сооружений; б) горные, взрывные, мелиоративные работы, в том числе связанные с временным затоплением земель; в) посадка и вырубка деревьев и кустарников; г) дноуглубительные, землечерпальные и погрузочно-разгрузочные работы, добыча рыбы, других водных животных и растений придонными орудиями лова, устройство водопоев, колка и заготовка льда (в охранных зонах подводных кабельных линий электропередачи); д) проход судов, у которых расстояние по вертикали от верхнего крайнего габарита с грузом или без груза до нижней точки провеса проводов переходов воздушных линий электропередачи через водоемы менее минимально допустимого расстояния, в том числе с учетом максимального уровня подъема воды при паводке; е) проезд машин и механизмов, имеющих общую высоту с грузом или без груза от поверхности дороги более 4,5 метра (в охранных зонах воздушных линий электропередачи); ж) земляные работы на глубине более 0,3 метра (на вспахиваемых землях на глубине более 0,45 метра), а также планировка грунта (в охранных зонах подземных кабельных линий электропередачи); з) полив сельскохозяйственных культур в случае, если высота струи воды может составить свыше 3 метров (в охранных зонах воздушных линий электропередачи); и) полевые сельскохозяйственные работы с применением сельскохозяйственных машин и оборудования высотой более 4 метров (в охранных зонах воздушных линий

 ДОКУМЕНТ ПОДПИСАН ЭЛЕКТРОННОЙ ПОДПИСЬЮ Сертификат: 00BV056B7401CB38D2B3576ACDC8425108 Владелец: ФЕДЕРАЛЬНАЯ СЛУЖБА ГОСУДАРСТВЕННОЙ РЕГИСТРАЦИИ, КАДАСТРА И КАРТОГРАФИИ Действителен: с 27.06.2023 по 19.09.2024	инициалы, фамилия
полное наименование должности	

Земельный участок			
вид объекта недвижимости			
Лист № 74 раздела 4.1	Всего листов раздела 4.1: 122	Всего разделов: 7	Всего листов выписки: 908

21.08.2023г. № КУВИ-001/2023-190819146

Кадастровый номер: 47:23:0000000:21(Единое землепользование)

		<p>электропередачи) или полевые сельскохозяйственные работы, связанные с вспашкой земли (в охранных зонах кабельных линий электропередачи). к) размещать детские и спортивные площадки, стадионы, рынки, торговые точки, полевые станы, загоны для скота, гаражи и стоянки всех видов машин и механизмов, садовые, огородные земельные участки и иные объекты недвижимости, расположенные в границах территории ведения гражданами садоводства или огородничества для собственных нужд, объекты жилищного строительства, в том числе индивидуального (в охранных зонах воздушных линий электропередачи); л) складировать или размещать хранилища любых, в том числе горюче-смазочных, материалов; м) устраивать причалы для стоянки судов, барж и плавучих кранов, бросать якоря с судов и осуществлять их проход с отданными якорями, цепями, лотами, волокушами и тралами (в охранных зонах подводных кабельных линий электропередачи).; Реестровый номер границы: 47:23-6.1177; Вид объекта реестра границ: Зона с особыми условиями использования территории; Вид зоны по документу: Охранная зона объекта электросетевого хозяйства - ВЛ-10кВ ф5 ПС-366; Тип зоны: Охранная зона инженерных коммуникаций</p>
62	данные отсутствуют	<p>вид ограничения (обременения): ограничения прав на земельный участок, предусмотренные статьей 56 Земельного кодекса Российской Федерации; Срок действия: не установлен; реквизиты документа-основания: доверенность от 05.02.2021 № 41; документ, содержащий необходимые для внесения в государственный кадастр недвижимости сведения об установлении или изменении территориальной зоны или зоны с особыми условиями использования территорий, либо об отмене установления такой зоны от 23.11.2021 № PVD-0123/2021-65111; иной документ, содержащий описание объекта от 23.11.2021 № PVD-0123/2021-65111; Содержание ограничения (обременения): В охранной зоне запрещается (Постановление Правительства РФ от 08.09 2017г. № 1083): а) перемещать, засыпать, повреждать и разрушать контрольно-измерительные и контрольно-диагностические пункты, предупредительные надписи, опознавательные и сигнальные знаки местонахождения магистральных газопроводов; б) открывать двери и люки необслуживаемых усилительных пунктов на кабельных линиях связи, калитки ограждений узлов линейной арматуры, двери установок электрохимической защиты, люки линейных и смотровых колодцев, открывать и закрывать краны, задвижки, отключать и включать средства связи, энергоснабжения, устройства телемеханики магистральных газопроводов; в) устраивать свалки, осуществлять сброс и слив едких и коррозионно-агрессивных веществ и горюче-смазочных материалов; г) складировать любые материалы, в том числе горюче-смазочные, или размещать хранилища любых материалов; д) повреждать берегозащитные, водовыпускные сооружения, земляные и иные сооружения (устройства), предохраняющие магистральный газопровод от разрушения; е) осуществлять постановку судов и плавучих объектов на якорь, добычу морских млекопитающих, рыболовство придонными орудиями добычи (вылова) водных биологических ресурсов, плавание с вытравленной якорь-цепью; ж) проводить дноуглубительные и другие работы, связанные с изменением дна и берегов водных объектов, за исключением работ, необходимых для технического обслуживания объекта магистрального газопровода; з) проводить работы с использованием ударно-импульсных устройств и вспомогательных механизмов, сбрасывать грузы; и) осуществлять рекреационную деятельность, кроме деятельности,</p>



ДОКУМЕНТ ПОДПИСАН
ЭЛЕКТРОННОЙ ПОДПИСЬЮ

Сертификат: 00BV056B7401CB38D2B3576ACDC8425108

Владелец: ФЕДЕРАЛЬНАЯ СЛУЖБА ГОСУДАРСТВЕННОЙ

РЕГИСТРАЦИИ, КАДАСТРА И КАРТОГРАФИИ

Действителен: с 27.06.2023 по 19.09.2024

полное наименование должности

инициалы, фамилия

Земельный участок			
вид объекта недвижимости			
Лист № 75 раздела 4.1	Всего листов раздела 4.1: 122	Всего разделов: 7	Всего листов выписки: 908

21.08.2023г. № КУВИ-001/2023-190819146

Кадастровый номер: 47:23:0000000:21(Единое землепользование)

		<p>предусмотренной подпунктом "ж" пункта 6 Постановления Правительства РФ от 08.09.2017г. №1083, разводить костры и размещать источники огня; к) огораживать и перегораживать охранные зоны; л) осуществлять несанкционированное подключение (присоединение) к магистральному газопроводу. - размещать какие-либо здания, строения, сооружения, не относящиеся к а) линейной части магистрального газопровода; б) компрессорным станциям; в) газоизмерительным станциям; г) газораспределительным станциям, узлы и пунктам редуцирования газа; д) станциям охлаждения газа; е) подземным хранилищам газа, включая трубопроводы, за исключением (с письменного разрешения собственника охранных зон): а) сооружение запруд на реках и ручьях; б) складирование кормов, удобрений, сена, соломы, размещение полевых станов и загонов для скота; в) размещение туристских стоянок; г) размещение гаражей, стоянок и парковок транспортных средств; д) сооружение переездов через магистральные газопроводы; е) прокладка инженерных коммуникаций; ж) устройство причалов для судов и пляжей;; Реестровый номер границы: 47:23-6.1199; Вид зоны по документу: Охранная зона контрольной скважины № 208 глубиной 250м; Тип зоны: Охранная зона инженерных коммуникаций; Номер: 1</p>
63	данные отсутствуют	<p>вид ограничения (обременения): ограничения прав на земельный участок, предусмотренные статьей 56 Земельного кодекса Российской Федерации; Срок действия: не установлен; реквизиты документа-основания: доверенность от 05.02.2021 № 41; документ, содержащий необходимые для внесения в государственный кадастр недвижимости сведения об установлении или изменении территориальной зоны или зоны с особыми условиями использования территорий, либо об отмене установления такой зоны от 23.11.2021 № PVD-0123/2021-64952; иной документ, содержащий описание объекта от 23.11.2021 № PVD-0123/2021-64952; Содержание ограничения (обременения): В охранной зоне запрещается (Постановление Правительства РФ от 08.09 2017г. № 1083): а) перемещать, засыпать, повреждать и разрушать контрольно-измерительные и контрольно-диагностические пункты, предупредительные надписи, опознавательные и сигнальные знаки местонахождения магистральных газопроводов; б) открывать двери и люки необслуживаемых усилительных пунктов на кабельных линиях связи, калитки ограждений узлов линейной арматуры, двери установок электрохимической защиты, люки линейных и смотровых колодцев, открывать и закрывать краны, задвижки, отключать и включать средства связи, энергоснабжения, устройства телемеханики магистральных газопроводов; в) устраивать свалки, осуществлять сброс и слив едких и коррозионно-агрессивных веществ и горюче-смазочных материалов; г) складировать любые материалы, в том числе горюче-смазочные, или размещать хранилища любых материалов; д) повреждать берегозащитные, водовыпускные сооружения, земляные и иные сооружения (устройства), предохраняющие магистральный газопровод от разрушения; е) осуществлять постановку судов и плавучих объектов на якорь, добычу морских млекопитающих, рыболовство придонными орудиями добычи (вылова) водных биологических ресурсов, плавание с вытравленной якорь-цепью; ж) проводить дноуглубительные и другие работы, связанные с изменением дна и берегов водных объектов, за исключением работ, необходимых для технического обслуживания объекта магистрального газопровода; з) проводить работы с использованием ударно-импульсных устройств и</p>



ДОКУМЕНТ ПОДПИСАН
ЭЛЕКТРОННОЙ ПОДПИСЬЮ

Сертификат: 00BV056B7401CB38D2B3576ACDC8425108

Владелец: ФЕДЕРАЛЬНАЯ СЛУЖБА ГОСУДАРСТВЕННОЙ
РЕГИСТРАЦИИ, КАДАСТРА И КАРТОГРАФИИ
Действителен: с 27.06.2023 по 19.09.2024

полное наименование должности

инициалы, фамилия

Земельный участок			
вид объекта недвижимости			
Лист № 76 раздела 4.1	Всего листов раздела 4.1: 122	Всего разделов: 7	Всего листов выписки: 908

21.08.2023г. № КУВИ-001/2023-190819146

Кадастровый номер: 47:23:0000000:21(Единое землепользование)

		<p>вспомогательных механизмов, сбрасывать грузы; и) осуществлять рекреационную деятельность, кроме деятельности, предусмотренной подпунктом "ж" пункта 6 Постановления Правительства РФ от 08.09.2017г. №1083, разводить костры и размещать источники огня; к) огораживать и перегораживать охранные зоны; л) осуществлять несанкционированное подключение (присоединение) к магистральному газопроводу. - размещать какие-либо здания, строения, сооружения, не относящиеся к а) линейной части магистрального газопровода; б) компрессорным станциям; в) газоизмерительным станциям; г) газораспределительным станциям, узлы и пунктам редуцирования газа; д) станциям охлаждения газа; е) подземным хранилищам газа, включая трубопроводы, за исключением (с письменного разрешения собственника охранных зон): а) сооружение запруд на реках и ручьях; б) складирование кормов, удобрений, сена, соломы, размещение полевых станов и загонов для скота; в) размещение туристских стоянок; г) размещение гаражей, стоянок и парковок транспортных средств; д) сооружение переездов через магистральные газопроводы; е) прокладка инженерных коммуникаций; ж) устройство причалов для судов и пляжей;; Реестровый номер границы: 47:23-6.1188; Вид зоны по документу: Охранная зона контрольной скважины № 90 глубиной 250м; Тип зоны: Охранная зона инженерных коммуникаций; Номер: 1</p>
64	данные отсутствуют	<p>вид ограничения (обременения): ограничения прав на земельный участок, предусмотренные статьей 56 Земельного кодекса Российской Федерации; Срок действия: не установлен; реквизиты документа-основания: доверенность от 05.02.2021 № 41; документ, содержащий необходимые для внесения в государственный кадастр недвижимости сведения об установлении или изменении территориальной зоны или зоны с особыми условиями использования территорий, либо об отмене установления такой зоны от 23.11.2021 № PVD-0123/2021-65188; иной документ, содержащий описание объекта от 23.11.2021 № PVD-0123/2021-65188; Содержание ограничения (обременения): В охранной зоне запрещается (Постановление Правительства РФ от 08.09.2017г. № 1083): а) перемещать, засыпать, повреждать и разрушать контрольно-измерительные и контрольно-диагностические пункты, предупредительные надписи, опознавательные и сигнальные знаки местонахождения магистральных газопроводов; б) открывать двери и люки необслуживаемых усилительных пунктов на кабельных линиях связи, калитки ограждений узлов линейной арматуры, двери установок электрохимической защиты, люки линейных и смотровых колодцев, открывать и закрывать краны, задвижки, отключать и включать средства связи, энергоснабжения, устройства телемеханики магистральных газопроводов; в) устраивать свалки, осуществлять сброс и слив едких и коррозионно-агрессивных веществ и горюче-смазочных материалов; г) складировать любые материалы, в том числе горюче-смазочные, или размещать хранилища любых материалов; д) повреждать берегозащитные, водовыпускные сооружения, земляные и иные сооружения (устройства), предохраняющие магистральный газопровод от разрушения; е) осуществлять постановку судов и плавучих объектов на якорь, добычу морских млекопитающих, рыболовство придонными орудиями добычи (вылова) водных биологических ресурсов, плавание с вытравленной якорь-цепью; ж) проводить дноуглубительные и другие работы, связанные с изменением дна и берегов водных объектов, за исключением работ, необходимых для технического</p>



ДОКУМЕНТ ПОДПИСАН
ЭЛЕКТРОННОЙ ПОДПИСЬЮ

Сертификат: 00BV056B7401CB38D2B3576ACDC8425108

Владелец: ФЕДЕРАЛЬНАЯ СЛУЖБА ГОСУДАРСТВЕННОЙ
РЕГИСТРАЦИИ, КАДАСТРА И КАРТОГРАФИИ
Действителен: с 27.06.2023 по 19.09.2024

полное наименование должности

инициалы, фамилия

Земельный участок			
вид объекта недвижимости			
Лист № 77 раздела 4.1	Всего листов раздела 4.1: 122	Всего разделов: 7	Всего листов выписки: 908

21.08.2023г. № КУВИ-001/2023-190819146

Кадастровый номер: 47:23:0000000:21(Единое землепользование)

		обслуживания объекта магистрального газопровода; з) проводить работы с использованием ударно-импульсных устройств и вспомогательных механизмов, сбрасывать грузы; и) осуществлять рекреационную деятельность, кроме деятельности, предусмотренной подпунктом "ж" пункта 6 Постановления Правительства РФ от 08.09.2017г. №1083, разводить костры и размещать источники огня; к) огораживать и перегораживать охранные зоны; л) осуществлять несанкционированное подключение (присоединение) к магистральному газопроводу. - размещать какие-либо здания, строения, сооружения, не относящиеся к а) линейной части магистрального газопровода; б) компрессорным станциям; в) газоизмерительным станциям; г) газораспределительным станциям, узлы и пунктам редуцирования газа; д) станциям охлаждения газа; е) подземным хранилищам газа, включая трубопроводы, за исключением (с письменного разрешения собственника охранных зон): а) сооружение запруд на реках и ручьях; б) складирование кормов, удобрений, сена, соломы, размещение полевых станов и загонов для скота; в) размещение туристских стоянок; г) размещение гаражей, стоянок и парковок транспортных средств; д) сооружение переездов через магистральные газопроводы; е) прокладка инженерных коммуникаций; ж) устройство причалов для судов и пляжей;; Реестровый номер границы: 47:23-6.1210; Вид зоны по документу: Охранная зона контрольной скважины № 91 глубиной 250м; Тип зоны: Охранная зона инженерных коммуникаций; Номер: 1
65	данные отсутствуют	вид ограничения (обременения): ограничения прав на земельный участок, предусмотренные статьей 56 Земельного кодекса Российской Федерации; Срок действия: не установлен; реквизиты документа-основания: доверенность от 05.02.2021 № 41; документ, содержащий необходимые для внесения в государственный кадастр недвижимости сведения об установлении или изменении территориальной зоны или зоны с особыми условиями использования территорий, либо об отмене установления такой зоны от 23.11.2021 № PVD-0123/2021-65173; иной документ, содержащий описание объекта от 23.11.2021 № PVD-0123/2021-65173; Содержание ограничения (обременения): В охранной зоне запрещается (Постановление Правительства РФ от 08.09.2017г. № 1083): а) перемещать, засыпать, повреждать и разрушать контрольно-измерительные и контрольно-диагностические пункты, предупредительные надписи, опознавательные и сигнальные знаки местонахождения магистральных газопроводов; б) открывать двери и люки необслуживаемых усилительных пунктов на кабельных линиях связи, калитки ограждений узлов линейной арматуры, двери установок электрохимической защиты, люки линейных и смотровых колодцев, открывать и закрывать краны, задвижки, отключать и включать средства связи, энергоснабжения, устройства телемеханики магистральных газопроводов; в) устраивать свалки, осуществлять сброс и слив едких и коррозионно-агрессивных веществ и горюче-смазочных материалов; г) складировать любые материалы, в том числе горюче-смазочные, или размещать хранилища любых материалов; д) повреждать берегозащитные, водовыпускные сооружения, земляные и иные сооружения (устройства), предохраняющие магистральный газопровод от разрушения; е) осуществлять постановку судов и плавучих объектов на якорь, добычу морских млекопитающих, рыболовство придонными орудиями добычи (вылова) водных биологических ресурсов, плавание с вытравленной якорь-цепью; ж) проводить дноуглубительные и другие

 ДОКУМЕНТ ПОДПИСАН ЭЛЕКТРОННОЙ ПОДПИСЬЮ Сертификат: 00BV056B7401CB38D2B3576ACDC8425108 Владелец: ФЕДЕРАЛЬНАЯ СЛУЖБА ГОСУДАРСТВЕННОЙ РЕГИСТРАЦИИ, КАДАСТРА И КАРТОГРАФИИ Действителен: с 27.06.2023 по 19.09.2024	инициалы, фамилия
полное наименование должности	

Земельный участок			
вид объекта недвижимости			
Лист № 78 раздела 4.1	Всего листов раздела 4.1: 122	Всего разделов: 7	Всего листов выписки: 908

21.08.2023г. № КУВИ-001/2023-190819146

Кадастровый номер: 47:23:0000000:21(Единое землепользование)

		<p>работы, связанные с изменением дна и берегов водных объектов, за исключением работ, необходимых для технического обслуживания объекта магистрального газопровода; з) проводить работы с использованием ударно-импульсных устройств и вспомогательных механизмов, сбрасывать грузы; и) осуществлять рекреационную деятельность, кроме деятельности, предусмотренной подпунктом "ж" пункта 6 Постановления Правительства РФ от 08.09.2017г. №1083, разводить костры и размещать источники огня; к) огораживать и перегораживать охранные зоны; л) осуществлять несанкционированное подключение (присоединение) к магистральному газопроводу. - размещать какие-либо здания, строения, сооружения, не относящиеся к а) линейной части магистрального газопровода; б) компрессорным станциям; в) газоизмерительным станциям; г) газораспределительным станциям, узлы и пунктам редуцирования газа; д) станциям охлаждения газа; е) подземным хранилищам газа, включая трубопроводы, за исключением (с письменного разрешения собственника охранных зон): а) сооружение запруд на реках и ручьях; б) складирование кормов, удобрений, сена, соломы, размещение полевых станов и загонов для скота; в) размещение туристских стоянок; г) размещение гаражей, стоянок и парковок транспортных средств; д) сооружение поездов через магистральные газопроводы; е) прокладка инженерных коммуникаций; ж) устройство причалов для судов и пляжей;; Реестровый номер границы: 47:23-6.1207; Вид объекта реестра границ: Зона с особыми условиями использования территории; Вид зоны по документу: Охранная зона контрольной скважины № 160 глубиной 250м; Тип зоны: Охранная зона инженерных коммуникаций; Номер: 1</p>
66	данные отсутствуют	<p>вид ограничения (обременения): ограничения прав на земельный участок, предусмотренные статьей 56 Земельного кодекса Российской Федерации; Срок действия: не установлен; реквизиты документа-основания: доверенность от 05.02.2021 № 41; документ, содержащий необходимые для внесения в государственный кадастр недвижимости сведения об установлении или изменении территориальной зоны или зоны с особыми условиями использования территорий, либо об отмене установления такой зоны от 23.11.2021 № PVD-0123/2021-62551; иной документ, содержащий описание объекта от 23.11.2021 № PVD-0123/2021-62551; Содержание ограничения (обременения): В охранной зоне запрещается (Постановление Правительства РФ от 08.09.2017г. № 1083): а) перемещать, засыпать, повреждать и разрушать контрольно-измерительные и контрольно-диагностические пункты, предупредительные надписи, опознавательные и сигнальные знаки местонахождения магистральных газопроводов; б) открывать двери и люки необслуживаемых усилительных пунктов на кабельных линиях связи, калитки ограждений узлов линейной арматуры, двери установок электрохимической защиты, люки линейных и смотровых колодцев, открывать и закрывать краны, задвижки, отключать и включать средства связи, энергоснабжения, устройства телемеханики магистральных газопроводов; в) устраивать свалки, осуществлять сброс и слив едких и коррозионно-агрессивных веществ и горюче-смазочных материалов; г) складировать любые материалы, в том числе горюче-смазочные, или размещать хранилища любых материалов; д) повреждать берегозащитные, водовыпускные сооружения, земляные и иные сооружения (устройства), предохраняющие магистральный газопровод от разрушения; е) осуществлять</p>

 ДОКУМЕНТ ПОДПИСАН ЭЛЕКТРОННОЙ ПОДПИСЬЮ Сертификат: 00BV056B7401CB38D2B3576ACDC8425108 Владелец: ФЕДЕРАЛЬНАЯ СЛУЖБА ГОСУДАРСТВЕННОЙ РЕГИСТРАЦИИ, КАДАСТРА И КАРТОГРАФИИ Действителен: с 27.06.2023 по 19.09.2024	инициалы, фамилия
полное наименование должности	

Земельный участок			
вид объекта недвижимости			
Лист № 79 раздела 4.1	Всего листов раздела 4.1: 122	Всего разделов: 7	Всего листов выписки: 908
21.08.2023г. № КУВИ-001/2023-190819146			
Кадастровый номер:		47:23:0000000:21(Единое землепользование)	
		<p>постановку судов и плавучих объектов на якорь, добычу морских млекопитающих, рыболовство придонными орудиями добычи (вылова) водных биологических ресурсов, плавание с вытравленной якорь-цепью; ж) проводить дноуглубительные и другие работы, связанные с изменением дна и берегов водных объектов, за исключением работ, необходимых для технического обслуживания объекта магистрального газопровода; з) проводить работы с использованием ударно-импульсных устройств и вспомогательных механизмов, сбрасывать грузы; и) осуществлять рекреационную деятельность, кроме деятельности, предусмотренной подпунктом "ж" пункта 6 Постановления Правительства РФ от 08.09.2017г. №1083, разводить костры и размещать источники огня; к) огораживать и перегораживать охранные зоны; л) осуществлять несанкционированное подключение (присоединение) к магистральному газопроводу. - размещать какие-либо здания, строения, сооружения, не относящиеся к а) линейной части магистрального газопровода; б) компрессорным станциям; в) газоизмерительным станциям; г) газораспределительным станциям, узлы и пунктам редуцирования газа; д) станциям охлаждения газа; е) подземным хранилищам газа, включая трубопроводы, за исключением (с письменного разрешения собственника охранных зон): а) сооружение запруд на реках и ручьях; б) складирование кормов, удобрений, сена, соломы, размещение полевых станков и загонов для скота; в) размещение туристских стоянок; г) размещение гаражей, стоянок и парковок транспортных средств; д) сооружение переездов через магистральные газопроводы; е) прокладка инженерных коммуникаций; ж) устройство причалов для судов и пляжей;; Реестровый номер границы: 47:23-6.1174; Вид объекта реестра границ: Зона с особыми условиями использования территории; Вид зоны по документу: Охранная зона геофизической скважины № 81 глубиной 420м; Тип зоны: Охранная зона инженерных коммуникаций; Номер: 1</p>	
67	данные отсутствуют	<p>вид ограничения (обременения): ограничения прав на земельный участок, предусмотренные статьей 56 Земельного кодекса Российской Федерации; Срок действия: не установлен; реквизиты документа-основания: доверенность от 05.02.2021 № 41; документ, содержащий необходимые для внесения в государственный кадастр недвижимости сведения об установлении или изменении территориальной зоны или зоны с особыми условиями использования территорий, либо об отмене установления такой зоны от 23.11.2021 № PVD-0123/2021-65116; иной документ, содержащий описание объекта от 23.11.2021 № PVD-0123/2021-65116; Содержание ограничения (обременения): В охранной зоне запрещается (Постановление Правительства РФ от 08.09.2017г. № 1083): а) перемещать, засыпать, повреждать и разрушать контрольно-измерительные и контрольно-диагностические пункты, предупредительные надписи, опознавательные и сигнальные знаки местонахождения магистральных газопроводов; б) открывать двери и люки необслуживаемых усилительных пунктов на кабельных линиях связи, калитки ограждений узлов линейной арматуры, двери установок электрохимической защиты, люки линейных и смотровых колодцев, открывать и закрывать краны, задвижки, отключать и включать средства связи, энергоснабжения, устройства телемеханики магистральных газопроводов; в) устраивать свалки, осуществлять сброс и слив едких и коррозионно-агрессивных веществ и горюче-смазочных материалов; г) складировать любые материалы, в том числе</p>	



ДОКУМЕНТ ПОДПИСАН
ЭЛЕКТРОННОЙ ПОДПИСЬЮ

Сертификат: 00BV056B7401CB38D2B3576ACDC8425108

Владелец: ФЕДЕРАЛЬНАЯ СЛУЖБА ГОСУДАРСТВЕННОЙ
РЕГИСТРАЦИИ, КАДАСТРА И КАРТОГРАФИИ
Действителен: с 27.06.2023 по 19.09.2024

полное наименование должности

инициалы, фамилия

Земельный участок			
вид объекта недвижимости			
Лист № 80 раздела 4.1	Всего листов раздела 4.1: 122	Всего разделов: 7	Всего листов выписки: 908
21.08.2023г. № КУВИ-001/2023-190819146			
Кадастровый номер:		47:23:0000000:21(Единое землепользование)	
		<p>горюче-смазочные, или размещать хранилища любых материалов; д) повреждать берегозащитные, водовыпускные сооружения, земляные и иные сооружения (устройства), предохраняющие магистральный газопровод от разрушения; е) осуществлять постановку судов и плавучих объектов на якорь, добычу морских млекопитающих, рыболовство придонными орудиями добычи (вылова) водных биологических ресурсов, плавание с вытравленной якорь-цепью; ж) проводить дноуглубительные и другие работы, связанные с изменением дна и берегов водных объектов, за исключением работ, необходимых для технического обслуживания объекта магистрального газопровода; з) проводить работы с использованием ударно-импульсных устройств и вспомогательных механизмов, сбрасывать грузы; и) осуществлять рекреационную деятельность, кроме деятельности, предусмотренной подпунктом "ж" пункта 6 Постановления Правительства РФ от 08.09.2017г. №1083, разводить костры и размещать источники огня; к) огораживать и перегораживать охранные зоны; л) осуществлять несанкционированное подключение (присоединение) к магистральному газопроводу. - размещать какие-либо здания, строения, сооружения, не относящиеся к а) линейной части магистрального газопровода; б) компрессорным станциям; в) газоизмерительным станциям; г) газораспределительным станциям, узлы и пунктам редуцирования газа; д) станциям охлаждения газа; е) подземным хранилищам газа, включая трубопроводы, за исключением (с письменного разрешения собственника охранных зон): а) сооружение запруд на реках и ручьях; б) складирование кормов, удобрений, сена, соломы, размещение полевых станков и загонов для скота; в) размещение туристских стоянок; г) размещение гаражей, стоянок и парковок транспортных средств; д) сооружение переездов через магистральные газопроводы; е) прокладка инженерных коммуникаций; ж) устройство причалов для судов и пляжей;; Реестровый номер границы: 47:23-6.1200; Вид объекта реестра границ: Зона с особыми условиями использования территории; Вид зоны по документу: Охранная зона контрольной скважины № 209 глубиной 250м; Тип зоны: Охранная зона инженерных коммуникаций; Номер: 1</p>	
68	данные отсутствуют	<p>вид ограничения (обременения): ограничения прав на земельный участок, предусмотренные статьей 56 Земельного кодекса Российской Федерации; Срок действия: не установлен; реквизиты документа-основания: доверенность от 05.02.2021 № 41; документ, содержащий необходимые для внесения в государственный кадастр недвижимости сведения об установлении или изменении территориальной зоны или зоны с особыми условиями использования территорий, либо об отмене установления такой зоны от 23.11.2021 № PVD-0123/2021-64918; иной документ, содержащий описание объекта от 23.11.2021 № PVD-0123/2021-64918; Содержание ограничения (обременения): В охранной зоне запрещается (Постановление Правительства РФ от 08.09.2017г. № 1083): а) перемещать, засыпать, повреждать и разрушать контрольно-измерительные и контрольно-диагностические пункты, предупредительные надписи, опознавательные и сигнальные знаки местонахождения магистральных газопроводов; б) открывать двери и люки необслуживаемых усилительных пунктов на кабельных линиях связи, калитки ограждений узлов линейной арматуры, двери установок электрохимической защиты, люки линейных и смотровых колодцев, открывать и закрывать краны, задвижки, отключать и включать средства связи, энергоснабжения, устройства</p>	



ДОКУМЕНТ ПОДПИСАН
ЭЛЕКТРОННОЙ ПОДПИСЬЮ

Сертификат: 00BV056B7401CB38D2B3576ACDC8425108

Владелец: ФЕДЕРАЛЬНАЯ СЛУЖБА ГОСУДАРСТВЕННОЙ
РЕГИСТРАЦИИ, КАДАСТРА И КАРТОГРАФИИ
Действителен: с 27.06.2023 по 19.09.2024

полное наименование должности

инициалы, фамилия

Земельный участок			
вид объекта недвижимости			
Лист № 81 раздела 4.1	Всего листов раздела 4.1: 122	Всего разделов: 7	Всего листов выписки: 908
21.08.2023г. № КУВИ-001/2023-190819146			
Кадастровый номер:		47:23:0000000:21(Единое землепользование)	
		<p>телемеханики магистральных газопроводов; в) устраивать свалки, осуществлять сброс и слив едких и коррозионно-агрессивных веществ и горюче-смазочных материалов; г) складировать любые материалы, в том числе горюче-смазочные, или размещать хранилища любых материалов; д) повреждать берегозащитные, водовыпускные сооружения, земляные и иные сооружения (устройства), предохраняющие магистральный газопровод от разрушения; е) осуществлять постановку судов и плавучих объектов на якорь, добычу морских млекопитающих, рыболовство придонными орудиями добычи (вылова) водных биологических ресурсов, плавание с вытравленной якорь-цепью; ж) проводить дноуглубительные и другие работы, связанные с изменением дна и берегов водных объектов, за исключением работ, необходимых для технического обслуживания объекта магистрального газопровода; з) проводить работы с использованием ударно-импульсных устройств и вспомогательных механизмов, сбрасывать грузы; и) осуществлять рекреационную деятельность, кроме деятельности, предусмотренной подпунктом "ж" пункта 6 Постановления Правительства РФ от 08.09.2017г. №1083, разводить костры и размещать источники огня; к) огораживать и перегораживать охранные зоны; л) осуществлять несанкционированное подключение (присоединение) к магистральному газопроводу. - размещать какие-либо здания, строения, сооружения, не относящиеся к а) линейной части магистрального газопровода; б) компрессорным станциям; в) газоизмерительным станциям; г) газораспределительным станциям, узлы и пунктам редуцирования газа; д) станциям охлаждения газа; е) подземным хранилищам газа, включая трубопроводы, за исключением (с письменного разрешения собственника охранных зон): а) сооружение запруд на реках и ручьях; б) складирование кормов, удобрений, сена, соломы, размещение полевых станов и загонов для скота; в) размещение туристских стоянок; г) размещение гаражей, стоянок и парковок транспортных средств; д) сооружение переездов через магистральные газопроводы; е) прокладка инженерных коммуникаций; ж) устройство причалов для судов и пляжей;; Реестровый номер границы: 47:23-6.1180; Вид зоны по документу: Охранная зона контрольной скважины № 211 глубиной 250м; Тип зоны: Охранная зона инженерных коммуникаций; Номер: 1</p>	
69	данные отсутствуют	<p>вид ограничения (обременения): ограничения прав на земельный участок, предусмотренные статьей 56 Земельного кодекса Российской Федерации; Срок действия: не установлен; реквизиты документа-основания: доверенность от 05.02.2021 № 41; документ, содержащий необходимые для внесения в государственный кадастр недвижимости сведения об установлении или изменении территориальной зоны или зоны с особыми условиями использования территорий, либо об отмене установления такой зоны от 23.11.2021 № PVD-0123/2021-62469; иной документ, содержащий описание объекта от 23.11.2021 № PVD-0123/2021-62469; Содержание ограничения (обременения): В охранной зоне запрещается (Постановление Правительства РФ от 08.09.2017г. № 1083): а) перемещать, засыпать, повреждать и разрушать контрольно-измерительные и контрольно-диагностические пункты, предупредительные надписи, опознавательные и сигнальные знаки местонахождения магистральных газопроводов; б) открывать двери и люки необслуживаемых усилительных пунктов на кабельных линиях связи, калитки ограждений узлов линейной арматуры, двери установок электрохимической защиты, люки линейных и смотровых</p>	



ДОКУМЕНТ ПОДПИСАН
ЭЛЕКТРОННОЙ ПОДПИСЬЮ

Сертификат: 00BV056B7401CB38D2B3576ACDC8425108

Владелец: ФЕДЕРАЛЬНАЯ СЛУЖБА ГОСУДАРСТВЕННОЙ
РЕГИСТРАЦИИ, КАДАСТРА И КАРТОГРАФИИ
Действителен: с 27.06.2023 по 19.09.2024

полное наименование должности

инициалы, фамилия

Земельный участок			
вид объекта недвижимости			
Лист № 82 раздела 4.1	Всего листов раздела 4.1: 122	Всего разделов: 7	Всего листов выписки: 908

21.08.2023г. № КУВИ-001/2023-190819146

Кадастровый номер: 47:23:0000000:21(Единое землепользование)

		<p>колодцев, открывать и закрывать краны, задвижки, отключать и включать средства связи, энергоснабжения, устройства телемеханики магистральных газопроводов; в) устраивать свалки, осуществлять сброс и слив едких и коррозионно-агрессивных веществ и горюче-смазочных материалов; г) складировать любые материалы, в том числе горюче-смазочные, или размещать хранилища любых материалов; д) повреждать берегозащитные, водовыпускные сооружения, земляные и иные сооружения (устройства), предохраняющие магистральный газопровод от разрушения; е) осуществлять постановку судов и плавучих объектов на якорь, добычу морских млекопитающих, рыболовство придонными орудиями добычи (вылова) водных биологических ресурсов, плавание с вытравленной якорь-цепью; ж) проводить дноуглубительные и другие работы, связанные с изменением дна и берегов водных объектов, за исключением работ, необходимых для технического обслуживания объекта магистрального газопровода; з) проводить работы с использованием ударно-импульсных устройств и вспомогательных механизмов, сбрасывать грузы; и) осуществлять рекреационную деятельность, кроме деятельности, предусмотренной подпунктом "ж" пункта 6 Постановления Правительства РФ от 08.09.2017г. №1083, разводить костры и размещать источники огня; к) огораживать и перегораживать охранные зоны; л) осуществлять несанкционированное подключение (присоединение) к магистральному газопроводу. - размещать какие-либо здания, строения, сооружения, не относящиеся к а) линейной части магистрального газопровода; б) компрессорным станциям; в) газоизмерительным станциям; г) газораспределительным станциям, узлы и пунктам редуцирования газа; д) станциям охлаждения газа; е) подземным хранилищам газа, включая трубопроводы, за исключением (с письменного разрешения собственника охранных зон): а) сооружение запруд на реках и ручьях; б) складирование кормов, удобрений, сена, соломы, размещение полевых станов и загонов для скота; в) размещение туристских стоянок; г) размещение гаражей, стоянок и парковок транспортных средств; д) сооружение переездов через магистральные газопроводы; е) прокладка инженерных коммуникаций; ж) устройство причалов для судов и пляжей;; Реестровый номер границы: 47:23-6.1165; Вид зоны по документу: Охранная зона геофизической скважины № 65 глубиной 420м; Тип зоны: Охранная зона инженерных коммуникаций; Номер: 1</p>
70	данные отсутствуют	<p>вид ограничения (обременения): ограничения прав на земельный участок, предусмотренные статьей 56 Земельного кодекса Российской Федерации; Срок действия: не установлен; реквизиты документа-основания: доверенность от 05.02.2021 № 41; документ, содержащий необходимые для внесения в государственный кадастр недвижимости сведения об установлении или изменении территориальной зоны или зоны с особыми условиями использования территорий, либо об отмене установления такой зоны от 23.11.2021 № PVD-0123/2021-62318; иной документ, содержащий описание объекта от 23.11.2021 № PVD-0123/2021-62318; Содержание ограничения (обременения): В охранной зоне запрещается (Постановление Правительства РФ от 08.09 2017г. № 1083): а) перемещать, засыпать, повреждать и разрушать контрольно-измерительные и контрольно-диагностические пункты, предупредительные надписи, опознавательные и сигнальные знаки местонахождения магистральных газопроводов; б) открывать двери и люки необслуживаемых усилительных пунктов на кабельных линиях связи,</p>



ДОКУМЕНТ ПОДПИСАН
ЭЛЕКТРОННОЙ ПОДПИСЬЮ

Сертификат: 00ВВ056В7401СВ38Д2В3576АСДС8425108

Владелец: ФЕДЕРАЛЬНАЯ СЛУЖБА ГОСУДАРСТВЕННОЙ

РЕГИСТРАЦИИ, КАДАСТРА И КАРТОГРАФИИ

Действителен: с 27.06.2023 по 19.09.2024

полное наименование должности

инициалы, фамилия

Земельный участок			
вид объекта недвижимости			
Лист № 83 раздела 4.1	Всего листов раздела 4.1: 122	Всего разделов: 7	Всего листов выписки: 908
21.08.2023г. № КУВИ-001/2023-190819146			
Кадастровый номер:		47:23:0000000:21(Единое землепользование)	
		<p>калитки ограждений узлов линейной арматуры, двери установок электрохимической защиты, люки линейных и смотровых колодцев, открывать и закрывать краны, задвижки, отключать и включать средства связи, энергоснабжения, устройства телемеханики магистральных газопроводов; в) устраивать свалки, осуществлять сброс и слив едких и коррозионно-агрессивных веществ и горюче-смазочных материалов; г) складировать любые материалы, в том числе горюче-смазочные, или размещать хранилища любых материалов; д) повреждать берегозащитные, водовыпускные сооружения, земляные и иные сооружения (устройства), предохраняющие магистральный газопровод от разрушения; е) осуществлять постановку судов и плавучих объектов на якорь, добычу морских млекопитающих, рыболовство придонными орудиями добычи (вылова) водных биологических ресурсов, плавание с вытравленной якорь-цепью; ж) проводить дноуглубительные и другие работы, связанные с изменением дна и берегов водных объектов, за исключением работ, необходимых для технического обслуживания объекта магистрального газопровода; з) проводить работы с использованием ударно-импульсных устройств и вспомогательных механизмов, сбрасывать грузы; и) осуществлять рекреационную деятельность, кроме деятельности, предусмотренной подпунктом "ж" пункта 6 Постановления Правительства РФ от 08.09.2017г. №1083, разводить костры и размещать источники огня; к) огораживать и перегораживать охранные зоны; л) осуществлять несанкционированное подключение (присоединение) к магистральному газопроводу. - размещать какие-либо здания, строения, сооружения, не относящиеся к а) линейной части магистрального газопровода; б) компрессорным станциям; в) газоизмерительным станциям; г) газораспределительным станциям, узлы и пунктам редуцирования газа; д) станциям охлаждения газа; е) подземным хранилищам газа, включая трубопроводы, за исключением (с письменного разрешения собственника охранных зон): а) сооружение запруд на реках и ручьях; б) складирование кормов, удобрений, сена, соломы, размещение полевых станов и загонов для скота; в) размещение туристских стоянок; г) размещение гаражей, стоянок и парковок транспортных средств; д) сооружение переездов через магистральные газопроводы; е) прокладка инженерных коммуникаций; ж) устройство причалов для судов и пляжей;; Реестровый номер границы: 47:23-6.1223; Вид зоны по документу: Охранная зона наблюдательной скважины № 137 глубиной 420м; Тип зоны: Охранная зона инженерных коммуникаций; Номер: 1</p>	
71	данные отсутствуют	<p>вид ограничения (обременения): ограничения прав на земельный участок, предусмотренные статьей 56 Земельного кодекса Российской Федерации; Срок действия: не установлен; реквизиты документа-основания: доверенность от 05.02.2021 № 41; документ, содержащий необходимые для внесения в государственный кадастр недвижимости сведения об установлении или изменении территориальной зоны или зоны с особыми условиями использования территорий, либо об отмене установления такой зоны от 23.11.2021 № PVD-0123/2021-62486; иной документ, содержащий описание объекта от 23.11.2021 № PVD-0123/2021-62486; Содержание ограничения (обременения): В охранной зоне запрещается (Постановление Правительства РФ от 08.09.2017г. № 1083): а) перемещать, засыпать, повреждать и разрушать контрольно-измерительные и контрольно-диагностические пункты, предупредительные надписи, опознавательные и сигнальные знаки местонахождения</p>	

 ДОКУМЕНТ ПОДПИСАН ЭЛЕКТРОННОЙ ПОДПИСЬЮ Сертификат: 00BV056B7401CB38D2B3576ACDC8425108 Владелец: ФЕДЕРАЛЬНАЯ СЛУЖБА ГОСУДАРСТВЕННОЙ РЕГИСТРАЦИИ, КАДАСТРА И КАРТОГРАФИИ Действителен: с 27.06.2023 по 19.09.2024	инициалы, фамилия
полное наименование должности	

Земельный участок			
вид объекта недвижимости			
Лист № 84 раздела 4.1	Всего листов раздела 4.1: 122	Всего разделов: 7	Всего листов выписки: 908

21.08.2023г. № КУВИ-001/2023-190819146

Кадастровый номер: 47:23:0000000:21(Единое землепользование)

		<p>магистральных газопроводов; б) открывать двери и люки необслуживаемых усилительных пунктов на кабельных линиях связи, калитки ограждений узлов линейной арматуры, двери установок электрохимической защиты, люки линейных и смотровых колодцев, открывать и закрывать краны, задвижки, отключать и включать средства связи, энергоснабжения, устройства телемеханики магистральных газопроводов; в) устраивать свалки, осуществлять сброс и слив едких и коррозионно-агрессивных веществ и горюче-смазочных материалов; г) складировать любые материалы, в том числе горюче-смазочные, или размещать хранилища любых материалов; д) повреждать берегозащитные, водовыпускные сооружения, земляные и иные сооружения (устройства), предохраняющие магистральный газопровод от разрушения; е) осуществлять постановку судов и плавучих объектов на якорь, добычу морских млекопитающих, рыболовство придонными орудиями добычи (вылова) водных биологических ресурсов, плавание с вытравленной якорь-цепью; ж) проводить дноуглубительные и другие работы, связанные с изменением дна и берегов водных объектов, за исключением работ, необходимых для технического обслуживания объекта магистрального газопровода; з) проводить работы с использованием ударно-импульсных устройств и вспомогательных механизмов, сбрасывать грузы; и) осуществлять рекреационную деятельность, кроме деятельности, предусмотренной подпунктом "ж" пункта 6 Постановления Правительства РФ от 08.09.2017г. №1083, разводить костры и размещать источники огня; к) огораживать и перегораживать охранные зоны; л) осуществлять несанкционированное подключение (присоединение) к магистральному газопроводу. - размещать какие-либо здания, строения, сооружения, не относящиеся к а) линейной части магистрального газопровода; б) компрессорным станциям; в) газоизмерительным станциям; г) газораспределительным станциям, узлы и пунктам редуцирования газа; д) станциям охлаждения газа; е) подземным хранилищам газа, включая трубопроводы, за исключением (с письменного разрешения собственника охранных зон): а) сооружение запруд на реках и ручьях; б) складирование кормов, удобрений, сена, соломы, размещение полевых станов и загонов для скота; в) размещение туристских стоянок; г) размещение гаражей, стоянок и парковок транспортных средств; д) сооружение переездов через магистральные газопроводы; е) прокладка инженерных коммуникаций; ж) устройство причалов для судов и пляжей;.; Реестровый номер границы: 47:23-6.1166; Вид зоны по документу: Охранная зона геофизической скважины № 134 глубиной 420м; Тип зоны: Охранная зона инженерных коммуникаций; Номер: 1</p>
72	данные отсутствуют	<p>вид ограничения (обременения): ограничения прав на земельный участок, предусмотренные статьей 56 Земельного кодекса Российской Федерации; Срок действия: не установлен; реквизиты документа-основания: доверенность от 05.02.2021 № 41; документ, содержащий необходимые для внесения в государственный кадастр недвижимости сведения об установлении или изменении территориальной зоны или зоны с особыми условиями использования территорий, либо об отмене установления такой зоны от 23.11.2021 № PVD-0123/2021-62523; иной документ, содержащий описание объекта от 23.11.2021 № PVD-0123/2021-62523; Содержание ограничения (обременения): В охранной зоне запрещается (Постановление Правительства РФ от 08.09 2017г. № 1083): а) перемещать, засыпать, повреждать и разрушать контрольно-измерительные и</p>



ДОКУМЕНТ ПОДПИСАН
ЭЛЕКТРОННОЙ ПОДПИСЬЮ

Сертификат: 00BV056B7401CB38D2B3576ACDC8425108

Владелец: ФЕДЕРАЛЬНАЯ СЛУЖБА ГОСУДАРСТВЕННОЙ

РЕГИСТРАЦИИ, КАДАСТРА И КАРТОГРАФИИ

Действителен: с 27.06.2023 по 19.09.2024

полное наименование должности

инициалы, фамилия

Земельный участок			
вид объекта недвижимости			
Лист № 85 раздела 4.1	Всего листов раздела 4.1: 122	Всего разделов: 7	Всего листов выписки: 908
21.08.2023г. № КУВИ-001/2023-190819146			
Кадастровый номер:		47:23:0000000:21(Единое землепользование)	
		<p>контрольно-диагностические пункты, предупредительные надписи, опознавательные и сигнальные знаки местонахождения магистральных газопроводов; б) открывать двери и люки необслуживаемых усилительных пунктов на кабельных линиях связи, калитки ограждений узлов линейной арматуры, двери установок электрохимической защиты, люки линейных и смотровых колодцев, открывать и закрывать краны, задвижки, отключать и включать средства связи, энергоснабжения, устройства телемеханики магистральных газопроводов; в) устраивать свалки, осуществлять сброс и слив едких и коррозионно-агрессивных веществ и горюче-смазочных материалов; г) складировать любые материалы, в том числе горюче-смазочные, или размещать хранилища любых материалов; д) повреждать берегозащитные, водовыпускные сооружения, земляные и иные сооружения (устройства), предохраняющие магистральный газопровод от разрушения; е) осуществлять постановку судов и плавучих объектов на якорь, добычу морских млекопитающих, рыболовство придонными орудиями добычи (вылова) водных биологических ресурсов, плавание с вытравленной якорь-цепью; ж) проводить дноуглубительные и другие работы, связанные с изменением дна и берегов водных объектов, за исключением работ, необходимых для технического обслуживания объекта магистрального газопровода; з) проводить работы с использованием ударно-импульсных устройств и вспомогательных механизмов, сбрасывать грузы; и) осуществлять рекреационную деятельность, кроме деятельности, предусмотренной подпунктом "ж" пункта 6 Постановления Правительства РФ от 08.09.2017г. №1083, разводить костры и размещать источники огня; к) огораживать и перегораживать охранные зоны; л) осуществлять несанкционированное подключение (присоединение) к магистральному газопроводу. - размещать какие-либо здания, строения, сооружения, не относящиеся к а) линейной части магистрального газопровода; б) компрессорным станциям; в) газоизмерительным станциям; г) газораспределительным станциям, узлы и пунктам редуцирования газа; д) станциям охлаждения газа; е) подземным хранилищам газа, включая трубопроводы, за исключением (с письменного разрешения собственника охранных зон): а) сооружение запруд на реках и ручьях; б) складирование кормов, удобрений, сена, соломы, размещение полевых станов и загонов для скота; в) размещение туристских стоянок; г) размещение гаражей, стоянок и парковок транспортных средств; д) сооружение переездов через магистральные газопроводы; е) прокладка инженерных коммуникаций; ж) устройство причалов для судов и пляжей;; Реестровый номер границы: 47:23-6.1169; Вид объекта реестра границ: Зона с особыми условиями использования территории; Вид зоны по документу: Охранная зона геофизической скважины № 87 глубиной 420м; Тип зоны: Охранная зона инженерных коммуникаций; Номер: 1</p>	
73	данные отсутствуют	<p>вид ограничения (обременения): ограничения прав на земельный участок, предусмотренные статьей 56 Земельного кодекса Российской Федерации; Срок действия: не установлен; реквизиты документа-основания: доверенность от 05.02.2021 № 41; документ, содержащий необходимые для внесения в государственный кадастр недвижимости сведения об установлении или изменении территориальной зоны или зоны с особыми условиями использования территорий, либо об отмене установления такой зоны от 23.11.2021 № PVD-0123/2021-65106; иной документ, содержащий описание объекта от 23.11.2021 №</p>	

 ДОКУМЕНТ ПОДПИСАН ЭЛЕКТРОННОЙ ПОДПИСЬЮ Сертификат: 00BV056B7401CB38D2B3576ACDC8425108 Владелец: ФЕДЕРАЛЬНАЯ СЛУЖБА ГОСУДАРСТВЕННОЙ РЕГИСТРАЦИИ, КАДАСТРА И КАРТОГРАФИИ Действителен: с 27.06.2023 по 19.09.2024	инициалы, фамилия
полное наименование должности	

Земельный участок			
вид объекта недвижимости			
Лист № 86 раздела 4.1	Всего листов раздела 4.1: 122	Всего разделов: 7	Всего листов выписки: 908
21.08.2023г. № КУВИ-001/2023-190819146			
Кадастровый номер:		47:23:0000000:21(Единое землепользование)	
		<p>PVD-0123/2021-65106; Содержание ограничения (обременения): В охранной зоне запрещается (Постановление Правительства РФ от 08.09 2017г. № 1083): а) перемещать, засыпать, повреждать и разрушать контрольно-измерительные и контрольно-диагностические пункты, предупредительные надписи, опознавательные и сигнальные знаки местонахождения магистральных газопроводов; б) открывать двери и люки необслуживаемых усилительных пунктов на кабельных линиях связи, калитки ограждений узлов линейной арматуры, двери установок электрохимической защиты, люки линейных и смотровых колодцев, открывать и закрывать краны, задвижки, отключать и включать средства связи, энергоснабжения, устройства телемеханики магистральных газопроводов; в) устраивать свалки, осуществлять сброс и слив едких и коррозионно-агрессивных веществ и горюче-смазочных материалов; г) складировать любые материалы, в том числе горюче-смазочные, или размещать хранилища любых материалов; д) повреждать берегозащитные, водовыпускные сооружения, земляные и иные сооружения (устройства), предохраняющие магистральный газопровод от разрушения; е) осуществлять постановку судов и плавучих объектов на якорь, добычу морских млекопитающих, рыболовство придонными орудиями добычи (вылова) водных биологических ресурсов, плавание с вытравленной якорь-цепью; ж) проводить дноуглубительные и другие работы, связанные с изменением дна и берегов водных объектов, за исключением работ, необходимых для технического обслуживания объекта магистрального газопровода; з) проводить работы с использованием ударно-импульсных устройств и вспомогательных механизмов, сбрасывать грузы; и) осуществлять рекреационную деятельность, кроме деятельности, предусмотренной подпунктом "ж" пункта 6 Постановления Правительства РФ от 08.09.2017г. №1083, разводить костры и размещать источники огня; к) огораживать и перегораживать охранные зоны; л) осуществлять несанкционированное подключение (присоединение) к магистральному газопроводу. - размещать какие-либо здания, строения, сооружения, не относящиеся к а) линейной части магистрального газопровода; б) компрессорным станциям; в) газоизмерительным станциям; г) газораспределительным станциям, узлы и пунктам редуцирования газа; д) станциям охлаждения газа; е) подземным хранилищам газа, включая трубопроводы, за исключением (с письменного разрешения собственника охранных зон): а) сооружение запруд на реках и ручьях; б) складирование кормов, удобрений, сена, соломы, размещение полевых станков и загонов для скота; в) размещение туристских стоянок; г) размещение гаражей, стоянок и парковок транспортных средств; д) сооружение переездов через магистральные газопроводы; е) прокладка инженерных коммуникаций; ж) устройство причалов для судов и пляжей;; Реестровый номер границы: 47:23-6.1198; Вид зоны по документу: Охранная зона наблюдательной скважины № 77 глубиной 420м; Тип зоны: Охранная зона инженерных коммуникаций; Номер: 1</p>	
74	данные отсутствуют	<p>вид ограничения (обременения): ограничения прав на земельный участок, предусмотренные статьей 56 Земельного кодекса Российской Федерации; Срок действия: не установлен; реквизиты документа-основания: документ, содержащий необходимые для внесения в государственный кадастр недвижимости сведения об установлении или изменении территориальной зоны или зоны с особыми условиями использования территорий, либо об отмене установления такой зоны от 01.02.2022 №</p>	



ДОКУМЕНТ ПОДПИСАН
ЭЛЕКТРОННОЙ ПОДПИСЬЮ

Сертификат: 00BV056B7401CB38D2B3576ACDC8425108

Владелец: ФЕДЕРАЛЬНАЯ СЛУЖБА ГОСУДАРСТВЕННОЙ
РЕГИСТРАЦИИ, КАДАСТРА И КАРТОГРАФИИ
Действителен: с 27.06.2023 по 19.09.2024

полное наименование должности

инициалы, фамилия

Земельный участок			
вид объекта недвижимости			
Лист № 87 раздела 4.1	Всего листов раздела 4.1: 122	Всего разделов: 7	Всего листов выписки: 908
21.08.2023г. № КУВИ-001/2023-190819146			
Кадастровый номер:		47:23:0000000:21(Единое землепользование)	

PVD-0123/2022-14988; иной документ от 15.02.2022 № PVD-0123/2022-14988; доверенность от 06.10.2021 № 9964928; Содержание ограничения (обременения): В соответствии с Постановлением Правительства РФ от 24 февраля 2009 г. N 160 "О порядке установления охранных зон объектов электросетевого хозяйства и особых условий использования земельных участков, расположенных в границах таких зон" в охранных зонах запрещается осуществлять любые действия, которые могут нарушить безопасную работу объектов электросетевого хозяйства, в том числе привести к их повреждению или уничтожению, и (или) повлечь причинение вреда жизни, здоровью граждан и имуществу физических или юридических лиц, а также повлечь нанесение экологического ущерба и возникновение пожаров, в том числе: а) набрасывать на провода и опоры воздушных линий электропередачи посторонние предметы, а также подниматься на опоры воздушных линий электропередачи; б) размещать любые объекты и предметы (материалы) в пределах созданных в соответствии с требованиями нормативно-технических документов проходов и подъездов для доступа к объектам электросетевого хозяйства, а также проводить любые работы и возводить сооружения, которые могут препятствовать доступу к объектам электросетевого хозяйства, без создания необходимых для такого доступа проходов и подъездов; в) находиться в пределах огороженной территории и помещениях распределительных устройств и подстанций, открывать двери и люки распределительных устройств и подстанций, производить переключения и подключения в электрических сетях (указанное требование не распространяется на работников, занятых выполнением разрешенных в установленном порядке работ), разводить огонь в пределах охранных зон вводных и распределительных устройств, подстанций, воздушных линий электропередачи, а также в охранных зонах кабельных линий электропередачи; г) размещать свалки; д) производить работы ударными механизмами, сбрасывать тяжести массой свыше 5 тонн, производить сброс и слив едких и коррозионных веществ и горюче-смазочных материалов (в охранных зонах подземных кабельных линий электропередачи). В пределах охранных зон без письменного решения о согласовании сетевых организаций юридическим и физическим лицам запрещаются: а) строительство, капитальный ремонт, реконструкция или снос зданий и сооружений; б) горные, взрывные, мелиоративные работы, в том числе связанные с временным затоплением земель; в) посадка и вырубка деревьев и кустарников; г) дноуглубительные, землечерпальные и погрузочно-разгрузочные работы, добыча рыбы, других водных животных и растений придонными орудиями лова, устройство водопоев, колка и заготовка льда (в охранных зонах подводных кабельных линий электропередачи); д) проход судов, у которых расстояние по вертикали от верхнего крайнего габарита с грузом или без груза до нижней точки провеса проводов переходов воздушных линий электропередачи через водоемы менее минимально допустимого расстояния, в том числе с учетом максимального уровня подъема воды при паводке; е) проезд машин и механизмов, имеющих общую высоту с грузом или без груза от поверхности дороги более 4,5 метра (в охранных зонах воздушных линий электропередачи); ж) земляные работы на глубине более 0,3 метра (на вспахиваемых землях на глубине более 0,45 метра), а также планировка грунта (в охранных зонах подземных кабельных линий электропередачи); з) полив сельскохозяйственных культур в случае, если высота струи воды может

 ДОКУМЕНТ ПОДПИСАН ЭЛЕКТРОННОЙ ПОДПИСЬЮ Сертификат: 00BV056B7401CB38D2B3576ACDC8425108 Владелец: ФЕДЕРАЛЬНАЯ СЛУЖБА ГОСУДАРСТВЕННОЙ РЕГИСТРАЦИИ, КАДАСТРА И КАРТОГРАФИИ Действителен: с 27.06.2023 по 19.09.2024	инициалы, фамилия
полное наименование должности	

Земельный участок			
вид объекта недвижимости			
Лист № 88 раздела 4.1	Всего листов раздела 4.1: 122	Всего разделов: 7	Всего листов выписки: 908
21.08.2023г. № КУВИ-001/2023-190819146			
Кадастровый номер:		47:23:0000000:21(Единое землепользование)	
		составить свыше 3 метров (в охранных зонах воздушных линий электропередачи); и) полевые сельскохозяйственные работы с применением сельскохозяйственных машин и оборудования высотой более 4 метров (в охранных зонах воздушных линий электропередачи) или полевые сельскохозяйственные работы, связанные с вспашкой земли (в охранных зонах кабельных линий электропередачи). к) размещать детские и спортивные площадки, стадионы, рынки, торговые точки, полевые станы, загоны для скота, гаражи и стоянки всех видов машин и механизмов, садовые, огородные земельные участки и иные объекты недвижимости, расположенные в границах территории ведения гражданами садоводства или огородничества для собственных нужд, объекты жилищного строительства, в том числе индивидуального (в охранных зонах воздушных линий электропередачи); л) складировать или размещать хранилища любых, в том числе горюче-смазочных, материалов; м) устраивать причалы для стоянки судов, барж и плавучих кранов, бросать якоря с судов и осуществлять их проход с отданными якорями, цепями, лотами, волокушами и тралами (в охранных зонах подводных кабельных линий электропередачи).; Реестровый номер границы: 47:23-6.1265; Вид зоны по документу: Охранная зона объекта электросетевого хозяйства -ВЛ-10кВ ф2 ПС-366; Тип зоны: Охранная зона инженерных коммуникаций	
77	данные отсутствуют	вид ограничения (обременения): ограничения прав на земельный участок, предусмотренные статьей 56 Земельного кодекса Российской Федерации; Срок действия: не установлен; реквизиты документа-основания: документ, содержащий необходимые для внесения в государственный кадастр недвижимости сведения об установлении или изменении территориальной зоны или зоны с особыми условиями использования территорий, либо об отмене установления такой зоны от 18.03.2022 № PVD-0123/2022-23202; иной документ от 24.03.2022 № PVD-0123/2022-23202; доверенность от 06.10.2021 № 9964928; Содержание ограничения (обременения): При установлении охранной зоны предусматриваются определенные ограничения в использовании территории, которые регламентируются Постановлением Правительства РФ от 24 февраля 2009 г. N 160 "О порядке установления охранных зон объектов электросетевого хозяйства и особых условий использования земельных участков, расположенных в границах таких зон"; Реестровый номер границы: 47:23-6.1702; Вид зоны по документу: Охранная зона объекта электросетевого хозяйства - ВЛ-0.4кВ от ТП-1032 до арт.скважины д.Б.Колпаны; Тип зоны: Охранная зона инженерных коммуникаций; Номер: б/н	
79	данные отсутствуют	вид ограничения (обременения): ограничения прав на земельный участок, предусмотренные статьей 56 Земельного кодекса Российской Федерации; Срок действия: не установлен; реквизиты документа-основания: документ, содержащий необходимые для внесения в государственный кадастр недвижимости сведения об установлении или изменении территориальной зоны или зоны с особыми условиями использования территорий, либо об отмене установления такой зоны от 01.04.2022 № PVD-0123/2022-25665; иной документ от 06.04.2022 № PVD-0123/2022-25665; доверенность от 06.10.2021 № 9964928; Содержание ограничения (обременения): При установлении охранной зоны предусматриваются определенные ограничения в использовании территории, которые регламентируются Постановлением Правительства РФ от 24 февраля 2009 г. N 160 "О	



полное наименование должности

инициалы, фамилия

Земельный участок			
вид объекта недвижимости			
Лист № 89 раздела 4.1	Всего листов раздела 4.1: 122	Всего разделов: 7	Всего листов выписки: 908
21.08.2023г. № КУВИ-001/2023-190819146			
Кадастровый номер:		47:23:0000000:21(Единое землепользование)	
		порядке установления охранных зон объектов электросетевого хозяйства и особых условий использования земельных участков, расположенных в границах таких зон"; Реестровый номер границы: 47:23-6.1743; Вид зоны по документу: Охранная зона объекта электросетевого хозяйства - ВЛ-0.4кВ от ТП-127 п.Б.Колпаны; Тип зоны: Охранная зона инженерных коммуникаций; Номер: б/н	
80	данные отсутствуют	вид ограничения (обременения): ограничения прав на земельный участок, предусмотренные статьей 56 Земельного кодекса Российской Федерации; Срок действия: не установлен; реквизиты документа-основания: документ, содержащий необходимые для внесения в государственный кадастр недвижимости сведения об установлении или изменении территориальной зоны или зоны с особыми условиями использования территорий, либо об отмене установления такой зоны от 01.04.2022 № PVD-0123/2022-25699; иной документ от 06.04.2022 № PVD-0123/2022-25699; доверенность от 06.10.2021 № 9964928; Содержание ограничения (обременения): При установлении охранной зоны предусматриваются определенные ограничения в использовании территории, которые регламентируются Постановлением Правительства РФ от 24 февраля 2009 г. N 160 "О порядке установления охранных зон объектов электросетевого хозяйства и особых условий использования земельных участков, расположенных в границах таких зон"; Реестровый номер границы: 47:23-6.1748; Вид зоны по документу: Охранная зона объекта электросетевого хозяйства - ВЛ-0.4 от тп219,91,297,218,260,288,1026,205 п.Б.Колпаны; Тип зоны: Охранная зона инженерных коммуникаций; Номер: б/н	
84	данные отсутствуют	вид ограничения (обременения): ограничения прав на земельный участок, предусмотренные статьей 56 Земельного кодекса Российской Федерации; Срок действия: не установлен; реквизиты документа-основания: доверенность от 25.04.2022 № 78 А В 1436671; документ, содержащий необходимые для внесения в государственный кадастр недвижимости сведения об установлении или изменении территориальной зоны или зоны с особыми условиями использования территорий, либо об отмене установления такой зоны от 01.08.2021 № 32014225 выдан: ПАО "Россети Ленэнерго"; иной документ, содержащий описание объекта от 27.04.2022 № PVD-0123/2022-30628; Содержание ограничения (обременения): В соответствии с Постановлением Правительства РФ от 24 февраля 2009 г. N 160 "О порядке установления охранных зон объектов электросетевого хозяйства и особых условий использования земельных участков, расположенных в границах таких зон" в охранных зонах запрещается осуществлять любые действия, которые могут нарушить безопасную работу объектов электросетевого хозяйства, в том числе привести к их повреждению или уничтожению, и (или) повлечь причинение вреда жизни, здоровью граждан и имуществу физических или юридических лиц, а также повлечь нанесение экологического ущерба и возникновение пожаров, в том числе: а) набрасывать на провода и опоры воздушных линий электропередачи посторонние предметы, а также подниматься на опоры воздушных линий электропередачи; б) размещать любые объекты и предметы (материалы) в пределах созданных в соответствии с требованиями нормативно-технических документов проходов и подъездов для доступа к объектам электросетевого хозяйства, а также проводить любые работы и возводить сооружения, которые могут препятствовать доступу к объектам	



ДОКУМЕНТ ПОДПИСАН
ЭЛЕКТРОННОЙ ПОДПИСЬЮ

Сертификат: 00BV056B7401CB38D2B3576ACDC8425108

Владелец: ФЕДЕРАЛЬНАЯ СЛУЖБА ГОСУДАРСТВЕННОЙ
РЕГИСТРАЦИИ, КАДАСТРА И КАРТОГРАФИИ
Действителен: с 27.06.2023 по 19.09.2024

полное наименование должности

инициалы, фамилия

Земельный участок

вид объекта недвижимости

Лист № 90 раздела 4.1

Всего листов раздела 4.1: 122

Всего разделов: 7

Всего листов выписки: 908

21.08.2023г. № КУВИ-001/2023-190819146

Кадастровый номер:

47:23:0000000:21(Единое землепользование)

электросетевого хозяйства, без создания необходимых для такого доступа проходов и подъездов; в) находиться в пределах огороженной территории и помещениях распределительных устройств и подстанций, открывать двери и люки распределительных устройств и подстанций, производить переключения и подключения в электрических сетях (указанное требование не распространяется на работников, занятых выполнением разрешенных в установленном порядке работ), разводить огонь в пределах охранных зон вводных и распределительных устройств, подстанций, воздушных линий электропередачи, а также в охранных зонах кабельных линий электропередачи; г) размещать свалки; д) производить работы ударными механизмами, сбрасывать тяжести массой свыше 5 тонн, производить сброс и слив едких и коррозионных веществ и горюче-смазочных материалов (в охранных зонах подземных кабельных линий электропередачи). В пределах охранных зон без письменного решения о согласовании сетевых организаций юридическим и физическим лицам запрещаются: а) строительство, капитальный ремонт, реконструкция или снос зданий и сооружений; б) горные, взрывные, мелиоративные работы, в том числе связанные с временным затоплением земель; в) посадка и вырубка деревьев и кустарников; г) дноуглубительные, землечерпальные и погрузочно-разгрузочные работы, добыча рыбы, других водных животных и растений придонными орудиями лова, устройство водопоев, колка и заготовка льда (в охранных зонах подводных кабельных линий электропередачи); д) проход судов, у которых расстояние по вертикали от верхнего крайнего габарита с грузом или без груза до нижней точки провеса проводов переходов воздушных линий электропередачи через водоемы менее минимально допустимого расстояния, в том числе с учетом максимального уровня подъема воды при паводке; е) проезд машин и механизмов, имеющих общую высоту с грузом или без груза от поверхности дороги более 4,5 метра (в охранных зонах воздушных линий электропередачи); ж) земляные работы на глубине более 0,3 метра (на вспахиваемых землях на глубине более 0,45 метра), а также планировка грунта (в охранных зонах подземных кабельных линий электропередачи); з) полив сельскохозяйственных культур в случае, если высота струи воды может составить свыше 3 метров (в охранных зонах воздушных линий электропередачи); и) полевые сельскохозяйственные работы с применением сельскохозяйственных машин и оборудования высотой более 4 метров (в охранных зонах воздушных линий электропередачи) или полевые сельскохозяйственные работы, связанные с вспашкой земли (в охранных зонах кабельных линий электропередачи). к) размещать детские и спортивные площадки, стадионы, рынки, торговые точки, полевые станы, загоны для скота, гаражи и стоянки всех видов машин и механизмов, садовые, огородные земельные участки и иные объекты недвижимости, расположенные в границах территории ведения гражданами садоводства или огородничества для собственных нужд, объекты жилищного строительства, в том числе индивидуального (в охранных зонах воздушных линий электропередачи); л) складировать или размещать хранилища любых, в том числе горюче-смазочных, материалов; м) устраивать причалы для стоянки судов, барж и плавучих кранов, бросать якоря с судов и осуществлять их проход с отданными якорями, цепями, лотами, волокушами и тралами (в охранных зонах подводных кабельных линий электропередачи).;

Реестровый номер границы: 47:23-6.1868; Вид зоны по документу: Охранная зона объекта электросетевого хозяйства -



ДОКУМЕНТ ПОДПИСАН
ЭЛЕКТРОННОЙ ПОДПИСЬЮ

Сертификат: 00BV056B7401CB38D2B3576ACDC8425108

Владелец: ФЕДЕРАЛЬНАЯ СЛУЖБА ГОСУДАРСТВЕННОЙ

РЕГИСТРАЦИИ, КАДАСТРА И КАРТОГРАФИИ

Действителен: с 27.06.2023 по 19.09.2024

полное наименование должности

инициалы, фамилия

Земельный участок			
вид объекта недвижимости			
Лист № 91 раздела 4.1	Всего листов раздела 4.1: 122	Всего разделов: 7	Всего листов выписки: 908
21.08.2023г. № КУВИ-001/2023-190819146			
Кадастровый номер:		47:23:0000000:21(Единое землепользование)	
		ВЛ-10кВ Ф-3 ПС-400; Тип зоны: Охранная зона инженерных коммуникаций	
86	данные отсутствуют	вид ограничения (обременения): ограничения прав на земельный участок, предусмотренные статьей 56 Земельного кодекса Российской Федерации; Срок действия: не установлен; реквизиты документа-основания: документ, содержащий необходимые для внесения в государственный кадастр недвижимости сведения об установлении или изменении территориальной зоны или зоны с особыми условиями использования территорий, либо об отмене установления такой зоны от 06.06.2022 № PVD-0123/2022-41021; иной документ, содержащий описание объекта от 03.06.2022 № PVD-0123/2022-41021; Содержание ограничения (обременения): Условия использования в соответствии с пунктами 14-16 Правил охраны газораспределительных сетей, утвержденных постановлением Правительства Российской Федерации от 20.11.2000 года №878; Реестровый номер границы: 47:23-6.2127; Вид зоны по документу: Зона с особыми условиями использования территории в связи с размещением газораспределительных сетей "Газопровод распределительный"; Тип зоны: Охранная зона инженерных коммуникаций	
	Весь	вид ограничения (обременения): ограничения прав на земельный участок, предусмотренные статьей 56 Земельного кодекса Российской Федерации; Срок действия: не установлен; реквизиты документа-основания: карта (план) от 24.10.2013 № 104/2013 выдан: Управление Федеральной службы государственной регистрации, кадастра и картографии по Ленинградской области; доверенность от 31.10.2012 № 01-33/15878 выдан: Федеральное дорожное агентство (РОСАВТОДОР); распоряжение от 10.09.2013 № 1352-р выдан: Федеральное дорожное агентство (РОСАВТОДОР); Содержание ограничения (обременения): Объект землеустройства, придорожная полоса федеральной автомобильной дороги А-120 "Санкт-Петербургское южное полукольцо" Кировск - Мга - Гатчина - Большая Ижора в Гатчинском районе Ленинградской области, предусматривает определенные ограничения использования территории, которые регламентируются Приказом №4 «Об установлении и использовании придорожных полос автомобильных дорог федерального значения» от 13.01.2010»; Реестровый номер границы: 47:23-6.34; Вид объекта реестра границ: Зона с особыми условиями использования территории; Вид зоны по документу: Придорожная полоса федеральной автомобильной дороги А-120 "Санкт-Петербургское южное полукольцо" Кировск - Мга - Гатчина - Большая Ижора в Гатчинском районе Ленинградской области; Тип зоны: Придорожная полоса	
	Весь	вид ограничения (обременения): ограничения прав на земельный участок, предусмотренные статьей 56 Земельного кодекса Российской Федерации; Срок действия: не установлен; реквизиты документа-основания: доверенность от 05.02.2021 № 41; документ, содержащий необходимые для внесения в государственный кадастр недвижимости сведения об установлении или изменении территориальной зоны или зоны с особыми условиями использования территорий, либо об отмене установления такой зоны от 23.11.2021 № PVD-0123/2021-62523; иной документ, содержащий описание объекта от 23.11.2021 № PVD-0123/2021-62523; Содержание ограничения (обременения): В охранной зоне запрещается (Постановление Правительства РФ от 08.09.2017г. № 1083): а) перемещать, засыпать, повреждать и разрушать контрольно-измерительные и контрольно-диагностические пункты, предупредительные надписи, опознавательные и сигнальные знаки местонахождения	



ДОКУМЕНТ ПОДПИСАН
ЭЛЕКТРОННОЙ ПОДПИСЬЮ

Сертификат: 00ВВ056В7401СВ38Д2В3576АСДС8425108

Владелец: ФЕДЕРАЛЬНАЯ СЛУЖБА ГОСУДАРСТВЕННОЙ
РЕГИСТРАЦИИ, КАДАСТРА И КАРТОГРАФИИ
Действителен: с 27.06.2023 по 19.09.2024

полное наименование должности

инициалы, фамилия

Земельный участок			
вид объекта недвижимости			
Лист № 92 раздела 4.1	Всего листов раздела 4.1: 122	Всего разделов: 7	Всего листов выписки: 908

21.08.2023г. № КУВИ-001/2023-190819146

Кадастровый номер: 47:23:0000000:21(Единое землепользование)

		<p>магистральных газопроводов; б) открывать двери и люки необслуживаемых усилительных пунктов на кабельных линиях связи, калитки ограждений узлов линейной арматуры, двери установок электрохимической защиты, люки линейных и смотровых колодцев, открывать и закрывать краны, задвижки, отключать и включать средства связи, энергоснабжения, устройства телемеханики магистральных газопроводов; в) устраивать свалки, осуществлять сброс и слив едких и коррозионно-агрессивных веществ и горюче-смазочных материалов; г) складировать любые материалы, в том числе горюче-смазочные, или размещать хранилища любых материалов; д) повреждать берегозащитные, водовыпускные сооружения, земляные и иные сооружения (устройства), предохраняющие магистральный газопровод от разрушения; е) осуществлять постановку судов и плавучих объектов на якорь, добычу морских млекопитающих, рыболовство придонными орудиями добычи (вылова) водных биологических ресурсов, плавание с вытравленной якорь-цепью; ж) проводить дноуглубительные и другие работы, связанные с изменением дна и берегов водных объектов, за исключением работ, необходимых для технического обслуживания объекта магистрального газопровода; з) проводить работы с использованием ударно-импульсных устройств и вспомогательных механизмов, сбрасывать грузы; и) осуществлять рекреационную деятельность, кроме деятельности, предусмотренной подпунктом "ж" пункта 6 Постановления Правительства РФ от 08.09.2017г. №1083, разводить костры и размещать источники огня; к) огораживать и перегораживать охранные зоны; л) осуществлять несанкционированное подключение (присоединение) к магистральному газопроводу. - размещать какие-либо здания, строения, сооружения, не относящиеся к а) линейной части магистрального газопровода; б) компрессорным станциям; в) газоизмерительным станциям; г) газораспределительным станциям, узлы и пунктам редуцирования газа; д) станциям охлаждения газа; е) подземным хранилищам газа, включая трубопроводы, за исключением (с письменного разрешения собственника охранных зон): а) сооружение запруд на реках и ручьях; б) складирование кормов, удобрений, сена, соломы, размещение полевых станов и загонов для скота; в) размещение туристских стоянок; г) размещение гаражей, стоянок и парковок транспортных средств; д) сооружение переездов через магистральные газопроводы; е) прокладка инженерных коммуникаций; ж) устройство причалов для судов и пляжей;.; Реестровый номер границы: 47:23-6.1169; Вид объекта реестра границ: Зона с особыми условиями использования территории; Вид зоны по документу: Охранная зона геофизической скважины № 87 глубиной 420м; Тип зоны: Охранная зона инженерных коммуникаций; Номер: 1</p>
Весь		<p>вид ограничения (обременения): ограничения прав на земельный участок, предусмотренные статьей 56 Земельного кодекса Российской Федерации; Срок действия: не установлен; реквизиты документа-основания: документ, содержащий необходимые для внесения в государственный кадастр недвижимости сведения об установлении или изменении территориальной зоны или зоны с особыми условиями использования территорий, либо об отмене установления такой зоны от 29.11.2021 № PVD-0123/2021-64559; иной документ, содержащий описание объекта от 29.11.2021 № PVD-0123/2021-64559; доверенность от 06.10.2021 № 9964928; Содержание ограничения (обременения): В соответствии с Постановлением Правительства РФ от 24</p>



ДОКУМЕНТ ПОДПИСАН
ЭЛЕКТРОННОЙ ПОДПИСЬЮ

Сертификат: 00BV056B7401CB38D2B3576ACDC8425108

Владелец: ФЕДЕРАЛЬНАЯ СЛУЖБА ГОСУДАРСТВЕННОЙ

РЕГИСТРАЦИИ, КАДАСТРА И КАРТОГРАФИИ

Действителен: с 27.06.2023 по 19.09.2024

полное наименование должности

инициалы, фамилия

Земельный участок

вид объекта недвижимости

Лист № 93 раздела 4.1

Всего листов раздела 4.1: 122

Всего разделов: 7

Всего листов выписки: 908

21.08.2023г. № КУВИ-001/2023-190819146

Кадастровый номер:

47:23:0000000:21(Единое землепользование)

февраля 2009 г. N 160 "О порядке установления охранных зон объектов электросетевого хозяйства и особых условий использования земельных участков, расположенных в границах таких зон" в охранных зонах запрещается осуществлять любые действия, которые могут нарушить безопасную работу объектов электросетевого хозяйства, в том числе привести к их повреждению или уничтожению, и (или) повлечь причинение вреда жизни, здоровью граждан и имуществу физических или юридических лиц, а также повлечь нанесение экологического ущерба и возникновение пожаров, в том числе: а) набрасывать на провода и опоры воздушных линий электропередачи посторонние предметы, а также подниматься на опоры воздушных линий электропередачи; б) размещать любые объекты и предметы (материалы) в пределах созданных в соответствии с требованиями нормативно-технических документов проходов и подъездов для доступа к объектам электросетевого хозяйства, а также проводить любые работы и возводить сооружения, которые могут препятствовать доступу к объектам электросетевого хозяйства, без создания необходимых для такого доступа проходов и подъездов; в) находиться в пределах огороженной территории и помещениях распределительных устройств и подстанций, открывать двери и люки распределительных устройств и подстанций, производить переключения и подключения в электрических сетях (указанное требование не распространяется на работников, занятых выполнением разрешенных в установленном порядке работ), разводить огонь в пределах охранных зон вводных и распределительных устройств, подстанций, воздушных линий электропередачи, а также в охранных зонах кабельных линий электропередачи; г) размещать свалки; д) производить работы ударными механизмами, сбрасывать тяжести массой свыше 5 тонн, производить сброс и слив едких и коррозионных веществ и горюче-смазочных материалов (в охранных зонах подземных кабельных линий электропередачи). В пределах охранных зон без письменного решения о согласовании сетевых организаций юридическим и физическим лицам запрещаются: а) строительство, капитальный ремонт, реконструкция или снос зданий и сооружений; б) горные, взрывные, мелиоративные работы, в том числе связанные с временным затоплением земель; в) посадка и вырубка деревьев и кустарников; г) дноуглубительные, землечерпальные и погрузочно-разгрузочные работы, добыча рыбы, других водных животных и растений придонными орудиями лова, устройство водопоев, колка и заготовка льда (в охранных зонах подводных кабельных линий электропередачи); д) проход судов, у которых расстояние по вертикали от верхнего крайнего габарита с грузом или без груза до нижней точки провеса проводов переходов воздушных линий электропередачи через водоемы менее минимально допустимого расстояния, в том числе с учетом максимального уровня подъема воды при паводке; е) проезд машин и механизмов, имеющих общую высоту с грузом или без груза от поверхности дороги более 4,5 метра (в охранных зонах воздушных линий электропередачи); ж) земляные работы на глубине более 0,3 метра (на вспахиваемых землях на глубине более 0,45 метра), а также планировка грунта (в охранных зонах подземных кабельных линий электропередачи); з) полив сельскохозяйственных культур в случае, если высота струи воды может составить свыше 3 метров (в охранных зонах воздушных линий электропередачи); и) полевые сельскохозяйственные работы с применением сельскохозяйственных машин и оборудования высотой более 4 метров (в охранных зонах воздушных линий



ДОКУМЕНТ ПОДПИСАН
ЭЛЕКТРОННОЙ ПОДПИСЬЮ

Сертификат: 00BV056B7401CB38D2B3576ACDC8425108

Владелец: ФЕДЕРАЛЬНАЯ СЛУЖБА ГОСУДАРСТВЕННОЙ

РЕГИСТРАЦИИ, КАДАСТРА И КАРТОГРАФИИ

Действителен: с 27.06.2023 по 19.09.2024

полное наименование должности

инициалы, фамилия

Земельный участок			
вид объекта недвижимости			
Лист № 94 раздела 4.1	Всего листов раздела 4.1: 122	Всего разделов: 7	Всего листов выписки: 908

21.08.2023г. № КУВИ-001/2023-190819146

Кадастровый номер: 47:23:0000000:21(Единое землепользование)

	<p>электропередачи) или полевые сельскохозяйственные работы, связанные с вспашкой земли (в охранных зонах кабельных линий электропередачи). к) размещать детские и спортивные площадки, стадионы, рынки, торговые точки, полевые станы, загоны для скота, гаражи и стоянки всех видов машин и механизмов, садовые, огородные земельные участки и иные объекты недвижимости, расположенные в границах территории ведения гражданами садоводства или огородничества для собственных нужд, объекты жилищного строительства, в том числе индивидуального (в охранных зонах воздушных линий электропередачи); л) складировать или размещать хранилища любых, в том числе горюче-смазочных, материалов; м) устраивать причалы для стоянки судов, барж и плавучих кранов, бросать якоря с судов и осуществлять их проход с отданными якорями, цепями, лотами, волокушами и тралами (в охранных зонах подводных кабельных линий электропередачи).; Реестровый номер границы: 47:23-6.1176; Вид объекта реестра границ: Зона с особыми условиями использования территории; Вид зоны по документу: Охранная зона объекта электросетевого хозяйства - ВЛ-10кВ ф1 ПС-366; Тип зоны: Охранная зона инженерных коммуникаций</p>
Весь	<p>вид ограничения (обременения): ограничения прав на земельный участок, предусмотренные статьей 56 Земельного кодекса Российской Федерации; Срок действия: не установлен; реквизиты документа-основания: документ, содержащий необходимые для внесения в государственный кадастр недвижимости сведения об установлении или изменении территориальной зоны или зоны с особыми условиями использования территорий, либо об отмене установления такой зоны от 19.11.2021 № РВД-0123/2021-61122; доверенность от 13.07.2020 № 8923893; Содержание ограничения (обременения): В соответствии с Постановлением правительства РФ №1083 от 8 сентября 2017 охранные зоны объектов магистральных газопроводов (далее - охранные зоны) устанавливаются: а) вдоль линейной части магистрального газопровода - в виде территории, ограниченной условными параллельными плоскостями, проходящими на расстоянии 25 метров от оси магистрального газопровода с каждой стороны. 4. В охранных зонах запрещается: а) перемещать, засыпать, повреждать и разрушать контрольно-измерительные и контрольно-диагностические пункты, предупредительные надписи, опознавательные и сигнальные знаки местонахождения магистральных газопроводов; б) открывать двери и люки необслуживаемых усилительных пунктов на кабельных линиях связи, калитки ограждений узлов линейной арматуры, двери установок электрохимической защиты, люки линейных и смотровых колодцев, открывать и закрывать краны, задвижки, отключать и включать средства связи, энергоснабжения, устройства телемеханики магистральных газопроводов; в) устраивать свалки, осуществлять сброс и слив едких и коррозионно-агрессивных веществ и горюче-смазочных материалов; г) складировать любые материалы, в том числе горюче-смазочные, или размещать хранилища любых материалов; д) повреждать берегозащитные, водовыпускные сооружения, земляные и иные сооружения (устройства), предохраняющие магистральный газопровод от разрушения; е) осуществлять постановку судов и плавучих объектов на якорь, добычу морских млекопитающих, рыболовство придонными орудиями добычи (вылова) водных биологических ресурсов, плавание с вытравленной якорь-цепью; ж) проводить дноуглубительные и другие работы, связанные с изменением дна и берегов водных объектов, за исключением работ, необходимых для технического</p>



ДОКУМЕНТ ПОДПИСАН
ЭЛЕКТРОННОЙ ПОДПИСЬЮ

Сертификат: 00ВВ056В7401СВ38Д2В3576АСДС8425108

Владелец: ФЕДЕРАЛЬНАЯ СЛУЖБА ГОСУДАРСТВЕННОЙ

РЕГИСТРАЦИИ, КАДАСТРА И КАРТОГРАФИИ

Действителен: с 27.06.2023 по 19.09.2024

полное наименование должности

инициалы, фамилия

Земельный участок			
вид объекта недвижимости			
Лист № 95 раздела 4.1	Всего листов раздела 4.1: 122	Всего разделов: 7	Всего листов выписки: 908

21.08.2023г. № КУВИ-001/2023-190819146

Кадастровый номер: 47:23:0000000:21(Единое землепользование)

	<p>обслуживания объекта магистрального газопровода;з) проводить работы с использованием ударно-импульсных устройств и вспомогательных механизмов, сбрасывать грузы;и) осуществлять рекреационную деятельность, кроме деятельности, предусмотренной подпунктом "ж" пункта 6 настоящих Правил, разводить костры и размещать источники огня;к) огораживать и перегораживать охранные зоны;л) размещать какие-либо здания, строения, сооружения, не относящиеся к объектам, указанным в пункте 2 настоящих Правил, за исключением объектов, указанных в подпунктах "д" - "к" и "м" пункта 6 настоящих Правил;м) осуществлять несанкционированное подключение (присоединение) к магистральному газопроводу.; Реестровый номер границы: 47:00-6.256; Вид объекта реестра граници: Зона с особыми условиями использования территории; Вид зоны по документу: Зона с особыми условиями использования территорий объекта "Газопровод-отвод Кипень-Вопша"; Тип зоны: Охранная зона инженерных коммуникаций</p>
Весь	<p>вид ограничения (обременения): ограничения прав на земельный участок, предусмотренные статьей 56 Земельного кодекса Российской Федерации; Срок действия: не установлен; реквизиты документа-основания: документ, содержащий необходимые для внесения в государственный кадастр недвижимости сведения об установлении или изменении территориальной зоны или зоны с особыми условиями использования территорий, либо об отмене установления такой зоны от 10.08.2021 № PVD-0123/2021-41893; доверенность от 13.07.2020 № 8923893; иной документ, содержащий описание объекта от 10.08.2021 № PVD-0123/2021-41893; Содержание ограничения (обременения): В соответствии с Постановлением правительства РФ №1083 от 8 сентября 2017 охранные зоны объектов магистральных газопроводов (далее - охранные зоны) устанавливаются: а) вдоль линейной части магистрального газопровода - в виде территории, ограниченной условными параллельными плоскостями, проходящими на расстоянии 25 метров от оси магистрального газопровода с каждой стороны. 4. В охранных зонах запрещается:а) перемещать, засыпать, повреждать и разрушать контрольно-измерительные и контрольно-диагностические пункты, предупредительные надписи, опознавательные и сигнальные знаки местонахождения магистральных газопроводов;б) открывать двери и люки необслуживаемых усилительных пунктов на кабельных линиях связи, калитки ограждений узлов линейной арматуры, двери установок электрохимической защиты, люки линейных и смотровых колодцев, открывать и закрывать краны, задвижки, отключать и включать средства связи, энергоснабжения, устройства телемеханики магистральных газопроводов;в) устраивать свалки, осуществлять сброс и слив едких и коррозионно-агрессивных веществ и горюче-смазочных материалов;г) складировать любые материалы, в том числе горюче-смазочные, или размещать хранилища любых материалов;д) повреждать берегозащитные, водовыпускные сооружения, земляные и иные сооружения (устройства), предохраняющие магистральный газопровод от разрушения;е) осуществлять постановку судов и плавучих объектов на якорь, добычу морских млекопитающих, рыболовство придонными орудиями добычи (вылова) водных биологических ресурсов, плавание с вытравленной якорь-цепью;ж) проводить дноуглубительные и другие работы, связанные с изменением дна и берегов водных объектов, за исключением работ, необходимых для технического обслуживания объекта магистрального газопровода;з)</p>



ДОКУМЕНТ ПОДПИСАН
ЭЛЕКТРОННОЙ ПОДПИСЬЮ

Сертификат: 00BV056B7401CB38D2B3576ACDC8425108

Владелец: ФЕДЕРАЛЬНАЯ СЛУЖБА ГОСУДАРСТВЕННОЙ

РЕГИСТРАЦИИ, КАДАСТРА И КАРТОГРАФИИ

Действителен: с 27.06.2023 по 19.09.2024

полное наименование должности

инициалы, фамилия

Земельный участок			
вид объекта недвижимости			
Лист № 96 раздела 4.1	Всего листов раздела 4.1: 122	Всего разделов: 7	Всего листов выписки: 908
21.08.2023г. № КУВИ-001/2023-190819146			
Кадастровый номер:		47:23:0000000:21(Единое землепользование)	
		<p>проводить работы с использованием ударно-импульсных устройств и вспомогательных механизмов, сбрасывать грузы;и) осуществлять рекреационную деятельность, кроме деятельности, предусмотренной подпунктом "ж" пункта 6 настоящих Правил, разводить костры и размещать источники огня;к) огораживать и перегораживать охранные зоны;л) размещать какие-либо здания, строения, сооружения, не относящиеся к объектам, указанным в пункте 2 настоящих Правил, за исключением объектов, указанных в подпунктах "д" - "к" и "м" пункта 6 настоящих Правил;м) осуществлять несанкционированное подключение (присоединение) к магистральному газопроводу.; Реестровый номер границы: 47:00-6.244; Вид объекта реестра границ: Зона с особыми условиями использования территории; Вид зоны по документу: Зона с особыми условиями использования территорий объекта "Газопровод-перемычка от Ям-Ижоры до Гатчинской СПХГ"; Тип зоны: Охранная зона инженерных коммуникаций</p>	
	Весь	<p>вид ограничения (обременения): ограничения прав на земельный участок, предусмотренные статьей 56 Земельного кодекса Российской Федерации; Срок действия: не установлен; реквизиты документа-основания: карта (план) от 24.10.2013 № 104/2013 выдан: Управление Федеральной службы государственной регистрации, кадастра и картографии по Ленинградской области; доверенность от 31.10.2012 № 01-33/15878 выдан: Федеральное дорожное агентство (РОСАВТОДОР); распоряжение от 10.09.2013 № 1352-р выдан: Федеральное дорожное агентство (РОСАВТОДОР); Содержание ограничения (обременения): Объект землеустройства, придорожная полоса федеральной автомобильной дороги А-120 "Санкт-Петербургское южное полукольцо" Кировск - Мга - Гатчина - Большая Ижора в Гатчинском районе Ленинградской области, предусматривает определенные ограничения использования территории, которые регламентируются Приказом №4 «Об установлении и использовании придорожных полос автомобильных дорог федерального значения» от 13.01.2010»; Реестровый номер границы: 47:23-6.34; Вид объекта реестра границ: Зона с особыми условиями использования территории; Вид зоны по документу: Придорожная полоса федеральной автомобильной дороги А-120 "Санкт-Петербургское южное полукольцо" Кировск - Мга - Гатчина - Большая Ижора в Гатчинском районе Ленинградской области; Тип зоны: Придорожная полоса</p>	
	Весь	<p>вид ограничения (обременения): ограничения прав на земельный участок, предусмотренные статьей 56 Земельного кодекса Российской Федерации; Срок действия: не установлен; реквизиты документа-основания: карта (план) от 18.10.2013 № 92/2013 выдан: Управление Росреестра по Ленинградской области; распоряжение от 10.09.2013 № 1356-р выдан: Федеральное дорожное агентство (РОСАВТОДОР); доверенность от 31.10.2012 № 01-33/15878 выдан: Федеральное дорожное агентство (РОСАВТОДОР); Содержание ограничения (обременения): Объект землеустройства, придорожная полоса федеральной автомобильной дороги Р-23 «Санкт-Петербург - Псков - Пустошка - Невель - граница с Республикой Белоруссия» в Гатчинском районе Ленинградской области, предусматривает определенные ограничения использования территории, которые регламентируются Приказом №4 «Об установлении и использовании придорожных полос автомобильных дорог федерального значения» от 13.01.2010»; Реестровый номер границы: 47:23-6.172; Вид объекта реестра границ: Зона с особыми условиями</p>	



ДОКУМЕНТ ПОДПИСАН
ЭЛЕКТРОННОЙ ПОДПИСЬЮ

Сертификат: 00ВВ056В7401СВ38Д2В3576АСДС8425108

Владелец: ФЕДЕРАЛЬНАЯ СЛУЖБА ГОСУДАРСТВЕННОЙ
РЕГИСТРАЦИИ, КАДАСТРА И КАРТОГРАФИИ
Действителен: с 27.06.2023 по 19.09.2024

полное наименование должности

инициалы, фамилия

Земельный участок			
вид объекта недвижимости			
Лист № 97 раздела 4.1	Всего листов раздела 4.1: 122	Всего разделов: 7	Всего листов выписки: 908
21.08.2023г. № КУВИ-001/2023-190819146			
Кадастровый номер:		47:23:0000000:21(Единое землепользование)	
		использования территории; Вид зоны по документу: Придорожная полоса федеральной автомобильной дороги Р-23 «Санкт-Петербург - Псков - Пустошка - Невель - граница с Республикой Белоруссия» в Гатчинском районе Ленинградской области; Тип зоны: Придорожная полоса	
	Весь	вид ограничения (обременения): ограничения прав на земельный участок, предусмотренные статьей 56 Земельного кодекса Российской Федерации; Срок действия: не установлен; реквизиты документа-основания: карта (план) от 02.08.2012 № 71/2012 выдан: Управление Федеральной службы государственной регистрации, кадастра и картографии по Ленинградской области; постановление Совета Министров СССР от 26.03.1984 № 255; свидетельство о государственной регистрации права от 12.04.2010 № 47-78-01/020/2009-423 выдан: Управление Федеральной регистрационной службы по Санкт-Петербургу и Ленинградской области; технический паспорт от 12.11.2008 № 41:218:002:000007320 выдан: ФАКОН ФГУП "Ростехинвентаризация-Федеральное БТИ"; Содержание ограничения (обременения): Объект землеустройства, охранная зона линии электропередач 35 кВ, предусматривает определенные ограничения использования территории, которые регламентируются Постановлением Совета Министров СССР от 26 марта 1984г.№255 "Об утверждении правил охраны электрических сетей напряжением свыше 1000 Вольт"; Реестровый номер границы: 47:23-6.90; Вид объекта реестра границ: Зона с особыми условиями использования территории; Вид зоны по документу: Охранная зона ВЛ 35 кВ Гатчинская 6/7; Тип зоны: Охранная зона инженерных коммуникаций	
	Весь	вид ограничения (обременения): ограничения прав на земельный участок, предусмотренные статьей 56 Земельного кодекса Российской Федерации; Срок действия: не установлен; реквизиты документа-основания: карта (план) от 20.11.2012 № 212/2012 выдан: Управление Федеральной службы государственной регистрации, кадастра и картографии по Ленинградской области; постановление "Об утверждении правил охраны электрических сетей напряжением свыше 1000 Вольт" от 26.03.1984 № 255 выдан: Совет Министров СССР; свидетельство о государственной регистрации права от 22.09.2008 № 78-АГ 544563 выдан: Управление Федеральной регистрационной службы по Санкт-Петербургу и Ленинградской области; Содержание ограничения (обременения): Объект землеустройства, охранная зона воздушной линии электропередачи ВЛ 110 кВ Прометей 1/2 с отпайкой на ПС-225, предусматривает определенные ограничения использования территории, которые регламентируются Постановлением Совета Министров СССР от 26 марта 1984 г. №255 "Об утверждении правил охраны электрических сетей напряжением свыше 1000 Вольт"; Реестровый номер границы: 47:23-6.166; Вид объекта реестра границ: Зона с особыми условиями использования территории; Вид зоны по документу: Охранная зона воздушной линии электропередачи ВЛ 110 кВ Прометей 1/2 с отпайкой на ПС-225; Тип зоны: Охранная зона инженерных коммуникаций	
	Весь	вид ограничения (обременения): ограничения прав на земельный участок, предусмотренные статьей 56 Земельного кодекса Российской Федерации; Срок действия: не установлен; реквизиты документа-основания: карта (план) от 02.08.2012 № 73/2012 выдан: Управление Федеральной службы государственной регистрации, кадастра и картографии по Ленинградской области	



ДОКУМЕНТ ПОДПИСАН
ЭЛЕКТРОННОЙ ПОДПИСЬЮ

Сертификат: 00BV056B7401CB38D2B3576ACDC8425108

Владелец: ФЕДЕРАЛЬНАЯ СЛУЖБА ГОСУДАРСТВЕННОЙ
РЕГИСТРАЦИИ, КАДАСТРА И КАРТОГРАФИИ
Действителен: с 27.06.2023 по 19.09.2024

полное наименование должности

инициалы, фамилия

Земельный участок			
вид объекта недвижимости			
Лист № 98 раздела 4.1	Всего листов раздела 4.1: 122	Всего разделов: 7	Всего листов выписки: 908
21.08.2023г. № КУВИ-001/2023-190819146			
Кадастровый номер:		47:23:0000000:21(Единое землепользование)	
		<p>области; постановление Совета министров СССР от 26.03.1984 № 255 выдан: Совет министров СССР; свидетельство о государственной регистрации права от 25.12.2009 № 47-78-01/020/2009-321 выдан: Управление Федеральной регистрационной службы по Санкт-Петербургу и Ленинградской области; технический паспорт сооружения от 12.11.2008 № 41:218:002:000003280 выдан: Федеральное агенство кадастра объектов недвижимости; Содержание ограничения (обременения): Объект землеустройства, охранная зона линии электропередач 35 кВ, предусматривает определенные ограничения использования территории, которые регламентируются Постановлением Совета Министров СССР от 26 марта 1984г.№255 "Об утверждении правил охраны электрических сетей напряжением свыше 1000 Вольт"; Реестровый номер границы: 47:23-6.193; Вид объекта реестра границ: Зона с особыми условиями использования территории; Вид зоны по документу: Охранная зона ВЛ 35 кВ ОЛ Гатчинская-6 Гатчинского муниципального района Ленинградской области; Тип зоны: Охранная зона инженерных коммуникаций</p>	
	Весь	<p>вид ограничения (обременения): ограничения прав на земельный участок, предусмотренные статьей 56 Земельного кодекса Российской Федерации; Срок действия: не установлен; реквизиты документа-основания: карта (план) от 01.08.2012 № 54/2012 выдан: Управление Федеральной службы государственной регистрации, кадастра и картографии по Ленинградской области; свидетельство о государственной регистрации права от 12.04.2010 № 47-78-01/020/2009-415 выдан: Управление Федеральной регистрационной службы по Санкт-Петербургу и Ленинградской области; технический паспорт сооружения от 17.11.2008 № 41:218:002:000007640 выдан: Федеральное агенство кадастра объектов недвижимости; постановление Совета министров СССР от 26.03.1984 № 255; Содержание ограничения (обременения): Объект землеустройства, охранная зона линии электропередач 35 кВ, предусматривает определенные ограничения использования территории, которые регламентируются Постановлением Совета Министров СССР от 26 марта 1984г.№255 "Об утверждении правил охраны электрических сетей напряжением свыше 1000 Вольт"; Реестровый номер границы: 47:23-6.147; Вид объекта реестра границ: Зона с особыми условиями использования территории; Вид зоны по документу: Охранная зона ВЛ 35 кВ ОЛ Гатчинская-7 Гатчинского муниципального района Ленинградской области; Тип зоны: Охранная зона инженерных коммуникаций</p>	
	Весь	<p>вид ограничения (обременения): ограничения прав на земельный участок, предусмотренные статьей 56 Земельного кодекса Российской Федерации; Срок действия: не установлен; реквизиты документа-основания: письмо отдела водных ресурсов по Ленинградской области о размерах водоохранной зоны и прибрежной защитной полосы водного объекта от 15.08.2014 № Р6-35-5159 выдан: Невско-Ладожское бассейновое водное управление Федерального агентства водных ресурсов; карта (план) объекта землеустройства от 06.10.2015 № 514/2015 выдан: Управление Федеральной службы государственной регистрации, кадастра и картографии по Ленинградской области; Содержание ограничения (обременения): режим использования, согласно ч.ч. 11 ст.65 Водного кодекса РФ Ф3-74; Реестровый номер границы: 47:23-6.157; Вид объекта реестра границ: Зона с особыми условиями использования территории; Вид зоны по документу: Граница прибрежной защитной полосы водного объекта река Парицы; Тип зоны: Прибрежная защитная полоса</p>	



ДОКУМЕНТ ПОДПИСАН
ЭЛЕКТРОННОЙ ПОДПИСЬЮ

Сертификат: 00ВВ056В7401СВ38Д2В3576АСДС8425108

Владелец: ФЕДЕРАЛЬНАЯ СЛУЖБА ГОСУДАРСТВЕННОЙ
РЕГИСТРАЦИИ, КАДАСТРА И КАРТОГРАФИИ
Действителен: с 27.06.2023 по 19.09.2024

полное наименование должности

инициалы, фамилия

Земельный участок			
вид объекта недвижимости			
Лист № 99 раздела 4.1	Всего листов раздела 4.1: 122	Всего разделов: 7	Всего листов выписки: 908
21.08.2023г. № КУВИ-001/2023-190819146			
Кадастровый номер:		47:23:0000000:21(Единое землепользование)	
	Весь	вид ограничения (обременения): ограничения прав на земельный участок, предусмотренные статьей 56 Земельного кодекса Российской Федерации; Срок действия: не установлен; реквизиты документа-основания: письмо отдела водных ресурсов по Ленинградской области о размерах водоохранной зоны и прибрежной защитной полосы водного объекта от 06.10.2015 № Р6-35-5159 выдан: Невско-Ладожское бассейновое водное управление Федерального агентства водных ресурсов; карта (план) объекта землеустройства от 06.10.2015 № 513/2015 выдан: Управление Федеральной службы государственной регистрации, кадастра и картографии по Ленинградской области; Содержание ограничения (обременения): режим использования, согласно ч.ч. 15,16,17 ст.65 Водного кодекса РФ Ф3-74; Реестровый номер границы: 47:23-6.163; Вид объекта реестра границ: Зона с особыми условиями использования территории; Вид зоны по документу: Граница водоохранной зоны водного объекта река Парицы; Тип зоны: Водоохранная зона	
	Весь	вид ограничения (обременения): ограничения прав на земельный участок, предусмотренные статьей 56 Земельного кодекса Российской Федерации; Срок действия: не установлен; реквизиты документа-основания: карта (план) охранной зоны объекта электросетевого хозяйства от 25.01.2016 № - выдан: Общество с ограниченной ответственностью "МОРИОН"; справка о балансовой принадлежности от 02.10.2015 № 032-13/4479 выдан: Филиал публичного акционерного общества энергетики и электрификации "Ленэнерго" "Гатчинские электрические сети"; распоряжение комитета по управлению городским имуществом от 24.06.2005 № 229-р выдан: Правительство Санкт-Петербурга Комитет по управлению городским имуществом; Содержание ограничения (обременения): указаны в п. 8,9,10 Правил установления охранных зон объектов электросетевого хозяйства и особых условий использования земельных участков, расположенных в границах таких зон, утвержденных Постановлением Правительства Российской Федерации № 160 от 24.02.2009 г. «О порядке установления охранных зон объектов электросетевого хозяйства и особых условий использования земельных участков, расположенных в границах таких зон»; Реестровый номер границы: 47:23-6.110; Вид объекта реестра границ: Зона с особыми условиями использования территории; Вид зоны по документу: Охранная зона объекта электросетевого хозяйства Ф-02 ПС "Войсковицы"; Тип зоны: Охранная зона инженерных коммуникаций; Номер: -	
	Весь	вид ограничения (обременения): ограничения прав на земельный участок, предусмотренные статьей 56 Земельного кодекса Российской Федерации; Срок действия: не установлен; реквизиты документа-основания: документ, содержащий необходимые для внесения в государственный кадастр недвижимости сведения об установлении или изменении территориальной зоны или зоны с особыми условиями использования территорий, либо об отмене установления такой зоны от 22.09.2020 № 1; иной документ, содержащий описание объекта от 22.09.2020 № 1; Содержание ограничения (обременения): Режим использования (содержание ограничений использования) установлен Правилами охраны газораспределительных сетей (утв. постановлением Правительства РФ от 20 ноября 2000 г. N 878, с изменениями и дополнениями от: 22 декабря 2011 г., 17 мая 2016 г.) 14. На земельные участки, входящие в охранные зоны газораспределительных сетей, в целях предупреждения их повреждения или	



ДОКУМЕНТ ПОДПИСАН
ЭЛЕКТРОННОЙ ПОДПИСЬЮ

Сертификат: 00BV056B7401CB38D2B3576ACDC8425108

Владелец: ФЕДЕРАЛЬНАЯ СЛУЖБА ГОСУДАРСТВЕННОЙ
РЕГИСТРАЦИИ, КАДАСТРА И КАРТОГРАФИИ
Действителен: с 27.06.2023 по 19.09.2024

полное наименование должности

инициалы, фамилия

Земельный участок			
вид объекта недвижимости			

Лист № 100 раздела 4.1	Всего листов раздела 4.1: 122	Всего разделов: 7	Всего листов выписки: 908
------------------------	-------------------------------	-------------------	---------------------------

21.08.2023г. № КУВИ-001/2023-190819146

Кадастровый номер: 47:23:0000000:21(Единое землепользование)

		<p>нарушения условий их нормальной эксплуатации налагаются ограничения (обременения), которыми запрещается лицам, указанным в пункте 2 настоящих Правил: а) строить объекты жилищно-гражданского и производственного назначения; б) сносить и реконструировать мосты, коллекторы, автомобильные и железные дороги с расположенными на них газораспределительными сетями без предварительного выноса этих газопроводов по согласованию с эксплуатационными организациями; в) разрушать берегоукрепительные сооружения, водопропускные устройства, земляные и иные сооружения, предохраняющие газораспределительные сети от разрушений; г) перемещать, повреждать, засыпать и уничтожать опознавательные знаки, контрольно-измерительные пункты и другие устройства газораспределительных сетей; д) устраивать свалки и склады, разливать растворы кислот, солей, щелочей и других химически активных веществ; е) огораживать и перегораживать охранные зоны, препятствовать доступу персонала эксплуатационных организаций к газораспределительным сетям, проведению обслуживания и устранению повреждений газораспределительных сетей; ж) разводить огонь и размещать источники огня; з) рыть погреба, копать и обрабатывать почву сельскохозяйственными и мелиоративными орудиями и механизмами на глубину более 0,3 метра; и) открывать калитки и двери газорегуляторных пунктов, станций катодной и дренажной защиты, люки подземных колодцев, включать или отключать электроснабжение средств связи, освещения и систем телемеханики; к) набрасывать, приставлять и привязывать к опорам и надземным газопроводам, ограждениям и зданиям газораспределительных сетей посторонние предметы, лестницы, влезать на них; л) самовольно подключаться к газораспределительным сетям. 15. Лесохозяйственные, сельскохозяйственные и другие работы, не попадающие под ограничения, указанные в пункте 14 настоящих Правил, и не связанные с нарушением земельного горизонта и обработкой почвы на глубину более 0,3 метра, производятся собственниками, владельцами или пользователями земельных участков в охранной зоне газораспределительной сети при условии предварительного письменного уведомления эксплуатационной организации не менее чем за 3 рабочих дня до начала работ. 16. Хозяйственная деятельность в охранных зонах газораспределительных сетей, не предусмотренная пунктами 14 и 15 настоящих Правил, при которой производится нарушение поверхности земельного участка и обработка почвы на глубину более 0,3 метра, осуществляется на основании письменного разрешения эксплуатационной организации газораспределительных сетей.; Реестровый номер границы: 47:23-6.631; Вид объекта реестра границ: Зона с особыми условиями использования территории; Вид зоны по документу: Зона с особыми условиями использования территорий в связи с размещением газораспределительных сетей "сеть газовая распределительная д. Б.Колпаны к жилым домам"; Тип зоны: Охранная зона инженерных коммуникаций</p>
	Весь	<p>вид ограничения (обременения): ограничения прав на земельный участок, предусмотренные статьей 56 Земельного кодекса Российской Федерации; Срок действия: не установлен; реквизиты документа-основания: документ, содержащий необходимые для внесения в государственный кадастр недвижимости сведения об установлении или изменении территориальной зоны или зоны с особыми условиями использования территорий, либо об отмене установления такой зоны от 12.04.2022 №</p>

	 <p>ДОКУМЕНТ ПОДПИСАН ЭЛЕКТРОННОЙ ПОДПИСЬЮ</p> <p>Сертификат: 00BV056B7401CB38D2B3576ACDC8425108 Владелец: ФЕДЕРАЛЬНАЯ СЛУЖБА ГОСУДАРСТВЕННОЙ РЕГИСТРАЦИИ, КАДАСТРА И КАРТОГРАФИИ Действителен: с 27.06.2023 по 19.09.2024</p>	
полное наименование должности	инициалы, фамилия	

Земельный участок			
вид объекта недвижимости			
Лист № 101 раздела 4.1	Всего листов раздела 4.1: 122	Всего разделов: 7	Всего листов выписки: 908

21.08.2023г. № КУВИ-001/2023-190819146

Кадастровый номер: 47:23:0000000:21(Единое землепользование)

		PVD-0123/2022-26583; иной документ от 12.04.2022 № PVD-0123/2022-26583; доверенность от 06.10.2021 № 9964928; Содержание ограничения (обременения): При установлении охранный зоны предусматриваются определенные ограничения в использовании территории, которые регламентируются Постановлением Правительства РФ от 24 февраля 2009 г. N 160 "О порядке установления охранных зон объектов электросетевого хозяйства и особых условий использования земельных участков, расположенных в границах таких зон"; Реестровый номер границы: 47:23-6.1757; Вид объекта реестра границ: Зона с особыми условиями использования территории; Вид зоны по документу: Охранная зона объекта электросетевого хозяйства - ВЛ-0.4Кв от ТП-297 д.Б.Колпаны; Тип зоны: Охранная зона инженерных коммуникаций; Номер: б/н
Весь	вид ограничения (обременения): ограничения прав на земельный участок, предусмотренные статьей 56 Земельного кодекса Российской Федерации; Срок действия: не установлен; реквизиты документа-основания: документ, содержащий необходимые для внесения в государственный кадастр недвижимости сведения об установлении или изменении территориальной зоны или зоны с особыми условиями использования территорий, либо об отмене установления такой зоны от 25.11.2021 № PVD-0123/2021-61533; иной документ, содержащий описание объекта от 19.11.2021 № PVD-0123/2021-61533; доверенность от 05.02.2021 № 41; Содержание ограничения (обременения): В охранной зоне запрещается (Постановление Правительства РФ от 08.09.2017г. № 1083): а) перемещать, засыпать, повреждать и разрушать контрольно-измерительные и контрольно-диагностические пункты, предупредительные надписи, опознавательные и сигнальные знаки местонахождения магистральных газопроводов; б) открывать двери и люки необслуживаемых усилительных пунктов на кабельных линиях связи, калитки ограждений узлов линейной арматуры, двери установок электрохимической защиты, люки линейных и смотровых колодцев, открывать и закрывать краны, задвижки, отключать и включать средства связи, энергоснабжения, устройства телемеханики магистральных газопроводов; в) устраивать свалки, осуществлять сброс и слив едких и коррозионно-агрессивных веществ и горюче-смазочных материалов; г) складировать любые материалы, в том числе горюче-смазочные, или размещать хранилища любых материалов; д) повреждать берегозащитные, водовыпускные сооружения, земляные и иные сооружения (устройства), предохраняющие магистральный газопровод от разрушения; е) осуществлять постановку судов и плавучих объектов на якорь, добычу морских млекопитающих, рыболовство придонными орудиями добычи (вылова) водных биологических ресурсов, плавание с вытравленной якорь-цепью; ж) проводить дноуглубительные и другие работы, связанные с изменением дна и берегов водных объектов, за исключением работ, необходимых для технического обслуживания объекта магистрального газопровода; з) проводить работы с использованием ударно-импульсных устройств и вспомогательных механизмов, сбрасывать грузы; и) осуществлять рекреационную деятельность, кроме деятельности, предусмотренной подпунктом "ж" пункта 6 Постановления Правительства РФ от 08.09.2017г. №1083, разводить костры и размещать источники огня; к) огораживать и перегораживать охранные зоны; л) осуществлять несанкционированное подключение (присоединение) к магистральному газопроводу. - размещать какие-либо здания, строения, сооружения, не	



ДОКУМЕНТ ПОДПИСАН
ЭЛЕКТРОННОЙ ПОДПИСЬЮ

Сертификат: 00BV056B7401CB38D2B3576ACDC8425108

Владелец: ФЕДЕРАЛЬНАЯ СЛУЖБА ГОСУДАРСТВЕННОЙ

РЕГИСТРАЦИИ, КАДАСТРА И КАРТОГРАФИИ

Действителен: с 27.06.2023 по 19.09.2024

полное наименование должности

инициалы, фамилия

Земельный участок			
вид объекта недвижимости			

Лист № 102 раздела 4.1	Всего листов раздела 4.1: 122	Всего разделов: 7	Всего листов выписки: 908
------------------------	-------------------------------	-------------------	---------------------------

21.08.2023г. № КУВИ-001/2023-190819146

Кадастровый номер:	47:23:0000000:21(Единое землепользование)
--------------------	---

	<p>относящиеся к а) линейной части магистрального газопровода; б) компрессорным станциям; в) газоизмерительным станциям; г) газораспределительным станциям, узлы и пунктам редуцирования газа; д) станциям охлаждения газа; е) подземным хранилищам газа, включая трубопроводы, за исключением (с письменного разрешения собственника охранных зон): а) сооружение запруд на реках и ручьях; б) складирование кормов, удобрений, сена, соломы, размещение полевых станов и загонов для скота; в) размещение туристских стоянок; г) размещение гаражей, стоянок и парковок транспортных средств; д) сооружение переездов через магистральные газопроводы; е) прокладка инженерных коммуникаций; ж) устройство причалов для судов и пляжей;; Реестровый номер границы: 47:23-6.1134; Вид объекта реестра границ: Зона с особыми условиями использования территории; Вид зоны по документу: Охранная зона наблюдательной скважины № 172 глубиной 420м; Тип зоны: Охранная зона инженерных коммуникаций; Номер: 1</p>
Весь	<p>вид ограничения (обременения): ограничения прав на земельный участок, предусмотренные статьей 56 Земельного кодекса Российской Федерации; Срок действия: не установлен; реквизиты документа-основания: документ, содержащий необходимые для внесения в государственный кадастр недвижимости сведения об установлении или изменении территориальной зоны или зоны с особыми условиями использования территорий, либо об отмене установления такой зоны от 29.11.2021 № PVD-0123/2021-64640; иной документ, содержащий описание объекта от 29.11.2021 № PVD-0123/2021-64640; доверенность от 06.10.2021 № 9964928; Содержание ограничения (обременения): В соответствии с Постановлением Правительства РФ от 24 февраля 2009 г. N 160 "О порядке установления охранных зон объектов электросетевого хозяйства и особых условий использования земельных участков, расположенных в границах таких зон" в охранных зонах запрещается осуществлять любые действия, которые могут нарушить безопасную работу объектов электросетевого хозяйства, в том числе привести к их повреждению или уничтожению, и (или) повлечь причинение вреда жизни, здоровью граждан и имуществу физических или юридических лиц, а также повлечь нанесение экологического ущерба и возникновение пожаров, в том числе: а) набрасывать на провода и опоры воздушных линий электропередачи посторонние предметы, а также подниматься на опоры воздушных линий электропередачи; б) размещать любые объекты и предметы (материалы) в пределах созданных в соответствии с требованиями нормативно-технических документов проходов и подъездов для доступа к объектам электросетевого хозяйства, а также проводить любые работы и возводить сооружения, которые могут препятствовать доступу к объектам электросетевого хозяйства, без создания необходимых для такого доступа проходов и подъездов; в) находиться в пределах огороженной территории и помещениях распределительных устройств и подстанций, открывать двери и люки распределительных устройств и подстанций, производить переключения и подключения в электрических сетях (указанное требование не распространяется на работников, занятых выполнением разрешенных в установленном порядке работ), разводить огонь в пределах охранных зон вводных и распределительных устройств, подстанций, воздушных линий электропередачи, а также в охранных зонах кабельных линий электропередачи; г) размещать свалки; д) производить работы ударными механизмами, сбрасывать тяжести массой</p>

	 ДОКУМЕНТ ПОДПИСАН ЭЛЕКТРОННОЙ ПОДПИСЬЮ Сертификат: 00BV056B7401CB38D2B3576ACDC8425108 Владелец: ФЕДЕРАЛЬНАЯ СЛУЖБА ГОСУДАРСТВЕННОЙ РЕГИСТРАЦИИ, КАДАСТРА И КАРТОГРАФИИ Действителен: с 27.06.2023 по 19.09.2024			
полное наименование должности				инициалы, фамилия

Земельный участок			
вид объекта недвижимости			
Лист № 103 раздела 4.1	Всего листов раздела 4.1: 122	Всего разделов: 7	Всего листов выписки: 908
21.08.2023г. № КУВИ-001/2023-190819146			
Кадастровый номер:		47:23:0000000:21(Единое землепользование)	
		<p>свыше 5 тонн, производить сброс и слив едких и коррозионных веществ и горюче-смазочных материалов (в охранных зонах подземных кабельных линий электропередачи). В пределах охранных зон без письменного решения о согласовании сетевых организаций юридическим и физическим лицам запрещаются: а) строительство, капитальный ремонт, реконструкция или снос зданий и сооружений; б) горные, взрывные, мелиоративные работы, в том числе связанные с временным затоплением земель; в) посадка и вырубка деревьев и кустарников; г) дноуглубительные, землечерпальные и погрузочно-разгрузочные работы, добыча рыбы, других водных животных и растений придонными орудиями лова, устройство водоемов, колка и заготовка льда (в охранных зонах подводных кабельных линий электропередачи); д) проход судов, у которых расстояние по вертикали от верхнего крайнего габарита с грузом или без груза до нижней точки провеса проводов переходов воздушных линий электропередачи через водоемы менее минимально допустимого расстояния, в том числе с учетом максимального уровня подъема воды при паводке; е) проезд машин и механизмов, имеющих общую высоту с грузом или без груза от поверхности дороги более 4,5 метра (в охранных зонах воздушных линий электропередачи); ж) земляные работы на глубине более 0,3 метра (на вспахиваемых землях на глубине более 0,45 метра), а также планировка грунта (в охранных зонах подземных кабельных линий электропередачи); з) полив сельскохозяйственных культур в случае, если высота струи воды может составить свыше 3 метров (в охранных зонах воздушных линий электропередачи); и) полевые сельскохозяйственные работы с применением сельскохозяйственных машин и оборудования высотой более 4 метров (в охранных зонах воздушных линий электропередачи) или полевые сельскохозяйственные работы, связанные с вспашкой земли (в охранных зонах кабельных линий электропередачи). к) размещать детские и спортивные площадки, стадионы, рынки, торговые точки, полевые станы, загоны для скота, гаражи и стоянки всех видов машин и механизмов, садовые, огородные земельные участки и иные объекты недвижимости, расположенные в границах территории ведения гражданами садоводства или огородничества для собственных нужд, объекты жилищного строительства, в том числе индивидуального (в охранных зонах воздушных линий электропередачи); л) складировать или размещать хранилища любых, в том числе горюче-смазочных, материалов; м) устраивать причалы для стоянки судов, барж и плавучих кранов, бросать якоря с судов и осуществлять их проход с отданными якорями, цепями, лотами, волокушами и тралами (в охранных зонах подводных кабельных линий электропередачи).; Реестровый номер границы: 47:23-6.1177; Вид объекта реестра границ: Зона с особыми условиями использования территории; Вид зоны по документу: Охранная зона объекта электросетевого хозяйства - ВЛ-10кВ ф5 ПС-366; Тип зоны: Охранная зона инженерных коммуникаций</p>	
	Весь	<p>вид ограничения (обременения): ограничения прав на земельный участок, предусмотренные статьей 56 Земельного кодекса Российской Федерации; Срок действия: не установлен; реквизиты документа-основания: постановление Правительства РФ от 30.07.2009 № 621; карта (план) объекта землеустройства от 02.12.2013 № 2/6/1534/2013 выдан: Гатчинский отдел Управления Росреестра по Ленинградской области; постановление от 24.04.1992 № 9; свидетельство о государственной регистрации права от 13.01.2006 № 47-78-01/023/2005-048 выдан: Федеральная регистрационная служба по Санкт-Петербургу</p>	

 ДОКУМЕНТ ПОДПИСАН ЭЛЕКТРОННОЙ ПОДПИСЬЮ Сертификат: 00BV056B7401CB38D2B3576ACDC8425108 Владелец: ФЕДЕРАЛЬНАЯ СЛУЖБА ГОСУДАРСТВЕННОЙ РЕГИСТРАЦИИ, КАДАСТРА И КАРТОГРАФИИ Действителен: с 27.06.2023 по 19.09.2024	инициалы, фамилия
полное наименование должности	

Земельный участок			
вид объекта недвижимости			
Лист № 104 раздела 4.1	Всего листов раздела 4.1: 122	Всего разделов: 7	Всего листов выписки: 908

21.08.2023г. № КУВИ-001/2023-190819146

Кадастровый номер: 47:23:0000000:21(Единое землепользование)

	и Ленинградской области; Содержание ограничения (обременения): Режим использования (содержание ограничений использования) установлен п. 4.1 правил охраны магистральных трубопроводов, утвержденных Постановлением Госгортехнадзора России от 24.04.92 г. №9, Приказом Минэнерго России от 29.04.1992 (с внесенными дополнениями утвержденными постановлением Госгортехнадзора России от 23.11.94 №61); Реестровый номер границы: 47:23-6.201; Вид объекта реестра границ: Зона с особыми условиями использования территории; Вид зоны по документу: Охранная зона газопровода-отвода к ГРС п/ф «Войсковицы» и ГРС п/ф «Войсковицы» в границах Гатчинского района Ленинградской области; Тип зоны: Охранная зона инженерных коммуникаций
Весь	вид ограничения (обременения): ограничения прав на земельный участок, предусмотренные статьей 56 Земельного кодекса Российской Федерации; Срок действия: не установлен; реквизиты документа-основания: доверенность от 24.09.2020 № 78/130-н/78-2019-7-1285; документ, содержащий необходимые для внесения в государственный кадастр недвижимости сведения об установлении или изменении территориальной зоны или зоны с особыми условиями использования территорий, либо об отмене установления такой зоны от 06.10.2020 № PVD-0123/2020-13575; иной документ, содержащий описание объекта от 06.10.2020 № PVD-0123/2020-13575; Содержание ограничения (обременения): Зона минимальных расстояний до газопровода - отвода к ГРС птицефабрики Войсковицы .ДУ= 219 мм. и Ру= 5.39 МПа. В соответствии с п. 1 таб. 4 СП 36.13330.2012, Актуализированная редакция СНиП 2.05.06-85* Минимальные расстояния от магистральных трубопроводов до зданий, строений и сооружений, не относящихся к объектам магистральных трубопроводов - в границах зон минимальных расстояний магистральных трубопроводов не допускается размещение и строительство на расстоянии 100 м от оси магистрального трубопровода в каждую сторону следующих объектов: Городов и других населенных пунктов; коллективных садов с садовыми домиками, дачных поселков; отдельных промышленных и сельскохозяйственных предприятий; тепличных комбинатов и хозяйств; птицефабрик; молокозаводов; карьеров разработки полезных ископаемых; гаражей и открытых стоянок для автомобилей индивидуальных владельцев на количество автомобилей более 20; отдельно стоящих зданий с массовым скоплением людей (школы, больницы, клубы, детские сады и ясли, вокзалы и т. д.); жилых зданий 3 этажные и выше; железнодорожных станций; аэропортов; морских и речных портов и пристаней; гидроэлектростанций; гидротехнических сооружений морского и речного транспорта; очистных сооружений и насосных станций водопроводных, не относящихся к магистральному трубопроводу; мостов железных дорог общей сети и автомобильных дорог категорий I и II с пролетом свыше 20 м (при прокладке нефтепроводов и нефтепродуктопроводов ниже мостов по течению); складов легковоспламеняющихся и горючих жидкостей и газов с объемом хранения свыше 1000 м3; автозаправочных станций; мачт (башен) и сооружений многоканальной радиорелейной линии технологической связи трубопроводов, мачт (башен) и сооружений многоканальной радиорелейной линии связи операторов связи – владельцев коммуникаций; Реестровый номер границы: 47:23-6.748; Вид объекта реестра границ: Зона с особыми условиями использования территории; Вид зоны по документу: Зона минимальных расстояний до объекта



ДОКУМЕНТ ПОДПИСАН
ЭЛЕКТРОННОЙ ПОДПИСЬЮ

Сертификат: 00BV056B7401CB38D2B3576ACDC8425108

Владелец: ФЕДЕРАЛЬНАЯ СЛУЖБА ГОСУДАРСТВЕННОЙ

РЕГИСТРАЦИИ, КАДАСТРА И КАРТОГРАФИИ

Действителен: с 27.06.2023 по 19.09.2024

полное наименование должности

инициалы, фамилия

Земельный участок			
вид объекта недвижимости			
Лист № 105 раздела 4.1	Всего листов раздела 4.1: 122	Всего разделов: 7	Всего листов выписки: 908

21.08.2023г. № КУВИ-001/2023-190819146

Кадастровый номер: 47:23:0000000:21(Единое землепользование)

		"Линейное сооружение - Газопровод-отвод и ГРС птицефабрики Войсковицы :газопровод-отвод протяженностью 2,96 км,электрохимзащита (2 шт); Тип зоны: Иная зона с особыми условиями использования территории
Весь		вид ограничения (обременения): ограничения прав на земельный участок, предусмотренные статьей 56 Земельного кодекса Российской Федерации; Срок действия: не установлен; реквизиты документа-основания: доверенность от 05.02.2021 № 41; документ, содержащий необходимые для внесения в государственный кадастр недвижимости сведения об установлении или изменении территориальной зоны или зоны с особыми условиями использования территорий, либо об отмене установления такой зоны от 23.11.2021 № PVD-0123/2021-65116; иной документ, содержащий описание объекта от 23.11.2021 № PVD-0123/2021-65116; Содержание ограничения (обременения): В охранной зоне запрещается (Постановление Правительства РФ от 08.09 2017г. № 1083): а) перемещать, засыпать, повреждать и разрушать контрольно-измерительные и контрольно-диагностические пункты, предупредительные надписи, опознавательные и сигнальные знаки местонахождения магистральных газопроводов; б) открывать двери и люки необслуживаемых усилительных пунктов на кабельных линиях связи, калитки ограждений узлов линейной арматуры, двери установок электрохимической защиты, люки линейных и смотровых колодцев, открывать и закрывать краны, задвижки, отключать и включать средства связи, энергоснабжения, устройства телемеханики магистральных газопроводов; в) устраивать свалки, осуществлять сброс и слив едких и коррозионно-агрессивных веществ и горюче-смазочных материалов; г) складировать любые материалы, в том числе горюче-смазочные, или размещать хранилища любых материалов; д) повреждать берегозащитные, водовыпускные сооружения, земляные и иные сооружения (устройства), предохраняющие магистральный газопровод от разрушения; е) осуществлять постановку судов и плавучих объектов на якорь, добычу морских млекопитающих, рыболовство придонными орудиями добычи (вылова) водных биологических ресурсов, плавание с вытравленной якорь-цепью; ж) проводить дноуглубительные и другие работы, связанные с изменением дна и берегов водных объектов, за исключением работ, необходимых для технического обслуживания объекта магистрального газопровода; з) проводить работы с использованием ударно-импульсных устройств и вспомогательных механизмов, сбрасывать грузы; и) осуществлять рекреационную деятельность, кроме деятельности, предусмотренной подпунктом "ж" пункта 6 Постановления Правительства РФ от 08.09.2017г. №1083, разводить костры и размещать источники огня; к) огораживать и перегораживать охранные зоны; л) осуществлять несанкционированное подключение (присоединение) к магистральному газопроводу. - размещать какие-либо здания, строения, сооружения, не относящиеся к а) линейной части магистрального газопровода; б) компрессорным станциям; в) газоизмерительным станциям; г) газораспределительным станциям, узлы и пунктам редуцирования газа; д) станциям охлаждения газа; е) подземным хранилищам газа, включая трубопроводы, за исключением (с письменного разрешения собственника охранных зон): а) сооружение запруд на реках и ручьях; б) складирование кормов, удобрений, сена, соломы, размещение полевых станов и загонов для скота; в) размещение туристских стоянок; г) размещение гаражей, стоянок и парковок транспортных средств;



ДОКУМЕНТ ПОДПИСАН
ЭЛЕКТРОННОЙ ПОДПИСЬЮ

Сертификат: 00BV056B7401CB38D2B3576ACDC8425108

Владелец: ФЕДЕРАЛЬНАЯ СЛУЖБА ГОСУДАРСТВЕННОЙ
РЕГИСТРАЦИИ, КАДАСТРА И КАРТОГРАФИИ
Действителен: с 27.06.2023 по 19.09.2024

полное наименование должности

инициалы, фамилия

Земельный участок			
вид объекта недвижимости			

Лист № 106 раздела 4.1	Всего листов раздела 4.1: 122	Всего разделов: 7	Всего листов выписки: 908
------------------------	-------------------------------	-------------------	---------------------------

21.08.2023г. № КУВИ-001/2023-190819146

Кадастровый номер: 47:23:0000000:21(Единое землепользование)

		д) сооружение переездов через магистральные газопроводы; е) прокладка инженерных коммуникаций; ж) устройство причалов для судов и пляжей;; Реестровый номер границы: 47:23-6.1200; Вид объекта реестра границ: Зона с особыми условиями использования территории; Вид зоны по документу: Охранная зона контрольной скважины № 209 глубиной 250м; Тип зоны: Охранная зона инженерных коммуникаций; Номер: 1
Весь		вид ограничения (обременения): ограничения прав на земельный участок, предусмотренные статьей 56 Земельного кодекса Российской Федерации; Срок действия: не установлен; реквизиты документа-основания: документ, содержащий необходимые для внесения в государственный кадастр недвижимости сведения об установлении или изменении территориальной зоны или зоны с особыми условиями использования территорий, либо об отмене установления такой зоны от 25.11.2021 № PVD-0123/2021-61272; иной документ, содержащий описание объекта от 22.11.2021 № PVD-0123/2021-61272; доверенность от 05.02.2021 № 41; Содержание ограничения (обременения): В охранной зоне запрещается (Постановление Правительства РФ от 08.09 2017г. № 1083): а) перемещать, засыпать, повреждать и разрушать контрольно-измерительные и контрольно-диагностические пункты, предупредительные надписи, опознавательные и сигнальные знаки местонахождения магистральных газопроводов; б) открывать двери и люки необслуживаемых усилительных пунктов на кабельных линиях связи, калитки ограждений узлов линейной арматуры, двери установок электрохимической защиты, люки линейных и смотровых колодцев, открывать и закрывать краны, задвижки, отключать и включать средства связи, энергоснабжения, устройства телемеханики магистральных газопроводов; в) устраивать свалки, осуществлять сброс и слив едких и коррозионно-агрессивных веществ и горюче-смазочных материалов; г) складировать любые материалы, в том числе горюче-смазочные, или размещать хранилища любых материалов; д) повреждать берегозащитные, водовыпускные сооружения, земляные и иные сооружения (устройства), предохраняющие магистральный газопровод от разрушения; е) осуществлять постановку судов и плавучих объектов на якорь, добычу морских млекопитающих, рыболовство придонными орудиями добычи (вылова) водных биологических ресурсов, плавание с вытравленной якорь-цепью; ж) проводить дноуглубительные и другие работы, связанные с изменением дна и берегов водных объектов, за исключением работ, необходимых для технического обслуживания объекта магистрального газопровода; з) проводить работы с использованием ударно-импульсных устройств и вспомогательных механизмов, сбрасывать грузы; и) осуществлять рекреационную деятельность, кроме деятельности, предусмотренной подпунктом "ж" пункта 6 Постановления Правительства РФ от 08.09.2017г. №1083, разводить костры и размещать источники огня; к) огораживать и перегораживать охранные зоны; л) осуществлять несанкционированное подключение (присоединение) к магистральному газопроводу. - размещать какие-либо здания, строения, сооружения, не относящиеся к а) линейной части магистрального газопровода; б) компрессорным станциям; в) газоизмерительным станциям; г) газораспределительным станциям, узлы и пунктам редуцирования газа; д) станциям охлаждения газа; е) подземным хранилищам газа, включая трубопроводы, за исключением (с письменного разрешения собственника охранных зон): а)



ДОКУМЕНТ ПОДПИСАН
ЭЛЕКТРОННОЙ ПОДПИСЬЮ

Сертификат: 00ВВ056В7401СВ38Д2В3576АСДС8425108

Владелец: ФЕДЕРАЛЬНАЯ СЛУЖБА ГОСУДАРСТВЕННОЙ

РЕГИСТРАЦИИ, КАДАСТРА И КАРТОГРАФИИ

Действителен: с 27.06.2023 по 19.09.2024

полное наименование должности

инициалы, фамилия

Земельный участок			
вид объекта недвижимости			
Лист № 107 раздела 4.1	Всего листов раздела 4.1: 122	Всего разделов: 7	Всего листов выписки: 908

21.08.2023г. № КУВИ-001/2023-190819146

Кадастровый номер: 47:23:0000000:21(Единое землепользование)

		сооружение запруд на реках и ручьях; б) складирование кормов, удобрений, сена, соломы, размещение полевых станков и загонов для скота; в) размещение туристских стоянок; г) размещение гаражей, стоянок и парковок транспортных средств; д) сооружение переездов через магистральные газопроводы; е) прокладка инженерных коммуникаций; ж) устройство причалов для судов и пляжей;; Реестровый номер границы: 47:23-6.1105; Вид объекта реестра границ: Зона с особыми условиями использования территории; Вид зоны по документу: Охранная зона поглотительной скважины № 47 глубиной 416.1м; Тип зоны: Охранная зона инженерных коммуникаций; Номер: 1
Весь		вид ограничения (обременения): ограничения прав на земельный участок, предусмотренные статьей 56 Земельного кодекса Российской Федерации; Срок действия: не установлен; реквизиты документа-основания: доверенность от 05.02.2021 № 41; документ, содержащий необходимые для внесения в государственный кадастр недвижимости сведения об установлении или изменении территориальной зоны или зоны с особыми условиями использования территорий, либо об отмене установления такой зоны от 09.09.2021 № PVD-0123/2021-48633; иной документ, содержащий описание объекта от 09.09.2021 № PVD-0123/2021-48633; Содержание ограничения (обременения): В охранной зоне запрещается (Постановление Правительства РФ от 08.09.2017г. № 1083): а) перемещать, засыпать, повреждать и разрушать контрольно-измерительные и контрольно-диагностические пункты, предупредительные надписи, опознавательные и сигнальные знаки местонахождения магистральных газопроводов; б) открывать двери и люки необслуживаемых усилительных пунктов на кабельных линиях связи, калитки ограждений узлов линейной арматуры, двери установок электрохимической защиты, люки линейных и смотровых колодцев, открывать и закрывать краны, задвижки, отключать и включать средства связи, энергоснабжения, устройства телемеханики магистральных газопроводов; в) устраивать свалки, осуществлять сброс и слив едких и коррозионно-агрессивных веществ и горюче-смазочных материалов; г) складировать любые материалы, в том числе горюче-смазочные, или размещать хранилища любых материалов; д) повреждать берегозащитные, водовыпускные сооружения, земляные и иные сооружения (устройства), предохраняющие магистральный газопровод от разрушения; е) осуществлять постановку судов и плавучих объектов на якорь, добычу морских млекопитающих, рыболовство придонными орудиями добычи (вылова) водных биологических ресурсов, плавание с вытравленной якорь-цепью; ж) проводить дноуглубительные и другие работы, связанные с изменением дна и берегов водных объектов, за исключением работ, необходимых для технического обслуживания объекта магистрального газопровода; з) проводить работы с использованием ударно-импульсных устройств и вспомогательных механизмов, сбрасывать грузы; и) осуществлять рекреационную деятельность, кроме деятельности, предусмотренной подпунктом "ж" пункта 6 Постановления Правительства РФ от 08.09.2017г. №1083, разводить костры и размещать источники огня; к) огораживать и перегораживать охранные зоны; л) осуществлять несанкционированное подключение (присоединение) к магистральному газопроводу. - размещать какие-либо здания, строения, сооружения, не относящиеся к а) линейной части магистрального газопровода; б) компрессорным станциям; в) газоизмерительным станциям;



ДОКУМЕНТ ПОДПИСАН
ЭЛЕКТРОННОЙ ПОДПИСЬЮ

Сертификат: 00BV056B7401CB38D2B3576ACDC8425108

Владелец: ФЕДЕРАЛЬНАЯ СЛУЖБА ГОСУДАРСТВЕННОЙ

РЕГИСТРАЦИИ, КАДАСТРА И КАРТОГРАФИИ

Действителен: с 27.06.2023 по 19.09.2024

полное наименование должности

инициалы, фамилия

Земельный участок			
вид объекта недвижимости			
Лист № 108 раздела 4.1	Всего листов раздела 4.1: 122	Всего разделов: 7	Всего листов выписки: 908

21.08.2023г. № КУВИ-001/2023-190819146

Кадастровый номер: 47:23:0000000:21(Единое землепользование)

		г) газораспределительным станциям, узлы и пунктам редуцирования газа; д) станциям охлаждения газа; е) подземным хранилищам газа, включая трубопроводы, за исключением (с письменного разрешения собственника охранных зон): а) сооружение запруд на реках и ручьях; б) складирование кормов, удобрений, сена, соломы, размещение полевых станков и загонов для скота; в) размещение туристских стоянок; г) размещение гаражей, стоянок и парковок транспортных средств; д) сооружение проездов через магистральные газопроводы; е) прокладка инженерных коммуникаций; ж) устройство причалов для судов и пляжей;; Реестровый номер границы: 47:23-6.1064; Вид объекта реестра границ: Зона с особыми условиями использования территории; Вид зоны по документу: Охранная зона шлейфов к скважинам сборного пункта-4 Ленинградской СПХГ; Тип зоны: Охранная зона инженерных коммуникаций; Номер: 1
Весь		вид ограничения (обременения): ограничения прав на земельный участок, предусмотренные статьей 56 Земельного кодекса Российской Федерации; Срок действия: не установлен; реквизиты документа-основания: доверенность от 05.02.2021 № 41; документ, содержащий необходимые для внесения в государственный кадастр недвижимости сведения об установлении или изменении территориальной зоны или зоны с особыми условиями использования территорий, либо об отмене установления такой зоны от 08.09.2021 № PVD-0123/2021-48382; иной документ, содержащий описание объекта от 08.09.2021 № PVD-0123/2021-48382; Содержание ограничения (обременения): В охранной зоне запрещается (Постановление Правительства РФ от 08.09.2017г. № 1083): а) перемещать, засыпать, повреждать и разрушать контрольно-измерительные и контрольно-диагностические пункты, предупредительные надписи, опознавательные и сигнальные знаки местонахождения магистральных газопроводов; б) открывать двери и люки необслуживаемых усилительных пунктов на кабельных линиях связи, калитки ограждений узлов линейной арматуры, двери установок электрохимической защиты, люки линейных и смотровых колодцев, открывать и закрывать краны, задвижки, отключать и включать средства связи, энергоснабжения, устройства телемеханики магистральных газопроводов; в) устраивать свалки, осуществлять сброс и слив едких и коррозионно-агрессивных веществ и горюче-смазочных материалов; г) складировать любые материалы, в том числе горюче-смазочные, или размещать хранилища любых материалов; д) повреждать берегозащитные, водовыпускные сооружения, земляные и иные сооружения (устройства), предохраняющие магистральный газопровод от разрушения; е) осуществлять постановку судов и плавучих объектов на якорь, добычу морских млекопитающих, рыболовство придонными орудиями добычи (вылова) водных биологических ресурсов, плавание с вытравленной якорь-цепью; ж) проводить дноуглубительные и другие работы, связанные с изменением дна и берегов водных объектов, за исключением работ, необходимых для технического обслуживания объекта магистрального газопровода; з) проводить работы с использованием ударно-импульсных устройств и вспомогательных механизмов, сбрасывать грузы; и) осуществлять рекреационную деятельность, кроме деятельности, предусмотренной подпунктом "ж" пункта 6 Постановления Правительства РФ от 08.09.2017г. №1083, разводить костры и размещать источники огня; к) огораживать и перегораживать охранные зоны; л) осуществлять несанкционированное



ДОКУМЕНТ ПОДПИСАН
ЭЛЕКТРОННОЙ ПОДПИСЬЮ

Сертификат: 00ВВ056В7401СВ38Д2В3576АСDC8425108

Владелец: ФЕДЕРАЛЬНАЯ СЛУЖБА ГОСУДАРСТВЕННОЙ
РЕГИСТРАЦИИ, КАДАСТРА И КАРТОГРАФИИ
Действителен: с 27.06.2023 по 19.09.2024

полное наименование должности

инициалы, фамилия

Земельный участок			
вид объекта недвижимости			
Лист № 109 раздела 4.1	Всего листов раздела 4.1: 122	Всего разделов: 7	Всего листов выписки: 908

21.08.2023г. № КУВИ-001/2023-190819146

Кадастровый номер: 47:23:0000000:21(Единое землепользование)

	<p>подключение (присоединение) к магистральному газопроводу. - размещать какие-либо здания, строения, сооружения, не относящиеся к а) линейной части магистрального газопровода; б) компрессорным станциям; в) газоизмерительным станциям; г) газораспределительным станциям, узлы и пунктам редуцирования газа; д) станциям охлаждения газа; е) подземным хранилищам газа, включая трубопроводы, за исключением (с письменного разрешения собственника охранных зон): а) сооружение запруд на реках и ручьях; б) складирование кормов, удобрений, сена, соломы, размещение полевых станов и загонов для скота; в) размещение туристских стоянок; г) размещение гаражей, стоянок и парковок транспортных средств; д) сооружение переездов через магистральные газопроводы; е) прокладка инженерных коммуникаций; ж) устройство причалов для судов и пляжей;; Реестровый номер границы: 47:23-6.1069; Вид объекта реестра границ: Зона с особыми условиями использования территории; Вид зоны по документу: Охранная зона эксплуатационной скважины № 51 Ленинградской СПХГ; Тип зоны: Охранная зона инженерных коммуникаций; Номер: 1</p>
Весь	<p>вид ограничения (обременения): ограничения прав на земельный участок, предусмотренные статьей 56 Земельного кодекса Российской Федерации; Срок действия: не установлен; реквизиты документа-основания: документ, содержащий необходимые для внесения в государственный кадастр недвижимости сведения об установлении или изменении территориальной зоны или зоны с особыми условиями использования территорий, либо об отмене установления такой зоны от 25.11.2021 № PVD-0123/2021-61259; иной документ, содержащий описание объекта от 22.11.2021 № PVD-0123/2021-61259; доверенность от 05.02.2021 № 41; Содержание ограничения (обременения): В охранной зоне запрещается (Постановление Правительства РФ от 08.09.2017г. № 1083): а) перемещать, засыпать, повреждать и разрушать контрольно-измерительные и контрольно-диагностические пункты, предупредительные надписи, опознавательные и сигнальные знаки местонахождения магистральных газопроводов; б) открывать двери и люки необслуживаемых усилительных пунктов на кабельных линиях связи, калитки ограждений узлов линейной арматуры, двери установок электрохимической защиты, люки линейных и смотровых колодцев, открывать и закрывать краны, задвижки, отключать и включать средства связи, энергоснабжения, устройства телемеханики магистральных газопроводов; в) устраивать свалки, осуществлять сброс и слив едких и коррозионно-агрессивных веществ и горюче-смазочных материалов; г) складировать любые материалы, в том числе горюче-смазочные, или размещать хранилища любых материалов; д) повреждать берегозащитные, водовыпускные сооружения, земляные и иные сооружения (устройства), предохраняющие магистральный газопровод от разрушения; е) осуществлять постановку судов и плавучих объектов на якорь, добычу морских млекопитающих, рыболовство придонными орудиями добычи (вылова) водных биологических ресурсов, плавание с вытравленной якорь-цепью; ж) проводить дноуглубительные и другие работы, связанные с изменением дна и берегов водных объектов, за исключением работ, необходимых для технического обслуживания объекта магистрального газопровода; з) проводить работы с использованием ударно-импульсных устройств и вспомогательных механизмов, сбрасывать грузы; и) осуществлять рекреационную деятельность, кроме деятельности,</p>



ДОКУМЕНТ ПОДПИСАН
ЭЛЕКТРОННОЙ ПОДПИСЬЮ

Сертификат: 00BV056B7401CB38D2B3576ACDC8425108

Владелец: ФЕДЕРАЛЬНАЯ СЛУЖБА ГОСУДАРСТВЕННОЙ
РЕГИСТРАЦИИ, КАДАСТРА И КАРТОГРАФИИ
Действителен: с 27.06.2023 по 19.09.2024

полное наименование должности

инициалы, фамилия

Земельный участок			
вид объекта недвижимости			
Лист № 110 раздела 4.1	Всего листов раздела 4.1: 122	Всего разделов: 7	Всего листов выписки: 908
21.08.2023г. № КУВИ-001/2023-190819146			
Кадастровый номер:		47:23:0000000:21(Единое землепользование)	
		<p>предусмотренной подпунктом "ж" пункта 6 Постановления Правительства РФ от 08.09.2017г. №1083, разводить костры и размещать источники огня; к) огораживать и перегораживать охранные зоны; л) осуществлять несанкционированное подключение (присоединение) к магистральному газопроводу. - размещать какие-либо здания, строения, сооружения, не относящиеся к а) линейной части магистрального газопровода; б) компрессорным станциям; в) газоизмерительным станциям; г) газораспределительным станциям, узлы и пунктам редуцирования газа; д) станциям охлаждения газа; е) подземным хранилищам газа, включая трубопроводы, за исключением (с письменного разрешения собственника охранных зон): а) сооружение запруд на реках и ручьях; б) складирование кормов, удобрений, сена, соломы, размещение полевых станов и загонов для скота; в) размещение туристских стоянок; г) размещение гаражей, стоянок и парковок транспортных средств; д) сооружение переездов через магистральные газопроводы; е) прокладка инженерных коммуникаций; ж) устройство причалов для судов и пляжей;; Реестровый номер границы: 47:23-6.1102; Вид объекта реестра границ: Зона с особыми условиями использования территории; Вид зоны по документу: Охранная зона эксплуатационной скважины № 127 глубиной 420м; Тип зоны: Охранная зона инженерных коммуникаций; Номер: 1</p>	
Весь		<p>вид ограничения (обременения): ограничения прав на земельный участок, предусмотренные статьей 56 Земельного кодекса Российской Федерации; Срок действия: не установлен; реквизиты документа-основания: доверенность от 05.02.2021 № 41; документ, содержащий необходимые для внесения в государственный кадастр недвижимости сведения об установлении или изменении территориальной зоны или зоны с особыми условиями использования территорий, либо об отмене установления такой зоны от 09.09.2021 № PVD-0123/2021-48627; иной документ, содержащий описание объекта от 09.09.2021 № PVD-0123/2021-48627; Содержание ограничения (обременения): В охранной зоне запрещается (Постановление Правительства РФ от 08.09.2017г. № 1083): а) перемещать, засыпать, повреждать и разрушать контрольно-измерительные и контрольно-диагностические пункты, предупредительные надписи, опознавательные и сигнальные знаки местонахождения магистральных газопроводов; б) открывать двери и люки необслуживаемых усилительных пунктов на кабельных линиях связи, калитки ограждений узлов линейной арматуры, двери установок электрохимической защиты, люки линейных и смотровых колодцев, открывать и закрывать краны, задвижки, отключать и включать средства связи, энергоснабжения, устройства телемеханики магистральных газопроводов; в) устраивать свалки, осуществлять сброс и слив едких и коррозионно-агрессивных веществ и горюче-смазочных материалов; г) складировать любые материалы, в том числе горюче-смазочные, или размещать хранилища любых материалов; д) повреждать берегозащитные, водовыпускные сооружения, земляные и иные сооружения (устройства), предохраняющие магистральный газопровод от разрушения; е) осуществлять постановку судов и плавучих объектов на якорь, добычу морских млекопитающих, рыболовство придонными орудиями добычи (вылова) водных биологических ресурсов, плавание с вытравленной якорь-цепью; ж) проводить дноуглубительные и другие работы, связанные с изменением дна и берегов водных объектов, за исключением работ, необходимых для технического</p>	



ДОКУМЕНТ ПОДПИСАН
ЭЛЕКТРОННОЙ ПОДПИСЬЮ

Сертификат: 00ВВ056В7401СВ38Д2В3576АСДС8425108

Владелец: ФЕДЕРАЛЬНАЯ СЛУЖБА ГОСУДАРСТВЕННОЙ
РЕГИСТРАЦИИ, КАДАСТРА И КАРТОГРАФИИ
Действителен: с 27.06.2023 по 19.09.2024

полное наименование должности

инициалы, фамилия

Земельный участок			
вид объекта недвижимости			
Лист № 111 раздела 4.1	Всего листов раздела 4.1: 122	Всего разделов: 7	Всего листов выписки: 908

21.08.2023г. № КУВИ-001/2023-190819146

Кадастровый номер: 47:23:0000000:21(Единое землепользование)

	<p>обслуживания объекта магистрального газопровода; з) проводить работы с использованием ударно-импульсных устройств и вспомогательных механизмов, сбрасывать грузы; и) осуществлять рекреационную деятельность, кроме деятельности, предусмотренной подпунктом "ж" пункта 6 Постановления Правительства РФ от 08.09.2017г. №1083, разводить костры и размещать источники огня; к) огораживать и перегораживать охранные зоны; л) осуществлять несанкционированное подключение (присоединение) к магистральному газопроводу. - размещать какие-либо здания, строения, сооружения, не относящиеся к а) линейной части магистрального газопровода; б) компрессорным станциям; в) газоизмерительным станциям; г) газораспределительным станциям, узлы и пунктам редуцирования газа; д) станциям охлаждения газа; е) подземным хранилищам газа, включая трубопроводы, за исключением (с письменного разрешения собственника охранных зон): а) сооружение запруд на реках и ручьях; б) складирование кормов, удобрений, сена, соломы, размещение полевых станов и загонов для скота; в) размещение туристских стоянок; г) размещение гаражей, стоянок и парковок транспортных средств; д) сооружение переездов через магистральные газопроводы; е) прокладка инженерных коммуникаций; ж) устройство причалов для судов и пляжей;; Реестровый номер границы: 47:23-6.1059; Вид объекта реестра границ: Зона с особыми условиями использования территории; Вид зоны по документу: Охранная зона сборного пункта газа №4 Ленинградской СПХГ; Тип зоны: Охранная зона инженерных коммуникаций; Номер: 1</p>
Весь	<p>вид ограничения (обременения): ограничения прав на земельный участок, предусмотренные статьей 56 Земельного кодекса Российской Федерации; Срок действия: не установлен; реквизиты документа-основания: доверенность от 05.02.2021 № 41; документ, содержащий необходимые для внесения в государственный кадастр недвижимости сведения об установлении или изменении территориальной зоны или зоны с особыми условиями использования территорий, либо об отмене установления такой зоны от 09.09.2021 № PVD-0123/2021-48578; иной документ, содержащий описание объекта от 08.09.2021 № PVD-0123/2021-48578; Содержание ограничения (обременения): В охранной зоне запрещается (Постановление Правительства РФ от 08.09.2017г. № 1083): а) перемещать, засыпать, повреждать и разрушать контрольно-измерительные и контрольно-диагностические пункты, предупредительные надписи, опознавательные и сигнальные знаки местонахождения магистральных газопроводов; б) открывать двери и люки необслуживаемых усилительных пунктов на кабельных линиях связи, калитки ограждений узлов линейной арматуры, двери установок электрохимической защиты, люки линейных и смотровых колодцев, открывать и закрывать краны, задвижки, отключать и включать средства связи, энергоснабжения, устройства телемеханики магистральных газопроводов; в) устраивать свалки, осуществлять сброс и слив едких и коррозионно-агрессивных веществ и горюче-смазочных материалов; г) складировать любые материалы, в том числе горюче-смазочные, или размещать хранилища любых материалов; д) повреждать берегозащитные, водовыпускные сооружения, земляные и иные сооружения (устройства), предохраняющие магистральный газопровод от разрушения; е) осуществлять постановку судов и плавучих объектов на якорь, добычу морских млекопитающих, рыболовство придонными орудиями добычи</p>



ДОКУМЕНТ ПОДПИСАН
ЭЛЕКТРОННОЙ ПОДПИСЬЮ

Сертификат: 00BV056B7401CB38D2B3576ACDC8425108

Владелец: ФЕДЕРАЛЬНАЯ СЛУЖБА ГОСУДАРСТВЕННОЙ

РЕГИСТРАЦИИ, КАДАСТРА И КАРТОГРАФИИ

Действителен: с 27.06.2023 по 19.09.2024

полное наименование должности

инициалы, фамилия

Земельный участок			
вид объекта недвижимости			
Лист № 112 раздела 4.1	Всего листов раздела 4.1: 122	Всего разделов: 7	Всего листов выписки: 908

21.08.2023г. № КУВИ-001/2023-190819146

Кадастровый номер: 47:23:0000000:21(Единое землепользование)

		<p>(вылова) водных биологических ресурсов, плавание с вытравленной якорь-цепью; ж) проводить дноуглубительные и другие работы, связанные с изменением дна и берегов водных объектов, за исключением работ, необходимых для технического обслуживания объекта магистрального газопровода; з) проводить работы с использованием ударно-импульсных устройств и вспомогательных механизмов, сбрасывать грузы; и) осуществлять рекреационную деятельность, кроме деятельности, предусмотренной подпунктом "ж" пункта 6 Постановления Правительства РФ от 08.09.2017г. №1083, разводить костры и размещать источники огня; к) огораживать и перегораживать охранные зоны; л) осуществлять несанкционированное подключение (присоединение) к магистральному газопроводу. - размещать какие-либо здания, строения, сооружения, не относящиеся к а) линейной части магистрального газопровода; б) компрессорным станциям; в) газоизмерительным станциям; г) газораспределительным станциям, узлы и пунктам редуцирования газа; д) станциям охлаждения газа; е) подземным хранилищам газа, включая трубопроводы, за исключением (с письменного разрешения собственника охранных зон): а) сооружение запруд на реках и ручьях; б) складирование кормов, удобрений, сена, соломы, размещение полевых станков и загонов для скота; в) размещение туристских стоянок; г) размещение гаражей, стоянок и парковок транспортных средств; д) сооружение переездов через магистральные газопроводы; е) прокладка инженерных коммуникаций; ж) устройство причалов для судов и пляжей;; Реестровый номер границы: 47:23-6.1047; Вид объекта реестра границ: Зона с особыми условиями использования территории; Вид зоны по документу: Охранная зона газопромыслового коллектора компрессорная станция - сборный пункт №4 - сборный пункт №5 на КС Ленинградской СПХГ (инв.№103430); Тип зоны: Охранная зона инженерных коммуникаций; Номер: 1</p>
Весь		<p>вид ограничения (обременения): ограничения прав на земельный участок, предусмотренные статьей 56 Земельного кодекса Российской Федерации; Срок действия: не установлен; реквизиты документа-основания: доверенность от 27.07.2017 № 4943962; документ, содержащий необходимые для внесения в государственный кадастр недвижимости сведения об установлении или изменении территориальной зоны или зоны с особыми условиями использования территорий, либо об отмене установления такой зоны от 14.10.2020 № PVD-0123/2020-6010; иной документ, содержащий описание объекта от 14.10.2020 № PVD-0123/2020-6010; Содержание ограничения (обременения): Согласно Постановлению Правительства РФ от 24 февраля 2009 г. N 160 «О порядке установления охранных зон объектов электросетевого хозяйства и особых условий использования земельных участков, расположенных в границах таких зон» в охранных зонах запрещается осуществлять любые действия, которые могут нарушить безопасную работу объектов электросетевого хозяйства, в том числе привести к их повреждению или уничтожению, и(или) повлечь причинение вреда жизни, здоровью граждан и имуществу физических или юридических лиц, а также повлечь нанесение экологического ущерба и возникновение пожаров, в том числе: а) набрасывать на провода и опоры воздушных линий электропередачи посторонние предметы, а также подниматься на опоры воздушных линий электропередачи; б) размещать любые объекты и предметы (материалы) в пределах созданных в соответствии с требованиями</p>



ДОКУМЕНТ ПОДПИСАН
ЭЛЕКТРОННОЙ ПОДПИСЬЮ

Сертификат: 00BV056B7401CB38D2B3576ACDC8425108

Владелец: ФЕДЕРАЛЬНАЯ СЛУЖБА ГОСУДАРСТВЕННОЙ

РЕГИСТРАЦИИ, КАДАСТРА И КАРТОГРАФИИ

Действителен: с 27.06.2023 по 19.09.2024

полное наименование должности

инициалы, фамилия

Земельный участок			
вид объекта недвижимости			
Лист № 113 раздела 4.1	Всего листов раздела 4.1: 122	Всего разделов: 7	Всего листов выписки: 908
21.08.2023г. № КУВИ-001/2023-190819146			
Кадастровый номер:		47:23:0000000:21(Единое землепользование)	
		<p>нормативно-технических документов проходов и подъездов для доступа к объектам электросетевого хозяйства, а также проводить любые работы и возводить сооружения, которые могут препятствовать доступу к объектам электросетевого хозяйства, без создания необходимых для такого доступа проходов и подъездов; в) находиться в пределах огороженной территории и помещениях распределительных устройств и подстанций, открывать двери и люки распределительных устройств и подстанций, производить переключения и подключения в электрических сетях (указанное требование не распространяется на работников, занятых выполнением разрешенных в установленном порядке работ), разводить огонь в пределах охранных зон вводных и распределительных устройств, подстанций, воздушных линий электропередачи, а также в охранных зонах кабельных линий электропередачи; г) размещать свалки; д) производить работы ударными механизмами, сбрасывать тяжести массой свыше 5 тонн, производить сброс и слив едких и коррозионных веществ и горюче-смазочных материалов (в охранных зонах подземных кабельных линий электропередачи). 2. В охранных зонах, установленных для объектов электросетевого хозяйства напряжением свыше 1000 вольт, помимо действий, предусмотренных пунктом 8 настоящих Правил, запрещается: а) складировать или размещать хранилища любых, в том числе горюче-смазочных, материалов; б) размещать детские и спортивные площадки, стадионы, рынки, торговые точки, полевые станы, загоны для скота, гаражи и стоянки всех видов машин и механизмов, за исключением гаражей-стоянок автомобилей, принадлежащих физическим лицам, проводить любые мероприятия, связанные с большим скоплением людей, не занятых выполнением разрешенных в установленном порядке работ (в охранных зонах воздушных линий электропередачи); в) использовать (запускать) любые летательные аппараты, в том числе воздушных змеев, спортивные модели летательных аппаратов (в охранных зонах воздушных линий электропередачи); д) осуществлять проход судов с поднятыми стрелами кранов и других механизмов (в охранных зонах воздушных линий электропередачи); Реестровый номер границы: 47:23-6.663; Вид объекта реестра границ: Зона с особыми условиями использования территории; Вид зоны по документу: "Охранная зона воздушных ЛЭП 0,4 кв газопромысловых Ленинградской СПХГ, лит. Б12Л, входящих в состав компрессорной станции подземного хранения газа "Ленинградская СПХГ"; Тип зоны: Охранная зона инженерных коммуникаций</p>	
	Весь	<p>вид ограничения (обременения): ограничения прав на земельный участок, предусмотренные статьей 56 Земельного кодекса Российской Федерации; Срок действия: не установлен; реквизиты документа-основания: доверенность от 05.02.2021 № 41; документ, содержащий необходимые для внесения в государственный кадастр недвижимости сведения об установлении или изменении территориальной зоны или зоны с особыми условиями использования территорий, либо об отмене установления такой зоны от 23.11.2021 № PVD-0123/2021-65173; иной документ, содержащий описание объекта от 23.11.2021 № PVD-0123/2021-65173; Содержание ограничения (обременения): В охранной зоне запрещается (Постановление Правительства РФ от 08.09.2017г. № 1083): а) перемещать, засыпать, повреждать и разрушать контрольно-измерительные и контрольно-диагностические пункты, предупредительные надписи, опознавательные и сигнальные знаки местонахождения</p>	



ДОКУМЕНТ ПОДПИСАН
ЭЛЕКТРОННОЙ ПОДПИСЬЮ

Сертификат: 00BV056B7401CB38D2B3576ACDC8425108

Владелец: ФЕДЕРАЛЬНАЯ СЛУЖБА ГОСУДАРСТВЕННОЙ
РЕГИСТРАЦИИ, КАДАСТРА И КАРТОГРАФИИ
Действителен: с 27.06.2023 по 19.09.2024

полное наименование должности

инициалы, фамилия

Земельный участок			
вид объекта недвижимости			
Лист № 114 раздела 4.1	Всего листов раздела 4.1: 122	Всего разделов: 7	Всего листов выписки: 908
21.08.2023г. № КУВИ-001/2023-190819146			
Кадастровый номер:		47:23:0000000:21(Единое землепользование)	
		<p>магистральных газопроводов; б) открывать двери и люки необслуживаемых усилительных пунктов на кабельных линиях связи, калитки ограждений узлов линейной арматуры, двери установок электрохимической защиты, люки линейных и смотровых колодцев, открывать и закрывать краны, задвижки, отключать и включать средства связи, энергоснабжения, устройства телемеханики магистральных газопроводов; в) устраивать свалки, осуществлять сброс и слив едких и коррозионно-агрессивных веществ и горюче-смазочных материалов; г) складировать любые материалы, в том числе горюче-смазочные, или размещать хранилища любых материалов; д) повреждать берегозащитные, водовыпускные сооружения, земляные и иные сооружения (устройства), предохраняющие магистральный газопровод от разрушения; е) осуществлять постановку судов и плавучих объектов на якорь, добычу морских млекопитающих, рыболовство придонными орудиями добычи (вылова) водных биологических ресурсов, плавание с вытравленной якорь-цепью; ж) проводить дноуглубительные и другие работы, связанные с изменением дна и берегов водных объектов, за исключением работ, необходимых для технического обслуживания объекта магистрального газопровода; з) проводить работы с использованием ударно-импульсных устройств и вспомогательных механизмов, сбрасывать грузы; и) осуществлять рекреационную деятельность, кроме деятельности, предусмотренной подпунктом "ж" пункта 6 Постановления Правительства РФ от 08.09.2017г. №1083, разводить костры и размещать источники огня; к) огораживать и перегораживать охранные зоны; л) осуществлять несанкционированное подключение (присоединение) к магистральному газопроводу. - размещать какие-либо здания, строения, сооружения, не относящиеся к а) линейной части магистрального газопровода; б) компрессорным станциям; в) газоизмерительным станциям; г) газораспределительным станциям, узлы и пунктам редуцирования газа; д) станциям охлаждения газа; е) подземным хранилищам газа, включая трубопроводы, за исключением (с письменного разрешения собственника охранных зон): а) сооружение запруд на реках и ручьях; б) складирование кормов, удобрений, сена, соломы, размещение полевых станов и загонов для скота; в) размещение туристских стоянок; г) размещение гаражей, стоянок и парковок транспортных средств; д) сооружение переездов через магистральные газопроводы; е) прокладка инженерных коммуникаций; ж) устройство причалов для судов и пляжей;.; Реестровый номер границы: 47:23-6.1207; Вид объекта реестра границ: Зона с особыми условиями использования территории; Вид зоны по документу: Охранная зона контрольной скважины № 160 глубиной 250м; Тип зоны: Охранная зона инженерных коммуникаций; Номер: 1</p>	
	Весь	<p>вид ограничения (обременения): ограничения прав на земельный участок, предусмотренные статьей 56 Земельного кодекса Российской Федерации; Срок действия: не установлен; реквизиты документа-основания: документ, содержащий необходимые для внесения в государственный кадастр недвижимости сведения об установлении или изменении территориальной зоны или зоны с особыми условиями использования территорий, либо об отмене установления такой зоны от 25.11.2021 № PVD-0123/2021-61253; иной документ, содержащий описание объекта от 22.11.2021 № PVD-0123/2021-61253; доверенность от 05.02.2021 № 41; Содержание ограничения (обременения): В охранной зоне запрещается (Постановление Правительства РФ от</p>	



ДОКУМЕНТ ПОДПИСАН
ЭЛЕКТРОННОЙ ПОДПИСЬЮ

Сертификат: 00BV056B7401CB38D2B3576ACDC8425108

Владелец: ФЕДЕРАЛЬНАЯ СЛУЖБА ГОСУДАРСТВЕННОЙ

РЕГИСТРАЦИИ, КАДАСТРА И КАРТОГРАФИИ

Действителен: с 27.06.2023 по 19.09.2024

полное наименование должности

инициалы, фамилия

Земельный участок			
вид объекта недвижимости			
Лист № 115 раздела 4.1	Всего листов раздела 4.1: 122	Всего разделов: 7	Всего листов выписки: 908
21.08.2023г. № КУВИ-001/2023-190819146			
Кадастровый номер:		47:23:0000000:21(Единое землепользование)	
		<p>08.09 2017г. № 1083): а) перемещать, засыпать, повреждать и разрушать контрольно-измерительные и контрольно-диагностические пункты, предупредительные надписи, опознавательные и сигнальные знаки местонахождения магистральных газопроводов; б) открывать двери и люки необслуживаемых усилительных пунктов на кабельных линиях связи, калитки ограждений узлов линейной арматуры, двери установок электрохимической защиты, люки линейных и смотровых колодцев, открывать и закрывать краны, задвижки, отключать и включать средства связи, энергоснабжения, устройства телемеханики магистральных газопроводов; в) устраивать свалки, осуществлять сброс и слив едких и коррозионно-агрессивных веществ и горюче-смазочных материалов; г) складировать любые материалы, в том числе горюче-смазочные, или размещать хранилища любых материалов; д) повреждать берегозащитные, водовыпускные сооружения, земляные и иные сооружения (устройства), предохраняющие магистральный газопровод от разрушения; е) осуществлять постановку судов и плавучих объектов на якорь, добычу морских млекопитающих, рыболовство придонными орудиями добычи (вылова) водных биологических ресурсов, плавание с вытравленной якорь-цепью; ж) проводить дноуглубительные и другие работы, связанные с изменением дна и берегов водных объектов, за исключением работ, необходимых для технического обслуживания объекта магистрального газопровода; з) проводить работы с использованием ударно-импульсных устройств и вспомогательных механизмов, сбрасывать грузы; и) осуществлять рекреационную деятельность, кроме деятельности, предусмотренной подпунктом "ж" пункта 6 Постановления Правительства РФ от 08.09.2017г. №1083, разводить костры и размещать источники огня; к) огораживать и перегораживать охранные зоны; л) осуществлять несанкционированное подключение (присоединение) к магистральному газопроводу. - размещать какие-либо здания, строения, сооружения, не относящиеся к а) линейной части магистрального газопровода; б) компрессорным станциям; в) газоизмерительным станциям; г) газораспределительным станциям, узлы и пунктам редуцирования газа; д) станциям охлаждения газа; е) подземным хранилищам газа, включая трубопроводы, за исключением (с письменного разрешения собственника охранных зон): а) сооружение запруд на реках и ручьях; б) складирование кормов, удобрений, сена, соломы, размещение полевых станов и загонов для скота; в) размещение туристских стоянок; г) размещение гаражей, стоянок и парковок транспортных средств; д) сооружение переездов через магистральные газопроводы; е) прокладка инженерных коммуникаций; ж) устройство причалов для судов и пляжей;; Реестровый номер границы: 47:23-6.1101; Вид объекта реестра границ: Зона с особыми условиями использования территории; Вид зоны по документу: Охранная зона эксплуатационной скважины № 67 глубиной 420м; Тип зоны: Охранная зона инженерных коммуникаций; Номер: 1</p>	
	Весь	<p>вид ограничения (обременения): ограничения прав на земельный участок, предусмотренные статьей 56 Земельного кодекса Российской Федерации; Срок действия: не установлен; реквизиты документа-основания: документ, содержащий необходимые для внесения в государственный кадастр недвижимости сведения об установлении или изменении территориальной зоны или зоны с особыми условиями использования территорий, либо об отмене установления такой зоны от 25.11.2021 №</p>	



ДОКУМЕНТ ПОДПИСАН
ЭЛЕКТРОННОЙ ПОДПИСЬЮ

Сертификат: 00ВВ056В7401СВ38Д2В3576АСДС8425108

Владелец: ФЕДЕРАЛЬНАЯ СЛУЖБА ГОСУДАРСТВЕННОЙ
РЕГИСТРАЦИИ, КАДАСТРА И КАРТОГРАФИИ
Действителен: с 27.06.2023 по 19.09.2024

полное наименование должности

инициалы, фамилия

Земельный участок			
вид объекта недвижимости			

Лист № 116 раздела 4.1	Всего листов раздела 4.1: 122	Всего разделов: 7	Всего листов выписки: 908
------------------------	-------------------------------	-------------------	---------------------------

21.08.2023г. № КУВИ-001/2023-190819146

Кадастровый номер: 47:23:0000000:21(Единое землепользование)

		<p>PVD-0123/2021-61264; иной документ, содержащий описание объекта от 22.11.2021 № PVD-0123/2021-61264; доверенность от 05.02.2021 № 41; Содержание ограничения (обременения): В охранной зоне запрещается (Постановление Правительства РФ от 08.09 2017г. № 1083): а) перемещать, засыпать, повреждать и разрушать контрольно-измерительные и контрольно-диагностические пункты, предупредительные надписи, опознавательные и сигнальные знаки местонахождения магистральных газопроводов; б) открывать двери и люки необслуживаемых усилительных пунктов на кабельных линиях связи, калитки ограждений узлов линейной арматуры, двери установок электрохимической защиты, люки линейных и смотровых колодцев, открывать и закрывать краны, задвижки, отключать и включать средства связи, энергоснабжения, устройства телемеханики магистральных газопроводов; в) устраивать свалки, осуществлять сброс и слив едких и коррозионно-агрессивных веществ и горюче-смазочных материалов; г) складировать любые материалы, в том числе горюче-смазочные, или размещать хранилища любых материалов; д) повреждать берегозащитные, водовыпускные сооружения, земляные и иные сооружения (устройства), предохраняющие магистральный газопровод от разрушения; е) осуществлять постановку судов и плавучих объектов на якорь, добычу морских млекопитающих, рыболовство придонными орудиями добычи (вылова) водных биологических ресурсов, плавание с вытравленной якорь-цепью; ж) проводить дноуглубительные и другие работы, связанные с изменением дна и берегов водных объектов, за исключением работ, необходимых для технического обслуживания объекта магистрального газопровода; з) проводить работы с использованием ударно-импульсных устройств и вспомогательных механизмов, сбрасывать грузы; и) осуществлять рекреационную деятельность, кроме деятельности, предусмотренной подпунктом "ж" пункта 6 Постановления Правительства РФ от 08.09.2017г. №1083, разводить костры и размещать источники огня; к) огораживать и перегораживать охранные зоны; л) осуществлять несанкционированное подключение (присоединение) к магистральному газопроводу. - размещать какие-либо здания, строения, сооружения, не относящиеся к а) линейной части магистрального газопровода; б) компрессорным станциям; в) газоизмерительным станциям; г) газораспределительным станциям, узлы и пунктам редуцирования газа; д) станциям охлаждения газа; е) подземным хранилищам газа, включая трубопроводы, за исключением (с письменного разрешения собственника охранных зон): а) сооружение запруд на реках и ручьях; б) складирование кормов, удобрений, сена, соломы, размещение полевых станков и загонов для скота; в) размещение туристских стоянок; г) размещение гаражей, стоянок и парковок транспортных средств; д) сооружение переездов через магистральные газопроводы; е) прокладка инженерных коммуникаций; ж) устройство причалов для судов и пляжей;; Реестровый номер границы: 47:23-6.1103; Вид объекта реестра границ: Зона с особыми условиями использования территории; Вид зоны по документу: Охранная зона эксплуатационной скважины № 132 глубиной 420м; Тип зоны: Охранная зона инженерных коммуникаций; Номер: 1</p>
	Весь	вид ограничения (обременения): ограничения прав на земельный участок, предусмотренные статьей 56 Земельного кодекса Российской Федерации; Срок действия: не установлен; реквизиты документа-основания: доверенность от 05.02.2021 № 41;



ДОКУМЕНТ ПОДПИСАН
ЭЛЕКТРОННОЙ ПОДПИСЬЮ

Сертификат: 00BV056B7401CB38D2B3576ACDC8425108

Владелец: ФЕДЕРАЛЬНАЯ СЛУЖБА ГОСУДАРСТВЕННОЙ

РЕГИСТРАЦИИ, КАДАСТРА И КАРТОГРАФИИ

Действителен: с 27.06.2023 по 19.09.2024

полное наименование должности

инициалы, фамилия

Земельный участок			
вид объекта недвижимости			

Лист № 117 раздела 4.1	Всего листов раздела 4.1: 122	Всего разделов: 7	Всего листов выписки: 908
------------------------	-------------------------------	-------------------	---------------------------

21.08.2023г. № КУВИ-001/2023-190819146

Кадастровый номер: 47:23:0000000:21(Единое землепользование)

документ, содержащий необходимые для внесения в государственный кадастр недвижимости сведения об установлении или изменении территориальной зоны или зоны с особыми условиями использования территорий, либо об отмене установления такой зоны от 23.11.2021 № PVD-0123/2021-62346; иной документ, содержащий описание объекта от 23.11.2021 № PVD-0123/2021-62346; Содержание ограничения (обременения): В охранной зоне запрещается (Постановление Правительства РФ от 08.09.2017г. № 1083): а) перемещать, засыпать, повреждать и разрушать контрольно-измерительные и контрольно-диагностические пункты, предупредительные надписи, опознавательные и сигнальные знаки местонахождения магистральных газопроводов; б) открывать двери и люки необслуживаемых усилительных пунктов на кабельных линиях связи, калитки ограждений узлов линейной арматуры, двери установок электрохимической защиты, люки линейных и смотровых колодцев, открывать и закрывать краны, задвижки, отключать и включать средства связи, энергоснабжения, устройства телемеханики магистральных газопроводов; в) устраивать свалки, осуществлять сброс и слив едких и коррозионно-агрессивных веществ и горюче-смазочных материалов; г) складировать любые материалы, в том числе горюче-смазочные, или размещать хранилища любых материалов; д) повреждать берегозащитные, водовыпускные сооружения, земляные и иные сооружения (устройства), предохраняющие магистральный газопровод от разрушения; е) осуществлять постановку судов и плавучих объектов на якорь, добычу морских млекопитающих, рыболовство придонными орудиями добычи (вылова) водных биологических ресурсов, плавание с вытравленной якорь-цепью; ж) проводить дноуглубительные и другие работы, связанные с изменением дна и берегов водных объектов, за исключением работ, необходимых для технического обслуживания объекта магистрального газопровода; з) проводить работы с использованием ударно-импульсных устройств и вспомогательных механизмов, сбрасывать грузы; и) осуществлять рекреационную деятельность, кроме деятельности, предусмотренной подпунктом "ж" пункта 6 Постановления Правительства РФ от 08.09.2017г. №1083, разводить костры и размещать источники огня; к) огораживать и перегораживать охранные зоны; л) осуществлять несанкционированное подключение (присоединение) к магистральному газопроводу. - размещать какие-либо здания, строения, сооружения, не относящиеся к а) линейной части магистрального газопровода; б) компрессорным станциям; в) газоизмерительным станциям; г) газораспределительным станциям, узлы и пунктам редуцирования газа; д) станциям охлаждения газа; е) подземным хранилищам газа, включая трубопроводы, за исключением (с письменного разрешения собственника охранных зон): а) сооружение запруд на реках и ручьях; б) складирование кормов, удобрений, сена, соломы, размещение полевых станов и загонов для скота; в) размещение туристских стоянок; г) размещение гаражей, стоянок и парковок транспортных средств; д) сооружение проездов через магистральные газопроводы; е) прокладка инженерных коммуникаций; ж) устройство причалов для судов и пляжей;; Реестровый номер границы: 47:23-6.1155; Вид объекта реестра границ: Зона с особыми условиями использования территории; Вид зоны по документу: Охранная зона наблюдательной скважины № 63 глубиной 420м; Тип зоны: Охранная зона инженерных коммуникаций; Номер: 1



ДОКУМЕНТ ПОДПИСАН
ЭЛЕКТРОННОЙ ПОДПИСЬЮ

Сертификат: 00BV056B7401CB38D2B3576ACDC8425108

Владелец: ФЕДЕРАЛЬНАЯ СЛУЖБА ГОСУДАРСТВЕННОЙ

РЕГИСТРАЦИИ, КАДАСТРА И КАРТОГРАФИИ

Действителен: с 27.06.2023 по 19.09.2024

полное наименование должности

инициалы, фамилия

Земельный участок			
вид объекта недвижимости			
Лист № 118 раздела 4.1	Всего листов раздела 4.1: 122	Всего разделов: 7	Всего листов выписки: 908

21.08.2023г. № КУВИ-001/2023-190819146

Кадастровый номер: 47:23:0000000:21(Единое землепользование)

Весь	<p>вид ограничения (обременения): ограничения прав на земельный участок, предусмотренные статьей 56 Земельного кодекса Российской Федерации; Срок действия: не установлен; реквизиты документа-основания: доверенность от 05.02.2021 № 41; документ, содержащий необходимые для внесения в государственный кадастр недвижимости сведения об установлении или изменении территориальной зоны или зоны с особыми условиями использования территорий, либо об отмене установления такой зоны от 23.11.2021 № PVD-0123/2021-62273; иной документ, содержащий описание объекта от 23.11.2021 № PVD-0123/2021-62273; Содержание ограничения (обременения): В охранной зоне запрещается (Постановление Правительства РФ от 08.09 2017г. № 1083): а) перемещать, засыпать, повреждать и разрушать контрольно-измерительные и контрольно-диагностические пункты, предупредительные надписи, опознавательные и сигнальные знаки местонахождения магистральных газопроводов; б) открывать двери и люки необслуживаемых усилительных пунктов на кабельных линиях связи, калитки ограждений узлов линейной арматуры, двери установок электрохимической защиты, люки линейных и смотровых колодцев, открывать и закрывать краны, задвижки, отключать и включать средства связи, энергоснабжения, устройства телемеханики магистральных газопроводов; в) устраивать свалки, осуществлять сброс и слив едких и коррозионно-агрессивных веществ и горюче-смазочных материалов; г) складировать любые материалы, в том числе горюче-смазочные, или размещать хранилища любых материалов; д) повреждать берегозащитные, водовыпускные сооружения, земляные и иные сооружения (устройства), предохраняющие магистральный газопровод от разрушения; е) осуществлять постановку судов и плавучих объектов на якорь, добычу морских млекопитающих, рыболовство придонными орудиями добычи (вылова) водных биологических ресурсов, плавание с вытравленной якорь-цепью; ж) проводить дноуглубительные и другие работы, связанные с изменением дна и берегов водных объектов, за исключением работ, необходимых для технического обслуживания объекта магистрального газопровода; з) проводить работы с использованием ударно-импульсных устройств и вспомогательных механизмов, сбрасывать грузы; и) осуществлять рекреационную деятельность, кроме деятельности, предусмотренной подпунктом "ж" пункта 6 Постановления Правительства РФ от 08.09.2017г. №1083, разводить костры и размещать источники огня; к) огораживать и перегораживать охранные зоны; л) осуществлять несанкционированное подключение (присоединение) к магистральному газопроводу. - размещать какие-либо здания, строения, сооружения, не относящиеся к а) линейной части магистрального газопровода; б) компрессорным станциям; в) газоизмерительным станциям; г) газораспределительным станциям, узлы и пунктам редуцирования газа; д) станциям охлаждения газа; е) подземным хранилищам газа, включая трубопроводы, за исключением (с письменного разрешения собственника охранных зон): а) сооружение запруд на реках и ручьях; б) складирование кормов, удобрений, сена, соломы, размещение полевых станов и загонов для скота; в) размещение туристских стоянок; г) размещение гаражей, стоянок и парковок транспортных средств; д) сооружение переездов через магистральные газопроводы; е) прокладка инженерных коммуникаций; ж) устройство причалов для судов и пляжей;; Реестровый номер границы: 47:23-6.1143; Вид объекта реестра границ: Зона с особыми условиями</p>
------	--



ДОКУМЕНТ ПОДПИСАН
ЭЛЕКТРОННОЙ ПОДПИСЬЮ

Сертификат: 00BV056B7401CB38D2B3576ACDC8425108

Владелец: ФЕДЕРАЛЬНАЯ СЛУЖБА ГОСУДАРСТВЕННОЙ

РЕГИСТРАЦИИ, КАДАСТРА И КАРТОГРАФИИ

Действителен: с 27.06.2023 по 19.09.2024

полное наименование должности

инициалы, фамилия

Земельный участок			
вид объекта недвижимости			
Лист № 119 раздела 4.1	Всего листов раздела 4.1: 122	Всего разделов: 7	Всего листов выписки: 908

21.08.2023г. № КУВИ-001/2023-190819146

Кадастровый номер: 47:23:0000000:21(Единое землепользование)

		использования территории; Вид зоны по документу: Охранная зона наблюдательной скважины № 39 глубиной 420м; Тип зоны: Охранная зона инженерных коммуникаций; Номер: 1
Весь		вид ограничения (обременения): ограничения прав на земельный участок, предусмотренные статьей 56 Земельного кодекса Российской Федерации; Срок действия: не установлен; реквизиты документа-основания: доверенность от 05.02.2021 № 41; документ, содержащий необходимые для внесения в государственный кадастр недвижимости сведения об установлении или изменении территориальной зоны или зоны с особыми условиями использования территорий, либо об отмене установления такой зоны от 09.09.2021 № PVD-0123/2021-48630; иной документ, содержащий описание объекта от 09.09.2021 № PVD-0123/2021-48630; Содержание ограничения (обременения): В охранной зоне запрещается (Постановление Правительства РФ от 08.09.2017г. № 1083): а) перемещать, засыпать, повреждать и разрушать контрольно-измерительные и контрольно-диагностические пункты, предупредительные надписи, опознавательные и сигнальные знаки местонахождения магистральных газопроводов; б) открывать двери и люки необслуживаемых усилительных пунктов на кабельных линиях связи, калитки ограждений узлов линейной арматуры, двери установок электрохимической защиты, люки линейных и смотровых колодцев, открывать и закрывать краны, задвижки, отключать и включать средства связи, энергоснабжения, устройства телемеханики магистральных газопроводов; в) устраивать свалки, осуществлять сброс и слив едких и коррозионно-агрессивных веществ и горюче-смазочных материалов; г) складировать любые материалы, в том числе горюче-смазочные, или размещать хранилища любых материалов; д) повреждать берегозащитные, водовыпускные сооружения, земляные и иные сооружения (устройства), предохраняющие магистральный газопровод от разрушения; е) осуществлять постановку судов и плавучих объектов на якорь, добычу морских млекопитающих, рыболовство придонными орудиями добычи (вылова) водных биологических ресурсов, плавание с вытравленной якорь-цепью; ж) проводить дноуглубительные и другие работы, связанные с изменением дна и берегов водных объектов, за исключением работ, необходимых для технического обслуживания объекта магистрального газопровода; з) проводить работы с использованием ударно-импульсных устройств и вспомогательных механизмов, сбрасывать грузы; и) осуществлять рекреационную деятельность, кроме деятельности, предусмотренной подпунктом "ж" пункта 6 Постановления Правительства РФ от 08.09.2017г. №1083, разводить костры и размещать источники огня; к) огораживать и перегораживать охранные зоны; л) осуществлять несанкционированное подключение (присоединение) к магистральному газопроводу. - размещать какие-либо здания, строения, сооружения, не относящиеся к а) линейной части магистрального газопровода; б) компрессорным станциям; в) газоизмерительным станциям; г) газораспределительным станциям, узлы и пунктам редуцирования газа; д) станциям охлаждения газа; е) подземным хранилищам газа, включая трубопроводы, за исключением (с письменного разрешения собственника охранных зон): а) сооружение запруд на реках и ручьях; б) складирование кормов, удобрений, сена, соломы, размещение полевых станов и загонов для скота; в) размещение туристских стоянок; г) размещение гаражей, стоянок и парковок транспортных средств;



ДОКУМЕНТ ПОДПИСАН
ЭЛЕКТРОННОЙ ПОДПИСЬЮ

Сертификат: 00BV056B7401CB38D2B3576ACDC8425108

Владелец: ФЕДЕРАЛЬНАЯ СЛУЖБА ГОСУДАРСТВЕННОЙ

РЕГИСТРАЦИИ, КАДАСТРА И КАРТОГРАФИИ

Действителен: с 27.06.2023 по 19.09.2024

полное наименование должности

инициалы, фамилия

Земельный участок			
вид объекта недвижимости			

Лист № 120 раздела 4.1	Всего листов раздела 4.1: 122	Всего разделов: 7	Всего листов выписки: 908
------------------------	-------------------------------	-------------------	---------------------------

21.08.2023г. № КУВИ-001/2023-190819146

Кадастровый номер: 47:23:0000000:21(Единое землепользование)

	д) сооружение переездов через магистральные газопроводы; е) прокладка инженерных коммуникаций; ж) устройство причалов для судов и пляжей;; Реестровый номер границы: 47:23-6.1092; Вид объекта реестра границ: Зона с особыми условиями использования территории; Вид зоны по документу: Охранная зона шлейфов к скважинам сборного пункта-5 Ленинградской СПХГ (инв.№103271); Тип зоны: Охранная зона инженерных коммуникаций; Номер: 1
Весь	вид ограничения (обременения): ограничения прав на земельный участок, предусмотренные статьей 56 Земельного кодекса Российской Федерации; Срок действия: не установлен; реквизиты документа-основания: доверенность от 05.02.2021 № 41; документ, содержащий необходимые для внесения в государственный кадастр недвижимости сведения об установлении или изменении территориальной зоны или зоны с особыми условиями использования территорий, либо об отмене установления такой зоны от 08.09.2021 № PVD-0123/2021-48539; иной документ, содержащий описание объекта от 08.09.2021 № PVD-0123/2021-48539; Содержание ограничения (обременения): В охранной зоне запрещается (Постановление Правительства РФ от 08.09.2017г. № 1083): а) перемещать, засыпать, повреждать и разрушать контрольно-измерительные и контрольно-диагностические пункты, предупредительные надписи, опознавательные и сигнальные знаки местонахождения магистральных газопроводов; б) открывать двери и люки необслуживаемых усилительных пунктов на кабельных линиях связи, калитки ограждений узлов линейной арматуры, двери установок электрохимической защиты, люки линейных и смотровых колодцев, открывать и закрывать краны, задвижки, отключать и включать средства связи, энергоснабжения, устройства телемеханики магистральных газопроводов; в) устраивать свалки, осуществлять сброс и слив едких и коррозионно-агрессивных веществ и горюче-смазочных материалов; г) складировать любые материалы, в том числе горюче-смазочные, или размещать хранилища любых материалов; д) повреждать берегозащитные, водовыпускные сооружения, земляные и иные сооружения (устройства), предохраняющие магистральный газопровод от разрушения; е) осуществлять постановку судов и плавучих объектов на якорь, добычу морских млекопитающих, рыболовство придонными орудиями добычи (вылова) водных биологических ресурсов, плавание с вытравленной якорь-цепью; ж) проводить дноуглубительные и другие работы, связанные с изменением дна и берегов водных объектов, за исключением работ, необходимых для технического обслуживания объекта магистрального газопровода; з) проводить работы с использованием ударно-импульсных устройств и вспомогательных механизмов, сбрасывать грузы; и) осуществлять рекреационную деятельность, кроме деятельности, предусмотренной подпунктом "ж" пункта 6 Постановления Правительства РФ от 08.09.2017г. №1083, разводить костры и размещать источники огня; к) огораживать и перегораживать охранные зоны; л) осуществлять несанкционированное подключение (присоединение) к магистральному газопроводу. - размещать какие-либо здания, строения, сооружения, не относящиеся к а) линейной части магистрального газопровода; б) компрессорным станциям; в) газоизмерительным станциям; г) газораспределительным станциям, узлы и пунктам редуцирования газа; д) станциям охлаждения газа; е) подземным хранилищам газа, включая трубопроводы, за исключением (с письменного разрешения собственника охранных зон): а)



ДОКУМЕНТ ПОДПИСАН
ЭЛЕКТРОННОЙ ПОДПИСЬЮ

Сертификат: 00BV056B7401CB38D2B3576ACDC8425108

Владелец: ФЕДЕРАЛЬНАЯ СЛУЖБА ГОСУДАРСТВЕННОЙ

РЕГИСТРАЦИИ, КАДАСТРА И КАРТОГРАФИИ

Действителен: с 27.06.2023 по 19.09.2024

полное наименование должности

инициалы, фамилия

Земельный участок			
вид объекта недвижимости			
Лист № 121 раздела 4.1	Всего листов раздела 4.1: 122	Всего разделов: 7	Всего листов выписки: 908

21.08.2023г. № КУВИ-001/2023-190819146

Кадастровый номер: 47:23:0000000:21(Единое землепользование)

		сооружение запруд на реках и ручьях; б) складирование кормов, удобрений, сена, соломы, размещение полевых станков и загонов для скота; в) размещение туристских стоянок; г) размещение гаражей, стоянок и парковок транспортных средств; д) сооружение переездов через магистральные газопроводы; е) прокладка инженерных коммуникаций; ж) устройство причалов для судов и пляжей;; Реестровый номер границы: 47:23-6.1087; Вид объекта реестра границ: Зона с особыми условиями использования территории; Вид зоны по документу: Охранная зона эксплуатационной скважины № 135 Ленинградской СПХГ; Тип зоны: Охранная зона инженерных коммуникаций; Номер: 1
Весь		вид ограничения (обременения): ограничения прав на земельный участок, предусмотренные статьей 56 Земельного кодекса Российской Федерации; Срок действия: не установлен; реквизиты документа-основания: доверенность от 05.02.2021 № 41; документ, содержащий необходимые для внесения в государственный кадастр недвижимости сведения об установлении или изменении территориальной зоны или зоны с особыми условиями использования территорий, либо об отмене установления такой зоны от 23.11.2021 № PVD-0123/2021-62551; иной документ, содержащий описание объекта от 23.11.2021 № PVD-0123/2021-62551; Содержание ограничения (обременения): В охранной зоне запрещается (Постановление Правительства РФ от 08.09 2017г. № 1083): а) перемещать, засыпать, повреждать и разрушать контрольно-измерительные и контрольно-диагностические пункты, предупредительные надписи, опознавательные и сигнальные знаки местонахождения магистральных газопроводов; б) открывать двери и люки необслуживаемых усилительных пунктов на кабельных линиях связи, калитки ограждений узлов линейной арматуры, двери установок электрохимической защиты, люки линейных и смотровых колодцев, открывать и закрывать краны, задвижки, отключать и включать средства связи, энергоснабжения, устройства телемеханики магистральных газопроводов; в) устраивать свалки, осуществлять сброс и слив едких и коррозионно-агрессивных веществ и горюче-смазочных материалов; г) складировать любые материалы, в том числе горюче-смазочные, или размещать хранилища любых материалов; д) повреждать берегозащитные, водовыпускные сооружения, земляные и иные сооружения (устройства), предохраняющие магистральный газопровод от разрушения; е) осуществлять постановку судов и плавучих объектов на якорь, добычу морских млекопитающих, рыболовство придонными орудиями добычи (вылова) водных биологических ресурсов, плавание с вытравленной якорь-цепью; ж) проводить дноуглубительные и другие работы, связанные с изменением дна и берегов водных объектов, за исключением работ, необходимых для технического обслуживания объекта магистрального газопровода; з) проводить работы с использованием ударно-импульсных устройств и вспомогательных механизмов, сбрасывать грузы; и) осуществлять рекреационную деятельность, кроме деятельности, предусмотренной подпунктом "ж" пункта 6 Постановления Правительства РФ от 08.09.2017г. №1083, разводить костры и размещать источники огня; к) огораживать и перегораживать охранные зоны; л) осуществлять несанкционированное подключение (присоединение) к магистральному газопроводу. - размещать какие-либо здания, строения, сооружения, не относящиеся к а) линейной части магистрального газопровода; б) компрессорным станциям; в) газоизмерительным станциям;



ДОКУМЕНТ ПОДПИСАН
ЭЛЕКТРОННОЙ ПОДПИСЬЮ

Сертификат: 00BV056B7401CB38D2B3576ACDC8425108

Владелец: ФЕДЕРАЛЬНАЯ СЛУЖБА ГОСУДАРСТВЕННОЙ

РЕГИСТРАЦИИ, КАДАСТРА И КАРТОГРАФИИ

Действителен: с 27.06.2023 по 19.09.2024

полное наименование должности

инициалы, фамилия

Земельный участок			
вид объекта недвижимости			
Лист № 122 раздела 4.1	Всего листов раздела 4.1: 122	Всего разделов: 7	Всего листов выписки: 908
21.08.2023г. № КУВИ-001/2023-190819146			
Кадастровый номер:		47:23:0000000:21(Единое землепользование)	
		<p>г) газораспределительным станциям, узлы и пунктам редуцирования газа; д) станциям охлаждения газа; е) подземным хранилищам газа, включая трубопроводы, за исключением (с письменного разрешения собственника охранных зон): а) сооружение запруд на реках и ручьях; б) складирование кормов, удобрений, сена, соломы, размещение полевых станов и загонов для скота; в) размещение туристских стоянок; г) размещение гаражей, стоянок и парковок транспортных средств; д) сооружение переездов через магистральные газопроводы; е) прокладка инженерных коммуникаций; ж) устройство причалов для судов и пляжей;; Реестровый номер границы: 47:23-6.1174; Вид объекта реестра границ: Зона с особыми условиями использования территории; Вид зоны по документу: Охранная зона геофизической скважины № 81 глубиной 420м; Тип зоны: Охранная зона инженерных коммуникаций; Номер: 1</p>	

полное наименование должности	 ДОКУМЕНТ ПОДПИСАН ЭЛЕКТРОННОЙ ПОДПИСЬЮ Сертификат: 00BV056V7401CB38D2B3576ACDC8425108 Владелец: ФЕДЕРАЛЬНАЯ СЛУЖБА ГОСУДАРСТВЕННОЙ РЕГИСТРАЦИИ, КАДАСТРА И КАРТОГРАФИИ Действителен: с 27.06.2023 по 19.09.2024	инициалы, фамилия
-------------------------------	---	-------------------

Выписка из Единого государственного реестра недвижимости об объекте недвижимости

Сведения о частях земельного участка

Земельный участок			
вид объекта недвижимости			

Лист № 1 раздела 4.2	Всего листов раздела 4.2: 186	Всего разделов: 7	Всего листов выписки: 908
----------------------	-------------------------------	-------------------	---------------------------

21.08.2023г. № КУВИ-001/2023-190819146

Кадастровый номер: 47:23:0000000:21(Единое землепользование)

Сведения о характерных точках границы части (частей) земельного участка				
Учетный номер части: 47:23:0000000:21/1				
Система координат МСК 47 зона 2				

Номер точки	Координаты, м		Описание закрепления на местности	Средняя квадратичная погрешность определения координат характерных точек границ земельного участка, м
	X	Y		
1	2	3	4	5
1	390698.7	2198490.55	-	2.5
2	390702.89	2198500.36	-	2.5
3	390684.22	2198497.29	-	2.5
4	390676.58	2198493.4	-	2.5
5	390669.76	2198486.88	-	2.5
6	390660.61	2198473.82	-	2.5
7	390656.13	2198467.35	-	2.5
8	390648.96	2198461.92	-	2.5
9	390643.58	2198459.26	-	2.5
10	390596.76	2198439.5	-	2.5
11	390562.04	2198429.38	-	2.5
12	390513.98	2198415.06	-	2.5
13	390491.19	2198403.74	-	2.5
15	390443.12	2198388.33	-	2.5
14	390459.81	2198391.61	-	2.5
16	390428.24	2198387.72	-	2.5
17	390404.98	2198391.05	-	2.5
18	390379.43	2198400.35	-	2.5
19	390361.11	2198412.53	-	2.5
20	390353.97	2198417.72	-	2.5
21	390349.24	2198422.05	-	2.5



ДОКУМЕНТ ПОДПИСАН
ЭЛЕКТРОННОЙ ПОДПИСЬЮ

Сертификат: 00BV056B7401CB38D2B3576ACDC8425108

Владелец: ФЕДЕРАЛЬНАЯ СЛУЖБА ГОСУДАРСТВЕННОЙ

РЕГИСТРАЦИИ, КАДАСТРА И КАРТОГРАФИИ

Действителен: с 27.06.2023 по 19.09.2024

полное наименование должности

инициалы, фамилия

Земельный участок

вид объекта недвижимости

Лист № 2 раздела 4.2

Всего листов раздела 4.2: 186

Всего разделов: 7

Всего листов выписки: 908

21.08.2023г. № КУВИ-001/2023-190819146

Кадастровый номер:

47:23:0000000:21(Единое землепользование)

1	2	3	4	5
22	390343.16	2198415.41	-	2.5
23	390348.27	2198410.73	-	2.5
24	390355.99	2198405.13	-	2.5
25	390375.35	2198392.26	-	2.5
26	390402.78	2198382.28	-	2.5
27	390427.78	2198378.7	-	2.5
28	390444.18	2198379.37	-	2.5
29	390462.31	2198382.94	-	2.5
30	390494.83	2198395.49	-	2.5
31	390517.3	2198406.66	-	2.5
32	390564.58	2198420.74	-	2.5
33	390599.77	2198431.02	-	2.5
34	390647.32	2198451.07	-	2.5
35	390653.72	2198454.23	-	2.5
36	390662.7	2198461.05	-	2.5
38	390676.62	2198480.99	-	2.5
40	390687.07	2198488.63	-	2.5
1	390698.7	2198490.55	-	2.5
37	390668	2198468.67	-	2.5
39	390681.84	2198485.97	-	2.5



ДОКУМЕНТ ПОДПИСАН
ЭЛЕКТРОННОЙ ПОДПИСЬЮ

Сертификат: 00ВВ056В7401СВ38D2В3576АСDС8425108

Владелец: ФЕДЕРАЛЬНАЯ СЛУЖБА ГОСУДАРСТВЕННОЙ

РЕГИСТРАЦИИ, КАДАСТРА И КАРТОГРАФИИ

Действителен: с 27.06.2023 по 19.09.2024

полное наименование должности

инициалы, фамилия

Земельный участок			
вид объекта недвижимости			

Лист № 3 раздела 4.2	Всего листов раздела 4.2: 186	Всего разделов: 7	Всего листов выписки: 908
----------------------	-------------------------------	-------------------	---------------------------

21.08.2023г. № КУВИ-001/2023-190819146

Кадастровый номер: 47:23:0000000:21(Единое землепользование)

Сведения о характерных точках границы части (частей) земельного участка

Учетный номер части: 47:23:0000000:21/2

Система координат МСК 47 зона 2

Номер точки	Координаты, м		Описание закрепления на местности	Средняя квадратичная погрешность определения координат характерных точек границ земельного участка, м
	X	Y		
1	2	3	4	5
1	391663.44	2201072.23	-	0.1
2	391650.56	2201069.15	-	0.1
3	391646.57	2201076.24	-	0.1
4	391637.93	2201088.25	-	0.1
5	391622.87	2201111.71	-	0.1
6	391603.44	2201141.99	-	0.1
7	391581.96	2201147.19	-	0.1
8	391491.92	2201168.96	-	0.1
9	391397.46	2201199.15	-	0.1
10	391306.02	2201241.42	-	0.1
11	391215.34	2201287.09	-	0.1
12	391111.36	2201337.33	-	0.1
13	391025.43	2201377.91	-	0.1
14	390970.89	2201405.3	-	-
15	390959.36	2201417.68	-	-
16	390955.19	2201417.87	-	-
17	390954.97	2201420.01	-	-
18	391028.06	2201383.3	-	0.1
19	391113.95	2201342.74	-	0.1
20	391218	2201292.48	-	0.1
21	391308.63	2201246.82	-	0.1
22	391399.63	2201204.75	-	0.1
23	391493.54	2201174.74	-	0.1
24	391583.37	2201153.02	-	0.1



ДОКУМЕНТ ПОДПИСАН
ЭЛЕКТРОННОЙ ПОДПИСЬЮ

Сертификат: 00BV056B7401CB38D2B3576ACDC8425108

Владелец: ФЕДЕРАЛЬНАЯ СЛУЖБА ГОСУДАРСТВЕННОЙ

РЕГИСТРАЦИИ, КАДАСТРА И КАРТОГРАФИИ

Действителен: с 27.06.2023 по 19.09.2024

полное наименование должности

инициалы, фамилия

Земельный участок

вид объекта недвижимости

Лист № 4 раздела 4.2

Всего листов раздела 4.2: 186

Всего разделов: 7

Всего листов выписки: 908

21.08.2023г. № КУВИ-001/2023-190819146

Кадастровый номер:

47:23:0000000:21(Единое землепользование)

1	2	3	4	5
25	391607.19	2201147.26	-	0.1
26	391627.92	2201114.95	-	0.1
27	391642.89	2201091.62	-	0.1
28	391651.63	2201079.48	-	0.1
29	391653.57	2201076.04	-	0.1
30	391661.4	2201077.91	-	0.1
31	391670.06	2201082.17	-	0.1
32	391672.47	2201083.17	-	0.1
33	391677.55	2201085.27	-	0.1
34	391679.85	2201079.73	-	0.1
35	391674.76	2201077.62	-	0.1
36	391672.54	2201076.7	-	0.1
1	391663.44	2201072.23	-	0.1
1	390952.24	2201414.67	-	-
2	390939.79	2201420.92	-	0.1
3	390894.65	2201442.07	-	0.1
4	390802.22	2201448.97	-	0.1
5	390739.54	2201451.09	-	0.1
6	390733.07	2201451.07	-	0.1
7	390731.28	2201451.17	-	0.1
8	390730.51	2201451.22	-	0.1
9	390728.04	2201451.37	-	0.1
10	390715.47	2201451.26	-	0.1
11	390714.48	2201455.25	-	0.1
12	390714.03	2201457.06	-	0.1
13	390713.41	2201489.56	-	0.1
14	390713.23	2201499.3	-	0.1
15	390713.43	2201583.37	-	0.1
16	390719.85	2201682.87	-	0.1



ДОКУМЕНТ ПОДПИСАН
ЭЛЕКТРОННОЙ ПОДПИСЬЮ

Сертификат: 00ВВ056В7401СВ38D2В3576АСDС8425108

Владелец: ФЕДЕРАЛЬНАЯ СЛУЖБА ГОСУДАРСТВЕННОЙ

РЕГИСТРАЦИИ, КАДАСТРА И КАРТОГРАФИИ

Действителен: с 27.06.2023 по 19.09.2024

полное наименование должности

инициалы, фамилия

Земельный участок

вид объекта недвижимости

Лист № 5 раздела 4.2

Всего листов раздела 4.2: 186

Всего разделов: 7

Всего листов выписки: 908

21.08.2023г. № КУВИ-001/2023-190819146

Кадастровый номер:

47:23:0000000:21(Единое землепользование)

1	2	3	4	5
17	390727.72	2201785.51	-	0.1
18	390730.67	2201855.29	-	0.1
19	390732.83	2201970.93	-	0.1
20	390732.94	2201981.15	-	0.1
21	390734.66	2202086.5	-	0.1
22	390736.2	2202142.12	-	-
23	390742.16	2202140.35	-	-
24	390740.66	2202086.37	-	0.1
25	390738.94	2201981.07	-	0.1
26	390738.83	2201970.84	-	0.1
27	390736.66	2201855.11	-	0.1
28	390733.71	2201785.16	-	0.1
29	390725.83	2201682.44	-	0.1
30	390719.43	2201583.17	-	0.1
31	390719.23	2201499.36	-	0.1
32	390719.41	2201489.68	-	0.1
33	390720.01	2201457.85	-	0.1
34	390720.15	2201457.3	-	0.1
35	390728.2	2201457.37	-	0.1
36	390730.87	2201457.21	-	0.1
37	390731.64	2201457.16	-	0.1
38	390733.24	2201457.07	-	0.1
39	390739.64	2201457.09	-	0.1
40	390802.54	2201454.97	-	0.1
41	390896.2	2201447.97	-	0.1
42	390942.41	2201426.32	-	0.1
43	390952.6	2201421.2	-	-
1	390952.24	2201414.67	-	-



ДОКУМЕНТ ПОДПИСАН
ЭЛЕКТРОННОЙ ПОДПИСЬЮ

Сертификат: 00ВВ056В7401СВ38D2В3576АСDС8425108

Владелец: ФЕДЕРАЛЬНАЯ СЛУЖБА ГОСУДАРСТВЕННОЙ

РЕГИСТРАЦИИ, КАДАСТРА И КАРТОГРАФИИ

Действителен: с 27.06.2023 по 19.09.2024

полное наименование должности

инициалы, фамилия

Земельный участок			
вид объекта недвижимости			

Лист № 6 раздела 4.2	Всего листов раздела 4.2: 186	Всего разделов: 7	Всего листов выписки: 908
----------------------	-------------------------------	-------------------	---------------------------

21.08.2023г. № КУВИ-001/2023-190819146

Кадастровый номер: 47:23:0000000:21(Единое землепользование)

Сведения о характерных точках границы части (частей) земельного участка

Учетный номер части: 47:23:0000000:21/3

Система координат МСК 47 зона 2

Номер точки	Координаты, м		Описание закрепления на местности	Средняя квадратичная погрешность определения координат характерных точек границ земельного участка, м
	X	Y		
1	2	3	4	5
1	391663.44	2201072.23	-	0.1
2	391650.56	2201069.15	-	0.1
3	391646.57	2201076.24	-	0.1
4	391637.93	2201088.25	-	0.1
5	391622.87	2201111.71	-	0.1
6	391603.44	2201141.99	-	0.1
7	391581.96	2201147.19	-	0.1
8	391491.92	2201168.96	-	0.1
9	391397.46	2201199.15	-	0.1
10	391306.02	2201241.42	-	0.1
11	391215.34	2201287.09	-	0.1
12	391111.36	2201337.33	-	0.1
13	391025.43	2201377.91	-	0.1
14	390970.89	2201405.3	-	-
15	390959.36	2201417.68	-	-
16	390955.19	2201417.87	-	-
17	390954.97	2201420.01	-	-
18	391028.06	2201383.3	-	0.1
19	391113.95	2201342.74	-	0.1
20	391218	2201292.48	-	0.1
21	391308.63	2201246.82	-	0.1
22	391399.63	2201204.75	-	0.1
23	391493.54	2201174.74	-	0.1
24	391583.37	2201153.02	-	0.1



ДОКУМЕНТ ПОДПИСАН
ЭЛЕКТРОННОЙ ПОДПИСЬЮ

Сертификат: 00BV056B7401CB38D2B3576ACDC8425108

Владелец: ФЕДЕРАЛЬНАЯ СЛУЖБА ГОСУДАРСТВЕННОЙ

РЕГИСТРАЦИИ, КАДАСТРА И КАРТОГРАФИИ

Действителен: с 27.06.2023 по 19.09.2024

полное наименование должности

инициалы, фамилия

Земельный участок

вид объекта недвижимости

Лист № 7 раздела 4.2

Всего листов раздела 4.2: 186

Всего разделов: 7

Всего листов выписки: 908

21.08.2023г. № КУВИ-001/2023-190819146

Кадастровый номер:

47:23:0000000:21(Единое землепользование)

1	2	3	4	5
25	391607.19	2201147.26	-	0.1
26	391627.92	2201114.95	-	0.1
27	391642.89	2201091.62	-	0.1
28	391651.63	2201079.48	-	0.1
29	391653.57	2201076.04	-	0.1
30	391661.4	2201077.91	-	0.1
31	391670.06	2201082.17	-	0.1
32	391672.47	2201083.17	-	0.1
33	391677.55	2201085.27	-	0.1
34	391679.85	2201079.73	-	0.1
35	391674.76	2201077.62	-	0.1
36	391672.54	2201076.7	-	0.1
1	391663.44	2201072.23	-	0.1
1	390952.24	2201414.67	-	-
3	390894.65	2201442.07	-	0.1
2	390939.79	2201420.92	-	0.1
4	390802.22	2201448.97	-	0.1
5	390739.54	2201451.09	-	0.1
6	390733.07	2201451.07	-	0.1
7	390731.28	2201451.17	-	0.1
9	390728.04	2201451.37	-	0.1
8	390730.51	2201451.22	-	0.1
11	390714.48	2201455.25	-	0.1
10	390715.47	2201451.26	-	0.1
12	390714.03	2201457.06	-	0.1
13	390713.41	2201489.56	-	0.1
14	390713.23	2201499.3	-	0.1
15	390713.43	2201583.37	-	0.1
16	390719.85	2201682.87	-	0.1



ДОКУМЕНТ ПОДПИСАН
ЭЛЕКТРОННОЙ ПОДПИСЬЮ

Сертификат: 00ВВ056В7401СВ38D2В3576АСDC8425108

Владелец: ФЕДЕРАЛЬНАЯ СЛУЖБА ГОСУДАРСТВЕННОЙ

РЕГИСТРАЦИИ, КАДАСТРА И КАРТОГРАФИИ

Действителен: с 27.06.2023 по 19.09.2024

полное наименование должности

инициалы, фамилия

Земельный участок

вид объекта недвижимости

Лист № 8 раздела 4.2

Всего листов раздела 4.2: 186

Всего разделов: 7

Всего листов выписки: 908

21.08.2023г. № КУВИ-001/2023-190819146

Кадастровый номер:

47:23:0000000:21(Единое землепользование)

1	2	3	4	5
18	390730.67	2201855.29	-	0.1
17	390727.72	2201785.51	-	0.1
20	390732.94	2201981.15	-	0.1
19	390732.83	2201970.93	-	0.1
21	390734.66	2202086.5	-	0.1
22	390736.2	2202142.12	-	-
24	390740.66	2202086.37	-	0.1
25	390738.94	2201981.07	-	0.1
26	390738.83	2201970.84	-	0.1
29	390725.83	2201682.44	-	0.1
30	390719.43	2201583.17	-	0.1
31	390719.23	2201499.36	-	0.1
23	390742.16	2202140.35	-	-
28	390733.71	2201785.16	-	0.1
27	390736.66	2201855.11	-	0.1
32	390719.41	2201489.68	-	0.1
33	390720.01	2201457.85	-	0.1
34	390720.15	2201457.3	-	0.1
35	390728.2	2201457.37	-	0.1
36	390730.87	2201457.21	-	0.1
37	390731.64	2201457.16	-	0.1
38	390733.24	2201457.07	-	0.1
39	390739.64	2201457.09	-	0.1
40	390802.54	2201454.97	-	0.1
41	390896.2	2201447.97	-	0.1
42	390942.41	2201426.32	-	0.1
1	390952.24	2201414.67	-	-
43	390952.6	2201421.2	-	-



ДОКУМЕНТ ПОДПИСАН
ЭЛЕКТРОННОЙ ПОДПИСЬЮ

Сертификат: 00BV056B7401CB38D2B3576ACDC8425108

Владелец: ФЕДЕРАЛЬНАЯ СЛУЖБА ГОСУДАРСТВЕННОЙ

РЕГИСТРАЦИИ, КАДАСТРА И КАРТОГРАФИИ

Действителен: с 27.06.2023 по 19.09.2024

полное наименование должности

инициалы, фамилия

Земельный участок

вид объекта недвижимости

Лист № 9 раздела 4.2

Всего листов раздела 4.2: 186

Всего разделов: 7

Всего листов выписки: 908

21.08.2023г. № КУВИ-001/2023-190819146

Кадастровый номер:

47:23:0000000:21(Единое землепользование)

Сведения о характерных точках границы части (частей) земельного участка

Учетный номер части: 47:23:0000000:21/4

Система координат МСК 47 зона 2

Номер точки	Координаты, м		Описание закрепления на местности	Средняя квадратичная погрешность определения координат характерных точек границ земельного участка, м
	X	Y		
1	2	3	4	5
1	389693.6	2198068.61	-	-
2	389665.6	2198116.57	-	-
3	389672.75	2198127.3	-	-
4	389700.58	2198079.12	-	-
1	389693.6	2198068.61	-	-
1	389770.89	2198204.15	-	-
2	389760.93	2198204.75	-	-
3	389752.2	2198223.26	-	-
4	389747.4	2198235.38	-	-
5	389748.1	2198241.94	-	-
6	389754.81	2198252.2	-	-
7	389758.19	2198257.36	-	-
8	389786.34	2198240.1	-	-
9	389785.82	2198228.65	-	-
10	389777.65	2198212.81	-	-
1	389770.89	2198204.15	-	-
1	389530.96	2197832.95	-	-
2	389488.43	2197859.37	-	-
3	389557.39	2197955.89	-	-
4	389569.54	2197948.23	-	-
5	389604.17	2197935.96	-	-
1	389530.96	2197832.95	-	-



ДОКУМЕНТ ПОДПИСАН
ЭЛЕКТРОННОЙ ПОДПИСЬЮ

Сертификат: 00ВВ056В7401СВ38Д2В3576АСДС8425108

Владелец: ФЕДЕРАЛЬНАЯ СЛУЖБА ГОСУДАРСТВЕННОЙ

РЕГИСТРАЦИИ, КАДАСТРА И КАРТОГРАФИИ

Действителен: с 27.06.2023 по 19.09.2024

полное наименование должности

инициалы, фамилия

Земельный участок			
вид объекта недвижимости			

Лист № 10 раздела 4.2	Всего листов раздела 4.2: 186	Всего разделов: 7	Всего листов выписки: 908
-----------------------	-------------------------------	-------------------	---------------------------

21.08.2023г. № КУВИ-001/2023-190819146

Кадастровый номер: 47:23:0000000:21(Единое землепользование)

Сведения о характерных точках границы части (частей) земельного участка

Учетный номер части: 47:23:0000000:21/5

Система координат МСК 47 зона 2

Номер точки	Координаты, м		Описание закрепления на местности	Средняя квадратичная погрешность определения координат характерных точек границ земельного участка, м
	X	Y		
1	2	3	4	5
1	391985.95	2197865.36	-	-
2	391971.17	2197864.43	-	-
3	391958.72	2197870.43	-	-
4	391940.61	2197871.01	-	-
5	391927.48	2197869.32	-	-
6	391910.95	2197873.75	-	-
7	391909.17	2197875.98	-	-
8	391923.99	2197879.56	-	0.1
9	391954.23	2197876.34	-	0.1
10	391973.79	2197875.47	-	0.1
11	391984.52	2197881.47	-	0.1
12	391986.58	2197874.41	-	0.1
13	391994.65	2197874.38	-	0.1
14	391998.89	2197874.23	-	-
15	391997.44	2197867.02	-	-
1	391985.95	2197865.36	-	-
1	392025.69	2198007.26	-	-
2	392001.29	2197886.14	-	-
3	391998.94	2197887.05	-	0.1
4	392002.34	2197895.75	-	0.1
5	392000.08	2197900.33	-	0.1
6	391992.51	2197900.7	-	0.1
7	391977.99	2197907	-	0.1
8	391974.78	2197909.02	-	0.1



ДОКУМЕНТ ПОДПИСАН
ЭЛЕКТРОННОЙ ПОДПИСЬЮ

Сертификат: 00ВВ056В7401СВ38D2В3576АСDС8425108

Владелец: ФЕДЕРАЛЬНАЯ СЛУЖБА ГОСУДАРСТВЕННОЙ

РЕГИСТРАЦИИ, КАДАСТРА И КАРТОГРАФИИ

Действителен: с 27.06.2023 по 19.09.2024

полное наименование должности

инициалы, фамилия

Земельный участок

вид объекта недвижимости

Лист № 11 раздела 4.2

Всего листов раздела 4.2: 186

Всего разделов: 7

Всего листов выписки: 908

21.08.2023г. № КУВИ-001/2023-190819146

Кадастровый номер:

47:23:0000000:21(Единое землепользование)

1	2	3	4	5
9	391959.57	2197908.01	-	0.1
10	391950.1	2197909.34	-	0.1
11	391937.47	2197903.25	-	0.1
12	391931.21	2197902.8	-	0.1
13	391927.91	2197906.01	-	0.1
14	391921.65	2197907.15	-	0.1
15	391916.4	2197911.19	-	0.1
16	391911.22	2197910.05	-	0.1
17	391906.01	2197912.12	-	0.1
18	391899.32	2197915.79	-	0.1
19	391888.98	2197917.08	-	0.1
20	391880.15	2197921.81	-	-
21	391875.49	2197931	-	-
22	391857.07	2197950.77	-	-
23	391844.56	2197961.4	-	-
24	391839.09	2197965.62	-	-
25	391832.19	2197974.02	-	0.1
26	391829.61	2197972.94	-	-
27	391817.08	2197982.61	-	-
28	391802.84	2197998.59	-	-
29	391784.34	2198024.51	-	-
30	391781.36	2198055.98	-	-
31	391783.22	2198093.66	-	-
32	391778.56	2198114.79	-	-
33	391778.82	2198137.68	-	-
34	391830.78	2198109.45	-	0.1
35	391850.2	2198082.81	-	0.1
36	391851.08	2198081.29	-	0.1
37	391877.04	2198068.67	-	0.1



ДОКУМЕНТ ПОДПИСАН
ЭЛЕКТРОННОЙ ПОДПИСЬЮ

Сертификат: 00ВВ056В7401СВ38Д2В3576АСДС8425108

Владелец: ФЕДЕРАЛЬНАЯ СЛУЖБА ГОСУДАРСТВЕННОЙ

РЕГИСТРАЦИИ, КАДАСТРА И КАРТОГРАФИИ

Действителен: с 27.06.2023 по 19.09.2024

полное наименование должности

инициалы, фамилия

Земельный участок				
вид объекта недвижимости				
Лист № 12 раздела 4.2	Всего листов раздела 4.2: 186		Всего разделов: 7	Всего листов выписки: 908
21.08.2023г. № КУВИ-001/2023-190819146				
Кадастровый номер:			47:23:0000000:21(Единое землепользование)	
1	2	3	4	5
38	391880.4	2198063.23	-	0.1
39	391892.15	2198059.21	-	0.1
40	391918.77	2198028.17	-	0.1
41	391922.71	2198020.55	-	0.1
42	391931.6	2198006.75	-	0.1
43	391948.52	2197986.76	-	0.1
1	392025.69	2198007.26	-	-

	 <p>ДОКУМЕНТ ПОДПИСАН ЭЛЕКТРОННОЙ ПОДПИСЬЮ</p> <p>Сертификат: 00ВВ056В7401СВ38D2В3576АСDС8425108 Владелец: ФЕДЕРАЛЬНАЯ СЛУЖБА ГОСУДАРСТВЕННОЙ РЕГИСТРАЦИИ, КАДАСТРА И КАРТОГРАФИИ Действителен: с 27.06.2023 по 19.09.2024</p>	
полное наименование должности	инициалы, фамилия	

Земельный участок			
вид объекта недвижимости			
Лист № 13 раздела 4.2	Всего листов раздела 4.2: 186	Всего разделов: 7	Всего листов выписки: 908

21.08.2023г. № КУВИ-001/2023-190819146

Кадастровый номер: 47:23:0000000:21(Единое землепользование)

Сведения о характерных точках границы части (частей) земельного участка			
Учетный номер части: 47:23:0000000:21/6			
Система координат МСК 47 зона 2			

Номер точки	Координаты, м		Описание закрепления на местности	Средняя квадратичная погрешность определения координат характерных точек границ земельного участка, м
	X	Y		
1	2	3	4	5
1	379092.09	2194632.52	-	-
2	379086.99	2194636.85	-	-
3	379086.22	2194640.95	-	-
4	379085.56	2194644.48	-	-
1	379092.09	2194632.52	-	-
1	379053.83	2194814.58	-	-
2	379050.11	2194835.34	-	-
3	379055.3	2194836.77	-	0.1
4	379060.9	2194816.54	-	0.1
1	379053.83	2194814.58	-	-



ДОКУМЕНТ ПОДПИСАН
ЭЛЕКТРОННОЙ ПОДПИСЬЮ

Сертификат: 00ВВ056В7401СВ38D2В3576АСDС8425108

Владелец: ФЕДЕРАЛЬНАЯ СЛУЖБА ГОСУДАРСТВЕННОЙ

РЕГИСТРАЦИИ, КАДАСТРА И КАРТОГРАФИИ

Действителен: с 27.06.2023 по 19.09.2024

полное наименование должности

инициалы, фамилия

Земельный участок			
вид объекта недвижимости			
Лист № 14 раздела 4.2	Всего листов раздела 4.2: 186	Всего разделов: 7	Всего листов выписки: 908

21.08.2023г. № КУВИ-001/2023-190819146

Кадастровый номер: 47:23:0000000:21(Единое землепользование)

Сведения о характерных точках границы части (частей) земельного участка			
Учетный номер части: 47:23:0000000:21/7			
Система координат МСК 47 зона 2			

Номер точки	Координаты, м		Описание закрепления на местности	Средняя квадратичная погрешность определения координат характерных точек границ земельного участка, м
	X	Y		
1	2	3	4	5
1	389918.47	2201174.88	-	-
2	389913.02	2201227.42	-	-
3	389985.67	2201360.19	-	0.1
4	390085.44	2201542.47	-	0.1
5	390185.27	2201725.03	-	0.1
6	390285.08	2201907.48	-	0.1
7	390383.54	2202087.21	-	0.1
8	390461.85	2202230.2	-	-
9	390491.24	2202221.42	-	-
10	390409.85	2202072.8	-	0.1
11	390311.38	2201893.07	-	0.1
12	390211.6	2201710.64	-	0.1
13	390111.76	2201528.07	-	0.1
14	390012.01	2201345.78	-	0.1
1	389918.47	2201174.88	-	-

полное наименование должности		ДОКУМЕНТ ПОДПИСАН ЭЛЕКТРОННОЙ ПОДПИСЬЮ	инициалы, фамилия
	Сертификат: 00BV056B7401CB38D2B3576ACDC8425108	Владелец: ФЕДЕРАЛЬНАЯ СЛУЖБА ГОСУДАРСТВЕННОЙ РЕГИСТРАЦИИ, КАДАСТРА И КАРТОГРАФИИ Действителен: с 27.06.2023 по 19.09.2024	

Земельный участок			
вид объекта недвижимости			
Лист № 15 раздела 4.2	Всего листов раздела 4.2: 186	Всего разделов: 7	Всего листов выписки: 908

21.08.2023г. № КУВИ-001/2023-190819146

Кадастровый номер: 47:23:0000000:21(Единое землепользование)

Сведения о характерных точках границы части (частей) земельного участка			
Учетный номер части: 47:23:0000000:21/8			
Система координат МСК 47 зона 2			

Номер точки	Координаты, м		Описание закрепления на местности	Средняя квадратичная погрешность определения координат характерных точек границ земельного участка, м
	X	Y		
1	2	3	4	5
1	391600.05	2196491	-	-
2	391598.95	2196488.59	-	-
3	391537.79	2196505.75	-	0.1
4	391353.97	2196557.05	-	0.1
5	391327.05	2196564.57	-	-
6	391266.76	2196610.2	-	-
7	391273.95	2196610.56	-	-
8	391362.04	2196585.95	-	0.1
9	391387.96	2196578.72	-	-
10	391406.01	2196564.64	-	-
11	391421.44	2196558.83	-	-
12	391446.34	2196558.52	-	-
13	391455.67	2196559.81	-	-
14	391545.86	2196534.64	-	0.1
15	391610.78	2196516.59	-	-
1	391600.05	2196491	-	-



ДОКУМЕНТ ПОДПИСАН
ЭЛЕКТРОННОЙ ПОДПИСЬЮ

Сертификат: 00BV056B7401CB38D2B3576ACDC8425108

Владелец: ФЕДЕРАЛЬНАЯ СЛУЖБА ГОСУДАРСТВЕННОЙ

РЕГИСТРАЦИИ, КАДАСТРА И КАРТОГРАФИИ

Действителен: с 27.06.2023 по 19.09.2024

полное наименование должности

инициалы, фамилия

Земельный участок			
вид объекта недвижимости			

Лист № 16 раздела 4.2	Всего листов раздела 4.2: 186	Всего разделов: 7	Всего листов выписки: 908
-----------------------	-------------------------------	-------------------	---------------------------

21.08.2023г. № КУВИ-001/2023-190819146

Кадастровый номер: 47:23:0000000:21(Единое землепользование)

Сведения о характерных точках границы части (частей) земельного участка

Учетный номер части: 47:23:0000000:21/9

Система координат МСК 47 зона 2

Номер точки	Координаты, м		Описание закрепления на местности	Средняя квадратичная погрешность определения координат характерных точек границ земельного участка, м
	X	Y		
1	2	3	4	5
1	390227.27	2198519.38	-	-
2	390230.1	2198492.79	-	-
3	390233.56	2198459.95	-	-
4	390215.15	2198455.11	-	-
5	390206.73	2198519.38	-	-
1	390227.27	2198519.38	-	-
1	391297.38	2196611.74	-	-
2	391333.24	2196604.98	-	-
3	391362.72	2196596.95	-	-
4	391383.4	2196582.27	-	-
5	391406.01	2196564.64	-	-
6	391421.44	2196558.83	-	-
7	391446.34	2196558.52	-	-
8	391460.34	2196560.46	-	-
9	391466.03	2196564.69	-	-
10	391470.87	2196581.44	-	-
11	391471.57	2196590.83	-	-
12	391574.76	2196562.96	-	-
13	391623.87	2196549.06	-	-
14	391621.76	2196542.77	-	-
15	391604.84	2196502.51	-	-
16	391561.26	2196514.81	-	-
17	391356.29	2196573.39	-	-
18	391291.6	2196591.48	-	-



ДОКУМЕНТ ПОДПИСАН
ЭЛЕКТРОННОЙ ПОДПИСЬЮ

Сертификат: 00ВВ056В7401СВ38D2В3576АСDС8425108

Владелец: ФЕДЕРАЛЬНАЯ СЛУЖБА ГОСУДАРСТВЕННОЙ

РЕГИСТРАЦИИ, КАДАСТРА И КАРТОГРАФИИ

Действителен: с 27.06.2023 по 19.09.2024

полное наименование должности

инициалы, фамилия

Земельный участок

вид объекта недвижимости

Лист № 17 раздела 4.2

Всего листов раздела 4.2: 186

Всего разделов: 7

Всего листов выписки: 908

21.08.2023г. № КУВИ-001/2023-190819146

Кадастровый номер:

47:23:0000000:21(Единое землепользование)

1	2	3	4	5
19	391266.76	2196610.2	-	-
1	391297.38	2196611.74	-	-
1	389991.1	2200557.05	-	-
2	389991.41	2200554.42	-	-
3	389988.78	2200554.12	-	-
4	389988.48	2200556.75	-	-
1	389991.1	2200557.05	-	-
1	389946.38	2200981.34	-	-
2	389946.69	2200978.7	-	-
3	389944.06	2200978.41	-	-
4	389943.76	2200981.04	-	-
1	389946.38	2200981.34	-	-
1	389968.56	2200767.35	-	-
2	389968.81	2200764.72	-	-
3	389966.17	2200764.46	-	-
4	389965.92	2200767.09	-	-
1	389968.56	2200767.35	-	-
1	389931.39	2201150.2	-	-
2	389932.08	2201143.36	-	-
3	389924.38	2201142.59	-	-
4	389924.18	2201144.53	-	-
5	389928.1	2201149.85	-	-
1	389931.39	2201150.2	-	-
1	390428.99	2202240.01	-	-
2	390475.02	2202226.25	-	-
3	390415.05	2202116.66	-	-
4	390283.23	2201875.19	-	-
5	390179.41	2201685.71	-	-
6	390069.08	2201485.07	-	-



ДОКУМЕНТ ПОДПИСАН
ЭЛЕКТРОННОЙ ПОДПИСЬЮ

Сертификат: 00ВВ056В7401СВ38D2В3576АСDС8425108

Владелец: ФЕДЕРАЛЬНАЯ СЛУЖБА ГОСУДАРСТВЕННОЙ

РЕГИСТРАЦИИ, КАДАСТРА И КАРТОГРАФИИ

Действителен: с 27.06.2023 по 19.09.2024

полное наименование должности

инициалы, фамилия

Земельный участок

вид объекта недвижимости

Лист № 18 раздела 4.2

Всего листов раздела 4.2: 186

Всего разделов: 7

Всего листов выписки: 908

21.08.2023г. № КУВИ-001/2023-190819146

Кадастровый номер:

47:23:0000000:21(Единое землепользование)

1	2	3	4	5
7	389942.28	2201249.89	-	-
8	389949.61	2201179.02	-	-
9	389952.74	2201148.97	-	-
10	389968.61	2200982.3	-	-
11	389990.75	2200768.35	-	-
12	390013.33	2200558.08	-	-
13	390017.71	2200514.72	-	-
14	390014.43	2200514.44	-	-
15	390017.54	2200487.35	-	-
16	390010.43	2200478.09	-	-
17	389996.45	2200473.18	-	-
18	389921.93	2201141.48	-	-
19	389906.72	2201288.62	-	-
20	390027.86	2201507.65	-	-
21	390138.2	2201708.32	-	-
22	390242	2201897.73	-	-
23	390373.8	2202139.21	-	-
1	390428.99	2202240.01	-	-



ДОКУМЕНТ ПОДПИСАН
ЭЛЕКТРОННОЙ ПОДПИСЬЮ

Сертификат: 00ВВ056В7401СВ38D2В3576АСDC8425108

Владелец: ФЕДЕРАЛЬНАЯ СЛУЖБА ГОСУДАРСТВЕННОЙ

РЕГИСТРАЦИИ, КАДАСТРА И КАРТОГРАФИИ

Действителен: с 27.06.2023 по 19.09.2024

полное наименование должности

инициалы, фамилия

Земельный участок			
вид объекта недвижимости			
Лист № 19 раздела 4.2	Всего листов раздела 4.2: 186	Всего разделов: 7	Всего листов выписки: 908

21.08.2023г. № КУВИ-001/2023-190819146

Кадастровый номер: 47:23:0000000:21(Единое землепользование)

Сведения о характерных точках границы части (частей) земельного участка			
Учетный номер части: 47:23:0000000:21/10			
Система координат МСК 47 зона 2			

Номер точки	Координаты, м		Описание закрепления на местности	Средняя квадратичная погрешность определения координат характерных точек границ земельного участка, м
	X	Y		
1	2	3	4	5
1	385259.3	2192243.25	-	-
2	385178.39	2192241.34	-	-
3	385140.9	2192244.76	-	-
4	385129.95	2192254.17	-	-
5	385160.32	2192253.39	-	0.1
6	385225.82	2192251.92	-	0.1
7	385261.18	2192251.12	-	-
8	385261.11	2192250.73	-	-
9	385265.07	2192251.03	-	-
10	385272.73	2192250.86	-	0.1
11	385328.85	2192253.72	-	0.1
12	385396.56	2192257.03	-	0.1
13	385473.44	2192260.46	-	0.1
14	385485.65	2192259.07	-	-
1	385259.3	2192243.25	-	-



ДОКУМЕНТ ПОДПИСАН
ЭЛЕКТРОННОЙ ПОДПИСЬЮ

Сертификат: 00ВВ056В7401СВ38D2В3576АСDС8425108

Владелец: ФЕДЕРАЛЬНАЯ СЛУЖБА ГОСУДАРСТВЕННОЙ

РЕГИСТРАЦИИ, КАДАСТРА И КАРТОГРАФИИ

Действителен: с 27.06.2023 по 19.09.2024

полное наименование должности

инициалы, фамилия

Земельный участок			
вид объекта недвижимости			

Лист № 20 раздела 4.2	Всего листов раздела 4.2: 186	Всего разделов: 7	Всего листов выписки: 908
-----------------------	-------------------------------	-------------------	---------------------------

21.08.2023г. № КУВИ-001/2023-190819146

Кадастровый номер: 47:23:0000000:21(Единое землепользование)

Сведения о характерных точках границы части (частей) земельного участка

Учетный номер части: 47:23:0000000:21/11

Система координат МСК 47 зона 2

Номер точки	Координаты, м		Описание закрепления на местности	Средняя квадратичная погрешность определения координат характерных точек границ земельного участка, м
	X	Y		
1	2	3	4	5
1	378766.97	2194471.75	-	0.1
3	378742.88	2194460.7	-	-
2	378742.81	2194455.86	-	-
4	378764.76	2194475.09	-	0.1
5	378769.65	2194478.29	-	-
6	378770.8	2194474.26	-	-
1	378766.97	2194471.75	-	0.1
1	378872.35	2194549.06	-	-
2	378873.91	2194556.4	-	-
3	378895.59	2194578.68	-	0.1
4	378933.65	2194604.94	-	0.1
5	378946.63	2194617.81	-	0.1
6	378960.64	2194644.66	-	0.1
7	378965.42	2194650.58	-	-
8	378959.48	2194635.8	-	-
9	378954.69	2194624.62	-	-
10	378949.89	2194615.41	-	0.1
11	378936.22	2194601.85	-	0.1
12	378898.18	2194575.61	-	0.1
1	378872.35	2194549.06	-	-
1	379090.82	2194655.76	-	-
2	379083.79	2194653.84	-	-
3	379083.05	2194657.78	-	-
4	379090.1	2194659.7	-	-



ДОКУМЕНТ ПОДПИСАН
ЭЛЕКТРОННОЙ ПОДПИСЬЮ

Сертификат: 00ВВ056В7401СВ38D2В3576АСDС8425108

Владелец: ФЕДЕРАЛЬНАЯ СЛУЖБА ГОСУДАРСТВЕННОЙ

РЕГИСТРАЦИИ, КАДАСТРА И КАРТОГРАФИИ

Действителен: с 27.06.2023 по 19.09.2024

полное наименование должности

инициалы, фамилия

Земельный участок

вид объекта недвижимости

Лист № 21 раздела 4.2

Всего листов раздела 4.2: 186

Всего разделов: 7

Всего листов выписки: 908

21.08.2023г. № КУВИ-001/2023-190819146

Кадастровый номер:

47:23:0000000:21(Единое землепользование)

1	2	3	4	5
1	379090.82	2194655.76	-	-
1	380040.72	2194865.76	-	-
2	380039.45	2194869.56	-	-
3	380043.78	2194871.14	-	0.1
4	380047.03	2194871.11	-	-
5	380048.24	2194867.09	-	-
6	380044.47	2194867.13	-	0.1
1	380040.72	2194865.76	-	-
1	383899.53	2195486.3	-	-
2	383899.44	2195486.22	-	-
3	383894	2195486.93	-	-
4	383898.67	2195490.77	-	0.1
5	383901.51	2195493.6	-	-
1	383899.53	2195486.3	-	-
1	383725.48	2195493.25	-	-
2	383721.45	2195489.56	-	-
3	383718.34	2195489.8	-	0.1
4	383714.97	2195490.02	-	-
5	383719.06	2195493.76	-	-
1	383725.48	2195493.25	-	-
1	382940.02	2195562.23	-	-
2	382931.11	2195560.93	-	-
3	382939.32	2195564.5	-	-
1	382940.02	2195562.23	-	-
1	391623.68	2196548.5	-	-
2	391587.02	2196562.74	-	0.1
3	391604.86	2196694.05	-	0.1
4	391606.95	2196710.08	-	-
5	391611.03	2196710.44	-	-



ДОКУМЕНТ ПОДПИСАН
ЭЛЕКТРОННОЙ ПОДПИСЬЮ

Сертификат: 00ВВ056В7401СВ38Д2В3576АСДС8425108

Владелец: ФЕДЕРАЛЬНАЯ СЛУЖБА ГОСУДАРСТВЕННОЙ

РЕГИСТРАЦИИ, КАДАСТРА И КАРТОГРАФИИ

Действителен: с 27.06.2023 по 19.09.2024

полное наименование должности

инициалы, фамилия

Земельный участок

вид объекта недвижимости

Лист № 22 раздела 4.2

Всего листов раздела 4.2: 186

Всего разделов: 7

Всего листов выписки: 908

21.08.2023г. № КУВИ-001/2023-190819146

Кадастровый номер:

47:23:0000000:21(Единое землепользование)

1	2	3	4	5
6	391608.83	2196693.52	-	0.1
7	391591.41	2196565.33	-	0.1
8	391624.96	2196552.3	-	-
1	391623.68	2196548.5	-	-
1	385825.95	2197489.46	-	-
2	385824.5	2197493.42	-	-
3	385832.46	2197499.78	-	0.1
4	385850.25	2197510.72	-	-
5	385851.31	2197506.68	-	-
6	385834.77	2197496.51	-	0.1
1	385825.95	2197489.46	-	-
1	386590.51	2197580.67	-	-
2	386588.2	2197583.97	-	-
3	386594.99	2197587.54	-	-
4	386597.29	2197584.23	-	-
1	386590.51	2197580.67	-	-
1	387831.04	2197809.08	-	-
2	387826.39	2197812.93	-	-
3	387827.37	2197812.65	-	0.1
4	387831.09	2197813.12	-	0.1
5	387836.41	2197817.44	-	0.1
6	387848.55	2197829.84	-	-
7	387851.64	2197827.27	-	-
8	387839.11	2197814.48	-	0.1
9	387832.73	2197809.3	-	0.1
1	387831.04	2197809.08	-	-
1	387793.21	2197840.36	-	-
3	387649.26	2197963.32	-	-
2	387705.42	2197912.95	-	-



ДОКУМЕНТ ПОДПИСАН
ЭЛЕКТРОННОЙ ПОДПИСЬЮ

Сертификат: 00ВВ056В7401СВ38D2В3576АСDC8425108

Владелец: ФЕДЕРАЛЬНАЯ СЛУЖБА ГОСУДАРСТВЕННОЙ

РЕГИСТРАЦИИ, КАДАСТРА И КАРТОГРАФИИ

Действителен: с 27.06.2023 по 19.09.2024

полное наименование должности

инициалы, фамилия

Земельный участок

вид объекта недвижимости

Лист № 23 раздела 4.2

Всего листов раздела 4.2: 186

Всего разделов: 7

Всего листов выписки: 908

21.08.2023г. № КУВИ-001/2023-190819146

Кадастровый номер:

47:23:0000000:21(Единое землепользование)

1	2	3	4	5
4	387658.29	2197956.88	-	0.1
5	387766.06	2197863.93	-	0.1
1	387793.21	2197840.36	-	-
1	388404.09	2198455.61	-	-
2	388402.31	2198459.19	-	-
3	388416.15	2198466.06	-	-
4	388417.81	2198462.42	-	-
1	388404.09	2198455.61	-	-
1	389329.92	2198567.88	-	-
2	389317.21	2198575.39	-	-
3	389320.82	2198577.9	-	-
4	389333.56	2198570.36	-	-
1	389329.92	2198567.88	-	-
1	388427.7	2198581.62	-	-
2	388422.53	2198590.89	-	0.1
3	388421.8	2198594.1	-	-
4	388425.95	2198596.63	-	-
5	388425.71	2198594.96	-	0.1
6	388426.3	2198592.34	-	0.1
7	388431.07	2198583.77	-	-
1	388427.7	2198581.62	-	-
1	388779.74	2198647.9	-	0.1
2	388732.8	2198654.74	-	0.1
3	388720.49	2198656.55	-	-
4	388719.34	2198658.08	-	-
5	388714.75	2198661.42	-	-
6	388733.37	2198658.68	-	0.1
7	388778.42	2198652.13	-	0.1
8	388790.51	2198663.38	-	-



ДОКУМЕНТ ПОДПИСАН
ЭЛЕКТРОННОЙ ПОДПИСЬЮ

Сертификат: 00ВВ056В7401СВ38Д2В3576АСДС8425108

Владелец: ФЕДЕРАЛЬНАЯ СЛУЖБА ГОСУДАРСТВЕННОЙ

РЕГИСТРАЦИИ, КАДАСТРА И КАРТОГРАФИИ

Действителен: с 27.06.2023 по 19.09.2024

полное наименование должности

инициалы, фамилия

Земельный участок				
вид объекта недвижимости				
Лист № 24 раздела 4.2	Всего листов раздела 4.2: 186		Всего разделов: 7	Всего листов выписки: 908
21.08.2023г. № КУВИ-001/2023-190819146				
Кадастровый номер:		47:23:0000000:21(Единое землепользование)		
1	2	3	4	5
9	388793.4	2198660.61	-	-
1	388779.74	2198647.9	-	0.1
1	388579.91	2198686.41	-	0.1
2	388613.79	2198678.47	-	-
3	388593.27	2198679.17	-	-
4	388579.25	2198682.46	-	0.1
5	388568.18	2198683.62	-	-
6	388573.25	2198687.11	-	-
1	388579.91	2198686.41	-	0.1



ДОКУМЕНТ ПОДПИСАН
ЭЛЕКТРОННОЙ ПОДПИСЬЮ

Сертификат: 00ВВ056В7401СВ38D2В3576АСDС8425108

Владелец: ФЕДЕРАЛЬНАЯ СЛУЖБА ГОСУДАРСТВЕННОЙ
РЕГИСТРАЦИИ, КАДАСТРА И КАРТОГРАФИИ
Действителен: с 27.06.2023 по 19.09.2024

полное наименование должности

инициалы, фамилия

Земельный участок			
вид объекта недвижимости			
Лист № 25 раздела 4.2	Всего листов раздела 4.2: 186	Всего разделов: 7	Всего листов выписки: 908

21.08.2023г. № КУВИ-001/2023-190819146

Кадастровый номер: 47:23:0000000:21(Единое землепользование)

Сведения о характерных точках границы части (частей) земельного участка			
Учетный номер части: 47:23:0000000:21/12			
Система координат МСК 47 зона 2			

Номер точки	Координаты, м		Описание закрепления на местности	Средняя квадратичная погрешность определения координат характерных точек границ земельного участка, м
	X	Y		
1	2	3	4	5
1	380406.19	2195206.91	-	-
2	380391.38	2195204.84	-	-
3	380390.81	2195240.46	-	-
4	380390.46	2195261.93	-	-
5	380378.9	2195266.4	-	-
6	380356.74	2195266.92	-	-
7	380301.41	2195259.34	-	-
8	380303.04	2195405.5	-	-
9	380341.05	2195426.25	-	-
10	380426.81	2195473.11	-	-
11	380426.39	2195434.94	-	-
12	380406.07	2195415.46	-	-
13	380407.4	2195281.28	-	-
1	380406.19	2195206.91	-	-



ДОКУМЕНТ ПОДПИСАН
ЭЛЕКТРОННОЙ ПОДПИСЬЮ

Сертификат: 00ВВ056В7401СВ38D2В3576АСDC8425108

Владелец: ФЕДЕРАЛЬНАЯ СЛУЖБА ГОСУДАРСТВЕННОЙ

РЕГИСТРАЦИИ, КАДАСТРА И КАРТОГРАФИИ

Действителен: с 27.06.2023 по 19.09.2024

полное наименование должности

инициалы, фамилия

Земельный участок			
вид объекта недвижимости			
Лист № 26 раздела 4.2	Всего листов раздела 4.2: 186	Всего разделов: 7	Всего листов выписки: 908

21.08.2023г. № КУВИ-001/2023-190819146

Кадастровый номер: 47:23:0000000:21(Единое землепользование)

Сведения о характерных точках границы части (частей) земельного участка				
Учетный номер части: 47:23:0000000:21/13				
Система координат МСК 47 зона 2				
Номер точки	Координаты, м		Описание закрепления на местности	Средняя квадратичная погрешность определения координат характерных точек границ земельного участка, м
	X	Y		
1	2	3	4	5
1	391600.05	2196491	-	-
2	391598.95	2196488.59	-	-
3	391537.79	2196505.75	-	0.1
4	391353.97	2196557.05	-	0.1
5	391327.05	2196564.57	-	-
6	391266.76	2196610.2	-	-
7	391273.94	2196610.56	-	-
8	391362.03	2196585.95	-	0.1
9	391387.96	2196578.71	-	-
10	391406.01	2196564.64	-	-
11	391421.44	2196558.83	-	-
12	391446.34	2196558.52	-	-
13	391455.67	2196559.81	-	-
14	391545.88	2196534.63	-	0.1
15	391610.72	2196516.44	-	-
1	391600.05	2196491	-	-



ДОКУМЕНТ ПОДПИСАН
ЭЛЕКТРОННОЙ ПОДПИСЬЮ

Сертификат: 00BV056B7401CB38D2B3576ACDC8425108

Владелец: ФЕДЕРАЛЬНАЯ СЛУЖБА ГОСУДАРСТВЕННОЙ

РЕГИСТРАЦИИ, КАДАСТРА И КАРТОГРАФИИ

Действителен: с 27.06.2023 по 19.09.2024

полное наименование должности

инициалы, фамилия

Земельный участок			
вид объекта недвижимости			

Лист № 27 раздела 4.2	Всего листов раздела 4.2: 186	Всего разделов: 7	Всего листов выписки: 908
-----------------------	-------------------------------	-------------------	---------------------------

21.08.2023г. № КУВИ-001/2023-190819146

Кадастровый номер:	47:23:0000000:21(Единое землепользование)
--------------------	---

Сведения о характерных точках границы части (частей) земельного участка

Учетный номер части: 47:23:0000000:21/14

Система координат МСК 47 зона 2

Номер точки	Координаты, м		Описание закрепления на местности	Средняя квадратичная погрешность определения координат характерных точек границ земельного участка, м
	X	Y		
1	2	3	4	5
1	391586.19	2198321.1	-	-
2	391584.25	2198295.35	-	-
3	391572.06	2198297.29	-	-
4	391576.27	2198308.66	-	-
5	391585.46	2198320.58	-	-
1	391586.19	2198321.1	-	-
1	391651.49	2198497.29	-	-
2	391648.11	2198489.94	-	-
3	391627.17	2198494.66	-	-
4	391630.69	2198502.34	-	-
1	391651.49	2198497.29	-	-
1	391647.17	2198978.04	-	-
2	391644.96	2198983.19	-	-
3	391656.77	2198990.65	-	0.1
4	391705.6	2199021.25	-	0.1
5	391755.7	2199054.05	-	0.1
6	391800.49	2199082.73	-	0.1
7	391843.28	2199124.48	-	0.1
8	391881.04	2199162.01	-	0.1
9	391884.87	2199174.28	-	-
10	391912.67	2199192.87	-	-
11	391899.55	2199150.79	-	0.1
12	391882.22	2199133.57	-	-
1	391647.17	2198978.04	-	-



ДОКУМЕНТ ПОДПИСАН
ЭЛЕКТРОННОЙ ПОДПИСЬЮ

Сертификат: 00ВВ056В7401СВ38D2В3576АСDС8425108

Владелец: ФЕДЕРАЛЬНАЯ СЛУЖБА ГОСУДАРСТВЕННОЙ

РЕГИСТРАЦИИ, КАДАСТРА И КАРТОГРАФИИ

Действителен: с 27.06.2023 по 19.09.2024

полное наименование должности

инициалы, фамилия

Земельный участок

вид объекта недвижимости

Лист № 28 раздела 4.2

Всего листов раздела 4.2: 186

Всего разделов: 7

Всего листов выписки: 908

21.08.2023г. № КУВИ-001/2023-190819146

Кадастровый номер:

47:23:0000000:21(Единое землепользование)

1	2	3	4	5
1	391941.63	2199172.88	-	-
2	391936.72	2199169.63	-	-
3	391945.11	2199191.11	-	-
1	391941.63	2199172.88	-	-
1	391056.7	2199666.69	-	-
2	391054.79	2199674.07	-	0.1
3	391038.95	2199734.33	-	0.1
4	391022.4	2199795.88	-	0.1
5	391011.11	2199837.85	-	0.1
6	390981.54	2199820.95	-	-
7	390994.84	2199838.91	-	-
8	391025.32	2199869.89	-	-
9	391045.22	2199880.87	-	0.1
10	391070.68	2199896.18	-	0.1
11	391067.15	2199909.46	-	-
12	391079.48	2199917.6	-	-
13	391074.62	2199919.71	-	-
14	391063.44	2199923.42	-	-
15	391062.11	2199928.42	-	0.1
16	391057.64	2199943.74	-	-
17	391057.52	2199951.72	-	-
18	391057.98	2199963.05	-	-
19	391069.98	2199970.35	-	-
20	391072	2199969.58	-	-
21	391082.34	2199934.06	-	0.1
22	391095.04	2199886.31	-	0.1
23	391055.7	2199862.68	-	0.1
24	391029.99	2199848.47	-	0.1
25	391042.69	2199801.34	-	0.1



ДОКУМЕНТ ПОДПИСАН
ЭЛЕКТРОННОЙ ПОДПИСЬЮ

Сертификат: 00ВВ056В7401СВ38D2В3576АСDC8425108

Владелец: ФЕДЕРАЛЬНАЯ СЛУЖБА ГОСУДАРСТВЕННОЙ

РЕГИСТРАЦИИ, КАДАСТРА И КАРТОГРАФИИ

Действителен: с 27.06.2023 по 19.09.2024

полное наименование должности

инициалы, фамилия

Земельный участок

вид объекта недвижимости

Лист № 29 раздела 4.2

Всего листов раздела 4.2: 186

Всего разделов: 7

Всего листов выписки: 908

21.08.2023г. № КУВИ-001/2023-190819146

Кадастровый номер:

47:23:0000000:21(Единое землепользование)

1	2	3	4	5
26	391059.25	2199739.74	-	0.1
27	391075.11	2199679.38	-	0.1
28	391076.1	2199675.54	-	-
1	391056.7	2199666.69	-	-
1	390830.93	2199784.96	-	-
2	390819.92	2199779.06	-	-
3	390817.69	2199782.68	-	-
1	390830.93	2199784.96	-	-
1	391030.92	2200057.58	-	-
2	390987.84	2200123.92	-	-
3	391023.3	2200144.92	-	-
4	391005.68	2200121.95	-	0.1
5	391026.35	2200088.9	-	0.1
6	391040.92	2200065.15	-	-
1	391030.92	2200057.58	-	-
1	391046.16	2200165.53	-	0.1
2	391045.58	2200165.06	-	-
3	391030.29	2200187.76	-	-
4	391031.63	2200192.88	-	-
5	391057.69	2200209.86	-	-
6	391055.13	2200199.72	-	0.1
1	391046.16	2200165.53	-	0.1
1	390929.49	2200479.2	-	-
2	390918.8	2200467.77	-	-
3	390889.44	2200508.67	-	0.1
4	390877.29	2200525.58	-	-
5	390885.39	2200529.44	-	-
6	390887.11	2200527.33	-	-
7	390902.4	2200508.47	-	-



ДОКУМЕНТ ПОДПИСАН
ЭЛЕКТРОННОЙ ПОДПИСЬЮ

Сертификат: 00ВВ056В7401СВ38Д2В3576АСДС8425108

Владелец: ФЕДЕРАЛЬНАЯ СЛУЖБА ГОСУДАРСТВЕННОЙ

РЕГИСТРАЦИИ, КАДАСТРА И КАРТОГРАФИИ

Действителен: с 27.06.2023 по 19.09.2024

полное наименование должности

инициалы, фамилия

Земельный участок				
вид объекта недвижимости				
Лист № 30 раздела 4.2	Всего листов раздела 4.2: 186		Всего разделов: 7	
Всего листов выписки: 908				
21.08.2023г. № КУВИ-001/2023-190819146				
Кадастровый номер:			47:23:0000000:21(Единое землепользование)	
1	2	3	4	5
8	390913.69	2200496.27	-	-
1	390929.49	2200479.2	-	-

полное наименование должности		ДОКУМЕНТ ПОДПИСАН	инициалы, фамилия
		ЭЛЕКТРОННОЙ ПОДПИСЬЮ	
Сертификат: 00ВВ056В7401СВ38D2В3576АСDC8425108		Владелец: ФЕДЕРАЛЬНАЯ СЛУЖБА ГОСУДАРСТВЕННОЙ	
РЕГИСТРАЦИИ, КАДАСТРА И КАРТОГРАФИИ		Действителен: с 27.06.2023 по 19.09.2024	

Земельный участок			
вид объекта недвижимости			

Лист № 31 раздела 4.2	Всего листов раздела 4.2: 186	Всего разделов: 7	Всего листов выписки: 908
-----------------------	-------------------------------	-------------------	---------------------------

21.08.2023г. № КУВИ-001/2023-190819146

Кадастровый номер:	47:23:0000000:21(Единое землепользование)
--------------------	---

Сведения о характерных точках границы части (частей) земельного участка

Учетный номер части: 47:23:0000000:21/15

Система координат МСК 47 зона 2

Номер точки	Координаты, м		Описание закрепления на местности	Средняя квадратичная погрешность определения координат характерных точек границ земельного участка, м
	X	Y		
1	2	3	4	5
1	390230.47	2198459.12	-	-
2	390215.15	2198455.11	-	-
3	390206.73	2198519.38	-	-
4	390224.16	2198519.41	-	-
1	390230.47	2198459.12	-	-
1	389965.12	2199650.06	-	-
2	389963.39	2199666.74	-	-
3	390003.56	2199666.94	-	-
4	390004.92	2199650.5	-	-
1	389965.12	2199650.06	-	-
1	389863.14	2201064.5	-	0.5
2	389825.73	2201019.94	-	0.5
3	389825.73	2201019.96	-	-
1	389863.14	2201064.5	-	0.5
1	389940.89	2201167.2	-	0.5
2	389921.93	2201141.48	-	0.5
3	389863.13	2201708.71	-	-
4	389841.89	2201913.47	-	-
5	389860.27	2201923.87	-	-
6	389870.1	2201824.04	-	0.5
1	389940.89	2201167.2	-	0.5
1	389628.83	2202521.48	-	-
2	389621.24	2202560.68	-	-
3	389663.13	2202553.18	-	-



ДОКУМЕНТ ПОДПИСАН
ЭЛЕКТРОННОЙ ПОДПИСЬЮ

Сертификат: 00ВВ056В7401СВ38D2В3576АСDС8425108

Владелец: ФЕДЕРАЛЬНАЯ СЛУЖБА ГОСУДАРСТВЕННОЙ

РЕГИСТРАЦИИ, КАДАСТРА И КАРТОГРАФИИ

Действителен: с 27.06.2023 по 19.09.2024

полное наименование должности

инициалы, фамилия

Земельный участок				
вид объекта недвижимости				
Лист № 32 раздела 4.2	Всего листов раздела 4.2: 186		Всего разделов: 7	Всего листов выписки: 908
21.08.2023г. № КУВИ-001/2023-190819146				
Кадастровый номер:			47:23:0000000:21(Единое землепользование)	
1	2	3	4	5
4	389673.83	2202522.3	-	-
1	389628.83	2202521.48	-	-
1	390170.57	2197697.61	-	-
2	390165.76	2197743.33	-	-
3	390177.81	2197756.95	-	-
4	390200.55	2197772.71	-	-
5	390213.26	2197767.34	-	-
6	390214.38	2197756.71	-	-
7	390204.85	2197742.93	-	-
1	390170.57	2197697.61	-	-



ДОКУМЕНТ ПОДПИСАН
ЭЛЕКТРОННОЙ ПОДПИСЬЮ

Сертификат: 00ВВ056В7401СВ38D2В3576АСDС8425108

Владелец: ФЕДЕРАЛЬНАЯ СЛУЖБА ГОСУДАРСТВЕННОЙ
РЕГИСТРАЦИИ, КАДАСТРА И КАРТОГРАФИИ
Действителен: с 27.06.2023 по 19.09.2024

полное наименование должности

инициалы, фамилия

Земельный участок			
вид объекта недвижимости			
Лист № 33 раздела 4.2	Всего листов раздела 4.2: 186	Всего разделов: 7	Всего листов выписки: 908

21.08.2023г. № КУВИ-001/2023-190819146

Кадастровый номер: 47:23:0000000:21(Единое землепользование)

Сведения о характерных точках границы части (частей) земельного участка			
Учетный номер части: 47:23:0000000:21/16			
Система координат МСК 47 зона 2			

Номер точки	Координаты, м		Описание закрепления на местности	Средняя квадратичная погрешность определения координат характерных точек границ земельного участка, м
	X	Y		
1	2	3	4	5
1	392182.21	2201037.57	-	-
2	392163.26	2201030.04	-	-
3	392178.3	2201037.59	-	0.1
4	392186.85	2201041.85	-	0.1
5	392204.31	2201049.98	-	-
1	392182.21	2201037.57	-	-
1	391676.69	2201079.48	-	0.1
2	391670.23	2201076.85	-	0.1
3	391668.72	2201080.56	-	0.1
4	391675.14	2201083.17	-	0.1
5	391687.15	2201088.36	-	0.1
6	391693.82	2201087.87	-	0.1
7	391698.43	2201087.2	-	0.1
8	391716.43	2201084.69	-	0.1
9	391729.31	2201082.34	-	-
10	391716.19	2201080.67	-	-
11	391715.79	2201080.74	-	0.1
12	391697.87	2201083.24	-	0.1
13	391693.39	2201083.89	-	0.1
14	391687.83	2201084.3	-	0.1
1	391676.69	2201079.48	-	0.1



ДОКУМЕНТ ПОДПИСАН
ЭЛЕКТРОННОЙ ПОДПИСЬЮ

Сертификат: 00ВВ056В7401СВ38D2В3576АСDС8425108

Владелец: ФЕДЕРАЛЬНАЯ СЛУЖБА ГОСУДАРСТВЕННОЙ

РЕГИСТРАЦИИ, КАДАСТРА И КАРТОГРАФИИ

Действителен: с 27.06.2023 по 19.09.2024

полное наименование должности

инициалы, фамилия

Земельный участок			
вид объекта недвижимости			
Лист № 34 раздела 4.2	Всего листов раздела 4.2: 186	Всего разделов: 7	Всего листов выписки: 908

21.08.2023г. № КУВИ-001/2023-190819146

Кадастровый номер: 47:23:0000000:21(Единое землепользование)

Сведения о характерных точках границы части (частей) земельного участка			
Учетный номер части: 47:23:0000000:21/17			
Система координат МСК 47 зона 2			

Номер точки	Координаты, м		Описание закрепления на местности	Средняя квадратичная погрешность определения координат характерных точек границ земельного участка, м
	X	Y		
1	2	3	4	5
1	389410.04	2199212.52	-	0.1
2	389406.56	2199210.88	-	-
3	389408.63	2199216.27	-	-
4	389416.76	2199219.54	-	0.1
5	389428.01	2199222.69	-	0.1
6	389432.2	2199224.02	-	-
7	389424.1	2199219.28	-	-
8	389419	2199216.01	-	-
9	389418.05	2199215.75	-	0.1
1	389410.04	2199212.52	-	0.1
1	389656.64	2199355.48	-	-
2	389662.31	2199359.48	-	0.1
3	389681.23	2199371.17	-	0.1
4	389761.31	2199423.08	-	0.1
5	389800.04	2199450.08	-	0.1
6	389824.94	2199476.5	-	0.1
7	389830.17	2199491.56	-	-
8	389834.65	2199492.26	-	-
9	389828.45	2199474.38	-	0.1
10	389802.66	2199447.04	-	0.1
11	389776.89	2199429.07	-	-
12	389745.36	2199408.88	-	-
1	389656.64	2199355.48	-	-



ДОКУМЕНТ ПОДПИСАН
ЭЛЕКТРОННОЙ ПОДПИСЬЮ

Сертификат: 00ВВ056В7401СВ38D2В3576АСDС8425108

Владелец: ФЕДЕРАЛЬНАЯ СЛУЖБА ГОСУДАРСТВЕННОЙ

РЕГИСТРАЦИИ, КАДАСТРА И КАРТОГРАФИИ

Действителен: с 27.06.2023 по 19.09.2024

полное наименование должности

инициалы, фамилия

Земельный участок			
вид объекта недвижимости			
Лист № 35 раздела 4.2	Всего листов раздела 4.2: 186	Всего разделов: 7	Всего листов выписки: 908

21.08.2023г. № КУВИ-001/2023-190819146

Кадастровый номер: 47:23:0000000:21(Единое землепользование)

Сведения о характерных точках границы части (частей) земельного участка			
Учетный номер части: 47:23:0000000:21/18			
Система координат МСК 47 зона 2			

Номер точки	Координаты, м		Описание закрепления на местности	Средняя квадратичная погрешность определения координат характерных точек границ земельного участка, м
	X	Y		
1	2	3	4	5
1	391663.44	2201072.23	-	0.1
2	391650.56	2201069.15	-	0.1
3	391646.57	2201076.24	-	0.1
4	391637.93	2201088.25	-	0.1
5	391622.87	2201111.71	-	0.1
6	391603.44	2201141.99	-	0.1
7	391581.96	2201147.19	-	0.1
8	391491.92	2201168.96	-	0.1
9	391397.46	2201199.15	-	0.1
10	391306.02	2201241.42	-	0.1
11	391215.34	2201287.09	-	0.1
12	391111.36	2201337.33	-	0.1
13	391025.43	2201377.91	-	0.1
14	390970.89	2201405.3	-	-
15	390959.36	2201417.68	-	-
16	390955.19	2201417.87	-	-
17	390954.97	2201420.01	-	-
18	391028.06	2201383.3	-	0.1
19	391113.95	2201342.74	-	0.1
20	391218	2201292.48	-	0.1
21	391308.63	2201246.82	-	0.1
22	391399.63	2201204.75	-	0.1
23	391493.54	2201174.74	-	0.1
24	391583.37	2201153.02	-	0.1



ДОКУМЕНТ ПОДПИСАН
ЭЛЕКТРОННОЙ ПОДПИСЬЮ

Сертификат: 00ВВ056В7401СВ38D2В3576АСDС8425108

Владелец: ФЕДЕРАЛЬНАЯ СЛУЖБА ГОСУДАРСТВЕННОЙ

РЕГИСТРАЦИИ, КАДАСТРА И КАРТОГРАФИИ

Действителен: с 27.06.2023 по 19.09.2024

полное наименование должности

инициалы, фамилия

Земельный участок

вид объекта недвижимости

Лист № 36 раздела 4.2

Всего листов раздела 4.2: 186

Всего разделов: 7

Всего листов выписки: 908

21.08.2023г. № КУВИ-001/2023-190819146

Кадастровый номер:

47:23:0000000:21(Единое землепользование)

1	2	3	4	5
25	391607.19	2201147.26	-	0.1
26	391627.92	2201114.95	-	0.1
27	391642.89	2201091.62	-	0.1
28	391651.63	2201079.48	-	0.1
29	391653.57	2201076.04	-	0.1
30	391661.4	2201077.91	-	0.1
31	391670.06	2201082.17	-	0.1
32	391672.47	2201083.17	-	0.1
33	391677.55	2201085.27	-	0.1
34	391679.85	2201079.73	-	0.1
35	391674.76	2201077.62	-	0.1
36	391672.54	2201076.7	-	0.1
1	391663.44	2201072.23	-	0.1
1	390952.24	2201414.67	-	-
2	390939.79	2201420.92	-	0.1
3	390894.65	2201442.07	-	0.1
4	390802.22	2201448.97	-	0.1
5	390739.54	2201451.09	-	0.1
6	390733.07	2201451.07	-	0.1
7	390731.28	2201451.17	-	0.1
8	390730.51	2201451.22	-	0.1
9	390728.04	2201451.37	-	0.1
10	390715.47	2201451.26	-	0.1
11	390714.48	2201455.25	-	0.1
12	390714.03	2201457.06	-	0.1
13	390713.41	2201489.56	-	0.1
14	390713.23	2201499.3	-	0.1
15	390713.43	2201583.37	-	0.1
16	390719.85	2201682.87	-	0.1



ДОКУМЕНТ ПОДПИСАН
ЭЛЕКТРОННОЙ ПОДПИСЬЮ

Сертификат: 00BV056B7401CB38D2B3576ACDC8425108

Владелец: ФЕДЕРАЛЬНАЯ СЛУЖБА ГОСУДАРСТВЕННОЙ

РЕГИСТРАЦИИ, КАДАСТРА И КАРТОГРАФИИ

Действителен: с 27.06.2023 по 19.09.2024

полное наименование должности

инициалы, фамилия

Земельный участок

вид объекта недвижимости

Лист № 37 раздела 4.2

Всего листов раздела 4.2: 186

Всего разделов: 7

Всего листов выписки: 908

21.08.2023г. № КУВИ-001/2023-190819146

Кадастровый номер:

47:23:0000000:21(Единое землепользование)

1	2	3	4	5
17	390727.72	2201785.51	-	0.1
18	390730.67	2201855.29	-	0.1
19	390732.83	2201970.93	-	0.1
20	390732.94	2201981.15	-	0.1
21	390734.66	2202086.5	-	0.1
22	390736.2	2202142.12	-	-
23	390742.16	2202140.35	-	-
24	390740.66	2202086.37	-	0.1
25	390738.94	2201981.07	-	0.1
26	390738.83	2201970.84	-	0.1
27	390736.66	2201855.11	-	0.1
28	390733.71	2201785.16	-	0.1
29	390725.83	2201682.44	-	0.1
30	390719.43	2201583.17	-	0.1
31	390719.23	2201499.36	-	0.1
32	390719.41	2201489.68	-	0.1
33	390720.01	2201457.85	-	0.1
34	390720.15	2201457.3	-	0.1
35	390728.2	2201457.37	-	0.1
36	390730.87	2201457.21	-	0.1
37	390731.64	2201457.16	-	0.1
38	390733.24	2201457.07	-	0.1
39	390739.64	2201457.09	-	0.1
40	390802.54	2201454.97	-	0.1
41	390896.2	2201447.97	-	0.1
42	390942.41	2201426.32	-	0.1
43	390952.6	2201421.2	-	-
1	390952.24	2201414.67	-	-



ДОКУМЕНТ ПОДПИСАН
ЭЛЕКТРОННОЙ ПОДПИСЬЮ

Сертификат: 00ВВ056В7401СВ38D2В3576АСDС8425108

Владелец: ФЕДЕРАЛЬНАЯ СЛУЖБА ГОСУДАРСТВЕННОЙ

РЕГИСТРАЦИИ, КАДАСТРА И КАРТОГРАФИИ

Действителен: с 27.06.2023 по 19.09.2024

полное наименование должности

инициалы, фамилия

Земельный участок			
вид объекта недвижимости			
Лист № 38 раздела 4.2	Всего листов раздела 4.2: 186	Всего разделов: 7	Всего листов выписки: 908

21.08.2023г. № КУВИ-001/2023-190819146

Кадастровый номер: 47:23:0000000:21(Единое землепользование)

Сведения о характерных точках границы части (частей) земельного участка			
Учетный номер части: 47:23:0000000:21/19			
Система координат МСК 47 зона 2			

Номер точки	Координаты, м		Описание закрепления на местности	Средняя квадратичная погрешность определения координат характерных точек границ земельного участка, м
	X	Y		
1	2	3	4	5
1	391985.95	2197865.36	-	-
2	391971.17	2197864.43	-	-
3	391958.72	2197870.43	-	-
4	391940.61	2197871.01	-	-
5	391927.48	2197869.32	-	-
6	391910.95	2197873.75	-	-
7	391909.17	2197875.98	-	-
8	391923.99	2197879.56	-	0.1
9	391954.23	2197876.34	-	0.1
10	391973.79	2197875.47	-	0.1
11	391984.52	2197881.47	-	0.1
12	391986.58	2197874.41	-	0.1
13	391996.58	2197874.4	-	0.1
14	391998.91	2197874.31	-	-
15	391997.44	2197867.02	-	-
1	391985.95	2197865.36	-	-
1	392014.41	2197951.26	-	-
2	392001.29	2197886.14	-	-
3	391998.94	2197887.05	-	0.1
4	392002.34	2197895.75	-	0.1
5	392000.08	2197900.33	-	0.1
6	391992.51	2197900.7	-	0.1
7	391977.99	2197907	-	0.1
8	391974.78	2197909.02	-	0.1



ДОКУМЕНТ ПОДПИСАН
ЭЛЕКТРОННОЙ ПОДПИСЬЮ

Сертификат: 00ВВ056В7401СВ38D2В3576АСDС8425108

Владелец: ФЕДЕРАЛЬНАЯ СЛУЖБА ГОСУДАРСТВЕННОЙ

РЕГИСТРАЦИИ, КАДАСТРА И КАРТОГРАФИИ

Действителен: с 27.06.2023 по 19.09.2024

полное наименование должности

инициалы, фамилия

Земельный участок

вид объекта недвижимости

Лист № 39 раздела 4.2

Всего листов раздела 4.2: 186

Всего разделов: 7

Всего листов выписки: 908

21.08.2023г. № КУВИ-001/2023-190819146

Кадастровый номер:

47:23:0000000:21(Единое землепользование)

1	2	3	4	5
9	391959.57	2197908.01	-	0.1
10	391950.1	2197909.34	-	0.1
11	391937.47	2197903.25	-	0.1
12	391931.21	2197902.8	-	0.1
13	391927.91	2197906.01	-	0.1
14	391921.65	2197907.15	-	0.1
15	391916.4	2197911.19	-	0.1
16	391911.22	2197910.05	-	0.1
17	391906.01	2197912.12	-	0.1
18	391899.32	2197915.79	-	0.1
19	391888.98	2197917.08	-	0.1
20	391880.15	2197921.81	-	-
21	391875.49	2197931	-	-
22	391857.07	2197950.77	-	-
23	391844.56	2197961.4	-	-
24	391839.09	2197965.62	-	-
25	391832.19	2197974.02	-	0.1
26	391829.61	2197972.94	-	-
27	391817.08	2197982.61	-	-
28	391802.84	2197998.59	-	-
29	391784.34	2198024.51	-	-
30	391781.36	2198055.98	-	-
31	391782.49	2198078.78	-	-
32	391797.01	2198070.89	-	0.1
33	391808.42	2198055.26	-	0.1
34	391812.85	2198046.51	-	0.1
35	391820.87	2198039.67	-	0.1
36	391841.94	2198030.38	-	0.1
37	391846.98	2198022.25	-	0.1



ДОКУМЕНТ ПОДПИСАН
ЭЛЕКТРОННОЙ ПОДПИСЬЮ

Сертификат: 00ВВ056В7401СВ38Д2В3576АСДС8425108

Владелец: ФЕДЕРАЛЬНАЯ СЛУЖБА ГОСУДАРСТВЕННОЙ

РЕГИСТРАЦИИ, КАДАСТРА И КАРТОГРАФИИ

Действителен: с 27.06.2023 по 19.09.2024

полное наименование должности

инициалы, фамилия

Земельный участок

вид объекта недвижимости

Лист № 40 раздела 4.2

Всего листов раздела 4.2: 186

Всего разделов: 7

Всего листов выписки: 908

21.08.2023г. № КУВИ-001/2023-190819146

Кадастровый номер:

47:23:0000000:21(Единое землепользование)

1	2	3	4	5
38	391863.32	2198016.04	-	0.1
39	391876.82	2198000.27	-	0.1
40	391880.24	2197994.13	-	0.1
41	391886.4	2197986.09	-	0.1
42	391901.53	2197977.29	-	0.1
43	391906.97	2197964.39	-	0.1
44	391920.98	2197961	-	0.1
45	391934.71	2197959.94	-	0.1
46	391973.49	2197959.6	-	0.1
47	391992.11	2197957.2	-	0.1
48	391999.94	2197952.26	-	0.1
49	392004.32	2197950.46	-	0.1
50	392012.77	2197950.73	-	0.1
1	392014.41	2197951.26	-	-



ДОКУМЕНТ ПОДПИСАН
ЭЛЕКТРОННОЙ ПОДПИСЬЮ

Сертификат: 00ВВ056В7401СВ38D2В3576АСDС8425108

Владелец: ФЕДЕРАЛЬНАЯ СЛУЖБА ГОСУДАРСТВЕННОЙ

РЕГИСТРАЦИИ, КАДАСТРА И КАРТОГРАФИИ

Действителен: с 27.06.2023 по 19.09.2024

полное наименование должности

инициалы, фамилия

Земельный участок

вид объекта недвижимости

Лист № 41 раздела 4.2

Всего листов раздела 4.2: 186

Всего разделов: 7

Всего листов выписки: 908

21.08.2023г. № КУВИ-001/2023-190819146

Кадастровый номер:

47:23:0000000:21(Единое землепользование)

Сведения о характерных точках границы части (частей) земельного участка

Учетный номер части: 47:23:0000000:21/20

Система координат МСК 47 зона 2

Номер точки	Координаты, м		Описание закрепления на местности	Средняя квадратичная погрешность определения координат характерных точек границ земельного участка, м
	X	Y		
1	2	3	4	5
1	379996.2	2194984.38	-	-
2	379971.7	2195044.09	-	-
3	379979.42	2195043.68	-	-
4	380002.86	2194985.3	-	-
1	379996.2	2194984.38	-	-
1	380394.85	2195205.33	-	-
2	380391.38	2195204.84	-	-
3	380390.81	2195240.46	-	-
4	380390.46	2195261.93	-	-
5	380378.9	2195266.4	-	-
6	380356.74	2195266.92	-	-
7	380271.55	2195255.25	-	-
8	380166.78	2195237.23	-	-
9	380139.78	2195230.8	-	-
10	380093.87	2195227.23	-	-
11	380092.18	2195238.27	-	-
12	380092.74	2195255.19	-	-
13	380085.76	2195263.55	-	-
14	380407.13	2195308.32	-	-
15	380407.4	2195281.28	-	-
16	380406.19	2195206.91	-	-
1	380394.85	2195205.33	-	-
1	380825.82	2195265.69	-	-
2	380678.04	2195244.99	-	-



ДОКУМЕНТ ПОДПИСАН
ЭЛЕКТРОННОЙ ПОДПИСЬЮ

Сертификат: 00ВВ056В7401СВ38D2В3576АСDС8425108

Владелец: ФЕДЕРАЛЬНАЯ СЛУЖБА ГОСУДАРСТВЕННОЙ

РЕГИСТРАЦИИ, КАДАСТРА И КАРТОГРАФИИ

Действителен: с 27.06.2023 по 19.09.2024

полное наименование должности

инициалы, фамилия

Земельный участок

вид объекта недвижимости

Лист № 42 раздела 4.2

Всего листов раздела 4.2: 186

Всего разделов: 7

Всего листов выписки: 908

21.08.2023г. № КУВИ-001/2023-190819146

Кадастровый номер:

47:23:0000000:21(Единое землепользование)

1	2	3	4	5
3	380678	2195247.46	-	-
4	380669.09	2195291.07	-	-
5	380658.46	2195339.26	-	-
6	380657.51	2195343.2	-	-
7	380811.37	2195364.64	-	-
8	380815.86	2195365.32	-	-
9	380815.67	2195343.94	-	-
10	380822.43	2195298.05	-	-
11	380835.28	2195267.13	-	-
1	380825.82	2195265.69	-	-
1	380976.53	2195288.55	-	-
2	380979.13	2195317.62	-	-
3	380998.54	2195346.68	-	-
4	381002.95	2195373.23	-	-
5	381004.17	2195384.17	-	-
6	380995.84	2195391.44	-	-
7	381015.07	2195394.04	-	-
8	381107.93	2195355.71	-	-
9	381180.31	2195325.84	-	-
10	381198.48	2195318.21	-	-
1	380976.53	2195288.55	-	-
1	382881.53	2195633.06	-	-
2	382878.16	2195636.6	-	-
3	382864.89	2195663.15	-	-
4	382844.96	2195703.63	-	-
5	382877.9	2195719.59	-	-
6	382885.84	2195707	-	-
7	382899.71	2195677.9	-	-
8	382909.5	2195651.1	-	-



ДОКУМЕНТ ПОДПИСАН
ЭЛЕКТРОННОЙ ПОДПИСЬЮ

Сертификат: 00ВВ056В7401СВ38D2В3576АСDС8425108

Владелец: ФЕДЕРАЛЬНАЯ СЛУЖБА ГОСУДАРСТВЕННОЙ

РЕГИСТРАЦИИ, КАДАСТРА И КАРТОГРАФИИ

Действителен: с 27.06.2023 по 19.09.2024

полное наименование должности

инициалы, фамилия

Земельный участок

вид объекта недвижимости

Лист № 43 раздела 4.2

Всего листов раздела 4.2: 186

Всего разделов: 7

Всего листов выписки: 908

21.08.2023г. № КУВИ-001/2023-190819146

Кадастровый номер:

47:23:0000000:21(Единое землепользование)

1	2	3	4	5
1	382881.53	2195633.06	-	-
1	384505.23	2196846.38	-	-
2	384496.79	2196846.68	-	-
3	384486.14	2196852.08	-	-
4	384477.17	2196858.68	-	-
5	384469.48	2196864.51	-	-
6	384455.81	2196874.23	-	-
7	384445.99	2196883.36	-	-
8	384448.97	2196885.22	-	-
9	384493.36	2196905.56	-	-
10	384507.31	2196888.99	-	-
11	384510.74	2196871.33	-	-
12	384517.27	2196859.52	-	-
13	384516.98	2196851.24	-	-
14	384514.07	2196848.05	-	-
1	384505.23	2196846.38	-	-
1	384920.61	2196884.73	-	-
2	384867.78	2196852.97	-	-
3	384867.59	2196864.96	-	-
4	384867.37	2196879.16	-	-
5	384874.73	2196894.23	-	-
6	384893.26	2196896	-	-
7	384912.74	2196893.07	-	-
1	384920.61	2196884.73	-	-
1	384866.82	2197053.26	-	-
2	384851.95	2197045.55	-	-
3	384842.97	2197084.76	-	-
4	384822.15	2197133.48	-	-
5	384836.06	2197141.85	-	-



ДОКУМЕНТ ПОДПИСАН
ЭЛЕКТРОННОЙ ПОДПИСЬЮ

Сертификат: 00ВВ056В7401СВ38Д2В3576АСДС8425108

Владелец: ФЕДЕРАЛЬНАЯ СЛУЖБА ГОСУДАРСТВЕННОЙ

РЕГИСТРАЦИИ, КАДАСТРА И КАРТОГРАФИИ

Действителен: с 27.06.2023 по 19.09.2024

полное наименование должности

инициалы, фамилия

Земельный участок

вид объекта недвижимости

Лист № 44 раздела 4.2

Всего листов раздела 4.2: 186

Всего разделов: 7

Всего листов выписки: 908

21.08.2023г. № КУВИ-001/2023-190819146

Кадастровый номер:

47:23:0000000:21(Единое землепользование)

1	2	3	4	5
6	384841.26	2197130.42	-	-
7	384867.73	2197062.11	-	-
1	384866.82	2197053.26	-	-
1	385362.92	2197360.24	-	-
2	385335.18	2197345.11	-	-
3	385333.33	2197362.29	-	-
4	385333.85	2197382.8	-	-
5	385336.92	2197402.55	-	-
6	385336.54	2197425.42	-	-
7	385334.74	2197441.95	-	-
8	385364.45	2197459.82	-	-
9	385364.98	2197442.29	-	-
1	385362.92	2197360.24	-	-
1	385856.45	2197447.45	-	-
2	385845.41	2197440.81	-	-
3	385836.13	2197461.51	-	-
4	385815.81	2197517.29	-	-
5	385844.27	2197533.4	-	-
6	385857.75	2197482.27	-	-
7	385865.13	2197450.68	-	-
1	385856.45	2197447.45	-	-
1	385606.07	2197568.84	-	-
2	385560.79	2197547.96	-	-
3	385556.54	2197573.59	-	-
4	385739.17	2197663.96	-	-
5	385867.26	2197732.41	-	-
6	385891.59	2197742.15	-	-
7	385909.27	2197751.38	-	-
8	385901.49	2197742.18	-	-



ДОКУМЕНТ ПОДПИСАН
ЭЛЕКТРОННОЙ ПОДПИСЬЮ

Сертификат: 00ВВ056В7401СВ38D2В3576АСDC8425108

Владелец: ФЕДЕРАЛЬНАЯ СЛУЖБА ГОСУДАРСТВЕННОЙ

РЕГИСТРАЦИИ, КАДАСТРА И КАРТОГРАФИИ

Действителен: с 27.06.2023 по 19.09.2024

полное наименование должности

инициалы, фамилия

Земельный участок

вид объекта недвижимости

Лист № 45 раздела 4.2

Всего листов раздела 4.2: 186

Всего разделов: 7

Всего листов выписки: 908

21.08.2023г. № КУВИ-001/2023-190819146

Кадастровый номер:

47:23:0000000:21(Единое землепользование)

1	2	3	4	5
9	385889.88	2197711.15	-	-
10	385872.93	2197673.81	-	-
11	385861.72	2197644.2	-	-
12	385861.06	2197641.45	-	-
13	385846.07	2197632.43	-	-
14	385832.68	2197624.38	-	-
15	385833.74	2197631.86	-	-
16	385852.02	2197687	-	-
17	385832.17	2197688.02	-	-
18	385816.41	2197681.68	-	-
19	385791.5	2197669.66	-	-
20	385702.43	2197618.67	-	-
1	385606.07	2197568.84	-	-
1	385900.72	2197760.17	-	-
2	385896.83	2197758.16	-	-
3	385899.83	2197766.03	-	-
4	385912.46	2197789.6	-	-
5	385929.36	2197799.77	-	-
6	385918.91	2197784.02	-	-
7	385914.94	2197768.6	-	-
1	385900.72	2197760.17	-	-
1	387322.41	2198330.18	-	-
2	387316.08	2198326.37	-	-
3	387307.94	2198335.3	-	-
4	387245.34	2198395.34	-	-
5	387255.4	2198400.19	-	-
1	387322.41	2198330.18	-	-
1	386917.89	2198346.95	-	-
2	386903.01	2198385.22	-	-



ДОКУМЕНТ ПОДПИСАН
ЭЛЕКТРОННОЙ ПОДПИСЬЮ

Сертификат: 00ВВ056В7401СВ38Д2В3576АСДС8425108

Владелец: ФЕДЕРАЛЬНАЯ СЛУЖБА ГОСУДАРСТВЕННОЙ

РЕГИСТРАЦИИ, КАДАСТРА И КАРТОГРАФИИ

Действителен: с 27.06.2023 по 19.09.2024

полное наименование должности

инициалы, фамилия

Земельный участок

вид объекта недвижимости

Лист № 46 раздела 4.2

Всего листов раздела 4.2: 186

Всего разделов: 7

Всего листов выписки: 908

21.08.2023г. № КУВИ-001/2023-190819146

Кадастровый номер:

47:23:0000000:21(Единое землепользование)

1	2	3	4	5
3	386914.8	2198392.78	-	-
4	387333.68	2198644.85	-	-
5	387339.47	2198648.34	-	-
6	387362.26	2198612.82	-	-
7	387343.36	2198599.22	-	-
8	387325.07	2198585.63	-	-
9	387307.27	2198577.06	-	-
10	387294.23	2198571.34	-	-
11	387279.85	2198564.76	-	-
12	387266.8	2198557.92	-	-
13	387229.65	2198537.69	-	-
14	387205.39	2198523.48	-	-
15	387184.12	2198508.18	-	-
16	387170.55	2198497.43	-	-
17	387157.57	2198487.8	-	-
18	387144.48	2198483.76	-	-
1	386917.89	2198346.95	-	-
1	390624.23	2201461.28	-	-
2	390533.66	2201457.9	-	-
3	390548.58	2201851.74	-	-
4	390560.6	2202200.69	-	-
5	390645.91	2202175.19	-	-
1	390624.23	2201461.28	-	-



ДОКУМЕНТ ПОДПИСАН
ЭЛЕКТРОННОЙ ПОДПИСЬЮ

Сертификат: 00ВВ056В7401СВ38D2В3576АСDС8425108

Владелец: ФЕДЕРАЛЬНАЯ СЛУЖБА ГОСУДАРСТВЕННОЙ

РЕГИСТРАЦИИ, КАДАСТРА И КАРТОГРАФИИ

Действителен: с 27.06.2023 по 19.09.2024

полное наименование должности

инициалы, фамилия

Земельный участок			
вид объекта недвижимости			
Лист № 47 раздела 4.2	Всего листов раздела 4.2: 186	Всего разделов: 7	Всего листов выписки: 908

21.08.2023г. № КУВИ-001/2023-190819146

Кадастровый номер: 47:23:0000000:21(Единое землепользование)

Сведения о характерных точках границы части (частей) земельного участка			
Учетный номер части: 47:23:0000000:21/21			
Система координат МСК 47 зона 2			

Номер точки	Координаты, м		Описание закрепления на местности	Средняя квадратичная погрешность определения координат характерных точек границ земельного участка, м
	X	Y		
1	2	3	4	5
1	380730.1	2195370.67	-	-
2	380742.04	2195372.07	-	-
3	380740.66	2195384.04	-	-
4	380728.72	2195382.64	-	-
1	380730.1	2195370.67	-	-
1	380712.14	2195249.77	-	0.1
2	380700.56	2195349.21	-	0.1
3	380697.44	2195376	-	0.1
4	380679.46	2195531.79	-	-
5	380759.26	2195500.36	-	-
6	380773.32	2195378.72	-	0.1
7	380775.48	2195359.65	-	0.1
8	380786.73	2195260.21	-	0.1
1	380712.14	2195249.77	-	0.1



ДОКУМЕНТ ПОДПИСАН
ЭЛЕКТРОННОЙ ПОДПИСЬЮ

Сертификат: 00ВВ056В7401СВ38D2В3576АСDC8425108

Владелец: ФЕДЕРАЛЬНАЯ СЛУЖБА ГОСУДАРСТВЕННОЙ

РЕГИСТРАЦИИ, КАДАСТРА И КАРТОГРАФИИ

Действителен: с 27.06.2023 по 19.09.2024

полное наименование должности

инициалы, фамилия

Земельный участок			
вид объекта недвижимости			
Лист № 48 раздела 4.2	Всего листов раздела 4.2: 186	Всего разделов: 7	Всего листов выписки: 908

21.08.2023г. № КУВИ-001/2023-190819146

Кадастровый номер: 47:23:0000000:21(Единое землепользование)

Сведения о характерных точках границы части (частей) земельного участка			
Учетный номер части: 47:23:0000000:21/22			
Система координат МСК 47 зона 2			

Номер точки	Координаты, м		Описание закрепления на местности	Средняя квадратичная погрешность определения координат характерных точек границ земельного участка, м
	X	Y		
1	2	3	4	5
1	391663.44	2201072.23	-	0.1
2	391650.56	2201069.15	-	0.1
3	391646.57	2201076.24	-	0.1
4	391637.93	2201088.25	-	0.1
5	391622.87	2201111.71	-	0.1
6	391603.44	2201141.99	-	0.1
7	391581.96	2201147.19	-	0.1
8	391491.92	2201168.96	-	0.1
9	391397.46	2201199.15	-	0.1
10	391306.02	2201241.42	-	0.1
11	391215.34	2201287.09	-	0.1
12	391111.36	2201337.33	-	0.1
13	391025.43	2201377.91	-	0.1
14	390970.89	2201405.3	-	-
15	390959.36	2201417.68	-	-
16	390955.19	2201417.87	-	-
17	390954.97	2201420.01	-	-
18	391028.06	2201383.3	-	0.1
19	391113.95	2201342.74	-	0.1
20	391218	2201292.48	-	0.1
21	391308.63	2201246.82	-	0.1
22	391399.63	2201204.75	-	0.1
23	391493.54	2201174.74	-	0.1
24	391583.37	2201153.02	-	0.1



ДОКУМЕНТ ПОДПИСАН
ЭЛЕКТРОННОЙ ПОДПИСЬЮ

Сертификат: 00ВВ056В7401СВ38D2В3576АСDС8425108

Владелец: ФЕДЕРАЛЬНАЯ СЛУЖБА ГОСУДАРСТВЕННОЙ

РЕГИСТРАЦИИ, КАДАСТРА И КАРТОГРАФИИ

Действителен: с 27.06.2023 по 19.09.2024

полное наименование должности

инициалы, фамилия

Земельный участок

вид объекта недвижимости

Лист № 49 раздела 4.2

Всего листов раздела 4.2: 186

Всего разделов: 7

Всего листов выписки: 908

21.08.2023г. № КУВИ-001/2023-190819146

Кадастровый номер:

47:23:0000000:21(Единое землепользование)

1	2	3	4	5
25	391607.19	2201147.26	-	0.1
26	391627.92	2201114.95	-	0.1
27	391642.89	2201091.62	-	0.1
28	391651.63	2201079.48	-	0.1
29	391653.57	2201076.04	-	0.1
30	391661.4	2201077.91	-	0.1
31	391670.06	2201082.17	-	0.1
32	391672.47	2201083.17	-	0.1
33	391677.55	2201085.27	-	0.1
34	391679.85	2201079.73	-	0.1
1	391663.44	2201072.23	-	0.1
36	391672.54	2201076.7	-	0.1
35	391674.76	2201077.62	-	0.1
1	390952.24	2201414.67	-	-
2	390939.79	2201420.92	-	0.1
3	390894.65	2201442.07	-	0.1
4	390802.22	2201448.97	-	0.1
5	390739.54	2201451.09	-	0.1
6	390733.07	2201451.07	-	0.1
7	390731.28	2201451.17	-	0.1
8	390730.51	2201451.22	-	0.1
9	390728.04	2201451.37	-	0.1
10	390715.47	2201451.26	-	0.1
11	390714.48	2201455.25	-	0.1
12	390714.03	2201457.06	-	0.1
13	390713.41	2201489.56	-	0.1
14	390713.23	2201499.3	-	0.1
15	390713.43	2201583.37	-	0.1
16	390719.85	2201682.87	-	0.1



ДОКУМЕНТ ПОДПИСАН
ЭЛЕКТРОННОЙ ПОДПИСЬЮ

Сертификат: 00ВВ056В7401СВ38D2В3576АСDC8425108

Владелец: ФЕДЕРАЛЬНАЯ СЛУЖБА ГОСУДАРСТВЕННОЙ

РЕГИСТРАЦИИ, КАДАСТРА И КАРТОГРАФИИ

Действителен: с 27.06.2023 по 19.09.2024

полное наименование должности

инициалы, фамилия

Земельный участок

вид объекта недвижимости

Лист № 50 раздела 4.2

Всего листов раздела 4.2: 186

Всего разделов: 7

Всего листов выписки: 908

21.08.2023г. № КУВИ-001/2023-190819146

Кадастровый номер:

47:23:0000000:21(Единое землепользование)

1	2	3	4	5
17	390727.72	2201785.51	-	0.1
18	390730.67	2201855.29	-	0.1
19	390732.83	2201970.93	-	0.1
20	390732.94	2201981.15	-	0.1
21	390734.66	2202086.5	-	0.1
22	390736.2	2202142.12	-	-
23	390742.16	2202140.35	-	-
24	390740.66	2202086.37	-	0.1
25	390738.94	2201981.07	-	0.1
26	390738.83	2201970.84	-	0.1
27	390736.66	2201855.11	-	0.1
28	390733.71	2201785.16	-	0.1
29	390725.83	2201682.44	-	0.1
30	390719.43	2201583.17	-	0.1
31	390719.23	2201499.36	-	0.1
32	390719.41	2201489.68	-	0.1
33	390720.01	2201457.85	-	0.1
34	390720.15	2201457.3	-	0.1
35	390728.2	2201457.37	-	0.1
36	390730.87	2201457.21	-	0.1
37	390731.64	2201457.16	-	0.1
38	390733.24	2201457.07	-	0.1
39	390739.64	2201457.09	-	0.1
40	390802.54	2201454.97	-	0.1
41	390896.2	2201447.97	-	0.1
42	390942.41	2201426.32	-	0.1
43	390952.6	2201421.2	-	-
1	390952.24	2201414.67	-	-



ДОКУМЕНТ ПОДПИСАН
ЭЛЕКТРОННОЙ ПОДПИСЬЮ

Сертификат: 00ВВ056В7401СВ38D2В3576АСDC8425108

Владелец: ФЕДЕРАЛЬНАЯ СЛУЖБА ГОСУДАРСТВЕННОЙ

РЕГИСТРАЦИИ, КАДАСТРА И КАРТОГРАФИИ

Действителен: с 27.06.2023 по 19.09.2024

полное наименование должности

инициалы, фамилия

Земельный участок			
вид объекта недвижимости			
Лист № 51 раздела 4.2	Всего листов раздела 4.2: 186	Всего разделов: 7	Всего листов выписки: 908

21.08.2023г. № КУВИ-001/2023-190819146

Кадастровый номер: 47:23:0000000:21(Единое землепользование)

Сведения о характерных точках границы части (частей) земельного участка			
Учетный номер части: 47:23:0000000:21/23			
Система координат МСК 47 зона 2			

Номер точки	Координаты, м		Описание закрепления на местности	Средняя квадратичная погрешность определения координат характерных точек границ земельного участка, м
	X	Y		
1	2	3	4	5
1	391663.44	2201072.23	-	0.1
2	391650.56	2201069.15	-	0.1
3	391646.57	2201076.24	-	0.1
4	391637.93	2201088.25	-	0.1
5	391622.87	2201111.71	-	0.1
6	391603.44	2201141.99	-	0.1
7	391581.96	2201147.19	-	0.1
8	391491.92	2201168.96	-	0.1
9	391397.46	2201199.15	-	0.1
10	391306.02	2201241.42	-	0.1
11	391215.34	2201287.09	-	0.1
12	391111.36	2201337.33	-	0.1
13	391025.43	2201377.91	-	0.1
14	390970.89	2201405.3	-	-
15	390959.36	2201417.68	-	-
16	390955.19	2201417.87	-	-
17	390954.97	2201420.01	-	-
18	391028.06	2201383.3	-	0.1
19	391113.95	2201342.74	-	0.1
20	391218	2201292.48	-	0.1
21	391308.63	2201246.82	-	0.1
22	391399.63	2201204.75	-	0.1
23	391493.54	2201174.74	-	0.1
24	391583.37	2201153.02	-	0.1



ДОКУМЕНТ ПОДПИСАН
ЭЛЕКТРОННОЙ ПОДПИСЬЮ

Сертификат: 00ВВ056В7401СВ38D2В3576АСDС8425108

Владелец: ФЕДЕРАЛЬНАЯ СЛУЖБА ГОСУДАРСТВЕННОЙ

РЕГИСТРАЦИИ, КАДАСТРА И КАРТОГРАФИИ

Действителен: с 27.06.2023 по 19.09.2024

полное наименование должности

инициалы, фамилия

Земельный участок

вид объекта недвижимости

Лист № 52 раздела 4.2

Всего листов раздела 4.2: 186

Всего разделов: 7

Всего листов выписки: 908

21.08.2023г. № КУВИ-001/2023-190819146

Кадастровый номер:

47:23:0000000:21(Единое землепользование)

1	2	3	4	5
25	391607.19	2201147.26	-	0.1
26	391627.92	2201114.95	-	0.1
27	391642.89	2201091.62	-	0.1
28	391651.63	2201079.48	-	0.1
29	391653.57	2201076.04	-	0.1
30	391661.4	2201077.91	-	0.1
31	391670.06	2201082.17	-	0.1
32	391672.47	2201083.17	-	0.1
33	391677.55	2201085.27	-	0.1
34	391679.85	2201079.73	-	0.1
35	391674.76	2201077.62	-	0.1
36	391672.54	2201076.7	-	0.1
1	391663.44	2201072.23	-	0.1
1	390952.24	2201414.67	-	-
2	390939.79	2201420.92	-	0.1
3	390894.65	2201442.07	-	0.1
4	390802.22	2201448.97	-	0.1
5	390739.54	2201451.09	-	0.1
6	390733.07	2201451.07	-	0.1
7	390731.28	2201451.17	-	0.1
8	390730.51	2201451.22	-	0.1
9	390728.04	2201451.37	-	0.1
10	390715.47	2201451.26	-	0.1
11	390714.48	2201455.25	-	0.1
12	390714.03	2201457.06	-	0.1
13	390713.41	2201489.56	-	0.1
14	390713.23	2201499.3	-	0.1
15	390713.43	2201583.37	-	0.1
16	390719.85	2201682.87	-	0.1



ДОКУМЕНТ ПОДПИСАН
ЭЛЕКТРОННОЙ ПОДПИСЬЮ

Сертификат: 00ВВ056В7401СВ38Д2В3576АСДС8425108

Владелец: ФЕДЕРАЛЬНАЯ СЛУЖБА ГОСУДАРСТВЕННОЙ

РЕГИСТРАЦИИ, КАДАСТРА И КАРТОГРАФИИ

Действителен: с 27.06.2023 по 19.09.2024

полное наименование должности

инициалы, фамилия

Земельный участок

вид объекта недвижимости

Лист № 53 раздела 4.2

Всего листов раздела 4.2: 186

Всего разделов: 7

Всего листов выписки: 908

21.08.2023г. № КУВИ-001/2023-190819146

Кадастровый номер:

47:23:0000000:21(Единое землепользование)

1	2	3	4	5
17	390727.72	2201785.51	-	0.1
18	390730.67	2201855.29	-	0.1
19	390732.83	2201970.93	-	0.1
20	390732.94	2201981.15	-	0.1
21	390734.66	2202086.5	-	0.1
22	390736.2	2202142.12	-	-
24	390740.66	2202086.37	-	0.1
23	390742.16	2202140.35	-	-
25	390738.94	2201981.07	-	0.1
26	390738.83	2201970.84	-	0.1
27	390736.66	2201855.11	-	0.1
28	390733.71	2201785.16	-	0.1
29	390725.83	2201682.44	-	0.1
30	390719.43	2201583.17	-	0.1
31	390719.23	2201499.36	-	0.1
32	390719.41	2201489.68	-	0.1
33	390720.01	2201457.85	-	0.1
34	390720.15	2201457.3	-	0.1
35	390728.2	2201457.37	-	0.1
36	390730.87	2201457.21	-	0.1
37	390731.64	2201457.16	-	0.1
38	390733.24	2201457.07	-	0.1
39	390739.64	2201457.09	-	0.1
40	390802.54	2201454.97	-	0.1
41	390896.2	2201447.97	-	0.1
42	390942.41	2201426.32	-	0.1
43	390952.6	2201421.2	-	-
1	390952.24	2201414.67	-	-



ДОКУМЕНТ ПОДПИСАН
ЭЛЕКТРОННОЙ ПОДПИСЬЮ

Сертификат: 00BV056B7401CB38D2B3576ACDC8425108

Владелец: ФЕДЕРАЛЬНАЯ СЛУЖБА ГОСУДАРСТВЕННОЙ

РЕГИСТРАЦИИ, КАДАСТРА И КАРТОГРАФИИ

Действителен: с 27.06.2023 по 19.09.2024

полное наименование должности

инициалы, фамилия

Земельный участок			
вид объекта недвижимости			

Лист № 54 раздела 4.2	Всего листов раздела 4.2: 186	Всего разделов: 7	Всего листов выписки: 908
-----------------------	-------------------------------	-------------------	---------------------------

21.08.2023г. № КУВИ-001/2023-190819146

Кадастровый номер: 47:23:0000000:21(Единое землепользование)

Сведения о характерных точках границы части (частей) земельного участка

Учетный номер части: 47:23:0000000:21/24

Система координат МСК 47 зона 2

Номер точки	Координаты, м		Описание закрепления на местности	Средняя квадратичная погрешность определения координат характерных точек границ земельного участка, м
	X	Y		
1	2	3	4	5
1	391663.44	2201072.23	-	0.1
2	391650.56	2201069.15	-	0.1
3	391646.57	2201076.24	-	0.1
4	391637.93	2201088.25	-	0.1
5	391622.87	2201111.71	-	0.1
6	391603.44	2201141.99	-	0.1
7	391581.96	2201147.19	-	0.1
8	391491.92	2201168.96	-	0.1
9	391397.46	2201199.15	-	0.1
10	391306.02	2201241.42	-	0.1
11	391215.34	2201287.09	-	0.1
12	391111.36	2201337.33	-	0.1
13	391025.43	2201377.91	-	0.1
14	390970.89	2201405.3	-	-
15	390959.36	2201417.68	-	-
16	390955.19	2201417.87	-	-
17	390954.97	2201420.01	-	-
18	391028.06	2201383.3	-	0.1
19	391113.95	2201342.74	-	0.1
20	391218	2201292.48	-	0.1
21	391308.63	2201246.82	-	0.1
22	391399.63	2201204.75	-	0.1
23	391493.54	2201174.74	-	0.1
24	391583.37	2201153.02	-	0.1



ДОКУМЕНТ ПОДПИСАН
ЭЛЕКТРОННОЙ ПОДПИСЬЮ

Сертификат: 00ВВ056В7401СВ38D2В3576АСDС8425108

Владелец: ФЕДЕРАЛЬНАЯ СЛУЖБА ГОСУДАРСТВЕННОЙ

РЕГИСТРАЦИИ, КАДАСТРА И КАРТОГРАФИИ

Действителен: с 27.06.2023 по 19.09.2024

полное наименование должности

инициалы, фамилия

Земельный участок

вид объекта недвижимости

Лист № 55 раздела 4.2

Всего листов раздела 4.2: 186

Всего разделов: 7

Всего листов выписки: 908

21.08.2023г. № КУВИ-001/2023-190819146

Кадастровый номер:

47:23:0000000:21(Единое землепользование)

1	2	3	4	5
25	391607.19	2201147.26	-	0.1
26	391627.92	2201114.95	-	0.1
27	391642.89	2201091.62	-	0.1
28	391651.63	2201079.48	-	0.1
29	391653.57	2201076.04	-	0.1
30	391661.4	2201077.91	-	0.1
31	391670.06	2201082.17	-	0.1
32	391672.47	2201083.17	-	0.1
33	391677.55	2201085.27	-	0.1
34	391679.85	2201079.73	-	0.1
35	391674.76	2201077.62	-	0.1
36	391672.54	2201076.7	-	0.1
1	391663.44	2201072.23	-	0.1
2	390939.79	2201420.92	-	0.1
3	390894.65	2201442.07	-	0.1
1	390952.24	2201414.67	-	-
4	390802.22	2201448.97	-	0.1
10	390715.47	2201451.26	-	0.1
7	390731.28	2201451.17	-	0.1
6	390733.07	2201451.07	-	0.1
8	390730.51	2201451.22	-	0.1
5	390739.54	2201451.09	-	0.1
13	390713.41	2201489.56	-	0.1
9	390728.04	2201451.37	-	0.1
12	390714.03	2201457.06	-	0.1
11	390714.48	2201455.25	-	0.1
14	390713.23	2201499.3	-	0.1
15	390713.43	2201583.37	-	0.1
16	390719.85	2201682.87	-	0.1



ДОКУМЕНТ ПОДПИСАН
ЭЛЕКТРОННОЙ ПОДПИСЬЮ

Сертификат: 00ВВ056В7401СВ38D2В3576АСDC8425108

Владелец: ФЕДЕРАЛЬНАЯ СЛУЖБА ГОСУДАРСТВЕННОЙ

РЕГИСТРАЦИИ, КАДАСТРА И КАРТОГРАФИИ

Действителен: с 27.06.2023 по 19.09.2024

полное наименование должности

инициалы, фамилия

Земельный участок

вид объекта недвижимости

Лист № 56 раздела 4.2

Всего листов раздела 4.2: 186

Всего разделов: 7

Всего листов выписки: 908

21.08.2023г. № КУВИ-001/2023-190819146

Кадастровый номер:

47:23:0000000:21(Единое землепользование)

1	2	3	4	5
17	390727.72	2201785.51	-	0.1
20	390732.94	2201981.15	-	0.1
18	390730.67	2201855.29	-	0.1
19	390732.83	2201970.93	-	0.1
21	390734.66	2202086.5	-	0.1
22	390736.2	2202142.12	-	-
23	390742.16	2202140.35	-	-
24	390740.66	2202086.37	-	0.1
25	390738.94	2201981.07	-	0.1
27	390736.66	2201855.11	-	0.1
26	390738.83	2201970.84	-	0.1
28	390733.71	2201785.16	-	0.1
29	390725.83	2201682.44	-	0.1
30	390719.43	2201583.17	-	0.1
31	390719.23	2201499.36	-	0.1
32	390719.41	2201489.68	-	0.1
33	390720.01	2201457.85	-	0.1
35	390728.2	2201457.37	-	0.1
34	390720.15	2201457.3	-	0.1
36	390730.87	2201457.21	-	0.1
38	390733.24	2201457.07	-	0.1
37	390731.64	2201457.16	-	0.1
39	390739.64	2201457.09	-	0.1
42	390942.41	2201426.32	-	0.1
41	390896.2	2201447.97	-	0.1
40	390802.54	2201454.97	-	0.1
1	390952.24	2201414.67	-	-
43	390952.6	2201421.2	-	-



ДОКУМЕНТ ПОДПИСАН
ЭЛЕКТРОННОЙ ПОДПИСЬЮ

Сертификат: 00ВВ056В7401СВ38D2В3576АСDC8425108

Владелец: ФЕДЕРАЛЬНАЯ СЛУЖБА ГОСУДАРСТВЕННОЙ

РЕГИСТРАЦИИ, КАДАСТРА И КАРТОГРАФИИ

Действителен: с 27.06.2023 по 19.09.2024

полное наименование должности

инициалы, фамилия

Земельный участок			
вид объекта недвижимости			

Лист № 57 раздела 4.2	Всего листов раздела 4.2: 186	Всего разделов: 7	Всего листов выписки: 908
-----------------------	-------------------------------	-------------------	---------------------------

21.08.2023г. № КУВИ-001/2023-190819146

Кадастровый номер:	47:23:0000000:21(Единое землепользование)
--------------------	---

Сведения о характерных точках границы части (частей) земельного участка

Учетный номер части: 47:23:0000000:21/75

Система координат

Номер точки	Координаты, м		Описание закрепления на местности	Средняя квадратичная погрешность определения координат характерных точек границ земельного участка, м
	X	Y		
1	2	3	4	5
1	391883.16	2199149.32	-	-
2	391884.59	2199143.11	-	-
3	391896.48	2199151.06	-	-
4	391901.04	2199166.15	-	-
5	391780.6	2199099.12	-	-
6	391772.09	2199093.39	-	-
7	391734.62	2199067.75	-	-
8	391735.11	2199066.92	-	-
1	391883.16	2199149.32	-	-
1	390983.1	2198473.81	-	-
2	391023.2	2198473.18	-	-
3	391078.26	2198469.5	-	-
4	391084.16	2198468.19	-	-
5	391122.05	2198470.85	-	-
6	391166.37	2198504.17	-	-
7	391205.66	2198534.04	-	-
8	391211.18	2198540.54	-	-
9	391233.66	2198567.55	-	-
10	391253.07	2198572.05	-	-
11	391255.89	2198571.87	-	-
12	391263.83	2198577.84	-	-
13	391290.76	2198598.17	-	-
14	391221.11	2198572.5	-	-
15	391201.41	2198557.68	-	-



ДОКУМЕНТ ПОДПИСАН
ЭЛЕКТРОННОЙ ПОДПИСЬЮ

Сертификат: 00ВВ056В7401СВ38D2В3576АСDС8425108

Владелец: ФЕДЕРАЛЬНАЯ СЛУЖБА ГОСУДАРСТВЕННОЙ

РЕГИСТРАЦИИ, КАДАСТРА И КАРТОГРАФИИ

Действителен: с 27.06.2023 по 19.09.2024

полное наименование должности

инициалы, фамилия

Земельный участок				
вид объекта недвижимости				
Лист № 58 раздела 4.2		Всего листов раздела 4.2: 186		Всего разделов: 7
Всего листов выписки: 908				
21.08.2023г. № КУВИ-001/2023-190819146				
Кадастровый номер:		47:23:0000000:21(Единое землепользование)		
1	2	3	4	5
16	391153.46	2198521.24	-	-
17	391114.25	2198491.76	-	-
18	391020.4	2198485.18	-	-
19	390987.51	2198482.85	-	-
20	390980.7	2198480.21	-	-
1	390983.1	2198473.81	-	-
1	390187.39	2197763.59	-	-
2	390177.81	2197756.95	-	-
3	390156.49	2197732.85	-	-
4	390151.97	2197726.15	-	-
5	390188.98	2197748.44	-	-
1	390187.39	2197763.59	-	-

полное наименование должности	 <p>ДОКУМЕНТ ПОДПИСАН ЭЛЕКТРОННОЙ ПОДПИСЬЮ</p> <p>Сертификат: 00ВВ056В7401СВ38D2В3576АСDС8425108 Владелец: ФЕДЕРАЛЬНАЯ СЛУЖБА ГОСУДАРСТВЕННОЙ РЕГИСТРАЦИИ, КАДАСТРА И КАРТОГРАФИИ Действителен: с 27.06.2023 по 19.09.2024</p>	инициалы, фамилия

Земельный участок				
вид объекта недвижимости				
Лист № 59 раздела 4.2	Всего листов раздела 4.2: 186		Всего разделов: 7	Всего листов выписки: 908
21.08.2023г. № КУВИ-001/2023-190819146				
Кадастровый номер:		47:23:0000000:21(Единое землепользование)		
Сведения о характерных точках границы части (частей) земельного участка				
Учетный номер части: 47:23:0000000:21/76				
Система координат				
Номер точки	Координаты, м		Описание закрепления на местности	Средняя квадратичная погрешность определения координат характерных точек границ земельного участка, м
	X	Y		
1	2	3	4	5
1	391878.78	2198367.77	-	-
2	391878.34	2198364.44	-	-
3	391880.13	2198360.86	-	-
4	391881.42	2198367.69	-	-
1	391878.78	2198367.77	-	-



ДОКУМЕНТ ПОДПИСАН
ЭЛЕКТРОННОЙ ПОДПИСЬЮ

Сертификат: 00ВВ056В7401СВ38D2В3576АСDС8425108

Владелец: ФЕДЕРАЛЬНАЯ СЛУЖБА ГОСУДАРСТВЕННОЙ
РЕГИСТРАЦИИ, КАДАСТРА И КАРТОГРАФИИ
Действителен: с 27.06.2023 по 19.09.2024

полное наименование должности

инициалы, фамилия

Земельный участок				
вид объекта недвижимости				
Лист № 60 раздела 4.2		Всего листов раздела 4.2: 186		Всего разделов: 7
Всего листов выписки: 908				
21.08.2023г. № КУВИ-001/2023-190819146				
Кадастровый номер:			47:23:0000000:21(Единое землепользование)	
Сведения о характерных точках границы части (частей) земельного участка				
Учетный номер части: 47:23:0000000:21/78				
Система координат				
Номер точки	Координаты, м		Описание закрепления на местности	Средняя квадратичная погрешность определения координат характерных точек границ земельного участка, м
	X	Y		
1	2	3	4	5
1	387074.36	2197073.63	-	-
2	387072.98	2197077.47	-	-
3	387072.97	2197077.47	-	-
4	387056.32	2197067.28	-	-
5	387035.44	2197054.25	-	-
6	387037.56	2197050.86	-	-
7	387058.43	2197063.88	-	-
1	387074.36	2197073.63	-	-



ДОКУМЕНТ ПОДПИСАН
ЭЛЕКТРОННОЙ ПОДПИСЬЮ

Сертификат: 00ВВ056В7401СВ38D2В3576АСDС8425108

Владелец: ФЕДЕРАЛЬНАЯ СЛУЖБА ГОСУДАРСТВЕННОЙ
РЕГИСТРАЦИИ, КАДАСТРА И КАРТОГРАФИИ
Действителен: с 27.06.2023 по 19.09.2024

полное наименование должности

инициалы, фамилия

Земельный участок			
вид объекта недвижимости			

Лист № 61 раздела 4.2	Всего листов раздела 4.2: 186	Всего разделов: 7	Всего листов выписки: 908
-----------------------	-------------------------------	-------------------	---------------------------

21.08.2023г. № КУВИ-001/2023-190819146

Кадастровый номер: 47:23:0000000:21(Единое землепользование)

Сведения о характерных точках границы части (частей) земельного участка

Учетный номер части: 47:23:0000000:21/81

Система координат

Номер точки	Координаты, м		Описание закрепления на местности	Средняя квадратичная погрешность определения координат характерных точек границ земельного участка, м
	X	Y		
1	2	3	4	5
1	386698.46	2196683.88	-	-
2	386697.68	2196685.55	-	-
3	386693.89	2196685.2	-	-
4	386687.9	2196672.41	-	-
5	386691.52	2196670.71	-	-
6	386697.38	2196683.22	-	-
1	386698.46	2196683.88	-	-
1	386819.9	2197084.45	-	-
2	386812.81	2197079.37	-	-
3	386808.33	2197068.58	-	-
4	386808.05	2197067.9	-	-
5	386810.5	2197061.8	-	-
6	386812.58	2197066.81	-	-
1	386819.9	2197084.45	-	-
1	386840.04	2197098.89	-	-
2	386835.8	2197095.85	-	-
3	386846.32	2197090.7	-	-
4	386848.34	2197094.83	-	-
1	386840.04	2197098.89	-	-



ДОКУМЕНТ ПОДПИСАН
ЭЛЕКТРОННОЙ ПОДПИСЬЮ

Сертификат: 00ВВ056В7401СВ38D2В3576АСDC8425108

Владелец: ФЕДЕРАЛЬНАЯ СЛУЖБА ГОСУДАРСТВЕННОЙ

РЕГИСТРАЦИИ, КАДАСТРА И КАРТОГРАФИИ

Действителен: с 27.06.2023 по 19.09.2024

полное наименование должности

инициалы, фамилия

Земельный участок			
вид объекта недвижимости			

Лист № 62 раздела 4.2	Всего листов раздела 4.2: 186	Всего разделов: 7	Всего листов выписки: 908
-----------------------	-------------------------------	-------------------	---------------------------

21.08.2023г. № КУВИ-001/2023-190819146

Кадастровый номер: 47:23:0000000:21(Единое землепользование)

Сведения о характерных точках границы части (частей) земельного участка

Учетный номер части: 47:23:0000000:21/82

Система координат

Номер точки	Координаты, м		Описание закрепления на местности	Средняя квадратичная погрешность определения координат характерных точек границ земельного участка, м
	X	Y		
1	2	3	4	5
1	386043.76	2192333.17	-	-
2	386046.01	2192322.19	-	-
3	386046.64	2192316.58	-	-
4	386065.66	2192318.39	-	-
5	386091.29	2192320.29	-	-
6	386093.15	2192304.06	-	-
7	386107.48	2192305.42	-	-
8	386108.43	2192315.91	-	-
9	386159.34	2192325.26	-	-
11	386228.6	2192337.91	-	-
10	386220.86	2192336.5	-	-
12	386222.87	2192352.35	-	-
13	386220.73	2192358.23	-	-
14	386217.02	2192357.55	-	-
15	386155.5	2192346.31	-	-
16	386097.29	2192335.62	-	-
1	386043.76	2192333.17	-	-
1	385525.78	2192264.8	-	-
2	385518.09	2192263.91	-	-
3	385541.19	2192209.96	-	-
4	385553.61	2192121.12	-	-
5	385553.48	2192087.47	-	-
7	385560.77	2192121	-	-
6	385561.58	2192085.7	-	-



ДОКУМЕНТ ПОДПИСАН
ЭЛЕКТРОННОЙ ПОДПИСЬЮ

Сертификат: 00ВВ056В7401СВ38D2В3576АСDС8425108

Владелец: ФЕДЕРАЛЬНАЯ СЛУЖБА ГОСУДАРСТВЕННОЙ

РЕГИСТРАЦИИ, КАДАСТРА И КАРТОГРАФИИ

Действителен: с 27.06.2023 по 19.09.2024

полное наименование должности

инициалы, фамилия

Земельный участок

вид объекта недвижимости

Лист № 63 раздела 4.2

Всего листов раздела 4.2: 186

Всего разделов: 7

Всего листов выписки: 908

21.08.2023г. № КУВИ-001/2023-190819146

Кадастровый номер:

47:23:0000000:21(Единое землепользование)

1	2	3	4	5
8	385549.41	2192211.59	-	-
1	385525.78	2192264.8	-	-
1	384180.8	2194486.84	-	-
2	384158.14	2194490.95	-	-
3	384159.99	2194481.82	-	-
4	384182.67	2194477.59	-	-
1	384180.8	2194486.84	-	-
1	385256	2192408.3	-	-
2	385261.85	2192376.24	-	-
3	385266.58	2192338.73	-	-
4	385265.65	2192310.96	-	-
5	385260.1	2192281.92	-	-
6	385260.65	2192275.82	-	-
7	385262.49	2192275.99	-	-
8	385263.24	2192265.32	-	-
9	385263.85	2192265.35	-	-
10	385271.76	2192307.43	-	-
11	385275.39	2192338.83	-	-
12	385270.4	2192374.78	-	-
13	385264.56	2192402.29	-	-
1	385256	2192408.3	-	-
1	384254.14	2192557.53	-	-
2	384281.78	2192556.33	-	-
3	384281.73	2192558.6	-	-
4	384323.41	2192570.04	-	-
5	384370.87	2192595.29	-	-
6	384393.91	2192607.44	-	-
7	384392.1	2192630.7	-	-
8	384360.85	2192614.21	-	-



ДОКУМЕНТ ПОДПИСАН
ЭЛЕКТРОННОЙ ПОДПИСЬЮ

Сертификат: 00ВВ056В7401СВ38D2В3576АСDC8425108

Владелец: ФЕДЕРАЛЬНАЯ СЛУЖБА ГОСУДАРСТВЕННОЙ

РЕГИСТРАЦИИ, КАДАСТРА И КАРТОГРАФИИ

Действителен: с 27.06.2023 по 19.09.2024

полное наименование должности

инициалы, фамилия

Земельный участок

вид объекта недвижимости

Лист № 64 раздела 4.2

Всего листов раздела 4.2: 186

Всего разделов: 7

Всего листов выписки: 908

21.08.2023г. № КУВИ-001/2023-190819146

Кадастровый номер:

47:23:0000000:21(Единое землепользование)

1	2	3	4	5
9	384299.49	2192581.56	-	-
1	384254.14	2192557.53	-	-
1	383866.88	2192536.03	-	-
2	383868.24	2192522.71	-	-
3	383871.54	2192525.64	-	-
4	383907.81	2192526.25	-	-
5	383972.67	2192526.82	-	-
6	384036.77	2192527.65	-	-
7	384038.48	2192527.67	-	-
8	384038.56	2192546.4	-	-
9	384050.93	2192546.44	-	-
10	384050.94	2192549.23	-	-
11	384036.5	2192549.05	-	-
12	383972.44	2192548.22	-	-
13	383907.53	2192547.65	-	-
14	383878.11	2192547.15	-	-
15	383869.23	2192556.39	-	-
16	383844.38	2192555.8	-	-
17	383843.98	2192549.26	-	-
18	383846.55	2192549.11	-	-
19	383855.39	2192539.91	-	-
20	383850.5	2192535.56	-	-
1	383866.88	2192536.03	-	-



ДОКУМЕНТ ПОДПИСАН
ЭЛЕКТРОННОЙ ПОДПИСЬЮ

Сертификат: 00ВВ056В7401СВ38D2В3576АСDС8425108

Владелец: ФЕДЕРАЛЬНАЯ СЛУЖБА ГОСУДАРСТВЕННОЙ

РЕГИСТРАЦИИ, КАДАСТРА И КАРТОГРАФИИ

Действителен: с 27.06.2023 по 19.09.2024

полное наименование должности

инициалы, фамилия

Земельный участок			
вид объекта недвижимости			
Лист № 65 раздела 4.2	Всего листов раздела 4.2: 186	Всего разделов: 7	Всего листов выписки: 908

21.08.2023г. № КУВИ-001/2023-190819146

Кадастровый номер: 47:23:0000000:21(Единое землепользование)

Сведения о характерных точках границы части (частей) земельного участка			
Учетный номер части: 47:23:0000000:21/83			
Система координат			

Номер точки	Координаты, м		Описание закрепления на местности	Средняя квадратичная погрешность определения координат характерных точек границ земельного участка, м
	X	Y		
1	2	3	4	5
1	383330.34	2200008.46	-	-
2	383416.84	2200046.99	-	-
3	383480.55	2200074.87	-	-
4	383489.43	2200078.07	-	-
5	383507.06	2200086.28	-	-
6	383611.72	2200129.17	-	-
7	383864.34	2200227.71	-	-
8	383872.71	2200217.45	-	-
9	383882.14	2200221.35	-	-
10	383869.5	2200236.09	-	-
11	383730.38	2200181.09	-	-
12	383698.69	2200167.77	-	-
13	383630.52	2200138.95	-	-
14	383558.84	2200108.74	-	-
15	383492.45	2200080.77	-	-
16	383415.3	2200048.32	-	-
17	383330.48	2200012.28	-	-
1	383330.34	2200008.46	-	-
1	384025.27	2200045.08	-	-
2	384025.88	2200045.11	-	-
3	384029.96	2200040.55	-	-
4	384035.67	2200041.93	-	-
5	384023.47	2200056.54	-	-
6	383888.76	2200213.63	-	-



ДОКУМЕНТ ПОДПИСАН
ЭЛЕКТРОННОЙ ПОДПИСЬЮ

Сертификат: 00ВВ056В7401СВ38Д2В3576АСDC8425108

Владелец: ФЕДЕРАЛЬНАЯ СЛУЖБА ГОСУДАРСТВЕННОЙ

РЕГИСТРАЦИИ, КАДАСТРА И КАРТОГРАФИИ

Действителен: с 27.06.2023 по 19.09.2024

полное наименование должности

инициалы, фамилия

Земельный участок				
вид объекта недвижимости				
Лист № 66 раздела 4.2		Всего листов раздела 4.2: 186		Всего разделов: 7
21.08.2023г. № КУВИ-001/2023-190819146				
Кадастровый номер:			47:23:0000000:21(Единое землепользование)	
1	2	3	4	5
7	383911.17	2200185.92	-	-
8	383950.68	2200137.02	-	-
9	383994.24	2200083.04	-	-
1	384025.27	2200045.08	-	-

полное наименование должности		ДОКУМЕНТ ПОДПИСАН	инициалы, фамилия
		ЭЛЕКТРОННОЙ ПОДПИСЬЮ	
	Сертификат: 00ВВ056В7401СВ38D2В3576АСDС8425108 Владелец: ФЕДЕРАЛЬНАЯ СЛУЖБА ГОСУДАРСТВЕННОЙ РЕГИСТРАЦИИ, КАДАСТРА И КАРТОГРАФИИ Действителен: с 27.06.2023 по 19.09.2024		

Земельный участок			
вид объекта недвижимости			

Лист № 67 раздела 4.2	Всего листов раздела 4.2: 186	Всего разделов: 7	Всего листов выписки: 908
-----------------------	-------------------------------	-------------------	---------------------------

21.08.2023г. № КУВИ-001/2023-190819146

Кадастровый номер: 47:23:0000000:21(Единое землепользование)

Сведения о характерных точках границы части (частей) земельного участка

Учетный номер части: 47:23:0000000:21/85

Система координат

Номер точки	Координаты, м		Описание закрепления на местности	Средняя квадратичная погрешность определения координат характерных точек границ земельного участка, м
	X	Y		
1	2	3	4	5
1	387066.46	2198490.03	-	-
2	386935.03	2198405.75	-	-
3	386939.4	2198404.35	-	-
4	386945.42	2198402.82	-	-
5	386951.54	2198401.66	-	-
6	386957.71	2198400.89	-	-
7	386963.92	2198400.5	-	-
8	386970.14	2198400.5	-	-
9	386976.34	2198400.89	-	-
10	386982.52	2198401.66	-	-
11	386988.63	2198402.82	-	-
12	386994.66	2198404.35	-	-
13	387000.58	2198406.25	-	-
14	387006.37	2198408.52	-	-
15	387012.01	2198411.14	-	-
16	387017.47	2198414.11	-	-
17	387022.74	2198417.42	-	-
18	387027.8	2198421.04	-	-
19	387032.62	2198424.97	-	-
20	387037.18	2198429.2	-	-
21	387041.48	2198433.7	-	-
22	387045.48	2198438.45	-	-
23	387049.19	2198443.45	-	-
24	387052.57	2198448.67	-	-



ДОКУМЕНТ ПОДПИСАН
ЭЛЕКТРОННОЙ ПОДПИСЬЮ

Сертификат: 00ВВ056В7401СВ38Д2В3576АСДС8425108

Владелец: ФЕДЕРАЛЬНАЯ СЛУЖБА ГОСУДАРСТВЕННОЙ

РЕГИСТРАЦИИ, КАДАСТРА И КАРТОГРАФИИ

Действителен: с 27.06.2023 по 19.09.2024

полное наименование должности

инициалы, фамилия

Земельный участок

вид объекта недвижимости

Лист № 68 раздела 4.2

Всего листов раздела 4.2: 186

Всего разделов: 7

Всего листов выписки: 908

21.08.2023г. № КУВИ-001/2023-190819146

Кадастровый номер:

47:23:0000000:21(Единое землепользование)

1	2	3	4	5
25	387055.63	2198454.09	-	-
26	387058.34	2198459.69	-	-
27	387060.7	2198465.44	-	-
28	387062.69	2198471.33	-	-
29	387064.32	2198477.34	-	-
30	387065.57	2198483.43	-	-
31	387066.43	2198489.59	-	-
1	387066.46	2198490.03	-	-



ДОКУМЕНТ ПОДПИСАН
ЭЛЕКТРОННОЙ ПОДПИСЬЮ

Сертификат: 00ВВ056В7401СВ38D2В3576АСDC8425108

Владелец: ФЕДЕРАЛЬНАЯ СЛУЖБА ГОСУДАРСТВЕННОЙ

РЕГИСТРАЦИИ, КАДАСТРА И КАРТОГРАФИИ

Действителен: с 27.06.2023 по 19.09.2024

полное наименование должности

инициалы, фамилия

Земельный участок			
вид объекта недвижимости			
Лист № 69 раздела 4.2	Всего листов раздела 4.2: 186	Всего разделов: 7	Всего листов выписки: 908

21.08.2023г. № КУВИ-001/2023-190819146

Кадастровый номер: 47:23:0000000:21(Единое землепользование)

Сведения о характерных точках границы части (частей) земельного участка			
Учетный номер части: 47:23:0000000:21/87			
Система координат			

Номер точки	Координаты, м		Описание закрепления на местности	Средняя квадратичная погрешность определения координат характерных точек границ земельного участка, м
	X	Y		
1	2	3	4	5
1	388767.26	2198590.99	-	-
2	388842.98	2198655.28	-	-
3	388840.27	2198657.35	-	-
4	388836.52	2198659.87	-	-
5	388813.78	2198641.13	-	-
6	388782.82	2198670.73	-	-
7	388779.4	2198676	-	-
8	388775.78	2198675.89	-	-
9	388769.59	2198675.31	-	-
10	388763.44	2198674.35	-	-
11	388757.37	2198673	-	-
12	388751.39	2198671.28	-	-
13	388745.53	2198669.2	-	-
14	388739.81	2198666.75	-	-
15	388734.26	2198663.95	-	-
16	388728.89	2198660.81	-	-
17	388723.72	2198657.35	-	-
18	388721.29	2198655.49	-	-
19	388741.52	2198628.52	-	-
20	388764.88	2198604.91	-	-
21	388761.26	2198583.04	-	-
1	388767.26	2198590.99	-	-



ДОКУМЕНТ ПОДПИСАН
ЭЛЕКТРОННОЙ ПОДПИСЬЮ

Сертификат: 00ВВ056В7401СВ38D2В3576АСDC8425108

Владелец: ФЕДЕРАЛЬНАЯ СЛУЖБА ГОСУДАРСТВЕННОЙ

РЕГИСТРАЦИИ, КАДАСТРА И КАРТОГРАФИИ

Действителен: с 27.06.2023 по 19.09.2024

полное наименование должности

инициалы, фамилия

Земельный участок			
вид объекта недвижимости			
Лист № 70 раздела 4.2	Всего листов раздела 4.2: 186	Всего разделов: 7	Всего листов выписки: 908

21.08.2023г. № КУВИ-001/2023-190819146

Кадастровый номер: 47:23:0000000:21(Единое землепользование)

Сведения о характерных точках границы части (частей) земельного участка

Учетный номер части: 47:23:0000000:21/88

Система координат				
Номер точки	Координаты, м		Описание закрепления на местности	Средняя квадратичная погрешность определения координат характерных точек границ земельного участка, м
	X	Y		
1	2	3	4	5
1	388750.14	2198843.4	-	-
2	388749.61	2198843.7	-	-
3	388731.16	2198854.31	-	-
4	388708.78	2198839.26	-	-
5	388702.53	2198830.52	-	-
6	388732.68	2198838.52	-	-
1	388750.14	2198843.4	-	-
1	388817.31	2198740.86	-	-
2	388818.42	2198745.75	-	-
3	388817.78	2198752.61	-	-
4	388812.9	2198761.41	-	-
5	388811.69	2198763.33	-	-
6	388740.46	2198710.47	-	-
7	388718.4	2198687.94	-	-
8	388695.09	2198672.85	-	-
9	388699.96	2198672.18	-	-
10	388715.72	2198660.71	-	-
11	388732.03	2198671.27	-	-
12	388737.67	2198677.03	-	-
13	388739.22	2198631.59	-	-
14	388741.52	2198628.52	-	-
15	388762.19	2198607.63	-	-
16	388761.12	2198617.19	-	-
17	388758.4	2198697.14	-	-



ДОКУМЕНТ ПОДПИСАН
ЭЛЕКТРОННОЙ ПОДПИСЬЮ

Сертификат: 00ВВ056В7401СВ38Д2В3576АСДС8425108

Владелец: ФЕДЕРАЛЬНАЯ СЛУЖБА ГОСУДАРСТВЕННОЙ

РЕГИСТРАЦИИ, КАДАСТРА И КАРТОГРАФИИ

Действителен: с 27.06.2023 по 19.09.2024

полное наименование должности

инициалы, фамилия

Земельный участок

вид объекта недвижимости

Лист № 71 раздела 4.2

Всего листов раздела 4.2: 186

Всего разделов: 7

Всего листов выписки: 908

21.08.2023г. № КУВИ-001/2023-190819146

Кадастровый номер:

47:23:0000000:21(Единое землепользование)

1	2	3	4	5
1	388817.31	2198740.86	-	-
1	388761.26	2198583.04	-	-
2	388764.48	2198587.3	-	-
3	388763.46	2198596.34	-	-
1	388761.26	2198583.04	-	-
1	390323.57	2200577.41	-	-
2	390410.13	2200648.24	-	-
3	390408.03	2200649.62	-	-
4	390386.97	2200631.75	-	-
5	390336.13	2200588.78	-	-
6	390322.6	2200588.55	-	-
1	390323.57	2200577.41	-	-
1	390472.55	2202227	-	-
3	390423.5	2202181.89	-	-
2	390451.59	2202233.26	-	-
4	390389.82	2202119.53	-	-
5	390350.89	2202047.81	-	-
6	390315.77	2201983.32	-	-
7	390282.5	2201922.18	-	-
8	390247.67	2201858.76	-	-
9	390215.54	2201800.08	-	-
10	390185.23	2201744.91	-	-
11	390149.74	2201680.13	-	-
12	390117.83	2201621.57	-	-
13	390085.81	2201563.04	-	-
14	390054.13	2201505.35	-	-
15	390021.8	2201446.54	-	-
17	389960.88	2201335.4	-	-
16	389991.93	2201392.3	-	-



ДОКУМЕНТ ПОДПИСАН
ЭЛЕКТРОННОЙ ПОДПИСЬЮ

Сертификат: 00ВВ056В7401СВ38Д2В3576АСДС8425108

Владелец: ФЕДЕРАЛЬНАЯ СЛУЖБА ГОСУДАРСТВЕННОЙ

РЕГИСТРАЦИИ, КАДАСТРА И КАРТОГРАФИИ

Действителен: с 27.06.2023 по 19.09.2024

полное наименование должности

инициалы, фамилия

Земельный участок

вид объекта недвижимости

Лист № 72 раздела 4.2

Всего листов раздела 4.2: 186

Всего разделов: 7

Всего листов выписки: 908

21.08.2023г. № КУВИ-001/2023-190819146

Кадастровый номер:

47:23:0000000:21(Единое землепользование)

1	2	3	4	5
18	389939.76	2201297.05	-	-
19	389948.18	2201292.41	-	-
20	389943.82	2201248.93	-	-
21	389937.37	2201223.33	-	-
22	389927.71	2201221.89	-	-
23	389935.48	2201152.64	-	-
24	389938.88	2201121.68	-	-
25	389943.55	2201122.67	-	-
26	389946.03	2201110.93	-	-
27	389940.2	2201109.7	-	-
29	389949.81	2201023.56	-	-
28	389942.58	2201088.08	-	-
30	389957.03	2200959.2	-	-
31	389963.22	2200904.01	-	-
32	389965.9	2200904.25	-	-
33	389966.42	2200898.48	-	-
34	389963.87	2200898.25	-	-
35	389964.52	2200892.44	-	-
36	389971.2	2200830.19	-	-
37	389978.72	2200763.42	-	-
38	389985.68	2200700.71	-	-
39	389987.07	2200688.34	-	-
40	389990.37	2200688.64	-	-
41	389990.89	2200682.86	-	-
42	389987.72	2200682.57	-	-
43	389992.96	2200636.14	-	-
44	389999.81	2200572.18	-	-
45	389985.71	2200569.49	-	-
46	389985.93	2200567.54	-	-



ДОКУМЕНТ ПОДПИСАН
ЭЛЕКТРОННОЙ ПОДПИСЬЮ

Сертификат: 00ВВ056В7401СВ38Д2В3576АСДС8425108

Владелец: ФЕДЕРАЛЬНАЯ СЛУЖБА ГОСУДАРСТВЕННОЙ

РЕГИСТРАЦИИ, КАДАСТРА И КАРТОГРАФИИ

Действителен: с 27.06.2023 по 19.09.2024

полное наименование должности

инициалы, фамилия

Земельный участок

вид объекта недвижимости

Лист № 73 раздела 4.2

Всего листов раздела 4.2: 186

Всего разделов: 7

Всего листов выписки: 908

21.08.2023г. № КУВИ-001/2023-190819146

Кадастровый номер:

47:23:0000000:21(Единое землепользование)

1	2	3	4	5
47	390010.5	2200572.31	-	-
48	390010.35	2200572.4	-	-
49	390013.95	2200575.84	-	-
50	390014.66	2200569.87	-	-
51	390010.64	2200572.23	-	-
52	390010.51	2200562.62	-	-
53	390078.37	2200563.02	-	-
54	390084.61	2200563.12	-	-
56	390113.72	2200565.11	-	-
55	390086.92	2200564.82	-	-
57	390119.77	2200563.71	-	-
58	390206.54	2200565.15	-	-
59	390210.86	2200565.22	-	-
60	390209.71	2200586.61	-	-
61	390206.19	2200586.55	-	-
62	390078.13	2200584.42	-	-
63	390020.06	2200584.08	-	-
65	390006.95	2200703.09	-	-
64	390014.24	2200638.47	-	-
66	389999.99	2200765.8	-	-
67	389992.47	2200832.53	-	-
68	389985.79	2200894.77	-	-
69	389978.29	2200961.58	-	-
70	389971.07	2201025.95	-	-
71	389963.85	2201090.44	-	-
72	389956.75	2201155	-	-
73	389948.97	2201224.28	-	-
75	389945.79	2201248.59	-	-
74	389939.4	2201223.2	-	-



ДОКУМЕНТ ПОДПИСАН
ЭЛЕКТРОННОЙ ПОДПИСЬЮ

Сертификат: 00ВВ056В7401СВ38Д2В3576АСДС8425108

Владелец: ФЕДЕРАЛЬНАЯ СЛУЖБА ГОСУДАРСТВЕННОЙ

РЕГИСТРАЦИИ, КАДАСТРА И КАРТОГРАФИИ

Действителен: с 27.06.2023 по 19.09.2024

полное наименование должности

инициалы, фамилия

Земельный участок

вид объекта недвижимости

Лист № 74 раздела 4.2

Всего листов раздела 4.2: 186

Всего разделов: 7

Всего листов выписки: 908

21.08.2023г. № КУВИ-001/2023-190819146

Кадастровый номер:

47:23:0000000:21(Единое землепользование)

1	2	3	4	5
76	389950.09	2201291.36	-	-
77	389958.51	2201286.73	-	-
78	389979.64	2201325.11	-	-
79	390010.7	2201382.01	-	-
80	390040.55	2201436.22	-	-
81	390072.88	2201495.04	-	-
82	390104.57	2201552.76	-	-
83	390136.61	2201611.32	-	-
84	390168.52	2201669.87	-	-
85	390203.99	2201734.62	-	-
86	390234.3	2201789.79	-	-
88	390301.28	2201911.91	-	-
87	390266.43	2201848.47	-	-
89	390334.57	2201973.1	-	-
90	390369.7	2202037.59	-	-
91	390408.63	2202109.35	-	-
92	390442.3	2202171.67	-	-
1	390472.55	2202227	-	-
1	390001.88	2200634.37	-	-
2	390001.19	2200639.3	-	-
3	390006.13	2200639.98	-	-
4	390006.83	2200635.06	-	-
1	390001.88	2200634.37	-	-
1	389994.44	2200698.94	-	-
3	389998.67	2200704.55	-	-
2	389993.74	2200703.88	-	-
4	389999.38	2200699.63	-	-
1	389994.44	2200698.94	-	-
1	389986.98	2200763.51	-	-



ДОКУМЕНТ ПОДПИСАН
ЭЛЕКТРОННОЙ ПОДПИСЬЮ

Сертификат: 00ВВ056В7401СВ38Д2В3576АСДС8425108

Владелец: ФЕДЕРАЛЬНАЯ СЛУЖБА ГОСУДАРСТВЕННОЙ

РЕГИСТРАЦИИ, КАДАСТРА И КАРТОГРАФИИ

Действителен: с 27.06.2023 по 19.09.2024

полное наименование должности

инициалы, фамилия

Земельный участок

вид объекта недвижимости

Лист № 75 раздела 4.2

Всего листов раздела 4.2: 186

Всего разделов: 7

Всего листов выписки: 908

21.08.2023г. № КУВИ-001/2023-190819146

Кадастровый номер:

47:23:0000000:21(Единое землепользование)

1	2	3	4	5
2	389986.28	2200768.45	-	-
3	389991.23	2200769.12	-	-
4	389991.92	2200764.2	-	-
1	389986.98	2200763.51	-	-
1	389979.53	2200828.09	-	-
2	389978.83	2200833.02	-	-
3	389983.78	2200833.7	-	-
4	389984.47	2200828.77	-	-
1	389979.53	2200828.09	-	-
1	389972.08	2200892.66	-	-
2	389971.37	2200897.59	-	-
3	389976.32	2200898.28	-	-
4	389977.01	2200893.34	-	-
1	389972.08	2200892.66	-	-
1	389964.94	2200957.28	-	-
2	389964.24	2200962.19	-	-
3	389969.2	2200962.89	-	-
4	389969.88	2200957.96	-	-
1	389964.94	2200957.28	-	-
1	389957.83	2201021.88	-	-
2	389957.15	2201026.81	-	-
3	389962.09	2201027.51	-	-
4	389962.79	2201022.58	-	-
1	389957.83	2201021.88	-	-
1	389950.75	2201086.5	-	-
2	389950.04	2201091.42	-	-
3	389954.99	2201092.11	-	-
4	389955.69	2201087.19	-	-
1	389950.75	2201086.5	-	-



ДОКУМЕНТ ПОДПИСАН
ЭЛЕКТРОННОЙ ПОДПИСЬЮ

Сертификат: 00ВВ056В7401СВ38Д2В3576АСДС8425108

Владелец: ФЕДЕРАЛЬНАЯ СЛУЖБА ГОСУДАРСТВЕННОЙ

РЕГИСТРАЦИИ, КАДАСТРА И КАРТОГРАФИИ

Действителен: с 27.06.2023 по 19.09.2024

полное наименование должности

инициалы, фамилия

Земельный участок

вид объекта недвижимости

Лист № 76 раздела 4.2

Всего листов раздела 4.2: 186

Всего разделов: 7

Всего листов выписки: 908

21.08.2023г. № КУВИ-001/2023-190819146

Кадастровый номер:

47:23:0000000:21(Единое землепользование)

1	2	3	4	5
1	389943.64	2201151.11	-	-
2	389942.95	2201156.04	-	-
3	389947.89	2201156.73	-	-
4	389948.59	2201151.8	-	-
1	389943.64	2201151.11	-	-
1	390465.96	2201039.42	-	-
2	390468.44	2201052.87	-	-
3	390451.43	2201053.3	-	-
4	390475.69	2201255.94	-	-
6	390485.07	2201271.72	-	-
5	390484.09	2201263.6	-	-
7	390479.07	2201271.65	-	-
8	390470.27	2201263.2	-	-
9	390462.96	2201240.45	-	-
10	390460.64	2201226.13	-	-
11	390457.95	2201225.09	-	-
12	390455.25	2201202.2	-	-
14	390443.72	2201105.31	-	-
13	390449.44	2201153.61	-	-
15	390437.55	2201055.66	-	-
16	390449.83	2201039.8	-	-
1	390465.96	2201039.42	-	-
1	390412.67	2200653.56	-	-
2	390414.7	2200652.24	-	-
3	390424.29	2200660.42	-	-
4	390437.13	2200669.41	-	-
5	390435.37	2200671.57	-	-
6	390436.64	2200672.74	-	-
7	390440.54	2200669.88	-	-



ДОКУМЕНТ ПОДПИСАН
ЭЛЕКТРОННОЙ ПОДПИСЬЮ

Сертификат: 00ВВ056В7401СВ38Д2В3576АСДС8425108

Владелец: ФЕДЕРАЛЬНАЯ СЛУЖБА ГОСУДАРСТВЕННОЙ

РЕГИСТРАЦИИ, КАДАСТРА И КАРТОГРАФИИ

Действителен: с 27.06.2023 по 19.09.2024

полное наименование должности

инициалы, фамилия

Земельный участок

вид объекта недвижимости

Лист № 77 раздела 4.2

Всего листов раздела 4.2: 186

Всего разделов: 7

Всего листов выписки: 908

21.08.2023г. № КУВИ-001/2023-190819146

Кадастровый номер:

47:23:0000000:21(Единое землепользование)

1	2	3	4	5
8	390453.96	2200692.2	-	-
9	390461.12	2200704.54	-	-
10	390468.91	2200717.47	-	-
11	390474.51	2200727.78	-	-
12	390471.76	2200729.52	-	-
13	390472.35	2200730.71	-	-
14	390475.55	2200729.07	-	-
15	390484.83	2200759.28	-	-
16	390491.47	2200778.53	-	-
17	390502.89	2200816.26	-	-
18	390511.2	2200842.99	-	-
19	390518.22	2200864.51	-	-
20	390526.31	2200890.5	-	-
21	390517.31	2200864.52	-	-
22	390494.55	2200799.43	-	-
23	390472.07	2200734.76	-	-
24	390438.88	2200675.81	-	-
1	390412.67	2200653.56	-	-
1	390529.36	2200899.34	-	-
2	390531.75	2200905.96	-	-
3	390533.11	2200910.16	-	-
1	390529.36	2200899.34	-	-
1	390538.42	2200926.58	-	-
2	390538.44	2200926.63	-	-
3	390538.44	2200926.65	-	-
1	390538.42	2200926.58	-	-
1	390539.02	2200929.33	-	-
2	390539.19	2200929.56	-	-
3	390542.15	2200943.47	-	-



ДОКУМЕНТ ПОДПИСАН
ЭЛЕКТРОННОЙ ПОДПИСЬЮ

Сертификат: 00ВВ056В7401СВ38D2В3576АСDC8425108

Владелец: ФЕДЕРАЛЬНАЯ СЛУЖБА ГОСУДАРСТВЕННОЙ

РЕГИСТРАЦИИ, КАДАСТРА И КАРТОГРАФИИ

Действителен: с 27.06.2023 по 19.09.2024

полное наименование должности

инициалы, фамилия

Земельный участок

вид объекта недвижимости

Лист № 78 раздела 4.2

Всего листов раздела 4.2: 186

Всего разделов: 7

Всего листов выписки: 908

21.08.2023г. № КУВИ-001/2023-190819146

Кадастровый номер:

47:23:0000000:21(Единое землепользование)

1	2	3	4	5
4	390542.09	2200943.46	-	-
1	390539.02	2200929.33	-	-
1	387234.87	2198784.93	-	-
2	387217.19	2198777.51	-	-
3	387228.88	2198765.71	-	-
4	387247.09	2198744.44	-	-
5	387249.86	2198731.35	-	-
6	387247.21	2198721.55	-	-
7	387273.9	2198676.12	-	-
8	387264.75	2198666.24	-	-
9	387250.36	2198650.58	-	-
10	387260.19	2198644.4	-	-
11	387271.38	2198641.82	-	-
12	387280.48	2198651.73	-	-
13	387300.41	2198673.24	-	-
14	387256	2198748.84	-	-
1	387234.87	2198784.93	-	-
1	387302.23	2198574.85	-	-
2	387307.27	2198577.06	-	-
3	387322.78	2198584.53	-	-
4	387307.5	2198599.91	-	-
5	387269.23	2198620.04	-	-
6	387248.52	2198606.76	-	-
7	387294.63	2198582.5	-	-
1	387302.23	2198574.85	-	-



ДОКУМЕНТ ПОДПИСАН
ЭЛЕКТРОННОЙ ПОДПИСЬЮ

Сертификат: 00ВВ056В7401СВ38D2В3576АСDС8425108

Владелец: ФЕДЕРАЛЬНАЯ СЛУЖБА ГОСУДАРСТВЕННОЙ

РЕГИСТРАЦИИ, КАДАСТРА И КАРТОГРАФИИ

Действителен: с 27.06.2023 по 19.09.2024

полное наименование должности

инициалы, фамилия

Земельный участок			
вид объекта недвижимости			

Лист № 79 раздела 4.2	Всего листов раздела 4.2: 186	Всего разделов: 7	Всего листов выписки: 908
-----------------------	-------------------------------	-------------------	---------------------------

21.08.2023г. № КУВИ-001/2023-190819146

Кадастровый номер:	47:23:0000000:21(Единое землепользование)
--------------------	---

Сведения о характерных точках границы части (частей) земельного участка

Учетный номер части: 47:23:0000000:21/89

Система координат

Номер точки	Координаты, м		Описание закрепления на местности	Средняя квадратичная погрешность определения координат характерных точек границ земельного участка, м
	X	Y		
1	2	3	4	5
1	388937.16	2198735.23	-	-
2	388929.26	2198739.79	-	-
3	388909.23	2198722.16	-	-
4	388916.71	2198717.87	-	-
1	388937.16	2198735.23	-	-
1	388793.36	2198800.96	-	-
2	388794.28	2198808.83	-	-
3	388798.41	2198813.77	-	-
4	388799.39	2198814.9	-	-
5	388759.24	2198838.15	-	-
6	388749.61	2198843.7	-	-
7	388731.16	2198854.31	-	-
8	388708.78	2198839.26	-	-
9	388707.97	2198838.13	-	-
10	388747.57	2198815.3	-	-
11	388795.08	2198787.89	-	-
12	388793.49	2198792.13	-	-
1	388793.36	2198800.96	-	-
1	389777.65	2198212.81	-	-
2	389785.82	2198228.65	-	-
3	389786	2198232.56	-	-
4	389780.08	2198236.25	-	-
5	389750	2198255.22	-	-
6	389749.4	2198254.72	-	-



ДОКУМЕНТ ПОДПИСАН
ЭЛЕКТРОННОЙ ПОДПИСЬЮ

Сертификат: 00ВВ056В7401СВ38Д2В3576АСДС8425108

Владелец: ФЕДЕРАЛЬНАЯ СЛУЖБА ГОСУДАРСТВЕННОЙ

РЕГИСТРАЦИИ, КАДАСТРА И КАРТОГРАФИИ

Действителен: с 27.06.2023 по 19.09.2024

полное наименование должности

инициалы, фамилия

Земельный участок				
вид объекта недвижимости				
Лист № 80 раздела 4.2		Всего листов раздела 4.2: 186		Всего разделов: 7
Всего листов выписки: 908				
21.08.2023г. № КУВИ-001/2023-190819146				
Кадастровый номер:			47:23:0000000:21(Единое землепользование)	
1	2	3	4	5
7	389747.4	2198235.38	-	-
8	389752.2	2198223.26	-	-
9	389753.19	2198221.16	-	-
10	389761.89	2198215.99	-	-
11	389774.35	2198208.59	-	-
1	389777.65	2198212.81	-	-
1	389291.99	2198542.03	-	-
2	389293.57	2198543.11	-	-
3	389301.06	2198548.21	-	-
4	389288.66	2198555.58	-	-
5	389279.15	2198548.98	-	-
1	389291.99	2198542.03	-	-



ДОКУМЕНТ ПОДПИСАН
ЭЛЕКТРОННОЙ ПОДПИСЬЮ

Сертификат: 00ВВ056В7401СВ38D2В3576АСDС8425108

Владелец: ФЕДЕРАЛЬНАЯ СЛУЖБА ГОСУДАРСТВЕННОЙ

РЕГИСТРАЦИИ, КАДАСТРА И КАРТОГРАФИИ

Действителен: с 27.06.2023 по 19.09.2024

полное наименование должности

инициалы, фамилия

Земельный участок			
вид объекта недвижимости			
Лист № 81 раздела 4.2	Всего листов раздела 4.2: 186	Всего разделов: 7	Всего листов выписки: 908

21.08.2023г. № КУВИ-001/2023-190819146

Кадастровый номер: 47:23:0000000:21(Единое землепользование)

Сведения о характерных точках границы части (частей) земельного участка			
Учетный номер части: 47:23:0000000:21/90			
Система координат			

Номер точки	Координаты, м		Описание закрепления на местности	Средняя квадратичная погрешность определения координат характерных точек границ земельного участка, м
	X	Y		
1	2	3	4	5
1	389927.3	2201961.79	-	-
2	389903.27	2201948.2	-	-
3	389902.86	2201942.73	-	-
4	389899.72	2201933.98	-	-
5	389885.53	2201915.34	-	-
6	389844.51	2201888.18	-	-
7	389847.03	2201863.89	-	-
8	389892.18	2201895.09	-	-
9	389902.95	2201904.08	-	-
10	389911.96	2201913.49	-	-
11	389918.97	2201923.73	-	-
12	389923.7	2201933.19	-	-
13	389925.58	2201943.03	-	-
1	389927.3	2201961.79	-	-
1	389896.97	2201944.63	-	-
2	389841.89	2201913.47	-	-
3	389843.82	2201894.91	-	-
4	389881.36	2201919.78	-	-
5	389894.38	2201936.87	-	-
6	389896.92	2201944.01	-	-
1	389896.97	2201944.63	-	-



ДОКУМЕНТ ПОДПИСАН
ЭЛЕКТРОННОЙ ПОДПИСЬЮ

Сертификат: 00BV056B7401CB38D2B3576ACDC8425108

Владелец: ФЕДЕРАЛЬНАЯ СЛУЖБА ГОСУДАРСТВЕННОЙ

РЕГИСТРАЦИИ, КАДАСТРА И КАРТОГРАФИИ

Действителен: с 27.06.2023 по 19.09.2024

полное наименование должности

инициалы, фамилия

Земельный участок			
вид объекта недвижимости			

Лист № 82 раздела 4.2	Всего листов раздела 4.2: 186	Всего разделов: 7	Всего листов выписки: 908
-----------------------	-------------------------------	-------------------	---------------------------

21.08.2023г. № КУВИ-001/2023-190819146

Кадастровый номер:	47:23:0000000:21(Единое землепользование)
--------------------	---

Сведения о характерных точках границы части (частей) земельного участка

Учетный номер части: 47:23:0000000:21/91

Система координат

Номер точки	Координаты, м		Описание закрепления на местности	Средняя квадратичная погрешность определения координат характерных точек границ земельного участка, м
	X	Y		
1	2	3	4	5
1	389862.6	2201900.16	-	-
2	389844.51	2201888.18	-	-
3	389863.13	2201708.71	-	-
4	389921.93	2201141.48	-	-
5	389924.18	2201144.53	-	-
6	389924.18	2201144.54	-	-
7	389925.91	2201146.88	-	-
8	389940.89	2201167.2	-	-
9	389870.1	2201824.04	-	-
1	389862.6	2201900.16	-	-
1	389860.27	2201923.87	-	-
2	389841.89	2201913.47	-	-
3	389843.82	2201894.91	-	-
4	389861.94	2201906.91	-	-
1	389860.27	2201923.87	-	-
1	389628.83	2202521.48	-	-
2	389673.83	2202522.3	-	-
3	389663.13	2202553.18	-	-
4	389621.24	2202560.68	-	-
1	389628.83	2202521.48	-	-
1	390170.57	2197697.61	-	-
2	390204.85	2197742.93	-	-
3	390214.38	2197756.72	-	-
4	390213.26	2197767.34	-	-



ДОКУМЕНТ ПОДПИСАН
ЭЛЕКТРОННОЙ ПОДПИСЬЮ

Сертификат: 00ВВ056В7401СВ38Д2В3576АСДС8425108

Владелец: ФЕДЕРАЛЬНАЯ СЛУЖБА ГОСУДАРСТВЕННОЙ

РЕГИСТРАЦИИ, КАДАСТРА И КАРТОГРАФИИ

Действителен: с 27.06.2023 по 19.09.2024

полное наименование должности

инициалы, фамилия

Земельный участок				
вид объекта недвижимости				
Лист № 83 раздела 4.2	Всего листов раздела 4.2: 186		Всего разделов: 7	Всего листов выписки: 908
21.08.2023г. № КУВИ-001/2023-190819146				
Кадастровый номер:		47:23:0000000:21(Единое землепользование)		
1	2	3	4	5
5	390200.55	2197772.71	-	-
6	390177.81	2197756.95	-	-
7	390165.76	2197743.33	-	-
1	390170.57	2197697.61	-	-

	 <p>ДОКУМЕНТ ПОДПИСАН ЭЛЕКТРОННОЙ ПОДПИСЬЮ</p> <p>Сертификат: 00ВВ056В7401СВ38D2В3576АСDС8425108 Владелец: ФЕДЕРАЛЬНАЯ СЛУЖБА ГОСУДАРСТВЕННОЙ РЕГИСТРАЦИИ, КАДАСТРА И КАРТОГРАФИИ Действителен: с 27.06.2023 по 19.09.2024</p>	
полное наименование должности	инициалы, фамилия	

Земельный участок			
вид объекта недвижимости			
Лист № 84 раздела 4.2	Всего листов раздела 4.2: 186	Всего разделов: 7	Всего листов выписки: 908

21.08.2023г. № КУВИ-001/2023-190819146

Кадастровый номер: 47:23:0000000:21(Единое землепользование)

Сведения о характерных точках границы части (частей) земельного участка			
Учетный номер части: 47:23:0000000:21/92			
Система координат			

Номер точки	Координаты, м		Описание закрепления на местности	Средняя квадратичная погрешность определения координат характерных точек границ земельного участка, м
	X	Y		
1	2	3	4	5
1	390605.97	2201460.6	-	-
2	390617.26	2201799.53	-	-
3	390631.43	2202179.51	-	-
4	390560.6	2202200.68	-	-
5	390548.58	2201851.74	-	-
6	390533.66	2201457.9	-	-
1	390605.97	2201460.6	-	-
1	386917.89	2198346.95	-	-
2	387144.48	2198483.76	-	-
3	387157.57	2198487.8	-	-
4	387170.55	2198497.43	-	-
5	387184.12	2198508.18	-	-
6	387205.39	2198523.48	-	-
7	387229.65	2198537.69	-	-
8	387266.8	2198557.92	-	-
9	387279.85	2198564.76	-	-
10	387294.23	2198571.34	-	-
11	387307.27	2198577.06	-	-
12	387325.07	2198585.63	-	-
13	387343.36	2198599.22	-	-
14	387362.26	2198612.82	-	-
15	387339.47	2198648.34	-	-
16	387333.68	2198644.85	-	-
17	386914.8	2198392.78	-	-



ДОКУМЕНТ ПОДПИСАН
ЭЛЕКТРОННОЙ ПОДПИСЬЮ

Сертификат: 00ВВ056В7401СВ38Д2В3576АСДС8425108

Владелец: ФЕДЕРАЛЬНАЯ СЛУЖБА ГОСУДАРСТВЕННОЙ

РЕГИСТРАЦИИ, КАДАСТРА И КАРТОГРАФИИ

Действителен: с 27.06.2023 по 19.09.2024

полное наименование должности

инициалы, фамилия

Земельный участок

вид объекта недвижимости

Лист № 85 раздела 4.2

Всего листов раздела 4.2: 186

Всего разделов: 7

Всего листов выписки: 908

21.08.2023г. № КУВИ-001/2023-190819146

Кадастровый номер:

47:23:0000000:21(Единое землепользование)

1	2	3	4	5
18	386903.01	2198385.22	-	-
1	386917.89	2198346.95	-	-
1	385362.92	2197360.24	-	-
2	385364.98	2197442.29	-	-
3	385364.45	2197459.82	-	-
4	385334.74	2197441.95	-	-
5	385336.54	2197425.42	-	-
6	385336.92	2197402.55	-	-
7	385333.85	2197382.8	-	-
8	385333.33	2197362.29	-	-
9	385335.18	2197345.11	-	-
1	385362.92	2197360.24	-	-



ДОКУМЕНТ ПОДПИСАН
ЭЛЕКТРОННОЙ ПОДПИСЬЮ

Сертификат: 00ВВ056В7401СВ38D2В3576АСDС8425108

Владелец: ФЕДЕРАЛЬНАЯ СЛУЖБА ГОСУДАРСТВЕННОЙ

РЕГИСТРАЦИИ, КАДАСТРА И КАРТОГРАФИИ

Действителен: с 27.06.2023 по 19.09.2024

полное наименование должности

инициалы, фамилия

Земельный участок			
вид объекта недвижимости			
Лист № 86 раздела 4.2	Всего листов раздела 4.2: 186	Всего разделов: 7	Всего листов выписки: 908

21.08.2023г. № КУВИ-001/2023-190819146

Кадастровый номер: 47:23:0000000:21(Единое землепользование)

Сведения о характерных точках границы части (частей) земельного участка			
Учетный номер части: 47:23:0000000:21/93			
Система координат			

Номер точки	Координаты, м		Описание закрепления на местности	Средняя квадратичная погрешность определения координат характерных точек границ земельного участка, м
	X	Y		
1	2	3	4	5
1	390491.24	2202221.41	-	-
2	390461.85	2202230.2	-	-
3	390383.54	2202087.21	-	-
4	390285.08	2201907.48	-	-
5	390185.27	2201725.03	-	-
6	390085.44	2201542.47	-	-
7	389985.67	2201360.19	-	-
8	389913.02	2201227.42	-	-
9	389918.47	2201174.88	-	-
10	390012.01	2201345.78	-	-
11	390111.76	2201528.07	-	-
12	390211.6	2201710.64	-	-
13	390311.38	2201893.07	-	-
14	390409.85	2202072.8	-	-
1	390491.24	2202221.41	-	-



ДОКУМЕНТ ПОДПИСАН
ЭЛЕКТРОННОЙ ПОДПИСЬЮ

Сертификат: 00ВВ056В7401СВ38D2В3576АСDC8425108

Владелец: ФЕДЕРАЛЬНАЯ СЛУЖБА ГОСУДАРСТВЕННОЙ

РЕГИСТРАЦИИ, КАДАСТРА И КАРТОГРАФИИ

Действителен: с 27.06.2023 по 19.09.2024

полное наименование должности

инициалы, фамилия

Земельный участок			
вид объекта недвижимости			

Лист № 87 раздела 4.2	Всего листов раздела 4.2: 186	Всего разделов: 7	Всего листов выписки: 908
-----------------------	-------------------------------	-------------------	---------------------------

21.08.2023г. № КУВИ-001/2023-190819146

Кадастровый номер:	47:23:0000000:21(Единое землепользование)
--------------------	---

Сведения о характерных точках границы части (частей) земельного участка

Учетный номер части: 47:23:0000000:21/94

Система координат

Номер точки	Координаты, м		Описание закрепления на местности	Средняя квадратичная погрешность определения координат характерных точек границ земельного участка, м
	X	Y		
1	2	3	4	5
1	390475.04	2202226.26	-	-
2	390428.98	2202240.02	-	-
3	390373.8	2202139.21	-	-
4	390242	2201897.73	-	-
5	390138.2	2201708.32	-	-
6	390027.86	2201507.65	-	-
7	389906.68	2201288.63	-	-
8	389921.93	2201141.48	-	-
9	389926.55	2201100.05	-	-
10	389931.66	2201100.84	-	-
11	389932.91	2201092.79	-	-
12	389927.43	2201092.11	-	-
13	389943.75	2200945.76	-	-
14	389948.41	2200946.05	-	-
15	389948.78	2200942.51	-	-
16	389944.19	2200941.85	-	-
17	389959.49	2200804.61	-	-
18	389964.59	2200805.04	-	-
19	389965.06	2200800.27	-	-
20	389960.03	2200799.81	-	-
21	389977.93	2200639.36	-	-
22	389983.12	2200639.79	-	-
23	389983.51	2200635.37	-	-
24	389978.42	2200634.89	-	-



ДОКУМЕНТ ПОДПИСАН
ЭЛЕКТРОННОЙ ПОДПИСЬЮ

Сертификат: 00ВВ056В7401СВ38Д2В3576АСДС8425108

Владелец: ФЕДЕРАЛЬНАЯ СЛУЖБА ГОСУДАРСТВЕННОЙ

РЕГИСТРАЦИИ, КАДАСТРА И КАРТОГРАФИИ

Действителен: с 27.06.2023 по 19.09.2024

полное наименование должности

инициалы, фамилия

Земельный участок

вид объекта недвижимости

Лист № 88 раздела 4.2

Всего листов раздела 4.2: 186

Всего разделов: 7

Всего листов выписки: 908

21.08.2023г. № КУВИ-001/2023-190819146

Кадастровый номер:

47:23:0000000:21(Единое землепользование)

1	2	3	4	5
25	389992.8	2200505.9	-	-
26	389996.66	2200494.73	-	-
27	390000.25	2200495.13	-	-
28	390001.23	2200486.48	-	-
29	389999.56	2200486.3	-	-
30	390003.24	2200475.56	-	-
31	390010.43	2200478.09	-	-
32	390017.54	2200487.35	-	-
33	390014.74	2200514.35	-	-
34	390017.88	2200514.6	-	-
35	390017.07	2200522.33	-	-
36	390014.43	2200522.23	-	-
37	390014.47	2200526.16	-	-
38	390016.66	2200526.29	-	-
39	390013.33	2200558.08	-	-
40	390011.89	2200571.5	-	-
41	390010.35	2200572.4	-	-
42	390011.66	2200573.65	-	-
43	390005.09	2200634.82	-	-
44	390001.88	2200634.37	-	-
45	390001.19	2200639.3	-	-
46	390004.56	2200639.76	-	-
47	389998.15	2200699.46	-	-
48	389994.44	2200698.94	-	-
49	389993.74	2200703.88	-	-
50	389997.62	2200704.41	-	-
51	389991.21	2200764.1	-	-
52	389986.98	2200763.51	-	-
53	389986.28	2200768.45	-	-



ДОКУМЕНТ ПОДПИСАН
ЭЛЕКТРОННОЙ ПОДПИСЬЮ

Сертификат: 00ВВ056В7401СВ38Д2В3576АСДС8425108

Владелец: ФЕДЕРАЛЬНАЯ СЛУЖБА ГОСУДАРСТВЕННОЙ

РЕГИСТРАЦИИ, КАДАСТРА И КАРТОГРАФИИ

Действителен: с 27.06.2023 по 19.09.2024

полное наименование должности

инициалы, фамилия

Земельный участок

вид объекта недвижимости

Лист № 89 раздела 4.2

Всего листов раздела 4.2: 186

Всего разделов: 7

Всего листов выписки: 908

21.08.2023г. № КУВИ-001/2023-190819146

Кадастровый номер:

47:23:0000000:21(Единое землепользование)

1	2	3	4	5
54	389990.68	2200769.05	-	-
55	389968.61	2200982.3	-	-
56	389952.74	2201148.97	-	-
57	389942.28	2201249.89	-	-
58	390069.08	2201485.07	-	-
59	390179.41	2201685.71	-	-
60	390283.23	2201875.19	-	-
61	390415.05	2202116.66	-	-
1	390475.04	2202226.26	-	-
1	389988.78	2200554.12	-	-
2	389988.48	2200556.75	-	-
3	389991.1	2200557.05	-	-
4	389991.41	2200554.42	-	-
1	389988.78	2200554.12	-	-
1	389985.12	2200682.34	-	-
2	389984.6	2200688.11	-	-
3	389990.37	2200688.64	-	-
4	389990.89	2200682.86	-	-
1	389985.12	2200682.34	-	-
1	389966.17	2200764.46	-	-
2	389965.92	2200767.09	-	-
3	389968.56	2200767.35	-	-
4	389968.81	2200764.72	-	-
1	389966.17	2200764.46	-	-
1	389979.53	2200828.09	-	-
2	389978.83	2200833.02	-	-
3	389983.78	2200833.7	-	-
4	389984.47	2200828.77	-	-
1	389979.53	2200828.09	-	-



ДОКУМЕНТ ПОДПИСАН
ЭЛЕКТРОННОЙ ПОДПИСЬЮ

Сертификат: 00ВВ056В7401СВ38Д2В3576АСДС8425108

Владелец: ФЕДЕРАЛЬНАЯ СЛУЖБА ГОСУДАРСТВЕННОЙ

РЕГИСТРАЦИИ, КАДАСТРА И КАРТОГРАФИИ

Действителен: с 27.06.2023 по 19.09.2024

полное наименование должности

инициалы, фамилия

Земельный участок

вид объекта недвижимости

Лист № 90 раздела 4.2

Всего листов раздела 4.2: 186

Всего разделов: 7

Всего листов выписки: 908

21.08.2023г. № КУВИ-001/2023-190819146

Кадастровый номер:

47:23:0000000:21(Единое землепользование)

1	2	3	4	5
1	389972.08	2200892.66	-	-
2	389971.37	2200897.59	-	-
3	389976.32	2200898.28	-	-
4	389977.01	2200893.34	-	-
1	389972.08	2200892.66	-	-
1	389960.64	2200897.95	-	-
2	389960.12	2200903.73	-	-
3	389965.9	2200904.25	-	-
4	389966.42	2200898.48	-	-
1	389960.64	2200897.95	-	-
1	389964.94	2200957.28	-	-
2	389964.24	2200962.19	-	-
3	389969.2	2200962.89	-	-
4	389969.88	2200957.96	-	-
1	389964.94	2200957.28	-	-
1	389944.06	2200978.41	-	-
2	389943.76	2200981.04	-	-
3	389946.38	2200981.34	-	-
4	389946.69	2200978.7	-	-
1	389944.06	2200978.41	-	-
1	389957.83	2201021.88	-	-
2	389957.15	2201026.81	-	-
3	389962.09	2201027.51	-	-
4	389962.79	2201022.58	-	-
1	389957.83	2201021.88	-	-
1	389950.75	2201086.5	-	-
2	389950.04	2201091.42	-	-
3	389954.99	2201092.11	-	-
4	389955.69	2201087.19	-	-



ДОКУМЕНТ ПОДПИСАН
ЭЛЕКТРОННОЙ ПОДПИСЬЮ

Сертификат: 00ВВ056В7401СВ38Д2В3576АСДС8425108

Владелец: ФЕДЕРАЛЬНАЯ СЛУЖБА ГОСУДАРСТВЕННОЙ

РЕГИСТРАЦИИ, КАДАСТРА И КАРТОГРАФИИ

Действителен: с 27.06.2023 по 19.09.2024

полное наименование должности

инициалы, фамилия

Земельный участок

вид объекта недвижимости

Лист № 91 раздела 4.2

Всего листов раздела 4.2: 186

Всего разделов: 7

Всего листов выписки: 908

21.08.2023г. № КУВИ-001/2023-190819146

Кадастровый номер:

47:23:0000000:21(Единое землепользование)

1	2	3	4	5
1	389950.75	2201086.5	-	-
1	389934.29	2201108.45	-	-
2	389931.81	2201120.19	-	-
3	389943.55	2201122.67	-	-
4	389946.03	2201110.93	-	-
1	389934.29	2201108.45	-	-
1	389943.64	2201151.11	-	-
2	389942.95	2201156.04	-	-
3	389947.89	2201156.73	-	-
4	389948.59	2201151.8	-	-
1	389943.64	2201151.11	-	-
1	389924.38	2201142.59	-	-
2	389924.18	2201144.54	-	-
3	389928.1	2201149.84	-	-
4	389931.39	2201150.2	-	-
5	389932.08	2201143.36	-	-
1	389924.38	2201142.59	-	-
1	391604.86	2196502.47	-	-
2	391621.76	2196542.77	-	-
3	391623.87	2196549.06	-	-
4	391574.76	2196562.96	-	-
5	391471.53	2196590.89	-	-
6	391470.87	2196581.44	-	-
7	391466.03	2196564.69	-	-
8	391460.34	2196560.46	-	-
9	391446.34	2196558.52	-	-
10	391421.44	2196558.83	-	-
11	391406.01	2196564.64	-	-
12	391383.4	2196582.27	-	-



ДОКУМЕНТ ПОДПИСАН
ЭЛЕКТРОННОЙ ПОДПИСЬЮ

Сертификат: 00ВВ056В7401СВ38Д2В3576АСДС8425108

Владелец: ФЕДЕРАЛЬНАЯ СЛУЖБА ГОСУДАРСТВЕННОЙ

РЕГИСТРАЦИИ, КАДАСТРА И КАРТОГРАФИИ

Действителен: с 27.06.2023 по 19.09.2024

полное наименование должности

инициалы, фамилия

Земельный участок				
вид объекта недвижимости				
Лист № 92 раздела 4.2		Всего листов раздела 4.2: 186		Всего разделов: 7
21.08.2023г. № КУВИ-001/2023-190819146				
Кадастровый номер:			47:23:0000000:21(Единое землепользование)	
1	2	3	4	5
13	391377.61	2196586.38	-	-
14	391372.95	2196586.67	-	-
15	391324.66	2196606.6	-	-
16	391297.38	2196611.74	-	-
17	391266.76	2196610.2	-	-
18	391291.58	2196591.42	-	-
19	391356.29	2196573.39	-	-
20	391561.26	2196514.81	-	-
1	391604.86	2196502.47	-	-

полное наименование должности		ДОКУМЕНТ ПОДПИСАН	инициалы, фамилия
		ЭЛЕКТРОННОЙ ПОДПИСЬЮ	
	Сертификат: 00ВВ056В7401СВ38D2В3576АСDС8425108		
	Владелец: ФЕДЕРАЛЬНАЯ СЛУЖБА ГОСУДАРСТВЕННОЙ		
	РЕГИСТРАЦИИ, КАДАСТРА И КАРТОГРАФИИ		
	Действителен: с 27.06.2023 по 19.09.2024		

Земельный участок			
вид объекта недвижимости			
Лист № 93 раздела 4.2	Всего листов раздела 4.2: 186	Всего разделов: 7	Всего листов выписки: 908

21.08.2023г. № КУВИ-001/2023-190819146

Кадастровый номер: 47:23:0000000:21(Единое землепользование)

Сведения о характерных точках границы части (частей) земельного участка			
Учетный номер части: 47:23:0000000:21/95			
Система координат			

Номер точки	Координаты, м		Описание закрепления на местности	Средняя квадратичная погрешность определения координат характерных точек границ земельного участка, м
	X	Y		
1	2	3	4	5
2	391600.05	2196491	-	-
1	391598.95	2196488.59	-	-
3	391610.72	2196516.44	-	-
4	391545.88	2196534.63	-	-
5	391455.67	2196559.81	-	-
6	391446.34	2196558.52	-	-
7	391421.44	2196558.83	-	-
8	391406.01	2196564.64	-	-
9	391387.96	2196578.71	-	-
10	391362.03	2196585.95	-	-
11	391273.94	2196610.56	-	-
12	391266.76	2196610.2	-	-
13	391327.05	2196564.57	-	-
14	391353.97	2196557.05	-	-
15	391537.79	2196505.75	-	-
1	391598.95	2196488.59	-	-



ДОКУМЕНТ ПОДПИСАН
ЭЛЕКТРОННОЙ ПОДПИСЬЮ

Сертификат: 00ВВ056В7401СВ38D2В3576АСDС8425108

Владелец: ФЕДЕРАЛЬНАЯ СЛУЖБА ГОСУДАРСТВЕННОЙ

РЕГИСТРАЦИИ, КАДАСТРА И КАРТОГРАФИИ

Действителен: с 27.06.2023 по 19.09.2024

полное наименование должности

инициалы, фамилия

Земельный участок			
вид объекта недвижимости			
Лист № 94 раздела 4.2	Всего листов раздела 4.2: 186	Всего разделов: 7	Всего листов выписки: 908

21.08.2023г. № КУВИ-001/2023-190819146

Кадастровый номер: 47:23:0000000:21(Единое землепользование)

Сведения о характерных точках границы части (частей) земельного участка			
Учетный номер части: 47:23:0000000:21/96			
Система координат			

Номер точки	Координаты, м		Описание закрепления на местности	Средняя квадратичная погрешность определения координат характерных точек границ земельного участка, м
	X	Y		
1	2	3	4	5
1	391598.95	2196488.59	-	-
2	391600.05	2196491	-	-
3	391610.78	2196516.59	-	-
4	391545.86	2196534.64	-	-
5	391455.67	2196559.81	-	-
6	391446.34	2196558.52	-	-
7	391421.44	2196558.83	-	-
8	391406.01	2196564.64	-	-
9	391387.96	2196578.72	-	-
10	391362.04	2196585.95	-	-
11	391273.95	2196610.56	-	-
12	391266.76	2196610.2	-	-
13	391327.05	2196564.57	-	-
14	391353.97	2196557.05	-	-
15	391537.79	2196505.75	-	-
1	391598.95	2196488.59	-	-



ДОКУМЕНТ ПОДПИСАН
ЭЛЕКТРОННОЙ ПОДПИСЬЮ

Сертификат: 00ВВ056В7401СВ38D2В3576АСDC8425108

Владелец: ФЕДЕРАЛЬНАЯ СЛУЖБА ГОСУДАРСТВЕННОЙ

РЕГИСТРАЦИИ, КАДАСТРА И КАРТОГРАФИИ

Действителен: с 27.06.2023 по 19.09.2024

полное наименование должности

инициалы, фамилия

Земельный участок			
вид объекта недвижимости			

Лист № 95 раздела 4.2	Всего листов раздела 4.2: 186	Всего разделов: 7	Всего листов выписки: 908
-----------------------	-------------------------------	-------------------	---------------------------

21.08.2023г. № КУВИ-001/2023-190819146

Кадастровый номер: 47:23:0000000:21(Единое землепользование)

Сведения о характерных точках границы части (частей) земельного участка

Учетный номер части: 47:23:0000000:21/97

Система координат

Номер точки	Координаты, м		Описание закрепления на местности	Средняя квадратичная погрешность определения координат характерных точек границ земельного участка, м
	X	Y		
1	2	3	4	5
1	392001.29	2197886.14	-	-
2	392014.41	2197951.26	-	-
3	392012.77	2197950.73	-	-
4	392004.32	2197950.46	-	-
5	391999.94	2197952.26	-	-
6	391992.11	2197957.2	-	-
7	391973.49	2197959.6	-	-
8	391934.71	2197959.94	-	-
9	391920.98	2197961	-	-
10	391906.97	2197964.39	-	-
11	391901.53	2197977.29	-	-
12	391886.4	2197986.09	-	-
13	391880.24	2197994.13	-	-
14	391876.82	2198000.27	-	-
15	391863.32	2198016.04	-	-
16	391846.98	2198022.25	-	-
17	391841.94	2198030.38	-	-
18	391820.87	2198039.67	-	-
19	391812.85	2198046.51	-	-
20	391808.42	2198055.26	-	-
21	391797.01	2198070.89	-	-
22	391782.49	2198078.78	-	-
23	391781.36	2198055.98	-	-
24	391784.34	2198024.51	-	-



ДОКУМЕНТ ПОДПИСАН
ЭЛЕКТРОННОЙ ПОДПИСЬЮ

Сертификат: 00ВВ056В7401СВ38D2В3576АСDС8425108

Владелец: ФЕДЕРАЛЬНАЯ СЛУЖБА ГОСУДАРСТВЕННОЙ

РЕГИСТРАЦИИ, КАДАСТРА И КАРТОГРАФИИ

Действителен: с 27.06.2023 по 19.09.2024

полное наименование должности

инициалы, фамилия

Земельный участок

вид объекта недвижимости

Лист № 96 раздела 4.2

Всего листов раздела 4.2: 186

Всего разделов: 7

Всего листов выписки: 908

21.08.2023г. № КУВИ-001/2023-190819146

Кадастровый номер:

47:23:0000000:21(Единое землепользование)

1	2	3	4	5
25	391802.84	2197998.59	-	-
26	391817.08	2197982.61	-	-
27	391829.61	2197972.94	-	-
28	391832.19	2197974.02	-	-
29	391839.09	2197965.62	-	-
30	391844.56	2197961.4	-	-
31	391857.07	2197950.77	-	-
32	391875.49	2197931	-	-
33	391880.15	2197921.81	-	-
34	391888.98	2197917.08	-	-
35	391899.32	2197915.79	-	-
36	391906.01	2197912.12	-	-
37	391911.22	2197910.05	-	-
38	391916.4	2197911.19	-	-
39	391921.65	2197907.15	-	-
40	391927.91	2197906.01	-	-
41	391931.21	2197902.8	-	-
42	391937.47	2197903.25	-	-
43	391950.1	2197909.34	-	-
44	391959.57	2197908.01	-	-
45	391974.78	2197909.02	-	-
46	391977.99	2197907	-	-
47	391992.51	2197900.7	-	-
48	392000.08	2197900.33	-	-
49	392002.34	2197895.75	-	-
50	391998.94	2197887.05	-	-
1	392001.29	2197886.14	-	-
1	391997.44	2197867.02	-	-
2	391998.91	2197874.31	-	-



ДОКУМЕНТ ПОДПИСАН
ЭЛЕКТРОННОЙ ПОДПИСЬЮ

Сертификат: 00ВВ056В7401СВ38Д2В3576АСДС8425108

Владелец: ФЕДЕРАЛЬНАЯ СЛУЖБА ГОСУДАРСТВЕННОЙ

РЕГИСТРАЦИИ, КАДАСТРА И КАРТОГРАФИИ

Действителен: с 27.06.2023 по 19.09.2024

полное наименование должности

инициалы, фамилия

Земельный участок

вид объекта недвижимости

Лист № 97 раздела 4.2

Всего листов раздела 4.2: 186

Всего разделов: 7

Всего листов выписки: 908

21.08.2023г. № КУВИ-001/2023-190819146

Кадастровый номер:

47:23:0000000:21(Единое землепользование)

1	2	3	4	5
3	391996.58	2197874.4	-	-
4	391986.58	2197874.41	-	-
5	391984.52	2197881.47	-	-
6	391973.79	2197875.47	-	-
7	391954.23	2197876.34	-	-
8	391923.99	2197879.56	-	-
9	391909.17	2197875.98	-	-
10	391910.95	2197873.75	-	-
11	391926.47	2197869.59	-	-
12	391928.11	2197869.44	-	-
13	391934.7	2197866.67	-	-
14	391954.29	2197871.41	-	-
15	391968.74	2197872.66	-	-
16	391967.38	2197866.26	-	-
17	391971.17	2197864.43	-	-
18	391985.95	2197865.36	-	-
1	391997.44	2197867.02	-	-



ДОКУМЕНТ ПОДПИСАН
ЭЛЕКТРОННОЙ ПОДПИСЬЮ

Сертификат: 00ВВ056В7401СВ38D2В3576АСDС8425108

Владелец: ФЕДЕРАЛЬНАЯ СЛУЖБА ГОСУДАРСТВЕННОЙ

РЕГИСТРАЦИИ, КАДАСТРА И КАРТОГРАФИИ

Действителен: с 27.06.2023 по 19.09.2024

полное наименование должности

инициалы, фамилия

Земельный участок			
вид объекта недвижимости			
Лист № 98 раздела 4.2	Всего листов раздела 4.2: 186	Всего разделов: 7	Всего листов выписки: 908

21.08.2023г. № КУВИ-001/2023-190819146

Кадастровый номер: 47:23:0000000:21(Единое землепользование)

Сведения о характерных точках границы части (частей) земельного участка			
Учетный номер части: 47:23:0000000:21/98			
Система координат			

Номер точки	Координаты, м		Описание закрепления на местности	Средняя квадратичная погрешность определения координат характерных точек границ земельного участка, м
	X	Y		
1	2	3	4	5
1	392001.29	2197886.14	-	-
2	392025.69	2198007.26	-	-
3	391948.52	2197986.76	-	-
4	391931.6	2198006.75	-	-
5	391922.71	2198020.55	-	-
6	391918.77	2198028.17	-	-
7	391892.15	2198059.21	-	-
8	391880.4	2198063.23	-	-
9	391877.04	2198068.67	-	-
10	391851.08	2198081.29	-	-
11	391850.2	2198082.81	-	-
12	391830.78	2198109.45	-	-
13	391778.82	2198137.68	-	-
14	391778.56	2198114.79	-	-
15	391783.22	2198093.66	-	-
16	391781.36	2198055.98	-	-
17	391784.34	2198024.51	-	-
18	391802.84	2197998.59	-	-
19	391817.08	2197982.61	-	-
20	391829.61	2197972.94	-	-
21	391832.19	2197974.02	-	-
22	391839.09	2197965.62	-	-
23	391844.56	2197961.4	-	-
24	391857.07	2197950.77	-	-



ДОКУМЕНТ ПОДПИСАН
ЭЛЕКТРОННОЙ ПОДПИСЬЮ

Сертификат: 00ВВ056В7401СВ38Д2В3576АСДС8425108

Владелец: ФЕДЕРАЛЬНАЯ СЛУЖБА ГОСУДАРСТВЕННОЙ

РЕГИСТРАЦИИ, КАДАСТРА И КАРТОГРАФИИ

Действителен: с 27.06.2023 по 19.09.2024

полное наименование должности

инициалы, фамилия

Земельный участок

вид объекта недвижимости

Лист № 99 раздела 4.2

Всего листов раздела 4.2: 186

Всего разделов: 7

Всего листов выписки: 908

21.08.2023г. № КУВИ-001/2023-190819146

Кадастровый номер:

47:23:0000000:21(Единое землепользование)

1	2	3	4	5
25	391875.49	2197931	-	-
26	391880.15	2197921.81	-	-
27	391888.98	2197917.08	-	-
28	391899.32	2197915.79	-	-
29	391906.01	2197912.12	-	-
30	391911.22	2197910.05	-	-
31	391916.4	2197911.19	-	-
32	391921.65	2197907.15	-	-
33	391927.91	2197906.01	-	-
35	391937.47	2197903.25	-	-
34	391931.21	2197902.8	-	-
36	391950.1	2197909.34	-	-
37	391959.57	2197908.01	-	-
38	391974.78	2197909.02	-	-
39	391977.99	2197907	-	-
40	391992.51	2197900.7	-	-
41	392000.08	2197900.33	-	-
42	392002.34	2197895.75	-	-
43	391998.94	2197887.05	-	-
1	392001.29	2197886.14	-	-
1	391997.44	2197867.02	-	-
2	391998.89	2197874.23	-	-
3	391994.65	2197874.38	-	-
4	391986.58	2197874.41	-	-
5	391984.52	2197881.47	-	-
6	391973.79	2197875.47	-	-
7	391954.23	2197876.34	-	-
8	391923.99	2197879.56	-	-
9	391909.17	2197875.98	-	-



ДОКУМЕНТ ПОДПИСАН
ЭЛЕКТРОННОЙ ПОДПИСЬЮ

Сертификат: 00ВВ056В7401СВ38Д2В3576АСДС8425108

Владелец: ФЕДЕРАЛЬНАЯ СЛУЖБА ГОСУДАРСТВЕННОЙ

РЕГИСТРАЦИИ, КАДАСТРА И КАРТОГРАФИИ

Действителен: с 27.06.2023 по 19.09.2024

полное наименование должности

инициалы, фамилия

Земельный участок				
вид объекта недвижимости				
Лист № 100 раздела 4.2		Всего листов раздела 4.2: 186		Всего разделов: 7
Всего листов выписки: 908				
21.08.2023г. № КУВИ-001/2023-190819146				
Кадастровый номер:		47:23:0000000:21(Единое землепользование)		
1	2	3	4	5
10	391910.95	2197873.75	-	-
11	391926.47	2197869.59	-	-
12	391928.11	2197869.44	-	-
13	391934.7	2197866.67	-	-
14	391954.29	2197871.41	-	-
15	391968.74	2197872.66	-	-
16	391967.38	2197866.26	-	-
17	391971.17	2197864.43	-	-
18	391985.95	2197865.36	-	-
1	391997.44	2197867.02	-	-

полное наименование должности	 <p>ДОКУМЕНТ ПОДПИСАН ЭЛЕКТРОННОЙ ПОДПИСЬЮ</p> <p>Сертификат: 00ВВ056В7401СВ38D2В3576АСDС8425108</p> <p>Владелец: ФЕДЕРАЛЬНАЯ СЛУЖБА ГОСУДАРСТВЕННОЙ РЕГИСТРАЦИИ, КАДАСТРА И КАРТОГРАФИИ</p> <p>Действителен: с 27.06.2023 по 19.09.2024</p>	инициалы, фамилия

Земельный участок			
вид объекта недвижимости			

Лист № 101 раздела 4.2	Всего листов раздела 4.2: 186	Всего разделов: 7	Всего листов выписки: 908
------------------------	-------------------------------	-------------------	---------------------------

21.08.2023г. № КУВИ-001/2023-190819146

Кадастровый номер:	47:23:0000000:21(Единое землепользование)
--------------------	---

Сведения о характерных точках границы части (частей) земельного участка

Учетный номер части: 47:23:0000000:21/99

Система координат

Номер точки	Координаты, м		Описание закрепления на местности	Средняя квадратичная погрешность определения координат характерных точек границ земельного участка, м
	X	Y		
1	2	3	4	5
1	391883.16	2199149.32	-	-
2	391885.93	2199137.26	-	-
3	391899.55	2199150.79	-	-
4	391905.06	2199168.47	-	-
5	391904.96	2199168.33	-	-
6	391865.05	2199146.12	-	-
7	391849.33	2199130.49	-	-
1	391883.16	2199149.32	-	-
1	391943.44	2199182.39	-	-
2	391943.3	2199182.43	-	-
3	391943.67	2199183.53	-	-
4	391945.12	2199191.15	-	-
5	391936.72	2199169.63	-	-
6	391941.63	2199172.88	-	-
1	391943.44	2199182.39	-	-
1	391584.35	2198296.71	-	-
2	391588.42	2198350.68	-	-
3	391578.26	2198350.25	-	-
4	391566.29	2198336.56	-	-
5	391563.55	2198300.24	-	-
1	391584.35	2198296.71	-	-
1	391648.11	2198489.94	-	-
2	391651.49	2198497.29	-	-
3	391649.64	2198497.74	-	-



ДОКУМЕНТ ПОДПИСАН
ЭЛЕКТРОННОЙ ПОДПИСЬЮ

Сертификат: 00ВВ056В7401СВ38Д2В3576АСДС8425108

Владелец: ФЕДЕРАЛЬНАЯ СЛУЖБА ГОСУДАРСТВЕННОЙ

РЕГИСТРАЦИИ, КАДАСТРА И КАРТОГРАФИИ

Действителен: с 27.06.2023 по 19.09.2024

полное наименование должности

инициалы, фамилия

Земельный участок				
вид объекта недвижимости				
Лист № 102 раздела 4.2		Всего листов раздела 4.2: 186		Всего разделов: 7
21.08.2023г. № КУВИ-001/2023-190819146				
Кадастровый номер:			47:23:0000000:21(Единое землепользование)	
1	2	3	4	5
4	391649.01	2198495.63	-	-
5	391629.44	2198499.6	-	-
6	391627.17	2198494.66	-	-
1	391648.11	2198489.94	-	-

полное наименование должности	 ДОКУМЕНТ ПОДПИСАН ЭЛЕКТРОННОЙ ПОДПИСЬЮ	инициалы, фамилия
	Сертификат: 00ВВ056В7401СВ38D2В3576АСDС8425108 Владелец: ФЕДЕРАЛЬНАЯ СЛУЖБА ГОСУДАРСТВЕННОЙ РЕГИСТРАЦИИ, КАДАСТРА И КАРТОГРАФИИ Действителен: с 27.06.2023 по 19.09.2024	

Земельный участок			
вид объекта недвижимости			
Лист № 103 раздела 4.2	Всего листов раздела 4.2: 186	Всего разделов: 7	Всего листов выписки: 908

21.08.2023г. № КУВИ-001/2023-190819146

Кадастровый номер: 47:23:0000000:21(Единое землепользование)

Сведения о характерных точках границы части (частей) земельного участка
Учетный номер части: 47:23:0000000:21/100

Система координат				
Номер точки	Координаты, м		Описание закрепления на местности	Средняя квадратичная погрешность определения координат характерных точек границ земельного участка, м
	X	Y		
1	2	3	4	5
1	390474.23	2200256.9	-	-
2	390468.86	2200265.07	-	-
3	390482.6	2200273.94	-	-
4	390484.79	2200270.5	-	-
5	390488.17	2200272.64	-	-
6	390483.81	2200279.48	-	-
7	390463.85	2200266.59	-	-
8	390471.28	2200255.08	-	-
1	390474.23	2200256.9	-	-



ДОКУМЕНТ ПОДПИСАН
ЭЛЕКТРОННОЙ ПОДПИСЬЮ

Сертификат: 00ВВ056В7401СВ38D2В3576АСDС8425108

Владелец: ФЕДЕРАЛЬНАЯ СЛУЖБА ГОСУДАРСТВЕННОЙ

РЕГИСТРАЦИИ, КАДАСТРА И КАРТОГРАФИИ

Действителен: с 27.06.2023 по 19.09.2024

полное наименование должности

инициалы, фамилия

Земельный участок				
вид объекта недвижимости				
Лист № 104 раздела 4.2		Всего листов раздела 4.2: 186		Всего разделов: 7
Всего листов выписки: 908				
21.08.2023г. № КУВИ-001/2023-190819146				
Кадастровый номер:			47:23:0000000:21(Единое землепользование)	
Сведения о характерных точках границы части (частей) земельного участка				
Учетный номер части: 47:23:0000000:21/101				
Система координат				
Номер точки	Координаты, м		Описание закрепления на местности	Средняя квадратичная погрешность определения координат характерных точек границ земельного участка, м
	X	Y		
1	2	3	4	5
1	390471.47	2200254.8	-	-
2	390473.61	2200251.48	-	-
3	390497.43	2200266.73	-	-
4	390497.06	2200267.92	-	-
1	390471.47	2200254.8	-	-



ДОКУМЕНТ ПОДПИСАН
ЭЛЕКТРОННОЙ ПОДПИСЬЮ

Сертификат: 00ВВ056В7401СВ38D2В3576АСDС8425108

Владелец: ФЕДЕРАЛЬНАЯ СЛУЖБА ГОСУДАРСТВЕННОЙ
РЕГИСТРАЦИИ, КАДАСТРА И КАРТОГРАФИИ
Действителен: с 27.06.2023 по 19.09.2024

полное наименование должности

инициалы, фамилия

Земельный участок			
вид объекта недвижимости			

Лист № 105 раздела 4.2	Всего листов раздела 4.2: 186	Всего разделов: 7	Всего листов выписки: 908
------------------------	-------------------------------	-------------------	---------------------------

21.08.2023г. № КУВИ-001/2023-190819146

Кадастровый номер:	47:23:0000000:21(Единое землепользование)
--------------------	---

Сведения о характерных точках границы части (частей) земельного участка

Учетный номер части: 47:23:0000000:21/102

Система координат

Номер точки	Координаты, м		Описание закрепления на местности	Средняя квадратичная погрешность определения координат характерных точек границ земельного участка, м
	X	Y		
1	2	3	4	5
1	389512.72	2202466.04	-	-
2	389505.34	2202519.24	-	-
3	389641.19	2202521.71	-	-
4	389642.26	2202524.32	-	-
5	389644.26	2202530.21	-	-
6	389645.88	2202536.21	-	-
7	389647.13	2202542.31	-	-
8	389648	2202548.46	-	-
9	389648.48	2202554.67	-	-
10	389648.5	2202555.8	-	-
11	389600.38	2202564.42	-	-
12	389569.44	2202583.16	-	-
13	389551.48	2202587.73	-	-
14	389519.96	2202563.53	-	-
15	389494.42	2202563.26	-	-
16	389457.4	2202562.85	-	-
17	389448.83	2202565.82	-	-
18	389448.6	2202560.89	-	-
19	389448.7	2202554.67	-	-
20	389449.18	2202548.46	-	-
21	389450.05	2202542.31	-	-
22	389451.3	2202536.21	-	-
23	389452.93	2202530.21	-	-
24	389454.92	2202524.32	-	-



ДОКУМЕНТ ПОДПИСАН
ЭЛЕКТРОННОЙ ПОДПИСЬЮ

Сертификат: 00ВВ056В7401СВ38Д2В3576АСДС8425108

Владелец: ФЕДЕРАЛЬНАЯ СЛУЖБА ГОСУДАРСТВЕННОЙ

РЕГИСТРАЦИИ, КАДАСТРА И КАРТОГРАФИИ

Действителен: с 27.06.2023 по 19.09.2024

полное наименование должности

инициалы, фамилия

Земельный участок

вид объекта недвижимости

Лист № 106 раздела 4.2

Всего листов раздела 4.2: 186

Всего разделов: 7

Всего листов выписки: 908

21.08.2023г. № КУВИ-001/2023-190819146

Кадастровый номер:

47:23:0000000:21(Единое землепользование)

1	2	3	4	5
25	389457.28	2202518.56	-	-
26	389459.99	2202512.96	-	-
27	389463.04	2202507.55	-	-
28	389466.43	2202502.33	-	-
29	389470.13	2202497.33	-	-
30	389474.14	2202492.57	-	-
31	389478.43	2202488.07	-	-
32	389483	2202483.85	-	-
33	389487.82	2202479.92	-	-
34	389492.87	2202476.29	-	-
35	389498.14	2202472.99	-	-
36	389503.61	2202470.02	-	-
37	389509.25	2202467.4	-	-
1	389512.72	2202466.04	-	-
1	389546.87	2202558.3	-	-
2	389547.05	2202560.62	-	-
3	389549.61	2202560.24	-	-
4	389549.49	2202557.94	-	-
1	389546.87	2202558.3	-	-



ДОКУМЕНТ ПОДПИСАН
ЭЛЕКТРОННОЙ ПОДПИСЬЮ

Сертификат: 00ВВ056В7401СВ38D2В3576АСDC8425108

Владелец: ФЕДЕРАЛЬНАЯ СЛУЖБА ГОСУДАРСТВЕННОЙ

РЕГИСТРАЦИИ, КАДАСТРА И КАРТОГРАФИИ

Действителен: с 27.06.2023 по 19.09.2024

полное наименование должности

инициалы, фамилия

Земельный участок			
вид объекта недвижимости			
Лист № 107 раздела 4.2	Всего листов раздела 4.2: 186	Всего разделов: 7	Всего листов выписки: 908

21.08.2023г. № КУВИ-001/2023-190819146

Кадастровый номер: 47:23:0000000:21(Единое землепользование)

Сведения о характерных точках границы части (частей) земельного участка			
Учетный номер части: 47:23:0000000:21/103			

Система координат				
Номер точки	Координаты, м		Описание закрепления на местности	Средняя квадратичная погрешность определения координат характерных точек границ земельного участка, м
	X	Y		
1	2	3	4	5
1	390098.16	2197686.18	-	-
2	390128.34	2197704.28	-	-
3	390104.75	2197695.31	-	-
1	390098.16	2197686.18	-	-
1	390156.49	2197732.85	-	-
2	390143.25	2197713.22	-	-
3	390196.27	2197744.81	-	-
4	390193.77	2197768.01	-	-
5	390177.81	2197756.95	-	-
1	390156.49	2197732.85	-	-



ДОКУМЕНТ ПОДПИСАН
ЭЛЕКТРОННОЙ ПОДПИСЬЮ

Сертификат: 00ВВ056В7401СВ38D2В3576АСDС8425108

Владелец: ФЕДЕРАЛЬНАЯ СЛУЖБА ГОСУДАРСТВЕННОЙ

РЕГИСТРАЦИИ, КАДАСТРА И КАРТОГРАФИИ

Действителен: с 27.06.2023 по 19.09.2024

полное наименование должности

инициалы, фамилия

Земельный участок			
вид объекта недвижимости			
Лист № 108 раздела 4.2	Всего листов раздела 4.2: 186	Всего разделов: 7	Всего листов выписки: 908

21.08.2023г. № КУВИ-001/2023-190819146

Кадастровый номер: 47:23:0000000:21(Единое землепользование)

Сведения о характерных точках границы части (частей) земельного участка
Учетный номер части: 47:23:0000000:21/104

Номер точки	Координаты, м		Описание закрепления на местности	Средняя квадратичная погрешность определения координат характерных точек границ земельного участка, м
	X	Y		
1	2	3	4	5
1	389760.93	2198204.75	-	-
2	389770.89	2198204.15	-	-
3	389777.65	2198212.81	-	-
4	389785.82	2198228.65	-	-
5	389786	2198232.56	-	-
6	389780.08	2198236.25	-	-
7	389754.8	2198252.19	-	-
8	389748.08	2198241.95	-	-
9	389747.4	2198235.38	-	-
10	389752.2	2198223.26	-	-
1	389760.93	2198204.75	-	-



ДОКУМЕНТ ПОДПИСАН
ЭЛЕКТРОННОЙ ПОДПИСЬЮ

Сертификат: 00ВВ056В7401СВ38D2В3576АСDС8425108

Владелец: ФЕДЕРАЛЬНАЯ СЛУЖБА ГОСУДАРСТВЕННОЙ
РЕГИСТРАЦИИ, КАДАСТРА И КАРТОГРАФИИ
Действителен: с 27.06.2023 по 19.09.2024

полное наименование должности

инициалы, фамилия

Земельный участок

вид объекта недвижимости

Лист № 109 раздела 4.2

Всего листов раздела 4.2: 186

Всего разделов: 7

Всего листов выписки: 908

21.08.2023г. № КУВИ-001/2023-190819146

Кадастровый номер:

47:23:0000000:21(Единое землепользование)

Сведения о характерных точках границы части (частей) земельного участка

Учетный номер части: 47:23:0000000:21/105

Система координат

Номер точки	Координаты, м		Описание закрепления на местности	Средняя квадратичная погрешность определения координат характерных точек границ земельного участка, м
	X	Y		
1	2	3	4	5
1	389760.93	2198204.75	-	-
2	389770.89	2198204.15	-	-
3	389777.65	2198212.81	-	-
4	389785.82	2198228.65	-	-
5	389786	2198232.56	-	-
6	389780.08	2198236.25	-	-
7	389750	2198255.22	-	-
8	389749.4	2198254.72	-	-
9	389747.4	2198235.38	-	-
10	389752.2	2198223.26	-	-
1	389760.93	2198204.75	-	-



ДОКУМЕНТ ПОДПИСАН
ЭЛЕКТРОННОЙ ПОДПИСЬЮ

Сертификат: 00ВВ056В7401СВ38D2В3576АСDС8425108

Владелец: ФЕДЕРАЛЬНАЯ СЛУЖБА ГОСУДАРСТВЕННОЙ
РЕГИСТРАЦИИ, КАДАСТРА И КАРТОГРАФИИ
Действителен: с 27.06.2023 по 19.09.2024

полное наименование должности

инициалы, фамилия

Земельный участок			
вид объекта недвижимости			
Лист № 110 раздела 4.2	Всего листов раздела 4.2: 186	Всего разделов: 7	Всего листов выписки: 908

21.08.2023г. № КУВИ-001/2023-190819146

Кадастровый номер: 47:23:0000000:21(Единое землепользование)

Сведения о характерных точках границы части (частей) земельного участка
Учетный номер части: 47:23:0000000:21/106

Система координат				
Номер точки	Координаты, м		Описание закрепления на местности	Средняя квадратичная погрешность определения координат характерных точек границ земельного участка, м
	X	Y		
1	2	3	4	5
1	389339.62	2198588.81	-	-
2	389343.91	2198584.31	-	-
3	389348.21	2198580.34	-	-
4	389508.15	2198689.34	-	-
5	389506.61	2198693.48	-	-
6	389504.07	2198699.16	-	-
7	389501.89	2198703.34	-	-
8	389481.97	2198689.75	-	-
9	389338.48	2198590.16	-	-
1	389339.62	2198588.81	-	-



ДОКУМЕНТ ПОДПИСАН
ЭЛЕКТРОННОЙ ПОДПИСЬЮ

Сертификат: 00ВВ056В7401СВ38D2В3576АСDС8425108

Владелец: ФЕДЕРАЛЬНАЯ СЛУЖБА ГОСУДАРСТВЕННОЙ
РЕГИСТРАЦИИ, КАДАСТРА И КАРТОГРАФИИ
Действителен: с 27.06.2023 по 19.09.2024

полное наименование должности

инициалы, фамилия

Земельный участок

вид объекта недвижимости

Лист № 111 раздела 4.2

Всего листов раздела 4.2: 186

Всего разделов: 7

Всего листов выписки: 908

21.08.2023г. № КУВИ-001/2023-190819146

Кадастровый номер:

47:23:0000000:21(Единое землепользование)

Сведения о характерных точках границы части (частей) земельного участка

Учетный номер части: 47:23:0000000:21/107

Система координат

Номер точки	Координаты, м		Описание закрепления на местности	Средняя квадратичная погрешность определения координат характерных точек границ земельного участка, м
	X	Y		
1	2	3	4	5
1	389667.28	2198812.92	-	-
2	389671.58	2198808.42	-	-
3	389675.15	2198805.12	-	-
4	389705.02	2198826.03	-	-
5	389745.54	2198830.05	-	-
6	389777.79	2198825.4	-	-
7	389780.26	2198862.64	-	-
8	389778.36	2198886.23	-	-
9	389771.96	2198903.33	-	-
10	389752.5	2198922.45	-	-
11	389749.15	2198893.07	-	-
12	389742.44	2198880.71	-	-
13	389743.81	2198879.56	-	-
14	389742.16	2198877.79	-	-
15	389741.27	2198878.55	-	-
16	389733.52	2198864.27	-	-
17	389714.62	2198848.31	-	-
18	389670.66	2198818.49	-	-
19	389665.54	2198814.99	-	-
1	389667.28	2198812.92	-	-



ДОКУМЕНТ ПОДПИСАН
ЭЛЕКТРОННОЙ ПОДПИСЬЮ

Сертификат: 00ВВ056В7401СВ38D2В3576АСDC8425108

Владелец: ФЕДЕРАЛЬНАЯ СЛУЖБА ГОСУДАРСТВЕННОЙ

РЕГИСТРАЦИИ, КАДАСТРА И КАРТОГРАФИИ

Действителен: с 27.06.2023 по 19.09.2024

полное наименование должности

инициалы, фамилия

Земельный участок			
вид объекта недвижимости			
Лист № 112 раздела 4.2	Всего листов раздела 4.2: 186	Всего разделов: 7	Всего листов выписки: 908

21.08.2023г. № КУВИ-001/2023-190819146

Кадастровый номер: 47:23:0000000:21(Единое землепользование)

Сведения о характерных точках границы части (частей) земельного участка

Учетный номер части: 47:23:0000000:21/108

Система координат

Номер точки	Координаты, м		Описание закрепления на местности	Средняя квадратичная погрешность определения координат характерных точек границ земельного участка, м
	X	Y		
1	2	3	4	5
1	387369.94	2200145.18	-	-
2	387330.1	2199944.33	-	-
3	387344.95	2199960.51	-	-
4	387392.94	2199988.37	-	-
5	387453.82	2200028.61	-	-
6	387494.51	2200049.87	-	-
7	387493.71	2200055.94	-	-
8	387491.21	2200061.97	-	-
9	387487.24	2200067.14	-	-
10	387482.06	2200071.12	-	-
11	387476.03	2200073.61	-	-
12	387469.56	2200074.47	-	-
13	387463.09	2200073.61	-	-
14	387457.06	2200071.12	-	-
15	387364.9	2200013.68	-	-
16	387373.45	2200054.41	-	-
17	387393.36	2200151.62	-	-
1	387369.94	2200145.18	-	-
1	387467.58	2200050.6	-	-
2	387473.97	2200054.59	-	-
3	387476.8	2200050.53	-	-
4	387470.41	2200046.34	-	-
1	387467.58	2200050.6	-	-
1	387260.19	2198644.4	-	-



ДОКУМЕНТ ПОДПИСАН
ЭЛЕКТРОННОЙ ПОДПИСЬЮ

Сертификат: 00ВВ056В7401СВ38D2В3576АСDC8425108

Владелец: ФЕДЕРАЛЬНАЯ СЛУЖБА ГОСУДАРСТВЕННОЙ

РЕГИСТРАЦИИ, КАДАСТРА И КАРТОГРАФИИ

Действителен: с 27.06.2023 по 19.09.2024

полное наименование должности

инициалы, фамилия

Земельный участок

вид объекта недвижимости

Лист № 113 раздела 4.2

Всего листов раздела 4.2: 186

Всего разделов: 7

Всего листов выписки: 908

21.08.2023г. № КУВИ-001/2023-190819146

Кадастровый номер:

47:23:0000000:21(Единое землепользование)

1	2	3	4	5
2	387294.79	2198636.43	-	-
3	386903.01	2198385.22	-	-
4	386917.89	2198346.95	-	-
5	387108.03	2198461.75	-	-
6	387181.19	2198507.41	-	-
7	387192.8	2198514.42	-	-
8	387205.39	2198523.48	-	-
9	387229.65	2198537.69	-	-
10	387241.26	2198544.01	-	-
11	387315.13	2198590.19	-	-
12	387359.41	2198617.26	-	-
13	387335.35	2198654.76	-	-
14	387316.24	2198683.76	-	-
15	387306.39	2198674.93	-	-
16	387283.47	2198707.68	-	-
17	387295.46	2198715.28	-	-
18	387262.95	2198764.6	-	-
19	387233.53	2198760.28	-	-
20	387247.09	2198744.44	-	-
21	387249.86	2198731.35	-	-
22	387236.6	2198682.3	-	-
23	387236.94	2198680.92	-	-
24	387256.38	2198652.15	-	-
25	387252.18	2198649.44	-	-
1	387260.19	2198644.4	-	-
1	387248.28	2198671.76	-	-
2	387251.44	2198672.88	-	-
3	387253.07	2198668.98	-	-
4	387250	2198667.76	-	-



ДОКУМЕНТ ПОДПИСАН
ЭЛЕКТРОННОЙ ПОДПИСЬЮ

Сертификат: 00ВВ056В7401СВ38Д2В3576АСДС8425108

Владелец: ФЕДЕРАЛЬНАЯ СЛУЖБА ГОСУДАРСТВЕННОЙ

РЕГИСТРАЦИИ, КАДАСТРА И КАРТОГРАФИИ

Действителен: с 27.06.2023 по 19.09.2024

полное наименование должности

инициалы, фамилия

Земельный участок

вид объекта недвижимости

Лист № 114 раздела 4.2

Всего листов раздела 4.2: 186

Всего разделов: 7

Всего листов выписки: 908

21.08.2023г. № КУВИ-001/2023-190819146

Кадастровый номер:

47:23:0000000:21(Единое землепользование)

1	2	3	4	5
1	387248.28	2198671.76	-	-
1	386463.88	2197777.28	-	-
2	386459.74	2197783.27	-	-
3	386452.22	2197778.46	-	-
4	386456.27	2197772.67	-	-
1	386463.88	2197777.28	-	-
1	385336.06	2197453.86	-	-
2	385359.31	2197473.34	-	-
3	385363.95	2197476.1	-	-
4	385363.2	2197500.64	-	-
5	385365.49	2197515.66	-	-
6	385364.82	2197557.27	-	-
7	385355.56	2197556.32	-	-
8	385349.09	2197555.47	-	-
9	385343.06	2197552.97	-	-
10	385339.38	2197550.15	-	-
11	385339.75	2197541.4	-	-
12	385337.02	2197501.15	-	-
13	385333.9	2197485.34	-	-
14	385334.25	2197463.26	-	-
15	385334.42	2197452.52	-	-
1	385336.06	2197453.86	-	-
1	385354.85	2197525.03	-	-
2	385356.72	2197525.76	-	-
3	385357.44	2197523.9	-	-
4	385355.58	2197523.16	-	-
1	385354.85	2197525.03	-	-
1	385352.27	2197535.44	-	-
2	385356.29	2197536.98	-	-



ДОКУМЕНТ ПОДПИСАН
ЭЛЕКТРОННОЙ ПОДПИСЬЮ

Сертификат: 00ВВ056В7401СВ38D2В3576АСDC8425108

Владелец: ФЕДЕРАЛЬНАЯ СЛУЖБА ГОСУДАРСТВЕННОЙ

РЕГИСТРАЦИИ, КАДАСТРА И КАРТОГРАФИИ

Действителен: с 27.06.2023 по 19.09.2024

полное наименование должности

инициалы, фамилия

Земельный участок				
вид объекта недвижимости				
Лист № 115 раздела 4.2	Всего листов раздела 4.2: 186		Всего разделов: 7	Всего листов выписки: 908
21.08.2023г. № КУВИ-001/2023-190819146				
Кадастровый номер:			47:23:0000000:21(Единое землепользование)	
1	2	3	4	5
3	385358.79	2197531.11	-	-
4	385354.73	2197529.58	-	-
1	385352.27	2197535.44	-	-

полное наименование должности		ДОКУМЕНТ ПОДПИСАН	инициалы, фамилия
		ЭЛЕКТРОННОЙ ПОДПИСЬЮ	
	Сертификат: 00ВВ056В7401СВ38D2В3576АСDС8425108 Владелец: ФЕДЕРАЛЬНАЯ СЛУЖБА ГОСУДАРСТВЕННОЙ РЕГИСТРАЦИИ, КАДАСТРА И КАРТОГРАФИИ Действителен: с 27.06.2023 по 19.09.2024		

Земельный участок			
вид объекта недвижимости			
Лист № 116 раздела 4.2	Всего листов раздела 4.2: 186	Всего разделов: 7	Всего листов выписки: 908

21.08.2023г. № КУВИ-001/2023-190819146

Кадастровый номер: 47:23:0000000:21(Единое землепользование)

Сведения о характерных точках границы части (частей) земельного участка	
Учетный номер части: 47:23:0000000:21/109	

Система координат				
Номер точки	Координаты, м		Описание закрепления на местности	Средняя квадратичная погрешность определения координат характерных точек границ земельного участка, м
	X	Y		
1	2	3	4	5
1	387330.1	2199944.33	-	-
2	387344.95	2199960.51	-	-
3	387345.87	2199961.04	-	-
4	387345.56	2199963.87	-	-
5	387344.5	2199970	-	-
6	387343.06	2199976.05	-	-
7	387341.25	2199982	-	-
8	387339.07	2199987.82	-	-
9	387338.83	2199988.35	-	-
1	387330.1	2199944.33	-	-



ДОКУМЕНТ ПОДПИСАН
ЭЛЕКТРОННОЙ ПОДПИСЬЮ

Сертификат: 00ВВ056В7401СВ38D2В3576АСDC8425108

Владелец: ФЕДЕРАЛЬНАЯ СЛУЖБА ГОСУДАРСТВЕННОЙ

РЕГИСТРАЦИИ, КАДАСТРА И КАРТОГРАФИИ

Действителен: с 27.06.2023 по 19.09.2024

полное наименование должности

инициалы, фамилия

Земельный участок			
вид объекта недвижимости			

Лист № 117 раздела 4.2	Всего листов раздела 4.2: 186	Всего разделов: 7	Всего листов выписки: 908
------------------------	-------------------------------	-------------------	---------------------------

21.08.2023г. № КУВИ-001/2023-190819146

Кадастровый номер: 47:23:0000000:21(Единое землепользование)

Сведения о характерных точках границы части (частей) земельного участка

Учетный номер части: 47:23:0000000:21/110

Система координат

Номер точки	Координаты, м		Описание закрепления на местности	Средняя квадратичная погрешность определения координат характерных точек границ земельного участка, м
	X	Y		
1	2	3	4	5
1	387394.09	2199989.13	-	-
2	387453.82	2200028.61	-	-
3	387499.42	2200052.44	-	-
4	387508.02	2200067.17	-	-
5	387514.68	2200077.38	-	-
6	387520.15	2200087.95	-	-
7	387520.86	2200093.97	-	-
8	387520.77	2200099.22	-	-
9	387519.86	2200106.35	-	-
10	387513.32	2200113.4	-	-
11	387494.55	2200130.84	-	-
12	387472.53	2200150.12	-	-
13	387469.62	2200151.02	-	-
14	387466.35	2200150.92	-	-
15	387460.15	2200150.34	-	-
16	387454.01	2200149.38	-	-
17	387447.93	2200148.03	-	-
18	387441.96	2200146.31	-	-
19	387436.1	2200144.23	-	-
20	387430.38	2200141.78	-	-
21	387424.82	2200138.98	-	-
22	387419.45	2200135.84	-	-
23	387414.29	2200132.38	-	-
24	387409.35	2200128.6	-	-



ДОКУМЕНТ ПОДПИСАН
ЭЛЕКТРОННОЙ ПОДПИСЬЮ

Сертификат: 00ВВ056В7401СВ38D2В3576АСDС8425108

Владелец: ФЕДЕРАЛЬНАЯ СЛУЖБА ГОСУДАРСТВЕННОЙ

РЕГИСТРАЦИИ, КАДАСТРА И КАРТОГРАФИИ

Действителен: с 27.06.2023 по 19.09.2024

полное наименование должности

инициалы, фамилия

Земельный участок

вид объекта недвижимости

Лист № 118 раздела 4.2

Всего листов раздела 4.2: 186

Всего разделов: 7

Всего листов выписки: 908

21.08.2023г. № КУВИ-001/2023-190819146

Кадастровый номер:

47:23:0000000:21(Единое землепользование)

1	2	3	4	5
25	387404.65	2200124.52	-	-
26	387400.22	2200120.15	-	-
27	387396.07	2200115.52	-	-
28	387392.21	2200110.64	-	-
29	387388.67	2200105.53	-	-
30	387385.45	2200100.21	-	-
31	387382.56	2200094.7	-	-
32	387380.03	2200089.02	-	-
33	387377.85	2200083.19	-	-
34	387376.04	2200077.24	-	-
35	387374.6	2200071.19	-	-
36	387373.54	2200065.06	-	-
37	387372.86	2200058.88	-	-
38	387372.57	2200052.67	-	-
39	387372.67	2200046.45	-	-
40	387373.15	2200040.25	-	-
41	387374.02	2200034.09	-	-
42	387375.27	2200027.99	-	-
43	387376.9	2200021.99	-	-
44	387378.89	2200016.1	-	-
45	387381.25	2200010.34	-	-
46	387383.96	2200004.75	-	-
47	387387.02	2199999.33	-	-
48	387390.4	2199994.11	-	-
1	387394.09	2199989.13	-	-
1	387470.41	2200046.34	-	-
2	387467.58	2200050.6	-	-
3	387473.97	2200054.59	-	-
4	387476.8	2200050.53	-	-



ДОКУМЕНТ ПОДПИСАН
ЭЛЕКТРОННОЙ ПОДПИСЬЮ

Сертификат: 00ВВ056В7401СВ38Д2В3576АСДС8425108

Владелец: ФЕДЕРАЛЬНАЯ СЛУЖБА ГОСУДАРСТВЕННОЙ

РЕГИСТРАЦИИ, КАДАСТРА И КАРТОГРАФИИ

Действителен: с 27.06.2023 по 19.09.2024

полное наименование должности

инициалы, фамилия

Земельный участок				
вид объекта недвижимости				
Лист № 119 раздела 4.2	Всего листов раздела 4.2: 186		Всего разделов: 7	Всего листов выписки: 908
21.08.2023г. № КУВИ-001/2023-190819146				
Кадастровый номер:			47:23:0000000:21(Единое землепользование)	
1	2	3	4	5
1	387470.41	2200046.34	-	-

	 <p>ДОКУМЕНТ ПОДПИСАН ЭЛЕКТРОННОЙ ПОДПИСЬЮ</p> <p>Сертификат: 00ВВ056В7401СВ38D2В3576АСDС8425108 Владелец: ФЕДЕРАЛЬНАЯ СЛУЖБА ГОСУДАРСТВЕННОЙ РЕГИСТРАЦИИ, КАДАСТРА И КАРТОГРАФИИ Действителен: с 27.06.2023 по 19.09.2024</p>	
ПОЛНОЕ НАИМЕНОВАНИЕ ДОЛЖНОСТИ	инициалы, фамилия	

Земельный участок			
вид объекта недвижимости			

Лист № 120 раздела 4.2	Всего листов раздела 4.2: 186	Всего разделов: 7	Всего листов выписки: 908
------------------------	-------------------------------	-------------------	---------------------------

21.08.2023г. № КУВИ-001/2023-190819146

Кадастровый номер:	47:23:0000000:21(Единое землепользование)
--------------------	---

Сведения о характерных точках границы части (частей) земельного участка

Учетный номер части: 47:23:0000000:21/111

Система координат

Номер точки	Координаты, м		Описание закрепления на местности	Средняя квадратичная погрешность определения координат характерных точек границ земельного участка, м
	X	Y		
1	2	3	4	5
1	387311.44	2198579.07	-	-
2	387325.07	2198585.63	-	-
3	387343.36	2198599.22	-	-
4	387362.26	2198612.82	-	-
5	387335.35	2198654.76	-	-
6	387246.37	2198789.76	-	-
7	387217.19	2198777.51	-	-
8	387228.88	2198765.71	-	-
9	387247.09	2198744.44	-	-
10	387249.86	2198731.35	-	-
11	387236.6	2198682.3	-	-
12	387243.41	2198654.95	-	-
13	387260.19	2198644.4	-	-
14	387294.79	2198636.43	-	-
15	387236.03	2198598.75	-	-
16	387246.83	2198591.19	-	-
17	387262.63	2198583.83	-	-
18	387279.46	2198579.31	-	-
19	387296.83	2198577.79	-	-
1	387311.44	2198579.07	-	-
1	387250	2198667.76	-	-
2	387248.28	2198671.76	-	-
3	387251.44	2198672.88	-	-
4	387253.07	2198668.98	-	-



ДОКУМЕНТ ПОДПИСАН
ЭЛЕКТРОННОЙ ПОДПИСЬЮ

Сертификат: 00ВВ056В7401СВ38Д2В3576АСДС8425108

Владелец: ФЕДЕРАЛЬНАЯ СЛУЖБА ГОСУДАРСТВЕННОЙ

РЕГИСТРАЦИИ, КАДАСТРА И КАРТОГРАФИИ

Действителен: с 27.06.2023 по 19.09.2024

полное наименование должности

инициалы, фамилия

Земельный участок				
вид объекта недвижимости				
Лист № 121 раздела 4.2	Всего листов раздела 4.2: 186		Всего разделов: 7	
Всего листов выписки: 908				
21.08.2023г. № КУВИ-001/2023-190819146				
Кадастровый номер:			47:23:0000000:21(Единое землепользование)	
1	2	3	4	5
1	387250	2198667.76	-	-

полное наименование должности		ДОКУМЕНТ ПОДПИСАН	инициалы, фамилия
		ЭЛЕКТРОННОЙ ПОДПИСЬЮ	
Сертификат: 00ВВ056В7401СВ38D2В3576АСDС8425108		Владелец: ФЕДЕРАЛЬНАЯ СЛУЖБА ГОСУДАРСТВЕННОЙ	
РЕГИСТРАЦИИ, КАДАСТРА И КАРТОГРАФИИ		Действителен: с 27.06.2023 по 19.09.2024	

Земельный участок			
вид объекта недвижимости			
Лист № 122 раздела 4.2	Всего листов раздела 4.2: 186	Всего разделов: 7	Всего листов выписки: 908

21.08.2023г. № КУВИ-001/2023-190819146

Кадастровый номер: 47:23:0000000:21(Единое землепользование)

Сведения о характерных точках границы части (частей) земельного участка

Учетный номер части: 47:23:0000000:21/112

Система координат

Номер точки	Координаты, м		Описание закрепления на местности	Средняя квадратичная погрешность определения координат характерных точек границ земельного участка, м
	X	Y		
1	2	3	4	5
1	386917.89	2198346.95	-	-
2	387144.48	2198483.76	-	-
3	387145.25	2198484	-	-
4	387181.47	2198506.72	-	-
5	387185.22	2198508.97	-	-
6	387205.39	2198523.48	-	-
7	387229.65	2198537.69	-	-
8	387256.36	2198552.23	-	-
9	387342.08	2198605.3	-	-
10	387360.09	2198616.2	-	-
11	387335.35	2198654.76	-	-
12	387333.04	2198658.26	-	-
13	387317.08	2198648.6	-	-
14	387221.28	2198589.29	-	-
15	386903.01	2198385.22	-	-
1	386917.89	2198346.95	-	-
1	386464.41	2197776.51	-	-
2	386459.74	2197783.27	-	-
3	386452.22	2197778.46	-	-
4	386456.78	2197771.94	-	-
1	386464.41	2197776.51	-	-



ДОКУМЕНТ ПОДПИСАН
ЭЛЕКТРОННОЙ ПОДПИСЬЮ

Сертификат: 00ВВ056В7401СВ38D2В3576АСDС8425108

Владелец: ФЕДЕРАЛЬНАЯ СЛУЖБА ГОСУДАРСТВЕННОЙ

РЕГИСТРАЦИИ, КАДАСТРА И КАРТОГРАФИИ

Действителен: с 27.06.2023 по 19.09.2024

полное наименование должности

инициалы, фамилия

Земельный участок			
вид объекта недвижимости			

Лист № 123 раздела 4.2	Всего листов раздела 4.2: 186	Всего разделов: 7	Всего листов выписки: 908
------------------------	-------------------------------	-------------------	---------------------------

21.08.2023г. № КУВИ-001/2023-190819146

Кадастровый номер: 47:23:0000000:21(Единое землепользование)

Сведения о характерных точках границы части (частей) земельного участка

Учетный номер части: 47:23:0000000:21/113

Система координат

Номер точки	Координаты, м		Описание закрепления на местности	Средняя квадратичная погрешность определения координат характерных точек границ земельного участка, м
	X	Y		
1	2	3	4	5
1	387248.62	2198737.21	-	-
2	387249.05	2198735.17	-	-
3	387258.11	2198734.53	-	-
4	387283.37	2198698.89	-	-
5	387291.2	2198704.36	-	-
6	387290.06	2198706	-	-
7	387283.85	2198701.66	-	-
8	387259.19	2198736.46	-	-
1	387248.62	2198737.21	-	-
1	385365.28	2197528.83	-	-
2	385365.2	2197533.7	-	-
3	385351.19	2197523.62	-	-
4	385353.59	2197520.42	-	-
1	385365.28	2197528.83	-	-
1	385355.58	2197523.16	-	-
2	385354.85	2197525.03	-	-
3	385356.72	2197525.76	-	-
4	385357.44	2197523.9	-	-
1	385355.58	2197523.16	-	-



ДОКУМЕНТ ПОДПИСАН
ЭЛЕКТРОННОЙ ПОДПИСЬЮ

Сертификат: 00ВВ056В7401СВ38D2В3576АСDC8425108

Владелец: ФЕДЕРАЛЬНАЯ СЛУЖБА ГОСУДАРСТВЕННОЙ

РЕГИСТРАЦИИ, КАДАСТРА И КАРТОГРАФИИ

Действителен: с 27.06.2023 по 19.09.2024

полное наименование должности

инициалы, фамилия

Земельный участок			
вид объекта недвижимости			

Лист № 124 раздела 4.2	Всего листов раздела 4.2: 186	Всего разделов: 7	Всего листов выписки: 908
------------------------	-------------------------------	-------------------	---------------------------

21.08.2023г. № КУВИ-001/2023-190819146

Кадастровый номер: 47:23:0000000:21(Единое землепользование)

Сведения о характерных точках границы части (частей) земельного участка

Учетный номер части: 47:23:0000000:21/114

Система координат

Номер точки	Координаты, м		Описание закрепления на местности	Средняя квадратичная погрешность определения координат характерных точек границ земельного участка, м
	X	Y		
1	2	3	4	5
1	387346.01	2198638.15	-	-
2	387335.35	2198654.76	-	-
3	387259.89	2198769.24	-	-
4	387257.37	2198769.48	-	-
5	387251.15	2198769.67	-	-
6	387244.94	2198769.48	-	-
7	387238.74	2198768.9	-	-
8	387232.6	2198767.94	-	-
9	387227.74	2198766.86	-	-
10	387228.88	2198765.71	-	-
11	387247.09	2198744.44	-	-
12	387249.86	2198731.35	-	-
13	387236.6	2198682.3	-	-
14	387243.41	2198654.95	-	-
15	387260.19	2198644.4	-	-
16	387294.79	2198636.43	-	-
17	387206.85	2198580.04	-	-
18	387211.81	2198577.74	-	-
19	387217.6	2198575.47	-	-
20	387223.52	2198573.56	-	-
21	387229.55	2198572.03	-	-
22	387235.66	2198570.88	-	-
23	387241.84	2198570.11	-	-
24	387248.04	2198569.72	-	-



ДОКУМЕНТ ПОДПИСАН
ЭЛЕКТРОННОЙ ПОДПИСЬЮ

Сертификат: 00ВВ056В7401СВ38Д2В3576АСДС8425108

Владелец: ФЕДЕРАЛЬНАЯ СЛУЖБА ГОСУДАРСТВЕННОЙ

РЕГИСТРАЦИИ, КАДАСТРА И КАРТОГРАФИИ

Действителен: с 27.06.2023 по 19.09.2024

полное наименование должности

инициалы, фамилия

Земельный участок

вид объекта недвижимости

Лист № 125 раздела 4.2

Всего листов раздела 4.2: 186

Всего разделов: 7

Всего листов выписки: 908

21.08.2023г. № КУВИ-001/2023-190819146

Кадастровый номер:

47:23:0000000:21(Единое землепользование)

1	2	3	4	5
25	387254.26	2198569.72	-	-
26	387260.47	2198570.11	-	-
27	387266.64	2198570.88	-	-
28	387272.76	2198572.03	-	-
29	387278.78	2198573.56	-	-
30	387284.71	2198575.47	-	-
31	387290.5	2198577.74	-	-
32	387296.14	2198580.36	-	-
33	387301.6	2198583.33	-	-
34	387306.87	2198586.63	-	-
35	387311.93	2198590.26	-	-
36	387316.75	2198594.19	-	-
37	387321.31	2198598.41	-	-
38	387325.61	2198602.91	-	-
39	387329.61	2198607.67	-	-
40	387333.32	2198612.67	-	-
41	387336.7	2198617.89	-	-
42	387339.76	2198623.31	-	-
43	387342.47	2198628.9	-	-
44	387344.82	2198634.66	-	-
1	387346.01	2198638.15	-	-
1	387250	2198667.76	-	-
2	387248.28	2198671.76	-	-
3	387251.44	2198672.88	-	-
4	387253.07	2198668.98	-	-
1	387250	2198667.76	-	-



ДОКУМЕНТ ПОДПИСАН
ЭЛЕКТРОННОЙ ПОДПИСЬЮ

Сертификат: 00ВВ056В7401СВ38Д2В3576АСДС8425108

Владелец: ФЕДЕРАЛЬНАЯ СЛУЖБА ГОСУДАРСТВЕННОЙ

РЕГИСТРАЦИИ, КАДАСТРА И КАРТОГРАФИИ

Действителен: с 27.06.2023 по 19.09.2024

полное наименование должности

инициалы, фамилия

Земельный участок			
вид объекта недвижимости			

Лист № 126 раздела 4.2	Всего листов раздела 4.2: 186	Всего разделов: 7	Всего листов выписки: 908
------------------------	-------------------------------	-------------------	---------------------------

21.08.2023г. № КУВИ-001/2023-190819146

Кадастровый номер:	47:23:0000000:21(Единое землепользование)
--------------------	---

Сведения о характерных точках границы части (частей) земельного участка

Учетный номер части: 47:23:0000000:21/115

Система координат

Номер точки	Координаты, м		Описание закрепления на местности	Средняя квадратичная погрешность определения координат характерных точек границ земельного участка, м
	X	Y		
1	2	3	4	5
1	385364.77	2197433.93	-	-
2	385364.98	2197442.29	-	-
3	385363.2	2197500.64	-	-
4	385365.49	2197515.66	-	-
5	385364.31	2197589	-	-
6	385363.86	2197617.39	-	-
7	385367.24	2197632.63	-	-
8	385367.2	2197632.64	-	-
9	385361	2197633.22	-	-
10	385354.79	2197633.41	-	-
11	385348.57	2197633.22	-	-
12	385342.38	2197632.64	-	-
13	385338.99	2197632.11	-	-
14	385338.4	2197626.58	-	-
15	385337.04	2197605.28	-	-
16	385339.75	2197541.4	-	-
17	385337.02	2197501.15	-	-
18	385333.9	2197485.34	-	-
19	385334.25	2197463.26	-	-
20	385334.57	2197443.55	-	-
21	385335.46	2197435.34	-	-
22	385339.3	2197434.62	-	-
23	385345.47	2197433.85	-	-
24	385351.68	2197433.46	-	-



ДОКУМЕНТ ПОДПИСАН
ЭЛЕКТРОННОЙ ПОДПИСЬЮ

Сертификат: 00ВВ056В7401СВ38D2В3576АСDС8425108

Владелец: ФЕДЕРАЛЬНАЯ СЛУЖБА ГОСУДАРСТВЕННОЙ

РЕГИСТРАЦИИ, КАДАСТРА И КАРТОГРАФИИ

Действителен: с 27.06.2023 по 19.09.2024

полное наименование должности

инициалы, фамилия

Земельный участок

вид объекта недвижимости

Лист № 127 раздела 4.2

Всего листов раздела 4.2: 186

Всего разделов: 7

Всего листов выписки: 908

21.08.2023г. № КУВИ-001/2023-190819146

Кадастровый номер:

47:23:0000000:21(Единое землепользование)

1	2	3	4	5
25	385357.9	2197433.46	-	-
26	385364.1	2197433.85	-	-
1	385364.77	2197433.93	-	-
1	385355.58	2197523.16	-	-
2	385354.85	2197525.03	-	-
3	385356.72	2197525.76	-	-
4	385357.44	2197523.9	-	-
1	385355.58	2197523.16	-	-
1	385354.73	2197529.58	-	-
2	385352.27	2197535.44	-	-
3	385356.29	2197536.98	-	-
4	385358.79	2197531.11	-	-
1	385354.73	2197529.58	-	-



ДОКУМЕНТ ПОДПИСАН
ЭЛЕКТРОННОЙ ПОДПИСЬЮ

Сертификат: 00ВВ056В7401СВ38D2В3576АСDС8425108

Владелец: ФЕДЕРАЛЬНАЯ СЛУЖБА ГОСУДАРСТВЕННОЙ

РЕГИСТРАЦИИ, КАДАСТРА И КАРТОГРАФИИ

Действителен: с 27.06.2023 по 19.09.2024

полное наименование должности

инициалы, фамилия

Земельный участок			
вид объекта недвижимости			

Лист № 128 раздела 4.2	Всего листов раздела 4.2: 186	Всего разделов: 7	Всего листов выписки: 908
------------------------	-------------------------------	-------------------	---------------------------

21.08.2023г. № КУВИ-001/2023-190819146

Кадастровый номер: 47:23:0000000:21(Единое землепользование)

Сведения о характерных точках границы части (частей) земельного участка

Учетный номер части: 47:23:0000000:21/116

Система координат

Номер точки	Координаты, м		Описание закрепления на местности	Средняя квадратичная погрешность определения координат характерных точек границ земельного участка, м
	X	Y		
1	2	3	4	5
1	385364.1	2197602.26	-	-
2	385363.86	2197617.39	-	-
3	385368.6	2197638.75	-	-
4	385367.27	2197669.5	-	-
5	385365.94	2197699.45	-	-
6	385367.66	2197728.15	-	-
7	385367	2197727.42	-	-
8	385363.14	2197722.54	-	-
9	385359.59	2197717.43	-	-
10	385356.37	2197712.1	-	-
11	385353.49	2197706.59	-	-
12	385350.95	2197700.91	-	-
13	385348.78	2197695.09	-	-
14	385346.97	2197689.14	-	-
15	385345.53	2197683.09	-	-
16	385344.47	2197676.96	-	-
17	385343.79	2197670.77	-	-
18	385343.5	2197664.56	-	-
19	385343.6	2197658.34	-	-
20	385344.08	2197652.14	-	-
21	385344.95	2197645.98	-	-
22	385346.2	2197639.89	-	-
23	385347.82	2197633.88	-	-
24	385349.82	2197627.99	-	-



ДОКУМЕНТ ПОДПИСАН
ЭЛЕКТРОННОЙ ПОДПИСЬЮ

Сертификат: 00ВВ056В7401СВ38Д2В3576АСДС8425108

Владелец: ФЕДЕРАЛЬНАЯ СЛУЖБА ГОСУДАРСТВЕННОЙ

РЕГИСТРАЦИИ, КАДАСТРА И КАРТОГРАФИИ

Действителен: с 27.06.2023 по 19.09.2024

полное наименование должности

инициалы, фамилия

Земельный участок					
вид объекта недвижимости					
Лист № 129 раздела 4.2		Всего листов раздела 4.2: 186		Всего разделов: 7	Всего листов выписки: 908
21.08.2023г. № КУВИ-001/2023-190819146					
Кадастровый номер:			47:23:0000000:21(Единое землепользование)		
1	2	3	4	5	
25	385352.18	2197622.24	-	-	
26	385354.89	2197616.64	-	-	
27	385357.94	2197611.22	-	-	
28	385361.33	2197606	-	-	
1	385364.1	2197602.26	-	-	

полное наименование должности		ДОКУМЕНТ ПОДПИСАН	инициалы, фамилия
		ЭЛЕКТРОННОЙ ПОДПИСЬЮ	
	Сертификат: 00ВВ056В7401СВ38D2В3576АСDС8425108 Владелец: ФЕДЕРАЛЬНАЯ СЛУЖБА ГОСУДАРСТВЕННОЙ РЕГИСТРАЦИИ, КАДАСТРА И КАРТОГРАФИИ Действителен: с 27.06.2023 по 19.09.2024		

Земельный участок			
вид объекта недвижимости			

Лист № 130 раздела 4.2	Всего листов раздела 4.2: 186	Всего разделов: 7	Всего листов выписки: 908
------------------------	-------------------------------	-------------------	---------------------------

21.08.2023г. № КУВИ-001/2023-190819146

Кадастровый номер:	47:23:0000000:21(Единое землепользование)
--------------------	---

Сведения о характерных точках границы части (частей) земельного участка

Учетный номер части: 47:23:0000000:21/117

Система координат

Номер точки	Координаты, м		Описание закрепления на местности	Средняя квадратичная погрешность определения координат характерных точек границ земельного участка, м
	X	Y		
1	2	3	4	5
1	386005.16	2193868.33	-	-
2	386008.64	2193870.47	-	-
3	386018.19	2193874.49	-	-
4	386026.45	2193880.06	-	-
5	386035.59	2193884.83	-	-
6	386043.06	2193888.44	-	-
7	386053.07	2193890.1	-	-
8	386063.09	2193890.21	-	-
9	386070.2	2193890.29	-	-
10	386085.87	2193852.96	-	-
11	386088.01	2193847.59	-	-
12	386090.13	2193847.99	-	-
13	386096.16	2193849.52	-	-
14	386102.08	2193851.43	-	-
15	386107.87	2193853.7	-	-
16	386113.51	2193856.32	-	-
17	386118.98	2193859.29	-	-
18	386124.25	2193862.59	-	-
19	386124.31	2193862.63	-	-
20	386068.91	2193943.85	-	-
21	386067.94	2193943.66	-	-
22	386067.46	2193945.98	-	-
23	386049.63	2193972.11	-	-
24	386013.98	2194029.4	-	-



ДОКУМЕНТ ПОДПИСАН
ЭЛЕКТРОННОЙ ПОДПИСЬЮ

Сертификат: 00ВВ056В7401СВ38Д2В3576АСДС8425108

Владелец: ФЕДЕРАЛЬНАЯ СЛУЖБА ГОСУДАРСТВЕННОЙ

РЕГИСТРАЦИИ, КАДАСТРА И КАРТОГРАФИИ

Действителен: с 27.06.2023 по 19.09.2024

полное наименование должности

инициалы, фамилия

Земельный участок

вид объекта недвижимости

Лист № 131 раздела 4.2

Всего листов раздела 4.2: 186

Всего разделов: 7

Всего листов выписки: 908

21.08.2023г. № КУВИ-001/2023-190819146

Кадастровый номер:

47:23:0000000:21(Единое землепользование)

1	2	3	4	5
25	386010.25	2194026.9	-	-
26	386005.31	2194023.12	-	-
27	386000.62	2194019.04	-	-
28	385996.19	2194014.67	-	-
29	385992.03	2194010.04	-	-
30	385988.18	2194005.16	-	-
31	385984.63	2194000.05	-	-
32	385981.41	2193994.73	-	-
33	385978.53	2193989.22	-	-
34	385975.99	2193983.54	-	-
35	385973.81	2193977.71	-	-
36	385972	2193971.76	-	-
37	385970.56	2193965.71	-	-
38	385969.51	2193959.58	-	-
39	385968.83	2193953.4	-	-
40	385968.54	2193947.19	-	-
41	385968.64	2193940.97	-	-
42	385969.12	2193934.77	-	-
43	385969.99	2193928.61	-	-
44	385971.24	2193922.51	-	-
45	385972.86	2193916.51	-	-
46	385974.86	2193910.62	-	-
47	385977.22	2193904.86	-	-
48	385979.93	2193899.27	-	-
49	385982.98	2193893.85	-	-
50	385986.36	2193888.63	-	-
51	385990.07	2193883.63	-	-
52	385994.07	2193878.87	-	-
53	385998.37	2193874.37	-	-



ДОКУМЕНТ ПОДПИСАН
ЭЛЕКТРОННОЙ ПОДПИСЬЮ

Сертификат: 00ВВ056В7401СВ38Д2В3576АСДС8425108

Владелец: ФЕДЕРАЛЬНАЯ СЛУЖБА ГОСУДАРСТВЕННОЙ

РЕГИСТРАЦИИ, КАДАСТРА И КАРТОГРАФИИ

Действителен: с 27.06.2023 по 19.09.2024

полное наименование должности

инициалы, фамилия

Земельный участок				
вид объекта недвижимости				
Лист № 132 раздела 4.2	Всего листов раздела 4.2: 186		Всего разделов: 7	Всего листов выписки: 908
21.08.2023г. № КУВИ-001/2023-190819146				
Кадастровый номер:		47:23:0000000:21(Единое землепользование)		
1	2	3	4	5
54	386002.93	2193870.15	-	-
1	386005.16	2193868.33	-	-

полное наименование должности		ДОКУМЕНТ ПОДПИСАН	инициалы, фамилия
		ЭЛЕКТРОННОЙ ПОДПИСЬЮ	
Сертификат: 00ВВ056В7401СВ38D2В3576АСDС8425108		Владелец: ФЕДЕРАЛЬНАЯ СЛУЖБА ГОСУДАРСТВЕННОЙ	
РЕГИСТРАЦИИ, КАДАСТРА И КАРТОГРАФИИ		Действителен: с 27.06.2023 по 19.09.2024	

Земельный участок			
вид объекта недвижимости			

Лист № 133 раздела 4.2	Всего листов раздела 4.2: 186	Всего разделов: 7	Всего листов выписки: 908
------------------------	-------------------------------	-------------------	---------------------------

21.08.2023г. № КУВИ-001/2023-190819146

Кадастровый номер: 47:23:0000000:21(Единое землепользование)

Сведения о характерных точках границы части (частей) земельного участка

Учетный номер части: 47:23:0000000:21/118

Система координат

Номер точки	Координаты, м		Описание закрепления на местности	Средняя квадратичная погрешность определения координат характерных точек границ земельного участка, м
	X	Y		
1	2	3	4	5
1	385316.47	2191382.28	-	-
2	385303.3	2191379.49	-	-
3	385304.27	2191401.09	-	-
4	385303.53	2191402.03	-	-
5	385299.37	2191406.67	-	-
6	385294.94	2191411.03	-	-
7	385290.25	2191415.11	-	-
8	385285.31	2191418.89	-	-
9	385284.98	2191419.11	-	-
10	385281.51	2191358.86	-	-
11	385293.41	2191262.86	-	-
12	385297.19	2191266.37	-	-
13	385301.49	2191270.86	-	-
14	385305.49	2191275.62	-	-
15	385309.2	2191280.62	-	-
16	385312.58	2191285.84	-	-
17	385314.08	2191288.5	-	-
18	385307.16	2191350.79	-	-
19	385325.55	2191354.49	-	-
20	385325	2191357.7	-	-
21	385323.56	2191363.76	-	-
22	385321.75	2191369.71	-	-
23	385319.57	2191375.53	-	-
24	385317.03	2191381.21	-	-



ДОКУМЕНТ ПОДПИСАН
ЭЛЕКТРОННОЙ ПОДПИСЬЮ

Сертификат: 00ВВ056В7401СВ38Д2В3576АСДС8425108

Владелец: ФЕДЕРАЛЬНАЯ СЛУЖБА ГОСУДАРСТВЕННОЙ

РЕГИСТРАЦИИ, КАДАСТРА И КАРТОГРАФИИ

Действителен: с 27.06.2023 по 19.09.2024

полное наименование должности

инициалы, фамилия

Земельный участок				
вид объекта недвижимости				
Лист № 134 раздела 4.2	Всего листов раздела 4.2: 186		Всего разделов: 7	
21.08.2023г. № КУВИ-001/2023-190819146				
Кадастровый номер:			47:23:0000000:21(Единое землепользование)	
1	2	3	4	5
1	385316.47	2191382.28	-	-

полное наименование должности		ДОКУМЕНТ ПОДПИСАН	инициалы, фамилия
		ЭЛЕКТРОННОЙ ПОДПИСЬЮ	
Сертификат: 00ВВ056В7401СВ38D2В3576АСDС8425108			
Владелец: ФЕДЕРАЛЬНАЯ СЛУЖБА ГОСУДАРСТВЕННОЙ			
РЕГИСТРАЦИИ, КАДАСТРА И КАРТОГРАФИИ			
Действителен: с 27.06.2023 по 19.09.2024			

Земельный участок			
вид объекта недвижимости			
Лист № 135 раздела 4.2	Всего листов раздела 4.2: 186	Всего разделов: 7	Всего листов выписки: 908

21.08.2023г. № КУВИ-001/2023-190819146

Кадастровый номер: 47:23:0000000:21(Единое землепользование)

Сведения о характерных точках границы части (частей) земельного участка
Учетный номер части: 47:23:0000000:21/119

Система координат				
Номер точки	Координаты, м		Описание закрепления на местности	Средняя квадратичная погрешность определения координат характерных точек границ земельного участка, м
	X	Y		
1	2	3	4	5
1	385272.16	2194283.92	-	-
2	385320.22	2194269.61	-	-
3	385320.33	2194270.31	-	-
4	385321.77	2194278.63	-	-
5	385273.59	2194292.2	-	-
1	385272.16	2194283.92	-	-



ДОКУМЕНТ ПОДПИСАН
ЭЛЕКТРОННОЙ ПОДПИСЬЮ

Сертификат: 00ВВ056В7401СВ38D2В3576АСDС8425108

Владелец: ФЕДЕРАЛЬНАЯ СЛУЖБА ГОСУДАРСТВЕННОЙ

РЕГИСТРАЦИИ, КАДАСТРА И КАРТОГРАФИИ

Действителен: с 27.06.2023 по 19.09.2024

полное наименование должности

инициалы, фамилия

Земельный участок			
вид объекта недвижимости			
Лист № 136 раздела 4.2	Всего листов раздела 4.2: 186	Всего разделов: 7	Всего листов выписки: 908

21.08.2023г. № КУВИ-001/2023-190819146

Кадастровый номер: 47:23:0000000:21(Единое землепользование)

Сведения о характерных точках границы части (частей) земельного участка
Учетный номер части: 47:23:0000000:21/120

Система координат				
Номер точки	Координаты, м		Описание закрепления на местности	Средняя квадратичная погрешность определения координат характерных точек границ земельного участка, м
	X	Y		
1	2	3	4	5
1	385283.57	2194289.39	-	-
2	385234.05	2194303.34	-	-
3	385227.49	2194305.33	-	-
4	385231.21	2194303	-	-
5	385236.68	2194300.03	-	-
6	385242.32	2194297.4	-	-
7	385248.11	2194295.14	-	-
8	385254.03	2194293.23	-	-
9	385260.06	2194291.7	-	-
10	385266.17	2194290.55	-	-
11	385272.34	2194289.78	-	-
12	385278.55	2194289.39	-	-
1	385283.57	2194289.39	-	-



ДОКУМЕНТ ПОДПИСАН
ЭЛЕКТРОННОЙ ПОДПИСЬЮ

Сертификат: 00ВВ056В7401СВ38D2В3576АСDС8425108

Владелец: ФЕДЕРАЛЬНАЯ СЛУЖБА ГОСУДАРСТВЕННОЙ
РЕГИСТРАЦИИ, КАДАСТРА И КАРТОГРАФИИ
Действителен: с 27.06.2023 по 19.09.2024

полное наименование должности

инициалы, фамилия

Земельный участок			
вид объекта недвижимости			

Лист № 137 раздела 4.2	Всего листов раздела 4.2: 186	Всего разделов: 7	Всего листов выписки: 908
------------------------	-------------------------------	-------------------	---------------------------

21.08.2023г. № КУВИ-001/2023-190819146

Кадастровый номер: 47:23:0000000:21(Единое землепользование)

Сведения о характерных точках границы части (частей) земельного участка

Учетный номер части: 47:23:0000000:21/121

Система координат

Номер точки	Координаты, м		Описание закрепления на местности	Средняя квадратичная погрешность определения координат характерных точек границ земельного участка, м
	X	Y		
1	2	3	4	5
1	383421	2192626.08	-	-
2	383422.85	2192618.07	-	-
3	383446.06	2192595.65	-	-
4	383480.9	2192561.34	-	-
5	383504.32	2192525.57	-	-
6	383594.63	2192528.18	-	-
7	383595.34	2192529.63	-	-
8	383597.69	2192535.38	-	-
9	383599.69	2192541.27	-	-
10	383601.31	2192547.28	-	-
11	383602.56	2192553.37	-	-
12	383603.43	2192559.53	-	-
13	383603.91	2192565.73	-	-
14	383604.01	2192571.95	-	-
15	383603.72	2192578.16	-	-
16	383603.04	2192584.35	-	-
17	383601.99	2192590.48	-	-
18	383600.55	2192596.53	-	-
19	383598.74	2192602.48	-	-
20	383596.56	2192608.31	-	-
21	383594.02	2192613.98	-	-
22	383591.14	2192619.5	-	-
23	383587.92	2192624.82	-	-
24	383584.37	2192629.93	-	-



ДОКУМЕНТ ПОДПИСАН
ЭЛЕКТРОННОЙ ПОДПИСЬЮ

Сертификат: 00ВВ056В7401СВ38Д2В3576АСДС8425108

Владелец: ФЕДЕРАЛЬНАЯ СЛУЖБА ГОСУДАРСТВЕННОЙ

РЕГИСТРАЦИИ, КАДАСТРА И КАРТОГРАФИИ

Действителен: с 27.06.2023 по 19.09.2024

полное наименование должности

инициалы, фамилия

Земельный участок

вид объекта недвижимости

Лист № 138 раздела 4.2

Всего листов раздела 4.2: 186

Всего разделов: 7

Всего листов выписки: 908

21.08.2023г. № КУВИ-001/2023-190819146

Кадастровый номер:

47:23:0000000:21(Единое землепользование)

1	2	3	4	5
25	383580.52	2192634.81	-	-
26	383576.36	2192639.44	-	-
27	383571.93	2192643.8	-	-
28	383567.24	2192647.88	-	-
29	383562.3	2192651.66	-	-
30	383557.13	2192655.13	-	-
31	383551.76	2192658.27	-	-
32	383546.21	2192661.06	-	-
33	383540.49	2192663.51	-	-
34	383534.63	2192665.6	-	-
35	383528.65	2192667.32	-	-
36	383522.58	2192668.66	-	-
37	383516.43	2192669.62	-	-
38	383510.24	2192670.2	-	-
39	383504.02	2192670.4	-	-
40	383497.81	2192670.2	-	-
41	383491.61	2192669.62	-	-
42	383485.47	2192668.66	-	-
43	383479.4	2192667.32	-	-
44	383473.42	2192665.6	-	-
45	383467.56	2192663.51	-	-
46	383461.84	2192661.06	-	-
47	383456.28	2192658.27	-	-
48	383450.91	2192655.13	-	-
49	383445.75	2192651.66	-	-
50	383440.81	2192647.88	-	-
51	383436.11	2192643.8	-	-
52	383431.68	2192639.44	-	-
53	383427.53	2192634.81	-	-



ДОКУМЕНТ ПОДПИСАН
ЭЛЕКТРОННОЙ ПОДПИСЬЮ

Сертификат: 00ВВ056В7401СВ38D2В3576АСDС8425108

Владелец: ФЕДЕРАЛЬНАЯ СЛУЖБА ГОСУДАРСТВЕННОЙ

РЕГИСТРАЦИИ, КАДАСТРА И КАРТОГРАФИИ

Действителен: с 27.06.2023 по 19.09.2024

полное наименование должности

инициалы, фамилия

Земельный участок

вид объекта недвижимости

Лист № 139 раздела 4.2

Всего листов раздела 4.2: 186

Всего разделов: 7

Всего листов выписки: 908

21.08.2023г. № КУВИ-001/2023-190819146

Кадастровый номер:

47:23:0000000:21(Единое землепользование)

1	2	3	4	5
54	383423.67	2192629.93	-	-
1	383421	2192626.08	-	-
1	383502.48	2192569.13	-	-
2	383503.01	2192571.76	-	-
3	383505.47	2192571.24	-	-
4	383504.94	2192568.9	-	-
1	383502.48	2192569.13	-	-



ДОКУМЕНТ ПОДПИСАН
ЭЛЕКТРОННОЙ ПОДПИСЬЮ

Сертификат: 00ВВ056В7401СВ38D2В3576АСDС8425108

Владелец: ФЕДЕРАЛЬНАЯ СЛУЖБА ГОСУДАРСТВЕННОЙ

РЕГИСТРАЦИИ, КАДАСТРА И КАРТОГРАФИИ

Действителен: с 27.06.2023 по 19.09.2024

полное наименование должности

инициалы, фамилия

Земельный участок			
вид объекта недвижимости			

Лист № 140 раздела 4.2	Всего листов раздела 4.2: 186	Всего разделов: 7	Всего листов выписки: 908
------------------------	-------------------------------	-------------------	---------------------------

21.08.2023г. № КУВИ-001/2023-190819146

Кадастровый номер:	47:23:0000000:21(Единое землепользование)
--------------------	---

Сведения о характерных точках границы части (частей) земельного участка

Учетный номер части: 47:23:0000000:21/122

Система координат

Номер точки	Координаты, м		Описание закрепления на местности	Средняя квадратичная погрешность определения координат характерных точек границ земельного участка, м
	X	Y		
1	2	3	4	5
1	382940.02	2195562.23	-	-
2	382939.67	2195563.36	-	-
3	382936.16	2195561.67	-	-
1	382940.02	2195562.23	-	-
1	379982.87	2195035.08	-	-
2	379981.34	2195038.89	-	-
3	379974.3	2195037.76	-	-
4	379975.85	2195033.96	-	-
1	379982.87	2195035.08	-	-
1	384051.36	2195734.9	-	-
2	384051.83	2195735.34	-	-
3	384050.69	2195734.42	-	-
1	384051.36	2195734.9	-	-
1	379066.11	2194791.07	-	-
2	379065.38	2194795.07	-	-
3	379057.85	2194792.17	-	-
4	379058.56	2194788.16	-	-
1	379066.11	2194791.07	-	-
1	387275.9	2198366.03	-	-
2	387282.64	2198371.73	-	-
3	387279.92	2198374.57	-	-
4	387273.05	2198368.77	-	-
1	387275.9	2198366.03	-	-
1	385828.25	2197483.15	-	-



ДОКУМЕНТ ПОДПИСАН
ЭЛЕКТРОННОЙ ПОДПИСЬЮ

Сертификат: 00ВВ056В7401СВ38Д2В3576АСДС8425108

Владелец: ФЕДЕРАЛЬНАЯ СЛУЖБА ГОСУДАРСТВЕННОЙ

РЕГИСТРАЦИИ, КАДАСТРА И КАРТОГРАФИИ

Действителен: с 27.06.2023 по 19.09.2024

полное наименование должности

инициалы, фамилия

Земельный участок

вид объекта недвижимости

Лист № 141 раздела 4.2

Всего листов раздела 4.2: 186

Всего разделов: 7

Всего листов выписки: 908

21.08.2023г. № КУВИ-001/2023-190819146

Кадастровый номер:

47:23:0000000:21(Единое землепользование)

1	2	3	4	5
2	385853.53	2197498.27	-	-
3	385852.47	2197502.3	-	-
4	385826.85	2197486.98	-	-
1	385828.25	2197483.15	-	-



ДОКУМЕНТ ПОДПИСАН
ЭЛЕКТРОННОЙ ПОДПИСЬЮ

Сертификат: 00ВВ056В7401СВ38D2В3576АСDС8425108

Владелец: ФЕДЕРАЛЬНАЯ СЛУЖБА ГОСУДАРСТВЕННОЙ

РЕГИСТРАЦИИ, КАДАСТРА И КАРТОГРАФИИ

Действителен: с 27.06.2023 по 19.09.2024

полное наименование должности

инициалы, фамилия

Земельный участок			
вид объекта недвижимости			

Лист № 142 раздела 4.2	Всего листов раздела 4.2: 186	Всего разделов: 7	Всего листов выписки: 908
------------------------	-------------------------------	-------------------	---------------------------

21.08.2023г. № КУВИ-001/2023-190819146

Кадастровый номер:	47:23:0000000:21(Единое землепользование)
--------------------	---

Сведения о характерных точках границы части (частей) земельного участка

Учетный номер части: 47:23:0000000:21/123

Система координат

Номер точки	Координаты, м		Описание закрепления на местности	Средняя квадратичная погрешность определения координат характерных точек границ земельного участка, м
	X	Y		
1	2	3	4	5
1	388373.16	2198564.49	-	-
2	388357.74	2198555.1	-	-
3	388359.22	2198551.85	-	-
4	388377.69	2198561.69	-	-
5	388375.53	2198565.75	-	-
1	388373.16	2198564.49	-	-
1	388525.99	2198689.05	-	-
2	388549.56	2198702.52	-	-
3	388560.24	2198706.86	-	-
4	388579.41	2198719.7	-	-
5	388604.77	2198736.19	-	-
6	388618.32	2198744.82	-	-
7	388617.74	2198745.64	-	-
8	388616	2198748.08	-	-
9	388602.6	2198739.55	-	-
10	388577.21	2198723.04	-	-
11	388552.85	2198706.73	-	-
12	388526.94	2198689.66	-	-
1	388525.99	2198689.05	-	-



ДОКУМЕНТ ПОДПИСАН
ЭЛЕКТРОННОЙ ПОДПИСЬЮ

Сертификат: 00ВВ056В7401СВ38D2В3576АСDС8425108

Владелец: ФЕДЕРАЛЬНАЯ СЛУЖБА ГОСУДАРСТВЕННОЙ

РЕГИСТРАЦИИ, КАДАСТРА И КАРТОГРАФИИ

Действителен: с 27.06.2023 по 19.09.2024

полное наименование должности

инициалы, фамилия

Земельный участок				
вид объекта недвижимости				
Лист № 143 раздела 4.2		Всего листов раздела 4.2: 186		Всего разделов: 7
Всего листов выписки: 908				
21.08.2023г. № КУВИ-001/2023-190819146				
Кадастровый номер:			47:23:0000000:21(Единое землепользование)	
Сведения о характерных точках границы части (частей) земельного участка				
Учетный номер части: 47:23:0000000:21/124				
Система координат				
Номер точки	Координаты, м		Описание закрепления на местности	Средняя квадратичная погрешность определения координат характерных точек границ земельного участка, м
	X	Y		
1	2	3	4	5
1	382917.03	2195573.55	-	-
2	382917.09	2195569.26	-	-
3	382935.53	2195576.74	-	-
4	382934.35	2195580.55	-	-
5	382934.34	2195580.58	-	-
6	382917.03	2195573.55	-	-



ДОКУМЕНТ ПОДПИСАН
ЭЛЕКТРОННОЙ ПОДПИСЬЮ

Сертификат: 00ВВ056В7401СВ38D2В3576АСDС8425108

Владелец: ФЕДЕРАЛЬНАЯ СЛУЖБА ГОСУДАРСТВЕННОЙ
РЕГИСТРАЦИИ, КАДАСТРА И КАРТОГРАФИИ
Действителен: с 27.06.2023 по 19.09.2024

полное наименование должности

инициалы, фамилия

Земельный участок			
вид объекта недвижимости			

Лист № 144 раздела 4.2	Всего листов раздела 4.2: 186	Всего разделов: 7	Всего листов выписки: 908
------------------------	-------------------------------	-------------------	---------------------------

21.08.2023г. № КУВИ-001/2023-190819146

Кадастровый номер: 47:23:0000000:21(Единое землепользование)

Сведения о характерных точках границы части (частей) земельного участка

Учетный номер части: 47:23:0000000:21/125

Система координат

Номер точки	Координаты, м		Описание закрепления на местности	Средняя квадратичная погрешность определения координат характерных точек границ земельного участка, м
	X	Y		
1	2	3	4	5
1	387783	2197849.16	-	-
2	387761.02	2197867.9	-	-
3	387739.07	2197886.93	-	-
4	387715.31	2197907.41	-	-
5	387693.74	2197926.59	-	-
6	387699.72	2197939.81	-	-
7	387676.64	2197960.11	-	-
8	387659.55	2197974.55	-	-
9	387656.96	2197971.49	-	-
10	387674.02	2197957.08	-	-
11	387694.85	2197938.76	-	-
12	387689.6	2197927.14	-	-
13	387705.42	2197912.95	-	-
14	387794.88	2197838.98	-	-
15	387783	2197849.16	-	-
1	387532.07	2197274.19	-	-
2	387534.64	2197273.22	-	-
3	387536.36	2197274.22	-	-
4	387541.62	2197288.32	-	-
5	387552.88	2197283.82	-	-
6	387556.61	2197285.98	-	-
7	387555.97	2197286.89	-	-
8	387545.01	2197291.27	-	-
9	387576.53	2197309.7	-	-



ДОКУМЕНТ ПОДПИСАН
ЭЛЕКТРОННОЙ ПОДПИСЬЮ

Сертификат: 00ВВ056В7401СВ38Д2В3576АСДС8425108

Владелец: ФЕДЕРАЛЬНАЯ СЛУЖБА ГОСУДАРСТВЕННОЙ

РЕГИСТРАЦИИ, КАДАСТРА И КАРТОГРАФИИ

Действителен: с 27.06.2023 по 19.09.2024

полное наименование должности

инициалы, фамилия

Земельный участок

вид объекта недвижимости

Лист № 145 раздела 4.2

Всего листов раздела 4.2: 186

Всего разделов: 7

Всего листов выписки: 908

21.08.2023г. № КУВИ-001/2023-190819146

Кадастровый номер:

47:23:0000000:21(Единое землепользование)

1	2	3	4	5
10	387609.96	2197328.77	-	-
11	387634.76	2197343.24	-	-
12	387630.67	2197330.11	-	-
13	387631.23	2197329.31	-	-
14	387635.36	2197331.71	-	-
15	387639.88	2197346.23	-	-
16	387669.17	2197363.16	-	-
17	387674.84	2197354.64	-	-
18	387678.3	2197356.65	-	-
19	387672.64	2197365.17	-	-
20	387696.14	2197378.92	-	-
21	387716.84	2197379.09	-	-
22	387722.39	2197382.34	-	-
23	387720.89	2197394.11	-	-
24	387744.55	2197407.18	-	-
25	387776.73	2197424.81	-	-
26	387783.51	2197418.15	-	-
27	387787.09	2197420.25	-	-
28	387780.4	2197426.81	-	-
29	387809.89	2197442.87	-	-
30	387841.65	2197461.17	-	-
31	387873.52	2197480.41	-	-
32	387905.73	2197499.77	-	-
33	387937.35	2197518.71	-	-
34	387969.26	2197537.53	-	-
35	388001.32	2197556.25	-	-
36	388033.22	2197574.82	-	-
37	388068.59	2197595.08	-	-
38	388066.98	2197597.17	-	-



ДОКУМЕНТ ПОДПИСАН
ЭЛЕКТРОННОЙ ПОДПИСЬЮ

Сертификат: 00ВВ056В7401СВ38Д2В3576АСДС8425108

Владелец: ФЕДЕРАЛЬНАЯ СЛУЖБА ГОСУДАРСТВЕННОЙ

РЕГИСТРАЦИИ, КАДАСТРА И КАРТОГРАФИИ

Действителен: с 27.06.2023 по 19.09.2024

полное наименование должности

инициалы, фамилия

Земельный участок

вид объекта недвижимости

Лист № 146 раздела 4.2

Всего листов раздела 4.2: 186

Всего разделов: 7

Всего листов выписки: 908

21.08.2023г. № КУВИ-001/2023-190819146

Кадастровый номер:

47:23:0000000:21(Единое землепользование)

1	2	3	4	5
39	388062	2197594.27	-	-
40	387963.27	2197537.18	-	-
41	387824.44	2197453.61	-	-
42	387718.14	2197395.65	-	-
43	387716.78	2197397.26	-	-
44	387696.01	2197397.87	-	-
45	387678.77	2197419.67	-	-
46	387666.05	2197436.08	-	-
47	387653.26	2197452.86	-	-
48	387640.53	2197469.35	-	-
49	387627.62	2197486.48	-	-
50	387614.87	2197502.39	-	-
51	387602.09	2197518.8	-	-
52	387589.36	2197535.14	-	-
53	387576.5	2197551.84	-	-
54	387563.93	2197568.35	-	-
55	387551.31	2197584.19	-	-
56	387538.56	2197600.76	-	-
57	387525.67	2197617.48	-	-
58	387512.35	2197634.96	-	-
59	387510.33	2197633.42	-	-
60	387694.5	2197395.39	-	-
61	387697.44	2197385.07	-	-
62	387697.1	2197393.84	-	-
63	387716.97	2197393.26	-	-
64	387718.26	2197383.1	-	-
65	387698.05	2197382.92	-	-
66	387698.08	2197382.81	-	-
67	387538.13	2197290.28	-	-



ДОКУМЕНТ ПОДПИСАН
ЭЛЕКТРОННОЙ ПОДПИСЬЮ

Сертификат: 00ВВ056В7401СВ38Д2В3576АСDC8425108

Владелец: ФЕДЕРАЛЬНАЯ СЛУЖБА ГОСУДАРСТВЕННОЙ

РЕГИСТРАЦИИ, КАДАСТРА И КАРТОГРАФИИ

Действителен: с 27.06.2023 по 19.09.2024

полное наименование должности

инициалы, фамилия

Земельный участок				
вид объекта недвижимости				
Лист № 147 раздела 4.2	Всего листов раздела 4.2: 186		Всего разделов: 7	Всего листов выписки: 908
21.08.2023г. № КУВИ-001/2023-190819146				
Кадастровый номер:			47:23:0000000:21(Единое землепользование)	
1	2	3	4	5
68	387532.07	2197274.19	-	-

полное наименование должности		ДОКУМЕНТ ПОДПИСАН	инициалы, фамилия
		ЭЛЕКТРОННОЙ ПОДПИСЬЮ	
	Сертификат: 00ВВ056В7401СВ38D2В3576АСDС8425108 Владелец: ФЕДЕРАЛЬНАЯ СЛУЖБА ГОСУДАРСТВЕННОЙ РЕГИСТРАЦИИ, КАДАСТРА И КАРТОГРАФИИ Действителен: с 27.06.2023 по 19.09.2024		

Земельный участок			
вид объекта недвижимости			

Лист № 148 раздела 4.2	Всего листов раздела 4.2: 186	Всего разделов: 7	Всего листов выписки: 908
------------------------	-------------------------------	-------------------	---------------------------

21.08.2023г. № КУВИ-001/2023-190819146

Кадастровый номер: 47:23:0000000:21(Единое землепользование)

Сведения о характерных точках границы части (частей) земельного участка

Учетный номер части: 47:23:0000000:21/126

Система координат

Номер точки	Координаты, м		Описание закрепления на местности	Средняя квадратичная погрешность определения координат характерных точек границ земельного участка, м
	X	Y		
1	2	3	4	5
1	386914.53	2198355.6	-	-
2	386923.72	2198360.21	-	-
3	386974.56	2198390.19	-	-
4	387047.38	2198430.9	-	-
5	387132.54	2198485.19	-	-
6	387217.23	2198538.76	-	-
7	387285.13	2198583.34	-	-
8	387335.04	2198614.35	-	-
9	387335.92	2198616.7	-	-
10	387338.24	2198616.29	-	-
11	387340.35	2198617.57	-	-
12	387341.48	2198618.28	-	-
13	387339.34	2198621.66	-	-
14	387338.24	2198620.97	-	-
15	387337.45	2198620.49	-	-
16	387336.02	2198620.74	-	-
17	387335.2	2198622.57	-	-
18	387324.15	2198642.45	-	-
19	387319.36	2198652.04	-	-
20	387304.75	2198673.89	-	-
21	387306.92	2198668.87	-	-
22	387311.11	2198659.15	-	-
23	387315.37	2198651.06	-	-
24	387320.61	2198640.58	-	-



ДОКУМЕНТ ПОДПИСАН
ЭЛЕКТРОННОЙ ПОДПИСЬЮ

Сертификат: 00ВВ056В7401СВ38D2В3576АСDC8425108

Владелец: ФЕДЕРАЛЬНАЯ СЛУЖБА ГОСУДАРСТВЕННОЙ

РЕГИСТРАЦИИ, КАДАСТРА И КАРТОГРАФИИ

Действителен: с 27.06.2023 по 19.09.2024

полное наименование должности

инициалы, фамилия

Земельный участок

вид объекта недвижимости

Лист № 149 раздела 4.2

Всего листов раздела 4.2: 186

Всего разделов: 7

Всего листов выписки: 908

21.08.2023г. № КУВИ-001/2023-190819146

Кадастровый номер:

47:23:0000000:21(Единое землепользование)

1	2	3	4	5
25	387331.62	2198620.78	-	-
26	387332.46	2198618.89	-	-
27	387331.77	2198617.02	-	-
28	387282.98	2198586.72	-	-
29	387215.06	2198542.12	-	-
30	387130.4	2198488.57	-	-
31	387045.33	2198434.34	-	-
32	386972.57	2198393.66	-	-
33	386921.8	2198363.73	-	-
34	386913.07	2198359.35	-	-
35	386914.53	2198355.6	-	-
1	385558.68	2197564.49	-	-
2	385570.16	2197572.05	-	-
3	385583.94	2197580.66	-	-
4	385597.55	2197588.46	-	-
5	385630.31	2197604.6	-	-
6	385669	2197625.24	-	-
7	385713.91	2197647.94	-	-
8	385747.52	2197665.03	-	-
9	385777.36	2197680.21	-	-
10	385808.06	2197695.59	-	-
11	385834.87	2197709.31	-	-
12	385861.47	2197722.42	-	-
13	385879.86	2197731.39	-	-
14	385890.53	2197736.5	-	-
15	385899.71	2197741.57	-	-
16	385902.33	2197743.18	-	-
17	385909.27	2197751.38	-	-
18	385901.15	2197747.14	-	-



ДОКУМЕНТ ПОДПИСАН
ЭЛЕКТРОННОЙ ПОДПИСЬЮ

Сертификат: 00ВВ056В7401СВ38Д2В3576АСDC8425108

Владелец: ФЕДЕРАЛЬНАЯ СЛУЖБА ГОСУДАРСТВЕННОЙ

РЕГИСТРАЦИИ, КАДАСТРА И КАРТОГРАФИИ

Действителен: с 27.06.2023 по 19.09.2024

полное наименование должности

инициалы, фамилия

Земельный участок

вид объекта недвижимости

Лист № 150 раздела 4.2

Всего листов раздела 4.2: 186

Всего разделов: 7

Всего листов выписки: 908

21.08.2023г. № КУВИ-001/2023-190819146

Кадастровый номер:

47:23:0000000:21(Единое землепользование)

1	2	3	4	5
19	385897.7	2197745.03	-	-
20	385888.7	2197740.06	-	-
21	385878.12	2197734.99	-	-
22	385859.71	2197726.01	-	-
23	385833.08	2197712.89	-	-
24	385806.26	2197699.15	-	-
25	385786.82	2197689.42	-	-
26	385739.17	2197663.96	-	-
27	385655.06	2197622.34	-	-
28	385628.48	2197608.16	-	-
29	385595.67	2197591.99	-	-
30	385581.89	2197584.1	-	-
31	385568	2197575.41	-	-
32	385557.4	2197568.43	-	-
33	385558.08	2197564.33	-	-
34	385558.68	2197564.49	-	-
1	385878.24	2197366.99	-	-
2	385871.97	2197388.24	-	-
3	385863.02	2197418.82	-	-
4	385858.02	2197434.18	-	-
5	385851	2197456.52	-	-
6	385845.02	2197474.09	-	-
7	385838.67	2197491.21	-	-
8	385829.69	2197498.18	-	-
9	385824.03	2197499.05	-	-
10	385822.54	2197498.81	-	-
11	385823.94	2197494.98	-	-
12	385824.05	2197495	-	-
13	385828.06	2197494.38	-	-



ДОКУМЕНТ ПОДПИСАН
ЭЛЕКТРОННОЙ ПОДПИСЬЮ

Сертификат: 00ВВ056В7401СВ38Д2В3576АСДС8425108

Владелец: ФЕДЕРАЛЬНАЯ СЛУЖБА ГОСУДАРСТВЕННОЙ

РЕГИСТРАЦИИ, КАДАСТРА И КАРТОГРАФИИ

Действителен: с 27.06.2023 по 19.09.2024

полное наименование должности

инициалы, фамилия

Земельный участок			
вид объекта недвижимости			

Лист № 151 раздела 4.2	Всего листов раздела 4.2: 186	Всего разделов: 7	Всего листов выписки: 908
------------------------	-------------------------------	-------------------	---------------------------

21.08.2023г. № КУВИ-001/2023-190819146

Кадастровый номер: 47:23:0000000:21(Единое землепользование)

1	2	3	4	5
14	385835.31	2197488.75	-	-
15	385841.26	2197472.75	-	-
16	385847.2	2197455.27	-	-
17	385854.21	2197432.96	-	-
18	385859.2	2197417.64	-	-
19	385868.13	2197387.11	-	-
20	385868.71	2197385.14	-	-
21	385878.77	2197365.33	-	-
22	385878.24	2197366.99	-	-



ДОКУМЕНТ ПОДПИСАН
ЭЛЕКТРОННОЙ ПОДПИСЬЮ

Сертификат: 00ВВ056В7401СВ38D2В3576АСDC8425108

Владелец: ФЕДЕРАЛЬНАЯ СЛУЖБА ГОСУДАРСТВЕННОЙ

РЕГИСТРАЦИИ, КАДАСТРА И КАРТОГРАФИИ

Действителен: с 27.06.2023 по 19.09.2024

полное наименование должности

инициалы, фамилия

Земельный участок			
вид объекта недвижимости			

Лист № 152 раздела 4.2	Всего листов раздела 4.2: 186	Всего разделов: 7	Всего листов выписки: 908
------------------------	-------------------------------	-------------------	---------------------------

21.08.2023г. № КУВИ-001/2023-190819146

Кадастровый номер: 47:23:0000000:21(Единое землепользование)

Сведения о характерных точках границы части (частей) земельного участка

Учетный номер части: 47:23:0000000:21/127

Система координат

Номер точки	Координаты, м		Описание закрепления на местности	Средняя квадратичная погрешность определения координат характерных точек границ земельного участка, м
	X	Y		
1	2	3	4	5
1	390805.07	2200375.52	-	-
2	390815.97	2200382.02	-	-
3	390802.87	2200391.23	-	-
4	390767.11	2200410.81	-	-
5	390747.43	2200421.67	-	-
6	390748.56	2200419.56	-	-
7	390743.23	2200416.98	-	-
8	390747.4	2200408.67	-	-
9	390761.61	2200400.82	-	-
10	390796.7	2200381.56	-	-
11	390803.66	2200374.61	-	-
12	390805.07	2200375.52	-	-
1	391940.74	2200969.65	-	-
2	391947.2	2200963.42	-	-
3	391997.03	2200961.59	-	-
4	392030.16	2200965.52	-	-
5	392066.28	2200996.93	-	-
6	392048.79	2200987.78	-	-
7	392000.22	2200962.41	-	-
8	391940.74	2200969.65	-	-
1	392073.29	2201000.59	-	-
2	392089.6	2201000.77	-	-
3	392182.21	2201037.57	-	-
4	392284.17	2201094.83	-	-



ДОКУМЕНТ ПОДПИСАН
ЭЛЕКТРОННОЙ ПОДПИСЬЮ

Сертификат: 00ВВ056В7401СВ38Д2В3576АСДС8425108

Владелец: ФЕДЕРАЛЬНАЯ СЛУЖБА ГОСУДАРСТВЕННОЙ

РЕГИСТРАЦИИ, КАДАСТРА И КАРТОГРАФИИ

Действителен: с 27.06.2023 по 19.09.2024

полное наименование должности

инициалы, фамилия

Земельный участок

вид объекта недвижимости

Лист № 153 раздела 4.2

Всего листов раздела 4.2: 186

Всего разделов: 7

Всего листов выписки: 908

21.08.2023г. № КУВИ-001/2023-190819146

Кадастровый номер:

47:23:0000000:21(Единое землепользование)

1	2	3	4	5
5	392261.88	2201098.86	-	-
6	392205.46	2201070.61	-	-
7	392154.36	2201043.17	-	-
8	392100.04	2201014.58	-	-
9	392073.29	2201000.59	-	-



ДОКУМЕНТ ПОДПИСАН
ЭЛЕКТРОННОЙ ПОДПИСЬЮ

Сертификат: 00ВВ056В7401СВ38D2В3576АСDС8425108

Владелец: ФЕДЕРАЛЬНАЯ СЛУЖБА ГОСУДАРСТВЕННОЙ

РЕГИСТРАЦИИ, КАДАСТРА И КАРТОГРАФИИ

Действителен: с 27.06.2023 по 19.09.2024

полное наименование должности

инициалы, фамилия

Земельный участок				
вид объекта недвижимости				
Лист № 154 раздела 4.2		Всего листов раздела 4.2: 186		Всего разделов: 7
Всего листов выписки: 908				
21.08.2023г. № КУВИ-001/2023-190819146				
Кадастровый номер:			47:23:0000000:21(Единое землепользование)	
Сведения о характерных точках границы части (частей) земельного участка				
Учетный номер части: 47:23:0000000:21/128				
Система координат				
Номер точки	Координаты, м		Описание закрепления на местности	Средняя квадратичная погрешность определения координат характерных точек границ земельного участка, м
	X	Y		
1	2	3	4	5
1	386653.96	2197489.91	-	-
2	386656.6	2197486.15	-	-
3	386660.13	2197493.58	-	-
4	386657.5	2197497.36	-	-
5	386653.96	2197489.91	-	-

полное наименование должности		ДОКУМЕНТ ПОДПИСАН	инициалы, фамилия
	ЭЛЕКТРОННОЙ ПОДПИСЬЮ Сертификат: 00ВВ056В7401СВ38D2В3576АСDС8425108 Владелец: ФЕДЕРАЛЬНАЯ СЛУЖБА ГОСУДАРСТВЕННОЙ РЕГИСТРАЦИИ, КАДАСТРА И КАРТОГРАФИИ Действителен: с 27.06.2023 по 19.09.2024		

Земельный участок				
вид объекта недвижимости				
Лист № 155 раздела 4.2		Всего листов раздела 4.2: 186		Всего разделов: 7
Всего листов выписки: 908				
21.08.2023г. № КУВИ-001/2023-190819146				
Кадастровый номер:			47:23:0000000:21(Единое землепользование)	
Сведения о характерных точках границы части (частей) земельного участка				
Учетный номер части: 47:23:0000000:21/129				
Система координат				
Номер точки	Координаты, м		Описание закрепления на местности	Средняя квадратичная погрешность определения координат характерных точек границ земельного участка, м
	X	Y		
1	2	3	4	5
1	385801.42	2199124.57	-	-
2	385802.11	2199132.09	-	-
3	385800.92	2199132.01	-	-
4	385801.42	2199124.57	-	-

полное наименование должности		ДОКУМЕНТ ПОДПИСАН	инициалы, фамилия
		ЭЛЕКТРОННОЙ ПОДПИСЬЮ	
	Сертификат: 00BV056B7401CB38D2B3576ACDC8425108		
	Владелец: ФЕДЕРАЛЬНАЯ СЛУЖБА ГОСУДАРСТВЕННОЙ		
	РЕГИСТРАЦИИ, КАДАСТРА И КАРТОГРАФИИ		
	Действителен: с 27.06.2023 по 19.09.2024		

Земельный участок			
вид объекта недвижимости			

Лист № 156 раздела 4.2	Всего листов раздела 4.2: 186	Всего разделов: 7	Всего листов выписки: 908
------------------------	-------------------------------	-------------------	---------------------------

21.08.2023г. № КУВИ-001/2023-190819146

Кадастровый номер:	47:23:0000000:21(Единое землепользование)
--------------------	---

Сведения о характерных точках границы части (частей) земельного участка

Учетный номер части: 47:23:0000000:21/130

Система координат

Номер точки	Координаты, м		Описание закрепления на местности	Средняя квадратичная погрешность определения координат характерных точек границ земельного участка, м
	X	Y		
1	2	3	4	5
1	387123.62	2198471.16	-	-
2	387144.48	2198483.76	-	-
3	387157.57	2198487.8	-	-
4	387170.55	2198497.43	-	-
5	387184.12	2198508.18	-	-
6	387205.39	2198523.48	-	-
7	387229.65	2198537.69	-	-
8	387262	2198555.31	-	-
9	387291.2	2198576.06	-	-
10	387346.9	2198608.1	-	-
11	387347.6	2198608.54	-	-
12	387342.81	2198616.19	-	-
13	387333.36	2198631.08	-	-
14	387320.37	2198650.52	-	-
15	387285.31	2198630.35	-	-
16	387244.18	2198603.98	-	-
17	387196.51	2198570.1	-	-
18	387111.67	2198517.28	-	-
19	387105.76	2198512.16	-	-
20	387101.72	2198505.46	-	-
21	387099.94	2198497.85	-	-
22	387100.61	2198490.05	-	-
23	387103.66	2198482.85	-	-
24	387108.78	2198476.94	-	-



ДОКУМЕНТ ПОДПИСАН
ЭЛЕКТРОННОЙ ПОДПИСЬЮ

Сертификат: 00ВВ056В7401СВ38D2В3576АСDC8425108

Владелец: ФЕДЕРАЛЬНАЯ СЛУЖБА ГОСУДАРСТВЕННОЙ

РЕГИСТРАЦИИ, КАДАСТРА И КАРТОГРАФИИ

Действителен: с 27.06.2023 по 19.09.2024

полное наименование должности

инициалы, фамилия

Земельный участок				
вид объекта недвижимости				
Лист № 157 раздела 4.2		Всего листов раздела 4.2: 186		Всего разделов: 7
21.08.2023г. № КУВИ-001/2023-190819146				
Кадастровый номер:			47:23:0000000:21(Единое землепользование)	
1	2	3	4	5
25	387115.48	2198472.9	-	-
26	387123.1	2198471.12	-	-
27	387123.62	2198471.16	-	-

полное наименование должности		ДОКУМЕНТ ПОДПИСАН	инициалы, фамилия
		ЭЛЕКТРОННОЙ ПОДПИСЬЮ	
	Сертификат: 00ВВ056В7401СВ38D2В3576АСDC8425108 Владелец: ФЕДЕРАЛЬНАЯ СЛУЖБА ГОСУДАРСТВЕННОЙ РЕГИСТРАЦИИ, КАДАСТРА И КАРТОГРАФИИ Действителен: с 27.06.2023 по 19.09.2024		

Земельный участок			
вид объекта недвижимости			
Лист № 158 раздела 4.2	Всего листов раздела 4.2: 186	Всего разделов: 7	Всего листов выписки: 908

21.08.2023г. № КУВИ-001/2023-190819146

Кадастровый номер: 47:23:0000000:21(Единое землепользование)

Сведения о характерных точках границы части (частей) земельного участка			
Учетный номер части: 47:23:0000000:21/131			
Система координат			

Номер точки	Координаты, м		Описание закрепления на местности	Средняя квадратичная погрешность определения координат характерных точек границ земельного участка, м
	X	Y		
1	2	3	4	5
1	383644.07	2192566.55	-	-
2	383643.51	2192575.81	-	-
3	383636.61	2192588.27	-	-
4	383624.54	2192617.97	-	-
5	383615.99	2192648.56	-	-
6	383609.24	2192678.99	-	-
7	383603.26	2192705.28	-	-
8	383602.65	2192706.32	-	-
9	383601.76	2192706.78	-	-
10	383600.76	2192706.76	-	-
11	383599.9	2192706.25	-	-
12	383599.39	2192705.39	-	-
13	383599.36	2192704.39	-	-
14	383605.33	2192678.12	-	-
15	383612.1	2192647.64	-	-
16	383612.12	2192647.53	-	-
17	383620.71	2192616.78	-	-
18	383620.79	2192616.57	-	-
19	383632.95	2192586.65	-	-
20	383633.05	2192586.43	-	-
21	383644.07	2192566.55	-	-



ДОКУМЕНТ ПОДПИСАН
ЭЛЕКТРОННОЙ ПОДПИСЬЮ

Сертификат: 00ВВ056В7401СВ38D2В3576АСDC8425108

Владелец: ФЕДЕРАЛЬНАЯ СЛУЖБА ГОСУДАРСТВЕННОЙ

РЕГИСТРАЦИИ, КАДАСТРА И КАРТОГРАФИИ

Действителен: с 27.06.2023 по 19.09.2024

полное наименование должности

инициалы, фамилия

Земельный участок			
вид объекта недвижимости			

Лист № 159 раздела 4.2	Всего листов раздела 4.2: 186	Всего разделов: 7	Всего листов выписки: 908
------------------------	-------------------------------	-------------------	---------------------------

21.08.2023г. № КУВИ-001/2023-190819146

Кадастровый номер: 47:23:0000000:21(Единое землепользование)

Сведения о характерных точках границы части (частей) земельного участка

Учетный номер части: 47:23:0000000:21/132

Система координат

Номер точки	Координаты, м		Описание закрепления на местности	Средняя квадратичная погрешность определения координат характерных точек границ земельного участка, м
	X	Y		
1	2	3	4	5
1	387783	2197849.16	-	-
2	387761.02	2197867.9	-	-
3	387739.07	2197886.93	-	-
4	387715.31	2197907.41	-	-
5	387693.74	2197926.59	-	-
6	387699.72	2197939.81	-	-
7	387676.64	2197960.11	-	-
8	387659.55	2197974.55	-	-
9	387656.96	2197971.49	-	-
10	387674.02	2197957.08	-	-
11	387694.85	2197938.76	-	-
12	387689.6	2197927.14	-	-
13	387705.42	2197912.95	-	-
14	387794.88	2197838.98	-	-
15	387783	2197849.16	-	-
1	387532.07	2197274.19	-	-
2	387534.64	2197273.22	-	-
3	387536.36	2197274.22	-	-
4	387541.62	2197288.32	-	-
5	387552.88	2197283.82	-	-
6	387556.61	2197285.98	-	-
7	387555.97	2197286.89	-	-
8	387545.01	2197291.27	-	-
9	387576.53	2197309.7	-	-



ДОКУМЕНТ ПОДПИСАН
ЭЛЕКТРОННОЙ ПОДПИСЬЮ

Сертификат: 00ВВ056В7401СВ38Д2В3576АСДС8425108

Владелец: ФЕДЕРАЛЬНАЯ СЛУЖБА ГОСУДАРСТВЕННОЙ

РЕГИСТРАЦИИ, КАДАСТРА И КАРТОГРАФИИ

Действителен: с 27.06.2023 по 19.09.2024

полное наименование должности

инициалы, фамилия

Земельный участок

вид объекта недвижимости

Лист № 160 раздела 4.2

Всего листов раздела 4.2: 186

Всего разделов: 7

Всего листов выписки: 908

21.08.2023г. № КУВИ-001/2023-190819146

Кадастровый номер:

47:23:0000000:21(Единое землепользование)

1	2	3	4	5
10	387609.96	2197328.77	-	-
11	387634.76	2197343.24	-	-
12	387630.67	2197330.11	-	-
13	387631.23	2197329.31	-	-
14	387635.36	2197331.71	-	-
15	387639.88	2197346.23	-	-
16	387669.17	2197363.16	-	-
17	387674.84	2197354.64	-	-
18	387678.3	2197356.65	-	-
19	387672.64	2197365.17	-	-
20	387696.14	2197378.92	-	-
21	387716.84	2197379.09	-	-
22	387722.39	2197382.34	-	-
23	387720.89	2197394.11	-	-
24	387744.55	2197407.18	-	-
25	387776.73	2197424.81	-	-
26	387783.51	2197418.15	-	-
27	387787.09	2197420.25	-	-
28	387780.4	2197426.81	-	-
29	387809.89	2197442.87	-	-
30	387841.65	2197461.17	-	-
31	387873.52	2197480.41	-	-
32	387905.73	2197499.77	-	-
33	387937.35	2197518.71	-	-
34	387969.26	2197537.53	-	-
35	388001.32	2197556.25	-	-
36	388033.22	2197574.82	-	-
37	388068.59	2197595.08	-	-
38	388066.98	2197597.17	-	-



ДОКУМЕНТ ПОДПИСАН
ЭЛЕКТРОННОЙ ПОДПИСЬЮ

Сертификат: 00ВВ056В7401СВ38Д2В3576АСДС8425108

Владелец: ФЕДЕРАЛЬНАЯ СЛУЖБА ГОСУДАРСТВЕННОЙ

РЕГИСТРАЦИИ, КАДАСТРА И КАРТОГРАФИИ

Действителен: с 27.06.2023 по 19.09.2024

полное наименование должности

инициалы, фамилия

Земельный участок

вид объекта недвижимости

Лист № 161 раздела 4.2

Всего листов раздела 4.2: 186

Всего разделов: 7

Всего листов выписки: 908

21.08.2023г. № КУВИ-001/2023-190819146

Кадастровый номер:

47:23:0000000:21(Единое землепользование)

1	2	3	4	5
39	388062	2197594.27	-	-
40	387963.27	2197537.18	-	-
41	387824.44	2197453.61	-	-
42	387718.14	2197395.65	-	-
43	387716.78	2197397.26	-	-
44	387696.01	2197397.87	-	-
45	387678.77	2197419.67	-	-
46	387666.05	2197436.08	-	-
47	387653.26	2197452.86	-	-
48	387640.53	2197469.35	-	-
49	387627.62	2197486.48	-	-
50	387614.87	2197502.39	-	-
51	387602.09	2197518.8	-	-
52	387589.36	2197535.14	-	-
53	387576.5	2197551.84	-	-
54	387563.93	2197568.35	-	-
55	387551.31	2197584.19	-	-
56	387538.56	2197600.76	-	-
57	387525.67	2197617.48	-	-
58	387512.35	2197634.96	-	-
59	387510.33	2197633.42	-	-
60	387694.5	2197395.39	-	-
61	387697.44	2197385.07	-	-
62	387697.1	2197393.84	-	-
63	387716.97	2197393.26	-	-
64	387718.26	2197383.1	-	-
65	387698.05	2197382.92	-	-
66	387698.08	2197382.81	-	-
67	387538.13	2197290.28	-	-



ДОКУМЕНТ ПОДПИСАН
ЭЛЕКТРОННОЙ ПОДПИСЬЮ

Сертификат: 00ВВ056В7401СВ38Д2В3576АСДС8425108

Владелец: ФЕДЕРАЛЬНАЯ СЛУЖБА ГОСУДАРСТВЕННОЙ

РЕГИСТРАЦИИ, КАДАСТРА И КАРТОГРАФИИ

Действителен: с 27.06.2023 по 19.09.2024

полное наименование должности

инициалы, фамилия

Земельный участок				
вид объекта недвижимости				
Лист № 162 раздела 4.2	Всего листов раздела 4.2: 186		Всего разделов: 7	Всего листов выписки: 908
21.08.2023г. № КУВИ-001/2023-190819146				
Кадастровый номер:			47:23:0000000:21(Единое землепользование)	
1	2	3	4	5
68	387532.07	2197274.19	-	-

полное наименование должности		ДОКУМЕНТ ПОДПИСАН	инициалы, фамилия
		ЭЛЕКТРОННОЙ ПОДПИСЬЮ	
Сертификат: 00ВВ056В7401СВ38D2В3576АСDС8425108		Владелец: ФЕДЕРАЛЬНАЯ СЛУЖБА ГОСУДАРСТВЕННОЙ	
РЕГИСТРАЦИИ, КАДАСТРА И КАРТОГРАФИИ		Действителен: с 27.06.2023 по 19.09.2024	

Земельный участок

вид объекта недвижимости

Лист № 163 раздела 4.2

Всего листов раздела 4.2: 186

Всего разделов: 7

Всего листов выписки: 908

21.08.2023г. № КУВИ-001/2023-190819146

Кадастровый номер:

47:23:0000000:21(Единое землепользование)

Сведения о характерных точках границы части (частей) земельного участка

Учетный номер части: 47:23:0000000:21/133

Система координат

Номер точки	Координаты, м		Описание закрепления на местности	Средняя квадратичная погрешность определения координат характерных точек границ земельного участка, м
	X	Y		
1	2	3	4	5
1	392300.77	2201104.16	-	-
2	392310.64	2201109.7	-	-
3	392309.24	2201110.63	-	-
4	392298.32	2201118.39	-	-
5	392292.95	2201115.04	-	-
6	392300.77	2201104.16	-	-
1	392246.32	2201073.57	-	-
2	392296.04	2201101.5	-	-
3	392288.47	2201112.24	-	-
4	392230.36	2201075.97	-	-
5	392222.19	2201071.62	-	-
6	392237.03	2201073.7	-	-
7	392246.32	2201073.57	-	-
1	391882.42	2201023.35	-	-
2	391904.41	2201004.69	-	-
3	391929.15	2200980.83	-	-
4	391943.12	2200981.06	-	-
5	391946.45	2200981.93	-	-
6	391945.8	2200981.94	-	-
7	391891.95	2201032.72	-	-
8	391882.42	2201023.35	-	-



ДОКУМЕНТ ПОДПИСАН
ЭЛЕКТРОННОЙ ПОДПИСЬЮ

Сертификат: 00BV056B7401CB38D2B3576ACDC8425108

Владелец: ФЕДЕРАЛЬНАЯ СЛУЖБА ГОСУДАРСТВЕННОЙ

РЕГИСТРАЦИИ, КАДАСТРА И КАРТОГРАФИИ

Действителен: с 27.06.2023 по 19.09.2024

полное наименование должности

инициалы, фамилия

Земельный участок

вид объекта недвижимости

Лист № 164 раздела 4.2

Всего листов раздела 4.2: 186

Всего разделов: 7

Всего листов выписки: 908

21.08.2023г. № КУВИ-001/2023-190819146

Кадастровый номер:

47:23:0000000:21(Единое землепользование)

Сведения о характерных точках границы части (частей) земельного участка

Учетный номер части: 47:23:0000000:21/134

Система координат

Номер точки	Координаты, м		Описание закрепления на местности	Средняя квадратичная погрешность определения координат характерных точек границ земельного участка, м
	X	Y		
1	2	3	4	5
1	384133.74	2191623.43	-	-
2	384147.81	2191623.12	-	-
3	384157.23	2191619.06	-	-
4	384193.15	2191590.23	-	-
5	384199.51	2191585.31	-	-
6	384201.87	2191584.21	-	-
7	384209.66	2191580.55	-	-
8	384218.36	2191576.86	-	-
9	384154.27	2191627.76	-	-
10	384137.77	2191628.08	-	-
11	384136.33	2191626.41	-	-
12	384133.74	2191623.43	-	-
1	384249.69	2191546	-	-
2	384265.39	2191533.6	-	-
3	384281	2191521.99	-	-
4	384280.85	2191527.24	-	-
5	384235.57	2191563.2	-	-
6	384237.67	2191561.27	-	-
7	384239.96	2191558.68	-	-
8	384245.01	2191553.65	-	-
9	384247.55	2191549.42	-	-
10	384249.69	2191546	-	-



ДОКУМЕНТ ПОДПИСАН
ЭЛЕКТРОННОЙ ПОДПИСЬЮ

Сертификат: 00ВВ056В7401СВ38D2В3576АСDС8425108

Владелец: ФЕДЕРАЛЬНАЯ СЛУЖБА ГОСУДАРСТВЕННОЙ

РЕГИСТРАЦИИ, КАДАСТРА И КАРТОГРАФИИ

Действителен: с 27.06.2023 по 19.09.2024

полное наименование должности

инициалы, фамилия

Земельный участок			
вид объекта недвижимости			

Лист № 165 раздела 4.2	Всего листов раздела 4.2: 186	Всего разделов: 7	Всего листов выписки: 908
------------------------	-------------------------------	-------------------	---------------------------

21.08.2023г. № КУВИ-001/2023-190819146

Кадастровый номер:	47:23:0000000:21(Единое землепользование)
--------------------	---

Сведения о характерных точках границы части (частей) земельного участка

Учетный номер части: 47:23:0000000:21/135

Система координат

Номер точки	Координаты, м		Описание закрепления на местности	Средняя квадратичная погрешность определения координат характерных точек границ земельного участка, м
	X	Y		
1	2	3	4	5
1	391782.29	2198046.17	-	-
2	391784.34	2198024.51	-	-
3	391802.84	2197998.59	-	-
4	391817.08	2197982.61	-	-
5	391844.56	2197961.4	-	-
6	391857.07	2197950.77	-	-
7	391875.49	2197931	-	-
8	391885.18	2197911.88	-	-
9	391888.71	2197911.96	-	-
10	391914.78	2197909.94	-	-
11	391930.3	2197909.77	-	-
12	391935.09	2197909.72	-	-
13	391957.34	2197910.15	-	-
14	391982.51	2197900.96	-	-
15	391983.98	2197896.82	-	-
16	391990.65	2197895.5	-	-
17	391993.91	2197895.1	-	-
18	391996.96	2197894.72	-	-
19	391999.84	2197894.7	-	-
20	392002.21	2197908.51	-	-
21	391996.62	2197913.79	-	-
22	391992.54	2197921.87	-	-
23	391992.5	2197935.63	-	-
24	391993.84	2197951.87	-	-



ДОКУМЕНТ ПОДПИСАН
ЭЛЕКТРОННОЙ ПОДПИСЬЮ

Сертификат: 00ВВ056В7401СВ38Д2В3576АСДС8425108

Владелец: ФЕДЕРАЛЬНАЯ СЛУЖБА ГОСУДАРСТВЕННОЙ

РЕГИСТРАЦИИ, КАДАСТРА И КАРТОГРАФИИ

Действителен: с 27.06.2023 по 19.09.2024

полное наименование должности

инициалы, фамилия

Земельный участок

вид объекта недвижимости

Лист № 166 раздела 4.2

Всего листов раздела 4.2: 186

Всего разделов: 7

Всего листов выписки: 908

21.08.2023г. № КУВИ-001/2023-190819146

Кадастровый номер:

47:23:0000000:21(Единое землепользование)

1	2	3	4	5
25	392001.42	2197982.07	-	-
26	392001.91	2197998.11	-	-
27	391998.81	2198010.77	-	-
28	391988.7	2198022.24	-	-
29	391977.13	2198025.34	-	-
30	391966.53	2198026.75	-	-
31	391948.27	2198021.2	-	-
32	391934.57	2198014.42	-	-
33	391920.88	2198006.92	-	-
34	391907.18	2197997.79	-	-
35	391876.86	2197973.92	-	-
36	391865.77	2197971.8	-	-
37	391850.12	2197977.02	-	-
38	391825.83	2197986.15	-	-
39	391813.76	2197994.3	-	-
40	391805.94	2198008.16	-	-
41	391800.07	2198015.23	-	-
42	391790.28	2198031.21	-	-
43	391783.27	2198044.09	-	-
44	391782.29	2198046.17	-	-
1	391910.35	2197874.5	-	-
2	391910.95	2197873.75	-	-
3	391922.34	2197870.7	-	-
4	391925.3	2197870.88	-	-
5	391939.98	2197868.35	-	-
6	391941.76	2197868.38	-	-
7	391954.29	2197871.41	-	-
8	391968.74	2197872.66	-	-
9	391967.38	2197866.26	-	-



ДОКУМЕНТ ПОДПИСАН
ЭЛЕКТРОННОЙ ПОДПИСЬЮ

Сертификат: 00ВВ056В7401СВ38D2В3576АСDC8425108

Владелец: ФЕДЕРАЛЬНАЯ СЛУЖБА ГОСУДАРСТВЕННОЙ

РЕГИСТРАЦИИ, КАДАСТРА И КАРТОГРАФИИ

Действителен: с 27.06.2023 по 19.09.2024

полное наименование должности

инициалы, фамилия

Земельный участок

вид объекта недвижимости

Лист № 167 раздела 4.2

Всего листов раздела 4.2: 186

Всего разделов: 7

Всего листов выписки: 908

21.08.2023г. № КУВИ-001/2023-190819146

Кадастровый номер:

47:23:0000000:21(Единое землепользование)

1	2	3	4	5
10	391971.17	2197864.43	-	-
11	391985.95	2197865.36	-	-
12	391993.24	2197866.41	-	-
13	391999.41	2197892.58	-	-
14	391996.56	2197892.78	-	-
15	391990.02	2197893.8	-	-
16	391984.68	2197892.82	-	-
17	391982.15	2197892.04	-	-
18	391975.58	2197884.41	-	-
19	391964.84	2197879.56	-	-
20	391956.1	2197878.55	-	-
21	391934.93	2197876.86	-	-
22	391919.05	2197874.92	-	-
23	391910.35	2197874.5	-	-



ДОКУМЕНТ ПОДПИСАН
ЭЛЕКТРОННОЙ ПОДПИСЬЮ

Сертификат: 00ВВ056В7401СВ38D2В3576АСDC8425108

Владелец: ФЕДЕРАЛЬНАЯ СЛУЖБА ГОСУДАРСТВЕННОЙ

РЕГИСТРАЦИИ, КАДАСТРА И КАРТОГРАФИИ

Действителен: с 27.06.2023 по 19.09.2024

полное наименование должности

инициалы, фамилия

Земельный участок				
вид объекта недвижимости				
Лист № 168 раздела 4.2		Всего листов раздела 4.2: 186		Всего разделов: 7
Всего листов выписки: 908				
21.08.2023г. № КУВИ-001/2023-190819146				
Кадастровый номер:		47:23:0000000:21(Единое землепользование)		
Сведения о характерных точках границы части (частей) земельного участка				
Учетный номер части: 47:23:0000000:21/136				
Система координат				
Номер точки	Координаты, м		Описание закрепления на местности	Средняя квадратичная погрешность определения координат характерных точек границ земельного участка, м
	X	Y		
1	2	3	4	5
1	384199.51	2191585.31	-	-
2	384220.63	2191568.94	-	-
3	384249.69	2191546	-	-
4	384247.55	2191549.42	-	-
5	384245.01	2191553.65	-	-
6	384239.96	2191558.68	-	-
7	384237.67	2191561.27	-	-
8	384235.57	2191563.2	-	-
9	384218.36	2191576.86	-	-
10	384209.66	2191580.55	-	-
11	384201.87	2191584.21	-	-
12	384199.51	2191585.31	-	-

полное наименование должности	 ДОКУМЕНТ ПОДПИСАН ЭЛЕКТРОННОЙ ПОДПИСЬЮ	инициалы, фамилия
	Сертификат: 00ВВ056В7401СВ38D2В3576АСDС8425108 Владелец: ФЕДЕРАЛЬНАЯ СЛУЖБА ГОСУДАРСТВЕННОЙ РЕГИСТРАЦИИ, КАДАСТРА И КАРТОГРАФИИ Действителен: с 27.06.2023 по 19.09.2024	

Земельный участок			
вид объекта недвижимости			

Лист № 169 раздела 4.2	Всего листов раздела 4.2: 186	Всего разделов: 7	Всего листов выписки: 908
------------------------	-------------------------------	-------------------	---------------------------

21.08.2023г. № КУВИ-001/2023-190819146

Кадастровый номер: 47:23:0000000:21(Единое землепользование)

Сведения о характерных точках границы части (частей) земельного участка

Учетный номер части: 47:23:0000000:21/137

Система координат

Номер точки	Координаты, м		Описание закрепления на местности	Средняя квадратичная погрешность определения координат характерных точек границ земельного участка, м
	X	Y		
1	2	3	4	5
1	383646.72	2195429.5	-	-
2	383645.93	2195428.81	-	-
3	383646.38	2195427.37	-	-
4	383646.72	2195429.5	-	-
1	383659.77	2195432.62	-	-
2	383699.46	2195469.36	-	-
3	383725.5	2195493.27	-	-
4	383724.13	2195498.38	-	-
5	383695.75	2195472.48	-	-
6	383653.08	2195435.08	-	-
7	383652.92	2195433.19	-	-
8	383653.1	2195425.37	-	-
9	383659.77	2195432.62	-	-



ДОКУМЕНТ ПОДПИСАН
ЭЛЕКТРОННОЙ ПОДПИСЬЮ

Сертификат: 00ВВ056В7401СВ38D2В3576АСDС8425108

Владелец: ФЕДЕРАЛЬНАЯ СЛУЖБА ГОСУДАРСТВЕННОЙ
РЕГИСТРАЦИИ, КАДАСТРА И КАРТОГРАФИИ
Действителен: с 27.06.2023 по 19.09.2024

полное наименование должности

инициалы, фамилия

Земельный участок			
вид объекта недвижимости			

Лист № 170 раздела 4.2	Всего листов раздела 4.2: 186	Всего разделов: 7	Всего листов выписки: 908
------------------------	-------------------------------	-------------------	---------------------------

21.08.2023г. № КУВИ-001/2023-190819146

Кадастровый номер:	47:23:0000000:21(Единое землепользование)
--------------------	---

Сведения о характерных точках границы части (частей) земельного участка

Учетный номер части: 47:23:0000000:21/138

Система координат

Номер точки	Координаты, м		Описание закрепления на местности	Средняя квадратичная погрешность определения координат характерных точек границ земельного участка, м
	X	Y		
1	2	3	4	5
1	378487.57	2193028.83	-	-
2	378483.76	2193031.01	-	-
3	378481.41	2193026.67	-	-
4	378476.21	2193020.66	-	-
5	378475.72	2193014.81	-	-
6	378480.11	2193011.73	-	-
7	378488.07	2193004.9	-	-
8	378496.67	2192998.57	-	-
9	378500.25	2192997.27	-	-
10	378503.33	2192998.08	-	-
11	378504.31	2192995.32	-	-
12	378502.52	2192990.61	-	-
13	378501.39	2192987.85	-	-
14	378502.52	2192983.95	-	-
15	378502.52	2192979.73	-	-
16	378502.52	2192976.15	-	-
17	378504.47	2192973.72	-	-
18	378508.53	2192970.79	-	-
19	378511.94	2192966.08	-	-
20	378514.38	2192962.35	-	-
21	378517.63	2192960.23	-	-
22	378519.09	2192957.47	-	-
23	378518.6	2192954.39	-	-
24	378516.65	2192952.28	-	-



ДОКУМЕНТ ПОДПИСАН
ЭЛЕКТРОННОЙ ПОДПИСЬЮ

Сертификат: 00ВВ056В7401СВ38D2В3576АСDC8425108

Владелец: ФЕДЕРАЛЬНАЯ СЛУЖБА ГОСУДАРСТВЕННОЙ

РЕГИСТРАЦИИ, КАДАСТРА И КАРТОГРАФИИ

Действителен: с 27.06.2023 по 19.09.2024

полное наименование должности

инициалы, фамилия

Земельный участок

вид объекта недвижимости

Лист № 171 раздела 4.2

Всего листов раздела 4.2: 186

Всего разделов: 7

Всего листов выписки: 908

21.08.2023г. № КУВИ-001/2023-190819146

Кадастровый номер:

47:23:0000000:21(Единое землепользование)

1	2	3	4	5
25	378515.88	2192949.27	-	-
26	378517.79	2192947.4	-	-
27	378521.36	2192944.64	-	-
28	378524.13	2192940.58	-	-
29	378527.54	2192936.19	-	-
30	378529.65	2192932.78	-	-
31	378532.57	2192930.83	-	-
32	378535.33	2192928.72	-	-
33	378538.74	2192924.42	-	-
34	378539.56	2192919.63	-	-
35	378541.02	2192913.62	-	-
36	378541.34	2192908.26	-	-
37	378542.16	2192904.03	-	-
38	378545.57	2192900.95	-	-
39	378546.54	2192897.7	-	-
40	378547.03	2192894.45	-	-
41	378549.63	2192890.23	-	-
42	378553.04	2192885.03	-	-
43	378554.18	2192881.29	-	-
44	378552.23	2192878.86	-	-
45	378552.23	2192874.96	-	-
46	378553.04	2192871.87	-	-
47	378554.83	2192871.22	-	-
48	378556.12	2192871.38	-	-
49	378557.26	2192875.45	-	-
50	378560.67	2192875.28	-	-
51	378564.41	2192871.87	-	-
52	378563.92	2192866.19	-	-
53	378565.06	2192863.43	-	-



ДОКУМЕНТ ПОДПИСАН
ЭЛЕКТРОННОЙ ПОДПИСЬЮ

Сертификат: 00ВВ056В7401СВ38Д2В3576АСДС8425108

Владелец: ФЕДЕРАЛЬНАЯ СЛУЖБА ГОСУДАРСТВЕННОЙ

РЕГИСТРАЦИИ, КАДАСТРА И КАРТОГРАФИИ

Действителен: с 27.06.2023 по 19.09.2024

полное наименование должности

инициалы, фамилия

Земельный участок

вид объекта недвижимости

Лист № 172 раздела 4.2

Всего листов раздела 4.2: 186

Всего разделов: 7

Всего листов выписки: 908

21.08.2023г. № КУВИ-001/2023-190819146

Кадастровый номер:

47:23:0000000:21(Единое землепользование)

1	2	3	4	5
54	378567.49	2192862.78	-	-
55	378571.07	2192863.91	-	-
56	378577.24	2192865.21	-	-
57	378584.39	2192864.72	-	-
58	378588.77	2192861.64	-	-
59	378592.02	2192857.09	-	-
60	378596.08	2192851.41	-	-
61	378598.68	2192846.05	-	-
62	378599.56	2192844.4	-	-
63	378603.98	2192846.08	-	-
64	378602.26	2192850.22	-	-
65	378600.62	2192856.92	-	-
66	378595.27	2192865.06	-	-
67	378587.21	2192873.54	-	-
68	378578.15	2192878.32	-	-
69	378571.59	2192881.61	-	-
70	378565.45	2192886.03	-	-
71	378558.89	2192893.45	-	-
72	378553.89	2192899.58	-	-
73	378550.97	2192908.64	-	-
74	378548.26	2192916.78	-	-
75	378548.76	2192923.13	-	-
76	378545.97	2192929.41	-	-
77	378540.77	2192935.04	-	-
78	378533.85	2192940.04	-	-
79	378526.78	2192943.39	-	-
80	378523.86	2192949.31	-	-
81	378524.07	2192953.66	-	-
82	378524.71	2192957.09	-	-



ДОКУМЕНТ ПОДПИСАН
ЭЛЕКТРОННОЙ ПОДПИСЬЮ

Сертификат: 00ВВ056В7401СВ38Д2В3576АСДС8425108

Владелец: ФЕДЕРАЛЬНАЯ СЛУЖБА ГОСУДАРСТВЕННОЙ

РЕГИСТРАЦИИ, КАДАСТРА И КАРТОГРАФИИ

Действителен: с 27.06.2023 по 19.09.2024

полное наименование должности

инициалы, фамилия

Земельный участок

вид объекта недвижимости

Лист № 173 раздела 4.2

Всего листов раздела 4.2: 186

Всего разделов: 7

Всего листов выписки: 908

21.08.2023г. № КУВИ-001/2023-190819146

Кадастровый номер:

47:23:0000000:21(Единое землепользование)

1	2	3	4	5
83	378524.22	2192960.37	-	-
84	378522.36	2192962.86	-	-
85	378519.44	2192963.93	-	-
86	378515.16	2192967.07	-	-
87	378511.73	2192973.35	-	-
88	378509.88	2192977.49	-	-
89	378507.45	2192984.55	-	-
90	378506.95	2192989.26	-	-
91	378509.38	2192993.04	-	-
92	378510.09	2192997.54	-	-
93	378510.02	2193001.46	-	-
94	378507.16	2193004.39	-	-
95	378498.39	2193006.03	-	-
96	378492.68	2193010.45	-	-
97	378486.83	2193012.88	-	-
98	378483.12	2193016.73	-	-
99	378482.98	2193020.51	-	-
100	378485.98	2193026	-	-
101	378487.57	2193028.83	-	-
1	378482.92	2193031.49	-	-
2	378481.11	2193032.52	-	-
3	378479.64	2193034.34	-	-
4	378475.7	2193029.93	-	-
5	378470.28	2193023.36	-	-
6	378468.85	2193017.58	-	-
7	378471.14	2193010.16	-	-
8	378477.34	2193006.24	-	-
9	378483.27	2193000.25	-	-
10	378489.19	2192996.47	-	-



ДОКУМЕНТ ПОДПИСАН
ЭЛЕКТРОННОЙ ПОДПИСЬЮ

Сертификат: 00ВВ056В7401СВ38D2В3576АСDС8425108

Владелец: ФЕДЕРАЛЬНАЯ СЛУЖБА ГОСУДАРСТВЕННОЙ

РЕГИСТРАЦИИ, КАДАСТРА И КАРТОГРАФИИ

Действителен: с 27.06.2023 по 19.09.2024

полное наименование должности

инициалы, фамилия

Земельный участок

вид объекта недвижимости

Лист № 174 раздела 4.2

Всего листов раздела 4.2: 186

Всего разделов: 7

Всего листов выписки: 908

21.08.2023г. № КУВИ-001/2023-190819146

Кадастровый номер:

47:23:0000000:21(Единое землепользование)

1	2	3	4	5
11	378494.47	2192993.68	-	-
12	378496.89	2192990.47	-	-
13	378497.46	2192986.55	-	-
14	378496.53	2192979.27	-	-
15	378497.61	2192974.56	-	-
16	378501.31	2192969.36	-	-
17	378504.45	2192964.93	-	-
18	378509.38	2192959.51	-	-
19	378510.16	2192957.51	-	-
20	378510.23	2192955.16	-	-
21	378508.02	2192950.45	-	-
22	378507.38	2192944.96	-	-
23	378509.02	2192940.68	-	-
24	378514.09	2192935.61	-	-
25	378521.79	2192929.26	-	-
26	378527.07	2192921.99	-	-
27	378529.99	2192907.93	-	-
28	378535.42	2192899.44	-	-
29	378539.63	2192892.74	-	-
30	378540.62	2192885.17	-	-
31	378541.77	2192873.33	-	-
32	378544.76	2192865.06	-	-
33	378551.04	2192858.06	-	-
34	378560.31	2192851.79	-	-
35	378565.59	2192851.21	-	-
36	378569.3	2192851.79	-	-
37	378574.23	2192852.78	-	-
38	378578.29	2192852.36	-	-
39	378584.57	2192850.07	-	-



ДОКУМЕНТ ПОДПИСАН
ЭЛЕКТРОННОЙ ПОДПИСЬЮ

Сертификат: 00ВВ056В7401СВ38D2В3576АСDС8425108

Владелец: ФЕДЕРАЛЬНАЯ СЛУЖБА ГОСУДАРСТВЕННОЙ

РЕГИСТРАЦИИ, КАДАСТРА И КАРТОГРАФИИ

Действителен: с 27.06.2023 по 19.09.2024

полное наименование должности

инициалы, фамилия

Земельный участок

вид объекта недвижимости

Лист № 175 раздела 4.2

Всего листов раздела 4.2: 186

Всего разделов: 7

Всего листов выписки: 908

21.08.2023г. № КУВИ-001/2023-190819146

Кадастровый номер:

47:23:0000000:21(Единое землепользование)

1	2	3	4	5
40	378588.92	2192846.01	-	-
41	378592.7	2192841.8	-	-
42	378598.62	2192844.05	-	-
43	378595.51	2192850.84	-	-
44	378591.45	2192856.28	-	-
45	378588.37	2192861.23	-	-
46	378584.06	2192863.99	-	-
47	378579.76	2192864.32	-	-
48	378577.24	2192863.99	-	-
49	378573.99	2192863.34	-	-
50	378568.55	2192861.72	-	-
51	378566.68	2192861.56	-	-
52	378563.84	2192862.94	-	-
53	378562.78	2192866.27	-	-
54	378562.95	2192871.63	-	-
55	378560.1	2192874.15	-	-
56	378558.32	2192874.15	-	-
57	378557.42	2192871.06	-	-
58	378556.53	2192870.08	-	-
59	378555.07	2192869.76	-	-
60	378552.31	2192871.06	-	-
61	378551.01	2192873.82	-	-
62	378551.25	2192878.37	-	-
63	378551.5	2192879.99	-	-
64	378552.88	2192881.7	-	-
65	378551.9	2192884.7	-	-
66	378550.36	2192886.82	-	-
67	378545.89	2192894.04	-	-
68	378545.65	2192895.99	-	-



ДОКУМЕНТ ПОДПИСАН
ЭЛЕКТРОННОЙ ПОДПИСЬЮ

Сертификат: 00ВВ056В7401СВ38D2В3576АСDС8425108

Владелец: ФЕДЕРАЛЬНАЯ СЛУЖБА ГОСУДАРСТВЕННОЙ

РЕГИСТРАЦИИ, КАДАСТРА И КАРТОГРАФИИ

Действителен: с 27.06.2023 по 19.09.2024

полное наименование должности

инициалы, фамилия

Земельный участок

вид объекта недвижимости

Лист № 176 раздела 4.2

Всего листов раздела 4.2: 186

Всего разделов: 7

Всего листов выписки: 908

21.08.2023г. № КУВИ-001/2023-190819146

Кадастровый номер:

47:23:0000000:21(Единое землепользование)

1	2	3	4	5
69	378544.59	2192900.38	-	-
70	378541.02	2192904.2	-	-
71	378539.8	2192913.54	-	-
72	378538.34	2192919.95	-	-
73	378537.77	2192923.93	-	-
74	378534.93	2192927.26	-	-
75	378530.46	2192930.67	-	-
76	378528.19	2192932.7	-	-
77	378525.51	2192936.84	-	-
78	378520.39	2192943.67	-	-
79	378517.87	2192945.86	-	-
80	378514.91	2192948.78	-	-
81	378514.3	2192950.73	-	-
82	378515.6	2192953.01	-	-
83	378517.3	2192955.04	-	-
84	378517.79	2192957.8	-	-
85	378516.49	2192959.42	-	-
86	378515.68	2192960.15	-	-
87	378513.24	2192962.1	-	-
88	378510.24	2192966.49	-	-
89	378508.09	2192970.1	-	-
90	378504.31	2192973.03	-	-
91	378502.3	2192974.73	-	-
92	378501.69	2192976.13	-	-
93	378501.75	2192979.91	-	-
94	378501.57	2192983.93	-	-
95	378500.53	2192987.77	-	-
96	378501.14	2192988.8	-	-
97	378503.64	2192995.26	-	-



ДОКУМЕНТ ПОДПИСАН
ЭЛЕКТРОННОЙ ПОДПИСЬЮ

Сертификат: 00ВВ056В7401СВ38Д2В3576АСДС8425108

Владелец: ФЕДЕРАЛЬНАЯ СЛУЖБА ГОСУДАРСТВЕННОЙ

РЕГИСТРАЦИИ, КАДАСТРА И КАРТОГРАФИИ

Действителен: с 27.06.2023 по 19.09.2024

полное наименование должности

инициалы, фамилия

Земельный участок

вид объекта недвижимости

Лист № 177 раздела 4.2

Всего листов раздела 4.2: 186

Всего разделов: 7

Всего листов выписки: 908

21.08.2023г. № КУВИ-001/2023-190819146

Кадастровый номер:

47:23:0000000:21(Единое землепользование)

1	2	3	4	5
98	378502.79	2192996.84	-	-
99	378500.23	2192996.48	-	-
100	378497.37	2192997.51	-	-
101	378493.16	2193000.13	-	-
102	378487.25	2193004.46	-	-
103	378480.8	2193010.18	-	-
104	378476.17	2193013.35	-	-
105	378474.95	2193014.57	-	-
106	378475.25	2193020.66	-	-
107	378476.53	2193022.36	-	-
108	378480.61	2193027.12	-	-
109	378482.92	2193031.49	-	-



ДОКУМЕНТ ПОДПИСАН
ЭЛЕКТРОННОЙ ПОДПИСЬЮ

Сертификат: 00ВВ056В7401СВ38D2В3576АСDС8425108

Владелец: ФЕДЕРАЛЬНАЯ СЛУЖБА ГОСУДАРСТВЕННОЙ

РЕГИСТРАЦИИ, КАДАСТРА И КАРТОГРАФИИ

Действителен: с 27.06.2023 по 19.09.2024

полное наименование должности

инициалы, фамилия

Земельный участок			
вид объекта недвижимости			

Лист № 178 раздела 4.2	Всего листов раздела 4.2: 186	Всего разделов: 7	Всего листов выписки: 908
------------------------	-------------------------------	-------------------	---------------------------

21.08.2023г. № КУВИ-001/2023-190819146

Кадастровый номер: 47:23:0000000:21(Единое землепользование)

Сведения о характерных точках границы части (частей) земельного участка

Учетный номер части: 47:23:0000000:21/139

Система координат

Номер точки	Координаты, м		Описание закрепления на местности	Средняя квадратичная погрешность определения координат характерных точек границ земельного участка, м
	X	Y		
1	2	3	4	5
1	391928.11	2197869.44	-	-
2	391934.7	2197866.67	-	-
3	391941.76	2197868.38	-	-
4	391939.98	2197868.35	-	-
5	391925.3	2197870.88	-	-
6	391922.34	2197870.7	-	-
7	391926.47	2197869.59	-	-
8	391928.11	2197869.44	-	-
1	391790.28	2198031.21	-	-
2	391800.07	2198015.23	-	-
3	391805.94	2198008.16	-	-
4	391813.76	2197994.3	-	-
5	391825.83	2197986.15	-	-
6	391850.12	2197977.02	-	-
7	391865.77	2197971.8	-	-
8	391876.86	2197973.92	-	-
9	391907.18	2197997.79	-	-
10	391920.88	2198006.92	-	-
11	391934.57	2198014.42	-	-
12	391948.27	2198021.2	-	-
13	391966.53	2198026.75	-	-
14	391977.13	2198025.34	-	-
15	391988.7	2198022.24	-	-
16	391998.81	2198010.77	-	-



ДОКУМЕНТ ПОДПИСАН
ЭЛЕКТРОННОЙ ПОДПИСЬЮ

Сертификат: 00ВВ056В7401СВ38Д2В3576АСДС8425108

Владелец: ФЕДЕРАЛЬНАЯ СЛУЖБА ГОСУДАРСТВЕННОЙ

РЕГИСТРАЦИИ, КАДАСТРА И КАРТОГРАФИИ

Действителен: с 27.06.2023 по 19.09.2024

полное наименование должности

инициалы, фамилия

Земельный участок

вид объекта недвижимости

Лист № 179 раздела 4.2

Всего листов раздела 4.2: 186

Всего разделов: 7

Всего листов выписки: 908

21.08.2023г. № КУВИ-001/2023-190819146

Кадастровый номер:

47:23:0000000:21(Единое землепользование)

1	2	3	4	5
17	392001.91	2197998.11	-	-
18	392001.42	2197982.07	-	-
19	391993.84	2197951.87	-	-
20	391992.5	2197935.63	-	-
21	391992.54	2197921.87	-	-
22	391996.62	2197913.79	-	-
23	392002.21	2197908.51	-	-
24	392005.02	2197921.74	-	-
25	392054.98	2198157.17	-	-
26	392086.72	2198307.31	-	-
27	392087.4	2198310.64	-	-
28	392073.47	2198308.18	-	-
29	392061.01	2198314.96	-	-
30	392048.57	2198321.75	-	-
31	392033.87	2198314.66	-	-
32	392029.19	2198299.24	-	-
33	392029.51	2198279.27	-	-
34	392023.16	2198264.59	-	-
35	392012.63	2198254.5	-	-
36	391995.29	2198258.13	-	-
37	391988.42	2198276.51	-	-
38	391976.78	2198284.07	-	-
39	391953.01	2198278.43	-	-
40	391932.67	2198264.37	-	-
41	391907.78	2198226.44	-	-
42	391881.21	2198190.8	-	-
43	391865.02	2198174.49	-	-
44	391847.63	2198167.8	-	-
45	391834.24	2198182.65	-	-



ДОКУМЕНТ ПОДПИСАН
ЭЛЕКТРОННОЙ ПОДПИСЬЮ

Сертификат: 00ВВ056В7401СВ38D2В3576АСDC8425108

Владелец: ФЕДЕРАЛЬНАЯ СЛУЖБА ГОСУДАРСТВЕННОЙ

РЕГИСТРАЦИИ, КАДАСТРА И КАРТОГРАФИИ

Действителен: с 27.06.2023 по 19.09.2024

полное наименование должности

инициалы, фамилия

Земельный участок

вид объекта недвижимости

Лист № 180 раздела 4.2

Всего листов раздела 4.2: 186

Всего разделов: 7

Всего листов выписки: 908

21.08.2023г. № КУВИ-001/2023-190819146

Кадастровый номер:

47:23:0000000:21(Единое землепользование)

1	2	3	4	5
46	391818.15	2198185.92	-	-
47	391794.09	2198172.6	-	-
48	391778.9	2198144.38	-	-
49	391778.56	2198114.79	-	-
50	391783.22	2198093.66	-	-
51	391781.36	2198055.98	-	-
52	391782.29	2198046.17	-	-
53	391783.27	2198044.09	-	-
54	391790.28	2198031.21	-	-
1	391886.75	2198428.64	-	-
2	391878.34	2198364.44	-	-
3	391892.49	2198336.17	-	-
4	391937.41	2198332.4	-	-
5	391988.64	2198330.66	-	-
6	391986.91	2198467.36	-	-
7	391951.69	2198467.46	-	-
8	391950.68	2198462.92	-	-
9	391945.01	2198456.37	-	-
10	391938.61	2198448.29	-	-
11	391935.94	2198442.28	-	-
12	391935.46	2198436.36	-	-
13	391935.46	2198426.74	-	-
14	391938.33	2198418.04	-	-
15	391945.5	2198411.84	-	-
16	391951.98	2198402.05	-	-
17	391953.59	2198390.96	-	-
18	391951.75	2198379.22	-	-
19	391947.93	2198370.23	-	-
20	391940.57	2198363.05	-	-



ДОКУМЕНТ ПОДПИСАН
ЭЛЕКТРОННОЙ ПОДПИСЬЮ

Сертификат: 00ВВ056В7401СВ38D2В3576АСDС8425108

Владелец: ФЕДЕРАЛЬНАЯ СЛУЖБА ГОСУДАРСТВЕННОЙ

РЕГИСТРАЦИИ, КАДАСТРА И КАРТОГРАФИИ

Действителен: с 27.06.2023 по 19.09.2024

полное наименование должности

инициалы, фамилия

Земельный участок

вид объекта недвижимости

Лист № 181 раздела 4.2

Всего листов раздела 4.2: 186

Всего разделов: 7

Всего листов выписки: 908

21.08.2023г. № КУВИ-001/2023-190819146

Кадастровый номер:

47:23:0000000:21(Единое землепользование)

1	2	3	4	5
21	391925.45	2198359.45	-	-
22	391910.93	2198363.45	-	-
23	391896.37	2198378.46	-	-
24	391893.75	2198388.71	-	-
25	391893.59	2198404.25	-	-
26	391891.81	2198424.33	-	-
27	391888.09	2198431.59	-	-
28	391887.91	2198431.64	-	-
29	391886.75	2198428.64	-	-



ДОКУМЕНТ ПОДПИСАН
ЭЛЕКТРОННОЙ ПОДПИСЬЮ

Сертификат: 00ВВ056В7401СВ38D2В3576АСDС8425108

Владелец: ФЕДЕРАЛЬНАЯ СЛУЖБА ГОСУДАРСТВЕННОЙ

РЕГИСТРАЦИИ, КАДАСТРА И КАРТОГРАФИИ

Действителен: с 27.06.2023 по 19.09.2024

полное наименование должности

инициалы, фамилия

Земельный участок

вид объекта недвижимости

Лист № 182 раздела 4.2

Всего листов раздела 4.2: 186

Всего разделов: 7

Всего листов выписки: 908

21.08.2023г. № КУВИ-001/2023-190819146

Кадастровый номер:

47:23:0000000:21(Единое землепользование)

Сведения о характерных точках границы части (частей) земельного участка

Учетный номер части: 47:23:0000000:21/140

Система координат

Номер точки	Координаты, м		Описание закрепления на местности	Средняя квадратичная погрешность определения координат характерных точек границ земельного участка, м
	X	Y		
1	2	3	4	5
1	378510.29	2193016.17	-	-
2	378510.1	2193015.97	-	-
3	378487.57	2193028.83	-	-
4	378485.98	2193026	-	-
5	378482.98	2193020.51	-	-
6	378483.12	2193016.73	-	-
7	378486.83	2193012.88	-	-
8	378492.68	2193010.45	-	-
9	378498.39	2193006.03	-	-
10	378507.16	2193004.39	-	-
11	378510.02	2193001.46	-	-
12	378510.09	2192997.54	-	-
13	378509.38	2192993.04	-	-
14	378506.95	2192989.26	-	-
15	378507.45	2192984.55	-	-
16	378509.88	2192977.49	-	-
17	378511.73	2192973.35	-	-
18	378515.16	2192967.07	-	-
19	378519.44	2192963.93	-	-
20	378522.36	2192962.86	-	-
21	378524.22	2192960.37	-	-
22	378524.71	2192957.09	-	-
23	378524.07	2192953.66	-	-
24	378523.86	2192949.31	-	-



ДОКУМЕНТ ПОДПИСАН
ЭЛЕКТРОННОЙ ПОДПИСЬЮ

Сертификат: 00ВВ056В7401СВ38D2В3576АСDС8425108

Владелец: ФЕДЕРАЛЬНАЯ СЛУЖБА ГОСУДАРСТВЕННОЙ

РЕГИСТРАЦИИ, КАДАСТРА И КАРТОГРАФИИ

Действителен: с 27.06.2023 по 19.09.2024

полное наименование должности

инициалы, фамилия

Земельный участок

вид объекта недвижимости

Лист № 183 раздела 4.2

Всего листов раздела 4.2: 186

Всего разделов: 7

Всего листов выписки: 908

21.08.2023г. № КУВИ-001/2023-190819146

Кадастровый номер:

47:23:0000000:21(Единое землепользование)

1	2	3	4	5
25	378526.78	2192943.39	-	-
26	378533.85	2192940.04	-	-
27	378540.77	2192935.04	-	-
28	378545.97	2192929.41	-	-
29	378548.76	2192923.13	-	-
30	378548.26	2192916.78	-	-
31	378550.97	2192908.64	-	-
32	378553.89	2192899.58	-	-
33	378558.89	2192893.45	-	-
34	378565.45	2192886.03	-	-
35	378571.59	2192881.61	-	-
36	378578.15	2192878.32	-	-
37	378587.21	2192873.54	-	-
38	378595.27	2192865.06	-	-
39	378600.62	2192856.92	-	-
40	378602.26	2192850.22	-	-
41	378603.98	2192846.08	-	-
42	378606.78	2192848.12	-	-
43	378611.92	2192851.01	-	-
44	378590.14	2192887.25	-	-
45	378569.71	2192932.56	-	-
46	378568.45	2192933.97	-	-
47	378559.79	2192943.38	-	-
48	378553.15	2192949.85	-	-
49	378546.01	2192954.64	-	-
50	378541.31	2192959.59	-	-
51	378537.86	2192966.9	-	-
52	378534.08	2192972.45	-	-
53	378528.95	2192975.81	-	-



ДОКУМЕНТ ПОДПИСАН
ЭЛЕКТРОННОЙ ПОДПИСЬЮ

Сертификат: 00ВВ056В7401СВ38Д2В3576АСДС8425108

Владелец: ФЕДЕРАЛЬНАЯ СЛУЖБА ГОСУДАРСТВЕННОЙ

РЕГИСТРАЦИИ, КАДАСТРА И КАРТОГРАФИИ

Действителен: с 27.06.2023 по 19.09.2024

полное наименование должности

инициалы, фамилия

Земельный участок

вид объекта недвижимости

Лист № 184 раздела 4.2

Всего листов раздела 4.2: 186

Всего разделов: 7

Всего листов выписки: 908

21.08.2023г. № КУВИ-001/2023-190819146

Кадастровый номер:

47:23:0000000:21(Единое землепользование)

1	2	3	4	5
54	378525.93	2192982.03	-	-
55	378523.75	2192990.51	-	-
56	378523.24	2192998.58	-	-
57	378521.98	2193006.23	-	-
58	378518.96	2193010.34	-	-
59	378515.85	2193013.7	-	-
60	378510.29	2193016.17	-	-
1	378579.59	2193076.88	-	-
2	378578.65	2193091.87	-	-
3	378565.84	2193072.56	-	-
4	378540.77	2193048.51	-	-
5	378535.58	2193043	-	-
6	378539.63	2193044.46	-	-
7	378550.38	2193049.16	-	-
8	378560.88	2193055.04	-	-
9	378568.36	2193064.45	-	-
10	378572.31	2193068.99	-	-
11	378579.59	2193076.88	-	-
1	378479.64	2193034.34	-	-
2	378464.94	2193052.52	-	-
3	378459.66	2193042.8	-	-
4	378452.26	2193027.76	-	-
5	378448.31	2193015.57	-	-
6	378449.41	2193003.64	-	-
7	378457.64	2192995.66	-	-
8	378464.03	2192990.79	-	-
9	378470.24	2192986.75	-	-
10	378475.71	2192983.9	-	-
11	378479.32	2192979.11	-	-



ДОКУМЕНТ ПОДПИСАН
ЭЛЕКТРОННОЙ ПОДПИСЬЮ

Сертификат: 00ВВ056В7401СВ38Д2В3576АСДС8425108

Владелец: ФЕДЕРАЛЬНАЯ СЛУЖБА ГОСУДАРСТВЕННОЙ

РЕГИСТРАЦИИ, КАДАСТРА И КАРТОГРАФИИ

Действителен: с 27.06.2023 по 19.09.2024

полное наименование должности

инициалы, фамилия

Земельный участок

вид объекта недвижимости

Лист № 185 раздела 4.2

Всего листов раздела 4.2: 186

Всего разделов: 7

Всего листов выписки: 908

21.08.2023г. № КУВИ-001/2023-190819146

Кадастровый номер:

47:23:0000000:21(Единое землепользование)

1	2	3	4	5
12	378481.08	2192971.21	-	-
13	378482.43	2192963.44	-	-
14	378488.56	2192953.69	-	-
15	378489.65	2192950.16	-	-
16	378491	2192942.18	-	-
17	378492.43	2192934.45	-	-
18	378492.92	2192932.92	-	-
19	378509.03	2192928.54	-	-
20	378528.19	2192911.11	-	-
21	378541.17	2192869.08	-	-
22	378554.08	2192832.42	-	-
23	378559.1	2192826.34	-	-
24	378562.42	2192826.23	-	-
25	378571.66	2192827.57	-	-
26	378584.6	2192836.69	-	-
27	378589.89	2192840.3	-	-
28	378592.7	2192841.8	-	-
29	378588.92	2192846.01	-	-
30	378584.57	2192850.07	-	-
31	378578.29	2192852.36	-	-
32	378574.23	2192852.78	-	-
33	378565.59	2192851.21	-	-
34	378560.31	2192851.79	-	-
35	378551.04	2192858.06	-	-
36	378544.76	2192865.06	-	-
37	378541.77	2192873.33	-	-
38	378540.62	2192885.17	-	-
39	378539.63	2192892.74	-	-
40	378529.99	2192907.93	-	-



ДОКУМЕНТ ПОДПИСАН
ЭЛЕКТРОННОЙ ПОДПИСЬЮ

Сертификат: 00ВВ056В7401СВ38Д2В3576АСДС8425108

Владелец: ФЕДЕРАЛЬНАЯ СЛУЖБА ГОСУДАРСТВЕННОЙ

РЕГИСТРАЦИИ, КАДАСТРА И КАРТОГРАФИИ

Действителен: с 27.06.2023 по 19.09.2024

полное наименование должности

инициалы, фамилия

Земельный участок

вид объекта недвижимости

Лист № 186 раздела 4.2

Всего листов раздела 4.2: 186

Всего разделов: 7

Всего листов выписки: 908

21.08.2023г. № КУВИ-001/2023-190819146

Кадастровый номер:

47:23:0000000:21(Единое землепользование)

1	2	3	4	5
41	378527.07	2192921.99	-	-
42	378521.79	2192929.26	-	-
43	378514.09	2192935.61	-	-
44	378509.02	2192940.68	-	-
45	378507.38	2192944.96	-	-
46	378508.02	2192950.45	-	-
47	378510.23	2192955.16	-	-
48	378510.16	2192957.51	-	-
49	378509.38	2192959.51	-	-
50	378504.45	2192964.93	-	-
51	378497.61	2192974.56	-	-
52	378496.53	2192979.27	-	-
53	378497.46	2192986.55	-	-
54	378496.89	2192990.47	-	-
55	378494.47	2192993.68	-	-
56	378489.19	2192996.47	-	-
57	378483.27	2193000.25	-	-
58	378477.34	2193006.24	-	-
59	378471.14	2193010.16	-	-
60	378468.85	2193017.58	-	-
61	378470.28	2193023.36	-	-
62	378475.7	2193029.93	-	-
63	378479.64	2193034.34	-	-



ДОКУМЕНТ ПОДПИСАН
ЭЛЕКТРОННОЙ ПОДПИСЬЮ

Сертификат: 00ВВ056В7401СВ38D2В3576АСDС8425108

Владелец: ФЕДЕРАЛЬНАЯ СЛУЖБА ГОСУДАРСТВЕННОЙ

РЕГИСТРАЦИИ, КАДАСТРА И КАРТОГРАФИИ

Действителен: с 27.06.2023 по 19.09.2024

полное наименование должности

инициалы, фамилия

Филиал публично-правовой компании "Роскадастр" по Ленинградской области
полное наименование органа регистрации прав
Выписка из Единого государственного реестра недвижимости об объекте недвижимости

Сведения о характеристиках объекта недвижимости

На основании запроса от 21.08.2023, поступившего на рассмотрение 21.08.2023, сообщаем, что согласно записям Единого государственного реестра недвижимости:

Раздел 1 Лист 1

Земельный участок			
вид объекта недвижимости			
Лист № 1 раздела 1	Всего листов раздела 1: 3	Всего разделов: 8	Всего листов выписки: 23
21.08.2023г. № КУВИ-001/2023-190827399			
Кадастровый номер:	47:23:0424002:101		
Номер кадастрового квартала:	47:23:0424002		
Дата присвоения кадастрового номера:	28.02.2009		
Ранее присвоенный государственный учетный номер:	Кадастровый номер 47:23:04-24-002:0101; 96		
Местоположение:	Местоположение установлено относительно ориентира, расположенного в границах участка. Почтовый адрес ориентира: Ленинградская область, Гатчинский район, вблизи д. Новые Черницы.		
Площадь:	70895		
Кадастровая стоимость, руб.:	406937.3		
Кадастровые номера расположенных в пределах земельного участка объектов недвижимости:	данные отсутствуют		
Кадастровые номера объектов недвижимости, из которых образован объект недвижимости:	данные отсутствуют		
Кадастровые номера образованных объектов недвижимости:	данные отсутствуют		
Категория земель:	Земли сельскохозяйственного назначения		
Виды разрешенного использования:	для сельскохозяйственного производства		
Сведения о кадастровом инженерере:	данные отсутствуют		
Сведения о лесах, водных объектах и об иных природных объектах, расположенных в пределах земельного участка:	данные отсутствуют		
Сведения о том, что земельный участок полностью расположен в границах зоны с особыми условиями использования территории, территории объекта культурного наследия, публичного сервитута:	данные отсутствуют		
Сведения о том, что земельный участок расположен в границах особой экономической зоны, территории опережающего социально-экономического развития, зоны территориального развития в Российской Федерации, игровой зоны:	данные отсутствуют		

полное наименование должности	 ДОКУМЕНТ ПОДПИСАН ЭЛЕКТРОННОЙ ПОДПИСЬЮ Сертификат: 00ВВ056В7401СВ38D2В3576АСDС8425108 Владелец: ФЕДЕРАЛЬНАЯ СЛУЖБА ГОСУДАРСТВЕННОЙ РЕГИСТРАЦИИ, КАДАСТРА И КАРТОГРАФИИ Действителен: с 27.06.2023 по 19.09.2024	инициалы, фамилия

Земельный участок			
вид объекта недвижимости			
Лист № 2 раздела 1	Всего листов раздела 1: 3	Всего разделов: 8	Всего листов выписки: 23
21.08.2023г. № КУВИ-001/2023-190827399			
Кадастровый номер:		47:23:0424002:101	
Сведения о том, что земельный участок расположен в границах особо охраняемой природной территории, охотничьих угодий, лесничеств:		данные отсутствуют	
Сведения о результатах проведения государственного земельного надзора:		данные отсутствуют	
Сведения о расположении земельного участка в границах территории, в отношении которой утвержден проект межевания территории:		данные отсутствуют	
Условный номер земельного участка:		данные отсутствуют	
Сведения о принятии акта и (или) заключении договора, предусматривающих предоставление в соответствии с земельным законодательством исполнительным органом государственным органом власти или органом местного самоуправления, находящегося в государственной или муниципальной собственности земельного участка для строительства наемного дома социального использования или наемного дома коммерческого использования:		данные отсутствуют	
Сведения о том, что земельный участок или земельные участки образованы на основании решения об изъятии земельного участка и (или) расположенного на нем объекта недвижимости для государственных или муниципальных нужд:		данные отсутствуют	
Сведения о том, что земельный участок образован из земель или земельного участка, государственная собственность на которые не разграничена:		данные отсутствуют	
Сведения о наличии земельного спора о местоположении границ земельных участков:		данные отсутствуют	
Статус записи об объекте недвижимости:		Сведения об объекте недвижимости имеют статус "актуальные"	
Особые отметки:		Сведения об ограничениях права на объект недвижимости, обременениях данного объекта, не зарегистрированных в реестре прав, ограничений прав и обременений недвижимого имущества: вид ограничения (обременения): прочие ограничения прав и обременения объекта недвижимости; срок действия не установлен. вид ограничения (обременения): ограничения прав на земельный участок, предусмотренные статьей 56 Земельного кодекса Российской Федерации; срок действия: с 04.05.2017; реквизиты документа-основания: доверенность от 02.02.2017 № 77 АВ 1940825 выдан: Нотариус города Москвы Гунина Татьяна Петровна. вид ограничения (обременения): ограничения	



ДОКУМЕНТ ПОДПИСАН
ЭЛЕКТРОННОЙ ПОДПИСЬЮ

Сертификат: 00ВВ056В7401СВ38Д2В3576АСDC8425108

Владелец: ФЕДЕРАЛЬНАЯ СЛУЖБА ГОСУДАРСТВЕННОЙ
РЕГИСТРАЦИИ, КАДАСТРА И КАРТОГРАФИИ
Действителен: с 27.06.2023 по 19.09.2024

полное наименование должности

инициалы, фамилия

Земельный участок			
вид объекта недвижимости			
Лист № 3 раздела 1	Всего листов раздела 1: 3	Всего разделов: 8	Всего листов выписки: 23
21.08.2023г. № КУВИ-001/2023-190827399			
Кадастровый номер:		47:23:0424002:101	
		<p>прав на земельный участок, предусмотренные статьей 56 Земельного кодекса Российской Федерации; срок действия: с 25.02.2022; реквизиты документа-основания: документ, содержащий необходимые для внесения в государственный кадастр недвижимости сведения об установлении или изменении территориальной зоны или зоны с особыми условиями использования территорий, либо об отмене установления такой зоны от 01.02.2022 № PVD-0123/2022-14988; иной документ от 15.02.2022 № PVD-0123/2022-14988; доверенность от 06.10.2021 № 9964928. вид ограничения (обременения): ограничения прав на земельный участок, предусмотренные статьей 56 Земельного кодекса Российской Федерации; срок действия: с 10.04.2023; реквизиты документа-основания: решение о согласовании границ охранной зоны объекта электросетевого хозяйства от 14.12.2022 № 21-52569/РС выдан: Северо-Западное управление Федеральной службы по экологическому, технологическому и атомному надзору . вид ограничения (обременения): ограничения прав на земельный участок, предусмотренные статьей 56 Земельного кодекса Российской Федерации; срок действия: с 30.06.2023; реквизиты документа-основания: о порядке установления охранных зон объектов электросетевого хозяйства и особых условий использования земельных участков, расположенных в границах таких зон от 24.02.2009 № 160 выдан: Правительство Российской Федерации.</p>	
Получатель выписки:		Щербакова Алина Игоревна	

полное наименование должности	 ДОКУМЕНТ ПОДПИСАН ЭЛЕКТРОННОЙ ПОДПИСЬЮ Сертификат: 00ВВ056В7401СВ38D2В3576АСDС8425108 Владелец: ФЕДЕРАЛЬНАЯ СЛУЖБА ГОСУДАРСТВЕННОЙ РЕГИСТРАЦИИ, КАДАСТРА И КАРТОГРАФИИ Действителен: с 27.06.2023 по 19.09.2024	инициалы, фамилия
-------------------------------	---	-------------------

Выписка из Единого государственного реестра недвижимости об объекте недвижимости
Сведения о зарегистрированных правах

Земельный участок			
вид объекта недвижимости			
Лист № 1 раздела 2	Всего листов раздела 2: 3	Всего разделов: 8	Всего листов выписки: 23
21.08.2023г. № КУВИ-001/2023-190827399			
Кадастровый номер:		47:23:0424002:101	
1	Правообладатель (правообладатели):	1.1	Общество с ограниченной ответственностью "Черницы", ИНН: 7804393964
	Сведения о возможности предоставления третьим лицам персональных данных физического лица:	1.1.1	данные отсутствуют
2	Вид, номер, дата и время государственной регистрации права:	2.1	Общая долевая собственность, 7089/70895 47-78-17/045/2010-232 17.05.2010 00:00:00
3	Сведения об осуществлении государственной регистрации сделки, права без необходимого в силу закона согласия третьего лица, органа:	3.1	данные отсутствуют
4	Ограничение прав и обременение объекта недвижимости:	не зарегистрировано	
1	Правообладатель (правообладатели):	1.2	Общество с ограниченной ответственностью "Черницы", ИНН: 7804393964
	Сведения о возможности предоставления третьим лицам персональных данных физического лица:	1.2.1	данные отсутствуют
2	Вид, номер, дата и время государственной регистрации права:	2.2	Общая долевая собственность, 63806/70895 47-78-17/183/2009-151 30.12.2009 00:00:00
3	Сведения об осуществлении государственной регистрации сделки, права без необходимого в силу закона согласия третьего лица, органа:	3.2	данные отсутствуют
4	Ограничение прав и обременение объекта недвижимости:		
	4.1 вид:	Прочие ограничения прав и обременения объекта недвижимости	
	дата государственной регистрации:	07.05.2009 00:00:00	
	номер государственной регистрации:	47-78-17/049/2009-045	
	срок, на который установлены ограничение прав и обременение объекта недвижимости:	с 07.05.2009 бессрочно	
	лицо, в пользу которого установлены ограничение прав и обременение объекта недвижимости:	данные о правообладателе отсутствуют	
	сведения о возможности предоставления третьим лицам персональных данных физического лица	данные отсутствуют	



ДОКУМЕНТ ПОДПИСАН
ЭЛЕКТРОННОЙ ПОДПИСЬЮ

Сертификат: 00ВВ056В7401СВ38D2В3576АСDС8425108

Владелец: ФЕДЕРАЛЬНАЯ СЛУЖБА ГОСУДАРСТВЕННОЙ
РЕГИСТРАЦИИ, КАДАСТРА И КАРТОГРАФИИ
Действителен: с 27.06.2023 по 19.09.2024

полное наименование должности

инициалы, фамилия

Земельный участок	
вид объекта недвижимости	
Лист № 2 раздела 2	Всего листов раздела 2: 3
Всего разделов: 8	
Всего листов выписки: 23	
21.08.2023г. № КУВИ-001/2023-190827399	
Кадастровый номер:	47:23:0424002:101
основание государственной регистрации:	Кадастровый паспорт земельного участка (выписка из государственного кадастра недвижимости), № 4723/201/09-2546, выдан 27.02.2009, территориальным отделом по Гатчинскому району Управления Роснедвижимости по Ленинградской области
сведения об осуществлении государственной регистрации сделки, права, ограничения права без необходимого в силу закона согласия третьего лица, органа:	данные отсутствуют
сведения об управляющем залогом и о договоре управления залогом, если такой договор заключен для управления ипотекой:	данные отсутствуют
сведения о депозитарии, который осуществляет хранение обездвиженной документарной закладной или электронной закладной:	
сведения о внесении изменений или дополнений в регистрационную запись об ипотеке:	
5	Договоры участия в долевом строительстве: не зарегистрировано
6	Заявленные в судебном порядке права требования: данные отсутствуют
7	Сведения о возможности предоставления третьим лицам персональных данных физического лица: данные отсутствуют
8	Сведения о возражении в отношении зарегистрированного права: данные отсутствуют
9	Сведения о наличии решения об изъятии объекта недвижимости для государственных и муниципальных нужд: данные отсутствуют
10	Сведения о невозможности государственной регистрации без личного участия правообладателя или его законного представителя: данные отсутствуют
11	Правопритязания и сведения о наличии поступивших, но не рассмотренных заявлений о проведении государственной регистрации права (перехода, прекращения права), ограничения права или обременения объекта недвижимости, сделки в отношении объекта недвижимости: отсутствуют



ДОКУМЕНТ ПОДПИСАН
ЭЛЕКТРОННОЙ ПОДПИСЬЮ

Сертификат: 00ВВ056В7401СВ38Д2В3576АСДС8425108

Владелец: ФЕДЕРАЛЬНАЯ СЛУЖБА ГОСУДАРСТВЕННОЙ
РЕГИСТРАЦИИ, КАДАСТРА И КАРТОГРАФИИ
Действителен: с 27.06.2023 по 19.09.2024

полное наименование должности

инициалы, фамилия


Земельный участок			
вид объекта недвижимости			
Лист № 3 раздела 2	Всего листов раздела 2: 3	Всего разделов: 8	Всего листов выписки: 23
21.08.2023г. № КУВИ-001/2023-190827399			
Кадастровый номер:		47:23:0424002:101	
11	Сведения о невозможности государственной регистрации перехода, прекращения, ограничения права на земельный участок из земель сельскохозяйственного назначения:	данные отсутствуют	

полное наименование должности		ДОКУМЕНТ ПОДПИСАН	инициалы, фамилия
		ЭЛЕКТРОННОЙ ПОДПИСЬЮ	
	Сертификат: 00ВВ056В7401СВ38D2В3576АСDС8425108 Владелец: ФЕДЕРАЛЬНАЯ СЛУЖБА ГОСУДАРСТВЕННОЙ РЕГИСТРАЦИИ, КАДАСТРА И КАРТОГРАФИИ Действителен: с 27.06.2023 по 19.09.2024		

Выписка из Единого государственного реестра недвижимости об объекте недвижимости
Описание местоположения земельного участка

Земельный участок			
вид объекта недвижимости			
Лист № 1 раздела 3	Всего листов раздела 3: 1	Всего разделов: 8	Всего листов выписки: 23
21.08.2023г. № КУВИ-001/2023-190827399			
Кадастровый номер:		47:23:0424002:101	

План (чертеж, схема) земельного участка

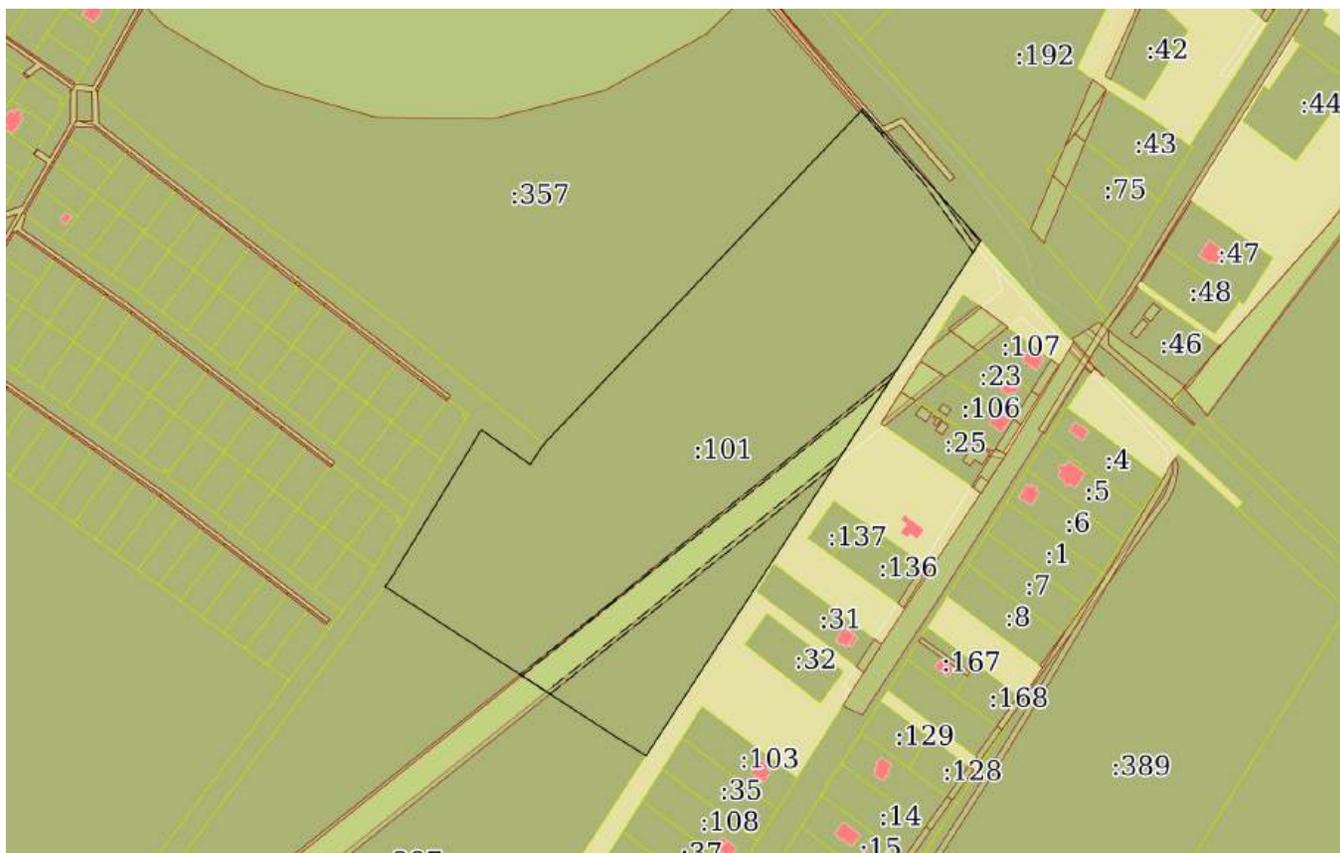

Масштаб 1:5000

Условные обозначения:



ДОКУМЕНТ ПОДПИСАН
ЭЛЕКТРОННОЙ ПОДПИСЬЮ

Сертификат: 00BV056B7401CB38D2B3576ACDC8425108

Владелец: ФЕДЕРАЛЬНАЯ СЛУЖБА ГОСУДАРСТВЕННОЙ
РЕГИСТРАЦИИ, КАДАСТРА И КАРТОГРАФИИ
Действителен: с 27.06.2023 по 19.09.2024

полное наименование должности

инициалы, фамилия

Выписка из Единого государственного реестра недвижимости об объекте недвижимости

Описание местоположения земельного участка

Земельный участок			
вид объекта недвижимости			
Лист № 1 раздела 3.1	Всего листов раздела 3.1: 1	Всего разделов: 8	Всего листов выписки: 23
21.08.2023г. № КУВИ-001/2023-190827399			
Кадастровый номер:		47:23:0424002:101	

Описание местоположения границ земельного участка							
№ п/п	Номер точки		Дирекционный угол	Горизонтальное проложение, м	Описание закрепления на местности	Кадастровые номера смежных участков	Сведения об адресах правообладателей смежных земельных участков
	начальная	конечная					
1	2	3	4	5	6	7	8
1	1.1.1	1.1.2	37°18.4'	6.55	данные отсутствуют	47:23:0441001:154, 47:23:0424002:387	данные отсутствуют; 197110, г. Санкт-Петербург, пр-кт. Константиновский, д. 23, литера. А, кв. 56
2	1.1.2	1.1.3	31°19.1'	117.47	данные отсутствуют	47:23:0441001:154	данные отсутствуют
3	1.1.3	1.1.4	125°23.6'	40.3	данные отсутствуют	47:23:0441001:154	данные отсутствуют
4	1.1.4	1.1.5	34°7.5'	17.17	данные отсутствуют	47:23:0441001:154	данные отсутствуют
5	1.1.5	1.1.6	43°37.9'	311.1	данные отсутствуют	47:23:0441001:357	адрес отсутствует
6	1.1.6	1.1.7	138°6.8'	118.96	данные отсутствуют	47:23:0441001:253	данные отсутствуют
7	1.1.7	1.1.8	213°0.8'	413.89	данные отсутствуют	данные отсутствуют	данные отсутствуют
8	1.1.8	1.1.9	302°0.1'	25.68	данные отсутствуют	47:23:0424002:387	197110, г. Санкт-Петербург, пр-кт. Константиновский, д. 23, литера. А, кв. 56
9	1.1.9	1.1.1	303°3.2'	184.12	данные отсутствуют	47:23:0424002:387	197110, г. Санкт-Петербург, пр-кт. Константиновский, д. 23, литера. А, кв. 56

полное наименование должности	 ДОКУМЕНТ ПОДПИСАН ЭЛЕКТРОННОЙ ПОДПИСЬЮ	инициалы, фамилия
	Сертификат: 00BV056B7401CB38D2B3576ACDC8425108 Владелец: ФЕДЕРАЛЬНАЯ СЛУЖБА ГОСУДАРСТВЕННОЙ РЕГИСТРАЦИИ, КАДАСТРА И КАРТОГРАФИИ Действителен: с 27.06.2023 по 19.09.2024	

Выписка из Единого государственного реестра недвижимости об объекте недвижимости

Описание местоположения земельного участка

Земельный участок			
вид объекта недвижимости			
Лист № 1 раздела 3.2	Всего листов раздела 3.2: 1	Всего разделов: 8	Всего листов выписки: 23
21.08.2023г. № КУВИ-001/2023-190827399			
Кадастровый номер:		47:23:0424002:101	

Сведения о характерных точках границы земельного участка				
Система координат МСК 47 зона 2				
Номер точки	Координаты, м		Описание закрепления на местности	Средняя квадратичная погрешность определения координат характерных точек границ земельного участка, м
	X	Y		
1	2	3	4	5
1	387383.82	2197590.77	-	7.5
2	387283.4	2197745.09	-	7.5
3	387269.79	2197766.87	-	7.5
4	387616.86	2197992.37	-	7.5
5	387705.42	2197912.95	-	7.5
6	387480.25	2197698.28	-	7.5
7	387466.04	2197688.65	-	7.5
8	387489.38	2197655.8	-	7.5
9	387389.03	2197594.74	-	7.5
1	387383.82	2197590.77	-	7.5

полное наименование должности		ДОКУМЕНТ ПОДПИСАН	инициалы, фамилия
		ЭЛЕКТРОННОЙ ПОДПИСЬЮ	
	Сертификат: 00ВВ056В7401СВ38D2В3576АСDC8425108		
	Владелец: ФЕДЕРАЛЬНАЯ СЛУЖБА ГОСУДАРСТВЕННОЙ		
	РЕГИСТРАЦИИ, КАДАСТРА И КАРТОГРАФИИ		
	Действителен: с 27.06.2023 по 19.09.2024		

Выписка из Единого государственного реестра недвижимости об объекте недвижимости
Сведения о частях земельного участка

Земельный участок			
вид объекта недвижимости			
Лист № 1 раздела 4	Всего листов раздела 4: 5	Всего разделов: 8	Всего листов выписки: 23
21.08.2023г. № КУВИ-001/2023-190827399			
Кадастровый номер:		47:23:0424002:101	

План (чертеж, схема) части земельного участка Учетный номер части: 47:23:0424002:101/1



Масштаб 1:3000 Условные обозначения:

полное наименование должности	 ДОКУМЕНТ ПОДПИСАН ЭЛЕКТРОННОЙ ПОДПИСЬЮ	инициалы, фамилия
	Сертификат: 00ВВ056В7401СВ38D2В3576АСDC8425108 Владелец: ФЕДЕРАЛЬНАЯ СЛУЖБА ГОСУДАРСТВЕННОЙ РЕГИСТРАЦИИ, КАДАСТРА И КАРТОГРАФИИ Действителен: с 27.06.2023 по 19.09.2024	

Земельный участок

вид объекта недвижимости

Лист № 2 раздела 4

Всего листов раздела 4: 5

Всего разделов: 8

Всего листов выписки: 23

21.08.2023г. № КУВИ-001/2023-190827399

Кадастровый номер:

47:23:0424002:101

План (чертеж, схема) части земельного участка

Учетный номер части: 47:23:0424002:101/2



Масштаб 1:1000

Условные обозначения:

ДОКУМЕНТ ПОДПИСАН
ЭЛЕКТРОННОЙ ПОДПИСЬЮ

Сертификат: 00ВВ056В7401СВ38D2В3576АСDС8425108

Владелец: ФЕДЕРАЛЬНАЯ СЛУЖБА ГОСУДАРСТВЕННОЙ
РЕГИСТРАЦИИ, КАДАСТРА И КАРТОГРАФИИ
Действителен: с 27.06.2023 по 19.09.2024

полное наименование должности

инициалы, фамилия

Земельный участок

вид объекта недвижимости

Лист № 3 раздела 4

Всего листов раздела 4: 5

Всего разделов: 8

Всего листов выписки: 23


21.08.2023г. № КУВИ-001/2023-190827399

Кадастровый номер:

47:23:0424002:101

План (чертеж, схема) части земельного участка

Учетный номер части: 47:23:0424002:101/3

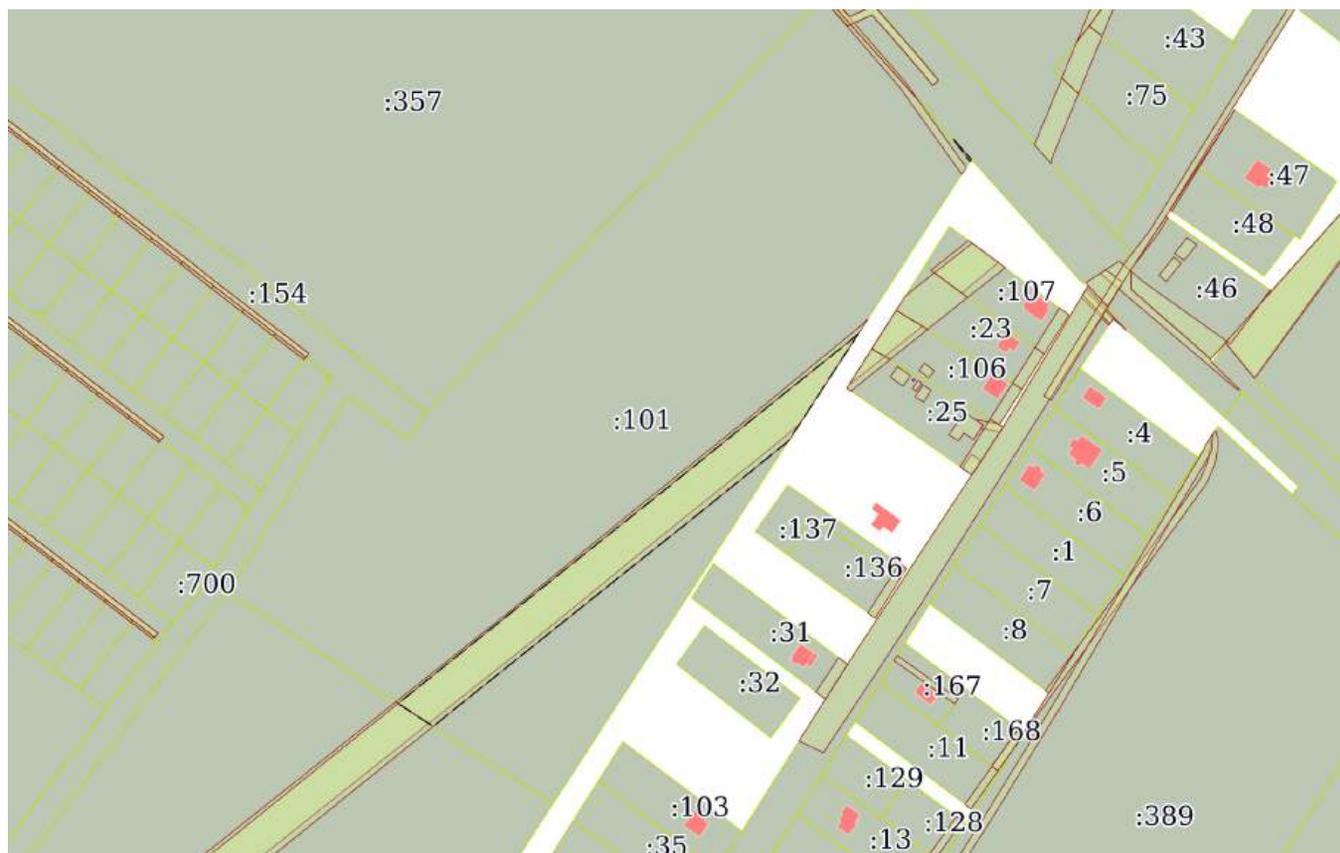

Масштаб 1:4000

Условные обозначения:

ДОКУМЕНТ ПОДПИСАН
ЭЛЕКТРОННОЙ ПОДПИСЬЮ

Сертификат: 00ВВ056В7401СВ38D2В3576АСDС8425108

Владелец: ФЕДЕРАЛЬНАЯ СЛУЖБА ГОСУДАРСТВЕННОЙ
РЕГИСТРАЦИИ, КАДАСТРА И КАРТОГРАФИИ
Действителен: с 27.06.2023 по 19.09.2024

полное наименование должности

инициалы, фамилия

Земельный участок

вид объекта недвижимости

Лист № 4 раздела 4

Всего листов раздела 4: 5

Всего разделов: 8

Всего листов выписки: 23

21.08.2023г. № КУВИ-001/2023-190827399

Кадастровый номер:

47:23:0424002:101

План (чертеж, схема) части земельного участка

Учетный номер части: 47:23:0424002:101/4



Масштаб 1:200

Условные обозначения:

ДОКУМЕНТ ПОДПИСАН
ЭЛЕКТРОННОЙ ПОДПИСЬЮ

Сертификат: 00ВВ056В7401СВ38D2В3576АСDС8425108

Владелец: ФЕДЕРАЛЬНАЯ СЛУЖБА ГОСУДАРСТВЕННОЙ
РЕГИСТРАЦИИ, КАДАСТРА И КАРТОГРАФИИ
Действителен: с 27.06.2023 по 19.09.2024

полное наименование должности

инициалы, фамилия

Земельный участок

вид объекта недвижимости

Лист № 5 раздела 4

Всего листов раздела 4: 5

Всего разделов: 8

Всего листов выписки: 23

21.08.2023г. № КУВИ-001/2023-190827399

Кадастровый номер:

47:23:0424002:101

План (чертеж, схема) части земельного участка

Учетный номер части: 47:23:0424002:101/5



Масштаб 1:200

Условные обозначения:

ДОКУМЕНТ ПОДПИСАН
ЭЛЕКТРОННОЙ ПОДПИСЬЮ

Сертификат: 00ВВ056В7401СВ38D2В3576АСDС8425108

Владелец: ФЕДЕРАЛЬНАЯ СЛУЖБА ГОСУДАРСТВЕННОЙ
РЕГИСТРАЦИИ, КАДАСТРА И КАРТОГРАФИИ
Действителен: с 27.06.2023 по 19.09.2024

полное наименование должности

инициалы, фамилия

Выписка из Единого государственного реестра недвижимости об объекте недвижимости

Сведения о частях земельного участка

Земельный участок		
вид объекта недвижимости		
Лист № 1 раздела 4.1	Всего листов раздела 4.1: 4	Всего разделов: 8
Всего листов выписки: 23		
21.08.2023г. № КУВИ-001/2023-190827399		
Кадастровый номер:		47:23:0424002:101
Учетный номер части	Площадь, м2	Содержание ограничения в использовании или ограничения права на объект недвижимости или обременения объекта недвижимости
1	2	3
47:23:0424002:101/1	5832.5	вид ограничения (обременения): прочие ограничения прав и обременения объекта недвижимости; Срок действия: не установлен; Содержание ограничения (обременения): охранная зона воздушной ЛЭП
47:23:0424002:101/2	358	вид ограничения (обременения): ограничения прав на земельный участок, предусмотренные статьей 56 Земельного кодекса Российской Федерации; Срок действия: не установлен; реквизиты документа-основания: доверенность от 02.02.2017 № 77 АВ 1940825 выдан: Нотариус города Москвы Гунина Татьяна Петровна; Содержание ограничения (обременения): Ограничения в использовании объектов недвижимости в границах охранной зоны указаны в Постановлении Правительства РФ №578 от 09.06.1995 г. "Об утверждении правил охраны линий и сооружений связи Российской Федерации"; Реестровый номер границы: 47.23.2.184
47:23:0424002:101/3	6040	вид ограничения (обременения): ограничения прав на земельный участок, предусмотренные статьей 56 Земельного кодекса Российской Федерации; Срок действия: не установлен; реквизиты документа-основания: документ, содержащий необходимые для внесения в государственный кадастр недвижимости сведения об установлении или изменении территориальной зоны или зоны с особыми условиями использования территорий, либо об отмене установления такой зоны от 01.02.2022 № PVD-0123/2022-14988; иной документ от 15.02.2022 № PVD-0123/2022-14988; доверенность от 06.10.2021 № 9964928; Содержание ограничения (обременения): В соответствии с Постановлением Правительства РФ от 24 февраля 2009 г. N 160 "О порядке установления охранных зон объектов электросетевого хозяйства и особых условий использования земельных участков, расположенных в границах таких зон" в охранных зонах запрещается осуществлять любые действия, которые могут нарушить безопасную работу объектов электросетевого хозяйства, в том числе привести к их повреждению или уничтожению, и (или) повлечь причинение вреда жизни, здоровью граждан и имуществу физических или юридических лиц, а также повлечь нанесение экологического ущерба и возникновение пожаров, в том числе: а) набрасывать на провода и опоры воздушных линий электропередачи посторонние предметы, а также подниматься на опоры воздушных линий электропередачи; б) размещать любые объекты и предметы (материалы) в пределах созданных в соответствии с требованиями нормативно-технических документов проходов и подъездов для доступа к объектам электросетевого хозяйства, а также проводить любые работы и возводить сооружения, которые могут препятствовать доступу к объектам электросетевого хозяйства, без создания необходимых для такого доступа проходов и подъездов; в) находиться в пределах огороженной территории и помещениях



ДОКУМЕНТ ПОДПИСАН
ЭЛЕКТРОННОЙ ПОДПИСЬЮ

Сертификат: 00ВВ056В7401СВ38Д2В3576АСDC8425108

Владелец: ФЕДЕРАЛЬНАЯ СЛУЖБА ГОСУДАРСТВЕННОЙ
РЕГИСТРАЦИИ, КАДАСТРА И КАРТОГРАФИИ
Действителен: с 27.06.2023 по 19.09.2024

полное наименование должности

инициалы, фамилия

Земельный участок			
вид объекта недвижимости			
Лист № 2 раздела 4.1	Всего листов раздела 4.1: 4	Всего разделов: 8	Всего листов выписки: 23

21.08.2023г. № КУВИ-001/2023-190827399

Кадастровый номер:

47:23:0424002:101

распределительных устройств и подстанций, открывать двери и люки распределительных устройств и подстанций, производить переключения и подключения в электрических сетях (указанное требование не распространяется на работников, занятых выполнением разрешенных в установленном порядке работ), разводить огонь в пределах охранных зон вводных и распределительных устройств, подстанций, воздушных линий электропередачи, а также в охранных зонах кабельных линий электропередачи; г) размещать свалки; д) производить работы ударными механизмами, сбрасывать тяжести массой свыше 5 тонн, производить сброс и слив едких и коррозионных веществ и горюче-смазочных материалов (в охранных зонах подземных кабельных линий электропередачи). В пределах охранных зон без письменного решения о согласовании сетевых организаций юридическим и физическим лицам запрещаются: а) строительство, капитальный ремонт, реконструкция или снос зданий и сооружений; б) горные, взрывные, мелиоративные работы, в том числе связанные с временным затоплением земель; в) посадка и вырубка деревьев и кустарников; г) дноуглубительные, землечерпальные и погрузочно-разгрузочные работы, добыча рыбы, других водных животных и растений придонными орудиями лова, устройство водопоев, колка и заготовка льда (в охранных зонах подводных кабельных линий электропередачи); д) проход судов, у которых расстояние по вертикали от верхнего крайнего габарита с грузом или без груза до нижней точки провеса проводов переходов воздушных линий электропередачи через водоемы менее минимально допустимого расстояния, в том числе с учетом максимального уровня подъема воды при паводке; е) проезд машин и механизмов, имеющих общую высоту с грузом или без груза от поверхности дороги более 4,5 метра (в охранных зонах воздушных линий электропередачи); ж) земляные работы на глубине более 0,3 метра (на вспахиваемых землях на глубине более 0,45 метра), а также планировка грунта (в охранных зонах подземных кабельных линий электропередачи); з) полив сельскохозяйственных культур в случае, если высота струи воды может составить свыше 3 метров (в охранных зонах воздушных линий электропередачи); и) полевые сельскохозяйственные работы с применением сельскохозяйственных машин и оборудования высотой более 4 метров (в охранных зонах воздушных линий электропередачи) или полевые сельскохозяйственные работы, связанные с вспашкой земли (в охранных зонах кабельных линий электропередачи). к) размещать детские и спортивные площадки, стадионы, рынки, торговые точки, полевые станы, загоны для скота, гаражи и стоянки всех видов машин и механизмов, садовые, огородные земельные участки и иные объекты недвижимости, расположенные в границах территории ведения гражданами садоводства или огородничества для собственных нужд, объекты жилищного строительства, в том числе индивидуального (в охранных зонах воздушных линий электропередачи); л) складировать или размещать хранилища любых, в том числе горюче-смазочных, материалов; м) устраивать причалы для стоянки судов, барж и плавучих кранов, бросать якоря с судов и осуществлять их проход с отданными якорями, цепями, лотами, волокушами и тралами (в охранных зонах подводных кабельных линий электропередачи).; Реестровый номер границы: 47:23-6.1265; Вид объекта реестра границ: Зона с особыми условиями использования территории; Вид зоны по документу: Охранная зона объекта электросетевого хозяйства -ВЛ-10кВ ф2 ПС-366; Тип зоны: Охранная зона инженерных коммуникаций



ДОКУМЕНТ ПОДПИСАН
ЭЛЕКТРОННОЙ ПОДПИСЬЮ

Сертификат: 00BV056B7401CB38D2B3576ACDC8425108

Владелец: ФЕДЕРАЛЬНАЯ СЛУЖБА ГОСУДАРСТВЕННОЙ

РЕГИСТРАЦИИ, КАДАСТРА И КАРТОГРАФИИ

Действителен: с 27.06.2023 по 19.09.2024

полное наименование должности

инициалы, фамилия

Земельный участок			
вид объекта недвижимости			

Лист № 3 раздела 4.1	Всего листов раздела 4.1: 4	Всего разделов: 8	Всего листов выписки: 23
----------------------	-----------------------------	-------------------	--------------------------

21.08.2023г. № КУВИ-001/2023-190827399

Кадастровый номер:	47:23:0424002:101
--------------------	-------------------

47:23:0424002:101/4	34	вид ограничения (обременения): ограничения прав на земельный участок, предусмотренные статьей 56 Земельного кодекса Российской Федерации; Срок действия: не установлен; реквизиты документа-основания: решение о согласовании границ охранной зоны объекта электросетевого хозяйства от 14.12.2022 № 21-52569/РС выдан: Северо-Западное управление Федеральной службы по экологическому, технологическому и атомному надзору ; Содержание ограничения (обременения): При установлении охранной зоны предусматриваются определенные ограничения в использовании территории, которые регламентируются Постановлением Правительства РФ от 24 февраля 2009 г. N 160 "О порядке установления охранных зон объектов электросетевого хозяйства и особых условий использования земельных участков, расположенных в границах таких зон"; Реестровый номер границы: 47:23-6.2455; Вид объекта реестра границ: Зона с особыми условиями использования территории; Вид зоны по документу: Охранная зона объекта электросетевого хозяйства - ВЛ-0,4 кВ Л-1,2,3 ТП-1779 д.Новые Черницы; Тип зоны: Охранная зона инженерных коммуникаций
47:23:0424002:101/5	34	вид ограничения (обременения): ограничения прав на земельный участок, предусмотренные статьей 56 Земельного кодекса Российской Федерации; Срок действия: не установлен; реквизиты документа-основания: о порядке установления охранных зон объектов электросетевого хозяйства и особых условий использования земельных участков, расположенных в границах таких зон от 24.02.2009 № 160 выдан: Правительство Российской Федерации; Содержание ограничения (обременения): Согласно Постановлению Правительства Российской Федерации № 160 от 24.02.2009 в охранных зонах запрещается осуществлять любые действия, которые могут нарушить безопасную работу объектов электросетевого хозяйства, в том числе привести к их повреждению или уничтожению, и (или) повлечь причинение вреда жизни, здоровью граждан и имуществу физических или юридических лиц, а также повлечь нанесение экологического ущерба и возникновение пожаров, в том числе: а) набрасывать на провода и опоры воздушных линий электропередачи посторонние предметы, а также подниматься на опоры воздушных линий электропередачи; б) размещать любые объекты и предметы (материалы) в пределах созданных в соответствии с требованиями нормативно-технических документов проходов и подъездов для доступа к объектам электросетевого хозяйства, а также проводить любые работы и возводить сооружения, которые могут препятствовать доступу к объектам электросетевого хозяйства, без создания необходимых для такого доступа проходов и подъездов; в) находиться в пределах огороженной территории и помещениях распределительных устройств и подстанций, открывать двери и люки распределительных устройств и подстанций, производить переключения и подключения в электрических сетях (указанное требование не распространяется на работников, занятых выполнением разрешенных в установленном порядке работ), разводить огонь в пределах охранных зон вводных и распределительных устройств, подстанций, воздушных линий электропередачи, а также в охранных зонах кабельных линий электропередачи; г) размещать свалки; д) производить работы ударными механизмами, сбрасывать тяжести массой свыше 5 тонн, производить сброс и слив едких и коррозионных веществ и горюче-смазочных материалов (в охранных зонах подземных кабельных линий электропередачи).; Реестровый номер границы: 47:23-6.2798; Вид объекта реестра границ: Зона



ДОКУМЕНТ ПОДПИСАН
ЭЛЕКТРОННОЙ ПОДПИСЬЮ

Сертификат: 00ВВ056В7401СВ38Д2В3576АСДС8425108

Владелец: ФЕДЕРАЛЬНАЯ СЛУЖБА ГОСУДАРСТВЕННОЙ

РЕГИСТРАЦИИ, КАДАСТРА И КАРТОГРАФИИ

Действителен: с 27.06.2023 по 19.09.2024

полное наименование должности

инициалы, фамилия

Земельный участок			
вид объекта недвижимости			
Лист № 4 раздела 4.1	Всего листов раздела 4.1: 4	Всего разделов: 8	Всего листов выписки: 23
21.08.2023г. № КУВИ-001/2023-190827399			
Кадастровый номер:		47:23:0424002:101	
с особыми условиями использования территории; Вид зоны по документу: Охранная зона объекта электросетевого хозяйства - ВЛ-0,4 кВ Л-1,2,3 ТП-1779 д.Новые Черницы; Тип зоны: Охранная зона инженерных коммуникаций			

полное наименование должности		ДОКУМЕНТ ПОДПИСАН	инициалы, фамилия
	ЭЛЕКТРОННОЙ ПОДПИСЬЮ		
Сертификат: 00ВВ056В7401СВ38D2В3576АСDС8425108		Владелец: ФЕДЕРАЛЬНАЯ СЛУЖБА ГОСУДАРСТВЕННОЙ	
РЕГИСТРАЦИИ, КАДАСТРА И КАРТОГРАФИИ		Действителен: с 27.06.2023 по 19.09.2024	

Выписка из Единого государственного реестра недвижимости об объекте недвижимости

Сведения о частях земельного участка

Земельный участок			
вид объекта недвижимости			
Лист № 1 раздела 4.2	Всего листов раздела 4.2: 5	Всего разделов: 8	Всего листов выписки: 23
21.08.2023г. № КУВИ-001/2023-190827399			
Кадастровый номер:		47:23:0424002:101	

Сведения о характерных точках границы части (частей) земельного участка				
Учетный номер части: 47:23:0424002:101/1				
Система координат МСК 47 зона 2				
Номер точки	Координаты, м		Описание закрепления на местности	Средняя квадратичная погрешность определения координат характерных точек границ земельного участка, м
	X	Y		
1	2	3	4	5
1	387372.39	2197742.46	-	7.5
2	387425.55	2197807.68	-	7.5
3	387474.63	2197868.82	-	7.5
4	387525.26	2197930.37	-	7.5
5	387530.75	2197936.43	-	7.5
6	387474.06	2197899.59	-	7.5
7	387459.12	2197881.44	-	7.5
8	387410	2197820.26	-	7.5
9	387356.79	2197754.98	-	7.5
10	387312.96	2197699.67	-	7.5
11	387324.48	2197681.98	-	7.5
1	387372.39	2197742.46	-	7.5

полное наименование должности		ДОКУМЕНТ ПОДПИСАН ЭЛЕКТРОННОЙ ПОДПИСЬЮ	инициалы, фамилия
	Сертификат: 00BV056B7401CB38D2B3576ACDC8425108 Владелец: ФЕДЕРАЛЬНАЯ СЛУЖБА ГОСУДАРСТВЕННОЙ РЕГИСТРАЦИИ, КАДАСТРА И КАРТОГРАФИИ Действителен: с 27.06.2023 по 19.09.2024		

Земельный участок			
вид объекта недвижимости			

Лист № 2 раздела 4.2	Всего листов раздела 4.2: 5	Всего разделов: 8	Всего листов выписки: 23
----------------------	-----------------------------	-------------------	--------------------------

21.08.2023г. № КУВИ-001/2023-190827399

Кадастровый номер: 47:23:0424002:101

Сведения о характерных точках границы части (частей) земельного участка

Учетный номер части: 47:23:0424002:101/2

Система координат МСК 47 зона 2

Номер точки	Координаты, м		Описание закрепления на местности	Средняя квадратичная погрешность определения координат характерных точек границ земельного участка, м
	X	Y		
1	2	3	4	5
1	387705.42	2197912.95	-	7.5
2	387704.32	2197911.89	-	-
3	387655.83	2197953.72	-	0.1
4	387608.89	2197987.19	-	-
5	387612.49	2197989.52	-	-
6	387649.25	2197963.32	-	-
1	387705.42	2197912.95	-	7.5



ДОКУМЕНТ ПОДПИСАН
ЭЛЕКТРОННОЙ ПОДПИСЬЮ

Сертификат: 00ВВ056В7401СВ38D2В3576АСDС8425108

Владелец: ФЕДЕРАЛЬНАЯ СЛУЖБА ГОСУДАРСТВЕННОЙ
РЕГИСТРАЦИИ, КАДАСТРА И КАРТОГРАФИИ
Действителен: с 27.06.2023 по 19.09.2024

полное наименование должности

инициалы, фамилия

Земельный участок

вид объекта недвижимости

Лист № 3 раздела 4.2

Всего листов раздела 4.2: 5

Всего разделов: 8

Всего листов выписки: 23

21.08.2023г. № КУВИ-001/2023-190827399

Кадастровый номер:

47:23:0424002:101

Сведения о характерных точках границы части (частей) земельного участка

Учетный номер части: 47:23:0424002:101/3

Система координат

Номер точки	Координаты, м		Описание закрепления на местности	Средняя квадратичная погрешность определения координат характерных точек границ земельного участка, м
	X	Y		
1	2	3	4	5
1	387522.54	2197931.09	-	-
2	387465.29	2197893.89	-	-
3	387461.86	2197889.61	-	-
4	387423.05	2197841.61	-	-
5	387385.8	2197794.87	-	-
6	387348.28	2197748.05	-	-
7	387311.38	2197702.09	-	-
8	387323.66	2197683.22	-	-
9	387326.78	2197687.1	-	-
10	387364.98	2197734.67	-	-
11	387402.51	2197781.5	-	-
12	387439.74	2197828.22	-	-
13	387478.54	2197876.19	-	-
14	387515.83	2197922.77	-	-
1	387522.54	2197931.09	-	-
1	387627.48	2197982.84	-	-
2	387616.86	2197992.37	-	-
3	387615.75	2197991.65	-	-
1	387627.48	2197982.84	-	-



ДОКУМЕНТ ПОДПИСАН
ЭЛЕКТРОННОЙ ПОДПИСЬЮ

Сертификат: 00ВВ056В7401СВ38D2В3576АСDC8425108

Владелец: ФЕДЕРАЛЬНАЯ СЛУЖБА ГОСУДАРСТВЕННОЙ

РЕГИСТРАЦИИ, КАДАСТРА И КАРТОГРАФИИ

Действителен: с 27.06.2023 по 19.09.2024

полное наименование должности

инициалы, фамилия

Земельный участок				
вид объекта недвижимости				
Лист № 4 раздела 4.2		Всего листов раздела 4.2: 5		Всего разделов: 8
Всего листов выписки: 23				
21.08.2023г. № КУВИ-001/2023-190827399				
Кадастровый номер:			47:23:0424002:101	
Сведения о характерных точках границы части (частей) земельного участка				
Учетный номер части: 47:23:0424002:101/4				
Система координат				
Номер точки	Координаты, м		Описание закрепления на местности	Средняя квадратичная погрешность определения координат характерных точек границ земельного участка, м
	X	Y		
1	2	3	4	5
1	387704.28	2197911.86	-	-
2	387705.42	2197912.95	-	-
3	387689.6	2197927.14	-	-
4	387688.88	2197925.56	-	-
5	387704.28	2197911.86	-	-



ДОКУМЕНТ ПОДПИСАН
ЭЛЕКТРОННОЙ ПОДПИСЬЮ

Сертификат: 00ВВ056В7401СВ38D2В3576АСDС8425108

Владелец: ФЕДЕРАЛЬНАЯ СЛУЖБА ГОСУДАРСТВЕННОЙ
РЕГИСТРАЦИИ, КАДАСТРА И КАРТОГРАФИИ
Действителен: с 27.06.2023 по 19.09.2024

полное наименование должности

инициалы, фамилия

Земельный участок				
вид объекта недвижимости				
Лист № 5 раздела 4.2		Всего листов раздела 4.2: 5		Всего разделов: 8
21.08.2023г. № КУВИ-001/2023-190827399				
Кадастровый номер:			47:23:0424002:101	
Сведения о характерных точках границы части (частей) земельного участка				
Учетный номер части: 47:23:0424002:101/5				
Система координат				
Номер точки	Координаты, м		Описание закрепления на местности	Средняя квадратичная погрешность определения координат характерных точек границ земельного участка, м
	X	Y		
1	2	3	4	5
1	387704.28	2197911.86	-	-
2	387705.42	2197912.95	-	-
3	387689.6	2197927.14	-	-
4	387688.88	2197925.56	-	-
5	387704.28	2197911.86	-	-



ДОКУМЕНТ ПОДПИСАН
ЭЛЕКТРОННОЙ ПОДПИСЬЮ

Сертификат: 00ВВ056В7401СВ38D2В3576АСDС8425108

Владелец: ФЕДЕРАЛЬНАЯ СЛУЖБА ГОСУДАРСТВЕННОЙ
РЕГИСТРАЦИИ, КАДАСТРА И КАРТОГРАФИИ
Действителен: с 27.06.2023 по 19.09.2024

полное наименование должности

инициалы, фамилия

Филиал публично-правовой компании "Роскадастр" по Ленинградской области
полное наименование органа регистрации прав
Выписка из Единого государственного реестра недвижимости об объекте недвижимости



Сведения о характеристиках объекта недвижимости

На основании запроса от 21.08.2023, поступившего на рассмотрение 21.08.2023, сообщаем, что согласно записям Единого государственного реестра недвижимости:

Раздел 1 Лист 1

Земельный участок			
вид объекта недвижимости			
Лист № 1 раздела 1	Всего листов раздела 1: 3	Всего разделов: 8	Всего листов выписки: 14
21.08.2023г. № КУВИ-001/2023-190826927			
Кадастровый номер:	47:23:0424002:387		
Номер кадастрового квартала:	47:23:0424002		
Дата присвоения кадастрового номера:	21.01.2021		
Ранее присвоенный государственный учетный номер:	данные отсутствуют		
Адрес:	Ленинградская область, Гатчинский муниципальный район, Большеколпанское сельское поселение, вблизи д. Старые Черницы		
Площадь:	67514 +/- 91		
Кадастровая стоимость, руб.:	387530.36		
Кадастровые номера расположенных в пределах земельного участка объектов недвижимости:	данные отсутствуют		
Кадастровые номера объектов недвижимости, из которых образован объект недвижимости:	47:23:0424002:100		
Кадастровые номера образованных объектов недвижимости:	данные отсутствуют		
Категория земель:	Земли сельскохозяйственного назначения		
Виды разрешенного использования:	Пашни, сенокосы, пастбища		
Сведения о кадастровом инженерере:	23815, образованием 2 земельных участков путем раздела земельного участка с кадастровым номером 47:23:0424002:100, 1, 2020-10-22		
Сведения о лесах, водных объектах и об иных природных объектах, расположенных в пределах земельного участка:	данные отсутствуют		
Сведения о том, что земельный участок полностью расположен в границах зоны с особыми условиями использования территории, территории объекта культурного наследия, публичного сервитута:	данные отсутствуют		

полное наименование должности	 ДОКУМЕНТ ПОДПИСАН ЭЛЕКТРОННОЙ ПОДПИСЬЮ Сертификат: 00BV056B7401CB38D2B3576ACDC8425108 Владелец: ФЕДЕРАЛЬНАЯ СЛУЖБА ГОСУДАРСТВЕННОЙ РЕГИСТРАЦИИ, КАДАСТРА И КАРТОГРАФИИ Действителен: с 27.06.2023 по 19.09.2024	инициалы, фамилия

Земельный участок			
вид объекта недвижимости			
Лист № 2 раздела 1	Всего листов раздела 1: 3	Всего разделов: 8	Всего листов выписки: 14
21.08.2023г. № КУВИ-001/2023-190826927			
Кадастровый номер:		47:23:0424002:387	
Сведения о том, что земельный участок расположен в границах особой экономической зоны, территории опережающего социально-экономического развития, зоны территориального развития в Российской Федерации, игровой зоны:		данные отсутствуют	
Сведения о том, что земельный участок расположен в границах особо охраняемой природной территории, охотничьих угодий, лесничеств:		данные отсутствуют	
Сведения о результатах проведения государственного земельного надзора:		данные отсутствуют	
Сведения о расположении земельного участка в границах территории, в отношении которой утвержден проект межевания территории:		данные отсутствуют	
Условный номер земельного участка:		данные отсутствуют	
Сведения о принятии акта и (или) заключении договора, предусматривающих предоставление в соответствии с земельным законодательством исполнительным органом государственным органом власти или органом местного самоуправления, находящегося в государственной или муниципальной собственности земельного участка для строительства наемного дома социального использования или наемного дома коммерческого использования:		данные отсутствуют	
Сведения о том, что земельный участок или земельные участки образованы на основании решения об изъятии земельного участка и (или) расположенного на нем объекта недвижимости для государственных или муниципальных нужд:		данные отсутствуют	
Сведения о том, что земельный участок образован из земель или земельного участка, государственная собственность на которые не разграничена:		данные отсутствуют	
Сведения о наличии земельного спора о местоположении границ земельных участков:		данные отсутствуют	
Статус записи об объекте недвижимости:		Сведения об объекте недвижимости имеют статус "актуальные"	
Особые отметки:		Сведения об ограничениях права на объект недвижимости, обременениях данного объекта, не зарегистрированных в реестре прав, ограничений прав и обременений недвижимого имущества: вид ограничения (обременения): ограничения прав на земельный участок, предусмотренные статьей 56	



ДОКУМЕНТ ПОДПИСАН
ЭЛЕКТРОННОЙ ПОДПИСЬЮ

Сертификат: 00ВВ056В7401СВ38D2В3576АСDС8425108

Владелец: ФЕДЕРАЛЬНАЯ СЛУЖБА ГОСУДАРСТВЕННОЙ
РЕГИСТРАЦИИ, КАДАСТРА И КАРТОГРАФИИ
Действителен: с 27.06.2023 по 19.09.2024

полное наименование должности

инициалы, фамилия

Земельный участок			
вид объекта недвижимости			
Лист № 3 раздела 1	Всего листов раздела 1: 3	Всего разделов: 8	Всего листов выписки: 14
21.08.2023г. № КУВИ-001/2023-190826927			
Кадастровый номер:		47:23:0424002:387	
		Земельного кодекса Российской Федерации; срок действия: с 25.02.2022; реквизиты документа-основания: документ, содержащий необходимые для внесения в государственный кадастр недвижимости сведения об установлении или изменении территориальной зоны или зоны с особыми условиями использования территорий, либо об отмене установления такой зоны от 01.02.2022 № PVD-0123/2022-14988; иной документ от 15.02.2022 № PVD-0123/2022-14988; доверенность от 06.10.2021 № 9964928.	
Получатель выписки:		Щербакова Алина Игоревна	

полное наименование должности	 ДОКУМЕНТ ПОДПИСАН ЭЛЕКТРОННОЙ ПОДПИСЬЮ Сертификат: 00ВВ056В7401СВ38D2В3576АСDC8425108 Владелец: ФЕДЕРАЛЬНАЯ СЛУЖБА ГОСУДАРСТВЕННОЙ РЕГИСТРАЦИИ, КАДАСТРА И КАРТОГРАФИИ Действителен: с 27.06.2023 по 19.09.2024	инициалы, фамилия
-------------------------------	---	-------------------

Выписка из Единого государственного реестра недвижимости об объекте недвижимости
Сведения о зарегистрированных правах

Земельный участок			
вид объекта недвижимости			
Лист № 1 раздела 2	Всего листов раздела 2: 2	Всего разделов: 8	Всего листов выписки: 14
21.08.2023г. № КУВИ-001/2023-190826927			
Кадастровый номер:		47:23:0424002:387	
1	Правообладатель (правообладатели):	1.1	Физическое лицо
	Сведения о возможности предоставления третьим лицам персональных данных физического лица:	1.1.1	данные отсутствуют
2	Вид, номер, дата и время государственной регистрации права:	2.1	Собственность 47:23:0424002:387-47/054/2023-3 20.02.2023 16:11:50
3	Сведения об осуществлении государственной регистрации сделки, права без необходимого в силу закона согласия третьего лица, органа:	3.1	данные отсутствуют
4	Ограничение прав и обременение объекта недвижимости:	не зарегистрировано	
5	Договоры участия в долевом строительстве:	не зарегистрировано	
6	Заявленные в судебном порядке права требования:	данные отсутствуют	
7	Сведения о возможности предоставления третьим лицам персональных данных физического лица	данные отсутствуют	
8	Сведения о возражении в отношении зарегистрированного права:	данные отсутствуют	
9	Сведения о наличии решения об изъятии объекта недвижимости для государственных и муниципальных нужд:	данные отсутствуют	
10	Сведения о невозможности государственной регистрации без личного участия правообладателя или его законного представителя:	данные отсутствуют	
11	Правопритязания и сведения о наличии поступивших, но не рассмотренных заявлений о проведении государственной регистрации права (перехода, прекращения права), ограничения права или обременения объекта недвижимости, сделки в отношении объекта недвижимости:	отсутствуют	

	 ДОКУМЕНТ ПОДПИСАН ЭЛЕКТРОННОЙ ПОДПИСЬЮ			
			Сертификат: 00BV056B7401CB38D2B3576ACDC8425108 Владелец: ФЕДЕРАЛЬНАЯ СЛУЖБА ГОСУДАРСТВЕННОЙ РЕГИСТРАЦИИ, КАДАСТРА И КАРТОГРАФИИ Действителен: с 27.06.2023 по 19.09.2024	инициалы, фамилия
полное наименование должности				

Земельный участок			
вид объекта недвижимости			
Лист № 2 раздела 2	Всего листов раздела 2: 2	Всего разделов: 8	Всего листов выписки: 14
21.08.2023г. № КУВИ-001/2023-190826927			
Кадастровый номер:		47:23:0424002:387	
11	Сведения о невозможности государственной регистрации перехода, прекращения, ограничения права на земельный участок из земель сельскохозяйственного назначения:	данные отсутствуют	

полное наименование должности		ДОКУМЕНТ ПОДПИСАН	инициалы, фамилия
		ЭЛЕКТРОННОЙ ПОДПИСЬЮ	
	Сертификат: 00ВВ056В7401СВ38D2В3576АСDС8425108 Владелец: ФЕДЕРАЛЬНАЯ СЛУЖБА ГОСУДАРСТВЕННОЙ РЕГИСТРАЦИИ, КАДАСТРА И КАРТОГРАФИИ Действителен: с 27.06.2023 по 19.09.2024		

Выписка из Единого государственного реестра недвижимости об объекте недвижимости
Описание местоположения земельного участка

Земельный участок			
вид объекта недвижимости			
Лист № 1 раздела 3	Всего листов раздела 3: 1	Всего разделов: 8	Всего листов выписки: 14
21.08.2023г. № КУВИ-001/2023-190826927			
Кадастровый номер:		47:23:0424002:387	

План (чертеж, схема) земельного участка



Масштаб 1:4000 Условные обозначения:

полное наименование должности	 ДОКУМЕНТ ПОДПИСАН ЭЛЕКТРОННОЙ ПОДПИСЬЮ	инициалы, фамилия
	Сертификат: 00ВВ056В7401СВ38D2В3576АСDС8425108 Владелец: ФЕДЕРАЛЬНАЯ СЛУЖБА ГОСУДАРСТВЕННОЙ РЕГИСТРАЦИИ, КАДАСТРА И КАРТОГРАФИИ Действителен: с 27.06.2023 по 19.09.2024	

Выписка из Единого государственного реестра недвижимости об объекте недвижимости

Описание местоположения земельного участка

Земельный участок			
вид объекта недвижимости			
Лист № 1 раздела 3.1	Всего листов раздела 3.1: 1	Всего разделов: 8	Всего листов выписки: 14
21.08.2023г. № КУВИ-001/2023-190826927			
Кадастровый номер:		47:23:0424002:387	

Описание местоположения границ земельного участка							
№ п/п	Номер точки		Дирекционный угол	Горизонтальное проложение, м	Описание закрепления на местности	Кадастровые номера смежных участков	Сведения об адресах правообладателей смежных земельных участков
	начальная	конечная					
1	2	3	4	5	6	7	8
1	1.1.1	1.1.2	37°23.0'	98.59	данные отсутствуют	47:23:0441001:154	данные отсутствуют
2	1.1.2	1.1.3	36°42.5'	163.42	данные отсутствуют	47:23:0441001:154	данные отсутствуют
3	1.1.3	1.1.4	37°22.1'	44.88	данные отсутствуют	47:23:0441001:154	данные отсутствуют
4	1.1.4	1.1.5	123°3.3'	108.81	данные отсутствуют	47:23:0424002:101	адрес отсутствует
5	1.1.5	1.1.6	123°3.0'	21.1	данные отсутствуют	47:23:0424002:101	адрес отсутствует
6	1.1.6	1.1.7	123°3.1'	54.2	данные отсутствуют	47:23:0424002:101	адрес отсутствует
7	1.1.7	1.1.8	122°0.1'	25.68	данные отсутствуют	47:23:0424002:101	адрес отсутствует
8	1.1.8	1.1.9	212°57.0'	306.6	данные отсутствуют	данные отсутствуют	данные отсутствуют
9	1.1.9	1.1.1	303°2.8'	231.59	данные отсутствуют	47:23:0424002:388	197110, г. Санкт-Петербург, пр-кт. Константиновский, д. 23, литера. А, кв. 56

полное наименование должности	 ДОКУМЕНТ ПОДПИСАН ЭЛЕКТРОННОЙ ПОДПИСЬЮ	инициалы, фамилия
	Сертификат: 00BV056B7401CB38D2B3576ACDC8425108 Владелец: ФЕДЕРАЛЬНАЯ СЛУЖБА ГОСУДАРСТВЕННОЙ РЕГИСТРАЦИИ, КАДАСТРА И КАРТОГРАФИИ Действителен: с 27.06.2023 по 19.09.2024	

Выписка из Единого государственного реестра недвижимости об объекте недвижимости

Описание местоположения земельного участка

Земельный участок			
вид объекта недвижимости			
Лист № 1 раздела 3.2	Всего листов раздела 3.2: 1	Всего разделов: 8	Всего листов выписки: 14
21.08.2023г. № КУВИ-001/2023-190826927			
Кадастровый номер:		47:23:0424002:387	

Сведения о характерных точках границы земельного участка				
Система координат МСК-47				
Номер точки	Координаты, м		Описание закрепления на местности	Средняя квадратичная погрешность определения координат характерных точек границ земельного участка, м
	X	Y		
1	2	3	4	5
1	387138.8	2197405.99	-	0.1
2	387012.51	2197600.11	-	0.1
3	387269.79	2197766.87	-	0.1
4	387283.4	2197745.09	-	0.1
5	387312.96	2197699.66	-	0.1
6	387324.47	2197681.97	-	0.1
7	387383.82	2197590.77	-	0.1
8	387348.15	2197563.53	-	0.1
9	387217.14	2197465.85	-	0.1
1	387138.8	2197405.99	-	0.1



ДОКУМЕНТ ПОДПИСАН
ЭЛЕКТРОННОЙ ПОДПИСЬЮ

Сертификат: 00ВВ056В7401СВ38D2В3576АСDС8425108

Владелец: ФЕДЕРАЛЬНАЯ СЛУЖБА ГОСУДАРСТВЕННОЙ
РЕГИСТРАЦИИ, КАДАСТРА И КАРТОГРАФИИ
Действителен: с 27.06.2023 по 19.09.2024


полное наименование должности

инициалы, фамилия

Выписка из Единого государственного реестра недвижимости об объекте недвижимости
Сведения о частях земельного участка

Земельный участок			
вид объекта недвижимости			
Лист № 1 раздела 4	Всего листов раздела 4: 2	Всего разделов: 8	Всего листов выписки: 14
21.08.2023г. № КУВИ-001/2023-190826927			
Кадастровый номер:		47:23:0424002:387	

План (чертеж, схема) части земельного участка Учетный номер части: 47:23:0424002:387/1

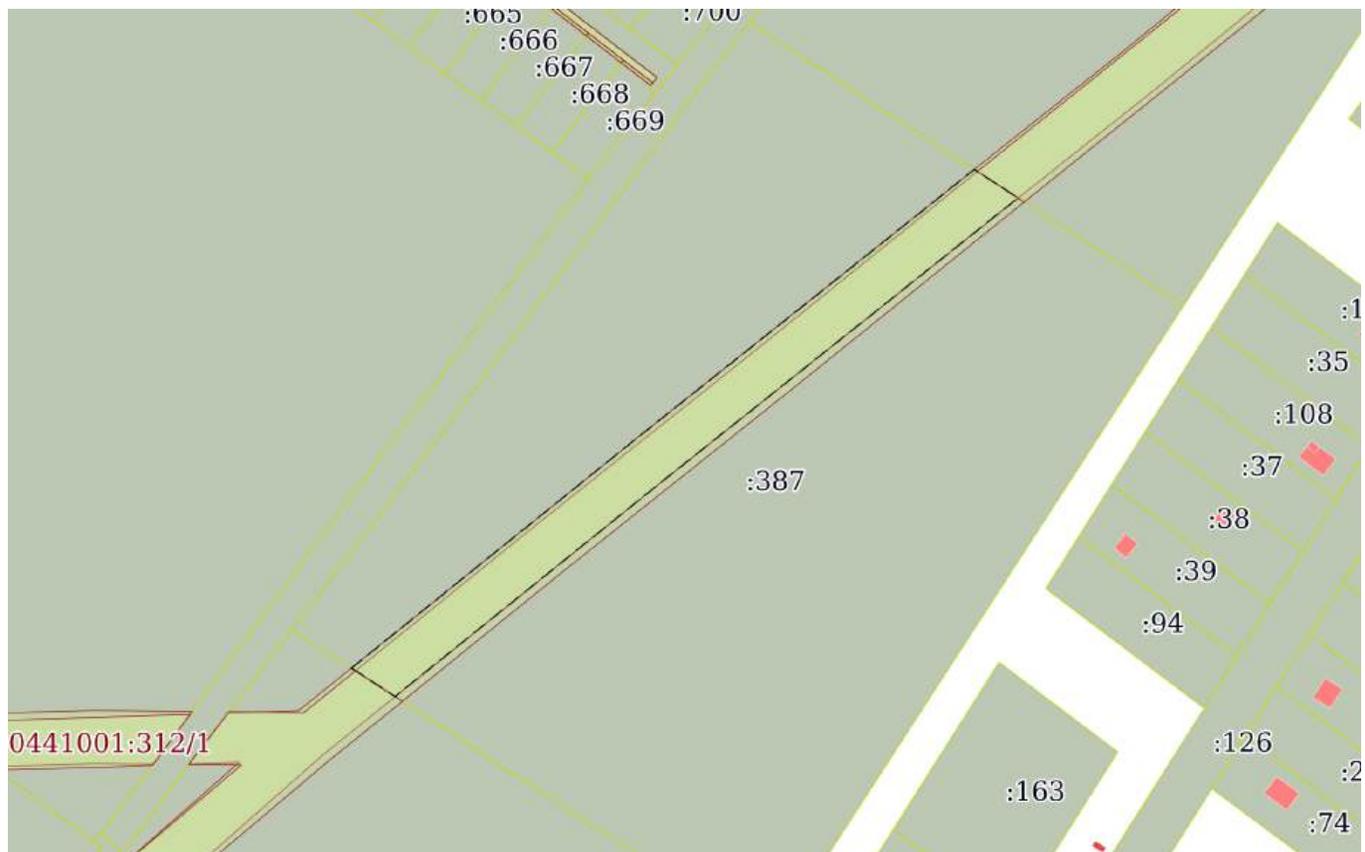

Масштаб 1:3000 Условные обозначения:

полное наименование должности	 ДОКУМЕНТ ПОДПИСАН ЭЛЕКТРОННОЙ ПОДПИСЬЮ	инициалы, фамилия
	Сертификат: 00ВВ056В7401СВ38D2В3576АСDС8425108 Владелец: ФЕДЕРАЛЬНАЯ СЛУЖБА ГОСУДАРСТВЕННОЙ РЕГИСТРАЦИИ, КАДАСТРА И КАРТОГРАФИИ Действителен: с 27.06.2023 по 19.09.2024	

Земельный участок

вид объекта недвижимости

Лист № 2 раздела 4

Всего листов раздела 4: 2

Всего разделов: 8

Всего листов выписки: 14

21.08.2023г. № КУВИ-001/2023-190826927

Кадастровый номер:

47:23:0424002:387

План (чертеж, схема) части земельного участка

Учетный номер части: 47:23:0424002:387/2



Масштаб 1:3000

Условные обозначения:



ДОКУМЕНТ ПОДПИСАН
ЭЛЕКТРОННОЙ ПОДПИСЬЮ

Сертификат: 00ВВ056В7401СВ38D2В3576АСDС8425108

Владелец: ФЕДЕРАЛЬНАЯ СЛУЖБА ГОСУДАРСТВЕННОЙ

РЕГИСТРАЦИИ, КАДАСТРА И КАРТОГРАФИИ

Действителен: с 27.06.2023 по 19.09.2024

полное наименование должности

инициалы, фамилия

Выписка из Единого государственного реестра недвижимости об объекте недвижимости

Сведения о частях земельного участка

Земельный участок			
вид объекта недвижимости			
Лист № 1 раздела 4.1	Всего листов раздела 4.1: 2	Всего разделов: 8	Всего листов выписки: 14
21.08.2023г. № КУВИ-001/2023-190826927			
Кадастровый номер:		47:23:0424002:387	

Учетный номер части	Площадь, м2	Содержание ограничения в использовании или ограничения права на объект недвижимости или обременения объекта недвижимости
1	2	3
47:23:0424002:387/1	6451	данные отсутствуют
47:23:0424002:387/2	6898	вид ограничения (обременения): ограничения прав на земельный участок, предусмотренные статьей 56 Земельного кодекса Российской Федерации; Срок действия: не установлен; реквизиты документа-основания: документ, содержащий необходимые для внесения в государственный кадастр недвижимости сведения об установлении или изменении территориальной зоны или зоны с особыми условиями использования территорий, либо об отмене установления такой зоны от 01.02.2022 № PVD-0123/2022-14988; иной документ от 15.02.2022 № PVD-0123/2022-14988; доверенность от 06.10.2021 № 9964928; Содержание ограничения (обременения): В соответствии с Постановлением Правительства РФ от 24 февраля 2009 г. N 160 "О порядке установления охранных зон объектов электросетевого хозяйства и особых условий использования земельных участков, расположенных в границах таких зон" в охранных зонах запрещается осуществлять любые действия, которые могут нарушить безопасную работу объектов электросетевого хозяйства, в том числе привести к их повреждению или уничтожению, и (или) повлечь причинение вреда жизни, здоровью граждан и имуществу физических или юридических лиц, а также повлечь нанесение экологического ущерба и возникновение пожаров, в том числе: а) набрасывать на провода и опоры воздушных линий электропередачи посторонние предметы, а также подниматься на опоры воздушных линий электропередачи; б) размещать любые объекты и предметы (материалы) в пределах созданных в соответствии с требованиями нормативно-технических документов проходов и подъездов для доступа к объектам электросетевого хозяйства, а также проводить любые работы и возводить сооружения, которые могут препятствовать доступу к объектам электросетевого хозяйства, без создания необходимых для такого доступа проходов и подъездов; в) находиться в пределах огороженной территории и помещениях распределительных устройств и подстанций, открывать двери и люки распределительных устройств и подстанций, производить переключения и подключения в электрических сетях (указанное требование не распространяется на работников, занятых выполнением разрешенных в установленном порядке работ), разводить огонь в пределах охранных зон вводных и распределительных устройств, подстанций, воздушных линий электропередачи, а также в охранных зонах кабельных линий электропередачи; г) размещать свалки; д) производить работы ударными механизмами, сбрасывать тяжести массой свыше 5 тонн, производить сброс и слив едких и коррозионных веществ и горюче-смазочных материалов (в охранных зонах подземных кабельных линий электропередачи). В пределах охранных зон без письменного решения о согласовании сетевых организаций



ДОКУМЕНТ ПОДПИСАН
ЭЛЕКТРОННОЙ ПОДПИСЬЮ

Сертификат: 00BV056B7401CB38D2B3576ACDC8425108

Владелец: ФЕДЕРАЛЬНАЯ СЛУЖБА ГОСУДАРСТВЕННОЙ

РЕГИСТРАЦИИ, КАДАСТРА И КАРТОГРАФИИ

Действителен: с 27.06.2023 по 19.09.2024

полное наименование должности

инициалы, фамилия

Земельный участок			
вид объекта недвижимости			
Лист № 2 раздела 4.1	Всего листов раздела 4.1: 2	Всего разделов: 8	Всего листов выписки: 14
21.08.2023г. № КУВИ-001/2023-190826927			
Кадастровый номер:		47:23:0424002:387	

юридическим и физическим лицам запрещаются: а) строительство, капитальный ремонт, реконструкция или снос зданий и сооружений; б) горные, взрывные, мелиоративные работы, в том числе связанные с временным затоплением земель; в) посадка и вырубка деревьев и кустарников; г) дноуглубительные, землечерпальные и погрузочно-разгрузочные работы, добыча рыбы, других водных животных и растений придонными орудиями лова, устройство водопоев, колка и заготовка льда (в охранных зонах подводных кабельных линий электропередачи); д) проход судов, у которых расстояние по вертикали от верхнего крайнего габарита с грузом или без груза до нижней точки провеса проводов переходов воздушных линий электропередачи через водоемы менее минимально допустимого расстояния, в том числе с учетом максимального уровня подъема воды при паводке; е) проезд машин и механизмов, имеющих общую высоту с грузом или без груза от поверхности дороги более 4,5 метра (в охранных зонах воздушных линий электропередачи); ж) земляные работы на глубине более 0,3 метра (на вспахиваемых землях на глубине более 0,45 метра), а также планировка грунта (в охранных зонах подземных кабельных линий электропередачи); з) полив сельскохозяйственных культур в случае, если высота струи воды может составить свыше 3 метров (в охранных зонах воздушных линий электропередачи); и) полевые сельскохозяйственные работы с применением сельскохозяйственных машин и оборудования высотой более 4 метров (в охранных зонах воздушных линий электропередачи) или полевые сельскохозяйственные работы, связанные с вспашкой земли (в охранных зонах кабельных линий электропередачи). к) размещать детские и спортивные площадки, стадионы, рынки, торговые точки, полевые станы, загоны для скота, гаражи и стоянки всех видов машин и механизмов, садовые, огородные земельные участки и иные объекты недвижимости, расположенные в границах территории ведения гражданами садоводства или огородничества для собственных нужд, объекты жилищного строительства, в том числе индивидуального (в охранных зонах воздушных линий электропередачи); л) складировать или размещать хранилища любых, в том числе горюче-смазочных, материалов; м) устраивать причалы для стоянки судов, барж и плавучих кранов, бросать якоря с судов и осуществлять их проход с отданными якорями, цепями, лотами, волокушами и тралами (в охранных зонах подводных кабельных линий электропередачи).; Реестровый номер границы: 47:23-6.1265; Вид объекта реестра границ: Зона с особыми условиями использования территории; Вид зоны по документу: Охранная зона объекта электросетевого хозяйства -ВЛ-10кВ ф2 ПС-366; Тип зоны: Охранная зона инженерных коммуникаций

полное наименование должности	 ДОКУМЕНТ ПОДПИСАН ЭЛЕКТРОННОЙ ПОДПИСЬЮ	инициалы, фамилия
	Сертификат: 00BV056B7401CB38D2B3576ACDC8425108 Владелец: ФЕДЕРАЛЬНАЯ СЛУЖБА ГОСУДАРСТВЕННОЙ РЕГИСТРАЦИИ, КАДАСТРА И КАРТОГРАФИИ Действителен: с 27.06.2023 по 19.09.2024	

Выписка из Единого государственного реестра недвижимости об объекте недвижимости

Сведения о частях земельного участка

Земельный участок			
вид объекта недвижимости			
Лист № 1 раздела 4.2	Всего листов раздела 4.2: 2	Всего разделов: 8	Всего листов выписки: 14
21.08.2023г. № КУВИ-001/2023-190826927			
Кадастровый номер:		47:23:0424002:387	

Сведения о характерных точках границы части (частей) земельного участка				
Учетный номер части: 47:23:0424002:387/1				
Система координат МСК-47				
Номер точки	Координаты, м		Описание закрепления на местности	Средняя квадратичная погрешность определения координат характерных точек границ земельного участка, м
	X	Y		
1	2	3	4	5
1	387123.12	2197430.08	-	0.1
2	387111.65	2197447.71	-	0.1
3	387143.56	2197487.39	-	0.1
4	387198.32	2197555.48	-	0.1
5	387255.82	2197627.85	-	0.1
6	387306.58	2197691.6	-	0.1
7	387312.96	2197699.66	-	0.1
8	387324.46	2197681.96	-	0.1
9	387322.25	2197679.16	-	0.1
10	387271.46	2197615.39	-	0.1
11	387213.95	2197542.98	-	0.1
12	387159.14	2197474.85	-	0.1
1	387123.12	2197430.08	-	0.1

полное наименование должности		ДОКУМЕНТ ПОДПИСАН	инициалы, фамилия
		ЭЛЕКТРОННОЙ ПОДПИСЬЮ	
	Сертификат: 00BV056B7401CB38D2B3576ACDC8425108		
	Владелец: ФЕДЕРАЛЬНАЯ СЛУЖБА ГОСУДАРСТВЕННОЙ РЕГИСТРАЦИИ, КАДАСТРА И КАРТОГРАФИИ		
	Действителен: с 27.06.2023 по 19.09.2024		

Земельный участок			
вид объекта недвижимости			
Лист № 2 раздела 4.2	Всего листов раздела 4.2: 2	Всего разделов: 8	Всего листов выписки: 14

21.08.2023г. № КУВИ-001/2023-190826927

Кадастровый номер: 47:23:0424002:387

Сведения о характерных точках границы части (частей) земельного участка			
Учетный номер части: 47:23:0424002:387/2			
Система координат			

Номер точки	Координаты, м		Описание закрепления на местности	Средняя квадратичная погрешность определения координат характерных точек границ земельного участка, м
	X	Y		
1	2	3	4	5
1	387122.78	2197432.7	-	-
2	387147.93	2197463.99	-	-
3	387179.36	2197502.81	-	-
4	387216.06	2197549.09	-	-
5	387252.72	2197595.1	-	-
6	387290.56	2197641.99	-	-
7	387323.66	2197683.21	-	-
8	387312.96	2197699.66	-	-
9	387311.38	2197702.09	-	-
10	387310.1	2197700.5	-	-
11	387273.89	2197655.41	-	-
12	387236.03	2197608.49	-	-
13	387199.3	2197562.41	-	-
14	387162.66	2197516.19	-	-
15	387131.27	2197477.42	-	-
16	387109.75	2197450.65	-	-
17	387122.03	2197431.77	-	-
1	387122.78	2197432.7	-	-



ДОКУМЕНТ ПОДПИСАН
ЭЛЕКТРОННОЙ ПОДПИСЬЮ

Сертификат: 00ВВ056В7401СВ38D2В3576АСDC8425108

Владелец: ФЕДЕРАЛЬНАЯ СЛУЖБА ГОСУДАРСТВЕННОЙ

РЕГИСТРАЦИИ, КАДАСТРА И КАРТОГРАФИИ

Действителен: с 27.06.2023 по 19.09.2024

полное наименование должности

инициалы, фамилия

Филиал публично-правовой компании "Роскадастр" по Ленинградской области
полное наименование органа регистрации прав
Выписка из Единого государственного реестра недвижимости об объекте недвижимости



Сведения о характеристиках объекта недвижимости

На основании запроса от 21.08.2023, поступившего на рассмотрение 21.08.2023, сообщаем, что согласно записям Единого государственного реестра недвижимости:

Раздел 1 Лист 1

Земельный участок	
вид объекта недвижимости	
Лист № 1 раздела 1	Всего листов раздела 1: 3
	Всего разделов: 8
	Всего листов выписки: 20
21.08.2023г. № КУВИ-001/2023-190822446	
Кадастровый номер:	47:23:0424002:388
Номер кадастрового квартала:	47:23:0424002
Дата присвоения кадастрового номера:	21.01.2021
Ранее присвоенный государственный учетный номер:	данные отсутствуют
Адрес:	Ленинградская область, Гатчинский муниципальный район, Большеколпанское сельское поселение, вблизи д. Старые Черницы
Площадь:	67515 +/- 91
Кадастровая стоимость, руб.:	387536.1
Кадастровые номера расположенных в пределах земельного участка объектов недвижимости:	данные отсутствуют
Кадастровые номера объектов недвижимости, из которых образован объект недвижимости:	47:23:0424002:100
Кадастровые номера образованных объектов недвижимости:	данные отсутствуют
Категория земель:	Земли сельскохозяйственного назначения
Виды разрешенного использования:	Пашни, сенокосы, пастбища
Сведения о кадастровом инженерере:	23815, образованием 2 земельных участков путем раздела земельного участка с кадастровым номером 47:23:0424002:100, 1, 2020-10-22
Сведения о лесах, водных объектах и об иных природных объектах, расположенных в пределах земельного участка:	данные отсутствуют
Сведения о том, что земельный участок полностью расположен в границах зоны с особыми условиями использования территории, территории объекта культурного наследия, публичного сервитута:	данные отсутствуют

полное наименование должности	 ДОКУМЕНТ ПОДПИСАН ЭЛЕКТРОННОЙ ПОДПИСЬЮ	инициалы, фамилия
	Сертификат: 00ВВ056В7401СВ38D2В3576АСDС8425108 Владелец: ФЕДЕРАЛЬНАЯ СЛУЖБА ГОСУДАРСТВЕННОЙ РЕГИСТРАЦИИ, КАДАСТРА И КАРТОГРАФИИ Действителен: с 27.06.2023 по 19.09.2024	

Земельный участок			
вид объекта недвижимости			
Лист № 2 раздела 1	Всего листов раздела 1: 3	Всего разделов: 8	Всего листов выписки: 20
21.08.2023г. № КУВИ-001/2023-190822446			
Кадастровый номер:		47:23:0424002:388	
Сведения о том, что земельный участок расположен в границах особой экономической зоны, территории опережающего социально-экономического развития, зоны территориального развития в Российской Федерации, игровой зоны:		данные отсутствуют	
Сведения о том, что земельный участок расположен в границах особо охраняемой природной территории, охотничьих угодий, лесничеств:		данные отсутствуют	
Сведения о результатах проведения государственного земельного надзора:		данные отсутствуют	
Сведения о расположении земельного участка в границах территории, в отношении которой утвержден проект межевания территории:		данные отсутствуют	
Условный номер земельного участка:		данные отсутствуют	
Сведения о принятии акта и (или) заключении договора, предусматривающих предоставление в соответствии с земельным законодательством исполнительным органом государственным органом власти или органом местного самоуправления, находящегося в государственной или муниципальной собственности земельного участка для строительства наемного дома социального использования или наемного дома коммерческого использования:		данные отсутствуют	
Сведения о том, что земельный участок или земельные участки образованы на основании решения об изъятии земельного участка и (или) расположенного на нем объекта недвижимости для государственных или муниципальных нужд:		данные отсутствуют	
Сведения о том, что земельный участок образован из земель или земельного участка, государственная собственность на которые не разграничена:		данные отсутствуют	
Сведения о наличии земельного спора о местоположении границ земельных участков:		данные отсутствуют	
Статус записи об объекте недвижимости:		Сведения об объекте недвижимости имеют статус "актуальные"	
Особые отметки:		Сведения об ограничениях права на объект недвижимости, обременениях данного объекта, не зарегистрированных в реестре прав, ограничений прав и обременений недвижимого имущества: вид ограничения (обременения): ограничения прав на земельный участок, предусмотренные статьей 56	



ДОКУМЕНТ ПОДПИСАН
ЭЛЕКТРОННОЙ ПОДПИСЬЮ

Сертификат: 00ВВ056В7401СВ38D2В3576АСDС8425108

Владелец: ФЕДЕРАЛЬНАЯ СЛУЖБА ГОСУДАРСТВЕННОЙ
РЕГИСТРАЦИИ, КАДАСТРА И КАРТОГРАФИИ
Действителен: с 27.06.2023 по 19.09.2024

полное наименование должности

инициалы, фамилия

Земельный участок			
вид объекта недвижимости			
Лист № 3 раздела 1	Всего листов раздела 1: 3	Всего разделов: 8	Всего листов выписки: 20
21.08.2023г. № КУВИ-001/2023-190822446			
Кадастровый номер:		47:23:0424002:388	
		<p>Земельного кодекса Российской Федерации; срок действия: с 25.02.2022; реквизиты документа-основания: документ, содержащий необходимые для внесения в государственный кадастр недвижимости сведения об установлении или изменении территориальной зоны или зоны с особыми условиями использования территорий, либо об отмене установления такой зоны от 01.02.2022 № PVD-0123/2022-14988; иной документ от 15.02.2022 № PVD-0123/2022-14988; доверенность от 06.10.2021 № 9964928. вид ограничения (обременения): ограничения прав на земельный участок, предусмотренные статьей 56 Земельного кодекса Российской Федерации; срок действия: с 28.04.2022; реквизиты документа-основания: документ, содержащий необходимые для внесения в государственный кадастр недвижимости сведения об установлении или изменении территориальной зоны или зоны с особыми условиями использования территорий, либо об отмене установления такой зоны от 01.04.2022 № PVD-0123/2022-25645; иной документ от 06.04.2022 № PVD-0123/2022-25645; доверенность от 06.10.2021 № 9964928.</p>	
Получатель выписки:		Щербакова Алина Игоревна	

полное наименование должности	 ДОКУМЕНТ ПОДПИСАН ЭЛЕКТРОННОЙ ПОДПИСЬЮ Сертификат: 00BV056B7401CB38D2B3576ACDC8425108 Владелец: ФЕДЕРАЛЬНАЯ СЛУЖБА ГОСУДАРСТВЕННОЙ РЕГИСТРАЦИИ, КАДАСТРА И КАРТОГРАФИИ Действителен: с 27.06.2023 по 19.09.2024	инициалы, фамилия
-------------------------------	---	-------------------

Выписка из Единого государственного реестра недвижимости об объекте недвижимости
Сведения о зарегистрированных правах

Земельный участок			
вид объекта недвижимости			
Лист № 1 раздела 2	Всего листов раздела 2: 2	Всего разделов: 8	Всего листов выписки: 20
21.08.2023г. № КУВИ-001/2023-190822446			
Кадастровый номер:		47:23:0424002:388	
1	Правообладатель (правообладатели):	1.1	Физическое лицо
	Сведения о возможности предоставления третьим лицам персональных данных физического лица:	1.1.1	данные отсутствуют
2	Вид, номер, дата и время государственной регистрации права:	2.1	Собственность 47:23:0424002:388-47/054/2023-3 20.02.2023 16:11:50
3	Сведения об осуществлении государственной регистрации сделки, права без необходимого в силу закона согласия третьего лица, органа:	3.1	данные отсутствуют
4	Ограничение прав и обременение объекта недвижимости:	не зарегистрировано	
5	Договоры участия в долевом строительстве:	не зарегистрировано	
6	Заявленные в судебном порядке права требования:	данные отсутствуют	
7	Сведения о возможности предоставления третьим лицам персональных данных физического лица	данные отсутствуют	
8	Сведения о возражении в отношении зарегистрированного права:	данные отсутствуют	
9	Сведения о наличии решения об изъятии объекта недвижимости для государственных и муниципальных нужд:	данные отсутствуют	
10	Сведения о невозможности государственной регистрации без личного участия правообладателя или его законного представителя:	данные отсутствуют	
11	Правопритязания и сведения о наличии поступивших, но не рассмотренных заявлений о проведении государственной регистрации права (перехода, прекращения права), ограничения права или обременения объекта недвижимости, сделки в отношении объекта недвижимости:	отсутствуют	

полное наименование должности	 ДОКУМЕНТ ПОДПИСАН ЭЛЕКТРОННОЙ ПОДПИСЬЮ	инициалы, фамилия
	Сертификат: 00BВ056В7401СВ38D2В3576ACDC8425108 Владелец: ФЕДЕРАЛЬНАЯ СЛУЖБА ГОСУДАРСТВЕННОЙ РЕГИСТРАЦИИ, КАДАСТРА И КАРТОГРАФИИ Действителен: с 27.06.2023 по 19.09.2024	

Земельный участок			
вид объекта недвижимости			
Лист № 2 раздела 2	Всего листов раздела 2: 2	Всего разделов: 8	Всего листов выписки: 20
21.08.2023г. № КУВИ-001/2023-190822446			
Кадастровый номер:		47:23:0424002:388	
11	Сведения о невозможности государственной регистрации перехода, прекращения, ограничения права на земельный участок из земель сельскохозяйственного назначения:	данные отсутствуют	

полное наименование должности		ДОКУМЕНТ ПОДПИСАН	инициалы, фамилия
		ЭЛЕКТРОННОЙ ПОДПИСЬЮ	
	Сертификат: 00ВВ056В7401СВ38D2В3576АСDС8425108 Владелец: ФЕДЕРАЛЬНАЯ СЛУЖБА ГОСУДАРСТВЕННОЙ РЕГИСТРАЦИИ, КАДАСТРА И КАРТОГРАФИИ Действителен: с 27.06.2023 по 19.09.2024		

Выписка из Единого государственного реестра недвижимости об объекте недвижимости

Описание местоположения земельного участка

Земельный участок			
вид объекта недвижимости			
Лист № 1 раздела 3.1	Всего листов раздела 3.1: 2	Всего разделов: 8	Всего листов выписки: 20
21.08.2023г. № КУВИ-001/2023-190822446			
Кадастровый номер:		47:23:0424002:388	

Описание местоположения границ земельного участка							
№ п/п	Номер точки		Дирекционный угол	Горизонтальное проложение, м	Описание закрепления на местности	Кадастровые номера смежных участков	Сведения об адресах правообладателей смежных земельных участков
	начальная	конечная					
1	2	3	4	5	6	7	8
1	1.1.1	1.1.2	77°46.7'	8.27	данные отсутствуют	47:23:0441001:281	данные отсутствуют
2	1.1.2	1.1.3	77°46.4'	25.36	данные отсутствуют	47:23:0441001:281	данные отсутствуют
3	1.1.3	1.1.4	51°44.6'	22.22	данные отсутствуют	47:23:0441001:281	данные отсутствуют
4	1.1.4	1.1.5	30°41.2'	50.03	данные отсутствуют	47:23:0441001:281	данные отсутствуют
5	1.1.5	1.1.6	34°34.4'	2.7	данные отсутствуют	47:23:0441001:281	данные отсутствуют
6	1.1.6	1.1.7	34°34.2'	57.1	данные отсутствуют	47:23:0441001:281	данные отсутствуют
7	1.1.7	1.1.8	306°45.5'	3.11	данные отсутствуют	47:23:0441001:281	данные отсутствуют
8	1.1.8	1.1.9	36°50.7'	4.69	данные отсутствуют	47:23:0441001:312	адрес отсутствует
9	1.1.9	1.1.10	135°0.0'	12.13	данные отсутствуют	47:23:0441001:154	данные отсутствуют
10	1.1.10	1.1.11	35°27.4'	31.77	данные отсутствуют	47:23:0441001:154	данные отсутствуют
11	1.1.11	1.1.12	37°23.2'	13.55	данные отсутствуют	47:23:0441001:154	данные отсутствуют
12	1.1.12	1.1.13	37°23.1'	25.83	данные отсутствуют	47:23:0441001:154	данные отсутствуют
13	1.1.13	1.1.14	37°23.2'	42.59	данные отсутствуют	47:23:0441001:154	данные отсутствуют
14	1.1.14	1.1.15	123°2.8'	231.59	данные отсутствуют	47:23:0424002:387	197110, г. Санкт-Петербург, пр-кт. Константиновский, д. 23, литера. А, кв. 56
15	1.1.15	1.1.16	212°57.1'	278	данные отсутствуют	данные отсутствуют	данные отсутствуют
16	1.1.16	1.1.17	302°51.4'	45.34	данные отсутствуют	данные отсутствуют	данные отсутствуют
17	1.1.17	1.1.18	304°55.0'	111.11	данные отсутствуют	данные отсутствуют	данные отсутствуют
18	1.1.18	1.1.19	307°15.3'	69.36	данные отсутствуют	47:23:0425001:47	адрес отсутствует
19	1.1.18	1.1.18			данные отсутствуют	47:23:0425001:483	данные отсутствуют
20	1.1.19	1.1.20	307°15.8'	5.25	данные отсутствуют	47:23:0425001:47	адрес отсутствует
21	1.1.20	1.1.21	219°51.2'	3.07	данные отсутствуют	47:23:0425001:47	адрес отсутствует



ДОКУМЕНТ ПОДПИСАН
ЭЛЕКТРОННОЙ ПОДПИСЬЮ

Сертификат: 00BV056B7401CB38D2B3576ACDC8425108

Владелец: ФЕДЕРАЛЬНАЯ СЛУЖБА ГОСУДАРСТВЕННОЙ
РЕГИСТРАЦИИ, КАДАСТРА И КАРТОГРАФИИ
Действителен: с 27.06.2023 по 19.09.2024

полное наименование должности

инициалы, фамилия

Земельный участок			
вид объекта недвижимости			
Лист № 2 раздела 3.1	Всего листов раздела 3.1: 2	Всего разделов: 8	Всего листов выписки: 20

21.08.2023г. № КУВИ-001/2023-190822446

Кадастровый номер: 47:23:0424002:388

1	2	3	4	5	6	7	8
22	1.1.21	1.1.22	304°53.6`	27.08	данные отсутствуют	47:23:0425001:163	188360, обл. Ленинградская, р-н. Гатчинский, п. Войсковицы, ул. Молодежная, д. 6, кв. 27; 188349, обл. Ленинградская, р-н. Гатчинский, д. Старые Черницы, д. 4Б; 188360, обл. Ленинградская, р-н. Гатчинский, п. Войсковицы, ул. Молодежная, д. 6, кв. 27
23	1.1.22	1.1.1	304°57.2`	20.75	данные отсутствуют	данные отсутствуют	данные отсутствуют



ДОКУМЕНТ ПОДПИСАН
ЭЛЕКТРОННОЙ ПОДПИСЬЮ

Сертификат: 00ВВ056В7401СВ38Д2В3576АСДС8425108

Владелец: ФЕДЕРАЛЬНАЯ СЛУЖБА ГОСУДАРСТВЕННОЙ

РЕГИСТРАЦИИ, КАДАСТРА И КАРТОГРАФИИ

Действителен: с 27.06.2023 по 19.09.2024

полное наименование должности

инициалы, фамилия

Выписка из Единого государственного реестра недвижимости об объекте недвижимости

Описание местоположения земельного участка

Земельный участок			
вид объекта недвижимости			
Лист № 1 раздела 3.2	Всего листов раздела 3.2: 2	Всего разделов: 8	Всего листов выписки: 20
21.08.2023г. № КУВИ-001/2023-190822446			
Кадастровый номер:		47:23:0424002:388	

Сведения о характерных точках границы земельного участка				
Система координат МСК-47				
Номер точки	Координаты, м		Описание закрепления на местности	Средняя квадратичная погрешность определения координат характерных точек границ земельного участка, м
	X	Y		
1	2	3	4	5
1	386937.62	2197219.12	-	0.1
2	386925.73	2197236.13	-	0.1
3	386910.24	2197258.34	-	0.1
4	386912.6	2197260.31	-	0.1
5	386909.42	2197264.49	-	0.1
6	386867.43	2197319.7	-	0.1
7	386803.83	2197410.81	-	0.1
8	386779.23	2197448.9	-	0.1
9	387012.51	2197600.11	-	0.1
10	387138.8	2197405.99	-	0.1
11	387104.96	2197380.13	-	0.1
12	387084.44	2197364.45	-	0.1
13	387073.67	2197356.22	-	0.1
14	387047.79	2197337.79	-	0.1
15	387056.37	2197329.21	-	0.1
16	387052.62	2197326.4	-	0.1
17	387050.76	2197328.89	-	0.1
18	387003.74	2197296.49	-	0.1
19	387001.52	2197294.96	-	0.1
20	386958.5	2197269.43	-	0.1
21	386944.74	2197251.98	-	0.1
22	386939.37	2197227.2	-	0.1

полное наименование должности	 ДОКУМЕНТ ПОДПИСАН ЭЛЕКТРОННОЙ ПОДПИСЬЮ	инициалы, фамилия
	Сертификат: 00BV056B7401CB38D2B3576ACDC8425108 Владелец: ФЕДЕРАЛЬНАЯ СЛУЖБА ГОСУДАРСТВЕННОЙ РЕГИСТРАЦИИ, КАДАСТРА И КАРТОГРАФИИ Действителен: с 27.06.2023 по 19.09.2024	

Земельный участок				
вид объекта недвижимости				
Лист № 2 раздела 3.2	Всего листов раздела 3.2: 2		Всего разделов: 8	Всего листов выписки: 20
21.08.2023г. № КУВИ-001/2023-190822446				
Кадастровый номер:		47:23:0424002:388		
1	2	3	4	5
1	386937.62	2197219.12	-	0.1

полное наименование должности		ДОКУМЕНТ ПОДПИСАН	инициалы, фамилия
		ЭЛЕКТРОННОЙ ПОДПИСЬЮ	
Сертификат: 00ВВ056В7401СВ38D2В3576АСDС8425108		Владелец: ФЕДЕРАЛЬНАЯ СЛУЖБА ГОСУДАРСТВЕННОЙ	
РЕГИСТРАЦИИ, КАДАСТРА И КАРТОГРАФИИ			
Действителен: с 27.06.2023 по 19.09.2024			

Выписка из Единого государственного реестра недвижимости об объекте недвижимости
Сведения о частях земельного участка

Земельный участок			
вид объекта недвижимости			
Лист № 1 раздела 4	Всего листов раздела 4: 3	Всего разделов: 8	Всего листов выписки: 20
21.08.2023г. № КУВИ-001/2023-190822446			
Кадастровый номер:		47:23:0424002:388	

План (чертеж, схема) части земельного участка | Учетный номер части: 47:23:0424002:388/1



Масштаб 1:2000 | Условные обозначения:

полное наименование должности	 ДОКУМЕНТ ПОДПИСАН ЭЛЕКТРОННОЙ ПОДПИСЬЮ	инициалы, фамилия
	Сертификат: 00ВВ056В7401СВ38D2В3576АСDС8425108 Владелец: ФЕДЕРАЛЬНАЯ СЛУЖБА ГОСУДАРСТВЕННОЙ РЕГИСТРАЦИИ, КАДАСТРА И КАРТОГРАФИИ Действителен: с 27.06.2023 по 19.09.2024	

Земельный участок

вид объекта недвижимости

Лист № 2 раздела 4

Всего листов раздела 4: 3

Всего разделов: 8

Всего листов выписки: 20


21.08.2023г. № КУВИ-001/2023-190822446

Кадастровый номер:

47:23:0424002:388

План (чертеж, схема) части земельного участка

Учетный номер части: 47:23:0424002:388/2

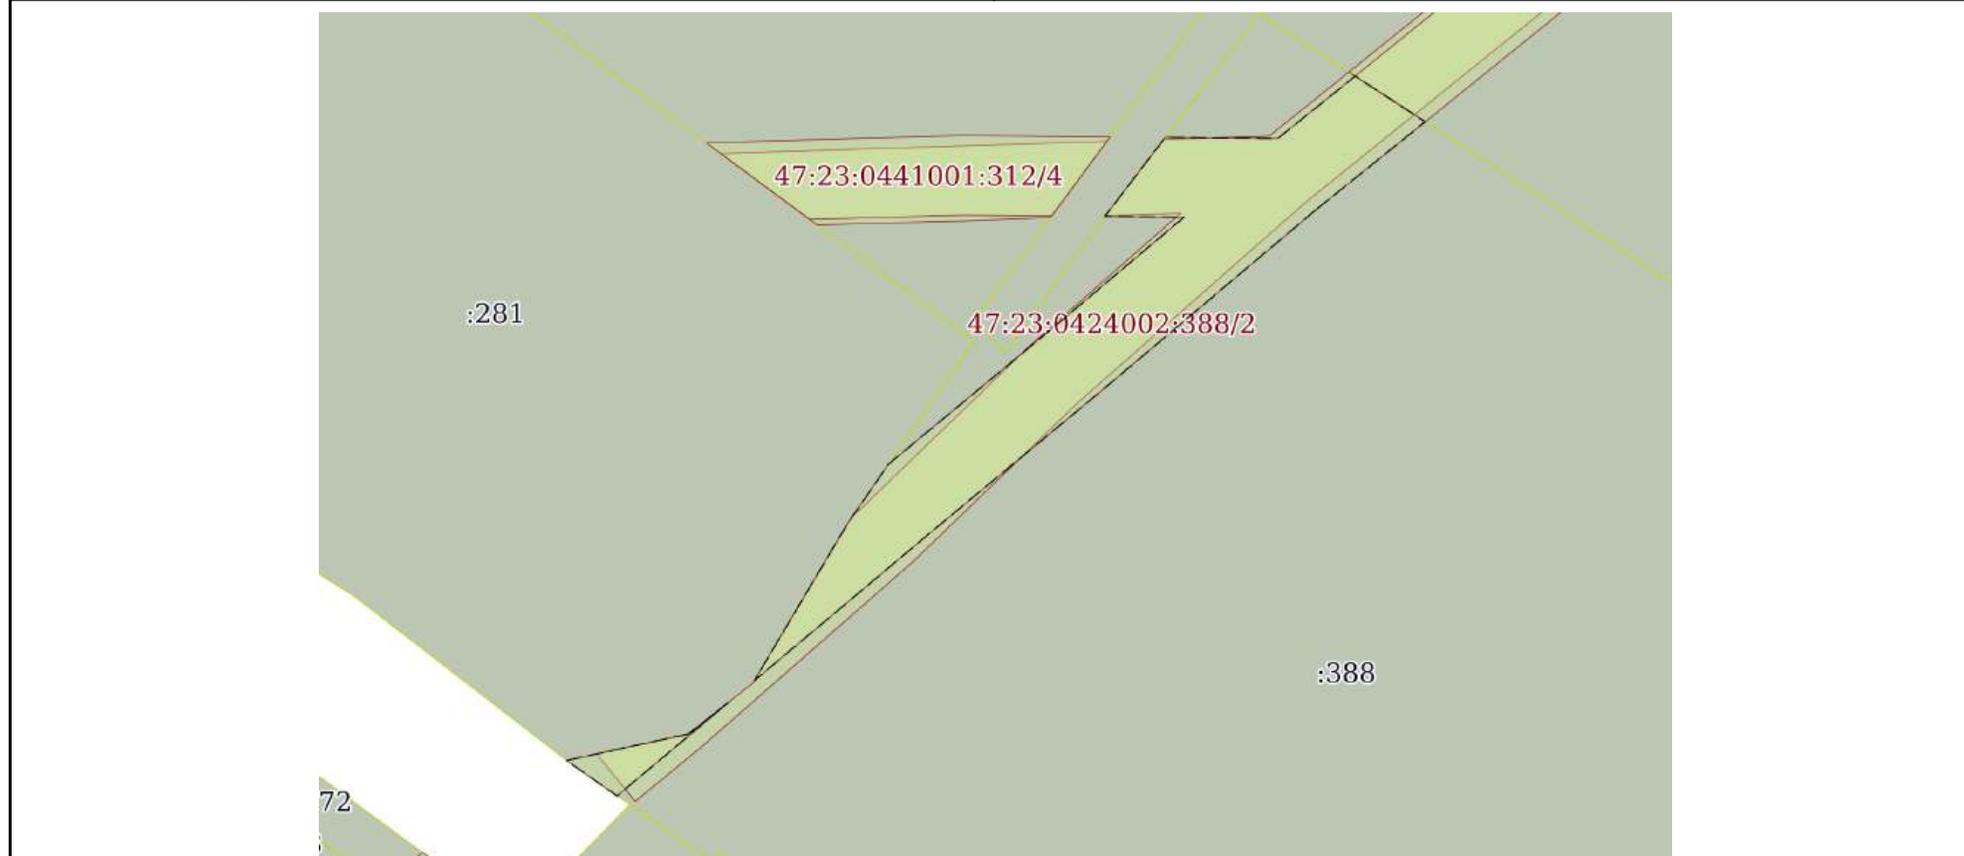

Масштаб 1:2000

Условные обозначения:



ДОКУМЕНТ ПОДПИСАН
ЭЛЕКТРОННОЙ ПОДПИСЬЮ

Сертификат: 00ВВ056В7401СВ38D2В3576АСDС8425108

Владелец: ФЕДЕРАЛЬНАЯ СЛУЖБА ГОСУДАРСТВЕННОЙ

РЕГИСТРАЦИИ, КАДАСТРА И КАРТОГРАФИИ

Действителен: с 27.06.2023 по 19.09.2024

полное наименование должности

инициалы, фамилия

Земельный участок

вид объекта недвижимости

Лист № 3 раздела 4

Всего листов раздела 4: 3

Всего разделов: 8

Всего листов выписки: 20


21.08.2023г. № КУВИ-001/2023-190822446

Кадастровый номер:

47:23:0424002:388

План (чертеж, схема) части земельного участка

Учетный номер части: 47:23:0424002:388/3

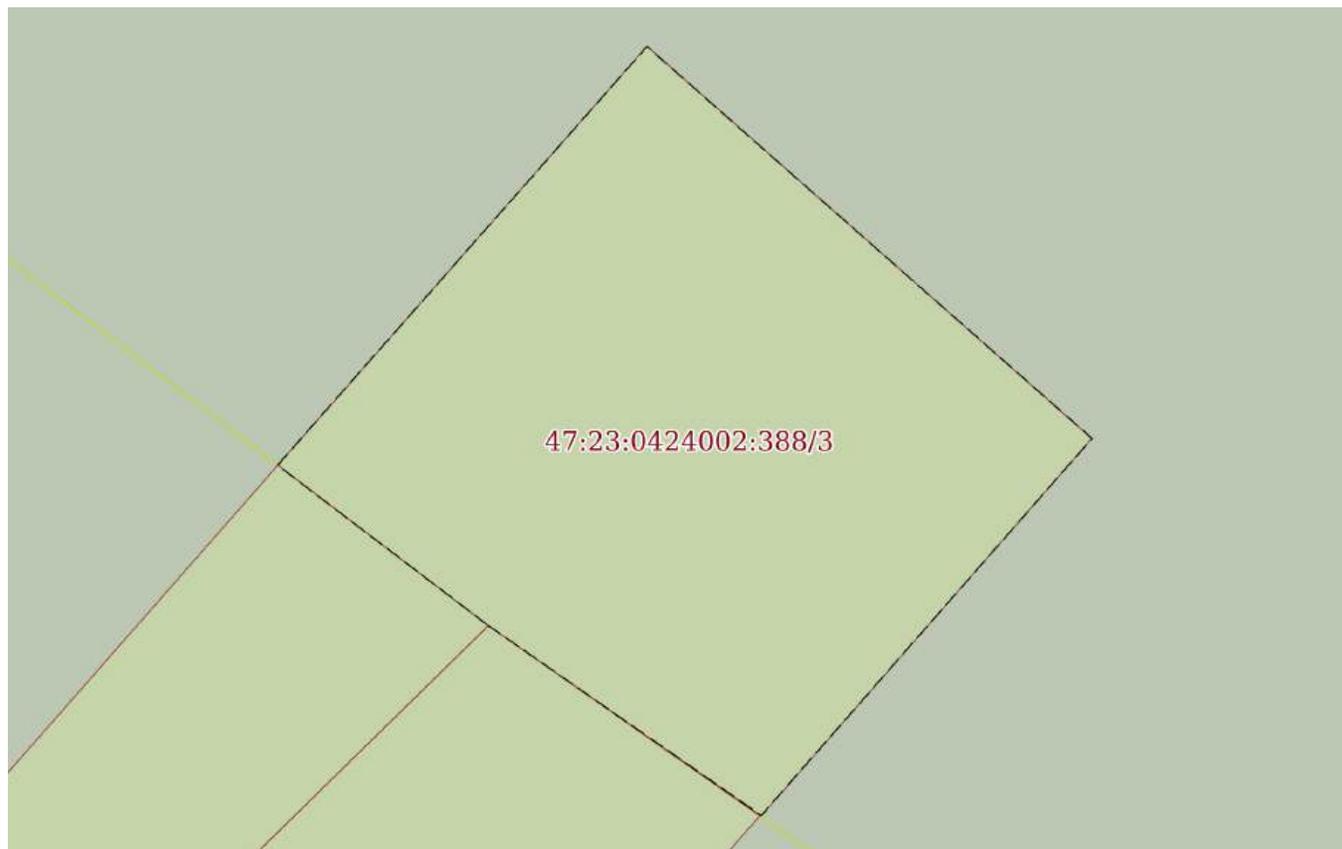

Масштаб 1:50

Условные обозначения:

ДОКУМЕНТ ПОДПИСАН
ЭЛЕКТРОННОЙ ПОДПИСЬЮ

Сертификат: 00ВВ056В7401СВ38D2В3576АСDС8425108

Владелец: ФЕДЕРАЛЬНАЯ СЛУЖБА ГОСУДАРСТВЕННОЙ

РЕГИСТРАЦИИ, КАДАСТРА И КАРТОГРАФИИ

Действителен: с 27.06.2023 по 19.09.2024

полное наименование должности

инициалы, фамилия

Выписка из Единого государственного реестра недвижимости об объекте недвижимости

Сведения о частях земельного участка

Земельный участок			
вид объекта недвижимости			
Лист № 1 раздела 4.1	Всего листов раздела 4.1: 3	Всего разделов: 8	Всего листов выписки: 20
21.08.2023г. № КУВИ-001/2023-190822446			
Кадастровый номер:		47:23:0424002:388	

Учетный номер части	Площадь, м2	Содержание ограничения в использовании или ограничения права на объект недвижимости или обременения объекта недвижимости
1	2	3
47:23:0424002:388/1	5066	данные отсутствуют
47:23:0424002:388/2	5066	вид ограничения (обременения): ограничения прав на земельный участок, предусмотренные статьей 56 Земельного кодекса Российской Федерации; Срок действия: не установлен; реквизиты документа-основания: документ, содержащий необходимые для внесения в государственный кадастр недвижимости сведения об установлении или изменении территориальной зоны или зоны с особыми условиями использования территорий, либо об отмене установления такой зоны от 01.02.2022 № PVD-0123/2022-14988; иной документ от 15.02.2022 № PVD-0123/2022-14988; доверенность от 06.10.2021 № 9964928; Содержание ограничения (обременения): В соответствии с Постановлением Правительства РФ от 24 февраля 2009 г. N 160 "О порядке установления охранных зон объектов электросетевого хозяйства и особых условий использования земельных участков, расположенных в границах таких зон" в охранных зонах запрещается осуществлять любые действия, которые могут нарушить безопасную работу объектов электросетевого хозяйства, в том числе привести к их повреждению или уничтожению, и (или) повлечь причинение вреда жизни, здоровью граждан и имуществу физических или юридических лиц, а также повлечь нанесение экологического ущерба и возникновение пожаров, в том числе: а) набрасывать на провода и опоры воздушных линий электропередачи посторонние предметы, а также подниматься на опоры воздушных линий электропередачи; б) размещать любые объекты и предметы (материалы) в пределах созданных в соответствии с требованиями нормативно-технических документов проходов и подъездов для доступа к объектам электросетевого хозяйства, а также проводить любые работы и возводить сооружения, которые могут препятствовать доступу к объектам электросетевого хозяйства, без создания необходимых для такого доступа проходов и подъездов; в) находиться в пределах огороженной территории и помещениях распределительных устройств и подстанций, открывать двери и люки распределительных устройств и подстанций, производить переключения и подключения в электрических сетях (указанное требование не распространяется на работников, занятых выполнением разрешенных в установленном порядке работ), разводить огонь в пределах охранных зон вводных и распределительных устройств, подстанций, воздушных линий электропередачи, а также в охранных зонах кабельных линий электропередачи; г) размещать свалки; д) производить работы ударными механизмами, сбрасывать тяжести массой свыше 5 тонн, производить сброс и слив едких и коррозионных веществ и горюче-смазочных материалов (в охранных зонах подземных кабельных линий электропередачи). В пределах охранных зон без письменного решения о согласовании сетевых организаций

 ДОКУМЕНТ ПОДПИСАН ЭЛЕКТРОННОЙ ПОДПИСЬЮ Сертификат: 00BV056B7401CB38D2B3576ACDC8425108 Владелец: ФЕДЕРАЛЬНАЯ СЛУЖБА ГОСУДАРСТВЕННОЙ РЕГИСТРАЦИИ, КАДАСТРА И КАРТОГРАФИИ Действителен: с 27.06.2023 по 19.09.2024	инициалы, фамилия
полное наименование должности	

Земельный участок			
вид объекта недвижимости			
Лист № 2 раздела 4.1	Всего листов раздела 4.1: 3	Всего разделов: 8	Всего листов выписки: 20

21.08.2023г. № КУВИ-001/2023-190822446

Кадастровый номер:

47:23:0424002:388

		<p>юридическим и физическим лицам запрещаются: а) строительство, капитальный ремонт, реконструкция или снос зданий и сооружений; б) горные, взрывные, мелиоративные работы, в том числе связанные с временным затоплением земель; в) посадка и вырубка деревьев и кустарников; г) дноуглубительные, землечерпальные и погрузочно-разгрузочные работы, добыча рыбы, других водных животных и растений придонными орудиями лова, устройство водопоев, колка и заготовка льда (в охранных зонах подводных кабельных линий электропередачи); д) проход судов, у которых расстояние по вертикали от верхнего крайнего габарита с грузом или без груза до нижней точки провеса проводов переходов воздушных линий электропередачи через водоемы менее минимально допустимого расстояния, в том числе с учетом максимального уровня подъема воды при паводке; е) проезд машин и механизмов, имеющих общую высоту с грузом или без груза от поверхности дороги более 4,5 метра (в охранных зонах воздушных линий электропередачи); ж) земляные работы на глубине более 0,3 метра (на вспахиваемых землях на глубине более 0,45 метра), а также планировка грунта (в охранных зонах подземных кабельных линий электропередачи); з) полив сельскохозяйственных культур в случае, если высота струи воды может составить свыше 3 метров (в охранных зонах воздушных линий электропередачи); и) полевые сельскохозяйственные работы с применением сельскохозяйственных машин и оборудования высотой более 4 метров (в охранных зонах воздушных линий электропередачи) или полевые сельскохозяйственные работы, связанные с вспашкой земли (в охранных зонах кабельных линий электропередачи). к) размещать детские и спортивные площадки, стадионы, рынки, торговые точки, полевые станы, загоны для скота, гаражи и стоянки всех видов машин и механизмов, садовые, огородные земельные участки и иные объекты недвижимости, расположенные в границах территории ведения гражданами садоводства или огородничества для собственных нужд, объекты жилищного строительства, в том числе индивидуального (в охранных зонах воздушных линий электропередачи); л) складировать или размещать хранилища любых, в том числе горюче-смазочных, материалов; м) устраивать причалы для стоянки судов, барж и плавучих кранов, бросать якоря с судов и осуществлять их проход с отданными якорями, цепями, лотами, волокушами и тралами (в охранных зонах подводных кабельных линий электропередачи).; Реестровый номер границы: 47:23-6.1265; Вид объекта реестра границ: Зона с особыми условиями использования территории; Вид зоны по документу: Охранная зона объекта электросетевого хозяйства -ВЛ-10кВ ф2 ПС-366; Тип зоны: Охранная зона инженерных коммуникаций</p>
47:23:0424002:388/3	14	<p>вид ограничения (обременения): ограничения прав на земельный участок, предусмотренные статьей 56 Земельного кодекса Российской Федерации; Срок действия: не установлен; реквизиты документа-основания: документ, содержащий необходимые для внесения в государственный кадастр недвижимости сведения об установлении или изменении территориальной зоны или зоны с особыми условиями использования территорий, либо об отмене установления такой зоны от 01.04.2022 № PVD-0123/2022-25645; иной документ от 06.04.2022 № PVD-0123/2022-25645; доверенность от 06.10.2021 № 9964928; Содержание ограничения (обременения): При установлении охранной зоны предусматриваются определенные ограничения в использовании территории, которые регламентируются Постановлением Правительства РФ от 24 февраля 2009 г. N 160 "О</p>



ДОКУМЕНТ ПОДПИСАН
ЭЛЕКТРОННОЙ ПОДПИСЬЮ

Сертификат: 00ВВ056В7401СВ38Д2В3576АСДС8425108

Владелец: ФЕДЕРАЛЬНАЯ СЛУЖБА ГОСУДАРСТВЕННОЙ

РЕГИСТРАЦИИ, КАДАСТРА И КАРТОГРАФИИ

Действителен: с 27.06.2023 по 19.09.2024

полное наименование должности

инициалы, фамилия

Земельный участок			
вид объекта недвижимости			
Лист № 3 раздела 4.1	Всего листов раздела 4.1: 3	Всего разделов: 8	Всего листов выписки: 20
21.08.2023г. № КУВИ-001/2023-190822446			
Кадастровый номер:		47:23:0424002:388	
		порядке установления охранных зон объектов электросетевого хозяйства и особых условий использования земельных участков, расположенных в границах таких зон"; Реестровый номер границы: 47:23-6.1792; Вид объекта реестра границ: Зона с особыми условиями использования территории; Вид зоны по документу: Охранная зона объекта электросетевого хозяйства - ВЛ-0.4кВ д.Ст.Черницы от ТП-81,90; Тип зоны: Охранная зона инженерных коммуникаций; Номер: б/н	

	 ДОКУМЕНТ ПОДПИСАН ЭЛЕКТРОННОЙ ПОДПИСЬЮ Сертификат: 00ВВ056В7401СВ38D2В3576АСDC8425108 Владелец: ФЕДЕРАЛЬНАЯ СЛУЖБА ГОСУДАРСТВЕННОЙ РЕГИСТРАЦИИ, КАДАСТРА И КАРТОГРАФИИ Действителен: с 27.06.2023 по 19.09.2024	
полное наименование должности	инициалы, фамилия	

Выписка из Единого государственного реестра недвижимости об объекте недвижимости

Сведения о частях земельного участка

Земельный участок			
вид объекта недвижимости			
Лист № 1 раздела 4.2	Всего листов раздела 4.2: 4	Всего разделов: 8	Всего листов выписки: 20
21.08.2023г. № КУВИ-001/2023-190822446			
Кадастровый номер:		47:23:0424002:388	

Сведения о характерных точках границы части (частей) земельного участка				
Учетный номер части: 47:23:0424002:388/1				
Система координат МСК-47				
Номер точки	Координаты, м		Описание закрепления на местности	Средняя квадратичная погрешность определения координат характерных точек границ земельного участка, м
	X	Y		
1	2	3	4	5
1	386944.74	2197251.98	-	0.1
2	386939.37	2197227.23	-	0.1
3	386926.64	2197237.7	-	0.1
4	386941.19	2197255.39	-	0.1
5	386991.43	2197312.79	-	0.1
6	387034.13	2197357.06	-	0.1
7	387088.49	2197418.91	-	0.1
8	387111.65	2197447.71	-	0.1
9	387123.12	2197430.08	-	0.1
10	387105.89	2197408.66	-	0.1
11	387104.96	2197380.14	-	0.1
12	387084.44	2197364.45	-	0.1
13	387085.11	2197384.77	-	0.1
14	387048.84	2197343.51	-	0.1
15	387006.16	2197299.25	-	0.1
16	387003.74	2197296.49	-	0.1
17	387001.52	2197294.96	-	0.1
18	386958.5	2197269.43	-	0.1
1	386944.74	2197251.98	-	0.1



ДОКУМЕНТ ПОДПИСАН
ЭЛЕКТРОННОЙ ПОДПИСЬЮ

Сертификат: 00BV056B7401CB38D2B3576ACDC8425108

Владелец: ФЕДЕРАЛЬНАЯ СЛУЖБА ГОСУДАРСТВЕННОЙ
РЕГИСТРАЦИИ, КАДАСТРА И КАРТОГРАФИИ
Действителен: с 27.06.2023 по 19.09.2024

полное наименование должности

инициалы, фамилия

Земельный участок

вид объекта недвижимости

Лист № 2 раздела 4.2

Всего листов раздела 4.2: 4

Всего разделов: 8

Всего листов выписки: 20

21.08.2023г. № КУВИ-001/2023-190822446

Кадастровый номер:

47:23:0424002:388

Сведения о характерных точках границы части (частей) земельного участка

Учетный номер части: 47:23:0424002:388/2

Система координат

Номер точки	Координаты, м		Описание закрепления на местности	Средняя квадратичная погрешность определения координат характерных точек границ земельного участка, м
	X	Y		
1	2	3	4	5
1	386944.74	2197251.98	-	-
2	386953.19	2197262.7	-	-
3	386928.08	2197232.77	-	-
4	386937.62	2197219.12	-	-
5	386939.37	2197227.2	-	-
1	386944.74	2197251.98	-	-
1	387086.24	2197421.43	-	-
2	387037.31	2197363.43	-	-
3	386998.62	2197316.76	-	-
4	386959.37	2197270.06	-	-
5	386959.18	2197269.83	-	-
6	387001.52	2197294.96	-	-
7	387003.74	2197296.49	-	-
8	387017.44	2197305.93	-	-
9	387053.73	2197349.7	-	-
10	387084.07	2197385.67	-	-
11	387084.27	2197364.32	-	-
12	387084.44	2197364.45	-	-
13	387104.96	2197380.13	-	-
14	387105.52	2197380.55	-	-
15	387105.23	2197410.9	-	-
16	387122.03	2197431.77	-	-
17	387109.75	2197450.65	-	-
18	387106.1	2197446.11	-	-



ДОКУМЕНТ ПОДПИСАН
ЭЛЕКТРОННОЙ ПОДПИСЬЮ

Сертификат: 00ВВ056В7401СВ38D2В3576АСDС8425108

Владелец: ФЕДЕРАЛЬНАЯ СЛУЖБА ГОСУДАРСТВЕННОЙ

РЕГИСТРАЦИИ, КАДАСТРА И КАРТОГРАФИИ

Действителен: с 27.06.2023 по 19.09.2024

полное наименование должности

инициалы, фамилия

Земельный участок				
вид объекта недвижимости				
Лист № 3 раздела 4.2	Всего листов раздела 4.2: 4		Всего разделов: 8	Всего листов выписки: 20
21.08.2023г. № КУВИ-001/2023-190822446				
Кадастровый номер:			47:23:0424002:388	
1	2	3	4	5
1	387086.24	2197421.43	-	-

полное наименование должности		ДОКУМЕНТ ПОДПИСАН ЭЛЕКТРОННОЙ ПОДПИСЬЮ	инициалы, фамилия
	Сертификат: 00ВВ056В7401СВ38D2В3576АСDС8425108 Владелец: ФЕДЕРАЛЬНАЯ СЛУЖБА ГОСУДАРСТВЕННОЙ РЕГИСТРАЦИИ, КАДАСТРА И КАРТОГРАФИИ Действителен: с 27.06.2023 по 19.09.2024		

Земельный участок				
вид объекта недвижимости				
Лист № 4 раздела 4.2		Всего листов раздела 4.2: 4		Всего разделов: 8
Всего листов выписки: 20				
21.08.2023г. № КУВИ-001/2023-190822446				
Кадастровый номер:			47:23:0424002:388	
Сведения о характерных точках границы части (частей) земельного участка				
Учетный номер части: 47:23:0424002:388/3				
Система координат				
Номер точки	Координаты, м		Описание закрепления на местности	Средняя квадратичная погрешность определения координат характерных точек границ земельного участка, м
	X	Y		
1	2	3	4	5
1	386867.43	2197319.7	-	-
2	386868.51	2197318.28	-	-
3	386871.33	2197320.77	-	-
4	386868.69	2197323.77	-	-
5	386866.15	2197321.54	-	-
1	386867.43	2197319.7	-	-



ДОКУМЕНТ ПОДПИСАН
ЭЛЕКТРОННОЙ ПОДПИСЬЮ

Сертификат: 00ВВ056В7401СВ38D2В3576АСDС8425108

Владелец: ФЕДЕРАЛЬНАЯ СЛУЖБА ГОСУДАРСТВЕННОЙ
РЕГИСТРАЦИИ, КАДАСТРА И КАРТОГРАФИИ
Действителен: с 27.06.2023 по 19.09.2024

полное наименование должности

инициалы, фамилия

Филиал публично-правовой компании "Роскадастр" по Ленинградской области
полное наименование органа регистрации прав
Выписка из Единого государственного реестра недвижимости об объекте недвижимости

Сведения о характеристиках объекта недвижимости

На основании запроса от 18.08.2023, поступившего на рассмотрение 18.08.2023, сообщаем, что согласно записям Единого государственного реестра недвижимости:

Раздел 1 Лист 1

Земельный участок			
вид объекта недвижимости			
Лист № 1 раздела 1	Всего листов раздела 1: 3	Всего разделов: 7	Всего листов выписки: 12
18.08.2023г. № КУВИ-001/2023-189230950			
Кадастровый номер:	47:23:0441001:392		
Номер кадастрового квартала:	47:23:0441001		
Дата присвоения кадастрового номера:	04.06.2013		
Ранее присвоенный государственный учетный номер:	данные отсутствуют		
Местоположение:	Ленинградская область, Гатчинский район, Большеколпанское сельское поселение		
Площадь:	57192 +/- 1928		
Кадастровая стоимость, руб.:	41063.86		
Кадастровые номера расположенных в пределах земельного участка объектов недвижимости:	данные отсутствуют		
Кадастровые номера объектов недвижимости, из которых образован объект недвижимости:	47:23:0000000:79		
Кадастровые номера образованных объектов недвижимости:	данные отсутствуют		
Категория земель:	Земли лесного фонда		
Виды разрешенного использования:	-		
Сведения о кадастровом инженере:	данные отсутствуют		
Сведения о лесах, водных объектах и об иных природных объектах, расположенных в пределах земельного участка:	данные отсутствуют		
Сведения о том, что земельный участок полностью расположен в границах зоны с особыми условиями использования территории, территории объекта культурного наследия, публично-сервитута:	данные отсутствуют		
Сведения о том, что земельный участок расположен в границах особой экономической зоны, территории опережающего социально-экономического развития, зоны территориального развития в Российской Федерации, игровой зоны:	данные отсутствуют		

полное наименование должности	 ДОКУМЕНТ ПОДПИСАН ЭЛЕКТРОННОЙ ПОДПИСЬЮ Сертификат: 00BV056B7401CB38D2B3576ACDC8425108 Владелец: ФЕДЕРАЛЬНАЯ СЛУЖБА ГОСУДАРСТВЕННОЙ РЕГИСТРАЦИИ, КАДАСТРА И КАРТОГРАФИИ Действителен: с 27.06.2023 по 19.09.2024	инициалы, фамилия

Земельный участок			
вид объекта недвижимости			
Лист № 2 раздела 1	Всего листов раздела 1: 3	Всего разделов: 7	Всего листов выписки: 12
18.08.2023г. № КУВИ-001/2023-189230950			
Кадастровый номер:		47:23:0441001:392	
Сведения о том, что земельный участок расположен в границах особо охраняемой природной территории, охотничьих угодий, лесничеств:	данные отсутствуют		
Сведения о результатах проведения государственного земельного надзора:	данные отсутствуют		
Сведения о расположении земельного участка в границах территории, в отношении которой утвержден проект межевания территории:	данные отсутствуют		
Условный номер земельного участка:	данные отсутствуют		
Сведения о принятии акта и (или) заключении договора, предусматривающих предоставление в соответствии с земельным законодательством исполнительным органом государственным органом власти или органом местного самоуправления, находящегося в государственной или муниципальной собственности земельного участка для строительства наемного дома социального использования или наемного дома коммерческого использования:	данные отсутствуют		
Сведения о том, что земельный участок или земельные участки образованы на основании решения об изъятии земельного участка и (или) расположенного на нем объекта недвижимости для государственных или муниципальных нужд:	данные отсутствуют		
Сведения о том, что земельный участок образован из земель или земельного участка, государственная собственность на которые не разграничена:	данные отсутствуют		
Сведения о наличии земельного спора о местоположении границ земельных участков:	данные отсутствуют		
Статус записи об объекте недвижимости:	Сведения об объекте недвижимости имеют статус "актуальные"		
Особые отметки:	Для данного земельного участка обеспечен доступ посредством земельного участка (земельных участков) с кадастровым номером (кадастровыми номерами): земли общего пользования. Сведения о вещных правах на объект недвижимости, не зарегистрированных в реестре прав, ограничений прав и обременений недвижимого имущества: Вид права: Собственность; реквизиты документа-основания: на основании статьи 8 Лесного кодекса Российской Федерации № -. Сведения об ограничениях права на объект недвижимости, обременениях данного объекта, не зарегистрированных в реестре прав, ограничений прав и обременений недвижимого имущества: вид ограничения (обременения): прочие		



ДОКУМЕНТ ПОДПИСАН
ЭЛЕКТРОННОЙ ПОДПИСЬЮ

Сертификат: 00ВВ056В7401СВ38Д2В3576АСДС8425108

Владелец: ФЕДЕРАЛЬНАЯ СЛУЖБА ГОСУДАРСТВЕННОЙ

РЕГИСТРАЦИИ, КАДАСТРА И КАРТОГРАФИИ

Действителен: с 27.06.2023 по 19.09.2024

полное наименование должности

инициалы, фамилия

Земельный участок			
вид объекта недвижимости			
Лист № 3 раздела 1	Всего листов раздела 1: 3	Всего разделов: 7	Всего листов выписки: 12
18.08.2023г. № КУВИ-001/2023-189230950			
Кадастровый номер:		47:23:0441001:392	
		ограничения прав и обременения объекта недвижимости; срок действия не установлен. вид ограничения (обременения): ограничения прав на земельный участок, предусмотренные статьями 56, 56.1 Земельного кодекса Российской Федерации; срок действия: с 24.03.2022; реквизиты документа-основания: доверенность от 05.02.2021 № 41; документ, содержащий необходимые для внесения в государственный кадастр недвижимости сведения об установлении или изменении территориальной зоны или зоны с особыми условиями использования территорий, либо об отмене установления такой зоны от 23.11.2021 № PVD-0123/2021-65154; иной документ, содержащий описание объекта от 23.11.2021 № PVD-0123/2021-65154. Сведения, необходимые для заполнения раздела: 2 - Сведения о зарегистрированных правах, отсутствуют.	
Получатель выписки:		Щербакова Алина Игоревна	

полное наименование должности	 ДОКУМЕНТ ПОДПИСАН ЭЛЕКТРОННОЙ ПОДПИСЬЮ Сертификат: 00ВВ056В7401СВ38D2В3576АСDC8425108 Владелец: ФЕДЕРАЛЬНАЯ СЛУЖБА ГОСУДАРСТВЕННОЙ РЕГИСТРАЦИИ, КАДАСТРА И КАРТОГРАФИИ Действителен: с 27.06.2023 по 19.09.2024	инициалы, фамилия
-------------------------------	---	-------------------

Выписка из Единого государственного реестра недвижимости об объекте недвижимости
Описание местоположения земельного участка

Земельный участок			
вид объекта недвижимости			
Лист № 1 раздела 3	Всего листов раздела 3: 1	Всего разделов: 7	Всего листов выписки: 12
18.08.2023г. № КУВИ-001/2023-189230950			
Кадастровый номер:		47:23:0441001:392	

План (чертеж, схема) земельного участка



Масштаб 1:10000	Условные обозначения:	
-----------------	-----------------------	--

полное наименование должности	 ДОКУМЕНТ ПОДПИСАН ЭЛЕКТРОННОЙ ПОДПИСЬЮ	инициалы, фамилия
	Сертификат: 00ВВ056В7401СВ38D2В3576АСDC8425108 Владелец: ФЕДЕРАЛЬНАЯ СЛУЖБА ГОСУДАРСТВЕННОЙ РЕГИСТРАЦИИ, КАДАСТРА И КАРТОГРАФИИ Действителен: с 27.06.2023 по 19.09.2024	

Выписка из Единого государственного реестра недвижимости об объекте недвижимости

Описание местоположения земельного участка

Земельный участок			
вид объекта недвижимости			
Лист № 1 раздела 3.1	Всего листов раздела 3.1: 1	Всего разделов: 7	Всего листов выписки: 12
18.08.2023г. № КУВИ-001/2023-189230950			
Кадастровый номер:		47:23:0441001:392	

Описание местоположения границ земельного участка							
№ п/п	Номер точки		Дирекционный угол	Горизонтальное проложение, м	Описание закрепления на местности	Кадастровые номера смежных участков	Сведения об адресах правообладателей смежных земельных участков
	начальная	конечная					
1	2	3	4	5	6	7	8
1	1.1.1	1.1.2	327°14.5'	17.58	данные отсутствуют	данные отсутствуют	данные отсутствуют
2	1.1.2	1.1.3	334°1.6'	34.68	данные отсутствуют	данные отсутствуют	данные отсутствуют
3	1.1.3	1.1.4	45°13.0'	186.59	данные отсутствуют	данные отсутствуют	данные отсутствуют
4	1.1.4	1.1.5	3°18.8'	562.99	данные отсутствуют	данные отсутствуют	данные отсутствуют
5	1.1.5	1.1.6	38°21.3'	113.84	данные отсутствуют	данные отсутствуют	данные отсутствуют
6	1.1.6	1.1.7	64°32.1'	282.49	данные отсутствуют	данные отсутствуют	данные отсутствуют
7	1.1.7	1.1.8	158°49.7'	50.14	данные отсутствуют	47:23:0441001:364	адрес отсутствует
8	1.1.8	1.1.9	244°32.2'	267.11	данные отсутствуют	данные отсутствуют	данные отсутствуют
9	1.1.9	1.1.10	218°21.4'	86.42	данные отсутствуют	данные отсутствуют	данные отсутствуют
10	1.1.10	1.1.11	183°18.9'	566.36	данные отсутствуют	данные отсутствуют	данные отсутствуют
11	1.1.11	1.1.1	225°12.7'	220.58	данные отсутствуют	данные отсутствуют	данные отсутствуют



ДОКУМЕНТ ПОДПИСАН
ЭЛЕКТРОННОЙ ПОДПИСЬЮ

Сертификат: 00ВВ056В7401СВ38D2В3576АСDС8425108

Владелец: ФЕДЕРАЛЬНАЯ СЛУЖБА ГОСУДАРСТВЕННОЙ
РЕГИСТРАЦИИ, КАДАСТРА И КАРТОГРАФИИ
Действителен: с 27.06.2023 по 19.09.2024

полное наименование должности

инициалы, фамилия

Выписка из Единого государственного реестра недвижимости об объекте недвижимости

Описание местоположения земельного участка

Земельный участок			
вид объекта недвижимости			
Лист № 1 раздела 3.2	Всего листов раздела 3.2: 1	Всего разделов: 7	Всего листов выписки: 12
18.08.2023г. № КУВИ-001/2023-189230950			
Кадастровый номер:		47:23:0441001:392	


Сведения о характерных точках границы земельного участка				
Система координат МСК 47 зона 2				
Номер точки	Координаты, м		Описание закрепления на местности	Средняя квадратичная погрешность определения координат характерных точек границ земельного участка, м
	X	Y		
1	2	3	4	5
1	387237.15	2195433.95	-	0.2
2	387251.93	2195424.44	-	0.2
3	387283.11	2195409.25	-	0.2
4	387414.55	2195541.69	-	0.2
5	387976.6	2195574.24	-	0.2
6	388065.87	2195644.88	-	0.2
7	388187.33	2195899.93	-	0.2
8	388140.57	2195918.04	-	0.2
9	388025.73	2195676.88	-	0.2
10	387957.96	2195623.25	-	0.2
11	387392.55	2195590.5	-	0.2
12	387237.15	2195433.95	-	0.2

полное наименование должности	 ДОКУМЕНТ ПОДПИСАН ЭЛЕКТРОННОЙ ПОДПИСЬЮ	инициалы, фамилия
	Сертификат: 00ВВ056В7401СВ38D2В3576АСDС8425108 Владелец: ФЕДЕРАЛЬНАЯ СЛУЖБА ГОСУДАРСТВЕННОЙ РЕГИСТРАЦИИ, КАДАСТРА И КАРТОГРАФИИ Действителен: с 27.06.2023 по 19.09.2024	

Выписка из Единого государственного реестра недвижимости об объекте недвижимости
Сведения о частях земельного участка

Земельный участок			
вид объекта недвижимости			
Лист № 1 раздела 4	Всего листов раздела 4: 2	Всего разделов: 7	Всего листов выписки: 12
18.08.2023г. № КУВИ-001/2023-189230950			
Кадастровый номер:		47:23:0441001:392	

План (чертеж, схема) части земельного участка Учетный номер части: 47:23:0441001:392/1

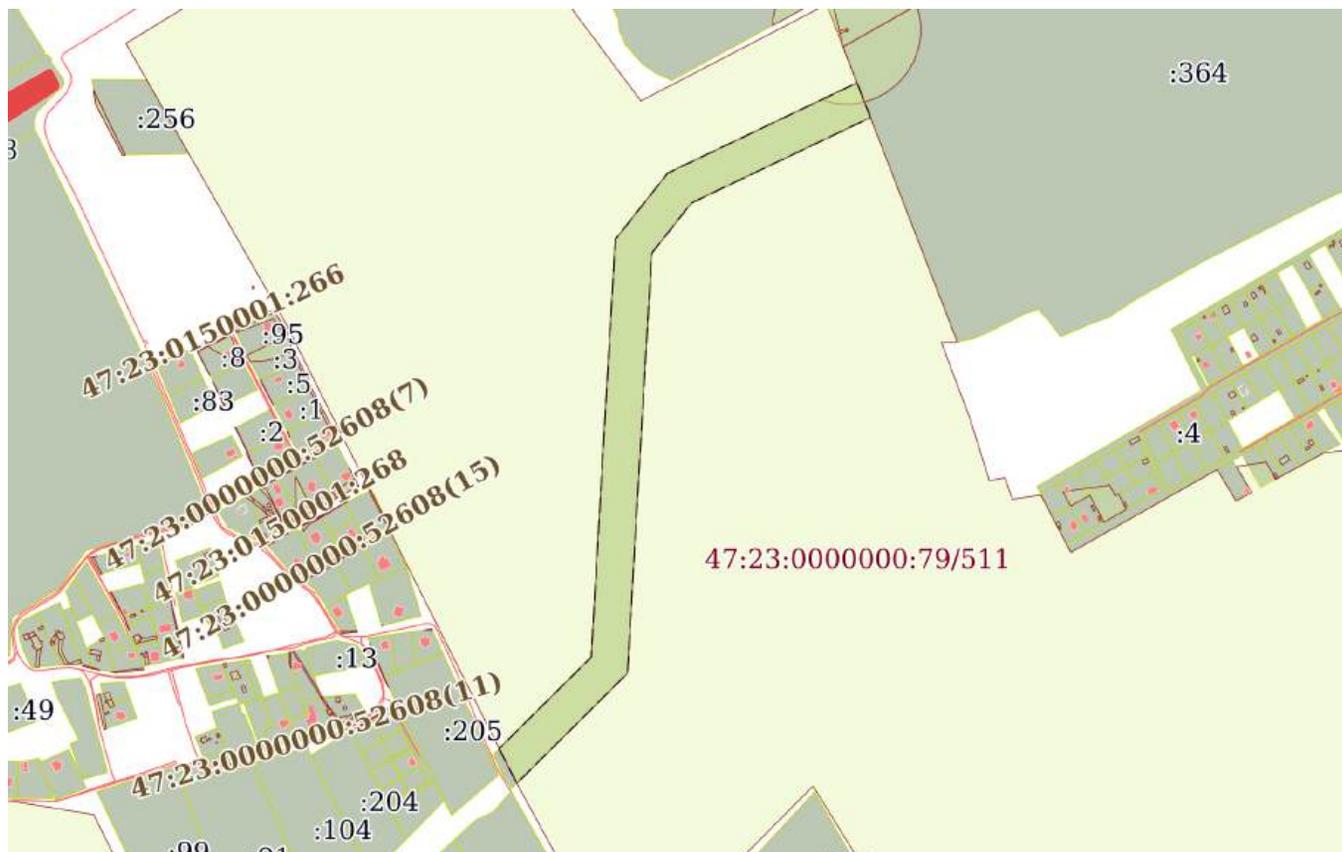

Масштаб 1:10000 Условные обозначения:



**ДОКУМЕНТ ПОДПИСАН
ЭЛЕКТРОННОЙ ПОДПИСЬЮ**

Сертификат: 00ВВ056В7401СВ38D2В3576АСDC8425108
Владелец: ФЕДЕРАЛЬНАЯ СЛУЖБА ГОСУДАРСТВЕННОЙ
РЕГИСТРАЦИИ, КАДАСТРА И КАРТОГРАФИИ
Действителен: с 27.06.2023 по 19.09.2024

полное наименование должности		инициалы, фамилия
-------------------------------	--	-------------------

Земельный участок

вид объекта недвижимости

Лист № 2 раздела 4

Всего листов раздела 4: 2

Всего разделов: 7

Всего листов выписки: 12


18.08.2023г. № КУВИ-001/2023-189230950

Кадастровый номер:

47:23:0441001:392

План (чертеж, схема) части земельного участка

Учетный номер части: 47:23:0441001:392/2

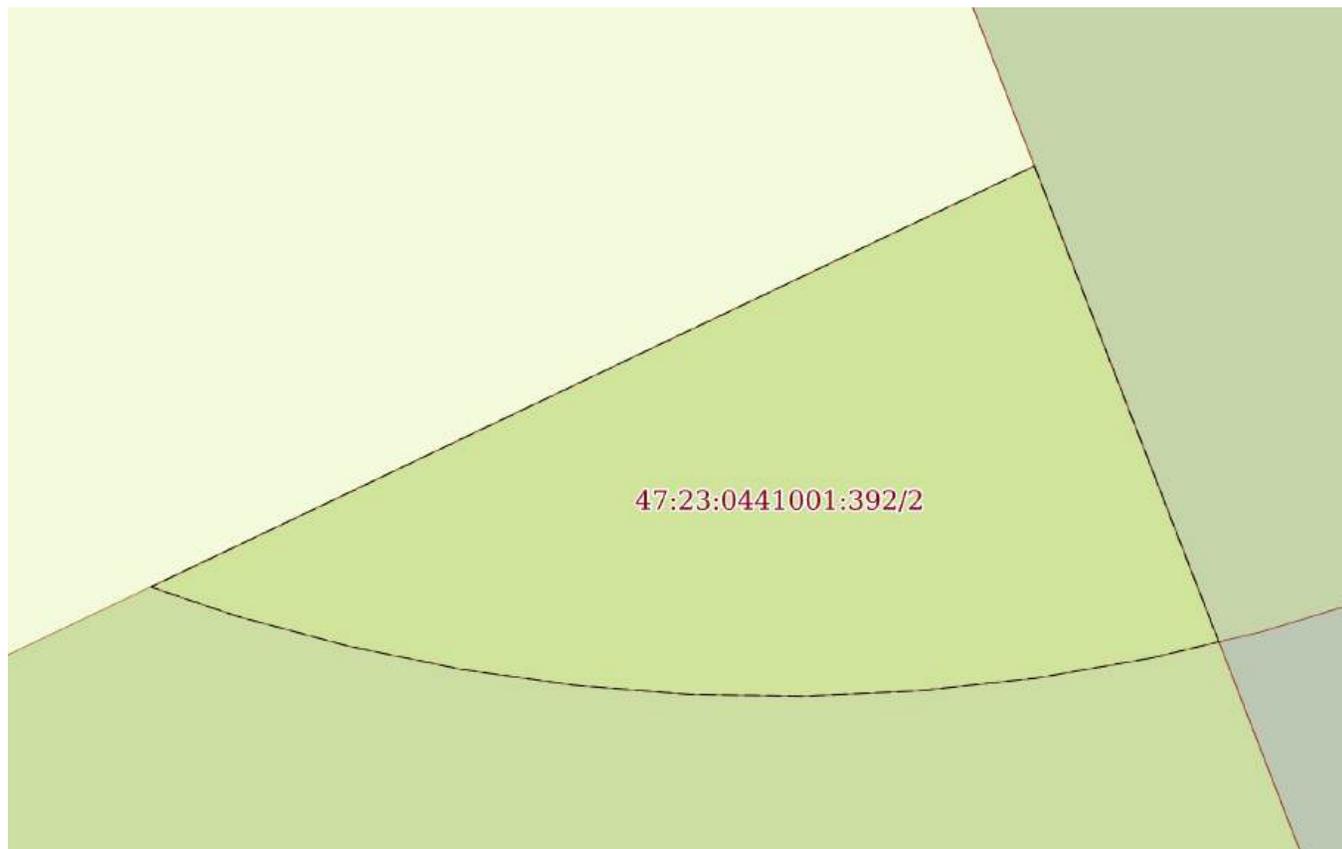

Масштаб 1:400

Условные обозначения:

ДОКУМЕНТ ПОДПИСАН
ЭЛЕКТРОННОЙ ПОДПИСЬЮ

Сертификат: 00ВВ056В7401СВ38D2В3576АСDС8425108

Владелец: ФЕДЕРАЛЬНАЯ СЛУЖБА ГОСУДАРСТВЕННОЙ
РЕГИСТРАЦИИ, КАДАСТРА И КАРТОГРАФИИ
Действителен: с 27.06.2023 по 19.09.2024

полное наименование должности

инициалы, фамилия

Выписка из Единого государственного реестра недвижимости об объекте недвижимости

Сведения о частях земельного участка

Земельный участок			
вид объекта недвижимости			
Лист № 1 раздела 4.1	Всего листов раздела 4.1: 2	Всего разделов: 7	Всего листов выписки: 12
18.08.2023г. № КУВИ-001/2023-189230950			
Кадастровый номер:		47:23:0441001:392	

Учетный номер части	Площадь, м2	Содержание ограничения в использовании или ограничения права на объект недвижимости или обременения объекта недвижимости
1	2	3
47:23:0441001:392/1	56602	вид ограничения (обременения): прочие ограничения прав и обременения объекта недвижимости; Срок действия: не установлен; Содержание ограничения (обременения): Ленинградская область, Гатчинский район, Гатчинское лесничество, Елизаветинское участковое лесничество, кв. 164, 165 (часть)
47:23:0441001:392/2	888	вид ограничения (обременения): ограничения прав на земельный участок, предусмотренные статьями 56, 56.1 Земельного кодекса Российской Федерации; Срок действия: не установлен; реквизиты документа-основания: доверенность от 05.02.2021 № 41; документ, содержащий необходимые для внесения в государственный кадастр недвижимости сведения об установлении или изменении территориальной зоны или зоны с особыми условиями использования территорий, либо об отмене установления такой зоны от 23.11.2021 № PVD-0123/2021-65154; иной документ, содержащий описание объекта от 23.11.2021 № PVD-0123/2021-65154; Содержание ограничения (обременения): В охранной зоне запрещается (Постановление Правительства РФ от 08.09.2017г. № 1083): а) перемещать, засыпать, повреждать и разрушать контрольно-измерительные и контрольно-диагностические пункты, предупредительные надписи, опознавательные и сигнальные знаки местонахождения магистральных газопроводов; б) открывать двери и люки необслуживаемых усилительных пунктов на кабельных линиях связи, калитки ограждений узлов линейной арматуры, двери установок электрохимической защиты, люки линейных и смотровых колодцев, открывать и закрывать краны, задвижки, отключать и включать средства связи, энергоснабжения, устройства телемеханики магистральных газопроводов; в) устраивать свалки, осуществлять сброс и слив едких и коррозионно-агрессивных веществ и горюче-смазочных материалов; г) складировать любые материалы, в том числе горюче-смазочные, или размещать хранилища любых материалов; д) повреждать берегозащитные, водовыпускные сооружения, земляные и иные сооружения (устройства), предохраняющие магистральный газопровод от разрушения; е) осуществлять постановку судов и плавучих объектов на якорь, добычу морских млекопитающих, рыболовство придонными орудиями добычи (вылова) водных биологических ресурсов, плавание с вытравленной якорь-цепью; ж) проводить дноуглубительные и другие работы, связанные с изменением дна и берегов водных объектов, за исключением работ, необходимых для технического обслуживания объекта магистрального газопровода; з) проводить работы с использованием ударно-импульсных устройств и вспомогательных механизмов, сбрасывать грузы; и) осуществлять рекреационную деятельность, кроме деятельности, предусмотренной подпунктом "ж" пункта 6 Постановления Правительства РФ от 08.09.2017г. №1083, разводить костры и



ДОКУМЕНТ ПОДПИСАН
ЭЛЕКТРОННОЙ ПОДПИСЬЮ

Сертификат: 00BV056B7401CB38D2B3576ACDC8425108

Владелец: ФЕДЕРАЛЬНАЯ СЛУЖБА ГОСУДАРСТВЕННОЙ
РЕГИСТРАЦИИ, КАДАСТРА И КАРТОГРАФИИ
Действителен: с 27.06.2023 по 19.09.2024

полное наименование должности

инициалы, фамилия

Земельный участок			
вид объекта недвижимости			
Лист № 2 раздела 4.1	Всего листов раздела 4.1: 2	Всего разделов: 7	Всего листов выписки: 12
18.08.2023г. № КУВИ-001/2023-189230950			
Кадастровый номер:		47:23:0441001:392	
		<p>размещать источники огня; к) огораживать и перегораживать охранные зоны; л) осуществлять несанкционированное подключение (присоединение) к магистральному газопроводу. - размещать какие-либо здания, строения, сооружения, не относящиеся к а) линейной части магистрального газопровода; б) компрессорным станциям; в) газоизмерительным станциям; г) газораспределительным станциям, узлы и пунктам редуцирования газа; д) станциям охлаждения газа; е) подземным хранилищам газа, включая трубопроводы, за исключением (с письменного разрешения собственника охранных зон): а) сооружение запруд на реках и ручьях; б) складирование кормов, удобрений, сена, соломы, размещение полевых станов и загонов для скота; в) размещение туристских стоянок; г) размещение гаражей, стоянок и парковок транспортных средств; д) сооружение переездов через магистральные газопроводы; е) прокладка инженерных коммуникаций; ж) устройство причалов для судов и пляжей;; Реестровый номер границы: 47:23-6.1594; Вид объекта реестра границ: Зона с особыми условиями использования территории; Вид зоны по документу: Охранная зона наблюдательной скважины № 44 глубиной 420м; Тип зоны: Охранная зона инженерных коммуникаций; Номер: 1</p>	

полное наименование должности	 ДОКУМЕНТ ПОДПИСАН ЭЛЕКТРОННОЙ ПОДПИСЬЮ Сертификат: 00BV056B7401CB38D2B3576ACDC8425108 Владелец: ФЕДЕРАЛЬНАЯ СЛУЖБА ГОСУДАРСТВЕННОЙ РЕГИСТРАЦИИ, КАДАСТРА И КАРТОГРАФИИ Действителен: с 27.06.2023 по 19.09.2024	инициалы, фамилия
-------------------------------	---	-------------------

Выписка из Единого государственного реестра недвижимости об объекте недвижимости

Сведения о частях земельного участка

Земельный участок			
вид объекта недвижимости			
Лист № 1 раздела 4.2	Всего листов раздела 4.2: 2	Всего разделов: 7	Всего листов выписки: 12
18.08.2023г. № КУВИ-001/2023-189230950			
Кадастровый номер:		47:23:0441001:392	

Сведения о характерных точках границы части (частей) земельного участка				
Учетный номер части: 47:23:0441001:392/1				
Система координат МСК 47 зона 2				
Номер точки	Координаты, м		Описание закрепления на местности	Средняя квадратичная погрешность определения координат характерных точек границ земельного участка, м
	X	Y		
1	2	3	4	5
1	387291.38	2195417.61	-	0.2
2	387414.55	2195541.69	-	0.2
3	387976.6	2195574.24	-	0.2
4	388065.87	2195644.88	-	0.2
5	388187.33	2195899.93	-	0.2
6	388140.57	2195918.04	-	0.2
7	388025.73	2195676.88	-	0.2
8	387957.96	2195623.25	-	0.2
9	387392.55	2195590.5	-	0.2
10	387244.67	2195441.52	-	0.2
11	387254.48	2195436.16	-	0.2
12	387291.38	2195417.61	-	0.2

полное наименование должности		ДОКУМЕНТ ПОДПИСАН ЭЛЕКТРОННОЙ ПОДПИСЬЮ	инициалы, фамилия
	Сертификат: 00BV056B7401CB38D2B3576ACDC8425108 Владелец: ФЕДЕРАЛЬНАЯ СЛУЖБА ГОСУДАРСТВЕННОЙ РЕГИСТРАЦИИ, КАДАСТРА И КАРТОГРАФИИ Действителен: с 27.06.2023 по 19.09.2024		

Земельный участок			
вид объекта недвижимости			

Лист № 2 раздела 4.2	Всего листов раздела 4.2: 2	Всего разделов: 7	Всего листов выписки: 12
----------------------	-----------------------------	-------------------	--------------------------

18.08.2023г. № КУВИ-001/2023-189230950

Кадастровый номер: 47:23:0441001:392

Сведения о характерных точках границы части (частей) земельного участка

Учетный номер части: 47:23:0441001:392/2

Система координат

Номер точки	Координаты, м		Описание закрепления на местности	Средняя квадратичная погрешность определения координат характерных точек границ земельного участка, м
	X	Y		
1	2	3	4	5
1	388160.78	2195906.09	-	-
2	388159.72	2195899.96	-	-
3	388159.05	2195893.78	-	-
4	388158.76	2195887.57	-	-
5	388158.85	2195881.35	-	-
6	388159.34	2195875.15	-	-
7	388160.21	2195868.99	-	-
8	388161.46	2195862.9	-	-
9	388163.08	2195856.89	-	-
10	388164.64	2195852.29	-	-
11	388187.33	2195899.93	-	-
12	388161.68	2195909.87	-	-
1	388160.78	2195906.09	-	-



ДОКУМЕНТ ПОДПИСАН
ЭЛЕКТРОННОЙ ПОДПИСЬЮ

Сертификат: 00ВВ056В7401СВ38D2В3576АСDС8425108

Владелец: ФЕДЕРАЛЬНАЯ СЛУЖБА ГОСУДАРСТВЕННОЙ

РЕГИСТРАЦИИ, КАДАСТРА И КАРТОГРАФИИ

Действителен: с 27.06.2023 по 19.09.2024

полное наименование должности

инициалы, фамилия

Филиал публично-правовой компании "Роскадастр" по Ленинградской области
полное наименование органа регистрации прав
Выписка из Единого государственного реестра недвижимости об объекте недвижимости



Сведения о характеристиках объекта недвижимости

На основании запроса от 26.02.2024, поступившего на рассмотрение 26.02.2024, сообщаем, что согласно записям Единого государственного реестра недвижимости:

Раздел 1 Лист 1

Земельный участок	
вид объекта недвижимости	
Лист № 1 раздела 1	Всего листов раздела 1: 2
Всего разделов: 5	Всего листов выписки: 18
26.02.2024г. № КУВИ-001/2024-56293068	
Кадастровый номер:	47:23:0157001:47
Номер кадастрового квартала:	47:23:0157001
Дата присвоения кадастрового номера:	01.04.2009
Ранее присвоенный государственный учетный номер:	Кадастровый номер 47:23:01-57-001:0047
Местоположение:	Ленинградская область, Гатчинский район, АОЗТ Племенная птицефабрика Войсковицы, уч. №29,38,40,46
Площадь:	1051195 +/- 8971
Кадастровая стоимость, руб.:	6033859.3
Кадастровые номера расположенных в пределах земельного участка объектов недвижимости:	данные отсутствуют
Кадастровые номера объектов недвижимости, из которых образован объект недвижимости:	47:23:0000000:35
Кадастровые номера образованных объектов недвижимости:	данные отсутствуют
Категория земель:	Земли сельскохозяйственного назначения
Виды разрешенного использования:	для сельскохозяйственной деятельности
Сведения о кадастровом инженерере:	дата завершения кадастровых работ: 15.12.2008
Сведения о лесах, водных объектах и об иных природных объектах, расположенных в пределах земельного участка:	данные отсутствуют
Сведения о том, что земельный участок полностью расположен в границах зоны с особыми условиями использования территории, территории объекта культурного наследия, публично сервитута:	данные отсутствуют
Сведения о том, что земельный участок расположен в границах особой экономической зоны, территории опережающего социально-экономического развития, зоны территориального развития в Российской Федерации, игровой зоны:	данные отсутствуют

полное наименование должности	 ДОКУМЕНТ ПОДПИСАН ЭЛЕКТРОННОЙ ПОДПИСЬЮ	инициалы, фамилия
	Сертификат: 00BV056B7401CB38D2B3576ACDC8425108 Владелец: ФЕДЕРАЛЬНАЯ СЛУЖБА ГОСУДАРСТВЕННОЙ РЕГИСТРАЦИИ, КАДАСТРА И КАРТОГРАФИИ Действителен: с 27.06.2023 по 19.09.2024	

Земельный участок			
вид объекта недвижимости			
Лист № 2 раздела 1	Всего листов раздела 1: 2	Всего разделов: 5	Всего листов выписки: 18
26.02.2024г. № КУВИ-001/2024-56293068			
Кадастровый номер:		47:23:0157001:47	
Сведения о том, что земельный участок расположен в границах особо охраняемой природной территории, охотничьих угодий, лесничеств:		данные отсутствуют	
Сведения о результатах проведения государственного земельного надзора:		данные отсутствуют	
Сведения о расположении земельного участка в границах территории, в отношении которой утвержден проект межевания территории:		данные отсутствуют	
Условный номер земельного участка:		данные отсутствуют	
Сведения о принятии акта и (или) заключении договора, предусматривающих предоставление в соответствии с земельным законодательством исполнительным органом государственным органом власти или органом местного самоуправления, находящегося в государственной или муниципальной собственности земельного участка для строительства наемного дома социального использования или наемного дома коммерческого использования:		данные отсутствуют	
Сведения о том, что земельный участок или земельные участки образованы на основании решения об изъятии земельного участка и (или) расположенного на нем объекта недвижимости для государственных или муниципальных нужд:		данные отсутствуют	
Сведения о том, что земельный участок образован из земель или земельного участка, государственная собственность на которые не разграничена:		данные отсутствуют	
Сведения о наличии земельного спора о местоположении границ земельных участков:		данные отсутствуют	
Статус записи об объекте недвижимости:		Сведения об объекте недвижимости имеют статус "актуальные"	
Особые отметки:		Граница земельного участка пересекает границы земельных участков (земельного участка) с кадастровыми номерами (кадастровым номером) 47:23:0157001:56. Сведения, необходимые для заполнения раздела: 4 - Сведения о частях земельного участка, отсутствуют.	
Получатель выписки:		Щербакова Алина Игоревна	

 ДОКУМЕНТ ПОДПИСАН ЭЛЕКТРОННОЙ ПОДПИСЬЮ Сертификат: 00BV056B7401CB38D2B3576ACDC8425108 Владелец: ФЕДЕРАЛЬНАЯ СЛУЖБА ГОСУДАРСТВЕННОЙ РЕГИСТРАЦИИ, КАДАСТРА И КАРТОГРАФИИ Действителен: с 27.06.2023 по 19.09.2024	инициалы, фамилия
полное наименование должности	

Выписка из Единого государственного реестра недвижимости об объекте недвижимости
Сведения о зарегистрированных правах

Земельный участок			
вид объекта недвижимости			
Лист № 1 раздела 2	Всего листов раздела 2: 3	Всего разделов: 5	Всего листов выписки: 18
26.02.2024г. № КУВИ-001/2024-56293068			
Кадастровый номер:		47:23:0157001:47	
1	Правообладатель (правообладатели):	1.1	Общество с ограниченной ответственностью "Аграрно-промышленный комплекс "Войсковицы", ИНН: 4719018935
	Сведения о возможности предоставления третьим лицам персональных данных физического лица:	1.1.1	данные отсутствуют
2	Вид, номер, дата и время государственной регистрации права:	2.1	Собственность 47-78-17/159/2009-168 01.02.2010 00:00:00
3	Сведения об осуществлении государственной регистрации сделки, права без необходимого в силу закона согласия третьего лица, органа:	3.1	данные отсутствуют
4	Ограничение прав и обременение объекта недвижимости:		
	4.1 вид:	Аренда	
	дата государственной регистрации:	29.11.2023 08:11:41	
	номер государственной регистрации:	47:23:0157001:47-47/054/2023-2	
	срок, на который установлены ограничение прав и обременение объекта недвижимости:	Срок действия с 28.08.2023 по 28.08.2026 3 года	
	лицо, в пользу которого установлены ограничение прав и обременение объекта недвижимости:	Физическое лицо	
	сведения о возможности предоставления третьим лицам персональных данных физического лица	данные отсутствуют	
	основание государственной регистрации:	Договор аренды земельных участков, № 03, выдан 28.08.2023 Акт приема-передачи земельных участков, выдан 28.08.2023	
	сведения об осуществлении государственной регистрации сделки, права, ограничения права без необходимого в силу закона согласия третьего лица, органа:	данные отсутствуют	
	сведения об управляющем залогом и о договоре управления залогом, если такой договор заключен для управления ипотекой:	данные отсутствуют	



ДОКУМЕНТ ПОДПИСАН
ЭЛЕКТРОННОЙ ПОДПИСЬЮ

Сертификат: 00BV056B7401CB38D2B3576ACDC8425108

Владелец: ФЕДЕРАЛЬНАЯ СЛУЖБА ГОСУДАРСТВЕННОЙ
РЕГИСТРАЦИИ, КАДАСТРА И КАРТОГРАФИИ
Действителен: с 27.06.2023 по 19.09.2024

полное наименование должности

инициалы, фамилия

Земельный участок		
вид объекта недвижимости		
Лист № 2 раздела 2	Всего листов раздела 2: 3	Всего разделов: 5
26.02.2024г. № КУВИ-001/2024-56293068		
Кадастровый номер:	47:23:0157001:47	
	сведения о депозитарии, который осуществляет хранение обездвиженной документарной закладной или электронной закладной:	
	ведения о внесении изменений или дополнений в регистрационную запись об ипотеке:	
4.2	вид:	Аренда
	дата государственной регистрации:	11.10.2019 10:07:44
	номер государственной регистрации:	47:23:0157001:47-47/017/2019-1
	срок, на который установлены ограничение прав и обременение объекта недвижимости:	Срок действия с 11.10.2019 с 11.10.2019 три года
	лицо, в пользу которого установлены ограничение прав и обременение объекта недвижимости:	Физическое лицо Физическое лицо
	сведения о возможности предоставления третьим лицам персональных данных физического лица	данные отсутствуют
	основание государственной регистрации:	Договор аренды земельных участков, выдан 27.09.2019, дата государственной регистрации: 11.10.2019, номер государственной регистрации: 47:23:0157001:56-47/017/2019-1
	сведения об осуществлении государственной регистрации сделки, права, ограничения права без необходимого в силу закона согласия третьего лица, органа:	данные отсутствуют
	сведения об управляющем залогом и о договоре управления залогом, если такой договор заключен для управления ипотекой:	данные отсутствуют
	сведения о депозитарии, который осуществляет хранение обездвиженной документарной закладной или электронной закладной:	
	ведения о внесении изменений или дополнений в регистрационную запись об ипотеке:	
5	Договоры участия в долевом строительстве:	не зарегистрировано
6	Заявленные в судебном порядке права требования:	данные отсутствуют
7	Сведения о возможности предоставления третьим лицам персональных данных физического лица	данные отсутствуют



ДОКУМЕНТ ПОДПИСАН
ЭЛЕКТРОННОЙ ПОДПИСЬЮ

Сертификат: 00BV056B7401CB38D2B3576ACDC8425108

Владелец: ФЕДЕРАЛЬНАЯ СЛУЖБА ГОСУДАРСТВЕННОЙ
РЕГИСТРАЦИИ, КАДАСТРА И КАРТОГРАФИИ
Действителен: с 27.06.2023 по 19.09.2024

полное наименование должности

инициалы, фамилия


Земельный участок		
вид объекта недвижимости		
Лист № 3 раздела 2	Всего листов раздела 2: 3	Всего разделов: 5
Всего листов выписки: 18		
26.02.2024г. № КУВИ-001/2024-56293068		
Кадастровый номер:	47:23:0157001:47	
8	Сведения о возражении в отношении зарегистрированного права:	данные отсутствуют
9	Сведения о наличии решения об изъятии объекта недвижимости для государственных и муниципальных нужд:	данные отсутствуют
10	Сведения о невозможности государственной регистрации без личного участия правообладателя или его законного представителя:	данные отсутствуют
11	Правопритязания и сведения о наличии поступивших, но не рассмотренных заявлений о проведении государственной регистрации права (перехода, прекращения права), ограничения права или обременения объекта недвижимости, сделки в отношении объекта недвижимости:	отсутствуют
11	Сведения о невозможности государственной регистрации перехода, прекращения, ограничения права на земельный участок из земель сельскохозяйственного назначения:	данные отсутствуют

полное наименование должности	 ДОКУМЕНТ ПОДПИСАН ЭЛЕКТРОННОЙ ПОДПИСЬЮ	инициалы, фамилия
	Сертификат: 00ВВ056В7401СВ38D2В3576АСDС8425108 Владелец: ФЕДЕРАЛЬНАЯ СЛУЖБА ГОСУДАРСТВЕННОЙ РЕГИСТРАЦИИ, КАДАСТРА И КАРТОГРАФИИ Действителен: с 27.06.2023 по 19.09.2024	

Выписка из Единого государственного реестра недвижимости об объекте недвижимости
Описание местоположения земельного участка

Земельный участок			
вид объекта недвижимости			
Лист № 1 раздела 3	Всего листов раздела 3: 1	Всего разделов: 5	Всего листов выписки: 18
26.02.2024г. № КУВИ-001/2024-56293068			
Кадастровый номер:		47:23:0157001:47	

План (чертеж, схема) земельного участка

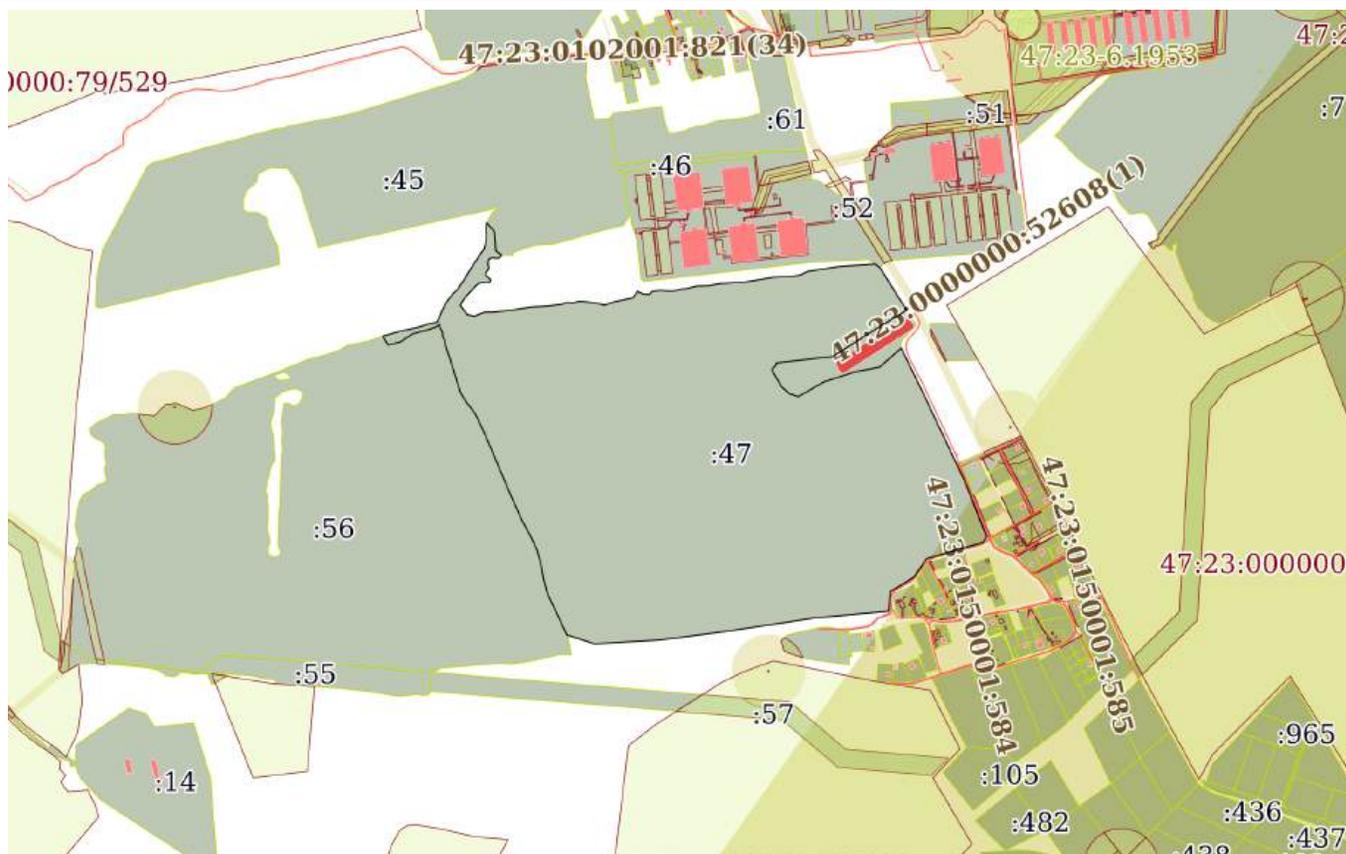

Масштаб 1:20000

Условные обозначения:



ДОКУМЕНТ ПОДПИСАН
ЭЛЕКТРОННОЙ ПОДПИСЬЮ

Сертификат: 00BV056B7401CB38D2B3576ACDC8425108

Владелец: ФЕДЕРАЛЬНАЯ СЛУЖБА ГОСУДАРСТВЕННОЙ
РЕГИСТРАЦИИ, КАДАСТРА И КАРТОГРАФИИ
Действителен: с 27.06.2023 по 19.09.2024

полное наименование должности

инициалы, фамилия

Выписка из Единого государственного реестра недвижимости об объекте недвижимости

Описание местоположения земельного участка

Земельный участок			
вид объекта недвижимости			
Лист № 1 раздела 3.1	Всего листов раздела 3.1: 6	Всего разделов: 5	Всего листов выписки: 18
26.02.2024г. № КУВИ-001/2024-56293068			
Кадастровый номер:		47:23:0157001:47	

Описание местоположения границ земельного участка							
№ п/п	Номер точки		Дирекционный угол	Горизонтальное проложение, м	Описание закрепления на местности	Кадастровые номера смежных участков	Сведения об адресах правообладателей смежных земельных участков
	начальная	конечная					
1	2	3	4	5	6	7	8
1	1.1.1	1.1.2	220°45.8`	3.83	данные отсутствуют	данные отсутствуют	данные отсутствуют
2	1.1.2	1.1.3	211°6.9`	5.19	данные отсутствуют	данные отсутствуют	данные отсутствуют
3	1.1.3	1.1.4	257°19.8`	7.02	данные отсутствуют	данные отсутствуют	данные отсутствуют
4	1.1.4	1.1.5	275°50.0`	10.23	данные отсутствуют	данные отсутствуют	данные отсутствуют
5	1.1.5	1.1.6	268°7.3`	6.4	данные отсутствуют	данные отсутствуют	данные отсутствуют
6	1.1.6	1.1.7	242°34.3`	6.53	данные отсутствуют	данные отсутствуют	данные отсутствуют
7	1.1.7	1.1.8	198°22.9`	6.82	данные отсутствуют	данные отсутствуют	данные отсутствуют
8	1.1.8	1.1.9	177°14.5`	9.97	данные отсутствуют	данные отсутствуют	данные отсутствуют
9	1.1.9	1.1.10	168°48.2`	7.98	данные отсутствуют	данные отсутствуют	данные отсутствуют
10	1.1.10	1.1.11	205°17.0`	7	данные отсутствуют	данные отсутствуют	данные отсутствуют
11	1.1.11	1.1.12	220°20.9`	8.63	данные отсутствуют	данные отсутствуют	данные отсутствуют
12	1.1.12	1.1.13	193°18.2`	5.69	данные отсутствуют	данные отсутствуют	данные отсутствуют
13	1.1.13	1.1.14	130°28.1`	16.73	данные отсутствуют	данные отсутствуют	данные отсутствуют
14	1.1.14	1.1.15	169°16.6`	5.37	данные отсутствуют	данные отсутствуют	данные отсутствуют
15	1.1.15	1.1.16	213°7.4`	5.33	данные отсутствуют	данные отсутствуют	данные отсутствуют
16	1.1.16	1.1.17	272°57.4`	14.15	данные отсутствуют	данные отсутствуют	данные отсутствуют
17	1.1.17	1.1.18	259°55.2`	12.97	данные отсутствуют	данные отсутствуют	данные отсутствуют
18	1.1.18	1.1.19	232°47.2`	11.64	данные отсутствуют	данные отсутствуют	данные отсутствуют
19	1.1.19	1.1.20	222°39.4`	39.77	данные отсутствуют	данные отсутствуют	данные отсутствуют
20	1.1.20	1.1.21	217°30.1`	11.43	данные отсутствуют	данные отсутствуют	данные отсутствуют
21	1.1.21	1.1.22	209°32.7`	16.35	данные отсутствуют	данные отсутствуют	данные отсутствуют
22	1.1.22	1.1.23	142°50.0`	32.01	данные отсутствуют	данные отсутствуют	данные отсутствуют



ДОКУМЕНТ ПОДПИСАН
ЭЛЕКТРОННОЙ ПОДПИСЬЮ

Сертификат: 00BV056B7401CB38D2B3576ACDC8425108

Владелец: ФЕДЕРАЛЬНАЯ СЛУЖБА ГОСУДАРСТВЕННОЙ

РЕГИСТРАЦИИ, КАДАСТРА И КАРТОГРАФИИ

Действителен: с 27.06.2023 по 19.09.2024

полное наименование должности

инициалы, фамилия

Земельный участок
вид объекта недвижимости

Лист № 2 раздела 3.1

Всего листов раздела 3.1: 6

Всего разделов: 5

Всего листов выписки: 18

26.02.2024г. № КУВИ-001/2024-56293068

Кадастровый номер:

47:23:0157001:47

1	2	3	4	5	6	7	8
23	1.1.23	1.1.24	101°51.7'	18.54	данные отсутствуют	данные отсутствуют	данные отсутствуют
24	1.1.24	1.1.25	69°19.4'	29.51	данные отсутствуют	данные отсутствуют	данные отсутствуют
25	1.1.25	1.1.26	89°26.6'	22.64	данные отсутствуют	данные отсутствуют	данные отсутствуют
26	1.1.26	1.1.27	83°56.7'	35.74	данные отсутствуют	данные отсутствуют	данные отсутствуют
27	1.1.27	1.1.28	81°43.9'	27.61	данные отсутствуют	данные отсутствуют	данные отсутствуют
28	1.1.28	1.1.29	81°17.6'	41.55	данные отсутствуют	данные отсутствуют	данные отсутствуют
29	1.1.29	1.1.30	86°55.6'	43.46	данные отсутствуют	данные отсутствуют	данные отсутствуют
30	1.1.30	1.1.31	82°36.0'	40.06	данные отсутствуют	данные отсутствуют	данные отсутствуют
31	1.1.31	1.1.32	71°20.5'	15.35	данные отсутствуют	данные отсутствуют	данные отсутствуют
32	1.1.32	1.1.33	95°28.3'	16.47	данные отсутствуют	данные отсутствуют	данные отсутствуют
33	1.1.33	1.1.34	70°36.2'	12.62	данные отсутствуют	данные отсутствуют	данные отсутствуют
34	1.1.34	1.1.35	91°57.5'	16.39	данные отсутствуют	данные отсутствуют	данные отсутствуют
35	1.1.35	1.1.36	97°14.5'	21.81	данные отсутствуют	данные отсутствуют	данные отсутствуют
36	1.1.36	1.1.37	99°52.7'	30.95	данные отсутствуют	данные отсутствуют	данные отсутствуют
37	1.1.37	1.1.38	177°20.2'	2.15	данные отсутствуют	данные отсутствуют	данные отсутствуют
38	1.1.38	1.1.39	71°12.0'	29.29	данные отсутствуют	данные отсутствуют	данные отсутствуют
39	1.1.39	1.1.40	77°58.3'	52.01	данные отсутствуют	данные отсутствуют	данные отсутствуют
40	1.1.40	1.1.41	37°32.6'	21.79	данные отсутствуют	данные отсутствуют	данные отсутствуют
41	1.1.41	1.1.42	115°7.3'	16.68	данные отсутствуют	данные отсутствуют	данные отсутствуют
42	1.1.42	1.1.43	93°7.6'	15.4	данные отсутствуют	данные отсутствуют	данные отсутствуют
43	1.1.43	1.1.44	49°3.4'	12.89	данные отсутствуют	данные отсутствуют	данные отсутствуют
44	1.1.44	1.1.45	83°39.6'	20.56	данные отсутствуют	данные отсутствуют	данные отсутствуют
45	1.1.45	1.1.46	93°32.0'	26.28	данные отсутствуют	данные отсутствуют	данные отсутствуют
46	1.1.46	1.1.47	87°23.3'	16.02	данные отсутствуют	данные отсутствуют	данные отсутствуют
47	1.1.47	1.1.48	71°36.1'	14.89	данные отсутствуют	данные отсутствуют	данные отсутствуют
48	1.1.48	1.1.49	85°53.3'	14.37	данные отсутствуют	данные отсутствуют	данные отсутствуют
49	1.1.49	1.1.50	76°8.7'	29.94	данные отсутствуют	данные отсутствуют	данные отсутствуют
50	1.1.50	1.1.51	88°47.6'	30.42	данные отсутствуют	данные отсутствуют	данные отсутствуют
51	1.1.51	1.1.52	79°42.6'	30.73	данные отсутствуют	данные отсутствуют	данные отсутствуют



ДОКУМЕНТ ПОДПИСАН
ЭЛЕКТРОННОЙ ПОДПИСЬЮ

Сертификат: 00BV056B7401CB38D2B3576ACDC8425108

Владелец: ФЕДЕРАЛЬНАЯ СЛУЖБА ГОСУДАРСТВЕННОЙ

РЕГИСТРАЦИИ, КАДАСТРА И КАРТОГРАФИИ

Действителен: с 27.06.2023 по 19.09.2024

полное наименование должности

инициалы, фамилия

Земельный участок
вид объекта недвижимости

Лист № 3 раздела 3.1

Всего листов раздела 3.1: 6

Всего разделов: 5

Всего листов выписки: 18

26.02.2024г. № КУВИ-001/2024-56293068

Кадастровый номер:

47:23:0157001:47

1	2	3	4	5	6	7	8
52	1.1.52	1.1.53	86°22.0'	67.85	данные отсутствуют	данные отсутствуют	данные отсутствуют
53	1.1.53	1.1.54	80°23.5'	80.64	данные отсутствуют	данные отсутствуют	данные отсутствуют
54	1.1.54	1.1.55	88°6.1'	41.34	данные отсутствуют	данные отсутствуют	данные отсутствуют
55	1.1.55	1.1.56	81°39.2'	28.94	данные отсутствуют	данные отсутствуют	данные отсутствуют
56	1.1.56	1.1.57	63°36.8'	21.58	данные отсутствуют	данные отсутствуют	данные отсутствуют
57	1.1.57	1.1.58	81°6.3'	86.4	данные отсутствуют	данные отсутствуют	данные отсутствуют
58	1.1.58	1.1.59	86°2.9'	97.78	данные отсутствуют	данные отсутствуют	данные отсутствуют
59	1.1.59	1.1.60	128°4.2'	15.94	данные отсутствуют	47:23:0102003:52	адрес отсутствует
60	1.1.60	1.1.61	147°49.6'	132.66	данные отсутствуют	данные отсутствуют	данные отсутствуют
61	1.1.61	1.1.62	179°50.5'	3.62	данные отсутствуют	данные отсутствуют	данные отсутствуют
62	1.1.62	1.1.63	239°3.1'	73.27	данные отсутствуют	47:23:0000000:49978	адрес отсутствует
63	1.1.63	1.1.64	237°32.6'	159.95	данные отсутствуют	47:23:0000000:49978	адрес отсутствует
64	1.1.64	1.1.65	263°32.3'	132.95	данные отсутствуют	47:23:0000000:49978	адрес отсутствует
65	1.1.65	1.1.66	263°27.2'	20	данные отсутствуют	47:23:0000000:49978	адрес отсутствует
66	1.1.66	1.1.67	184°16.7'	5.5	данные отсутствуют	47:23:0000000:49978	адрес отсутствует
67	1.1.67	1.1.68	223°48.5'	17.33	данные отсутствуют	47:23:0000000:49978	адрес отсутствует
68	1.1.68	1.1.69	150°11.7'	52.93	данные отсутствуют	47:23:0000000:49978	адрес отсутствует
69	1.1.69	1.1.70	131°43.7'	28	данные отсутствуют	47:23:0000000:49978	адрес отсутствует
70	1.1.70	1.1.71	108°29.5'	25.85	данные отсутствуют	47:23:0000000:49978	адрес отсутствует
71	1.1.71	1.1.72	60°1.5'	79.02	данные отсутствуют	47:23:0000000:49978	адрес отсутствует
72	1.1.72	1.1.73	72°5.9'	89.86	данные отсутствуют	47:23:0000000:49978	адрес отсутствует
73	1.1.73	1.1.74	79°21.6'	65.96	данные отсутствуют	47:23:0000000:49978	адрес отсутствует
74	1.1.74	1.1.75	48°47.6'	77.81	данные отсутствуют	47:23:0000000:49978	адрес отсутствует
75	1.1.75	1.1.76	153°57.5'	129	данные отсутствуют	данные отсутствуют	данные отсутствуют
76	1.1.76	1.1.77	154°43.4'	269.42	данные отсутствуют	данные отсутствуют	данные отсутствуют
77	1.1.77	1.1.78	158°25.4'	160.39	данные отсутствуют	47:23:0150001:583	данные отсутствуют
78	1.1.78	1.1.79	216°23.5'	19.18	данные отсутствуют	данные отсутствуют	данные отсутствуют
79	1.1.79	1.1.80	253°59.0'	156.65	данные отсутствуют	данные отсутствуют	данные отсутствуют
80	1.1.80	1.1.81	214°52.4'	60.81	данные отсутствуют	данные отсутствуют	данные отсутствуют



ДОКУМЕНТ ПОДПИСАН
ЭЛЕКТРОННОЙ ПОДПИСЬЮ

Сертификат: 00ВВ056В7401СВ38D2В3576АСDС8425108

Владелец: ФЕДЕРАЛЬНАЯ СЛУЖБА ГОСУДАРСТВЕННОЙ

РЕГИСТРАЦИИ, КАДАСТРА И КАРТОГРАФИИ

Действителен: с 27.06.2023 по 19.09.2024

полное наименование должности

инициалы, фамилия

Земельный участок

вид объекта недвижимости

Лист № 4 раздела 3.1

Всего листов раздела 3.1: 6

Всего разделов: 5

Всего листов выписки: 18

26.02.2024г. № КУВИ-001/2024-56293068

Кадастровый номер:

47:23:0157001:47

1	2	3	4	5	6	7	8
81	1.1.81	1.1.82	238°21.9'	75.5	данные отсутствуют	данные отсутствуют	данные отсутствуют
82	1.1.82	1.1.83	183°53.9'	52.2	данные отсутствуют	данные отсутствуют	данные отсутствуют
83	1.1.83	1.1.84	264°47.9'	202.4	данные отсутствуют	данные отсутствуют	данные отсутствуют
84	1.1.84	1.1.85	261°20.0'	238.06	данные отсутствуют	данные отсутствуют	данные отсутствуют
85	1.1.85	1.1.86	262°37.3'	179.82	данные отсутствуют	данные отсутствуют	данные отсутствуют
86	1.1.86	1.1.87	266°33.4'	178.17	данные отсутствуют	данные отсутствуют	данные отсутствуют
87	1.1.87	1.1.88	288°19.9'	68.39	данные отсутствуют	данные отсутствуют	данные отсутствуют
88	1.1.88	1.1.89	280°32.2'	9.3	данные отсутствуют	данные отсутствуют	данные отсутствуют
89	1.1.89	1.1.90	335°2.8'	63.45	данные отсутствуют	47:23:0157001:56	адрес отсутствует
90	1.1.90	1.1.91	334°34.3'	60.69	данные отсутствуют	47:23:0157001:56	адрес отсутствует
91	1.1.91	1.1.92	345°15.5'	40.36	данные отсутствуют	47:23:0157001:56	адрес отсутствует
92	1.1.92	1.1.93	350°13.8'	39.13	данные отсутствуют	47:23:0157001:56	адрес отсутствует
93	1.1.93	1.1.94	344°19.2'	42.11	данные отсутствуют	47:23:0157001:56	адрес отсутствует
94	1.1.94	1.1.95	334°48.8'	45.71	данные отсутствуют	47:23:0157001:56	адрес отсутствует
95	1.1.95	1.1.96	330°57.5'	39.74	данные отсутствуют	47:23:0157001:56	адрес отсутствует
96	1.1.96	1.1.97	335°43.6'	80.84	данные отсутствуют	47:23:0157001:56	адрес отсутствует
97	1.1.97	1.1.98	337°18.7'	76.79	данные отсутствуют	47:23:0157001:56	адрес отсутствует
98	1.1.98	1.1.99	337°2.2'	40.37	данные отсутствуют	47:23:0157001:56	адрес отсутствует
99	1.1.99	1.1.100	337°0.1'	44.87	данные отсутствуют	47:23:0157001:56	адрес отсутствует
100	1.1.100	1.1.101	336°4.9'	34.95	данные отсутствуют	47:23:0157001:56	адрес отсутствует
101	1.1.101	1.1.102	334°4.4'	40.18	данные отсутствуют	47:23:0157001:56	адрес отсутствует
102	1.1.102	1.1.103	322°25.3'	40.9	данные отсутствуют	47:23:0157001:56	адрес отсутствует
103	1.1.103	1.1.104	327°56.6'	12.06	данные отсутствуют	47:23:0157001:56	адрес отсутствует
104	1.1.104	1.1.105	331°1.0'	14.84	данные отсутствуют	47:23:0157001:56	адрес отсутствует
105	1.1.105	1.1.106	341°3.1'	12.01	данные отсутствуют	47:23:0157001:56	адрес отсутствует
106	1.1.106	1.1.107	340°49.4'	14.4	данные отсутствуют	47:23:0157001:56	адрес отсутствует
107	1.1.107	1.1.108	343°56.6'	11.97	данные отсутствуют	47:23:0157001:56	адрес отсутствует
108	1.1.108	1.1.109	342°10.0'	14.47	данные отсутствуют	47:23:0157001:56	адрес отсутствует
109	1.1.109	1.1.110	344°23.3'	12.71	данные отсутствуют	47:23:0157001:56	адрес отсутствует



ДОКУМЕНТ ПОДПИСАН
ЭЛЕКТРОННОЙ ПОДПИСЬЮ

Сертификат: 00BV056B7401CB38D2B3576ACDC8425108

Владелец: ФЕДЕРАЛЬНАЯ СЛУЖБА ГОСУДАРСТВЕННОЙ

РЕГИСТРАЦИИ, КАДАСТРА И КАРТОГРАФИИ

Действителен: с 27.06.2023 по 19.09.2024

полное наименование должности

инициалы, фамилия

Земельный участок

вид объекта недвижимости

Лист № 5 раздела 3.1

Всего листов раздела 3.1: 6

Всего разделов: 5

Всего листов выписки: 18

26.02.2024г. № КУВИ-001/2024-56293068

Кадастровый номер:

47:23:0157001:47

1	2	3	4	5	6	7	8
110	1.1.110	1.1.111	341°10.0'	14.06	данные отсутствуют	47:23:0157001:56	адрес отсутствует
111	1.1.111	1.1.112	342°32.8'	13.47	данные отсутствуют	47:23:0157001:56	адрес отсутствует
112	1.1.112	1.1.113	342°32.1'	13.26	данные отсутствуют	47:23:0157001:56	адрес отсутствует
113	1.1.113	1.1.114	341°15.8'	12.64	данные отсутствуют	47:23:0157001:56	адрес отсутствует
114	1.1.114	1.1.115	342°47.8'	15.32	данные отсутствуют	47:23:0157001:56	адрес отсутствует
115	1.1.115	1.1.116	348°40.9'	13.96	данные отсутствуют	47:23:0157001:56	адрес отсутствует
116	1.1.116	1.1.117	332°25.6'	11.69	данные отсутствуют	47:23:0157001:56	адрес отсутствует
117	1.1.117	1.1.118	358°17.0'	11.69	данные отсутствуют	47:23:0157001:56	адрес отсутствует
118	1.1.118	1.1.119	331°37.5'	16.29	данные отсутствуют	47:23:0157001:56	адрес отсутствует
119	1.1.119	1.1.120	0°44.9'	6.88	данные отсутствуют	47:23:0157001:56	адрес отсутствует
120	1.1.120	1.1.121	235°42.2'	14.93	данные отсутствуют	47:23:0157001:56	адрес отсутствует
121	1.1.121	1.1.122	251°29.2'	20.72	данные отсутствуют	47:23:0157001:56	адрес отсутствует
122	1.1.122	1.1.123	255°20.6'	42.13	данные отсутствуют	47:23:0157001:56	адрес отсутствует
123	1.1.123	1.1.124	236°5.6'	38.15	данные отсутствуют	47:23:0157001:56	адрес отсутствует
124	1.1.124	1.1.125	255°2.6'	35.65	данные отсутствуют	47:23:0157001:56	адрес отсутствует
125	1.1.125	1.1.126	329°11.9'	27.96	данные отсутствуют	47:23:0157001:56	адрес отсутствует
126	1.1.126	1.1.127	73°34.8'	9.62	данные отсутствуют	данные отсутствуют	данные отсутствуют
127	1.1.127	1.1.128	73°45.1'	29.91	данные отсутствуют	данные отсутствуют	данные отсутствуют
128	1.1.128	1.1.129	76°45.5'	27.98	данные отсутствуют	данные отсутствуют	данные отсутствуют
129	1.1.129	1.1.130	78°5.9'	27.35	данные отсутствуют	данные отсутствуют	данные отсутствуют
130	1.1.130	1.1.131	73°8.5'	27	данные отсутствуют	данные отсутствуют	данные отсутствуют
131	1.1.131	1.1.132	76°0.8'	16.8	данные отсутствуют	данные отсутствуют	данные отсутствуют
132	1.1.132	1.1.133	76°12.8'	6.13	данные отсутствуют	данные отсутствуют	данные отсутствуют
133	1.1.133	1.1.134	67°25.6'	7.58	данные отсутствуют	данные отсутствуют	данные отсутствуют
134	1.1.134	1.1.135	23°21.5'	33.67	данные отсутствуют	данные отсутствуют	данные отсутствуют
135	1.1.135	1.1.136	27°17.9'	19.58	данные отсутствуют	данные отсутствуют	данные отсутствуют
136	1.1.136	1.1.137	34°41.8'	17.99	данные отсутствуют	данные отсутствуют	данные отсутствуют
137	1.1.137	1.1.138	39°12.7'	17.04	данные отсутствуют	данные отсутствуют	данные отсутствуют
138	1.1.138	1.1.139	48°10.2'	16.75	данные отсутствуют	данные отсутствуют	данные отсутствуют



ДОКУМЕНТ ПОДПИСАН
ЭЛЕКТРОННОЙ ПОДПИСЬЮ

Сертификат: 00BV056B7401CB38D2B3576ACDC8425108

Владелец: ФЕДЕРАЛЬНАЯ СЛУЖБА ГОСУДАРСТВЕННОЙ

РЕГИСТРАЦИИ, КАДАСТРА И КАРТОГРАФИИ

Действителен: с 27.06.2023 по 19.09.2024

полное наименование должности

инициалы, фамилия

Земельный участок			
вид объекта недвижимости			

Лист № 6 раздела 3.1	Всего листов раздела 3.1: 6	Всего разделов: 5	Всего листов выписки: 18
----------------------	-----------------------------	-------------------	--------------------------

26.02.2024г. № КУВИ-001/2024-56293068

Кадастровый номер: 47:23:0157001:47

1	2	3	4	5	6	7	8
139	1.1.139	1.1.140	29°49.7'	10.29	данные отсутствуют	данные отсутствуют	данные отсутствуют
140	1.1.140	1.1.141	34°31.3'	18.55	данные отсутствуют	данные отсутствуют	данные отсутствуют
141	1.1.141	1.1.142	31°4.5'	34.58	данные отсутствуют	данные отсутствуют	данные отсутствуют
142	1.1.142	1.1.143	32°53.7'	17.4	данные отсутствуют	данные отсутствуют	данные отсутствуют
143	1.1.143	1.1.144	34°1.8'	13.08	данные отсутствуют	данные отсутствуют	данные отсутствуют
144	1.1.144	1.1.145	33°21.8'	19	данные отсутствуют	данные отсутствуют	данные отсутствуют
145	1.1.145	1.1.146	35°57.7'	16.52	данные отсутствуют	данные отсутствуют	данные отсутствуют
146	1.1.146	1.1.147	15°0.5'	16.3	данные отсутствуют	данные отсутствуют	данные отсутствуют
147	1.1.147	1.1.148	10°17.4'	10.69	данные отсутствуют	данные отсутствуют	данные отсутствуют
148	1.1.148	1.1.149	2°3.4'	10.87	данные отсутствуют	данные отсутствуют	данные отсутствуют
149	1.1.149	1.1.150	350°11.0'	10.38	данные отсутствуют	данные отсутствуют	данные отсутствуют
150	1.1.150	1.1.151	359°11.9'	10.01	данные отсутствуют	данные отсутствуют	данные отсутствуют
151	1.1.151	1.1.152	12°6.7'	12.63	данные отсутствуют	данные отсутствуют	данные отсутствуют
152	1.1.152	1.1.153	139°23.9'	31.9	данные отсутствуют	47:23:0157001:45	адрес отсутствует
153	1.1.153	1.1.154	176°2.2'	51.06	данные отсутствуют	47:23:0157001:45	адрес отсутствует
154	1.1.154	1.1.1	125°6.1'	19.37	данные отсутствуют	47:23:0157001:45	адрес отсутствует



ДОКУМЕНТ ПОДПИСАН
ЭЛЕКТРОННОЙ ПОДПИСЬЮ

Сертификат: 00ВВ056В7401СВ38D2В3576АСDC8425108

Владелец: ФЕДЕРАЛЬНАЯ СЛУЖБА ГОСУДАРСТВЕННОЙ

РЕГИСТРАЦИИ, КАДАСТРА И КАРТОГРАФИИ

Действителен: с 27.06.2023 по 19.09.2024

полное наименование должности

инициалы, фамилия

Выписка из Единого государственного реестра недвижимости об объекте недвижимости
Описание местоположения земельного участка

Земельный участок			
вид объекта недвижимости			
Лист № 1 раздела 3.2	Всего листов раздела 3.2: 6	Всего разделов: 5	Всего листов выписки: 18
26.02.2024г. № КУВИ-001/2024-56293068			
Кадастровый номер:		47:23:0157001:47	

Сведения о характерных точках границы земельного участка				
Система координат МСК 47 зона 2				
Номер точки	Координаты, м		Описание закрепления на местности	Средняя квадратичная погрешность определения координат характерных точек границ земельного участка, м
	X	Y		
1	2	3	4	5
1	388375.79	2193714.89	-	-
2	388386.93	2193699.04	-	-
3	388437.87	2193695.51	-	-
4	388462.09	2193674.75	-	-
5	388449.74	2193672.1	-	-
6	388439.73	2193672.24	-	-
7	388429.5	2193674.01	-	-
8	388418.64	2193673.62	-	-
9	388408.12	2193671.71	-	-
10	388392.38	2193667.49	-	-
11	388379.01	2193657.79	-	-
12	388363.14	2193647.34	-	-
13	388352.3	2193640.02	-	-
14	388337.69	2193630.57	-	-
15	388308.07	2193612.72	-	-
16	388292.79	2193602.21	-	-
17	388283.86	2193597.09	-	-
18	388272.69	2193584.61	-	-
19	388259.49	2193573.84	-	-
20	388244.7	2193563.6	-	-
21	388227.3	2193554.62	-	-
22	388196.39	2193541.27	-	-

полное наименование должности	 ДОКУМЕНТ ПОДПИСАН ЭЛЕКТРОННОЙ ПОДПИСЬЮ	инициалы, фамилия
	Сертификат: 00BV056B7401CB38D2B3576ACDC8425108 Владелец: ФЕДЕРАЛЬНАЯ СЛУЖБА ГОСУДАРСТВЕННОЙ РЕГИСТРАЦИИ, КАДАСТРА И КАРТОГРАФИИ Действителен: с 27.06.2023 по 19.09.2024	

Земельный участок

вид объекта недвижимости

Лист № 2 раздела 3.2

Всего листов раздела 3.2: 6

Всего разделов: 5

Всего листов выписки: 18

26.02.2024г. № КУВИ-001/2024-56293068

Кадастровый номер:

47:23:0157001:47

1	2	3	4	5
23	388193.48	2193534.27	-	-
24	388192.02	2193528.32	-	-
25	388187.96	2193512.02	-	-
26	388180.13	2193486.18	-	-
27	388174.49	2193459.42	-	-
28	388168.08	2193432.18	-	-
29	388159.71	2193403.46	-	-
30	388156.99	2193394.23	-	-
31	388132.97	2193408.55	-	-
32	388142.17	2193442.99	-	-
33	388163.45	2193474.65	-	-
34	388174.11	2193515.41	-	-
35	388180.69	2193535.06	-	-
36	388189.1	2193547.39	-	-
37	388182.22	2193547.3	-	-
38	388167.89	2193555.04	-	-
39	388156.21	2193555.39	-	-
40	388145.85	2193560.8	-	-
41	388132.16	2193563.54	-	-
42	388117.53	2193568.07	-	-
43	388105.56	2193572.13	-	-
44	388092.91	2193576.11	-	-
45	388080.06	2193580.15	-	-
46	388066.75	2193584.69	-	-
47	388054.51	2193588.11	-	-
48	388040.74	2193592.54	-	-
49	388029.24	2193595.85	-	-
50	388015.64	2193600.58	-	-
51	388004.28	2193604.48	-	-



ДОКУМЕНТ ПОДПИСАН
ЭЛЕКТРОННОЙ ПОДПИСЬЮ

Сертификат: 00ВВ056В7401СВ38Д2В3576АСДС8425108

Владелец: ФЕДЕРАЛЬНАЯ СЛУЖБА ГОСУДАРСТВЕННОЙ

РЕГИСТРАЦИИ, КАДАСТРА И КАРТОГРАФИИ

Действителен: с 27.06.2023 по 19.09.2024

полное наименование должности

инициалы, фамилия

Земельный участок

вид объекта недвижимости

Лист № 3 раздела 3.2

Всего листов раздела 3.2: 6

Всего разделов: 5

Всего листов выписки: 18

26.02.2024г. № КУВИ-001/2024-56293068

Кадастровый номер:

47:23:0157001:47

1	2	3	4	5
52	387991.3	2193611.67	-	-
53	387981.08	2193618.07	-	-
54	387948.67	2193643.01	-	-
55	387912.53	2193660.58	-	-
56	387880.58	2193674.75	-	-
57	387839.28	2193692.28	-	-
58	387802.11	2193708.03	-	-
59	387731.26	2193737.65	-	-
60	387657.57	2193770.88	-	-
61	387622.83	2193790.17	-	-
62	387581.47	2193809.62	-	-
63	387540.93	2193821	-	-
64	387502.37	2193827.64	-	-
65	387463.34	2193837.91	-	-
66	387408.53	2193863.97	-	-
67	387351	2193890.74	-	-
68	387349.3	2193899.88	-	-
69	387327.79	2193964.8	-	-
70	387338.49	2194142.65	-	-
71	387361.58	2194320.98	-	-
72	387397.45	2194556.32	-	-
73	387415.8	2194757.89	-	-
74	387467.88	2194761.44	-	-
75	387507.48	2194825.72	-	-
76	387557.37	2194860.49	-	-
77	387600.59	2195011.06	-	-
78	387616.03	2195022.44	-	-
79	387765.18	2194963.46	-	-
80	388008.8	2194848.42	-	-



ДОКУМЕНТ ПОДПИСАН
ЭЛЕКТРОННОЙ ПОДПИСЬЮ

Сертификат: 00ВВ056В7401СВ38D2В3576АСDC8425108

Владелец: ФЕДЕРАЛЬНАЯ СЛУЖБА ГОСУДАРСТВЕННОЙ

РЕГИСТРАЦИИ, КАДАСТРА И КАРТОГРАФИИ

Действителен: с 27.06.2023 по 19.09.2024

полное наименование должности

инициалы, фамилия

Земельный участок

вид объекта недвижимости

Лист № 4 раздела 3.2

Всего листов раздела 3.2: 6

Всего разделов: 5

Всего листов выписки: 18

26.02.2024г. № КУВИ-001/2024-56293068

Кадастровый номер:

47:23:0157001:47

1	2	3	4	5
81	388124.7	2194791.79	-	-
82	388073.44	2194733.25	-	-
83	388061.26	2194668.42	-	-
84	388033.64	2194582.91	-	-
85	387994.16	2194514.46	-	-
86	388002.36	2194489.94	-	-
87	388021	2194469.04	-	-
88	388066.93	2194442.73	-	-
89	388079.44	2194454.73	-	-
90	388084.92	2194455.14	-	-
91	388087.2	2194475.01	-	-
92	388102.16	2194607.12	-	-
93	388188	2194742.09	-	-
94	388225.68	2194804.93	-	-
95	388229.3	2194804.92	-	-
96	388341.59	2194734.28	-	-
97	388351.42	2194721.73	-	-
98	388344.68	2194624.18	-	-
99	388331.32	2194538.82	-	-
100	388321.73	2194519.49	-	-
101	388317.53	2194490.86	-	-
102	388316.16	2194449.54	-	-
103	388302.7	2194370.03	-	-
104	388298.4	2194302.32	-	-
105	388292.91	2194272.08	-	-
106	388292.27	2194241.67	-	-
107	388285.1	2194212.6	-	-
108	388284.07	2194198.27	-	-
109	388279.37	2194184.14	-	-



ДОКУМЕНТ ПОДПИСАН
ЭЛЕКТРОННОЙ ПОДПИСЬЮ

Сертификат: 00ВВ056В7401СВ38D2В3576АСDС8425108

Владелец: ФЕДЕРАЛЬНАЯ СЛУЖБА ГОСУДАРСТВЕННОЙ

РЕГИСТРАЦИИ, КАДАСТРА И КАРТОГРАФИИ

Действителен: с 27.06.2023 по 19.09.2024

полное наименование должности

инициалы, фамилия

Земельный участок

вид объекта недвижимости

Лист № 5 раздела 3.2

Всего листов раздела 3.2: 6

Всего разделов: 5

Всего листов выписки: 18

26.02.2024г. № КУВИ-001/2024-56293068

Кадастровый номер:

47:23:0157001:47

1	2	3	4	5
110	388278.64	2194168.14	-	-
111	388280.26	2194141.91	-	-
112	388277.99	2194121.48	-	-
113	388269.54	2194111.74	-	-
114	388270.38	2194096.36	-	-
115	388277.46	2194081.26	-	-
116	388260.18	2194067.98	-	-
117	388249.34	2194017.11	-	-
118	388239.9	2193989.38	-	-
119	388242.05	2193989.28	-	-
120	388247.36	2193958.79	-	-
121	388250.11	2193937.15	-	-
122	388250.67	2193920.77	-	-
123	388246.48	2193908.87	-	-
124	388248.05	2193892.48	-	-
125	388243.14	2193877.94	-	-
126	388237.98	2193838.21	-	-
127	388235.65	2193794.81	-	-
128	388229.36	2193753.74	-	-
129	388225.39	2193726.42	-	-
130	388221.62	2193690.88	-	-
131	388221.4	2193668.24	-	-
132	388210.98	2193640.63	-	-
133	388214.79	2193622.49	-	-
134	388240.3	2193603.15	-	-
135	388254.52	2193611.21	-	-
136	388263.59	2193618.17	-	-
137	388292.84	2193645.12	-	-
138	388299.88	2193654.39	-	-



ДОКУМЕНТ ПОДПИСАН
ЭЛЕКТРОННОЙ ПОДПИСЬЮ

Сертификат: 00ВВ056В7401СВ38D2В3576АСDС8425108

Владелец: ФЕДЕРАЛЬНАЯ СЛУЖБА ГОСУДАРСТВЕННОЙ

РЕГИСТРАЦИИ, КАДАСТРА И КАРТОГРАФИИ

Действителен: с 27.06.2023 по 19.09.2024

полное наименование должности

инициалы, фамилия

Земельный участок

вид объекта недвижимости

Лист № 6 раздела 3.2

Всего листов раздела 3.2: 6

Всего разделов: 5

Всего листов выписки: 18

26.02.2024г. № КУВИ-001/2024-56293068

Кадастровый номер:

47:23:0157001:47

1	2	3	4	5
139	388302.15	2193667.16	-	-
140	388301.42	2193681.29	-	-
141	388305.88	2193684.2	-	-
142	388311.16	2193683.2	-	-
143	388322.02	2193670.47	-	-
144	388327.56	2193671.78	-	-
145	388334.14	2193677.37	-	-
146	388340.47	2193680.36	-	-
147	388348.3	2193678.81	-	-
148	388358.26	2193678.33	-	-
149	388364.73	2193680.48	-	-
150	388367.74	2193686.28	-	-
151	388367.95	2193692.68	-	-
152	388366.91	2193702.86	-	-
153	388368.45	2193709.71	-	-
154	388372.89	2193712.39	-	-
1	388375.79	2193714.89	-	-



ДОКУМЕНТ ПОДПИСАН
ЭЛЕКТРОННОЙ ПОДПИСЬЮ

Сертификат: 00ВВ056В7401СВ38D2В3576АСDC8425108

Владелец: ФЕДЕРАЛЬНАЯ СЛУЖБА ГОСУДАРСТВЕННОЙ

РЕГИСТРАЦИИ, КАДАСТРА И КАРТОГРАФИИ

Действителен: с 27.06.2023 по 19.09.2024

полное наименование должности

инициалы, фамилия

Филиал публично-правовой компании "Роскадастр" по Ленинградской области
полное наименование органа регистрации прав
Выписка из Единого государственного реестра недвижимости об объекте недвижимости

Сведения о характеристиках объекта недвижимости

На основании запроса от 26.02.2024, поступившего на рассмотрение 26.02.2024, сообщаем, что согласно записям Единого государственного реестра недвижимости:

Раздел 1 Лист 1

Земельный участок			
вид объекта недвижимости			
Лист № 1 раздела 1	Всего листов раздела 1: 3	Всего разделов: 8	Всего листов выписки: 34
26.02.2024г. № КУВИ-001/2024-56422226			
Кадастровый номер:	47:23:0425001:483		
Номер кадастрового квартала:	47:23:0425001		
Дата присвоения кадастрового номера:	13.12.2022		
Ранее присвоенный государственный учетный номер:	данные отсутствуют		
Адрес:	Ленинградская обл., Гатчинский р-н, Старые Черницы д, 30 уч		
Площадь:	26258 +/- 57		
Кадастровая стоимость, руб.:	9256207.58		
Кадастровые номера расположенных в пределах земельного участка объектов недвижимости:	47:23:0425001:166		
Кадастровые номера объектов недвижимости, из которых образован объект недвижимости:	данные отсутствуют		
Кадастровые номера образованных объектов недвижимости:	данные отсутствуют		
Категория земель:	Земли населенных пунктов		
Виды разрешенного использования:	земельный участок (территория) общего пользования		
Сведения о кадастровом инженере:	Брынцев Виктор Анатольевич, СНИЛС 121-880-167 41, договор на выполнение кадастровых работ от 28.06.2022 № 28/06/2022, дата завершения кадастровых работ: 12.12.2022		
Сведения о лесах, водных объектах и об иных природных объектах, расположенных в пределах земельного участка:	данные отсутствуют		
Сведения о том, что земельный участок полностью расположен в границах зоны с особыми условиями использования территории, территории объекта культурного наследия, публичного сервитута:	данные отсутствуют		
Сведения о том, что земельный участок расположен в границах особой экономической зоны, территории опережающего социально-экономического развития, зоны территориального развития в Российской Федерации, игровой зоны:	данные отсутствуют		

полное наименование должности	 ДОКУМЕНТ ПОДПИСАН ЭЛЕКТРОННОЙ ПОДПИСЬЮ	инициалы, фамилия
	Сертификат: 00ВВ056В7401СВ38D2В3576АСDС8425108 Владелец: ФЕДЕРАЛЬНАЯ СЛУЖБА ГОСУДАРСТВЕННОЙ РЕГИСТРАЦИИ, КАДАСТРА И КАРТОГРАФИИ Действителен: с 27.06.2023 по 19.09.2024	

Земельный участок			
вид объекта недвижимости			
Лист № 2 раздела 1	Всего листов раздела 1: 3	Всего разделов: 8	Всего листов выписки: 34
26.02.2024г. № КУВИ-001/2024-56422226			
Кадастровый номер:		47:23:0425001:483	
Сведения о том, что земельный участок расположен в границах особо охраняемой природной территории, охотничьих угодий, лесничеств:	данные отсутствуют		
Сведения о результатах проведения государственного земельного надзора:	данные отсутствуют		
Сведения о расположении земельного участка в границах территории, в отношении которой утвержден проект межевания территории:	данные отсутствуют		
Условный номер земельного участка:	данные отсутствуют		
Сведения о принятии акта и (или) заключении договора, предусматривающих предоставление в соответствии с земельным законодательством исполнительным органом государственным органом власти или органом местного самоуправления, находящегося в государственной или муниципальной собственности земельного участка для строительства наемного дома социального использования или наемного дома коммерческого использования:	данные отсутствуют		
Сведения о том, что земельный участок или земельные участки образованы на основании решения об изъятии земельного участка и (или) расположенного на нем объекта недвижимости для государственных или муниципальных нужд:	данные отсутствуют		
Сведения о том, что земельный участок образован из земель или земельного участка, государственная собственность на которые не разграничена:	данные отсутствуют		
Сведения о наличии земельного спора о местоположении границ земельных участков:	данные отсутствуют		
Статус записи об объекте недвижимости:	Сведения об объекте недвижимости имеют статус "актуальные"		
Особые отметки:	Сведения об ограничениях права на объект недвижимости, обременениях данного объекта, не зарегистрированных в реестре прав, ограничений прав и обременений недвижимого имущества: вид ограничения (обременения): ограничения прав на земельный участок, предусмотренные статьей 56 Земельного кодекса Российской Федерации; срок действия: с 13.12.2022; реквизиты документа-основания: доверенность от 05.02.2021 № 41; документ, содержащий необходимые для внесения в государственный кадастр недвижимости сведения об установлении или изменении территориальной зоны или зоны с особыми условиями использования территорий, либо об отмене		



ДОКУМЕНТ ПОДПИСАН
ЭЛЕКТРОННОЙ ПОДПИСЬЮ

Сертификат: 00ВВ056В7401СВ38D2В3576АСDC8425108

Владелец: ФЕДЕРАЛЬНАЯ СЛУЖБА ГОСУДАРСТВЕННОЙ
РЕГИСТРАЦИИ, КАДАСТРА И КАРТОГРАФИИ
Действителен: с 27.06.2023 по 19.09.2024

полное наименование должности

инициалы, фамилия

Земельный участок			
вид объекта недвижимости			
Лист № 3 раздела 1	Всего листов раздела 1: 3	Всего разделов: 8	Всего листов выписки: 34
26.02.2024г. № КУВИ-001/2024-56422226			
Кадастровый номер:		47:23:0425001:483	
		<p>установления такой зоны от 23.11.2021 № PVD-0123/2021-64973; иной документ, содержащий описание объекта от 23.11.2021 № PVD-0123/2021-64973. вид ограничения (обременения): ограничения прав на земельный участок, предусмотренные статьей 56 Земельного кодекса Российской Федерации; срок действия: с 13.12.2022; реквизиты документа-основания: документ, содержащий необходимые для внесения в государственный кадастр недвижимости сведения об установлении или изменении территориальной зоны или зоны с особыми условиями использования территорий, либо об отмене установления такой зоны от 01.04.2022 № PVD-0123/2022-25645; иной документ от 06.04.2022 № PVD-0123/2022-25645; доверенность от 06.10.2021 № 9964928. вид ограничения (обременения): ограничения прав на земельный участок, предусмотренные статьей 56 Земельного кодекса Российской Федерации; срок действия: с 13.12.2022; реквизиты документа-основания: документ, содержащий необходимые для внесения в государственный кадастр недвижимости сведения об установлении или изменении территориальной зоны или зоны с особыми условиями использования территорий, либо об отмене установления такой зоны от 01.02.2022 № PVD-0123/2022-14988; иной документ от 15.02.2022 № PVD-0123/2022-14988; доверенность от 06.10.2021 № 9964928. вид ограничения (обременения): ограничения прав на земельный участок, предусмотренные статьей 56 Земельного кодекса Российской Федерации; срок действия: с 19.05.2023; реквизиты документа-основания: постановление Правительства РФ "О порядке установления охранных зон объектов электросетевого хозяйства и особых условий использования земельных участков, расположенных в границах таких зон" от 24.02.2009 № 160 выдан: Правительство РФ.</p>	
Получатель выписки:		Щербакова Алина Игоревна	

полное наименование должности	 ДОКУМЕНТ ПОДПИСАН ЭЛЕКТРОННОЙ ПОДПИСЬЮ	инициалы, фамилия
	Сертификат: 00BV056B7401CB38D2B3576ACDC8425108 Владелец: ФЕДЕРАЛЬНАЯ СЛУЖБА ГОСУДАРСТВЕННОЙ РЕГИСТРАЦИИ, КАДАСТРА И КАРТОГРАФИИ Действителен: с 27.06.2023 по 19.09.2024	

Выписка из Единого государственного реестра недвижимости об объекте недвижимости
Сведения о зарегистрированных правах

Земельный участок			
вид объекта недвижимости			
Лист № 1 раздела 2	Всего листов раздела 2: 2	Всего разделов: 8	Всего листов выписки: 34
26.02.2024г. № КУВИ-001/2024-56422226			
Кадастровый номер:		47:23:0425001:483	
1	Правообладатель (правообладатели):	1.1	Муниципальное образование "Большеколпанское сельское поселение" Гатчинского муниципального района Ленинградской области
	Сведения о возможности предоставления третьим лицам персональных данных физического лица:	1.1.1	данные отсутствуют
2	Вид, номер, дата и время государственной регистрации права:	2.1	Собственность 47:23:0425001:483-47/054/2022-1 13.12.2022 11:18:41
3	Сведения об осуществлении государственной регистрации сделки, права без необходимого в силу закона согласия третьего лица, органа:	3.1	данные отсутствуют
4	Ограничение прав и обременение объекта недвижимости:	не зарегистрировано	
5	Договоры участия в долевом строительстве:	не зарегистрировано	
6	Заявленные в судебном порядке права требования:	данные отсутствуют	
7	Сведения о возможности предоставления третьим лицам персональных данных физического лица	данные отсутствуют	
8	Сведения о возражении в отношении зарегистрированного права:	данные отсутствуют	
9	Сведения о наличии решения об изъятии объекта недвижимости для государственных и муниципальных нужд:	данные отсутствуют	
10	Сведения о невозможности государственной регистрации без личного участия правообладателя или его законного представителя:	данные отсутствуют	
11	Правопритязания и сведения о наличии поступивших, но не рассмотренных заявлений о проведении государственной регистрации права (перехода, прекращения права), ограничения права или обременения объекта недвижимости, сделки в отношении объекта недвижимости:	отсутствуют	



ДОКУМЕНТ ПОДПИСАН
ЭЛЕКТРОННОЙ ПОДПИСЬЮ

Сертификат: 00BV056B7401CB38D2B3576ACDC8425108

Владелец: ФЕДЕРАЛЬНАЯ СЛУЖБА ГОСУДАРСТВЕННОЙ
РЕГИСТРАЦИИ, КАДАСТРА И КАРТОГРАФИИ
Действителен: с 27.06.2023 по 19.09.2024

полное наименование должности

инициалы, фамилия

Земельный участок			
вид объекта недвижимости			
Лист № 2 раздела 2	Всего листов раздела 2: 2	Всего разделов: 8	Всего листов выписки: 34
26.02.2024г. № КУВИ-001/2024-56422226			
Кадастровый номер:		47:23:0425001:483	
11	Сведения о невозможности государственной регистрации перехода, прекращения, ограничения права на земельный участок из земель сельскохозяйственного назначения:	данные отсутствуют	

полное наименование должности		ДОКУМЕНТ ПОДПИСАН	инициалы, фамилия
		ЭЛЕКТРОННОЙ ПОДПИСЬЮ	
	Сертификат: 00ВВ056В7401СВ38D2В3576АСDС8425108 Владелец: ФЕДЕРАЛЬНАЯ СЛУЖБА ГОСУДАРСТВЕННОЙ РЕГИСТРАЦИИ, КАДАСТРА И КАРТОГРАФИИ Действителен: с 27.06.2023 по 19.09.2024		

Выписка из Единого государственного реестра недвижимости об объекте недвижимости

Описание местоположения земельного участка

Земельный участок			
вид объекта недвижимости			
Лист № 1 раздела 3.1	Всего листов раздела 3.1: 5	Всего разделов: 8	Всего листов выписки: 34
26.02.2024г. № КУВИ-001/2024-56422226			
Кадастровый номер:		47:23:0425001:483	

Описание местоположения границ земельного участка							
№ п/п	Номер точки		Дирекционный угол	Горизонтальное проложение, м	Описание закрепления на местности	Кадастровые номера смежных участков	Сведения об адресах правообладателей смежных земельных участков
	начальная	конечная					
1	2	3	4	5	6	7	8
1	1.1.1	1.1.2	29°32.3'	0.34	данные отсутствуют	47:23:0425001:12	адрес отсутствует
2	1.1.2	1.1.3	33°25.0'	16.23	данные отсутствуют	47:23:0425001:78	данные отсутствуют
3	1.1.3	1.1.4	20°4.3'	2.21	данные отсутствуют	данные отсутствуют	данные отсутствуют
4	1.1.4	1.1.5	36°18.2'	46.9	данные отсутствуют	47:23:0425001:10	Ленинградская область, д.Старые Черницы, д.7
5	1.1.5	1.1.6	34°2.1'	12.9	данные отсутствуют	47:23:0425001:67	Ленинградская область, Гатчинский р-н, ул.30 лет Победы, д.7, кв.4
6	1.1.6	1.1.7	40°20.1'	51.03	данные отсутствуют	47:23:0425001:7	адрес отсутствует
7	1.1.7	1.1.8	39°56.0'	28.03	данные отсутствуют	47:23:0425001:6	адрес отсутствует
8	1.1.8	1.1.9	39°57.6'	15.69	данные отсутствуют	47:23:0425001:172	адрес отсутствует
9	1.1.9	1.1.10	39°55.9'	12.32	данные отсутствуют	47:23:0425001:173	адрес отсутствует
10	1.1.10	1.1.11	42°15.1'	23.01	данные отсутствуют	47:23:0425001:4	адрес отсутствует
11	1.1.11	1.1.12	42°10.7'	22.27	данные отсутствуют	47:23:0425001:3	Ленинградская область, Гатчинский р-н, д.Большие Колпаны, ул.Садовая, д.5, кв.11
12	1.1.12	1.1.13	127°57.2'	0.63	данные отсутствуют	данные отсутствуют	данные отсутствуют
13	1.1.13	1.1.14	39°45.2'	22.97	данные отсутствуют	данные отсутствуют	данные отсутствуют
14	1.1.14	1.1.15	53°38.7'	32.27	данные отсутствуют	данные отсутствуют	данные отсутствуют
15	1.1.15	1.1.16	42°22.1'	47.75	данные отсутствуют	данные отсутствуют	данные отсутствуют
16	1.1.16	1.1.17	42°23.0'	3.87	данные отсутствуют	данные отсутствуют	данные отсутствуют
17	1.1.17	1.1.18	129°26.1'	4.16	данные отсутствуют	данные отсутствуют	данные отсутствуют
18	1.1.18	1.1.19	39°32.9'	7.44	данные отсутствуют	данные отсутствуют	данные отсутствуют
19	1.1.19	1.1.20	309°30.8'	9.32	данные отсутствуют	данные отсутствуют	данные отсутствуют
20	1.1.20	1.1.21	309°22.9'	2.6	данные отсутствуют	данные отсутствуют	данные отсутствуют



ДОКУМЕНТ ПОДПИСАН
ЭЛЕКТРОННОЙ ПОДПИСЬЮ

Сертификат: 00BV056B7401CB38D2B3576ACDC8425108

Владелец: ФЕДЕРАЛЬНАЯ СЛУЖБА ГОСУДАРСТВЕННОЙ
РЕГИСТРАЦИИ, КАДАСТРА И КАРТОГРАФИИ
Действителен: с 27.06.2023 по 19.09.2024

полное наименование должности

инициалы, фамилия

Земельный участок			
вид объекта недвижимости			

Лист № 2 раздела 3.1	Всего листов раздела 3.1: 5	Всего разделов: 8	Всего листов выписки: 34
----------------------	-----------------------------	-------------------	--------------------------

26.02.2024г. № КУВИ-001/2024-56422226

Кадастровый номер: 47:23:0425001:483

1	2	3	4	5	6	7	8
21	1.1.21	1.1.22	39°46.0'	42.16	данные отсутствуют	данные отсутствуют	данные отсутствуют
22	1.1.22	1.1.23	38°29.3'	5.74	данные отсутствуют	данные отсутствуют	данные отсутствуют
23	1.1.23	1.1.24	125°15.9'	4.64	данные отсутствуют	данные отсутствуют	данные отсутствуют
24	1.1.24	1.1.25	56°3.7'	38.51	данные отсутствуют	данные отсутствуют	данные отсутствуют
25	1.1.25	1.1.26	41°58.0'	6.01	данные отсутствуют	47:23:0425001:163	188360, обл. Ленинградская, р-н. Гатчинский, п. Войсковицы, ул. Молодежная, д. 6, кв. 27; 188349, обл. Ленинградская, р-н. Гатчинский, д. Старые Черницы, д. 4Б; 188360, обл. Ленинградская, р-н. Гатчинский, п. Войсковицы, ул. Молодежная, д. 6, кв. 27
26	1.1.26	1.1.27	42°5.0'	19.04	данные отсутствуют	47:23:0425001:162	адрес отсутствует
27	1.1.27	1.1.28	45°38.6'	21.41	данные отсутствуют	47:23:0425001:47	адрес отсутствует
28	1.1.28	1.1.29	124°56.0'	16.22	данные отсутствуют	47:23:0424002:388	197110, г. Санкт-Петербург, пр-кт. Константиновский, д. 23, литера. А, кв. 56
29	1.1.29	1.1.30	214°54.1'	13.39	данные отсутствуют	данные отсутствуют	данные отсутствуют
30	1.1.30	1.1.31	309°53.8'	13.83	данные отсутствуют	47:23:0425001:30	адрес отсутствует
31	1.1.31	1.1.32	213°7.1'	18.89	данные отсутствуют	47:23:0425001:30	адрес отсутствует
32	1.1.32	1.1.33	304°35.5'	0.35	данные отсутствуют	47:23:0425001:30	адрес отсутствует
33	1.1.33	1.1.34	214°39.5'	21.51	данные отсутствуют	данные отсутствуют	данные отсутствуют
34	1.1.34	1.1.35	125°44.6'	1.93	данные отсутствуют	данные отсутствуют	данные отсутствуют
35	1.1.35	1.1.36	220°17.0'	25.46	данные отсутствуют	47:23:0425001:482	данные отсутствуют
36	1.1.36	1.1.37	124°25.0'	64.17	данные отсутствуют	47:23:0425001:482	данные отсутствуют
37	1.1.37	1.1.38	126°27.4'	41.32	данные отсутствуют	47:23:0425001:148	адрес отсутствует
38	1.1.38	1.1.39	216°59.5'	19.79	данные отсутствуют	данные отсутствуют	данные отсутствуют
39	1.1.38	1.1.38			данные отсутствуют	47:23:0441002:117	данные отсутствуют
40	1.1.39	1.1.40	307°56.5'	110.99	данные отсутствуют	данные отсутствуют	данные отсутствуют
41	1.1.40	1.1.41	221°54.9'	9.46	данные отсутствуют	данные отсутствуют	данные отсутствуют
42	1.1.41	1.1.42	313°27.7'	4.48	данные отсутствуют	данные отсутствуют	данные отсутствуют
43	1.1.42	1.1.43	223°4.7'	17.09	данные отсутствуют	данные отсутствуют	данные отсутствуют
44	1.1.43	1.1.44	123°26.7'	5.19	данные отсутствуют	данные отсутствуют	данные отсутствуют



ДОКУМЕНТ ПОДПИСАН
ЭЛЕКТРОННОЙ ПОДПИСЬЮ

Сертификат: 00BV056B7401CB38D2B3576ACDC8425108

Владелец: ФЕДЕРАЛЬНАЯ СЛУЖБА ГОСУДАРСТВЕННОЙ

РЕГИСТРАЦИИ, КАДАСТРА И КАРТОГРАФИИ

Действителен: с 27.06.2023 по 19.09.2024

полное наименование должности

инициалы, фамилия

Земельный участок

вид объекта недвижимости

Лист № 3 раздела 3.1

Всего листов раздела 3.1: 5

Всего разделов: 8

Всего листов выписки: 34

26.02.2024г. № КУВИ-001/2024-56422226

Кадастровый номер:

47:23:0425001:483

1	2	3	4	5	6	7	8
45	1.1.44	1.1.45	222°16.2`	20.34	данные отсутствуют	47:23:0425001:160	адрес отсутствует
46	1.1.45	1.1.46	239°31.4`	5.05	данные отсутствуют	данные отсутствуют	данные отсутствуют
47	1.1.46	1.1.47	219°2.6`	27.26	данные отсутствуют	47:23:0425001:13	адрес отсутствует
48	1.1.47	1.1.48	224°1.9`	92.42	данные отсутствуют	данные отсутствуют	данные отсутствуют
49	1.1.48	1.1.49	221°15.9`	17.15	данные отсутствуют	47:23:0425001:16	адрес отсутствует
50	1.1.48	1.1.48			данные отсутствуют	47:23:0425001:36	: г Санкт-Петербург, ул Бухарестская, д 23 к 1, кв 891
51	1.1.49	1.1.50	221°13.3`	5.9	данные отсутствуют	данные отсутствуют	данные отсутствуют
52	1.1.50	1.1.51	221°34.6`	31.39	данные отсутствуют	47:23:0425001:18	адрес отсутствует
53	1.1.51	1.1.52	220°35.3`	15.17	данные отсутствуют	47:23:0425001:70	адрес отсутствует
54	1.1.52	1.1.53	128°10.9`	7.68	данные отсутствуют	47:23:0425001:70	адрес отсутствует
55	1.1.53	1.1.54	220°31.9`	16.97	данные отсутствуют	47:23:0425001:174	данные отсутствуют
56	1.1.54	1.1.55	220°36.8`	5.55	данные отсутствуют	данные отсутствуют	данные отсутствуют
57	1.1.55	1.1.56	309°46.9`	9.02	данные отсутствуют	47:23:0425001:20	адрес отсутствует
58	1.1.56	1.1.57	223°23.7`	27.52	данные отсутствуют	47:23:0425001:20	адрес отсутствует
59	1.1.57	1.1.58	224°26.6`	13.82	данные отсутствуют	данные отсутствуют	данные отсутствуют
60	1.1.58	1.1.59	215°25.8`	17.91	данные отсутствуют	данные отсутствуют	данные отсутствуют
61	1.1.59	1.1.60	211°22.0`	34.2	данные отсутствуют	данные отсутствуют	данные отсутствуют
62	1.1.60	1.1.61	215°42.2`	20.44	данные отсутствуют	данные отсутствуют	данные отсутствуют
63	1.1.61	1.1.62	222°18.3`	4.96	данные отсутствуют	данные отсутствуют	данные отсутствуют
64	1.1.62	1.1.63	213°13.4`	38.49	данные отсутствуют	47:23:0425001:23	адрес отсутствует
65	1.1.63	1.1.64	124°24.5`	0.88	данные отсутствуют	47:23:0425001:23	адрес отсутствует
66	1.1.64	1.1.65	213°53.4`	34.13	данные отсутствуют	47:23:0425001:69	адрес отсутствует
67	1.1.65	1.1.66	217°19.5`	12.34	данные отсутствуют	данные отсутствуют	данные отсутствуют
68	1.1.66	1.1.67	204°46.9`	6.47	данные отсутствуют	данные отсутствуют	данные отсутствуют
69	1.1.67	1.1.68	238°22.3`	9.02	данные отсутствуют	47:23:0425001:62	адрес отсутствует
70	1.1.68	1.1.69	234°15.7`	29.65	данные отсутствуют	47:23:0425001:62	адрес отсутствует
71	1.1.69	1.1.70	335°36.9`	15.28	данные отсутствуют	данные отсутствуют	данные отсутствуют
72	1.1.70	1.1.71	327°52.0`	5.21	данные отсутствуют	47:23:0441001:362	198260, Санкт-Петербург г, ул. Солдата Корзуна, д. 56, кв. 2



ДОКУМЕНТ ПОДПИСАН
ЭЛЕКТРОННОЙ ПОДПИСЬЮ

Сертификат: 00BV056B7401CB38D2B3576ACDC8425108

Владелец: ФЕДЕРАЛЬНАЯ СЛУЖБА ГОСУДАРСТВЕННОЙ

РЕГИСТРАЦИИ, КАДАСТРА И КАРТОГРАФИИ

Действителен: с 27.06.2023 по 19.09.2024

полное наименование должности

инициалы, фамилия

Земельный участок			
вид объекта недвижимости			

Лист № 4 раздела 3.1	Всего листов раздела 3.1: 5	Всего разделов: 8	Всего листов выписки: 34
----------------------	-----------------------------	-------------------	--------------------------

26.02.2024г. № КУВИ-001/2024-56422226

Кадастровый номер: 47:23:0425001:483

1	2	3	4	5	6	7	8
73	1.1.71	1.1.72	29°21.2'	5.98	данные отсутствуют	47:23:0425001:22	адрес отсутствует
74	1.1.72	1.1.73	121°46.3'	5.47	данные отсутствуют	47:23:0425001:22	адрес отсутствует
75	1.1.73	1.1.74	32°50.0'	21.17	данные отсутствуют	47:23:0425001:22	адрес отсутствует
76	1.1.74	1.1.75	305°31.1'	61	данные отсутствуют	47:23:0425001:22	адрес отсутствует
77	1.1.75	1.1.76	315°28.9'	40.38	данные отсутствуют	данные отсутствуют	данные отсутствуют
78	1.1.76	1.1.77	307°17.3'	237.87	данные отсутствуют	данные отсутствуют	данные отсутствуют
79	1.1.77	1.1.78	359°41.8'	5.66	данные отсутствуют	данные отсутствуют	данные отсутствуют
80	1.1.78	1.1.79	42°6.4'	12.47	данные отсутствуют	47:23:0441001:290	данные отсутствуют
81	1.1.79	1.1.80	36°59.9'	16.1	данные отсутствуют	данные отсутствуют	данные отсутствуют
82	1.1.80	1.1.81	126°58.0'	22.37	данные отсутствуют	данные отсутствуют	данные отсутствуют
83	1.1.81	1.1.82	216°57.4'	13.14	данные отсутствуют	данные отсутствуют	данные отсутствуют
84	1.1.82	1.1.83	127°17.2'	194.92	данные отсутствуют	данные отсутствуют	данные отсутствуют
85	1.1.83	1.1.84	23°38.1'	83.46	данные отсутствуют	данные отсутствуют	данные отсутствуют
86	1.1.84	1.1.85	329°12.3'	10.49	данные отсутствуют	данные отсутствуют	данные отсутствуют
87	1.1.85	1.1.86	322°36.7'	62.41	данные отсутствуют	данные отсутствуют	данные отсутствуют
88	1.1.86	1.1.87	345°34.6'	21.16	данные отсутствуют	данные отсутствуют	данные отсутствуют
89	1.1.87	1.1.88	39°50.0'	43.49	данные отсутствуют	47:23:0425001:40	адрес отсутствует
90	1.1.88	1.1.89	308°19.9'	20.4	данные отсутствуют	47:23:0425001:40	адрес отсутствует
91	1.1.89	1.1.90	303°54.2'	51.99	данные отсутствуют	данные отсутствуют	данные отсутствуют
92	1.1.90	1.1.91	320°27.6'	22.67	данные отсутствуют	47:23:0425001:154	адрес отсутствует; 188349, обл Ленинградская, Гатчинский р-н, д Большие Колпаны, ул 30 лет Победы, д 5, кв 52
93	1.1.91	1.1.92	311°18.0'	36.38	данные отсутствуют	47:23:0425001:154	адрес отсутствует; 188349, обл Ленинградская, Гатчинский р-н, д Большие Колпаны, ул 30 лет Победы, д 5, кв 52
94	1.1.92	1.1.93	223°40.7'	11.35	данные отсутствуют	47:23:0425001:154	адрес отсутствует; 188349, обл Ленинградская, Гатчинский р-н, д Большие Колпаны, ул 30 лет Победы, д 5, кв 52
95	1.1.93	1.1.94	314°46.6'	21.85	данные отсутствуют	данные отсутствуют	данные отсутствуют
96	1.1.94	1.1.95	44°45.6'	21.96	данные отсутствуют	данные отсутствуют	данные отсутствуют



ДОКУМЕНТ ПОДПИСАН
ЭЛЕКТРОННОЙ ПОДПИСЬЮ

Сертификат: 00BV056B7401CB38D2B3576ACDC8425108

Владелец: ФЕДЕРАЛЬНАЯ СЛУЖБА ГОСУДАРСТВЕННОЙ
РЕГИСТРАЦИИ, КАДАСТРА И КАРТОГРАФИИ
Действителен: с 27.06.2023 по 19.09.2024

полное наименование должности

инициалы, фамилия

Земельный участок			
вид объекта недвижимости			
Лист № 5 раздела 3.1	Всего листов раздела 3.1: 5	Всего разделов: 8	Всего листов выписки: 34

26.02.2024г. № КУВИ-001/2024-56422226

Кадастровый номер: 47:23:0425001:483

1	2	3	4	5	6	7	8
97	1.1.95	1.1.96	134°47.2'	7.57	данные отсутствуют	данные отсутствуют	данные отсутствуют
98	1.1.96	1.1.97	134°44.9'	30.5	данные отсутствуют	47:23:0425001:39	адрес отсутствует
99	1.1.97	1.1.98	134°16.1'	20.51	данные отсутствуют	данные отсутствуют	данные отсутствуют
100	1.1.98	1.1.99	127°36.7'	39.82	данные отсутствуют	47:23:0425001:29	адрес отсутствует
101	1.1.99	1.1.100	126°24.7'	25	данные отсутствуют	47:23:0425001:68	данные отсутствуют
102	1.1.100	1.1.101	127°22.9'	46.51	данные отсутствуют	данные отсутствуют	данные отсутствуют
103	1.1.101	1.1.102	172°15.9'	121.56	данные отсутствуют	данные отсутствуют	данные отсутствуют
104	1.1.102	1.1.103	203°38.4'	77.48	данные отсутствуют	данные отсутствуют	данные отсутствуют
105	1.1.103	1.1.104	195°58.1'	6.91	данные отсутствуют	47:23:0425001:66	адрес отсутствует
106	1.1.104	1.1.105	143°56.1'	33.33	данные отсутствуют	47:23:0425001:66	адрес отсутствует
107	1.1.105	1.1.106	127°2.3'	8.88	данные отсутствуют	47:23:0425001:66	адрес отсутствует
108	1.1.106	1.1.107	126°59.3'	71.12	данные отсутствуют	47:23:0425001:66	адрес отсутствует
109	1.1.107	1.1.108	35°26.6'	15.5	данные отсутствуют	47:23:0425001:66	адрес отсутствует
110	1.1.108	1.1.109	41°38.5'	17.38	данные отсутствуют	47:23:0425001:17	адрес отсутствует
111	1.1.109	1.1.110	33°24.2'	13.86	данные отсутствуют	47:23:0425001:57	данные отсутствуют
112	1.1.110	1.1.111	35°19.4'	6.81	данные отсутствуют	47:23:0425001:12	адрес отсутствует
113	1.1.111	1.1.1	32°40.0'	19.56	данные отсутствуют	47:23:0425001:12	адрес отсутствует



ДОКУМЕНТ ПОДПИСАН
ЭЛЕКТРОННОЙ ПОДПИСЬЮ

Сертификат: 00BV056B7401CB38D2B3576ACDC8425108

Владелец: ФЕДЕРАЛЬНАЯ СЛУЖБА ГОСУДАРСТВЕННОЙ

РЕГИСТРАЦИИ, КАДАСТРА И КАРТОГРАФИИ

Действителен: с 27.06.2023 по 19.09.2024

полное наименование должности

инициалы, фамилия

Выписка из Единого государственного реестра недвижимости об объекте недвижимости

Описание местоположения земельного участка

Земельный участок			
вид объекта недвижимости			
Лист № 1 раздела 3.2	Всего листов раздела 3.2: 5	Всего разделов: 8	Всего листов выписки: 34
26.02.2024г. № КУВИ-001/2024-56422226			
Кадастровый номер:		47:23:0425001:483	

Сведения о характерных точках границы земельного участка				
Система координат МСК 47 Зона 2				
Номер точки	Координаты, м		Описание закрепления на местности	Средняя квадратичная погрешность определения координат характерных точек границ земельного участка, м
	X	Y		
1	2	3	4	5
1	386513.1	2197002.32	-	0.1
2	386496.63	2196991.76	-	0.1
3	386491.07	2196987.82	-	0.1
4	386479.5	2196980.19	-	0.1
5	386466.51	2196968.64	-	0.1
6	386453.88	2196959.65	-	0.1
7	386496.67	2196902.84	-	0.1
8	386502.02	2196895.75	-	0.1
9	386528.96	2196876.13	-	0.1
10	386535.6	2196878.03	-	0.1
11	386606.58	2196909.1	-	0.1
12	386727.03	2196892.74	-	0.1
13	386755.27	2196855.78	-	0.1
14	386770.11	2196835.66	-	0.1
15	386794.41	2196804.12	-	0.1
16	386808.73	2196789.43	-	0.1
17	386830.2	2196767.77	-	0.1
18	386835.53	2196762.4	-	0.1
19	386819.94	2196746.94	-	0.1
20	386804.55	2196762.45	-	0.1
21	386812.76	2196770.29	-	0.1
22	386788.75	2196797.62	-	0.1



ДОКУМЕНТ ПОДПИСАН
ЭЛЕКТРОННОЙ ПОДПИСЬЮ

Сертификат: 00ВВ056В7401СВ38D2В3576АСDС8425108

Владелец: ФЕДЕРАЛЬНАЯ СЛУЖБА ГОСУДАРСТВЕННОЙ
РЕГИСТРАЦИИ, КАДАСТРА И КАРТОГРАФИИ
Действителен: с 27.06.2023 по 19.09.2024

полное наименование должности

инициалы, фамилия

Земельный участок

вид объекта недвижимости

Лист № 2 раздела 3.2

Всего листов раздела 3.2: 5

Всего разделов: 8

Всего листов выписки: 34

26.02.2024г. № КУВИ-001/2024-56422226

Кадастровый номер:

47:23:0425001:483

1	2	3	4	5
23	386771.27	2196812.05	-	0.1
24	386742.27	2196855.2	-	0.1
25	386729.62	2196871.2	-	0.1
26	386696.22	2196843.34	-	0.1
27	386675.73	2196848.61	-	0.1
28	386626.14	2196886.51	-	0.1
29	386617.13	2196891.88	-	0.1
30	386540.67	2196858.42	-	0.1
31	386658.75	2196703.34	-	0.1
32	386669.25	2196711.24	-	0.1
33	386682.7	2196693.37	-	0.1
34	386669.84	2196683.68	-	0.1
35	386660.59	2196675.32	-	0.1
36	386654.93	2196675.35	-	0.1
37	386510.82	2196864.6	-	0.1
38	386482.03	2196892.91	-	0.1
39	386446.59	2196942.56	-	0.1
40	386428.8	2196931.08	-	0.1
41	386431.68	2196926.43	-	0.1
42	386426.47	2196923.5	-	0.1
43	386422.06	2196926.27	-	0.1
44	386408.14	2196932.58	-	0.1
45	386425.46	2196956.65	-	0.1
46	386430.19	2196964.33	-	0.1
47	386436.06	2196967.04	-	0.1
48	386445.87	2196974.52	-	0.1
49	386474.2	2196993.55	-	0.1
50	386474.7	2196992.82	-	0.1
51	386506.9	2197013.91	-	0.1



ДОКУМЕНТ ПОДПИСАН
ЭЛЕКТРОННОЙ ПОДПИСЬЮ

Сертификат: 00ВВ056В7401СВ38D2В3576АСDС8425108

Владелец: ФЕДЕРАЛЬНАЯ СЛУЖБА ГОСУДАРСТВЕННОЙ

РЕГИСТРАЦИИ, КАДАСТРА И КАРТОГРАФИИ

Действителен: с 27.06.2023 по 19.09.2024

полное наименование должности

инициалы, фамилия

Земельный участок

вид объекта недвижимости

Лист № 3 раздела 3.2

Всего листов раздела 3.2: 5

Всего разделов: 8

Всего листов выписки: 34

26.02.2024г. № КУВИ-001/2024-56422226

Кадастровый номер:

47:23:0425001:483

1	2	3	4	5
52	386510.57	2197017.25	-	0.1
53	386527.17	2197029.18	-	0.1
54	386556.37	2197046.98	-	0.1
55	386570.96	2197057.36	-	0.1
56	386580.83	2197067.04	-	0.1
57	386600.83	2197085.95	-	0.1
58	386595.06	2197092.88	-	0.1
59	386599.27	2197096.49	-	0.1
60	386612.17	2197107.52	-	0.1
61	386616.92	2197101.48	-	0.1
62	386628.44	2197111.35	-	0.1
63	386651.92	2197132.18	-	0.1
64	386656.36	2197136.07	-	0.1
65	386669.25	2197147.38	-	0.1
66	386735.7	2197211.62	-	0.1
67	386756.87	2197228.79	-	0.1
68	386759.43	2197233.14	-	0.1
69	386774.48	2197246.82	-	0.1
70	386777.34	2197242.49	-	0.1
71	386789.82	2197254.16	-	0.1
72	386786.74	2197257.41	-	0.1
73	386793.78	2197263.73	-	0.1
74	386725.54	2197351.26	-	0.1
75	386741.35	2197363.17	-	0.1
76	386765.9	2197329.94	-	0.1
77	386802.17	2197277	-	0.1
78	386821.59	2197293.46	-	0.1
79	386822.72	2197291.89	-	0.1
80	386840.41	2197304.12	-	0.1



ДОКУМЕНТ ПОДПИСАН
ЭЛЕКТРОННОЙ ПОДПИСЬЮ

Сертификат: 00ВВ056В7401СВ38D2В3576АСDC8425108

Владелец: ФЕДЕРАЛЬНАЯ СЛУЖБА ГОСУДАРСТВЕННОЙ

РЕГИСТРАЦИИ, КАДАСТРА И КАРТОГРАФИИ

Действителен: с 27.06.2023 по 19.09.2024

полное наименование должности

инициалы, фамилия

Земельный участок

вид объекта недвижимости

Лист № 4 раздела 3.2

Всего листов раздела 3.2: 5

Всего разделов: 8

Всего листов выписки: 34

26.02.2024г. № КУВИ-001/2024-56422226

Кадастровый номер:

47:23:0425001:483

1	2	3	4	5
81	386840.21	2197304.41	-	0.1
82	386856.03	2197314.73	-	0.1
83	386847.16	2197325.34	-	0.1
84	386858.14	2197333	-	0.1
85	386867.43	2197319.7	-	0.1
86	386852.46	2197304.39	-	0.1
87	386838.33	2197291.63	-	0.1
88	386833.86	2197287.61	-	0.1
89	386812.36	2197255.66	-	0.1
90	386815.04	2197251.87	-	0.1
91	386810.55	2197248.3	-	0.1
92	386778.14	2197221.33	-	0.1
93	386776.49	2197223.34	-	0.1
94	386770.56	2197230.53	-	0.1
95	386764.82	2197225.79	-	0.1
96	386767.46	2197222.58	-	0.1
97	386764.6	2197219.97	-	0.1
98	386729.32	2197187.79	-	0.1
99	386710.19	2197161.8	-	0.1
100	386692.53	2197147.11	-	0.1
101	386692.92	2197146.61	-	0.1
102	386676.42	2197131.66	-	0.1
103	386659.39	2197116.19	-	0.1
104	386649.94	2197108.28	-	0.1
105	386637.91	2197098.2	-	0.1
106	386616.42	2197080.21	-	0.1
107	386577.52	2197047.18	-	0.1
108	386566.83	2197039.96	-	0.1
109	386529.03	2197012.19	-	0.1



ДОКУМЕНТ ПОДПИСАН
ЭЛЕКТРОННОЙ ПОДПИСЬЮ

Сертификат: 00ВВ056В7401СВ38D2В3576АСDС8425108

Владелец: ФЕДЕРАЛЬНАЯ СЛУЖБА ГОСУДАРСТВЕННОЙ

РЕГИСТРАЦИИ, КАДАСТРА И КАРТОГРАФИИ

Действителен: с 27.06.2023 по 19.09.2024

полное наименование должности

инициалы, фамилия

Земельный участок

вид объекта недвижимости

Лист № 5 раздела 3.2

Всего листов раздела 3.2: 5

Всего разделов: 8

Всего листов выписки: 34

26.02.2024г. № КУВИ-001/2024-56422226

Кадастровый номер:

47:23:0425001:483

1	2	3	4	5
110	386526.95	2197011.43	-	0.1
111	386513.4	2197002.49	-	0.1
1	386513.1	2197002.32	-	0.1



ДОКУМЕНТ ПОДПИСАН
ЭЛЕКТРОННОЙ ПОДПИСЬЮ

Сертификат: 00ВВ056В7401СВ38D2В3576АСDC8425108

Владелец: ФЕДЕРАЛЬНАЯ СЛУЖБА ГОСУДАРСТВЕННОЙ

РЕГИСТРАЦИИ, КАДАСТРА И КАРТОГРАФИИ

Действителен: с 27.06.2023 по 19.09.2024

полное наименование должности

инициалы, фамилия

Земельный участок

вид объекта недвижимости

Лист № 2 раздела 4

Всего листов раздела 4: 4

Всего разделов: 8

Всего листов выписки: 34


26.02.2024г. № КУВИ-001/2024-56422226

Кадастровый номер:

47:23:0425001:483

План (чертеж, схема) части земельного участка

Учетный номер части: 47:23:0425001:483/2

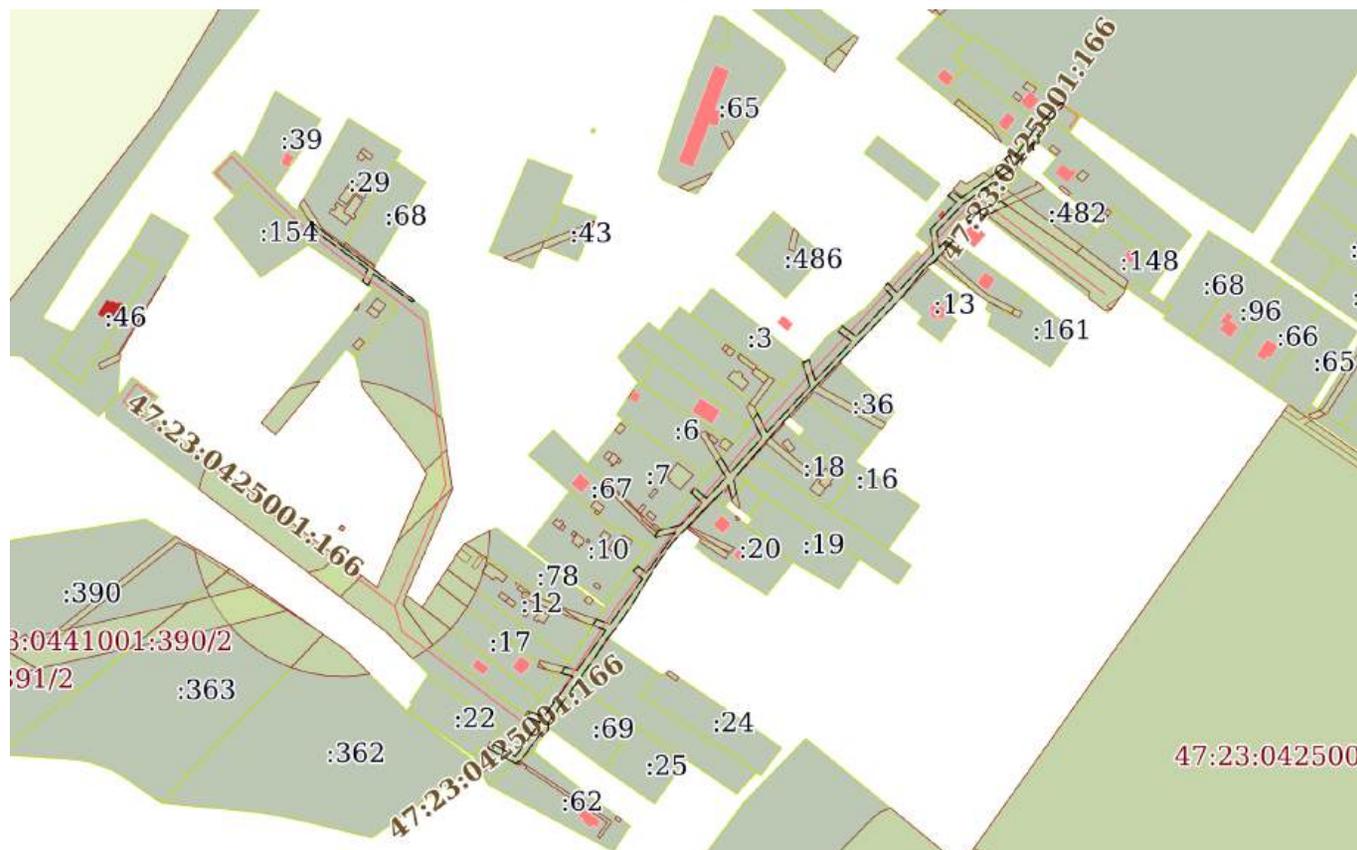

Масштаб 1:5000

Условные обозначения:

ДОКУМЕНТ ПОДПИСАН
ЭЛЕКТРОННОЙ ПОДПИСЬЮ

Сертификат: 00BV056B7401CB38D2B3576ACDC8425108

Владелец: ФЕДЕРАЛЬНАЯ СЛУЖБА ГОСУДАРСТВЕННОЙ

РЕГИСТРАЦИИ, КАДАСТРА И КАРТОГРАФИИ


Действителен: с 27.06.2023 по 19.09.2024

полное наименование должности

инициалы, фамилия

Земельный участок			
вид объекта недвижимости			
Лист № 3 раздела 4	Всего листов раздела 4: 4	Всего разделов: 8	Всего листов выписки: 34
26.02.2024г. № КУВИ-001/2024-56422226			
Кадастровый номер:		47:23:0425001:483	

План (чертеж, схема) части земельного участка Учетный номер части: 47:23:0425001:483/3

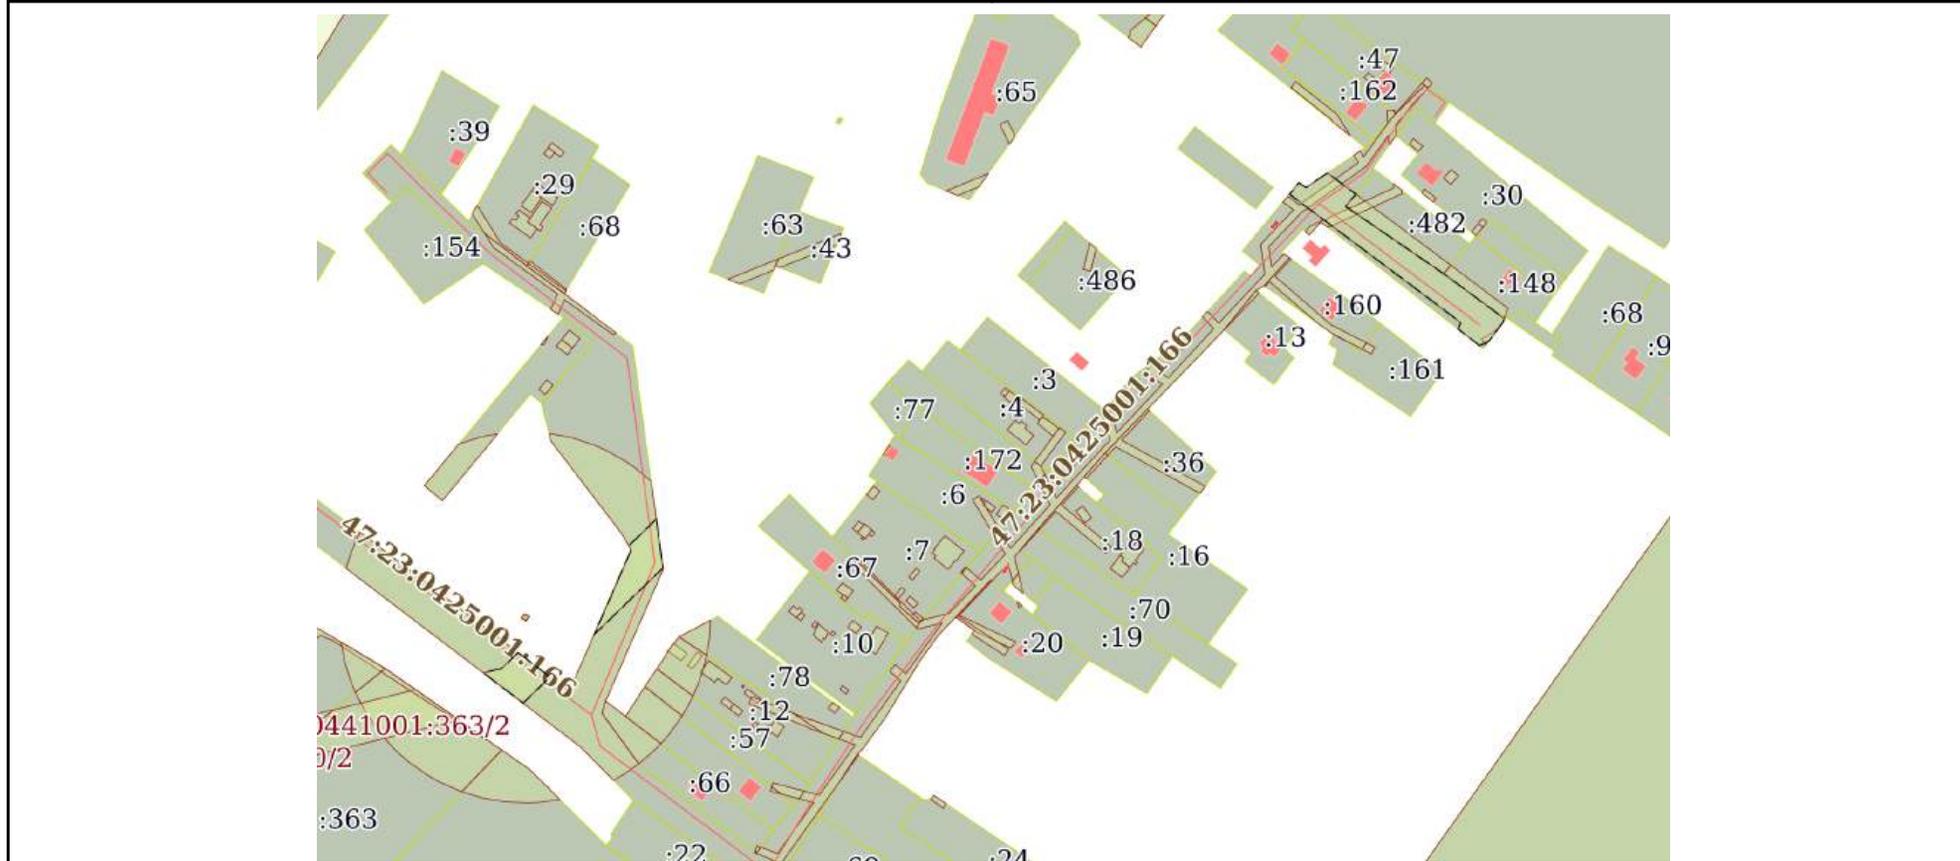

Масштаб 1:4000 Условные обозначения:

полное наименование должности	 ДОКУМЕНТ ПОДПИСАН ЭЛЕКТРОННОЙ ПОДПИСЬЮ	инициалы, фамилия
	Сертификат: 00BV056B7401CB38D2B3576ACDC8425108	
	Владелец: ФЕДЕРАЛЬНАЯ СЛУЖБА ГОСУДАРСТВЕННОЙ РЕГИСТРАЦИИ, КАДАСТРА И КАРТОГРАФИИ Действителен: с 27.06.2023 по 19.09.2024	

Земельный участок			
вид объекта недвижимости			
Лист № 4 раздела 4	Всего листов раздела 4: 4	Всего разделов: 8	Всего листов выписки: 34
26.02.2024г. № КУВИ-001/2024-56422226			
Кадастровый номер:		47:23:0425001:483	
План (чертеж, схема) части земельного участка		Учетный номер части: 47:23:0425001:483/4	
			
Масштаб 1:90	Условные обозначения:		

полное наименование должности	 ДОКУМЕНТ ПОДПИСАН ЭЛЕКТРОННОЙ ПОДПИСЬЮ	инициалы, фамилия
	Сертификат: 00ВВ056В7401СВ38D2В3576АСDC8425108 Владелец: ФЕДЕРАЛЬНАЯ СЛУЖБА ГОСУДАРСТВЕННОЙ РЕГИСТРАЦИИ, КАДАСТРА И КАРТОГРАФИИ Действителен: с 27.06.2023 по 19.09.2024	

Выписка из Единого государственного реестра недвижимости об объекте недвижимости
Сведения о частях земельного участка

Земельный участок			
вид объекта недвижимости			
Лист № 1 раздела 4.1	Всего листов раздела 4.1: 4	Всего разделов: 8	Всего листов выписки: 34
26.02.2024г. № КУВИ-001/2024-56422226			
Кадастровый номер:		47:23:0425001:483	

Учетный номер части	Площадь, м2	Содержание ограничения в использовании или ограничения права на объект недвижимости или обременения объекта недвижимости
1	2	3
47:23:0425001:483/1	7205	47:23-6.1191
47:23:0425001:483/2	3363	47:23-6.1792
47:23:0425001:483/3	3293	47:23-6.1265
47:23:0425001:483/4	20	вид ограничения (обременения): ограничения прав на земельный участок, предусмотренные статьей 56 Земельного кодекса Российской Федерации; Срок действия: не установлен; реквизиты документа-основания: постановление Правительства РФ "О порядке установления охранных зон объектов электросетевого хозяйства и особых условий использования земельных участков, расположенных в границах таких зон" от 24.02.2009 № 160 выдан: Правительство РФ; Содержание ограничения (обременения): При установлении охранной зоны предусматриваются определенные ограничения в использовании территории, которые регламентируются Постановлением Правительства РФ от 24 февраля 2009 г. N 160 "О порядке установления охранных зон объектов электросетевого хозяйства и особых условий использования земельных участков, расположенных в границах таких зон"; Реестровый номер границы: 47:23-6.2660; Вид объекта реестра границ: Зона с особыми условиями использования территории; Вид зоны по документу: Охранная зона объекта электросетевого хозяйства - ВЛ-0,4 кВ Л-1 от БКТП-1629 д.Новые Черницы; Тип зоны: Охранная зона инженерных коммуникаций
	Весь	вид ограничения (обременения): ограничения прав на земельный участок, предусмотренные статьей 56 Земельного кодекса Российской Федерации; Срок действия: не установлен; реквизиты документа-основания: доверенность от 05.02.2021 № 41; документ, содержащий необходимые для внесения в государственный кадастр недвижимости сведения об установлении или изменении территориальной зоны или зоны с особыми условиями использования территорий, либо об отмене установления такой зоны от 23.11.2021 № PVD-0123/2021-64973; иной документ, содержащий описание объекта от 23.11.2021 № PVD-0123/2021-64973; Содержание ограничения (обременения): В охранной зоне запрещается (Постановление Правительства РФ от 08.09 2017г. № 1083): а) перемещать, засыпать, повреждать и разрушать контрольно-измерительные и контрольно-диагностические пункты, предупредительные надписи, опознавательные и сигнальные знаки местонахождения магистральных газопроводов; б) открывать двери и люки необслуживаемых усилительных пунктов на кабельных линиях связи, калитки ограждений узлов линейной арматуры, двери установок электрохимической защиты, люки линейных и смотровых колодцев, открывать и закрывать краны, задвижки, отключать и включать средства связи, энергоснабжения, устройства

 ДОКУМЕНТ ПОДПИСАН ЭЛЕКТРОННОЙ ПОДПИСЬЮ Сертификат: 00BV056B7401CB38D2B3576ACDC8425108 Владелец: ФЕДЕРАЛЬНАЯ СЛУЖБА ГОСУДАРСТВЕННОЙ РЕГИСТРАЦИИ, КАДАСТРА И КАРТОГРАФИИ Действителен: с 27.06.2023 по 19.09.2024	инициалы, фамилия
полное наименование должности	

Земельный участок			
вид объекта недвижимости			
Лист № 2 раздела 4.1	Всего листов раздела 4.1: 4	Всего разделов: 8	Всего листов выписки: 34

26.02.2024г. № КУВИ-001/2024-56422226

Кадастровый номер:

47:23:0425001:483

	<p>телемеханики магистральных газопроводов; в) устраивать свалки, осуществлять сброс и слив едких и коррозионно-агрессивных веществ и горюче-смазочных материалов; г) складировать любые материалы, в том числе горюче-смазочные, или размещать хранилища любых материалов; д) повреждать берегозащитные, водовыпускные сооружения, земляные и иные сооружения (устройства), предохраняющие магистральный газопровод от разрушения; е) осуществлять постановку судов и плавучих объектов на якорь, добычу морских млекопитающих, рыболовство придонными орудиями добычи (вылова) водных биологических ресурсов, плавание с вытравленной якорь-цепью; ж) проводить дноуглубительные и другие работы, связанные с изменением дна и берегов водных объектов, за исключением работ, необходимых для технического обслуживания объекта магистрального газопровода; з) проводить работы с использованием ударно-импульсных устройств и вспомогательных механизмов, сбрасывать грузы; и) осуществлять рекреационную деятельность, кроме деятельности, предусмотренной подпунктом "ж" пункта 6 Постановления Правительства РФ от 08.09.2017г. №1083, разводить костры и размещать источники огня; к) огораживать и перегораживать охранные зоны; л) осуществлять несанкционированное подключение (присоединение) к магистральному газопроводу. - размещать какие-либо здания, строения, сооружения, не относящиеся к а) линейной части магистрального газопровода; б) компрессорным станциям; в) газоизмерительным станциям; г) газораспределительным станциям, узлы и пунктам редуцирования газа; д) станциям охлаждения газа; е) подземным хранилищам газа, включая трубопроводы, за исключением (с письменного разрешения собственника охранных зон): а) сооружение запруд на реках и ручьях; б) складирование кормов, удобрений, сена, соломы, размещение полевых станов и загонов для скота; в) размещение туристских стоянок; г) размещение гаражей, стоянок и парковок транспортных средств; д) сооружение переездов через магистральные газопроводы; е) прокладка инженерных коммуникаций; ж) устройство причалов для судов и пляжей;; Реестровый номер границы: 47:23-6.1191; Вид объекта реестра границ: Зона с особыми условиями использования территории; Вид зоны по документу: Охранная зона контрольной скважины № 92 глубиной 250м; Тип зоны: Охранная зона инженерных коммуникаций; Номер: 1</p>
Весь	<p>вид ограничения (обременения): ограничения прав на земельный участок, предусмотренные статьей 56 Земельного кодекса Российской Федерации; Срок действия: не установлен; реквизиты документа-основания: документ, содержащий необходимые для внесения в государственный кадастр недвижимости сведения об установлении или изменении территориальной зоны или зоны с особыми условиями использования территорий, либо об отмене установления такой зоны от 01.04.2022 № PVD-0123/2022-25645; иной документ от 06.04.2022 № PVD-0123/2022-25645; доверенность от 06.10.2021 № 9964928; Содержание ограничения (обременения): При установлении охранный зоны предусматриваются определенные ограничения в использовании территории, которые регламентируются Постановлением Правительства РФ от 24 февраля 2009 г. N 160 "О порядке установления охранных зон объектов электросетевого хозяйства и особых условий использования земельных участков, расположенных в границах таких зон"; Реестровый номер границы: 47:23-6.1792; Вид объекта реестра границ:</p>



ДОКУМЕНТ ПОДПИСАН
ЭЛЕКТРОННОЙ ПОДПИСЬЮ

Сертификат: 00BV056B7401CB38D2B3576ACDC8425108

Владелец: ФЕДЕРАЛЬНАЯ СЛУЖБА ГОСУДАРСТВЕННОЙ

РЕГИСТРАЦИИ, КАДАСТРА И КАРТОГРАФИИ

Действителен: с 27.06.2023 по 19.09.2024

полное наименование должности

инициалы, фамилия

Земельный участок			
вид объекта недвижимости			
Лист № 3 раздела 4.1	Всего листов раздела 4.1: 4	Всего разделов: 8	Всего листов выписки: 34
26.02.2024г. № КУВИ-001/2024-56422226			
Кадастровый номер:		47:23:0425001:483	

		<p>Зона с особыми условиями использования территории; Вид зоны по документу: Охранная зона объекта электросетевого хозяйства - ВЛ-0.4кВ д.Ст.Черницы от ТП-81,90; Тип зоны: Охранная зона инженерных коммуникаций; Номер: б/н</p>
Весь		<p>вид ограничения (обременения): ограничения прав на земельный участок, предусмотренные статьей 56 Земельного кодекса Российской Федерации; Срок действия: не установлен; реквизиты документа-основания: документ, содержащий необходимые для внесения в государственный кадастр недвижимости сведения об установлении или изменении территориальной зоны или зоны с особыми условиями использования территорий, либо об отмене установления такой зоны от 01.02.2022 № PVD-0123/2022-14988; иной документ от 15.02.2022 № PVD-0123/2022-14988; доверенность от 06.10.2021 № 9964928; Содержание ограничения (обременения): В соответствии с Постановлением Правительства РФ от 24 февраля 2009 г. N 160 "О порядке установления охранных зон объектов электросетевого хозяйства и особых условий использования земельных участков, расположенных в границах таких зон" в охранных зонах запрещается осуществлять любые действия, которые могут нарушить безопасную работу объектов электросетевого хозяйства, в том числе привести к их повреждению или уничтожению, и (или) повлечь причинение вреда жизни, здоровью граждан и имуществу физических или юридических лиц, а также повлечь нанесение экологического ущерба и возникновение пожаров, в том числе: а) набрасывать на провода и опоры воздушных линий электропередачи посторонние предметы, а также подниматься на опоры воздушных линий электропередачи; б) размещать любые объекты и предметы (материалы) в пределах созданных в соответствии с требованиями нормативно-технических документов проходов и подъездов для доступа к объектам электросетевого хозяйства, а также проводить любые работы и возводить сооружения, которые могут препятствовать доступу к объектам электросетевого хозяйства, без создания необходимых для такого доступа проходов и подъездов; в) находиться в пределах огороженной территории и помещениях распределительных устройств и подстанций, открывать двери и люки распределительных устройств и подстанций, производить переключения и подключения в электрических сетях (указанное требование не распространяется на работников, занятых выполнением разрешенных в установленном порядке работ), разводить огонь в пределах охранных зон вводных и распределительных устройств, подстанций, воздушных линий электропередачи, а также в охранных зонах кабельных линий электропередачи; г) размещать свалки; д) производить работы ударными механизмами, сбрасывать тяжести массой свыше 5 тонн, производить сброс и слив едких и коррозионных веществ и горюче-смазочных материалов (в охранных зонах подземных кабельных линий электропередачи). В пределах охранных зон без письменного решения о согласовании сетевых организаций юридическим и физическим лицам запрещаются: а) строительство, капитальный ремонт, реконструкция или снос зданий и сооружений; б) горные, взрывные, мелиоративные работы, в том числе связанные с временным затоплением земель; в) посадка и вырубка деревьев и кустарников; г) дноуглубительные, землечерпальные и погрузочно-разгрузочные работы, добыча рыбы, других водных животных и растений придонными орудиями лова, устройство водопоев, колка и заготовка льда (в охранных зонах подводных кабельных линий электропередачи); д) проход судов, у которых расстояние по вертикали от</p>

	 <p>ДОКУМЕНТ ПОДПИСАН ЭЛЕКТРОННОЙ ПОДПИСЬЮ</p> <p>Сертификат: 00BV056B7401CB38D2B3576ACDC8425108</p> <p>Владелец: ФЕДЕРАЛЬНАЯ СЛУЖБА ГОСУДАРСТВЕННОЙ РЕГИСТРАЦИИ, КАДАСТРА И КАРТОГРАФИИ</p> <p>Действителен: с 27.06.2023 по 19.09.2024</p>	
полное наименование должности	инициалы, фамилия	

Земельный участок			
вид объекта недвижимости			
Лист № 4 раздела 4.1	Всего листов раздела 4.1: 4	Всего разделов: 8	Всего листов выписки: 34
26.02.2024г. № КУВИ-001/2024-56422226			
Кадастровый номер:		47:23:0425001:483	
	<p>верхнего крайнего габарита с грузом или без груза до нижней точки провеса проводов переходов воздушных линий электропередачи через водоемы менее минимально допустимого расстояния, в том числе с учетом максимального уровня подъема воды при паводке; е) проезд машин и механизмов, имеющих общую высоту с грузом или без груза от поверхности дороги более 4,5 метра (в охранных зонах воздушных линий электропередачи); ж) земляные работы на глубине более 0,3 метра (на вспахиваемых землях на глубине более 0,45 метра), а также планировка грунта (в охранных зонах подземных кабельных линий электропередачи); з) полив сельскохозяйственных культур в случае, если высота струи воды может составить свыше 3 метров (в охранных зонах воздушных линий электропередачи); и) полевые сельскохозяйственные работы с применением сельскохозяйственных машин и оборудования высотой более 4 метров (в охранных зонах воздушных линий электропередачи) или полевые сельскохозяйственные работы, связанные с вспашкой земли (в охранных зонах кабельных линий электропередачи). к) размещать детские и спортивные площадки, стадионы, рынки, торговые точки, полевые станы, загоны для скота, гаражи и стоянки всех видов машин и механизмов, садовые, огородные земельные участки и иные объекты недвижимости, расположенные в границах территории ведения гражданами садоводства или огородничества для собственных нужд, объекты жилищного строительства, в том числе индивидуального (в охранных зонах воздушных линий электропередачи); л) складировать или размещать хранилища любых, в том числе горюче-смазочных, материалов; м) устраивать причалы для стоянки судов, барж и плавучих кранов, бросать якоря с судов и осуществлять их проход с отданными якорями, цепями, лотами, волокушами и тралами (в охранных зонах подводных кабельных линий электропередачи).; Реестровый номер границы: 47:23-6.1265; Вид объекта реестра границ: Зона с особыми условиями использования территории; Вид зоны по документу: Охранная зона объекта электросетевого хозяйства -ВЛ-10кВ ф2 ПС-366; Тип зоны: Охранная зона инженерных коммуникаций</p>		

	 <p>ДОКУМЕНТ ПОДПИСАН ЭЛЕКТРОННОЙ ПОДПИСЬЮ</p> <p>Сертификат: 00BV056B7401CB38D2B3576ACDC8425108 Владелец: ФЕДЕРАЛЬНАЯ СЛУЖБА ГОСУДАРСТВЕННОЙ РЕГИСТРАЦИИ, КАДАСТРА И КАРТОГРАФИИ Действителен: с 27.06.2023 по 19.09.2024</p>	
полное наименование должности	инициалы, фамилия	

Выписка из Единого государственного реестра недвижимости об объекте недвижимости

Сведения о частях земельного участка

Земельный участок			
вид объекта недвижимости			
Лист № 1 раздела 4.2	Всего листов раздела 4.2: 10	Всего разделов: 8	Всего листов выписки: 34
26.02.2024г. № КУВИ-001/2024-56422226			
Кадастровый номер:		47:23:0425001:483	

Сведения о характерных точках границы части (частей) земельного участка				
Учетный номер части: 47:23:0425001:483/1				
Система координат				
Номер точки	Координаты, м		Описание закрепления на местности	Средняя квадратичная погрешность определения координат характерных точек границ земельного участка, м
	X	Y		
1	2	3	4	5
1	386653.95	2196902.67	-	-
2	386606.58	2196909.1	-	-
3	386535.6	2196878.03	-	-
4	386528.96	2196876.13	-	-
5	386502.02	2196895.75	-	-
6	386501.85	2196895.98	-	-
7	386500.39	2196894.13	-	-
8	386496.84	2196889.02	-	-
9	386493.62	2196883.7	-	-
10	386492.87	2196882.26	-	-
11	386510.82	2196864.6	-	-
12	386607.1	2196738.17	-	-
13	386608.37	2196738.49	-	-
14	386614.29	2196740.4	-	-
15	386620.08	2196742.67	-	-
16	386625.72	2196745.29	-	-
17	386626.49	2196745.71	-	-
18	386540.67	2196858.42	-	-
19	386617.13	2196891.88	-	-
20	386626.14	2196886.51	-	-
21	386675.73	2196848.61	-	-

	 <p>ДОКУМЕНТ ПОДПИСАН ЭЛЕКТРОННОЙ ПОДПИСЬЮ</p> <p>Сертификат: 00BV056B7401CB38D2B3576ACDC8425108 Владелец: ФЕДЕРАЛЬНАЯ СЛУЖБА ГОСУДАРСТВЕННОЙ РЕГИСТРАЦИИ, КАДАСТРА И КАРТОГРАФИИ Действителен: с 27.06.2023 по 19.09.2024</p>	
полное наименование должности	инициалы, фамилия	

Земельный участок

вид объекта недвижимости

Лист № 2 раздела 4.2

Всего листов раздела 4.2: 10

Всего разделов: 8

Всего листов выписки: 34

26.02.2024г. № КУВИ-001/2024-56422226

Кадастровый номер:

47:23:0425001:483

1	2	3	4	5
22	386679.87	2196847.55	-	-
23	386679.76	2196848.55	-	-
24	386678.7	2196854.68	-	-
25	386677.26	2196860.73	-	-
26	386675.45	2196866.68	-	-
27	386673.28	2196872.51	-	-
28	386670.74	2196878.19	-	-
29	386667.86	2196883.7	-	-
30	386664.63	2196889.02	-	-
31	386661.09	2196894.13	-	-
32	386657.23	2196899.01	-	-
1	386653.95	2196902.67	-	-



ДОКУМЕНТ ПОДПИСАН
ЭЛЕКТРОННОЙ ПОДПИСЬЮ

Сертификат: 00ВВ056В7401СВ38D2В3576АСDС8425108

Владелец: ФЕДЕРАЛЬНАЯ СЛУЖБА ГОСУДАРСТВЕННОЙ

РЕГИСТРАЦИИ, КАДАСТРА И КАРТОГРАФИИ

Действителен: с 27.06.2023 по 19.09.2024

полное наименование должности

инициалы, фамилия

Земельный участок			
вид объекта недвижимости			
Лист № 3 раздела 4.2	Всего листов раздела 4.2: 10	Всего разделов: 8	Всего листов выписки: 34

26.02.2024г. № КУВИ-001/2024-56422226

Кадастровый номер: 47:23:0425001:483

Сведения о характерных точках границы части (частей) земельного участка			
Учетный номер части: 47:23:0425001:483/2			
Система координат			

Номер точки	Координаты, м		Описание закрепления на местности	Средняя квадратичная погрешность определения координат характерных точек границ земельного участка, м
	X	Y		
1	2	3	4	5
1	386787.72	2196812.81	-	-
2	386770.11	2196835.66	-	-
3	386755.27	2196855.78	-	-
4	386733.94	2196883.7	-	-
5	386733.25	2196881.97	-	-
6	386751.9	2196855.9	-	-
7	386744.16	2196852.38	-	-
8	386746.76	2196848.51	-	-
9	386754.92	2196852.22	-	-
10	386779.62	2196818.47	-	-
11	386780	2196817.7	-	-
1	386787.72	2196812.81	-	-
1	386482.95	2196982.47	-	-
2	386487	2196985.14	-	-
3	386484.85	2196993.3	-	-
4	386512.03	2197012.76	-	-
5	386515.27	2197003.72	-	-
6	386519.22	2197006.33	-	-
7	386515.92	2197015.54	-	-
8	386546.47	2197037.27	-	-
9	386551.72	2197031.3	-	-
10	386555.17	2197034.34	-	-
11	386550.23	2197039.95	-	-
12	386577.73	2197059.6	-	-



ДОКУМЕНТ ПОДПИСАН
ЭЛЕКТРОННОЙ ПОДПИСЬЮ

Сертификат: 00ВВ056В7401СВ38Д2В3576АСДС8425108

Владелец: ФЕДЕРАЛЬНАЯ СЛУЖБА ГОСУДАРСТВЕННОЙ

РЕГИСТРАЦИИ, КАДАСТРА И КАРТОГРАФИИ

Действителен: с 27.06.2023 по 19.09.2024

полное наименование должности

инициалы, фамилия

Земельный участок

вид объекта недвижимости

Лист № 4 раздела 4.2

Всего листов раздела 4.2: 10

Всего разделов: 8

Всего листов выписки: 34

26.02.2024г. № КУВИ-001/2024-56422226

Кадастровый номер:

47:23:0425001:483

1	2	3	4	5
13	386574.44	2197046.41	-	-
14	386575.22	2197045.62	-	-
15	386577.52	2197047.18	-	-
16	386579.08	2197048.5	-	-
17	386582.75	2197063.24	-	-
18	386597.77	2197077.58	-	-
19	386604.48	2197070.07	-	-
20	386607.53	2197072.66	-	-
21	386600.68	2197080.33	-	-
22	386614.79	2197093.63	-	-
23	386625.08	2197087.46	-	-
24	386628.33	2197090.18	-	-
25	386617.86	2197096.45	-	-
26	386641.43	2197117.85	-	-
27	386653.94	2197111.62	-	-
28	386657.78	2197114.85	-	-
29	386645.05	2197121.18	-	-
30	386676.18	2197150.05	-	-
31	386691.67	2197145.48	-	-
32	386692.92	2197146.61	-	-
33	386692.53	2197147.11	-	-
34	386693.35	2197147.79	-	-
35	386693.89	2197149.62	-	-
36	386680.08	2197153.7	-	-
37	386706.31	2197178.26	-	-
38	386713.09	2197169.28	-	-
39	386716.76	2197172.05	-	-
40	386709.7	2197181.41	-	-
41	386736.28	2197205.99	-	-



ДОКУМЕНТ ПОДПИСАН
ЭЛЕКТРОННОЙ ПОДПИСЬЮ

Сертификат: 00ВВ056В7401СВ38Д2В3576АСДС8425108

Владелец: ФЕДЕРАЛЬНАЯ СЛУЖБА ГОСУДАРСТВЕННОЙ

РЕГИСТРАЦИИ, КАДАСТРА И КАРТОГРАФИИ

Действителен: с 27.06.2023 по 19.09.2024

полное наименование должности

инициалы, фамилия

Земельный участок

вид объекта недвижимости

Лист № 5 раздела 4.2

Всего листов раздела 4.2: 10

Всего разделов: 8

Всего листов выписки: 34

26.02.2024г. № КУВИ-001/2024-56422226

Кадастровый номер:

47:23:0425001:483

1	2	3	4	5
42	386741.88	2197200.72	-	-
43	386742.46	2197200.08	-	-
44	386742.61	2197199.91	-	-
45	386745.56	2197202.6	-	-
46	386745.44	2197202.74	-	-
47	386744.74	2197203.52	-	-
48	386739.21	2197208.72	-	-
49	386765.7	2197233.61	-	-
50	386781.8	2197231.37	-	-
51	386800.28	2197249.01	-	-
52	386804.58	2197243.33	-	-
53	386807.66	2197245.89	-	-
54	386803	2197252.04	-	-
55	386814.19	2197267.77	-	-
56	386825.74	2197283.96	-	-
57	386829.72	2197281.46	-	-
58	386831.95	2197284.78	-	-
59	386828.78	2197286.77	-	-
60	386846.84	2197299.82	-	-
61	386847.36	2197299.79	-	-
62	386852.46	2197304.39	-	-
63	386867.43	2197319.7	-	-
64	386866.15	2197321.53	-	-
65	386848.13	2197305.69	-	-
66	386845.66	2197303.9	-	-
67	386840.32	2197304.25	-	-
68	386840.41	2197304.12	-	-
69	386835.41	2197300.66	-	-
70	386837.9	2197300.4	-	-



ДОКУМЕНТ ПОДПИСАН
ЭЛЕКТРОННОЙ ПОДПИСЬЮ

Сертификат: 00ВВ056В7401СВ38D2В3576АСDC8425108

Владелец: ФЕДЕРАЛЬНАЯ СЛУЖБА ГОСУДАРСТВЕННОЙ

РЕГИСТРАЦИИ, КАДАСТРА И КАРТОГРАФИИ

Действителен: с 27.06.2023 по 19.09.2024

полное наименование должности

инициалы, фамилия

Земельный участок

вид объекта недвижимости

Лист № 6 раздела 4.2

Всего листов раздела 4.2: 10

Всего разделов: 8

Всего листов выписки: 34

26.02.2024г. № КУВИ-001/2024-56422226

Кадастровый номер:

47:23:0425001:483

1	2	3	4	5
71	386840.58	2197300.23	-	-
72	386823.77	2197288.08	-	-
73	386810.94	2197270.1	-	-
74	386799	2197253.32	-	-
75	386780.44	2197235.6	-	-
76	386769.41	2197237.13	-	-
77	386776.46	2197243.82	-	-
78	386774.48	2197246.82	-	-
79	386759.43	2197233.14	-	-
80	386756.87	2197228.79	-	-
81	386735.7	2197211.62	-	-
82	386669.25	2197147.38	-	-
83	386656.36	2197136.07	-	-
84	386651.92	2197132.18	-	-
85	386628.44	2197111.35	-	-
86	386616.92	2197101.48	-	-
87	386616.77	2197101.67	-	-
88	386613.33	2197098.55	-	-
89	386604.16	2197100.67	-	-
90	386600.38	2197097.44	-	-
91	386609.81	2197095.25	-	-
92	386600.44	2197086.42	-	-
93	386600.83	2197085.95	-	-
94	386580.83	2197067.04	-	-
95	386570.96	2197057.36	-	-
96	386556.37	2197046.98	-	-
97	386527.17	2197029.18	-	-
98	386510.57	2197017.25	-	-
99	386506.9	2197013.91	-	-



ДОКУМЕНТ ПОДПИСАН
ЭЛЕКТРОННОЙ ПОДПИСЬЮ

Сертификат: 00ВВ056В7401СВ38D2В3576АСDС8425108

Владелец: ФЕДЕРАЛЬНАЯ СЛУЖБА ГОСУДАРСТВЕННОЙ

РЕГИСТРАЦИИ, КАДАСТРА И КАРТОГРАФИИ

Действителен: с 27.06.2023 по 19.09.2024

полное наименование должности

инициалы, фамилия

Земельный участок

вид объекта недвижимости

Лист № 7 раздела 4.2

Всего листов раздела 4.2: 10

Всего разделов: 8

Всего листов выписки: 34

26.02.2024г. № КУВИ-001/2024-56422226

Кадастровый номер:

47:23:0425001:483

1	2	3	4	5
100	386493.16	2197004.91	-	-
101	386480.88	2196996.12	-	-
102	386449.56	2196973.71	-	-
103	386444.55	2196973.52	-	-
104	386440.62	2196970.51	-	-
105	386440.66	2196969.37	-	-
106	386443.69	2196969.48	-	-
107	386425.02	2196956.04	-	-
108	386422.03	2196951.89	-	-
109	386432.43	2196933.42	-	-
110	386435.8	2196935.59	-	-
111	386426.76	2196951.63	-	-
112	386449.97	2196968.34	-	-
113	386453.84	2196958.44	-	-
114	386454.57	2196958.73	-	-
115	386453.88	2196959.65	-	-
116	386456.84	2196961.75	-	-
117	386453.32	2196970.75	-	-
118	386480.85	2196990.44	-	-
1	386482.95	2196982.47	-	-
1	386790.81	2197267.54	-	-
2	386793.78	2197263.73	-	-
3	386786.74	2197257.41	-	-
4	386788.65	2197255.39	-	-
5	386791.57	2197258.16	-	-
6	386800.98	2197278.73	-	-
7	386797.95	2197283.16	-	-
1	386790.81	2197267.54	-	-



ДОКУМЕНТ ПОДПИСАН
ЭЛЕКТРОННОЙ ПОДПИСЬЮ

Сертификат: 00ВВ056В7401СВ38Д2В3576АСДС8425108

Владелец: ФЕДЕРАЛЬНАЯ СЛУЖБА ГОСУДАРСТВЕННОЙ

РЕГИСТРАЦИИ, КАДАСТРА И КАРТОГРАФИИ

Действителен: с 27.06.2023 по 19.09.2024

полное наименование должности

инициалы, фамилия

Земельный участок			
вид объекта недвижимости			

Лист № 8 раздела 4.2	Всего листов раздела 4.2: 10	Всего разделов: 8	Всего листов выписки: 34
----------------------	------------------------------	-------------------	--------------------------

26.02.2024г. № КУВИ-001/2024-56422226

Кадастровый номер: 47:23:0425001:483

Сведения о характерных точках границы части (частей) земельного участка

Учетный номер части: 47:23:0425001:483/3

Система координат

Номер точки	Координаты, м		Описание закрепления на местности	Средняя квадратичная погрешность определения координат характерных точек границ земельного участка, м
	X	Y		
1	2	3	4	5
1	386561.65	2196830.86	-	-
2	386548.53	2196848.09	-	-
3	386534.48	2196833.53	-	-
4	386550.75	2196812.16	-	-
5	386553.21	2196822.11	-	-
1	386561.65	2196830.86	-	-
1	386633.66	2196905.42	-	-
2	386607.31	2196909	-	-
3	386571.53	2196871.93	-	-
4	386617.13	2196891.88	-	-
5	386619.28	2196890.6	-	-
6	386630.97	2196902.71	-	-
1	386633.66	2196905.42	-	-
1	386727.08	2197349.28	-	-
2	386735.97	2197337.89	-	-
3	386739.59	2197339.15	-	-
4	386756.7	2197316.47	-	-
5	386786.37	2197276.76	-	-
6	386808.76	2197246.81	-	-
7	386810.55	2197248.3	-	-
8	386815.04	2197251.87	-	-
9	386812.36	2197255.66	-	-
10	386820.18	2197267.28	-	-
11	386808.75	2197282.58	-	-



ДОКУМЕНТ ПОДПИСАН
ЭЛЕКТРОННОЙ ПОДПИСЬЮ

Сертификат: 00ВВ056В7401СВ38D2В3576АСDС8425108

Владелец: ФЕДЕРАЛЬНАЯ СЛУЖБА ГОСУДАРСТВЕННОЙ

РЕГИСТРАЦИИ, КАДАСТРА И КАРТОГРАФИИ

Действителен: с 27.06.2023 по 19.09.2024

полное наименование должности

инициалы, фамилия

Земельный участок				
вид объекта недвижимости				
Лист № 9 раздела 4.2	Всего листов раздела 4.2: 10		Всего разделов: 8	Всего листов выписки: 34
26.02.2024г. № КУВИ-001/2024-56422226				
Кадастровый номер:			47:23:0425001:483	
1	2	3	4	5
12	386802.17	2197277	-	-
13	386765.9	2197329.94	-	-
14	386741.79	2197362.57	-	-
15	386739.49	2197361.77	-	-
16	386729.53	2197354.26	-	-
1	386727.08	2197349.28	-	-

	 <p>ДОКУМЕНТ ПОДПИСАН ЭЛЕКТРОННОЙ ПОДПИСЬЮ</p> <p>Сертификат: 00ВВ056В7401СВ38D2В3576АСDC8425108 Владелец: ФЕДЕРАЛЬНАЯ СЛУЖБА ГОСУДАРСТВЕННОЙ РЕГИСТРАЦИИ, КАДАСТРА И КАРТОГРАФИИ Действителен: с 27.06.2023 по 19.09.2024</p>	
полное наименование должности		инициалы, фамилия

Земельный участок				
вид объекта недвижимости				
Лист № 10 раздела 4.2		Всего листов раздела 4.2: 10		Всего разделов: 8
26.02.2024г. № КУВИ-001/2024-56422226				
Кадастровый номер:			47:23:0425001:483	
Сведения о характерных точках границы части (частей) земельного участка				
Учетный номер части: 47:23:0425001:483/4				
Система координат				
Номер точки	Координаты, м		Описание закрепления на местности	Средняя квадратичная погрешность определения координат характерных точек границ земельного участка, м
	X	Y		
1	2	3	4	5
1	386736.05	2197359.18	-	-
2	386727.28	2197352.57	-	-
3	386730.57	2197350.5	-	-
4	386736.05	2197359.18	-	-



ДОКУМЕНТ ПОДПИСАН
ЭЛЕКТРОННОЙ ПОДПИСЬЮ

Сертификат: 00ВВ056В7401СВ38D2В3576АСDС8425108

Владелец: ФЕДЕРАЛЬНАЯ СЛУЖБА ГОСУДАРСТВЕННОЙ
РЕГИСТРАЦИИ, КАДАСТРА И КАРТОГРАФИИ
Действителен: с 27.06.2023 по 19.09.2024

полное наименование должности

инициалы, фамилия