ПРОЕКТНО-ИЗЫСКАТЕЛЬСКИЕ РЕШЕНИЯ В СТРОИТЕЛЬСТВЕ
197082, РОССИЯ, г. САНКТ-ПЕТЕРБУРГ, БОГАТЫРСКИЙ ПР., д.49, к.2, пом.318
ОГРН 1177847165198, ИНН 7814690758, КПП 781401001
р/с 40702810210000127151 в АО "ТБАНК", БИК 044525974, 30101810145250000974

Утверждаю:

Генеральный директор

ООО «ПИРС»

_____ Носова Т.В.

АКТ

по результатам государственной историко-культурной экспертизы земельного участка, подлежащего воздействию земляных, строительных, мелиоративных, хозяйственных и (или) иных работ, предусмотренных статьей 25 Лесного кодекса РФ работ по использованию лесов (за исключением работ, указанных в пунктах 3, 4 и 7 части 1 статьи 25 Лесного кодекса РФ) и иных работ, в случае если федеральный орган охраны объектов культурного наследия и орган охраны объектов культурного наследия субъекта РФ не имеет данных об отсутствии на указанном земельном участке объектов археологического наследия, включенных в реестр, и выявленных объектов археологического наследия (пп. «ж» п. 8 Положения о Государственной историко-культурной экспертизе, утвержденного Постановлением Правительства РФ от 25 апреля 2024 года № 530), по объекту: «Газопровод распределительный по п. Красная Заря и д. Невский Парклесхоз»

Заказчик: АО «Газпром газораспределение Ленинградская область»

Основание: Договор №761-3278-23 от 07.07.2023 г.

Объект: Земельный участок, предназначенный для проектирования и строительства объекта: «Газопровод распределительный по п. Красная Заря и д. Невский Парклесхоз»

г. Санкт-Петербург
2025 г.

Настоящий Акт по результатам государственной историко-культурной экспертизы составлен в соответствии с Положением о государственной историко-культурной экспертизе, утвержденном постановлением Правительства Российской Федерации от 25 апреля 2024 г. № 530.

Государственная историко-культурная экспертиза проведена **Обществом с ограниченной ответственностью "Проектно-изыскательские решения в строительстве" (ООО «ПИРС»)**

Дата начала проведения экспертизы:	10.10.2024 г.
Дата окончания экспертизы:	20.02.2025 г.
Место проведения экспертизы:	Ленинградская область, Всеволожский район; Санкт-Петербург
Заказчик экспертизы:	Акционерное общество «Газпром газораспределение Ленинградская область»

Сведения об экспертной организации

Полное наименование **Краткое наименование**	Общество с ограниченной ответственностью «Проектно-изыскательские решения в строительстве» ООО «ПИРС»
Организационно-правовая форма	Общество с ограниченной ответственностью
Адрес юридический	197082, г. Санкт-Петербург, ул. Оптиков, д.45, к.1, лит.А, пом.69-Н
Адрес фактический	197082, г.Санкт-Петербург, Богатырский пр., д. 49, к. 2, пом. 318
Реквизиты	ИНН 7814690758 КПП 781401001 ОГРН 1177847165198
Генеральный директор	Татьяна Валерьевна Носова

В соответствии с подпунктом «б» пункта «7» Положения о государственной историко-культурной экспертизе, с организацией состоят в трудовых отношениях нижепоименованные физические лица, обладающие научными и практическими знаниями, необходимыми для проведения экспертизы и удовлетворяющие требованиям подпункта «а» пункта «7» Положения:

- Соболев Владислав Юрьевич;
- Михайлова Елена Робертовна;
- Хвощинская Наталия Вадимовна (**исполнитель настоящего акта**).

Сведения об экспертах:

Фамилия, имя, отчество	Михайлова Елена Робертовна
Образование **Специальность**	высшее историк, археолог
Стаж работы	25 лет
Место обучения	Санкт-Петербургский Государственный университет, Исторический факультет, кафедра археологии
Место работы и должность	Об-во с ограниченной ответственностью "Проектно-изыскательские решения в строительстве", научный сотрудник; Санкт-Петербургский Государственный университет, Лаборатория археологии, исторической социологии и культурного наследия им. Г.С. Лебедева; заведующая Лабораторией
Реквизиты аттестации	Государственный эксперт по проведению историко-культурной экспертизы Приказ МК РФ № 1809 от 09.11.2021 "Об аттестации эксперта по проведению государственной историко-культурной экспертизы"; Приложение к приказу МКРФ № 1809, п. 28.
Объекты экспертизы:	- выявленные объекты культурного наследия в целях обоснования целесообразности включения данных объектов в реестр; - земли, подлежащие воздействию земляных, строительных, мелиоративных, хозяйственных работ, предусмотренных статьей 25 Лесного кодекса Российской Федерации работ по использованию лесов (за исключением работ, указанных в пунктах 3, 4 и 7 части 1 статьи 25 Лесного кодекса Российской Федерации) и иных работ, в случае, если указанные земли расположены в границах территорий, утвержденных в соответствии с пунктом 34.2 пункта 1 статьи 9 Федерального закона; - документация или разделы документации, обосновы-вающие меры по обеспечению сохранности объекта культурного наследия, включенного в реестр, выявленного объекта культурного наследия либо объекта, обладающего признаками объекта культурного наследия, при проведении земляных, мелиоративных, хозяйственных работ, указанных в статье 30 Федерального закона работ по использованию лесов и иных работ в границах территории объекта культурного наследия либо на земельном участке, непосредственно связанном с земельным участком в границах территории объекта культурного наследия; - документация, за исключением научных отчетов о выполненных археологических полевых работах, содержащая результаты исследований, в соответствии с

	которыми определяется наличие или отсутствие объектов, обладающих признаками объекта культурного наследия, на земельных участках, подлежащих воздействию земляных, строительных, мелиоративных, хозяйственных работ, указанных в статье 30 Федерального закона работ по использованию лесов и иных работ.

Фамилия, имя, отчество	Соболев Владислав Юрьевич
Образование **Специальность**	высшее историк, археолог
Стаж работы	25 лет
Место обучения	Санкт-Петербургский Государственный университет, Исторический факультет, кафедра археологии
Место работы и должность	Об-во с ограниченной ответственностью "Проектно-изыскательские решения в строительстве", научный сотрудник; Санкт-Петербургский Государственный университет, Лаборатория археологии, исторической социологии и культурного наследия им. Г.С. Лебедева; старший научный сотрудник
Реквизиты аттестации	Государственный эксперт по проведению историко-культурной экспертизы Приказ МК РФ № 1809 от 09.11.2021 "Об аттестации эксперта по проведению государственной историко-культурной экспертизы"; Приложение к приказу МКРФ № 1809, п. 28.
Объекты экспертизы:	-выявленные объекты культурного наследия в целях обоснования целесообразности включения данных объектов в реестр; -земли, подлежащие воздействию земляных, строительных, мелиоративных, хозяйственных работ, предусмотренных статьей 25 Лесного кодекса Российской Федерации работ по использованию лесов (за исключением работ, указанных в пунктах 3, 4 и 7 части 1 статьи 25 Лесного кодекса Российской Федерации) и иных работ, в случае, если указанные земли расположены в границах территорий, утвержденных в соответствии с п. 34.2 пункта 1 ст. 9 настоящего Федерального закона; - документы, обосновывающие включение объектов культурного наследия в реестр; - документы, обосновывающие исключение объектов культурного наследия из реестра; - документация, за исключением научных отчетов о выполненных археологических полевых работах, содержащая результаты исследований, в соответствии с которыми определяется наличие или отсутствие объектов, обладающих признаками

	объекта культурного наследия, на земельных участках, подлежащих воздействию земляных, строительных, мелиоративных, хозяйственных работ, работ по использованию лесов и иных работ - документация или разделы документации, обосновы-вающие меры по обеспечению сохранности объекта культурного наследия, включенного в реестр, выявленного объекта культурного наследия либо объекта, обладающего признаками объекта культурного наследия, при проведении земляных, мелиоративных, хозяйственных работ, указанных в статье 30 Федерального закона работ по использованию лесов и иных работ в границах территории объекта культурного наследия либо на земельном участке, непосредственно связанном с земельным участком в границах территории объекта культурного наследия.

Фамилия, имя, отчество	Хвощинская Наталия Вадимовна
Образование	высшее
Специальность	историк, археолог
Стаж работы	51 год
Место работы и должность	Общество с ограниченной ответственностью «Проектно-изыскательские решения в строительстве»; Научный сотрудник Институт истории материальной культуры РАН; Ведущий научный сотрудник
Реквизиты аттестации	Государственный эксперт по проведению историко-культурной экспертизы Приказ Министерства культуры Российской Федерации № 1809 от 09.11.2021 г. «Об утверждении статуса аттестованного эксперта по проведению государственной историко-культурной экспертизы»; Приложение к приказу МК РФ № 1809, п. 31
Объекты экспертизы:	- выявленные объекты культурного наследия в целях обоснования целесообразности включения данных объектов в реестр; - -документы, обосновывающие включение объектов культурного наследия в реестр; - земли, подлежащие воздействию земляных, строительных, мелиоративных, хозяйственных работ, предусмотренных статьей 25 Лесного кодекса Российской Федерации работ по использованию лесов (за исключением работ, указанных в пунктах 3, 4 и 7 части 1 статьи 25 Лесного кодекса Российской Федерации) и иных работ, в случае, если указанные земли расположены в границах территорий, утвержденных в соответствии с пунктом 34.2 пункта 1 статьи 9 Федерального закона;

	- документация или разделы документации, обосновывающие меры по обеспечению сохранности объекта культурного наследия, включенного в реестр, выявленного объекта культурного наследия либо объекта, обладающего признаками объекта культурного наследия, при проведении земляных, мелиоративных, хозяйственных работ, указанных в статье 30 Федерального закона работ по использованию лесов и иных работ в границах территории объекта культурного наследия либо на земельном участке, непосредственно связанном с земельным участком в границах территории объекта культурного наследия; - документация, за исключением научных отчетов о выполненных археологических полевых работах, содержащая результаты исследований, в соответствии с которыми определяется наличие или отсутствие объектов, обладающих признаками объекта культурного наследия, на земельных участках, подлежащих воздействию земляных, строительных, мелиоративных, хозяйственных работ, указанных в статье 30 Федерального закона работ по использованию лесов и иных работ.

Отношения к заказчику

Организация:

- не участвует в разработке проектной документации на строительство, расширение, реконструкцию, техническое перевооружение, консервацию и ликвидацию, и иное хозяйственное освоение объекта или объектов, в отношении которых проводится экспертиза, или подобной проектной документации;

- не участвует в проектировании или конструировании, изготовлении, поставке, монтаже, ремонте, покупке, владении, эксплуатации или обслуживании технических устройств, применяемых на объекте или других объектах, в отношении которых проводится экспертиза, или подобных конкурентных технических устройств;

- не участвует в проектировании или конструировании, строительстве, ремонте, покупке, владении, эксплуатации или обслуживании зданий и сооружений на объекте или других объектах, в отношении которых проводится экспертиза, или подобных конкурентных зданий и сооружений;

- не имеет с заказчиком отношений общего владения;

- не подлежит непосредственной отчетности тому же вышестоящему управляющему орган, что и заказчик экспертизы;

- не выполняет функции официального представителя заказчика.

Эксперт:

- не имеет родственных связей с заказчиком (его должностными лицами, работниками);

- не состоит в трудовых отношениях с заказчиком;

- не имеет долговых или иных имущественных обязательств перед заказчиком;

- не владеет ценными бумагами, акциями (долями участия, паями в уставных капиталах) заказчика;

- не заинтересован в результатах исследований и решений, вытекающих из настоящего экспертного заключения, с целью получения выгоды в виде денег, ценностей, иного имущества, услуг имущественного характера или имущественных прав для себя или третьих лиц.

В соответствии с законодательством Российской Федерации эксперт несет ответственность за соблюдение принципов проведения историко-культурной экспертизы и достоверность сведений, изложенных в заключении экспертизы.


Эксперт Н.В Хвощинская

Основания проведения государственной историко-культурной экспертизы:

Федеральный закон № 73-ФЗ «Об объектах культурного наследия (памятниках истории и культуры) народов Российской Федерации» от 25.06.2002 г. (в действующей редакции);

Положение о Государственной историко-культурной экспертизе (утв. Постановлением Правительства РФ от 25 апреля 2024 г. №530) (в действующей редакции);

Договор № 761-3278-23 от 07.07.2023 г. между ООО «ПИРС» и АО «Газпром газораспределение Ленинградская область».

Копия письма Комитета по сохранению культурного наследия Ленинградской области от 01.08.2024 № ОКН-20240722-18920487874-3.

Цель экспертизы:

Определение наличия или отсутствия выявленных объектов культурного (археологического) наследия либо объектов, обладающих признаками объекта культурного наследия, на земельных участках, землях лесного фонда либо в границах водных объектов или их частей, подлежащих воздействию земляных, строительных, мелиоративных, хозяйственных работ, указанных в статье 30 Федерального закона №73-ФЗ работ по использованию лесов и иных работ на территории земельного участка, предназначенного для проектирования и строительства объекта: «Газопровод распределительный по п. Красная Заря и д. Невский Парклесхоз», в случае, если федеральный орган охраны объектов культурного наследия и орган охраны объектов культурного наследия субъекта РФ не имеет данных об отсутствии на указанном земельном участке объектов культурного наследия либо объектов, обладающих признаками объекта культурного наследия.

Объект государственной историко-культурной экспертизы:

Земельный участок, предназначенный для проектирования и строительства объекта: «Газопровод распределительный по п. Красная Заря и д. Невский Парклесхоз», подлежащий воздействию земляных, строительных, мелиоративных, хозяйственных работ, предусмотренных статьей 25 Лесного кодекса Российской Федерации работ по использованию лесов (за исключением работ, указанных в пунктах 3, 4 и 7 части 1

статьи 25 Лесного кодекса Российской Федерации) и иных работ, в случае если орган охраны объектов культурного наследия не имеет данных об отсутствии на указанном земельном участке объектов культурного наследия, включенных в реестр, выявленных объектов культурного наследия либо объектов, обладающих признаками объектов культурного наследия.

Сведения об обстоятельствах, повлиявших на процесс проведения и результаты экспертизы:
Обстоятельства, повлиявшие на процесс проведения и результаты экспертизы, отсутствуют.

Перечень документов, представленных Заказчиком

Копия письма Комитета по сохранению культурного наследия Ленинградской области от 01.08.2024 № ОКН-20240722-18920487874-3.

Газопровод распределительный по пос. Красная Заря и дер. Невский Парклесхоз Всеволожского района Ленинградской области. Проектная документация. Раздел 4 «Проект организации строительства». Шифр проекта 760-3690-22/9-ПОС. Том 4. СПб, 2024.

Письмо АО «Газпром газораспределение Ленинградская область» от 11.02.2025 №61/1880 об отсутствии ППТ.

Письмо АО «Газпром газораспределение Ленинградская область» от 11.02.2025 №61/1881 об отсутствии ГПЗУ.

Выписка из Единого государственного реестра недвижимости об основных характеристиках и зарегистрированных правах на объект недвижимости.

План земельного участка на кадастровой карте представлен в *Проектной документации: Газопровод распределительный по пос. Красная Заря и дер. Невский Парклесхоз Всеволожского района Ленинградской области. Проектная документация. Раздел 4 «Проект организации строительства». Шифр проекта 760-3690-22/9-ПОС. Том 4. СПб, 2024.*

Перечень документов и материалов, предоставленных эксперту и привлекаемых при проведении экспертизы, а также использованной для нее специальной, технической и справочной литературы

Законодательная база

- Федеральный закон от 25 июня 2002 г. № 73-ФЗ «Об объектах культурного наследия (памятниках истории и культуры) народов Российской Федерации».
- Федеральный закон от 22 октября 2014 г. № 315-ФЗ «О внесении изменений в Федеральный закон «Об объектах культурного наследия (памятниках истории и культуры) народов Российской Федерации» и отдельные законодательные акты Российской Федерации».
- Положение о государственной историко-культурной экспертизе, утвержденное постановлением Правительства РФ от 25.04.2024 № 530;
- Положение о порядке проведения археологических полевых работ и составления научной отчетной документации, утвержденное постановлением Бюро Отделения историко-филологических наук Российской академии наук от 12 апреля 2023 г. № 15;

- Открытый лист №Р018-00103-00/01424610 от 10.10.2024 г., выданный на имя С.О. Молофеев;
- План-схема расположения земельных участков на публичной карте Росреестра, http://roscadastr.com/map;
- Приказ Министерства культуры Российской Федерации от 1 сентября 2015 г. № 2328 "Об утверждении перечня отдельных сведений об объектах археологического наследия, которые не подлежат опубликованию".
- Положение о едином государственном реестре объектов культурного наследия (памятников истории и культуры) народов Российской Федерации, утвержденное приказом Министерства культуры Российской Федерации от 30.10.2011 № 954.

ЛИТЕРАТУРА И АРХИВНЫЕ ИСТОЧНИКИ

1. Верещагина И.В. Поселение Хепо-ярви в южной части Карельского перешейка. // Неолит-энеолит юга и неолит севера Восточной Европы. С.-Петербург. 2003. с. 12-24.
2. Герасимов Д.В. 2003. История изучения, хронология и периодизация памятников эпохи неолита юга Карельского перешейка // Археологическое наследие Санкт-Петербурга. СПб., с.12-24.
3. Герасимов Д.В. Каменный век Карельского перешейка в материалах МАЭ (Кунсткамеры) РАН // Свод археологических источников Кунсткамеры. Т. 1 / Под ред. Г.А. Хлопачева. СПб.: МАЭ РАН, 2006. с. 109–188.
4. Герасимов Д. В., 2012. Динамика каменных индустрий мезолита – неолита Карельского перешейка. Автореф. дис. ... канд. ист. наук. СПб. 29 с.
5. Герасимов Д.В. 2015. «Мал золотник, да дорог!»: об опорных комплексах каменного века — эпохи раннего металла юго-восточной части региона Финского залива. // Древние культуры Восточной Европы: эталонные памятники и опорные комплексы в контексте современных археологических исследований. Замятнинский сборник, Вып. 4. СПб. 2015. с. 192-206.
6. Герасимов Д.В., Лисицын С.Н., Тимофеев В.И. Материалы к археологической карте Карельского перешейка (Ленинградская область). Памятники каменного века и периода раннего металла. СПб., 2003. с. 6-9.
7. Глушенкова В. Н. Всеволожский район в годы блокады. // Сведения о дислокации госпиталей на территории Всеволожского района Ленинградской области в период ВОВ, 2003, СПб, ИПК Вести, с. 63.
8. Гурина Н.Н. Древняя история Северо-Запада Европейской части СССР. МИА. № 87. 1961.
9. Гусенцова Т. М., Сорокин П. Е. Охта 1 – Первый памятник эпох неолита и раннего металла в центральной части Петербурга. // Российский археологический сборник. Вып. 1. СПб. 2011. с. 182-199.
10. Гусенцова Т.М., Кулькова М.А., Рябчук Д.В., Сергеев А.Ю., Холкина М.А. Геоархеология памятников первобытной эпохи Приневского региона // Геология, геоэкология, эволюционная география. Т. XII. СПб.: РГПУ им. А.И. Герцена, 2014. с. 189–197.
11. Динцес Л. А., 1929. Неолитическая стоянка в Токсове // Отделение Ленинградского окружного общества краеведения на Финско-Ладожском перешейке. Сер. Финско-Ладожский перешеек, 2. Л. 8 с.

12. Кулькова М.А., Гусенцова Т.М. Особенности технологии и источники сырья для изготовления глиняной посуды эпохи неолита — раннего металла на поселении Охта 1 в Санкт-Петербурге // Мезолит и неолит Восточной Европы: хронология и культурное взаимодействие. СПб.: ИИМК РАН, 2012. с. 200–206.

13. Кирпичников А.Н. Историко-археологические исследования древней Корелы. (Корельский город XIV в.) // Финно-угры и славяне. Л., 1979. с. 52–74.

14. Кочкуркина С.И. Тиверск // КСИА. Вып.146. 1976. с. 63–70.

15. Кочкуркина С.И. Археологические памятники корелы. V–XV вв. Л., 1981.

16. Лапшин В.А. Археологическая карта Ленинградской области. Ч.1. Западные районы. Л., 1990.

17. Лапшин В.А. Археологическая карта Ленинградской области. Ч.2. Восточные и северные районы. Л., 1995.

18. Писцовая книга Водской пятины письма Дм. Китаева и подъячего Н.Г. Моклокова. 1500// Новгородские книги, издаваемые Археографической комиссией. СПб., 1868 Т.3.

19. Рябинин Е.А. Городища Водской земли // КСИА, 1984, №179, с. 45-53.

20. Рябинин Е.А. Средневековая Ижора (итоги и перспективы исследования) // Финноугры и славяне (Проблемы историко-культурных контактов). Межвузовский сборник научных трудов. Сыктывкар, 1986. С. 27-37.

21. Саарнисто М., Сакса А., Таавитсайнен Ю.-П. Древняя Ладога и человек на ее берегах. Ежегодные Российско-Финляндские гуманитарные чтения «Шегрен — академик Императорской Академии наук. К 200-летию со дня рождения». Санкт Петербург, 5–7 октября 1993 г. Тезисы докладов. РАН. Санкт-Петербургский научный центр. СПб., 1993. с. 27–29.

22. Сакса А.И. Комплекс археологических памятников у д. Ольховка (Лапинлахти) // Новое в археологии СССР и Финляндии. Л., 1984. с. 112–117.

23. Сакса А.И. Исследование новых средневековых памятников на Карельском перешейке // Новое в археологии Северо-Запада СССР. Л., 1985. с. 81–84.

24. Сакса А.И. Средневековаякорела (к вопросу о происхождении этнической общности) // Материалы VI международного конгресса финно-угроведов. Том 1. М., 1989. с. 94–97.

25. Сакса А.И. Исследования на северо-западном побережье Ладожского озера //Новые археологические открытия и изучение культурной трансформации. Материалы пленума ИИМК РАН 14–17 мая 1996 г. СПб., 1996. с. 52–55 (совместнос В.И. Тимофеевым).

26. Сакса А.И. Поселенческие центры как фактор расцвета Карелии в X–XIV вв. // Поселения: среда, культура, социум. СПб., 1998. с. 157–160.

27. Селин А.А. Историческая география Новгородской земли в XVI - XVIII вв. Новгородский и Ладожский уезды Водской пятины. С-Пб., 2003.

28. Семенов С.А., Васильев Ст. А. Новые материалы к археологической карте Ленинградской области (порезультатам полевых работ 2018г.) // Бюллетень ИИМК РАН. №9. СПб. 2019. с. 86-92.

29. Сорокин П.Е., 2008а. О системе расселения в Приневье в допетровское время // Сельская Русь в IX – XVI вв. М. с. 351 – 362.

30. Тимофеев В.И. 1993. Памятники мезолита и неолита региона Петербурга и их место в системе культур каменного века балтийского региона // Древности Северо-Запада России (славяно-финно-угорское взаимодействие, русские города Балтики). СПб.

Сведения о проведенных исследованиях

В рамках проведения данной государственной историко-культурной экспертизы, были выполнены следующие исследования:

ознакомление с представленной Заказчиком документацией;

анализ исходно-разрешительной документации;

изучение нормативно-правовой документации, необходимой для принятия экспертного решения, и научно-справочной литературы;

историко-библиографические исследования, анализ информации об основных этапах освоения территории, оценка вероятности местонахождения на обследуемом участке не выявленных ранее археологических памятников;

визуальное обследование участка и его фотофиксация;

полевые археологические исследования (разведка), закладка шурфов;

подготовка отчета о проведении полевых научно-исследовательских археологических работ;

проведение анализа полученных результатов, оформление настоящего Акта.

Факты и сведения, установленные в результате проведенных исследований

ИСТОРИКО-КУЛЬТУРНАЯ ХАРАКТЕРИСТИКА ОБСЛЕДУЕМОЙ ТЕРРИТОРИИ

Физико-географическая характеристика обследуемой территории

Всеволожский муниципальный район Ленинградской области расположен в южной части Карельского перешейка, на правом берегу Невы, между административными границами г. Санкт-Петербурга и Ладожским озером. Южную границу района образует река Нева, которая берет начало в Ладожском озере, протекает по долине, называемой Приневской низменностью, и впадает в Невскую губу Финского залива, образуя вблизи устья целый ряд рукавов и проток. На островах Невской дельты и берегах Невской губы расположен город Санкт-Петербург. По сравнению с другими крупными реками Нева — короткая река (ее длина всего 74 км), но глубокая (преобладающая глубина на стрежне 8–11 м) и очень полноводная в течение всего года. Нева практически не имеет поймы, берега, как правило, высоки, ширина реки — около 500 м, но есть и очень широкие места — до километра и более.

Современный рельеф Карельского перешейка, где расположен участок обследования, сформировался в период последнего оледенения и в послеледниковое время. После завершения последнего оледенения Карельский перешеек испытывал воздействие серии водных осцилляций (трансгрессий и регрессий), в результате которых флювиогляциальные отложения были частично перемыты и переотложены. Для формирования современного рельефа Карельского перешейка огромное значение имеет то, что эта территория находится в зоне изостатического поднятия земной коры.

Согласно наиболее распространённой теории, изостатическое поднятие компенсирует предшествующий ему прогиб коры под тяжестью Скандинавского ледникового купола. Изостатическое поднятие имеет неравномерный характер. Скорость поднятия достигает максимальных значений на северо-западе Ботнического залива (до 9 мм в год), и постепенно затухает к периферии. Нулевая изобаза проходит через южную часть Карельского перешейка. Таким образом, на протяжении всего голоцена территория Карельского перешейка испытывала перекос с градиентом, растущим по направлению условно юго-восток - северозапад. Участки поверхности, имевшие в определённый момент прошлого одинаковую высоту над уровнем моря, в настоящее время расположены на разных высотных отметках - более высоких в северо-западной части, и меньших в юго-восточной. Градиент перекоса максимален для начала голоцена, и уменьшается по мере приближения к современности.

Изостатическое поднятие стало причиной серьёзных перестроек гидрографической сети региона. Регион современного Финского залива освободился ото льда около 12 тыс. кал. ЛН. Котловина Балтийского моря в то время была занята Балтийским ледниковым озером (БЛО). Уровень БЛО для южной части побережья Финского залива проходил между современными отметками 30 и 40 м над ур.м. Прорыв вод БЛО около 9 500 лет до н.э. привёл к его катастрофическому спуску до уровня мирового океана, на тот момент ниже современного. Наступила кратковременная стадия солоноводного Иольдиевого моря. В результате изостатического подъёма в промежутке 9000-8600 лет до н.э. акватория древней Балтики вновь была отделена от океана порогом стока в центральной Швеции.

С этого момента начинается новая пресноводная стадия Балтики - Анциловое озеро. Продолжавшееся повышение порога стока обусловило подъём уровня воды (анциловая трансгрессия). В результате продолжающегося на протяжении всего голоцена изостатического перекоса береговые линии Анцилового озера фиксируются в разных частях региона на разных высотах - 9 м над современным уровнем моря в южной части Финского залива, 25-30 м над ур.м. в северной части Карельского перешейка (Субетто и др., 2002;

Герасимов. 2003). После 8300 лет до н.э. переполненный водоём Анцилового озера находит сток через образовавшиеся Датские проливы. Погребённые торфяники регрессивной фазы Анцилового озера изучены во многих районах балтийского побережья, их датировки свидетельствуют о плавном и продолжительном понижении уровня воды, продолжавшимся приблизительно до 7200 лет до н.э. В промежутке 7200-6800 лет до н.э. произошло выравнивание уровней Анцилового озера и океана, наступила новая солоноводная стадия в истории Балтики – стадия Литоринового моря.

Повышение уровня мирового океана после 6 800 лет до н.э. (8 000 С14 лн) в регионе Балтийского моря известно, как Литориновая трансгрессия. Максимальный уровень Литориновой трансгрессии в регионе Финского залива приходится на период 5 600 – 5 200 лет до н.э. (6 500 – 6 100 С14 лн), и в южной части Карельского перешейка достигал отметок 10 м над ур.м. После этого вследствие изостатического подъёма земной коры относительный уровень моря на рассматриваемой территории постепенно понижался. В литориновую стадию Балтики в регионе Финского залива складывается система жизнеобеспечения, основанная на комплексной эксплуатации лесных и морских ресурсов. Перестройка системы жизнеобеспечения проявилась и в системе расселения. Во множестве появляются стоянки, приуроченные непосредственно к береговым линиям того времени (Герасимов. 2003)

Обследованный участок расположен в центрально-южной геоморфологической провинции Карельского перешейка. Центральная геоморфологическая провинция соответствует Центральной возвышенности Карельского перешейка и примыкающим к ней высоким озерно-ледниковым террасам. Центральная геоморфологическая провинция является наиболее возвышенной на Карельском перешейке. Ее ядром служит ледораздельная (образовавшаяся на стыке двух ледниковых языков) аккумулятивная моренная возвышенность диаметром около 30 километров с плоской вершиной, лежащей на абсолютных отметках 180-200 метров. Склоны возвышенности террасированы. Террасы имеют абсолютную высоту от 50 до 140 метров и представляют собой озерно-ледниковые образования, сформировавшиеся в конце ледниковой эпохи и в самом начале голоцена, когда уровни приледниковых водоемов были особенно высоки. Поверхность террас часто нарушена углублениями (котловины, ниши, ложбины) термокарстовой природы (возникшими в результате постепенного вытаивания погребенного льда).

Наиболее широкое распространение имеют аккумулятивные песчаные террасы, примыкающие к южному и восточному склонам Центральной возвышенности (районы поселков Лемболово, Токсово, Кавголово и др.) – их называют камовыми по сходству их субстрата с типичными отложениями, слагающими камы (одна из характерных форм водноледникового рельефа). Террасы западного и северного склонов Центральной возвышенности более узкие, имеют как аккумулятивную, так и абразионную (размыты в моренном склоне прибрежными водами) природу.

Вследствие относительно большой высоты этой геоморфологической провинции, ее территории, скорее всего, реже использовались первобытными коллективами для устройства стоянок. Даже вовремя анисовой трансгрессии береговая линия крупнейших региональных водоемов находилась на несколько десятков метров ниже самых низких из террас на склонах Центральной возвышенности. Вот почему памятники первобытного человека здесь немногочисленны – памятники Токсово, Кавголово, Лемболово, Васкелово, Хепоярви и Борисово – и связаны с озерами, которые, вероятно, уже тогда имели очертания, близкие к современным. Все они лежат в интервале абсолютных отметок 50-60 метров и таким образом являются наивысшими в регионе.

Историко-культурная характеристика обследуемой территории

История заселения района исследований

В период Невской стадии последнего ледникового периода (примерно 12000 л. н.) ледник распадается на «языки» и тающие ледниковые воды заполняют впадины (Финский залив, Ладожское озеро, Онежское озеро) освобождая рельеф. Современная территория

Ленинградской области освободилась ото льда приблизительно 10000 л. н. Форма рельефа характеризуется хорошей сохранностью и относительной молодостью ландшафтных покровов. К началу бореального периода (10000-8000 л. н.) растительный покров стал сплошным и довольно разнообразным с преобладанием сосны и березы, а климат – сухим и теплым.

Человеком территория Ленинградской области начала осваиваться около 10 тысяч лет назад, после отступления ледника. В эпоху мезолита сюда стали проникать племена первобытных охотников и рыболовов.

Начало активного заселения исследуемой территории относится к эпохе неолита. Это стоянки и местонахождения, расположенные по берегам рек и озер. Начало неолитической эпохи на Карельском перешейке соответствует началу голоценового климатического оптимума и максимуму Литориновой трансгрессии, что соответствует времени около 7 000 л. н. Возникновение неглубоких заливов и проток между Ладожским озером и морем, а также потепление климата, создали благоприятные для жизни человека условия. К этому периоду относится ранненеолитическая стоянка Хепоярви (6380-7230 л. н) на берегу озера Хепоярви. К позднему неолиту относятся стоянки Токсово и Курголово 1, местонахождения Кавгалово и Васкелово 1, местонахождения Лемболовские 1-5. Для этого времени характерно наличие гребенчато-ямочной керамики и каменных орудий из сланца и кремня. На территории Карельского перешейка известно небольшое количество памятников эпохи раннего металла (во Всеволожском районе такие памятники пока не обнаружены), что объясняется серьезной перестройкой природной обстановки, в связи с образованием реки Невы и понижением уровня ладожских вод.

С середины 1-го тысячелетия н. э., возрастает роль отдельных областей в регионе Балтийского моря. В это время на Карельском перешейке и в Северо-Западном Приладожье проживало местное население с чертами присущими каменному веку и пришлое население охотников, которые принесли с собой традиции изготовления железного оружия.

В VII—VIII вв. происходит становление центров постоянного населения. Формируется местный рынок, обслуживающий транснациональную торговлю по Волжскому пути. В западно-финскую по облику культуру здесь, в Приладожской Карелии, добавляются общебалтийские элементы, такие как браслеты, фибулы, определенные типы мечей, топоров и копий. На исследуемой территории в это время формируется культурная общность корела. Существуют различные версии происхождения корел. Некоторые исследователи, такие как К. А. Нордман, А. С. Жербин, И. П. Шаскольский полагали, что самобытная карельская культура существовала уже в I тыс. н.э. В. И. Равдоникас считал, что предки карел пришли с восточного Приладожья. Д. В. Бубрих называл в числе предков карел племя весь. Х. Киркинен видит в карелах результат взаимодействия чудских и вепсских племён (Кочкуркина С.И 2004).

К концу XIII в. все прибалтийско-финские племена попадают в зависимость от своих могущественных соседей: суоми и хяме – от шведов; карелы, водь, ижора, вепсы и чудь – от новгородцев.

До XVIII в., территория современного Всеволожского района, входила в Ореховский уезд, Корельской половины Водской пятины, и делилась на Иванской Куиваской, Воздвиженской, Корбоселской, и Ильинской Телкужской погосты. На протяжении многих веков Карельский перешеек подвергался шведской экспансии. В конце XV в. произошла массовая замена новгородского населения московским, в XVI в. частые военные действия между Московским государством и Швецией, голодные годы, моровые поветрия,

хозяйственный кризис, проявившийся в Водской пятине с 1569-1571 гг., привели к запустениям и бегству населения пятины. С 1580-х гг. после завоевания этих территорий Швецией прошла волна нового массового исхода русского православного населения и замены его шведским и финским.

Новая война против Швеции, начатая российским царем Петром 19 августа 1700 г., стала не только борьбой России за выход к Балтийскому морю, но и борьбой за место Великой державы в Северной Европе. Первые удары небольших соединений петровских войск испытали жители Карельского перешейка осенью 1701 г. Шведский город Нотебург пал в октябре 1702 г., а в мае 1703 г. русскими войсками был взят ещё один шведский город – Ниеншанц. В 1721 г. Северная война закончилась Ништадтским миром. Новая граница России на Карельском перешейке была установлена северо-западнее Выборга.

В 1870 г. на Карельском перешейке вступила в строй железная дорога, связавшая Выборг с Санкт-Петербургом. Железнодорожное сообщение привело к быстрому росту новых дачных поселений.

В 1927 г. на территории современного Всеволожского района были образованы три района: Ленинский с райцентром в посёлке Всеволожский, Парголовский и Куйвозовский финский национальный район. В 1930 г. Ленинский и Парголовский районы вошли в состав вновь образованного Ленинградского Пригородного района с райцентром в Ленинграде. В 1936 г. Ленинградский Пригородный район был расформирован, и на его территории были образованы Всеволожский, Красносельский, Парголовский и Слуцкий районы. Во время Великой Отечественной Войны по территории района проходила «Дорога жизни». 1 января 2006 г. Всеволожский район получил статус муниципального района.

Краткий обзор истории археологического изучения региона

Археологическое изучение памятников каменного века и эпохи раннего металла в восточной части Финского залива имеет долгую и насыщенную историю, основные вехи которой отражены в трудах российских и зарубежных авторов (Земляков, 1941; Гурина. 1961; Тимофеев, 1993; Герасимов, 2003; Герасимов и др., 2003). За более чем столетний период исследований здесь было открыто около двух сотен стоянок и местонахождений, послуживших ценным источником для реконструкции культурно-исторических процессов, происходивших в древности в регионе Восточной Балтики. С 2003 г. на Карельском перешейке и на юго-западе Ленинградской области, в междуречье Нарвы и Луги, ежегодно проводит работы Карельский археологический отряд МАЭ РАН, как самостоятельно, так и совместно с другими российскими и зарубежными научными организациями (Герасимов и др. 2007а; 2007б; 2008; 2013 и др.).

В результате проведенных работ, носящих комплексный археолого-палеогеографический характер, удалось выявить большое количество новых памятников разных археологических эпох и с использованием ГИС-технологий разработать модель их ландшафтной приуроченности для отдельных районов. Первые данные о памятниках археологии Всеволожского района относятся к началу второй четверти XX века (Динцес. 1929). В 1926 году Л.А. Динцесом и С.Н. Замятниным была открыта и обследована неолитическая стоянка у поселка Токсово. Следующие археологические изыскания в районе относятся к 1930 и 1934 гг., когда на той же стоянке Токсово Н.Н. Титовой и, затем, Г.П. Сосновским произведен сбор находок, коллекции которых поступили в МАЭ (Гурина. 1961. 434 - 438, 532, № 24). Примерно на том же расстоянии от обследуемого участка, что Токсовская стоянка, только к юго-западу, расположен целый ряд стоянок по берегам

Сестрорецкого разлива.

Уже в начале – первой половине XX в. первые исследования здесь были проведены геологами и местными краеведческими объединениями. В 1907–1909 гг. С.А. Гамченко при изучении курганов на берегу Сестрорецкого разлива зафиксировал памятник Сосновая гора (Гамченко. 1908. 27). В последующие годы были открыты такие стоянки как Тарховка (Сосновский, Земляков. 1917) и Лахта (Гурина. 1961. 502), где был собран подъемный материал.

В 1933 г. вследствие ремонта плотины на р. Сестре уровень воды в озере Сестрорецкий Разлив значительно снизился. Рабочими было найдено несколько фрагментов неолитической керамики, после чего участок берега был обследован археологами. В результате этого обследования Г.П. Сосновским и Б.Ф. Земляковым были выявлены Сестрорецкие стоянки – семь пунктов находок подъемного материала, расположенных вдоль небольшого, меньше 1 км, участка западного берега оз. Сестрорецкий Разлив, около поселков Тарховка и Разлив (Сосновский. 1935. 24; Земляков. 1941. 158). В 1960-70-е гг. целый ряд археологических памятников каменного века в Ленинградской области был открыт учителем истории и краеведом В.М. Соколовым. В районе Лемболовского озера им было отмечено не менее семи пунктов находок. Четыре их них впоследствии подтвердились разведками Ленинградского неолитического отряда ЛОИА АН СССР (сейчас ИИМК РАН) под руководством В.И. Тимофеева в 1984 г.: Лемболовское озеро-1-3 и Васкелово (Тимофеев. 1984). В 1987 г. экспедицией ЛОИА под руководством А.И. Саксы на территории района открыт первый памятник средневековья – селище у д. Морье (Лапшин. 1995).

В 1978 г. археологическая экспедиция Ленинградского дворца пионеров под руководством А.В. Виноградова провела разведочные работы на неолитических памятниках Карельского перешейка с посещением стоянки Токсово. В том же году И.В. Верещагина производит раскопки выявленной учащимися 94-й школы Выборгского района г. Ленинграда под руководством В.М. Соколова неолитической стоянки Хепоярви у озера Хепоярви (Верещагина, 2003).

Современный этап (2002 г. – настоящее время). Начиная с 2002 года к чисто научным исследованиям региона прибавляются коммерческие разведки, а с 2009 года и разведки с целью государственной историко-культурной экспертизы. Федеральный закон от 25.06.2002 №73-ФЗ «Об объектах культурного наследия (памятниках истории и культуры) народов Российской Федерации» обязал проводить разведочные работы на всех землях, выделяемых из государственной собственности в частную, в случае если у органов охраны нет сведений о наличии или отсутствии на этих землях объектов историко-культурного наследия. Закон вменяет, так же, заказчику работ обязательные охранные раскопки в случае невозможности иных способов сохранения памятника археологии. Положение о государственной историко-культурной экспертизе, утвержденное Постановлением Правительства РФ от 15.07.2009 №569 сделало обязательным государственную историко-культурную экспертизу отчуждаемых участков.

Этот тип исследований проводится в регионе специалистами – экспертами ИИМК РАН, НИИКСИ СПбГУ и рядом других государственных и частных археологических организаций.

В 2003 году ИИМК РАН выпускает каталог памятников археологии каменного века-периода раннего металла по Карельскому перешейку, актуализировавший информацию по ряду памятников изучаемого региона и ряд статей, систематизирующих историографические

сведения и материалы коллекций по отдельным объектам археологического наследия (Верещагина. 2003. 12-124; Герасимов и др. 2003. 6-9).

Некоторые научные результаты принесли и новостроечные обследования земельных отводов. Так в 2007 году при обследовании земельного отвода спортивной базы «Зеленый мыс» у д. Вескелово сотрудник ИИМК РАН С. Н. Лисицын открыл и обследовал четвертую стоянку (местонахождение) у на Лемболовских озерах. В 2008 году в ходе разведочных обследований участка под строительство многофункционального спортивного комплекса «Токсово» между озерами Хепоярви и Курголовское севернее поселка Токсово, проводимой ЗАО «ЭНОТ» С.Н. Лисицыным был выявлен памятник позднего неолита (2500-1500 лет до н.э.) стоянка Курголово-1. В 2009 г. С.Н. Лисицыным и Д.В. Герасимовым были уточнены границы памятника. В тот же полевой сезон С.Н. Лисицын в ходе обследования земельного отвода открыл пятую стоянку Лембловское (Семенов и др. 2019. 89-90).

Памятник Курголово-1 был выявлен в зоне планируемой застройки, у парковочной стоянки, был осмотрен склон террасы (высотой 70-75 м над уровнем моря), подрезанный дорогой. В осыпи склона были найдены фрагменты керамики и кальцинированные кости. Проведенная здесь зачистка показала следующую стратиграфию: под слоем дерна и подзола, мощностью 5-10 см залегает слой интенсивно-красного песка толщиной около 20 см, который подстилается светло-желтым песком. Находки были приурочены к слою красного песка. Распространение этого слоя было прослежено около 100 м по направлению к озеру и на 20-30 м к северу от грунтовой дороги. В сторону озера распространение слоя обрывается на краю срезанной бульдозером парковочной площадки, очевидно, уничтожившей основную площадь древнего поселения. Обнаруженные фрагменты керамики относятся к периоду позднего неолита (2500-1500 лет до н.э.).

В полевой сезон 2014 года работы по актуализации сведений об археологических объектах ведутся сотрудниками ИИМК РАН С.А. Семеновым, С.А. Васильевым, А.М. Смирновым и К.А. Михайловым. Работы во Всеволожском районе проводились на памятниках Токсовких и Лемболовских озер, а также обследовано местонахождение археологических артефактов (бронзовых предметов) в районе д. Щеглово.

В 2015 году при обследовании земельного отвода под МЖК «Новая Дубровка» сотрудником ИИМК РАН А.Ю. Городиловым на мысу, образованном впадением в р. Нева её правого притока р. Дубровка выявлен неолитический памятник археологии - стоянка Дубровка I датированный VI – III тыс. до н. э.

В марте и апреле 2016 г. археологической экспедицией Научно-исследовательского центра «Актуальная археология» (начальник экспедиции Н.В. Новоселов, Государственный Русский музей) были проведены разведочные археологические работы в г. Сертолово Всеволожского района Ленинградской области на земельном участке под кадастровым номером 47:08:0102002:214. Непосредственно на его территории было выявлено две искусственные насыпи (диаметр 10 – 12 м, высота около 1 м), являющиеся углежогными кучами (№№ 1, 2). На уровне современной дневной поверхности насыпи были повреждены поздними ямами глубиной, 0,5 – 0,8 м. Две зачистки, выполненные по краям поздних ям, выявили наличие древесного угля в насыпном слое. Еще четыре подобны насыпи были открыты к востоку и к юго-востоку от обследуемого участка (№№ 3, 4, 5, 6).

В 2016 г. К.Э. Германом в районе п. Стеклянное были выявлены три объекта археологического наследия - «Углежогная куча Лесное 1», «Углежогная куча Лесное 2» и «Углежогная куча Лесное 3». В 2018 году данные памятники были раскопаны экспедицией ИИМК РАН.

В октябре 2016 г. того же года под руководством Н.И. Петрова экспедицией Научно-исследовательского центра «Актуальная археология» в районе пос. Романовка был выявлен и поставлен на государственную охрану объект культурного (археологического) наследия Углежогная куча Романовка 1. Объект представляет собой задернованную земляную насыпь близкой к круглой формы в плане, диаметром около 16 м и высотой 0,5 - 0,7 м с уплощенной вершиной и аморфными склонами. Насыпь окружена по периметру шестью овальными ямами глубиной до полуметра, размерами в среднем 1х2 м. Некоторые ямы соединены между собой узкими ровиками.

В 2018 году во Всеволожском районе А.М. Жульниковым была раскопана углежогная куча Стеклянный I. С учетом малых размеров объекта углежогного промысла, использования для производства угля маломерной древесины (видимо, порубочных остатков), относительно хорошей сохранности дерева в насыпи кучи, наличия пахотного слоя ниже насыпи кучи, исследователем было сделано предположение, что углежогная куча связана с домашним производством угля, а не для металлургического производства – для самоваров и угольных утюгов, которые получили широкое распространение в России начиная со второй половины XIX века. Куча датирована первой половиной XX века.

В полевой сезон 2018 года сотрудниками ИИМК РАН под руководством Е.Л. Кириллова при обследовании территории аэропорта Ржевка и прилегающего к нему с юга лесного массива между реками Зеньковка (бывш. ручей Смольной) и Лапка (бывш. р. Жерновка) был выявлен объект, обладающий признаками объекта культурного наследия (памятника археологии): селище Ковалево 1 на территории аэропорта. Селище соотносится с историческим поселением Смольная колония, существовавшем в 1860 –1941 гг. В том же году С.Н. Лисицын повторно обследует стоянку Лембловское 5, а экспедиция ИИМК РАН под руководством С.А. Васильева проводит серию исследований по уточнению сведений об археологических памятниках Всеволожского района (Семенов и др. 2019. 86-92).

Экспедицией НИИКСИ в полевой сезон 2018 года под руководством М.А Холкиной при обследовании трассы газопровода выявлен и поставлен на государственную охрану Участок тракта Нотеборг – Ниен, XVII–нач. XVIII вв.

Ближайшей известной обследованной территорией, относительно участка обследования является земельный участок предназначенный для проектирования и строительства линейного объекта: «Строительство наружного газопровода к бане со встроенной котельной по адресу: Ленинградская область, Всеволожский район, д. Новосаратовка, кадастровый номер земельного участка: 47:07:0605001:1195», расположенного в д. Новосаратовка Свердловского городского поселения Всеволожского района Ленинградской области, протяженностью 3,7 км. Исследованный объект находится в 1,76 км к северо-западу от текущего участка обследования (илл. 17).

Этот объект был обследован в июле 2024 г. Работы были выполнены на основании Открытого листа №Р018-00103-00/01272409, выданного по решению Министерства культуры Российской Федерации от 01.07.2024 г. научному сотруднику ООО «ПИРС» Молофееву Сергею Олеговичу, на право проведения археологических разведок. Срок действия Открытого листа - с 01.07.2024 г. по 31.12.2024 г.

В ходе археологического обследования исследуемой местности было выполнено: осмотр территории на предмет наличия объектов археологического наследия, фотофиксация общих видов участка обследования, закладка 4 археологических шурфов общей площадью 4 кв. м и размерами каждый 1х1 м. Глубина исследованных шурфов составила от 0,34 м до 0,5 м.

В заполнении шурфов археологический материал не зафиксирован. В результате археологического обследования исследуемого участка, культурные отложения, комплексы и археологические материалы, отвечающие признакам объекта культурного наследия, выявлены не были.

Объекты археологического наследия, наиболее близкие к участку производства работ

Непосредственно на участке производства работ частично присутствует известный объект культурного наследия, а именно: ОКН федерального значения: «Ансамбль дачи Зиновьева (усадьба «Богословка»), XVIII – XIX века», расположенный по адресу: по адресу: Ленинградская область, Всеволожский район, деревня Невский парклесхоз, участок №35, усадьба «Богословка» (илл. 18).

Трасса газопровода запроектирована по его территории, протяженностью ок. 0,45 км. В связи с этим, для реализации строительства линейного объекта в составе проектной документации необходимо разработать и согласовать с региональным надзорным органом Раздел обеспечения сохранности вышеупомянутого ОКН.

Наиболее близкими к территории обследования являются археологические памятники, расположенные вдоль р. Невы и юга Всеволожского района Ленинградской области (илл. 19):

1. **Группа памятников на Охтинском мысу.** Как показали археологические раскопки 1990—2000-х годов, территория Охтинского мыса начала осваиваться человеком с периода около 4070 года до н. э., когда район современного устья Охты, представлявший собой открытый, мелководный, опреснённый залив Литоринового моря, по мере понижения уровня моря оказался частично изолирован и подвергся заболачиванию. Современной Невы в тот период ещё не было, и территория использовалась древними людьми как место рыболовного промысла и иной хозяйственной деятельности.

Заселение Охтинского мыса началось в раннем средневековье. Археологами были обнаружены остатки мысового городища, принадлежавшего либо Новгороду, либо зависимой от него ижоре. В 1300 году шведы попытались закрепиться в этом районе, построив крепость Ландскрона, которая уже через год была разрушена новгородцами. В Смутное время (начало XVII века) шведы вновь заняли эту территорию, возведя на Охтинском мысу крепость Ниеншанц.

В результате Северной войны России со Швецией территория устья Невы вошла в состав Российской империи, Ниеншанц был взят штурмом и впоследствии разрушен.

С основанием Санкт-Петербурга центр человеческой деятельности смещается ниже по течению Невы — сердцем Санкт-Петербурга становится Петропавловская крепость на Заячьем острове.

В 1740—1760-х гг. на территории бывшей шведской крепости находился Канецкий огород — плодопитомник с оранжереей. В 1760-х гг. он был передан Смольному институту, а в 1806 году — Морскому ведомству, которое использовало эту территорию для расширения судоверфи и создания Охтинского адмиралтейства с системой эллингов и судоходных каналов. С этого времени Охтинский мыс становится промышленной зоной города. Со стапелей Охтинского адмиралтейства в XIX веке сошли многие суда, связанные с громкими событиями военной, политической и научной истории России.

В середине XIX века здесь начали строить корабли с механическими двигателями. С конца XIX века значение предприятия (с 1914 года — Петрозавод) начало постепенно

снижаться. В послевоенное время здесь выпускались крупными сериями морские и портовые буксиры, а с середины 1970-х годов предприятие было перепрофилировано на выпуск технологического оборудования.

Памятник Охта-1 – одно из наиболее выдающихся открытий последних лет на территории Санкт-Петербурга. Его раскопки продолжались с 2006 по 2010 г. – их общая площадь составила без малого 45 тыс. кв. м, а отложения неолита – эпохи раннего металла изучены на площади не менее 10 тыс. кв.м. (Сорокин и др. 2009а; 2009б; Кулькова и др. 2010). Многотысячные коллекции керамики эпохи неолита и раннего металла, собранные на этом памятнике, в настоящий момент частично опубликованы (Кулькова. Гусенцова. 2012. 200-206; Гусенцова. Холкина и др. 2014. 189-197). Памятник расположен в ок. 14,33 км к северо-западу от обследуемой территории.

2. Усть-Ижора, местоположение находок. Освоение человеком местности в устье р. Ижора началось в конце позднего неолита или в начале эпохи раннего металла. Здесь на территории п. Усть-Ижора в 2012 г. впервые найдены отдельные кремневые и кварцевые изделия, привязанные к уровню древней поймы на правом мысу в районе палеоустья. Предварительная палеоэкологическая реконструкция (геоморфология, литология) и археологические данные позволяют говорить о том, что вероятное время, благоприятное для первоначального освоения Усть-Ижоры, относится к периоду постлиториновой регрессии в Невской низине в начале – середине суббореала, т.е. около 3000–2500 лет до н.э. (Богуславский. Лазарев. 2013). Памятник расположен в ок. 4,62 км к юго-востоку от обследуемой территории.

3. Дубровка 1. Стоянка VI − III тыс. до н.э. Местоположение памятника: Ленинградская область, Всеволожский район, г. п. Дубровка, на мысе, образованном при слиянии рек Невы и Дубровки, на территории МЖК «Новая Дубровка». Культурный слой состоит из напластований мощностью до 0,50 м, сложенных супесчаными грунтами, содержащими золу, уголь, фрагменты предметов материальной культуры указанного времени (Городилов А.Ю. 2015. Обследование МЖК "Новая Дубровка"). Памятник расположен в ок. 21,33 км к востоку от обследуемой территории.

4. Крепость Орешек. Древняя русская крепость на Ореховом острове в истоке реки Невы, напротив города Шлиссельбурга в Ленинградской области. Основана в 1323 году новгородцами, с 1612 по 1702 год принадлежала Швеции. Археологические раскопки на территории памятника проводили в 1968-1970 гг. А.Н. Кирпичников и в 1971-1975 гг. В.И. Кильдюшевский. Вскрыто 2000 кв.м. Мощность культурного слоя от 1,5 до 2,5 м. Получены дендродаты по 6 строительный горизонтам в пределах XIV- нач. XVI вв. В 1323 г. была срублена первоначальная крепость деревянная с одной каменной башней, в 1352 г. построены каменные стены. Крепость занимала восточную часть острова площадью 100х90 м, отделенную от остальной его территории рвом. В крепости раскрыты срубы домов и участок улицы с несколькими ярусами мостовых XIV-XV вв., перекрытые слоями XVI-XVIII вв. В западной части острова посад возник в нач. XV в. и тогда же был обнесен вдоль берега каменной стеной. В нач. XVI в. крепость была кардинально перестроена и заняла площадь 300х150 м. В XVI в. возникли посады вдоль северного берега р. Невы (Карельская сторона) протяженность 600 м и шириной около 200 м и вдоль южного берега (Лопская сторона) протяженностью около 1 км и шириной около 150 м. Посады стационарно не исследовались, собрана керамика XV-XVI вв. Культурный слой на южном берегу у пристани достигает 2 м. (Лапшин. 1995. 153-154 (номер памятника 1535). Памятник расположен в ок. 29,4 км к северо-востоку от обследуемой территории.

5. Участок тракта Нотеборг – Ниен, XVII–нач. XVIII вв. Тракт зафиксирован в 2018 г. на земельном участке проектируемого объекта «Подводящий газопровод высокого давления к коттеджному поселку Березовка и подводящий газопровод высокого давления к коттеджному поселку Мечта по адресу: Ленинградская обл., Всеволожский район, уч. Березовка». Трасса исторической дороги проходит по левому коренному берегу р. Черная с переправой через р. Черная в западной части участка проектируемого объекта, в 1,7 км южнее устья р. Дегтярка. По трассе исторической дороги в настоящее время проложена технологическая дорога вдоль КВЛ, представляющая собой насыпное дорожное полотно, ограниченное кюветами. Откосы кюветов задернованы, местами заросли кустарником, кюветы залиты водой. С внешней стороны к дороге подступает смешанный лес с густым лиственным подлеском и кустами (НИИКСИ, 2018, ОЛ 171 от 02-04-2018, Холкина М.А.). Памятник расположен в ок. 21,5 км к северо-востоку от обследуемой территории.

6. **Углежогная куча Романовка 1, XVIII – XX вв.** Углежогная куча расположена в 0,4 км к юго-востоку от поселка Романовка, в лесополосе с западной стороны железной дороги Санкт-Петербург – Ладожское озеро, в 110 м к северу от северного края платформы железнодорожной станции Романовка и в 40-50 м к северо-западу от полотна железной дороги, между заболоченной низиной с северо-запада и грядой крупных валунов с юго-востока, расположенной параллельно линии железной дороги. Рельеф местности плавно понижается с юго-востока на северо-запад, ниже отметки 46,5 БС начинается заболоченная территория, примыкающая к углежогной куче с северо-запада почти вплотную. Перепад высот рельефа составляет около 1 м, не считая насыпи железной дороги. Углежогная куча представляет собой небольшое округлое всхолмление диаметром около 12 м, высотой около 0,4 м, ограниченное слабовыраженным ровиком с восточной стороны. Максимальные высотные отметки в центре всхолмления достигают 47,20 БС при уровне его подножия 46,75 БС. На всхолмлении растут три березы возрастом около 50 лет. Памятник расположен в ок. 24,64 км к северо-востоку от обследуемой территории.

7. Щеглово, местонахождение. По результатам инвентаризации археологических памятников ЛО 2014 года (под руководством С.А. Васильева, С.А. Семенова) было выяснено, что местонахождение Щеглово полностью уничтожено при строительстве коттеджного поселка. Памятник находился в ок. 24,4 км к северо-востоку от обследуемой территории.

8. Местонахождение в окрестностях д. Колтуши скорлупкообразной фибулы датируемой X-XI. Найдена в ок. 11,7 км к северо-востоку от обследуемой территории.

9. Селище Ковалево 1, расположено на левом берегу реки Зиньковка, в 220 м южнее д. Ковалево (бывш. д. Смольное) на территории аэропорта Ржевка между взлётно-посадочными полосами напротив здания аэровокзала. Памятник находится в ок. 14,59 км к северу от обследуемой территории.

Все перечисленные выше памятники находятся на расстоянии от 4,62 до 29,4 км от участка обследования, проектируемое строительство не может оказать на них никакого влияния.

АРХЕОЛОГИЧЕСКИЕ ИССЛЕДОВАНИЯ

МЕТОДИКА ПРОВЕДЕНИЯ АРХЕОЛОГИЧЕСКИХ РАБОТ

При проведении археологического обследования земельного участка,

предназначенного для проектирования и строительства линейного объекта: «Газопровод распределительный по п. Красная Заря и д. Невский Парклесхоз», расположенного в Свердловском городском поселении Всеволожского района Ленинградской области, протяженностью 9,5 км, использовалась методика, принятая в соответствии с «Положением о порядке проведения археологических полевых работ (археологических раскопок и разведок) и составления научной отчетной документации», утвержденным Бюро отделения историко-филологических наук Института археологии Российской академии наук № 15 от 12 апреля 2023 года.

Изначально были проведены камеральные исследования: анализ исторических и современных карт, а также топографических условий участка обследования. Осуществлен сбор и анализ информации, архивных и письменных источников о наличии на изучаемой территории объектов археологического наследия. Изучена археологическая научная литература, посвященная данной территории. В результате проведенных работ была написана историческая справка об исследуемом участке.

После составления исторической справки был произведен этап полевых исследований – включающий визуальный осмотр местности и закладку археологических шурфов. При визуальном осмотре участка обследования с целью обнаружения выходов культурного слоя и артефактов осматривались встречающиеся обнажения грунта естественного и антропогенного происхождения. Фотофиксация основных этапов работ производилась цифровой фотокамерой (OLYMPUS F2.0). Для указания масштаба при фотографировании использовалась геодезическая рейка длиной 2 м с сантиметровыми делениями.

Для изучения археологической ситуации на земельном участке было заложено 11 археологических шурфа общей площадью 11 кв. м и размерами каждый 1х1 м. Глубина исследованных шурфов составила от 0,4 м до 1,72 м. Выбор мест закладки определялся в соответствии с объективной физико-геоморфологической ситуацией на местности. Для привязки археологических шурфов к современной топографической основе (WGS-84) использовался прибор глобального позиционирования GarminGPSMap 62S.

Площадь заложенных шурфов определялась с учетом методической рекомендации допустимого минимального вскрытия культурного слоя при производстве разведочных археологических работ. Археологические шурфы и точки фотофиксации были обозначены на плане разведочного обследования, документированы дневниковыми описаниями и фотосъемкой.

Разборка напластований в шурфах производилась вручную, лопатами, методом горизонтальных зачисток, по пластам глубиной 0,1-0,2 м, либо, в случае выявления четко выраженной горизонтальной стратиграфии – послойно, с фотофиксацией. Расчистка пятен, участков погребенной почвы, переборка грунта велись при помощи ножей и пикировок. Для выявления структуры плотных поверхностей и удаления грунта в стесненных условиях при расчистке использовались щетки, кисти и совки.

Культурный слой выбирался до материка – естественной поверхности грунта, не затронутой антропогенными воздействиями, с последующей зачисткой его поверхности, а также всех боковых стенок, и затем фиксацией всех полученных планов, разрезов, профилей, а также с последующим контрольным прокопом.

После проведения археологических изысканий была произведена полная засыпка всех шурфов.

Последний этап работ предусматривал проведение камеральной обработки полученных полевых данных, разработку и написание текста отчета о проведенных археологических исследованиях.

ПОЛЕВЫЕ РАБОТЫ

Исследуемый участок расположен в юго-западной части Всеволожского района Ленинградской области.

Изучаемая трасса обследовалась с севера на юг. Участок отведен для реализации объекта: «Газопровод распределительный по п. Красная Заря и д. Невский Парклесхоз», расположенного в Свердловском городском поселении Всеволожского района Ленинградской области, протяженностью 9,5 км (илл. 1-5).

Координаты характерных точек обследуемого участка:

Номер	**X**	**Y**
1	425506,81	2228599,98
2	425507,45	2228603,97
3	425509,03	2228619,28
4	425525,88	2228717,59
5	425562,57	2228931,63
6	425562,53	2228940,38
7	425563,12	2228944,16
8	425566,25	2228964,35
9	425593,98	2229130,61
10	425640,17	2229404,40
11	425650,20	2229475,91
12	425667,81	2229501,24
13	425681,86	2229513,64
14	425761,68	2229553,01
15	425792,18	2229567,13
16	425801,75	2229563,61
17	425798,80	2229560,21
18	425797,69	2229558,68
19	425790,92	2229550,76
20	425771,58	2229524,16
21	425769,38	2229522,00
22	425746,99	2229492,50
23	425744,59	2229491,38
24	425716,12	2229466,86
25	425714,61	2229457,45
26	425719,01	2229451,83
27	425751,24	2229443,98
28	425803,94	2229429,36
29	425816,48	2229425,59
30	425859,38	2229412,71
31	425882,15	2229406,38
32	425894,02	2229402,88
33	425911,18	2229398,91
34	425922,15	2229396,58
35	425990,44	2229380,73
36	425976,31	2229317,63
37	425980,21	2229316,76
38	426015,58	2229474,73
39	426016,74	2229479,89
40	426012,82	2229480,71
41	426011,68	2229475,60
42	425991,31	2229384,64
43	425923,02	2229400,48
44	425912,05	2229402,82
45	425895,04	2229406,75
46	425883,25	2229410,23
47	425860,49	2229416,56
48	425817,63	2229429,42
49	425805,05	2229433,20
50	425752,24	2229447,85

51	425721,31	2229455,39
52	425718,84	2229458,54
53	425719,84	2229464,79
54	425746,78	2229487,99
55	425750,07	2229489,52
56	425750,81	2229488,95
57	425776,39	2229479,24
58	425837,43	2229461,90
59	425932,47	2229435,31
60	425933,46	2229439,19
61	425838,51	2229465,75
62	425777,65	2229483,04
63	425752,78	2229492,48
64	425752,29	2229492,86
65	425772,39	2229519,35
66	425774,62	2229521,54
67	425775,38	2229522,58
68	425777,87	2229520,68
69	425793,69	2229515,59
70	425809,25	2229510,26
71	425817,74	2229507,08
72	425870,82	2229489,74
73	425927,28	2229471,88
74	425938,92	2229468,56
75	425941,37	2229476,53
76	425945,89	2229493,56
77	425949,10	2229505,88
78	425945,19	2229506,75
79	425942,02	2229494,55
80	425937,52	2229477,63
81	425936,25	2229473,48
82	425928,48	2229475,69
83	425872,05	2229493,54
84	425819,06	2229510,85
85	425810,60	2229514,03

86	425794,95	2229519,39
87	425779,75	2229524,28
88	425777,73	2229525,82
89	425794,06	2229548,29
90	425800,82	2229556,20
91	425801,93	2229557,71
92	425805,15	2229561,42
93	425819,07	2229549,37
94	425824,37	2229546,81
95	425834,45	2229540,84
96	425847,12	2229534,54
97	425856,96	2229531,93
98	425916,60	2229516,49
99	425917,61	2229520,36
100	425857,98	2229535,80
101	425848,53	2229538,30
102	425836,36	2229544,35
103	425826,26	2229550,34
104	425821,29	2229552,74
105	425805,31	2229566,57
106	425797,12	2229569,57
107	425801,31	2229580,98
108	425800,10	2229587,96
109	425792,49	2229590,76
110	425674,02	2229622,02
111	425623,92	2229631,03
112	425584,73	2229638,14
113	425559,89	2229611,97
114	425534,61	2229584,97
115	425519,06	2229566,23
116	425483,29	2229550,19
117	425471,67	2229549,73
118	425457,97	2229553,46
119	425447,12	2229556,97
120	425442,93	2229560,15

121	425423,68	2229536,64
122	425417,38	2229529,49
123	425400,15	2229506,36
124	425393,03	2229501,96
125	425386,96	2229494,30
126	425382,97	2229484,26
127	425378,94	2229478,91
128	425363,00	2229459,63
129	425361,41	2229460,90
130	425353,87	2229451,63
131	425355,47	2229450,35
132	425328,23	2229416,42
133	425319,03	2229404,62
134	425308,50	2229412,84
135	425260,38	2229496,54
136	425257,29	2229514,22
137	425240,64	2229540,64
138	425232,77	2229548,53
139	425198,61	2229564,77
140	425178,88	2229577,44
141	425143,57	2229616,39
142	425116,66	2229639,67
143	425102,85	2229644,91
144	425082,53	2229645,40
145	425041,76	2229617,49
146	425031,24	2229619,03
147	425026,39	2229618,70
148	424991,58	2229624,72
149	424940,93	2229635,51
150	424783,95	2229663,45
151	424746,18	2229467,35
152	424750,23	2229466,57
153	424835,15	2229480,58
154	424852,97	2229481,09
155	424864,46	2229479,55

156	424871,15	2229478,68
157	424943,48	2229471,33
158	424972,58	2229477,39
159	424976,45	2229478,89
160	425015,95	2229506,83
161	425017,87	2229504,09
162	425029,51	2229485,65
163	425042,84	2229462,18
164	425046,32	2229464,14
165	425032,95	2229487,70
166	425021,20	2229506,31
167	425016,91	2229512,41
168	424974,55	2229482,44
169	424971,44	2229481,24
170	424943,27	2229475,37
171	424871,62	2229482,65
172	424865,00	2229483,52
173	424853,18	2229485,10
174	424834,76	2229484,57
175	424826,04	2229483,13
176	424825,89	2229484,02
177	424846,44	2229600,43
178	424842,50	2229601,11
179	424821,84	2229484,04
180	424822,09	2229482,48
181	424750,91	2229470,74
182	424787,13	2229658,82
183	424940,16	2229631,58
184	424990,82	2229620,79
185	425026,18	2229614,68
186	425031,08	2229615,01
187	425042,73	2229613,31
188	425083,72	2229641,37
189	425102,07	2229640,92
190	425114,58	2229636,18

191	425140,77	2229613,52
192	425176,27	2229574,36
193	425196,66	2229561,27
194	425230,43	2229545,22
195	425237,49	2229538,13
196	425253,49	2229512,75
197	425256,56	2229495,15
198	425305,42	2229410,17
199	425316,57	2229401,47
200	425298,93	2229378,87
201	425273,78	2229343,78
202	425244,34	2229301,71
203	425200,38	2229237,45
204	425190,86	2229221,31
205	425180,56	2229208,08
206	425168,17	2229193,34
207	425166,50	2229189,10
208	425162,72	2229183,10
209	425152,69	2229173,27
210	425132,31	2229150,38
211	425129,83	2229146,06
212	425106,47	2229121,57
213	425097,93	2229110,07
214	425073,15	2229084,43
215	425064,53	2229072,21
216	425050,68	2229055,85
217	425039,19	2229042,85
218	425026,98	2229029,11
219	425002,74	2229001,09
220	424981,15	2228974,45
221	424976,99	2228970,83
222	424960,45	2228967,61
223	424954,91	2228959,38
224	424953,25	2228959,05
225	424943,71	2228962,33

226	424922,42	2228939,72
227	424922,84	2228932,26
228	424839,42	2228839,28
229	424834,19	2228839,00
230	424797,39	2228840,56
231	424767,45	2228852,51
232	424757,90	2228855,05
233	424694,85	2228867,84
234	424680,65	2228866,95
235	424671,36	2228868,27
236	424670,39	2228861,41
237	424661,71	2228753,91
238	424642,51	2228755,46
239	424635,42	2228749,50
240	424593,95	2228752,73
241	424361,55	2228677,59
242	424251,59	2228686,23
243	424124,28	2228749,09
244	424052,81	2228700,49
245	424056,54	2228695,32
246	424124,79	2228741,74
247	424249,87	2228679,98
248	424362,31	2228671,15
249	424594,71	2228746,28
250	424637,52	2228742,95
251	424644,60	2228748,91
252	424661,20	2228747,57
253	424656,60	2228690,53
254	424651,53	2228680,70
255	424655,08	2228678,87
256	424660,52	2228689,41
257	424664,33	2228736,62
258	424665,17	2228736,56
259	424667,72	2228733,55
260	424670,30	2228735,74

261	424718,50	2228723,77
262	424719,44	2228727,66
263	424668,52	2228740,30
264	424664,65	2228740,61
265	424674,36	2228860,97
266	424674,76	2228863,75
267	424680,49	2228862,93
268	424694,58	2228863,81
269	424756,99	2228851,15
270	424766,19	2228848,71
271	424796,54	2228836,59
272	424834,22	2228834,99
273	424841,29	2228835,37
274	424926,93	2228930,83
275	424926,51	2228938,24
276	424944,85	2228957,71
277	424952,96	2228954,92
278	424956,80	2228955,67
279	424969,68	2228947,00
280	424984,40	2228940,43
281	425012,03	2228923,82
282	425044,85	2228907,40
283	425094,20	2228862,15
284	425096,48	2228854,94
285	425047,34	2228839,33
286	425037,76	2228833,98
287	425022,71	2228816,08
288	425022,24	2228812,69
289	425045,88	2228781,33
290	425049,15	2228767,36
291	425048,23	2228755,04
292	425039,26	2228706,38
293	425040,27	2228693,83
294	425064,02	2228660,05
295	425088,94	2228621,45

296	425113,27	2228589,47
297	425119,41	2228579,57
298	425120,04	2228579,09
299	425106,38	2228561,11
300	425075,82	2228526,41
301	425073,64	2228523,40
302	425059,43	2228534,11
303	425046,18	2228545,12
304	425043,63	2228542,05
305	425056,95	2228530,97
306	425071,04	2228520,35
307	425111,21	2228491,61
308	425134,06	2228480,30
309	425144,85	2228472,90
310	425147,38	2228472,62
311	425167,12	2228488,45
312	425169,47	2228490,07
313	425171,20	2228487,57
314	425194,21	2228460,68
315	425197,25	2228463,28
316	425174,37	2228490,02
317	425172,76	2228492,34
318	425182,20	2228498,84
319	425192,49	2228500,23
320	425252,87	2228496,21
321	425289,09	2228484,12
322	425291,01	2228481,27
323	425285,94	2228454,02
324	425280,78	2228446,90
325	425275,71	2228442,44
326	425275,44	2228440,86
327	425271,26	2228441,57
328	425233,62	2228426,05
329	425214,60	2228409,93
330	425212,84	2228407,21

331	425208,62	2228393,59
332	425202,51	2228387,52
333	425205,27	2228384,62
334	425212,14	2228391,45
335	425216,83	2228406,58
336	425235,72	2228422,59
337	425271,72	2228437,43
338	425274,77	2228436,91
339	425271,58	2228418,22
340	425265,96	2228386,56
341	425264,55	2228370,96
342	425266,15	2228366,80
343	425268,98	2228365,55
344	425308,98	2228360,78
345	425331,90	2228359,88
346	425358,48	2228377,21
347	425380,68	2228379,57
348	425392,61	2228380,04
349	425402,71	2228385,00
350	425410,77	2228368,71
351	425411,82	2228368,57
352	425411,29	2228364,71
353	425414,41	2228345,11
354	425424,45	2228341,52
355	425429,38	2228327,84
356	425433,17	2228329,13
357	425427,57	2228344,65
358	425417,99	2228348,08
359	425415,33	2228364,76
360	425416,63	2228374,25
361	425419,71	2228377,73
362	425467,29	2228379,08
363	425470,68	2228378,49
364	425471,32	2228382,42
365	425467,60	2228383,09

366	425417,86	2228381,68
367	425412,83	2228375,99
368	425412,57	2228374,08
369	425403,63	2228392,16
370	425374,09	2228477,52
371	425370,28	2228476,28
372	425399,93	2228390,61
373	425400,93	2228388,58
374	425391,61	2228384,00
375	425380,39	2228383,56
376	425357,10	2228381,09
377	425330,78	2228363,93
378	425309,30	2228364,77
379	425270,05	2228369,46
380	425269,28	2228369,79
381	425268,62	2228371,52
382	425269,92	2228386,03
383	425275,52	2228417,53
384	425279,42	2228440,37
385	425283,76	2228444,19
386	425289,70	2228452,40
387	425295,24	2228482,15
388	425291,64	2228487,49
389	425253,25	2228500,20
390	425192,35	2228504,25
391	425180,72	2228502,67
392	425164,73	2228491,66
393	425146,22	2228476,81
394	425136,09	2228483,76
395	425113,27	2228495,05
396	425076,90	2228521,08
397	425078,95	2228523,91
398	425109,48	2228558,57
399	425126,02	2228580,34
400	425134,90	2228586,72

401	425145,39	2228595,43
402	425171,29	2228610,74
403	425207,06	2228624,07
404	425222,27	2228627,94
405	425237,88	2228631,93
406	425246,88	2228637,17
407	425258,18	2228640,56
408	425268,39	2228645,65
409	425287,67	2228661,28
410	425289,94	2228663,75
411	425292,63	2228659,08
412	425294,72	2228644,39
413	425302,07	2228630,12
414	425310,99	2228618,79
415	425318,56	2228609,95
416	425321,57	2228612,58
417	425314,08	2228621,33

418	425305,45	2228632,30
419	425298,59	2228645,62
420	425296,49	2228660,41
421	425293,20	2228666,11
422	425366,88	2228708,50
423	425391,38	2228723,11
424	425394,39	2228722,33
425	425397,29	2228714,48
426	425412,31	2228687,31
427	425431,08	2228642,87
428	425447,81	2228637,93
429	425504,05	2228643,46
430	425508,97	2228642,58
431	425505,07	2228619,82
432	425503,48	2228604,50
433	425502,86	2228600,61
1	425506,81	2228599,98

По ходу движения были произведены точки фотофиксации (№№1-38), а также заложены археологические шурфы (№№1-11), общей площадью 11 кв. м.

Участок обследования пролегает вдоль обочин улиц населенных пунктов: п. Красная Заря, СНТ Рабочий поселок-2, д. Невский Парклесхоз, п. Рабочий, а также (в южной части) по территории Невского лесопарка, в направлении д. Невский Парклесхоз и усадьбы Богословка. В последнем случае, проектируемая траса газопровода идет частично (ок. 0,45 км) в границах объекта культурного наследия федерального значения «Ансамбль дачи Зиновьева (усадьба «Богословка»), XVIII – XIX века», расположенного по адресу: по адресу: Ленинградская область, Всеволожский район, деревня Невский парклесхоз, участок №35, усадьба «Богословка». На этом отрезке исследуемая местность проходит р. Черная, в 167 м к юго-востоку от ее впадения в р. Нева.

Территория обследования имеет равнинно-холмистый рельеф. По всей исследуемой трассе перепад высот варьируются от 5 до 15 м БС. Наименьшие высотные отметки фиксируются вдоль правого берега р. Нева, а также в месте пересечения трассой русла р. Черная.

Координаты точек фиксации (илл. 20-22, 99-101):

№	WGS 84	
	N	E
Тф 1	59°50'13.45"	30°33'54.94"
Тф 2	59°50'17.66"	30°33'51.70"
Тф 3	59°50'20.78"	30°33'43.43"
Тф 4	59°50'25.29"	30°33'44.06"

Тф 5	59°50'16.05"	30°33'56.89"
Тф 6	59°50'21.47"	30°34'2.23"
Тф 7	59°50'28.56"	30°34'0.97"
Тф 8	59°50'29.28"	30°34'8.73"
Тф 9	59°50'17.16"	30°34'13.19"
Тф 10	59°50'13.49"	30°34'5.41"
Тф 11	59°50'15.52"	30°34'14.60"
Тф 12	59°50'20.78"	30°34'16.09"
Тф 13	59°50'29.66"	30°34'14.11"
Тф 14	59°50'30.19"	30°34'20.09"
Тф 15	59°50'21.95"	30°34'22.17"
Тф 16	59°50'32.24"	30°34'42.76"
Тф 17	59°50'38.16"	30°35'0.08"
Тф 18	59°50'42.55"	30°34'53.89"
Тф 19	59°50'36.39"	30°34'55.16"
Тф 20	59°50'44.31"	30°34'48.11"
Тф 21	59°50'36.40"	30°35'2.14"
Тф 22	59°50'26.54"	30°34'59.41"
Тф 23	59°50'21.99"	30°34'50.73"
Тф 24	59°50'17.65"	30°35'1.71"
Тф 25	59°50'13.58"	30°35'3.41"
Тф 26	59°50'5.41"	30°35'6.69"
Тф 27	59°50'4.10"	30°34'54.04"
Тф 28	59°50'12.83"	30°34'56.78"
Тф 29	59°50'14.39"	30°34'28.84"
Тф 30	59°50'11.03"	30°34'21.36"
Тф 31	59°50'5.77"	30°34'13.51"
Тф 32	59°50'1.62"	30°34'15.59"
Тф 33	59°50'1.30"	30°34'7.32"
Тф 34	59°49'55.20"	30°34'6.49"
Тф 35	59°49'54.36"	30°34'5.00"
Тф 36	59°49'49.95"	30°34'3.86"
Тф 37	59°49'44.17"	30°34'7.81"
Тф 38	59°49'42.43"	30°34'6.25"

Северо-западная часть участка обследования находится на территории п. Красная Заря. Исследуемая трасса пролегает вдоль обочин практически всех улиц этого населенного пункта (ул. Главная, ул. ПЗО Лесопарковское, а также остальным – безымянным).

Западная часть п. Красная Заря расположена вдоль правого берега р. Нева. Здесь были произведены точки фотофиксации №№ 1-4 (илл. 23, 29-31, 42-47), а также заложены археологические шурфы №№1-3.

Шурф 1 (илл. 24-28).

Шурф 1, размерами 1х1 м, площадью 1 кв. м., был заложен по оси СВ-ЮЗ, находится на западной обочине безымянной грунтовой дороги (у пересечения с ул. ПЗО

Лесопарковское), в 56 м к северо-востоку от правого берега р. Нева, в 15 м к юго-западу от юго-западного угла здания частного дома, расположенного по адресу: Ленинградская обл., Всеволожский район, Свердловское городское поселение, п. Красная Заря, д. 176; в 51 м к юго-востоку от юго-восточного угла здания частного дома, расположенного по адресу: Ленинградская обл., Всеволожский район, п. Красная Заря, ул. ПЗО Лесопарковское, д. 90.

Глубина шурфа с учетом контрольного прокопа материка составила 1,7-1,72 м.

Координаты шурфа в WGS-84:

N 59°50'14.00"

E 30°33'53.54"

Стратиграфия

Для фиксации стратиграфического разреза была выбрана северо-западная стенка.

1. Дерн – мощность 0,03-0,04 м.
2. Слой техногена (почва, песок, строительный мусор) – мощность 0,25-0,28 м.
3. Слой кирпичного боя – мощность 1,12-1,15 м.
4. Материк – серый суглинок (прослеженный на глубину до 0,25 м).

Находок не обнаружено, культурный слой не выявлен.

После окончания работ шурф был засыпан.

Шурф 2 (илл. 32-36).

Шурф 2, размерами 1х1 м, площадью 1 кв. м., был заложен по оси СВ-ЮЗ, находится на заросшем пустыре у участка дома №72 п. Красная Заря, в 108 м к северо-востоку от правого берега р. Нева, в 126 м к северо-западу от северо-западного угла здания частного дома, расположенного по адресу: Ленинградская обл., Всеволожский район, Свердловское городское поселение, п. Красная Заря, д. 176; в 73 м к северо-западу от северо-западного угла здания частного дома, расположенного по адресу: Ленинградская обл., Всеволожский район, п. Красная Заря, ул. ПЗО Лесопарковское, д. 90.

Глубина шурфа с учетом контрольного прокопа материка составила 0,75-0,81 м.

Координаты шурфа в WGS-84:

N 59°50'18.00"

E 30°33'49.96"

Стратиграфия

Для фиксации стратиграфического разреза была выбрана северо-западная стенка.

1. Дерн – мощность 0,02-0,03 м.
2. Слой техногена (почва, материковый выкид, строительный мусор) – мощность 0,45-0,5 м.
3. Материк – серый суглинок (прослеженный на глубину до 0,2 м).

Находок не обнаружено, культурный слой не выявлен.

После окончания работ шурф был засыпан.

Шурф 3 (илл. 37-41).

Шурф 3, размерами 1х1 м, площадью 1 кв. м., был заложен по сторонам света, находится на заросшем пустыре у дома №4 п. Красная Заря, в 75 м к северо-востоку от правого берега р. Нева, в 83 м к северо-западу от северо-западного угла здания частного дома, расположенного по адресу: Ленинградская обл., Всеволожский район, Свердловское городское поселение, п. Красная Заря, д. 72; в 144 м к северо-западу от северо-западного угла здания частного дома, расположенного по адресу: Ленинградская обл., Всеволожский

район, п. Красная Заря, ул. ПЗО Лесопарковское, д. 90. Исследования напластований в шурфе были завершены на уровне активного поступления грунтовых вод.

Глубина шурфа составила 0,97-0,1 м.

Координаты шурфа в WGS-84:

N 59°50'18.98"

E 30°33'45.23"

Стратиграфия

Для фиксации стратиграфического разреза была выбрана северная стенка.

1. Дерн – мощность 0,03-0,04 м.
2. Слой техногена (почва, материковый выкид, строительный мусор) – мощность 0,94-0,96 м.

Находок не обнаружено, культурный слой не выявлен.

После окончания работ шурф был засыпан.

Далее, исследуемая трасса проходит вдоль обочин практически всех улиц п. Красная Заря, достигая западной границы СНТ Рабочий Поселок-2 (на востоке) и Невского лесопарка (на юге). Здесь были произведены точки фотофиксации №№5-15 (илл. 48-76).

Всего протяженность трассы на этом отрезке составляет ок. 4 км.

Северо-восточная часть участка обследования находится в северной части территории СНТ Рабочий Поселок-2. Начинаясь от ул. Главной, у восточной границы п. Красная Заря, исследуемая местность движется по ул. Главной, доходя до ее конца в районе бывш. ДНТ Рабочий Поселок-1. Здесь были произведены точки фотофиксации №№16-17 (илл. 77-82).

Далее исследуемая трасса проходит вдоль обочин всех безымянных грунтовых дорог, расположенных на территории бывш. ДНТ Рабочий Поселок-1. Здесь были произведены точки фотофиксации №№ 18-20 (илл. 83-85, 91-96), а также заложен археологический шурф №4.

Шурф 4 (илл. 86-90).

Шурф 4, размерами 1х1 м, площадью 1 кв. м., был заложен по сторонам света, находится на заросшей поляне, у границы с Невским лесопарком, в 18 м к северо-западу от северо-западного угла здания частного дома, расположенного по адресу: Ленинградская обл., Всеволожский район, Свердловское городское поселение, СНТ Рабочий Поселок-2, д. 4; в 46 м к северо-востоку от северо-восточного угла здания частного дома, расположенного по адресу: Ленинградская обл., Всеволожский район, СНТ Рабочий Поселок-2, д. 14.

Глубина шурфа с учетом контрольного прокопа материка составила 0,63 м.

Координаты шурфа в WGS-84:

N 59°50'42.93"

E 30°34'55.85"

Стратиграфия

Для фиксации стратиграфического разреза была выбрана северная стенка.

1. Дерн – мощность 0,01 м.
2. Черный почвенный слой – мощность 0,31-0,32 м.
3. Материк – серо-коричневый суглинок (прослеженный на глубину до 0,3 м).

Находок не обнаружено, культурный слой не выявлен.

После окончания работ шурф был засыпан.

Из этой местности обследуемая трасса движется вдоль восточной обочины безымянной грунтовой дороги по восточной границе СНТ Рабочий Поселок-2 и Невского лесопарка. Здесь была произведена точка фотофиксации №21 (илл. 97-98).

Всего протяженность трассы на этом отрезке составляет ок. 2,24 км.

Юго-восточная часть участка обследования проходит ок. 0,615 км на юго-запад вдоль южной границы СНТ Рабочий Поселок-2 и Невского лесопарка, доходя до юго-восточного угла границы п. Красная Заря (т.ф. №№22, 29; илл. 102-103, 136). Здесь были заложены археологические шурфы №№ 5, 8.

Шурф 5 (илл. 104-108).

Шурф 5, размерами 1х1 м, площадью 1 кв. м., был заложен по сторонам света, находится в смешанном лесопарке, в 38 м от безымянного ручья, в 62 м к юго-западу от юго-западного угла здания частного дома, расположенного по адресу: Ленинградская обл., Всеволожский район, Свердловское городское поселение, СНТ Рабочий Поселок-2, Лесопарковый проезд, д. 11; в 73 м к юго-востоку от юго-восточного угла здания частного дома, расположенного по адресу: Ленинградская обл., Всеволожский район, СНТ Рабочий Поселок-2, ул. Березовая, д. 30.

Глубина шурфа с учетом контрольного прокопа материка составила 0,44 м.

Координаты шурфа в WGS-84:

N 59°50'24.97"

E 30°34'55.85"

Стратиграфия

Для фиксации стратиграфического разреза была выбрана северная стенка.

1. Дерн – мощность 0,01 м.
2. Черный почвенный слой – мощность 0,11-0,12 м.
3. Материк – коричневая супесь (прослеженная на глубину до 0,3 м).

Находок не обнаружено, культурный слой не выявлен.

После окончания работ шурф был засыпан.

Шурф 8 (илл. 131-135).

Шурф 8, размерами 1х1 м, площадью 1 кв. м., был заложен по сторонам света, находится в смешанном лесопарке, в 41 м к юго-востоку от юго-восточного угла здания частного дома, расположенного по адресу: Ленинградская обл., Всеволожский район, Свердловское городское поселение, СНТ Рабочий Поселок-2, д. 135/2; в 43 м к юго-западу от юго-западного угла здания частного дома, расположенного по адресу: Ленинградская обл., Всеволожский район, СНТ Рабочий Поселок-2, д. 174.

Глубина шурфа с учетом контрольного прокопа материка составила 0,4 м.

Координаты шурфа в WGS-84:

N 59°50'19.69"

E 30°34'41.97"

Стратиграфия

Для фиксации стратиграфического разреза была выбрана северная стенка.

1. Дерн – мощность 0,01-0,02 м.

2. Черный почвенный слой – мощность 0,1-0,13 м.
3. Материк – серо-коричневый суглинок (прослеженный на глубину до 0,22 м).

Находок не обнаружено, культурный слой не выявлен.

После окончания работ шурф был засыпан.

Также на этом отрезке в районе юго-восточной границы СНТ (Лесопарковый проезд, д. 13) проектируемый объект имеет ответвление ок. 0,405 км на юго-восток через Невский лесопарк (т.ф. №№23-24, илл. 109-100, 116-17), переходя на пути следования безымянный ручей (впадающий в р. Черная) и доходя до северной границы д. Невский Парклесхоз (т.ф. №25; илл. 118-119). Здесь был заложен археологический шурф № 6.

Шурф 6 (илл. 111-115).

Шурф 6, размерами 1х1 м, площадью 1 кв. м., был заложен по сторонам света, находится в смешанном лесопарке, в 53 м от безымянного ручья, в 195 м к юго-западу от юго-западного угла здания частного дома, расположенного по адресу: Ленинградская обл., Всеволожский район, Свердловское городское поселение, СНТ Рабочий Поселок-2, Лесопарковый проезд, д. 11; в 211 м к юго-востоку от юго-восточного угла здания частного дома, расположенного по адресу: Ленинградская обл., Всеволожский район, СНТ Рабочий Поселок-2, ул. Березовая, д. 30.

Глубина шурфа с учетом контрольного прокопа материка составила 0,42 м.

Координаты шурфа в WGS-84:

N 59°50'20.39"

E 30°34'56.45"

Стратиграфия

Для фиксации стратиграфического разреза была выбрана северная стенка.

1. Дерн – мощность 0,01 м.
2. Черный почвенный слой – мощность 0,1-0,12 м.
3. Материк – коричневая супесь (прослеженная на глубину до 0,25 м).

Находок не обнаружено, культурный слой не выявлен.

После окончания работ шурф был засыпан.

В д. Невский Парклесхоз обследуемая местность проходит ок. 0,908 км вдоль обочин всех грунтовых дорог населенного пункта (ул. Рябиновой, а также нескольких безымянных) (т.ф. №№26-28; илл. 120-121, 127-130). Здесь был заложен археологический шурф № 7.

Шурф 7 (илл. 122-126).

Шурф 7, размерами 1х1 м, площадью 1 кв. м., был заложен по сторонам света, находится в смешанном лесопарке, в 43 м к юго-востоку от южного угла здания частного дома, расположенного по адресу: Ленинградская обл., Всеволожский район, Свердловское городское поселение, д. Невский Парклесхоз, ул. Рябиновая, д. 12; в 73 м к юго-западу от юго-западного угла здания частного дома, расположенного по адресу: Ленинградская обл., Всеволожский район, д. Невский Парклесхоз, д. 5.

Глубина шурфа с учетом контрольного прокопа материка составила 0,52-0,53 м.

Координаты шурфа в WGS-84:

N 59°50'4.44"

E 30°34'58.69"

Стратиграфия

Для фиксации стратиграфического разреза была выбрана северная стенка.

1. Дерн – мощность 0,07-0,1 м.
2. Черно-серый подзолистый слой – мощность 0,15-0,18 м.
3. Материк – серо-коричневый суглинок (прослеженный на глубину до 0,25 м).

Находок не обнаружено, культурный слой не выявлен.

После окончания работ шурф был засыпан.

Юго-западная часть участка обследования сначала проходит ок. 0,34 км на юго-запад вдоль южной границы п. Красная Заря и Невского лесопарка, доходя до северо-восточного угла границы п. Рабочий (т.ф. №№29-30; илл. 137-141). Здесь был заложен археологический шурф № 9.

Шурф 9 (илл. 142-146).

Шурф 9, размерами 1х1 м, площадью 1 кв. м., был заложен по сторонам света, находится в смешанном лесопарке, в 48 м к югу от юго-восточного угла здания частного дома, расположенного по адресу: Ленинградская обл., Всеволожский район, Свердловское городское поселение, п. Красная Заря, д. 311; в 117 м к юго-востоку от юго-восточного угла здания частного дома, расположенного по адресу: Ленинградская обл., Всеволожский район, п. Красная Заря, д. 320.

Глубина шурфа с учетом контрольного прокопа материка составила 0,52 м.

Координаты шурфа в WGS-84:

N 59°50'9.65"

E 30°34'19.77"

Стратиграфия

Для фиксации стратиграфического разреза была выбрана северная стенка.

1. Дерн – мощность 0,02 м.
2. Черный почвенный слой – мощность 0,27-0,3 м.
3. Материк – серо-коричневый суглинок (прослеженный на глубину до 0,2 м).

Находок не обнаружено, культурный слой не выявлен.

После окончания работ шурф был засыпан.

Затем, проектируемая трасса газопровода обходит восточную и южную границы п. Рабочий, пролегая ок. 0,423 м по обочинам грунтовых дорог вдоль Невского лесопарка (т.ф. №№31-33; илл. 147-148, 154-158). Здесь был заложен археологический шурф № 10.

Шурф 10 (илл. 149-153).

Шурф 10, размерами 1х1 м, площадью 1 кв. м., был заложен по сторонам света, находится в смешанном лесопарке, в 219 м к северо-востоку от правого берега р. Черная, в 250 м к востоку от правого берега р. Нева, в 287 м к юго-востоку от юго-восточного угла здания частного дома, расположенного по адресу: Ленинградская обл., Всеволожский район, Свердловское городское поселение, п. Красная Заря, д. 311; в 92 м к юго-востоку от юго-восточного угла здания частного дома, расположенного по адресу: Ленинградская обл., Всеволожский район, п. Рабочий, д. 3.

Глубина шурфа с учетом контрольного прокопа материка составила 0,4 м.

Координаты шурфа в WGS-84:

N 59°50'1.94"

E 30°34'15.93"

Стратиграфия

Для фиксации стратиграфического разреза была выбрана северная стенка.

1. Дерн – мощность 0,01-0,02 м.
2. Черный почвенный слой – мощность 0,18 м.
3. Материк – серо-коричневый суглинок (прослеженный на глубину до 0,2 м).

Находок не обнаружено, культурный слой не выявлен.

После окончания работ шурф был засыпан.

Из этой точки проектируемый объект пролегает ок. 0,644 км на юг-юго-запад по территории Невского лесопарка, переходя на пути следования р. Черная и доходя до усадьбы Богословка (т.ф. №№37-38; илл. 169-172). Стоит отметить отдельно, что первые ок. 0,45 км этого отрезка пролегают по территории ОКН федерального значения «Ансамбль дачи Зиновьева (усадьба «Богословка»), XVIII – XIX века» (илл. 18) (т.ф. №№34-36; илл. 159-163). На участке южнее ОКН был заложен археологический шурф № 11.

Шурф 11 (илл. 164-168).

Шурф 11, размерами 1х1 м, площадью 1 кв. м., был заложен по сторонам света, находится в смешанном лесопарке, в 120 м к востоку от левого берега р. Черная, в 204 м к западу от правого берега р. Нева, в 479 м к юго-западу от юго-западного угла здания частного дома, расположенного по адресу: Ленинградская обл., Всеволожский район, Свердловское городское поселение, п. Красная Заря, д. 311; в 118 м к юго-востоку от юго-восточного угла здания частного дома, расположенного по адресу: Ленинградская обл., Всеволожский район, д. Невский Парклесхоз, д. 7.

Глубина шурфа с учетом контрольного прокопа материка составила 0,44-0,48 м.

Координаты шурфа в WGS-84:

N 59°49'46.65"

E 30°34'4.91"

Стратиграфия

Для фиксации стратиграфического разреза была выбрана северная стенка.

1. Дерн – мощность 0,03-0,04 м.
2. Черный почвенный слой – мощность 0,15-0,2 м.
3. Материк – серо-коричневый суглинок (прослеженный на глубину до 0,2 м).

Находок не обнаружено, культурный слой не выявлен.

После окончания работ шурф был засыпан.

ОБОСНОВАНИЕ ВЫВОДОВ ЭКСПЕРТИЗЫ

Во второй половине октября 2024 г. археологическим отрядом ООО «ПИРС» (начальник отряда С.О. Молофеев) были проведены разведочные археологические работы на территории земельного участка, предназначенного для проектирования и строительства линейного объекта: «Газопровод распределительный по п. Красная Заря и д. Невский Парклесхоз», расположенного в Свердловском городском поселении Всеволожского района Ленинградской области, протяженностью 9,5 км (илл. 1-5).

Итоги. В ходе археологического обследования исследуемой местности было

выполнено: осмотр территории на предмет наличия объектов археологического наследия, фотофиксация общих видов участка обследования, закладка 11 археологических шурфов общей площадью 11 кв. м и размерами каждый 1х1 м. Глубина исследованных шурфов составила от 0,4 м до 1,72 м. В заполнении шурфов археологический материал не зафиксирован. В результате археологического обследования исследуемого участка, культурные отложения, комплексы и археологические материалы, отвечающие признакам объекта культурного наследия, выявлены не были.

Помимо этого, согласно информационного письма Комитета по сохранению культурного наследия Ленинградской области от 01.08.2024 № ОКН-20240722-18920487874-3, частично (ок. 0,45 км) в границах изысканий расположен объект культурного наследия федерального значения «Ансамбль дачи Зиновьева (усадьба «Богословка»), XVIII – XIX века», расположенный по адресу: по адресу: Ленинградская область, Всеволожский район, деревня Невский парклесхоз, участок №35, усадьба «Богословка». В связи с этим, для реализации строительства газопровода в составе проектной документации необходимо разработать и согласовать с региональным надзорным органом Раздел обеспечения сохранности этого ОКН.

Вывод:

Экспертом сделан вывод о возможности (**положительное заключение**) проведения земляных, строительных, мелиоративных и (или) хозяйственных работ, предусмотренных статьей 25 Лесного кодекса Российской Федерации работ по использованию лесов и иных работ на земельном участке, предназначенном для проектирования и строительства объекта: «Газопровод распределительный по п. Красная Заря и д. Невский Парклесхоз», ввиду отсутствия на данном земельном участке выявленных объектов археологического наследия.



Н.В. Хвощинская

20.02.2025

Документ подписан усиленной квалифицированной цифровой подписью в соответствии с п. 18 Положения о Государственной историко-культурной экспертизе, утвержденного постановлением Правительства от 25 апреля 2024 г. №530.

Перечень приложений к заключению экспертизы:

Приложение 1. Библиографические, картографические и архивные источники;

Приложение 2. Альбом иллюстраций.

Приложение 3. Копия разрешительной документации на право проведения археологических работ; Копии документов об аттестации государственного эксперта; Сведения о квалификации трудовых ресурсов.

Приложение 4. Договор № 761-3278-23 от 07.07.2023 г. и приложение к договору – заявка на выполнение работ.

Приложение 5. Копии документов, предоставленных заказчиком.

ПРИЛОЖЕНИЕ № 1

к Акту по результатам государственной историко-культурной экспертизы земельного участка, подлежащего воздействию земляных, строительных, мелиоративных, хозяйственных и (или) иных работ, предусмотренных статьей 25 Лесного кодекса РФ работ по использованию лесов (за исключением работ, указанных в пунктах 3, 4 и 7 части 1 статьи 25 Лесного кодекса РФ) и иных работ, в случае если федеральный орган охраны объектов культурного наследия и орган охраны объектов культурного наследия субъекта РФ не имеет данных об отсутствии на указанном земельном участке объектов археологического наследия, включенных в реестр, и выявленных объектов археологического наследия (пп. «ж» п. 8 Положения о Государственной историко-культурной экспертизе, утвержденного Постановлением Правительства РФ от 25 апреля 2024 года № 530), по объекту: «Газопровод распределительный по п. Красная Заря и д. Невский Парклесхоз»

БИБЛИОГРАФИЧЕСКИЕ, КАРТОГРАФИЧЕСКИЕ И АРХИВНЫЕ ИСТОЧНИКИ

ЛИТЕРАТУРА И АРХИВНЫЕ ИСТОЧНИКИ


1. Верещагина И.В. Поселение Хепо-ярви в южной части Карельского перешейка. // Неолит-энеолит юга и неолит севера Восточной Европы. С.-Петербург. 2003. с. 12-24.
2. Герасимов Д.В. 2003. История изучения, хронология и периодизация памятников эпохи неолита юга Карельского перешейка // Археологическое наследие Санкт-Петербурга. СПб., с.12-24.
3. Герасимов Д.В. Каменный век Карельского перешейка в материалах МАЭ (Кунсткамеры) РАН // Свод археологических источников Кунсткамеры. Т. 1 / Под ред. Г.А. Хлопачева. СПб.: МАЭ РАН, 2006. с. 109–188.
4. Герасимов Д. В., 2012. Динамика каменных индустрий мезолита – неолита Карельского перешейка. Автореф. дис. ... канд. ист. наук. СПб. 29 с.
5. Герасимов Д.В. 2015. «Мал золотник, да дорог!»: об опорных комплексах каменного века — эпохи раннего металла юго-восточной части региона Финского залива. // Древние культуры Восточной Европы: эталонные памятники и опорные комплексы в контексте современных археологических исследований. Замятнинский сборник, Вып. 4. СПб. 2015. с. 192-206.
6. Герасимов Д.В., Лисицын С.Н., Тимофеев В.И. Материалы к археологической карте Карельского перешейка (Ленинградская область). Памятники каменного века и периода раннего металла. СПб., 2003. с. 6-9.
7. Глушенкова В. Н. Всеволожский район в годы блокады. // Сведения о дислокации госпиталей на территории Всеволожского района Ленинградской области в период ВОВ, 2003, СПб, ИПК Вести, с. 63.
8. Гурина Н.Н. Древняя история Северо-Запада Европейской части СССР. МИА. № 87. 1961.
9. Гусенцова Т. М., Сорокин П. Е. Охта 1 – Первый памятник эпох неолита и раннего металла в центральной части Петербурга. // Российский археологический сборник. Вып. 1. СПб. 2011. с. 182-199.
10. Гусенцова Т.М., Кулькова М.А., Рябчук Д.В., Сергеев А.Ю., Холкина М.А. Геоархеология памятников первобытной эпохи Приневского региона // Геология, геоэкология, эволюционная география. Т. XII. СПб.: РГПУ им. А.И. Герцена, 2014. с. 189–197.
11. Динцес Л. А., 1929. Неолитическая стоянка в Токсове // Отделение Ленинградского окружного общества краеведения на Финско-Ладожском перешейке. Сер. Финско-Ладожский перешеек, 2. Л. 8 с.
12. Кулькова М.А., Гусенцова Т.М. Особенности технологии и источники сырья для изготовления глиняной посуды эпохи неолита — раннего металла на поселении Охта 1 в Санкт-Петербурге // Мезолит и неолит Восточной Европы: хронология и культурное взаимодействие. СПб.: ИИМК РАН, 2012. с. 200–206.
13. Кирпичников А.Н. Историко-археологические исследования древней Корелы. (Корельский город XIV в.) // Финно-угры и славяне. Л., 1979. с. 52–74.
14. Кочкуркина С.И. Тиверск // КСИА. Вып.146. 1976. с. 63–70.
15. Кочкуркина С.И. Археологические памятники корелы. V–XV вв. Л., 1981.
16. Лапшин В.А. Археологическая карта Ленинградской области. Ч.1. Западные районы. Л., 1990.
17. Лапшин В.А. Археологическая карта Ленинградской области. Ч.2. Восточные и северные районы. Л., 1995.

18. Писцовая книга Водской пятины письма Дм. Китаева и подъячего Н.Г. Моклокова. 1500// Новгородские книги, издаваемые Археографической комиссией. СПб., 1868 Т.3.
19. Рябинин Е.А. Городища Водской земли // КСИА, 1984, №179, с. 45-53.
20. Рябинин Е.А. Средневековая Ижора (итоги и перспективы исследования) // Финноугры и славяне (Проблемы историко-культурных контактов). Межвузовский сборник научных трудов. Сыктывкар, 1986. С. 27-37.
21. Саарнисто М., Сакса А., Таавитсайнен Ю.-П. Древняя Ладога и человек на ее берегах. Ежегодные Российско-Финляндские гуманитарные чтения «Шегрен — академик Императорской Академии наук. К 200-летию со дня рождения». Санкт Петербург, 5–7 октября 1993 г. Тезисы докладов. РАН. Санкт-Петербургский научный центр. СПб., 1993. с. 27–29.
22. Сакса А.И. Комплекс археологических памятников у д. Ольховка (Лапинлахти) // Новое в археологии СССР и Финляндии. Л., 1984. с. 112–117.
23. Сакса А.И. Исследование новых средневековых памятников на Карельском перешейке // Новое в археологии Северо-Запада СССР. Л., 1985. с. 81–84.
24. Сакса А.И. Средневековаякорела (к вопросу о происхождении этнической общности) // Материалы VI международного конгресса финно-угроведов. Том 1. М., 1989. с. 94–97.
25. Сакса А.И. Исследования на северо-западном побережье Ладожского озера //Новые археологические открытия и изучение культурной трансформации. Материалы пленума ИИМК РАН 14–17 мая 1996 г. СПб., 1996. с. 52–55 (совместнос В.И. Тимофеевым).
26. Сакса А.И. Поселенческие центры как фактор расцвета Карелии в X–XIV вв. // Поселения: среда, культура, социум. СПб., 1998. с. 157–160.
27. Селин А.А. Историческая география Новгородской земли в XVI - XVIII вв. Новгородский и Ладожский уезды Водской пятины. С-Пб., 2003.
28. Семенов С.А., Васильев Ст. А. Новые материалы к археологической карте Ленинградской области (порезультатам полевых работ 2018г.) // Бюллетень ИИМК РАН. №9. СПб. 2019. с. 86-92.
29. Сорокин П.Е., 2008а. О системе расселения в Приневье в допетровское время // Сельская Русь в IX – XVI вв. М. с. 351 – 362.
30. Тимофеев В.И. 1993. Памятники мезолита и неолита региона Петербурга и их место в системе культур каменного века балтийского региона // Древности Северо-Запада России (славяно-финно-угорское взаимодействие, русские города Балтики). СПб.


ПРИЛОЖЕНИЕ № 2

к Акту по результатам государственной историко-культурной экспертизы земельного участка, подлежащего воздействию земляных, строительных, мелиоративных, хозяйственных и (или) иных работ, предусмотренных статьей 25 Лесного кодекса РФ работ по использованию лесов (за исключением работ, указанных в пунктах 3, 4 и 7 части 1 статьи 25 Лесного кодекса РФ) и иных работ, в случае если федеральный орган охраны объектов культурного наследия и орган охраны объектов культурного наследия субъекта РФ не имеет данных об отсутствии на указанном земельном участке объектов археологического наследия, включенных в реестр, и выявленных объектов археологического наследия (пп. «ж» п. 8 Положения о Государственной историко-культурной экспертизе, утвержденного Постановлением Правительства РФ от 25 апреля 2024 года № 530), по объекту: «Газопровод распределительный по п. Красная Заря и д. Невский Парклесхоз»


АЛЬБОМ ИЛЛЮСТРАЦИЙ

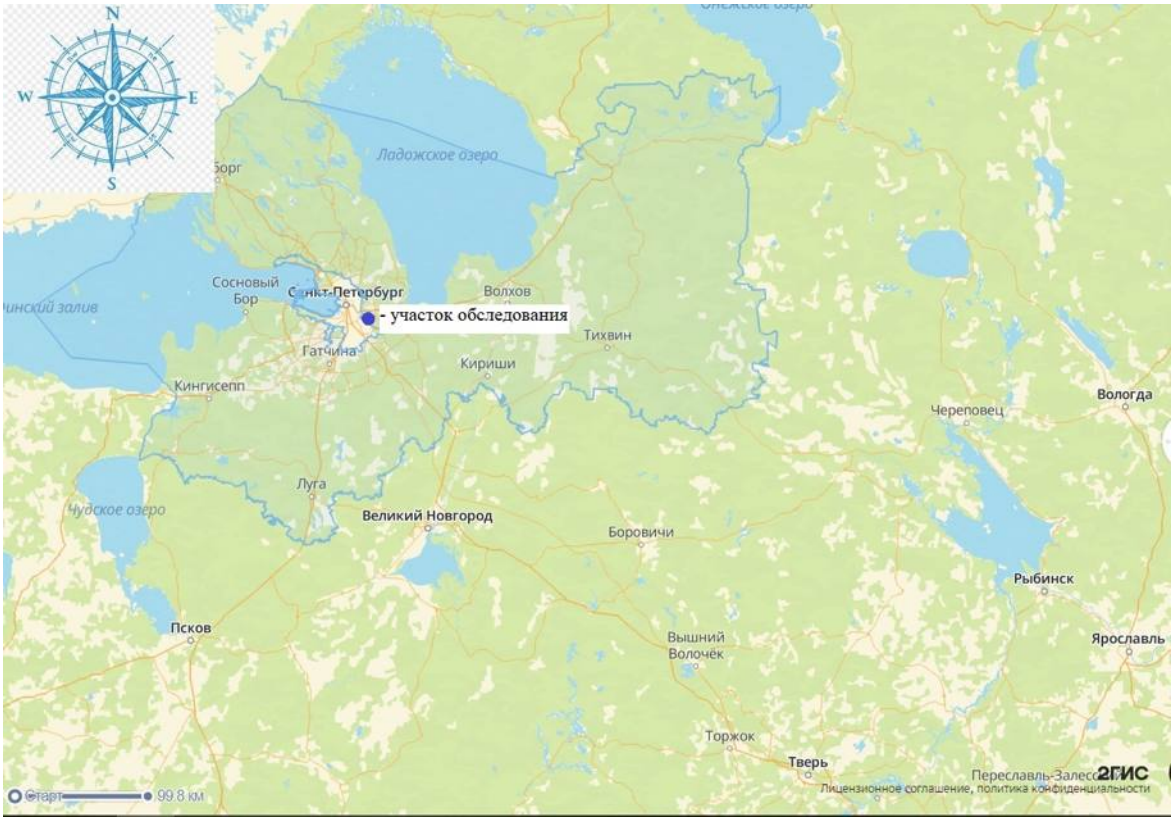

Илл. 1. Месторасположение участка обследования на карте Ленинградской области (https://2gis.ru 2024 г.).

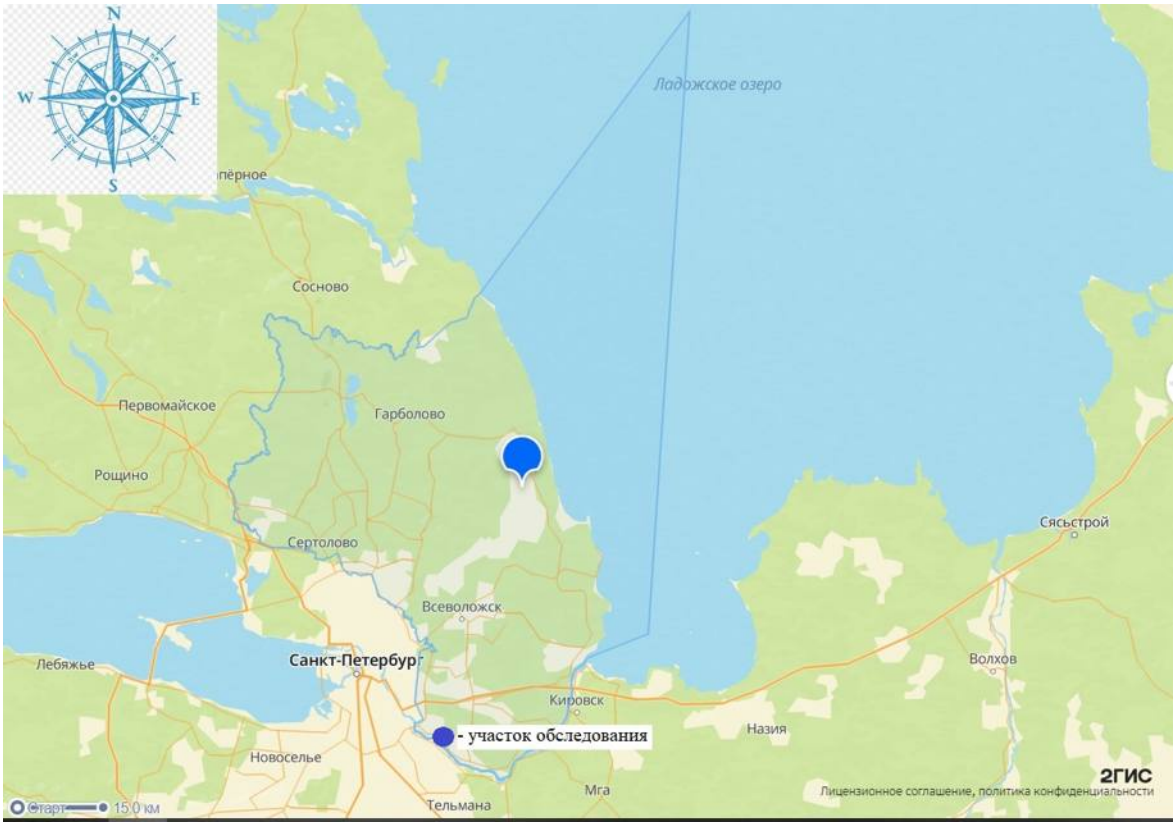


Илл. 2. Месторасположение участка обследования во Всеволожском районе Ленинградской области (https://2gis.ru 2024 г.).

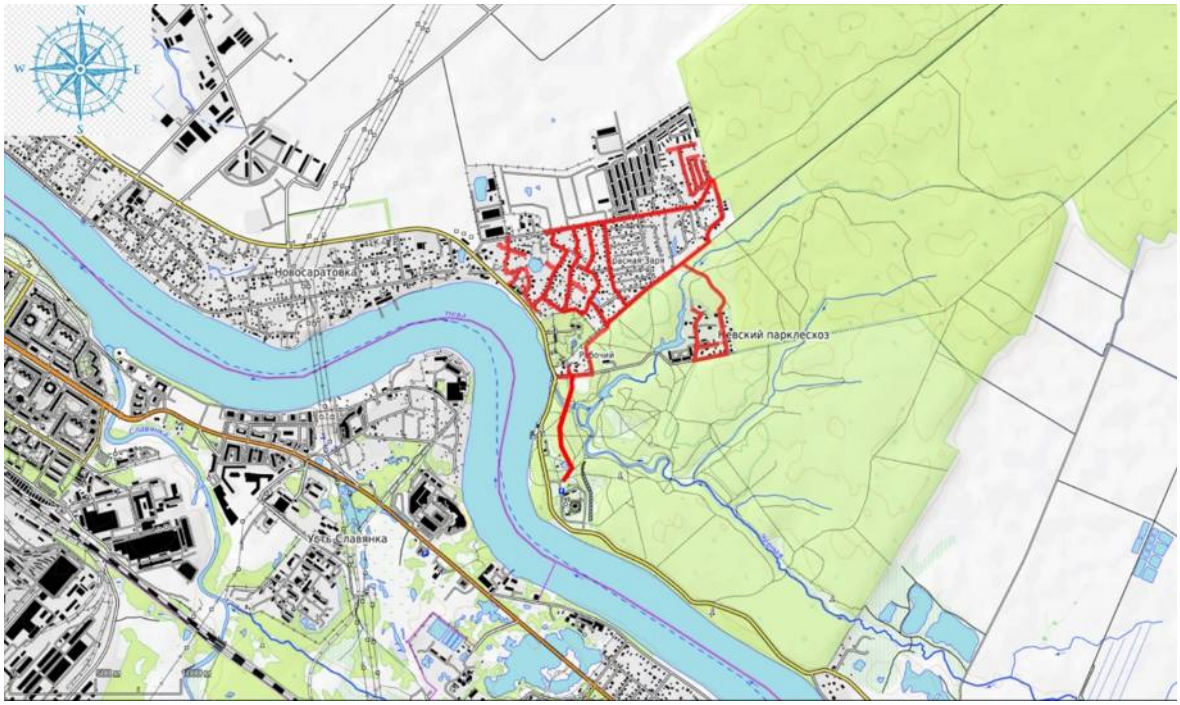


Илл. 3. Ленинградская область, Всеволожский район, Свердловское городское поселение – 2024 г. Участок обследования (красная линия) на карте (https://www.openstreetmap.ru 2024 г.).




Илл. 4. Ленинградская область, Всеволожский район, Свердловское городское поселение – 2024 г. Участок обследования (красная линия) на космоснимке (https://www.google.com/earth) (дата съемки: 08.05.2023 г.).

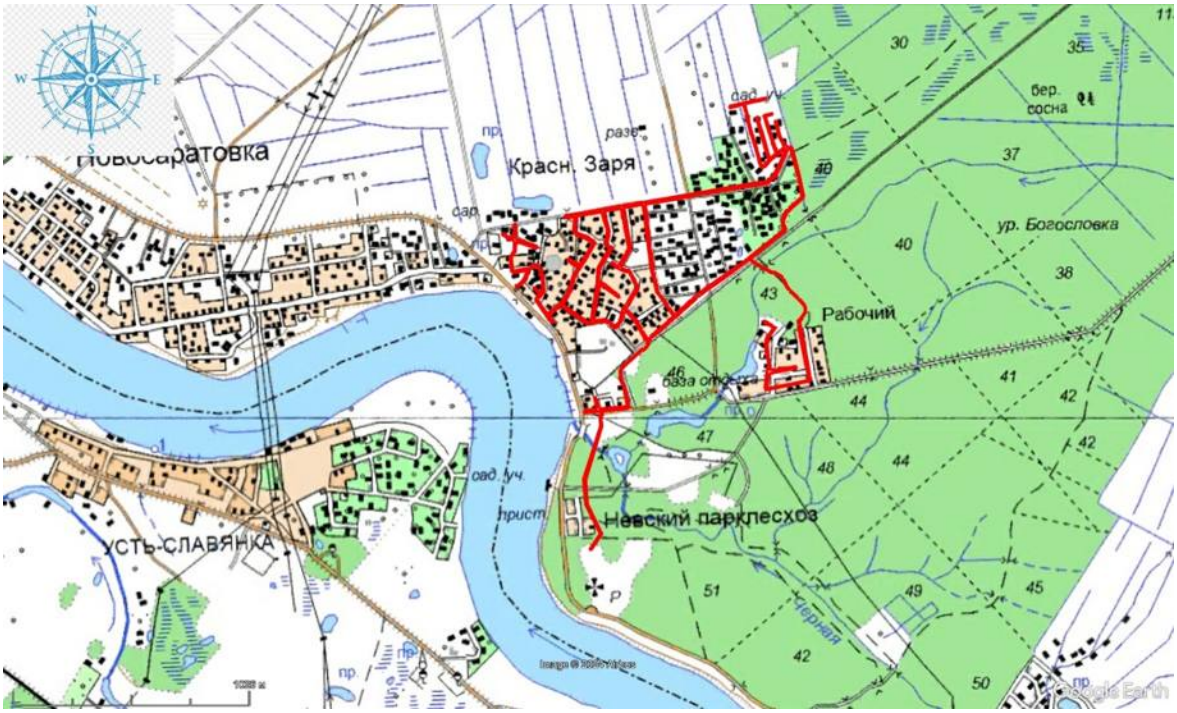


Илл. 5. Ленинградская область, Всеволожский район, Свердловское городское поселение – 2024 г. Участок обследования (красная линия) на подробной топографической карте Ленинградской области. 2001 г. (http://www.etomesto.ru/map-peterburg_topographic-map).

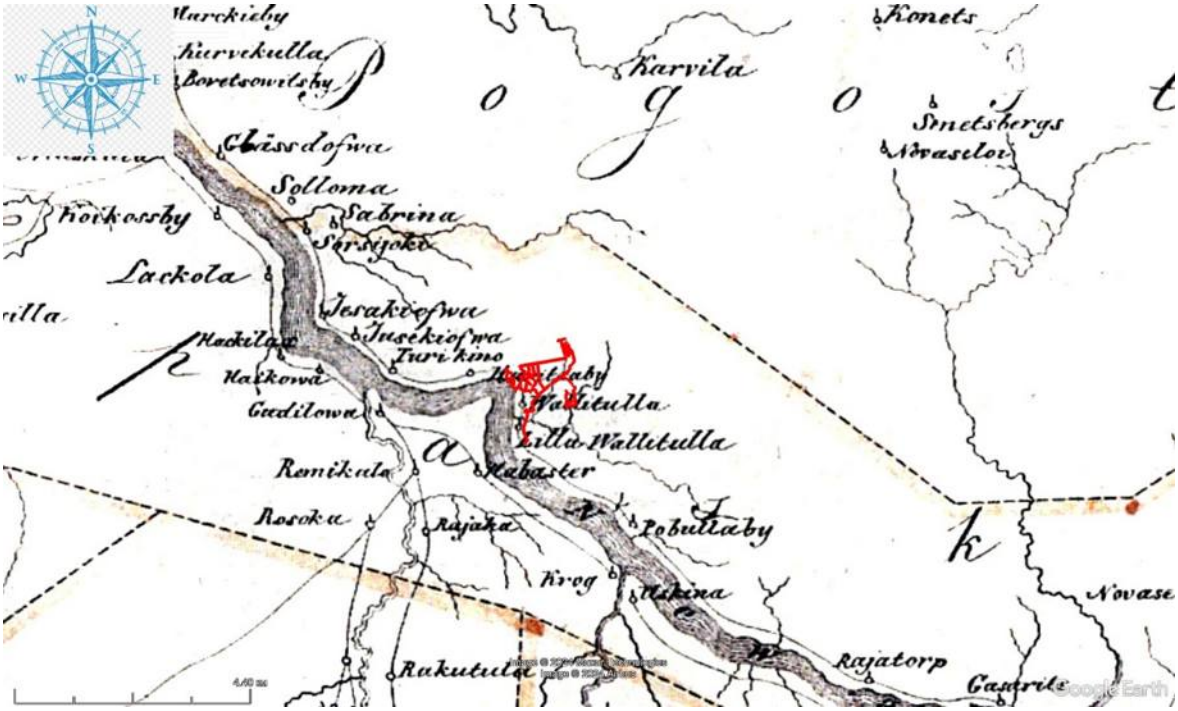


Илл. 6. Ленинградская область, Всеволожский район, Свердловское городское поселение – 2024 г. Схема участка обследования на карте бывших губерний Иван-города, Яма, Копорья и Нэтеборга авторства Бергейнгейма. 1676 г. (http://www.etomesto.ru/map-peterburg_1676).

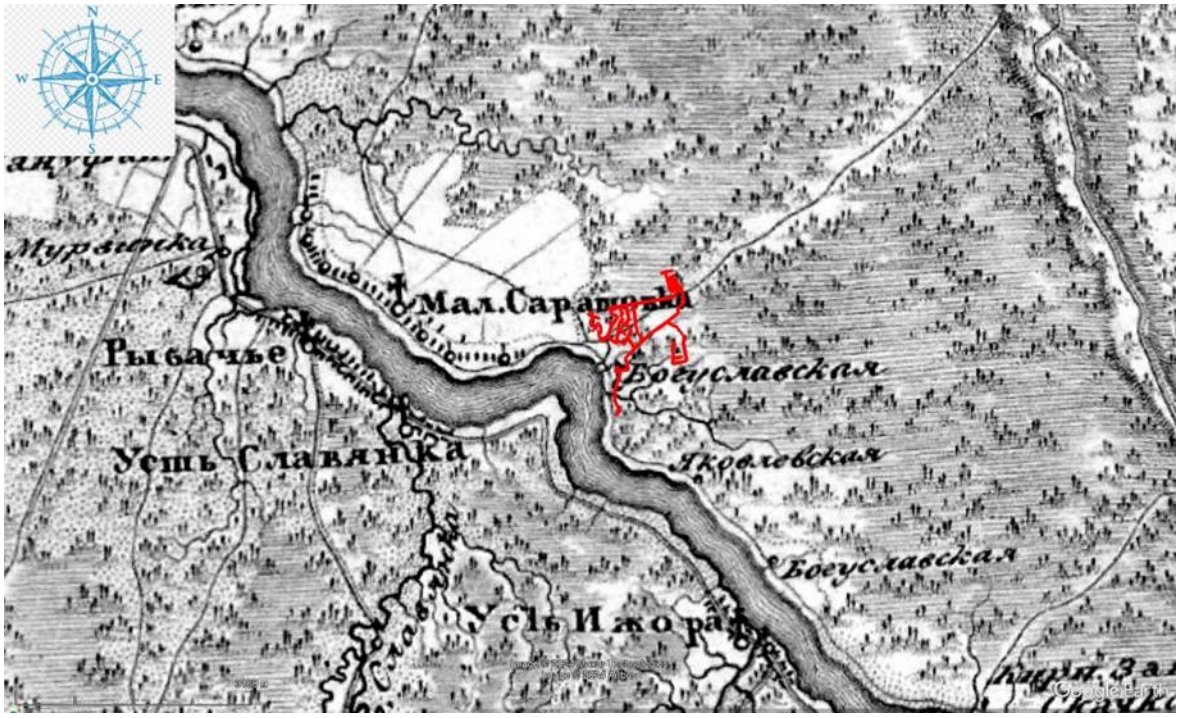


Илл. 7. Ленинградская область, Всеволожский район, Свердловское городское поселение – 2024 г. Схема участка обследования на семитопографической карте окружности С.Петербурга и Карельского перешейка. 1810 г. (http://www.etomesto.ru/map-peterburg_semitopograph).

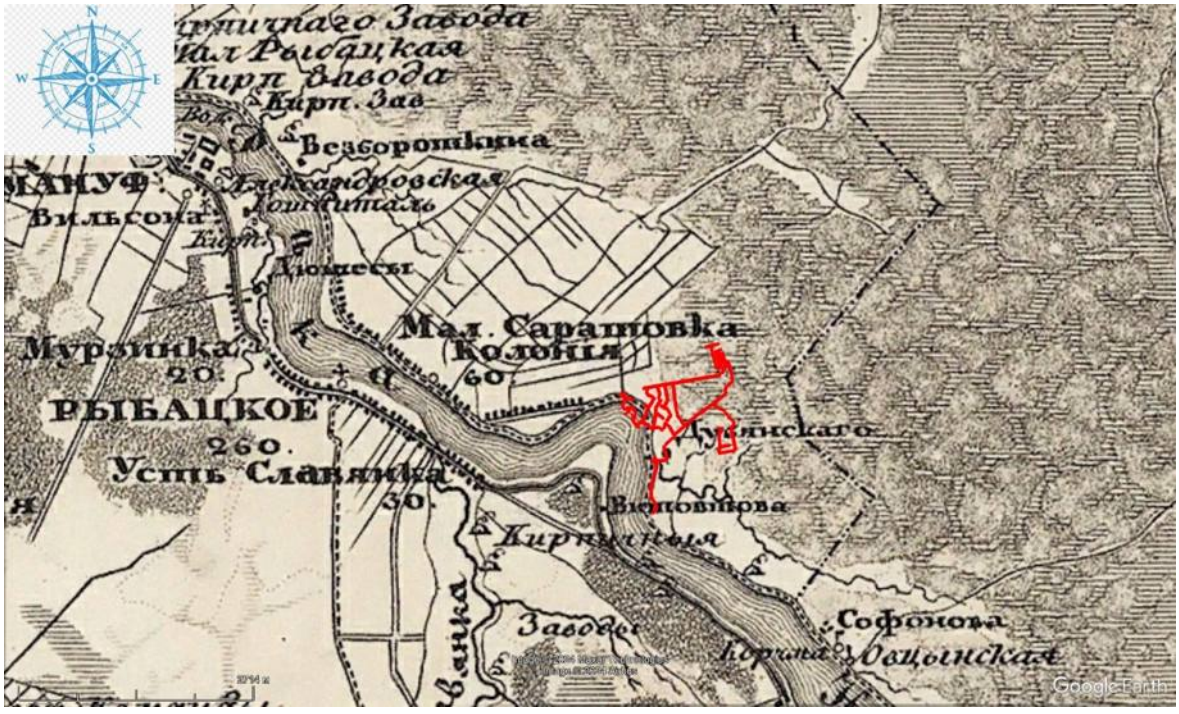


Илл. 8. Ленинградская область, Всеволожский район, Свердловское городское поселение – 2024 г. Схема участка обследования на пятиверстной топографической карте Шуберта. 1840 г. (http://www.etomesto.ru/map-peterburg_guberniya-shubert-1840).

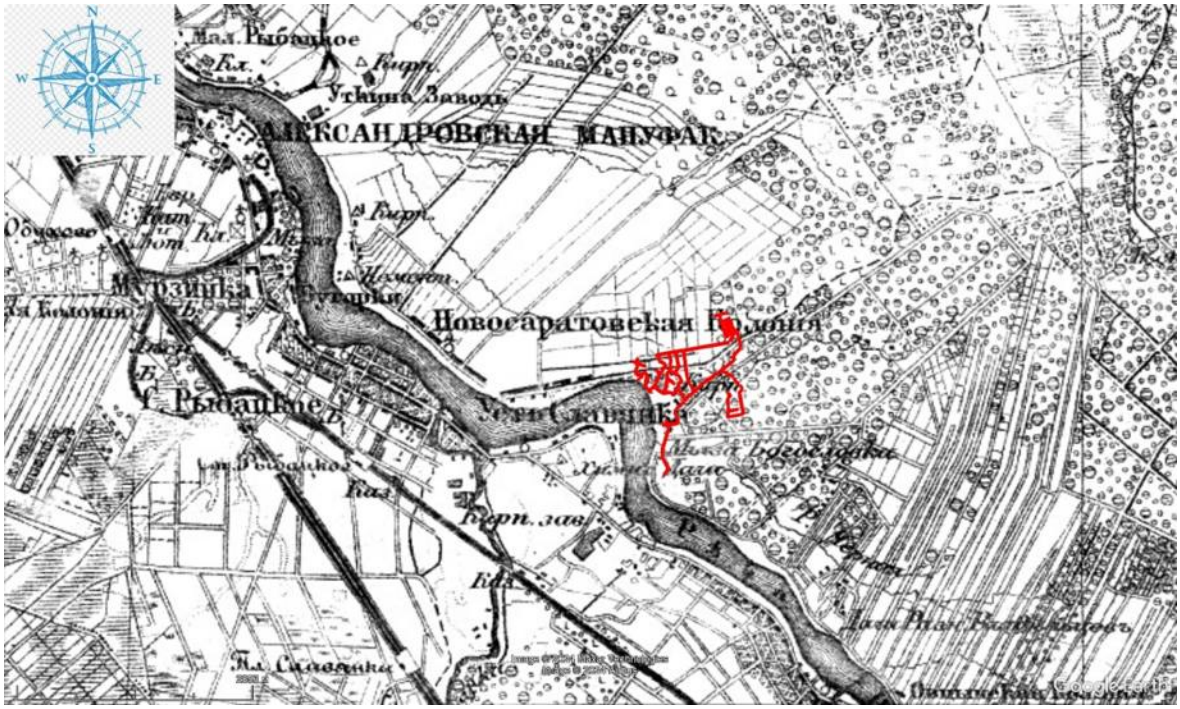


Илл. 9. Ленинградская область, Всеволожский район, Свердловское городское поселение – 2024 г. Схема участка обследования на военно-топографической карте Санкт-Петербургской. Трехверстовка. 1855 г. (http://www.etomesto.ru/map-peterburg_3versty).

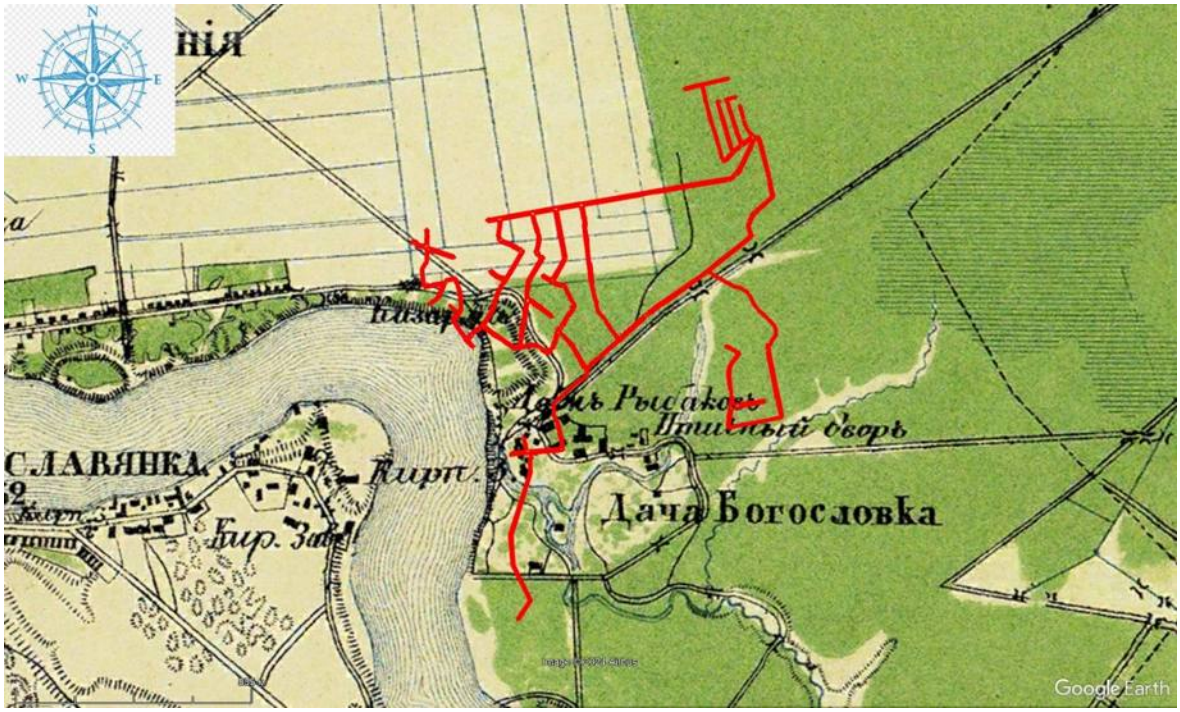


Илл. 10. Ленинградская область, Всеволожский район, Свердловское городское поселение – 2024 г. Схема участка обследования на военно-топографической карте Санкт-Петербургской и Выборгской губерний. 1868 г. (http://www.etomesto.ru/map-peterburg_verstovka).

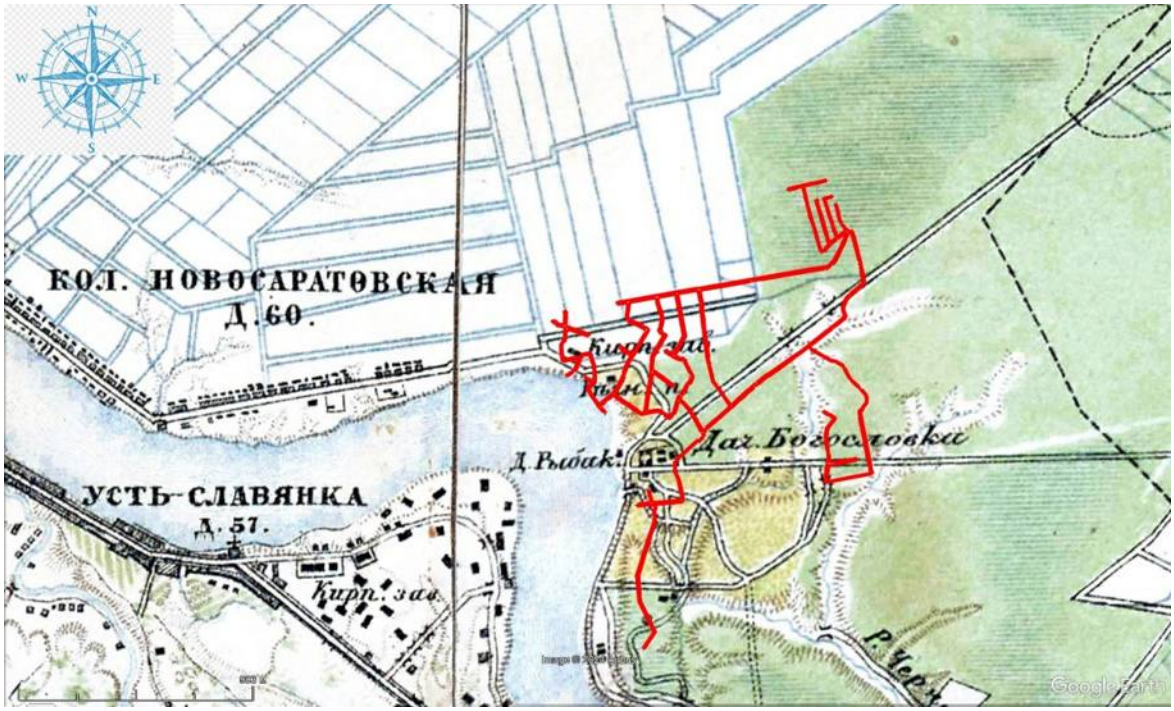


Илл. 11. Ленинградская область, Всеволожский район, Свердловское городское поселение – 2024 г. Схема участка обследования на военно-топографической карте С.-Петербургской губернии. 1890 г. (http://www.etomesto.ru/map-peterburg_1versta).

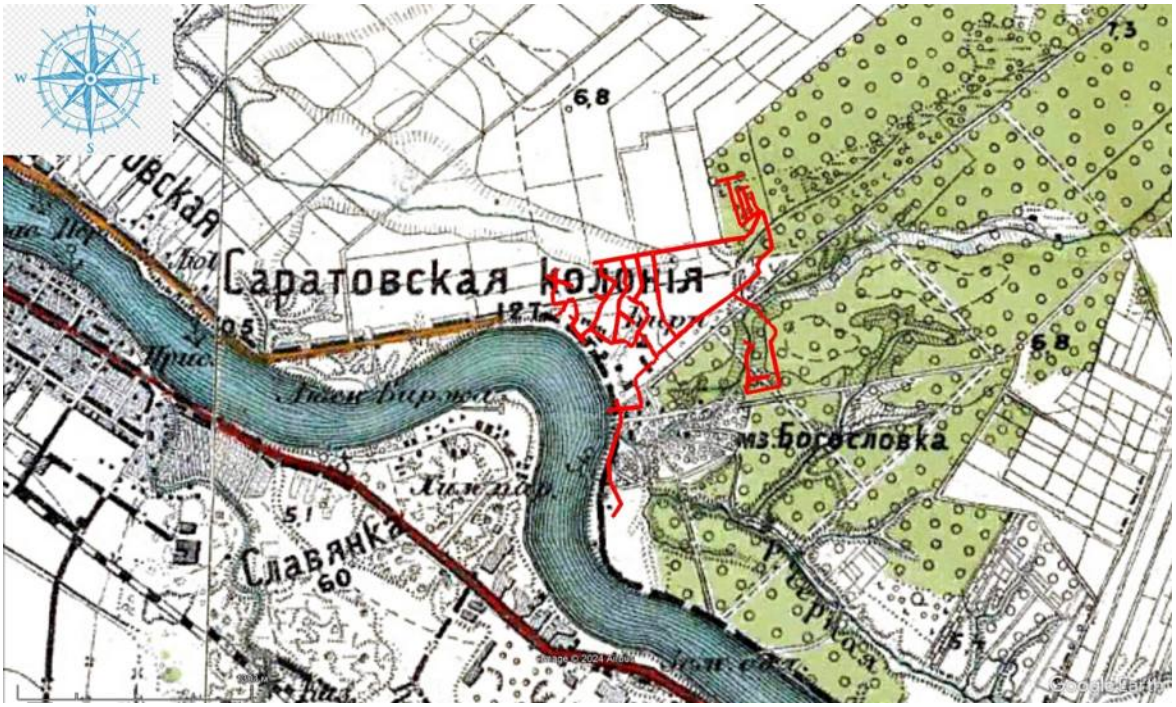


Илл. 12. Ленинградская область, Всеволожский район, Свердловское городское поселение – 2024 г. Схема участка обследования на карте центра Санкт-Петербургской губернии. Район маневров. 2-х верстовка. 1913 г. (http://www.etomesto.ru/map-peterburg_1913).

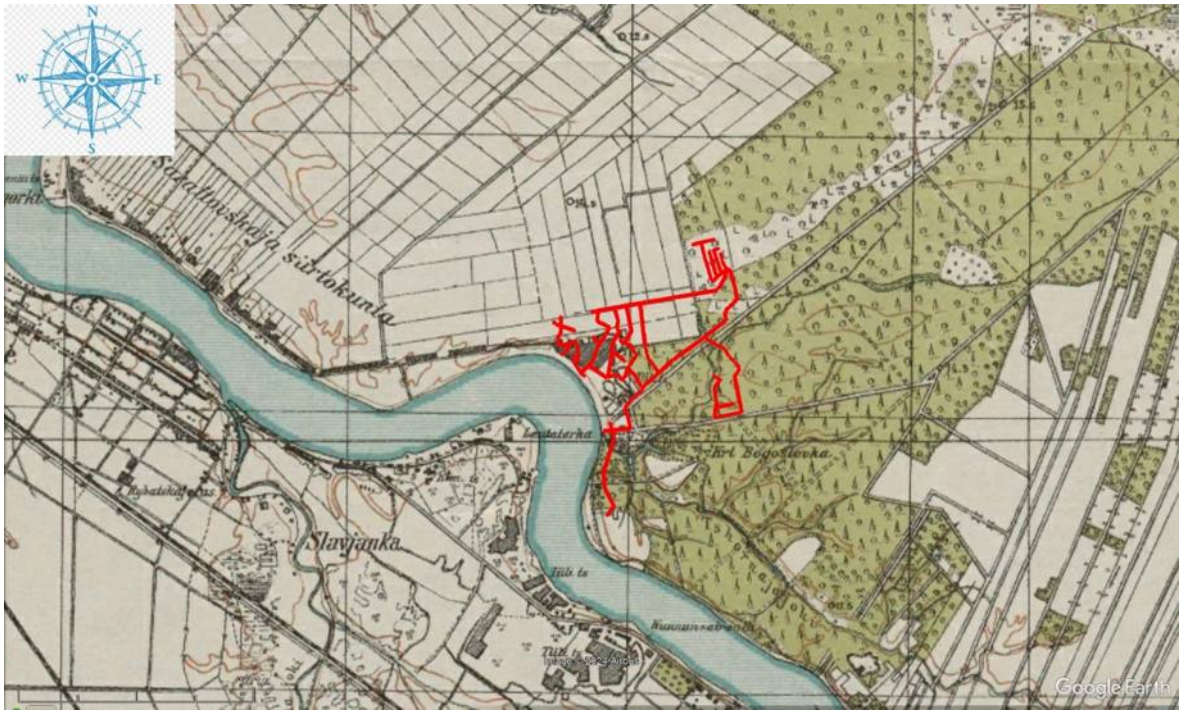

Илл. 13. Ленинградская область, Всеволожский район, Свердловское городское поселение – 2024 г. Схема участка обследования на финской довоенной топографической карте Карельского перешейка. 1920 г. (http://www.etomesto.ru/map-peterburg_fin500m-1920-1940).

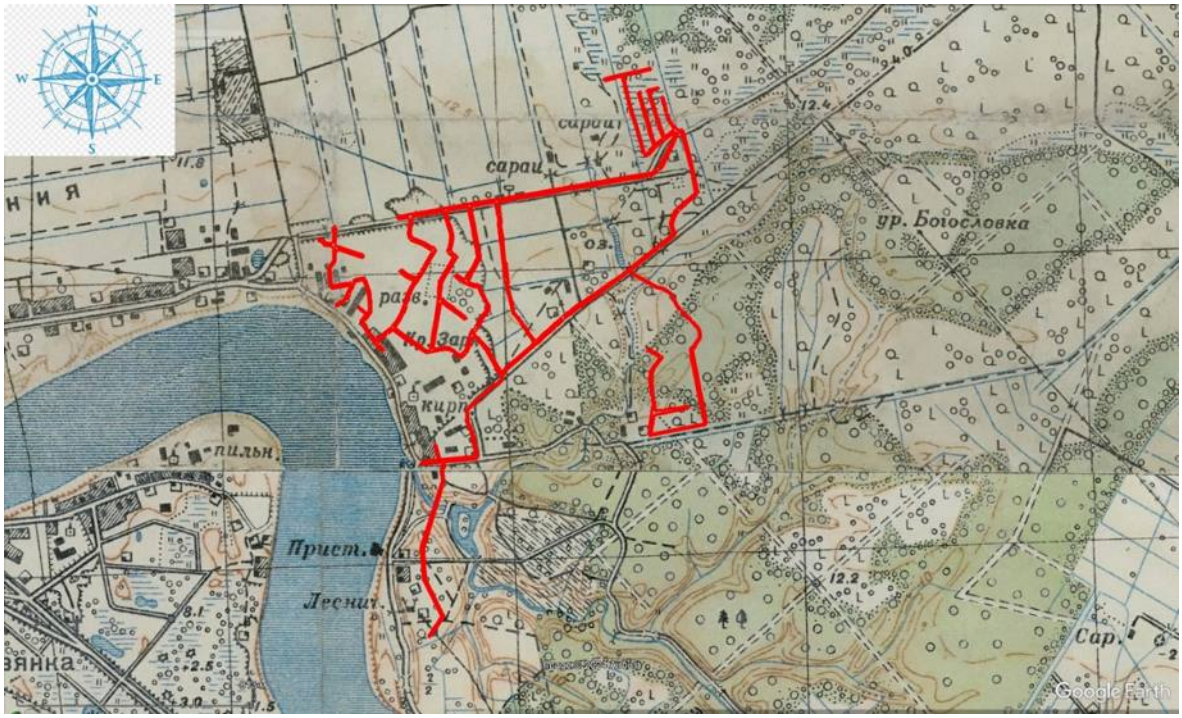

Илл. 14. Ленинградская область, Всеволожский район, Свердловское городское поселение – 2024 г. Схема участка обследования на детальной карте РККА Ленинграда и окрестностей. 1941 г. (http://www.etomesto.ru/map-peterburg_rkka-250m).

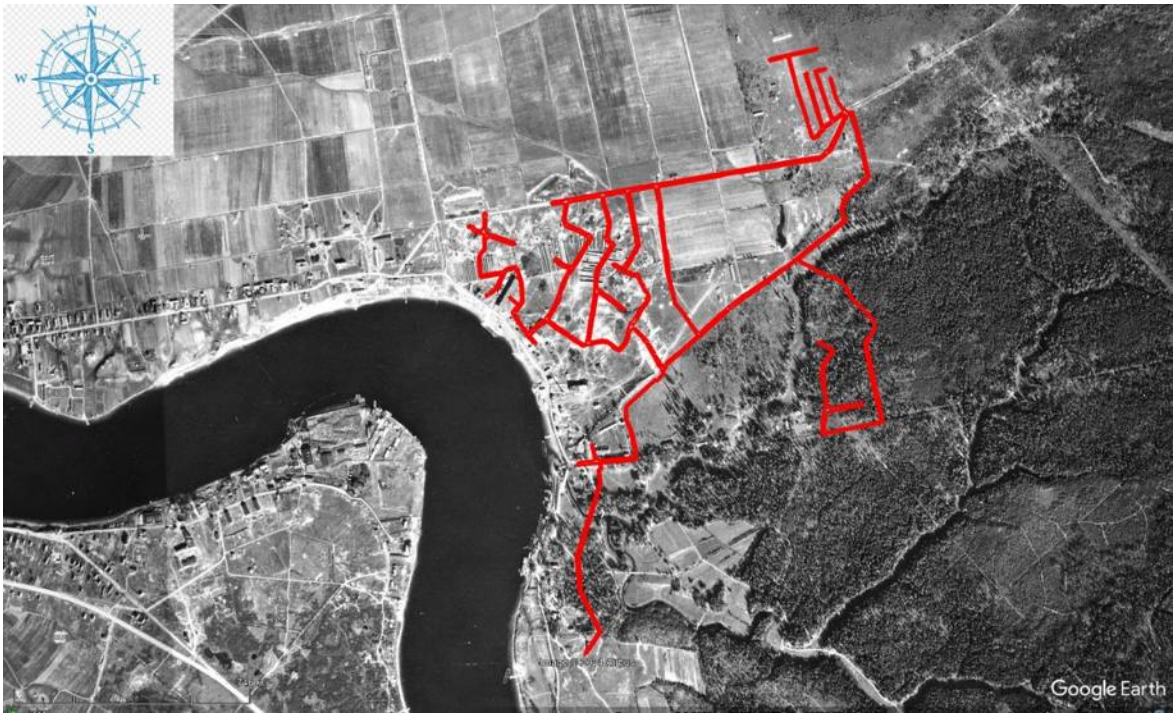

Илл. 15. Ленинградская область, Всеволожский район, Свердловское городское поселение – 2024 г. Схема участка обследования на немецкой аэрофотосъемке Ленинграда. 1942 г. (http://www.etomesto.ru/map-peterburg_aero-photo).




Илл. 16. Ленинградская область, Всеволожский район, Свердловское городское поселение – 2024 г. Схема участка обследования на спутниковой карте Ленинграда. 1975 г. (http://www.etomesto.ru/map-peterburg_sputnik-1975).



Илл. 17. Ленинградская область, Всеволожский район, Свердловское городское поселение – 2024 г. Схема взаимного расположения участка обследования октября 2024 г. (красная линия) и ближайшего известного исследованного (археологическая разведка) в июле 2024 г. земельного участка на
на космоснимке (https://www.google.com/earth) (дата съемки: 08.05.2023 г.).



Илл. 18. Ленинградская область, Всеволожский район, Свердловское городское поселение – 2024 г. Схема взаимного расположения участка обследования (красная линия) и ОКН «Ансамбль дачи Зиновьева (усадьба «Богословка»), XVIII – XIX века» (синяя линия) на космоснимке
(https://www.google.com/earth) (дата съемки: 08.05.2023 г.).

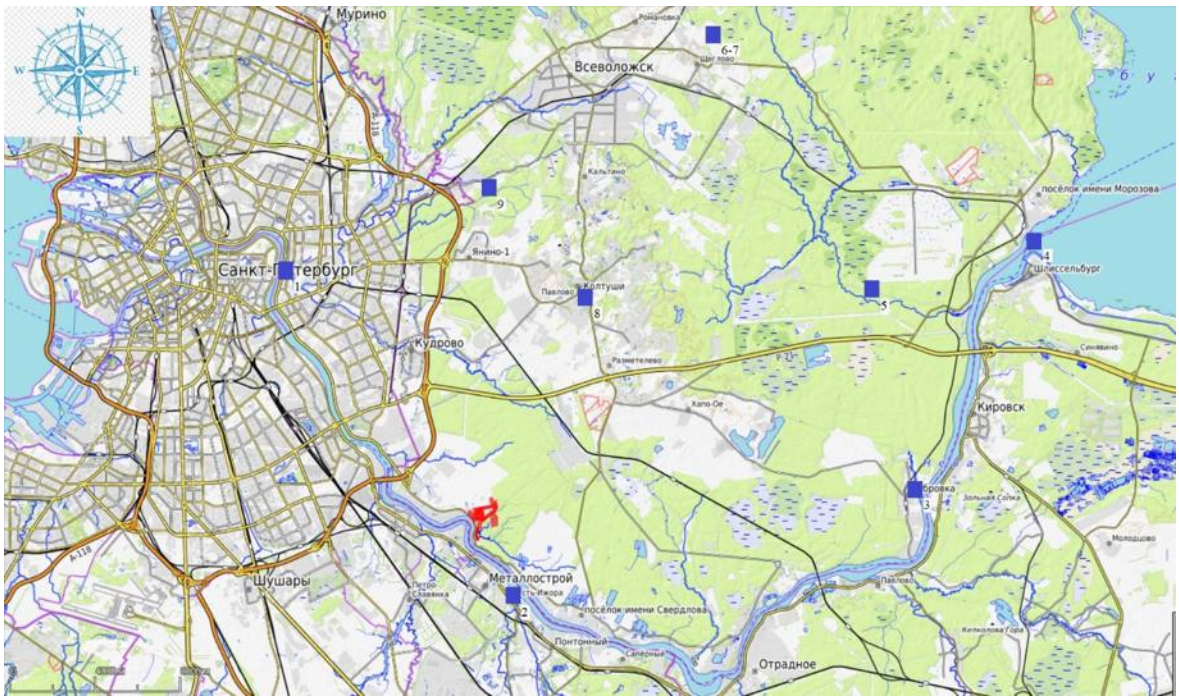


Илл. 19. Ленинградская область, Всеволожский район, Свердловское городское поселение – 2024 г. Схема взаимного расположения участка обследования (красная линия) и ближайших известных объектов культурного (археологического) наследия на карте (https://www.openstreetmap.ru 2024 г.):
1-группа памятников на Охтинском мысу; 2-Усть-Ижора, местоположение находок; 3-стоянка Дубровка 1; 4-крепость Орешек; 5-участок тракта Нотеборг – Ниен; 6-углежогная куча Романовка 1; 7-местонахождение Щеглово, 8-местонахождение Колтуши; 9-селище Ковалево 1.



Илл. 20. Ленинградская область, Всеволожский район, Свердловское городское поселение – 2024 г. Схема северной части участка обследования с нанесенными точками фиксации и археологическими шурфами на карте (https://www.openstreetmap.ru 2024 г.).



Илл. 21. Ленинградская область, Всеволожский район, Свердловское городское поселение – 2024 г. Схема северной части участка обследования с нанесенными точками фиксации и археологическими шурфами на космоснимке (https://www.google.com/earth) (дата съемки: 08.05.2023 г.).

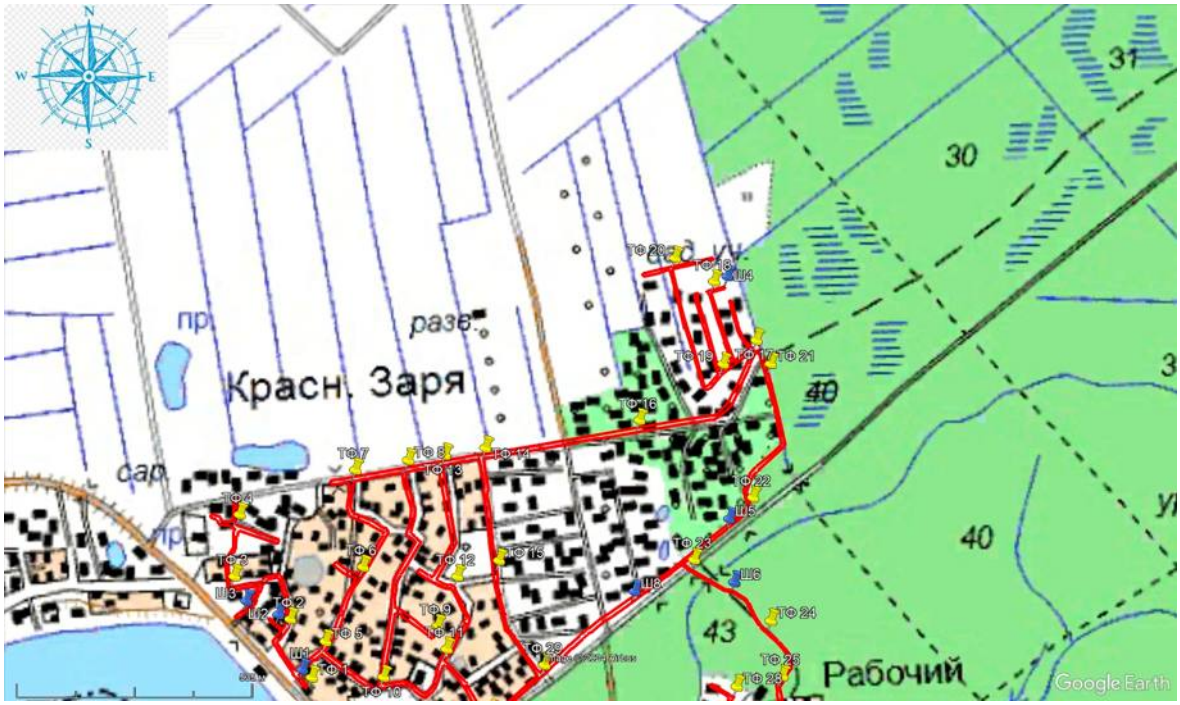

Илл. 22. Ленинградская область, Всеволожский район, Свердловское городское поселение – 2024 г. Схема северной части участка обследования с нанесенными точками фиксации и археологическими шурфами на подробной топографической карте Ленинградской области. 2001 г. (http://www.etomesto.ru/map-peterburg_topographic-map).



Илл. 23. Ленинградская область, Всеволожский район, Свердловское городское поселение – 2024 г. Точка фотофиксации №1. Вид с ЮВ.



Илл. 24. Ленинградская область, Всеволожский район, Свердловское городское поселение – 2024 г. Шурф №1. Местоположение. Вид с ЮВ.



Илл. 25. Ленинградская область, Всеволожский район, Свердловское городское поселение – 2024 г. Шурф №1. Вскрытый, на уровне материка. Общий вид с ЮВ.



Илл. 26. Ленинградская область, Всеволожский район, Свердловское городское поселение – 2024 г. Шурф №1. Материк. Предметный вид с ЮВ.



Илл. 27. Ленинградская область, Всеволожский район, Свердловское городское поселение – 2024 г. Шурф №1. Северо-западный профиль. Вид с ЮВ.



Илл. 28. Ленинградская область, Всеволожский район, Свердловское городское поселение – 2024 г. Шурф №1. Засыпка. Вид с ЮВ.



Илл. 29. Ленинградская область, Всеволожский район, Свердловское городское поселение – 2024 г. Точка фотофиксации №2. Вид с СВ.



Илл. 30. Ленинградская область, Всеволожский район, Свердловское городское поселение – 2024 г. Точка фотофиксации №2. Вид с В-ЮВ.



Илл. 31. Ленинградская область, Всеволожский район, Свердловское городское поселение – 2024 г. Точка фотофиксации №2. Вид с Ю.



Илл. 32. Ленинградская область, Всеволожский район, Свердловское городское поселение – 2024 г. Шурф №2. Местоположение. Вид с ЮВ.



Илл. 33. Ленинградская область, Всеволожский район, Свердловское городское поселение – 2024 г. Шурф №2. Материк. Общий вид с ЮВ.



Илл. 34. Ленинградская область, Всеволожский район, Свердловское городское поселение – 2024 г. Шурф №2. Материк.
Предметный вид с ЮВ.



Илл. 35. Ленинградская область, Всеволожский район, Свердловское городское поселение – 2024 г. Шурф №2. Северо-западный профиль. Вид с ЮВ.



Илл. 36. Ленинградская область, Всеволожский район, Свердловское городское поселение – 2024 г. Шурф №2. Засыпка. Вид с ЮВ.



Илл. 37. Ленинградская область, Всеволожский район, Свердловское городское поселение – 2024 г. Шурф №3. Местоположение. Вид с Ю.



Илл. 38. Ленинградская область, Всеволожский район, Свердловское городское поселение – 2024 г. Шурф №3. Вскрытый. Общий вид с Ю.



Илл. 39. Ленинградская область, Всеволожский район, Свердловское городское поселение – 2024 г. Шурф №3. Вскрытый. Предметный вид с Ю.



Илл. 40. Ленинградская область, Всеволожский район, Свердловское городское поселение – 2024 г. Шурф №3. Северный профиль. Вид с Ю.



Илл. 41. Ленинградская область, Всеволожский район, Свердловское городское поселение – 2024 г. Шурф №3. Засыпка. Вид с Ю.



Илл. 42. Ленинградская область, Всеволожский район, Свердловское городское поселение – 2024 г. Точка фотофиксации №3. Вид с З.



Илл. 43. Ленинградская область, Всеволожский район, Свердловское городское поселение – 2024 г. Точка фотофиксации №3. Вид с Ю.



Илл. 44. Ленинградская область, Всеволожский район, Свердловское городское поселение – 2024 г. Точка фотофиксации №4. Вид с С.



Илл. 45. Ленинградская область, Всеволожский район, Свердловское городское поселение – 2024 г. Точка фотофиксации №4. Вид с СЗ.



Илл. 46. Ленинградская область, Всеволожский район, Свердловское городское поселение – 2024 г. Точка фотофиксации №4. Вид с С.



Илл. 47. Ленинградская область, Всеволожский район, Свердловское городское поселение – 2024 г. Точка фотофиксации №4. Вид с ЮВ.



Илл. 48. Ленинградская область, Всеволожский район, Свердловское городское поселение – 2024 г. Точка фотофиксации №5. Вид с СЗ.



Илл. 49. Ленинградская область, Всеволожский район, Свердловское городское поселение – 2024 г. Точка фотофиксации №5. Вид с СВ.



Илл. 50. Ленинградская область, Всеволожский район, Свердловское городское поселение – 2024 г. Точка фотофиксации №5. Вид с ЮЗ.




Илл. 51. Ленинградская область, Всеволожский район, Свердловское городское поселение – 2024 г. Точка фотофиксации №6. Вид с СВ.



Илл. 52. Ленинградская область, Всеволожский район, Свердловское городское поселение – 2024 г. Точка фотофиксации №6. Вид с ЮВ.



Илл. 53. Ленинградская область, Всеволожский район, Свердловское городское поселение – 2024 г. Точка фотофиксации №6. Вид с ЮЗ.

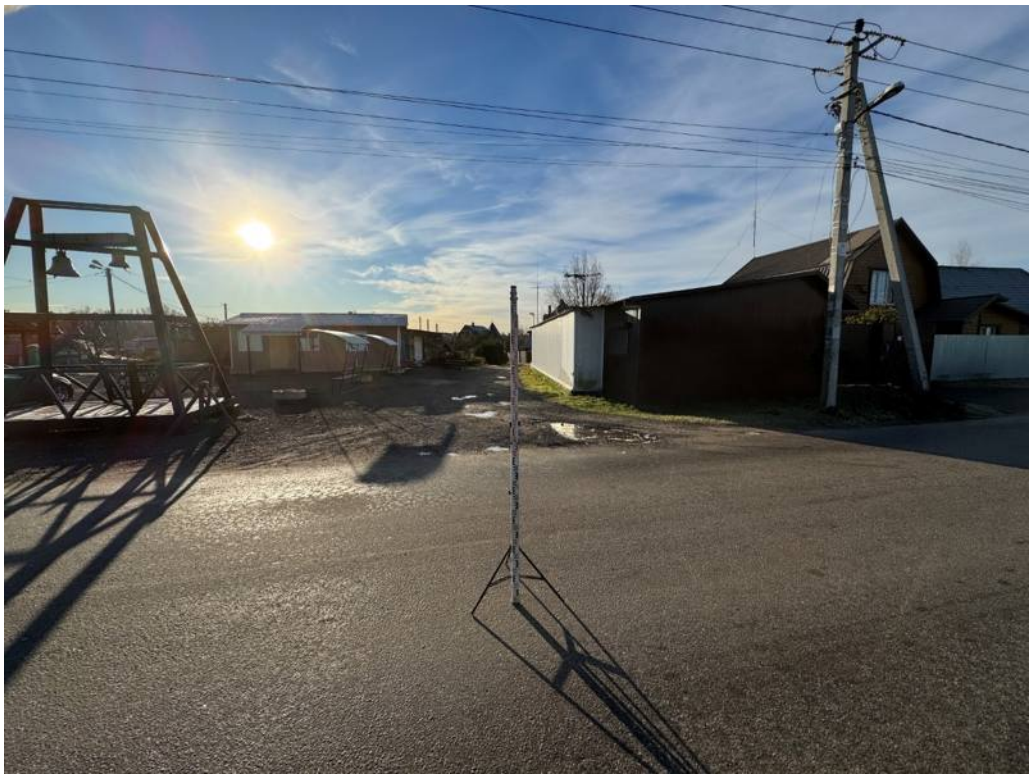

Илл. 54. Ленинградская область, Всеволожский район, Свердловское городское поселение – 2024 г. Точка фотофиксации №7. Вид с С.



Илл. 55. Ленинградская область, Всеволожский район, Свердловское городское поселение – 2024 г. Точка фотофиксации №7. Вид с В-СВ.



Илл. 56. Ленинградская область, Всеволожский район, Свердловское городское поселение – 2024 г. Точка фотофиксации №7. Вид с З-ЮЗ.



Илл. 57. Ленинградская область, Всеволожский район, Свердловское городское поселение – 2024 г. Точка фотофиксации №8. Вид с СВ.



Илл. 58. Ленинградская область, Всеволожский район, Свердловское городское поселение – 2024 г. Точка фотофиксации №8. Вид с С.



Илл. 59. Ленинградская область, Всеволожский район, Свердловское городское поселение – 2024 г. Точка фотофиксации №8. Вид с ЮЗ.



Илл. 60. Ленинградская область, Всеволожский район, Свердловское городское поселение – 2024 г. Точка фотофиксации №9. Вид с ЮВ.



Илл. 61. Ленинградская область, Всеволожский район, Свердловское городское поселение – 2024 г. Точка фотофиксации №10. Вид с ЮЗ.



Илл. 62. Ленинградская область, Всеволожский район, Свердловское городское поселение – 2024 г. Точка фотофиксации №10. Вид с В-ЮВ.



Илл. 63. Ленинградская область, Всеволожский район, Свердловское городское поселение – 2024 г. Точка фотофиксации №10. Вид с ЮЗ.



Илл. 64. Ленинградская область, Всеволожский район, Свердловское городское поселение – 2024 г. Точка фотофиксации №11. Вид с СВ.



Илл. 65. Ленинградская область, Всеволожский район, Свердловское городское поселение – 2024 г. Точка фотофиксации №11. Вид с СЗ.



Илл. 66. Ленинградская область, Всеволожский район, Свердловское городское поселение – 2024 г. Точка фотофиксации №11. Вид с ЮЗ.



Илл. 67. Ленинградская область, Всеволожский район, Свердловское городское поселение – 2024 г. Точка фотофиксации №12. Вид с СЗ.



Илл. 68. Ленинградская область, Всеволожский район, Свердловское городское поселение – 2024 г. Точка фотофиксации №12. Вид с В.



Илл. 69. Ленинградская область, Всеволожский район, Свердловское городское поселение – 2024 г. Точка фотофиксации №13. Вид с С.



Илл. 70. Ленинградская область, Всеволожский район, Свердловское городское поселение – 2024 г. Точка фотофиксации №13. Вид с В-СВ.



Илл. 71. Ленинградская область, Всеволожский район, Свердловское городское поселение – 2024 г. Точка фотофиксации №13. Вид с З-ЮЗ.



Илл. 72. Ленинградская область, Всеволожский район, Свердловское городское поселение – 2024 г. Точка фотофиксации №14. Вид с С.



Илл. 73. Ленинградская область, Всеволожский район, Свердловское городское поселение – 2024 г. Точка фотофиксации №14. Вид с СВ.



Илл. 74. Ленинградская область, Всеволожский район, Свердловское городское поселение – 2024 г. Точка фотофиксации №14. Вид с ЮЗ.



Илл. 75. Ленинградская область, Всеволожский район, Свердловское городское поселение – 2024 г. Точка фотофиксации №15. Вид с Ю.



Илл. 76. Ленинградская область, Всеволожский район, Свердловское городское поселение – 2024 г. Точка фотофиксации №15. Вид с С.



Илл. 77. Ленинградская область, Всеволожский район, Свердловское городское поселение – 2024 г. Точка фотофиксации №16. Вид с В-СВ.



Илл. 78. Ленинградская область, Всеволожский район, Свердловское городское поселение – 2024 г. Точка фотофиксации №16. Вид с З-ЮЗ.



Илл. 79. Ленинградская область, Всеволожский район, Свердловское городское поселение – 2024 г. Точка фотофиксации №17. Вид с СВ.



Илл. 80. Ленинградская область, Всеволожский район, Свердловское городское поселение – 2024 г. Точка фотофиксации №17. Вид с З.



Илл. 81. Ленинградская область, Всеволожский район, Свердловское городское поселение – 2024 г. Точка фотофиксации №17. Вид с ЮВ.



Илл. 82. Ленинградская область, Всеволожский район, Свердловское городское поселение – 2024 г. Точка фотофиксации №17. Вид с В-СВ.



Илл. 83. Ленинградская область, Всеволожский район, Свердловское городское поселение – 2024 г. Точка фотофиксации №18. Вид с СЗ.



Илл. 84. Ленинградская область, Всеволожский район, Свердловское городское поселение – 2024 г. Точка фотофиксации №18. Вид с СВ.



Илл. 85. Ленинградская область, Всеволожский район, Свердловское городское поселение – 2024 г. Точка фотофиксации №18. Вид с ЮЗ.



Илл. 86. Ленинградская область, Всеволожский район, Свердловское городское поселение – 2024 г. Шурф №4. Местоположение. Вид с Ю.



Илл. 87. Ленинградская область, Всеволожский район, Свердловское городское поселение – 2024 г. Шурф №4. Материк. Общий вид с Ю.



Илл. 88. Ленинградская область, Всеволожский район, Свердловское городское поселение – 2024 г. Шурф №4. Материк. Предметный вид с Ю.



Илл. 89. Ленинградская область, Всеволожский район, Свердловское городское поселение – 2024 г. Шурф №4. Северный профиль. Вид с Ю.



Илл. 90. Ленинградская область, Всеволожский район, Свердловское городское поселение – 2024 г. Шурф №4. Северный профиль. Вид с Ю.



Илл. 91. Ленинградская область, Всеволожский район, Свердловское городское поселение – 2024 г. Точка фотофиксации №19. Вид с ЮЗ.



Илл. 92. Ленинградская область, Всеволожский район, Свердловское городское поселение – 2024 г. Точка фотофиксации №19. Вид с ЮВ.



Илл. 93. Ленинградская область, Всеволожский район, Свердловское городское поселение – 2024 г. Точка фотофиксации №19. Вид с СВ.



Илл. 94. Ленинградская область, Всеволожский район, Свердловское городское поселение – 2024 г. Точка фотофиксации №20. Вид с СЗ.



Илл. 95. Ленинградская область, Всеволожский район, Свердловское городское поселение – 2024 г. Точка фотофиксации №20. Вид с ЮЗ.




Илл. 96. Ленинградская область, Всеволожский район, Свердловское городское поселение – 2024 г. Точка фотофиксации №20. Вид с СВ.



Илл. 97. Ленинградская область, Всеволожский район, Свердловское городское поселение – 2024 г. Точка фотофиксации №21. Вид с ЮВ.



Илл. 98. Ленинградская область, Всеволожский район, Свердловское городское поселение – 2024 г. Точка фотофиксации №21. Вид с СЗ.

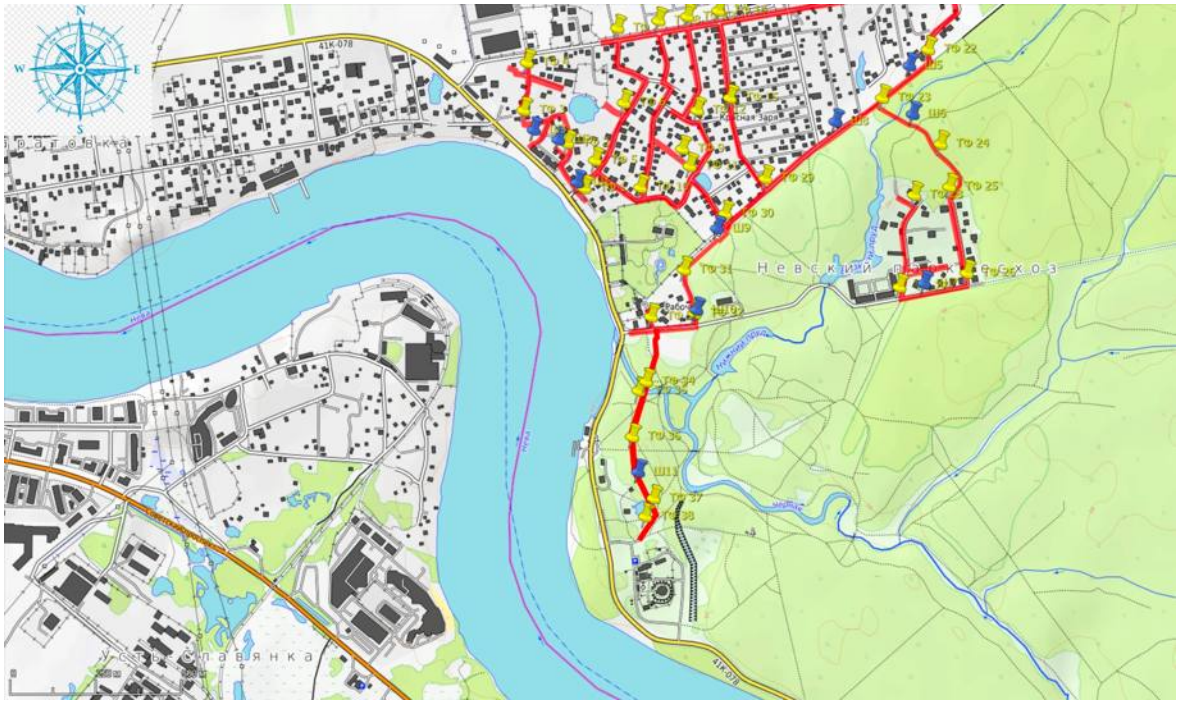

Илл. 99. Ленинградская область, Всеволожский район, Свердловское городское поселение – 2024 г. Схема южной части участка обследования с нанесенными точками фиксации и археологическими шурфами на карте (https://www.openstreetmap.ru 2024 г.).



Илл. 100. Ленинградская область, Всеволожский район, Свердловское городское поселение – 2024 г. Схема южной части участка обследования с нанесенными точками фиксации и археологическими шурфами на космоснимке (https://www.google.com/earth) (дата съемки: 08.05.2023 г.).



Илл. 101. Ленинградская область, Всеволожский район, Свердловское городское поселение – 2024 г. Схема южной части участка обследования с нанесенными точками фиксации и археологическими шурфами на подробной топографической карте Ленинградской области. 2001 г. (http://www.etomesto.ru/map-peterburg_topographic-map).



Илл. 102. Ленинградская область, Всеволожский район, Свердловское городское поселение – 2024 г. Точка фотофиксации №22. Вид с Ю-ЮЗ.



Илл. 103. Ленинградская область, Всеволожский район, Свердловское городское поселение – 2024 г. Точка фотофиксации №22. Вид с СВ.



Илл. 104. Ленинградская область, Всеволожский район, Свердловское городское поселение – 2024 г. Шурф №5. Местоположение. Вид с Ю.



Илл. 105. Ленинградская область, Всеволожский район, Свердловское городское поселение – 2024 г. Шурф №5. Материк. Общий вид с Ю.



Илл. 106. Ленинградская область, Всеволожский район, Свердловское городское поселение – 2024 г. Шурф №5. Материк. Предметный вид с Ю.



Илл. 107. Ленинградская область, Всеволожский район, Свердловское городское поселение – 2024 г. Шурф №5. Северный профиль. Вид с Ю.



Илл. 108. Ленинградская область, Всеволожский район, Свердловское городское поселение – 2024 г. Шурф №5. Засыпка. Вид с Ю.



Илл. 109. Ленинградская область, Всеволожский район, Свердловское городское поселение – 2024 г. Точка фотофиксации №23. Вид с В.



Илл. 110. Ленинградская область, Всеволожский район, Свердловское городское поселение – 2024 г. Точка фотофиксации №23. Вид с СЗ.



Илл. 111. Ленинградская область, Всеволожский район, Свердловское городское поселение – 2024 г. Шурф №6. Местоположение. Вид с Ю.



Илл. 112. Ленинградская область, Всеволожский район, Свердловское городское поселение – 2024 г. Шурф №6. Материк. Общий вид с Ю.



Илл. 113. Ленинградская область, Всеволожский район, Свердловское городское поселение – 2024 г. Шурф №6. Материк. Предметный вид с Ю.



Илл. 114. Ленинградская область, Всеволожский район, Свердловское городское поселение – 2024 г. Шурф №6. Северный профиль. Вид с Ю.



Илл. 115. Ленинградская область, Всеволожский район, Свердловское городское поселение – 2024 г. Шурф №6. Засыпка. Вид с Ю.



Илл. 116. Ленинградская область, Всеволожский район, Свердловское городское поселение – 2024 г. Точка фотофиксации №24. Вид с ЮВ.



Илл. 117. Ленинградская область, Всеволожский район, Свердловское городское поселение – 2024 г. Точка фотофиксации №24. Вид с СЗ.



Илл. 118. Ленинградская область, Всеволожский район, Свердловское городское поселение – 2024 г. Точка фотофиксации №25. Вид с ЮЗ.



Илл. 119. Ленинградская область, Всеволожский район, Свердловское городское поселение – 2024 г. Точка фотофиксации №25. Вид с СЗ.



Илл. 120. Ленинградская область, Всеволожский район, Свердловское городское поселение – 2024 г. Точка фотофиксации №26. Вид с ЮВ.



Илл. 121. Ленинградская область, Всеволожский район, Свердловское городское поселение – 2024 г. Точка фотофиксации №26. Вид с СВ.



Илл. 122. Ленинградская область, Всеволожский район, Свердловское городское поселение – 2024 г. Шурф №7. Местоположение. Вид с Ю.



Илл. 123. Ленинградская область, Всеволожский район, Свердловское городское поселение – 2024 г. Шурф №7. Материк. Общий вид с Ю.



Илл. 124. Ленинградская область, Всеволожский район, Свердловское городское поселение – 2024 г. Шурф №7. Материк. Предметный вид с Ю.



Илл. 125. Ленинградская область, Всеволожский район, Свердловское городское поселение – 2024 г. Шурф №7. Северный профиль. Вид с Ю.



Илл. 126. Ленинградская область, Всеволожский район, Свердловское городское поселение – 2024 г. Шурф №7. Засыпка. Вид с Ю.



Илл. 127. Ленинградская область, Всеволожский район, Свердловское городское поселение – 2024 г. Точка фотофиксации №27. Вид с ЮЗ.



Илл. 128. Ленинградская область, Всеволожский район, Свердловское городское поселение – 2024 г. Точка фотофиксации №27. Вид с Ю-ЮЗ.



Илл. 129. Ленинградская область, Всеволожский район, Свердловское городское поселение – 2024 г. Точка фотофиксации №28. Вид с СВ.



Илл. 130. Ленинградская область, Всеволожский район, Свердловское городское поселение – 2024 г. Точка фотофиксации №28. Вид с ЮВ.



Илл. 131. Ленинградская область, Всеволожский район, Свердловское городское поселение – 2024 г. Шурф №8. Местоположение. Вид с Ю.



Илл. 132. Ленинградская область, Всеволожский район, Свердловское городское поселение – 2024 г. Шурф №8. Материк. Общий вид с Ю.



Илл. 133. Ленинградская область, Всеволожский район, Свердловское городское поселение – 2024 г. Шурф №8. Материк. Предметный вид с Ю.



Илл. 134. Ленинградская область, Всеволожский район, Свердловское городское поселение – 2024 г. Шурф №8. Северный профиль. Вид с Ю.



Илл. 135. Ленинградская область, Всеволожский район, Свердловское городское поселение – 2024 г. Шурф №8. Засыпка. Вид с Ю.



Илл. 136. Ленинградская область, Всеволожский район, Свердловское городское поселение – 2024 г. Точка фотофиксации №29. Вид с ЮЗ.



Илл. 137. Ленинградская область, Всеволожский район, Свердловское городское поселение – 2024 г. Точка фотофиксации №29. Вид с ЮВ.



Илл. 138. Ленинградская область, Всеволожский район, Свердловское городское поселение – 2024 г. Точка фотофиксации №29. Вид с СВ.



Илл. 139. Ленинградская область, Всеволожский район, Свердловское городское поселение – 2024 г. Точка фотофиксации №30. Вид с ЮЗ.



Илл. 140. Ленинградская область, Всеволожский район, Свердловское городское поселение – 2024 г. Точка фотофиксации №30. Вид с ЮВ.



Илл. 141. Ленинградская область, Всеволожский район, Свердловское городское поселение – 2024 г. Точка фотофиксации №30. Вид с СВ.



Илл. 142. Ленинградская область, Всеволожский район, Свердловское городское поселение – 2024 г. Шурф №9. Местоположение. Вид с Ю.



Илл. 143. Ленинградская область, Всеволожский район, Свердловское городское поселение – 2024 г. Шурф №9. Материк. Общий вид с Ю.



Илл. 144. Ленинградская область, Всеволожский район, Свердловское городское поселение – 2024 г. Шурф №9. Материк. Предметный вид с Ю.



Илл. 145. Ленинградская область, Всеволожский район, Свердловское городское поселение – 2024 г. Шурф №9. Северный профиль. Вид с Ю.



Илл. 146. Ленинградская область, Всеволожский район, Свердловское городское поселение – 2024 г. Шурф №9. Засыпка. Вид с Ю.



Илл. 147. Ленинградская область, Всеволожский район, Свердловское городское поселение – 2024 г. Точка фотофиксации №31. Вид с Ю.



Илл. 148. Ленинградская область, Всеволожский район, Свердловское городское поселение – 2024 г. Точка фотофиксации №31. Вид с С-СЗ.



Илл. 149. Ленинградская область, Всеволожский район, Свердловское городское поселение – 2024 г. Шурф №10. Местоположение. Вид с Ю.



Илл. 150. Ленинградская область, Всеволожский район, Свердловское городское поселение – 2024 г. Шурф №10. Материк. Общий вид с Ю.



Илл. 151. Ленинградская область, Всеволожский район, Свердловское городское поселение – 2024 г. Шурф №10. Материк. Предметный вид с Ю.



Илл. 152. Ленинградская область, Всеволожский район, Свердловское городское поселение – 2024 г. Шурф №10. Северный профиль. Вид с Ю.



Илл. 153. Ленинградская область, Всеволожский район, Свердловское городское поселение – 2024 г. Шурф №10. Засыпка. Вид с Ю.



Илл. 154. Ленинградская область, Всеволожский район, Свердловское городское поселение – 2024 г. Точка фотофиксации №32. Вид с Ю.



Илл. 155. Ленинградская область, Всеволожский район, Свердловское городское поселение – 2024 г. Точка фотофиксации №32. Вид с В.



Илл. 156. Ленинградская область, Всеволожский район, Свердловское городское поселение – 2024 г. Точка фотофиксации №33. Вид с З.



Илл. 157. Ленинградская область, Всеволожский район, Свердловское городское поселение – 2024 г. Точка фотофиксации №33. Вид с Ю.



Илл. 158. Ленинградская область, Всеволожский район, Свердловское городское поселение – 2024 г. Точка фотофиксации №33. Вид с В.



Илл. 159. Ленинградская область, Всеволожский район, Свердловское городское поселение – 2024 г. Точка фотофиксации №34. Вид с ЮВ.



Илл. 160. Ленинградская область, Всеволожский район, Свердловское городское поселение – 2024 г. Точка фотофиксации №35. Вид с ЮЗ.



Илл. 161. Ленинградская область, Всеволожский район, Свердловское городское поселение – 2024 г. Точка фотофиксации №35. Вид с СВ.



Илл. 162. Ленинградская область, Всеволожский район, Свердловское городское поселение – 2024 г. Точка фотофиксации №36. Вид с ЮВ.



Илл. 163. Ленинградская область, Всеволожский район, Свердловское городское поселение – 2024 г. Точка фотофиксации №36. Вид с СВ.



Илл. 164. Ленинградская область, Всеволожский район, Свердловское городское поселение – 2024 г. Шурф №11. Местоположение. Вид с Ю.



Илл. 165. Ленинградская область, Всеволожский район, Свердловское городское поселение – 2024 г. Шурф №11. Материк. Общий вид с Ю.



Илл. 166. Ленинградская область, Всеволожский район, Свердловское городское поселение – 2024 г. Шурф №11. Материк. Предметный вид с Ю.



Илл. 167. Ленинградская область, Всеволожский район, Свердловское городское поселение – 2024 г. Шурф №11. Северный профиль. Вид с Ю.



Илл. 168. Ленинградская область, Всеволожский район, Свердловское городское поселение – 2024 г. Шурф №11. Засыпка. Вид с Ю.



Илл. 169. Ленинградская область, Всеволожский район, Свердловское городское поселение – 2024 г. Точка фотофиксации №37. Вид с ЮВ.



Илл. 170. Ленинградская область, Всеволожский район, Свердловское городское поселение – 2024 г. Точка фотофиксации №37. Вид с СВ.



Илл. 171. Ленинградская область, Всеволожский район, Свердловское городское поселение – 2024 г. Точка фотофиксации №38. Вид с ЮЗ.



Илл. 172. Ленинградская область, Всеволожский район, Свердловское городское поселение – 2024 г. Точка фотофиксации №38. Вид с СВ.

ПРИЛОЖЕНИЕ № 3

к Акту по результатам государственной историко-культурной экспертизы земельного участка, подлежащего воздействию земляных, строительных, мелиоративных, хозяйственных и (или) иных работ, предусмотренных статьей 25 Лесного кодекса РФ работ по использованию лесов (за исключением работ, указанных в пунктах 3, 4 и 7 части 1 статьи 25 Лесного кодекса РФ) и иных работ, в случае если федеральный орган охраны объектов культурного наследия и орган охраны объектов культурного наследия субъекта РФ не имеет данных об отсутствии на указанном земельном участке объектов археологического наследия, включенных в реестр, и выявленных объектов археологического наследия (пп. «ж» п. 8 Положения о Государственной историко-культурной экспертизе, утвержденного Постановлением Правительства РФ от 25 апреля 2024 года № 530), по объекту: «Газопровод распределительный по п. Красная Заря и д. Невский Парклесхоз»

КОПИИ ДОКУМЕНТОВ ОБ АТТЕСТАЦИИ ГОСУДАРСТВЕННОГО ЭКСПЕРТА

СВЕДЕНИЯ О КВАЛИФИКАЦИИ ТРУДОВЫХ РЕСУРСОВ

МИНИСТЕРСТВО КУЛЬТУРЫ РОССИЙСКОЙ ФЕДЕРАЦИИ

ПРИКАЗ

от 9 ноября 2021 Москва № 1809

Об аттестации экспертов по проведению государственной историко-культурной экспертизы

В соответствии с Федеральным законом от 25 июня 2002 г. № 73-ФЗ «Об объектах культурного наследия (памятниках истории и культуры) народов Российской Федерации», пунктом 9 Положения о государственной историко-культурной экспертизе, утвержденного постановлением Правительства Российской Федерации от 15 июля 2009 г. № 569, Положением о порядке аттестации экспертов по проведению государственной историко-культурной экспертизы, утвержденным приказом Минкультуры России от 26 августа 2010 г. № 563 (в редакции приказа Минкультуры России от 17 октября 2011 г. № 1003), руководствуясь Положением об аттестационной комиссии Минкультуры России, утвержденным приказом Минкультуры России от 29 декабря 2011 г. № 1276, протоколами заседания аттестационной комиссии Министерства культуры Российской Федерации по аттестации экспертов по проведению государственной историко-культурной экспертизы от 26 октября 2021 г., от 27 октября 2021 г., п р и к а з ы в а ю:

1. Аттестовать экспертов по проведению государственной историко-культурной экспертизы согласно приложению к настоящему приказу.

2. Департаменту государственной охраны культурного наследия (Р.А.Рыбало) обеспечить размещение информации об аттестованных экспертах на официальном сайте Минкультуры России в сети Интернет.

3. Контроль за исполнением настоящего приказа оставляю за собой.

Первый заместитель Министра С.Г.Обрывалин

Приложение
к приказу Министерства культуры
Российской Федерации
от «9» ноября 2021 г.
№ 1809

Аттестованные эксперты по проведению
государственной историко-культурной экспертизы

№ п / п	Фамилия, имя, отчество соискателя	Решение о присвоении статуса аттестованного эксперта:
1.	Барашев Михаил Анатольевич	- выявленные объекты культурного наследия в целях обоснования целесообразности включения данных объектов в реестр. - документы, обосновывающие включение объектов культурного наследия в реестр; - документы, обосновывающие изменение категории историко-культурного значения объекта культурного наследия.
2.	Васютин Олег Иванович	- выявленные объекты культурного наследия в целях обоснования целесообразности включения данных объектов в реестр. - документы, обосновывающие включение объектов культурного наследия в реестр; - проектная документация на проведение работ по сохранению объектов культурного наследия; документация или разделы документации, обосновывающие меры по обеспечению сохранности объекта культурного наследия, включенного в реестр, выявленного объекта культурного наследия либо объекта, обладающего признаками объекта культурного наследия, при проведении земляных, мелиоративных, хозяйственных работ, указанных в статье 30 Федерального закона от 25.06.2002 № 73-ФЗ «Об объектах культурного наследия (памятниках истории и культуры) народов Российской Федерации» (далее – Федеральный закон) работ по использованию лесов и иных работ в границах территории объекта культурного наследия либо на земельном участке, непосредственно связанном с земельным участком в границах территории объекта культурного наследия.

29.	Толмачев Александр Николаевич	- проектная документация на проведение работ по сохранению объектов культурного наследия; - документация или разделы документации, обосновывающие меры по обеспечению сохранности объекта культурного наследия, включенного в реестр, выявленного объекта культурного наследия либо объекта, обладающего признаками объекта культурного наследия, при проведении земляных, мелиоративных, хозяйственных работ, указанных в статье 30 Федерального закона работ по использованию лесов и иных работ в границах территории объекта культурного наследия либо на земельном участке, непосредственно связанном с земельным участком в границах территории объекта культурного наследия.
30.	Трофимов Александр Николаевич	- проектная документация на проведение работ по сохранению объектов культурного наследия; - документация или разделы документации, обосновывающие меры по обеспечению сохранности объекта культурного наследия, включенного в реестр, выявленного объекта культурного наследия либо объекта, обладающего признаками объекта культурного наследия, при проведении земляных, мелиоративных, хозяйственных работ, указанных в статье 30 Федерального закона работ по использованию лесов и иных работ в границах территории объекта культурного наследия либо на земельном участке, непосредственно связанном с земельным участком в границах территории объекта культурного наследия; - проекты зон охраны объекта культурного наследия.
31.	Хвощинская Наталия Вадимовна	- выявленные объекты культурного наследия в целях обоснования целесообразности включения данных объектов в реестр; - документы, обосновывающие включение объектов культурного наследия в реестр; - земли, подлежащие воздействию земляных, строительных, мелиоративных, хозяйственных работ, предусмотренных статьей 25 Лесного кодекса Российской Федерации работ по использованию лесов (за исключением работ, указанных в пунктах 3, 4 и 7 части 1 статьи 25 Лесного кодекса Российской Федерации) и иных работ, в случае, если указанные земли расположены в границах территорий, утвержденных в соответствии с пунктом 34.2 пункта 1 статьи 9 Федерального закона;

		- документация или разделы документации, обосновывающие меры по обеспечению сохранности объекта культурного наследия, включенного в реестр, выявленного объекта культурного наследия либо объекта, обладающего признаками объекта культурного наследия, при проведении земляных, мелиоративных, хозяйственных работ, указанных в статье 30 Федерального закона работ по использованию лесов и иных работ в границах территории объекта культурного наследия либо на земельном участке, непосредственно связанном с земельным участком в границах территории объекта культурного наследия; - документация, за исключением научных отчетов о выполненных археологических полевых работах, содержащая результаты исследований, в соответствии с которыми определяется наличие или отсутствие объектов, обладающих признаками объекта культурного наследия, на земельных участках, подлежащих воздействию земляных, строительных, мелиоративных, хозяйственных работ, указанных в статье 30 Федерального закона работ по использованию лесов и иных работ.
32.	Чаев Станислав Евгеньевич	- проектная документация на проведение работ по сохранению объектов культурного наследия; - документация или разделы документации, обосновывающие меры по обеспечению сохранности объекта культурного наследия, включенного в реестр, выявленного объекта культурного наследия либо объекта, обладающего признаками объекта культурного наследия, при проведении земляных, мелиоративных, хозяйственных работ, указанных в статье 30 Федерального закона работ по использованию лесов и иных работ в границах территории объекта культурного наследия либо на земельном участке, непосредственно связанном с земельным участком в границах территории объекта культурного наследия; - проекты зон охраны объекта культурного наследия.
33.	Черосов Николай Михайлович	- выявленные объекты культурного наследия в целях обоснования целесообразности включения данных объектов в реестр. - документы, обосновывающие включение объектов культурного наследия в реестр; - документы, обосновывающие исключение объектов культурного наследия из реестра;

Трудовой договор

г. Санкт-Петербург «09» января 2019 г.

Общество с ограниченной ответственностью «Проектно-изыскательские решения в строительстве», в лице Генерального директора **Носовой Татьяны Валерьевна**, действующего на основании Устава, именуемый в дальнейшем «Работодатель», с одной стороны, и **Хвощинская Наталия Вадимовна**, именуемый (-ая) в дальнейшем «Работник», с другой стороны, заключили настоящий трудовой договор о нижеследующем:

1. Предмет договора

1.1 Работник принимает на себя выполнение обязанностей работу в качестве научного сотрудника в Общество с ограниченной ответственностью «Проектно-изыскательские решения в строительстве», для выполнения функций руководителя проекта по проведению археологических разведок и раскопок на территории Северо-Западного и Центрального Федеральных Округов в рамках проектов ООО «ПИРС»., а так же проведения государственных историко-культурных экспертиз.
1.2. Работа по настоящему трудовому договору является для Работника работой **по совместительству**.

2. Прием на работу

2.1. Настоящий трудовой договор заключён на неопределенный срок.
2.2. Причина заключения трудового договора в соответствии со статьей 59 главы 10 Трудового Кодекса Российской Федерации для работы по договорам ООО «ПИРС».
2.3. Работник обязан приступить к работе с **«09» января 2019 г.**
2.4. Настоящий трудовой договор вступает в силу с момента его подписания обеими сторонами.
2.5. Испытательного срока работнику не устанавливается.
2.6. Работнику установлен следующий режим рабочего времени:
Пятидневная рабочая неделя продолжительностью 20 часов. Выходными днями является суббота и воскресенье. Перерыв для отдыха и питания 30 минут в удобное для работника время. Время начала и окончания рабочего дня Работник определяет самостоятельно.

3. Права и обязанности Работника

3.1. Работник осуществляет свою деятельность в соответствии с действующим законодательством Российской Федерации о труде, Уставом и Правилами внутреннего трудового распорядка Работодателя, должностной инструкцией и условиями настоящего трудового договора.
3.2. Работник подчиняется руководителю подразделения, Работодателю.
3.3 Работник имеет право:
-на предоставление ему работы, обусловленной настоящим трудовым договором;
-на обеспечение безопасности и условий труда, соответствующих государственным нормативным требованиям охраны труда;
-своевременно и в полном объёме получать установленную настоящим трудовым договором заработную плату;
-защиту своих трудовых прав, свобод и законных интересов всеми не запрещёнными законом способами.
Работник имеет иные права, предусмотренные трудовым законодательством Российской Федерации, настоящим трудовым договором.
3.4. Работник обязан:
-добросовестно исполнять свои трудовые обязанности, возложенные на него настоящим трудовым договором, порученную работу выполнять в сроки, предусмотренные рабочим процессом и указаниями руководства;
–под руководством ответственного исполнителя проводить научные исследования;
–участвовать в работе археологических экспедиций;
составлять отчеты (разделы отчета) по теме или ее разделу (этапу, заданию);
-добросовестно, своевременно, на высоком профессиональном уровне и точно исполнять свои трудовые обязанности, соблюдать трудовую дисциплину;
-соблюдать требования по охране труда;
-заботиться о сохранности оборудования и иного имущества Работодателя в том числе находящемуся у Работодателя имуществу третьих лиц, если Работодатель несет ответственность за сохранность этого имущества, имуществу других работников;
-своевременно и точно исполнять распоряжения руководителя подразделения, Работодателя;
-выполнять требования внутренних нормативных документов;
-соблюдать Правила внутреннего трудового распорядка;
-экономно и рационально расходовать материальные ресурсы Работодателя;
-не разглашать и защищать сведения, составляющие коммерческую тайну Работодателя.
3.5. Работник должен знать:
-современные методы и средства организации исследований и разработок, в том числе с применением электронно-вычислительной техники;
-работник должен знать научные проблемы по тематике проводимых исследований, отечественную и зарубежную информацию по исследуемой теме;
-основы трудового законодательства и организации труда;
-правила и нормы охраны труда.

4. Права и обязанности Работодателя

4.1. Работодатель вправе:
-требовать от Работника исполнения ими трудовых обязанностей по настоящему трудовому договору, бережного отношения к имуществу Работодателя, соблюдения правил внутреннего трудового распорядка организации;
-устанавливать Работнику при условии выполнения им обязательств по настоящему трудовому договору вознаграждения (премии) по результатам работы (исполнению договора);
-привлекать работников к дисциплинарной и материальной ответственности в порядке, установленном законодательством.
Работодатель имеет иные права, предусмотренные трудовым законодательством Российской Федерации, настоящим трудовым договором.
4.2. Работодатель обязуется:
-соблюдать законодательство о труде и правила охраны труда, соглашений и трудовых договоров;
-предоставлять Работнику работу в соответствии с условиями настоящего трудового договора;
-обеспечивать Работнику условия труда, необходимые для выполнения им обязанностей по настоящему договору, в том числе предоставлять в распоряжение Работника необходимые технические средства в исправном состоянии, документацию и обеспечивать Работника иными средствами, необходимыми для исполнения им трудовых обязанностей;
-выплачивать Работнику за добросовестное исполнение трудовых обязанностей заработную плату в сроки и в порядке, установленных Правилами внутреннего трудового распорядка и настоящим трудовым договором;
-осуществлять обработку и обеспечивать защиту персональных данных работника в соответствии с законодательством Российской Федерации;
-знакомить Работника под роспись с принимаемыми локальными нормативными актами, непосредственно связанными с его трудовой деятельностью;

Работодатель исполняет иные обязанности, предусмотренные трудовым законодательством РФ и иными нормативными правовыми актами, содержащими нормы трудового права, соглашениями, локальными нормативными актами и настоящим трудовым договором.

5. Оплата труда и социальные гарантии.

5.1. За выполнение трудовых обязанностей, предусмотренных настоящим трудовым договором, Работнику устанавливается заработная плата в размере 20 000 (Двадцать тысяч) рублей в месяц. Оплата труда производится пропорционально отработанному времени.
5.2. Выплата заработной платы Работнику производится в сроки и порядке, установленные правилами внутреннего трудового распорядка, иными локальными нормативными актами Работодателя.
5.3. С суммы заработной платы и с иных доходов Работник уплачивает налоги в размерах и порядке, предусмотренных законодательством РФ.
5.4. На Работника распространяются льготы, гарантии и компенсации, установленные законодательством Российской Федерации и локальными нормативными актами Работодателя.

6. Ответственность сторон трудового договора

6.1. Работодатель и Работник несут ответственность за неисполнение или ненадлежащее исполнение взятых на себя обязанностей и обязательств, установленных настоящим трудовым договором, локальными нормативными актами Работодателя, законодательством Российской Федерации.
6.2. За совершение дисциплинарного поступка, то есть неисполнение или ненадлежащее исполнение Работником по его вине возложенных на него трудовых обязанностей, к Работнику могут быть применены дисциплинарные взыскания, предусмотренные статьей 192 Трудового кодекса Российской Федерации.
6.3. Материальный ущерб, причиненный Работнику Работодателем, а также ущерб, нанесенный Работнику увечьем или иным повреждением здоровья в период исполнения им трудовых обязанностей, подлежит возмещению Работодателем в соответствии с действующим трудовым законодательством РФ.
6.4. Ущерб, причиненный Работником Работодателю при исполнении им своих трудовых обязанностей, подлежит возмещению в соответствии с действующим трудовым законодательством РФ.
6.5. Ущерб, причиненный Работником Работодателю не в связи с исполнением им трудовых обязанностей, подлежит возмещению в соответствии с действующим трудовым законодательством РФ.
6.6. Работник и работодатель могут быть привлечены к материальной и иным видам юридической ответственности в случаях и порядке, предусмотренных трудовым законодательством и иными федеральными законами.

7. Изменение и прекращение трудового договора

7.1. Каждая из сторон настоящего трудового договора вправе ставить перед другой стороной вопрос о его дополнении или ином изменении трудового договора, которые по соглашению сторон оформляются дополнительным соглашением, являющимся неотъемлемой частью трудового договора. При этом все указанные изменения и дополнения будут иметь правовую силу только в случаях их письменного оформления и подписания сторонами в качестве неотъемлемой части настоящего трудового договора.
7.2. Изменения и дополнения могут быть внесены в настоящий трудовой договор по соглашению сторон также в следующих случаях:
а) при изменении законодательства Российской Федерации в части, затрагивающей права, обязанности и интересы сторон, а также при изменении локальных нормативных актов Работодателя;
б) в других случаях, предусмотренных Трудовым кодексом Российской Федерации.
7.3. При изменении Работодателем условий настоящего договора (за исключением трудовой функции) по причинам, связанным с изменением организационных или технологических условий труда, Работодатель обязан уведомить об этом Работника в письменной форме не позднее чем за два месяца до их изменения (статья 74 Трудового кодекса Российской Федерации).
О предстоящем увольнении в связи с ликвидацией организации, сокращением численности или штата работников организации Работодатель обязан предупредить работника персонально и под роспись не менее чем за два месяца до увольнения.
7.4. Настоящий трудовой договор прекращается только по основаниям, установленным Трудовым кодексом Российской Федерации и иными федеральными законами. При расторжении трудового договора Работнику предоставляются гарантии и компенсации, предусмотренные главой 27 Трудового кодекса Российской Федерации, а также другими нормами Трудового кодекса Российской Федерации и иных федеральных законов.

8. Заключительные положения

8.1. Трудовые споры и разногласия сторон по вопросам соблюдения условий настоящего трудового договора разрешаются по соглашению сторон, а в случае не достижения соглашения рассматриваются комиссией по трудовым спорам и (или) судом в порядке, установленном законодательством Российской Федерации.
8.2. В части, не предусмотренной настоящим трудовым договором, стороны руководствуются законодательством Российской Федерации.
8.3. Все материалы, созданные с участием Работника и по заданиям Работодателя являются собственностью Работодателя.
8.4. Стороны берут на себя обязательства не разглашать условия настоящего трудового договора без обоюдного согласия.
8.5. Настоящий трудовой договор заключен в двух экземплярах (если иное не предусмотрено законодательством), имеющих одинаковую юридическую силу. Один экземпляр хранится Работодателем в личном деле Работника, второй – у Работника.

9. Адреса и подписи сторон договора

Работодатель: Общество с ограниченной ответственностью «Проектно-изыскательские решения в строительстве»	Работник: ФИО (полностью) Хвощинская Наталия Вадимовна
Юридический адрес: 197372, Россия, г. Санкт-Петербург, ул. Стародеревенская, д.20, к.2, лит.А, пом.7-Н, оф.1	Адрес:
Телефон: 8 (911) 901-38-80 E-mail: 9013880@mail.ru	Паспорт: Страховое свидетельство:
ИНН / КПП: 7814690758 / 781401001	Дата рождения:

Генеральный директор
ООО «ПИРС»
_____ / Т.В. Носова/
подпись
м.п.

Работник
Хвощинская Наталия Вадимовна
_____ / Н.В. Хвощинская /
подпись

ПРОЕКТНО-ИЗЫСКАТЕЛЬСКИЕ РЕШЕНИЯ В СТРОИТЕЛЬСТВЕ
197082, г. САНКТ-ПЕТЕРБУРГ, БОГАТЫРСКИЙ ПР., д.49, к.2, пом.318
ОГРН 1177847165198, ИНН 7814690758, КПП 781401001
р/с 40702810210000127151 в АО "ТБАНК", БИК 044525974, 30101810145250000974

10.02.2025
_____№_____

СПРАВКА

Дана о том, что следующие сотрудники Общества с ограниченной ответственностью «Проектно-изыскательские решения в строительстве» работают в ООО «ПИРС» в должности экспертов:

Соболев Владислав Юрьевич – эксперт (приказ об аттестации эксперта Минкультуры РФ от 09 ноября 2021 г. № 1809), приказ о приеме на работу № Л-23 от 02.09.2019, принят по трудовому договору б/№ от 02.09.2019 г. с 02.09.2019 по настоящее время

Михайлова Елена Робертовна – эксперт (приказ об аттестации эксперта Минкультуры РФ от 09 ноября 2021 г. № 1809), приказ о приеме на работу № Л-10 от 31.05.2019, принят по трудовому договору б/№ от 31.05.2019 г. с 01.06.2019 по настоящее время

Хвощинская Наталия Вадимовна - эксперт (приказ об аттестации эксперта Минкультуры РФ от 09 ноября 2021 г. № 1809), приказ о приеме на работу № Л-2 от 09.01.2019, принят по трудовому договору б/№ от 09.01.2019 г. с 09.01.2019 по настоящее время

С уважением,
Генеральный директор Т.В. Носова

/10.02.2025/

9013880@mail.ru
тел.: 8 (904) 610-00-04

Министерство культуры Российской Федерации

ОТКРЫТЫЙ ЛИСТ

№ Р018-00103-00/01424610

Настоящий открытый лист выдан:

Молофееву Сергею Олеговичу

паспорт №
(серия номер паспорта)

на право проведения археологических полевых работ
на земельных участках под объекты «Распределительный газопровод г. Харовск» в Харовском м.о.; «Распределительный газопровод г. Устюжна» в Устюженском м.о. Вологодской области; «Газопровод распределительный по п. Красная Заря и д. Невский Парклесхоз» во Всеволожском районе Ленинградской области.
(место проведения археологических полевых работ)

На основании открытого листа

Молофеев Сергей Олегович
(Ф.И.О)

имеет право производить следующие археологические полевые работы:
археологические разведки с осуществлением локальных земляных работ на указанной территории в целях выявления объектов археологического наследия, уточнения сведений о них и планирования мероприятий по обеспечению их сохранности.

Передоверие права на проведение археологических полевых работ по данному открытому листу другому лицу запрещается.

Срок действия открытого листа: с ***10 октября 2024 г.*** по ***31 мая 2025 г.***

Дата принятия решения о предоставлении открытого листа: ***10 октября 2024 г.***

Первый заместитель Министра (должность) _____ (подпись) **С.Г.Обрывалин** (Ф.И.О.)

Дата ***10 октября 2024 г.***

М.П.

039988

ТРУДОВОЙ ДОГОВОР № 23/46

г. Санкт-Петербург «10» апреля 2023 г.

Общество с ограниченной ответственностью «Проектно-изыскательские решения в строительстве», в лице генерального директора **Посовой Татьяны Валерьевны**, действующего на основании Устава, именуемый в дальнейшем «Работодатель», с одной стороны, и **Молофеев Сергей Олегович**, именуемый (-ая) в дальнейшем «Работник», с другой стороны, заключили настоящий трудовой договор о нижеследующем:

1. ОБЩИЕ ПОЛОЖЕНИЯ

1.1. Настоящий Договор регулирует трудовые отношения между Работником и Работодателем.

1.2. Договор составлен с учетом законодательства Российской Федерации и является обязательным документом для Сторон, в том числе при решении трудовых споров между Работником и Работодателем в судебных и иных спорах.

2. ПРЕДМЕТ ТРУДОВОГО ДОГОВОРА

2.1. Работодатель поручает, а Работник принимает на себя выполнение обязанностей в должности **научного сотрудника в отделе полевых исследований**.

2.2. Работник осуществляет свою трудовую деятельность в соответствии с должностной инструкцией, утверждаемой Работодателем, с которой Работник ознакомлен под росшись и настоящим Договором.

2.3. Работник подчиняется непосредственно генеральному директору.

2.4. Указания непосредственного руководителя являются обязательными для работника.

2.5. В случае возникновения разногласий в указаниях непосредственного руководителя и руководителя организации Работник обязан выполнять указания последнего, поставив предварительно в известность своего непосредственного руководителя.

2.6. Для Работника работа по настоящему договору является **по совместительству**.

3. СРОК ДЕЙСТВИЯ ДОГОВОРА

3.1. Настоящий Договор заключен на неопределенный срок.

3.2. Работник обязан приступить к выполнению своих должностных обязанностей **с «10» апреля 2023 г.**

3.3. Работнику не устанавливается испытательный срок.

3.4. Настоящий договор вступает в силу в день выхода Работника на работу.

3.5. В случае, если Работник не приступил к работе в день начала работы, установленный в п. 3.2. настоящего Договора, Работодатель имеет право аннулировать настоящий договор.

4. ПРАВА И ОБЯЗАННОСТИ СТОРОН

4.1. Стороны обязуются соблюдать положения Трудового кодекса Российской Федерации, законов и иных нормативных правовых актов Российской Федерации, локальных нормативных актов Работодателя.

4.2. Работник имеет право на:

4.2.1. предоставление ему работы, обусловленной настоящим Договором;

4.2.2. обеспечение Работодателем условий для безопасного и эффективного труда;

4.2.3. соблюдение Работодателем требований трудового законодательства Российской Федерации;

4.2.4. получения информации, необходимой для выполнения должностных обязанностей, относящихся к деятельности Работника;

4.2.5. получение обусловленной настоящим Договором заработной платы;

4.2.6. иные права, предусмотренные трудовым законодательством Российской Федерации.

4.3. Работник обязан:

4.3.1. добросовестно, своевременно, на высоком профессиональном уровне исполнять свои должностные обязанности;

4.3.2. бережно относиться к имуществу Работодателя, принимая меры к предотвращению причинения организации имущественного ущерба;

4.3.3. возмещать Работодателю причиненный ему прямой действительный ущерб в соответствии с нормами законодательства Российской Федерации;

4.3.4. соблюдать трудовую дисциплину, Правила внутреннего трудового распорядка Работодателя, правила по охране труда и технике безопасности, иные локальные нормативные акты Работодателя;

4.3.5. способствовать созданию и поддержанию благоприятного делового и морального климата в организации;

4.3.6. на Работника могут быть возложены и иные обязанности, предусмотренные трудовым законодательством Российской Федерации, настоящим Договором, а также приложениями к нему, локальными актами Работодателя; возложение обязанностей, не предусмотренных настоящим Договором, осуществляется в случаях и порядке, установленных Трудовым кодексом Российской Федерации.

4.4. Работодатель имеет право:

4.4.1. требовать и контролировать выполнение Работником своих должностных обязанностей;

4.4.2. контролировать соблюдение Работником трудовой дисциплины, Правил внутреннего трудового распорядка, правил по охране труда и технике безопасности, иных локальных нормативных актов Работодателя;

4.4.3. требовать возмещения ущерба, причиненного Работодателю по вине Работника в соответствии с нормами законодательства Российской Федерации;

4.4.4. привлекать Работника к дисциплинарной и материальной ответственности, в соответствии с законодательством Российской Федерации.

4.5.Работодатель обязан:

4.5.1. предоставлять Работнику работу, обусловленную настоящим Договором и Должностной инструкцией;

4.5.2. обеспечивать Работника оборудованным рабочим местом, отвечающим требованиям охраны труда, и иными средствами, необходимыми для исполнения им трудовых обязанностей;

4.5.3. соблюдать условия и порядок оплаты труда Работнику, установленные Трудовым кодексом Российской Федерации, настоящим Договором и локальными нормативными актами Работодателя.

5. РЕЖИМ РАБОЧЕГО ВРЕМЕНИ И ВРЕМЯ ОТДЫХА

5.1. Работнику установлен следующий режим рабочего времени:
Пятидневная рабочая неделя продолжительностью 20 часов. Выходными днями является суббота и воскресенье. Перерыв для отдыха и питания 30 минут в удобное для работника время. Время начала и окончания рабочего дня Работник определяет самостоятельно.
5.2. Работник имеет право на предусмотренный законом ежегодный основной оплачиваемый отпуск продолжительностью 28 (двадцать восемь) календарных дней за каждый год работы.
5.3. Работа по настоящему Договору допускает наличие у Работника служебных командировок, т.е. выполнение служебных поручений по распоряжению Работодателя вне места постоянной работы. Возмещение расходов в случае направления Работника в служебную командировку производится в соответствии с действующим законодательством и локальными нормативными актами Работодателя.

6. УСЛОВИЯ ОПЛАТЫ ТРУДА РАБОТНИКА

6.1. Ежемесячный должностной оклад Работника составляет: **25 200 (Двадцать пять тысяч двести) рублей в месяц**. Оплата труда производится пропорционально отработанному времени.
6.2. Выплата заработной платы производится два раза в месяц: 10 и 25 числа.
6.3. По дополнительному взаимному соглашению Сторон размер и система оплаты труда в течение срока действия настоящего Договора могут быть пересмотрены.
6.4. Заработная плата выплачивается через кассу Работодателя или путем перечисления на банковский счет Работника.

7. СОЦИАЛЬНОЕ СТРАХОВАНИЕ

7.1. Работник подлежит обязательному социальному страхованию в порядке и на условиях, установленных действующим законодательством Российской Федерации.
7.2. Работнику выплачивается пособие по временной нетрудоспособности, пособие по беременности и родам в соответствии с законодательством Российской Федерации.

8. ИЗМЕНЕНИЕ СУЩЕСТВЕННЫХ УСЛОВИЙ И РАСТОРЖЕНИЕ ДОГОВОРА

8.1. Любое изменение существенных условий настоящего Договора оформляется Дополнительным соглашением, которое подписывается обеими сторонами и является неотъемлемым приложением к настоящему Договору.
8.2. Действие Договора может быть прекращено по основаниям, предусмотренным трудовым законодательством Российской Федерации.

9. ЗАКЛЮЧИТЕЛЬНЫЕ ПОЛОЖЕНИЯ

9.1. Недействительность одного или нескольких условий настоящего Договора не влечет за собой недействительности всего Договора в целом.
9.2. Споры между Сторонами настоящего Договора подлежат урегулированию путем переговоров или в порядке, предусмотренном действующим законодательством Российской Федерации.
9.3. Во всех случаях, неурегулированных настоящим Договором, Стороны руководствуются действующим законодательством Российской Федерации.
9.4. Настоящий Договор составлен в двух экземплярах на русском языке, каждый из которых имеет одинаковую юридическую силу.
9.5. Условия настоящего договора носят конфиденциальный характер и разглашению не подлежат.

10. АДРЕСА И РЕКВИЗИТЫ СТОРОН

Работодатель:
ООО «ПИРС»
197372, г. Санкт-Петербург, ул. Оптиков, д.45, к.1, лит.А, пом.69-Н
ИНН 7814690758
КПП 781401001
р/с 40702810403000048696
в Филиале «Северная столица»
АО «Райффайзенбанк»
БИК 044030723
к/с 30101810100000000723
Тел.: 8 (904) 610-00-04
E-mail: 9013880@mail.ru

Генеральный директор

_____ /Т.В Носова

м.п.

Работник:
Молофеев Сергей Олегович
Дата рождения:
Адрес:

Паспорт:

СНИЛС:

_____ / С.О. Молофеев

ПРИЛОЖЕНИЕ № 4

к Акту по результатам государственной историко-культурной экспертизы земельного участка, подлежащего воздействию земляных, строительных, мелиоративных, хозяйственных и (или) иных работ, предусмотренных статьей 25 Лесного кодекса РФ работ по использованию лесов (за исключением работ, указанных в пунктах 3, 4 и 7 части 1 статьи 25 Лесного кодекса РФ) и иных работ, в случае если федеральный орган охраны объектов культурного наследия и орган охраны объектов культурного наследия субъекта РФ не имеет данных об отсутствии на указанном земельном участке объектов археологического наследия, включенных в реестр, и выявленных объектов археологического наследия (пп. «ж» п. 8 Положения о Государственной историко-культурной экспертизе, утвержденного Постановлением Правительства РФ от 25 апреля 2024 года № 530), по объекту: «Газопровод распределительный по п. Красная Заря и д. Невский Парклесхоз»

Договор № 761-3278-23 от 07.07.2023 г. и приложение к договору – заявка на выполнение работ

Электронный документ подписан ЭП на электронной площадке ООО ЭТП ГПБ

Организация	Информация о сертификате	Дата подписи
АО "ГАЗПРОМ ГАЗОРАСПРЕДЕЛЕНИЕ ЛЕНИНГРАДСКАЯ ОБЛАСТЬ"	Сер.номер: 011d81c500a4af0385468d9c71648f8918	07.07.2023 14:08:08 (MSK)
ООО "ПИРС"	Носова Татьяна Валерьевна Сер.номер: 010eb0b90097ae228346dd1c970768e7d2	07.07.2023 10:41:17 (MSK)

ДОГОВОР ПОДРЯДА № 761-3278-23

г. Санкт-Петербург «__» _____2023 г.

Общество с ограниченной ответственностью «Проектно-изыскательские решения в строительстве», именуемое в дальнейшем **«Исполнитель»**, в лице генерального директора Носовой Татьяны Валерьевне, действующего на основании Устава, с одной стороны, и

Акционерное общество «Газпром газораспределение Ленинградская область» (АО «Газпром газораспределение Ленинградская область»), именуемое в дальнейшем **«Заказчик»**, в лице генерального директора Бузина Вячеслава Анатольевича, действующего на основании Устава, с другой стороны, вместе именуемые «Стороны», заключили настоящий договор (далее – Договор) о нижеследующем:

1. Предмет Договора

1.1. Исполнитель обязуется на основании заявок (Приложение № 3 к настоящему Договору) Заказчика выполнить работы, указанные в Приложении № 1 к настоящему Договору, а Заказчик принять и оплатить результаты выполненных работ.

1.2. Технические и другие требования к работам, являющимся предметом настоящего Договора, в соответствии с которыми Исполнитель обязуется их выполнить, изложены в Техническом задании (Приложение № 1 к настоящему Договору).

2. Цена Договора и порядок оплаты

2.1. Предельная стоимость работ по настоящему договору составляет 12 000 000 рублей 00 коп., НДС не облагается. Предельная стоимость работ не налагает на Заказчика обязательств по приобретению работ в полном объеме. Стоимость работ по настоящему Договору определяется исходя из стоимости указанной в Спецификации (Приложении № 2 к договору) и фактического объема работ указанного в акте приема-передачи выполненных работ.

2.2. Стоимость работ включает в себя все затраты, издержки и иные расходы Исполнителя, в том числе сопутствующие, связанные с исполнением настоящего Договора. Заказчик в ходе исполнения настоящего Договора самостоятельно определяет потребность и необходимый объем работ. Исполнитель не вправе требовать оплаты по Договору предельной стоимости работ и/или возмещения каких-либо убытков и затрат Исполнителя при отсутствии у Заказчика необходимости в работах.

2.3. Оплата выполненных работ осуществляется в соответствии со Спецификацией (Приложение № 2 к настоящему Договору).

2.4. Оплата по настоящему Договору производится Заказчиком путем перечисления денежных средств на расчетный счет Исполнителя, указанный в разделе 14 настоящего Договора. Заказчик считается исполнившим свои обязательства по оплате с момента списания денежных средств с расчетного счета Заказчика.

2.5. Оплата оказанных Услуг производится Заказчиком при наличии оригиналов первичных документов (Акт приёма-передачи выполненных работ), оформленных в соответствии с требованиями действующего законодательства. Исполнитель несет ответственность за правильно оформленные первичные учетные документы в соответствии с требованиями ст. 9 Федерального закона от 06.12.2011 №402-ФЗ «О бухгалтерском учете» и счет-фактуры в соответствии с НК РФ. В случае отказа налоговыми органами признания расходов для целей налогообложения прибыли на основании неверно оформленных первичных документов Исполнитель возмещает Заказчику сумму не принятых расходов.

2.6. Заказчик вправе задержать (приостановить) оплату без наступления для Заказчика последствий, предусмотренных настоящим договором, в следующих случаях:

- при обнаружении дефектов и недостатков в выполненных и представленных к оплате Услугах до их устранения;

- при причинении Заказчику материального ущерба по вине Исполнителя или привлеченных им третьих лиц до его возмещения (в размере суммы ущерба);

- при непредставлении Исполнителем полного комплекта отчетной первичной

Электронный документ подписан ЭП на электронной площадке ООО ЭТП ГПБ

документации, либо предоставлении документации с недостатками, в этом случае срок оплаты продляется на количество дней представления Исполнителем полного комплекта отчетной первичной документации либо устранения недостатков комплекта отчетной первичной документации;

- при несвоевременном устранения нарушений, указанных в уведомлениях (предписаниях, актах обследованиях) Заказчика.

2.7. В случае изменений объемов работ и стоимости материалов, ведущих к изменению стоимости работ по Договору, но не более, чем на 10% от стоимости работ, указанной в Приложении № 2 к настоящему Договору, Стороны заключают письменное дополнительное соглашение об изменении стоимости, перечня и сроков окончания работ. Устные соглашения по этому вопросу юридической силы не имеют.

2.8. Заказчик вправе зачесть сумму неустойки (штрафов, пеней), начисленной за нарушение Исполнителем условий Договора, в счет оплаты по Договору. В этом случае Заказчик должен направить в адрес Исполнителя письменное уведомление о зачете, в котором должна быть указана сумма начисленной неустойки и основания ее начисления, а также итоговая сумма оплаты по Договору с учетом проведенного зачета. С момента получения Исполнителем указанного уведомления обязательство Заказчика по оплате в размере, равном сумме зачтенной неустойки (штрафов, пеней), прекращается. Заказчик вправе вместо осуществления зачета, указанного в настоящем пункте, истребовать причитающуюся ему неустойку (штраф, пени) в судебном порядке.

3. Права и обязанности Сторон

3.1. Исполнитель обязан:

3.1.1. В согласованные сроки и качественно выполнить работы, предусмотренные настоящим Договором.

3.1.2. Нести полную ответственность за качество выполняемых работ по настоящему Договору.

3.1.3. Исполнитель не вправе передавать результаты выполненных работ по настоящему Договору и иным образом разглашать его содержание третьим лицам без письменного согласия Заказчика.

3.1.4. Исполнитель обязан письменно предупредить Заказчика обо всех не зависящих от него обстоятельствах, которые создают невозможность завершения выполняемых работ по настоящему Договору, в срок не более 3 календарных дней с даты возникновения данных обстоятельств, при этом Исполнитель освобождается от ответственности за нарушение сроков сдачи выполненных работ.

3.1.5. При завершении работ по каждой заявке (Приложение № 3 к настоящему Договору) и после информирования об этом Заказчика, Исполнитель предоставляет Заказчику Акт приёма-передачи выполненных работ, с приложением к нему документов, предусмотренных Техническим заданием (Приложение № 1 к настоящему Договору).

3.1.6. В случае привлечения к выполнению работ по настоящему Договору субподрядчика (соисполнителя), Исполнитель обязан в течение 1 (одного) рабочего дня с даты заключения договора с субподрядчиком направить Заказчику по электронной почте: zakupki@gazprom-lenobl.ru копию заключенного договора с обязательным указанием наименования субподрядчика, фирменного наименования субподрядчика, места нахождения субподрядчика, ИНН субподрядчика, предмета и цены договора, принадлежности субподрядчика к числу субъектов малого или среднего предпринимательства.

Исполнитель не обязан привлекать к исполнению договора субподрядчиков (соисполнителей) из числа субъектов малого или среднего предпринимательства.

3.1.7. Обеспечивать прием направляемых Заказчиком заявок (Приложение № 3 к настоящему Договору) поступивших на адрес электронной почты 9013880@mail.ru с адреса электронной почты Заказчика pkc@gazprom-lenobl.ru, заявка считается доставленной после подтверждения о доставке и прочтении Исполнителем.

3.1.8. Исполнитель обязан ознакомить своих работников и привлекаемых им для исполнения договора третьих лиц (работников третьих лиц) с Политикой АО «Газпром газораспределение» в области охраны труда, промышленной и пожарной безопасности, Ключевыми правилами

безопасности, размещенными на официальном интернет-сайте Заказчика, в т.ч. с требованиями документов Заказчика, регламентирующих деятельность Единой системы управления охраной труда и промышленной безопасностью Заказчика, а также обеспечить соблюдение указанных документов в ходе исполнения обязательств по Договору.

3.1.9. При наличии замечаний Заказчика к выполненным Работам по требованию Заказчика самостоятельно и безвозмездно устранять недостатки, производить исправления, доработку Работ, в том числе отчетной документации, в установленные Заказчиком сроки. Исполнитель также обязуется возместить Заказчику (сверх неустойки, установленной настоящим Договором) все возникающие в связи с наличием замечаний Заказчика к Работам убытки, компенсировать суммы судебных взысканий в пользу третьих лиц, штрафов, а также иные расходы, понесенные Заказчиком в связи с данными обстоятельствами.

3.2. Исполнитель имеет право:

3.2.1. Требовать оплаты результатов выполненных работ в соответствии с условиями настоящего Договора.

3.3. Заказчик обязан:

3.3.1. Требовать от Исполнителя устранения недостатков выполненных работ.

3.3.2. Принять выполненные работы и оплатить их Исполнителю в порядке и на условиях, предусмотренных настоящим Договором.

3.3.3. Немедленно информировать Исполнителя обо всех изменениях, которые могут повлиять на выполнение работ по настоящему Договору.

3.4. Заказчик вправе:

3.4.1. В любое время, до сдачи ему результатов выполненных работ, отказаться от исполнения настоящего Договора, уплатив Исполнителю часть установленной цены пропорционально части работы, выполненной до получения извещения Исполнителем об отказе Заказчика от исполнения настоящего Договора.

3.4.2. Отказать в приемке работ, если в силу каких-либо причин Исполнитель не правомочен их выполнять.

3.4.3. Отказаться от оплаты выполненных работ, не согласованных с Заказчиком.

3.4.4. Требовать от Исполнителя безвозмездного устранения недостатков результата выполненной работы, выявленных при его принятии, в 15-дневный срок с момента его предоставления Заказчиком, либо в случае обнаружения недостатков, которые не могут быть устранены Исполнителем, отказаться от приемки выполненных работ, либо устранить недостатки своими силами или поручить выполнение обязательств третьим лицам за счет Исполнителя.

3.4.5. Принять результаты работ в случае досрочного выполнения работ Исполнителем.

3.4.6. Потребовать возврата уплаченных сумм, в случае оплаты работ, не соответствующих требованиям Договора, до устранения выявленных недостатков, а также выплаты неустойки.

3.4.7. Заказчик вправе в одностороннем порядке отказаться от исполнения Договора путем направления Исполнителю письменного уведомления об отказе от исполнения Договора в одностороннем порядке не позднее чем за 3 (три) календарных дня до предполагаемой даты расторжения Договора. В этом случае Договор считается расторгнутым с даты указанной в уведомлении об отказе от исполнения Договора в одностороннем порядке.

4. Прием-передача результатов выполненных работ

4.1. По окончании работ по заявке (Приложение № 3 к Договору) Заказчика Исполнитель передает Заказчику результаты выполненных работ в соответствии с Техническим заданием (Приложение №1 к Договору) и Акт приема-передачи выполненных работ (Приложение № 4 к Договору). Заказчик подписывает Акт приема-передачи выполненных работ не позднее 10 (десяти) календарных дней с даты получения такого Акта от Исполнителя. Исключительные права на результаты интеллектуальной деятельности, созданные при выполнении работ в рамках Договора, принадлежат Заказчику с момента подписания обеими Сторонами Акта приема – передачи выполненных работ.

4.2. В случае мотивированного отказа Заказчика от принятия результата работ Сторонами составляется двусторонний акт с перечнем замечаний, сроков их устранения. После устранения

Электронный документ подписан ЭП на электронной площадке ООО ЭТП ГПБ

замечаний, указанных в таком акте, Исполнитель вновь передает Заказчику Акт приёма-передачи выполненных работ (Приложение № 4 к настоящему Договору) в порядке, предусмотренном п. 4.1. настоящего Договора.

4.3. Работы считаются выполненными после подписания акта приёма-передачи выполненных работ (Приложение № 4 к настоящему Договору) обеими Сторонами и передачи Заказчику результата выполненных работ, предусмотренного Техническим заданием (Приложение № 1 к настоящему Договору).

4.4. Заказчик вправе отказаться от принятия результата работ, уведомив об этом Исполнителя в случае, если: несоответствия или недостатки являются существенными и неустранимыми; выполнения Исполнителем объемов работ, превышающих сумму настоящего договора.

4.5. Если Заказчик примет работу Исполнителя без проверки, он вправе ссылаться на недостатки работы, которые могли и должны были быть установлены при обычных условиях приемки работ по договору (явные недостатки).

4.6. Если Заказчик после приемки работы обнаружит отступления от условий настоящего договора или иные недостатки, которые не могли быть установлены при обычном способе приемки (скрытые недостатки), включая иные недостатки, он обязан известить об этом Исполнителя в разумный срок по их обнаружении.

4.7. В случае возникновения между Заказчиком и Исполнителем спора по вопросу недостатков или их причин по требованию любой из сторон договора должна быть назначена экспертиза. Расходы по проведению экспертизы возлагаются на Исполнителя, кроме случаев, когда экспертиза установит отсутствие нарушений Исполнителем условий настоящего договора или отсутствие причинной связи между действиями Исполнителя и выявленными недостатками. В таких случаях расходы по проведению экспертизы несет сторона, по инициативе которой было назначено проведение экспертизы, если она назначена по соглашению между сторонами договора - стороны в равных долях. Проведение экспертизы возлагается на Исполнителя.

4.8. При доказанности оснований претензий Заказчика Исполнитель обязан своими силами и за свой счет в срок, равный одной неделе, устранить недостатки работ.

В случае отказа Исполнителя от устранения выявленных недостатков работ или в случае неустранения недостатков работ в установленный срок Заказчик вправе привлечь третьих лиц с возмещением расходов на устранение недостатков работ за счет Исполнителя.

5. Порядок и сроки выполнения работ по Договору

5.1. Исполнитель выполняет работы по заявкам (Приложение № 3 к настоящему Договору) Заказчика в порядке и в сроки, указанные в Техническом задании (Приложение № 1 к настоящему Договору).

5.2. Гарантийный срок на результат выполненных работы составляет 24 месяца с даты подписания Сторонами Акта приема-передачи выполненных работ.

Гарантийный срок продлевается на время устранения Исполнителем недостатков работ, выявленных в течение гарантийной эксплуатации результата выполненных работ.

6. Обстоятельства непреодолимой силы

6.1. Стороны освобождаются от ответственности за неисполнение или ненадлежащее исполнение обязательств по настоящему Договору, если исполнение оказалось невозможным вследствие обстоятельств непреодолимой силы (форс-мажор), возникших после заключения Договора, а именно: стихийные бедствия; военные действия; революции; изменения в законодательстве или принятие к исполнению нормативных ведомственных актов, препятствующих или делающих невозможным исполнение обязательств по настоящему Договору. Обстоятельства непреодолимой силы «форс-мажор» подтверждаются Исполнителем заключением торгово-промышленной палаты Санкт-Петербурга».

6.2. Сторона, для которой создалась невозможность исполнения обязательств по настоящему Договору, обязана сообщить другой Стороне об этом в письменной форме не позднее пяти дней с момента наступления обстоятельств непреодолимой силы.

6.3. При наступлении форс-мажорных обстоятельств исполнение обязательств по настоящему Договору отодвигается соразмерно времени, в течение которого действуют эти обстоятельства.

Электронный документ подписан ЭП на электронной площадке ООО ЭТП ГПБ

7. Расторжение Договора

7.1. Досрочное расторжение настоящего Договора возможно по соглашению Сторон оформленному в письменной форме.

7.2. Заказчик вправе расторгнуть настоящий Договор в одностороннем порядке и потребовать от Исполнителя возмещения понесенных убытков в следующих случаях:

- Исполнитель нарушает сроки выполнения работ, установленные Техническим заданием (Приложение № 1 к настоящему Договору) более чем на 10 календарных дней;
- Исполнитель нарушил сроки выполнения не по вине Заказчика более двух раз;
- Исполнитель допустил нарушение условий настоящего Договора, которое привело к существенному снижению качества Работ;
- Исполнитель по результатам выполненных работ представил документы (материалы) ненадлежащего качества и не исправил их в срок, установленный п. 3.4.4. настоящего Договора;
- лицензии или квалификационные аттестаты, подтверждающие право Исполнителя выполнять работы по договору, были аннулированы,
- Заказчик вправе в одностороннем порядке отказаться от Договора (ст. 450.1 ГК РФ)/

7.3. В случае расторжения настоящего Договора в одностороннем порядке, сторона договора, являющаяся инициатором расторжения, письменно извещает об этом другую сторону с указанием причины расторжения. Договор считается расторгнутым с даты получения данного уведомления.

7.4. Исполнитель вправе расторгнуть настоящий Договор в одностороннем порядке в следующих случаях:

- при приостановке выполнения работ по письменному указанию Заказчика на срок, превышающий 1 месяц;
- при задержке Заказчиком оплаты работ выполненных и принятых по актам приёма-передачи выполненных работ (Приложение № 4 к настоящему Договору) на срок более 1 месяца.

8. Порядок разрешения споров

8.1. Споры и разногласия, которые могут возникнуть при исполнении настоящего Договора, разрешаются Сторонами в досудебном порядке, путем направления претензии. Срок ответа на претензию – 10 (десять) календарных дней со дня направления претензии, при этом дата направления претензии по средствам факсимильной или электронной связи будет считаться датой получения данного документа стороной. В случае неурегулирования споров и разногласий в досудебном претензионном порядке, по истечении срока рассмотрения претензии, установленного настоящим пунктом, Стороны вправе обратиться в Арбитражный суд г. Санкт-Петербурга и Ленинградской области в порядке, установленном действующим законодательством Российской Федерации. При этом все документы, в том числе претензии, исковые заявления, судебные повестки и иные подобные документы, направляются Стороной по адресам, указанным в Договоре, если другая Сторона своевременно не сообщила иной адрес (адреса).

9. Ответственность Сторон

9.1. За неисполнение или ненадлежащее исполнение своих обязательств по настоящему Договору Стороны несут ответственность в соответствии с действующим законодательством Российской Федерации.

9.2. Сторона, нарушившая свои обязательства по настоящему Договору, должна устранить эти нарушения в возможно короткий срок.

9.3. Исполнитель несет ответственность за нарушение как начального и конечного, так и промежуточных сроков выполнения работ, предусмотренных настоящим Договором.

9.4. При нарушении Исполнителем сроков выполнения работ, установленных Техническим заданием (Приложение №1 к настоящему Договору), заказчик вправе потребовать от Исполнителя уплаты пени в размере 0,1% от стоимости работ по Договору за каждый день просрочки исполнения обязательств.

9.5. В случае расторжения Договора по основаниям, предусмотренным п.7.2. настоящего договора, Заказчик вправе потребовать от Исполнителя уплаты штрафа в размере 10% от стоимости работ по Договору. Кроме того, Исполнитель обязан возместить Заказчику понесенные

Электронный документ подписан ЭП на электронной площадке ООО ЭТП ГПБ

убытки, в том числе убытки, связанные с привлечением третьих лиц для завершения невыполненных Исполнителем по настоящему договору работ.

9.6. В случаях, когда работа выполнена Исполнителем с отступлениями от настоящего договора, ухудшившими результат работы, или с иными недостатками, которые делают его не пригодным для обычного использования, Заказчик вправе по своему выбору потребовать от Исполнителя:

- безвозмездного устранения недостатков в разумный срок;
- соразмерного уменьшения установленной за работу цены;
- возмещения своих расходов на устранение недостатков.

9.7. В случае привлечения Заказчика к ответственности, в том числе материальной, а также взыскания с него неустойки или штрафных санкций вследствие ненадлежащего исполнения Исполнителем обязанностей, предусмотренных настоящим Договором, Исполнитель обязан возместить Заказчику причиненные убытки в полном объеме.

9.8. Если Исполнитель не является плательщиком НДС:

Заказчик не несет ответственность за правомерность применения Исполнителем освобождения от НДС, суммарная цена договора, является окончательной и не подлежит изменению в случае неправомерного использования Исполнителем освобождения от НДС.

Если Исполнитель является плательщиком НДС:

Исполнитель несет ответственность за правильно оформленные первичные учетные документы в соответствии со ст. 9 Федерального закона от 06.12.2011 № 402-ФЗ «О бухгалтерском учете». В случае отказа налоговыми органами признания расходов для целей налогообложения прибыли, на основании неверно оформленных первичных документов Исполнитель возмещает Заказчику сумму не принятых расходов. В случае ненадлежащего оформления счетов-фактур, а также несвоевременного их предоставления, вследствие чего сумма НДС не будет принята к вычету (возмещению) налоговыми органами из бюджета, Исполнитель возмещает Заказчику убытки, вызванные таким не возмещением налога из бюджета.

10. Обеспечение исполнения договора

10.1. Исполнитель предоставляет Заказчику обеспечение исполнения договора в следующем порядке, сроки и размере: не требуется.

10.2. Предоставленное обеспечение по настоящему Договору возвращается Заказчиком Исполнителю в следующем порядке и сроки: не требуется.

11. Порядок заключения и срок действия договора

11.1. Настоящий Договор вступает в силу с даты его заключения и действует до 31.05.2024, а в части принятых по Договору обязательств - до их полного исполнения Сторонами. Датой подписания настоящего Договора считается дата, проставленная на титульном листе Договора.

11.2. Настоящий Договор составлен по итогам закупочной процедуры (протокол №800877 от 26.06.2023 г.) и направлен на подписание Исполнителю посредством программно-аппаратных средств электронной площадки.

11.3 Договор заключается в порядке и сроки, установленные Извещением или Документацией о закупке.

11.4. В случае нарушения Исполнителем порядка и сроков подписания настоящего Договора, установленных Извещением или Документацией о закупке, настоящий Договор считается незаключенным, а Исполнитель – уклонившимся от заключения настоящего Договора.

12. Заключительные положения

12.1. Настоящий Договор составлен в двух экземплярах, имеющих одинаковую юридическую силу (по одному экземпляру для каждой из Сторон).

12.2. Любые изменения и дополнения к настоящему Договору действительны при условии, что они совершены в письменной форме и подписаны уполномоченными представителями обеих Сторон.

12.3. В случае изменения реквизитов, Стороны настоящего Договора обязаны уведомить об этом друг друга в письменной форме в срок не более 10 календарных дней.

12.4. В течение 3 (трех) календарных дней с даты заключения настоящего Договора

Электронный документ подписан ЭП на электронной площадке ООО ЭТП ГПБ

Исполнитель предоставляет Заказчику сведения о цепочке собственников Исполнителя, включая бенефициаров, (в том числе конечных), и об исполнительных органах Исполнителя по адресу электронной почты: okz-beneficiar@gazprom-lenobl.ru с подтверждением соответствующими документами.

В случае изменений в цепочке собственников Исполнителя, включая бенефициаров, (в том числе конечных), и (или) в исполнительных органах Исполнителя последний представляет Заказчику информацию об изменениях по адресу электронной почты: okz-beneficiar@gazprom-lenobl.ru в течение 3 (трех) календарных дней после таких изменений с подтверждением соответствующими документами.

12.5. Заказчик вправе в одностороннем порядке отказаться от исполнения договора в случае неисполнения Исполнителем обязанностей, предусмотренных пунктами 3.1.6 и 12.4 настоящего Договора. В этом случае настоящий договор считается расторгнутым с даты получения Исполнителем письменного уведомления Заказчика об отказе от исполнения договора или с иной даты, указанной в таком уведомлении.

12.6. Стороны договорились, что в процессе исполнения условий настоящего Договора будут осуществлять постоянную связь (в том числе направление Заказчиком заявок Исполнителю) посредством обмена корреспонденцией, которая может направляться с использованием средств:

- факсимильной связи с обязательным подтверждением получения в тот же день путем возврата копии запроса/заявки с пометкой «получено» и указанием даты получения и подписью лица, принявшего запрос/заявку (подписи уполномоченных представителей сторон в такой переписке имеют силу собственноручных);
- по электронной почте с обязательным подтверждением получения в тот же день путем ответа на электронное сообщение (с приложением копии запроса) с пометкой «получено» и указанием даты получения.

Автоматическое уведомление программными средствами о получении электронного сообщения по электронной почте, полученное любой из Сторон, считается аналогом такого подтверждения.

12.7. Сообщения направляются по следующим телефонам и электронным адресам:

в адрес Исполнителя по тел./факсу 8(904)610-00-04 и по e-mail: 9013880@mail.ru

в адрес Заказчика по тел. /факсу 8(812)4054002 и по e-mail: pkc@gazprom-lenobl.ru

Все уведомления и сообщения, отправленные Сторонами друг другу по вышеуказанным адресам электронной почты и/или по телефонным номерам, признаются Сторонами официальной перепиской в рамках настоящего Договора.

12.8. Датой передачи соответствующего сообщения считается день отправления факсимильного сообщения или сообщения электронной почты.

12.9. Ответственность за получение сообщений и уведомлений вышеуказанным способом лежит на получающей Стороне. Сторона, направившая сообщение, не несет ответственности за задержку доставки сообщения, если такая задержка явилась результатом неисправности систем связи, действия/бездействия провайдеров или иных форс-мажорных обстоятельств.

12.10. Заказчик вправе в одностороннем порядке отказаться от исполнения Договора путем направления Исполнителю письменного уведомления об отказе от исполнения Договора в одностороннем порядке не позднее чем за 3 (три) календарных дня до предполагаемой даты расторжения Договора. В этом случае Договор считается расторгнутым с даты указанной в уведомлении об отказе от исполнения Договора в одностороннем порядке.

13. Приложения

13.1. К настоящему Договору прилагаются и являются неотъемлемой его частью:

- Техническое задание (Приложение № 1)
- Спецификация (Приложение № 2)
- Заявка на выполнение работ (форма) (Приложение №3)
- Акт приёма-передачи выполненных работ (форма) (Приложение № 4)
- Налоговая оговорка (Приложение №5)

14. Реквизиты и подписи Сторон

Электронный документ подписан ЭП на электронной площадке ООО ЭТП ГПБ

Заказчик:
Акционерное общество «Газпром газораспределение Ленинградская область» (АО «Газпром газораспределение Ленинградская область»)
Юридический адрес: 188507, Ленинградская область, м. р-н Ломоносовский, г.п. Аннинское, гп Новоселье, наб реки Кикенки, зд.3.
Фактический адрес: 192148, г. Санкт-Петербург, ул. Пинегина, д. 4
ИНН 4700000109 КПП 472501001
р/с 40702810109000000098
в Акционерном обществе «Акционерный Банк «РОССИЯ» (АО «АБ «РОССИЯ»
к/с 30101810800000000861
БИК 044030861
тел.: (812) 405-40-04 факс: (812) 405-40-03
Эл. адрес: office@gazprom-lenobl.ru

Генеральный директор

_____/ В. А. Бузин /
М.П.

Исполнитель:
Общество с ограниченной ответственностью «Проектно-изыскательские решения в строительстве»
ООО «ПИРС»
Юридический адрес: 197082, г. Санкт-Петербург, ул. Оптиков, д.45, к.1, лит.А, пом.69-Н
Почтовый адрес: 197082,г.Санкт-Петербург, Богатырский пр., д.49, к.2, пом.318
ОГРН 1177847165198
ИНН / КПП 7814690758/781401001
Расчетный счет 40702810403000048696
Банк Ф-Л "СЕВЕРНАЯ СТОЛИЦА" АО "РАЙФФАЙЗЕНБАНК"
Корреспондентский счет банка 30101810100000000723
БИК 044030723
Телефон 8(904)610-00-04
Адрес электронной почты 9013880@mail.ru

Генеральный директор

_____ / Т.В. Носова /
М.П.

Электронный документ подписан ЭП на электронной площадке ООО ЭТП ГПБ

Приложение № 1
к Договору подряда №761-3278-23 от_____

ТЕХНИЧЕСКОЕ ЗАДАНИЕ

1.	Заказчик	АО «Газпром газораспределение Ленинградская область»
2.	Предмет закупки	Проведение научно-исследовательских археологических работ в виде историко-культурного научного археологического обследования (разведки) с целью проведения государственной историко-культурной экспертизы для нужд АО «Газпром газораспределение Ленинградская область» в порядке, установленном статьей 45.1 ФЗ №73 от 25.06.2002 г.
2.1.	Работы, аналогичные предмету закупки	Проведение научно-исследовательских археологических работ в виде историко-культурного научного археологического обследования с целью проведения государственной историко-культурной экспертизы, в том числе по сохранению объектов культурного наследия (при необходимости)
3.	Начальная (максимальная) цена предмета закупки Начальная (максимальная) цена за единицу работы	12 000 000,00 рублей без НДС. 450214,87 рублей без НДС.
4.	Период (срок) выполнения работ	Начало работ: дата подписания Договора Окончание выполнения работ: 31.05.2024
5.	Место выполнения работ	Ленинградская область
6.	Условия оплаты	Оплата фактически выполненных Работ осуществляется Заказчиком путем перечисления денежных средств на расчетный счет Исполнителя в течение 30 рабочих дней с момента подписания Сторонами Акта приема-передачи выполненных работ. Если Исполнитель является субъектом малого и среднего предпринимательства, то срок оплаты составляет не более срока, определенного нормативным правовым актом Правительства Российской Федерации, устанавливающим особенности участия субъектов малого и среднего предпринимательства в закупке.

Электронный документ подписан ЭП на электронной площадке ООО ЭТП ГПБ

7.	Состав, содержание и объем работ	Работы выполняются на территории Ленинградской области. Работы выполняются по заявкам Заказчика. Объем и перечень работ, указанный в заявке, формируется на основании Приложения №1 к Техническому заданию. В заявке указывается объем, перечень и адрес выполнения работ. Срок начала выполнения работ по отдельной заявке: в течение 3 календарных дней от даты поступления заявки. Срок выполнения работ по каждой отдельной заявке: в течение 90 календарных дней от даты поступления заявки. Исполнитель имеет право выполнить работы по заявке досрочно. Заказчик не позднее, чем за 1 календарный день, передает Исполнителю техническое задание на выполнение работ по конкретному объекту. Срок подачи Заказчиком последней заявки Исполнителю на выполнение работ: за 93 календарных дня до даты окончания общего срока выполнения работ по Договору. Ознакомление с заданием Заказчика, с данными геологических и геофизических материалов. - Составление краткой физико-географической характеристики региона (места) исследований на основе ознакомления со специальной и справочной литературой по геоморфологии, почвам и ландшафтам. - Сбор и анализ архивных материалов, составление историко-археологической справки по региону (месту) исследований. - Обследование территории объекта, земельного участка, изучение микрорельефа. - Составление ситуационного плана местности, включающего участок проведения полевых работ и отражающего его соотношение с известными объектами археологического наследия. - Получение разрешения (открытого листа) на проведение работ по выявлению и изучению объектов археологического наследия (на право проведения археологических полевых работ) в министерстве культуры РФ. -Определение последовательности выполнения полевых работ, методики проведения исследований. - Натурное обследование территории в целях выявления визуальных признаков объектов культурного наследия и подъемного археологического материала. - Археологические исследования методом закладки раскопов (шурфов) необходимой глубины. - В случае выявления объектов археологического наследия определение точного местоположения выявленных объектов относительно земельных участков, определение географических координат. - Фотофиксация (документально-протокольная съемка). - Засыпка отработанных шурфов после окончания разведочных работ. - Оформление научного отчета о выполненных археологических полевых работах. - Передача документации в орган государственной историко-культурной экспертизы для проведения экспертизы. - Проверка выполненного ранее научного отчета, с составлением письменного заключения (акта государственной историко-культурной экспертизы) в соответствии с Положением о государственной историко-культурной экспертизе (утв. Постановлением Правительства Российской Федерации от 15.07.2009 № 569). - Археологические полевые работы выполняются на основании разрешения (открытого листа) на проведение работ по выявлению и изучению объектов археологического наследия.

Электронный документ подписан ЭП на электронной площадке ООО ЭТП ГПБ

		- Держатель разрешения (открытого листа) обязан не позднее, чем за пять рабочих дней до начала археологических полевых работ представить в орган исполнительной власти субъекта Российской Федерации, уполномоченный в области охраны объектов культурного наследия, орган местного самоуправления муниципального образования, на территориях которых планируются археологические полевые работы, письменное уведомление об их проведении с указанием срока и места, а также копию разрешения (открытого листа). - Государственная историко-культурная экспертиза проводится экспертом, аттестованным Министерством культуры Российской Федерации в соответствии с Приказом Минкультуры РФ от 26.08.2010 № 563 «Об утверждении Положения о порядке аттестации экспертов по проведению государственной историко-культурной экспертизы». -Работы выполняются с выездом представителей Исполнителя по адресу местонахождения объектов, согласно заявок Заказчика. Результаты работ предоставляются Исполнителем Заказчику по адресу: pkc@gazprom-lenobl.ru; samoylova@gazprom-lenobl.ru. Состав, сроки, порядок и форма представления отчетной документации: По результатам выполненных работ представить заказчику: - Научно-технический отчет; - Акт государственной историко-культурной экспертизы земельного участка. *Отчетная документация должна соответствовать требованиям «Положения о порядке производства археологических раскопок и разведок и об открытых листах» - Раздел проектной документации об обеспечении сохранности объектов культурного наследия; - Акт государственной историко-культурной экспертизы раздела проектной документации об обеспечении сохранности объекта культурного наследия. Окончательные материалы представить на магнитном и бумажном носителях. На бумажном носителе в виде текстовой и графической частей и приложений: - Научно-технический отчет, Раздел проектной документации об обеспечении сохранности объектов культурного наследия в 2 экз. на бумажном носителе и 1 экз. на электронном носителе; - Акт государственной историко-культурной экспертизы земельного участка в 2 экз. на бумажном носителе (из них 1- для Исполнителя) -Акт государственной историко-культурной экспертизы раздела проектной документации об обеспечении сохранности объекта культурного наследия в 2 экз. на бумажном носителе (из них 1- для Исполнителя) В цифровой форме: - графические материалы в формате Adobe Acrobat (*pdf); - текстовые документы в формате Adobe Acrobat (*pdf). Проведение научно-исследовательских археологических работ в виде историко-культурного научного археологического обследования и прохождение государственной историко-культурной экспертизы земельного участка под строительство объекта в соответствии с Законом РФ "Об объектах культурного наследия (памятниках истории и культуры) народов Российской Федерации" от 25 июня 2002 года N 73-ФЗ Разработка раздела проектной документации об обеспечении сохранности объектов культурного наследия в виде разработки проектной документации об обеспечении сохранности объектов культурного наследия и прохождение государственной историко-

		культурной экспертизы раздела проектной документации об обеспечении сохранности объекта культурного наследия в соответствии с Законом РФ "Об объектах культурного наследия (памятниках истории и культуры) народов Российской Федерации" от 25 июня 2002 года N 73-ФЗ.
8.	Перечень нормативных документов и законодательных актов, требования которых являются обязательными при выполнении работ	. Федеральный закон от 25.06.2002 N 73-ФЗ "Об объектах культурного наследия (памятниках истории и культуры) народов Российской Федерации" Федеральный закон от 22 октября 2014 г. № 315-ФЗ «О внесении изменений в Федеральный закон «Об объектах культурного наследия (памятниках истории и культуры) народов Российской Федерации» и отдельные законодательные акты Российской Федерации». 2. Инструкция Министерства культуры «О порядке учета, обеспечения сохранности, использования и реставрации недвижимых памятников истории и культуры». 3. Инструкция по экологическому обоснованию хозяйственной и иной деятельности Минприроды РФ. 4. Методические указания по проведению проектных археологических работ в зонах народнохозяйственного строительства. М., Институт археологии АН СССР, 1990. 5. Правила выдачи, приостановления и прекращения действия разрешений (открытых листов) на проведение работ по выявлению и изучению объектов археологического наследия (утв. постановлением Правительства Российской Федерации от 20.02.2014 № 127; 6. Положение о государственной историко-культурной экспертизе (утв. постановлением Правительства Российской Федерации от 15.07.2009 № 569; 7. Положение о едином государственном реестре объектов культурного наследия (памятников истории и культуры) народов Российской Федерации (утв. приказом Министерства культуры Российской Федерации от 03.10.2011 № 954; 8.Положение о порядке проведения археологических полевых работ и составления научной отчетной документации (утв. постановлением Бюро Отделения историко-филологических наук от 20.06.2018 № 32); 9. Методика определения границ территорий объектов археологического наследия (рекомендована письмом Министерства культуры Российской Федерации от 27.01.2012 № 12-01-39/05-АБ). 10. Реставрационные нормы и правила «Методические рекомендации по проведению научно-исследовательских, изыскательских, проектных и производственных работ, направленных на сохранение объектов культурного наследия (памятников истории и культуры) народов Российской Федерации», РНиП, Москва-2013. 11. Национальный стандарт Российской Федерации ГОСТ Р 55528-2013 «Состав и содержание научно-проектной документации по сохранению объектов культурного наследия памятники истории и

Электронный документ подписан ЭП на электронной площадке ООО ЭТП ГПБ

		культуры. Общие требования». 12. ГОСТ Р 55528-2013. Состав и содержание научно-проектной документации по сохранению объектов культурного наследия. Памятники истории и культуры. Общие требования. 13. ГОСТ Р 55945-2014. Общие требования к инженерно-геологическим изысканиям и исследованиям для сохранения объектов культурного наследия. 14. ГОСТ Р 55567-2013. Порядок организации и ведения инженерно-технических исследований на объектах культурного наследия. Памятники истории и культуры. Общие требования. 15.ГОСТ Р 56198-2014. Мониторинг технического состояния объектов культурного наследия. Недвижимые памятники. Общие требования. 16. ГОСТ Р 56254-2014. Технический надзор на объектах культурного наследия. Основные положения. 17. Инструкция по экологическому обоснованию хозяйственной и иной деятельности Минприроды РФ. 18. Методические указания по проведению проектных археологических работ в зонах народнохозяйственного строительства. М., Институт археологии АН СССР, 1990. 19. Приказ Министерства культуры Российской Федерации от 1 сентября 2015 г. № 2328 "Об утверждении перечня отдельных сведений об объектах археологического наследия, которые не подлежат опубликованию".
9	Обязательные требования, предъявляемые к участникам закупки	В соответствии с п. 1.3.1. Документации о закрытых маркетинговых исследованиях в электронной форме.
10	Дополнительные требования, предъявляемые к участникам закупки	1.Наличие опыта выполнения аналогичных работ (оказания аналогичных услуг) за последние 3(три) года, предшествующие дате публикации Извещения о закупке. 2. Наличие материально-технических ресурсов (машины, механизмы, оборудование, инвентарь и т.д.), необходимых и достаточных для выполнения работ по предмету закупки в количестве не менее: - Тахеометр геодезический-4 шт.; - Плоттер -1 шт.; - Квадрокоптер-2 шт.; - Цифровая зеркальная фотокамера (фотоаппарат)-3 шт.
11	Прочие условия	- Гарантийный срок на результат выполненных работ составляет 24 месяца с момента подписания Сторонами Акта приема-передачи выполненных работ. - Привлечение субподрядчика - допускается. -Исполнитель и(или) привлекаемого им

		субподрядчика/соисполнителя - обязан обладать научными и практическими знаниями, необходимыми для проведения экспертизы, и удовлетворять следующим требованиям: - иметь высшее и (или) послевузовское профессиональное образование по направлению (специальности), соответствующему профилю экспертной деятельности, в исключительных случаях допускается среднее профессиональное или дополнительное образование по профилю экспертной деятельности (если эксперт привлекается для проведения экспертизы объектов, указанных в подпункте "д" пункта 11(1) Положения о государственной историко-культурной экспертизе, утверждённого Постановлением Правительства РФ от 15.07.2009 N 569 (далее - Положение), необходимо высшее образование (бакалавриат, специалнтет, магистратура, подготовка кадров высшей квалификации, осуществляемая по результатам освоения программ подготовки научно-педагогических кадров в аспирантуре) по специальностям"история", "музейное дело и охрана памятников" и "археология"); - иметь предшествующий стаж практической работы по профилю экспертной деятельности не менее 10 лет (если эксперт привлекается для проведения экспертизы объектов, указанных в подпункте "д" пункта 11(1) Положения, стаж археологических полевых работ на основании разрешения, выдаваемого федеральным органом охраны объектов культурного наследия на основании заключения Российской академии наук и подтверждающего право на проведение одного из видов археологических полевых работ (далее - открытый лист), должен составлять не менее 10 лет); Исполнитель - индивидуальный предприниматель или физическое лицо должен быть аттестован в соответствии предмету закупки настоящего закрытого маркетингового исследования области аттестации. Требование установлено: - подпунктом «а» пункта 7, пунктом 9 Постановления Правительства РФ от 15.07.2009 №569 «Об утверждении Положения о государственной историко-культурной экспертизе»; - пунктом 9 раздела IV Приказа Минкультуры РФ от 26.08.2010 №563 «Об утверждении Положения о порядке аттестации экспертов по проведению государственной историко-культурной экспертизы». - Уставными целями деятельности Исполнителя и(или) привлекаемого им субподрядчика/соисполнителя (в случае, если Исполнитель привлекает к выполнению работ по договору, третье лицо) являются проведение археологических полевых работ, и (или) связанные с проведением археологических полевых работ научные исследования, и (или) выявление и собирание музейных предметов и музейных коллекций, и (или) подготовка кадров высшей квалификации по соответствующей специальности.
12	Приложение	Приложение № 1 – Форма для расчета цены за единицу услуги;

Заказчик:
АО «Газпром газораспределение Ленинградская область»

Генеральный директор

_____/ В. А. Бузин /
М.П.

Исполнитель:
ООО «ПИРС»

Генеральный директор
_____ / Т.В. Носова/
М.П.

Приложение № 1 к техническому заданию

Форма для расчета цены за единицу работы

№ п/п	Наименование вида работы	Единица измерения	Начальная (максимальная) цена без НДС (руб.)	Начальная (максимальная) цена с НДС (руб.)	Предложение участника по цене НДС не облагается (руб.)
1	2	3	4	5	6
1	Проведение научно-исследовательских археологических работ в виде историко-культурного научного археологического обследования (разведки) с целью проведения государственной историко-культурной экспертизы земельного участка (1 шурф за объект до 1,0 км включительно)	усл. ед	134 357,92	161 229,50	134 357,92
2	Проведение научно-исследовательских археологических работ в виде историко-культурного научного археологического обследования (разведки) с целью проведения	усл. ед	155 926,92	187 112,30	155 926,92

Электронный документ подписан ЭП на электронной площадке ООО ЭТП ГПБ

	государственной историко-культурной экспертизы земельного участка (до 2 шурфов включительно)				
3	Проведение научно-исследовательских археологических работ в виде историко-культурного научного археологического обследования (разведки) с целью проведения государственной историко-культурной экспертизы земельного участка (дополнительный 1 шурф)	усл. ед	64 397,53	77 277,04	64 397,53
4	Разработка раздела проектной документации об обеспечении сохранности объектов культурного наследия (за объект)	усл. ед	59 482,50	71 379,00	59 482,50
5	Выполнение государственной историко-культурной экспертизы раздела по обеспечению сохранности объектов культурного наследия на земельном участке (за объект)	усл. ед	36 050,00	43 260,00	36 050,00
		ИТОГО*	450214,87	540257,84	450214,87

Электронный документ подписан ЭП на электронной площадке ООО ЭТП ГПБ

Заказчик: **АО «Газпром газораспределение Ленинградская область»**	**Исполнитель:** **ООО «ПИРС»**
Генеральный директор _____/ В. А. Бузин / М.П.	Генеральный директор _____ / Т.В. Носова/ М.П.

Электронный документ подписан ЭП на электронной площадке ООО ЭТП ГПБ

Приложение № 2
к Договору подряда №761-3278-23 от_____

СПЕЦИФИКАЦИЯ

1.	**Наименование, количество и стоимость работ**					
№ п/п	**Наименование работ**	**Ед. изм.**	**Кол-во**	**Стоимость за ед. руб., НДС не облагается**	**Итого стоимость НДС не облагается**	**Место (адрес) выполнения работ:**
1	Проведение научно-исследовательских археологических работ в виде историко-культурного научного археологического обследования (разведки) с целью проведения государственной историко-культурной экспертизы	Усл. ед.	1	12 000 000,00	12 000 000,00	Ленинградская область
				НДС не облагается	-	
				ИТОГО руб., НДС не облагается	12 000 000,00	

2.	**Условия и этапы выполнения работ**	
2.1.	**Срок выполнения работ (этапы работ):**	Начало работ: дата подписания Договора Окончание выполнения работ: 31.05.2024

3.	**Условия оплаты стоимости работ Заказчиком**	
3.1.	**Оплата осуществляется Заказчиком в следующих размерах и в следующие сроки:**	Срок оплаты составляет не более срока, определенного нормативным правовым актом Правительства Российской Федерации, устанавливающим особенности участия субъектов малого и среднего предпринимательства в закупке.

Заказчик:
АО «Газпром газораспределение Ленинградская область»

Генеральный директор

_____/ В. А. Бузин /

Исполнитель:
ООО «ПИРС»

Генеральный директор
_____ / Т.В. Носова/
М.П.

Электронный документ подписан ЭП на электронной площадке ООО ЭТП ГПБ

М.П.

Электронный документ подписан ЭП на электронной площадке ООО ЭТП ГПБ

Приложение №3
к Договору подряда № 761-3278-23 от_____

Заявка на выполнение работ № (форма)

г._____ Дата

Наименование объекта:
Местонахождение объекта:
Характеристика объекта:

Наименование работы	**Срок выполнения работ**	**Объем**	**Стоимость за единицу (в т.ч. НДС 20% *либо без НДС)***	**Общая стоимость (в т.ч. НДС 20% *либо без НДС)***
ИТОГО:				

Подписи сторон:

Заказчик:

Генеральный директор
_____/ В. А. Бузин /
М.П.

Исполнитель:

_____/ _____ /
М.П.

конец формы

ФОРМА СТОРОНАМИ СОГЛАСОВАНА

Заказчик:
АО «Газпром газораспределение Ленинградская область»

Генеральный директор

_____/ В. А. Бузин /
М.П.

Исполнитель:
ООО «ПИРС»

Генеральный директор
_____ / Т.В. Носова/
М.П.

Электронный документ подписан ЭП на электронной площадке ООО ЭТП ГПБ

Приложение №4
к Договору подряда № 761-3278-23 от_____

начало формы

Акт № _____
приема-передачи выполненных работ

«____» _____ 20___ г.

Исполнитель _____
Заказчик _____
подписали настоящий акт приема-передачи выполненных работ (оказании услуг):

№	Наименование работы (услуги)	Ед. изм.	Количество	Цена	Сумма
				Итого:	
				Без налога (НДС)	
				Всего (с учетом НДС)	

Всего оказано услуг на сумму: _____ рублей ___ коп., в т.ч. НДС – _____ рублей___ копеек.

Вышеперечисленные работы (услуги) выполнены/не выполнены _____ полностью и в срок.

Перечень претензий к объему и качеству выполненных работ (указанных услуг)

_____
_____.

Заказчик:
АО «Газпром газораспределение Ленинградская область»

Генеральный директор

_____/ В. А. Бузин /
М.П.

Исполнитель:

_____ / _____ /
М.П.

конец формы

ФОРМА СТОРОНАМИ СОГЛАСОВАНА

Заказчик:
АО «Газпром газораспределение Ленинградская область»

Генеральный директор

Исполнитель:
ООО «ПИРС»

Генеральный директор
_____/ Т.В. Носова/

Электронный документ подписан ЭП на электронной площадке ООО ЭТП ГПБ

_____/ В. А. Бузин / М.П.

М.П.

Приложение №5
к Договору подряда № 761-3278-23 от_____

Налоговая оговорка

1. Заверения и гарантии Сторон

1.1. Каждая из Сторон заверяет, что:

1.1.1. Является надлежащим образом учреждённым и зарегистрированным юридическим лицом или надлежащим образом зарегистрированным предпринимателем, правомочным в соответствии с законодательством Российской Федерации на заключение Договора[1].

1.1.2. Способна надлежащим образом исполнять свои обязательства по настоящему Договору. В отношении каждой из Сторон не имеется возбужденного дела о банкротстве, включая процедуры наблюдения, финансового оздоровления, внешнего управления, конкурсного производства, отсутствуют сведения о факте подачи кредиторами Сторон или намерениях кредиторов Сторон или самих Сторон подать заявление о признании Стороны банкротом.

1.1.3. Совершены все действия, соблюдены все условия и получены все разрешения и согласия, необходимые для заключения и исполнения настоящего Договора.

1.1.4. Соблюдает требования законодательства в части ведения налогового и бухгалтерского учёта, полноты, точности и достоверности отражения операций в учёте, исполнения налоговых обязательств по начислению и уплате налогов и сборов.

1.2. Каждая из Сторон заверяет на момент подписания настоящего Договора и гарантирует в налоговых периодах, в течение которых совершаются операции по настоящему Договору, что основной целью совершения сделки (совершения операций) по настоящему Договору не являются неуплата (неполная уплата) и (или) зачет (возврат) суммы налога.

1.3. (*Контрагент*) заверяет на момент подписания настоящего Договора и гарантирует в налоговых периодах, в течение которых совершаются операции по настоящему Договору, что:

1.3.1. Не осуществляет и не будет осуществлять уменьшение налоговой базы и (или) суммы подлежащего уплате налога в результате искажения сведений о фактах хозяйственной жизни (совокупности таких фактов), об объектах налогообложения.

1.3.2. *(Контрагент)* стремится приобретать товары у производителей, избегая многоступенчатого процесса перепродажи.

1.3.3. Соисполнители являются добросовестными поставщиками товаров (работ/услуг) и обладают достаточными имущественными и трудовыми ресурсами. *(Контрагентом)* получены от Соисполнителя подтверждающие данный факт заверенные копии документов: выписок из ЕГРН, свидетельств о регистрации транспортных средств, ПТС, сведений о застрахованных лицах (форма СЗВ-М с закрытыми колонками СНИЛС/ИНН) и иных документов в случае необходимости.

1.3.4. Обязательства по сделкам (операциям) по настоящему Договору исполняются и будут исполняться лицом, являющимся Стороной настоящего Договора и (или) лицом, которому обязательство по исполнению сделки (операции) передано по договору или закону, при этом (*Контрагент*) гарантирует, что все его действия по привлечению Соисполнителей будут оформлены документально, соответствовать гарантиям и содержать заверения, указанные в настоящем разделе Договора. (*Контрагент*) несет полную ответственность за действительность соответствующих отношений, полноту, и достоверность всех документов и сведений в них.

1.3.5. Все операции, совершенные в рамках настоящего Договора, будут полностью отражены в первичных документах (*Контрагента*) и Соисполнителей, привлеченных им в целях

[1] Здесь и далее по тексту наименование документа «Договор» заменить на «Соглашение»/«Контракт» в зависимости от того, каким образом именуется ~~документ, неотъемлемой частью которого является данное Приложение~~.

Электронный документ подписан ЭП на электронной площадке ООО ЭТП ГПБ

исполнения настоящего Договора, в обязательной бухгалтерской, налоговой, статистической и любой иной отчетности.

1.3.6. Предоставит (в том числе обеспечит предоставление Соисполнителями) *(Обществу)* достоверные, полностью соответствующие законодательству Российской Федерации первичные документы, которые подлежат оформлению в рамках исполнения настоящего Договора.

1.3.7. Предоставит (в том числе обеспечит предоставление Соисполнителями) по первому требованию *(Общества)*, органов государственного контроля или суда, необходимые доказательства, в том числе, надлежащим образом заверенные копии документов, относящихся к осуществлению операций по исполнению Договора и подтверждающих гарантии и заверения, указанные в настоящем разделе Договора.

1.4. Нарушение (*Контрагентом*) заверений или неисполнение гарантий, является основанием для одностороннего внесудебного отказа *(Общества)* от Договора путем письменного уведомления, при этом (*Контрагент*) не вправе требовать от *(Общества)* возмещения каких-либо убытков, вызванных отказом *(Общества)* от Договора. Отказ от Договора по этому основанию не лишает *(Общество)* права на возмещение убытков или взыскания неустойки.

2. Возмещение имущественных потерь и (или) убытков

2.1. (*Контрагент*) в соответствии со статьей 406.1 Гражданского кодекса Российской Федерации возместит *(Обществу)* полностью все имущественные потери и (или) убытки *(Общества)*, которые возникнут в случаях невозможности уменьшения *(Обществом)* налоговой базы и (или) суммы подлежащего уплате налога по операциям с (*Контрагентом*) и (или) Соисполнителями, определенные актом государственного органа, в частности, решением налогового органа или постановлением о возбуждении уголовного дела. Акт государственного органа является достаточным доказательством потерь *(Общества)* в независимости от факта его обжалования.

Каждая из Сторон в случае поступления соответствующего запроса другой Стороны оказывает обратившейся Стороне содействие в реализации права на участие в процессе обжалования Акта государственного органа, вынесенного в отношении Стороны договора, в части, касающейся хозяйственных операций с участием Сторон договора и (или) Соисполнителей.

Для целей применения настоящего пункта, Стороны заранее оценили размер имущественных потерь и (или) убытков как равный совокупности уплаченных или подлежащих уплате *(Обществом)* сумм налогов, в вычете которых *(Обществу)* было отказано, сумм, уплаченных или подлежащих уплате *(Обществом)* вследствие непризнания для целей налогообложения расходов по операциям, вытекающим из настоящего Договора, доначислений налогов, а также суммы пени, размер которой будет определен в предусмотренном законодательством порядке, и суммы соответствующих штрафов за неуплату (неполную уплату) налогов, предъявленных налоговыми органами.

2.2. (*Контрагент*) обязуется возместить *(Обществу)* имущественные потери и (или) убытки *(Общества)* в течение 10 (десяти) рабочих дней с даты получения (*Контрагент*ом) соответствующего требования *(Общества)*, подтвержденного соответствующими документами, указанными в п. 2.1. Налоговой оговорки. В случае направления указанного требования по почте заказным письмом оно считается полученным (*Контрагентом*) по истечении 6 (шести) дней с даты направления заказного письма.

2.3. *(Общество)* вправе удовлетворить требования к (*Контрагенту*) о возмещении имущественных потерь и (или) убытков из денежных средств, причитающихся выплате (*Контрагенту*) по любым основаниям, в порядке зачета встречных денежных требований, направив соответствующее заявление о зачете (*Контрагенту*).

3. Поворот возмещения убытков и имущественных потерь

3.1. Уплаченная *(Контрагентом*) сумма в счет возмещения имущественных потерь и (или) убытков подлежит возврату *(Обществом),* без применения к *(Обществу)* какой-либо ответственности за нарушение сроков оплаты по Договору, в случае отмены или признания соответствующего решения налогового органа недействительным полностью или в соответствующей части в установленном законом порядке.

3.2. Общество возвращает денежные средства (*Контрагенту*) в течение 10 (десяти) рабочих дней с даты получения *(Обществом)* приложенных копий документов, подтверждающих

Электронный документ подписан ЭП на электронной площадке ООО ЭТП ГПБ

обстоятельства, указанные в п. 3.1 Налоговой оговорки.

4. Прочие условия.

4.1. Стороны признают, что положения Налоговой оговорки направлены на обеспечение имущественных интересов Сторон вне зависимости от действительности, исполнимости, заключенности Договора. В связи с этим Стороны рассматривают положения настоящей Налоговой оговорки в качестве самостоятельного, автономного соглашения, не зависящего от основного обязательства по Договору. В случае признания Договора недействительным, незаключенным, истечения срока его действия, условия настоящей Налоговой оговорки сохраняют юридическую силу. Ни одна из Сторон не имеет права оспаривать данные положения по причинам, связанным, зависящим или вытекающим из Договора.

4.2. Каждая из Сторон обязуется незамедлительно известить другую Сторону о том, что указанные в настоящем Договоре заверения перестают быть достоверными из-за изменений в правовом, имущественном или финансовом положении.

Заказчик: **АО «Газпром газораспределение Ленинградская область»**	**Исполнитель:** **ООО «ПИРС»**
Генеральный директор _____/ В. А. Бузин / М.П.	Генеральный директор _____ / Т.В. Носова/ М.П.

Электронный документ подписан ЭП на электронной площадке ООО ЭТП ГПБ

Приложение № 2
к Договору № 761-3278-23

Заявка на выполнение работ № 15

г. Санкт-Петербург 10.10.2024 г.

Наименование объекта: «Газопровод распределительный по п. Красная Заря и д. Невский Парклесхоз»

Местонахождение объекта: Ленинградская область, Всеволожский район

Характеристика объекта: земельный участок, предназначенный для проектирования и строительства объекта: «Газопровод распределительный по п. Красная Заря и д. Невский Парклесхоз»

Наименование услуги	**Срок выполнения работ**	**Количество**	**Стоимость за единицу** *без НДС*	**Общая стоимость** *без НДС*
Проведение научно-исследовательских археологических работ в виде историко-культурного научного археологического обследования (разведки) с целью проведения государственной историко-культурной экспертизы земельного участка (до 2 шурфов включительно)	150 календарных дней	1 усл. ед	155 926,92	155 926,92
Проведение научно-исследовательских археологических работ в виде историко-культурного научного археологического обследования (разведки) с целью проведения государственной историко-культурной экспертизы земельного участка (дополнительный 1 шурф)	150 календарных дней	9 усл. ед	64 397,53	579 577,77
Разработка раздела проектной документации об обеспечении сохранности объектов культурного наследия (за объект)	150 календарных дней	1 усл. ед	59 482,50	59 482,50

Выполнение государственной историко-культурной экспертизы раздела по обеспечению сохранности объектов культурного наследия на земельном участке (за объект)	150 календарных дней	1 усл. ед	36 050,00	36 050,00
ИТОГО:				**831 037,19**

Подписи сторон:

ИСПОЛНИТЕЛЬ:
Генеральный директор
ООО «Проектно-изыскательские решения в строительстве»

_____ / Т.В. Носова /
М.П.

ЗАКАЗЧИК:
Заместитель генерального директора по капитальному строительству и инвестициям АО «Газпром газораспределение Ленинградская область»

_____ / М.П. Васильченко /
М.П.

ПРИЛОЖЕНИЕ № 5

к Акту по результатам государственной историко-культурной экспертизы земельного участка, подлежащего воздействию земляных, строительных, мелиоративных, хозяйственных и (или) иных работ, предусмотренных статьей 25 Лесного кодекса РФ работ по использованию лесов (за исключением работ, указанных в пунктах 3, 4 и 7 части 1 статьи 25 Лесного кодекса РФ) и иных работ, в случае если федеральный орган охраны объектов культурного наследия и орган охраны объектов культурного наследия субъекта РФ не имеет данных об отсутствии на указанном земельном участке объектов археологического наследия, включенных в реестр, и выявленных объектов археологического наследия (пп. «ж» п. 8 Положения о Государственной историко-культурной экспертизе, утвержденного Постановлением Правительства РФ от 25 апреля 2024 года № 530), по объекту: «Газопровод распределительный по п. Красная Заря и д. Невский Парклесхоз»

Копии документов предоставленных Заказчиком:

АДМИНИСТРАЦИЯ
ЛЕНИНГРАДСКОЙ ОБЛАСТИ

КОМИТЕТ ПО СОХРАНЕНИЮ
КУЛЬТУРНОГО НАСЛЕДИЯ
ЛЕНИНГРАДСКОЙ ОБЛАСТИ
191311, Санкт-Петербург, ул. Смольного, д.3
Тел./факс: 8 (812) 539-45-00
E-mail: okn@lenreg.ru

20.06.2024 № 01-09-4512/2024-0-1

На № _____ от _____

Представителю
АО «Газпром газораспределение
Ленинградская область»

Жаркову А.А.

zharkov@titan78.ru

В ответ на Ваше обращение от 28.05.2024 № Т/2024-593 (вх. от 28.05.2024 № 01-09-4512/2024) в отношении проектируемого объекта: «Газопровод распределительный по пос. Красная Заря и дер. Невский Парклесхоз Всеволожского района Ленинградской области» (далее – Объект), комитет по сохранению культурного наследия Ленинградской области (далее – комитет) сообщает следующее.

Объект частично расположен в границах территории объекта культурного наследия федерального значения «Ансамбль дачи Зиновьева (усадьба «Богословка»), XVIII – XIX века» по адресу: Ленинградская область, Всеволожский район, деревня Невский парклесхоз, участок №35, усадьба «Богословка» (далее – Ансамбль). Ансамбль поставлен на государственную охрану распоряжением Правительства РФ № 605-р от 11.04.2011. Границы территории Ансамбля установлены приказом комитета по культуре Ленинградской области от 16.12.2020 № 01-03/20-361. Предмет охраны Ансамбля утвержден приказом Росохранкультуры от 15.09.2010 № 14-р.

Исходя из материалов ретроспективной инвентаризации, утвержденной в 2014 году в г. Доха, Катар на 38-ой сессии Комитета всемирного наследия ЮНЕСКО, Ансамбль является компонентом объекта всемирного наследия ЮНЕСКО «Исторический центр Санкт-Петербурга и связанные с ним группы памятников», серийный номер 540-022.

В соответствии со ст. 5 Федерального закона от 25.06.2002 № 73-ФЗ «Об объектах культурного наследия (памятниках истории и культуры) народов Российской Федерации» (далее – Федеральный закон № 73-ФЗ) земельные участки в границах территорий объектов культурного наследия, включенных в единый государственный реестр объектов культурного наследия (памятников истории и культуры) народов Российской Федерации, относятся к землям историко-культурного назначения, правовой режим которых регулируется земельным законодательством Российской Федерации и Федеральным законом № 73-ФЗ.

В силу требований п. 2 ст. 36 Федерального закона № 73-ФЗ изыскательские, проектные, земляные, строительные, мелиоративные, хозяйственные работы, указанные в статье 30 Федерального закона № 73-ФЗ, работы по использованию лесов и иные работы в границах территории объекта культурного наследия,

включенного в реестр, проводятся при условии соблюдения установленных ст. 5.1 Федерального закона № 73-ФЗ требований к осуществлению деятельности в границах территории объекта культурного наследия, особого режима использования земельного участка, в границах которого располагается объект археологического наследия, и при условии реализации согласованных соответствующим органом охраны объектов культурного наследия, определенным п. 2 ст. 45 Федерального закона № 73-ФЗ, обязательных разделов об обеспечении сохранности объекта культурного наследия в проектах проведения таких работ или проектов обеспечения сохранности указанных объектов культурного наследия либо плана проведения спасательных археологических полевых работ, включающих оценку воздействия проводимых работ на объект культурного наследия.

Учитывая изложенное, в соответствии с требованиями ст. 5.1, ст. 28, ст. 36 Федерального закона № 73-ФЗ, до проведения изыскательских, проектных, земляных, строительных, мелиоративных, хозяйственных работ, указанных в ст. 30 Федерального закона № 73-ФЗ работ по использованию лесов и иных работ, заказчику работ надлежит:

1) разработать в составе проектной документации раздел об обеспечении сохранности объекта культурного наследия или проект обеспечения сохранности объекта культурного наследия либо план проведения спасательных археологических полевых работ, включающих оценку воздействия проводимых работ на указанные объекты культурного наследия (далее – документация или раздел документации, обосновывающий меры по обеспечению сохранности объекта культурного наследия);

2) получить по документации или разделу документации, обосновывающей меры по обеспечению сохранности объектов культурного наследия заключение государственной историко-культурной экспертизы и представить его совместно с указанной документацией в комитет на согласование;

3) обеспечить реализацию согласованной комитетом документации, обосновывающей меры по обеспечению сохранности объектов культурного наследия.

Вышеуказанные требования изложены в письме комитета по культуре Ленинградской области от 07.03.2019 № 01-10-533/2019-0-1 (Приложение).

Вместе с тем, документация или раздел документации, обосновывающий меры по обеспечению сохранности объекта культурного наследия, до настоящего времени в комитет не поступал.

Подлинник электронного документа, подписанного ЭП, хранится в Межведомственной системе электронного документооборота Правительства Ленинградской области
СВЕДЕНИЯ О СЕРТИФИКАТЕ ЭП
Сертификат: 0089595D294D7B0349D1984B51CD716075
Владелец: Лазарева Галина Ефимовна
Действителен с 27-05-2024 до 20-08-2025

Заместитель председателя комитета Г.Е. Лазарева

Исп.: Мудрецова А.А., тел. (812) 539-45-11

УПРАВЛЕНИЕ ПРОЕКТИРОВАНИЯ

Газопровод распределительный по пос. Красная Заря и дер. Невский Парклесхоз Всеволожского района Ленинградской области

ПРОЕКТНАЯ ДОКУМЕНТАЦИЯ

Раздел 4 «Проект организации строительства»

760-3690-22/9-ПОС

Том 4

2024

УПРАВЛЕНИЕ ПРОЕКТИРОВАНИЯ

Газопровод распределительный по пос. Красная Заря и дер. Невский Парклесхоз Всеволожского района Ленинградской области

ПРОЕКТНАЯ ДОКУМЕНТАЦИЯ

Раздел 4 «Проект организации строительства»

760-3690-22/9-ПОС

Том 4

Начальник управления проектирования **Барановская Ю.В.**

Главный инженер проекта **Тега А.Д.**

Санкт-Петербург
2024

Взам. Инв.№
Подп. и дата
Инв. № подл.

Обозначение	Наименование	Примечание
760-3690-22/9-ПОС.С	Содержание	
760-3690-22/9-СП	Состав проекта	
760-3690-22/9-ПОС-ТЧ	I.Общие положения	
	1. Характеристика трассы, района строительства линейного объекта, описание полосы отвода и мест расположения на трассе зданий, строений и сооружений, технологического оборудования, технологических и технических устройств, проектируемых в составе линейного объекта и обеспечивающих его функционирование	
	2. Сведения о размерах земельных участков, временно используемых на период строительства для обеспечения размещения строительных механизмов, хранения отвала и резерва грунта, в том числе растительного, площадок складирования материалов и изделий, полигонов сборки конструкций	
	3. Сведения о местах размещения баз материально-технического обеспечения, производственных организаций	
	4. Описание транспортной схемы доставки материально-технических ресурсов с указанием мест расположения станций и пристаней разгрузки, промежуточных складов и временных подъездных дорог, в том числе временной дороги вдоль линейного объекта	
	5. Производство основных строительно-монтажных работ	
	6. Указания о методах инструментального контроля за качеством строительства	
	7. Сдача объекта в эксплуатацию	
	8.Продолжительность строительства	
	9. Обоснование инженерно-технического и кадрового обеспечения	
	10. Ведомость потребности в основных строительных машинах и механизмах	
	11. Мероприятия по охране труда и противопожарные мероприятия	
	12. Охрана окружающей природной среды	
	13. Технико-экономические показатели	

Подп. и дата

Взам. инв. №

Инв. № подл.

Изм.	Кол.у	Лист	№ док.	Подп.	Дата	760-3690-22/9-ПОС.С		
Разраб.		Курбанов				Содержание	Стадия	Лист	Листов
Проверил		Тега					П	1	2
Н.контр.		Барановская					Управление проектирования АО «Газпром газораспределение ЛО»		

	14. Отходы производства и потребления на период строительства	
	15. Календарный план строительства	
	16. Сведения об объемах и трудоемкости основных строительных и монтажных работ	
	II. Мероприятия по предупреждению чрезвычайных ситуаций	
	Приложения	
760-3690-22/9-ПОС-ГЧ, лист 1	Ситуационный план, М 1:5000	
760-3690-22/9-ПОС-ГЧ, лист 2	Условные обозначения	
760-3690-22/9-ПОС-ГЧ, листы 3-19	План полосы отвода, М 1:500	
760-3690-22/9-ПОС-ГЧ, листы 20-23	Технологические схемы	

Состав проектной документации

№ то-ма	Обозначение	Наименование	Приме-чание
1	2	3	4
1	760-3690-22/9-ПЗ.ТЧ	Раздел 1. Часть 1. «Пояснительная записка». Текстовая часть	
	760-3690-22/9-ПЗ.ИРД	Раздел 1. Часть 2. «Пояснительная записка». Исходно-разрешительная документация	
2	760-3690-22/9-ППО	Раздел 2. «Проект полосы отвода»	
3	760-3690-22/9-ТКР	Раздел 3. «Технологические и конструктивные решения линейного объекта. Искусственные сооружения»	Не разраба-тывается
4	760-3690-22/9-ПОС	Раздел 4. «Проект организации строительства»	
	760-3690-22/9-ПОД	Раздел 5. «Проект организации демонтажа»	Не разраба-тывается
5	760-3690-22/9-СМ	Раздел 6. «Смета на строительство»	
	760-3690-22/9	Раздел 7. «Иная документация»	Не разраба-тывается
		Инженерные изыскания	
	760-3690-22/9-ИГИ	Технический отчет по инженерно-геологическим изысканиям	
	760-3690-22/9-ИГДИ	Технический отчет по инженерно-геодезическим изысканиям	

Согласовано

Взам инв №

Подпись и дата

Инв № подл

Изм	Кол.уч	Лист	№док	Подпись	Дата	760-3690-22/9-СП		
Разраб.		Курбанов			11.24	Состав проекта	Стадия	Лист	Листов
Провер.		Тега					П		1
Н.контр.		Тега					Управление проектирования АО "Газпром газораспределение Ленинградская область"		
Утвердил		Барановская							



I. ОБЩИЕ ПОЛОЖЕНИЯ

Проект организации строительства (ПОС) разработан на основании программы газификации Ленинградской области на 2022-2026 годы (за счет спецнадбавки к тарифу на транспортировку природного газа потребителям Ленинградской области) в соответствии с действующими нормами, инструктивными документами и государственными стандартами, а именно:

- СП 48.13330.2019. «Организация строительства» (актуализированная редакция СНиП 12-01-2004);
- СНиП 42-01-2002 «Газораспределительные системы»;
- Приказ службы по экологическому, технологическому и атомному надзору № 531 от 15.12.2020 г. «Об утверждении ФНиП в области промышленной безопасности “Правила безопасности систем газораспределения и газопотребления”»;
- СП 45.13330.2017. «Земляные сооружения, основания и фундаменты»;
- СНиП 12-03-2001. «Безопасность труда в строительстве. Часть 1. Общие требования»;
- СНиП 12-04-2002. «Безопасность труда в строительстве. Часть 2. Строительное производство»;
- Постановление Правительства РФ от 16.09.2020 г. № 1479 (с изм. от 21.05.2021 г.) «Об утверждении правила противопожарного режима в Российской Федерации»;
- ФНП № 461 – Приказ Ростехнадзора от 26.11.2020 г. № **461** «Об утверждении Федеральных норм и правил в области промышленной безопасности "Правила безопасности опасных производственных объектов, на которых используются подъемные сооружения"»;
- РД 10-276-99. «Типовая инструкция для крановщиков (машинистов) по безопасной эксплуатации кранов-трубоукладчиков», утв. Постановлением Госгортехнадзора России от 19.03.1999 №23;
- Постановление Главного государственного санитарного врача РФ № 40 от 02.12.2020 г. «Об утверждении санитарных правил СП 2.2.3670-20 "Санитарно-эпидемиологические требования к условиям труда"»;
- МДС 12-81.2007. «Методические рекомендации по разработке и оформлению проекта организации строительства и проекта производства работ»;
- МДС 12-46.2008 «По разработке и оформлению проекта организации строительства, проекта организации работ по сносу (демонтажу), проекта производства работ»;
- Постановление Правительства Российской Федерации от 16.02.2008 г. № 87 «О составе разделов проектной документации и требованиях к их содержанию»;
- Расчетные нормативы для составления проектов организации строительства, ЦНИИОМТП, часть I и II;
- СП 42-101-2003 «Общие положения по проектированию и строительству газораспределительных систем из металлических и полиэтиленовых труб».

Технические решения, принятые в проекте, соответствуют требованиям экологических, санитарно-гигиенических, противопожарных и других норм, действующих на территории РФ, и обеспечивают безопасную для жизни и здоровья людей эксплуатацию объекта при соблюдении предусмотренных проектом мероприятий.

Проект организации строительства является основанием:

- для разработки проектов производства работ,
- для распределения капитальных вложений и объемов строительно-монтажных работ по срокам строительства.

Генеральный подрядчик по строительству определяется Заказчиком.

Для выполнения специальных строительно-монтажных работ привлекаются специализированные строительные и монтажные организации на правах субподряда.

Исходные данные и условия для подготовки ПОС:

1. техническое задание (Приложение № 1 к Договору подряда № 761-2891-23 от 25.07.2022 г., утвержденного заказчиком АО «Газпром газораспределение Ленинградская область»;
2. дополнительное соглашение № 2 от 03.07.2024 г. к договору о подключении № ТП9Л-748-3-2023 от 11.09.2023 г.;
3. технические условия № ТП9Л-748-3-2023 АО «Газпром газораспределение Ленинградская область» приложение № 1 к дополнительному соглашению № 2 к договору о подключении №ТП9Л-748-3-2023 от 11.09.2023 г.;
4. согласование Врио Главы Администрации МО Свердловское городское поселение Всеволожского муниципального района Ленинградской области предварительной принципиальной схемы газоснабжения населённого пункта № 1236/09-20 от 02.04.2024 г.;
5. технический отчет по результатам инженерно-геодезических изысканий, выполненных ООО «Титан» в 2023 г.;
6. технический отчет по результатам инженерно- геологических изысканий, выполненных ООО «Титан» в 2023 г.

Настоящий раздел организации строительства выполнен в целях обеспечения подготовки строительного производства и обоснования необходимых ресурсов. Проектом организации строительства рекомендуется:

- разработать проект производства работ на основании настоящего ПОС;
- производить работы в соответствие с ПОС и ППР;
- геодезические работы при строительстве объекта выполнять строго по проектным данным;
- вести журнал поэтапной приемки скрытых работ и промежуточной приемки конструктивных элементов.

К строительству объекта можно приступить только при наличии разрешения на строительство; получение права ограниченного пользования соседними земельными участками на время строительства; привлечение для осуществления работ по возведению объекта недвижимости исполнителя работ (подрядчика); обеспечение строительства проектной документацией, прошедшей экспертизу и утвержденной в установленном порядке.

При строительстве газопроводов, разработчик проектной документации по договору с заказчиком в соответствии с действующим законодательством осуществляет авторский надзор за соблюдением требований, обеспечивающих безопасность объекта.

1. ХАРАКТЕРИСТИКА ТРАССЫ, РАЙОНА СТРОИТЕЛЬСТВА ЛИНЕЙНОГО ОБЪЕКТА, ОПИСАНИЕ ПОЛОСЫ ОТВОДА И МЕСТ РАСПОЛОЖЕНИЯ НА ТРАССЕ ЗДАНИЙ, СТРОЕНИЙ И СООРУЖЕНИЙ, ТЕХНОЛОГИЧЕСКОГО ОБОРУДОВАНИЯ, ТЕХНОЛОГИЧЕСКИХ И ТЕХНИЧЕСКИХ УСТРОЙСТВ, ПРОЕКТИРУЕМХ В СОСТАВЕ ЛИНЕЙНОГО ОБЪЕКТА И ОБЕСПЕЧИВАЮЩИХ ЕГО ФУНКЦИОНИРОВАНИЕ

Наименование объекта: «Газопровод распределительный по пос. Красная Заря и дер. Невский Парклесхоз Всеволожского района Ленинградской области».

В проекте разрабатывается внутрипоселковая смешанная (тупиковая и кольцевая) сеть газораспределения пос. Красная Заря и дер. Невский Парклесхоз МО Свердловское городское поселение Всеволожского муниципального района Ленинградской области и газопровод отвод к Религиозной организации «Подворье патриарха Московского и всея Руси при храме покрова Пресвятой богородицы в Невском лесопарке Всеволожского района Ленинградской области русской православной церкви», д. Невский Парклесхоз.

Проектируемая линия газопровода проходит по освоенной и застроенной территории посёлка Красная Заря и деревни Невский Парклесхоз. Территория покрыта малоэтажной застройкой сельского типа. Трасса проектируемого газопровода проходит вдоль грунтовых дорог. Вдоль дорог расположена сеть мелиоративных канав.

Точка подключения: полиэтиленовый газопровод среднего давления Дн 315 мм, проложенный в д. Новосаратовка (региональная автодорога общего пользования 41К-078 Санкт-Петербург – завод им. Свердлова – Всеволожск), полиэтиленовый газопровод среднего давления Дн 315 мм, проложенный по Главной ул. в СНТ Рабочий Посёлок-2, Свердловское городское поселение, в соответствии со схемой шифр ЕГП.15.0214-ГСН, разработанной ООО «Еврогазпроект» (4 врезки/места подключения).

Проектируемая трасса газопровода среднего давления начинается от точек подключения в существующий подземный полиэтиленовый газопровод среднего давления и проходит по улицам с установкой заглушек.

Прокладка наружных газопроводов предусмотрена частично надземной, и в основном подземной открытым способом и закрытым способом методом ННБ.

В проектной документации предусмотрена балластировка подземного полиэтиленового газопровода по всей трассе его траншейной прокладки.

Пересечения проектируемого газопровода среднего давления с местными некатегорийными дорогами выполнены частично открытым способом и в основном закрытым способом методом наклонно-направленного бурения (ННБ) на глубине не менее 1,5м от поверхности земли (или покрытия). Устройство футляров не предусмотрено.

Пересечения проектируемого газопровода среднего давления с существующими подземными коммуникациями (водопровод и канализация) частично выполнены открытым способом (в границах технологических котлованов), без устройства футляров.

Пересечения проектируемого газопровода среднего давления с существующими подземными электрокабелями высокого и низкого напряжения частично выполнены открытым способом (в границах технологических котлованов), без устройства футляров. Кабели защищаются футлярами из металлических швеллеров (конструкцию см. в приложениях р. 2 ППО).

По пунктам 1-7 части 1, ст.4 Федерального закона №384-ФЗ «Технический регламент о безопасности зданий и сооружений» от 30.12.2009 г.:

- п. 1 – назначение – согласно классификатору объектов капитального строительства по их назначению и функционально-технологическим особенностям (для целей архитектурно-строительного проектирования и ведения единого государственного реестра заключений экспертизы проектной документации объектов капитального строительства), утвержденному приказом Министерства строительства и жилищно-коммунального хозяйства РФ от 2 ноября 2022 г. № 928/пр, проектируемый объект имеет код 12.01.006.001 – Линейное сооружение сети газоснабже-

ния. Согласно общероссийскому классификатору основных фондов (ОКОФ) ОК 013-2014 проектируемый объект имеет код 220.42.21.12.120 – Трубопровод местный для газа (газопровод);

- п. 2 – принадлежность к объектам транспортной инфраструктуры и к другим объектам, функционально-технологические особенности которых влияют на их безопасность – нет;
- п. 3 – возможность опасных природных процессов и явлений и техногенных воздействий на территории, на которой будут осуществляться строительство, реконструкция и эксплуатация здания или сооружения – нет;
- п. 4 – принадлежность к опасным производственным объектам – класс III;
- п. 5 – пожарная и взрывопожарная опасность – класс Ан;
- п. 6 – помещений с постоянным пребыванием людей – нет;
- п. 7 – уровень ответственности – нормальный.

Сведения о физико-географических условиях участка

В геоморфологическом отношении район работ расположен в пределах озерно-ледниковой равнины.

Абсолютные отметки поверхности земли (по устьям пройденных выработок на всей территории) составляют от 6,9 до 12,9 м.

Сведения о климатических условиях участка

Район работ принадлежит к зоне IIВ климатического районирования для строительства (СП 131.13330.2020).

Климат исследуемого участка переходный от морского к континентальному, с преобладающими свойствами морского. Зима умеренно холодная с частыми оттепелями, снежный покров неустойчив.

Лето нежаркое, короткое, влажное. Весна и осень продолжительные. Средняя годовая температура воздуха 5,6 ºС, наиболее холодным месяцем в году со среднемесячной температурой минус 6,5 ºС является январь, наиболее теплым – июль – +18,6 ºС. Абсолютный минимум температуры воздуха приходится на январь и составляет минус 36 ºС, абсолютный максимум наблюдается в июле и равен 37 ºС.

Среднее годовое количество осадков составляет 760 мм. В теплый период года выпадает 57 % осадков, в холодный – 43 %.

Большое значение в формировании климата имеет ветровой режим. Преобладающими в году являются ветры западного и юго-западного направления. Скорость ветра составляет 2,4-2,6 м/с.

Среднемесячная и годовая температуры воздуха приведены в таблице 1.

Таблица 1. Среднемесячная и годовая температуры воздуха

I	II	III	IV	V	VI	VII	VIII	IX	X	XI	XII	Год
-6,5	-6,1	-1,4	4,6	11,3	15,8	18,6	16,9	11,6	5,8	0,5	-3,6	5,6

Сведения о геологических условиях участка

В геологическом строении участка в пределах глубины бурения 3,0 м принимают участие современные четвертичные отложения голоценового отдела, представленные техногенными (t IV) отложениями, отложения верхнего звена плейстоценового раздела, представленные озерно-ледниковыми (lg III) отложениями.

Физико-механические свойства грунтов

В результате полевого визуального описания грунтов, лабораторных данных, учитывая стратиграфию, генезис, номенклатурный вид по ГОСТ 25100-2020, в соответствии с требованиями ГОСТ 20522-2020, выделен 3 инженерно-геологических элемента (ИГЭ).

Скважинами № 5, 10, 11, 13 с поверхности вскрыт почвенно-растительный слой толщиной 0,10-0,40 м.

Ниже приводится характеристика грунтов выделенных инженерно-геологических элементов (ИГЭ).

Четвертичная система Q
Голоценовые отложения (IV)

Техногенные отложения (t IV) представлены насыпными грунтами.

ИГЭ-1 – Насыпные грунты: супеси пылеватые пластичные темно-серые суглинки со щебнем до 15 % со строительным мусором с обломками кирпичей с примесью органических веществ.

В соответствии с табл. Б.9, прил. Б, СП 22.13330.2016 расчетное сопротивление для насыпных грунтов R0=100 кПа.

Насыпной грунт имеет неоднородный состав и неравномерную плотность сложения, содержит строительный мусор, с обломками кирпичей, с примесью органических веществ, представляет собой отвалы слежавшегося грунта. Время самоуплотнения таких грунтов от 10 до 15 лет (СП 11-105-97, ч. III, табл. 9.1).

Вскрытая мощность отложений составляет от 0,2 до 2,2 м, их подошва пересечена на глубинах от 0,2 до 2,2 м, на абсолютных отметках от 6,4 до 12,5 м.

Верхнечетвертичные отложения
(верхний плейстоцен) (III)
Озерно-ледниковые отложения (lg III)

Озерно-ледниковые отложения (lg III) представлены песками, супесями и суглинками.

ИГЭ-2 – Пески мелкие средней плотности коричневые насыщенные водой с редким гравием.

Показатель дисперсности рассчитан согласно п.6.8.8 СП 22.13330.2016, показатель дисперсности составляет D = 0,9-1,0.

Песок пылеватый, по степени неоднородности гранулометрического состава неоднородный (Cu = 2,81-2,94); Cu <= 10 – суффозионно не опасен.

Модуль деформации E = 23 МПа. Нормативный угол внутреннего трения $\varphi_н = 30^\circ$ при нормативном сцеплении $C_н = 1$ кПа, расчетные значения: $\varphi_I = 27^\circ$, $\varphi_{II} = 30^\circ$ и $C_{II} = 1$ кПа.

ИГЭ-3 – Супеси пылеватые пластичные (IL>0.5) коричневые слоистые с прослоями песка ожелезненные.

Относительная деформация морозного пучения ε_{fh} глинистых грунтов определена по параметру $R_{f*}10^2$, в соответствии с п. 6.8.3 СП 22.13330.2016. Параметр $R_{f*}10^2 = 0,99$. Расчетное значение относительной деформации морозного пучения (ε_{fh}) составляет 0,12 д.е.

Модуль деформации E = 10 МПа. Нормативный угол внутреннего трения $\varphi_н = 22^\circ$ при нормативном сцеплении $C_н = 13$ кПа, расчетные значения: $\varphi_I = 19^\circ$, $\varphi_{II} = 22^\circ$ и $C_I = 9$ кПа, $C_{II} = 13$ кПа.

ИГЭ-4 – Супеси пылеватые текучие серовато-коричневые слоистые с прослоями песка.

Относительная деформация морозного пучения ε_{fh} глинистых грунтов определена по параметру $R_{f*}10^2$, в соответствии с п. 6.8.3 СП 22.13330.2016. Параметр $R_{f*}10^2 = 2,6$. Расчетное значение относительной деформации морозного пучения (ε_{fh}) составляет 0,3 д.е.

Модуль деформации E = 8 МПа. Нормативный угол внутреннего трения $\varphi_н = 18^\circ$ при нормативном сцеплении $C_н = 10$ кПа, расчетные значения: $\varphi_I = 16^\circ$, $\varphi_{II} = 18^\circ$ и $C_I = 7$ кПа, $C_{II} = 10$ кПа.

ИГЭ-5 – Суглинки тяжелые пылеватые мягкопластичные коричневые.

Относительная деформация морозного пучения ε_{fh} глинистых грунтов определена по параметру $R_{f*}10^2$, в соответствии с п. 6.8.3 СП 22.13330.2016. Параметр $R_{f*}10^2 = 1,7$. Расчетное значение относительной деформации морозного пучения (ε_{fh}) составляет 0,25 д.е.

Модуль деформации E = 8 МПа. Нормативный угол внутреннего трения $\varphi_н = 17^\circ$ при нормативном сцеплении $C_н$ =16 кПа, расчетные значения: $\varphi_I = 14^\circ$, $\varphi_{II} = 17^\circ$ и $C_I = 11$ кПа, $C_{II} = 16$ кПа.

ИГЭ-6 – Суглинки тяжелые пылеватые текучепластичные коричневые.

Относительная деформация морозного пучения ε_{fh} глинистых грунтов определена по параметру $R_{f*}10^2$, в соответствии с п. 6.8.3 СП 22.13330.2016. Параметр $R_{f*}10^2 = 3,72$. Расчетное значение относительной деформации морозного пучения (ε_{fh}) составляет 0,57 д.е.

Модуль деформации Е = 6 МПа. Нормативный угол внутреннего трения $\varphi_н = 12^\circ$ при нормативном сцеплении $С_н$ = 12 кПа, расчетные значения: $\varphi_I = 10^\circ$, $\varphi_{II} = 12^\circ$ и $С_I$ = 8 кПа, $С_{II}$ = 12 кПа.

ИГЭ-7 – Суглинки легкие пылеватые мягкопластичные серовато-зеленые.

Относительная деформация морозного пучения ε_{fh} глинистых грунтов определена по параметру $R_{f*}10^2$, в соответствии с п. 6.8.3 СП 22.13330.2016. Параметр $R_{f*}10^2$ = 1,6. Расчетное значение относительной деформации морозного пучения (ε_{fh}) составляет 0,21 д.е.

Модуль деформации Е = 9 МПа. Нормативный угол внутреннего трения $\varphi_н = 18^\circ$ при нормативном сцеплении $С_н$ = 20 кПа, расчетные значения: $\varphi_I = 16^\circ$, $\varphi_{II} = 18^\circ$ и $С_I$ = 14 кПа, $С_{II}$ = 20 кПа.

Вскрытая мощность отложений составляет от 0,8 до 2,8 м, их подошва пересечена на глубине 3,0 м, на абсолютных отметках от 3,9 до 9,9 м.

Нормативная глубина сезонного промерзания грунтов, согласно п 5.5.3 СП 22.13330.2016 и т 5.1 СП 131.13330.2020, составляет:

- для глин и суглинков – 0,96 м;
- для песков пылеватых, песков мелких, супесей – 1,17 м;
- для песков средней крупности, крупных – 1,26 м;
- для крупнообломочных грунтов – 1,43 м.

По относительной деформации пучения грунты подразделяются согласно таблице Б.24 ГОСТ 25100-20:

- насыпные грунты: супеси (ИГЭ-1) – сильнопучинистые;
- пески мелкие средней плотности (ИГЭ-2) –непучинистые;
- супеси пылеватые пластичные (ИГЭ-3) – сильнопучинистые;
- супеси пылеватые текучие (ИГЭ-4) – сильнопучинистые;
- суглинки тяжелые пылеватые мягкопластичные (ИГЭ-5) – сильнопучинистые;
- суглинки тяжелые пылеватые текучепластичные (ИГЭ-6) – сильнопучинистые;
- суглинки легкие пылеватые мягкопластичные (ИГЭ-7) – сильнопучинистые.

В соответствии с картами общего сейсмического районирования территории Российской Федерации – ОСР-15 (А (10 %), В (5 %), С (1 %)), сейсмичность района инженерно-геологических изысканий составляет 5 баллов (СП 14.13330.2018).

В соответствии с таблицей В.1 СП 28.13330.2017 по отношению к бетону нормальной проницаемости грунты **неагрессивные**.

В соответствии с таблицей В.2 СП 28.13330.2017 по отношению к арматуре в железобетонных конструкциях **неагрессивные**.

В соответствии с РД 34.20.508 (Приложение 11, таблицы П 11.1, П 11.3) грунты характеризуются **средней** коррозионной агрессивностью по отношению к свинцовой оболочке кабеля, **высокой** коррозионной агрессивностью по отношению к алюминиевой оболочке кабеля.

В соответствии с ГОСТ 9.602-2016 по отношению к стали грунты характеризуются **высокой** коррозионной агрессивностью.

По трудности разработки согласно ГЭСН 81-02-01-2020. Сборник 1. Земляные работы:

- почвенно-растительный слой – п. 9а;
- насыпные грунты ИГЭ-1 – п. 35в, 36в, 29в;
- пески ИГЭ-2 – п. 29б;
- супеси ИГЭ-3, 4 – п. 36а;
- суглинки ИГЭ-5, 6, 7 – п. 35а.

Сведения о гидрогеологических условиях участка

В гидрогеологическом отношении рассматриваемый участок характеризуется наличием одного безнапорного горизонта подземных вод. Водоносный безнапорный горизонт приурочен к насыпным грунтам техногенных отложений, к пескам и пылевато-песчаным прослоям в связных

грунтах озерно-ледниковых отложений. Наблюдаемый уровень грунтовых вод в период бурения (апрель 2024 г.) отмечен на глубинах от 0,1 до 2,5 м, на абсолютных отметках от 6,3 до 12,6 м.

Максимальная многолетняя амплитуда колебания уровня подземных вод составляет 1,50-1,80 м (данные «Материалы отчетов о режиме подземных вод Ленинградского артезианского бассейна за 1987, 1990 г.» изд. 1991 г).

В неблагоприятные периоды года (периоды осенних обложных дождей, весеннего снеготаяния) уровень грунтовых вод со свободной поверхностью может устанавливаться вблизи дневной поверхности на глубинах 0,0-0,1 м, с возможным образованием открытого зеркала грунтовых вод.

В местах, где близко к поверхности залегают грунты, обладающие низкой фильтрационной способностью, в неблагоприятные периоды года (периоды осеннего выпадения обильных осадков и весеннего снеготаяния) возможно возникновение верховодки с уровнем близким к поверхности земли, с возможным образованием открытого зеркала грунтовых вод.

Питание водоносного горизонта за счет инфильтрации атмосферных осадков и таяния снега. Разгрузка грунтовых вод на участке происходит в местную гидрографическую сеть (речка Черная, пруды) испарением и фильтрацией в нижние слои.

Участок работ в районе ручья, в соответствии с СП 11-105-97, часть II, прил. И, относится к району I-А-2 сезонно (ежегодно) подтапливаемые в естественных условиях, поэтому следует предусмотреть мероприятия в соответствии СП 116.13330.2012.

В соответствии с таблицами В.3 и В.4 СП 28.13330.2017 по отношению к бетону нормальной проницаемости грунтовые воды **неагрессивные**.

В соответствии с РД 34.20.508 (Приложение 11 таблицы П 11.2, П 11.4) грунтовые воды характеризуются **средней** коррозионной агрессивностью по отношению к свинцовой оболочке кабеля, **высокой** коррозионной агрессивностью по отношению к алюминиевой оболочке кабеля.

В проекте предусмотрена подземная прокладка газопровода среднего давления из полиэтиленовых труб ПЭ 100 ГАЗ SDR 11 по ГОСТ Р 58121.2-2018 с коэффициентом запаса прочности не менее 2,7 (согласно п. 5.2.4* СП 62.13330.2011*).

Для защиты газопроводов от механических повреждений применяются полиэтиленовые трубы и футляры из труб ПЭ 100 ГАЗ SDR 11 по ГОСТ Р 58121.2-2018 с экструзионным слоем ПЭ 100-RC.

Минимальная глубина укладки газопровода до верха трубы при открытом способе прокладки принята не менее 1,5 м, при прокладке закрытым способом методом ННБ принята не менее 1,5 м, в соответствии требованиям п.п. 5.2.1, 5.6.4 СП 62.13330.2011*, п. 5.43 СП 42-103-2003 и отчету по инженерно-геологическим изысканиям.

Соединение полиэтиленовых труб предусмотрено при помощи деталей с закладными нагревательными элементами или сваркой встык на аппаратах с высокой степенью автоматизации.

Места установки запорной арматуры приняты в соответствии с требованиями п. 5.7.1* СП 62.13330-2011* (с изм. №1,2,3,4) и технических условий, и указаны в графической части проектной документации. Количество и характеристики предусмотренной запорной арматуры приняты в соответствии с действующими нормативными требованиями, техническими условиями, техническим заданием на проектирование, особенностями трасс проектируемых газопроводов (конфигурация и протяженность ветвей) и расположением потребителей газа. Герметичность затвора запорной арматуры – класс «А» по ГОСТ 9544-2015.

Строительство газопровода предусматривается осуществить открытым способом с разработкой траншеи с откосами, за исключением мест, выполненных методом наклонного направленного бурения установкой типа «Навигатор» протаскиванием газопровода высокого и среднего давления и установкой контрольной трубки под ковер на футляре.

На участках прокладки газопровода закрытым способом в защитных футлярах предусматривается сварка ПЭ труб «встык» и использование длинномерных труб.

До начала выполнения строительных работ вдоль дорог необходимо получить согласование с ГИББД. При необходимости организовать объезд, выполнить расстановку временных дорожных знаков, согласовать время производства работ с местной администрацией.

На период производства работ участок перехода обозначить сигнальными знаками, видимыми в любое время суток. После окончания работ временные знаки должны быть немедленно демонтированы.

Ограждение трассы газопровода при пересечении с автомобильными дорогами должно производиться после разбивки и закрепления ее на местности.

При прокладке газопровода вдоль застроенной территории требуется предусмотреть устройство пешеходных мостиков через траншеи к калиткам жилых домов.

При обнаружении действующих подземных коммуникаций и других сооружений, не обозначенных на топосъемке, земляные работы приостанавливают, на место вызывают представителей организаций, эксплуатирующих эти сооружения, одновременно указанные места ограждаются и принимаются меры для их сохранности от повреждений.

Точное расположение подземных инженерных коммуникаций определить шурфованием. При производстве земляных работ необходимо вызвать представителей заинтересованных организаций.

В соответствии с действующими правилами охраны подземных коммуникаций, исполнитель работ должен заблаговременно вызвать на место работ представителей организаций, эксплуатирующих действующие подземные коммуникации и сооружения, а при их отсутствии – представителей организаций, согласовавших проектную документацию.

Организации, эксплуатирующие подземные коммуникации, обязаны до начала работ обозначить на местности в районе работ хорошо заметными знаками оси и границы этих коммуникаций.

Разработка траншей, пересекающих все виды коммуникаций, допускается только при наличии письменного разрешения организации, эксплуатирующей эти коммуникации и должна производиться в присутствии представителей соответствующей организации. Перед началом работ подземные коммуникации, находящиеся в зоне работ, необходимо вскрыть шурфами с целью уточнения глубины их заложения и расположения в плане на расстоянии по 2,0 м в каждую сторону от существующих коммуникаций). Запрещается применение землеройных машин – в пределах охранной зоны КЛ. Вскрытые высоковольтные кабельные линии на время производства работ защищаются от повреждений путем прокладки их в коробах и подвешивания к перекладинам, уложенным над траншеей. Состояние подвесок и защитных устройств, следует систематически проверять и приводить в порядок.

На местах вскрытий подземных коммуникаций должны устанавливаться временные ограждения или временные указатели.

Допуск к работам в охранной зоне ВЛ должно осуществляться согласно главы 13. «Допуск персонала строительно-монтажных организаций к работам в действующих электроустановках и в охранной зоне линии электропередачи» межотраслевых правил по охране труда «РД 153-34.0-03.15 0-00», только после согласования проекта производства работ с эксплуатирующей организацией. При производстве работ в охранной зоне ВЛ или в пределах разрывов, установленных Правилами охраны электрических сетей, наряд-допуск может быть выдан только при наличии разрешения организации, эксплуатирующей линию электропередачи.

Перед началом работ представители СМО должны в установленном порядке составить акт-допуск на производство работ на территории действующего предприятия.

Размеры строительной полосы определяются в соответствии с СНиП 12-01-2004 (п. 4.4), СНиП 12-03-2001 ч.1 (п. 6.2.1), СНиП 12-04-2002 (п. 5.1), карты по производству земляных работ института ЛГП и согласно условиям строительства. Учитывая стесненные условия, размер строительной полосы принимается 4,0 м по всей трассе газопровода. При отводе земель для строительства объекта должны учитываться площади под временные отвалы грунта, необходимой ширины полосы земли для производства работ.

Предусматривается максимально использовать существующую сеть автомобильных дорог для подвозки труб и материалов.

Разработанный грунт предусматривается собирать в отвал в пределах строительной полосы, а строительный лом вывозится автотранспортом на лицензированный полигон ТБО. Излишки грунта разровнять вдоль трассы газопровода.

Организационно-технологические решения должны быть ориентированы на максимальное сокращение неудобств, причиняемых строительными работами пользователям и населению. С этой целью газопроводы, прокладываемые вдоль улиц и дорог, должны выполняться и сдаваться под восстановление благоустройства небольшими участками (длину определить в ППР); восстановительные работы должны вестись в две-три смены; отходы асфальтобетона и другой строительный мусор должны вывозиться своевременно в сроки и в порядке, установленном органом местного самоуправления.

После завершения строительства необходимо восстановить нарушенные дорожные покрытия, газонные (травяное) покрытие, водосточные канавы.

При проведении строительно-монтажных работ на отведенной полосе необходимо предусмотреть максимальное сохранение существующего природного ландшафта и зеленых насаждений; установление границы охранной зоны объекта.

Строительство будет выполняться генподрядной строительной организацией.

До начала строительно-монтажных работ по прокладке газопровода Подрядной организации разработать и утвердить в установленном порядке «Проект производства работ» (ППР).

Таблица 2. Показатели системы газоснабжения

№ п/п	Наименование показателя	Количество	Ед. изм.
1	**Расход природного газа по объекту**	**2462,0**	$м^3$/час
2	**Общая протяженность газопровода по проекту**	**9921,5**	п.м
3	**Прокладка газопровода среднего давления открытым способом**	**557,0**	п.м (подз.)
	Г2П ПЭ 100-RS ГАЗ SDR 11 63х5,8	192,0	п.м (подз.)
	Г2П ПЭ 100-RS ГАЗ SDR 11 110х10,0	165,0	п.м (подз.)
	Г2П ПЭ 100-RS ГАЗ SDR 11 160х14,6	186,0	п.м (подз.)
	Г2П ПЭ 100-RS ГАЗ SDR 11 225х20,5	5,0	п.м (подз.)
	Г2П ПЭ 100-RS ГАЗ SDR 11 315х28,6	9,0	п.м (подз.)
4	**В том числе бестраншейная прокладка газопровода:**	**9363,5**	п.м (ННБ)
	Прокладка Г2П ПЭ 100-RS ГАЗ SDR 11 63х5,8	4197,5	п.м (ННБ)
	Прокладка Г2П ПЭ 100-RS ГАЗ SDR 11 110х10,0	2450,0	п.м (ННБ)
	Прокладка Г2П ПЭ 100-RS ГАЗ SDR 11 160х14,6	1847,0	п.м (ННБ)
	Прокладка Г2П ПЭ 100-RS ГАЗ SDR 11 225х20,5	527,0	п.м (ННБ)
	Прокладка Г2П ПЭ 100-RS ГАЗ SDR 11 315х28,6	342,0	п.м (ННБ)
5	Прокладка стального газопровода	1,0	Надз.
6	**Отключающие устройства на газопроводе среднего давления:**		

	Кран шаровой полиэтиленовый DN63 мм	4	шт. (подз.)
	Кран шаровой полиэтиленовый DN110 мм	7	шт.
	Кран шаровой полиэтиленовый DN160 мм	6	(подз.)
	Кран шаровой полиэтиленовый DN225 мм	1	шт.
	Кран шаровой полиэтиленовый DN315 мм	1	(подз.)
7	**Срок эксплуатации:**		
	Полиэтиленовый газопровод	50	лет
	Стальной газопровод	50	лет
	Кран полиэтиленовый	50	лет
	Кран стальной	50	лет

2. СВЕДЕНИЯ О РАЗМЕРАХ ЗЕМЕЛЬНЫХ УЧАСТКОВ, ВРЕМЕННО ИСПОЛЬЗУЕМЫХ НА ПЕРИОД СТРОИТЕЛЬСТВА ДЛЯ ОБЕСПЕЧЕНИЯ РАЗМЕЩЕНИЯ СТРОИТЕЛЬНЫХ МЕХАНИЗМОВ, ХРАНЕНИЯ ОТВАЛА И РЕЗЕРВА ГРУНТА, В ТОМ ЧИСЛЕ РАСТИТЕЛЬНОГО, ПЛОЩАДОК СКЛАДИРОВАНИЯ МАТЕРИАЛОВ И ИЗДЕЛИЙ, ПОЛИГОНОВ СБОРКИ КОНСТРУКЦИЙ

Территория проектируемого строительства расположена во Всеволожском районе Ленинградской области.

В пределах земельного участка строительства расположены следующие кадастровые участки с категорией земель:

- земли населённых пунктов (полоса отвода автомобильной дороги для обслуживания автодороги внутрипоселковой);
- земли сельскохозяйственного назначения. Кадастровый номер 47:07:0000000:92608 (вид разрешённого использования: для организации садоводства, с заключением соглашения с собственником участка на прокладку газопровода по участку);
- земли особо охраняемой территорий и объектов – усадьба «Богословка». Кадастровый номер 47:07:2001:32 (с заключением соглашения на использование земельного участка);
- земли населённых пунктов. Кадастровый номер 47:07:0612001:191 (вид разрешённого использования: для индивидуального жилищного строительства, с заключением соглашения с собственником участка на прокладку газопровода по участку);
- земли сельскохозяйственного назначения. Кадастровый номер 47:07:0617004:25 (вид разрешённого использования: для ведения садоводства, с заключением соглашения с собственником участка на прокладку газопровода по участку);
- земли сельскохозяйственного назначения. Кадастровый номер 47:07:0617004:26 (вид разрешённого использования: для ведения садоводства, с заключением соглашения с собственником участка на прокладку газопровода по участку);
- земли сельскохозяйственного назначения. Кадастровый номер 47/:07:0617004:29 (вид разрешённого использования: для ведения садоводства, с заключением соглашения с собственником участка на прокладку газопровода по участку).

На основании постановления Российской Федерации № 878 от 20 ноября 2000 г. об утверждении правил охраны газораспределительных сетей, постоянная охранная зона газопровода составляет 4,0 м.

Трасса внутрипоселкового газопровода среднего давления проходит в границах земель МО Свердловское городское поселение Всеволожского муниципального района Ленинградской области.

Проектируемые газопроводы размещают в границах существующей застройки населённого пункта пос. Красная Заря и дер. Невский Парклесхоз.

Кадастровый номер квартала: 47:07:0000000.

В постоянное пользование на период эксплуатации необходимо оформить участки для размещения коверов для вывода штоков кранов F = 2,0 м^2 (19 шт.) и опознавательных столбиков F = 0,07 м^2 (283 шт.).

Общая площадь земельных участков, отводимых в постоянное пользование, составляет 57,81 м^2.

Размеры строительной полосы определяются в соответствии с СНиП 12-01-2004 (п. 4.4), СНиП 12-03-2001 ч.1 (п. 6.2.1), СНиП 12-04-2002 (п. 5.1), карты по производству земляных работ института ЛГП и согласно условиям строительства. Размер строительной полосы составляет от 4,0 м до 10,0 м по всей трассе газопровода. При отводе земель для строительства объекта должны учитываться площади под временные отвалы грунта, необходимой ширины полосы земли для производства работ.

Проектирование по пересечению трассы газопровода с трассами других линейных объектов, устройство охранных зон, противопожарное расстояние от оси трассы выполнялось на основании СП 62.13330.2011 п.5.1.1 таблица В1, ПУЭ 2.5.288 табл. 2.5.40.

3. СВЕДЕНИЯ О МЕСТАХ РАЗМЕЩЕНИЯ БАЗ МАТЕРИАЛЬНО-ТЕХНИЧЕСКОГО ОБЕСПЕЧЕНИЯ, ПРОИЗВОДСТВЕННЫХ ОРГАНИЗАЦИЙ

Временная база материально-технического обеспечения строительства газопровода расположена в г. Санкт-Петербурге. Материально-техническое снабжение производится базой монтажной организацией, осуществляющей строительство газопровода.

В г. Санкт-Петербурге предполагается размещение строительных организаций, имеющих квалифицированный кадровый состав и допуск на право производства работ по строительству газопровода.

Ввиду отсутствия местных рабочих кадров в районе строительства, предусматривается доставка рабочих из г. Санкт-Петербурга.

Рабочие, занятые на строительстве, проживают г. Санкт-Петербурге. Ежедневная доставка рабочих из г. Санкт-Петербурга на стройку осуществляется автотранспортом. Дальность возки составляет в среднем 20 км.

4. ОПИСАНИЕ ТРАНСПОРТНОЙ СХЕМЫ ДОСТАВКИ МАТЕРИАЛЬНО-ТЕХНИЧЕСКИХ РЕСУРСОВ С УКАЗАНИЕМ МЕСТ РАСПОЛОЖЕНИЯ СТАНЦИЙ И ПРИСТАНЕЙ РАЗГРУЗКИ, ПРОМЕЖУТОЧНЫХ СКЛАДОВ И ВРЕМЕННЫХ ПОДЪЕЗДНЫХ ДОРОГ, В ТОМ ЧИСЛЕ ВРЕМЕННОЙ ДОРОГИ ВДОЛЬ ЛИНЕЙНОГО ОБЪЕКТА

Транспортная схема разработана на поставку оборудования и МТР Подрядчика и Заказчика, а также ОПИ на площадку строительства.

Проектом предусмотрены следующие схемы доставки грузов, вывоза твердых бытовых отходов:

1. Материалы поставки Заказчика:

В виду небольшого объема работ и небольшой потребности в оборудовании и материалах обустройство и аренда площадок для складирования и хранения МТР Заказчика не целесообразны.

Материалы предусмотрено доставлять на объект со складов поставщиков и производителей того или иного вида материалов.

2. Материалы поставки Подрядчика:

- автомобильным транспортом доставляются на площадку строительства;
- выгружают и складируются на временной площадке хранения.

Доставка материалов на объект производится непосредственно с базы подрядной организации. Поскольку на этапе проектирования подрядчик не определен, то база его материально-технических ресурсов условно принята в г. Санкт-Петербурге, средняя дальность возки составляет 20 км.

3. Общераспространенные полезные ископаемые (ОПИ):

Ближайшим карьером песка является карьер «Манушкино 4», расположенный вблизи д. Манушкино Колтушского сельского поселения Всеволожского района Ленинградской области. Эксплуатирующая организация – АО «ЛСР. Базовые». Лицензия Л020-00113-78/00115300 от 09.02.2023 г. Средняя дальность возки составляет 27 км (разрешительные документы – см. приложение Б к тому).

4. Полигон ТКО:

Образующиеся в процессе строительства твердые бытовые отходы предусмотрено вывозить на лицензированный полигон ТКО, расположенный вблизи д. Самарка Свердловского городского поселения Всеволожского района Ленинградской области, участок № 1. Эксплуатирующая организация – ЗАО «Промотходы». Лицензия Серия 78 № 00085 от 09.12.2016 г. на деятельность по сбору, транспортированию, обработке, утилизации, обезвреживанию, размещению отходов I – IV классов опасности. Средняя дальность возки составляет 18 км.

Приемку на утилизацию бурового раствора осуществляет ООО «Омега», земельный участок расположен по адресу: Ленинградская область, Всеволожский район, кад. номер 47:07:0485001:1568. Средняя дальность возки составляет 48 км.

5. Вывоз хозяйственно-бытовых стоков:

Жидкие бытовые отходы, образующиеся в процессе строительства, предусмотрено вывозить на водоочистные сооружения в г. Всеволожске Ленинградской области (эксплуатирующая организация – ГУП «Водоканал Ленинградской области», адрес: г. Всеволожск, Всеволожский пр., д. 29). Средняя дальность возки составляет 33 км.

Доставка технической, питьевой воды предусмотрена из г. Всеволожска (ГУП «Водоканал Ленинградской области», адрес: г. Всеволожск, Всеволожский пр., д. 29). Средняя дальность возки составляет 33 км.

Доставка сыпучих материалов осуществляется автосамосвалами. Доставка труб, фасонных частей, малогабаритной техники и др. осуществляется бортовыми автомобилями.

Доставка материалов и конструкций производится централизованно через управление производственно-технологической комплектации, которое располагает основной площадью потребных складских помещений.

Складирование материалов должно производиться за пределами обрушения грунта незакрепленных выемок (котлованов, траншей).

Материалы следует размещать на выровненных площадках, принимая меры против самопроизвольного смещения, просадки, осыпания и раскатывания складируемых материалов.

Конкретные места для организации площадки для складирования материалов определяется по согласованию с Заказчиком на стадии разработки ППР.

5. ПРОИЗВОДСТВО ОСНОВНЫХ СТРОИТЕЛЬНО-МОНТАЖНЫХ РАБОТ

В соответствии с требованиями СНиП 12-01-2004 (СНиП 3.01.01-85*) до начала выполнения строительно-монтажных, в том числе подготовительных, работ на объекте заказчик обязан получить в установленном порядке разрешение на выполнение строительно-монтажных работ и получить права ограниченного пользования соседними земельными участками на время строительства.

Организационно-технологическая схема строительства предусматривает поточный метод выполнения работ. Основным принципом данного метода является ритмичность производства и непрерывность работы строительных подразделений. Строительство осуществляется специализированными потоками.

При большой протяженности проектируемого газопровода ПОС предусматривает вести работы комплексными бригадами постоянного состава, последовательно и без простоев переходящими с захватки на захватку и выполняющими на каждой захватке один и тот же цикл работ, одними и теми же методами с применением одинаковых машин, инструментов и приспособлений.

Для организации своевременной подготовки поточного строительства, обеспечения опережающей инженерной подготовки, нормальной технологической обстановки для возведения объекта, ввода в эксплуатацию, правильной последовательности строительства, общее время, отводимое для строительства, разделяется на два периода: подготовительный и основной.

5.1 ПОДГОТОВИТЕЛЬНЫЕ РАБОТЫ

Строительство газопроводов начинается после получения монтажной организацией от заказчика утвержденной проектно-сметной документации.

До начала производства строительно-монтажных работ, в том числе подготовительных, Заказчик получает в установленном порядке разрешение на их выполнение. Заказчик обязан создать геодезическую разбивочную основу для строительства и не менее чем за 10 дней до начала выполнения строительно-монтажных работ передать поэтапно подрядчику техническую документации на нее и закрепленные пункты основы в соответствии с СП 126.13330.2017. Так же Заказчик должен передать Подрядчику документы на отвод земельных участков на период строительства.

Подготовка строительного производства должна обеспечивать возможность целенаправленного развертывания и осуществления строительно-монтажных работ при взаимоувязанной деятельности всех участников строительства.

К организационно-подготовительным мероприятиям относятся:

– рассмотрение и приемка утвержденной в установленном порядке проектно-сметной документации;

– заключение договоров подряда и субподряда на строительство;

– отвод в натуре трассы для строительства;

– открытие финансирования строительства;

– оформление разрешений на производство работ;

– заключение договоров на приемку твердых бытовых отходов;

– детальное ознакомление с условиями строительства, разработка генподрядчиком проекта производства работ (ППР).

В состав внеплощадочных подготовительных работ входит:

– создание необходимого запаса стройматериалов, изделий, конструкций и оборудования;

– перебазировка строительных машин и механизмов;

– организация системы связи на период строительства.

В состав внутриплощадочных подготовительных работ входит:

– закрепление основных разбивочных осей;

– выявление и обозначение на местности положения всех коммуникаций, проходящих в зоне работ и вблизи от нее, с помощью трассоискателя;

– инженерная подготовка территории строительной площадки;

– защита подземных коммуникаций в местах проезда тяжеловесной техники;

– завоз и размещение мобильных (инвентарных) зданий и сооружений административно-бытового и производственного назначения;

– устройство ограждений строительной площадки.

Геодезическое обеспечение строительства

Создание геодезической разбивочной основы производится в соответствии с требованиями СП 126.13330.2017.

При строительстве следует разрабатывать проекты производства геодезических работ (ППГР) в порядке, установленном для разработки ППР.

При прокладке трассы газопровода разбивочная сеть должна создаваться в виде линии, параллельной трассе с расположением ее в местах, где обеспечивается ее долговременная сохранность.

Акты выноса в натуру и обследования трасс должны быть составлены до начала работ, но не более чем за 10 дней до начала подготовительных работ на площадке строительства.

Непосредственно перед началом разбивочных работ исполнитель должен проверить неизменность положения знаков, определяющих местоположение трассы газопровода путем повторных измерений элементов основы.

Разбивку трассы ведут от действующего газопровода. Разбивка заключается в закреплении на местности контуров тратты деревянными кольями или металлическими штырями длиной 400-500 мм в соответствующих точках. До начала производства работ генподрядчик вызывает на место представителей соответствующих подземных коммуникаций, в местах пересечения делаются подкопки вручную, кабели закрываются и подвешиваются. Подготовка строительного производства включает в себя организационно-подготовительные мероприятия, внеплощадочные и внутриплощадочные подготовительные работы.

Точность разбивочных работ в процессе строительства следует принимать, руководствуясь точностью средних квадратических погрешностей измерений не более указанных в таблице 7.1 СП 126.13330.2017.

Правильность выполнения разбивочных работ должна проверяться путем проложения контрольных геодезических ходов (в направлениях, не совпадающих с принятыми при разбивке) с точностью не ниже, чем при разбивке.

Инженерная подготовка территории строительства

В состав мероприятий по инженерной подготовке входят следующие работы:

– расчистка территории;

– планировка территории строительства.

Расчистка территории от крупного мусора производится вручную. Весь собранный мусор вывозится с территории автосамосвалом МАЗ-5551. Расчистка трассы на период строительства должна производиться в границах полосы отвода. В зимний период расчистку следует производить в 2 этапа: в зоне подъезда транспорта и работы строительных машин – заблаговременно до начала основных работ, а в зоне рытья траншеи – непосредственно перед работой землеройных машин на длину, обеспечивающую их работу в течение смены.

Строительство временных зданий и сооружений

Проектом предусмотрено обустройство следующих зданий и сооружений: площадки временных зданий и сооружений (ВЗиС), площадка складирования материалов. Временные площадки необходимо обустроить на спланированном и уплотненном основании (коэффициент уплотнения – 0,95). На площадке ВЗиС предусмотрено размещение временных бытовых помещений. В месте установки бытовок необходимо разместить информационный и пожарный щит.

Для сбора строительных отходов предусмотрена установка металлического контейнера объемом 6 м^3, для бытовых отходов – контейнер объемом 0,75 м^3. Содержимое контейнеров регулярно вывозится на полигон твердых бытовых отходов.

Для обеспечения обогрева рабочих и укрытия от осадков предусматривается перемещение вагона-бытовки по трассе газопровода в процессе строительства.

При подготовке к производству монтажных работ должны быть выполнены предусмотренные нормами и правилами мероприятия по охране труда и противопожарной безопасности. К СМР разрешается приступать только после разработки Генподрядной строительно-монтажной организацией ППР, в котором должны быть проработаны вопросы техники безопасности, пожаробезопасности и охраны природы. Окончание работ подготовительного периода принимается по акту, согласно приложению «И» СНиП 12-03-2001.

Проектом предусматривается временная площадка для размещения ВЗиС 15,0х7,0 м (1 шт.) на спланированном уплотненном грунте.

Для стоянки техники предусматривается временная площадка 15,0х7,0 м (1 шт.) на спланированном уплотненном грунте.

Для складирования материалов предусматривается временная площадка 15,0х10,0 м (1 шт.) на спланированном уплотненном грунте.

Для складирования древесины предусматриваются временные площадки 15,0х10,0 м (2 шт.) на спланированном уплотненном грунте.

5.2 ОСНОВНЫЕ РАБОТЫ

5.2.1 Земляные работы

Производство земляных работ необходимо осуществлять с соблюдением Правил техники безопасности, производственной санитарии и новейших достижений в области охраны труда.

Весь комплекс земляных работ при сооружении строительства объекта осуществляется в соответствии с проектом производства работ (ППР).

Строительные машины и оборудование для земляных работ должны соответствовать техническим условиям эксплуатации с учетом условий и характера выполняемой работы.

Земляные работы выполнить в соответствии СП 45.13330.2017 «Земляные сооружения, основания и фундаменты».

До начала разработки траншеи должны быть выполнены следующие работы:

- разбита и закреплена на местности трасса газопровода с установкой разбивочных знаков; вскрыты места пересечений трассы газопровода с действующими подземными коммуникациями; установлены (в необходимых местах) ограждения и предупредительные знаки; в зимний период до начала разработки траншеи необходимо трассу очистить от снега;
- вдоль размеченной трассы газопровода через каждые 40-50 м и на переломах продольного профиля на расстоянии 0,5 м от края разрабатываемой траншеи необходимо установить визирки с рабочими отметками глубины разработки траншеи экскаватором.

Перед началом производства земляных работ необходимо вызвать представителей владельцев инженерных коммуникаций с целью определения фактического расположения сетей и согласования методов производства работ.

При обнаружении подземных коммуникаций, не указанных в проекте, земляные работы прекратить и вызвать на место представителей заказчика и проектировщика.

Разработка грунта в местах пересечения газопровода с подземными коммуникациями допускается только при наличии письменного разрешения организации, эксплуатирующей эти коммуникации в их присутствии. Земляные работы по вскрытию мест пересечений с действующими подземными коммуникациями должны производиться только вручную, без применения ударных инструментов, при этом должны приниматься меры, исключающие возможность повреждения этих коммуникаций.

В местах пересечения газопровода с коммуникациями грунт должен быть откопан на расстоянии 2 м в каждую сторону от места их пересечения.

Разработку грунта производить экскаватором с недобор грунта не более 10 см. Перебор грунта не допускается. Доработка грунта и устройство приямков производится вручную.

Размеры приямков для технологических операций по соединению труб в траншее должны быть не менее указанных в табл. 3 СП 45.13330.2017.

Механизированная разработка траншеи под газопровод на данном объекте предусматривается одноковшовым экскаватором марки ЭО-3322 (с ковшом 0,5 $м^3$).

Глубина отрываемой траншеи должна обеспечивать укладку газопровода на заданные в проекте отметки, средняя глубина траншеи по рабочим чертежам составляет 1,66 м.

Ширина траншеи регламентируется размерами ковша экскаватора, характеристикой грунта и должна соответствовать СП 45.13330.2017, не менее ширины режущей кромке ковша. Ширина траншеи по основанию принимается равной 0,7 м. Траншея разрабатывается с откосами 1:0,5.

ПОСом предусматривается разработка котлованов ННБ (105 шт.) с прямыми стенками, для укрепления стенок котлованов используют крепления инвентарного типа. Размеры котлованов уточнить в ППР.

До начала разработки траншей, в местах, где имеется почвенно-растительный слой, необходимо выполнить его снятие с последующим восстановлением.

При разработке траншей одноковшовым экскаватором разгрузку ковша следует производить в односторонний отвал, при этом из верхних слоев грунт необходимо укладывать в наиболее удаленные от траншеи расстояние с постепенным приближением мест разгрузки к бровке траншеи по мере ее заглубления.

Отвал предусматривается делать с одной (левой по направлению работ) стороны траншеи на расстоянии не ближе 0,5 м от края, оставляя другую сторону свободной для передвижения транспорта и производства монтажно-укладочных работ (рабочая полоса).

При рытье траншей одноковшовыми экскаваторами, для сокращения ручных затрат труда, работы по подчистке дна траншеи целесообразно выполнять одновременно с работой экскаватора. Рабочие, выполняющие подчистку дна траншеи, должны находиться вне зоны действия ковша экскаватора и располагаться таким образом, чтобы иметь возможность откидывать обвалившийся грунт со стенок и бермы траншеи под ковш экскаватора (а не на берму траншеи).

После разработки траншеи экскаватором должна быть проведена проверка отметок дна траншеи и уклонов в соответствии с указаниями в проекте.

Окончательную подчистку и планировку дна траншеи до проектных отметок следует проводить вручную непосредственно перед укладкой газопровода в траншею.

После завершения земляных работ выполнить планировку поверхности механизированным способом. В случае выполнения земляных работ вручную планировку также выполнить вручную.

При сооружении линейной части трубопровода грунт, вынутый из траншеи, складируется в пределах полосы строительства.

При разработке траншеи должны соблюдаться требования строительных норм и правил по технике безопасности в строительстве (СНиП 12-04-2002).

Вручную выполнить разработку траншеи в месте врезки.

Вручную производится разработка траншей для прокладки газопроводов-вводов, устройство песчаной постели толщиной слоя 10 см, присыпка плети газопровода на 20 см выше верха трубы с подбивкой пазух, при этом грунт должен насыпаться слоями и каждый слой уплотняться трамбовками.

Для защиты от механических повреждений контрольных трубок следует предусматривать коверы, которые устанавливаются на бетонные или железобетонные подушки, располагаемые на основании, обеспечивающим их устойчивость. При прокладке газопровода под дорогами отметки крышек ковера должны соответствовать отметке дорожного покрытия, в местах, где отсутствует движение транспорта и людей – быть не менее 0,5 м выше уровня земли.

Отрытые траншеи не должны продолжительное время находиться открытыми.

Для спуска рабочих в траншею – необходимо предусмотреть инвентарные лестницы.

При производстве работ должны быть обеспечены меры по максимальному сохранению существующих зеленых насаждений, при необходимости устанавливаются защитные деревянные короба.

Засыпку траншей следует выполнять в пределах захватки после того, как газопровод будет смонтирован, стыки проверены физическими методами контроля, газопровод продут воздухом и испытан на герметичность.

До начала работ по засыпке трубопровода в любых грунтах необходимо проверить проектное положение трубопровода.

Обратная засыпка траншей производится бульдозерами и вручную. Обратную засыпку производить непучинистым грунтом с послойным уплотнение, с помощью ручных пневмотрамбовок типа «Виброплита». Грунт засыпки должен удовлетворять требованиям главы 4 СНиП 3.02.01-87. Границы опасных зон машин и механизмов определяются в ППР в соответствии с Межотраслевых правил по охране труда ПОТ РМ-16-2001, РД 153-34.0-03.150-00. и должны быть обозначены сигнальными ограждениями или предупредительными надписями.

5.2.2 Водоотведение и водопонижение

Мероприятия по водоотведению необходимы для защиты территории строительной площадки от поверхностных и сезонно-талых вод, поступающих с более высоких участков рельефа, и от вод, скапливающихся непосредственно на самой площадке.

Для отвода поверхностных вод (при выявлении в процессе строительства) по всей длине трассы газопровода принят водоотливной насос ГНОМ 10-10.

Сточные воды в процессе откачки планируется собирать в герметичные емкости и вывозить на местные очистные сооружения.

Для производственно-технических нужд используется привозная вода, которая доставляется из водопроводных сетей ближайших населённых пунктов. На хоз-питьевые нужды используется бутилированная вода.

Непосредственно сама строительная площадка оборудована мобильными зданиями санитарно-бытового назначения, вагончиками для обогрева людей, приема пищи, уборными. Сброс хоз-бытовых сточных вод предусмотрен в герметичные емкости. По мере заполнения емкостей, хоз-бытовые сточные воды вывозятся ассенизационной машиной и сбрасываются в канализационные сети.

5.2.3 Крепление стенок котлованов

При рытье выемок, имеющих глубину большую, чем: в особо плотных грунтах – 2 м; в глинистых грунтах – 1,5 м; в супесчаных и суглинистых грунтах – 1,25 м; в насыпных песчаных и гравийных грунтах – 1 м., во избежание обрушения грунта следует ставить крепления, которые должны быть устроены прочно и правильно. Вертикальные стойки креплений устанавливают на расстоянии не более 1,5 м одна от другой.

При отсутствии инвентарных крепежных деталей для крепления котлованов глубиной до 8 м нужно применять доски толщиной не менее 5 см, закладываемые за вертикальные стойки вплотную к грунту (таблица 3).

Таблица 3. Виды креплений стенок котлованов в зависимости от грунтовых условий

Грунтовые условия	Виды креплений
Грунты нормальной влажности за исключением сыпучих.	Горизонтальное крепление с прозорами через одну доску.
Грунты повышенной влажности и сыпучие.	Сплошное вертикальное или горизонтальное крепление.
Грунты всех видов при сильном притоке грунтовых вод.	Шпунтовое ограждение в пределах горизонта грунтовых вод с забивкой на глубину не менее 0,75 м в водонепроницаемый грунт.

Стойки следует укреплять распорами, анкерными схватками или подкосами. Расстояние между поперечными распорами по вертикали должно быть не более 1 м.

Распорки надо ставить горизонтально и под каждым распором с обеих сторон прибивать бобышки.

При невозможности установки распоров в широких траншеях и котлованах крепления можно ставить с подкосами или анкерами. Анкерные крепления следует устанавливать в тех случаях, когда распоры мешают работе, внутри траншеи.

При рытье котлованов необходимо по мере углубления в грунт наращивать крепления через каждые 0,5 м.

При механизированном рытье траншей и котлованов малой глубины (2-3 м), а иногда и при большой глубине следует применять инвентарные крепления, которые особенно необходимы при рытье траншеи канавокопателями, когда постановка их возможна только сверху.

Инвентарные крепления НИИОМТП применяют для крепления траншей шириной до 2 м и глубиной до 4 м. Крепления можно наращивать снизу, что позволяет применять их при рытье, траншей различной глубины. Крепить траншеи следует в определенной последовательности: сначала при помощи крана опустить в траншею рамы и щиты с обеих сторон траншеи, а затем под защитой уже установленного крепления рабочие, спустившись в траншею, раздвигают поперечины-распорки.

Простейшим видом инвентарных креплений являются деревянные щиты с металлическими распорками. Инвентарные щиты опускают и устанавливают по обе стороны траншеи, сверху закрепляют металлическими раздвижными распорками, а внизу углубляют заостренными концами стоек в грунт. После этого рабочие опускаются в траншею и устанавливают инвентарные крепления.

Крепление стенок при рытье котлована следует производить вслед за разработкой котлована на расстоянии не менее 10 м от экскаватора. Крепление, как правило, должно быть инвентарного типа.

При установке креплений верхняя часть их должна выступать над бровкой выемки не менее чем 15 см.

Устанавливать крепления необходимо в направлении сверху вниз по мере разработки выемки на глубину не более 0,5 м.

Разборку креплений следует производить в направлении снизу вверх по мере обратной засыпки выемки.

Марка инвентарных креплений определяется подрядчиком. Конструкция креплений представлена на рис. 1.

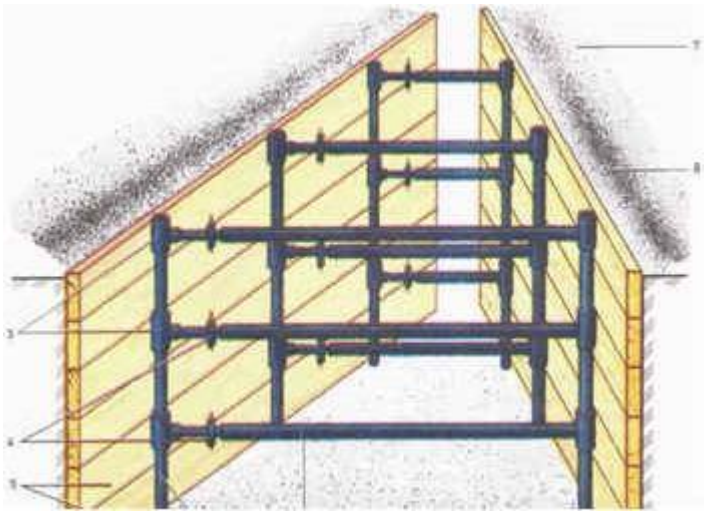


Рис. 1. Инвентарное железное крепление системы ЦНИИОМТП
1 — трубчатая стойка; 2 — распорка; 3 — муфта; 4 — разводной винт; 5 — доски ограждения; 6 — дно траншеи; 7 — грунт из траншеи; 8 — бровка траншеи

Согласно РДС 82-201-96 п.5.4 оборачиваемость элементов инвентарного крепления щитами составляет 5 % и 10 % отходов.

5.2.4 Монтаж подземного газопровода из полиэтиленовых труб

Проектом предусмотрена прокладка подземного газопровода среднего давления ПЭ 100 ГАЗ SDR 11 315х28,6, 225х20,5, 160х14,6, 110х10,0, 63х5,8.

При прокладке наружных газопроводов необходимо выполнять требования СП 42-102, СП 42-103.

Прокладку газопровода предусматривается осуществить в соответствии с чертежами рабочего проекта из полиэтиленовых труб.

Необходимо обеспечить сохранность полиэтиленовых труб и соединительных деталей из полиэтилена от механических повреждений, деформаций, попадания на них нефтепродуктов и жиров.

При подъемно-транспортных операциях и хранении полиэтиленовых труб и соединительных деталей из полиэтилена соблюдается следующие условия:

- в период монтажа хранение труб и деталей из полиэтилена на открытом воздухе не должно превышать 15-ти суток;
- перемещение труб требует особого внимания, с целью избегания царапин;
- из первоначальной упаковки или ящика трубы и фитинги следует вынимать непосредственно при их использовании;
- во избежание загрязнения внутренних поверхностей полиэтиленовых труб пробки с их концов следует снимать только перед укладкой. После прокладки на концы полиэтиленовых труб должны быть установлены инвентарные пробки;
- срок хранения полиэтиленовых труб 2 года, а полиэтиленовых соединений и неразъемных соединений сталь-полиэтилен 4 года.

Транспортировка, погрузка и разгрузка труб производится при температуре наружного воздуха не ниже минус 15 ^{o}C.

При транспортировке следует избегать изгиба трубы, особенно осторожно следует обращаться с трубами и деталями при низких температурах.

Трубы можно транспортировать любым видом транспорта с закрытым и открытым кузовом, с креплением.

При выполнении погрузочно-разгрузочных операций не допускается перемещение труб волоком, сбрасывать трубы и детали с транспортных средств запрещается.

Для погрузочно-разгрузочных работ рекомендуется использовать автомобильные краны. В качестве строповочных средств использовать текстильные канаты.

В месте, отведенном для складирования материалов, с целью предотвращения труб от раскатывания можно использовать упоры-ограждения, сборно-разборные стеллажи и др.

Трубы длинномерные диаметром до 110 мм включительно сматываются для транспортировки и хранения в бухты или наматываются на катушки. При транспортировке бухты должны быть скреплены не менее чем в 6 местах. Концы труб должны быть пригнуты к бухте. Внутренний диаметр бухты должен быть не менее 20 наружных диаметров трубы. Бухты транспортируются в горизонтальном, а при наличии специальных опор – в вертикальном положении. Размеры труб, поступивших в бухтах, проверяются на концах.

Место сварки необходимо защищать от атмосферных осадков, ветра, пыли и песка, а в летнее время и от интенсивного солнечного излучения. Для этого предусматривается установить палатку сварщика, которая эффективно защищает рабочие места сварщиков от атмосферных осадков, ветра, солнца и низких/высоких температур при сварке, ремонте и изолировке труб различных диаметров. Используется при организации сварочных, зачистных и изоляционных работ при строительстве и ремонте газопроводов в различных климатических зонах при температуре воздуха от -60 °С до +50 °С. Палатка состоит из складного разборного каркаса, выполненного из конструкционной или нержавеющей стали и тента, выполненного из плотной масловодоотталкивающей ткани (100 %-хлопок) с огнеупорной пропиткой «PROBAN». Верхний свод палатки изготовлен из светопропускающей морозоустойчивой тентовой ткани, что позволяет работать в палатке в

светлое время суток без применения дополнительного освещения. Высота тента регулируется по месту. Рукава палатки затягиваются шнуром в соответствии с диаметром трубы. В случае неровности грунта высота опор регулируется по высоте. С обеих боковин в верхней части имеются окна для вытяжки сварочных газов. Сами боковины тента с обеих сторон отстегиваются. Летом, в жаркую погоду, с подветренной стороны можно полностью отстегивать бок с целью лучшей вентиляции. Легко собирается из упаковки при помощи 2-3 человек в течение 10-15 минут. Затем, в собранном виде, ставится вручную на трубу, раскладывается и крепится к трубе двумя стяжными устройствами. (Возможна установка подъемной техникой). Для переноса палатки на новый участок работы достаточно ослабить и снять стяжки, расстегнуть рукава, свернуть укрытие и перенести его на нужное место, не снимая тента. Процедура перестановки на новый стык занимает 5 минут.

Сварочные работы (полиэтиленовые трубы) должны производиться при температуре воздуха от -15 °С до +45 °С на сварочном аппарате типа «Ondine», «Ласка» и др. Параметры сварки встык нагретым инструментом должны приниматься в соответствии с требованиями СП 42-103-2003.

Соединение полиэтиленовых труб между собой и соединение с полиэтиленовыми фитингами осуществляется муфтами с закладными нагревательными элементами фирмы «FRIATEC AG» (Германия).

Прокладка газопровода производится в грунтах – пески средней крупности.

Доставленный на место работ прицеп с барабаном фиксируют на месте, бухту с трубой укладывают горизонтально на ровную гладкую площадку. Рекомендуется подложить под бухту гладкий лист для предотвращения повреждения наружной стенки полиэтиленовой трубы при вращении бухты во время размотки. Размотка трубы осуществляется непосредственно в траншею со сваркой стыка в траншее. Трубы необходимо укладывать в траншеях в таком направлении изгиба, с каким они были первоначально намотаны на заводе.

Перемещение барабана по ходу производства работ производится с применением автокрана.

Для устранения повышенной овальности труб и придания прямолинейной формы по всей длине могут быть использованы ручные или гидравлические выпрямители. Рекомендуемая скорость разматывания бухты – до 0,8-1,0 км/ч.

Схема прокладки газопровода представлена на рис. 2.

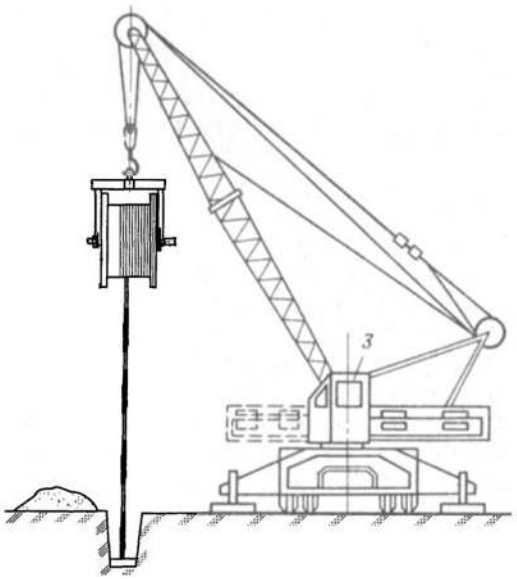


Рис. 2. Схема прокладки газопровода

Газопровод укладывается на основание из естественного мягкого грунта, после чего присыпается таким же грунтом на всю глубину траншеи. Для создания постели и присыпки используется грунт, не содержащий мерзлые комья, щебень, гравий и другие включения размером более 50 мм в поперечнике.

Укладка в траншею газопроводов производится, как правило, после окончания процесса сварки и охлаждения соединения, а также демонтажа сварочной техники. Перед укладкой трубы подвергаются тщательному осмотру с целью обнаружения трещин, подрезов, рисок и других механических повреждений. Работы по укладке трубопроводов ведут при температуре не ниже минус 15 °С и не выше плюс 45 °С. При укладке газопровода при более низкой температуре воздуха необходимо организовать их подогрев.

Опускать плети труб в траншею следует плавно с помощью пеньковых канатов, брезентовых полотенец или других приспособлений, которые должны располагаться на расстоянии 10-20м друг от друга. Расстояние это зависит от массы плети газопровода.

Во избежание падения плети в траншею необходимо применять временные перемычки через траншею под укладываемый газопровод. Перемычками могут служить обрезки полиэтиленовых труб, деревянные бруски, доски и т.д.

Устанавливать перемычки на расстоянии, обеспечивающем плавную укладку плети в траншею. Сваренные трубы должны опираться на перемычку по центру, чтобы избежать излома в месте сваренного стыка.

Укладка трубопроводов в траншею производится без резких перегибов. Не допускается сбрасывание плети на дно траншеи или ее перемещение волоком по бровке или дну траншеи.

После укладки газопровода должны быть проверены:

- проектная глубина, уклон и прилегание газопровода ко дну траншеи на всем его протяжении;
- фактические расстояния между газопроводом и стенками траншеи, пересекаемыми им сооружениями и их соответствие проектным расстояниям.

Правильность укладки газопровода следует проверять путем нивелировки всех узловых точек уложенного газопровода и мест его пересечения с подземными сооружениями.

Во время производства работ все участки газопровода в местах временных разрывов должны закрываться деревянными конусными заглушками, которые препятствуют попаданию в трубы посторонних предметов, воды или грунта.

Соединение полиэтиленовых труб со стальными осуществляется, как правило, с помощью неразъемных соединений «полиэтилен-сталь».

На трассу трубы вывозят непосредственно перед монтажом газопровода. Число раскладываемых вдоль траншеи труб для сварки в плети определяется, как правило, сменной выработкой.

Повороты линейной части газопровода в горизонтальной плоскости выполняются с использованием литых отводов из полиэтилена заводского изготовления.

В местах открытой прокладки полиэтиленового газопровода предусмотреть укладку на расстоянии 0,2 м от верха трубопровода полиэтиленовой сигнальной ленты желтого цвета шириной не менее 0,2 м с несмываемой надписью «Осторожно! ГАЗ».

Обозначение трассы газопровода следует предусматривать путем установки опознавательных знаков (СП 42-101-2003).

При укладке и монтаже газопровода руководствоваться СНиП 42-01-2002. Строительство газопроводов должно вестись в соответствии с Альбомом технологических карт, разработанных ГипроНИИгаз.

5.2.5 Восстановительные работы

Предоставленные во временное пользование земельные участки после окончания строительства газопровода должны быть восстановлены в т.ч газоны.

Проектом предусматривается прокладка газопровода закрытым способом (методом ННБ) в теле существующих автодорог с щебневым покрытием.

Материалы от демонтажа покрытия автодорог вывозятся на полигон ТБО.

По окончании производства работ предусматривается восстановление покрытия автодорог.

Конструкция дорожного покрытия щебневых автодорог:

- щебень по ГОСТ 8267-93 – 0,2 м;
- песок по ГОСТ 8736-2014 – 0,3 м

5.2.6 Прокладка газопровода бестраншейным способом

Прокладка газопровода методом ННБ:

- газопровод ПЭ 100 ГАЗ SDR 11 63х5,8 без футляра – 4197,5 м;
- газопровод ПЭ 100 ГАЗ SDR 11 110х10,0 без футляра – 2450,0 м;
- газопровод ПЭ 100 ГАЗ SDR 11 160х14,6 без футляра – 1847,0 м;
- газопровод ПЭ 100 ГАЗ SDR 11 225х20,5 без футляра – 527,0 м;
- газопровод ПЭ 100 ГАЗ SDR 11 315х28,6 без футляра – 342,0 м.

ИТОГО ННБ – 9363,5 м (85 переходов).

Способ бестраншейной прокладки газопроводов рекомендуется к применению:

-при прокладке газопроводов через препятствия – реки, водоемы, овраги, автомобильные или железные дороги, улицы, парки, леса и т.д.;

- при прокладке газопроводов внутри жилых кварталов;

- при пересечении подземных коммуникаций;

- при необходимости прокладывать заглубленные газопроводы.

Данным проектом предусматривается закрытый способ прокладки установкой «Навигатор» на участках трассы:

Переход

При прокладке газопровода способом горизонтального направленного бурения применяются бурильные установки Vermeer Navigator на гусеничном ходу, снабженные силовыми агрегатами, резервуарами и насосами подачи бурового раствора.

До начала строительства необходимо уточнить на местности проектное положение газопровода, выполнить разбивку перехода и оформить актом приемки.

Трассу согласовать с представителями эксплуатационных организаций, чьи инженерные коммуникации попадают в зону работ, с обязательным вызовом представителя на место производства работ. Выполнить шурфование, в местах предполагаемых пересечений с инженерными сетями, для уточнения их горизонтального и глубинного расположения. Окончание работ оформить актом на скрытые работы.

Строительство газопровода способом горизонтального направленного бурения должны выполнять специализированные организации, имеющие необходимое оборудование и соответствующую лицензию.

Работы по бурению рекомендуется выполнять при положительных температурах окружающего воздуха.

Основными рабочими операциями в процессе сооружения закрытого перехода установкой «Navigator» являются:

- планировка рабочих площадок, отрывка котлованов и зумпфов;

- монтаж буровой установки и технологической оснастки;

- бурение пилотной скважины вращающейся буровой головкой с закрепленным на ней резцом прямым ходом;

- расширение бурового канала вращающимся расширителем до нужного диаметра (бурение обратным ходом);

- протаскивание полиэтиленовой трубы;

- демонтаж буровой установки и технологической оснастки.

При сооружении проколов методом бурения грунт деформации не подвергается, а разрушается по забою с одновременным его выносом в рабочий котлован при помощи шнеков и промывочной жидкости, деформации насыпи не происходит.

Прокладка полиэтиленового газопровода осуществляется установкой «Навигатор», формирующей криволинейную скважину любой заданной конфигурации в горизонтальной и вертикальной плоскости.

Перед началом работ производится замер трассы для определения количества штанг для бурения.

В процессе подготовительных работ необходимо осуществлять входной контроль труб и соединительных деталей газопровода, наличие сертификатов.

Монтаж буровой установки и технологической оснастки

Доставленные грузовым автотранспортом узлы буровой установки и технической оснастки разгружаются с помощью автокрана КС-2561 на подготовленной площадке.

Буровая установка устанавливается в точке забуривания и закрепляется при помощи анкерных стоек. Крепление станка должно полностью исключать его смещение под воздействием осевых нагрузок и крутящих моментов.

При работе на бурильной установке существует опасность поражения электрическим током.

Бурильную установку следует заземлять до установки анкерных якорей. При установке заземляющих штырей и анкерных якорей необходимо пользоваться диэлектрическими перчатками и резиновыми сапогами.

Кабель заземления присоединяется к прочному болту на корпусе прибора. Штырь заземления вбивается в землю на расстоянии 1.5-2,0 м в правом от машины углу на глубину около 30 см.

После монтажа оборудования и технологической оснастки осуществляется подключение к системе стационарного энергоснабжения или дизельной электростанции типа АД-20 ММЗ и производится проверка работы установки.

Управление буровым снарядом и определение его местонахождения осуществляется управляющим компьютером с пульта установки. Кроме того, для прокладки трубопроводов необходимы: набор буровых штанг; буровая головка для прокладки пилотной скважины с укрепленным на ней резцом (ножом); расширители различных типов для выполнения обратного расширения бурового канала; вертлюги и т.д.

Сооружение скважины для прокладки трубопровода

Сооружение скважины для прокладки газопровода выполняется буровой установкой Navigator. Тип установки определяется согласно диаметру бурового канала и длине бурения.

Диаметр бурового канала для протаскивания стального газопровода определяется проектом и зависит от возможностей бурильной установки, применяемого оборудования, длины и диаметра прокладываемого газопровода.

Соотношения диаметра бурового канала, диаметра трубы и длины газопровода из полиэтиленовых труб приведены в таблице 4.

Таблица 4. Соотношения диаметра бурового канала, диаметра трубы и длины газопровода из полиэтиленовых труб

Длина газопровода	Диаметр бурового канала
Меньше 50 м	≥1,2 диаметра трубы
50 – 100 м	≥ 1,3 » »
100 – 300 м	≥ 1,4 » »
Более 300 м	≥ 1,5 » »

Технология проходки скважины предусматривает следующую очередность работ:

- бурение пилотной скважины прямым ходом до выхода бурового инструмента в приемный котлован;
- расширение скважины буром-расширителем дои обратным ходом;

Количество расширений и диаметр зависит от проектируемого газопровода.

Согласно СП 42-101-2003 пункт 10.128 обязательным условием бурения является применение бурового раствора. Буровой раствор представляет собой водную суспензию бентонита и химических добавок. Состав бурового раствора выбирается в зависимости от типа грунтов. Анализ грунтов для определения количественного и качественного состава бурового раствора, техноло-

гия его приготовления и очистки, методики определения качества воды, бетонитовых порошков, химических добавок, следует выполнять согласно требованиям ведомственных норм.

Для приготовления бурового раствора используется буровая суспензия на основе бентонита, бетонитового загустителя или бурового концентрата. Для получения качественной суспензии используется чистая вода.

Для улучшения качества буровой смеси и ее рабочих параметров предусматривается использование добавок.

Приготовление смеси производится в отдельно стоящих резервуарах для бентонита и воды (водовоз).

Готовая буровая смесь в процессе производства работ подается по системе гидрошлангов к насосу, находящемуся на установке, и под давлением транспортируется по буровым штангам к буровой головке.

Обязательным условие бурения является применение бурового раствора в течение всего процесса бурения.

Основными функциями бурового раствора являются:

- охлаждение и смазка режущего инструмента и штанг;
- удаление грунта из буровой скважины;
- формирование прочных стенок пилотной скважины (бурового канала);
- создание избыточного давления внутри пилотной скважины (бурового канала) и тем самым предотвращение просачивания грунтовых вод в буровой раствор;
- стабилизация буровой скважины, предотвращающая ее обвал от давления окружающего грунта.

Прокладка плети газопровода

Прокладка газопровода (футляра), включает в себя доставку грузовым автотранспортом отдельных звеньев труб (или бухту трубы длиной согласно проекту), загрузку с помощью автокрана. При этом сборка секций может осуществляться как в траншее, отрытой на всю длину плети на требуемую глубину по оси скважины, начиная от заднего борта приемного котлована, куда затем опускается собранная плеть, так и на бровке траншеи, если позволяют условия.

В случае стесненных условий прокладка газопровода может осуществляться путем заталкивания из рабочего котлована и сваривания в нем отдельных звеньев трубы длиной по 3 метра каждое. Это решение определяется на стадии разработки ППР.

При прокладке полиэтиленовых газопроводов сварку следует выполнять при помощи муфт с закладными нагревателями или встык нагретым инструментом согласно требованиям СП 42-103-2003.

Торец передней секции футляра выполняется коническим, и к нему крепится конец тягового каната, проложенного в скважине. По завершению протаскивания, конический конец футляра обрезается, образуя требуемое сквозное отверстие в насыпи.

Весь комплект работ по бестраншейной прокладке полиэтиленовых трубопроводов должен осуществляться с соблюдением требований СП 42-103-2003, СП 42-101-2003, в соответствии с «Технологическими картами по бестраншейной прокладке полиэтиленовых трубопроводов методом горизонтального направленного бурения», г. Саратов 2001 г., и Проектом производства работ.

Подготовленная плеть газопровода перед протаскиванием должна быть продута воздухом и испытана на герметичность согласно СНиП 42-01-2002.

После протаскивания газопровод должен быть повторно испытан на герметичность.

Третий раз переход испытывают вместе с основным газопроводом.

На одном из концов футляра предусматривается установка контрольной трубки.

Концы футляров должны быть заделаны гидроизоляционным материалом. (СНиП 42-01-2002, п.5.2.3).

Для защиты от механических повреждений контрольной трубки предусматривается установка ковера, на бетонном основании.

При отсутствии усовершенствованного дорожного покрытия необходимо выполнить отмостку вокруг ковера, шириной не менее 0,7м с уклоном, исключающим проникновение поверхностных вод в грунт.

Обязательный пооперационный контроль заключается в систематическом наблюдении и проверке выполняемых работ на соответствие требованиям нормативной и проектной документации.

После окончания строительно-монтажных работ по переходу оформляется протокол бурения и карта бурения, производится сдача газопровода приемочной комиссии.

На границах прокладки газопровода способом горизонтального направленного бурения устанавливаются опознавательные знаки.

На сооружения перехода методом наклонно-направленного бурения должен быть разработан проект производства работ (ППР).

Правила техники безопасности

В ходе выполнении работ ответственным за соблюдение техники безопасности является мастер, на которого возлагается:

- инструктаж рабочих непосредственно на рабочем месте о безопасных методах и приемах выполнения работ, с соответствующей записью в журнале инструктажа;
- организация обеспечения чистоты и порядка на рабочих местах, проходах;
- исключение возможного присутствия посторонних лиц на территории участка производства работ и на рабочих местах.

Запрещается передавать управление и обслуживание установкой лицам, не имеющим на это право.

Рабочие, связанные с управлением и обслуживание установки, обязаны пользоваться индивидуальными средствами защиты: предохранительными поясами, касками, рукавицами, диэлектрическими перчатками, спец. одеждой и спец. обувью.

Перед включением агрегатов установки в работу, включающий должен убедиться в отсутствии людей в опасной зоне и дать предупредительный сигнал, известный всем работающим. Ручной инструмент должен содержаться в исправном состоянии.

Котлованы должны быть ограждены. Выставлены предупреждающие и запрещающие знаки.

Складирование материалов, бурового инструмента должны производиться за пределами призмы обрушения грунта выемки (котлована, траншеи).

Эксплуатацию строительных машин и грузоподъемных машин (автокрана, бульдозера, механизмов и средств малой механизации), включая техническое обслуживание, следует осуществлять в соответствии с требованиями ГОСТ 12.3.033-84 «Система стандартов безопасности труда. Строительные машины. Общие требования безопасности при эксплуатации».

Оставлять без надзора машины с работающим двигателем не допускается.

Проекты производства работ (ППР) должны быть согласованы генеральным подрядчиком и организациями, в ведении которых находится эксплуатация данной дороги.

Приступать к работе по несогласованным ППР перехода категорически запрещается.

При прокладке подземного газопровода через автомобильную дорогу на время производства работ ПОС рекомендуется установка временных дорожных знаков согласно ГОСТ 23457-86 «Технические средства организации дорожного движения»:

- 1.23 «Дорожные работы» – 2 шт.;
- 3.27 «Остановка запрещена» с табл.7.2.1 «Зона действия» – 2 шт.;
- 3.24 «Ограничение максимальной скорости, 40 км» – 2 шт.;
- 3.31 «Конец всех ограничений» – 2 шт.;
- 1.18.2 «Сужение дороги» – 2 шт.

При разработке ППР предусмотреть расстановку дорожных знаков и получить согласование с ГИБДД.

5.2.7 Мероприятия по безопасности дорожного движения

Производство работ по прокладке газопровода при параллельном следовании (за полосой отвода) и пересечении автодорог методом ННБ не связано с временным ограничением или временным прекращением дорожного движения. При строительстве газопровода нахождение на проезжей части (и/или) обочине автомобильной дороги строительной техники и рабочих запрещается. Подъезд автотранспорта к участкам производства работ предусматривается с временных съездов и с существующих автомобильных дорог.

При выезде на автодорогу ПОС предусматривает установку временных пунктов мойки колес (ПМК). Размещение пунктов мойки колес предусмотрено за пределами полосы отвода автомобильных дорог. Выезд (заезд) строительной техники с автомобильных дорог в местах не предусмотренных ПОС запрещается.

Организация движения и ограждение мест производства работ должна выполняться в соответствии с инструкцией ВСН 37-84.

На границах участка строительно-монтажных работ следует установить информационные щиты, на которых указывают организацию, Ф.И.О. лица, руководящего работами, и номер его служебного телефона.

Ежедневно перед началом строительно-монтажных работ необходимо проверить наличие технических средств, предусмотренных схемой и при необходимости заменить пришедшие в негодность или установить отсутствующие.

ПОС предусматривает все строительные работы по прокладке газопровода производить в границах полосы отведенной под строительство.

Осуществляется предварительное оповещение населения в средствах массовой информации о выполнении строительных работ, в том числе в дошкольных и школьных учреждениях.

При выполнении работ вблизи выходов из административно-производственных и жилых зданий организуется обход опасных зон работы механизмов по отмостке здания. Для предупреждения выходящих из здания у подъезда выставляется барьерное ограждение и дежурный сигналист.

На период ППР строительства разработать раздел организации дорожного движения и согласовать с ГИБДД.

Подъезд автотранспорта к участкам производства работ с существующих автомобильных дорог общего пользования местного значения.

Проектом предусматривается установка в местах перехода через траншеи переходных мостиков шириной не менее 1 м, огражденных с обеих сторон перилами высотой не менее 1,1 м, со сплошной обшивкой внизу на высоту 0,15 м и с дополнительной ограждающей планкой на высоте 0,5 м от настила. Количество и места установки переходных мостиков определяются подрядчиком.

Проектом предусматривается установка в пределах населенного пункта защитных ограждений в соответствии с ГОСТ Р 58967-2020 в местах производства работ (траншеи, котлованы и т.д.), в том числе по дорогам населенного пункта. Высота ограждения - не менее 1,2 м.

Скорость движения транспорта вблизи мест производства работ не должна превышать на прямых участках – 10 км/ч, а на поворотах – 5 км/ч.

Ежедневно перед началом строительно-монтажных работ необходимо проверить наличие технических средств и при необходимости заменить пришедшие в негодность или установить отсутствующие.

5.2.8 Производство работ в охранной зоне ВЛ 0,4-10 кВ

Выполнение работ в охранной зоне линии электропередачи, находящейся под напряжением, проводится с разрешения начальника участка строительно-монтажной организации и под надзором наблюдающего из персонала организации, эксплуатирующей линию электропередачи.

Работа строительных машин в охранной зоне ЛЭП разрешается при наличии у машиниста наряда-допуска и при полностью снятом напряжении организацией, эксплуатирующей данную линию электропередачи.

При обоснованной невозможности снятия напряжения с воздушной линии электропередачи, работу строительных машин в охранной зоне линии электропередачи разрешается произво-

дить при условии выполнения следующих требований:

- при наличии письменного разрешения и акта - допуска эксплуатирующей организации на работы в данной зоне;
- при предварительной выдаче машинистам строительных машин и строителям наряда-допуска на основании приказа строительно-монтажной организацией;
- при руководстве и непрерывном надзоре ответственного лица из числа инженерно- технических работников, имеющих группу по электробезопасности не ниже III, назначенного организацией, ведущей работы;
- при наличии у машинистов строительных машин не ниже II группы по электробезопасности согласно утверждённого списка;
- при условии, когда все работающие в охранной зоне могут оказать первую доврачебную помощь пострадавшим от электрического тока;
- расстояние от подъёмной или выдвижной части строительной машины в любом ее положении до находящейся под напряжением воздушной линии электропередачи должно быть не менее указанного в таблице 3;
- корпуса машин, за исключением машин на гусеничном ходу, при их установке непосредственно на грунте должны быть заземлены при помощи инвентарного переносного заземления.

Таблица 5. Допустимые расстояния при работе машин в охранной зоне линии электропередач, находящейся под напряжением (СНиП 12-03-2001, п.7.2.5.2)

Напряжение воздушной линии электропередачи, кВ	Расстояние, м	
	минимальное	минимально измеряемое техническими средствами
До 20	2,0	2,0
Св 20 до 35	2,0	2,0
" 35 " 110	3,0	4,0
" 110 " 220	4,0	5,0
" 220 " 400	5,0	7,0
" 400 " 750	9,0	10,0
" 750 " 1150	10,0	11,0

Допуск рабочих строительно-монтажной организации к работам в охранной зоне линии электропередачи, находящейся под напряжением, а также в пролете пересечения с действующей воздушной линией электропередач проводят допускающий из персонала организации, эксплуатирующей линию электропередачи и начальник участка строительно-монтажной организации. При этом допускающий осуществляет допуск начальник участка строительно-монтажной организации и исполнителей каждой бригады данного участка, с выдачей оформленного наряда-допуска на производство работ в охранной зоне ЛЭП.

Наряд-допуск на производство строительно-монтажных работ в охранной зоне действующей ЛЭП должен быть подписан главным энергетиком строительно-монтажной организации и ответственным представителем эксплуатирующей организации ЛЭП.

В строке «Отдельные указания» наряда-допуска должна быть сделана запись о назначении работника, ответственного за безопасное производство работ кранами с указанием должности,

фамилии и инициалов.

Наряд-допуск должен выдаваться крановщику (машинисту) крана-трубоукладчика на руки перед началом работы.

Порядок организации производства работ вблизи линии электропередачи, выдачи наряда-допуска и инструктажа устанавливается приказом по организации производящей работы и производителем работ.

При производстве работ в охранной зоне линии электропередачи или в пределах разрывов, установленных Правилами охраны высоковольтных электрических сетей, наряд-допуск может быть выдан только при наличии разрешения организации, эксплуатирующей линию электропередачи.

Проезд автомобилей, грузоподъемных машин и механизмов в охранной зоне воздушной линии электропередач, а также установка и работа машин и механизмов должны осуществляться под наблюдением одного из работников местных электросетей или производителя работ, имеющего группу допуска IV, а при выполнении строительно-монтажных работ в охранной зоне ВЛ - под наблюдением ответственного руководителя местных электросетей или производителя работ, имеющего группу допуска III.

Водители, крановщики, машинисты, стропальщики, работающие в охранной зоне ВЛ, должны иметь группу допуска II.

Для технического обслуживания и ремонта мобильные машины должны быть выведены из рабочей зоны.

При работе в охранной зоне ЛЭП обязательно проведение целевого инструктажа с персоналом. Складирование материалов и оборудования в охранной зоне запрещается.

При разработке траншеи (котлована) допускается работа экскаватора непосредственно под проводами воздушной линии электропередачи, находящихся под напряжением 110 кВ и выше. При этом, должны быть соблюдены условия, что расстояние от подъемной или выдвижной частей экскаватора, а также от перемещаемого им грунта, находящихся в любом положении, до ближайшего провода должно быть не менее указанного в таблице 1 параметров опасной зоны поражения электрическим током для соответствующего напряжения.

При установке трубоукладчика на месте работы производителем работ совместно с допускающим должен быть определён необходимый сектор перемещения стрелы. Этот сектор до начала работ должен быть ограничен шестами с флажками, а в ночное время сигнальными огнями. Переводить стрелу из транспортного положения в рабочее должен управляющий ею машинист. Не разрешается привлекать для этого других работников.

При проезде под линией электропередач, находящейся под напряжением, рабочие органы машин должны находиться в транспортном положении (кран-трубоукладчик должен быть с опущенной стрелой).

Передвижение машин вне дорог, под проводами линии электропередач, находящихся под напряжением, следует проводить в месте наименьшего провисания проводов (ближе к опоре), при этом необходимо соблюдать габариты механизмов по высоте. При передвижении и транспортировке строительных грузов и строительных машин по дорогам без покрытия высота верхних выступающих частей не должна превышать 3,5 метров.

При транспортировке строительных грузов и строительных машин по дорогам с твердым покрытием высота верхней выступающей части не должна превышать 5-ти метров.

При переезде строительной техники и автомобильного транспорта под ЛЭП, на расстоянии 10 м в обе стороны от ЛЭП установить столбы, вывесить сигнальную ленту и щиты с надписью «Осторожно! ЛЭП - высокое напряжение».

Работы в охранной зоне существующих электросетевых объектов выполнять только под наблюдением персонала филиала ПАО «Россети Ленэнерго».

ППР согласовать с филиалом ПАО «Россети Ленэнерго».

5.2.9 Организация погрузочно-разгрузочных работ

Погрузочно-разгрузочные работы должны производиться, как правило, механизированным способом, согласно требованиям СНиП 12.03-2001 и Правил безопасности. При выполнении по-

грузочно-разгрузочных работ, связанных с использованием средств автомобильного транспорта, следует, кроме того, соблюдать Правил техники безопасности для предприятий автомобильного транспорта.

Грузоподъемные машины, грузозахватные устройства, применяемые при выполнении погрузочно-разгрузочных работ, должны удовлетворять требованиям государственных стандартов или технических условий на них.

Способы строповки должны исключать возможность падения или скольжения застропленного груза.

Опускать груз разрешается лишь на предназначенное для этого место, где исключается возможность падения, опрокидывания или сползания устанавливаемого груза. На место укладки труб должны быть уложены соответствующей прочности прокладки.

На участке, где ведутся погрузочно-разгрузочные работы, не допускается выполнение других работ и нахождение посторонних лиц.

Транспортировка, погрузка и разгрузка полиэтиленовых труб производится при температуре наружного воздуха не ниже минус 15 ^{o}C.

При транспортировке следует избегать изгиба трубы, особенно осторожно следует обращаться с трубами и деталями при низких температурах.

Трубы можно транспортировать любым видом транспорта с закрытым и открытым кузовом, с креплением по ГОСТ 21650.

При выполнении погрузочно-разгрузочных операций полиэтиленовых труб не допускается перемещение труб волоком, сбрасывание трубы и деталей с транспортных средств. Для погрузочно-разгрузочных работ рекомендуется использовать автомобильный кран. В качестве строповочных средств - использовать текстильные канаты.

5.2.10 Совмещение строительных, монтажных и специальных строительных работ

Одновременное выполнение на строительной площадке монтажных, строительных и специальных строительных работ (при обеспечении фронтов работ) допускается в соответствии с календарным графиком производства работ, разрабатываемым генподрядной организацией и согласованным со всеми участниками строительства. При этом на участке или захватке, где ведутся монтажные работы, не допускается выполнение других работ и нахождение людей под монтируемыми трубопроводами до укладки их в проектное положение. Ответственность за соблюдением графика совмещенных работ лежит на генподрядчике.

5.2.11 Рекомендации по производству основных видов работ в зимних условиях

При производстве работ в зимнее время необходимо руководствоваться действующими техническими условиями и инструкциями на производство работ в зимнее время и специальными указаниями проекта. В зимнее время следует выполнять только те земляные работы, производство которых технически и экономически оправдано. При этом котлованы и траншеи, разработанные в зимних условиях, надлежит предохранять от промерзания грунта, в основном путем недобора грунта или укрытия утеплителем. Снятие укрытия (утеплителя) и доработка грунта до проектной отметки ведется вручную непосредственно перед укладкой трубопроводов. Обратную засыпку следует вести талым грунтом, не допуская промораживание основания траншеи. Подъездные пути, пешеходные дорожки на территории строительной площадки необходимо регулярно очищать от снега и наледи.

5.2.12 Устройство строительного бытового городка

Временные площадки необходимо обустроить на спланированном и уплотненном основании (коэффициент уплотнения-0,95). На площадке ВЗиС предусмотрено размещение временных бытовых помещений. В месте установки бытовок необходимо разместить информационный пожарный щит.

В качестве временных зданий административно-бытового назначения рекомендуется использовать полносборные мобильные модули контейнерного типа (вагон-бытовка) целевого назначения, укомплектованные необходимым санитарно-бытовым оборудованием. При любых

процессах, связанных с выделением выли и вредных веществ, в гардеробных должны быть предусмотрены распираторные (на списочную численность). Гардеробные для групп производственных процессов 1в, 2в и 2г должны быть отдельными для каждой из этих групп.

Помещения для обеспыливания, прачечной, химчистки и ремонта одежды должны быть предусмотрены на базе подрядной организации. Доставка на базу одежды предусматривается автотранспортом в специальных мешках.

Размещение временных инвентарных зданий (вагонов-бытовок) для работающих выполняют с обеспечением требований пожарной и санитарной безопасности. Источником временного теплоснабжения на период строительства являются радиаторы масляные.

Обеспечение электроэнергией осуществляется от передвижной дизельной электростанции.

Вода для хозяйственно-питьевых и гигиенических нужд привозная бутилированная, очищенная, промышленного розлива. Доставка воды на хозяйственно-бытовые нужды осуществляется спецавтотранспортом. Вода должна отвечать требованиям ГОСТ Р 51232-98 «Вода питьевая. Гигиенические требования и контроль за качеством».

Применение биотуалетов исключает потребность в установке канализации. На строительной площадке предусматривается один биотуалет в месте расположения бытовых помещений с последующим перемещением в процессе строительства.

Стоки от санитарно-бытовых помещений накапливаются в емкости и вывозятся специализированным транспортом в места, согласованные с местной санитарно-эпидемиологической службой.

Для сбора строительных отходов предусмотрена установка металлического контейнера объемом 6м^3, для бытовых отходов – контейнер объемом 0,75 м^3. Содержимое контейнеров регулярно вывозится на полигон твердых бытовых отходов.

Для обеспечения обогрева рабочих и укрытия от осадков предусматривается перемещение вагона-бытовки по трассе газопровода в процессе строительства.

На строительных площадках выделяются специальные места для курения, оборудованные противопожарным инвентарем. Строительная площадка оборудуется двумя комплектами первичных средств пожаротушения – песок, лопаты, багры, огнетушители. Пожарную безопасность на строительной площадке, участках работ и рабочих местах следует обеспечивать в соответствии с правилами пожарной безопасности.

Размещение санитарно-бытовых помещений для работающих выполняют вдоль трассы газопровода по месту на удалении от рабочих мест не далее 500 м в инвентарных передвижных зданиях – вагончиках с обеспечением требований пожарной и санитарной безопасности.

Для обеспечения благоприятных условий труда с учетом протяженности газопровода, обогрева рабочих и укрытия от осадков предусматривается перемещение санитарно-бытовых помещений (вагона-бытовки, биотуалета) по трассе газопровода в процессе строительства.

Питание работающих предусматривается в специально оборудованных для этих целей помещениях- бытовках, оборудованных под столовую. Посадочные места в этих помещениях определяют из расчета одно место на 4 чел. наиболее многочисленной группы работающих, у которых одновременно начинается обеденный перерыв. В связи с небольшим количеством рабочих, занятых на объекте предусматривается установка одного бытового городка.

Для административно-хозяйственных и бытовых помещений применяются передвижные автофургоны и блоки контейнерного типа.

5.2.13 Мероприятия по обеспечению сохранности объектов культурного наследия

Территория размещения проектируемого газопровода непосредственно связана с земельным участком в границах территории объекта культурного наследия федерального значения «Ансамбль дачи Зиновьева (усадьба «Богословка»), XVIII – XIX века» по адресу: Ленинградская область, Всеволожский район, д. Невский парклесхоз, участок № 35, усадьба «Богословка»..

В соответствии со ст. 5.1, 28, 30, 31, 32, 36, 45.1 Федерального закона № 73-ФЗ, п. 56 ст. 26 Федерального закона № 342-ФЗ до начала проведения земляных, строительных и иных работ на земельном участке заказчик обязан:

- разработать в составе проектной документации раздел или проект об обеспечении сохранности объектов культурного наследия, включающий оценку воздействия проводимых работ на объекты культурного наследия;

- получить по документации, обосновывающей меры по обеспечению сохранности объектов культурного наследия, заключение государственной историко-культурной экспертизы и представить его совместно с указанной документацией в Комитет на согласование; - обеспечить реализацию согласованной Комитетом документации, обосновывающей меры по обеспечению сохранности объектов культурного наследия.

Территория ОКН строительными работами не затрагивается.

Какие-либо сооружения и объекты, обладающие признаками объектов культурного наследия, в полосе отвода отсутствуют.

Мероприятия по обеспечению сохранности объектов культурного наследия должны выполнятся в строгом соответствии с Положением о порядке проведения археологических полевых работ и составления научной отчетной документации (утверждено постановлением Бюро Отделения историко-филологических наук Российской академии наук от «20» июня 2018 г. № 32) и Федеральным законом от 25.06.2002 г. № 73-ФЗ «Об объектах культурного наследия (памятники истории и культуры) народов Российской Федерации».

В целях обеспечения сохранности выявленного ОКН при проведении работ по объекту предусмотрены следующие мероприятия:

1. Общие мероприятия по обеспечению физической сохранности ОКН:

• неукоснительно придерживаться принятого проектного решения при проведении строительных и иных работ;

• перед началом строительных работ предусмотреть проведение инструктажа для сотрудников с разъяснением культурно-исторической значимости объектов культурного наследия и с указанием запрета их повреждения и необходимости соблюдения всех мер по обеспечению их сохранности;

• перед началом строительных работ установить сигнальное ограждение строительной полосы, вдоль которого проходит граница территории ОКН;

• обязательно соблюдать границы территории, отводимой под строительство;

• запретить в границах территории ОКН (до 100 м):

- проезд и стоянку техники вне полосы отвода под строительство, предусмотренной проектом организации строительства и вне существующей дорожной сети общего пользования;
- складирование любых материалов, предметов и грузов вне полосы отвода под строительство, предусмотренной проектом организации строительства;
- оставление материалов (конструкций) и строительного мусора после завершения работ;
- размещение оборудования вне полосы отвода под строительство,
- устройство и установку мест отдыха, бытовок, временных жилых или складских построек;
- вырубку растительности на участках, не предусмотренных проектом;
- разведение костров и сжигание мусора;

• при проведении земляных работ предусмотреть крепление стенок траншей для обеспечения невозможности смещения грунтовых масс и минимизации влияния на грунты объекта культурного наследия;

• по завершении земляных работ произвести рекультивацию – устранить следы движения техники, восстановить растительный покров и дорожное покрытие;

• после завершения работ предоставить в Комитет по сохранению культурного наследия Ленинградской области материалы фотофиксации состояния объектов культурного наследия до и после проведения работ.

2. Мероприятия по обеспечению физической сохранности объекта культурного наследия федерального значения:

• предусмотреть защиту территории вокруг объекта культурного наследия (на расстоянии не менее 50 м от границ его территории) от строительных отходов и мусора при производстве работ. Для предотвращения загрязнения атмосферы, почвы, поверхностных и подземных вод при обращении с отходами предусмотрены следующие мероприятия:

- соблюдение установленных нормативов образования отходов производства и потребления;
- селективный сбор отходов на объекте;
- организация мест временного хранения отходов;
- визуальный контроль накопления отходов в местах их временного хранения;
- соблюдение периодичности вывоза отходов на лицензированные предприятия для размещения или переработки.

• для сбора и временного хранения отходов в специально отведённых местах проектом предусматривается:

- организация площадки для складирования сыпучих строительных материалов с твёрдым покрытием;
- сбор бытовых и твёрдых коммунальных отходов в контейнеры, установленные на площадках с твёрдым покрытием;
- сбор обтирочного материала, загрязнённого маслами в металлические контейнеры.

• вывоз образующихся отходов и строительного мусора является обязательным пунктом условий для подрядной организации, выполняющей строительные работы.

Категорически запрещается производить в границах производства работ мытье, ремонт и техническое обслуживание машин; выполнять их заправку; хранить горюче-смазочные материалы.

3. Иные требования:

• не менее чем за 2 недели до начала работ по реализации проекта строительства письменно уведомить региональный орган охраны объектов культурного наследия (Комитет по сохранению культурного наследия Ленинградской области) о дате начала и планируемых сроках завершения работ;

• перед началом строительно-монтажных работ провести подробную фотофиксацию объекта культурного наследия на участке, прилегающем к трассе проектируемого объекта;

• после окончания строительно-монтажных работ составить Акт технического состояния объекта культурного наследия, содержащий подробную фотофиксацию ОКН на участке, прилегающем к трассе проектируемого объекта до начала проведения работ и по окончании работ. Копию Акта направить в региональный орган охраны объектов культурного наследия (Комитет по сохранению культурного наследия Ленинградской области);

• в случае повреждения или причинения иного вреда ОКН, земельному участку в границах территории ОКН или при появлении условий, угрожающих причинением такого вреда, незамедлительно остановить все работы на прилегающем к территории ОКН участке, принять меры по предотвращению нанесения вреда объекту культурного наследия, уведомить региональный орган охраны объектов культурного наследия (Комитет по сохранению культурного наследия Ленинградской области) о состоянии объекта и ситуации, приведшей к причинению вреда или угрозе причинения вреда объектам;

• согласно ст. 36 Федерального закона от 25.06.2002 г. № 73-ФЗ (в действующей редакции) «Об объектах культурного наследия (памятниках истории и культуры) народов Российской Федерации» в случае обнаружения в ходе проведения работ объекта, обладающего признаками объекта культурного наследия, в том числе объекта археологического наследия, незамедлительно приостановить указанные работы и в течение трех дней со дня обнаружения такого объекта направить в региональный орган охраны объектов культурного наследия письменное заявление об обнаруженном объекте культурного наследия;

• в случае изменения существующих проектных решений или увеличения участка строительства, строительства дополнительных объектов, а также устройства любых временных или служебных автодорог, обходов, мест отдыха, площадок складирования материалов или стоянки техники на территории, непосредственно связанной с территорией объекта культурного наследия, рабочая документация к изменённому проекту и сам проект подлежат повторной государственной историко-культурной экспертизе и согласованию региональным органом охраны объектов культурного наследия (Комитетом по сохранению культурного наследия Ленинградской области).

6 КОНТРОЛЬ ЗА КАЧЕСТВОМ СТРОИТЕЛЬСТВА

Требуемое качество и надежность сооружений должны обеспечиваться строительными организациями путем осуществления комплекса технических, экономических и организационных мер эффективного контроля на всех стадиях строительства.

Контроль качества строительно-монтажных работ должен осуществляться специалистами, оснащенными техническими средствами, обеспечивающими необходимую достоверность и полноту контроля.

Контроль качества строительно- монтажных работ должен производиться в соответствии со СНиП 42-01-2002, «Правилами безопасности систем газораспределения и газопотребления» и другими нормативными документами.

Производственный контроль качества строительно-монтажных работ должен включать входной контроль проектно-сметной документации, конструкций, изделий, материалов и оборудования; операционный контроль отдельных строительных процессов или производственных операций и приемочный контроль строительно-монтажных работ.

При поступлении партии труб или соединительных деталей в строительную организацию производят входной контроль их качества путем внешнего осмотра и измерения основных параметров изделий на соответствие нормативной документации.

На каждую партию труб (деталей) должен быть сертификат качества.

По результатам производственного и инспекционного контроля качества СМР разрабатываются мероприятия по устранению выявленных дефектов.

При контроле и приемке работ проверяются:

- соответствие примененных материалов, изделий и конструкций требованиям проекта, ГОСТ, СНиП, ТУ;
- соответствие состава и объема выполненных работ проекту;
- своевременность и правильность оформления производственной документации;
- устранение недостатков, отмеченных в журналах работ в ходе контроля и надзора за выполнением СМР.

При приемочном контроле необходимо производить проверку качества выполненных строительно-монтажных работ.

Скрытые работы подлежат контролю с занесением записей в журнал производства работ. Перечень скрытых работ, подлежащих освидетельствованию:

- устройство уплотненного основания под газопровод из естественного грунта;
- обратная засыпка траншеи;
- разработка и обратная засыпка котлованов;
- прокладка газопровода методом горизонтально-направленного бурения.

На всех стадиях строительства с целью проверки эффективности ранее выполненного производственного контроля должен выборочно осуществляться инспекционный контроль специальными службами либо специально создаваемыми для этой цели комиссиями.

По результатам производственного и инспекционного контроля качества строительно-монтажных работ должны разрабатываться мероприятия по устранению выявленных дефектов, при этом должны учитываться требования авторского надзора проектных организаций и органов государственного надзора и контроля, действующих на основании специальных положений.

На объекте строительства в процессе работ должна оформляться, храниться и предъявляться контрольным органам техническая документация, подтверждающая качество работ и соответствие применяемых материалов, арматуры, оборудования проекту и техническим условиям.

6.1 Испытания газопроводов

Перед испытанием газопровода на герметичность, в соответствии со СНиП 42-01-2002 раздел 10, внутренняя полость газопровода должна быть очищена от пыли и мусора, попавших в трубу в ходе производства работ по сварке и монтажу. Способ продувки определяется проектом производства работ (ППР).

После продувки газопровода воздухом, производится испытание газопровода на герметичность.

Для проведения работ по продувке и испытанию газопровода в сметной документации предусмотреть монтаж 3-х инвентарных узлов: для газопровода высокого давления; среднего давления и при строительстве подземного перехода установкой «Навигатор».

Испытания подземных газопроводов следует производить после их монтажа в траншее и присыпки выше верхней образующей трубы не менее чем на 0,2м или после полной засыпки траншеи.

Испытание газопровода производится в соответствии с нормами раздела 10 СНиП 42-01-2002 и «Правилами безопасности систем газораспределения и газопотребления», 2003 г.

При испытании газопроводов следует соблюдать меры безопасности, предусмотренные проектом производства работ

Результаты пневматических испытаний оформляются записью в строительном паспорте газопровода, результаты приемки – актом, подписываемым всеми членами комиссии.

6.2 Приемка законченных строительством объектов газораспределительных сетей

Для приемки законченного строительством объекта газораспределительной системы заказчик создает приемочную комиссию.

В состав приемочной комиссии включаются представители заказчика (председатель комиссии), проектной и эксплуатирующей организаций. Представители органов Госгортехнадзора России включаются в состав приемочной комиссии, при приемке объектов, подконтрольных этим органам.

Генеральный подрядчик предъявляет приемочной комиссии на законченный строительством объект газораспределительной системы следующую документацию: комплект рабочих чертежей (исполнительную документацию); сертификаты заводов изготовителей на трубы, фасонные части, сварочные и изоляционные материалы; технические паспорта заводов-изготовителей или их копии на оборудование, узлы, соединительные детали, изоляционные покрытия, изолирующие фланцы, арматуру диам. свыше 100 мм; строительные паспорта; протокол проверки сварных стыков газопровода; акт разбивки и передачи трассы для подземного газопровода; журнал учета работ; акт приемки скрытых работ.

Приемочная комиссия должна проверить соответствие смонтированной газораспределительной системы проекту и представленной исполнительной документации, требований СНиП 42-01-2002.

Приемка заказчиком законченного строительного объекта газораспределительной системы должна быть оформлена актом. Он является окончательным для отдельно возводимого объекта газораспределительной системы.

7 СДАЧА ОБЪЕКТА В ЭКСПЛУАТАЦИЮ

Перед испытанием газопровода на герметичность в соответствии со СНиП 42-01-2002 раздел 10 производится продувка смонтированного трубопровода сжатым воздухом для удаления пыли и мусора, попавших в трубу в ходе производства работ по сварке и монтажу. Способ продувки определяется проектом производства работ (ППР).

После продувки газопровода воздухом, производится испытание газопровода на герметичность. Испытание газопровода производится в соответствии с нормами раздела 10 СНиП 42-01-2002 и «Правилами безопасности систем газораспределения и газопотребления», 2003 г.

Испытания газопроводов на герметичность проводят путем подачи в газопровод сжатого воздуха и создания в газопроводе испытательного давления.

Нормы испытаний полиэтиленовых газопроводов, стальных надземных газопроводов, газопроводов и оборудования ГРП, а также внутренних газопроводов зданий следует принимать по таблице 6. Температура наружного воздуха в период испытания полиэтиленовых газопроводов должна быть не ниже минус 15 °С.

Таблица 6. Нормы испытаний полиэтиленовых газопроводов, стальных надземных газопроводов, газопроводов и оборудования ГРП, а также внутренних газопроводов зданий

Рабочее давление газа, МПа	Испытательное давление, МПа	Продолжительность испытаний, ч
Полиэтиленовые газопроводы		
До 0,005	0,3	24
Св. 0,005 до 0,3	0,6	
Св. 0,3 до 0,6	0,75	
Надземные газопроводы		
До 0,005	0,3	1
Св. 0,005 до 0,3	0,45	
Св. 0,3 до 0,6	0,75	
Св. 0,6 до 1,2	1,5	
Св. 1,2 до 1,6 (для СУГ)	2,0	
Газопроводы и оборудование ГРП		
До 0,005	0,3	12
Св. 0,005 до 0,3	0,45	
Св. 0,3 до 0,6	0,75	
Св. 0,6 до 1,2	1,5	

Результаты пневматических испытаний оформляются записью в строительном паспорте газопровода, результаты приемки – актом, подписываемым всеми членами комиссии.

8 ПРОДОЛЖИТЕЛЬНОСТЬ СТРОИТЕЛЬСТВА

Расчет продолжительности строительства выполнен в соответствии требований СНиП 1.04.03-85*, часть 2, раздел 2 «Коммунальное хозяйство», стр. 180 п.42; часть 2, раздел 7* «Городские инженерные сооружения», стр. 226, п. 1 и п. 6, пособие к СНиП 1.04-03-85* п. 2.46.

Исходные данные для расчета:

Протяженность газопровода по проекту – 9,9215 км.

Протяженность прокладки газопровода открытым способом составляет 0,557 км.

Протяженность прокладки газопровода закрытым способом (методом ННБ) составляет 9,3635 км.

I. Расчет продолжительности прокладки газопровода открытым способом:

Нормативная продолжительность строительства ПЭ трубопровода составляют:

– для 1 км – 1 мес. (подготовительный период 0,1 мес.).

Поскольку проектная протяженность 0,557 км находится вне интервала нормативных протяженностей, то применяется метод экстраполяции (СНиП 1.04.03-85*, «Общие положения», п. 7).

Уменьшение протяженности трассы:

$$\frac{1 - 0{,}557}{1} \cdot 100\% = 44{,}3\ \%$$

Уменьшение нормы продолжительности строительства:

$$44{,}3 \cdot 0{,}3 = 13{,}29\ \%$$

Продолжительность строительства Т с учетом экстраполяции будет равна:

$$\mathrm{T} = 1 \cdot \frac{100 - 13{,}29}{100} = 0{,}9 \text{ мес.}$$

II. Расчет продолжительности прокладки газопровода закрытым способом (методом ННБ):

Расчет выполнен в соответствии с ГЭСН 34-02-019 «Устройство переходов с помощью установок горизонтально-направленного бурения и проходческих машин в грунтах 1-3 группы».

Строительство методом ННБ – 85 переходов общей протяженностью 9,3635 км.

В соответствии с данными фирмы Vermeer о скорости проходки в грунтах I-II категории буримости скорости проходки следующие:

– пилотная скважина $d_{пил}$ = 114 мм: 12,0 – 15,0 м/час;
– расширитель d_1 = 150 мм: 10,8 – 14,7 м/час;
– расширитель d_2 = 200 мм: 9,0 – 13,9 м/час;
– расширитель d_3 = 250 мм: 7,5 – 11,6 м/час;
– расширитель d_4 = 300 мм: 6,3 – 9,7 м/час;
– расширитель d_5 = 350 мм: 5,25 – 8,1 м/час;
– расширитель d_6 = 400 мм: 4,4 – 6,8 м/час;
– расширитель d_7 = 450 мм: 3,7 – 5,7 м/час;
– расширитель d_8 = 500 мм: 3,0 – 4,8 м/час;
– расширитель d_9 = 550 мм: 2,5 – 4,0 м/час;
– расширитель d_{10} = 600 мм: 2,0 – 3,3 м/час.

Таким образом, общая продолжительность прокладки газопровода способом ННБ составит 1028,4 часов = 128 смен (6,1 мес.).

Продолжительность прокладки газопровода способом ННБ с применением 2 установок ННБ составит 3,1 мес.

Работы по прокладке газопровода закрытым способом (методом ННБ) производятся параллельно с прокладкой газопровода открытым способом.

III. Продолжительность подготовительного периода строительства:

Уменьшение протяженности трассы:

$$\frac{1 - 0{,}557}{1} \cdot 100\% = 44{,}3\ \%$$

Уменьшение нормы продолжительности подготовительного периода строительства:

$$44{,}3 \cdot 0{,}3 = 13{,}29\ \%$$

Продолжительность подготовительного периода строительства $T_{подг}$ с учетом экстраполяции будет равна:

$$T_{подг} = 0{,}1 \cdot \frac{100 - 13{,}29}{100} = 0{,}1 \text{ мес.}$$

Принимаем по ПОС Т = 3,1 мес., в т.ч. подготовительный период 0,1 мес.

Строительство предусматривается вести в теплый период.

9 ОБОСНОВАНИЕ ИНЖЕНЕРНО-ТЕХНИЧЕСКОГО И КАДРОВОГО ОБЕСПЕЧЕНИЯ СТРОИТЕЛЬСТВА.

Потребность строительства в кадрах

Основные строительно-монтажные работы предусмотрено выполнять традиционным методом, рабочая неделя 5 дневная, режим работы односменный, продолжительность смены 8 ч.

Потребность в рабочих кадрах определена исходя из объема строительно-монтажных работ, сметной трудоемкости и сроков строительства.

Количество рабочих, занятых на строительно-монтажных работах определяется по формуле:

$$N = \frac{T}{t},$$

где N – среднее количество рабочих;

T – нормативная трудоемкость основных видов работ (чел.-час);

t – количество рабочих часов.

Общая потребность в рабочих кадрах представлена в таблице 9. Процентное соотношение численности работающих по их категориям принято в соответствии с «Расчетными нормативами для составления проектов организации строительства. Часть I» и составляет: рабочие – 83,4 %, ИТР – 9,0 %, служащие – 5,9 %, МОП и охран – 1,7 %.

Таблица 9. Потребность в рабочих кадрах

Показатель	Ед. изм.	Всего
Сметная трудоемкость строительства	чел.-ч.	7650
Продолжительность строительства	дней	66
Количество рабочих часов	час	528
Общая численность работников:	чел.	17
рабочих – 83,4 %	чел.	14
ИТР – 9,0 %	чел.	1
служащие – 5,9 %	чел.	1
МОП и охрана – 1,7 %	чел.	1

Бригады следует формировать комплексными. Наиболее целесообразной системой организации труда является создание мобильных комплексных бригад с максимальным совмещением профессий для производства законченной строительной продукции. Это является основным требованием для определения численного состава бригад при любом методе производства работ.

Строительство на объекте производится 1-ой рабочей бригадой, с производством работ минимизирующим помехи при дорожном движении транспорта. Участки захватки строительства устанавливаются бригадиром в соответствии с устанавливаемыми им нормами дневных работ. Схемы временного обьезда разрабатываются на стадии рабочей документации в составе «Проект организации дорожного движения».

Потребность строительства в энергетических ресурсах

Основные потребности в электроэнергии представлены в таблице 10.

Таблица 10. Основные потребности в электроэнергии

Наименование	Потребляемая мощность, кВт	Кол-во, шт.	Итого, кВт
Сварочный аппарат для полиэтиленовых труб Volzhanin ССПТ-400	5,7	1	5,7

Виброплита Weber CR 1	3,5	1	3,5
Насос водоотливной ГНОМ 10-10	0,75	1	0,75
Освещение и обогрев санитарно-бытовых помещений	2,2	2	4,4

Прямая потребность в электроэнергии определяется согласно МДС 12-46.2008 по формуле:

$$P = \boldsymbol{L_x} \cdot \left(\frac{К_1 \cdot Р_м}{\boldsymbol{cos}E_1} + К_3 \cdot Р_{о.в.} + К_4 \cdot Р_{о.н.} + К_5 \cdot Р_{с.в.}\right)$$

где: $L_x = 1,05$ – коэффициент потери мощности в сети;

$Р_м$ – сумма номинальных мощностей работающих электромоторов (трамбовки, бензопилы т.д.);

$Р_{о.в.}$ – суммарная мощность внутренних осветительных приборов, устройств для электрического обогрева (помещения для рабочих, здания складского назначения);

$Р_{о.н.}$ – то же, для наружного освещения объектов и территории;

$Р_{с.в.}$ – то же, для сварочных трансформаторов;

$cosE_1 = 0,7$ – коэффициент потери мощности для силовых потребителей электромоторов;

$К_1 = 0,5$ – коэффициент одновременности работы электромоторов;

$К_3 = 0,8$ – то же, для внутреннего освещения;

$К_4 = 0,9$ – то же, для наружного освещения;

$К_5 = 0,6$ – то же, для сварочных трансформаторов.

$$P = \boldsymbol{1,05} \cdot \left(\frac{\boldsymbol{0,5 \cdot 4,25}}{\boldsymbol{0,7}} + \boldsymbol{0,8 \cdot 4,4 + 0,9 \cdot 0 + 0,6 \cdot 5,7}\right) = \boldsymbol{10,5}\ кВт$$

В качестве источника электроэнергии применяется дизель-генератор:

– АД-20 ММЗ номинальной мощностью 20 кВт.

Время работы дизель-генератора – 8 часов в смену. Общее время работы за весь период строительства составляет 528,0 маш.-час.

Дизель-генератор должен иметь шумопоглощающий кожух. Дизель-генератор работает совместно со сварочными аппаратами, компрессором, водоотливными насосами.

Для временного освещения строительной площадки в ночное время применятся прожектор ПЗС-45.

Режим работы дизельных генераторов исключает работу в ночные часы. В темное время суток проектом предусмотрено устройство охранно-сигнального освещения от аккумуляторных батарей и столбов местного наружного освещения. Охранно-сигнальное освещение предусматривается вдоль границ территории производства работ при помощи электрических сигнальных лампам напряжением не выше 42 Вт. Система охранно-сигнальное освещения имеет независимый источник питания. Питание осуществляется посредством аккумуляторной батареи FIAMM FG26504, зарядка которой осуществляется от ПЭС в дневное время. Указанные аккумуляторные батареи являются полностью необслуживаемыми на протяжении всего срока службы. Точное количество аккумуляторов определяется подрядной организацией на стадии ППР.

Потребность строительства в воде

Потребность строительства в воде определена суммой расхода воды на производственные и хозяйственно-бытовые нужды.

Расчет выполнен по формуле:

$$Q_{тр} = Q_{пр} + Q_{хоз}$$

где:

$Q_{тр}$ – потребность строительства в воде (л/с);

$Q_{пр}$ – потребность строительства в воде на производственные нужды (л/с);

$Q_{хоз}$ – потребность строительства в воде на хоз-бытовые нужды (л/с).

Потребность строительства в воде на производственные нужды $Q_{пр}$ определена по формуле:

$$Q_{пр} = К_н \cdot \frac{q_п \cdot П_п \cdot К_ч}{3600 \cdot t}$$

где:

$Q_{пр}$ – потребность строительства в воде на производственные нужды (л/с);

$q_п$ = 500 л – удельный расход воды на производственное потребление (поливка бетона, заправка и мытье машин и т.п.);

$П_п$ – число производственных потребителей;

$К_ч$ = 1,5 – коэффициент часовой неравномерности водопотребления;

$К_н$ = 1,2 – коэффициент на неучтенный расход воды;

t = 8ч – число часов в смену.

$$Q_{пр} = 1{,}2 \cdot \frac{500 \cdot 5 \cdot 1{,}5}{3600 \cdot 8} = 0{,}16 \text{ л/сек} = 0{,}29 \ {}^{м^3}/_{\text{смену}}$$

Проектом принимается, что вода на производственные потребности будет использоваться в среднем по 30 минут в смену в период проведения земляных работ.

Потребность строительства в воде на хозяйственно-бытовые нужды $Q_{хоз}$ определяется по формуле:

$$Q_{хоз} = \frac{q_х \cdot П_р \cdot К_ч}{3600 \cdot t} + \frac{q_д \cdot П_д}{60 \cdot t_1}$$

Где:

$Q_{хоз}$ – потребность строительства в воде на хоз-бытовые нужды (л/с);

$q_х$ = 15 л – удельный расход воды на хозяйственно-бытовые потребности работающих;

$П_р$ – численность работающих;

$К_ч$ = 2,0 – коэффициент часовой неравномерности водопотребления;

$q_д$ = 30 л – расход воды на прием душа одним работающим;

$П_д$ – численность пользующихся душем (до 80 % от $П_р$);

t = 45 мин – продолжительность использования душевой установки;

t = 8ч – число часов в смену.

$$Q_{хоз} = \frac{15 \cdot 17 \cdot 2}{3600 \cdot 8} + \frac{30 \cdot 0}{0{,}75} = 0{,}018 \text{ л/сек} = 0{,}52 \ {}^{м^3}/_{\text{смену}}$$

В объем потребности воды на бытовые нужды входит расход воды на питьевые нужды (см. Постановление Главного государственного санитарного врача РФ № 40 от 02.12.2020 г.), определенный из расчета 3,0-3,5 л/сут на 1-го человека летом и 1,0-1,5 л/сут на 1-го человека зимой.

Питьевое водоснабжение согласно Постановлению Главного государственного санитарного врача РФ № 40 от 02.12.2020 г.:

- все строительные рабочие обеспечиваются доброкачественной питьевой водой, отвечающей требованиям действующих санитарных правил и нормативов;
- питьевые установки необходимо иметь в гардеробных, в помещениях для личной гигиены женщин, пунктах питания, здравпунктах, в местах отдыха работников;
- на строительных площадках при отсутствии централизованного водоснабжения необходимо иметь установки для приготовления кипяченой воды. Для указанных целей допускается использовать пункты питания;
- в качестве питьевых средств рекомендуются: газированная вода, чай и другие безалкогольные напитки с учетом привычек и особенностей местного населения.

На объекте строительства для питьевых нужд используется привозная бутилированная вода.

Питание работающих предусматривается в специально оборудованных для этих целей помещениях – бытовках, оборудованных под столовую.

Расчет потребности в воде

Таблица 11. Расчет потребности в воде

Наименование	
Водопотребление на производственные нужды	
Удельный расход воды на производственные нужды, $q_{пр}$, *л*	500,00
Количество производственных потребителей в наиболее загруженную смену, $П_п$	5
Коэффициент часовой неравномерности водопотребления, $К_ч$	1,50
Коэффициент на неучтенный расход воды, $К_н$	1,20
Продолжительность смены, *t, ч*	8,00
Расход воды на производст. нужды, $Q_{пр}$, *л/с*	**0,16**
Водопотребление на хозяйственно-бытовые нужды	
Удельный расход воды на хозяйственно-бытовые нужды работающих, $q_х$, *л*	15,00
Количество работающих в наиболее напряженную смену, $П_р$, *чел*	17
Коэффициент часовой неравномерности водопотребления, $К_ч$	2,00
Расход воды на 1-го чел. приеме душа, $q_д$, *л*	30,00
Численность пользующихся душем, 80% от $П_р$, *л*	0
Продолжительность использования душевой установки, t_1, *мин*	45,00
Продолжительность смены, *t, ч*	8,00
Расход воды на хоз-бытовые нужды, $Q_{хоз}$, *л/с*	**0,018**
Потребность в воде на производственные и хозяйственно-бытовые нужды, $Q_{тр}$, *л/с*	**0,178**
Расход воды на пожаротушение в период строительства, $Q_{пож}$, *л/с*	5,00
Общая потребность в воде, $Q_{общ}$, *л/с*	**5,178**

Расход воды для нужд пожаротушения в период строительства:

$$Q_{пож} = 5 \text{ л/с}$$

Общая потребность в воде:

$$Q_{тр} = Q_{пр} + Q_{хоз} + Q_{пож} = 0{,}16 + 0{,}018 + 5 = 5{,}178 \text{ л/сек}$$

Для временного пожаротушения до прибытия пожарного расчета в пределах строительной площадки предусмотреть нахождение автоцистерны с водой.

Противопожарный запас воды из расчета времени тушения пожара, равного 2 часам:

$$V_{пож} = 5/1000 \cdot 3600 \cdot 2 = 36{,}0 \text{ м}^3$$

Для временного пожаротушения до прибытия пожарного расчета в пределах строительной площадки предусмотреть нахождение автоцистерны с водой.

При прокладке газопровода методом ННБ (длина бурения – 9363,5 м), потребность в воде составляет:

$$0,3*9363,5 = 2809,1 \text{ м}^3$$

Потребность строительства в сжатом воздухе.

Сжатый воздух используется для продувки газопроводов, проведения пневматических испытаний. Потребность в сжатом воздухе удовлетворяется за счет эксплуатации передвижных компрессорных установок типа ЗИФ-55.

Потребность в сжатом воздухе, м^3/мин, определяется по формуле:

$$q = 1.4 \sum q * K_0,$$

где

$\sum q$ - общая потребность в воздухе пневмоинструмента;

K_0 - коэффициент при одновременном присоединении пневмоинструмента 0,9.

Наименование	
Количество компрессоров ЗИФ 55	1
Потребность в сжатом воздухе пневмоинструмента, *q, м^3/мин*	6,0
Коэффициент одновременности работы пневмоинструмента, *K_0*	0,9
Общая потребность в сжатом воздухе, м^3/мин	**7,56**

Потребность площадей временных зданий административно-бытового назначения.

Состав временных зданий определяется в соответствии с требованиями СанПиН 2.2.3.1384-03 (п.12.2). В состав санитарно-бытовых помещений должны входить гардеробные, душевые, умывальни, санузлы, курительные, устройств питьевого водоснабжения, помещения для обогрева или охлаждения, обработки, хранения и выдачи спецодежды. В соответствии с ведомственными нормативными документами допускается предусматривать в дополнение к указанным и другие санитарно-бытовые помещения и оборудование.

В соответствии с п. 5.50 СП 44.13330.2011 число мест в столовой принимается из расчета 1 место на 4 работающих в смене. Для 17 человек число мест в столовой составит 5 мест.

В соответствии с п. 5.52 СП 44.13330.2011 площадь столовой определяется из расчета 1 м^2 на 1 посетителя (но не менее 12,0 м^2) и составит 5,0 м^2. Принимается 12,0 м^3.

Комната приема пищи должна быть оборудована умывальником, стационарным кипятильником, электрической плитой, холодильником.

Нормы площади помещений на 1 человека принимается по таблице 3 СП 44.13330.2011:

– гардеробные – 0,1 м^2/чел. Также в гардеробных дополнительно предусматривать места для сдачи и получения спецодежды площадью 0,03 м^2/чел.

– помещения для сушки спец. одежды – 0,15 м^2/чел. Также в помещении для сушки спец. одежды дополнительно предусматривать место для переодевания площадью 0,1 м^2/чел.

– помещение для обогрева – 0,1 м^2/чел.

Ведомость санитарно-бытовых помещений представлена в таблице 12.

Таблица 12. Ведомость санитарно-бытовых помещений

Наименование	**Назначение**	**Расчетные**	**Кол-во поль-**	**Требуемая**	**Фактиче-**

помещений		нормы площади, м^2/чел	зующихся человек	площадь, м^2	ский набор помещений
Контора для ИТР	Для всех ИТР смены	4	1	4,0	6,0х2,5 м – 1 шт.
Помещение для МОП и охраны	Для всех МОП и охраны	4	1	4,0	
Гардеробные	Для всех работающих	0,13	17	2,2	
Помещение для сушки спец. одежды и обуви	Для числа рабочих	0,25	14	3,5	
Помещения для обогрева	Для числа рабочих	0,1	14	1,4	
Столовая	Для всех работающих	1	5 места (1 место на 4 работающих), но не менее 12,0 м^2	12,0	6,0х2,5 м – 1 шт.
Туалет	Для всех работающих	0,1	17	1,7	Биотуалет – 2 шт.
Итого				28,8	2 блок-контейнера + 2 биотуалета

Доставка материалов и конструкций производится централизованно через управление производственно-технологической комплектации, которое располагает основной площадью потребных складских помещений.

Складирование материалов должно производиться за пределами обрушения грунта незакрепленных выемок (котлованов, траншей).

Материалы следует размещать на выровненных площадках, принимая меры против самопроизвольного смещения, просадки, осыпания и раскатывания складируемых материалов.

Конкретные места для организации площадки для складирования материалов определяется по согласованию с Заказчиком на стадии разработки ППР.

Рекомендуется применять биотуалеты.

На строительных площадках выделяются специальные места для курения, оборудованные противопожарным инвентарем. Строительная площадка оборудуется двумя комплектами первичных средств

пожаротушения – песок, лопаты, багры, огнетушители. Пожарную безопасность на строительной площадке, участках работ и рабочих местах следует обеспечивать в соответствии с правилами пожарной безопасности.

Размещение санитарно-бытовых помещений для работающих выполняют вдоль трассы газопровода по месту на удалении от рабочих мест не далее 500 м в инвентарных передвижных зданиях – вагончиках с обеспечением требований пожарной и санитарной безопасности. Питание работающих предусматривается в специально оборудованных для этих целей помещениях – бытовках, оборудованных под столовую. Посадочные места в этих помещениях определяют из расчета одно место на 4 чел. наиболее многочисленной группы работающих, у которых одновременно начинается обеденный перерыв. В связи с небольшим количеством рабочих, занятых на объекте предусматривается установка одного бытового городка.

Для административно-хозяйственных и бытовых помещений применяются передвижные автофургоны и блоки контейнерного типа.

Окончательный расчет бытовых помещений уточняется на стадии разработки ППР. Устройство и оборудование санитарно-бытовых зданий и помещений, предусмотренных в проектах организации строительства и проектах производства работ, должно быть завершено до начала строительных работ. Перед входом в санитарно-бытовые помещения непосредственно с улицы предусматривается тамбур, у входа в который следует устраивать приспособления для очистки обуви. Передвижные санитарно-бытовые помещения оборудуются мебелью и необходимым инвентарем, которые прочно прикрепляются к полу и стенам.

На площадке строительства (вне помещений) должны быть оборудованы укрытия от солнечной радиации и атмосферных осадков.

Согласно СНиП 2.09.04-87 п.2.19 и РД 11-06-2007 п.8.14 Расстояние от рабочих мест в производственных зданиях до уборных, курительных, помещений для обогрева или охлаждения, полудушей, устройств питьевого водоснабжения должно приниматься не более 75 м. Расстояние от рабочих мест на открытом воздухе или в неотапливаемых помещениях до гардеробных, душевых, умывальных, помещений для обогревания и туалетов должно быть не более 150 м.

Прочие ресурсы

Кислород доставляют на площадку в баллонах.

Строительная площадка обеспечивается временной мобильной телефонной связью. Предусмотреть обеспечение мобильными телефонами всех ИТР, участвующих в выполнении работ на строительной площадке.

Доставка рабочих к объекту осуществляется посредством автобусов. Обеспечение персонала жильё остается на усмотрение подрядной организации.

В соответствии с ФЗ РФ от 21 июля 2011 г. № 256-ФЗ «О безопасности объектов топливно-энергетического комплекса» субъекты топливно-энергетического комплекса на стадиях проектирования и строительства объектов топливно-энергетического комплекса обязаны предусматривать осуществление комплекса специальных мер по безопасному функционированию таких объектов, локализации и уменьшению последствий чрезвычайных ситуаций.

В связи с этим, подрядная организация должна обеспечить охрану объекта на период строительства.

10 ВЕДОМОСТЬ ПОТРЕБНОСТИ В ОСНОВНЫХ СТРОИТЕЛЬНЫХ МАШИНАХ И МЕХАНИЗМАХ.

Наименование машин и механизмов	Тип, марка	Ед. изм.	Количество	Область применения
1	2	3	4	5
Экскаватор одноковшовый емкостью 0,5 м^3 (обратная лопата)	Твэкс ЭО-3322 мощн. 75 кВт (102 л.с.)	шт.	1	Разработка грунта в траншее и котлованах
Бульдозер	ДЗ-162 мощн. 70 кВт (95 л.с.)	шт.	1	Перемещение грунта
Автотранспорт	МАЗ	шт.	1	Перевозка материалов и конструкций
Трамбующие машины. Виброплита	Weber CR 1 Мощность 3,5 кВт, ширина 400 мм	шт.	2	Уплотнение слоев покрытия
Кран автомобильный	КС-2561 г/п 6,3 т	шт.	2	СМР
Сварочный аппарат для полиэтиленовых труб	Volzhanin ССПТ-160 Мощность 3,3 кВт	шт.	1	Сварка труб
Компрессор передвижной	ЗИФ-55	шт.	1	Обеспечение сжатым воздухом
Электростанция передвижная	АД-20 ММЗ мощность 20 кВт	шт.	1	Обеспечение электроэнергией
Автобус	ПАЗ-4234	шт.	1	Перевозка людей
Рентгено-магнитографическая лаборатория	РМЛ-213	шт.	1	Контроль качества
Автосамосвалы для перевозки грунта	МАЗ-5511 Грузоподъемность 10,0 т	шт.	1	Доставка и вывоз грунта
Автомобиль бортовой	МАЗ-437043-328 Грузоподъемность 5,05 т	шт.	2	Перевозка материалов и конструкций
Седельный тягач с полуприцепом	КамАЗ-6460, полуприцеп 9942L1 Грузоподъемность 20 т	шт.	1	Перевозка гусеничной техники
Установка ГНБ	Vermeer Navigator D36x50 Series II Тяговое усилие 16329,3 кг; максимальное расширение 800 мм; максимальная длина бурения 400 м	шт.	2	Прокладка газопровода методом ГНБ
Илосос	КО-507 (на шасси КамАЗ-53605) Вместимость 8 м^3	шт.	2	Откачка отработанного бурового раствора

Автоцистерна	АЦВ-6 (на шасси КамАЗ-43118) Вместимость 6 м^3	шт.	1	Подвозка воды
Насос водоотливной	ГНОМ 10-10 мощность 0,75 кВт	шт.	1	Водоотведение

Примечание:

Приведенный перечень механизмов составлен на основе решений ПОС и физических объемов.

Машины и механизмы могут быть заменены на аналогичные по производительности.

Потребное количество и марка машин и механизмов окончательно уточняются в ППР в зависимости от принятых методов, фронта работ и с учетом изменений в поставке строительной техники.

11 МЕРОПРИЯТИЯ ПО ОХРАНЕ ТРУДА И ПРОТИВОПОЖАРНЫЕ МЕРОПРИЯТИЯ

Организация и выполнение работ в строительном производстве должны осуществляться при соблюдении законодательства Российской Федерации об охране труда, а также иных нормативных правовых актов в соответствии со СНиП 12.03-2004 «Безопасность труда в строительстве». В соответствии с действующим законодательством обязанности по обеспечению безопасных условий охраны труда в организации возлагаются на работодателя.

Площадка строительства должна быть подготовлена для обеспечения безопасного производства.

Работающих необходимо обеспечить санитарно – гигиеническими и безопасными условиями труда с целью устранения производственного травматизма и профессиональных заболеваний. В зависимости от выполняемых работ рабочие должны быть обеспечены спецодеждой, спец.обувью и защитными средствами.

Инструкции по охране труда и техники безопасности для рабочих каждой профессии с учетом специфики местных условий должны быть разработаны в строительно-монтажных управлениях и утверждены главным инженером.

Перед допуском к работе рабочие должны пройти инструктаж по безопасности труда и пройти необходимое обучение методам безопасного проведения работ. Допуск к работам оформляется записью в журнале инструктажа по технике безопасности, в котором каждый работник ставит свою подпись в подтверждении получения необходимого инструктажа.

Вагон-бытовки для рабочих устанавливаются на расстоянии не ближе 50м от жилых зданий. Для водоснабжения бытовых помещений используется привозная питьевая вода. Применение биотуалетов и баков для пищевых отходов исключает потребность в устройстве канализации. Питание работающих предусматривается в специально оборудованных для этих целей помещениях – бытовках, оборудованных под столовую.

Перед началом работ необходимо выделить в соответствии с п.4.9 СНиП 12-03-2001 опасные для людей зоны и обозначить их знаками безопасности и надписями в установленном порядке.

При производстве земляных работ на территории населенных пунктов котлованы и траншеи, где происходит движение людей и транспорта, должны быть ограждены в соответствии с требованиями п. 6.2.2 СНиП 12-03-2001. В зонах работ механизмов необходимо установить предупредительные знаки.

В местах перехода через траншеи должны быть установлены переходные инвентарные мостики шириной не менее 0,6м, огражденные с обеих сторон перилами высотой не менее 1,2м. Для спуска работающих в траншеи должны быть предусмотрены лестницы.

Строительные площадки в темное время необходимо освещать в соответствии с требованиями государственных стандартов. Освещенность должна быть равномерной, без слепящего действия осветительных приспособлений.

Перед началом земляных работ необходимо выявить и обозначить на месте трассы зоны существующих подземных коммуникаций.

Особое внимание следует обращать на безопасное ведение работ вблизи электро- и телефонных кабелей, газо- и водопроводов.

При производстве работ в зонах специально охраняемых объектов должны выполняться требования владельцев или эксплуатирующих организаций.

Складирование материалов должно осуществляться за призмой обрушения траншей. Складирование трубопроводов осуществлять в штабеле высотой до 1,5 м на прокладках с концевыми опорами.

Запрещается использовать при строповке непроверенные стропы и тросы. Пеньковые канаты, применяемые для стяжек, не должны иметь перетертых и замочаленных прядей.

Подъем труб не должен производиться, если под грузом находятся люди.

Стропальщик может находиться возле груза во время подъема, если груз (труба, плеть) на высоте не более 1м от уровня земли, на которой стоит стропальщик.

При использовании на монтаже талей следует обратить внимание на наличие надежно действующих тормозных устройств, на плавность их работы. Нельзя пользоваться талями, у которых происходит самопроизвольное выпадение каната (цепи) с блоков.

На каждом объекте должны быть разработаны инструкции о мерах пожарной безопасности для каждого пожароопасного участка.

Все работники должны допускаться к работе только после прохождения противопожарного инструктажа.

На строительном объекте предусмотреть места для курения, обеспеченные первичными средствами пожаротушения: урнами, ящиками с песком и бочки с водой, огнетушители.

На строительной площадке и бытовом городке ПОС рекомендует максимально соблюдать требования пожарной безопасности, с целью избежания возгораний. Не разжигать костров вблизи существующих зданий и сооружений, лесных массивов.

Не оставлять включенными нагревательные приборы в бытовых помещениях. Сушку рабочей одежды и обуви осуществлять в специальных помещениях, сушилках, оборудованных для этих целей.

Места производства сварочных работ и других огневых работ (варка битума при производстве гидроизоляционных работах) оградить и оборудовать первичными средствами пожаротушения.

Проезды, проходы и рабочие места необходимо регулярно очищать от строительного мусора и не загромождать.

Вопросы по технике безопасности должны отражаться при обязательной разработке проекта производства работ в виде конкретных инженерных решений.

До начала основного строительства, в местах размещения санитарно-бытовых помещений в составе проекта производства работ предусмотреть дополнительные мероприятия, обеспечивающие пожарную безопасность в соответствии требований «Правилам противопожарного режима Российской Федерации».

Во всех инвентарных санитарно-бытовых помещениях должны находиться первичные средства пожаротушения (огнетушители).

Требования к медико- профилактическому обслуживанию работников

Бытовые помещения оборудуются аптечками первой помощи. На участках, где используются токсические вещества, оборудуются профилактические пункты (пункты само- и взаимопомощи). Подходы к ним должны быть освещены, легкодоступны, не загромождены материалами, оборудованием и коммуникациями. Обеспечивается систематическое снабжение профилактического пункта защитными мазями, противоядиями, перевязочными средствами и аварийным запасом СИЗ.

На объекте строительства все вагоны-бытовки снабжены аптечками и средствами первой помощи. Медицинское обслуживание рабочих осуществляется в поликлинике или больнице ближайшего населенного пункта.

Гигиенические требования к организации строительной площадки

1. До начала строительства объекта должны быть выполнены предусмотренные проектом организации строительства (ПОС) и проектом производства работ (ППР) подготовительные работы по организации стройплощадки.

2. Территория стройплощадки должна быть ограждена.

3. Строительная площадка до начала строительства объекта должна быть освобождена от старых строений и мусора.

4. На территории стройплощадки или за ее пределами оборудуются санитарно-бытовые, производственные и административные здания и сооружения.

5. На строительной площадке определяются места складирования материалов и конструкций.

6. Для строительных площадок и участков работ предусматривается общее равномерное освещение. Искусственное освещение строительных площадок и мест производства строительных

и монтажных работ внутри зданий должно отвечать требованиям строительных норм и правил для естественного и искусственного освещения.

7. Для электрического освещения строительных площадок и участков следует применять типовые стационарные и передвижные инвентарные осветительные установки. Передвижные инвентарные осветительные установки располагают на строительной площадке в местах производства работ, в зоне транспортных путей и др.

8. Для освещения строительных площадок и участков не допускается применение открытых газоразрядных ламп и ламп накаливания с прозрачной колбой.

9. Освещенность, создаваемая осветительными установками общего освещения на строительных площадках и участках работ внутри зданий, должна быть не менее нормируемой, вне зависимости от применяемых источников света.

Гигиенические требования к выполнению земляных работ

1. Земляные работы следует максимально механизировать.

2. Траншеи, разрабатываемые на улицах, проездах, во дворах населенных пунктов, а также в местах, где происходит движение людей или транспорта, ограждаются защитным ограждением. На ограждении необходимо устанавливать предупредительные надписи и знаки, а в ночное время – освещение.

Места прохода людей через траншеи оборудуются переходными мостиками, освещаемыми в ночное время.

3. В местах производства земляных работ до их начала обеспечивается отвод поверхностных и подземных вод.

4. Места производства земляных работ очищаются от валунов, деревьев, строительного мусора.

5. Для прохода людей через выемки устраиваются переходные мостики с ограждением и освещением в ночное время.

6. При выполнении земляных работ на рабочем месте в траншее ее размеры должны обеспечивать размещение конструкций, оборудования и оснастки, а также проходы на рабочих местах и к рабочим местам шириной не менее 0,6 м и необходимое пространство в зоне работ.

Гигиенические требования по микробиологическим показателям

1. Работникам, занятым на работах с вредными или опасными условиями труда, а также на работах, выполняемых в особых температурных условиях или связанных с загрязнением, выдаются бесплатно за счет работодателя специальная одежда, специальная обувь и другие средства индивидуальной защиты (СИЗ) в соответствии с нормами, утвержденными в установленном порядке.

2. Гигиенические требования к средствам индивидуальной защиты должны соответствовать требованиям санитарных правил и иметь санитарно-эпидемиологическое заключение, оформленное в установленном порядке.

3. Для хранения выданных работникам СИЗ работодатель оборудует специальные помещения (гардеробные).

4. Работодатель организует надлежащий уход за средствами индивидуальной защиты и их хранение, своевременно осуществляет химчистку, стирку, ремонт, дегазацию, дезактивацию, обезвреживание и обеспыливание специальной одежды, специальной обуви и других средств индивидуальной защиты. В тех случаях, когда это требуется по условиям производства, в организации (в цехах, на участках) устраиваются сушилки для специальной одежды и обуви, камеры для обеспыливания специальной одежды и установки для дегазации, дезактивации и обезвреживания средств индивидуальной защиты.

5. Работодатель обеспечивает выдачу смывающих и обезвреживающих средств в соответствии с установленными нормами работникам, занятым на работах, связанных с загрязнением тела.

6. При умывальниках должно быть мыло и регулярно сменяемые полотенца или воздушные осушители рук.

7. При работах с веществами, вызывающими раздражение кожи рук, должны выдаваться профилактические пасты и мази, а также смывающие и дезинфицирующие средства.

Проектом рекомендуется, для мойки колес строительной техники при выезде со строительной полосы на проезжую часть, использовать сертифицированную установку оборотного водоснабжения мойки колес серии «Каскад». При мойке колес строительный транспорт размещается на легкоразборной эстакаде. Эстакада устанавливается в пределах строительной полосы, в местах выезда строительного транспорта на автодороги. В режиме мойки колес, вода из очистной установки подается насосом высокого давления к кранам моечных пистолетов. Грязная вода поступает в накопительную емкость эстакады, откуда по сливному рукаву течет самотеком в приемную герметичную емкость, устанавливаемую ниже уровня эстакады. В приемной емкости наиболее крупные частицы оседают на дно. Погружной насос подает воду из приемной емкости в гидроциклон (где происходит отчистка, основанная на действии центробежных сил). Отделенные в гидроциклоне частицы грязи возвращаются в исходную емкость через обратный сливной рукав. Очищенная в гидроциклоне вода попадает в очистную установку для более глубокой отчистки. Очищенная вода попадает к кранам моечных пистолетов. Для обеспечения возможности функционирования системы в зимний период, устанавливаются нагревательные элементы, предотвращающие замерзание воды в насосном отделении. Приемная герметичная емкость, по мере накопления, заменяется и вывозится спец. автотранспортом на полигон ТБО, по договору с администрацией МО.

12 ОХРАНА ОКРУЖАЮЩЕЙ ПРИРОДНОЙ СРЕДЫ

Мероприятия по снижению отрицательного воздействия проектируемого объекта на окружающую среду включают в себя соответствующие мероприятия природоохранного характера и санитарно-гигиенического характера, которые призваны обеспечить безопасность и безвредность для человека и окружающей среды.

Мероприятия по охране атмосферного воздуха.

Мероприятия по снижению отрицательного воздействия на окружающую среду включают в себя соответствующие мероприятия природоохранного характера и санитарно-гигиенического характера, которые призваны обеспечить безопасность и безвредность для человека и окружающей среды влияния предприятия.

На период проведения прокладки газопровода, учитывая отсутствие источников постоянных выбросов, рассредоточенность выбросов загрязняющих веществ по территории площадки и кратковременность, основными мероприятиями по недопущению превышения расчетных значений предельно-допустимых концентраций являются:

– соблюдение правил техники безопасности и пожарной безопасности при выполнении всех видов работ;

– выбор режима работы оборудования в периоды неблагоприятных метеорологических условий, позволяющего уменьшить выброс загрязняющих веществ в атмосферу и обеспечить снижение их концентраций в приземном слое воздуха;

– своевременное прохождение техникой ТО;

– глушение двигателей автомобилей и дорожно-строительной техники на время простоев;

– размещение на площадке ремонтных работ только того оборудования, которое требуется для выполнения технологических операций, предусмотренных на данном этапе работ;

– строгое соблюдение всех решений, принятых в рабочей документации.

Мероприятия по охране и рациональному использованию земельных ресурсов, почвенного покрова.

Для минимизации вредного влияния на территорию, отводимую под производство работ, должно обеспечиваться следующее:

– предотвращение слива горюче-смазочных материалов на рельеф при эксплуатации грузоподъемных механизмов и автомобилей;

– минимизация отходов потребления и строительства;

– оснащение рабочих мест контейнерами для отходов;

– своевременный вывоз всех образующихся отходов в соответствии с санитарными нормами и правилами;

– рациональное и эффективное использование земли в границах отвода;

– ведение работ строго в границах отводимой под производство работ земли во избежание сверхнормативного изъятия земельных участков;

– запрещение деятельности, непредусмотренной технологией проведения работ, особенно вне границ отвода и с использованием техники;

– передвижение строительной техники строго в пределах полосы отвода, по существующим подъездным дорогам, временным и внутриплощадочным проездам, временным переездам;

– недопущение проведения технического ремонта, обслуживания и мойки автотранспорта и строительной техники на территории строительства;

– заправка строительной техники только при помощи специальных топливозаправщиков на оборудованной территории;

– стоянка машин и механизмов в нерабочее время на специальных площадках;

– запрещение выжигания растительности;

– рекультивация земель.

Мероприятия по сбору, использованию, обезвреживанию, транспортировке и размещению отходов.

До начала работ необходимо заключить договор на транспортировку и размещение отходов.

Охрану окружающей среды от воздействия отходов обеспечивают следующие мероприятия:

– безопасное накопление (временное складирование) отходов;

– передача отходов для использования, обезвреживания, размещения организациям, лицензированным на данный вид деятельности;

– проведение инвентаризации отходов.

Мусор бытовых помещений, обтирочный материал, огарки сварочных электродов следует накапливать в специально предусмотренных для этих целей металлических закрытых контейнерах, расположенных на территории проведения работ.

Транспортировка отходов должна осуществляться способами, исключающими возможность их потери в процессе транспортировки, создания аварийных ситуаций, нанесения вреда окружающей среде, здоровью людей, хозяйственным и иным объектам.

К организационным мероприятиям можно отнести:

– назначение лиц, ответственных за сбор отходов и организацию мест их временного хранения;

– регулярный контроль за условиями временного хранения отходов;

– проведение инструктажа о правилах обращения с отходами.

На период ремонта силами строительной организации должны быть выполнены следующие организационно-административные контрольные мероприятия:

– заключен договор со специализированными организациями, имеющими лицензию на сбор, использование, обезвреживание, транспортировку, размещение отходов IV-V классов опасности;

– назначение приказом лиц, ответственных за сбор, хранение и транспортировку отходов;

– проведение инструкций о сборе, хранении, транспортировке отходов и промсанитарии персонала в соответствии с требованиями территориальных органов ГСЭН и экологии.

Мероприятия по охране объектов растительного и животного мира и среды их обитания.

Для минимизации влияния проводимых работ предлагается комплекс следующих мероприятий:

– ведение работ строго в отведенных границах во избежание сверхнормативного изъятия земельных участков;

– селективный сбор, обеспечение герметизации процесса накопления отходов и своевременный вывоз отходов с территории объекта строительства;

– для снижения вероятности случайной гибели животных предусматривается засыпка открытых ям и траншей сразу после окончания строительных работ;

– ограничение площадей, занятых под проезд тяжелой автомобильной и гусеничной техники.

Для снижения (предотвращения) последствий строительно-монтажных работ по окончанию ремонта предусмотрен комплекс рекультивационных мероприятий по восстановлению нарушенных земель: техническая и биологическая рекультивация.

Мероприятия по охране недр.

Охрана недр включает мероприятия против загрязнения, агрессивности и коррозионной активности геологической среды, а также мероприятия, направленные на устранение последствий загрязнения компонентов геологической среды:

– профилактические, направленные на сохранение естественного качества подземных вод и грунтов;

– локализационные, препятствующие развитию сформировавшегося очага загрязнения и повышенной коррозионной активности;

– восстановительные, проводимые для ликвидации загрязнения и восстановления природного качества компонентов геологической среды.

Основными мероприятиями по охране недр предусматриваются:

– очистка территории от образующихся отходов;

– использование герметичных резервуаров для сбора хозяйственно-бытовых стоков и жидких отходов, контейнеров с крышками под твердые бытовые отходы.

Мероприятия по охране водных биологических ресурсов и среды их обитания

В пределах водоохранной зоны выполняются следующие работы:

– прокладка газопровода закрытым способом (методом ННБ);

– прокладка газопровода открытым способом;

– установка ШРП;

– установка кранов;

– благоустройство территории (площадка ШРП, подъездная дорога к ШРП).

Работы по прокладке газопровода выполняются исключительно в полосе отвода, за ограждением.

Объезды строительной техники предусмотрены по существующим дорогам.

Проектом предусмотрены организационно-технические мероприятия, позволяющие уменьшить негативное воздействие работ по строительству участка газопровода на состояние поверхностных вод. К числу этих природоохранных мероприятий относятся:

– на строительных площадках предусмотреть специально оборудованные места для сбора хоз-бытовых сточных вод с последующим вывозом их для очистки;

– базированная строительная техника на специально отведенной площадке;

– выполнение строительных работ исключительно в пределах монтажной площадки;

– максимально возможное использование существующих дорог и подъездов;

– недопущение слива ГСМ на строительной площадке;

– запрещен выход на производство работ строительной техники, имеющей подтекание горюче-смазочных материалов;

– при незапланированных стоянках машин и механизмов (при сбоях в строительном процессе) установка поддонов под узлами, где возможны утечки горюче-смазочных материалов, ежесменный сбор грунта, замазученного случайными разливами горюче-смазочных материалов от работающих строительных машин и механизмов в герметичные емкости или пакеты и вывоз его на предприятия, имеющие лицензию на переработку данного вида отхода;

– все емкостные сооружения устраивают водонепроницаемыми с устройством надежной гидроизоляции;

– перед сбросом отработанного шлама в амбар необходимо выложить дно и стенки амбара водонепроницаемой пленкой;

– соблюдение мер противопожарной безопасности, чистоты и порядка в местах присутствия стройтехники;

– оснащение строительных площадок контейнерами для сбора бытового и строительного мусора. Своевременный вывоз отходов с территории строительства на места утилизации (свалки по договору с предприятиями, имеющими лицензии);

– организация регулярной уборки территории строительной площадки;

– организация пункта мойки колес автотранспорта оборотного водоснабжения;

– строительные работы не выполняются на территории пойменных участков и водоохранных зон водных объектов. Стартовый и финишный котлованы для протягивания газопровода методом ННБ располагаются за пределами водоохранной зоны пересекаемых водных объектов. Обустроенные площадки для складирования отходов производств и обустройство вспомогательных объектов вынесены за пределы водоохранных зон;

– забор воды из водных объектов и сброс сточных вод в водные объекты и их водоохранные зоны в период производства работ и эксплуатации газопровода не производятся;

– заправка строительной техники топливом и маслами должна производиться исключительно на автозаправочных станциях;

– переход автотранспорта через водные объекты организовать по существующим мостам и дорогам;

– полное техническое обслуживание и текущий ремонт всего транспорта осуществляется на базе подрядной организации;

– после окончания работ по бурению шлам вывозится на полигон ТБО, а буровой раствор собирается в емкости и используется в дальнейшем подрядной организацией для соответствующих видов работ;

– техническое обслуживание, ремонт и мойка автотранспортных средств на базе строительной организации;

– установка поддонов (при незапланированных стоянках техники) под узлами строительной техники, в местах возможных утечек ГСМ;

– применение только технически исправных машин и механизмов с отрегулированной топливной аппаратурой, исключающей потери ГСМ;

– своевременная уборка территории проведения работ от мусора и дорожного смета;

– земли, находящиеся в зоне временного отвода и нарушаемые при строительстве объекта, подлежат рекультивации;

– выполнение мероприятий, предусмотренных программой ПЭМ на период строительства.

В границах водоохранных зон запрещаются:

– устраивать отвалы грунта. Грунт вывозить за пределы водоохранной зоны;

– использование сточных вод для удобрения почв;

– размещение кладбищ, скотомогильников, мест захоронения отходов производства и потребления, химических, взрывчатых, токсичных, отравляющих и ядовитых веществ, пунктов захоронения радиоактивных отходов;

– осуществление авиационных мер по борьбе с вредителями и болезнями растений;

– движение и стоянка транспортных средств (кроме специальных транспортных средств), за исключением их движения по дорогам и стоянки на дорогах и в специально оборудованных местах, имеющих твердое покрытие;

– размещение автозаправочных станций, складов горюче-смазочных материалов, станций технического обслуживания, используемых для технического осмотра и ремонта транспортных средств, осуществление мойки транспортных средств;

– размещение специализированных хранилищ пестицидов и агрохимикатов, применение пестицидов и агрохимикатов;

– сброс сточных, в том числе дренажных, вод;

– разведка и добыча общераспространенных полезных ископаемых.

В границах прибрежных защитных полос запрещаются:

– распашка земель;

– размещение отвалов размываемых грунтов;

– выпас сельскохозяйственных животных и организация для них летних лагерей, ванн.

13 ТЕХНИКО-ЭКОНОМИЧЕСКИЕ ПОКАЗАТЕЛИ

№ п/п	Наименование показателей	Един. изм.	Количество
1	2	3	4
1	Протяженность трассы	м	9921,5
2	Протяженность трассы, выполненная методом ННБ	м	9363,5
3	Максимальная численность работающих	чел.	17
4	Продолжительность строительства	месяц	3,1
5	в том числе: -подготовительный период	месяц	0,1

14 ОТХОДЫ ПРОИЗВОДСТВА И ПОТРЕБЛЕНИЯ НА ПЕРИОД СТРОИТЕЛЬСТВА

Для строительства газопровода используются трубы стальные по ГОСТ 10704-91. Стальные трубы хранятся в условиях, обеспечивающих их сохранность от повреждений. Допускаемые отклонения геометрических параметров, регламентированы соответствующими нормативно-техническими документами на выпуск изделий. Отходы труб – обрезки кромок при сварке.

При строительстве газопроводов образуются отходы твердые бытовые, отходы электродов (огарки) при прокладке стального газопровода.

При прокладке газопровода из полиэтиленовых труб, отходы составляют 2 % от общей протяженности полиэтиленового газопровода.

Сбор и хранение производственных отходов осуществляется в закрытых металлических контейнерах с последующим вывозом в установленном порядке на базу подрядчика. ТБО собираются в металлический контейнер с последующим вывозом на полигон.

Все виды отходов, образующиеся в процессе текущего ремонта техники, участвующей в строительстве газопровода, собираются, отвозятся на ближайшую городскую свалку автотранспортом.

При сварочных работах используются электроды Э-42. Отходы электродов составляют 6-25% от общего количества («Справочник сварщика» под ред. Степанова, стр. 96).

Твердые бытовые отходы (ТБО)

Во время строительства газопровода образуются ТБО. Согласно «Справочным материалам по удельным показателям образования промышленных отходов» норма накопления составит 120 кг на 1 человека в год.

Наименование	Ед.изм.	1-й год
Продолжительность строительства	мес.	3,1
Норматив накопления ТБО	кг/чел-г	120,0
Количество работающих в наиболее загруженную смену	чел.	17
Количество ТБО	**кг**	**527,0**

15 СВЕДЕНИЯ ОБ ОБЪЕМАХ И ТРУДОЕМКОСТИ ОСНОВНЫХ СТРОИТЕЛЬНЫХ И МОНТАЖНЫХ РАБОТ

Наименование работ	Объем СМР
Разбивка трассы	9921,5 м
Земляные работы	557,0 м
Прокладка газопровода открытым способом	557,0 м
Благоустройство	557,0 м
Прокладка газопровода закрытым способом (методом ННБ)	9363,5 м

II. МЕРОПРИЯТИЯ ПО ПРЕДУПРЕЖДЕНИЮ ЧРЕЗВЫЧАЙНЫХ СИТУАЦИЙ

Рабочий проект разработан с соблюдением всех норм и требований СНиП 42-01-2002, без какого-либо отступления.

Возникновение чрезвычайных ситуаций на запроектированном газопроводе маловероятно, но полностью не исключено. Мероприятия по предупреждению чрезвычайных ситуаций предусмотрены при проектировании и строительстве сети газопровода, а также в организации контроля за его состоянием в процессе эксплуатации.

Трасса газопровода выбрана в наиболее безопасных местах с допустимыми приближениями к существующим строениям, подземным и надземным коммуникациям.

Заглубление подземного газопровода обеспечивает отсутствие на него динамических и статических воздействий машин. Таким образом, проектными мероприятиями выполнены все решения, направленные на полную надежность газопровода.

В процессе строительства газопровода предусматривается повышение качества строительно-монтажных работ, что существенно обеспечит надежность эксплуатации газопровода.

Мероприятия по предупреждению чрезвычайных ситуаций на газопроводе в период его эксплуатации заключается в основном в организации постоянного контроля за его состоянием, проведением технического обслуживания и плановых ремонтных работ специализированными бригадами или звеньями.

Все работы по техническому обслуживанию газопровода должны выполняться в соответствии с Приказом службы по экологическому, технологическому и атомному надзору № 531 от 15.12.2020 г. «Об утверждении ФНиП в области промышленной безопасности “Правила безопасности систем газораспределения и газопотребления”».

В случае стихийных бедствий (урагана, землетрясения, паводковых вод, наводнения и т.п.) эксплуатационным службам необходимо организовать усиленный контроль за состоянием сети и арматуры газопровода. В критические моменты газопровод должен быть отключен от подачи газа.

Разработка мероприятий выполнена в соответствии требований СП 11-107-98 Порядок разработки и состав «Инженерно-технических мероприятий гражданской обороны. Мероприятия по предупреждению чрезвычайных ситуаций» проектов строительства.

ПРИЛОЖЕНИЯ

Приложение 1. Ведомость основных объемов работ

Вид работ	Объем	Ед. изм.	Примечание
1	2	3	4
Разработка вручную, обратная засыпка вручную (пересечение с подземными коммуникациями)	2,0	м	Прокладка на расстоянии до 2 м от ограждений, столбов, коммуникаций, в том числе приямки для врезки. ПК0 – врезка
Устройство временной площадки под ВЗиС	1	шт.	15,0х7,0 м – 1 шт. (105,0 м^2). – планировка территории бульдозерами мощностью 70 кВт (95 л.с.) – 105,0 м^2.
Устройство временного пункта мойки колес	1	мест	
Разработка технологических приямков ГНБ	105	шт.	
Прокладка газопровода методом ННБ	85 / 9363,5	мест / м	**Прокладка газопровода методом ННБ:** - газопровод ПЭ 100 ГАЗ SDR 11 63х5,8 без футляра – 4197,5 м; - газопровод ПЭ 100 ГАЗ SDR 11 110х10,0 без футляра – 2450,0 м; - газопровод ПЭ 100 ГАЗ SDR 11 160х14,6 без футляра – 1847,0 м; - газопровод ПЭ 100 ГАЗ SDR 11 225х20,5 без футляра – 527,0 м; - газопровод ПЭ 100 ГАЗ SDR 11 315х28,6 без футляра – 342,0 м. **ИТОГО ННБ – 9363,5 м (85 переходов).**
Испытание и продувка подземного газопровода			- Монтаж и демонтаж временного узла присоединения компрессора при испытании воздухом подземного газопровода – 19 узлов; - Приварка и демонтаж заглушек к трубопроводу для проведения испытаний: Ø63 – 4 шт.; Ø110 – 7 шт.; Ø160 – 6 шт.; Ø225 – 1 шт.; Ø315 – 1 шт.; - Очистка внутренней полости смонтированного трубопровода продувкой сжатым воздухом: Ø63 – 4389,5 м; Ø110 – 2615,0 м; Ø160 – 2033,0 м; Ø225 – 532,0 м; Ø315 – 351,0 м;

			- Испытание газопровода, подъем давления до 0,6 МПа: Ø63 – 4389,5 м; Ø110 – 2615,0 м; Ø160 – 2033,0 м; Ø225 – 532,0 м; Ø315 – 351,0 м; - Выдержка газопровода под давлением 0,6 МПа в течение 24 часов: Ø63 – 4389,5 м; Ø110 – 2615,0 м; Ø160 – 2033,0 м; Ø225 – 532,0 м; Ø315 – 351,0 м;

Общие данные

Полигон ТКО	18 км (полигон ТКО – ЗАО «Промотходы»). 48 км (вывоз бурового шлама – ООО «Омега»)
Ширина траншеи	Ширина по основанию – 0,7 м, с откосами 1:0,5. Средняя глубина траншеи – 1,66 м 10 % – мокрый грунт, 90 % – грунт естественной влажности
Ширина полосы отвода	4,0 – 10,0 м
Обратная засыпка	Бульдозером
Излишки грунта	Разравниваем по трассе, используем для восстановления грунтовых дорог
Демонтаж (восстановление) щебеночной дороги	Конструкция дорожного покрытия щебневых автодорог: • щебень по ГОСТ 8267-93 – 0,2 м; • песок по ГОСТ 8736-2014 – 0,3 м
Контроль сварных соединений	50 % – для ПЭ газопроводов давлением св. 0,1 до 0,3 МПа (СП 62.13330.2011*, табл. 14)

Приложение 2. Мероприятия по защите от шума

Для достижения ПДУ на прилегающей территории проектом предусмотрены следующие мероприятия:

1. Производить работы с использованием крупногабаритной и звукорезонансной техники в строго определенное время (с 9.00 до 18.00), исключить работу строительной техники в вечернюю (после 18 часов) и ночную смены, а также работу в выходные и праздничные дни.

2. Использовать глушители для двигателей.

3. Обеспечить организацию работы шумного оборудования таким образом, чтобы исключить одновременную работу нескольких машин с высоким уровнем шума.

4. На периоды вынужденного простоя или технического перерыва двигатели техники необходимо выключать.

5. Обеспечение профилактического ремонта и обслуживания строительных механизмов на специально отведенных площадках в удалении от жилой застройки;

6. Работы по выполнению единого непрерывного технологического процесса производить в кратчайшие сроки;

7. Оповещение жильцов близстоящих домов о времени проведении работ по прокладке газопровода, жильцам рекомендуется закрыть окна (- 22 Дб), а рабочие обязаны каждый час в течение 10-15 мин, устраивать технологический перерыв, для обязательного проветривания жильцами своих квартир.

8. Обязательное информирование людей о порядке и сроках проведения работ;

9. Работы проводятся захватками т.е. непосредственно рядом с каждым домом работы ведутся строго ограниченное время.

10. Работы тяжёлой техникой рядом с жилыми домами производить максимально быстро (экскаватор-рытьё котлована, самосвал – подъезд для погрузки излишек грунта) и в дневное время, когда большинство жильцов находятся вне своих квартир.

11. При расстоянии ближе 7,5-8 метров к жилым домам строительные работы производить по возможности вручную.

12. На компрессор предусматривается установка шумопоглощающей палатки (снижение шума 10 дБ).

13. Дизель генераторная электростанция поставляется в шумозащитном кожухе и обеспечена глушителем шума выхлопных газов. Место установки электростанции выбирается максимально далеко от нормируемых объектов (не ближе 50 метров к существующей жилой застройке).

Использование шумозащитного кожуха для снижения шумового давления, создаваемых техникой во время работы.

1:5000

Существующий распределительный полиэтиленовый подземный газопровод среднего давления DN315 мм, проложенный в д. Новосаратовка (автодорога 41К-078)

Точка подключения 1. Место врезки редукционным тройником ПЭ De 315/160 в существующий распределительный полиэтиленовый подземный газопровод среднего давления DN315 мм, проложенный в д. Новосаратовка (автодорога 41К-078)

Существующий распределительный полиэтиленовый подземный газопровод среднего давления DN315 мм, проложенный в д. Новосаратовка (автодорога 41К-078)

Точка подключения 2. Место врезки муфтой в существующий распределительный полиэтиленовый подземный газопровод среднего давления DN315 мм, проложенный по пос. Красная Заря и дер. Невский Парклесхоз Закольцовка

Г2 ПЭ100-RS ГАЗ SDR11 63х5,8 ГОСТ Р 58121.2-18

Г2 ПЭ100-RS ГАЗ SDR11 160х14,6 ГОСТ Р 58121.2-18

Г2 ПЭ100-RS ГАЗ SDR11 315х28,6 ГОСТ Р 58121.2-18

Г2 ПЭ100-RS ГАЗ SDR11 110х10,0 ГОСТ Р 58121.2-18

Кран ПЭ 63

Кран ПЭ 110

Кран ПЭ 160

Кран ПЭ 315

пос. Красная Заря

дер. Невский Парклесхоз

Внимание! Пересечение газопровода с кабелем. Защитный футляр на кабеле из швеллеров см. л. 760-3690-22/9-ППО.П-8

Заглушка для подключения Религиозной организации «Подворье патриарха Московского и всея Руси при храме покрова Пресвятой богородицы в Невском лесопарке Всеволожского района Ленинградской области русской православной церкви», д. Невский Парклесхоз.

Условные обозначения:

- проектируемый газопровод среднего давления открытая прокладка;
- существующий газопровод среднего давления;
- границы перехода ННБ закрытая прокладка газопровода;
- отключающие устройства;
- технологические котлованы;
- граница населенного пункта.

						760-3690-22/9-ПОС-ГЧ
						Газопровод распределительный по пос. Красная Заря и дер. Невский Парклесхоз Всеволожского района Ленинградской области
Изм.	Кол.	Лист	№ док.	Подп.	Дата	
Разраб.		Курбанов				Проект организации строительства
ГИП		Тега				Стадия: П; Лист: 1; Листов:
Н.контр.		Барановская				Ситуационный план М1:5000
						Управление проектирования АО "Газпром газораспределение Ленинградская область"

Взам. инв.N

Подпись и дата

Инв. N подл.

242

Формат А1

Условные обозначения:


– проектируемый газопровод


– полоса строительства

– охранная зона проектируемого газопровода

– охранная зона ВЛ


Проектом предусматривается установка переходных мостиков в соответствии со СНиП 12–03–2001 в местах переходов через траншею. Количество и места установки переходных мостиков определяются подрядчиком.

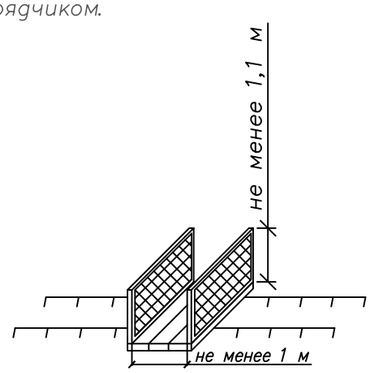

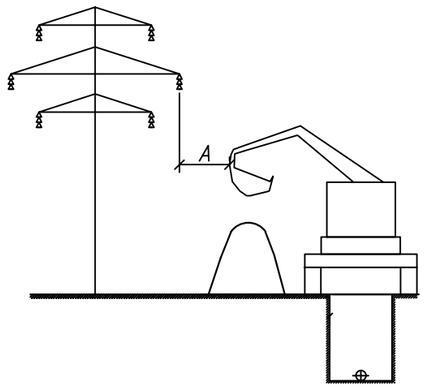


А – расстояние от подъемной или подвижной части грузоподъемной машины и от поднимаемого груза в любом положении до ближайшего провода ЛЭП, находящейся под напряжением:
до 20 кВ – 2 м;
св 20 до 35 кВ – 2 м;
св 35 до 110 кВ – 3 м;
св 110 до 220 кВ – 4 м;
св 220 до 400 кВ – 5 м;
св 400 до 750 кВ – 9 м;
св 750 до 1150 кВ – 10 м.

Проектом предусматривается установка защитных ограждений в соответствии с ГОСТ 23407–78 в местах производства работ (траншеи, котлованы).

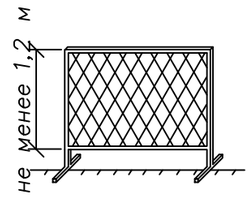


Технологическая схема разработки траншеи в стесненных условиях в пределах проезжей части дороги экскаватором "обратная лопата" с погрузкой грунта в автосамосвал

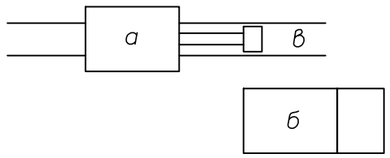

а – экскаватор "обратная лопата"
б – автосамосвал
в – траншея


– разработка траншеи на проектную отметку экскаватором "обратная лопата" с вывозом грунта автосамосвалом;
– устройство песчаной подсыпки толщиной 0,1 м;
– монтаж полиэтиленового газопровода;
– устройство песчаной присыпки толщиной 0,2 м;
– обратная засыпка с уплотнением трамбовкой;
– восстановление покрытий.

Площадка для временных зданий и сооружений.

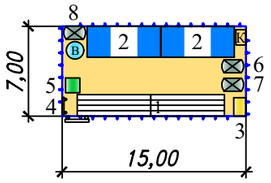

1 – Временная площадка из ж/б плит 2П60.18–10 (6,0х1,75х0,14 м) ГОСТ 21924.0–84 для складирования материалов (2 плиты)
2 – Вагон–бытовка
3 – Установка передвижной электростанции
4 – Противопожарный щит
5 – Биотуалет (МВХО ?2)
К – Место для курения
В – Емкость для хранения запаса воды
Информационный щит
6 – Контейнер для сбора мусора от бытовых помещений (МВХО ?4)
7 – Контейнер для сбора строительного мусора (МВХО ?1)
8 – Ёмкость для сбора бытовых стоков, осадка, который образуются при очистке загрязнённых стоков от мойки колёс автомобилей на установке "Каскад" (МВХО №3)

Проектом предусматривается устройство переездов через траншею для строительной техники из дорожных железобетонных плит марки 2П 30.18–30 ГОСТ 21924.0–84.
Размеры дорожных железобетонных плит: 3000х1750х170 мм.
Количество и места установки переездов определяются подрядчиком.

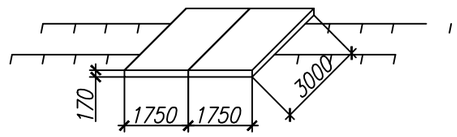

						760-3690-22/9-ПОС-ГЧ
						Газопровод распределительный по пос. Красная Заря и дер. Невский Парклесхоз Всеволожского района Ленинградской области
Изм.	Кол.	Лист	№ док.	Подп.	Дата	
Разраб.		Курбанов				Проект организации строительства
ГИП		Тега				Стадия: П; Лист: 2; Листов:
Н.контр.		Барановская				
						Условные обозначения
						Управление проектирования АО "Газпром газораспределение Ленинградская область"

Формат А3

Топографический план земельного участка по объекту: Газопровод распределительный по пос. Красная Заря и дер. Невский Парклесхоз Всеволожского района Ленинградской области

Исполнитель	Ильчман М.	Стадия	Масштаб
	04.2024 г.	П	1:500

Точка подключения 1. ПК0 – Место врезки редукционным тройником ПЭ De 315/160 мм в существующий распределительный полиэтиленовый подземный газопровод среднего давления DN315 мм, проложенный в д. Новосаратовка (автодорога 41К-078)

Существующий распределительный полиэтиленовый подземный газопровод среднего давления DN315 мм, проложенный в д. Новосаратовка (автодорога 41К-078)

Технологический котлован (размеры уточнить в ППР)

X=425467,4456
Y=2228381,0890

X=425469,0322
Y=2228380,8001

ПК0+1,60
УП1 – 12°

X=425464,0244
Y=2228380,0914

ПК0+5,00 – Установка крана ПЭ100 SDR11 De160мм

ПК0+6,00 – Место забора. Начало перехода ННБ №1

ПК0+47,90 – Место забора. Конец перехода ННБ №2

X=425430,5991
Y=2228330,3637

ПК0+57,60 – Место забора. Конец перехода ННБ

X=425414,0725
Y=2228370,2803

X=425414,7340 – 5
Y=2228375,1212 – 3

Прокладка ННБ №1 L=51,6м Г2 ПЭ100-RS ГАЗ SDR11 160х14,6 ГОСТ Р 58121.2-18.

X=425426,0127
Y=2228343,0861

1ПК0+34,40
1УП1 – 51°

1ПК0+47,20
Заглушка Г2 De63 мм

ПК0+61,30(1ПК0)
Тройник De160/160мм

1ПК0+5,60
1УП1 – 17°

X=425413,9363
Y=2228369,2915

X=425413,3133
Y=2228364,7366

ПК0+81,40 – Место забора. Конец перехода ННБ №2

ПК0+82,40 (2ПК0) Тройник De160/160

Технологический котлован (размеры уточнить в ППР)

ПК0+50,30
УП2 – 47°

X=425418,7877
Y=2228379,7017

2ПК0+1,00 – Переход De160/63мм

Переход ЧНБ №1

X=425403,1696
Y=2228388,5706

Технологический котлован (уточнить в ППР)

Прокладка 1ННБ №1 L=46м Г2 ПЭ100-RS ГАЗ SDR11 63х5,8 ГОСТ Р 58

X=425416,1960
Y=2228346,5930

1ПК0+24,00
1УП2 – 61°

1ПК0+1,00
Переход De160/63мм

Технологический котлован (размер уточнить в ППР)

ПК0+62,30
УП4 – 58°

2ПК0+9,70
2УП1 – 7°

Прокладка 2ННБ №1 L=91,6м Г2 ПЭ100-RS ГАЗ SDR11 63х5,8 ГОСТ Р 58121.2-18.

X=425412,0900
Y=2228370,5515

X=425401,2209
Y=2228391,3837

X=425403,6034
Y=2228387,6696

Технологический котлован (размеры уточнить в ППР)

Начало перехода Технологический котлован (размеры уточнить в ППР)

Прокладка ННБ №2 L=194м Г2 ПЭ100-RS ГАЗ SDR11 160х14,6 ГОСТ Р 58121.2-18

ПК0+95,20
УП5 – 24°

X=425392,1069
Y=2228382,0218

ПК0+83,40 – Место забора. Начало перехода

X=425380,5361
Y=2228381,5657

ПК1+6,80
УП6 – 4°

Прокладка ННБ №3 L=76,9м Г2 ПЭ100-RS ГАЗ SDR11 160х14,6 ГОСТ Р 58121.2-18

X=425357,7889
Y=2228379,1517

ПК1+29,70
УП7 – 27°

ПК1+60,30 – Место забора. Конец перехода ННБ №3

ПК1+61,30
УП8 – 35°

X=425372,8627
Y=2228474,9446

2ПК0+92,60 – Место забора. Конец перехода 2ННБ №1

2ПК0+92,60
Заглушка Г2 De63 мм

X=425331,3398
Y=2228361,9082

ПК1+62,30 – Место забора. Начало перехода ННБ №4

Технологический котлован (размер уточнить в ППР)

Прокладка ННБ №6 L=46,6м Г2 ПЭ100-RS ГАЗ SDR11 160х14,6 ГОСТ Р 58121.2-18

X=425282,2669 (=425287,8209 +44,30 – Место забора. Начало перехода ННБ №6
Y=2228445,5432 (=2228453,2132

X=425293,1281
Y=2228481,7147

Г2 ПЭ100-RS ГАЗ SDR11 160х14,6 ГОСТ Р 58121.2-18

X=425290,3650
Y=2228485,8064

X=425309,1421
Y=2228362,7706

ПК1+83,50
УП9 – 5°

ПК2+97,70 – Место забора. Начало перехода ННБ №6

X=425277,5661
Y=2228441,4074

ПК3+5,80
УП15 – 13°

ПК3+15,30
УП16 – 25°

ПК3+44,30
УП17 – 45°

ПК2+99,50
УП14 – 39°

ПК3+49,20
УП18 – 38°

Прокладка ННБ №4 L=62,1м Г2 ПЭ100-RS ГАЗ SDR11 160х14,6 ГОСТ Р 58121.2-18

ПК2

Прокладка ННБ №5 L=69,4м Г2 ПЭ100-RS ГАЗ SDR11 160х14,6 ГОСТ Р 58121.2-18 забора. Начало перехода

ПК2+96,70(3ПК0) Тройник De160/160 мм

X=425277,0785
Y=2228438,5497

ПК3+49,20 – Место забора. Начало перехода ННБ №7

Технологический котлован (размеры уточнить в ППР)

Прокладка ННБ №7 L=124,1м Г2 ПЭ100-RS ГАЗ SDR11 160х14,6 ГОСТ Р 58121.2-18

Технологический котлован (размер уточнить в ППР)

ПК2+23,40
УП10 – 17°

X=425266,9394
Y=2228386,2943

ПК2+95,70 – Место забора. Конец перехода ННБ №5

X=425269,5141
Y=2228367,5047

ПК2+24,40 – Место забора. Конец перехода ННБ №4

3ПК0+1,00 – Место забора. Начало перехода 3ННБ №1

3ПК0+5,20
3УП1 – 32°

X=425271,4
Y=2228439,5

X=425276,0933
Y=2228438,7232

3ПК0+1,00
Переход De160/63мм

ПК3+78,70

X=425267,7163
Y=2228368,2922


ПК2+25,40
УП11 – 45°

ПК2+28,60
УП12 – 26°

ПК2+43,60
УП13 – 5°

Линия совмещения с листом марки ПОС-4

Схема совмещения листов

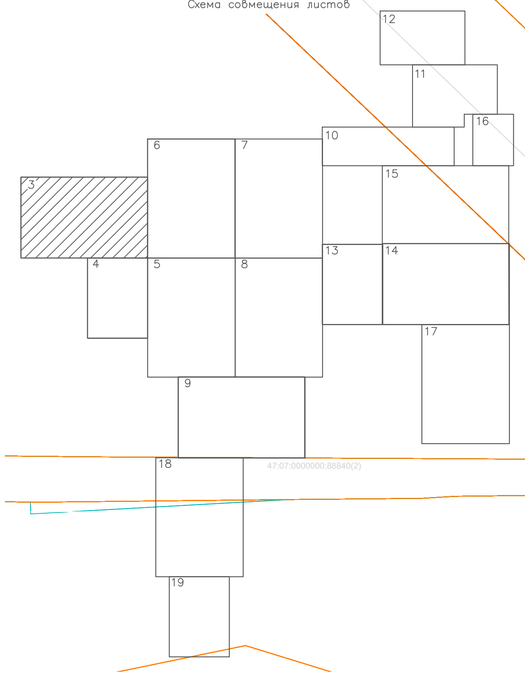

Изм.	Кол.	Лист	№ док.	Подп.	Дата	760-3690-22/9-ПОС-ГЧ			
Разраб.		Курбанов				Газопровод распределительный по пос. Красная Заря и дер. Невский Парклесхоз Всеволожского района Ленинградской области			
ГИП		Тега				Проект организации строительства	Стадия	Лист	Листов
Н.контр.		Барановская					П	3	
						План полосы отвода М1:500	Управление проектирования АО "Газпром газораспределение Ленинградская область"		

Взам. инв.N

Подпись и дата

Инв. N подл.

Формат A1

Линия совмещения с листом марки ПОС–3

3ПК0+15,6

3ПК0+45,50
3УП2–18°

Прокладка 3ННБ №1 L=93,2м
Г2 ПЭ100–RS ГАЗ SDR11 63х5,8
ГОСТ Р 58121.2–18

X=425234,6686
Y=2228424,3206

3ПК0+71,20
3УП3–32°

3ПК0+81,40
3УП4–28°

X=425205,3074
Y=2228387,4771

3ПК0+94,20–Место забура.
Конец перехода 3ННБ №1

Скв. 45
8.8

X=425215,0955
Y=2228407,7263

3ПК0+94,20
Заглушка Г2 De63 мм

Технологический котлован (размеры уточнить в ППР)

"Санкт–Петербург – завод имени Свердлова – Всеволожск"

ПК3+78,70

ПК3+88,30
УП19–15°

X=425253,2568
Y=2228498,1929

ПК4

Прокладка ННБ №7
L=124,1м
Г2 ПЭ100–RS ГАЗ SDR11
160х14,6
ГОСТ Р 58121.2–18

4ПК0+38,20
Заглушка Г2 De63 мм

X=425170,5402
Y=2228492,0336

ПК4ПК0+1,00
Переход
De160/63мм

X=425194,4276
Y=2228463,5043

X=425172,7888
Y=2228488,7956

ПК4+49,30
УП20–12°

X=425192,4189
Y=2228502,2404

ПК4+60,40
УП21–27°

X=425181,4636
Y=2228500,7557

Технологический котлован (размер уточнить в ППР)

ПК4+73,30–Место забура.
Конец перехода ННБ №7

Г2 ПЭ100–RS ГАЗ SDR11
160х14,6
ГОСТ Р 58121.2–18

ПК4+74,30(4ПК0)
Тройник De160/160мм

Г2 ПЭ100–RS ГАЗ
SDR11 63х5,8
ГОСТ Р 58121.2–18

4ПК0+4,90
4УП1–6°

ПК5+3,80
УП23–45°

ПК4+75,30–Место забура.
Начало перехода ННБ №8

X=425146,7790
Y=2228474,6988

Технологический котлован (размер уточнить в

ПК5+3,80–Место забура.
Конец перехода ННБ №8

Г2 ПЭ100–RS ГАЗ
SDR11 160х14,6
ГОСТ Р 58121.2–18

X=425145,5640
Y=2228474,8322

ПК5+5,00–Место забура.
Начало перехода ННБ №9

X=425135,0781
Y=2228482,0275

ПК5+11,70
УП25–8°

Прокладка ННБ №9
L=84,1м
Г2 ПЭ100–RS ГАЗ
SDR11 160х14,6
ГОСТ Р 58121.2–18

ПК5+43,20
УП26–9°

X=425112,2427
Y=2228493,3330

ПК6+22,40

ПК5+91,10–Установка крана
ПЭ100 SDR11
De160мм

ПК5+92,10–Место забура. Начало перехода ННБ №10

X=425077,3885
Y=2228525,1646

Технологический котлован (размеры уточнить в ППР)

ПК5+89,10–Место забура.
Конец перехода ННБ №9

ПК5+90,10(5ПК0)
Тройник
De160/160мм

X=425074,1024
Y=2228520,6181

X=425073,2856
Y=2228521,1972

5ПК0+1,00
Переход De160/63мм

ПК0+10,70–Место забура.
Начало перехода 5ННБ №1

ПК5

ПК6

ПК5+95,70
УП27–6°

X=425074,6890
Y=2228521,4297

5ПК0+2,30
5УП1–1°

Прокладка 5ННБ №1 L=34,1м
Г2 ПЭ100–RS ГАЗ SDR11 63х5,8
ГОСТ Р 58121.2–18

5ПК0+19,70
5УП2–3°

5ПК0+35,10–Место забура.
Конец перехода 5ННБ №1

5ПК0+35,10
Заглушка Г2
De63 мм

котлован (уточнить в ППР)

41К–078 "Санкт–Петербург – завод имени Свердлова – Всеволожск"


Скв.43
6.9

Линия совмещения с листом марки ПОС–5

Топографический план земельного участка по объекту: Газопровод распределительный по пос. Красная Заря и дер. Невский Парклесхоз Всеволожского района Ленинградской области

Исполнитель		Лычман М.А.	Стадия	Масштаб
		04.2024 г	П	1:500

Схема совмещения листов

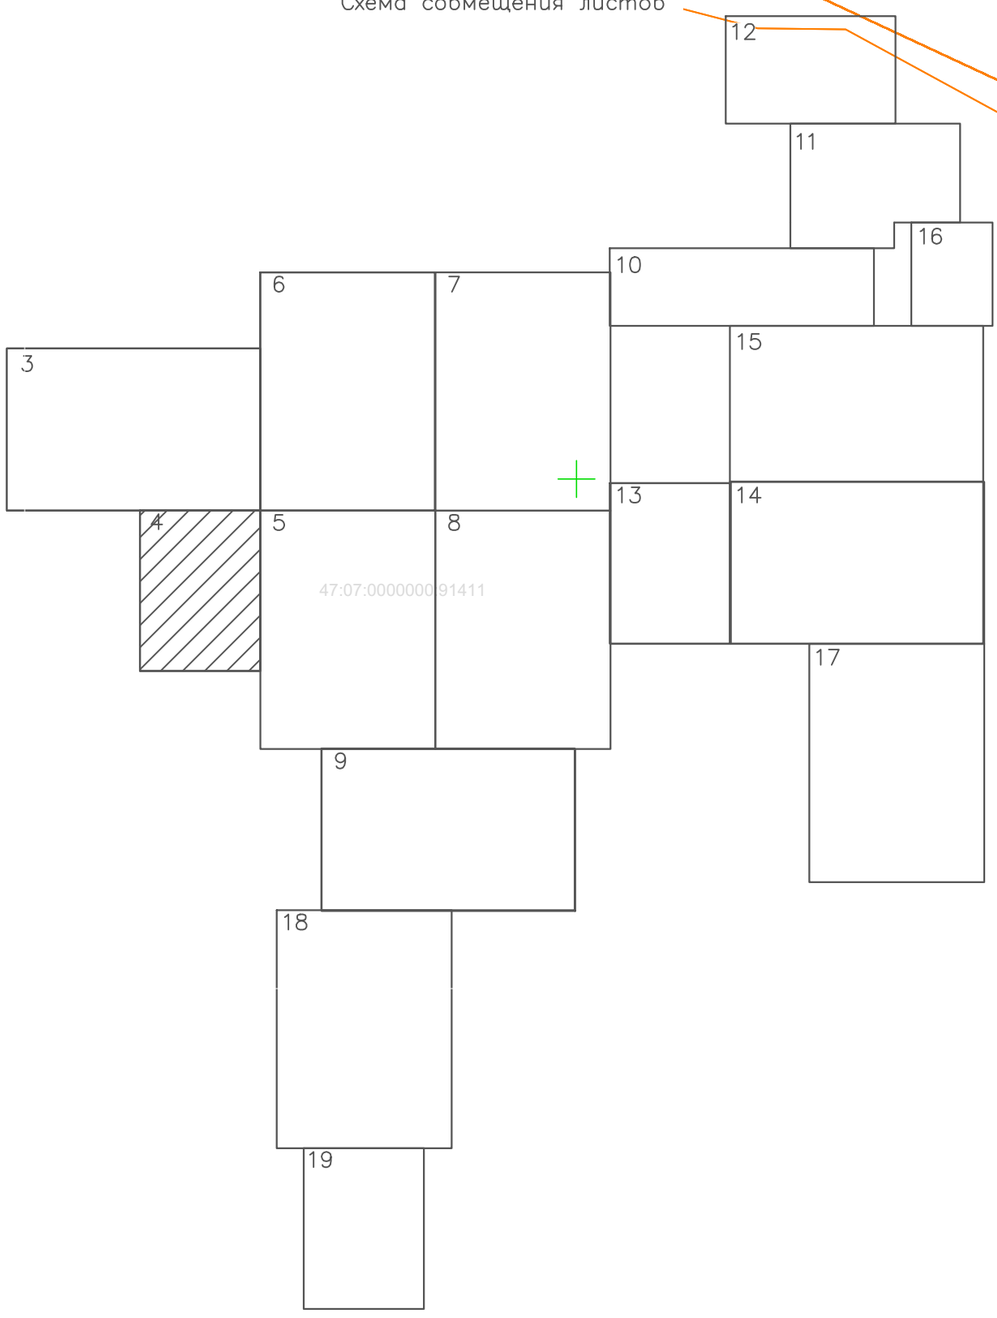

Изм.	Кол.	Лист	№ док.	Подп.	Дата	760–3690–22/9–ПОС–ГЧ		
						Газопровод распределительный по пос. Красная Заря и дер. Невский Парклесхоз Всеволожского района Ленинградской области		
Разраб.		Курбанов				Проект организации строительства	Стадия: П	Лист: 4	Листов:
ГИП		Тега							
Н.контр.		Барановская				План полосы отвода М1:500	Управление проектирования АО "Газпром газораспределение Ленинградская область"		

Взам. инв.N

Подпись и дата

Инв. N подл.

Формат А2

Линия совмещения с листом марки ПОС-6

Линия совмещения с листом марки ПОС-4

Линия совмещения с листом марки ПОС-8

7ПК1+56,00

Прокладка 7ННБ №2
L=93,4м
Г2 ПЭ100-RS ГАЗ SDR11
110х10,0
ГОСТ Р 58121.2-18

X=425257,4437
Y=2228642,4270

7ПК1+50,50
7УП8-10°

X=425246,0826
Y=2228639,0163

7ПК0+38,70
7УП7-13°

7ПК1+28,30
7УП6-16°

X=425237,1153
Y=2228633,7955

7ПК1

Г2 ПЭ100-RS ГАЗ
SDR11 110х10,0
ГОСТ Р 58121.2-18

7ПК0+94,70-Место забура.
Конец перехода 7ННБ №1

7ПК0+96,70-Место забура.
Начало перехода 7ННБ №2

X=425206,4592
Y=2228625,9850

7ПК0+96,70
7УП5-6°

Технологический котлован
(размеры уточнить в ППР)

7ПК0+2,90
7УП1-17°

Технологический котлован
(размеры уточнить в ППР)

7ПК0+1,00
Переход
De160/110мм

X=425123,4571
Y=2228580,2766

ПК6+66,60(7ПК0)
Тройник
X=425122,8405
Y=2228579,4891

ПК6+65,60-Место забура.
Конец перехода ННБ №10

X=425107,9325
Y=2228558,8427

X=425170,4226
Y=2228612,5499

7ПК0+58,20
7УП4-10°

Прокладка 7ННБ №1 L=94,7м
Г2 ПЭ100-RS ГАЗ SDR11 110х10,0
ГОСТ Р 58121.2-18

X=425144,2357
Y=2228597,0688

7ПК0+27,80
7УП3-9°

X=425133,6749
Y=2228588,3031

7ПК0+14,10
7УП2-4°

X=425124,6072
Y=2228581,7905

7ПК0+2,00-Место забура.
Начало перехода ПК6+70,00-Место забура.
Начало перехода ННБ №11

ПК6+69,00
УП29-21°

X=425120,9126
Y=2228580,9385

ПК6+80,40
УП30-5°

X=425114,9170
Y=2228590,6094

ПК6+41,90
УП28-4°

Прокладка ННБ №10
L=76,5м
Г2 ПЭ100-RS ГАЗ
SDR11 160х14,6
ГОСТ Р 58121.2-18

ПК6+22,40

ПК7

ПК7+20,60
УП31-4°

X=425090,5821
Y=2228622,5972

X=425065,6751
Y=2228661,1671

ПК7+66,50
УП32-2°

ПК8

X=425042,2204
Y=2228694,5348

ПК8+7,30
УП33-30°

X=425041,2699 ПК8+19,10
Y=2228706,2761 УП34-15°

ПК8+29,40-Место забура.
Конец перехода ННБ №11

Технологический котлован
(размер уточнить в ППР)

Прокладка ННБ №11
L=161,8м
Г2 ПЭ100-RS ГАЗ SDR11
110х10,0
ГОСТ Р 58121.2-18

9ПК2+9,40
9УП5-10°

X=425250,1010
Y=2228745,0315

9ПК2+21,60

Прокладка 9ННБ №2 L=164,3м
Г2 ПЭ100-RS ГАЗ SDR11 63х5,8
ГОСТ Р 58121.2-18

9ПК2+1,90
9УП4-8°

X=425242,7508
Y=2228743,7263

9ПК1+90,20
10УП3-2°

9ПК1+76,70
9УП2-9°

9ПК2

X=425217,5335
Y=2228743,0963

10ПК0+1,00-Место забура.
Начало перехода 10ННБ №1

10ПК0+12,60
10УП1-27°

X=425213,4004
Y=2228755,2209

9ПК1+75,70-Место забура.
Начало перехода 9ННБ №2

10ПК0+31,70
10УП2-2°

Прокладка 10ННБ №1 L=105,5м
Г2 ПЭ100-RS ГАЗ SDR11 63х5,8
ГОСТ Р 58121.2-18

Г2 ПЭ100-RS ГАЗ SDR11 63х5,8
ГОСТ Р 58121.2-18

9ПК1+74,70(10ПК0)
Тройник
De63/63мм

9ПК1+73,70-Место забура.
Конец перехода 9ННБ №1

10ПК0+73,00
10УП3-2°

X=425215,5784
Y=2228742,7695

10ПК0+84,30

X=425201,8386
Y=2228770,4226

X=425178,2287
Y=2228804,1992

Технологический котлован
(уточнить в ППР)

9ПК0+10,10
9УП1-20°

X=425053,2220
Y=2228715,6309

X=425044,3160
Y=2228717,2741

9ПК0+1,00-Место забура.
Начало перехода 9ННБ №1

X=425050,2207
Y=2228754,7888

X=425051,1635
Y=2228767,5223

ПК8+96,20
УП37-24°

ПК9

ПК9+35,10
УП38-45°

X=425024,3326
Y=2228813,2328

ПК9+34,10-Место забура.
Конец перехода ННБ №12

ПК9+9,10

Прокладка 9ННБ №1 L=172,7м
Г2 ПЭ100-RS ГАЗ SDR11 63х5,8
ГОСТ Р 58121.2-18

9ПК1

ПК8+68,40
УП35-6°

ПК8+81,10
УП36-17°

ПК8+31,40-Место забура.
Начало перехода ННБ №12

X=425047,7352
Y=2228782,1973

ПК8+30,40(9ПК0)
Тройник De110/63мм

Прокладка ННБ №12
L=102,7м
Г2 ПЭ100-RS ГАЗ
SDR11 110х10,0
ГОСТ Р 58121.2-18

Технологический котлован
Г2 ПЭ100-RS ГАЗ
SDR11 110х10,0
ГОСТ Р 58121.2-18

X=425043,3326
Y=2228717,4555

ПК9+36,10-Место забура.
Начало перехода ННБ №13

ПК9+37,10
УП39-32°

X=425024,609
Y=2228815,23

2228550
425150

2228750
425100

2228700
425000


Топографический план земельного участка по объекту: Газопровод распределительный по пос. Красная Заря и дер. Невский Парклесхоз Всеволожского района Ленинградской области

Исполнитель		Стадия	Масштаб
	04.2024 г	П	1:500

Печать ООО Титан.png

Лого Титан 1.png

Схема совмещения листов

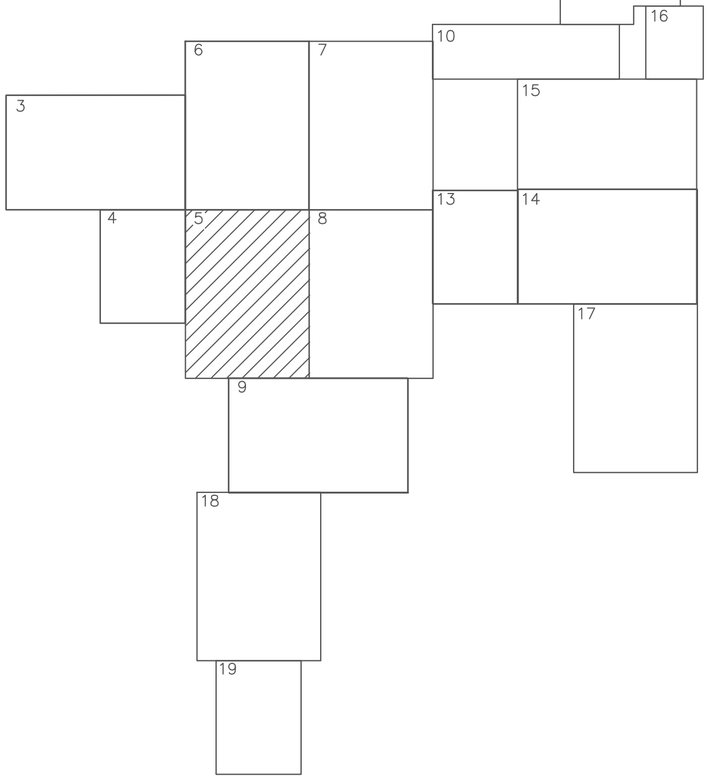

Изм.	Кол.	Лист	№ док.	Подп.	Дата	760-3690-22/9-ПОС-ГЧ			
Разраб.		Курбанов				Газопровод распределительный по пос. Красная Заря и дер. Невский Парклесхоз Всеволожского района Ленинградской области			
ГИП		Тега				Проект организации строительства	Стадия	Лист	Листов
Н.контр.		Барановская					П	5	
						План полосы отвода М1:500	Управление проектирования АО "Газпром газораспределение Ленинградская область"		

Взам. инв.N

Подпись и дата

Инв. N подл.

246

Формат А1

Схема совмещения листов

1 2 3 4 5 6 7 8 9 10 11 12 13 14 15 16 17 18 19

20ПК0+1,00– Установка крана ПЭ100 SDR11 De315мм
Точка подключения 2.
20ПК0– Место врезки муфтой в существующий распределительный полиэтиленовый подземный газопровод среднего давления DN315 мм, проложенный по пос.Красная Заря и Существующий распределительный полиэтиленовый подземный газопровод среднего давления DN315 мм, проложенный в д. Новосаратовка (автодорога 41К–078)

Технологический котлован (уточнить в ППР)

X=425505,1484 Y=2228602,263 X=425505,3075 Y=2228603,2499

20ПК0+2,00– Место забора. Начало перехода 20ННБ №1

Прокладка 7ННБ №5 L=76,8м Г2 ПЭ100–RS ГАЗ SDR11 110х10,0 ГОСТ Р 58121.2–18

Г2 ПЭ100–RS ГАЗ SDR11 315х28,6 ГОСТ Р 58121.2–18
20ПК0+41,40– Место забора. Конец перехода
Прокладка 20ННБ №1 L=10м Г2 ПЭ100–RS ГАЗ SDR11 315х28,6 ГОСТ Р 58121.2–18
20УП1–3°
X=425505,4663 Y=2228604,2354

20ПК0+17,40 20УП2–4°

X=425507,0491 Y=2228619,5483

20ПК0+42,40(7ПК4+80,6) Тройник De315/110мм

20ПК0+43,40– Место забора. Начало перехода 20ННБ №2
Технологический котлован (уточнить в ППР)

7ПК4+78,70– Место забора. Конец перехода 7ННБ №5

X=425510,2834 Y=2228644,3598

7ПК4+79,60– Установка крана ПЭ100 SDR11 De110мм

7ПК4+73,40 7УП19–16°

X=425504,1283 Y=2228645,4782

X=425448,0048 Y=2228639,9546

7ПК4+17,00 7УП18–22°

7ПК4+1,00 7УП17–51°

Г2 ПЭ100–RS ГАЗ SDR11 110х10,0 ГОСТ Р 58121.2–18

7ПК3+53,50 7УП16–6°

X=425432,5505 Y=2228644,5262

7ПК4– Место забора. Конец перехода 7ННБ №4

Прокладка 7ННБ №4 L=86,8м Г2 ПЭ100–RS ГАЗ SDR11 110х10,0 ГОСТ Р 58121.2–18

X=425414,1116 Y=2228688,1841

X=425395,9085 Y=2228724,0037

7ПК3+22,50 7УП15–9°

7ПК3+13,20 7УП14–55°

ПК3+13,20– Место забора. Начало перехода 7ННБ №4

X=425399,1167 Y=2228715,3087

Г2 ПЭ100–RS ГАЗ SDR11 110х10,0 ГОСТ Р 58121.2–18

7ПК3+8,20– Место забора. Конец перехода 7ННБ №3

7ПК3+8,20 7УП13–45°

7ПК3

7ПК2+78,90 7УП12–1°

Прокладка 7ННБ №3 L=115,3м Г2 ПЭ100–RS ГАЗ SDR11 110х10,0 ГОСТ Р 58121.2–18

X=425294,5604 Y=2228659,7424

8ПК0+8,20 8УП1–22°

7ПК2

7ПК1+92,90– Место забора. Начало перехода 7ННБ №3

Г2 ПЭ100–RS ГАЗ SDR11 110х10,0 ГОСТ Р 58121.2–18

7ПК1+91,90(8ПК0) Тройник De110/63 мм

Ск8.19 8.5

X=425290,4654 Y=2228666,8419

Технологический котлован (уточнить в ППР)

7ПК1+91,00– Место забора. Конец перехода 7ННБ X=425289,6490 Y=2228666,3722

7ПК1+91,00 7УП11–17°

7ПК1+86,00 7УП10–8°

7ПК1+61,60 7УП9–13°

7ПК1+56,00

Прокладка 8ННБ №1 L=61,4м Г2 ПЭ100–RS ГАЗ SDR11 63х5,8 ГОСТ Р 58121.2–18

8ПК0+62,40 Заглушка Г2 De63 мм

8ПК0+62,40– Место забора. Конец перехода 8ННБ №1

X=425318,7470 Y=2228612,8030

8ПК0+52,40 8УП4–2°

X=425303,7361 Y=2228631,2111

8ПК0+38,60 8УП3–11°

X=425296,6537 Y=2228645,0016

8ПК0+23,10 8УП2–19°

8ПК0+1,00– Место забора. Начало перехода X=425267,3055 Y=2228647,3465

20ПК1+65,30(9ПК5+19,20) Тройник De315/110мм

Г2 ПЭ100–RS ГАЗ SDR11 315х28,6 ГОСТ Р 58121.2–18

Технологический котлован (уточнить в ППР)

20ПК1+64,30– Место забора. Конец перехода 20ННБ №2

20ПК1

20ПК2

20ПК2+23,00

X=425532,0371 Y=2228765,3293 Прокладка 20ННБ №3 L=82,2м Г2 ПЭ100–RS ГАЗ SDR11 315х28,6 ГОСТ Р 58121.2–18

ПК0+10,70– Место забора. Начало перехода ННБ №1

X=425531,5369 Y=2228765,4151

9ПК5+18,20 Переход De110/63мм

9ПК5+17,20– Установка крана ПЭ100 SDR11 De63мм

9ПК5+16,20– Место забора. Конец перехода 9ННБ №4

9ПК5

X=425530,0735 Y=2228765,6659

X=425504,0230 Y=2228770,1311

Ск8.41 12.0

9ПК4+90,70 9УП14–10°

9ПК4+76,20 9УП13–6°

X=425490,3072 Y=2228774,9584

Прокладка 9ННБ №4 L=145,1м Г2 ПЭ100–RS ГАЗ SDR11 63х5,8 ГОСТ Р 58121.2–18

9ПК4+25,20 9УП12–20°

X=425440,6849 Y=2228786,8074

9ПК4+3,30 9УП11–6°

9ПК4

X=425418,9213 Y=2228784,1760

9ПК3+71,10– Место забора. Начало перехода 9ННБ №4

X=425391,0701 Y=2228725,2513

9ПК3+54,80 9УП9–11°

X=425377,1178 Y=2228789,3705

9ПК3+70,10 9УП10–66°

X=425386,5978 Y=2228776,9310

9ПК3+69,10– Место забора. Конец перехода 9ННБ №3

9ПК3+42,00– Место забора. Начало перехода 9ННБ №3

Технологический котлован (уточнить в ППР)

Г2 ПЭ100–RS ГАЗ SDR11 63х5,8 ГОСТ Р 58121.2–18

9ПК3+41,00 9УП8–74°

Ск8.20 9.9

9ПК3+40,00– Место забора. Конец перехода 9ННБ №2

X=425367,2893 Y=2228798,5104

12ПК0+36,90– Место забора. Конец перехода 12ННБ №1

9ПК3

Прокладка 9ННБ №2 L=164,3м Г2 ПЭ100–RS ГАЗ SDR11 63х5,8 ГОСТ Р 58121.2–18

12ПК0+36,90 Заглушка Г2 De63 мм

X=425301,4320 Y=2228802,5384

Технологический котлован (размер уточнить в 12ПК0+36,90– Место забора. Конец перехода 12ННБ №1

X=425285,6314 Y=2228748,9669

9ПК2+45,50 9УП7–13°

Прокладка 12ННБ №1 L=35,9м Г2 ПЭ100–RS ГАЗ SDR11 63х5,8 ГОСТ Р 58121.2–18

12ПК0+13,90

9ПК2+32,90 9УП6–19°

X=425273,6701 Y=2228744,9591

7ПК2+21,60

Топографический план земельного участка по объекту: Газопровод распределительный по пос. Красная Заря и дер. Невский Парклесхоз Всеволожского района Ленинградской области

Исполнитель		Стадия	Масштаб
	04.2024 г.	П	1:500

Линия совмещения с листом марки ПОС–5

Линия совмещения с листом марки ПОС–7

1:500

Изм.	Кол.	Лист	№ док.	Подп.	Дата	760-3690-22/9-ПОС-ГЧ		
						Газопровод распределительный по пос. Красная Заря и дер. Невский Парклесхоз Всеволожского района Ленинградской области		
Разраб.		Курбанов				Проект организации строительства	Стадия: П	Лист: 6	Листов:
ГИП		Тега							
Н.контр.		Барановская				План полосы отвода М1:500	Управление проектирования АО "Газпром газораспределение Ленинградская область"		

Взам. инв.N

Подпись и дата

Инв. N подл.

Формат А1

Линия совмещения с листом марки ПОС-6

Линия совмещения с листом марки ПОС-10

Линия совмещения с листом марки ПОС-8

Технологический котлован (размеры уточнить в ППР)

20ПК3 Переход De315х100мм

X=425560,9939 Y=2228943,5075

X=425560,8408 Y=2228942,5195

20ПК3+46,90—Установка крана ПЭ100 SDR11 De160мм

X=425561,1470 Y=2228944,4957

20ПК3+44,90(13ПК0) Тройник De315/110мм

20ПК3+43,20 Конец перехода 20ННБ №4

20ПК3+47,90—Место забора. Начало перехода 20ННБ №5

Прокладка 20ННБ №4 L=93,4м ГОСТ Р 58121.2—18

Г2 ПЭ100—RS ГАЗ SDR11 315х28,6 ГОСТ Р 58121.2—18

20ПК3+42,90 20УП4—9°

20ПК2+48,50—Место забора. Конец перехода 20ННБ №3

X=425546,2693 Y=2228848,3608

20ПК2+49,50(11ПК5+21,60) Тройник De315/110мм

20ПК3

X=425560,5709 Y=2228931,7976

20ПК2+23,00

20ПК2+50,50—Место забора. Начало перехода 20ННБ №4

20ПК3+67,40 20УП5—1°

X=425564,2730 Y=2228964,6717

Прокладка 20ННБ №5 L=202,8м Г2 ПЭ100—RS ГАЗ SDR11 160х14,6 ГОСТ Р 58121.2—18

20ПК5+3,1

20ПК5

13ПК0+1,00 Переход De110/63мм

13ПК0+2,00—Установка крана ПЭ100 SDR11 De63мм

13ПК0+3,00—Место забора. Начало перехода 13ННБ №1

X=425555,3823 Y=2228943,4621

20ПК3+34,20 20УП3—10°

X=425560,3342 Y=2228940,5409

11ПК5+20,60 Переход De110/63мм

11ПК5+19,60—Установка крана ПЭ100 SDR11 De63мм

X=425545,7690 Y=2228848,4381

X=425544,3047 Y=2228848,6810

11ПК5+11,60 11УП17—1°

11ПК5

11ПК5+18,60—Место забора. Конец перехода 11ННБ №6

Скв.8 12.0

13ПК0+5,50 13УП1—1°

13ПК0+38,80 13УП2—1°

13ПК0+45,90 13УП3—33°

X=425522,5034 Y=2228948,6612

X=425515,4583 Y=2228949,6268

13ПК0+51,30 13УП4—33°

X=425511,3677 Y=2228953,1101

13ПК0+68,80 13УП5—19°

X=425494,0372 Y=2228955,4617

Прокладка 11ННБ №6 L=179,9м Г2 ПЭ100—RS ГАЗ SDR11 63х5,8 ГОСТ Р 58121.2—18

13ПК1+88,80 13УП6—22°

X=425474,3996 Y=2228951,6530

13ПК1

Скв.37 12.3

13ПК1+30,20 13УП7—10°

X=425433,7408 Y=2228959,4861

13ПК1+47,60 13УП8—3°

X=425416,3382 Y=2228959,8700

X=425400,0879 Y=2228960,9908

Прокладка 13ННБ №1 L=221,2м Г2 ПЭ100—RS ГАЗ SDR11 63х5,8 ГОСТ Р 58121.2—18

13ПК1+63,90 13УП9—2°

X=425380,6804 Y=2228962,9931

13ПК1+83,40 13УП10—2°

X=425367,5902 Y=2228963,9452

13ПК2+96,50 13УП11—2°

13ПК2+11,60 13УП12—19°

13ПК2

X=425352,5790 Y=2228965,5659

13ПК2+24,20 13УП13—19°

Технологический котлован (уточнить в ППР)

11ПК4

11ПК3+38,70—Место забора. Начало перехода 11ННБ №6

11ПК2+42,40(12ПК0) Тройник De63/63 мм

11ПК2+43,40—Место забора. Начало перехода 11ННБ №5

11ПК3+37,70 11УП16—40°

Г2 ПЭ100—RS ГАЗ SDR11 63х5,8 ГОСТ Р 58121.2—18

11ПК3+41,70—Место забора. Конец перехода 11ННБ №5

Прокладка 11ННБ №5 L=93,3м Г2 ПЭ100—RS ГАЗ SDR11 63х5,8 ГОСТ Р 58121.2—18

Г2 ПЭ100—RS ГАЗ SDR11 63х5,8 ГОСТ Р 58121.2—18

Скв.38 9.9

11ПК3

X=425341,1717 Y=2228970,8173

13ПК2+24,20—Место забора. Конец перехода 13ННБ №1

13ПК2+26,20—Место забора. Начало перехода 13ННБ №2

Прокладка 11ННБ №4 L=31,5м Г2 ПЭ100—RS ГАЗ SDR11 63х5,8 ГОСТ Р 58121.2—18

X=425282,4843 Y=2228834,2344

X=425287,2010 Y=2228825,9782

12ПК0+13,90

12ПК0+19,50 12УП1—2°

11ПК3+4,90—Место забора. Конец перехода 11ННБ №3

X=425269,8851 Y=2228859,1758

11ПК2+14,50 11УП14—12°

11ПК2

11УП12—28°

Прокладка 11ННБ №3 L=15,0м Г2 ПЭ100—RS ГАЗ SDR11 63х5,8 ГОСТ Р 58121.2—18

X=425266,5222 Y=2228863,6835

X=425267,7345 Y=2228872,3052

X=425276,1513 Y=2228845,5961

11ПК2+8,90 11УП13—45°

11ПК1+92,90—Место забора. Начало перехода 11ННБ №3

11ПК2+29,40 11УП15—4°

11ПК1+91,90 11УП11—45°

X=425264,9198 Y=2228880,0773

Скв.15 12.8

13ПК2+94,70 13УП14—7°

X=425270,9799 Y=2228977,5839

13ПК3

13ПК3+50

11ПК1+90,90—Место забора. Конец перехода 11ННБ №2

11ПК1+89,00

11ПК2+41,40—Место забора. Конец перехода 11ННБ №4

11ПК2+9,90—Место забора. Начало перехода 11ННБ №4

X=425365,3701 Y=2228881,2112

13ПК3+50

13ПК3+3,50

Схема совмещения листов

Топографический план земельного участка по объекту: Газопровод распределительный по пос. Красная Заря и дер. Невский Парклесхоз Всеволожского района Ленинградской области

Исполнитель	Тега	Стадия	Масштаб
	04.2024 г.	П	1:500

Изм.	Кол.	Лист	№ док.	Подп.	Дата	760-3690-22/9-ПОС-ГЧ		
Разраб.		Курбанов				Газопровод распределительный по пос. Красная Заря и дер. Невский Парклесхоз Всеволожского района Ленинградской области		
ГИП		Тега				Проект организации строительства	Стадия: П	Лист: 7	Листов:
Н.контр.		Барановская				План полосы отвода М1:500	Управление проектирования АО "Газпром газораспределение Ленинградская область"	

Взам. инв.N

Подпись и дата

Инв. N подл.

Формат А1

Линия совмещения с листом марки ПОС–7

Конец перехода 11ННБ №4

Начало перехода 11ННБ №4

11ПК1+89,00

Прокладка 11ННБ №2 L=89,9м
Г2 ПЭ100–RS ГАЗ SDR11 63х5,8
ГОСТ Р 58121.2–18

11ПК1+50,70
11УП10–7°

11ПК1+32,60
11УП9–10°

X=425227,6548
Y=2228897,5518

X=425203,8235
Y=2228910,8895

X=425198,8851
Y=2228913,0598

11ПК1+22,80
11УП8–1°

11ПК1+17,40
11УП7–37°

13ПК3+3,50

13ПК3+25,30
13УП15–1°

Прокладка 13ННБ №1
L=296,3м
Г2 ПЭ100–RS ГАЗ SDR11
63х5,8
ГОСТ Р 58121.2–18

X=425241,1196
Y=2228984,2826

ул. 6–я линия

ул. 7–я линия

X=425193,6736
Y=2228995,7581

13ПК3+85,00
13УП17–2°

13ПК3+74,10
13УП16–2°

13ПК3+91,90
13УП17–23°

13ПК1+23,70
13УП18–2°

X=425183,0193
Y=2228998,0232

X=425176,1978
Y=2228999,2429

X=425169,7149
Y=2229003,5127

X=425168,1822
Y=2229004,4577

13ПК4+1,50
13Заглушка Г2
De63 мм

ул. 8–я линия

ул. Подгранична

Топографический план земельного участка по объекту: Газопровод распределительный по пос. Красная Заря и дер. Невский Парклесхоз Всеволожского района Ленинградской области

Исполнитель		Гличман М.	Стадия	Масштаб
		04.2024 г.	П	1:500

Линия совмещения с листом марки ПОС–5

10ПК0+84,00ПК1

10ПК1+6,50–Место забура.
Конец перехода 10ННБ №1

10ПК1+6,50
Заглушка Г2
De63 мм

Технологический котлован (уточнить в ППР)

X=425157,9835
Y=2228830,9638

X=425129,6026
Y=2228875,1172

X=425122,2157
Y=2228871,2497

X=425116,4719
Y=2228864,0890

11ПК0+20,70
11УП2–12°

X=425106,5824
Y=2228856,0523

11ПК0+8,00
11УП1–21°

X=425099,9382
Y=2228853,9416

X=425098,9879
Y=2228853,6397

ПК10+23,30 (11ПК0)
Тройник De110/110 мм

ПК10+22,30–Место забура.
Конец перехода ННБ №13

X=425098,6872
Y=2228854,5912

11ПК0+99,00–Место забура.
Конец перехода 11ННБ №1

X=425183,4186
Y=2228909,3286

11ПК1+1,00–Место забура.
Начало перехода 11ННБ №2

11ПК1

Прокладка 11ННБ №1 L=98,0м
Г2 ПЭ100–RS ГАЗ SDR11 63х5,8
ГОСТ Р 58121.2–18

11ПК0+69,00
11УП5–3°

X=425155,9573
Y=2228891,0412

11ПК0+38,20
11УП4–4°

11ПК0+29,90
11УП3–24°

11ПК0+1,00–Место забура.
Начало перехода 11ННБ №1

11ПК0+1,00
Переход
De110/63мм

ПК10+23,30–Место забура.
Начало перехода ННБ №14
ПК10+24,30–Установка крана
ПЭ100 SDR11 De110мм

X=425095,9466
Y=2228863,2630

ПК10+33,40
УП42–30°

ПК10

Прокладка ННБ №13 L=86,2м
Г2 ПЭ100–RS ГАЗ SDR11 110х10,0
ГОСТ Р 58121.2–18

X=425048,1377
Y=2228837,4859

ПК9+70,0
УП41–12°

X=425045,9952
Y=2228909,0680

X=425039,0501
Y=2228832,4132

ПК9+59,60
УП40–21°

ПК9+9,10

Прокладка ННБ №14
L=177.1 м
Г2 ПЭ100–RS ГАЗ SDR11
110х10,0
ГОСТ Р 58121.2–18

ПК11

ПК11+1,20
УП43–16°

ПК11+38,10
УП44–4°

ПК11+70,4
УП45–7°

ПК11+86,40
УП46–10°

X=424985,3240
Y=2228942,2033

ПК12+2,40–Место забура.
Конец перехода ННБ №14

X=424956,1053
Y=2228957,5741

ПК12+4,20
УП47–45°

ПК12+5,70–Установка крана
ПЭ100 SDR11
De110мм

X=424954,6330
Y=2228957,2871

X=424924,8890
Y=2228931,5426

X=424953,1045
Y=2228956,9891

Технологический котлован (размеры уточнить в ППР)

Прокладка ННБ №15 L=124,5 м
Г2 ПЭ100–RS ГАЗ SDR11 110х10,0
ГОСТ Р 58121.2–18

ПК13+12,00

ПК13

ПК12+54,00–Место забура.
Начало ННБ №15

X=424924,4652
Y=2228938,9802

ПК12+52,90
УП51–45°

ПК12+45,50
УП50–47°

ПК12+16,60
УП49–66°

X=424944,2774
Y=2228960,0230

ПК12+7,30
УП48–30°

X=424956,5593
Y=2228958,2481

ПК12+3,40(14ПК0)
Тройник De110/110 мм

14ПК0+1,50–Установка крана
ПЭ100 SDR11 De110мм

14ПК0+9,10–Место забура.
Начало 14ННБ №1

Г2 ПЭ100 ГАЗ SDR11 110х10,0
ГОСТ Р 58121.2–18

X=424977,8969
Y=2228968,9728

14ПК0+9,10
14УП1–45°

X=424961,6505
Y=2228965,8053

X=424982,5921
Y=2228973,0589

14ПК0+31,90
14УП3–10°

X=424970,6523
Y=2228948,7538

14ПК0+25,70
Г2–30°

14ПК0+66,30
14УП4–2°

Прокладка 14ННБ №1/№2
L=376,6м
Г2 ПЭ100–RS ГАЗ SDR11
110х10,0
ГОСТ Р 58121.2–18

4ПК1

X=425004,2697
Y=2228999,8102

X=425012,9932
Y=2228925,5745

X=425048,1935
Y=2229050,0159

X=425052,1948
Y=2229054,5423

14ПК1+33,00
14УП5–1°

14ПК1+39,10
14УП6–1°

X=425066,1126
Y=2229070,9804

14ПК1+60,60
14УП7–5°

14ПК1+75,
14УП8–9°

X=425074,6952
Y=2229083,1484


14ПК1+97,80

Внимание!!! Пересечения с подземным электрокабелем. Предусмотреть защитный футляр на кабеле из металлического швеллера

Внимание!!! Пересечения с подземными электрокабелями. Предусмотреть защитные футляры на кабелях из металлического швеллера

Линия совмещения с листом марки ПОС–13

Схема совмещения листов

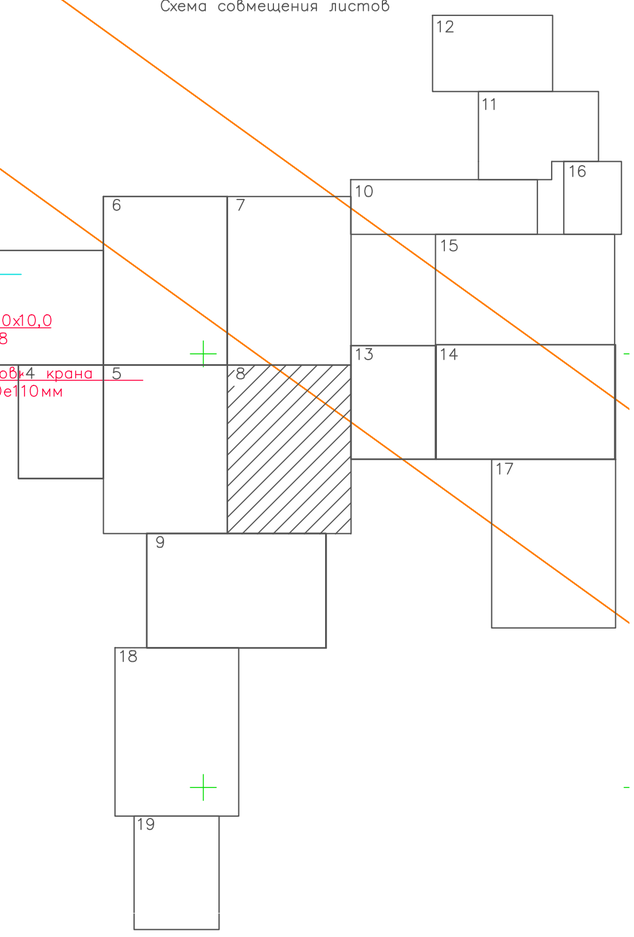

Линия совмещения с листом марки ПОС–9

Изм.	Кол.	Лист	№ док.	Подп.	Дата	760-3690-22/9-ПОС-ГЧ			
						Газопровод распределительный по пос. Красная Заря и дер. Невский Парклесхоз Всеволожского района Ленинградской области			
Разраб.		Курбанов				Проект организации строительства	Стадия	Лист	Листов
ГИП		Тега					П	8	
Н.контр.		Барановская				План полосы отвода М1:500	Управление проектирования АО "Газпром газораспределение Ленинградская область"		

Взам. инв.N

Подпись и дата

Инв. N подл.

Формат А1

Топографический план земельного участка по объекту: Газопровод распределительный по пос. Красная Заря и дер. Невский Парклесхоз Всеволожского района Ленинградской области

Исполнитель	Подпись	Дата	Стадия	Масштаб
		04.2024	П	1:500

Линия совмещения с листом марки ПОС-8

Схема совмещения листов

Линия совмещения с листом марки ПОС-19

ПК3+4,90 – Место забора. Конец перехода ННБ №5

X=424840,3505 Y=2228837,3236

ПК13+79,50 УП52-45°

Прокладка ННБ №15 L=124,5м Г2 ПЭ100-RS ГАЗ SDR11 110х10,0 ГОСТ Р 58121.2-18

ПК13+12,00

ПК13+89,50 – Место забора. Начало перехода ННБ №16

ПК13+85,70 УП53-6°

X=424834,2052 Y=2228836,9947

ПК14

ПК14+24,10 УП54-19°

X=424795,8650 Y=2228839,0163

Прокладка ННБ №16 L=169,3м Г2 ПЭ100-RS ГАЗ SDR11 110х10,0 ГОСТ Р 58121.2-18

ПК0+9,70 УП55-8°

ПК14+65,10 УП56-3°

X=424766,8012 Y=2228850,6158

X=424757,4444 Y=2228853,0997

ПК15

ПК15+29,10 УП57-15°

X=424694,7157 Y=2228865,8257

X=424680,5704 Y=2228864,9424

ПК15+8,70 – Место забора. Конец перехода ННБ №16

ПК15+43,20 УП58-12°

ПК15+50,80 УП59-90°

ПК15+55,70 УП60-3°

ПК15+51,80 – Место забора. Начало перехода ННБ №17

Технологический котлован (размеры уточнить в ППР)

Г2 ПЭ100 ГАЗ SDR11 110х10,0 ГОСТ Р 58121.2-18

Технологический котлован (размеры уточнить в ППР)

6ПК0+56,00 – Место забора. Конец перехода 6ННБ №1

6ПК0+56,00 Заглушка Г2 De110 мм

Прокладка 6ННБ №1 L=50,3м Г2 ПЭ100-RS ГАЗ SDR11 110х10,0 ГОСТ Р 58121.2-18

X=424717,0291 Y=2228726,1966

X=424668,1927 Y=2228738,3185

X=424667,1509 Y=2228738,4027

6ПК0+5,70 – Место забора. Начало перехода 6ННБ №1

6ПК0+4,70 Седёлка De110/63мм

ПК16+66,80 (21ПК0) Тройник De110/63мм

X=424663,4502 Y=2228750,5780

X=424663,5306 Y=2228751,5748

ПК16+65,70 – Место забора. Конец перехода ННБ №17

Прокладка ННБ №17 L=113,8м Г2 ПЭ100-RS ГАЗ SDR11 110х10,0 ГОСТ Р 58121.2-18

X=424662,4287 Y=2228750,6604

21ПК0+1,00 – Установка крана ПЭ100 SDR11 De63мм Г2 ПЭ100-RS ГАЗ SDR11 63х5,8 ГОСТ Р 58121.2-18

21ПК0+20,60 21УП-45°

Временная площадка стоянки техники 15,0х7,0м

X=424643,5564 Y=2228752,1834

X=424636,4711 Y=2228746,2246

21ПК0+36,60

6ПК0+5,70 6УП1-9°

10ПК0+4,10 – Цокольный ввод De63/57см.

X=424667,0498 Y=2228737,4077

10ПК0+1,00 10УП1-45°

ПК17+27,60 УП61-23°

X=424658,5591 Y=2228689,9669

ПК17+36,90 – Место забора. Конец перехода ННБ №18

ПК17+37,10 Заглушка Г2 De63мм

ПК17+79,50 Переход De110/63мм

X=424662,4980 Y=2228738,7791

ПК16+80,50 – Место забора. Начало перехода ННБ №18

X=424662,2567 Y=2228735,7884

ПК16+78,50 (6ПК0) Тройник De110/110 мм

X=424663,3697 Y=2228749,5812

ПК16+67,80 – Установка крана ПЭ100 SDR11 De110мм

Г2 ПЭ100-RS ГАЗ SDR11 110х10,0 ГОСТ Р 58121.2-18

21ПК0+29,20 21УП2-45°

X=424654,2203 Y=2228681,5614

Скв.25 11.6

Скв.5 8.5

Технологический котлован (уточнить в ППР)

Технологический котлован (размеры уточнить в ППР)

закрытая территория участка ?1

закрытая территория участка ?2

закрытая территория участка ?3

закр. терр. уч. ?2А


Газопровод "Санкт-Петербург – Всеволожск" 41К-0,6

Газопровод "Всеволожск – завод имени Тельмана" 41К-0,6

Газопровод-отвод к ГРС Всеволожская 41К-0,6

Газопровод-отвод к ГРС Всеволожская 41К-0,6

Газопровод-отвод к ГРС Всеволожская

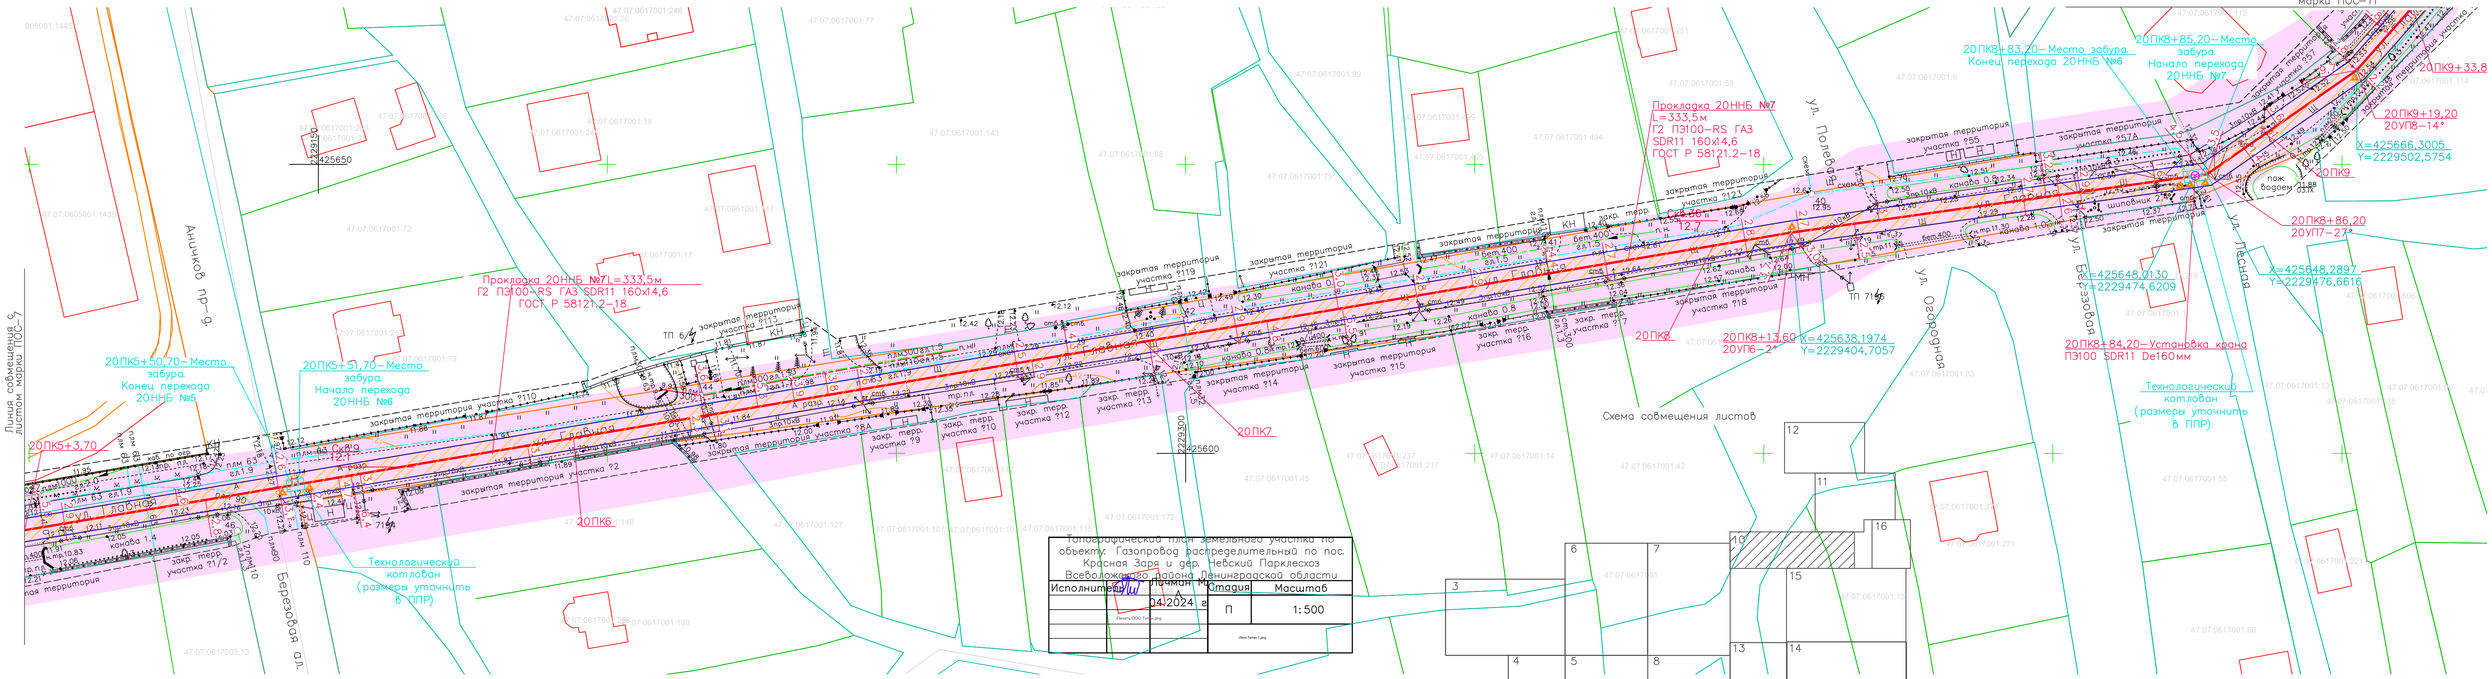

Взам. инв.N | Подпись и дата | Инв. N подл.

Формат А3х3

Линия совмещения с листом марки ПОС–12

Схема совмещения листов

Линия совмещения с листом марки ПОС–16

Линия совмещения с листом марки ПОС–10

14ПК15+16,6

Скв.32 12.6

X=425859,6702 Y=2229414,7139

14ПК15

14ПК15+1,40 14УП60–1°

14ПК14+43,50 14УП59–1°

X=425804,4984 Y=2229431,2785

Прокладка 14ННБ №14 L=285,5м Г2 ПЭ100–RS ГАЗ SDR11 63х5,8 ГОСТ Р 58121.2–18.

14ПК14

X=425751,7399 Y=2229445,9136

14ПК13+88,70 14УП58–2°

14ПК13+56,25 14УП57–38°

X=425720,1550 Y=2229453,6170

14ПК13+51,70–Место забура. Начало перехода 14ННБ №14

Технологический котлован (размеры уточнить в ППР)

14ПК13+50,60 14УП56–47°

X=425716,7278 Y=2229457,9986

Г2 ПЭ100–RS ГАЗ SDR11 63х5 ГОСТ Р 58121.2–18.

X=425717,9816 Y=2229465,8266

18ПК1+31,2

18ПК1

18ПК0+29,90 18УП2–5°

X=425777,0241 Y=2229481,1404

X=425751,7865 Y=2229490,7157

18ПК0+2,90 18УП1–17°

18ПК0+1,00–Место забура. Начало перехода 18ННБ №1

X=425748,2850 Y=2229490,8958

14ПК13

14ПК13+3,30–Место забура. Начало перехода 14ННБ №13

17ПК1+5,80

17ПК1

X=425818,3980 Y=2229508,9657

17ПК0+46,70 17УП4–2°

17ПК0+37,60 17УП3–2°

17ПК0+4,80 17УП1–19°

X=425778,8099 Y=2229522,4801

17ПК0+1,00–Место забура. Начало перехода 17ННБ №1

14ПК12+60,60–Место забура. Начало перехода 14ННБ №12

X=425773,1023 Y=2229522,8524

14ПК12+62,70 14УП51–9°

Прокладка 14ННБ №11 L=47,0м Г2 ПЭ100–RS ГАЗ SDR11 63х5,8 ГОСТ Р 58121.2–18 Dе63/63 мм

14ПК13

14ПК12+62,80 14УП52–8°

X=425770,8892 Y=2229520,6779

14ПК13+1,30–Место забура. Конец перехода 14ННБ №12

Технологический котлован (размеры уточнить в ППР)

20ПК10

Прокладка 14ННБ №12 L=39,6м Г2 ПЭ100–RS ГАЗ SDR11 63х5,8 ГОСТ Р 58121.2–18

X=425749,4940 Y=2229492,4888

14ПК13+6,20 14УП54–16°

X=425745,6821 Y=2229489,6838

Прокладка 14ННБ №13 L=38,4м Г2 ПЭ100–RS ГАЗ SDR11 63х5,8 ГОСТ Р 58121.2–18.

14ПК13+41,70–Место забура.

Технологический котлован (размеры уточнить в ППР)

14ПК13+42,70 14УП55–40°

Прокладка 20ННБ №7 L=175,6м Г2 ПЭ100–RS ГАЗ SDR11 160х14,6 ГОСТ Р 58121.2–18

X=425680,7321 Y=2229515,3138

20ПК9+33,80

20ПК9+39,20 20УП9–16°

16ПК0+79,10

Прокладка 16ННБ №1 L=120,10м Г2 ПЭ100–RS ГАЗ SDR11 63х5,8 ГОСТ 14ПК12+10,60(16ПК14ПК12+9,70 14УП47–21° Тройник De63/63 мм

X=425847,8246 Y=2229536,4186

16ПК0+51,50 16УП4–12°

16ПК0+1,00–Место забура. Начало перехода 16ННБ №1

X=425804,9427 Y=2229564,2406

X=425835,4024 Y=2229542,5932

16ПК0+37,60 16УП3–4°

X=425825,3124 Y=2229548,5737

16ПК0+25,90 16УП2–5°

16ПК0+20,20 16УП1–15°

X=425809,9243 Y=2229512,1448

X=425820,1779 Y=2229551,0514

17ПК0+21,10 17УП2–1°

17ПК0+37,60 17УП3–2°

X=425794,3200 +11,60–Место забура. Y=2229517,4882 перехода 14ННБ №11

X=425800,3683 Y=2229558,9565

14ПК12+58,60–Место забура. Конец перехода 14ННБ №11

14ПК12+17,50 14УП48–5°

X=425799,2408 Y=2229557,4252

X=425774,9635 Y=2229525,4129

14ПК12+19,40 14УП49–

14ПК12+22,80 14УП50–12°

X=425792,7270 Y=2229549,1624

14ПК12+62,40 14УП51–9°

X=425792,0956 Y=2229569,2891

20ПК10+62,40 Переход De160/110мм X=425793,5977 Y=2229568,7374

X=425794,5550 Y=2229568,3859

X=425804,2799 Y=2229564,8144

Прокладка 14ННБ №10 L=7,4м Г2 ПЭ100–RS ГАЗ SDR11 63х5,8 ГОСТ Р 58121.2–18

14ПК12+2,30–Место забура. Начало перехода 14ННБ №10

X=425796,4324 Y=2229567,6964

14ПК12+0,30 Переход De110/63мм

Тройник De110/110мм

14ПК11+98,30–Место забура. Конец перехода 14ННБ №9

X=425799,2482 Y=2229581,1654

14ПК11+85,70 14УП46–30°

Прокладка 14ННБ №9 L=17,4м Г2 ПЭ100–RS ГАЗ SDR11 110х10,0 ГОСТ Р 58121.2–18

НачалоX=425798,3262 14НУ=2229586,4846

14ПК11+80,30 14УП45–60°

Технологический котлован (размеры уточнить в ППР) – забура. Конец перехода X=425791,8872 Y=2229588,8493

14ПК11+73,40 14УП44–5°

Прокладка 14ННБ №12 L=39,6м Г2 ПЭ100–RS ГАЗ SDR11 63х5,8 ГОСТ Р 58121.2–18

14ПК11

14ПК10+97,10

Топографический план земельного участка по объекту: Газопровод распределительный по пос. Красная Заря и дер. Невский Парклесхоз Всеволожского района Ленинградской области

Исполнитель		Начал.	Стадия	Масштаб
		04.2024 г	П	1:500

\Печать ООО Титан.png

\Лого Титан 1.png

							760-3690-22/9-ПОС-ГЧ
							Газопровод распределительный по пос. Красная Заря и дер. Невский Парклесхоз Всеволожского района Ленинградской области
Изм.	Кол.	Лист	№ док.	Подп.	Дата		
Разраб.		Курбанов				Проект организации строительства	Стадия: П; Лист: 11; Листов:
ГИП		Тега					
Н.контр.		Барановская				План полосы отвода М1:500	Управление проектирования АО "Газпром газораспределение Ленинградская область"

Взам. инв.N

Подпись и дата

Инв. N подл.

Формат А2

Топографический план земельного участка по объекту: Газопровод распределительный по пос. Красная Заря и дер. Невский Парклесхоз Всеволожского района Ленинградской области

Исполнитель	Пачман М.	Стадия	Масштаб
	04.2024 г	П	1:500

Печать ООО Титан.png

Лого Титан 1.png

X=426014,3427 Y=2229478,3477 ПК17+36,70–Место забура. Конец перехода 14ННБ №15

Прокладка 14ННБ №15 L=97,5м. Г2 ПЭ100–RS ГАЗ SDR11 63х5,8 ГОСТ Р 58121.2–18.

Г2 ПЭ100–RS ГАЗ SDR11 63х5,8 ГОСТ Р 58121.2–18.

14ПК17+36,70 Заглушка Г2 De63 мм

Скв.33 12.6

Технологический котлован (уточнить в ППР)

X=425992,8222 Y=2229382,2348 14ПК16+39,20–Место забура. Начало перехода 14ННБ №15

14ПК16+38,20(19ПК0) Тройник De63/63 мм

Прокладка 19ННБ №1 L=63,7м. Г2 ПЭ100–RS ГАЗ SDR11 63х5,8 ГОСТ Р 58121.2–18.

ПК0+1,00–Место забура. Начало перехода 19ННБ №1

19ПК0+64,70–Место забура. Конец перехода 19ННБ №1

19ПК0+64,70 Заглушка Г2 De63 мм

Скв.12 12.4

Технологический котлован (уточнить в ППР)

X=425978,6963 Y=2229319,1439

Прокладка 14ННБ №14 L=285,5м Г2 ПЭ100–RS ГАЗ SDR11 63х5,8 ГОСТ Р 58121.2–18.

14ПК16+37,20–Место забура. Конец перехода 14ННБ №14

14ПК17

Прокладка 16ННБ №2 L=33,60м Г2 ПЭ100–RS ГАЗ SDR11 63х5,8 ГОСТ Р 58121.2–18.

17ПК1+78,20 17УП8–2°

17ПК2+6,40–Место забура. Конец перехода 17ННБ №2

17ПК2+6,40 Заглушка Г2 De63 мм

17ПК1+60,60–Место забура. Начало перехода 17ННБ №12

Технологический котлован (уточнить в ППР)

Г2 ПЭ100–RS ГАЗ SDR11 63х5,8 ГОСТ Р 58121.2–18

X=425946,5225 Y=2229504,4026

17ПК2

18ПК1+89,90–Место забура. Конец перехода 18ПК1+89,90

Заглушка Г2 De63 мм Скв.11 12.9

X=425922,5735 Y=2229398,5308

X=425931,4456 Y=2229477,0844

17ПК1+97,00 17УП9–1°

17ПК1+71,80 17УП6–90

X=425944,2611 Y=2229495,2796

X=425937,5698 Y=2229470,9675

Скв.34 12.8

16ПК1+21,10–Место забура. Конец перехода 16ПК1+21,10

Заглушка Г2 De63 мм Скв.35 12.8

Технологический котлован (уточнить в ППР)

X=425915,1953 Y=2229518,9219

14ПК15+66,10 14УП64–1°

14ПК15+54,80 14УП63–1°

X=425911,6122 Y=2229400,8645

14ПК15+37,30 14УП62–3°

X=425894,5304 Y=2229404,8170

14ПК15+25,00 14УП61–1°

Прокладка 18ННБ №1 L=188,9м Г2 ПЭ100–RS ГАЗ SDR11 63х5,8 ГОСТ Р 58121.2–18.

17ПК1+70,80–Место забура. Конец перехода 17ННБ №1

X=425931,0400 Y=2229437,7885

17ПК1+61,70 17УП6–1°

X=425927,8791 Y=2229473,7825

18ПК1+31,2

17ПК1+5,80

6ПК1

6ПК0+79,10

X=425950

Y=2229550

Схема совмещения листов

Линия совмещения с листом марки ПОС–11

Изм.	Кол.	Лист	№ док.	Подп.	Дата
Разраб.		Курбанов			
ГИП		Тега			
Н.контр.		Барановская			

760-3690-22/9-ПОС-ГЧ

Газопровод распределительный по пос. Красная Заря и дер. Невский Парклесхоз Всеволожского района Ленинградской области

Проект организации строительства	Стадия	Лист	Листов
	П	12	

План полосы отвода М1:500

Управление проектирования АО "Газпром газораспределение Ленинградская область"

Взам. инв.N

Подпись и дата

Инв. N подл.

Формат А2

Линия совмещения с листом марки ПОС–14

Линия совмещения с листом марки ПОС–8

14ПК4+39,90

Прокладка 14ННБ №3 L=190,8м
Г2 ПЭ100–RS ГАЗ SDR11 110х10,0
ГОСТ Р 58121.2–18

14ПК3+86,70– Место забура.
Начало перехода 14ННБ №3

14ПК3+85,70– Место забура.
Конец перехода 14ННБ №2

Технологический котлован
(размеры уточнить в ППР)

14ПК4

14ПК3+56,90
14УП18–7°

X=425182,1152
Y=2229206,8218

14ПК3+21,00
14УП16–19°

14ПК3+16,50
14УП15–11°

14ПК3+9,00
14УП14–13°

X=425164,2928
Y=2229181,8341

X=425192,5134
Y=2229220,1816

14ПК3+75,70
14УП19–4°

14ПК3+39,90
14УП17–2°

X=425169,9103
Y=2229192,3072

14ПК3

X=425168,2844
Y=2229188,1859

X=425133,9439
Y=2229149,2098

14ПК2+94,80
14УП13–4°

14ПК2+59,40
14УП11–4°

14ПК2+64,50
14УП12–12°

14ПК2+11,10
14УП9–7°

X=425131,4486
Y=2229144,8565

Прокладка 14ННБ №1/№2
L=376,6м
Г2 ПЭ100–RS ГАЗ SDR11
110х10,0
ГОСТ Р 58121.2–18

14ПК2+25,50
14УП10–7°

X=425108,0071
Y=2229120,2747

X=425099,4613
Y=2229108,7684

14ПК2

14ПК1+97,80

Г2 ПЭ100–RS ГАЗ SDR11 110х10,0
ГОСТ Р 58121.2–18

Схема совмещения листов

12
11
16
10
6
7
15
3
13
14
4
5
8
9
17
18
19

Топографический план земельного участка по объекту: Газопровод распределительный по пос. Красная Заря и дер. Невский Парклесхоз Всеволожского района Ленинградской области

Исполнитель		Личман М.А.	Стадия	Масштаб
		04.2024 г	П	1:500

Изм.	Кол.	Лист	№ док.	Подп.	Дата	760-3690-22/9-ПОС-ГЧ			
						Газопровод распределительный по пос. Красная Заря и дер. Невский Парклесхоз Всеволожского района Ленинградской области			
Разраб.		Курбанов				Проект организации строительства	Стадия	Лист	Листов
ГИП		Тега					П	13	
Н.контр.		Барановская				План полосы отвода М1:500	Управление проектирования АО "Газпром газораспределение Ленинградская область"		

Формат А2

Линия совмещения с листом марки ПОС-15

Линия совмещения с листом марки ПОС-13

Линия совмещения с листом марки ПОС-17

ул. Запрудная

ул. 13-я линия

X=425300,5312
Y=2229377,6767

14ПК5+59,80

15ПК0+14,60

X=425306,9570
Y=2229411,5084

14ПК5+47,90
14УП22–2°

15ПК0+15,80
15УП1–22°

15ПК0+15,80– Место забора. Конец перехода 15ННБ №1

Г2 ПЭ100–RS ГАЗ SDR11 110х10,0 ГОСТ Р 58121.2–18

X=425275,4169
Y=2229342,6197

X=425245,9859
Y=2229300,5737

14ПК5+4,80
14УП21–1°

14ПК5

Прокладка 14ННБ №3 L=190,8м
Г2 ПЭ100–RS ГАЗ SDR11 110х10,0
ГОСТ Р 58121.2–18

14ПК4+53,40
14УП20–1°

14ПК4+39,90

Технологический котлован (размеры уточнить в ППР)

Начало перехода 15ННБ №2

Прокладка 15ННБ №2 L=96,2м
Г2 ПЭ100–RS ГАЗ SDR11 110х10,0
ГОСТ Р 58121.2–18

15ПК1

15ПК1+14,00– Место забора. Начало перехода 15ННБ №3

15ПК1+30,90
15УП3–22°

15ПК1+13,80
15УП2–20°

15ПК1+13,00– Место забора. Конец перехода 15ННБ №2

X=425258,4660
Y=2229495,8455

X=425255,3893
Y=2229513,4849

Прокладка 15ННБ №3 L=58,1м
Г2 ПЭ100–RS ГАЗ SDR11 110х10,0
ГОСТ Р 58121.2–18

15ПК1+61,50
15УП4–13°

15ПК1+72,10
15УП5–20°

15ПК1+72,10– Место забора. Конец перехода 15ННБ №3

X=425239,0633
Y=2229539,3846

15ПК1+73,10– Место забора. Начало перехода 15ННБ №4

X=425231,6024
Y=2229546,8745

Технологический котлован (размеры уточнить в ППР)

15ПК2

X=425197,6384
Y=2229563,0233

15ПК2+9,70
15УП6–7°

Временная площадка складирования древесины 15,0х10,0м

15ПК2+33,60
15УП7–15°

X=425177,5767
Y=2229575,9005

15ПК2+86,30– Место забора. Конец перехода 15ННБ №4

Прокладка 15ННБ №4 L=113,2м
Г2 ПЭ100–RS ГАЗ SDR11 110х10,0
ГОСТ Р 58121.2–18

15ПК2+86,30
15УП8–7°

X=425142,1670
Y=2229614,9538

15ПК2+87,30– Место забора. Начало перехода 15ННБ №5

Прокладка 15ННБ №5 L=67,5м
Г2 ПЭ100–RS ГАЗ SDR11 110х10,0
ГОСТ Р 58121.2–18

X=425115,6240
Y=2229637,9215

15ПК3

15ПК3+35,50
15УП10–19°

Временная площадка ВЗиС 15,0х7,0м

15ПК3+21,40
15УП9–20°

Технологический котлован (размеры уточнить в ППР)

X=425102,4623
Y=2229642,9145

15ПК3+54,80– Место забора. Конец перехода ННБ №5

X=425083,1267
Y=2229643,3854

Г2 ПЭ100–RS ГАЗ SDR11 110х10,0 ГОСТ Р 58121.2–18

X=425082,3099
Y=2229642,8123

15ПК3+54,80
15УП11–36°


Прокладка 15ННБ №6 L=46,5м
Г2 ПЭ100–RS ГАЗ SDR11 110х10,0
ГОСТ Р 58121.2–18

15ПК3+55,80– Установка крана ПЭ100 SDR11 De110мм

15ПК3+56,80– Место забора. Начало перехода ННБ №6

15ПК3+92,90

Схема совмещения листов

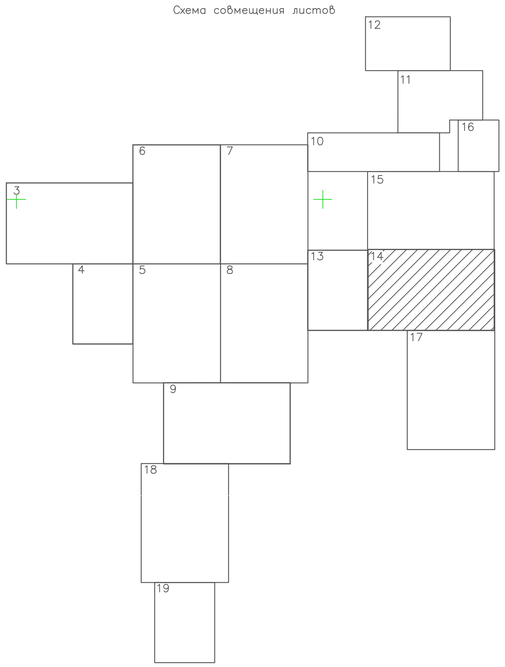

Топографический план земельного участка по объекту: Газопровод распределительный по пос. Красная Заря и дер. Невский Парклесхоз Всеволожского района Ленинградской области

Исполнитель	Приемка	Стадия	Масштаб
	04.2024 г	П	1:500
	ЛЕнГео ООО ТехЦентр		

Изм.	Кол.	Лист	№ док.	Подп.	Дата
Разраб.		Курбанов			
ГИП		Тега			
Н.контр.		Барановская			

760-3690-22/9-ПОС-ГЧ

Газопровод распределительный по пос. Красная Заря и дер. Невский Парклесхоз Всеволожского района Ленинградской области

Проект организации строительства	Стадия	Лист	Листов
	П	14	
План полосы отвода М1:500	Управление проектирования АО "Газпром газораспределение Ленинградская область"		

Взам. инв.N | Подпись и дата | Инв. N подл.

Формат А1

Линия совмещения с листом марки ПОС-16

Линия совмещения с листом марки ПОС-14

14ПК8+56,80 Место забора. Начало перехода 14ННБ №7

X=425536,1065 14ПК9
Y=2229583,6490

14ПК8+89,61
14УП41-3°

14ПК9+16,70

Прокладка 14ННБ №7 L=94,7м Г2 ПЭ100-RS ГАЗ SDR11 110х10,0 ГОСТ Р 58121.2-18

X=425520,3042
Y=2229564,5954

14ПК8+64,80
14УП40-26°

Г2 ПЭ100-RS ГАЗ SDR11 110х10,0 ГОСТ Р 58121.2-18

Технологический котлован (размеры уточнить в ППР)

14ПК8+24,80
14УП39-23°

14ПК8+63,80 Место забора. Конец перехода 14ННБ №6

X=425483,7544
Y=2229548,2029

14ПК8+12,50
14УП38-17°

Прокладка 14ННБ №6 L=79,3м Г2 ПЭ100-RS ГАЗ SDR11 110х10,0 ГОСТ Р 58121.2-18

14ПК8

X=425471,4363
Y=2229547,7218

14ПК7+86,10
14УП36-19°

14ПК7+97,90
14УП37-3°

X=425446,1861
Y=2229555,1754

X=425444,0575
Y=2229556,7870

X=425443,2602
Y=2229557,3906

14ПК7+83,50 Место забора. Начало перехода 14ННБ №6

X=425425,2018
Y=2229535,3499

14ПК7+82,50
14УП35-90°

Г2 ПЭ100-RS ГАЗ SDR11 110х10,0 ГОСТ Р 58121.2-18

Технологический котлован (размеры уточнить в ППР)

X=425418,9365
Y=2229528,2297

14ПК7+15,30
14УП32-22°

14ПК7+6,90
14УП31-20°

14ПК7+54,
14УП34-2°

14ПК7+81,50 Место забора. Конец перехода 14ННБ №5

14ПК7+44,50
14УП33-5°

X=425388,720 14ПК7
Y=2229493,3083

Прокладка 14ННБ №5 L=128,5м Г2 ПЭ100-RS ГАЗ SDR11 110х10,0ГОСТ Р 58121.2-18

X=425384,7313
Y=2229483,2742

14ПК6+87,90
14УП29-15°

X=425401,5289
Y=2229504,8605

14ПК6+53,00 Место забора. Начало перехода 14ННБ №5

Технологический котлован (размеры уточнить в ППР)

X=425394,3786
Y=2229500,4386

14ПК6+97,80
14УП30-17°

X=425363,2844
Y=2229456,8314

Прокладка 14ННБ №4 L=60,5м Г2 ПЭ100-RS ГАЗ SDR11 110х10,0 ГОСТ Р 58121.2-18

14ПК5+80,50 Место забора. Начало перехода 14ННБ №5

14ПК6+41,00 Место забора. Конец перехода 14ННБ №4

14ПК6+80,00
14УП28-3°

X=425358,2861
Y=2229450,8550

14ПК5+79,50 Установка крана ПЭ100 SDR11

X=425320,0005
Y=2229402,6217

14ПК6+53,00
14УП27-90°

14ПК6+51,00
14УП26-90°

X=425319,3731
Y=2229401,8178

X=425361,7070
Y=2229458,0979

14ПК6

14ПК5+78,50(15ПК0) Тройник De110/110 мм

Г2 ПЭ100-RS ГАЗ SDR11 110х10,0 ГОСТ Р 58121.2-18

X=425356,6945
Y=2229451,9330

14ПК6+41,00
14УП24-90°

Г2 ПЭ100-RS ГАЗ SDR11 110х10,0 ГОСТ Р 58121.2-18

14ПК5+77,50 Место забора. Конец перехода 14ННБ №3

14ПК6+43,00
14УП25-90°

Технологический котлован (размеры уточнить в ППР)

15ПК0+1,00 Установка крана ПЭ100 SDR11 De110мм


15ПК0+1,00 Место забора. Начало перехода 15ННБ №1

Прокладка 15ННБ №1 L=13,8м Г2 ПЭ100-RS ГАЗ SDR11 110х10,0 ГОСТ Р 58121.2-18

14ПК5+59,80

15ПК0+14,60

Схема совмещения листов

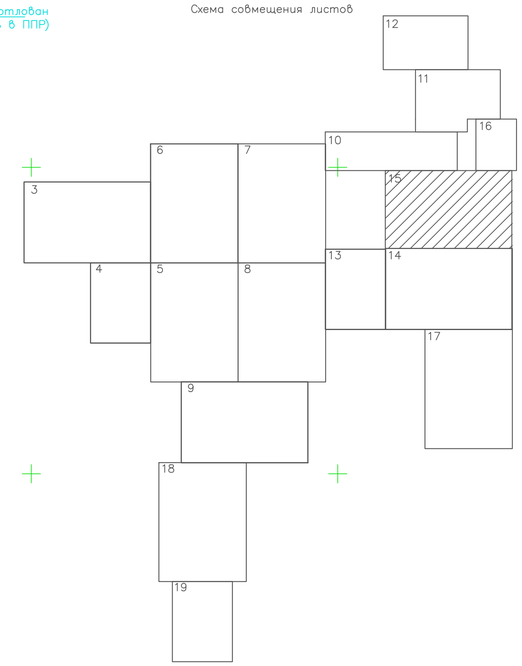

Топографический план земельного участка по объекту: Газопровод распределительный по пос. Красная Заря и дер. Невский Парклесхоз Всеволожского района Ленинградской области

Исполнитель	Ничман М.А.	04.2024 г.	Стадия	Масштаб
			П	1:500

Изм.	Кол.	Лист	№ док.	Подп.	Дата	760-3690-22/9-ПОС-ГЧ		
						Газопровод распределительный по пос. Красная Заря и дер. Невский Парклесхоз Всеволожского района Ленинградской области		
Разраб.		Курбанов				Проект организации строительства	Стадия	Лист	Листов
ГИП		Тега					П	15	
Н.контр.		Барановская				План полосы отвода М1:500	Управление проектирования АО "Газпром газораспределение Ленинградская область"		

Взам. инв.N | Подпись и дата | Инв. N подл.

Формат А1

Линия совмещения с листом марки ПОС–11

14ПК10+97,10

Прокладка 14ННБ №8 L=216,8м
Г2 ПЭ100–RS ГАЗ SDR11 110х10,0
ГОСТ Р 58121.2–18

Топографический план земельного участка по объекту: Газопровод распределительный по пос. Красная Заря и дер. Невский Парклесхоз Всеволожского района Ленинградской области

Исполнитель	Личман М.	Стадия	Масштаб
	04.2024 г.	П	1:500

14ПК10+51,10
14УП43–5°

Скв.29
12.6

X=425673,5847
Y=2229620,0663

Прокладка 14ННБ №8
L=216,8м
Г2 ПЭ100–RS ГАЗ SDR11
110х10,0
ГОСТ Р 58121.2–18

14ПК10

X=425585,4363
Y=2229635,9838

14ПК9+62,50– Место забура.
Начало перехода 14ННБ №8

Технологический котлован
(размеры уточнить в ППР)

Прокладка 14ННБ №7 L=94,7м
Г2 ПЭ100–RS ГАЗ SDR11 110х10,0
ГОСТ Р 58121.2–18

Г2 ПЭ100–RS ГАЗ SDR11 110х10,0
ГОСТ Р 58121.2–18


14ПК9+61,50
14УП42–57°

14ПК9+60,50– Место забура.
Конец перехода 14ННБ №7

14ПК9+16,70

Линия совмещения с листом марки ПОС–15

Схема совмещения листов

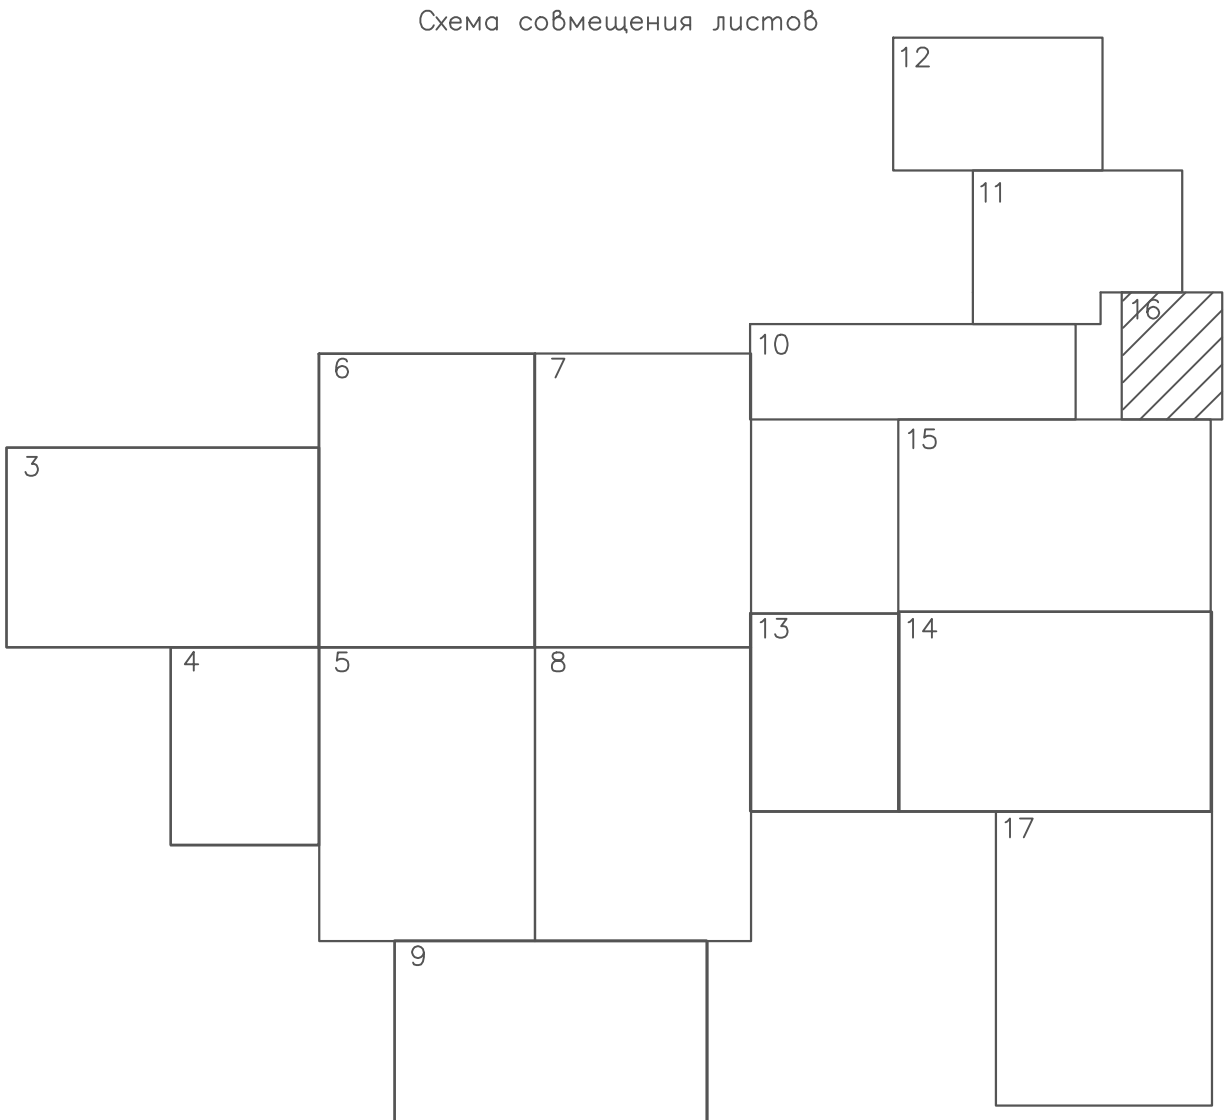

						760-3690-22/9-ПОС-ГЧ			
						Газопровод распределительный по пос. Красная Заря и дер. Невский Парклесхоз Всеволожского района Ленинградской области			
Изм.	Кол.	Лист	№ док.	Подп.	Дата				
Разраб.		Курбанов				Проект организации строительства	Стадия	Лист	Листов
ГИП		Тега					П	16	
Н.контр.		Барановская				План полосы отвода М1:500	Управление проектирования АО "Газпром газораспределение Ленинградская область"		

Взам. инв.N

Подпись и дата

Инв. N подл.

257

Формат А4х3

Линия совмещения с листом марки ПОС–14

Прокладка 15ННБ №12 L=51,3м
Г2 ПЭ100–RS ГАЗ SDR11 63х5,8
ГОСТ Р 58121.2–18

15ПК11+93,00
Заглушка Г2 De63 мм

Технологический котлован (уточнить в ППР)

15ПК11+93,00–Место забура.
Конец перехода 15ННБ №12
X=425043,5927
Y=2229464,8991

15ПК11+41,70–Место забура.
Начало перехода ННБ №5
X=425019,5387
Y=2229505,2013

15ПК11+46,10
15УП27–3°

15ПК11+40,70
15УП26–90°

Технологический котлован (уточнить в ППР)

X=425031,2292 ПК11+68,00
Y=2229486,6765УП28–3°

X=425016,4303
Y=2229509,6174

Г2 ПЭ100–RS ГАЗ SDR11 63х5,8
ГОСТ Р 58121.2–18

15ПК11+39,70–Место забура.
Конец перехода 15ННБ №11.

15ПК11

15ПК10+60,60
15УП25–14°

X=424975,4983
Y=2229480,6616

Прокладка 15ННБ №11 L=81,1м
Г2 ПЭ100–RS ГАЗ SDR11 63х5,8
ГОСТ Р 58121.2–18

15ПК10+86,80
15УП24–9°

X=424972,0091
Y=2229479,3110

Технологический котлован (уточнить в ППР)

15ПК10+58,60–Место забура.
Начало перехода 15ННБ №11

15ПК10+57,60
15УП23–18°

Г2 ПЭ100–RS ГАЗ SDR11 63х5,8
ГОСТ Р 58121.2–18

X=424943,3737
Y=2229473,3476

15ПК10+56,60–Место забура.
Конец перехода 15ННБ №10

Прокладка 15ННБ №10
L=117,7м
Г2 ПЭ100–RS ГАЗ SDR11 63х5,8
ГОСТ Р 58121.2–18

15ПК10

X=424871,3855
Y=2229480,6625

15ПК9+85,20
15УП22–2°

X=424853,0764
Y=2229483,0922

15ПК9+66,70
15УП21–9°

15ПК9+48,60
15УП20–8°

X=424834,9563
Y=2229482,5757

Прокладка 21ННБ №1
L=118,8м
Г2 ПЭ100–RS ГАЗ SDR11 63х5,8
ГОСТ Р 58121.2–18

21ПК1+19,80–Место забура.
Конец перехода 21ННБ №1

Скв.22
12.0

21ПК1+19,80
Заглушка Г2 De63 мм
X=424844,1305
Y=2229598,8000

15ПК9+38,90–Место забура.
Начало перехода 15ННБ №10

Технологический котлован (уточнить в ППР)

15ПК9+37,90(21ПК0)
Тройник
De63/63 мм
X=424824,3959
Y=2229480,8335

15ПК9+36,90–Место забура.
Конец перехода 15ННБ №9

21ПК0+3,20
21УП1–19°

X=424823,8643
Y=2229484,0316

21ПК0+1,00–Место забура.
Начало перехода 21ННБ №1

Прокладка 15ННБ №9
L=74,9м
Г2 ПЭ100–RS ГАЗ SDR11 63х5,8
ГОСТ Р 58121.2–18

15ПК8+62,80
15УП19–20°

15ПК9

Прокладка 15ННБ №8 L=193,7м
Г2 ПЭ100–RS ГАЗ SDR11 63х5,8
ГОСТ Р 58121.2–18

15ПК8+62,00–Место забура.
Начало перехода 15ННБ №9

X=424750,2554
Y=2229468,6023

15ПК8

15ПК8+60,00–Место забура.
Конец перехода 15ННБ №8

Технологический котлован (уточнить в ППР)

X=424748,5218
Y=2229468,9362

15ПК8+61,00
15УП18–90°

15ПК6+66,30–Место забура.
Начало перехода 15ННБ №8

15ПК6+65,30
15УП17–90°

15ПК7

X=424785,5391
Y=2229661,1374

Технологический котлован (размеры уточнить в ППР)

Г2 ПЭ100–RS ГАЗ SDR11 63х5,8
ГОСТ Р 58121.2–18

15ПК6+64,30–Место забу
Конец перехода 15ННБ N

15ПК6

15ПК5

X=424940,5459
Y=2229633,5442

15ПК5+7,80
15УП16–2°

Прокладка 15ННБ №7 L=258,0м
Г2 ПЭ100–RS ГАЗ SDR11 63х5,8
ГОСТ Р 58121.2–18

15ПК4+4,30
15УП12–43°

X=425042,2489
Y=2229615,4004

X=425041,2670
Y=2229615,5435

Технологический котлован (размеры уточнить в ППР)

15ПК4

15ПК3+92,90

15ПК4+3,30–Место забура.
Конец перехода 15ННБ №6

15ПК4+5,30
Переход De110/63мм

15ПК4+15,50
15УП13–12°

Скв.21
12.6

15ПК4+5,30–Место забура.
Начало перехода 15ННБ №7


X=425026,2824
Y=2229616,6875

15ПК4+20,40
15УП14–14°

X=424991,1970
Y=2229622,7573

15ПК4+56,00
15УП15–2°

Схема совмещения листов

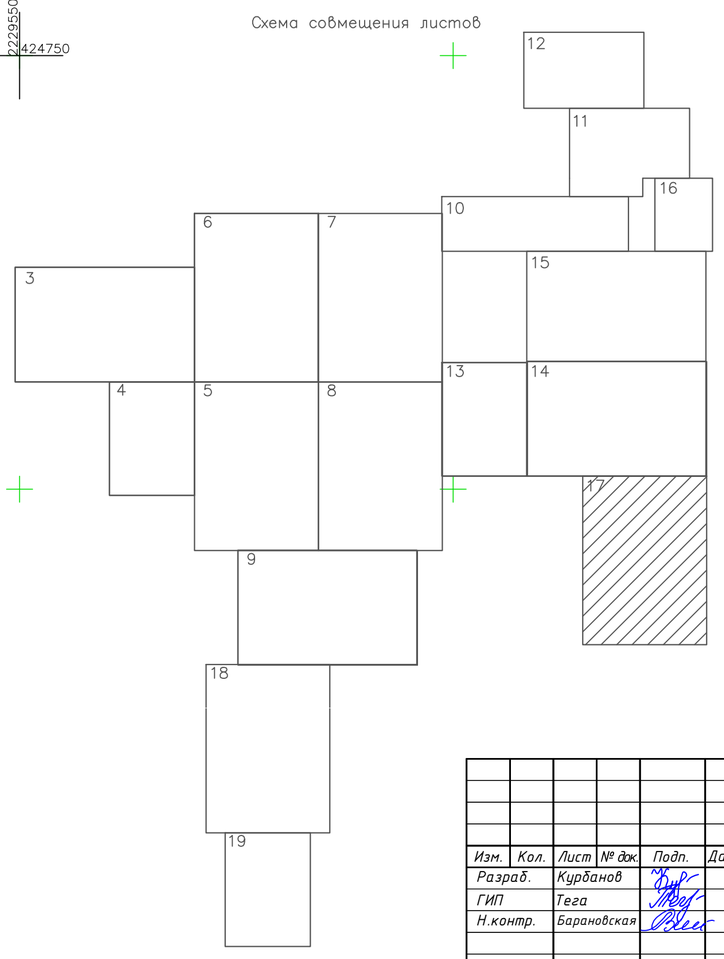

Топографический план земельного участка по объекту: Газопровод распределительный по пос. Красная Заря и дер. Невский Парклесхоз Всеволожского района Ленинградской области

Исполнитель	Уличман М. А. 04.2024 г	Стадия	Масштаб
		П	1:500

Изм.	Кол.	Лист	№ док.	Подп.	Дата	760-3690-22/9-ПОС-ГЧ		
Разраб.		Курбанов				Газопровод распределительный по пос. Красная Заря и дер. Невский Парклесхоз Всеволожского района Ленинградской области		
ГИП		Тега				Проект организации строительства	Стадия: /7	Лист: 17	Листов:
Н.контр.		Барановская				План полосы отвода М1:500	Управление проектирования АО "Газпром газораспределение Ленинградская область"		

Взам. инв.N | Подпись и дата | Инв. N подл.

Формат А1

Линия совмещения с листом марки ПОС–9

21ПК0+36,60

Г2 ПЭ100–RS ГАЗ SDR11 63х5,8
ГОСТ Р 58121.2–18

Временная площадка
складирования материалов
15,0х10,0м

X=424594,3309
Y=2228749,5042

21ПК0+71,50
21УП3–22°

X=424571,6868
Y=2228742,1837

21ПК0+95,30–Место забура.
Начало перехода ННБ 22№1

Технологический котлован
(размеры уточнить в ППР)

21ПК1

ЧЕРНАЯ РЕЧКА

21ПК2

Прокладка ННБ 22№1
L=223,4м
Г2 ПЭ100–RS ГАЗ SDR11
63х5,8
ГОСТ Р 58121.2–18

X=424361,9269
Y=2228674,3711

21ПК3

21ПК3+15,70
21УП4–22°

21ПК3+18,70–Место забура.
Конец перехода 22ННБ №1

Технологический котлован
(размеры уточнить в ППР)

X=424358,9361
Y=2228674,6061

X=424357,9392
Y=2228674,6845

21ПК3+19,70–Место забура.
Начало перехода ННБ 22№2

Временная площадка
складирования древесины
15,0х10,0м

Прокладка ННБ 22№2
L=247,3м
Г2 ПЭ100–RS ГАЗ
SDR11 63х5,8
ГОСТ Р 58121.2–18

21ПК4

21ПК4+25,80


9,4

Линия совмещения с листом марки ПОС–19

Топографический план земельного участка по объекту: Газопровод распределительный по пос. Красная Заря и дер. Невский Парклесхоз Всеволожского района Ленинградской области

Исполнитель		Кличман М.А.	Стадия	Масштаб
		04.2024 г	П	1:500

Схема совмещения листов

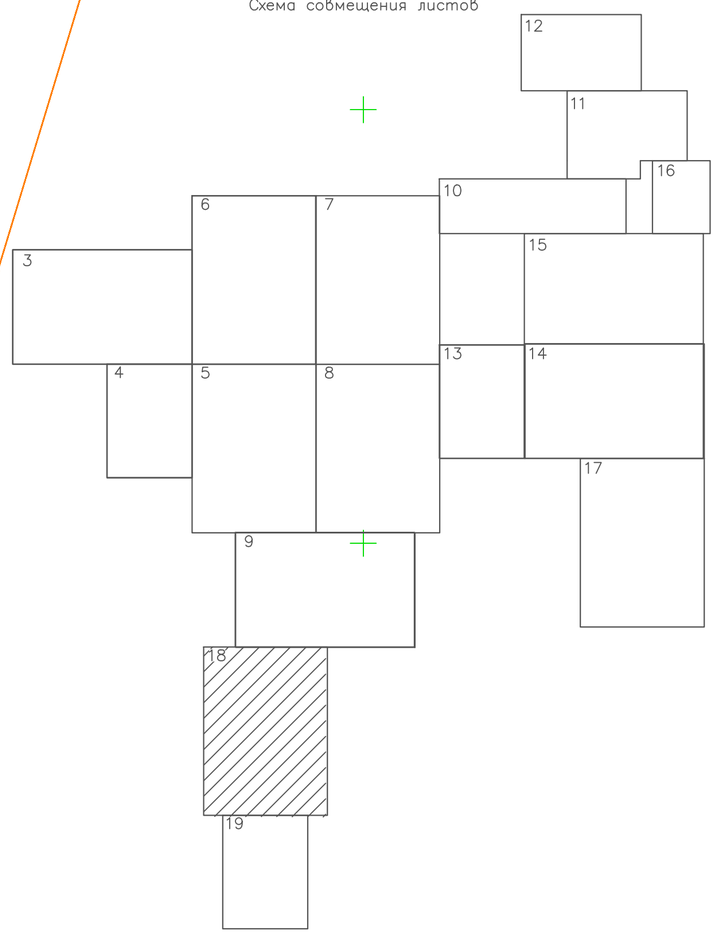

						760-3690-22/9-ПОС-ГЧ
						Газопровод распределительный по пос. Красная Заря и дер. Невский Парклесхоз Всеволожского района Ленинградской области
Изм.	Кол.	Лист	№ док.	Подп.	Дата	
Разраб.		Курбанов				Проект организации строительства
ГИП		Тега				Стадия: П; Лист: 18; Листов:
Н.контр.		Барановская				План полосы отвода М1:500
						Управление проектирования АО "Газпром газораспределение Ленинградская область"

Взам. инв.N

Подпись и дата

Инв. N подл.

Формат А1

Линия совмещения с листом марки ПОС–18

21ПК4+25,80

X=424250,7316
Y=2228683,1090

21ПК4+27,30
21УП5–22°

21ПК5

21ПК5+67,00– Место забура.
Конец перехода 22ННБ №2

21ПК5+69,00 Место забура.
Начало перехода ННБ 22№3

X=424123,7106
Y=2228744,8537

X=424125,4342
Y=2228744,9734

X=424124,5375
Y=2228745,4161

21ПК5+68,00
21УП6–60°

21ПК6

Прокладка ННБ 22№3 L=81,5м
Г2 ПЭ100–RS ГАЗ SDR11 63х5,8
ГОСТ Р 58121.2–18

Технологический котлован (размеры уточнить в ППР)

21ПК6+50,50– Место забура.
Конец перехода ННБ 22№3

21ПК6+50,50
Заглушка Г2 De63 мм для подключения
для подключения Религиозной организации «Подворье патриарха Московского и всея Руси при храме покрова Пресвятой богородицы в Невском лесопарке Всеволожского района Ленинградской области русской православной церкви», д. Невский Парклесхоз

X=424056,3295
Y=2228699,0268

2228800
424150

2228650
424100

Схема совмещения листов

						760-3690-22/9-ПОС-ГЧ
						Газопровод распределительный по пос. Красная Заря и дер. Невский Парклесхоз Всеволожского района Ленинградской области
Изм.	Кол.	Лист	№ док.	Подп.	Дата	
Разраб.		Курбанов				Проект организации строительства
ГИП		Тега				Стадия: П; Лист: 19; Листов:
Н.контр.		Барановская				План полосы отвода М1:500
						Управление проектирования АО "Газпром газораспределение Ленинградская область"

Топографический план земельного участка по объекту: Газопровод распределительный по пос. Красная Заря и дер. Невский Парклесхоз Всеволожского района Ленинградской области

Исполнитель		Личман М.А.	Стадия	Масштаб
		04.2024 г	П	1:500

Взам. инв.N

Подпись и дата

Инв. N подл.

Формат А2


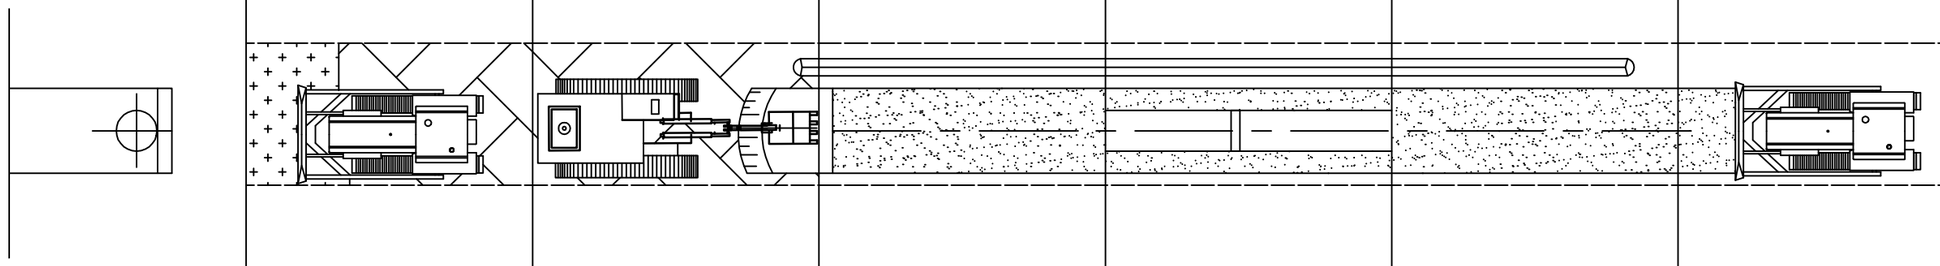
Захватки	I	II	III	IV	V	VI	VII
Технологическая операция	Срезка растительного слоя. Планировка участка	Разработка траншеи с откосами	Устройство основания	Сварка стыков. Укладка трубы в траншею	Устройство присыпки. Засыпка пазух.	Обратная засыпка траншеи	Очистка и испытания газопровода
Направление потока		←					
							
Машины и механизмы	Бульдозеры	Экскаваторы	Трамбовки, виброплощадки	Сварочный аппарат, центратор	Экскаватор, трамбовки	Бульдозер, экскаватор, трамбовки	Насос, компрессор, измерительные приборы
Материалы			Песок	Трубы ПЭ	Песок	Грунт по проекту	Вода, воздух

Схема разгрузки строительных материалов из автотранспорта

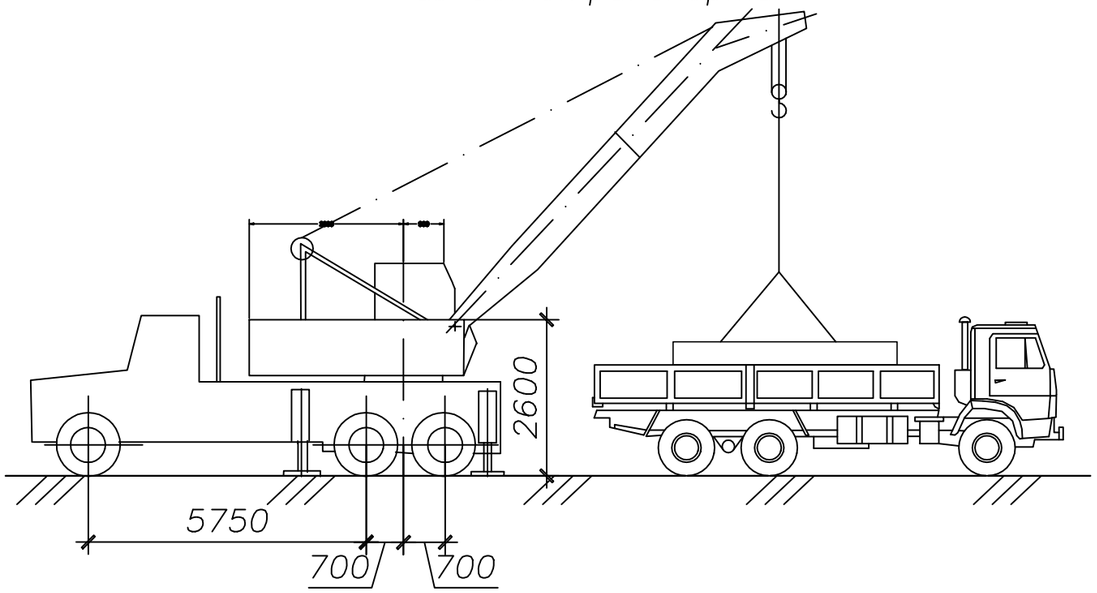

Согласовано

Взам.инв.N°

Подп. и дата

Инв. N°подл.

Изм.	Кол.	Лист	№ док.	Подп.	Дата
Разраб.		Курбанов			
ГИП		Тега			
Н.контр.		Барановская			

760-3690-22/9-ПОС-ГЧ

Газопровод распределительный по пос. Красная Заря и дер. Невский Парклесхоз Всеволожского района Ленинградской области


Проект организации строительства	Стадия	Лист	Листов
	П	20	

Организационно-технологическая схема строительства газопровода открытым способом


Управление проектирования АО "Газпром газораспределение Ленинградская область"

Формат А3

Пилотная скважина

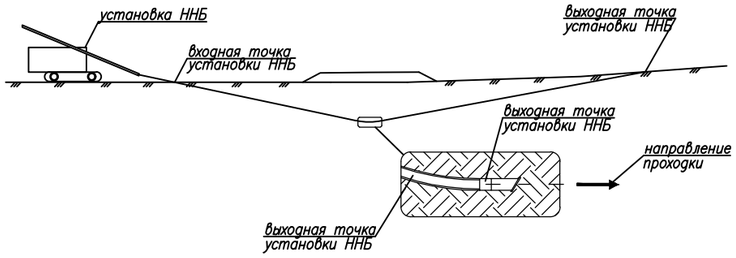

Предварительное расширение

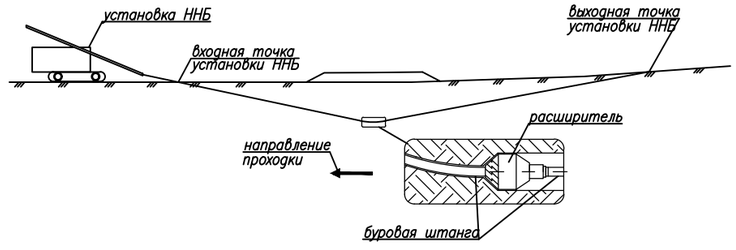

Протягивание трубопровода

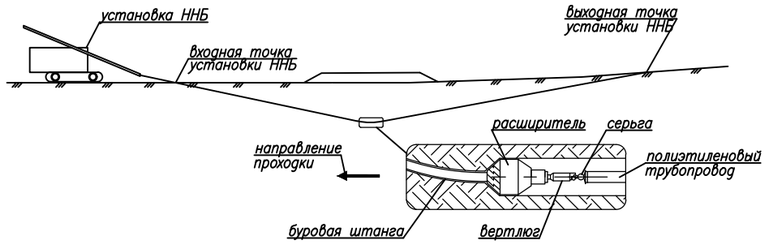


Таблица 1 – Перечень строительных материалов

1. Буровой раствор, м3
2. Трубы полиэтиленовые, м

Таблица 2 – Перечень основных машин и механизмов

Наименование	Тип, марка	Характеристика
Агрегат сварочный		1 постовой
Установка гориз-напр. бурен.	Navigator	Мощность – 190 л.с.

Таблица 3 – Состав бригады

Профессия	Разряд
Оператор сварочного агрегата	6
Машинист установки гориз-напр. бурения	6
Монтажник	5
то же	3

Решения по организации строительства

Сооружение переходов под автодорогами методом наклонно направленного бурения охватывает комплекс работ, в который входят следующие трудовые процессы:

1. Бурение пилотной скважины

Бурение пилотной скважины осуществляется при помощи породоразрушающего инструмента -- буровой головки со скосом в передней части и встроенным излучателем. Разработанный грунт непрерывно транспортируется через защитный кожух на поверхность. Контроль за местоположением буровой головки осуществляется с помощью приемного устройства локатора, который принимает и обрабатывает сигналы встроенного в корпус буровой головки передатчика. На мониторе локатора отображается визуальная информация о местоположении, уклоне азимуте буровой головки. Также эта информация отображается на дисплее оператора буровой установки. Эти данные являются определяющими для контроля соответствия траектории строящегося трубопровода проектной и минимизирует риски излома рабочей нити. При отклонении буровой головки от проектной траектории оператор останавливает вращение буровых штанг и устанавливает скос буровой головки в нужном положении. Затем осуществляется задавливание буровых штанг без вращения с целью коррекции траектории бурения. Строительство пилотной скважины завершается выходом буровой головки в заданной проектом точке.

2. Расширение скважины

Расширение скважины осуществляется после завершения пилотного бурения. При этом буровая головка отсоединяется от буровых штанг и вместо нее присоединяется риммер -- расширитель обратного действия. Приложением тягового усилия с одновременным вращением риммер протягивается через створ скважины в направлении буровой установки, расширяя пилотную скважину до необходимого для протаскивания трубопровода диаметра. Для обеспечения беспрепятственного протягивания трубопровода через расширенную скважину ее диаметр должен на 25–30 % превышать диаметр трубопровода.

3. Протягивание обсадной полиэтиленовой трубы

На противоположной от буровой установки стороне скважины располагается готовая к протягиванию плеть полиэтиленовой трубы. К переднему концу плети крепится оголовок с воспринимающим тяговое усилие вертлюгом и риммеру, и в то же время не передает вращательное движение на трубопровод. Таким образом, буровая установка затягивает в скважину плеть протягиваемой обсадной полиэтиленовой диаметром 160 мм по проектной траектории.

4. Заключительный этап

После окончания основных технологических этапов, инженерно-технический персонал сдает заказчику исполнительную документацию, на которой указано фактическое положение уложенной обсадной трубы в различных плоскостях, с обязательным указанием «привязок» к ориентирам на местности. Решения по организации работ уточняются подрядной организацией в проекте производства работ в соответствии с фактическими условиями строительства и имеющимися в наличии механизмами.

Изм.	Кол.	Лист	№ док.	Подп.	Дата	760-3690-22/9-ПОС-ГЧ			
						Газопровод распределительный по пос. Красная Заря и дер. Невский Парклесхоз Всеволожского района Ленинградской области			
Разраб.		Курбанов				Проект организации строительства	Стадия	Лист	Листов
ГИП		Тега					П	21	
Н.контр.		Барановская							
						Организационно-технологическая схема строительства газопровода закрытым способом (методом ННБ)	Управление проектирования АО "Газпром газораспределение Ленинградская область"		

Выполнил

Формат А3

Согласовано

Взаим. инв.N


Подпись и дата

Инв.№ подл.

Схема строповки бухты с трубопроводом



Рекомендуемые способы накладки стропов в зевы крюков

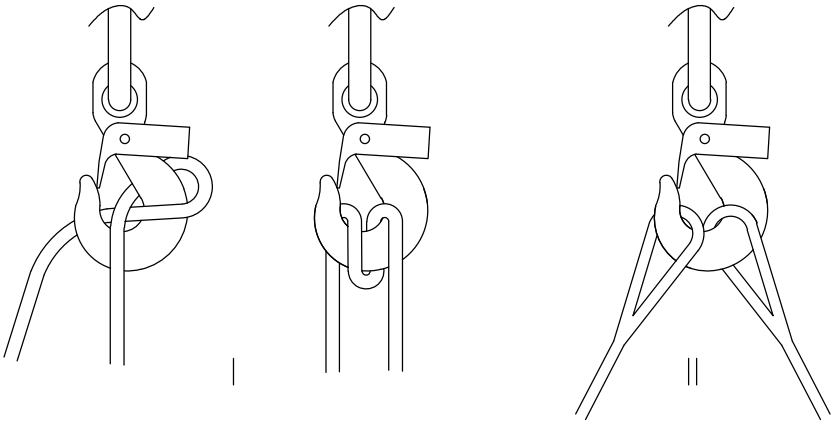

При накладывании стропов в зев крюка рекомендуется применять следующие способы:

I – для предупреждения передвижки стропа делать "восмерку" (узел Блеквуля)
II – петли в зеве крюка укладывать в ряд без защемления

1. Соблюдать, чтобы зачалка была сделана строго посередине, т.е. чтобы груз был сбалансирован II–IV способы применимы для деталей не более двух метров длиной.
2. В случае зачалки нескольких деталей следить:
а) чтобы детали были выровнены по длине;
б) чтобы при подъеме не было перекоса деталей.
3. При транспортировке длинномерных деталей или пучка деталей необходимо:
а) распределение нагрузки на стороны должно быть одинаковым;
б) чтобы груз занимал строго горизонтальное положение;
в) пучок деталей должен быть дополнительно перевязан не менее чем в двух местах;
г). грузы должны сопровождаться двумя стропольщиками: один впереди, другой за грузом при наличии оттяжки.
4. Угол не должен привышать 90 градусов.

Согласовано

Взам. инв. №

Подп. и дата

Инв. № подл.

Изм.	Кол.	Лист	№ док.	Подп.	Дата
Разраб.		Курбанов			
ГИП		Тега			
Н.контр.		Барановская			

760-3690-22/9-ПОС-ГЧ

Газопровод распределительный по пос. Красная Заря и дер. Невский Парклесхоз Всеволожского района Ленинградской области

Проект организации строительства	Стадия	Лист	Листов
	П	22	
Схемы строповки грузов	Управление проектирования АО "Газпром газораспределение Ленинградская область"		

Выполнил

Формат А3

Складирование ПЭ труб в бухтах



Согласовано

Взам. инв. №

Подп. и дата

Инв. № подл.

Изм.	Кол.	Лист	№ док.	Подп.	Дата
Разраб.		Курбанов			
ГИП		Тега			
Н.контр.		Барановская			

760-3690-22/9-ПОС-ГЧ

Газопровод распределительный по пос. Красная Заря и дер. Невский Парклесхоз Всеволожского района Ленинградской области

Проект организации строительства	Стадия	Лист	Листов
	П	23	

Схемы складирования материалов

Управление проектирования АО "Газпром газораспределение Ленинградская область"

Выполнил

Формат А3

Приложение А

Федеральная служба по надзору в сфере природопользования

ЛИЦЕНЗИЯ

Серия 78 № 00085 **«09» декабря 2016 г.**

На осуществление **деятельности по сбору, транспортированию, обработке, утилизации, обезвреживанию, размещению отходов I-IV классов опасности**

(лицензируемый вид деятельности)

Виды работ (услуг), выполняемых (оказываемых) в составе лицензируемого вида деятельности, в соответствии с частью 2 статьи 12 Федерального закона «О лицензировании отдельных видов деятельности»:

сбор отходов III, IV классов опасности,
утилизация отходов IV класса опасности,
размещение отходов III, IV классов опасности

(указываются в соответствии с перечнем работ (услуг), установленным положением о лицензировании конкретного вида деятельности)

Настоящая лицензия предоставлена

Закрытое акционерное общество «Промотходы»

(полное наименование юридического лица)

ЗАО «Промотходы»

(сокращенное наименование юридического лица)

Закрытое акционерное общество «Промотходы»

(фирменное наименование юридического лица)

Основной государственный регистрационный номер юридического лица (ОГРН) **1024700556693**

Идентификационный номер налогоплательщика **4703061004**

0001704

(оборотная сторона)

Место нахождения:

188683, Ленинградская область, Всеволожский район, д. Самарка, участок №1

(адрес места нахождения юридического лица)

Место осуществления лицензируемого вида деятельности:

188683, Ленинградская область, Всеволожский район, д. Самарка, участок №1

Указывается адреса мест осуществления работ (услуг), выполняемых (оказываемых) в составе лицензируемого вида деятельности)

Настоящая лицензия предоставлена на срок: **бессрочно**

Настоящая лицензия предоставлена на основании решения лицензирующего органа-приказа от №

Настоящая лицензия переоформлена на основании решения Лицензирующего органа - приказа от «09» декабря 2016 г. № 823-ПР

Настоящая лицензия имеет приложение, являющееся ее неотъемлемой частью на 101 листе

Начальник Департамента Росприроднадзора по Северо – Западному федеральному округу		О.Н. Жигилей
(должность уполномоченного лица)	(подпись уполномоченного лица)	(Ф.И.О. уполномоченного лица)

М.П.

ЗАО «Опцион», Москва, 2015 г., «А». Лицензия № 05-05-09/003 ФНС РФ. 13 № 651. Тел.: (495) 726-47-42, www.opcion.ru

ЕВРАЗИЙСКИЙ ЭКОНОМИЧЕСКИЙ СОЮЗ

ДЕКЛАРАЦИЯ О СООТВЕТСТВИИ

Заявитель: АКЦИОНЕРНОЕ ОБЩЕСТВО "ЛСР. БАЗОВЫЕ МАТЕРИАЛЫ"
Место нахождения: 188751, РОССИЯ, ОБЛАСТЬ ЛЕНИНГРАДСКАЯ, ПРИОЗЕРСКИЙ РАЙОН, ГОРОДСКОЙ ПОСЕЛОК КУЗНЕЧНОЕ, ЗДАНИЕ АБК-2 ПРОИЗВОДСТВА №2, ЛИТЕР Ж, КАБИНЕТ 203
Адрес места осуществления деятельности: 188681, РОССИЯ, Ленинградская область, Всеволожский р-н, п. Манушкино
ОГРН: 1114703005273
Номер телефона: +7 812 777 77 45, Адрес электронной почты: info@lsrbase.ru

В лице: Коммерческого директора Неродного Сергея Вадимовича, действующего на основании доверенности №0006 от 14.01.2020 г.

заявляет, что
Песок природный для дорожного строительства, класс II, месторождение «Манушкино 4» во Всеволожском районе Ленинградской области
Изготовитель: АКЦИОНЕРНОЕ ОБЩЕСТВО "ЛСР. БАЗОВЫЕ МАТЕРИАЛЫ",
Место нахождения: 188751, РОССИЯ, ОБЛАСТЬ ЛЕНИНГРАДСКАЯ, ПРИОЗЕРСКИЙ РАЙОН, ГОРОДСКОЙ ПОСЕЛОК КУЗНЕЧНОЕ, ЗДАНИЕ АБК-2 ПРОИЗВОДСТВА №2, ЛИТЕР Ж, КАБИНЕТ 203
Адрес места осуществления деятельности по изготовлению продукции: 188681, РОССИЯ, Ленинградская область, Всеволожский район, п. Манушкино
Документ, в соответствии с которым изготовлена продукция:
ГОСТ 8736-2014 «Песок для строительных работ. Технические условия»
Коды ТН ВЭД ЕАЭС: 2505900000
Серийный выпуск

Соответствует требованиям ТР ТС 014/2011 «Безопасность автомобильных дорог»

Декларация о соответствии принята на основании
Протоколы испытаний: №62-20 от 03.03.2020 г., №64-20 от 04.03.2020 г. Испытательная лаборатория - направление «Песок» АО «ЛСР. Базовые», свидетельство об аттестации №SP01.01.806.054 действительно с 28.05.2018 до 28.05.2021 г.; №1970-19 от 11.09.2019 г. Испытательный центр ЗАО «Региональный аналитический центр Механобр инжиниринг аналит», аттестат аккредитации № RA.RU.21АБ83 от 22.05.2015 г.; №312.1.60 от 22.08.2019 г. Испытательная лаборатория ООО «Эко-Экспресс-Сервис», аттестат аккредитации № РОСС RU.0001.22ЭМ04 срок действия с 17.06.2014 г.; Лицензия на право пользования недрами № ЛОД 47666 ТЭ от 12.12.2017 г. до 30.06.2031 г.
Схема декларирования: 1д

Дополнительная информация Стандарты и иные нормативные документы: ГОСТ 32824-2014 «Дороги автомобильные общего пользования. Песок природный. Технические требования» Условия и сроки хранения: Склады для хранения песка должны быть обустроены таким образом, чтобы предохранять песок от загрязнения. При хранении природного песка в зимнее время необходимо принять меры по предотвращению смерзаемости (перелопачивание, обработка специальными растворами и т.п.)

Декларация о соответствии действительна с даты регистрации по 04.03.2025 **включительно**

М.П.

(подпись) Неродный Сергей Вадимович
(Ф. И. О. заявителя)

Регистрационный номер декларации о соответствии: ЕАЭС N RU Д-RU.PA01.B.22075/20
Дата регистрации декларации о соответствии: 05.03.2020 г.

Акционерное общество
«Газпром газораспределение
Ленинградская область»
(АО «Газпром газораспределение
Ленинградская область»)

наб. Реки Кикенки, зд. 3, гп. Новоселье, Аннинское г.п., Ломоносовский м.р-н,
Ленинградская обл., Российская Федерация, 188507
Для корреспонденции: ул. Пинегина, д. 4, Санкт-Петербург,
Российская Федерация, 192148
тел.: +7 (812) 405-40-00, (812) 405-40-03, (812) 405-40-04
e-mail: office@gazprom-lenobl.ru
ОКПО 03324068, ОГРН 1024702184715, ИНН 4700000109, КПП 472501001

11.02.2025 № 61/1881

на № _____ от _____

ООО «ПИРС»

**Для сведения Комитет
по сохранению культурного наследия
Ленинградской области**

Информационное письмо

АО «Газпром газораспределение Ленинградская область» сообщает следующее по объекту: «Газопровод распределительный по пос. Красная Заря и дер. Невский Парклесхоз Всеволожского района Ленинградской области».

Согласно части 1 статьи 57.3 Градостроительного кодекса Российской Федерации градостроительный план земельного участка выдаётся в целях обеспечения субъектов градостроительной деятельности информацией, необходимой для архитектурно-строительного проектирования, строительства, реконструкции объектов капитального строительства в границах земельного участка.

Согласно части 10.1. статьи 1 Градостроительного кодекса Российской Федерации газораспределительне сети являются линейными объектами, а не объектом капитального строительства.

В соответствии с пп.1 части 6 статьи 48 Градостроительного кодекса Российской Федерации в случае подготовки проектной документации линейного объекта готовятся проект планировки территории и проект межевания территории, а не градостроительный план земельного участка.

Учитывая разработку и утверждение проекта планировки территории п градостроительные планы разрабатывались и утверждались только на земельные участки предоставленные гражданам для ведения личного подсобного хозяйства или индивидуального жилищного строительства.

Соответственно в отношении земель общего пользования предназначенных для строительства линейного объекта, газораспределительных сетей в границах населённого пункта (улицы), ГПЗУ не разрабатываются.

Начальник управления проектирования **Ю.В. Барановская**

М.А. Самойлова
тел.:405-40-04 доб. 48133

Акционерное общество
«Газпром газораспределение
Ленинградская область»
(АО «Газпром газораспределение
Ленинградская область»)

наб. Реки Кикенки, зд. 3, гп. Новоселье, Аннинское г.п., Ломоносовский м.р-н,
Ленинградская обл., Российская Федерация, 188507
Для корреспонденции: ул. Пинегина, д. 4, Санкт-Петербург,
Российская Федерация, 192148
тел.: +7 (812) 405-40-00, (812) 405-40-03, (812) 405-40-04
e-mail: office@gazprom-lenobl.ru
ОКПО 03324068, ОГРН 1024702184715, ИНН 4700000109, КПП 472501001

11.02.2025 № -61/1880

на № _____ от _____

ООО «ПИРС»

**Для сведения Комитет
по сохранению культурного наследия
Ленинградской области**

Информационное письмо

АО «Газпром газораспределение Ленинградская область» сообщает следующее по объекту: «Газопровод распределительный по пос. Красная Заря и дер. Невский Парклесхоз Всеволожского района Ленинградской области».

Согласно части 10.1. статьи 1 Градостроительного кодекса Российской Федерации газораспределительне сети являются линейными объектами, а не объектом капитального строительства.

Внесены изменения в Перечень случаев (утвержденный постановлением Правительства Российской Федерации от 12 ноября 2020 г. N 1816) при которых для строительства, реконструкции линейного объекта, не требуется подготовка документации по планировке территории.

С 1 марта 2022 года не требуется разработка документации по планировке территории для строительства газопроводов с рабочим давлением не более 1,2 Мпа (ранее было 0,6 Мпа). Соответствующее изменение внесено Постановлением Правительства РФ от 15.11.2021 № 1945 «О внесении изменения в перечень случаев, при которых для строительства, реконструкции линейного объекта не требуется подготовка документации по планировке территории».

Рабочее давление у проектируемого объекта: «Газопровод распределительный по пос. Красная Заря и дер. Невский Парклесхоз Всеволожского района Ленинградской области» менее 1,2Мпа.

Соответственно в отношении проектируемого объекта подготовка документации по планировке территории не осуществляется.

Начальник управления проектирования **Ю.В. Барановская**

М.А. Самойлова
тел.:405-40-04 доб. 48133

Филиал публично-правовой компании "Роскадастр" по Ленинградской области

полное наименование органа регистрации прав

Выписка из Единого государственного реестра недвижимости об объекте недвижимости

Сведения о характеристиках объекта недвижимости

На основании запроса от 21.03.2024, поступившего на рассмотрение 21.03.2024, сообщаем, что согласно записям Единого государственного реестра недвижимости:

Раздел 1 Лист 1

Земельный участок
вид объекта недвижимости

Лист № 1 раздела 1	Всего листов раздела 1: 6	Всего разделов: 8	Всего листов выписки: 168

21.03.2024г. № КУВИ-001/2024-81076261	
Кадастровый номер:	47:07:0000000:88829
Номер кадастрового квартала:	47:07:0000000
Дата присвоения кадастрового номера:	04.07.2014

Ранее присвоенный государственный учетный номер:	данные отсутствуют
Местоположение:	Ленинградская область, Всеволожский муниципальный район, Свердловское городское поселение, п. Красная Заря, уч. № б/н
Площадь:	37706 +/- 68
Кадастровая стоимость, руб.:	44534933.66
Кадастровые номера расположенных в пределах земельного участка объектов недвижимости:	47:07:0000000:87734, 47:07:0000000:92506, 47:07:0000000:93669, 47:07:0601026:19, 47:07:0000000:94838, 47:07:0000000:95504, 47:07:0601021:53, 47:07:0000000:95603, 47:07:0000000:39480
Кадастровые номера объектов недвижимости, из которых образован объект недвижимости:	данные отсутствуют
Кадастровые номера образованных объектов недвижимости:	данные отсутствуют
Категория земель:	Земли населенных пунктов
Виды разрешенного использования:	полоса отвода автомобильной дороги для обслуживания автодороги внутрипоселковой
Сведения о кадастровом инженере:	Бойко Анна Михайловна, дата завершения кадастровых работ: 23.06.2014
Сведения о лесах, водных объектах и об иных природных объектах, расположенных в пределах земельного участка:	данные отсутствуют
Сведения о том, что земельный участок полностью расположен в границах зоны с особыми условиями использования территории, территории объекта культурного наследия, публичного сервитута:	данные отсутствуют
Сведения о том, что земельный участок расположен в границах особой экономической зоны, территории опережающего развития, зоны территориального развития в Российской Федерации, игорной зоны:	данные отсутствуют

полное наименование должности	ДОКУМЕНТ ПОДПИСАН ЭЛЕКТРОННОЙ ПОДПИСЬЮ Сертификат: 00BB056B7401CB38D2B3576ACDC8425108 Владелец: ФЕДЕРАЛЬНАЯ СЛУЖБА ГОСУДАРСТВЕННОЙ РЕГИСТРАЦИИ, КАДАСТРА И КАРТОГРАФИИ Действителен: с 27.06.2023 по 19.09.2024	инициалы, фамилия

Земельный участок
вид объекта недвижимости

Лист № 2 раздела 1	Всего листов раздела 1: 6	Всего разделов: 8	Всего листов выписки: 168

21.03.2024г. № КУВИ-001/2024-81076261

Кадастровый номер:	47:07:0000000:88829

Сведения о том, что земельный участок расположен в границах особо охраняемой природной территории, Байкальской природной территории и ее экологических зон, лесопарковом зеленом поясе, охотничьего угодья, лесничества:	данные отсутствуют
Сведения о расположении земельного участка и (или) расположенного на нем объекта недвижимости в границах территории, в отношении которой принято решение о резервировании земель для государственных или муниципальных нужд:	данные отсутствуют
Сведения о результатах проведения государственного земельного надзора:	данные отсутствуют
Сведения о расположении земельного участка в границах территории, в отношении которой утвержден проект межевания территории:	данные отсутствуют
Условный номер земельного участка:	данные отсутствуют
Сведения о принятии акта и (или) заключении договора, предусматривающих предоставление в соответствии с земельным законодательством исполнительным органом государственным органом власти или органом местного самоуправления, находящегося в государственной или муниципальной собственности земельного участка для строительства наемного дома социального использования или наемного дома коммерческого использования:	данные отсутствуют
Сведения о том, что земельный участок или земельные участки образованы на основании решения об изъятии земельного участка и (или) расположенного на нем объекта недвижимости для государственных или муниципальных нужд:	данные отсутствуют
Сведения о том, что земельный участок образован из земель или земельного участка, государственная собственность на которые не разграничена:	данные отсутствуют
Сведения о наличии земельного спора о местоположении границ земельных участков:	данные отсутствуют
Статус записи об объекте недвижимости:	Сведения об объекте недвижимости имеют статус "актуальные"
Особые отметки:	Посредством данного земельного участка обеспечен доступ к земельному участку (земельным участкам) с кадастровым номером (кадастровыми номерами): 47:07:0000000:96920,

полное наименование должности		инициалы, фамилия

ДОКУМЕНТ ПОДПИСАН
ЭЛЕКТРОННОЙ ПОДПИСЬЮ
Сертификат: 00BB056B7401CB38D2B3576ACDC8425108
Владелец: ФЕДЕРАЛЬНАЯ СЛУЖБА ГОСУДАРСТВЕННОЙ РЕГИСТРАЦИИ, КАДАСТРА И КАРТОГРАФИИ
Действителен: с 27.06.2023 по 19.09.2024

Земельный участок
вид объекта недвижимости

Лист № 3 раздела 1	Всего листов раздела 1: 6	Всего разделов: 8	Всего листов выписки: 168

21.03.2024г. № КУВИ-001/2024-81076261	
Кадастровый номер:	47:07:0000000:88829
	47:07:0000000:96921, 47:07:0000000:96964, 47:07:0000000:97314, 47:07:0601019:372, 47:07:0601019:60, 47:07:0601021:271, 47:07:0601021:275, 47:07:0601021:56, 47:07:0601021:57, 47:07:0601022:29, 47:07:0601022:30, 47:07:0601022:31, 47:07:0601022:32, 47:07:0601022:33, 47:07:0601022:34, 47:07:0601023:262, 47:07:0601023:263, 47:07:0601023:264, 47:07:0601023:265, 47:07:0601023:266, 47:07:0601023:45, 47:07:0601023:47, 47:07:0601023:48, 47:07:0601024:374, 47:07:0601024:375, 47:07:0601024:378. Сведения об ограничениях права на объект недвижимости, обременениях данного объекта, не зарегистрированных в реестре прав, ограничений прав и обременений недвижимого имущества: вид ограничения (обременения): ограничения прав на земельный участок, предусмотренные статьей 56 Земельного кодекса Российской Федерации; срок действия не установлен. вид ограничения (обременения): ограничения прав на земельный участок, предусмотренные статьей 56 Земельного кодекса Российской Федерации; срок действия не установлен. вид ограничения (обременения): ограничения прав на земельный участок, предусмотренные статьей 56 Земельного кодекса Российской Федерации; срок действия не установлен. вид ограничения (обременения): ограничения прав на земельный участок, предусмотренные статьей 56 Земельного кодекса Российской Федерации; срок действия не установлен. вид ограничения (обременения): ограничения прав на земельный участок, предусмотренные статьей 56 Земельного кодекса Российской Федерации; срок действия не установлен. вид ограничения (обременения): ограничения прав на земельный участок, предусмотренные статьей 56 Земельного кодекса Российской Федерации; срок действия не установлен. вид ограничения (обременения): ограничения прав на земельный участок, предусмотренные статьей 56 Земельного кодекса Российской Федерации; срок действия не установлен. вид ограничения (обременения): ограничения прав на земельный участок, предусмотренные статьей 56 Земельного кодекса Российской Федерации; срок действия не установлен. вид ограничения (обременения): ограничения прав на земельный участок, предусмотренные статьей 56 Земельного кодекса Российской Федерации; срок действия не установлен. вид ограничения (обременения): ограничения прав на земельный участок, предусмотренные статьей 56 Земельного кодекса Российской Федерации; срок действия не

ДОКУМЕНТ ПОДПИСАН
ЭЛЕКТРОННОЙ ПОДПИСЬЮ
Сертификат: 00BB056B7401CB38D2B3576ACDC8425108
Владелец: ФЕДЕРАЛЬНАЯ СЛУЖБА ГОСУДАРСТВЕННОЙ РЕГИСТРАЦИИ, КАДАСТРА И КАРТОГРАФИИ
Действителен: с 27.06.2023 по 19.09.2024

полное наименование должности		инициалы, фамилия

Земельный участок
вид объекта недвижимости

Лист № 4 раздела 1	Всего листов раздела 1: 6	Всего разделов: 8	Всего листов выписки: 168

21.03.2024г. № КУВИ-001/2024-81076261	
Кадастровый номер:	47:07:0000000:88829

установлен. вид ограничения (обременения): ограничения прав на земельный участок, предусмотренные статьей 56 Земельного кодекса Российской Федерации; срок действия не установлен. вид ограничения (обременения): ограничения прав на земельный участок, предусмотренные статьей 56 Земельного кодекса Российской Федерации; срок действия не установлен. вид ограничения (обременения): ограничения прав на земельный участок, предусмотренные статьей 56 Земельного кодекса Российской Федерации; срок действия не установлен. вид ограничения (обременения): ограничения прав на земельный участок, предусмотренные статьей 56 Земельного кодекса Российской Федерации; срок действия не установлен. вид ограничения (обременения): ограничения прав на земельный участок, предусмотренные статьей 56 Земельного кодекса Российской Федерации; срок действия не установлен. вид ограничения (обременения): ограничения прав на земельный участок, предусмотренные статьей 56 Земельного кодекса Российской Федерации; срок действия не установлен. вид ограничения (обременения): ограничения прав на земельный участок, предусмотренные статьей 56 Земельного кодекса Российской Федерации; срок действия не установлен. вид ограничения (обременения): ограничения прав на земельный участок, предусмотренные статьей 56 Земельного кодекса Российской Федерации; срок действия не установлен. вид ограничения (обременения): ограничения прав на земельный участок, предусмотренные статьей 56 Земельного кодекса Российской Федерации; срок действия не установлен. вид ограничения (обременения): ограничения прав на земельный участок, предусмотренные статьей 56 Земельного кодекса Российской Федерации; срок действия не установлен. вид ограничения (обременения): ограничения прав на земельный участок, предусмотренные статьей 56 Земельного кодекса Российской Федерации; срок действия: с 03.06.2015; реквизиты документа-основания: справка о балансовой принадлежности от 03.03.2015 № ПрЭС/038/1315-9 выдан: Филиал ОАО энергетики и электрификации "Ленэнерго" "Пригородные электрические сети". вид ограничения (обременения): ограничения прав на земельный участок, предусмотренные статьей 56 Земельного кодекса Российской Федерации; срок действия: с 08.06.2015; реквизиты документа-основания: справка о балансовой принадлежности от 03.03.2015 № ПрЭС/038/1315-9 выдан: Филиал ОАО энергетики и электрификации "Ленэнерго" "Пригородные электрические сети". вид ограничения (обременения): ограничения прав на земельный участок,

ДОКУМЕНТ ПОДПИСАН
ЭЛЕКТРОННОЙ ПОДПИСЬЮ
Сертификат: 00BB056B7401CB38D2B3576ACDC8425108
Владелец: ФЕДЕРАЛЬНАЯ СЛУЖБА ГОСУДАРСТВЕННОЙ РЕГИСТРАЦИИ, КАДАСТРА И КАРТОГРАФИИ
Действителен: с 27.06.2023 по 19.09.2024

полное наименование должности		инициалы, фамилия

Земельный участок
вид объекта недвижимости

Лист № 5 раздела 1	Всего листов раздела 1: 6	Всего разделов: 8	Всего листов выписки: 168

21.03.2024г. № КУВИ-001/2024-81076261	
Кадастровый номер:	47:07:0000000:88829

предусмотренные статьей 56 Земельного кодекса Российской Федерации; срок действия: с 16.11.2016; реквизиты документа-основания: справка о балансовой принадлежности от 03.03.2015 № ПрЭС/038/1315-9 выдан: Филиал ОАО энергетики и электрификации "Ленэнерго" "Пригородные электрические сети". вид ограничения (обременения): ограничения прав на земельный участок, предусмотренные статьей 56 Земельного кодекса Российской Федерации; срок действия: с 01.06.2020; реквизиты документа-основания: распоряжение от 26.12.2018 № 3654 выдан: Комитет по природным ресурсам Ленинградской области. вид ограничения (обременения): ограничения прав на земельный участок, предусмотренные статьей 56 Земельного кодекса Российской Федерации; срок действия: с 02.06.2020; реквизиты документа-основания: распоряжение от 26.12.2018 № 3654 выдан: Комитет по природным ресурсам Ленинградской области. вид ограничения (обременения): ограничения прав на земельный участок, предусмотренные статьей 56 Земельного кодекса Российской Федерации; срок действия: с 02.11.2023; реквизиты документа-основания: постановление о порядке установления охранных зон объектов электросетевого хозяйства и особых условий использования земельных участков, расположенных в границах таких зон от 24.02.2009 № 160 выдан: Правительство РФ. вид ограничения (обременения): ограничения прав на земельный участок, предусмотренные статьей 56 Земельного кодекса Российской Федерации; срок действия: с 08.11.2023; реквизиты документа-основания: постановление о порядке установления охранных зон объектов электросетевого хозяйства и особых условий использования земельных участков, расположенных в границах таких зон от 24.02.2009 № 160 выдан: Правительство Российской Федерации. вид ограничения (обременения): ограничения прав на земельный участок, предусмотренные статьей 56 Земельного кодекса Российской Федерации; срок действия: с 08.11.2023; реквизиты документа-основания: постановление о порядке установления охранных зон объектов электросетевого хозяйства и особых условий использования земельных участков, расположенных в границах таких зон от 24.02.2009 № 160 выдан: Правительство Российской Федерации . вид ограничения (обременения): ограничения прав на земельный участок, предусмотренные статьей 56 Земельного кодекса Российской Федерации; срок действия: с 10.11.2023; реквизиты документа-основания: постановление о порядке установления охранных зон объектов электросетевого хозяйства и особых условий использования земельных участков, расположенных в границах таких зон от 24.02.2009 № 160 выдан: Правительство РФ. вид ограничения (обременения): ограничения прав на земельный участок, предусмотренные статьей 56 Земельного кодекса Российской Федерации; срок действия: с 10.11.2023; реквизиты

ДОКУМЕНТ ПОДПИСАН
ЭЛЕКТРОННОЙ ПОДПИСЬЮ
Сертификат: 00BB056B7401CB38D2B3576ACDC8425108
Владелец: ФЕДЕРАЛЬНАЯ СЛУЖБА ГОСУДАРСТВЕННОЙ РЕГИСТРАЦИИ, КАДАСТРА И КАРТОГРАФИИ
Действителен: с 27.06.2023 по 19.09.2024

полное наименование должности		инициалы, фамилия

Земельный участок
вид объекта недвижимости

Лист № 6 раздела 1	Всего листов раздела 1: 6	Всего разделов: 8	Всего листов выписки: 168

21.03.2024г. № КУВИ-001/2024-81076261	
Кадастровый номер:	47:07:0000000:88829
	документа-основания: постановление о порядке установления охранных зон объектов электросетевого хозяйства и особых условий использования земельных участков, расположенных в границах таких зон от 24.02.2009 № 160 выдан: Правительство РФ. вид ограничения (обременения): ограничения прав на земельный участок, предусмотренные статьей 56 Земельного кодекса Российской Федерации; срок действия: с 23.11.2023; реквизиты документа-основания: постановление о порядке установления охранных зон объектов электросетевого хозяйства и особых условий использования земельных участков, расположенных в границах таких зон от 24.02.2009 № 160 выдан: Правительство РФ. вид ограничения (обременения): ограничения прав на земельный участок, предусмотренные статьей 56 Земельного кодекса Российской Федерации; срок действия: с 04.12.2023; реквизиты документа-основания: Постановление о порядке установления охранных зон объектов электросетевого хозяйства и особых условий использования земельных участков, расположенных в границах таких зон от 24.02.2009 № 160 выдан: Правительство Российской Федерации. вид ограничения (обременения): ограничения прав на земельный участок, предусмотренные статьей 56 Земельного кодекса Российской Федерации; срок действия: с 05.12.2023; реквизиты документа-основания: постановление о порядке установления охранных зон объектов электросетевого хозяйства и особых условий использования земельных участков, расположенных в границах таких зон от 24.02.2009 № 160 выдан: Правительство Российской Федерации. Граница земельного участка пересекает границы земельных участков (земельного участка) с кадастровыми номерами (кадастровым номером) 47:07:0601015:12, 47:07:0601019:3, 47:07:0601019:52, 47:07:0601020:4, 47:07:0601020:8, 47:07:0601022:16.
Получатель выписки:	Синевич Ирина Сергеевна

полное наименование должности		инициалы, фамилия

ДОКУМЕНТ ПОДПИСАН
ЭЛЕКТРОННОЙ ПОДПИСЬЮ
Сертификат: 00BB056B7401CB38D2B3576ACDC8425108
Владелец: ФЕДЕРАЛЬНАЯ СЛУЖБА ГОСУДАРСТВЕННОЙ РЕГИСТРАЦИИ, КАДАСТРА И КАРТОГРАФИИ
Действителен: с 27.06.2023 по 19.09.2024

Выписка из Единого государственного реестра недвижимости об объекте недвижимости

Сведения о зарегистрированных правах

Земельный участок
вид объекта недвижимости

Лист № 1 раздела 2	Всего листов раздела 2: 3	Всего разделов: 8	Всего листов выписки: 168

21.03.2024г. № КУВИ-001/2024-81076261	
Кадастровый номер:	47:07:0000000:88829

1	Правообладатель (правообладатели):	1.1	Муниципальное образование "Свердловское городское поселение" Всеволожский муниципальный район Ленинградской области
	Сведения о возможности предоставления третьим лицам персональных данных физического лица:	1.1.1	данные отсутствуют
2	Вид, номер, дата и время государственной регистрации права:	2.1	Собственность 47-47/012-47/012/049/2015-196/1 29.06.2015 15:24:17
3	Сведения об осуществлении государственной регистрации сделки, права без необходимого в силу закона согласия третьего лица, органа:	3.1	данные отсутствуют
4	Ограничение прав и обременение объекта недвижимости:		

4.1	вид:	Прочие ограничения прав и обременения объекта недвижимости
	дата государственной регистрации:	29.06.2015 15:26:32
	номер государственной регистрации:	47-47/012-47/012/049/2015-196/2
	срок, на который установлены ограничение прав и обременение объекта недвижимости:	Срок действия с 29.06.2015 с 29.06.2015
	лицо, в пользу которого установлены ограничение прав и обременение объекта недвижимости:	данные о правообладателе отсутствуют
	сведения о возможности предоставления третьим лицам персональных данных физического лица	данные отсутствуют
	основание государственной регистрации:	Кадастровый паспорт земельного участка, № 47/201/14-343662, выдан 04.07.2014, Филиал федерального государственного бюджетного учреждения " Федеральная палата Федеральной службы государственной регистрации, кадастра и картографии" по Ленинградской области
	сведения об осуществлении государственной регистрации сделки, права, ограничения права без необходимого в силу закона согласия третьего лица, органа:	данные отсутствуют
	сведения об управляющем залогом и о договоре управления залогом, если такой договор заключен для управления ипотекой:	данные отсутствуют

полное наименование должности		инициалы, фамилия

ДОКУМЕНТ ПОДПИСАН
ЭЛЕКТРОННОЙ ПОДПИСЬЮ
Сертификат: 00BB056B7401CB38D2B3576ACDC8425108
Владелец: ФЕДЕРАЛЬНАЯ СЛУЖБА ГОСУДАРСТВЕННОЙ РЕГИСТРАЦИИ, КАДАСТРА И КАРТОГРАФИИ
Действителен: с 27.06.2023 по 19.09.2024

Земельный участок
вид объекта недвижимости

Лист № 2 раздела 2	Всего листов раздела 2: 3	Всего разделов: 8	Всего листов выписки: 168

21.03.2024г. № КУВИ-001/2024-81076261	
Кадастровый номер:	47:07:0000000:88829

		сведения о депозитарии, который осуществляет хранение обездвиженной документарной закладной или электронной закладной:	
		ведения о внесении изменений или дополнений в регистрационную запись об ипотеке:	
5	Договоры участия в долевом строительстве:		не зарегистрировано
6	Заявленные в судебном порядке права требования:		данные отсутствуют
7	Сведения о возможности предоставления третьим лицам персональных данных физического лица		данные отсутствуют
8	Сведения о возражении в отношении зарегистрированного права:		данные отсутствуют
9	Сведения о наличии решения об изъятии объекта недвижимости для государственных и муниципальных нужд:		данные отсутствуют
10	Сведения о невозможности государственной регистрации без личного участия правообладателя или его законного представителя:		данные отсутствуют
11	Правопритязания и сведения о наличии поступивших, но не рассмотренных заявлений о проведении государственной регистрации права (перехода, прекращения права), ограничения права или обременения объекта недвижимости, сделки в отношении объекта недвижимости:		отсутствуют

полное наименование должности		инициалы, фамилия

ДОКУМЕНТ ПОДПИСАН
ЭЛЕКТРОННОЙ ПОДПИСЬЮ
Сертификат: 00BB056B7401CB38D2B3576ACDC8425108
Владелец: ФЕДЕРАЛЬНАЯ СЛУЖБА ГОСУДАРСТВЕННОЙ РЕГИСТРАЦИИ, КАДАСТРА И КАРТОГРАФИИ
Действителен: с 27.06.2023 по 19.09.2024

Земельный участок
вид объекта недвижимости

Лист № 3 раздела 2	Всего листов раздела 2: 3	Всего разделов: 8	Всего листов выписки: 168

21.03.2024г. № КУВИ-001/2024-81076261	
Кадастровый номер:	47:07:0000000:88829

11	Сведения о невозможности государственной регистрации перехода, прекращения, ограничения права на земельный участок из земель сельскохозяйственного назначения:	данные отсутствуют

ДОКУМЕНТ ПОДПИСАН
ЭЛЕКТРОННОЙ ПОДПИСЬЮ
Сертификат: 00BB056B7401CB38D2B3576ACDC8425108
Владелец: ФЕДЕРАЛЬНАЯ СЛУЖБА ГОСУДАРСТВЕННОЙ РЕГИСТРАЦИИ, КАДАСТРА И КАРТОГРАФИИ
Действителен: с 27.06.2023 по 19.09.2024

полное наименование должности	инициалы, фамилия

Выписка из Единого государственного реестра недвижимости об объекте недвижимости

Описание местоположения земельного участка

Земельный участок
вид объекта недвижимости

Лист № 1 раздела 3	Всего листов раздела 3: 1	Всего разделов: 8	Всего листов выписки: 168

21.03.2024г. № КУВИ-001/2024-81076261	
Кадастровый номер:	47:07:0000000:88829

План (чертеж, схема) земельного участка



Масштаб 1:20000000	Условные обозначения:		

ДОКУМЕНТ ПОДПИСАН
ЭЛЕКТРОННОЙ ПОДПИСЬЮ
Сертификат: 00BB056B7401CB38D2B3576ACDC8425108
Владелец: ФЕДЕРАЛЬНАЯ СЛУЖБА ГОСУДАРСТВЕННОЙ РЕГИСТРАЦИИ, КАДАСТРА И КАРТОГРАФИИ
Действителен: с 27.06.2023 по 19.09.2024

полное наименование должности		инициалы, фамилия

Выписка из Единого государственного реестра недвижимости об объекте недвижимости

Описание местоположения земельного участка

Земельный участок
вид объекта недвижимости

Лист № 1 раздела 3.1	Всего листов раздела 3.1: 18	Всего разделов: 8	Всего листов выписки: 168

21.03.2024г. № КУВИ-001/2024-81076261	
Кадастровый номер:	47:07:0000000:88829

Описание местоположения границ земельного участка

№ п/п	Номер точки		Дирекционный угол	Горизонтальное проложение, м	Описание закрепления на местности	Кадастровые номера смежных участков	Сведения об адресах правообладателей смежных земельных участков
	начальная	конечная					
1	2	3	4	5	6	7	8
1	1.1.1	1.1.2	180°31.2`	9.91	данные отсутствуют	47:07:0601024:23	адрес отсутствует
2	1.1.2	1.1.3	257°21.6`	10.65	данные отсутствуют	данные отсутствуют	данные отсутствуют
3	1.1.2	1.1.2			данные отсутствуют	47:07:0601024:56	адрес отсутствует
4	1.1.3	1.1.4	222°25.2`	19.48	данные отсутствуют	47:07:0601024:57	адрес отсутствует
5	1.1.4	1.1.5	206°52.5`	33.07	данные отсутствуют	47:07:0601024:57	адрес отсутствует
6	1.1.5	1.1.6	66°10.4`	20.13	данные отсутствуют	47:07:0601024:57	адрес отсутствует
7	1.1.6	1.1.7	107°55.0`	11.18	данные отсутствуют	47:07:0601024:57	адрес отсутствует
8	1.1.7	1.1.8	152°2.6`	11.24	данные отсутствуют	47:07:0601024:57	адрес отсутствует
9	1.1.8	1.1.9	244°48.7`	4.65	данные отсутствуют	47:07:0601024:52	адрес отсутствует
10	1.1.9	1.1.10	303°41.4`	0.11	данные отсутствуют	47:07:0601024:52	адрес отсутствует
11	1.1.10	1.1.11	239°4.7`	2.35	данные отсутствуют	данные отсутствуют	данные отсутствуют
12	1.1.11	1.1.12	326°56.6`	11.79	данные отсутствуют	данные отсутствуют	данные отсутствуют
13	1.1.12	1.1.13	270°48.5`	7.8	данные отсутствуют	данные отсутствуют	данные отсутствуют
14	1.1.13	1.1.14	245°26.1`	14.87	данные отсутствуют	данные отсутствуют	данные отсутствуют
15	1.1.14	1.1.15	251°56.5`	10.1	данные отсутствуют	данные отсутствуют	данные отсутствуют
16	1.1.15	1.1.16	220°25.7`	14.02	данные отсутствуют	данные отсутствуют	данные отсутствуют
17	1.1.16	1.1.17	175°39.7`	4.36	данные отсутствуют	данные отсутствуют	данные отсутствуют
18	1.1.17	1.1.18	135°35.3`	64.07	данные отсутствуют	данные отсутствуют	данные отсутствуют
19	1.1.18	1.1.19	57°29.8`	31.9	данные отсутствуют	данные отсутствуют	данные отсутствуют
20	1.1.19	1.1.20	53°9.7`	36.71	данные отсутствуют	данные отсутствуют	данные отсутствуют
21	1.1.20	1.1.21	56°16.1`	22.8	данные отсутствуют	47:07:0601024:24	195426, г Санкт-Петербург, пр-кт Косыгина, д 17, к 1, кв 250

полное наименование должности		инициалы, фамилия

ДОКУМЕНТ ПОДПИСАН
ЭЛЕКТРОННОЙ ПОДПИСЬЮ
Сертификат: 00BB056B7401CB38D2B3576ACDC8425108
Владелец: ФЕДЕРАЛЬНАЯ СЛУЖБА ГОСУДАРСТВЕННОЙ РЕГИСТРАЦИИ, КАДАСТРА И КАРТОГРАФИИ
Действителен: с 27.06.2023 по 19.09.2024

Земельный участок
вид объекта недвижимости

Лист № 2 раздела 3.1	Всего листов раздела 3.1: 18	Всего разделов: 8	Всего листов выписки: 168

21.03.2024г. № КУВИ-001/2024-81076261	
Кадастровый номер:	47:07:0000000:88829

1	2	3	4	5	6	7	8
22	1.1.20	1.1.20			данные отсутствуют	47:07:0601024:52	адрес отсутствует
23	1.1.21	1.1.22	48°26.8`	0.59	данные отсутствуют	данные отсутствуют	данные отсутствуют
24	1.1.22	1.1.23	52°6.3`	15.09	данные отсутствуют	47:07:0601024:18	адрес отсутствует
25	1.1.23	1.1.24	59°27.4`	16.57	данные отсутствуют	данные отсутствуют	данные отсутствуют
26	1.1.24	1.1.25	61°3.4`	12.94	данные отсутствуют	47:07:0601024:30	г. Санкт-Петербург, ул.Маршала Новикова, д.5, кв.52
27	1.1.25	1.1.26	58°2.2`	2.95	данные отсутствуют	47:07:0601024:30	г. Санкт-Петербург, ул.Маршала Новикова, д.5, кв.52
28	1.1.26	1.1.27	58°9.6`	2.58	данные отсутствуют	47:07:0601024:30	г. Санкт-Петербург, ул.Маршала Новикова, д.5, кв.52
29	1.1.27	1.1.28	59°45.7`	2.3	данные отсутствуют	данные отсутствуют	данные отсутствуют
30	1.1.28	1.1.29	147°13.0`	2.11	данные отсутствуют	данные отсутствуют	данные отсутствуют
31	1.1.29	1.1.30	146°55.7`	4.62	данные отсутствуют	данные отсутствуют	данные отсутствуют
32	1.1.30	1.1.31	240°17.8`	28.76	данные отсутствуют	47:07:0601024:43	адрес отсутствует
33	1.1.31	1.1.32	232°9.7`	27.91	данные отсутствуют	данные отсутствуют	данные отсутствуют
34	1.1.32	1.1.33	232°53.9`	14.82	данные отсутствуют	47:07:0601024:11	адрес отсутствует
35	1.1.33	1.1.34	225°0.0`	0.01	данные отсутствуют	47:07:0601024:11, 47:07:0601024:37	адрес отсутствует
36	1.1.34	1.1.35	325°15.4`	0.75	данные отсутствуют	47:07:0601024:37	адрес отсутствует
37	1.1.35	1.1.36	235°36.6`	24.96	данные отсутствуют	47:07:0601024:37	адрес отсутствует
38	1.1.36	1.1.37	146°32.8`	0.67	данные отсутствуют	47:07:0601024:37	адрес отсутствует
39	1.1.37	1.1.38	236°28.7`	15.03	данные отсутствуют	47:07:0601024:28	адрес отсутствует
40	1.1.38	1.1.39	236°29.5`	30.74	данные отсутствуют	47:07:0601024:35	адрес отсутствует
41	1.1.39	1.1.40	150°57.1`	23.75	данные отсутствуют	47:07:0601024:35	адрес отсутствует
42	1.1.40	1.1.41	150°57.0`	22.18	данные отсутствуют	47:07:0601024:25	193315, г. Санкт-Петербург, пр-кт Большевиков, д. 47, к. 1, кв. 183
43	1.1.41	1.1.42	235°48.5`	1.58	данные отсутствуют	47:07:0601024:31	адрес отсутствует
44	1.1.42	1.1.43	150°11.1`	25.4	данные отсутствуют	47:07:0601024:31	адрес отсутствует
45	1.1.43	1.1.44	48°42.9`	1.64	данные отсутствуют	47:07:0601024:31	адрес отсутствует
46	1.1.44	1.1.45	150°8.6`	20.25	данные отсутствуют	47:07:0601024:26	адрес отсутствует

ДОКУМЕНТ ПОДПИСАН
ЭЛЕКТРОННОЙ ПОДПИСЬЮ
Сертификат: 00BB056B7401CB38D2B3576ACDC8425108
Владелец: ФЕДЕРАЛЬНАЯ СЛУЖБА ГОСУДАРСТВЕННОЙ РЕГИСТРАЦИИ, КАДАСТРА И КАРТОГРАФИИ
Действителен: с 27.06.2023 по 19.09.2024

полное наименование должности		инициалы, фамилия

Земельный участок
вид объекта недвижимости

Лист № 3 раздела 3.1	Всего листов раздела 3.1: 18	Всего разделов: 8	Всего листов выписки: 168

21.03.2024г. № КУВИ-001/2024-81076261	
Кадастровый номер:	47:07:0000000:88829

1	2	3	4	5	6	7	8
47	1.1.45	1.1.46	150°34.7`	1.97	данные отсутствуют	данные отсутствуют	данные отсутствуют
48	1.1.46	1.1.47	236°21.7`	12.2	данные отсутствуют	данные отсутствуют	данные отсутствуют
49	1.1.47	1.1.48	329°24.2`	4.01	данные отсутствуют	данные отсутствуют	данные отсутствуют
50	1.1.48	1.1.49	329°25.8`	25.23	данные отсутствуют	данные отсутствуют	данные отсутствуют
51	1.1.49	1.1.50	330°16.6`	31.99	данные отсутствуют	47:07:0601026:14	обл. Ленинградская, р-н. Всеволожский; адрес отсутствует; Ленинградская обл, р-н. Всеволожский, гп. имени Свердлова, д. 44, кв. 32
52	1.1.50	1.1.51	332°43.4`	24.5	данные отсутствуют	47:07:0601026:6	адрес отсутствует
53	1.1.51	1.1.52	55°57.2`	0.89	данные отсутствуют	47:07:0601026:4	г. Санкт-Петербург, наб.Октябрьская, д.124, кв.7
54	1.1.52	1.1.53	326°57.1`	14.38	данные отсутствуют	47:07:0601026:4	г. Санкт-Петербург, наб.Октябрьская, д.124, кв.7
55	1.1.53	1.1.54	320°7.5`	41.16	данные отсутствуют	47:07:0601026:7	адрес отсутствует
56	1.1.54	1.1.55	268°22.9`	19.83	данные отсутствуют	47:07:0601026:7	адрес отсутствует
57	1.1.55	1.1.56	187°15.9`	10.12	данные отсутствуют	47:07:0601026:7	адрес отсутствует
58	1.1.56	1.1.57	192°14.8`	12.59	данные отсутствуют	47:07:0000000:97314	адрес отсутствует
59	1.1.57	1.1.58	202°30.3`	23.88	данные отсутствуют	47:07:0000000:97314	адрес отсутствует
60	1.1.58	1.1.59	228°21.1`	28.67	данные отсутствуют	47:07:0000000:97314	адрес отсутствует
61	1.1.59	1.1.60	270°0.0`	0.01	данные отсутствуют	47:07:0000000:97314	адрес отсутствует
62	1.1.60	1.1.61	234°49.0`	4.15	данные отсутствуют	47:07:0000000:97314	адрес отсутствует
63	1.1.61	1.1.62	305°50.9`	8.98	данные отсутствуют	47:07:0000000:97314	адрес отсутствует
64	1.1.62	1.1.63	305°40.3`	44.5	данные отсутствуют	47:07:0000000:97314	адрес отсутствует
65	1.1.63	1.1.64	276°23.5`	4.94	данные отсутствуют	47:07:0000000:97314	адрес отсутствует
66	1.1.64	1.1.65	264°35.5`	20.58	данные отсутствуют	47:07:0000000:97314	адрес отсутствует
67	1.1.65	1.1.66	253°12.0`	44.88	данные отсутствуют	47:07:0000000:97314	адрес отсутствует
68	1.1.66	1.1.67	303°39.6`	26.61	данные отсутствуют	47:07:0000000:97314	адрес отсутствует
69	1.1.67	1.1.68	298°38.7`	21.32	данные отсутствуют	47:07:0000000:97314	адрес отсутствует
70	1.1.68	1.1.69	47°7.3`	1.34	данные отсутствуют	47:07:0601015:20	адрес отсутствует
71	1.1.69	1.1.70	303°59.3`	23.4	данные отсутствуют	47:07:0601015:20	адрес отсутствует
72	1.1.70	1.1.71	303°44.2`	27.12	данные отсутствуют	47:07:0601015:19	адрес отсутствует
73	1.1.71	1.1.72	306°55.0`	49.63	данные отсутствуют	данные отсутствуют	данные отсутствуют
74	1.1.71	1.1.71			данные отсутствуют	47:07:0601015:12	адрес отсутствует

ДОКУМЕНТ ПОДПИСАН
ЭЛЕКТРОННОЙ ПОДПИСЬЮ
Сертификат: 00BB056B7401CB38D2B3576ACDC8425108
Владелец: ФЕДЕРАЛЬНАЯ СЛУЖБА ГОСУДАРСТВЕННОЙ РЕГИСТРАЦИИ, КАДАСТРА И КАРТОГРАФИИ
Действителен: с 27.06.2023 по 19.09.2024

полное наименование должности	инициалы, фамилия

Земельный участок
вид объекта недвижимости

Лист № 4 раздела 3.1	Всего листов раздела 3.1: 18	Всего разделов: 8	Всего листов выписки: 168

21.03.2024г. № КУВИ-001/2024-81076261	
Кадастровый номер:	47:07:0000000:88829

1	2	3	4	5	6	7	8
75	1.1.72	1.1.73	236°39.7`	19.91	данные отсутствуют	данные отсутствуют	данные отсутствуют
76	1.1.73	1.1.74	232°25.0`	17.64	данные отсутствуют	47:07:0601015:17	5989109@mail.ru, Ленинградская область, р-н Всеволожский, пос.Красная Заря, ул.ПЗО "Лесопарковское", д.175
77	1.1.74	1.1.75	225°28.1`	38.84	данные отсутствуют	данные отсутствуют	данные отсутствуют
78	1.1.75	1.1.76	226°45.8`	23.43	данные отсутствуют	47:07:0000000:97314	адрес отсутствует
79	1.1.76	1.1.77	326°50.9`	8.27	данные отсутствуют	47:07:0000000:91411	адрес отсутствует
80	1.1.77	1.1.78	47°22.3`	23.4	данные отсутствуют	47:07:0601005:322	адрес отсутствует
81	1.1.78	1.1.79	319°21.5`	7.91	данные отсутствуют	47:07:0601005:322	адрес отсутствует
82	1.1.79	1.1.80	326°30.5`	16.76	данные отсутствуют	47:07:0601005:322	адрес отсутствует
83	1.1.80	1.1.81	325°57.5`	10.38	данные отсутствуют	47:07:0601005:322	адрес отсутствует
84	1.1.81	1.1.82	324°19.7`	17.97	данные отсутствуют	47:07:0601005:322	адрес отсутствует
85	1.1.82	1.1.83	328°19.5`	22.8	данные отсутствуют	47:07:0601005:322	адрес отсутствует
86	1.1.83	1.1.84	341°23.4`	5.17	данные отсутствуют	данные отсутствуют	данные отсутствуют
87	1.1.84	1.1.85	3°44.8`	3.37	данные отсутствуют	данные отсутствуют	данные отсутствуют
88	1.1.85	1.1.86	66°48.7`	15.64	данные отсутствуют	47:07:0000000:97168	данные отсутствуют
89	1.1.86	1.1.87	66°11.9`	6.86	данные отсутствуют	47:07:0000000:97168	данные отсутствуют
90	1.1.87	1.1.88	66°21.2`	2.02	данные отсутствуют	47:07:0000000:97168	данные отсутствуют
91	1.1.88	1.1.89	12°46.3`	3.85	данные отсутствуют	47:07:0000000:97168	данные отсутствуют
92	1.1.89	1.1.90	12°46.9`	13.29	данные отсутствуют	47:07:0000000:97168	данные отсутствуют
93	1.1.90	1.1.91	12°51.8`	7.23	данные отсутствуют	47:07:0000000:97168	данные отсутствуют
94	1.1.91	1.1.92	344°6.2`	6.35	данные отсутствуют	47:07:0000000:97168	данные отсутствуют
95	1.1.92	1.1.93	8°3.7`	7.13	данные отсутствуют	47:07:0601021:271	rr-support@kontur.ru
96	1.1.93	1.1.94	356°9.5`	28.36	данные отсутствуют	47:07:0601021:271	rr-support@kontur.ru
97	1.1.94	1.1.95	357°19.0`	4.48	данные отсутствуют	47:07:0601021:57	данные отсутствуют
98	1.1.95	1.1.96	351°50.5`	23.11	данные отсутствуют	47:07:0601021:57	данные отсутствуют
99	1.1.96	1.1.97	341°36.1`	45.08	данные отсутствуют	47:07:0601021:38	данные отсутствуют
100	1.1.97	1.1.98	259°17.9`	26.01	данные отсутствуют	47:07:0601021:38	данные отсутствуют
101	1.1.98	1.1.99	204°57.5`	37.47	данные отсутствуют	47:07:0601021:38	данные отсутствуют
102	1.1.99	1.1.100	206°47.9`	30.79	данные отсутствуют	47:07:0601021:56	данные отсутствуют

ДОКУМЕНТ ПОДПИСАН
ЭЛЕКТРОННОЙ ПОДПИСЬЮ
Сертификат: 00BB056B7401CB38D2B3576ACDC8425108
Владелец: ФЕДЕРАЛЬНАЯ СЛУЖБА ГОСУДАРСТВЕННОЙ РЕГИСТРАЦИИ, КАДАСТРА И КАРТОГРАФИИ
Действителен: с 27.06.2023 по 19.09.2024

полное наименование должности	инициалы, фамилия

Земельный участок
вид объекта недвижимости

Лист № 5 раздела 3.1	Всего листов раздела 3.1: 18	Всего разделов: 8	Всего листов выписки: 168

21.03.2024г. № КУВИ-001/2024-81076261	
Кадастровый номер:	47:07:0000000:88829

1	2	3	4	5	6	7	8
103	1.1.100	1.1.101	237°4.6`	33.76	данные отсутствуют	47:07:0601021:48	данные отсутствуют
104	1.1.101	1.1.102	221°23.3`	21.33	данные отсутствуют	47:07:0601021:48	данные отсутствуют
105	1.1.102	1.1.103	221°25.3`	8.49	данные отсутствуют	47:07:0000000:91411	адрес отсутствует
106	1.1.103	1.1.104	311°53.2`	9.77	данные отсутствуют	47:07:0000000:91411	адрес отсутствует
107	1.1.104	1.1.105	43°4.5`	6.74	данные отсутствуют	47:07:0000000:91411	адрес отсутствует
108	1.1.105	1.1.106	44°50.9`	24.01	данные отсутствуют	47:07:0601021:35	адрес отсутствует
109	1.1.106	1.1.107	72°46.0`	15.83	данные отсутствуют	47:07:0601021:33	адрес отсутствует
110	1.1.107	1.1.108	40°17.5`	17.66	данные отсутствуют	47:07:0601021:33	адрес отсутствует
111	1.1.108	1.1.109	22°10.8`	16.03	данные отсутствуют	47:07:0601021:33	адрес отсутствует
112	1.1.109	1.1.110	25°57.9`	30.33	данные отсутствуют	47:07:0601021:24	адрес отсутствует
113	1.1.110	1.1.111	260°44.1`	58.38	данные отсутствуют	47:07:0601021:24	адрес отсутствует
114	1.1.111	1.1.112	261°3.7`	11.14	данные отсутствуют	47:07:0601021:34	адрес отсутствует
115	1.1.112	1.1.113	320°11.6`	3.59	данные отсутствуют	данные отсутствуют	данные отсутствуют
116	1.1.113	1.1.114	320°35.0`	1.89	данные отсутствуют	данные отсутствуют	данные отсутствуют
117	1.1.114	1.1.115	353°32.8`	43.6	данные отсутствуют	47:07:0601021:20	адрес отсутствует
118	1.1.115	1.1.116	264°57.5`	0.68	данные отсутствуют	47:07:0601021:20	адрес отсутствует
119	1.1.116	1.1.117	355°10.3`	20.31	данные отсутствуют	47:07:0601021:21	адрес отсутствует
120	1.1.117	1.1.118	32°44.1`	3.33	данные отсутствуют	47:07:0601021:21	адрес отсутствует
121	1.1.118	1.1.119	32°50.3`	17.35	данные отсутствуют	47:07:0601021:14	адрес отсутствует
122	1.1.119	1.1.120	31°45.4`	14.14	данные отсутствуют	47:07:0601021:14	адрес отсутствует
123	1.1.120	1.1.121	0°59.1`	25.01	данные отсутствуют	47:07:0601021:14	адрес отсутствует
124	1.1.121	1.1.122	0°35.6`	11.57	данные отсутствуют	47:07:0601021:23	адрес отсутствует
125	1.1.122	1.1.123	1°17.2`	22.26	данные отсутствуют	данные отсутствуют	данные отсутствуют
126	1.1.123	1.1.124	1°17.9`	43.24	данные отсутствуют	данные отсутствуют	данные отсутствуют
127	1.1.124	1.1.125	321°26.5`	0.88	данные отсутствуют	данные отсутствуют	данные отсутствуют
128	1.1.125	1.1.126	321°55.6`	0.76	данные отсутствуют	данные отсутствуют	данные отсутствуют
129	1.1.126	1.1.127	320°45.8`	0.77	данные отсутствуют	данные отсутствуют	данные отсутствуют
130	1.1.127	1.1.128	261°4.0`	28.33	данные отсутствуют	данные отсутствуют	данные отсутствуют
131	1.1.128	1.1.129	261°6.4`	98.25	данные отсутствуют	данные отсутствуют	данные отсутствуют

ДОКУМЕНТ ПОДПИСАН
ЭЛЕКТРОННОЙ ПОДПИСЬЮ
Сертификат: 00BB056B7401CB38D2B3576ACDC8425108
Владелец: ФЕДЕРАЛЬНАЯ СЛУЖБА ГОСУДАРСТВЕННОЙ РЕГИСТРАЦИИ, КАДАСТРА И КАРТОГРАФИИ
Действителен: с 27.06.2023 по 19.09.2024

полное наименование должности	инициалы, фамилия

Земельный участок
вид объекта недвижимости

Лист № 6 раздела 3.1	Всего листов раздела 3.1: 18	Всего разделов: 8	Всего листов выписки: 168

21.03.2024г. № КУВИ-001/2024-81076261	
Кадастровый номер:	47:07:0000000:88829

1	2	3	4	5	6	7	8
132	1.1.129	1.1.130	259°27.5`	11.86	данные отсутствуют	47:07:0601021:15	адрес отсутствует
133	1.1.130	1.1.131	240°42.7`	16.37	данные отсутствуют	47:07:0601021:15	адрес отсутствует
134	1.1.131	1.1.132	217°16.2`	64.5	данные отсутствуют	47:07:0601021:15	адрес отсутствует
135	1.1.132	1.1.133	225°19.9`	8.56	данные отсутствуют	47:07:0000000:91411	адрес отсутствует
136	1.1.133	1.1.134	316°53.6`	10.92	данные отсутствуют	47:07:0000000:91411	адрес отсутствует
137	1.1.134	1.1.135	46°38.0`	13.65	данные отсутствуют	данные отсутствуют	данные отсутствуют
138	1.1.135	1.1.136	40°16.2`	27.01	данные отсутствуют	данные отсутствуют	данные отсутствуют
139	1.1.136	1.1.137	31°38.4`	26.75	данные отсутствуют	данные отсутствуют	данные отсутствуют
140	1.1.137	1.1.138	63°57.2`	25.73	данные отсутствуют	данные отсутствуют	данные отсутствуют
141	1.1.138	1.1.139	81°5.5`	139.82	данные отсутствуют	данные отсутствуют	данные отсутствуют
142	1.1.139	1.1.140	80°58.7`	193.42	данные отсутствуют	данные отсутствуют	данные отсутствуют
143	1.1.140	1.1.141	54°14.0`	25.03	данные отсутствуют	47:07:0605001:681	адрес отсутствует
144	1.1.141	1.1.142	82°16.3`	199.23	данные отсутствуют	47:07:0605001:442	адрес отсутствует
145	1.1.142	1.1.143	80°17.5`	92.98	данные отсутствуют	47:07:0605001:442	адрес отсутствует
146	1.1.143	1.1.144	80°18.2`	61.68	данные отсутствуют	данные отсутствуют	данные отсутствуют
147	1.1.144	1.1.145	174°32.8`	12.63	данные отсутствуют	данные отсутствуют	данные отсутствуют
148	1.1.144	1.1.144			данные отсутствуют	47:07:0605001:436	адрес отсутствует
149	1.1.145	1.1.146	177°35.8`	4.05	данные отсутствуют	данные отсутствуют	данные отсутствуют
150	1.1.146	1.1.147	260°39.8`	43.95	данные отсутствуют	47:07:0601018:25	адрес отсутствует
151	1.1.147	1.1.148	261°11.8`	41.09	данные отсутствуют	47:07:0601018:15	193149, г. Санкт-Петербург, ул. Русановская, д.17, корп. 2, лит.А, кв.16
152	1.1.148	1.1.149	168°46.7`	25.54	данные отсутствуют	47:07:0601018:15	193149, г. Санкт-Петербург, ул. Русановская, д.17, корп. 2, лит.А, кв.16
153	1.1.149	1.1.150	167°53.6`	41.29	данные отсутствуют	данные отсутствуют	данные отсутствуют
154	1.1.150	1.1.151	169°46.4`	7.89	данные отсутствуют	47:07:0601018:12	адрес отсутствует
155	1.1.151	1.1.152	167°9.5`	34.55	данные отсутствуют	47:07:0601018:8	193231, г. Санкт-Петербург, г. Санкт-Петербург, пр-кт. Товарищеский, д. 1, к. 1, кв. 131
156	1.1.152	1.1.153	170°47.6`	41.75	данные отсутствуют	данные отсутствуют	данные отсутствуют
157	1.1.153	1.1.154	172°45.1`	19.5	данные отсутствуют	47:07:0601018:19	адрес отсутствует
158	1.1.154	1.1.155	172°41.6`	5.11	данные отсутствуют	47:07:0601018:20	195027, Санкт-Петербург г, пр-кт. Большеохтинский, д. 16, к. 1, кв. 72

ДОКУМЕНТ ПОДПИСАН
ЭЛЕКТРОННОЙ ПОДПИСЬЮ
Сертификат: 00BB056B7401CB38D2B3576ACDC8425108
Владелец: ФЕДЕРАЛЬНАЯ СЛУЖБА ГОСУДАРСТВЕННОЙ РЕГИСТРАЦИИ, КАДАСТРА И КАРТОГРАФИИ
Действителен: с 27.06.2023 по 19.09.2024

полное наименование должности	инициалы, фамилия

Земельный участок
вид объекта недвижимости

Лист № 7 раздела 3.1	Всего листов раздела 3.1: 18	Всего разделов: 8	Всего листов выписки: 168

21.03.2024г. № КУВИ-001/2024-81076261	
Кадастровый номер:	47:07:0000000:88829

1	2	3	4	5	6	7	8
159	1.1.155	1.1.156	300°53.7`	1.42	данные отсутствуют	47:07:0601018:13	адрес отсутствует
160	1.1.156	1.1.157	207°40.4`	13.87	данные отсутствуют	47:07:0601018:13	адрес отсутствует
161	1.1.157	1.1.158	209°1.0`	79.81	данные отсутствуют	данные отсутствуют	данные отсутствуют
162	1.1.158	1.1.159	150°43.2`	3.21	данные отсутствуют	данные отсутствуют	данные отсутствуют
163	1.1.159	1.1.160	115°18.3`	23.18	данные отсутствуют	данные отсутствуют	данные отсутствуют
164	1.1.160	1.1.161	91°31.9`	6.73	данные отсутствуют	данные отсутствуют	данные отсутствуют
165	1.1.161	1.1.162	77°44.9`	36.66	данные отсутствуют	данные отсутствуют	данные отсутствуют
166	1.1.162	1.1.163	79°11.0`	26.43	данные отсутствуют	47:07:0601018:16	адрес отсутствует
167	1.1.163	1.1.164	80°53.6`	36.97	данные отсутствуют	47:07:0601018:7	адрес отсутствует
168	1.1.164	1.1.165	79°4.6`	3.48	данные отсутствуют	данные отсутствуют	данные отсутствуют
169	1.1.165	1.1.166	175°30.7`	11.37	данные отсутствуют	данные отсутствуют	данные отсутствуют
170	1.1.166	1.1.167	262°29.9`	6.05	данные отсутствуют	данные отсутствуют	данные отсутствуют
171	1.1.167	1.1.168	278°2.8`	1.93	данные отсутствуют	47:07:0601024:45	адрес отсутствует
172	1.1.168	1.1.169	252°19.7`	3.56	данные отсутствуют	47:07:0601024:45	адрес отсутствует
173	1.1.169	1.1.170	261°29.3`	35.54	данные отсутствуют	47:07:0601024:45	адрес отсутствует
174	1.1.170	1.1.171	261°36.4`	43.84	данные отсутствуют	данные отсутствуют	данные отсутствуют
175	1.1.171	1.1.172	155°7.7`	41.32	данные отсутствуют	данные отсутствуют	данные отсутствуют
176	1.1.172	1.1.173	151°6.5`	33.72	данные отсутствуют	47:07:0601024:36	адрес отсутствует
177	1.1.173	1.1.1	180°27.7`	16.12	данные отсутствуют	47:07:0601024:23	адрес отсутствует
178	1.2.174	1.2.175	168°0.8`	24.07	данные отсутствуют	47:07:0601019:43	адрес отсутствует
179	1.2.175	1.2.176	159°55.4`	34.55	данные отсутствуют	47:07:0601019:1	адрес отсутствует
180	1.2.176	1.2.177	163°48.3`	11.65	данные отсутствуют	данные отсутствуют	данные отсутствуют
181	1.2.177	1.2.178	175°33.7`	8.79	данные отсутствуют	данные отсутствуют	данные отсутствуют
182	1.2.178	1.2.179	175°33.9`	13.32	данные отсутствуют	данные отсутствуют	данные отсутствуют
183	1.2.179	1.2.180	183°4.0`	3.36	данные отсутствуют	данные отсутствуют	данные отсутствуют
184	1.2.180	1.2.181	90°46.8`	37.48	данные отсутствуют	данные отсутствуют	данные отсутствуют
185	1.2.181	1.2.182	84°35.6`	11.46	данные отсутствуют	47:07:0601019:62	г. Санкт-Петербург, просп.Ленинский, д.51, кв.1014
186	1.2.182	1.2.183	177°55.7`	3.04	данные отсутствуют	данные отсутствуют	данные отсутствуют
187	1.2.182	1.2.182			данные отсутствуют	47:07:0601019:9	адрес отсутствует

ДОКУМЕНТ ПОДПИСАН
ЭЛЕКТРОННОЙ ПОДПИСЬЮ
Сертификат: 00BB056B7401CB38D2B3576ACDC8425108
Владелец: ФЕДЕРАЛЬНАЯ СЛУЖБА ГОСУДАРСТВЕННОЙ РЕГИСТРАЦИИ, КАДАСТРА И КАРТОГРАФИИ
Действителен: с 27.06.2023 по 19.09.2024

полное наименование должности	инициалы, фамилия

Земельный участок
вид объекта недвижимости

Лист № 8 раздела 3.1	Всего листов раздела 3.1: 18	Всего разделов: 8	Всего листов выписки: 168

21.03.2024г. № КУВИ-001/2024-81076261	
Кадастровый номер:	47:07:0000000:88829

1	2	3	4	5	6	7	8
188	1.2.183	1.2.184	266°40.1`	9.81	данные отсутствуют	47:07:0601019:13	адрес отсутствует
189	1.2.184	1.2.185	255°4.1`	1.09	данные отсутствуют	47:07:0601019:13	адрес отсутствует
190	1.2.185	1.2.186	353°39.6`	0.09	данные отсутствуют	47:07:0601019:13, 47:07:0601019:33	адрес отсутствует
191	1.2.186	1.2.187	272°14.8`	38.27	данные отсутствуют	47:07:0601019:33	адрес отсутствует
192	1.2.187	1.2.188	194°19.6`	39.28	данные отсутствуют	47:07:0601019:24	адрес отсутствует
193	1.2.188	1.2.189	123°32.5`	10.75	данные отсутствуют	47:07:0601019:24	адрес отсутствует
194	1.2.189	1.2.190	123°33.2`	19.67	данные отсутствуют	47:07:0601019:53	адрес отсутствует
195	1.2.190	1.2.191	122°2.0`	17.74	данные отсутствуют	47:07:0601019:14	адрес отсутствует
196	1.2.191	1.2.192	126°11.0`	6.5	данные отсутствуют	данные отсутствуют	данные отсутствуют
197	1.2.192	1.2.193	207°5.8`	6.76	данные отсутствуют	47:07:0601019:35	адрес отсутствует
198	1.2.192	1.2.192			данные отсутствуют	47:07:0601019:48	г. Санкт-Петербург, Октябрьская наб., д.124, корп.3, кв.230
199	1.2.193	1.2.194	191°9.9`	3.1	данные отсутствуют	47:07:0601019:35	адрес отсутствует
200	1.2.194	1.2.195	298°36.6`	0.13	данные отсутствуют	47:07:0601019:19	адрес отсутствует
201	1.2.195	1.2.196	299°22.1`	24.96	данные отсутствуют	47:07:0601019:19	адрес отсутствует
202	1.2.196	1.2.197	210°58.6`	29.94	данные отсутствуют	47:07:0601019:19	адрес отсутствует
203	1.2.197	1.2.198	210°59.8`	14.64	данные отсутствуют	47:07:0601019:17	адрес отсутствует
204	1.2.198	1.2.199	124°51.7`	29.44	данные отсутствуют	47:07:0601019:17	адрес отсутствует
205	1.2.199	1.2.200	122°21.2`	23.9	данные отсутствуют	данные отсутствуют	данные отсутствуют
206	1.2.199	1.2.199			данные отсутствуют	47:07:0601019:3	196632, Санкт-Петербург г, г. Пушкин, ул. Анциферовская(Гуммолосары), д. 9, литера. А, кв. 33; г. Санкт-Петербург, ул.Тарасова, д.6, корп.3, литера А, кв.27; адрес отсутствует
207	1.2.200	1.2.201	122°20.4`	8.71	данные отсутствуют	47:07:0601019:2	данные отсутствуют
208	1.2.201	1.2.202	27°35.2`	48.2	данные отсутствуют	47:07:0601019:2	данные отсутствуют
209	1.2.202	1.2.203	110°18.7`	3.57	данные отсутствуют	47:07:0601019:35	адрес отсутствует
210	1.2.203	1.2.204	26°19.3`	20.07	данные отсутствуют	47:07:0601019:35	адрес отсутствует
211	1.2.204	1.2.205	22°4.6`	19.72	данные отсутствуют	данные отсутствуют	данные отсутствуют
212	1.2.204	1.2.204			данные отсутствуют	47:07:0601019:48	г. Санкт-Петербург, Октябрьская наб., д.124, корп.3, кв.230

ДОКУМЕНТ ПОДПИСАН
ЭЛЕКТРОННОЙ ПОДПИСЬЮ
Сертификат: 00BB056B7401CB38D2B3576ACDC8425108
Владелец: ФЕДЕРАЛЬНАЯ СЛУЖБА ГОСУДАРСТВЕННОЙ РЕГИСТРАЦИИ, КАДАСТРА И КАРТОГРАФИИ
Действителен: с 27.06.2023 по 19.09.2024

полное наименование должности		инициалы, фамилия

Земельный участок
вид объекта недвижимости

Лист № 9 раздела 3.1	Всего листов раздела 3.1: 18	Всего разделов: 8	Всего листов выписки: 168

21.03.2024г. № КУВИ-001/2024-81076261	
Кадастровый номер:	47:07:0000000:88829

1	2	3	4	5	6	7	8
213	1.2.205	1.2.206	356°2.8`	22.48	данные отсутствуют	данные отсутствуют	данные отсутствуют
214	1.2.206	1.2.207	342°25.2`	5.3	данные отсутствуют	47:07:0601019:50	адрес отсутствует
215	1.2.207	1.2.208	350°8.5`	30.02	данные отсутствуют	47:07:0601019:10	адрес отсутствует
216	1.2.208	1.2.209	351°8.3`	10.19	данные отсутствуют	47:07:0601019:10	адрес отсутствует
217	1.2.209	1.2.210	350°10.0`	4.57	данные отсутствуют	47:07:0601019:10	адрес отсутствует
218	1.2.210	1.2.211	349°48.5`	3.62	данные отсутствуют	47:07:0601019:9	адрес отсутствует
219	1.2.211	1.2.212	350°29.6`	30.09	данные отсутствуют	47:07:0601019:9	адрес отсутствует
220	1.2.212	1.2.213	349°37.1`	26.03	данные отсутствуют	47:07:0601019:60	адрес отсутствует
221	1.2.213	1.2.214	344°45.1`	38.74	данные отсутствуют	47:07:0601019:15	адрес отсутствует
222	1.2.214	1.2.215	259°23.0`	15.41	данные отсутствуют	47:07:0601019:15	адрес отсутствует
223	1.2.215	1.2.216	251°51.7`	3.66	данные отсутствуют	47:07:0601019:15	адрес отсутствует
224	1.2.216	1.2.217	275°9.8`	1.67	данные отсутствуют	47:07:0601019:15	адрес отсутствует
225	1.2.217	1.2.218	258°0.4`	23.2	данные отсутствуют	47:07:0601019:16	адрес отсутствует
226	1.2.218	1.2.219	260°8.0`	13.54	данные отсутствуют	данные отсутствуют	данные отсутствуют
227	1.2.219	1.2.174	259°8.4`	15.5	данные отсутствуют	47:07:0601019:43	адрес отсутствует
228	1.3.220	1.3.221	182°32.8`	22.06	данные отсутствуют	47:07:0601020:22	195265, Санкт-Петербург г, г. Санкт-Петербург, ул. Черкасова, д. 11, к. 1, кв. 115
229	1.3.221	1.3.222	182°28.5`	20.38	данные отсутствуют	данные отсутствуют	данные отсутствуют
230	1.3.222	1.3.223	182°28.2`	22.51	данные отсутствуют	данные отсутствуют	данные отсутствуют
231	1.3.223	1.3.224	182°27.7`	4.42	данные отсутствуют	данные отсутствуют	данные отсутствуют
232	1.3.224	1.3.225	183°0.8`	0.57	данные отсутствуют	данные отсутствуют	данные отсутствуют
233	1.3.225	1.3.226	181°39.4`	8.64	данные отсутствуют	данные отсутствуют	данные отсутствуют
234	1.3.226	1.3.227	177°51.4`	10.7	данные отсутствуют	данные отсутствуют	данные отсутствуют
235	1.3.227	1.3.228	182°48.8`	5.91	данные отсутствуют	данные отсутствуют	данные отсутствуют
236	1.3.228	1.3.229	192°48.1`	7.54	данные отсутствуют	данные отсутствуют	данные отсутствуют
237	1.3.229	1.3.230	207°43.4`	19.45	данные отсутствуют	данные отсутствуют	данные отсутствуют
238	1.3.230	1.3.231	209°55.0`	7.04	данные отсутствуют	47:07:0601021:275	обл Ленинградская, Всеволожский р-н, п Красная Заря, д 1, литера а
239	1.3.231	1.3.232	209°38.3`	2	данные отсутствуют	47:07:0601021:275	обл Ленинградская, Всеволожский р-н, п Красная Заря, д 1, литера а

ДОКУМЕНТ ПОДПИСАН
ЭЛЕКТРОННОЙ ПОДПИСЬЮ
Сертификат: 00BB056B7401CB38D2B3576ACDC8425108
Владелец: ФЕДЕРАЛЬНАЯ СЛУЖБА ГОСУДАРСТВЕННОЙ РЕГИСТРАЦИИ, КАДАСТРА И КАРТОГРАФИИ
Действителен: с 27.06.2023 по 19.09.2024

полное наименование должности	инициалы, фамилия

Земельный участок
вид объекта недвижимости

Лист № 10 раздела 3.1	Всего листов раздела 3.1: 18	Всего разделов: 8	Всего листов выписки: 168

21.03.2024г. № КУВИ-001/2024-81076261	
Кадастровый номер:	47:07:0000000:88829

1	2	3	4	5	6	7	8
240	1.3.232	1.3.233	211°3.7`	2	данные отсутствуют	47:07:0601021:275	обл Ленинградская, Всеволожский р-н, п Красная Заря, д 1, литера а
241	1.3.233	1.3.234	175°5.2`	58.13	данные отсутствуют	47:07:0601021:275	обл Ленинградская, Всеволожский р-н, п Красная Заря, д 1, литера а
242	1.3.234	1.3.235	83°38.1`	23.27	данные отсутствуют	47:07:0601021:275	обл Ленинградская, Всеволожский р-н, п Красная Заря, д 1, литера а
243	1.3.235	1.3.236	80°36.5`	48.47	данные отсутствуют	данные отсутствуют	данные отсутствуют
244	1.3.236	1.3.237	32°53.1`	2.76	данные отсутствуют	данные отсутствуют	данные отсутствуют
245	1.3.237	1.3.238	46°12.2`	10.43	данные отсутствуют	данные отсутствуют	данные отсутствуют
246	1.3.238	1.3.239	71°39.4`	11.95	данные отсутствуют	данные отсутствуют	данные отсутствуют
247	1.3.239	1.3.240	80°18.4`	10.99	данные отсутствуют	данные отсутствуют	данные отсутствуют
248	1.3.240	1.3.241	80°54.4`	13.29	данные отсутствуют	47:07:0601021:13	адрес отсутствует
249	1.3.241	1.3.242	161°24.4`	9.13	данные отсутствуют	47:07:0601021:40	адрес отсутствует
250	1.3.242	1.3.243	161°28.3`	23.48	данные отсутствуют	47:07:0601021:40	адрес отсутствует
251	1.3.243	1.3.244	161°39.1`	14.55	данные отсутствуют	47:07:0601021:40	адрес отсутствует
252	1.3.244	1.3.245	161°41.0`	4.58	данные отсутствуют	47:07:0601021:40	адрес отсутствует
253	1.3.245	1.3.246	167°30.0`	10.67	данные отсутствуют	47:07:0601022:32	г. Санкт-Петербург, просп.Большевиков, д.79, корп.4, кв.326
254	1.3.246	1.3.247	175°15.5`	13.43	данные отсутствуют	данные отсутствуют	данные отсутствуют
255	1.3.247	1.3.248	177°52.3`	16.16	данные отсутствуют	47:07:0601022:33	г. Санкт-Петербург, наб.Октябрьская, д.124, корп.5, кв.250
256	1.3.247	1.3.247			данные отсутствуют	47:07:0601022:34	г. Санкт-Петербург, наб.Октябрьская, д.124, корп.5, кв.250
257	1.3.248	1.3.249	171°5.9`	0.84	данные отсутствуют	данные отсутствуют	данные отсутствуют
258	1.3.249	1.3.250	175°6.0`	16.74	данные отсутствуют	47:07:0601022:11	адрес отсутствует
259	1.3.250	1.3.251	188°4.9`	8.32	данные отсутствуют	47:07:0601022:11	адрес отсутствует
260	1.3.251	1.3.252	195°18.2`	30.73	данные отсутствуют	47:07:0601022:13	г. Санкт-Петербург, Московское шоссе, д.32, кв.50
261	1.3.252	1.3.253	246°38.6`	21.01	данные отсутствуют	47:07:0601022:26	194294, г. Санкт-Петербург, п. Парголово, ул. Первого Мая, д. 89, кв. 29
262	1.3.253	1.3.254	151°50.3`	31.15	данные отсутствуют	47:07:0601022:26	194294, г. Санкт-Петербург, п. Парголово, ул. Первого Мая, д. 89, кв. 29

ДОКУМЕНТ ПОДПИСАН
ЭЛЕКТРОННОЙ ПОДПИСЬЮ
Сертификат: 00BB056B7401CB38D2B3576ACDC8425108
Владелец: ФЕДЕРАЛЬНАЯ СЛУЖБА ГОСУДАРСТВЕННОЙ РЕГИСТРАЦИИ, КАДАСТРА И КАРТОГРАФИИ
Действителен: с 27.06.2023 по 19.09.2024

полное наименование должности	инициалы, фамилия

Земельный участок
вид объекта недвижимости

Лист № 11 раздела 3.1	Всего листов раздела 3.1: 18	Всего разделов: 8	Всего листов выписки: 168

21.03.2024г. № КУВИ-001/2024-81076261	
Кадастровый номер:	47:07:0000000:88829

1	2	3	4	5	6	7	8
263	1.3.254	1.3.255	146°57.7`	3.41	данные отсутствуют	47:07:0601022:26	194294, г. Санкт-Петербург, п. Парголово, ул. Первого Мая, д. 89, кв. 29
264	1.3.255	1.3.256	146°59.0`	10.39	данные отсутствуют	47:07:0601022:25	адрес отсутствует
265	1.3.256	1.3.257	141°19.6`	13.41	данные отсутствуют	47:07:0601022:25	адрес отсутствует
266	1.3.257	1.3.258	142°37.3`	19.57	данные отсутствуют	данные отсутствуют	данные отсутствуют
267	1.3.258	1.3.259	48°46.0`	33.91	данные отсутствуют	данные отсутствуют	данные отсутствуют
268	1.3.259	1.3.260	53°21.5`	29.19	данные отсутствуют	47:07:0601022:9	vnyudina1@gmail.cjm, г. Санкт-Петербург, пр-кт. Ленинский, д. 124, кв. 148
269	1.3.260	1.3.261	52°2.1`	10.57	данные отсутствуют	данные отсутствуют	данные отсутствуют
270	1.3.261	1.3.262	30°5.7`	9.95	данные отсутствуют	данные отсутствуют	данные отсутствуют
271	1.3.262	1.3.263	30°21.4`	37.81	данные отсутствуют	данные отсутствуют	данные отсутствуют
272	1.3.263	1.3.264	32°31.7`	21.22	данные отсутствуют	47:07:0601022:15	адрес отсутствует
273	1.3.263	1.3.263			данные отсутствуют	47:07:0601022:10	Shapovalovavs@inbox.ru
274	1.3.264	1.3.265	17°16.6`	2.66	данные отсутствуют	47:07:0601022:15	адрес отсутствует
275	1.3.265	1.3.266	18°55.4`	19.27	данные отсутствуют	данные отсутствуют	данные отсутствуют
276	1.3.266	1.3.267	16°58.2`	6.68	данные отсутствуют	данные отсутствуют	данные отсутствуют
277	1.3.266	1.3.266			данные отсутствуют	47:07:0601022:12	адрес отсутствует
278	1.3.267	1.3.268	16°48.4`	4.57	данные отсутствуют	данные отсутствуют	данные отсутствуют
279	1.3.268	1.3.269	16°50.2`	21.2	данные отсутствуют	данные отсутствуют	данные отсутствуют
280	1.3.269	1.3.270	27°5.5`	22.84	данные отсутствуют	47:07:0601022:14	адрес отсутствует
281	1.3.270	1.3.271	29°37.1`	43.48	данные отсутствуют	данные отсутствуют	данные отсутствуют
282	1.3.270	1.3.270			данные отсутствуют	47:07:0601022:16	адрес отсутствует
283	1.3.271	1.3.272	33°55.5`	19.62	данные отсутствуют	47:07:0601019:34	адрес отсутствует
284	1.3.272	1.3.273	45°10.9`	6.7	данные отсутствуют	данные отсутствуют	данные отсутствуют
285	1.3.273	1.3.274	32°50.9`	9.44	данные отсутствуют	47:07:0601019:27	gadirg79@mail.ru
286	1.3.274	1.3.275	20°43.7`	11.3	данные отсутствуют	47:07:0601019:27	gadirg79@mail.ru
287	1.3.275	1.3.276	29°50.7`	64.1	данные отсутствуют	47:07:0601019:23	адрес отсутствует
288	1.3.276	1.3.277	36°36.3`	7.36	данные отсутствуют	данные отсутствуют	данные отсутствуют
289	1.3.277	1.3.278	79°14.6`	5.68	данные отсутствуют	данные отсутствуют	данные отсутствуют
290	1.3.278	1.3.279	79°10.1`	6.12	данные отсутствуют	данные отсутствуют	данные отсутствуют

ДОКУМЕНТ ПОДПИСАН
ЭЛЕКТРОННОЙ ПОДПИСЬЮ
Сертификат: 00BB056B7401CB38D2B3576ACDC8425108
Владелец: ФЕДЕРАЛЬНАЯ СЛУЖБА ГОСУДАРСТВЕННОЙ РЕГИСТРАЦИИ, КАДАСТРА И КАРТОГРАФИИ
Действителен: с 27.06.2023 по 19.09.2024

полное наименование должности	инициалы, фамилия

Земельный участок
вид объекта недвижимости

Лист № 12 раздела 3.1	Всего листов раздела 3.1: 18	Всего разделов: 8	Всего листов выписки: 168

21.03.2024г. № КУВИ-001/2024-81076261	
Кадастровый номер:	47:07:0000000:88829

1	2	3	4	5	6	7	8
291	1.3.279	1.3.280	99°54.9`	6.45	данные отсутствуют	47:07:0601019:26	адрес отсутствует
292	1.3.280	1.3.281	99°52.9`	28.79	данные отсутствуют	47:07:0601019:26	адрес отсутствует
293	1.3.281	1.3.282	93°7.3`	2.2	данные отсутствуют	47:07:0601019:26	адрес отсутствует
294	1.3.282	1.3.283	70°41.3`	1.24	данные отсутствуют	47:07:0601019:26	адрес отсутствует
295	1.3.283	1.3.284	35°23.3`	5.34	данные отсутствуют	47:07:0601019:26	адрес отсутствует
296	1.3.284	1.3.285	13°41.8`	19.26	данные отсутствуют	47:07:0601019:26	адрес отсутствует
297	1.3.285	1.3.286	281°42.4`	1.13	данные отсутствуют	47:07:0601019:26	адрес отсутствует
298	1.3.286	1.3.287	9°35.6`	15.78	данные отсутствуют	47:07:0601019:25	адрес отсутствует
299	1.3.287	1.3.288	355°32.7`	19.57	данные отсутствуют	47:07:0601019:25	адрес отсутствует
300	1.3.288	1.3.289	340°23.9`	24.86	данные отсутствуют	47:07:0601019:56	г.Санкт-Петербург, ул.Будапештская, д.38, корп.7, кв.113
301	1.3.289	1.3.290	340°46.4`	44.18	данные отсутствуют	данные отсутствуют	данные отсутствуют
302	1.3.290	1.3.291	344°5.8`	7.37	данные отсутствуют	данные отсутствуют	данные отсутствуют
303	1.3.290	1.3.290			данные отсутствуют	47:07:0601019:57	адрес отсутствует
304	1.3.291	1.3.292	343°59.0`	3.3	данные отсутствуют	данные отсутствуют	данные отсутствуют
305	1.3.292	1.3.293	259°52.0`	59.16	данные отсутствуют	данные отсутствуют	данные отсутствуют
306	1.3.293	1.3.294	196°36.4`	0.59	данные отсутствуют	данные отсутствуют	данные отсутствуют
307	1.3.294	1.3.295	156°43.6`	2.02	данные отсутствуют	данные отсутствуют	данные отсутствуют
308	1.3.295	1.3.296	156°42.7`	9.23	данные отсутствуют	данные отсутствуют	данные отсутствуют
309	1.3.296	1.3.297	253°15.5`	2.57	данные отсутствуют	47:07:0601019:54	данные отсутствуют
310	1.3.297	1.3.298	335°11.8`	9.61	данные отсутствуют	данные отсутствуют	данные отсутствуют
311	1.3.298	1.3.299	329°43.8`	2.98	данные отсутствуют	данные отсутствуют	данные отсутствуют
312	1.3.299	1.3.300	259°43.3`	45.11	данные отсутствуют	данные отсутствуют	данные отсутствуют
313	1.3.300	1.3.301	176°44.6`	2.46	данные отсутствуют	данные отсутствуют	данные отсутствуют
314	1.3.301	1.3.302	176°38.0`	22.82	данные отсутствуют	данные отсутствуют	данные отсутствуют
315	1.3.302	1.3.303	185°3.2`	34.06	данные отсутствуют	47:07:0601021:50	193315, г. Санкт-Петербург, ул. Народная, д. 68, к. 2, кв. 68
316	1.3.302	1.3.302			данные отсутствуют	47:07:0601019:54	данные отсутствуют
317	1.3.303	1.3.304	265°4.2`	11.17	данные отсутствуют	данные отсутствуют	данные отсутствуют
318	1.3.304	1.3.305	6°23.4`	40.79	данные отсутствуют	47:07:0601020:18	адрес отсутствует

ДОКУМЕНТ ПОДПИСАН
ЭЛЕКТРОННОЙ ПОДПИСЬЮ
Сертификат: 00BB056B7401CB38D2B3576ACDC8425108
Владелец: ФЕДЕРАЛЬНАЯ СЛУЖБА ГОСУДАРСТВЕННОЙ РЕГИСТРАЦИИ, КАДАСТРА И КАРТОГРАФИИ
Действителен: с 27.06.2023 по 19.09.2024

полное наименование должности	инициалы, фамилия

Земельный участок
вид объекта недвижимости

Лист № 13 раздела 3.1	Всего листов раздела 3.1: 18	Всего разделов: 8	Всего листов выписки: 168

21.03.2024г. № КУВИ-001/2024-81076261	
Кадастровый номер:	47:07:0000000:88829

1	2	3	4	5	6	7	8
319	1.3.304	1.3.304			данные отсутствуют	47:07:0601019:384	обл. Ленинградская, р-н. Всеволожский, п. Красная Заря, д. 28
320	1.3.305	1.3.306	359°54.4`	12.37	данные отсутствуют	47:07:0601020:18	адрес отсутствует
321	1.3.306	1.3.307	262°56.0`	7.32	данные отсутствуют	47:07:0601020:18	адрес отсутствует
322	1.3.307	1.3.308	260°41.8`	2.97	данные отсутствуют	47:07:0601020:18	адрес отсутствует
323	1.3.308	1.3.309	256°0.5`	12.37	данные отсутствуют	47:07:0601020:18	адрес отсутствует
324	1.3.309	1.3.310	258°45.4`	18.36	данные отсутствуют	47:07:0601020:17	адрес отсутствует
325	1.3.310	1.3.311	250°25.1`	2.69	данные отсутствуют	47:07:0601020:17	адрес отсутствует
326	1.3.311	1.3.312	256°11.7`	7.21	данные отсутствуют	47:07:0601020:17	адрес отсутствует
327	1.3.312	1.3.313	260°47.2`	59.52	данные отсутствуют	данные отсутствуют	данные отсутствуют
328	1.3.313	1.3.314	260°49.1`	6.71	данные отсутствуют	47:07:0601020:25	Ленинградская область, Всеволожский р-н, пос.Красная Заря, ул.ПЗО Лесопарковское, д.180
329	1.3.314	1.3.315	260°21.7`	2.15	данные отсутствуют	47:07:0601020:24	адрес отсутствует
330	1.3.315	1.3.316	261°12.1`	13.21	данные отсутствуют	47:07:0601020:12	адрес отсутствует
331	1.3.316	1.3.317	261°34.0`	16.77	данные отсутствуют	47:07:0601020:11	г. Санкт-Петербург, пр-кт. Большевиков, д. 67, к. 3, кв. 82
332	1.3.317	1.3.318	181°48.5`	0.95	данные отсутствуют	47:07:0601020:11	г. Санкт-Петербург, пр-кт. Большевиков, д. 67, к. 3, кв. 82
333	1.3.318	1.3.319	260°34.7`	32.68	данные отсутствуют	47:07:0601020:20	адрес отсутствует
334	1.3.319	1.3.320	261°21.7`	53.79	данные отсутствуют	данные отсутствуют	данные отсутствуют
335	1.3.319	1.3.319			данные отсутствуют	47:07:0601020:8	адрес отсутствует
336	1.3.320	1.3.220	262°54.3`	23.8	данные отсутствуют	47:07:0601020:22	195265, Санкт-Петербург г, г. Санкт-Петербург, ул. Черкасова, д. 11, к. 1, кв. 115
337	1.3.320	1.3.320			данные отсутствуют	47:07:0601020:4	г. Санкт-Петербург, ул.Черкасова, д.14, корп.1, кв.27
338	1.4.321	1.4.322	4°15.3`	12.81	данные отсутствуют	данные отсутствуют	данные отсутствуют
339	1.4.322	1.4.323	30°18.5`	45.42	данные отсутствуют	данные отсутствуют	данные отсутствуют
340	1.4.323	1.4.324	32°42.2`	49.18	данные отсутствуют	47:07:0601019:44	196158, г. Санкт-Петербург, ул. Среднерогатская, д. 11, стр. 1, кв. 384; адрес отсутствует
341	1.4.324	1.4.325	298°40.0`	28.66	данные отсутствуют	47:07:0601019:44	196158, г. Санкт-Петербург, ул. Среднерогатская, д. 11, стр. 1, кв. 384; адрес отсутствует

ДОКУМЕНТ ПОДПИСАН
ЭЛЕКТРОННОЙ ПОДПИСЬЮ
Сертификат: 00BB056B7401CB38D2B3576ACDC8425108
Владелец: ФЕДЕРАЛЬНАЯ СЛУЖБА ГОСУДАРСТВЕННОЙ РЕГИСТРАЦИИ, КАДАСТРА И КАРТОГРАФИИ
Действителен: с 27.06.2023 по 19.09.2024

полное наименование должности	инициалы, фамилия

Земельный участок
вид объекта недвижимости

Лист № 14 раздела 3.1	Всего листов раздела 3.1: 18	Всего разделов: 8	Всего листов выписки: 168

21.03.2024г. № КУВИ-001/2024-81076261	
Кадастровый номер:	47:07:0000000:88829

1	2	3	4	5	6	7	8
342	1.4.325	1.4.326	289°29.3`	33.54	данные отсутствуют	данные отсутствуют	данные отсутствуют
343	1.4.325	1.4.325			данные отсутствуют	47:07:0601019:7	адрес отсутствует
344	1.4.326	1.4.327	289°6.5`	1.34	данные отсутствуют	данные отсутствуют	данные отсутствуют
345	1.4.327	1.4.328	253°37.3`	2.73	данные отсутствуют	данные отсутствуют	данные отсутствуют
346	1.4.328	1.4.329	238°46.1`	2.2	данные отсутствуют	данные отсутствуют	данные отсутствуют
347	1.4.329	1.4.330	208°38.2`	65.68	данные отсутствуют	данные отсутствуют	данные отсутствуют
348	1.4.330	1.4.331	212°11.8`	23.84	данные отсутствуют	47:07:0601019:31	адрес отсутствует
349	1.4.330	1.4.330			данные отсутствуют	47:07:0601019:8	197372, г. Санкт-Петербург, пр-кт. Комендантский, д. 28, к. 1, кв. 82
350	1.4.331	1.4.332	213°53.2`	26.01	данные отсутствуют	47:07:0601019:18	адрес отсутствует
351	1.4.332	1.4.333	203°38.8`	9.4	данные отсутствуют	47:07:0601023:264	194044, г. Санкт-Петербург, ул. Оренбургская, д. 2, кв. 115; 193232, г. Санкт-Петербург, ул. Крыленко, д. 43, к. 2, кв. 112
352	1.4.333	1.4.334	216°46.1`	7.95	данные отсутствуют	47:07:0601023:264	194044, г. Санкт-Петербург, ул. Оренбургская, д. 2, кв. 115; 193232, г. Санкт-Петербург, ул. Крыленко, д. 43, к. 2, кв. 112
353	1.4.334	1.4.335	216°52.2`	12.3	данные отсутствуют	47:07:0601023:265	ovchinnikov@sverdlovo-adm.ru, г. Санкт-Петербург, ул. Русановская, д.19, корп.2 лит. А, кв.294
354	1.4.335	1.4.336	208°40.9`	21.67	данные отсутствуют	47:07:0601023:265	ovchinnikov@sverdlovo-adm.ru, г. Санкт-Петербург, ул. Русановская, д.19, корп.2 лит. А, кв.294
355	1.4.336	1.4.337	208°43.9`	9.47	данные отсутствуют	47:07:0601023:265	ovchinnikov@sverdlovo-adm.ru, г. Санкт-Петербург, ул. Русановская, д.19, корп.2 лит. А, кв.294
356	1.4.337	1.4.338	195°27.4`	12.53	данные отсутствуют	47:07:0601023:45	адрес отсутствует
357	1.4.338	1.4.339	195°22.0`	11.81	данные отсутствуют	47:07:0601023:45	адрес отсутствует
358	1.4.339	1.4.340	195°10.4`	22.62	данные отсутствуют	47:07:0601023:15	адрес отсутствует
359	1.4.340	1.4.341	202°12.3`	19	данные отсутствуют	47:07:0601023:30	адрес отсутствует
360	1.4.341	1.4.342	213°16.5`	1.91	данные отсутствуют	данные отсутствуют	данные отсутствуют
361	1.4.342	1.4.343	213°30.6`	4.4	данные отсутствуют	данные отсутствуют	данные отсутствуют
362	1.4.343	1.4.344	211°28.0`	18.58	данные отсутствуют	47:07:0601023:266	данные отсутствуют
363	1.4.344	1.4.345	215°23.0`	38.94	данные отсутствуют	данные отсутствуют	данные отсутствуют
364	1.4.344	1.4.344			данные отсутствуют	47:07:0601023:2	адрес отсутствует

ДОКУМЕНТ ПОДПИСАН
ЭЛЕКТРОННОЙ ПОДПИСЬЮ
Сертификат: 00BB056B7401CB38D2B3576ACDC8425108
Владелец: ФЕДЕРАЛЬНАЯ СЛУЖБА ГОСУДАРСТВЕННОЙ РЕГИСТРАЦИИ, КАДАСТРА И КАРТОГРАФИИ
Действителен: с 27.06.2023 по 19.09.2024

полное наименование должности	инициалы, фамилия

Земельный участок
вид объекта недвижимости

Лист № 15 раздела 3.1	Всего листов раздела 3.1: 18	Всего разделов: 8	Всего листов выписки: 168

21.03.2024г. № КУВИ-001/2024-81076261	
Кадастровый номер:	47:07:0000000:88829

1	2	3	4	5	6	7	8
365	1.4.345	1.4.346	124°11.8`	2.83	данные отсутствуют	данные отсутствуют	данные отсутствуют
366	1.4.346	1.4.347	123°56.6`	26.43	данные отсутствуют	данные отсутствуют	данные отсутствуют
367	1.4.347	1.4.348	125°55.9`	15.39	данные отсутствуют	47:07:0601023:29	г. Санкт-Петербург, ул.Ворошилова, д.7, корп.2, кв.70
368	1.4.348	1.4.349	124°55.4`	15.2	данные отсутствуют	47:07:0601023:28	адрес отсутствует
369	1.4.349	1.4.350	124°50.1`	15.83	данные отсутствуют	47:07:0601023:31	адрес отсутствует
370	1.4.350	1.4.351	90°0.0`	0.01	данные отсутствуют	47:07:0601023:31, 47:07:0601023:8	адрес отсутствует; г. Санкт-Петербург, ул.Руднева, д.27, корп.1, кв.202
371	1.4.351	1.4.352	128°0.6`	17.49	данные отсутствуют	47:07:0601023:8	г. Санкт-Петербург, ул.Руднева, д.27, корп.1, кв.202
372	1.4.352	1.4.353	123°31.2`	43.99	данные отсутствуют	данные отсутствуют	данные отсутствуют
373	1.4.353	1.4.354	123°32.2`	4.16	данные отсутствуют	данные отсутствуют	данные отсутствуют
374	1.4.354	1.4.355	100°53.6`	7.83	данные отсутствуют	данные отсутствуют	данные отсутствуют
375	1.4.355	1.4.356	53°6.2`	4.31	данные отсутствуют	данные отсутствуют	данные отсутствуют
376	1.4.356	1.4.357	6°5.0`	3.21	данные отсутствуют	данные отсутствуют	данные отсутствуют
377	1.4.357	1.4.358	6°16.1`	5.31	данные отсутствуют	данные отсутствуют	данные отсутствуют
378	1.4.358	1.4.359	6°17.7`	14.14	данные отсутствуют	данные отсутствуют	данные отсутствуют
379	1.4.359	1.4.360	6°8.9`	8.59	данные отсутствуют	данные отсутствуют	данные отсутствуют
380	1.4.360	1.4.361	6°54.3`	34.27	данные отсутствуют	47:07:0601023:6	адрес отсутствует
381	1.4.361	1.4.362	6°56.5`	3.48	данные отсутствуют	47:07:0601023:7	Санкт-Петербург г, наб. Октябрьская, д. 122, к. 2, кв. 148
382	1.4.362	1.4.363	287°6.2`	0.14	данные отсутствуют	47:07:0601023:7	Санкт-Петербург г, наб. Октябрьская, д. 122, к. 2, кв. 148
383	1.4.363	1.4.364	13°8.6`	26.78	данные отсутствуют	47:07:0601023:1	адрес отсутствует
384	1.4.364	1.4.365	337°26.6`	0.7	данные отсутствуют	47:07:0601023:44	адрес отсутствует
385	1.4.365	1.4.366	9°28.6`	19.37	данные отсутствуют	47:07:0601023:44	адрес отсутствует
386	1.4.366	1.4.367	9°32.5`	17.67	данные отсутствуют	47:07:0601023:16	адрес отсутствует
387	1.4.367	1.4.368	17°40.1`	1.42	данные отсутствуют	данные отсутствуют	данные отсутствуют
388	1.4.368	1.4.369	7°29.3`	16.8	данные отсутствуют	47:07:0601023:14	адрес отсутствует
389	1.4.369	1.4.370	105°15.3`	0.23	данные отсутствуют	данные отсутствуют	данные отсутствуют
390	1.4.370	1.4.371	8°20.3`	15.1	данные отсутствуют	данные отсутствуют	данные отсутствуют

ДОКУМЕНТ ПОДПИСАН
ЭЛЕКТРОННОЙ ПОДПИСЬЮ
Сертификат: 00BB056B7401CB38D2B3576ACDC8425108
Владелец: ФЕДЕРАЛЬНАЯ СЛУЖБА ГОСУДАРСТВЕННОЙ РЕГИСТРАЦИИ, КАДАСТРА И КАРТОГРАФИИ
Действителен: с 27.06.2023 по 19.09.2024

полное наименование должности	инициалы, фамилия

Земельный участок
вид объекта недвижимости

Лист № 16 раздела 3.1	Всего листов раздела 3.1: 18	Всего разделов: 8	Всего листов выписки: 168

21.03.2024г. № КУВИ-001/2024-81076261	
Кадастровый номер:	47:07:0000000:88829

1	2	3	4	5	6	7	8
391	1.4.371	1.4.372	8°23.6`	1.23	данные отсутствуют	47:07:0601023:9	адрес отсутствует
392	1.4.372	1.4.373	8°2.7`	7.65	данные отсутствуют	данные отсутствуют	данные отсутствуют
393	1.4.373	1.4.374	349°23.8`	18.91	данные отсутствуют	47:07:0601019:372	адрес отсутствует
394	1.4.374	1.4.375	13°35.6`	7.53	данные отсутствуют	47:07:0601019:372	адрес отсутствует
395	1.4.375	1.4.376	10°1.1`	6.44	данные отсутствуют	47:07:0601019:372	адрес отсутствует
396	1.4.376	1.4.321	10°2.2`	24.44	данные отсутствуют	47:07:0601019:372	адрес отсутствует
397	1.5.377	1.5.378	53°32.6`	8.33	данные отсутствуют	данные отсутствуют	данные отсутствуют
398	1.5.378	1.5.379	53°37.8`	6.88	данные отсутствуют	данные отсутствуют	данные отсутствуют
399	1.5.379	1.5.380	27°38.4`	8.34	данные отсутствуют	данные отсутствуют	данные отсутствуют
400	1.5.380	1.5.381	42°16.4`	12.19	данные отсутствуют	данные отсутствуют	данные отсутствуют
401	1.5.381	1.5.382	26°7.6`	18.14	данные отсутствуют	данные отсутствуют	данные отсутствуют
402	1.5.382	1.5.383	38°55.3`	29.51	данные отсутствуют	данные отсутствуют	данные отсутствуют
403	1.5.383	1.5.384	7°22.7`	4.2	данные отсутствуют	данные отсутствуют	данные отсутствуют
404	1.5.384	1.5.385	7°22.9`	14.4	данные отсутствуют	данные отсутствуют	данные отсутствуют
405	1.5.385	1.5.386	343°2.9`	5.86	данные отсутствуют	47:07:0601024:378	188680, Ленинградская область, Всеволожский район, д. Колтуши, уч-к 57
406	1.5.386	1.5.387	322°39.5`	13.85	данные отсутствуют	47:07:0601024:378	188680, Ленинградская область, Всеволожский район, д. Колтуши, уч-к 57
407	1.5.387	1.5.388	334°5.3`	45.52	данные отсутствуют	47:07:0601024:374	188680, Ленинградская обл, р-н. Всеволожский, д. Колтуши, участок 57
408	1.5.388	1.5.389	339°14.6`	7.34	данные отсутствуют	47:07:0601024:40	адрес отсутствует
409	1.5.389	1.5.390	268°30.4`	12.65	данные отсутствуют	47:07:0601024:40	адрес отсутствует
410	1.5.390	1.5.391	289°50.8`	18.88	данные отсутствуют	47:07:0601024:40	адрес отсутствует
411	1.5.391	1.5.392	300°14.5`	17.15	данные отсутствуют	47:07:0601024:21	адрес отсутствует
412	1.5.392	1.5.393	307°31.4`	16.14	данные отсутствуют	47:07:0601024:44	адрес отсутствует
413	1.5.393	1.5.394	302°36.8`	55.64	данные отсутствуют	данные отсутствуют	данные отсутствуют
414	1.5.394	1.5.395	211°33.5`	25.64	данные отсутствуют	данные отсутствуют	данные отсутствуют
415	1.5.395	1.5.396	208°40.3`	16.55	данные отсутствуют	47:07:0601024:22	адрес отсутствует

ДОКУМЕНТ ПОДПИСАН
ЭЛЕКТРОННОЙ ПОДПИСЬЮ
Сертификат: 00BB056B7401CB38D2B3576ACDC8425108
Владелец: ФЕДЕРАЛЬНАЯ СЛУЖБА ГОСУДАРСТВЕННОЙ РЕГИСТРАЦИИ, КАДАСТРА И КАРТОГРАФИИ
Действителен: с 27.06.2023 по 19.09.2024

полное наименование должности	инициалы, фамилия

Земельный участок
вид объекта недвижимости

Лист № 17 раздела 3.1	Всего листов раздела 3.1: 18	Всего разделов: 8	Всего листов выписки: 168

21.03.2024г. № КУВИ-001/2024-81076261	
Кадастровый номер:	47:07:0000000:88829

416	1.5.395	1.5.395			данные отсутствуют	47:07:0601024:32	188692, Ленинградская обл, р-н. Всеволожский, г. Кудрово, пер. Итальянский, д. 4, кв. 176; 193149, г. Санкт-Петербург, ул. Русановская, д. 19, к. 3 литер а, кв. 112
417	1.5.396	1.5.397	186°57.1`	23.38	данные отсутствуют	47:07:0601024:22	адрес отсутствует
418	1.5.397	1.5.398	192°42.6`	14.77	данные отсутствуют	47:07:0601024:41	адрес отсутствует
419	1.5.398	1.5.399	176°30.9`	9.38	данные отсутствуют	47:07:0601024:48	адрес отсутствует
420	1.5.399	1.5.400	176°10.7`	5.55	данные отсутствуют	данные отсутствуют	данные отсутствуют
421	1.5.400	1.5.401	176°5.5`	17.46	данные отсутствуют	данные отсутствуют	данные отсутствуют
422	1.5.401	1.5.402	188°34.7`	29.97	данные отсутствуют	47:07:0601019:47	адрес отсутствует
423	1.5.402	1.5.403	105°56.7`	1.38	данные отсутствуют	47:07:0601019:47	адрес отсутствует
424	1.5.403	1.5.404	180°0.0`	0.02	данные отсутствуют	47:07:0601014:13, 47:07:0601019:47	адрес отсутствует
425	1.5.404	1.5.405	186°25.1`	12.17	данные отсутствуют	47:07:0601014:13	адрес отсутствует
426	1.5.405	1.5.406	195°6.6`	17.99	данные отсутствуют	47:07:0601014:10	адрес отсутствует
427	1.5.406	1.5.407	193°59.8`	21.09	данные отсутствуют	47:07:0601014:7	199034, Санкт-Петербург г, г. Санкт-Петербург, линия. 8-я В.О., д. 9, кв. 8
428	1.5.407	1.5.408	189°28.3`	18.72	данные отсутствуют	47:07:0601014:22	адрес отсутствует
429	1.5.408	1.5.409	188°6.3`	52.56	данные отсутствуют	данные отсутствуют	данные отсутствуют
430	1.5.409	1.5.410	188°51.1`	2.47	данные отсутствуют	47:07:0601014:11	обл. Ленинградская; 190000, г. Санкт-Петербург, проспект Тореза, дом 38, корпус 1, квартира 273
431	1.5.410	1.5.411	189°23.6`	4.11	данные отсутствуют	47:07:0601014:11	обл. Ленинградская; 190000, г. Санкт-Петербург, проспект Тореза, дом 38, корпус 1, квартира 273
432	1.5.411	1.5.412	188°20.0`	3.59	данные отсутствуют	данные отсутствуют	данные отсутствуют
433	1.5.412	1.5.413	79°54.7`	21.18	данные отсутствуют	данные отсутствуют	данные отсутствуют
434	1.5.413	1.5.414	85°44.9`	31.44	данные отсутствуют	данные отсутствуют	данные отсутствуют
435	1.5.414	1.5.415	122°31.9`	34.68	данные отсутствуют	47:07:0601014:15	адрес отсутствует
436	1.5.415	1.5.416	131°27.5`	10.65	данные отсутствуют	47:07:0601014:14	адрес отсутствует
437	1.5.415	1.5.415			данные отсутствуют	47:07:0601014:1	данные отсутствуют
438	1.5.416	1.5.417	107°29.3`	3.06	данные отсутствуют	47:07:0601014:14	адрес отсутствует
439	1.5.417	1.5.418	54°57.5`	13.04	данные отсутствуют	47:07:0601014:14	адрес отсутствует
440	1.5.418	1.5.419	38°48.4`	13.44	данные отсутствуют	47:07:0601014:14	адрес отсутствует

ДОКУМЕНТ ПОДПИСАН
ЭЛЕКТРОННОЙ ПОДПИСЬЮ
Сертификат: 00BB056B7401CB38D2B3576ACDC8425108
Владелец: ФЕДЕРАЛЬНАЯ СЛУЖБА ГОСУДАРСТВЕННОЙ РЕГИСТРАЦИИ, КАДАСТРА И КАРТОГРАФИИ
Действителен: с 27.06.2023 по 19.09.2024

полное наименование должности	инициалы, фамилия

Земельный участок
вид объекта недвижимости

Лист № 18 раздела 3.1	Всего листов раздела 3.1: 18	Всего разделов: 8	Всего листов выписки: 168

21.03.2024г. № КУВИ-001/2024-81076261	
Кадастровый номер:	47:07:0000000:88829

1	2	3	4	5	6	7	8
441	1.5.419	1.5.420	16°45.9`	31.48	данные отсутствуют	47:07:0601014:14	адрес отсутствует
442	1.5.420	1.5.421	14°36.7`	23.67	данные отсутствуют	47:07:0601014:16	92174, г Санкт-Петербург, ул Шелгунова, д 9, к 1, кв 377
443	1.5.421	1.5.422	21°58.0`	11.6	данные отсутствуют	47:07:0601014:16	92174, г Санкт-Петербург, ул Шелгунова, д 9, к 1, кв 377
444	1.5.422	1.5.423	61°47.0`	1.4	данные отсутствуют	данные отсутствуют	данные отсутствуют
445	1.5.423	1.5.377	53°37.9`	4.81	данные отсутствуют	данные отсутствуют	данные отсутствуют

ДОКУМЕНТ ПОДПИСАН
ЭЛЕКТРОННОЙ ПОДПИСЬЮ
Сертификат: 00BB056B7401CB38D2B3576ACDC8425108
Владелец: ФЕДЕРАЛЬНАЯ СЛУЖБА ГОСУДАРСТВЕННОЙ РЕГИСТРАЦИИ, КАДАСТРА И КАРТОГРАФИИ
Действителен: с 27.06.2023 по 19.09.2024

полное наименование должности	инициалы, фамилия

Выписка из Единого государственного реестра недвижимости об объекте недвижимости

Описание местоположения земельного участка

Земельный участок
вид объекта недвижимости

Лист № 1 раздела 3.2	Всего листов раздела 3.2: 15	Всего разделов: 8	Всего листов выписки: 168

21.03.2024г. № КУВИ-001/2024-81076261	
Кадастровый номер:	47:07:0000000:88829

Сведения о характерных точках границы земельного участка

Система координат МСК 47 зона 2

Номер точки	Координаты, м		Описание закрепления на местности	Средняя квадратичная погрешность определения координат характерных точек границ земельного участка, м
	X	Y		
1	2	3	4	5
1	425181.57	2228916.39	-	0.1
2	425171.66	2228916.3	-	0.1
3	425169.33	2228905.91	-	0.1
4	425154.95	2228892.77	-	0.1
5	425125.45	2228877.82	-	0.1
6	425133.58	2228896.23	-	0.1
7	425130.14	2228906.87	-	0.1
8	425120.21	2228912.14	-	0.1
9	425118.23	2228907.93	-	0.1
10	425118.29	2228907.84	-	0.1
11	425117.08	2228905.82	-	0.1
12	425126.96	2228899.39	-	0.1
13	425127.07	2228891.59	-	0.1
14	425120.89	2228878.07	-	0.1
15	425117.76	2228868.47	-	0.1
16	425107.09	2228859.38	-	0.1
17	425102.74	2228859.71	-	0.1
18	425056.97	2228904.55	-	0.1
19	425074.11	2228931.45	-	0.1
20	425096.12	2228960.83	-	0.1
21	425108.78	2228979.79	-	0.1
22	425109.17	2228980.23	-	0.1

полное наименование должности		инициалы, фамилия

ДОКУМЕНТ ПОДПИСАН
ЭЛЕКТРОННОЙ ПОДПИСЬЮ
Сертификат: 00BB056B7401CB38D2B3576ACDC8425108
Владелец: ФЕДЕРАЛЬНАЯ СЛУЖБА ГОСУДАРСТВЕННОЙ РЕГИСТРАЦИИ, КАДАСТРА И КАРТОГРАФИИ
Действителен: с 27.06.2023 по 19.09.2024

Земельный участок
вид объекта недвижимости

Лист № 2 раздела 3.2	Всего листов раздела 3.2: 15	Всего разделов: 8	Всего листов выписки: 168

21.03.2024г. № КУВИ-001/2024-81076261	
Кадастровый номер:	47:07:0000000:88829

1	2	3	4	5
23	425118.44	2228992.14	-	0.1
24	425126.86	2229006.41	-	0.1
25	425133.12	2229017.73	-	0.1
26	425134.68	2229020.23	-	0.1
27	425136.04	2229022.42	-	0.1
28	425137.2	2229024.41	-	0.1
29	425135.43	2229025.55	-	0.1
30	425131.56	2229028.07	-	0.1
31	425117.31	2229003.09	-	0.1
32	425100.19	2228981.05	-	0.1
33	425091.25	2228969.23	-	0.1
34	425091.24	2228969.22	-	0.1
35	425091.86	2228968.79	-	0.1
36	425077.76	2228948.19	-	0.1
37	425077.2	2228948.56	-	0.1
38	425068.9	2228936.03	-	0.1
39	425051.93	2228910.4	-	0.1
40	425031.17	2228921.93	-	0.1
41	425011.78	2228932.7	-	0.1
42	425010.89	2228931.39	-	0.1
43	424988.85	2228944.02	-	0.1
44	424989.93	2228945.25	-	0.1
45	424972.37	2228955.33	-	0.1
46	424970.65	2228956.3	-	0.1
47	424963.89	2228946.14	-	0.1
48	424967.34	2228944.1	-	0.1
49	424989.06	2228931.27	-	0.1
50	425016.84	2228915.41	-	0.1
51	425038.62	2228904.18	-	0.1

полное наименование должности		инициалы, фамилия

ДОКУМЕНТ ПОДПИСАН
ЭЛЕКТРОННОЙ ПОДПИСЬЮ
Сертификат: 00BB056B7401CB38D2B3576ACDC8425108
Владелец: ФЕДЕРАЛЬНАЯ СЛУЖБА ГОСУДАРСТВЕННОЙ РЕГИСТРАЦИИ, КАДАСТРА И КАРТОГРАФИИ
Действителен: с 27.06.2023 по 19.09.2024

Земельный участок
вид объекта недвижимости

Лист № 3 раздела 3.2	Всего листов раздела 3.2: 15	Всего разделов: 8	Всего листов выписки: 168

21.03.2024г. № КУВИ-001/2024-81076261	
Кадастровый номер:	47:07:0000000:88829

1	2	3	4	5
52	425039.12	2228904.92	-	0.1
53	425051.17	2228897.08	-	0.1
54	425082.76	2228870.69	-	0.1
55	425082.2	2228850.87	-	0.1
56	425072.16	2228849.59	-	0.1
57	425059.86	2228846.92	-	0.1
58	425037.8	2228837.78	-	0.1
59	425018.75	2228816.36	-	0.1
60	425018.75	2228816.35	-	0.1
61	425016.36	2228812.96	-	0.1
62	425021.62	2228805.68	-	0.1
63	425047.57	2228769.53	-	0.1
64	425048.12	2228764.62	-	0.1
65	425046.18	2228744.13	-	0.1
66	425033.21	2228701.17	-	0.1
67	425047.96	2228679.02	-	0.1
68	425058.18	2228660.31	-	0.1
69	425059.09	2228661.29	-	0.1
70	425072.17	2228641.89	-	0.1
71	425087.23	2228619.34	-	0.1
72	425117.04	2228579.66	-	0.1
73	425106.1	2228563.03	-	0.1
74	425095.34	2228549.05	-	0.1
75	425068.1	2228521.36	-	0.1
76	425052.05	2228504.29	-	0.1
77	425058.97	2228499.77	-	0.1
78	425074.82	2228516.99	-	0.1
79	425080.82	2228511.84	-	0.1
80	425094.8	2228502.59	-	0.1

полное наименование должности		инициалы, фамилия

ДОКУМЕНТ ПОДПИСАН
ЭЛЕКТРОННОЙ ПОДПИСЬЮ
Сертификат: 00BB056B7401CB38D2B3576ACDC8425108
Владелец: ФЕДЕРАЛЬНАЯ СЛУЖБА ГОСУДАРСТВЕННОЙ РЕГИСТРАЦИИ, КАДАСТРА И КАРТОГРАФИИ
Действителен: с 27.06.2023 по 19.09.2024

Земельный участок
вид объекта недвижимости

Лист № 4 раздела 3.2	Всего листов раздела 3.2: 15	Всего разделов: 8	Всего листов выписки: 168

21.03.2024г. № КУВИ-001/2024-81076261	
Кадастровый номер:	47:07:0000000:88829

1	2	3	4	5
81	425103.4	2228496.78	-	0.1
82	425118	2228486.3	-	0.1
83	425137.4	2228474.33	-	0.1
84	425142.3	2228472.68	-	0.1
85	425145.66	2228472.9	-	0.1
86	425151.82	2228487.28	-	0.1
87	425154.59	2228493.56	-	0.1
88	425155.4	2228495.41	-	0.1
89	425159.15	2228496.26	-	0.1
90	425172.11	2228499.2	-	0.1
91	425179.16	2228500.81	-	0.1
92	425185.27	2228499.07	-	0.1
93	425192.33	2228500.07	-	0.1
94	425220.63	2228498.17	-	0.1
95	425225.11	2228497.96	-	0.1
96	425247.99	2228494.68	-	0.1
97	425290.77	2228480.45	-	0.1
98	425285.94	2228454.89	-	0.1
99	425251.97	2228439.08	-	0.1
100	425224.49	2228425.2	-	0.1
101	425206.14	2228396.86	-	0.1
102	425190.14	2228382.76	-	0.1
103	425183.77	2228377.14	-	0.1
104	425190.29	2228369.87	-	0.1
105	425195.21	2228374.47	-	0.1
106	425212.23	2228391.4	-	0.1
107	425216.92	2228406.52	-	0.1
108	425230.39	2228417.94	-	0.1
109	425245.23	2228423.99	-	0.1

полное наименование должности		инициалы, фамилия

ДОКУМЕНТ ПОДПИСАН
ЭЛЕКТРОННОЙ ПОДПИСЬЮ
Сертификат: 00BB056B7401CB38D2B3576ACDC8425108
Владелец: ФЕДЕРАЛЬНАЯ СЛУЖБА ГОСУДАРСТВЕННОЙ РЕГИСТРАЦИИ, КАДАСТРА И КАРТОГРАФИИ
Действителен: с 27.06.2023 по 19.09.2024

Земельный участок
вид объекта недвижимости

Лист № 5 раздела 3.2	Всего листов раздела 3.2: 15	Всего разделов: 8	Всего листов выписки: 168

21.03.2024г. № КУВИ-001/2024-81076261	
Кадастровый номер:	47:07:0000000:88829

1	2	3	4	5
110	425272.5	2228437.27	-	0.1
111	425263.1	2228379.65	-	0.1
112	425261.37	2228368.65	-	0.1
113	425264.13	2228366.35	-	0.1
114	425265.59	2228365.15	-	0.1
115	425308.91	2228360.25	-	0.1
116	425308.85	2228359.57	-	0.1
117	425329.09	2228357.86	-	0.1
118	425331.89	2228359.66	-	0.1
119	425346.47	2228369.07	-	0.1
120	425358.49	2228376.51	-	0.1
121	425383.5	2228376.94	-	0.1
122	425395.07	2228377.06	-	0.1
123	425417.32	2228377.56	-	0.1
124	425460.55	2228378.54	-	0.1
125	425461.24	2228377.99	-	0.1
126	425461.84	2228377.52	-	0.1
127	425462.44	2228377.03	-	0.1
128	425458.04	2228349.04	-	0.1
129	425442.85	2228251.97	-	0.1
130	425440.68	2228240.31	-	0.1
131	425432.67	2228226.03	-	0.1
132	425381.34	2228186.97	-	0.1
133	425375.32	2228180.88	-	0.1
134	425383.29	2228173.42	-	0.1
135	425392.66	2228183.34	-	0.1
136	425413.27	2228200.8	-	0.1
137	425436.04	2228214.83	-	0.1
138	425447.34	2228237.95	-	0.1

полное наименование должности		инициалы, фамилия

ДОКУМЕНТ ПОДПИСАН
ЭЛЕКТРОННОЙ ПОДПИСЬЮ
Сертификат: 00BB056B7401CB38D2B3576ACDC8425108
Владелец: ФЕДЕРАЛЬНАЯ СЛУЖБА ГОСУДАРСТВЕННОЙ РЕГИСТРАЦИИ, КАДАСТРА И КАРТОГРАФИИ
Действителен: с 27.06.2023 по 19.09.2024

Земельный участок
вид объекта недвижимости

Лист № 6 раздела 3.2	Всего листов раздела 3.2: 15	Всего разделов: 8	Всего листов выписки: 168

21.03.2024г. № КУВИ-001/2024-81076261	
Кадастровый номер:	47:07:0000000:88829

1	2	3	4	5
139	425468.99	2228376.08	-	0.1
140	425499.32	2228567.11	-	0.1
141	425513.95	2228587.42	-	0.1
142	425540.74	2228784.84	-	0.1
143	425556.42	2228876.49	-	0.1
144	425566.81	2228937.29	-	0.1
145	425554.24	2228938.49	-	0.1
146	425550.19	2228938.66	-	0.1
147	425543.06	2228895.29	-	0.1
148	425536.77	2228854.68	-	0.1
149	425511.72	2228859.65	-	0.1
150	425471.35	2228868.31	-	0.1
151	425463.59	2228869.71	-	0.1
152	425429.9	2228877.39	-	0.1
153	425388.69	2228884.07	-	0.1
154	425369.35	2228886.53	-	0.1
155	425364.28	2228887.18	-	0.1
156	425365.01	2228885.96	-	0.1
157	425352.73	2228879.52	-	0.1
158	425282.94	2228840.81	-	0.1
159	425280.14	2228842.38	-	0.1
160	425270.23	2228863.34	-	0.1
161	425270.05	2228870.07	-	0.1
162	425277.83	2228905.9	-	0.1
163	425282.79	2228931.86	-	0.1
164	425288.64	2228968.36	-	0.1
165	425289.3	2228971.78	-	0.1
166	425277.96	2228972.67	-	0.1
167	425277.17	2228966.67	-	0.1

полное наименование должности		инициалы, фамилия

ДОКУМЕНТ ПОДПИСАН
ЭЛЕКТРОННОЙ ПОДПИСЬЮ
Сертификат: 00BB056B7401CB38D2B3576ACDC8425108
Владелец: ФЕДЕРАЛЬНАЯ СЛУЖБА ГОСУДАРСТВЕННОЙ РЕГИСТРАЦИИ, КАДАСТРА И КАРТОГРАФИИ
Действителен: с 27.06.2023 по 19.09.2024

Земельный участок
вид объекта недвижимости

Лист № 7 раздела 3.2	Всего листов раздела 3.2: 15	Всего разделов: 8	Всего листов выписки: 168

21.03.2024г. № КУВИ-001/2024-81076261	
Кадастровый номер:	47:07:0000000:88829

1	2	3	4	5
168	425277.44	2228964.76	-	0.1
169	425276.36	2228961.37	-	0.1
170	425271.1	2228926.22	-	0.1
171	425264.7	2228882.85	-	0.1
172	425227.21	2228900.23	-	0.1
173	425197.69	2228916.52	-	0.1
1	425181.57	2228916.39	-	0.1
1	425521.25	2228770.31	-	0.1
2	425524.17	2228785.53	-	0.1
3	425526.49	2228798.87	-	0.1
4	425531.31	2228821.56	-	0.1
5	425531.16	2228823.22	-	0.1
6	425532.3	2228826.7	-	0.1
7	425535.14	2228841.85	-	0.1
8	425497.76	2228852.04	-	0.1
9	425472.16	2228856.73	-	0.1
10	425442.48	2228861.7	-	0.1
11	425438.92	2228862.34	-	0.1
12	425434.42	2228863.12	-	0.1
13	425424.35	2228864.69	-	0.1
14	425394.77	2228869.83	-	0.1
15	425389.72	2228871.43	-	0.1
16	425367.29	2228872.98	-	0.1
17	425349.02	2228865.57	-	0.1
18	425331.03	2228856.67	-	0.1
19	425332.27	2228853.32	-	0.1
20	425289.55	2228831	-	0.1
21	425294.21	2228823.64	-	0.1
22	425307	2228803.45	-	0.1

полное наименование должности		инициалы, фамилия

ДОКУМЕНТ ПОДПИСАН
ЭЛЕКТРОННОЙ ПОДПИСЬЮ
Сертификат: 00BB056B7401CB38D2B3576ACDC8425108
Владелец: ФЕДЕРАЛЬНАЯ СЛУЖБА ГОСУДАРСТВЕННОЙ РЕГИСТРАЦИИ, КАДАСТРА И КАРТОГРАФИИ
Действителен: с 27.06.2023 по 19.09.2024

Земельный участок
вид объекта недвижимости

Лист № 8 раздела 3.2	Всего листов раздела 3.2: 15	Всего разделов: 8	Всего листов выписки: 168

21.03.2024г. № КУВИ-001/2024-81076261	
Кадастровый номер:	47:07:0000000:88829

1	2	3	4	5
23	425323.83	2228779.29	-	0.1
24	425336.38	2228786.83	-	0.1
25	425362.05	2228802.24	-	0.1
26	425349.81	2228823.99	-	0.1
27	425349.75	2228824.1	-	0.1
28	425352.79	2228824.7	-	0.1
29	425358.81	2228827.78	-	0.1
30	425362.65	2228822.53	-	0.1
31	425372.06	2228807.49	-	0.1
32	425382.93	2228791.1	-	0.1
33	425388.87	2228782.14	-	0.1
34	425426.93	2228791.86	-	0.1
35	425425.43	2228830.1	-	0.1
36	425425.34	2228830.11	-	0.1
37	425425.62	2228831.16	-	0.1
38	425426.19	2228840.95	-	0.1
39	425429.23	2228840.84	-	0.1
40	425428.15	2228829.43	-	0.1
41	425428.66	2228791.95	-	0.1
42	425432.02	2228792.13	-	0.1
43	425445.3	2228791.1	-	0.1
44	425454.06	2228790.42	-	0.1
45	425465.25	2228787.17	-	0.1
46	425497.7	2228775.31	-	0.1
1	425521.25	2228770.31	-	0.1
1	425458.02	2228384.33	-	0.1
2	425460.96	2228407.95	-	0.1
3	425469.04	2228461.13	-	0.1
4	425474.39	2228493.37	-	0.1

ДОКУМЕНТ ПОДПИСАН
ЭЛЕКТРОННОЙ ПОДПИСЬЮ
Сертификат: 00BB056B7401CB38D2B3576ACDC8425108
Владелец: ФЕДЕРАЛЬНАЯ СЛУЖБА ГОСУДАРСТВЕННОЙ РЕГИСТРАЦИИ, КАДАСТРА И КАРТОГРАФИИ
Действителен: с 27.06.2023 по 19.09.2024

полное наименование должности		инициалы, фамилия

Земельный участок
вид объекта недвижимости

Лист № 9 раздела 3.2	Всего листов раздела 3.2: 15	Всего разделов: 8	Всего листов выписки: 168

21.03.2024г. № КУВИ-001/2024-81076261	
Кадастровый номер:	47:07:0000000:88829

1	2	3	4	5
5	425475.34	2228493.4	-	0.1
6	425477.8	2228509.99	-	0.1
7	425479.82	2228523.04	-	0.1
8	425480.18	2228525.16	-	0.1
9	425481.25	2228531.78	-	0.1
10	425490.78	2228590.53	-	0.1
11	425492.5	2228597.53	-	0.1
12	425493.4	2228600.06	-	0.1
13	425496.98	2228618.07	-	0.1
14	425499.97	2228630.07	-	0.1
15	425500.45	2228633	-	0.1
16	425501.35	2228640.26	-	0.1
17	425488.98	2228640.28	-	0.1
18	425448.44	2228635.74	-	0.1
19	425449.4	2228646.87	-	0.1
20	425483.33	2228649.87	-	0.1
21	425506.11	2228648.53	-	0.1
22	425508.57	2228648.39	-	0.1
23	425516.62	2228692.78	-	0.1
24	425514.05	2228694.28	-	0.1
25	425505.33	2228698.31	-	0.1
26	425506.07	2228700.77	-	0.1
27	425514.55	2228697.12	-	0.1
28	425516.41	2228696.32	-	0.1
29	425516.98	2228696.49	-	0.1
30	425527.39	2228754.73	-	0.1
31	425524.22	2228755.64	-	0.1
32	425517.13	2228757.66	-	0.1
33	425475.41	2228772.21	-	0.1

полное наименование должности		инициалы, фамилия

ДОКУМЕНТ ПОДПИСАН
ЭЛЕКТРОННОЙ ПОДПИСЬЮ
Сертификат: 00BB056B7401CB38D2B3576ACDC8425108
Владелец: ФЕДЕРАЛЬНАЯ СЛУЖБА ГОСУДАРСТВЕННОЙ РЕГИСТРАЦИИ, КАДАСТРА И КАРТОГРАФИИ
Действителен: с 27.06.2023 по 19.09.2024

Земельный участок
вид объекта недвижимости

Лист № 10 раздела 3.2	Всего листов раздела 3.2: 15	Всего разделов: 8	Всего листов выписки: 168

21.03.2024г. № КУВИ-001/2024-81076261	
Кадастровый номер:	47:07:0000000:88829

1	2	3	4	5
34	425451.99	2228780.55	-	0.1
35	425432.48	2228782.07	-	0.1
36	425416.92	2228779.44	-	0.1
37	425416.69	2228780.55	-	0.1
38	425397.98	2228775.99	-	0.1
39	425393.63	2228772.9	-	0.1
40	425393.22	2228771.73	-	0.1
41	425393.34	2228769.53	-	0.1
42	425398.28	2228741.17	-	0.1
43	425399.39	2228734.82	-	0.1
44	425398.24	2228728.81	-	0.1
45	425397.18	2228723.23	-	0.1
46	425391.27	2228718.84	-	0.1
47	425335.67	2228686.94	-	0.1
48	425325.1	2228682.94	-	0.1
49	425317.17	2228677.82	-	0.1
50	425312.45	2228673.07	-	0.1
51	425296.17	2228662.12	-	0.1
52	425258.37	2228640.63	-	0.1
53	425238.04	2228630.23	-	0.1
54	425217.75	2228624.09	-	0.1
55	425213.38	2228622.77	-	0.1
56	425206.99	2228620.82	-	0.1
57	425188.76	2228614.57	-	0.1
58	425186.22	2228613.78	-	0.1
59	425168.33	2228602.37	-	0.1
60	425135.7	2228583.26	-	0.1
61	425127.09	2228578.27	-	0.1
62	425120.59	2228569.94	-	0.1

ДОКУМЕНТ ПОДПИСАН
ЭЛЕКТРОННОЙ ПОДПИСЬЮ
Сертификат: 00BB056B7401CB38D2B3576ACDC8425108
Владелец: ФЕДЕРАЛЬНАЯ СЛУЖБА ГОСУДАРСТВЕННОЙ РЕГИСТРАЦИИ, КАДАСТРА И КАРТОГРАФИИ
Действителен: с 27.06.2023 по 19.09.2024

полное наименование должности		инициалы, фамилия

Земельный участок
вид объекта недвижимости

Лист № 11 раздела 3.2	Всего листов раздела 3.2: 15	Всего разделов: 8	Всего листов выписки: 168

21.03.2024г. № КУВИ-001/2024-81076261	
Кадастровый номер:	47:07:0000000:88829

1	2	3	4	5
63	425103.17	2228546.52	-	0.1
64	425080.82	2228521.02	-	0.1
65	425096.37	2228509.14	-	0.1
66	425106.84	2228500.76	-	0.1
67	425115.55	2228495.1	-	0.1
68	425118.41	2228493.24	-	0.1
69	425145.87	2228478.54	-	0.1
70	425154.2	2228497.83	-	0.1
71	425183.84	2228505.94	-	0.1
72	425192.08	2228507.11	-	0.1
73	425208.76	2228505.68	-	0.1
74	425209.59	2228505.55	-	0.1
75	425225.74	2228504.95	-	0.1
76	425239.12	2228503.84	-	0.1
77	425249.54	2228501.53	-	0.1
78	425253.89	2228500.09	-	0.1
79	425267.7	2228495.51	-	0.1
80	425289.96	2228488.05	-	0.1
81	425298.61	2228485.14	-	0.1
82	425296.51	2228472.02	-	0.1
83	425294.66	2228461.19	-	0.1
84	425290.9	2228449.85	-	0.1
85	425283.68	2228442.32	-	0.1
86	425281.36	2228440.82	-	0.1
87	425273.45	2228393	-	0.1
88	425270.87	2228369.87	-	0.1
89	425328.79	2228364.89	-	0.1
90	425330.5	2228365.92	-	0.1
91	425332.24	2228366.91	-	0.1

ДОКУМЕНТ ПОДПИСАН
ЭЛЕКТРОННОЙ ПОДПИСЬЮ
Сертификат: 00BB056B7401CB38D2B3576ACDC8425108
Владелец: ФЕДЕРАЛЬНАЯ СЛУЖБА ГОСУДАРСТВЕННОЙ РЕГИСТРАЦИИ, КАДАСТРА И КАРТОГРАФИИ
Действителен: с 27.06.2023 по 19.09.2024

полное наименование должности		инициалы, фамилия

Земельный участок
вид объекта недвижимости

Лист № 12 раздела 3.2	Всего листов раздела 3.2: 15	Всего разделов: 8	Всего листов выписки: 168

21.03.2024г. № КУВИ-001/2024-81076261	
Кадастровый номер:	47:07:0000000:88829

1	2	3	4	5
92	425338.34	2228370.42	-	0.1
93	425355.56	2228379.47	-	0.1
94	425362.91	2228381.14	-	0.1
95	425368.81	2228381.43	-	0.1
96	425379.5	2228381.03	-	0.1
97	425388.14	2228381.28	-	0.1
98	425388.71	2228381.31	-	0.1
99	425393.13	2228381.5	-	0.1
100	425415.62	2228382.47	-	0.1
101	425435.98	2228383.35	-	0.1
1	425458.02	2228384.33	-	0.1
1	425274.11	2228741.85	-	0.1
2	425250.04	2228737.59	-	0.1
3	425243.7	2228736.47	-	0.1
4	425236.38	2228734.7	-	0.1
5	425217.79	2228738.18	-	0.1
6	425210.22	2228737.11	-	0.1
7	425209	2228736.93	-	0.1
8	425194.06	2228734.74	-	0.1
9	425194.12	2228734.52	-	0.1
10	425177.46	2228732.33	-	0.1
11	425176.11	2228731.9	-	0.1
12	425158.68	2228728.97	-	0.1
13	425139.57	2228725.78	-	0.1
14	425138.92	2228726.05	-	0.1
15	425112.84	2228719.96	-	0.1
16	425112.8	2228720.09	-	0.1
17	425109.35	2228719.67	-	0.1
18	425075.33	2228715.55	-	0.1

ДОКУМЕНТ ПОДПИСАН
ЭЛЕКТРОННОЙ ПОДПИСЬЮ
Сертификат: 00BB056B7401CB38D2B3576ACDC8425108
Владелец: ФЕДЕРАЛЬНАЯ СЛУЖБА ГОСУДАРСТВЕННОЙ РЕГИСТРАЦИИ, КАДАСТРА И КАРТОГРАФИИ
Действителен: с 27.06.2023 по 19.09.2024

полное наименование должности		инициалы, фамилия

Земельный участок
вид объекта недвижимости

Лист № 13 раздела 3.2	Всего листов раздела 3.2: 15	Всего разделов: 8	Всего листов выписки: 168

21.03.2024г. № КУВИ-001/2024-81076261	
Кадастровый номер:	47:07:0000000:88829

1	2	3	4	5
19	425066.79	2228714.63	-	0.1
20	425052.74	2228713.08	-	0.1
21	425047.46	2228712.5	-	0.1
22	425044.27	2228712.16	-	0.1
23	425041.68	2228708.71	-	0.1
24	425043.16	2228701.02	-	0.1
25	425045.46	2228697.55	-	0.1
26	425069.75	2228660.88	-	0.1
27	425080.52	2228647.1	-	0.1
28	425080.52	2228647.09	-	0.1
29	425089.56	2228634.1	-	0.1
30	425098.26	2228621.64	-	0.1
31	425107.29	2228609.18	-	0.1
32	425122.05	2228587.25	-	0.1
33	425123.64	2228584.91	-	0.1
34	425155.39	2228607.46	-	0.1
35	425171.24	2228617.16	-	0.1
36	425174.91	2228619.59	-	0.1
37	425176.51	2228620.64	-	0.1
38	425194.1	2228627.82	-	0.1
39	425215.93	2228633.74	-	0.1
40	425227.32	2228636.87	-	0.1
41	425239.4	2228640.21	-	0.1
42	425247.7	2228644.76	-	0.1
43	425266.71	2228655.16	-	0.1
44	425276.55	2228662.54	-	0.1
45	425282.92	2228667.3	-	0.1
46	425291.53	2228671.07	-	0.1
47	425313.12	2228685.57	-	0.1

полное наименование должности		инициалы, фамилия

ДОКУМЕНТ ПОДПИСАН
ЭЛЕКТРОННОЙ ПОДПИСЬЮ
Сертификат: 00BB056B7401CB38D2B3576ACDC8425108
Владелец: ФЕДЕРАЛЬНАЯ СЛУЖБА ГОСУДАРСТВЕННОЙ РЕГИСТРАЦИИ, КАДАСТРА И КАРТОГРАФИИ
Действителен: с 27.06.2023 по 19.09.2024

Земельный участок
вид объекта недвижимости

Лист № 14 раздела 3.2	Всего листов раздела 3.2: 15	Всего разделов: 8	Всего листов выписки: 168

21.03.2024г. № КУВИ-001/2024-81076261	
Кадастровый номер:	47:07:0000000:88829

1	2	3	4	5
48	425333.29	2228698.27	-	0.1
49	425390.94	2228729.75	-	0.1
50	425392.08	2228731.63	-	0.1
51	425392.85	2228734.25	-	0.1
52	425392.41	2228735.52	-	0.1
53	425381.22	2228767.14	-	0.1
54	425367.47	2228792.29	-	0.1
55	425326.09	2228765.72	-	0.1
56	425286.88	2228742.8	-	0.1
1	425274.11	2228741.85	-	0.1
1	425114.45	2228857.46	-	0.1
2	425111.6	2228853.59	-	0.1
3	425110.94	2228852.36	-	0.1
4	425100.18	2228848.02	-	0.1
5	425077.28	2228842.05	-	0.1
6	425047.14	2228832.97	-	0.1
7	425036.67	2228824.55	-	0.1
8	425029.18	2228813.87	-	0.1
9	425030.1	2228810.95	-	0.1
10	425037.15	2228802.97	-	0.1
11	425055.8	2228773.73	-	0.1
12	425053.47	2228742.38	-	0.1
13	425049.76	2228721.53	-	0.1
14	425053.31	2228722.05	-	0.1
15	425057.36	2228722.72	-	0.1
16	425059.8	2228723.1	-	0.1
17	425111.83	2228730.51	-	0.1
18	425130.29	2228733.59	-	0.1
19	425150.75	2228738.69	-	0.1

полное наименование должности		инициалы, фамилия

ДОКУМЕНТ ПОДПИСАН
ЭЛЕКТРОННОЙ ПОДПИСЬЮ
Сертификат: 00BB056B7401CB38D2B3576ACDC8425108
Владелец: ФЕДЕРАЛЬНАЯ СЛУЖБА ГОСУДАРСТВЕННОЙ РЕГИСТРАЦИИ, КАДАСТРА И КАРТОГРАФИИ
Действителен: с 27.06.2023 по 19.09.2024

Земельный участок
вид объекта недвижимости

Лист № 15 раздела 3.2	Всего листов раздела 3.2: 15	Всего разделов: 8	Всего листов выписки: 168

21.03.2024г. № КУВИ-001/2024-81076261	
Кадастровый номер:	47:07:0000000:88829

1	2	3	4	5
20	425168.12	2228743.38	-	0.1
21	425180.21	2228744.74	-	0.1
22	425180.23	2228744.74	-	0.1
23	425180.61	2228743.41	-	0.1
24	425210.24	2228747.88	-	0.1
25	425227.66	2228746.69	-	0.1
26	425233.2	2228746.32	-	0.1
27	425242.56	2228745.75	-	0.1
28	425256.97	2228749	-	0.1
29	425280.18	2228751.83	-	0.1
30	425294.7	2228759.77	-	0.1
31	425316.55	2228773.19	-	0.1
32	425286.56	2228820.06	-	0.1
33	425276.73	2228832.86	-	0.1
34	425268.09	2228847.68	-	0.1
35	425261.68	2228865.44	-	0.1
36	425262.01	2228878.09	-	0.1
37	425255.15	2228880.69	-	0.1
38	425214.21	2228900.58	-	0.1
39	425203.2	2228908.98	-	0.1
40	425197.59	2228910.69	-	0.1
41	425183.31	2228908.84	-	0.1
42	425179.14	2228908.3	-	0.1
43	425156.18	2228889.76	-	0.1
44	425139.89	2228881.77	-	0.1
45	425130.87	2228873.57	-	0.1
46	425123.48	2228869.7	-	0.1
47	425119.4	2228864.16	-	0.1
1	425114.45	2228857.46	-	0.1

полное наименование должности		инициалы, фамилия

ДОКУМЕНТ ПОДПИСАН
ЭЛЕКТРОННОЙ ПОДПИСЬЮ
Сертификат: 00BB056B7401CB38D2B3576ACDC8425108
Владелец: ФЕДЕРАЛЬНАЯ СЛУЖБА ГОСУДАРСТВЕННОЙ РЕГИСТРАЦИИ, КАДАСТРА И КАРТОГРАФИИ
Действителен: с 27.06.2023 по 19.09.2024

Выписка из Единого государственного реестра недвижимости об объекте недвижимости


Сведения о частях земельного участка

Земельный участок
вид объекта недвижимости

Лист № 1 раздела 4	Всего листов раздела 4: 36	Всего разделов: 8	Всего листов выписки: 168

21.03.2024г. № КУВИ-001/2024-81076261	
Кадастровый номер:	47:07:0000000:88829

План (чертеж, схема) части земельного участка	Учетный номер части: 47:07:0000000:88829/1

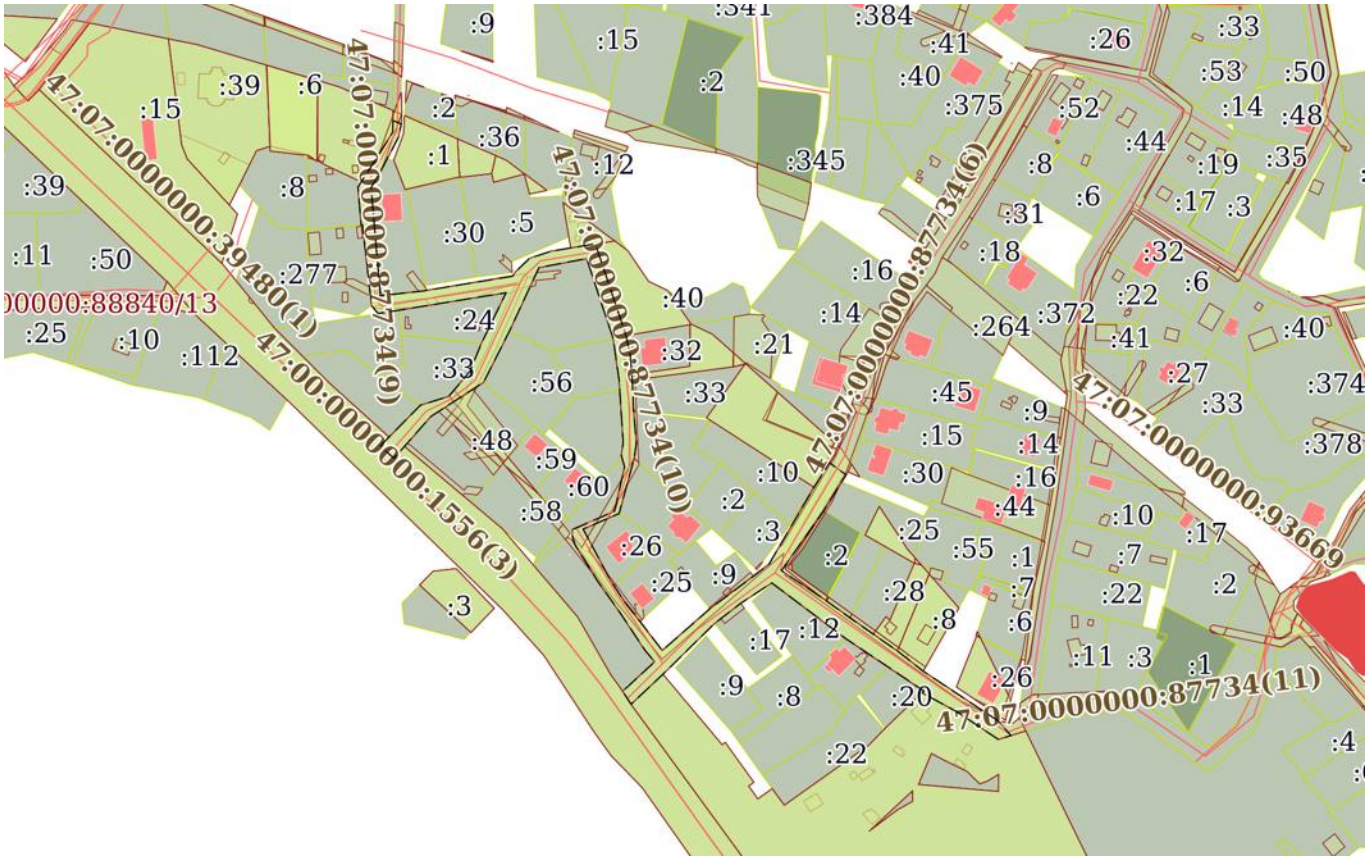

Масштаб 1:4000	Условные обозначения:		

ДОКУМЕНТ ПОДПИСАН
ЭЛЕКТРОННОЙ ПОДПИСЬЮ
Сертификат: 00BB056B7401CB38D2B3576ACDC8425108
Владелец: ФЕДЕРАЛЬНАЯ СЛУЖБА ГОСУДАРСТВЕННОЙ РЕГИСТРАЦИИ, КАДАСТРА И КАРТОГРАФИИ
Действителен: с 27.06.2023 по 19.09.2024


полное наименование должности		инициалы, фамилия

Земельный участок
вид объекта недвижимости

Лист № 2 раздела 4	Всего листов раздела 4: 36	Всего разделов: 8	Всего листов выписки: 168

21.03.2024г. № КУВИ-001/2024-81076261	
Кадастровый номер:	47:07:0000000:88829

План (чертеж, схема) части земельного участка	Учетный номер части: 47:07:0000000:88829/2

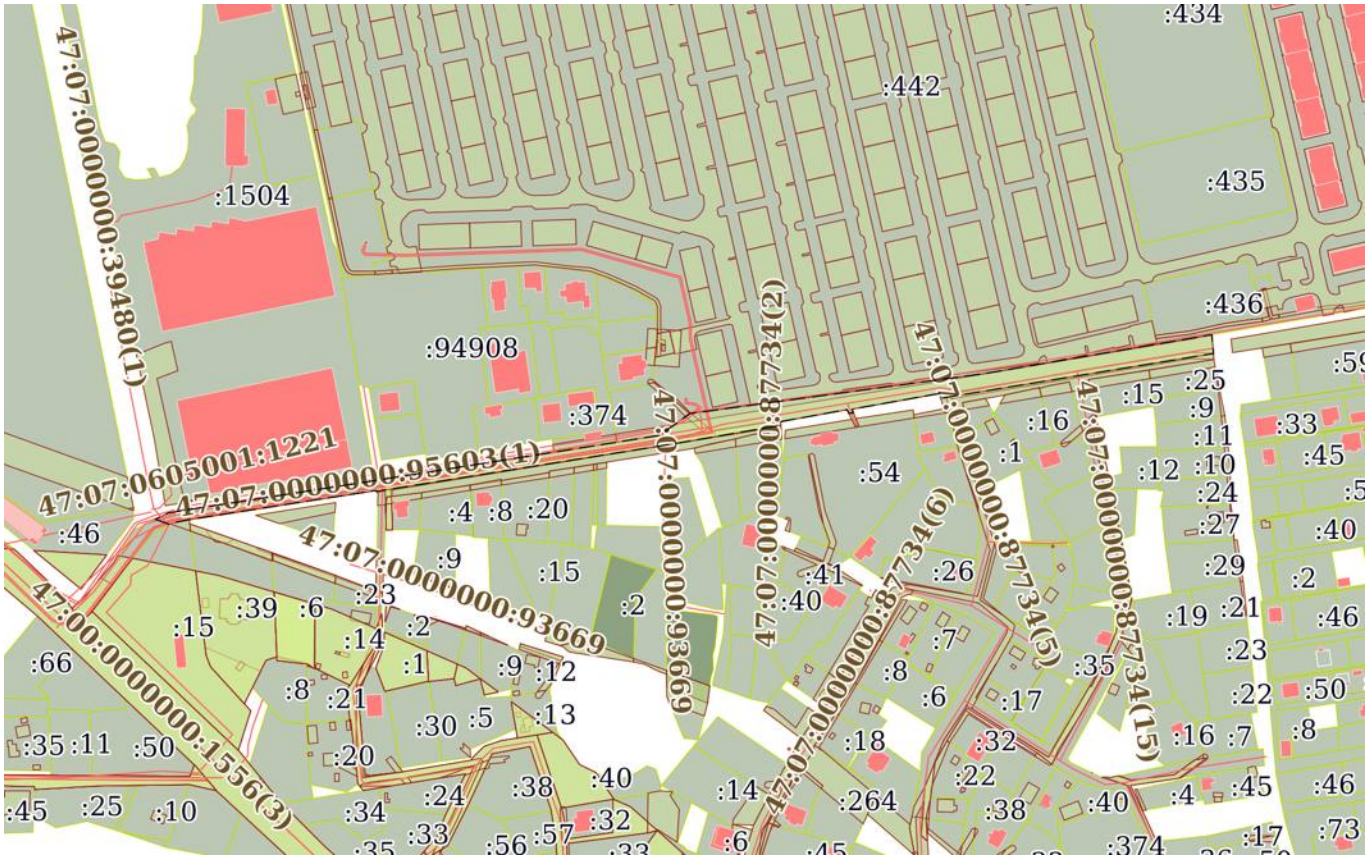

Масштаб 1:5000	Условные обозначения:		

ДОКУМЕНТ ПОДПИСАН
ЭЛЕКТРОННОЙ ПОДПИСЬЮ
Сертификат: 00BB056B7401CB38D2B3576ACDC8425108
Владелец: ФЕДЕРАЛЬНАЯ СЛУЖБА ГОСУДАРСТВЕННОЙ РЕГИСТРАЦИИ, КАДАСТРА И КАРТОГРАФИИ
Действителен: с 27.06.2023 по 19.09.2024


полное наименование должности		инициалы, фамилия

Земельный участок
вид объекта недвижимости

Лист № 3 раздела 4	Всего листов раздела 4: 36	Всего разделов: 8	Всего листов выписки: 168

21.03.2024г. № КУВИ-001/2024-81076261	
Кадастровый номер:	47:07:0000000:88829

План (чертеж, схема) части земельного участка	Учетный номер части: 47:07:0000000:88829/3

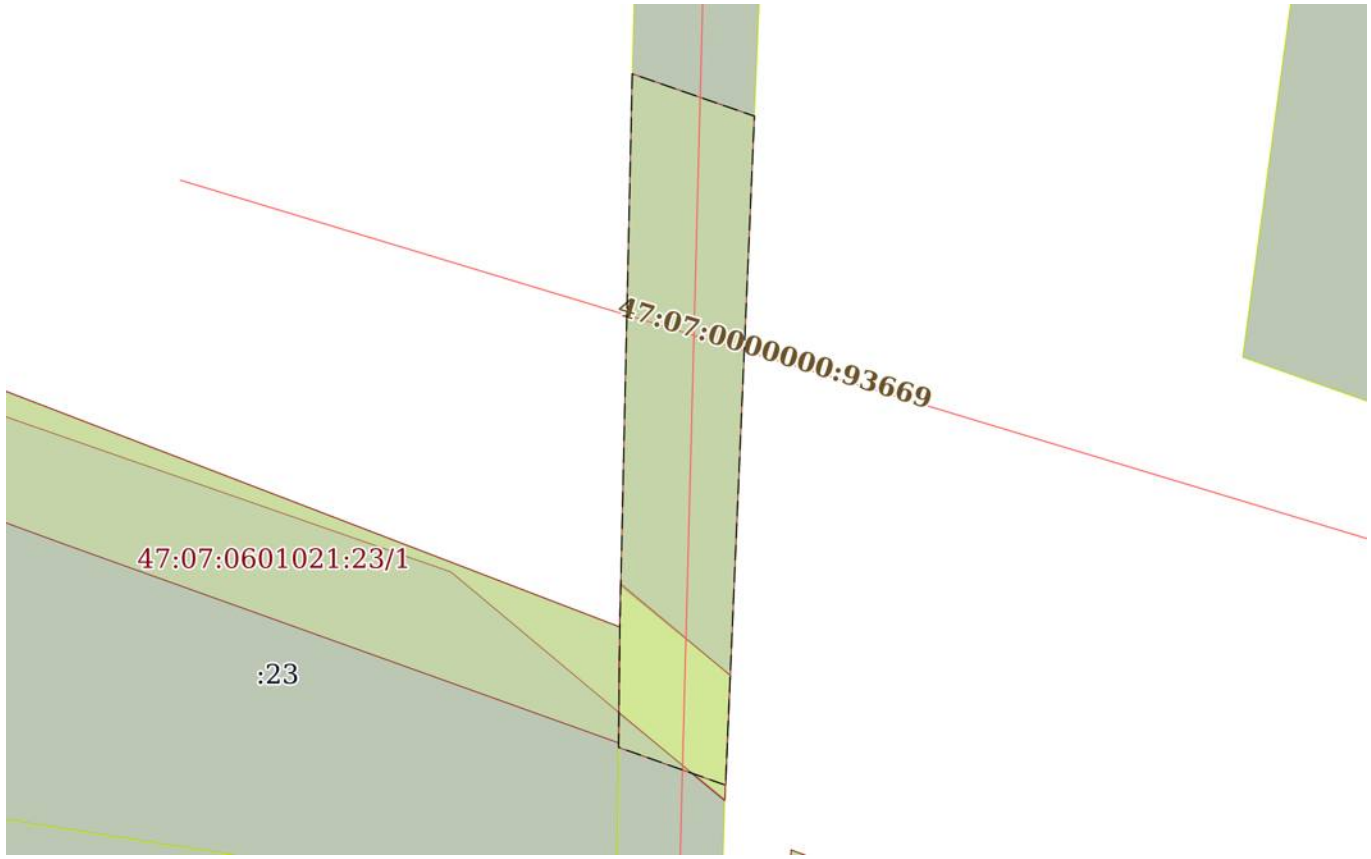

Масштаб 1:300	Условные обозначения:		

полное наименование должности		инициалы, фамилия


ДОКУМЕНТ ПОДПИСАН
ЭЛЕКТРОННОЙ ПОДПИСЬЮ
Сертификат: 00BB056B7401CB38D2B3576ACDC8425108
Владелец: ФЕДЕРАЛЬНАЯ СЛУЖБА ГОСУДАРСТВЕННОЙ РЕГИСТРАЦИИ, КАДАСТРА И КАРТОГРАФИИ
Действителен: с 27.06.2023 по 19.09.2024

Земельный участок
вид объекта недвижимости

Лист № 4 раздела 4	Всего листов раздела 4: 36	Всего разделов: 8	Всего листов выписки: 168

21.03.2024г. № КУВИ-001/2024-81076261	
Кадастровый номер:	47:07:0000000:88829

План (чертеж, схема) части земельного участка	Учетный номер части: 47:07:0000000:88829/4

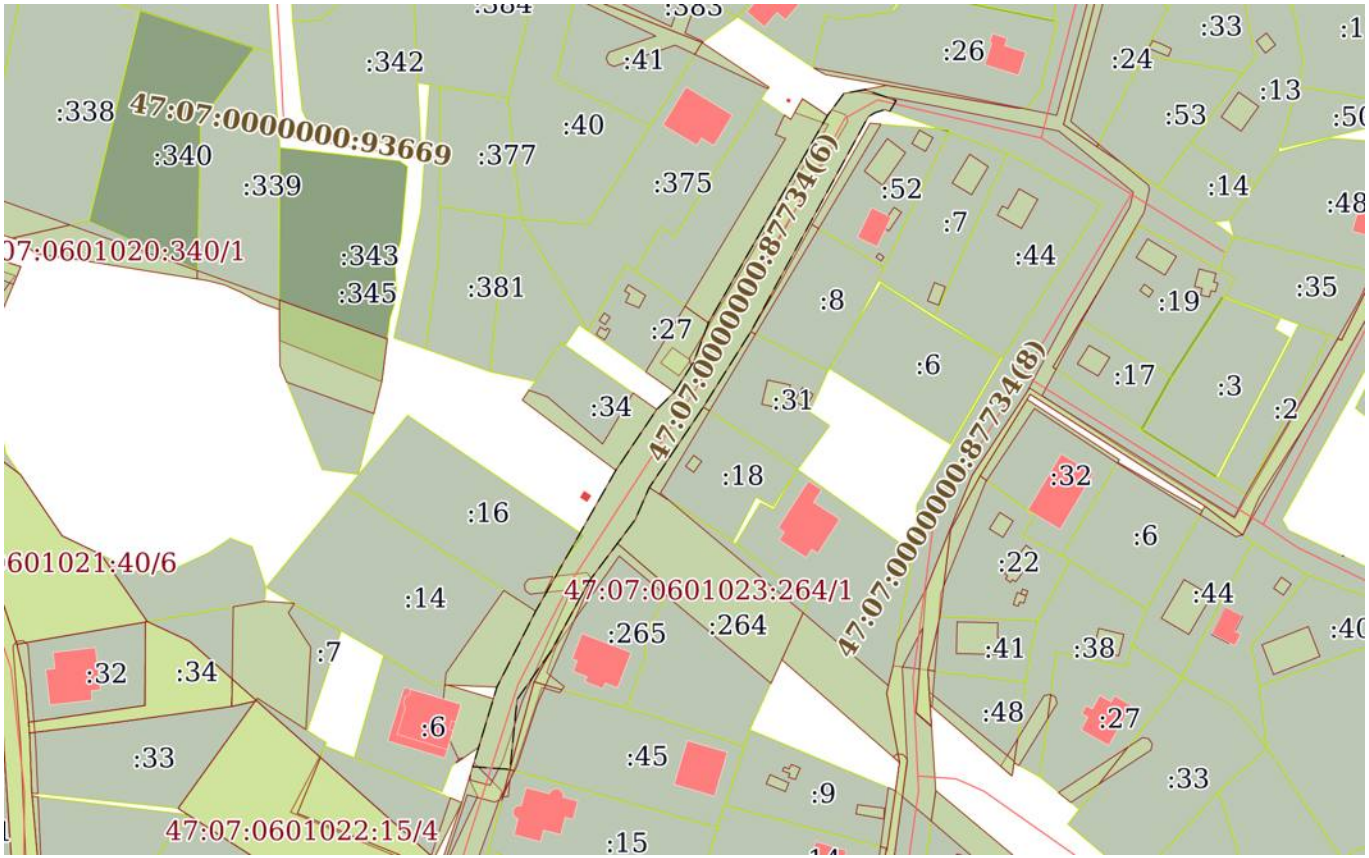

Масштаб 1:2000	Условные обозначения:		

ДОКУМЕНТ ПОДПИСАН
ЭЛЕКТРОННОЙ ПОДПИСЬЮ
Сертификат: 00BB056B7401CB38D2B3576ACDC8425108
Владелец: ФЕДЕРАЛЬНАЯ СЛУЖБА ГОСУДАРСТВЕННОЙ РЕГИСТРАЦИИ, КАДАСТРА И КАРТОГРАФИИ
Действителен: с 27.06.2023 по 19.09.2024


полное наименование должности		инициалы, фамилия

Земельный участок
вид объекта недвижимости

Лист № 5 раздела 4	Всего листов раздела 4: 36	Всего разделов: 8	Всего листов выписки: 168

21.03.2024г. № КУВИ-001/2024-81076261	
Кадастровый номер:	47:07:0000000:88829

План (чертеж, схема) части земельного участка	Учетный номер части: 47:07:0000000:88829/5

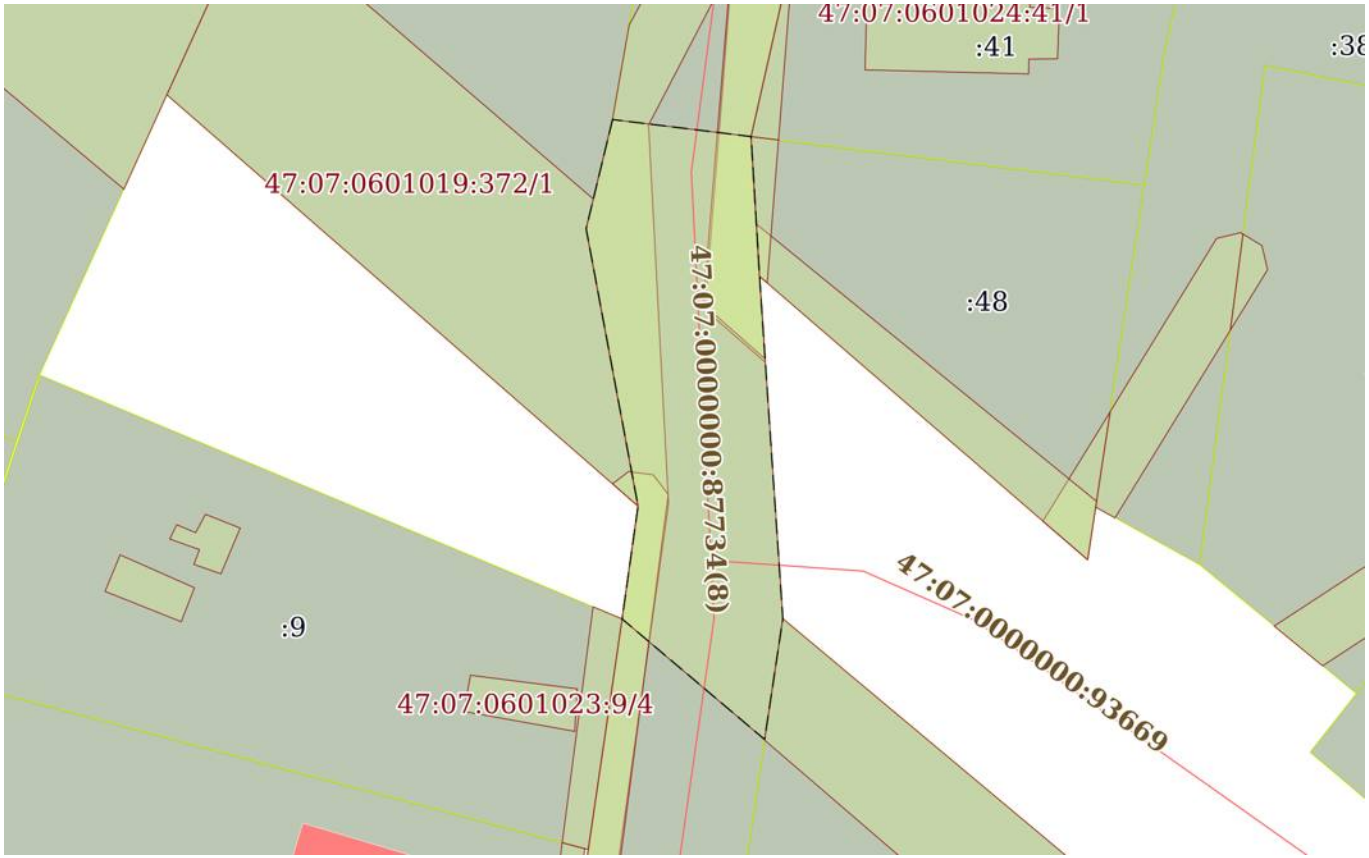

Масштаб 1:500	Условные обозначения:		

полное наименование должности		инициалы, фамилия


ДОКУМЕНТ ПОДПИСАН
ЭЛЕКТРОННОЙ ПОДПИСЬЮ
Сертификат: 00BB056B7401CB38D2B3576ACDC8425108
Владелец: ФЕДЕРАЛЬНАЯ СЛУЖБА ГОСУДАРСТВЕННОЙ РЕГИСТРАЦИИ, КАДАСТРА И КАРТОГРАФИИ
Действителен: с 27.06.2023 по 19.09.2024

Земельный участок
вид объекта недвижимости

Лист № 6 раздела 4	Всего листов раздела 4: 36	Всего разделов: 8	Всего листов выписки: 168

21.03.2024г. № КУВИ-001/2024-81076261	
Кадастровый номер:	47:07:0000000:88829

План (чертеж, схема) части земельного участка	Учетный номер части: 47:07:0000000:88829/6

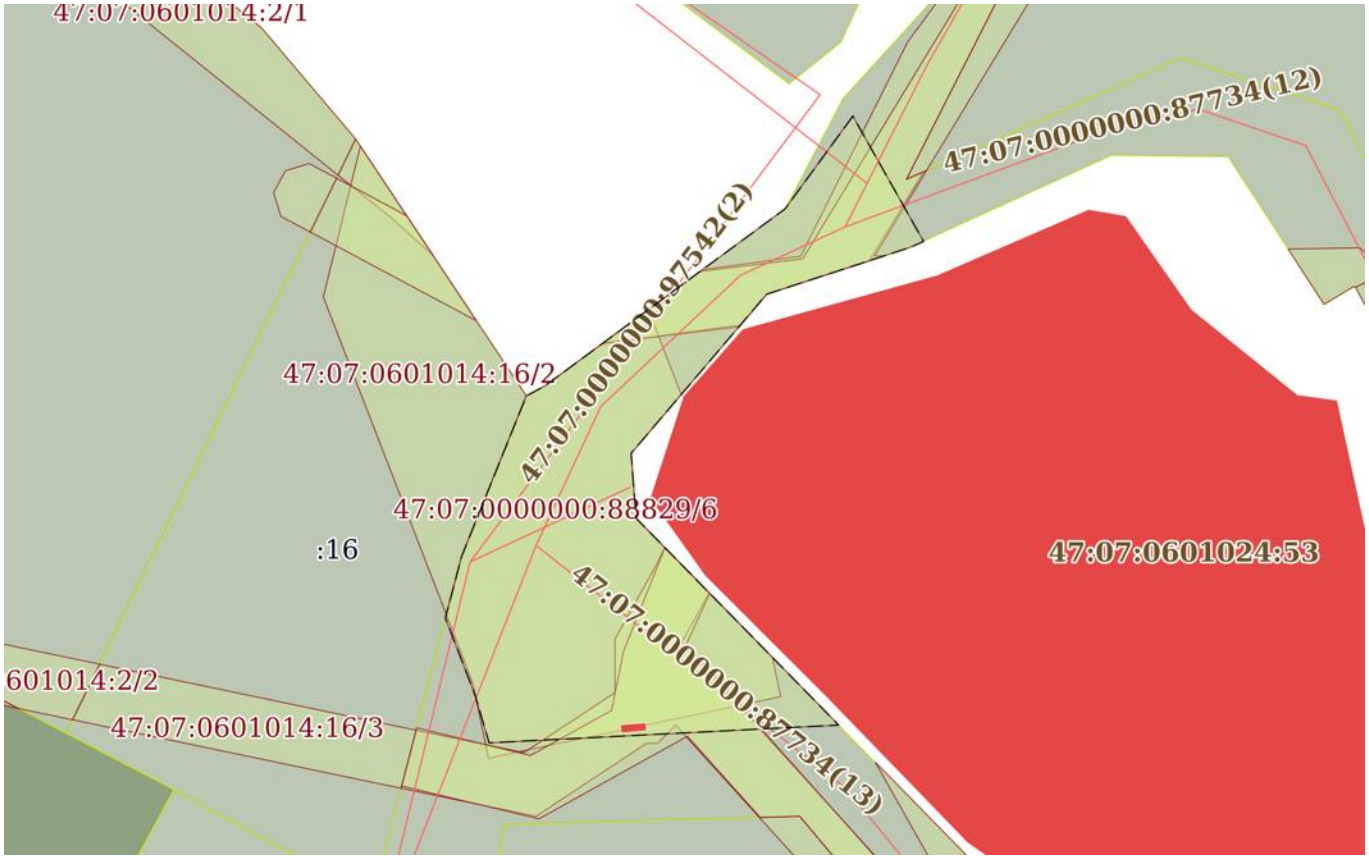

Масштаб 1:500	Условные обозначения:		

ДОКУМЕНТ ПОДПИСАН
ЭЛЕКТРОННОЙ ПОДПИСЬЮ
Сертификат: 00BB056B7401CB38D2B3576ACDC8425108
Владелец: ФЕДЕРАЛЬНАЯ СЛУЖБА ГОСУДАРСТВЕННОЙ РЕГИСТРАЦИИ, КАДАСТРА И КАРТОГРАФИИ
Действителен: с 27.06.2023 по 19.09.2024


полное наименование должности		инициалы, фамилия

Земельный участок
вид объекта недвижимости

Лист № 7 раздела 4	Всего листов раздела 4: 36	Всего разделов: 8	Всего листов выписки: 168

21.03.2024г. № КУВИ-001/2024-81076261	
Кадастровый номер:	47:07:0000000:88829

План (чертеж, схема) части земельного участка	Учетный номер части: 47:07:0000000:88829/7

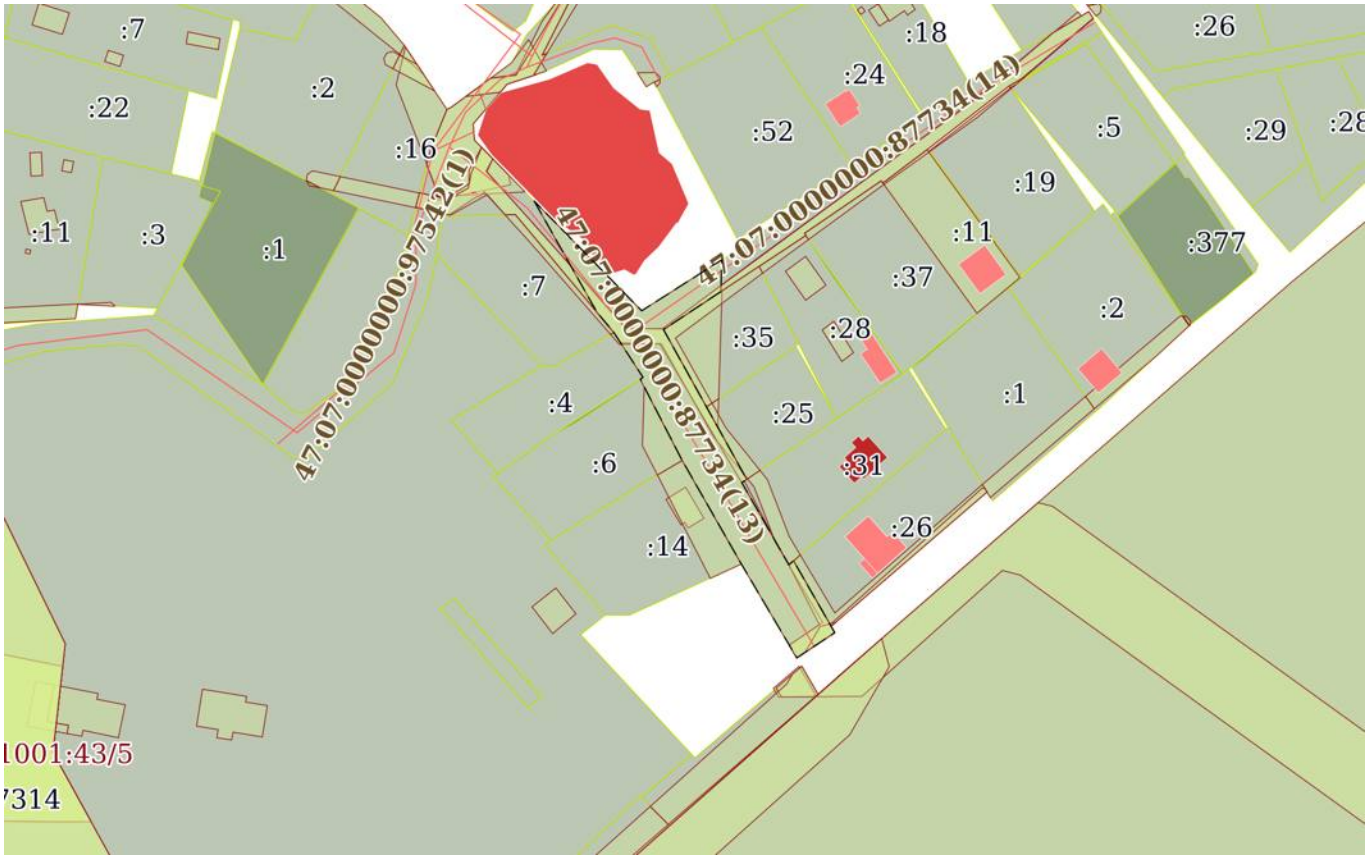

Масштаб 1:2000	Условные обозначения:		

ДОКУМЕНТ ПОДПИСАН
ЭЛЕКТРОННОЙ ПОДПИСЬЮ
Сертификат: 00BB056B7401CB38D2B3576ACDC8425108
Владелец: ФЕДЕРАЛЬНАЯ СЛУЖБА ГОСУДАРСТВЕННОЙ РЕГИСТРАЦИИ, КАДАСТРА И КАРТОГРАФИИ
Действителен: с 27.06.2023 по 19.09.2024


полное наименование должности		инициалы, фамилия

Земельный участок
вид объекта недвижимости

Лист № 8 раздела 4	Всего листов раздела 4: 36	Всего разделов: 8	Всего листов выписки: 168

21.03.2024г. № КУВИ-001/2024-81076261	
Кадастровый номер:	47:07:0000000:88829

План (чертеж, схема) части земельного участка	Учетный номер части: 47:07:0000000:88829/8

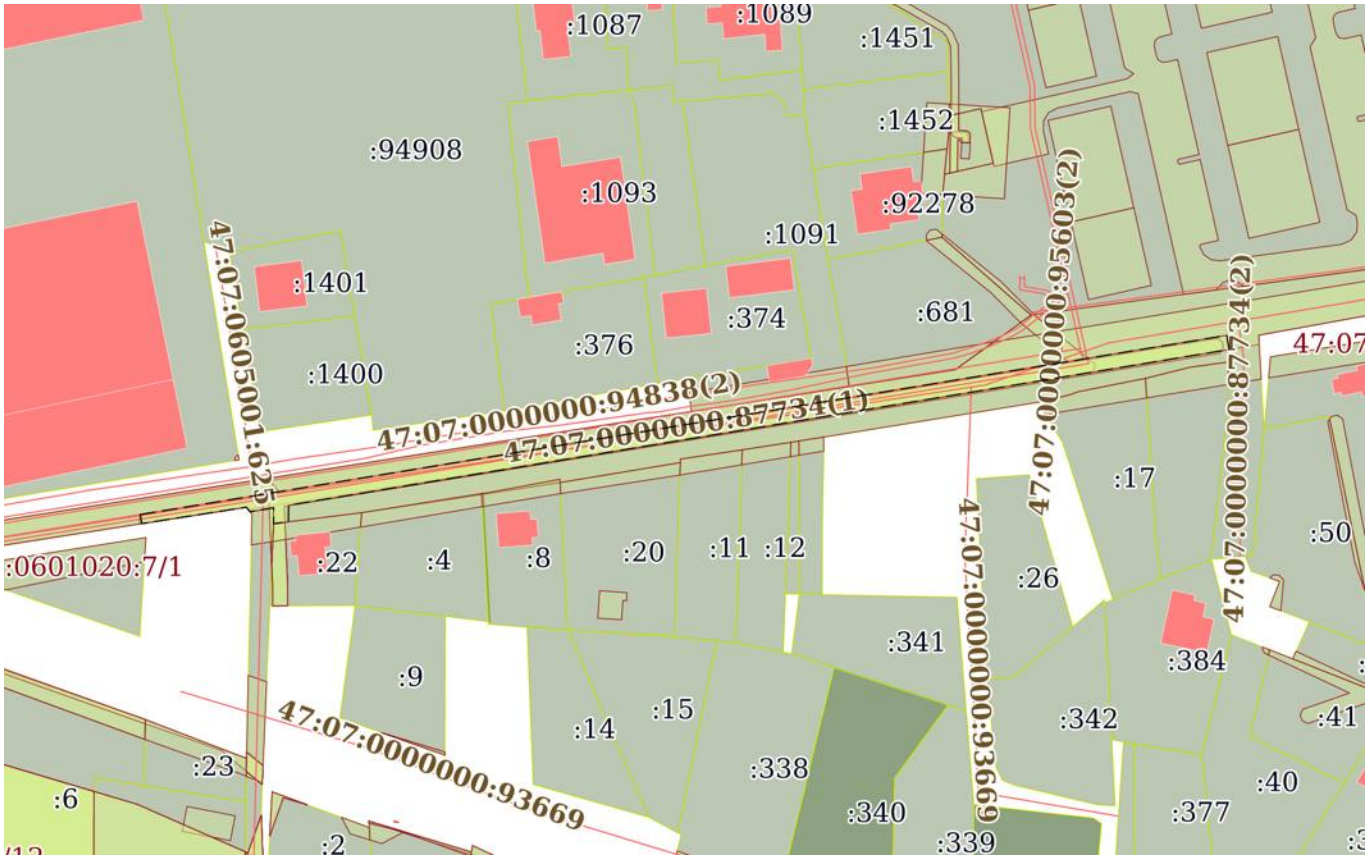

Масштаб 1:2000	Условные обозначения:		

ДОКУМЕНТ ПОДПИСАН
ЭЛЕКТРОННОЙ ПОДПИСЬЮ
Сертификат: 00BB056B7401CB38D2B3576ACDC8425108
Владелец: ФЕДЕРАЛЬНАЯ СЛУЖБА ГОСУДАРСТВЕННОЙ РЕГИСТРАЦИИ, КАДАСТРА И КАРТОГРАФИИ
Действителен: с 27.06.2023 по 19.09.2024


полное наименование должности		инициалы, фамилия

Земельный участок
вид объекта недвижимости

Лист № 9 раздела 4	Всего листов раздела 4: 36	Всего разделов: 8	Всего листов выписки: 168

21.03.2024г. № КУВИ-001/2024-81076261	
Кадастровый номер:	47:07:0000000:88829

План (чертеж, схема) части земельного участка	Учетный номер части: 47:07:0000000:88829/9

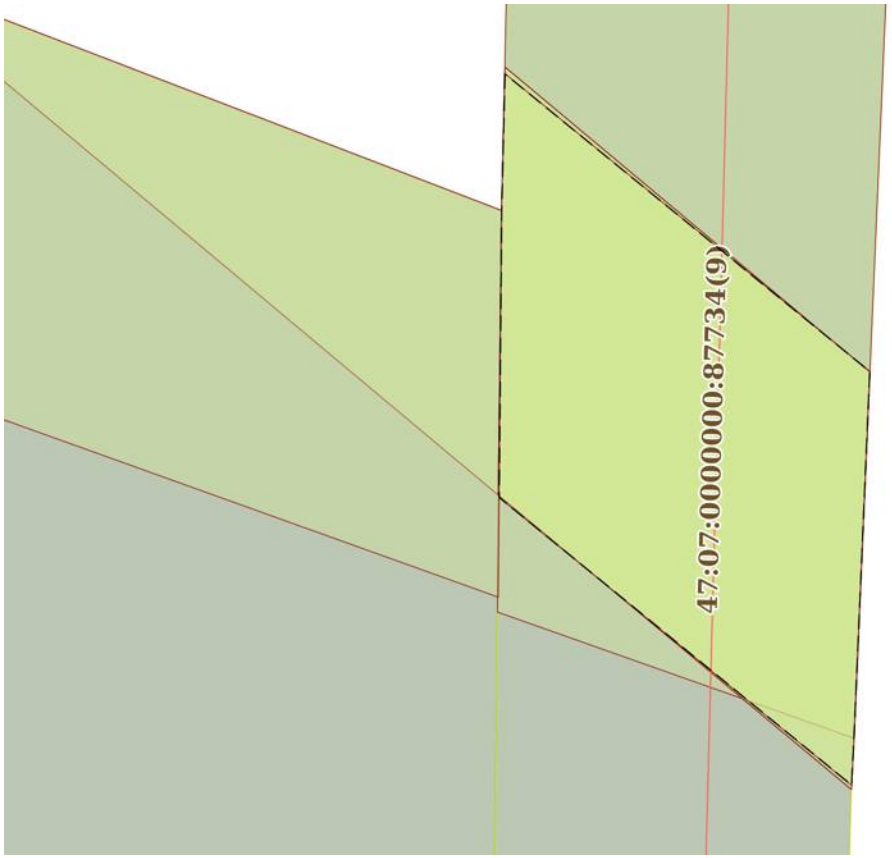

Масштаб 1:90	Условные обозначения:		

полное наименование должности		инициалы, фамилия


ДОКУМЕНТ ПОДПИСАН
ЭЛЕКТРОННОЙ ПОДПИСЬЮ
Сертификат: 00BB056B7401CB38D2B3576ACDC8425108
Владелец: ФЕДЕРАЛЬНАЯ СЛУЖБА ГОСУДАРСТВЕННОЙ РЕГИСТРАЦИИ, КАДАСТРА И КАРТОГРАФИИ
Действителен: с 27.06.2023 по 19.09.2024

Земельный участок
вид объекта недвижимости

Лист № 10 раздела 4	Всего листов раздела 4: 36	Всего разделов: 8	Всего листов выписки: 168

21.03.2024г. № КУВИ-001/2024-81076261	
Кадастровый номер:	47:07:0000000:88829

План (чертеж, схема) части земельного участка	Учетный номер части: 47:07:0000000:88829/10

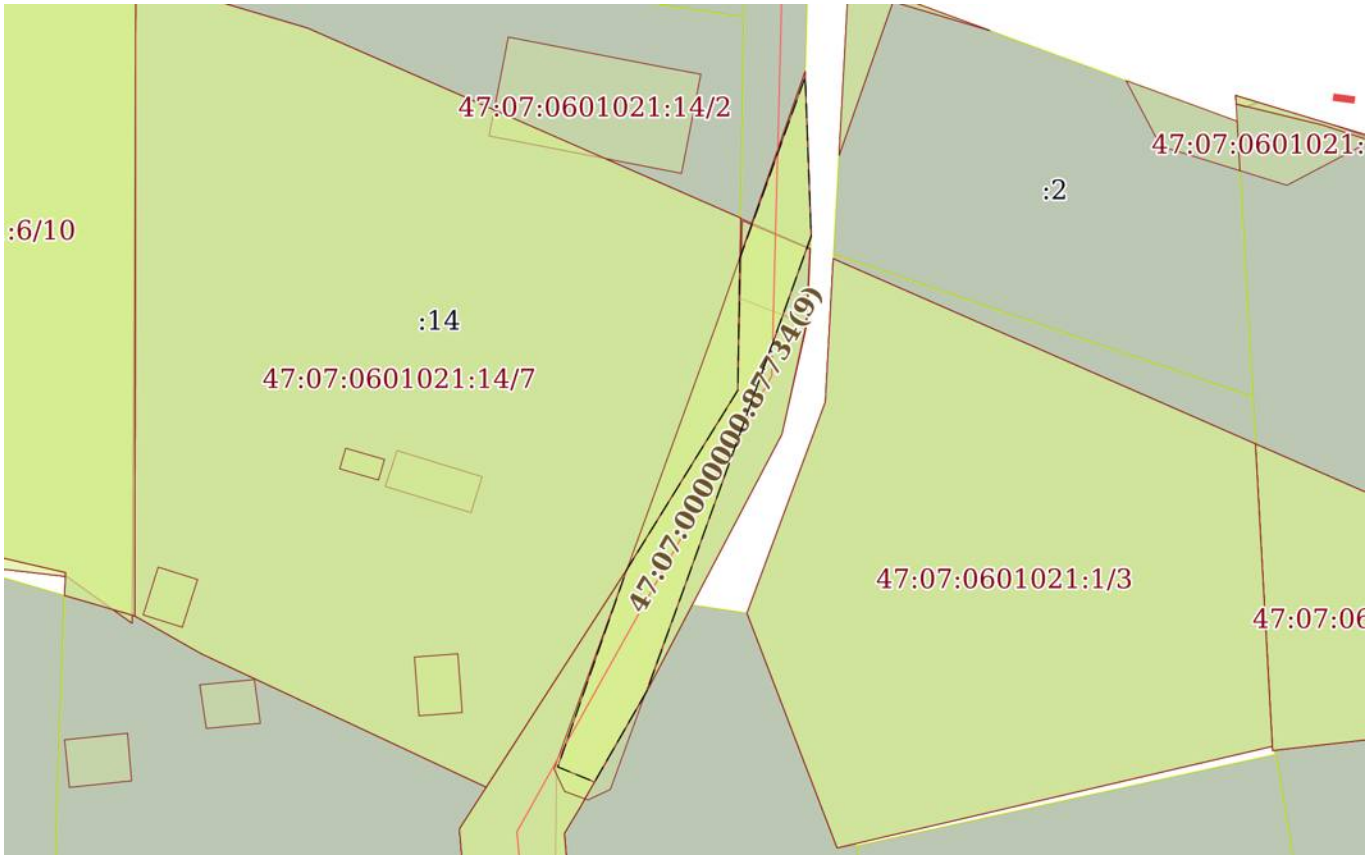

Масштаб 1:500	Условные обозначения:		

полное наименование должности		инициалы, фамилия


ДОКУМЕНТ ПОДПИСАН
ЭЛЕКТРОННОЙ ПОДПИСЬЮ
Сертификат: 00BB056B7401CB38D2B3576ACDC8425108
Владелец: ФЕДЕРАЛЬНАЯ СЛУЖБА ГОСУДАРСТВЕННОЙ РЕГИСТРАЦИИ, КАДАСТРА И КАРТОГРАФИИ
Действителен: с 27.06.2023 по 19.09.2024

Земельный участок
вид объекта недвижимости

Лист № 11 раздела 4	Всего листов раздела 4: 36	Всего разделов: 8	Всего листов выписки: 168

21.03.2024г. № КУВИ-001/2024-81076261	
Кадастровый номер:	47:07:0000000:88829

План (чертеж, схема) части земельного участка	Учетный номер части: 47:07:0000000:88829/11

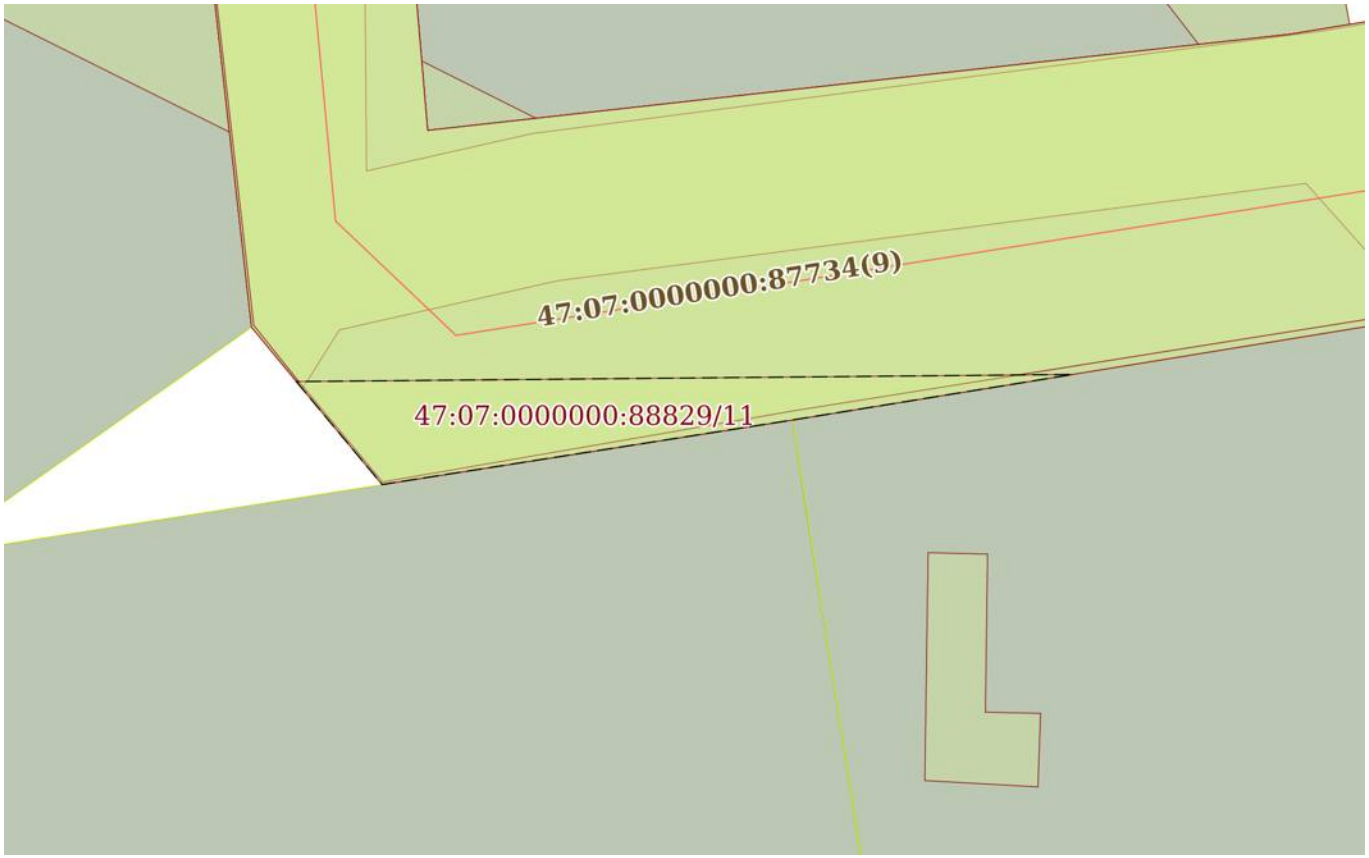

Масштаб 1:200	Условные обозначения:		


полное наименование должности	ДОКУМЕНТ ПОДПИСАН ЭЛЕКТРОННОЙ ПОДПИСЬЮ Сертификат: 00BB056B7401CB38D2B3576ACDC8425108 Владелец: ФЕДЕРАЛЬНАЯ СЛУЖБА ГОСУДАРСТВЕННОЙ РЕГИСТРАЦИИ, КАДАСТРА И КАРТОГРАФИИ Действителен: с 27.06.2023 по 19.09.2024	инициалы, фамилия

Земельный участок
вид объекта недвижимости

Лист № 12 раздела 4	Всего листов раздела 4: 36	Всего разделов: 8	Всего листов выписки: 168

21.03.2024г. № КУВИ-001/2024-81076261	
Кадастровый номер:	47:07:0000000:88829

План (чертеж, схема) части земельного участка	Учетный номер части: 47:07:0000000:88829/12

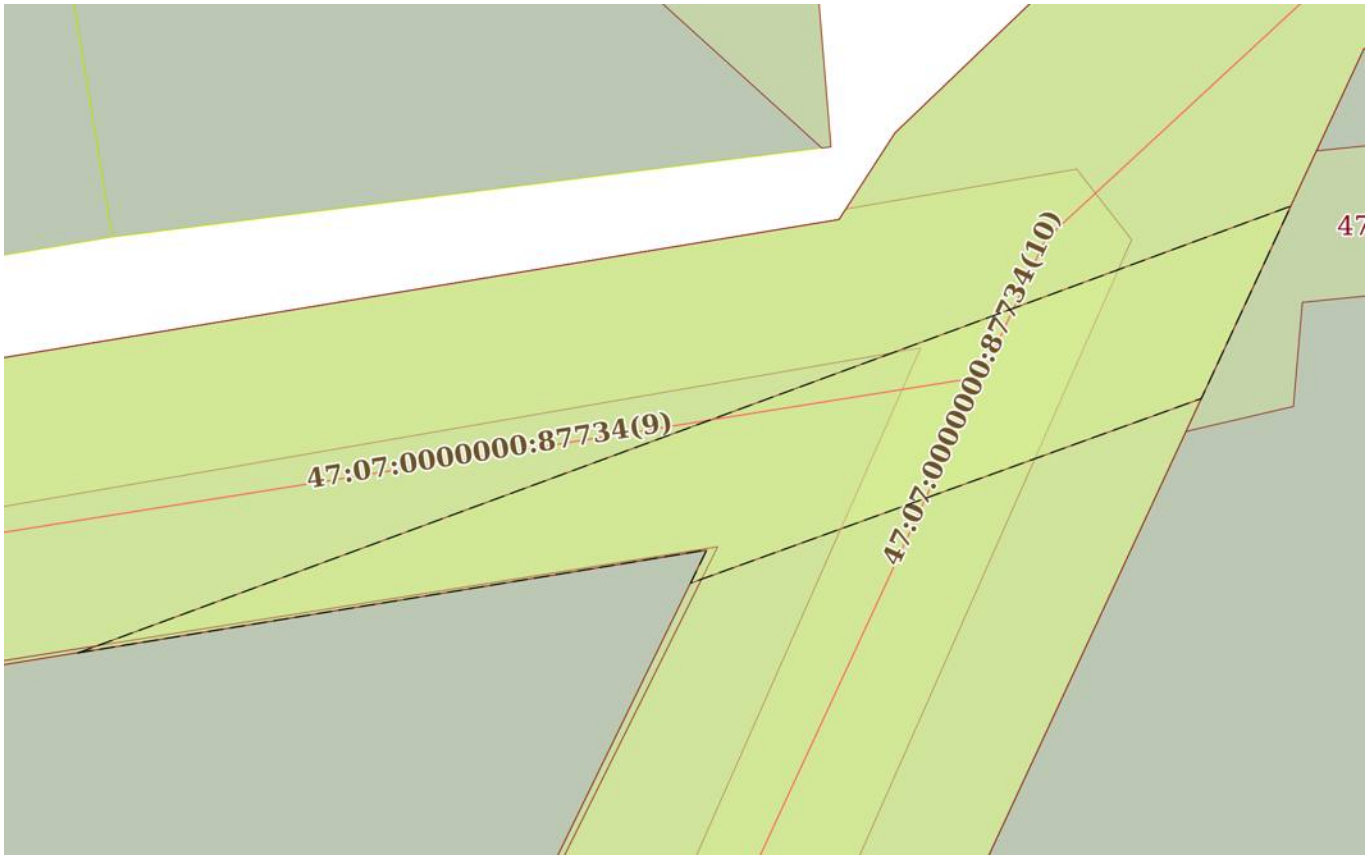

Масштаб 1:200	Условные обозначения:		

ДОКУМЕНТ ПОДПИСАН
ЭЛЕКТРОННОЙ ПОДПИСЬЮ
Сертификат: 00BB056B7401CB38D2B3576ACDC8425108
Владелец: ФЕДЕРАЛЬНАЯ СЛУЖБА ГОСУДАРСТВЕННОЙ РЕГИСТРАЦИИ, КАДАСТРА И КАРТОГРАФИИ
Действителен: с 27.06.2023 по 19.09.2024

полное наименование должности		инициалы, фамилия

Земельный участок
вид объекта недвижимости

Лист № 13 раздела 4	Всего листов раздела 4: 36	Всего разделов: 8	Всего листов выписки: 168

21.03.2024г. № КУВИ-001/2024-81076261	
Кадастровый номер:	47:07:0000000:88829

План (чертеж, схема) части земельного участка	Учетный номер части: 47:07:0000000:88829/13



Масштаб 1:60	Условные обозначения:		

ДОКУМЕНТ ПОДПИСАН
ЭЛЕКТРОННОЙ ПОДПИСЬЮ
Сертификат: 00BB056B7401CB38D2B3576ACDC8425108
Владелец: ФЕДЕРАЛЬНАЯ СЛУЖБА ГОСУДАРСТВЕННОЙ РЕГИСТРАЦИИ, КАДАСТРА И КАРТОГРАФИИ
Действителен: с 27.06.2023 по 19.09.2024


полное наименование должности		инициалы, фамилия

Земельный участок
вид объекта недвижимости

Лист № 14 раздела 4	Всего листов раздела 4: 36	Всего разделов: 8	Всего листов выписки: 168

21.03.2024г. № КУВИ-001/2024-81076261	
Кадастровый номер:	47:07:0000000:88829

План (чертеж, схема) части земельного участка	Учетный номер части: 47:07:0000000:88829/14

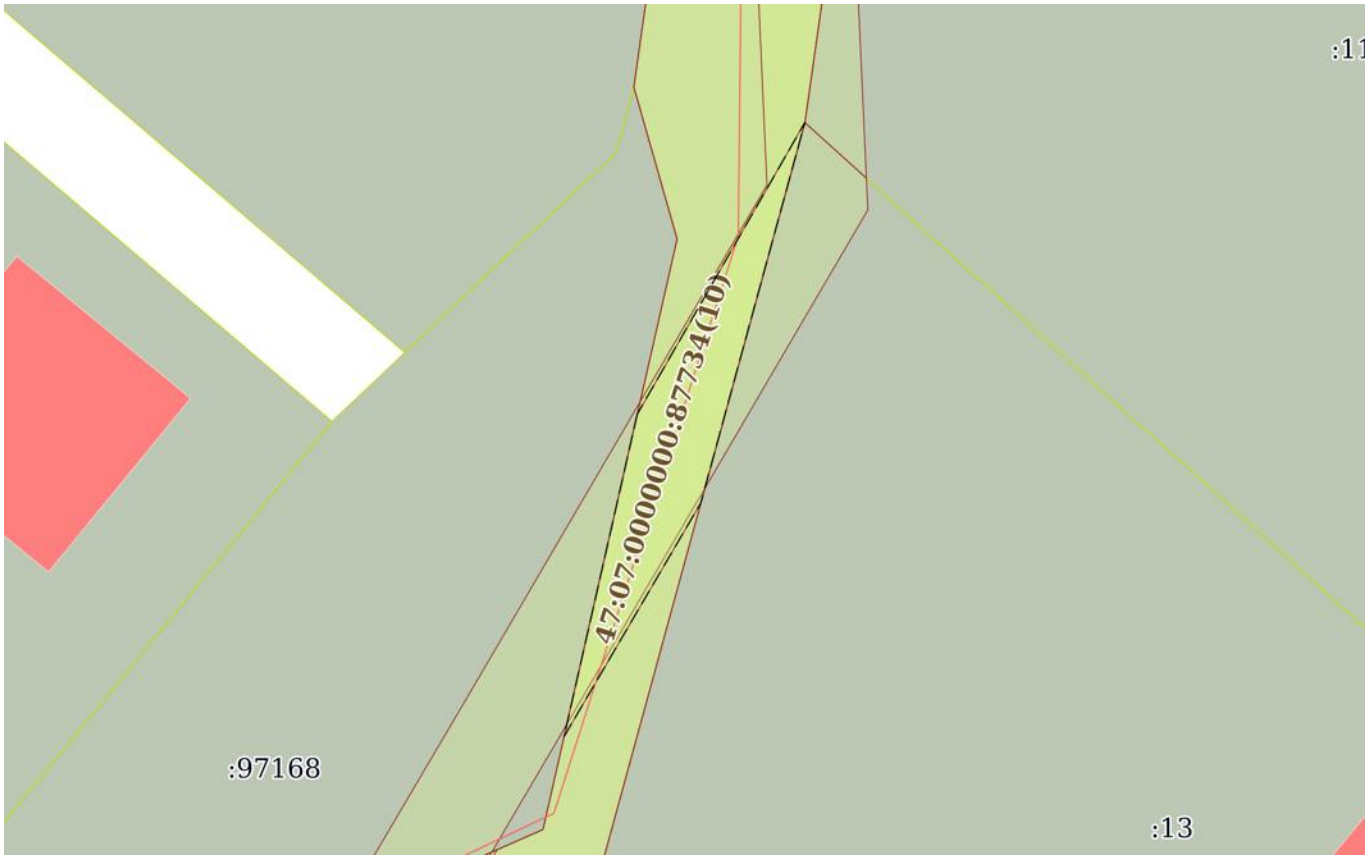

Масштаб 1:300	Условные обозначения:		

ДОКУМЕНТ ПОДПИСАН
ЭЛЕКТРОННОЙ ПОДПИСЬЮ
Сертификат: 00BB056B7401CB38D2B3576ACDC8425108
Владелец: ФЕДЕРАЛЬНАЯ СЛУЖБА ГОСУДАРСТВЕННОЙ РЕГИСТРАЦИИ, КАДАСТРА И КАРТОГРАФИИ
Действителен: с 27.06.2023 по 19.09.2024


полное наименование должности		инициалы, фамилия

Земельный участок
вид объекта недвижимости

Лист № 15 раздела 4	Всего листов раздела 4: 36	Всего разделов: 8	Всего листов выписки: 168

21.03.2024г. № КУВИ-001/2024-81076261	
Кадастровый номер:	47:07:0000000:88829

План (чертеж, схема) части земельного участка	Учетный номер части: 47:07:0000000:88829/15

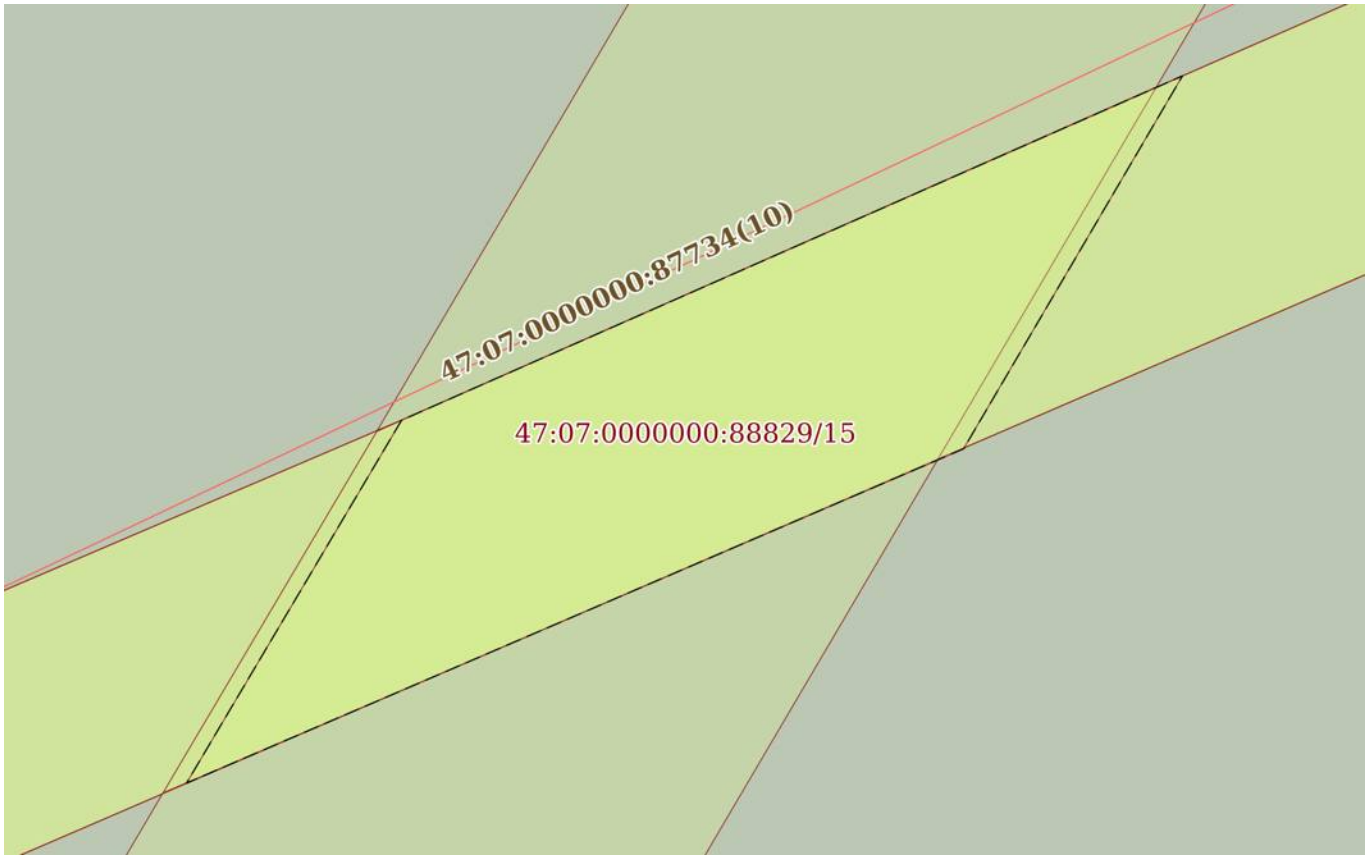

Масштаб 1:60	Условные обозначения:		


полное наименование должности	ДОКУМЕНТ ПОДПИСАН ЭЛЕКТРОННОЙ ПОДПИСЬЮ Сертификат: 00BB056B7401CB38D2B3576ACDC8425108 Владелец: ФЕДЕРАЛЬНАЯ СЛУЖБА ГОСУДАРСТВЕННОЙ РЕГИСТРАЦИИ, КАДАСТРА И КАРТОГРАФИИ Действителен: с 27.06.2023 по 19.09.2024	инициалы, фамилия

Земельный участок
вид объекта недвижимости

Лист № 16 раздела 4	Всего листов раздела 4: 36	Всего разделов: 8	Всего листов выписки: 168

21.03.2024г. № КУВИ-001/2024-81076261	
Кадастровый номер:	47:07:0000000:88829

План (чертеж, схема) части земельного участка	Учетный номер части: 47:07:0000000:88829/16

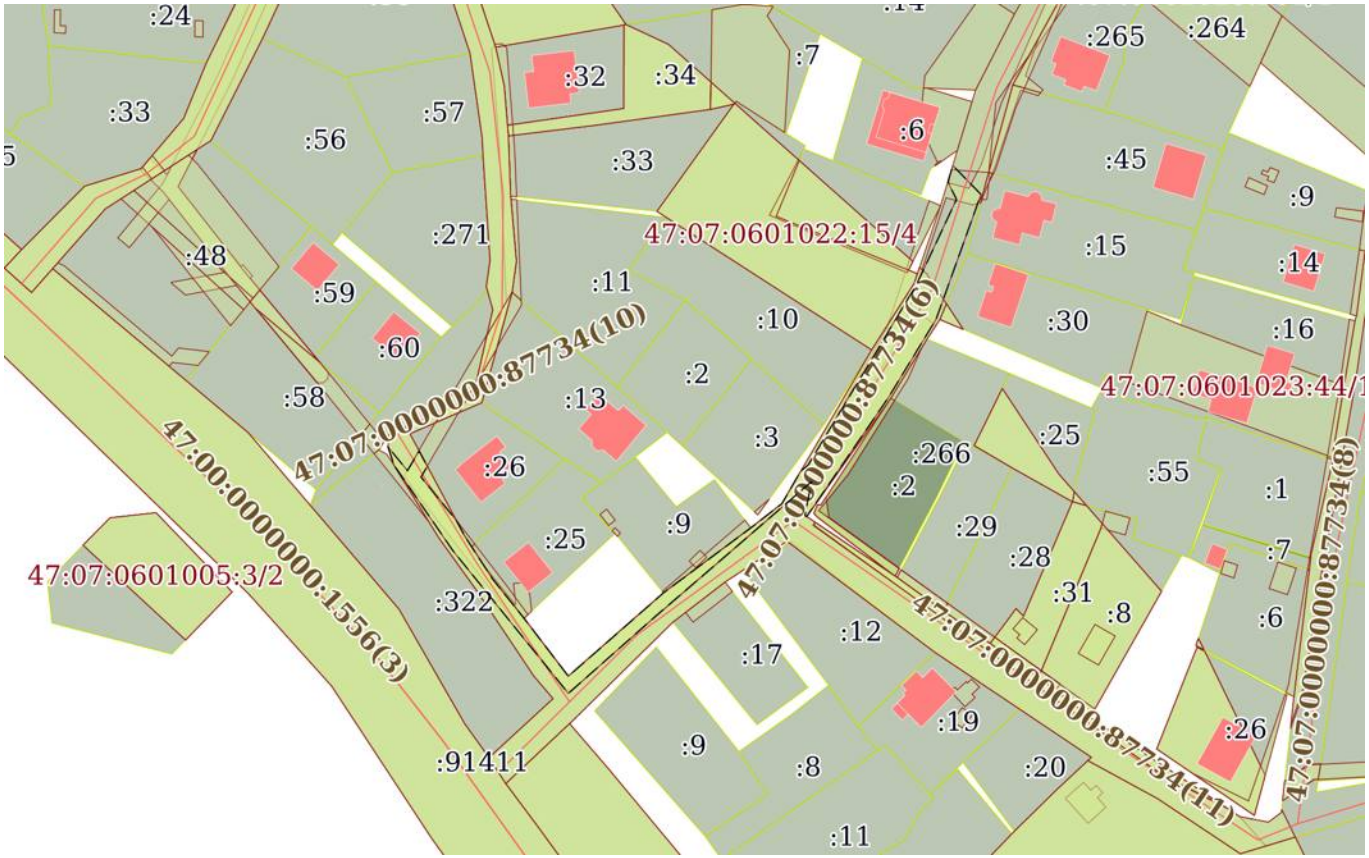

Масштаб 1:2000	Условные обозначения:		

полное наименование должности		инициалы, фамилия


ДОКУМЕНТ ПОДПИСАН
ЭЛЕКТРОННОЙ ПОДПИСЬЮ
Сертификат: 00BB056B7401CB38D2B3576ACDC8425108
Владелец: ФЕДЕРАЛЬНАЯ СЛУЖБА ГОСУДАРСТВЕННОЙ РЕГИСТРАЦИИ, КАДАСТРА И КАРТОГРАФИИ
Действителен: с 27.06.2023 по 19.09.2024

Земельный участок
вид объекта недвижимости

Лист № 17 раздела 4	Всего листов раздела 4: 36	Всего разделов: 8	Всего листов выписки: 168

21.03.2024г. № КУВИ-001/2024-81076261	
Кадастровый номер:	47:07:0000000:88829

План (чертеж, схема) части земельного участка	Учетный номер части: 47:07:0000000:88829/17

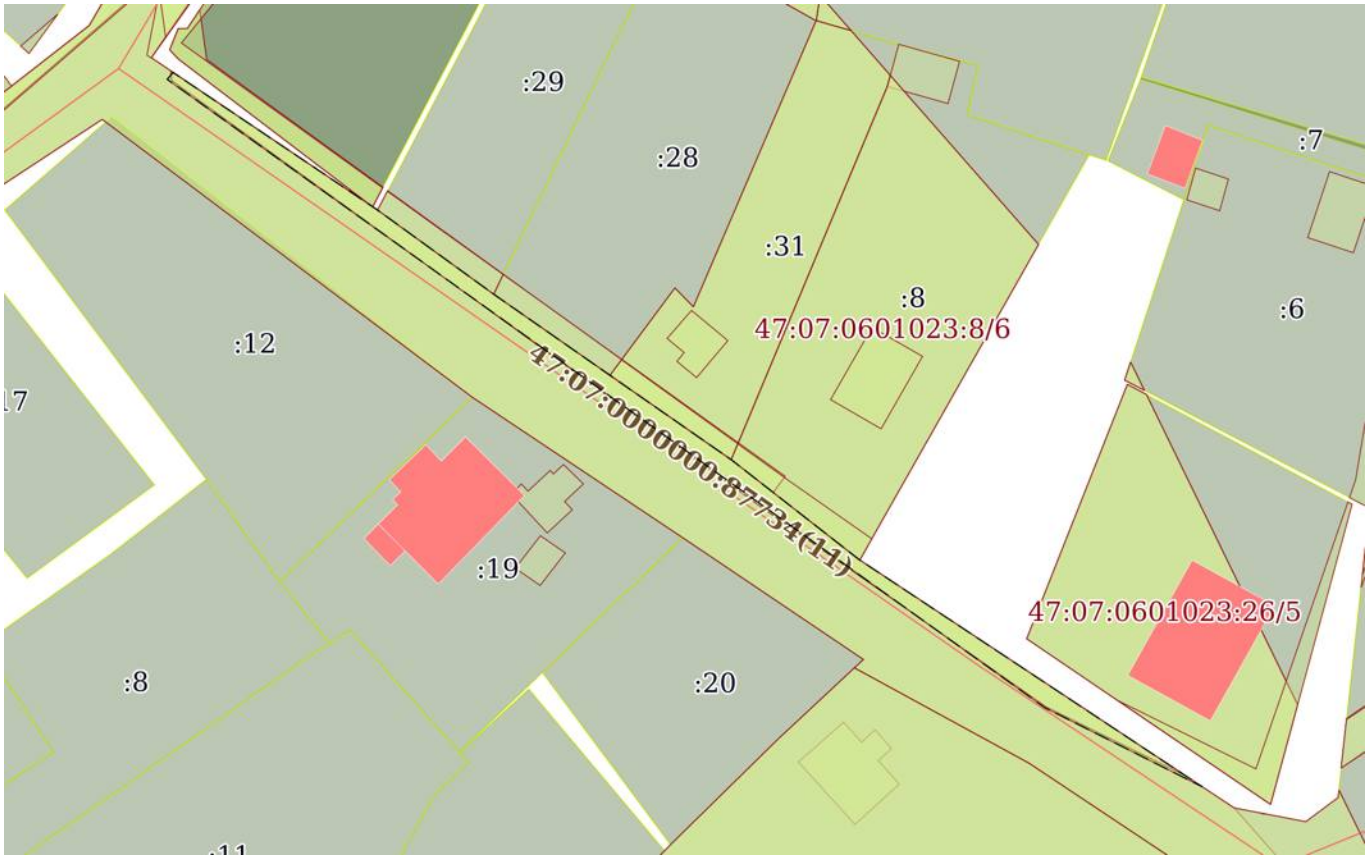

Масштаб 1:800	Условные обозначения:		

ДОКУМЕНТ ПОДПИСАН
ЭЛЕКТРОННОЙ ПОДПИСЬЮ
Сертификат: 00BB056B7401CB38D2B3576ACDC8425108
Владелец: ФЕДЕРАЛЬНАЯ СЛУЖБА ГОСУДАРСТВЕННОЙ РЕГИСТРАЦИИ, КАДАСТРА И КАРТОГРАФИИ
Действителен: с 27.06.2023 по 19.09.2024

полное наименование должности		инициалы, фамилия

Земельный участок
вид объекта недвижимости

Лист № 18 раздела 4	Всего листов раздела 4: 36	Всего разделов: 8	Всего листов выписки: 168

21.03.2024г. № КУВИ-001/2024-81076261	
Кадастровый номер:	47:07:0000000:88829

План (чертеж, схема) части земельного участка	Учетный номер части: 47:07:0000000:88829/18



Масштаб 1:100	Условные обозначения:		

ДОКУМЕНТ ПОДПИСАН
ЭЛЕКТРОННОЙ ПОДПИСЬЮ
Сертификат: 00BB056B7401CB38D2B3576ACDC8425108
Владелец: ФЕДЕРАЛЬНАЯ СЛУЖБА ГОСУДАРСТВЕННОЙ РЕГИСТРАЦИИ, КАДАСТРА И КАРТОГРАФИИ
Действителен: с 27.06.2023 по 19.09.2024


полное наименование должности		инициалы, фамилия

Земельный участок
вид объекта недвижимости

Лист № 19 раздела 4	Всего листов раздела 4: 36	Всего разделов: 8	Всего листов выписки: 168

21.03.2024г. № КУВИ-001/2024-81076261	
Кадастровый номер:	47:07:0000000:88829

План (чертеж, схема) части земельного участка	Учетный номер части: 47:07:0000000:88829/19

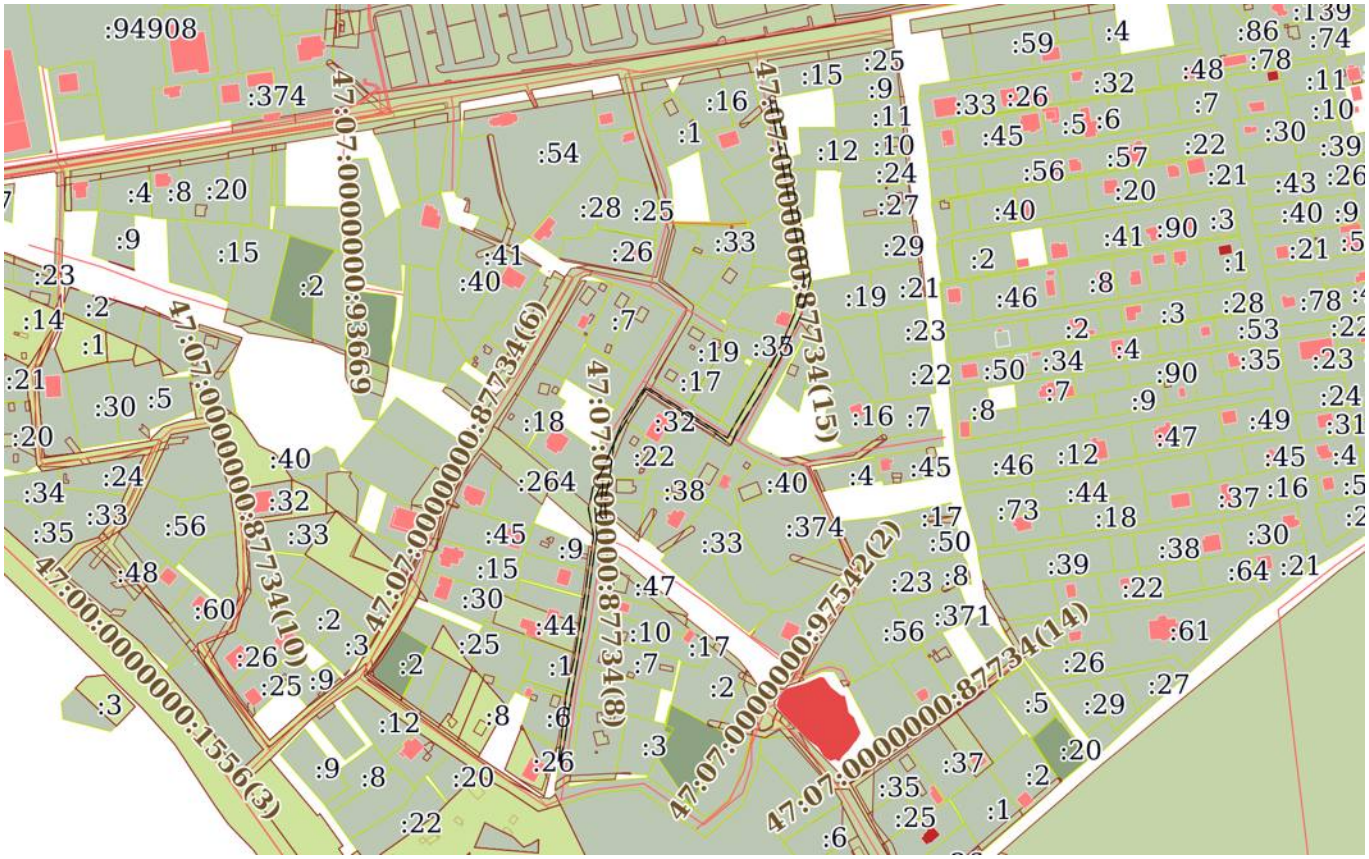

Масштаб 1:5000	Условные обозначения:		

полное наименование должности		инициалы, фамилия


ДОКУМЕНТ ПОДПИСАН
ЭЛЕКТРОННОЙ ПОДПИСЬЮ
Сертификат: 00BB056B7401CB38D2B3576ACDC8425108
Владелец: ФЕДЕРАЛЬНАЯ СЛУЖБА ГОСУДАРСТВЕННОЙ РЕГИСТРАЦИИ, КАДАСТРА И КАРТОГРАФИИ
Действителен: с 27.06.2023 по 19.09.2024

Земельный участок
вид объекта недвижимости

Лист № 20 раздела 4	Всего листов раздела 4: 36	Всего разделов: 8	Всего листов выписки: 168

21.03.2024г. № КУВИ-001/2024-81076261	
Кадастровый номер:	47:07:0000000:88829

План (чертеж, схема) части земельного участка	Учетный номер части: 47:07:0000000:88829/20

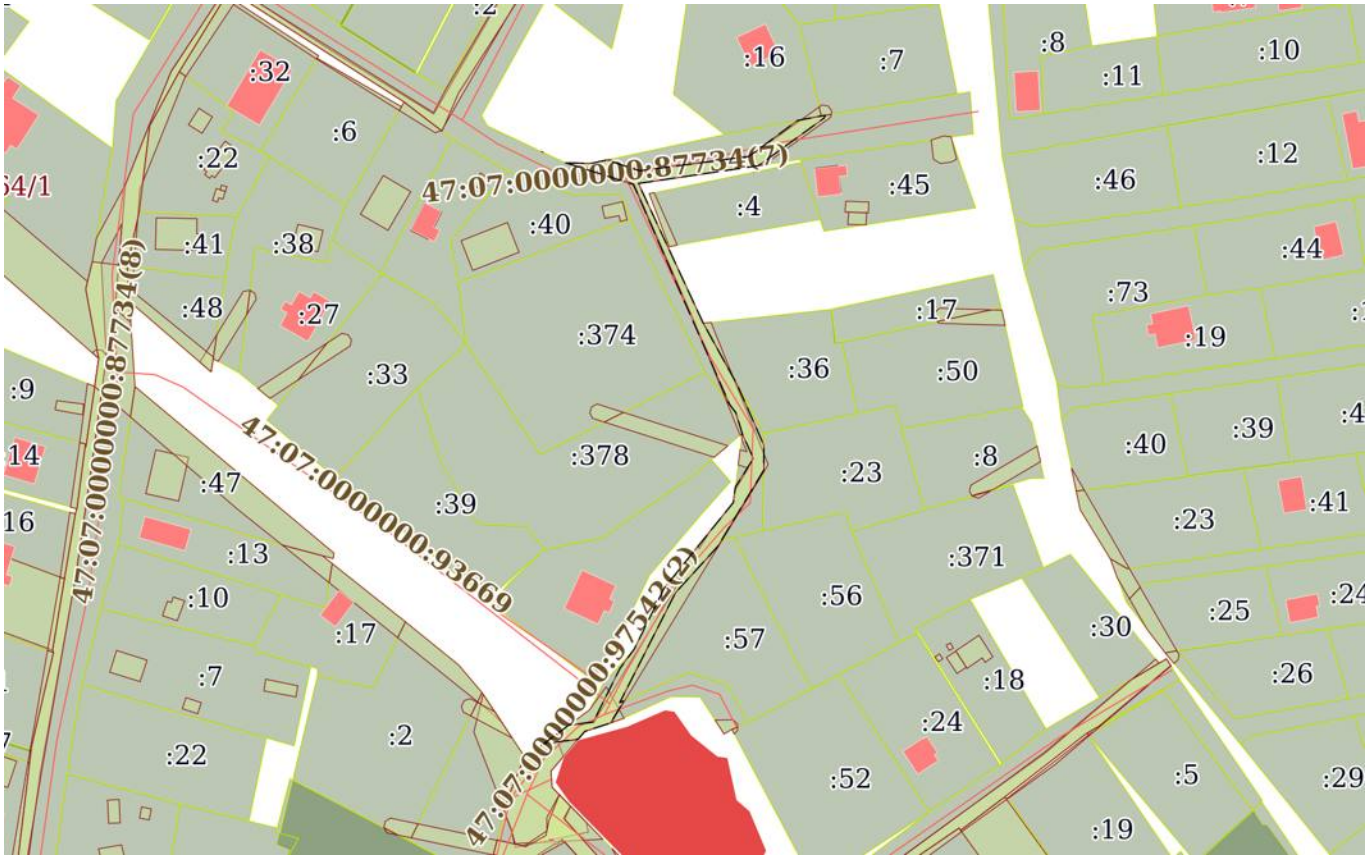

Масштаб 1:2000	Условные обозначения:		

ДОКУМЕНТ ПОДПИСАН
ЭЛЕКТРОННОЙ ПОДПИСЬЮ
Сертификат: 00BB056B7401CB38D2B3576ACDC8425108
Владелец: ФЕДЕРАЛЬНАЯ СЛУЖБА ГОСУДАРСТВЕННОЙ РЕГИСТРАЦИИ, КАДАСТРА И КАРТОГРАФИИ
Действителен: с 27.06.2023 по 19.09.2024


полное наименование должности		инициалы, фамилия

Земельный участок
вид объекта недвижимости

Лист № 21 раздела 4	Всего листов раздела 4: 36	Всего разделов: 8	Всего листов выписки: 168

21.03.2024г. № КУВИ-001/2024-81076261	
Кадастровый номер:	47:07:0000000:88829

План (чертеж, схема) части земельного участка	Учетный номер части: 47:07:0000000:88829/21

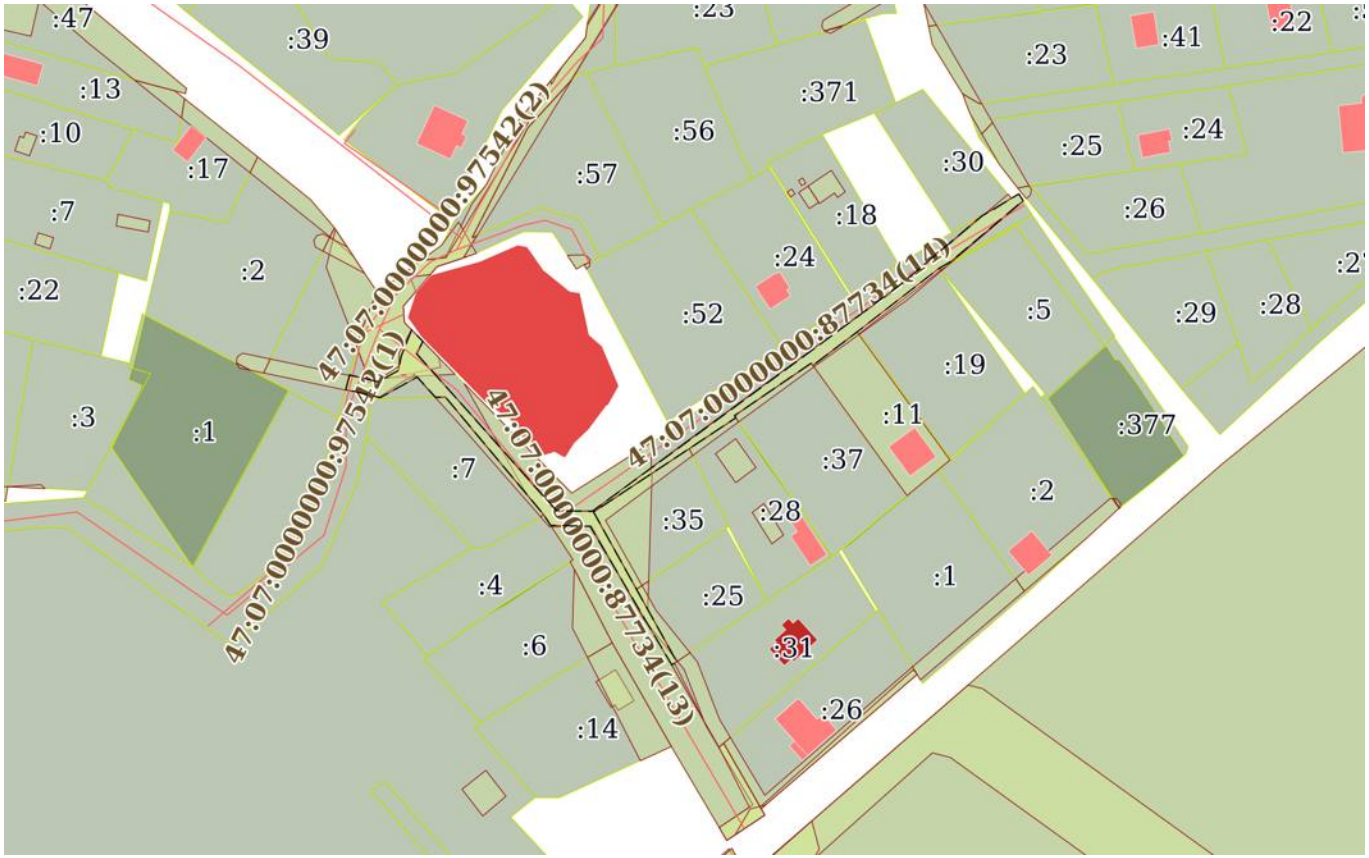

Масштаб 1:2000	Условные обозначения:		

ДОКУМЕНТ ПОДПИСАН
ЭЛЕКТРОННОЙ ПОДПИСЬЮ
Сертификат: 00BB056B7401CB38D2B3576ACDC8425108
Владелец: ФЕДЕРАЛЬНАЯ СЛУЖБА ГОСУДАРСТВЕННОЙ РЕГИСТРАЦИИ, КАДАСТРА И КАРТОГРАФИИ
Действителен: с 27.06.2023 по 19.09.2024

полное наименование должности		инициалы, фамилия

Земельный участок
вид объекта недвижимости

Лист № 22 раздела 4	Всего листов раздела 4: 36	Всего разделов: 8	Всего листов выписки: 168

21.03.2024г. № КУВИ-001/2024-81076261	
Кадастровый номер:	47:07:0000000:88829

План (чертеж, схема) части земельного участка	Учетный номер части: 47:07:0000000:88829/22



Масштаб 1:300	Условные обозначения:		

полное наименование должности		инициалы, фамилия


ДОКУМЕНТ ПОДПИСАН
ЭЛЕКТРОННОЙ ПОДПИСЬЮ
Сертификат: 00BB056B7401CB38D2B3576ACDC8425108
Владелец: ФЕДЕРАЛЬНАЯ СЛУЖБА ГОСУДАРСТВЕННОЙ РЕГИСТРАЦИИ, КАДАСТРА И КАРТОГРАФИИ
Действителен: с 27.06.2023 по 19.09.2024

Земельный участок
вид объекта недвижимости

Лист № 23 раздела 4	Всего листов раздела 4: 36	Всего разделов: 8	Всего листов выписки: 168

21.03.2024г. № КУВИ-001/2024-81076261	
Кадастровый номер:	47:07:0000000:88829

План (чертеж, схема) части земельного участка	Учетный номер части: 47:07:0000000:88829/23

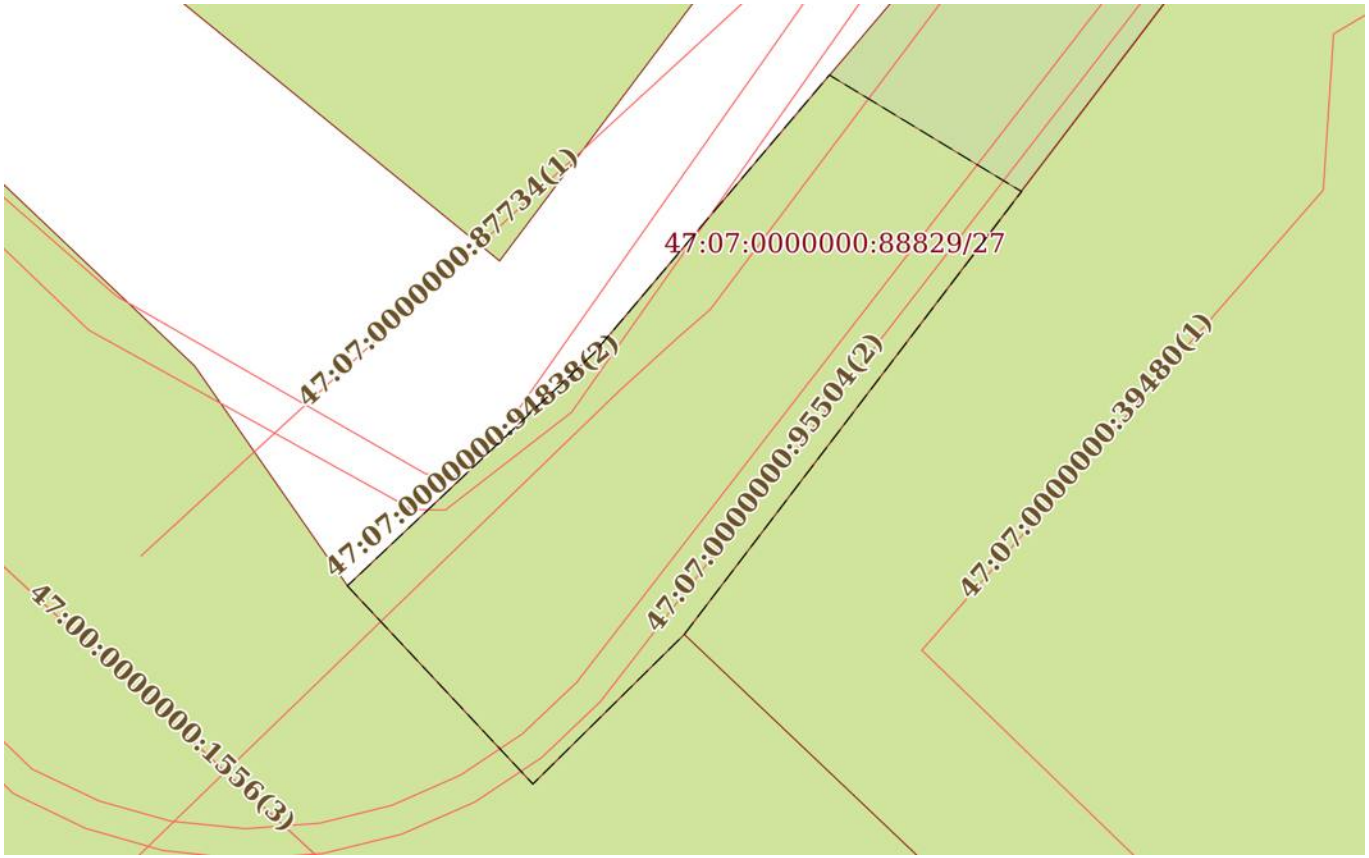

Масштаб 1:300	Условные обозначения:		

ДОКУМЕНТ ПОДПИСАН
ЭЛЕКТРОННОЙ ПОДПИСЬЮ
Сертификат: 00BB056B7401CB38D2B3576ACDC8425108
Владелец: ФЕДЕРАЛЬНАЯ СЛУЖБА ГОСУДАРСТВЕННОЙ РЕГИСТРАЦИИ, КАДАСТРА И КАРТОГРАФИИ
Действителен: с 27.06.2023 по 19.09.2024


полное наименование должности		инициалы, фамилия

Земельный участок
вид объекта недвижимости

Лист № 24 раздела 4	Всего листов раздела 4: 36	Всего разделов: 8	Всего листов выписки: 168

21.03.2024г. № КУВИ-001/2024-81076261	
Кадастровый номер:	47:07:0000000:88829

План (чертеж, схема) части земельного участка	Учетный номер части: 47:07:0000000:88829/24

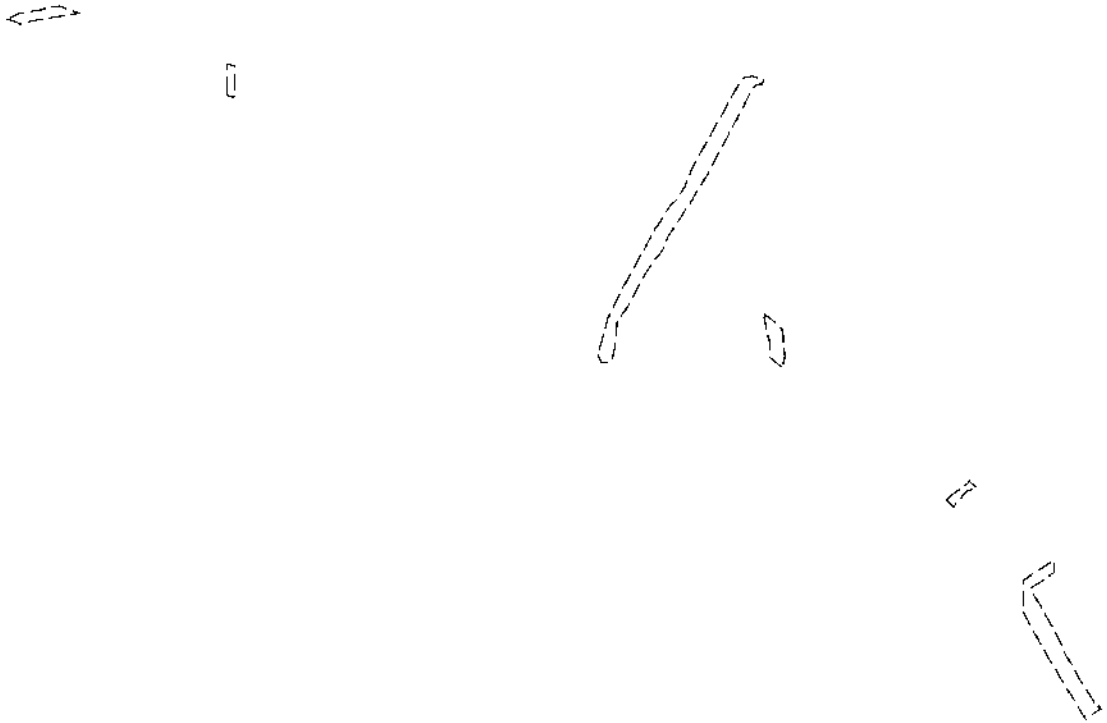

Масштаб 1:5000	Условные обозначения:		

ДОКУМЕНТ ПОДПИСАН
ЭЛЕКТРОННОЙ ПОДПИСЬЮ
Сертификат: 00BB056B7401CB38D2B3576ACDC8425108
Владелец: ФЕДЕРАЛЬНАЯ СЛУЖБА ГОСУДАРСТВЕННОЙ РЕГИСТРАЦИИ, КАДАСТРА И КАРТОГРАФИИ
Действителен: с 27.06.2023 по 19.09.2024


полное наименование должности		инициалы, фамилия

Земельный участок
вид объекта недвижимости

Лист № 25 раздела 4	Всего листов раздела 4: 36	Всего разделов: 8	Всего листов выписки: 168

21.03.2024г. № КУВИ-001/2024-81076261	
Кадастровый номер:	47:07:0000000:88829

План (чертеж, схема) части земельного участка	Учетный номер части: 47:07:0000000:88829/25

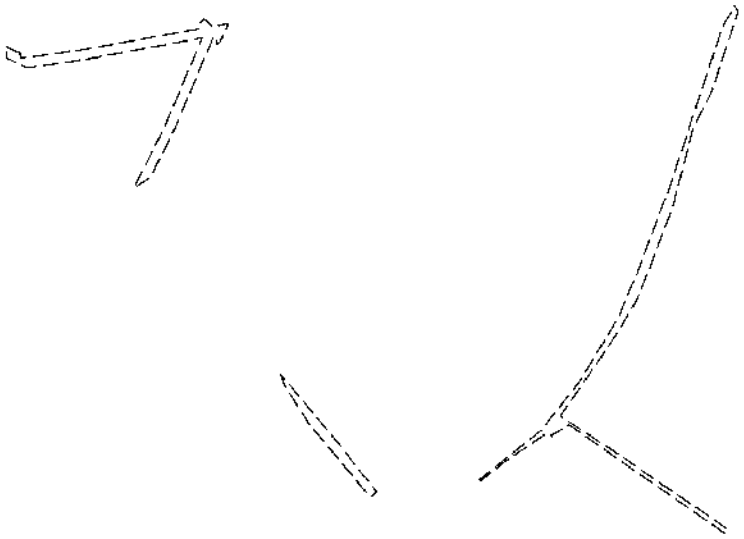

Масштаб 1:3000	Условные обозначения:		

ДОКУМЕНТ ПОДПИСАН
ЭЛЕКТРОННОЙ ПОДПИСЬЮ
Сертификат: 00BB056B7401CB38D2B3576ACDC8425108
Владелец: ФЕДЕРАЛЬНАЯ СЛУЖБА ГОСУДАРСТВЕННОЙ РЕГИСТРАЦИИ, КАДАСТРА И КАРТОГРАФИИ
Действителен: с 27.06.2023 по 19.09.2024

полное наименование должности		инициалы, фамилия

Земельный участок
вид объекта недвижимости

Лист № 26 раздела 4	Всего листов раздела 4: 36	Всего разделов: 8	Всего листов выписки: 168

21.03.2024г. № КУВИ-001/2024-81076261	
Кадастровый номер:	47:07:0000000:88829

План (чертеж, схема) части земельного участка	Учетный номер части: 47:07:0000000:88829/26



Масштаб 1:300	Условные обозначения:		

ДОКУМЕНТ ПОДПИСАН
ЭЛЕКТРОННОЙ ПОДПИСЬЮ
Сертификат: 00BB056B7401CB38D2B3576ACDC8425108
Владелец: ФЕДЕРАЛЬНАЯ СЛУЖБА ГОСУДАРСТВЕННОЙ РЕГИСТРАЦИИ, КАДАСТРА И КАРТОГРАФИИ
Действителен: с 27.06.2023 по 19.09.2024


полное наименование должности		инициалы, фамилия

Земельный участок
вид объекта недвижимости

Лист № 27 раздела 4	Всего листов раздела 4: 36	Всего разделов: 8	Всего листов выписки: 168

21.03.2024г. № КУВИ-001/2024-81076261	
Кадастровый номер:	47:07:0000000:88829

План (чертеж, схема) части земельного участка	Учетный номер части: 47:07:0000000:88829/27

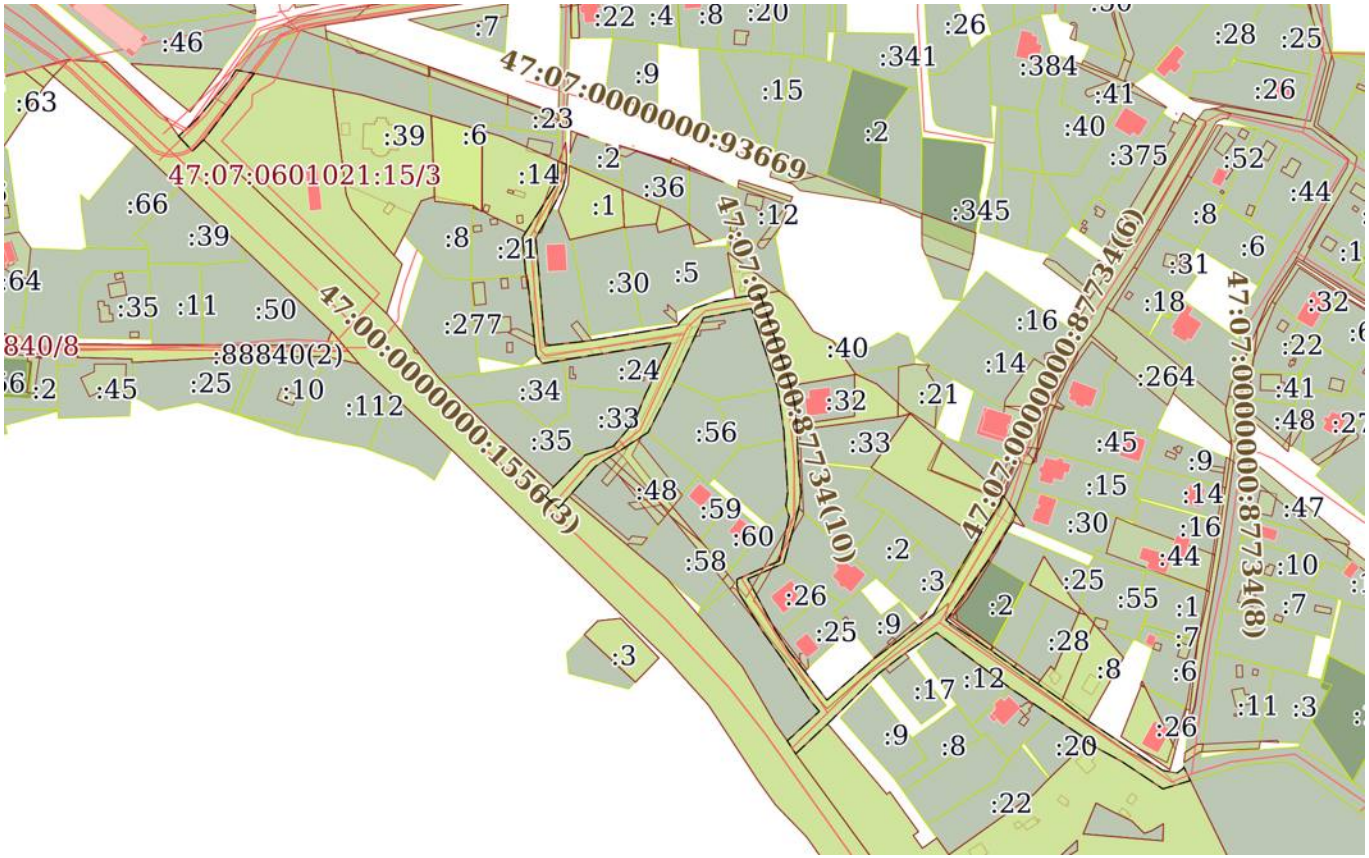

Масштаб 1:4000	Условные обозначения:		

ДОКУМЕНТ ПОДПИСАН
ЭЛЕКТРОННОЙ ПОДПИСЬЮ
Сертификат: 00BB056B7401CB38D2B3576ACDC8425108
Владелец: ФЕДЕРАЛЬНАЯ СЛУЖБА ГОСУДАРСТВЕННОЙ РЕГИСТРАЦИИ, КАДАСТРА И КАРТОГРАФИИ
Действителен: с 27.06.2023 по 19.09.2024


полное наименование должности		инициалы, фамилия

Земельный участок
вид объекта недвижимости

Лист № 28 раздела 4	Всего листов раздела 4: 36	Всего разделов: 8	Всего листов выписки: 168

21.03.2024г. № КУВИ-001/2024-81076261	
Кадастровый номер:	47:07:0000000:88829

План (чертеж, схема) части земельного участка	Учетный номер части: 47:07:0000000:88829/28

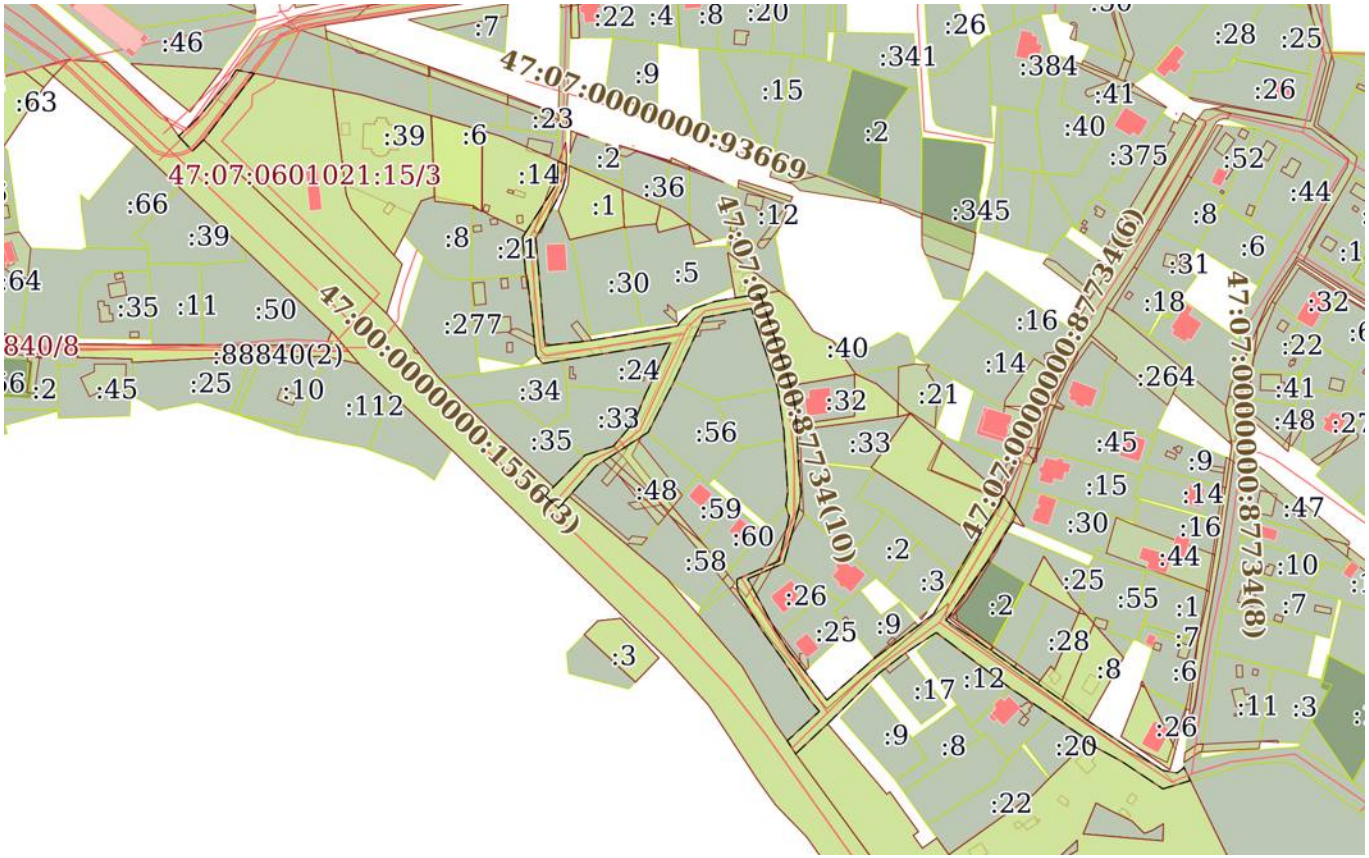

Масштаб 1:4000	Условные обозначения:		


полное наименование должности	ДОКУМЕНТ ПОДПИСАН ЭЛЕКТРОННОЙ ПОДПИСЬЮ Сертификат: 00BB056B7401CB38D2B3576ACDC8425108 Владелец: ФЕДЕРАЛЬНАЯ СЛУЖБА ГОСУДАРСТВЕННОЙ РЕГИСТРАЦИИ, КАДАСТРА И КАРТОГРАФИИ Действителен: с 27.06.2023 по 19.09.2024	инициалы, фамилия

Земельный участок
вид объекта недвижимости

Лист № 29 раздела 4	Всего листов раздела 4: 36	Всего разделов: 8	Всего листов выписки: 168

21.03.2024г. № КУВИ-001/2024-81076261	
Кадастровый номер:	47:07:0000000:88829

План (чертеж, схема) части земельного участка	Учетный номер части: 47:07:0000000:88829/29

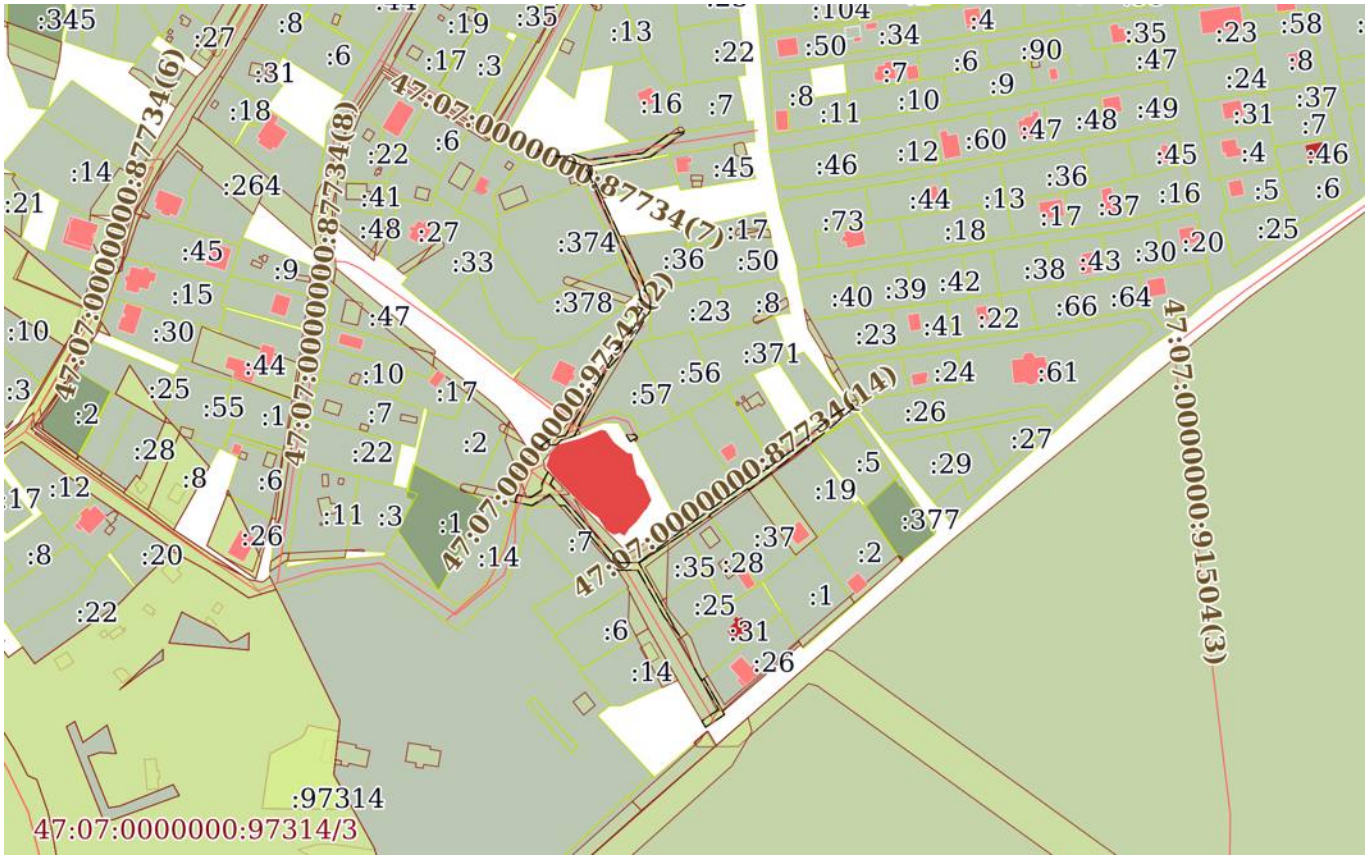

Масштаб 1:4000	Условные обозначения:		

ДОКУМЕНТ ПОДПИСАН
ЭЛЕКТРОННОЙ ПОДПИСЬЮ
Сертификат: 00BB056B7401CB38D2B3576ACDC8425108
Владелец: ФЕДЕРАЛЬНАЯ СЛУЖБА ГОСУДАРСТВЕННОЙ РЕГИСТРАЦИИ, КАДАСТРА И КАРТОГРАФИИ
Действителен: с 27.06.2023 по 19.09.2024


полное наименование должности		инициалы, фамилия

Земельный участок
вид объекта недвижимости

Лист № 30 раздела 4	Всего листов раздела 4: 36	Всего разделов: 8	Всего листов выписки: 168

21.03.2024г. № КУВИ-001/2024-81076261	
Кадастровый номер:	47:07:0000000:88829

План (чертеж, схема) части земельного участка	Учетный номер части: 47:07:0000000:88829/30

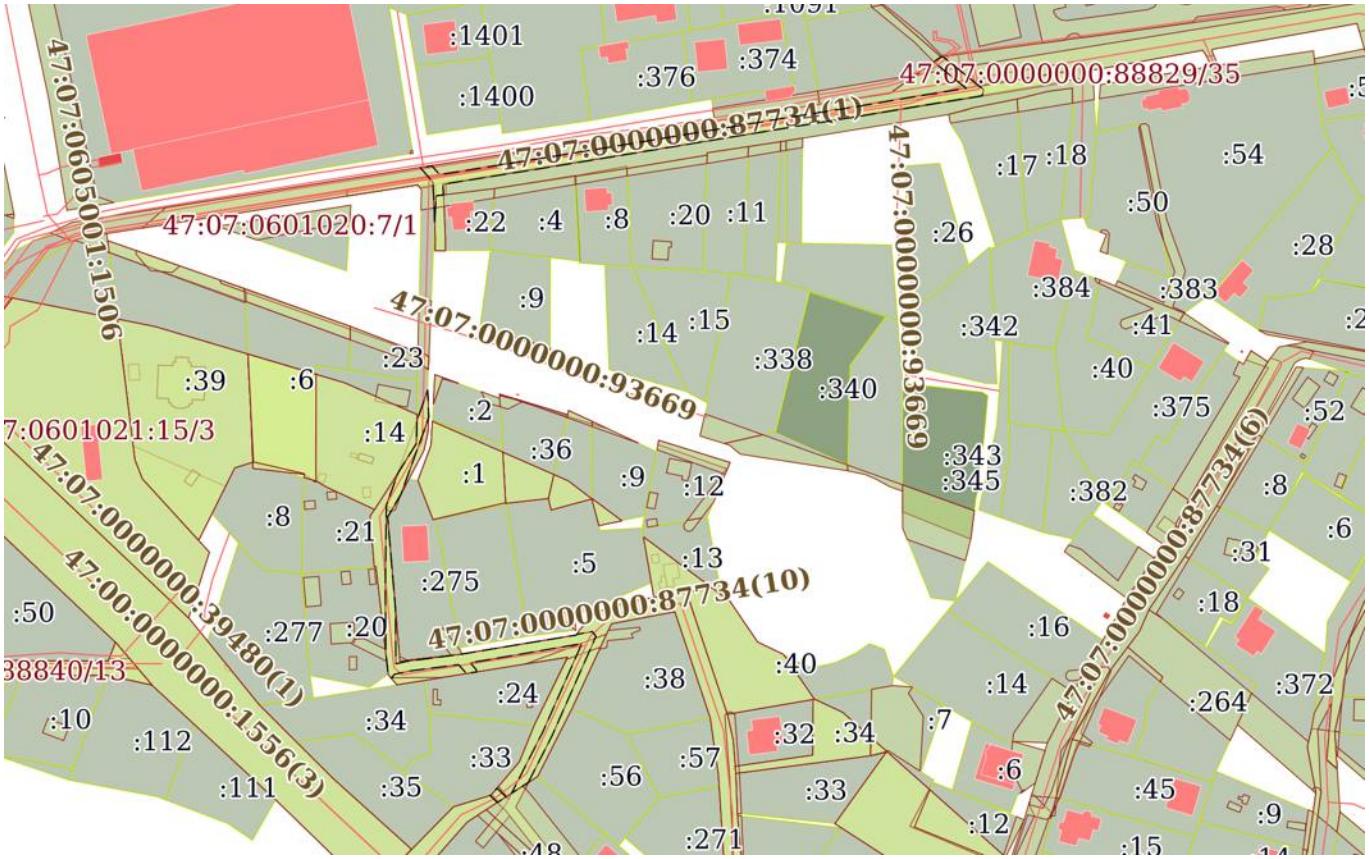

Масштаб 1:3000	Условные обозначения:		

ДОКУМЕНТ ПОДПИСАН
ЭЛЕКТРОННОЙ ПОДПИСЬЮ
Сертификат: 00BB056B7401CB38D2B3576ACDC8425108
Владелец: ФЕДЕРАЛЬНАЯ СЛУЖБА ГОСУДАРСТВЕННОЙ РЕГИСТРАЦИИ, КАДАСТРА И КАРТОГРАФИИ
Действителен: с 27.06.2023 по 19.09.2024


полное наименование должности		инициалы, фамилия

Земельный участок
вид объекта недвижимости

Лист № 31 раздела 4	Всего листов раздела 4: 36	Всего разделов: 8	Всего листов выписки: 168

21.03.2024г. № КУВИ-001/2024-81076261	
Кадастровый номер:	47:07:0000000:88829

План (чертеж, схема) части земельного участка	Учетный номер части: 47:07:0000000:88829/31

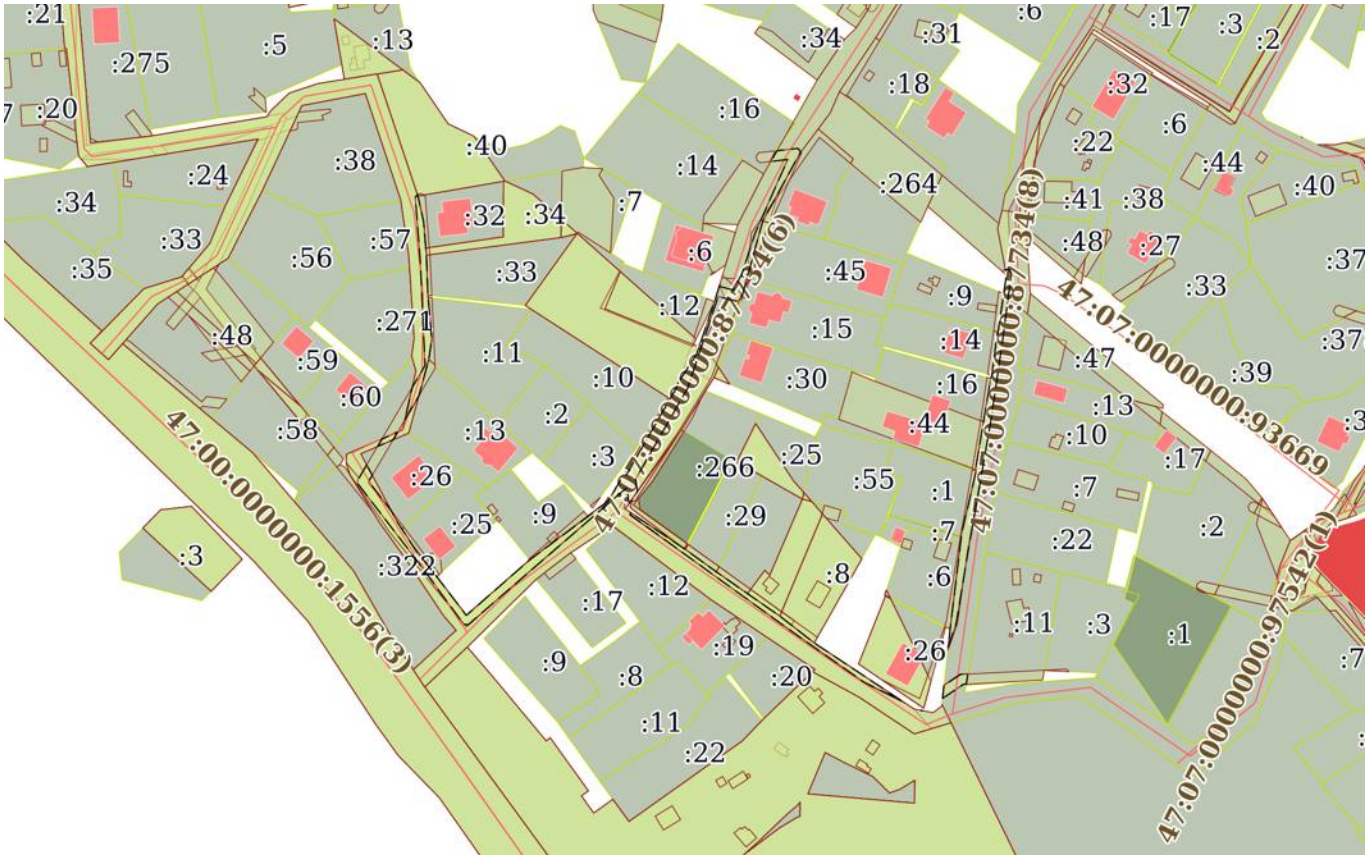

Масштаб 1:3000	Условные обозначения:		

полное наименование должности		инициалы, фамилия


ДОКУМЕНТ ПОДПИСАН
ЭЛЕКТРОННОЙ ПОДПИСЬЮ
Сертификат: 00BB056B7401CB38D2B3576ACDC8425108
Владелец: ФЕДЕРАЛЬНАЯ СЛУЖБА ГОСУДАРСТВЕННОЙ РЕГИСТРАЦИИ, КАДАСТРА И КАРТОГРАФИИ
Действителен: с 27.06.2023 по 19.09.2024

Земельный участок
вид объекта недвижимости

Лист № 32 раздела 4	Всего листов раздела 4: 36	Всего разделов: 8	Всего листов выписки: 168

21.03.2024г. № КУВИ-001/2024-81076261	
Кадастровый номер:	47:07:0000000:88829

План (чертеж, схема) части земельного участка	Учетный номер части: 47:07:0000000:88829/32

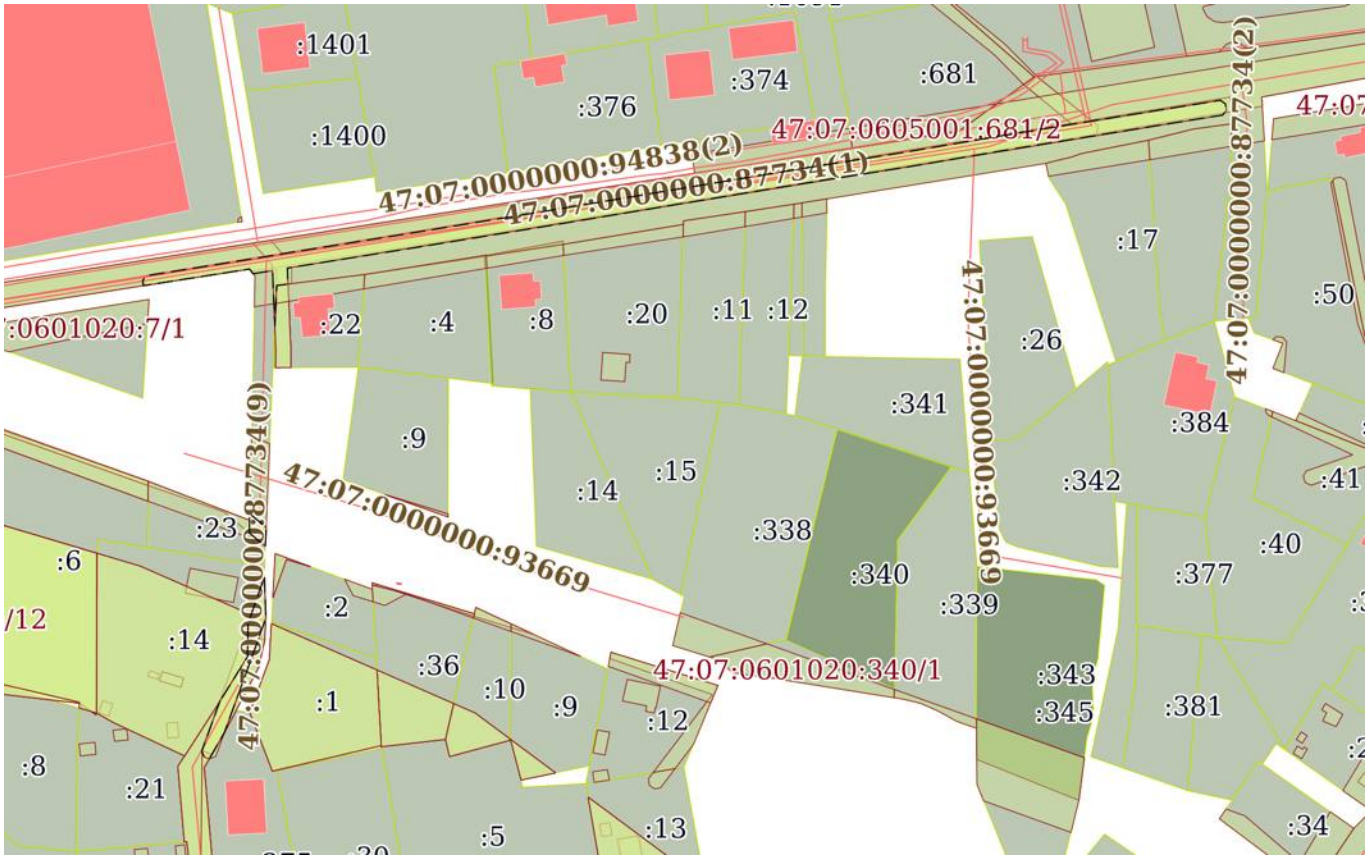

Масштаб 1:2000	Условные обозначения:		

ДОКУМЕНТ ПОДПИСАН
ЭЛЕКТРОННОЙ ПОДПИСЬЮ
Сертификат: 00BB056B7401CB38D2B3576ACDC8425108
Владелец: ФЕДЕРАЛЬНАЯ СЛУЖБА ГОСУДАРСТВЕННОЙ РЕГИСТРАЦИИ, КАДАСТРА И КАРТОГРАФИИ
Действителен: с 27.06.2023 по 19.09.2024


полное наименование должности		инициалы, фамилия

Земельный участок
вид объекта недвижимости

Лист № 33 раздела 4	Всего листов раздела 4: 36	Всего разделов: 8	Всего листов выписки: 168

21.03.2024г. № КУВИ-001/2024-81076261	
Кадастровый номер:	47:07:0000000:88829

План (чертеж, схема) части земельного участка	Учетный номер части: 47:07:0000000:88829/33

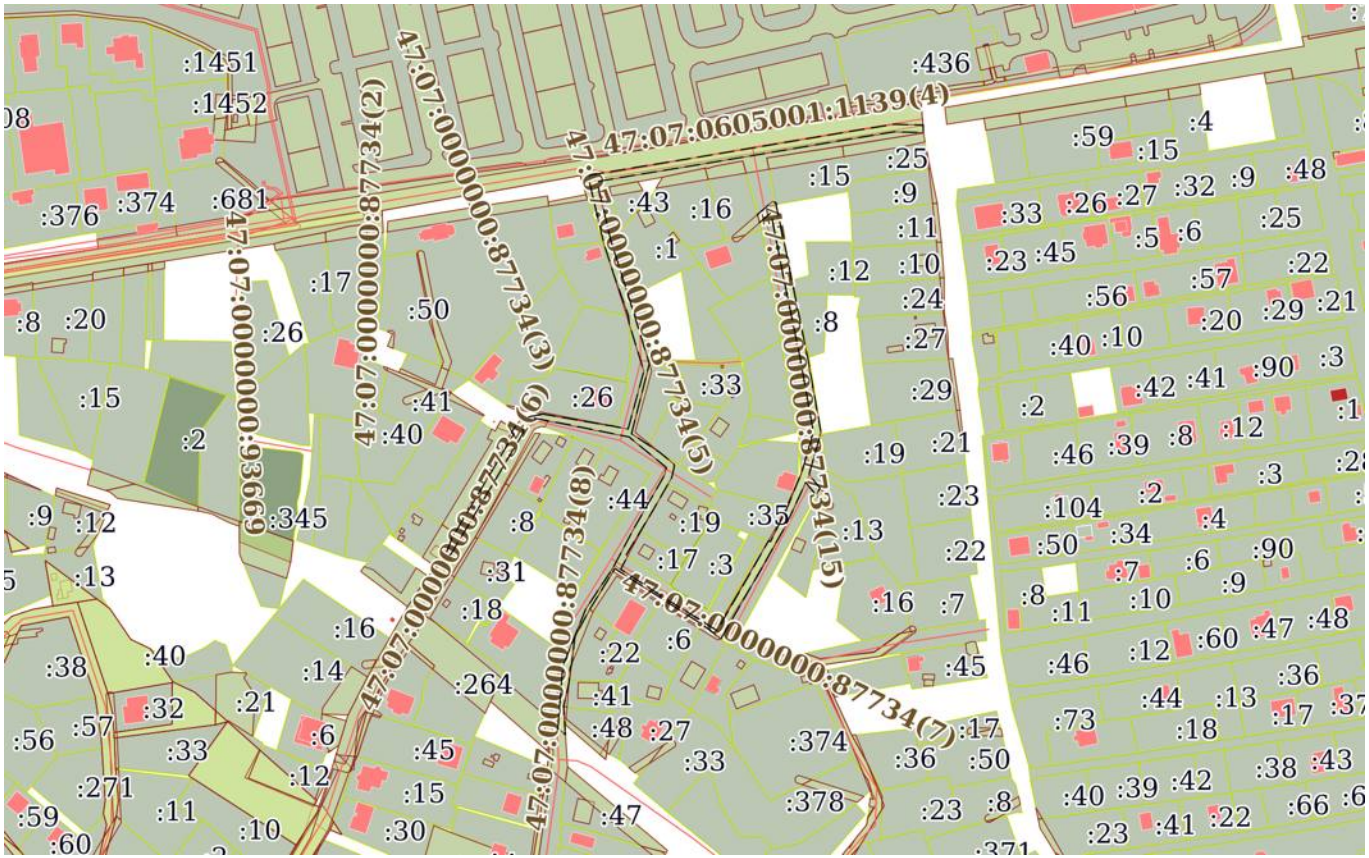

Масштаб 1:4000	Условные обозначения:		

ДОКУМЕНТ ПОДПИСАН
ЭЛЕКТРОННОЙ ПОДПИСЬЮ
Сертификат: 00BB056B7401CB38D2B3576ACDC8425108
Владелец: ФЕДЕРАЛЬНАЯ СЛУЖБА ГОСУДАРСТВЕННОЙ РЕГИСТРАЦИИ, КАДАСТРА И КАРТОГРАФИИ
Действителен: с 27.06.2023 по 19.09.2024


полное наименование должности		инициалы, фамилия

Земельный участок
вид объекта недвижимости

Лист № 34 раздела 4	Всего листов раздела 4: 36	Всего разделов: 8	Всего листов выписки: 168

21.03.2024г. № КУВИ-001/2024-81076261	
Кадастровый номер:	47:07:0000000:88829

План (чертеж, схема) части земельного участка	Учетный номер части: 47:07:0000000:88829/34

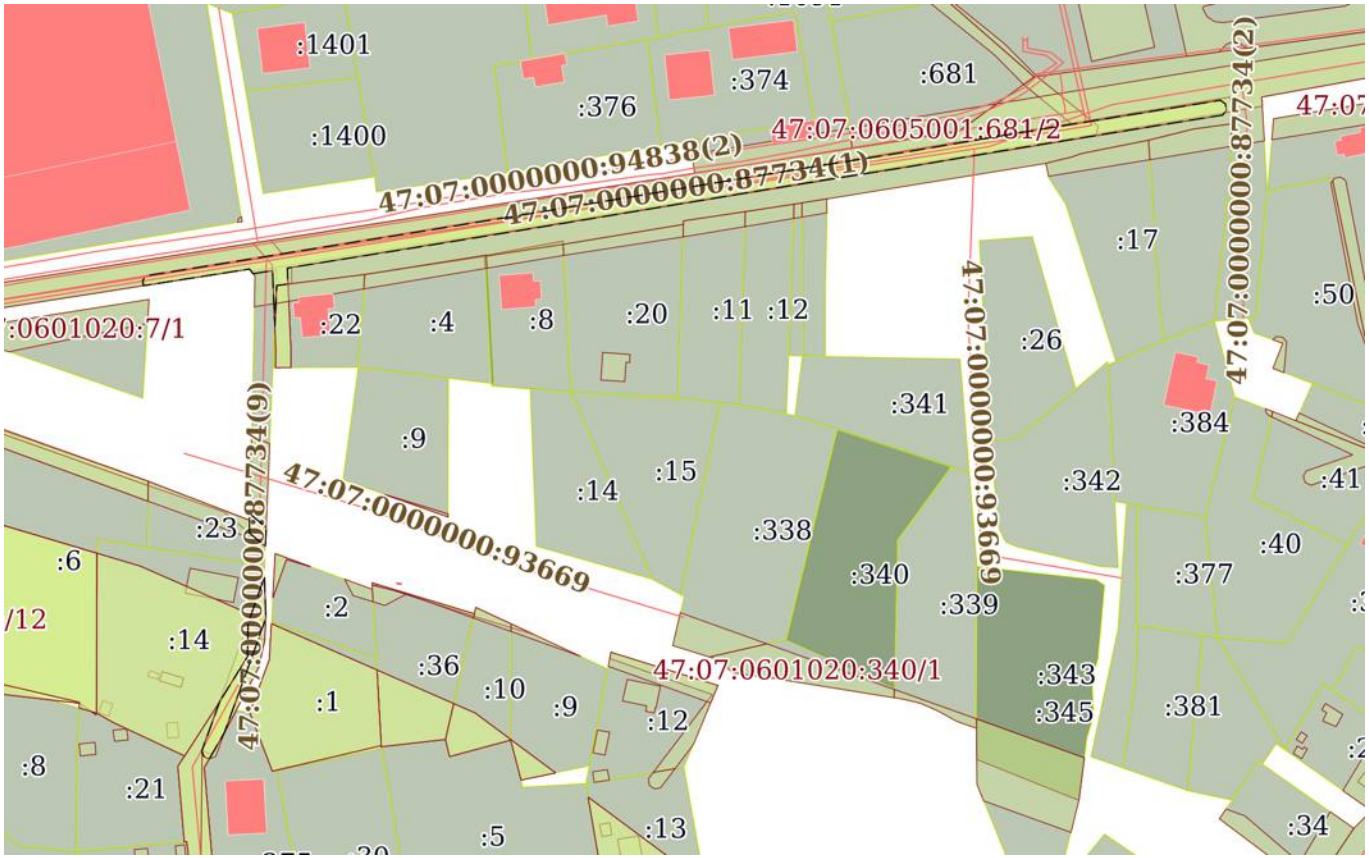

Масштаб 1:2000	Условные обозначения:		

ДОКУМЕНТ ПОДПИСАН
ЭЛЕКТРОННОЙ ПОДПИСЬЮ
Сертификат: 00BB056B7401CB38D2B3576ACDC8425108
Владелец: ФЕДЕРАЛЬНАЯ СЛУЖБА ГОСУДАРСТВЕННОЙ РЕГИСТРАЦИИ, КАДАСТРА И КАРТОГРАФИИ
Действителен: с 27.06.2023 по 19.09.2024


полное наименование должности		инициалы, фамилия

Земельный участок
вид объекта недвижимости

Лист № 35 раздела 4	Всего листов раздела 4: 36	Всего разделов: 8	Всего листов выписки: 168

21.03.2024г. № КУВИ-001/2024-81076261	
Кадастровый номер:	47:07:0000000:88829

План (чертеж, схема) части земельного участка	Учетный номер части: 47:07:0000000:88829/35

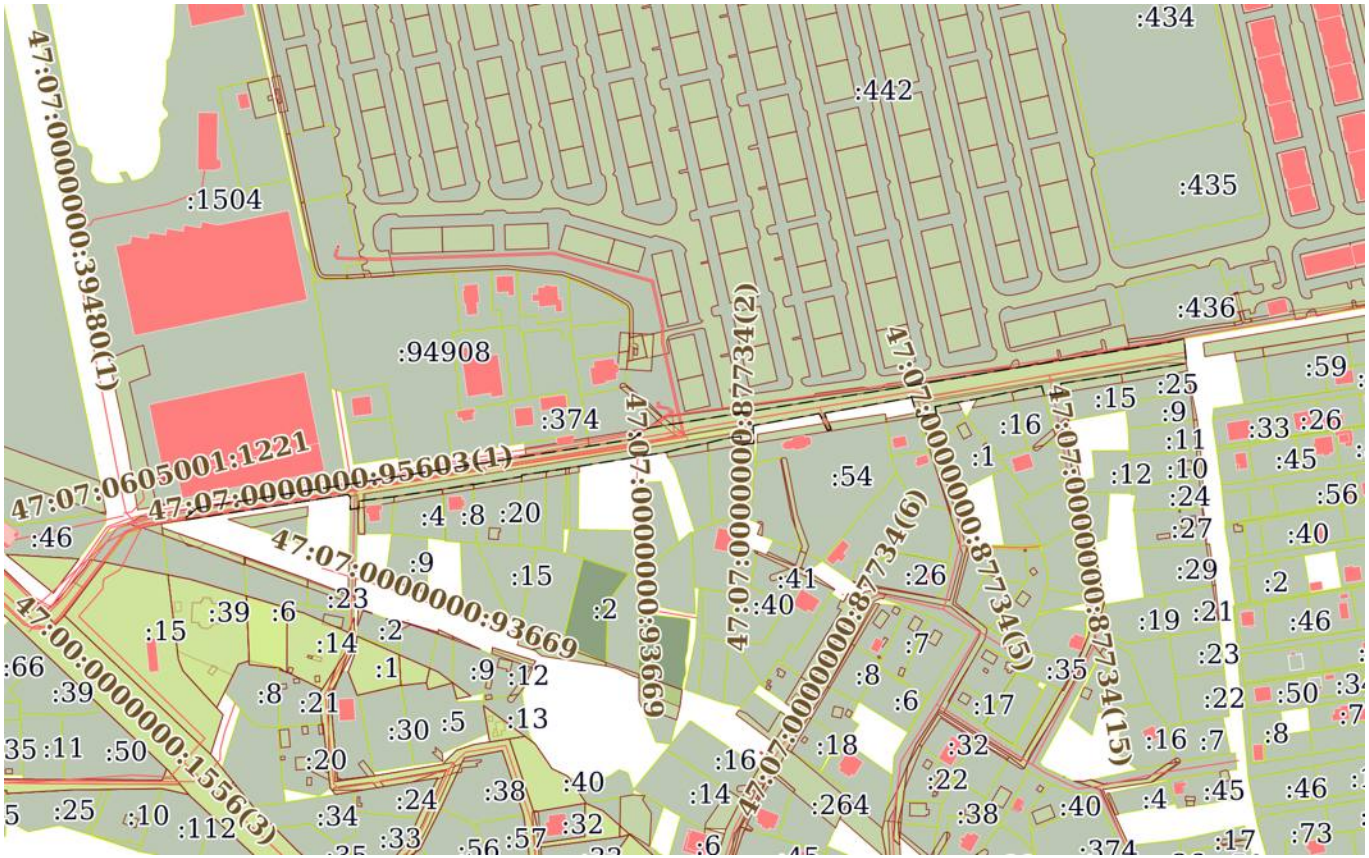

Масштаб 1:5000	Условные обозначения:		

ДОКУМЕНТ ПОДПИСАН
ЭЛЕКТРОННОЙ ПОДПИСЬЮ
Сертификат: 00BB056B7401CB38D2B3576ACDC8425108
Владелец: ФЕДЕРАЛЬНАЯ СЛУЖБА ГОСУДАРСТВЕННОЙ РЕГИСТРАЦИИ, КАДАСТРА И КАРТОГРАФИИ
Действителен: с 27.06.2023 по 19.09.2024

полное наименование должности		инициалы, фамилия

Земельный участок
вид объекта недвижимости

Лист № 36 раздела 4	Всего листов раздела 4: 36	Всего разделов: 8	Всего листов выписки: 168

21.03.2024г. № КУВИ-001/2024-81076261	
Кадастровый номер:	47:07:0000000:88829

План (чертеж, схема) части земельного участка	Учетный номер части: 47:07:0000000:88829/36



Масштаб 1:80	Условные обозначения:		

полное наименование должности		инициалы, фамилия

ДОКУМЕНТ ПОДПИСАН
ЭЛЕКТРОННОЙ ПОДПИСЬЮ
Сертификат: 00BB056B7401CB38D2B3576ACDC8425108
Владелец: ФЕДЕРАЛЬНАЯ СЛУЖБА ГОСУДАРСТВЕННОЙ РЕГИСТРАЦИИ, КАДАСТРА И КАРТОГРАФИИ
Действителен: с 27.06.2023 по 19.09.2024

Выписка из Единого государственного реестра недвижимости об объекте недвижимости

Сведения о частях земельного участка

Земельный участок
вид объекта недвижимости

Лист № 1 раздела 4.1	Всего листов раздела 4.1: 11	Всего разделов: 8	Всего листов выписки: 168

21.03.2024г. № КУВИ-001/2024-81076261	
Кадастровый номер:	47:07:0000000:88829

Учетный номер части	Площадь, м2	Содержание ограничения в использовании или ограничения права на объект недвижимости или обременения объекта недвижимости
1	2	3
47:07:0000000:88829/1	6896	вид ограничения (обременения): ограничения прав на земельный участок, предусмотренные статьей 56 Земельного кодекса Российской Федерации; Срок действия: не установлен; Содержание ограничения (обременения): часть земельного участка расположена в водоохранной зоне реки Нева
47:07:0000000:88829/2	7130	вид ограничения (обременения): ограничения прав на земельный участок, предусмотренные статьей 56 Земельного кодекса Российской Федерации; Срок действия: не установлен; Содержание ограничения (обременения): часть земельного участка расположена в охранной зоне линии электропередач 10 кВ
47:07:0000000:88829/3	126	вид ограничения (обременения): ограничения прав на земельный участок, предусмотренные статьей 56 Земельного кодекса Российской Федерации; Срок действия: не установлен; Содержание ограничения (обременения): часть земельного участка расположена в охранной зоне линии электропередач 10 кВ
47:07:0000000:88829/4	1985	вид ограничения (обременения): ограничения прав на земельный участок, предусмотренные статьей 56 Земельного кодекса Российской Федерации; Срок действия: не установлен; Содержание ограничения (обременения): часть земельного участка расположена в охранной зоне линии электропередач 10 кВ
47:07:0000000:88829/5	380	вид ограничения (обременения): ограничения прав на земельный участок, предусмотренные статьей 56 Земельного кодекса Российской Федерации; Срок действия: не установлен; Содержание ограничения (обременения): часть земельного участка расположена в охранной зоне линии электропередач 10 кВ
47:07:0000000:88829/6	485	вид ограничения (обременения): ограничения прав на земельный участок, предусмотренные статьей 56 Земельного кодекса Российской Федерации; Срок действия: не установлен; Содержание ограничения (обременения): часть земельного участка расположена в охранной зоне линии электропередач 10 кВ
47:07:0000000:88829/7	1558	вид ограничения (обременения): ограничения прав на земельный участок, предусмотренные статьей 56 Земельного кодекса Российской Федерации; Срок действия: не установлен; Содержание ограничения (обременения): часть земельного участка расположена в охранной зоне линии электропередач 10 кВ
47:07:0000000:88829/8	1137	вид ограничения (обременения): ограничения прав на земельный участок, предусмотренные статьей 56 Земельного кодекса Российской Федерации; Срок действия: не установлен; Содержание ограничения (обременения): часть земельного участка расположена в охранной зоне линии электропередач 0.4 кВ

ДОКУМЕНТ ПОДПИСАН
ЭЛЕКТРОННОЙ ПОДПИСЬЮ
Сертификат: 00BB056B7401CB38D2B3576ACDC8425108
Владелец: ФЕДЕРАЛЬНАЯ СЛУЖБА ГОСУДАРСТВЕННОЙ РЕГИСТРАЦИИ, КАДАСТРА И КАРТОГРАФИИ
Действителен: с 27.06.2023 по 19.09.2024

полное наименование должности		инициалы, фамилия

Земельный участок
вид объекта недвижимости

Лист № 2 раздела 4.1	Всего листов раздела 4.1: 11	Всего разделов: 8	Всего листов выписки: 168

21.03.2024г. № КУВИ-001/2024-81076261	
Кадастровый номер:	47:07:0000000:88829

47:07:0000000:88829/9	22	вид ограничения (обременения): ограничения прав на земельный участок, предусмотренные статьей 56 Земельного кодекса Российской Федерации; Срок действия: не установлен; Содержание ограничения (обременения): часть земельного участка расположена в охранной зоне линии электропередач 0.4 кВ
47:07:0000000:88829/10	140	вид ограничения (обременения): ограничения прав на земельный участок, предусмотренные статьей 56 Земельного кодекса Российской Федерации; Срок действия: не установлен; Содержание ограничения (обременения): часть земельного участка расположена в охранной зоне линии электропередач 0.4 кВ
47:07:0000000:88829/11	29	вид ограничения (обременения): ограничения прав на земельный участок, предусмотренные статьей 56 Земельного кодекса Российской Федерации; Срок действия: не установлен; Содержание ограничения (обременения): часть земельного участка расположена в охранной зоне линии электропередач 0.4 кВ
47:07:0000000:88829/12	91	вид ограничения (обременения): ограничения прав на земельный участок, предусмотренные статьей 56 Земельного кодекса Российской Федерации; Срок действия: не установлен; Содержание ограничения (обременения): часть земельного участка расположена в охранной зоне линии электропередач 0.4 кВ
47:07:0000000:88829/13	18	вид ограничения (обременения): ограничения прав на земельный участок, предусмотренные статьей 56 Земельного кодекса Российской Федерации; Срок действия: не установлен; Содержание ограничения (обременения): часть земельного участка расположена в охранной зоне линии электропередач 0.4 кВ
47:07:0000000:88829/14	49	вид ограничения (обременения): ограничения прав на земельный участок, предусмотренные статьей 56 Земельного кодекса Российской Федерации; Срок действия: не установлен; Содержание ограничения (обременения): часть земельного участка расположена в охранной зоне линии электропередач 0.4 кВ
47:07:0000000:88829/15	14	вид ограничения (обременения): ограничения прав на земельный участок, предусмотренные статьей 56 Земельного кодекса Российской Федерации; Срок действия: не установлен; Содержание ограничения (обременения): часть земельного участка расположена в охранной зоне линии электропередач 0.4 кВ
47:07:0000000:88829/16	1296	вид ограничения (обременения): ограничения прав на земельный участок, предусмотренные статьей 56 Земельного кодекса Российской Федерации; Срок действия: не установлен; Содержание ограничения (обременения): часть земельного участка расположена в охранной зоне линии электропередач 0.4 кВ
47:07:0000000:88829/17	214	вид ограничения (обременения): ограничения прав на земельный участок, предусмотренные статьей 56 Земельного кодекса Российской Федерации; Срок действия: не установлен; Содержание ограничения (обременения): часть земельного участка расположена в охранной зоне линии электропередач 0.4 кВ
47:07:0000000:88829/18	45	вид ограничения (обременения): ограничения прав на земельный участок, предусмотренные статьей 56 Земельного кодекса Российской Федерации; Срок действия: не установлен; Содержание ограничения (обременения): часть земельного участка расположена в охранной зоне линии электропередач 0.4 кВ

ДОКУМЕНТ ПОДПИСАН
ЭЛЕКТРОННОЙ ПОДПИСЬЮ
Сертификат: 00BB056B7401CB38D2B3576ACDC8425108
Владелец: ФЕДЕРАЛЬНАЯ СЛУЖБА ГОСУДАРСТВЕННОЙ РЕГИСТРАЦИИ, КАДАСТРА И КАРТОГРАФИИ
Действителен: с 27.06.2023 по 19.09.2024

полное наименование должности		инициалы, фамилия

Земельный участок
вид объекта недвижимости

Лист № 3 раздела 4.1	Всего листов раздела 4.1: 11	Всего разделов: 8	Всего листов выписки: 168

21.03.2024г. № КУВИ-001/2024-81076261	
Кадастровый номер:	47:07:0000000:88829

47:07:0000000:88829/19	1848	вид ограничения (обременения): ограничения прав на земельный участок, предусмотренные статьей 56 Земельного кодекса Российской Федерации; Срок действия: не установлен; Содержание ограничения (обременения): часть земельного участка расположена в охранной зоне линии электропередач 0.4 кВ
47:07:0000000:88829/20	770	вид ограничения (обременения): ограничения прав на земельный участок, предусмотренные статьей 56 Земельного кодекса Российской Федерации; Срок действия: не установлен; Содержание ограничения (обременения): часть земельного участка расположена в охранной зоне линии электропередач 0.4 кВ
47:07:0000000:88829/21	772	вид ограничения (обременения): ограничения прав на земельный участок, предусмотренные статьей 56 Земельного кодекса Российской Федерации; Срок действия: не установлен; Содержание ограничения (обременения): часть земельного участка расположена в охранной зоне линии электропередач 0.4 кВ
47:07:0000000:88829/22	86	вид ограничения (обременения): ограничения прав на земельный участок, предусмотренные статьей 56 Земельного кодекса Российской Федерации; Срок действия: не установлен; Содержание ограничения (обременения): часть земельного участка расположена в охранной зоне линии электропередач 0.4 кВ
47:07:0000000:88829/23	294	вид ограничения (обременения): ограничения прав на земельный участок, предусмотренные статьей 56 Земельного кодекса Российской Федерации; Срок действия: не установлен; Содержание ограничения (обременения): часть земельного участка расположена в водоохранной зоне реки Нева
47:07:0000000:88829/24	4030	вид ограничения (обременения): ограничения прав на земельный участок, предусмотренные статьей 56 Земельного кодекса Российской Федерации; Срок действия: не установлен; реквизиты документа-основания: справка о балансовой принадлежности от 03.03.2015 № ПрЭС/038/1315-9 выдан: Филиал ОАО энергетики и электрификации "Ленэнерго" "Пригородные электрические сети"; Содержание ограничения (обременения): Ширина охранной зоны составляет 10 м по обе стороны линии электропередачи от крайних проводов при не отклонённом их положении. При установлении охранной зоны предусматриваются определенные ограничения использования территории, которые установлены Постановлением Правительства РФ от 24 февраля 2009 г. N 160 "О порядке установления охранных зон объектов электросетевого хозяйства и особых условий использования земельных участков, расположенных в границах таких зон"; Реестровый номер границы: 47.07.2.328
47:07:0000000:88829/25	1613	вид ограничения (обременения): ограничения прав на земельный участок, предусмотренные статьей 56 Земельного кодекса Российской Федерации; Срок действия: не установлен; реквизиты документа-основания: справка о балансовой принадлежности от 03.03.2015 № ПрЭС/038/1315-9 выдан: Филиал ОАО энергетики и электрификации "Ленэнерго" "Пригородные электрические сети"; Содержание ограничения (обременения): Ширина охранной зоны составляет 2 м по обе стороны линии электропередачи от крайних проводов при не отклонённом их положении. При установлении охранной зоны предусматриваются определенные ограничения использования территории, которые установлены Постановлением Правительства РФ от 24 февраля 2009 г. N 160 "О порядке установления охранных зон объектов электросетевого хозяйства и особых условий использования земельных

ДОКУМЕНТ ПОДПИСАН
ЭЛЕКТРОННОЙ ПОДПИСЬЮ
Сертификат: 00BB056B7401CB38D2B3576ACDC8425108
Владелец: ФЕДЕРАЛЬНАЯ СЛУЖБА ГОСУДАРСТВЕННОЙ РЕГИСТРАЦИИ, КАДАСТРА И КАРТОГРАФИИ
Действителен: с 27.06.2023 по 19.09.2024

полное наименование должности		инициалы, фамилия

Земельный участок			
вид объекта недвижимости			
Лист № 4 раздела 4.1	Всего листов раздела 4.1: 11	Всего разделов: 8	Всего листов выписки: 168

21.03.2024г. № КУВИ-001/2024-81076261	
Кадастровый номер:	47:07:0000000:88829

		участков, расположенных в границах таких зон"; Реестровый номер границы: 47.07.2.369
47:07:0000000:88829/26	357	вид ограничения (обременения): ограничения прав на земельный участок, предусмотренные статьей 56 Земельного кодекса Российской Федерации; Срок действия: не установлен; реквизиты документа-основания: справка о балансовой принадлежности от 03.03.2015 № ПрЭС/038/1315-9 выдан: Филиал ОАО энергетики и электрификации "Ленэнерго" "Пригородные электрические сети"; Содержание ограничения (обременения): Ширина охранной зоны составляет 10 м по обе стороны линии электропередачи от крайних проводов при не отклонённом их положении. При установлении охранной зоны предусматриваются определенные ограничения использования территории, которые установлены Постановлением Правительства РФ от 24 февраля 2009 г. N 160 "О порядке установления охранных зон объектов электросетевого хозяйства и особых условий использования земельных участков, расположенных в границах таких зон"; Реестровый номер границы: 47.07.2.566
47:07:0000000:88829/27	7551	вид ограничения (обременения): ограничения прав на земельный участок, предусмотренные статьей 56 Земельного кодекса Российской Федерации; Срок действия: не установлен; реквизиты документа-основания: распоряжение от 26.12.2018 № 3654 выдан: Комитет по природным ресурсам Ленинградской области; Содержание ограничения (обременения): В соответствии со статьей 65 частью 15 Водного кодекса Российской Федерации №74-ФЗ от 03.06.2006 г. В границах прибрежной защитной полосы запрещаются: 1)использование сточных вод в целях регулирования плодородия почв; 2)размещение кладбищ, скотомогильников, объектов размещения отходов производства и потребления, химических, взрывчатых, токсичных, отравляющих и ядовитых веществ, пунктов захоронения радиоактивных отходов; 3)осуществление авиационных мер по борьбе с вредными организмами; 4)движение и стоянка транспортных средств (кроме специальных транспортных средств), за исключением их движения по дорогам и стоянки на дорогах и в специально оборудованных местах, имеющих твердое покрытие; 5)строительство и реконструкция автозаправочных станций, складов горюче-смазочных материалов (за исключением случаев, если автозаправочные станции, склады горюче-смазочных материалов размещены на территориях портов, инфраструктуры внутренних водных путей, в том числе баз (сооружений) для стоянки маломерных судов, объектов органов федеральной службы безопасности), станций технического обслуживания, используемых для технического осмотра и ремонта транспортных средств, осуществление мойки транспортных средств; 6)размещение специализированных хранилищ пестицидов и агрохимикатов, применение пестицидов и агрохимикатов; 7)сброс сточных, в том числе дренажных, вод; 8) разведка и добыча общераспространенных полезных ископаемых (за исключением случаев, если разведка и добыча общераспространенных полезных ископаемых осуществляются пользователями недр, осуществляющими разведку и добычу иных видов полезных ископаемых, в границах предоставленных им в соответствии с законодательством Российской Федерации о недрах горных отводов и (или) геологических отводов на основании утвержденного технического проекта в соответствии со статьей 19.1 Закона Российской Федерации от 21 февраля 1992 года N 2395-1 "О недрах"). (п. 8 введен Федеральным законом от 21.10.2013 N 282-ФЗ) В соответствии со статьей 65 частью 17 Водного кодекса Российской Федерации №74-ФЗ от 03.06.2006

ДОКУМЕНТ ПОДПИСАН
ЭЛЕКТРОННОЙ ПОДПИСЬЮ
Сертификат: 00BB056B7401CB38D2B3576ACDC8425108
Владелец: ФЕДЕРАЛЬНАЯ СЛУЖБА ГОСУДАРСТВЕННОЙ РЕГИСТРАЦИИ, КАДАСТРА И КАРТОГРАФИИ
Действителен: с 27.06.2023 по 19.09.2024

полное наименование должности		инициалы, фамилия

Земельный участок			
вид объекта недвижимости			
Лист № 5 раздела 4.1	Всего листов раздела 4.1: 11	Всего разделов: 8	Всего листов выписки: 168

21.03.2024г. № КУВИ-001/2024-81076261	
Кадастровый номер:	47:07:0000000:88829

		г. В границах прибрежных защитных полос наряду с установленными частью 15 настоящей статьи ограничениями запрещаются:1)распашка земель; 2)размещение отвалов размываемых грунтов; 3)выпас сельскохозяйственных животных и организация для них летних лагерей, ванн.; Реестровый номер границы: 47.00.2.14
47:07:0000000:88829/28	7551	вид ограничения (обременения): ограничения прав на земельный участок, предусмотренные статьей 56 Земельного кодекса Российской Федерации; Срок действия: не установлен; реквизиты документа-основания: распоряжение от 26.12.2018 № 3654 выдан: Комитет по природным ресурсам Ленинградской области; Содержание ограничения (обременения): В соответствии со статьей 65 частью 15 Водного кодекса Российской Федерации №74-ФЗ от 03.06.2006 г. Ограничения, предусмотренные в водоохраной зоне. В границах водоохранных зон запрещаются: 1)использование сточных вод в целях регулирования плодородия почв; 2)размещение кладбищ, скотомогильников, объектов размещения отходов производства и потребления, химических, взрывчатых, токсичных, отравляющих и ядовитых веществ, пунктов захоронения радиоактивных отходов; 3)осуществление авиационных мер по борьбе с вредными организмами; 4)движение и стоянка транспортных средств (кроме специальных транспортных средств), за исключением их движения по дорогам и стоянки на дорогах и в специально оборудованных местах, имеющих твердое покрытие; 5) строительство и реконструкция автозаправочных станций, складов горюче-смазочных материалов (за исключением случаев, если автозаправочные станции, склады горюче-смазочных материалов размещены на территориях портов, инфраструктуры внутренних водных путей, в том числе баз (сооружений) для стоянки маломерных судов, объектов органов федеральной службы безопасности), станций технического обслуживания, используемых для технического осмотра и ремонта транспортных средств, осуществление мойки транспортных средств; 6) размещение специализированных хранилищ пестицидов и агрохимикатов, применение пестицидов и агрохимикатов; 7)сброс сточных, в том числе дренажных, вод; 8) разведка и добыча общераспространенных полезных ископаемых (за исключением случаев, если разведка и добыча общераспространенных полезных ископаемых осуществляются пользователями недр, осуществляющими разведку и добычу иных видов полезных ископаемых, в границах предоставленных им в соответствии с законодательством Российской Федерации о недрах горных отводов и (или) геологических отводов на основании утвержденного технического проекта в соответствии со статьей 19.1 Закона Российской Федерации от 21 февраля 1992 года N 2395-1 "О недрах").(п. 8 введен Федеральным законом от 21.10.2013 N 282-ФЗ).; Реестровый номер границы: 47.00.2.15
47:07:0000000:88829/29	1548	вид ограничения (обременения): ограничения прав на земельный участок, предусмотренные статьей 56 Земельного кодекса Российской Федерации; Срок действия: не установлен; реквизиты документа-основания: постановление о порядке установления охранных зон объектов электросетевого хозяйства и особых условий использования земельных участков, расположенных в границах таких зон от 24.02.2009 № 160 выдан: Правительство РФ; Содержание ограничения (обременения): Согласно Постановлению Правительства Российской Федерации № 160 от 24.02.2009 г. в охранных зонах запрещается осуществлять любые действия, которые могут нарушить безопасную работу объектов электросетевого хозяйства, в том числе

ДОКУМЕНТ ПОДПИСАН
ЭЛЕКТРОННОЙ ПОДПИСЬЮ
Сертификат: 00BB056B7401CB38D2B3576ACDC8425108
Владелец: ФЕДЕРАЛЬНАЯ СЛУЖБА ГОСУДАРСТВЕННОЙ РЕГИСТРАЦИИ, КАДАСТРА И КАРТОГРАФИИ
Действителен: с 27.06.2023 по 19.09.2024

полное наименование должности		инициалы, фамилия

Земельный участок
вид объекта недвижимости

Лист № 6 раздела 4.1	Всего листов раздела 4.1: 11	Всего разделов: 8	Всего листов выписки: 168

21.03.2024г. № КУВИ-001/2024-81076261	
Кадастровый номер:	47:07:0000000:88829

		привести к их повреждению или уничтожению, и (или) повлечь причинение вреда жизни, здоровью граждан и имуществу физических или юридических лиц, а также повлечь нанесение экологического ущерба и возникновение пожаров, в том числе: а) набрасывать на провода и опоры воздушных линий электропередачи посторонние предметы, а также подниматься на опоры воздушных линий электропередачи; б) размещать любые объекты и предметы (материалы) в пределах созданных в соответствии с требованиями нормативно-технических документов проходов и подъездов для доступа к объектам электросетевого хозяйства, а также проводить любые работы и возводить сооружения, которые могут препятствовать доступу к объектам электросетевого хозяйства, без создания необходимых для такого доступа проходов и подъездов; в) находиться в пределах огороженной территории и помещениях распределительных устройств и подстанций, открывать двери и люки распределительных устройств и подстанций, производить переключения и подключения в электрических сетях (указанное требование не распространяется на работников, занятых выполнением разрешенных в установленном порядке работ), разводить огонь в пределах охранных зон вводных и распределительных устройств, подстанций, воздушных линий электропередачи, а также в охранных зонах кабельных линий электропередачи; г) размещать свалки; д) производить работы ударными механизмами, сбрасывать тяжести массой свыше 5 тонн, производить сброс и слив едких и коррозионных веществ и горюче-смазочных материалов (в охранных зонах подземных кабельных линий электропередачи).; Реестровый номер границы: 47:00-6.354; Вид объекта реестра границ: Зона с особыми условиями использования территории; Вид зоны по документу: Охранная зона объекта электросетевого хозяйства - ВЛИ-0,4кВ от ТП 2475 Л-1 ф. 639-11; Тип зоны: Охранная зона инженерных коммуникаций; Индекс: Ленинградская область Всеволожский муниципальный район Свердловское городское поселение
47:07:0000000:88829/30	1964	вид ограничения (обременения): ограничения прав на земельный участок, предусмотренные статьей 56 Земельного кодекса Российской Федерации; Срок действия: не установлен; реквизиты документа-основания: постановление о порядке установления охранных зон объектов электросетевого хозяйства и особых условий использования земельных участков, расположенных в границах таких зон от 24.02.2009 № 160 выдан: Правительство Российской Федерации; Содержание ограничения (обременения): Согласно Постановлению Правительства Российской Федерации № 160 от 24.02.2009 в охранных зонах запрещается осуществлять любые действия, которые могут нарушить безопасную работу объектов электросетевого хозяйства, в том числе привести к их повреждению или уничтожению, и (или) повлечь причинение вреда жизни, здоровью граждан и имуществу физических или юридических лиц, а также повлечь нанесение экологического ущерба и возникновение пожаров, в том числе: а) набрасывать на провода и опоры воздушных линий электропередачи посторонние предметы, а также подниматься на опоры воздушных линий электропередачи; б) размещать любые объекты и предметы (материалы) в пределах созданных в соответствии с требованиями нормативно-технических документов проходов и подъездов для доступа к объектам электросетевого хозяйства, а также проводить любые работы и возводить сооружения, которые могут препятствовать доступу к объектам электросетевого хозяйства, без создания необходимых для такого доступа проходов и подъездов; в) находиться

ДОКУМЕНТ ПОДПИСАН
ЭЛЕКТРОННОЙ ПОДПИСЬЮ
Сертификат: 00BB056B7401CB38D2B3576ACDC8425108
Владелец: ФЕДЕРАЛЬНАЯ СЛУЖБА ГОСУДАРСТВЕННОЙ РЕГИСТРАЦИИ, КАДАСТРА И КАРТОГРАФИИ
Действителен: с 27.06.2023 по 19.09.2024

полное наименование должности		инициалы, фамилия

Земельный участок
вид объекта недвижимости

Лист № 7 раздела 4.1	Всего листов раздела 4.1: 11	Всего разделов: 8	Всего листов выписки: 168

21.03.2024г. № КУВИ-001/2024-81076261	
Кадастровый номер:	47:07:0000000:88829

		в пределах огороженной территории и помещениях распределительных устройств и подстанций, открывать двери и люки распределительных устройств и подстанций, производить переключения и подключения в электрических сетях (указанное требование не распространяется на работников, занятых выполнением разрешенных в установленном порядке работ), разводить огонь в пределах охранных зон вводных и распределительных устройств, подстанций, воздушных линий электропередачи, а также в охранных зонах кабельных линий электропередачи; г) размещать свалки; д) производить работы ударными механизмами, сбрасывать тяжести массой свыше 5 тонн, производить сброс и слив едких и коррозионных веществ и горюче-смазочных материалов (в охранных зонах подземных кабельных линий электропередачи).; Реестровый номер границы: 47:07-6.2969; Вид объекта реестра границ: Зона с особыми условиями использования территории; Вид зоны по документу: Охранная зона объекта электросетевого хозяйства - ВЛ-0,4 кВ Л-1 от ТП-7218 ф. 639-11; Тип зоны: Охранная зона инженерных коммуникаций; Индекс: Ленинградская область, Всеволожский район, Свердловское городское поселение
47:07:0000000:88829/31	1800	вид ограничения (обременения): ограничения прав на земельный участок, предусмотренные статьей 56 Земельного кодекса Российской Федерации; Срок действия: не установлен; реквизиты документа-основания: постановление о порядке установления охранных зон объектов электросетевого хозяйства и особых условий использования земельных участков, расположенных в границах таких зон от 24.02.2009 № 160 выдан: Правительство Российской Федерации ; Содержание ограничения (обременения): Согласно Постановлению Правительства Российской Федерации № 160 от 24.02.2009 г. в охранных зонах запрещается осуществлять любые действия, которые могут нарушить безопасную работу объектов электросетевого хозяйства, в том числе привести к их повреждению или уничтожению, и (или) повлечь причинение вреда жизни, здоровью граждан и имуществу физических или юридических лиц, а также повлечь нанесение экологического ущерба и возникновение пожаров, в том числе: а) набрасывать на провода и опоры воздушных линий электропередачи посторонние предметы, а также подниматься на опоры воздушных линий электропередачи; б) размещать любые объекты и предметы (материалы) в пределах созданных в соответствии с требованиями нормативно-технических документов проходов и подъездов для доступа к объектам электросетевого хозяйства, а также проводить любые работы и возводить сооружения, которые могут препятствовать доступу к объектам электросетевого хозяйства, без создания необходимых для такого доступа проходов и подъездов; в) находиться в пределах огороженной территории и помещениях распределительных устройств и подстанций, открывать двери и люки распределительных устройств и подстанций, производить переключения и подключения в электрических сетях (указанное требование не распространяется на работников, занятых выполнением разрешенных в установленном порядке работ), разводить огонь в пределах охранных зон вводных и распределительных устройств, подстанций, воздушных линий электропередачи, а также в охранных зонах кабельных линий электропередачи; г) размещать свалки; д) производить работы ударными механизмами, сбрасывать тяжести массой свыше 5 тонн, производить сброс и слив едких и коррозионных веществ и горюче-смазочных материалов (в охранных зонах подземных кабельных линий электропередачи).; Реестровый номер границы:

ДОКУМЕНТ ПОДПИСАН
ЭЛЕКТРОННОЙ ПОДПИСЬЮ
Сертификат: 00BB056B7401CB38D2B3576ACDC8425108
Владелец: ФЕДЕРАЛЬНАЯ СЛУЖБА ГОСУДАРСТВЕННОЙ РЕГИСТРАЦИИ, КАДАСТРА И КАРТОГРАФИИ
Действителен: с 27.06.2023 по 19.09.2024

полное наименование должности		инициалы, фамилия

Земельный участок			
вид объекта недвижимости			
Лист № 8 раздела 4.1	Всего листов раздела 4.1: 11	Всего разделов: 8	Всего листов выписки: 168
21.03.2024г. № КУВИ-001/2024-81076261			
Кадастровый номер:	47:07:0000000:88829		

		47:00-6.357; Вид объекта реестра границ: Зона с особыми условиями использования территории; Вид зоны по документу: Охранная зона объекта электросетевого хозяйства - ВЛИ-0,4кВ от ТП 2474 ф. 639-11; Тип зоны: Охранная зона инженерных коммуникаций; Индекс: Ленинградская область Всеволожский муниципальный район Свердловское городское поселение
47:07:0000000:88829/32	1322	вид ограничения (обременения): ограничения прав на земельный участок, предусмотренные статьей 56 Земельного кодекса Российской Федерации; Срок действия: не установлен; реквизиты документа-основания: постановление о порядке установления охранных зон объектов электросетевого хозяйства и особых условий использования земельных участков, расположенных в границах таких зон от 24.02.2009 № 160 выдан: Правительство РФ; Содержание ограничения (обременения): Согласно Постановлению Правительства Российской Федерации № 160 от 24.02.2009 г. в охранных зонах запрещается осуществлять любые действия, которые могут нарушить безопасную работу объектов электросетевого хозяйства, в том числе привести к их повреждению или уничтожению, и (или) повлечь причинение вреда жизни, здоровью граждан и имуществу физических или юридических лиц, а также повлечь нанесение экологического ущерба и возникновение пожаров, в том числе: а) набрасывать на провода и опоры воздушных линий электропередачи посторонние предметы, а также подниматься на опоры воздушных линий электропередачи; б) размещать любые объекты и предметы (материалы) в пределах созданных в соответствии с требованиями нормативно-технических документов проходов и подъездов для доступа к объектам электросетевого хозяйства, а также проводить любые работы и возводить сооружения, которые могут препятствовать доступу к объектам электросетевого хозяйства, без создания необходимых для такого доступа проходов и подъездов; в) находиться в пределах огороженной территории и помещениях распределительных устройств и подстанций, открывать двери и люки распределительных устройств и подстанций, производить переключения и подключения в электрических сетях (указанное требование не распространяется на работников, занятых выполнением разрешенных в установленном порядке работ), разводить огонь в пределах охранных зон вводных и распределительных устройств, подстанций, воздушных линий электропередачи, а также в охранных зонах кабельных линий электропередачи; г) размещать свалки; д) производить работы ударными механизмами, сбрасывать тяжести массой свыше 5 тонн, производить сброс и слив едких и коррозионных веществ и горюче-смазочных материалов (в охранных зонах подземных кабельных линий электропередачи).; Реестровый номер границы: 47:00-6.358; Вид объекта реестра границ: Зона с особыми условиями использования территории; Вид зоны по документу: Охранная зона объекта электросетевого хозяйства - ВЛИ-0,4кВ от ТП 2472 Л-1 ф. 639-11; Тип зоны: Охранная зона инженерных коммуникаций; Индекс: Ленинградская область Всеволожский муниципальный район Свердловское городское поселение
47:07:0000000:88829/33	3347	вид ограничения (обременения): ограничения прав на земельный участок, предусмотренные статьей 56 Земельного кодекса Российской Федерации; Срок действия: не установлен; реквизиты документа-основания: постановление о порядке установления охранных зон объектов электросетевого хозяйства и особых условий использования земельных участков, расположенных в границах таких зон от 24.02.2009 № 160 выдан: Правительство РФ; Содержание ограничения (обременения):

ДОКУМЕНТ ПОДПИСАН
ЭЛЕКТРОННОЙ ПОДПИСЬЮ
Сертификат: 00BB056B7401CB38D2B3576ACDC8425108
Владелец: ФЕДЕРАЛЬНАЯ СЛУЖБА ГОСУДАРСТВЕННОЙ РЕГИСТРАЦИИ, КАДАСТРА И КАРТОГРАФИИ
Действителен: с 27.06.2023 по 19.09.2024

полное наименование должности		инициалы, фамилия

Земельный участок
вид объекта недвижимости

Лист № 9 раздела 4.1	Всего листов раздела 4.1: 11	Всего разделов: 8	Всего листов выписки: 168

21.03.2024г. № КУВИ-001/2024-81076261	
Кадастровый номер:	47:07:0000000:88829

		Согласно Постановлению Правительства Российской Федерации № 160 от 24.02.2009 г. в охранных зонах запрещается осуществлять любые действия, которые могут нарушить безопасную работу объектов электросетевого хозяйства, в том числе привести к их повреждению или уничтожению, и (или) повлечь причинение вреда жизни, здоровью граждан и имуществу физических или юридических лиц, а также повлечь нанесение экологического ущерба и возникновение пожаров, в том числе: а) набрасывать на провода и опоры воздушных линий электропередачи посторонние предметы, а также подниматься на опоры воздушных линий электропередачи; б) размещать любые объекты и предметы (материалы) в пределах созданных в соответствии с требованиями нормативно-технических документов проходов и подъездов для доступа к объектам электросетевого хозяйства, а также проводить любые работы и возводить сооружения, которые могут препятствовать доступу к объектам электросетевого хозяйства, без создания необходимых для такого доступа проходов и подъездов; в) находиться в пределах огороженной территории и помещениях распределительных устройств и подстанций, открывать двери и люки распределительных устройств и подстанций, производить переключения и подключения в электрических сетях (указанное требование не распространяется на работников, занятых выполнением разрешенных в установленном порядке работ), разводить огонь в пределах охранных зон вводных и распределительных устройств, подстанций, воздушных линий электропередачи, а также в охранных зонах кабельных линий электропередачи; г) размещать свалки; д) производить работы ударными механизмами, сбрасывать тяжести массой свыше 5 тонн, производить сброс и слив едких и коррозионных веществ и горюче-смазочных материалов (в охранных зонах подземных кабельных линий электропередачи).; Реестровый номер границы: 47:00-6.359; Вид объекта реестра границ: Зона с особыми условиями использования территории; Вид зоны по документу: Охранная зона объекта электросетевого хозяйства - ВЛИ-0,4кВ от ТП 2473 ф. 639-11; Тип зоны: Охранная зона инженерных коммуникаций; Индекс: Ленинградская область Всеволожский муниципальный район Свердловское городское поселение
47:07:0000000:88829/34	1322	вид ограничения (обременения): ограничения прав на земельный участок, предусмотренные статьей 56 Земельного кодекса Российской Федерации; Срок действия: не установлен; реквизиты документа-основания: постановление о порядке установления охранных зон объектов электросетевого хозяйства и особых условий использования земельных участков, расположенных в границах таких зон от 24.02.2009 № 160 выдан: Правительство РФ; Содержание ограничения (обременения): Согласно Постановлению Правительства Российской Федерации № 160 от 24.02.2009 г. в охранных зонах запрещается осуществлять любые действия, которые могут нарушить безопасную работу объектов электросетевого хозяйства, в том числе привести к их повреждению или уничтожению, и (или) повлечь причинение вреда жизни, здоровью граждан и имуществу физических или юридических лиц, а также повлечь нанесение экологического ущерба и возникновение пожаров, в том числе: а) набрасывать на провода и опоры воздушных линий электропередачи посторонние предметы, а также подниматься на опоры воздушных линий электропередачи; б) размещать любые объекты и предметы (материалы) в пределах созданных в соответствии с требованиями нормативно-технических документов проходов и подъездов для доступа к объектам электросетевого

ДОКУМЕНТ ПОДПИСАН
ЭЛЕКТРОННОЙ ПОДПИСЬЮ
Сертификат: 00BB056B7401CB38D2B3576ACDC8425108
Владелец: ФЕДЕРАЛЬНАЯ СЛУЖБА ГОСУДАРСТВЕННОЙ РЕГИСТРАЦИИ, КАДАСТРА И КАРТОГРАФИИ
Действителен: с 27.06.2023 по 19.09.2024

полное наименование должности		инициалы, фамилия

Земельный участок
вид объекта недвижимости

Лист № 10 раздела 4.1	Всего листов раздела 4.1: 11	Всего разделов: 8	Всего листов выписки: 168

21.03.2024г. № КУВИ-001/2024-81076261	
Кадастровый номер:	47:07:0000000:88829

		хозяйства, а также проводить любые работы и возводить сооружения, которые могут препятствовать доступу к объектам электросетевого хозяйства, без создания необходимых для такого доступа проходов и подъездов; в) находиться в пределах огороженной территории и помещениях распределительных устройств и подстанций, открывать двери и люки распределительных устройств и подстанций, производить переключения и подключения в электрических сетях (указанное требование не распространяется на работников, занятых выполнением разрешенных в установленном порядке работ), разводить огонь в пределах охранных зон вводных и распределительных устройств, подстанций, воздушных линий электропередачи, а также в охранных зонах кабельных линий электропередачи; г) размещать свалки; д) производить работы ударными механизмами, сбрасывать тяжести массой свыше 5 тонн, производить сброс и слив едких и коррозионных веществ и горюче-смазочных материалов (в охранных зонах подземных кабельных линий электропередачи).; Реестровый номер границы: 47:00-6.355; Вид объекта реестра границ: Зона с особыми условиями использования территории; Вид зоны по документу: Охранная зона объекта электросетевого хозяйства - ВЛИ-0,4кВ от ТП 2472 Л-1 ф. 639-11; Тип зоны: Охранная зона инженерных коммуникаций; Индекс: Ленинградская область Всеволожский муниципальный район Свердловское городское поселение
47:07:0000000:88829/35	8619	вид ограничения (обременения): ограничения прав на земельный участок, предусмотренные статьей 56 Земельного кодекса Российской Федерации; Срок действия: не установлен; реквизиты документа-основания: Постановление о порядке установления охранных зон объектов электросетевого хозяйства и особых условий использования земельных участков, расположенных в границах таких зон от 24.02.2009 № 160 выдан: Правительство Российской Федерации; Содержание ограничения (обременения): Согласно Постановлению Правительства Российской Федерации № 160 от 24.02.2009 в охранных зонах запрещается осуществлять любые действия, которые могут нарушить безопасную работу объектов электросетевого хозяйства, в том числе привести к их повреждению или уничтожению, и (или) повлечь причинение вреда жизни, здоровью граждан и имуществу физических или юридических лиц, а также повлечь нанесение экологического ущерба и возникновение пожаров, в том числе: а) набрасывать на провода и опоры воздушных линий электропередачи посторонние предметы, а также подниматься на опоры воздушных линий электропередачи; б) размещать любые объекты и предметы (материалы) в пределах созданных в соответствии с требованиями нормативно-технических документов проходов и подъездов для доступа к объектам электросетевого хозяйства, а также проводить любые работы и возводить сооружения, которые могут препятствовать доступу к объектам электросетевого хозяйства, без создания необходимых для такого доступа проходов и подъездов; в) находиться в пределах огороженной территории и помещениях распределительных устройств и подстанций, открывать двери и люки распределительных устройств и подстанций, производить переключения и подключения в электрических сетях (указанное требование не распространяется на работников, занятых выполнением разрешенных в установленном порядке работ), разводить огонь в пределах охранных зон вводных и распределительных устройств, подстанций, воздушных линий электропередачи, а также в охранных зонах кабельных линий электропередачи; г) размещать свалки; д) производить работы

ДОКУМЕНТ ПОДПИСАН
ЭЛЕКТРОННОЙ ПОДПИСЬЮ
Сертификат: 00BB056B7401CB38D2B3576ACDC8425108
Владелец: ФЕДЕРАЛЬНАЯ СЛУЖБА ГОСУДАРСТВЕННОЙ РЕГИСТРАЦИИ, КАДАСТРА И КАРТОГРАФИИ
Действителен: с 27.06.2023 по 19.09.2024

полное наименование должности		инициалы, фамилия

Земельный участок
вид объекта недвижимости

Лист № 11 раздела 4.1	Всего листов раздела 4.1: 11	Всего разделов: 8	Всего листов выписки: 168

21.03.2024г. № КУВИ-001/2024-81076261	
Кадастровый номер:	47:07:0000000:88829

		ударными механизмами, сбрасывать тяжести массой свыше 5 тонн, производить сброс и слив едких и коррозионных веществ и горюче-смазочных материалов (в охранных зонах подземных кабельных линий электропередачи).; Реестровый номер границы: 47:07-6.3107; Вид объекта реестра границ: Зона с особыми условиями использования территории; Вид зоны по документу: Охранная зона объекта электросетевого хозяйства - ВЛ-6 кВ ОЛ-7680 ф.639-11; Тип зоны: Охранная зона инженерных коммуникаций; Индекс: Ленинградская область, Всеволожский район, Свердловское городское поселение
47:07:0000000:88829/36	20	вид ограничения (обременения): ограничения прав на земельный участок, предусмотренные статьей 56 Земельного кодекса Российской Федерации; Срок действия: не установлен; реквизиты документа-основания: постановление о порядке установления охранных зон объектов электросетевого хозяйства и особых условий использования земельных участков, расположенных в границах таких зон от 24.02.2009 № 160 выдан: Правительство Российской Федерации; Содержание ограничения (обременения): Согласно Постановлению Правительства Российской Федерации № 160 от 24.02.2009 в охранных зонах запрещается осуществлять любые действия, которые могут нарушить безопасную работу объектов электросетевого хозяйства, в том числе привести к их повреждению или уничтожению, и (или) повлечь причинение вреда жизни, здоровью граждан и имуществу физических или юридических лиц, а также повлечь нанесение экологического ущерба и возникновение пожаров, в том числе: а) набрасывать на провода и опоры воздушных линий электропередачи посторонние предметы, а также подниматься на опоры воздушных линий электропередачи; б) размещать любые объекты и предметы (материалы) в пределах созданных в соответствии с требованиями нормативно-технических документов проходов и подъездов для доступа к объектам электросетевого хозяйства, а также проводить любые работы и возводить сооружения, которые могут препятствовать доступу к объектам электросетевого хозяйства, без создания необходимых для такого доступа проходов и подъездов; в) находиться в пределах огороженной территории и помещениях распределительных устройств и подстанций, открывать двери и люки распределительных устройств и подстанций, производить переключения и подключения в электрических сетях (указанное требование не распространяется на работников, занятых выполнением разрешенных в установленном порядке работ), разводить огонь в пределах охранных зон вводных и распределительных устройств, подстанций, воздушных линий электропередачи, а также в охранных зонах кабельных линий электропередачи; г) размещать свалки; д) производить работы ударными механизмами, сбрасывать тяжести массой свыше 5 тонн, производить сброс и слив едких и коррозионных веществ и горюче-смазочных материалов (в охранных зонах подземных кабельных линий электропередачи).; Реестровый номер границы: 47:07-6.3112; Вид объекта реестра границ: Зона с особыми условиями использования территории; Вид зоны по документу: Охранная зона объекта электросетевого хозяйства - ВЛ-6 кВ ОЛ 7399 Л2912-2995 от оп. 11 ф. 639-11; Тип зоны: Охранная зона инженерных коммуникаций; Индекс: Ленинградская область, Всеволожский район, Свердловское городское поселение

ДОКУМЕНТ ПОДПИСАН
ЭЛЕКТРОННОЙ ПОДПИСЬЮ
Сертификат: 00BB056B7401CB38D2B3576ACDC8425108
Владелец: ФЕДЕРАЛЬНАЯ СЛУЖБА ГОСУДАРСТВЕННОЙ РЕГИСТРАЦИИ, КАДАСТРА И КАРТОГРАФИИ
Действителен: с 27.06.2023 по 19.09.2024

полное наименование должности		инициалы, фамилия

Выписка из Единого государственного реестра недвижимости об объекте недвижимости

Сведения о частях земельного участка

Земельный участок
вид объекта недвижимости

Лист № 1 раздела 4.2	Всего листов раздела 4.2: 78	Всего разделов: 8	Всего листов выписки: 168

21.03.2024г. № КУВИ-001/2024-81076261	
Кадастровый номер:	47:07:0000000:88829

Сведения о характерных точках границы части (частей) земельного участка

Учетный номер части: 47:07:0000000:88829/1

Система координат МСК 47 зона 2

Номер точки	Координаты, м		Описание закрепления на местности	Средняя квадратичная погрешность определения координат характерных точек границ земельного участка, м
	X	Y		
1	2	3	4	5
1	425364.68	2228376.62	-	0.1
2	425362.91	2228381.14	-	0.1
3	425355.56	2228379.47	-	0.1
4	425338.34	2228370.42	-	0.1
5	425332.24	2228366.91	-	0.1
6	425330.5	2228365.92	-	0.1
7	425328.79	2228364.89	-	0.1
8	425270.87	2228369.87	-	0.1
9	425273.45	2228393	-	0.1
10	425281.36	2228440.82	-	0.1
11	425283.68	2228442.32	-	0.1
12	425290.9	2228449.85	-	0.1
13	425294.66	2228461.19	-	0.1
14	425296.51	2228472.02	-	0.1
15	425298.61	2228485.14	-	0.1
16	425289.96	2228488.05	-	0.1
17	425267.7	2228495.51	-	0.1
18	425253.89	2228500.09	-	0.1
19	425249.54	2228501.53	-	0.1
20	425239.12	2228503.84	-	0.1
21	425225.74	2228504.95	-	0.1

полное наименование должности		инициалы, фамилия

ДОКУМЕНТ ПОДПИСАН
ЭЛЕКТРОННОЙ ПОДПИСЬЮ
Сертификат: 00BB056B7401CB38D2B3576ACDC8425108
Владелец: ФЕДЕРАЛЬНАЯ СЛУЖБА ГОСУДАРСТВЕННОЙ РЕГИСТРАЦИИ, КАДАСТРА И КАРТОГРАФИИ
Действителен: с 27.06.2023 по 19.09.2024

Земельный участок
вид объекта недвижимости

Лист № 2 раздела 4.2	Всего листов раздела 4.2: 78	Всего разделов: 8	Всего листов выписки: 168

21.03.2024г. № КУВИ-001/2024-81076261	
Кадастровый номер:	47:07:0000000:88829

1	2	3	4	5
22	425209.59	2228505.55	-	0.1
23	425208.76	2228505.68	-	0.1
24	425192.08	2228507.11	-	0.1
25	425183.84	2228505.94	-	0.1
26	425154.2	2228497.83	-	0.1
27	425145.87	2228478.54	-	0.1
28	425118.41	2228493.24	-	0.1
29	425115.55	2228495.1	-	0.1
30	425106.84	2228500.76	-	0.1
31	425096.37	2228509.14	-	0.1
32	425080.82	2228521.02	-	0.1
33	425103.17	2228546.52	-	0.1
34	425120.59	2228569.94	-	0.1
35	425127.09	2228578.27	-	0.1
36	425135.7	2228583.26	-	0.1
37	425168.33	2228602.37	-	0.1
38	425181.37	2228610.69	-	0.1
39	425174.91	2228619.59	-	0.1
40	425171.24	2228617.16	-	0.1
41	425155.39	2228607.46	-	0.1
42	425123.64	2228584.91	-	0.1
43	425122.05	2228587.25	-	0.1
44	425107.29	2228609.18	-	0.1
45	425098.26	2228621.64	-	0.1
46	425089.56	2228634.1	-	0.1
47	425080.52	2228647.09	-	0.1
48	425080.52	2228647.1	-	0.1
49	425069.75	2228660.88	-	0.1
50	425045.46	2228697.55	-	0.1

полное наименование должности		инициалы, фамилия

ДОКУМЕНТ ПОДПИСАН
ЭЛЕКТРОННОЙ ПОДПИСЬЮ
Сертификат: 00BB056B7401CB38D2B3576ACDC8425108
Владелец: ФЕДЕРАЛЬНАЯ СЛУЖБА ГОСУДАРСТВЕННОЙ РЕГИСТРАЦИИ, КАДАСТРА И КАРТОГРАФИИ
Действителен: с 27.06.2023 по 19.09.2024

Земельный участок
вид объекта недвижимости

Лист № 3 раздела 4.2	Всего листов раздела 4.2: 78	Всего разделов: 8	Всего листов выписки: 168

21.03.2024г. № КУВИ-001/2024-81076261	
Кадастровый номер:	47:07:0000000:88829

1	2	3	4	5
51	425043.16	2228701.02	-	0.1
52	425035.26	2228707.97	-	0.1
53	425033.21	2228701.17	-	0.1
54	425047.96	2228679.02	-	0.1
55	425058.18	2228660.31	-	0.1
56	425059.09	2228661.29	-	0.1
57	425072.17	2228641.89	-	0.1
58	425087.23	2228619.34	-	0.1
59	425117.04	2228579.66	-	0.1
60	425106.1	2228563.03	-	0.1
61	425095.34	2228549.05	-	0.1
62	425068.1	2228521.36	-	0.1
63	425052.05	2228504.29	-	0.1
64	425058.97	2228499.77	-	0.1
65	425074.82	2228516.99	-	0.1
66	425080.82	2228511.84	-	0.1
67	425094.8	2228502.59	-	0.1
68	425103.4	2228496.78	-	0.1
69	425118	2228486.3	-	0.1
70	425137.4	2228474.33	-	0.1
71	425142.3	2228472.68	-	0.1
72	425145.66	2228472.9	-	0.1
73	425151.82	2228487.28	-	0.1
74	425154.59	2228493.56	-	0.1
75	425155.4	2228495.41	-	0.1
76	425159.15	2228496.26	-	0.1
77	425172.11	2228499.2	-	0.1
78	425179.16	2228500.81	-	0.1
79	425185.27	2228499.07	-	0.1

полное наименование должности		инициалы, фамилия

ДОКУМЕНТ ПОДПИСАН
ЭЛЕКТРОННОЙ ПОДПИСЬЮ
Сертификат: 00BB056B7401CB38D2B3576ACDC8425108
Владелец: ФЕДЕРАЛЬНАЯ СЛУЖБА ГОСУДАРСТВЕННОЙ РЕГИСТРАЦИИ, КАДАСТРА И КАРТОГРАФИИ
Действителен: с 27.06.2023 по 19.09.2024

Земельный участок
вид объекта недвижимости

Лист № 4 раздела 4.2	Всего листов раздела 4.2: 78	Всего разделов: 8	Всего листов выписки: 168

21.03.2024г. № КУВИ-001/2024-81076261	
Кадастровый номер:	47:07:0000000:88829

1	2	3	4	5
80	425192.33	2228500.07	-	0.1
81	425220.63	2228498.17	-	0.1
82	425225.11	2228497.96	-	0.1
83	425247.99	2228494.68	-	0.1
84	425290.77	2228480.45	-	0.1
85	425285.94	2228454.89	-	0.1
86	425251.97	2228439.08	-	0.1
87	425224.49	2228425.2	-	0.1
88	425206.14	2228396.86	-	0.1
89	425190.14	2228382.76	-	0.1
90	425183.77	2228377.14	-	0.1
91	425190.29	2228369.87	-	0.1
92	425195.21	2228374.47	-	0.1
93	425212.23	2228391.4	-	0.1
94	425216.92	2228406.52	-	0.1
95	425230.39	2228417.94	-	0.1
96	425245.23	2228423.99	-	0.1
97	425272.5	2228437.27	-	0.1
98	425263.1	2228379.65	-	0.1
99	425261.37	2228368.65	-	0.1
100	425264.13	2228366.35	-	0.1
101	425265.59	2228365.15	-	0.1
102	425308.91	2228360.25	-	0.1
103	425308.85	2228359.57	-	0.1
104	425329.09	2228357.86	-	0.1
105	425331.89	2228359.66	-	0.1
106	425346.47	2228369.07	-	0.1
107	425358.49	2228376.51	-	0.1
1	425364.68	2228376.62	-	0.1

полное наименование должности		инициалы, фамилия

ДОКУМЕНТ ПОДПИСАН
ЭЛЕКТРОННОЙ ПОДПИСЬЮ
Сертификат: 00BB056B7401CB38D2B3576ACDC8425108
Владелец: ФЕДЕРАЛЬНАЯ СЛУЖБА ГОСУДАРСТВЕННОЙ РЕГИСТРАЦИИ, КАДАСТРА И КАРТОГРАФИИ
Действителен: с 27.06.2023 по 19.09.2024

Земельный участок
вид объекта недвижимости

Лист № 5 раздела 4.2	Всего листов раздела 4.2: 78	Всего разделов: 8	Всего листов выписки: 168

21.03.2024г. № КУВИ-001/2024-81076261	
Кадастровый номер:	47:07:0000000:88829

Сведения о характерных точках границы части (частей) земельного участка

Учетный номер части: 47:07:0000000:88829/2

Система координат МСК 47 зона 2

Номер точки	Координаты, м		Описание закрепления на местности	Средняя квадратичная погрешность определения координат характерных точек границ земельного участка, м
	X	Y		
1	2	3	4	5
1	425443.1	2228229.29	-	0.1
2	425447.34	2228237.95	-	0.1
3	425468.99	2228376.08	-	0.1
4	425499.32	2228567.11	-	0.1
5	425513.95	2228587.42	-	0.1
6	425540.74	2228784.84	-	0.1
7	425556.42	2228876.49	-	0.1
8	425566.81	2228937.29	-	0.1
9	425554.24	2228938.49	-	0.1
10	425524.22	2228755.64	-	0.1
11	425527.39	2228754.73	-	0.1
12	425516.98	2228696.49	-	0.1
13	425516.41	2228696.32	-	0.1
14	425514.55	2228697.12	-	0.1
15	425514.05	2228694.28	-	0.1
16	425516.62	2228692.78	-	0.1
17	425508.57	2228648.39	-	0.1
18	425506.11	2228648.53	-	0.1
19	425493.73	2228576.98	-	0.1
20	425461.84	2228377.52	-	0.1
21	425462.44	2228377.03	-	0.1
22	425458.04	2228349.04	-	0.1
23	425442.85	2228251.97	-	0.1
24	425440.68	2228240.31	-	0.1

полное наименование должности		инициалы, фамилия

ДОКУМЕНТ ПОДПИСАН
ЭЛЕКТРОННОЙ ПОДПИСЬЮ
Сертификат: 00BB056B7401CB38D2B3576ACDC8425108
Владелец: ФЕДЕРАЛЬНАЯ СЛУЖБА ГОСУДАРСТВЕННОЙ РЕГИСТРАЦИИ, КАДАСТРА И КАРТОГРАФИИ
Действителен: с 27.06.2023 по 19.09.2024

Земельный участок
вид объекта недвижимости

Лист № 6 раздела 4.2	Всего листов раздела 4.2: 78	Всего разделов: 8	Всего листов выписки: 168

21.03.2024г. № КУВИ-001/2024-81076261	
Кадастровый номер:	47:07:0000000:88829

1	2	3	4	5
25	425439.74	2228238.63	-	0.1
1	425443.1	2228229.29	-	0.1

ДОКУМЕНТ ПОДПИСАН
ЭЛЕКТРОННОЙ ПОДПИСЬЮ
Сертификат: 00BB056B7401CB38D2B3576ACDC8425108
Владелец: ФЕДЕРАЛЬНАЯ СЛУЖБА ГОСУДАРСТВЕННОЙ РЕГИСТРАЦИИ, КАДАСТРА И КАРТОГРАФИИ
Действителен: с 27.06.2023 по 19.09.2024

полное наименование должности		инициалы, фамилия

Земельный участок
вид объекта недвижимости

Лист № 7 раздела 4.2	Всего листов раздела 4.2: 78	Всего разделов: 8	Всего листов выписки: 168

21.03.2024г. № КУВИ-001/2024-81076261	
Кадастровый номер:	47:07:0000000:88829

Сведения о характерных точках границы части (частей) земельного участка

Учетный номер части: 47:07:0000000:88829/3

Система координат МСК 47 зона 2

Номер точки	Координаты, м		Описание закрепления на местности	Средняя квадратичная погрешность определения координат характерных точек границ земельного участка, м
	X	Y		
1	2	3	4	5
1	425417.32	2228377.56	-	0.1
2	425415.62	2228382.47	-	0.1
3	425393.13	2228381.5	-	0.1
4	425388.71	2228381.31	-	0.1
5	425390.23	2228377.01	-	0.1
6	425395.07	2228377.06	-	0.1
1	425417.32	2228377.56	-	0.1

полное наименование должности		инициалы, фамилия

ДОКУМЕНТ ПОДПИСАН
ЭЛЕКТРОННОЙ ПОДПИСЬЮ
Сертификат: 00BB056B7401CB38D2B3576ACDC8425108
Владелец: ФЕДЕРАЛЬНАЯ СЛУЖБА ГОСУДАРСТВЕННОЙ РЕГИСТРАЦИИ, КАДАСТРА И КАРТОГРАФИИ
Действителен: с 27.06.2023 по 19.09.2024

Земельный участок
вид объекта недвижимости

Лист № 8 раздела 4.2	Всего листов раздела 4.2: 78	Всего разделов: 8	Всего листов выписки: 168

21.03.2024г. № КУВИ-001/2024-81076261	
Кадастровый номер:	47:07:0000000:88829

Сведения о характерных точках границы части (частей) земельного участка

Учетный номер части: 47:07:0000000:88829/4

Система координат МСК 47 зона 2

Номер точки	Координаты, м		Описание закрепления на местности	Средняя квадратичная погрешность определения координат характерных точек границ земельного участка, м
	X	Y		
1	2	3	4	5
1	425398.24	2228728.81	-	0.1
2	425395.27	2228737.25	-	0.1
3	425392.41	2228735.52	-	0.1
4	425392.85	2228734.25	-	0.1
5	425392.08	2228731.63	-	0.1
6	425390.94	2228729.75	-	0.1
7	425333.29	2228698.27	-	0.1
8	425313.12	2228685.57	-	0.1
9	425291.53	2228671.07	-	0.1
10	425282.92	2228667.3	-	0.1
11	425276.55	2228662.54	-	0.1
12	425266.71	2228655.16	-	0.1
13	425247.7	2228644.76	-	0.1
14	425234.66	2228635.62	-	0.1
15	425215.93	2228633.74	-	0.1
16	425216.67	2228623.76	-	0.1
17	425217.75	2228624.09	-	0.1
18	425238.04	2228630.23	-	0.1
19	425258.37	2228640.63	-	0.1
20	425296.17	2228662.12	-	0.1
21	425312.45	2228673.07	-	0.1
22	425317.17	2228677.82	-	0.1
23	425325.1	2228682.94	-	0.1
24	425335.67	2228686.94	-	0.1

полное наименование должности		инициалы, фамилия

ДОКУМЕНТ ПОДПИСАН
ЭЛЕКТРОННОЙ ПОДПИСЬЮ
Сертификат: 00BB056B7401CB38D2B3576ACDC8425108
Владелец: ФЕДЕРАЛЬНАЯ СЛУЖБА ГОСУДАРСТВЕННОЙ РЕГИСТРАЦИИ, КАДАСТРА И КАРТОГРАФИИ
Действителен: с 27.06.2023 по 19.09.2024

Земельный участок
вид объекта недвижимости

Лист № 9 раздела 4.2	Всего листов раздела 4.2: 78	Всего разделов: 8	Всего листов выписки: 168

21.03.2024г. № КУВИ-001/2024-81076261	
Кадастровый номер:	47:07:0000000:88829

1	2	3	4	5
25	425391.27	2228718.84	-	0.1
26	425397.18	2228723.23	-	0.1
1	425398.24	2228728.81	-	0.1

ДОКУМЕНТ ПОДПИСАН
ЭЛЕКТРОННОЙ ПОДПИСЬЮ
Сертификат: 00BB056B7401CB38D2B3576ACDC8425108
Владелец: ФЕДЕРАЛЬНАЯ СЛУЖБА ГОСУДАРСТВЕННОЙ РЕГИСТРАЦИИ, КАДАСТРА И КАРТОГРАФИИ
Действителен: с 27.06.2023 по 19.09.2024

полное наименование должности		инициалы, фамилия

Земельный участок
вид объекта недвижимости

Лист № 10 раздела 4.2	Всего листов раздела 4.2: 78	Всего разделов: 8	Всего листов выписки: 168

21.03.2024г. № КУВИ-001/2024-81076261	
Кадастровый номер:	47:07:0000000:88829

Сведения о характерных точках границы части (частей) земельного участка

Учетный номер части: 47:07:0000000:88829/5

Система координат МСК 47 зона 2

Номер точки	Координаты, м		Описание закрепления на местности	Средняя квадратичная погрешность определения координат характерных точек границ земельного участка, м
	X	Y		
1	2	3	4	5
1	425243.7	2228736.47	-	0.1
2	425242.56	2228745.75	-	0.1
3	425233.2	2228746.32	-	0.1
4	425227.66	2228746.69	-	0.1
5	425210.24	2228747.88	-	0.1
6	425202.14	2228746.66	-	0.1
7	425210.22	2228737.11	-	0.1
8	425217.79	2228738.18	-	0.1
9	425236.38	2228734.7	-	0.1
1	425243.7	2228736.47	-	0.1

полное наименование должности		инициалы, фамилия

ДОКУМЕНТ ПОДПИСАН
ЭЛЕКТРОННОЙ ПОДПИСЬЮ
Сертификат: 00BB056B7401CB38D2B3576ACDC8425108
Владелец: ФЕДЕРАЛЬНАЯ СЛУЖБА ГОСУДАРСТВЕННОЙ РЕГИСТРАЦИИ, КАДАСТРА И КАРТОГРАФИИ
Действителен: с 27.06.2023 по 19.09.2024

Земельный участок
вид объекта недвижимости

Лист № 11 раздела 4.2	Всего листов раздела 4.2: 78	Всего разделов: 8	Всего листов выписки: 168

21.03.2024г. № КУВИ-001/2024-81076261	
Кадастровый номер:	47:07:0000000:88829

Сведения о характерных точках границы части (частей) земельного участка

Учетный номер части: 47:07:0000000:88829/6

Система координат МСК 47 зона 2

Номер точки	Координаты, м		Описание закрепления на местности	Средняя квадратичная погрешность определения координат характерных точек границ земельного участка, м
	X	Y		
1	2	3	4	5
1	425129.69	2228874.24	-	0.1
2	425121.29	2228878.98	-	0.1
3	425120.89	2228878.07	-	0.1
4	425117.76	2228868.47	-	0.1
5	425107.09	2228859.38	-	0.1
6	425102.74	2228859.71	-	0.1
7	425088.87	2228873.29	-	0.1
8	425087.68	2228849.86	-	0.1
9	425090.89	2228848.92	-	0.1
10	425096.05	2228846.93	-	0.1
11	425100.18	2228848.02	-	0.1
12	425110.94	2228852.36	-	0.1
13	425111.6	2228853.59	-	0.1
14	425114.45	2228857.46	-	0.1
15	425119.4	2228864.16	-	0.1
16	425123.48	2228869.7	-	0.1
1	425129.69	2228874.24	-	0.1

полное наименование должности		инициалы, фамилия

ДОКУМЕНТ ПОДПИСАН
ЭЛЕКТРОННОЙ ПОДПИСЬЮ
Сертификат: 00BB056B7401CB38D2B3576ACDC8425108
Владелец: ФЕДЕРАЛЬНАЯ СЛУЖБА ГОСУДАРСТВЕННОЙ РЕГИСТРАЦИИ, КАДАСТРА И КАРТОГРАФИИ
Действителен: с 27.06.2023 по 19.09.2024

Земельный участок
вид объекта недвижимости

Лист № 12 раздела 4.2	Всего листов раздела 4.2: 78	Всего разделов: 8	Всего листов выписки: 168

21.03.2024г. № КУВИ-001/2024-81076261	
Кадастровый номер:	47:07:0000000:88829

Сведения о характерных точках границы части (частей) земельного участка

Учетный номер части: 47:07:0000000:88829/7

Система координат МСК 47 зона 2

Номер точки	Координаты, м		Описание закрепления на местности	Средняя квадратичная погрешность определения координат характерных точек границ земельного участка, м
	X	Y		
1	2	3	4	5
1	425086.38	2228875.75	-	0.1
2	425056.97	2228904.55	-	0.1
3	425070.64	2228926.02	-	0.1
4	425062.12	2228925.77	-	0.1
5	425051.93	2228910.4	-	0.1
6	425031.17	2228921.93	-	0.1
7	425011.78	2228932.7	-	0.1
8	425010.89	2228931.39	-	0.1
9	424988.85	2228944.02	-	0.1
10	424989.93	2228945.25	-	0.1
11	424972.37	2228955.33	-	0.1
12	424970.65	2228956.3	-	0.1
13	424963.89	2228946.14	-	0.1
14	424967.34	2228944.1	-	0.1
15	424989.06	2228931.27	-	0.1
16	425016.84	2228915.41	-	0.1
17	425038.62	2228904.18	-	0.1
18	425039.12	2228904.92	-	0.1
19	425051.17	2228897.08	-	0.1
20	425056.59	2228892.55	-	0.1
1	425086.38	2228875.75	-	0.1

полное наименование должности		инициалы, фамилия

ДОКУМЕНТ ПОДПИСАН
ЭЛЕКТРОННОЙ ПОДПИСЬЮ
Сертификат: 00BB056B7401CB38D2B3576ACDC8425108
Владелец: ФЕДЕРАЛЬНАЯ СЛУЖБА ГОСУДАРСТВЕННОЙ РЕГИСТРАЦИИ, КАДАСТРА И КАРТОГРАФИИ
Действителен: с 27.06.2023 по 19.09.2024

Земельный участок
вид объекта недвижимости

Лист № 13 раздела 4.2	Всего листов раздела 4.2: 78	Всего разделов: 8	Всего листов выписки: 168

21.03.2024г. № КУВИ-001/2024-81076261	
Кадастровый номер:	47:07:0000000:88829

Сведения о характерных точках границы части (частей) земельного участка

Учетный номер части: 47:07:0000000:88829/8

Система координат МСК 47 зона 2

Номер точки	Координаты, м		Описание закрепления на местности	Средняя квадратичная погрешность определения координат характерных точек границ земельного участка, м
	X	Y		
1	2	3	4	5
1	425460.45	2228348.54	-	0.1
2	425466.63	2228386.02	-	0.1
3	425508.52	2228639.86	-	0.1
4	425504.71	2228640.41	-	0.1
5	425462.96	2228388.34	-	0.1
6	425458.52	2228388.29	-	0.1
7	425458.02	2228384.33	-	0.1
8	425462.3	2228384.33	-	0.1
9	425461.24	2228377.99	-	0.1
10	425461.84	2228377.52	-	0.1
11	425462.44	2228377.03	-	0.1
12	425458.04	2228349.04	-	0.1
1	425460.45	2228348.54	-	0.1

полное наименование должности		инициалы, фамилия

ДОКУМЕНТ ПОДПИСАН
ЭЛЕКТРОННОЙ ПОДПИСЬЮ
Сертификат: 00BB056B7401CB38D2B3576ACDC8425108
Владелец: ФЕДЕРАЛЬНАЯ СЛУЖБА ГОСУДАРСТВЕННОЙ РЕГИСТРАЦИИ, КАДАСТРА И КАРТОГРАФИИ
Действителен: с 27.06.2023 по 19.09.2024

Земельный участок
вид объекта недвижимости

Лист № 14 раздела 4.2	Всего листов раздела 4.2: 78	Всего разделов: 8	Всего листов выписки: 168

21.03.2024г. № КУВИ-001/2024-81076261	
Кадастровый номер:	47:07:0000000:88829

Сведения о характерных точках границы части (частей) земельного участка

Учетный номер части: 47:07:0000000:88829/9

Система координат МСК 47 зона 2

Номер точки	Координаты, м		Описание закрепления на местности	Средняя квадратичная погрешность определения координат характерных точек границ земельного участка, м
	X	Y		
1	2	3	4	5
1	425396.72	2228377.1	-	0.1
2	425393.13	2228381.5	-	0.1
3	425388.71	2228381.31	-	0.1
4	425388.14	2228381.28	-	0.1
5	425391.61	2228377.03	-	0.1
6	425395.07	2228377.06	-	0.1
1	425396.72	2228377.1	-	0.1

полное наименование должности		инициалы, фамилия

ДОКУМЕНТ ПОДПИСАН
ЭЛЕКТРОННОЙ ПОДПИСЬЮ
Сертификат: 00BB056B7401CB38D2B3576ACDC8425108
Владелец: ФЕДЕРАЛЬНАЯ СЛУЖБА ГОСУДАРСТВЕННОЙ РЕГИСТРАЦИИ, КАДАСТРА И КАРТОГРАФИИ
Действителен: с 27.06.2023 по 19.09.2024

Земельный участок
вид объекта недвижимости

Лист № 15 раздела 4.2	Всего листов раздела 4.2: 78	Всего разделов: 8	Всего листов выписки: 168

21.03.2024г. № КУВИ-001/2024-81076261	
Кадастровый номер:	47:07:0000000:88829

Сведения о характерных точках границы части (частей) земельного участка

Учетный номер части: 47:07:0000000:88829/10

Система координат МСК 47 зона 2

Номер точки	Координаты, м		Описание закрепления на местности	Средняя квадратичная погрешность определения координат характерных точек границ земельного участка, м
	X	Y		
1	2	3	4	5
1	425367.37	2228376.66	-	0.1
2	425379.5	2228381.03	-	0.1
3	425368.81	2228381.43	-	0.1
4	425338.34	2228370.42	-	0.1
5	425332.24	2228366.91	-	0.1
6	425333.25	2228364.45	-	0.1
7	425346.47	2228369.07	-	0.1
8	425358.49	2228376.51	-	0.1
1	425367.37	2228376.66	-	0.1

ДОКУМЕНТ ПОДПИСАН
ЭЛЕКТРОННОЙ ПОДПИСЬЮ
Сертификат: 00BB056B7401CB38D2B3576ACDC8425108
Владелец: ФЕДЕРАЛЬНАЯ СЛУЖБА ГОСУДАРСТВЕННОЙ РЕГИСТРАЦИИ, КАДАСТРА И КАРТОГРАФИИ
Действителен: с 27.06.2023 по 19.09.2024

полное наименование должности	инициалы, фамилия

Земельный участок
вид объекта недвижимости

Лист № 16 раздела 4.2	Всего листов раздела 4.2: 78	Всего разделов: 8	Всего листов выписки: 168

21.03.2024г. № КУВИ-001/2024-81076261	
Кадастровый номер:	47:07:0000000:88829

Сведения о характерных точках границы части (частей) земельного участка

Учетный номер части: 47:07:0000000:88829/11

Система координат МСК 47 зона 2

Номер точки	Координаты, м		Описание закрепления на местности	Средняя квадратичная погрешность определения координат характерных точек границ земельного участка, м
	X	Y		
1	2	3	4	5
1	425264.13	2228366.35	-	0.1
2	425264.32	2228387.16	-	0.1
3	425263.1	2228379.65	-	0.1
4	425261.37	2228368.65	-	0.1
1	425264.13	2228366.35	-	0.1

полное наименование должности		инициалы, фамилия

ДОКУМЕНТ ПОДПИСАН
ЭЛЕКТРОННОЙ ПОДПИСЬЮ
Сертификат: 00BB056B7401CB38D2B3576ACDC8425108
Владелец: ФЕДЕРАЛЬНАЯ СЛУЖБА ГОСУДАРСТВЕННОЙ РЕГИСТРАЦИИ, КАДАСТРА И КАРТОГРАФИИ
Действителен: с 27.06.2023 по 19.09.2024

Земельный участок
вид объекта недвижимости

Лист № 17 раздела 4.2	Всего листов раздела 4.2: 78	Всего разделов: 8	Всего листов выписки: 168

21.03.2024г. № КУВИ-001/2024-81076261	
Кадастровый номер:	47:07:0000000:88829

Сведения о характерных точках границы части (частей) земельного участка

Учетный номер части: 47:07:0000000:88829/12

Система координат МСК 47 зона 2

Номер точки	Координаты, м		Описание закрепления на местности	Средняя квадратичная погрешность определения координат характерных точек границ земельного участка, м
	X	Y		
1	2	3	4	5
1	425269.74	2228420.42	-	0.1
2	425281.72	2228452.93	-	0.1
3	425276.56	2228450.53	-	0.1
4	425271.61	2228436.84	-	0.1
5	425272.5	2228437.27	-	0.1
1	425269.74	2228420.42	-	0.1

полное наименование должности	ДОКУМЕНТ ПОДПИСАН ЭЛЕКТРОННОЙ ПОДПИСЬЮ Сертификат: 00BB056B7401CB38D2B3576ACDC8425108 Владелец: ФЕДЕРАЛЬНАЯ СЛУЖБА ГОСУДАРСТВЕННОЙ РЕГИСТРАЦИИ, КАДАСТРА И КАРТОГРАФИИ Действителен: с 27.06.2023 по 19.09.2024	инициалы, фамилия

Земельный участок
вид объекта недвижимости

Лист № 18 раздела 4.2	Всего листов раздела 4.2: 78	Всего разделов: 8	Всего листов выписки: 168

21.03.2024г. № КУВИ-001/2024-81076261	
Кадастровый номер:	47:07:0000000:88829

Сведения о характерных точках границы части (частей) земельного участка

Учетный номер части: 47:07:0000000:88829/13

Система координат МСК 47 зона 2

Номер точки	Координаты, м		Описание закрепления на местности	Средняя квадратичная погрешность определения координат характерных точек границ земельного участка, м
	X	Y		
1	2	3	4	5
1	425220.46	2228409.51	-	0.1
2	425216.43	2228412.75	-	0.1
3	425214.24	2228409.38	-	0.1
4	425217.34	2228406.88	-	0.1
1	425220.46	2228409.51	-	0.1

полное наименование должности	ДОКУМЕНТ ПОДПИСАН ЭЛЕКТРОННОЙ ПОДПИСЬЮ Сертификат: 00BB056B7401CB38D2B3576ACDC8425108 Владелец: ФЕДЕРАЛЬНАЯ СЛУЖБА ГОСУДАРСТВЕННОЙ РЕГИСТРАЦИИ, КАДАСТРА И КАРТОГРАФИИ Действителен: с 27.06.2023 по 19.09.2024	инициалы, фамилия

Земельный участок
вид объекта недвижимости

Лист № 19 раздела 4.2	Всего листов раздела 4.2: 78	Всего разделов: 8	Всего листов выписки: 168

21.03.2024г. № КУВИ-001/2024-81076261	
Кадастровый номер:	47:07:0000000:88829

Сведения о характерных точках границы части (частей) земельного участка

Учетный номер части: 47:07:0000000:88829/14

Система координат МСК 47 зона 2

Номер точки	Координаты, м		Описание закрепления на местности	Средняя квадратичная погрешность определения координат характерных точек границ земельного участка, м
	X	Y		
1	2	3	4	5
1	425172.11	2228499.2	-	0.1
2	425183.84	2228505.94	-	0.1
3	425168.53	2228501.75	-	0.1
4	425159.15	2228496.26	-	0.1
1	425172.11	2228499.2	-	0.1

полное наименование должности	ДОКУМЕНТ ПОДПИСАН ЭЛЕКТРОННОЙ ПОДПИСЬЮ Сертификат: 00BB056B7401CB38D2B3576ACDC8425108 Владелец: ФЕДЕРАЛЬНАЯ СЛУЖБА ГОСУДАРСТВЕННОЙ РЕГИСТРАЦИИ, КАДАСТРА И КАРТОГРАФИИ Действителен: с 27.06.2023 по 19.09.2024	инициалы, фамилия

Земельный участок
вид объекта недвижимости

Лист № 20 раздела 4.2	Всего листов раздела 4.2: 78	Всего разделов: 8	Всего листов выписки: 168

21.03.2024г. № КУВИ-001/2024-81076261	
Кадастровый номер:	47:07:0000000:88829

Сведения о характерных точках границы части (частей) земельного участка

Учетный номер части: 47:07:0000000:88829/15

Система координат МСК 47 зона 2

Номер точки	Координаты, м		Описание закрепления на местности	Средняя квадратичная погрешность определения координат характерных точек границ земельного участка, м
	X	Y		
1	2	3	4	5
1	425151.82	2228487.28	-	0.1
2	425154.59	2228493.56	-	0.1
3	425151.59	2228491.8	-	0.1
4	425148.9	2228485.55	-	0.1
1	425151.82	2228487.28	-	0.1

ДОКУМЕНТ ПОДПИСАН
ЭЛЕКТРОННОЙ ПОДПИСЬЮ
Сертификат: 00BB056B7401CB38D2B3576ACDC8425108
Владелец: ФЕДЕРАЛЬНАЯ СЛУЖБА ГОСУДАРСТВЕННОЙ РЕГИСТРАЦИИ, КАДАСТРА И КАРТОГРАФИИ
Действителен: с 27.06.2023 по 19.09.2024

полное наименование должности	инициалы, фамилия

Земельный участок
вид объекта недвижимости

Лист № 21 раздела 4.2	Всего листов раздела 4.2: 78	Всего разделов: 8	Всего листов выписки: 168

21.03.2024г. № КУВИ-001/2024-81076261	
Кадастровый номер:	47:07:0000000:88829

Сведения о характерных точках границы части (частей) земельного участка

Учетный номер части: 47:07:0000000:88829/16

Система координат МСК 47 зона 2

Номер точки	Координаты, м		Описание закрепления на местности	Средняя квадратичная погрешность определения координат характерных точек границ земельного участка, м
	X	Y		
1	2	3	4	5
1	425142.3	2228472.68	-	0.1
2	425135.95	2228477.9	-	0.1
3	425141.22	2228481.02	-	0.1
4	425137.11	2228483.23	-	0.1
5	425134.23	2228481.52	-	0.1
6	425122.63	2228490.98	-	0.1
7	425118.41	2228493.24	-	0.1
8	425115.55	2228495.1	-	0.1
9	425106.84	2228500.76	-	0.1
10	425096.37	2228509.14	-	0.1
11	425080.82	2228521.02	-	0.1
12	425103.17	2228546.52	-	0.1
13	425120.59	2228569.94	-	0.1
14	425127.09	2228578.27	-	0.1
15	425135.7	2228583.26	-	0.1
16	425137.48	2228585.33	-	0.1
17	425185.99	2228614.44	-	0.1
18	425208.7	2228625.09	-	0.1
19	425213.38	2228622.77	-	0.1
20	425216.67	2228623.76	-	0.1
21	425217.75	2228624.09	-	0.1
22	425210.02	2228631.64	-	0.1
23	425176.53	2228619.6	-	0.1
24	425155.44	2228606.75	-	0.1

полное наименование должности		инициалы, фамилия

ДОКУМЕНТ ПОДПИСАН
ЭЛЕКТРОННОЙ ПОДПИСЬЮ
Сертификат: 00BB056B7401CB38D2B3576ACDC8425108
Владелец: ФЕДЕРАЛЬНАЯ СЛУЖБА ГОСУДАРСТВЕННОЙ РЕГИСТРАЦИИ, КАДАСТРА И КАРТОГРАФИИ
Действителен: с 27.06.2023 по 19.09.2024

Земельный участок
вид объекта недвижимости

Лист № 22 раздела 4.2	Всего листов раздела 4.2: 78	Всего разделов: 8	Всего листов выписки: 168

21.03.2024г. № КУВИ-001/2024-81076261	
Кадастровый номер:	47:07:0000000:88829

1	2	3	4	5
25	425123.64	2228584.91	-	0.1
26	425123.91	2228584.46	-	0.1
27	425133.02	2228586.22	-	0.1
28	425111.72	2228561.64	-	0.1
29	425096.9	2228544.38	-	0.1
30	425076.22	2228521.04	-	0.1
31	425114.5	2228490.08	-	0.1
32	425137.4	2228474.33	-	0.1
1	425142.3	2228472.68	-	0.1

ДОКУМЕНТ ПОДПИСАН
ЭЛЕКТРОННОЙ ПОДПИСЬЮ
Сертификат: 00BB056B7401CB38D2B3576ACDC8425108
Владелец: ФЕДЕРАЛЬНАЯ СЛУЖБА ГОСУДАРСТВЕННОЙ РЕГИСТРАЦИИ, КАДАСТРА И КАРТОГРАФИИ
Действителен: с 27.06.2023 по 19.09.2024

полное наименование должности	инициалы, фамилия

Земельный участок
вид объекта недвижимости

Лист № 23 раздела 4.2	Всего листов раздела 4.2: 78	Всего разделов: 8	Всего листов выписки: 168

21.03.2024г. № КУВИ-001/2024-81076261	
Кадастровый номер:	47:07:0000000:88829

Сведения о характерных точках границы части (частей) земельного участка

Учетный номер части: 47:07:0000000:88829/17

Система координат МСК 47 зона 2

Номер точки	Координаты, м		Описание закрепления на местности	Средняя квадратичная погрешность определения координат характерных точек границ земельного участка, м
	X	Y		
1	2	3	4	5
1	425122.05	2228587.25	-	0.1
2	425107.29	2228609.18	-	0.1
3	425098.26	2228621.64	-	0.1
4	425089.56	2228634.1	-	0.1
5	425080.52	2228647.09	-	0.1
6	425080.52	2228647.1	-	0.1
7	425069.75	2228660.88	-	0.1
8	425045.46	2228697.55	-	0.1
9	425053.91	2228680.74	-	0.1
10	425121.32	2228586.62	-	0.1
1	425122.05	2228587.25	-	0.1

ДОКУМЕНТ ПОДПИСАН
ЭЛЕКТРОННОЙ ПОДПИСЬЮ
Сертификат: 00BB056B7401CB38D2B3576ACDC8425108
Владелец: ФЕДЕРАЛЬНАЯ СЛУЖБА ГОСУДАРСТВЕННОЙ РЕГИСТРАЦИИ, КАДАСТРА И КАРТОГРАФИИ
Действителен: с 27.06.2023 по 19.09.2024

полное наименование должности		инициалы, фамилия

Земельный участок
вид объекта недвижимости

Лист № 24 раздела 4.2	Всего листов раздела 4.2: 78	Всего разделов: 8	Всего листов выписки: 168

21.03.2024г. № КУВИ-001/2024-81076261	
Кадастровый номер:	47:07:0000000:88829

Сведения о характерных точках границы части (частей) земельного участка

Учетный номер части: 47:07:0000000:88829/18

Система координат МСК 47 зона 2

Номер точки	Координаты, м		Описание закрепления на местности	Средняя квадратичная погрешность определения координат характерных точек границ земельного участка, м
	X	Y		
1	2	3	4	5
1	425052.74	2228713.08	-	0.1
2	425057.18	2228719.47	-	0.1
3	425057.36	2228722.72	-	0.1
4	425053.31	2228722.05	-	0.1
5	425053.25	2228720.83	-	0.1
6	425047.46	2228712.5	-	0.1
1	425052.74	2228713.08	-	0.1

ДОКУМЕНТ ПОДПИСАН
ЭЛЕКТРОННОЙ ПОДПИСЬЮ
Сертификат: 00BB056B7401CB38D2B3576ACDC8425108
Владелец: ФЕДЕРАЛЬНАЯ СЛУЖБА ГОСУДАРСТВЕННОЙ РЕГИСТРАЦИИ, КАДАСТРА И КАРТОГРАФИИ
Действителен: с 27.06.2023 по 19.09.2024

полное наименование должности		инициалы, фамилия

Земельный участок
вид объекта недвижимости

Лист № 25 раздела 4.2	Всего листов раздела 4.2: 78	Всего разделов: 8	Всего листов выписки: 168

21.03.2024г. № КУВИ-001/2024-81076261	
Кадастровый номер:	47:07:0000000:88829

Сведения о характерных точках границы части (частей) земельного участка

Учетный номер части: 47:07:0000000:88829/19

Система координат МСК 47 зона 2

Номер точки	Координаты, м		Описание закрепления на местности	Средняя квадратичная погрешность определения координат характерных точек границ земельного участка, м
	X	Y		
1	2	3	4	5
1	425066.79	2228714.63	-	0.1
2	425075.33	2228715.55	-	0.1
3	425109.35	2228719.67	-	0.1
4	425112.8	2228720.09	-	0.1
5	425112.84	2228719.96	-	0.1
6	425138.92	2228726.05	-	0.1
7	425139.57	2228725.78	-	0.1
8	425158.68	2228728.97	-	0.1
9	425176.11	2228731.9	-	0.1
10	425177.46	2228732.33	-	0.1
11	425194.12	2228734.52	-	0.1
12	425194.06	2228734.74	-	0.1
13	425209	2228736.93	-	0.1
14	425210.22	2228737.11	-	0.1
15	425217.79	2228738.18	-	0.1
16	425236.38	2228734.7	-	0.1
17	425243.7	2228736.47	-	0.1
18	425250.04	2228737.59	-	0.1
19	425264.56	2228745.4	-	0.1
20	425280.21	2228751.62	-	0.1
21	425294.7	2228757.61	-	0.1
22	425318.18	2228773.02	-	0.1
23	425283.65	2228827.96	-	0.1
24	425289.55	2228831	-	0.1

ДОКУМЕНТ ПОДПИСАН
ЭЛЕКТРОННОЙ ПОДПИСЬЮ
Сертификат: 00BB056B7401CB38D2B3576ACDC8425108
Владелец: ФЕДЕРАЛЬНАЯ СЛУЖБА ГОСУДАРСТВЕННОЙ РЕГИСТРАЦИИ, КАДАСТРА И КАРТОГРАФИИ
Действителен: с 27.06.2023 по 19.09.2024

полное наименование должности	инициалы, фамилия

Земельный участок
вид объекта недвижимости

Лист № 26 раздела 4.2	Всего листов раздела 4.2: 78	Всего разделов: 8	Всего листов выписки: 168

21.03.2024г. № КУВИ-001/2024-81076261	
Кадастровый номер:	47:07:0000000:88829

1	2	3	4	5
25	425331.4	2228855.68	-	0.1
26	425331.03	2228856.67	-	0.1
27	425349.02	2228865.57	-	0.1
28	425367.29	2228872.98	-	0.1
29	425390.1	2228879.44	-	0.1
30	425510.89	2228856.12	-	0.1
31	425511.72	2228859.65	-	0.1
32	425471.35	2228868.31	-	0.1
33	425463.59	2228869.71	-	0.1
34	425389.91	2228883.54	-	0.1
35	425365.83	2228876.97	-	0.1
36	425339.56	2228864.81	-	0.1
37	425312.89	2228849.97	-	0.1
38	425288.9	2228834.58	-	0.1
39	425278.77	2228830.21	-	0.1
40	425286.56	2228820.06	-	0.1
41	425316.55	2228773.19	-	0.1
42	425294.7	2228759.77	-	0.1
43	425280.18	2228751.83	-	0.1
44	425256.97	2228749	-	0.1
45	425242.56	2228745.75	-	0.1
46	425233.2	2228746.32	-	0.1
47	425227.66	2228746.69	-	0.1
48	425231.31	2228742.56	-	0.1
49	425253.98	2228744.42	-	0.1
50	425243.34	2228738.88	-	0.1
51	425217.95	2228740.22	-	0.1
52	425160.12	2228732.13	-	0.1
53	425106.8	2228722.5	-	0.1

полное наименование должности		инициалы, фамилия

ДОКУМЕНТ ПОДПИСАН
ЭЛЕКТРОННОЙ ПОДПИСЬЮ
Сертификат: 00BB056B7401CB38D2B3576ACDC8425108
Владелец: ФЕДЕРАЛЬНАЯ СЛУЖБА ГОСУДАРСТВЕННОЙ РЕГИСТРАЦИИ, КАДАСТРА И КАРТОГРАФИИ
Действителен: с 27.06.2023 по 19.09.2024

Земельный участок
вид объекта недвижимости

Лист № 27 раздела 4.2	Всего листов раздела 4.2: 78	Всего разделов: 8	Всего листов выписки: 168

21.03.2024г. № КУВИ-001/2024-81076261	
Кадастровый номер:	47:07:0000000:88829

1	2	3	4	5
54	425077.45	2228718.46	-	0.1
1	425066.79	2228714.63	-	0.1

ДОКУМЕНТ ПОДПИСАН
ЭЛЕКТРОННОЙ ПОДПИСЬЮ
Сертификат: 00BB056B7401CB38D2B3576ACDC8425108
Владелец: ФЕДЕРАЛЬНАЯ СЛУЖБА ГОСУДАРСТВЕННОЙ РЕГИСТРАЦИИ, КАДАСТРА И КАРТОГРАФИИ
Действителен: с 27.06.2023 по 19.09.2024

полное наименование должности	инициалы, фамилия

Земельный участок
вид объекта недвижимости

Лист № 28 раздела 4.2	Всего листов раздела 4.2: 78	Всего разделов: 8	Всего листов выписки: 168

21.03.2024г. № КУВИ-001/2024-81076261	
Кадастровый номер:	47:07:0000000:88829

Сведения о характерных точках границы части (частей) земельного участка

Учетный номер части: 47:07:0000000:88829/20

Система координат МСК 47 зона 2

Номер точки	Координаты, м		Описание закрепления на местности	Средняя квадратичная погрешность определения координат характерных точек границ земельного участка, м
	X	Y		
1	2	3	4	5
1	425270.23	2228863.34	-	0.1
2	425270.05	2228870.07	-	0.1
3	425270.98	2228874.38	-	0.1
4	425268.08	2228883.16	-	0.1
5	425271.96	2228912.49	-	0.1
6	425281.58	2228925.51	-	0.1
7	425282.79	2228931.86	-	0.1
8	425282.98	2228932.93	-	0.1
9	425282.25	2228932.64	-	0.1
10	425269.46	2228915.03	-	0.1
11	425264.7	2228882.85	-	0.1
12	425227.21	2228900.23	-	0.1
13	425210.58	2228909.4	-	0.1
14	425194.45	2228916.49	-	0.1
15	425187.79	2228916.43	-	0.1
16	425167.32	2228904.08	-	0.1
17	425154.95	2228892.77	-	0.1
18	425125.45	2228877.82	-	0.1
19	425125.95	2228878.97	-	0.1
20	425120	2228875.35	-	0.1
21	425117.76	2228868.47	-	0.1
22	425115.7	2228866.72	-	0.1
23	425114.45	2228857.46	-	0.1
24	425119.4	2228864.16	-	0.1

полное наименование должности		инициалы, фамилия

ДОКУМЕНТ ПОДПИСАН
ЭЛЕКТРОННОЙ ПОДПИСЬЮ
Сертификат: 00BB056B7401CB38D2B3576ACDC8425108
Владелец: ФЕДЕРАЛЬНАЯ СЛУЖБА ГОСУДАРСТВЕННОЙ РЕГИСТРАЦИИ, КАДАСТРА И КАРТОГРАФИИ
Действителен: с 27.06.2023 по 19.09.2024

Земельный участок
вид объекта недвижимости

Лист № 29 раздела 4.2	Всего листов раздела 4.2: 78	Всего разделов: 8	Всего листов выписки: 168

21.03.2024г. № КУВИ-001/2024-81076261	
Кадастровый номер:	47:07:0000000:88829

1	2	3	4	5
25	425120.3	2228870.75	-	0.1
26	425134.67	2228877.92	-	0.1
27	425139.89	2228881.77	-	0.1
28	425156.18	2228889.76	-	0.1
29	425179.14	2228908.3	-	0.1
30	425183.31	2228908.84	-	0.1
31	425190.94	2228913.67	-	0.1
32	425197.59	2228910.69	-	0.1
33	425203.2	2228908.98	-	0.1
34	425205.39	2228907.32	-	0.1
35	425226.7	2228897.96	-	0.1
36	425264.42	2228881.5	-	0.1
1	425270.23	2228863.34	-	0.1

полное наименование должности		инициалы, фамилия

ДОКУМЕНТ ПОДПИСАН
ЭЛЕКТРОННОЙ ПОДПИСЬЮ
Сертификат: 00BB056B7401CB38D2B3576ACDC8425108
Владелец: ФЕДЕРАЛЬНАЯ СЛУЖБА ГОСУДАРСТВЕННОЙ РЕГИСТРАЦИИ, КАДАСТРА И КАРТОГРАФИИ
Действителен: с 27.06.2023 по 19.09.2024

Земельный участок
вид объекта недвижимости

Лист № 30 раздела 4.2	Всего листов раздела 4.2: 78	Всего разделов: 8	Всего листов выписки: 168

21.03.2024г. № КУВИ-001/2024-81076261	
Кадастровый номер:	47:07:0000000:88829

Сведения о характерных точках границы части (частей) земельного участка

Учетный номер части: 47:07:0000000:88829/21

Система координат МСК 47 зона 2

Номер точки	Координаты, м		Описание закрепления на местности	Средняя квадратичная погрешность определения координат характерных точек границ земельного участка, м
	X	Y		
1	2	3	4	5
1	425088.68	2228845.02	-	0.1
2	425086.83	2228852.63	-	0.1
3	425089.85	2228858.08	-	0.1
4	425093.8	2228858.87	-	0.1
5	425100.75	2228861.65	-	0.1
6	425097.7	2228864.64	-	0.1
7	425094.27	2228863.06	-	0.1
8	425052.3	2228900.48	-	0.1
9	425052.08	2228910.02	-	0.1
10	425093.96	2228967.17	-	0.1
11	425112.29	2228991.93	-	0.1
12	425131.34	2229014.51	-	0.1
13	425133.12	2229017.73	-	0.1
14	425134.68	2229020.23	-	0.1
15	425136.04	2229022.42	-	0.1
16	425137.2	2229024.41	-	0.1
17	425135.43	2229025.55	-	0.1
18	425119.07	2229006.17	-	0.1
19	425117.31	2229003.09	-	0.1
20	425100.19	2228981.05	-	0.1
21	425091.25	2228969.23	-	0.1
22	425091.24	2228969.22	-	0.1
23	425091.86	2228968.79	-	0.1
24	425077.76	2228948.19	-	0.1

полное наименование должности		инициалы, фамилия

ДОКУМЕНТ ПОДПИСАН
ЭЛЕКТРОННОЙ ПОДПИСЬЮ
Сертификат: 00BB056B7401CB38D2B3576ACDC8425108
Владелец: ФЕДЕРАЛЬНАЯ СЛУЖБА ГОСУДАРСТВЕННОЙ РЕГИСТРАЦИИ, КАДАСТРА И КАРТОГРАФИИ
Действителен: с 27.06.2023 по 19.09.2024

Земельный участок
вид объекта недвижимости

Лист № 31 раздела 4.2	Всего листов раздела 4.2: 78	Всего разделов: 8	Всего листов выписки: 168

21.03.2024г. № КУВИ-001/2024-81076261	
Кадастровый номер:	47:07:0000000:88829

1	2	3	4	5
25	425077.2	2228948.56	-	0.1
26	425068.9	2228936.03	-	0.1
27	425051.93	2228910.4	-	0.1
28	425031.17	2228921.93	-	0.1
29	425011.78	2228932.7	-	0.1
30	425010.89	2228931.39	-	0.1
31	425048.09	2228909.48	-	0.1
32	425048.34	2228898.91	-	0.1
33	425051.17	2228897.08	-	0.1
34	425056.59	2228892.55	-	0.1
35	425082.76	2228870.69	-	0.1
36	425082.69	2228868.03	-	0.1
37	425088.13	2228863.15	-	0.1
38	425082.59	2228853.2	-	0.1
39	425084.79	2228844.01	-	0.1
1	425088.68	2228845.02	-	0.1

ДОКУМЕНТ ПОДПИСАН
ЭЛЕКТРОННОЙ ПОДПИСЬЮ
Сертификат: 00BB056B7401CB38D2B3576ACDC8425108
Владелец: ФЕДЕРАЛЬНАЯ СЛУЖБА ГОСУДАРСТВЕННОЙ РЕГИСТРАЦИИ, КАДАСТРА И КАРТОГРАФИИ
Действителен: с 27.06.2023 по 19.09.2024

полное наименование должности		инициалы, фамилия

Земельный участок
вид объекта недвижимости

Лист № 32 раздела 4.2	Всего листов раздела 4.2: 78	Всего разделов: 8	Всего листов выписки: 168

21.03.2024г. № КУВИ-001/2024-81076261	
Кадастровый номер:	47:07:0000000:88829

Сведения о характерных точках границы части (частей) земельного участка

Учетный номер части: 47:07:0000000:88829/22

Система координат МСК 47 зона 2

Номер точки	Координаты, м		Описание закрепления на местности	Средняя квадратичная погрешность определения координат характерных точек границ земельного участка, м
	X	Y		
1	2	3	4	5
1	424988.85	2228944.02	-	0.1
2	424989.93	2228945.25	-	0.1
3	424972.37	2228955.33	-	0.1
4	424970.65	2228956.3	-	0.1
5	424963.89	2228946.14	-	0.1
6	424967.34	2228944.1	-	0.1
7	424972.76	2228952.22	-	0.1
1	424988.85	2228944.02	-	0.1

ДОКУМЕНТ ПОДПИСАН
ЭЛЕКТРОННОЙ ПОДПИСЬЮ
Сертификат: 00BB056B7401CB38D2B3576ACDC8425108
Владелец: ФЕДЕРАЛЬНАЯ СЛУЖБА ГОСУДАРСТВЕННОЙ РЕГИСТРАЦИИ, КАДАСТРА И КАРТОГРАФИИ
Действителен: с 27.06.2023 по 19.09.2024

полное наименование должности		инициалы, фамилия

Земельный участок
вид объекта недвижимости

Лист № 33 раздела 4.2	Всего листов раздела 4.2: 78	Всего разделов: 8	Всего листов выписки: 168

21.03.2024г. № КУВИ-001/2024-81076261	
Кадастровый номер:	47:07:0000000:88829

Сведения о характерных точках границы части (частей) земельного участка

Учетный номер части: 47:07:0000000:88829/23

Система координат МСК 47 зона 2

Номер точки	Координаты, м		Описание закрепления на местности	Средняя квадратичная погрешность определения координат характерных точек границ земельного участка, м
	X	Y		
1	2	3	4	5
1	425383.29	2228173.42	-	0.1
2	425392.66	2228183.34	-	0.1
3	425403.84	2228192.8	-	0.1
4	425399.15	2228200.53	-	0.1
5	425381.34	2228186.97	-	0.1
6	425375.32	2228180.88	-	0.1
1	425383.29	2228173.42	-	0.1

ДОКУМЕНТ ПОДПИСАН
ЭЛЕКТРОННОЙ ПОДПИСЬЮ
Сертификат: 00BB056B7401CB38D2B3576ACDC8425108
Владелец: ФЕДЕРАЛЬНАЯ СЛУЖБА ГОСУДАРСТВЕННОЙ РЕГИСТРАЦИИ, КАДАСТРА И КАРТОГРАФИИ
Действителен: с 27.06.2023 по 19.09.2024

полное наименование должности		инициалы, фамилия

Земельный участок
вид объекта недвижимости

Лист № 34 раздела 4.2	Всего листов раздела 4.2: 78	Всего разделов: 8	Всего листов выписки: 168

21.03.2024г. № КУВИ-001/2024-81076261	
Кадастровый номер:	47:07:0000000:88829

Сведения о характерных точках границы части (частей) земельного участка

Учетный номер части: 47:07:0000000:88829/24

Система координат МСК-64

Номер точки	Координаты, м		Описание закрепления на местности	Средняя квадратичная погрешность определения координат характерных точек границ земельного участка, м
	X	Y		
1	2	3	4	5
1	83760.81	127437.45	-	-
2	83757.61	127446.79	-	-
3	83758.17	127447.76	-	0.1
4	83760.5	127459.39	-	0.1
5	83765.05	127485.98	-	-
6	83769.49	127472.71	-	-
7	83764.79	127445.31	-	0.1
1	83760.81	127437.45	-	-
1	83714.52	127585.16	-	0.1
2	83709.86	127585.18	-	-
3	83708.38	127589.49	-	-
4	83712.64	127589.62	-	0.1
5	83729.31	127590.1	-	-
6	83730.96	127585.29	-	-
1	83714.52	127585.16	-	0.1
1	83536	127833.33	-	-
2	83530.54	127836	-	0.1
3	83531.64	127842.48	-	-
4	83539.08	127844.38	-	0.1
5	83540.62	127844.78	-	-
6	83557.78	127846.35	-	0.1
7	83568.38	127853.55	-	-
8	83571	127854.94	-	0.1
9	83590.15	127865.07	-	0.1

ДОКУМЕНТ ПОДПИСАН
ЭЛЕКТРОННОЙ ПОДПИСЬЮ
Сертификат: 00BB056B7401CB38D2B3576ACDC8425108
Владелец: ФЕДЕРАЛЬНАЯ СЛУЖБА ГОСУДАРСТВЕННОЙ РЕГИСТРАЦИИ, КАДАСТРА И КАРТОГРАФИИ
Действителен: с 27.06.2023 по 19.09.2024

полное наименование должности	инициалы, фамилия

Земельный участок
вид объекта недвижимости

Лист № 35 раздела 4.2	Всего листов раздела 4.2: 78	Всего разделов: 8	Всего листов выписки: 168

21.03.2024г. № КУВИ-001/2024-81076261	
Кадастровый номер:	47:07:0000000:88829

1	2	3	4	5
10	83600.1	127872.31	-	0.1
11	83606.54	127876.97	-	0.1
12	83615.21	127880.62	-	0.1
13	83637	127894.81	-	0.1
14	83657.35	127907.22	-	0.1
15	83715.44	127937.87	-	0.1
16	83716.62	127939.74	-	0.1
17	83717.42	127942.34	-	0.1
18	83717.07	127943.38	-	-
19	83719.75	127944.93	-	0.1
20	83722.75	127936.94	-	-
21	83722.73	127936.83	-	0.1
22	83721.59	127931.26	-	0.1
23	83715.62	127926.95	-	0.1
24	83659.57	127895.86	-	0.1
25	83648.94	127892.01	-	0.1
26	83640.94	127887	-	0.1
27	83636.15	127882.32	-	0.1
28	83619.71	127871.61	-	0.1
29	83581.62	127850.66	-	0.1
30	83561.13	127840.55	-	0.1
31	83540.76	127834.7	-	0.1
32	83536.37	127833.44	-	0.1
1	83536	127833.33	-	-
1	83562.96	127945.49	-	-
2	83560.97	127945.04	-	0.1
3	83542.44	127948.78	-	0.1
4	83534.94	127947.83	-	-
5	83526.88	127957.47	-	-

ДОКУМЕНТ ПОДПИСАН
ЭЛЕКТРОННОЙ ПОДПИСЬЮ
Сертификат: 00BB056B7401CB38D2B3576ACDC8425108
Владелец: ФЕДЕРАЛЬНАЯ СЛУЖБА ГОСУДАРСТВЕННОЙ РЕГИСТРАЦИИ, КАДАСТРА И КАРТОГРАФИИ
Действителен: с 27.06.2023 по 19.09.2024

полное наименование должности	инициалы, фамилия

Земельный участок
вид объекта недвижимости

Лист № 36 раздела 4.2	Всего листов раздела 4.2: 78	Всего разделов: 8	Всего листов выписки: 168

21.03.2024г. № КУВИ-001/2024-81076261	
Кадастровый номер:	47:07:0000000:88829

1	2	3	4	5
6	83535.02	127958.58	-	0.1
7	83552.42	127957.15	-	0.1
8	83553.27	127957.08	-	-
1	83562.96	127945.49	-	-
1	83438.7	128066.75	-	-
2	83433.89	128071.89	-	-
3	83444.28	128080.49	-	0.1
4	83446.67	128087.51	-	-
5	83451.47	128082.38	-	-
6	83450.02	128081.64	-	0.1
7	83445.85	128076.16	-	0.1
8	83440.81	128069.53	-	0.1
1	83438.7	128066.75	-	-
1	83363.57	128118.45	-	-
2	83344.05	128128.88	-	0.1
3	83316.49	128145.13	-	0.1
4	83294.96	128158.27	-	0.1
5	83291.54	128160.36	-	0.1
6	83298.44	128170.43	-	0.1
7	83300.15	128169.43	-	0.1
8	83300.57	128169.18	-	-
9	83299.69	128168.23	-	0.1
10	83317.06	128157.15	-	0.1
11	83323.21	128153.89	-	-
12	83338.32	128144.94	-	0.1
13	83338.8	128145.62	-	-
14	83352.68	128138.26	-	0.1
15	83353.11	128138.27	-	-
16	83358.47	128135.19	-	0.1

полное наименование должности		инициалы, фамилия

ДОКУМЕНТ ПОДПИСАН
ЭЛЕКТРОННОЙ ПОДПИСЬЮ
Сертификат: 00BB056B7401CB38D2B3576ACDC8425108
Владелец: ФЕДЕРАЛЬНАЯ СЛУЖБА ГОСУДАРСТВЕННОЙ РЕГИСТРАЦИИ, КАДАСТРА И КАРТОГРАФИИ
Действителен: с 27.06.2023 по 19.09.2024

Земельный участок
вид объекта недвижимости

Лист № 37 раздела 4.2	Всего листов раздела 4.2: 78	Всего разделов: 8	Всего листов выписки: 168

21.03.2024г. № КУВИ-001/2024-81076261	
Кадастровый номер:	47:07:0000000:88829

1	2	3	4	5
17	83379.06	128123.36	-	0.1
18	83389.66	128138.89	-	-
19	83398.21	128139.04	-	-
20	83384.91	128118.81	-	-
1	83363.57	128118.45	-	-

ДОКУМЕНТ ПОДПИСАН
ЭЛЕКТРОННОЙ ПОДПИСЬЮ
Сертификат: 00BB056B7401CB38D2B3576ACDC8425108
Владелец: ФЕДЕРАЛЬНАЯ СЛУЖБА ГОСУДАРСТВЕННОЙ РЕГИСТРАЦИИ, КАДАСТРА И КАРТОГРАФИИ
Действителен: с 27.06.2023 по 19.09.2024

полное наименование должности	инициалы, фамилия

Земельный участок
вид объекта недвижимости

Лист № 38 раздела 4.2	Всего листов раздела 4.2: 78	Всего разделов: 8	Всего листов выписки: 168

21.03.2024г. № КУВИ-001/2024-81076261	
Кадастровый номер:	47:07:0000000:88829

Сведения о характерных точках границы части (частей) земельного участка

Учетный номер части: 47:07:0000000:88829/25

Система координат МСК-64

Номер точки	Координаты, м		Описание закрепления на местности	Средняя квадратичная погрешность определения координат характерных точек границ земельного участка, м
	X	Y		
1	2	3	4	5
1	83592.09	127579.56	-	-
2	83594.85	127573.83	-	-
3	83590.12	127574.43	-	-
4	83586.23	127582.51	-	0.1
5	83589.32	127604.49	-	0.1
6	83593.58	127627.59	-	0.1
7	83598.27	127652.89	-	0.1
8	83562.78	127637.92	-	0.1
9	83537.77	127625.44	-	-
10	83542.25	127632.15	-	-
11	83561.11	127641.56	-	0.1
12	83598.5	127657.33	-	0.1
13	83598.05	127658.85	-	0.1
14	83595.89	127658.69	-	0.1
15	83596.19	127659.91	-	-
16	83603.76	127663.3	-	-
17	83603.01	127656.83	-	0.1
18	83605.76	127653.7	-	-
19	83604.08	127652	-	0.1
20	83602.69	127651.14	-	-
21	83602.13	127651.77	-	0.1
22	83601.92	127650.66	-	-
23	83601.73	127650.54	-	0.1
24	83595.52	127616.04	-	-

полное наименование должности		инициалы, фамилия

ДОКУМЕНТ ПОДПИСАН
ЭЛЕКТРОННОЙ ПОДПИСЬЮ
Сертификат: 00BB056B7401CB38D2B3576ACDC8425108
Владелец: ФЕДЕРАЛЬНАЯ СЛУЖБА ГОСУДАРСТВЕННОЙ РЕГИСТРАЦИИ, КАДАСТРА И КАРТОГРАФИИ
Действителен: с 27.06.2023 по 19.09.2024

Земельный участок
вид объекта недвижимости

Лист № 39 раздела 4.2	Всего листов раздела 4.2: 78	Всего разделов: 8	Всего листов выписки: 168

21.03.2024г. № КУВИ-001/2024-81076261	
Кадастровый номер:	47:07:0000000:88829

1	2	3	4	5
25	83593.52	127604.95	-	-
26	83593.14	127602.84	-	0.1
27	83592.83	127600.39	-	-
28	83590.36	127583.15	-	0.1
29	83590.6	127582.66	-	-
30	83590.23	127579.75	-	0.1
1	83592.09	127579.56	-	-
1	83463.15	127684.39	-	-
2	83458.27	127686.11	-	0.1
3	83443.11	127695.77	-	-
4	83413.44	127720.55	-	0.1
5	83415.63	127723.17	-	-
6	83417.75	127721.5	-	0.1
7	83428.09	127712.98	-	0.1
8	83431.44	127710.73	-	-
9	83451.96	127693.6	-	0.1
1	83463.15	127684.39	-	-
1	83420.51	127764.36	-	0.1
2	83419.96	127764.8	-	-
3	83428.25	127775.25	-	0.1
4	83439.42	127791.72	-	0.1
5	83438.02	127793.64	-	-
6	83438.35	127793.44	-	0.1
7	83442.6	127800.42	-	0.1
8	83424.31	127826.6	-	0.1
9	83398.89	127863.18	-	0.1
10	83400.41	127864.24	-	-
11	83403.87	127859.68	-	0.1
12	83412.72	127846.55	-	0.1

полное наименование должности		инициалы, фамилия

ДОКУМЕНТ ПОДПИСАН
ЭЛЕКТРОННОЙ ПОДПИСЬЮ
Сертификат: 00BB056B7401CB38D2B3576ACDC8425108
Владелец: ФЕДЕРАЛЬНАЯ СЛУЖБА ГОСУДАРСТВЕННОЙ РЕГИСТРАЦИИ, КАДАСТРА И КАРТОГРАФИИ
Действителен: с 27.06.2023 по 19.09.2024

Земельный участок
вид объекта недвижимости

Лист № 40 раздела 4.2	Всего листов раздела 4.2: 78	Всего разделов: 8	Всего листов выписки: 168

21.03.2024г. № КУВИ-001/2024-81076261	
Кадастровый номер:	47:07:0000000:88829

1	2	3	4	5
13	83421.24	127833.96	-	0.1
14	83430.1	127821.37	-	0.1
15	83444.54	127799.24	-	0.1
16	83446.09	127796.88	-	0.1
17	83478.17	127818.97	-	0.1
18	83491.87	127827.09	-	-
19	83503.33	127831.94	-	0.1
20	83530.62	127842.22	-	-
21	83539.08	127844.38	-	0.1
22	83550.51	127847.34	-	0.1
23	83562.63	127850.51	-	0.1
24	83571	127854.94	-	0.1
25	83575.49	127857.32	-	-
26	83586.54	127861.03	-	0.1
27	83608.92	127868.35	-	0.1
28	83611.05	127866.84	-	-
29	83602.03	127861.89	-	-
30	83587.79	127857.23	-	0.1
31	83565.07	127849.59	-	0.1
32	83541.84	127842.17	-	0.1
33	83504.81	127828.22	-	0.1
34	83485.19	127819.92	-	0.1
35	83459.92	127804.57	-	0.1
36	83440.43	127789.26	-	0.1
1	83420.51	127764.36	-	0.1

полное наименование должности		инициалы, фамилия

ДОКУМЕНТ ПОДПИСАН
ЭЛЕКТРОННОЙ ПОДПИСЬЮ
Сертификат: 00BB056B7401CB38D2B3576ACDC8425108
Владелец: ФЕДЕРАЛЬНАЯ СЛУЖБА ГОСУДАРСТВЕННОЙ РЕГИСТРАЦИИ, КАДАСТРА И КАРТОГРАФИИ
Действителен: с 27.06.2023 по 19.09.2024

Земельный участок
вид объекта недвижимости

Лист № 41 раздела 4.2	Всего листов раздела 4.2: 78	Всего разделов: 8	Всего листов выписки: 168

21.03.2024г. № КУВИ-001/2024-81076261	
Кадастровый номер:	47:07:0000000:88829

Сведения о характерных точках границы части (частей) земельного участка

Учетный номер части: 47:07:0000000:88829/26

Система координат МСК 47 зона 2

Номер точки	Координаты, м		Описание закрепления на местности	Средняя квадратичная погрешность определения координат характерных точек границ земельного участка, м
	X	Y		
1	2	3	4	5
1	425096.28	2228847	-	-
2	425091.68	2228848.77	-	-
3	425086.66	2228849.83	-	-
4	425090.78	2228869.4	-	-
5	425093.42	2228868.84	-	-
6	425102.74	2228859.71	-	-
7	425107.09	2228859.38	-	-
8	425111.04	2228862.73	-	-
9	425116.71	2228860.53	-	-
10	425114.45	2228857.46	-	-
11	425111.6	2228853.59	-	-
12	425110.94	2228852.36	-	-
13	425100.18	2228848.02	-	-
1	425096.28	2228847	-	-

ДОКУМЕНТ ПОДПИСАН
ЭЛЕКТРОННОЙ ПОДПИСЬЮ
Сертификат: 00BB056B7401CB38D2B3576ACDC8425108
Владелец: ФЕДЕРАЛЬНАЯ СЛУЖБА ГОСУДАРСТВЕННОЙ РЕГИСТРАЦИИ, КАДАСТРА И КАРТОГРАФИИ
Действителен: с 27.06.2023 по 19.09.2024

полное наименование должности		инициалы, фамилия

Земельный участок
вид объекта недвижимости

Лист № 42 раздела 4.2	Всего листов раздела 4.2: 78	Всего разделов: 8	Всего листов выписки: 168

21.03.2024г. № КУВИ-001/2024-81076261	
Кадастровый номер:	47:07:0000000:88829

Сведения о характерных точках границы части (частей) земельного участка

Учетный номер части: 47:07:0000000:88829/27

Система координат МСК 47 зона 2

Номер точки	Координаты, м		Описание закрепления на местности	Средняя квадратичная погрешность определения координат характерных точек границ земельного участка, м
	X	Y		
1	2	3	4	5
1	425383.29	2228173.42	-	-
2	425375.32	2228180.88	-	-
3	425381.34	2228186.96	-	-
4	425416.9	2228214	-	-
5	425418.64	2228205.22	-	-
6	425418.73	2228204.18	-	-
7	425413.27	2228200.8	-	-
8	425392.64	2228183.35	-	-
1	425383.29	2228173.42	-	-
1	425329.09	2228357.86	-	-
2	425308.88	2228359.58	-	-
3	425308.93	2228360.25	-	-
4	425265.64	2228365.21	-	-
5	425264.19	2228366.37	-	-
6	425261.44	2228368.66	-	-
7	425263.34	2228379.63	-	-
8	425272.59	2228437.57	-	-
9	425245.23	2228423.99	-	-
10	425230.39	2228417.94	-	-
11	425216.92	2228406.52	-	-
12	425212.23	2228391.4	-	-
13	425195.21	2228374.47	-	-
14	425190.29	2228369.87	-	-
15	425183.77	2228377.14	-	-

полное наименование должности		инициалы, фамилия

ДОКУМЕНТ ПОДПИСАН
ЭЛЕКТРОННОЙ ПОДПИСЬЮ
Сертификат: 00BB056B7401CB38D2B3576ACDC8425108
Владелец: ФЕДЕРАЛЬНАЯ СЛУЖБА ГОСУДАРСТВЕННОЙ РЕГИСТРАЦИИ, КАДАСТРА И КАРТОГРАФИИ
Действителен: с 27.06.2023 по 19.09.2024

Земельный участок
вид объекта недвижимости

Лист № 43 раздела 4.2	Всего листов раздела 4.2: 78	Всего разделов: 8	Всего листов выписки: 168

21.03.2024г. № КУВИ-001/2024-81076261	
Кадастровый номер:	47:07:0000000:88829

1	2	3	4	5
16	425190.14	2228382.76	-	-
17	425206.14	2228396.86	-	-
18	425224.49	2228425.2	-	-
19	425251.97	2228439.08	-	-
20	425285.94	2228454.89	-	-
21	425290.77	2228480.45	-	-
22	425247.99	2228494.68	-	-
23	425225.11	2228497.96	-	-
24	425220.63	2228498.17	-	-
25	425192.33	2228500.07	-	-
26	425185.27	2228499.07	-	-
27	425179.16	2228500.81	-	-
28	425172.11	2228499.2	-	-
29	425159.15	2228496.26	-	-
30	425155.4	2228495.41	-	-
31	425154.59	2228493.56	-	-
32	425151.82	2228487.28	-	-
33	425145.66	2228472.9	-	-
34	425142.3	2228472.68	-	-
35	425137.4	2228474.33	-	-
36	425118	2228486.3	-	-
37	425103.4	2228496.78	-	-
38	425094.8	2228502.59	-	-
39	425080.82	2228511.84	-	-
40	425074.82	2228516.99	-	-
41	425058.97	2228499.77	-	-
42	425052.05	2228504.29	-	-
43	425068.1	2228521.36	-	-
44	425095.34	2228549.05	-	-

ДОКУМЕНТ ПОДПИСАН
ЭЛЕКТРОННОЙ ПОДПИСЬЮ
Сертификат: 00BB056B7401CB38D2B3576ACDC8425108
Владелец: ФЕДЕРАЛЬНАЯ СЛУЖБА ГОСУДАРСТВЕННОЙ РЕГИСТРАЦИИ, КАДАСТРА И КАРТОГРАФИИ
Действителен: с 27.06.2023 по 19.09.2024

полное наименование должности	инициалы, фамилия

Земельный участок
вид объекта недвижимости

Лист № 44 раздела 4.2	Всего листов раздела 4.2: 78	Всего разделов: 8	Всего листов выписки: 168

21.03.2024г. № КУВИ-001/2024-81076261	
Кадастровый номер:	47:07:0000000:88829

1	2	3	4	5
45	425106.1	2228563.03	-	-
46	425117.04	2228579.66	-	-
47	425087.23	2228619.34	-	-
48	425072.17	2228641.89	-	-
49	425059.09	2228661.29	-	-
50	425058.18	2228660.31	-	-
51	425047.96	2228679.02	-	-
52	425033.21	2228701.17	-	-
53	425037.67	2228715.88	-	-
54	425045.07	2228712.27	-	-
55	425044.26	2228712.2	-	-
56	425041.68	2228708.71	-	-
57	425043.16	2228701.02	-	-
58	425045.46	2228697.55	-	-
59	425069.75	2228660.88	-	-
60	425080.52	2228647.1	-	-
61	425080.52	2228647.09	-	-
62	425089.56	2228634.1	-	-
63	425098.26	2228621.64	-	-
64	425107.29	2228609.18	-	-
65	425122.05	2228587.25	-	-
66	425123.64	2228584.91	-	-
67	425155.39	2228607.46	-	-
68	425171.24	2228617.16	-	-
69	425174.91	2228619.59	-	-
70	425176.51	2228620.64	-	-
71	425180.72	2228622.34	-	-
72	425188.79	2228616.99	-	-
73	425190.44	2228615.17	-	-

полное наименование должности		инициалы, фамилия

ДОКУМЕНТ ПОДПИСАН
ЭЛЕКТРОННОЙ ПОДПИСЬЮ
Сертификат: 00BB056B7401CB38D2B3576ACDC8425108
Владелец: ФЕДЕРАЛЬНАЯ СЛУЖБА ГОСУДАРСТВЕННОЙ РЕГИСТРАЦИИ, КАДАСТРА И КАРТОГРАФИИ
Действителен: с 27.06.2023 по 19.09.2024

Земельный участок
вид объекта недвижимости

Лист № 45 раздела 4.2	Всего листов раздела 4.2: 78	Всего разделов: 8	Всего листов выписки: 168

21.03.2024г. № КУВИ-001/2024-81076261	
Кадастровый номер:	47:07:0000000:88829

1	2	3	4	5
74	425188.76	2228614.57	-	-
75	425186.22	2228613.78	-	-
76	425168.33	2228602.37	-	-
77	425135.7	2228583.26	-	-
78	425127.09	2228578.27	-	-
79	425120.59	2228569.94	-	-
80	425103.17	2228546.52	-	-
81	425080.82	2228521.02	-	-
82	425096.37	2228509.14	-	-
83	425106.84	2228500.76	-	-
84	425115.55	2228495.1	-	-
85	425118.41	2228493.24	-	-
86	425145.87	2228478.54	-	-
87	425154.2	2228497.83	-	-
88	425183.84	2228505.94	-	-
89	425192.08	2228507.11	-	-
90	425208.76	2228505.68	-	-
91	425209.59	2228505.55	-	-
92	425225.74	2228504.95	-	-
93	425239.12	2228503.84	-	-
94	425249.54	2228501.53	-	-
95	425253.89	2228500.09	-	-
96	425267.7	2228495.51	-	-
97	425289.96	2228488.05	-	-
98	425298.61	2228485.14	-	-
99	425296.51	2228472.02	-	-
100	425294.66	2228461.19	-	-
101	425290.9	2228449.85	-	-
102	425283.68	2228442.32	-	-

полное наименование должности		инициалы, фамилия

ДОКУМЕНТ ПОДПИСАН
ЭЛЕКТРОННОЙ ПОДПИСЬЮ
Сертификат: 00BB056B7401CB38D2B3576ACDC8425108
Владелец: ФЕДЕРАЛЬНАЯ СЛУЖБА ГОСУДАРСТВЕННОЙ РЕГИСТРАЦИИ, КАДАСТРА И КАРТОГРАФИИ
Действителен: с 27.06.2023 по 19.09.2024

Земельный участок
вид объекта недвижимости

Лист № 46 раздела 4.2	Всего листов раздела 4.2: 78	Всего разделов: 8	Всего листов выписки: 168

21.03.2024г. № КУВИ-001/2024-81076261	
Кадастровый номер:	47:07:0000000:88829

1	2	3	4	5
103	425281.36	2228440.82	-	-
104	425273.45	2228393	-	-
105	425270.87	2228369.87	-	-
106	425328.79	2228364.89	-	-
107	425330.5	2228365.92	-	-
108	425332.24	2228366.91	-	-
109	425338.34	2228370.42	-	-
110	425355.56	2228379.47	-	-
111	425362.91	2228381.14	-	-
112	425367.99	2228381.38	-	-
113	425370.01	2228376.74	-	-
114	425358.49	2228376.51	-	-
115	425346.46	2228369.08	-	-
116	425331.88	2228359.68	-	-
1	425329.09	2228357.86	-	-

ДОКУМЕНТ ПОДПИСАН
ЭЛЕКТРОННОЙ ПОДПИСЬЮ
Сертификат: 00BB056B7401CB38D2B3576ACDC8425108
Владелец: ФЕДЕРАЛЬНАЯ СЛУЖБА ГОСУДАРСТВЕННОЙ РЕГИСТРАЦИИ, КАДАСТРА И КАРТОГРАФИИ
Действителен: с 27.06.2023 по 19.09.2024

полное наименование должности		инициалы, фамилия

Земельный участок
вид объекта недвижимости

Лист № 47 раздела 4.2	Всего листов раздела 4.2: 78	Всего разделов: 8	Всего листов выписки: 168

21.03.2024г. № КУВИ-001/2024-81076261	
Кадастровый номер:	47:07:0000000:88829

Сведения о характерных точках границы части (частей) земельного участка

Учетный номер части: 47:07:0000000:88829/28

Система координат МСК 47 зона 2

Номер точки	Координаты, м		Описание закрепления на местности	Средняя квадратичная погрешность определения координат характерных точек границ земельного участка, м
	X	Y		
1	2	3	4	5
1	425383.29	2228173.42	-	-
2	425375.32	2228180.88	-	-
3	425381.34	2228186.97	-	-
4	425416.9	2228213.97	-	-
5	425418.66	2228205.24	-	-
6	425418.7	2228204.24	-	-
7	425413.27	2228200.8	-	-
8	425392.66	2228183.34	-	-
1	425383.29	2228173.42	-	-
1	425329.09	2228357.86	-	-
2	425308.85	2228359.57	-	-
3	425308.91	2228360.25	-	-
4	425265.59	2228365.15	-	-
5	425264.13	2228366.35	-	-
6	425261.37	2228368.65	-	-
7	425263.1	2228379.65	-	-
8	425272.5	2228437.27	-	-
9	425245.23	2228423.99	-	-
10	425230.39	2228417.94	-	-
11	425216.92	2228406.52	-	-
12	425212.23	2228391.4	-	-
13	425195.21	2228374.47	-	-
14	425190.29	2228369.87	-	-
15	425183.77	2228377.14	-	-

полное наименование должности		инициалы, фамилия

ДОКУМЕНТ ПОДПИСАН
ЭЛЕКТРОННОЙ ПОДПИСЬЮ
Сертификат: 00BB056B7401CB38D2B3576ACDC8425108
Владелец: ФЕДЕРАЛЬНАЯ СЛУЖБА ГОСУДАРСТВЕННОЙ РЕГИСТРАЦИИ, КАДАСТРА И КАРТОГРАФИИ
Действителен: с 27.06.2023 по 19.09.2024

Земельный участок
вид объекта недвижимости

Лист № 48 раздела 4.2	Всего листов раздела 4.2: 78	Всего разделов: 8	Всего листов выписки: 168

21.03.2024г. № КУВИ-001/2024-81076261	
Кадастровый номер:	47:07:0000000:88829

1	2	3	4	5
16	425190.14	2228382.76	-	-
17	425206.14	2228396.86	-	-
18	425224.49	2228425.2	-	-
19	425251.97	2228439.08	-	-
20	425285.94	2228454.89	-	-
21	425290.77	2228480.45	-	-
22	425247.99	2228494.68	-	-
23	425225.11	2228497.96	-	-
24	425220.63	2228498.17	-	-
25	425192.33	2228500.07	-	-
26	425185.27	2228499.07	-	-
27	425179.16	2228500.81	-	-
28	425172.11	2228499.2	-	-
29	425159.15	2228496.26	-	-
30	425155.4	2228495.41	-	-
31	425154.59	2228493.56	-	-
32	425151.82	2228487.28	-	-
33	425145.66	2228472.9	-	-
34	425142.3	2228472.68	-	-
35	425137.4	2228474.33	-	-
36	425118	2228486.3	-	-
37	425103.4	2228496.78	-	-
38	425094.8	2228502.59	-	-
39	425080.82	2228511.84	-	-
40	425074.82	2228516.99	-	-
41	425058.97	2228499.77	-	-
42	425052.05	2228504.29	-	-
43	425068.1	2228521.36	-	-
44	425095.34	2228549.05	-	-

полное наименование должности		инициалы, фамилия

ДОКУМЕНТ ПОДПИСАН
ЭЛЕКТРОННОЙ ПОДПИСЬЮ
Сертификат: 00BB056B7401CB38D2B3576ACDC8425108
Владелец: ФЕДЕРАЛЬНАЯ СЛУЖБА ГОСУДАРСТВЕННОЙ РЕГИСТРАЦИИ, КАДАСТРА И КАРТОГРАФИИ
Действителен: с 27.06.2023 по 19.09.2024

Земельный участок
вид объекта недвижимости

Лист № 49 раздела 4.2	Всего листов раздела 4.2: 78	Всего разделов: 8	Всего листов выписки: 168

21.03.2024г. № КУВИ-001/2024-81076261	
Кадастровый номер:	47:07:0000000:88829

1	2	3	4	5
45	425106.1	2228563.03	-	-
46	425117.04	2228579.66	-	-
47	425087.23	2228619.34	-	-
48	425072.17	2228641.89	-	-
49	425059.09	2228661.29	-	-
50	425058.18	2228660.31	-	-
51	425047.96	2228679.02	-	-
52	425033.21	2228701.17	-	-
53	425037.66	2228715.88	-	-
54	425045.02	2228712.28	-	-
55	425044.27	2228712.16	-	-
56	425041.68	2228708.71	-	-
57	425043.16	2228701.02	-	-
58	425045.46	2228697.55	-	-
59	425069.75	2228660.88	-	-
60	425080.52	2228647.1	-	-
61	425080.52	2228647.09	-	-
62	425089.56	2228634.1	-	-
63	425098.26	2228621.64	-	-
64	425107.29	2228609.18	-	-
65	425122.05	2228587.25	-	-
66	425123.64	2228584.91	-	-
67	425155.39	2228607.46	-	-
68	425171.24	2228617.16	-	-
69	425174.91	2228619.59	-	-
70	425176.51	2228620.64	-	-
71	425180.71	2228622.33	-	-
72	425188.81	2228617.02	-	-
73	425190.4	2228615.17	-	-

полное наименование должности		инициалы, фамилия

ДОКУМЕНТ ПОДПИСАН
ЭЛЕКТРОННОЙ ПОДПИСЬЮ
Сертификат: 00BB056B7401CB38D2B3576ACDC8425108
Владелец: ФЕДЕРАЛЬНАЯ СЛУЖБА ГОСУДАРСТВЕННОЙ РЕГИСТРАЦИИ, КАДАСТРА И КАРТОГРАФИИ
Действителен: с 27.06.2023 по 19.09.2024

Земельный участок
вид объекта недвижимости

Лист № 50 раздела 4.2	Всего листов раздела 4.2: 78	Всего разделов: 8	Всего листов выписки: 168

21.03.2024г. № КУВИ-001/2024-81076261	
Кадастровый номер:	47:07:0000000:88829

1	2	3	4	5
74	425188.76	2228614.57	-	-
75	425186.22	2228613.78	-	-
76	425168.33	2228602.37	-	-
77	425135.7	2228583.26	-	-
78	425127.09	2228578.27	-	-
79	425120.59	2228569.94	-	-
80	425103.17	2228546.52	-	-
81	425080.82	2228521.02	-	-
82	425096.37	2228509.14	-	-
83	425106.84	2228500.76	-	-
84	425115.55	2228495.1	-	-
85	425118.41	2228493.24	-	-
86	425145.87	2228478.54	-	-
87	425154.2	2228497.83	-	-
88	425183.84	2228505.94	-	-
89	425192.08	2228507.11	-	-
90	425208.76	2228505.68	-	-
91	425209.59	2228505.55	-	-
92	425225.74	2228504.95	-	-
93	425239.12	2228503.84	-	-
94	425249.54	2228501.53	-	-
95	425253.89	2228500.09	-	-
96	425267.7	2228495.51	-	-
97	425289.96	2228488.05	-	-
98	425298.61	2228485.14	-	-
99	425296.51	2228472.02	-	-
100	425294.66	2228461.19	-	-
101	425290.9	2228449.85	-	-
102	425283.68	2228442.32	-	-

полное наименование должности		инициалы, фамилия

ДОКУМЕНТ ПОДПИСАН
ЭЛЕКТРОННОЙ ПОДПИСЬЮ
Сертификат: 00BB056B7401CB38D2B3576ACDC8425108
Владелец: ФЕДЕРАЛЬНАЯ СЛУЖБА ГОСУДАРСТВЕННОЙ РЕГИСТРАЦИИ, КАДАСТРА И КАРТОГРАФИИ
Действителен: с 27.06.2023 по 19.09.2024

Земельный участок
вид объекта недвижимости

Лист № 51 раздела 4.2	Всего листов раздела 4.2: 78	Всего разделов: 8	Всего листов выписки: 168

21.03.2024г. № КУВИ-001/2024-81076261	
Кадастровый номер:	47:07:0000000:88829

1	2	3	4	5
103	425281.36	2228440.82	-	-
104	425273.45	2228393	-	-
105	425270.87	2228369.87	-	-
106	425328.79	2228364.89	-	-
107	425330.5	2228365.92	-	-
108	425332.24	2228366.91	-	-
109	425338.34	2228370.42	-	-
110	425355.56	2228379.47	-	-
111	425362.92	2228381.09	-	-
112	425367.97	2228381.34	-	-
113	425369.87	2228376.82	-	-
114	425358.49	2228376.51	-	-
115	425346.47	2228369.07	-	-
116	425331.89	2228359.66	-	-
1	425329.09	2228357.86	-	-

ДОКУМЕНТ ПОДПИСАН
ЭЛЕКТРОННОЙ ПОДПИСЬЮ
Сертификат: 00BB056B7401CB38D2B3576ACDC8425108
Владелец: ФЕДЕРАЛЬНАЯ СЛУЖБА ГОСУДАРСТВЕННОЙ РЕГИСТРАЦИИ, КАДАСТРА И КАРТОГРАФИИ
Действителен: с 27.06.2023 по 19.09.2024

полное наименование должности		инициалы, фамилия

Земельный участок
вид объекта недвижимости

Лист № 52 раздела 4.2	Всего листов раздела 4.2: 78	Всего разделов: 8	Всего листов выписки: 168

21.03.2024г. № КУВИ-001/2024-81076261	
Кадастровый номер:	47:07:0000000:88829

Сведения о характерных точках границы части (частей) земельного участка

Учетный номер части: 47:07:0000000:88829/29

Система координат

Номер точки	Координаты, м		Описание закрепления на местности	Средняя квадратичная погрешность определения координат характерных точек границ земельного участка, м
	X	Y		
1	2	3	4	5
1	425091.06	2228858.32	-	-
2	425094.64	2228858.3	-	-
3	425099.68	2228861.12	-	-
4	425100.77	2228861.64	-	-
5	425097.73	2228864.61	-	-
6	425094.4	2228862.75	-	-
7	425078.47	2228877.2	-	-
8	425052.02	2228900.36	-	-
9	425052.23	2228910.32	-	-
10	425072.04	2228936.95	-	-
11	425094.05	2228967.06	-	-
12	425112.01	2228992.06	-	-
13	425131.74	2229015.23	-	-
14	425133.12	2229017.73	-	-
15	425134.68	2229020.23	-	-
16	425136.04	2229022.42	-	-
17	425137.2	2229024.41	-	-
18	425135.43	2229025.55	-	-
19	425135.33	2229025.62	-	-
20	425119.67	2229007.23	-	-
21	425117.31	2229003.09	-	-
22	425100.19	2228981.05	-	-
23	425091.25	2228969.23	-	-
24	425091.24	2228969.22	-	-

полное наименование должности		инициалы, фамилия

ДОКУМЕНТ ПОДПИСАН
ЭЛЕКТРОННОЙ ПОДПИСЬЮ
Сертификат: 00BB056B7401CB38D2B3576ACDC8425108
Владелец: ФЕДЕРАЛЬНАЯ СЛУЖБА ГОСУДАРСТВЕННОЙ РЕГИСТРАЦИИ, КАДАСТРА И КАРТОГРАФИИ
Действителен: с 27.06.2023 по 19.09.2024

Земельный участок
вид объекта недвижимости

Лист № 53 раздела 4.2	Всего листов раздела 4.2: 78	Всего разделов: 8	Всего листов выписки: 168

21.03.2024г. № КУВИ-001/2024-81076261	
Кадастровый номер:	47:07:0000000:88829

1	2	3	4	5
25	425091.86	2228968.79	-	-
26	425077.76	2228948.19	-	-
27	425077.2	2228948.56	-	-
28	425068.9	2228936.03	-	-
29	425051.93	2228910.4	-	-
30	425031.17	2228921.93	-	-
31	425013.23	2228931.9	-	-
32	425023.29	2228923.81	-	-
33	425048.22	2228909.84	-	-
34	425047.99	2228899.15	-	-
35	425051.17	2228897.08	-	-
36	425082.76	2228870.69	-	-
37	425082.68	2228867.98	-	-
38	425088.87	2228862.37	-	-
39	425087.65	2228861.16	-	-
40	425087.65	2228860.4	-	-
41	425082.76	2228853.01	-	-
42	425084.64	2228843.97	-	-
43	425088.52	2228844.98	-	-
44	425087.02	2228852.2	-	-
45	425091.06	2228858.32	-	-
1	425273.23	2228856.85	-	-
2	425273.32	2228856.81	-	-
3	425273.04	2228857.39	-	-
4	425273.23	2228856.85	-	-
1	425163.56	2228895.72	-	-
2	425167.49	2228898.89	-	-
3	425166.59	2228899.11	-	-
4	425171.35	2228902.01	-	-

полное наименование должности		инициалы, фамилия

ДОКУМЕНТ ПОДПИСАН
ЭЛЕКТРОННОЙ ПОДПИСЬЮ
Сертификат: 00BB056B7401CB38D2B3576ACDC8425108
Владелец: ФЕДЕРАЛЬНАЯ СЛУЖБА ГОСУДАРСТВЕННОЙ РЕГИСТРАЦИИ, КАДАСТРА И КАРТОГРАФИИ
Действителен: с 27.06.2023 по 19.09.2024

Земельный участок
вид объекта недвижимости

Лист № 54 раздела 4.2	Всего листов раздела 4.2: 78	Всего разделов: 8	Всего листов выписки: 168

21.03.2024г. № КУВИ-001/2024-81076261	
Кадастровый номер:	47:07:0000000:88829

1	2	3	4	5
5	425179.14	2228908.3	-	-
6	425182.36	2228908.72	-	-
7	425188.36	2228912.37	-	-
8	425189.24	2228909.61	-	-
9	425193.28	2228910.13	-	-
10	425192.7	2228911.96	-	-
11	425196.28	2228910.52	-	-
12	425197.59	2228910.69	-	-
13	425203.2	2228908.98	-	-
14	425206.64	2228906.35	-	-
15	425226.92	2228898.2	-	-
16	425264.63	2228881.65	-	-
17	425270.17	2228865.68	-	-
18	425270.05	2228870.07	-	-
19	425271.14	2228875.09	-	-
20	425268.27	2228883.36	-	-
21	425271.6	2228912.3	-	-
22	425281.77	2228926.52	-	-
23	425282.79	2228931.86	-	-
24	425283.22	2228934.51	-	-
25	425282.48	2228934.39	-	-
26	425269.66	2228916.48	-	-
27	425264.7	2228882.85	-	-
28	425227.21	2228900.23	-	-
29	425212.76	2228908.21	-	-
30	425192.18	2228916.48	-	-
31	425187.35	2228916.44	-	-
32	425167.88	2228904.58	-	-
33	425154.95	2228892.77	-	-

полное наименование должности		инициалы, фамилия

ДОКУМЕНТ ПОДПИСАН
ЭЛЕКТРОННОЙ ПОДПИСЬЮ
Сертификат: 00BB056B7401CB38D2B3576ACDC8425108
Владелец: ФЕДЕРАЛЬНАЯ СЛУЖБА ГОСУДАРСТВЕННОЙ РЕГИСТРАЦИИ, КАДАСТРА И КАРТОГРАФИИ
Действителен: с 27.06.2023 по 19.09.2024

Земельный участок
вид объекта недвижимости

Лист № 55 раздела 4.2	Всего листов раздела 4.2: 78	Всего разделов: 8	Всего листов выписки: 168

21.03.2024г. № КУВИ-001/2024-81076261	
Кадастровый номер:	47:07:0000000:88829

1	2	3	4	5
34	425125.45	2228877.82	-	-
35	425126.04	2228879.17	-	-
36	425120.32	2228875.69	-	-
37	425120.33	2228876.36	-	-
38	425117.76	2228868.47	-	-
39	425115.58	2228866.61	-	-
40	425114.47	2228857.49	-	-
41	425119.29	2228864.01	-	-
42	425120.13	2228870.89	-	-
43	425161.73	2228896.15	-	-
44	425163.56	2228895.72	-	-
1	425117.08	2228905.82	-	-
2	425120.78	2228903.41	-	-
3	425120.86	2228908.22	-	-
4	425119.71	2228909.41	-	-
5	425118.93	2228909.42	-	-
6	425118.23	2228907.93	-	-
7	425118.29	2228907.84	-	-
8	425117.08	2228905.82	-	-
1	424995.65	2228940.12	-	-
2	424988.85	2228944.02	-	-
3	424989.93	2228945.25	-	-
4	424972.37	2228955.33	-	-
5	424970.71	2228956.26	-	-
6	424967.6	2228951.71	-	-
7	424963.89	2228946.14	-	-
8	424967.27	2228944.14	-	-
9	424973.43	2228953.15	-	-
10	424994.72	2228940.48	-	-

ДОКУМЕНТ ПОДПИСАН
ЭЛЕКТРОННОЙ ПОДПИСЬЮ
Сертификат: 00BB056B7401CB38D2B3576ACDC8425108
Владелец: ФЕДЕРАЛЬНАЯ СЛУЖБА ГОСУДАРСТВЕННОЙ РЕГИСТРАЦИИ, КАДАСТРА И КАРТОГРАФИИ
Действителен: с 27.06.2023 по 19.09.2024

полное наименование должности	инициалы, фамилия

Земельный участок
вид объекта недвижимости

Лист № 56 раздела 4.2	Всего листов раздела 4.2: 78	Всего разделов: 8	Всего листов выписки: 168

21.03.2024г. № КУВИ-001/2024-81076261	
Кадастровый номер:	47:07:0000000:88829

1	2	3	4	5
11	424995.65	2228940.12	-	-

ДОКУМЕНТ ПОДПИСАН
ЭЛЕКТРОННОЙ ПОДПИСЬЮ
Сертификат: 00BB056B7401CB38D2B3576ACDC8425108
Владелец: ФЕДЕРАЛЬНАЯ СЛУЖБА ГОСУДАРСТВЕННОЙ РЕГИСТРАЦИИ, КАДАСТРА И КАРТОГРАФИИ
Действителен: с 27.06.2023 по 19.09.2024

полное наименование должности	инициалы, фамилия

Земельный участок
вид объекта недвижимости

Лист № 57 раздела 4.2	Всего листов раздела 4.2: 78	Всего разделов: 8	Всего листов выписки: 168

21.03.2024г. № КУВИ-001/2024-81076261	
Кадастровый номер:	47:07:0000000:88829

Сведения о характерных точках границы части (частей) земельного участка

Учетный номер части: 47:07:0000000:88829/30

Система координат

Номер точки	Координаты, м		Описание закрепления на местности	Средняя квадратичная погрешность определения координат характерных точек границ земельного участка, м
	X	Y		
1	2	3	4	5
1	425469.31	2228378.08	-	-
2	425470.05	2228382.75	-	-
3	425466.53	2228385.84	-	-
4	425472.2	2228421.33	-	-
5	425477.95	2228456.43	-	-
6	425483.99	2228492.65	-	-
7	425489.96	2228528.72	-	-
8	425493.7	2228552.49	-	-
9	425498.06	2228577.98	-	-
10	425501.26	2228597.57	-	-
11	425511.21	2228585.29	-	-
12	425511.92	2228584.6	-	-
13	425513.95	2228587.42	-	-
14	425514.05	2228588.14	-	-
15	425500.74	2228604.56	-	-
16	425498.24	2228603.9	-	-
17	425494.12	2228578.64	-	-
18	425489.75	2228553.14	-	-
19	425486.01	2228529.36	-	-
20	425480.04	2228493.3	-	-
21	425474	2228457.08	-	-
22	425468.25	2228421.97	-	-
23	425462.69	2228387.17	-	-
24	425458.4	2228387.36	-	-

полное наименование должности		инициалы, фамилия

ДОКУМЕНТ ПОДПИСАН
ЭЛЕКТРОННОЙ ПОДПИСЬЮ
Сертификат: 00BB056B7401CB38D2B3576ACDC8425108
Владелец: ФЕДЕРАЛЬНАЯ СЛУЖБА ГОСУДАРСТВЕННОЙ РЕГИСТРАЦИИ, КАДАСТРА И КАРТОГРАФИИ
Действителен: с 27.06.2023 по 19.09.2024

Земельный участок
вид объекта недвижимости

Лист № 58 раздела 4.2	Всего листов раздела 4.2: 78	Всего разделов: 8	Всего листов выписки: 168

21.03.2024г. № КУВИ-001/2024-81076261	
Кадастровый номер:	47:07:0000000:88829

1	2	3	4	5
25	425458.02	2228384.33	-	-
26	425447.17	2228383.85	-	-
27	425463.55	2228383.13	-	-
28	425469.31	2228378.08	-	-
1	425216.25	2228412.47	-	-
2	425214.02	2228409.03	-	-
3	425216.81	2228406.15	-	-
4	425216.92	2228406.52	-	-
5	425219.72	2228408.9	-	-
6	425216.25	2228412.47	-	-
1	425222.05	2228421.44	-	-
2	425217.72	2228414.74	-	-
3	425242.65	2228427.44	-	-
4	425277.92	2228443.01	-	-
5	425273.55	2228417.74	-	-
6	425270.2	2228398.1	-	-
7	425267.36	2228400.63	-	-
8	425266.52	2228400.58	-	-
9	425265.87	2228396.61	-	-
10	425269.45	2228393.42	-	-
11	425266.84	2228373.36	-	-
12	425265.52	2228367.5	-	-
13	425263.94	2228366.51	-	-
14	425264.13	2228366.35	-	-
15	425265.59	2228365.15	-	-
16	425274.09	2228364.19	-	-
17	425299.19	2228363.98	-	-
18	425333.57	2228364.38	-	-
19	425346.52	2228369.1	-	-

полное наименование должности		инициалы, фамилия

ДОКУМЕНТ ПОДПИСАН
ЭЛЕКТРОННОЙ ПОДПИСЬЮ
Сертификат: 00BB056B7401CB38D2B3576ACDC8425108
Владелец: ФЕДЕРАЛЬНАЯ СЛУЖБА ГОСУДАРСТВЕННОЙ РЕГИСТРАЦИИ, КАДАСТРА И КАРТОГРАФИИ
Действителен: с 27.06.2023 по 19.09.2024

Земельный участок
вид объекта недвижимости

Лист № 59 раздела 4.2	Всего листов раздела 4.2: 78	Всего разделов: 8	Всего листов выписки: 168

21.03.2024г. № КУВИ-001/2024-81076261	
Кадастровый номер:	47:07:0000000:88829

1	2	3	4	5
20	425358.49	2228376.51	-	-
21	425367.42	2228376.66	-	-
22	425379.89	2228381.04	-	-
23	425379.5	2228381.03	-	-
24	425368.92	2228381.43	-	-
25	425361.79	2228378.92	-	-
26	425338.12	2228370.3	-	-
27	425332.24	2228366.91	-	-
28	425330.5	2228365.92	-	-
29	425328.79	2228364.89	-	-
30	425292.16	2228368.04	-	-
31	425269.78	2228368.23	-	-
32	425270.78	2228372.66	-	-
33	425273.54	2228393.91	-	-
34	425275.55	2228405.68	-	-
35	425281.36	2228440.82	-	-
36	425281.64	2228441	-	-
37	425282.71	2228447.19	-	-
38	425280.82	2228448.66	-	-
39	425240.93	2228431.05	-	-
40	425222.05	2228421.44	-	-

ДОКУМЕНТ ПОДПИСАН
ЭЛЕКТРОННОЙ ПОДПИСЬЮ
Сертификат: 00BB056B7401CB38D2B3576ACDC8425108
Владелец: ФЕДЕРАЛЬНАЯ СЛУЖБА ГОСУДАРСТВЕННОЙ РЕГИСТРАЦИИ, КАДАСТРА И КАРТОГРАФИИ
Действителен: с 27.06.2023 по 19.09.2024

полное наименование должности	инициалы, фамилия

Земельный участок
вид объекта недвижимости

Лист № 60 раздела 4.2	Всего листов раздела 4.2: 78	Всего разделов: 8	Всего листов выписки: 168

21.03.2024г. № КУВИ-001/2024-81076261	
Кадастровый номер:	47:07:0000000:88829

Сведения о характерных точках границы части (частей) земельного участка

Учетный номер части: 47:07:0000000:88829/31

Система координат

Номер точки	Координаты, м		Описание закрепления на местности	Средняя квадратичная погрешность определения координат характерных точек границ земельного участка, м
	X	Y		
1	2	3	4	5
1	425042.6	2228703.94	-	-
2	425042.52	2228704.33	-	-
3	425042.51	2228704.12	-	-
4	425042.6	2228703.94	-	-
1	425068.18	2228714.78	-	-
2	425075.33	2228715.55	-	-
3	425109.35	2228719.67	-	-
4	425112.8	2228720.09	-	-
5	425112.84	2228719.96	-	-
6	425138.92	2228726.05	-	-
7	425139.57	2228725.78	-	-
8	425158.68	2228728.97	-	-
9	425176.11	2228731.9	-	-
10	425177.46	2228732.33	-	-
11	425194.12	2228734.52	-	-
12	425194.06	2228734.74	-	-
13	425209	2228736.93	-	-
14	425210.22	2228737.11	-	-
15	425217.79	2228738.18	-	-
16	425220.07	2228737.75	-	-
17	425219.88	2228739.19	-	-
18	425218.57	2228740.2	-	-
19	425189.53	2228736.39	-	-
20	425159.81	2228732.05	-	-

ДОКУМЕНТ ПОДПИСАН
ЭЛЕКТРОННОЙ ПОДПИСЬЮ
Сертификат: 00BB056B7401CB38D2B3576ACDC8425108
Владелец: ФЕДЕРАЛЬНАЯ СЛУЖБА ГОСУДАРСТВЕННОЙ РЕГИСТРАЦИИ, КАДАСТРА И КАРТОГРАФИИ
Действителен: с 27.06.2023 по 19.09.2024

полное наименование должности	инициалы, фамилия

Земельный участок
вид объекта недвижимости

Лист № 61 раздела 4.2	Всего листов раздела 4.2: 78	Всего разделов: 8	Всего листов выписки: 168

21.03.2024г. № КУВИ-001/2024-81076261	
Кадастровый номер:	47:07:0000000:88829

1	2	3	4	5
21	425134.15	2228727.62	-	-
22	425106.48	2228722.76	-	-
23	425077.36	2228717.94	-	-
24	425068.18	2228714.78	-	-
1	425047.44	2228712.5	-	-
2	425047.46	2228712.5	-	-
3	425052.64	2228713.07	-	-
4	425057.04	2228719.67	-	-
5	425057.19	2228722.69	-	-
6	425053.31	2228722.05	-	-
7	425053.15	2228722.03	-	-
8	425053.1	2228720.98	-	-
9	425047.44	2228712.5	-	-
1	425159.65	2228496.37	-	-
2	425172.11	2228499.2	-	-
3	425172.59	2228499.31	-	-
4	425181.33	2228504.42	-	-
5	425222.78	2228502.56	-	-
6	425249.05	2228500.51	-	-
7	425250.04	2228501.36	-	-
8	425249.54	2228501.53	-	-
9	425239.12	2228503.84	-	-
10	425225.74	2228504.95	-	-
11	425209.59	2228505.55	-	-
12	425208.76	2228505.68	-	-
13	425192.08	2228507.11	-	-
14	425183.84	2228505.94	-	-
15	425169.12	2228501.91	-	-
16	425159.65	2228496.37	-	-

полное наименование должности		инициалы, фамилия

ДОКУМЕНТ ПОДПИСАН
ЭЛЕКТРОННОЙ ПОДПИСЬЮ
Сертификат: 00BB056B7401CB38D2B3576ACDC8425108
Владелец: ФЕДЕРАЛЬНАЯ СЛУЖБА ГОСУДАРСТВЕННОЙ РЕГИСТРАЦИИ, КАДАСТРА И КАРТОГРАФИИ
Действителен: с 27.06.2023 по 19.09.2024

Земельный участок
вид объекта недвижимости

Лист № 62 раздела 4.2	Всего листов раздела 4.2: 78	Всего разделов: 8	Всего листов выписки: 168

21.03.2024г. № КУВИ-001/2024-81076261	
Кадастровый номер:	47:07:0000000:88829

1	2	3	4	5
1	425151.73	2228487.08	-	-
2	425151.82	2228487.28	-	-
3	425154.5	2228493.35	-	-
4	425151.5	2228491.59	-	-
5	425148.82	2228485.36	-	-
6	425151.73	2228487.08	-	-
1	425122.23	2228586.98	-	-
2	425122.05	2228587.25	-	-
3	425107.29	2228609.18	-	-
4	425098.26	2228621.64	-	-
5	425089.56	2228634.1	-	-
6	425080.52	2228647.09	-	-
7	425080.52	2228647.1	-	-
8	425069.75	2228660.88	-	-
9	425046.64	2228695.76	-	-
10	425053.98	2228680.93	-	-
11	425075.24	2228650.62	-	-
12	425101.4	2228614.45	-	-
13	425121.19	2228587.13	-	-
14	425122.23	2228586.98	-	-
1	425141.34	2228480.96	-	-
2	425137.2	2228483.18	-	-
3	425134.74	2228481.73	-	-
4	425122.81	2228490.88	-	-
5	425118.41	2228493.24	-	-
6	425115.55	2228495.1	-	-
7	425106.84	2228500.76	-	-
8	425096.37	2228509.14	-	-
9	425080.82	2228521.02	-	-

ДОКУМЕНТ ПОДПИСАН
ЭЛЕКТРОННОЙ ПОДПИСЬЮ
Сертификат: 00BB056B7401CB38D2B3576ACDC8425108
Владелец: ФЕДЕРАЛЬНАЯ СЛУЖБА ГОСУДАРСТВЕННОЙ РЕГИСТРАЦИИ, КАДАСТРА И КАРТОГРАФИИ
Действителен: с 27.06.2023 по 19.09.2024

полное наименование должности	инициалы, фамилия

Земельный участок
вид объекта недвижимости

Лист № 63 раздела 4.2	Всего листов раздела 4.2: 78	Всего разделов: 8	Всего листов выписки: 168

21.03.2024г. № КУВИ-001/2024-81076261	
Кадастровый номер:	47:07:0000000:88829

1	2	3	4	5
10	425103.17	2228546.52	-	-
11	425120.59	2228569.94	-	-
12	425127.09	2228578.27	-	-
13	425135.39	2228583.08	-	-
14	425137.44	2228585.45	-	-
15	425173.77	2228606.29	-	-
16	425175.25	2228606.78	-	-
17	425186.22	2228613.78	-	-
18	425188.76	2228614.57	-	-
19	425206.99	2228620.82	-	-
20	425213.38	2228622.77	-	-
21	425214.62	2228623.14	-	-
22	425213.07	2228623.06	-	-
23	425211.65	2228628.41	-	-
24	425218.26	2228631.84	-	-
25	425234.56	2228637.16	-	-
26	425264.19	2228650.23	-	-
27	425263.44	2228643.51	-	-
28	425267.74	2228645.96	-	-
29	425268.68	2228654.39	-	-
30	425267.16	2228655.5	-	-
31	425266.71	2228655.16	-	-
32	425247.7	2228644.76	-	-
33	425239.4	2228640.21	-	-
34	425227.32	2228636.87	-	-
35	425215.93	2228633.74	-	-
36	425210.31	2228632.22	-	-
37	425207.76	2228630.89	-	-
38	425207.2	2228629.61	-	-

ДОКУМЕНТ ПОДПИСАН
ЭЛЕКТРОННОЙ ПОДПИСЬЮ
Сертификат: 00BB056B7401CB38D2B3576ACDC8425108
Владелец: ФЕДЕРАЛЬНАЯ СЛУЖБА ГОСУДАРСТВЕННОЙ РЕГИСТРАЦИИ, КАДАСТРА И КАРТОГРАФИИ
Действителен: с 27.06.2023 по 19.09.2024

полное наименование должности		инициалы, фамилия

Земельный участок
вид объекта недвижимости

Лист № 64 раздела 4.2	Всего листов раздела 4.2: 78	Всего разделов: 8	Всего листов выписки: 168

21.03.2024г. № КУВИ-001/2024-81076261	
Кадастровый номер:	47:07:0000000:88829

1	2	3	4	5
39	425209.14	2228622.28	-	-
40	425172.13	2228609.96	-	-
41	425135.75	2228589.1	-	-
42	425130.58	2228589.84	-	-
43	425125.84	2228586.47	-	-
44	425132.24	2228585.56	-	-
45	425096.76	2228544.52	-	-
46	425077.06	2228521.73	-	-
47	425077.26	2228519.99	-	-
48	425102.93	2228501.1	-	-
49	425133.86	2228477.36	-	-
50	425135.08	2228477.28	-	-
51	425141.34	2228480.96	-	-

ДОКУМЕНТ ПОДПИСАН
ЭЛЕКТРОННОЙ ПОДПИСЬЮ
Сертификат: 00BB056B7401CB38D2B3576ACDC8425108
Владелец: ФЕДЕРАЛЬНАЯ СЛУЖБА ГОСУДАРСТВЕННОЙ РЕГИСТРАЦИИ, КАДАСТРА И КАРТОГРАФИИ
Действителен: с 27.06.2023 по 19.09.2024

полное наименование должности	инициалы, фамилия

Земельный участок
вид объекта недвижимости

Лист № 65 раздела 4.2	Всего листов раздела 4.2: 78	Всего разделов: 8	Всего листов выписки: 168

21.03.2024г. № КУВИ-001/2024-81076261	
Кадастровый номер:	47:07:0000000:88829

Сведения о характерных точках границы части (частей) земельного участка

Учетный номер части: 47:07:0000000:88829/32

Система координат

Номер точки	Координаты, м		Описание закрепления на местности	Средняя квадратичная погрешность определения координат характерных точек границ земельного участка, м
	X	Y		
1	2	3	4	5
1	425346.52	2228369.1	-	-
2	425358.49	2228376.51	-	-
3	425367.42	2228376.66	-	-
4	425379.89	2228381.04	-	-
5	425379.5	2228381.03	-	-
6	425368.92	2228381.43	-	-
7	425361.79	2228378.92	-	-
8	425338.13	2228370.3	-	-
9	425332.24	2228366.91	-	-
10	425331.11	2228366.27	-	-
11	425331.61	2228364.91	-	-
12	425333.11	2228364.21	-	-
13	425346.52	2228369.1	-	-
1	425391.64	2228377.02	-	-
2	425395.07	2228377.06	-	-
3	425396.8	2228377.1	-	-
4	425393.12	2228381.5	-	-
5	425388.71	2228381.31	-	-
6	425388.14	2228381.28	-	-
7	425388.09	2228381.28	-	-
8	425391.64	2228377.02	-	-
1	425461.18	2228378.03	-	-
2	425461.24	2228377.99	-	-
3	425461.84	2228377.52	-	-

полное наименование должности		инициалы, фамилия

ДОКУМЕНТ ПОДПИСАН
ЭЛЕКТРОННОЙ ПОДПИСЬЮ
Сертификат: 00BB056B7401CB38D2B3576ACDC8425108
Владелец: ФЕДЕРАЛЬНАЯ СЛУЖБА ГОСУДАРСТВЕННОЙ РЕГИСТРАЦИИ, КАДАСТРА И КАРТОГРАФИИ
Действителен: с 27.06.2023 по 19.09.2024

Земельный участок
вид объекта недвижимости

Лист № 66 раздела 4.2	Всего листов раздела 4.2: 78	Всего разделов: 8	Всего листов выписки: 168

21.03.2024г. № КУВИ-001/2024-81076261	
Кадастровый номер:	47:07:0000000:88829

1	2	3	4	5
4	425462.44	2228377.03	-	-
5	425458.04	2228349.04	-	-
6	425457.97	2228348.58	-	-
7	425459.31	2228348.37	-	-
8	425460.65	2228349.34	-	-
9	425466.3	2228384.74	-	-
10	425466.52	2228385.83	-	-
11	425472.2	2228421.33	-	-
12	425477.95	2228456.43	-	-
13	425483.99	2228492.65	-	-
14	425489.96	2228528.72	-	-
15	425493.7	2228552.49	-	-
16	425498.06	2228577.98	-	-
17	425501.98	2228601.98	-	-
18	425507.69	2228637.3	-	-
19	425506.72	2228638.64	-	-
20	425505.08	2228638.91	-	-
21	425503.74	2228637.94	-	-
22	425498.03	2228602.62	-	-
23	425494.12	2228578.64	-	-
24	425489.75	2228553.14	-	-
25	425486.01	2228529.36	-	-
26	425480.04	2228493.3	-	-
27	425474	2228457.08	-	-
28	425468.25	2228421.97	-	-
29	425462.69	2228387.17	-	-
30	425458.4	2228387.36	-	-
31	425458.02	2228384.33	-	-
32	425447.17	2228383.85	-	-

полное наименование должности	ДОКУМЕНТ ПОДПИСАН ЭЛЕКТРОННОЙ ПОДПИСЬЮ Сертификат: 00BB056B7401CB38D2B3576ACDC8425108 Владелец: ФЕДЕРАЛЬНАЯ СЛУЖБА ГОСУДАРСТВЕННОЙ РЕГИСТРАЦИИ, КАДАСТРА И КАРТОГРАФИИ Действителен: с 27.06.2023 по 19.09.2024	инициалы, фамилия

Земельный участок
вид объекта недвижимости

Лист № 67 раздела 4.2	Всего листов раздела 4.2: 78	Всего разделов: 8	Всего листов выписки: 168

21.03.2024г. № КУВИ-001/2024-81076261	
Кадастровый номер:	47:07:0000000:88829

1	2	3	4	5
33	425462.01	2228383.2	-	-
34	425461.18	2228378.03	-	-

ДОКУМЕНТ ПОДПИСАН
ЭЛЕКТРОННОЙ ПОДПИСЬЮ
Сертификат: 00BB056B7401CB38D2B3576ACDC8425108
Владелец: ФЕДЕРАЛЬНАЯ СЛУЖБА ГОСУДАРСТВЕННОЙ РЕГИСТРАЦИИ, КАДАСТРА И КАРТОГРАФИИ
Действителен: с 27.06.2023 по 19.09.2024

полное наименование должности		инициалы, фамилия

Земельный участок
вид объекта недвижимости

Лист № 68 раздела 4.2	Всего листов раздела 4.2: 78	Всего разделов: 8	Всего листов выписки: 168

21.03.2024г. № КУВИ-001/2024-81076261	
Кадастровый номер:	47:07:0000000:88829

Сведения о характерных точках границы части (частей) земельного участка

Учетный номер части: 47:07:0000000:88829/33

Система координат

Номер точки	Координаты, м		Описание закрепления на местности	Средняя квадратичная погрешность определения координат характерных точек границ земельного участка, м
	X	Y		
1	2	3	4	5
1	425333.04	2228685.95	-	-
2	425359.35	2228701.64	-	-
3	425388.87	2228719.13	-	-
4	425389.36	2228717.75	-	-
5	425391.27	2228718.84	-	-
6	425392.81	2228719.99	-	-
7	425391.52	2228723.64	-	-
8	425389.74	2228724.29	-	-
9	425357.3	2228705.08	-	-
10	425324.06	2228685.24	-	-
11	425323.65	2228683.64	-	-
12	425324.36	2228682.46	-	-
13	425325.1	2228682.94	-	-
14	425333.04	2228685.95	-	-
1	425399.39	2228734.82	-	-
2	425398.28	2228741.17	-	-
3	425393.34	2228769.53	-	-
4	425393.27	2228770.83	-	-
5	425391.34	2228780.31	-	-
6	425422.41	2228788.79	-	-
7	425448.06	2228780.86	-	-
8	425451.99	2228780.55	-	-
9	425473.77	2228772.79	-	-
10	425491.45	2228767.19	-	-

полное наименование должности		инициалы, фамилия

ДОКУМЕНТ ПОДПИСАН
ЭЛЕКТРОННОЙ ПОДПИСЬЮ
Сертификат: 00BB056B7401CB38D2B3576ACDC8425108
Владелец: ФЕДЕРАЛЬНАЯ СЛУЖБА ГОСУДАРСТВЕННОЙ РЕГИСТРАЦИИ, КАДАСТРА И КАРТОГРАФИИ
Действителен: с 27.06.2023 по 19.09.2024

Земельный участок
вид объекта недвижимости

Лист № 69 раздела 4.2	Всего листов раздела 4.2: 78	Всего разделов: 8	Всего листов выписки: 168

21.03.2024г. № КУВИ-001/2024-81076261	
Кадастровый номер:	47:07:0000000:88829

1	2	3	4	5
11	425526.11	2228759.08	-	-
12	425527.55	2228760.03	-	-
13	425531.82	2228784.99	-	-
14	425535.7	2228808.96	-	-
15	425541.41	2228842.92	-	-
16	425546.29	2228871.62	-	-
17	425551.48	2228902.27	-	-
18	425554.84	2228923.09	-	-
19	425554.39	2228938.48	-	-
20	425554.24	2228938.49	-	-
21	425550.38	2228938.65	-	-
22	425550.83	2228923.35	-	-
23	425547.54	2228902.92	-	-
24	425542.35	2228872.29	-	-
25	425537.46	2228843.59	-	-
26	425531.75	2228809.61	-	-
27	425527.87	2228785.64	-	-
28	425524.11	2228763.65	-	-
29	425492.51	2228771.05	-	-
30	425460.47	2228781.21	-	-
31	425426.42	2228791.73	-	-
32	425388.87	2228782.14	-	-
33	425382.93	2228791.1	-	-
34	425378.82	2228797.29	-	-
35	425372.67	2228804.78	-	-
36	425371.59	2228805.15	-	-
37	425365.33	2228803.7	-	-
38	425346.39	2228792.84	-	-
39	425336.38	2228786.83	-	-

полное наименование должности		инициалы, фамилия

ДОКУМЕНТ ПОДПИСАН
ЭЛЕКТРОННОЙ ПОДПИСЬЮ
Сертификат: 00BB056B7401CB38D2B3576ACDC8425108
Владелец: ФЕДЕРАЛЬНАЯ СЛУЖБА ГОСУДАРСТВЕННОЙ РЕГИСТРАЦИИ, КАДАСТРА И КАРТОГРАФИИ
Действителен: с 27.06.2023 по 19.09.2024

Земельный участок
вид объекта недвижимости

Лист № 70 раздела 4.2	Всего листов раздела 4.2: 78	Всего разделов: 8	Всего листов выписки: 168

21.03.2024г. № КУВИ-001/2024-81076261	
Кадастровый номер:	47:07:0000000:88829

1	2	3	4	5
40	425323.83	2228779.29	-	-
41	425323.26	2228780.11	-	-
42	425316.18	2228776.35	-	-
43	425300.68	2228799.91	-	-
44	425283.28	2228827.98	-	-
45	425315.18	2228846.42	-	-
46	425331.42	2228855.61	-	-
47	425331.03	2228856.67	-	-
48	425349.02	2228865.57	-	-
49	425362.52	2228871.05	-	-
50	425367.2	2228873.21	-	-
51	425389.84	2228879.66	-	-
52	425429.18	2228872.61	-	-
53	425471.38	2228863.94	-	-
54	425507.38	2228856.9	-	-
55	425502.12	2228850.85	-	-
56	425506.41	2228849.68	-	-
57	425513.42	2228857.75	-	-
58	425512.85	2228859.43	-	-
59	425511.72	2228859.65	-	-
60	425486.69	2228865.02	-	-
61	425472.16	2228867.86	-	-
62	425429.94	2228876.54	-	-
63	425389.64	2228883.76	-	-
64	425366.96	2228877.3	-	-
65	425359.76	2228883.21	-	-
66	425355.9	2228881.18	-	-
67	425362.77	2228875.56	-	-
68	425339.73	2228864.91	-	-

полное наименование должности		инициалы, фамилия

ДОКУМЕНТ ПОДПИСАН
ЭЛЕКТРОННОЙ ПОДПИСЬЮ
Сертификат: 00BB056B7401CB38D2B3576ACDC8425108
Владелец: ФЕДЕРАЛЬНАЯ СЛУЖБА ГОСУДАРСТВЕННОЙ РЕГИСТРАЦИИ, КАДАСТРА И КАРТОГРАФИИ
Действителен: с 27.06.2023 по 19.09.2024

Земельный участок
вид объекта недвижимости

Лист № 71 раздела 4.2	Всего листов раздела 4.2: 78	Всего разделов: 8	Всего листов выписки: 168

21.03.2024г. № КУВИ-001/2024-81076261	
Кадастровый номер:	47:07:0000000:88829

1	2	3	4	5
69	425313.2	2228849.89	-	-
70	425278.88	2228830.06	-	-
71	425286.56	2228820.06	-	-
72	425316.55	2228773.19	-	-
73	425294.7	2228759.77	-	-
74	425280.18	2228751.83	-	-
75	425265.12	2228749.99	-	-
76	425263.25	2228749.24	-	-
77	425255.22	2228748.61	-	-
78	425242.56	2228745.75	-	-
79	425233.2	2228746.32	-	-
80	425227.66	2228746.69	-	-
81	425227.43	2228746.71	-	-
82	425230.96	2228742.68	-	-
83	425264.18	2228745.3	-	-
84	425294.88	2228757.66	-	-
85	425316.53	2228772.01	-	-
86	425338.12	2228783.49	-	-
87	425366.8	2228799.94	-	-
88	425370.73	2228800.85	-	-
89	425387.15	2228780.86	-	-
90	425393.89	2228747.7	-	-
91	425397.83	2228726.65	-	-
92	425398.24	2228728.81	-	-
93	425399.39	2228734.82	-	-

полное наименование должности		инициалы, фамилия

ДОКУМЕНТ ПОДПИСАН
ЭЛЕКТРОННОЙ ПОДПИСЬЮ
Сертификат: 00BB056B7401CB38D2B3576ACDC8425108
Владелец: ФЕДЕРАЛЬНАЯ СЛУЖБА ГОСУДАРСТВЕННОЙ РЕГИСТРАЦИИ, КАДАСТРА И КАРТОГРАФИИ
Действителен: с 27.06.2023 по 19.09.2024

Земельный участок
вид объекта недвижимости

Лист № 72 раздела 4.2	Всего листов раздела 4.2: 78	Всего разделов: 8	Всего листов выписки: 168

21.03.2024г. № КУВИ-001/2024-81076261	
Кадастровый номер:	47:07:0000000:88829

Сведения о характерных точках границы части (частей) земельного участка

Учетный номер части: 47:07:0000000:88829/34

Система координат

Номер точки	Координаты, м		Описание закрепления на местности	Средняя квадратичная погрешность определения координат характерных точек границ земельного участка, м
	X	Y		
1	2	3	4	5
1	425346.52	2228369.1	-	-
2	425358.49	2228376.51	-	-
3	425367.42	2228376.66	-	-
4	425379.89	2228381.04	-	-
5	425379.5	2228381.03	-	-
6	425368.92	2228381.43	-	-
7	425361.79	2228378.92	-	-
8	425338.13	2228370.3	-	-
9	425332.24	2228366.91	-	-
10	425331.11	2228366.27	-	-
11	425331.61	2228364.91	-	-
12	425333.11	2228364.21	-	-
13	425346.52	2228369.1	-	-
1	425391.64	2228377.02	-	-
2	425395.07	2228377.06	-	-
3	425396.8	2228377.1	-	-
4	425393.12	2228381.5	-	-
5	425388.71	2228381.31	-	-
6	425388.14	2228381.28	-	-
7	425388.09	2228381.28	-	-
8	425391.64	2228377.02	-	-
1	425461.18	2228378.03	-	-
2	425461.24	2228377.99	-	-
3	425461.84	2228377.52	-	-

полное наименование должности		инициалы, фамилия

ДОКУМЕНТ ПОДПИСАН
ЭЛЕКТРОННОЙ ПОДПИСЬЮ
Сертификат: 00BB056B7401CB38D2B3576ACDC8425108
Владелец: ФЕДЕРАЛЬНАЯ СЛУЖБА ГОСУДАРСТВЕННОЙ РЕГИСТРАЦИИ, КАДАСТРА И КАРТОГРАФИИ
Действителен: с 27.06.2023 по 19.09.2024

Земельный участок
вид объекта недвижимости

Лист № 73 раздела 4.2	Всего листов раздела 4.2: 78	Всего разделов: 8	Всего листов выписки: 168

21.03.2024г. № КУВИ-001/2024-81076261	
Кадастровый номер:	47:07:0000000:88829

1	2	3	4	5
4	425462.44	2228377.03	-	-
5	425458.04	2228349.04	-	-
6	425457.97	2228348.58	-	-
7	425459.31	2228348.37	-	-
8	425460.65	2228349.34	-	-
9	425466.3	2228384.74	-	-
10	425466.52	2228385.83	-	-
11	425472.2	2228421.33	-	-
12	425477.95	2228456.43	-	-
13	425483.99	2228492.65	-	-
14	425489.96	2228528.72	-	-
15	425493.7	2228552.49	-	-
16	425498.06	2228577.98	-	-
17	425501.98	2228601.98	-	-
18	425507.69	2228637.3	-	-
19	425506.72	2228638.64	-	-
20	425505.08	2228638.91	-	-
21	425503.74	2228637.94	-	-
22	425498.03	2228602.62	-	-
23	425494.12	2228578.64	-	-
24	425489.75	2228553.14	-	-
25	425486.01	2228529.36	-	-
26	425480.04	2228493.3	-	-
27	425474	2228457.08	-	-
28	425468.25	2228421.97	-	-
29	425462.69	2228387.17	-	-
30	425458.4	2228387.36	-	-
31	425458.02	2228384.33	-	-
32	425447.17	2228383.85	-	-

полное наименование должности		инициалы, фамилия

ДОКУМЕНТ ПОДПИСАН
ЭЛЕКТРОННОЙ ПОДПИСЬЮ
Сертификат: 00BB056B7401CB38D2B3576ACDC8425108
Владелец: ФЕДЕРАЛЬНАЯ СЛУЖБА ГОСУДАРСТВЕННОЙ РЕГИСТРАЦИИ, КАДАСТРА И КАРТОГРАФИИ
Действителен: с 27.06.2023 по 19.09.2024

Земельный участок
вид объекта недвижимости

Лист № 74 раздела 4.2	Всего листов раздела 4.2: 78	Всего разделов: 8	Всего листов выписки: 168

21.03.2024г. № КУВИ-001/2024-81076261	
Кадастровый номер:	47:07:0000000:88829

1	2	3	4	5
33	425462.01	2228383.2	-	-
34	425461.18	2228378.03	-	-

ДОКУМЕНТ ПОДПИСАН
ЭЛЕКТРОННОЙ ПОДПИСЬЮ
Сертификат: 00BB056B7401CB38D2B3576ACDC8425108
Владелец: ФЕДЕРАЛЬНАЯ СЛУЖБА ГОСУДАРСТВЕННОЙ РЕГИСТРАЦИИ, КАДАСТРА И КАРТОГРАФИИ
Действителен: с 27.06.2023 по 19.09.2024

полное наименование должности		инициалы, фамилия

Земельный участок
вид объекта недвижимости

Лист № 75 раздела 4.2	Всего листов раздела 4.2: 78	Всего разделов: 8	Всего листов выписки: 168

21.03.2024г. № КУВИ-001/2024-81076261	
Кадастровый номер:	47:07:0000000:88829

Сведения о характерных точках границы части (частей) земельного участка

Учетный номер части: 47:07:0000000:88829/35

Система координат

Номер точки	Координаты, м		Описание закрепления на местности	Средняя квадратичная погрешность определения координат характерных точек границ земельного участка, м
	X	Y		
1	2	3	4	5
1	425453.27	2228275.77	-	-
2	425468.99	2228376.08	-	-
3	425499.32	2228567.11	-	-
4	425506.76	2228577.44	-	-
5	425510.52	2228600.58	-	-
6	425516.2	2228635.03	-	-
7	425520.93	2228664.02	-	-
8	425526.2	2228696.5	-	-
9	425530.73	2228725.66	-	-
10	425536.24	2228759.45	-	-
11	425540.26	2228783.36	-	-
12	425544.38	2228807.44	-	-
13	425550.03	2228841.51	-	-
14	425554.92	2228870.24	-	-
15	425559.99	2228900.84	-	-
16	425564.04	2228924.59	-	-
17	425566.76	2228936.99	-	-
18	425566.81	2228937.29	-	-
19	425554.24	2228938.49	-	-
20	425550.19	2228938.66	-	-
21	425543.06	2228895.29	-	-
22	425536.77	2228854.68	-	-
23	425530.77	2228855.87	-	-
24	425528.93	2228845.06	-	-

полное наименование должности		инициалы, фамилия

ДОКУМЕНТ ПОДПИСАН
ЭЛЕКТРОННОЙ ПОДПИСЬЮ
Сертификат: 00BB056B7401CB38D2B3576ACDC8425108
Владелец: ФЕДЕРАЛЬНАЯ СЛУЖБА ГОСУДАРСТВЕННОЙ РЕГИСТРАЦИИ, КАДАСТРА И КАРТОГРАФИИ
Действителен: с 27.06.2023 по 19.09.2024

Земельный участок
вид объекта недвижимости

Лист № 76 раздела 4.2	Всего листов раздела 4.2: 78	Всего разделов: 8	Всего листов выписки: 168

21.03.2024г. № КУВИ-001/2024-81076261	
Кадастровый номер:	47:07:0000000:88829

1	2	3	4	5
25	425528.69	2228843.61	-	-
26	425535.14	2228841.85	-	-
27	425532.3	2228826.7	-	-
28	425531.16	2228823.22	-	-
29	425531.31	2228821.56	-	-
30	425526.49	2228798.87	-	-
31	425524.17	2228785.53	-	-
32	425521.25	2228770.31	-	-
33	425516.53	2228771.31	-	-
34	425515.13	2228762.95	-	-
35	425514.42	2228758.6	-	-
36	425517.13	2228757.66	-	-
37	425524.22	2228755.64	-	-
38	425527.39	2228754.73	-	-
39	425516.98	2228696.49	-	-
40	425516.41	2228696.32	-	-
41	425514.55	2228697.12	-	-
42	425506.07	2228700.77	-	-
43	425505.33	2228698.31	-	-
44	425514.05	2228694.28	-	-
45	425516.62	2228692.78	-	-
46	425508.57	2228648.39	-	-
47	425506.11	2228648.53	-	-
48	425496.81	2228649.08	-	-
49	425495.37	2228640.27	-	-
50	425501.35	2228640.26	-	-
51	425500.45	2228633	-	-
52	425499.97	2228630.07	-	-
53	425496.98	2228618.07	-	-

ДОКУМЕНТ ПОДПИСАН
ЭЛЕКТРОННОЙ ПОДПИСЬЮ
Сертификат: 00BB056B7401CB38D2B3576ACDC8425108
Владелец: ФЕДЕРАЛЬНАЯ СЛУЖБА ГОСУДАРСТВЕННОЙ РЕГИСТРАЦИИ, КАДАСТРА И КАРТОГРАФИИ
Действителен: с 27.06.2023 по 19.09.2024

полное наименование должности		инициалы, фамилия

Земельный участок
вид объекта недвижимости

Лист № 77 раздела 4.2	Всего листов раздела 4.2: 78	Всего разделов: 8	Всего листов выписки: 168

21.03.2024г. № КУВИ-001/2024-81076261	
Кадастровый номер:	47:07:0000000:88829

1	2	3	4	5
54	425493.4	2228600.06	-	-
55	425492.5	2228597.53	-	-
56	425490.78	2228590.53	-	-
57	425481.25	2228531.78	-	-
58	425480.18	2228525.16	-	-
59	425479.82	2228523.04	-	-
60	425477.8	2228509.99	-	-
61	425475.34	2228493.4	-	-
62	425474.39	2228493.37	-	-
63	425469.04	2228461.13	-	-
64	425460.96	2228407.95	-	-
65	425458.02	2228384.33	-	-
66	425453.23	2228384.12	-	-
67	425452.35	2228378.35	-	-
68	425460.55	2228378.54	-	-
69	425461.24	2228377.99	-	-
70	425461.84	2228377.52	-	-
71	425462.44	2228377.03	-	-
72	425458.04	2228349.04	-	-
73	425445.08	2228266.24	-	-
74	425453.27	2228275.77	-	-

ДОКУМЕНТ ПОДПИСАН
ЭЛЕКТРОННОЙ ПОДПИСЬЮ
Сертификат: 00BB056B7401CB38D2B3576ACDC8425108
Владелец: ФЕДЕРАЛЬНАЯ СЛУЖБА ГОСУДАРСТВЕННОЙ РЕГИСТРАЦИИ, КАДАСТРА И КАРТОГРАФИИ
Действителен: с 27.06.2023 по 19.09.2024

полное наименование должности		инициалы, фамилия

Земельный участок
вид объекта недвижимости

Лист № 78 раздела 4.2	Всего листов раздела 4.2: 78	Всего разделов: 8	Всего листов выписки: 168

21.03.2024г. № КУВИ-001/2024-81076261	
Кадастровый номер:	47:07:0000000:88829

Сведения о характерных точках границы части (частей) земельного участка

Учетный номер части: 47:07:0000000:88829/36

Система координат

Номер точки	Координаты, м		Описание закрепления на местности	Средняя квадратичная погрешность определения координат характерных точек границ земельного участка, м
	X	Y		
1	2	3	4	5
1	424972.97	2228954.98	-	-
2	424972.37	2228955.33	-	-
3	424970.65	2228956.3	-	-
4	424965.39	2228948.39	-	-
5	424972.29	2228952.4	-	-
6	424972.97	2228954.98	-	-

полное наименование должности		инициалы, фамилия

ДОКУМЕНТ ПОДПИСАН
ЭЛЕКТРОННОЙ ПОДПИСЬЮ
Сертификат: 00BB056B7401CB38D2B3576ACDC8425108
Владелец: ФЕДЕРАЛЬНАЯ СЛУЖБА ГОСУДАРСТВЕННОЙ РЕГИСТРАЦИИ, КАДАСТРА И КАРТОГРАФИИ
Действителен: с 27.06.2023 по 19.09.2024

Филиал публично-правовой компании "Роскадастр" по Ленинградской области
полное наименование органа регистрации прав

Выписка из Единого государственного реестра недвижимости об объекте недвижимости

Сведения о характеристиках объекта недвижимости

На основании запроса от 20.03.2024, поступившего на рассмотрение 20.03.2024, сообщаем, что согласно записям Единого государственного реестра недвижимости:

Раздел 1 Лист 1

Земельный участок
вид объекта недвижимости

Лист № 1 раздела 1	Всего листов раздела 1: 3	Всего разделов: 7	Всего листов выписки: 111

20.03.2024г. № КУВИ-001/2024-79555643	
Кадастровый номер:	47:07:0000000:92628
Номер кадастрового квартала:	47:07:0000000
Дата присвоения кадастрового номера:	25.12.2017

Ранее присвоенный государственный учетный номер:	данные отсутствуют
Местоположение:	Ленинградская область, Всеволожский муниципальный район
Площадь:	61073 +/- 197
Кадастровая стоимость, руб.:	69408853.77
Кадастровые номера расположенных в пределах земельного участка объектов недвижимости:	данные отсутствуют
Кадастровые номера объектов недвижимости, из которых образован объект недвижимости:	47:07:0000000:18478
Кадастровые номера образованных объектов недвижимости:	данные отсутствуют
Категория земель:	Земли сельскохозяйственного назначения
Виды разрешенного использования:	Для организации садоводства
Сведения о кадастровом инженере:	Шалаева Ирина Николаевна, дата завершения кадастровых работ: 24.07.2019
Сведения о лесах, водных объектах и об иных природных объектах, расположенных в пределах земельного участка:	данные отсутствуют
Сведения о том, что земельный участок полностью расположен в границах зоны с особыми условиями использования территории, территории объекта культурного наследия, публичного сервитута:	данные отсутствуют
Сведения о том, что земельный участок расположен в границах особой экономической зоны, территории опережающего социально-экономического развития, зоны территориального развития в Российской Федерации, игорной зоны:	данные отсутствуют

полное наименование должности	ДОКУМЕНТ ПОДПИСАН ЭЛЕКТРОННОЙ ПОДПИСЬЮ Сертификат: 00BB056B7401CB38D2B3576ACDC8425108 Владелец: ФЕДЕРАЛЬНАЯ СЛУЖБА ГОСУДАРСТВЕННОЙ РЕГИСТРАЦИИ, КАДАСТРА И КАРТОГРАФИИ Действителен: с 27.06.2023 по 19.09.2024	инициалы, фамилия

Земельный участок
вид объекта недвижимости

Лист № 2 раздела 1	Всего листов раздела 1: 3	Всего разделов: 7	Всего листов выписки: 111

20.03.2024г. № КУВИ-001/2024-79555643	
Кадастровый номер:	47:07:0000000:92628

Сведения о том, что земельный участок расположен в границах особо охраняемой природной территории, охотничьих угодий, лесничеств:	Земельный участок расположен в границах: 47:00-15.10
Сведения о результатах проведения государственного земельного надзора:	данные отсутствуют
Сведения о расположении земельного участка в границах территории, в отношении которой утвержден проект межевания территории:	данные отсутствуют
Условный номер земельного участка:	данные отсутствуют
Сведения о принятии акта и (или) заключении договора, предусматривающих предоставление в соответствии с земельным законодательством исполнительным органом государственным органом власти или органом местного самоуправления, находящегося в государственной или муниципальной собственности земельного участка для строительства наемного дома социального использования или наемного дома коммерческого использования:	данные отсутствуют
Сведения о том, что земельный участок или земельные участки образованы на основании решения об изъятии земельного участка и (или) расположенного на нем объекта недвижимости для государственных или муниципальных нужд:	данные отсутствуют
Сведения о том, что земельный участок образован из земель или земельного участка, государственная собственность на которые не разграничена:	данные отсутствуют
Сведения о наличии земельного спора о местоположении границ земельных участков:	данные отсутствуют
Статус записи об объекте недвижимости:	Сведения об объекте недвижимости имеют статус "актуальные"
Особые отметки:	Граница земельного участка состоит из 3 контуров. Учетные номера контуров и их площади: 1 - 60404.73 кв.м, 2 - 364.61 кв.м, 3 - 303.42 кв.м. Посредством данного земельного участка обеспечен доступ к земельному участку (земельным участкам) с кадастровым номером (кадастровыми номерами): 47:07:0617001:269, 47:07:0617001:270, 47:07:0617001:271, 47:07:0617001:275, 47:07:0617001:488, 47:07:0617001:489, 47:07:0617001:493, 47:07:0617001:494, 47:07:0617001:508, 47:07:0617001:509, 47:07:0617001:510, 47:07:0617003:90, 47:07:0617004:104, 47:07:0617004:105. Сведения об ограничениях права на объект недвижимости, обременениях данного объекта, не

полное наименование должности		инициалы, фамилия

ДОКУМЕНТ ПОДПИСАН
ЭЛЕКТРОННОЙ ПОДПИСЬЮ
Сертификат: 00BB056B7401CB38D2B3576ACDC8425108
Владелец: ФЕДЕРАЛЬНАЯ СЛУЖБА ГОСУДАРСТВЕННОЙ РЕГИСТРАЦИИ, КАДАСТРА И КАРТОГРАФИИ
Действителен: с 27.06.2023 по 19.09.2024

Земельный участок
вид объекта недвижимости

Лист № 3 раздела 1	Всего листов раздела 1: 3	Всего разделов: 7	Всего листов выписки: 111

20.03.2024г. № КУВИ-001/2024-79555643	
Кадастровый номер:	47:07:0000000:92628
	зарегистрированных в реестре прав, ограничений прав и обременений недвижимого имущества: вид ограничения (обременения): ограничения прав на земельный участок, предусмотренные статьей 56 Земельного кодекса Российской Федерации; срок действия: с 03.11.2023; реквизиты документа-основания: постановление о порядке установления охранных зон объектов электросетевого хозяйства и особых условий использования земельных участков, расположенных в границах таких зон от 24.02.2009 № 160 выдан: Правительство РФ. вид ограничения (обременения): ограничения прав на земельный участок, предусмотренные статьей 56 Земельного кодекса Российской Федерации; срок действия: с 08.11.2023; реквизиты документа-основания: постановление о порядке установления охранных зон объектов электросетевого хозяйства и особых условий использования земельных участков, расположенных в границах таких зон от 24.02.2009 № 160 выдан: Правительство Российской Федерации. вид ограничения (обременения): ограничения прав на земельный участок, предусмотренные статьей 56 Земельного кодекса Российской Федерации; срок действия: с 04.12.2023; реквизиты документа-основания: Постановление о порядке установления охранных зон объектов электросетевого хозяйства и особых условий использования земельных участков, расположенных в границах таких зон от 24.02.2009 № 160 выдан: Правительство Российской Федерации. Сведения, необходимые для заполнения раздела: 2 - Сведения о зарегистрированных правах, отсутствуют.
Получатель выписки:	Синевич Ирина Сергеевна

полное наименование должности		инициалы, фамилия

ДОКУМЕНТ ПОДПИСАН
ЭЛЕКТРОННОЙ ПОДПИСЬЮ
Сертификат: 00BB056B7401CB38D2B3576ACDC8425108
Владелец: ФЕДЕРАЛЬНАЯ СЛУЖБА ГОСУДАРСТВЕННОЙ РЕГИСТРАЦИИ, КАДАСТРА И КАРТОГРАФИИ
Действителен: с 27.06.2023 по 19.09.2024

Выписка из Единого государственного реестра недвижимости об объекте недвижимости


Описание местоположения земельного участка

Земельный участок
вид объекта недвижимости

Лист № 1 раздела 3	Всего листов раздела 3: 4	Всего разделов: 7	Всего листов выписки: 111

20.03.2024г. № КУВИ-001/2024-79555643	
Кадастровый номер:	47:07:0000000:92628

План (чертеж, схема) земельного участка

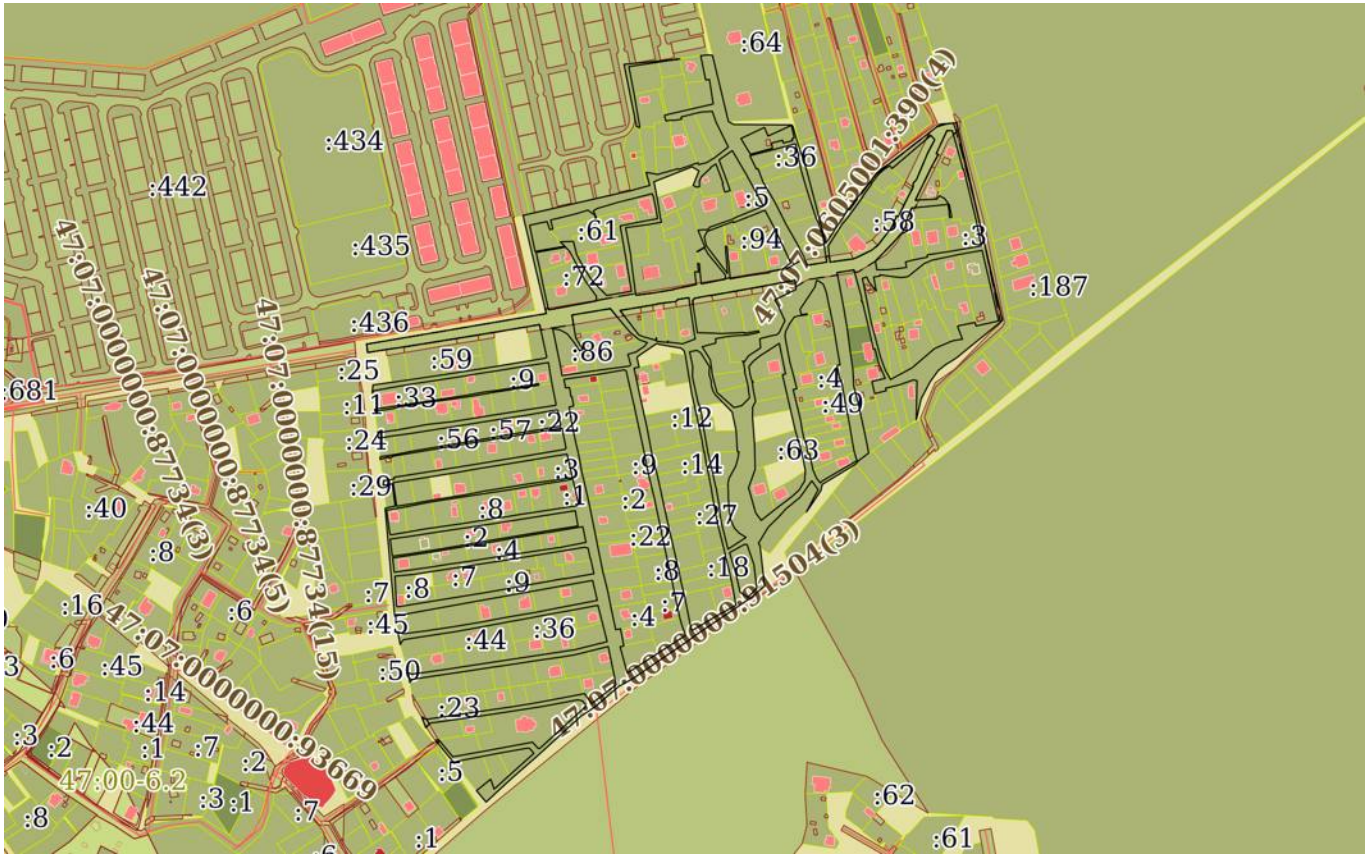

Масштаб 1:8000	Условные обозначения:		


ДОКУМЕНТ ПОДПИСАН
ЭЛЕКТРОННОЙ ПОДПИСЬЮ
Сертификат: 00BB056B7401CB38D2B3576ACDC8425108
Владелец: ФЕДЕРАЛЬНАЯ СЛУЖБА ГОСУДАРСТВЕННОЙ РЕГИСТРАЦИИ, КАДАСТРА И КАРТОГРАФИИ
Действителен: с 27.06.2023 по 19.09.2024

полное наименование должности		инициалы, фамилия

Земельный участок
вид объекта недвижимости

Лист № 2 раздела 3	Всего листов раздела 3: 4	Всего разделов: 7	Всего листов выписки: 111

20.03.2024г. № КУВИ-001/2024-79555643	
Кадастровый номер:	47:07:0000000:92628

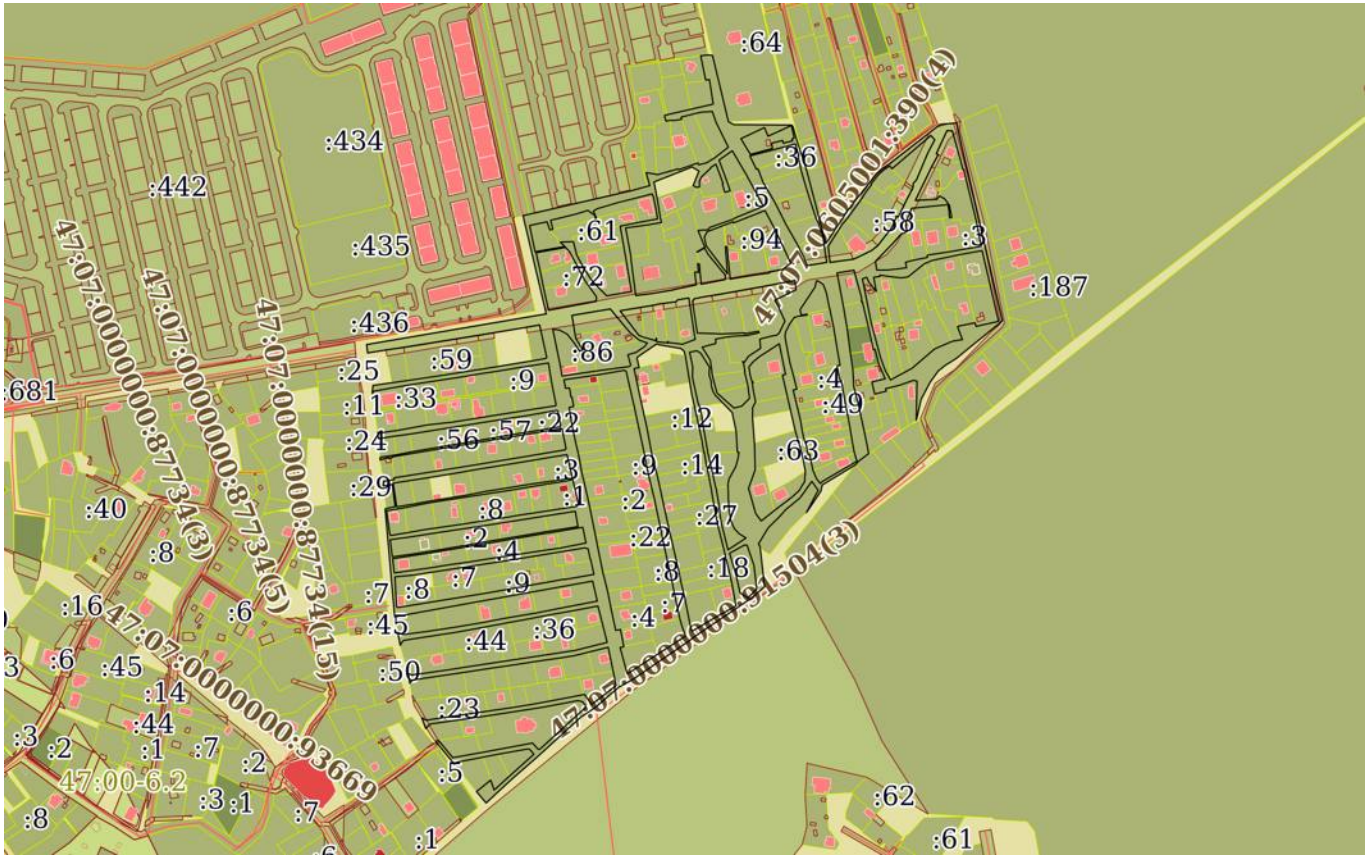

Масштаб 1:8000	Условные обозначения:		


ДОКУМЕНТ ПОДПИСАН
ЭЛЕКТРОННОЙ ПОДПИСЬЮ
Сертификат: 00BB056B7401CB38D2B3576ACDC8425108
Владелец: ФЕДЕРАЛЬНАЯ СЛУЖБА ГОСУДАРСТВЕННОЙ РЕГИСТРАЦИИ, КАДАСТРА И КАРТОГРАФИИ
Действителен: с 27.06.2023 по 19.09.2024

полное наименование должности		инициалы, фамилия

Земельный участок
вид объекта недвижимости

Лист № 3 раздела 3	Всего листов раздела 3: 4	Всего разделов: 7	Всего листов выписки: 111

20.03.2024г. № КУВИ-001/2024-79555643	
Кадастровый номер:	47:07:0000000:92628

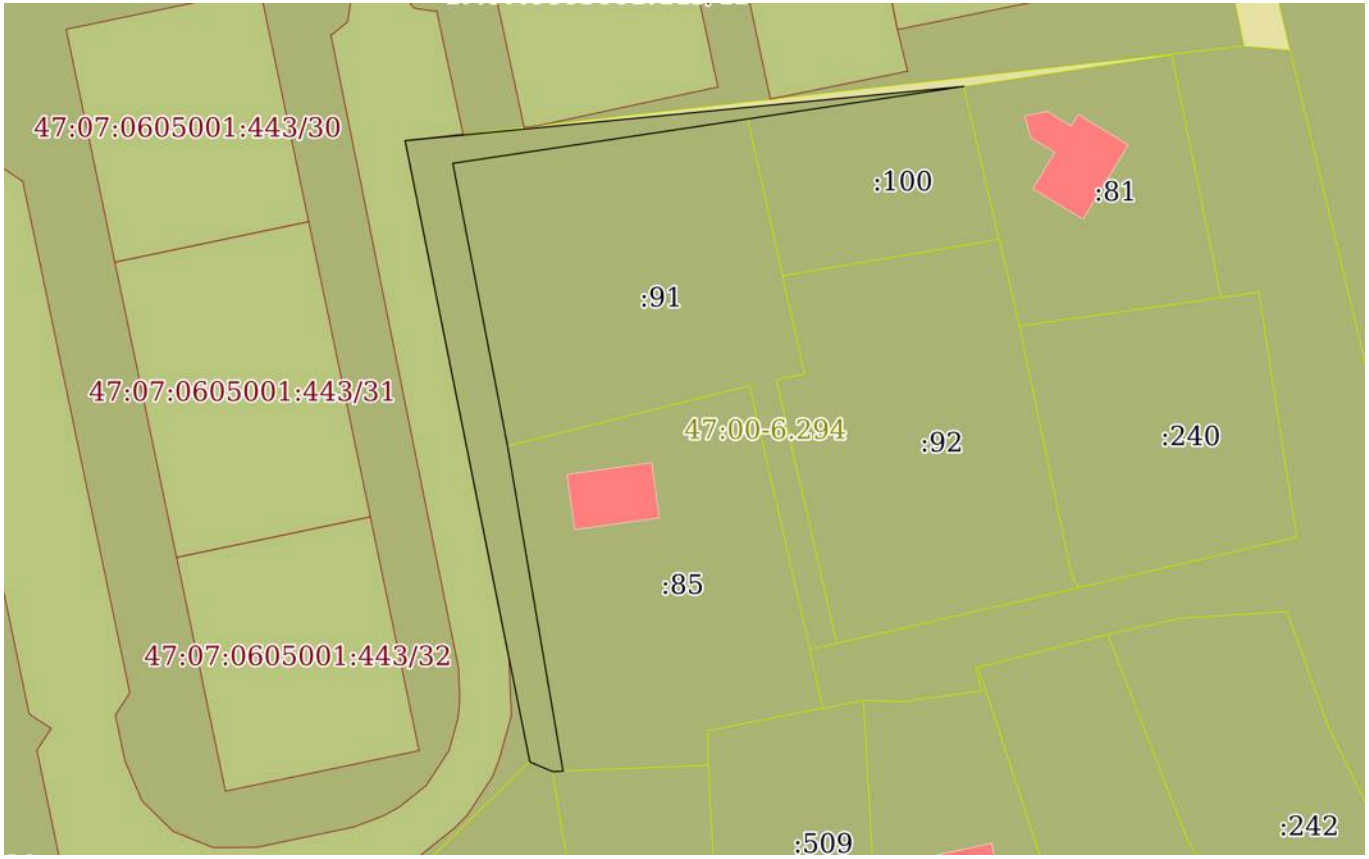

Масштаб 1:800	Условные обозначения:		


полное наименование должности		инициалы, фамилия

ДОКУМЕНТ ПОДПИСАН
ЭЛЕКТРОННОЙ ПОДПИСЬЮ
Сертификат: 00BB056B7401CB38D2B3576ACDC8425108
Владелец: ФЕДЕРАЛЬНАЯ СЛУЖБА ГОСУДАРСТВЕННОЙ РЕГИСТРАЦИИ, КАДАСТРА И КАРТОГРАФИИ
Действителен: с 27.06.2023 по 19.09.2024

Земельный участок
вид объекта недвижимости

Лист № 4 раздела 3	Всего листов раздела 3: 4	Всего разделов: 7	Всего листов выписки: 111

20.03.2024г. № КУВИ-001/2024-79555643	
Кадастровый номер:	47:07:0000000:92628

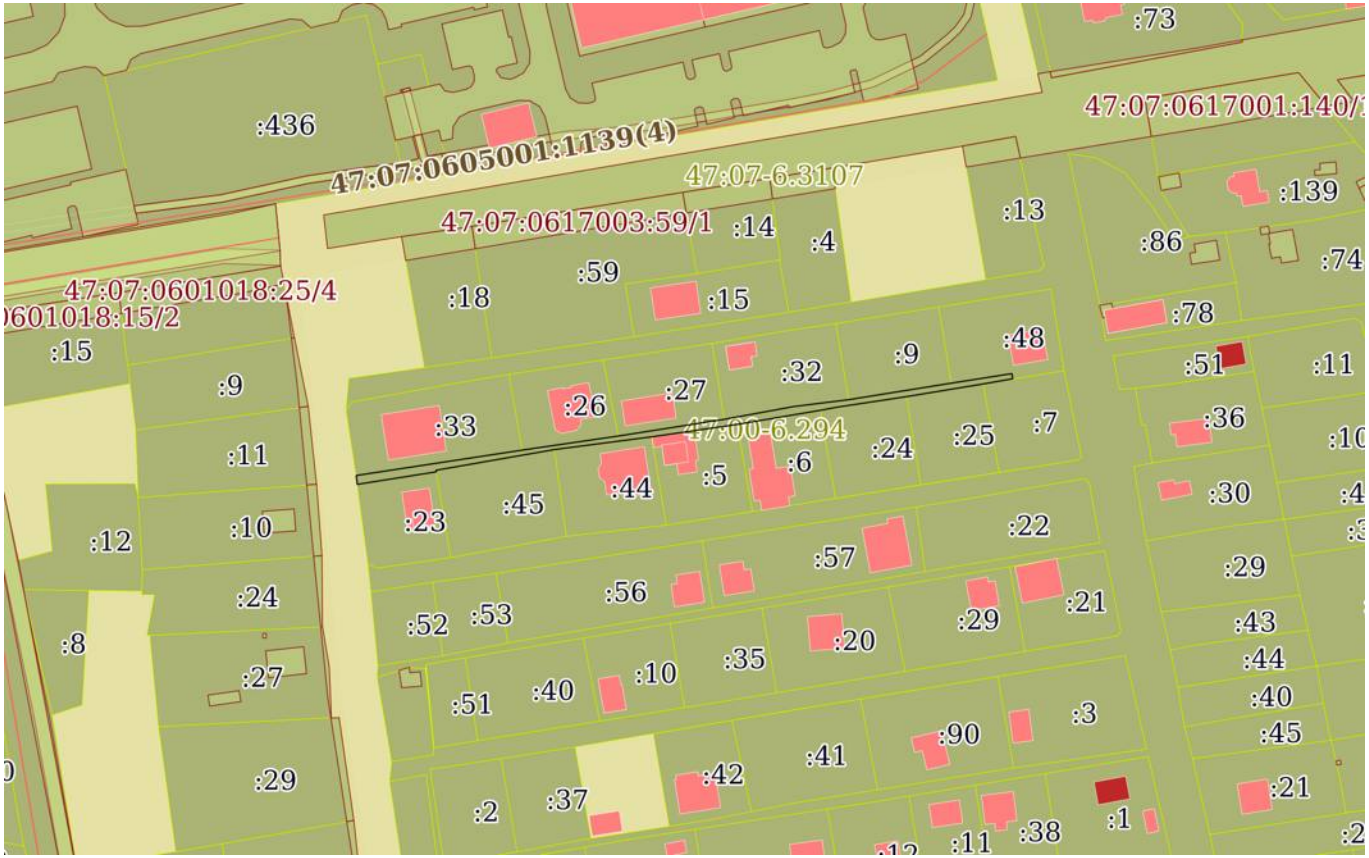

Масштаб 1:2000	Условные обозначения:		

ДОКУМЕНТ ПОДПИСАН
ЭЛЕКТРОННОЙ ПОДПИСЬЮ
Сертификат: 00BB056B7401CB38D2B3576ACDC8425108
Владелец: ФЕДЕРАЛЬНАЯ СЛУЖБА ГОСУДАРСТВЕННОЙ РЕГИСТРАЦИИ, КАДАСТРА И КАРТОГРАФИИ
Действителен: с 27.06.2023 по 19.09.2024

полное наименование должности		инициалы, фамилия

Выписка из Единого государственного реестра недвижимости об объекте недвижимости

Описание местоположения земельного участка

Земельный участок
вид объекта недвижимости

Лист № 1 раздела 3.1	Всего листов раздела 3.1: 53	Всего разделов: 7	Всего листов выписки: 111

20.03.2024г. № КУВИ-001/2024-79555643	
Кадастровый номер:	47:07:0000000:92628

Описание местоположения границ земельного участка

№ п/п	Номер точки		Дирекционный угол	Горизонтальное проложение, м	Описание закрепления на местности	Кадастровые номера смежных участков	Сведения об адресах правообладателей смежных земельных участков
	начальная	конечная					
1	2	3	4	5	6	7	8
1	1.1.1	1.1.2	81°18.8`	45.09	данные отсутствуют	47:07:0617003:33	адрес отсутствует
2	1.1.2	1.1.3	81°39.7`	26.07	данные отсутствуют	47:07:0617003:26	г. Санкт-Петербург, ул.Чудновского, д.8, корп.1, кв.117
3	1.1.3	1.1.4	81°3.1`	28.55	данные отсутствуют	47:07:0617003:27	expert.78@mail.ru; expert76@mail.ru; адрес отсутствует
4	1.1.4	1.1.5	79°35.0`	18.97	данные отсутствуют	47:07:0617003:32	адрес отсутствует
5	1.1.5	1.1.6	82°51.9`	14.98	данные отсутствуют	47:07:0617003:24, 47:07:0617003:32	адрес отсутствует
6	1.1.6	1.1.7	80°51.8`	27.77	данные отсутствуют	47:07:0617003:9	адрес отсутствует
7	1.1.7	1.1.8	81°3.2`	16.46	данные отсутствуют	47:07:0617003:48	адрес отсутствует
8	1.1.8	1.1.9	170°56.5`	1.4	данные отсутствуют	47:07:0617003:48	адрес отсутствует
9	1.1.9	1.1.10	260°1.7`	7.97	данные отсутствуют	47:07:0617003:7	адрес отсутствует
10	1.1.10	1.1.11	260°36.6`	20.96	данные отсутствуют	47:07:0617003:25	адрес отсутствует
11	1.1.11	1.1.12	261°22.8`	19.01	данные отсутствуют	47:07:0617003:24	адрес отсутствует
12	1.1.12	1.1.13	259°19.4`	4.26	данные отсутствуют	47:07:0617003:24	адрес отсутствует
13	1.1.13	1.1.14	260°23.0`	22.69	данные отсутствуют	47:07:0617003:6	607680, обл Нижегородская, Кстовский р-н, д Утечино, ул Зеленая, д 159Б
14	1.1.14	1.1.15	261°43.7`	23.08	данные отсутствуют	47:07:0617003:5	адрес отсутствует
15	1.1.15	1.1.16	262°33.3`	26.24	данные отсутствуют	47:07:0617003:44	r77r@mail.ru, г. Санкт-Петербург, просп.Непокоренных, д.49, корп.2, кв.141
16	1.1.16	1.1.17	260°5.7`	32.32	данные отсутствуют	47:07:0617003:45	адрес отсутствует
17	1.1.17	1.1.18	170°32.3`	0.43	данные отсутствуют	47:07:0617003:45	адрес отсутствует

ДОКУМЕНТ ПОДПИСАН
ЭЛЕКТРОННОЙ ПОДПИСЬЮ
Сертификат: 00BB056B7401CB38D2B3576ACDC8425108
Владелец: ФЕДЕРАЛЬНАЯ СЛУЖБА ГОСУДАРСТВЕННОЙ РЕГИСТРАЦИИ, КАДАСТРА И КАРТОГРАФИИ
Действителен: с 27.06.2023 по 19.09.2024

полное наименование должности		инициалы, фамилия

Земельный участок
вид объекта недвижимости

Лист № 2 раздела 3.1	Всего листов раздела 3.1: 53	Всего разделов: 7	Всего листов выписки: 111

20.03.2024г. № КУВИ-001/2024-79555643	
Кадастровый номер:	47:07:0000000:92628

1	2	3	4	5	6	7	8
18	1.1.18	1.1.19	260°59.4`	21.45	данные отсутствуют	47:07:0617003:23	адрес отсутствует
19	1.1.19	1.1.1	353°31.7`	2.4	данные отсутствуют	данные отсутствуют	данные отсутствуют
20	2.1.1	2.1.2	84°27.1`	60.2	данные отсутствуют	данные отсутствуют	данные отсутствуют
21	2.1.2	2.1.3	261°25.9`	23.49	данные отсутствуют	47:07:0617001:100	адрес отсутствует
22	2.1.2	2.1.2			данные отсутствуют	47:07:0617001:81	г. Санкт-Петербург, пр-кт Обуховской Обороны, д 138, к 2, кв 495
23	2.1.3	2.1.4	261°26.6`	31.93	данные отсутствуют	47:07:0617001:91	Санкт-Петербург г, пр-кт. Большевиков, д. 79, к. 4, кв. 285
24	2.1.4	2.1.5	169°2.3`	30.87	данные отсутствуют	47:07:0617001:91	Санкт-Петербург г, пр-кт. Большевиков, д. 79, к. 4, кв. 285
25	2.1.5	2.1.6	170°18.0`	35.31	данные отсутствуют	47:07:0617001:85	адрес отсутствует
26	2.1.6	2.1.7	267°25.3`	1.11	данные отсутствуют	47:07:0617001:52	lxp@bk.ru, г. Санкт-Петербург, Октябрьская наб., д.124, корп.2, кв.22
27	2.1.7	2.1.8	293°0.1`	2.66	данные отсутствуют	47:07:0617001:489	г. Санкт-Петербург, пр-кт Невский д. 150, кв. 20; адрес отсутствует
28	2.1.8	2.1.1	348°38.0`	67.89	данные отсутствуют	47:07:0605001:443	адрес отсутствует
29	3.1.1	3.1.2	80°19.3`	195.38	данные отсутствуют	данные отсутствуют	данные отсутствуют
30	3.1.2	3.1.3	346°41.2`	108.18	данные отсутствуют	данные отсутствуют	данные отсутствуют
31	3.1.3	3.1.4	76°58.0`	4.43	данные отсутствуют	47:07:0605001:433	адрес отсутствует
32	3.1.4	3.1.5	76°52.0`	2.46	данные отсутствуют	47:07:0605001:433	адрес отсутствует
33	3.1.5	3.1.6	77°3.0`	112.68	данные отсутствуют	47:07:0605001:443	адрес отсутствует
34	3.1.6	3.1.7	74°31.9`	20.1	данные отсутствуют	данные отсутствуют	данные отсутствуют
35	3.1.6	3.1.6			данные отсутствуют	47:07:0617001:489	г. Санкт-Петербург, пр-кт Невский д. 150, кв. 20; адрес отсутствует
36	3.1.7	3.1.8	344°38.9`	14.47	данные отсутствуют	47:07:0617001:488	адрес отсутствует
37	3.1.8	3.1.9	99°52.2`	11.78	данные отсутствуют	47:07:0617001:52	lxp@bk.ru, г. Санкт-Петербург, Октябрьская наб., д.124, корп.2, кв.22
38	3.1.9	3.1.10	176°18.5`	0.31	данные отсутствуют	47:07:0617001:508	адрес отсутствует
39	3.1.10	3.1.11	74°31.9`	17.36	данные отсутствуют	47:07:0617001:508	адрес отсутствует
40	3.1.11	3.1.12	74°10.1`	6.27	данные отсутствуют	47:07:0617001:241	адрес отсутствует
41	3.1.12	3.1.13	147°42.0`	1.03	данные отсутствуют	47:07:0617001:241	адрес отсутствует

ДОКУМЕНТ ПОДПИСАН
ЭЛЕКТРОННОЙ ПОДПИСЬЮ
Сертификат: 00BB056B7401CB38D2B3576ACDC8425108
Владелец: ФЕДЕРАЛЬНАЯ СЛУЖБА ГОСУДАРСТВЕННОЙ РЕГИСТРАЦИИ, КАДАСТРА И КАРТОГРАФИИ
Действителен: с 27.06.2023 по 19.09.2024

полное наименование должности	инициалы, фамилия

Земельный участок
вид объекта недвижимости

Лист № 3 раздела 3.1	Всего листов раздела 3.1: 53	Всего разделов: 7	Всего листов выписки: 111

20.03.2024г. № КУВИ-001/2024-79555643	
Кадастровый номер:	47:07:0000000:92628

1	2	3	4	5	6	7	8
42	3.1.13	3.1.14	70°39.0`	21.19	данные отсутствуют	47:07:0617001:241	адрес отсутствует
43	3.1.14	3.1.15	70°56.5`	0.58	данные отсутствуют	47:07:0617001:243	адрес отсутствует
44	3.1.15	3.1.16	158°26.8`	2.15	данные отсутствуют	47:07:0617001:243	адрес отсутствует
45	3.1.16	3.1.17	76°1.6`	8.82	данные отсутствуют	47:07:0617001:243	адрес отсутствует
46	3.1.17	3.1.18	58°8.1`	9.05	данные отсутствуют	47:07:0617001:243	адрес отсутствует
47	3.1.18	3.1.19	58°4.7`	1.44	данные отсутствуют	47:07:0617001:242	адрес отсутствует
48	3.1.19	3.1.20	51°53.8`	18.2	данные отсутствуют	47:07:0617001:242	адрес отсутствует
49	3.1.20	3.1.21	333°41.1`	28.67	данные отсутствуют	47:07:0617001:242	адрес отсутствует
50	3.1.21	3.1.22	340°16.3`	13.3	данные отсутствуют	47:07:0617001:242	адрес отсутствует
51	3.1.22	3.1.23	266°27.8`	11.51	данные отсутствуют	47:07:0617001:242	адрес отсутствует
52	3.1.23	3.1.24	257°29.7`	7.99	данные отсутствуют	47:07:0617001:242	адрес отсутствует
53	3.1.24	3.1.25	255°38.6`	14.28	данные отсутствуют	47:07:0617001:243	адрес отсутствует
54	3.1.25	3.1.26	255°57.8`	0.29	данные отсутствуют	47:07:0617001:243, 47:07:0617001:241	адрес отсутствует
55	3.1.26	3.1.27	166°54.2`	2.52	данные отсутствуют	47:07:0617001:241	адрес отсутствует
56	3.1.27	3.1.28	262°18.7`	8.45	данные отсутствуют	47:07:0617001:241	адрес отсутствует
57	3.1.28	3.1.29	271°28.7`	4.26	данные отсутствуют	47:07:0617001:241	адрес отсутствует
58	3.1.29	3.1.30	258°49.1`	4.38	данные отсутствуют	47:07:0617001:509	адрес отсутствует
59	3.1.30	3.1.31	347°5.6`	6.4	данные отсутствуют	47:07:0617001:85	адрес отсутствует
60	3.1.31	3.1.32	77°4.6`	3	данные отсутствуют	47:07:0617001:91	Санкт-Петербург г, пр-кт. Большевиков, д. 79, к. 4, кв. 285
61	3.1.32	3.1.33	77°3.8`	26.53	данные отсутствуют	47:07:0617001:92	адрес отсутствует
62	3.1.33	3.1.34	76°56.6`	20.27	данные отсутствуют	47:07:0617001:240	Ленинградская область, р-н Всеволожский, ул.Шоссе в Лаврики, д.59, корп.2, кв.188; г.Санкт-Петербург, Серебристый бульв., д.24, корп.2, кв.575
63	3.1.34	3.1.35	76°44.0`	3.79	данные отсутствуют	47:07:0617001:240	Ленинградская область, р-н Всеволожский, ул.Шоссе в Лаврики, д.59, корп.2, кв.188; г.Санкт-Петербург, Серебристый бульв., д.24, корп.2, кв.575
64	3.1.35	3.1.36	351°14.5`	26.66	данные отсутствуют	47:07:0617001:240	Ленинградская область, р-н Всеволожский, ул.Шоссе в Лаврики, д.59, корп.2, кв.188; г.Санкт-Петербург, Серебристый бульв., д.24, корп.2, кв.575

ДОКУМЕНТ ПОДПИСАН
ЭЛЕКТРОННОЙ ПОДПИСЬЮ
Сертификат: 00BB056B7401CB38D2B3576ACDC8425108
Владелец: ФЕДЕРАЛЬНАЯ СЛУЖБА ГОСУДАРСТВЕННОЙ РЕГИСТРАЦИИ, КАДАСТРА И КАРТОГРАФИИ
Действителен: с 27.06.2023 по 19.09.2024

полное наименование должности	инициалы, фамилия

Земельный участок
вид объекта недвижимости

Лист № 4 раздела 3.1	Всего листов раздела 3.1: 53	Всего разделов: 7	Всего листов выписки: 111

20.03.2024г. № КУВИ-001/2024-79555643	
Кадастровый номер:	47:07:0000000:92628

1	2	3	4	5	6	7	8
65	3.1.36	3.1.37	260°56.9`	1.14	данные отсутствуют	47:07:0617001:240	Ленинградская область, р-н Всеволожский, ул.Шоссе в Лаврики, д.59, корп.2, кв.188; г.Санкт-Петербург, Серебристый бульв., д.24, корп.2, кв.575
66	3.1.37	3.1.38	261°2.9`	2.96	данные отсутствуют	47:07:0617001:240	Ленинградская область, р-н Всеволожский, ул.Шоссе в Лаврики, д.59, корп.2, кв.188; г.Санкт-Петербург, Серебристый бульв., д.24, корп.2, кв.575
67	3.1.38	3.1.39	348°28.4`	26.58	данные отсутствуют	47:07:0617001:81	г. Санкт-Петербург, пр-кт Обуховской Обороны, д 138, к 2, кв 495
68	3.1.39	3.1.40	83°32.8`	7.83	данные отсутствуют	47:07:0605001:443	адрес отсутствует
69	3.1.40	3.1.41	94°55.1`	4.9	данные отсутствуют	данные отсутствуют	данные отсутствуют
70	3.1.41	3.1.42	166°30.6`	73	данные отсутствуют	47:07:0605001:64	данные отсутствуют
71	3.1.42	3.1.43	119°14.9`	6.59	данные отсутствуют	данные отсутствуют	данные отсутствуют
72	3.1.43	3.1.44	90°25.1`	61.61	данные отсутствуют	данные отсутствуют	данные отсутствуют
73	3.1.44	3.1.45	119°52.0`	1.16	данные отсутствуют	данные отсутствуют	данные отсутствуют
74	3.1.45	3.1.46	141°15.8`	1.17	данные отсутствуют	данные отсутствуют	данные отсутствуют
75	3.1.46	3.1.47	163°35.7`	18.66	данные отсутствуют	данные отсутствуют	данные отсутствуют
76	3.1.47	3.1.48	161°52.6`	30.35	данные отсутствуют	данные отсутствуют	данные отсутствуют
77	3.1.48	3.1.49	165°17.6`	30.1	данные отсутствуют	47:07:0605001:684	г. Санкт-Петербург, ул.Кропоткина, д.17, кв.58
78	3.1.48	3.1.48			данные отсутствуют	47:07:0605001:747	адрес отсутствует
79	3.1.49	3.1.50	165°23.3`	14.98	данные отсутствуют	47:07:0605001:684	г. Санкт-Петербург, ул.Кропоткина, д.17, кв.58
80	3.1.50	3.1.51	165°20.0`	36.33	данные отсутствуют	47:07:0605001:203	адрес отсутствует
81	3.1.51	3.1.52	33°39.8`	43.46	данные отсутствуют	47:07:0605001:203	адрес отсутствует
82	3.1.52	3.1.53	37°55.3`	37.93	данные отсутствуют	данные отсутствуют	данные отсутствуют
83	3.1.53	3.1.54	37°54.2`	10.65	данные отсутствуют	данные отсутствуют	данные отсутствуют
84	3.1.54	3.1.55	46°36.7`	8.05	данные отсутствуют	данные отсутствуют	данные отсутствуют
85	3.1.55	3.1.56	57°21.6`	9.08	данные отсутствуют	данные отсутствуют	данные отсутствуют
86	3.1.56	3.1.57	52°13.1`	69.71	данные отсутствуют	данные отсутствуют	данные отсутствуют
87	3.1.57	3.1.58	85°1.1`	17.62	данные отсутствуют	данные отсутствуют	данные отсутствуют
88	3.1.58	3.1.59	167°26.3`	23.17	данные отсутствуют	47:07:0612001:191	г. Санкт-Петербург, ул.Кирочная, д.31, корп.2, литера А, кв.146; адрес отсутствует

ДОКУМЕНТ ПОДПИСАН
ЭЛЕКТРОННОЙ ПОДПИСЬЮ
Сертификат: 00BB056B7401CB38D2B3576ACDC8425108
Владелец: ФЕДЕРАЛЬНАЯ СЛУЖБА ГОСУДАРСТВЕННОЙ РЕГИСТРАЦИИ, КАДАСТРА И КАРТОГРАФИИ
Действителен: с 27.06.2023 по 19.09.2024

полное наименование должности		инициалы, фамилия

Земельный участок
вид объекта недвижимости

Лист № 5 раздела 3.1	Всего листов раздела 3.1: 53	Всего разделов: 7	Всего листов выписки: 111

20.03.2024г. № КУВИ-001/2024-79555643	
Кадастровый номер:	47:07:0000000:92628

1	2	3	4	5	6	7	8
89	3.1.58	3.1.58			данные отсутствуют	47:07:0000000:42004(31)	данные отсутствуют
90	3.1.59	3.1.60	166°50.4`	194.1	данные отсутствуют	47:07:0612001:191	г. Санкт-Петербург, ул.Кирочная, д.31, корп.2, литера А, кв.146; адрес отсутствует
91	3.1.60	3.1.61	224°1.4`	2.91	данные отсутствуют	47:07:0612001:191	г. Санкт-Петербург, ул.Кирочная, д.31, корп.2, литера А, кв.146; адрес отсутствует
92	3.1.61	3.1.62	230°56.2`	23.45	данные отсутствуют	данные отсутствуют	данные отсутствуют
93	3.1.62	3.1.63	230°55.3`	37.56	данные отсутствуют	данные отсутствуют	данные отсутствуют
94	3.1.63	3.1.64	237°10.8`	9.32	данные отсутствуют	данные отсутствуют	данные отсутствуют
95	3.1.64	3.1.65	240°41.2`	3.45	данные отсутствуют	данные отсутствуют	данные отсутствуют
96	3.1.65	3.1.66	231°33.7`	10.95	данные отсутствуют	данные отсутствуют	данные отсутствуют
97	3.1.66	3.1.67	215°47.8`	14.63	данные отсутствуют	данные отсутствуют	данные отсутствуют
98	3.1.67	3.1.68	207°54.5`	20.6	данные отсутствуют	данные отсутствуют	данные отсутствуют
99	3.1.68	3.1.69	192°58.7`	23.38	данные отсутствуют	данные отсутствуют	данные отсутствуют
100	3.1.69	3.1.70	1°3.0`	42.04	данные отсутствуют	47:07:0617001:97	адрес отсутствует
101	3.1.70	3.1.71	283°31.8`	3.85	данные отсутствуют	47:07:0617001:97	адрес отсутствует
102	3.1.71	3.1.72	250°33.4`	15.8	данные отсутствуют	47:07:0617001:97	адрес отсутствует
103	3.1.72	3.1.73	255°57.1`	10.92	данные отсутствуют	47:07:0617001:95	адрес отсутствует
104	3.1.73	3.1.74	258°36.9`	4.51	данные отсутствуют	47:07:0617001:98	г. Санкт-Петербург, наб. Октябрьская, д. 116, корп. 2, кв. 16
105	3.1.74	3.1.75	166°34.8`	2.93	данные отсутствуют	47:07:0617001:98	г. Санкт-Петербург, наб. Октябрьская, д. 116, корп. 2, кв. 16
106	3.1.75	3.1.76	255°55.9`	12.75	данные отсутствуют	47:07:0617001:98	г. Санкт-Петербург, наб. Октябрьская, д. 116, корп. 2, кв. 16
107	3.1.76	3.1.77	346°36.0`	13.33	данные отсутствуют	47:07:0617001:129	196135, г. Санкт-Петербург, ул. Авиационная, д. 18, кв. 27
108	3.1.77	3.1.78	76°44.1`	14.77	данные отсутствуют	47:07:0617001:126	not4546444@gmail.com
109	3.1.78	3.1.79	335°59.6`	8.01	данные отсутствуют	47:07:0617001:126	not4546444@gmail.com
110	3.1.79	3.1.80	336°9.5`	9.13	данные отсутствуют	47:07:0617001:126	not4546444@gmail.com
111	3.1.80	3.1.81	345°47.1`	16.33	данные отсутствуют	47:07:0617001:48, 47:07:0617001:275	данные отсутствуют; адрес отсутствует

ДОКУМЕНТ ПОДПИСАН
ЭЛЕКТРОННОЙ ПОДПИСЬЮ
Сертификат: 00BB056B7401CB38D2B3576ACDC8425108
Владелец: ФЕДЕРАЛЬНАЯ СЛУЖБА ГОСУДАРСТВЕННОЙ РЕГИСТРАЦИИ, КАДАСТРА И КАРТОГРАФИИ
Действителен: с 27.06.2023 по 19.09.2024

полное наименование должности	инициалы, фамилия

Земельный участок			
вид объекта недвижимости			
Лист № 6 раздела 3.1	Всего листов раздела 3.1: 53	Всего разделов: 7	Всего листов выписки: 111
20.03.2024г. № КУВИ-001/2024-79555643			
Кадастровый номер:	47:07:0000000:92628		

112	3.1.81	3.1.82	253°14.0`	1.63	данные отсутствуют	47:07:0617001:48, 47:07:0617001:275	данные отсутствуют; адрес отсутствует
113	3.1.82	3.1.83	260°32.3`	0.18	данные отсутствуют	47:07:0617001:48, 47:07:0617001:60, 47:07:0617001:275	данные отсутствуют; адрес отсутствует
114	3.1.83	3.1.84	347°33.1`	24.68	данные отсутствуют	47:07:0617001:60, 47:07:0617001:275	данные отсутствуют; адрес отсутствует
115	3.1.84	3.1.85	346°30.2`	25.97	данные отсутствуют	данные отсутствуют	данные отсутствуют
116	3.1.85	3.1.86	345°31.8`	2.56	данные отсутствуют	47:07:0617001:55	адрес отсутствует
117	3.1.86	3.1.87	256°15.1`	0.97	данные отсутствуют	47:07:0617001:55	адрес отсутствует
118	3.1.87	3.1.88	5°26.8`	3.9	данные отсутствуют	47:07:0617001:1	адрес отсутствует
119	3.1.88	3.1.89	344°30.3`	30.96	данные отсутствуют	47:07:0617001:1	адрес отсутствует
120	3.1.89	3.1.90	261°0.6`	18.37	данные отсутствуют	47:07:0617001:1	адрес отсутствует
121	3.1.90	3.1.91	169°16.1`	36.19	данные отсутствуют	47:07:0617001:1	адрес отсутствует
122	3.1.91	3.1.92	170°20.2`	24.24	данные отсутствуют	47:07:0617001:55	адрес отсутствует
123	3.1.92	3.1.93	172°28.9`	26.9	данные отсутствуют	47:07:0617001:60, 47:07:0617001:275	данные отсутствуют; адрес отсутствует
124	3.1.93	3.1.94	171°36.3`	17.74	данные отсутствуют	47:07:0617001:48, 47:07:0617001:275	данные отсутствуют; адрес отсутствует
125	3.1.94	3.1.95	176°56.3`	17.79	данные отсутствуют	47:07:0617001:126	not4546444@gmail.com
126	3.1.95	3.1.96	165°36.1`	19.91	данные отсутствуют	47:07:0617001:129	196135, г. Санкт-Петербург, ул. Авиационная, д. 18, кв. 27
127	3.1.96	3.1.97	167°41.7`	16.38	данные отсутствуют	47:07:0617001:28	адрес отсутствует
128	3.1.97	3.1.98	167°39.7`	13.76	данные отсутствуют	47:07:0617001:28	адрес отсутствует
129	3.1.98	3.1.99	168°34.9`	23.79	данные отсутствуют	47:07:0617001:133	г. Санкт-Петербург, ул.Стрельбищенская, д.24, кв.7
130	3.1.99	3.1.100	232°31.1`	14.59	данные отсутствуют	47:07:0612001:492	193149, обл. Ленинградская, р-н. Всеволожский, д. Новосаратовка, д. 212а
131	3.1.100	3.1.101	218°50.6`	3.43	данные отсутствуют	47:07:0612001:492	193149, обл. Ленинградская, р-н. Всеволожский, д. Новосаратовка, д. 212а
132	3.1.101	3.1.102	218°39.6`	0.7	данные отсутствуют	47:07:0612001:200	г. Санкт-Петербург, просп.Обуховской Обороны, д.138, корп.2, кв.1028
133	3.1.102	3.1.103	238°42.5`	17.42	данные отсутствуют	данные отсутствуют	данные отсутствуют

ДОКУМЕНТ ПОДПИСАН
ЭЛЕКТРОННОЙ ПОДПИСЬЮ
Сертификат: 00BB056B7401CB38D2B3576ACDC8425108
Владелец: ФЕДЕРАЛЬНАЯ СЛУЖБА ГОСУДАРСТВЕННОЙ РЕГИСТРАЦИИ, КАДАСТРА И КАРТОГРАФИИ
Действителен: с 27.06.2023 по 19.09.2024

полное наименование должности	инициалы, фамилия

Земельный участок
вид объекта недвижимости

Лист № 7 раздела 3.1	Всего листов раздела 3.1: 53	Всего разделов: 7	Всего листов выписки: 111

20.03.2024г. № КУВИ-001/2024-79555643	
Кадастровый номер:	47:07:0000000:92628

1	2	3	4	5	6	7	8
134	3.1.103	3.1.104	238°45.2`	24.33	данные отсутствуют	данные отсутствуют	данные отсутствуют
135	3.1.104	3.1.105	193°1.1`	6.97	данные отсутствуют	данные отсутствуют	данные отсутствуют
136	3.1.105	3.1.106	213°59.0`	27.53	данные отсутствуют	данные отсутствуют	данные отсутствуют
137	3.1.106	3.1.107	27°26.3`	19.08	данные отсутствуют	47:07:0617001:215	адрес отсутствует
138	3.1.107	3.1.108	28°28.4`	8.05	данные отсутствуют	47:07:0617001:215	адрес отсутствует
139	3.1.108	3.1.109	324°18.2`	11.72	данные отсутствуют	47:07:0617001:215	адрес отсутствует
140	3.1.109	3.1.110	215°33.0`	21.71	данные отсутствуют	47:07:0617001:215	адрес отсутствует
141	3.1.110	3.1.111	230°17.0`	13.05	данные отсутствуют	47:07:0617001:215	адрес отсутствует
142	3.1.111	3.1.112	231°39.7`	6.4	данные отсутствуют	47:07:0617001:215	адрес отсутствует
143	3.1.112	3.1.113	221°31.7`	10.51	данные отсутствуют	47:07:0617001:215	адрес отсутствует
144	3.1.113	3.1.114	226°4.0`	4.18	данные отсутствуют	47:07:0617001:215	адрес отсутствует
145	3.1.114	3.1.115	225°19.1`	10.17	данные отсутствуют	47:07:0617001:215	адрес отсутствует
146	3.1.115	3.1.116	223°24.5`	3.06	данные отсутствуют	47:07:0617001:215	адрес отсутствует
147	3.1.116	3.1.117	210°55.7`	19.92	данные отсутствуют	47:07:0617001:215	адрес отсутствует
148	3.1.117	3.1.118	142°45.9`	2.83	данные отсутствуют	47:07:0617001:215	адрес отсутствует
149	3.1.118	3.1.119	173°38.8`	43.74	данные отсутствуют	данные отсутствуют	данные отсутствуют
150	3.1.119	3.1.120	229°4.6`	15.22	данные отсутствуют	данные отсутствуют	данные отсутствуют
151	3.1.120	3.1.121	234°29.8`	15.86	данные отсутствуют	данные отсутствуют	данные отсутствуют
152	3.1.121	3.1.122	235°56.0`	60.84	данные отсутствуют	данные отсутствуют	данные отсутствуют
153	3.1.122	3.1.123	231°36.7`	7.25	данные отсутствуют	данные отсутствуют	данные отсутствуют
154	3.1.123	3.1.124	235°38.8`	72.96	данные отсутствуют	данные отсутствуют	данные отсутствуют
155	3.1.124	3.1.125	240°34.6`	18.3	данные отсутствуют	данные отсутствуют	данные отсутствуют
156	3.1.125	3.1.126	229°18.8`	32.06	данные отсутствуют	данные отсутствуют	данные отсутствуют
157	3.1.126	3.1.127	234°48.8`	8.71	данные отсутствуют	данные отсутствуют	данные отсутствуют
158	3.1.127	3.1.128	236°29.8`	11.07	данные отсутствуют	данные отсутствуют	данные отсутствуют
159	3.1.128	3.1.129	227°33.4`	61.81	данные отсутствуют	данные отсутствуют	данные отсутствуют
160	3.1.129	3.1.130	228°54.1`	37.94	данные отсутствуют	данные отсутствуют	данные отсутствуют
161	3.1.130	3.1.131	227°9.2`	36.88	данные отсутствуют	данные отсутствуют	данные отсутствуют
162	3.1.131	3.1.132	319°49.6`	15.97	данные отсутствуют	данные отсутствуют	данные отсутствуют

ДОКУМЕНТ ПОДПИСАН
ЭЛЕКТРОННОЙ ПОДПИСЬЮ
Сертификат: 00BB056B7401CB38D2B3576ACDC8425108
Владелец: ФЕДЕРАЛЬНАЯ СЛУЖБА ГОСУДАРСТВЕННОЙ РЕГИСТРАЦИИ, КАДАСТРА И КАРТОГРАФИИ
Действителен: с 27.06.2023 по 19.09.2024

полное наименование должности	инициалы, фамилия

Земельный участок
вид объекта недвижимости

Лист № 8 раздела 3.1	Всего листов раздела 3.1: 53	Всего разделов: 7	Всего листов выписки: 111

20.03.2024г. № КУВИ-001/2024-79555643	
Кадастровый номер:	47:07:0000000:92628

1	2	3	4	5	6	7	8
163	3.1.132	3.1.133	50°50.0`	19.62	данные отсутствуют	47:07:0617004:29	адрес отсутствует
164	3.1.133	3.1.134	160°45.9`	11.32	данные отсутствуют	47:07:0617004:28	данные отсутствуют
165	3.1.134	3.1.135	47°42.7`	21.52	данные отсутствуют	47:07:0617004:28	данные отсутствуют
166	3.1.135	3.1.136	48°7.7`	35.76	данные отсутствуют	47:07:0617004:27	адрес отсутствует
167	3.1.136	3.1.137	320°22.4`	6.57	данные отсутствуют	47:07:0617004:27	адрес отсутствует
168	3.1.137	3.1.138	282°26.2`	2.69	данные отсутствуют	47:07:0617004:27	адрес отсутствует
169	3.1.138	3.1.139	259°50.2`	31.96	данные отсутствуют	47:07:0617004:27	адрес отсутствует
170	3.1.139	3.1.140	259°1.4`	16.81	данные отсутствуют	47:07:0617004:28	данные отсутствуют
171	3.1.140	3.1.141	259°7.6`	28.09	данные отсутствуют	47:07:0617004:29	адрес отсутствует
172	3.1.141	3.1.142	231°17.5`	3.61	данные отсутствуют	47:07:0617004:29	адрес отсутствует
173	3.1.142	3.1.143	320°38.2`	31.9	данные отсутствуют	данные отсутствуют	данные отсутствуют
174	3.1.143	3.1.144	79°13.9`	3.53	данные отсутствуют	47:07:0617004:25	адрес отсутствует
175	3.1.144	3.1.145	140°30.7`	23.63	данные отсутствуют	47:07:0617004:26	адрес отсутствует
176	3.1.145	3.1.146	79°52.6`	31.06	данные отсутствуют	47:07:0617004:26	адрес отсутствует
177	3.1.146	3.1.147	79°29.6`	31.59	данные отсутствуют	47:07:0617004:61	г. Санкт-Петербург, ул.Русановская, д.11, кв.668
178	3.1.147	3.1.148	79°23.9`	24.29	данные отсутствуют	47:07:0617004:61	г. Санкт-Петербург, ул.Русановская, д.11, кв.668
179	3.1.148	3.1.149	138°4.5`	8.96	данные отсутствуют	47:07:0617004:61	г. Санкт-Петербург, ул.Русановская, д.11, кв.668
180	3.1.149	3.1.150	92°1.3`	1.7	данные отсутствуют	47:07:0617004:61	г. Санкт-Петербург, ул.Русановская, д.11, кв.668
181	3.1.150	3.1.151	47°39.2`	66.6	данные отсутствуют	47:07:0617004:61	г. Санкт-Петербург, ул.Русановская, д.11, кв.668
182	3.1.151	3.1.152	0°53.7`	1.92	данные отсутствуют	47:07:0617004:61	г. Санкт-Петербург, ул.Русановская, д.11, кв.668
183	3.1.152	3.1.153	320°59.4`	5.62	данные отсутствуют	47:07:0617004:61	г. Санкт-Петербург, ул.Русановская, д.11, кв.668
184	3.1.153	3.1.154	280°46.1`	5.19	данные отсутствуют	47:07:0617004:61	г. Санкт-Петербург, ул.Русановская, д.11, кв.668
185	3.1.154	3.1.155	259°15.5`	37.18	данные отсутствуют	47:07:0617004:61	г. Санкт-Петербург, ул.Русановская, д.11, кв.668
186	3.1.155	3.1.156	261°10.5`	60.16	данные отсутствуют	47:07:0617004:61	г. Санкт-Петербург, ул.Русановская, д.11, кв.668
187	3.1.156	3.1.157	261°50.7`	29.82	данные отсутствуют	47:07:0617004:24	адрес отсутствует
188	3.1.157	3.1.158	261°57.7`	32.96	данные отсутствуют	47:07:0617004:25	адрес отсутствует
189	3.1.158	3.1.159	223°16.1`	6.78	данные отсутствуют	47:07:0617004:25	адрес отсутствует
190	3.1.159	3.1.160	339°53.2`	12.42	данные отсутствуют	данные отсутствуют	данные отсутствуют
191	3.1.160	3.1.161	120°20.6`	5.23	данные отсутствуют	47:07:0617004:23	адрес отсутствует

ДОКУМЕНТ ПОДПИСАН
ЭЛЕКТРОННОЙ ПОДПИСЬЮ
Сертификат: 00BB056B7401CB38D2B3576ACDC8425108
Владелец: ФЕДЕРАЛЬНАЯ СЛУЖБА ГОСУДАРСТВЕННОЙ РЕГИСТРАЦИИ, КАДАСТРА И КАРТОГРАФИИ
Действителен: с 27.06.2023 по 19.09.2024

полное наименование должности		инициалы, фамилия

Земельный участок
вид объекта недвижимости

Лист № 9 раздела 3.1	Всего листов раздела 3.1: 53	Всего разделов: 7	Всего листов выписки: 111

20.03.2024г. № КУВИ-001/2024-79555643	
Кадастровый номер:	47:07:0000000:92628

1	2	3	4	5	6	7	8
192	3.1.161	3.1.162	81°48.7`	20.57	данные отсутствуют	47:07:0617004:23	адрес отсутствует
193	3.1.162	3.1.163	81°15.7`	15.6	данные отсутствуют	47:07:0617004:23	адрес отсутствует
194	3.1.163	3.1.164	81°46.8`	30.63	данные отсутствуют	47:07:0617004:41	rodiowa@yandex.ru, г. Санкт-Петербург, ул.Народная, д.2, кв.86
195	3.1.164	3.1.165	81°40.9`	28.75	данные отсутствуют	47:07:0617004:22	г. Санкт-Петербург, наб. Октябрьская, д. 124, кв. 93
196	3.1.165	3.1.166	80°38.3`	15.8	данные отсутствуют	47:07:0617004:55	адрес отсутствует
197	3.1.166	3.1.167	79°55.1`	14.74	данные отсутствуют	47:07:0617004:66	адрес отсутствует
198	3.1.167	3.1.168	79°24.0`	9.19	данные отсутствуют	47:07:0617004:66	адрес отсутствует
199	3.1.168	3.1.169	79°19.8`	20.9	данные отсутствуют	47:07:0617004:64	адрес отсутствует
200	3.1.169	3.1.170	79°3.8`	14.44	данные отсутствуют	47:07:0617004:64	адрес отсутствует
201	3.1.170	3.1.171	79°13.0`	1.71	данные отсутствуют	47:07:0617004:21	адрес отсутствует
202	3.1.171	3.1.172	145°38.0`	13.14	данные отсутствуют	47:07:0617004:21	адрес отсутствует
203	3.1.172	3.1.173	52°24.5`	33.39	данные отсутствуют	47:07:0617004:21	адрес отсутствует
204	3.1.173	3.1.174	347°54.5`	15.66	данные отсутствуют	47:07:0617004:21	адрес отсутствует
205	3.1.174	3.1.175	348°17.8`	26.23	данные отсутствуют	47:07:0617004:20	Ленинградская область, Выборгский р-н, тер.Рощино, ул.Советская, д.61, кв.1
206	3.1.175	3.1.176	256°3.5`	22.08	данные отсутствуют	47:07:0617004:20	Ленинградская область, Выборгский р-н, тер.Рощино, ул.Советская, д.61, кв.1
207	3.1.176	3.1.177	255°56.7`	14.7	данные отсутствуют	47:07:0617004:30	адрес отсутствует
208	3.1.177	3.1.178	260°40.7`	15.31	данные отсутствуют	47:07:0617004:30	адрес отсутствует
209	3.1.178	3.1.179	261°57.3`	15.22	данные отсутствуют	47:07:0617004:43	г. Санкт-Петербург, пер.1-й Рабфаковский, д.11, кв.196
210	3.1.179	3.1.180	261°26.4`	14.71	данные отсутствуют	47:07:0617004:43	г. Санкт-Петербург, пер.1-й Рабфаковский, д.11, кв.196
211	3.1.180	3.1.181	261°20.0`	29.73	данные отсутствуют	47:07:0617004:38	адрес отсутствует
212	3.1.181	3.1.182	261°52.2`	15.77	данные отсутствуют	47:07:0617004:59	адрес отсутствует
213	3.1.182	3.1.183	261°15.2`	29.86	данные отсутствуют	47:07:0617004:42	адрес отсутствует
214	3.1.183	3.1.184	261°33.4`	29.29	данные отсутствуют	47:07:0617004:39	адрес отсутствует
215	3.1.184	3.1.185	261°25.7`	26.1	данные отсутствуют	47:07:0617004:40	адрес отсутствует
216	3.1.185	3.1.186	224°33.8`	4.65	данные отсутствуют	47:07:0617004:40	адрес отсутствует

ДОКУМЕНТ ПОДПИСАН
ЭЛЕКТРОННОЙ ПОДПИСЬЮ
Сертификат: 00BB056B7401CB38D2B3576ACDC8425108
Владелец: ФЕДЕРАЛЬНАЯ СЛУЖБА ГОСУДАРСТВЕННОЙ РЕГИСТРАЦИИ, КАДАСТРА И КАРТОГРАФИИ
Действителен: с 27.06.2023 по 19.09.2024

полное наименование должности	инициалы, фамилия

Земельный участок
вид объекта недвижимости

Лист № 10 раздела 3.1	Всего листов раздела 3.1: 53	Всего разделов: 7	Всего листов выписки: 111

20.03.2024г. № КУВИ-001/2024-79555643	
Кадастровый номер:	47:07:0000000:92628

1	2	3	4	5	6	7	8
217	3.1.186	3.1.187	352°46.7`	10.26	данные отсутствуют	данные отсутствуют	данные отсутствуют
218	3.1.187	3.1.188	111°39.2`	3.6	данные отсутствуют	47:07:0617004:73	адрес отсутствует
219	3.1.188	3.1.189	83°9.4`	9.57	данные отсутствуют	47:07:0617004:73	адрес отсутствует
220	3.1.189	3.1.190	81°49.6`	31.3	данные отсутствуют	47:07:0617004:19	Санкт-Петербург, наб. Октябрьская, д.124, корп.4, кв.35
221	3.1.190	3.1.191	81°1.4`	14.74	данные отсутствуют	47:07:0617004:19	Санкт-Петербург, наб. Октябрьская, д.124, корп.4, кв.35
222	3.1.191	3.1.192	81°21.1`	44.89	данные отсутствуют	47:07:0617004:18	адрес отсутствует
223	3.1.192	3.1.193	81°23.0`	13.68	данные отсутствуют	47:07:0617004:13	г. Санкт-Петербург, наб.Октябрьская, д.98, корп.4, кв.58
224	3.1.193	3.1.194	81°18.4`	31.69	данные отсутствуют	47:07:0617004:17	v-s-a@inbox.ru, Санкт-Петербург г, г. Санкт-Петербург, пл. Чернышевского, д. 7, кв. 70
225	3.1.194	3.1.195	81°22.0`	31.11	данные отсутствуют	47:07:0617004:37	адрес отсутствует
226	3.1.195	3.1.196	76°1.1`	35.84	данные отсутствуют	47:07:0617004:16	адрес отсутствует
227	3.1.196	3.1.197	345°43.8`	22.03	данные отсутствуют	47:07:0617004:16	адрес отсутствует
228	3.1.197	3.1.198	345°44.5`	18.19	данные отсутствуют	47:07:0617004:45	адрес отсутствует
229	3.1.198	3.1.199	259°16.7`	26.72	данные отсутствуют	47:07:0617004:45	адрес отсутствует
230	3.1.199	3.1.200	259°59.2`	24.1	данные отсутствуют	47:07:0617004:52	адрес отсутствует
231	3.1.200	3.1.201	259°9.0`	30.55	данные отсутствуют	47:07:0617004:36	адрес отсутствует
232	3.1.201	3.1.202	260°1.1`	14.89	данные отсутствуют	47:07:0617004:36	адрес отсутствует
233	3.1.202	3.1.203	259°14.4`	29.41	данные отсутствуют	47:07:0617004:13	г. Санкт-Петербург, наб.Октябрьская, д.98, корп.4, кв.58
234	3.1.203	3.1.204	259°45.4`	29.92	данные отсутствуют	47:07:0617004:44	адрес отсутствует
235	3.1.204	3.1.205	261°19.0`	13.78	данные отсутствуют	47:07:0617004:44	адрес отсутствует
236	3.1.205	3.1.206	261°16.4`	30.25	данные отсутствуют	47:07:0617004:73	адрес отсутствует
237	3.1.206	3.1.207	260°56.5`	11.88	данные отсутствуют	47:07:0617004:73	адрес отсутствует
238	3.1.207	3.1.208	227°26.6`	2.32	данные отсутствуют	47:07:0617004:73	адрес отсутствует
239	3.1.208	3.1.209	208°42.4`	4.31	данные отсутствуют	47:07:0617004:73	адрес отсутствует
240	3.1.209	3.1.210	349°2.0`	14.04	данные отсутствуют	данные отсутствуют	данные отсутствуют
241	3.1.210	3.1.211	111°10.4`	6.09	данные отсутствуют	47:07:0617004:46	адрес отсутствует

ДОКУМЕНТ ПОДПИСАН
ЭЛЕКТРОННОЙ ПОДПИСЬЮ
Сертификат: 00BB056B7401CB38D2B3576ACDC8425108
Владелец: ФЕДЕРАЛЬНАЯ СЛУЖБА ГОСУДАРСТВЕННОЙ РЕГИСТРАЦИИ, КАДАСТРА И КАРТОГРАФИИ
Действителен: с 27.06.2023 по 19.09.2024

полное наименование должности	инициалы, фамилия

Земельный участок
вид объекта недвижимости

Лист № 11 раздела 3.1	Всего листов раздела 3.1: 53	Всего разделов: 7	Всего листов выписки: 111

20.03.2024г. № КУВИ-001/2024-79555643	
Кадастровый номер:	47:07:0000000:92628

1	2	3	4	5	6	7	8
242	3.1.211	3.1.212	82°33.4`	24.7	данные отсутствуют	47:07:0617004:46	адрес отсутствует
243	3.1.212	3.1.213	81°25.9`	14.63	данные отсутствуют	47:07:0617004:46	адрес отсутствует
244	3.1.213	3.1.214	81°26.0`	15.24	данные отсутствуют	47:07:0617004:12	г. Санкт-Петербург, ул.1-я Красноармейская, д.14, кв.26
245	3.1.214	3.1.215	80°29.6`	29.91	данные отсутствуют	47:07:0617004:12	г. Санкт-Петербург, ул.1-я Красноармейская, д.14, кв.26
246	3.1.215	3.1.216	79°19.4`	29.63	данные отсутствуют	47:07:0617004:60	адрес отсутствует
247	3.1.216	3.1.217	80°30.6`	30.39	данные отсутствуют	47:07:0617004:47	Ленинградская область, р-н Всеволожский, пос.Красная Заря, ул.ПЗО Лесопарковское, д.291
248	3.1.217	3.1.218	78°45.5`	29.5	данные отсутствуют	47:07:0617004:48	адрес отсутствует
249	3.1.218	3.1.219	79°11.2`	37.41	данные отсутствуют	47:07:0617004:49	г.Санкт-Петербург, Октябрьская наб., д.124, корп.3, кв.25
250	3.1.219	3.1.220	346°52.4`	22.02	данные отсутствуют	47:07:0617004:49	г.Санкт-Петербург, Октябрьская наб., д.124, корп.3, кв.25
251	3.1.220	3.1.221	259°47.9`	36.42	данные отсутствуют	47:07:0617004:49	г.Санкт-Петербург, Октябрьская наб., д.124, корп.3, кв.25
252	3.1.221	3.1.222	259°46.4`	29.74	данные отсутствуют	47:07:0617004:48	адрес отсутствует
253	3.1.222	3.1.223	259°48.3`	30.45	данные отсутствуют	47:07:0617004:47	Ленинградская область, р-н Всеволожский, пос.Красная Заря, ул.ПЗО Лесопарковское, д.291
254	3.1.223	3.1.224	259°54.8`	30.38	данные отсутствуют	47:07:0617004:60	адрес отсутствует
255	3.1.224	3.1.225	259°44.3`	43.51	данные отсутствуют	47:07:0617004:12	г. Санкт-Петербург, ул.1-я Красноармейская, д.14, кв.26
256	3.1.225	3.1.226	259°38.0`	45.18	данные отсутствуют	47:07:0617004:46	адрес отсутствует
257	3.1.226	3.1.227	354°55.9`	116.24	данные отсутствуют	данные отсутствуют	данные отсутствуют
258	3.1.227	3.1.228	76°31.1`	1.5	данные отсутствуют	данные отсутствуют	данные отсутствуют
259	3.1.228	3.1.229	77°51.3`	9.55	данные отсутствуют	47:07:0617003:55	адрес отсутствует
260	3.1.229	3.1.230	352°36.3`	23.93	данные отсутствуют	47:07:0617003:55	адрес отсутствует
261	3.1.230	3.1.231	259°53.9`	10.04	данные отсутствуют	47:07:0617003:55	адрес отсутствует
262	3.1.231	3.1.232	6°18.2`	5.19	данные отсутствуют	данные отсутствуют	данные отсутствуют
263	3.1.232	3.1.233	81°7.5`	11.54	данные отсутствуют	47:07:0617003:54	адрес отсутствует
264	3.1.233	3.1.234	354°6.8`	1.95	данные отсутствуют	47:07:0617003:54	адрес отсутствует

ДОКУМЕНТ ПОДПИСАН
ЭЛЕКТРОННОЙ ПОДПИСЬЮ
Сертификат: 00BB056B7401CB38D2B3576ACDC8425108
Владелец: ФЕДЕРАЛЬНАЯ СЛУЖБА ГОСУДАРСТВЕННОЙ РЕГИСТРАЦИИ, КАДАСТРА И КАРТОГРАФИИ
Действителен: с 27.06.2023 по 19.09.2024

полное наименование должности	инициалы, фамилия

Земельный участок
вид объекта недвижимости

Лист № 12 раздела 3.1	Всего листов раздела 3.1: 53	Всего разделов: 7	Всего листов выписки: 111

20.03.2024г. № КУВИ-001/2024-79555643	
Кадастровый номер:	47:07:0000000:92628

1	2	3	4	5	6	7	8
265	3.1.234	3.1.235	82°14.1`	0.22	данные отсутствуют	данные отсутствуют	данные отсутствуют
266	3.1.235	3.1.236	81°9.4`	11.71	данные отсутствуют	47:07:0617003:51	адрес отсутствует
267	3.1.236	3.1.237	80°59.1`	33.25	данные отсутствуют	47:07:0617003:40	г Санкт-Петербург, пр-кт Обуховской Обороны, д 138, к 2, кв 1258
268	3.1.237	3.1.238	80°51.7`	22.92	данные отсутствуют	47:07:0617003:10	адрес отсутствует
269	3.1.238	3.1.239	80°46.1`	24.99	данные отсутствуют	47:07:0617003:35	Ленинградская область, р-н Всеволожский, д.Кудрово, просп.Европейский, д.16, корп.6, кв.480
270	3.1.239	3.1.240	80°33.9`	35.07	данные отсутствуют	47:07:0617003:20	Ленинградская область, ул.Народная, д.50, кв.23
271	3.1.240	3.1.241	80°46.1`	12.22	данные отсутствуют	47:07:0617003:29	адрес отсутствует
272	3.1.241	3.1.242	80°28.1`	20.17	данные отсутствуют	47:07:0617003:29	адрес отсутствует
273	3.1.242	3.1.243	80°25.3`	25.18	данные отсутствуют	47:07:0617003:21	г. Санкт-Петербург, просп.Обуховской Обороны, д.119, кв.17
274	3.1.243	3.1.244	39°53.6`	1.67	данные отсутствуют	47:07:0617003:21	г. Санкт-Петербург, просп.Обуховской Обороны, д.119, кв.17
275	3.1.244	3.1.245	348°39.6`	22.12	данные отсутствуют	47:07:0617003:21	г. Санкт-Петербург, просп.Обуховской Обороны, д.119, кв.17
276	3.1.245	3.1.246	260°29.0`	26.01	данные отсутствуют	47:07:0617003:21	г. Санкт-Петербург, просп.Обуховской Обороны, д.119, кв.17
277	3.1.246	3.1.247	260°35.8`	20.87	данные отсутствуют	47:07:0617003:29	адрес отсутствует
278	3.1.247	3.1.248	260°22.4`	12.02	данные отсутствуют	47:07:0617003:29	адрес отсутствует
279	3.1.248	3.1.249	260°31.4`	34.44	данные отсутствуют	47:07:0617003:20	Ленинградская область, ул.Народная, д.50, кв.23
280	3.1.249	3.1.250	260°30.2`	24.97	данные отсутствуют	47:07:0617003:35	Ленинградская область, р-н Всеволожский, д.Кудрово, просп.Европейский, д.16, корп.6, кв.480
281	3.1.250	3.1.251	260°30.4`	23.46	данные отсутствуют	47:07:0617003:10	адрес отсутствует
282	3.1.251	3.1.252	260°29.3`	32.19	данные отсутствуют	47:07:0617003:40	г Санкт-Петербург, пр-кт Обуховской Обороны, д 138, к 2, кв 1258
283	3.1.252	3.1.253	260°33.4`	10.54	данные отсутствуют	47:07:0617003:51	адрес отсутствует
284	3.1.253	3.1.254	192°44.4`	1.18	данные отсутствуют	данные отсутствуют	данные отсутствуют
285	3.1.254	3.1.255	273°19.6`	4.31	данные отсутствуют	47:07:0617003:54	адрес отсутствует
286	3.1.255	3.1.256	253°42.7`	8.95	данные отсутствуют	47:07:0617003:54	адрес отсутствует
287	3.1.256	3.1.257	4°20.3`	2.91	данные отсутствуют	данные отсутствуют	данные отсутствуют

ДОКУМЕНТ ПОДПИСАН
ЭЛЕКТРОННОЙ ПОДПИСЬЮ
Сертификат: 00BB056B7401CB38D2B3576ACDC8425108
Владелец: ФЕДЕРАЛЬНАЯ СЛУЖБА ГОСУДАРСТВЕННОЙ РЕГИСТРАЦИИ, КАДАСТРА И КАРТОГРАФИИ
Действителен: с 27.06.2023 по 19.09.2024

полное наименование должности		инициалы, фамилия

Земельный участок
вид объекта недвижимости

Лист № 13 раздела 3.1	Всего листов раздела 3.1: 53	Всего разделов: 7	Всего листов выписки: 111

20.03.2024г. № КУВИ-001/2024-79555643	
Кадастровый номер:	47:07:0000000:92628

1	2	3	4	5	6	7	8
288	3.1.257	3.1.258	81°10.6`	17.67	данные отсутствуют	47:07:0617003:52	г. Санкт-Петербург, ул.Софийская, д.34, корп.2, кв.157
289	3.1.258	3.1.259	78°55.8`	17.81	данные отсутствуют	47:07:0617003:53	адрес отсутствует
290	3.1.259	3.1.260	80°20.9`	55.65	данные отсутствуют	47:07:0617003:56	адрес отсутствует
291	3.1.260	3.1.261	80°21.4`	23.88	данные отсутствуют	47:07:0617003:57	г. Санкт-Петербург, ул.Бухарестская, д.118, корп.3, литера А, кв.344
292	3.1.261	3.1.262	80°12.8`	33.77	данные отсутствуют	47:07:0617003:57	г. Санкт-Петербург, ул.Бухарестская, д.118, корп.3, литера А, кв.344
293	3.1.262	3.1.263	80°54.2`	16.45	данные отсутствуют	47:07:0617003:22	адрес отсутствует
294	3.1.263	3.1.264	80°26.1`	31.23	данные отсутствуют	47:07:0617003:22	адрес отсутствует
295	3.1.264	3.1.265	349°41.2`	16.59	данные отсутствуют	47:07:0617003:22	адрес отсутствует
296	3.1.265	3.1.266	304°43.0`	1.7	данные отсутствуют	47:07:0617003:22	адрес отсутствует
297	3.1.266	3.1.267	260°4.1`	29.51	данные отсутствуют	47:07:0617003:22	адрес отсутствует
298	3.1.267	3.1.268	261°4.7`	16.19	данные отсутствуют	47:07:0617003:22	адрес отсутствует
299	3.1.268	3.1.269	261°4.4`	33.58	данные отсутствуют	47:07:0617003:57	г. Санкт-Петербург, ул.Бухарестская, д.118, корп.3, литера А, кв.344
300	3.1.268	3.1.268			данные отсутствуют	47:07:0617003:24	адрес отсутствует
301	3.1.269	3.1.270	260°56.8`	24.4	данные отсутствуют	47:07:0617003:57	г. Санкт-Петербург, ул.Бухарестская, д.118, корп.3, литера А, кв.344
302	3.1.270	3.1.271	260°57.8`	55.96	данные отсутствуют	47:07:0617003:56	адрес отсутствует
303	3.1.271	3.1.272	262°12.4`	17.11	данные отсутствуют	47:07:0617003:53	адрес отсутствует
304	3.1.272	3.1.273	261°9.5`	16.85	данные отсутствуют	47:07:0617003:52	г. Санкт-Петербург, ул.Софийская, д.34, корп.2, кв.157
305	3.1.273	3.1.274	354°4.1`	7.26	данные отсутствуют	данные отсутствуют	данные отсутствуют
306	3.1.274	3.1.275	111°38.6`	2.71	данные отсутствуют	47:07:0617003:23	адрес отсутствует
307	3.1.275	3.1.276	81°48.5`	19.93	данные отсутствуют	47:07:0617003:23	адрес отсутствует
308	3.1.276	3.1.277	79°34.7`	31.46	данные отсутствуют	47:07:0617003:45	адрес отсутствует
309	3.1.277	3.1.278	83°39.4`	26.98	данные отсутствуют	47:07:0617003:44	r77r@mail.ru, г. Санкт-Петербург, просп.Непокоренных, д.49, корп.2, кв.141
310	3.1.278	3.1.279	80°59.7`	23.26	данные отсутствуют	47:07:0617003:5	адрес отсутствует

ДОКУМЕНТ ПОДПИСАН
ЭЛЕКТРОННОЙ ПОДПИСЬЮ
Сертификат: 00BB056B7401CB38D2B3576ACDC8425108
Владелец: ФЕДЕРАЛЬНАЯ СЛУЖБА ГОСУДАРСТВЕННОЙ РЕГИСТРАЦИИ, КАДАСТРА И КАРТОГРАФИИ
Действителен: с 27.06.2023 по 19.09.2024

полное наименование должности	инициалы, фамилия

Земельный участок
вид объекта недвижимости

Лист № 14 раздела 3.1	Всего листов раздела 3.1: 53	Всего разделов: 7	Всего листов выписки: 111

20.03.2024г. № КУВИ-001/2024-79555643	
Кадастровый номер:	47:07:0000000:92628

311	3.1.279	3.1.280	80°44.5`	22.69	данные отсутствуют	47:07:0617003:6	607680, обл Нижегородская, Кстовский р-н, д Утечино, ул Зеленая, д 159Б
312	3.1.280	3.1.281	81°3.4`	23.03	данные отсутствуют	47:07:0617003:24	адрес отсутствует
313	3.1.281	3.1.282	80°55.6`	21.37	данные отсутствуют	47:07:0617003:25	адрес отсутствует
314	3.1.282	3.1.283	81°21.6`	21.43	данные отсутствуют	47:07:0617003:7	адрес отсутствует
315	3.1.283	3.1.284	42°32.2`	1.32	данные отсутствуют	47:07:0617003:7	адрес отсутствует
316	3.1.284	3.1.285	348°35.6`	23.51	данные отсутствуют	47:07:0617003:7	адрес отсутствует
317	3.1.285	3.1.286	350°45.2`	22.22	данные отсутствуют	47:07:0617003:48	адрес отсутствует
318	3.1.286	3.1.287	261°1.6`	30.58	данные отсутствуют	47:07:0617003:48	адрес отсутствует
319	3.1.286	3.1.286			данные отсутствуют	47:07:0617003:13	адрес отсутствует
320	3.1.287	3.1.288	260°39.4`	27.78	данные отсутствуют	47:07:0617003:9	адрес отсутствует
321	3.1.288	3.1.289	261°38.1`	14.5	данные отсутствуют	47:07:0617003:32	адрес отсутствует
322	3.1.289	3.1.290	260°21.4`	19.22	данные отсутствуют	47:07:0617003:32	адрес отсутствует
323	3.1.290	3.1.291	261°18.7`	29.46	данные отсутствуют	47:07:0617003:27	expert.78@mail.ru; expert76@mail.ru; адрес отсутствует
324	3.1.291	3.1.292	261°20.3`	25.5	данные отсутствуют	47:07:0617003:26	г. Санкт-Петербург, ул.Чудновского, д.8, корп.1, кв.117
325	3.1.292	3.1.293	260°35.5`	15.66	данные отсутствуют	47:07:0617003:33	адрес отсутствует
326	3.1.293	3.1.294	259°44.1`	27.22	данные отсутствуют	47:07:0617003:33	адрес отсутствует
327	3.1.294	3.1.295	213°48.6`	2.66	данные отсутствуют	47:07:0617003:33	адрес отсутствует
328	3.1.295	3.1.296	4°58.9`	8.52	данные отсутствуют	данные отсутствуют	данные отсутствуют
329	3.1.296	3.1.297	82°5.0`	20.48	данные отсутствуют	данные отсутствуют	данные отсутствуют
330	3.1.297	3.1.298	81°49.8`	18.3	данные отсутствуют	47:07:0617003:18	адрес отсутствует
331	3.1.298	3.1.299	81°30.1`	38.57	данные отсутствуют	47:07:0617003:59	адрес отсутствует
332	3.1.299	3.1.300	81°2.3`	41.86	данные отсутствуют	47:07:0617003:15	martseli@yandex.ru, г. Санкт-Петербург, наб. Октябрьская, д. 124, к. 7, кв. 140
333	3.1.300	3.1.301	80°51.2`	16.99	данные отсутствуют	47:07:0617003:4	г. Санкт-Петербург, ул.Прибрежная, д.1, кв.404
334	3.1.301	3.1.302	80°33.2`	36.62	данные отсутствуют	данные отсутствуют	данные отсутствуют
335	3.1.302	3.1.303	80°13.4`	14.37	данные отсутствуют	47:07:0617003:13	адрес отсутствует
336	3.1.303	3.1.304	52°41.8`	1.85	данные отсутствуют	47:07:0617003:13	адрес отсутствует

ДОКУМЕНТ ПОДПИСАН
ЭЛЕКТРОННОЙ ПОДПИСЬЮ
Сертификат: 00BB056B7401CB38D2B3576ACDC8425108
Владелец: ФЕДЕРАЛЬНАЯ СЛУЖБА ГОСУДАРСТВЕННОЙ РЕГИСТРАЦИИ, КАДАСТРА И КАРТОГРАФИИ
Действителен: с 27.06.2023 по 19.09.2024

полное наименование должности		инициалы, фамилия

Земельный участок
вид объекта недвижимости

Лист № 15 раздела 3.1	Всего листов раздела 3.1: 53	Всего разделов: 7	Всего листов выписки: 111

20.03.2024г. № КУВИ-001/2024-79555643	
Кадастровый номер:	47:07:0000000:92628

1	2	3	4	5	6	7	8
337	3.1.304	3.1.305	347°34.6`	35.7	данные отсутствуют	47:07:0617003:13	адрес отсутствует
338	3.1.305	3.1.306	259°46.8`	14.43	данные отсутствуют	47:07:0617003:13	адрес отсутствует
339	3.1.306	3.1.307	260°26.3`	35.4	данные отсутствуют	данные отсутствуют	данные отсутствуют
340	3.1.307	3.1.308	260°39.2`	17	данные отсутствуют	47:07:0617003:4	г. Санкт-Петербург, ул.Прибрежная, д.1, кв.404
341	3.1.308	3.1.309	260°49.3`	23.63	данные отсутствуют	47:07:0617003:14	адрес отсутствует
342	3.1.309	3.1.310	260°44.3`	31.07	данные отсутствуют	47:07:0617003:59	адрес отсутствует
343	3.1.310	3.1.311	260°58.1`	26.18	данные отсутствуют	47:07:0617003:59	адрес отсутствует
344	3.1.311	3.1.312	261°49.4`	19.05	данные отсутствуют	47:07:0617003:18	адрес отсутствует
345	3.1.312	3.1.313	260°52.2`	20.1	данные отсутствуют	данные отсутствуют	данные отсутствуют
346	3.1.313	3.1.1	353°26.5`	9.02	данные отсутствуют	данные отсутствуют	данные отсутствуют
347	3.2.314	3.2.315	171°36.7`	25.71	данные отсутствуют	47:07:0617003:2	адрес отсутствует
348	3.2.315	3.2.316	80°39.1`	20.01	данные отсутствуют	47:07:0617003:2	адрес отсутствует
349	3.2.316	3.2.317	79°37.7`	20	данные отсутствуют	47:07:0617003:37	адрес отсутствует
350	3.2.317	3.2.318	81°0.1`	21.29	данные отсутствуют	данные отсутствуют	данные отсутствуют
351	3.2.318	3.2.319	81°25.3`	11.93	данные отсутствуют	47:07:0617003:42	адрес отсутствует
352	3.2.319	3.2.320	78°38.8`	10.52	данные отсутствуют	47:07:0617003:42	адрес отсутствует
353	3.2.320	3.2.321	78°41.4`	11.78	данные отсутствуют	47:07:0617003:41	адрес отсутствует
354	3.2.321	3.2.322	81°2.3`	22.4	данные отсутствуют	47:07:0617003:41	адрес отсутствует
355	3.2.322	3.2.323	80°37.9`	23.1	данные отсутствуют	47:07:0617003:90	адрес отсутствует
356	3.2.323	3.2.324	81°16.4`	13.97	данные отсутствуют	47:07:0617003:90	адрес отсутствует
357	3.2.324	3.2.325	82°11.6`	21.5	данные отсутствуют	47:07:0617003:3	адрес отсутствует
358	3.2.325	3.2.326	81°24.6`	14.46	данные отсутствуют	47:07:0617003:3	адрес отсутствует
359	3.2.326	3.2.327	347°7.3`	25.8	данные отсутствуют	47:07:0617003:3	адрес отсутствует
360	3.2.327	3.2.328	261°1.9`	13.73	данные отсутствуют	47:07:0617003:3	адрес отсутствует
361	3.2.328	3.2.329	260°14.6`	20.83	данные отсутствуют	47:07:0617003:3	адрес отсутствует
362	3.2.329	3.2.330	260°46.6`	13.79	данные отсутствуют	47:07:0617003:90	адрес отсутствует
363	3.2.330	3.2.331	260°38.9`	23.63	данные отсутствуют	47:07:0617003:90	адрес отсутствует
364	3.2.331	3.2.332	260°53.5`	22.3	данные отсутствуют	47:07:0617003:41	адрес отсутствует
365	3.2.332	3.2.333	260°1.1`	12.52	данные отсутствуют	47:07:0617003:41	адрес отсутствует

ДОКУМЕНТ ПОДПИСАН
ЭЛЕКТРОННОЙ ПОДПИСЬЮ
Сертификат: 00BB056B7401CB38D2B3576ACDC8425108
Владелец: ФЕДЕРАЛЬНАЯ СЛУЖБА ГОСУДАРСТВЕННОЙ РЕГИСТРАЦИИ, КАДАСТРА И КАРТОГРАФИИ
Действителен: с 27.06.2023 по 19.09.2024

полное наименование должности	инициалы, фамилия

Земельный участок
вид объекта недвижимости

Лист № 16 раздела 3.1	Всего листов раздела 3.1: 53	Всего разделов: 7	Всего листов выписки: 111

20.03.2024г. № КУВИ-001/2024-79555643	
Кадастровый номер:	47:07:0000000:92628

1	2	3	4	5	6	7	8
366	3.2.333	3.2.334	259°59.1`	9.37	данные отсутствуют	47:07:0617003:42	адрес отсутствует
367	3.2.334	3.2.335	260°22.9`	12.03	данные отсутствуют	47:07:0617003:42	адрес отсутствует
368	3.2.335	3.2.336	260°41.5`	21.33	данные отсутствуют	данные отсутствуют	данные отсутствуют
369	3.2.336	3.2.337	261°8.5`	20	данные отсутствуют	47:07:0617003:37	адрес отсутствует
370	3.2.337	3.2.314	261°20.1`	19.38	данные отсутствуют	47:07:0617003:2	адрес отсутствует
371	3.3.338	3.3.339	171°52.4`	25.61	данные отсутствуют	47:07:0617003:19	адрес отсутствует
372	3.3.339	3.3.340	138°0.8`	1.48	данные отсутствуют	47:07:0617003:19	адрес отсутствует
373	3.3.340	3.3.341	80°36.1`	17.88	данные отсутствуют	47:07:0617003:19	адрес отсутствует
374	3.3.341	3.3.342	79°52.9`	20.55	данные отсутствуют	47:07:0617003:46	г. Санкт-Петербург, просп.Ленинский, д.93, корп.2, кв.607
375	3.3.342	3.3.343	82°2.9`	10.41	данные отсутствуют	47:07:0617003:46	г. Санкт-Петербург, просп.Ленинский, д.93, корп.2, кв.607
376	3.3.343	3.3.344	81°42.7`	30.18	данные отсутствуют	47:07:0617003:39	9317680@mail.ru, 191144, г. Санкт-Петербург, пер. Дегтярный, д. 1/8А, кв. 1
377	3.3.344	3.3.345	80°54.9`	36.16	данные отсутствуют	47:07:0617003:8	адрес отсутствует
378	3.3.345	3.3.346	82°42.8`	11.04	данные отсутствуют	47:07:0617003:12	г. Санкт-Петербург, наб.Октябрьская, д.118, корп.4, кв.90Б
379	3.3.346	3.3.347	79°35.2`	10.9	данные отсутствуют	47:07:0617003:12	г. Санкт-Петербург, наб.Октябрьская, д.118, корп.4, кв.90Б
380	3.3.347	3.3.348	81°27.5`	18.11	данные отсутствуют	47:07:0617003:11	makarovat08@mail.ru
381	3.3.348	3.3.349	81°16.1`	18.71	данные отсутствуют	47:07:0617003:38	notarius-gerasimenko-olga@mail.ru, г. Санкт-Петербург, ул.Будапештская, д.5, корп.2, кв.204
382	3.3.349	3.3.350	81°17.2`	27.92	данные отсутствуют	47:07:0617003:1	адрес отсутствует
383	3.3.350	3.3.351	43°48.0`	2.7	данные отсутствуют	47:07:0617003:1	адрес отсутствует
384	3.3.351	3.3.352	347°1.7`	27.13	данные отсутствуют	47:07:0617003:1	адрес отсутствует
385	3.3.352	3.3.353	260°46.1`	28.11	данные отсутствуют	47:07:0617003:1	адрес отсутствует
386	3.3.353	3.3.354	260°32.0`	18.91	данные отсутствуют	47:07:0617003:38	notarius-gerasimenko-olga@mail.ru, г. Санкт-Петербург, ул.Будапештская, д.5, корп.2, кв.204
387	3.3.354	3.3.355	260°31.3`	18.1	данные отсутствуют	47:07:0617003:11	makarovat08@mail.ru
388	3.3.355	3.3.356	260°43.1`	10.97	данные отсутствуют	47:07:0617003:12	г. Санкт-Петербург, наб.Октябрьская, д.118, корп.4, кв.90Б

ДОКУМЕНТ ПОДПИСАН
ЭЛЕКТРОННОЙ ПОДПИСЬЮ
Сертификат: 00BB056B7401CB38D2B3576ACDC8425108
Владелец: ФЕДЕРАЛЬНАЯ СЛУЖБА ГОСУДАРСТВЕННОЙ РЕГИСТРАЦИИ, КАДАСТРА И КАРТОГРАФИИ
Действителен: с 27.06.2023 по 19.09.2024

полное наименование должности	инициалы, фамилия

Земельный участок
вид объекта недвижимости

Лист № 17 раздела 3.1	Всего листов раздела 3.1: 53	Всего разделов: 7	Всего листов выписки: 111

20.03.2024г. № КУВИ-001/2024-79555643	
Кадастровый номер:	47:07:0000000:92628

1	2	3	4	5	6	7	8
389	3.3.356	3.3.357	261°33.2`	11.03	данные отсутствуют	47:07:0617003:12	г. Санкт-Петербург, наб.Октябрьская, д.118, корп.4, кв.90Б
390	3.3.357	3.3.358	261°11.4`	36.11	данные отсутствуют	47:07:0617003:8	адрес отсутствует
391	3.3.358	3.3.359	261°21.4`	18.17	данные отсутствуют	47:07:0617003:39	9317680@mail.ru, 191144, г. Санкт-Петербург, пер. Дегтярный, д. 1/8А, кв. 1
392	3.3.359	3.3.360	260°27.4`	11.7	данные отсутствуют	47:07:0617003:39	9317680@mail.ru, 191144, г. Санкт-Петербург, пер. Дегтярный, д. 1/8А, кв. 1
393	3.3.360	3.3.361	259°41.1`	10.5	данные отсутствуют	47:07:0617003:46	г. Санкт-Петербург, просп.Ленинский, д.93, корп.2, кв.607
394	3.3.361	3.3.362	258°47.6`	19.4	данные отсутствуют	47:07:0617003:46	г. Санкт-Петербург, просп.Ленинский, д.93, корп.2, кв.607
395	3.3.362	3.3.338	260°24.2`	19.55	данные отсутствуют	47:07:0617003:19	адрес отсутствует
396	3.4.363	3.4.364	172°59.0`	18.5	данные отсутствуют	47:07:0617004:104	г. Санкт-Петербург, Октябрьская наб., д.122, корп.2, кв.131; г. Санкт-Петербург, наб.Октябрьская, д.122, корп.2, кв.73
397	3.4.364	3.4.365	82°11.6`	20.25	данные отсутствуют	47:07:0617004:104	г. Санкт-Петербург, Октябрьская наб., д.122, корп.2, кв.131; г. Санкт-Петербург, наб.Октябрьская, д.122, корп.2, кв.73
398	3.4.365	3.4.366	81°2.5`	33.46	данные отсутствуют	47:07:0617004:104	г. Санкт-Петербург, Октябрьская наб., д.122, корп.2, кв.131; г. Санкт-Петербург, наб.Октябрьская, д.122, корп.2, кв.73
399	3.4.366	3.4.367	80°12.7`	23.35	данные отсутствуют	47:07:0617004:2	г. Санкт-Петербург, Октябрьская наб., д.124, корп.3, кв.204
400	3.4.367	3.4.368	79°57.9`	26.8	данные отсутствуют	47:07:0617004:2	г. Санкт-Петербург, Октябрьская наб., д.124, корп.3, кв.204
401	3.4.368	3.4.369	81°1.3`	13.65	данные отсутствуют	47:07:0617004:105	г. Санкт-Петербург, ул.Народная, д.6, кв.43
402	3.4.369	3.4.370	80°26.3`	51.54	данные отсутствуют	47:07:0617004:3	г. Санкт-Петербург, ул.Турку, д.26, литера А, кв.196

ДОКУМЕНТ ПОДПИСАН
ЭЛЕКТРОННОЙ ПОДПИСЬЮ
Сертификат: 00BB056B7401CB38D2B3576ACDC8425108
Владелец: ФЕДЕРАЛЬНАЯ СЛУЖБА ГОСУДАРСТВЕННОЙ РЕГИСТРАЦИИ, КАДАСТРА И КАРТОГРАФИИ
Действителен: с 27.06.2023 по 19.09.2024

полное наименование должности	инициалы, фамилия

Земельный участок
вид объекта недвижимости

Лист № 18 раздела 3.1	Всего листов раздела 3.1: 53	Всего разделов: 7	Всего листов выписки: 111

20.03.2024г. № КУВИ-001/2024-79555643	
Кадастровый номер:	47:07:0000000:92628

1	2	3	4	5	6	7	8
403	3.4.370	3.4.371	81°1.3`	32.68	данные отсутствуют	47:07:0617003:28	адрес отсутствует
404	3.4.371	3.4.372	350°17.3`	16.66	данные отсутствуют	47:07:0617003:28	адрес отсутствует
405	3.4.372	3.4.373	261°4.3`	32.8	данные отсутствуют	47:07:0617003:28	адрес отсутствует
406	3.4.373	3.4.374	260°54.1`	51.03	данные отсутствуют	47:07:0617004:3	г. Санкт-Петербург, ул.Турку, д.26, литера А, кв.196
407	3.4.374	3.4.375	261°28.7`	14.71	данные отсутствуют	47:07:0617004:105	г. Санкт-Петербург, ул.Народная, д.6, кв.43
408	3.4.375	3.4.376	261°28.0`	17.45	данные отсутствуют	47:07:0617004:2	г. Санкт-Петербург, Октябрьская наб., д.124, корп.3, кв.204
409	3.4.376	3.4.377	261°28.9`	32.21	данные отсутствуют	47:07:0617004:2	г. Санкт-Петербург, Октябрьская наб., д.124, корп.3, кв.204
410	3.4.377	3.4.378	261°5.9`	32.9	данные отсутствуют	47:07:0617004:104	г. Санкт-Петербург, Октябрьская наб., д.122, корп.2, кв.131; г. Санкт-Петербург, наб.Октябрьская, д.122, корп.2, кв.73
411	3.4.378	3.4.363	262°16.0`	19.77	данные отсутствуют	47:07:0617004:104	г. Санкт-Петербург, Октябрьская наб., д.122, корп.2, кв.131; г. Санкт-Петербург, наб.Октябрьская, д.122, корп.2, кв.73
412	3.5.379	3.5.380	173°34.4`	15.37	данные отсутствуют	47:07:0617004:50	адрес отсутствует
413	3.5.380	3.5.381	81°54.2`	40.47	данные отсутствуют	47:07:0617004:50	адрес отсутствует
414	3.5.381	3.5.382	80°47.3`	19.55	данные отсутствуют	47:07:0617004:34	г. Санкт-Петербург, Октябрьская наб., д.124, корп.4, кв.101
415	3.5.382	3.5.383	82°0.2`	20.56	данные отсутствуют	47:07:0617004:34	г. Санкт-Петербург, Октябрьская наб., д.124, корп.4, кв.101
416	3.5.383	3.5.384	80°52.4`	18.79	данные отсутствуют	47:07:0617004:4	адрес отсутствует
417	3.5.384	3.5.385	81°21.4`	40.05	данные отсутствуют	47:07:0617004:4	адрес отсутствует
418	3.5.385	3.5.386	81°23.6`	20.58	данные отсутствуют	47:07:0617004:57	адрес отсутствует
419	3.5.386	3.5.387	81°52.4`	19.1	данные отсутствуют	47:07:0617004:54	192177, г. Санкт-Петербург, ул. Караваевская, д. 27, к. 1, кв. 13; 192177, г. Санкт-Петербург, г. Санкт-Петербург, ул. Караваевская, д. 27, к. 1, кв. 13
420	3.5.387	3.5.388	78°50.0`	29.02	данные отсутствуют	47:07:0617004:53	адрес отсутствует

ДОКУМЕНТ ПОДПИСАН
ЭЛЕКТРОННОЙ ПОДПИСЬЮ
Сертификат: 00BB056B7401CB38D2B3576ACDC8425108
Владелец: ФЕДЕРАЛЬНАЯ СЛУЖБА ГОСУДАРСТВЕННОЙ РЕГИСТРАЦИИ, КАДАСТРА И КАРТОГРАФИИ
Действителен: с 27.06.2023 по 19.09.2024

полное наименование должности	инициалы, фамилия

Земельный участок
вид объекта недвижимости

Лист № 19 раздела 3.1	Всего листов раздела 3.1: 53	Всего разделов: 7	Всего листов выписки: 111

20.03.2024г. № КУВИ-001/2024-79555643	
Кадастровый номер:	47:07:0000000:92628

1	2	3	4	5	6	7	8
421	3.5.388	3.5.389	348°22.6`	17.17	данные отсутствуют	47:07:0617004:53	адрес отсутствует
422	3.5.389	3.5.390	261°9.7`	4.69	данные отсутствуют	47:07:0617004:53	адрес отсутствует
423	3.5.390	3.5.391	260°12.7`	23.94	данные отсутствуют	47:07:0617004:53	адрес отсутствует
424	3.5.391	3.5.392	261°3.4`	18.72	данные отсутствуют	47:07:0617004:54	192177, г. Санкт-Петербург, ул. Караваевская, д. 27, к. 1, кв. 13; 192177, г. Санкт-Петербург, г. Санкт-Петербург, ул. Караваевская, д. 27, к. 1, кв. 13
425	3.5.392	3.5.393	260°20.9`	19.98	данные отсутствуют	47:07:0617004:57	адрес отсутствует
426	3.5.393	3.5.394	260°17.5`	41.21	данные отсутствуют	47:07:0617004:4	адрес отсутствует
427	3.5.394	3.5.395	260°16.9`	19.07	данные отсутствуют	47:07:0617004:4	адрес отсутствует
428	3.5.395	3.5.396	260°35.4`	19.82	данные отсутствуют	47:07:0617004:34	г. Санкт-Петербург, Октябрьская наб., д.124, корп.4, кв.101
429	3.5.396	3.5.397	260°43.9`	19.37	данные отсутствуют	47:07:0617004:34	г. Санкт-Петербург, Октябрьская наб., д.124, корп.4, кв.101
430	3.5.397	3.5.379	261°14.9`	39.83	данные отсутствуют	47:07:0617004:50	адрес отсутствует
431	3.6.398	3.6.399	177°0.5`	31.81	данные отсутствуют	47:07:0617004:8	г. Санкт-Петербург, просп.Ленинский, д.55, корп.2, кв.156
432	3.6.399	3.6.400	136°35.5`	1.53	данные отсутствуют	47:07:0617004:8	г. Санкт-Петербург, просп.Ленинский, д.55, корп.2, кв.156
433	3.6.400	3.6.401	81°13.4`	8.39	данные отсутствуют	47:07:0617004:8	г. Санкт-Петербург, просп.Ленинский, д.55, корп.2, кв.156
434	3.6.401	3.6.402	80°43.3`	32.37	данные отсутствуют	47:07:0617004:11	193149, г. Санкт-Петербург, наб. Октябрьская, д. 124, кв. 104
435	3.6.402	3.6.403	80°49.5`	53.18	данные отсутствуют	47:07:0617004:10	адрес отсутствует
436	3.6.403	3.6.404	79°56.9`	25.55	данные отсутствуют	47:07:0617004:9	адрес отсутствует
437	3.6.404	3.6.405	79°44.5`	22.12	данные отсутствуют	47:07:0617004:9	адрес отсутствует
438	3.6.405	3.6.406	80°7.0`	20.1	данные отсутствуют	47:07:0617004:62	г. Санкт-Петербург, просп.Космонавтов, д.76, литера А, кв.17
439	3.6.406	3.6.407	79°30.1`	19.81	данные отсутствуют	47:07:0617004:89	9112099225@mail.ru, г. Санкт-Петербург, ул.Турку, д.9, корп.2, кв.80
440	3.6.407	3.6.408	169°41.7`	0.45	данные отсутствуют	47:07:0617003:47	адрес отсутствует
441	3.6.408	3.6.409	80°10.4`	32.05	данные отсутствуют	47:07:0617003:47	адрес отсутствует

ДОКУМЕНТ ПОДПИСАН
ЭЛЕКТРОННОЙ ПОДПИСЬЮ
Сертификат: 00BB056B7401CB38D2B3576ACDC8425108
Владелец: ФЕДЕРАЛЬНАЯ СЛУЖБА ГОСУДАРСТВЕННОЙ РЕГИСТРАЦИИ, КАДАСТРА И КАРТОГРАФИИ
Действителен: с 27.06.2023 по 19.09.2024

полное наименование должности	инициалы, фамилия

Земельный участок
вид объекта недвижимости

Лист № 20 раздела 3.1	Всего листов раздела 3.1: 53	Всего разделов: 7	Всего листов выписки: 111

20.03.2024г. № КУВИ-001/2024-79555643	
Кадастровый номер:	47:07:0000000:92628

1	2	3	4	5	6	7	8
442	3.6.409	3.6.410	347°58.7`	15.46	данные отсутствуют	47:07:0617003:47	адрес отсутствует
443	3.6.410	3.6.411	260°18.7`	0.42	данные отсутствуют	47:07:0617003:47	адрес отсутствует
444	3.6.411	3.6.412	348°1.3`	12.77	данные отсутствуют	47:07:0617004:35	г. Санкт-Петербург, наб.Октябрьская, д.118, корп.1, кв.56
445	3.6.412	3.6.413	282°22.2`	3.92	данные отсутствуют	47:07:0617004:35	г. Санкт-Петербург, наб.Октябрьская, д.118, корп.1, кв.56
446	3.6.413	3.6.414	260°40.0`	33.05	данные отсутствуют	47:07:0617004:35	г. Санкт-Петербург, наб.Октябрьская, д.118, корп.1, кв.56
447	3.6.414	3.6.415	260°43.1`	13.02	данные отсутствуют	47:07:0617004:89	9112099225@mail.ru, г. Санкт-Петербург, ул.Турку, д.9, корп.2, кв.80
448	3.6.415	3.6.416	260°40.3`	7.03	данные отсутствуют	47:07:0617004:89	9112099225@mail.ru, г. Санкт-Петербург, ул.Турку, д.9, корп.2, кв.80
449	3.6.416	3.6.417	260°47.0`	36.34	данные отсутствуют	47:07:0617004:90	г. Санкт-Петербург, Поэтический бульв., д.5, кв.115
450	3.6.417	3.6.418	261°17.0`	35.97	данные отсутствуют	47:07:0617004:6	г. Санкт-Петербург, наб.Октябрьская, д.122, корп.4, кв.96
451	3.6.418	3.6.419	261°16.0`	40.11	данные отсутствуют	47:07:0617004:7	адрес отсутствует
452	3.6.419	3.6.420	260°43.9`	18.56	данные отсутствуют	данные отсутствуют	данные отсутствуют
453	3.6.420	3.6.398	264°36.9`	21.52	данные отсутствуют	47:07:0617004:8	г. Санкт-Петербург, просп.Ленинский, д.55, корп.2, кв.156
454	3.7.421	3.7.422	169°42.4`	9.29	данные отсутствуют	47:07:0617002:51	196240, г. Санкт-Петербург, проезд. 1-й Предпортовый, д. 14, кв. 6
455	3.7.422	3.7.423	85°45.2`	4.32	данные отсутствуют	47:07:0617002:51	196240, г. Санкт-Петербург, проезд. 1-й Предпортовый, д. 14, кв. 6
456	3.7.423	3.7.424	170°35.1`	10.03	данные отсутствуют	47:07:0617002:36	адрес отсутствует
457	3.7.424	3.7.425	83°39.6`	1	данные отсутствуют	47:07:0617002:36	адрес отсутствует
458	3.7.425	3.7.426	169°46.5`	10.25	данные отсутствуют	47:07:0617002:36	адрес отсутствует
459	3.7.426	3.7.427	258°34.7`	5	данные отсутствуют	47:07:0617002:30	адрес отсутствует
460	3.7.427	3.7.428	170°36.2`	20.15	данные отсутствуют	47:07:0617002:30	адрес отсутствует
461	3.7.428	3.7.429	167°56.0`	19.47	данные отсутствуют	47:07:0617002:29	адрес отсутствует
462	3.7.429	3.7.430	166°40.5`	10.54	данные отсутствуют	47:07:0617002:43	адрес отсутствует
463	3.7.430	3.7.431	168°38.8`	10.16	данные отсутствуют	47:07:0617002:44	г. Санкт-Петербург, просп.Ветеранов, д.130, кв.557

ДОКУМЕНТ ПОДПИСАН
ЭЛЕКТРОННОЙ ПОДПИСЬЮ
Сертификат: 00BB056B7401CB38D2B3576ACDC8425108
Владелец: ФЕДЕРАЛЬНАЯ СЛУЖБА ГОСУДАРСТВЕННОЙ РЕГИСТРАЦИИ, КАДАСТРА И КАРТОГРАФИИ
Действителен: с 27.06.2023 по 19.09.2024

полное наименование должности	инициалы, фамилия

Земельный участок
вид объекта недвижимости

Лист № 21 раздела 3.1	Всего листов раздела 3.1: 53	Всего разделов: 7	Всего листов выписки: 111

20.03.2024г. № КУВИ-001/2024-79555643	
Кадастровый номер:	47:07:0000000:92628

1	2	3	4	5	6	7	8
464	3.7.431	3.7.432	170°28.1`	10.81	данные отсутствуют	47:07:0617002:40	адрес отсутствует
465	3.7.432	3.7.433	165°42.7`	8.79	данные отсутствуют	47:07:0617002:45	адрес отсутствует
466	3.7.433	3.7.434	167°9.0`	20.73	данные отсутствуют	47:07:0617002:21	адрес отсутствует
467	3.7.434	3.7.435	167°58.2`	9.84	данные отсутствуют	47:07:0617002:2	адрес отсутствует
468	3.7.435	3.7.436	168°41.7`	20.86	данные отсутствуют	47:07:0617002:78	Ленинградская область, р-н Всеволожский, г.Всеволожск, ул.Ленинградская, д.15, корп.2, кв.11
469	3.7.436	3.7.437	168°20.1`	9.5	данные отсутствуют	47:07:0617002:78	Ленинградская область, р-н Всеволожский, г.Всеволожск, ул.Ленинградская, д.15, корп.2, кв.11
470	3.7.437	3.7.438	168°57.7`	9.51	данные отсутствуют	47:07:0617002:22	адрес отсутствует
471	3.7.438	3.7.439	168°44.6`	10.55	данные отсутствуют	47:07:0617002:23	адрес отсутствует
472	3.7.439	3.7.440	168°24.1`	19.85	данные отсутствуют	47:07:0617002:23	адрес отсутствует
473	3.7.440	3.7.441	165°50.9`	20.57	данные отсутствуют	47:07:0617002:24	190031, г. Санкт-Петербург, ул. Большая Морская, д. 25, литера. А, кв. 16
474	3.7.441	3.7.442	168°51.2`	18.57	данные отсутствуют	47:07:0617002:31	адрес отсутствует
475	3.7.442	3.7.443	167°54.4`	24.25	данные отсутствуют	47:07:0617002:4	адрес отсутствует
476	3.7.443	3.7.444	79°9.8`	5.21	данные отсутствуют	47:07:0617002:4	адрес отсутствует
477	3.7.444	3.7.445	169°2.2`	18.77	данные отсутствуют	47:07:0617002:5	адрес отсутствует
478	3.7.445	3.7.446	257°8.4`	4.13	данные отсутствуют	47:07:0617002:25	адрес отсутствует
479	3.7.446	3.7.447	164°37.9`	29.32	данные отсутствуют	47:07:0617002:25	адрес отсутствует
480	3.7.447	3.7.448	56°57.5`	39.93	данные отсутствуют	47:07:0617002:25	адрес отсутствует
481	3.7.448	3.7.449	57°10.7`	34.59	данные отсутствуют	47:07:0617002:6	адрес отсутствует
482	3.7.449	3.7.450	339°9.8`	8.83	данные отсутствуют	47:07:0617002:6	адрес отсутствует
483	3.7.450	3.7.451	343°11.0`	10.75	данные отсутствуют	47:07:0617002:6	адрес отсутствует
484	3.7.451	3.7.452	348°16.3`	11.02	данные отсутствуют	47:07:0617002:46	адрес отсутствует
485	3.7.452	3.7.453	347°18.5`	9.19	данные отсутствуют	47:07:0617002:7	193149, г. Санкт-Петербург, г. Санкт-Петербург, наб. Октябрьская, д. 124, к. 2 литера А, кв. 295; 193149,г. Санкт-Петербург, наб. Октябрьская, д. 124, к. 2, кв. 295
486	3.7.453	3.7.454	348°21.5`	10.16	данные отсутствуют	47:07:0617002:7	193149, г. Санкт-Петербург, г. Санкт-Петербург, наб. Октябрьская, д. 124, к. 2 литера А, кв. 295; 193149,г. Санкт-Петербург, наб. Октябрьская, д. 124, к. 2, кв. 295

ДОКУМЕНТ ПОДПИСАН
ЭЛЕКТРОННОЙ ПОДПИСЬЮ
Сертификат: 00BB056B7401CB38D2B3576ACDC8425108
Владелец: ФЕДЕРАЛЬНАЯ СЛУЖБА ГОСУДАРСТВЕННОЙ РЕГИСТРАЦИИ, КАДАСТРА И КАРТОГРАФИИ
Действителен: с 27.06.2023 по 19.09.2024

полное наименование должности	инициалы, фамилия

Земельный участок
вид объекта недвижимости

Лист № 22 раздела 3.1	Всего листов раздела 3.1: 53	Всего разделов: 7	Всего листов выписки: 111

20.03.2024г. № КУВИ-001/2024-79555643	
Кадастровый номер:	47:07:0000000:92628

1	2	3	4	5	6	7	8
487	3.7.454	3.7.455	348°35.4`	10.06	данные отсутствуют	47:07:0617002:37	195298, г. Санкт-Петербург, ул. Белорусская, д. 12, к. 1, кв. 175
488	3.7.455	3.7.456	347°53.8`	10.06	данные отсутствуют	47:07:0617002:8	адрес отсутствует
489	3.7.456	3.7.457	347°9.6`	20.34	данные отсутствуют	47:07:0617002:8	адрес отсутствует
490	3.7.457	3.7.458	348°28.2`	9.71	данные отсутствуют	47:07:0617002:58	адрес отсутствует
491	3.7.458	3.7.459	347°9.2`	10.16	данные отсутствуют	47:07:0617002:55	адрес отсутствует
492	3.7.459	3.7.460	349°26.5`	9.88	данные отсутствуют	47:07:0617002:22	адрес отсутствует
493	3.7.460	3.7.461	348°5.8`	10.62	данные отсутствуют	47:07:0617002:49	адрес отсутствует
494	3.7.461	3.7.462	348°11.6`	10.66	данные отсутствуют	47:07:0617002:47	адрес отсутствует
495	3.7.462	3.7.463	348°15.6`	9.93	данные отсутствуют	47:07:0617002:50	адрес отсутствует
496	3.7.463	3.7.464	345°48.2`	9.58	данные отсутствуют	47:07:0617002:2	адрес отсутствует
497	3.7.464	3.7.465	346°43.6`	20.6	данные отсутствуют	47:07:0617002:59	адрес отсутствует
498	3.7.465	3.7.466	348°46.9`	9.77	данные отсутствуют	47:07:0617002:9	адрес отсутствует
499	3.7.466	3.7.467	348°50.9`	9.88	данные отсутствуют	47:07:0617002:9	адрес отсутствует
500	3.7.467	3.7.468	348°5.3`	10.08	данные отсутствуют	47:07:0617002:26	адрес отсутствует
501	3.7.468	3.7.469	347°53.6`	10.3	данные отсутствуют	47:07:0617002:26	адрес отсутствует
502	3.7.469	3.7.470	347°58.1`	9.98	данные отсутствуют	47:07:0617002:26	адрес отсутствует
503	3.7.470	3.7.471	347°41.6`	9.81	данные отсутствуют	47:07:0617002:39	адрес отсутствует
504	3.7.471	3.7.472	348°20.1`	10.14	данные отсутствуют	47:07:0617002:41	адрес отсутствует
505	3.7.472	3.7.473	346°52.3`	20.38	данные отсутствуют	47:07:0617002:10	адрес отсутствует
506	3.7.473	3.7.474	347°13.4`	19.08	данные отсутствуют	47:07:0617002:11	560-23-72@mail.ru, г. Санкт-Петербург, ул.Ивановская, д.13, кв.62; 560-23-72@mail.ru, г. Санкт-Петербург, наб.Октябрьская, д.124, корп.3, кв.217
507	3.7.474	3.7.475	299°56.3`	2.2	данные отсутствуют	47:07:0617002:11	560-23-72@mail.ru, г. Санкт-Петербург, ул.Ивановская, д.13, кв.62; 560-23-72@mail.ru, г. Санкт-Петербург, наб.Октябрьская, д.124, корп.3, кв.217
508	3.7.475	3.7.476	260°11.5`	29.05	данные отсутствуют	47:07:0617002:11	560-23-72@mail.ru, г. Санкт-Петербург, ул.Ивановская, д.13, кв.62; 560-23-72@mail.ru, г. Санкт-Петербург, наб.Октябрьская, д.124, корп.3, кв.217

ДОКУМЕНТ ПОДПИСАН
ЭЛЕКТРОННОЙ ПОДПИСЬЮ
Сертификат: 00BB056B7401CB38D2B3576ACDC8425108
Владелец: ФЕДЕРАЛЬНАЯ СЛУЖБА ГОСУДАРСТВЕННОЙ РЕГИСТРАЦИИ, КАДАСТРА И КАРТОГРАФИИ
Действителен: с 27.06.2023 по 19.09.2024

полное наименование должности	инициалы, фамилия

Земельный участок
вид объекта недвижимости

Лист № 23 раздела 3.1	Всего листов раздела 3.1: 53	Всего разделов: 7	Всего листов выписки: 111

20.03.2024г. № КУВИ-001/2024-79555643	
Кадастровый номер:	47:07:0000000:92628

1	2	3	4	5	6	7	8
509	3.7.476	3.7.421	261°52.7`	36.53	данные отсутствуют	47:07:0617002:51	196240, г. Санкт-Петербург, проезд. 1-й Предпортовый, д. 14, кв. 6
510	3.8.477	3.8.478	167°11.2`	10.46	данные отсутствуют	данные отсутствуют	данные отсутствуют
511	3.8.478	3.8.479	257°55.6`	5.59	данные отсутствуют	47:07:0617002:38	адрес отсутствует
512	3.8.479	3.8.480	168°1.6`	19.62	данные отсутствуют	47:07:0617002:38	адрес отсутствует
513	3.8.480	3.8.481	167°38.0`	32.22	данные отсутствуют	данные отсутствуют	данные отсутствуют
514	3.8.481	3.8.482	167°29.5`	14.73	данные отсутствуют	данные отсутствуют	данные отсутствуют
515	3.8.481	3.8.481			данные отсутствуют	47:07:0617002:12	адрес отсутствует
516	3.8.482	3.8.483	169°29.5`	25.5	данные отсутствуют	47:07:0617002:54	адрес отсутствует
517	3.8.483	3.8.484	166°49.1`	12.37	данные отсутствуют	47:07:0617002:13	Брянская область, г. Стародуб, ул. Полевая, д. 19; адрес отсутствует
518	3.8.484	3.8.485	165°4.4`	12.5	данные отсутствуют	данные отсутствуют	данные отсутствуют
519	3.8.485	3.8.486	167°30.8`	13.37	данные отсутствуют	47:07:0617002:42	адрес отсутствует
520	3.8.485	3.8.485			данные отсутствуют	47:07:0617002:14	адрес отсутствует
521	3.8.486	3.8.487	167°45.8`	12.74	данные отсутствуют	47:07:0617002:15	адрес отсутствует
522	3.8.487	3.8.488	167°40.1`	13.53	данные отсутствуют	47:07:0617002:52	адрес отсутствует
523	3.8.488	3.8.489	167°37.8`	12.93	данные отсутствуют	47:07:0617002:27	адрес отсутствует
524	3.8.489	3.8.490	167°0.0`	17.16	данные отсутствуют	47:07:0617002:16	адрес отсутствует
525	3.8.490	3.8.491	166°58.3`	35.18	данные отсутствуют	47:07:0617002:17	адрес отсутствует
526	3.8.491	3.8.492	168°24.9`	13.89	данные отсутствуют	47:07:0617002:18	адрес отсутствует
527	3.8.492	3.8.493	165°57.1`	12.28	данные отсутствуют	47:07:0617002:48	адрес отсутствует
528	3.8.493	3.8.494	168°37.9`	37.94	данные отсутствуют	47:07:0617002:19	адрес отсутствует
529	3.8.494	3.8.495	145°8.9`	2.33	данные отсутствуют	47:07:0617002:19	адрес отсутствует
530	3.8.495	3.8.496	59°24.2`	32.89	данные отсутствуют	47:07:0617002:19	адрес отсутствует
531	3.8.496	3.8.497	61°15.1`	21.25	данные отсутствуют	47:07:0617002:53	адрес отсутствует
532	3.8.497	3.8.498	349°27.2`	24.42	данные отсутствуют	47:07:0617002:53	адрес отсутствует
533	3.8.498	3.8.499	347°18.4`	13.56	данные отсутствуют	47:07:0617002:48	адрес отсутствует
534	3.8.499	3.8.500	346°24.7`	25.71	данные отсутствуют	47:07:0617002:18	адрес отсутствует
535	3.8.500	3.8.501	345°51.1`	25.98	данные отсутствуют	47:07:0617002:35	katya_kova@mail.ru, г. Санкт-Петербург, пр-кт. Индустриальный, д. 26/24, кв. 251; адрес отсутствует

ДОКУМЕНТ ПОДПИСАН
ЭЛЕКТРОННОЙ ПОДПИСЬЮ
Сертификат: 00BB056B7401CB38D2B3576ACDC8425108
Владелец: ФЕДЕРАЛЬНАЯ СЛУЖБА ГОСУДАРСТВЕННОЙ РЕГИСТРАЦИИ, КАДАСТРА И КАРТОГРАФИИ
Действителен: с 27.06.2023 по 19.09.2024

полное наименование должности	инициалы, фамилия

Земельный участок
вид объекта недвижимости

Лист № 24 раздела 3.1	Всего листов раздела 3.1: 53	Всего разделов: 7	Всего листов выписки: 111

20.03.2024г. № КУВИ-001/2024-79555643	
Кадастровый номер:	47:07:0000000:92628

1	2	3	4	5	6	7	8
536	3.8.501	3.8.502	349°34.2`	13.15	данные отсутствуют	47:07:0617002:27	адрес отсутствует
537	3.8.502	3.8.503	349°25.1`	12.8	данные отсутствуют	47:07:0617002:27	адрес отсутствует
538	3.8.503	3.8.504	350°40.7`	13.46	данные отсутствуют	47:07:0617002:28	Санкт-Петербург, наб. Октябрьская, д. 122, к. 1, кв. 67
539	3.8.504	3.8.505	348°53.9`	12.41	данные отсутствуют	47:07:0617002:28	Санкт-Петербург, наб. Октябрьская, д. 122, к. 1, кв. 67
540	3.8.505	3.8.506	347°56.1`	13.4	данные отсутствуют	47:07:0617002:15	адрес отсутствует
541	3.8.506	3.8.507	351°7.1`	13.15	данные отсутствуют	47:07:0617002:14	адрес отсутствует
542	3.8.507	3.8.508	257°16.6`	0.64	данные отсутствуют	47:07:0617002:14	адрес отсутствует
543	3.8.508	3.8.509	351°20.6`	12.16	данные отсутствуют	47:07:0617002:13	Брянская область, г. Стародуб, ул. Полевая, д. 19; адрес отсутствует
544	3.8.509	3.8.510	347°44.9`	25.63	данные отсутствуют	данные отсутствуют	данные отсутствуют
545	3.8.509	3.8.509			данные отсутствуют	47:07:0617002:20	Ленинградская область, Гатчинский район, 5-я линия, д.56
546	3.8.510	3.8.511	347°25.7`	13.28	данные отсутствуют	47:07:0617002:12	адрес отсутствует
547	3.8.511	3.8.512	347°27.1`	12.61	данные отсутствуют	данные отсутствуют	данные отсутствуют
548	3.8.512	3.8.513	350°25.4`	13.1	данные отсутствуют	данные отсутствуют	данные отсутствуют
549	3.8.513	3.8.514	350°39.4`	29.2	данные отсутствуют	47:07:0617002:56	193231, г. Санкт-Петербург, ул. Дыбенко, д. 36, к. 1 литера А, кв. 27; rr-support@kontur.ru
550	3.8.514	3.8.515	342°45.3`	5.03	данные отсутствуют	данные отсутствуют	данные отсутствуют
551	3.8.515	3.8.516	307°19.8`	4.24	данные отсутствуют	данные отсутствуют	данные отсутствуют
552	3.8.516	3.8.517	279°51.6`	26.75	данные отсутствуют	данные отсутствуют	данные отсутствуют
553	3.8.517	3.8.518	235°38.3`	23.4	данные отсутствуют	данные отсутствуют	данные отсутствуют
554	3.8.518	3.8.477	220°36.1`	2.03	данные отсутствуют	данные отсутствуют	данные отсутствуют
555	3.9.519	3.9.520	168°18.8`	41.57	данные отсутствуют	47:07:0617001:86	адрес отсутствует
556	3.9.520	3.9.521	170°42.2`	7.37	данные отсутствуют	47:07:0617001:78	Санкт-Петербург, наб. Октябрьская, д.124, корп.4, кв.35
557	3.9.521	3.9.522	173°57.0`	2.18	данные отсутствуют	47:07:0617001:78	Санкт-Петербург, наб. Октябрьская, д.124, корп.4, кв.35
558	3.9.522	3.9.523	83°10.8`	3.03	данные отсутствуют	47:07:0617001:78	Санкт-Петербург, наб. Октябрьская, д.124, корп.4, кв.35

ДОКУМЕНТ ПОДПИСАН
ЭЛЕКТРОННОЙ ПОДПИСЬЮ
Сертификат: 00BB056B7401CB38D2B3576ACDC8425108
Владелец: ФЕДЕРАЛЬНАЯ СЛУЖБА ГОСУДАРСТВЕННОЙ РЕГИСТРАЦИИ, КАДАСТРА И КАРТОГРАФИИ
Действителен: с 27.06.2023 по 19.09.2024

полное наименование должности	инициалы, фамилия

Земельный участок
вид объекта недвижимости

Лист № 25 раздела 3.1	Всего листов раздела 3.1: 53	Всего разделов: 7	Всего листов выписки: 111

20.03.2024г. № КУВИ-001/2024-79555643	
Кадастровый номер:	47:07:0000000:92628

1	2	3	4	5	6	7	8
559	3.9.523	3.9.524	81°35.4`	33.91	данные отсутствуют	47:07:0617001:78	Санкт-Петербург, наб. Октябрьская, д.124, корп.4, кв.35
560	3.9.524	3.9.525	82°17.2`	35.91	данные отсутствуют	47:07:0617001:74	адрес отсутствует
561	3.9.525	3.9.526	51°40.6`	2.13	данные отсутствуют	47:07:0617001:74	адрес отсутствует
562	3.9.526	3.9.527	344°17.0`	11.74	данные отсутствуют	47:07:0617001:74	адрес отсутствует
563	3.9.527	3.9.528	73°47.9`	9.25	данные отсутствуют	47:07:0617001:74	адрес отсутствует
564	3.9.528	3.9.529	55°37.4`	11.12	данные отсутствуют	47:07:0617001:74	адрес отсутствует
565	3.9.529	3.9.530	37°34.6`	4.71	данные отсутствуют	47:07:0617001:74	адрес отсутствует
566	3.9.530	3.9.531	289°16.5`	9.06	данные отсутствуют	47:07:0617001:74	адрес отсутствует
567	3.9.531	3.9.532	308°22.3`	11.76	данные отсутствуют	47:07:0617001:139	адрес отсутствует
568	3.9.532	3.9.533	319°6.7`	10.16	данные отсутствуют	47:07:0617001:139	адрес отсутствует
569	3.9.533	3.9.534	320°26.0`	23.97	данные отсутствуют	47:07:0617001:140	адрес отсутствует
570	3.9.534	3.9.535	260°28.6`	41.7	данные отсутствуют	47:07:0617001:140	адрес отсутствует
571	3.9.535	3.9.536	170°37.1`	21.1	данные отсутствуют	47:07:0617001:140	адрес отсутствует
572	3.9.536	3.9.537	170°14.9`	3.9	данные отсутствуют	47:07:0617001:139	адрес отсутствует
573	3.9.537	3.9.538	148°9.5`	5.93	данные отсутствуют	47:07:0617001:139	адрес отсутствует
574	3.9.538	3.9.539	149°18.7`	8.58	данные отсутствуют	47:07:0617001:139	адрес отсутствует
575	3.9.539	3.9.540	254°19.4`	3.81	данные отсутствуют	47:07:0617001:86	адрес отсутствует
576	3.9.540	3.9.541	327°16.1`	10.62	данные отсутствуют	47:07:0617001:86	адрес отсутствует
577	3.9.541	3.9.542	321°0.0`	11.84	данные отсутствуют	47:07:0617001:86	адрес отсутствует
578	3.9.542	3.9.543	297°35.4`	9	данные отсутствуют	47:07:0617001:86	адрес отсутствует
579	3.9.543	3.9.519	278°11.7`	7.44	данные отсутствуют	47:07:0617001:86	адрес отсутствует
580	3.10.544	3.10.545	167°32.8`	21.52	данные отсутствуют	47:07:0617001:31	г. Санкт-Петербург, просп.Обуховской Обороны, д.199, кв.160
581	3.10.545	3.10.546	168°47.7`	17.14	данные отсутствуют	47:07:0617001:72	адрес отсутствует
582	3.10.546	3.10.547	167°16.9`	24.35	данные отсутствуют	47:07:0617001:73	адрес отсутствует
583	3.10.547	3.10.548	79°26.2`	51.93	данные отсутствуют	47:07:0617001:73	адрес отсутствует

ДОКУМЕНТ ПОДПИСАН
ЭЛЕКТРОННОЙ ПОДПИСЬЮ
Сертификат: 00BB056B7401CB38D2B3576ACDC8425108
Владелец: ФЕДЕРАЛЬНАЯ СЛУЖБА ГОСУДАРСТВЕННОЙ РЕГИСТРАЦИИ, КАДАСТРА И КАРТОГРАФИИ
Действителен: с 27.06.2023 по 19.09.2024

полное наименование должности	инициалы, фамилия

Земельный участок
вид объекта недвижимости

Лист № 26 раздела 3.1	Всего листов раздела 3.1: 53	Всего разделов: 7	Всего листов выписки: 111

20.03.2024г. № КУВИ-001/2024-79555643	
Кадастровый номер:	47:07:0000000:92628

1	2	3	4	5	6	7	8
584	3.10.548	3.10.549	3°38.1`	4.89	данные отсутствуют	47:07:0617001:73	адрес отсутствует
585	3.10.549	3.10.550	324°19.4`	21.12	данные отсутствуют	47:07:0617001:73	адрес отсутствует
586	3.10.550	3.10.551	332°15.2`	23.86	данные отсутствуют	47:07:0617001:72	адрес отсутствует
587	3.10.551	3.10.552	331°13.6`	11.84	данные отсутствуют	47:07:0617001:31	г. Санкт-Петербург, просп.Обуховской Обороны, д.199, кв.160
588	3.10.552	3.10.553	317°14.1`	5.8	данные отсутствуют	47:07:0617001:31	г. Санкт-Петербург, просп.Обуховской Обороны, д.199, кв.160
589	3.10.553	3.10.554	259°41.6`	32.14	данные отсутствуют	47:07:0617001:31	г. Санкт-Петербург, просп.Обуховской Обороны, д.199, кв.160
590	3.11.554	3.11.555	168°16.7`	28.65	данные отсутствуют	47:07:0617001:84	адрес отсутствует
591	3.11.555	3.11.556	80°11.9`	32.54	данные отсутствуют	47:07:0617001:84	адрес отсутствует
592	3.11.556	3.11.557	313°10.5`	6.88	данные отсутствуют	47:07:0617001:84	адрес отсутствует
593	3.11.557	3.11.558	87°55.3`	14.06	данные отсутствуют	47:07:0617001:61	Санкт-Петербург г, ул. Маршала Захарова, д. 27, к. 2, кв. 275
594	3.11.558	3.11.559	166°2.3`	14.76	данные отсутствуют	47:07:0617001:26	адрес отсутствует
595	3.11.559	3.11.560	151°40.3`	17.87	данные отсутствуют	47:07:0617001:18	г. Санкт-Петербург, ул.Бадаева, д.3, корп.1, кв.200
596	3.11.560	3.11.561	145°58.3`	15.01	данные отсутствуют	47:07:0617001:17	г. Санкт-Петербург, ул.Народная, д.82, кв.46
597	3.11.561	3.11.562	135°37.9`	21.79	данные отсутствуют	47:07:0617001:17	г. Санкт-Петербург, ул.Народная, д.82, кв.46
598	3.11.562	3.11.563	80°15.3`	27	данные отсутствуют	47:07:0617001:17	г. Санкт-Петербург, ул.Народная, д.82, кв.46
599	3.11.563	3.11.564	350°23.6`	32.6	данные отсутствуют	47:07:0617001:17	г. Санкт-Петербург, ул.Народная, д.82, кв.46

ДОКУМЕНТ ПОДПИСАН
ЭЛЕКТРОННОЙ ПОДПИСЬЮ
Сертификат: 00BB056B7401CB38D2B3576ACDC8425108
Владелец: ФЕДЕРАЛЬНАЯ СЛУЖБА ГОСУДАРСТВЕННОЙ РЕГИСТРАЦИИ, КАДАСТРА И КАРТОГРАФИИ
Действителен: с 27.06.2023 по 19.09.2024

полное наименование должности	инициалы, фамилия

Земельный участок
вид объекта недвижимости

Лист № 27 раздела 3.1	Всего листов раздела 3.1: 53	Всего разделов: 7	Всего листов выписки: 111

20.03.2024г. № КУВИ-001/2024-79555643	
Кадастровый номер:	47:07:0000000:92628

1	2	3	4	5	6	7	8
600	3.11.564	3.11.565	350°3.0`	18.35	данные отсутствуют	47:07:0617001:18	г. Санкт-Петербург, ул.Бадаева, д.3, корп.1, кв.200
601	3.11.565	3.11.566	350°2.3`	20.17	данные отсутствуют	47:07:0617001:26	адрес отсутствует
602	3.11.566	3.11.567	78°34.9`	20.76	данные отсутствуют	47:07:0617001:83	адрес отсутствует
603	3.11.567	3.11.568	79°36.2`	20.06	данные отсутствуют	47:07:0617001:239	адрес отсутствует
604	3.11.568	3.11.569	350°44.0`	9.13	данные отсутствуют	47:07:0617001:239	адрес отсутствует
605	3.11.569	3.11.570	348°43.6`	15.6	данные отсутствуют	47:07:0617001:239	адрес отсутствует
606	3.11.570	3.11.571	330°43.8`	2.84	данные отсутствуют	47:07:0617001:239	адрес отсутствует
607	3.11.571	3.11.572	255°39.2`	38.02	данные отсутствуют	47:07:0617001:239	адрес отсутствует
608	3.11.572	3.11.573	253°44.5`	22.9	данные отсутствуют	47:07:0617001:239	адрес отсутствует
609	3.11.573	3.11.574	238°15.3`	4.9	данные отсутствуют	47:07:0617001:239	адрес отсутствует
610	3.11.574	3.11.575	155°9.5`	7.88	данные отсутствуют	47:07:0617001:239	адрес отсутствует
611	3.11.575	3.11.576	229°5.2`	1.39	данные отсутствуют	47:07:0617001:61	Санкт-Петербург г, ул. Маршала Захарова, д. 27, к. 2, кв. 275
612	3.11.576	3.11.577	350°42.1`	3.47	данные отсутствуют	47:07:0617001:68	адрес отсутствует
613	3.11.577	3.11.578	305°22.8`	9.31	данные отсутствуют	47:07:0617001:68	адрес отсутствует
614	3.11.578	3.11.579	252°52.5`	13.14	данные отсутствуют	47:07:0617001:68	адрес отсутствует
615	3.11.579	3.11.580	256°7.6`	28.15	данные отсутствуют	47:07:0617001:68	адрес отсутствует

ДОКУМЕНТ ПОДПИСАН
ЭЛЕКТРОННОЙ ПОДПИСЬЮ
Сертификат: 00BB056B7401CB38D2B3576ACDC8425108
Владелец: ФЕДЕРАЛЬНАЯ СЛУЖБА ГОСУДАРСТВЕННОЙ РЕГИСТРАЦИИ, КАДАСТРА И КАРТОГРАФИИ
Действителен: с 27.06.2023 по 19.09.2024

полное наименование должности	инициалы, фамилия

Земельный участок
вид объекта недвижимости

Лист № 28 раздела 3.1	Всего листов раздела 3.1: 53	Всего разделов: 7	Всего листов выписки: 111

20.03.2024г. № КУВИ-001/2024-79555643	
Кадастровый номер:	47:07:0000000:92628

1	2	3	4	5	6	7	8
616	3.11.580	3.11.581	165°41.7`	9.83	данные отсутствуют	47:07:0617001:68	адрес отсутствует
617	3.11.581	3.11.582	256°15.4`	3.33	данные отсутствуют	47:07:0617001:61	Санкт-Петербург г, ул. Маршала Захарова, д. 27, к. 2, кв. 275
618	3.11.582	3.11.583	340°35.2`	9.27	данные отсутствуют	47:07:0617001:84	адрес отсутствует
619	3.11.583	3.11.554	258°2.1`	19.05	данные отсутствуют	47:07:0617001:84	адрес отсутствует
620	3.12.584	3.12.585	164°7.2`	1.21	данные отсутствуют	данные отсутствуют	данные отсутствуют
621	3.12.585	3.12.586	169°5.3`	15.53	данные отсутствуют	данные отсутствуют	данные отсутствуют
622	3.12.586	3.12.587	170°33.2`	23.03	данные отсутствуют	47:07:0617001:142	Санкт-Петербург г, г. Санкт-Петербург, ул. Ивановская, кв. 64
623	3.12.587	3.12.588	165°25.7`	4.41	данные отсутствуют	47:07:0617001:96	ninagrenyuk@yandex.ru, 195426, г. Санкт-Петербург, ул. Передовиков, д. 9 корп. 2, кв. 14
624	3.12.588	3.12.589	260°28.9`	16.99	данные отсутствуют	47:07:0617001:143	адрес отсутствует
625	3.12.589	3.12.590	262°13.0`	21.93	данные отсутствуют	47:07:0617001:77	адрес отсутствует
626	3.12.590	3.12.591	169°29.5`	31.31	данные отсутствуют	47:07:0617001:77	адрес отсутствует
627	3.12.591	3.12.592	177°38.8`	3.65	данные отсутствуют	47:07:0617001:143	адрес отсутствует
628	3.12.592	3.12.593	172°30.7`	38.37	данные отсутствуют	47:07:0617001:143	адрес отсутствует
629	3.12.593	3.12.594	82°42.7`	18.68	данные отсутствуют	47:07:0617001:143	адрес отсутствует
630	3.12.594	3.12.595	80°27.7`	22.45	данные отсутствуют	47:07:0617001:143	адрес отсутствует
631	3.12.595	3.12.596	344°32.3`	0.49	данные отсутствуют	47:07:0617001:143	адрес отсутствует

ДОКУМЕНТ ПОДПИСАН
ЭЛЕКТРОННОЙ ПОДПИСЬЮ
Сертификат: 00BB056B7401CB38D2B3576ACDC8425108
Владелец: ФЕДЕРАЛЬНАЯ СЛУЖБА ГОСУДАРСТВЕННОЙ РЕГИСТРАЦИИ, КАДАСТРА И КАРТОГРАФИИ
Действителен: с 27.06.2023 по 19.09.2024

полное наименование должности	инициалы, фамилия

Земельный участок
вид объекта недвижимости

Лист № 29 раздела 3.1	Всего листов раздела 3.1: 53	Всего разделов: 7	Всего листов выписки: 111

20.03.2024г. № КУВИ-001/2024-79555643	
Кадастровый номер:	47:07:0000000:92628

1	2	3	4	5	6	7	8
632	3.12.596	3.12.597	79°12.4`	10.68	данные отсутствуют	47:07:0617001:143	адрес отсутствует
633	3.12.597	3.12.598	77°44.3`	14.17	данные отсутствуют	47:07:0617001:88	г. Санкт-Петербург, ул.Передовиков, д.9, корп.2, кв.14
634	3.12.598	3.12.599	353°2.5`	13.7	данные отсутствуют	47:07:0617001:88	г. Санкт-Петербург, ул.Передовиков, д.9, корп.2, кв.14
635	3.12.599	3.12.600	95°4.0`	4.08	данные отсутствуют	47:07:0617001:66	г. Санкт-Петербург, ул.Передовиков, д.9, корп.2, кв.14
636	3.12.600	3.12.601	354°25.5`	9.26	данные отсутствуют	47:07:0617001:66	г. Санкт-Петербург, ул.Передовиков, д.9, корп.2, кв.14
637	3.12.601	3.12.602	80°20.9`	1.49	данные отсутствуют	47:07:0617001:66	г. Санкт-Петербург, ул.Передовиков, д.9, корп.2, кв.14
638	3.12.602	3.12.603	163°33.8`	2.09	данные отсутствуют	данные отсутствуют	данные отсутствуют
639	3.12.603	3.12.604	176°12.4`	7.26	данные отсутствуют	47:07:0617001:75	адрес отсутствует
640	3.12.604	3.12.605	173°59.3`	12.89	данные отсутствуют	47:07:0617001:75	адрес отсутствует
641	3.12.605	3.12.606	79°3.1`	25.85	данные отсутствуют	47:07:0617001:75	адрес отсутствует
642	3.12.606	3.12.607	15°38.5`	1.82	данные отсутствуют	47:07:0617001:75	адрес отсутствует
643	3.12.607	3.12.608	354°13.1`	3.18	данные отсутствуют	47:07:0617001:75	адрес отсутствует
644	3.12.608	3.12.609	320°28.8`	28.73	данные отсутствуют	47:07:0617001:75	адрес отсутствует
645	3.12.609	3.12.610	331°1.9`	7.68	данные отсутствуют	47:07:0617001:75	адрес отсутствует
646	3.12.610	3.12.611	241°19.4`	9.11	данные отсутствуют	47:07:0617001:75	адрес отсутствует
647	3.12.611	3.12.612	321°38.0`	0.31	данные отсутствуют	47:07:0617001:66	г. Санкт-Петербург, ул.Передовиков, д.9, корп.2, кв.14

ДОКУМЕНТ ПОДПИСАН
ЭЛЕКТРОННОЙ ПОДПИСЬЮ
Сертификат: 00BB056B7401CB38D2B3576ACDC8425108
Владелец: ФЕДЕРАЛЬНАЯ СЛУЖБА ГОСУДАРСТВЕННОЙ РЕГИСТРАЦИИ, КАДАСТРА И КАРТОГРАФИИ
Действителен: с 27.06.2023 по 19.09.2024

полное наименование должности	инициалы, фамилия

Земельный участок
вид объекта недвижимости

Лист № 30 раздела 3.1	Всего листов раздела 3.1: 53	Всего разделов: 7	Всего листов выписки: 111

20.03.2024г. № КУВИ-001/2024-79555643	
Кадастровый номер:	47:07:0000000:92628

1	2	3	4	5	6	7	8
648	3.12.612	3.12.613	59°49.1`	9.79	данные отсутствуют	47:07:0617001:66	г. Санкт-Петербург, ул.Передовиков, д.9, корп.2, кв.14
649	3.12.613	3.12.614	338°4.7`	19.55	данные отсутствуют	47:07:0617001:66	г. Санкт-Петербург, ул.Передовиков, д.9, корп.2, кв.14
650	3.12.614	3.12.615	86°50.0`	9.05	данные отсутствуют	47:07:0617001:226	адрес отсутствует
651	3.12.615	3.12.616	81°59.0`	2.15	данные отсутствуют	47:07:0617001:226	адрес отсутствует
652	3.12.616	3.12.617	24°20.8`	2.43	данные отсутствуют	47:07:0617001:226	адрес отсутствует
653	3.12.617	3.12.618	70°44.0`	26.37	данные отсутствуют	47:07:0617001:226	адрес отсутствует
654	3.12.618	3.12.619	60°23.9`	3.97	данные отсутствуют	47:07:0617001:226	адрес отсутствует
655	3.12.619	3.12.620	67°54.9`	31.94	данные отсутствуют	47:07:0617001:5	адрес отсутствует
656	3.12.620	3.12.621	331°34.7`	38.11	данные отсутствуют	47:07:0617001:5	адрес отсутствует
657	3.12.621	3.12.622	329°45.8`	30.24	данные отсутствуют	47:07:0617001:144	адрес отсутствует
658	3.12.622	3.12.623	234°43.6`	17.45	данные отсутствуют	47:07:0617001:144	адрес отсутствует
659	3.12.623	3.12.624	159°33.2`	26.39	данные отсутствуют	47:07:0617001:144	адрес отсутствует
660	3.12.624	3.12.625	161°43.9`	8.68	данные отсутствуют	47:07:0617001:5	адрес отсутствует
661	3.12.625	3.12.626	255°0.0`	5.91	данные отсутствуют	47:07:0617001:226	адрес отсутствует
662	3.12.626	3.12.627	343°36.4`	9.5	данные отсутствуют	47:07:0617001:47	г. Санкт-Петербург, наб.Октябрьская, д.124, корп.3, кв.70
663	3.12.627	3.12.628	56°38.0`	0.98	данные отсутствуют	47:07:0617001:47	г. Санкт-Петербург, наб.Октябрьская, д.124, корп.3, кв.70

ДОКУМЕНТ ПОДПИСАН
ЭЛЕКТРОННОЙ ПОДПИСЬЮ
Сертификат: 00BB056B7401CB38D2B3576ACDC8425108
Владелец: ФЕДЕРАЛЬНАЯ СЛУЖБА ГОСУДАРСТВЕННОЙ РЕГИСТРАЦИИ, КАДАСТРА И КАРТОГРАФИИ
Действителен: с 27.06.2023 по 19.09.2024

полное наименование должности	инициалы, фамилия

Земельный участок
вид объекта недвижимости

Лист № 31 раздела 3.1	Всего листов раздела 3.1: 53	Всего разделов: 7	Всего листов выписки: 111

20.03.2024г. № КУВИ-001/2024-79555643	
Кадастровый номер:	47:07:0000000:92628

1	2	3	4	5	6	7	8
664	3.12.628	3.12.629	339°27.7`	21.98	данные отсутствуют	47:07:0617001:47	г. Санкт-Петербург, наб.Октябрьская, д.124, корп.3, кв.70
665	3.12.629	3.12.630	237°38.1`	6.59	данные отсутствуют	47:07:0617001:47	г. Санкт-Петербург, наб.Октябрьская, д.124, корп.3, кв.70
666	3.12.630	3.12.631	199°26.4`	1.44	данные отсутствуют	47:07:0617001:47	г. Санкт-Петербург, наб.Октябрьская, д.124, корп.3, кв.70
667	3.12.631	3.12.632	227°15.2`	12.77	данные отсутствуют	47:07:0617001:47	г. Санкт-Петербург, наб.Октябрьская, д.124, корп.3, кв.70
668	3.12.632	3.12.633	205°2.5`	5.55	данные отсутствуют	47:07:0617001:47	г. Санкт-Петербург, наб.Октябрьская, д.124, корп.3, кв.70
669	3.12.633	3.12.634	177°33.7`	5.88	данные отсутствуют	47:07:0617001:47	г. Санкт-Петербург, наб.Октябрьская, д.124, корп.3, кв.70
670	3.12.634	3.12.635	263°25.8`	3.58	данные отсутствуют	47:07:0617001:226	адрес отсутствует
671	3.12.635	3.12.636	300°59.3`	3.83	данные отсутствуют	47:07:0617001:142	Санкт-Петербург г, г. Санкт-Петербург, ул. Ивановская, кв. 64
672	3.12.636	3.12.637	21°52.7`	16.58	данные отсутствуют	данные отсутствуют	данные отсутствуют
673	3.12.637	3.12.638	301°17.0`	8.59	данные отсутствуют	данные отсутствуют	данные отсутствуют
674	3.12.638	3.12.584	248°30.1`	44.01	данные отсутствуют	данные отсутствуют	данные отсутствуют
675	3.13.639	3.13.640	167°39.4`	9.78	данные отсутствуют	47:07:0617001:99	адрес отсутствует
676	3.13.640	3.13.641	142°41.6`	36.5	данные отсутствуют	47:07:0617001:99	адрес отсутствует
677	3.13.641	3.13.642	175°25.6`	0.5	данные отсутствуют	47:07:0617001:99	адрес отсутствует
678	3.13.642	3.13.643	104°59.7`	0.58	данные отсутствуют	47:07:0617001:99	адрес отсутствует
679	3.13.643	3.13.644	355°37.0`	29.31	данные отсутствуют	47:07:0617001:99	адрес отсутствует

ДОКУМЕНТ ПОДПИСАН
ЭЛЕКТРОННОЙ ПОДПИСЬЮ
Сертификат: 00BB056B7401CB38D2B3576ACDC8425108
Владелец: ФЕДЕРАЛЬНАЯ СЛУЖБА ГОСУДАРСТВЕННОЙ РЕГИСТРАЦИИ, КАДАСТРА И КАРТОГРАФИИ
Действителен: с 27.06.2023 по 19.09.2024

полное наименование должности	инициалы, фамилия

Земельный участок
вид объекта недвижимости

Лист № 32 раздела 3.1	Всего листов раздела 3.1: 53	Всего разделов: 7	Всего листов выписки: 111

20.03.2024г. № КУВИ-001/2024-79555643	
Кадастровый номер:	47:07:0000000:92628

1	2	3	4	5	6	7	8
680	3.13.644	3.13.645	98°31.9`	0.61	данные отсутствуют	данные отсутствуют	данные отсутствуют
681	3.13.645	3.13.646	102°43.4`	1.27	данные отсутствуют	47:07:0617001:94	адрес отсутствует
682	3.13.646	3.13.647	174°25.7`	34.71	данные отсутствуют	47:07:0617001:493	Санкт-Петербург г, наб. Октябрьская, д. 118, к. 2, кв. 34
683	3.13.647	3.13.648	79°55.1`	23.31	данные отсутствуют	данные отсутствуют	данные отсутствуют
684	3.13.648	3.13.649	82°34.9`	18.9	данные отсутствуют	47:07:0617001:494	Санкт-Петербург г, наб. Октябрьская, д. 118, к. 2, кв. 34
685	3.13.649	3.13.650	13°26.9`	0.95	данные отсутствуют	данные отсутствуют	данные отсутствуют
686	3.13.650	3.13.651	78°24.6`	14.43	данные отсутствуют	47:07:0617001:59	spb-iulia@yandex.ru
687	3.13.651	3.13.652	53°11.5`	11.07	данные отсутствуют	47:07:0617001:59	spb-iulia@yandex.ru
688	3.13.652	3.13.653	334°58.0`	39.35	данные отсутствуют	47:07:0617001:59	spb-iulia@yandex.ru
689	3.13.653	3.13.654	332°7.0`	23.52	данные отсутствуют	47:07:0617001:41	140100, обл. Московская, р-н. Раменский, г. Раменское, мкр. Гостица, ул. Зеленые берега, д. 18
690	3.13.654	3.13.655	248°28.3`	36.16	данные отсутствуют	47:07:0617001:41	140100, обл. Московская, р-н. Раменский, г. Раменское, мкр. Гостица, ул. Зеленые берега, д. 18
691	3.13.655	3.13.656	346°23.9`	1.28	данные отсутствуют	47:07:0617001:94	адрес отсутствует
692	3.13.656	3.13.657	249°22.1`	9.91	данные отсутствуют	47:07:0617001:94	адрес отсутствует
693	3.13.657	3.13.658	249°30.4`	1.06	данные отсутствуют	данные отсутствуют	данные отсутствуют
694	3.13.658	3.13.659	249°4.6`	19.01	данные отсутствуют	47:07:0617001:99	адрес отсутствует
695	3.13.659	3.13.639	207°58.2`	6.57	данные отсутствуют	47:07:0617001:99	адрес отсутствует

ДОКУМЕНТ ПОДПИСАН
ЭЛЕКТРОННОЙ ПОДПИСЬЮ
Сертификат: 00BB056B7401CB38D2B3576ACDC8425108
Владелец: ФЕДЕРАЛЬНАЯ СЛУЖБА ГОСУДАРСТВЕННОЙ РЕГИСТРАЦИИ, КАДАСТРА И КАРТОГРАФИИ
Действителен: с 27.06.2023 по 19.09.2024

полное наименование должности	инициалы, фамилия

Земельный участок
вид объекта недвижимости

Лист № 33 раздела 3.1	Всего листов раздела 3.1: 53	Всего разделов: 7	Всего листов выписки: 111

20.03.2024г. № КУВИ-001/2024-79555643	
Кадастровый номер:	47:07:0000000:92628

1	2	3	4	5	6	7	8
696	3.14.660	3.14.661	148°59.8`	19.71	данные отсутствуют	47:07:0617001:89	адрес отсутствует
697	3.14.661	3.14.662	74°48.6`	24.58	данные отсутствуют	47:07:0617001:89	адрес отсутствует
698	3.14.662	3.14.663	349°54.2`	5.65	данные отсутствуют	47:07:0617001:89	адрес отсутствует
699	3.14.663	3.14.664	75°49.6`	12.21	данные отсутствуют	47:07:0617001:89	адрес отсутствует
700	3.14.664	3.14.665	166°14.2`	3.07	данные отсутствуют	47:07:0617001:89	адрес отсутствует
701	3.14.665	3.14.666	75°47.2`	10.22	данные отсутствуют	47:07:0617001:89	адрес отсутствует
702	3.14.666	3.14.667	344°23.8`	2.3	данные отсутствуют	47:07:0617001:89	адрес отсутствует
703	3.14.667	3.14.668	74°33.7`	2.48	данные отсутствуют	47:07:0617001:89	адрес отсутствует
704	3.14.668	3.14.669	347°34.4`	4.23	данные отсутствуют	47:07:0617001:89	адрес отсутствует
705	3.14.669	3.14.670	347°50.6`	3.85	данные отсутствуют	47:07:0617001:89	адрес отсутствует
706	3.14.670	3.14.671	347°35.3`	5.82	данные отсутствуют	47:07:0617001:89	адрес отсутствует
707	3.14.671	3.14.672	245°26.6`	27.57	данные отсутствуют	47:07:0617001:89	адрес отсутствует
708	3.14.672	3.14.673	337°22.8`	10.01	данные отсутствуют	47:07:0617001:89	адрес отсутствует
709	3.14.673	3.14.660	244°49.4`	27.88	данные отсутствуют	47:07:0617001:89	адрес отсутствует
710	3.15.674	3.15.675	154°4.9`	15.85	данные отсутствуют	47:07:0617001:36	адрес отсутствует
711	3.15.675	3.15.676	71°22.1`	1.85	данные отсутствуют	47:07:0617001:36	адрес отсутствует

ДОКУМЕНТ ПОДПИСАН
ЭЛЕКТРОННОЙ ПОДПИСЬЮ
Сертификат: 00BB056B7401CB38D2B3576ACDC8425108
Владелец: ФЕДЕРАЛЬНАЯ СЛУЖБА ГОСУДАРСТВЕННОЙ РЕГИСТРАЦИИ, КАДАСТРА И КАРТОГРАФИИ
Действителен: с 27.06.2023 по 19.09.2024

полное наименование должности	инициалы, фамилия

Земельный участок
вид объекта недвижимости

Лист № 34 раздела 3.1	Всего листов раздела 3.1: 53	Всего разделов: 7	Всего листов выписки: 111

20.03.2024г. № КУВИ-001/2024-79555643	
Кадастровый номер:	47:07:0000000:92628

1	2	3	4	5	6	7	8
712	3.15.676	3.15.677	159°32.3`	15.48	данные отсутствуют	47:07:0617001:37	адрес отсутствует
713	3.15.677	3.15.678	149°27.0`	24.97	данные отсутствуют	47:07:0617001:119	адрес отсутствует
714	3.15.678	3.15.679	153°23.2`	26.3	данные отсутствуют	47:07:0617001:2	адрес отсутствует
715	3.15.679	3.15.680	150°12.5`	26.15	данные отсутствуют	47:07:0617001:105	адрес отсутствует
716	3.15.680	3.15.681	153°30.1`	7.71	данные отсутствуют	47:07:0617001:8	адрес отсутствует
717	3.15.681	3.15.682	151°46.7`	6.34	данные отсутствуют	47:07:0617001:8	адрес отсутствует
718	3.15.682	3.15.683	159°11.2`	3.66	данные отсутствуют	47:07:0617001:8	адрес отсутствует
719	3.15.683	3.15.684	155°12.4`	4.2	данные отсутствуют	47:07:0617001:8	адрес отсутствует
720	3.15.684	3.15.685	170°2.6`	1.91	данные отсутствуют	47:07:0617001:8	адрес отсутствует
721	3.15.685	3.15.686	80°43.1`	21.39	данные отсутствуют	47:07:0617001:8	адрес отсутствует
722	3.15.686	3.15.687	350°31.1`	9.41	данные отсутствуют	47:07:0617001:8	адрес отсутствует
723	3.15.687	3.15.688	352°0.2`	19.55	данные отсутствуют	47:07:0617001:8	адрес отсутствует
724	3.15.688	3.15.689	341°50.5`	1.32	данные отсутствуют	47:07:0617001:8	адрес отсутствует
725	3.15.689	3.15.690	338°41.1`	21.02	данные отсутствуют	47:07:0617001:105	адрес отсутствует
726	3.15.690	3.15.691	342°2.8`	26.02	данные отсутствуют	47:07:0617001:2	адрес отсутствует
727	3.15.691	3.15.692	343°24.2`	25.14	данные отсутствуют	47:07:0617001:119	адрес отсутствует

ДОКУМЕНТ ПОДПИСАН
ЭЛЕКТРОННОЙ ПОДПИСЬЮ
Сертификат: 00BB056B7401CB38D2B3576ACDC8425108
Владелец: ФЕДЕРАЛЬНАЯ СЛУЖБА ГОСУДАРСТВЕННОЙ РЕГИСТРАЦИИ, КАДАСТРА И КАРТОГРАФИИ
Действителен: с 27.06.2023 по 19.09.2024

полное наименование должности	инициалы, фамилия

Земельный участок
вид объекта недвижимости

Лист № 35 раздела 3.1	Всего листов раздела 3.1: 53	Всего разделов: 7	Всего листов выписки: 111

20.03.2024г. № КУВИ-001/2024-79555643	
Кадастровый номер:	47:07:0000000:92628

1	2	3	4	5	6	7	8
728	3.15.692	3.15.693	348°22.6`	16.53	данные отсутствуют	47:07:0617001:37	адрес отсутствует
729	3.15.693	3.15.694	77°48.0`	0.76	данные отсутствуют	47:07:0617001:36	адрес отсутствует
730	3.15.694	3.15.695	343°32.2`	12.77	данные отсутствуют	47:07:0617001:36	адрес отсутствует
731	3.15.695	3.15.696	254°55.2`	23.56	данные отсутствуют	47:07:0617001:36	адрес отсутствует
732	3.15.696	3.15.674	255°25.9`	26.87	данные отсутствуют	47:07:0617001:36	адрес отсутствует
733	3.16.697	3.16.698	142°37.4`	33.21	данные отсутствуют	47:07:0617001:127	г. Санкт-Петербург, ул.Бадаева, д.3, корп.1, кв.200
734	3.16.698	3.16.699	110°17.1`	5.68	данные отсутствуют	47:07:0617001:127	г. Санкт-Петербург, ул.Бадаева, д.3, корп.1, кв.200
735	3.16.699	3.16.700	106°6.8`	13.12	данные отсутствуют	47:07:0617001:107	адрес отсутствует
736	3.16.700	3.16.701	16°6.3`	2.96	данные отсутствуют	47:07:0617001:107	адрес отсутствует
737	3.16.701	3.16.702	173°28.8`	4.23	данные отсутствуют	47:07:0617001:101	192174, г Санкт-Петербург, ул Шелгунова, д 9, к 1, кв 43
738	3.16.702	3.16.703	94°41.0`	12	данные отсутствуют	47:07:0617001:101	192174, г Санкт-Петербург, ул Шелгунова, д 9, к 1, кв 43
739	3.16.703	3.16.704	353°11.8`	1.77	данные отсутствуют	47:07:0617001:101	192174, г Санкт-Петербург, ул Шелгунова, д 9, к 1, кв 43
740	3.16.704	3.16.705	154°38.3`	1.7	данные отсутствуют	47:07:0617001:115	адрес отсутствует
741	3.16.705	3.16.706	96°11.0`	13.65	данные отсутствуют	47:07:0617001:115	адрес отсутствует
742	3.16.706	3.16.707	96°24.9`	1.7	данные отсутствуют	47:07:0617001:172	адрес отсутствует
743	3.16.707	3.16.708	69°12.6`	14.31	данные отсутствуют	47:07:0617001:172	адрес отсутствует

ДОКУМЕНТ ПОДПИСАН
ЭЛЕКТРОННОЙ ПОДПИСЬЮ
Сертификат: 00BB056B7401CB38D2B3576ACDC8425108
Владелец: ФЕДЕРАЛЬНАЯ СЛУЖБА ГОСУДАРСТВЕННОЙ РЕГИСТРАЦИИ, КАДАСТРА И КАРТОГРАФИИ
Действителен: с 27.06.2023 по 19.09.2024

полное наименование должности	инициалы, фамилия

Земельный участок
вид объекта недвижимости

Лист № 36 раздела 3.1	Всего листов раздела 3.1: 53	Всего разделов: 7	Всего листов выписки: 111

20.03.2024г. № КУВИ-001/2024-79555643	
Кадастровый номер:	47:07:0000000:92628

1	2	3	4	5	6	7	8
744	3.16.708	3.16.709	351°16.7`	44.91	данные отсутствуют	47:07:0617001:172	адрес отсутствует
745	3.16.709	3.16.710	260°32.3`	12.1	данные отсутствуют	47:07:0617001:172	адрес отсутствует
746	3.16.710	3.16.711	222°55.2`	2.92	данные отсутствуют	47:07:0617001:172	адрес отсутствует
747	3.16.711	3.16.712	263°3.5`	13.57	данные отсутствуют	47:07:0617001:115	адрес отсутствует
748	3.16.712	3.16.713	262°20.6`	4.28	данные отсутствуют	47:07:0617001:101	192174, г Санкт-Петербург, ул Шелгунова, д 9, к 1, кв 43
749	3.16.713	3.16.714	257°8.4`	7.32	данные отсутствуют	47:07:0617001:101	192174, г Санкт-Петербург, ул Шелгунова, д 9, к 1, кв 43
750	3.16.714	3.16.715	260°44.2`	13.23	данные отсутствуют	47:07:0617001:107	адрес отсутствует
751	3.16.715	3.16.697	260°40.4`	22.15	данные отсутствуют	47:07:0617001:127	г. Санкт-Петербург, ул.Бадаева, д.3, корп.1, кв.200
752	3.17.716	3.17.717	216°2.5`	2.91	данные отсутствуют	47:07:0617001:45	193149, Санкт-Петербург г, г. Санкт-Петербург, ул. Русановская, д. 19, к. 4а, кв. 247
753	3.17.717	3.17.718	173°50.1`	6.52	данные отсутствуют	47:07:0617001:45	193149, Санкт-Петербург г, г. Санкт-Петербург, ул. Русановская, д. 19, к. 4а, кв. 247
754	3.17.718	3.17.719	171°16.6`	23.73	данные отсутствуют	47:07:0617001:45	193149, Санкт-Петербург г, г. Санкт-Петербург, ул. Русановская, д. 19, к. 4а, кв. 247
755	3.17.719	3.17.720	170°19.7`	4.52	данные отсутствуют	47:07:0617001:45	193149, Санкт-Петербург г, г. Санкт-Петербург, ул. Русановская, д. 19, к. 4а, кв. 247
756	3.17.720	3.17.721	91°55.1`	26.89	данные отсутствуют	47:07:0617001:45	193149, Санкт-Петербург г, г. Санкт-Петербург, ул. Русановская, д. 19, к. 4а, кв. 247
757	3.17.721	3.17.722	87°24.1`	23.82	данные отсутствуют	47:07:0617001:217	malkin.kadastr@gmail.com
758	3.17.722	3.17.723	172°34.1`	0.93	данные отсутствуют	47:07:0617001:14	адрес отсутствует
759	3.17.723	3.17.724	79°32.9`	14.94	данные отсутствуют	47:07:0617001:14	адрес отсутствует

ДОКУМЕНТ ПОДПИСАН
ЭЛЕКТРОННОЙ ПОДПИСЬЮ
Сертификат: 00BB056B7401CB38D2B3576ACDC8425108
Владелец: ФЕДЕРАЛЬНАЯ СЛУЖБА ГОСУДАРСТВЕННОЙ РЕГИСТРАЦИИ, КАДАСТРА И КАРТОГРАФИИ
Действителен: с 27.06.2023 по 19.09.2024

полное наименование должности	инициалы, фамилия

Земельный участок
вид объекта недвижимости

Лист № 37 раздела 3.1	Всего листов раздела 3.1: 53	Всего разделов: 7	Всего листов выписки: 111

20.03.2024г. № КУВИ-001/2024-79555643	
Кадастровый номер:	47:07:0000000:92628

1	2	3	4	5	6	7	8
760	3.17.724	3.17.725	158°57.7`	1.81	данные отсутствуют	47:07:0617001:42	г. Санкт-Петербург, наб. Октябрьская, д. 124, к. 4, кв. 82; адрес отсутствует
761	3.17.725	3.17.726	257°34.6`	13.53	данные отсутствуют	47:07:0617001:106	адрес отсутствует
762	3.17.726	3.17.727	267°17.9`	13.15	данные отсутствуют	47:07:0617001:106	адрес отсутствует
763	3.17.727	3.17.728	262°36.8`	9.49	данные отсутствуют	47:07:0617001:106	адрес отсутствует
764	3.17.728	3.17.729	259°33.4`	11.14	данные отсутствуют	47:07:0617001:23	обл. Ленинградская
765	3.17.729	3.17.730	175°26.5`	4.65	данные отсутствуют	47:07:0617001:23	обл. Ленинградская
766	3.17.730	3.17.731	254°55.2`	15.18	данные отсутствуют	47:07:0617001:23	обл. Ленинградская
767	3.17.731	3.17.732	148°10.0`	16.7	данные отсутствуют	47:07:0617001:23	обл. Ленинградская
768	3.17.732	3.17.733	172°47.2`	15.93	данные отсутствуют	47:07:0617001:23	обл. Ленинградская
769	3.17.733	3.17.734	165°13.6`	19.61	данные отсутствуют	47:07:0617001:70	адрес отсутствует
770	3.17.734	3.17.735	131°44.1`	24.46	данные отсутствуют	47:07:0617001:16	адрес отсутствует
771	3.17.735	3.17.736	76°34.7`	5.64	данные отсутствуют	47:07:0617001:16	адрес отсутствует
772	3.17.736	3.17.737	76°42.3`	3	данные отсутствуют	47:07:0617001:16	адрес отсутствует
773	3.17.737	3.17.738	44°25.6`	12.01	данные отсутствуют	47:07:0617001:16	адрес отсутствует
774	3.17.738	3.17.739	351°49.3`	14.9	данные отсутствуют	47:07:0617001:16	адрес отсутствует
775	3.17.739	3.17.740	346°11.2`	14.41	данные отсутствуют	47:07:0617001:70	адрес отсутствует

ДОКУМЕНТ ПОДПИСАН
ЭЛЕКТРОННОЙ ПОДПИСЬЮ
Сертификат: 00BB056B7401CB38D2B3576ACDC8425108
Владелец: ФЕДЕРАЛЬНАЯ СЛУЖБА ГОСУДАРСТВЕННОЙ РЕГИСТРАЦИИ, КАДАСТРА И КАРТОГРАФИИ
Действителен: с 27.06.2023 по 19.09.2024

полное наименование должности	инициалы, фамилия

Земельный участок
вид объекта недвижимости

Лист № 38 раздела 3.1	Всего листов раздела 3.1: 53	Всего разделов: 7	Всего листов выписки: 111

20.03.2024г. № КУВИ-001/2024-79555643	
Кадастровый номер:	47:07:0000000:92628

1	2	3	4	5	6	7	8
776	3.17.740	3.17.741	82°52.5`	0.56	данные отсутствуют	47:07:0617001:23	обл. Ленинградская
777	3.17.741	3.17.742	350°1.0`	9.4	данные отсутствуют	47:07:0617001:23	обл. Ленинградская
778	3.17.742	3.17.743	312°56.2`	1.57	данные отсутствуют	47:07:0617001:23	обл. Ленинградская
779	3.17.743	3.17.744	103°16.9`	2.39	данные отсутствуют	47:07:0617001:106	адрес отсутствует
780	3.17.744	3.17.745	33°24.9`	7.5	данные отсутствуют	47:07:0617001:106	адрес отсутствует
781	3.17.745	3.17.746	56°51.7`	15.59	данные отсутствуют	47:07:0617001:106	адрес отсутствует
782	3.17.746	3.17.747	355°24.5`	9.99	данные отсутствуют	47:07:0617001:106	адрес отсутствует
783	3.17.747	3.17.748	75°59.1`	13.17	данные отсутствуют	47:07:0617001:42	г. Санкт-Петербург, наб. Октябрьская, д. 124, к. 4, кв. 82; адрес отсутствует
784	3.17.748	3.17.749	79°34.3`	5.36	данные отсутствуют	47:07:0617001:42	г. Санкт-Петербург, наб. Октябрьская, д. 124, к. 4, кв. 82; адрес отсутствует
785	3.17.749	3.17.750	52°35.7`	3.21	данные отсутствуют	47:07:0617001:42	г. Санкт-Петербург, наб. Октябрьская, д. 124, к. 4, кв. 82; адрес отсутствует
786	3.17.750	3.17.751	25°52.7`	14.57	данные отсутствуют	47:07:0617001:42	г. Санкт-Петербург, наб. Октябрьская, д. 124, к. 4, кв. 82; адрес отсутствует
787	3.17.751	3.17.752	335°12.4`	18.08	данные отсутствуют	47:07:0617001:42	г. Санкт-Петербург, наб. Октябрьская, д. 124, к. 4, кв. 82; адрес отсутствует
788	3.17.752	3.17.753	328°41.6`	6.87	данные отсутствуют	47:07:0617001:42	г. Санкт-Петербург, наб. Октябрьская, д. 124, к. 4, кв. 82; адрес отсутствует
789	3.17.753	3.17.754	63°52.0`	25.56	данные отсутствуют	47:07:0617001:110	Samodelkin_1973@mail.ru, г. Санкт-Петербург, наб. Октябрьская, д. 124, к. 4, кв. 194
790	3.17.754	3.17.755	354°40.0`	10	данные отсутствуют	47:07:0617001:110	Samodelkin_1973@mail.ru, г. Санкт-Петербург, наб. Октябрьская, д. 124, к. 4, кв. 194
791	3.17.755	3.17.756	259°16.5`	35.9	данные отсутствуют	47:07:0617001:110	Samodelkin_1973@mail.ru, г. Санкт-Петербург, наб. Октябрьская, д. 124, к. 4, кв. 194

ДОКУМЕНТ ПОДПИСАН
ЭЛЕКТРОННОЙ ПОДПИСЬЮ
Сертификат: 00BB056B7401CB38D2B3576ACDC8425108
Владелец: ФЕДЕРАЛЬНАЯ СЛУЖБА ГОСУДАРСТВЕННОЙ РЕГИСТРАЦИИ, КАДАСТРА И КАРТОГРАФИИ
Действителен: с 27.06.2023 по 19.09.2024

полное наименование должности	инициалы, фамилия

Земельный участок
вид объекта недвижимости

Лист № 39 раздела 3.1	Всего листов раздела 3.1: 53	Всего разделов: 7	Всего листов выписки: 111

20.03.2024г. № КУВИ-001/2024-79555643	
Кадастровый номер:	47:07:0000000:92628

1	2	3	4	5	6	7	8
792	3.17.756	3.17.757	259°51.4`	11.75	данные отсутствуют	47:07:0617001:42	г. Санкт-Петербург, наб. Октябрьская, д. 124, к. 4, кв. 82; адрес отсутствует
793	3.17.757	3.17.758	259°44.4`	17.01	данные отсутствуют	47:07:0617001:14	адрес отсутствует
794	3.17.758	3.17.759	260°5.3`	21.61	данные отсутствуют	47:07:0617001:217	malkin.kadastr@gmail.com
795	3.17.759	3.17.760	260°3.7`	4.75	данные отсутствуют	47:07:0617001:217	malkin.kadastr@gmail.com
796	3.17.760	3.17.761	262°54.5`	6.4	данные отсутствуют	47:07:0617001:45	193149, Санкт-Петербург г, г. Санкт-Петербург, ул. Русановская, д. 19, к. 4а, кв. 247
797	3.17.761	3.17.716	258°36.5`	12.46	данные отсутствуют	47:07:0617001:45	193149, Санкт-Петербург г, г. Санкт-Петербург, ул. Русановская, д. 19, к. 4а, кв. 247
798	3.18.762	3.18.763	168°1.1`	9.2	данные отсутствуют	47:07:0617001:7	адрес отсутствует
799	3.18.763	3.18.764	168°18.5`	7.06	данные отсутствуют	47:07:0617001:7	адрес отсутствует
800	3.18.764	3.18.765	181°29.1`	11.19	данные отсутствуют	47:07:0617001:7	адрес отсутствует
801	3.18.765	3.18.766	167°37.3`	27.66	данные отсутствуют	47:07:0617001:7	адрес отсутствует
802	3.18.766	3.18.767	158°29.3`	5.89	данные отсутствуют	47:07:0617001:7	адрес отсутствует
803	3.18.767	3.18.768	167°43.5`	11.76	данные отсутствуют	данные отсутствуют	данные отсутствуют
804	3.18.768	3.18.769	261°42.2`	0.49	данные отсутствуют	47:07:0617001:108	адрес отсутствует
805	3.18.769	3.18.770	170°3.1`	37.16	данные отсутствуют	47:07:0617001:108	адрес отсутствует
806	3.18.770	3.18.771	167°13.4`	38.62	данные отсутствуют	47:07:0617001:103	адрес отсутствует
807	3.18.771	3.18.772	95°26.4`	0.21	данные отсутствуют	47:07:0617001:103	адрес отсутствует

ДОКУМЕНТ ПОДПИСАН
ЭЛЕКТРОННОЙ ПОДПИСЬЮ
Сертификат: 00BB056B7401CB38D2B3576ACDC8425108
Владелец: ФЕДЕРАЛЬНАЯ СЛУЖБА ГОСУДАРСТВЕННОЙ РЕГИСТРАЦИИ, КАДАСТРА И КАРТОГРАФИИ
Действителен: с 27.06.2023 по 19.09.2024

полное наименование должности	инициалы, фамилия

Земельный участок
вид объекта недвижимости

Лист № 40 раздела 3.1	Всего листов раздела 3.1: 53	Всего разделов: 7	Всего листов выписки: 111

20.03.2024г. № КУВИ-001/2024-79555643	
Кадастровый номер:	47:07:0000000:92628

1	2	3	4	5	6	7	8
808	3.18.772	3.18.773	170°10.0`	15.98	данные отсутствуют	47:07:0617001:69	адрес отсутствует
809	3.18.773	3.18.774	173°34.1`	12.41	данные отсутствуют	47:07:0617001:69	адрес отсутствует
810	3.18.774	3.18.775	170°22.1`	10.52	данные отсутствуют	47:07:0617001:69	адрес отсутствует
811	3.18.775	3.18.776	165°59.3`	28.66	данные отсутствуют	47:07:0617001:69	адрес отсутствует
812	3.18.776	3.18.777	56°51.2`	23.1	данные отсутствуют	47:07:0617001:69	адрес отсутствует
813	3.18.777	3.18.778	301°36.5`	8.4	данные отсутствуют	47:07:0617001:69	адрес отсутствует
814	3.18.778	3.18.779	315°26.6`	7.31	данные отсутствуют	47:07:0617001:69	адрес отсутствует
815	3.18.779	3.18.780	335°11.4`	9.2	данные отсутствуют	47:07:0617001:69	адрес отсутствует
816	3.18.780	3.18.781	350°5.5`	11.62	данные отсутствуют	47:07:0617001:69	адрес отсутствует
817	3.18.781	3.18.782	356°28.7`	13.02	данные отсутствуют	47:07:0617001:69	адрес отсутствует
818	3.18.782	3.18.783	358°29.3`	13.64	данные отсутствуют	47:07:0617001:69	адрес отсутствует
819	3.18.783	3.18.784	270°0.0`	0.28	данные отсутствуют	47:07:0617001:69	адрес отсутствует
820	3.18.784	3.18.785	9°55.0`	7.26	данные отсутствуют	47:07:0617001:103	адрес отсутствует
821	3.18.785	3.18.786	28°43.5`	15.19	данные отсутствуют	47:07:0617001:103	адрес отсутствует
822	3.18.786	3.18.787	15°20.5`	9.37	данные отсутствуют	47:07:0617001:103	адрес отсутствует
823	3.18.787	3.18.788	8°24.6`	6.36	данные отсутствуют	47:07:0617001:103	адрес отсутствует

ДОКУМЕНТ ПОДПИСАН
ЭЛЕКТРОННОЙ ПОДПИСЬЮ
Сертификат: 00BB056B7401CB38D2B3576ACDC8425108
Владелец: ФЕДЕРАЛЬНАЯ СЛУЖБА ГОСУДАРСТВЕННОЙ РЕГИСТРАЦИИ, КАДАСТРА И КАРТОГРАФИИ
Действителен: с 27.06.2023 по 19.09.2024

полное наименование должности	инициалы, фамилия

Земельный участок
вид объекта недвижимости

Лист № 41 раздела 3.1	Всего листов раздела 3.1: 53	Всего разделов: 7	Всего листов выписки: 111

20.03.2024г. № КУВИ-001/2024-79555643	
Кадастровый номер:	47:07:0000000:92628

1	2	3	4	5	6	7	8
824	3.18.788	3.18.789	268°56.8`	1.63	данные отсутствуют	47:07:0617001:103	адрес отсутствует
825	3.18.789	3.18.790	356°25.4`	22.92	данные отсутствуют	47:07:0617001:108	адрес отсутствует
826	3.18.790	3.18.791	347°57.9`	20.14	данные отсутствуют	данные отсутствуют	данные отсутствуют
827	3.18.791	3.18.792	315°50.4`	14	данные отсутствуют	данные отсутствуют	данные отсутствуют
828	3.18.792	3.18.793	315°48.7`	12.5	данные отсутствуют	47:07:0617001:7	адрес отсутствует
829	3.18.793	3.18.794	329°45.8`	4.19	данные отсутствуют	47:07:0617001:7	адрес отсутствует
830	3.18.794	3.18.795	343°38.6`	5.93	данные отсутствуют	47:07:0617001:7	адрес отсутствует
831	3.18.795	3.18.796	356°18.1`	5.58	данные отсутствуют	47:07:0617001:7	адрес отсутствует
832	3.18.796	3.18.797	341°4.9`	5.98	данные отсутствуют	47:07:0617001:7	адрес отсутствует
833	3.18.797	3.18.798	358°26.9`	4.43	данные отсутствуют	47:07:0617001:7	адрес отсутствует
834	3.18.798	3.18.799	6°19.6`	4.54	данные отсутствуют	47:07:0617001:7	адрес отсутствует
835	3.18.799	3.18.800	327°47.9`	17.94	данные отсутствуют	47:07:0617001:7	адрес отсутствует
836	3.18.800	3.18.801	302°2.6`	4.83	данные отсутствуют	47:07:0617001:7	адрес отсутствует
837	3.18.801	3.18.762	258°45.7`	7.95	данные отсутствуют	47:07:0617001:7	адрес отсутствует
838	3.19.802	3.19.803	163°19.8`	24.02	данные отсутствуют	47:07:0617001:39	адрес отсутствует
839	3.19.803	3.19.804	167°16.7`	19.98	данные отсутствуют	47:07:0617001:122	адрес отсутствует

ДОКУМЕНТ ПОДПИСАН
ЭЛЕКТРОННОЙ ПОДПИСЬЮ
Сертификат: 00BB056B7401CB38D2B3576ACDC8425108
Владелец: ФЕДЕРАЛЬНАЯ СЛУЖБА ГОСУДАРСТВЕННОЙ РЕГИСТРАЦИИ, КАДАСТРА И КАРТОГРАФИИ
Действителен: с 27.06.2023 по 19.09.2024

полное наименование должности	инициалы, фамилия

Земельный участок
вид объекта недвижимости

Лист № 42 раздела 3.1	Всего листов раздела 3.1: 53	Всего разделов: 7	Всего листов выписки: 111

20.03.2024г. № КУВИ-001/2024-79555643	
Кадастровый номер:	47:07:0000000:92628

1	2	3	4	5	6	7	8
840	3.19.804	3.19.805	122°50.9`	10.01	данные отсутствуют	47:07:0617001:122	адрес отсутствует
841	3.19.805	3.19.806	44°29.5`	13.53	данные отсутствуют	47:07:0617001:122	адрес отсутствует
842	3.19.806	3.19.807	353°8.2`	25.52	данные отсутствуют	47:07:0617001:122	адрес отсутствует
843	3.19.807	3.19.808	341°8.1`	22.76	данные отсутствуют	47:07:0617001:39	адрес отсутствует
844	3.19.808	3.19.809	276°45.5`	2.72	данные отсутствуют	47:07:0617001:39	адрес отсутствует
845	3.19.809	3.19.802	240°58.0`	18.38	данные отсутствуют	47:07:0617001:39	адрес отсутствует
846	3.20.810	3.20.811	171°32.8`	9.25	данные отсутствуют	47:07:0617001:229	Olga-skalkina@mail.ru
847	3.20.811	3.20.812	164°7.7`	6.36	данные отсутствуют	47:07:0617001:229	Olga-skalkina@mail.ru
848	3.20.812	3.20.813	127°25.7`	2.25	данные отсутствуют	47:07:0617001:229	Olga-skalkina@mail.ru
849	3.20.813	3.20.814	255°7.1`	1.48	данные отсутствуют	47:07:0617001:64	адрес отсутствует
850	3.20.814	3.20.815	171°15.8`	8.69	данные отсутствуют	47:07:0617001:64	адрес отсутствует
851	3.20.815	3.20.816	168°30.8`	12.05	данные отсутствуют	47:07:0617001:64	адрес отсутствует
852	3.20.816	3.20.817	207°0.0`	7.07	данные отсутствуют	47:07:0617001:269	г. Санкт-Петербург, г.Красное Село, ул.Красногородская, д.13, корп.1, кв.96
853	3.20.817	3.20.818	180°34.9`	10.82	данные отсутствуют	47:07:0617001:269	г. Санкт-Петербург, г.Красное Село, ул.Красногородская, д.13, корп.1, кв.96
854	3.20.818	3.20.819	175°34.1`	27.18	данные отсутствуют	данные отсутствуют	данные отсутствуют
855	3.20.819	3.20.820	178°24.9`	28.56	данные отсутствуют	47:07:0617001:63	г. Санкт-Петербург, наб.Октябрьская, д.118, корп.1, кв.20

ДОКУМЕНТ ПОДПИСАН
ЭЛЕКТРОННОЙ ПОДПИСЬЮ
Сертификат: 00BB056B7401CB38D2B3576ACDC8425108
Владелец: ФЕДЕРАЛЬНАЯ СЛУЖБА ГОСУДАРСТВЕННОЙ РЕГИСТРАЦИИ, КАДАСТРА И КАРТОГРАФИИ
Действителен: с 27.06.2023 по 19.09.2024

полное наименование должности	инициалы, фамилия

Земельный участок
вид объекта недвижимости

Лист № 43 раздела 3.1	Всего листов раздела 3.1: 53	Всего разделов: 7	Всего листов выписки: 111

20.03.2024г. № КУВИ-001/2024-79555643	
Кадастровый номер:	47:07:0000000:92628

1	2	3	4	5	6	7	8
856	3.20.820	3.20.821	199°47.6`	21.2	данные отсутствуют	47:07:0617001:268	notarius62@bk.ru, г. Санкт-Петербург, просп.Екатерининский, д.2, строен.1, кв.691
857	3.20.821	3.20.822	164°2.8`	27.98	данные отсутствуют	47:07:0617001:268	notarius62@bk.ru, г. Санкт-Петербург, просп.Екатерининский, д.2, строен.1, кв.691
858	3.20.822	3.20.823	143°39.4`	10.01	данные отсутствуют	47:07:0617001:268	notarius62@bk.ru, г. Санкт-Петербург, просп.Екатерининский, д.2, строен.1, кв.691
859	3.20.823	3.20.824	51°31.1`	18	данные отсутствуют	47:07:0617001:268	notarius62@bk.ru, г. Санкт-Петербург, просп.Екатерининский, д.2, строен.1, кв.691
860	3.20.824	3.20.825	52°42.7`	23.77	данные отсутствуют	47:07:0617001:29	onthesun@yandex.ru, г. Санкт-Петербург, ул.Русановская, д.11, кв.226
861	3.20.825	3.20.826	47°25.1`	10.39	данные отсутствуют	47:07:0617001:29	onthesun@yandex.ru, г. Санкт-Петербург, ул.Русановская, д.11, кв.226
862	3.20.826	3.20.827	31°16.7`	11.27	данные отсутствуют	47:07:0617001:29	onthesun@yandex.ru, г. Санкт-Петербург, ул.Русановская, д.11, кв.226
863	3.20.827	3.20.828	4°23.9`	11.08	данные отсутствуют	47:07:0617001:29	onthesun@yandex.ru, г. Санкт-Петербург, ул.Русановская, д.11, кв.226
864	3.20.828	3.20.829	349°5.6`	18.97	данные отсутствуют	данные отсутствуют	данные отсутствуют
865	3.20.829	3.20.830	343°35.8`	26.06	данные отсутствуют	47:07:0617001:63	г. Санкт-Петербург, наб.Октябрьская, д.118, корп.1, кв.20
866	3.20.830	3.20.831	347°3.5`	22.33	данные отсутствуют	данные отсутствуют	данные отсутствуют
867	3.20.831	3.20.832	347°2.1`	15.82	данные отсутствуют	47:07:0617001:269	г. Санкт-Петербург, г.Красное Село, ул.Красногородская, д.13, корп.1, кв.96
868	3.20.832	3.20.833	347°6.3`	22.76	данные отсутствуют	47:07:0617001:64	адрес отсутствует
869	3.20.833	3.20.834	76°24.5`	0.94	данные отсутствуют	47:07:0617001:229	Olga-skalkina@mail.ru
870	3.20.834	3.20.835	78°38.7`	2.49	данные отсутствуют	47:07:0617001:229	Olga-skalkina@mail.ru
871	3.20.835	3.20.836	348°20.3`	33.49	данные отсутствуют	47:07:0617001:229	Olga-skalkina@mail.ru

ДОКУМЕНТ ПОДПИСАН
ЭЛЕКТРОННОЙ ПОДПИСЬЮ
Сертификат: 00BB056B7401CB38D2B3576ACDC8425108
Владелец: ФЕДЕРАЛЬНАЯ СЛУЖБА ГОСУДАРСТВЕННОЙ РЕГИСТРАЦИИ, КАДАСТРА И КАРТОГРАФИИ
Действителен: с 27.06.2023 по 19.09.2024

полное наименование должности		инициалы, фамилия

Земельный участок
вид объекта недвижимости

Лист № 44 раздела 3.1	Всего листов раздела 3.1: 53	Всего разделов: 7	Всего листов выписки: 111

20.03.2024г. № КУВИ-001/2024-79555643	
Кадастровый номер:	47:07:0000000:92628

1	2	3	4	5	6	7	8
872	3.20.836	3.20.837	237°10.7`	25.28	данные отсутствуют	47:07:0617001:229	Olga-skalkina@mail.ru
873	3.20.837	3.20.838	230°4.6`	9.35	данные отсутствуют	47:07:0617001:229	Olga-skalkina@mail.ru
874	3.20.838	3.20.810	219°26.6`	6.5	данные отсутствуют	47:07:0617001:229	Olga-skalkina@mail.ru
875	3.21.839	3.21.840	185°13.3`	5.6	данные отсутствуют	47:07:0617001:82	адрес отсутствует
876	3.21.840	3.21.841	169°10.9`	27.65	данные отсутствуют	47:07:0617001:82	адрес отсутствует
877	3.21.841	3.21.842	164°33.3`	14.01	данные отсутствуют	47:07:0617001:82	адрес отсутствует
878	3.21.842	3.21.843	165°56.2`	15.52	данные отсутствуют	47:07:0617001:4	192148, г. Санкт-Петербург, ул. Седова, д. 24, к. 3, кв. 43
879	3.21.843	3.21.844	258°46.4`	4.06	данные отсутствуют	47:07:0617001:54	адрес отсутствует
880	3.21.844	3.21.845	166°25.1`	14.65	данные отсутствуют	47:07:0617001:54	адрес отсутствует
881	3.21.845	3.21.846	165°56.0`	9.18	данные отсутствуют	47:07:0617001:49	193149, Санкт-Петербург г, г. Санкт-Петербург, наб. Октябрьская, д. 124, к. 3, кв. 73
882	3.21.846	3.21.847	167°8.4`	11.82	данные отсутствуют	47:07:0617001:32	г.Санкт-Петербург, Октябрьская наб., д.124, корп.4, кв.102
883	3.21.847	3.21.848	171°21.4`	8.85	данные отсутствуют	47:07:0617001:87	адрес отсутствует
884	3.21.848	3.21.849	168°5.8`	8.34	данные отсутствуют	47:07:0617001:50	адрес отсутствует
885	3.21.849	3.21.850	160°8.4`	9.15	данные отсутствуют	47:07:0617001:510	193312, г. Санкт-Петербург, пр-кт. Солидарности, д. 8, к. 1, кв. 548
886	3.21.850	3.21.851	171°17.5`	9.12	данные отсутствуют	47:07:0617001:134	ftajl@mail.ru, г. Санкт-Петербург, просп.Солидарности, д.8, корп.1, кв.548
887	3.21.851	3.21.852	78°14.7`	1.77	данные отсутствуют	47:07:0617001:134	ftajl@mail.ru, г. Санкт-Петербург, просп.Солидарности, д.8, корп.1, кв.548

ДОКУМЕНТ ПОДПИСАН
ЭЛЕКТРОННОЙ ПОДПИСЬЮ
Сертификат: 00BB056B7401CB38D2B3576ACDC8425108
Владелец: ФЕДЕРАЛЬНАЯ СЛУЖБА ГОСУДАРСТВЕННОЙ РЕГИСТРАЦИИ, КАДАСТРА И КАРТОГРАФИИ
Действителен: с 27.06.2023 по 19.09.2024

полное наименование должности	инициалы, фамилия

Земельный участок
вид объекта недвижимости

Лист № 45 раздела 3.1	Всего листов раздела 3.1: 53	Всего разделов: 7	Всего листов выписки: 111

20.03.2024г. № КУВИ-001/2024-79555643	
Кадастровый номер:	47:07:0000000:92628

1	2	3	4	5	6	7	8
888	3.21.852	3.21.853	167°53.1`	18.01	данные отсутствуют	47:07:0617001:24	адрес отсутствует
889	3.21.853	3.21.854	156°48.5`	9.35	данные отсутствуют	47:07:0617001:22	адрес отсутствует
890	3.21.854	3.21.855	141°41.7`	6.55	данные отсутствуют	47:07:0617001:22	адрес отсутствует
891	3.21.855	3.21.856	46°10.4`	3.1	данные отсутствуют	47:07:0617001:22	адрес отсутствует
892	3.21.856	3.21.857	59°36.7`	43	данные отсутствуют	47:07:0617001:22	адрес отсутствует
893	3.21.857	3.21.858	342°53.6`	9.55	данные отсутствуют	47:07:0617001:22	адрес отсутствует
894	3.21.858	3.21.859	348°55.9`	8.39	данные отсутствуют	47:07:0617001:24	адрес отсутствует
895	3.21.859	3.21.860	350°32.9`	9.5	данные отсутствуют	47:07:0617001:134	ftajl@mail.ru, г. Санкт-Петербург, просп.Солидарности, д.8, корп.1, кв.548
896	3.21.860	3.21.861	350°32.3`	9.49	данные отсутствуют	47:07:0617001:510	193312, г. Санкт-Петербург, пр-кт. Солидарности, д. 8, к. 1, кв. 548
897	3.21.861	3.21.862	349°45.9`	8.78	данные отсутствуют	47:07:0617001:50	адрес отсутствует
898	3.21.862	3.21.863	348°23.0`	4.02	данные отсутствуют	47:07:0617001:87	адрес отсутствует
899	3.21.863	3.21.864	348°21.7`	3.42	данные отсутствуют	47:07:0617001:87	адрес отсутствует
900	3.21.864	3.21.865	346°11.1`	1.26	данные отсутствуют	47:07:0617001:87	адрес отсутствует
901	3.21.865	3.21.866	349°44.9`	9.78	данные отсутствуют	47:07:0617001:32	г.Санкт-Петербург, Октябрьская наб., д.124, корп.4, кв.102
902	3.21.866	3.21.867	349°49.1`	9.56	данные отсутствуют	47:07:0617001:49	193149, Санкт-Петербург г, г. Санкт-Петербург, наб. Октябрьская, д. 124, к. 3, кв. 73
903	3.21.867	3.21.868	350°6.8`	15.08	данные отсутствуют	47:07:0617001:54	адрес отсутствует

ДОКУМЕНТ ПОДПИСАН
ЭЛЕКТРОННОЙ ПОДПИСЬЮ
Сертификат: 00BB056B7401CB38D2B3576ACDC8425108
Владелец: ФЕДЕРАЛЬНАЯ СЛУЖБА ГОСУДАРСТВЕННОЙ РЕГИСТРАЦИИ, КАДАСТРА И КАРТОГРАФИИ
Действителен: с 27.06.2023 по 19.09.2024

полное наименование должности	инициалы, фамилия

Земельный участок
вид объекта недвижимости

Лист № 46 раздела 3.1	Всего листов раздела 3.1: 53	Всего разделов: 7	Всего листов выписки: 111

20.03.2024г. № КУВИ-001/2024-79555643	
Кадастровый номер:	47:07:0000000:92628

1	2	3	4	5	6	7	8
904	3.21.868	3.21.869	257°51.1`	1.47	данные отсутствуют	47:07:0617001:54	адрес отсутствует
905	3.21.869	3.21.870	349°21.2`	15.59	данные отсутствуют	47:07:0617001:4	192148, г. Санкт-Петербург, ул. Седова, д. 24, к. 3, кв. 43
906	3.21.870	3.21.871	79°0.7`	3.15	данные отсутствуют	47:07:0617001:270	адрес отсутствует
907	3.21.871	3.21.872	350°8.6`	20.1	данные отсутствуют	47:07:0617001:270	адрес отсутствует
908	3.21.872	3.21.873	350°39.7`	21.2	данные отсутствуют	данные отсутствуют	данные отсутствуют
909	3.21.873	3.21.874	348°6.2`	19.94	данные отсутствуют	47:07:0617001:271	адрес отсутствует
910	3.21.874	3.21.875	259°22.8`	0.16	данные отсутствуют	47:07:0617001:271, 47:07:0617001:33	адрес отсутствует
911	3.21.875	3.21.876	348°35.0`	18.04	данные отсутствуют	47:07:0617001:33	адрес отсутствует
912	3.21.876	3.21.877	339°39.3`	8.92	данные отсутствуют	47:07:0617001:33	адрес отсутствует
913	3.21.877	3.21.878	306°33.0`	5.73	данные отсутствуют	47:07:0617001:33	адрес отсутствует
914	3.21.878	3.21.879	287°53.4`	2.99	данные отсутствуют	47:07:0617001:33	адрес отсутствует
915	3.21.879	3.21.880	192°23.7`	6.94	данные отсутствуют	47:07:0617001:33	адрес отсутствует
916	3.21.880	3.21.881	213°34.9`	29.04	данные отсутствуют	47:07:0617001:33	адрес отсутствует
917	3.21.881	3.21.882	168°31.3`	6.03	данные отсутствуют	47:07:0617001:33	адрес отсутствует
918	3.21.882	3.21.883	80°34.4`	5.13	данные отсутствуют	47:07:0617001:33	адрес отсутствует
919	3.21.883	3.21.884	69°33.5`	1.17	данные отсутствуют	47:07:0617001:33	адрес отсутствует

ДОКУМЕНТ ПОДПИСАН
ЭЛЕКТРОННОЙ ПОДПИСЬЮ
Сертификат: 00BB056B7401CB38D2B3576ACDC8425108
Владелец: ФЕДЕРАЛЬНАЯ СЛУЖБА ГОСУДАРСТВЕННОЙ РЕГИСТРАЦИИ, КАДАСТРА И КАРТОГРАФИИ
Действителен: с 27.06.2023 по 19.09.2024

полное наименование должности	инициалы, фамилия

Земельный участок
вид объекта недвижимости

Лист № 47 раздела 3.1	Всего листов раздела 3.1: 53	Всего разделов: 7	Всего листов выписки: 111

20.03.2024г. № КУВИ-001/2024-79555643	
Кадастровый номер:	47:07:0000000:92628

1	2	3	4	5	6	7	8
920	3.21.884	3.21.885	167°19.2`	1.23	данные отсутствуют	47:07:0617001:271	адрес отсутствует
921	3.21.885	3.21.886	262°31.1`	1	данные отсутствуют	47:07:0617001:15	адрес отсутствует
922	3.21.886	3.21.887	262°8.6`	8.27	данные отсутствуют	47:07:0617001:15	адрес отсутствует
923	3.21.887	3.21.888	258°22.7`	1.44	данные отсутствуют	47:07:0617001:15	адрес отсутствует
924	3.21.888	3.21.889	253°19.0`	3.62	данные отсутствуют	47:07:0617001:15	адрес отсутствует
925	3.21.889	3.21.890	211°12.7`	2.37	данные отсутствуют	47:07:0617001:15	адрес отсутствует
926	3.21.890	3.21.891	216°45.4`	5.03	данные отсутствуют	47:07:0617001:82	адрес отсутствует
927	3.21.891	3.21.839	207°42.8`	10.71	данные отсутствуют	47:07:0617001:82	адрес отсутствует
928	3.22.892	3.22.893	229°24.5`	54.74	данные отсутствуют	47:07:0617001:11	адрес отсутствует
929	3.22.893	3.22.894	321°12.2`	3.93	данные отсутствуют	47:07:0617001:10	адрес отсутствует
930	3.22.894	3.22.895	236°38.6`	7.64	данные отсутствуют	47:07:0617001:10	адрес отсутствует
931	3.22.895	3.22.896	227°57.4`	7.68	данные отсутствуют	47:07:0617001:10	адрес отсутствует
932	3.22.896	3.22.897	218°11.2`	12.88	данные отсутствуют	47:07:0617001:10	адрес отсутствует
933	3.22.897	3.22.898	128°32.5`	0.75	данные отсутствуют	47:07:0617001:10	адрес отсутствует
934	3.22.898	3.22.899	217°16.6`	11	данные отсутствуют	47:07:0617001:25	адрес отсутствует
935	3.22.899	3.22.900	211°56.6`	8.83	данные отсутствуют	47:07:0617001:25	адрес отсутствует

ДОКУМЕНТ ПОДПИСАН
ЭЛЕКТРОННОЙ ПОДПИСЬЮ
Сертификат: 00BB056B7401CB38D2B3576ACDC8425108
Владелец: ФЕДЕРАЛЬНАЯ СЛУЖБА ГОСУДАРСТВЕННОЙ РЕГИСТРАЦИИ, КАДАСТРА И КАРТОГРАФИИ
Действителен: с 27.06.2023 по 19.09.2024

полное наименование должности	инициалы, фамилия

Земельный участок
вид объекта недвижимости

Лист № 48 раздела 3.1	Всего листов раздела 3.1: 53	Всего разделов: 7	Всего листов выписки: 111

20.03.2024г. № КУВИ-001/2024-79555643	
Кадастровый номер:	47:07:0000000:92628

1	2	3	4	5	6	7	8
936	3.22.900	3.22.901	216°13.3`	27.2	данные отсутствуют	47:07:0617001:58	адрес отсутствует
937	3.22.901	3.22.902	223°31.6`	5.5	данные отсутствуют	47:07:0617001:112	адрес отсутствует
938	3.22.902	3.22.903	212°30.6`	6.74	данные отсутствуют	47:07:0617001:112	адрес отсутствует
939	3.22.903	3.22.904	212°30.2`	21.83	данные отсутствуют	47:07:0617001:113	адрес отсутствует
940	3.22.904	3.22.905	173°42.2`	17.32	данные отсутствуют	47:07:0617001:113	адрес отсутствует
941	3.22.905	3.22.906	82°1.8`	25.31	данные отсутствуют	47:07:0617001:113	адрес отсутствует
942	3.22.906	3.22.907	70°3.1`	2.76	данные отсутствуют	47:07:0617001:112	адрес отсутствует
943	3.22.907	3.22.908	64°2.2`	18.73	данные отсутствуют	47:07:0617001:112	адрес отсутствует
944	3.22.908	3.22.909	51°31.0`	8.66	данные отсутствуют	47:07:0617001:112	адрес отсутствует
945	3.22.909	3.22.910	38°0.2`	23.74	данные отсутствуют	47:07:0617001:58	адрес отсутствует
946	3.22.910	3.22.911	23°57.0`	13.92	данные отсутствуют	47:07:0617001:58	адрес отсутствует
947	3.22.911	3.22.912	118°21.8`	1.85	данные отсутствуют	47:07:0617001:25	адрес отсутствует
948	3.22.912	3.22.913	26°13.6`	13.64	данные отсутствуют	47:07:0617001:25	адрес отсутствует
949	3.22.913	3.22.914	303°41.4`	0.18	данные отсутствуют	47:07:0617001:25, 47:07:0617001:51	адрес отсутствует; Санкт-Петербург г, пр-кт. Ленинский, д. 90, кв. 176
950	3.22.914	3.22.915	27°22.3`	18.73	данные отсутствуют	47:07:0617001:51	Санкт-Петербург г, пр-кт. Ленинский, д. 90, кв. 176
951	3.22.915	3.22.916	128°9.4`	0.18	данные отсутствуют	47:07:0617001:10, 47:07:0617001:51	адрес отсутствует; Санкт-Петербург г, пр-кт. Ленинский, д. 90, кв. 176

ДОКУМЕНТ ПОДПИСАН
ЭЛЕКТРОННОЙ ПОДПИСЬЮ
Сертификат: 00BB056B7401CB38D2B3576ACDC8425108
Владелец: ФЕДЕРАЛЬНАЯ СЛУЖБА ГОСУДАРСТВЕННОЙ РЕГИСТРАЦИИ, КАДАСТРА И КАРТОГРАФИИ
Действителен: с 27.06.2023 по 19.09.2024

полное наименование должности	инициалы, фамилия

Земельный участок
вид объекта недвижимости

Лист № 49 раздела 3.1	Всего листов раздела 3.1: 53	Всего разделов: 7	Всего листов выписки: 111

20.03.2024г. № КУВИ-001/2024-79555643	
Кадастровый номер:	47:07:0000000:92628

1	2	3	4	5	6	7	8
952	3.22.916	3.22.917	22°2.4`	3.12	данные отсутствуют	47:07:0617001:10	адрес отсутствует
953	3.22.917	3.22.918	3°53.5`	4.42	данные отсутствуют	47:07:0617001:11	адрес отсутствует
954	3.22.918	3.22.919	43°52.0`	5.01	данные отсутствуют	47:07:0617001:11	адрес отсутствует
955	3.22.919	3.22.920	22°23.9`	5.17	данные отсутствуют	47:07:0617001:11	адрес отсутствует
956	3.22.920	3.22.921	22°54.1`	26.31	данные отсутствуют	47:07:0617001:11	адрес отсутствует
957	3.22.921	3.22.922	27°45.8`	15.82	данные отсутствуют	47:07:0617001:11	адрес отсутствует
958	3.22.922	3.22.892	317°28.4`	6.23	данные отсутствуют	47:07:0617001:11	адрес отсутствует
959	3.23.923	3.23.924	204°51.9`	27.14	данные отсутствуют	47:07:0617001:137	адрес отсутствует
960	3.23.924	3.23.925	114°20.5`	2.3	данные отсутствуют	47:07:0617001:137	адрес отсутствует
961	3.23.925	3.23.926	208°40.4`	14.59	данные отсутствуют	47:07:0617001:125	192284, г. Санкт-Петербург, ул. Купчинская, д. 4, к. 1, кв. 66
962	3.23.926	3.23.927	205°51.2`	40.29	данные отсутствуют	47:07:0617001:124	адрес отсутствует
963	3.23.927	3.23.928	87°8.9`	23.11	данные отсутствуют	47:07:0617001:124	адрес отсутствует
964	3.23.928	3.23.929	37°27.5`	4.09	данные отсутствуют	47:07:0617001:124	адрес отсутствует
965	3.23.929	3.23.930	73°36.6`	0.71	данные отсутствуют	данные отсутствуют	данные отсутствуют
966	3.23.930	3.23.931	119°10.8`	5.78	данные отсутствуют	47:07:0617001:46	адрес отсутствует
967	3.23.931	3.23.932	143°3.8`	8.62	данные отсутствуют	47:07:0617001:46	адрес отсутствует

ДОКУМЕНТ ПОДПИСАН
ЭЛЕКТРОННОЙ ПОДПИСЬЮ
Сертификат: 00BB056B7401CB38D2B3576ACDC8425108
Владелец: ФЕДЕРАЛЬНАЯ СЛУЖБА ГОСУДАРСТВЕННОЙ РЕГИСТРАЦИИ, КАДАСТРА И КАРТОГРАФИИ
Действителен: с 27.06.2023 по 19.09.2024

полное наименование должности	инициалы, фамилия

Земельный участок
вид объекта недвижимости

Лист № 50 раздела 3.1	Всего листов раздела 3.1: 53	Всего разделов: 7	Всего листов выписки: 111

20.03.2024г. № КУВИ-001/2024-79555643	
Кадастровый номер:	47:07:0000000:92628

1	2	3	4	5	6	7	8
968	3.23.932	3.23.933	169°15.1`	13.41	данные отсутствуют	47:07:0617001:46	адрес отсутствует
969	3.23.933	3.23.934	261°38.6`	1.79	данные отсутствуют	47:07:0601001:3	188689, Ленинградская обл, р-н Всеволожский, д. Кудрово, ул. Ленинградская, д. 5, кв. 725; 354053, край. Краснодарский, г. Сочи, р-н. Центральный, ул. Загородная, д. 5/3, пом. 3
970	3.23.934	3.23.935	265°27.7`	0.63	данные отсутствуют	47:07:0601001:3	188689, Ленинградская обл, р-н Всеволожский, д. Кудрово, ул. Ленинградская, д. 5, кв. 725; 354053, край. Краснодарский, г. Сочи, р-н. Центральный, ул. Загородная, д. 5/3, пом. 3
971	3.23.935	3.23.936	355°48.4`	7.52	данные отсутствуют	47:07:0617001:12	адрес отсутствует
972	3.23.936	3.23.937	351°1.4`	6.6	данные отсутствуют	47:07:0617001:12	адрес отсутствует
973	3.23.937	3.23.938	264°18.4`	39.21	данные отсутствуют	47:07:0617001:12	адрес отсутствует
974	3.23.938	3.23.939	202°14.3`	15.59	данные отсутствуют	47:07:0617001:12	адрес отсутствует
975	3.23.939	3.23.940	181°56.0`	5.63	данные отсутствуют	47:07:0617001:120	адрес отсутствует
976	3.23.940	3.23.941	161°40.7`	4.8	данные отсутствуют	47:07:0617001:120	адрес отсутствует
977	3.23.941	3.23.942	244°10.0`	8.05	данные отсутствуют	47:07:0617001:114	адрес отсутствует
978	3.23.942	3.23.943	221°9.6`	12.25	данные отсутствуют	47:07:0617001:114	адрес отсутствует
979	3.23.943	3.23.944	224°11.6`	27.16	данные отсутствуют	47:07:0617001:114	адрес отсутствует
980	3.23.944	3.23.945	171°23.5`	9.49	данные отсутствуют	47:07:0617001:114	адрес отсутствует
981	3.23.945	3.23.946	89°39.2`	11.6	данные отсутствуют	47:07:0617001:114	адрес отсутствует

ДОКУМЕНТ ПОДПИСАН
ЭЛЕКТРОННОЙ ПОДПИСЬЮ
Сертификат: 00BB056B7401CB38D2B3576ACDC8425108
Владелец: ФЕДЕРАЛЬНАЯ СЛУЖБА ГОСУДАРСТВЕННОЙ РЕГИСТРАЦИИ, КАДАСТРА И КАРТОГРАФИИ
Действителен: с 27.06.2023 по 19.09.2024

полное наименование должности		инициалы, фамилия

Земельный участок
вид объекта недвижимости

Лист № 51 раздела 3.1	Всего листов раздела 3.1: 53	Всего разделов: 7	Всего листов выписки: 111

20.03.2024г. № КУВИ-001/2024-79555643	
Кадастровый номер:	47:07:0000000:92628

1	2	3	4	5	6	7	8
982	3.23.946	3.23.947	83°37.3`	11.79	данные отсутствуют	47:07:0617001:114	адрес отсутствует
983	3.23.947	3.23.948	82°19.9`	8.77	данные отсутствуют	47:07:0617001:114	адрес отсутствует
984	3.23.948	3.23.949	348°17.5`	5.91	данные отсутствуют	47:07:0617001:114	адрес отсутствует
985	3.23.949	3.23.950	75°15.8`	8.33	данные отсутствуют	47:07:0617001:114	адрес отсутствует
986	3.23.950	3.23.951	78°38.4`	15.64	данные отсутствуют	47:07:0617001:120	адрес отсутствует
987	3.23.951	3.23.952	359°46.1`	2.48	данные отсутствуют	47:07:0617001:120	адрес отсутствует
988	3.23.952	3.23.953	81°21.8`	23.24	данные отсутствуют	47:07:0617001:67	адрес отсутствует
989	3.23.953	3.23.954	80°13.7`	35.41	данные отсутствуют	47:07:0601001:3	188689, Ленинградская обл, р-н Всеволожский, д. Кудрово, ул. Ленинградская, д. 5, кв. 725; 354053, край. Краснодарский, г. Сочи, р-н. Центральный, ул. Загородная, д. 5/3, пом. 3
990	3.23.954	3.23.955	348°52.9`	26.5	данные отсутствуют	47:07:0601001:3	188689, Ленинградская обл, р-н Всеволожский, д. Кудрово, ул. Ленинградская, д. 5, кв. 725; 354053, край. Краснодарский, г. Сочи, р-н. Центральный, ул. Загородная, д. 5/3, пом. 3
991	3.23.955	3.23.956	346°16.9`	57.85	данные отсутствуют	47:07:0617001:46	адрес отсутствует
992	3.23.956	3.23.957	254°9.4`	0.77	данные отсутствуют	47:07:0617001:46	адрес отсутствует
993	3.23.957	3.23.958	345°3.9`	9.58	данные отсутствуют	47:07:0617001:125	192284, г. Санкт-Петербург, ул. Купчинская, д. 4, к. 1, кв. 66
994	3.23.958	3.23.959	344°29.4`	33.66	данные отсутствуют	47:07:0617001:137	адрес отсутствует
995	3.23.959	3.23.923	270°54.0`	5.73	данные отсутствуют	47:07:0617001:137	адрес отсутствует

ДОКУМЕНТ ПОДПИСАН
ЭЛЕКТРОННОЙ ПОДПИСЬЮ
Сертификат: 00BB056B7401CB38D2B3576ACDC8425108
Владелец: ФЕДЕРАЛЬНАЯ СЛУЖБА ГОСУДАРСТВЕННОЙ РЕГИСТРАЦИИ, КАДАСТРА И КАРТОГРАФИИ
Действителен: с 27.06.2023 по 19.09.2024

полное наименование должности	инициалы, фамилия

Земельный участок
вид объекта недвижимости

Лист № 52 раздела 3.1	Всего листов раздела 3.1: 53	Всего разделов: 7	Всего листов выписки: 111

20.03.2024г. № КУВИ-001/2024-79555643	
Кадастровый номер:	47:07:0000000:92628

1	2	3	4	5	6	7	8
996	3.24.960	3.24.961	168°38.7`	47.59	данные отсутствуют	47:07:0617001:13	адрес отсутствует
997	3.24.961	3.24.962	165°3.9`	38.49	данные отсутствуют	47:07:0617001:53	адрес отсутствует
998	3.24.962	3.24.963	159°58.6`	15.39	данные отсутствуют	47:07:0617001:53	адрес отсутствует
999	3.24.963	3.24.964	150°43.3`	11.43	данные отсутствуют	47:07:0617001:53	адрес отсутствует
1000	3.24.964	3.24.965	63°13.5`	1.22	данные отсутствуют	47:07:0617001:53	адрес отсутствует
1001	3.24.965	3.24.966	61°29.1`	13.41	данные отсутствуют	47:07:0617001:123	адрес отсутствует
1002	3.24.966	3.24.967	61°31.0`	11.62	данные отсутствуют	47:07:0617001:121	vvl.notary@gmail.com
1003	3.24.967	3.24.968	49°25.7`	31.96	данные отсутствуют	47:07:0617001:56	г. Санкт-Петербург, ул.Дыбенко, д.20, корп.1, кв.100
1004	3.24.968	3.24.969	66°46.3`	20.82	данные отсутствуют	47:07:0617001:43	адрес отсутствует
1005	3.24.969	3.24.970	80°35.4`	10.76	данные отсутствуют	47:07:0617001:79	г. Санкт-Петербург, наб.Октябрьская, д.124, корп.3, кв.168
1006	3.24.970	3.24.971	339°2.4`	13.78	данные отсутствуют	47:07:0617001:79	г. Санкт-Петербург, наб.Октябрьская, д.124, корп.3, кв.168
1007	3.24.971	3.24.972	353°54.0`	1.32	данные отсутствуют	47:07:0617001:79	г. Санкт-Петербург, наб.Октябрьская, д.124, корп.3, кв.168
1008	3.24.972	3.24.973	78°29.3`	19.04	данные отсутствуют	47:07:0617004:81	адрес отсутствует
1009	3.24.973	3.24.974	165°57.8`	4	данные отсутствуют	47:07:0617001:71	адрес отсутствует
1010	3.24.974	3.24.975	77°19.9`	24.8	данные отсутствуют	47:07:0617001:71	адрес отсутствует
1011	3.24.975	3.24.976	346°52.4`	39.41	данные отсутствуют	47:07:0617001:71	адрес отсутствует

ДОКУМЕНТ ПОДПИСАН
ЭЛЕКТРОННОЙ ПОДПИСЬЮ
Сертификат: 00BB056B7401CB38D2B3576ACDC8425108
Владелец: ФЕДЕРАЛЬНАЯ СЛУЖБА ГОСУДАРСТВЕННОЙ РЕГИСТРАЦИИ, КАДАСТРА И КАРТОГРАФИИ
Действителен: с 27.06.2023 по 19.09.2024

полное наименование должности	инициалы, фамилия

Земельный участок
вид объекта недвижимости

Лист № 53 раздела 3.1	Всего листов раздела 3.1: 53	Всего разделов: 7	Всего листов выписки: 111

20.03.2024г. № КУВИ-001/2024-79555643	
Кадастровый номер:	47:07:0000000:92628

1	2	3	4	5	6	7	8
1012	3.24.976	3.24.977	346°49.1`	38.33	данные отсутствуют	47:07:0617001:76	адрес отсутствует
1013	3.24.977	3.24.978	259°50.2`	24.48	данные отсутствуют	47:07:0617001:76	адрес отсутствует
1014	3.24.978	3.24.979	258°9.2`	30.1	данные отсутствуют	47:07:0617004:72	адрес отсутствует
1015	3.24.979	3.24.980	246°32.3`	9.42	данные отсутствуют	47:07:0617001:79	г. Санкт-Петербург, наб.Октябрьская, д.124, корп.3, кв.168
1016	3.24.980	3.24.981	231°6.5`	22.33	данные отсутствуют	47:07:0617001:80	адрес отсутствует
1017	3.24.981	3.24.982	263°56.4`	7.67	данные отсутствуют	47:07:0617001:111	адрес отсутствует
1018	3.24.982	3.24.983	276°22.9`	12.51	данные отсутствуют	47:07:0617001:111	адрес отсутствует
1019	3.24.983	3.24.984	278°52.9`	10.04	данные отсутствуют	47:07:0617001:90	faleksandr1967@mail.ru
1020	3.24.984	3.24.985	167°9.5`	1.39	данные отсутствуют	47:07:0617001:90	faleksandr1967@mail.ru
1021	3.24.985	3.24.986	261°25.3`	7.04	данные отсутствуют	47:07:0617001:135	faleksandr1967@mail.ru
1022	3.24.986	3.24.987	169°48.8`	15.49	данные отсутствуют	47:07:0617001:135	faleksandr1967@mail.ru
1023	3.24.987	3.24.988	322°9.8`	13.04	данные отсутствуют	47:07:0617001:13	адрес отсутствует
1024	3.24.988	3.24.989	335°15.7`	5.47	данные отсутствуют	47:07:0617001:13	адрес отсутствует
1025	3.24.989	3.24.960	249°49.0`	4.87	данные отсутствуют	47:07:0617001:13	адрес отсутствует

полное наименование должности		инициалы, фамилия

ДОКУМЕНТ ПОДПИСАН
ЭЛЕКТРОННОЙ ПОДПИСЬЮ
Сертификат: 00BB056B7401CB38D2B3576ACDC8425108
Владелец: ФЕДЕРАЛЬНАЯ СЛУЖБА ГОСУДАРСТВЕННОЙ РЕГИСТРАЦИИ, КАДАСТРА И КАРТОГРАФИИ
Действителен: с 27.06.2023 по 19.09.2024

Выписка из Единого государственного реестра недвижимости об объекте недвижимости

Описание местоположения земельного участка

Земельный участок
вид объекта недвижимости

Лист № 1 раздела 3.2	Всего листов раздела 3.2: 37	Всего разделов: 7	Всего листов выписки: 111

20.03.2024г. № КУВИ-001/2024-79555643	
Кадастровый номер:	47:07:0000000:92628

Сведения о характерных точках границы земельного участка

Система координат МСК 47 зона 2

Номер точки	Координаты, м		Описание закрепления на местности	Средняя квадратичная погрешность определения координат характерных точек границ земельного участка, м
	X	Y		
1	2	3	4	5
1	425563.84	2228950.22	-	0.2
2	425554.88	2228951.25	-	0.2
3	425558.07	2228971.1	-	0.2
4	425560.78	2228989.96	-	0.2
5	425564.89	2229015.82	-	0.2
6	425569.89	2229046.48	-	0.2
7	425573.66	2229069.81	-	0.2
8	425576.42	2229086.58	-	0.2
9	425582.3	2229121.49	-	0.2
10	425584.86	2229135.69	-	0.2
11	425550	2229143.37	-	0.2
12	425548.88	2229141.9	-	0.2
13	425546.44	2229127.74	-	0.2
14	425540.43	2229091.62	-	0.2
15	425537.73	2229074.85	-	0.2
16	425531.21	2229033.5	-	0.2
17	425525.51	2228995.35	-	0.2
18	425522.91	2228977.24	-	0.2
19	425520.09	2228956.96	-	0.2
20	425511.6	2228956.22	-	0.2
21	425513.81	2228957.7	-	0.2
22	425518.66	2228984.48	-	0.2

ДОКУМЕНТ ПОДПИСАН
ЭЛЕКТРОННОЙ ПОДПИСЬЮ
Сертификат: 00BB056B7401CB38D2B3576ACDC8425108
Владелец: ФЕДЕРАЛЬНАЯ СЛУЖБА ГОСУДАРСТВЕННОЙ РЕГИСТРАЦИИ, КАДАСТРА И КАРТОГРАФИИ
Действителен: с 27.06.2023 по 19.09.2024

полное наименование должности		инициалы, фамилия

Земельный участок
вид объекта недвижимости

Лист № 2 раздела 3.2	Всего листов раздела 3.2: 37	Всего разделов: 7	Всего листов выписки: 111

20.03.2024г. № КУВИ-001/2024-79555643	
Кадастровый номер:	47:07:0000000:92628

1	2	3	4	5
23	425521.22	2228999.93	-	0.2
24	425525.06	2229025.14	-	0.2
25	425529.51	2229054.26	-	0.2
26	425532.73	2229073.21	-	0.2
27	425534.84	2229087.56	-	0.2
28	425539.35	2229114.97	-	0.2
29	425544.12	2229145.18	-	0.2
30	425522.19	2229148.75	-	0.2
31	425499.14	2229153.4	-	0.2
32	425498.17	2229152.51	-	0.2
33	425494.95	2229131.32	-	0.2
34	425491.58	2229110.22	-	0.2
35	425488	2229087.47	-	0.2
36	425484.35	2229065.08	-	0.2
37	425480.71	2229042.11	-	0.2
38	425477.73	2229015.3	-	0.2
39	425472.04	2228984.36	-	0.2
40	425469.2	2228964.63	-	0.2
41	425470.2	2228962.11	-	0.2
42	425462.98	2228962.86	-	0.2
43	425465.57	2228979.51	-	0.2
44	425467.89	2228996.46	-	0.2
45	425476.68	2229051.73	-	0.2
46	425480.52	2229075.83	-	0.2
47	425485.73	2229109	-	0.2
48	425488.24	2229124.99	-	0.2
49	425493.33	2229154.06	-	0.2
50	425492.36	2229155.46	-	0.2
51	425476.04	2229158.43	-	0.2

полное наименование должности		инициалы, фамилия

ДОКУМЕНТ ПОДПИСАН
ЭЛЕКТРОННОЙ ПОДПИСЬЮ
Сертификат: 00BB056B7401CB38D2B3576ACDC8425108
Владелец: ФЕДЕРАЛЬНАЯ СЛУЖБА ГОСУДАРСТВЕННОЙ РЕГИСТРАЦИИ, КАДАСТРА И КАРТОГРАФИИ
Действителен: с 27.06.2023 по 19.09.2024

Земельный участок
вид объекта недвижимости

Лист № 3 раздела 3.2	Всего листов раздела 3.2: 37	Всего разделов: 7	Всего листов выписки: 111

20.03.2024г. № КУВИ-001/2024-79555643	
Кадастровый номер:	47:07:0000000:92628

1	2	3	4	5
52	425470.85	2229127.63	-	0.2
53	425468.25	2229111.39	-	0.2
54	425462.51	2229078.11	-	0.2
55	425458.51	2229054.57	-	0.2
56	425449.18	2228999.71	-	0.2
57	425445.76	2228982.23	-	0.2
58	425443.05	2228964.77	-	0.2
59	425440.15	2228964.55	-	0.2
60	425442.66	2228973.14	-	0.2
61	425442.41	2228977.44	-	0.2
62	425443.56	2228977.7	-	0.2
63	425445.29	2228988.1	-	0.2
64	425450.61	2229019.85	-	0.2
65	425454.48	2229042.99	-	0.2
66	425458.6	2229067.62	-	0.2
67	425464.27	2229101.59	-	0.2
68	425466.28	2229113.44	-	0.2
69	425469.69	2229134.03	-	0.2
70	425473.99	2229159.68	-	0.2
71	425452.3	2229164.03	-	0.2
72	425451.02	2229162.96	-	0.2
73	425446.83	2229138.13	-	0.2
74	425443.49	2229118.24	-	0.2
75	425441.53	2229106.18	-	0.2
76	425435.78	2229071.58	-	0.2
77	425431.77	2229046.91	-	0.2
78	425428.13	2229024.28	-	0.2
79	425422.92	2228991.44	-	0.2
80	425421.12	2228979.87	-	0.2

ДОКУМЕНТ ПОДПИСАН
ЭЛЕКТРОННОЙ ПОДПИСЬЮ
Сертификат: 00BB056B7401CB38D2B3576ACDC8425108
Владелец: ФЕДЕРАЛЬНАЯ СЛУЖБА ГОСУДАРСТВЕННОЙ РЕГИСТРАЦИИ, КАДАСТРА И КАРТОГРАФИИ
Действителен: с 27.06.2023 по 19.09.2024

полное наименование должности		инициалы, фамилия

Земельный участок
вид объекта недвижимости

Лист № 4 раздела 3.2	Всего листов раздела 3.2: 37	Всего разделов: 7	Всего листов выписки: 111

20.03.2024г. № КУВИ-001/2024-79555643	
Кадастровый номер:	47:07:0000000:92628

1	2	3	4	5
81	425421.09	2228979.65	-	0.2
82	425419.15	2228979.85	-	0.2
83	425417.37	2228968.45	-	0.2
84	425412.21	2228967.88	-	0.2
85	425413.97	2228977.76	-	0.2
86	425390.24	2228980.84	-	0.2
87	425388.23	2228971.5	-	0.2
88	425387.88	2228970.04	-	0.2
89	425272.09	2228980.31	-	0.2
90	425280.22	2229024.75	-	0.2
91	425287.97	2229067.56	-	0.2
92	425293.29	2229097.47	-	0.2
93	425298.68	2229127.44	-	0.2
94	425303.96	2229156.71	-	0.2
95	425310.41	2229192.55	-	0.2
96	425288.97	2229197.55	-	0.2
97	425281.95	2229160.8	-	0.2
98	425276.2	2229131.87	-	0.2
99	425271.19	2229101.9	-	0.2
100	425265.7	2229072.78	-	0.2
101	425260.76	2229043.28	-	0.2
102	425258.49	2229028.21	-	0.2
103	425256.31	2229013.74	-	0.2
104	425253.11	2228989.25	-	0.2
105	425255.31	2228983.57	-	0.2
106	425241.53	2228986.24	-	0.2
107	425245.31	2228988.31	-	0.2
108	425246.88	2228990.02	-	0.2
109	425248.75	2229001.75	-	0.2

ДОКУМЕНТ ПОДПИСАН
ЭЛЕКТРОННОЙ ПОДПИСЬЮ
Сертификат: 00BB056B7401CB38D2B3576ACDC8425108
Владелец: ФЕДЕРАЛЬНАЯ СЛУЖБА ГОСУДАРСТВЕННОЙ РЕГИСТРАЦИИ, КАДАСТРА И КАРТОГРАФИИ
Действителен: с 27.06.2023 по 19.09.2024

полное наименование должности		инициалы, фамилия

Земельный участок
вид объекта недвижимости

Лист № 5 раздела 3.2	Всего листов раздела 3.2: 37	Всего разделов: 7	Всего листов выписки: 111

20.03.2024г. № КУВИ-001/2024-79555643	
Кадастровый номер:	47:07:0000000:92628

1	2	3	4	5
110	425253.34	2229031.65	-	0.2
111	425255.42	2229045.27	-	0.2
112	425260.74	2229074.71	-	0.2
113	425266.23	2229103.6	-	0.2
114	425268.81	2229118.26	-	0.2
115	425274.56	2229148.26	-	0.2
116	425278.75	2229171.99	-	0.2
117	425283.72	2229198.24	-	0.2
118	425266.09	2229202.72	-	0.2
119	425244.74	2229208.15	-	0.2
120	425236.08	2229173.37	-	0.2
121	425231.41	2229142.61	-	0.2
122	425226.62	2229111.28	-	0.2
123	425224.57	2229097.75	-	0.2
124	425217.82	2229053.37	-	0.2
125	425215.52	2229038.81	-	0.2
126	425211.07	2229007.83	-	0.2
127	425209.93	2228998.33	-	0.2
128	425211.26	2228994.98	-	0.2
129	425201.08	2228996.27	-	0.2
130	425204.39	2228999.53	-	0.2
131	425208.28	2229025.34	-	0.2
132	425212.58	2229054.31	-	0.2
133	425217.12	2229083.82	-	0.2
134	425219.35	2229099.43	-	0.2
135	425223.83	2229128.82	-	0.2
136	425226.02	2229143.37	-	0.2
137	425228.15	2229158.44	-	0.2
138	425230.63	2229173.55	-	0.2

полное наименование должности		инициалы, фамилия

ДОКУМЕНТ ПОДПИСАН
ЭЛЕКТРОННОЙ ПОДПИСЬЮ
Сертификат: 00BB056B7401CB38D2B3576ACDC8425108
Владелец: ФЕДЕРАЛЬНАЯ СЛУЖБА ГОСУДАРСТВЕННОЙ РЕГИСТРАЦИИ, КАДАСТРА И КАРТОГРАФИИ
Действителен: с 27.06.2023 по 19.09.2024

Земельный участок
вид объекта недвижимости

Лист № 6 раздела 3.2	Всего листов раздела 3.2: 37	Всего разделов: 7	Всего листов выписки: 111

20.03.2024г. № КУВИ-001/2024-79555643	
Кадастровый номер:	47:07:0000000:92628

1	2	3	4	5
139	425234.2	2229187.81	-	0.2
140	425239.52	2229209.24	-	0.2
141	425213.84	2229214.56	-	0.2
142	425198.53	2229217.84	-	0.2
143	425178.16	2229191.38	-	0.2
144	425189.01	2229183.96	-	0.2
145	425188.69	2229182.28	-	0.2
146	425185.95	2229168.1	-	0.2
147	425182.08	2229147.56	-	0.2
148	425180.39	2229138.53	-	0.2
149	425177.81	2229124.02	-	0.2
150	425175.24	2229108.43	-	0.2
151	425171.08	2229079.98	-	0.2
152	425166.7	2229049.66	-	0.2
153	425164.33	2229034.24	-	0.2
154	425161.4	2229013.88	-	0.2
155	425164.04	2229009.37	-	0.2
156	425152.38	2229013.64	-	0.2
157	425157.32	2229018.29	-	0.2
158	425161.93	2229050.93	-	0.2
159	425166.16	2229080.45	-	0.2
160	425175.39	2229139.9	-	0.2
161	425182.32	2229176.43	-	0.2
162	425181.35	2229181.53	-	0.2
163	425176.98	2229185.07	-	0.2
164	425175.06	2229185.04	-	0.2
165	425130.2	2229135.82	-	0.2
166	425130.26	2229134.12	-	0.2
167	425136.93	2229128.13	-	0.2

полное наименование должности		инициалы, фамилия

ДОКУМЕНТ ПОДПИСАН
ЭЛЕКТРОННОЙ ПОДПИСЬЮ
Сертификат: 00BB056B7401CB38D2B3576ACDC8425108
Владелец: ФЕДЕРАЛЬНАЯ СЛУЖБА ГОСУДАРСТВЕННОЙ РЕГИСТРАЦИИ, КАДАСТРА И КАРТОГРАФИИ
Действителен: с 27.06.2023 по 19.09.2024

Земельный участок
вид объекта недвижимости

Лист № 7 раздела 3.2	Всего листов раздела 3.2: 37	Всего разделов: 7	Всего листов выписки: 111

20.03.2024г. № КУВИ-001/2024-79555643	
Кадастровый номер:	47:07:0000000:92628

1	2	3	4	5
168	425132.46	2229104.25	-	0.2
169	425126.7	2229073.19	-	0.2
170	425121.24	2229042.61	-	0.2
171	425139.48	2229027.58	-	0.2
172	425138.82	2229024.11	-	0.2
173	425114.16	2229044.34	-	0.2
174	425116.42	2229047.16	-	0.2
175	425121.72	2229074.75	-	0.2
176	425124.92	2229091.25	-	0.2
177	425130.56	2229122.71	-	0.2
178	425129.98	2229125.34	-	0.2
179	425124.92	2229129.53	-	0.2
180	425101.05	2229102.9	-	0.2
181	425086.57	2229086.98	-	0.2
182	425097.26	2229083.25	-	0.2
183	425084.87	2229068.04	-	0.2
184	425072.67	2229078.34	-	0.2
185	425097.75	2229105.38	-	0.2
186	425122.69	2229133.97	-	0.2
187	425164.4	2229179.58	-	0.2
188	425170.51	2229188.81	-	0.2
189	425175.53	2229195.93	-	0.2
190	425196.43	2229220.24	-	0.2
191	425205.42	2229236.18	-	0.2
192	425246.59	2229296.41	-	0.2
193	425251.09	2229302.09	-	0.2
194	425285.17	2229352.49	-	0.2
195	425294.38	2229365.4	-	0.2
196	425304.35	2229376.9	-	0.2

полное наименование должности		инициалы, фамилия

ДОКУМЕНТ ПОДПИСАН
ЭЛЕКТРОННОЙ ПОДПИСЬЮ
Сертификат: 00BB056B7401CB38D2B3576ACDC8425108
Владелец: ФЕДЕРАЛЬНАЯ СЛУЖБА ГОСУДАРСТВЕННОЙ РЕГИСТРАЦИИ, КАДАСТРА И КАРТОГРАФИИ
Действителен: с 27.06.2023 по 19.09.2024

Земельный участок
вид объекта недвижимости

Лист № 8 раздела 3.2	Всего листов раздела 3.2: 37	Всего разделов: 7	Всего листов выписки: 111

20.03.2024г. № КУВИ-001/2024-79555643	
Кадастровый номер:	47:07:0000000:92628

1	2	3	4	5
197	425347.82	2229372.06	-	0.2
198	425350.07	2229370.35	-	0.2
199	425367.16	2229380.59	-	0.2
200	425369.38	2229382.69	-	0.2
201	425376.53	2229389.92	-	0.2
202	425379.43	2229392.93	-	0.2
203	425387.3	2229399.9	-	0.2
204	425391.27	2229404.92	-	0.2
205	425399.61	2229414.96	-	0.2
206	425417.27	2229427.58	-	0.2
207	425407.75	2229434.42	-	0.2
208	425400.67	2229430.58	-	0.2
209	425383.74	2229421.79	-	0.2
210	425406.57	2229437.18	-	0.2
211	425413.36	2229438.75	-	0.2
212	425425.98	2229459.55	-	0.2
213	425435.03	2229474.44	-	0.2
214	425435.58	2229474.88	-	0.2
215	425438.25	2229477.03	-	0.2
216	425447.13	2229488.61	-	0.2
217	425470.45	2229483.9	-	0.2
218	425483.89	2229480.96	-	0.2
219	425499.89	2229477.47	-	0.2
220	425519.17	2229472.52	-	0.2
221	425536.93	2229471.57	-	0.2
222	425554.48	2229468.98	-	0.2
223	425581.15	2229465.46	-	0.2
224	425605.05	2229461.39	-	0.2
225	425640.61	2229454.65	-	0.2

ДОКУМЕНТ ПОДПИСАН
ЭЛЕКТРОННОЙ ПОДПИСЬЮ
Сертификат: 00BB056B7401CB38D2B3576ACDC8425108
Владелец: ФЕДЕРАЛЬНАЯ СЛУЖБА ГОСУДАРСТВЕННОЙ РЕГИСТРАЦИИ, КАДАСТРА И КАРТОГРАФИИ
Действителен: с 27.06.2023 по 19.09.2024

полное наименование должности		инициалы, фамилия

Земельный участок
вид объекта недвижимости

Лист № 9 раздела 3.2	Всего листов раздела 3.2: 37	Всего разделов: 7	Всего листов выписки: 111

20.03.2024г. № КУВИ-001/2024-79555643	
Кадастровый номер:	47:07:0000000:92628

1	2	3	4	5
226	425643.48	2229472.79	-	0.2
227	425613.65	2229481.06	-	0.2
228	425609.77	2229480.69	-	0.2
229	425610	2229481.63	-	0.2
230	425607.52	2229482.27	-	0.2
231	425582.27	2229488.33	-	0.2
232	425558.17	2229493.65	-	0.2
233	425558.2	2229493.83	-	0.2
234	425558.67	2229495.39	-	0.2
235	425542.84	2229499.4	-	0.2
236	425534.49	2229503.09	-	0.2
237	425527.17	2229506.35	-	0.2
238	425523.78	2229491.97	-	0.2
239	425510.81	2229495.06	-	0.2
240	425513.91	2229507.43	-	0.2
241	425516.76	2229506.75	-	0.2
242	425517.65	2229511.17	-	0.2
243	425520.3	2229521.76	-	0.2
244	425525.56	2229536.66	-	0.2
245	425524.66	2229540.4	-	0.2
246	425482.63	2229539.63	-	0.2
247	425505.41	2229544.88	-	0.2
248	425523.61	2229554.52	-	0.2
249	425535.48	2229563.08	-	0.2
250	425542.29	2229571.66	-	0.2
251	425543.98	2229574.67	-	0.2
252	425549.03	2229582.5	-	0.2
253	425572.71	2229611.66	-	0.2
254	425587.49	2229629.87	-	0.2

ДОКУМЕНТ ПОДПИСАН
ЭЛЕКТРОННОЙ ПОДПИСЬЮ
Сертификат: 00BB056B7401CB38D2B3576ACDC8425108
Владелец: ФЕДЕРАЛЬНАЯ СЛУЖБА ГОСУДАРСТВЕННОЙ РЕГИСТРАЦИИ, КАДАСТРА И КАРТОГРАФИИ
Действителен: с 27.06.2023 по 19.09.2024

полное наименование должности		инициалы, фамилия

Земельный участок
вид объекта недвижимости

Лист № 10 раздела 3.2	Всего листов раздела 3.2: 37	Всего разделов: 7	Всего листов выписки: 111

20.03.2024г. № КУВИ-001/2024-79555643	
Кадастровый номер:	47:07:0000000:92628

1	2	3	4	5
255	425589.58	2229631.89	-	0.2
256	425778.58	2229587.7	-	0.2
257	425801.2	2229582.66	-	0.2
258	425799.67	2229565.11	-	0.2
259	425756.96	2229510.01	-	0.2
260	425752.06	2229502.36	-	0.2
261	425746.53	2229496.51	-	0.2
262	425738.13	2229489.97	-	0.2
263	425708.21	2229466.66	-	0.2
264	425672.04	2229442.57	-	0.2
265	425707.19	2229433.37	-	0.2
266	425721.69	2229429.59	-	0.2
267	425750.8	2229421.95	-	0.2
268	425779.64	2229412.51	-	0.2
269	425797.54	2229407.24	-	0.2
270	425798.45	2229406.51	-	0.2
271	425799.03	2229405.5	-	0.2
272	425799.48	2229343.89	-	0.2
273	425802.7	2229338.14	-	0.2
274	425873.69	2229321.11	-	0.2
275	425874.11	2229316.23	-	0.2
276	425873.23	2229308.45	-	0.2
277	425847.19	2229313.76	-	0.2
278	425847.65	2229316.68	-	0.2
279	425847.83	2229317.81	-	0.2
280	425821.48	2229321.87	-	0.2
281	425820.61	2229318.18	-	0.2
282	425816.03	2229298.43	-	0.2
283	425810.09	2229272.57	-	0.2

полное наименование должности		инициалы, фамилия

ДОКУМЕНТ ПОДПИСАН
ЭЛЕКТРОННОЙ ПОДПИСЬЮ
Сертификат: 00BB056B7401CB38D2B3576ACDC8425108
Владелец: ФЕДЕРАЛЬНАЯ СЛУЖБА ГОСУДАРСТВЕННОЙ РЕГИСТРАЦИИ, КАДАСТРА И КАРТОГРАФИИ
Действителен: с 27.06.2023 по 19.09.2024

Земельный участок
вид объекта недвижимости

Лист № 11 раздела 3.2	Всего листов раздела 3.2: 37	Всего разделов: 7	Всего листов выписки: 111

20.03.2024г. № КУВИ-001/2024-79555643	
Кадастровый номер:	47:07:0000000:92628

1	2	3	4	5
284	425809.42	2229269.65	-	0.2
285	425803.18	2229271.08	-	0.2
286	425804.03	2229275.38	-	0.2
287	425803.92	2229279.64	-	0.2
288	425805.05	2229288.01	-	0.2
289	425807.5	2229287.44	-	0.2
290	425807.57	2229287.72	-	0.2
291	425811.11	2229301.55	-	0.2
292	425812.84	2229309.35	-	0.2
293	425813.55	2229320.84	-	0.2
294	425801.03	2229325.33	-	0.2
295	425775.33	2229338.04	-	0.2
296	425764.1	2229323.72	-	0.2
297	425763.34	2229322.5	-	0.2
298	425758.56	2229314.81	-	0.2
299	425756.43	2229306.25	-	0.2
300	425758.43	2229305.46	-	0.2
301	425758.24	2229304.91	-	0.2
302	425751.22	2229284.92	-	0.2
303	425752.09	2229284.37	-	0.2
304	425750.38	2229278.34	-	0.2
305	425745.75	2229261.61	-	0.2
306	425746.06	2229261.59	-	0.2
307	425748.08	2229249.98	-	0.2
308	425734.13	2229253.81	-	0.2
309	425728.77	2229234.44	-	0.2
310	425703.52	2229124.63	-	0.2
311	425702.96	2229122.23	-	0.2
312	425701.96	2229117.91	-	0.2

ДОКУМЕНТ ПОДПИСАН
ЭЛЕКТРОННОЙ ПОДПИСЬЮ
Сертификат: 00BB056B7401CB38D2B3576ACDC8425108
Владелец: ФЕДЕРАЛЬНАЯ СЛУЖБА ГОСУДАРСТВЕННОЙ РЕГИСТРАЦИИ, КАДАСТРА И КАРТОГРАФИИ
Действителен: с 27.06.2023 по 19.09.2024

полное наименование должности		инициалы, фамилия

Земельный участок
вид объекта недвижимости

Лист № 12 раздела 3.2	Всего листов раздела 3.2: 37	Всего разделов: 7	Всего листов выписки: 111

20.03.2024г. № КУВИ-001/2024-79555643	
Кадастровый номер:	47:07:0000000:92628

1	2	3	4	5
313	425596.69	2229142.82	-	0.2
1	425563.84	2228950.22	-	0.2
1	425415.39	2228978.67	-	0.2
2	425418.31	2228997.83	-	0.2
3	425421.39	2229017.59	-	0.2
4	425424.84	2229038.64	-	0.2
5	425426.85	2229050.5	-	0.2
6	425428.48	2229059.73	-	0.2
7	425430.65	2229072.06	-	0.2
8	425434.18	2229094.08	-	0.2
9	425438.02	2229117.4	-	0.2
10	425440.23	2229131.01	-	0.2
11	425443.76	2229151.54	-	0.2
12	425445.9	2229165.1	-	0.2
13	425420.75	2229170.85	-	0.2
14	425418.59	2229156.55	-	0.2
15	425415.67	2229135.25	-	0.2
16	425413.55	2229121.44	-	0.2
17	425409.79	2229098.65	-	0.2
18	425406.3	2229076.52	-	0.2
19	425403.99	2229064.97	-	0.2
20	425401.92	2229054.66	-	0.2
21	425400.14	2229042.86	-	0.2
22	425396.81	2229021.83	-	0.2
23	425393.21	2229002.16	-	0.2
24	425389.96	2228982.42	-	0.2
1	425415.39	2228978.67	-	0.2
1	425385.75	2228971.5	-	0.2
2	425389.01	2228990.78	-	0.2

ДОКУМЕНТ ПОДПИСАН
ЭЛЕКТРОННОЙ ПОДПИСЬЮ
Сертификат: 00BB056B7401CB38D2B3576ACDC8425108
Владелец: ФЕДЕРАЛЬНАЯ СЛУЖБА ГОСУДАРСТВЕННОЙ РЕГИСТРАЦИИ, КАДАСТРА И КАРТОГРАФИИ
Действителен: с 27.06.2023 по 19.09.2024

полное наименование должности		инициалы, фамилия

Земельный участок
вид объекта недвижимости

Лист № 13 раздела 3.2	Всего листов раздела 3.2: 37	Всего разделов: 7	Всего листов выписки: 111

20.03.2024г. № КУВИ-001/2024-79555643	
Кадастровый номер:	47:07:0000000:92628

1	2	3	4	5
3	425392.78	2229009.81	-	0.2
4	425394.66	2229020.14	-	0.2
5	425396.6	2229031.68	-	0.2
6	425399.33	2229049.64	-	0.2
7	425404.86	2229085.32	-	0.2
8	425406.48	2229096.23	-	0.2
9	425408.25	2229107.06	-	0.2
10	425411.23	2229124.91	-	0.2
11	425414.34	2229143.56	-	0.2
12	425418.85	2229171.31	-	0.2
13	425392.41	2229177.4	-	0.2
14	425390.46	2229175.53	-	0.2
15	425386.23	2229147.93	-	0.2
16	425383.39	2229129.44	-	0.2
17	425380.7	2229111.53	-	0.2
18	425378.73	2229100.81	-	0.2
19	425377.33	2229089.86	-	0.2
20	425371.62	2229054.15	-	0.2
21	425367.27	2229024.29	-	0.2
22	425365.83	2229013.98	-	0.2
23	425362.22	2228993.75	-	0.2
24	425359.3	2228976.11	-	0.2
25	425360.4	2228975.12	-	0.2
1	425385.75	2228971.5	-	0.2
1	425354.77	2228975.46	-	0.2
2	425357.43	2228995.05	-	0.2
3	425362.52	2229027.55	-	0.2
4	425367.29	2229059.4	-	0.2
5	425369.88	2229076.66	-	0.2

полное наименование должности		инициалы, фамилия

ДОКУМЕНТ ПОДПИСАН
ЭЛЕКТРОННОЙ ПОДПИСЬЮ
Сертификат: 00BB056B7401CB38D2B3576ACDC8425108
Владелец: ФЕДЕРАЛЬНАЯ СЛУЖБА ГОСУДАРСТВЕННОЙ РЕГИСТРАЦИИ, КАДАСТРА И КАРТОГРАФИИ
Действителен: с 27.06.2023 по 19.09.2024

Земельный участок
вид объекта недвижимости

Лист № 14 раздела 3.2	Всего листов раздела 3.2: 37	Всего разделов: 7	Всего листов выписки: 111

20.03.2024г. № КУВИ-001/2024-79555643	
Кадастровый номер:	47:07:0000000:92628

1	2	3	4	5
6	425372.06	2229091.21	-	0.2
7	425380.13	2229141.6	-	0.2
8	425385.22	2229174	-	0.2
9	425368.8	2229176.81	-	0.2
10	425363.7	2229144.53	-	0.2
11	425355.14	2229093.71	-	0.2
12	425353.01	2229080.23	-	0.2
13	425348.34	2229053.84	-	0.2
14	425344.37	2229030.83	-	0.2
15	425339.16	2228997.78	-	0.2
16	425336.41	2228977.72	-	0.2
1	425354.77	2228975.46	-	0.2
1	425334.44	2228978.12	-	0.2
2	425340.5	2229017.49	-	0.2
3	425343.62	2229036.61	-	0.2
4	425346.86	2229056.16	-	0.2
5	425350.08	2229074.96	-	0.2
6	425357.03	2229115.58	-	0.2
7	425360.38	2229135.28	-	0.2
8	425363.29	2229153.77	-	0.2
9	425367.36	2229177.36	-	0.2
10	425368.08	2229181.99	-	0.2
11	425351.26	2229185.45	-	0.2
12	425345.64	2229156.98	-	0.2
13	425342.94	2229138.07	-	0.2
14	425339.86	2229117.72	-	0.2
15	425333.84	2229078.12	-	0.2
16	425330.86	2229059.57	-	0.2
17	425328	2229039.21	-	0.2

полное наименование должности		инициалы, фамилия

ДОКУМЕНТ ПОДПИСАН
ЭЛЕКТРОННОЙ ПОДПИСЬЮ
Сертификат: 00BB056B7401CB38D2B3576ACDC8425108
Владелец: ФЕДЕРАЛЬНАЯ СЛУЖБА ГОСУДАРСТВЕННОЙ РЕГИСТРАЦИИ, КАДАСТРА И КАРТОГРАФИИ
Действителен: с 27.06.2023 по 19.09.2024

Земельный участок
вид объекта недвижимости

Лист № 15 раздела 3.2	Всего листов раздела 3.2: 37	Всего разделов: 7	Всего листов выписки: 111

20.03.2024г. № КУВИ-001/2024-79555643	
Кадастровый номер:	47:07:0000000:92628

1	2	3	4	5
18	425324.87	2229019.91	-	0.2
19	425319.17	2228979.84	-	0.2
1	425334.44	2228978.12	-	0.2
1	425314.98	2228980.61	-	0.2
2	425317	2229002.04	-	0.2
3	425319.99	2229020.36	-	0.2
4	425326.08	2229060	-	0.2
5	425331.53	2229095.55	-	0.2
6	425337.35	2229131.42	-	0.2
7	425338.49	2229138.36	-	0.2
8	425340.59	2229151.21	-	0.2
9	425345.95	2229183.82	-	0.2
10	425345.11	2229187.65	-	0.2
11	425332.62	2229190.3	-	0.2
12	425332.69	2229190.71	-	0.2
13	425317.57	2229193.93	-	0.2
14	425312.1	2229162.35	-	0.2
15	425312.54	2229162.27	-	0.2
16	425308.93	2229142.79	-	0.2
17	425305.48	2229122.99	-	0.2
18	425301.54	2229101.22	-	0.2
19	425297.08	2229076.06	-	0.2
20	425288.6	2229023.56	-	0.2
21	425283.38	2228991.61	-	0.2
22	425282.1	2228983.32	-	0.2
23	425283.21	2228982.27	-	0.2
1	425314.98	2228980.61	-	0.2
1	425526.18	2229161.8	-	0.2
2	425531.34	2229197.96	-	0.2

ДОКУМЕНТ ПОДПИСАН
ЭЛЕКТРОННОЙ ПОДПИСЬЮ
Сертификат: 00BB056B7401CB38D2B3576ACDC8425108
Владелец: ФЕДЕРАЛЬНАЯ СЛУЖБА ГОСУДАРСТВЕННОЙ РЕГИСТРАЦИИ, КАДАСТРА И КАРТОГРАФИИ
Действителен: с 27.06.2023 по 19.09.2024

полное наименование должности		инициалы, фамилия

Земельный участок
вид объекта недвижимости

Лист № 16 раздела 3.2	Всего листов раздела 3.2: 37	Всего разделов: 7	Всего листов выписки: 111

20.03.2024г. № КУВИ-001/2024-79555643	
Кадастровый номер:	47:07:0000000:92628

1	2	3	4	5
3	425536.29	2229226.59	-	0.2
4	425535.19	2229228.5	-	0.2
5	425516.58	2229232.72	-	0.2
6	425496.73	2229237.35	-	0.2
7	425486.8	2229239.4	-	0.2
8	425477.22	2229241.49	-	0.2
9	425467.46	2229243.57	-	0.2
10	425457.39	2229245.73	-	0.2
11	425447.53	2229247.81	-	0.2
12	425437.84	2229249.72	-	0.2
13	425428.26	2229251.62	-	0.2
14	425408.21	2229256.35	-	0.2
15	425398.92	2229258.7	-	0.2
16	425389.2	2229260.72	-	0.2
17	425378.77	2229262.9	-	0.2
18	425368.38	2229265.09	-	0.2
19	425358.67	2229266.9	-	0.2
20	425348.76	2229269.16	-	0.2
21	425339.25	2229271.1	-	0.2
22	425319.42	2229275.62	-	0.2
23	425309.58	2229277.73	-	0.2
24	425299.72	2229279.72	-	0.2
25	425289.77	2229281.77	-	0.2
26	425280.8	2229283.79	-	0.2
27	425270.01	2229286.03	-	0.2
28	425259.72	2229289.14	-	0.2
29	425251.47	2229292.28	-	0.2
30	425232.72	2229263.21	-	0.2
31	425210.95	2229229.74	-	0.2

ДОКУМЕНТ ПОДПИСАН
ЭЛЕКТРОННОЙ ПОДПИСЬЮ
Сертификат: 00BB056B7401CB38D2B3576ACDC8425108
Владелец: ФЕДЕРАЛЬНАЯ СЛУЖБА ГОСУДАРСТВЕННОЙ РЕГИСТРАЦИИ, КАДАСТРА И КАРТОГРАФИИ
Действителен: с 27.06.2023 по 19.09.2024

полное наименование должности		инициалы, фамилия

Земельный участок
вид объекта недвижимости

Лист № 17 раздела 3.2	Всего листов раздела 3.2: 37	Всего разделов: 7	Всего листов выписки: 111

20.03.2024г. № КУВИ-001/2024-79555643	
Кадастровый номер:	47:07:0000000:92628

1	2	3	4	5
32	425239.22	2229221.97	-	0.2
33	425240.14	2229226	-	0.2
34	425258.57	2229222.43	-	0.2
35	425257.59	2229217.31	-	0.2
36	425281.3	2229212.23	-	0.2
37	425299.52	2229208.64	-	0.2
38	425319.47	2229203.61	-	0.2
39	425338.91	2229199.62	-	0.2
40	425349.26	2229197.56	-	0.2
41	425358.59	2229195.74	-	0.2
42	425367.89	2229193.82	-	0.2
43	425388.35	2229189.73	-	0.2
44	425397.97	2229187.68	-	0.2
45	425418.18	2229183.07	-	0.2
46	425426.7	2229180.9	-	0.2
47	425437.36	2229179.11	-	0.2
48	425447.32	2229177.11	-	0.2
49	425457.58	2229174.68	-	0.2
50	425476.62	2229170.61	-	0.2
51	425496.5	2229167.32	-	0.2
52	425497.49	2229172.22	-	0.2
53	425507.58	2229170.4	-	0.2
54	425507.47	2229169.41	-	0.2
55	425517.36	2229167.77	-	0.2
56	425517.04	2229163.46	-	0.2
1	425526.18	2229161.8	-	0.2
1	425549.44	2229240.09	-	0.2
2	425550.98	2229241.41	-	0.2
3	425564.19	2229260.73	-	0.2

ДОКУМЕНТ ПОДПИСАН
ЭЛЕКТРОННОЙ ПОДПИСЬЮ
Сертификат: 00BB056B7401CB38D2B3576ACDC8425108
Владелец: ФЕДЕРАЛЬНАЯ СЛУЖБА ГОСУДАРСТВЕННОЙ РЕГИСТРАЦИИ, КАДАСТРА И КАРТОГРАФИИ
Действителен: с 27.06.2023 по 19.09.2024

полное наименование должности		инициалы, фамилия

Земельный участок
вид объекта недвижимости

Лист № 18 раздела 3.2	Всего листов раздела 3.2: 37	Всего разделов: 7	Всего листов выписки: 111

20.03.2024г. № КУВИ-001/2024-79555643	
Кадастровый номер:	47:07:0000000:92628

1	2	3	4	5
4	425559.61	2229287.08	-	0.2
5	425557.04	2229290.45	-	0.2
6	425552.24	2229291.94	-	0.2
7	425523.43	2229296.68	-	0.2
8	425510.51	2229298.86	-	0.2
9	425498.2	2229301.6	-	0.2
10	425485.24	2229304.49	-	0.2
11	425460.19	2229309.93	-	0.2
12	425448.17	2229311.76	-	0.2
13	425448.31	2229312.38	-	0.2
14	425435.32	2229314.41	-	0.2
15	425422.22	2229317.21	-	0.2
16	425410.04	2229319.6	-	0.2
17	425396.76	2229321.78	-	0.2
18	425384.18	2229324.13	-	0.2
19	425371.25	2229326.51	-	0.2
20	425346.06	2229332.86	-	0.2
21	425321.07	2229338.9	-	0.2
22	425307.84	2229341.88	-	0.2
23	425283.83	2229346.35	-	0.2
24	425273.61	2229327.72	-	0.2
25	425256.87	2229299.41	-	0.2
26	425258.78	2229298.08	-	0.2
27	425295.98	2229290.6	-	0.2
28	425307.89	2229287.62	-	0.2
29	425321.5	2229284.83	-	0.2
30	425355.77	2229276.9	-	0.2
31	425372.49	2229273.04	-	0.2
32	425385.12	2229270.27	-	0.2

полное наименование должности		инициалы, фамилия

ДОКУМЕНТ ПОДПИСАН
ЭЛЕКТРОННОЙ ПОДПИСЬЮ
Сертификат: 00BB056B7401CB38D2B3576ACDC8425108
Владелец: ФЕДЕРАЛЬНАЯ СЛУЖБА ГОСУДАРСТВЕННОЙ РЕГИСТРАЦИИ, КАДАСТРА И КАРТОГРАФИИ
Действителен: с 27.06.2023 по 19.09.2024

Земельный участок
вид объекта недвижимости

Лист № 19 раздела 3.2	Всего листов раздела 3.2: 37	Всего разделов: 7	Всего листов выписки: 111

20.03.2024г. № КУВИ-001/2024-79555643	
Кадастровый номер:	47:07:0000000:92628

1	2	3	4	5
33	425398.34	2229267.38	-	0.2
34	425410.79	2229264.68	-	0.2
35	425423.84	2229261.79	-	0.2
36	425435.92	2229258.57	-	0.2
37	425447.96	2229255.75	-	0.2
38	425473.03	2229251.1	-	0.2
39	425487.41	2229247.91	-	0.2
40	425518.88	2229241.01	-	0.2
41	425538.07	2229236.94	-	0.2
42	425539.24	2229242.41	-	0.2
1	425549.44	2229240.09	-	0.2
1	425580.32	2229149.81	-	0.2
2	425579.26	2229157.17	-	0.2
3	425575.09	2229165.15	-	0.2
4	425565.89	2229172.6	-	0.2
5	425556.96	2229178.34	-	0.2
6	425557.99	2229182.01	-	0.2
7	425565.37	2229177.63	-	0.2
8	425570.41	2229174.5	-	0.2
9	425574.25	2229173.84	-	0.2
10	425595.07	2229170.4	-	0.2
11	425601.97	2229211.53	-	0.2
12	425583.49	2229226.8	-	0.2
13	425575.81	2229233.45	-	0.2
14	425568.51	2229242.67	-	0.2
15	425565.52	2229251.22	-	0.2
16	425561.79	2229248.35	-	0.2
17	425555.51	2229239.17	-	0.2
18	425552.93	2229230.29	-	0.2

полное наименование должности		инициалы, фамилия

ДОКУМЕНТ ПОДПИСАН
ЭЛЕКТРОННОЙ ПОДПИСЬЮ
Сертификат: 00BB056B7401CB38D2B3576ACDC8425108
Владелец: ФЕДЕРАЛЬНАЯ СЛУЖБА ГОСУДАРСТВЕННОЙ РЕГИСТРАЦИИ, КАДАСТРА И КАРТОГРАФИИ
Действителен: с 27.06.2023 по 19.09.2024

Земельный участок
вид объекта недвижимости

Лист № 20 раздела 3.2	Всего листов раздела 3.2: 37	Всего разделов: 7	Всего листов выписки: 111

20.03.2024г. № КУВИ-001/2024-79555643	
Кадастровый номер:	47:07:0000000:92628

1	2	3	4	5
19	425541.63	2229233.47	-	0.2
20	425540.31	2229231.8	-	0.2
21	425535.49	2229196.21	-	0.2
22	425530.53	2229162.66	-	0.2
23	425530.17	2229159.65	-	0.2
24	425532.34	2229159.42	-	0.2
25	425539.61	2229158.23	-	0.2
1	425580.32	2229149.81	-	0.2
1	425662.19	2229131.99	-	0.2
2	425667.94	2229163.61	-	0.2
3	425663.68	2229167.55	-	0.2
4	425653.3	2229173.25	-	0.2
5	425632.18	2229184.36	-	0.2
6	425615.02	2229196.68	-	0.2
7	425610.14	2229196.37	-	0.2
8	425600.62	2229145.32	-	0.2
9	425624.37	2229139.96	-	0.2
10	425641.18	2229136.63	-	0.2
1	425662.19	2229131.99	-	0.2
1	425691.41	2229125	-	0.2
2	425695.36	2229143.64	-	0.2
3	425686.62	2229146.72	-	0.2
4	425687.41	2229149.95	-	0.2
5	425696.94	2229147.52	-	0.2
6	425703.69	2229174.85	-	0.2
7	425707.56	2229187.41	-	0.2
8	425702.17	2229195	-	0.2
9	425698.75	2229195.56	-	0.2
10	425699.66	2229196.61	-	0.2

полное наименование должности		инициалы, фамилия

ДОКУМЕНТ ПОДПИСАН
ЭЛЕКТРОННОЙ ПОДПИСЬЮ
Сертификат: 00BB056B7401CB38D2B3576ACDC8425108
Владелец: ФЕДЕРАЛЬНАЯ СЛУЖБА ГОСУДАРСТВЕННОЙ РЕГИСТРАЦИИ, КАДАСТРА И КАРТОГРАФИИ
Действителен: с 27.06.2023 по 19.09.2024

Земельный участок
вид объекта недвижимости

Лист № 21 раздела 3.2	Всего листов раздела 3.2: 37	Всего разделов: 7	Всего листов выписки: 111

20.03.2024г. № КУВИ-001/2024-79555643	
Кадастровый номер:	47:07:0000000:92628

1	2	3	4	5
11	425706.81	2229193.3	-	0.2
12	425709.39	2229197.47	-	0.2
13	425715.8	2229219.45	-	0.2
14	425725.22	2229256.28	-	0.2
15	425722.74	2229257.67	-	0.2
16	425707.44	2229260.72	-	0.2
17	425698.43	2229262.19	-	0.2
18	425694.81	2229242.46	-	0.2
19	425690.7	2229222.11	-	0.2
20	425670.83	2229225.6	-	0.2
21	425652.76	2229228.77	-	0.2
22	425620.62	2229234.21	-	0.2
23	425616.05	2229207.6	-	0.2
24	425631.63	2229192.36	-	0.2
25	425644.07	2229183.96	-	0.2
26	425659.8	2229175.48	-	0.2
27	425674.12	2229171.92	-	0.2
28	425673.61	2229157.87	-	0.2
29	425668.9	2229162.89	-	0.2
30	425663.36	2229130.82	-	0.2
1	425691.41	2229125	-	0.2
1	425737.99	2229258.26	-	0.2
2	425754.12	2229299.21	-	0.2
3	425749.66	2229306.55	-	0.2
4	425734.27	2229300.37	-	0.2
5	425732.3	2229303.65	-	0.2
6	425732.71	2229307.21	-	0.2
7	425738.58	2229306.96	-	0.2
8	425743.61	2229309.31	-	0.2

ДОКУМЕНТ ПОДПИСАН
ЭЛЕКТРОННОЙ ПОДПИСЬЮ
Сертификат: 00BB056B7401CB38D2B3576ACDC8425108
Владелец: ФЕДЕРАЛЬНАЯ СЛУЖБА ГОСУДАРСТВЕННОЙ РЕГИСТРАЦИИ, КАДАСТРА И КАРТОГРАФИИ
Действителен: с 27.06.2023 по 19.09.2024

полное наименование должности		инициалы, фамилия

Земельный участок
вид объекта недвижимости

Лист № 22 раздела 3.2	Всего листов раздела 3.2: 37	Всего разделов: 7	Всего листов выписки: 111

20.03.2024г. № КУВИ-001/2024-79555643	
Кадастровый номер:	47:07:0000000:92628

1	2	3	4	5
9	425752.28	2229318.69	-	0.2
10	425753.64	2229319.17	-	0.2
11	425757.17	2229324.74	-	0.2
12	425736.59	2229332.45	-	0.2
13	425736.05	2229331.63	-	0.2
14	425726.94	2229334.31	-	0.2
15	425728.47	2229340.02	-	0.2
16	425736.71	2229337.3	-	0.2
17	425761.44	2229328.08	-	0.2
18	425771.52	2229342.33	-	0.2
19	425745.39	2229357.56	-	0.2
20	425711.87	2229375.7	-	0.2
21	425699.86	2229346.1	-	0.2
22	425697.9	2229342.65	-	0.2
23	425689.2	2229317.76	-	0.2
24	425686.99	2229316.76	-	0.2
25	425686.69	2229314.63	-	0.2
26	425686.19	2229305.59	-	0.2
27	425668.05	2229312.89	-	0.2
28	425663.13	2229304.43	-	0.2
29	425662.89	2229304.62	-	0.2
30	425667.26	2229312.61	-	0.2
31	425660.54	2229316.33	-	0.2
32	425638.38	2229334.61	-	0.2
33	425635.22	2229334.93	-	0.2
34	425633.47	2229334.44	-	0.2
35	425628.56	2229309.06	-	0.2
36	425641.38	2229307.71	-	0.2
37	425648.62	2229307.23	-	0.2

ДОКУМЕНТ ПОДПИСАН
ЭЛЕКТРОННОЙ ПОДПИСЬЮ
Сертификат: 00BB056B7401CB38D2B3576ACDC8425108
Владелец: ФЕДЕРАЛЬНАЯ СЛУЖБА ГОСУДАРСТВЕННОЙ РЕГИСТРАЦИИ, КАДАСТРА И КАРТОГРАФИИ
Действителен: с 27.06.2023 по 19.09.2024

полное наименование должности		инициалы, фамилия

Земельный участок
вид объекта недвижимости

Лист № 23 раздела 3.2	Всего листов раздела 3.2: 37	Всего разделов: 7	Всего листов выписки: 111

20.03.2024г. № КУВИ-001/2024-79555643	
Кадастровый номер:	47:07:0000000:92628

1	2	3	4	5
38	425650.62	2229306.64	-	0.2
39	425650.37	2229305.17	-	0.2
40	425641.15	2229306.07	-	0.2
41	425641.51	2229302.01	-	0.2
42	425627.91	2229303.67	-	0.2
43	425624.9	2229289.82	-	0.2
44	425622.9	2229279.33	-	0.2
45	425622.43	2229279.46	-	0.2
46	425618.71	2229257.32	-	0.2
47	425616.34	2229238.79	-	0.2
48	425654.38	2229233.79	-	0.2
49	425658.03	2229233.64	-	0.2
50	425688.81	2229227.93	-	0.2
51	425691.78	2229249.66	-	0.2
52	425694.59	2229266.42	-	0.2
53	425698.86	2229265.31	-	0.2
54	425721.58	2229261.53	-	0.2
55	425736.83	2229258.59	-	0.2
1	425737.99	2229258.26	-	0.2
1	425678.96	2229312.32	-	0.2
2	425684.76	2229315.4	-	0.2
3	425691.55	2229333.16	-	0.2
4	425691.92	2229334.15	-	0.2
5	425695.41	2229343.42	-	0.2
6	425694.17	2229343.72	-	0.2
7	425707.44	2229377.36	-	0.2
8	425686.65	2229388.36	-	0.2
9	425651	2229405.01	-	0.2
10	425644.37	2229396.15	-	0.2

полное наименование должности		инициалы, фамилия

ДОКУМЕНТ ПОДПИСАН
ЭЛЕКТРОННОЙ ПОДПИСЬЮ
Сертификат: 00BB056B7401CB38D2B3576ACDC8425108
Владелец: ФЕДЕРАЛЬНАЯ СЛУЖБА ГОСУДАРСТВЕННОЙ РЕГИСТРАЦИИ, КАДАСТРА И КАРТОГРАФИИ
Действителен: с 27.06.2023 по 19.09.2024

Земельный участок
вид объекта недвижимости

Лист № 24 раздела 3.2	Всего листов раздела 3.2: 37	Всего разделов: 7	Всего листов выписки: 111

20.03.2024г. № КУВИ-001/2024-79555643	
Кадастровый номер:	47:07:0000000:92628

1	2	3	4	5
11	425641.47	2229382.01	-	0.2
12	425640.55	2229381.79	-	0.2
13	425638.11	2229363.05	-	0.2
14	425634.03	2229340.1	-	0.2
15	425668.58	2229336.73	-	0.2
16	425668.86	2229335.49	-	0.2
17	425668.95	2229334.89	-	0.2
18	425639.73	2229337.13	-	0.2
19	425639.88	2229336.57	-	0.2
20	425640.38	2229336.53	-	0.2
21	425669.41	2229314.41	-	0.2
1	425678.96	2229312.32	-	0.2
1	425784.45	2229351.56	-	0.2
2	425796.31	2229376.79	-	0.2
3	425787.07	2229380.64	-	0.2
4	425798.53	2229405.72	-	0.2
5	425792.85	2229406.97	-	0.2
6	425789.09	2229407.78	-	0.2
7	425784.96	2229408.69	-	0.2
8	425784.3	2229406.3	-	0.2
9	425782.08	2229406.92	-	0.2
10	425779.57	2229397.01	-	0.2
11	425782.55	2229396.28	-	0.2
12	425779.56	2229384.44	-	0.2
13	425774	2229385.43	-	0.2
14	425767.56	2229361.71	-	0.2
1	425784.45	2229351.56	-	0.2
1	425765.93	2229361.17	-	0.2
2	425772.69	2229387.18	-	0.2

полное наименование должности		инициалы, фамилия

ДОКУМЕНТ ПОДПИСАН
ЭЛЕКТРОННОЙ ПОДПИСЬЮ
Сертификат: 00BB056B7401CB38D2B3576ACDC8425108
Владелец: ФЕДЕРАЛЬНАЯ СЛУЖБА ГОСУДАРСТВЕННОЙ РЕГИСТРАЦИИ, КАДАСТРА И КАРТОГРАФИИ
Действителен: с 27.06.2023 по 19.09.2024

Земельный участок
вид объекта недвижимости

Лист № 25 раздела 3.2	Всего листов раздела 3.2: 37	Всего разделов: 7	Всего листов выписки: 111

20.03.2024г. № КУВИ-001/2024-79555643	
Кадастровый номер:	47:07:0000000:92628

1	2	3	4	5
3	425778.82	2229409.93	-	0.2
4	425766.57	2229413.55	-	0.2
5	425766.41	2229412.81	-	0.2
6	425750.22	2229416.14	-	0.2
7	425726.13	2229423.32	-	0.2
8	425701.38	2229431.34	-	0.2
9	425681.8	2229438.98	-	0.2
10	425680.55	2229439.39	-	0.2
11	425661.19	2229442.11	-	0.2
12	425651.91	2229443.66	-	0.2
13	425648.46	2229422.55	-	0.2
14	425650.34	2229422.22	-	0.2
15	425654.15	2229420.46	-	0.2
16	425657.57	2229419.16	-	0.2
17	425663.16	2229416.16	-	0.2
18	425670.06	2229412.72	-	0.2
19	425692.75	2229399.73	-	0.2
20	425716.26	2229387.95	-	0.2
21	425737.76	2229375.26	-	0.2
22	425752.26	2229369.85	-	0.2
23	425751.67	2229368.1	-	0.2
1	425765.93	2229361.17	-	0.2
1	425600.04	2229221.99	-	0.2
2	425603.63	2229243.85	-	0.2
3	425605.76	2229256.91	-	0.2
4	425607.39	2229264.05	-	0.2
5	425607.96	2229268.29	-	0.2
6	425609.6	2229281.76	-	0.2
7	425611.74	2229283.75	-	0.2

ДОКУМЕНТ ПОДПИСАН
ЭЛЕКТРОННОЙ ПОДПИСЬЮ
Сертификат: 00BB056B7401CB38D2B3576ACDC8425108
Владелец: ФЕДЕРАЛЬНАЯ СЛУЖБА ГОСУДАРСТВЕННОЙ РЕГИСТРАЦИИ, КАДАСТРА И КАРТОГРАФИИ
Действителен: с 27.06.2023 по 19.09.2024

полное наименование должности		инициалы, фамилия

Земельный участок
вид объекта недвижимости

Лист № 26 раздела 3.2	Всего листов раздела 3.2: 37	Всего разделов: 7	Всего листов выписки: 111

20.03.2024г. № КУВИ-001/2024-79555643	
Кадастровый номер:	47:07:0000000:92628

1	2	3	4	5
8	425613.73	2229295.69	-	0.2
9	425569.34	2229302.5	-	0.2
10	425564.26	2229289.12	-	0.2
11	425564.45	2229287.43	-	0.2
12	425565.92	2229273.86	-	0.2
13	425567.46	2229273.13	-	0.2
14	425565.7	2229273.34	-	0.2
15	425566.68	2229261.38	-	0.2
16	425570.88	2229260.9	-	0.2
17	425568.04	2229260.08	-	0.2
18	425571.68	2229247.48	-	0.2
19	425573.65	2229242.15	-	0.2
1	425600.04	2229221.99	-	0.2
1	425612.91	2229301.54	-	0.2
2	425615.37	2229313.75	-	0.2
3	425616.16	2229320.1	-	0.2
4	425616.98	2229324.78	-	0.2
5	425620.7	2229346.07	-	0.2
6	425623.73	2229362.81	-	0.2
7	425625.8	2229374.38	-	0.2
8	425632.48	2229409.65	-	0.2
9	425622.52	2229410.58	-	0.2
10	425611.26	2229387.63	-	0.2
11	425605.39	2229391.2	-	0.2
12	425588.98	2229398.78	-	0.2
13	425575.87	2229392.42	-	0.2
14	425573.92	2229389.87	-	0.2
15	425572.95	2229384.6	-	0.2
16	425569.76	2229371.82	-	0.2

полное наименование должности		инициалы, фамилия

ДОКУМЕНТ ПОДПИСАН
ЭЛЕКТРОННОЙ ПОДПИСЬЮ
Сертификат: 00BB056B7401CB38D2B3576ACDC8425108
Владелец: ФЕДЕРАЛЬНАЯ СЛУЖБА ГОСУДАРСТВЕННОЙ РЕГИСТРАЦИИ, КАДАСТРА И КАРТОГРАФИИ
Действителен: с 27.06.2023 по 19.09.2024

Земельный участок
вид объекта недвижимости

Лист № 27 раздела 3.2	Всего листов раздела 3.2: 37	Всего разделов: 7	Всего листов выписки: 111

20.03.2024г. № КУВИ-001/2024-79555643	
Кадастровый номер:	47:07:0000000:92628

1	2	3	4	5
17	425559.8	2229372.62	-	0.2
18	425551.28	2229359.57	-	0.2
19	425545.02	2229355.44	-	0.2
20	425545.57	2229353.11	-	0.2
21	425544.5	2229354.26	-	0.2
22	425535.24	2229355.89	-	0.2
23	425535.17	2229355.33	-	0.2
24	425521.18	2229358.77	-	0.2
25	425506.43	2229360.89	-	0.2
26	425497.85	2229352.48	-	0.2
27	425497.16	2229349.56	-	0.2
28	425495.85	2229344.07	-	0.2
29	425512.13	2229325.82	-	0.2
30	425531.09	2229320.82	-	0.2
31	425546.89	2229318.82	-	0.2
32	425561.08	2229310.01	-	0.2
33	425565.03	2229324.67	-	0.2
34	425569.67	2229324.3	-	0.2
35	425571.69	2229335.26	-	0.2
36	425572.91	2229344.67	-	0.2
37	425573.53	2229357.81	-	0.2
38	425576.44	2229371.02	-	0.2
39	425578.13	2229370.37	-	0.2
40	425575.42	2229355.68	-	0.2
41	425576.34	2229355.56	-	0.2
42	425575.26	2229331.76	-	0.2
43	425576.16	2229304.89	-	0.2
44	425580.62	2229304.13	-	0.2
45	425604.08	2229300.53	-	0.2

полное наименование должности		инициалы, фамилия

ДОКУМЕНТ ПОДПИСАН
ЭЛЕКТРОННОЙ ПОДПИСЬЮ
Сертификат: 00BB056B7401CB38D2B3576ACDC8425108
Владелец: ФЕДЕРАЛЬНАЯ СЛУЖБА ГОСУДАРСТВЕННОЙ РЕГИСТРАЦИИ, КАДАСТРА И КАРТОГРАФИИ
Действителен: с 27.06.2023 по 19.09.2024

Земельный участок
вид объекта недвижимости

Лист № 28 раздела 3.2	Всего листов раздела 3.2: 37	Всего разделов: 7	Всего листов выписки: 111

20.03.2024г. № КУВИ-001/2024-79555643	
Кадастровый номер:	47:07:0000000:92628

1	2	3	4	5
46	425610.56	2229299.83	-	0.2
1	425612.91	2229301.54	-	0.2
1	425555.64	2229296.56	-	0.2
2	425557.19	2229304.36	-	0.2
3	425554.63	2229308.45	-	0.2
4	425539.45	2229318.01	-	0.2
5	425534.94	2229317.51	-	0.2
6	425530.51	2229317.63	-	0.2
7	425524.85	2229319.57	-	0.2
8	425519.28	2229319.93	-	0.2
9	425513.59	2229321.6	-	0.2
10	425509.97	2229323.71	-	0.2
11	425501.01	2229332.42	-	0.2
12	425490.97	2229342.17	-	0.2
13	425471.27	2229346.37	-	0.2
14	425448.39	2229347.8	-	0.2
15	425448.42	2229349.43	-	0.2
16	425442.13	2229348.5	-	0.2
17	425433.09	2229346.02	-	0.2
18	425419.77	2229338.72	-	0.2
19	425412.62	2229337.47	-	0.2
20	425412.62	2229337.75	-	0.2
21	425398.98	2229338.11	-	0.2
22	425385.98	2229338.91	-	0.2
23	425374.53	2229340.91	-	0.2
24	425366.18	2229344.77	-	0.2
25	425360.97	2229349.9	-	0.2
26	425356.57	2229357.05	-	0.2
27	425343.94	2229337.71	-	0.2

полное наименование должности		инициалы, фамилия

ДОКУМЕНТ ПОДПИСАН
ЭЛЕКТРОННОЙ ПОДПИСЬЮ
Сертификат: 00BB056B7401CB38D2B3576ACDC8425108
Владелец: ФЕДЕРАЛЬНАЯ СЛУЖБА ГОСУДАРСТВЕННОЙ РЕГИСТРАЦИИ, КАДАСТРА И КАРТОГРАФИИ
Действителен: с 27.06.2023 по 19.09.2024

Земельный участок
вид объекта недвижимости

Лист № 29 раздела 3.2	Всего листов раздела 3.2: 37	Всего разделов: 7	Всего листов выписки: 111

20.03.2024г. № КУВИ-001/2024-79555643	
Кадастровый номер:	47:07:0000000:92628

1	2	3	4	5
28	425371.75	2229330.77	-	0.2
29	425382.12	2229329.01	-	0.2
30	425394.45	2229327.62	-	0.2
31	425410.2	2229324.89	-	0.2
32	425410.22	2229324.68	-	0.2
33	425447.88	2229316.14	-	0.2
34	425484.48	2229309.72	-	0.2
35	425484.55	2229310.2	-	0.2
36	425496.04	2229307.7	-	0.2
37	425501.52	2229305.54	-	0.2
38	425528.54	2229299.61	-	0.2
39	425539.73	2229299.9	-	0.2
40	425546.64	2229298.47	-	0.2
1	425555.64	2229296.56	-	0.2
1	425340.23	2229339.39	-	0.2
2	425349.15	2229355.46	-	0.2
3	425348.83	2229358.16	-	0.2
4	425327.29	2229365.52	-	0.2
5	425301.95	2229368.57	-	0.2
6	425292.3	2229359.09	-	0.2
7	425297.73	2229350.68	-	0.2
8	425317.22	2229346.28	-	0.2
1	425340.23	2229339.39	-	0.2
1	425539.92	2229360.14	-	0.2
2	425544.94	2229364.27	-	0.2
3	425550.94	2229371.44	-	0.2
4	425564.64	2229392.68	-	0.2
5	425531.84	2229399.45	-	0.2
6	425531.35	2229397.01	-	0.2

полное наименование должности		инициалы, фамилия

ДОКУМЕНТ ПОДПИСАН
ЭЛЕКТРОННОЙ ПОДПИСЬЮ
Сертификат: 00BB056B7401CB38D2B3576ACDC8425108
Владелец: ФЕДЕРАЛЬНАЯ СЛУЖБА ГОСУДАРСТВЕННОЙ РЕГИСТРАЦИИ, КАДАСТРА И КАРТОГРАФИИ
Действителен: с 27.06.2023 по 19.09.2024

Земельный участок
вид объекта недвижимости

Лист № 30 раздела 3.2	Всего листов раздела 3.2: 37	Всего разделов: 7	Всего листов выписки: 111

20.03.2024г. № КУВИ-001/2024-79555643	
Кадастровый номер:	47:07:0000000:92628

1	2	3	4	5
7	425531.13	2229396.1	-	0.2
8	425508.94	2229401.18	-	0.2
9	425493.52	2229404.73	-	0.2
10	425471.76	2229409.73	-	0.2
11	425446.76	2229417.09	-	0.2
12	425428.13	2229420.68	-	0.2
13	425417.08	2229419.83	-	0.2
14	425407.45	2229413.98	-	0.2
15	425400.42	2229406.33	-	0.2
16	425386.02	2229387.42	-	0.2
17	425374.82	2229373.33	-	0.2
18	425382.88	2229367.4	-	0.2
19	425409.78	2229359.71	-	0.2
20	425429.73	2229366.89	-	0.2
21	425458.28	2229366.1	-	0.2
22	425485.38	2229364	-	0.2
23	425496.2	2229364.11	-	0.2
24	425502.5	2229367.32	-	0.2
25	425514.31	2229364.92	-	0.2
26	425522.9	2229363.6	-	0.2
27	425523.28	2229365.03	-	0.2
28	425524.65	2229363.24	-	0.2
29	425530.77	2229361.5	-	0.2
1	425539.92	2229360.14	-	0.2
1	425577.27	2229399.36	-	0.2
2	425586.75	2229404.34	-	0.2
3	425590.78	2229407.35	-	0.2
4	425592.81	2229408.58	-	0.2
5	425593.85	2229412.05	-	0.2

ДОКУМЕНТ ПОДПИСАН
ЭЛЕКТРОННОЙ ПОДПИСЬЮ
Сертификат: 00BB056B7401CB38D2B3576ACDC8425108
Владелец: ФЕДЕРАЛЬНАЯ СЛУЖБА ГОСУДАРСТВЕННОЙ РЕГИСТРАЦИИ, КАДАСТРА И КАРТОГРАФИИ
Действителен: с 27.06.2023 по 19.09.2024

полное наименование должности		инициалы, фамилия

Земельный участок
вид объекта недвижимости

Лист № 31 раздела 3.2	Всего листов раздела 3.2: 37	Всего разделов: 7	Всего листов выписки: 111

20.03.2024г. № КУВИ-001/2024-79555643	
Кадастровый номер:	47:07:0000000:92628

1	2	3	4	5
6	425594.14	2229413.46	-	0.2
7	425595.27	2229421.65	-	0.2
8	425595.4	2229422.64	-	0.2
9	425596.6	2229422.37	-	0.2
10	425596.19	2229421.27	-	0.2
11	425595.35	2229416.21	-	0.2
12	425601.26	2229415.01	-	0.2
13	425625.45	2229431.07	-	0.2
14	425632.23	2229432.56	-	0.2
15	425631.31	2229435.41	-	0.2
16	425627.9	2229440.01	-	0.2
17	425619.54	2229443.11	-	0.2
18	425601.86	2229446.68	-	0.2
19	425601.89	2229446.84	-	0.2
20	425582.38	2229450.95	-	0.2
21	425561.46	2229454.39	-	0.2
22	425541.66	2229457.83	-	0.2
23	425541.06	2229454.74	-	0.2
24	425525.74	2229457.62	-	0.2
25	425526.05	2229459.06	-	0.2
26	425511.19	2229461.65	-	0.2
27	425501.78	2229463.34	-	0.2
28	425492.16	2229465.08	-	0.2
29	425490.94	2229465.38	-	0.2
30	425487.59	2229466.07	-	0.2
31	425483.65	2229466.88	-	0.2
32	425475.01	2229468.44	-	0.2
33	425465.65	2229470	-	0.2
34	425456.28	2229471.56	-	0.2

полное наименование должности		инициалы, фамилия

ДОКУМЕНТ ПОДПИСАН
ЭЛЕКТРОННОЙ ПОДПИСЬЮ
Сертификат: 00BB056B7401CB38D2B3576ACDC8425108
Владелец: ФЕДЕРАЛЬНАЯ СЛУЖБА ГОСУДАРСТВЕННОЙ РЕГИСТРАЦИИ, КАДАСТРА И КАРТОГРАФИИ
Действителен: с 27.06.2023 по 19.09.2024

Земельный участок
вид объекта недвижимости

Лист № 32 раздела 3.2	Всего листов раздела 3.2: 37	Всего разделов: 7	Всего листов выписки: 111

20.03.2024г. № КУВИ-001/2024-79555643	
Кадастровый номер:	47:07:0000000:92628

1	2	3	4	5
35	425448.05	2229473.17	-	0.2
36	425438.92	2229475.98	-	0.2
37	425417.17	2229438.89	-	0.2
38	425415.02	2229436.65	-	0.2
39	425420.16	2229432.59	-	0.2
40	425428.75	2229428.91	-	0.2
41	425446.36	2229425.13	-	0.2
42	425446	2229423.4	-	0.2
43	425455.01	2229422.02	-	0.2
44	425463.62	2229418.91	-	0.2
45	425471.78	2229417.19	-	0.2
46	425480.53	2229415.86	-	0.2
47	425492.05	2229413.23	-	0.2
48	425500.95	2229411	-	0.2
49	425515.19	2229407.56	-	0.2
50	425515.98	2229411.54	-	0.2
51	425531.03	2229407.77	-	0.2
52	425544.53	2229404.04	-	0.2
53	425571.69	2229398.85	-	0.2
1	425577.27	2229399.36	-	0.2
1	425787.83	2229555.18	-	0.2
2	425783.24	2229559.39	-	0.2
3	425769.24	2229552.02	-	0.2
4	425745	2229541.78	-	0.2
5	425740.22	2229539.81	-	0.2
6	425736.61	2229536.34	-	0.2
7	425732.2	2229536.04	-	0.2
8	425729.31	2229534.87	-	0.2
9	425729.42	2229534.73	-	0.2

полное наименование должности		инициалы, фамилия

ДОКУМЕНТ ПОДПИСАН
ЭЛЕКТРОННОЙ ПОДПИСЬЮ
Сертификат: 00BB056B7401CB38D2B3576ACDC8425108
Владелец: ФЕДЕРАЛЬНАЯ СЛУЖБА ГОСУДАРСТВЕННОЙ РЕГИСТРАЦИИ, КАДАСТРА И КАРТОГРАФИИ
Действителен: с 27.06.2023 по 19.09.2024

Земельный участок
вид объекта недвижимости

Лист № 33 раздела 3.2	Всего листов раздела 3.2: 37	Всего разделов: 7	Всего листов выписки: 111

20.03.2024г. № КУВИ-001/2024-79555643	
Кадастровый номер:	47:07:0000000:92628

1	2	3	4	5
10	425712.79	2229526.12	-	0.2
11	425712.69	2229526.27	-	0.2
12	425700.45	2229520.24	-	0.2
13	425701.33	2229518.61	-	0.2
14	425688.61	2229512.96	-	0.2
15	425669.9	2229498.34	-	0.2
16	425664.51	2229491.56	-	0.2
17	425656.31	2229474.72	-	0.2
18	425655.37	2229472.13	-	0.2
19	425651.86	2229447.06	-	0.2
20	425669.08	2229445.16	-	0.2
21	425687.49	2229456.89	-	0.2
22	425693.17	2229460.51	-	0.2
23	425697.16	2229464.3	-	0.2
24	425719.1	2229480.37	-	0.2
25	425726.59	2229485.04	-	0.2
26	425735.34	2229491.7	-	0.2
27	425735.81	2229491.11	-	0.2
28	425745.93	2229499.07	-	0.2
29	425751.07	2229504.77	-	0.2
30	425755.27	2229511.15	-	0.2
31	425752.21	2229513.61	-	0.2
1	425787.83	2229555.18	-	0.2
1	425792.92	2229572.51	-	0.2
2	425792.83	2229578.24	-	0.2
3	425760.4	2229587.24	-	0.2
4	425751.14	2229589.71	-	0.2
5	425751.35	2229590.45	-	0.2
6	425695.15	2229604.17	-	0.2

полное наименование должности		инициалы, фамилия

ДОКУМЕНТ ПОДПИСАН
ЭЛЕКТРОННОЙ ПОДПИСЬЮ
Сертификат: 00BB056B7401CB38D2B3576ACDC8425108
Владелец: ФЕДЕРАЛЬНАЯ СЛУЖБА ГОСУДАРСТВЕННОЙ РЕГИСТРАЦИИ, КАДАСТРА И КАРТОГРАФИИ
Действителен: с 27.06.2023 по 19.09.2024

Земельный участок
вид объекта недвижимости

Лист № 34 раздела 3.2	Всего листов раздела 3.2: 37	Всего разделов: 7	Всего листов выписки: 111

20.03.2024г. № КУВИ-001/2024-79555643	
Кадастровый номер:	47:07:0000000:92628

1	2	3	4	5
7	425669.15	2229609.28	-	0.2
8	425663.14	2229574.38	-	0.2
9	425659.65	2229551.4	-	0.2
10	425657.17	2229551.41	-	0.2
11	425654.09	2229536.08	-	0.2
12	425651.97	2229528.02	-	0.2
13	425646.18	2229529.22	-	0.2
14	425645.01	2229520.53	-	0.2
15	425643.7	2229508.81	-	0.2
16	425643.63	2229497.21	-	0.2
17	425653.01	2229495.79	-	0.2
18	425672.48	2229514.72	-	0.2
19	425681.7	2229522.78	-	0.2
20	425685.21	2229530.03	-	0.2
21	425689.77	2229528.52	-	0.2
22	425695.4	2229528.71	-	0.2
23	425709.83	2229534.61	-	0.2
24	425713.72	2229573.63	-	0.2
25	425707.2	2229574.66	-	0.2
26	425699.7	2229575.21	-	0.2
27	425699.75	2229575.84	-	0.2
28	425700.01	2229577.61	-	0.2
29	425713.18	2229575.11	-	0.2
30	425720.07	2229569.93	-	0.2
31	425722.89	2229564.88	-	0.2
32	425722.69	2229564.2	-	0.2
33	425719.44	2229561.71	-	0.2
34	425718.29	2229538.63	-	0.2
35	425754.55	2229556.2	-	0.2

ДОКУМЕНТ ПОДПИСАН
ЭЛЕКТРОННОЙ ПОДПИСЬЮ
Сертификат: 00BB056B7401CB38D2B3576ACDC8425108
Владелец: ФЕДЕРАЛЬНАЯ СЛУЖБА ГОСУДАРСТВЕННОЙ РЕГИСТРАЦИИ, КАДАСТРА И КАРТОГРАФИИ
Действителен: с 27.06.2023 по 19.09.2024

полное наименование должности		инициалы, фамилия

Земельный участок
вид объекта недвижимости

Лист № 35 раздела 3.2	Всего листов раздела 3.2: 37	Всего разделов: 7	Всего листов выписки: 111

20.03.2024г. № КУВИ-001/2024-79555643	
Кадастровый номер:	47:07:0000000:92628

1	2	3	4	5
36	425767.35	2229563.2	-	0.2
37	425768.3	2229561.1	-	0.2
1	425792.92	2229572.51	-	0.2
1	425634.23	2229481.82	-	0.2
2	425635.91	2229486.39	-	0.2
3	425630.94	2229488.68	-	0.2
4	425620.64	2229496.68	-	0.2
5	425635.89	2229493.94	-	0.2
6	425636.94	2229500.9	-	0.2
7	425638.3	2229500.59	-	0.2
8	425636.75	2229510.51	-	0.2
9	425635.36	2229522.94	-	0.2
10	425636.17	2229530.57	-	0.2
11	425650.19	2229547.95	-	0.2
12	425653.94	2229556.59	-	0.2
13	425660.12	2229586.05	-	0.2
14	425664.44	2229610.15	-	0.2
15	425627.12	2229618.89	-	0.2
16	425588.74	2229627.84	-	0.2
17	425583.3	2229603.64	-	0.2
18	425587.18	2229602.67	-	0.2
19	425583.38	2229584.01	-	0.2
20	425582.07	2229584.15	-	0.2
21	425569.2	2229589.08	-	0.2
22	425567.44	2229578.46	-	0.2
23	425559.23	2229559.33	-	0.2
24	425538.44	2229535.05	-	0.2
25	425532.9	2229524.84	-	0.2
26	425526.5	2229513.06	-	0.2

полное наименование должности		инициалы, фамилия

ДОКУМЕНТ ПОДПИСАН
ЭЛЕКТРОННОЙ ПОДПИСЬЮ
Сертификат: 00BB056B7401CB38D2B3576ACDC8425108
Владелец: ФЕДЕРАЛЬНАЯ СЛУЖБА ГОСУДАРСТВЕННОЙ РЕГИСТРАЦИИ, КАДАСТРА И КАРТОГРАФИИ
Действителен: с 27.06.2023 по 19.09.2024

Земельный участок
вид объекта недвижимости

Лист № 36 раздела 3.2	Всего листов раздела 3.2: 37	Всего разделов: 7	Всего листов выписки: 111

20.03.2024г. № КУВИ-001/2024-79555643	
Кадастровый номер:	47:07:0000000:92628

1	2	3	4	5
27	425525.95	2229511.97	-	0.2
28	425535.92	2229506.38	-	0.2
29	425550.38	2229501.11	-	0.2
30	425587.57	2229491.19	-	0.2
1	425634.23	2229481.82	-	0.2
1	425863.98	2229226.24	-	0.2
2	425797.42	2229239.62	-	0.2
3	425796.38	2229242.07	-	0.2
4	425796.43	2229243.18	-	0.2
5	425831.24	2229237.23	-	0.2
6	425861.55	2229231.36	-	0.2
7	425866.3	2229262.93	-	0.2
8	425869.8	2229286.16	-	0.2
1	425863.98	2229226.24	-	0.2
1	425494.06	2228958.93	-	0.2
2	425491.68	2228959.2	-	0.2
3	425495.04	2228980.39	-	0.2
4	425495.46	2228980.32	-	0.2
5	425501.02	2229012.16	-	0.2
6	425504.42	2229038.18	-	0.2
7	425507.74	2229061.02	-	0.2
8	425511.53	2229083.39	-	0.2
9	425512.32	2229087.58	-	0.2
10	425515.17	2229106.38	-	0.2
11	425518.59	2229127.06	-	0.2
12	425519.97	2229134.91	-	0.2
13	425521.35	2229134.69	-	0.2
14	425518.79	2229118.43	-	0.2
15	425514.38	2229091.01	-	0.2

полное наименование должности		инициалы, фамилия

ДОКУМЕНТ ПОДПИСАН
ЭЛЕКТРОННОЙ ПОДПИСЬЮ
Сертификат: 00BB056B7401CB38D2B3576ACDC8425108
Владелец: ФЕДЕРАЛЬНАЯ СЛУЖБА ГОСУДАРСТВЕННОЙ РЕГИСТРАЦИИ, КАДАСТРА И КАРТОГРАФИИ
Действителен: с 27.06.2023 по 19.09.2024

Земельный участок
вид объекта недвижимости

Лист № 37 раздела 3.2	Всего листов раздела 3.2: 37	Всего разделов: 7	Всего листов выписки: 111

20.03.2024г. № КУВИ-001/2024-79555643	
Кадастровый номер:	47:07:0000000:92628

1	2	3	4	5
16	425512.52	2229076.15	-	0.2
17	425509.09	2229057.49	-	0.2
18	425504.65	2229029.29	-	0.2
19	425500.87	2229003.5	-	0.2
1	425494.06	2228958.93	-	0.2

ДОКУМЕНТ ПОДПИСАН
ЭЛЕКТРОННОЙ ПОДПИСЬЮ
Сертификат: 00BB056B7401CB38D2B3576ACDC8425108
Владелец: ФЕДЕРАЛЬНАЯ СЛУЖБА ГОСУДАРСТВЕННОЙ РЕГИСТРАЦИИ, КАДАСТРА И КАРТОГРАФИИ
Действителен: с 27.06.2023 по 19.09.2024

полное наименование должности		инициалы, фамилия

Выписка из Единого государственного реестра недвижимости об объекте недвижимости

Сведения о частях земельного участка

Земельный участок
вид объекта недвижимости

Лист № 1 раздела 4	Всего листов раздела 4: 3	Всего разделов: 7	Всего листов выписки: 111

20.03.2024г. № КУВИ-001/2024-79555643	
Кадастровый номер:	47:07:0000000:92628

План (чертеж, схема) части земельного участка	Учетный номер части: 47:07:0000000:92628/1



Масштаб 1:300	Условные обозначения:		

полное наименование должности		инициалы, фамилия


ДОКУМЕНТ ПОДПИСАН
ЭЛЕКТРОННОЙ ПОДПИСЬЮ
Сертификат: 00BB056B7401CB38D2B3576ACDC8425108
Владелец: ФЕДЕРАЛЬНАЯ СЛУЖБА ГОСУДАРСТВЕННОЙ РЕГИСТРАЦИИ, КАДАСТРА И КАРТОГРАФИИ
Действителен: с 27.06.2023 по 19.09.2024

Земельный участок
вид объекта недвижимости

Лист № 2 раздела 4	Всего листов раздела 4: 3	Всего разделов: 7	Всего листов выписки: 111

20.03.2024г. № КУВИ-001/2024-79555643	
Кадастровый номер:	47:07:0000000:92628

План (чертеж, схема) части земельного участка	Учетный номер части: 47:07:0000000:92628/2

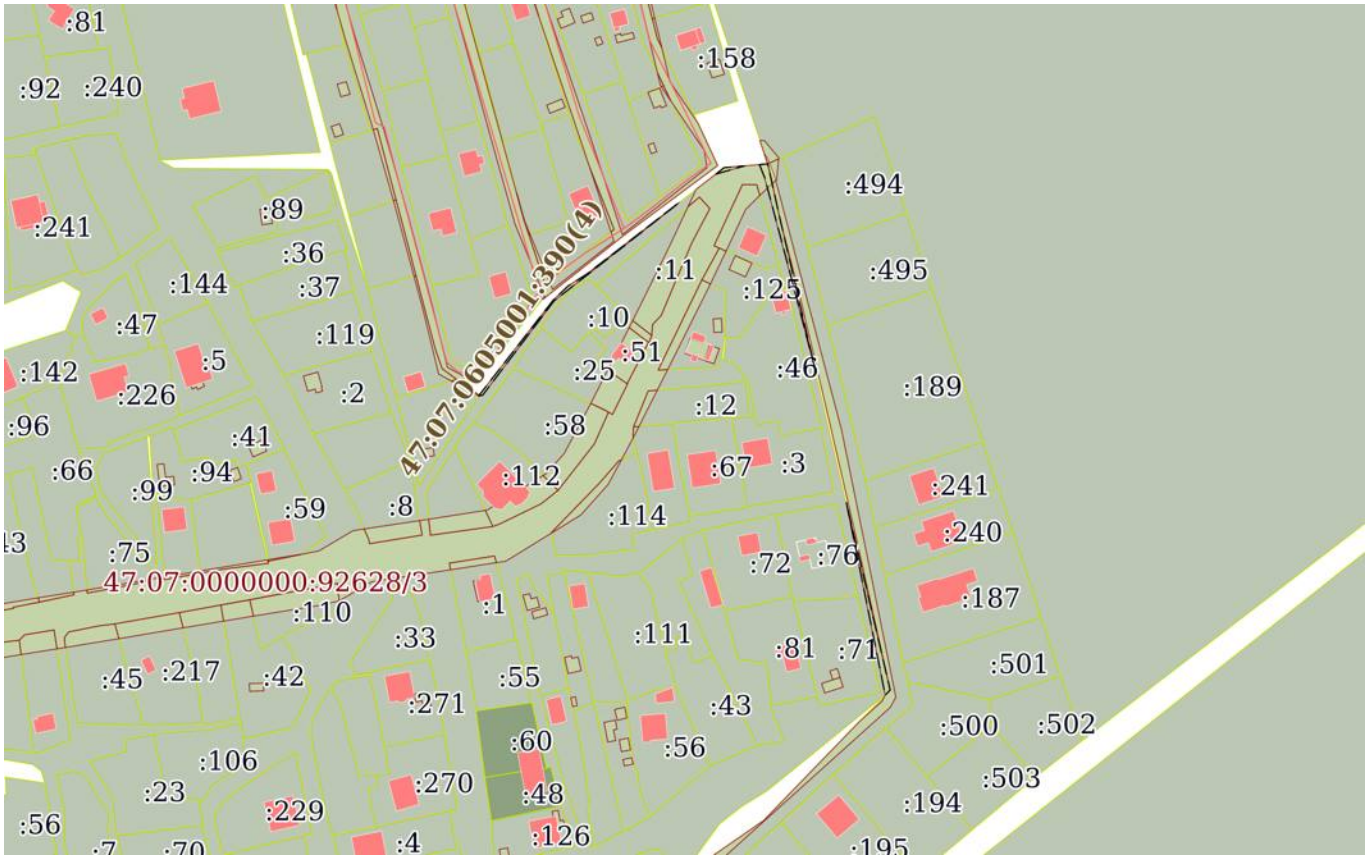

Масштаб 1:3000	Условные обозначения:		

полное наименование должности		инициалы, фамилия


ДОКУМЕНТ ПОДПИСАН
ЭЛЕКТРОННОЙ ПОДПИСЬЮ
Сертификат: 00BB056B7401CB38D2B3576ACDC8425108
Владелец: ФЕДЕРАЛЬНАЯ СЛУЖБА ГОСУДАРСТВЕННОЙ РЕГИСТРАЦИИ, КАДАСТРА И КАРТОГРАФИИ
Действителен: с 27.06.2023 по 19.09.2024

Земельный участок
вид объекта недвижимости

Лист № 3 раздела 4	Всего листов раздела 4: 3	Всего разделов: 7	Всего листов выписки: 111

20.03.2024г. № КУВИ-001/2024-79555643	
Кадастровый номер:	47:07:0000000:92628

План (чертеж, схема) части земельного участка	Учетный номер части: 47:07:0000000:92628/3

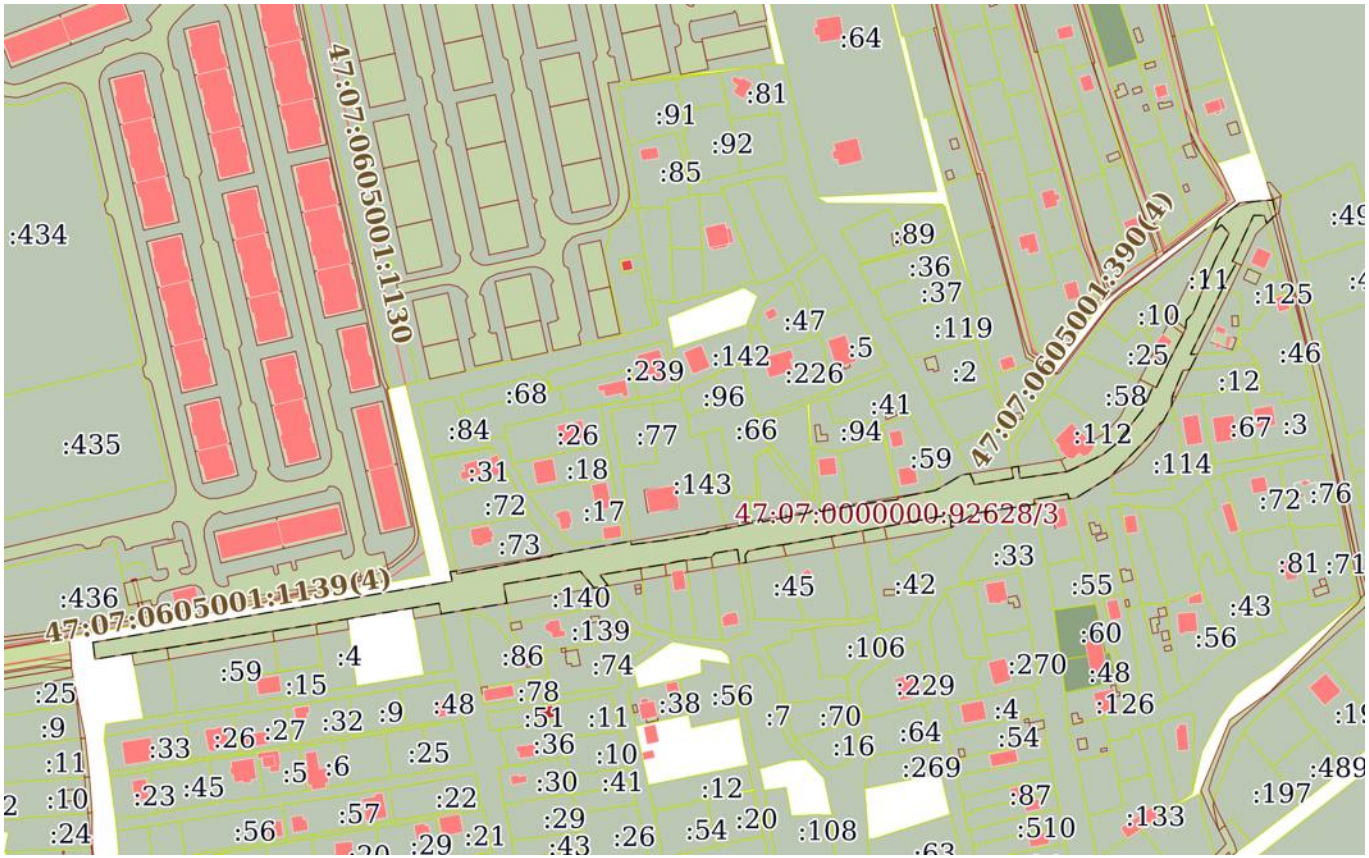

Масштаб 1:4000	Условные обозначения:		

ДОКУМЕНТ ПОДПИСАН
ЭЛЕКТРОННОЙ ПОДПИСЬЮ
Сертификат: 00BB056B7401CB38D2B3576ACDC8425108
Владелец: ФЕДЕРАЛЬНАЯ СЛУЖБА ГОСУДАРСТВЕННОЙ РЕГИСТРАЦИИ, КАДАСТРА И КАРТОГРАФИИ
Действителен: с 27.06.2023 по 19.09.2024

полное наименование должности		инициалы, фамилия

Выписка из Единого государственного реестра недвижимости об объекте недвижимости

Сведения о частях земельного участка

Земельный участок
вид объекта недвижимости

Лист № 1 раздела 4.1	Всего листов раздела 4.1: 3	Всего разделов: 7	Всего листов выписки: 111

20.03.2024г. № КУВИ-001/2024-79555643	
Кадастровый номер:	47:07:0000000:92628

Учетный номер части	Площадь, м2	Содержание ограничения в использовании или ограничения права на объект недвижимости или обременения объекта недвижимости
1	2	3
47:07:0000000:92628/1	41	вид ограничения (обременения): ограничения прав на земельный участок, предусмотренные статьей 56 Земельного кодекса Российской Федерации; Срок действия: не установлен; реквизиты документа-основания: постановление о порядке установления охранных зон объектов электросетевого хозяйства и особых условий использования земельных участков, расположенных в границах таких зон от 24.02.2009 № 160 выдан: Правительство РФ; Содержание ограничения (обременения): Согласно Постановлению Правительства Российской Федерации № 160 от 24.02.2009 г. в охранных зонах запрещается осуществлять любые действия, которые могут нарушить безопасную работу объектов электросетевого хозяйства, в том числе привести к их повреждению или уничтожению, и (или) повлечь причинение вреда жизни, здоровью граждан и имуществу физических или юридических лиц, а также повлечь нанесение экологического ущерба и возникновение пожаров, в том числе: а) набрасывать на провода и опоры воздушных линий электропередачи посторонние предметы, а также подниматься на опоры воздушных линий электропередачи; б) размещать любые объекты и предметы (материалы) в пределах созданных в соответствии с требованиями нормативно-технических документов проходов и подъездов для доступа к объектам электросетевого хозяйства, а также проводить любые работы и возводить сооружения, которые могут препятствовать доступу к объектам электросетевого хозяйства, без создания необходимых для такого доступа проходов и подъездов; в) находиться в пределах огороженной территории и помещениях распределительных устройств и подстанций, открывать двери и люки распределительных устройств и подстанций, производить переключения и подключения в электрических сетях (указанное требование не распространяется на работников, занятых выполнением разрешенных в установленном порядке работ), разводить огонь в пределах охранных зон вводных и распределительных устройств, подстанций, воздушных линий электропередачи, а также в охранных зонах кабельных линий электропередачи; г) размещать свалки; д) производить работы ударными механизмами, сбрасывать тяжести массой свыше 5 тонн, производить сброс и слив едких и коррозионных веществ и горюче-смазочных материалов (в охранных зонах подземных кабельных линий электропередачи).; Реестровый номер границы: 47:00-6.354; Вид объекта реестра границ: Зона с особыми условиями использования территории; Вид зоны по документу: Охранная зона объекта электросетевого хозяйства - ВЛИ-0,4кВ от ТП 2475 Л-1 ф. 639-11; Тип зоны: Охранная зона инженерных коммуникаций; Индекс: Ленинградская область Всеволожский муниципальный район Свердловское городское поселение
47:07:0000000:92628/2	263	вид ограничения (обременения): ограничения прав на земельный участок, предусмотренные статьей 56 Земельного кодекса

ДОКУМЕНТ ПОДПИСАН
ЭЛЕКТРОННОЙ ПОДПИСЬЮ
Сертификат: 00BB056B7401CB38D2B3576ACDC8425108
Владелец: ФЕДЕРАЛЬНАЯ СЛУЖБА ГОСУДАРСТВЕННОЙ РЕГИСТРАЦИИ, КАДАСТРА И КАРТОГРАФИИ
Действителен: с 27.06.2023 по 19.09.2024

полное наименование должности		инициалы, фамилия

Земельный участок
вид объекта недвижимости

Лист № 2 раздела 4.1	Всего листов раздела 4.1: 3	Всего разделов: 7	Всего листов выписки: 111

20.03.2024г. № КУВИ-001/2024-79555643	
Кадастровый номер:	47:07:0000000:92628

		Российской Федерации; Срок действия: не установлен; реквизиты документа-основания: постановление о порядке установления охранных зон объектов электросетевого хозяйства и особых условий использования земельных участков, расположенных в границах таких зон от 24.02.2009 № 160 выдан: Правительство Российской Федерации; Содержание ограничения (обременения): Согласно Постановлению Правительства Российской Федерации № 160 от 24.02.2009 в охранных зонах запрещается осуществлять любые действия, которые могут нарушить безопасную работу объектов электросетевого хозяйства, в том числе привести к их повреждению или уничтожению, и (или) повлечь причинение вреда жизни, здоровью граждан и имуществу физических или юридических лиц, а также повлечь нанесение экологического ущерба и возникновение пожаров, в том числе: а) набрасывать на провода и опоры воздушных линий электропередачи посторонние предметы, а также подниматься на опоры воздушных линий электропередачи; б) размещать любые объекты и предметы (материалы) в пределах созданных в соответствии с требованиями нормативно-технических документов проходов и подъездов для доступа к объектам электросетевого хозяйства, а также проводить любые работы и возводить сооружения, которые могут препятствовать доступу к объектам электросетевого хозяйства, без создания необходимых для такого доступа проходов и подъездов; в) находиться в пределах огороженной территории и помещениях распределительных устройств и подстанций, открывать двери и люки распределительных устройств и подстанций, производить переключения и подключения в электрических сетях (указанное требование не распространяется на работников, занятых выполнением разрешенных в установленном порядке работ), разводить огонь в пределах охранных зон вводных и распределительных устройств, подстанций, воздушных линий электропередачи, а также в охранных зонах кабельных линий электропередачи; г) размещать свалки; д) производить работы ударными механизмами, сбрасывать тяжести массой свыше 5 тонн, производить сброс и слив едких и коррозионных веществ и горюче-смазочных материалов (в охранных зонах подземных кабельных линий электропередачи).; Реестровый номер границы: 47:07-6.2971; Вид объекта реестра границ: Зона с особыми условиями использования территории; Вид зоны по документу: Охранная зона объекта электросетевого хозяйства - ВЛ-0,4 кВ Л-1 от ТП-7680 ф.639-11; Тип зоны: Охранная зона инженерных коммуникаций; Индекс: Ленинградская область, Всеволожский район, Свердловское городское поселение
47:07:0000000:92628/3	9037	вид ограничения (обременения): ограничения прав на земельный участок, предусмотренные статьей 56 Земельного кодекса Российской Федерации; Срок действия: не установлен; реквизиты документа-основания: Постановление о порядке установления охранных зон объектов электросетевого хозяйства и особых условий использования земельных участков, расположенных в границах таких зон от 24.02.2009 № 160 выдан: Правительство Российской Федерации; Содержание ограничения (обременения): Согласно Постановлению Правительства Российской Федерации № 160 от 24.02.2009 в охранных зонах запрещается осуществлять любые действия, которые могут нарушить безопасную работу объектов электросетевого хозяйства, в том числе привести к их повреждению или уничтожению, и (или) повлечь причинение вреда жизни, здоровью граждан и имуществу физических или юридических лиц, а также повлечь нанесение экологического ущерба и возникновение

ДОКУМЕНТ ПОДПИСАН
ЭЛЕКТРОННОЙ ПОДПИСЬЮ
Сертификат: 00BB056B7401CB38D2B3576ACDC8425108
Владелец: ФЕДЕРАЛЬНАЯ СЛУЖБА ГОСУДАРСТВЕННОЙ РЕГИСТРАЦИИ, КАДАСТРА И КАРТОГРАФИИ
Действителен: с 27.06.2023 по 19.09.2024

полное наименование должности		инициалы, фамилия

Земельный участок
вид объекта недвижимости

Лист № 3 раздела 4.1	Всего листов раздела 4.1: 3	Всего разделов: 7	Всего листов выписки: 111

20.03.2024г. № КУВИ-001/2024-79555643	
Кадастровый номер:	47:07:0000000:92628

		пожаров, в том числе: а) набрасывать на провода и опоры воздушных линий электропередачи посторонние предметы, а также подниматься на опоры воздушных линий электропередачи; б) размещать любые объекты и предметы (материалы) в пределах созданных в соответствии с требованиями нормативно-технических документов проходов и подъездов для доступа к объектам электросетевого хозяйства, а также проводить любые работы и возводить сооружения, которые могут препятствовать доступу к объектам электросетевого хозяйства, без создания необходимых для такого доступа проходов и подъездов; в) находиться в пределах огороженной территории и помещениях распределительных устройств и подстанций, открывать двери и люки распределительных устройств и подстанций, производить переключения и подключения в электрических сетях (указанное требование не распространяется на работников, занятых выполнением разрешенных в установленном порядке работ), разводить огонь в пределах охранных зон вводных и распределительных устройств, подстанций, воздушных линий электропередачи, а также в охранных зонах кабельных линий электропередачи; г) размещать свалки; д) производить работы ударными механизмами, сбрасывать тяжести массой свыше 5 тонн, производить сброс и слив едких и коррозионных веществ и горюче-смазочных материалов (в охранных зонах подземных кабельных линий электропередачи).; Реестровый номер границы: 47:07-6.3107; Вид объекта реестра границ: Зона с особыми условиями использования территории; Вид зоны по документу: Охранная зона объекта электросетевого хозяйства - ВЛ-6 кВ ОЛ-7680 ф.639-11; Тип зоны: Охранная зона инженерных коммуникаций; Индекс: Ленинградская область, Всеволожский район, Свердловское городское поселение

ДОКУМЕНТ ПОДПИСАН
ЭЛЕКТРОННОЙ ПОДПИСЬЮ
Сертификат: 00BB056B7401CB38D2B3576ACDC8425108
Владелец: ФЕДЕРАЛЬНАЯ СЛУЖБА ГОСУДАРСТВЕННОЙ РЕГИСТРАЦИИ, КАДАСТРА И КАРТОГРАФИИ
Действителен: с 27.06.2023 по 19.09.2024

полное наименование должности		инициалы, фамилия

Выписка из Единого государственного реестра недвижимости об объекте недвижимости

Сведения о частях земельного участка

Земельный участок
вид объекта недвижимости

Лист № 1 раздела 4.2	Всего листов раздела 4.2: 8	Всего разделов: 7	Всего листов выписки: 111

20.03.2024г. № КУВИ-001/2024-79555643	
Кадастровый номер:	47:07:0000000:92628

Сведения о характерных точках границы части (частей) земельного участка

Учетный номер части: 47:07:0000000:92628/1

Система координат

Номер точки	Координаты, м		Описание закрепления на местности	Средняя квадратичная погрешность определения координат характерных точек границ земельного участка, м
	X	Y		
1	2	3	4	5
1	425136.01	2229026.42	-	-
2	425138.82	2229024.11	-	-
3	425139.4	2229027.15	-	-
4	425138.35	2229027.75	-	-
5	425136.93	2229027.5	-	-
6	425136.01	2229026.42	-	-
1	425156.35	2229017.38	-	-
2	425153.31	2229014.52	-	-
3	425159.1	2229011.18	-	-
4	425164.04	2229009.37	-	-
5	425161.4	2229013.88	-	-
6	425161.48	2229014.42	-	-
7	425156.35	2229017.38	-	-

полное наименование должности	ДОКУМЕНТ ПОДПИСАН ЭЛЕКТРОННОЙ ПОДПИСЬЮ Сертификат: 00BB056B7401CB38D2B3576ACDC8425108 Владелец: ФЕДЕРАЛЬНАЯ СЛУЖБА ГОСУДАРСТВЕННОЙ РЕГИСТРАЦИИ, КАДАСТРА И КАРТОГРАФИИ Действителен: с 27.06.2023 по 19.09.2024	инициалы, фамилия

Земельный участок
вид объекта недвижимости

Лист № 2 раздела 4.2	Всего листов раздела 4.2: 8	Всего разделов: 7	Всего листов выписки: 111

20.03.2024г. № КУВИ-001/2024-79555643	
Кадастровый номер:	47:07:0000000:92628

Сведения о характерных точках границы части (частей) земельного участка

Учетный номер части: 47:07:0000000:92628/2

Система координат

Номер точки	Координаты, м		Описание закрепления на местности	Средняя квадратичная погрешность определения координат характерных точек границ земельного участка, м
	X	Y		
1	2	3	4	5
1	425664.98	2229614.26	-	-
2	425589.58	2229631.89	-	-
3	425587.52	2229629.9	-	-
4	425622.96	2229622.79	-	-
5	425657.85	2229615.73	-	-
6	425664.98	2229614.26	-	-
1	425707.92	2229466.47	-	-
2	425708.21	2229466.66	-	-
3	425738.13	2229489.97	-	-
4	425746.53	2229496.51	-	-
5	425752.06	2229502.36	-	-
6	425756.96	2229510.01	-	-
7	425785.71	2229547.1	-	-
8	425767.76	2229524.4	-	-
9	425746.08	2229496.72	-	-
10	425708.17	2229468.02	-	-
11	425707.86	2229466.57	-	-
12	425707.92	2229466.47	-	-
1	425797.1	2229561.79	-	-
2	425799.67	2229565.11	-	-
3	425800.39	2229573.35	-	-
4	425797.1	2229561.79	-	-
1	425800.91	2229579.33	-	-
2	425801.2	2229582.66	-	-

полное наименование должности		инициалы, фамилия

ДОКУМЕНТ ПОДПИСАН
ЭЛЕКТРОННОЙ ПОДПИСЬЮ
Сертификат: 00BB056B7401CB38D2B3576ACDC8425108
Владелец: ФЕДЕРАЛЬНАЯ СЛУЖБА ГОСУДАРСТВЕННОЙ РЕГИСТРАЦИИ, КАДАСТРА И КАРТОГРАФИИ
Действителен: с 27.06.2023 по 19.09.2024

Земельный участок
вид объекта недвижимости

Лист № 3 раздела 4.2	Всего листов раздела 4.2: 8	Всего разделов: 7	Всего листов выписки: 111

20.03.2024г. № КУВИ-001/2024-79555643	
Кадастровый номер:	47:07:0000000:92628

1	2	3	4	5
3	425778.58	2229587.7	-	-
4	425719.08	2229601.61	-	-
5	425727.49	2229599.38	-	-
6	425761.54	2229590.53	-	-
7	425795.65	2229581.44	-	-
8	425800.91	2229579.33	-	-

ДОКУМЕНТ ПОДПИСАН
ЭЛЕКТРОННОЙ ПОДПИСЬЮ
Сертификат: 00BB056B7401CB38D2B3576ACDC8425108
Владелец: ФЕДЕРАЛЬНАЯ СЛУЖБА ГОСУДАРСТВЕННОЙ РЕГИСТРАЦИИ, КАДАСТРА И КАРТОГРАФИИ
Действителен: с 27.06.2023 по 19.09.2024

полное наименование должности	инициалы, фамилия

Земельный участок
вид объекта недвижимости

Лист № 4 раздела 4.2	Всего листов раздела 4.2: 8	Всего разделов: 7	Всего листов выписки: 111

20.03.2024г. № КУВИ-001/2024-79555643	
Кадастровый номер:	47:07:0000000:92628

Сведения о характерных точках границы части (частей) земельного участка

Учетный номер части: 47:07:0000000:92628/3

Система координат

Номер точки	Координаты, м		Описание закрепления на местности	Средняя квадратичная погрешность определения координат характерных точек границ земельного участка, м
	X	Y		
1	2	3	4	5
1	425563.84	2228950.22	-	-
2	425596.69	2229142.82	-	-
3	425601.65	2229141.65	-	-
4	425601.81	2229142.54	-	-
5	425602.2	2229144.96	-	-
6	425600.62	2229145.32	-	-
7	425610.14	2229196.37	-	-
8	425610.72	2229196.41	-	-
9	425614.32	2229216.32	-	-
10	425618.14	2229238.55	-	-
11	425616.34	2229238.79	-	-
12	425618.71	2229257.32	-	-
13	425622.43	2229279.46	-	-
14	425622.9	2229279.33	-	-
15	425624.9	2229289.82	-	-
16	425627.91	2229303.67	-	-
17	425628.91	2229303.55	-	-
18	425629.53	2229307.44	-	-
19	425629.78	2229308.93	-	-
20	425628.56	2229309.06	-	-
21	425633.47	2229334.44	-	-
22	425634.14	2229334.63	-	-
23	425634.79	2229338.45	-	-
24	425635.05	2229340	-	-

полное наименование должности		инициалы, фамилия

ДОКУМЕНТ ПОДПИСАН
ЭЛЕКТРОННОЙ ПОДПИСЬЮ
Сертификат: 00BB056B7401CB38D2B3576ACDC8425108
Владелец: ФЕДЕРАЛЬНАЯ СЛУЖБА ГОСУДАРСТВЕННОЙ РЕГИСТРАЦИИ, КАДАСТРА И КАРТОГРАФИИ
Действителен: с 27.06.2023 по 19.09.2024

Земельный участок
вид объекта недвижимости

Лист № 5 раздела 4.2	Всего листов раздела 4.2: 8	Всего разделов: 7	Всего листов выписки: 111

20.03.2024г. № КУВИ-001/2024-79555643	
Кадастровый номер:	47:07:0000000:92628

1	2	3	4	5
25	425634.03	2229340.1	-	-
26	425638.11	2229363.05	-	-
27	425640.55	2229381.79	-	-
28	425641.47	2229382.01	-	-
29	425644.11	2229394.86	-	-
30	425644.73	2229398.7	-	-
31	425645.54	2229402.23	-	-
32	425653.68	2229416	-	-
33	425654.34	2229420.39	-	-
34	425654.15	2229420.46	-	-
35	425650.34	2229422.22	-	-
36	425648.46	2229422.55	-	-
37	425651.91	2229443.66	-	-
38	425657.7	2229442.69	-	-
39	425658.25	2229446.36	-	-
40	425651.86	2229447.06	-	-
41	425655.37	2229472.13	-	-
42	425656.31	2229474.72	-	-
43	425664.51	2229491.56	-	-
44	425669.9	2229498.34	-	-
45	425688.61	2229512.96	-	-
46	425701.33	2229518.61	-	-
47	425700.45	2229520.24	-	-
48	425712.69	2229526.27	-	-
49	425712.79	2229526.12	-	-
50	425729.42	2229534.73	-	-
51	425729.31	2229534.87	-	-
52	425732.2	2229536.04	-	-
53	425736.61	2229536.34	-	-

полное наименование должности		инициалы, фамилия

ДОКУМЕНТ ПОДПИСАН
ЭЛЕКТРОННОЙ ПОДПИСЬЮ
Сертификат: 00BB056B7401CB38D2B3576ACDC8425108
Владелец: ФЕДЕРАЛЬНАЯ СЛУЖБА ГОСУДАРСТВЕННОЙ РЕГИСТРАЦИИ, КАДАСТРА И КАРТОГРАФИИ
Действителен: с 27.06.2023 по 19.09.2024

Земельный участок
вид объекта недвижимости

Лист № 6 раздела 4.2	Всего листов раздела 4.2: 8	Всего разделов: 7	Всего листов выписки: 111

20.03.2024г. № КУВИ-001/2024-79555643	
Кадастровый номер:	47:07:0000000:92628

1	2	3	4	5
54	425740.22	2229539.81	-	-
55	425745	2229541.78	-	-
56	425769.24	2229552.02	-	-
57	425783.24	2229559.39	-	-
58	425787.83	2229555.18	-	-
59	425783.92	2229550.62	-	-
60	425791.03	2229553.96	-	-
61	425799.67	2229565.11	-	-
62	425801.2	2229582.66	-	-
63	425793.3	2229584.42	-	-
64	425792.72	2229583.73	-	-
65	425788.5	2229579.44	-	-
66	425792.83	2229578.24	-	-
67	425792.92	2229572.51	-	-
68	425768.3	2229561.1	-	-
69	425767.35	2229563.2	-	-
70	425754.55	2229556.2	-	-
71	425718.29	2229538.63	-	-
72	425718.48	2229542.42	-	-
73	425710.21	2229538.23	-	-
74	425710.19	2229538.22	-	-
75	425709.83	2229534.61	-	-
76	425695.4	2229528.71	-	-
77	425691.05	2229528.56	-	-
78	425689.95	2229528.01	-	-
79	425682.2	2229523.82	-	-
80	425681.7	2229522.78	-	-
81	425672.48	2229514.72	-	-
82	425653.01	2229495.79	-	-

ДОКУМЕНТ ПОДПИСАН
ЭЛЕКТРОННОЙ ПОДПИСЬЮ
Сертификат: 00BB056B7401CB38D2B3576ACDC8425108
Владелец: ФЕДЕРАЛЬНАЯ СЛУЖБА ГОСУДАРСТВЕННОЙ РЕГИСТРАЦИИ, КАДАСТРА И КАРТОГРАФИИ
Действителен: с 27.06.2023 по 19.09.2024

полное наименование должности	инициалы, фамилия

Земельный участок
вид объекта недвижимости

Лист № 7 раздела 4.2	Всего листов раздела 4.2: 8	Всего разделов: 7	Всего листов выписки: 111

20.03.2024г. № КУВИ-001/2024-79555643	
Кадастровый номер:	47:07:0000000:92628

1	2	3	4	5
83	425652.8	2229495.82	-	-
84	425641.44	2229477.38	-	-
85	425640.84	2229473.52	-	-
86	425643.48	2229472.79	-	-
87	425640.61	2229454.65	-	-
88	425637.96	2229455.15	-	-
89	425637.23	2229450.49	-	-
90	425633.14	2229423.3	-	-
91	425625.46	2229410.31	-	-
92	425632.48	2229409.65	-	-
93	425625.8	2229374.38	-	-
94	425623.73	2229362.81	-	-
95	425620.7	2229346.07	-	-
96	425616.98	2229324.78	-	-
97	425616.16	2229320.1	-	-
98	425615.37	2229313.75	-	-
99	425612.91	2229301.54	-	-
100	425610.56	2229299.83	-	-
101	425606.71	2229300.25	-	-
102	425606.17	2229296.85	-	-
103	425613.73	2229295.69	-	-
104	425611.74	2229283.75	-	-
105	425609.6	2229281.76	-	-
106	425607.96	2229268.29	-	-
107	425607.39	2229264.05	-	-
108	425605.76	2229256.91	-	-
109	425603.63	2229243.85	-	-
110	425600.04	2229221.99	-	-
111	425594.33	2229226.35	-	-

полное наименование должности		инициалы, фамилия

ДОКУМЕНТ ПОДПИСАН
ЭЛЕКТРОННОЙ ПОДПИСЬЮ
Сертификат: 00BB056B7401CB38D2B3576ACDC8425108
Владелец: ФЕДЕРАЛЬНАЯ СЛУЖБА ГОСУДАРСТВЕННОЙ РЕГИСТРАЦИИ, КАДАСТРА И КАРТОГРАФИИ
Действителен: с 27.06.2023 по 19.09.2024

Земельный участок
вид объекта недвижимости

Лист № 8 раздела 4.2	Всего листов раздела 4.2: 8	Всего разделов: 7	Всего листов выписки: 111

20.03.2024г. № КУВИ-001/2024-79555643	
Кадастровый номер:	47:07:0000000:92628

1	2	3	4	5
112	425593.25	2229220.03	-	-
113	425593.05	2229218.9	-	-
114	425601.97	2229211.53	-	-
115	425595.07	2229170.4	-	-
116	425584.89	2229172.08	-	-
117	425582.86	2229159.55	-	-
118	425580.71	2229146.07	-	-
119	425579.12	2229136.96	-	-
120	425584.86	2229135.69	-	-
121	425582.3	2229121.49	-	-
122	425576.42	2229086.58	-	-
123	425573.66	2229069.81	-	-
124	425569.89	2229046.48	-	-
125	425564.89	2229015.82	-	-
126	425560.78	2228989.96	-	-
127	425558.07	2228971.1	-	-
128	425554.88	2228951.25	-	-
129	425563.84	2228950.22	-	-

ДОКУМЕНТ ПОДПИСАН
ЭЛЕКТРОННОЙ ПОДПИСЬЮ
Сертификат: 00BB056B7401CB38D2B3576ACDC8425108
Владелец: ФЕДЕРАЛЬНАЯ СЛУЖБА ГОСУДАРСТВЕННОЙ РЕГИСТРАЦИИ, КАДАСТРА И КАРТОГРАФИИ
Действителен: с 27.06.2023 по 19.09.2024

полное наименование должности		инициалы, фамилия

Филиал публично-правовой компании "Роскадастр" по Ленинградской области

полное наименование органа регистрации прав

Выписка из Единого государственного реестра недвижимости об объекте недвижимости

Сведения о характеристиках объекта недвижимости

На основании запроса от 21.05.2024, поступившего на рассмотрение 21.05.2024, сообщаем, что согласно записям Единого государственного реестра недвижимости:

Раздел 1 Лист 1

Земельный участок
вид объекта недвижимости

Лист № 1 раздела 1	Всего листов раздела 1: 8	Всего разделов: 7	Всего листов выписки: 21

21.05.2024г. № КУВИ-001/2024-137625481	
Кадастровый номер:	47:07:0000000:97168
Номер кадастрового квартала:	47:07:0000000
Дата присвоения кадастрового номера:	03.11.2023

Ранее присвоенный государственный учетный номер:	данные отсутствуют
Адрес:	Российская Федерация, Ленинградская область, Всеволожский муниципальный район, Свердловское городское поселение, п. Красная Заря
Площадь:	606 +/- 9
Кадастровая стоимость, руб.:	715752.66
Кадастровые номера расположенных в пределах земельного участка объектов недвижимости:	данные отсутствуют
Кадастровые номера объектов недвижимости, из которых образован объект недвижимости:	данные отсутствуют
Кадастровые номера образованных объектов недвижимости:	данные отсутствуют
Категория земель:	Земли населенных пунктов
Виды разрешенного использования:	Благоустройство территории
Сведения о кадастровом инженере:	Синица Юрий Михайлович, СНИЛС 007-229-326 25, дата завершения кадастровых работ: 01.11.2023
Сведения о лесах, водных объектах и об иных природных объектах, расположенных в пределах земельного участка:	данные отсутствуют

полное наименование должности	ДОКУМЕНТ ПОДПИСАН ЭЛЕКТРОННОЙ ПОДПИСЬЮ Сертификат: 00BB056B7401CB38D2B3576ACDC8425108 Владелец: ФЕДЕРАЛЬНАЯ СЛУЖБА ГОСУДАРСТВЕННОЙ РЕГИСТРАЦИИ, КАДАСТРА И КАРТОГРАФИИ Действителен: с 27.06.2023 по 19.09.2024	инициалы, фамилия

Земельный участок
вид объекта недвижимости

Лист № 2 раздела 1	Всего листов раздела 1: 8	Всего разделов: 7	Всего листов выписки: 21

21.05.2024г. № КУВИ-001/2024-137625481	
Кадастровый номер:	47:07:0000000:97168

Сведения о том, что земельный участок полностью расположен в границах зоны с особыми условиями использования территории, территории объекта культурного наследия, публичного сервитута:	Земельный участок полностью расположен в границах зоны с реестровым номером 47:00-6.306 от 19.06.2023, ограничение использования земельного участка в пределах зоны: В соответствии с пп. 3) п. 3 Статьи 47 Воздушного кодекса РФ от 19 марта 1997 г. №60-ФЗ, в границах третьей подзоны запрещается размещать объекты, высота которых превышает ограничения, установленные уполномоченным Правительством Российской Федерации федеральным органом исполнительной власти при установлении соответствующей приаэродромной территории., вид/наименование: Третья подзона приаэродромной территории аэродрома совместного базирования «Пушкин», тип: Охранная зона транспорта, дата решения: 04.10.2022, номер решения: 946, наименование ОГВ/ОМСУ: Министерство обороны Российской Федерации Земельный участок полностью расположен в границах зоны с реестровым номером 47:00-6.2 от 15.04.2020, ограничение использования земельного участка в пределах зоны: В соответствии со статьей 65 частью 15 Водного кодекса Российской Федерации №74-ФЗ от 03.06.2006 г. В границах прибрежной защитной полосы запрещаются: 1)использование сточных вод в целях регулирования плодородия почв; 2)размещение кладбищ, скотомогильников, объектов размещения отходов производства и потребления, химических, взрывчатых, токсичных, отравляющих и ядовитых веществ, пунктов захоронения радиоактивных отходов; 3)осуществление авиационных мер по борьбе с вредными организмами; 4)движение и стоянка транспортных средств (кроме специальных транспортных средств), за исключением их движения по дорогам и стоянки на дорогах и в специально оборудованных местах, имеющих твердое покрытие; 5)строительство и реконструкция автозаправочных станций, складов горюче-смазочных материалов (за исключением случаев, если автозаправочные станции, склады горюче-смазочных материалов размещены на территориях портов, инфраструктуры внутренних водных путей, в том числе баз (сооружений) для стоянки маломерных судов, объектов органов федеральной службы безопасности), станций технического обслуживания, используемых для технического осмотра и ремонта транспортных средств, осуществление мойки транспортных средств; 6)размещение специализированных хранилищ пестицидов и агрохимикатов, применение пестицидов и агрохимикатов; 7)сброс сточных, в том числе дренажных, вод; 8) разведка и добыча общераспространенных полезных ископаемых (за исключением случаев, если разведка и добыча общераспространенных полезных ископаемых осуществляются пользователями недр, осуществляющими разведку и добычу иных видов полезных ископаемых, в границах предоставленных им в соответствии с законодательством Российской Федерации о недрах горных отводов и (или) геологических отводов на основании утвержденного технического проекта в соответствии со статьей 19.1 Закона Российской Федерации от 21 февраля 1992 года N 2395-1 "О недрах"). (п. 8 введен Федеральным законом от 21.10.2013 N 282-ФЗ) В соответствии со статьей 65 частью 17 Водного кодекса

полное наименование должности		инициалы, фамилия

ДОКУМЕНТ ПОДПИСАН
ЭЛЕКТРОННОЙ ПОДПИСЬЮ
Сертификат: 00BB056B7401CB38D2B3576ACDC8425108
Владелец: ФЕДЕРАЛЬНАЯ СЛУЖБА ГОСУДАРСТВЕННОЙ РЕГИСТРАЦИИ, КАДАСТРА И КАРТОГРАФИИ
Действителен: с 27.06.2023 по 19.09.2024

Земельный участок
вид объекта недвижимости

Лист № 3 раздела 1	Всего листов раздела 1: 8	Всего разделов: 7	Всего листов выписки: 21

21.05.2024г. № КУВИ-001/2024-137625481	
Кадастровый номер:	47:07:0000000:97168

Сведения о том, что земельный участок полностью расположен в границах зоны с особыми условиями использования территории, территории объекта культурного наследия, публичного сервитута:	Российской Федерации №74-ФЗ от 03.06.2006 г. В границах прибрежных защитных полос наряду с установленными частью 15 настоящей статьи ограничениями запрещаются:1)распашка земель; 2)размещение отвалов размываемых грунтов; 3)выпас сельскохозяйственных животных и организация для них летних лагерей, ванн., вид/наименование: Часть прибрежной защитной полосы р. Нева, тип: Прибрежная защитная полоса, решения: 1. дата решения: 26.12.2018, номер решения: 3654, наименование ОГВ/ОМСУ: Комитет по природным ресурсам Ленинградской области 2. дата решения: 03.06.2006, номер решения: 74-ФЗ, наименование ОГВ/ОМСУ: Правительство Российской Федерации 3. дата решения: 10.01.2009, номер решения: 17, наименование ОГВ/ОМСУ: Правительство Российской Федерации 4. дата решения: 01.12.2019, номер решения: б/н, наименование ОГВ/ОМСУ: ООО "ЗемСтройПроект" Земельный участок полностью расположен в границах зоны с реестровым номером 47:00-6.305 от 19.06.2023, ограничение использования земельного участка в пределах зоны: В соответствии с п. 1, 3 Статьи 47 Воздушного кодекса РФ от 19 марта 1997 г. №60-ФЗ, Приаэродромная территория устанавливается актом уполномоченного Правительством Российской Федерации федерального органа исполнительной власти в целях обеспечения безопасности полетов воздушных судов, перспективного развития аэропорта и исключения негативного воздействия оборудования аэродрома и полетов воздушных судов на здоровье человека и окружающую среду в соответствии с настоящим Кодексом, земельным законодательством, законодательством о градостроительной деятельности с учетом требований законодательства в области обеспечения санитарно-эпидемиологического благополучия населения. На приаэродромной территории выделяются семь подзон, в которых устанавливаются ограничения использования объектов недвижимости и осуществления деятельности., вид/наименование: Приаэродромная территория аэродрома совместного базирования «Пушкин», тип: Охранная зона транспорта, дата решения: 04.10.2022, номер решения: 946, наименование ОГВ/ОМСУ: Министерство обороны Российской Федерации Земельный участок полностью расположен в границах зоны с реестровым номером 47:00-6.294 от 24.04.2023, ограничение использования земельного участка в пределах зоны: В соответствии с пп. 4) п. 3 Статьи 47 Воздушного кодекса РФ от 19 марта 1997 г. №60-ФЗ, в границах четвертой подзоны запрещается размещать объекты, создающие помехи в работе наземных объектов средств и систем обслуживания воздушного движения, навигации, посадки и связи, предназначенных для организации воздушного движения и расположенных вне первой подзоны., вид/наименование: Четвертая подзона приаэродромной территории аэродрома совместного базирования «Пушкин», тип: Охранная зона транспорта, дата решения: 04.10.2022, номер решения: 946, наименование ОГВ/ОМСУ: Министерство обороны Российской Федерации Земельный участок полностью расположен в границах зоны с реестровым

ДОКУМЕНТ ПОДПИСАН
ЭЛЕКТРОННОЙ ПОДПИСЬЮ
Сертификат: 00BB056B7401CB38D2B3576ACDC8425108
Владелец: ФЕДЕРАЛЬНАЯ СЛУЖБА ГОСУДАРСТВЕННОЙ РЕГИСТРАЦИИ, КАДАСТРА И КАРТОГРАФИИ
Действителен: с 27.06.2023 по 19.09.2024

полное наименование должности		инициалы, фамилия

Земельный участок
вид объекта недвижимости

Лист № 4 раздела 1	Всего листов раздела 1: 8	Всего разделов: 7	Всего листов выписки: 21

21.05.2024г. № КУВИ-001/2024-137625481	
Кадастровый номер:	47:07:0000000:97168

Сведения о том, что земельный участок полностью расположен в границах зоны с особыми условиями использования территории, территории объекта культурного наследия, публичного сервитута:	номером 47:00-6.11 от 03.06.2020, ограничение использования земельного участка в пределах зоны: В соответствии со статьей 65 частью 15 Водного кодекса Российской Федерации №74-ФЗ от 03.06.2006 г. Ограничения, предусмотренные в водоохраной зоне. В границах водоохранных зон запрещаются: 1)использование сточных вод в целях регулирования плодородия почв; 2)размещение кладбищ, скотомогильников, объектов размещения отходов производства и потребления, химических, взрывчатых, токсичных, отравляющих и ядовитых веществ, пунктов захоронения радиоактивных отходов; 3)осуществление авиационных мер по борьбе с вредными организмами; 4)движение и стоянка транспортных средств (кроме специальных транспортных средств), за исключением их движения по дорогам и стоянки на дорогах и в специально оборудованных местах, имеющих твердое покрытие; 5) строительство и реконструкция автозаправочных станций, складов горюче-смазочных материалов (за исключением случаев, если автозаправочные станции, склады горюче-смазочных материалов размещены на территориях портов, инфраструктуры внутренних водных путей, в том числе баз (сооружений) для стоянки маломерных судов, объектов органов федеральной службы безопасности), станций технического обслуживания, используемых для технического осмотра и ремонта транспортных средств, осуществление мойки транспортных средств; 6) размещение специализированных хранилищ пестицидов и агрохимикатов, применение пестицидов и агрохимикатов; 7)сброс сточных, в том числе дренажных, вод; 8) разведка и добыча общераспространенных полезных ископаемых (за исключением случаев, если разведка и добыча общераспространенных полезных ископаемых осуществляются пользователями недр, осуществляющими разведку и добычу иных видов полезных ископаемых, в границах предоставленных им в соответствии с законодательством Российской Федерации о недрах горных отводов и (или) геологических отводов на основании утвержденного технического проекта в соответствии со статьей 19.1 Закона Российской Федерации от 21 февраля 1992 года N 2395-1 "О недрах").(п. 8 введен Федеральным законом от 21.10.2013 N 282-ФЗ)., вид/наименование: Водоохранная зона р. Нева, тип: Водоохранная зона, решения: 1. дата решения: 26.12.2018, номер решения: 3654, наименование ОГВ/ОМСУ: Комитет по природным ресурсам Ленинградской области 2. дата решения: 03.06.2006, номер решения: 74-ФЗ, наименование ОГВ/ОМСУ: Правительство Российской Федерации 3. дата решения: 10.01.2009, номер решения: 17, наименование ОГВ/ОМСУ: Правительство Российской Федерации 4. дата решения: 01.12.2019, номер решения: б/н, наименование ОГВ/ОМСУ: ООО "ЗемСтройПроект" Земельный участок полностью расположен в границах зоны с реестровым номером 47:00-6.3 от 02.06.2020, ограничение использования земельного участка в пределах зоны: В соответствии со статьей 65 частью 15 Водного кодекса Российской Федерации №74-ФЗ от 03.06.2006 г. В границах прибрежной защитной

ДОКУМЕНТ ПОДПИСАН
ЭЛЕКТРОННОЙ ПОДПИСЬЮ
Сертификат: 00BB056B7401CB38D2B3576ACDC8425108
Владелец: ФЕДЕРАЛЬНАЯ СЛУЖБА ГОСУДАРСТВЕННОЙ РЕГИСТРАЦИИ, КАДАСТРА И КАРТОГРАФИИ
Действителен: с 27.06.2023 по 19.09.2024

полное наименование должности		инициалы, фамилия

Земельный участок
вид объекта недвижимости

Лист № 5 раздела 1	Всего листов раздела 1: 8	Всего разделов: 7	Всего листов выписки: 21

21.05.2024г. № КУВИ-001/2024-137625481	
Кадастровый номер:	47:07:0000000:97168

Сведения о том, что земельный участок полностью расположен в границах зоны с особыми условиями использования территории, территории объекта культурного наследия, публичного сервитута:	полосы запрещаются: 1)использование сточных вод в целях регулирования плодородия почв; 2)размещение кладбищ, скотомогильников, объектов размещения отходов производства и потребления, химических, взрывчатых, токсичных, отравляющих и ядовитых веществ, пунктов захоронения радиоактивных отходов; 3)осуществление авиационных мер по борьбе с вредными организмами; 4)движение и стоянка транспортных средств (кроме специальных транспортных средств), за исключением их движения по дорогам и стоянки на дорогах и в специально оборудованных местах, имеющих твердое покрытие; 5)строительство и реконструкция автозаправочных станций, складов горюче-смазочных материалов (за исключением случаев, если автозаправочные станции, склады горюче-смазочных материалов размещены на территориях портов, инфраструктуры внутренних водных путей, в том числе баз (сооружений) для стоянки маломерных судов, объектов органов федеральной службы безопасности), станций технического обслуживания, используемых для технического осмотра и ремонта транспортных средств, осуществление мойки транспортных средств; 6)размещение специализированных хранилищ пестицидов и агрохимикатов, применение пестицидов и агрохимикатов; 7)сброс сточных, в том числе дренажных, вод; 8) разведка и добыча общераспространенных полезных ископаемых (за исключением случаев, если разведка и добыча общераспространенных полезных ископаемых осуществляются пользователями недр, осуществляющими разведку и добычу иных видов полезных ископаемых, в границах предоставленных им в соответствии с законодательством Российской Федерации о недрах горных отводов и (или) геологических отводов на основании утвержденного технического проекта в соответствии со статьей 19.1 Закона Российской Федерации от 21 февраля 1992 года N 2395-1 "О недрах"). (п. 8 введен Федеральным законом от 21.10.2013 N 282-ФЗ) В соответствии со статьей 65 частью 17 Водного кодекса Российской Федерации №74-ФЗ от 03.06.2006 г. В границах прибрежных защитных полос наряду с установленными частью 15 настоящей статьи ограничениями запрещаются:1)распашка земель; 2)размещение отвалов размываемых грунтов; 3)выпас сельскохозяйственных животных и организация для них летних лагерей, ванн., вид/наименование: Прибрежная защитная полоса р. Нева, тип: Прибрежная защитная полоса, решения: 1. дата решения: 26.12.2018, номер решения: 3654, наименование ОГВ/ОМСУ: Комитет по природным ресурсам Ленинградской области 2. дата решения: 03.06.2006, номер решения: 74-ФЗ, наименование ОГВ/ОМСУ: Правительство Российской Федерации 3. дата решения: 10.01.2009, номер решения: 17, наименование ОГВ/ОМСУ: Правительство Российской Федерации 4. дата решения: 01.12.2019, номер решения: б/н, наименование ОГВ/ОМСУ: ООО "ЗемСтройПроект"
Сведения о том, что земельный участок расположен в границах особой экономической зоны, территории опережающего развития, зоны территориального развития в Российской Федерации, игорной зоны:	данные отсутствуют

полное наименование должности		инициалы, фамилия

ДОКУМЕНТ ПОДПИСАН
ЭЛЕКТРОННОЙ ПОДПИСЬЮ
Сертификат: 00BB056B7401CB38D2B3576ACDC8425108
Владелец: ФЕДЕРАЛЬНАЯ СЛУЖБА ГОСУДАРСТВЕННОЙ РЕГИСТРАЦИИ, КАДАСТРА И КАРТОГРАФИИ
Действителен: с 27.06.2023 по 19.09.2024

Земельный участок
вид объекта недвижимости

Лист № 6 раздела 1	Всего листов раздела 1: 8	Всего разделов: 7	Всего листов выписки: 21

21.05.2024г. № КУВИ-001/2024-137625481

Кадастровый номер:	47:07:0000000:97168

Сведения о том, что земельный участок расположен в границах особо охраняемой природной территории, Байкальской природной территории и ее экологических зон, лесопарковом зеленом поясе, охотничьего угодья, лесничества:	данные отсутствуют
Сведения о расположении земельного участка и (или) расположенного на нем объекта недвижимости в границах территории, в отношении которой принято решение о резервировании земель для государственных или муниципальных нужд:	данные отсутствуют
Сведения о результатах проведения государственного земельного надзора:	данные отсутствуют
Сведения о расположении земельного участка в границах территории, в отношении которой утвержден проект межевания территории:	данные отсутствуют
Условный номер земельного участка:	данные отсутствуют
Сведения о принятии акта и (или) заключении договора, предусматривающих предоставление в соответствии с земельным законодательством исполнительным органом государственным органом власти или органом местного самоуправления, находящегося в государственной или муниципальной собственности земельного участка для строительства наемного дома социального использования или наемного дома коммерческого использования:	данные отсутствуют
Сведения о том, что земельный участок или земельные участки образованы на основании решения об изъятии земельного участка и (или) расположенного на нем объекта недвижимости для государственных или муниципальных нужд:	данные отсутствуют
Сведения о том, что земельный участок образован из земель или земельного участка, государственная собственность на которые не разграничена:	Земельный участок образован из земель или земельного участка, государственная собственность на которые не разграничена. В соответствии с Федеральным законом от 25 октября 2001 г. № 137-ФЗ "О введении в действие Земельного кодекса Российской Федерации" орган Администрация муниципального образования "Свердловское городское поселение" Всеволожского муниципального района Ленинградской области уполномочен на распоряжение таким земельным участком.
Сведения о наличии земельного спора о местоположении границ земельных участков:	данные отсутствуют
Статус записи об объекте недвижимости:	Сведения об объекте недвижимости имеют статус "актуальные"

полное наименование должности		инициалы, фамилия

ДОКУМЕНТ ПОДПИСАН
ЭЛЕКТРОННОЙ ПОДПИСЬЮ
Сертификат: 00BB056B7401CB38D2B3576ACDC8425108
Владелец: ФЕДЕРАЛЬНАЯ СЛУЖБА ГОСУДАРСТВЕННОЙ РЕГИСТРАЦИИ, КАДАСТРА И КАРТОГРАФИИ
Действителен: с 27.06.2023 по 19.09.2024

Земельный участок
вид объекта недвижимости

Лист № 7 раздела 1	Всего листов раздела 1: 8	Всего разделов: 7	Всего листов выписки: 21

21.05.2024г. № КУВИ-001/2024-137625481	
Кадастровый номер:	47:07:0000000:97168

Особые отметки:	Для данного земельного участка обеспечен доступ посредством земельного участка (земельных участков) с кадастровым номером (кадастровыми номерами): 47:07:0000000:91411. Сведения об ограничениях права на объект недвижимости, обременениях данного объекта, не зарегистрированных в реестре прав, ограничений прав и обременений недвижимого имущества: вид ограничения (обременения): ограничения прав на земельный участок, предусмотренные статьей 56 Земельного кодекса Российской Федерации; срок действия: с 03.11.2023; реквизиты документа-основания: приказ об установлении приаэродромной территории от 04.10.2022 № 946 выдан: Министерство обороны Российской Федерации. вид ограничения (обременения): ограничения прав на земельный участок, предусмотренные статьей 56 Земельного кодекса Российской Федерации; срок действия: с 03.11.2023; реквизиты документа-основания: распоряжение от 26.12.2018 № 3654 выдан: Комитет по природным ресурсам Ленинградской области; водный Кодекс Российской Федерации от 03.06.2006 № 74-ФЗ выдан: Правительство Российской Федерации; правила установления на местности границ водоохранных зон и границ прибрежных защитных полос водных объектов от 10.01.2009 № 17 выдан: Правительство Российской Федерации; описание местоположения границ от 01.12.2019 № б/н выдан: ООО "ЗемСтройПроект". вид ограничения (обременения): ограничения прав на земельный участок, предусмотренные статьей 56 Земельного кодекса Российской Федерации; срок действия: с 03.11.2023; реквизиты документа-основания: приказ об установлении приаэродромной территории от 04.10.2022 № 946 выдан: Министерство обороны Российской Федерации. вид ограничения (обременения): ограничения прав на земельный участок, предусмотренные статьей 56 Земельного кодекса Российской Федерации; срок действия: с 03.11.2023; реквизиты документа-основания: приказ об установлении приаэродромной территории от 04.10.2022 № 946 выдан: Министерство обороны Российской Федерации. вид ограничения (обременения): ограничения прав на земельный участок, предусмотренные статьей 56 Земельного кодекса Российской Федерации; срок действия: с 03.11.2023; реквизиты документа-основания: распоряжение от 26.12.2018 № 3654 выдан: Комитет по природным ресурсам Ленинградской области; водный Кодекс Российской Федерации от 03.06.2006 № 74-ФЗ выдан: Правительство Российской Федерации; правила установления на местности границ водоохранных зон и границ прибрежных защитных полос водных объектов от 10.01.2009 № 17 выдан: Правительство Российской Федерации; описание местоположения границ от 01.12.2019 № б/н выдан: ООО "ЗемСтройПроект". вид ограничения (обременения): ограничения прав на земельный участок, предусмотренные статьей 56 Земельного кодекса Российской Федерации; срок действия: с 03.11.2023; реквизиты документа-основания: справка о балансовой принадлежности от 03.03.2015 №

ДОКУМЕНТ ПОДПИСАН
ЭЛЕКТРОННОЙ ПОДПИСЬЮ
Сертификат: 00BB056B7401CB38D2B3576ACDC8425108
Владелец: ФЕДЕРАЛЬНАЯ СЛУЖБА ГОСУДАРСТВЕННОЙ РЕГИСТРАЦИИ, КАДАСТРА И КАРТОГРАФИИ
Действителен: с 27.06.2023 по 19.09.2024

полное наименование должности		инициалы, фамилия

Земельный участок
вид объекта недвижимости

Лист № 8 раздела 1	Всего листов раздела 1: 8	Всего разделов: 7	Всего листов выписки: 21

21.05.2024г. № КУВИ-001/2024-137625481	
Кадастровый номер:	47:07:0000000:97168
	ПрЭС/038/1315-9 выдан: Филиал ОАО энергетики и электрификации "Ленэнерго" "Пригородные электрические сети"; карта (План) от 24.04.2015 № 167/2015 выдан: Управление Федеральной службы государственной регистрации, кадастра и картографии по Ленинградской области. вид ограничения (обременения): ограничения прав на земельный участок, предусмотренные статьей 56 Земельного кодекса Российской Федерации; срок действия: с 03.11.2023; реквизиты документа-основания: распоряжение от 26.12.2018 № 3654 выдан: Комитет по природным ресурсам Ленинградской области; водный Кодекс Российской Федерации от 03.06.2006 № 74-ФЗ выдан: Правительство Российской Федерации; правила установления на местности границ водоохранных зон и границ прибрежных защитных полос водных объектов от 10.01.2009 № 17 выдан: Правительство Российской Федерации; описание местоположения границ от 01.12.2019 № б/н выдан: ООО "ЗемСтройПроект". вид ограничения (обременения): ограничения прав на земельный участок, предусмотренные статьей 56 Земельного кодекса Российской Федерации; срок действия: с 08.11.2023; реквизиты документа-основания: постановление о порядке установления охранных зон объектов электросетевого хозяйства и особых условий использования земельных участков, расположенных в границах таких зон от 24.02.2009 № 160 выдан: Правительство Российской Федерации . Земельный участок подлежит снятию с государственного кадастрового учета по истечении пяти лет со дня его государственного кадастрового учета, если на него не будут зарегистрированы права. Сведения, необходимые для заполнения раздела: 2 - Сведения о зарегистрированных правах, отсутствуют.
Получатель выписки:	Синевич Ирина Сергеевна

полное наименование должности		инициалы, фамилия

ДОКУМЕНТ ПОДПИСАН
ЭЛЕКТРОННОЙ ПОДПИСЬЮ
Сертификат: 00BB056B7401CB38D2B3576ACDC8425108
Владелец: ФЕДЕРАЛЬНАЯ СЛУЖБА ГОСУДАРСТВЕННОЙ РЕГИСТРАЦИИ, КАДАСТРА И КАРТОГРАФИИ
Действителен: с 27.06.2023 по 19.09.2024

Выписка из Единого государственного реестра недвижимости об объекте недвижимости

Описание местоположения земельного участка

Земельный участок
вид объекта недвижимости

Лист № 1 раздела 3	Всего листов раздела 3: 1	Всего разделов: 7	Всего листов выписки: 21

21.05.2024г. № КУВИ-001/2024-137625481	
Кадастровый номер:	47:07:0000000:97168

План (чертеж, схема) земельного участка



Масштаб 1:600	Условные обозначения:		

ДОКУМЕНТ ПОДПИСАН
ЭЛЕКТРОННОЙ ПОДПИСЬЮ
Сертификат: 00BB056B7401CB38D2B3576ACDC8425108
Владелец: ФЕДЕРАЛЬНАЯ СЛУЖБА ГОСУДАРСТВЕННОЙ РЕГИСТРАЦИИ, КАДАСТРА И КАРТОГРАФИИ
Действителен: с 27.06.2023 по 19.09.2024

полное наименование должности		инициалы, фамилия

Выписка из Единого государственного реестра недвижимости об объекте недвижимости

Описание местоположения земельного участка

Земельный участок			
вид объекта недвижимости			
Лист № 1 раздела 3.1	Всего листов раздела 3.1: 1	Всего разделов: 7	Всего листов выписки: 21

21.05.2024г. № КУВИ-001/2024-137625481	
Кадастровый номер:	47:07:0000000:97168

Описание местоположения границ земельного участка

№ п/п	Номер точки		Дирекционный угол	Горизонтальное проложение, м	Описание закрепления на местности	Кадастровые номера смежных участков	Сведения об адресах правообладателей смежных земельных участков
	начальная	конечная					
1	2	3	4	5	6	7	8
1	1.1.1	1.1.2	164°6.2`	6.35	данные отсутствуют	47:07:0000000:88829	данные отсутствуют
2	1.1.2	1.1.3	192°51.8`	7.23	данные отсутствуют	47:07:0000000:88829	данные отсутствуют
3	1.1.3	1.1.4	192°46.9`	13.29	данные отсутствуют	47:07:0000000:88829	данные отсутствуют
4	1.1.4	1.1.5	192°46.3`	3.85	данные отсутствуют	47:07:0000000:88829	данные отсутствуют
5	1.1.5	1.1.6	246°21.2`	2.02	данные отсутствуют	47:07:0000000:88829	данные отсутствуют
6	1.1.6	1.1.7	246°11.9`	6.86	данные отсутствуют	47:07:0000000:88829	данные отсутствуют
7	1.1.7	1.1.8	246°48.7`	15.64	данные отсутствуют	47:07:0000000:88829	данные отсутствуют
8	1.1.8	1.1.9	212°51.2`	4.94	данные отсутствуют	данные отсутствуют	данные отсутствуют
9	1.1.9	1.1.10	231°23.6`	23.56	данные отсутствуют	47:07:0601005:322	адрес отсутствует
10	1.1.10	1.1.11	21°51.0`	4.35	данные отсутствуют	данные отсутствуют	данные отсутствуют
11	1.1.10	1.1.10			данные отсутствуют	47:07:0000000:91411	адрес отсутствует
12	1.1.11	1.1.12	39°15.7`	26.8	данные отсутствуют	47:07:0601021:58	адрес отсутствует
13	1.1.12	1.1.13	39°16.1`	26.13	данные отсутствуют	47:07:0601021:60	187401, обл Ленинградская, Волховский р-н, г Волхов, ул Юрия Гагарина, д 34, к 2, кв 53
14	1.1.13	1.1.14	46°36.8`	4.02	данные отсутствуют	данные отсутствуют	данные отсутствуют
15	1.1.14	1.1.15	46°35.5`	11.71	данные отсутствуют	47:07:0601021:271	rr-support@kontur.ru
16	1.1.15	1.1.1	15°6.5`	2.72	данные отсутствуют	47:07:0601021:271	rr-support@kontur.ru

полное наименование должности	ДОКУМЕНТ ПОДПИСАН ЭЛЕКТРОННОЙ ПОДПИСЬЮ Сертификат: 00BB056B7401CB38D2B3576ACDC8425108 Владелец: ФЕДЕРАЛЬНАЯ СЛУЖБА ГОСУДАРСТВЕННОЙ РЕГИСТРАЦИИ, КАДАСТРА И КАРТОГРАФИИ Действителен: с 27.06.2023 по 19.09.2024	инициалы, фамилия

Выписка из Единого государственного реестра недвижимости об объекте недвижимости

Описание местоположения земельного участка

Земельный участок
вид объекта недвижимости

Лист № 1 раздела 3.2	Всего листов раздела 3.2: 1	Всего разделов: 7	Всего листов выписки: 21

21.05.2024г. № КУВИ-001/2024-137625481	
Кадастровый номер:	47:07:0000000:97168

Сведения о характерных точках границы земельного участка

Система координат МСК-47, зона 2

Номер точки	Координаты, м		Описание закрепления на местности	Средняя квадратичная погрешность определения координат характерных точек границ земельного участка, м
	X	Y		
1	2	3	4	5
1	425185.27	2228499.07	Закрепление отсутствует	0.1
2	425179.16	2228500.81	Закрепление отсутствует	0.1
3	425172.11	2228499.2	Закрепление отсутствует	0.1
4	425159.15	2228496.26	Закрепление отсутствует	0.1
5	425155.4	2228495.41	Закрепление отсутствует	0.1
6	425154.59	2228493.56	Закрепление отсутствует	0.1
7	425151.82	2228487.28	Закрепление отсутствует	0.1
8	425145.66	2228472.9	Закрепление отсутствует	0.1
9	425141.51	2228470.22	Закрепление отсутствует	0.1
10	425126.81	2228451.81	Закрепление отсутствует	0.1
11	425130.85	2228453.43	Закрепление отсутствует	0.1
12	425151.6	2228470.39	Закрепление отсутствует	0.1
13	425171.83	2228486.93	Закрепление отсутствует	0.1
14	425174.59	2228489.85	Закрепление отсутствует	0.1
15	425182.64	2228498.36	Закрепление отсутствует	0.1
1	425185.27	2228499.07	Закрепление отсутствует	0.1

ДОКУМЕНТ ПОДПИСАН
ЭЛЕКТРОННОЙ ПОДПИСЬЮ
Сертификат: 00BB056B7401CB38D2B3576ACDC8425108
Владелец: ФЕДЕРАЛЬНАЯ СЛУЖБА ГОСУДАРСТВЕННОЙ РЕГИСТРАЦИИ, КАДАСТРА И КАРТОГРАФИИ
Действителен: с 27.06.2023 по 19.09.2024

полное наименование должности		инициалы, фамилия

Выписка из Единого государственного реестра недвижимости об объекте недвижимости


Сведения о частях земельного участка

Земельный участок
вид объекта недвижимости

Лист № 1 раздела 4	Всего листов раздела 4: 2	Всего разделов: 7	Всего листов выписки: 21

21.05.2024г. № КУВИ-001/2024-137625481	
Кадастровый номер:	47:07:0000000:97168

План (чертеж, схема) части земельного участка	Учетный номер части: 47:07:0000000:97168/1

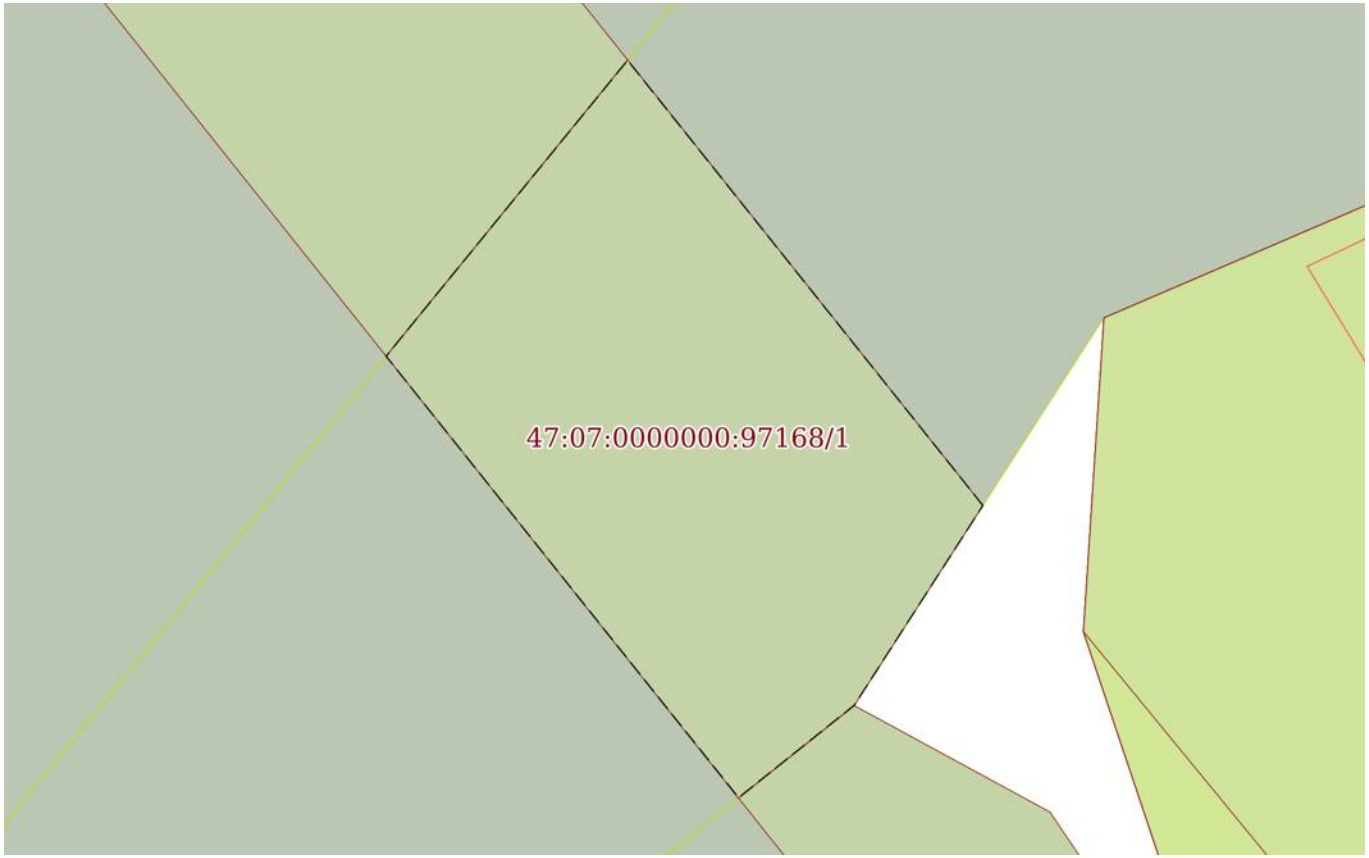

Масштаб 1:80	Условные обозначения:		

ДОКУМЕНТ ПОДПИСАН
ЭЛЕКТРОННОЙ ПОДПИСЬЮ
Сертификат: 00BB056B7401CB38D2B3576ACDC8425108
Владелец: ФЕДЕРАЛЬНАЯ СЛУЖБА ГОСУДАРСТВЕННОЙ РЕГИСТРАЦИИ, КАДАСТРА И КАРТОГРАФИИ
Действителен: с 27.06.2023 по 19.09.2024


полное наименование должности		инициалы, фамилия

Земельный участок
вид объекта недвижимости

Лист № 2 раздела 4	Всего листов раздела 4: 2	Всего разделов: 7	Всего листов выписки: 21

21.05.2024г. № КУВИ-001/2024-137625481	
Кадастровый номер:	47:07:0000000:97168

План (чертеж, схема) части земельного участка	Учетный номер части: 47:07:0000000:97168/2

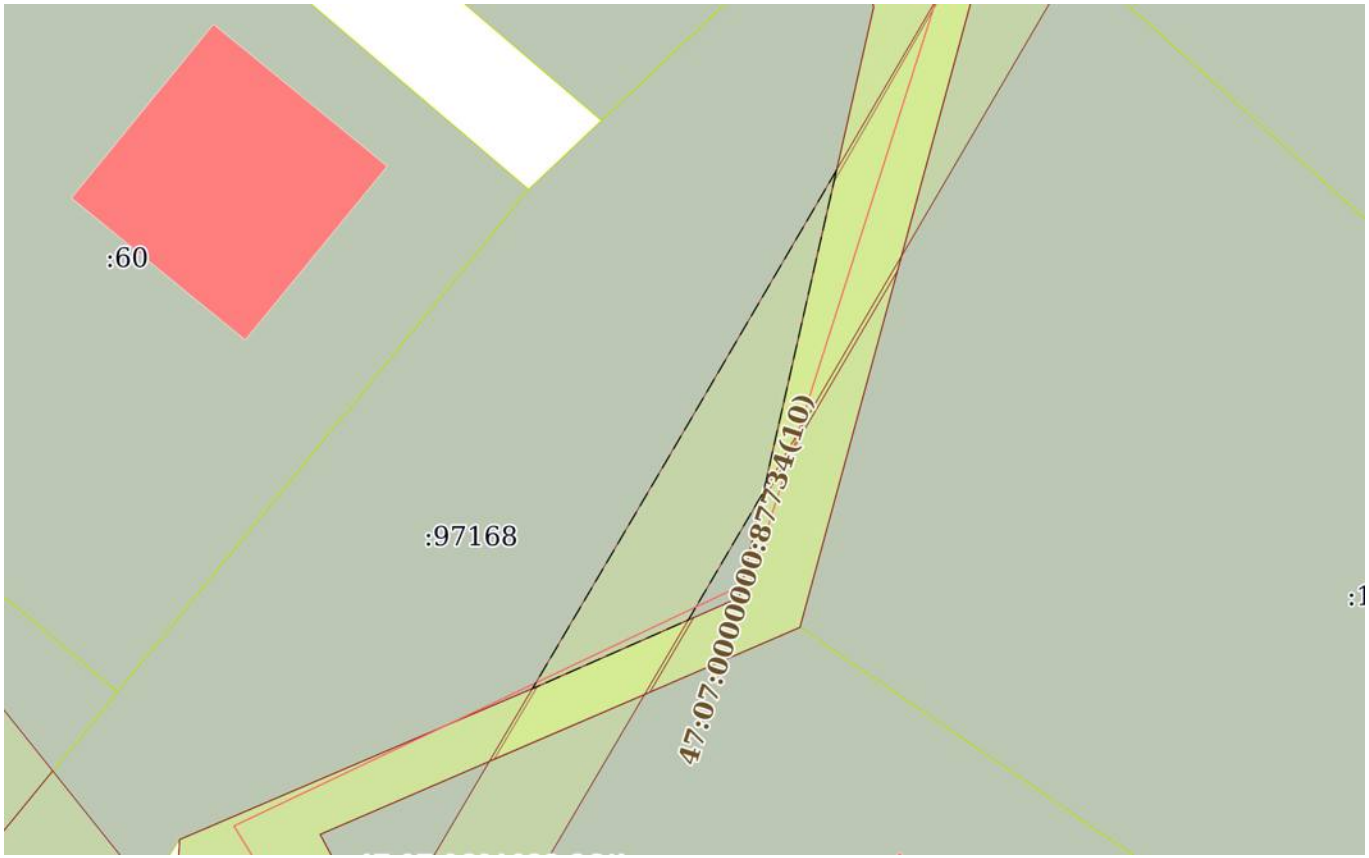

Масштаб 1:300	Условные обозначения:		

ДОКУМЕНТ ПОДПИСАН
ЭЛЕКТРОННОЙ ПОДПИСЬЮ
Сертификат: 00BB056B7401CB38D2B3576ACDC8425108
Владелец: ФЕДЕРАЛЬНАЯ СЛУЖБА ГОСУДАРСТВЕННОЙ РЕГИСТРАЦИИ, КАДАСТРА И КАРТОГРАФИИ
Действителен: с 27.06.2023 по 19.09.2024

полное наименование должности		инициалы, фамилия

Выписка из Единого государственного реестра недвижимости об объекте недвижимости

Сведения о частях земельного участка

Земельный участок
вид объекта недвижимости

Лист № 1 раздела 4.1	Всего листов раздела 4.1: 6	Всего разделов: 7	Всего листов выписки: 21

21.05.2024г. № КУВИ-001/2024-137625481	
Кадастровый номер:	47:07:0000000:97168

Учетный номер части	Площадь, м2	Содержание ограничения в использовании или ограничения права на объект недвижимости или обременения объекта недвижимости
1	2	3
47:07:0000000:97168/1	25	47:07-6.496
47:07:0000000:97168/2	60	вид ограничения (обременения): ограничения прав на земельный участок, предусмотренные статьей 56 Земельного кодекса Российской Федерации; Срок действия: не установлен; реквизиты документа-основания: постановление о порядке установления охранных зон объектов электросетевого хозяйства и особых условий использования земельных участков, расположенных в границах таких зон от 24.02.2009 № 160 выдан: Правительство Российской Федерации ; Содержание ограничения (обременения): Согласно Постановлению Правительства Российской Федерации № 160 от 24.02.2009 г. в охранных зонах запрещается осуществлять любые действия, которые могут нарушить безопасную работу объектов электросетевого хозяйства, в том числе привести к их повреждению или уничтожению, и (или) повлечь причинение вреда жизни, здоровью граждан и имуществу физических или юридических лиц, а также повлечь нанесение экологического ущерба и возникновение пожаров, в том числе: а) набрасывать на провода и опоры воздушных линий электропередачи посторонние предметы, а также подниматься на опоры воздушных линий электропередачи; б) размещать любые объекты и предметы (материалы) в пределах созданных в соответствии с требованиями нормативно-технических документов проходов и подъездов для доступа к объектам электросетевого хозяйства, а также проводить любые работы и возводить сооружения, которые могут препятствовать доступу к объектам электросетевого хозяйства, без создания необходимых для такого доступа проходов и подъездов; в) находиться в пределах огороженной территории и помещениях распределительных устройств и подстанций, открывать двери и люки распределительных устройств и подстанций, производить переключения и подключения в электрических сетях (указанное требование не распространяется на работников, занятых выполнением разрешенных в установленном порядке работ), разводить огонь в пределах охранных зон вводных и распределительных устройств, подстанций, воздушных линий электропередачи, а также в охранных зонах кабельных линий электропередачи; г) размещать свалки; д) производить работы ударными механизмами, сбрасывать тяжести массой свыше 5 тонн, производить сброс и слив едких и коррозионных веществ и горюче-смазочных материалов (в охранных зонах подземных кабельных линий электропередачи).; Реестровый номер границы: 47:00-6.357; Вид объекта реестра границ: Зона с особыми условиями использования территории; Вид зоны по документу: Охранная зона объекта электросетевого хозяйства - ВЛИ-0,4кВ от ТП 2474 ф. 639-11; Тип зоны: Охранная зона инженерных коммуникаций; Индекс: Ленинградская область Всеволожский муниципальный район Свердловское городское поселение

полное наименование должности		инициалы, фамилия

ДОКУМЕНТ ПОДПИСАН
ЭЛЕКТРОННОЙ ПОДПИСЬЮ
Сертификат: 00BB056B7401CB38D2B3576ACDC8425108
Владелец: ФЕДЕРАЛЬНАЯ СЛУЖБА ГОСУДАРСТВЕННОЙ РЕГИСТРАЦИИ, КАДАСТРА И КАРТОГРАФИИ
Действителен: с 27.06.2023 по 19.09.2024

Земельный участок
вид объекта недвижимости

Лист № 2 раздела 4.1	Всего листов раздела 4.1: 6	Всего разделов: 7	Всего листов выписки: 21

21.05.2024г. № КУВИ-001/2024-137625481	
Кадастровый номер:	47:07:0000000:97168

	Весь	вид ограничения (обременения): ограничения прав на земельный участок, предусмотренные статьей 56 Земельного кодекса Российской Федерации; Срок действия: не установлен; реквизиты документа-основания: приказ об установлении приаэродромной территории от 04.10.2022 № 946 выдан: Министерство обороны Российской Федерации; Содержание ограничения (обременения): В соответствии с пп. 3) п. 3 Статьи 47 Воздушного кодекса РФ от 19 марта 1997 г. №60-ФЗ, в границах третьей подзоны запрещается размещать объекты, высота которых превышает ограничения, установленные уполномоченным Правительством Российской Федерации федеральным органом исполнительной власти при установлении соответствующей приаэродромной территории.; Реестровый номер границы: 47:00-6.306; Вид объекта реестра границ: Зона с особыми условиями использования территории; Вид зоны по документу: Третья подзона приаэродромной территории аэродрома совместного базирования «Пушкин»; Тип зоны: Охранная зона транспорта
	Весь	вид ограничения (обременения): ограничения прав на земельный участок, предусмотренные статьей 56 Земельного кодекса Российской Федерации; Срок действия: не установлен; реквизиты документа-основания: распоряжение от 26.12.2018 № 3654 выдан: Комитет по природным ресурсам Ленинградской области; водный Кодекс Российской Федерации от 03.06.2006 № 74-ФЗ выдан: Правительство Российской Федерации; правила установления на местности границ водоохранных зон и границ прибрежных защитных полос водных объектов от 10.01.2009 № 17 выдан: Правительство Российской Федерации; описание местоположения границ от 01.12.2019 № б/н выдан: ООО "ЗемСтройПроект"; Содержание ограничения (обременения): В соответствии со статьей 65 частью 15 Водного кодекса Российской Федерации №74-ФЗ от 03.06.2006 г. В границах прибрежной защитной полосы запрещаются: 1)использование сточных вод в целях регулирования плодородия почв; 2)размещение кладбищ, скотомогильников, объектов размещения отходов производства и потребления, химических, взрывчатых, токсичных, отравляющих и ядовитых веществ, пунктов захоронения радиоактивных отходов; 3)осуществление авиационных мер по борьбе с вредными организмами; 4)движение и стоянка транспортных средств (кроме специальных транспортных средств), за исключением их движения по дорогам и стоянки на дорогах и в специально оборудованных местах, имеющих твердое покрытие; 5)строительство и реконструкция автозаправочных станций, складов горюче-смазочных материалов (за исключением случаев, если автозаправочные станции, склады горюче-смазочных материалов размещены на территориях портов, инфраструктуры внутренних водных путей, в том числе баз (сооружений) для стоянки маломерных судов, объектов органов федеральной службы безопасности), станций технического обслуживания, используемых для технического осмотра и ремонта транспортных средств, осуществление мойки транспортных средств; 6)размещение специализированных хранилищ пестицидов и агрохимикатов, применение пестицидов и агрохимикатов; 7)сброс сточных, в том числе дренажных, вод; 8) разведка и добыча общераспространенных полезных ископаемых (за исключением случаев, если разведка и добыча общераспространенных полезных ископаемых осуществляются пользователями недр, осуществляющими разведку и добычу иных видов полезных ископаемых, в границах предоставленных им в соответствии с законодательством Российской Федерации о

полное наименование должности		инициалы, фамилия

ДОКУМЕНТ ПОДПИСАН
ЭЛЕКТРОННОЙ ПОДПИСЬЮ
Сертификат: 00BB056B7401CB38D2B3576ACDC8425108
Владелец: ФЕДЕРАЛЬНАЯ СЛУЖБА ГОСУДАРСТВЕННОЙ РЕГИСТРАЦИИ, КАДАСТРА И КАРТОГРАФИИ
Действителен: с 27.06.2023 по 19.09.2024

Земельный участок
вид объекта недвижимости

Лист № 3 раздела 4.1	Всего листов раздела 4.1: 6	Всего разделов: 7	Всего листов выписки: 21

21.05.2024г. № КУВИ-001/2024-137625481	
Кадастровый номер:	47:07:0000000:97168

		недрах горных отводов и (или) геологических отводов на основании утвержденного технического проекта в соответствии со статьей 19.1 Закона Российской Федерации от 21 февраля 1992 года N 2395-1 "О недрах"). (п. 8 введен Федеральным законом от 21.10.2013 N 282-ФЗ) В соответствии со статьей 65 частью 17 Водного кодекса Российской Федерации №74-ФЗ от 03.06.2006 г. В границах прибрежных защитных полос наряду с установленными частью 15 настоящей статьи ограничениями запрещаются:1)распашка земель; 2)размещение отвалов размываемых грунтов; 3)выпас сельскохозяйственных животных и организация для них летних лагерей, ванн.; Реестровый номер границы: 47:00-6.2; Вид объекта реестра границ: Зона с особыми условиями использования территории; Вид зоны по документу: Часть прибрежной защитной полосы р. Нева; Тип зоны: Прибрежная защитная полоса
	Весь	вид ограничения (обременения): ограничения прав на земельный участок, предусмотренные статьей 56 Земельного кодекса Российской Федерации; Срок действия: не установлен; реквизиты документа-основания: приказ об установлении приаэродромной территории от 04.10.2022 № 946 выдан: Министерство обороны Российской Федерации; Содержание ограничения (обременения): В соответствии с п. 1, 3 Статьи 47 Воздушного кодекса РФ от 19 марта 1997 г. №60-ФЗ, Приаэродромная территория устанавливается актом уполномоченного Правительством Российской Федерации федерального органа исполнительной власти в целях обеспечения безопасности полетов воздушных судов, перспективного развития аэропорта и исключения негативного воздействия оборудования аэродрома и полетов воздушных судов на здоровье человека и окружающую среду в соответствии с настоящим Кодексом, земельным законодательством, законодательством о градостроительной деятельности с учетом требований законодательства в области обеспечения санитарно-эпидемиологического благополучия населения. На приаэродромной территории выделяются семь подзон, в которых устанавливаются ограничения использования объектов недвижимости и осуществления деятельности.; Реестровый номер границы: 47:00-6.305; Вид объекта реестра границ: Зона с особыми условиями использования территории; Вид зоны по документу: Приаэродромная территория аэродрома совместного базирования «Пушкин»; Тип зоны: Охранная зона транспорта
	Весь	вид ограничения (обременения): ограничения прав на земельный участок, предусмотренные статьей 56 Земельного кодекса Российской Федерации; Срок действия: не установлен; реквизиты документа-основания: приказ об установлении приаэродромной территории от 04.10.2022 № 946 выдан: Министерство обороны Российской Федерации; Содержание ограничения (обременения): В соответствии с пп. 4) п. 3 Статьи 47 Воздушного кодекса РФ от 19 марта 1997 г. №60-ФЗ, в границах четвертой подзоны запрещается размещать объекты, создающие помехи в работе наземных объектов средств и систем обслуживания воздушного движения, навигации, посадки и связи, предназначенных для организации воздушного движения и расположенных вне первой подзоны.; Реестровый номер границы: 47:00-6.294; Вид объекта реестра границ: Зона с особыми условиями использования территории; Вид зоны по документу: Четвертая подзона приаэродромной территории аэродрома совместного базирования «Пушкин»; Тип зоны: Охранная зона транспорта

ДОКУМЕНТ ПОДПИСАН
ЭЛЕКТРОННОЙ ПОДПИСЬЮ
Сертификат: 00BB056B7401CB38D2B3576ACDC8425108
Владелец: ФЕДЕРАЛЬНАЯ СЛУЖБА ГОСУДАРСТВЕННОЙ РЕГИСТРАЦИИ, КАДАСТРА И КАРТОГРАФИИ
Действителен: с 27.06.2023 по 19.09.2024

полное наименование должности		инициалы, фамилия

Земельный участок
вид объекта недвижимости

Лист № 4 раздела 4.1	Всего листов раздела 4.1: 6	Всего разделов: 7	Всего листов выписки: 21

21.05.2024г. № КУВИ-001/2024-137625481	
Кадастровый номер:	47:07:0000000:97168

	Весь	вид ограничения (обременения): ограничения прав на земельный участок, предусмотренные статьей 56 Земельного кодекса Российской Федерации; Срок действия: не установлен; реквизиты документа-основания: распоряжение от 26.12.2018 № 3654 выдан: Комитет по природным ресурсам Ленинградской области; водный Кодекс Российской Федерации от 03.06.2006 № 74-ФЗ выдан: Правительство Российской Федерации; правила установления на местности границ водоохранных зон и границ прибрежных защитных полос водных объектов от 10.01.2009 № 17 выдан: Правительство Российской Федерации; описание местоположения границ от 01.12.2019 № б/н выдан: ООО "ЗемСтройПроект"; Содержание ограничения (обременения): В соответствии со статьей 65 частью 15 Водного кодекса Российской Федерации №74-ФЗ от 03.06.2006 г. Ограничения, предусмотренные в водоохраной зоне. В границах водоохранных зон запрещаются: 1)использование сточных вод в целях регулирования плодородия почв; 2)размещение кладбищ, скотомогильников, объектов размещения отходов производства и потребления, химических, взрывчатых, токсичных, отравляющих и ядовитых веществ, пунктов захоронения радиоактивных отходов; 3)осуществление авиационных мер по борьбе с вредными организмами; 4)движение и стоянка транспортных средств (кроме специальных транспортных средств), за исключением их движения по дорогам и стоянки на дорогах и в специально оборудованных местах, имеющих твердое покрытие; 5) строительство и реконструкция автозаправочных станций, складов горюче-смазочных материалов (за исключением случаев, если автозаправочные станции, склады горюче-смазочных материалов размещены на территориях портов, инфраструктуры внутренних водных путей, в том числе баз (сооружений) для стоянки маломерных судов, объектов органов федеральной службы безопасности), станций технического обслуживания, используемых для технического осмотра и ремонта транспортных средств, осуществление мойки транспортных средств; 6) размещение специализированных хранилищ пестицидов и агрохимикатов, применение пестицидов и агрохимикатов; 7)сброс сточных, в том числе дренажных, вод; 8) разведка и добыча общераспространенных полезных ископаемых (за исключением случаев, если разведка и добыча общераспространенных полезных ископаемых осуществляются пользователями недр, осуществляющими разведку и добычу иных видов полезных ископаемых, в границах предоставленных им в соответствии с законодательством Российской Федерации о недрах горных отводов и (или) геологических отводов на основании утвержденного технического проекта в соответствии со статьей 19.1 Закона Российской Федерации от 21 февраля 1992 года N 2395-1 "О недрах").(п. 8 введен Федеральным законом от 21.10.2013 N 282-ФЗ).; Реестровый номер границы: 47:00-6.11; Вид объекта реестра границ: Зона с особыми условиями использования территории; Вид зоны по документу: Водоохранная зона р. Нева; Тип зоны: Водоохранная зона
	Весь	вид ограничения (обременения): ограничения прав на земельный участок, предусмотренные статьей 56 Земельного кодекса Российской Федерации; Срок действия: не установлен; реквизиты документа-основания: справка о балансовой принадлежности от 03.03.2015 № ПрЭС/038/1315-9 выдан: Филиал ОАО энергетики и электрификации "Ленэнерго" "Пригородные электрические сети"; карта (План) от 24.04.2015 № 167/2015 выдан: Управление Федеральной службы государственной регистрации,

полное наименование должности		инициалы, фамилия

ДОКУМЕНТ ПОДПИСАН
ЭЛЕКТРОННОЙ ПОДПИСЬЮ
Сертификат: 00BB056B7401CB38D2B3576ACDC8425108
Владелец: ФЕДЕРАЛЬНАЯ СЛУЖБА ГОСУДАРСТВЕННОЙ РЕГИСТРАЦИИ, КАДАСТРА И КАРТОГРАФИИ
Действителен: с 27.06.2023 по 19.09.2024

Земельный участок
вид объекта недвижимости

Лист № 5 раздела 4.1	Всего листов раздела 4.1: 6	Всего разделов: 7	Всего листов выписки: 21

21.05.2024г. № КУВИ-001/2024-137625481	
Кадастровый номер:	47:07:0000000:97168

		кадастра и картографии по Ленинградской области; Содержание ограничения (обременения): Ширина охранной зоны составляет 2 м по обе стороны линии электропередачи от крайних проводов при не отклонённом их положении. При установлении охранной зоны предусматриваются определенные ограничения использования территории, которые установлены Постановлением Правительства РФ от 24 февраля 2009 г. N 160 "О порядке установления охранных зон объектов электросетевого хозяйства и особых условий использования земельных участков, расположенных в границах таких зон"; Реестровый номер границы: 47:07-6.496; Вид объекта реестра границ: Зона с особыми условиями использования территории; Вид зоны по документу: Охранная зона ВЛ-0,4 кВ от ТП-2051; Тип зоны: Охранная зона инженерных коммуникаций
	Весь	вид ограничения (обременения): ограничения прав на земельный участок, предусмотренные статьей 56 Земельного кодекса Российской Федерации; Срок действия: не установлен; реквизиты документа-основания: распоряжение от 26.12.2018 № 3654 выдан: Комитет по природным ресурсам Ленинградской области; водный Кодекс Российской Федерации от 03.06.2006 № 74-ФЗ выдан: Правительство Российской Федерации; правила установления на местности границ водоохранных зон и границ прибрежных защитных полос водных объектов от 10.01.2009 № 17 выдан: Правительство Российской Федерации; описание местоположения границ от 01.12.2019 № б/н выдан: ООО "ЗемСтройПроект"; Содержание ограничения (обременения): В соответствии со статьей 65 частью 15 Водного кодекса Российской Федерации №74-ФЗ от 03.06.2006 г. В границах прибрежной защитной полосы запрещаются: 1)использование сточных вод в целях регулирования плодородия почв; 2)размещение кладбищ, скотомогильников, объектов размещения отходов производства и потребления, химических, взрывчатых, токсичных, отравляющих и ядовитых веществ, пунктов захоронения радиоактивных отходов; 3)осуществление авиационных мер по борьбе с вредными организмами; 4)движение и стоянка транспортных средств (кроме специальных транспортных средств), за исключением их движения по дорогам и стоянки на дорогах и в специально оборудованных местах, имеющих твердое покрытие; 5)строительство и реконструкция автозаправочных станций, складов горюче-смазочных материалов (за исключением случаев, если автозаправочные станции, склады горюче-смазочных материалов размещены на территориях портов, инфраструктуры внутренних водных путей, в том числе баз (сооружений) для стоянки маломерных судов, объектов органов федеральной службы безопасности), станций технического обслуживания, используемых для технического осмотра и ремонта транспортных средств, осуществление мойки транспортных средств; 6)размещение специализированных хранилищ пестицидов и агрохимикатов, применение пестицидов и агрохимикатов; 7)сброс сточных, в том числе дренажных, вод; 8) разведка и добыча общераспространенных полезных ископаемых (за исключением случаев, если разведка и добыча общераспространенных полезных ископаемых осуществляются пользователями недр, осуществляющими разведку и добычу иных видов полезных ископаемых, в границах предоставленных им в соответствии с законодательством Российской Федерации о недрах горных отводов и (или) геологических отводов на основании утвержденного технического проекта в соответствии со статьей 19.1 Закона Российской Федерации от 21 февраля 1992 года N 2395-1 "О недрах"). (п. 8 введен Федеральным

полное наименование должности	ДОКУМЕНТ ПОДПИСАН ЭЛЕКТРОННОЙ ПОДПИСЬЮ Сертификат: 00BB056B7401CB38D2B3576ACDC8425108 Владелец: ФЕДЕРАЛЬНАЯ СЛУЖБА ГОСУДАРСТВЕННОЙ РЕГИСТРАЦИИ, КАДАСТРА И КАРТОГРАФИИ Действителен: с 27.06.2023 по 19.09.2024	инициалы, фамилия

Земельный участок
вид объекта недвижимости

Лист № 6 раздела 4.1	Всего листов раздела 4.1: 6	Всего разделов: 7	Всего листов выписки: 21

21.05.2024г. № КУВИ-001/2024-137625481	
Кадастровый номер:	47:07:0000000:97168

		законом от 21.10.2013 N 282-ФЗ) В соответствии со статьей 65 частью 17 Водного кодекса Российской Федерации №74-ФЗ от 03.06.2006 г. В границах прибрежных защитных полос наряду с установленными частью 15 настоящей статьи ограничениями запрещаются:1)распашка земель; 2)размещение отвалов размываемых грунтов; 3)выпас сельскохозяйственных животных и организация для них летних лагерей, ванн.; Реестровый номер границы: 47:00-6.3; Вид объекта реестра границ: Зона с особыми условиями использования территории; Вид зоны по документу: Прибрежная защитная полоса р. Нева; Тип зоны: Прибрежная защитная полоса

ДОКУМЕНТ ПОДПИСАН
ЭЛЕКТРОННОЙ ПОДПИСЬЮ
Сертификат: 00BB056B7401CB38D2B3576ACDC8425108
Владелец: ФЕДЕРАЛЬНАЯ СЛУЖБА ГОСУДАРСТВЕННОЙ РЕГИСТРАЦИИ, КАДАСТРА И КАРТОГРАФИИ
Действителен: с 27.06.2023 по 19.09.2024

полное наименование должности		инициалы, фамилия

Выписка из Единого государственного реестра недвижимости об объекте недвижимости

Сведения о частях земельного участка

Земельный участок
вид объекта недвижимости

Лист № 1 раздела 4.2	Всего листов раздела 4.2: 2	Всего разделов: 7	Всего листов выписки: 21

21.05.2024г. № КУВИ-001/2024-137625481	
Кадастровый номер:	47:07:0000000:97168

Сведения о характерных точках границы части (частей) земельного участка				
Учетный номер части: 47:07:0000000:97168/1				
Система координат				
Номер точки	Координаты, м		Описание закрепления на местности	Средняя квадратичная погрешность определения координат характерных точек границ земельного участка, м
	X	Y		
1	2	3	4	5
1	425143.65	2228471.6	-	-
2	425141.51	2228470.22	-	-
3	425140.52	2228468.98	-	-
4	425145.25	2228465.2	-	-
5	425148.42	2228467.79	-	-
1	425143.65	2228471.6	-	-

полное наименование должности	ДОКУМЕНТ ПОДПИСАН ЭЛЕКТРОННОЙ ПОДПИСЬЮ Сертификат: 00BB056B7401CB38D2B3576ACDC8425108 Владелец: ФЕДЕРАЛЬНАЯ СЛУЖБА ГОСУДАРСТВЕННОЙ РЕГИСТРАЦИИ, КАДАСТРА И КАРТОГРАФИИ Действителен: с 27.06.2023 по 19.09.2024	инициалы, фамилия

Земельный участок
вид объекта недвижимости

Лист № 2 раздела 4.2	Всего листов раздела 4.2: 2	Всего разделов: 7	Всего листов выписки: 21

21.05.2024г. № КУВИ-001/2024-137625481	
Кадастровый номер:	47:07:0000000:97168

Сведения о характерных точках границы части (частей) земельного участка

Учетный номер части: 47:07:0000000:97168/2

Система координат

Номер точки	Координаты, м		Описание закрепления на местности	Средняя квадратичная погрешность определения координат характерных точек границ земельного участка, м
	X	Y		
1	2	3	4	5
1	425172.59	2228499.31	-	-
2	425172.11	2228499.2	-	-
3	425159.65	2228496.37	-	-
4	425158.84	2228495.9	-	-
5	425154.5	2228493.35	-	-
6	425151.82	2228487.28	-	-
7	425151.73	2228487.08	-	-
8	425160.86	2228492.45	-	-
9	425172.59	2228499.31	-	-

полное наименование должности		инициалы, фамилия

ДОКУМЕНТ ПОДПИСАН
ЭЛЕКТРОННОЙ ПОДПИСЬЮ
Сертификат: 00BB056B7401CB38D2B3576ACDC8425108
Владелец: ФЕДЕРАЛЬНАЯ СЛУЖБА ГОСУДАРСТВЕННОЙ РЕГИСТРАЦИИ, КАДАСТРА И КАРТОГРАФИИ
Действителен: с 27.06.2023 по 19.09.2024

Филиал публично-правовой компании "Роскадастр" по Ленинградской области

полное наименование органа регистрации прав

Выписка из Единого государственного реестра недвижимости об объекте недвижимости

Сведения о характеристиках объекта недвижимости

На основании запроса от 18.03.2024, поступившего на рассмотрение 18.03.2024, сообщаем, что согласно записям Единого государственного реестра недвижимости:

Раздел 1 Лист 1

Земельный участок
вид объекта недвижимости

Лист № 1 раздела 1	Всего листов раздела 1: 3	Всего разделов: 8	Всего листов выписки: 25

18.03.2024г. № КУВИ-001/2024-76951792	
Кадастровый номер:	47:07:0601002:68
Номер кадастрового квартала:	47:07:0601002
Дата присвоения кадастрового номера:	25.02.2015

Ранее присвоенный государственный учетный номер:	данные отсутствуют
Местоположение:	Ленинградская область, Всеволожский муниципальный район, Свердловское городское поселение, д. Невский Парклесхоз, уч. № б/н
Площадь:	7554 +/- 30
Кадастровая стоимость, руб.:	8922104.94
Кадастровые номера расположенных в пределах земельного участка объектов недвижимости:	47:07:0000000:91504, 47:07:0601002:58, 47:07:0601002:298
Кадастровые номера объектов недвижимости, из которых образован объект недвижимости:	данные отсутствуют
Кадастровые номера образованных объектов недвижимости:	данные отсутствуют
Категория земель:	Земли населенных пунктов
Виды разрешенного использования:	Полоса отвода автомобильной дороги для обслуживания автодороги внутрипоселковой
Сведения о кадастровом инженере:	Адрицкая Кристина Ансисовна, дата завершения кадастровых работ: 17.12.2013
Сведения о лесах, водных объектах и об иных природных объектах, расположенных в пределах земельного участка:	данные отсутствуют
Сведения о том, что земельный участок полностью расположен в границах зоны с особыми условиями использования территории, территории объекта культурного наследия, публичного сервитута:	данные отсутствуют
Сведения о том, что земельный участок расположен в границах особой экономической зоны, территории опережающего социально-экономического развития, зоны территориального развития в Российской Федерации, игорной зоны:	данные отсутствуют

полное наименование должности	ДОКУМЕНТ ПОДПИСАН ЭЛЕКТРОННОЙ ПОДПИСЬЮ Сертификат: 00BB056B7401CB38D2B3576ACDC8425108 Владелец: ФЕДЕРАЛЬНАЯ СЛУЖБА ГОСУДАРСТВЕННОЙ РЕГИСТРАЦИИ, КАДАСТРА И КАРТОГРАФИИ Действителен: с 27.06.2023 по 19.09.2024	инициалы, фамилия

Земельный участок
вид объекта недвижимости

Лист № 2 раздела 1	Всего листов раздела 1: 3	Всего разделов: 8	Всего листов выписки: 25

18.03.2024г. № КУВИ-001/2024-76951792	
Кадастровый номер:	47:07:0601002:68

Сведения о том, что земельный участок расположен в границах особо охраняемой природной территории, охотничьих угодий, лесничеств:	данные отсутствуют
Сведения о результатах проведения государственного земельного надзора:	данные отсутствуют
Сведения о расположении земельного участка в границах территории, в отношении которой утвержден проект межевания территории:	данные отсутствуют
Условный номер земельного участка:	данные отсутствуют
Сведения о принятии акта и (или) заключении договора, предусматривающих предоставление в соответствии с земельным законодательством исполнительным органом государственным органом власти или органом местного самоуправления, находящегося в государственной или муниципальной собственности земельного участка для строительства наемного дома социального использования или наемного дома коммерческого использования:	данные отсутствуют
Сведения о том, что земельный участок или земельные участки образованы на основании решения об изъятии земельного участка и (или) расположенного на нем объекта недвижимости для государственных или муниципальных нужд:	данные отсутствуют
Сведения о том, что земельный участок образован из земель или земельного участка, государственная собственность на которые не разграничена:	данные отсутствуют
Сведения о наличии земельного спора о местоположении границ земельных участков:	данные отсутствуют
Статус записи об объекте недвижимости:	Сведения об объекте недвижимости имеют статус "актуальные"
Особые отметки:	Граница земельного участка состоит из 2 контуров. Учетные номера контуров и их площади: 1 - 7376.36 кв.м, 2 - 176.22 кв.м. Посредством данного земельного участка обеспечен доступ к земельному участку (земельным участкам) с кадастровым номером (кадастровыми номерами): 47:07:0601002:290. Сведения об ограничениях права на объект недвижимости, обременениях данного объекта, не зарегистрированных в реестре прав, ограничений прав и обременений недвижимого имущества: вид ограничения (обременения): ограничения прав на земельный участок, предусмотренные статьей 56 Земельного кодекса Российской Федерации; срок действия не

полное наименование должности		инициалы, фамилия

ДОКУМЕНТ ПОДПИСАН
ЭЛЕКТРОННОЙ ПОДПИСЬЮ
Сертификат: 00BB056B7401CB38D2B3576ACDC8425108
Владелец: ФЕДЕРАЛЬНАЯ СЛУЖБА ГОСУДАРСТВЕННОЙ РЕГИСТРАЦИИ, КАДАСТРА И КАРТОГРАФИИ
Действителен: с 27.06.2023 по 19.09.2024

Земельный участок
вид объекта недвижимости

Лист № 3 раздела 1	Всего листов раздела 1: 3	Всего разделов: 8	Всего листов выписки: 25

18.03.2024г. № КУВИ-001/2024-76951792	
Кадастровый номер:	47:07:0601002:68
	установлен. вид ограничения (обременения): ограничения прав на земельный участок, предусмотренные статьей 56 Земельного кодекса Российской Федерации; срок действия не установлен. вид ограничения (обременения): ограничения прав на земельный участок, предусмотренные статьей 56 Земельного кодекса Российской Федерации; срок действия: с 03.06.2015; реквизиты документа-основания: справка о балансовой принадлежности от 03.03.2015 № ПрЭС/038/1315-9 выдан: Филиал ОАО энергетики и электрификации "Ленэнерго" "Пригородные электрические сети". Граница земельного участка пересекает границы земельных участков (земельного участка) с кадастровыми номерами (кадастровым номером) 47:07:0601002:1, 47:07:0601002:15, 47:07:0601002:17, 47:07:0601002:35.
Получатель выписки:	Синевич Ирина Сергеевна

полное наименование должности		инициалы, фамилия

ДОКУМЕНТ ПОДПИСАН
ЭЛЕКТРОННОЙ ПОДПИСЬЮ
Сертификат: 00BB056B7401CB38D2B3576ACDC8425108
Владелец: ФЕДЕРАЛЬНАЯ СЛУЖБА ГОСУДАРСТВЕННОЙ РЕГИСТРАЦИИ, КАДАСТРА И КАРТОГРАФИИ
Действителен: с 27.06.2023 по 19.09.2024

Выписка из Единого государственного реестра недвижимости об объекте недвижимости

Сведения о зарегистрированных правах

Земельный участок
вид объекта недвижимости

Лист № 1 раздела 2	Всего листов раздела 2: 2	Всего разделов: 8	Всего листов выписки: 25

18.03.2024г. № КУВИ-001/2024-76951792	
Кадастровый номер:	47:07:0601002:68

1	Правообладатель (правообладатели):	1.1	Муниципальное образование "Свердловское городское поселение" Всеволожский муниципальный район Ленинградской области
	Сведения о возможности предоставления третьим лицам персональных данных физического лица:	1.1.1	данные отсутствуют
2	Вид, номер, дата и время государственной регистрации права:	2.1	Собственность 47-47/012-47/012/049/2015-96/1 01.07.2015 18:07:49
3	Сведения об осуществлении государственной регистрации сделки, права без необходимого в силу закона согласия третьего лица, органа:	3.1	данные отсутствуют
4	Ограничение прав и обременение объекта недвижимости:	не зарегистрировано	
5	Договоры участия в долевом строительстве:	не зарегистрировано	
6	Заявленные в судебном порядке права требования:	данные отсутствуют	
7	Сведения о возможности предоставления третьим лицам персональных данных физического лица	данные отсутствуют	
8	Сведения о возражении в отношении зарегистрированного права:	данные отсутствуют	
9	Сведения о наличии решения об изъятии объекта недвижимости для государственных и муниципальных нужд:	данные отсутствуют	
10	Сведения о невозможности государственной регистрации без личного участия правообладателя или его законного представителя:	данные отсутствуют	
11	Правопритязания и сведения о наличии поступивших, но не рассмотренных заявлений о проведении государственной регистрации права (перехода, прекращения права), ограничения права или обременения объекта недвижимости, сделки в отношении объекта недвижимости:	отсутствуют	

полное наименование должности	ДОКУМЕНТ ПОДПИСАН ЭЛЕКТРОННОЙ ПОДПИСЬЮ Сертификат: 00BB056B7401CB38D2B3576ACDC8425108 Владелец: ФЕДЕРАЛЬНАЯ СЛУЖБА ГОСУДАРСТВЕННОЙ РЕГИСТРАЦИИ, КАДАСТРА И КАРТОГРАФИИ Действителен: с 27.06.2023 по 19.09.2024	инициалы, фамилия

Земельный участок
вид объекта недвижимости

Лист № 2 раздела 2	Всего листов раздела 2: 2	Всего разделов: 8	Всего листов выписки: 25

18.03.2024г. № КУВИ-001/2024-76951792	
Кадастровый номер:	47:07:0601002:68

11	Сведения о невозможности государственной регистрации перехода, прекращения, ограничения права на земельный участок из земель сельскохозяйственного назначения:	данные отсутствуют

ДОКУМЕНТ ПОДПИСАН
ЭЛЕКТРОННОЙ ПОДПИСЬЮ
Сертификат: 00BB056B7401CB38D2B3576ACDC8425108
Владелец: ФЕДЕРАЛЬНАЯ СЛУЖБА ГОСУДАРСТВЕННОЙ РЕГИСТРАЦИИ, КАДАСТРА И КАРТОГРАФИИ
Действителен: с 27.06.2023 по 19.09.2024

полное наименование должности		инициалы, фамилия

Выписка из Единого государственного реестра недвижимости об объекте недвижимости


Описание местоположения земельного участка

Земельный участок
вид объекта недвижимости

Лист № 1 раздела 3	Всего листов раздела 3: 3	Всего разделов: 8	Всего листов выписки: 25

18.03.2024г. № КУВИ-001/2024-76951792	
Кадастровый номер:	47:07:0601002:68

План (чертеж, схема) земельного участка

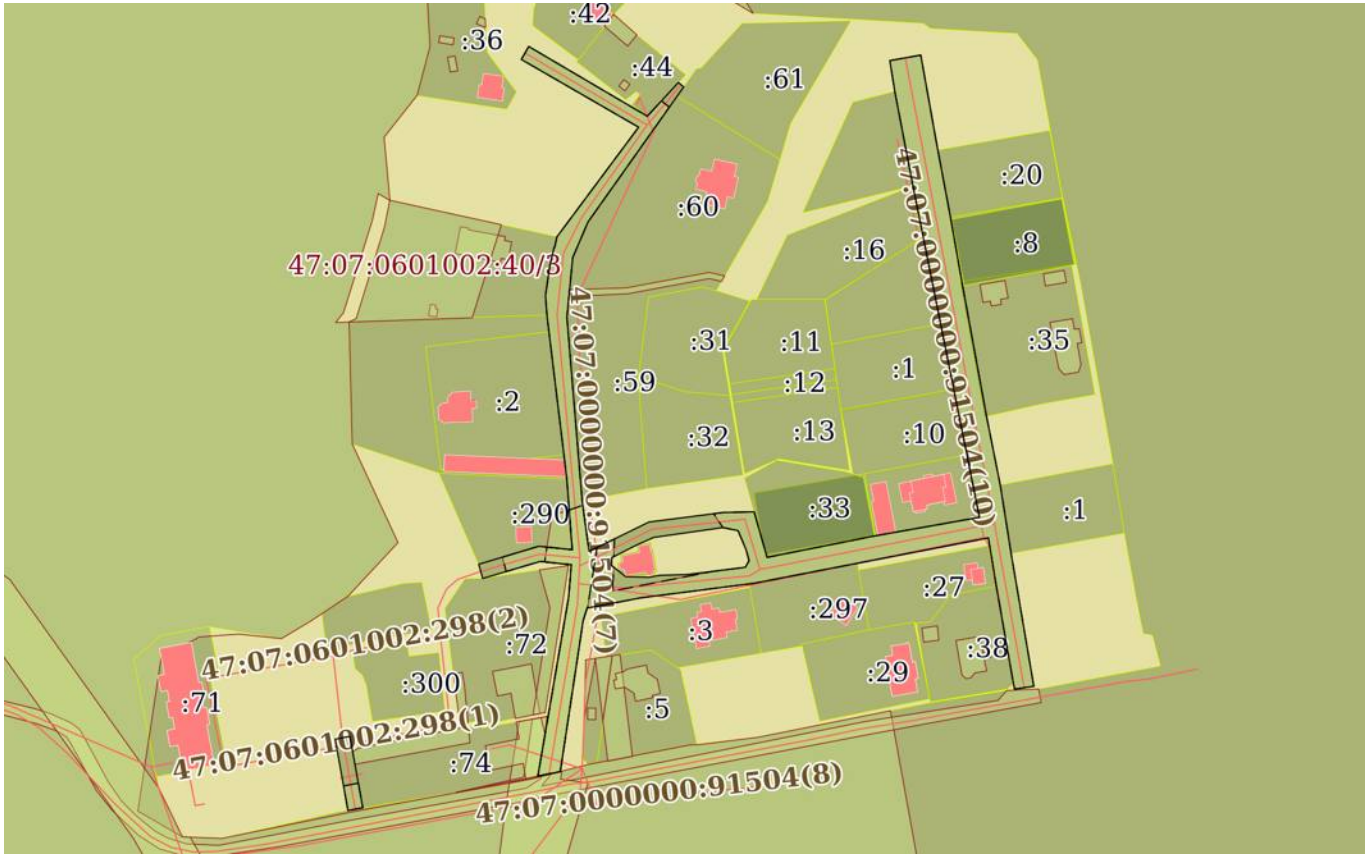

Масштаб 1:3000	Условные обозначения:		


ДОКУМЕНТ ПОДПИСАН
ЭЛЕКТРОННОЙ ПОДПИСЬЮ
Сертификат: 00BB056B7401CB38D2B3576ACDC8425108
Владелец: ФЕДЕРАЛЬНАЯ СЛУЖБА ГОСУДАРСТВЕННОЙ РЕГИСТРАЦИИ, КАДАСТРА И КАРТОГРАФИИ
Действителен: с 27.06.2023 по 19.09.2024

полное наименование должности		инициалы, фамилия

Земельный участок
вид объекта недвижимости

Лист № 2 раздела 3	Всего листов раздела 3: 3	Всего разделов: 8	Всего листов выписки: 25

18.03.2024г. № КУВИ-001/2024-76951792	
Кадастровый номер:	47:07:0601002:68

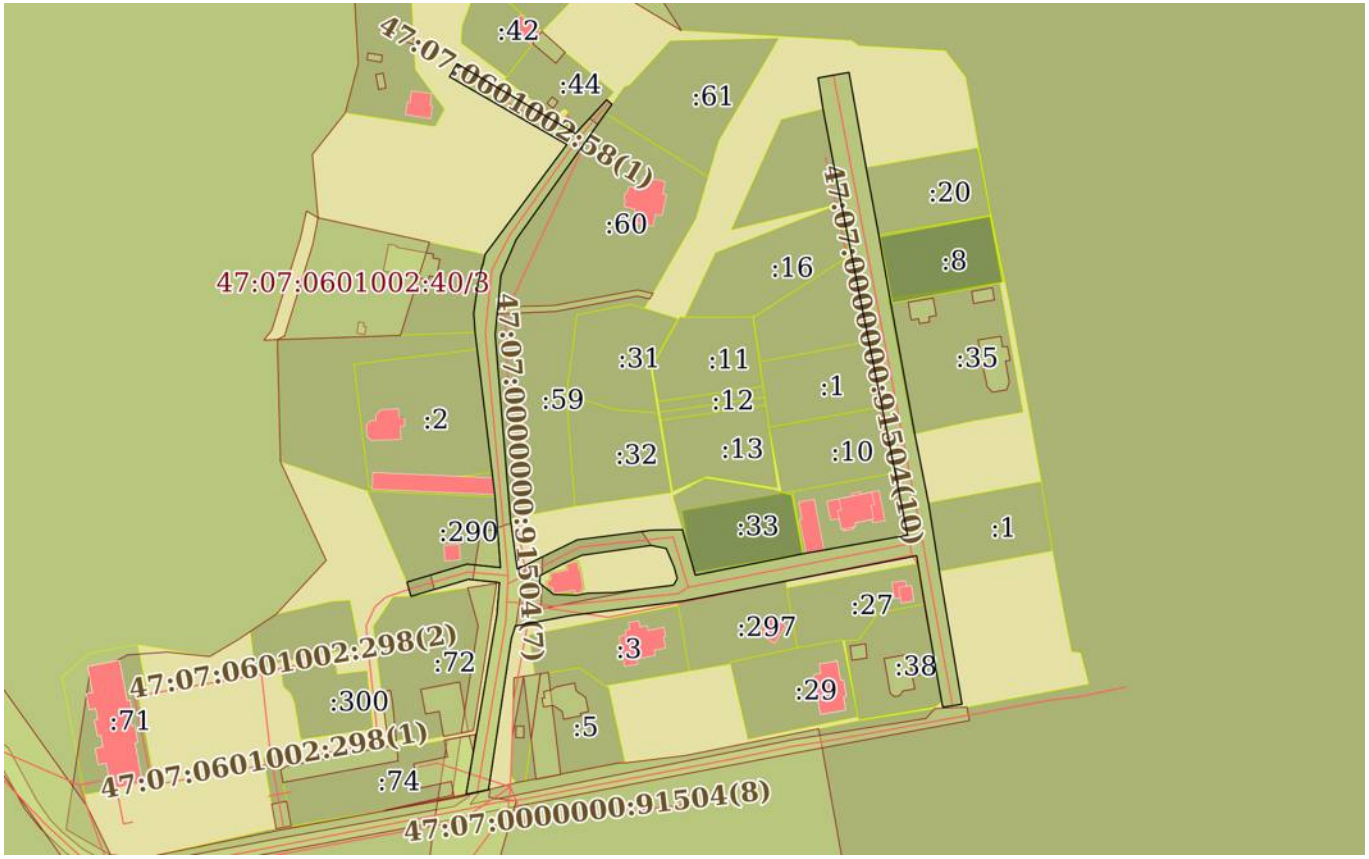

Масштаб 1:3000	Условные обозначения:		


ДОКУМЕНТ ПОДПИСАН
ЭЛЕКТРОННОЙ ПОДПИСЬЮ
Сертификат: 00BB056B7401CB38D2B3576ACDC8425108
Владелец: ФЕДЕРАЛЬНАЯ СЛУЖБА ГОСУДАРСТВЕННОЙ РЕГИСТРАЦИИ, КАДАСТРА И КАРТОГРАФИИ
Действителен: с 27.06.2023 по 19.09.2024

полное наименование должности		инициалы, фамилия

Земельный участок
вид объекта недвижимости

Лист № 3 раздела 3	Всего листов раздела 3: 3	Всего разделов: 8	Всего листов выписки: 25

18.03.2024г. № КУВИ-001/2024-76951792	
Кадастровый номер:	47:07:0601002:68

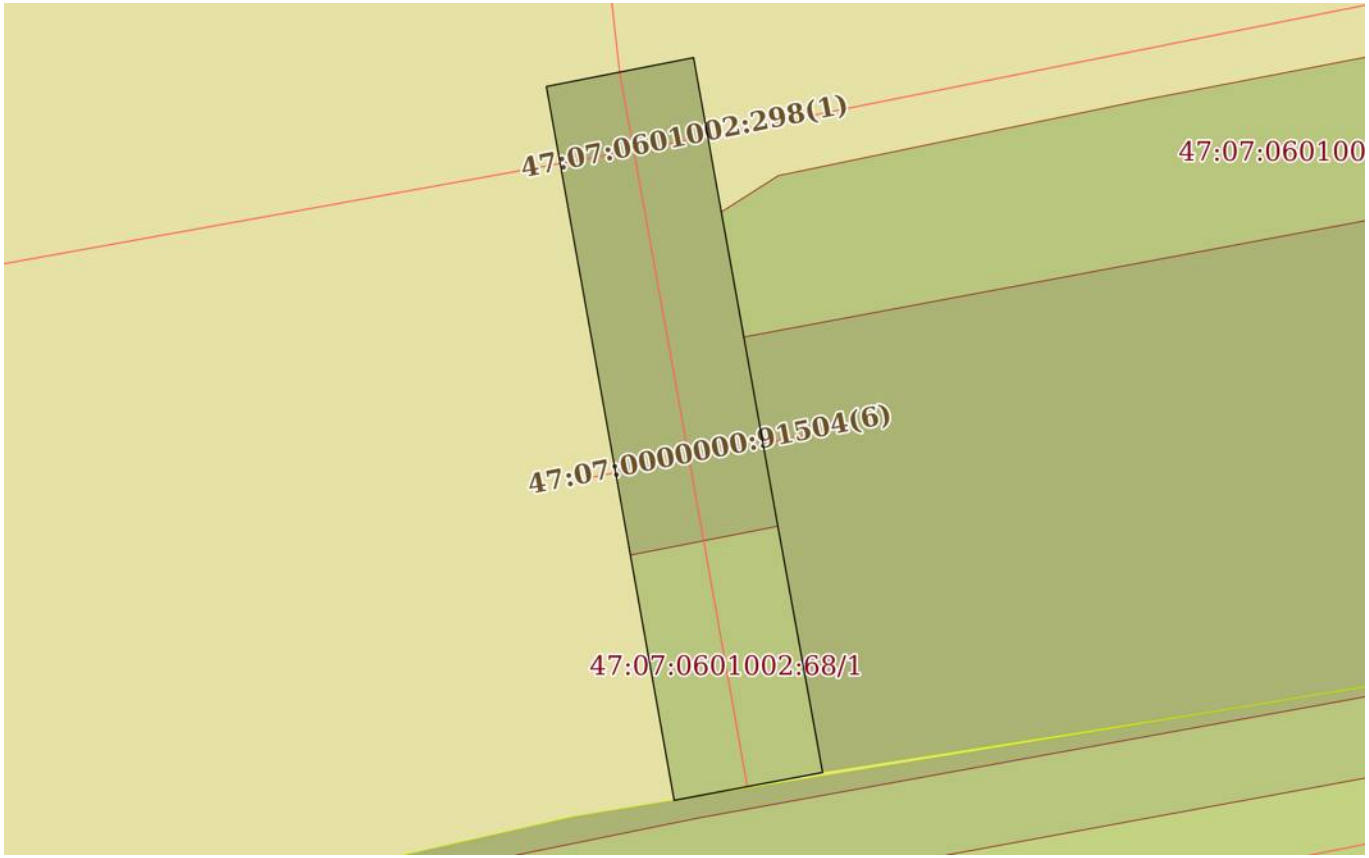

Масштаб 1:300	Условные обозначения:		

полное наименование должности		инициалы, фамилия

ДОКУМЕНТ ПОДПИСАН
ЭЛЕКТРОННОЙ ПОДПИСЬЮ
Сертификат: 00BB056B7401CB38D2B3576ACDC8425108
Владелец: ФЕДЕРАЛЬНАЯ СЛУЖБА ГОСУДАРСТВЕННОЙ РЕГИСТРАЦИИ, КАДАСТРА И КАРТОГРАФИИ
Действителен: с 27.06.2023 по 19.09.2024

Выписка из Единого государственного реестра недвижимости об объекте недвижимости

Описание местоположения земельного участка

Земельный участок
вид объекта недвижимости

Лист № 1 раздела 3.1	Всего листов раздела 3.1: 4	Всего разделов: 8	Всего листов выписки: 25

18.03.2024г. № КУВИ-001/2024-76951792	
Кадастровый номер:	47:07:0601002:68

Описание местоположения границ земельного участка

№ п/п	Номер точки		Дирекционный угол	Горизонтальное проложение, м	Описание закрепления на местности	Кадастровые номера смежных участков	Сведения об адресах правообладателей смежных земельных участков
	начальная	конечная					
1	2	3	4	5	6	7	8
1	1.1.1	1.1.2	78°54.8`	6.03	-	данные отсутствуют	данные отсутствуют
2	1.1.2	1.1.3	169°47.6`	19.13	-	данные отсутствуют	данные отсутствуют
3	1.1.3	1.1.4	169°41.1`	10.05	-	47:07:0601002:74	данные отсутствуют
4	1.1.4	1.1.5	259°22.5`	6.07	-	47:07:0612001:33	данные отсутствуют
5	1.1.5	1.1.6	349°52.1`	10.01	-	данные отсутствуют	данные отсутствуют
6	1.1.6	1.1.1	349°49.4`	19.13	данные отсутствуют	данные отсутствуют	данные отсутствуют
7	2.1.1	2.1.2	120°28.7`	55.3	-	данные отсутствуют	данные отсутствуют
8	2.1.2	2.1.3	42°44.9`	5.76	-	47:07:0601002:44	адрес отсутствует
9	2.1.3	2.1.4	42°38.9`	12.58	-	47:07:0601002:44	адрес отсутствует
10	2.1.4	2.1.5	41°38.0`	0.12	-	47:07:0601002:44	адрес отсутствует
11	2.1.5	2.1.6	129°54.7`	2.79	-	данные отсутствуют	данные отсутствуют
12	2.1.6	2.1.7	215°17.4`	11.82	-	данные отсутствуют	данные отсутствуют
13	2.1.6	2.1.6			данные отсутствуют	47:07:0601002:61	308518, обл. Белгородская, р-н. Белгородский, п. Новосадовый, ул. Кольцевая, д. 19
14	2.1.7	2.1.8	215°19.6`	54.75	-	47:07:0601002:60	г. Санкт-Петербург, ул.Кирочная, д.31, корп.2, литера А, кв.146
15	2.1.8	2.1.9	203°13.1`	15.55	-	47:07:0601002:60	г. Санкт-Петербург, ул.Кирочная, д.31, корп.2, литера А, кв.146
16	2.1.9	2.1.10	185°35.8`	24.09	-	данные отсутствуют	данные отсутствуют
17	2.1.10	2.1.11	175°16.1`	74.07	-	47:07:0601002:59	адрес отсутствует
18	2.1.11	2.1.12	172°9.9`	20.61	-	данные отсутствуют	данные отсутствуют
19	2.1.12	2.1.13	63°49.1`	11.38	-	данные отсутствуют	данные отсутствуют
20	2.1.13	2.1.14	63°52.0`	15.42	-	данные отсутствуют	данные отсутствуют

полное наименование должности		инициалы, фамилия

ДОКУМЕНТ ПОДПИСАН
ЭЛЕКТРОННОЙ ПОДПИСЬЮ
Сертификат: 00BB056B7401CB38D2B3576ACDC8425108
Владелец: ФЕДЕРАЛЬНАЯ СЛУЖБА ГОСУДАРСТВЕННОЙ РЕГИСТРАЦИИ, КАДАСТРА И КАРТОГРАФИИ
Действителен: с 27.06.2023 по 19.09.2024

Земельный участок
вид объекта недвижимости

Лист № 2 раздела 3.1	Всего листов раздела 3.1: 4	Всего разделов: 8	Всего листов выписки: 25

18.03.2024г. № КУВИ-001/2024-76951792	
Кадастровый номер:	47:07:0601002:68

1	2	3	4	5	6	7	8
21	2.1.14	2.1.15	82°40.3`	26.26	-	данные отсутствуют	данные отсутствуют
22	2.1.15	2.1.16	82°35.2`	3.95	-	данные отсутствуют	данные отсутствуют
23	2.1.16	2.1.17	88°53.2`	12.34	-	данные отсутствуют	данные отсутствуют
24	2.1.17	2.1.18	164°7.0`	19.04	-	47:07:0601002:33	данные отсутствуют
25	2.1.18	2.1.19	78°44.3`	44.09	-	47:07:0601002:33	данные отсутствуют
26	2.1.19	2.1.20	79°54.8`	42.82	-	47:07:0000000:41468	адрес отсутствует
27	2.1.20	2.1.21	348°39.2`	136.02	-	данные отсутствуют	данные отсутствуют
28	2.1.21	2.1.22	349°7.6`	38.59	-	47:07:0601002:23	адрес отсутствует
29	2.1.22	2.1.23	350°52.4`	12.61	-	данные отсутствуют	данные отсутствуют
30	2.1.23	2.1.24	79°55.6`	12.63	-	данные отсутствуют	данные отсутствуют
31	2.1.24	2.1.25	169°50.6`	38.85	-	данные отсутствуют	данные отсутствуют
32	2.1.25	2.1.26	169°15.2`	27.35	-	47:07:0601002:20	svetlana@edict.ru
33	2.1.26	2.1.27	170°3.2`	26.46	-	47:07:0601002:51	адрес отсутствует
34	2.1.27	2.1.28	169°36.9`	55.03	-	47:07:0601002:35	адрес отсутствует
35	2.1.28	2.1.29	168°42.6`	28.2	-	данные отсутствуют	данные отсутствуют
36	2.1.29	2.1.30	170°58.7`	27.8	-	47:07:0803001:1	адрес отсутствует
37	2.1.30	2.1.31	170°18.3`	54.21	-	данные отсутствуют	данные отсутствуют
38	2.1.31	2.1.32	261°12.9`	7.79	-	данные отсутствуют	данные отсутствуют
39	2.1.32	2.1.33	347°41.5`	2.25	-	данные отсутствуют	данные отсутствуют
40	2.1.33	2.1.34	350°1.8`	39.74	-	47:07:0601002:38	197341, г. Санкт-Петербург, аллея. Поликарпова, д. 2, кв. 206
41	2.1.34	2.1.35	350°40.9`	19.76	-	данные отсутствуют	данные отсутствуют
42	2.1.35	2.1.36	259°2.3`	95.92	-	данные отсутствуют	данные отсутствуют
43	2.1.36	2.1.37	262°40.1`	45.84	-	данные отсутствуют	данные отсутствуют
44	2.1.36	2.1.36			данные отсутствуют	47:07:0601002:297	адрес отсутствует
45	2.1.37	2.1.38	259°12.2`	22.1	-	данные отсутствуют	данные отсутствуют
46	2.1.38	2.1.39	197°42.7`	5.26	-	данные отсутствуют	данные отсутствуют
47	2.1.39	2.1.40	188°36.1`	61.45	-	данные отсутствуют	данные отсутствуют
48	2.1.40	2.1.41	258°39.2`	9.2	-	данные отсутствуют	данные отсутствуют
49	2.1.40	2.1.40			данные отсутствуют	47:07:0612001:33	данные отсутствуют

ДОКУМЕНТ ПОДПИСАН
ЭЛЕКТРОННОЙ ПОДПИСЬЮ
Сертификат: 00BB056B7401CB38D2B3576ACDC8425108
Владелец: ФЕДЕРАЛЬНАЯ СЛУЖБА ГОСУДАРСТВЕННОЙ РЕГИСТРАЦИИ, КАДАСТРА И КАРТОГРАФИИ
Действителен: с 27.06.2023 по 19.09.2024

полное наименование должности	инициалы, фамилия

Земельный участок
вид объекта недвижимости

Лист № 3 раздела 3.1	Всего листов раздела 3.1: 4	Всего разделов: 8	Всего листов выписки: 25

18.03.2024г. № КУВИ-001/2024-76951792	
Кадастровый номер:	47:07:0601002:68

1	2	3	4	5	6	7	8
50	2.1.41	2.1.42	9°45.7`	73.08	-	данные отсутствуют	данные отсутствуют
51	2.1.41	2.1.41			данные отсутствуют	47:07:0601002:74	данные отсутствуют
52	2.1.42	2.1.43	4°39.2`	13.06	-	данные отсутствуют	данные отсутствуют
53	2.1.43	2.1.44	275°55.7`	12.59	-	данные отсутствуют	данные отсутствуют
54	2.1.44	2.1.45	253°28.4`	14.24	-	данные отсутствуют	данные отсутствуют
55	2.1.45	2.1.46	253°29.8`	9.86	-	данные отсутствуют	данные отсутствуют
56	2.1.46	2.1.47	344°16.8`	5.94	-	данные отсутствуют	данные отсутствуют
57	2.1.46	2.1.46			данные отсутствуют	47:07:0601002:72	данные отсутствуют
58	2.1.47	2.1.48	73°18.7`	9.96	-	47:07:0601002:290	Ленинградская область, Всеволожский р-н, г.п. им. Свердлова, мкр 1-й, д. 7, кв. 163
59	2.1.48	2.1.49	73°20.0`	15.27	-	47:07:0601002:290	Ленинградская область, Всеволожский р-н, г.п. им. Свердлова, мкр 1-й, д. 7, кв. 163
60	2.1.49	2.1.50	95°56.5`	13.52	-	47:07:0601002:290	Ленинградская область, Всеволожский р-н, г.п. им. Свердлова, мкр 1-й, д. 7, кв. 163
61	2.1.50	2.1.51	355°35.0`	28.56	-	47:07:0601002:290	Ленинградская область, Всеволожский р-н, г.п. им. Свердлова, мкр 1-й, д. 7, кв. 163
62	2.1.51	2.1.52	353°10.9`	9.77	-	47:07:0601002:7	196105, г. Санкт-Петербург, пр-кт. Юрия Гагарина, д. 7, кв. 243
63	2.1.52	2.1.53	353°4.4`	50	-	47:07:0601002:2, 47:07:0601002:7	196105, г. Санкт-Петербург, пр-кт. Юрия Гагарина, д. 7, кв. 243
64	2.1.53	2.1.54	353°2.2`	6.6	-	47:07:0601002:7	196105, г. Санкт-Петербург, пр-кт. Юрия Гагарина, д. 7, кв. 243
65	2.1.54	2.1.55	355°47.4`	7.9	-	47:07:0601002:40	196105, Санкт-Петербург г, г. Санкт-Петербург, пр-кт. Юрия Гагарина, д. 7, кв. 243
66	2.1.55	2.1.56	8°20.0`	12.35	-	47:07:0601002:40	196105, Санкт-Петербург г, г. Санкт-Петербург, пр-кт. Юрия Гагарина, д. 7, кв. 243
67	2.1.56	2.1.57	13°19.3`	7.38	-	47:07:0601002:40	196105, Санкт-Петербург г, г. Санкт-Петербург, пр-кт. Юрия Гагарина, д. 7, кв. 243
68	2.1.57	2.1.58	101°18.6`	0.2	-	47:07:0601002:40	196105, Санкт-Петербург г, г. Санкт-Петербург, пр-кт. Юрия Гагарина, д. 7, кв. 243
69	2.1.58	2.1.59	12°0.7`	4.32	-	47:07:0601002:40	196105, Санкт-Петербург г, г. Санкт-Петербург, пр-кт. Юрия Гагарина, д. 7, кв. 243

ДОКУМЕНТ ПОДПИСАН
ЭЛЕКТРОННОЙ ПОДПИСЬЮ
Сертификат: 00BB056B7401CB38D2B3576ACDC8425108
Владелец: ФЕДЕРАЛЬНАЯ СЛУЖБА ГОСУДАРСТВЕННОЙ РЕГИСТРАЦИИ, КАДАСТРА И КАРТОГРАФИИ
Действителен: с 27.06.2023 по 19.09.2024

полное наименование должности	инициалы, фамилия

Земельный участок
вид объекта недвижимости

Лист № 4 раздела 3.1	Всего листов раздела 3.1: 4	Всего разделов: 8	Всего листов выписки: 25

18.03.2024г. № КУВИ-001/2024-76951792	
Кадастровый номер:	47:07:0601002:68

1	2	3	4	5	6	7	8
70	2.1.59	2.1.60	36°40.7`	55.01	-	данные отсутствуют	данные отсутствуют
71	2.1.60	2.1.61	300°1.4`	54.48	-	данные отсутствуют	данные отсутствуют
72	2.1.61	2.1.1	29°51.1`	6.01	-	данные отсутствуют	данные отсутствуют
73	2.2.62	2.2.63	181°58.1`	3.2	данные отсутствуют	данные отсутствуют	данные отсутствуют
74	2.2.63	2.2.64	123°31.8`	1	данные отсутствуют	данные отсутствуют	данные отсутствуют
75	2.2.64	2.2.65	128°49.1`	6.17	данные отсутствуют	данные отсутствуют	данные отсутствуют
76	2.2.65	2.2.66	91°48.2`	9.21	данные отсутствуют	данные отсутствуют	данные отсутствуют
77	2.2.66	2.2.67	79°48.4`	4.63	данные отсутствуют	данные отсутствуют	данные отсутствуют
78	2.2.67	2.2.68	88°30.1`	10.71	данные отсутствуют	данные отсутствуют	данные отсутствуют
79	2.2.68	2.2.69	82°55.7`	23.88	данные отсутствуют	данные отсутствуют	данные отсутствуют
80	2.2.69	2.2.70	29°20.8`	3.04	данные отсутствуют	данные отсутствуют	данные отсутствуют
81	2.2.70	2.2.71	344°59.8`	4.6	данные отсутствуют	данные отсутствуют	данные отсутствуют
82	2.2.71	2.2.72	337°2.2`	8.33	данные отсутствуют	данные отсутствуют	данные отсутствуют
83	2.2.72	2.2.73	281°20.8`	6.2	данные отсутствуют	данные отсутствуют	данные отсутствуют
84	2.2.73	2.2.74	261°52.9`	28.11	данные отсутствуют	данные отсутствуют	данные отсутствуют
85	2.2.74	2.2.75	246°2.7`	7.46	данные отсутствуют	данные отсутствуют	данные отсутствуют
86	2.2.75	2.2.76	242°56.3`	10.33	данные отсутствуют	данные отсутствуют	данные отсутствуют
87	2.2.75	2.2.75			данные отсутствуют	47:07:0601002:64	г. Санкт-Петербург, пр-кт. Науки, д. 12, кв. 178
88	2.2.76	2.2.62	243°42.7`	0.93	данные отсутствуют	данные отсутствуют	данные отсутствуют

ДОКУМЕНТ ПОДПИСАН
ЭЛЕКТРОННОЙ ПОДПИСЬЮ
Сертификат: 00BB056B7401CB38D2B3576ACDC8425108
Владелец: ФЕДЕРАЛЬНАЯ СЛУЖБА ГОСУДАРСТВЕННОЙ РЕГИСТРАЦИИ, КАДАСТРА И КАРТОГРАФИИ
Действителен: с 27.06.2023 по 19.09.2024

полное наименование должности		инициалы, фамилия

Выписка из Единого государственного реестра недвижимости об объекте недвижимости

Описание местоположения земельного участка

Земельный участок
вид объекта недвижимости

Лист № 1 раздела 3.2	Всего листов раздела 3.2: 4	Всего разделов: 8	Всего листов выписки: 25

18.03.2024г. № КУВИ-001/2024-76951792	
Кадастровый номер:	47:07:0601002:68

Сведения о характерных точках границы земельного участка

Система координат МСК 47 зона 2

Номер точки	Координаты, м		Описание закрепления на местности	Средняя квадратичная погрешность определения координат характерных точек границ земельного участка, м
	X	Y		
1	2	3	4	5
1	425047.67	2229462.07	-	0.2
2	425019.62	2229509.73	-	0.2
3	425023.85	2229513.64	-	0.2
4	425033.1	2229522.16	-	0.2
5	425033.19	2229522.24	-	0.2
6	425031.4	2229524.38	-	0.2
7	425021.75	2229517.55	-	0.2
8	424977.08	2229485.89	-	0.2
9	424962.79	2229479.76	-	0.2
10	424938.81	2229477.41	-	0.2
11	424864.99	2229483.52	-	0.2
12	424844.57	2229486.33	-	0.2
13	424849.59	2229496.54	-	0.2
14	424856.38	2229510.38	-	0.2
15	424859.73	2229536.43	-	0.2
16	424860.24	2229540.35	-	0.2
17	424860.48	2229552.69	-	0.2
18	424842.17	2229557.9	-	0.2
19	424850.78	2229601.14	-	0.2
20	424858.28	2229643.3	-	0.2
21	424991.64	2229616.54	-	0.2
22	425029.54	2229609.26	-	0.2

ДОКУМЕНТ ПОДПИСАН
ЭЛЕКТРОННОЙ ПОДПИСЬЮ
Сертификат: 00BB056B7401CB38D2B3576ACDC8425108
Владелец: ФЕДЕРАЛЬНАЯ СЛУЖБА ГОСУДАРСТВЕННОЙ РЕГИСТРАЦИИ, КАДАСТРА И КАРТОГРАФИИ
Действителен: с 27.06.2023 по 19.09.2024

полное наименование должности		инициалы, фамилия

Земельный участок
вид объекта недвижимости

Лист № 2 раздела 3.2	Всего листов раздела 3.2: 4	Всего разделов: 8	Всего листов выписки: 25

18.03.2024г. № КУВИ-001/2024-76951792	
Кадастровый номер:	47:07:0601002:68

1	2	3	4	5
23	425041.99	2229607.26	-	0.2
24	425044.2	2229619.7	-	0.2
25	425005.96	2229626.55	-	0.2
26	424979.09	2229631.65	-	0.2
27	424953.03	2229636.22	-	0.2
28	424898.9	2229646.14	-	0.2
29	424871.25	2229651.66	-	0.2
30	424843.79	2229656.02	-	0.2
31	424790.35	2229665.15	-	0.2
32	424789.16	2229657.45	-	0.2
33	424791.36	2229656.97	-	0.2
34	424830.5	2229650.09	-	0.2
35	424850	2229646.89	-	0.2
36	424831.76	2229552.72	-	0.2
37	424825.91	2229507.25	-	0.2
38	424821.77	2229485.54	-	0.2
39	424816.76	2229483.94	-	0.2
40	424756	2229474.75	-	0.2
41	424754.19	2229465.73	-	0.2
42	424826.21	2229478.12	-	0.2
43	424839.23	2229479.18	-	0.2
44	424840.53	2229466.66	-	0.2
45	424836.48	2229453.01	-	0.2
46	424833.68	2229443.56	-	0.2
47	424839.4	2229441.95	-	0.2
48	424842.26	2229451.49	-	0.2
49	424846.64	2229466.12	-	0.2
50	424845.24	2229479.57	-	0.2
51	424873.72	2229477.37	-	0.2

полное наименование должности		инициалы, фамилия

ДОКУМЕНТ ПОДПИСАН
ЭЛЕКТРОННОЙ ПОДПИСЬЮ
Сертификат: 00BB056B7401CB38D2B3576ACDC8425108
Владелец: ФЕДЕРАЛЬНАЯ СЛУЖБА ГОСУДАРСТВЕННОЙ РЕГИСТРАЦИИ, КАДАСТРА И КАРТОГРАФИИ
Действителен: с 27.06.2023 по 19.09.2024

Земельный участок
вид объекта недвижимости

Лист № 3 раздела 3.2	Всего листов раздела 3.2: 4	Всего разделов: 8	Всего листов выписки: 25

18.03.2024г. № КУВИ-001/2024-76951792	
Кадастровый номер:	47:07:0601002:68

1	2	3	4	5
52	424883.42	2229476.21	-	0.2
53	424933.06	2229470.18	-	0.2
54	424939.61	2229469.38	-	0.2
55	424947.49	2229468.8	-	0.2
56	424959.71	2229470.59	-	0.2
57	424966.89	2229472.29	-	0.2
58	424966.85	2229472.49	-	0.2
59	424971.08	2229473.39	-	0.2
60	425015.2	2229506.25	-	0.2
61	425042.46	2229459.08	-	0.2
1	425047.67	2229462.07	-	0.2
1	424842.05	2229495.45	-	0.2
2	424842.46	2229496.28	-	0.2
3	424847.16	2229505.48	-	0.2
4	424850.19	2229512.3	-	0.2
5	424854.16	2229540.13	-	0.2
6	424852.94	2229546.21	-	0.2
7	424845.27	2229549.46	-	0.2
8	424840.83	2229550.65	-	0.2
9	424838.18	2229549.16	-	0.2
10	424835.24	2229525.46	-	0.2
11	424834.96	2229514.75	-	0.2
12	424834.14	2229510.19	-	0.2
13	424834.43	2229500.98	-	0.2
14	424838.3	2229496.17	-	0.2
15	424838.85	2229495.34	-	0.2
1	424842.05	2229495.45	-	0.2
1	424769.03	2229384.23	-	0.2
2	424770.19	2229390.15	-	0.2

ДОКУМЕНТ ПОДПИСАН
ЭЛЕКТРОННОЙ ПОДПИСЬЮ
Сертификат: 00BB056B7401CB38D2B3576ACDC8425108
Владелец: ФЕДЕРАЛЬНАЯ СЛУЖБА ГОСУДАРСТВЕННОЙ РЕГИСТРАЦИИ, КАДАСТРА И КАРТОГРАФИИ
Действителен: с 27.06.2023 по 19.09.2024

полное наименование должности		инициалы, фамилия

Земельный участок
вид объекта недвижимости

Лист № 4 раздела 3.2	Всего листов раздела 3.2: 4	Всего разделов: 8	Всего листов выписки: 25

18.03.2024г. № КУВИ-001/2024-76951792	
Кадастровый номер:	47:07:0601002:68

1	2	3	4	5
3	424751.36	2229393.54	-	0.2
4	424741.47	2229395.34	-	0.2
5	424740.35	2229389.37	-	0.2
6	424750.2	2229387.61	-	0.2
1	424769.03	2229384.23	-	0.2

ДОКУМЕНТ ПОДПИСАН
ЭЛЕКТРОННОЙ ПОДПИСЬЮ
Сертификат: 00BB056B7401CB38D2B3576ACDC8425108
Владелец: ФЕДЕРАЛЬНАЯ СЛУЖБА ГОСУДАРСТВЕННОЙ РЕГИСТРАЦИИ, КАДАСТРА И КАРТОГРАФИИ
Действителен: с 27.06.2023 по 19.09.2024

полное наименование должности	инициалы, фамилия

Выписка из Единого государственного реестра недвижимости об объекте недвижимости

Сведения о частях земельного участка

Земельный участок
вид объекта недвижимости

Лист № 1 раздела 4	Всего листов раздела 4: 3	Всего разделов: 8	Всего листов выписки: 25

18.03.2024г. № КУВИ-001/2024-76951792	
Кадастровый номер:	47:07:0601002:68

План (чертеж, схема) части земельного участка	Учетный номер части: 47:07:0601002:68/1



Масштаб 1:200	Условные обозначения:		

полное наименование должности		инициалы, фамилия


ДОКУМЕНТ ПОДПИСАН
ЭЛЕКТРОННОЙ ПОДПИСЬЮ
Сертификат: 00BB056B7401CB38D2B3576ACDC8425108
Владелец: ФЕДЕРАЛЬНАЯ СЛУЖБА ГОСУДАРСТВЕННОЙ РЕГИСТРАЦИИ, КАДАСТРА И КАРТОГРАФИИ
Действителен: с 27.06.2023 по 19.09.2024

Земельный участок
вид объекта недвижимости

Лист № 2 раздела 4	Всего листов раздела 4: 3	Всего разделов: 8	Всего листов выписки: 25

18.03.2024г. № КУВИ-001/2024-76951792	
Кадастровый номер:	47:07:0601002:68

План (чертеж, схема) части земельного участка	Учетный номер части: 47:07:0601002:68/2

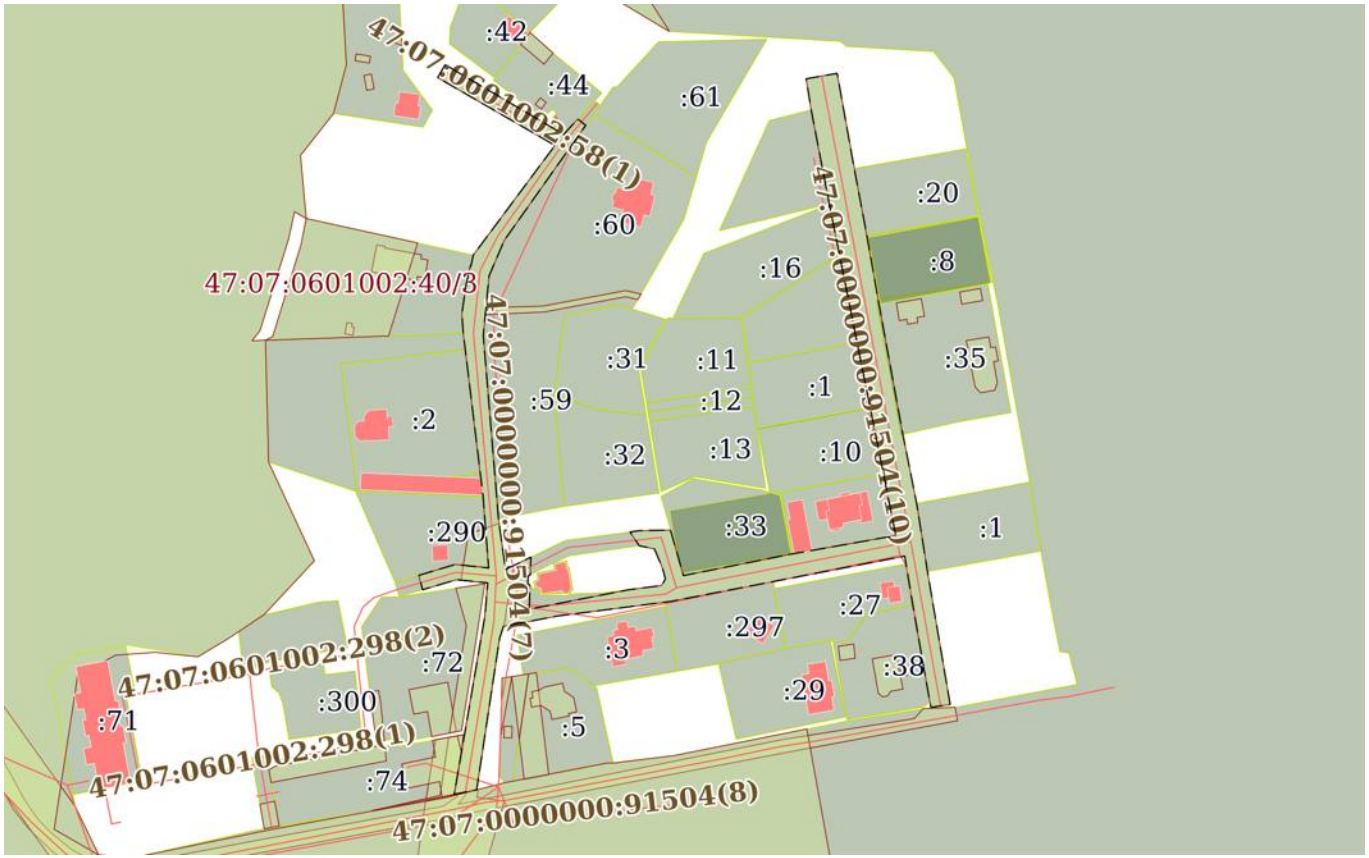

Масштаб 1:3000	Условные обозначения:		

ДОКУМЕНТ ПОДПИСАН
ЭЛЕКТРОННОЙ ПОДПИСЬЮ
Сертификат: 00BB056B7401CB38D2B3576ACDC8425108
Владелец: ФЕДЕРАЛЬНАЯ СЛУЖБА ГОСУДАРСТВЕННОЙ РЕГИСТРАЦИИ, КАДАСТРА И КАРТОГРАФИИ
Действителен: с 27.06.2023 по 19.09.2024


полное наименование должности		инициалы, фамилия

Земельный участок
вид объекта недвижимости

Лист № 3 раздела 4	Всего листов раздела 4: 3	Всего разделов: 8	Всего листов выписки: 25

18.03.2024г. № КУВИ-001/2024-76951792	
Кадастровый номер:	47:07:0601002:68

План (чертеж, схема) части земельного участка	Учетный номер части: 47:07:0601002:68/3

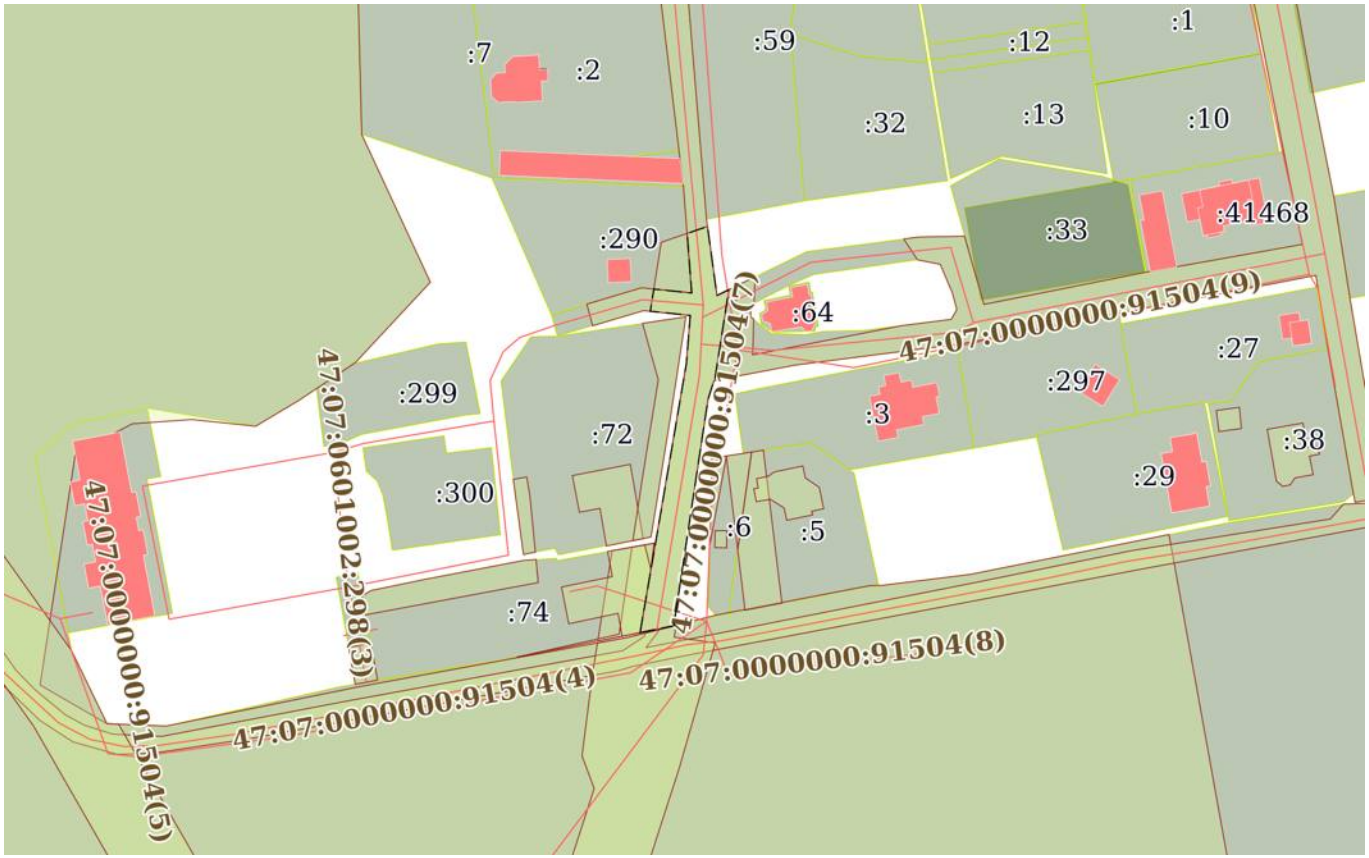

Масштаб 1:2000	Условные обозначения:		

ДОКУМЕНТ ПОДПИСАН
ЭЛЕКТРОННОЙ ПОДПИСЬЮ
Сертификат: 00BB056B7401CB38D2B3576ACDC8425108
Владелец: ФЕДЕРАЛЬНАЯ СЛУЖБА ГОСУДАРСТВЕННОЙ РЕГИСТРАЦИИ, КАДАСТРА И КАРТОГРАФИИ
Действителен: с 27.06.2023 по 19.09.2024

полное наименование должности		инициалы, фамилия

Выписка из Единого государственного реестра недвижимости об объекте недвижимости

Сведения о частях земельного участка

Земельный участок
вид объекта недвижимости

Лист № 1 раздела 4.1	Всего листов раздела 4.1: 1	Всего разделов: 8	Всего листов выписки: 25

18.03.2024г. № КУВИ-001/2024-76951792	
Кадастровый номер:	47:07:0601002:68

Учетный номер части	Площадь, м2	Содержание ограничения в использовании или ограничения права на объект недвижимости или обременения объекта недвижимости
1	2	3
47:07:0601002:68/1	61	вид ограничения (обременения): ограничения прав на земельный участок, предусмотренные статьей 56 Земельного кодекса Российской Федерации; Срок действия: не установлен; Содержание ограничения (обременения): Часть земельного участка находится в охранной зоне линии электропередач.
47:07:0601002:68/2	6905	вид ограничения (обременения): ограничения прав на земельный участок, предусмотренные статьей 56 Земельного кодекса Российской Федерации; Срок действия: не установлен; Содержание ограничения (обременения): Часть земельного участка находится в охранной зоне линии электропередач.
47:07:0601002:68/3	914	вид ограничения (обременения): ограничения прав на земельный участок, предусмотренные статьей 56 Земельного кодекса Российской Федерации; Срок действия: не установлен; реквизиты документа-основания: справка о балансовой принадлежности от 03.03.2015 № ПрЭС/038/1315-9 выдан: Филиал ОАО энергетики и электрификации "Ленэнерго" "Пригородные электрические сети"; Содержание ограничения (обременения): Ширина охранной зоны составляет 10 м по обе стороны линии электропередачи от крайних проводов при не отклонённом их положении. При установлении охранной зоны предусматриваются определенные ограничения использования территории, которые установлены Постановлением Правительства РФ от 24 февраля 2009 г. N 160 "О порядке установления охранных зон объектов электросетевого хозяйства и особых условий использования земельных участков, расположенных в границах таких зон"; Реестровый номер границы: 47.07.2.328

полное наименование должности	ДОКУМЕНТ ПОДПИСАН ЭЛЕКТРОННОЙ ПОДПИСЬЮ Сертификат: 00BB056B7401CB38D2B3576ACDC8425108 Владелец: ФЕДЕРАЛЬНАЯ СЛУЖБА ГОСУДАРСТВЕННОЙ РЕГИСТРАЦИИ, КАДАСТРА И КАРТОГРАФИИ Действителен: с 27.06.2023 по 19.09.2024	инициалы, фамилия

Выписка из Единого государственного реестра недвижимости об объекте недвижимости

Сведения о частях земельного участка

Земельный участок
вид объекта недвижимости

Лист № 1 раздела 4.2	Всего листов раздела 4.2: 5	Всего разделов: 8	Всего листов выписки: 25

18.03.2024г. № КУВИ-001/2024-76951792	
Кадастровый номер:	47:07:0601002:68

Сведения о характерных точках границы части (частей) земельного участка				
Учетный номер части: 47:07:0601002:68/1				
Система координат МСК 47 зона 2				
Номер точки	Координаты, м		Описание закрепления на местности	Средняя квадратичная погрешность определения координат характерных точек границ земельного участка, м
	X	Y		
1	2	3	4	5
1	424751.36	2229393.54	-	0.2
2	424741.47	2229395.34	-	0.2
3	424740.35	2229389.37	-	0.2
4	424750.2	2229387.61	-	0.2
1	424751.36	2229393.54	-	0.2

полное наименование должности		инициалы, фамилия

ДОКУМЕНТ ПОДПИСАН
ЭЛЕКТРОННОЙ ПОДПИСЬЮ
Сертификат: 00BB056B7401CB38D2B3576ACDC8425108
Владелец: ФЕДЕРАЛЬНАЯ СЛУЖБА ГОСУДАРСТВЕННОЙ РЕГИСТРАЦИИ, КАДАСТРА И КАРТОГРАФИИ
Действителен: с 27.06.2023 по 19.09.2024

Земельный участок
вид объекта недвижимости

Лист № 2 раздела 4.2	Всего листов раздела 4.2: 5	Всего разделов: 8	Всего листов выписки: 25

18.03.2024г. № КУВИ-001/2024-76951792	
Кадастровый номер:	47:07:0601002:68

Сведения о характерных точках границы части (частей) земельного участка

Учетный номер части: 47:07:0601002:68/2

Система координат МСК 47 зона 2

Номер точки	Координаты, м		Описание закрепления на местности	Средняя квадратичная погрешность определения координат характерных точек границ земельного участка, м
	X	Y		
1	2	3	4	5
1	425047.67	2229462.07	-	0.2
2	425019.62	2229509.73	-	0.2
3	425025.79	2229515.43	-	0.2
4	425023.27	2229518.61	-	0.2
5	424977.08	2229485.89	-	0.2
6	424962.79	2229479.76	-	0.2
7	424938.81	2229477.41	-	0.2
8	424864.99	2229483.52	-	0.2
9	424844.57	2229486.33	-	0.2
10	424849.59	2229496.54	-	0.2
11	424842.46	2229496.28	-	0.2
12	424842.05	2229495.45	-	0.2
13	424838.85	2229495.34	-	0.2
14	424838.3	2229496.17	-	0.2
15	424828.64	2229495.9	-	0.2
16	424836.47	2229535.85	-	0.2
17	424838.18	2229549.16	-	0.2
18	424840.83	2229550.65	-	0.2
19	424845.27	2229549.46	-	0.2
20	424852.94	2229546.21	-	0.2
21	424854.16	2229540.13	-	0.2
22	424859.73	2229536.43	-	0.2
23	424860.24	2229540.35	-	0.2
24	424860.48	2229552.69	-	0.2

ДОКУМЕНТ ПОДПИСАН
ЭЛЕКТРОННОЙ ПОДПИСЬЮ
Сертификат: 00BB056B7401CB38D2B3576ACDC8425108
Владелец: ФЕДЕРАЛЬНАЯ СЛУЖБА ГОСУДАРСТВЕННОЙ РЕГИСТРАЦИИ, КАДАСТРА И КАРТОГРАФИИ
Действителен: с 27.06.2023 по 19.09.2024

полное наименование должности		инициалы, фамилия

Земельный участок
вид объекта недвижимости

Лист № 3 раздела 4.2	Всего листов раздела 4.2: 5	Всего разделов: 8	Всего листов выписки: 25

18.03.2024г. № КУВИ-001/2024-76951792	
Кадастровый номер:	47:07:0601002:68

1	2	3	4	5
25	424842.17	2229557.9	-	0.2
26	424850.78	2229601.14	-	0.2
27	424858.28	2229643.3	-	0.2
28	424991.64	2229616.54	-	0.2
29	425029.54	2229609.26	-	0.2
30	425041.99	2229607.26	-	0.2
31	425044.2	2229619.7	-	0.2
32	425005.96	2229626.55	-	0.2
33	424979.09	2229631.65	-	0.2
34	424953.03	2229636.22	-	0.2
35	424898.9	2229646.14	-	0.2
36	424871.25	2229651.66	-	0.2
37	424843.79	2229656.02	-	0.2
38	424790.35	2229665.15	-	0.2
39	424789.16	2229657.45	-	0.2
40	424791.36	2229656.97	-	0.2
41	424830.5	2229650.09	-	0.2
42	424850	2229646.89	-	0.2
43	424831.76	2229552.72	-	0.2
44	424825.91	2229507.25	-	0.2
45	424821.77	2229485.54	-	0.2
46	424816.76	2229483.94	-	0.2
47	424756	2229474.75	-	0.2
48	424754.19	2229465.73	-	0.2
49	424826.21	2229478.12	-	0.2
50	424839.23	2229479.18	-	0.2
51	424840.53	2229466.66	-	0.2
52	424836.48	2229453.01	-	0.2
53	424842.26	2229451.49	-	0.2

ДОКУМЕНТ ПОДПИСАН
ЭЛЕКТРОННОЙ ПОДПИСЬЮ
Сертификат: 00BB056B7401CB38D2B3576ACDC8425108
Владелец: ФЕДЕРАЛЬНАЯ СЛУЖБА ГОСУДАРСТВЕННОЙ РЕГИСТРАЦИИ, КАДАСТРА И КАРТОГРАФИИ
Действителен: с 27.06.2023 по 19.09.2024

полное наименование должности	инициалы, фамилия

Земельный участок
вид объекта недвижимости

Лист № 4 раздела 4.2	Всего листов раздела 4.2: 5	Всего разделов: 8	Всего листов выписки: 25

18.03.2024г. № КУВИ-001/2024-76951792	
Кадастровый номер:	47:07:0601002:68

1	2	3	4	5
54	424846.64	2229466.12	-	0.2
55	424845.24	2229479.57	-	0.2
56	424873.72	2229477.37	-	0.2
57	424883.42	2229476.21	-	0.2
58	424933.06	2229470.17	-	0.2
59	424939.61	2229469.38	-	0.2
60	424947.49	2229468.8	-	0.2
61	424959.71	2229470.59	-	0.2
62	424966.89	2229472.29	-	0.2
63	424966.85	2229472.49	-	0.2
64	424971.08	2229473.39	-	0.2
65	425015.2	2229506.25	-	0.2
66	425042.46	2229459.08	-	0.2
1	425047.67	2229462.07	-	0.2

ДОКУМЕНТ ПОДПИСАН
ЭЛЕКТРОННОЙ ПОДПИСЬЮ
Сертификат: 00BB056B7401CB38D2B3576ACDC8425108
Владелец: ФЕДЕРАЛЬНАЯ СЛУЖБА ГОСУДАРСТВЕННОЙ РЕГИСТРАЦИИ, КАДАСТРА И КАРТОГРАФИИ
Действителен: с 27.06.2023 по 19.09.2024

полное наименование должности		инициалы, фамилия

Земельный участок
вид объекта недвижимости

Лист № 5 раздела 4.2	Всего листов раздела 4.2: 5	Всего разделов: 8	Всего листов выписки: 25

18.03.2024г. № КУВИ-001/2024-76951792	
Кадастровый номер:	47:07:0601002:68

Сведения о характерных точках границы части (частей) земельного участка				
Учетный номер части: 47:07:0601002:68/3				
Система координат МСК 47 зона 2				
Номер точки	Координаты, м		Описание закрепления на местности	Средняя квадратичная погрешность определения координат характерных точек границ земельного участка, м
	X	Y		
1	2	3	4	5
1	424754.19	2229465.73	-	-
2	424756	2229474.75	-	-
3	424816.76	2229483.94	-	-
4	424821.77	2229485.54	-	-
5	424821.8	2229485.71	-	-
6	424846.14	2229489.52	-	-
7	424844.57	2229486.33	-	-
8	424863.09	2229483.79	-	-
9	424861.21	2229478.33	-	-
10	424845.24	2229479.57	-	-
11	424846.3	2229469.42	-	-
12	424840.35	2229468.47	-	-
13	424839.23	2229479.18	-	-
14	424826.21	2229478.12	-	-
1	424754.19	2229465.73	-	-

полное наименование должности	ДОКУМЕНТ ПОДПИСАН ЭЛЕКТРОННОЙ ПОДПИСЬЮ Сертификат: 00BB056B7401CB38D2B3576ACDC8425108 Владелец: ФЕДЕРАЛЬНАЯ СЛУЖБА ГОСУДАРСТВЕННОЙ РЕГИСТРАЦИИ, КАДАСТРА И КАРТОГРАФИИ Действителен: с 27.06.2023 по 19.09.2024	инициалы, фамилия

Филиал публично-правовой компании "Роскадастр" по Ленинградской области

полное наименование органа регистрации прав

Выписка из Единого государственного реестра недвижимости об объекте недвижимости

Сведения о характеристиках объекта недвижимости

На основании запроса от 21.03.2024, поступившего на рассмотрение 21.03.2024, сообщаем, что согласно записям Единого государственного реестра недвижимости:

Раздел 1 Лист 1

Земельный участок
вид объекта недвижимости

Лист № 1 раздела 1	Всего листов раздела 1: 3	Всего разделов: 7	Всего листов выписки: 9

21.03.2024г. № КУВИ-001/2024-81259645	
Кадастровый номер:	47:07:0601019:383
Номер кадастрового квартала:	47:07:0601019
Дата присвоения кадастрового номера:	02.03.2023

Ранее присвоенный государственный учетный номер:	данные отсутствуют
Адрес:	Российская Федерация, Ленинградская область, Всеволожский муниципальный район, Свердловское городское поселение, п. Красная Заря
Площадь:	353 +/- 7
Кадастровая стоимость, руб.:	416931.83
Кадастровые номера расположенных в пределах земельного участка объектов недвижимости:	данные отсутствуют
Кадастровые номера объектов недвижимости, из которых образован объект недвижимости:	данные отсутствуют
Кадастровые номера образованных объектов недвижимости:	данные отсутствуют
Категория земель:	Земли населенных пунктов
Виды разрешенного использования:	для размещения объектов благоустройства
Сведения о кадастровом инженере:	Синица Юрий Михайлович, СНИЛС 007-229-326 25, дата завершения кадастровых работ: 02.03.2023
Сведения о лесах, водных объектах и об иных природных объектах, расположенных в пределах земельного участка:	данные отсутствуют
Сведения о том, что земельный участок полностью расположен в границах зоны с особыми условиями использования территории, территории объекта культурного наследия, публичного сервитута:	данные отсутствуют
Сведения о том, что земельный участок расположен в границах особой экономической зоны, территории опережающего развития, зоны территориального развития в Российской Федерации, игорной зоны:	данные отсутствуют

полное наименование должности	ДОКУМЕНТ ПОДПИСАН ЭЛЕКТРОННОЙ ПОДПИСЬЮ Сертификат: 00BB056B7401CB38D2B3576ACDC8425108 Владелец: ФЕДЕРАЛЬНАЯ СЛУЖБА ГОСУДАРСТВЕННОЙ РЕГИСТРАЦИИ, КАДАСТРА И КАРТОГРАФИИ Действителен: с 27.06.2023 по 19.09.2024	инициалы, фамилия

Земельный участок
вид объекта недвижимости

Лист № 2 раздела 1	Всего листов раздела 1: 3	Всего разделов: 7	Всего листов выписки: 9

21.03.2024г. № КУВИ-001/2024-81259645	
Кадастровый номер:	47:07:0601019:383

Сведения о том, что земельный участок расположен в границах особо охраняемой природной территории, Байкальской природной территории и ее экологических зон, лесопарковом зеленом поясе, охотничьего угодья, лесничества:	данные отсутствуют
Сведения о расположении земельного участка и (или) расположенного на нем объекта недвижимости в границах территории, в отношении которой принято решение о резервировании земель для государственных или муниципальных нужд:	данные отсутствуют
Сведения о результатах проведения государственного земельного надзора:	данные отсутствуют
Сведения о расположении земельного участка в границах территории, в отношении которой утвержден проект межевания территории:	данные отсутствуют
Условный номер земельного участка:	данные отсутствуют
Сведения о принятии акта и (или) заключении договора, предусматривающих предоставление в соответствии с земельным законодательством исполнительным органом государственным органом власти или органом местного самоуправления, находящегося в государственной или муниципальной собственности земельного участка для строительства наемного дома социального использования или наемного дома коммерческого использования:	данные отсутствуют
Сведения о том, что земельный участок или земельные участки образованы на основании решения об изъятии земельного участка и (или) расположенного на нем объекта недвижимости для государственных или муниципальных нужд:	данные отсутствуют
Сведения о том, что земельный участок образован из земель или земельного участка, государственная собственность на которые не разграничена:	данные отсутствуют
Сведения о наличии земельного спора о местоположении границ земельных участков:	данные отсутствуют
Статус записи об объекте недвижимости:	Сведения об объекте недвижимости имеют статус "актуальные"
Особые отметки:	Сведения об ограничениях права на объект недвижимости, обременениях данного объекта, не зарегистрированных в реестре прав, ограничений прав и обременений недвижимого имущества: вид

полное наименование должности		инициалы, фамилия

ДОКУМЕНТ ПОДПИСАН
ЭЛЕКТРОННОЙ ПОДПИСЬЮ
Сертификат: 00BB056B7401CB38D2B3576ACDC8425108
Владелец: ФЕДЕРАЛЬНАЯ СЛУЖБА ГОСУДАРСТВЕННОЙ РЕГИСТРАЦИИ, КАДАСТРА И КАРТОГРАФИИ
Действителен: с 27.06.2023 по 19.09.2024

Земельный участок
вид объекта недвижимости

Лист № 3 раздела 1	Всего листов раздела 1: 3	Всего разделов: 7	Всего листов выписки: 9

21.03.2024г. № КУВИ-001/2024-81259645	
Кадастровый номер:	47:07:0601019:383
	ограничения (обременения): ограничения прав на земельный участок, предусмотренные статьей 56 Земельного кодекса Российской Федерации; срок действия: с 10.11.2023; реквизиты документа-основания: постановление о порядке установления охранных зон объектов электросетевого хозяйства и особых условий использования земельных участков, расположенных в границах таких зон от 24.02.2009 № 160 выдан: Правительство РФ. Сведения, необходимые для заполнения раздела: 2 - Сведения о зарегистрированных правах, отсутствуют.
Получатель выписки:	Синевич Ирина Сергеевна

полное наименование должности	ДОКУМЕНТ ПОДПИСАН ЭЛЕКТРОННОЙ ПОДПИСЬЮ Сертификат: 00BB056B7401CB38D2B3576ACDC8425108 Владелец: ФЕДЕРАЛЬНАЯ СЛУЖБА ГОСУДАРСТВЕННОЙ РЕГИСТРАЦИИ, КАДАСТРА И КАРТОГРАФИИ Действителен: с 27.06.2023 по 19.09.2024	инициалы, фамилия

Выписка из Единого государственного реестра недвижимости об объекте недвижимости


Описание местоположения земельного участка

Земельный участок
вид объекта недвижимости

Лист № 1 раздела 3	Всего листов раздела 3: 1	Всего разделов: 7	Всего листов выписки: 9

21.03.2024г. № КУВИ-001/2024-81259645	
Кадастровый номер:	47:07:0601019:383

План (чертеж, схема) земельного участка

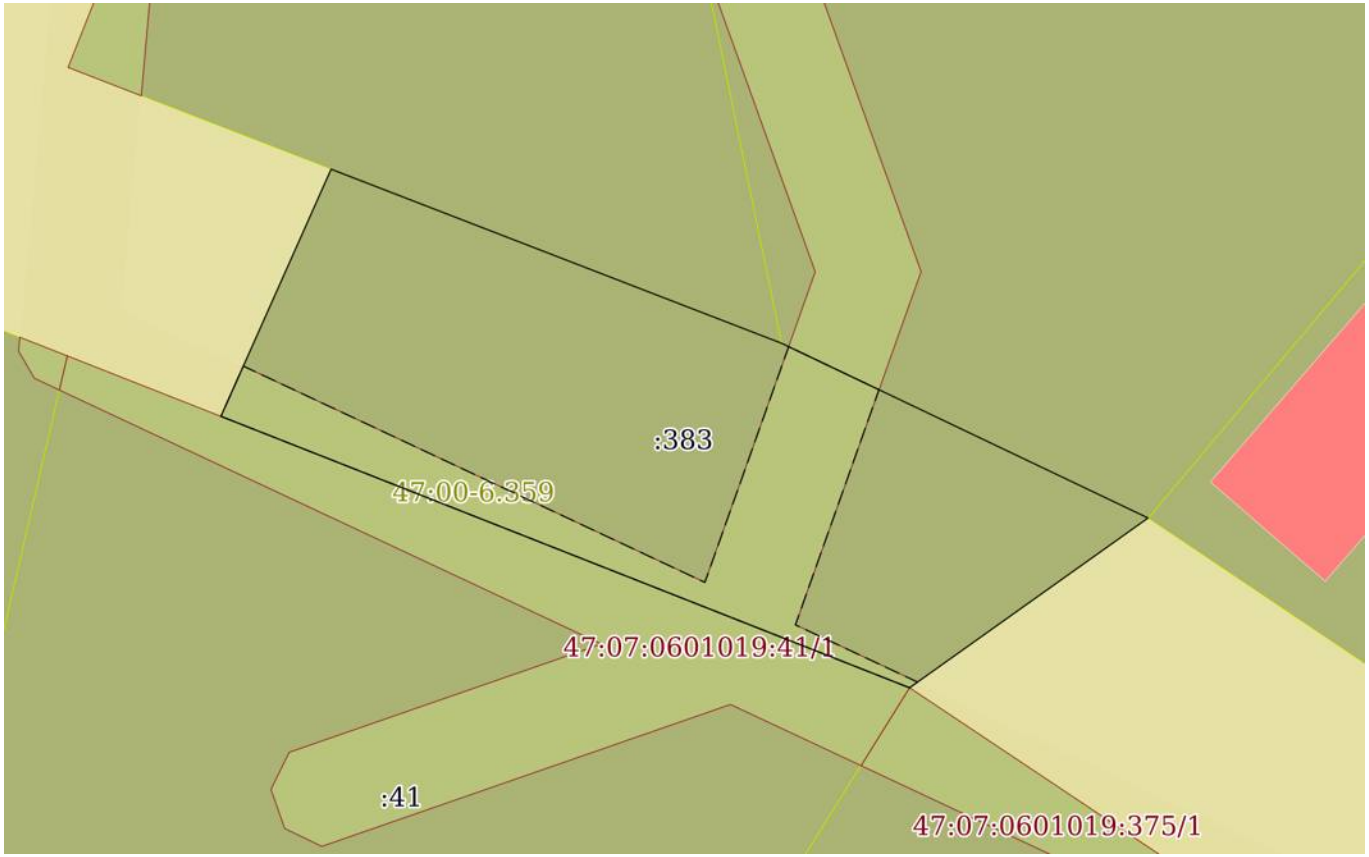

Масштаб 1:300	Условные обозначения:		

ДОКУМЕНТ ПОДПИСАН
ЭЛЕКТРОННОЙ ПОДПИСЬЮ
Сертификат: 00BB056B7401CB38D2B3576ACDC8425108
Владелец: ФЕДЕРАЛЬНАЯ СЛУЖБА ГОСУДАРСТВЕННОЙ РЕГИСТРАЦИИ, КАДАСТРА И КАРТОГРАФИИ
Действителен: с 27.06.2023 по 19.09.2024

полное наименование должности		инициалы, фамилия

Выписка из Единого государственного реестра недвижимости об объекте недвижимости

Описание местоположения земельного участка

Земельный участок
вид объекта недвижимости

Лист № 1 раздела 3.1	Всего листов раздела 3.1: 1	Всего разделов: 7	Всего листов выписки: 9

21.03.2024г. № КУВИ-001/2024-81259645	
Кадастровый номер:	47:07:0601019:383

Описание местоположения границ земельного участка

№ п/п	Номер точки		Дирекционный угол	Горизонтальное проложение, м	Описание закрепления на местности	Кадастровые номера смежных участков	Сведения об адресах правообладателей смежных земельных участков
	начальная	конечная					
1	2	3	4	5	6	7	8
1	1.1.1	1.1.2	24°1.3`	10.88	данные отсутствуют	данные отсутствуют	данные отсутствуют
2	1.1.2	1.1.3	111°8.0`	19.42	данные отсутствуют	47:07:0601021:50	193315, г. Санкт-Петербург, ул. Народная, д. 68, к. 2, кв. 68
3	1.1.3	1.1.4	115°29.9`	16.33	данные отсутствуют	47:07:0601019:54	данные отсутствуют
4	1.1.4	1.1.5	234°32.5`	11.77	данные отсутствуют	данные отсутствуют	данные отсутствуют
5	1.1.4	1.1.4			данные отсутствуют	47:07:0601019:28	адрес отсутствует
6	1.1.5	1.1.1	291°31.4`	29.77	данные отсутствуют	47:07:0601019:41	данные отсутствуют
7	1.1.5	1.1.5			данные отсутствуют	47:07:0601019:375	адрес отсутствует

полное наименование должности		инициалы, фамилия

ДОКУМЕНТ ПОДПИСАН
ЭЛЕКТРОННОЙ ПОДПИСЬЮ
Сертификат: 00BB056B7401CB38D2B3576ACDC8425108
Владелец: ФЕДЕРАЛЬНАЯ СЛУЖБА ГОСУДАРСТВЕННОЙ РЕГИСТРАЦИИ, КАДАСТРА И КАРТОГРАФИИ
Действителен: с 27.06.2023 по 19.09.2024

Выписка из Единого государственного реестра недвижимости об объекте недвижимости

Описание местоположения земельного участка

Земельный участок
вид объекта недвижимости

Лист № 1 раздела 3.2	Всего листов раздела 3.2: 1	Всего разделов: 7	Всего листов выписки: 9

21.03.2024г. № КУВИ-001/2024-81259645	
Кадастровый номер:	47:07:0601019:383

Сведения о характерных точках границы земельного участка

Система координат МСК-47, зона 2

Номер точки	Координаты, м		Описание закрепления на местности	Средняя квадратичная погрешность определения координат характерных точек границ земельного участка, м
	X	Y		
1	2	3	4	5
1	425421.77	2228657.53	Закрепление отсутствует	0.1
2	425431.71	2228661.96	Закрепление отсутствует	0.1
3	425424.71	2228680.07	Закрепление отсутствует	0.1
4	425417.68	2228694.81	Закрепление отсутствует	0.1
5	425410.85	2228685.22	Закрепление отсутствует	0.1
1	425421.77	2228657.53	Закрепление отсутствует	0.1

ДОКУМЕНТ ПОДПИСАН
ЭЛЕКТРОННОЙ ПОДПИСЬЮ
Сертификат: 00BB056B7401CB38D2B3576ACDC8425108
Владелец: ФЕДЕРАЛЬНАЯ СЛУЖБА ГОСУДАРСТВЕННОЙ РЕГИСТРАЦИИ, КАДАСТРА И КАРТОГРАФИИ
Действителен: с 27.06.2023 по 19.09.2024

полное наименование должности		инициалы, фамилия

Выписка из Единого государственного реестра недвижимости об объекте недвижимости


Сведения о частях земельного участка

Земельный участок
вид объекта недвижимости

Лист № 1 раздела 4	Всего листов раздела 4: 1	Всего разделов: 7	Всего листов выписки: 9

21.03.2024г. № КУВИ-001/2024-81259645	
Кадастровый номер:	47:07:0601019:383

План (чертеж, схема) части земельного участка	Учетный номер части: 47:07:0601019:383/1

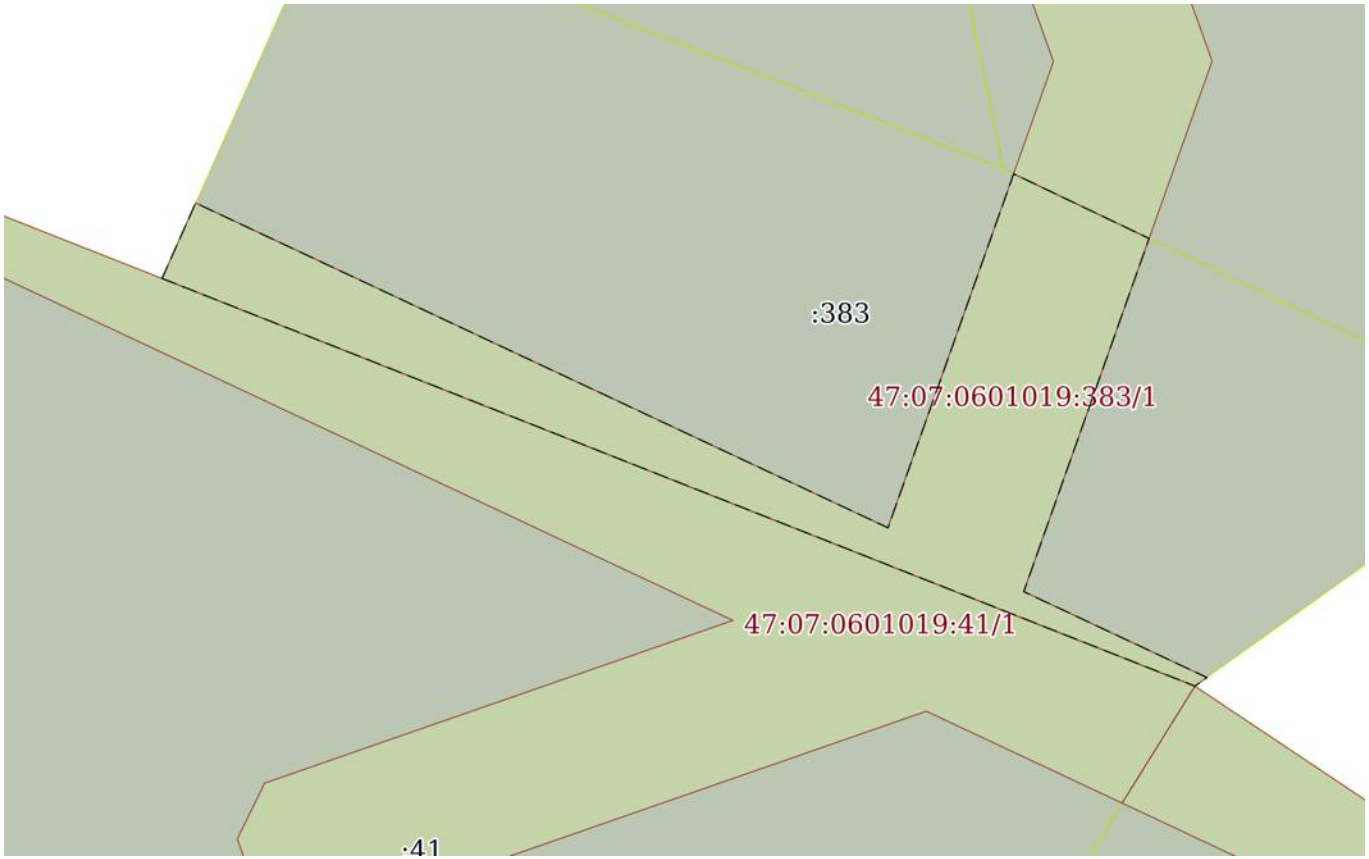

Масштаб 1:200	Условные обозначения:		

ДОКУМЕНТ ПОДПИСАН
ЭЛЕКТРОННОЙ ПОДПИСЬЮ
Сертификат: 00BB056B7401CB38D2B3576ACDC8425108
Владелец: ФЕДЕРАЛЬНАЯ СЛУЖБА ГОСУДАРСТВЕННОЙ РЕГИСТРАЦИИ, КАДАСТРА И КАРТОГРАФИИ
Действителен: с 27.06.2023 по 19.09.2024

полное наименование должности		инициалы, фамилия

Выписка из Единого государственного реестра недвижимости об объекте недвижимости

Сведения о частях земельного участка

Земельный участок
вид объекта недвижимости

Лист № 1 раздела 4.1	Всего листов раздела 4.1: 1	Всего разделов: 7	Всего листов выписки: 9

21.03.2024г. № КУВИ-001/2024-81259645	
Кадастровый номер:	47:07:0601019:383

Учетный номер части	Площадь, м2	Содержание ограничения в использовании или ограничения права на объект недвижимости или обременения объекта недвижимости
1	2	3
47:07:0601019:383/1	78	вид ограничения (обременения): ограничения прав на земельный участок, предусмотренные статьей 56 Земельного кодекса Российской Федерации; Срок действия: не установлен; реквизиты документа-основания: постановление о порядке установления охранных зон объектов электросетевого хозяйства и особых условий использования земельных участков, расположенных в границах таких зон от 24.02.2009 № 160 выдан: Правительство РФ; Содержание ограничения (обременения): Согласно Постановлению Правительства Российской Федерации № 160 от 24.02.2009 г. в охранных зонах запрещается осуществлять любые действия, которые могут нарушить безопасную работу объектов электросетевого хозяйства, в том числе привести к их повреждению или уничтожению, и (или) повлечь причинение вреда жизни, здоровью граждан и имуществу физических или юридических лиц, а также повлечь нанесение экологического ущерба и возникновение пожаров, в том числе: а) набрасывать на провода и опоры воздушных линий электропередачи посторонние предметы, а также подниматься на опоры воздушных линий электропередачи; б) размещать любые объекты и предметы (материалы) в пределах созданных в соответствии с требованиями нормативно-технических документов проходов и подъездов для доступа к объектам электросетевого хозяйства, а также проводить любые работы и возводить сооружения, которые могут препятствовать доступу к объектам электросетевого хозяйства, без создания необходимых для такого доступа проходов и подъездов; в) находиться в пределах огороженной территории и помещениях распределительных устройств и подстанций, открывать двери и люки распределительных устройств и подстанций, производить переключения и подключения в электрических сетях (указанное требование не распространяется на работников, занятых выполнением разрешенных в установленном порядке работ), разводить огонь в пределах охранных зон вводных и распределительных устройств, подстанций, воздушных линий электропередачи, а также в охранных зонах кабельных линий электропередачи; г) размещать свалки; д) производить работы ударными механизмами, сбрасывать тяжести массой свыше 5 тонн, производить сброс и слив едких и коррозионных веществ и горюче-смазочных материалов (в охранных зонах подземных кабельных линий электропередачи).; Реестровый номер границы: 47:00-6.359; Вид объекта реестра границ: Зона с особыми условиями использования территории; Вид зоны по документу: Охранная зона объекта электросетевого хозяйства - ВЛИ-0,4кВ от ТП 2473 ф. 639-11; Тип зоны: Охранная зона инженерных коммуникаций; Индекс: Ленинградская область Всеволожский муниципальный район Свердловское городское поселение

ДОКУМЕНТ ПОДПИСАН
ЭЛЕКТРОННОЙ ПОДПИСЬЮ
Сертификат: 00BB056B7401CB38D2B3576ACDC8425108
Владелец: ФЕДЕРАЛЬНАЯ СЛУЖБА ГОСУДАРСТВЕННОЙ РЕГИСТРАЦИИ, КАДАСТРА И КАРТОГРАФИИ
Действителен: с 27.06.2023 по 19.09.2024

полное наименование должности		инициалы, фамилия

Выписка из Единого государственного реестра недвижимости об объекте недвижимости

Сведения о частях земельного участка

Земельный участок
вид объекта недвижимости

Лист № 1 раздела 4.2	Всего листов раздела 4.2: 1	Всего разделов: 7	Всего листов выписки: 9

21.03.2024г. № КУВИ-001/2024-81259645	
Кадастровый номер:	47:07:0601019:383

Сведения о характерных точках границы части (частей) земельного участка				
Учетный номер части: 47:07:0601019:383/1				
Система координат				
Номер точки	Координаты, м		Описание закрепления на местности	Средняя квадратичная погрешность определения координат характерных точек границ земельного участка, м
	X	Y		
1	2	3	4	5
1	425421.77	2228657.53	-	-
2	425423.79	2228658.43	-	-
3	425415.09	2228676.99	-	-
4	425424.57	2228680.36	-	-
5	425422.84	2228683.99	-	-
6	425413.38	2228680.63	-	-
7	425411.08	2228685.54	-	-
8	425410.85	2228685.22	-	-
9	425421.77	2228657.53	-	-

полное наименование должности	ДОКУМЕНТ ПОДПИСАН ЭЛЕКТРОННОЙ ПОДПИСЬЮ Сертификат: 00BB056B7401CB38D2B3576ACDC8425108 Владелец: ФЕДЕРАЛЬНАЯ СЛУЖБА ГОСУДАРСТВЕННОЙ РЕГИСТРАЦИИ, КАДАСТРА И КАРТОГРАФИИ Действителен: с 27.06.2023 по 19.09.2024	инициалы, фамилия

Филиал публично-правовой компании "Роскадастр" по Ленинградской области

полное наименование органа регистрации прав

Выписка из Единого государственного реестра недвижимости об объекте недвижимости

Сведения о характеристиках объекта недвижимости

На основании запроса от 13.06.2024, поступившего на рассмотрение 13.06.2024, сообщаем, что согласно записям Единого государственного реестра недвижимости:

Раздел 1 Лист 1

Земельный участок
вид объекта недвижимости

Лист № 1 раздела 1	Всего листов раздела 1: 3	Всего разделов: 8	Всего листов выписки: 13

13.06.2024г. № КУВИ-001/2024-158778962	
Кадастровый номер:	47:07:0601024:36
Номер кадастрового квартала:	47:07:0601024
Дата присвоения кадастрового номера:	11.05.2000

Ранее присвоенный государственный учетный номер:	Кадастровый номер 47:07:06-01-024:0036; 35
Местоположение:	Ленинградская область, Всеволожский район, пос. Красная Заря, ПЗО "Лесопарковское", уч.№278
Площадь:	907
Кадастровая стоимость, руб.:	2137164.1
Кадастровые номера расположенных в пределах земельного участка объектов недвижимости:	47:07:0000000:72821
Кадастровые номера объектов недвижимости, из которых образован объект недвижимости:	данные отсутствуют
Кадастровые номера образованных объектов недвижимости:	данные отсутствуют
Категория земель:	Земли населенных пунктов
Виды разрешенного использования:	для индивидуального жилищного строительства
Сведения о кадастровом инженере:	данные отсутствуют
Сведения о лесах, водных объектах и об иных природных объектах, расположенных в пределах земельного участка:	данные отсутствуют

	ДОКУМЕНТ ПОДПИСАН ЭЛЕКТРОННОЙ ПОДПИСЬЮ	
полное наименование должности	Сертификат: 00BB056B7401CB38D2B3576ACDC8425108 Владелец: ФЕДЕРАЛЬНАЯ СЛУЖБА ГОСУДАРСТВЕННОЙ РЕГИСТРАЦИИ, КАДАСТРА И КАРТОГРАФИИ Действителен: с 27.06.2023 по 19.09.2024	инициалы, фамилия

Земельный участок
вид объекта недвижимости

Лист № 2 раздела 1	Всего листов раздела 1: 3	Всего разделов: 8	Всего листов выписки: 13

13.06.2024г. № КУВИ-001/2024-158778962	
Кадастровый номер:	47:07:0601024:36

Сведения о том, что земельный участок полностью расположен в границах зоны с особыми условиями использования территории, территории объекта культурного наследия, публичного сервитута:	Земельный участок полностью расположен в границах зоны с реестровым номером 47:00-6.305 от 19.06.2023, ограничение использования земельного участка в пределах зоны: В соответствии с п. 1, 3 Статьи 47 Воздушного кодекса РФ от 19 марта 1997 г. №60-ФЗ, Приаэродромная территория устанавливается актом уполномоченного Правительством Российской Федерации федерального органа исполнительной власти в целях обеспечения безопасности полетов воздушных судов, перспективного развития аэропорта и исключения негативного воздействия оборудования аэродрома и полетов воздушных судов на здоровье человека и окружающую среду в соответствии с настоящим Кодексом, земельным законодательством, законодательством о градостроительной деятельности с учетом требований законодательства в области обеспечения санитарно-эпидемиологического благополучия населения. На приаэродромной территории выделяются семь подзон, в которых устанавливаются ограничения использования объектов недвижимости и осуществления деятельности., вид/наименование: Приаэродромная территория аэродрома совместного базирования «Пушкин», тип: Охранная зона транспорта, дата решения: 04.10.2022, номер решения: 946, наименование ОГВ/ОМСУ: Министерство обороны Российской Федерации
Сведения о том, что земельный участок расположен в границах особой экономической зоны, территории опережающего развития, зоны территориального развития в Российской Федерации, игорной зоны:	данные отсутствуют
Сведения о том, что земельный участок расположен в границах особо охраняемой природной территории, Байкальской природной территории и ее экологических зон, лесопарковом зеленом поясе, охотничьего угодья, лесничества:	данные отсутствуют
Сведения о расположении земельного участка и (или) расположенного на нем объекта недвижимости в границах территории, в отношении которой принято решение о резервировании земель для государственных или муниципальных нужд:	данные отсутствуют
Сведения о результатах проведения государственного земельного надзора:	данные отсутствуют
Сведения о расположении земельного участка в границах территории, в отношении которой утвержден проект межевания территории:	данные отсутствуют
Условный номер земельного участка:	данные отсутствуют

полное наименование должности	ДОКУМЕНТ ПОДПИСАН ЭЛЕКТРОННОЙ ПОДПИСЬЮ Сертификат: 00BB056B7401CB38D2B3576ACDC8425108 Владелец: ФЕДЕРАЛЬНАЯ СЛУЖБА ГОСУДАРСТВЕННОЙ РЕГИСТРАЦИИ, КАДАСТРА И КАРТОГРАФИИ Действителен: с 27.06.2023 по 19.09.2024	инициалы, фамилия

Земельный участок
вид объекта недвижимости

Лист № 3 раздела 1	Всего листов раздела 1: 3	Всего разделов: 8	Всего листов выписки: 13

13.06.2024г. № КУВИ-001/2024-158778962	
Кадастровый номер:	47:07:0601024:36

Сведения о принятии акта и (или) заключении договора, предусматривающих предоставление в соответствии с земельным законодательством исполнительным органом государственным органом власти или органом местного самоуправления, находящегося в государственной или муниципальной собственности земельного участка для строительства наемного дома социального использования или наемного дома коммерческого использования:	данные отсутствуют
Сведения о том, что земельный участок или земельные участки образованы на основании решения об изъятии земельного участка и (или) расположенного на нем объекта недвижимости для государственных или муниципальных нужд:	данные отсутствуют
Сведения о том, что земельный участок образован из земель или земельного участка, государственная собственность на которые не разграничена:	данные отсутствуют
Сведения о наличии земельного спора о местоположении границ земельных участков:	данные отсутствуют
Статус записи об объекте недвижимости:	Сведения об объекте недвижимости имеют статус "актуальные, ранее учтенные"
Особые отметки:	Сведения об ограничениях права на объект недвижимости, обременениях данного объекта, не зарегистрированных в реестре прав, ограничений прав и обременений недвижимого имущества: вид ограничения (обременения): ограничения прав на земельный участок, предусмотренные статьей 56 Земельного кодекса Российской Федерации; срок действия: с 02.11.2023; реквизиты документа-основания: постановление о порядке установления охранных зон объектов электросетевого хозяйства и особых условий использования земельных участков, расположенных в границах таких зон от 24.02.2009 № 160 выдан: Правительство РФ. вид ограничения (обременения): ограничения прав на земельный участок, предусмотренные статьей 56 Земельного кодекса Российской Федерации; срок действия: с 24.04.2024; реквизиты документа-основания: приказ об установлении приаэродромной территории от 04.10.2022 № 946 выдан: Министерство обороны Российской Федерации. Граница земельного участка пересекает границы земельных участков (земельного участка) с кадастровыми номерами (кадастровым номером) 47:07:0601024:17.
Получатель выписки:	Синевич Ирина Сергеевна

ДОКУМЕНТ ПОДПИСАН
ЭЛЕКТРОННОЙ ПОДПИСЬЮ
Сертификат: 00BB056B7401CB38D2B3576ACDC8425108
Владелец: ФЕДЕРАЛЬНАЯ СЛУЖБА ГОСУДАРСТВЕННОЙ РЕГИСТРАЦИИ, КАДАСТРА И КАРТОГРАФИИ
Действителен: с 27.06.2023 по 19.09.2024

полное наименование должности		инициалы, фамилия

Выписка из Единого государственного реестра недвижимости об объекте недвижимости

Сведения о зарегистрированных правах

Земельный участок
вид объекта недвижимости

Лист № 1 раздела 2	Всего листов раздела 2: 3	Всего разделов: 8	Всего листов выписки: 13

13.06.2024г. № КУВИ-001/2024-158778962	
Кадастровый номер:	47:07:0601024:36

1	Правообладатель (правообладатели):	1.1	Физическое лицо
	Сведения о возможности предоставления третьим лицам персональных данных физического лица:	1.1.1	данные отсутствуют
2	Вид, номер, дата и время государственной регистрации права:	2.1	Общая долевая собственность, 1/2 47-47-12/161/2014-208 15.12.2014 00:00:00
3	Сведения об осуществлении государственной регистрации сделки, права без необходимого в силу закона согласия третьего лица, органа:	3.1	данные отсутствуют
4	Ограничение прав и обременение объекта недвижимости:	не зарегистрировано	
1	Правообладатель (правообладатели):	1.2	Физическое лицо
	Сведения о возможности предоставления третьим лицам персональных данных физического лица:	1.2.1	данные отсутствуют
2	Вид, номер, дата и время государственной регистрации права:	2.2	Общая долевая собственность, 1/2 47-47-12/161/2014-208 15.12.2014 00:00:00
3	Сведения об осуществлении государственной регистрации сделки, права без необходимого в силу закона согласия третьего лица, органа:	3.2	данные отсутствуют
4	Ограничение прав и обременение объекта недвижимости:		
	4.1 вид:	Прочие ограничения прав и обременения объекта недвижимости	
	дата государственной регистрации:	15.06.2006 00:00:00	
	номер государственной регистрации:	47-78-12/028/2006-127	
	срок, на который установлены ограничение прав и обременение объекта недвижимости:	Срок действия с 15.06.2006 с 15.06.2006 срок не определен	
	лицо, в пользу которого установлены ограничение прав и обременение объекта недвижимости:	данные о правообладателе отсутствуют	
	сведения о возможности предоставления третьим лицам персональных данных физического лица	данные отсутствуют	

ДОКУМЕНТ ПОДПИСАН
ЭЛЕКТРОННОЙ ПОДПИСЬЮ
Сертификат: 00BB056B7401CB38D2B3576ACDC8425108
Владелец: ФЕДЕРАЛЬНАЯ СЛУЖБА ГОСУДАРСТВЕННОЙ РЕГИСТРАЦИИ, КАДАСТРА И КАРТОГРАФИИ
Действителен: с 27.06.2023 по 19.09.2024

полное наименование должности		инициалы, фамилия

Земельный участок
вид объекта недвижимости

Лист № 2 раздела 2	Всего листов раздела 2: 3	Всего разделов: 8	Всего листов выписки: 13

13.06.2024г. № КУВИ-001/2024-158778962

Кадастровый номер:	47:07:0601024:36

		основание государственной регистрации:	Договор купли-продажи земельного участка, № р/н1990, выдан 18.05.2006, нотариусом Всеволожского нотариального округа Ленинградской области Шаповаловой О.А. Документ нотариально удостоверен: 18.05.2006 нотариусом Всеволожского нотариального округа Ленинградской области Шаповаловой О.А. 1990
		сведения об осуществлении государственной регистрации сделки, права, ограничения права без необходимого в силу закона согласия третьего лица, органа:	данные отсутствуют
		сведения об управляющем залогом и о договоре управления залогом, если такой договор заключен для управления ипотекой:	данные отсутствуют
		сведения о депозитарии, который осуществляет хранение обездвиженной документарной закладной или электронной закладной:	
		ведения о внесении изменений или дополнений в регистрационную запись об ипотеке:	
5	Договоры участия в долевом строительстве:		не зарегистрировано
6	Заявленные в судебном порядке права требования:		данные отсутствуют
7	Сведения о возможности предоставления третьим лицам персональных данных физического лица		данные отсутствуют
8	Сведения о возражении в отношении зарегистрированного права:		данные отсутствуют
9	Сведения о наличии решения об изъятии объекта недвижимости для государственных и муниципальных нужд:		данные отсутствуют
10	Сведения о невозможности государственной регистрации без личного участия правообладателя или его законного представителя:		данные отсутствуют
11	Правопритязания и сведения о наличии поступивших, но не рассмотренных заявлений о проведении государственной регистрации права (перехода, прекращения права), ограничения права или обременения объекта недвижимости, сделки в отношении объекта недвижимости:		отсутствуют

ДОКУМЕНТ ПОДПИСАН
ЭЛЕКТРОННОЙ ПОДПИСЬЮ
Сертификат: 00BB056B7401CB38D2B3576ACDC8425108
Владелец: ФЕДЕРАЛЬНАЯ СЛУЖБА ГОСУДАРСТВЕННОЙ РЕГИСТРАЦИИ, КАДАСТРА И КАРТОГРАФИИ
Действителен: с 27.06.2023 по 19.09.2024

полное наименование должности		инициалы, фамилия

Земельный участок
вид объекта недвижимости

Лист № 3 раздела 2	Всего листов раздела 2: 3	Всего разделов: 8	Всего листов выписки: 13

13.06.2024г. № КУВИ-001/2024-158778962	
Кадастровый номер:	47:07:0601024:36

11	Сведения о невозможности государственной регистрации перехода, прекращения, ограничения права на земельный участок из земель сельскохозяйственного назначения:	данные отсутствуют

ДОКУМЕНТ ПОДПИСАН
ЭЛЕКТРОННОЙ ПОДПИСЬЮ
Сертификат: 00BB056B7401CB38D2B3576ACDC8425108
Владелец: ФЕДЕРАЛЬНАЯ СЛУЖБА ГОСУДАРСТВЕННОЙ РЕГИСТРАЦИИ, КАДАСТРА И КАРТОГРАФИИ
Действителен: с 27.06.2023 по 19.09.2024

полное наименование должности		инициалы, фамилия

Выписка из Единого государственного реестра недвижимости об объекте недвижимости

Описание местоположения земельного участка

Земельный участок
вид объекта недвижимости

Лист № 1 раздела 3	Всего листов раздела 3: 1	Всего разделов: 8	Всего листов выписки: 13

13.06.2024г. № КУВИ-001/2024-158778962	
Кадастровый номер:	47:07:0601024:36

План (чертеж, схема) земельного участка



Масштаб 1:400	Условные обозначения:		

ДОКУМЕНТ ПОДПИСАН
ЭЛЕКТРОННОЙ ПОДПИСЬЮ
Сертификат: 00BB056B7401CB38D2B3576ACDC8425108
Владелец: ФЕДЕРАЛЬНАЯ СЛУЖБА ГОСУДАРСТВЕННОЙ РЕГИСТРАЦИИ, КАДАСТРА И КАРТОГРАФИИ
Действителен: с 27.06.2023 по 19.09.2024

полное наименование должности		инициалы, фамилия

Выписка из Единого государственного реестра недвижимости об объекте недвижимости

Описание местоположения земельного участка

Земельный участок
вид объекта недвижимости

Лист № 1 раздела 3.1	Всего листов раздела 3.1: 1	Всего разделов: 8	Всего листов выписки: 13

13.06.2024г. № КУВИ-001/2024-158778962	
Кадастровый номер:	47:07:0601024:36

Описание местоположения границ земельного участка

№ п/п	Номер точки		Дирекционный угол	Горизонтальное проложение, м	Описание закрепления на местности	Кадастровые номера смежных участков	Сведения об адресах правообладателей смежных земельных участков
	начальная	конечная					
1	2	3	4	5	6	7	8
1	1.1.1	1.1.2	173°15.7`	9.03	данные отсутствуют	47:07:0601024:17	адрес отсутствует
2	1.1.2	1.1.3	76°19.1`	1.56	данные отсутствуют	47:07:0601024:17	адрес отсутствует
3	1.1.3	1.1.4	167°38.0`	19.8	данные отсутствуют	данные отсутствуют	данные отсутствуют
4	1.1.4	1.1.5	257°56.6`	25.56	данные отсутствуют	47:07:0601024:23	адрес отсутствует
5	1.1.4	1.1.4			данные отсутствуют	47:07:0601024:50	kamazbrauzer@gmail.ru, г. Санкт-Петербург, пр-кт. Художников, д. 30, к. 2, кв. 67
6	1.1.5	1.1.6	331°6.5`	33.72	данные отсутствуют	47:07:0000000:88829	данные отсутствуют
7	1.1.6	1.1.1	83°46.5`	34.67	данные отсутствуют	данные отсутствуют	данные отсутствуют

полное наименование должности		инициалы, фамилия

ДОКУМЕНТ ПОДПИСАН
ЭЛЕКТРОННОЙ ПОДПИСЬЮ
Сертификат: 00BB056B7401CB38D2B3576ACDC8425108
Владелец: ФЕДЕРАЛЬНАЯ СЛУЖБА ГОСУДАРСТВЕННОЙ РЕГИСТРАЦИИ, КАДАСТРА И КАРТОГРАФИИ
Действителен: с 27.06.2023 по 19.09.2024

Выписка из Единого государственного реестра недвижимости об объекте недвижимости

Описание местоположения земельного участка

Земельный участок
вид объекта недвижимости

Лист № 1 раздела 3.2	Всего листов раздела 3.2: 1	Всего разделов: 8	Всего листов выписки: 13

13.06.2024г. № КУВИ-001/2024-158778962	
Кадастровый номер:	47:07:0601024:36

Сведения о характерных точках границы земельного участка

Система координат МСК 47 зона 2

Номер точки	Координаты, м		Описание закрепления на местности	Средняя квадратичная погрешность определения координат характерных точек границ земельного участка, м
	X	Y		
1	2	3	4	5
1	425230.97	2228934.7	-	-
2	425227.21	2228900.23	-	-
3	425197.69	2228916.52	-	-
4	425203.03	2228941.52	-	-
5	425222.37	2228937.28	-	-
6	425222	2228935.76	-	-
1	425230.97	2228934.7	-	-

полное наименование должности		инициалы, фамилия

ДОКУМЕНТ ПОДПИСАН
ЭЛЕКТРОННОЙ ПОДПИСЬЮ
Сертификат: 00BB056B7401CB38D2B3576ACDC8425108
Владелец: ФЕДЕРАЛЬНАЯ СЛУЖБА ГОСУДАРСТВЕННОЙ РЕГИСТРАЦИИ, КАДАСТРА И КАРТОГРАФИИ
Действителен: с 27.06.2023 по 19.09.2024

Выписка из Единого государственного реестра недвижимости об объекте недвижимости

Сведения о частях земельного участка

Земельный участок
вид объекта недвижимости

Лист № 1 раздела 4	Всего листов раздела 4: 1	Всего разделов: 8	Всего листов выписки: 13

13.06.2024г. № КУВИ-001/2024-158778962	
Кадастровый номер:	47:07:0601024:36

План (чертеж, схема) части земельного участка	Учетный номер части: 47:07:0601024:36/1



Масштаб 1:200	Условные обозначения:		

ДОКУМЕНТ ПОДПИСАН
ЭЛЕКТРОННОЙ ПОДПИСЬЮ
Сертификат: 00BB056B7401CB38D2B3576ACDC8425108
Владелец: ФЕДЕРАЛЬНАЯ СЛУЖБА ГОСУДАРСТВЕННОЙ РЕГИСТРАЦИИ, КАДАСТРА И КАРТОГРАФИИ
Действителен: с 27.06.2023 по 19.09.2024

полное наименование должности		инициалы, фамилия

Выписка из Единого государственного реестра недвижимости об объекте недвижимости

Сведения о частях земельного участка

Земельный участок
вид объекта недвижимости

Лист № 1 раздела 4.1	Всего листов раздела 4.1: 2	Всего разделов: 8	Всего листов выписки: 13

13.06.2024г. № КУВИ-001/2024-158778962	
Кадастровый номер:	47:07:0601024:36

Учетный номер части	Площадь, м2	Содержание ограничения в использовании или ограничения права на объект недвижимости или обременения объекта недвижимости
1	2	3
47:07:0601024:36/1	16	вид ограничения (обременения): ограничения прав на земельный участок, предусмотренные статьей 56 Земельного кодекса Российской Федерации; Срок действия: не установлен; реквизиты документа-основания: постановление о порядке установления охранных зон объектов электросетевого хозяйства и особых условий использования земельных участков, расположенных в границах таких зон от 24.02.2009 № 160 выдан: Правительство РФ; Содержание ограничения (обременения): Согласно Постановлению Правительства Российской Федерации № 160 от 24.02.2009 г. в охранных зонах запрещается осуществлять любые действия, которые могут нарушить безопасную работу объектов электросетевого хозяйства, в том числе привести к их повреждению или уничтожению, и (или) повлечь причинение вреда жизни, здоровью граждан и имуществу физических или юридических лиц, а также повлечь нанесение экологического ущерба и возникновение пожаров, в том числе: а) набрасывать на провода и опоры воздушных линий электропередачи посторонние предметы, а также подниматься на опоры воздушных линий электропередачи; б) размещать любые объекты и предметы (материалы) в пределах созданных в соответствии с требованиями нормативно-технических документов проходов и подъездов для доступа к объектам электросетевого хозяйства, а также проводить любые работы и возводить сооружения, которые могут препятствовать доступу к объектам электросетевого хозяйства, без создания необходимых для такого доступа проходов и подъездов; в) находиться в пределах огороженной территории и помещениях распределительных устройств и подстанций, открывать двери и люки распределительных устройств и подстанций, производить переключения и подключения в электрических сетях (указанное требование не распространяется на работников, занятых выполнением разрешенных в установленном порядке работ), разводить огонь в пределах охранных зон вводных и распределительных устройств, подстанций, воздушных линий электропередачи, а также в охранных зонах кабельных линий электропередачи; г) размещать свалки; д) производить работы ударными механизмами, сбрасывать тяжести массой свыше 5 тонн, производить сброс и слив едких и коррозионных веществ и горюче-смазочных материалов (в охранных зонах подземных кабельных линий электропередачи).; Реестровый номер границы: 47:00-6.354; Вид объекта реестра границ: Зона с особыми условиями использования территории; Вид зоны по документу: Охранная зона объекта электросетевого хозяйства - ВЛИ-0,4кВ от ТП 2475 Л-1 ф. 639-11; Тип зоны: Охранная зона инженерных коммуникаций; Индекс: Ленинградская область Всеволожский муниципальный район Свердловское городское поселение
	Весь	вид ограничения (обременения): ограничения прав на земельный участок, предусмотренные статьей 56 Земельного кодекса

ДОКУМЕНТ ПОДПИСАН
ЭЛЕКТРОННОЙ ПОДПИСЬЮ
Сертификат: 00BB056B7401CB38D2B3576ACDC8425108
Владелец: ФЕДЕРАЛЬНАЯ СЛУЖБА ГОСУДАРСТВЕННОЙ РЕГИСТРАЦИИ, КАДАСТРА И КАРТОГРАФИИ
Действителен: с 27.06.2023 по 19.09.2024

полное наименование должности		инициалы, фамилия

Земельный участок
вид объекта недвижимости

Лист № 2 раздела 4.1	Всего листов раздела 4.1: 2	Всего разделов: 8	Всего листов выписки: 13

13.06.2024г. № КУВИ-001/2024-158778962	
Кадастровый номер:	47:07:0601024:36

		Российской Федерации; Срок действия: не установлен; реквизиты документа-основания: приказ об установлении приаэродромной территории от 04.10.2022 № 946 выдан: Министерство обороны Российской Федерации; Содержание ограничения (обременения): В соответствии с п. 1, 3 Статьи 47 Воздушного кодекса РФ от 19 марта 1997 г. №60-ФЗ, Приаэродромная территория устанавливается актом уполномоченного Правительством Российской Федерации федерального органа исполнительной власти в целях обеспечения безопасности полетов воздушных судов, перспективного развития аэропорта и исключения негативного воздействия оборудования аэродрома и полетов воздушных судов на здоровье человека и окружающую среду в соответствии с настоящим Кодексом, земельным законодательством, законодательством о градостроительной деятельности с учетом требований законодательства в области обеспечения санитарно-эпидемиологического благополучия населения. На приаэродромной территории выделяются семь подзон, в которых устанавливаются ограничения использования объектов недвижимости и осуществления деятельности.; Реестровый номер границы: 47:00-6.305; Вид объекта реестра границ: Зона с особыми условиями использования территории; Вид зоны по документу: Приаэродромная территория аэродрома совместного базирования «Пушкин»; Тип зоны: Охранная зона транспорта

ДОКУМЕНТ ПОДПИСАН
ЭЛЕКТРОННОЙ ПОДПИСЬЮ
Сертификат: 00BB056B7401CB38D2B3576ACDC8425108
Владелец: ФЕДЕРАЛЬНАЯ СЛУЖБА ГОСУДАРСТВЕННОЙ РЕГИСТРАЦИИ, КАДАСТРА И КАРТОГРАФИИ
Действителен: с 27.06.2023 по 19.09.2024

полное наименование должности		инициалы, фамилия

Выписка из Единого государственного реестра недвижимости об объекте недвижимости

Сведения о частях земельного участка

Земельный участок
вид объекта недвижимости

Лист № 1 раздела 4.2	Всего листов раздела 4.2: 1	Всего разделов: 8	Всего листов выписки: 13

13.06.2024г. № КУВИ-001/2024-158778962	
Кадастровый номер:	47:07:0601024:36

Сведения о характерных точках границы части (частей) земельного участка				
Учетный номер части: 47:07:0601024:36/1				
Система координат				
Номер точки	Координаты, м		Описание закрепления на местности	Средняя квадратичная погрешность определения координат характерных точек границ земельного участка, м
	X	Y		
1	2	3	4	5
1	425212.76	2228908.21	-	-
2	425227.21	2228900.23	-	-
3	425227.44	2228902.31	-	-
4	425212.76	2228908.21	-	-

полное наименование должности	ДОКУМЕНТ ПОДПИСАН ЭЛЕКТРОННОЙ ПОДПИСЬЮ Сертификат: 00BB056B7401CB38D2B3576ACDC8425108 Владелец: ФЕДЕРАЛЬНАЯ СЛУЖБА ГОСУДАРСТВЕННОЙ РЕГИСТРАЦИИ, КАДАСТРА И КАРТОГРАФИИ Действителен: с 27.06.2023 по 19.09.2024	инициалы, фамилия

Филиал публично-правовой компании "Роскадастр" по Ленинградской области

полное наименование органа регистрации прав

Выписка из Единого государственного реестра недвижимости об объекте недвижимости

Сведения о характеристиках объекта недвижимости

На основании запроса от 18.03.2024, поступившего на рассмотрение 18.03.2024, сообщаем, что согласно записям Единого государственного реестра недвижимости:

Раздел 1 Лист 1

Земельный участок
вид объекта недвижимости

Лист № 1 раздела 1	Всего листов раздела 1: 3	Всего разделов: 8	Всего листов выписки: 23

18.03.2024г. № КУВИ-001/2024-77191305	
Кадастровый номер:	47:07:0605001:361
Номер кадастрового квартала:	47:07:0605001
Дата присвоения кадастрового номера:	26.03.2014

Ранее присвоенный государственный учетный номер:	данные отсутствуют
Местоположение:	Ленинградская область, Всеволожский муниципальный район, Свердловское городское поселение, пос. Красная Заря, уч. б/н
Площадь:	7885 +/- 62
Кадастровая стоимость, руб.:	10130726.85
Кадастровые номера расположенных в пределах земельного участка объектов недвижимости:	47:07:0605001:390
Кадастровые номера объектов недвижимости, из которых образован объект недвижимости:	данные отсутствуют
Кадастровые номера образованных объектов недвижимости:	данные отсутствуют
Категория земель:	Земли населенных пунктов
Виды разрешенного использования:	полоса отвода автомобильной дороги для обслуживания автодороги внутрипоселковой
Сведения о кадастровом инженере:	Чернышёва Анастасия Сергеевна, дата завершения кадастровых работ: 14.01.2014
Сведения о лесах, водных объектах и об иных природных объектах, расположенных в пределах земельного участка:	данные отсутствуют
Сведения о том, что земельный участок полностью расположен в границах зоны с особыми условиями использования территории, территории объекта культурного наследия, публичного сервитута:	данные отсутствуют
Сведения о том, что земельный участок расположен в границах особой экономической зоны, территории опережающего социально-экономического развития, зоны территориального развития в Российской Федерации, игорной зоны:	данные отсутствуют

полное наименование должности	ДОКУМЕНТ ПОДПИСАН ЭЛЕКТРОННОЙ ПОДПИСЬЮ Сертификат: 00BB056B7401CB38D2B3576ACDC8425108 Владелец: ФЕДЕРАЛЬНАЯ СЛУЖБА ГОСУДАРСТВЕННОЙ РЕГИСТРАЦИИ, КАДАСТРА И КАРТОГРАФИИ Действителен: с 27.06.2023 по 19.09.2024	инициалы, фамилия

Земельный участок
вид объекта недвижимости

Лист № 2 раздела 1	Всего листов раздела 1: 3	Всего разделов: 8	Всего листов выписки: 23

18.03.2024г. № КУВИ-001/2024-77191305	
Кадастровый номер:	47:07:0605001:361

Сведения о том, что земельный участок расположен в границах особо охраняемой природной территории, охотничьих угодий, лесничеств:	данные отсутствуют
Сведения о результатах проведения государственного земельного надзора:	данные отсутствуют
Сведения о расположении земельного участка в границах территории, в отношении которой утвержден проект межевания территории:	данные отсутствуют
Условный номер земельного участка:	данные отсутствуют
Сведения о принятии акта и (или) заключении договора, предусматривающих предоставление в соответствии с земельным законодательством исполнительным органом государственным органом власти или органом местного самоуправления, находящегося в государственной или муниципальной собственности земельного участка для строительства наемного дома социального использования или наемного дома коммерческого использования:	данные отсутствуют
Сведения о том, что земельный участок или земельные участки образованы на основании решения об изъятии земельного участка и (или) расположенного на нем объекта недвижимости для государственных или муниципальных нужд:	данные отсутствуют
Сведения о том, что земельный участок образован из земель или земельного участка, государственная собственность на которые не разграничена:	данные отсутствуют
Сведения о наличии земельного спора о местоположении границ земельных участков:	данные отсутствуют
Статус записи об объекте недвижимости:	Сведения об объекте недвижимости имеют статус "актуальные"
Особые отметки:	Для данного земельного участка обеспечен доступ посредством земельного участка (земельных участков) с кадастровым номером (кадастровыми номерами): Земли общего пользования. Посредством данного земельного участка обеспечен доступ к земельному участку (земельным участкам) с кадастровым номером (кадастровыми номерами): 47:07:0605001:1038, 47:07:0605001:1039, 47:07:0605001:1040, 47:07:0605001:1041, 47:07:0605001:1042, 47:07:0605001:1043, 47:07:0605001:1044, 47:07:0605001:1049, 47:07:0605001:1118, 47:07:0605001:1123, 47:07:0605001:1129, 47:07:0605001:3496, 47:07:0605001:581, 47:07:0605001:684,

полное наименование должности		инициалы, фамилия

ДОКУМЕНТ ПОДПИСАН
ЭЛЕКТРОННОЙ ПОДПИСЬЮ
Сертификат: 00BB056B7401CB38D2B3576ACDC8425108
Владелец: ФЕДЕРАЛЬНАЯ СЛУЖБА ГОСУДАРСТВЕННОЙ РЕГИСТРАЦИИ, КАДАСТРА И КАРТОГРАФИИ
Действителен: с 27.06.2023 по 19.09.2024

Земельный участок
вид объекта недвижимости

Лист № 3 раздела 1	Всего листов раздела 1: 3	Всего разделов: 8	Всего листов выписки: 23

18.03.2024г. № КУВИ-001/2024-77191305	
Кадастровый номер:	47:07:0605001:361
	47:07:0605001:686, 47:07:0605001:688, 47:07:0605001:689, 47:07:0605001:690, 47:07:0605001:699, 47:07:0605001:700, 47:07:0605001:730, 47:07:0605001:747. Сведения об ограничениях права на объект недвижимости, обременениях данного объекта, не зарегистрированных в реестре прав, ограничений прав и обременений недвижимого имущества: вид ограничения (обременения): ограничения прав на земельный участок, предусмотренные статьей 56 Земельного кодекса Российской Федерации; срок действия: с 08.11.2023; реквизиты документа-основания: постановление о порядке установления охранных зон объектов электросетевого хозяйства и особых условий использования земельных участков, расположенных в границах таких зон от 24.02.2009 № 160 выдан: Правительство Российской Федерации.
Получатель выписки:	Синевич Ирина Сергеевна

полное наименование должности	ДОКУМЕНТ ПОДПИСАН ЭЛЕКТРОННОЙ ПОДПИСЬЮ Сертификат: 00BB056B7401CB38D2B3576ACDC8425108 Владелец: ФЕДЕРАЛЬНАЯ СЛУЖБА ГОСУДАРСТВЕННОЙ РЕГИСТРАЦИИ, КАДАСТРА И КАРТОГРАФИИ Действителен: с 27.06.2023 по 19.09.2024	инициалы, фамилия

Выписка из Единого государственного реестра недвижимости об объекте недвижимости

Сведения о зарегистрированных правах

Земельный участок
вид объекта недвижимости

Лист № 1 раздела 2	Всего листов раздела 2: 2	Всего разделов: 8	Всего листов выписки: 23

18.03.2024г. № КУВИ-001/2024-77191305	
Кадастровый номер:	47:07:0605001:361

1	Правообладатель (правообладатели):	1.1	Муниципальное образование "Свердловское городское поселение" Всеволожский муниципальный район Ленинградской области
	Сведения о возможности предоставления третьим лицам персональных данных физического лица:	1.1.1	данные отсутствуют
2	Вид, номер, дата и время государственной регистрации права:	2.1	Собственность 47-47/012-47/012/007/2015-419/1 15.05.2015 14:45:22
3	Сведения об осуществлении государственной регистрации сделки, права без необходимого в силу закона согласия третьего лица, органа:	3.1	данные отсутствуют
4	Ограничение прав и обременение объекта недвижимости:	не зарегистрировано	
5	Договоры участия в долевом строительстве:	не зарегистрировано	
6	Заявленные в судебном порядке права требования:	данные отсутствуют	
7	Сведения о возможности предоставления третьим лицам персональных данных физического лица	данные отсутствуют	
8	Сведения о возражении в отношении зарегистрированного права:	данные отсутствуют	
9	Сведения о наличии решения об изъятии объекта недвижимости для государственных и муниципальных нужд:	данные отсутствуют	
10	Сведения о невозможности государственной регистрации без личного участия правообладателя или его законного представителя:	данные отсутствуют	
11	Правопритязания и сведения о наличии поступивших, но не рассмотренных заявлений о проведении государственной регистрации права (перехода, прекращения права), ограничения права или обременения объекта недвижимости, сделки в отношении объекта недвижимости:	отсутствуют	

полное наименование должности	ДОКУМЕНТ ПОДПИСАН ЭЛЕКТРОННОЙ ПОДПИСЬЮ Сертификат: 00BB056B7401CB38D2B3576ACDC8425108 Владелец: ФЕДЕРАЛЬНАЯ СЛУЖБА ГОСУДАРСТВЕННОЙ РЕГИСТРАЦИИ, КАДАСТРА И КАРТОГРАФИИ Действителен: с 27.06.2023 по 19.09.2024	инициалы, фамилия

Земельный участок
вид объекта недвижимости

Лист № 2 раздела 2	Всего листов раздела 2: 2	Всего разделов: 8	Всего листов выписки: 23

18.03.2024г. № КУВИ-001/2024-77191305	
Кадастровый номер:	47:07:0605001:361

11	Сведения о невозможности государственной регистрации перехода, прекращения, ограничения права на земельный участок из земель сельскохозяйственного назначения:	данные отсутствуют

ДОКУМЕНТ ПОДПИСАН
ЭЛЕКТРОННОЙ ПОДПИСЬЮ
Сертификат: 00BB056B7401CB38D2B3576ACDC8425108
Владелец: ФЕДЕРАЛЬНАЯ СЛУЖБА ГОСУДАРСТВЕННОЙ РЕГИСТРАЦИИ, КАДАСТРА И КАРТОГРАФИИ
Действителен: с 27.06.2023 по 19.09.2024

полное наименование должности		инициалы, фамилия

Выписка из Единого государственного реестра недвижимости об объекте недвижимости


Описание местоположения земельного участка

Земельный участок
вид объекта недвижимости

Лист № 1 раздела 3	Всего листов раздела 3: 1	Всего разделов: 8	Всего листов выписки: 23

18.03.2024г. № КУВИ-001/2024-77191305	
Кадастровый номер:	47:07:0605001:361

План (чертеж, схема) земельного участка

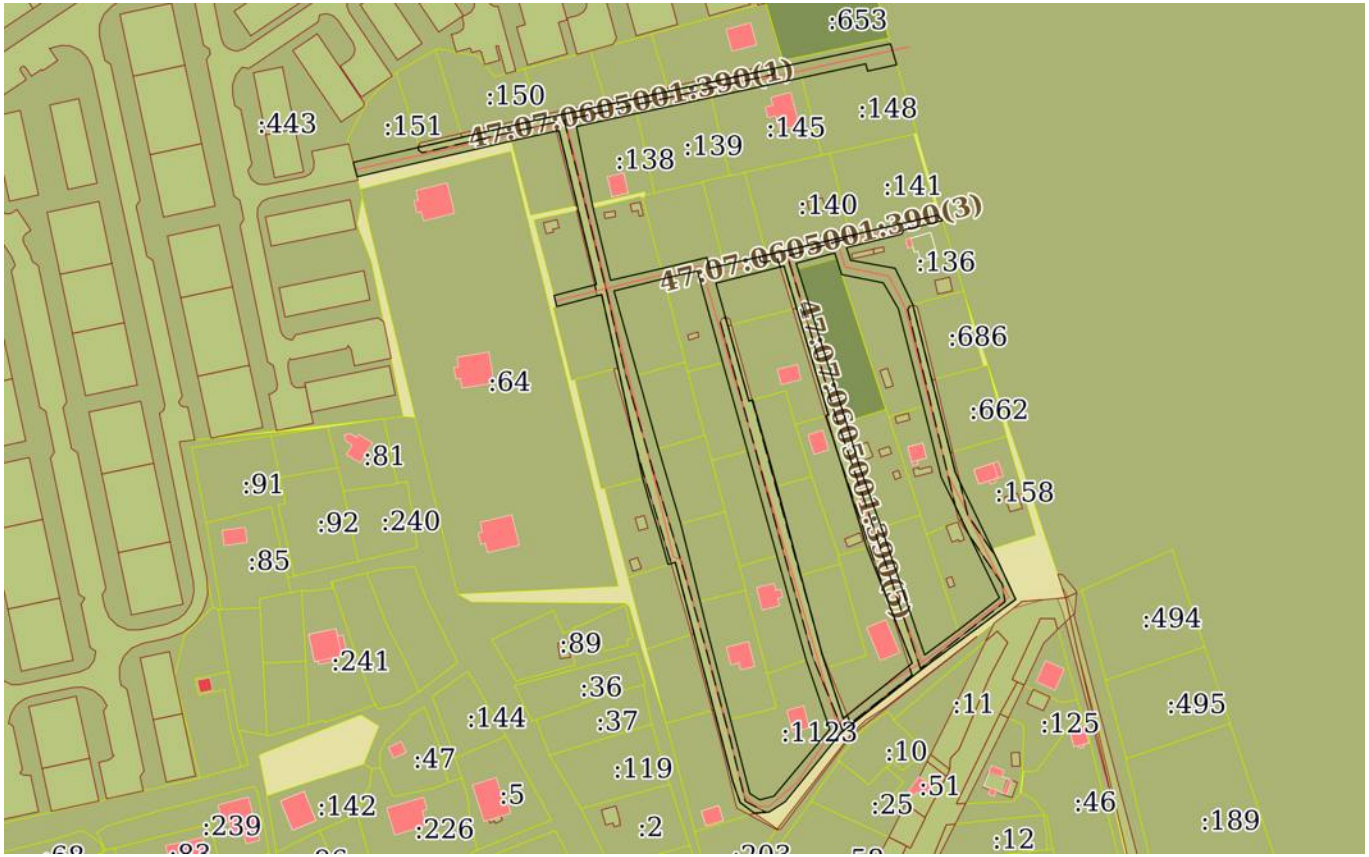

Масштаб 1:3000	Условные обозначения:		

ДОКУМЕНТ ПОДПИСАН
ЭЛЕКТРОННОЙ ПОДПИСЬЮ
Сертификат: 00BB056B7401CB38D2B3576ACDC8425108
Владелец: ФЕДЕРАЛЬНАЯ СЛУЖБА ГОСУДАРСТВЕННОЙ РЕГИСТРАЦИИ, КАДАСТРА И КАРТОГРАФИИ
Действителен: с 27.06.2023 по 19.09.2024

полное наименование должности		инициалы, фамилия

Выписка из Единого государственного реестра недвижимости об объекте недвижимости

Описание местоположения земельного участка

Земельный участок
вид объекта недвижимости

Лист № 1 раздела 3.1	Всего листов раздела 3.1: 6	Всего разделов: 8	Всего листов выписки: 23

18.03.2024г. № КУВИ-001/2024-77191305	
Кадастровый номер:	47:07:0605001:361

Описание местоположения границ земельного участка

№ п/п	Номер точки		Дирекционный угол	Горизонтальное проложение, м	Описание закрепления на местности	Кадастровые номера смежных участков	Сведения об адресах правообладателей смежных земельных участков
	начальная	конечная					
1	2	3	4	5	6	7	8
1	1.1.1	1.1.2	306°41.8`	7.25	данные отсутствуют	47:07:0605001:684	г. Санкт-Петербург, ул.Кропоткина, д.17, кв.58
2	1.1.1	1.1.1			данные отсутствуют	47:07:0605001:203	адрес отсутствует
3	1.1.2	1.1.3	340°47.3`	8.87	данные отсутствуют	47:07:0605001:684	г. Санкт-Петербург, ул.Кропоткина, д.17, кв.58
4	1.1.3	1.1.4	345°19.1`	29.95	данные отсутствуют	47:07:0605001:684	г. Санкт-Петербург, ул.Кропоткина, д.17, кв.58
5	1.1.4	1.1.5	345°18.2`	31.57	данные отсутствуют	47:07:0605001:747	адрес отсутствует
6	1.1.5	1.1.6	345°20.2`	29.71	данные отсутствуют	47:07:0605001:303	г. Санкт-Петербург, просп.Шуваловский, д.61, корп.2, кв.101
7	1.1.6	1.1.7	252°31.3`	3.03	данные отсутствуют	47:07:0605001:303	г. Санкт-Петербург, просп.Шуваловский, д.61, корп.2, кв.101
8	1.1.7	1.1.8	343°55.0`	13.18	данные отсутствуют	47:07:0605001:208	адрес отсутствует
9	1.1.8	1.1.9	342°34.8`	10.89	данные отсутствуют	47:07:0605001:208	адрес отсутствует
10	1.1.9	1.1.10	344°2.1`	12.03	данные отсутствуют	47:07:0605001:208	адрес отсутствует
11	1.1.10	1.1.11	347°25.3`	75.77	данные отсутствуют	данные отсутствуют	данные отсутствуют
12	1.1.10	1.1.10			данные отсутствуют	47:07:0605001:699	г Санкт-Петербург, пр-кт Солидарности, д 9, к 2, кв 38
13	1.1.11	1.1.12	255°10.1`	18.71	данные отсутствуют	47:07:0605001:1038	адрес отсутствует
14	1.1.12	1.1.13	346°29.1`	4.54	данные отсутствуют	данные отсутствуют	данные отсутствуют
15	1.1.13	1.1.14	75°20.3`	17.54	данные отсутствуют	47:07:0605001:135	Псковская область, Пустошкинский район, д.Поддубье
16	1.1.14	1.1.15	346°20.9`	30.76	данные отсутствуют	47:07:0605001:135	Псковская область, Пустошкинский район, д.Поддубье
17	1.1.15	1.1.16	348°38.0`	1.98	данные отсутствуют	данные отсутствуют	данные отсутствуют
18	1.1.16	1.1.17	346°13.4`	30.99	данные отсутствуют	47:07:0605001:209	адрес отсутствует

полное наименование должности		инициалы, фамилия

ДОКУМЕНТ ПОДПИСАН
ЭЛЕКТРОННОЙ ПОДПИСЬЮ
Сертификат: 00BB056B7401CB38D2B3576ACDC8425108
Владелец: ФЕДЕРАЛЬНАЯ СЛУЖБА ГОСУДАРСТВЕННОЙ РЕГИСТРАЦИИ, КАДАСТРА И КАРТОГРАФИИ
Действителен: с 27.06.2023 по 19.09.2024

Земельный участок
вид объекта недвижимости

Лист № 2 раздела 3.1	Всего листов раздела 3.1: 6	Всего разделов: 8	Всего листов выписки: 23

18.03.2024г. № КУВИ-001/2024-77191305	
Кадастровый номер:	47:07:0605001:361

1	2	3	4	5	6	7	8
19	1.1.17	1.1.18	257°35.5`	19.64	данные отсутствуют	47:07:0605001:209	адрес отсутствует
20	1.1.18	1.1.19	256°55.9`	63.6	данные отсутствуют	данные отсутствуют	данные отсутствуют
21	1.1.19	1.1.20	345°11.9`	5.99	данные отсутствуют	47:07:0605001:443	адрес отсутствует
22	1.1.20	1.1.21	77°1.1`	27.42	данные отсутствуют	47:07:0605001:151	адрес отсутствует
23	1.1.21	1.1.22	76°58.1`	17.43	данные отсутствуют	47:07:0605001:146	данные отсутствуют
24	1.1.22	1.1.23	76°59.3`	32.16	данные отсутствуют	47:07:0605001:150	190000, г Санкт-Петербург, ул.Архивная, д 11, к 1, стр 1, кв 16; 190000, г Санкт-Петербург, ул.Архивная, д 11, к 1, стр 1, кв 16
25	1.1.23	1.1.24	77°44.8`	27.28	данные отсутствуют	47:07:0605001:1496	адрес отсутствует
26	1.1.24	1.1.25	77°45.1`	25.74	данные отсутствуют	47:07:0605001:149	г.Санкт-Петербург, просп.Обуховской обороны, д.88, кв.20
27	1.1.25	1.1.26	77°44.9`	47.59	данные отсутствуют	47:07:0605001:153	адрес отсутствует
28	1.1.26	1.1.27	78°1.0`	43.59	данные отсутствуют	47:07:0605001:5122	данные отсутствуют
29	1.1.27	1.1.28	163°39.7`	8.82	данные отсутствуют	47:07:0000000:42004(31)	данные отсутствуют
30	1.1.28	1.1.29	257°42.1`	11.92	данные отсутствуют	47:07:0605001:148	адрес отсутствует
31	1.1.29	1.1.30	345°32.9`	3.01	данные отсутствуют	47:07:0605001:148	адрес отсутствует
32	1.1.30	1.1.31	257°45.6`	26.46	данные отсутствуют	47:07:0605001:148	адрес отсутствует
33	1.1.31	1.1.32	257°45.3`	37.01	данные отсутствуют	47:07:0605001:145	адрес отсутствует
34	1.1.32	1.1.33	257°39.6`	18.44	данные отсутствуют	47:07:0605001:139	данные отсутствуют
35	1.1.33	1.1.34	257°58.3`	12.19	данные отсутствуют	47:07:0605001:139	данные отсутствуют
36	1.1.34	1.1.35	257°50.7`	3.99	данные отсутствуют	47:07:0605001:138	03200345@v6.spb.ru, г. Санкт-Петербург, просп.Литейный, д.46, кв.45
37	1.1.35	1.1.36	257°43.2`	20.97	данные отсутствуют	47:07:0605001:138	03200345@v6.spb.ru, г. Санкт-Петербург, просп.Литейный, д.46, кв.45
38	1.1.36	1.1.37	168°29.9`	31.54	данные отсутствуют	47:07:0605001:138	03200345@v6.spb.ru, г. Санкт-Петербург, просп.Литейный, д.46, кв.45
39	1.1.37	1.1.38	167°28.3`	1.84	данные отсутствуют	данные отсутствуют	данные отсутствуют
40	1.1.38	1.1.39	166°24.8`	29.97	данные отсутствуют	47:07:0605001:201	адрес отсутствует
41	1.1.39	1.1.40	76°57.1`	20.95	данные отсутствуют	47:07:0605001:201	адрес отсутствует

ДОКУМЕНТ ПОДПИСАН
ЭЛЕКТРОННОЙ ПОДПИСЬЮ
Сертификат: 00BB056B7401CB38D2B3576ACDC8425108
Владелец: ФЕДЕРАЛЬНАЯ СЛУЖБА ГОСУДАРСТВЕННОЙ РЕГИСТРАЦИИ, КАДАСТРА И КАРТОГРАФИИ
Действителен: с 27.06.2023 по 19.09.2024

полное наименование должности	инициалы, фамилия

Земельный участок
вид объекта недвижимости

Лист № 3 раздела 3.1	Всего листов раздела 3.1: 6	Всего разделов: 8	Всего листов выписки: 23

18.03.2024г. № КУВИ-001/2024-77191305	
Кадастровый номер:	47:07:0605001:361

1	2	3	4	5	6	7	8
42	1.1.40	1.1.41	76°20.4`	18.84	данные отсутствуют	47:07:0605001:3496	196643, г. Санкт-Петербург, п. Понтонный, пер. Новый, д. 17, литера. А
43	1.1.41	1.1.42	165°56.0`	4.48	данные отсутствуют	47:07:0605001:3496	196643, г. Санкт-Петербург, п. Понтонный, пер. Новый, д. 17, литера. А
44	1.1.42	1.1.43	77°0.3`	23.61	данные отсутствуют	данные отсутствуют	данные отсутствуют
45	1.1.43	1.1.44	76°48.7`	34.62	данные отсутствуют	47:07:0605001:140	адрес отсутствует
46	1.1.43	1.1.43			данные отсутствуют	47:07:0605001:1041	адрес отсутствует
47	1.1.44	1.1.45	76°49.6`	35.94	данные отсутствуют	47:07:0605001:141	данные отсутствуют
48	1.1.45	1.1.46	138°33.5`	2.96	данные отсутствуют	данные отсутствуют	данные отсутствуют
49	1.1.46	1.1.47	256°39.1`	15.94	данные отсутствуют	47:07:0605001:136	адрес отсутствует
50	1.1.46	1.1.46			данные отсутствуют	47:07:0000000:42004(31)	данные отсутствуют
51	1.1.47	1.1.48	206°57.7`	1.94	данные отсутствуют	47:07:0605001:136	адрес отсутствует
52	1.1.48	1.1.49	256°10.6`	22.89	данные отсутствуют	47:07:0605001:136	адрес отсутствует
53	1.1.49	1.1.50	161°50.2`	5.33	данные отсутствуют	47:07:0605001:136	адрес отсутствует
54	1.1.50	1.1.51	100°12.5`	18.17	данные отсутствуют	47:07:0605001:136	адрес отсутствует
55	1.1.51	1.1.52	154°0.5`	16.09	данные отсутствуют	47:07:0605001:136	адрес отсутствует
56	1.1.52	1.1.53	165°44.9`	61.59	данные отсутствуют	данные отсутствуют	данные отсутствуют
57	1.1.52	1.1.52			данные отсутствуют	47:07:0605001:686	г. Санкт-Петербург, ул.Бабушкина, д.78, кв.57
58	1.1.53	1.1.54	165°55.8`	8.23	данные отсутствуют	47:07:0605001:158	belofacha@rambler.ru, г. Санкт-Петербург, ул.Коллонтай, д.30, корп.2, кв.69
59	1.1.53	1.1.53			данные отсутствуют	47:07:0605001:662	г. Санкт-Петербург, ул.Кржижановского, д.15, кв.51
60	1.1.54	1.1.55	154°14.4`	34.08	данные отсутствуют	47:07:0605001:158	belofacha@rambler.ru, г. Санкт-Петербург, ул.Коллонтай, д.30, корп.2, кв.69
61	1.1.55	1.1.56	155°4.1`	22.44	данные отсутствуют	данные отсутствуют	данные отсутствуют
62	1.1.56	1.1.57	233°19.2`	47.11	данные отсутствуют	данные отсутствуют	данные отсутствуют
63	1.1.57	1.1.58	231°52.9`	40.95	данные отсутствуют	данные отсутствуют	данные отсутствуют
64	1.1.58	1.1.59	219°0.4`	36.03	данные отсутствуют	данные отсутствуют	данные отсутствуют
65	1.1.59	1.1.60	237°16.1`	7.62	данные отсутствуют	данные отсутствуют	данные отсутствуют
66	1.1.60	1.1.1	265°9.8`	5.93	данные отсутствуют	данные отсутствуют	данные отсутствуют
67	1.2.61	1.2.62	122°31.6`	4.78	данные отсутствуют	47:07:0605001:1123	193149, г. Санкт-Петербург, наб. Октябрьская, д. 118, к. 4

ДОКУМЕНТ ПОДПИСАН
ЭЛЕКТРОННОЙ ПОДПИСЬЮ
Сертификат: 00BB056B7401CB38D2B3576ACDC8425108
Владелец: ФЕДЕРАЛЬНАЯ СЛУЖБА ГОСУДАРСТВЕННОЙ РЕГИСТРАЦИИ, КАДАСТРА И КАРТОГРАФИИ
Действителен: с 27.06.2023 по 19.09.2024

полное наименование должности	инициалы, фамилия

Земельный участок
вид объекта недвижимости

Лист № 4 раздела 3.1	Всего листов раздела 3.1: 6	Всего разделов: 8	Всего листов выписки: 23

18.03.2024г. № КУВИ-001/2024-77191305	
Кадастровый номер:	47:07:0605001:361

1	2	3	4	5	6	7	8
68	1.2.62	1.2.63	75°22.5`	5.9	данные отсутствуют	47:07:0605001:1123	193149, г. Санкт-Петербург, наб. Октябрьская, д. 118, к. 4
69	1.2.63	1.2.64	39°54.4`	34.96	данные отсутствуют	47:07:0605001:1123	193149, г. Санкт-Петербург, наб. Октябрьская, д. 118, к. 4
70	1.2.64	1.2.65	341°15.7`	29.79	данные отсутствуют	47:07:0605001:1123	193149, г. Санкт-Петербург, наб. Октябрьская, д. 118, к. 4
71	1.2.65	1.2.66	344°20.9`	43.44	данные отсутствуют	47:07:0605001:163	г. Санкт-Петербург, ул. Народная, д. 17, литер Е, кв. 57
72	1.2.66	1.2.67	344°18.4`	80.33	данные отсутствуют	данные отсутствуют	данные отсутствуют
73	1.2.66	1.2.66			данные отсутствуют	47:07:0605001:690	адрес отсутствует
74	1.2.67	1.2.68	344°34.0`	38.4	данные отсутствуют	47:07:0605001:204	г. Санкт-Петербург, просп.Шлиссельбургский, д.2, корп.2, кв.227
75	1.2.67	1.2.67			данные отсутствуют	47:07:0605001:1042	г.Санкт-Петербург, наб. реки Фонтанки, д.102, кв.12
76	1.2.68	1.2.69	257°18.9`	11.93	данные отсутствуют	47:07:0605001:204	г. Санкт-Петербург, просп.Шлиссельбургский, д.2, корп.2, кв.227
77	1.2.69	1.2.70	256°6.9`	1.83	данные отсутствуют	47:07:0605001:204	г. Санкт-Петербург, просп.Шлиссельбургский, д.2, корп.2, кв.227
78	1.2.70	1.2.71	256°8.3`	20.7	данные отсутствуют	47:07:0605001:1040	malkin.kadastr@gmail.com
79	1.2.71	1.2.72	164°15.8`	66.04	данные отсутствуют	данные отсутствуют	данные отсутствуют
80	1.2.72	1.2.73	163°27.7`	31.44	данные отсутствуют	47:07:0605001:165	адрес отсутствует
81	1.2.72	1.2.72			данные отсутствуют	47:07:0605001:1039	193168, Санкт-Петербург г, ул. Антонова-Овсеенко, д. 9, к. 2, литера. А, кв. 167
82	1.2.73	1.2.74	166°2.1`	46.54	данные отсутствуют	данные отсутствуют	данные отсутствуют
83	1.2.73	1.2.73			данные отсутствуют	47:07:0605001:1043	187022, обл. Ленинградская, р-н. Тосненский, тер. ДНП Федоровкое массив Федоровское, д. 13
84	1.2.74	1.2.61	165°22.9`	65.38	данные отсутствуют	данные отсутствуют	данные отсутствуют
85	1.2.74	1.2.74			данные отсутствуют	47:07:0605001:3490	г. Санкт-Петербург, ул. Народная, д. 5, к. 2, кв. 332
86	1.3.75	1.3.76	338°36.0`	49.88	данные отсутствуют	47:07:0605001:1118	ovchinnikov@sverdlovo-adm.ru
87	1.3.76	1.3.77	342°53.8`	55.66	данные отсутствуют	47:07:0605001:166	адрес отсутствует
88	1.3.77	1.3.78	74°22.9`	0.97	данные отсутствуют	47:07:0605001:581	адрес отсутствует

ДОКУМЕНТ ПОДПИСАН
ЭЛЕКТРОННОЙ ПОДПИСЬЮ
Сертификат: 00BB056B7401CB38D2B3576ACDC8425108
Владелец: ФЕДЕРАЛЬНАЯ СЛУЖБА ГОСУДАРСТВЕННОЙ РЕГИСТРАЦИИ, КАДАСТРА И КАРТОГРАФИИ
Действителен: с 27.06.2023 по 19.09.2024

полное наименование должности	инициалы, фамилия

Земельный участок
вид объекта недвижимости

Лист № 5 раздела 3.1	Всего листов раздела 3.1: 6	Всего разделов: 8	Всего листов выписки: 23

18.03.2024г. № КУВИ-001/2024-77191305	
Кадастровый номер:	47:07:0605001:361

1	2	3	4	5	6	7	8
89	1.3.78	1.3.79	343°22.8`	24.16	данные отсутствуют	47:07:0605001:581	адрес отсутствует
90	1.3.79	1.3.80	343°22.5`	20.62	данные отсутствуют	47:07:0605001:581	адрес отсутствует
91	1.3.80	1.3.81	343°21.8`	17.74	данные отсутствуют	47:07:0605001:134	адрес отсутствует
92	1.3.81	1.3.82	255°49.6`	28.26	данные отсутствуют	47:07:0605001:134	адрес отсутствует
93	1.3.82	1.3.83	164°18.4`	17.86	данные отсутствуют	47:07:0605001:134	адрес отсутствует
94	1.3.83	1.3.84	164°21.6`	20.36	данные отсутствуют	47:07:0605001:581	адрес отсутствует
95	1.3.84	1.3.85	164°16.1`	10.99	данные отсутствуют	47:07:0605001:581	адрес отсутствует
96	1.3.85	1.3.86	74°27.4`	1.57	данные отсутствуют	47:07:0605001:581	адрес отсутствует
97	1.3.86	1.3.87	164°18.4`	36.04	данные отсутствуют	47:07:0605001:202	г. Санкт-Петербург, просп.Ленинский, д.129, корп.2, кв.48
98	1.3.87	1.3.88	164°58.0`	69.93	данные отсутствуют	данные отсутствуют	данные отсутствуют
99	1.3.87	1.3.87			данные отсутствуют	47:07:0605001:730	Ленинградская область, Сланцевский р-н, г.Сланцы, ул.Климчука, д.4, кв.49
100	1.3.88	1.3.89	161°45.9`	27.23	данные отсутствуют	данные отсутствуют	данные отсутствуют
101	1.3.88	1.3.88			данные отсутствуют	47:07:0605001:688	196643, г. Санкт-Петербург, п. Понтонный, пер. Новый, д. 17, литера. А
102	1.3.89	1.3.75	51°20.3`	35.49	данные отсутствуют	47:07:0605001:1118	ovchinnikov@sverdlovo-adm.ru
103	1.4.90	1.4.91	334°13.6`	34.96	данные отсутствуют	47:07:0605001:160	адрес отсутствует
104	1.4.91	1.4.92	57°59.7`	0.09	данные отсутствуют	47:07:0605001:159, 47:07:0605001:160	адрес отсутствует
105	1.4.92	1.4.93	333°57.2`	18.77	данные отсутствуют	47:07:0605001:159	адрес отсутствует
106	1.4.93	1.4.94	345°51.9`	29.57	данные отсутствуют	47:07:0605001:159	адрес отсутствует
107	1.4.94	1.4.95	345°39.1`	40.47	данные отсутствуют	47:07:0605001:205	данные отсутствуют
108	1.4.95	1.4.96	329°46.0`	12.1	данные отсутствуют	47:07:0605001:205	данные отсутствуют
109	1.4.96	1.4.97	281°18.6`	17.08	данные отсутствуют	47:07:0605001:205	данные отсутствуют
110	1.4.97	1.4.98	342°30.2`	9.08	данные отсутствуют	47:07:0605001:1129	данные отсутствуют
111	1.4.97	1.4.97			данные отсутствуют	47:07:0605001:700	Кировская область, г.Киров, ул.Красный Химик, д.21, кв.8
112	1.4.98	1.4.99	255°8.6`	16.11	данные отсутствуют	47:07:0605001:1129	данные отсутствуют
113	1.4.99	1.4.100	162°29.9`	67.03	данные отсутствуют	47:07:0605001:1129	данные отсутствуют

ДОКУМЕНТ ПОДПИСАН
ЭЛЕКТРОННОЙ ПОДПИСЬЮ
Сертификат: 00BB056B7401CB38D2B3576ACDC8425108
Владелец: ФЕДЕРАЛЬНАЯ СЛУЖБА ГОСУДАРСТВЕННОЙ РЕГИСТРАЦИИ, КАДАСТРА И КАРТОГРАФИИ
Действителен: с 27.06.2023 по 19.09.2024

полное наименование должности	инициалы, фамилия

Земельный участок
вид объекта недвижимости

Лист № 6 раздела 3.1	Всего листов раздела 3.1: 6	Всего разделов: 8	Всего листов выписки: 23

18.03.2024г. № КУВИ-001/2024-77191305	
Кадастровый номер:	47:07:0605001:361

1	2	3	4	5	6	7	8
114	1.4.100	1.4.101	163°18.5`	12.88	данные отсутствуют	47:07:0605001:167	адрес отсутствует
115	1.4.100	1.4.100			данные отсутствуют	47:07:0605001:700	Кировская область, г.Киров, ул.Красный Химик, д.21, кв.8
116	1.4.101	1.4.102	163°38.5`	5.15	данные отсутствуют	47:07:0605001:167	адрес отсутствует
117	1.4.102	1.4.103	160°24.2`	26.51	данные отсутствуют	47:07:0605001:167	адрес отсутствует
118	1.4.103	1.4.104	161°12.3`	54.28	данные отсутствуют	47:07:0605001:661	г. Санкт-Петербург, просп.Испытателей, д.11, корп.1, кв.16
119	1.4.104	1.4.105	53°32.7`	16.85	данные отсутствуют	47:07:0605001:661	г. Санкт-Петербург, просп.Испытателей, д.11, корп.1, кв.16
120	1.4.105	1.4.90	51°52.1`	20.99	данные отсутствуют	47:07:0605001:160	адрес отсутствует

ДОКУМЕНТ ПОДПИСАН
ЭЛЕКТРОННОЙ ПОДПИСЬЮ
Сертификат: 00BB056B7401CB38D2B3576ACDC8425108
Владелец: ФЕДЕРАЛЬНАЯ СЛУЖБА ГОСУДАРСТВЕННОЙ РЕГИСТРАЦИИ, КАДАСТРА И КАРТОГРАФИИ
Действителен: с 27.06.2023 по 19.09.2024

полное наименование должности	инициалы, фамилия

Выписка из Единого государственного реестра недвижимости об объекте недвижимости

Описание местоположения земельного участка

Земельный участок
вид объекта недвижимости

Лист № 1 раздела 3.2	Всего листов раздела 3.2: 4	Всего разделов: 8	Всего листов выписки: 23

18.03.2024г. № КУВИ-001/2024-77191305	
Кадастровый номер:	47:07:0605001:361

Сведения о характерных точках границы земельного участка

Система координат МСК 47 зона 2

Номер точки	Координаты, м		Описание закрепления на местности	Средняя квадратичная погрешность определения координат характерных точек границ земельного участка, м
	X	Y		
1	2	3	4	5
1	425714.52	2229457.53	-	0.2
2	425718.85	2229451.72	-	0.2
3	425727.23	2229448.8	-	0.2
4	425756.2	2229441.21	-	0.2
5	425786.74	2229433.2	-	0.2
6	425815.48	2229425.68	-	0.2
7	425814.57	2229422.79	-	0.2
8	425827.23	2229419.14	-	0.2
9	425837.62	2229415.88	-	0.2
10	425849.19	2229412.57	-	0.2
11	425923.14	2229396.07	-	0.2
12	425918.35	2229377.98	-	0.2
13	425922.76	2229376.92	-	0.2
14	425927.2	2229393.89	-	0.2
15	425957.09	2229386.63	-	0.2
16	425959.03	2229386.24	-	0.2
17	425989.13	2229378.86	-	0.2
18	425984.91	2229359.68	-	0.2
19	425970.53	2229297.73	-	0.2
20	425976.32	2229296.2	-	0.2
21	425982.48	2229322.92	-	0.2
22	425986.41	2229339.9	-	0.2

полное наименование должности		инициалы, фамилия

ДОКУМЕНТ ПОДПИСАН
ЭЛЕКТРОННОЙ ПОДПИСЬЮ
Сертификат: 00BB056B7401CB38D2B3576ACDC8425108
Владелец: ФЕДЕРАЛЬНАЯ СЛУЖБА ГОСУДАРСТВЕННОЙ РЕГИСТРАЦИИ, КАДАСТРА И КАРТОГРАФИИ
Действителен: с 27.06.2023 по 19.09.2024

Земельный участок
вид объекта недвижимости

Лист № 2 раздела 3.2	Всего листов раздела 3.2: 4	Всего разделов: 8	Всего листов выписки: 23

18.03.2024г. № КУВИ-001/2024-77191305	
Кадастровый номер:	47:07:0605001:361

1	2	3	4	5
23	425993.65	2229371.23	-	0.2
24	425999.44	2229397.89	-	0.2
25	426004.9	2229423.04	-	0.2
26	426015	2229469.55	-	0.2
27	426024.05	2229512.19	-	0.2
28	426015.59	2229514.67	-	0.2
29	426013.05	2229503.02	-	0.2
30	426015.96	2229502.27	-	0.2
31	426010.35	2229476.41	-	0.2
32	426002.5	2229440.24	-	0.2
33	425998.56	2229422.23	-	0.2
34	425996.02	2229410.31	-	0.2
35	425995.18	2229406.41	-	0.2
36	425990.72	2229385.92	-	0.2
37	425959.81	2229392.21	-	0.2
38	425958.01	2229392.61	-	0.2
39	425928.88	2229399.65	-	0.2
40	425933.61	2229420.06	-	0.2
41	425938.06	2229438.37	-	0.2
42	425933.71	2229439.46	-	0.2
43	425939.02	2229462.47	-	0.2
44	425946.92	2229496.18	-	0.2
45	425955.11	2229531.17	-	0.2
46	425952.89	2229533.13	-	0.2
47	425949.21	2229517.62	-	0.2
48	425947.48	2229516.74	-	0.2
49	425942.01	2229494.51	-	0.2
50	425936.95	2229496.17	-	0.2
51	425933.73	2229514.05	-	0.2

ДОКУМЕНТ ПОДПИСАН
ЭЛЕКТРОННОЙ ПОДПИСЬЮ
Сертификат: 00BB056B7401CB38D2B3576ACDC8425108
Владелец: ФЕДЕРАЛЬНАЯ СЛУЖБА ГОСУДАРСТВЕННОЙ РЕГИСТРАЦИИ, КАДАСТРА И КАРТОГРАФИИ
Действителен: с 27.06.2023 по 19.09.2024

полное наименование должности		инициалы, фамилия

Земельный участок
вид объекта недвижимости

Лист № 3 раздела 3.2	Всего листов раздела 3.2: 4	Всего разделов: 8	Всего листов выписки: 23

18.03.2024г. № КУВИ-001/2024-77191305	
Кадастровый номер:	47:07:0605001:361

1	2	3	4	5
52	425919.27	2229521.1	-	0.2
53	425859.58	2229536.26	-	0.2
54	425851.6	2229538.26	-	0.2
55	425820.91	2229553.07	-	0.2
56	425800.56	2229562.53	-	0.2
57	425772.42	2229524.75	-	0.2
58	425747.14	2229492.53	-	0.2
59	425719.14	2229469.85	-	0.2
60	425715.02	2229463.44	-	0.2
1	425714.52	2229457.53	-	0.2
1	425722.49	2229455.61	-	0.2
2	425785.75	2229439.11	-	0.2
3	425830.91	2229427.88	-	0.2
4	425861.05	2229418.93	-	0.2
5	425924.61	2229401.02	-	0.2
6	425929.57	2229421.12	-	0.2
7	425930.01	2229422.9	-	0.2
8	425932.63	2229434.54	-	0.2
9	425895.61	2229444.76	-	0.2
10	425818.27	2229466.49	-	0.2
11	425776.44	2229478.21	-	0.2
12	425748.23	2229487.78	-	0.2
13	425721.41	2229465.35	-	0.2
14	425719.92	2229459.64	-	0.2
1	425722.49	2229455.61	-	0.2
1	425774.83	2229520.91	-	0.2
2	425752.66	2229493.2	-	0.2
3	425778.52	2229484.68	-	0.2
4	425846.06	2229466.54	-	0.2

ДОКУМЕНТ ПОДПИСАН
ЭЛЕКТРОННОЙ ПОДПИСЬЮ
Сертификат: 00BB056B7401CB38D2B3576ACDC8425108
Владелец: ФЕДЕРАЛЬНАЯ СЛУЖБА ГОСУДАРСТВЕННОЙ РЕГИСТРАЦИИ, КАДАСТРА И КАРТОГРАФИИ
Действителен: с 27.06.2023 по 19.09.2024

полное наименование должности		инициалы, фамилия

Земельный участок
вид объекта недвижимости

Лист № 4 раздела 3.2	Всего листов раздела 3.2: 4	Всего разделов: 8	Всего листов выписки: 23

18.03.2024г. № КУВИ-001/2024-77191305	
Кадастровый номер:	47:07:0605001:361

1	2	3	4	5
5	425880.76	2229456.79	-	0.2
6	425880.34	2229455.28	-	0.2
7	425890.92	2229452.3	-	0.2
8	425910.53	2229446.81	-	0.2
9	425927.72	2229441.98	-	0.2
10	425934.64	2229469.38	-	0.2
11	425917.64	2229474.46	-	0.2
12	425897.88	2229480.36	-	0.2
13	425874.73	2229487.27	-	0.2
14	425874.47	2229486.34	-	0.2
15	425821.27	2229502.71	-	0.2
1	425774.83	2229520.91	-	0.2
1	425801.15	2229555.99	-	0.2
2	425788.19	2229539.48	-	0.2
3	425778.18	2229525.93	-	0.2
4	425829.57	2229508.44	-	0.2
5	425854.54	2229499.55	-	0.2
6	425859.48	2229498.1	-	0.2
7	425871.82	2229494.4	-	0.2
8	425935.75	2229474.24	-	0.2
9	425939.88	2229489.81	-	0.2
10	425931.22	2229492.54	-	0.2
11	425927.87	2229509.29	-	0.2
12	425917.42	2229515.38	-	0.2
13	425878.21	2229525.41	-	0.2
14	425849.54	2229532.63	-	0.2
15	425832.68	2229540.87	-	0.2
16	425832.63	2229540.79	-	0.2
1	425801.15	2229555.99	-	0.2

полное наименование должности		инициалы, фамилия

ДОКУМЕНТ ПОДПИСАН
ЭЛЕКТРОННОЙ ПОДПИСЬЮ
Сертификат: 00BB056B7401CB38D2B3576ACDC8425108
Владелец: ФЕДЕРАЛЬНАЯ СЛУЖБА ГОСУДАРСТВЕННОЙ РЕГИСТРАЦИИ, КАДАСТРА И КАРТОГРАФИИ
Действителен: с 27.06.2023 по 19.09.2024

Выписка из Единого государственного реестра недвижимости об объекте недвижимости


Сведения о частях земельного участка

Земельный участок
вид объекта недвижимости

Лист № 1 раздела 4	Всего листов раздела 4: 1	Всего разделов: 8	Всего листов выписки: 23

18.03.2024г. № КУВИ-001/2024-77191305	
Кадастровый номер:	47:07:0605001:361

План (чертеж, схема) части земельного участка	Учетный номер части: 47:07:0605001:361/1

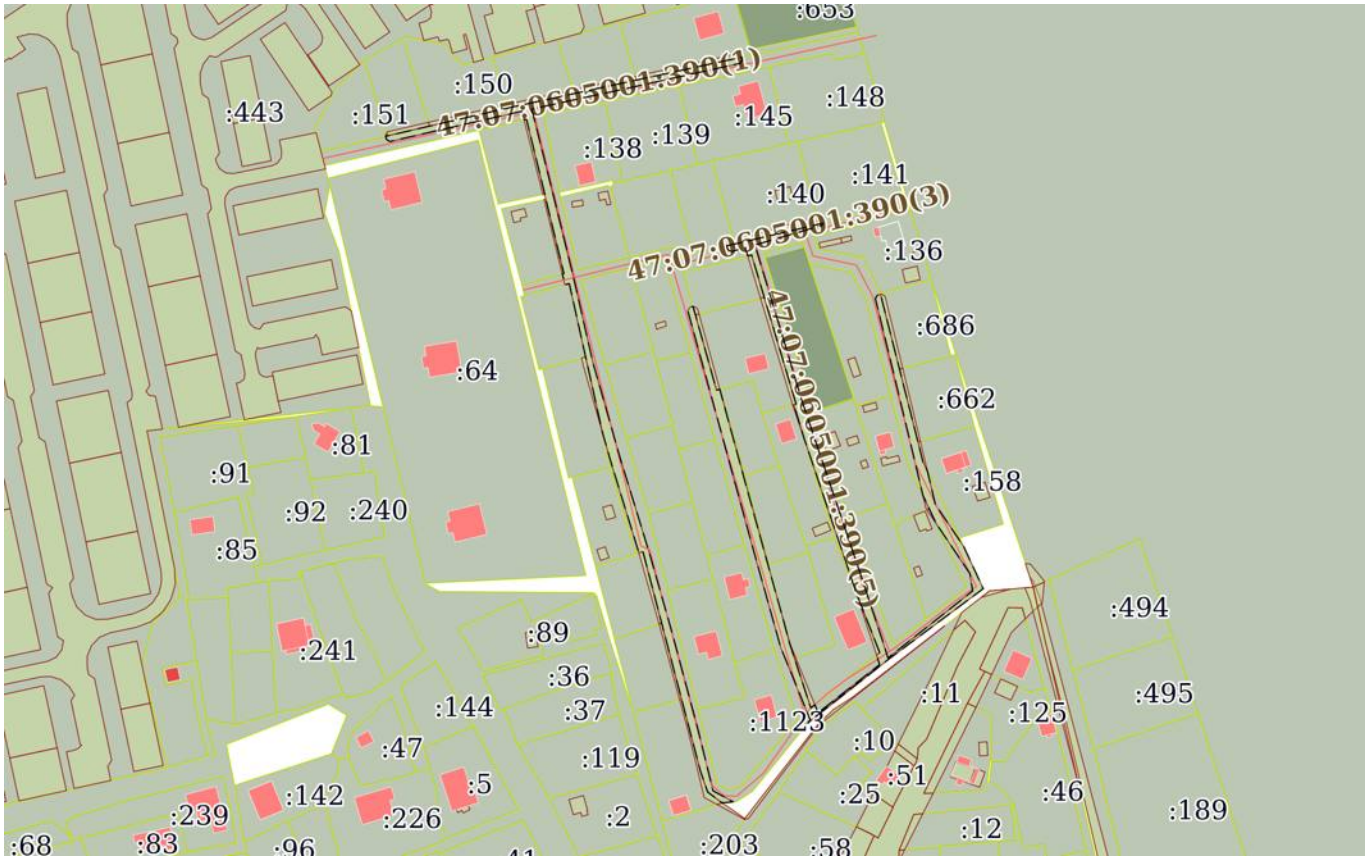

Масштаб 1:3000	Условные обозначения:		

ДОКУМЕНТ ПОДПИСАН
ЭЛЕКТРОННОЙ ПОДПИСЬЮ
Сертификат: 00BB056B7401CB38D2B3576ACDC8425108
Владелец: ФЕДЕРАЛЬНАЯ СЛУЖБА ГОСУДАРСТВЕННОЙ РЕГИСТРАЦИИ, КАДАСТРА И КАРТОГРАФИИ
Действителен: с 27.06.2023 по 19.09.2024

полное наименование должности		инициалы, фамилия

Выписка из Единого государственного реестра недвижимости об объекте недвижимости

Сведения о частях земельного участка

Земельный участок
вид объекта недвижимости

Лист № 1 раздела 4.1	Всего листов раздела 4.1: 1	Всего разделов: 8	Всего листов выписки: 23

18.03.2024г. № КУВИ-001/2024-77191305	
Кадастровый номер:	47:07:0605001:361

Учетный номер части	Площадь, м2	Содержание ограничения в использовании или ограничения права на объект недвижимости или обременения объекта недвижимости
1	2	3
47:07:0605001:361/1	3012	вид ограничения (обременения): ограничения прав на земельный участок, предусмотренные статьей 56 Земельного кодекса Российской Федерации; Срок действия: не установлен; реквизиты документа-основания: постановление о порядке установления охранных зон объектов электросетевого хозяйства и особых условий использования земельных участков, расположенных в границах таких зон от 24.02.2009 № 160 выдан: Правительство Российской Федерации; Содержание ограничения (обременения): Согласно Постановлению Правительства Российской Федерации № 160 от 24.02.2009 в охранных зонах запрещается осуществлять любые действия, которые могут нарушить безопасную работу объектов электросетевого хозяйства, в том числе привести к их повреждению или уничтожению, и (или) повлечь причинение вреда жизни, здоровью граждан и имуществу физических или юридических лиц, а также повлечь нанесение экологического ущерба и возникновение пожаров, в том числе: а) набрасывать на провода и опоры воздушных линий электропередачи посторонние предметы, а также подниматься на опоры воздушных линий электропередачи; б) размещать любые объекты и предметы (материалы) в пределах созданных в соответствии с требованиями нормативно-технических документов проходов и подъездов для доступа к объектам электросетевого хозяйства, а также проводить любые работы и возводить сооружения, которые могут препятствовать доступу к объектам электросетевого хозяйства, без создания необходимых для такого доступа проходов и подъездов; в) находиться в пределах огороженной территории и помещениях распределительных устройств и подстанций, открывать двери и люки распределительных устройств и подстанций, производить переключения и подключения в электрических сетях (указанное требование не распространяется на работников, занятых выполнением разрешенных в установленном порядке работ), разводить огонь в пределах охранных зон вводных и распределительных устройств, подстанций, воздушных линий электропередачи, а также в охранных зонах кабельных линий электропередачи; г) размещать свалки; д) производить работы ударными механизмами, сбрасывать тяжести массой свыше 5 тонн, производить сброс и слив едких и коррозионных веществ и горюче-смазочных материалов (в охранных зонах подземных кабельных линий электропередачи).; Реестровый номер границы: 47:07-6.2971; Вид объекта реестра границ: Зона с особыми условиями использования территории; Вид зоны по документу: Охранная зона объекта электросетевого хозяйства - ВЛ-0,4 кВ Л-1 от ТП-7680 ф.639-11; Тип зоны: Охранная зона инженерных коммуникаций; Индекс: Ленинградская область, Всеволожский район, Свердловское городское поселение

полное наименование должности		инициалы, фамилия

ДОКУМЕНТ ПОДПИСАН
ЭЛЕКТРОННОЙ ПОДПИСЬЮ
Сертификат: 00BB056B7401CB38D2B3576ACDC8425108
Владелец: ФЕДЕРАЛЬНАЯ СЛУЖБА ГОСУДАРСТВЕННОЙ РЕГИСТРАЦИИ, КАДАСТРА И КАРТОГРАФИИ
Действителен: с 27.06.2023 по 19.09.2024

Выписка из Единого государственного реестра недвижимости об объекте недвижимости

Сведения о частях земельного участка

Земельный участок
вид объекта недвижимости

Лист № 1 раздела 4.2	Всего листов раздела 4.2: 5	Всего разделов: 8	Всего листов выписки: 23

18.03.2024г. № КУВИ-001/2024-77191305	
Кадастровый номер:	47:07:0605001:361

Сведения о характерных точках границы части (частей) земельного участка

Учетный номер части: 47:07:0605001:361/1

Система координат

Номер точки	Координаты, м		Описание закрепления на местности	Средняя квадратичная погрешность определения координат характерных точек границ земельного участка, м
	X	Y		
1	2	3	4	5
1	425938.31	2229459.39	-	-
2	425939.02	2229462.47	-	-
3	425946.92	2229496.18	-	-
4	425947.36	2229498.08	-	-
5	425946.52	2229497.62	-	-
6	425938.63	2229470.69	-	-
7	425934.53	2229471.95	-	-
8	425902.17	2229481.76	-	-
9	425876.81	2229489.35	-	-
10	425841.95	2229501.13	-	-
11	425809.16	2229512.23	-	-
12	425777.43	2229522.77	-	-
13	425772.72	2229524.22	-	-
14	425799.63	2229558.26	-	-
15	425806.61	2229557.17	-	-
16	425826.64	2229543.68	-	-
17	425832.63	2229540.79	-	-
18	425832.68	2229540.87	-	-
19	425837.89	2229538.32	-	-
20	425857.35	2229533.68	-	-
21	425886.72	2229526.6	-	-

полное наименование должности		инициалы, фамилия

ДОКУМЕНТ ПОДПИСАН
ЭЛЕКТРОННОЙ ПОДПИСЬЮ
Сертификат: 00BB056B7401CB38D2B3576ACDC8425108
Владелец: ФЕДЕРАЛЬНАЯ СЛУЖБА ГОСУДАРСТВЕННОЙ РЕГИСТРАЦИИ, КАДАСТРА И КАРТОГРАФИИ
Действителен: с 27.06.2023 по 19.09.2024

Земельный участок
вид объекта недвижимости

Лист № 2 раздела 4.2	Всего листов раздела 4.2: 5	Всего разделов: 8	Всего листов выписки: 23

18.03.2024г. № КУВИ-001/2024-77191305	
Кадастровый номер:	47:07:0605001:361

1	2	3	4	5
22	425917.12	2229519.14	-	-
23	425918.53	2229520	-	-
24	425918.83	2229521.21	-	-
25	425859.58	2229536.26	-	-
26	425851.6	2229538.26	-	-
27	425847.9	2229540.05	-	-
28	425834.42	2229543.26	-	-
29	425817.5	2229554.65	-	-
30	425801.76	2229561.97	-	-
31	425801.33	2229562.04	-	-
32	425801.36	2229562.16	-	-
33	425800.56	2229562.53	-	-
34	425772.42	2229524.75	-	-
35	425747.14	2229492.53	-	-
36	425746.58	2229492.08	-	-
37	425747.8	2229493	-	-
38	425777	2229481.08	-	-
39	425811.53	2229471.4	-	-
40	425845.12	2229462.14	-	-
41	425879.37	2229452.78	-	-
42	425912.17	2229443.74	-	-
43	425913.61	2229444.56	-	-
44	425913.97	2229445.84	-	-
45	425910.53	2229446.81	-	-
46	425890.92	2229452.3	-	-
47	425880.34	2229455.28	-	-
48	425880.7	2229456.57	-	-
49	425880.43	2229456.64	-	-
50	425846.18	2229466	-	-

ДОКУМЕНТ ПОДПИСАН
ЭЛЕКТРОННОЙ ПОДПИСЬЮ
Сертификат: 00BB056B7401CB38D2B3576ACDC8425108
Владелец: ФЕДЕРАЛЬНАЯ СЛУЖБА ГОСУДАРСТВЕННОЙ РЕГИСТРАЦИИ, КАДАСТРА И КАРТОГРАФИИ
Действителен: с 27.06.2023 по 19.09.2024

полное наименование должности		инициалы, фамилия

Земельный участок
вид объекта недвижимости

Лист № 3 раздела 4.2	Всего листов раздела 4.2: 5	Всего разделов: 8	Всего листов выписки: 23

18.03.2024г. № КУВИ-001/2024-77191305	
Кадастровый номер:	47:07:0605001:361

1	2	3	4	5
51	425812.61	2229475.26	-	-
52	425789.67	2229481.68	-	-
53	425778.52	2229484.68	-	-
54	425752.66	2229493.2	-	-
55	425753.95	2229494.81	-	-
56	425750.7	2229496.14	-	-
57	425770.06	2229520.85	-	-
58	425773.85	2229519.69	-	-
59	425774.83	2229520.91	-	-
60	425799.8	2229511.12	-	-
61	425807.88	2229508.44	-	-
62	425840.67	2229497.34	-	-
63	425860.52	2229490.63	-	-
64	425874.47	2229486.34	-	-
65	425874.73	2229487.27	-	-
66	425897.88	2229480.36	-	-
67	425917.64	2229474.46	-	-
68	425934.64	2229469.38	-	-
69	425934.25	2229467.85	-	-
70	425937.54	2229466.84	-	-
71	425935.99	2229461.24	-	-
72	425936.8	2229459.8	-	-
73	425938.31	2229459.39	-	-
1	425714.52	2229457.53	-	-
2	425718.85	2229451.72	-	-
3	425727.23	2229448.8	-	-
4	425756.2	2229441.21	-	-
5	425786.74	2229433.2	-	-
6	425815.48	2229425.68	-	-

полное наименование должности		инициалы, фамилия

ДОКУМЕНТ ПОДПИСАН
ЭЛЕКТРОННОЙ ПОДПИСЬЮ
Сертификат: 00BB056B7401CB38D2B3576ACDC8425108
Владелец: ФЕДЕРАЛЬНАЯ СЛУЖБА ГОСУДАРСТВЕННОЙ РЕГИСТРАЦИИ, КАДАСТРА И КАРТОГРАФИИ
Действителен: с 27.06.2023 по 19.09.2024

Земельный участок
вид объекта недвижимости

Лист № 4 раздела 4.2	Всего листов раздела 4.2: 5	Всего разделов: 8	Всего листов выписки: 23

18.03.2024г. № КУВИ-001/2024-77191305	
Кадастровый номер:	47:07:0605001:361

1	2	3	4	5
7	425814.97	2229424.07	-	-
8	425851.79	2229412.71	-	-
9	425863.38	2229409.4	-	-
10	425923.14	2229396.07	-	-
11	425922.67	2229394.31	-	-
12	425924.67	2229393.85	-	-
13	425927.04	2229393.27	-	-
14	425927.2	2229393.89	-	-
15	425957.09	2229386.63	-	-
16	425959.03	2229386.24	-	-
17	425989.13	2229378.86	-	-
18	425988.92	2229377.92	-	-
19	425992.38	2229377.05	-	-
20	425985.58	2229347.11	-	-
21	425980.22	2229323.94	-	-
22	425981.1	2229322.53	-	-
23	425982.33	2229322.25	-	-
24	425982.48	2229322.92	-	-
25	425986.41	2229339.9	-	-
26	425993.65	2229371.23	-	-
27	425999.44	2229397.89	-	-
28	426004.9	2229423.04	-	-
29	426014.11	2229465.47	-	-
30	426013.04	2229465.71	-	-
31	426011.64	2229464.82	-	-
32	426006.35	2229440.92	-	-
33	426001.62	2229419.56	-	-
34	425993.25	2229380.96	-	-
35	425959.71	2229389.4	-	-

полное наименование должности		инициалы, фамилия

ДОКУМЕНТ ПОДПИСАН
ЭЛЕКТРОННОЙ ПОДПИСЬЮ
Сертификат: 00BB056B7401CB38D2B3576ACDC8425108
Владелец: ФЕДЕРАЛЬНАЯ СЛУЖБА ГОСУДАРСТВЕННОЙ РЕГИСТРАЦИИ, КАДАСТРА И КАРТОГРАФИИ
Действителен: с 27.06.2023 по 19.09.2024

Земельный участок
вид объекта недвижимости

Лист № 5 раздела 4.2	Всего листов раздела 4.2: 5	Всего разделов: 8	Всего листов выписки: 23

18.03.2024г. № КУВИ-001/2024-77191305	
Кадастровый номер:	47:07:0605001:361

1	2	3	4	5
36	425925.59	2229397.75	-	-
37	425891.25	2229405.61	-	-
38	425852.92	2229416.55	-	-
39	425815.03	2229428.23	-	-
40	425783.25	2229437.3	-	-
41	425744.32	2229447.75	-	-
42	425719.36	2229453.85	-	-
43	425714.9	2229462.02	-	-
44	425714.52	2229457.53	-	-

ДОКУМЕНТ ПОДПИСАН
ЭЛЕКТРОННОЙ ПОДПИСЬЮ
Сертификат: 00BB056B7401CB38D2B3576ACDC8425108
Владелец: ФЕДЕРАЛЬНАЯ СЛУЖБА ГОСУДАРСТВЕННОЙ РЕГИСТРАЦИИ, КАДАСТРА И КАРТОГРАФИИ
Действителен: с 27.06.2023 по 19.09.2024

полное наименование должности	инициалы, фамилия

Филиал публично-правовой компании "Роскадастр" по Ленинградской области

полное наименование органа регистрации прав

Выписка из Единого государственного реестра недвижимости об объекте недвижимости

Сведения о характеристиках объекта недвижимости

На основании запроса от 14.03.2024, поступившего на рассмотрение 14.03.2024, сообщаем, что согласно записям Единого государственного реестра недвижимости:

Раздел 1 Лист 1

Земельный участок
вид объекта недвижимости

Лист № 1 раздела 1	Всего листов раздела 1: 4	Всего разделов: 8	Всего листов выписки: 198

14.03.2024г. № КУВИ-001/2024-74669108	
Кадастровый номер:	47:07:0612001:32(Единое землепользование)
Номер кадастрового квартала:	47:07:0612001
Дата присвоения кадастрового номера:	06.07.2007

Ранее присвоенный государственный учетный номер:	данные отсутствуют
Местоположение:	Ленинградская область, Всеволожский район, д. Невский Парклесхоз, Усадьба "Богословка", уч. № 35
Площадь:	5856524 +/- 21160
Кадастровая стоимость, руб.:	937043840
Кадастровые номера расположенных в пределах земельного участка объектов недвижимости:	47:07:0000000:91504, 47:07:0612001:218, 47:07:0612001:221, 47:07:0612001:222, 47:07:0612001:223, 47:07:0000000:94757, 47:07:0000000:72705
Кадастровые номера объектов недвижимости, из которых образован объект недвижимости:	данные отсутствуют
Кадастровые номера образованных объектов недвижимости:	47:07:0612001:183, 47:07:0612001:184, 47:07:0612001:226, 47:07:0612001:57, 47:07:0612001:58
Категория земель:	Земли особо охраняемых территорий и объектов
Виды разрешенного использования:	определяется правилами землепользования и застройки в соответствии с требованиями охраны памятников истории и культуры
Сведения о кадастровом инженере:	данные отсутствуют
Сведения о лесах, водных объектах и об иных природных объектах, расположенных в пределах земельного участка:	данные отсутствуют
Сведения о том, что земельный участок полностью расположен в границах зоны с особыми условиями использования территории, территории объекта культурного наследия, публичного сервитута:	данные отсутствуют
Сведения о том, что земельный участок расположен в границах особой экономической зоны, территории опережающего социально-экономического развития, зоны территориального развития в Российской Федерации, игорной зоны:	данные отсутствуют

ДОКУМЕНТ ПОДПИСАН
ЭЛЕКТРОННОЙ ПОДПИСЬЮ
Сертификат: 00BB056B7401CB38D2B3576ACDC8425108
Владелец: ФЕДЕРАЛЬНАЯ СЛУЖБА ГОСУДАРСТВЕННОЙ РЕГИСТРАЦИИ, КАДАСТРА И КАРТОГРАФИИ
Действителен: с 27.06.2023 по 19.09.2024

полное наименование должности		инициалы, фамилия

Земельный участок
вид объекта недвижимости

Лист № 2 раздела 1	Всего листов раздела 1: 4	Всего разделов: 8	Всего листов выписки: 198

14.03.2024г. № КУВИ-001/2024-74669108	
Кадастровый номер:	47:07:0612001:32(Единое землепользование)

Сведения о том, что земельный участок расположен в границах особо охраняемой природной территории, охотничьих угодий, лесничеств:	данные отсутствуют
Сведения о результатах проведения государственного земельного надзора:	данные отсутствуют
Сведения о расположении земельного участка в границах территории, в отношении которой утвержден проект межевания территории:	данные отсутствуют
Условный номер земельного участка:	данные отсутствуют
Сведения о принятии акта и (или) заключении договора, предусматривающих предоставление в соответствии с земельным законодательством исполнительным органом государственным органом власти или органом местного самоуправления, находящегося в государственной или муниципальной собственности земельного участка для строительства наемного дома социального использования или наемного дома коммерческого использования:	данные отсутствуют
Сведения о том, что земельный участок или земельные участки образованы на основании решения об изъятии земельного участка и (или) расположенного на нем объекта недвижимости для государственных или муниципальных нужд:	данные отсутствуют
Сведения о том, что земельный участок образован из земель или земельного участка, государственная собственность на которые не разграничена:	данные отсутствуют
Сведения о наличии земельного спора о местоположении границ земельных участков:	данные отсутствуют
Статус записи об объекте недвижимости:	Сведения об объекте недвижимости имеют статус "актуальные, ранее учтенные"
Особые отметки:	Кадастровые номера обособленных (условных) участков, входящих в единое землепользование и их площади: 47:07:0612001:33 - 5778890 кв.м, 47:07:0612001:34 - 69034 кв.м, 47:07:0612001:6 - 7294 кв.м, 47:07:0612001:7 - 1306 кв.м. Сведения об ограничениях права на объект недвижимости, обременениях данного объекта, не зарегистрированных в реестре прав, ограничений прав и обременений недвижимого имущества: вид ограничения (обременения): прочие ограничения прав и обременения объекта недвижимости; срок действия не установлен. вид ограничения (обременения): прочие ограничения прав и обременения объекта недвижимости; срок действия не установлен. вид

полное наименование должности		инициалы, фамилия

ДОКУМЕНТ ПОДПИСАН
ЭЛЕКТРОННОЙ ПОДПИСЬЮ
Сертификат: 00BB056B7401CB38D2B3576ACDC8425108
Владелец: ФЕДЕРАЛЬНАЯ СЛУЖБА ГОСУДАРСТВЕННОЙ РЕГИСТРАЦИИ, КАДАСТРА И КАРТОГРАФИИ
Действителен: с 27.06.2023 по 19.09.2024

Земельный участок
вид объекта недвижимости

Лист № 3 раздела 1	Всего листов раздела 1: 4	Всего разделов: 8	Всего листов выписки: 198

14.03.2024г. № КУВИ-001/2024-74669108	
Кадастровый номер:	47:07:0612001:32(Единое землепользование)

ограничения (обременения): прочие ограничения прав и обременения объекта недвижимости; срок действия не установлен. вид ограничения (обременения): прочие ограничения прав и обременения объекта недвижимости; срок действия не установлен. вид ограничения (обременения): прочие ограничения прав и обременения объекта недвижимости; срок действия не установлен. вид ограничения (обременения): прочие ограничения прав и обременения объекта недвижимости; срок действия не установлен. вид ограничения (обременения): прочие ограничения прав и обременения объекта недвижимости; срок действия не установлен. вид ограничения (обременения): прочие ограничения прав и обременения объекта недвижимости; срок действия не установлен. вид ограничения (обременения): ограничения прав на земельный участок, предусмотренные статьей 56 Земельного кодекса Российской Федерации; срок действия: с 03.06.2015; реквизиты документа-основания: справка о балансовой принадлежности от 03.03.2015 № ПрЭС/038/1315-9 выдан: Филиал ОАО энергетики и электрификации "Ленэнерго" "Пригородные электрические сети". вид ограничения (обременения): ограничения прав на земельный участок, предусмотренные статьей 56 Земельного кодекса Российской Федерации; срок действия: с 15.04.2020; реквизиты документа-основания: распоряжение от 26.12.2018 № 3654 выдан: Комитет по природным ресурсам Ленинградской области. вид ограничения (обременения): ограничения прав на земельный участок, предусмотренные статьей 56 Земельного кодекса Российской Федерации; срок действия: с 01.06.2020; реквизиты документа-основания: распоряжение от 26.12.2018 № 3654 выдан: Комитет по природным ресурсам Ленинградской области. вид ограничения (обременения): ограничения прав на земельный участок, предусмотренные статьей 56 Земельного кодекса Российской Федерации; срок действия: с 02.06.2020; реквизиты документа-основания: распоряжение от 26.12.2018 № 3654 выдан: Комитет по природным ресурсам Ленинградской области. вид ограничения (обременения): ограничения прав на земельный участок, предусмотренные статьей 56 Земельного кодекса Российской Федерации; срок действия: с 12.12.2021; реквизиты документа-основания: документ, содержащий необходимые для внесения в государственный кадастр недвижимости сведения об установлении или изменении территориальной зоны или зоны с особыми условиями использования территорий, либо об отмене установления такой зоны от 24.12.2020 № PVD-0123/2020-20086. вид ограничения (обременения): ограничения прав на земельный участок, предусмотренные статьей 56 Земельного кодекса Российской Федерации; срок действия: с 05.12.2023; реквизиты документа-основания: постановление о порядке установления охранных зон

ДОКУМЕНТ ПОДПИСАН
ЭЛЕКТРОННОЙ ПОДПИСЬЮ
Сертификат: 00BB056B7401CB38D2B3576ACDC8425108
Владелец: ФЕДЕРАЛЬНАЯ СЛУЖБА ГОСУДАРСТВЕННОЙ РЕГИСТРАЦИИ, КАДАСТРА И КАРТОГРАФИИ
Действителен: с 27.06.2023 по 19.09.2024

полное наименование должности		инициалы, фамилия

Земельный участок
вид объекта недвижимости

Лист № 4 раздела 1	Всего листов раздела 1: 4	Всего разделов: 8	Всего листов выписки: 198

14.03.2024г. № КУВИ-001/2024-74669108	
Кадастровый номер:	47:07:0612001:32(Единое землепользование)
	объектов электросетевого хозяйства и особых условий использования земельных участков, расположенных в границах таких зон от 24.02.2009 № 160 выдан: Правительство Российской Федерации.
Получатель выписки:	Чесных Вадим Сергеевич

полное наименование должности	ДОКУМЕНТ ПОДПИСАН ЭЛЕКТРОННОЙ ПОДПИСЬЮ Сертификат: 00BB056B7401CB38D2B3576ACDC8425108 Владелец: ФЕДЕРАЛЬНАЯ СЛУЖБА ГОСУДАРСТВЕННОЙ РЕГИСТРАЦИИ, КАДАСТРА И КАРТОГРАФИИ Действителен: с 27.06.2023 по 19.09.2024	инициалы, фамилия

Выписка из Единого государственного реестра недвижимости об объекте недвижимости

Сведения о зарегистрированных правах

Земельный участок
вид объекта недвижимости

Лист № 1 раздела 2	Всего листов раздела 2: 3	Всего разделов: 8	Всего листов выписки: 198

14.03.2024г. № КУВИ-001/2024-74669108	
Кадастровый номер:	47:07:0612001:32(Единое землепользование)

1	Правообладатель (правообладатели):		1.1	Российская Федерация
	Сведения о возможности предоставления третьим лицам персональных данных физического лица:		1.1.1	данные отсутствуют
2	Вид, номер, дата и время государственной регистрации права:		2.1	Собственность 47-78-01/007/2007-317 06.07.2007 00:00:00
3	Сведения об осуществлении государственной регистрации сделки, права без необходимого в силу закона согласия третьего лица, органа:		3.1	данные отсутствуют
4	Ограничение прав и обременение объекта недвижимости:			
	4.1	вид:		Безвозмездное (срочное) пользование земельным/лесным участком
		дата государственной регистрации:		11.03.2020 17:13:28
		номер государственной регистрации:		47:07:0612001:32-47/001/2020-3
		срок, на который установлены ограничение прав и обременение объекта недвижимости:		Срок действия с 11.03.2020 по 13.01.2030 с 11.03.2020 по 13.01.2030
		лицо, в пользу которого установлены ограничение прав и обременение объекта недвижимости:		РЕЛИГИОЗНАЯ ОРГАНИЗАЦИЯ "ФИНАНСОВО-ХОЗЯЙСТВЕННОЕ УПРАВЛЕНИЕ РУССКОЙ ПРАВОСЛАВНОЙ ЦЕРКВИ (МОСКОВСКИЙ ПАТРИАРХАТ)", ИНН: 7704276706
		сведения о возможности предоставления третьим лицам персональных данных физического лица		данные отсутствуют
		основание государственной регистрации:		Договор безвозмездного пользования земельным участком, № 626-БПЗ, выдан 14.01.2020, дата государственной регистрации: 11.03.2020, номер государственной регистрации: 47:07:0612001:32-47/001/2020-2
		сведения об осуществлении государственной регистрации сделки, права, ограничения права без необходимого в силу закона согласия третьего лица, органа:		данные отсутствуют
		сведения об управляющем залогом и о договоре управления залогом, если такой договор заключен для управления ипотекой:		данные отсутствуют

полное наименование должности		инициалы, фамилия

ДОКУМЕНТ ПОДПИСАН
ЭЛЕКТРОННОЙ ПОДПИСЬЮ
Сертификат: 00BB056B7401CB38D2B3576ACDC8425108
Владелец: ФЕДЕРАЛЬНАЯ СЛУЖБА ГОСУДАРСТВЕННОЙ РЕГИСТРАЦИИ, КАДАСТРА И КАРТОГРАФИИ
Действителен: с 27.06.2023 по 19.09.2024

Земельный участок
вид объекта недвижимости

Лист № 2 раздела 2	Всего листов раздела 2: 3	Всего разделов: 8	Всего листов выписки: 198

14.03.2024г. № КУВИ-001/2024-74669108	
Кадастровый номер:	47:07:0612001:32(Единое землепользование)

		сведения о депозитарии, который осуществляет хранение обездвиженной документарной закладной или электронной закладной:	
		ведения о внесении изменений или дополнений в регистрационную запись об ипотеке:	
5	Договоры участия в долевом строительстве:		не зарегистрировано
6	Заявленные в судебном порядке права требования:		данные отсутствуют
7	Сведения о возможности предоставления третьим лицам персональных данных физического лица		данные отсутствуют
8	Сведения о возражении в отношении зарегистрированного права:		данные отсутствуют
9	Сведения о наличии решения об изъятии объекта недвижимости для государственных и муниципальных нужд:		данные отсутствуют
10	Сведения о невозможности государственной регистрации без личного участия правообладателя или его законного представителя:		данные отсутствуют
11	Правопритязания и сведения о наличии поступивших, но не рассмотренных заявлений о проведении государственной регистрации права (перехода, прекращения права), ограничения права или обременения объекта недвижимости, сделки в отношении объекта недвижимости:		отсутствуют

полное наименование должности		инициалы, фамилия

ДОКУМЕНТ ПОДПИСАН
ЭЛЕКТРОННОЙ ПОДПИСЬЮ
Сертификат: 00BB056B7401CB38D2B3576ACDC8425108
Владелец: ФЕДЕРАЛЬНАЯ СЛУЖБА ГОСУДАРСТВЕННОЙ РЕГИСТРАЦИИ, КАДАСТРА И КАРТОГРАФИИ
Действителен: с 27.06.2023 по 19.09.2024

Земельный участок
вид объекта недвижимости

Лист № 3 раздела 2	Всего листов раздела 2: 3	Всего разделов: 8	Всего листов выписки: 198

14.03.2024г. № КУВИ-001/2024-74669108	
Кадастровый номер:	47:07:0612001:32(Единое землепользование)

11	Сведения о невозможности государственной регистрации перехода, прекращения, ограничения права на земельный участок из земель сельскохозяйственного назначения:	данные отсутствуют

ДОКУМЕНТ ПОДПИСАН
ЭЛЕКТРОННОЙ ПОДПИСЬЮ
Сертификат: 00BB056B7401CB38D2B3576ACDC8425108
Владелец: ФЕДЕРАЛЬНАЯ СЛУЖБА ГОСУДАРСТВЕННОЙ РЕГИСТРАЦИИ, КАДАСТРА И КАРТОГРАФИИ
Действителен: с 27.06.2023 по 19.09.2024

полное наименование должности	инициалы, фамилия

Выписка из Единого государственного реестра недвижимости об объекте недвижимости


Описание местоположения земельного участка

Земельный участок
вид объекта недвижимости

Лист № 1 раздела 3	Всего листов раздела 3: 5	Всего разделов: 8	Всего листов выписки: 198

14.03.2024г. № КУВИ-001/2024-74669108	
Кадастровый номер:	47:07:0612001:32(Единое землепользование)

План (чертеж, схема) земельного участка

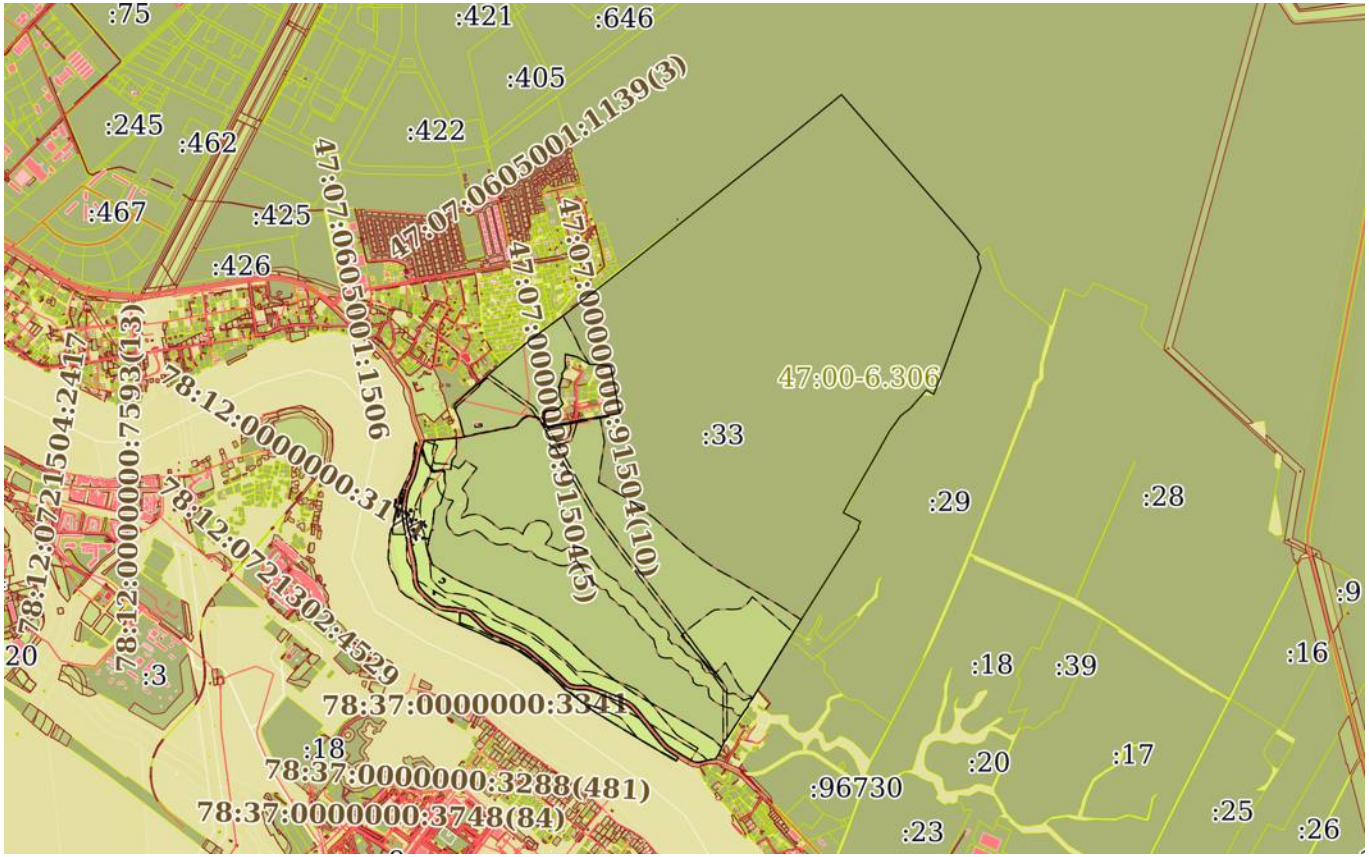

Масштаб 1:40000	Условные обозначения:		


ДОКУМЕНТ ПОДПИСАН
ЭЛЕКТРОННОЙ ПОДПИСЬЮ
Сертификат: 00BB056B7401CB38D2B3576ACDC8425108
Владелец: ФЕДЕРАЛЬНАЯ СЛУЖБА ГОСУДАРСТВЕННОЙ РЕГИСТРАЦИИ, КАДАСТРА И КАРТОГРАФИИ
Действителен: с 27.06.2023 по 19.09.2024

полное наименование должности		инициалы, фамилия

Земельный участок
вид объекта недвижимости

Лист № 2 раздела 3	Всего листов раздела 3: 5	Всего разделов: 8	Всего листов выписки: 198

14.03.2024г. № КУВИ-001/2024-74669108	
Кадастровый номер:	47:07:0612001:32(Единое землепользование)

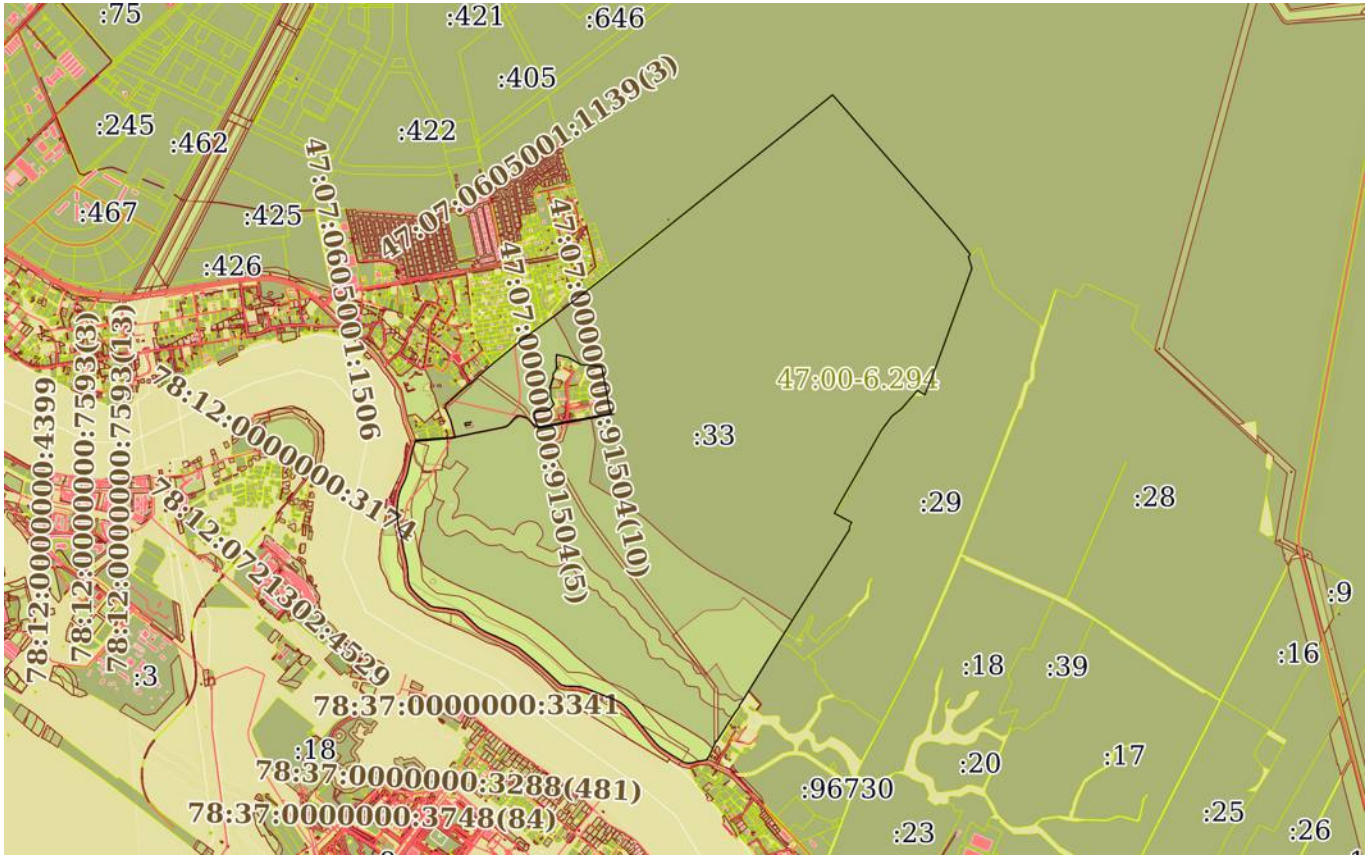

Масштаб 1:40000	Условные обозначения:		


ДОКУМЕНТ ПОДПИСАН
ЭЛЕКТРОННОЙ ПОДПИСЬЮ
Сертификат: 00BB056B7401CB38D2B3576ACDC8425108
Владелец: ФЕДЕРАЛЬНАЯ СЛУЖБА ГОСУДАРСТВЕННОЙ РЕГИСТРАЦИИ, КАДАСТРА И КАРТОГРАФИИ
Действителен: с 27.06.2023 по 19.09.2024

полное наименование должности		инициалы, фамилия

Земельный участок
вид объекта недвижимости

Лист № 3 раздела 3	Всего листов раздела 3: 5	Всего разделов: 8	Всего листов выписки: 198

14.03.2024г. № КУВИ-001/2024-74669108	
Кадастровый номер:	47:07:0612001:32(Единое землепользование)

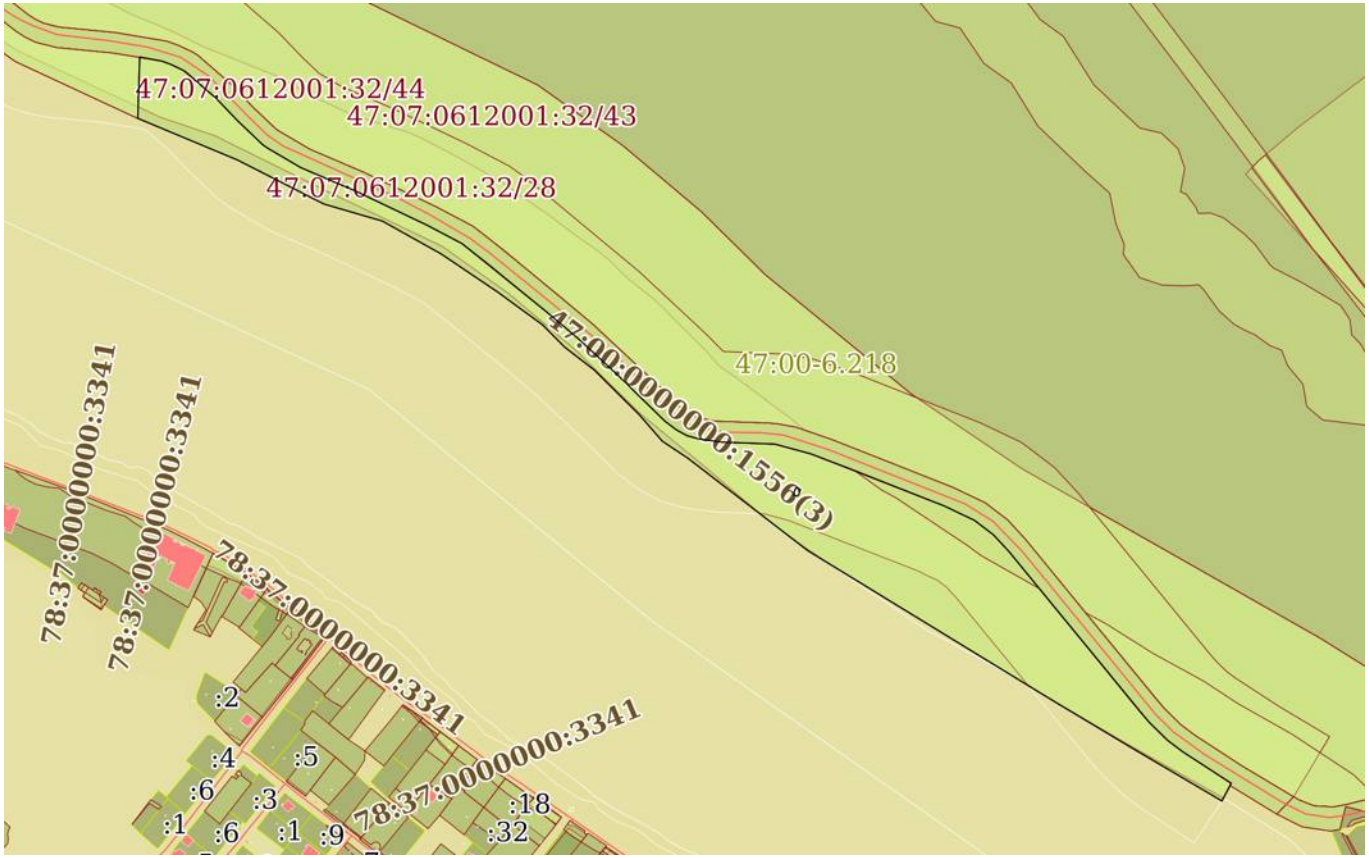

Масштаб 1:8000	Условные обозначения:		


полное наименование должности		инициалы, фамилия

ДОКУМЕНТ ПОДПИСАН
ЭЛЕКТРОННОЙ ПОДПИСЬЮ
Сертификат: 00BB056B7401CB38D2B3576ACDC8425108
Владелец: ФЕДЕРАЛЬНАЯ СЛУЖБА ГОСУДАРСТВЕННОЙ РЕГИСТРАЦИИ, КАДАСТРА И КАРТОГРАФИИ
Действителен: с 27.06.2023 по 19.09.2024

Земельный участок
вид объекта недвижимости

Лист № 4 раздела 3	Всего листов раздела 3: 5	Всего разделов: 8	Всего листов выписки: 198

14.03.2024г. № КУВИ-001/2024-74669108	
Кадастровый номер:	47:07:0612001:32(Единое землепользование)

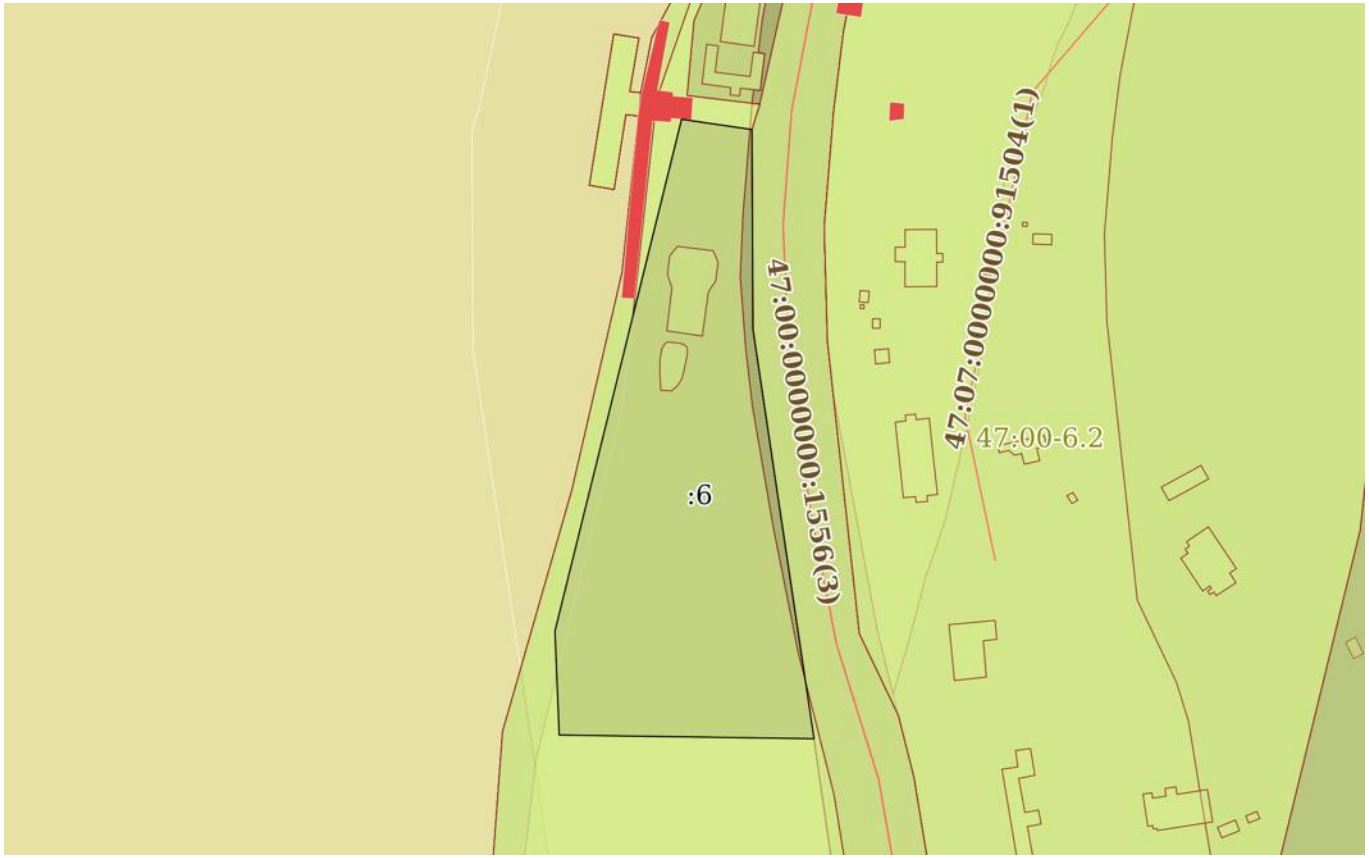

Масштаб 1:2000	Условные обозначения:		


полное наименование должности		инициалы, фамилия

ДОКУМЕНТ ПОДПИСАН
ЭЛЕКТРОННОЙ ПОДПИСЬЮ
Сертификат: 00BB056B7401CB38D2B3576ACDC8425108
Владелец: ФЕДЕРАЛЬНАЯ СЛУЖБА ГОСУДАРСТВЕННОЙ РЕГИСТРАЦИИ, КАДАСТРА И КАРТОГРАФИИ
Действителен: с 27.06.2023 по 19.09.2024

Земельный участок
вид объекта недвижимости

Лист № 5 раздела 3	Всего листов раздела 3: 5	Всего разделов: 8	Всего листов выписки: 198

14.03.2024г. № КУВИ-001/2024-74669108	
Кадастровый номер:	47:07:0612001:32(Единое землепользование)

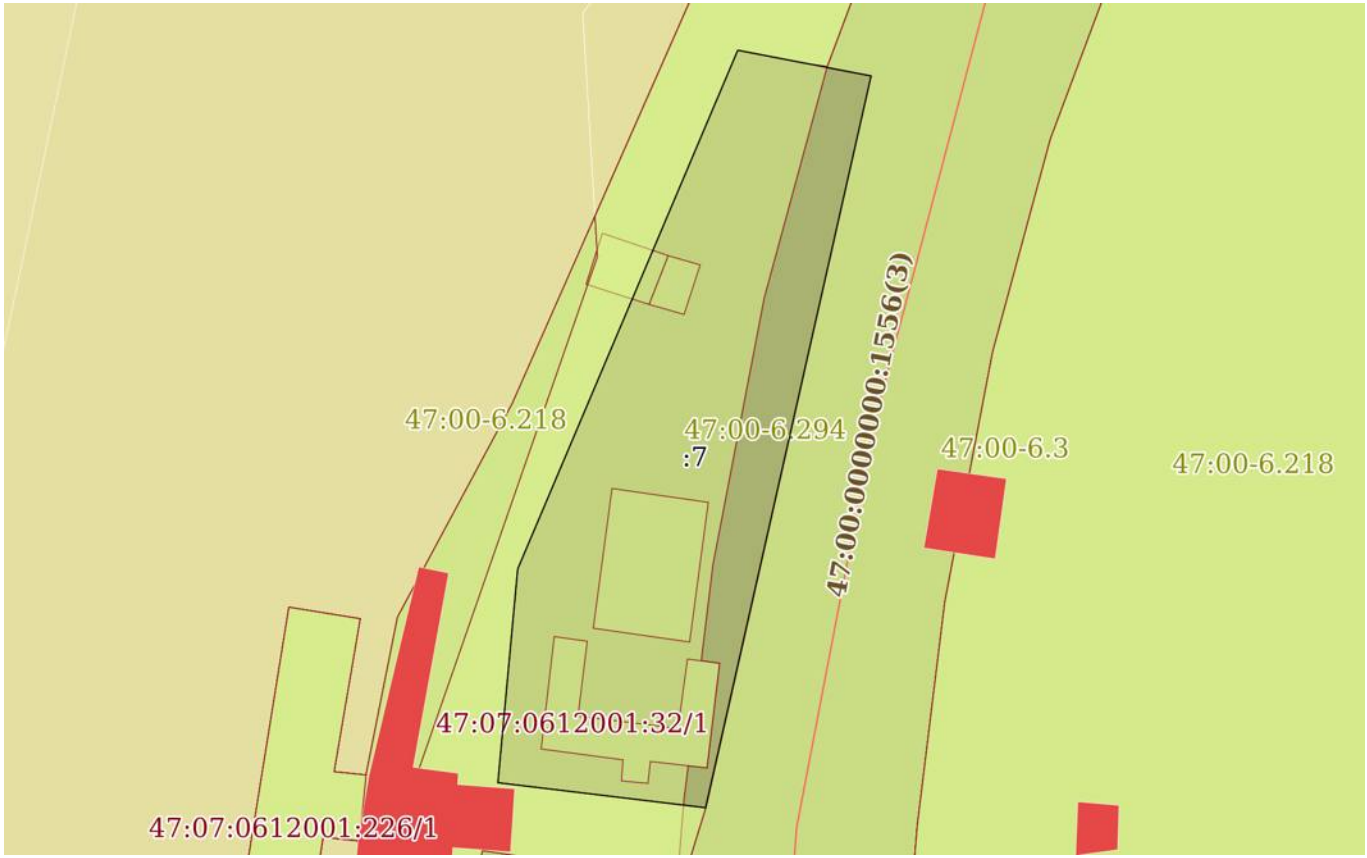

Масштаб 1:700	Условные обозначения:		

полное наименование должности		инициалы, фамилия

ДОКУМЕНТ ПОДПИСАН
ЭЛЕКТРОННОЙ ПОДПИСЬЮ
Сертификат: 00BB056B7401CB38D2B3576ACDC8425108
Владелец: ФЕДЕРАЛЬНАЯ СЛУЖБА ГОСУДАРСТВЕННОЙ РЕГИСТРАЦИИ, КАДАСТРА И КАРТОГРАФИИ
Действителен: с 27.06.2023 по 19.09.2024

Выписка из Единого государственного реестра недвижимости об объекте недвижимости

Описание местоположения земельного участка

Земельный участок
вид объекта недвижимости

Лист № 1 раздела 3.1	Всего листов раздела 3.1: 10	Всего разделов: 8	Всего листов выписки: 198

14.03.2024г. № КУВИ-001/2024-74669108	
Кадастровый номер:	47:07:0612001:32(Единое землепользование)

Описание местоположения границ земельного участка

№ п/п	Номер точки		Дирекционный угол	Горизонтальное проложение, м	Описание закрепления на местности	Кадастровые номера смежных участков	Сведения об адресах правообладателей смежных земельных участков
	начальная	конечная					
1	2	3	4	5	6	7	8
1	2.1.1	2.1.2	276°52.1`	19.65	данные отсутствуют	47:07:0612001:226	адрес отсутствует
2	2.1.2	2.1.3	5°18.3`	20.12	данные отсутствуют	47:07:0612001:226	адрес отсутствует
3	2.1.3	2.1.4	23°0.2`	52.84	данные отсутствуют	47:07:0612001:226	адрес отсутствует
4	2.1.4	2.1.5	100°54.2`	12.74	данные отсутствуют	данные отсутствуют	данные отсутствуют
5	2.1.5	2.1.1	192°44.3`	70.34	данные отсутствуют	47:07:0000000:91448	адрес отсутствует
6	3.1.1	3.1.2	171°30.8`	110.86	данные отсутствуют	47:07:0000000:91448	адрес отсутствует
7	3.1.2	3.1.3	270°49.8`	68.32	данные отсутствуют	47:07:0612001:226	адрес отсутствует
8	3.1.3	3.1.4	357°39.5`	27.89	данные отсутствуют	47:07:0612001:226	адрес отсутствует
9	3.1.4	3.1.5	13°54.7`	141.2	данные отсутствуют	47:07:0612001:226	адрес отсутствует
10	3.1.5	3.1.6	98°17.5`	19.07	данные отсутствуют	47:07:0612001:226	адрес отсутствует
11	3.1.6	3.1.1	179°42.7`	53.52	данные отсутствуют	47:07:0000000:91448	адрес отсутствует
12	4.1.1	4.1.2	1°52.0`	65.67	данные отсутствуют	47:07:0612001:226	адрес отсутствует
13	4.1.2	4.1.3	100°20.1`	23.63	данные отсутствуют	47:07:0000000:91448	адрес отсутствует
14	4.1.3	4.1.4	109°48.3`	10.45	данные отсутствуют	47:07:0000000:91448	адрес отсутствует
15	4.1.4	4.1.5	115°21.1`	14.78	данные отсутствуют	47:07:0000000:91448	адрес отсутствует
16	4.1.5	4.1.6	121°58.1`	3.23	данные отсутствуют	47:07:0000000:91448	адрес отсутствует
17	4.1.6	4.1.7	130°58.2`	43.77	данные отсутствуют	47:07:0000000:91448	адрес отсутствует
18	4.1.7	4.1.8	136°16.2`	33.17	данные отсутствуют	47:07:0000000:91448	адрес отсутствует
19	4.1.8	4.1.9	133°36.7`	37.07	данные отсутствуют	47:07:0000000:91448	адрес отсутствует
20	4.1.9	4.1.10	124°33.7`	6.21	данные отсутствуют	47:07:0000000:91448	адрес отсутствует
21	4.1.10	4.1.11	120°25.1`	41.12	данные отсутствуют	47:07:0000000:91448	адрес отсутствует
22	4.1.11	4.1.12	113°14.1`	37.64	данные отсутствуют	47:07:0000000:91448	адрес отсутствует

ДОКУМЕНТ ПОДПИСАН
ЭЛЕКТРОННОЙ ПОДПИСЬЮ
Сертификат: 00BB056B7401CB38D2B3576ACDC8425108
Владелец: ФЕДЕРАЛЬНАЯ СЛУЖБА ГОСУДАРСТВЕННОЙ РЕГИСТРАЦИИ, КАДАСТРА И КАРТОГРАФИИ
Действителен: с 27.06.2023 по 19.09.2024

полное наименование должности		инициалы, фамилия

Земельный участок
вид объекта недвижимости

Лист № 2 раздела 3.1	Всего листов раздела 3.1: 10	Всего разделов: 8	Всего листов выписки: 198

14.03.2024г. № КУВИ-001/2024-74669108	
Кадастровый номер:	47:07:0612001:32(Единое землепользование)

1	2	3	4	5	6	7	8
23	4.1.12	4.1.13	112°58.0`	26.01	данные отсутствуют	47:07:0000000:91448	адрес отсутствует
24	4.1.13	4.1.14	115°35.5`	38.92	данные отсутствуют	47:07:0000000:91448	адрес отсутствует
25	4.1.14	4.1.15	115°27.1`	46.49	данные отсутствуют	47:07:0000000:91448	адрес отсутствует
26	4.1.15	4.1.16	117°47.7`	42.1	данные отсутствуют	47:07:0000000:91448	адрес отсутствует
27	4.1.16	4.1.17	128°7.4`	32.66	данные отсутствуют	47:07:0000000:91448	адрес отсутствует
28	4.1.17	4.1.18	129°13.4`	44.96	данные отсутствуют	47:07:0000000:91448	адрес отсутствует
29	4.1.18	4.1.19	129°8.5`	39.27	данные отсутствуют	47:07:0000000:91448	адрес отсутствует
30	4.1.19	4.1.20	130°12.1`	45.64	данные отсутствуют	47:07:0000000:91448	адрес отсутствует
31	4.1.20	4.1.21	132°41.8`	55.26	данные отсутствуют	47:07:0000000:91448	адрес отсутствует
32	4.1.21	4.1.22	134°17.8`	71.44	данные отсутствуют	47:07:0000000:91448	адрес отсутствует
33	4.1.22	4.1.23	127°6.0`	15.95	данные отсутствуют	47:07:0000000:91448	адрес отсутствует
34	4.1.23	4.1.24	118°26.9`	12.78	данные отсутствуют	47:07:0000000:91448	адрес отсутствует
35	4.1.24	4.1.25	105°4.6`	14.42	данные отсутствуют	47:07:0000000:91448	адрес отсутствует
36	4.1.25	4.1.26	97°16.9`	24.62	данные отсутствуют	47:07:0000000:91448	адрес отсутствует
37	4.1.26	4.1.27	92°9.5`	55.74	данные отсутствуют	47:07:0000000:91448	адрес отсутствует
38	4.1.27	4.1.28	105°6.8`	39.73	данные отсутствуют	47:07:0000000:91448	адрес отсутствует
39	4.1.28	4.1.29	110°52.0`	45.03	данные отсутствуют	47:07:0000000:91448	адрес отсутствует
40	4.1.29	4.1.30	111°29.8`	108.97	данные отсутствуют	47:07:0000000:91448	адрес отсутствует
41	4.1.30	4.1.31	115°28.9`	35.68	данные отсутствуют	47:07:0000000:91448	адрес отсутствует
42	4.1.31	4.1.32	127°15.8`	25.68	данные отсутствуют	47:07:0000000:91448	адрес отсутствует
43	4.1.32	4.1.33	137°12.8`	24.91	данные отсутствуют	47:07:0000000:91448	адрес отсутствует
44	4.1.33	4.1.34	140°41.9`	69.86	данные отсутствуют	47:07:0000000:91448	адрес отсутствует
45	4.1.34	4.1.35	140°35.5`	83.38	данные отсутствуют	47:07:0000000:91448	адрес отсутствует
46	4.1.35	4.1.36	140°45.0`	67.27	данные отсутствуют	47:07:0000000:91448	адрес отсутствует
47	4.1.36	4.1.37	139°17.7`	16.24	данные отсутствуют	47:07:0000000:91448	адрес отсутствует
48	4.1.37	4.1.38	134°26.8`	27.05	данные отсутствуют	47:07:0000000:91448	адрес отсутствует
49	4.1.38	4.1.39	126°54.8`	20.76	данные отсутствуют	47:07:0000000:91448	адрес отсутствует
50	4.1.39	4.1.40	123°1.3`	61.6	данные отсутствуют	47:07:0000000:91448	адрес отсутствует
51	4.1.40	4.1.41	207°42.3`	21.36	данные отсутствуют	данные отсутствуют	данные отсутствуют

полное наименование должности		инициалы, фамилия

ДОКУМЕНТ ПОДПИСАН
ЭЛЕКТРОННОЙ ПОДПИСЬЮ
Сертификат: 00BB056B7401CB38D2B3576ACDC8425108
Владелец: ФЕДЕРАЛЬНАЯ СЛУЖБА ГОСУДАРСТВЕННОЙ РЕГИСТРАЦИИ, КАДАСТРА И КАРТОГРАФИИ
Действителен: с 27.06.2023 по 19.09.2024

Земельный участок
вид объекта недвижимости

Лист № 3 раздела 3.1	Всего листов раздела 3.1: 10	Всего разделов: 8	Всего листов выписки: 198

14.03.2024г. № КУВИ-001/2024-74669108	
Кадастровый номер:	47:07:0612001:32(Единое землепользование)

1	2	3	4	5	6	7	8
52	4.1.41	4.1.42	300°25.1`	106.16	данные отсутствуют	данные отсутствуют	данные отсутствуют
53	4.1.42	4.1.43	300°53.5`	97.64	данные отсутствуют	данные отсутствуют	данные отсутствуют
54	4.1.43	4.1.44	301°26.3`	314.77	данные отсутствуют	данные отсутствуют	данные отсутствуют
55	4.1.44	4.1.45	307°35.9`	162.68	данные отсутствуют	данные отсутствуют	данные отсутствуют
56	4.1.45	4.1.46	303°38.2`	32.8	данные отсутствуют	данные отсутствуют	данные отсутствуют
57	4.1.46	4.1.47	318°58.2`	37.69	данные отсутствуют	данные отсутствуют	данные отсутствуют
58	4.1.47	4.1.48	314°45.7`	67.98	данные отсутствуют	данные отсутствуют	данные отсутствуют
59	4.1.48	4.1.49	307°40.1`	40.17	данные отсутствуют	данные отсутствуют	данные отсутствуют
60	4.1.49	4.1.50	315°16.0`	33.52	данные отсутствуют	данные отсутствуют	данные отсутствуют
61	4.1.50	4.1.51	306°7.1`	60.09	данные отсутствуют	данные отсутствуют	данные отсутствуют
62	4.1.51	4.1.52	303°59.2`	71.92	данные отсутствуют	данные отсутствуют	данные отсутствуют
63	4.1.52	4.1.53	299°11.5`	72.89	данные отсутствуют	данные отсутствуют	данные отсутствуют
64	4.1.53	4.1.54	286°13.9`	65.32	данные отсутствуют	данные отсутствуют	данные отсутствуют
65	4.1.54	4.1.55	297°0.0`	103.57	данные отсутствуют	данные отсутствуют	данные отсутствуют
66	4.1.55	4.1.1	292°39.4`	116.17	данные отсутствуют	данные отсутствуют	данные отсутствуют
67	5.1.1	5.1.2	52°2.2`	314.78	данные отсутствуют	данные отсутствуют	данные отсутствуют
68	5.1.2	5.1.3	51°32.4`	1200.63	данные отсутствуют	данные отсутствуют	данные отсутствуют
69	5.1.3	5.1.4	51°0.3`	375.33	данные отсутствуют	47:07:0000000:42004(31)	данные отсутствуют
70	5.1.4	5.1.5	138°48.2`	990.03	данные отсутствуют	47:07:0000000:42004(31)	данные отсутствуют
71	5.1.5	5.1.6	141°50.0`	140.14	данные отсутствуют	47:07:0000000:42004(31)	данные отсутствуют
72	5.1.6	5.1.7	216°41.2`	16.82	данные отсутствуют	данные отсутствуют	данные отсутствуют
73	5.1.7	5.1.8	162°43.8`	63.76	данные отсутствуют	данные отсутствуют	данные отсутствуют
74	5.1.8	5.1.9	200°8.3`	574.1	данные отсутствуют	данные отсутствуют	данные отсутствуют
75	5.1.9	5.1.10	201°38.3`	149.54	данные отсутствуют	данные отсутствуют	данные отсутствуют
76	5.1.10	5.1.11	300°38.9`	45.73	данные отсутствуют	данные отсутствуют	данные отсутствуют
77	5.1.11	5.1.12	221°15.7`	44.79	данные отсутствуют	данные отсутствуют	данные отсутствуют
78	5.1.12	5.1.13	221°7.4`	84.74	данные отсутствуют	данные отсутствуют	данные отсутствуют
79	5.1.13	5.1.14	232°26.9`	66.27	данные отсутствуют	данные отсутствуют	данные отсутствуют
80	5.1.14	5.1.15	215°50.5`	101.1	данные отсутствуют	данные отсутствуют	данные отсутствуют

ДОКУМЕНТ ПОДПИСАН
ЭЛЕКТРОННОЙ ПОДПИСЬЮ
Сертификат: 00BB056B7401CB38D2B3576ACDC8425108
Владелец: ФЕДЕРАЛЬНАЯ СЛУЖБА ГОСУДАРСТВЕННОЙ РЕГИСТРАЦИИ, КАДАСТРА И КАРТОГРАФИИ
Действителен: с 27.06.2023 по 19.09.2024

полное наименование должности	инициалы, фамилия

Земельный участок
вид объекта недвижимости

Лист № 4 раздела 3.1	Всего листов раздела 3.1: 10	Всего разделов: 8	Всего листов выписки: 198

14.03.2024г. № КУВИ-001/2024-74669108	
Кадастровый номер:	47:07:0612001:32(Единое землепользование)

1	2	3	4	5	6	7	8
81	5.1.15	5.1.16	209°25.2`	167.83	данные отсутствуют	данные отсутствуют	данные отсутствуют
82	5.1.16	5.1.17	209°54.9`	273.9	данные отсутствуют	данные отсутствуют	данные отсутствуют
83	5.1.17	5.1.18	208°19.0`	61.28	данные отсутствуют	данные отсутствуют	данные отсутствуют
84	5.1.18	5.1.19	118°9.7`	104.82	данные отсутствуют	данные отсутствуют	данные отсутствуют
85	5.1.19	5.1.20	204°42.0`	29.27	данные отсутствуют	данные отсутствуют	данные отсутствуют
86	5.1.20	5.1.21	157°5.3`	7.86	данные отсутствуют	данные отсутствуют	данные отсутствуют
87	5.1.21	5.1.22	212°12.5`	700.56	данные отсутствуют	данные отсутствуют	данные отсутствуют
88	5.1.22	5.1.23	212°14.2`	10.5	данные отсутствуют	данные отсутствуют	данные отсутствуют
89	5.1.23	5.1.24	212°18.2`	44.11	данные отсутствуют	47:07:0000000:96728	данные отсутствуют
90	5.1.24	5.1.25	211°27.3`	334.17	данные отсутствуют	данные отсутствуют	данные отсутствуют
91	5.1.25	5.1.26	217°59.9`	19.09	данные отсутствуют	данные отсутствуют	данные отсутствуют
92	5.1.26	5.1.27	199°25.7`	20.8	данные отсутствуют	данные отсутствуют	данные отсутствуют
93	5.1.27	5.1.28	219°46.4`	23.29	данные отсутствуют	данные отсутствуют	данные отсутствуют
94	5.1.28	5.1.29	212°52.5`	67.23	данные отсутствуют	данные отсутствуют	данные отсутствуют
95	5.1.29	5.1.30	212°31.6`	123.38	данные отсутствуют	данные отсутствуют	данные отсутствуют
96	5.1.30	5.1.31	271°10.5`	5.85	данные отсутствуют	данные отсутствуют	данные отсутствуют
97	5.1.31	5.1.32	196°59.8`	10.33	данные отсутствуют	данные отсутствуют	данные отсутствуют
98	5.1.32	5.1.33	204°25.9`	77.27	данные отсутствуют	данные отсутствуют	данные отсутствуют
99	5.1.33	5.1.34	216°57.0`	24.24	данные отсутствуют	данные отсутствуют	данные отсутствуют
100	5.1.34	5.1.35	243°51.7`	8.4	данные отсутствуют	данные отсутствуют	данные отсутствуют
101	5.1.35	5.1.36	271°20.8`	5.96	данные отсутствуют	47:07:0000000:91507	адрес отсутствует
102	5.1.36	5.1.37	261°43.0`	26.3	данные отсутствуют	47:07:0000000:91507	адрес отсутствует
103	5.1.37	5.1.38	255°49.9`	37.02	данные отсутствуют	47:07:0000000:91507	адрес отсутствует
104	5.1.38	5.1.39	259°27.8`	14.98	данные отсутствуют	47:07:0000000:91507	адрес отсутствует
105	5.1.39	5.1.40	273°22.7`	21.04	данные отсутствуют	47:07:0000000:91507	адрес отсутствует
106	5.1.40	5.1.41	291°26.3`	17.02	данные отсутствуют	47:07:0000000:91507	адрес отсутствует
107	5.1.41	5.1.42	300°51.1`	71.25	данные отсутствуют	данные отсутствуют	данные отсутствуют
108	5.1.42	5.1.43	303°2.3`	60.42	данные отсутствуют	47:07:0000000:91448	адрес отсутствует
109	5.1.43	5.1.44	306°58.5`	18.54	данные отсутствуют	47:07:0000000:91448	адрес отсутствует

ДОКУМЕНТ ПОДПИСАН
ЭЛЕКТРОННОЙ ПОДПИСЬЮ
Сертификат: 00BB056B7401CB38D2B3576ACDC8425108
Владелец: ФЕДЕРАЛЬНАЯ СЛУЖБА ГОСУДАРСТВЕННОЙ РЕГИСТРАЦИИ, КАДАСТРА И КАРТОГРАФИИ
Действителен: с 27.06.2023 по 19.09.2024

полное наименование должности	инициалы, фамилия

Земельный участок
вид объекта недвижимости

Лист № 5 раздела 3.1	Всего листов раздела 3.1: 10	Всего разделов: 8	Всего листов выписки: 198

14.03.2024г. № КУВИ-001/2024-74669108	
Кадастровый номер:	47:07:0612001:32(Единое землепользование)

1	2	3	4	5	6	7	8
110	5.1.44	5.1.45	314°23.6`	24.71	данные отсутствуют	47:07:0000000:91448	адрес отсутствует
111	5.1.45	5.1.46	319°19.2`	15.02	данные отсутствуют	47:07:0000000:91448	адрес отсутствует
112	5.1.46	5.1.47	320°39.5`	150.41	данные отсутствуют	47:07:0000000:91448	адрес отсутствует
113	5.1.47	5.1.48	320°42.2`	70.5	данные отсутствуют	47:07:0000000:91448	адрес отсутствует
114	5.1.48	5.1.49	317°10.9`	27.5	данные отсутствуют	47:07:0000000:91448	адрес отсутствует
115	5.1.49	5.1.50	307°15.9`	29.89	данные отсутствуют	47:07:0000000:91448	адрес отсутствует
116	5.1.50	5.1.51	295°29.5`	38.69	данные отсутствуют	47:07:0000000:91448	адрес отсутствует
117	5.1.51	5.1.52	291°28.1`	94.45	данные отсутствуют	47:07:0000000:91448	адрес отсутствует
118	5.1.52	5.1.53	291°41.3`	44.08	данные отсутствуют	47:07:0000000:91448	адрес отсутствует
119	5.1.53	5.1.54	287°10.4`	7.04	данные отсутствуют	47:07:0000000:91448	адрес отсутствует
120	5.1.54	5.1.55	291°6.3`	9.78	данные отсутствуют	47:07:0000000:91448	адрес отсутствует
121	5.1.55	5.1.56	288°46.5`	23.95	данные отсутствуют	47:07:0000000:91448	адрес отсутствует
122	5.1.56	5.1.57	281°41.5`	12.09	данные отсутствуют	47:07:0000000:91448	адрес отсутствует
123	5.1.57	5.1.58	278°56.8`	8.94	данные отсутствуют	47:07:0000000:91448	адрес отсутствует
124	5.1.58	5.1.59	274°32.3`	9.48	данные отсутствуют	47:07:0000000:91448	адрес отсутствует
125	5.1.59	5.1.60	272°25.9`	12.49	данные отсутствуют	47:07:0000000:91448	адрес отсутствует
126	5.1.60	5.1.61	272°57.5`	5.04	данные отсутствуют	47:07:0000000:91448	адрес отсутствует
127	5.1.61	5.1.62	271°2.3`	7.17	данные отсутствуют	47:07:0000000:91448	адрес отсутствует
128	5.1.62	5.1.63	270°20.6`	11.7	данные отсутствуют	47:07:0000000:91448	адрес отсутствует
129	5.1.63	5.1.64	270°55.2`	10.59	данные отсутствуют	47:07:0000000:91448	адрес отсутствует
130	5.1.64	5.1.65	274°49.3`	10.59	данные отсутствуют	47:07:0000000:91448	адрес отсутствует
131	5.1.65	5.1.66	280°36.2`	11.3	данные отсутствуют	47:07:0000000:91448	адрес отсутствует
132	5.1.66	5.1.67	283°27.3`	7.18	данные отсутствуют	47:07:0000000:91448	адрес отсутствует
133	5.1.67	5.1.68	287°30.6`	3.72	данные отсутствуют	47:07:0000000:91448	адрес отсутствует
134	5.1.68	5.1.69	295°4.0`	3.42	данные отсутствуют	47:07:0000000:91448	адрес отсутствует
135	5.1.69	5.1.70	301°36.0`	4.94	данные отсутствуют	47:07:0000000:91448	адрес отсутствует
136	5.1.70	5.1.71	303°41.4`	5.16	данные отсутствуют	47:07:0000000:91448	адрес отсутствует
137	5.1.71	5.1.72	309°22.6`	7	данные отсутствуют	47:07:0000000:91448	адрес отсутствует
138	5.1.72	5.1.73	315°21.6`	32.63	данные отсутствуют	47:07:0000000:91448	адрес отсутствует

ДОКУМЕНТ ПОДПИСАН
ЭЛЕКТРОННОЙ ПОДПИСЬЮ
Сертификат: 00BB056B7401CB38D2B3576ACDC8425108
Владелец: ФЕДЕРАЛЬНАЯ СЛУЖБА ГОСУДАРСТВЕННОЙ РЕГИСТРАЦИИ, КАДАСТРА И КАРТОГРАФИИ
Действителен: с 27.06.2023 по 19.09.2024

полное наименование должности	инициалы, фамилия

Земельный участок
вид объекта недвижимости

Лист № 6 раздела 3.1	Всего листов раздела 3.1: 10	Всего разделов: 8	Всего листов выписки: 198

14.03.2024г. № КУВИ-001/2024-74669108	
Кадастровый номер:	47:07:0612001:32(Единое землепользование)

1	2	3	4	5	6	7	8
139	5.1.73	5.1.74	313°22.0`	38.68	данные отсутствуют	47:07:0000000:91448	адрес отсутствует
140	5.1.74	5.1.75	312°41.1`	55.84	данные отсутствуют	47:07:0000000:91448	адрес отсутствует
141	5.1.75	5.1.76	310°13.1`	46.32	данные отсутствуют	47:07:0000000:91448	адрес отсутствует
142	5.1.76	5.1.77	309°8.6`	39.43	данные отсутствуют	47:07:0000000:91448	адрес отсутствует
143	5.1.77	5.1.78	309°37.7`	38.07	данные отсутствуют	47:07:0000000:91448	адрес отсутствует
144	5.1.78	5.1.79	307°6.5`	7.21	данные отсутствуют	47:07:0000000:91448	адрес отсутствует
145	5.1.79	5.1.80	308°55.7`	10.36	данные отсутствуют	47:07:0000000:91448	адрес отсутствует
146	5.1.80	5.1.81	308°44.8`	16.55	данные отсутствуют	47:07:0000000:91448	адрес отсутствует
147	5.1.81	5.1.82	305°22.3`	8.41	данные отсутствуют	47:07:0000000:91448	адрес отсутствует
148	5.1.82	5.1.83	297°46.6`	43.97	данные отсутствуют	47:07:0000000:91448	адрес отсутствует
149	5.1.83	5.1.84	295°29.7`	46.95	данные отсутствуют	47:07:0000000:91448	адрес отсутствует
150	5.1.84	5.1.85	295°30.4`	39.43	данные отсутствуют	47:07:0000000:91448	адрес отсутствует
151	5.1.85	5.1.86	292°57.1`	23.77	данные отсутствуют	47:07:0000000:91448	адрес отсутствует
152	5.1.86	5.1.87	293°13.9`	38.84	данные отсутствуют	47:07:0000000:91448	адрес отсутствует
153	5.1.87	5.1.88	300°26.5`	38.96	данные отсутствуют	47:07:0000000:91448	адрес отсутствует
154	5.1.88	5.1.89	304°22.8`	3.68	данные отсутствуют	47:07:0000000:91448	адрес отсутствует
155	5.1.89	5.1.90	313°34.9`	34.84	данные отсутствуют	47:07:0000000:91448	адрес отсутствует
156	5.1.90	5.1.91	316°17.3`	33.63	данные отсутствуют	47:07:0000000:91448	адрес отсутствует
157	5.1.91	5.1.92	310°59.0`	46.44	данные отсутствуют	47:07:0000000:91448	адрес отсутствует
158	5.1.92	5.1.93	302°59.3`	6.12	данные отсутствуют	47:07:0000000:91448	адрес отсутствует
159	5.1.93	5.1.94	295°12.8`	4.74	данные отсутствуют	47:07:0000000:91448	адрес отсутствует
160	5.1.94	5.1.95	295°0.5`	12.68	данные отсутствуют	47:07:0000000:91448	адрес отсутствует
161	5.1.95	5.1.96	289°50.6`	13.26	данные отсутствуют	47:07:0000000:91448	адрес отсутствует
162	5.1.96	5.1.97	280°19.5`	25.78	данные отсутствуют	47:07:0000000:91448	адрес отсутствует
163	5.1.97	5.1.98	278°43.5`	30.26	данные отсутствуют	47:07:0000000:91448	адрес отсутствует
164	5.1.98	5.1.99	276°27.8`	20.17	данные отсутствуют	47:07:0000000:91448	адрес отсутствует
165	5.1.99	5.1.100	275°6.0`	39.94	данные отсутствуют	47:07:0000000:91448	адрес отсутствует
166	5.1.100	5.1.101	280°53.5`	6.99	данные отсутствуют	47:07:0000000:91448	адрес отсутствует
167	5.1.101	5.1.102	286°8.0`	10.87	данные отсутствуют	47:07:0000000:91448	адрес отсутствует

ДОКУМЕНТ ПОДПИСАН
ЭЛЕКТРОННОЙ ПОДПИСЬЮ
Сертификат: 00BB056B7401CB38D2B3576ACDC8425108
Владелец: ФЕДЕРАЛЬНАЯ СЛУЖБА ГОСУДАРСТВЕННОЙ РЕГИСТРАЦИИ, КАДАСТРА И КАРТОГРАФИИ
Действителен: с 27.06.2023 по 19.09.2024

полное наименование должности	инициалы, фамилия

Земельный участок
вид объекта недвижимости

Лист № 7 раздела 3.1	Всего листов раздела 3.1: 10	Всего разделов: 8	Всего листов выписки: 198

14.03.2024г. № КУВИ-001/2024-74669108	
Кадастровый номер:	47:07:0612001:32(Единое землепользование)

1	2	3	4	5	6	7	8
168	5.1.102	5.1.103	295°9.0`	8.87	данные отсутствуют	47:07:0000000:91448	адрес отсутствует
169	5.1.103	5.1.104	302°41.2`	9.81	данные отсутствуют	47:07:0000000:91448	адрес отсутствует
170	5.1.104	5.1.105	309°31.4`	4.15	данные отсутствуют	47:07:0000000:91448	адрес отсутствует
171	5.1.105	5.1.106	307°49.1`	42.26	данные отсутствуют	47:07:0000000:91448	адрес отсутствует
172	5.1.106	5.1.107	308°46.9`	7.31	данные отсутствуют	47:07:0000000:91448	адрес отсутствует
173	5.1.107	5.1.108	313°29.4`	37.56	данные отсутствуют	47:07:0000000:91448	адрес отсутствует
174	5.1.108	5.1.109	319°31.5`	18.19	данные отсутствуют	47:07:0000000:91448	адрес отсутствует
175	5.1.109	5.1.110	318°32.1`	15.83	данные отсутствуют	47:07:0000000:91448	адрес отсутствует
176	5.1.110	5.1.111	330°27.8`	21.56	данные отсутствуют	47:07:0000000:91448	адрес отсутствует
177	5.1.111	5.1.112	342°56.2`	16.26	данные отсутствуют	47:07:0000000:91448	адрес отсутствует
178	5.1.112	5.1.113	349°26.6`	11.19	данные отсутствуют	47:07:0000000:91448	адрес отсутствует
179	5.1.113	5.1.114	353°43.6`	14.28	данные отсутствуют	47:07:0000000:91448	адрес отсутствует
180	5.1.114	5.1.115	356°22.2`	55.12	данные отсутствуют	47:07:0000000:91448	адрес отсутствует
181	5.1.115	5.1.116	350°48.8`	37.77	данные отсутствуют	47:07:0000000:91448	адрес отсутствует
182	5.1.116	5.1.117	345°58.3`	54.33	данные отсутствуют	47:07:0000000:91448	адрес отсутствует
183	5.1.117	5.1.118	350°23.2`	50.17	данные отсутствуют	47:07:0000000:91448	адрес отсутствует
184	5.1.118	5.1.119	350°42.8`	24.17	данные отсутствуют	47:07:0000000:91448	адрес отсутствует
185	5.1.119	5.1.120	345°53.5`	17.15	данные отсутствуют	47:07:0000000:91448	адрес отсутствует
186	5.1.120	5.1.121	334°29.5`	24.27	данные отсутствуют	47:07:0000000:91448	адрес отсутствует
187	5.1.121	5.1.122	353°47.3`	64.41	данные отсутствуют	47:07:0000000:91448	адрес отсутствует
188	5.1.122	5.1.123	353°28.8`	14.44	данные отсутствуют	47:07:0000000:91448	адрес отсутствует
189	5.1.123	5.1.124	358°23.5`	29.92	данные отсутствуют	47:07:0000000:91448	адрес отсутствует
190	5.1.124	5.1.125	2°38.8`	2.38	данные отсутствуют	47:07:0000000:91448	адрес отсутствует
191	5.1.125	5.1.126	4°41.0`	29.76	данные отсутствуют	47:07:0000000:91448	адрес отсутствует
192	5.1.126	5.1.127	7°2.0`	20.99	данные отсутствуют	47:07:0000000:91448	адрес отсутствует
193	5.1.127	5.1.128	10°50.7`	23.92	данные отсутствуют	47:07:0000000:91448	адрес отсутствует
194	5.1.128	5.1.129	15°11.9`	20.67	данные отсутствуют	47:07:0000000:91448	адрес отсутствует
195	5.1.129	5.1.130	20°34.5`	21.17	данные отсутствуют	47:07:0000000:91448	адрес отсутствует
196	5.1.130	5.1.131	25°55.4`	28.78	данные отсутствуют	47:07:0000000:91448	адрес отсутствует

ДОКУМЕНТ ПОДПИСАН
ЭЛЕКТРОННОЙ ПОДПИСЬЮ
Сертификат: 00BB056B7401CB38D2B3576ACDC8425108
Владелец: ФЕДЕРАЛЬНАЯ СЛУЖБА ГОСУДАРСТВЕННОЙ РЕГИСТРАЦИИ, КАДАСТРА И КАРТОГРАФИИ
Действителен: с 27.06.2023 по 19.09.2024

полное наименование должности	инициалы, фамилия

Земельный участок
вид объекта недвижимости

Лист № 8 раздела 3.1	Всего листов раздела 3.1: 10	Всего разделов: 8	Всего листов выписки: 198

14.03.2024г. № КУВИ-001/2024-74669108	
Кадастровый номер:	47:07:0612001:32(Единое землепользование)

1	2	3	4	5	6	7	8
197	5.1.131	5.1.132	25°15.7`	21.42	данные отсутствуют	47:07:0000000:91448	адрес отсутствует
198	5.1.132	5.1.133	18°51.2`	29.83	данные отсутствуют	47:07:0000000:91448	адрес отсутствует
199	5.1.133	5.1.134	14°31.5`	21.33	данные отсутствуют	47:07:0000000:91448	адрес отсутствует
200	5.1.134	5.1.135	12°45.4`	19.11	данные отсутствуют	47:07:0000000:91448	адрес отсутствует
201	5.1.135	5.1.136	11°29.7`	38.29	данные отсутствуют	47:07:0000000:91448	адрес отсутствует
202	5.1.136	5.1.137	10°50.9`	24.33	данные отсутствуют	47:07:0000000:91448	адрес отсутствует
203	5.1.137	5.1.138	12°20.1`	11.84	данные отсутствуют	47:07:0000000:91448	адрес отсутствует
204	5.1.138	5.1.139	17°5.1`	28.05	данные отсутствуют	47:07:0000000:91448	адрес отсутствует
205	5.1.139	5.1.140	17°55.6`	37.43	данные отсутствуют	47:07:0000000:91448	адрес отсутствует
206	5.1.140	5.1.141	69°36.1`	4.25	данные отсутствуют	данные отсутствуют	данные отсутствуют
207	5.1.140	5.1.140			данные отсутствуют	47:07:0000000:91411	адрес отсутствует
208	5.1.141	5.1.142	84°53.5`	193.41	данные отсутствуют	данные отсутствуют	данные отсутствуют
209	5.1.142	5.1.143	80°40.1`	18.07	данные отсутствуют	данные отсутствуют	данные отсутствуют
210	5.1.143	5.1.144	345°12.4`	16.53	данные отсутствуют	данные отсутствуют	данные отсутствуют
211	5.1.144	5.1.145	345°11.0`	80.05	данные отсутствуют	данные отсутствуют	данные отсутствуют
212	5.1.145	5.1.146	336°20.3`	71.96	данные отсутствуют	данные отсутствуют	данные отсутствуют
213	5.1.146	5.1.147	13°43.5`	17.41	данные отсутствуют	47:07:0000000:96920	адрес отсутствует
214	5.1.147	5.1.148	48°31.8`	91.42	данные отсутствуют	данные отсутствуют	данные отсутствуют
215	5.1.148	5.1.149	48°32.1`	77.41	данные отсутствуют	данные отсутствуют	данные отсутствуют
216	5.1.149	5.1.150	48°57.9`	161.76	данные отсутствуют	данные отсутствуют	данные отсутствуют
217	5.1.150	5.1.151	50°43.7`	204.75	данные отсутствуют	данные отсутствуют	данные отсутствуют
218	5.1.151	5.1.1	53°40.1`	229.53	данные отсутствуют	данные отсутствуют	данные отсутствуют
219	5.2.152	5.2.153	300°56.6`	76.2	данные отсутствуют	данные отсутствуют	данные отсутствуют
220	5.2.153	5.2.154	283°15.8`	66.12	данные отсутствуют	47:07:0601002:37	адрес отсутствует
221	5.2.153	5.2.153			данные отсутствуют	47:07:0601002:62	адрес отсутствует; notarius-gerasimenko-olga@mail.ru, Ленинградская область, пос.Красная Заря, д.4, кв.4
222	5.2.154	5.2.155	183°32.0`	34.25	данные отсутствуют	47:07:0601002:37	адрес отсутствует
223	5.2.155	5.2.156	176°43.3`	33.56	данные отсутствуют	47:07:0601002:36	адрес отсутствует
224	5.2.156	5.2.157	194°51.3`	20.36	данные отсутствуют	47:07:0601002:36	адрес отсутствует

ДОКУМЕНТ ПОДПИСАН
ЭЛЕКТРОННОЙ ПОДПИСЬЮ
Сертификат: 00BB056B7401CB38D2B3576ACDC8425108
Владелец: ФЕДЕРАЛЬНАЯ СЛУЖБА ГОСУДАРСТВЕННОЙ РЕГИСТРАЦИИ, КАДАСТРА И КАРТОГРАФИИ
Действителен: с 27.06.2023 по 19.09.2024

полное наименование должности	инициалы, фамилия

Земельный участок
вид объекта недвижимости

Лист № 9 раздела 3.1	Всего листов раздела 3.1: 10	Всего разделов: 8	Всего листов выписки: 198

14.03.2024г. № КУВИ-001/2024-74669108	
Кадастровый номер:	47:07:0612001:32(Единое землепользование)

1	2	3	4	5	6	7	8
225	5.2.157	5.2.158	218°13.5`	21.4	данные отсутствуют	данные отсутствуют	данные отсутствуют
226	5.2.158	5.2.159	174°48.2`	25.5	данные отсутствуют	данные отсутствуют	данные отсутствуют
227	5.2.159	5.2.160	300°23.1`	5.44	данные отсутствуют	данные отсутствуют	данные отсутствуют
228	5.2.159	5.2.159			данные отсутствуют	47:07:0601002:40	196105, Санкт-Петербург г, г. Санкт-Петербург, пр-кт. Юрия Гагарина, д. 7, кв. 243
229	5.2.160	5.2.161	192°25.0`	11.16	данные отсутствуют	данные отсутствуют	данные отсутствуют
230	5.2.161	5.2.162	197°19.0`	38.74	данные отсутствуют	данные отсутствуют	данные отсутствуют
231	5.2.162	5.2.163	218°30.3`	5.19	данные отсутствуют	данные отсутствуют	данные отсутствуют
232	5.2.163	5.2.164	87°22.4`	5.46	данные отсутствуют	данные отсутствуют	данные отсутствуют
233	5.2.164	5.2.165	178°31.7`	49.1	данные отсутствуют	47:07:0601002:7	196105, г. Санкт-Петербург, пр-кт. Юрия Гагарина, д. 7, кв. 243
234	5.2.164	5.2.164			данные отсутствуют	47:07:0601002:40	196105, Санкт-Петербург г, г. Санкт-Петербург, пр-кт. Юрия Гагарина, д. 7, кв. 243
235	5.2.165	5.2.166	155°5.7`	43.69	данные отсутствуют	данные отсутствуют	данные отсутствуют
236	5.2.166	5.2.167	222°59.0`	29.33	данные отсутствуют	данные отсутствуют	данные отсутствуют
237	5.2.167	5.2.168	236°5.8`	17.93	данные отсутствуют	данные отсутствуют	данные отсутствуют
238	5.2.168	5.2.169	239°4.3`	13.93	данные отсутствуют	данные отсутствуют	данные отсутствуют
239	5.2.169	5.2.170	279°25.8`	29.42	данные отсутствуют	данные отсутствуют	данные отсутствуют
240	5.2.170	5.2.171	259°6.5`	20.16	данные отсутствуют	47:07:0612001:71	данные отсутствуют
241	5.2.171	5.2.172	228°1.9`	14.04	данные отсутствуют	47:07:0612001:71	данные отсутствуют
242	5.2.172	5.2.173	169°8.2`	52.85	данные отсутствуют	данные отсутствуют	данные отсутствуют
243	5.2.173	5.2.174	154°9.4`	21.68	данные отсутствуют	данные отсутствуют	данные отсутствуют
244	5.2.174	5.2.175	92°14.2`	15.89	данные отсутствуют	данные отсутствуют	данные отсутствуют
245	5.2.175	5.2.176	77°13.1`	47.82	данные отсутствуют	данные отсутствуют	данные отсутствуют
246	5.2.176	5.2.177	80°42.8`	54.4	данные отсутствуют	данные отсутствуют	данные отсутствуют
247	5.2.177	5.2.178	79°20.6`	23.9	данные отсутствуют	данные отсутствуют	данные отсутствуют
248	5.2.178	5.2.179	76°16.1`	24.18	данные отсутствуют	данные отсутствуют	данные отсутствуют
249	5.2.179	5.2.180	79°2.6`	42.4	данные отсутствуют	данные отсутствуют	данные отсутствуют
250	5.2.180	5.2.181	87°52.7`	2.7	данные отсутствуют	данные отсутствуют	данные отсутствуют
251	5.2.181	5.2.182	82°53.2`	24.15	данные отсутствуют	данные отсутствуют	данные отсутствуют

ДОКУМЕНТ ПОДПИСАН
ЭЛЕКТРОННОЙ ПОДПИСЬЮ
Сертификат: 00BB056B7401CB38D2B3576ACDC8425108
Владелец: ФЕДЕРАЛЬНАЯ СЛУЖБА ГОСУДАРСТВЕННОЙ РЕГИСТРАЦИИ, КАДАСТРА И КАРТОГРАФИИ
Действителен: с 27.06.2023 по 19.09.2024

полное наименование должности		инициалы, фамилия

Земельный участок
вид объекта недвижимости

Лист № 10 раздела 3.1	Всего листов раздела 3.1: 10	Всего разделов: 8	Всего листов выписки: 198

14.03.2024г. № КУВИ-001/2024-74669108	
Кадастровый номер:	47:07:0612001:32(Единое землепользование)

1	2	3	4	5	6	7	8
252	5.2.182	5.2.183	78°39.1`	54.27	данные отсутствуют	данные отсутствуют	данные отсутствуют
253	5.2.183	5.2.184	78°40.6`	16.5	данные отсутствуют	данные отсутствуют	данные отсутствуют
254	5.2.184	5.2.185	80°54.5`	31.01	данные отсутствуют	данные отсутствуют	данные отсутствуют
255	5.2.185	5.2.186	87°51.6`	9.91	данные отсутствуют	данные отсутствуют	данные отсутствуют
256	5.2.186	5.2.187	85°40.6`	2.92	данные отсутствуют	данные отсутствуют	данные отсутствуют
257	5.2.187	5.2.188	79°30.0`	24.42	данные отсутствуют	данные отсутствуют	данные отсутствуют
258	5.2.188	5.2.189	79°17.6`	20.51	данные отсутствуют	данные отсутствуют	данные отсутствуют
259	5.2.189	5.2.190	78°38.6`	4.88	данные отсутствуют	данные отсутствуют	данные отсутствуют
260	5.2.190	5.2.191	1°2.5`	0.55	данные отсутствуют	данные отсутствуют	данные отсутствуют
261	5.2.191	5.2.192	345°6.2`	12.45	данные отсутствуют	данные отсутствуют	данные отсутствуют
262	5.2.192	5.2.193	278°27.7`	3.67	данные отсутствуют	данные отсутствуют	данные отсутствуют
263	5.2.193	5.2.194	348°44.6`	14.75	данные отсутствуют	данные отсутствуют	данные отсутствуют
264	5.2.194	5.2.195	349°38.2`	26.01	данные отсутствуют	данные отсутствуют	данные отсутствуют
265	5.2.195	5.2.196	350°45.9`	28.17	данные отсутствуют	данные отсутствуют	данные отсутствуют
266	5.2.196	5.2.197	349°49.1`	74.45	данные отсутствуют	данные отсутствуют	данные отсутствуют
267	5.2.196	5.2.196			данные отсутствуют	47:07:0803001:1	адрес отсутствует
268	5.2.197	5.2.198	348°13.6`	35.63	данные отсутствуют	данные отсутствуют	данные отсутствуют
269	5.2.198	5.2.199	349°35.2`	55.66	данные отсутствуют	данные отсутствуют	данные отсутствуют
270	5.2.199	5.2.200	322°20.5`	13.5	данные отсутствуют	данные отсутствуют	данные отсутствуют
271	5.2.200	5.2.201	273°15.3`	34.87	данные отсутствуют	данные отсутствуют	данные отсутствуют
272	5.2.201	5.2.202	307°18.2`	3.43	данные отсутствуют	данные отсутствуют	данные отсутствуют
273	5.2.202	5.2.152	273°19.3`	68.71	данные отсутствуют	данные отсутствуют	данные отсутствуют

ДОКУМЕНТ ПОДПИСАН
ЭЛЕКТРОННОЙ ПОДПИСЬЮ
Сертификат: 00BB056B7401CB38D2B3576ACDC8425108
Владелец: ФЕДЕРАЛЬНАЯ СЛУЖБА ГОСУДАРСТВЕННОЙ РЕГИСТРАЦИИ, КАДАСТРА И КАРТОГРАФИИ
Действителен: с 27.06.2023 по 19.09.2024

полное наименование должности		инициалы, фамилия

Выписка из Единого государственного реестра недвижимости об объекте недвижимости

Описание местоположения земельного участка

Земельный участок
вид объекта недвижимости

Лист № 1 раздела 3.2	Всего листов раздела 3.2: 10	Всего разделов: 8	Всего листов выписки: 198

14.03.2024г. № КУВИ-001/2024-74669108	
Кадастровый номер:	47:07:0612001:32(Единое землепользование)

Сведения о характерных точках границы земельного участка

Система координат МСК 47 зона 2

Номер точки	Координаты, м		Описание закрепления на местности	Средняя квадратичная погрешность определения координат характерных точек границ земельного участка, м
	X	Y		
1	2	3	4	5
1	425061.03	2229552.28	-	-
2	425057.05	2229620.87	-	-
3	425054.97	2229623.6	-	-
4	425052.99	2229658.41	-	-
5	425042.3	2229666.66	-	-
6	424987.56	2229676.72	-	-
7	424952.68	2229683.99	-	-
8	424879.4	2229697.15	-	-
9	424851.6	2229701.67	-	-
10	424826.01	2229706.35	-	-
11	424811.54	2229709.23	-	-
12	424811	2229712.86	-	-
13	424798.97	2229716.06	-	-
14	424798.42	2229716.05	-	-
15	424797.46	2229711.27	-	-
16	424793.65	2229691.12	-	-
17	424789.2	2229667.11	-	-
18	424788.98	2229664.2	-	-
19	424788.61	2229654.3	-	-
20	424783.71	2229623.68	-	-
21	424780.47	2229607.5	-	-
22	424769.79	2229554.29	-	-

ДОКУМЕНТ ПОДПИСАН
ЭЛЕКТРОННОЙ ПОДПИСЬЮ
Сертификат: 00BB056B7401CB38D2B3576ACDC8425108
Владелец: ФЕДЕРАЛЬНАЯ СЛУЖБА ГОСУДАРСТВЕННОЙ РЕГИСТРАЦИИ, КАДАСТРА И КАРТОГРАФИИ
Действителен: с 27.06.2023 по 19.09.2024

полное наименование должности		инициалы, фамилия

Земельный участок
вид объекта недвижимости

Лист № 2 раздела 3.2	Всего листов раздела 3.2: 10	Всего разделов: 8	Всего листов выписки: 198

14.03.2024г. № КУВИ-001/2024-74669108	
Кадастровый номер:	47:07:0612001:32(Единое землепользование)

1	2	3	4	5
23	424766.8	2229530.33	-	-
24	424766.7	2229527.63	-	-
25	424758.64	2229486	-	-
26	424752.9	2229462.51	-	-
27	424748.48	2229439.02	-	-
28	424739.7	2229385.33	-	-
29	424729.12	2229338.69	-	-
30	424729.74	2229322.81	-	-
31	424749.25	2229313.36	-	-
32	424801.15	2229303.4	-	-
33	424810.54	2229313.84	-	-
34	424814.35	2229333.64	-	-
35	424809.53	2229362.66	-	-
36	424816.69	2229374.61	-	-
37	424826.69	2229389.49	-	-
38	424848.15	2229409.49	-	-
39	424887.78	2229391.09	-	-
40	424936.86	2229389.83	-	-
41	424936.61	2229384.38	-	-
42	424940.67	2229387.61	-	-
43	424977.65	2229399.14	-	-
44	424988.55	2229401.54	-	-
45	424985.8	2229406.23	-	-
46	425011.2	2229403.92	-	-
47	425028.01	2229417.16	-	-
48	425047.69	2229422.38	-	-
49	425081.2	2229420.46	-	-
50	425115.38	2229422.57	-	-
51	425100.21	2229486.93	-	-

ДОКУМЕНТ ПОДПИСАН
ЭЛЕКТРОННОЙ ПОДПИСЬЮ
Сертификат: 00BB056B7401CB38D2B3576ACDC8425108
Владелец: ФЕДЕРАЛЬНАЯ СЛУЖБА ГОСУДАРСТВЕННОЙ РЕГИСТРАЦИИ, КАДАСТРА И КАРТОГРАФИИ
Действителен: с 27.06.2023 по 19.09.2024

полное наименование должности		инициалы, фамилия

Земельный участок
вид объекта недвижимости

Лист № 3 раздела 3.2	Всего листов раздела 3.2: 10	Всего разделов: 8	Всего листов выписки: 198

14.03.2024г. № КУВИ-001/2024-74669108	
Кадастровый номер:	47:07:0612001:32(Единое землепользование)

1	2	3	4	5
52	425061.03	2229552.28	-	-
1	425330.41	2229422.38	-	-
2	425524.05	2229670.55	-	-
3	426270.81	2230610.69	-	-
4	426506.99	2230902.4	-	-
5	425762.03	2231554.47	-	-
6	425651.85	2231641.07	-	-
7	425638.36	2231631.02	-	-
8	425577.47	2231649.95	-	-
9	425038.47	2231452.3	-	-
10	424899.47	2231397.16	-	-
11	424922.78	2231357.82	-	-
12	424889.11	2231328.28	-	-
13	424825.28	2231272.55	-	-
14	424784.89	2231220.01	-	-
15	424702.93	2231160.81	-	-
16	424556.74	2231078.37	-	-
17	424319.33	2230941.77	-	-
18	424265.38	2230912.7	-	-
19	424215.91	2231005.11	-	-
20	424189.32	2230992.88	-	-
21	424182.08	2230995.94	-	-
22	423589.33	2230622.53	-	-
23	423580.45	2230616.93	-	-
24	423543.17	2230593.36	-	-
25	423258.11	2230418.98	-	-
26	423243.07	2230407.23	-	-
27	423223.45	2230400.31	-	-
28	423205.55	2230385.41	-	-

полное наименование должности		инициалы, фамилия

ДОКУМЕНТ ПОДПИСАН
ЭЛЕКТРОННОЙ ПОДПИСЬЮ
Сертификат: 00BB056B7401CB38D2B3576ACDC8425108
Владелец: ФЕДЕРАЛЬНАЯ СЛУЖБА ГОСУДАРСТВЕННОЙ РЕГИСТРАЦИИ, КАДАСТРА И КАРТОГРАФИИ
Действителен: с 27.06.2023 по 19.09.2024

Земельный участок
вид объекта недвижимости

Лист № 4 раздела 3.2	Всего листов раздела 3.2: 10	Всего разделов: 8	Всего листов выписки: 198

14.03.2024г. № КУВИ-001/2024-74669108	
Кадастровый номер:	47:07:0612001:32(Единое землепользование)

1	2	3	4	5
29	423149.09	2230348.92	-	-
30	423045.06	2230282.58	-	-
31	423045.18	2230276.73	-	-
32	423035.3	2230273.71	-	-
33	422964.95	2230241.75	-	-
34	422945.58	2230227.18	-	-
35	422941.88	2230219.64	-	-
36	422942.02	2230213.68	-	-
37	422938.23	2230187.65	-	-
38	422929.17	2230151.76	-	-
39	422926.43	2230137.03	-	-
40	422927.67	2230116.03	-	-
41	422933.89	2230100.19	-	-
42	422970.43	2230039.02	-	-
43	423003.37	2229988.37	-	-
44	423014.52	2229973.56	-	-
45	423031.81	2229955.9	-	-
46	423043.2	2229946.11	-	-
47	423159.52	2229850.76	-	-
48	423214.08	2229806.11	-	-
49	423234.25	2229787.42	-	-
50	423252.35	2229763.63	-	-
51	423269	2229728.71	-	-
52	423303.57	2229640.81	-	-
53	423319.86	2229599.85	-	-
54	423321.94	2229593.12	-	-
55	423325.46	2229584	-	-
56	423333.17	2229561.32	-	-
57	423335.62	2229549.48	-	-

ДОКУМЕНТ ПОДПИСАН
ЭЛЕКТРОННОЙ ПОДПИСЬЮ
Сертификат: 00BB056B7401CB38D2B3576ACDC8425108
Владелец: ФЕДЕРАЛЬНАЯ СЛУЖБА ГОСУДАРСТВЕННОЙ РЕГИСТРАЦИИ, КАДАСТРА И КАРТОГРАФИИ
Действителен: с 27.06.2023 по 19.09.2024

полное наименование должности	инициалы, фамилия

Земельный участок
вид объекта недвижимости

Лист № 5 раздела 3.2	Всего листов раздела 3.2: 10	Всего разделов: 8	Всего листов выписки: 198

14.03.2024г. № КУВИ-001/2024-74669108	
Кадастровый номер:	47:07:0612001:32(Единое землепользование)

1	2	3	4	5
58	423337.01	2229540.65	-	-
59	423337.76	2229531.2	-	-
60	423338.29	2229518.72	-	-
61	423338.55	2229513.69	-	-
62	423338.68	2229506.52	-	-
63	423338.75	2229494.82	-	-
64	423338.92	2229484.23	-	-
65	423339.81	2229473.68	-	-
66	423341.89	2229462.57	-	-
67	423343.56	2229455.59	-	-
68	423344.68	2229452.04	-	-
69	423346.13	2229448.94	-	-
70	423348.72	2229444.73	-	-
71	423351.58	2229440.44	-	-
72	423356.02	2229435.03	-	-
73	423379.24	2229412.1	-	-
74	423405.8	2229383.98	-	-
75	423443.66	2229342.93	-	-
76	423473.57	2229307.56	-	-
77	423498.46	2229276.98	-	-
78	423522.74	2229247.66	-	-
79	423527.09	2229241.91	-	-
80	423533.6	2229233.85	-	-
81	423543.96	2229220.94	-	-
82	423548.83	2229214.08	-	-
83	423569.32	2229175.18	-	-
84	423589.53	2229132.8	-	-
85	423606.51	2229097.21	-	-
86	423615.78	2229075.32	-	-

полное наименование должности		инициалы, фамилия

ДОКУМЕНТ ПОДПИСАН
ЭЛЕКТРОННОЙ ПОДПИСЬЮ
Сертификат: 00BB056B7401CB38D2B3576ACDC8425108
Владелец: ФЕДЕРАЛЬНАЯ СЛУЖБА ГОСУДАРСТВЕННОЙ РЕГИСТРАЦИИ, КАДАСТРА И КАРТОГРАФИИ
Действителен: с 27.06.2023 по 19.09.2024

Земельный участок
вид объекта недвижимости

Лист № 6 раздела 3.2	Всего листов раздела 3.2: 10	Всего разделов: 8	Всего листов выписки: 198

14.03.2024г. № КУВИ-001/2024-74669108	
Кадастровый номер:	47:07:0612001:32(Единое землепользование)

1	2	3	4	5
87	423631.1	2229039.63	-	-
88	423650.84	2229006.04	-	-
89	423652.92	2229003	-	-
90	423676.94	2228977.76	-	-
91	423701.25	2228954.52	-	-
92	423731.71	2228919.46	-	-
93	423735.04	2228914.33	-	-
94	423737.06	2228910.04	-	-
95	423742.42	2228898.55	-	-
96	423746.92	2228886.08	-	-
97	423751.54	2228860.72	-	-
98	423756.13	2228830.81	-	-
99	423758.4	2228810.77	-	-
100	423761.95	2228770.99	-	-
101	423763.27	2228764.13	-	-
102	423766.29	2228753.69	-	-
103	423770.06	2228745.66	-	-
104	423775.36	2228737.4	-	-
105	423778	2228734.2	-	-
106	423803.91	2228700.82	-	-
107	423808.49	2228695.12	-	-
108	423834.34	2228667.87	-	-
109	423848.18	2228656.06	-	-
110	423860.04	2228645.58	-	-
111	423878.8	2228634.95	-	-
112	423894.34	2228630.18	-	-
113	423905.34	2228628.13	-	-
114	423919.53	2228626.57	-	-
115	423974.54	2228623.08	-	-

ДОКУМЕНТ ПОДПИСАН
ЭЛЕКТРОННОЙ ПОДПИСЬЮ
Сертификат: 00BB056B7401CB38D2B3576ACDC8425108
Владелец: ФЕДЕРАЛЬНАЯ СЛУЖБА ГОСУДАРСТВЕННОЙ РЕГИСТРАЦИИ, КАДАСТРА И КАРТОГРАФИИ
Действителен: с 27.06.2023 по 19.09.2024

полное наименование должности		инициалы, фамилия

Земельный участок
вид объекта недвижимости

Лист № 7 раздела 3.2	Всего листов раздела 3.2: 10	Всего разделов: 8	Всего листов выписки: 198

14.03.2024г. № КУВИ-001/2024-74669108	
Кадастровый номер:	47:07:0612001:32(Единое землепользование)

1	2	3	4	5
116	424011.83	2228617.05	-	-
117	424064.54	2228603.88	-	-
118	424114.01	2228595.5	-	-
119	424137.86	2228591.6	-	-
120	424154.49	2228587.42	-	-
121	424176.39	2228576.97	-	-
122	424240.42	2228570	-	-
123	424254.77	2228568.36	-	-
124	424284.68	2228567.52	-	-
125	424287.06	2228567.63	-	-
126	424316.72	2228570.06	-	-
127	424337.55	2228572.63	-	-
128	424361.04	2228577.13	-	-
129	424380.99	2228582.55	-	-
130	424400.81	2228589.99	-	-
131	424426.69	2228602.57	-	-
132	424446.06	2228611.71	-	-
133	424474.29	2228621.35	-	-
134	424494.94	2228626.7	-	-
135	424513.58	2228630.92	-	-
136	424551.1	2228638.55	-	-
137	424575	2228643.13	-	-
138	424586.57	2228645.66	-	-
139	424613.38	2228653.9	-	-
140	424648.99	2228665.42	-	-
141	424650.47	2228669.4	-	-
142	424667.69	2228862.04	-	-
143	424670.62	2228879.87	-	-
144	424686.6	2228875.65	-	-

ДОКУМЕНТ ПОДПИСАН
ЭЛЕКТРОННОЙ ПОДПИСЬЮ
Сертификат: 00BB056B7401CB38D2B3576ACDC8425108
Владелец: ФЕДЕРАЛЬНАЯ СЛУЖБА ГОСУДАРСТВЕННОЙ РЕГИСТРАЦИИ, КАДАСТРА И КАРТОГРАФИИ
Действителен: с 27.06.2023 по 19.09.2024

полное наименование должности	инициалы, фамилия

Земельный участок
вид объекта недвижимости

Лист № 8 раздела 3.2	Всего листов раздела 3.2: 10	Всего разделов: 8	Всего листов выписки: 198

14.03.2024г. № КУВИ-001/2024-74669108	
Кадастровый номер:	47:07:0612001:32(Единое землепользование)

1	2	3	4	5
145	424763.99	2228855.18	-	-
146	424829.9	2228826.3	-	-
147	424846.81	2228830.43	-	-
148	424907.35	2228898.93	-	-
149	424958.61	2228956.94	-	-
150	425064.81	2229078.96	-	-
151	425194.42	2229237.47	-	-
152	425330.41	2229422.38	-	-
1	423664.2	2228854.95	-	-
2	423619.45	2228962.16	-	-
3	423572.43	2229054.44	-	-
4	423554.17	2229117.16	-	-
5	423518.62	2229180.79	-	-
6	423478.42	2229240.42	-	-
7	423443	2229288.96	-	-
8	423419.19	2229312.55	-	-
9	423394.64	2229344.35	-	-
10	423346.77	2229392.62	-	-
11	423318.34	2229417.36	-	-
12	423300.17	2229444.67	-	-
13	423200.92	2229573.56	-	-
14	423036.74	2229842.12	-	-
15	422986.61	2229925.91	-	-
16	422932.86	2230017.46	-	-
17	422951.77	2230027.39	-	-
18	422985.34	2229975.74	-	-
19	422997.81	2229959.14	-	-
20	423016.75	2229939.83	-	-
21	423029.06	2229929.24	-	-

ДОКУМЕНТ ПОДПИСАН
ЭЛЕКТРОННОЙ ПОДПИСЬЮ
Сертификат: 00BB056B7401CB38D2B3576ACDC8425108
Владелец: ФЕДЕРАЛЬНАЯ СЛУЖБА ГОСУДАРСТВЕННОЙ РЕГИСТРАЦИИ, КАДАСТРА И КАРТОГРАФИИ
Действителен: с 27.06.2023 по 19.09.2024

полное наименование должности		инициалы, фамилия

Земельный участок
вид объекта недвижимости

Лист № 9 раздела 3.2	Всего листов раздела 3.2: 10	Всего разделов: 8	Всего листов выписки: 198

14.03.2024г. № КУВИ-001/2024-74669108	
Кадастровый номер:	47:07:0612001:32(Единое землепользование)

1	2	3	4	5
22	423081.15	2229886.68	-	-
23	423145.57	2229833.75	-	-
24	423199.63	2229789.5	-	-
25	423217.91	2229772.58	-	-
26	423233.46	2229752.14	-	-
27	423248.81	2229719.93	-	-
28	423288.74	2229618.54	-	-
29	423304.78	2229576.46	-	-
30	423315.14	2229538.1	-	-
31	423317.24	2229482.4	-	-
32	423320.36	2229457.98	-	-
33	423324.11	2229444.06	-	-
34	423330.2	2229432.82	-	-
35	423339.82	2229420.1	-	-
36	423389.71	2229368.97	-	-
37	423427.18	2229328.36	-	-
38	423456.64	2229293.5	-	-
39	423481.43	2229263.04	-	-
40	423509.86	2229228.21	-	-
41	423530.02	2229202.52	-	-
42	423549.65	2229165.28	-	-
43	423569.63	2229123.3	-	-
44	423586.44	2229088.2	-	-
45	423596.59	2229064.25	-	-
46	423611.44	2229029.66	-	-
47	423632.26	2228994.2	-	-
48	423635.78	2228989.09	-	-
49	423661.35	2228962.25	-	-
50	423685.32	2228939.32	-	-

ДОКУМЕНТ ПОДПИСАН
ЭЛЕКТРОННОЙ ПОДПИСЬЮ
Сертификат: 00BB056B7401CB38D2B3576ACDC8425108
Владелец: ФЕДЕРАЛЬНАЯ СЛУЖБА ГОСУДАРСТВЕННОЙ РЕГИСТРАЦИИ, КАДАСТРА И КАРТОГРАФИИ
Действителен: с 27.06.2023 по 19.09.2024

полное наименование должности		инициалы, фамилия

Земельный участок
вид объекта недвижимости

Лист № 10 раздела 3.2	Всего листов раздела 3.2: 10	Всего разделов: 8	Всего листов выписки: 198

14.03.2024г. № КУВИ-001/2024-74669108	
Кадастровый номер:	47:07:0612001:32(Единое землепользование)

1	2	3	4	5
51	423714.02	2228906.27	-	-
52	423715.73	2228903.53	-	-
53	423722.06	2228890.17	-	-
54	423725.6	2228880.34	-	-
55	423729.84	2228857.09	-	-
56	423664.2	2228854.95	-	-
1	424257.97	2228548.38	-	-
2	424148.32	2228564.74	-	-
3	424149.31	2228496.43	-	-
4	424177.18	2228495.29	-	-
5	424314.24	2228529.24	-	-
6	424311.49	2228548.11	-	-
7	424257.97	2228548.38	-	-
1	424318.25	2228550.2	-	-
2	424320.6	2228530.69	-	-
3	424340.63	2228532.55	-	-
4	424389.27	2228553.2	-	-
5	424386.86	2228565.71	-	-
6	424318.25	2228550.2	-	-

полное наименование должности		инициалы, фамилия

ДОКУМЕНТ ПОДПИСАН
ЭЛЕКТРОННОЙ ПОДПИСЬЮ
Сертификат: 00BB056B7401CB38D2B3576ACDC8425108
Владелец: ФЕДЕРАЛЬНАЯ СЛУЖБА ГОСУДАРСТВЕННОЙ РЕГИСТРАЦИИ, КАДАСТРА И КАРТОГРАФИИ
Действителен: с 27.06.2023 по 19.09.2024

Выписка из Единого государственного реестра недвижимости об объекте недвижимости


Сведения о частях земельного участка

Земельный участок
вид объекта недвижимости

Лист № 1 раздела 4	Всего листов раздела 4: 45	Всего разделов: 8	Всего листов выписки: 198

14.03.2024г. № КУВИ-001/2024-74669108	
Кадастровый номер:	47:07:0612001:32(Единое землепользование)

План (чертеж, схема) части земельного участка	Учетный номер части: 47:07:0612001:32/1

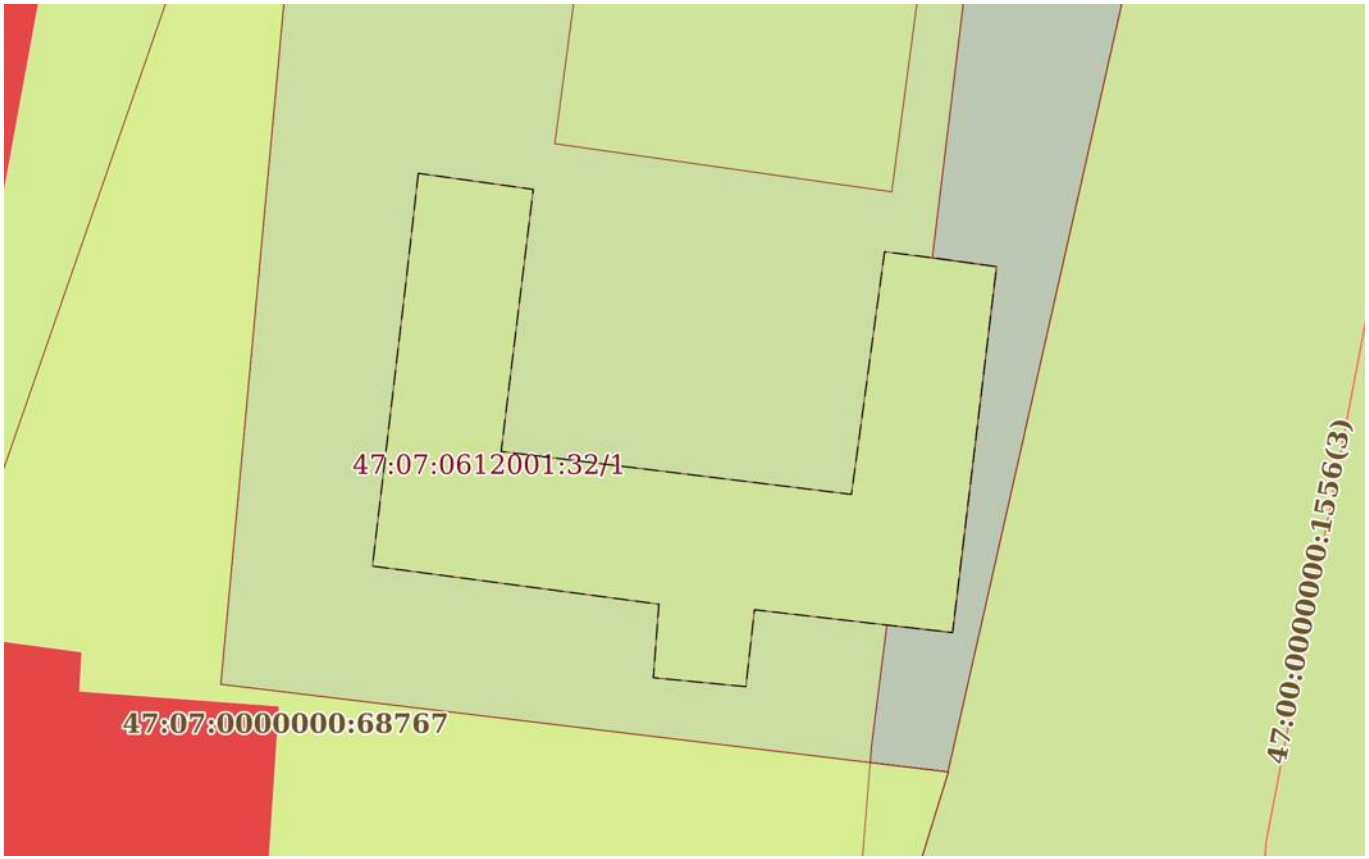

Масштаб 1:200	Условные обозначения:		

ДОКУМЕНТ ПОДПИСАН
ЭЛЕКТРОННОЙ ПОДПИСЬЮ
Сертификат: 00BB056B7401CB38D2B3576ACDC8425108
Владелец: ФЕДЕРАЛЬНАЯ СЛУЖБА ГОСУДАРСТВЕННОЙ РЕГИСТРАЦИИ, КАДАСТРА И КАРТОГРАФИИ
Действителен: с 27.06.2023 по 19.09.2024


полное наименование должности		инициалы, фамилия

Земельный участок
вид объекта недвижимости

Лист № 2 раздела 4	Всего листов раздела 4: 45	Всего разделов: 8	Всего листов выписки: 198

14.03.2024г. № КУВИ-001/2024-74669108	
Кадастровый номер:	47:07:0612001:32(Единое землепользование)

План (чертеж, схема) части земельного участка	Учетный номер части: 47:07:0612001:32/2

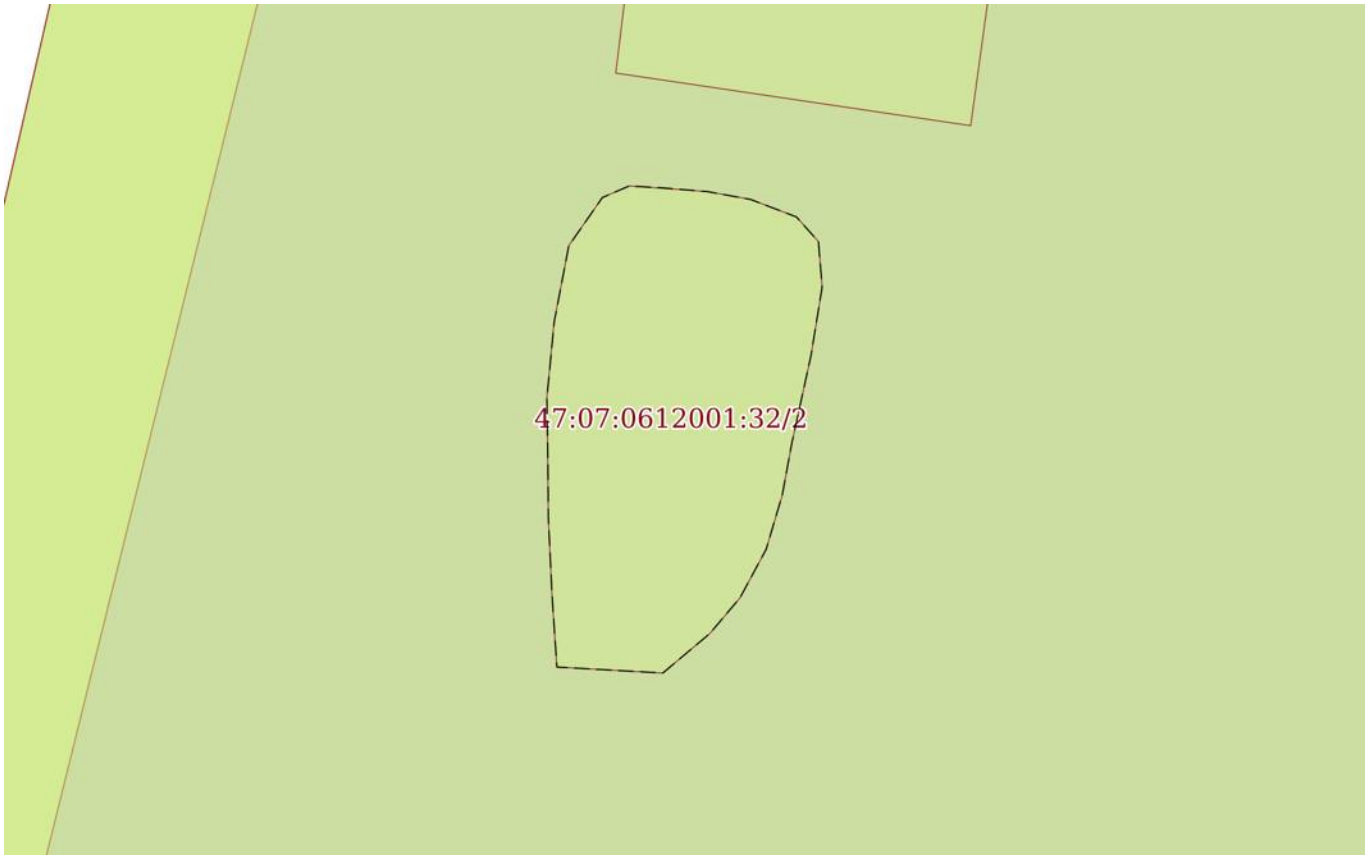

Масштаб 1:200	Условные обозначения:		

полное наименование должности		инициалы, фамилия

ДОКУМЕНТ ПОДПИСАН
ЭЛЕКТРОННОЙ ПОДПИСЬЮ
Сертификат: 00BB056B7401CB38D2B3576ACDC8425108
Владелец: ФЕДЕРАЛЬНАЯ СЛУЖБА ГОСУДАРСТВЕННОЙ РЕГИСТРАЦИИ, КАДАСТРА И КАРТОГРАФИИ
Действителен: с 27.06.2023 по 19.09.2024

Земельный участок
вид объекта недвижимости

Лист № 3 раздела 4	Всего листов раздела 4: 45	Всего разделов: 8	Всего листов выписки: 198

14.03.2024г. № КУВИ-001/2024-74669108	
Кадастровый номер:	47:07:0612001:32(Единое землепользование)

План (чертеж, схема) части земельного участка	Учетный номер части: 47:07:0612001:32/3



Масштаб 1:300	Условные обозначения:		

полное наименование должности		инициалы, фамилия


ДОКУМЕНТ ПОДПИСАН
ЭЛЕКТРОННОЙ ПОДПИСЬЮ
Сертификат: 00BB056B7401CB38D2B3576ACDC8425108
Владелец: ФЕДЕРАЛЬНАЯ СЛУЖБА ГОСУДАРСТВЕННОЙ РЕГИСТРАЦИИ, КАДАСТРА И КАРТОГРАФИИ
Действителен: с 27.06.2023 по 19.09.2024

Земельный участок
вид объекта недвижимости

Лист № 4 раздела 4	Всего листов раздела 4: 45	Всего разделов: 8	Всего листов выписки: 198

14.03.2024г. № КУВИ-001/2024-74669108	
Кадастровый номер:	47:07:0612001:32(Единое землепользование)

План (чертеж, схема) части земельного участка	Учетный номер части: 47:07:0612001:32/4

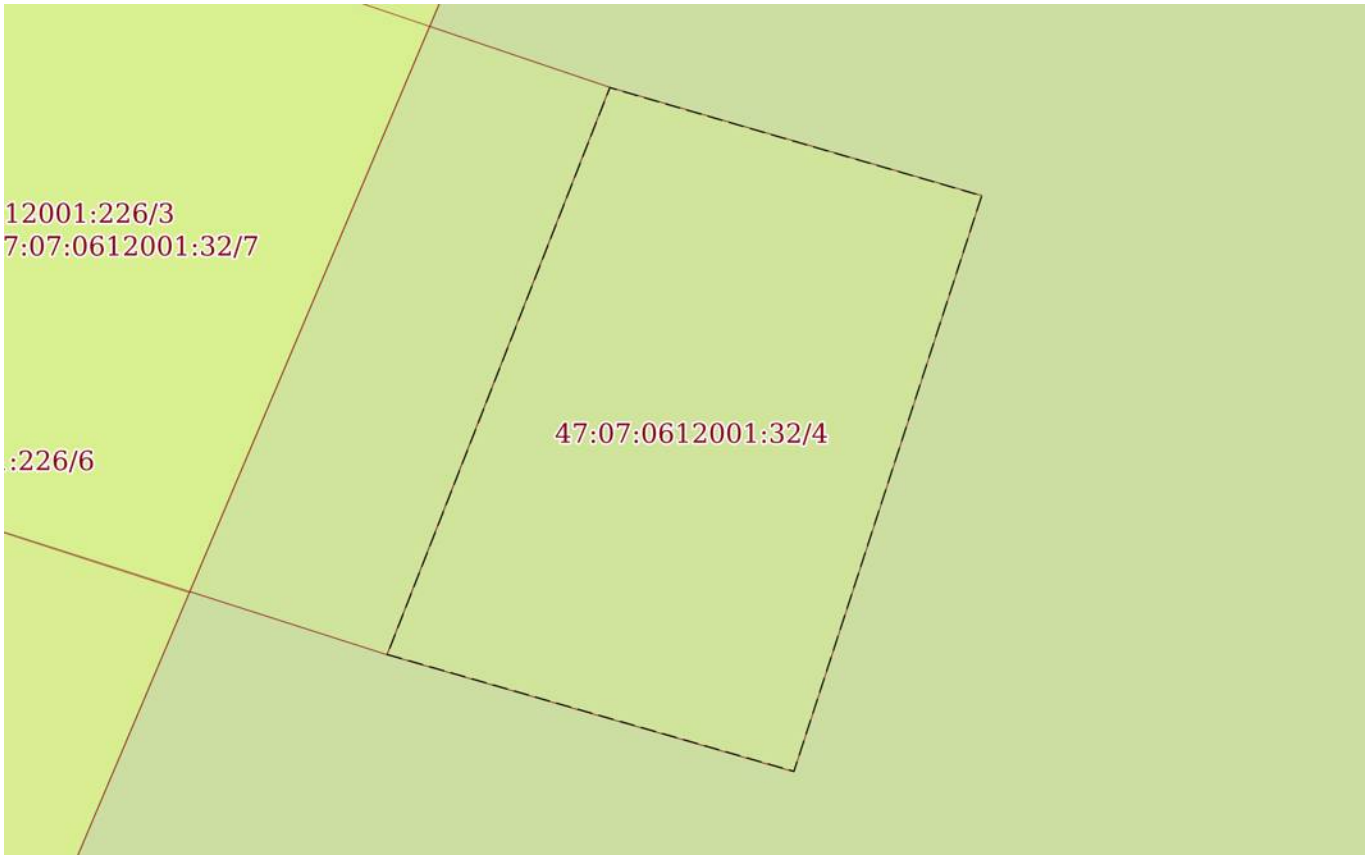

Масштаб 1:60	Условные обозначения:		

полное наименование должности		инициалы, фамилия


ДОКУМЕНТ ПОДПИСАН
ЭЛЕКТРОННОЙ ПОДПИСЬЮ
Сертификат: 00BB056B7401CB38D2B3576ACDC8425108
Владелец: ФЕДЕРАЛЬНАЯ СЛУЖБА ГОСУДАРСТВЕННОЙ РЕГИСТРАЦИИ, КАДАСТРА И КАРТОГРАФИИ
Действителен: с 27.06.2023 по 19.09.2024

Земельный участок
вид объекта недвижимости

Лист № 5 раздела 4	Всего листов раздела 4: 45	Всего разделов: 8	Всего листов выписки: 198

14.03.2024г. № КУВИ-001/2024-74669108	
Кадастровый номер:	47:07:0612001:32(Единое землепользование)

План (чертеж, схема) части земельного участка	Учетный номер части: 47:07:0612001:32/5

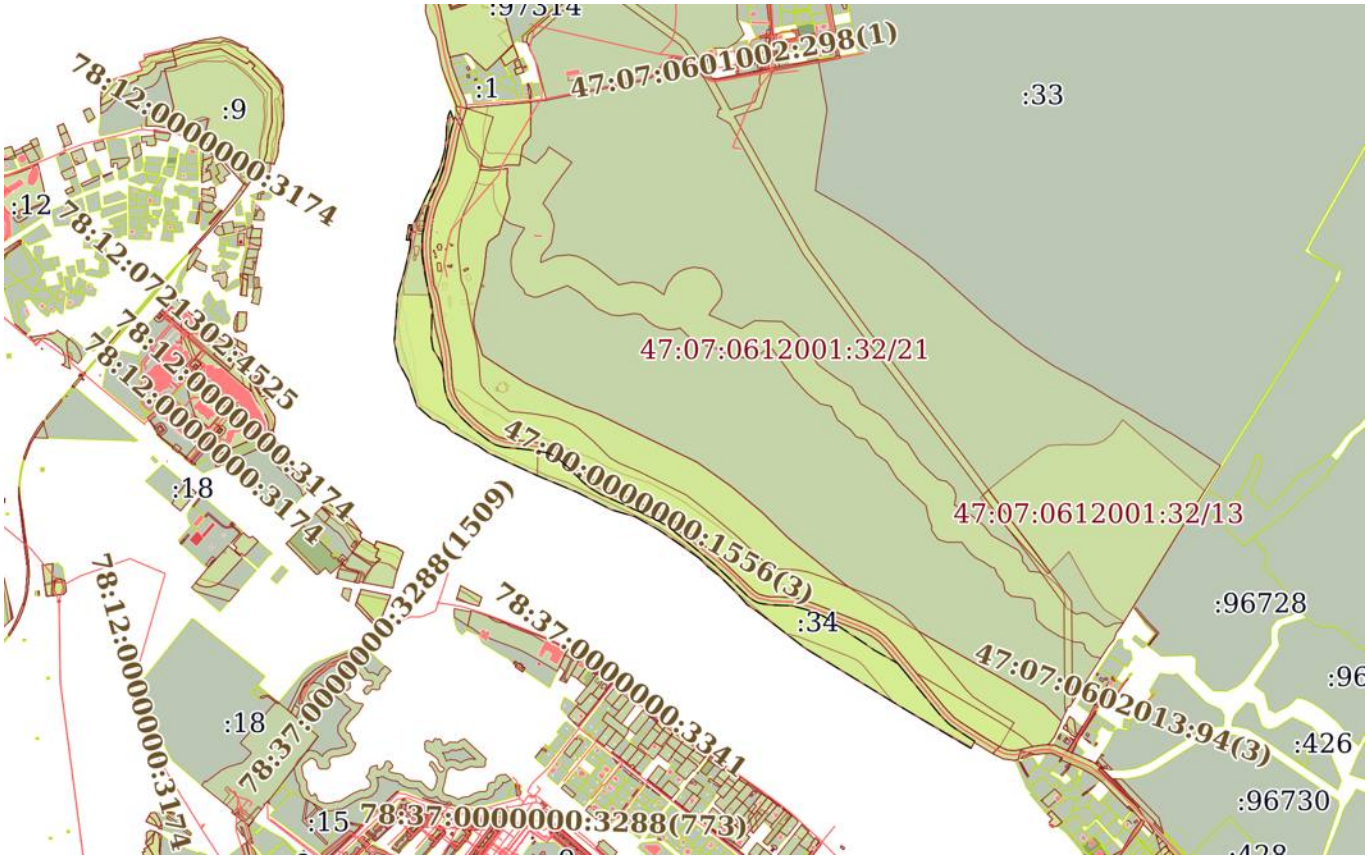

Масштаб 1:20000	Условные обозначения:		

ДОКУМЕНТ ПОДПИСАН
ЭЛЕКТРОННОЙ ПОДПИСЬЮ
Сертификат: 00BB056B7401CB38D2B3576ACDC8425108
Владелец: ФЕДЕРАЛЬНАЯ СЛУЖБА ГОСУДАРСТВЕННОЙ РЕГИСТРАЦИИ, КАДАСТРА И КАРТОГРАФИИ
Действителен: с 27.06.2023 по 19.09.2024


полное наименование должности		инициалы, фамилия

Земельный участок
вид объекта недвижимости

Лист № 6 раздела 4	Всего листов раздела 4: 45	Всего разделов: 8	Всего листов выписки: 198

14.03.2024г. № КУВИ-001/2024-74669108	
Кадастровый номер:	47:07:0612001:32(Единое землепользование)

План (чертеж, схема) части земельного участка	Учетный номер части: 47:07:0612001:32/6

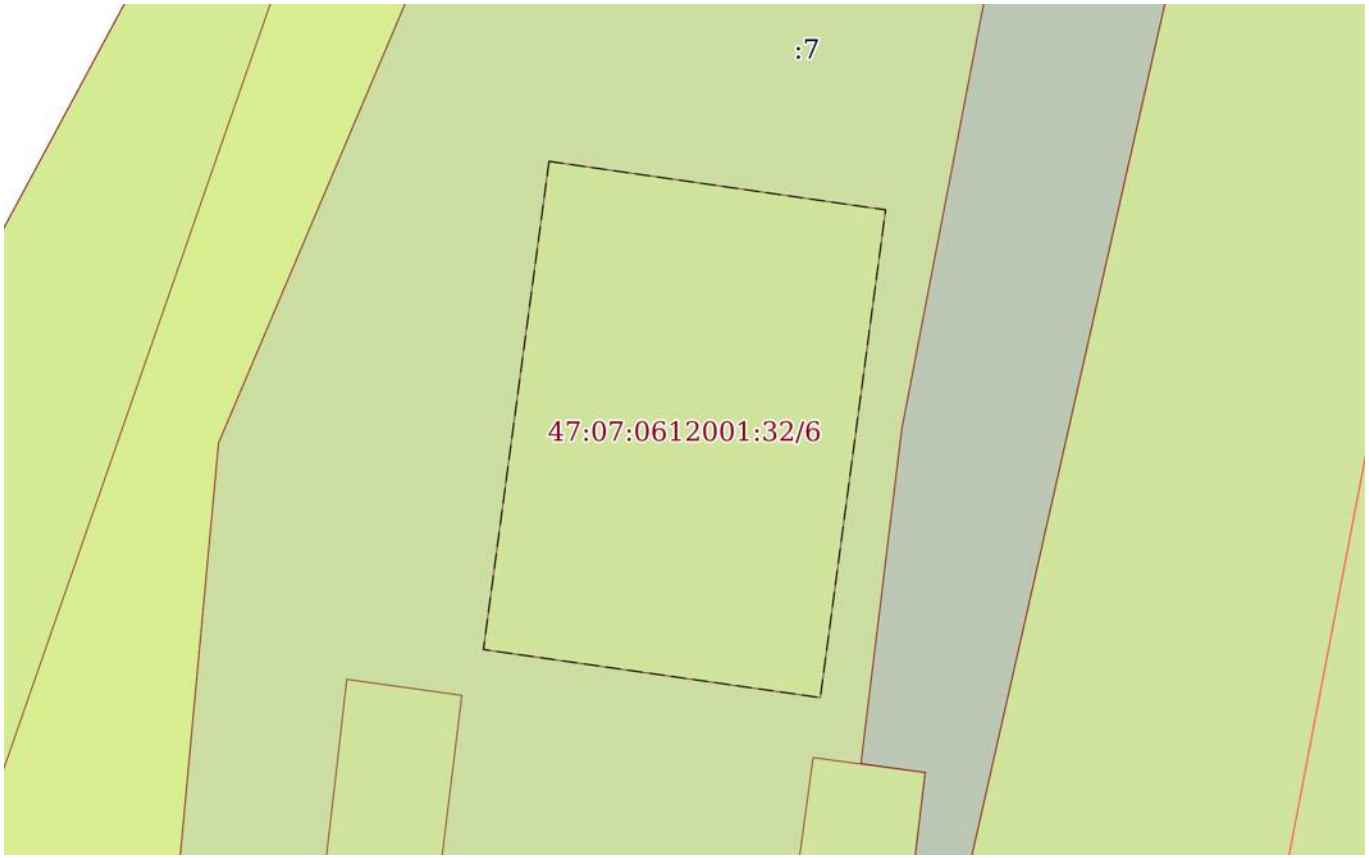

Масштаб 1:200	Условные обозначения:		

полное наименование должности		инициалы, фамилия


ДОКУМЕНТ ПОДПИСАН
ЭЛЕКТРОННОЙ ПОДПИСЬЮ
Сертификат: 00BB056B7401CB38D2B3576ACDC8425108
Владелец: ФЕДЕРАЛЬНАЯ СЛУЖБА ГОСУДАРСТВЕННОЙ РЕГИСТРАЦИИ, КАДАСТРА И КАРТОГРАФИИ
Действителен: с 27.06.2023 по 19.09.2024

Земельный участок
вид объекта недвижимости

Лист № 7 раздела 4	Всего листов раздела 4: 45	Всего разделов: 8	Всего листов выписки: 198

14.03.2024г. № КУВИ-001/2024-74669108	
Кадастровый номер:	47:07:0612001:32(Единое землепользование)

План (чертеж, схема) части земельного участка	Учетный номер части: 47:07:0612001:32/7

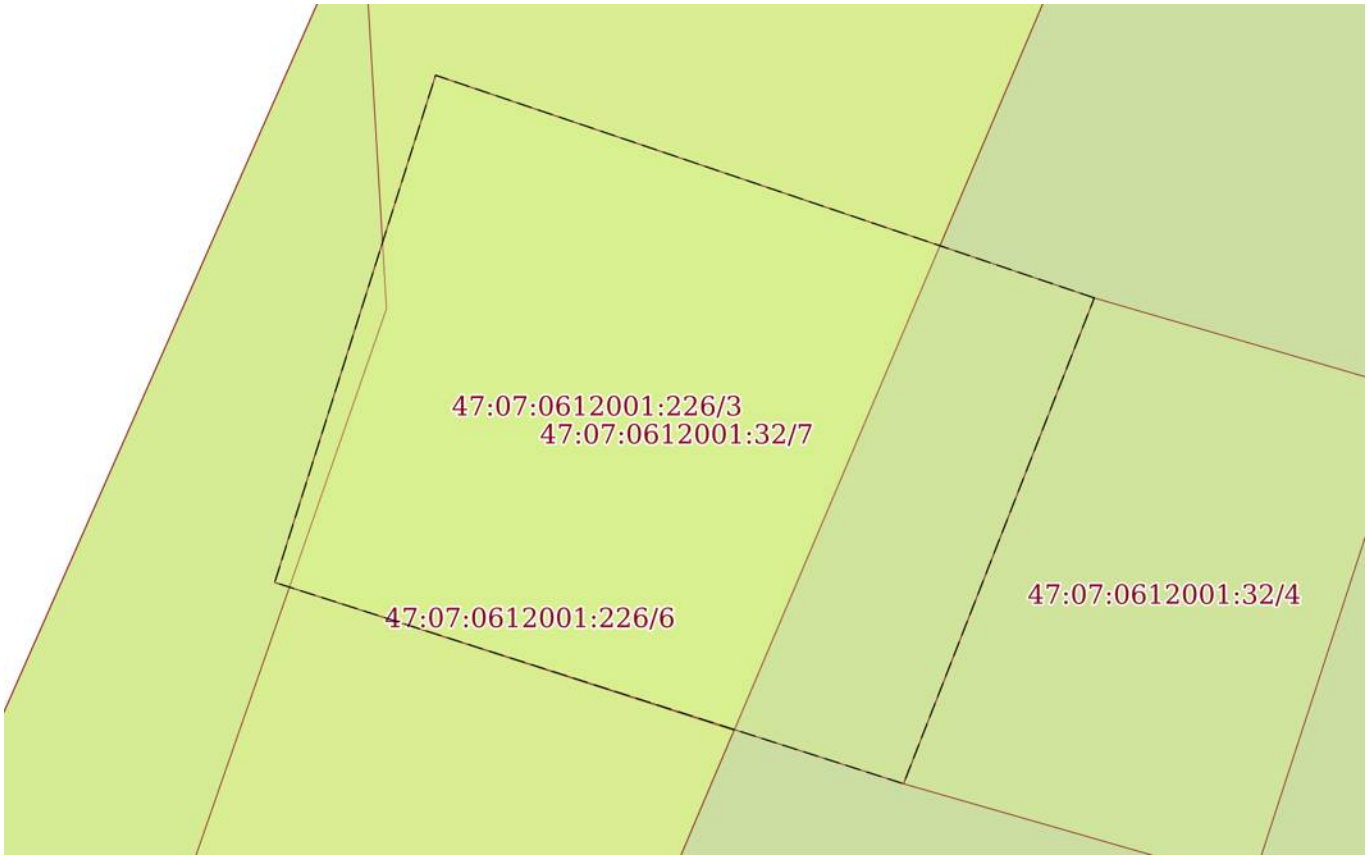

Масштаб 1:70	Условные обозначения:		

ДОКУМЕНТ ПОДПИСАН
ЭЛЕКТРОННОЙ ПОДПИСЬЮ
Сертификат: 00BB056B7401CB38D2B3576ACDC8425108
Владелец: ФЕДЕРАЛЬНАЯ СЛУЖБА ГОСУДАРСТВЕННОЙ РЕГИСТРАЦИИ, КАДАСТРА И КАРТОГРАФИИ
Действителен: с 27.06.2023 по 19.09.2024

полное наименование должности		инициалы, фамилия

Земельный участок
вид объекта недвижимости

Лист № 8 раздела 4	Всего листов раздела 4: 45	Всего разделов: 8	Всего листов выписки: 198

14.03.2024г. № КУВИ-001/2024-74669108	
Кадастровый номер:	47:07:0612001:32(Единое землепользование)

План (чертеж, схема) части земельного участка	Учетный номер части: 47:07:0612001:32/8



Масштаб 1:500	Условные обозначения:		

полное наименование должности		инициалы, фамилия

ДОКУМЕНТ ПОДПИСАН
ЭЛЕКТРОННОЙ ПОДПИСЬЮ
Сертификат: 00BB056B7401CB38D2B3576ACDC8425108
Владелец: ФЕДЕРАЛЬНАЯ СЛУЖБА ГОСУДАРСТВЕННОЙ РЕГИСТРАЦИИ, КАДАСТРА И КАРТОГРАФИИ
Действителен: с 27.06.2023 по 19.09.2024

Земельный участок
вид объекта недвижимости

Лист № 9 раздела 4	Всего листов раздела 4: 45	Всего разделов: 8	Всего листов выписки: 198

14.03.2024г. № КУВИ-001/2024-74669108	
Кадастровый номер:	47:07:0612001:32(Единое землепользование)

План (чертеж, схема) части земельного участка	Учетный номер части: 47:07:0612001:32/9



Масштаб 1:3000	Условные обозначения:		

ДОКУМЕНТ ПОДПИСАН
ЭЛЕКТРОННОЙ ПОДПИСЬЮ
Сертификат: 00BB056B7401CB38D2B3576ACDC8425108
Владелец: ФЕДЕРАЛЬНАЯ СЛУЖБА ГОСУДАРСТВЕННОЙ РЕГИСТРАЦИИ, КАДАСТРА И КАРТОГРАФИИ
Действителен: с 27.06.2023 по 19.09.2024


полное наименование должности		инициалы, фамилия

Земельный участок
вид объекта недвижимости

Лист № 10 раздела 4	Всего листов раздела 4: 45	Всего разделов: 8	Всего листов выписки: 198

14.03.2024г. № КУВИ-001/2024-74669108	
Кадастровый номер:	47:07:0612001:32(Единое землепользование)

План (чертеж, схема) части земельного участка	Учетный номер части: 47:07:0612001:32/10

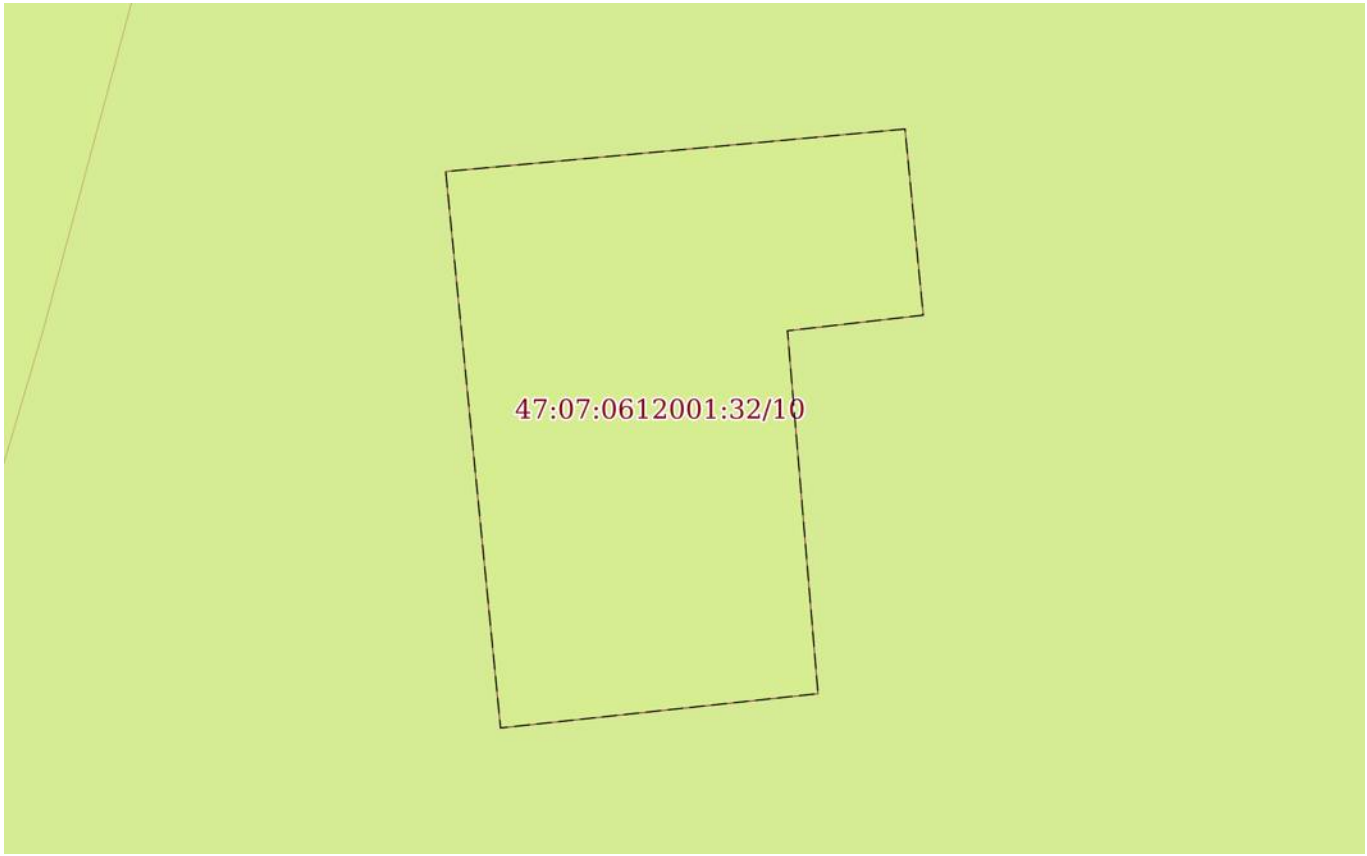

Масштаб 1:200	Условные обозначения:		

полное наименование должности		инициалы, фамилия


ДОКУМЕНТ ПОДПИСАН
ЭЛЕКТРОННОЙ ПОДПИСЬЮ
Сертификат: 00BB056B7401CB38D2B3576ACDC8425108
Владелец: ФЕДЕРАЛЬНАЯ СЛУЖБА ГОСУДАРСТВЕННОЙ РЕГИСТРАЦИИ, КАДАСТРА И КАРТОГРАФИИ
Действителен: с 27.06.2023 по 19.09.2024

Земельный участок
вид объекта недвижимости

Лист № 11 раздела 4	Всего листов раздела 4: 45	Всего разделов: 8	Всего листов выписки: 198

14.03.2024г. № КУВИ-001/2024-74669108	
Кадастровый номер:	47:07:0612001:32(Единое землепользование)

План (чертеж, схема) части земельного участка	Учетный номер части: 47:07:0612001:32/11

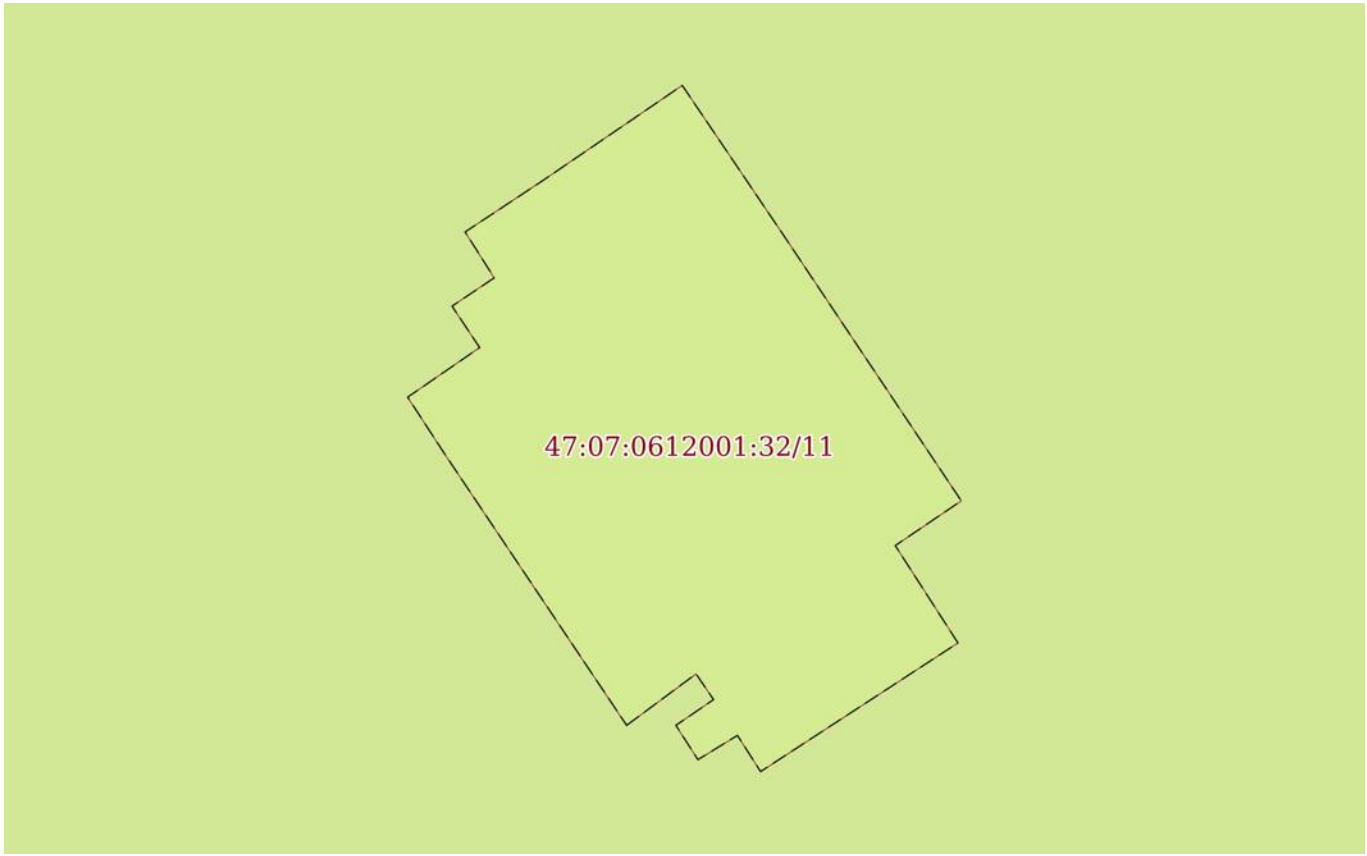

Масштаб 1:200	Условные обозначения:		

полное наименование должности		инициалы, фамилия


ДОКУМЕНТ ПОДПИСАН
ЭЛЕКТРОННОЙ ПОДПИСЬЮ
Сертификат: 00BB056B7401CB38D2B3576ACDC8425108
Владелец: ФЕДЕРАЛЬНАЯ СЛУЖБА ГОСУДАРСТВЕННОЙ РЕГИСТРАЦИИ, КАДАСТРА И КАРТОГРАФИИ
Действителен: с 27.06.2023 по 19.09.2024

Земельный участок
вид объекта недвижимости

Лист № 12 раздела 4	Всего листов раздела 4: 45	Всего разделов: 8	Всего листов выписки: 198

14.03.2024г. № КУВИ-001/2024-74669108	
Кадастровый номер:	47:07:0612001:32(Единое землепользование)

План (чертеж, схема) части земельного участка	Учетный номер части: 47:07:0612001:32/12

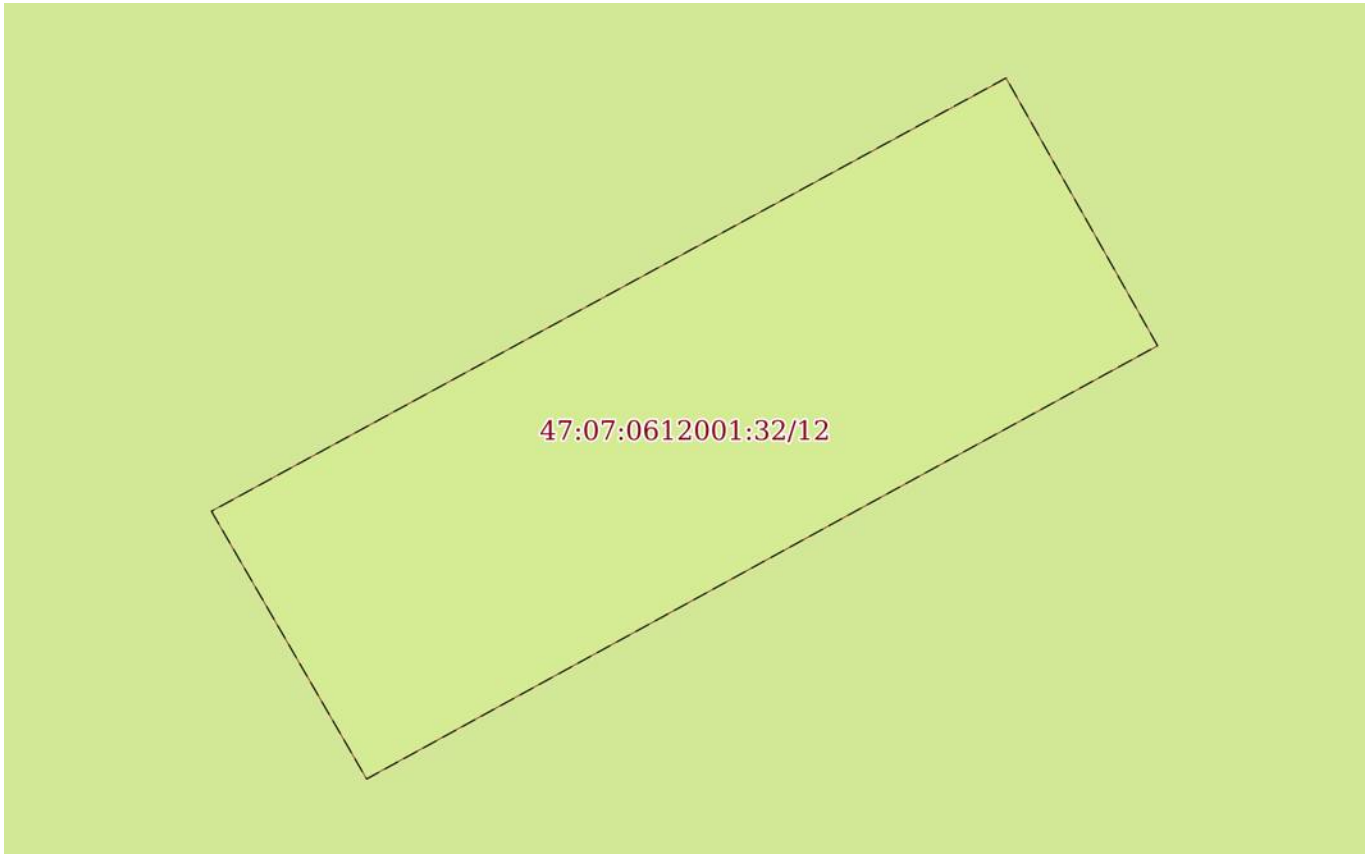

Масштаб 1:100	Условные обозначения:		

полное наименование должности		инициалы, фамилия

ДОКУМЕНТ ПОДПИСАН
ЭЛЕКТРОННОЙ ПОДПИСЬЮ
Сертификат: 00BB056B7401CB38D2B3576ACDC8425108
Владелец: ФЕДЕРАЛЬНАЯ СЛУЖБА ГОСУДАРСТВЕННОЙ РЕГИСТРАЦИИ, КАДАСТРА И КАРТОГРАФИИ
Действителен: с 27.06.2023 по 19.09.2024

Земельный участок
вид объекта недвижимости

Лист № 13 раздела 4	Всего листов раздела 4: 45	Всего разделов: 8	Всего листов выписки: 198

14.03.2024г. № КУВИ-001/2024-74669108	
Кадастровый номер:	47:07:0612001:32(Единое землепользование)

План (чертеж, схема) части земельного участка	Учетный номер части: 47:07:0612001:32/13



Масштаб 1:6000	Условные обозначения:		

ДОКУМЕНТ ПОДПИСАН
ЭЛЕКТРОННОЙ ПОДПИСЬЮ
Сертификат: 00BB056B7401CB38D2B3576ACDC8425108
Владелец: ФЕДЕРАЛЬНАЯ СЛУЖБА ГОСУДАРСТВЕННОЙ РЕГИСТРАЦИИ, КАДАСТРА И КАРТОГРАФИИ
Действителен: с 27.06.2023 по 19.09.2024


полное наименование должности		инициалы, фамилия

Земельный участок
вид объекта недвижимости

Лист № 14 раздела 4	Всего листов раздела 4: 45	Всего разделов: 8	Всего листов выписки: 198

14.03.2024г. № КУВИ-001/2024-74669108	
Кадастровый номер:	47:07:0612001:32(Единое землепользование)

План (чертеж, схема) части земельного участка	Учетный номер части: 47:07:0612001:32/14

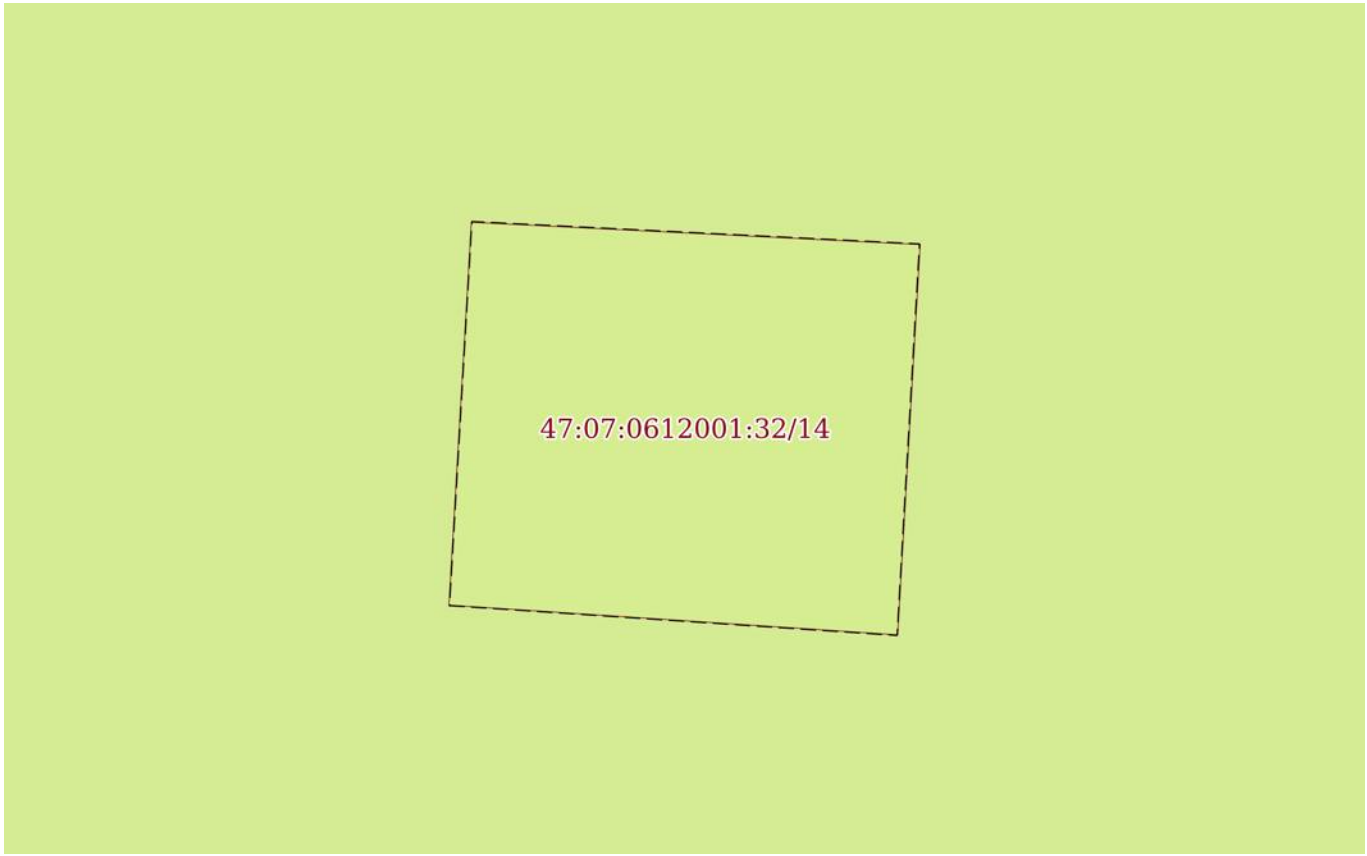

Масштаб 1:20	Условные обозначения:		

полное наименование должности		инициалы, фамилия


ДОКУМЕНТ ПОДПИСАН
ЭЛЕКТРОННОЙ ПОДПИСЬЮ
Сертификат: 00BB056B7401CB38D2B3576ACDC8425108
Владелец: ФЕДЕРАЛЬНАЯ СЛУЖБА ГОСУДАРСТВЕННОЙ РЕГИСТРАЦИИ, КАДАСТРА И КАРТОГРАФИИ
Действителен: с 27.06.2023 по 19.09.2024

Земельный участок
вид объекта недвижимости

Лист № 15 раздела 4	Всего листов раздела 4: 45	Всего разделов: 8	Всего листов выписки: 198

14.03.2024г. № КУВИ-001/2024-74669108	
Кадастровый номер:	47:07:0612001:32(Единое землепользование)

План (чертеж, схема) части земельного участка	Учетный номер части: 47:07:0612001:32/15

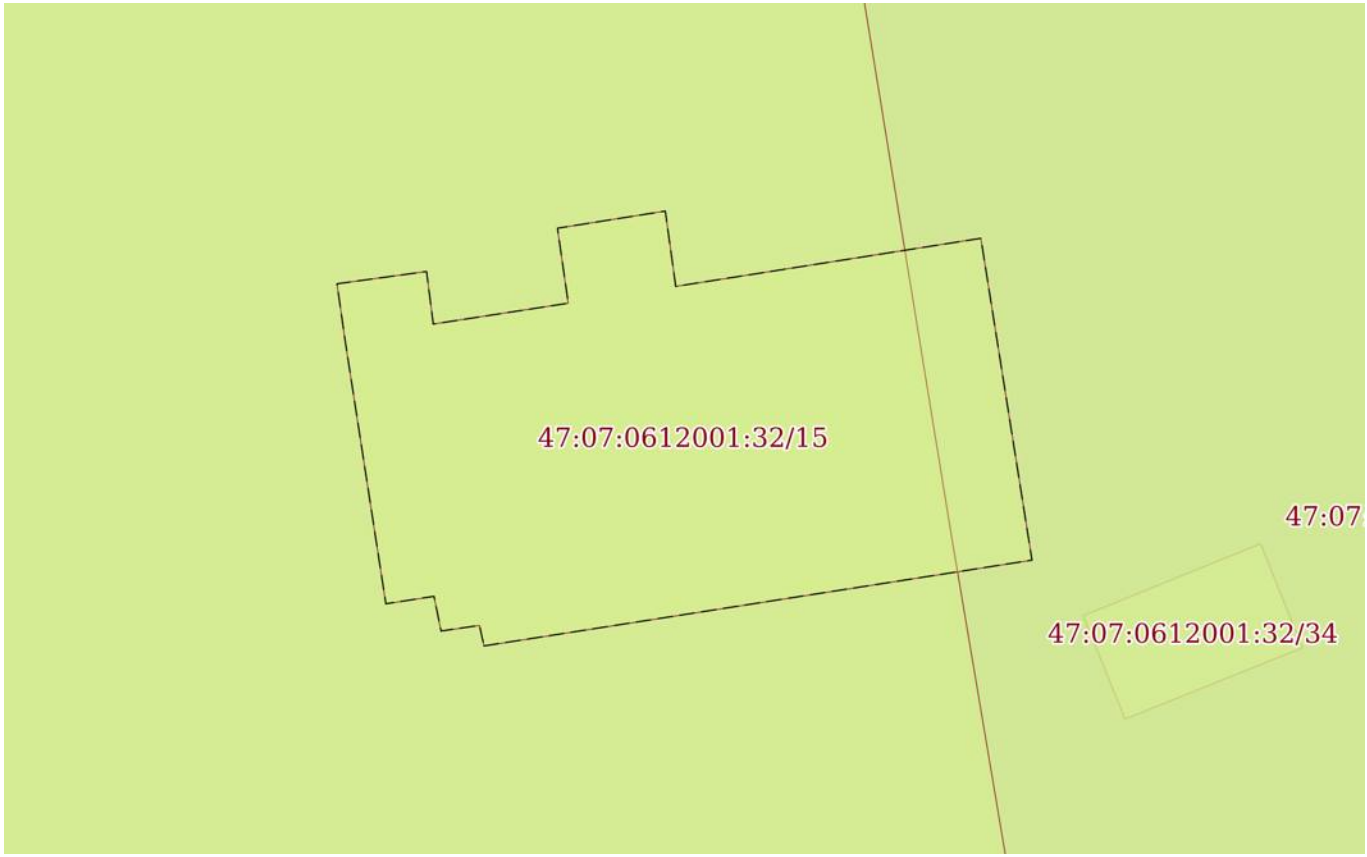

Масштаб 1:200	Условные обозначения:		

полное наименование должности		инициалы, фамилия


ДОКУМЕНТ ПОДПИСАН
ЭЛЕКТРОННОЙ ПОДПИСЬЮ
Сертификат: 00BB056B7401CB38D2B3576ACDC8425108
Владелец: ФЕДЕРАЛЬНАЯ СЛУЖБА ГОСУДАРСТВЕННОЙ РЕГИСТРАЦИИ, КАДАСТРА И КАРТОГРАФИИ
Действителен: с 27.06.2023 по 19.09.2024

Земельный участок
вид объекта недвижимости

Лист № 16 раздела 4	Всего листов раздела 4: 45	Всего разделов: 8	Всего листов выписки: 198

14.03.2024г. № КУВИ-001/2024-74669108	
Кадастровый номер:	47:07:0612001:32(Единое землепользование)

План (чертеж, схема) части земельного участка	Учетный номер части: 47:07:0612001:32/16

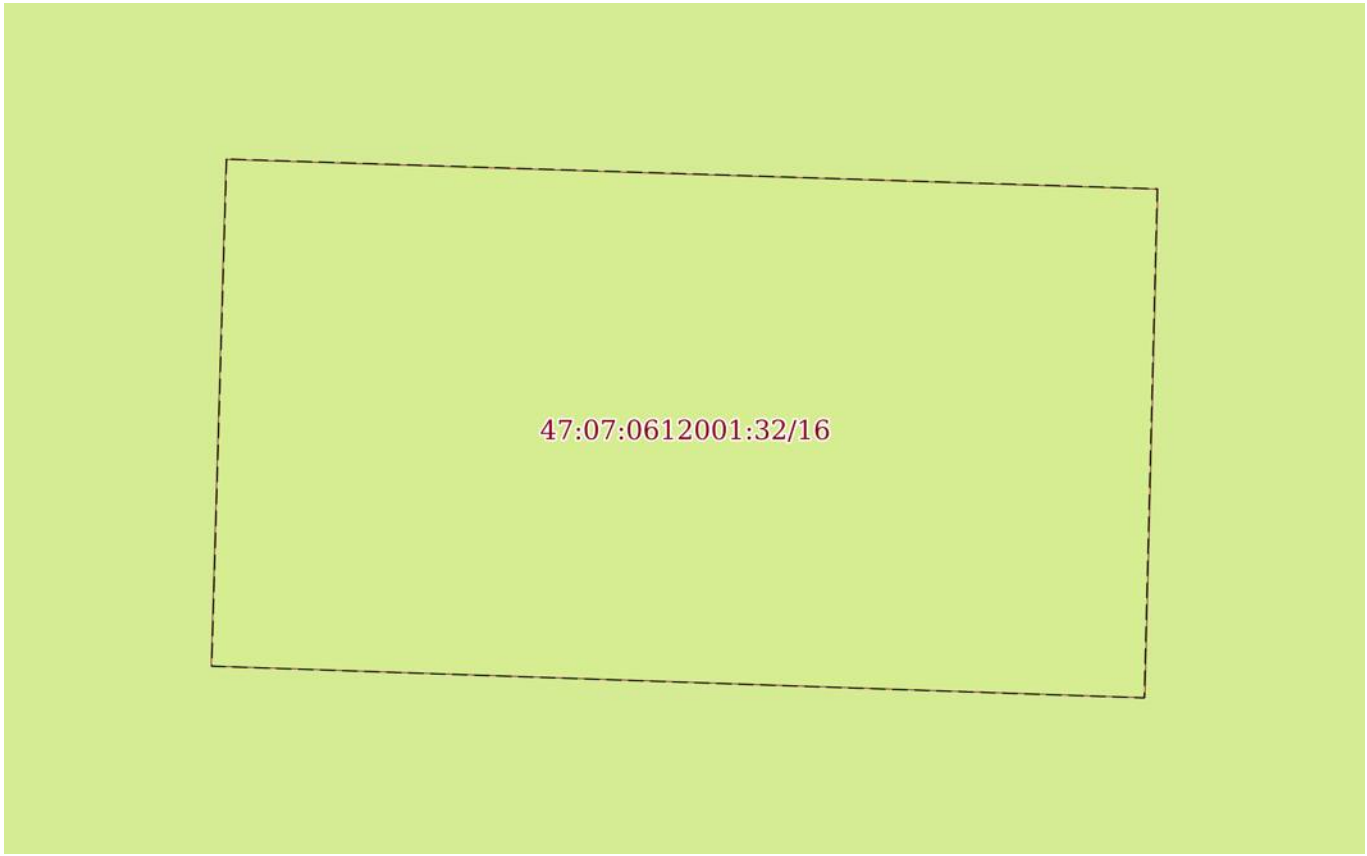

Масштаб 1:40	Условные обозначения:		

полное наименование должности		инициалы, фамилия


ДОКУМЕНТ ПОДПИСАН
ЭЛЕКТРОННОЙ ПОДПИСЬЮ
Сертификат: 00BB056B7401CB38D2B3576ACDC8425108
Владелец: ФЕДЕРАЛЬНАЯ СЛУЖБА ГОСУДАРСТВЕННОЙ РЕГИСТРАЦИИ, КАДАСТРА И КАРТОГРАФИИ
Действителен: с 27.06.2023 по 19.09.2024

Земельный участок
вид объекта недвижимости

Лист № 17 раздела 4	Всего листов раздела 4: 45	Всего разделов: 8	Всего листов выписки: 198

14.03.2024г. № КУВИ-001/2024-74669108	
Кадастровый номер:	47:07:0612001:32(Единое землепользование)

План (чертеж, схема) части земельного участка	Учетный номер части: 47:07:0612001:32/17

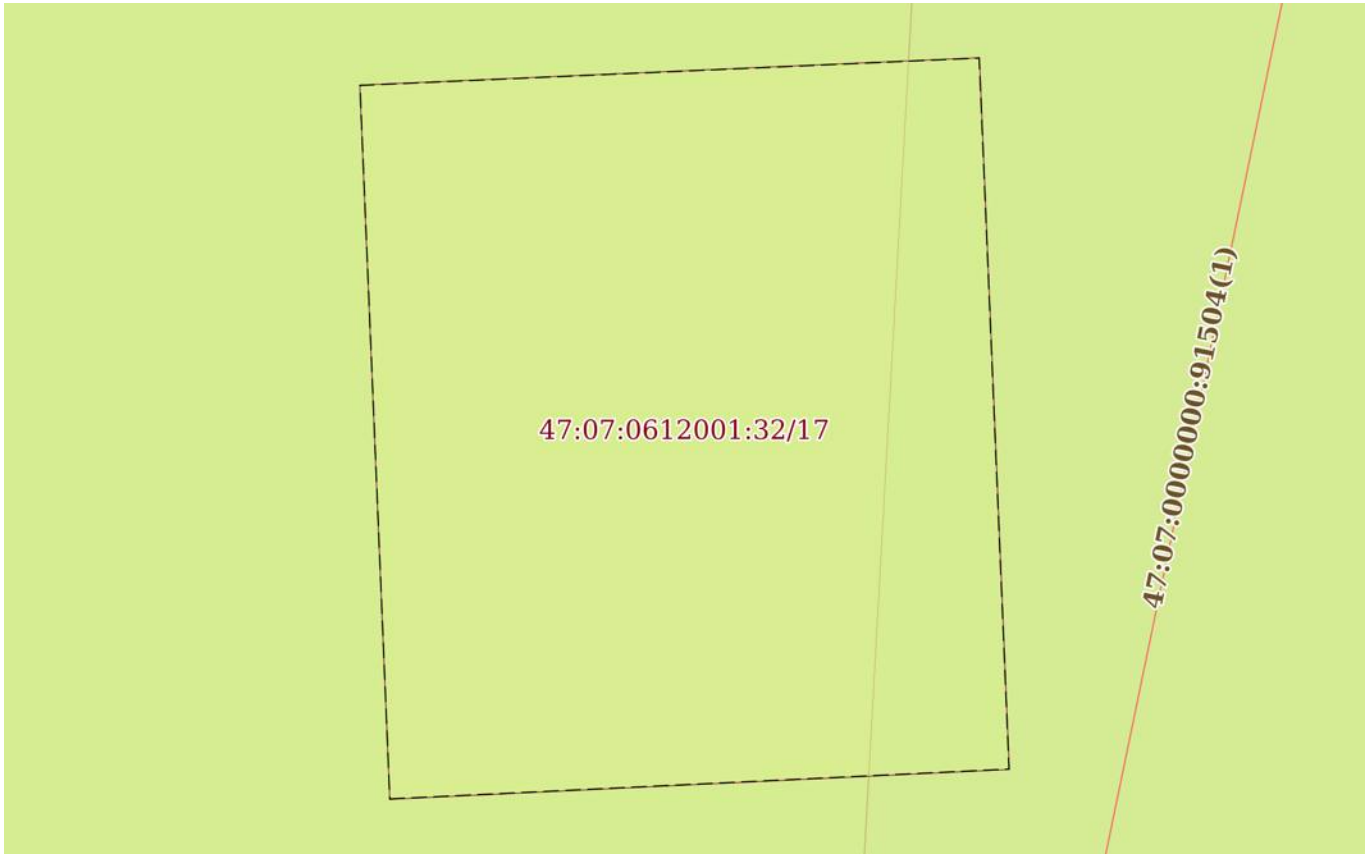

Масштаб 1:30	Условные обозначения:		

ДОКУМЕНТ ПОДПИСАН
ЭЛЕКТРОННОЙ ПОДПИСЬЮ
Сертификат: 00BB056B7401CB38D2B3576ACDC8425108
Владелец: ФЕДЕРАЛЬНАЯ СЛУЖБА ГОСУДАРСТВЕННОЙ РЕГИСТРАЦИИ, КАДАСТРА И КАРТОГРАФИИ
Действителен: с 27.06.2023 по 19.09.2024


полное наименование должности		инициалы, фамилия

Земельный участок
вид объекта недвижимости

Лист № 18 раздела 4	Всего листов раздела 4: 45	Всего разделов: 8	Всего листов выписки: 198

14.03.2024г. № КУВИ-001/2024-74669108	
Кадастровый номер:	47:07:0612001:32(Единое землепользование)

План (чертеж, схема) части земельного участка	Учетный номер части: 47:07:0612001:32/18

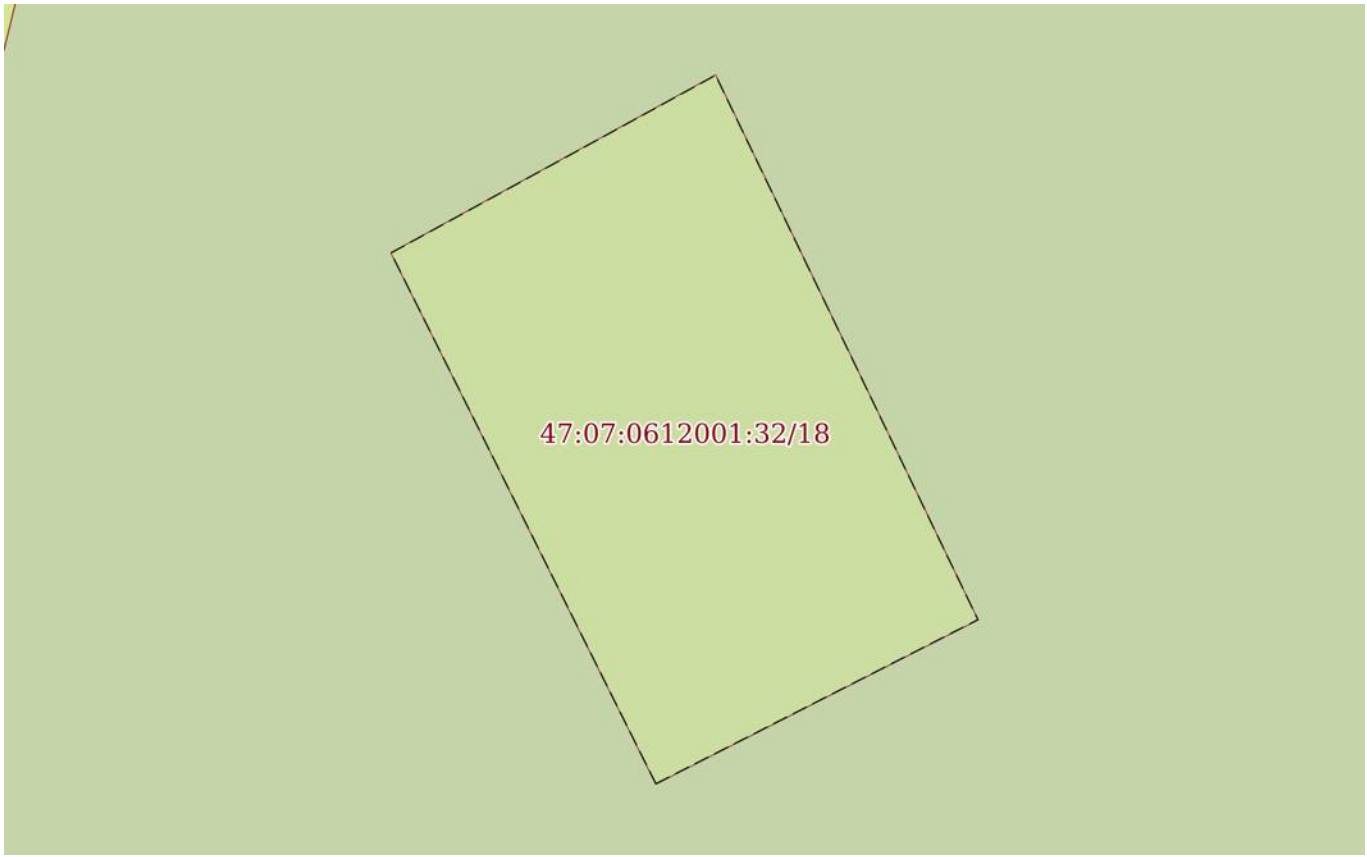

Масштаб 1:60	Условные обозначения:		

полное наименование должности		инициалы, фамилия


ДОКУМЕНТ ПОДПИСАН
ЭЛЕКТРОННОЙ ПОДПИСЬЮ
Сертификат: 00BB056B7401CB38D2B3576ACDC8425108
Владелец: ФЕДЕРАЛЬНАЯ СЛУЖБА ГОСУДАРСТВЕННОЙ РЕГИСТРАЦИИ, КАДАСТРА И КАРТОГРАФИИ
Действителен: с 27.06.2023 по 19.09.2024

Земельный участок
вид объекта недвижимости

Лист № 19 раздела 4	Всего листов раздела 4: 45	Всего разделов: 8	Всего листов выписки: 198

14.03.2024г. № КУВИ-001/2024-74669108	
Кадастровый номер:	47:07:0612001:32(Единое землепользование)

План (чертеж, схема) части земельного участка	Учетный номер части: 47:07:0612001:32/19

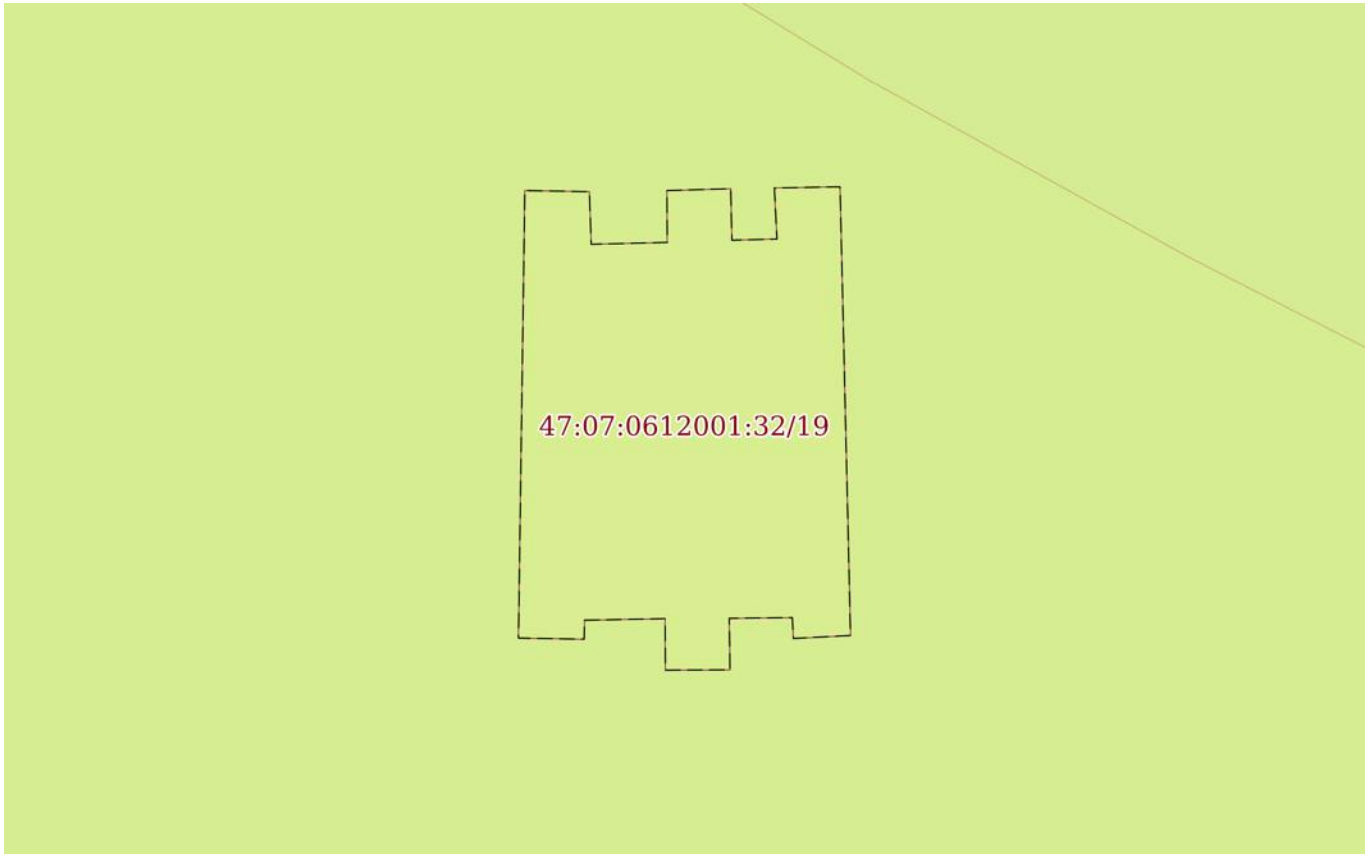

Масштаб 1:200	Условные обозначения:		

полное наименование должности		инициалы, фамилия


ДОКУМЕНТ ПОДПИСАН
ЭЛЕКТРОННОЙ ПОДПИСЬЮ
Сертификат: 00BB056B7401CB38D2B3576ACDC8425108
Владелец: ФЕДЕРАЛЬНАЯ СЛУЖБА ГОСУДАРСТВЕННОЙ РЕГИСТРАЦИИ, КАДАСТРА И КАРТОГРАФИИ
Действителен: с 27.06.2023 по 19.09.2024

Земельный участок
вид объекта недвижимости

Лист № 20 раздела 4	Всего листов раздела 4: 45	Всего разделов: 8	Всего листов выписки: 198

14.03.2024г. № КУВИ-001/2024-74669108	
Кадастровый номер:	47:07:0612001:32(Единое землепользование)

План (чертеж, схема) части земельного участка	Учетный номер части: 47:07:0612001:32/20

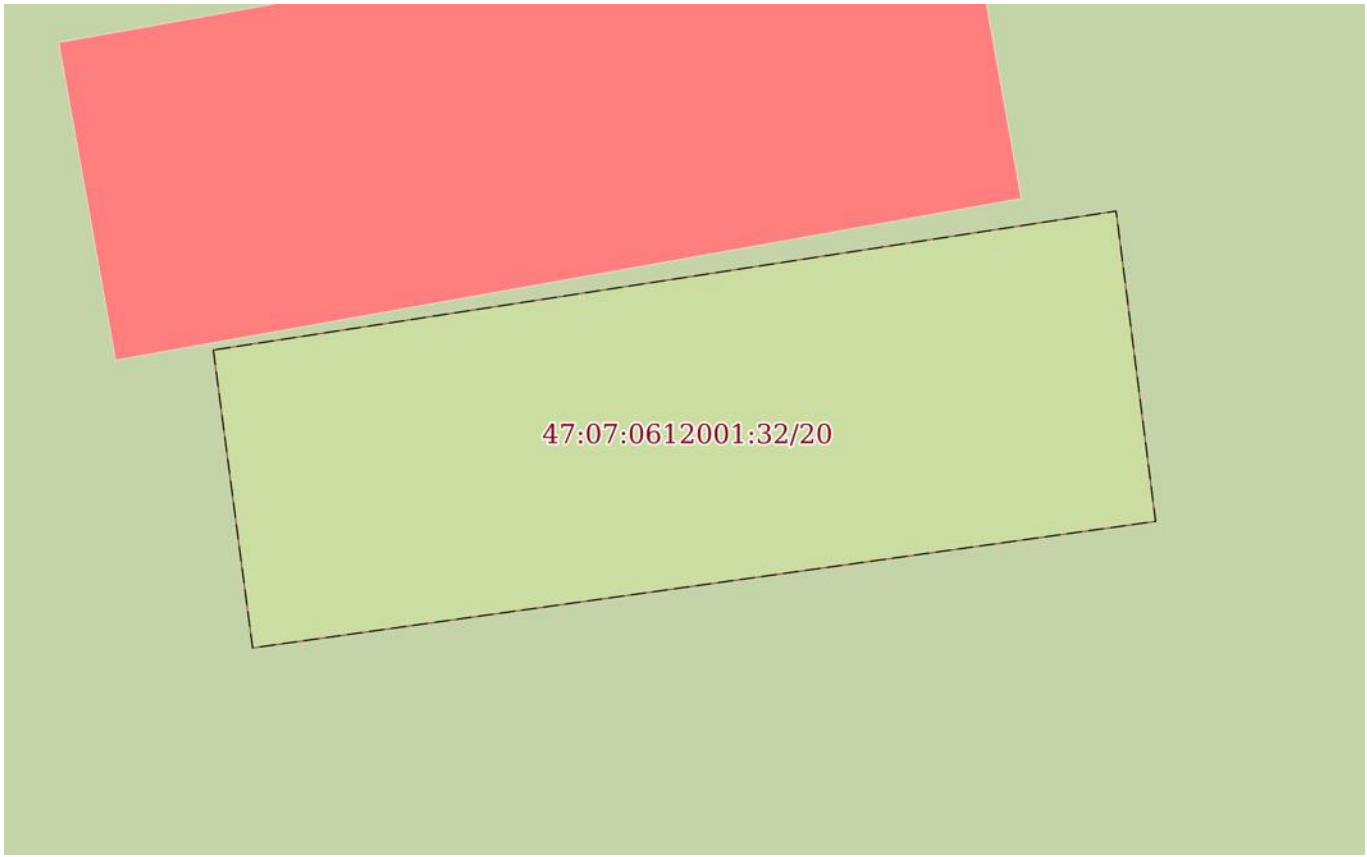

Масштаб 1:300	Условные обозначения:		

полное наименование должности		инициалы, фамилия


ДОКУМЕНТ ПОДПИСАН
ЭЛЕКТРОННОЙ ПОДПИСЬЮ
Сертификат: 00BB056B7401CB38D2B3576ACDC8425108
Владелец: ФЕДЕРАЛЬНАЯ СЛУЖБА ГОСУДАРСТВЕННОЙ РЕГИСТРАЦИИ, КАДАСТРА И КАРТОГРАФИИ
Действителен: с 27.06.2023 по 19.09.2024

Земельный участок
вид объекта недвижимости

Лист № 21 раздела 4	Всего листов раздела 4: 45	Всего разделов: 8	Всего листов выписки: 198

14.03.2024г. № КУВИ-001/2024-74669108	
Кадастровый номер:	47:07:0612001:32(Единое землепользование)

План (чертеж, схема) части земельного участка	Учетный номер части: 47:07:0612001:32/21

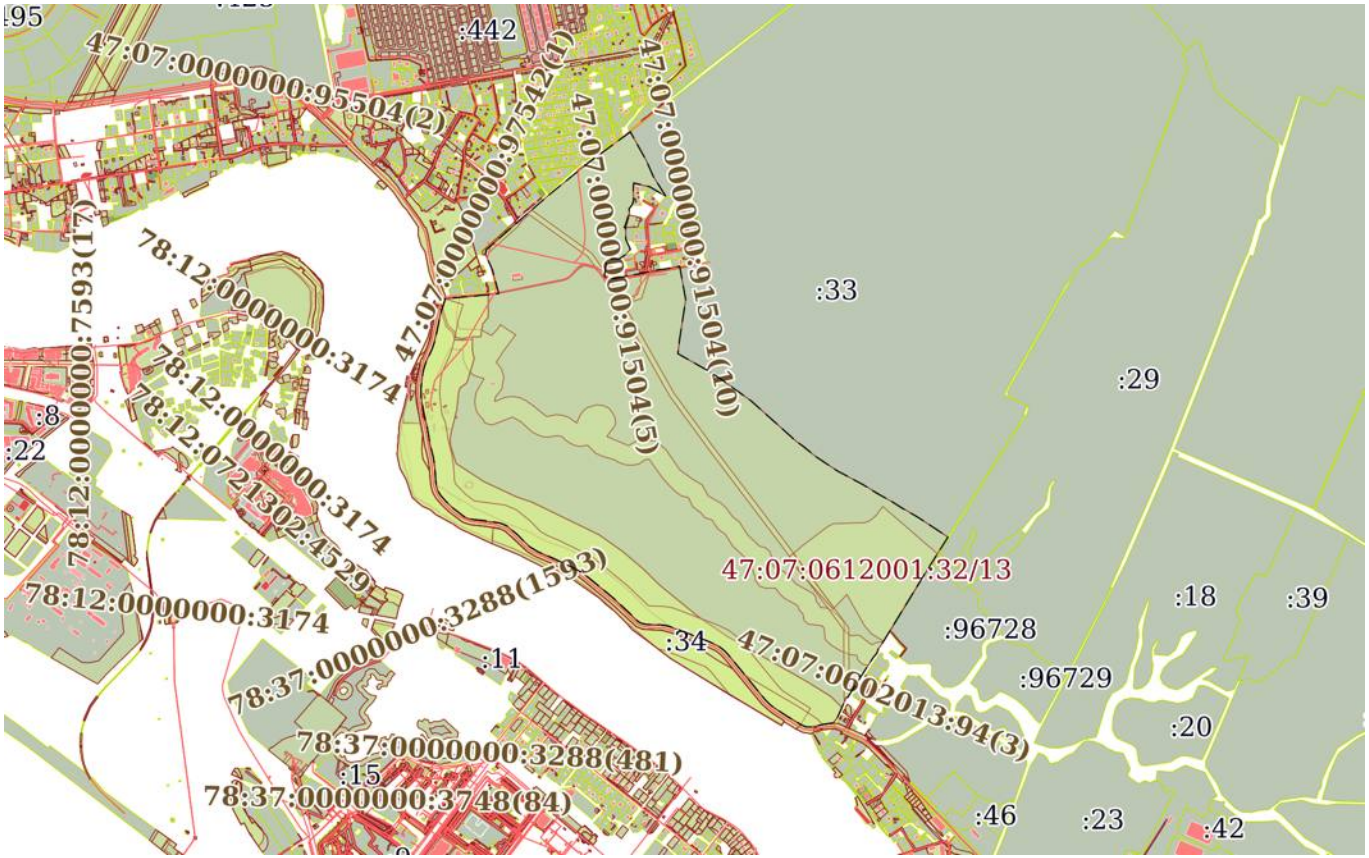

Масштаб 1:30000	Условные обозначения:		

ДОКУМЕНТ ПОДПИСАН
ЭЛЕКТРОННОЙ ПОДПИСЬЮ
Сертификат: 00BB056B7401CB38D2B3576ACDC8425108
Владелец: ФЕДЕРАЛЬНАЯ СЛУЖБА ГОСУДАРСТВЕННОЙ РЕГИСТРАЦИИ, КАДАСТРА И КАРТОГРАФИИ
Действителен: с 27.06.2023 по 19.09.2024


полное наименование должности		инициалы, фамилия

Земельный участок
вид объекта недвижимости

Лист № 22 раздела 4	Всего листов раздела 4: 45	Всего разделов: 8	Всего листов выписки: 198

14.03.2024г. № КУВИ-001/2024-74669108	
Кадастровый номер:	47:07:0612001:32(Единое землепользование)

План (чертеж, схема) части земельного участка	Учетный номер части: 47:07:0612001:32/22

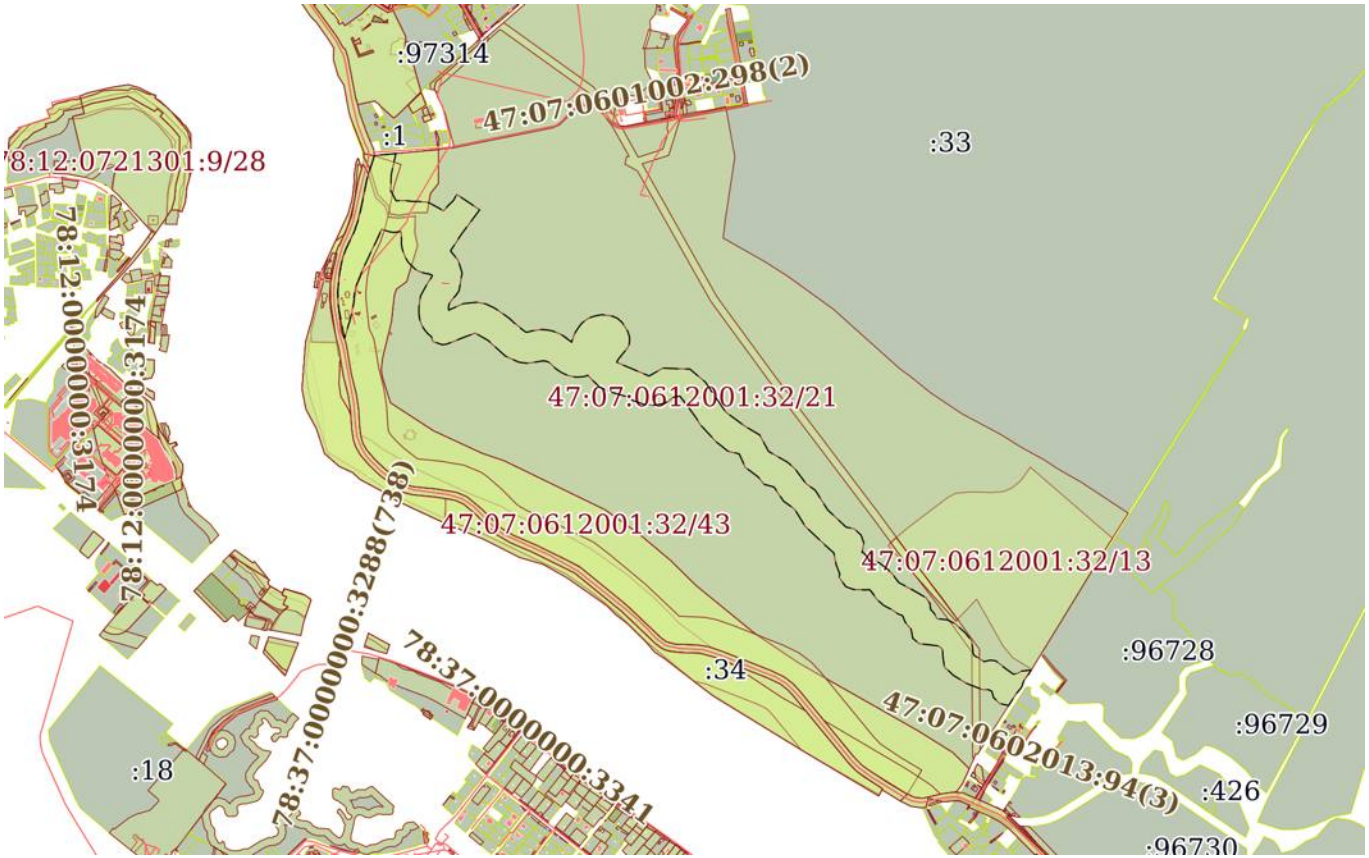

Масштаб 1:20000	Условные обозначения:		

ДОКУМЕНТ ПОДПИСАН
ЭЛЕКТРОННОЙ ПОДПИСЬЮ
Сертификат: 00BB056B7401CB38D2B3576ACDC8425108
Владелец: ФЕДЕРАЛЬНАЯ СЛУЖБА ГОСУДАРСТВЕННОЙ РЕГИСТРАЦИИ, КАДАСТРА И КАРТОГРАФИИ
Действителен: с 27.06.2023 по 19.09.2024


полное наименование должности		инициалы, фамилия

Земельный участок
вид объекта недвижимости

Лист № 23 раздела 4	Всего листов раздела 4: 45	Всего разделов: 8	Всего листов выписки: 198

14.03.2024г. № КУВИ-001/2024-74669108	
Кадастровый номер:	47:07:0612001:32(Единое землепользование)

План (чертеж, схема) части земельного участка	Учетный номер части: 47:07:0612001:32/23

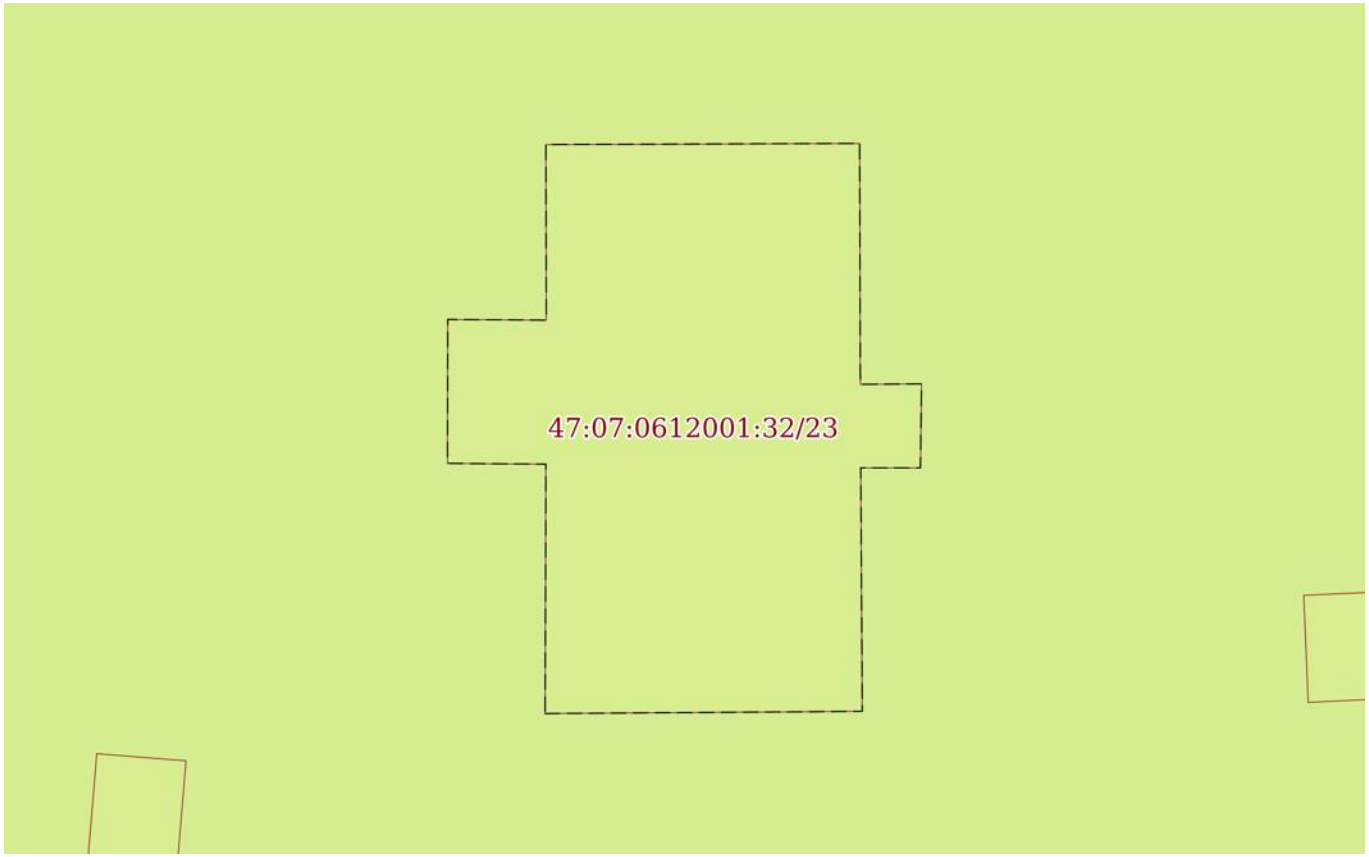

Масштаб 1:200	Условные обозначения:		

полное наименование должности		инициалы, фамилия


ДОКУМЕНТ ПОДПИСАН
ЭЛЕКТРОННОЙ ПОДПИСЬЮ
Сертификат: 00BB056B7401CB38D2B3576ACDC8425108
Владелец: ФЕДЕРАЛЬНАЯ СЛУЖБА ГОСУДАРСТВЕННОЙ РЕГИСТРАЦИИ, КАДАСТРА И КАРТОГРАФИИ
Действителен: с 27.06.2023 по 19.09.2024

Земельный участок
вид объекта недвижимости

Лист № 24 раздела 4	Всего листов раздела 4: 45	Всего разделов: 8	Всего листов выписки: 198

14.03.2024г. № КУВИ-001/2024-74669108	
Кадастровый номер:	47:07:0612001:32(Единое землепользование)

План (чертеж, схема) части земельного участка	Учетный номер части: 47:07:0612001:32/24

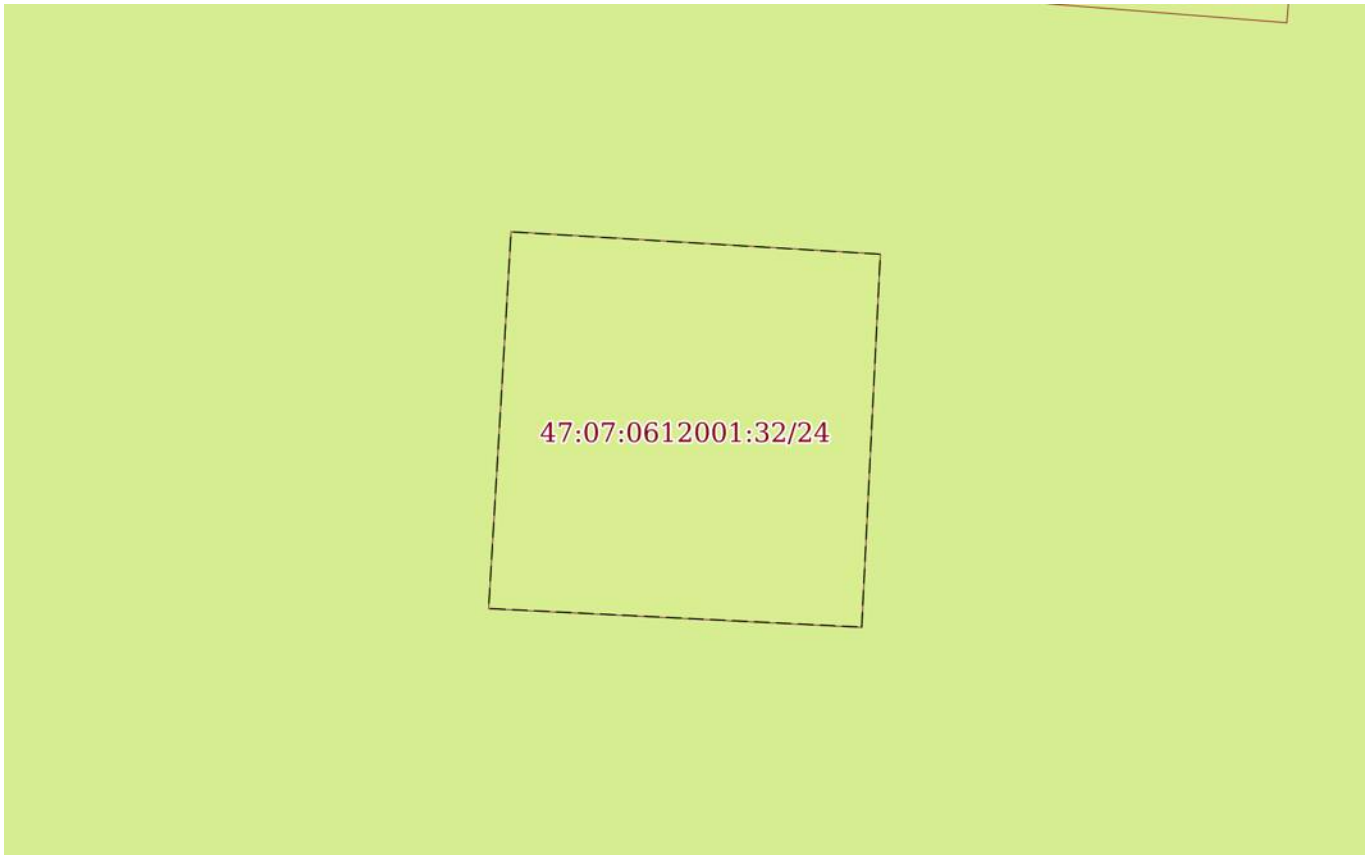

Масштаб 1:20	Условные обозначения:		

полное наименование должности		инициалы, фамилия


ДОКУМЕНТ ПОДПИСАН
ЭЛЕКТРОННОЙ ПОДПИСЬЮ
Сертификат: 00BB056B7401CB38D2B3576ACDC8425108
Владелец: ФЕДЕРАЛЬНАЯ СЛУЖБА ГОСУДАРСТВЕННОЙ РЕГИСТРАЦИИ, КАДАСТРА И КАРТОГРАФИИ
Действителен: с 27.06.2023 по 19.09.2024

Земельный участок
вид объекта недвижимости

Лист № 25 раздела 4	Всего листов раздела 4: 45	Всего разделов: 8	Всего листов выписки: 198

14.03.2024г. № КУВИ-001/2024-74669108	
Кадастровый номер:	47:07:0612001:32(Единое землепользование)

План (чертеж, схема) части земельного участка	Учетный номер части: 47:07:0612001:32/25

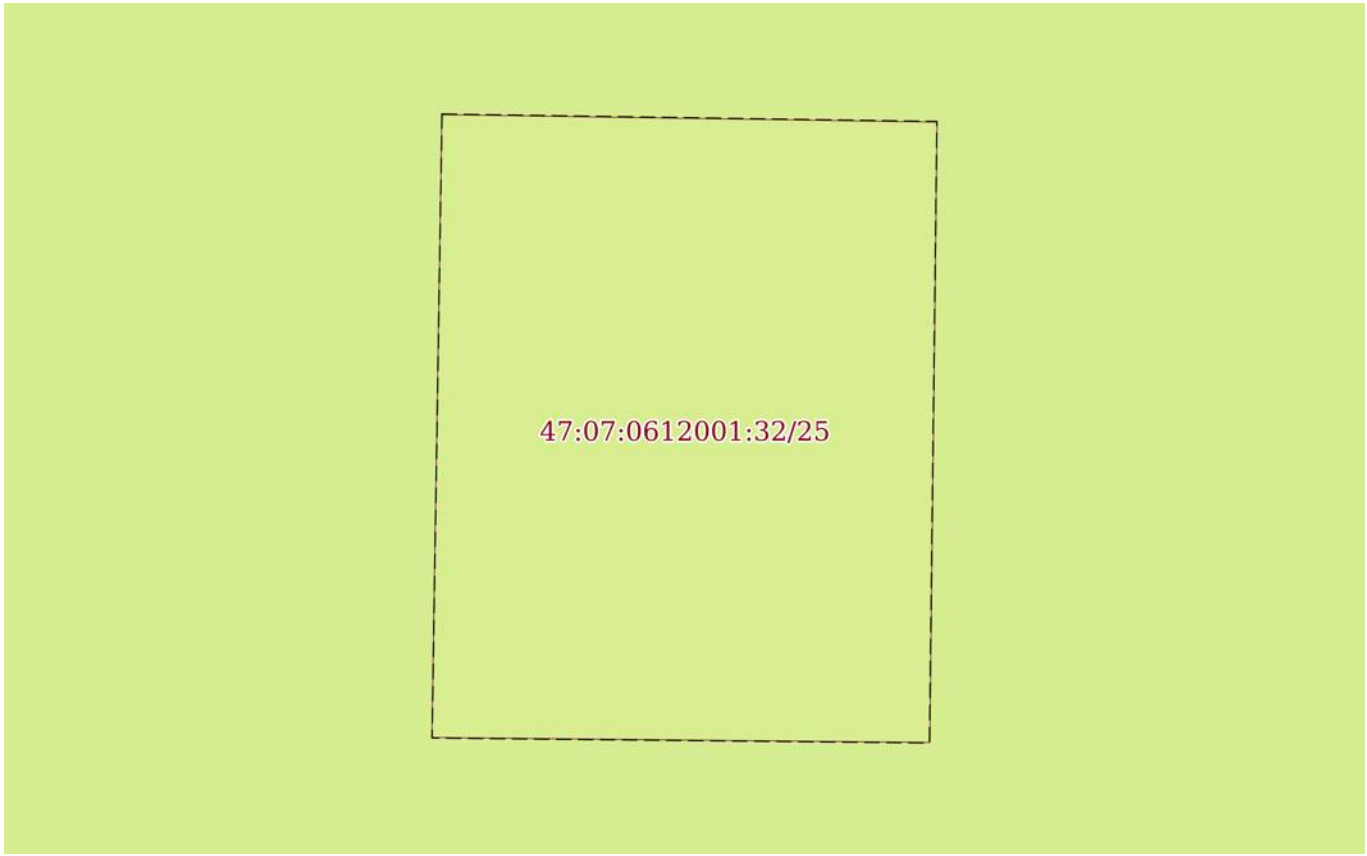

Масштаб 1:30	Условные обозначения:		

полное наименование должности		инициалы, фамилия


ДОКУМЕНТ ПОДПИСАН
ЭЛЕКТРОННОЙ ПОДПИСЬЮ
Сертификат: 00BB056B7401CB38D2B3576ACDC8425108
Владелец: ФЕДЕРАЛЬНАЯ СЛУЖБА ГОСУДАРСТВЕННОЙ РЕГИСТРАЦИИ, КАДАСТРА И КАРТОГРАФИИ
Действителен: с 27.06.2023 по 19.09.2024

Земельный участок
вид объекта недвижимости

Лист № 26 раздела 4	Всего листов раздела 4: 45	Всего разделов: 8	Всего листов выписки: 198

14.03.2024г. № КУВИ-001/2024-74669108	
Кадастровый номер:	47:07:0612001:32(Единое землепользование)

План (чертеж, схема) части земельного участка	Учетный номер части: 47:07:0612001:32/26

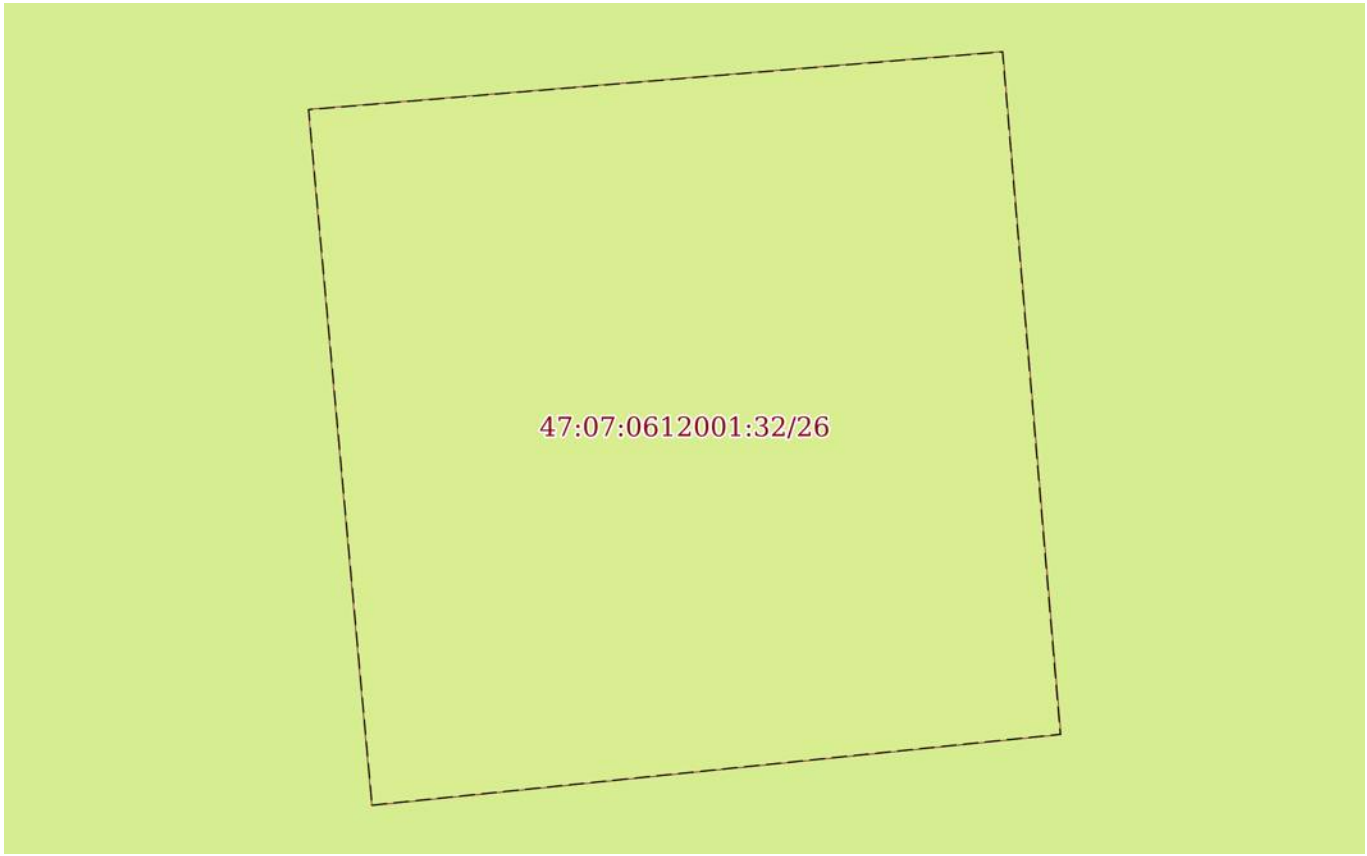

Масштаб 1:40	Условные обозначения:		

полное наименование должности		инициалы, фамилия


ДОКУМЕНТ ПОДПИСАН
ЭЛЕКТРОННОЙ ПОДПИСЬЮ
Сертификат: 00BB056B7401CB38D2B3576ACDC8425108
Владелец: ФЕДЕРАЛЬНАЯ СЛУЖБА ГОСУДАРСТВЕННОЙ РЕГИСТРАЦИИ, КАДАСТРА И КАРТОГРАФИИ
Действителен: с 27.06.2023 по 19.09.2024

Земельный участок
вид объекта недвижимости

Лист № 27 раздела 4	Всего листов раздела 4: 45	Всего разделов: 8	Всего листов выписки: 198

14.03.2024г. № КУВИ-001/2024-74669108	
Кадастровый номер:	47:07:0612001:32(Единое землепользование)

План (чертеж, схема) части земельного участка	Учетный номер части: 47:07:0612001:32/27

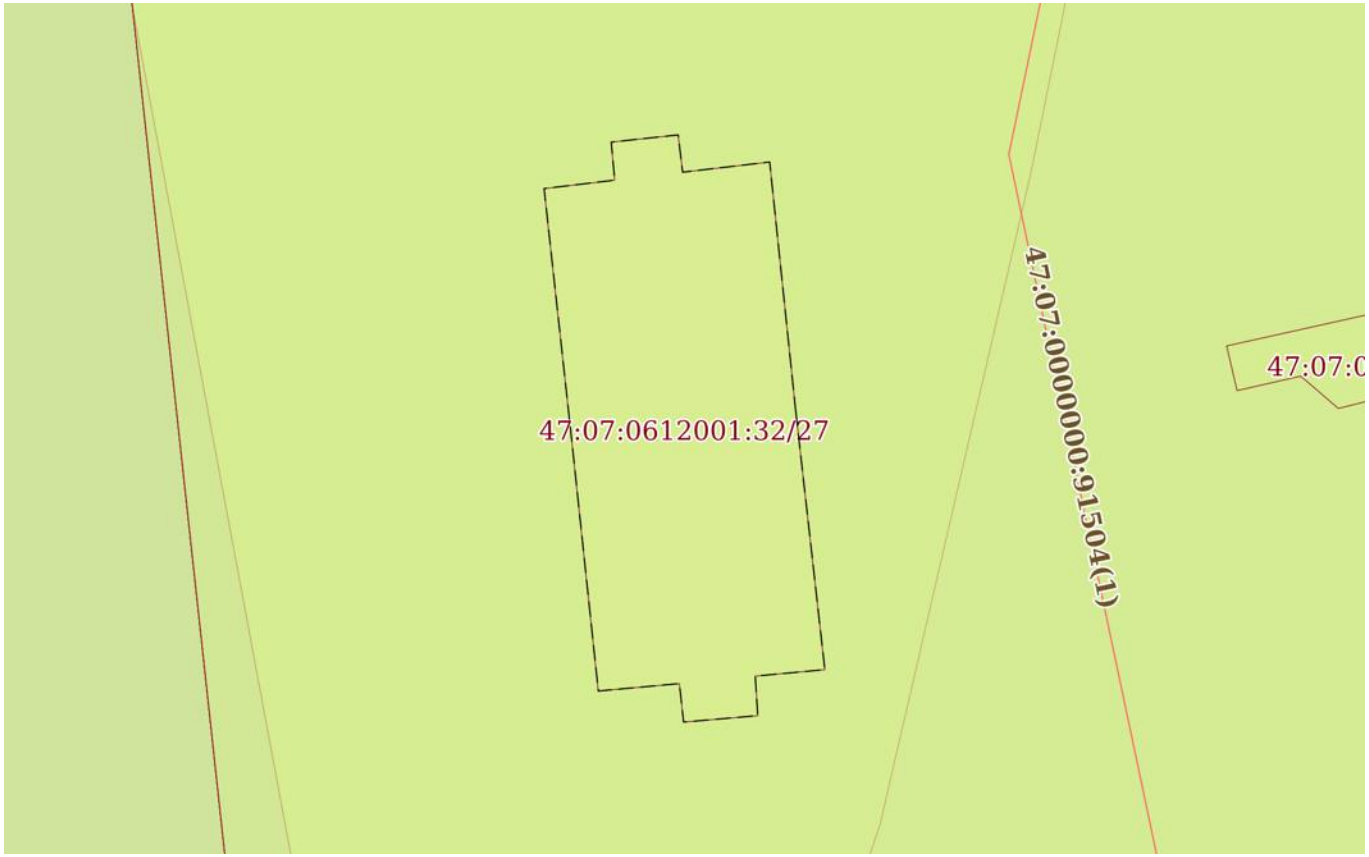

Масштаб 1:300	Условные обозначения:		

полное наименование должности		инициалы, фамилия

ДОКУМЕНТ ПОДПИСАН
ЭЛЕКТРОННОЙ ПОДПИСЬЮ
Сертификат: 00BB056B7401CB38D2B3576ACDC8425108
Владелец: ФЕДЕРАЛЬНАЯ СЛУЖБА ГОСУДАРСТВЕННОЙ РЕГИСТРАЦИИ, КАДАСТРА И КАРТОГРАФИИ
Действителен: с 27.06.2023 по 19.09.2024

Земельный участок
вид объекта недвижимости

Лист № 28 раздела 4	Всего листов раздела 4: 45	Всего разделов: 8	Всего листов выписки: 198

14.03.2024г. № КУВИ-001/2024-74669108	
Кадастровый номер:	47:07:0612001:32(Единое землепользование)

План (чертеж, схема) части земельного участка	Учетный номер части: 47:07:0612001:32/28



Масштаб 1:6000	Условные обозначения:		


полное наименование должности	ДОКУМЕНТ ПОДПИСАН ЭЛЕКТРОННОЙ ПОДПИСЬЮ Сертификат: 00BB056B7401CB38D2B3576ACDC8425108 Владелец: ФЕДЕРАЛЬНАЯ СЛУЖБА ГОСУДАРСТВЕННОЙ РЕГИСТРАЦИИ, КАДАСТРА И КАРТОГРАФИИ Действителен: с 27.06.2023 по 19.09.2024	инициалы, фамилия

Земельный участок
вид объекта недвижимости

Лист № 29 раздела 4	Всего листов раздела 4: 45	Всего разделов: 8	Всего листов выписки: 198

14.03.2024г. № КУВИ-001/2024-74669108	
Кадастровый номер:	47:07:0612001:32(Единое землепользование)

План (чертеж, схема) части земельного участка	Учетный номер части: 47:07:0612001:32/29

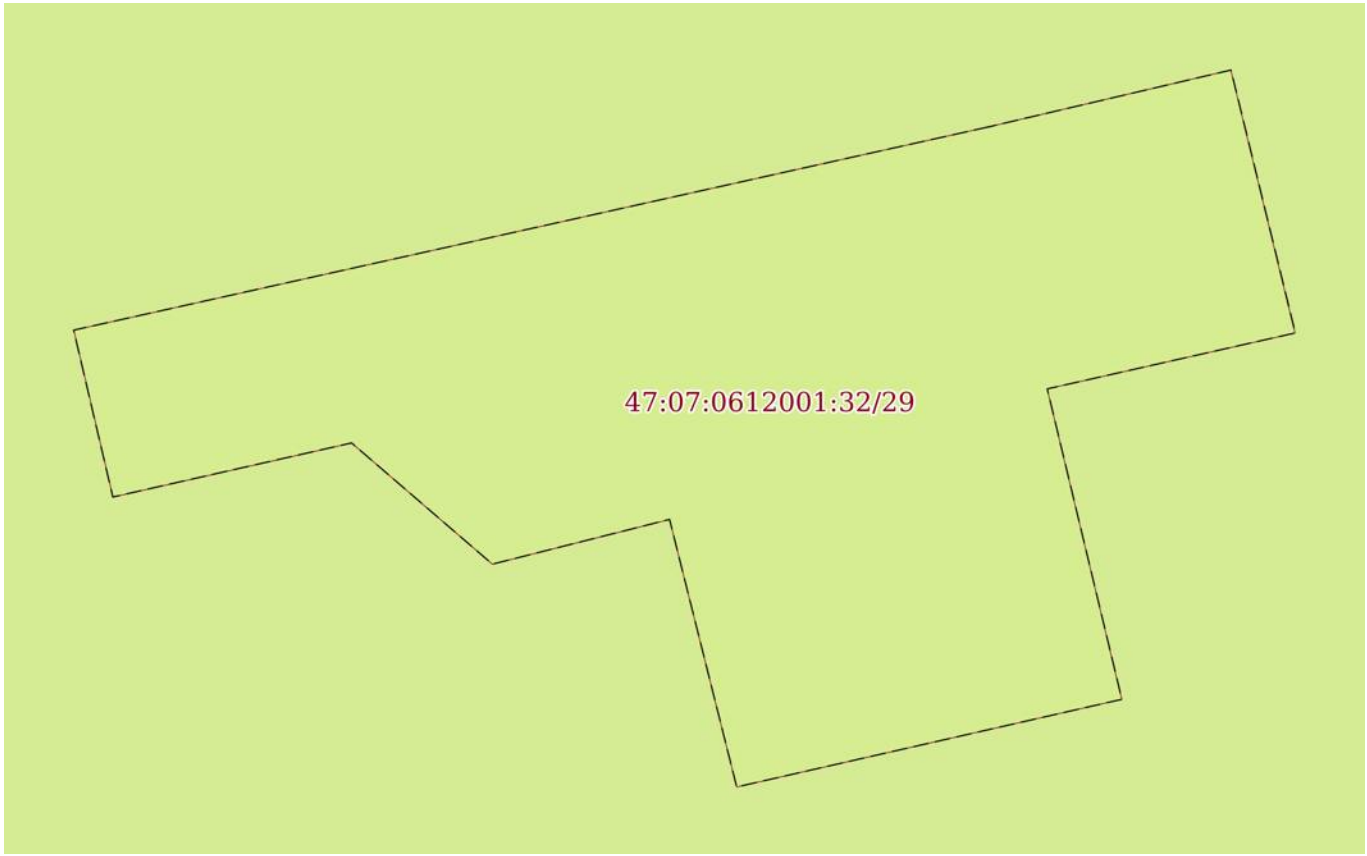

Масштаб 1:80	Условные обозначения:		

полное наименование должности		инициалы, фамилия


ДОКУМЕНТ ПОДПИСАН
ЭЛЕКТРОННОЙ ПОДПИСЬЮ
Сертификат: 00BB056B7401CB38D2B3576ACDC8425108
Владелец: ФЕДЕРАЛЬНАЯ СЛУЖБА ГОСУДАРСТВЕННОЙ РЕГИСТРАЦИИ, КАДАСТРА И КАРТОГРАФИИ
Действителен: с 27.06.2023 по 19.09.2024

Земельный участок
вид объекта недвижимости

Лист № 30 раздела 4	Всего листов раздела 4: 45	Всего разделов: 8	Всего листов выписки: 198

14.03.2024г. № КУВИ-001/2024-74669108	
Кадастровый номер:	47:07:0612001:32(Единое землепользование)

План (чертеж, схема) части земельного участка	Учетный номер части: 47:07:0612001:32/30

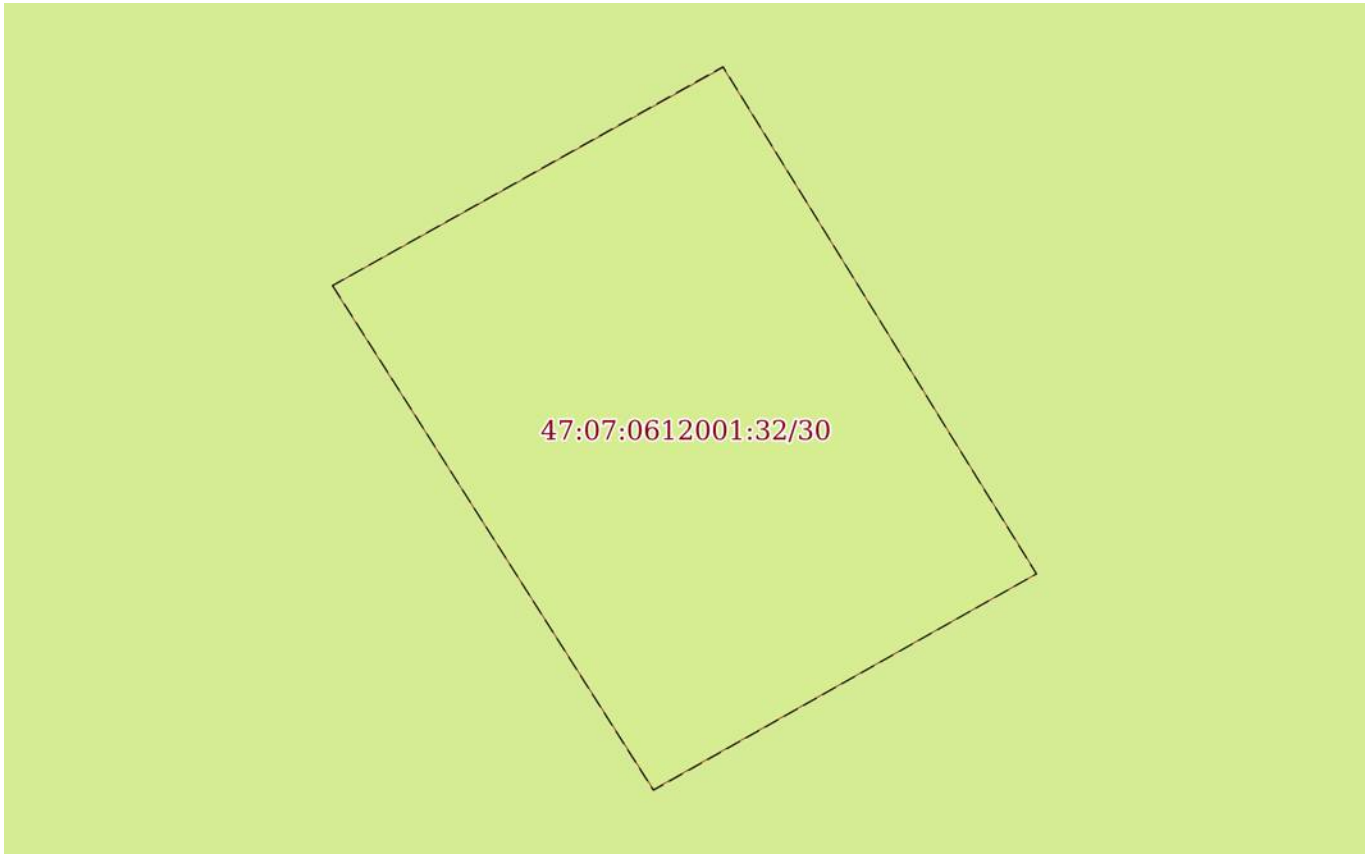

Масштаб 1:30	Условные обозначения:		

полное наименование должности		инициалы, фамилия


ДОКУМЕНТ ПОДПИСАН
ЭЛЕКТРОННОЙ ПОДПИСЬЮ
Сертификат: 00BB056B7401CB38D2B3576ACDC8425108
Владелец: ФЕДЕРАЛЬНАЯ СЛУЖБА ГОСУДАРСТВЕННОЙ РЕГИСТРАЦИИ, КАДАСТРА И КАРТОГРАФИИ
Действителен: с 27.06.2023 по 19.09.2024

Земельный участок
вид объекта недвижимости

Лист № 31 раздела 4	Всего листов раздела 4: 45	Всего разделов: 8	Всего листов выписки: 198

14.03.2024г. № КУВИ-001/2024-74669108	
Кадастровый номер:	47:07:0612001:32(Единое землепользование)

План (чертеж, схема) части земельного участка	Учетный номер части: 47:07:0612001:32/31

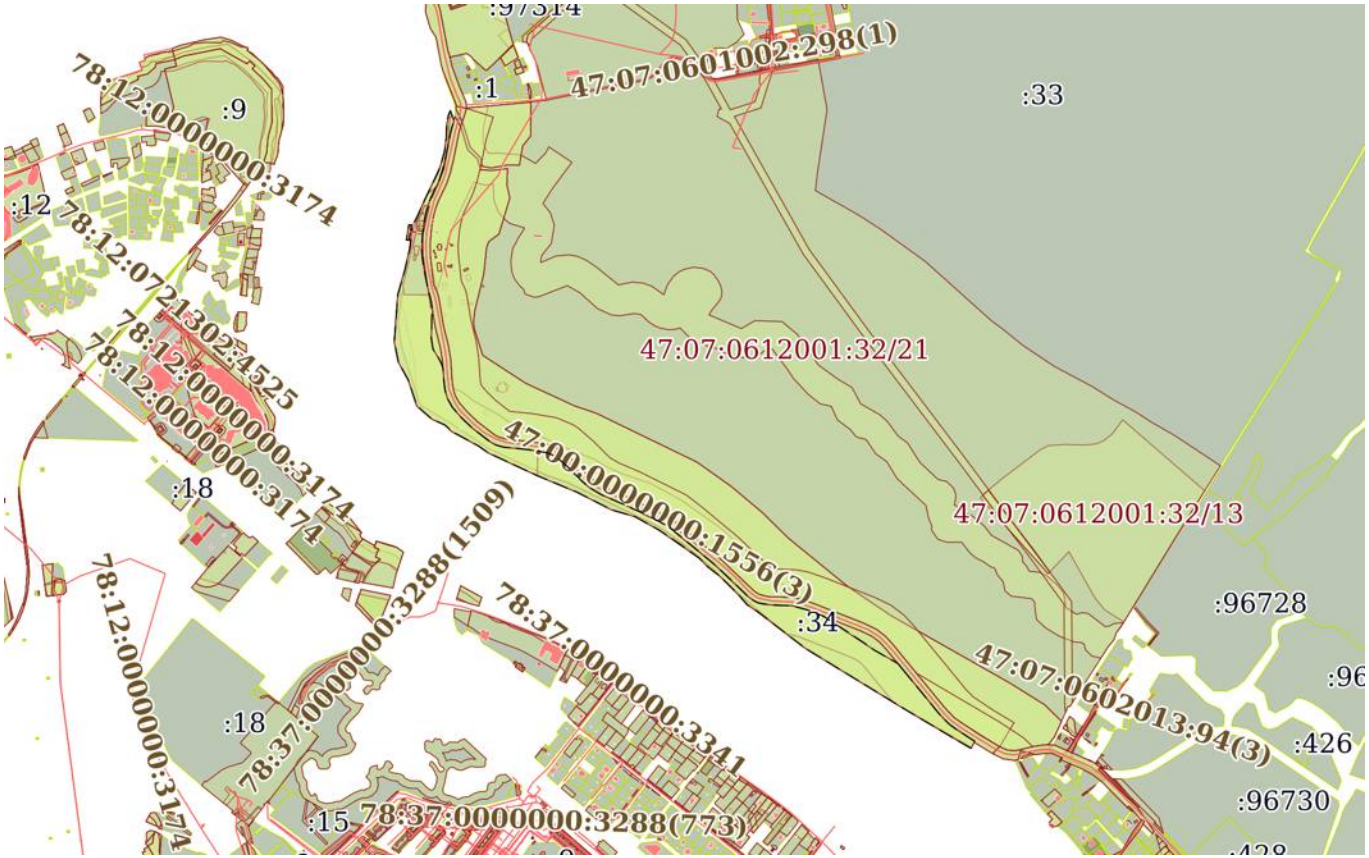

Масштаб 1:20000	Условные обозначения:		

ДОКУМЕНТ ПОДПИСАН
ЭЛЕКТРОННОЙ ПОДПИСЬЮ
Сертификат: 00BB056B7401CB38D2B3576ACDC8425108
Владелец: ФЕДЕРАЛЬНАЯ СЛУЖБА ГОСУДАРСТВЕННОЙ РЕГИСТРАЦИИ, КАДАСТРА И КАРТОГРАФИИ
Действителен: с 27.06.2023 по 19.09.2024


полное наименование должности		инициалы, фамилия

Земельный участок
вид объекта недвижимости

Лист № 32 раздела 4	Всего листов раздела 4: 45	Всего разделов: 8	Всего листов выписки: 198

14.03.2024г. № КУВИ-001/2024-74669108	
Кадастровый номер:	47:07:0612001:32(Единое землепользование)

План (чертеж, схема) части земельного участка	Учетный номер части: 47:07:0612001:32/32

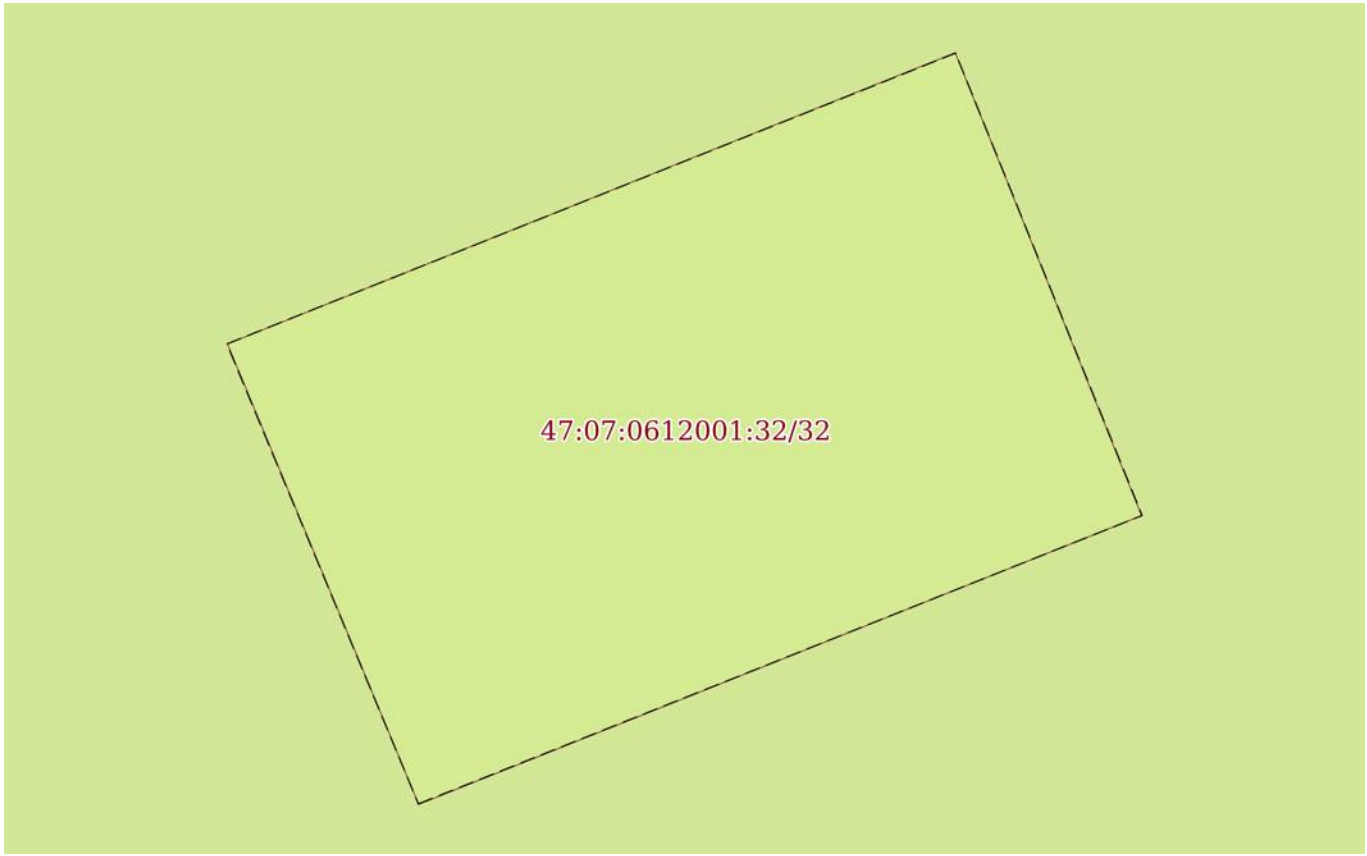

Масштаб 1:30	Условные обозначения:		

полное наименование должности		инициалы, фамилия


ДОКУМЕНТ ПОДПИСАН
ЭЛЕКТРОННОЙ ПОДПИСЬЮ
Сертификат: 00BB056B7401CB38D2B3576ACDC8425108
Владелец: ФЕДЕРАЛЬНАЯ СЛУЖБА ГОСУДАРСТВЕННОЙ РЕГИСТРАЦИИ, КАДАСТРА И КАРТОГРАФИИ
Действителен: с 27.06.2023 по 19.09.2024

Земельный участок
вид объекта недвижимости

Лист № 33 раздела 4	Всего листов раздела 4: 45	Всего разделов: 8	Всего листов выписки: 198

14.03.2024г. № КУВИ-001/2024-74669108	
Кадастровый номер:	47:07:0612001:32(Единое землепользование)

План (чертеж, схема) части земельного участка	Учетный номер части: 47:07:0612001:32/33

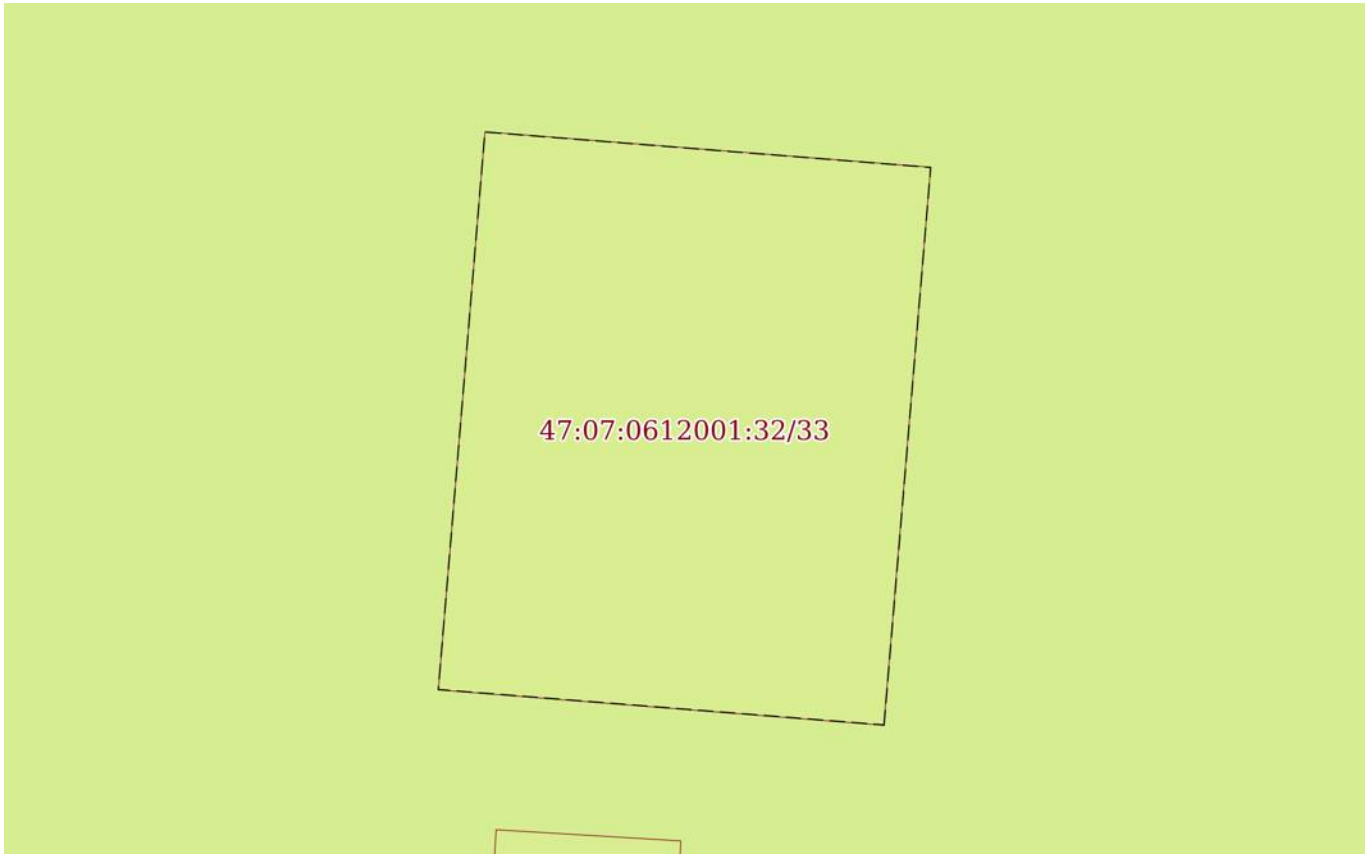

Масштаб 1:40	Условные обозначения:		

полное наименование должности		инициалы, фамилия


ДОКУМЕНТ ПОДПИСАН
ЭЛЕКТРОННОЙ ПОДПИСЬЮ
Сертификат: 00BB056B7401CB38D2B3576ACDC8425108
Владелец: ФЕДЕРАЛЬНАЯ СЛУЖБА ГОСУДАРСТВЕННОЙ РЕГИСТРАЦИИ, КАДАСТРА И КАРТОГРАФИИ
Действителен: с 27.06.2023 по 19.09.2024

Земельный участок
вид объекта недвижимости

Лист № 34 раздела 4	Всего листов раздела 4: 45	Всего разделов: 8	Всего листов выписки: 198

14.03.2024г. № КУВИ-001/2024-74669108	
Кадастровый номер:	47:07:0612001:32(Единое землепользование)

План (чертеж, схема) части земельного участка	Учетный номер части: 47:07:0612001:32/34

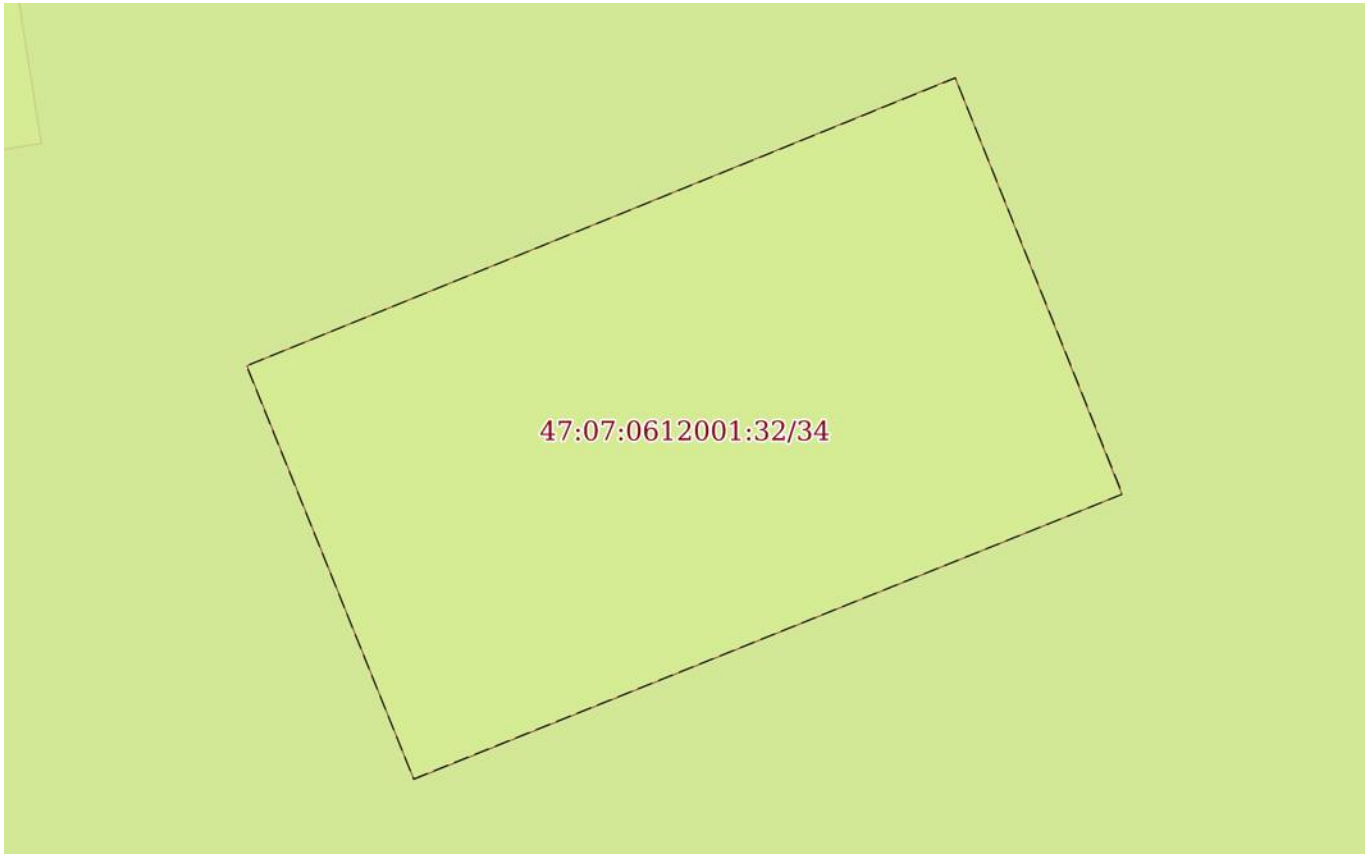

Масштаб 1:50	Условные обозначения:		

ДОКУМЕНТ ПОДПИСАН
ЭЛЕКТРОННОЙ ПОДПИСЬЮ
Сертификат: 00BB056B7401CB38D2B3576ACDC8425108
Владелец: ФЕДЕРАЛЬНАЯ СЛУЖБА ГОСУДАРСТВЕННОЙ РЕГИСТРАЦИИ, КАДАСТРА И КАРТОГРАФИИ
Действителен: с 27.06.2023 по 19.09.2024


полное наименование должности		инициалы, фамилия

Земельный участок
вид объекта недвижимости

Лист № 35 раздела 4	Всего листов раздела 4: 45	Всего разделов: 8	Всего листов выписки: 198

14.03.2024г. № КУВИ-001/2024-74669108	
Кадастровый номер:	47:07:0612001:32(Единое землепользование)

План (чертеж, схема) части земельного участка	Учетный номер части: 47:07:0612001:32/35

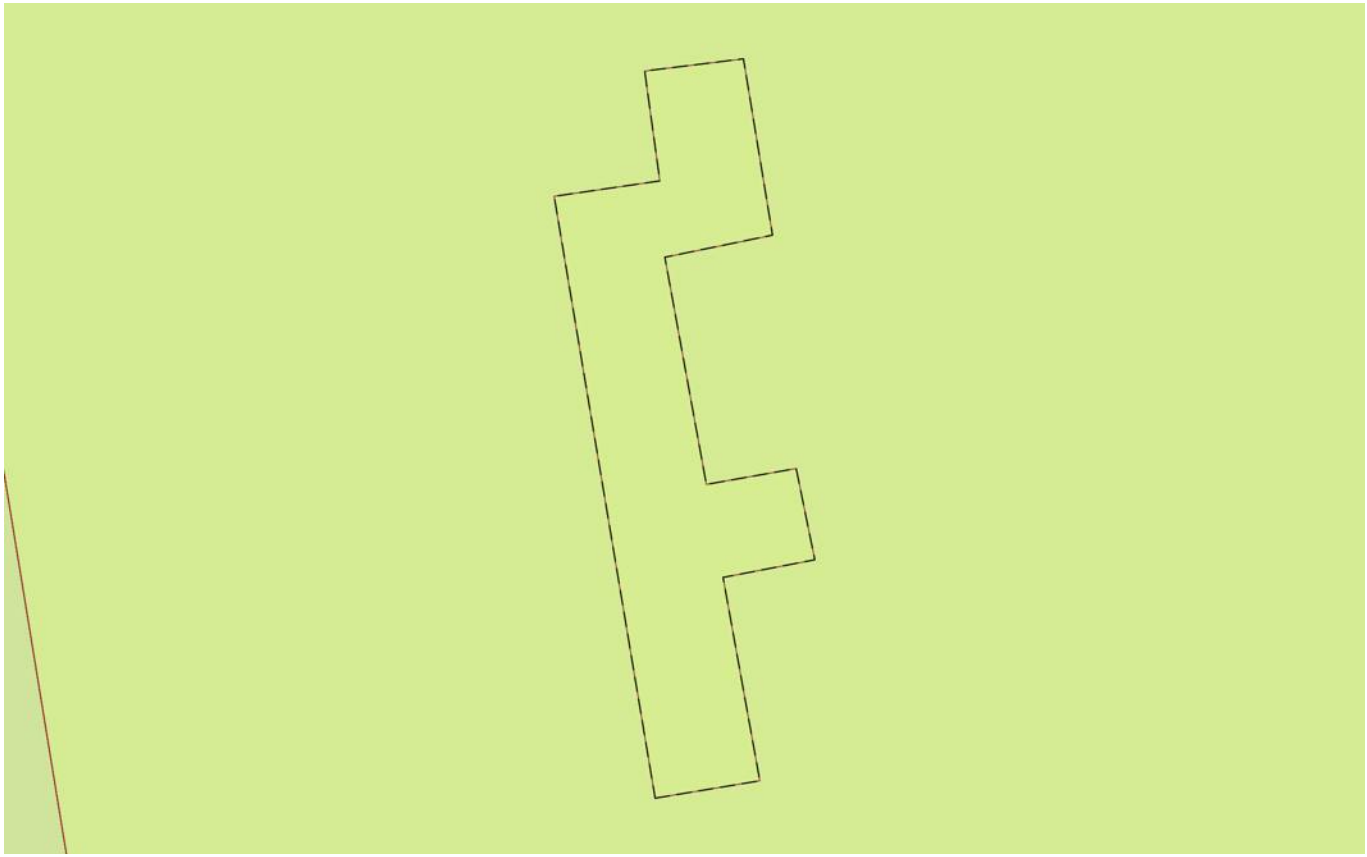

Масштаб 1:300	Условные обозначения:		

ДОКУМЕНТ ПОДПИСАН
ЭЛЕКТРОННОЙ ПОДПИСЬЮ
Сертификат: 00BB056B7401CB38D2B3576ACDC8425108
Владелец: ФЕДЕРАЛЬНАЯ СЛУЖБА ГОСУДАРСТВЕННОЙ РЕГИСТРАЦИИ, КАДАСТРА И КАРТОГРАФИИ
Действителен: с 27.06.2023 по 19.09.2024

полное наименование должности		инициалы, фамилия

Земельный участок
вид объекта недвижимости

Лист № 36 раздела 4	Всего листов раздела 4: 45	Всего разделов: 8	Всего листов выписки: 198

14.03.2024г. № КУВИ-001/2024-74669108	
Кадастровый номер:	47:07:0612001:32(Единое землепользование)

План (чертеж, схема) части земельного участка	Учетный номер части: 47:07:0612001:32/36



Масштаб 1:3000	Условные обозначения:		

полное наименование должности		инициалы, фамилия


ДОКУМЕНТ ПОДПИСАН
ЭЛЕКТРОННОЙ ПОДПИСЬЮ
Сертификат: 00BB056B7401CB38D2B3576ACDC8425108
Владелец: ФЕДЕРАЛЬНАЯ СЛУЖБА ГОСУДАРСТВЕННОЙ РЕГИСТРАЦИИ, КАДАСТРА И КАРТОГРАФИИ
Действителен: с 27.06.2023 по 19.09.2024

Земельный участок
вид объекта недвижимости

Лист № 37 раздела 4	Всего листов раздела 4: 45	Всего разделов: 8	Всего листов выписки: 198

14.03.2024г. № КУВИ-001/2024-74669108	
Кадастровый номер:	47:07:0612001:32(Единое землепользование)

План (чертеж, схема) части земельного участка	Учетный номер части: 47:07:0612001:32/37

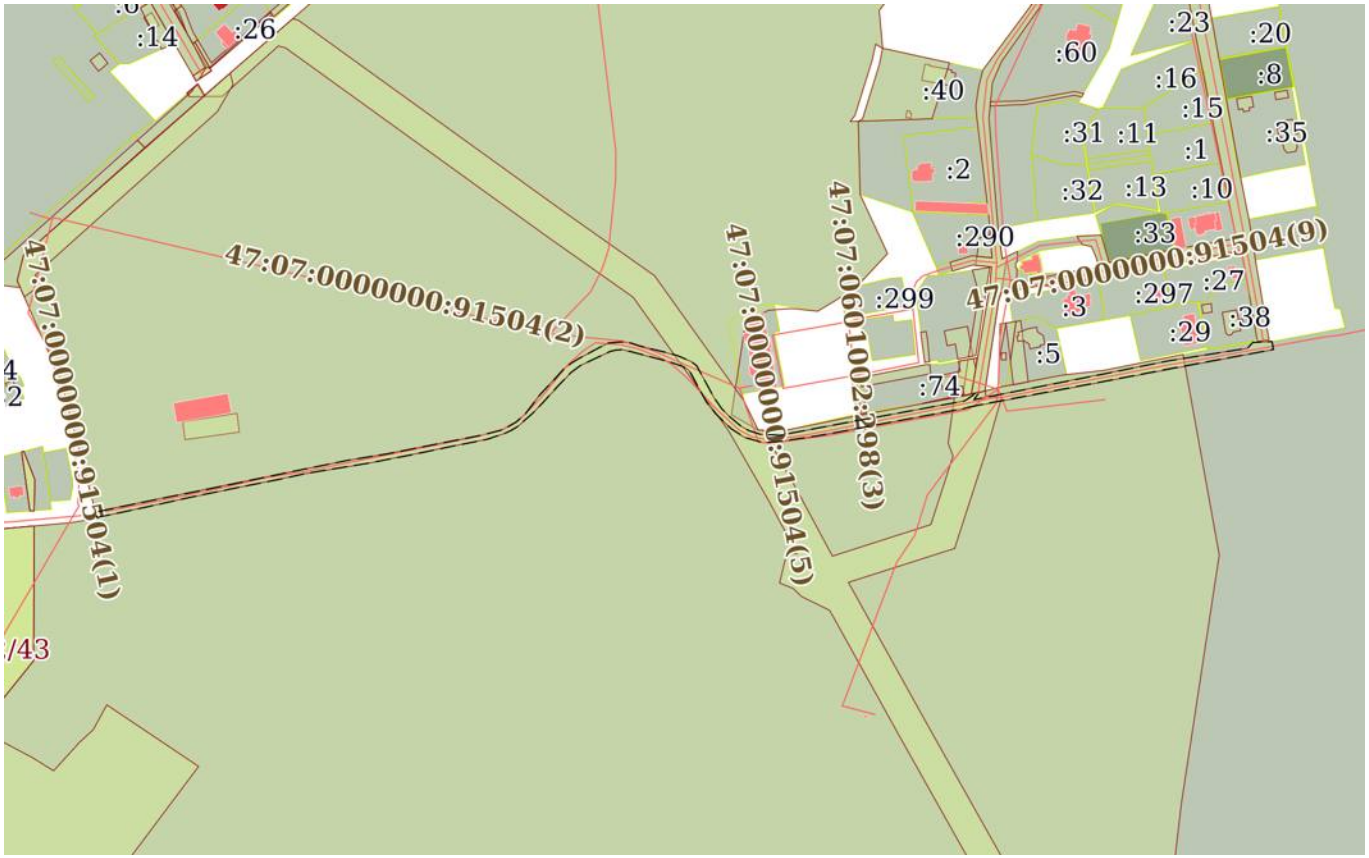

Масштаб 1:5000	Условные обозначения:		

полное наименование должности		инициалы, фамилия


ДОКУМЕНТ ПОДПИСАН
ЭЛЕКТРОННОЙ ПОДПИСЬЮ
Сертификат: 00BB056B7401CB38D2B3576ACDC8425108
Владелец: ФЕДЕРАЛЬНАЯ СЛУЖБА ГОСУДАРСТВЕННОЙ РЕГИСТРАЦИИ, КАДАСТРА И КАРТОГРАФИИ
Действителен: с 27.06.2023 по 19.09.2024

Земельный участок
вид объекта недвижимости

Лист № 38 раздела 4	Всего листов раздела 4: 45	Всего разделов: 8	Всего листов выписки: 198

14.03.2024г. № КУВИ-001/2024-74669108	
Кадастровый номер:	47:07:0612001:32(Единое землепользование)

План (чертеж, схема) части земельного участка	Учетный номер части: 47:07:0612001:32/38

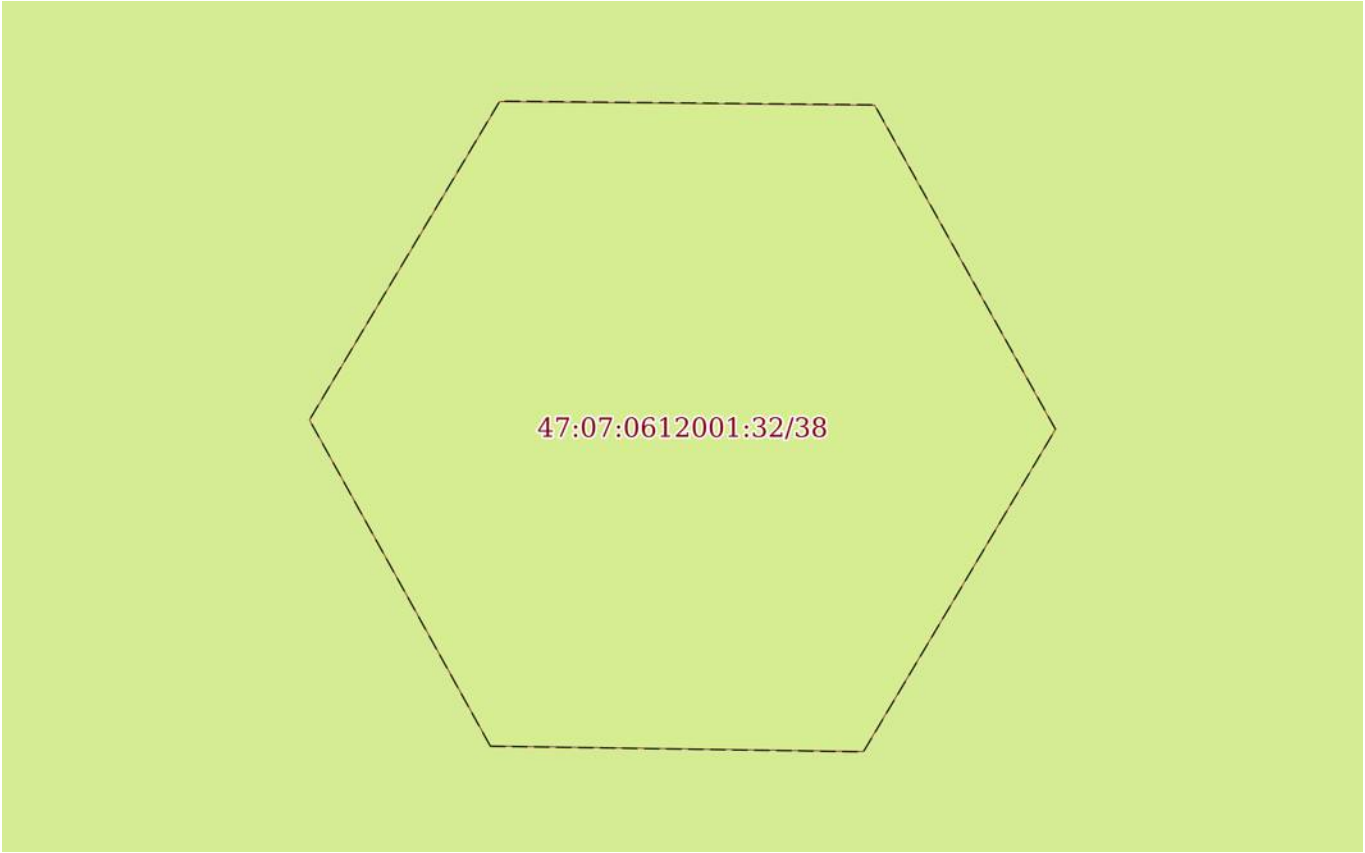

Масштаб 1:40	Условные обозначения:		

ДОКУМЕНТ ПОДПИСАН
ЭЛЕКТРОННОЙ ПОДПИСЬЮ
Сертификат: 00BB056B7401CB38D2B3576ACDC8425108
Владелец: ФЕДЕРАЛЬНАЯ СЛУЖБА ГОСУДАРСТВЕННОЙ РЕГИСТРАЦИИ, КАДАСТРА И КАРТОГРАФИИ
Действителен: с 27.06.2023 по 19.09.2024


полное наименование должности		инициалы, фамилия

Земельный участок
вид объекта недвижимости

Лист № 39 раздела 4	Всего листов раздела 4: 45	Всего разделов: 8	Всего листов выписки: 198

14.03.2024г. № КУВИ-001/2024-74669108	
Кадастровый номер:	47:07:0612001:32(Единое землепользование)

План (чертеж, схема) части земельного участка	Учетный номер части: 47:07:0612001:32/39

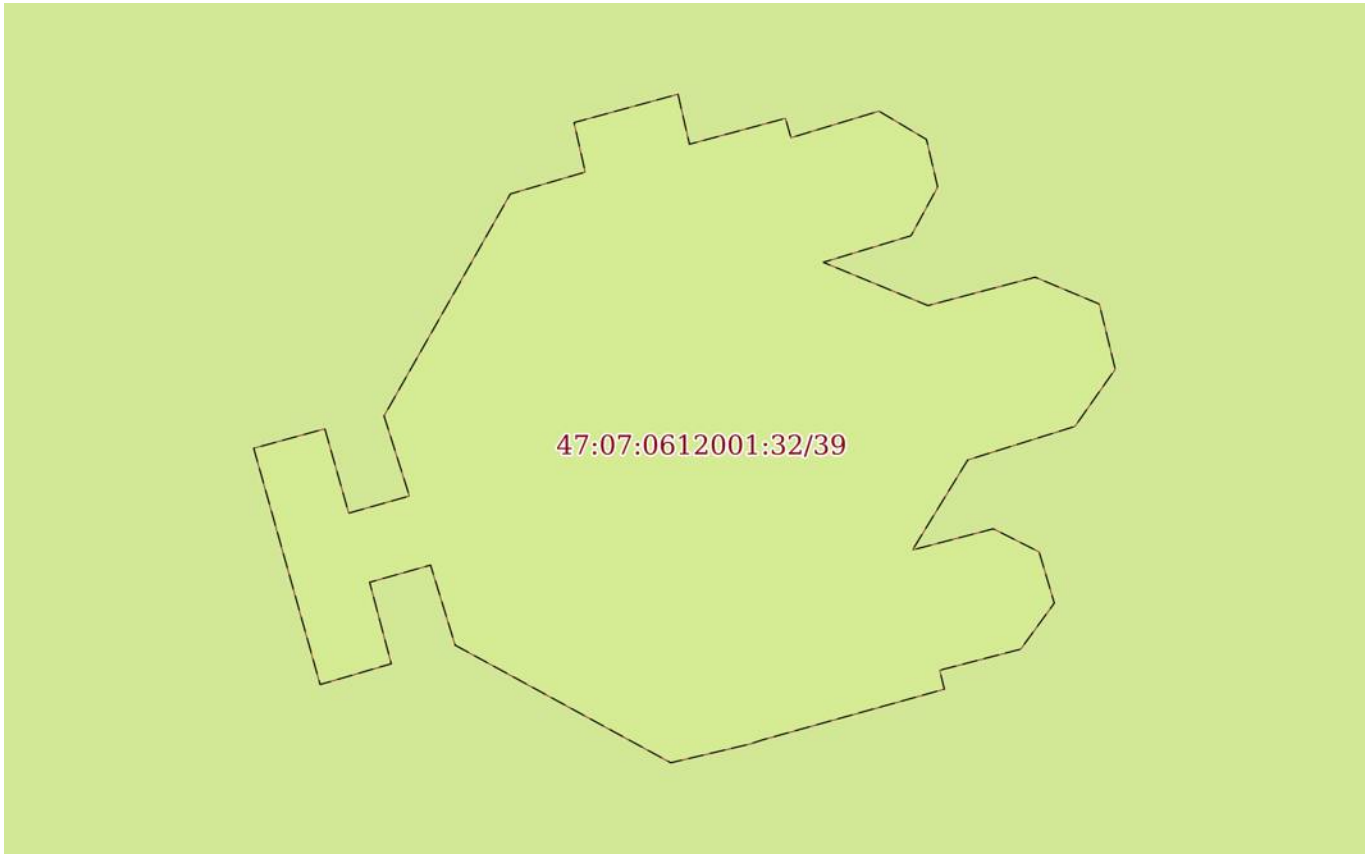

Масштаб 1:300	Условные обозначения:		

полное наименование должности		инициалы, фамилия


ДОКУМЕНТ ПОДПИСАН
ЭЛЕКТРОННОЙ ПОДПИСЬЮ
Сертификат: 00BB056B7401CB38D2B3576ACDC8425108
Владелец: ФЕДЕРАЛЬНАЯ СЛУЖБА ГОСУДАРСТВЕННОЙ РЕГИСТРАЦИИ, КАДАСТРА И КАРТОГРАФИИ
Действителен: с 27.06.2023 по 19.09.2024

Земельный участок
вид объекта недвижимости

Лист № 40 раздела 4	Всего листов раздела 4: 45	Всего разделов: 8	Всего листов выписки: 198

14.03.2024г. № КУВИ-001/2024-74669108	
Кадастровый номер:	47:07:0612001:32(Единое землепользование)

План (чертеж, схема) части земельного участка	Учетный номер части: 47:07:0612001:32/40

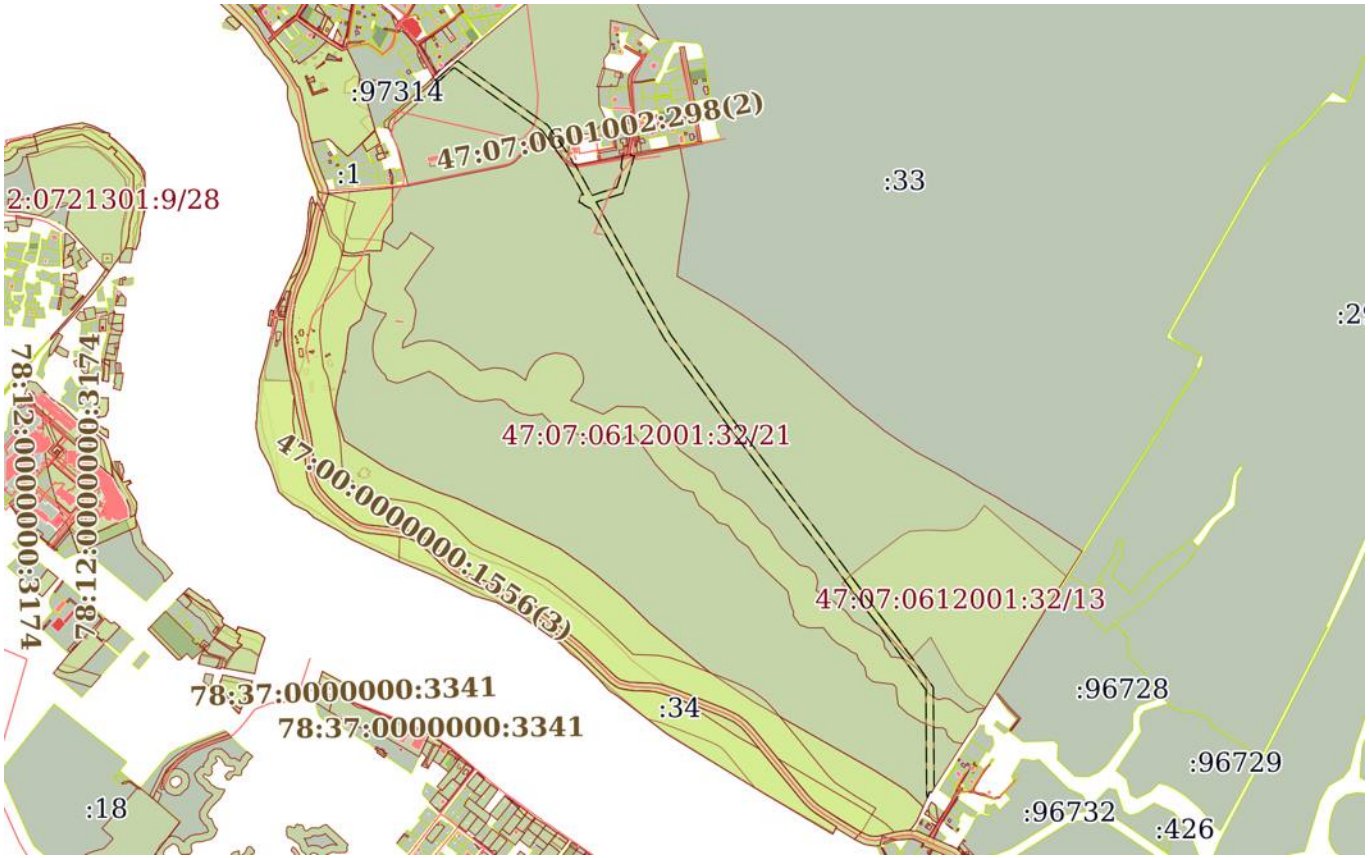

Масштаб 1:20000	Условные обозначения:		

полное наименование должности		инициалы, фамилия


ДОКУМЕНТ ПОДПИСАН
ЭЛЕКТРОННОЙ ПОДПИСЬЮ
Сертификат: 00BB056B7401CB38D2B3576ACDC8425108
Владелец: ФЕДЕРАЛЬНАЯ СЛУЖБА ГОСУДАРСТВЕННОЙ РЕГИСТРАЦИИ, КАДАСТРА И КАРТОГРАФИИ
Действителен: с 27.06.2023 по 19.09.2024

Земельный участок
вид объекта недвижимости

Лист № 41 раздела 4	Всего листов раздела 4: 45	Всего разделов: 8	Всего листов выписки: 198

14.03.2024г. № КУВИ-001/2024-74669108	
Кадастровый номер:	47:07:0612001:32(Единое землепользование)

План (чертеж, схема) части земельного участка	Учетный номер части: 47:07:0612001:32/41

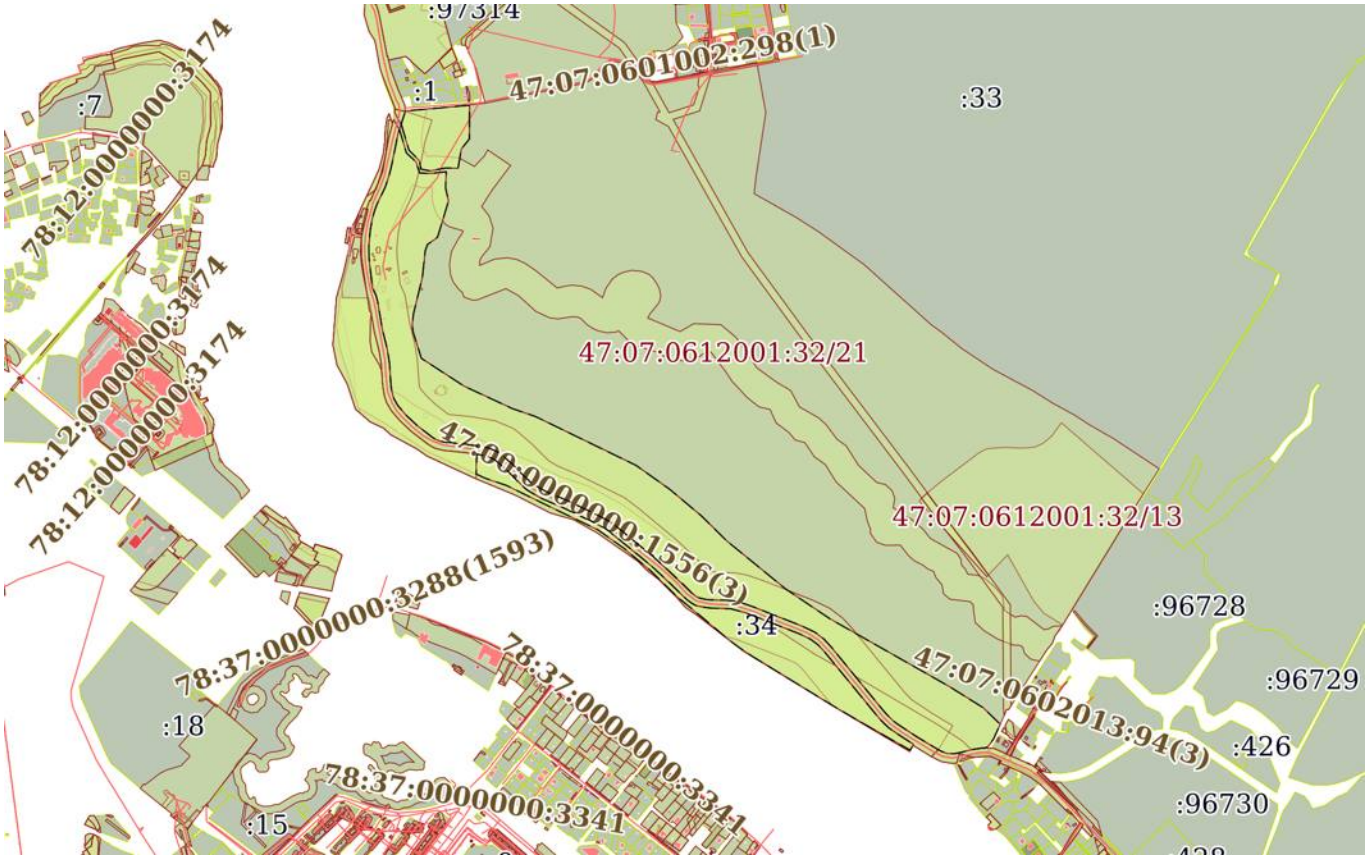

Масштаб 1:20000	Условные обозначения:		

ДОКУМЕНТ ПОДПИСАН
ЭЛЕКТРОННОЙ ПОДПИСЬЮ
Сертификат: 00BB056B7401CB38D2B3576ACDC8425108
Владелец: ФЕДЕРАЛЬНАЯ СЛУЖБА ГОСУДАРСТВЕННОЙ РЕГИСТРАЦИИ, КАДАСТРА И КАРТОГРАФИИ
Действителен: с 27.06.2023 по 19.09.2024


полное наименование должности		инициалы, фамилия

Земельный участок
вид объекта недвижимости

Лист № 42 раздела 4	Всего листов раздела 4: 45	Всего разделов: 8	Всего листов выписки: 198

14.03.2024г. № КУВИ-001/2024-74669108	
Кадастровый номер:	47:07:0612001:32(Единое землепользование)

План (чертеж, схема) части земельного участка	Учетный номер части: 47:07:0612001:32/42

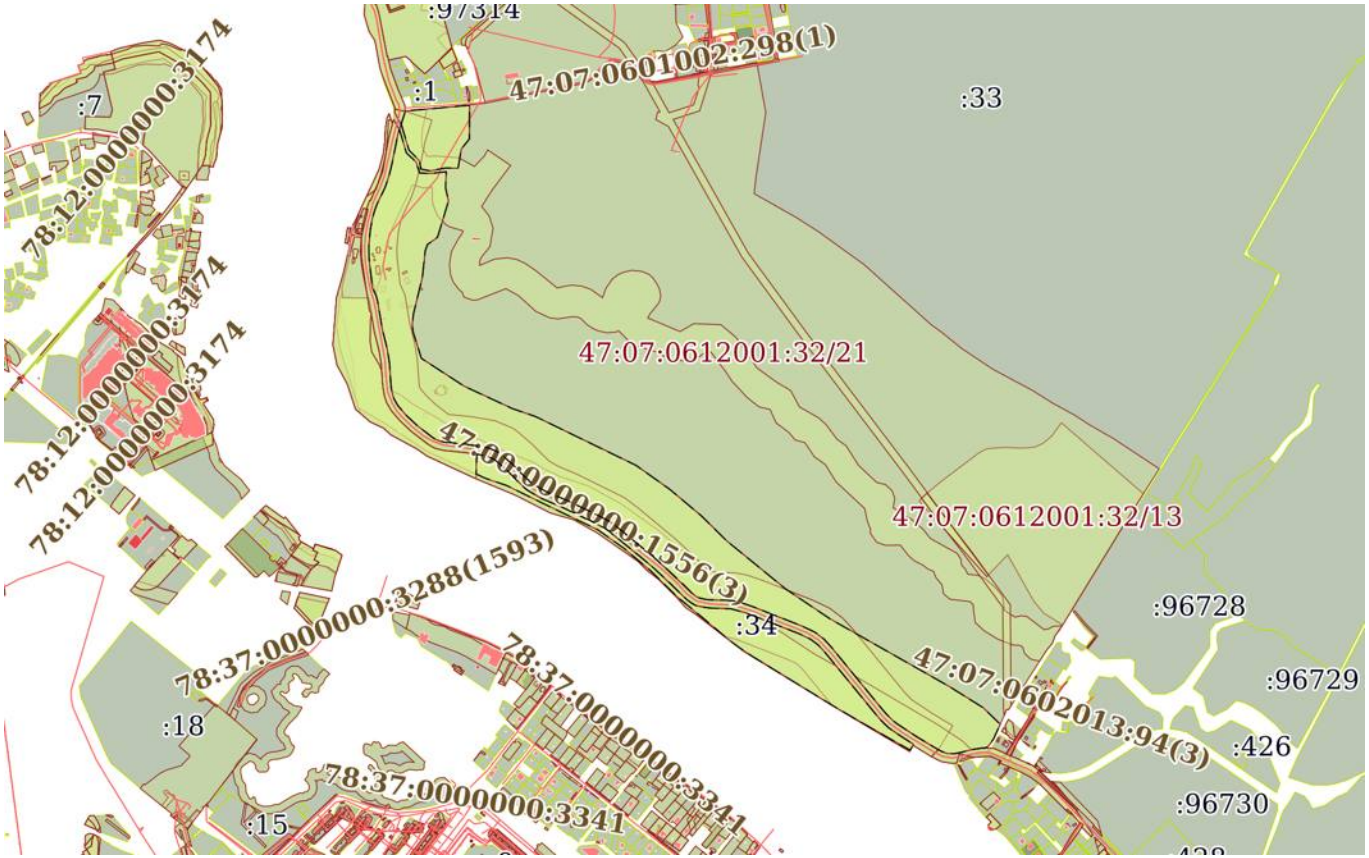

Масштаб 1:20000	Условные обозначения:		

ДОКУМЕНТ ПОДПИСАН
ЭЛЕКТРОННОЙ ПОДПИСЬЮ
Сертификат: 00BB056B7401CB38D2B3576ACDC8425108
Владелец: ФЕДЕРАЛЬНАЯ СЛУЖБА ГОСУДАРСТВЕННОЙ РЕГИСТРАЦИИ, КАДАСТРА И КАРТОГРАФИИ
Действителен: с 27.06.2023 по 19.09.2024


полное наименование должности		инициалы, фамилия

Земельный участок
вид объекта недвижимости

Лист № 43 раздела 4	Всего листов раздела 4: 45	Всего разделов: 8	Всего листов выписки: 198

14.03.2024г. № КУВИ-001/2024-74669108	
Кадастровый номер:	47:07:0612001:32(Единое землепользование)

План (чертеж, схема) части земельного участка	Учетный номер части: 47:07:0612001:32/43

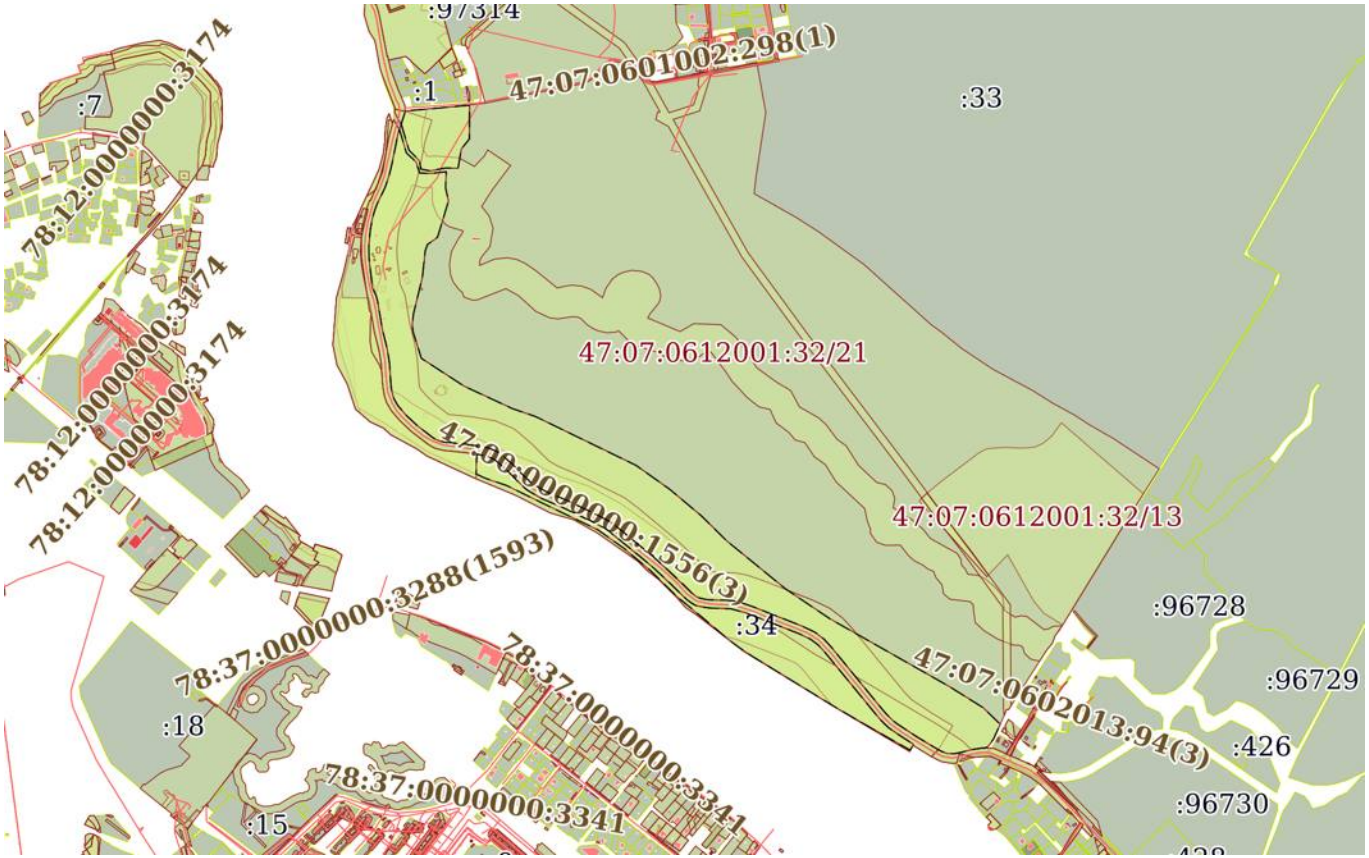

Масштаб 1:20000	Условные обозначения:		

ДОКУМЕНТ ПОДПИСАН
ЭЛЕКТРОННОЙ ПОДПИСЬЮ
Сертификат: 00BB056B7401CB38D2B3576ACDC8425108
Владелец: ФЕДЕРАЛЬНАЯ СЛУЖБА ГОСУДАРСТВЕННОЙ РЕГИСТРАЦИИ, КАДАСТРА И КАРТОГРАФИИ
Действителен: с 27.06.2023 по 19.09.2024


полное наименование должности		инициалы, фамилия

Земельный участок
вид объекта недвижимости

Лист № 44 раздела 4	Всего листов раздела 4: 45	Всего разделов: 8	Всего листов выписки: 198

14.03.2024г. № КУВИ-001/2024-74669108	
Кадастровый номер:	47:07:0612001:32(Единое землепользование)

План (чертеж, схема) части земельного участка	Учетный номер части: 47:07:0612001:32/44

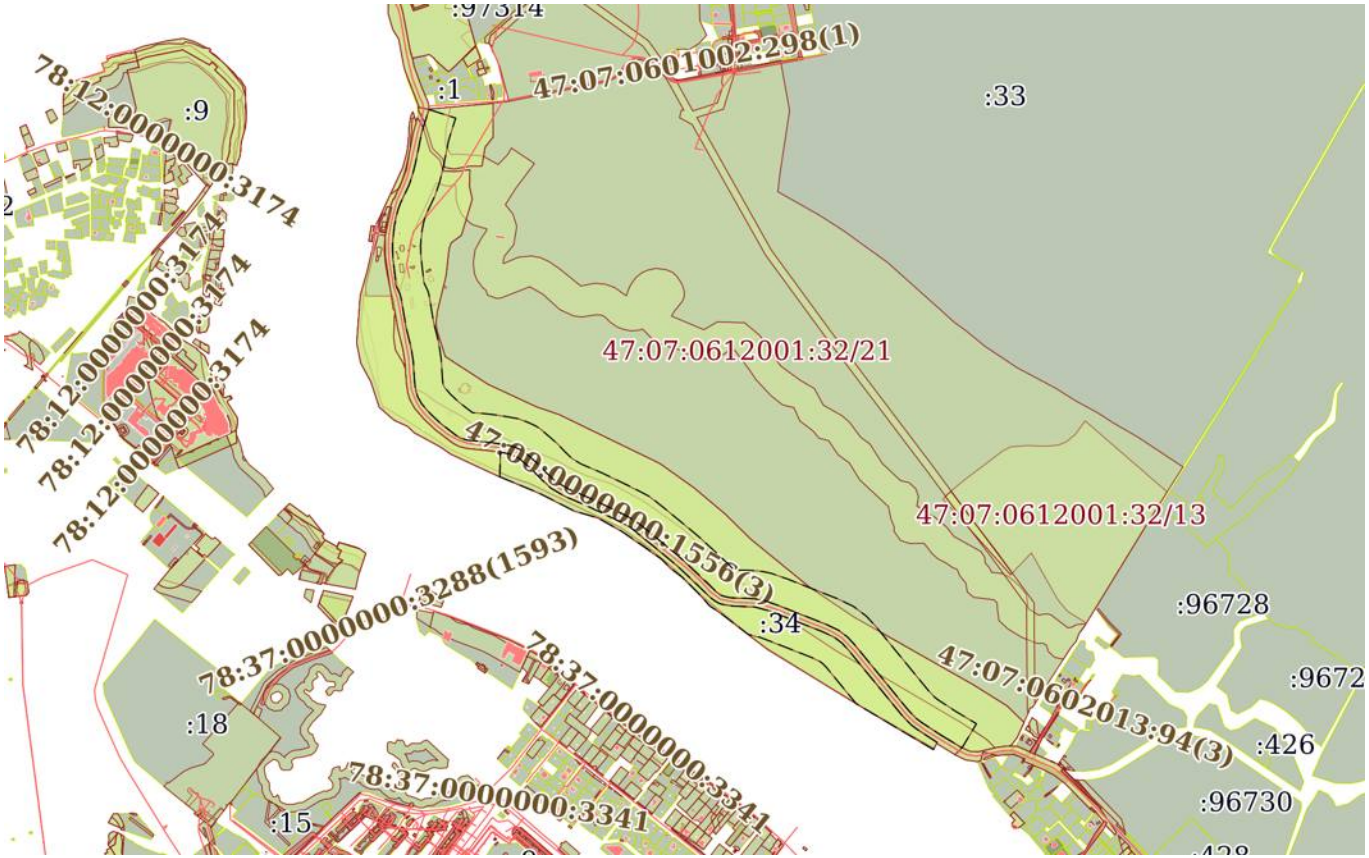

Масштаб 1:20000	Условные обозначения:		

ДОКУМЕНТ ПОДПИСАН
ЭЛЕКТРОННОЙ ПОДПИСЬЮ
Сертификат: 00BB056B7401CB38D2B3576ACDC8425108
Владелец: ФЕДЕРАЛЬНАЯ СЛУЖБА ГОСУДАРСТВЕННОЙ РЕГИСТРАЦИИ, КАДАСТРА И КАРТОГРАФИИ
Действителен: с 27.06.2023 по 19.09.2024


полное наименование должности		инициалы, фамилия

Земельный участок
вид объекта недвижимости

Лист № 45 раздела 4	Всего листов раздела 4: 45	Всего разделов: 8	Всего листов выписки: 198

14.03.2024г. № КУВИ-001/2024-74669108	
Кадастровый номер:	47:07:0612001:32(Единое землепользование)

План (чертеж, схема) части земельного участка	Учетный номер части: 47:07:0612001:32/45

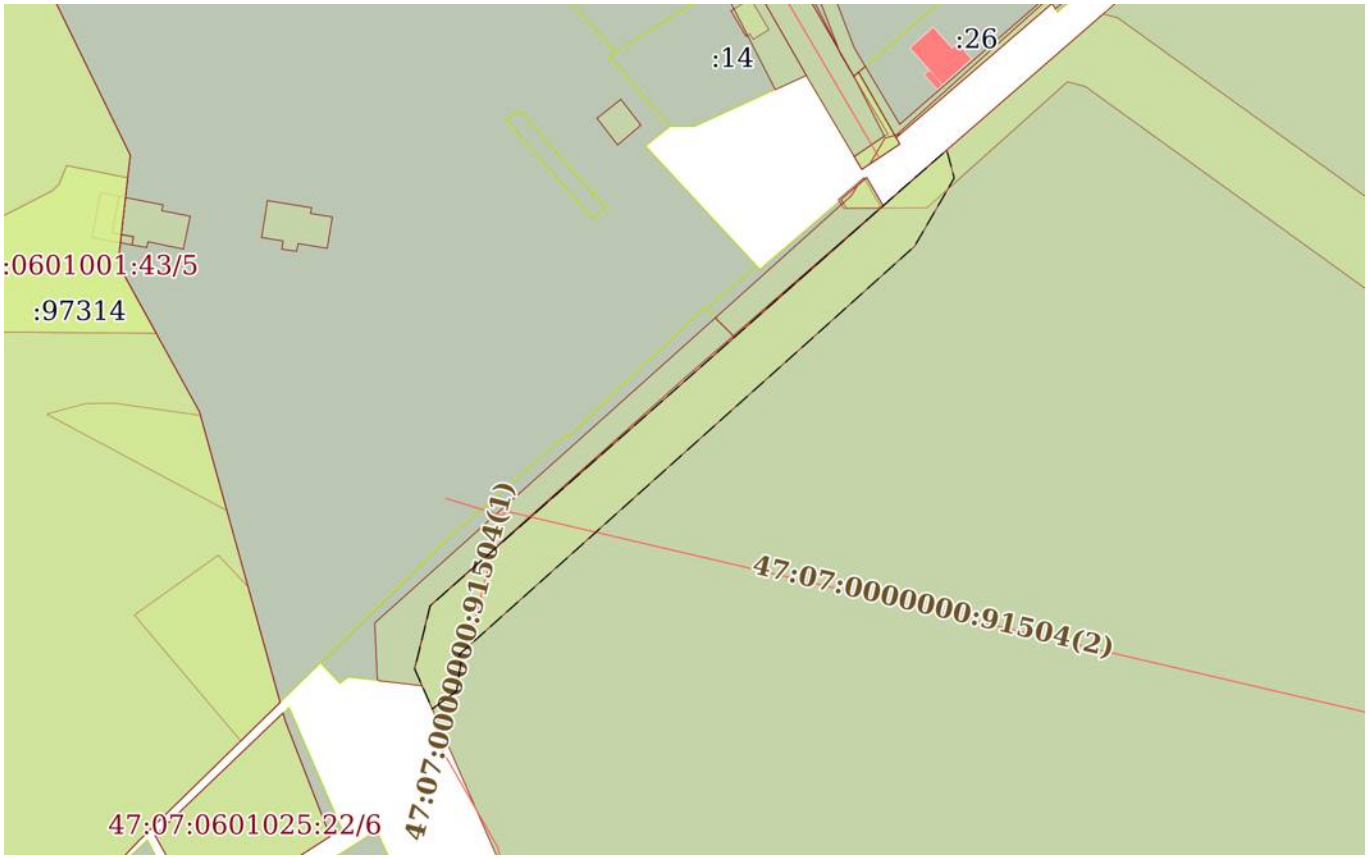

Масштаб 1:2000	Условные обозначения:		

полное наименование должности		инициалы, фамилия

ДОКУМЕНТ ПОДПИСАН
ЭЛЕКТРОННОЙ ПОДПИСЬЮ
Сертификат: 00BB056B7401CB38D2B3576ACDC8425108
Владелец: ФЕДЕРАЛЬНАЯ СЛУЖБА ГОСУДАРСТВЕННОЙ РЕГИСТРАЦИИ, КАДАСТРА И КАРТОГРАФИИ
Действителен: с 27.06.2023 по 19.09.2024

Выписка из Единого государственного реестра недвижимости об объекте недвижимости

Сведения о частях земельного участка

Земельный участок
вид объекта недвижимости

Лист № 1 раздела 4.1	Всего листов раздела 4.1: 6	Всего разделов: 8	Всего листов выписки: 198

14.03.2024г. № КУВИ-001/2024-74669108	
Кадастровый номер:	47:07:0612001:32(Единое землепользование)

Учетный номер части	Площадь, м2	Содержание ограничения в использовании или ограничения права на объект недвижимости или обременения объекта недвижимости
1	2	3
47:07:0612001:32/1	101.08	данные отсутствуют
47:07:0612001:32/2	76.93	данные отсутствуют
47:07:0612001:32/3	248.75	данные отсутствуют
47:07:0612001:32/4	15.83	данные отсутствуют
47:07:0612001:32/5	120894.52	вид ограничения (обременения): прочие ограничения прав и обременения объекта недвижимости; Срок действия: не установлен; Содержание ограничения (обременения): Прибрежная защитная полоса
47:07:0612001:32/6	120.41	данные отсутствуют
47:07:0612001:32/7	31.41	данные отсутствуют
47:07:0612001:32/8	292.99	данные отсутствуют
47:07:0612001:32/9	14787.33	вид ограничения (обременения): прочие ограничения прав и обременения объекта недвижимости; Срок действия: не установлен; Содержание ограничения (обременения): Пребрежная защитная полоса
47:07:0612001:32/10	147.57	данные отсутствуют
47:07:0612001:32/11	156.81	данные отсутствуют
47:07:0612001:32/12	50.09	данные отсутствуют
47:07:0612001:32/13	168895.81	вид ограничения (обременения): прочие ограничения прав и обременения объекта недвижимости; Срок действия: не установлен; Содержание ограничения (обременения):
47:07:0612001:32/14	1.25	данные отсутствуют
47:07:0612001:32/15	157.66	данные отсутствуют
47:07:0612001:32/16	13.63	данные отсутствуют
47:07:0612001:32/17	7.14	данные отсутствуют
47:07:0612001:32/18	14.17	данные отсутствуют
47:07:0612001:32/19	99.24	данные отсутствуют
47:07:0612001:32/20	452.49	данные отсутствуют
47:07:0612001:32/21	2265709.54	вид ограничения (обременения): прочие ограничения прав и обременения объекта недвижимости; Срок действия: не

ДОКУМЕНТ ПОДПИСАН
ЭЛЕКТРОННОЙ ПОДПИСЬЮ
Сертификат: 00BB056B7401CB38D2B3576ACDC8425108
Владелец: ФЕДЕРАЛЬНАЯ СЛУЖБА ГОСУДАРСТВЕННОЙ РЕГИСТРАЦИИ, КАДАСТРА И КАРТОГРАФИИ
Действителен: с 27.06.2023 по 19.09.2024

полное наименование должности		инициалы, фамилия

Земельный участок			
вид объекта недвижимости			
Лист № 2 раздела 4.1	Всего листов раздела 4.1: 6	Всего разделов: 8	Всего листов выписки: 198
14.03.2024г. № КУВИ-001/2024-74669108			
Кадастровый номер:	47:07:0612001:32(Единое землепользование)		

		установлен; Содержание ограничения (обременения): Водоохранная зона
47:07:0612001:32/22	243056	вид ограничения (обременения): прочие ограничения прав и обременения объекта недвижимости; Срок действия: не установлен; Содержание ограничения (обременения): Прибрежная защитная полоса
47:07:0612001:32/23	142.58	данные отсутствуют
47:07:0612001:32/24	1	данные отсутствуют
47:07:0612001:32/25	5	данные отсутствуют
47:07:0612001:32/26	13.8	данные отсутствуют
47:07:0612001:32/27	195.06	данные отсутствуют
47:07:0612001:32/28	49659.05	вид ограничения (обременения): прочие ограничения прав и обременения объекта недвижимости; Срок действия: не установлен; Содержание ограничения (обременения): Прибрежная защитная полоса
47:07:0612001:32/29	49.26	данные отсутствуют
47:07:0612001:32/30	4.27	данные отсутствуют
47:07:0612001:32/31	120894.52	вид ограничения (обременения): прочие ограничения прав и обременения объекта недвижимости; Срок действия: не установлен; Содержание ограничения (обременения): Прибрежная защитная полоса
47:07:0612001:32/32	6.3	данные отсутствуют
47:07:0612001:32/33	7.21	данные отсутствуют
47:07:0612001:32/34	15.35	данные отсутствуют
47:07:0612001:32/35	145.79	данные отсутствуют
47:07:0612001:32/36	4250.83	вид ограничения (обременения): прочие ограничения прав и обременения объекта недвижимости; Срок действия: не установлен; Содержание ограничения (обременения): Охранная зона ЛЭП 10 кВт
47:07:0612001:32/37	3756.32	вид ограничения (обременения): прочие ограничения прав и обременения объекта недвижимости; Срок действия: не установлен; Содержание ограничения (обременения): Право прохода и проезда через земельный участок
47:07:0612001:32/38	10.38	данные отсутствуют
47:07:0612001:32/39	556.29	данные отсутствуют
47:07:0612001:32/40	52697	вид ограничения (обременения): ограничения прав на земельный участок, предусмотренные статьей 56 Земельного кодекса Российской Федерации; Срок действия: не установлен; реквизиты документа-основания: справка о балансовой принадлежности от 03.03.2015 № ПрЭС/038/1315-9 выдан: Филиал ОАО энергетики и электрификации "Ленэнерго" "Пригородные электрические сети"; Содержание ограничения (обременения): Ширина охранной зоны составляет 10 м по обе стороны линии электропередачи от крайних проводов при не отклонённом их положении. При установлении охранной зоны предусматриваются определенные ограничения использования территории, которые установлены Постановлением Правительства РФ от 24 февраля 2009 г. N 160

ДОКУМЕНТ ПОДПИСАН
ЭЛЕКТРОННОЙ ПОДПИСЬЮ
Сертификат: 00BB056B7401CB38D2B3576ACDC8425108
Владелец: ФЕДЕРАЛЬНАЯ СЛУЖБА ГОСУДАРСТВЕННОЙ РЕГИСТРАЦИИ, КАДАСТРА И КАРТОГРАФИИ
Действителен: с 27.06.2023 по 19.09.2024

полное наименование должности		инициалы, фамилия

Земельный участок
вид объекта недвижимости

Лист № 3 раздела 4.1	Всего листов раздела 4.1: 6	Всего разделов: 8	Всего листов выписки: 198

14.03.2024г. № КУВИ-001/2024-74669108	
Кадастровый номер:	47:07:0612001:32(Единое землепользование)

		"О порядке установления охранных зон объектов электросетевого хозяйства и особых условий использования земельных участков, расположенных в границах таких зон"; Реестровый номер границы: 47.07.2.328
47:07:0612001:32/41	415639	вид ограничения (обременения): ограничения прав на земельный участок, предусмотренные статьей 56 Земельного кодекса Российской Федерации; Срок действия: не установлен; реквизиты документа-основания: распоряжение от 26.12.2018 № 3654 выдан: Комитет по природным ресурсам Ленинградской области; Содержание ограничения (обременения): В соответствии со статьей 65 частью 15 Водного кодекса Российской Федерации №74-ФЗ от 03.06.2006 г. В границах прибрежной защитной полосы запрещаются: 1)использование сточных вод в целях регулирования плодородия почв; 2)размещение кладбищ, скотомогильников, объектов размещения отходов производства и потребления, химических, взрывчатых, токсичных, отравляющих и ядовитых веществ, пунктов захоронения радиоактивных отходов; 3)осуществление авиационных мер по борьбе с вредными организмами; 4)движение и стоянка транспортных средств (кроме специальных транспортных средств), за исключением их движения по дорогам и стоянки на дорогах и в специально оборудованных местах, имеющих твердое покрытие; 5)строительство и реконструкция автозаправочных станций, складов горюче-смазочных материалов (за исключением случаев, если автозаправочные станции, склады горюче-смазочных материалов размещены на территориях портов, инфраструктуры внутренних водных путей, в том числе баз (сооружений) для стоянки маломерных судов, объектов органов федеральной службы безопасности), станций технического обслуживания, используемых для технического осмотра и ремонта транспортных средств, осуществление мойки транспортных средств; 6)размещение специализированных хранилищ пестицидов и агрохимикатов, применение пестицидов и агрохимикатов; 7)сброс сточных, в том числе дренажных, вод; 8) разведка и добыча общераспространенных полезных ископаемых (за исключением случаев, если разведка и добыча общераспространенных полезных ископаемых осуществляются пользователями недр, осуществляющими разведку и добычу иных видов полезных ископаемых, в границах предоставленных им в соответствии с законодательством Российской Федерации о недрах горных отводов и (или) геологических отводов на основании утвержденного технического проекта в соответствии со статьей 19.1 Закона Российской Федерации от 21 февраля 1992 года N 2395-1 "О недрах"). (п. 8 введен Федеральным законом от 21.10.2013 N 282-ФЗ) В соответствии со статьей 65 частью 17 Водного кодекса Российской Федерации №74-ФЗ от 03.06.2006 г. В границах прибрежных защитных полос наряду с установленными частью 15 настоящей статьи ограничениями запрещаются:1)распашка земель; 2)размещение отвалов размываемых грунтов; 3)выпас сельскохозяйственных животных и организация для них летних лагерей, ванн.; Реестровый номер границы: 47.00.2.11
47:07:0612001:32/42	415639	вид ограничения (обременения): ограничения прав на земельный участок, предусмотренные статьей 56 Земельного кодекса Российской Федерации; Срок действия: не установлен; реквизиты документа-основания: распоряжение от 26.12.2018 № 3654 выдан: Комитет по природным ресурсам Ленинградской области; Содержание ограничения (обременения): В соответствии со статьей 65 частью 15 Водного кодекса Российской Федерации №74-ФЗ от 03.06.2006 г. В границах прибрежной защитной

ДОКУМЕНТ ПОДПИСАН
ЭЛЕКТРОННОЙ ПОДПИСЬЮ
Сертификат: 00BB056B7401CB38D2B3576ACDC8425108
Владелец: ФЕДЕРАЛЬНАЯ СЛУЖБА ГОСУДАРСТВЕННОЙ РЕГИСТРАЦИИ, КАДАСТРА И КАРТОГРАФИИ
Действителен: с 27.06.2023 по 19.09.2024

полное наименование должности		инициалы, фамилия

Земельный участок
вид объекта недвижимости

Лист № 4 раздела 4.1	Всего листов раздела 4.1: 6	Всего разделов: 8	Всего листов выписки: 198

14.03.2024г. № КУВИ-001/2024-74669108	
Кадастровый номер:	47:07:0612001:32(Единое землепользование)

		полосы запрещаются: 1)использование сточных вод в целях регулирования плодородия почв; 2)размещение кладбищ, скотомогильников, объектов размещения отходов производства и потребления, химических, взрывчатых, токсичных, отравляющих и ядовитых веществ, пунктов захоронения радиоактивных отходов; 3)осуществление авиационных мер по борьбе с вредными организмами; 4)движение и стоянка транспортных средств (кроме специальных транспортных средств), за исключением их движения по дорогам и стоянки на дорогах и в специально оборудованных местах, имеющих твердое покрытие; 5)строительство и реконструкция автозаправочных станций, складов горюче-смазочных материалов (за исключением случаев, если автозаправочные станции, склады горюче-смазочных материалов размещены на территориях портов, инфраструктуры внутренних водных путей, в том числе баз (сооружений) для стоянки маломерных судов, объектов органов федеральной службы безопасности), станций технического обслуживания, используемых для технического осмотра и ремонта транспортных средств, осуществление мойки транспортных средств; 6)размещение специализированных хранилищ пестицидов и агрохимикатов, применение пестицидов и агрохимикатов; 7)сброс сточных, в том числе дренажных, вод; 8) разведка и добыча общераспространенных полезных ископаемых (за исключением случаев, если разведка и добыча общераспространенных полезных ископаемых осуществляются пользователями недр, осуществляющими разведку и добычу иных видов полезных ископаемых, в границах предоставленных им в соответствии с законодательством Российской Федерации о недрах горных отводов и (или) геологических отводов на основании утвержденного технического проекта в соответствии со статьей 19.1 Закона Российской Федерации от 21 февраля 1992 года N 2395-1 "О недрах"). (п. 8 введен Федеральным законом от 21.10.2013 N 282-ФЗ) В соответствии со статьей 65 частью 17 Водного кодекса Российской Федерации №74-ФЗ от 03.06.2006 г. В границах прибрежных защитных полос наряду с установленными частью 15 настоящей статьи ограничениями запрещаются:1)распашка земель; 2)размещение отвалов размываемых грунтов; 3)выпас сельскохозяйственных животных и организация для них летних лагерей, ванн.; Реестровый номер границы: 47.00.2.14
47:07:0612001:32/43	415639	вид ограничения (обременения): ограничения прав на земельный участок, предусмотренные статьей 56 Земельного кодекса Российской Федерации; Срок действия: не установлен; реквизиты документа-основания: распоряжение от 26.12.2018 № 3654 выдан: Комитет по природным ресурсам Ленинградской области; Содержание ограничения (обременения): В соответствии со статьей 65 частью 15 Водного кодекса Российской Федерации №74-ФЗ от 03.06.2006 г. Ограничения, предусмотренные в водоохраной зоне. В границах водоохранных зон запрещаются: 1)использование сточных вод в целях регулирования плодородия почв; 2)размещение кладбищ, скотомогильников, объектов размещения отходов производства и потребления, химических, взрывчатых, токсичных, отравляющих и ядовитых веществ, пунктов захоронения радиоактивных отходов; 3)осуществление авиационных мер по борьбе с вредными организмами; 4)движение и стоянка транспортных средств (кроме специальных транспортных средств), за исключением их движения по дорогам и стоянки на дорогах и в специально оборудованных местах, имеющих твердое покрытие; 5) строительство и реконструкция автозаправочных станций, складов

ДОКУМЕНТ ПОДПИСАН
ЭЛЕКТРОННОЙ ПОДПИСЬЮ
Сертификат: 00BB056B7401CB38D2B3576ACDC8425108
Владелец: ФЕДЕРАЛЬНАЯ СЛУЖБА ГОСУДАРСТВЕННОЙ РЕГИСТРАЦИИ, КАДАСТРА И КАРТОГРАФИИ
Действителен: с 27.06.2023 по 19.09.2024

полное наименование должности		инициалы, фамилия

Земельный участок
вид объекта недвижимости

Лист № 5 раздела 4.1	Всего листов раздела 4.1: 6	Всего разделов: 8	Всего листов выписки: 198

14.03.2024г. № КУВИ-001/2024-74669108	
Кадастровый номер:	47:07:0612001:32(Единое землепользование)

		горюче-смазочных материалов (за исключением случаев, если автозаправочные станции, склады горюче-смазочных материалов размещены на территориях портов, инфраструктуры внутренних водных путей, в том числе баз (сооружений) для стоянки маломерных судов, объектов органов федеральной службы безопасности), станций технического обслуживания, используемых для технического осмотра и ремонта транспортных средств, осуществление мойки транспортных средств; 6) размещение специализированных хранилищ пестицидов и агрохимикатов, применение пестицидов и агрохимикатов; 7)сброс сточных, в том числе дренажных, вод; 8) разведка и добыча общераспространенных полезных ископаемых (за исключением случаев, если разведка и добыча общераспространенных полезных ископаемых осуществляются пользователями недр, осуществляющими разведку и добычу иных видов полезных ископаемых, в границах предоставленных им в соответствии с законодательством Российской Федерации о недрах горных отводов и (или) геологических отводов на основании утвержденного технического проекта в соответствии со статьей 19.1 Закона Российской Федерации от 21 февраля 1992 года N 2395-1 "О недрах").(п. 8 введен Федеральным законом от 21.10.2013 N 282-ФЗ).; Реестровый номер границы: 47.00.2.15
47:07:0612001:32/44	249633	вид ограничения (обременения): ограничения прав на земельный участок, предусмотренные статьей 56 Земельного кодекса Российской Федерации; Срок действия: не установлен; реквизиты документа-основания: документ, содержащий необходимые для внесения в государственный кадастр недвижимости сведения об установлении или изменении территориальной зоны или зоны с особыми условиями использования территорий, либо об отмене установления такой зоны от 24.12.2020 № PVD-0123/2020-20086; Содержание ограничения (обременения): В соответствии с п.п. 4 п.2 ст. 26 № 257-ФЗ от 8 ноября 2007 г. "Об автомобильных дорогах и о дорожной деятельности в Российской Федерации и о внесении изменений в отдельные законодательные акты Российской Федерации" в зависимости от класса и (или) категории автомобильных дорог с учетом перспектив их развития ширина каждой придорожной полосы устанавливается в размере: семидесяти пяти метров - для автомобильных дорог первой и второй категорий; Реестровый номер границы: 47:00-6.218; Вид объекта реестра границ: Зона с особыми условиями использования территории; Вид зоны по документу: Придорожные полосы автомобильной дороги общего пользования регионального значения "Санкт-Петербург - Завод имени Свердлова - Всеволожск"учетный номер 41К-078, расположенной в границах Всеволожского муниципального района Ленинградской области; Тип зоны: Придорожная полоса; Номер: 41К-078
47:07:0612001:32/45	2753	вид ограничения (обременения): ограничения прав на земельный участок, предусмотренные статьей 56 Земельного кодекса Российской Федерации; Срок действия: не установлен; реквизиты документа-основания: постановление о порядке установления охранных зон объектов электросетевого хозяйства и особых условий использования земельных участков, расположенных в границах таких зон от 24.02.2009 № 160 выдан: Правительство Российской Федерации; Содержание ограничения (обременения): Согласно Постановлению Правительства Российской Федерации № 160 от 24.02.2009 в охранных зонах запрещается осуществлять любые действия, которые могут нарушить безопасную работу объектов электросетевого

ДОКУМЕНТ ПОДПИСАН
ЭЛЕКТРОННОЙ ПОДПИСЬЮ
Сертификат: 00BB056B7401CB38D2B3576ACDC8425108
Владелец: ФЕДЕРАЛЬНАЯ СЛУЖБА ГОСУДАРСТВЕННОЙ РЕГИСТРАЦИИ, КАДАСТРА И КАРТОГРАФИИ
Действителен: с 27.06.2023 по 19.09.2024

полное наименование должности		инициалы, фамилия

Земельный участок
вид объекта недвижимости

Лист № 6 раздела 4.1	Всего листов раздела 4.1: 6	Всего разделов: 8	Всего листов выписки: 198

14.03.2024г. № КУВИ-001/2024-74669108	
Кадастровый номер:	47:07:0612001:32(Единое землепользование)

		хозяйства, в том числе привести к их повреждению или уничтожению, и (или) повлечь причинение вреда жизни, здоровью граждан и имуществу физических или юридических лиц, а также повлечь нанесение экологического ущерба и возникновение пожаров, в том числе: а) набрасывать на провода и опоры воздушных линий электропередачи посторонние предметы, а также подниматься на опоры воздушных линий электропередачи; б) размещать любые объекты и предметы (материалы) в пределах созданных в соответствии с требованиями нормативно-технических документов проходов и подъездов для доступа к объектам электросетевого хозяйства, а также проводить любые работы и возводить сооружения, которые могут препятствовать доступу к объектам электросетевого хозяйства, без создания необходимых для такого доступа проходов и подъездов; в) находиться в пределах огороженной территории и помещениях распределительных устройств и подстанций, открывать двери и люки распределительных устройств и подстанций, производить переключения и подключения в электрических сетях (указанное требование не распространяется на работников, занятых выполнением разрешенных в установленном порядке работ), разводить огонь в пределах охранных зон вводных и распределительных устройств, подстанций, воздушных линий электропередачи, а также в охранных зонах кабельных линий электропередачи; г) размещать свалки; д) производить работы ударными механизмами, сбрасывать тяжести массой свыше 5 тонн, производить сброс и слив едких и коррозионных веществ и горюче-смазочных материалов (в охранных зонах подземных кабельных линий электропередачи).; Реестровый номер границы: 47:07-6.3112; Вид объекта реестра границ: Зона с особыми условиями использования территории; Вид зоны по документу: Охранная зона объекта электросетевого хозяйства - ВЛ-6 кВ ОЛ 7399 Л2912-2995 от оп. 11 ф. 639-11; Тип зоны: Охранная зона инженерных коммуникаций; Индекс: Ленинградская область, Всеволожский район, Свердловское городское поселение

ДОКУМЕНТ ПОДПИСАН
ЭЛЕКТРОННОЙ ПОДПИСЬЮ
Сертификат: 00BB056B7401CB38D2B3576ACDC8425108
Владелец: ФЕДЕРАЛЬНАЯ СЛУЖБА ГОСУДАРСТВЕННОЙ РЕГИСТРАЦИИ, КАДАСТРА И КАРТОГРАФИИ
Действителен: с 27.06.2023 по 19.09.2024

полное наименование должности		инициалы, фамилия

Выписка из Единого государственного реестра недвижимости об объекте недвижимости

Сведения о частях земельного участка

Земельный участок
вид объекта недвижимости

Лист № 1 раздела 4.2	Всего листов раздела 4.2: 115	Всего разделов: 8	Всего листов выписки: 198

14.03.2024г. № КУВИ-001/2024-74669108	
Кадастровый номер:	47:07:0612001:32(Единое землепользование)

Сведения о характерных точках границы части (частей) земельного участка				
Учетный номер части: 47:07:0612001:32/1				
Система координат МСК 47 зона 2				
Номер точки	Координаты, м		Описание закрепления на местности	Средняя квадратичная погрешность определения координат характерных точек границ земельного участка, м
	X	Y		
1	2	3	4	5
1	424334.29	2228535.99	-	-
2	424333.86	2228539.07	-	-
3	424326.84	2228538.21	-	-
4	424325.69	2228547.6	-	-
5	424332.19	2228548.49	-	-
6	424332.03	2228549.77	-	-
7	424331.79	2228551.49	-	-
8	424321.99	2228550.31	-	-
9	424322.19	2228548.55	-	-
10	424322.6	2228545	-	-
11	424320.54	2228544.77	-	-
12	424320.78	2228542.29	-	-
13	424322.75	2228542.44	-	-
14	424323.77	2228534.76	-	-
15	424331.47	2228535.67	-	-
1	424334.29	2228535.99	-	-

полное наименование должности	ДОКУМЕНТ ПОДПИСАН ЭЛЕКТРОННОЙ ПОДПИСЬЮ Сертификат: 00BB056B7401CB38D2B3576ACDC8425108 Владелец: ФЕДЕРАЛЬНАЯ СЛУЖБА ГОСУДАРСТВЕННОЙ РЕГИСТРАЦИИ, КАДАСТРА И КАРТОГРАФИИ Действителен: с 27.06.2023 по 19.09.2024	инициалы, фамилия

Земельный участок
вид объекта недвижимости

Лист № 2 раздела 4.2	Всего листов раздела 4.2: 115	Всего разделов: 8	Всего листов выписки: 198

14.03.2024г. № КУВИ-001/2024-74669108	
Кадастровый номер:	47:07:0612001:32(Единое землепользование)

Сведения о характерных точках границы части (частей) земельного участка

Учетный номер части: 47:07:0612001:32/2

Система координат МСК 47 зона 2

Номер точки	Координаты, м		Описание закрепления на местности	Средняя квадратичная погрешность определения координат характерных точек границ земельного участка, м
	X	Y		
1	2	3	4	5
1	424241.52	2228526.54	-	-
2	424241.68	2228523.7	-	-
3	424243.61	2228523.57	-	-
4	424245.7	2228523.47	-	-
5	424247.21	2228523.46	-	-
6	424248.88	2228523.43	-	-
7	424250.95	2228523.63	-	-
8	424252.98	2228524.02	-	-
9	424254.27	2228524.92	-	-
10	424254.58	2228525.64	-	-
11	424254.53	2228526.52	-	-
12	424254.43	2228527.73	-	-
13	424254.22	2228528.89	-	-
14	424253.75	2228530.12	-	-
15	424253.09	2228530.71	-	-
16	424251.87	2228530.81	-	-
17	424250.03	2228530.51	-	-
18	424247.65	2228529.99	-	-
19	424246.29	2228529.74	-	-
20	424244.84	2228529.31	-	-
21	424243.54	2228528.61	-	-
22	424242.58	2228527.8	-	-
1	424241.52	2228526.54	-	-

полное наименование должности		инициалы, фамилия

ДОКУМЕНТ ПОДПИСАН
ЭЛЕКТРОННОЙ ПОДПИСЬЮ
Сертификат: 00BB056B7401CB38D2B3576ACDC8425108
Владелец: ФЕДЕРАЛЬНАЯ СЛУЖБА ГОСУДАРСТВЕННОЙ РЕГИСТРАЦИИ, КАДАСТРА И КАРТОГРАФИИ
Действителен: с 27.06.2023 по 19.09.2024

Земельный участок
вид объекта недвижимости

Лист № 3 раздела 4.2	Всего листов раздела 4.2: 115	Всего разделов: 8	Всего листов выписки: 198

14.03.2024г. № КУВИ-001/2024-74669108	
Кадастровый номер:	47:07:0612001:32(Единое землепользование)

Сведения о характерных точках границы части (частей) земельного участка

Учетный номер части: 47:07:0612001:32/3

Система координат МСК 47 зона 2

Номер точки	Координаты, м		Описание закрепления на местности	Средняя квадратичная погрешность определения координат характерных точек границ земельного участка, м
	X	Y		
1	2	3	4	5
1	424257.61	2228525.28	-	-
2	424269.14	2228526.69	-	-
3	424272.65	2228525.5	-	-
4	424277.58	2228526.05	-	-
5	424280.19	2228528.1	-	-
6	424279.02	2228537.69	-	-
7	424276	2228539	-	-
8	424271.08	2228538.41	-	-
9	424267.96	2228536.41	-	-
10	424256.2	2228534.79	-	-
1	424257.61	2228525.28	-	-

полное наименование должности	ДОКУМЕНТ ПОДПИСАН ЭЛЕКТРОННОЙ ПОДПИСЬЮ Сертификат: 00BB056B7401CB38D2B3576ACDC8425108 Владелец: ФЕДЕРАЛЬНАЯ СЛУЖБА ГОСУДАРСТВЕННОЙ РЕГИСТРАЦИИ, КАДАСТРА И КАРТОГРАФИИ Действителен: с 27.06.2023 по 19.09.2024	инициалы, фамилия

Земельный участок
вид объекта недвижимости

Лист № 4 раздела 4.2	Всего листов раздела 4.2: 115	Всего разделов: 8	Всего листов выписки: 198

14.03.2024г. № КУВИ-001/2024-74669108	
Кадастровый номер:	47:07:0612001:32(Единое землепользование)

Сведения о характерных точках границы части (частей) земельного участка				
Учетный номер части: 47:07:0612001:32/4				
Система координат МСК 47 зона 2				
Номер точки	Координаты, м		Описание закрепления на местности	Средняя квадратичная погрешность определения координат характерных точек границ земельного участка, м
	X	Y		
1	2	3	4	5
1	424365.45	2228544.89	-	-
2	424370.01	2228546.68	-	-
3	424369.14	2228549.67	-	-
4	424364.51	2228548.16	-	-
1	424365.45	2228544.89	-	-

полное наименование должности		инициалы, фамилия

ДОКУМЕНТ ПОДПИСАН
ЭЛЕКТРОННОЙ ПОДПИСЬЮ
Сертификат: 00BB056B7401CB38D2B3576ACDC8425108
Владелец: ФЕДЕРАЛЬНАЯ СЛУЖБА ГОСУДАРСТВЕННОЙ РЕГИСТРАЦИИ, КАДАСТРА И КАРТОГРАФИИ
Действителен: с 27.06.2023 по 19.09.2024

Земельный участок
вид объекта недвижимости

Лист № 5 раздела 4.2	Всего листов раздела 4.2: 115	Всего разделов: 8	Всего листов выписки: 198

14.03.2024г. № КУВИ-001/2024-74669108	
Кадастровый номер:	47:07:0612001:32(Единое землепользование)

Сведения о характерных точках границы части (частей) земельного участка

Учетный номер части: 47:07:0612001:32/5

Система координат МСК 47 зона 2

Номер точки	Координаты, м		Описание закрепления на местности	Средняя квадратичная погрешность определения координат характерных точек границ земельного участка, м
	X	Y		
1	2	3	4	5
1	423145.57	2229833.75	-	-
2	423081.15	2229886.68	-	-
3	423029.06	2229929.24	-	-
4	423016.75	2229939.83	-	-
5	422997.81	2229959.14	-	-
6	422985.34	2229975.74	-	-
7	422951.77	2230027.39	-	-
8	422932.86	2230017.46	-	-
9	422986.61	2229925.91	-	-
10	423036.74	2229842.12	-	-
11	423200.92	2229573.56	-	-
12	423300.17	2229444.67	-	-
13	423318.34	2229417.36	-	-
14	423346.78	2229392.62	-	-
15	423394.64	2229344.35	-	-
16	423419.19	2229312.55	-	-
17	423443	2229288.96	-	-
18	423478.42	2229240.42	-	-
19	423518.62	2229180.79	-	-
20	423554.17	2229117.16	-	-
21	423572.43	2229054.44	-	-
22	423619.45	2228962.16	-	-
23	423664.2	2228854.95	-	-
24	423725.06	2228723.95	-	-

полное наименование должности		инициалы, фамилия

ДОКУМЕНТ ПОДПИСАН
ЭЛЕКТРОННОЙ ПОДПИСЬЮ
Сертификат: 00BB056B7401CB38D2B3576ACDC8425108
Владелец: ФЕДЕРАЛЬНАЯ СЛУЖБА ГОСУДАРСТВЕННОЙ РЕГИСТРАЦИИ, КАДАСТРА И КАРТОГРАФИИ
Действителен: с 27.06.2023 по 19.09.2024

Земельный участок
вид объекта недвижимости

Лист № 6 раздела 4.2	Всего листов раздела 4.2: 115	Всего разделов: 8	Всего листов выписки: 198

14.03.2024г. № КУВИ-001/2024-74669108	
Кадастровый номер:	47:07:0612001:32(Единое землепользование)

1	2	3	4	5
25	423744.01	2228697	-	-
26	423771.61	2228646.15	-	-
27	423782.12	2228626.61	-	-
28	423799.52	2228608.12	-	-
29	423816.46	2228571.77	-	-
30	423850.76	2228532.34	-	-
31	423918.93	2228509.83	-	-
32	423969.37	2228482.48	-	-
33	424023.17	2228471.76	-	-
34	424150.24	2228481.27	-	-
35	424214.96	2228499.86	-	-
36	424273.28	2228513.3	-	-
37	424315.14	2228517.67	-	-
38	424315.49	2228514.3	-	-
39	424295.47	2228511.14	-	-
40	424296.6	2228504.55	-	-
41	424337.05	2228511.09	-	-
42	424335.97	2228517.77	-	-
43	424321.63	2228515.32	-	-
44	424321.32	2228518.32	-	-
45	424336.13	2228521.28	-	-
46	424356.12	2228532.03	-	-
47	424402.73	2228552.63	-	-
48	424438.45	2228569.72	-	-
49	424473.18	2228586.99	-	-
50	424493.35	2228595.4	-	-
51	424534.55	2228606.57	-	-
52	424565.63	2228610.57	-	-
53	424603.37	2228612.48	-	-

полное наименование должности		инициалы, фамилия

ДОКУМЕНТ ПОДПИСАН
ЭЛЕКТРОННОЙ ПОДПИСЬЮ
Сертификат: 00BB056B7401CB38D2B3576ACDC8425108
Владелец: ФЕДЕРАЛЬНАЯ СЛУЖБА ГОСУДАРСТВЕННОЙ РЕГИСТРАЦИИ, КАДАСТРА И КАРТОГРАФИИ
Действителен: с 27.06.2023 по 19.09.2024

Земельный участок
вид объекта недвижимости

Лист № 7 раздела 4.2	Всего листов раздела 4.2: 115	Всего разделов: 8	Всего листов выписки: 198

14.03.2024г. № КУВИ-001/2024-74669108	
Кадастровый номер:	47:07:0612001:32(Единое землепользование)

1	2	3	4	5
54	424631.13	2228616.96	-	-
55	424642.86	2228622.05	-	-
56	424629.19	2228626.86	-	-
57	424613.23	2228631.11	-	-
58	424592.16	2228624.36	-	-
59	424579.41	2228621.57	-	-
60	424555.41	2228616.99	-	-
61	424536.74	2228613.08	-	-
62	424518.17	2228609.36	-	-
63	424495.02	2228603.96	-	-
64	424480.63	2228600.26	-	-
65	424468.67	2228596.16	-	-
66	424454.34	2228591.28	-	-
67	424409.5	2228569.75	-	-
68	424387.75	2228561.59	-	-
69	424366	2228555.67	-	-
70	424340.98	2228550.86	-	-
71	424332.03	2228549.77	-	-
72	424331.79	2228551.49	-	-
73	424321.99	2228550.31	-	-
74	424322.19	2228548.55	-	-
75	424318.97	2228548.14	-	-
76	424288.42	2228545.67	-	-
77	424285.63	2228545.54	-	-
78	424271.91	2228544.95	-	-
79	424252.64	2228546.43	-	-
80	424237.28	2228548.22	-	-
81	424205.12	2228553.77	-	-
82	424171.48	2228560.48	-	-

ДОКУМЕНТ ПОДПИСАН
ЭЛЕКТРОННОЙ ПОДПИСЬЮ
Сертификат: 00BB056B7401CB38D2B3576ACDC8425108
Владелец: ФЕДЕРАЛЬНАЯ СЛУЖБА ГОСУДАРСТВЕННОЙ РЕГИСТРАЦИИ, КАДАСТРА И КАРТОГРАФИИ
Действителен: с 27.06.2023 по 19.09.2024

полное наименование должности	инициалы, фамилия

Земельный участок
вид объекта недвижимости

Лист № 8 раздела 4.2	Всего листов раздела 4.2: 115	Всего разделов: 8	Всего листов выписки: 198

14.03.2024г. № КУВИ-001/2024-74669108	
Кадастровый номер:	47:07:0612001:32(Единое землепользование)

1	2	3	4	5
83	424133.4	2228570.07	-	-
84	424110.41	2228573.78	-	-
85	424106.61	2228574.45	-	-
86	424097.78	2228572.88	-	-
87	424097.64	2228572.84	-	-
88	424091.82	2228572.32	-	-
89	424084.31	2228571.93	-	-
90	424079.77	2228572.06	-	-
91	424071.83	2228571.98	-	-
92	424066.82	2228571.79	-	-
93	424059.78	2228571.78	-	-
94	424057.01	2228571.73	-	-
95	424043.97	2228571.43	-	-
96	424035.81	2228570.75	-	-
97	424033.86	2228570.8	-	-
98	424031.1	2228570.88	-	-
99	424027.92	2228571.35	-	-
100	424020.66	2228572.57	-	-
101	424007.04	2228574.82	-	-
102	424004.23	2228575.22	-	-
103	423999.56	2228577.48	-	-
104	423995.8	2228579.79	-	-
105	423982.86	2228588.52	-	-
106	423969.08	2228595.94	-	-
107	423956.33	2228601	-	-
108	423952.26	2228602.46	-	-
109	423917.65	2228604.65	-	-
110	423902.1	2228606.35	-	-
111	423889.05	2228608.8	-	-

полное наименование должности		инициалы, фамилия

ДОКУМЕНТ ПОДПИСАН
ЭЛЕКТРОННОЙ ПОДПИСЬЮ
Сертификат: 00BB056B7401CB38D2B3576ACDC8425108
Владелец: ФЕДЕРАЛЬНАЯ СЛУЖБА ГОСУДАРСТВЕННОЙ РЕГИСТРАЦИИ, КАДАСТРА И КАРТОГРАФИИ
Действителен: с 27.06.2023 по 19.09.2024

Земельный участок
вид объекта недвижимости

Лист № 9 раздела 4.2	Всего листов раздела 4.2: 115	Всего разделов: 8	Всего листов выписки: 198

14.03.2024г. № КУВИ-001/2024-74669108	
Кадастровый номер:	47:07:0612001:32(Единое землепользование)

1	2	3	4	5
112	423870.06	2228614.66	-	-
113	423847.2	2228627.54	-	-
114	423833.74	2228639.43	-	-
115	423819.17	2228651.91	-	-
116	423791.88	2228680.63	-	-
117	423760.84	2228720.43	-	-
118	423757.54	2228724.42	-	-
119	423750.76	2228735.01	-	-
120	423745.63	2228745.91	-	-
121	423741.87	2228759.02	-	-
122	423740.14	2228767.92	-	-
123	423736.53	2228808.54	-	-
124	423734.32	2228827.89	-	-
125	423729.84	2228857.09	-	-
126	423725.6	2228880.34	-	-
127	423722.06	2228890.17	-	-
128	423715.73	2228903.53	-	-
129	423714.02	2228906.27	-	-
130	423685.32	2228939.32	-	-
131	423661.35	2228962.25	-	-
132	423635.78	2228989.09	-	-
133	423632.26	2228994.2	-	-
134	423611.44	2229029.66	-	-
135	423596.6	2229064.25	-	-
136	423586.44	2229088.2	-	-
137	423569.67	2229123.3	-	-
138	423549.65	2229165.28	-	-
139	423530.02	2229202.52	-	-
140	423509.86	2229228.21	-	-

полное наименование должности		инициалы, фамилия

ДОКУМЕНТ ПОДПИСАН
ЭЛЕКТРОННОЙ ПОДПИСЬЮ
Сертификат: 00BB056B7401CB38D2B3576ACDC8425108
Владелец: ФЕДЕРАЛЬНАЯ СЛУЖБА ГОСУДАРСТВЕННОЙ РЕГИСТРАЦИИ, КАДАСТРА И КАРТОГРАФИИ
Действителен: с 27.06.2023 по 19.09.2024

Земельный участок
вид объекта недвижимости

Лист № 10 раздела 4.2	Всего листов раздела 4.2: 115	Всего разделов: 8	Всего листов выписки: 198

14.03.2024г. № КУВИ-001/2024-74669108	
Кадастровый номер:	47:07:0612001:32(Единое землепользование)

1	2	3	4	5
141	423481.43	2229263.04	-	-
142	423456.64	2229293.5	-	-
143	423427.18	2229328.36	-	-
144	423389.71	2229368.97	-	-
145	423339.82	2229420.1	-	-
146	423330.2	2229432.82	-	-
147	423324.11	2229444.06	-	-
148	423320.36	2229457.98	-	-
149	423317.24	2229482.39	-	-
150	423315.14	2229538.1	-	-
151	423304.78	2229576.46	-	-
152	423288.74	2229618.54	-	-
153	423285.84	2229624.79	-	-
154	423265.76	2229652.83	-	-
155	423258.08	2229667.13	-	-
156	423206.61	2229744.39	-	-
157	423195.71	2229759.16	-	-
158	423160.35	2229821.67	-	-
1	423145.57	2229833.75	-	-

ДОКУМЕНТ ПОДПИСАН
ЭЛЕКТРОННОЙ ПОДПИСЬЮ
Сертификат: 00BB056B7401CB38D2B3576ACDC8425108
Владелец: ФЕДЕРАЛЬНАЯ СЛУЖБА ГОСУДАРСТВЕННОЙ РЕГИСТРАЦИИ, КАДАСТРА И КАРТОГРАФИИ
Действителен: с 27.06.2023 по 19.09.2024

полное наименование должности		инициалы, фамилия

Земельный участок
вид объекта недвижимости

Лист № 11 раздела 4.2	Всего листов раздела 4.2: 115	Всего разделов: 8	Всего листов выписки: 198

14.03.2024г. № КУВИ-001/2024-74669108	
Кадастровый номер:	47:07:0612001:32(Единое землепользование)

Сведения о характерных точках границы части (частей) земельного участка				
Учетный номер части: 47:07:0612001:32/6				
Система координат МСК 47 зона 2				
Номер точки	Координаты, м		Описание закрепления на местности	Средняя квадратичная погрешность определения координат характерных точек границ земельного участка, м
	X	Y		
1	2	3	4	5
1	424348.18	2228541.41	-	-
2	424346.88	2228550.43	-	-
3	424333.8	2228548.68	-	-
4	424335.09	2228539.65	-	-
1	424348.18	2228541.41	-	-

полное наименование должности		инициалы, фамилия

ДОКУМЕНТ ПОДПИСАН
ЭЛЕКТРОННОЙ ПОДПИСЬЮ
Сертификат: 00BB056B7401CB38D2B3576ACDC8425108
Владелец: ФЕДЕРАЛЬНАЯ СЛУЖБА ГОСУДАРСТВЕННОЙ РЕГИСТРАЦИИ, КАДАСТРА И КАРТОГРАФИИ
Действителен: с 27.06.2023 по 19.09.2024

Земельный участок
вид объекта недвижимости

Лист № 12 раздела 4.2	Всего листов раздела 4.2: 115	Всего разделов: 8	Всего листов выписки: 198

14.03.2024г. № КУВИ-001/2024-74669108	
Кадастровый номер:	47:07:0612001:32(Единое землепользование)

Сведения о характерных точках границы части (частей) земельного участка				
Учетный номер части: 47:07:0612001:32/7				
Система координат МСК 47 зона 2				
Номер точки	Координаты, м		Описание закрепления на местности	Средняя квадратичная погрешность определения координат характерных точек границ земельного участка, м
	X	Y		
1	2	3	4	5
1	424370.01	2228546.68	-	-
2	424365.45	2228544.89	-	-
3	424367.34	2228538.99	-	-
4	424372.1	2228540.5	-	-
1	424370.01	2228546.68	-	-

полное наименование должности	ДОКУМЕНТ ПОДПИСАН ЭЛЕКТРОННОЙ ПОДПИСЬЮ Сертификат: 00BB056B7401CB38D2B3576ACDC8425108 Владелец: ФЕДЕРАЛЬНАЯ СЛУЖБА ГОСУДАРСТВЕННОЙ РЕГИСТРАЦИИ, КАДАСТРА И КАРТОГРАФИИ Действителен: с 27.06.2023 по 19.09.2024	инициалы, фамилия

Земельный участок
вид объекта недвижимости

Лист № 13 раздела 4.2	Всего листов раздела 4.2: 115	Всего разделов: 8	Всего листов выписки: 198

14.03.2024г. № КУВИ-001/2024-74669108	
Кадастровый номер:	47:07:0612001:32(Единое землепользование)

Сведения о характерных точках границы части (частей) земельного участка				
Учетный номер части: 47:07:0612001:32/8				
Система координат МСК 47 зона 2				
Номер точки	Координаты, м		Описание закрепления на местности	Средняя квадратичная погрешность определения координат характерных точек границ земельного участка, м
	X	Y		
1	2	3	4	5
1	424315.14	2228517.67	-	-
2	424315.49	2228514.3	-	-
3	424295.47	2228511.14	-	-
4	424296.6	2228504.55	-	-
5	424337.05	2228511.09	-	-
6	424335.97	2228517.77	-	-
7	424321.63	2228515.32	-	-
8	424321.32	2228518.32	-	-
1	424315.14	2228517.67	-	-

полное наименование должности	ДОКУМЕНТ ПОДПИСАН ЭЛЕКТРОННОЙ ПОДПИСЬЮ Сертификат: 00BB056B7401CB38D2B3576ACDC8425108 Владелец: ФЕДЕРАЛЬНАЯ СЛУЖБА ГОСУДАРСТВЕННОЙ РЕГИСТРАЦИИ, КАДАСТРА И КАРТОГРАФИИ Действителен: с 27.06.2023 по 19.09.2024	инициалы, фамилия

Земельный участок
вид объекта недвижимости

Лист № 14 раздела 4.2	Всего листов раздела 4.2: 115	Всего разделов: 8	Всего листов выписки: 198

14.03.2024г. № КУВИ-001/2024-74669108	
Кадастровый номер:	47:07:0612001:32(Единое землепользование)

Сведения о характерных точках границы части (частей) земельного участка

Учетный номер части: 47:07:0612001:32/9

Система координат МСК 47 зона 2

Номер точки	Координаты, м		Описание закрепления на местности	Средняя квадратичная погрешность определения координат характерных точек границ земельного участка, м
	X	Y		
1	2	3	4	5
1	422929.17	2230151.76	-	-
2	422926.43	2230137.03	-	-
3	422927.67	2230116.03	-	-
4	422933.89	2230100.19	-	-
5	422970.43	2230039.02	-	-
6	423003.37	2229988.37	-	-
7	423014.52	2229973.56	-	-
8	423031.81	2229955.9	-	-
9	423043.2	2229946.11	-	-
10	423134.4	2229871.42	-	-
11	423123.17	2229892.37	-	-
12	423090.59	2229944.15	-	-
13	423061.54	2229997.33	-	-
14	423036.96	2230034.92	-	-
15	423026.71	2230053.76	-	-
16	423004.62	2230092.24	-	-
17	422974.34	2230138.64	-	-
18	422960.9	2230158.67	-	-
19	422937.1	2230183.19	-	-
1	422929.17	2230151.76	-	-

полное наименование должности		инициалы, фамилия

ДОКУМЕНТ ПОДПИСАН
ЭЛЕКТРОННОЙ ПОДПИСЬЮ
Сертификат: 00BB056B7401CB38D2B3576ACDC8425108
Владелец: ФЕДЕРАЛЬНАЯ СЛУЖБА ГОСУДАРСТВЕННОЙ РЕГИСТРАЦИИ, КАДАСТРА И КАРТОГРАФИИ
Действителен: с 27.06.2023 по 19.09.2024

Земельный участок
вид объекта недвижимости

Лист № 15 раздела 4.2	Всего листов раздела 4.2: 115	Всего разделов: 8	Всего листов выписки: 198

14.03.2024г. № КУВИ-001/2024-74669108	
Кадастровый номер:	47:07:0612001:32(Единое землепользование)

Сведения о характерных точках границы части (частей) земельного участка

Учетный номер части: 47:07:0612001:32/10

Система координат МСК 47 зона 2

Номер точки	Координаты, м		Описание закрепления на местности	Средняя квадратичная погрешность определения координат характерных точек границ земельного участка, м
	X	Y		
1	2	3	4	5
1	424180	2228613.25	-	-
2	424175.01	2228613.74	-	-
3	424174.59	2228610.1	-	-
4	424164.86	2228610.92	-	-
5	424163.94	2228602.41	-	-
6	424178.86	2228600.94	-	-
1	424180	2228613.25	-	-

полное наименование должности		инициалы, фамилия

ДОКУМЕНТ ПОДПИСАН
ЭЛЕКТРОННОЙ ПОДПИСЬЮ
Сертификат: 00BB056B7401CB38D2B3576ACDC8425108
Владелец: ФЕДЕРАЛЬНАЯ СЛУЖБА ГОСУДАРСТВЕННОЙ РЕГИСТРАЦИИ, КАДАСТРА И КАРТОГРАФИИ
Действителен: с 27.06.2023 по 19.09.2024

Земельный участок
вид объекта недвижимости

Лист № 16 раздела 4.2	Всего листов раздела 4.2: 115	Всего разделов: 8	Всего листов выписки: 198

14.03.2024г. № КУВИ-001/2024-74669108	
Кадастровый номер:	47:07:0612001:32(Единое землепользование)

Сведения о характерных точках границы части (частей) земельного участка

Учетный номер части: 47:07:0612001:32/11

Система координат МСК 47 зона 2

Номер точки	Координаты, м		Описание закрепления на местности	Средняя квадратичная погрешность определения координат характерных точек границ земельного участка, м
	X	Y		
1	2	3	4	5
1	424187.89	2228668.97	-	-
2	424195.14	2228664.11	-	-
3	424196.69	2228663.1	-	-
4	424198.02	2228665.03	-	-
5	424199.13	2228664.29	-	-
6	424199.89	2228665.42	-	-
7	424201.12	2228664.64	-	-
8	424202.51	2228666.74	-	-
9	424205.05	2228670.46	-	-
10	424201.16	2228673.09	-	-
11	424193.91	2228677.94	-	-
12	424192.71	2228676.17	-	-
13	424190.1	2228677.85	-	-
14	424186.65	2228672.56	-	-
15	424187.62	2228671.94	-	-
16	424186.97	2228670.88	-	-
17	424187.89	2228670.29	-	-
18	424188.58	2228671.3	-	-
19	424189.27	2228670.83	-	-
1	424187.89	2228668.97	-	-

полное наименование должности		инициалы, фамилия

ДОКУМЕНТ ПОДПИСАН
ЭЛЕКТРОННОЙ ПОДПИСЬЮ
Сертификат: 00BB056B7401CB38D2B3576ACDC8425108
Владелец: ФЕДЕРАЛЬНАЯ СЛУЖБА ГОСУДАРСТВЕННОЙ РЕГИСТРАЦИИ, КАДАСТРА И КАРТОГРАФИИ
Действителен: с 27.06.2023 по 19.09.2024

Земельный участок
вид объекта недвижимости

Лист № 17 раздела 4.2	Всего листов раздела 4.2: 115	Всего разделов: 8	Всего листов выписки: 198

14.03.2024г. № КУВИ-001/2024-74669108	
Кадастровый номер:	47:07:0612001:32(Единое землепользование)

Сведения о характерных точках границы части (частей) земельного участка				
Учетный номер части: 47:07:0612001:32/12				
Система координат МСК 47 зона 2				
Номер точки	Координаты, м		Описание закрепления на местности	Средняя квадратичная погрешность определения координат характерных точек границ земельного участка, м
	X	Y		
1	2	3	4	5
1	424215.7	2228657.84	-	-
2	424221.51	2228668.49	-	-
3	424217.92	2228670.52	-	-
4	424212.11	2228659.92	-	-
1	424215.7	2228657.84	-	-

полное наименование должности		инициалы, фамилия

ДОКУМЕНТ ПОДПИСАН
ЭЛЕКТРОННОЙ ПОДПИСЬЮ
Сертификат: 00BB056B7401CB38D2B3576ACDC8425108
Владелец: ФЕДЕРАЛЬНАЯ СЛУЖБА ГОСУДАРСТВЕННОЙ РЕГИСТРАЦИИ, КАДАСТРА И КАРТОГРАФИИ
Действителен: с 27.06.2023 по 19.09.2024

Земельный участок
вид объекта недвижимости

Лист № 18 раздела 4.2	Всего листов раздела 4.2: 115	Всего разделов: 8	Всего листов выписки: 198

14.03.2024г. № КУВИ-001/2024-74669108	
Кадастровый номер:	47:07:0612001:32(Единое землепользование)

Сведения о характерных точках границы части (частей) земельного участка

Учетный номер части: 47:07:0612001:32/13

Система координат МСК 47 зона 2

Номер точки	Координаты, м		Описание закрепления на местности	Средняя квадратичная погрешность определения координат характерных точек границ земельного участка, м
	X	Y		
1	2	3	4	5
1	423543.17	2230593.36	-	-
2	423580.45	2230616.93	-	-
3	423589.33	2230622.53	-	-
4	423623.5	2230644.04	-	-
5	423722.43	2230530.2	-	-
6	423813.78	2230424.3	-	-
7	423796.4	2230412.64	-	-
8	423777.39	2230397.8	-	-
9	423758.16	2230374.34	-	-
10	423748.9	2230352.92	-	-
11	423746.03	2230320.64	-	-
12	423747.79	2230269.7	-	-
13	423744.4	2230224.42	-	-
14	423732.6	2230202.39	-	-
15	423673.35	2230124.28	-	-
16	423654.08	2230098.79	-	-
17	423624.99	2230064.22	-	-
18	423618.56	2230056.55	-	-
19	423611.13	2230049.6	-	-
20	423604.35	2230043.22	-	-
21	423526.2	2230113.25	-	-
22	423526.17	2230113.29	-	-
23	423420.72	2230207.53	-	-
24	423401.75	2230224.47	-	-

ДОКУМЕНТ ПОДПИСАН
ЭЛЕКТРОННОЙ ПОДПИСЬЮ
Сертификат: 00BB056B7401CB38D2B3576ACDC8425108
Владелец: ФЕДЕРАЛЬНАЯ СЛУЖБА ГОСУДАРСТВЕННОЙ РЕГИСТРАЦИИ, КАДАСТРА И КАРТОГРАФИИ
Действителен: с 27.06.2023 по 19.09.2024

полное наименование должности		инициалы, фамилия

Земельный участок
вид объекта недвижимости

Лист № 19 раздела 4.2	Всего листов раздела 4.2: 115	Всего разделов: 8	Всего листов выписки: 198

14.03.2024г. № КУВИ-001/2024-74669108	
Кадастровый номер:	47:07:0612001:32(Единое землепользование)

1	2	3	4	5
25	423405.73	2230228.25	-	-
26	423407.48	2230229.92	-	-
27	423460.39	2230280.2	-	-
28	423335.93	2230350.27	-	-
29	423303.87	2230376.68	-	-
30	423284.76	2230407.35	-	-
31	423284.56	2230407.67	-	-
32	423278.22	2230417.83	-	-
33	423272.15	2230427.59	-	-
34	423282.33	2230433.81	-	-
1	423543.17	2230593.36	-	-

ДОКУМЕНТ ПОДПИСАН
ЭЛЕКТРОННОЙ ПОДПИСЬЮ
Сертификат: 00BB056B7401CB38D2B3576ACDC8425108
Владелец: ФЕДЕРАЛЬНАЯ СЛУЖБА ГОСУДАРСТВЕННОЙ РЕГИСТРАЦИИ, КАДАСТРА И КАРТОГРАФИИ
Действителен: с 27.06.2023 по 19.09.2024

полное наименование должности	инициалы, фамилия

Земельный участок
вид объекта недвижимости

Лист № 20 раздела 4.2	Всего листов раздела 4.2: 115	Всего разделов: 8	Всего листов выписки: 198

14.03.2024г. № КУВИ-001/2024-74669108	
Кадастровый номер:	47:07:0612001:32(Единое землепользование)

Сведения о характерных точках границы части (частей) земельного участка				
Учетный номер части: 47:07:0612001:32/14				
Система координат МСК 47 зона 2				
Номер точки	Координаты, м		Описание закрепления на местности	Средняя квадратичная погрешность определения координат характерных точек границ земельного участка, м
	X	Y		
1	2	3	4	5
1	424285.63	2228620.65	-	-
2	424286.66	2228620.71	-	-
3	424286.6	2228621.91	-	-
4	424285.55	2228621.85	-	-
1	424285.63	2228620.65	-	-

полное наименование должности		инициалы, фамилия

ДОКУМЕНТ ПОДПИСАН
ЭЛЕКТРОННОЙ ПОДПИСЬЮ
Сертификат: 00BB056B7401CB38D2B3576ACDC8425108
Владелец: ФЕДЕРАЛЬНАЯ СЛУЖБА ГОСУДАРСТВЕННОЙ РЕГИСТРАЦИИ, КАДАСТРА И КАРТОГРАФИИ
Действителен: с 27.06.2023 по 19.09.2024

Земельный участок
вид объекта недвижимости

Лист № 21 раздела 4.2	Всего листов раздела 4.2: 115	Всего разделов: 8	Всего листов выписки: 198

14.03.2024г. № КУВИ-001/2024-74669108	
Кадастровый номер:	47:07:0612001:32(Единое землепользование)

Сведения о характерных точках границы части (частей) земельного участка

Учетный номер части: 47:07:0612001:32/15

Система координат МСК 47 зона 2

Номер точки	Координаты, м		Описание закрепления на местности	Средняя квадратичная погрешность определения координат характерных точек границ земельного участка, м
	X	Y		
1	2	3	4	5
1	424123.77	2228656.88	-	-
2	424124.32	2228656.76	-	-
3	424124.17	2228655.73	-	-
4	424125.1	2228655.54	-	-
5	424124.9	2228654.25	-	-
6	424132.01	2228653.15	-	-
7	424133.48	2228652.94	-	-
8	424133.81	2228655.34	-	-
9	424132.4	2228655.52	-	-
10	424132.96	2228659.14	-	-
11	424134.97	2228658.85	-	-
12	424135.43	2228661.74	-	-
13	424133.41	2228662.02	-	-
14	424134.7	2228670.2	-	-
15	424126.07	2228671.57	-	-
1	424123.77	2228656.88	-	-

полное наименование должности		инициалы, фамилия

ДОКУМЕНТ ПОДПИСАН
ЭЛЕКТРОННОЙ ПОДПИСЬЮ
Сертификат: 00BB056B7401CB38D2B3576ACDC8425108
Владелец: ФЕДЕРАЛЬНАЯ СЛУЖБА ГОСУДАРСТВЕННОЙ РЕГИСТРАЦИИ, КАДАСТРА И КАРТОГРАФИИ
Действителен: с 27.06.2023 по 19.09.2024

Земельный участок
вид объекта недвижимости

Лист № 22 раздела 4.2	Всего листов раздела 4.2: 115	Всего разделов: 8	Всего листов выписки: 198

14.03.2024г. № КУВИ-001/2024-74669108	
Кадастровый номер:	47:07:0612001:32(Единое землепользование)

Сведения о характерных точках границы части (частей) земельного участка				
Учетный номер части: 47:07:0612001:32/16				
Система координат МСК 47 зона 2				
Номер точки	Координаты, м		Описание закрепления на местности	Средняя квадратичная погрешность определения координат характерных точек границ земельного участка, м
	X	Y		
1	2	3	4	5
1	424283.55	2228623.51	-	-
2	424283.39	2228628.5	-	-
3	424280.66	2228628.43	-	-
4	424280.83	2228623.43	-	-
1	424283.55	2228623.51	-	-

полное наименование должности		инициалы, фамилия

ДОКУМЕНТ ПОДПИСАН
ЭЛЕКТРОННОЙ ПОДПИСЬЮ
Сертификат: 00BB056B7401CB38D2B3576ACDC8425108
Владелец: ФЕДЕРАЛЬНАЯ СЛУЖБА ГОСУДАРСТВЕННОЙ РЕГИСТРАЦИИ, КАДАСТРА И КАРТОГРАФИИ
Действителен: с 27.06.2023 по 19.09.2024

Земельный участок
вид объекта недвижимости

Лист № 23 раздела 4.2	Всего листов раздела 4.2: 115	Всего разделов: 8	Всего листов выписки: 198

14.03.2024г. № КУВИ-001/2024-74669108	
Кадастровый номер:	47:07:0612001:32(Единое землепользование)

Сведения о характерных точках границы части (частей) земельного участка				
Учетный номер части: 47:07:0612001:32/17				
Система координат МСК 47 зона 2				
Номер точки	Координаты, м		Описание закрепления на местности	Средняя квадратичная погрешность определения координат характерных точек границ земельного участка, м
	X	Y		
1	2	3	4	5
1	424269.72	2228609.61	-	-
2	424272.59	2228609.49	-	-
3	424272.7	2228611.98	-	-
4	424269.84	2228612.1	-	-
1	424269.72	2228609.61	-	-

полное наименование должности		инициалы, фамилия

ДОКУМЕНТ ПОДПИСАН
ЭЛЕКТРОННОЙ ПОДПИСЬЮ
Сертификат: 00BB056B7401CB38D2B3576ACDC8425108
Владелец: ФЕДЕРАЛЬНАЯ СЛУЖБА ГОСУДАРСТВЕННОЙ РЕГИСТРАЦИИ, КАДАСТРА И КАРТОГРАФИИ
Действителен: с 27.06.2023 по 19.09.2024

Земельный участок
вид объекта недвижимости

Лист № 24 раздела 4.2	Всего листов раздела 4.2: 115	Всего разделов: 8	Всего листов выписки: 198

14.03.2024г. № КУВИ-001/2024-74669108	
Кадастровый номер:	47:07:0612001:32(Единое землепользование)

Сведения о характерных точках границы части (частей) земельного участка

Учетный номер части: 47:07:0612001:32/18

Система координат МСК 47 зона 2

Номер точки	Координаты, м		Описание закрепления на местности	Средняя квадратичная погрешность определения координат характерных точек границ земельного участка, м
	X	Y		
1	2	3	4	5
1	424169.8	2228709.42	-	-
2	424174.07	2228707.29	-	-
3	424175.5	2228709.9	-	-
4	424171.12	2228712.01	-	-
1	424169.8	2228709.42	-	-

ДОКУМЕНТ ПОДПИСАН
ЭЛЕКТРОННОЙ ПОДПИСЬЮ
Сертификат: 00BB056B7401CB38D2B3576ACDC8425108
Владелец: ФЕДЕРАЛЬНАЯ СЛУЖБА ГОСУДАРСТВЕННОЙ РЕГИСТРАЦИИ, КАДАСТРА И КАРТОГРАФИИ
Действителен: с 27.06.2023 по 19.09.2024

полное наименование должности	инициалы, фамилия

Земельный участок
вид объекта недвижимости

Лист № 25 раздела 4.2	Всего листов раздела 4.2: 115	Всего разделов: 8	Всего листов выписки: 198

14.03.2024г. № КУВИ-001/2024-74669108	
Кадастровый номер:	47:07:0612001:32(Единое землепользование)

Сведения о характерных точках границы части (частей) земельного участка

Учетный номер части: 47:07:0612001:32/19

Система координат МСК 47 зона 2

Номер точки	Координаты, м		Описание закрепления на местности	Средняя квадратичная погрешность определения координат характерных точек границ земельного участка, м
	X	Y		
1	2	3	4	5
1	423828.15	2228715.7	-	-
2	423827.64	2228715.69	-	-
3	423827.67	2228713.93	-	-
4	423839.67	2228714.1	-	-
5	423839.64	2228715.83	-	-
6	423838.23	2228715.88	-	-
7	423838.28	2228717.92	-	-
8	423839.67	2228717.91	-	-
9	423839.72	2228719.62	-	-
10	423838.34	2228719.65	-	-
11	423838.37	2228720.86	-	-
12	423839.74	2228720.79	-	-
13	423839.77	2228722.55	-	-
14	423827.74	2228722.83	-	-
15	423827.66	2228721.3	-	-
16	423828.22	2228721.27	-	-
17	423828.2	2228719.58	-	-
18	423826.82	2228719.6	-	-
19	423826.81	2228717.87	-	-
20	423828.19	2228717.86	-	-
1	423828.15	2228715.7	-	-

полное наименование должности		инициалы, фамилия

ДОКУМЕНТ ПОДПИСАН
ЭЛЕКТРОННОЙ ПОДПИСЬЮ
Сертификат: 00BB056B7401CB38D2B3576ACDC8425108
Владелец: ФЕДЕРАЛЬНАЯ СЛУЖБА ГОСУДАРСТВЕННОЙ РЕГИСТРАЦИИ, КАДАСТРА И КАРТОГРАФИИ
Действителен: с 27.06.2023 по 19.09.2024

Земельный участок
вид объекта недвижимости

Лист № 26 раздела 4.2	Всего листов раздела 4.2: 115	Всего разделов: 8	Всего листов выписки: 198

14.03.2024г. № КУВИ-001/2024-74669108	
Кадастровый номер:	47:07:0612001:32(Единое землепользование)

Сведения о характерных точках границы части (частей) земельного участка				
Учетный номер части: 47:07:0612001:32/20				
Система координат МСК 47 зона 2				
Номер точки	Координаты, м		Описание закрепления на местности	Средняя квадратичная погрешность определения координат характерных точек границ земельного участка, м
	X	Y		
1	2	3	4	5
1	424735.4	2228937.17	-	-
2	424740.99	2228973.47	-	-
3	424728.51	2228975.06	-	-
4	424723.42	2228938.75	-	-
1	424735.4	2228937.17	-	-

полное наименование должности		инициалы, фамилия

ДОКУМЕНТ ПОДПИСАН
ЭЛЕКТРОННОЙ ПОДПИСЬЮ
Сертификат: 00BB056B7401CB38D2B3576ACDC8425108
Владелец: ФЕДЕРАЛЬНАЯ СЛУЖБА ГОСУДАРСТВЕННОЙ РЕГИСТРАЦИИ, КАДАСТРА И КАРТОГРАФИИ
Действителен: с 27.06.2023 по 19.09.2024

Земельный участок
вид объекта недвижимости

Лист № 27 раздела 4.2	Всего листов раздела 4.2: 115	Всего разделов: 8	Всего листов выписки: 198

14.03.2024г. № КУВИ-001/2024-74669108	
Кадастровый номер:	47:07:0612001:32(Единое землепользование)

Сведения о характерных точках границы части (частей) земельного участка

Учетный номер части: 47:07:0612001:32/21

Система координат МСК 47 зона 2

Номер точки	Координаты, м		Описание закрепления на местности	Средняя квадратичная погрешность определения координат характерных точек границ земельного участка, м
	X	Y		
1	2	3	4	5
1	425320.7	2229409.19	-	-
2	425204.81	2229473.58	-	-
3	425139.48	2229502.47	-	-
4	425061.01	2229552.31	-	-
5	425100.21	2229486.93	-	-
6	425115.38	2229422.57	-	-
7	425081.2	2229420.48	-	-
8	425047.69	2229422.37	-	-
9	425028.01	2229417.17	-	-
10	425011.2	2229403.91	-	-
11	424985.79	2229406.23	-	-
12	424988.55	2229401.54	-	-
13	424977.65	2229399.14	-	-
14	424940.67	2229387.61	-	-
15	424936.61	2229384.38	-	-
16	424936.86	2229389.83	-	-
17	424887.78	2229391.09	-	-
18	424848.15	2229409.49	-	-
19	424826.68	2229389.49	-	-
20	424816.69	2229374.61	-	-
21	424809.53	2229362.66	-	-
22	424811.34	2229345.6	-	-
23	424810.2	2229329.6	-	-
24	424802.07	2229314.31	-	-

ДОКУМЕНТ ПОДПИСАН
ЭЛЕКТРОННОЙ ПОДПИСЬЮ
Сертификат: 00BB056B7401CB38D2B3576ACDC8425108
Владелец: ФЕДЕРАЛЬНАЯ СЛУЖБА ГОСУДАРСТВЕННОЙ РЕГИСТРАЦИИ, КАДАСТРА И КАРТОГРАФИИ
Действителен: с 27.06.2023 по 19.09.2024

полное наименование должности	инициалы, фамилия

Земельный участок
вид объекта недвижимости

Лист № 28 раздела 4.2	Всего листов раздела 4.2: 115	Всего разделов: 8	Всего листов выписки: 198

14.03.2024г. № КУВИ-001/2024-74669108	
Кадастровый номер:	47:07:0612001:32(Единое землепользование)

1	2	3	4	5
25	424740.12	2229304.87	-	-
26	424729.74	2229322.81	-	-
27	424729.12	2229338.69	-	-
28	424739.63	2229390.32	-	-
29	424748.48	2229439.02	-	-
30	424752.9	2229462.49	-	-
31	424758.85	2229486	-	-
32	424766.73	2229527.11	-	-
33	424766.8	2229530.32	-	-
34	424769.79	2229554.29	-	-
35	424780.47	2229607.5	-	-
36	424646.28	2229631.8	-	-
37	424481.3	2229606.61	-	-
38	424428.58	2229600.37	-	-
39	424365	2229712.6	-	-
40	424326.16	2229773.49	-	-
41	424238.36	2229895.18	-	-
42	424077.95	2230074.1	-	-
43	424056.96	2230102.99	-	-
44	424013.47	2230156.54	-	-
45	423956.93	2230241.36	-	-
46	423955.16	2230244.5	-	-
47	423950.8	2230253.33	-	-
48	423901.62	2230345.13	-	-
49	423867.1	2230399.96	-	-
50	423834.38	2230459.91	-	-
51	423809.18	2230498.41	-	-
52	423772.37	2230562.59	-	-
53	423724.88	2230635.36	-	-

ДОКУМЕНТ ПОДПИСАН
ЭЛЕКТРОННОЙ ПОДПИСЬЮ
Сертификат: 00BB056B7401CB38D2B3576ACDC8425108
Владелец: ФЕДЕРАЛЬНАЯ СЛУЖБА ГОСУДАРСТВЕННОЙ РЕГИСТРАЦИИ, КАДАСТРА И КАРТОГРАФИИ
Действителен: с 27.06.2023 по 19.09.2024

полное наименование должности	инициалы, фамилия

Земельный участок
вид объекта недвижимости

Лист № 29 раздела 4.2	Всего листов раздела 4.2: 115	Всего разделов: 8	Всего листов выписки: 198

14.03.2024г. № КУВИ-001/2024-74669108	
Кадастровый номер:	47:07:0612001:32(Единое землепользование)

1	2	3	4	5
54	423690.64	2230686.37	-	-
55	423589.33	2230622.53	-	-
56	423580.45	2230616.93	-	-
57	423543.17	2230593.36	-	-
58	423258.11	2230418.98	-	-
59	423243.07	2230407.23	-	-
60	423223.45	2230400.31	-	-
61	423205.55	2230385.41	-	-
62	423149.09	2230348.92	-	-
63	423045.06	2230282.58	-	-
64	423045.18	2230276.73	-	-
65	423035.3	2230273.71	-	-
66	422964.95	2230241.75	-	-
67	422945.58	2230227.18	-	-
68	422941.88	2230219.64	-	-
69	422942.02	2230213.68	-	-
70	422938.23	2230187.65	-	-
71	422929.17	2230151.76	-	-
72	422926.43	2230137.03	-	-
73	422927.67	2230116.03	-	-
74	422933.89	2230100.19	-	-
75	422970.43	2230039.02	-	-
76	423003.37	2229988.37	-	-
77	423014.52	2229973.56	-	-
78	423031.81	2229955.9	-	-
79	423043.2	2229946.11	-	-
80	423159.52	2229850.76	-	-
81	423214.08	2229806.11	-	-
82	423234.25	2229787.42	-	-

полное наименование должности		инициалы, фамилия

ДОКУМЕНТ ПОДПИСАН
ЭЛЕКТРОННОЙ ПОДПИСЬЮ
Сертификат: 00BB056B7401CB38D2B3576ACDC8425108
Владелец: ФЕДЕРАЛЬНАЯ СЛУЖБА ГОСУДАРСТВЕННОЙ РЕГИСТРАЦИИ, КАДАСТРА И КАРТОГРАФИИ
Действителен: с 27.06.2023 по 19.09.2024

Земельный участок
вид объекта недвижимости

Лист № 30 раздела 4.2	Всего листов раздела 4.2: 115	Всего разделов: 8	Всего листов выписки: 198

14.03.2024г. № КУВИ-001/2024-74669108	
Кадастровый номер:	47:07:0612001:32(Единое землепользование)

1	2	3	4	5
83	423252.35	2229763.63	-	-
84	423269	2229728.71	-	-
85	423303.57	2229640.81	-	-
86	423319.86	2229599.85	-	-
87	423321.94	2229593.12	-	-
88	423325.46	2229584	-	-
89	423333.17	2229561.32	-	-
90	423335.62	2229549.48	-	-
91	423337.01	2229540.65	-	-
92	423337.76	2229531.2	-	-
93	423338.29	2229518.72	-	-
94	423338.55	2229513.69	-	-
95	423338.68	2229506.52	-	-
96	423338.75	2229494.82	-	-
97	423338.92	2229484.23	-	-
98	423339.81	2229473.68	-	-
99	423341.89	2229462.57	-	-
100	423343.56	2229455.59	-	-
101	423344.68	2229452.04	-	-
102	423346.13	2229448.94	-	-
103	423348.72	2229444.73	-	-
104	423351.58	2229440.44	-	-
105	423356.02	2229435.03	-	-
106	423379.24	2229412.1	-	-
107	423405.8	2229383.98	-	-
108	423443.66	2229342.93	-	-
109	423473.57	2229307.56	-	-
110	423498.46	2229276.98	-	-
111	423522.74	2229247.46	-	-

полное наименование должности		инициалы, фамилия

ДОКУМЕНТ ПОДПИСАН
ЭЛЕКТРОННОЙ ПОДПИСЬЮ
Сертификат: 00BB056B7401CB38D2B3576ACDC8425108
Владелец: ФЕДЕРАЛЬНАЯ СЛУЖБА ГОСУДАРСТВЕННОЙ РЕГИСТРАЦИИ, КАДАСТРА И КАРТОГРАФИИ
Действителен: с 27.06.2023 по 19.09.2024

Земельный участок
вид объекта недвижимости

Лист № 31 раздела 4.2	Всего листов раздела 4.2: 115	Всего разделов: 8	Всего листов выписки: 198

14.03.2024г. № КУВИ-001/2024-74669108	
Кадастровый номер:	47:07:0612001:32(Единое землепользование)

1	2	3	4	5
112	423527.09	2229241.91	-	-
113	423533.6	2229233.85	-	-
114	423543.96	2229220.94	-	-
115	423548.83	2229214.08	-	-
116	423569.32	2229175.18	-	-
117	423589.53	2229132.8	-	-
118	423606.51	2229097.21	-	-
119	423615.78	2229075.32	-	-
120	423631.1	2229039.63	-	-
121	423650.84	2229006.04	-	-
122	423652.92	2229003	-	-
123	423676.94	2228977.76	-	-
124	423701.25	2228954.52	-	-
125	423731.71	2228919.46	-	-
126	423734.94	2228914.33	-	-
127	423737.06	2228910.04	-	-
128	423742.42	2228898.55	-	-
129	423746.92	2228886.08	-	-
130	423751.54	2228860.72	-	-
131	423756.13	2228830.81	-	-
132	423758.4	2228810.77	-	-
133	423761.95	2228770.99	-	-
134	423763.27	2228764.13	-	-
135	423766.29	2228753.69	-	-
136	423770.06	2228745.66	-	-
137	423775.36	2228737.4	-	-
138	423778	2228734.2	-	-
139	423803.91	2228700.82	-	-
140	423808.49	2228695.12	-	-

полное наименование должности		инициалы, фамилия

ДОКУМЕНТ ПОДПИСАН
ЭЛЕКТРОННОЙ ПОДПИСЬЮ
Сертификат: 00BB056B7401CB38D2B3576ACDC8425108
Владелец: ФЕДЕРАЛЬНАЯ СЛУЖБА ГОСУДАРСТВЕННОЙ РЕГИСТРАЦИИ, КАДАСТРА И КАРТОГРАФИИ
Действителен: с 27.06.2023 по 19.09.2024

Земельный участок
вид объекта недвижимости

Лист № 32 раздела 4.2	Всего листов раздела 4.2: 115	Всего разделов: 8	Всего листов выписки: 198

14.03.2024г. № КУВИ-001/2024-74669108	
Кадастровый номер:	47:07:0612001:32(Единое землепользование)

1	2	3	4	5
141	423834.34	2228667.87	-	-
142	423848.18	2228656.06	-	-
143	423860.04	2228645.58	-	-
144	423878.8	2228634.95	-	-
145	423894.34	2228630.18	-	-
146	423905.34	2228628.13	-	-
147	423919.53	2228626.57	-	-
148	423974.54	2228623.08	-	-
149	424011.83	2228617.05	-	-
150	424064.54	2228603.88	-	-
151	424114.01	2228595.5	-	-
152	424137.86	2228591.6	-	-
153	424154.49	2228587.42	-	-
154	424176.31	2228581.97	-	-
155	424240.42	2228570	-	-
156	424254.77	2228568.36	-	-
157	424284.68	2228567.52	-	-
158	424287.06	2228567.63	-	-
159	424316.72	2228570.06	-	-
160	424337.55	2228572.63	-	-
161	424361.04	2228577.13	-	-
162	424380.99	2228582.55	-	-
163	424400.81	2228589.99	-	-
164	424426.69	2228602.57	-	-
165	424446.06	2228611.71	-	-
166	424474.29	2228621.35	-	-
167	424494.94	2228626.7	-	-
168	424513.58	2228630.92	-	-
169	424551.1	2228638.55	-	-

ДОКУМЕНТ ПОДПИСАН
ЭЛЕКТРОННОЙ ПОДПИСЬЮ
Сертификат: 00BB056B7401CB38D2B3576ACDC8425108
Владелец: ФЕДЕРАЛЬНАЯ СЛУЖБА ГОСУДАРСТВЕННОЙ РЕГИСТРАЦИИ, КАДАСТРА И КАРТОГРАФИИ
Действителен: с 27.06.2023 по 19.09.2024

полное наименование должности		инициалы, фамилия

Земельный участок
вид объекта недвижимости

Лист № 33 раздела 4.2	Всего листов раздела 4.2: 115	Всего разделов: 8	Всего листов выписки: 198

14.03.2024г. № КУВИ-001/2024-74669108	
Кадастровый номер:	47:07:0612001:32(Единое землепользование)

1	2	3	4	5
170	424575	2228643.13	-	-
171	424586.57	2228645.66	-	-
172	424613.38	2228653.9	-	-
173	424648.99	2228665.42	-	-
174	424650.47	2228669.4	-	-
175	424667.69	2228862.04	-	-
176	424670.62	2228879.87	-	-
177	424686.6	2228875.65	-	-
178	424763.99	2228855.18	-	-
179	424829.9	2228826.25	-	-
180	424846.83	2228830.39	-	-
181	424958.61	2228956.94	-	-
182	425064.81	2229078.96	-	-
183	425194.42	2229237.47	-	-
1	425320.7	2229409.19	-	-

ДОКУМЕНТ ПОДПИСАН
ЭЛЕКТРОННОЙ ПОДПИСЬЮ
Сертификат: 00BB056B7401CB38D2B3576ACDC8425108
Владелец: ФЕДЕРАЛЬНАЯ СЛУЖБА ГОСУДАРСТВЕННОЙ РЕГИСТРАЦИИ, КАДАСТРА И КАРТОГРАФИИ
Действителен: с 27.06.2023 по 19.09.2024

полное наименование должности	инициалы, фамилия

Земельный участок
вид объекта недвижимости

Лист № 34 раздела 4.2	Всего листов раздела 4.2: 115	Всего разделов: 8	Всего листов выписки: 198

14.03.2024г. № КУВИ-001/2024-74669108	
Кадастровый номер:	47:07:0612001:32(Единое землепользование)

Сведения о характерных точках границы части (частей) земельного участка

Учетный номер части: 47:07:0612001:32/22

Система координат МСК 47 зона 2

Номер точки	Координаты, м		Описание закрепления на местности	Средняя квадратичная погрешность определения координат характерных точек границ земельного участка, м
	X	Y		
1	2	3	4	5
1	424655.28	2228723.15	-	-
2	424601.08	2228711.12	-	-
3	424598.12	2228710.57	-	-
4	424576.98	2228709.86	-	-
5	424555.31	2228708.95	-	-
6	424549.43	2228712.74	-	-
7	424539.12	2228718	-	-
8	424528.16	2228724.09	-	-
9	424528.28	2228724.73	-	-
10	424528.91	2228729.91	-	-
11	424529.5	2228737.01	-	-
12	424529.26	2228744.17	-	-
13	424529.03	2228748.2	-	-
14	424528.12	2228754.39	-	-
15	424527.42	2228759.08	-	-
16	424527.17	2228762.11	-	-
17	424526.75	2228765.87	-	-
18	424526.66	2228768.62	-	-
19	424526.43	2228773.79	-	-
20	424526.68	2228780.79	-	-
21	424526.23	2228790.32	-	-
22	424525.9	2228797	-	-
23	424524.93	2228803.91	-	-
24	424523.24	2228811.78	-	-

полное наименование должности		инициалы, фамилия

ДОКУМЕНТ ПОДПИСАН
ЭЛЕКТРОННОЙ ПОДПИСЬЮ
Сертификат: 00BB056B7401CB38D2B3576ACDC8425108
Владелец: ФЕДЕРАЛЬНАЯ СЛУЖБА ГОСУДАРСТВЕННОЙ РЕГИСТРАЦИИ, КАДАСТРА И КАРТОГРАФИИ
Действителен: с 27.06.2023 по 19.09.2024

Земельный участок
вид объекта недвижимости

Лист № 35 раздела 4.2	Всего листов раздела 4.2: 115	Всего разделов: 8	Всего листов выписки: 198

14.03.2024г. № КУВИ-001/2024-74669108	
Кадастровый номер:	47:07:0612001:32(Единое землепользование)

1	2	3	4	5
25	424516.02	2228825.09	-	-
26	424512.05	2228832.59	-	-
27	424510.46	2228835.94	-	-
28	424507.07	2228841.61	-	-
29	424505.51	2228843.71	-	-
30	424502.71	2228848.06	-	-
31	424501.34	2228850.62	-	-
32	424505.54	2228854.28	-	-
33	424511.11	2228859.32	-	-
34	424515.21	2228862.99	-	-
35	424520.86	2228868.43	-	-
36	424527.02	2228875.12	-	-
37	424528.85	2228877.15	-	-
38	424528.86	2228877.15	-	-
39	424545.52	2228886.32	-	-
40	424504.35	2228947.74	-	-
41	424438.51	2228898.43	-	-
42	424396.24	2228870.8	-	-
43	424393.99	2228869.93	-	-
44	424392.19	2228870.83	-	-
45	424368.91	2228890.07	-	-
46	424335.45	2228900.6	-	-
47	424286.83	2228892.41	-	-
48	424273.63	2228883.14	-	-
49	424269.21	2228878.64	-	-
50	424265.72	2228874.82	-	-
51	424263.04	2228872.27	-	-
52	424262.02	2228871.52	-	-
53	424259.78	2228869.97	-	-

ДОКУМЕНТ ПОДПИСАН
ЭЛЕКТРОННОЙ ПОДПИСЬЮ
Сертификат: 00BB056B7401CB38D2B3576ACDC8425108
Владелец: ФЕДЕРАЛЬНАЯ СЛУЖБА ГОСУДАРСТВЕННОЙ РЕГИСТРАЦИИ, КАДАСТРА И КАРТОГРАФИИ
Действителен: с 27.06.2023 по 19.09.2024

полное наименование должности		инициалы, фамилия

Земельный участок
вид объекта недвижимости

Лист № 36 раздела 4.2	Всего листов раздела 4.2: 115	Всего разделов: 8	Всего листов выписки: 198

14.03.2024г. № КУВИ-001/2024-74669108	
Кадастровый номер:	47:07:0612001:32(Единое землепользование)

1	2	3	4	5
54	424257.43	2228868.54	-	-
55	424255.47	2228867.39	-	-
56	424253.67	2228866.44	-	-
57	424253.53	2228866.4	-	-
58	424250.03	2228865.63	-	-
59	424244.39	2228864.47	-	-
60	424244.19	2228864.47	-	-
61	424240.89	2228864.38	-	-
62	424238.53	2228864.3	-	-
63	424235.56	2228864.42	-	-
64	424235.48	2228865.22	-	-
65	424252.98	2228905.03	-	-
66	424256.27	2228939.94	-	-
67	424251.95	2228963.65	-	-
68	424241.21	2228987.2	-	-
69	424233.53	2228998.1	-	-
70	424227.1	2229007.78	-	-
71	424221.4	2229015.94	-	-
72	424213.01	2229027.75	-	-
73	424206.58	2229034.43	-	-
74	424203.41	2229037.78	-	-
75	424199.21	2229041.92	-	-
76	424196.87	2229044.95	-	-
77	424193.9	2229048.46	-	-
78	424189.21	2229054	-	-
79	424184.38	2229060.38	-	-
80	424179.99	2229066.2	-	-
81	424175.66	2229072.38	-	-
82	424175.74	2229072.58	-	-

полное наименование должности		инициалы, фамилия

ДОКУМЕНТ ПОДПИСАН
ЭЛЕКТРОННОЙ ПОДПИСЬЮ
Сертификат: 00BB056B7401CB38D2B3576ACDC8425108
Владелец: ФЕДЕРАЛЬНАЯ СЛУЖБА ГОСУДАРСТВЕННОЙ РЕГИСТРАЦИИ, КАДАСТРА И КАРТОГРАФИИ
Действителен: с 27.06.2023 по 19.09.2024

Земельный участок
вид объекта недвижимости

Лист № 37 раздела 4.2	Всего листов раздела 4.2: 115	Всего разделов: 8	Всего листов выписки: 198

14.03.2024г. № КУВИ-001/2024-74669108	
Кадастровый номер:	47:07:0612001:32(Единое землепользование)

1	2	3	4	5
83	424177.28	2229079.96	-	-
84	424180.67	2229090.94	-	-
85	424181.96	2229100.57	-	-
86	424183.04	2229109.71	-	-
87	424183	2229120.21	-	-
88	424182.27	2229127.68	-	-
89	424180.6	2229137.46	-	-
90	424178.6	2229145.04	-	-
91	424174.71	2229156.35	-	-
92	424171.98	2229162.32	-	-
93	424167.79	2229169.71	-	-
94	424164.76	2229174.34	-	-
95	424160.98	2229179.62	-	-
96	424157	2229184.37	-	-
97	424152.26	2229190.39	-	-
98	424149.23	2229194.38	-	-
99	424153.7	2229195.37	-	-
100	424163.83	2229199.23	-	-
101	424169.92	2229201.64	-	-
102	424178.81	2229206.1	-	-
103	424186.89	2229211.54	-	-
104	424193.15	2229215.91	-	-
105	424198.77	2229220.27	-	-
106	424205.81	2229227.62	-	-
107	424211.07	2229235.59	-	-
108	424215.26	2229243.94	-	-
109	424217.61	2229250.09	-	-
110	424218.87	2229254.95	-	-
111	424220.14	2229259.77	-	-

ДОКУМЕНТ ПОДПИСАН
ЭЛЕКТРОННОЙ ПОДПИСЬЮ
Сертификат: 00BB056B7401CB38D2B3576ACDC8425108
Владелец: ФЕДЕРАЛЬНАЯ СЛУЖБА ГОСУДАРСТВЕННОЙ РЕГИСТРАЦИИ, КАДАСТРА И КАРТОГРАФИИ
Действителен: с 27.06.2023 по 19.09.2024

полное наименование должности	инициалы, фамилия

Земельный участок
вид объекта недвижимости

Лист № 38 раздела 4.2	Всего листов раздела 4.2: 115	Всего разделов: 8	Всего листов выписки: 198

14.03.2024г. № КУВИ-001/2024-74669108	
Кадастровый номер:	47:07:0612001:32(Единое землепользование)

1	2	3	4	5
112	424220.96	2229264.35	-	-
113	424222.77	2229272.83	-	-
114	424222.52	2229284.76	-	-
115	424221.05	2229294.09	-	-
116	424219.99	2229299.21	-	-
117	424218.39	2229305.59	-	-
118	424215.95	2229311.73	-	-
119	424212.17	2229318.5	-	-
120	424207.87	2229323.5	-	-
121	424202.8	2229328.79	-	-
122	424193.69	2229335.82	-	-
123	424186.58	2229339.92	-	-
124	424179.62	2229343.75	-	-
125	424173.02	2229346.57	-	-
126	424166.09	2229348.6	-	-
127	424157.71	2229349.8	-	-
128	424151.82	2229349.4	-	-
129	424143.52	2229348.52	-	-
130	424134.01	2229343.73	-	-
131	424127.87	2229339.28	-	-
132	424120.9	2229333.37	-	-
133	424111.28	2229325.76	-	-
134	424106.45	2229321.57	-	-
135	424104.17	2229319.96	-	-
136	424099.46	2229316.81	-	-
137	424095.47	2229315.56	-	-
138	424095.06	2229315.43	-	-
139	424058.55	2229402.11	-	-
140	424079.66	2229438.72	-	-

ДОКУМЕНТ ПОДПИСАН
ЭЛЕКТРОННОЙ ПОДПИСЬЮ
Сертификат: 00BB056B7401CB38D2B3576ACDC8425108
Владелец: ФЕДЕРАЛЬНАЯ СЛУЖБА ГОСУДАРСТВЕННОЙ РЕГИСТРАЦИИ, КАДАСТРА И КАРТОГРАФИИ
Действителен: с 27.06.2023 по 19.09.2024

полное наименование должности	инициалы, фамилия

Земельный участок
вид объекта недвижимости

Лист № 39 раздела 4.2	Всего листов раздела 4.2: 115	Всего разделов: 8	Всего листов выписки: 198

14.03.2024г. № КУВИ-001/2024-74669108	
Кадастровый номер:	47:07:0612001:32(Единое землепользование)

1	2	3	4	5
141	424077.1	2229511.3	-	-
142	424042.48	2229552.44	-	-
143	423961.65	2229607.52	-	-
144	423923.6	2229659.34	-	-
145	423900.61	2229698.37	-	-
146	423856.56	2229722.08	-	-
147	423827.12	2229773.55	-	-
148	423809.81	2229792.87	-	-
149	423769.85	2229822.73	-	-
150	423752.11	2229847.3	-	-
151	423731.32	2229860.81	-	-
152	423700.02	2229880.25	-	-
153	423665.16	2229917.51	-	-
154	423653.76	2229929.43	-	-
155	423648.39	2229952.5	-	-
156	423631.52	2229970.43	-	-
157	423610.76	2229977.57	-	-
158	423585.53	2229972.97	-	-
159	423582.99	2229979.02	-	-
160	423569.47	2229989.15	-	-
161	423562.21	2229992.3	-	-
162	423562.76	2230005.12	-	-
163	423557.73	2230018.9	-	-
164	423551.48	2230026.93	-	-
165	423549.12	2230030.06	-	-
166	423546.01	2230034.1	-	-
167	423540.5	2230041.22	-	-
168	423529	2230053.06	-	-
169	423518.33	2230060.89	-	-

полное наименование должности		инициалы, фамилия

ДОКУМЕНТ ПОДПИСАН
ЭЛЕКТРОННОЙ ПОДПИСЬЮ
Сертификат: 00BB056B7401CB38D2B3576ACDC8425108
Владелец: ФЕДЕРАЛЬНАЯ СЛУЖБА ГОСУДАРСТВЕННОЙ РЕГИСТРАЦИИ, КАДАСТРА И КАРТОГРАФИИ
Действителен: с 27.06.2023 по 19.09.2024

Земельный участок
вид объекта недвижимости

Лист № 40 раздела 4.2	Всего листов раздела 4.2: 115	Всего разделов: 8	Всего листов выписки: 198

14.03.2024г. № КУВИ-001/2024-74669108	
Кадастровый номер:	47:07:0612001:32(Единое землепользование)

1	2	3	4	5
170	423507.12	2230069	-	-
171	423503.71	2230072.89	-	-
172	423488.36	2230103.09	-	-
173	423463.83	2230144.61	-	-
174	423448.42	2230154.76	-	-
175	423432.32	2230156.57	-	-
176	423431.72	2230157.6	-	-
177	423421.87	2230166.43	-	-
178	423411.46	2230172.4	-	-
179	423407.95	2230173.31	-	-
180	423404.71	2230201.78	-	-
181	423394.63	2230221.6	-	-
182	423370.8	2230248.57	-	-
183	423348.88	2230266.39	-	-
184	423313.49	2230270.97	-	-
185	423309.81	2230272.67	-	-
186	423292.78	2230299.78	-	-
187	423296.51	2230317	-	-
188	423294.57	2230331.58	-	-
189	423277.49	2230352.64	-	-
190	423258.99	2230378.12	-	-
191	423261.07	2230389.24	-	-
192	423261.05	2230389.6	-	-
193	423267.65	2230400.82	-	-
194	423269.69	2230426.07	-	-
195	423258.11	2230418.98	-	-
196	423243.07	2230407.23	-	-
197	423223.45	2230400.31	-	-
198	423205.55	2230385.41	-	-

полное наименование должности		инициалы, фамилия

ДОКУМЕНТ ПОДПИСАН
ЭЛЕКТРОННОЙ ПОДПИСЬЮ
Сертификат: 00BB056B7401CB38D2B3576ACDC8425108
Владелец: ФЕДЕРАЛЬНАЯ СЛУЖБА ГОСУДАРСТВЕННОЙ РЕГИСТРАЦИИ, КАДАСТРА И КАРТОГРАФИИ
Действителен: с 27.06.2023 по 19.09.2024

Земельный участок
вид объекта недвижимости

Лист № 41 раздела 4.2	Всего листов раздела 4.2: 115	Всего разделов: 8	Всего листов выписки: 198

14.03.2024г. № КУВИ-001/2024-74669108	
Кадастровый номер:	47:07:0612001:32(Единое землепользование)

1	2	3	4	5
199	423175.1	2230365.74	-	-
200	423180.37	2230342.03	-	-
201	423196.43	2230325.37	-	-
202	423212.77	2230320.77	-	-
203	423217.48	2230312.39	-	-
204	423217.91	2230295.62	-	-
205	423233.61	2230254.49	-	-
206	423255.88	2230217.94	-	-
207	423278.69	2230193.52	-	-
208	423307.02	2230189.49	-	-
209	423325.67	2230188.4	-	-
210	423334.59	2230179.71	-	-
211	423341.12	2230125.65	-	-
212	423355.57	2230108.55	-	-
213	423377.68	2230104.66	-	-
214	423379.41	2230104.44	-	-
215	423399.09	2230088.16	-	-
216	423415.85	2230081.6	-	-
217	423420.85	2230068.86	-	-
218	423432.66	2230052.56	-	-
219	423437.11	2230042.31	-	-
220	423443.98	2230030.24	-	-
221	423457.76	2230014.62	-	-
222	423475.32	2230001.89	-	-
223	423480.9	2229997.82	-	-
224	423485.99	2229992.57	-	-
225	423485.12	2229987.82	-	-
226	423484.79	2229978.85	-	-
227	423485.14	2229973.49	-	-

ДОКУМЕНТ ПОДПИСАН
ЭЛЕКТРОННОЙ ПОДПИСЬЮ
Сертификат: 00BB056B7401CB38D2B3576ACDC8425108
Владелец: ФЕДЕРАЛЬНАЯ СЛУЖБА ГОСУДАРСТВЕННОЙ РЕГИСТРАЦИИ, КАДАСТРА И КАРТОГРАФИИ
Действителен: с 27.06.2023 по 19.09.2024

полное наименование должности	инициалы, фамилия

Земельный участок
вид объекта недвижимости

Лист № 42 раздела 4.2	Всего листов раздела 4.2: 115	Всего разделов: 8	Всего листов выписки: 198

14.03.2024г. № КУВИ-001/2024-74669108	
Кадастровый номер:	47:07:0612001:32(Единое землепользование)

1	2	3	4	5
228	423485.11	2229964.45	-	-
229	423485.7	2229953.05	-	-
230	423488.2	2229944.15	-	-
231	423493.59	2229929.42	-	-
232	423518.53	2229911.8	-	-
233	423528.66	2229912.99	-	-
234	423534.4	2229910.55	-	-
235	423551.31	2229903.86	-	-
236	423584.08	2229897.24	-	-
237	423607.26	2229871.15	-	-
238	423655.86	2229820.3	-	-
239	423702.14	2229791.65	-	-
240	423723.11	2229762.32	-	-
241	423761.07	2229736.72	-	-
242	423768.06	2229710.68	-	-
243	423788	2229694.24	-	-
244	423813.77	2229659.93	-	-
245	423849.88	2229643.48	-	-
246	423857.13	2229613.28	-	-
247	423881.85	2229582.08	-	-
248	423892.89	2229571.84	-	-
249	423925.28	2229541.67	-	-
250	423949.23	2229525.92	-	-
251	423990.81	2229495.65	-	-
252	424004.28	2229484.71	-	-
253	424004.27	2229484.59	-	-
254	424004.12	2229479.99	-	-
255	424002.71	2229471.37	-	-
256	424001.71	2229467.67	-	-

полное наименование должности		инициалы, фамилия

ДОКУМЕНТ ПОДПИСАН
ЭЛЕКТРОННОЙ ПОДПИСЬЮ
Сертификат: 00BB056B7401CB38D2B3576ACDC8425108
Владелец: ФЕДЕРАЛЬНАЯ СЛУЖБА ГОСУДАРСТВЕННОЙ РЕГИСТРАЦИИ, КАДАСТРА И КАРТОГРАФИИ
Действителен: с 27.06.2023 по 19.09.2024

Земельный участок
вид объекта недвижимости

Лист № 43 раздела 4.2	Всего листов раздела 4.2: 115	Всего разделов: 8	Всего листов выписки: 198

14.03.2024г. № КУВИ-001/2024-74669108	
Кадастровый номер:	47:07:0612001:32(Единое землепользование)

1	2	3	4	5
257	423985.6	2229444.94	-	-
258	423980.17	2229416.91	-	-
259	423982.23	2229388.6	-	-
260	423993.09	2229358.64	-	-
261	424001.57	2229347.12	-	-
262	424016.02	2229298.01	-	-
263	424028.14	2229269.76	-	-
264	424050.01	2229247.88	-	-
265	424060.58	2229237.7	-	-
266	424057.36	2229228.74	-	-
267	424056.11	2229216.88	-	-
268	424055.64	2229206.18	-	-
269	424057.7	2229193.23	-	-
270	424060.64	2229183.03	-	-
271	424067.05	2229168.59	-	-
272	424077.77	2229152.25	-	-
273	424086.71	2229142.84	-	-
274	424092.19	2229138.2	-	-
275	424093.47	2229136.82	-	-
276	424094.74	2229134.35	-	-
277	424097.6	2229128.23	-	-
278	424099.5	2229121.73	-	-
279	424098.87	2229113.92	-	-
280	424095.56	2229095.5	-	-
281	424094.65	2229085.31	-	-
282	424092.92	2229075.28	-	-
283	424095.54	2229053.1	-	-
284	424112.49	2229016.19	-	-
285	424154.52	2228969.79	-	-

полное наименование должности		инициалы, фамилия

ДОКУМЕНТ ПОДПИСАН
ЭЛЕКТРОННОЙ ПОДПИСЬЮ
Сертификат: 00BB056B7401CB38D2B3576ACDC8425108
Владелец: ФЕДЕРАЛЬНАЯ СЛУЖБА ГОСУДАРСТВЕННОЙ РЕГИСТРАЦИИ, КАДАСТРА И КАРТОГРАФИИ
Действителен: с 27.06.2023 по 19.09.2024

Земельный участок
вид объекта недвижимости

Лист № 44 раздела 4.2	Всего листов раздела 4.2: 115	Всего разделов: 8	Всего листов выписки: 198

14.03.2024г. № КУВИ-001/2024-74669108	
Кадастровый номер:	47:07:0612001:32(Единое землепользование)

1	2	3	4	5
286	424173.89	2228935.47	-	-
287	424155.81	2228888.18	-	-
288	424144.02	2228859.07	-	-
289	424142.68	2228846.91	-	-
290	424151.33	2228822.66	-	-
291	424164.6	2228818.25	-	-
292	424164.73	2228818.01	-	-
293	424171.11	2228809.65	-	-
294	424179.18	2228802.51	-	-
295	424184.07	2228798.99	-	-
296	424186.77	2228797.15	-	-
297	424192.07	2228793.9	-	-
298	424197.71	2228791.35	-	-
299	424203.45	2228789.1	-	-
300	424210.7	2228787.03	-	-
301	424218.4	2228785.58	-	-
302	424224.73	2228784.92	-	-
303	424229.38	2228784.78	-	-
304	424233.33	2228784.72	-	-
305	424238.26	2228784.67	-	-
306	424243.19	2228784.75	-	-
307	424273.51	2228789.38	-	-
308	424306.63	2228807.55	-	-
309	424323.61	2228819.12	-	-
310	424328.84	2228820.45	-	-
311	424332.33	2228812.73	-	-
312	424332.83	2228810.09	-	-
313	424333.4	2228805.57	-	-
314	424334.86	2228797.94	-	-

ДОКУМЕНТ ПОДПИСАН
ЭЛЕКТРОННОЙ ПОДПИСЬЮ
Сертификат: 00BB056B7401CB38D2B3576ACDC8425108
Владелец: ФЕДЕРАЛЬНАЯ СЛУЖБА ГОСУДАРСТВЕННОЙ РЕГИСТРАЦИИ, КАДАСТРА И КАРТОГРАФИИ
Действителен: с 27.06.2023 по 19.09.2024

полное наименование должности	инициалы, фамилия

Земельный участок
вид объекта недвижимости

Лист № 45 раздела 4.2	Всего листов раздела 4.2: 115	Всего разделов: 8	Всего листов выписки: 198

14.03.2024г. № КУВИ-001/2024-74669108	
Кадастровый номер:	47:07:0612001:32(Единое землепользование)

1	2	3	4	5
315	424336.73	2228791.85	-	-
316	424339.58	2228784.49	-	-
317	424345.07	2228775.15	-	-
318	424350.09	2228769.91	-	-
319	424351.07	2228768.96	-	-
320	424353.34	2228766.3	-	-
321	424359.17	2228760.38	-	-
322	424365.26	2228755.31	-	-
323	424368.66	2228753.39	-	-
324	424374.08	2228749.95	-	-
325	424384.85	2228745.29	-	-
326	424389.75	2228743.37	-	-
327	424394.32	2228741.83	-	-
328	424398.07	2228740.51	-	-
329	424404.73	2228739.06	-	-
330	424412.89	2228737.85	-	-
331	424418.25	2228737.93	-	-
332	424419.72	2228737.99	-	-
333	424423.36	2228738.12	-	-
334	424426.4	2228738.17	-	-
335	424428.65	2228738.24	-	-
336	424431.01	2228738.07	-	-
337	424432.87	2228737.94	-	-
338	424435.69	2228737.58	-	-
339	424446.83	2228736.93	-	-
340	424446.56	2228735.13	-	-
341	424444.56	2228727.05	-	-
342	424443.81	2228718.28	-	-
343	424444.65	2228709.92	-	-

ДОКУМЕНТ ПОДПИСАН
ЭЛЕКТРОННОЙ ПОДПИСЬЮ
Сертификат: 00BB056B7401CB38D2B3576ACDC8425108
Владелец: ФЕДЕРАЛЬНАЯ СЛУЖБА ГОСУДАРСТВЕННОЙ РЕГИСТРАЦИИ, КАДАСТРА И КАРТОГРАФИИ
Действителен: с 27.06.2023 по 19.09.2024

полное наименование должности		инициалы, фамилия

Земельный участок
вид объекта недвижимости

Лист № 46 раздела 4.2	Всего листов раздела 4.2: 115	Всего разделов: 8	Всего листов выписки: 198

14.03.2024г. № КУВИ-001/2024-74669108	
Кадастровый номер:	47:07:0612001:32(Единое землепользование)

1	2	3	4	5
344	424446.17	2228703.03	-	-
345	424449.46	2228692.66	-	-
346	424451.94	2228686.6	-	-
347	424452.75	2228685.02	-	-
348	424431.91	2228676.16	-	-
349	424411.05	2228666.16	-	-
350	424399.71	2228660.51	-	-
351	424392.22	2228656.64	-	-
352	424370.82	2228647.01	-	-
353	424355.1	2228639.23	-	-
354	424339.8	2228632.87	-	-
355	424334.52	2228630.07	-	-
356	424329.44	2228628.4	-	-
357	424322.03	2228626.26	-	-
358	424310.61	2228621.29	-	-
359	424300.08	2228616.09	-	-
360	424294.67	2228615.25	-	-
361	424283.44	2228612.98	-	-
362	424279.43	2228612.07	-	-
363	424258.2	2228610.89	-	-
364	424253.52	2228610.14	-	-
365	424233.64	2228606.1	-	-
366	424207.56	2228600.07	-	-
367	424194.65	2228595.77	-	-
368	424191.56	2228594.57	-	-
369	424186.26	2228593.29	-	-
370	424174.61	2228590.15	-	-
371	424160.38	2228585.95	-	-
372	424176.31	2228581.97	-	-

ДОКУМЕНТ ПОДПИСАН
ЭЛЕКТРОННОЙ ПОДПИСЬЮ
Сертификат: 00BB056B7401CB38D2B3576ACDC8425108
Владелец: ФЕДЕРАЛЬНАЯ СЛУЖБА ГОСУДАРСТВЕННОЙ РЕГИСТРАЦИИ, КАДАСТРА И КАРТОГРАФИИ
Действителен: с 27.06.2023 по 19.09.2024

полное наименование должности	инициалы, фамилия

Земельный участок
вид объекта недвижимости

Лист № 47 раздела 4.2	Всего листов раздела 4.2: 115	Всего разделов: 8	Всего листов выписки: 198

14.03.2024г. № КУВИ-001/2024-74669108	
Кадастровый номер:	47:07:0612001:32(Единое землепользование)

1	2	3	4	5
373	424240.42	2228570	-	-
374	424254.77	2228568.36	-	-
375	424284.68	2228567.52	-	-
376	424287.06	2228567.63	-	-
377	424316.72	2228570.06	-	-
378	424337.55	2228572.63	-	-
379	424361.04	2228577.13	-	-
380	424380.99	2228582.55	-	-
381	424400.81	2228589.99	-	-
382	424426.69	2228602.57	-	-
383	424446.06	2228611.71	-	-
384	424474.29	2228621.35	-	-
385	424494.94	2228626.7	-	-
386	424513.58	2228630.92	-	-
387	424551.1	2228638.55	-	-
388	424575	2228643.13	-	-
389	424586.57	2228645.66	-	-
390	424613.38	2228653.9	-	-
391	424648.99	2228665.42	-	-
392	424650.47	2228669.4	-	-
1	424655.28	2228723.15	-	-

ДОКУМЕНТ ПОДПИСАН
ЭЛЕКТРОННОЙ ПОДПИСЬЮ
Сертификат: 00BB056B7401CB38D2B3576ACDC8425108
Владелец: ФЕДЕРАЛЬНАЯ СЛУЖБА ГОСУДАРСТВЕННОЙ РЕГИСТРАЦИИ, КАДАСТРА И КАРТОГРАФИИ
Действителен: с 27.06.2023 по 19.09.2024

полное наименование должности		инициалы, фамилия

Земельный участок
вид объекта недвижимости

Лист № 48 раздела 4.2	Всего листов раздела 4.2: 115	Всего разделов: 8	Всего листов выписки: 198

14.03.2024г. № КУВИ-001/2024-74669108	
Кадастровый номер:	47:07:0612001:32(Единое землепользование)

Сведения о характерных точках границы части (частей) земельного участка

Учетный номер части: 47:07:0612001:32/23

Система координат МСК 47 зона 2

Номер точки	Координаты, м		Описание закрепления на местности	Средняя квадратичная погрешность определения координат характерных точек границ земельного участка, м
	X	Y		
1	2	3	4	5
1	424269.42	2228589.15	-	-
2	424276.11	2228589.17	-	-
3	424276.13	2228586.53	-	-
4	424279.99	2228586.54	-	-
5	424279.97	2228589.18	-	-
6	424284.68	2228589.17	-	-
7	424284.71	2228597.58	-	-
8	424278.25	2228597.6	-	-
9	424278.26	2228599.24	-	-
10	424276.01	2228599.21	-	-
11	424276.01	2228597.61	-	-
12	424269.48	2228597.65	-	-
1	424269.42	2228589.15	-	-

ДОКУМЕНТ ПОДПИСАН
ЭЛЕКТРОННОЙ ПОДПИСЬЮ
Сертификат: 00BB056B7401CB38D2B3576ACDC8425108
Владелец: ФЕДЕРАЛЬНАЯ СЛУЖБА ГОСУДАРСТВЕННОЙ РЕГИСТРАЦИИ, КАДАСТРА И КАРТОГРАФИИ
Действителен: с 27.06.2023 по 19.09.2024

полное наименование должности	инициалы, фамилия

Земельный участок
вид объекта недвижимости

Лист № 49 раздела 4.2	Всего листов раздела 4.2: 115	Всего разделов: 8	Всего листов выписки: 198

14.03.2024г. № КУВИ-001/2024-74669108	
Кадастровый номер:	47:07:0612001:32(Единое землепользование)

Сведения о характерных точках границы части (частей) земельного участка

Учетный номер части: 47:07:0612001:32/24

Система координат МСК 47 зона 2

Номер точки	Координаты, м		Описание закрепления на местности	Средняя квадратичная погрешность определения координат характерных точек границ земельного участка, м
	X	Y		
1	2	3	4	5
1	424263.54	2228578.13	-	-
2	424263.59	2228577.13	-	-
3	424264.6	2228577.19	-	-
4	424264.54	2228578.18	-	-
1	424263.54	2228578.13	-	-

ДОКУМЕНТ ПОДПИСАН
ЭЛЕКТРОННОЙ ПОДПИСЬЮ
Сертификат: 00BB056B7401CB38D2B3576ACDC8425108
Владелец: ФЕДЕРАЛЬНАЯ СЛУЖБА ГОСУДАРСТВЕННОЙ РЕГИСТРАЦИИ, КАДАСТРА И КАРТОГРАФИИ
Действителен: с 27.06.2023 по 19.09.2024

полное наименование должности		инициалы, фамилия

Земельный участок
вид объекта недвижимости

Лист № 50 раздела 4.2	Всего листов раздела 4.2: 115	Всего разделов: 8	Всего листов выписки: 198

14.03.2024г. № КУВИ-001/2024-74669108	
Кадастровый номер:	47:07:0612001:32(Единое землепользование)

Сведения о характерных точках границы части (частей) земельного участка

Учетный номер части: 47:07:0612001:32/25

Система координат МСК 47 зона 2

Номер точки	Координаты, м		Описание закрепления на местности	Средняя квадратичная погрешность определения координат характерных точек границ земельного участка, м
	X	Y		
1	2	3	4	5
1	424260.8	2228580.47	-	-
2	424260.77	2228582.46	-	-
3	424258.27	2228582.43	-	-
4	424258.29	2228580.43	-	-
1	424260.8	2228580.47	-	-

ДОКУМЕНТ ПОДПИСАН
ЭЛЕКТРОННОЙ ПОДПИСЬЮ
Сертификат: 00BB056B7401CB38D2B3576ACDC8425108
Владелец: ФЕДЕРАЛЬНАЯ СЛУЖБА ГОСУДАРСТВЕННОЙ РЕГИСТРАЦИИ, КАДАСТРА И КАРТОГРАФИИ
Действителен: с 27.06.2023 по 19.09.2024

полное наименование должности		инициалы, фамилия

Земельный участок			
вид объекта недвижимости			
Лист № 51 раздела 4.2	Всего листов раздела 4.2: 115	Всего разделов: 8	Всего листов выписки: 198

14.03.2024г. № КУВИ-001/2024-74669108	
Кадастровый номер:	47:07:0612001:32(Единое землепользование)

Сведения о характерных точках границы части (частей) земельного участка

Учетный номер части: 47:07:0612001:32/26

Система координат МСК 47 зона 2

Номер точки	Координаты, м		Описание закрепления на местности	Средняя квадратичная погрешность определения координат характерных точек границ земельного участка, м
	X	Y		
1	2	3	4	5
1	424248.73	2228581.29	-	-
2	424252.46	2228580.95	-	-
3	424252.77	2228584.67	-	-
4	424249.11	2228584.98	-	-
1	424248.73	2228581.29	-	-

ДОКУМЕНТ ПОДПИСАН
ЭЛЕКТРОННОЙ ПОДПИСЬЮ
Сертификат: 00BB056B7401CB38D2B3576ACDC8425108
Владелец: ФЕДЕРАЛЬНАЯ СЛУЖБА ГОСУДАРСТВЕННОЙ РЕГИСТРАЦИИ, КАДАСТРА И КАРТОГРАФИИ
Действителен: с 27.06.2023 по 19.09.2024

полное наименование должности		инициалы, фамилия

Земельный участок
вид объекта недвижимости

Лист № 52 раздела 4.2	Всего листов раздела 4.2: 115	Всего разделов: 8	Всего листов выписки: 198

14.03.2024г. № КУВИ-001/2024-74669108	
Кадастровый номер:	47:07:0612001:32(Единое землепользование)

Сведения о характерных точках границы части (частей) земельного участка

Учетный номер части: 47:07:0612001:32/27

Система координат МСК 47 зона 2

Номер точки	Координаты, м		Описание закрепления на местности	Средняя квадратичная погрешность определения координат характерных точек границ земельного участка, м
	X	Y		
1	2	3	4	5
1	424224.13	2228596.67	-	-
2	424213.75	2228597.84	-	-
3	424213.49	2228595.04	-	-
4	424211.9	2228595.14	-	-
5	424211.64	2228592.16	-	-
6	424213.19	2228591.99	-	-
7	424212.89	2228588.73	-	-
8	424222.8	2228587.68	-	-
9	424233.1	2228586.55	-	-
10	424233.44	2228589.39	-	-
11	424234.97	2228589.25	-	-
12	424235.26	2228591.94	-	-
13	424233.76	2228592.12	-	-
14	424234.17	2228595.62	-	-
1	424224.13	2228596.67	-	-

полное наименование должности		инициалы, фамилия

ДОКУМЕНТ ПОДПИСАН
ЭЛЕКТРОННОЙ ПОДПИСЬЮ
Сертификат: 00BB056B7401CB38D2B3576ACDC8425108
Владелец: ФЕДЕРАЛЬНАЯ СЛУЖБА ГОСУДАРСТВЕННОЙ РЕГИСТРАЦИИ, КАДАСТРА И КАРТОГРАФИИ
Действителен: с 27.06.2023 по 19.09.2024

Земельный участок
вид объекта недвижимости

Лист № 53 раздела 4.2	Всего листов раздела 4.2: 115	Всего разделов: 8	Всего листов выписки: 198

14.03.2024г. № КУВИ-001/2024-74669108	
Кадастровый номер:	47:07:0612001:32(Единое землепользование)

Сведения о характерных точках границы части (частей) земельного участка

Учетный номер части: 47:07:0612001:32/28

Система координат МСК 47 зона 2

Номер точки	Координаты, м		Описание закрепления на местности	Средняя квадратичная погрешность определения координат характерных точек границ земельного участка, м
	X	Y		
1	2	3	4	5
1	423333.17	2229561.32	-	-
2	423335.62	2229549.48	-	-
3	423337.01	2229540.65	-	-
4	423337.76	2229531.2	-	-
5	423338.29	2229518.72	-	-
6	423338.55	2229513.69	-	-
7	423338.68	2229506.52	-	-
8	423338.75	2229494.82	-	-
9	423338.92	2229484.23	-	-
10	423339.81	2229473.68	-	-
11	423341.89	2229462.57	-	-
12	423343.56	2229455.59	-	-
13	423344.68	2229452.04	-	-
14	423346.13	2229448.94	-	-
15	423348.72	2229444.73	-	-
16	423351.58	2229440.44	-	-
17	423356.02	2229435.03	-	-
18	423379.24	2229412.1	-	-
19	423405.8	2229383.98	-	-
20	423443.66	2229342.93	-	-
21	423473.57	2229307.56	-	-
22	423498.46	2229276.98	-	-
23	423522.74	2229247.46	-	-
24	423527.09	2229241.91	-	-

ДОКУМЕНТ ПОДПИСАН
ЭЛЕКТРОННОЙ ПОДПИСЬЮ
Сертификат: 00BB056B7401CB38D2B3576ACDC8425108
Владелец: ФЕДЕРАЛЬНАЯ СЛУЖБА ГОСУДАРСТВЕННОЙ РЕГИСТРАЦИИ, КАДАСТРА И КАРТОГРАФИИ
Действителен: с 27.06.2023 по 19.09.2024

полное наименование должности		инициалы, фамилия

Земельный участок
вид объекта недвижимости

Лист № 54 раздела 4.2	Всего листов раздела 4.2: 115	Всего разделов: 8	Всего листов выписки: 198

14.03.2024г. № КУВИ-001/2024-74669108	
Кадастровый номер:	47:07:0612001:32(Единое землепользование)

1	2	3	4	5
25	423533.6	2229233.85	-	-
26	423543.96	2229220.94	-	-
27	423548.83	2229214.08	-	-
28	423569.32	2229175.18	-	-
29	423589.53	2229132.8	-	-
30	423606.51	2229097.21	-	-
31	423615.78	2229075.32	-	-
32	423631.1	2229039.63	-	-
33	423650.84	2229006.04	-	-
34	423652.92	2229003	-	-
35	423676.94	2228977.76	-	-
36	423701.25	2228954.52	-	-
37	423731.71	2228919.46	-	-
38	423734.94	2228914.33	-	-
39	423737.06	2228910.04	-	-
40	423742.42	2228898.55	-	-
41	423746.92	2228886.08	-	-
42	423751.54	2228860.72	-	-
43	423756.13	2228830.81	-	-
44	423758.4	2228810.77	-	-
45	423761.95	2228770.99	-	-
46	423763.27	2228764.13	-	-
47	423766.29	2228753.69	-	-
48	423770.06	2228745.66	-	-
49	423775.36	2228737.4	-	-
50	423778	2228734.2	-	-
51	423803.91	2228700.82	-	-
52	423808.49	2228695.12	-	-
53	423834.34	2228667.87	-	-

полное наименование должности		инициалы, фамилия

ДОКУМЕНТ ПОДПИСАН
ЭЛЕКТРОННОЙ ПОДПИСЬЮ
Сертификат: 00BB056B7401CB38D2B3576ACDC8425108
Владелец: ФЕДЕРАЛЬНАЯ СЛУЖБА ГОСУДАРСТВЕННОЙ РЕГИСТРАЦИИ, КАДАСТРА И КАРТОГРАФИИ
Действителен: с 27.06.2023 по 19.09.2024

Земельный участок
вид объекта недвижимости

Лист № 55 раздела 4.2	Всего листов раздела 4.2: 115	Всего разделов: 8	Всего листов выписки: 198

14.03.2024г. № КУВИ-001/2024-74669108	
Кадастровый номер:	47:07:0612001:32(Единое землепользование)

1	2	3	4	5
54	423848.18	2228656.06	-	-
55	423860.04	2228645.58	-	-
56	423878.8	2228634.95	-	-
57	423894.34	2228630.18	-	-
58	423898.78	2228629.36	-	-
59	423894.85	2228639.07	-	-
60	423888.78	2228652.55	-	-
61	423884.45	2228659.66	-	-
62	423873.46	2228674.39	-	-
63	423868.12	2228680.97	-	-
64	423863.91	2228685.43	-	-
65	423859.42	2228693.78	-	-
66	423848.27	2228714.11	-	-
67	423842.61	2228723.36	-	-
68	423837.87	2228731.92	-	-
69	423833.37	2228740.72	-	-
70	423830.03	2228746.56	-	-
71	423824.74	2228755.61	-	-
72	423816.15	2228767.77	-	-
73	423813.25	2228771.21	-	-
74	423810.58	2228774.86	-	-
75	423810.13	2228775.53	-	-
76	423809.86	2228776.01	-	-
77	423804.66	2228787.19	-	-
78	423799.34	2228797.55	-	-
79	423796.13	2228805.68	-	-
80	423790.11	2228819.85	-	-
81	423782	2228836.82	-	-
82	423778.3	2228843.3	-	-

полное наименование должности		инициалы, фамилия

ДОКУМЕНТ ПОДПИСАН
ЭЛЕКТРОННОЙ ПОДПИСЬЮ
Сертификат: 00BB056B7401CB38D2B3576ACDC8425108
Владелец: ФЕДЕРАЛЬНАЯ СЛУЖБА ГОСУДАРСТВЕННОЙ РЕГИСТРАЦИИ, КАДАСТРА И КАРТОГРАФИИ
Действителен: с 27.06.2023 по 19.09.2024

Земельный участок
вид объекта недвижимости

Лист № 56 раздела 4.2	Всего листов раздела 4.2: 115	Всего разделов: 8	Всего листов выписки: 198

14.03.2024г. № КУВИ-001/2024-74669108	
Кадастровый номер:	47:07:0612001:32(Единое землепользование)

1	2	3	4	5
83	423774.62	2228850.16	-	-
84	423769.98	2228860.67	-	-
85	423768.81	2228863.46	-	-
86	423764.7	2228875.05	-	-
87	423751.77	2228903.8	-	-
88	423745.46	2228915.16	-	-
89	423741.72	2228923.32	-	-
90	423738.47	2228930.83	-	-
91	423733	2228944.73	-	-
92	423727.14	2228960.38	-	-
93	423724	2228968.58	-	-
94	423719.74	2228979.73	-	-
95	423715.39	2228990.64	-	-
96	423712.34	2228997.81	-	-
97	423707.91	2229008.03	-	-
98	423697.79	2229024.69	-	-
99	423691.09	2229035.44	-	-
100	423688.38	2229041.06	-	-
101	423683.31	2229052.43	-	-
102	423677.03	2229065.4	-	-
103	423672.73	2229074.93	-	-
104	423669.01	2229082.33	-	-
105	423668.15	2229084.32	-	-
106	423666.45	2229088.62	-	-
107	423665.82	2229090.78	-	-
108	423661.64	2229105.16	-	-
109	423657.91	2229117.48	-	-
110	423654.58	2229128.36	-	-
111	423650.53	2229141.04	-	-

полное наименование должности		инициалы, фамилия

ДОКУМЕНТ ПОДПИСАН
ЭЛЕКТРОННОЙ ПОДПИСЬЮ
Сертификат: 00BB056B7401CB38D2B3576ACDC8425108
Владелец: ФЕДЕРАЛЬНАЯ СЛУЖБА ГОСУДАРСТВЕННОЙ РЕГИСТРАЦИИ, КАДАСТРА И КАРТОГРАФИИ
Действителен: с 27.06.2023 по 19.09.2024

Земельный участок
вид объекта недвижимости

Лист № 57 раздела 4.2	Всего листов раздела 4.2: 115	Всего разделов: 8	Всего листов выписки: 198

14.03.2024г. № КУВИ-001/2024-74669108	
Кадастровый номер:	47:07:0612001:32(Единое землепользование)

1	2	3	4	5
112	423644.18	2229156.73	-	-
113	423637.72	2229170.16	-	-
114	423631.41	2229181.07	-	-
115	423629.07	2229184.89	-	-
116	423628.5	2229185.96	-	-
117	423623.84	2229195.79	-	-
118	423617.47	2229206.82	-	-
119	423611.12	2229218.54	-	-
120	423606.43	2229226.6	-	-
121	423602.92	2229233.15	-	-
122	423597.81	2229241.8	-	-
123	423589.85	2229254.26	-	-
124	423583.17	2229262.9	-	-
125	423581.97	2229264.44	-	-
126	423579.14	2229268.8	-	-
127	423574.85	2229274.71	-	-
128	423572.85	2229277.77	-	-
129	423559.28	2229297.42	-	-
130	423538.58	2229324.75	-	-
131	423521.56	2229349.36	-	-
132	423511.58	2229361.27	-	-
133	423505.87	2229366.88	-	-
134	423499.51	2229373.99	-	-
135	423494.39	2229378.52	-	-
136	423478.31	2229397.87	-	-
137	423469.67	2229409.35	-	-
138	423440.45	2229438.84	-	-
139	423413.72	2229465.6	-	-
140	423399.2	2229477.92	-	-

ДОКУМЕНТ ПОДПИСАН
ЭЛЕКТРОННОЙ ПОДПИСЬЮ
Сертификат: 00BB056B7401CB38D2B3576ACDC8425108
Владелец: ФЕДЕРАЛЬНАЯ СЛУЖБА ГОСУДАРСТВЕННОЙ РЕГИСТРАЦИИ, КАДАСТРА И КАРТОГРАФИИ
Действителен: с 27.06.2023 по 19.09.2024

полное наименование должности	инициалы, фамилия

Земельный участок
вид объекта недвижимости

Лист № 58 раздела 4.2	Всего листов раздела 4.2: 115	Всего разделов: 8	Всего листов выписки: 198

14.03.2024г. № КУВИ-001/2024-74669108	
Кадастровый номер:	47:07:0612001:32(Единое землепользование)

1	2	3	4	5
141	423399.14	2229478	-	-
142	423387.07	2229495.56	-	-
143	423382.82	2229501.07	-	-
144	423379.32	2229505.82	-	-
145	423376.82	2229508.9	-	-
146	423372.85	2229514.25	-	-
147	423363.77	2229525.98	-	-
148	423343.19	2229554.3	-	-
149	423330.08	2229570.41	-	-
1	423333.17	2229561.32	-	-

ДОКУМЕНТ ПОДПИСАН
ЭЛЕКТРОННОЙ ПОДПИСЬЮ
Сертификат: 00BB056B7401CB38D2B3576ACDC8425108
Владелец: ФЕДЕРАЛЬНАЯ СЛУЖБА ГОСУДАРСТВЕННОЙ РЕГИСТРАЦИИ, КАДАСТРА И КАРТОГРАФИИ
Действителен: с 27.06.2023 по 19.09.2024

полное наименование должности		инициалы, фамилия

Земельный участок
вид объекта недвижимости

Лист № 59 раздела 4.2	Всего листов раздела 4.2: 115	Всего разделов: 8	Всего листов выписки: 198

14.03.2024г. № КУВИ-001/2024-74669108	
Кадастровый номер:	47:07:0612001:32(Единое землепользование)

Сведения о характерных точках границы части (частей) земельного участка

Учетный номер части: 47:07:0612001:32/29

Система координат МСК 47 зона 2

Номер точки	Координаты, м		Описание закрепления на местности	Средняя квадратичная погрешность определения координат характерных точек границ земельного участка, м
	X	Y		
1	2	3	4	5
1	424228.95	2228623.81	-	-
2	424229.56	2228626.41	-	-
3	424226.74	2228627.1	-	-
4	424226.14	2228624.44	-	-
5	424222.81	2228625.24	-	-
6	424221.87	2228621.11	-	-
7	424224.74	2228620.39	-	-
8	424224.26	2228618.49	-	-
9	424225.56	2228616.98	-	-
10	424224.98	2228614.42	-	-
11	424226.77	2228614	-	-
1	424228.95	2228623.81	-	-

полное наименование должности		инициалы, фамилия

ДОКУМЕНТ ПОДПИСАН
ЭЛЕКТРОННОЙ ПОДПИСЬЮ
Сертификат: 00BB056B7401CB38D2B3576ACDC8425108
Владелец: ФЕДЕРАЛЬНАЯ СЛУЖБА ГОСУДАРСТВЕННОЙ РЕГИСТРАЦИИ, КАДАСТРА И КАРТОГРАФИИ
Действителен: с 27.06.2023 по 19.09.2024

Земельный участок
вид объекта недвижимости

Лист № 60 раздела 4.2	Всего листов раздела 4.2: 115	Всего разделов: 8	Всего листов выписки: 198

14.03.2024г. № КУВИ-001/2024-74669108	
Кадастровый номер:	47:07:0612001:32(Единое землепользование)

Сведения о характерных точках границы части (частей) земельного участка

Учетный номер части: 47:07:0612001:32/30

Система координат МСК 47 зона 2

Номер точки	Координаты, м		Описание закрепления на местности	Средняя квадратичная погрешность определения координат характерных точек границ земельного участка, м
	X	Y		
1	2	3	4	5
1	424213.38	2228632.59	-	-
2	424214.26	2228634.16	-	-
3	424212.22	2228635.42	-	-
4	424211.35	2228633.88	-	-
1	424213.38	2228632.59	-	-

ДОКУМЕНТ ПОДПИСАН
ЭЛЕКТРОННОЙ ПОДПИСЬЮ
Сертификат: 00BB056B7401CB38D2B3576ACDC8425108
Владелец: ФЕДЕРАЛЬНАЯ СЛУЖБА ГОСУДАРСТВЕННОЙ РЕГИСТРАЦИИ, КАДАСТРА И КАРТОГРАФИИ
Действителен: с 27.06.2023 по 19.09.2024

полное наименование должности		инициалы, фамилия

Земельный участок
вид объекта недвижимости

Лист № 61 раздела 4.2	Всего листов раздела 4.2: 115	Всего разделов: 8	Всего листов выписки: 198

14.03.2024г. № КУВИ-001/2024-74669108	
Кадастровый номер:	47:07:0612001:32(Единое землепользование)

Сведения о характерных точках границы части (частей) земельного участка

Учетный номер части: 47:07:0612001:32/31

Система координат МСК 47 зона 2

Номер точки	Координаты, м		Описание закрепления на местности	Средняя квадратичная погрешность определения координат характерных точек границ земельного участка, м
	X	Y		
1	2	3	4	5
1	423145.57	2229833.75	-	-
2	423081.15	2229886.68	-	-
3	423029.06	2229929.24	-	-
4	423016.75	2229939.83	-	-
5	422997.81	2229959.14	-	-
6	422985.34	2229975.74	-	-
7	422951.77	2230027.39	-	-
8	422932.86	2230017.46	-	-
9	422986.61	2229925.91	-	-
10	423036.74	2229842.12	-	-
11	423200.92	2229573.56	-	-
12	423300.17	2229444.67	-	-
13	423318.34	2229417.36	-	-
14	423346.78	2229392.62	-	-
15	423394.64	2229344.35	-	-
16	423419.19	2229312.55	-	-
17	423443	2229288.96	-	-
18	423478.42	2229240.42	-	-
19	423518.62	2229180.79	-	-
20	423554.17	2229117.16	-	-
21	423572.43	2229054.44	-	-
22	423619.45	2228962.16	-	-
23	423664.2	2228854.95	-	-
24	423725.06	2228723.95	-	-

полное наименование должности		инициалы, фамилия

ДОКУМЕНТ ПОДПИСАН
ЭЛЕКТРОННОЙ ПОДПИСЬЮ
Сертификат: 00BB056B7401CB38D2B3576ACDC8425108
Владелец: ФЕДЕРАЛЬНАЯ СЛУЖБА ГОСУДАРСТВЕННОЙ РЕГИСТРАЦИИ, КАДАСТРА И КАРТОГРАФИИ
Действителен: с 27.06.2023 по 19.09.2024

Земельный участок
вид объекта недвижимости

Лист № 62 раздела 4.2	Всего листов раздела 4.2: 115	Всего разделов: 8	Всего листов выписки: 198

14.03.2024г. № КУВИ-001/2024-74669108	
Кадастровый номер:	47:07:0612001:32(Единое землепользование)

1	2	3	4	5
25	423744.01	2228697	-	-
26	423771.61	2228646.15	-	-
27	423782.12	2228626.61	-	-
28	423799.52	2228608.12	-	-
29	423816.46	2228571.77	-	-
30	423850.76	2228532.34	-	-
31	423918.93	2228509.83	-	-
32	423969.37	2228482.48	-	-
33	424023.17	2228471.76	-	-
34	424150.24	2228481.27	-	-
35	424214.96	2228499.86	-	-
36	424273.28	2228513.3	-	-
37	424315.14	2228517.67	-	-
38	424315.49	2228514.3	-	-
39	424295.47	2228511.14	-	-
40	424296.6	2228504.55	-	-
41	424337.05	2228511.09	-	-
42	424335.97	2228517.77	-	-
43	424321.63	2228515.32	-	-
44	424321.32	2228518.32	-	-
45	424336.13	2228521.28	-	-
46	424356.12	2228532.03	-	-
47	424402.73	2228552.63	-	-
48	424438.45	2228569.72	-	-
49	424473.18	2228586.99	-	-
50	424493.35	2228595.4	-	-
51	424534.55	2228606.57	-	-
52	424565.63	2228610.57	-	-
53	424603.37	2228612.48	-	-

ДОКУМЕНТ ПОДПИСАН
ЭЛЕКТРОННОЙ ПОДПИСЬЮ
Сертификат: 00BB056B7401CB38D2B3576ACDC8425108
Владелец: ФЕДЕРАЛЬНАЯ СЛУЖБА ГОСУДАРСТВЕННОЙ РЕГИСТРАЦИИ, КАДАСТРА И КАРТОГРАФИИ
Действителен: с 27.06.2023 по 19.09.2024

полное наименование должности		инициалы, фамилия

Земельный участок
вид объекта недвижимости

Лист № 63 раздела 4.2	Всего листов раздела 4.2: 115	Всего разделов: 8	Всего листов выписки: 198

14.03.2024г. № КУВИ-001/2024-74669108	
Кадастровый номер:	47:07:0612001:32(Единое землепользование)

1	2	3	4	5
54	424631.13	2228616.96	-	-
55	424642.86	2228622.05	-	-
56	424629.19	2228626.86	-	-
57	424613.23	2228631.11	-	-
58	424592.16	2228624.36	-	-
59	424579.41	2228621.57	-	-
60	424555.41	2228616.99	-	-
61	424536.74	2228613.08	-	-
62	424518.17	2228609.36	-	-
63	424495.02	2228603.96	-	-
64	424480.63	2228600.26	-	-
65	424468.67	2228596.16	-	-
66	424454.34	2228591.28	-	-
67	424409.5	2228569.75	-	-
68	424387.75	2228561.59	-	-
69	424366	2228555.67	-	-
70	424340.98	2228550.86	-	-
71	424332.03	2228549.77	-	-
72	424331.79	2228551.49	-	-
73	424321.99	2228550.31	-	-
74	424322.19	2228548.55	-	-
75	424318.97	2228548.14	-	-
76	424288.42	2228545.67	-	-
77	424285.63	2228545.54	-	-
78	424271.91	2228544.95	-	-
79	424252.64	2228546.43	-	-
80	424237.28	2228548.22	-	-
81	424205.12	2228553.77	-	-
82	424171.48	2228560.48	-	-

ДОКУМЕНТ ПОДПИСАН
ЭЛЕКТРОННОЙ ПОДПИСЬЮ
Сертификат: 00BB056B7401CB38D2B3576ACDC8425108
Владелец: ФЕДЕРАЛЬНАЯ СЛУЖБА ГОСУДАРСТВЕННОЙ РЕГИСТРАЦИИ, КАДАСТРА И КАРТОГРАФИИ
Действителен: с 27.06.2023 по 19.09.2024

полное наименование должности	инициалы, фамилия

Земельный участок
вид объекта недвижимости

Лист № 64 раздела 4.2	Всего листов раздела 4.2: 115	Всего разделов: 8	Всего листов выписки: 198

14.03.2024г. № КУВИ-001/2024-74669108	
Кадастровый номер:	47:07:0612001:32(Единое землепользование)

1	2	3	4	5
83	424133.4	2228570.07	-	-
84	424110.41	2228573.78	-	-
85	424106.61	2228574.45	-	-
86	424097.78	2228572.88	-	-
87	424097.64	2228572.84	-	-
88	424091.82	2228572.32	-	-
89	424084.31	2228571.93	-	-
90	424079.77	2228572.06	-	-
91	424071.83	2228571.98	-	-
92	424066.82	2228571.79	-	-
93	424059.78	2228571.78	-	-
94	424057.01	2228571.73	-	-
95	424043.97	2228571.43	-	-
96	424035.81	2228570.75	-	-
97	424033.86	2228570.8	-	-
98	424031.1	2228570.88	-	-
99	424027.92	2228571.35	-	-
100	424020.66	2228572.57	-	-
101	424007.04	2228574.82	-	-
102	424004.23	2228575.22	-	-
103	423999.56	2228577.48	-	-
104	423995.8	2228579.79	-	-
105	423982.86	2228588.52	-	-
106	423969.08	2228595.94	-	-
107	423956.33	2228601	-	-
108	423952.26	2228602.46	-	-
109	423917.65	2228604.65	-	-
110	423902.1	2228606.35	-	-
111	423889.05	2228608.8	-	-

полное наименование должности		инициалы, фамилия

ДОКУМЕНТ ПОДПИСАН
ЭЛЕКТРОННОЙ ПОДПИСЬЮ
Сертификат: 00BB056B7401CB38D2B3576ACDC8425108
Владелец: ФЕДЕРАЛЬНАЯ СЛУЖБА ГОСУДАРСТВЕННОЙ РЕГИСТРАЦИИ, КАДАСТРА И КАРТОГРАФИИ
Действителен: с 27.06.2023 по 19.09.2024

Земельный участок
вид объекта недвижимости

Лист № 65 раздела 4.2	Всего листов раздела 4.2: 115	Всего разделов: 8	Всего листов выписки: 198

14.03.2024г. № КУВИ-001/2024-74669108	
Кадастровый номер:	47:07:0612001:32(Единое землепользование)

1	2	3	4	5
112	423870.06	2228614.66	-	-
113	423847.2	2228627.54	-	-
114	423833.74	2228639.43	-	-
115	423819.17	2228651.91	-	-
116	423791.88	2228680.63	-	-
117	423760.84	2228720.43	-	-
118	423757.54	2228724.42	-	-
119	423750.76	2228735.01	-	-
120	423745.63	2228745.91	-	-
121	423741.87	2228759.02	-	-
122	423740.14	2228767.92	-	-
123	423736.53	2228808.54	-	-
124	423734.32	2228827.89	-	-
125	423729.84	2228857.09	-	-
126	423725.6	2228880.34	-	-
127	423722.06	2228890.17	-	-
128	423715.73	2228903.53	-	-
129	423714.02	2228906.27	-	-
130	423685.32	2228939.32	-	-
131	423661.35	2228962.25	-	-
132	423635.78	2228989.09	-	-
133	423632.26	2228994.2	-	-
134	423611.44	2229029.66	-	-
135	423596.6	2229064.25	-	-
136	423586.44	2229088.2	-	-
137	423569.67	2229123.3	-	-
138	423549.65	2229165.28	-	-
139	423530.02	2229202.52	-	-
140	423509.86	2229228.21	-	-

полное наименование должности		инициалы, фамилия

ДОКУМЕНТ ПОДПИСАН
ЭЛЕКТРОННОЙ ПОДПИСЬЮ
Сертификат: 00BB056B7401CB38D2B3576ACDC8425108
Владелец: ФЕДЕРАЛЬНАЯ СЛУЖБА ГОСУДАРСТВЕННОЙ РЕГИСТРАЦИИ, КАДАСТРА И КАРТОГРАФИИ
Действителен: с 27.06.2023 по 19.09.2024

Земельный участок
вид объекта недвижимости

Лист № 66 раздела 4.2	Всего листов раздела 4.2: 115	Всего разделов: 8	Всего листов выписки: 198

14.03.2024г. № КУВИ-001/2024-74669108	
Кадастровый номер:	47:07:0612001:32(Единое землепользование)

1	2	3	4	5
141	423481.43	2229263.04	-	-
142	423456.64	2229293.5	-	-
143	423427.18	2229328.36	-	-
144	423389.71	2229368.97	-	-
145	423339.82	2229420.1	-	-
146	423330.2	2229432.82	-	-
147	423324.11	2229444.06	-	-
148	423320.36	2229457.98	-	-
149	423317.24	2229482.39	-	-
150	423315.14	2229538.1	-	-
151	423304.78	2229576.46	-	-
152	423288.74	2229618.54	-	-
153	423285.84	2229624.79	-	-
154	423265.76	2229652.83	-	-
155	423258.08	2229667.13	-	-
156	423206.61	2229744.39	-	-
157	423195.71	2229759.16	-	-
158	423160.35	2229821.67	-	-
1	423145.57	2229833.75	-	-

ДОКУМЕНТ ПОДПИСАН
ЭЛЕКТРОННОЙ ПОДПИСЬЮ
Сертификат: 00BB056B7401CB38D2B3576ACDC8425108
Владелец: ФЕДЕРАЛЬНАЯ СЛУЖБА ГОСУДАРСТВЕННОЙ РЕГИСТРАЦИИ, КАДАСТРА И КАРТОГРАФИИ
Действителен: с 27.06.2023 по 19.09.2024

полное наименование должности		инициалы, фамилия

Земельный участок
вид объекта недвижимости

Лист № 67 раздела 4.2	Всего листов раздела 4.2: 115	Всего разделов: 8	Всего листов выписки: 198

14.03.2024г. № КУВИ-001/2024-74669108	
Кадастровый номер:	47:07:0612001:32(Единое землепользование)

Сведения о характерных точках границы части (частей) земельного участка

Учетный номер части: 47:07:0612001:32/32

Система координат МСК 47 зона 2

Номер точки	Координаты, м		Описание закрепления на местности	Средняя квадратичная погрешность определения координат характерных точек границ земельного участка, м
	X	Y		
1	2	3	4	5
1	424125.79	2228681.29	-	-
2	424127.64	2228680.52	-	-
3	424128.81	2228683.45	-	-
4	424126.95	2228684.2	-	-
1	424125.79	2228681.29	-	-

ДОКУМЕНТ ПОДПИСАН
ЭЛЕКТРОННОЙ ПОДПИСЬЮ
Сертификат: 00BB056B7401CB38D2B3576ACDC8425108
Владелец: ФЕДЕРАЛЬНАЯ СЛУЖБА ГОСУДАРСТВЕННОЙ РЕГИСТРАЦИИ, КАДАСТРА И КАРТОГРАФИИ
Действителен: с 27.06.2023 по 19.09.2024

полное наименование должности		инициалы, фамилия

Земельный участок
вид объекта недвижимости

Лист № 68 раздела 4.2	Всего листов раздела 4.2: 115	Всего разделов: 8	Всего листов выписки: 198

14.03.2024г. № КУВИ-001/2024-74669108	
Кадастровый номер:	47:07:0612001:32(Единое землепользование)

Сведения о характерных точках границы части (частей) земельного участка				
Учетный номер части: 47:07:0612001:32/33				
Система координат МСК 47 зона 2				
Номер точки	Координаты, м		Описание закрепления на местности	Средняя квадратичная погрешность определения координат характерных точек границ земельного участка, м
	X	Y		
1	2	3	4	5
1	424265.16	2228579.27	-	-
2	424265.35	2228576.88	-	-
3	424268.34	2228577.13	-	-
4	424268.15	2228579.52	-	-
1	424265.16	2228579.27	-	-

ДОКУМЕНТ ПОДПИСАН
ЭЛЕКТРОННОЙ ПОДПИСЬЮ
Сертификат: 00BB056B7401CB38D2B3576ACDC8425108
Владелец: ФЕДЕРАЛЬНАЯ СЛУЖБА ГОСУДАРСТВЕННОЙ РЕГИСТРАЦИИ, КАДАСТРА И КАРТОГРАФИИ
Действителен: с 27.06.2023 по 19.09.2024

полное наименование должности	инициалы, фамилия

Земельный участок
вид объекта недвижимости

Лист № 69 раздела 4.2	Всего листов раздела 4.2: 115	Всего разделов: 8	Всего листов выписки: 198

14.03.2024г. № КУВИ-001/2024-74669108	
Кадастровый номер:	47:07:0612001:32(Единое землепользование)

Сведения о характерных точках границы части (частей) земельного участка				
Учетный номер части: 47:07:0612001:32/34				
Система координат МСК 47 зона 2				
Номер точки	Координаты, м		Описание закрепления на местности	Средняя квадратичная погрешность определения координат характерных точек границ земельного участка, м
	X	Y		
1	2	3	4	5
1	424121.81	2228674.07	-	-
2	424124.58	2228672.95	-	-
3	424126.51	2228677.7	-	-
4	424123.72	2228678.82	-	-
1	424121.81	2228674.07	-	-

полное наименование должности	ДОКУМЕНТ ПОДПИСАН ЭЛЕКТРОННОЙ ПОДПИСЬЮ Сертификат: 00BB056B7401CB38D2B3576ACDC8425108 Владелец: ФЕДЕРАЛЬНАЯ СЛУЖБА ГОСУДАРСТВЕННОЙ РЕГИСТРАЦИИ, КАДАСТРА И КАРТОГРАФИИ Действителен: с 27.06.2023 по 19.09.2024	инициалы, фамилия

Земельный участок
вид объекта недвижимости

Лист № 70 раздела 4.2	Всего листов раздела 4.2: 115	Всего разделов: 8	Всего листов выписки: 198

14.03.2024г. № КУВИ-001/2024-74669108	
Кадастровый номер:	47:07:0612001:32(Единое землепользование)

Сведения о характерных точках границы части (частей) земельного участка

Учетный номер части: 47:07:0612001:32/35

Система координат МСК 47 зона 2

Номер точки	Координаты, м		Описание закрепления на местности	Средняя квадратичная погрешность определения координат характерных точек границ земельного участка, м
	X	Y		
1	2	3	4	5
1	424115.93	2228619.22	-	-
2	424140.14	2228615.16	-	-
3	424140.76	2228619.41	-	-
4	424145.18	2228618.8	-	-
5	424145.67	2228622.77	-	-
6	424138.58	2228623.94	-	-
7	424137.69	2228619.61	-	-
8	424128.55	2228621.28	-	-
9	424129.19	2228624.89	-	-
10	424125.52	2228625.64	-	-
11	424124.81	2228621.95	-	-
12	424116.63	2228623.43	-	-
1	424115.93	2228619.22	-	-

полное наименование должности		инициалы, фамилия

ДОКУМЕНТ ПОДПИСАН
ЭЛЕКТРОННОЙ ПОДПИСЬЮ
Сертификат: 00BB056B7401CB38D2B3576ACDC8425108
Владелец: ФЕДЕРАЛЬНАЯ СЛУЖБА ГОСУДАРСТВЕННОЙ РЕГИСТРАЦИИ, КАДАСТРА И КАРТОГРАФИИ
Действителен: с 27.06.2023 по 19.09.2024

Земельный участок
вид объекта недвижимости

Лист № 71 раздела 4.2	Всего листов раздела 4.2: 115	Всего разделов: 8	Всего листов выписки: 198

14.03.2024г. № КУВИ-001/2024-74669108	
Кадастровый номер:	47:07:0612001:32(Единое землепользование)

Сведения о характерных точках границы части (частей) земельного участка

Учетный номер части: 47:07:0612001:32/36

Система координат МСК 47 зона 2

Номер точки	Координаты, м		Описание закрепления на местности	Средняя квадратичная погрешность определения координат характерных точек границ земельного участка, м
	X	Y		
1	2	3	4	5
1	423405.73	2230228.25	-	-
2	423453.6	2230192.31	-	-
3	423532.99	2230133.15	-	-
4	423608.98	2230076.15	-	-
5	423624.99	2230064.22	-	-
6	423618.56	2230056.55	-	-
7	423611.13	2230049.6	-	-
8	423597.01	2230060.13	-	-
9	423526.32	2230113.16	-	-
10	423526.17	2230113.29	-	-
11	423420.72	2230207.53	-	-
12	423401.75	2230224.47	-	-
1	423405.73	2230228.25	-	-

полное наименование должности		инициалы, фамилия

ДОКУМЕНТ ПОДПИСАН
ЭЛЕКТРОННОЙ ПОДПИСЬЮ
Сертификат: 00BB056B7401CB38D2B3576ACDC8425108
Владелец: ФЕДЕРАЛЬНАЯ СЛУЖБА ГОСУДАРСТВЕННОЙ РЕГИСТРАЦИИ, КАДАСТРА И КАРТОГРАФИИ
Действителен: с 27.06.2023 по 19.09.2024

Земельный участок
вид объекта недвижимости

Лист № 72 раздела 4.2	Всего листов раздела 4.2: 115	Всего разделов: 8	Всего листов выписки: 198

14.03.2024г. № КУВИ-001/2024-74669108	
Кадастровый номер:	47:07:0612001:32(Единое землепользование)

Сведения о характерных точках границы части (частей) земельного участка				
Учетный номер части: 47:07:0612001:32/37				
Система координат МСК 47 зона 2				
Номер точки	Координаты, м		Описание закрепления на местности	Средняя квадратичная погрешность определения координат характерных точек границ земельного участка, м
	X	Y		
1	2	3	4	5
1	424745.06	2229463.47	-	-
2	424744	2229459.93	-	-
3	424743.3	2229455.4	-	-
4	424728.32	2229375.71	-	-
5	424725.84	2229361.62	-	-
6	424721.8	2229334.86	-	-
7	424721.58	2229325.53	-	-
8	424724.9	2229313.69	-	-
9	424730.68	2229304.81	-	-
10	424740.64	2229294.46	-	-
11	424748.55	2229288.16	-	-
12	424767.64	2229277.8	-	-
13	424770.05	2229276.22	-	-
14	424772.33	2229272.53	-	-
15	424775.47	2229263.65	-	-
16	424779.96	2229246.78	-	-
17	424782.16	2229238.49	-	-
18	424783.75	2229232.07	-	-
19	424783.48	2229227.69	-	-
20	424782.61	2229223.76	-	-
21	424773.24	2229203.89	-	-
22	424768.45	2229197.37	-	-
23	424759.06	2229188.28	-	-
24	424747.55	2229177.9	-	-

полное наименование должности		инициалы, фамилия

ДОКУМЕНТ ПОДПИСАН
ЭЛЕКТРОННОЙ ПОДПИСЬЮ
Сертификат: 00BB056B7401CB38D2B3576ACDC8425108
Владелец: ФЕДЕРАЛЬНАЯ СЛУЖБА ГОСУДАРСТВЕННОЙ РЕГИСТРАЦИИ, КАДАСТРА И КАРТОГРАФИИ
Действителен: с 27.06.2023 по 19.09.2024

Земельный участок
вид объекта недвижимости

Лист № 73 раздела 4.2	Всего листов раздела 4.2: 115	Всего разделов: 8	Всего листов выписки: 198

14.03.2024г. № КУВИ-001/2024-74669108	
Кадастровый номер:	47:07:0612001:32(Единое землепользование)

1	2	3	4	5
25	424741.24	2229171.81	-	-
26	424735.91	2229165.76	-	-
27	424732.54	2229162.03	-	-
28	424731.21	2229160.09	-	-
29	424729.61	2229157.34	-	-
30	424727.82	2229153.44	-	-
31	424723.98	2229142.28	-	-
32	424723.07	2229138.83	-	-
33	424722.86	2229137.67	-	-
34	424722	2229133.34	-	-
35	424718.83	2229117.04	-	-
36	424713.16	2229090.4	-	-
37	424707.52	2229061.06	-	-
38	424705.66	2229049.59	-	-
39	424705.32	2229047.51	-	-
40	424702.69	2229031.33	-	-
41	424700.61	2229019.25	-	-
42	424697.15	2229003.75	-	-
43	424691.09	2228973.16	-	-
44	424690.05	2228967.86	-	-
45	424689.68	2228966.29	-	-
46	424689.41	2228965.61	-	-
47	424687.58	2228955.89	-	-
48	424684.79	2228942.47	-	-
49	424677.49	2228909.47	-	-
50	424671.18	2228879.72	-	-
51	424675.02	2228878.69	-	-
52	424675.3	2228881.09	-	-
53	424679.75	2228902.45	-	-

полное наименование должности		инициалы, фамилия

ДОКУМЕНТ ПОДПИСАН
ЭЛЕКТРОННОЙ ПОДПИСЬЮ
Сертификат: 00BB056B7401CB38D2B3576ACDC8425108
Владелец: ФЕДЕРАЛЬНАЯ СЛУЖБА ГОСУДАРСТВЕННОЙ РЕГИСТРАЦИИ, КАДАСТРА И КАРТОГРАФИИ
Действителен: с 27.06.2023 по 19.09.2024

Земельный участок
вид объекта недвижимости

Лист № 74 раздела 4.2	Всего листов раздела 4.2: 115	Всего разделов: 8	Всего листов выписки: 198

14.03.2024г. № КУВИ-001/2024-74669108	
Кадастровый номер:	47:07:0612001:32(Единое землепользование)

1	2	3	4	5
54	424684.67	2228926.42	-	-
55	424690.05	2228953.6	-	-
56	424701.16	2229006.48	-	-
57	424709.51	2229047.85	-	-
58	424714.05	2229075.21	-	-
59	424723.05	2229120.63	-	-
60	424726.57	2229138.36	-	-
61	424729.97	2229151.58	-	-
62	424734.96	2229160.35	-	-
63	424740.74	2229166.83	-	-
64	424753.45	2229176.5	-	-
65	424762.78	2229185.36	-	-
66	424770.74	2229192.48	-	-
67	424774.81	2229197.78	-	-
68	424777.75	2229202.6	-	-
69	424785.39	2229216.79	-	-
70	424788.13	2229222.36	-	-
71	424788.88	2229230.38	-	-
72	424788.76	2229233.33	-	-
73	424788.04	2229238.01	-	-
74	424786.43	2229242.56	-	-
75	424784.21	2229250.84	-	-
76	424781.5	2229262.77	-	-
77	424779.47	2229269.36	-	-
78	424775.66	2229277.95	-	-
79	424772.88	2229281.6	-	-
80	424751.62	2229293.14	-	-
81	424744.08	2229298.39	-	-
82	424738.92	2229303.44	-	-

ДОКУМЕНТ ПОДПИСАН
ЭЛЕКТРОННОЙ ПОДПИСЬЮ
Сертификат: 00BB056B7401CB38D2B3576ACDC8425108
Владелец: ФЕДЕРАЛЬНАЯ СЛУЖБА ГОСУДАРСТВЕННОЙ РЕГИСТРАЦИИ, КАДАСТРА И КАРТОГРАФИИ
Действителен: с 27.06.2023 по 19.09.2024

полное наименование должности		инициалы, фамилия

Земельный участок
вид объекта недвижимости

Лист № 75 раздела 4.2	Всего листов раздела 4.2: 115	Всего разделов: 8	Всего листов выписки: 198

14.03.2024г. № КУВИ-001/2024-74669108	
Кадастровый номер:	47:07:0612001:32(Единое землепользование)

1	2	3	4	5
83	424732.11	2229311.68	-	-
84	424730.42	2229314.61	-	-
85	424729.33	2229316.79	-	-
86	424726.93	2229324.37	-	-
87	424726.33	2229337.45	-	-
88	424735.95	2229387.88	-	-
89	424736.91	2229393.61	-	-
90	424749.31	2229461.08	-	-
91	424753.21	2229466.95	-	-
92	424754.13	2229467.2	-	-
93	424755.06	2229471.02	-	-
94	424750.13	2229467.27	-	-
95	424754.09	2229487.21	-	-
96	424767.45	2229554.87	-	-
97	424776.19	2229597.71	-	-
98	424780.42	2229624.27	-	-
99	424784.62	2229650.76	-	-
100	424788.61	2229654.3	-	-
101	424788.98	2229664.19	-	-
102	424789.2	2229667.11	-	-
103	424783.83	2229668.12	-	-
104	424771.25	2229600.28	-	-
105	424763.08	2229557.77	-	-
106	424747.95	2229477.45	-	-
1	424745.06	2229463.47	-	-

полное наименование должности		инициалы, фамилия

ДОКУМЕНТ ПОДПИСАН
ЭЛЕКТРОННОЙ ПОДПИСЬЮ
Сертификат: 00BB056B7401CB38D2B3576ACDC8425108
Владелец: ФЕДЕРАЛЬНАЯ СЛУЖБА ГОСУДАРСТВЕННОЙ РЕГИСТРАЦИИ, КАДАСТРА И КАРТОГРАФИИ
Действителен: с 27.06.2023 по 19.09.2024

Земельный участок
вид объекта недвижимости

Лист № 76 раздела 4.2	Всего листов раздела 4.2: 115	Всего разделов: 8	Всего листов выписки: 198

14.03.2024г. № КУВИ-001/2024-74669108	
Кадастровый номер:	47:07:0612001:32(Единое землепользование)

Сведения о характерных точках границы части (частей) земельного участка

Учетный номер части: 47:07:0612001:32/38

Система координат МСК 47 зона 2

Номер точки	Координаты, м		Описание закрепления на местности	Средняя квадратичная погрешность определения координат характерных точек границ земельного участка, м
	X	Y		
1	2	3	4	5
1	424092.28	2228607.23	-	-
2	424094.03	2228606.26	-	-
3	424095.74	2228607.28	-	-
4	424095.72	2228609.29	-	-
5	424093.98	2228610.26	-	-
6	424092.25	2228609.23	-	-
1	424092.28	2228607.23	-	-

полное наименование должности	ДОКУМЕНТ ПОДПИСАН ЭЛЕКТРОННОЙ ПОДПИСЬЮ Сертификат: 00BB056B7401CB38D2B3576ACDC8425108 Владелец: ФЕДЕРАЛЬНАЯ СЛУЖБА ГОСУДАРСТВЕННОЙ РЕГИСТРАЦИИ, КАДАСТРА И КАРТОГРАФИИ Действителен: с 27.06.2023 по 19.09.2024	инициалы, фамилия

Земельный участок
вид объекта недвижимости

Лист № 77 раздела 4.2	Всего листов раздела 4.2: 115	Всего разделов: 8	Всего листов выписки: 198

14.03.2024г. № КУВИ-001/2024-74669108	
Кадастровый номер:	47:07:0612001:32(Единое землепользование)

Сведения о характерных точках границы части (частей) земельного участка

Учетный номер части: 47:07:0612001:32/39

Система координат МСК 47 зона 2

Номер точки	Координаты, м		Описание закрепления на местности	Средняя квадратичная погрешность определения координат характерных точек границ земельного участка, м
	X	Y		
1	2	3	4	5
1	423892.45	2228751.73	-	-
2	423895.67	2228750.74	-	-
3	423894.98	2228748.29	-	-
4	423891.7	2228749.16	-	-
5	423891.6	2228748.8	-	-
6	423890.97	2228746.67	-	-
7	423890.87	2228746.3	-	-
8	423900.37	2228743.63	-	-
9	423900.47	2228744	-	-
10	423901.04	2228746.08	-	-
11	423901.15	2228746.49	-	-
12	423897.76	2228747.45	-	-
13	423898.45	2228749.89	-	-
14	423901.67	2228748.87	-	-
15	423910.6	2228753.95	-	-
16	423911.48	2228756.96	-	-
17	423913.47	2228756.51	-	-
18	423914.61	2228760.69	-	-
19	423913.9	2228760.85	-	-
20	423912.6	2228761.15	-	-
21	423913.64	2228765.01	-	-
22	423912.86	2228765.23	-	-
23	423913.93	2228768.77	-	-
24	423912.79	2228770.68	-	-

полное наименование должности		инициалы, фамилия

ДОКУМЕНТ ПОДПИСАН
ЭЛЕКТРОННОЙ ПОДПИСЬЮ
Сертификат: 00BB056B7401CB38D2B3576ACDC8425108
Владелец: ФЕДЕРАЛЬНАЯ СЛУЖБА ГОСУДАРСТВЕННОЙ РЕГИСТРАЦИИ, КАДАСТРА И КАРТОГРАФИИ
Действителен: с 27.06.2023 по 19.09.2024

Земельный участок
вид объекта недвижимости

Лист № 78 раздела 4.2	Всего листов раздела 4.2: 115	Всего разделов: 8	Всего листов выписки: 198

14.03.2024г. № КУВИ-001/2024-74669108	
Кадастровый номер:	47:07:0612001:32(Единое землепользование)

1	2	3	4	5
25	423910.88	2228771.13	-	-
26	423908.92	2228770.06	-	-
27	423907.85	2228766.53	-	-
28	423906.11	2228770.74	-	-
29	423907.25	2228775.05	-	-
30	423906.17	2228777.63	-	-
31	423903.55	2228778.27	-	-
32	423901.25	2228776.65	-	-
33	423899.9	2228772.34	-	-
34	423896.28	2228770.12	-	-
35	423897.13	2228773.37	-	-
36	423896.2	2228775.21	-	-
37	423894.14	2228775.82	-	-
38	423892.29	2228774.47	-	-
39	423891.44	2228771.21	-	-
40	423890.68	2228771.4	-	-
41	423888.64	2228764.09	-	-
42	423888.47	2228763.57	-	-
43	423887.72	2228760.4	-	-
1	423892.45	2228751.73	-	-

ДОКУМЕНТ ПОДПИСАН
ЭЛЕКТРОННОЙ ПОДПИСЬЮ
Сертификат: 00BB056B7401CB38D2B3576ACDC8425108
Владелец: ФЕДЕРАЛЬНАЯ СЛУЖБА ГОСУДАРСТВЕННОЙ РЕГИСТРАЦИИ, КАДАСТРА И КАРТОГРАФИИ
Действителен: с 27.06.2023 по 19.09.2024

полное наименование должности	инициалы, фамилия

Земельный участок
вид объекта недвижимости

Лист № 79 раздела 4.2	Всего листов раздела 4.2: 115	Всего разделов: 8	Всего листов выписки: 198

14.03.2024г. № КУВИ-001/2024-74669108	
Кадастровый номер:	47:07:0612001:32(Единое землепользование)

Сведения о характерных точках границы части (частей) земельного участка				
Учетный номер части: 47:07:0612001:32/40				
Система координат МСК 47 зона 2				
Номер точки	Координаты, м		Описание закрепления на местности	Средняя квадратичная погрешность определения координат характерных точек границ земельного участка, м
	X	Y		
1	2	3	4	5
1	424958.61	2228956.94	-	-
2	424953.51	2228951.16	-	-
3	424953.59	2228963.59	-	0.1
4	424987.36	2229001.26	-	0.1
5	424986.11	2229006.07	-	0.1
6	424859.55	2229181.46	-	0.1
7	424818.87	2229239.09	-	0.1
8	424729.15	2229303.14	-	0.1
9	424682.94	2229329.64	-	0.1
10	424646.83	2229349.04	-	0.1
11	424646.99	2229341.92	-	0.1
12	424627.27	2229337.23	-	0.1
13	424623.77	2229346.15	-	0.1
14	424618.22	2229351.95	-	0.1
15	424608.98	2229370.77	-	0.1
16	424527.14	2229416.13	-	0.1
17	424354.24	2229513.15	-	0.1
18	424259.74	2229567.06	-	0.1
19	424116.19	2229672.98	-	0.1
20	424039.82	2229727.98	-	0.1
21	423673.12	2230005.35	-	0.1
22	423582.69	2230072.8	-	0.1
23	423520.54	2230118.04	-	0.1
24	423454.35	2230168.98	-	0.1

полное наименование должности		инициалы, фамилия

ДОКУМЕНТ ПОДПИСАН
ЭЛЕКТРОННОЙ ПОДПИСЬЮ
Сертификат: 00BB056B7401CB38D2B3576ACDC8425108
Владелец: ФЕДЕРАЛЬНАЯ СЛУЖБА ГОСУДАРСТВЕННОЙ РЕГИСТРАЦИИ, КАДАСТРА И КАРТОГРАФИИ
Действителен: с 27.06.2023 по 19.09.2024

Земельный участок
вид объекта недвижимости

Лист № 80 раздела 4.2	Всего листов раздела 4.2: 115	Всего разделов: 8	Всего листов выписки: 198

14.03.2024г. № КУВИ-001/2024-74669108	
Кадастровый номер:	47:07:0612001:32(Единое землепользование)

1	2	3	4	5
25	423379.98	2230224.01	-	0.1
26	423319.3	2230267.39	-	0.1
27	423043.64	2230269.25	-	0.1
28	423029.54	2230271.09	-	-
29	423035.3	2230273.71	-	-
30	423045.18	2230276.73	-	-
31	423045.06	2230282.58	-	-
32	423055.4	2230289.16	-	-
33	423325.77	2230287.34	-	0.1
34	423391.73	2230240.19	-	0.1
35	423466.4	2230184.94	-	0.1
36	423532.52	2230134.06	-	0.1
37	423594.56	2230088.9	-	0.1
38	423685.14	2230021.33	-	0.1
39	424051.71	2229744.07	-	0.1
40	424127.97	2229689.14	-	0.1
41	424270.67	2229583.84	-	0.1
42	424364.08	2229530.57	-	0.1
43	424536.89	2229433.61	-	0.1
44	424627.73	2229383.24	-	0.1
45	424634.65	2229404.36	-	0.1
46	424650.5	2229454.46	-	0.1
47	424717.88	2229476.23	-	0.1
48	424751.42	2229485.86	-	0.1
49	424752.95	2229474.87	-	0.1
50	424756.04	2229475.36	-	-
51	424752.9	2229462.51	-	-
52	424751.37	2229454.31	-	-
53	424743.19	2229453.01	-	0.1

ДОКУМЕНТ ПОДПИСАН
ЭЛЕКТРОННОЙ ПОДПИСЬЮ
Сертификат: 00BB056B7401CB38D2B3576ACDC8425108
Владелец: ФЕДЕРАЛЬНАЯ СЛУЖБА ГОСУДАРСТВЕННОЙ РЕГИСТРАЦИИ, КАДАСТРА И КАРТОГРАФИИ
Действителен: с 27.06.2023 по 19.09.2024

полное наименование должности		инициалы, фамилия

Земельный участок
вид объекта недвижимости

Лист № 81 раздела 4.2	Всего листов раздела 4.2: 115	Всего разделов: 8	Всего листов выписки: 198

14.03.2024г. № КУВИ-001/2024-74669108	
Кадастровый номер:	47:07:0612001:32(Единое землепользование)

1	2	3	4	5
54	424721.13	2229450.18	-	0.1
55	424712.39	2229453.44	-	0.1
56	424666.45	2229438.6	-	0.1
57	424653.69	2229398.23	-	0.1
58	424645.27	2229372.57	-	0.1
59	424692.64	2229347.12	-	0.1
60	424729.61	2229325.93	-	-
61	424729.74	2229322.81	-	-
62	424749.28	2229313.34	-	-
63	424833.25	2229253.39	-	0.1
64	424875.83	2229193.07	-	0.1
65	425004.52	2229014.73	-	0.1
66	425005.52	2229010.84	-	-
1	424958.61	2228956.94	-	-

ДОКУМЕНТ ПОДПИСАН
ЭЛЕКТРОННОЙ ПОДПИСЬЮ
Сертификат: 00BB056B7401CB38D2B3576ACDC8425108
Владелец: ФЕДЕРАЛЬНАЯ СЛУЖБА ГОСУДАРСТВЕННОЙ РЕГИСТРАЦИИ, КАДАСТРА И КАРТОГРАФИИ
Действителен: с 27.06.2023 по 19.09.2024

полное наименование должности		инициалы, фамилия

Земельный участок
вид объекта недвижимости

Лист № 82 раздела 4.2	Всего листов раздела 4.2: 115	Всего разделов: 8	Всего листов выписки: 198

14.03.2024г. № КУВИ-001/2024-74669108	
Кадастровый номер:	47:07:0612001:32(Единое землепользование)

Сведения о характерных точках границы части (частей) земельного участка

Учетный номер части: 47:07:0612001:32/41

Система координат МСК 47 зона 2

Номер точки	Координаты, м		Описание закрепления на местности	Средняя квадратичная погрешность определения координат характерных точек границ земельного участка, м
	X	Y		
1	2	3	4	5
1	424287.06	2228567.63	-	-
2	424284.68	2228567.52	-	-
3	424254.77	2228568.36	-	-
4	424240.42	2228570	-	-
5	424176.39	2228576.97	-	-
6	424154.49	2228587.42	-	-
7	424137.86	2228591.6	-	-
8	424114.01	2228595.5	-	-
9	424064.54	2228603.88	-	-
10	424011.83	2228617.05	-	-
11	423974.54	2228623.08	-	-
12	423919.53	2228626.57	-	-
13	423905.34	2228628.13	-	-
14	423894.34	2228630.18	-	-
15	423878.8	2228634.95	-	-
16	423860.04	2228645.58	-	-
17	423848.18	2228656.06	-	-
18	423834.34	2228667.87	-	-
19	423808.49	2228695.12	-	-
20	423803.91	2228700.82	-	-
21	423778	2228734.2	-	-
22	423775.36	2228737.4	-	-
23	423770.06	2228745.66	-	-
24	423766.29	2228753.69	-	-

ДОКУМЕНТ ПОДПИСАН
ЭЛЕКТРОННОЙ ПОДПИСЬЮ
Сертификат: 00BB056B7401CB38D2B3576ACDC8425108
Владелец: ФЕДЕРАЛЬНАЯ СЛУЖБА ГОСУДАРСТВЕННОЙ РЕГИСТРАЦИИ, КАДАСТРА И КАРТОГРАФИИ
Действителен: с 27.06.2023 по 19.09.2024

полное наименование должности	инициалы, фамилия

Земельный участок
вид объекта недвижимости

Лист № 83 раздела 4.2	Всего листов раздела 4.2: 115	Всего разделов: 8	Всего листов выписки: 198

14.03.2024г. № КУВИ-001/2024-74669108	
Кадастровый номер:	47:07:0612001:32(Единое землепользование)

1	2	3	4	5
25	423763.27	2228764.13	-	-
26	423761.95	2228770.99	-	-
27	423758.4	2228810.77	-	-
28	423756.13	2228830.81	-	-
29	423751.54	2228860.72	-	-
30	423746.92	2228886.08	-	-
31	423742.42	2228898.55	-	-
32	423737.06	2228910.04	-	-
33	423735.04	2228914.33	-	-
34	423731.71	2228919.46	-	-
35	423701.25	2228954.52	-	-
36	423676.94	2228977.76	-	-
37	423652.92	2229003	-	-
38	423650.84	2229006.04	-	-
39	423631.1	2229039.63	-	-
40	423615.78	2229075.32	-	-
41	423606.51	2229097.21	-	-
42	423589.53	2229132.8	-	-
43	423569.32	2229175.18	-	-
44	423548.83	2229214.08	-	-
45	423543.96	2229220.94	-	-
46	423533.6	2229233.85	-	-
47	423527.09	2229241.91	-	-
48	423522.74	2229247.66	-	-
49	423498.46	2229276.98	-	-
50	423473.57	2229307.56	-	-
51	423443.66	2229342.93	-	-
52	423405.8	2229383.98	-	-
53	423379.24	2229412.1	-	-

полное наименование должности		инициалы, фамилия

ДОКУМЕНТ ПОДПИСАН
ЭЛЕКТРОННОЙ ПОДПИСЬЮ
Сертификат: 00BB056B7401CB38D2B3576ACDC8425108
Владелец: ФЕДЕРАЛЬНАЯ СЛУЖБА ГОСУДАРСТВЕННОЙ РЕГИСТРАЦИИ, КАДАСТРА И КАРТОГРАФИИ
Действителен: с 27.06.2023 по 19.09.2024

Земельный участок
вид объекта недвижимости

Лист № 84 раздела 4.2	Всего листов раздела 4.2: 115	Всего разделов: 8	Всего листов выписки: 198

14.03.2024г. № КУВИ-001/2024-74669108	
Кадастровый номер:	47:07:0612001:32(Единое землепользование)

1	2	3	4	5
54	423356.02	2229435.03	-	-
55	423351.58	2229440.44	-	-
56	423348.72	2229444.73	-	-
57	423346.13	2229448.94	-	-
58	423344.68	2229452.04	-	-
59	423343.56	2229455.59	-	-
60	423341.89	2229462.57	-	-
61	423339.81	2229473.68	-	-
62	423338.92	2229484.23	-	-
63	423338.75	2229494.82	-	-
64	423338.68	2229506.52	-	-
65	423338.55	2229513.69	-	-
66	423338.29	2229518.72	-	-
67	423337.76	2229531.2	-	-
68	423337.01	2229540.65	-	-
69	423335.62	2229549.48	-	-
70	423333.17	2229561.32	-	-
71	423325.46	2229584	-	-
72	423321.94	2229593.12	-	-
73	423319.86	2229599.85	-	-
74	423303.57	2229640.81	-	-
75	423269	2229728.71	-	-
76	423252.35	2229763.63	-	-
77	423234.25	2229787.42	-	-
78	423214.08	2229806.11	-	-
79	423159.52	2229850.76	-	-
80	423043.2	2229946.11	-	-
81	423031.81	2229955.9	-	-
82	423014.52	2229973.56	-	-

ДОКУМЕНТ ПОДПИСАН
ЭЛЕКТРОННОЙ ПОДПИСЬЮ
Сертификат: 00BB056B7401CB38D2B3576ACDC8425108
Владелец: ФЕДЕРАЛЬНАЯ СЛУЖБА ГОСУДАРСТВЕННОЙ РЕГИСТРАЦИИ, КАДАСТРА И КАРТОГРАФИИ
Действителен: с 27.06.2023 по 19.09.2024

полное наименование должности	инициалы, фамилия

Земельный участок
вид объекта недвижимости

Лист № 85 раздела 4.2	Всего листов раздела 4.2: 115	Всего разделов: 8	Всего листов выписки: 198

14.03.2024г. № КУВИ-001/2024-74669108	
Кадастровый номер:	47:07:0612001:32(Единое землепользование)

1	2	3	4	5
83	423003.37	2229988.37	-	-
84	422970.43	2230039.02	-	-
85	422933.89	2230100.19	-	-
86	422927.67	2230116.03	-	-
87	422926.43	2230137.03	-	-
88	422929.17	2230151.76	-	-
89	422938.23	2230187.65	-	-
90	422942.02	2230213.68	-	-
91	422941.88	2230219.64	-	-
92	422945.58	2230227.18	-	-
93	422964.95	2230241.75	-	-
94	423005.53	2230260.19	-	-
95	423049.88	2230214.59	-	5
96	423107.3	2230122.66	-	5
97	423288.25	2229803.85	-	5
98	423368.29	2229685.01	-	5
99	423496.49	2229527.99	-	5
100	423564.55	2229458.79	-	5
101	423635	2229374.99	-	5
102	423699.89	2229283.66	-	5
103	423830.96	2229013.89	-	5
104	423851.28	2228954.11	-	5
105	423911.95	2228823.41	-	5
106	423986.7	2228708.57	-	5
107	424056.26	2228686.63	-	5
108	424076.08	2228683.76	-	5
109	424107.2	2228687.45	-	5
110	424204.04	2228711.1	-	5
111	424275.48	2228718.93	-	5

полное наименование должности		инициалы, фамилия

ДОКУМЕНТ ПОДПИСАН
ЭЛЕКТРОННОЙ ПОДПИСЬЮ
Сертификат: 00BB056B7401CB38D2B3576ACDC8425108
Владелец: ФЕДЕРАЛЬНАЯ СЛУЖБА ГОСУДАРСТВЕННОЙ РЕГИСТРАЦИИ, КАДАСТРА И КАРТОГРАФИИ
Действителен: с 27.06.2023 по 19.09.2024

Земельный участок
вид объекта недвижимости

Лист № 86 раздела 4.2	Всего листов раздела 4.2: 115	Всего разделов: 8	Всего листов выписки: 198

14.03.2024г. № КУВИ-001/2024-74669108	
Кадастровый номер:	47:07:0612001:32(Единое землепользование)

1	2	3	4	5
112	424291.96	2228724.67	-	5
113	424311.83	2228751.93	-	5
114	424408.42	2228781.18	-	5
115	424443.87	2228773.42	-	5
116	424487.21	2228775.11	-	5
117	424482.38	2228733.83	-	5
118	424484	2228703.44	-	5
119	424513.67	2228694.2	-	5
120	424537.66	2228668.28	-	5
121	424598.45	2228650.53	-	5
122	424599.82	2228649.73	-	-
123	424586.57	2228645.66	-	-
124	424575	2228643.13	-	-
125	424551.1	2228638.55	-	-
126	424513.58	2228630.92	-	-
127	424494.94	2228626.7	-	-
128	424474.29	2228621.35	-	-
129	424446.06	2228611.71	-	-
130	424426.69	2228602.57	-	-
131	424400.81	2228589.99	-	-
132	424380.99	2228582.55	-	-
133	424361.04	2228577.13	-	-
134	424337.55	2228572.63	-	-
135	424316.72	2228570.06	-	-
1	424287.06	2228567.63	-	-
1	424614.27	2228654.19	-	-
2	424611.42	2228655.66	-	5
3	424544.84	2228675.56	-	5
4	424517.23	2228702.9	-	5

ДОКУМЕНТ ПОДПИСАН
ЭЛЕКТРОННОЙ ПОДПИСЬЮ
Сертификат: 00BB056B7401CB38D2B3576ACDC8425108
Владелец: ФЕДЕРАЛЬНАЯ СЛУЖБА ГОСУДАРСТВЕННОЙ РЕГИСТРАЦИИ, КАДАСТРА И КАРТОГРАФИИ
Действителен: с 27.06.2023 по 19.09.2024

полное наименование должности	инициалы, фамилия

Земельный участок
вид объекта недвижимости

Лист № 87 раздела 4.2	Всего листов раздела 4.2: 115	Всего разделов: 8	Всего листов выписки: 198

14.03.2024г. № КУВИ-001/2024-74669108	
Кадастровый номер:	47:07:0612001:32(Единое землепользование)

1	2	3	4	5
5	424494.09	2228707.84	-	5
6	424489.62	2228731.7	-	5
7	424497.33	2228773.72	-	5
8	424497.22	2228793.98	-	5
9	424497.15	2228807	-	5
10	424548.34	2228815.55	-	5
11	424575.24	2228837.2	-	5
12	424665.5	2228837.54	-	-
13	424650.47	2228669.4	-	-
14	424648.99	2228665.42	-	-
1	424614.27	2228654.19	-	-
1	423676.62	2228855.35	-	-
2	423665.36	2228879.61	-	5
3	423645.79	2228937.2	-	5
4	423585.92	2229058.73	-	5
5	423526.94	2229181.78	-	5
6	423476.68	2229252.52	-	5
7	423416.49	2229324.11	-	5
8	423347.6	2229394.15	-	5
9	423293.75	2229459.75	-	5
10	423236.58	2229527.25	-	-
11	423215.57	2229554.53	-	-
12	423203.6	2229571.51	-	5
13	423188.14	2229594.46	-	-
14	423052.01	2229817.15	-	-
15	422996.52	2229911.67	-	5
16	422936.06	2230019.14	-	-
17	422951.77	2230027.39	-	-
18	422985.34	2229975.74	-	-

ДОКУМЕНТ ПОДПИСАН
ЭЛЕКТРОННОЙ ПОДПИСЬЮ
Сертификат: 00BB056B7401CB38D2B3576ACDC8425108
Владелец: ФЕДЕРАЛЬНАЯ СЛУЖБА ГОСУДАРСТВЕННОЙ РЕГИСТРАЦИИ, КАДАСТРА И КАРТОГРАФИИ
Действителен: с 27.06.2023 по 19.09.2024

полное наименование должности	инициалы, фамилия

Земельный участок
вид объекта недвижимости

Лист № 88 раздела 4.2	Всего листов раздела 4.2: 115	Всего разделов: 8	Всего листов выписки: 198

14.03.2024г. № КУВИ-001/2024-74669108	
Кадастровый номер:	47:07:0612001:32(Единое землепользование)

1	2	3	4	5
19	422997.81	2229959.14	-	-
20	423016.75	2229939.83	-	-
21	423029.06	2229929.24	-	-
22	423081.15	2229886.68	-	-
23	423145.57	2229833.75	-	-
24	423199.63	2229789.5	-	-
25	423217.91	2229772.58	-	-
26	423233.46	2229752.14	-	-
27	423248.81	2229719.93	-	-
28	423288.74	2229618.54	-	-
29	423304.78	2229576.46	-	-
30	423315.14	2229538.1	-	-
31	423317.24	2229482.4	-	-
32	423320.36	2229457.98	-	-
33	423324.11	2229444.06	-	-
34	423330.2	2229432.82	-	-
35	423339.82	2229420.1	-	-
36	423389.71	2229368.97	-	-
37	423427.18	2229328.36	-	-
38	423456.64	2229293.5	-	-
39	423481.43	2229263.04	-	-
40	423509.86	2229228.21	-	-
41	423530.02	2229202.52	-	-
42	423549.65	2229165.28	-	-
43	423569.63	2229123.3	-	-
44	423586.44	2229088.2	-	-
45	423596.59	2229064.25	-	-
46	423611.44	2229029.66	-	-
47	423632.26	2228994.2	-	-

ДОКУМЕНТ ПОДПИСАН
ЭЛЕКТРОННОЙ ПОДПИСЬЮ
Сертификат: 00BB056B7401CB38D2B3576ACDC8425108
Владелец: ФЕДЕРАЛЬНАЯ СЛУЖБА ГОСУДАРСТВЕННОЙ РЕГИСТРАЦИИ, КАДАСТРА И КАРТОГРАФИИ
Действителен: с 27.06.2023 по 19.09.2024

полное наименование должности	инициалы, фамилия

Земельный участок
вид объекта недвижимости

Лист № 89 раздела 4.2	Всего листов раздела 4.2: 115	Всего разделов: 8	Всего листов выписки: 198

14.03.2024г. № КУВИ-001/2024-74669108	
Кадастровый номер:	47:07:0612001:32(Единое землепользование)

1	2	3	4	5
48	423635.78	2228989.09	-	-
49	423661.35	2228962.25	-	-
50	423685.32	2228939.32	-	-
51	423714.02	2228906.27	-	-
52	423715.73	2228903.53	-	-
53	423722.06	2228890.17	-	-
54	423725.6	2228880.34	-	-
55	423729.84	2228857.09	-	-
1	423676.62	2228855.35	-	-

полное наименование должности		инициалы, фамилия

ДОКУМЕНТ ПОДПИСАН
ЭЛЕКТРОННОЙ ПОДПИСЬЮ
Сертификат: 00BB056B7401CB38D2B3576ACDC8425108
Владелец: ФЕДЕРАЛЬНАЯ СЛУЖБА ГОСУДАРСТВЕННОЙ РЕГИСТРАЦИИ, КАДАСТРА И КАРТОГРАФИИ
Действителен: с 27.06.2023 по 19.09.2024

Земельный участок
вид объекта недвижимости

Лист № 90 раздела 4.2	Всего листов раздела 4.2: 115	Всего разделов: 8	Всего листов выписки: 198

14.03.2024г. № КУВИ-001/2024-74669108	
Кадастровый номер:	47:07:0612001:32(Единое землепользование)

Сведения о характерных точках границы части (частей) земельного участка

Учетный номер части: 47:07:0612001:32/42

Система координат МСК 47 зона 2

Номер точки	Координаты, м		Описание закрепления на местности	Средняя квадратичная погрешность определения координат характерных точек границ земельного участка, м
	X	Y		
1	2	3	4	5
1	424287.06	2228567.63	-	-
2	424284.68	2228567.52	-	-
3	424254.77	2228568.36	-	-
4	424240.42	2228570	-	-
5	424176.39	2228576.97	-	-
6	424154.49	2228587.42	-	-
7	424137.86	2228591.6	-	-
8	424114.01	2228595.5	-	-
9	424064.54	2228603.88	-	-
10	424011.83	2228617.05	-	-
11	423974.54	2228623.08	-	-
12	423919.53	2228626.57	-	-
13	423905.34	2228628.13	-	-
14	423894.34	2228630.18	-	-
15	423878.8	2228634.95	-	-
16	423860.04	2228645.58	-	-
17	423848.18	2228656.06	-	-
18	423834.34	2228667.87	-	-
19	423808.49	2228695.12	-	-
20	423803.91	2228700.82	-	-
21	423778	2228734.2	-	-
22	423775.36	2228737.4	-	-
23	423770.06	2228745.66	-	-
24	423766.29	2228753.69	-	-

ДОКУМЕНТ ПОДПИСАН
ЭЛЕКТРОННОЙ ПОДПИСЬЮ
Сертификат: 00BB056B7401CB38D2B3576ACDC8425108
Владелец: ФЕДЕРАЛЬНАЯ СЛУЖБА ГОСУДАРСТВЕННОЙ РЕГИСТРАЦИИ, КАДАСТРА И КАРТОГРАФИИ
Действителен: с 27.06.2023 по 19.09.2024

полное наименование должности	инициалы, фамилия

Земельный участок
вид объекта недвижимости

Лист № 91 раздела 4.2	Всего листов раздела 4.2: 115	Всего разделов: 8	Всего листов выписки: 198

14.03.2024г. № КУВИ-001/2024-74669108	
Кадастровый номер:	47:07:0612001:32(Единое землепользование)

1	2	3	4	5
25	423763.27	2228764.13	-	-
26	423761.95	2228770.99	-	-
27	423758.4	2228810.77	-	-
28	423756.13	2228830.81	-	-
29	423751.54	2228860.72	-	-
30	423746.92	2228886.08	-	-
31	423742.42	2228898.55	-	-
32	423737.06	2228910.04	-	-
33	423735.04	2228914.33	-	-
34	423731.71	2228919.46	-	-
35	423701.25	2228954.52	-	-
36	423676.94	2228977.76	-	-
37	423652.92	2229003	-	-
38	423650.84	2229006.04	-	-
39	423631.1	2229039.63	-	-
40	423615.78	2229075.32	-	-
41	423606.51	2229097.21	-	-
42	423589.53	2229132.8	-	-
43	423569.32	2229175.18	-	-
44	423548.83	2229214.08	-	-
45	423543.96	2229220.94	-	-
46	423533.6	2229233.85	-	-
47	423527.09	2229241.91	-	-
48	423522.74	2229247.66	-	-
49	423498.46	2229276.98	-	-
50	423473.57	2229307.56	-	-
51	423443.66	2229342.93	-	-
52	423405.8	2229383.98	-	-
53	423379.24	2229412.1	-	-

полное наименование должности		инициалы, фамилия

ДОКУМЕНТ ПОДПИСАН
ЭЛЕКТРОННОЙ ПОДПИСЬЮ
Сертификат: 00BB056B7401CB38D2B3576ACDC8425108
Владелец: ФЕДЕРАЛЬНАЯ СЛУЖБА ГОСУДАРСТВЕННОЙ РЕГИСТРАЦИИ, КАДАСТРА И КАРТОГРАФИИ
Действителен: с 27.06.2023 по 19.09.2024

Земельный участок
вид объекта недвижимости

Лист № 92 раздела 4.2	Всего листов раздела 4.2: 115	Всего разделов: 8	Всего листов выписки: 198

14.03.2024г. № КУВИ-001/2024-74669108	
Кадастровый номер:	47:07:0612001:32(Единое землепользование)

1	2	3	4	5
54	423356.02	2229435.03	-	-
55	423351.58	2229440.44	-	-
56	423348.72	2229444.73	-	-
57	423346.13	2229448.94	-	-
58	423344.68	2229452.04	-	-
59	423343.56	2229455.59	-	-
60	423341.89	2229462.57	-	-
61	423339.81	2229473.68	-	-
62	423338.92	2229484.23	-	-
63	423338.75	2229494.82	-	-
64	423338.68	2229506.52	-	-
65	423338.55	2229513.69	-	-
66	423338.29	2229518.72	-	-
67	423337.76	2229531.2	-	-
68	423337.01	2229540.65	-	-
69	423335.62	2229549.48	-	-
70	423333.17	2229561.32	-	-
71	423325.46	2229584	-	-
72	423321.94	2229593.12	-	-
73	423319.86	2229599.85	-	-
74	423303.57	2229640.81	-	-
75	423269	2229728.71	-	-
76	423252.35	2229763.63	-	-
77	423234.25	2229787.42	-	-
78	423214.08	2229806.11	-	-
79	423159.52	2229850.76	-	-
80	423043.2	2229946.11	-	-
81	423031.81	2229955.9	-	-
82	423014.52	2229973.56	-	-

ДОКУМЕНТ ПОДПИСАН
ЭЛЕКТРОННОЙ ПОДПИСЬЮ
Сертификат: 00BB056B7401CB38D2B3576ACDC8425108
Владелец: ФЕДЕРАЛЬНАЯ СЛУЖБА ГОСУДАРСТВЕННОЙ РЕГИСТРАЦИИ, КАДАСТРА И КАРТОГРАФИИ
Действителен: с 27.06.2023 по 19.09.2024

полное наименование должности		инициалы, фамилия

Земельный участок
вид объекта недвижимости

Лист № 93 раздела 4.2	Всего листов раздела 4.2: 115	Всего разделов: 8	Всего листов выписки: 198

14.03.2024г. № КУВИ-001/2024-74669108	
Кадастровый номер:	47:07:0612001:32(Единое землепользование)

1	2	3	4	5
83	423003.37	2229988.37	-	-
84	422970.43	2230039.02	-	-
85	422933.89	2230100.19	-	-
86	422927.67	2230116.03	-	-
87	422926.43	2230137.03	-	-
88	422929.17	2230151.76	-	-
89	422938.23	2230187.65	-	-
90	422942.02	2230213.68	-	-
91	422941.88	2230219.64	-	-
92	422945.58	2230227.18	-	-
93	422964.95	2230241.75	-	-
94	423005.53	2230260.19	-	-
95	423049.88	2230214.59	-	5
96	423107.3	2230122.66	-	5
97	423288.25	2229803.85	-	5
98	423368.29	2229685.01	-	5
99	423496.49	2229527.99	-	5
100	423564.55	2229458.79	-	5
101	423635	2229374.99	-	5
102	423699.89	2229283.66	-	5
103	423830.96	2229013.89	-	5
104	423851.28	2228954.11	-	5
105	423911.95	2228823.41	-	5
106	423986.7	2228708.57	-	5
107	424056.26	2228686.63	-	5
108	424076.08	2228683.76	-	5
109	424107.2	2228687.45	-	5
110	424204.04	2228711.1	-	5
111	424275.48	2228718.93	-	5

полное наименование должности		инициалы, фамилия

ДОКУМЕНТ ПОДПИСАН
ЭЛЕКТРОННОЙ ПОДПИСЬЮ
Сертификат: 00BB056B7401CB38D2B3576ACDC8425108
Владелец: ФЕДЕРАЛЬНАЯ СЛУЖБА ГОСУДАРСТВЕННОЙ РЕГИСТРАЦИИ, КАДАСТРА И КАРТОГРАФИИ
Действителен: с 27.06.2023 по 19.09.2024

Земельный участок
вид объекта недвижимости

Лист № 94 раздела 4.2	Всего листов раздела 4.2: 115	Всего разделов: 8	Всего листов выписки: 198

14.03.2024г. № КУВИ-001/2024-74669108	
Кадастровый номер:	47:07:0612001:32(Единое землепользование)

1	2	3	4	5
112	424291.96	2228724.67	-	5
113	424311.83	2228751.93	-	5
114	424408.42	2228781.18	-	5
115	424443.87	2228773.42	-	5
116	424487.21	2228775.11	-	5
117	424482.38	2228733.83	-	5
118	424484	2228703.44	-	5
119	424513.67	2228694.2	-	5
120	424537.66	2228668.28	-	5
121	424598.45	2228650.53	-	5
122	424599.82	2228649.73	-	-
123	424586.57	2228645.66	-	-
124	424575	2228643.13	-	-
125	424551.1	2228638.55	-	-
126	424513.58	2228630.92	-	-
127	424494.94	2228626.7	-	-
128	424474.29	2228621.35	-	-
129	424446.06	2228611.71	-	-
130	424426.69	2228602.57	-	-
131	424400.81	2228589.99	-	-
132	424380.99	2228582.55	-	-
133	424361.04	2228577.13	-	-
134	424337.55	2228572.63	-	-
135	424316.72	2228570.06	-	-
1	424287.06	2228567.63	-	-
1	424614.27	2228654.19	-	-
2	424611.42	2228655.66	-	5
3	424544.84	2228675.56	-	5
4	424517.23	2228702.9	-	5

ДОКУМЕНТ ПОДПИСАН
ЭЛЕКТРОННОЙ ПОДПИСЬЮ
Сертификат: 00BB056B7401CB38D2B3576ACDC8425108
Владелец: ФЕДЕРАЛЬНАЯ СЛУЖБА ГОСУДАРСТВЕННОЙ РЕГИСТРАЦИИ, КАДАСТРА И КАРТОГРАФИИ
Действителен: с 27.06.2023 по 19.09.2024

полное наименование должности	инициалы, фамилия

Земельный участок
вид объекта недвижимости

Лист № 95 раздела 4.2	Всего листов раздела 4.2: 115	Всего разделов: 8	Всего листов выписки: 198

14.03.2024г. № КУВИ-001/2024-74669108	
Кадастровый номер:	47:07:0612001:32(Единое землепользование)

1	2	3	4	5
5	424494.09	2228707.84	-	5
6	424489.62	2228731.7	-	5
7	424497.33	2228773.72	-	5
8	424497.22	2228793.98	-	5
9	424497.15	2228807	-	5
10	424548.34	2228815.55	-	5
11	424575.24	2228837.2	-	5
12	424665.5	2228837.54	-	-
13	424650.47	2228669.4	-	-
14	424648.99	2228665.42	-	-
1	424614.27	2228654.19	-	-
1	423676.62	2228855.35	-	-
2	423665.36	2228879.61	-	5
3	423645.79	2228937.2	-	5
4	423585.92	2229058.73	-	5
5	423526.94	2229181.78	-	5
6	423476.68	2229252.52	-	5
7	423416.49	2229324.11	-	5
8	423347.6	2229394.15	-	5
9	423293.75	2229459.75	-	5
10	423236.58	2229527.25	-	-
11	423215.57	2229554.53	-	-
12	423203.6	2229571.51	-	5
13	423188.14	2229594.46	-	-
14	423052.01	2229817.15	-	-
15	422996.52	2229911.67	-	5
16	422936.06	2230019.14	-	-
17	422951.77	2230027.39	-	-
18	422985.34	2229975.74	-	-

ДОКУМЕНТ ПОДПИСАН
ЭЛЕКТРОННОЙ ПОДПИСЬЮ
Сертификат: 00BB056B7401CB38D2B3576ACDC8425108
Владелец: ФЕДЕРАЛЬНАЯ СЛУЖБА ГОСУДАРСТВЕННОЙ РЕГИСТРАЦИИ, КАДАСТРА И КАРТОГРАФИИ
Действителен: с 27.06.2023 по 19.09.2024

полное наименование должности	инициалы, фамилия

Земельный участок
вид объекта недвижимости

Лист № 96 раздела 4.2	Всего листов раздела 4.2: 115	Всего разделов: 8	Всего листов выписки: 198

14.03.2024г. № КУВИ-001/2024-74669108	
Кадастровый номер:	47:07:0612001:32(Единое землепользование)

1	2	3	4	5
19	422997.81	2229959.14	-	-
20	423016.75	2229939.83	-	-
21	423029.06	2229929.24	-	-
22	423081.15	2229886.68	-	-
23	423145.57	2229833.75	-	-
24	423199.63	2229789.5	-	-
25	423217.91	2229772.58	-	-
26	423233.46	2229752.14	-	-
27	423248.81	2229719.93	-	-
28	423288.74	2229618.54	-	-
29	423304.78	2229576.46	-	-
30	423315.14	2229538.1	-	-
31	423317.24	2229482.4	-	-
32	423320.36	2229457.98	-	-
33	423324.11	2229444.06	-	-
34	423330.2	2229432.82	-	-
35	423339.82	2229420.1	-	-
36	423389.71	2229368.97	-	-
37	423427.18	2229328.36	-	-
38	423456.64	2229293.5	-	-
39	423481.43	2229263.04	-	-
40	423509.86	2229228.21	-	-
41	423530.02	2229202.52	-	-
42	423549.65	2229165.28	-	-
43	423569.63	2229123.3	-	-
44	423586.44	2229088.2	-	-
45	423596.59	2229064.25	-	-
46	423611.44	2229029.66	-	-
47	423632.26	2228994.2	-	-

ДОКУМЕНТ ПОДПИСАН
ЭЛЕКТРОННОЙ ПОДПИСЬЮ
Сертификат: 00BB056B7401CB38D2B3576ACDC8425108
Владелец: ФЕДЕРАЛЬНАЯ СЛУЖБА ГОСУДАРСТВЕННОЙ РЕГИСТРАЦИИ, КАДАСТРА И КАРТОГРАФИИ
Действителен: с 27.06.2023 по 19.09.2024

полное наименование должности		инициалы, фамилия

Земельный участок
вид объекта недвижимости

Лист № 97 раздела 4.2	Всего листов раздела 4.2: 115	Всего разделов: 8	Всего листов выписки: 198

14.03.2024г. № КУВИ-001/2024-74669108	
Кадастровый номер:	47:07:0612001:32(Единое землепользование)

1	2	3	4	5
48	423635.78	2228989.09	-	-
49	423661.35	2228962.25	-	-
50	423685.32	2228939.32	-	-
51	423714.02	2228906.27	-	-
52	423715.73	2228903.53	-	-
53	423722.06	2228890.17	-	-
54	423725.6	2228880.34	-	-
55	423729.84	2228857.09	-	-
1	423676.62	2228855.35	-	-

ДОКУМЕНТ ПОДПИСАН
ЭЛЕКТРОННОЙ ПОДПИСЬЮ
Сертификат: 00BB056B7401CB38D2B3576ACDC8425108
Владелец: ФЕДЕРАЛЬНАЯ СЛУЖБА ГОСУДАРСТВЕННОЙ РЕГИСТРАЦИИ, КАДАСТРА И КАРТОГРАФИИ
Действителен: с 27.06.2023 по 19.09.2024

полное наименование должности	инициалы, фамилия

Земельный участок
вид объекта недвижимости

Лист № 98 раздела 4.2	Всего листов раздела 4.2: 115	Всего разделов: 8	Всего листов выписки: 198

14.03.2024г. № КУВИ-001/2024-74669108	
Кадастровый номер:	47:07:0612001:32(Единое землепользование)

Сведения о характерных точках границы части (частей) земельного участка

Учетный номер части: 47:07:0612001:32/43

Система координат МСК 47 зона 2

Номер точки	Координаты, м		Описание закрепления на местности	Средняя квадратичная погрешность определения координат характерных точек границ земельного участка, м
	X	Y		
1	2	3	4	5
1	424287.06	2228567.63	-	-
2	424284.68	2228567.52	-	-
3	424254.77	2228568.36	-	-
4	424240.42	2228570	-	-
5	424176.39	2228576.97	-	-
6	424154.49	2228587.42	-	-
7	424137.86	2228591.6	-	-
8	424114.01	2228595.5	-	-
9	424064.54	2228603.88	-	-
10	424011.83	2228617.05	-	-
11	423974.54	2228623.08	-	-
12	423919.53	2228626.57	-	-
13	423905.34	2228628.13	-	-
14	423894.34	2228630.18	-	-
15	423878.8	2228634.95	-	-
16	423860.04	2228645.58	-	-
17	423848.18	2228656.06	-	-
18	423834.34	2228667.87	-	-
19	423808.49	2228695.12	-	-
20	423803.91	2228700.82	-	-
21	423778	2228734.2	-	-
22	423775.36	2228737.4	-	-
23	423770.06	2228745.66	-	-
24	423766.29	2228753.69	-	-

полное наименование должности		инициалы, фамилия

ДОКУМЕНТ ПОДПИСАН
ЭЛЕКТРОННОЙ ПОДПИСЬЮ
Сертификат: 00BB056B7401CB38D2B3576ACDC8425108
Владелец: ФЕДЕРАЛЬНАЯ СЛУЖБА ГОСУДАРСТВЕННОЙ РЕГИСТРАЦИИ, КАДАСТРА И КАРТОГРАФИИ
Действителен: с 27.06.2023 по 19.09.2024

Земельный участок
вид объекта недвижимости

Лист № 99 раздела 4.2	Всего листов раздела 4.2: 115	Всего разделов: 8	Всего листов выписки: 198

14.03.2024г. № КУВИ-001/2024-74669108	
Кадастровый номер:	47:07:0612001:32(Единое землепользование)

1	2	3	4	5
25	423763.27	2228764.13	-	-
26	423761.95	2228770.99	-	-
27	423758.4	2228810.77	-	-
28	423756.13	2228830.81	-	-
29	423751.54	2228860.72	-	-
30	423746.92	2228886.08	-	-
31	423742.42	2228898.55	-	-
32	423737.06	2228910.04	-	-
33	423735.04	2228914.33	-	-
34	423731.71	2228919.46	-	-
35	423701.25	2228954.52	-	-
36	423676.94	2228977.76	-	-
37	423652.92	2229003	-	-
38	423650.84	2229006.04	-	-
39	423631.1	2229039.63	-	-
40	423615.78	2229075.32	-	-
41	423606.51	2229097.21	-	-
42	423589.53	2229132.8	-	-
43	423569.32	2229175.18	-	-
44	423548.83	2229214.08	-	-
45	423543.96	2229220.94	-	-
46	423533.6	2229233.85	-	-
47	423527.09	2229241.91	-	-
48	423522.74	2229247.66	-	-
49	423498.46	2229276.98	-	-
50	423473.57	2229307.56	-	-
51	423443.66	2229342.93	-	-
52	423405.8	2229383.98	-	-
53	423379.24	2229412.1	-	-

полное наименование должности		инициалы, фамилия

ДОКУМЕНТ ПОДПИСАН
ЭЛЕКТРОННОЙ ПОДПИСЬЮ
Сертификат: 00BB056B7401CB38D2B3576ACDC8425108
Владелец: ФЕДЕРАЛЬНАЯ СЛУЖБА ГОСУДАРСТВЕННОЙ РЕГИСТРАЦИИ, КАДАСТРА И КАРТОГРАФИИ
Действителен: с 27.06.2023 по 19.09.2024

Земельный участок
вид объекта недвижимости

Лист № 100 раздела 4.2	Всего листов раздела 4.2: 115	Всего разделов: 8	Всего листов выписки: 198

14.03.2024г. № КУВИ-001/2024-74669108	
Кадастровый номер:	47:07:0612001:32(Единое землепользование)

1	2	3	4	5
54	423356.02	2229435.03	-	-
55	423351.58	2229440.44	-	-
56	423348.72	2229444.73	-	-
57	423346.13	2229448.94	-	-
58	423344.68	2229452.04	-	-
59	423343.56	2229455.59	-	-
60	423341.89	2229462.57	-	-
61	423339.81	2229473.68	-	-
62	423338.92	2229484.23	-	-
63	423338.75	2229494.82	-	-
64	423338.68	2229506.52	-	-
65	423338.55	2229513.69	-	-
66	423338.29	2229518.72	-	-
67	423337.76	2229531.2	-	-
68	423337.01	2229540.65	-	-
69	423335.62	2229549.48	-	-
70	423333.17	2229561.32	-	-
71	423325.46	2229584	-	-
72	423321.94	2229593.12	-	-
73	423319.86	2229599.85	-	-
74	423303.57	2229640.81	-	-
75	423269	2229728.71	-	-
76	423252.35	2229763.63	-	-
77	423234.25	2229787.42	-	-
78	423214.08	2229806.11	-	-
79	423159.52	2229850.76	-	-
80	423043.2	2229946.11	-	-
81	423031.81	2229955.9	-	-
82	423014.52	2229973.56	-	-

ДОКУМЕНТ ПОДПИСАН
ЭЛЕКТРОННОЙ ПОДПИСЬЮ
Сертификат: 00BB056B7401CB38D2B3576ACDC8425108
Владелец: ФЕДЕРАЛЬНАЯ СЛУЖБА ГОСУДАРСТВЕННОЙ РЕГИСТРАЦИИ, КАДАСТРА И КАРТОГРАФИИ
Действителен: с 27.06.2023 по 19.09.2024

полное наименование должности	инициалы, фамилия

Земельный участок
вид объекта недвижимости

Лист № 101 раздела 4.2	Всего листов раздела 4.2: 115	Всего разделов: 8	Всего листов выписки: 198

14.03.2024г. № КУВИ-001/2024-74669108	
Кадастровый номер:	47:07:0612001:32(Единое землепользование)

1	2	3	4	5
83	423003.37	2229988.37	-	-
84	422970.43	2230039.02	-	-
85	422933.89	2230100.19	-	-
86	422927.67	2230116.03	-	-
87	422926.43	2230137.03	-	-
88	422929.17	2230151.76	-	-
89	422938.23	2230187.65	-	-
90	422942.02	2230213.68	-	-
91	422941.88	2230219.64	-	-
92	422945.58	2230227.18	-	-
93	422964.95	2230241.75	-	-
94	423005.53	2230260.19	-	-
95	423049.88	2230214.59	-	5
96	423107.3	2230122.66	-	5
97	423288.25	2229803.85	-	5
98	423368.29	2229685.01	-	5
99	423496.49	2229527.99	-	5
100	423564.55	2229458.79	-	5
101	423635	2229374.99	-	5
102	423699.89	2229283.66	-	5
103	423830.96	2229013.89	-	5
104	423851.28	2228954.11	-	5
105	423911.95	2228823.41	-	5
106	423986.7	2228708.57	-	5
107	424056.26	2228686.63	-	5
108	424076.08	2228683.76	-	5
109	424107.2	2228687.45	-	5
110	424204.04	2228711.1	-	5
111	424275.48	2228718.93	-	5

полное наименование должности		инициалы, фамилия

ДОКУМЕНТ ПОДПИСАН
ЭЛЕКТРОННОЙ ПОДПИСЬЮ
Сертификат: 00BB056B7401CB38D2B3576ACDC8425108
Владелец: ФЕДЕРАЛЬНАЯ СЛУЖБА ГОСУДАРСТВЕННОЙ РЕГИСТРАЦИИ, КАДАСТРА И КАРТОГРАФИИ
Действителен: с 27.06.2023 по 19.09.2024

Земельный участок
вид объекта недвижимости

Лист № 102 раздела 4.2	Всего листов раздела 4.2: 115	Всего разделов: 8	Всего листов выписки: 198

14.03.2024г. № КУВИ-001/2024-74669108	
Кадастровый номер:	47:07:0612001:32(Единое землепользование)

1	2	3	4	5
112	424291.96	2228724.67	-	5
113	424311.83	2228751.93	-	5
114	424408.42	2228781.18	-	5
115	424443.87	2228773.42	-	5
116	424487.21	2228775.11	-	5
117	424482.38	2228733.83	-	5
118	424484	2228703.44	-	5
119	424513.67	2228694.2	-	5
120	424537.66	2228668.28	-	5
121	424598.45	2228650.53	-	5
122	424599.82	2228649.73	-	-
123	424586.57	2228645.66	-	-
124	424575	2228643.13	-	-
125	424551.1	2228638.55	-	-
126	424513.58	2228630.92	-	-
127	424494.94	2228626.7	-	-
128	424474.29	2228621.35	-	-
129	424446.06	2228611.71	-	-
130	424426.69	2228602.57	-	-
131	424400.81	2228589.99	-	-
132	424380.99	2228582.55	-	-
133	424361.04	2228577.13	-	-
134	424337.55	2228572.63	-	-
135	424316.72	2228570.06	-	-
1	424287.06	2228567.63	-	-
1	424614.27	2228654.19	-	-
2	424611.42	2228655.66	-	5
3	424544.84	2228675.56	-	5
4	424517.23	2228702.9	-	5

ДОКУМЕНТ ПОДПИСАН
ЭЛЕКТРОННОЙ ПОДПИСЬЮ
Сертификат: 00BB056B7401CB38D2B3576ACDC8425108
Владелец: ФЕДЕРАЛЬНАЯ СЛУЖБА ГОСУДАРСТВЕННОЙ РЕГИСТРАЦИИ, КАДАСТРА И КАРТОГРАФИИ
Действителен: с 27.06.2023 по 19.09.2024

полное наименование должности		инициалы, фамилия

Земельный участок
вид объекта недвижимости

Лист № 103 раздела 4.2	Всего листов раздела 4.2: 115	Всего разделов: 8	Всего листов выписки: 198

14.03.2024г. № КУВИ-001/2024-74669108	
Кадастровый номер:	47:07:0612001:32(Единое землепользование)

1	2	3	4	5
5	424494.09	2228707.84	-	5
6	424489.62	2228731.7	-	5
7	424497.33	2228773.72	-	5
8	424497.22	2228793.98	-	5
9	424497.15	2228807	-	5
10	424548.34	2228815.55	-	5
11	424575.24	2228837.2	-	5
12	424665.5	2228837.54	-	-
13	424650.47	2228669.4	-	-
14	424648.99	2228665.42	-	-
1	424614.27	2228654.19	-	-
1	423676.62	2228855.35	-	-
2	423665.36	2228879.61	-	5
3	423645.79	2228937.2	-	5
4	423585.92	2229058.73	-	5
5	423526.94	2229181.78	-	5
6	423476.68	2229252.52	-	5
7	423416.49	2229324.11	-	5
8	423347.6	2229394.15	-	5
9	423293.75	2229459.75	-	5
10	423236.58	2229527.25	-	-
11	423215.57	2229554.53	-	-
12	423203.6	2229571.51	-	5
13	423188.14	2229594.46	-	-
14	423052.01	2229817.15	-	-
15	422996.52	2229911.67	-	5
16	422936.06	2230019.14	-	-
17	422951.77	2230027.39	-	-
18	422985.34	2229975.74	-	-

ДОКУМЕНТ ПОДПИСАН
ЭЛЕКТРОННОЙ ПОДПИСЬЮ
Сертификат: 00BB056B7401CB38D2B3576ACDC8425108
Владелец: ФЕДЕРАЛЬНАЯ СЛУЖБА ГОСУДАРСТВЕННОЙ РЕГИСТРАЦИИ, КАДАСТРА И КАРТОГРАФИИ
Действителен: с 27.06.2023 по 19.09.2024

полное наименование должности	инициалы, фамилия

Земельный участок
вид объекта недвижимости

Лист № 104 раздела 4.2	Всего листов раздела 4.2: 115	Всего разделов: 8	Всего листов выписки: 198

14.03.2024г. № КУВИ-001/2024-74669108	
Кадастровый номер:	47:07:0612001:32(Единое землепользование)

1	2	3	4	5
19	422997.81	2229959.14	-	-
20	423016.75	2229939.83	-	-
21	423029.06	2229929.24	-	-
22	423081.15	2229886.68	-	-
23	423145.57	2229833.75	-	-
24	423199.63	2229789.5	-	-
25	423217.91	2229772.58	-	-
26	423233.46	2229752.14	-	-
27	423248.81	2229719.93	-	-
28	423288.74	2229618.54	-	-
29	423304.78	2229576.46	-	-
30	423315.14	2229538.1	-	-
31	423317.24	2229482.4	-	-
32	423320.36	2229457.98	-	-
33	423324.11	2229444.06	-	-
34	423330.2	2229432.82	-	-
35	423339.82	2229420.1	-	-
36	423389.71	2229368.97	-	-
37	423427.18	2229328.36	-	-
38	423456.64	2229293.5	-	-
39	423481.43	2229263.04	-	-
40	423509.86	2229228.21	-	-
41	423530.02	2229202.52	-	-
42	423549.65	2229165.28	-	-
43	423569.63	2229123.3	-	-
44	423586.44	2229088.2	-	-
45	423596.59	2229064.25	-	-
46	423611.44	2229029.66	-	-
47	423632.26	2228994.2	-	-

ДОКУМЕНТ ПОДПИСАН
ЭЛЕКТРОННОЙ ПОДПИСЬЮ
Сертификат: 00BB056B7401CB38D2B3576ACDC8425108
Владелец: ФЕДЕРАЛЬНАЯ СЛУЖБА ГОСУДАРСТВЕННОЙ РЕГИСТРАЦИИ, КАДАСТРА И КАРТОГРАФИИ
Действителен: с 27.06.2023 по 19.09.2024

полное наименование должности	инициалы, фамилия

Земельный участок
вид объекта недвижимости

Лист № 105 раздела 4.2	Всего листов раздела 4.2: 115	Всего разделов: 8	Всего листов выписки: 198

14.03.2024г. № КУВИ-001/2024-74669108	
Кадастровый номер:	47:07:0612001:32(Единое землепользование)

1	2	3	4	5
48	423635.78	2228989.09	-	-
49	423661.35	2228962.25	-	-
50	423685.32	2228939.32	-	-
51	423714.02	2228906.27	-	-
52	423715.73	2228903.53	-	-
53	423722.06	2228890.17	-	-
54	423725.6	2228880.34	-	-
55	423729.84	2228857.09	-	-
1	423676.62	2228855.35	-	-

ДОКУМЕНТ ПОДПИСАН
ЭЛЕКТРОННОЙ ПОДПИСЬЮ
Сертификат: 00BB056B7401CB38D2B3576ACDC8425108
Владелец: ФЕДЕРАЛЬНАЯ СЛУЖБА ГОСУДАРСТВЕННОЙ РЕГИСТРАЦИИ, КАДАСТРА И КАРТОГРАФИИ
Действителен: с 27.06.2023 по 19.09.2024

полное наименование должности		инициалы, фамилия

Земельный участок			
вид объекта недвижимости			
Лист № 106 раздела 4.2	Всего листов раздела 4.2: 115	Всего разделов: 8	Всего листов выписки: 198

14.03.2024г. № КУВИ-001/2024-74669108	
Кадастровый номер:	47:07:0612001:32(Единое землепользование)

Сведения о характерных точках границы части (частей) земельного участка

Учетный номер части: 47:07:0612001:32/44

Система координат

Номер точки	Координаты, м		Описание закрепления на местности	Средняя квадратичная погрешность определения координат характерных точек границ земельного участка, м
	X	Y		
1	2	3	4	5
1	423664.2	2228854.95	-	-
2	423729.84	2228857.09	-	-
3	423725.6	2228880.34	-	-
4	423722.06	2228890.17	-	-
5	423715.73	2228903.53	-	-
6	423714.02	2228906.27	-	-
7	423685.32	2228939.32	-	-
8	423661.35	2228962.25	-	-
9	423635.78	2228989.09	-	-
10	423632.26	2228994.2	-	-
11	423611.44	2229029.66	-	-
12	423596.59	2229064.25	-	-
13	423586.44	2229088.2	-	-
14	423569.63	2229123.3	-	-
15	423549.65	2229165.28	-	-
16	423530.02	2229202.52	-	-
17	423509.86	2229228.21	-	-
18	423481.43	2229263.04	-	-
19	423456.64	2229293.5	-	-
20	423427.18	2229328.36	-	-
21	423389.71	2229368.97	-	-
22	423339.82	2229420.1	-	-
23	423330.2	2229432.82	-	-
24	423324.11	2229444.06	-	-

полное наименование должности		инициалы, фамилия

ДОКУМЕНТ ПОДПИСАН
ЭЛЕКТРОННОЙ ПОДПИСЬЮ
Сертификат: 00BB056B7401CB38D2B3576ACDC8425108
Владелец: ФЕДЕРАЛЬНАЯ СЛУЖБА ГОСУДАРСТВЕННОЙ РЕГИСТРАЦИИ, КАДАСТРА И КАРТОГРАФИИ
Действителен: с 27.06.2023 по 19.09.2024

Земельный участок
вид объекта недвижимости

Лист № 107 раздела 4.2	Всего листов раздела 4.2: 115	Всего разделов: 8	Всего листов выписки: 198

14.03.2024г. № КУВИ-001/2024-74669108	
Кадастровый номер:	47:07:0612001:32(Единое землепользование)

1	2	3	4	5
25	423320.36	2229457.98	-	-
26	423317.24	2229482.4	-	-
27	423315.14	2229538.1	-	-
28	423304.78	2229576.46	-	-
29	423288.74	2229618.54	-	-
30	423248.81	2229719.93	-	-
31	423233.46	2229752.14	-	-
32	423217.91	2229772.58	-	-
33	423199.63	2229789.5	-	-
34	423145.57	2229833.75	-	-
35	423081.15	2229886.68	-	-
36	423029.06	2229929.24	-	-
37	423016.75	2229939.83	-	-
38	422997.81	2229959.14	-	-
39	422985.34	2229975.74	-	-
40	422951.77	2230027.39	-	-
41	422932.86	2230017.46	-	-
42	422986.61	2229925.91	-	-
43	423036.74	2229842.12	-	-
44	423056.41	2229809.94	-	-
45	423098.01	2229775.76	-	-
46	423150.36	2229732.91	-	-
47	423162.17	2229721.97	-	-
48	423169.08	2229712.89	-	-
49	423179.98	2229690.02	-	-
50	423218.81	2229591.44	-	-
51	423233.36	2229553.27	-	-
52	423240.51	2229526.77	-	-
53	423240.69	2229521.91	-	-

полное наименование должности		инициалы, фамилия

ДОКУМЕНТ ПОДПИСАН
ЭЛЕКТРОННОЙ ПОДПИСЬЮ
Сертификат: 00BB056B7401CB38D2B3576ACDC8425108
Владелец: ФЕДЕРАЛЬНАЯ СЛУЖБА ГОСУДАРСТВЕННОЙ РЕГИСТРАЦИИ, КАДАСТРА И КАРТОГРАФИИ
Действителен: с 27.06.2023 по 19.09.2024

Земельный участок
вид объекта недвижимости

Лист № 108 раздела 4.2	Всего листов раздела 4.2: 115	Всего разделов: 8	Всего листов выписки: 198

14.03.2024г. № КУВИ-001/2024-74669108	
Кадастровый номер:	47:07:0612001:32(Единое землепользование)

1	2	3	4	5
54	423300.17	2229444.67	-	-
55	423318.34	2229417.36	-	-
56	423346.77	2229392.62	-	-
57	423394.64	2229344.35	-	-
58	423419.19	2229312.55	-	-
59	423443	2229288.96	-	-
60	423478.42	2229240.42	-	-
61	423518.62	2229180.79	-	-
62	423554.17	2229117.16	-	-
63	423572.43	2229054.44	-	-
64	423619.45	2228962.16	-	-
1	423664.2	2228854.95	-	-
1	422970.43	2230039.02	-	-
2	423003.37	2229988.37	-	-
3	423014.52	2229973.56	-	-
4	423031.81	2229955.9	-	-
5	423043.2	2229946.11	-	-
6	423159.52	2229850.76	-	-
7	423214.08	2229806.11	-	-
8	423234.25	2229787.42	-	-
9	423252.35	2229763.63	-	-
10	423269	2229728.71	-	-
11	423303.57	2229640.81	-	-
12	423319.86	2229599.85	-	-
13	423321.94	2229593.12	-	-
14	423325.46	2229584	-	-
15	423333.17	2229561.32	-	-
16	423335.62	2229549.48	-	-
17	423337.01	2229540.65	-	-

ДОКУМЕНТ ПОДПИСАН
ЭЛЕКТРОННОЙ ПОДПИСЬЮ
Сертификат: 00BB056B7401CB38D2B3576ACDC8425108
Владелец: ФЕДЕРАЛЬНАЯ СЛУЖБА ГОСУДАРСТВЕННОЙ РЕГИСТРАЦИИ, КАДАСТРА И КАРТОГРАФИИ
Действителен: с 27.06.2023 по 19.09.2024

полное наименование должности	инициалы, фамилия

Земельный участок
вид объекта недвижимости

Лист № 109 раздела 4.2	Всего листов раздела 4.2: 115	Всего разделов: 8	Всего листов выписки: 198

14.03.2024г. № КУВИ-001/2024-74669108	
Кадастровый номер:	47:07:0612001:32(Единое землепользование)

1	2	3	4	5
18	423337.76	2229531.2	-	-
19	423338.29	2229518.72	-	-
20	423338.55	2229513.69	-	-
21	423338.68	2229506.52	-	-
22	423338.75	2229494.82	-	-
23	423338.92	2229484.23	-	-
24	423339.81	2229473.68	-	-
25	423341.89	2229462.57	-	-
26	423343.56	2229455.59	-	-
27	423344.68	2229452.04	-	-
28	423346.13	2229448.94	-	-
29	423348.72	2229444.73	-	-
30	423351.58	2229440.44	-	-
31	423356.02	2229435.03	-	-
32	423379.24	2229412.1	-	-
33	423405.8	2229383.98	-	-
34	423443.66	2229342.93	-	-
35	423473.57	2229307.56	-	-
36	423498.46	2229276.98	-	-
37	423522.74	2229247.66	-	-
38	423527.09	2229241.91	-	-
39	423533.6	2229233.85	-	-
40	423543.96	2229220.94	-	-
41	423548.83	2229214.08	-	-
42	423569.32	2229175.18	-	-
43	423589.53	2229132.8	-	-
44	423606.51	2229097.21	-	-
45	423615.78	2229075.32	-	-
46	423631.1	2229039.63	-	-

полное наименование должности		инициалы, фамилия

ДОКУМЕНТ ПОДПИСАН
ЭЛЕКТРОННОЙ ПОДПИСЬЮ
Сертификат: 00BB056B7401CB38D2B3576ACDC8425108
Владелец: ФЕДЕРАЛЬНАЯ СЛУЖБА ГОСУДАРСТВЕННОЙ РЕГИСТРАЦИИ, КАДАСТРА И КАРТОГРАФИИ
Действителен: с 27.06.2023 по 19.09.2024

Земельный участок
вид объекта недвижимости

Лист № 110 раздела 4.2	Всего листов раздела 4.2: 115	Всего разделов: 8	Всего листов выписки: 198

14.03.2024г. № КУВИ-001/2024-74669108	
Кадастровый номер:	47:07:0612001:32(Единое землепользование)

1	2	3	4	5
47	423650.84	2229006.04	-	-
48	423652.92	2229003	-	-
49	423676.94	2228977.76	-	-
50	423701.25	2228954.52	-	-
51	423731.71	2228919.46	-	-
52	423735.04	2228914.33	-	-
53	423737.06	2228910.04	-	-
54	423742.42	2228898.55	-	-
55	423746.92	2228886.08	-	-
56	423751.54	2228860.72	-	-
57	423756.13	2228830.81	-	-
58	423758.4	2228810.77	-	-
59	423761.95	2228770.99	-	-
60	423763.27	2228764.13	-	-
61	423766.29	2228753.69	-	-
62	423770.06	2228745.66	-	-
63	423775.36	2228737.4	-	-
64	423778	2228734.2	-	-
65	423803.91	2228700.82	-	-
66	423808.49	2228695.12	-	-
67	423834.34	2228667.87	-	-
68	423848.18	2228656.06	-	-
69	423860.04	2228645.58	-	-
70	423878.8	2228634.95	-	-
71	423894.34	2228630.18	-	-
72	423905.34	2228628.13	-	-
73	423919.53	2228626.57	-	-
74	423974.54	2228623.08	-	-
75	424011.83	2228617.05	-	-

полное наименование должности		инициалы, фамилия

ДОКУМЕНТ ПОДПИСАН
ЭЛЕКТРОННОЙ ПОДПИСЬЮ
Сертификат: 00BB056B7401CB38D2B3576ACDC8425108
Владелец: ФЕДЕРАЛЬНАЯ СЛУЖБА ГОСУДАРСТВЕННОЙ РЕГИСТРАЦИИ, КАДАСТРА И КАРТОГРАФИИ
Действителен: с 27.06.2023 по 19.09.2024

Земельный участок
вид объекта недвижимости

Лист № 111 раздела 4.2	Всего листов раздела 4.2: 115	Всего разделов: 8	Всего листов выписки: 198

14.03.2024г. № КУВИ-001/2024-74669108	
Кадастровый номер:	47:07:0612001:32(Единое землепользование)

1	2	3	4	5
76	424064.54	2228603.88	-	-
77	424114.01	2228595.5	-	-
78	424137.86	2228591.6	-	-
79	424154.49	2228587.42	-	-
80	424176.39	2228576.97	-	-
81	424240.42	2228570	-	-
82	424254.77	2228568.36	-	-
83	424284.68	2228567.52	-	-
84	424287.06	2228567.63	-	-
85	424316.72	2228570.06	-	-
86	424337.55	2228572.63	-	-
87	424361.04	2228577.13	-	-
88	424380.99	2228582.55	-	-
89	424400.81	2228589.99	-	-
90	424426.69	2228602.57	-	-
91	424446.06	2228611.71	-	-
92	424474.29	2228621.35	-	-
93	424494.94	2228626.7	-	-
94	424513.58	2228630.92	-	-
95	424551.1	2228638.55	-	-
96	424575	2228643.13	-	-
97	424586.57	2228645.66	-	-
98	424613.38	2228653.9	-	-
99	424648.99	2228665.42	-	-
100	424625.91	2228736.78	-	-
101	424590.82	2228725.43	-	-
102	424567.51	2228718.26	-	-
103	424559.93	2228716.61	-	-
104	424536.57	2228712.13	-	-

полное наименование должности		инициалы, фамилия

ДОКУМЕНТ ПОДПИСАН
ЭЛЕКТРОННОЙ ПОДПИСЬЮ
Сертификат: 00BB056B7401CB38D2B3576ACDC8425108
Владелец: ФЕДЕРАЛЬНАЯ СЛУЖБА ГОСУДАРСТВЕННОЙ РЕГИСТРАЦИИ, КАДАСТРА И КАРТОГРАФИИ
Действителен: с 27.06.2023 по 19.09.2024

Земельный участок
вид объекта недвижимости

Лист № 112 раздела 4.2	Всего листов раздела 4.2: 115	Всего разделов: 8	Всего листов выписки: 198

14.03.2024г. № КУВИ-001/2024-74669108	
Кадастровый номер:	47:07:0612001:32(Единое землепользование)

1	2	3	4	5
105	424497.82	2228704.25	-	-
106	424477.25	2228699.59	-	-
107	424452.74	2228693.24	-	-
108	424417.85	2228681.33	-	-
109	424394.29	2228670.21	-	-
110	424371.17	2228658.98	-	-
111	424357.93	2228654	-	-
112	424344.13	2228650.25	-	-
113	424325.89	2228646.76	-	-
114	424309.06	2228644.68	-	-
115	424283.44	2228642.58	-	-
116	424260.09	2228643.24	-	-
117	424248.74	2228644.54	-	-
118	424185.35	2228651.43	-	-
119	424163.45	2228661.88	-	-
120	424153.08	2228665.11	-	-
121	424126.32	2228669.48	-	-
122	424079.92	2228677.34	-	-
123	424026.93	2228690.58	-	-
124	423982.92	2228697.7	-	-
125	423926.01	2228701.31	-	-
126	423916.32	2228702.37	-	-
127	423912.27	2228703.13	-	-
128	423908.64	2228704.24	-	-
129	423903.83	2228706.97	-	-
130	423897.36	2228712.69	-	-
131	423886.03	2228722.36	-	-
132	423865.02	2228744.5	-	-
133	423862.77	2228747.31	-	-

полное наименование должности		инициалы, фамилия

ДОКУМЕНТ ПОДПИСАН
ЭЛЕКТРОННОЙ ПОДПИСЬЮ
Сертификат: 00BB056B7401CB38D2B3576ACDC8425108
Владелец: ФЕДЕРАЛЬНАЯ СЛУЖБА ГОСУДАРСТВЕННОЙ РЕГИСТРАЦИИ, КАДАСТРА И КАРТОГРАФИИ
Действителен: с 27.06.2023 по 19.09.2024

Земельный участок
вид объекта недвижимости

Лист № 113 раздела 4.2	Всего листов раздела 4.2: 115	Всего разделов: 8	Всего листов выписки: 198

14.03.2024г. № КУВИ-001/2024-74669108	
Кадастровый номер:	47:07:0612001:32(Единое землепользование)

1	2	3	4	5
134	423836.56	2228781.07	-	-
135	423836.38	2228781.29	-	-
136	423836.31	2228781.55	-	-
137	423833.02	2228818.33	-	-
138	423830.49	2228840.72	-	-
139	423825.51	2228873.13	-	-
140	423819.59	2228905.67	-	-
141	423811.82	2228927.19	-	-
142	423804.97	2228941.87	-	-
143	423800.72	2228950.89	-	-
144	423791.76	2228964.69	-	-
145	423755.59	2229006.33	-	-
146	423730.05	2229030.75	-	-
147	423712.44	2229049.25	-	-
148	423698.16	2229073.56	-	-
149	423684.77	2229104.74	-	-
150	423674.92	2229128	-	-
151	423657.22	2229165.1	-	-
152	423636.37	2229208.81	-	-
153	423612.87	2229253.44	-	-
154	423603.84	2229266.16	-	-
155	423592.02	2229280.88	-	-
156	423586.18	2229288.11	-	-
157	423581.56	2229294.23	-	-
158	423556.43	2229324.57	-	-
159	423531.29	2229355.45	-	-
160	423499.89	2229392.59	-	-
161	423460.63	2229435.16	-	-
162	423432.87	2229464.55	-	-

полное наименование должности		инициалы, фамилия

ДОКУМЕНТ ПОДПИСАН
ЭЛЕКТРОННОЙ ПОДПИСЬЮ
Сертификат: 00BB056B7401CB38D2B3576ACDC8425108
Владелец: ФЕДЕРАЛЬНАЯ СЛУЖБА ГОСУДАРСТВЕННОЙ РЕГИСТРАЦИИ, КАДАСТРА И КАРТОГРАФИИ
Действителен: с 27.06.2023 по 19.09.2024

Земельный участок
вид объекта недвижимости

Лист № 114 раздела 4.2	Всего листов раздела 4.2: 115	Всего разделов: 8	Всего листов выписки: 198

14.03.2024г. № КУВИ-001/2024-74669108	
Кадастровый номер:	47:07:0612001:32(Единое землепользование)

1	2	3	4	5
163	423414.41	2229482.78	-	-
164	423413.87	2229487.99	-	-
165	423413.75	2229495.65	-	-
166	423413.68	2229507.42	-	-
167	423413.51	2229516.31	-	-
168	423413.21	2229522.25	-	-
169	423412.63	2229535.76	-	-
170	423411.55	2229549.46	-	-
171	423409.43	2229562.92	-	-
172	423405.67	2229581.06	-	-
173	423395.98	2229609.58	-	-
174	423392.84	2229617.73	-	-
175	423390.64	2229624.82	-	-
176	423373.31	2229668.39	-	-
177	423337.83	2229758.61	-	-
178	423316.72	2229802.89	-	-
179	423290	2229838.01	-	-
180	423263.36	2229862.69	-	-
181	423207.02	2229908.8	-	-
182	423091.42	2230003.56	-	-
183	423083.14	2230010.67	-	-
184	423071.51	2230022.55	-	-
185	423064.84	2230031.42	-	-
186	423034.08	2230078.71	-	-
187	423001.79	2230132.81	-	-
188	422937.41	2230094.34	-	-
1	422970.43	2230039.02	-	-

полное наименование должности		инициалы, фамилия

ДОКУМЕНТ ПОДПИСАН
ЭЛЕКТРОННОЙ ПОДПИСЬЮ
Сертификат: 00BB056B7401CB38D2B3576ACDC8425108
Владелец: ФЕДЕРАЛЬНАЯ СЛУЖБА ГОСУДАРСТВЕННОЙ РЕГИСТРАЦИИ, КАДАСТРА И КАРТОГРАФИИ
Действителен: с 27.06.2023 по 19.09.2024

Земельный участок
вид объекта недвижимости

Лист № 115 раздела 4.2	Всего листов раздела 4.2: 115	Всего разделов: 8	Всего листов выписки: 198

14.03.2024г. № КУВИ-001/2024-74669108	
Кадастровый номер:	47:07:0612001:32(Единое землепользование)

Сведения о характерных точках границы части (частей) земельного участка

Учетный номер части: 47:07:0612001:32/45

Система координат

Номер точки	Координаты, м		Описание закрепления на местности	Средняя квадратичная погрешность определения координат характерных точек границ земельного участка, м
	X	Y		
1	2	3	4	5
1	424819.18	2228831	-	-
2	424829.9	2228826.3	-	-
3	424846.81	2228830.43	-	-
4	424907.35	2228898.93	-	-
5	424958.61	2228956.94	-	-
6	424969.03	2228968.92	-	-
7	424961.54	2228970.9	-	-
8	424943.24	2228960.28	-	-
9	424920.86	2228935.39	-	-
10	424893.64	2228905	-	-
11	424861.13	2228868.8	-	-
12	424833.7	2228838.14	-	-
13	424832.75	2228838.84	-	-
14	424823.99	2228837.52	-	-
15	424819.18	2228831	-	-

полное наименование должности		инициалы, фамилия

ДОКУМЕНТ ПОДПИСАН
ЭЛЕКТРОННОЙ ПОДПИСЬЮ
Сертификат: 00BB056B7401CB38D2B3576ACDC8425108
Владелец: ФЕДЕРАЛЬНАЯ СЛУЖБА ГОСУДАРСТВЕННОЙ РЕГИСТРАЦИИ, КАДАСТРА И КАРТОГРАФИИ
Действителен: с 27.06.2023 по 19.09.2024

Филиал публично-правовой компании "Роскадастр" по Ленинградской области

полное наименование органа регистрации прав

Выписка из Единого государственного реестра недвижимости об объекте недвижимости

Сведения о характеристиках объекта недвижимости

На основании запроса от 19.03.2024, поступившего на рассмотрение 19.03.2024, сообщаем, что согласно записям Единого государственного реестра недвижимости:

Раздел 1 Лист 1

Земельный участок
вид объекта недвижимости

Лист № 1 раздела 1	Всего листов раздела 1: 3	Всего разделов: 8	Всего листов выписки: 17

19.03.2024г. № КУВИ-001/2024-78585562	
Кадастровый номер:	47:07:0612001:191
Номер кадастрового квартала:	47:07:0612001
Дата присвоения кадастрового номера:	22.04.2014

Ранее присвоенный государственный учетный номер:	данные отсутствуют
Местоположение:	Ленинградская область, Всеволожский район, д. Новосаратовка
Площадь:	3298 +/- 20
Кадастровая стоимость, руб.:	4587518
Кадастровые номера расположенных в пределах земельного участка объектов недвижимости:	данные отсутствуют
Кадастровые номера объектов недвижимости, из которых образован объект недвижимости:	47:07:0612001:30
Кадастровые номера образованных объектов недвижимости:	данные отсутствуют
Категория земель:	Земли населенных пунктов
Виды разрешенного использования:	Индивидуальное жилищное строительство
Сведения о кадастровом инженере:	Белобородов Сергей Владимирович, дата завершения кадастровых работ: 21.03.2014
Сведения о лесах, водных объектах и об иных природных объектах, расположенных в пределах земельного участка:	данные отсутствуют
Сведения о том, что земельный участок полностью расположен в границах зоны с особыми условиями использования территории, территории объекта культурного наследия, публичного сервитута:	данные отсутствуют
Сведения о том, что земельный участок расположен в границах особой экономической зоны, территории опережающего социально-экономического развития, зоны территориального развития в Российской Федерации, игорной зоны:	данные отсутствуют

полное наименование должности	ДОКУМЕНТ ПОДПИСАН ЭЛЕКТРОННОЙ ПОДПИСЬЮ Сертификат: 00BB056B7401CB38D2B3576ACDC8425108 Владелец: ФЕДЕРАЛЬНАЯ СЛУЖБА ГОСУДАРСТВЕННОЙ РЕГИСТРАЦИИ, КАДАСТРА И КАРТОГРАФИИ Действителен: с 27.06.2023 по 19.09.2024	инициалы, фамилия

Земельный участок
вид объекта недвижимости

Лист № 2 раздела 1	Всего листов раздела 1: 3	Всего разделов: 8	Всего листов выписки: 17

19.03.2024г. № КУВИ-001/2024-78585562

Кадастровый номер:	47:07:0612001:191

Сведения о том, что земельный участок расположен в границах особо охраняемой природной территории, охотничьих угодий, лесничеств:	Земельный участок расположен в границах: 47:00-15.10
Сведения о результатах проведения государственного земельного надзора:	данные отсутствуют
Сведения о расположении земельного участка в границах территории, в отношении которой утвержден проект межевания территории:	данные отсутствуют
Условный номер земельного участка:	данные отсутствуют
Сведения о принятии акта и (или) заключении договора, предусматривающих предоставление в соответствии с земельным законодательством исполнительным органом государственным органом власти или органом местного самоуправления, находящегося в государственной или муниципальной собственности земельного участка для строительства наемного дома социального использования или наемного дома коммерческого использования:	данные отсутствуют
Сведения о том, что земельный участок или земельные участки образованы на основании решения об изъятии земельного участка и (или) расположенного на нем объекта недвижимости для государственных или муниципальных нужд:	данные отсутствуют
Сведения о том, что земельный участок образован из земель или земельного участка, государственная собственность на которые не разграничена:	данные отсутствуют
Сведения о наличии земельного спора о местоположении границ земельных участков:	данные отсутствуют
Статус записи об объекте недвижимости:	Сведения об объекте недвижимости имеют статус "актуальные"
Особые отметки:	Посредством данного земельного участка обеспечен доступ к земельному участку (земельным участкам) с кадастровым номером (кадастровыми номерами): 47:07:0612001:488, 47:07:0612001:494, 47:07:0612001:495, 47:07:0612001:500, 47:07:0612001:501. Сведения об ограничениях права на объект недвижимости, обременениях данного объекта, не зарегистрированных в реестре прав, ограничений прав и обременений недвижимого имущества: вид ограничения (обременения): ограничения прав на земельный участок, предусмотренные статьей 56 Земельного кодекса Российской Федерации; срок действия: с 08.11.2023; реквизиты документа-основания:

полное наименование должности		инициалы, фамилия

ДОКУМЕНТ ПОДПИСАН
ЭЛЕКТРОННОЙ ПОДПИСЬЮ
Сертификат: 00BB056B7401CB38D2B3576ACDC8425108
Владелец: ФЕДЕРАЛЬНАЯ СЛУЖБА ГОСУДАРСТВЕННОЙ РЕГИСТРАЦИИ, КАДАСТРА И КАРТОГРАФИИ
Действителен: с 27.06.2023 по 19.09.2024

Земельный участок
вид объекта недвижимости

Лист № 3 раздела 1	Всего листов раздела 1: 3	Всего разделов: 8	Всего листов выписки: 17

19.03.2024г. № КУВИ-001/2024-78585562	
Кадастровый номер:	47:07:0612001:191
	постановление о порядке установления охранных зон объектов электросетевого хозяйства и особых условий использования земельных участков, расположенных в границах таких зон от 24.02.2009 № 160 выдан: Правительство Российской Федерации. вид ограничения (обременения): ограничения прав на земельный участок, предусмотренные статьей 56 Земельного кодекса Российской Федерации; срок действия: с 04.12.2023; реквизиты документа-основания: Постановление о порядке установления охранных зон объектов электросетевого хозяйства и особых условий использования земельных участков, расположенных в границах таких зон от 24.02.2009 № 160 выдан: Правительство Российской Федерации.
Получатель выписки:	Синевич Ирина Сергеевна

полное наименование должности	ДОКУМЕНТ ПОДПИСАН ЭЛЕКТРОННОЙ ПОДПИСЬЮ Сертификат: 00BB056B7401CB38D2B3576ACDC8425108 Владелец: ФЕДЕРАЛЬНАЯ СЛУЖБА ГОСУДАРСТВЕННОЙ РЕГИСТРАЦИИ, КАДАСТРА И КАРТОГРАФИИ Действителен: с 27.06.2023 по 19.09.2024	инициалы, фамилия

Выписка из Единого государственного реестра недвижимости об объекте недвижимости

Сведения о зарегистрированных правах

Земельный участок
вид объекта недвижимости

Лист № 1 раздела 2	Всего листов раздела 2: 2	Всего разделов: 8	Всего листов выписки: 17

19.03.2024г. № КУВИ-001/2024-78585562	
Кадастровый номер:	47:07:0612001:191

1	Правообладатель (правообладатели):	1.1	Физическое лицо
	Сведения о возможности предоставления третьим лицам персональных данных физического лица:	1.1.1	данные отсутствуют
2	Вид, номер, дата и время государственной регистрации права:	2.1	Общая долевая собственность, 1/2 47-47/012-47/012/011/2015-213/2 13.03.2015 13:54:34
3	Сведения об осуществлении государственной регистрации сделки, права без необходимого в силу закона согласия третьего лица, органа:	3.1	данные отсутствуют
4	Ограничение прав и обременение объекта недвижимости:	не зарегистрировано	
1	Правообладатель (правообладатели):	1.2	Физическое лицо
	Сведения о возможности предоставления третьим лицам персональных данных физического лица:	1.2.1	данные отсутствуют
2	Вид, номер, дата и время государственной регистрации права:	2.2	Общая долевая собственность, 1/2 47-47/012-47/012/011/2015-213/1 13.03.2015 13:54:32
3	Сведения об осуществлении государственной регистрации сделки, права без необходимого в силу закона согласия третьего лица, органа:	3.2	данные отсутствуют
4	Ограничение прав и обременение объекта недвижимости:	не зарегистрировано	
5	Договоры участия в долевом строительстве:	не зарегистрировано	
6	Заявленные в судебном порядке права требования:	данные отсутствуют	
7	Сведения о возможности предоставления третьим лицам персональных данных физического лица	данные отсутствуют	
8	Сведения о возражении в отношении зарегистрированного права:	данные отсутствуют	
9	Сведения о наличии решения об изъятии объекта недвижимости для государственных и муниципальных нужд:	данные отсутствуют	

полное наименование должности	ДОКУМЕНТ ПОДПИСАН ЭЛЕКТРОННОЙ ПОДПИСЬЮ Сертификат: 00BB056B7401CB38D2B3576ACDC8425108 Владелец: ФЕДЕРАЛЬНАЯ СЛУЖБА ГОСУДАРСТВЕННОЙ РЕГИСТРАЦИИ, КАДАСТРА И КАРТОГРАФИИ Действителен: с 27.06.2023 по 19.09.2024	инициалы, фамилия

Земельный участок
вид объекта недвижимости

Лист № 2 раздела 2	Всего листов раздела 2: 2	Всего разделов: 8	Всего листов выписки: 17

19.03.2024г. № КУВИ-001/2024-78585562	
Кадастровый номер:	47:07:0612001:191

10	Сведения о невозможности государственной регистрации без личного участия правообладателя или его законного представителя:	данные отсутствуют
11	Правопритязания и сведения о наличии поступивших, но не рассмотренных заявлений о проведении государственной регистрации права (перехода, прекращения права), ограничения права или обременения объекта недвижимости, сделки в отношении объекта недвижимости:	отсутствуют
11	Сведения о невозможности государственной регистрации перехода, прекращения, ограничения права на земельный участок из земель сельскохозяйственного назначения:	данные отсутствуют

ДОКУМЕНТ ПОДПИСАН
ЭЛЕКТРОННОЙ ПОДПИСЬЮ
Сертификат: 00BB056B7401CB38D2B3576ACDC8425108
Владелец: ФЕДЕРАЛЬНАЯ СЛУЖБА ГОСУДАРСТВЕННОЙ РЕГИСТРАЦИИ, КАДАСТРА И КАРТОГРАФИИ
Действителен: с 27.06.2023 по 19.09.2024

полное наименование должности		инициалы, фамилия

Выписка из Единого государственного реестра недвижимости об объекте недвижимости


Описание местоположения земельного участка

Земельный участок
вид объекта недвижимости

Лист № 1 раздела 3	Всего листов раздела 3: 1	Всего разделов: 8	Всего листов выписки: 17

19.03.2024г. № КУВИ-001/2024-78585562	
Кадастровый номер:	47:07:0612001:191

План (чертеж, схема) земельного участка

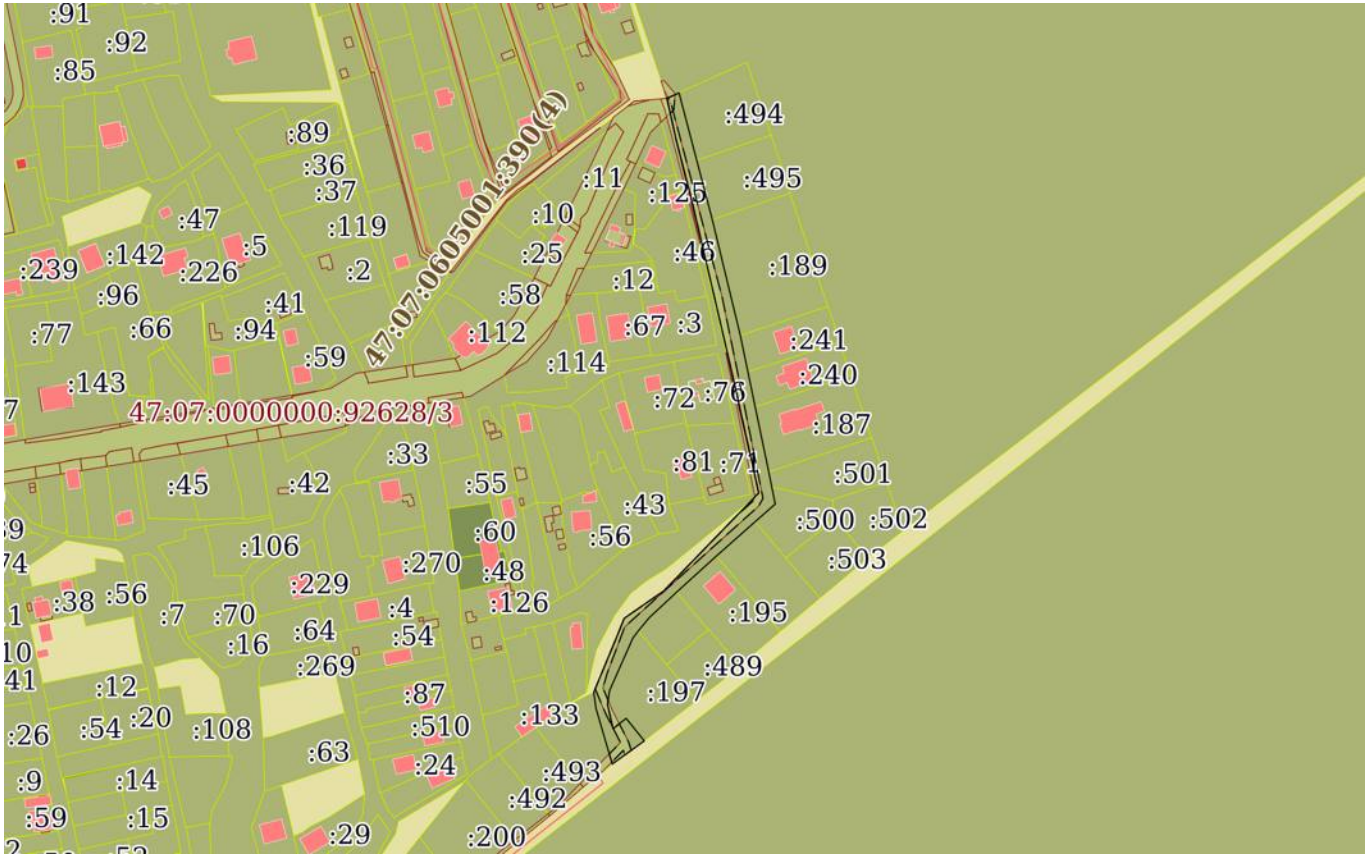

Масштаб 1:4000	Условные обозначения:		

ДОКУМЕНТ ПОДПИСАН
ЭЛЕКТРОННОЙ ПОДПИСЬЮ
Сертификат: 00BB056B7401CB38D2B3576ACDC8425108
Владелец: ФЕДЕРАЛЬНАЯ СЛУЖБА ГОСУДАРСТВЕННОЙ РЕГИСТРАЦИИ, КАДАСТРА И КАРТОГРАФИИ
Действителен: с 27.06.2023 по 19.09.2024

полное наименование должности		инициалы, фамилия

Выписка из Единого государственного реестра недвижимости об объекте недвижимости

Описание местоположения земельного участка

Земельный участок
вид объекта недвижимости

Лист № 1 раздела 3.1	Всего листов раздела 3.1: 2	Всего разделов: 8	Всего листов выписки: 17

19.03.2024г. № КУВИ-001/2024-78585562	
Кадастровый номер:	47:07:0612001:191

Описание местоположения границ земельного участка

№ п/п	Номер точки		Дирекционный угол	Горизонтальное проложение, м	Описание закрепления на местности	Кадастровые номера смежных участков	Сведения об адресах правообладателей смежных земельных участков
	начальная	конечная					
1	2	3	4	5	6	7	8
1	1.1.1	1.1.2	22°34.6`	32.09	данные отсутствуют	данные отсутствуют	данные отсутствуют
2	1.1.2	1.1.3	21°52.2`	10.82	данные отсутствуют	данные отсутствуют	данные отсутствуют
3	1.1.3	1.1.4	55°16.4`	25.77	данные отсутствуют	данные отсутствуют	данные отсутствуют
4	1.1.4	1.1.5	44°6.2`	73.19	данные отсутствуют	данные отсутствуют	данные отсутствуют
5	1.1.5	1.1.6	347°26.9`	65.67	данные отсутствуют	данные отсутствуют	данные отсутствуют
6	1.1.5	1.1.5			данные отсутствуют	47:07:0000000:92628(1)	данные отсутствуют
7	1.1.6	1.1.7	346°52.7`	97.08	данные отсутствуют	данные отсутствуют	данные отсутствуют
8	1.1.7	1.1.8	345°26.7`	31.36	данные отсутствуют	данные отсутствуют	данные отсутствуют
9	1.1.8	1.1.9	347°26.3`	23.17	данные отсутствуют	47:07:0000000:92628(1)	данные отсутствуют
10	1.1.9	1.1.10	65°46.6`	7.12	данные отсутствуют	47:07:0000000:42004(31)	данные отсутствуют
11	1.1.10	1.1.11	165°17.9`	70.1	данные отсутствуют	данные отсутствуют	данные отсутствуют
12	1.1.10	1.1.10			данные отсутствуют	47:07:0612001:494	адрес отсутствует
13	1.1.11	1.1.12	166°23.9`	64.13	данные отсутствуют	47:07:0612001:189	г. Санкт-Петербург, ул.Кирочная, д.31, корп.2, литера А, кв.146
14	1.1.11	1.1.11			данные отсутствуют	47:07:0612001:495	188358, обл. Ленинградская, р-н. Гатчинский, д. Тойворово, д. 2/81, кв. 63
15	1.1.12	1.1.13	168°15.5`	38.97	данные отсутствуют	данные отсутствуют	данные отсутствуют
16	1.1.12	1.1.12			данные отсутствуют	47:07:0612001:241	адрес отсутствует
17	1.1.13	1.1.14	168°12.8`	35.89	данные отсутствуют	47:07:0612001:187	193313, г. Санкт-Петербург, пр-кт Искровский, д. 4, к. 3, кв. 90
18	1.1.13	1.1.13			данные отсутствуют	47:07:0612001:240	адрес отсутствует; г. Санкт-Петербург, ул.Шотмана, д.7, корп.1, кв.159
19	1.1.14	1.1.15	168°38.3`	17.46	данные отсутствуют	данные отсутствуют	данные отсутствуют

полное наименование должности		инициалы, фамилия

ДОКУМЕНТ ПОДПИСАН
ЭЛЕКТРОННОЙ ПОДПИСЬЮ
Сертификат: 00BB056B7401CB38D2B3576ACDC8425108
Владелец: ФЕДЕРАЛЬНАЯ СЛУЖБА ГОСУДАРСТВЕННОЙ РЕГИСТРАЦИИ, КАДАСТРА И КАРТОГРАФИИ
Действителен: с 27.06.2023 по 19.09.2024

Земельный участок
вид объекта недвижимости

Лист № 2 раздела 3.1	Всего листов раздела 3.1: 2	Всего разделов: 8	Всего листов выписки: 17

19.03.2024г. № КУВИ-001/2024-78585562	
Кадастровый номер:	47:07:0612001:191

1	2	3	4	5	6	7	8
20	1.1.14	1.1.14			данные отсутствуют	47:07:0612001:501	г. Санкт-Петербург, наб. Свердловская, д. 58, литера. А, кв. 380
21	1.1.15	1.1.16	228°45.8`	14.11	данные отсутствуют	47:07:0612001:500	г. Санкт-Петербург, наб. Свердловская, д. 58, литера. А, кв. 380
22	1.1.16	1.1.17	228°28.1`	28.05	данные отсутствуют	47:07:0612001:194	адрес отсутствует
23	1.1.17	1.1.18	227°42.5`	28.58	данные отсутствуют	47:07:0612001:195	not.kontora1@mail.ru
24	1.1.18	1.1.19	226°59.6`	20.33	данные отсутствуют	47:07:0612001:488	адрес отсутствует
25	1.1.19	1.1.20	219°30.7`	9.24	данные отсутствуют	47:07:0612001:488	адрес отсутствует
26	1.1.20	1.1.21	217°16.0`	4.62	данные отсутствуют	47:07:0612001:197	адрес отсутствует
27	1.1.21	1.1.22	203°54.1`	30.8	данные отсутствуют	47:07:0612001:197	адрес отсутствует
28	1.1.22	1.1.23	188°34.7`	7.57	данные отсутствуют	47:07:0612001:197	адрес отсутствует
29	1.1.23	1.1.24	167°13.8`	13.39	данные отсутствуют	47:07:0612001:197	адрес отсутствует
30	1.1.24	1.1.25	51°16.8`	8.98	данные отсутствуют	47:07:0612001:197	адрес отсутствует
31	1.1.25	1.1.26	141°8.0`	15.55	данные отсутствуют	47:07:0612001:197	адрес отсутствует
32	1.1.26	1.1.27	234°10.0`	21.22	данные отсутствуют	данные отсутствуют	данные отсутствуют
33	1.1.27	1.1.28	343°42.4`	31.22	данные отсутствуют	47:07:0612001:198	г. Санкт-Петербург, наб. Свердловская, д. 58, литера. А, кв. 380
34	1.1.28	1.1.1	352°15.9`	8.62	данные отсутствуют	47:07:0612001:198	г. Санкт-Петербург, наб. Свердловская, д. 58, литера. А, кв. 380

полное наименование должности		инициалы, фамилия

ДОКУМЕНТ ПОДПИСАН
ЭЛЕКТРОННОЙ ПОДПИСЬЮ
Сертификат: 00BB056B7401CB38D2B3576ACDC8425108
Владелец: ФЕДЕРАЛЬНАЯ СЛУЖБА ГОСУДАРСТВЕННОЙ РЕГИСТРАЦИИ, КАДАСТРА И КАРТОГРАФИИ
Действителен: с 27.06.2023 по 19.09.2024

Выписка из Единого государственного реестра недвижимости об объекте недвижимости

Описание местоположения земельного участка

Земельный участок
вид объекта недвижимости

Лист № 1 раздела 3.2	Всего листов раздела 3.2: 2	Всего разделов: 8	Всего листов выписки: 17

19.03.2024г. № КУВИ-001/2024-78585562	
Кадастровый номер:	47:07:0612001:191

Сведения о характерных точках границы земельного участка

Система координат МСК 47 зона 2

Номер точки	Координаты, м		Описание закрепления на местности	Средняя квадратичная погрешность определения координат характерных точек границ земельного участка, м
	X	Y		
1	2	3	4	5
1	425482.67	2229543.42	-	0.1
2	425474.13	2229544.58	-	0.1
3	425444.16	2229553.34	-	0.1
4	425456.58	2229570.54	-	0.1
5	425468.69	2229560.78	-	0.1
6	425463.07	2229553.77	-	0.1
7	425476.13	2229550.81	-	0.1
8	425483.62	2229551.94	-	0.1
9	425511.78	2229564.42	-	0.1
10	425515.46	2229567.22	-	0.1
11	425522.59	2229573.1	-	0.1
12	425536.46	2229587.97	-	0.1
13	425555.69	2229609.11	-	0.1
14	425574.29	2229630.11	-	0.1
15	425583.59	2229640.72	-	0.1
16	425600.71	2229637.28	-	0.1
17	425635.84	2229629.95	-	0.1
18	425673.99	2229622.02	-	0.1
19	425736.32	2229606.94	-	0.1
20	425804.12	2229589.15	-	0.1
21	425801.2	2229582.66	-	0.1
22	425778.58	2229587.7	-	0.1

ДОКУМЕНТ ПОДПИСАН
ЭЛЕКТРОННОЙ ПОДПИСЬЮ
Сертификат: 00BB056B7401CB38D2B3576ACDC8425108
Владелец: ФЕДЕРАЛЬНАЯ СЛУЖБА ГОСУДАРСТВЕННОЙ РЕГИСТРАЦИИ, КАДАСТРА И КАРТОГРАФИИ
Действителен: с 27.06.2023 по 19.09.2024

полное наименование должности		инициалы, фамилия

Земельный участок
вид объекта недвижимости

Лист № 2 раздела 3.2	Всего листов раздела 3.2: 2	Всего разделов: 8	Всего листов выписки: 17

19.03.2024г. № КУВИ-001/2024-78585562	
Кадастровый номер:	47:07:0612001:191

1	2	3	4	5
23	425748.23	2229595.58	-	0.1
24	425653.68	2229617.62	-	0.1
25	425589.58	2229631.89	-	0.1
26	425537.02	2229580.95	-	0.1
27	425522.34	2229559.77	-	0.1
28	425512.3	2229555.74	-	0.1
1	425482.67	2229543.42	-	0.1

ДОКУМЕНТ ПОДПИСАН
ЭЛЕКТРОННОЙ ПОДПИСЬЮ
Сертификат: 00BB056B7401CB38D2B3576ACDC8425108
Владелец: ФЕДЕРАЛЬНАЯ СЛУЖБА ГОСУДАРСТВЕННОЙ РЕГИСТРАЦИИ, КАДАСТРА И КАРТОГРАФИИ
Действителен: с 27.06.2023 по 19.09.2024

полное наименование должности		инициалы, фамилия

Выписка из Единого государственного реестра недвижимости об объекте недвижимости


Сведения о частях земельного участка

Земельный участок
вид объекта недвижимости

Лист № 1 раздела 4	Всего листов раздела 4: 2	Всего разделов: 8	Всего листов выписки: 17

19.03.2024г. № КУВИ-001/2024-78585562	
Кадастровый номер:	47:07:0612001:191

План (чертеж, схема) части земельного участка	Учетный номер части: 47:07:0612001:191/1

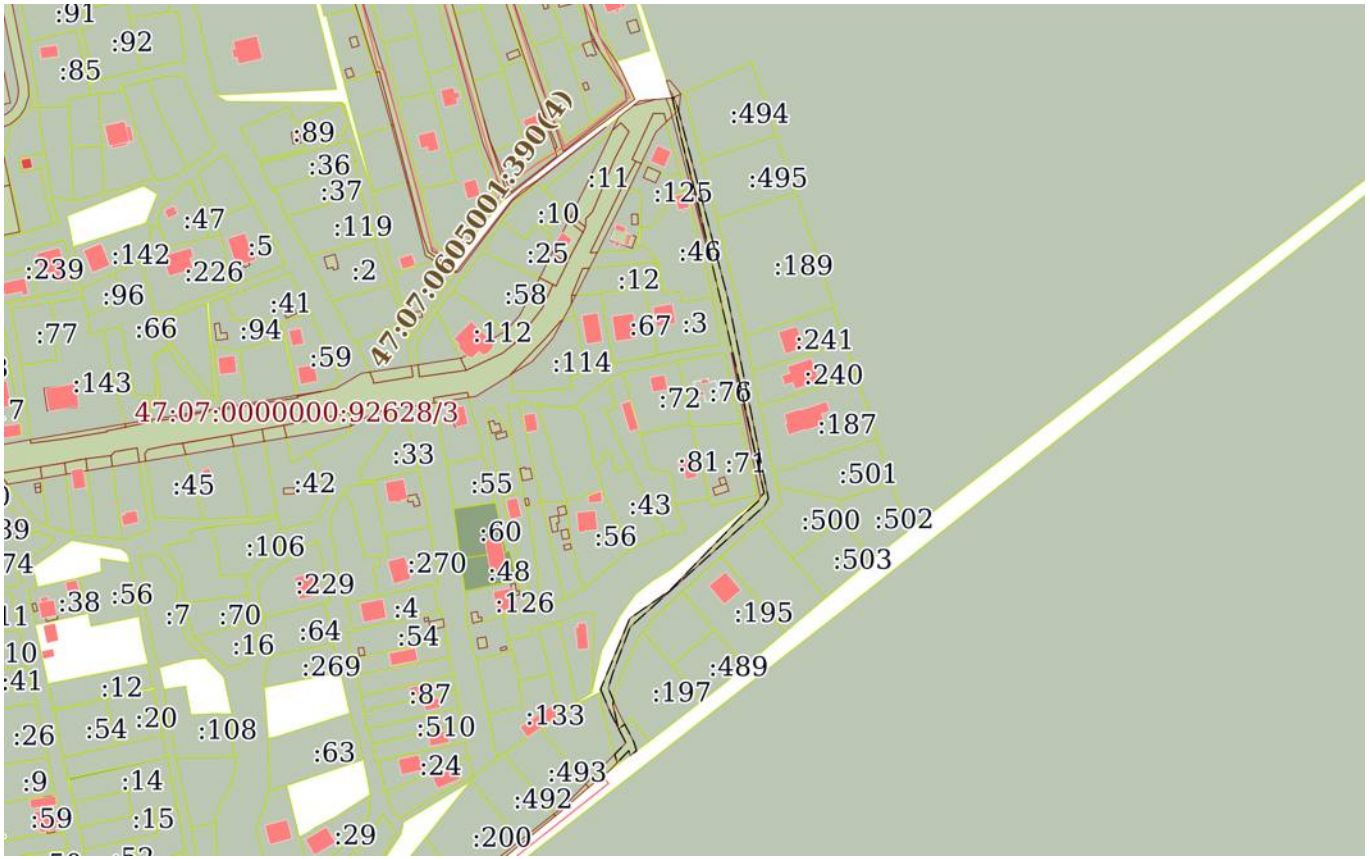

Масштаб 1:4000	Условные обозначения:		

ДОКУМЕНТ ПОДПИСАН
ЭЛЕКТРОННОЙ ПОДПИСЬЮ
Сертификат: 00BB056B7401CB38D2B3576ACDC8425108
Владелец: ФЕДЕРАЛЬНАЯ СЛУЖБА ГОСУДАРСТВЕННОЙ РЕГИСТРАЦИИ, КАДАСТРА И КАРТОГРАФИИ
Действителен: с 27.06.2023 по 19.09.2024


полное наименование должности		инициалы, фамилия

Земельный участок
вид объекта недвижимости

Лист № 2 раздела 4	Всего листов раздела 4: 2	Всего разделов: 8	Всего листов выписки: 17

19.03.2024г. № КУВИ-001/2024-78585562	
Кадастровый номер:	47:07:0612001:191

План (чертеж, схема) части земельного участка	Учетный номер части: 47:07:0612001:191/2

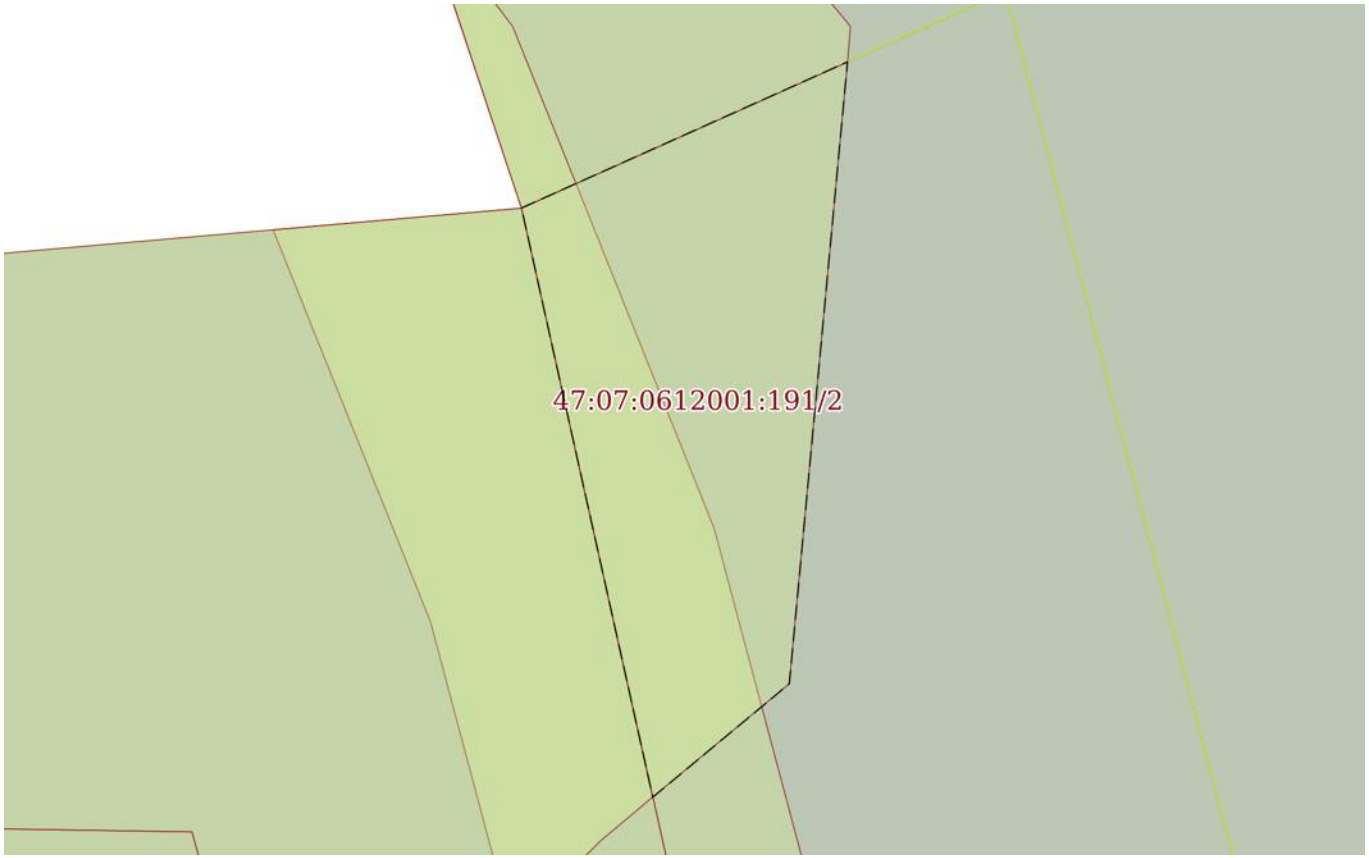

Масштаб 1:100	Условные обозначения:		

полное наименование должности		инициалы, фамилия

ДОКУМЕНТ ПОДПИСАН
ЭЛЕКТРОННОЙ ПОДПИСЬЮ
Сертификат: 00BB056B7401CB38D2B3576ACDC8425108
Владелец: ФЕДЕРАЛЬНАЯ СЛУЖБА ГОСУДАРСТВЕННОЙ РЕГИСТРАЦИИ, КАДАСТРА И КАРТОГРАФИИ
Действителен: с 27.06.2023 по 19.09.2024

Выписка из Единого государственного реестра недвижимости об объекте недвижимости

Сведения о частях земельного участка

Земельный участок
вид объекта недвижимости

Лист № 1 раздела 4.1	Всего листов раздела 4.1: 2	Всего разделов: 8	Всего листов выписки: 17

19.03.2024г. № КУВИ-001/2024-78585562	
Кадастровый номер:	47:07:0612001:191

Учетный номер части	Площадь, м2	Содержание ограничения в использовании или ограничения права на объект недвижимости или обременения объекта недвижимости
1	2	3
47:07:0612001:191/1	1087	вид ограничения (обременения): ограничения прав на земельный участок, предусмотренные статьей 56 Земельного кодекса Российской Федерации; Срок действия: не установлен; реквизиты документа-основания: постановление о порядке установления охранных зон объектов электросетевого хозяйства и особых условий использования земельных участков, расположенных в границах таких зон от 24.02.2009 № 160 выдан: Правительство Российской Федерации; Содержание ограничения (обременения): Согласно Постановлению Правительства Российской Федерации № 160 от 24.02.2009 в охранных зонах запрещается осуществлять любые действия, которые могут нарушить безопасную работу объектов электросетевого хозяйства, в том числе привести к их повреждению или уничтожению, и (или) повлечь причинение вреда жизни, здоровью граждан и имуществу физических или юридических лиц, а также повлечь нанесение экологического ущерба и возникновение пожаров, в том числе: а) набрасывать на провода и опоры воздушных линий электропередачи посторонние предметы, а также подниматься на опоры воздушных линий электропередачи; б) размещать любые объекты и предметы (материалы) в пределах созданных в соответствии с требованиями нормативно-технических документов проходов и подъездов для доступа к объектам электросетевого хозяйства, а также проводить любые работы и возводить сооружения, которые могут препятствовать доступу к объектам электросетевого хозяйства, без создания необходимых для такого доступа проходов и подъездов; в) находиться в пределах огороженной территории и помещениях распределительных устройств и подстанций, открывать двери и люки распределительных устройств и подстанций, производить переключения и подключения в электрических сетях (указанное требование не распространяется на работников, занятых выполнением разрешенных в установленном порядке работ), разводить огонь в пределах охранных зон вводных и распределительных устройств, подстанций, воздушных линий электропередачи, а также в охранных зонах кабельных линий электропередачи; г) размещать свалки; д) производить работы ударными механизмами, сбрасывать тяжести массой свыше 5 тонн, производить сброс и слив едких и коррозионных веществ и горюче-смазочных материалов (в охранных зонах подземных кабельных линий электропередачи).; Реестровый номер границы: 47:07-6.2971; Вид объекта реестра границ: Зона с особыми условиями использования территории; Вид зоны по документу: Охранная зона объекта электросетевого хозяйства - ВЛ-0,4 кВ Л-1 от ТП-7680 ф.639-11; Тип зоны: Охранная зона инженерных коммуникаций; Индекс: Ленинградская область, Всеволожский район, Свердловское городское поселение
47:07:0612001:191/2	26	вид ограничения (обременения): ограничения прав на земельный участок, предусмотренные статьей 56 Земельного кодекса

полное наименование должности	ДОКУМЕНТ ПОДПИСАН ЭЛЕКТРОННОЙ ПОДПИСЬЮ Сертификат: 00BB056B7401CB38D2B3576ACDC8425108 Владелец: ФЕДЕРАЛЬНАЯ СЛУЖБА ГОСУДАРСТВЕННОЙ РЕГИСТРАЦИИ, КАДАСТРА И КАРТОГРАФИИ Действителен: с 27.06.2023 по 19.09.2024	инициалы, фамилия

Земельный участок
вид объекта недвижимости

Лист № 2 раздела 4.1	Всего листов раздела 4.1: 2	Всего разделов: 8	Всего листов выписки: 17

19.03.2024г. № КУВИ-001/2024-78585562	
Кадастровый номер:	47:07:0612001:191

		Российской Федерации; Срок действия: не установлен; реквизиты документа-основания: Постановление о порядке установления охранных зон объектов электросетевого хозяйства и особых условий использования земельных участков, расположенных в границах таких зон от 24.02.2009 № 160 выдан: Правительство Российской Федерации; Содержание ограничения (обременения): Согласно Постановлению Правительства Российской Федерации № 160 от 24.02.2009 в охранных зонах запрещается осуществлять любые действия, которые могут нарушить безопасную работу объектов электросетевого хозяйства, в том числе привести к их повреждению или уничтожению, и (или) повлечь причинение вреда жизни, здоровью граждан и имуществу физических или юридических лиц, а также повлечь нанесение экологического ущерба и возникновение пожаров, в том числе: а) набрасывать на провода и опоры воздушных линий электропередачи посторонние предметы, а также подниматься на опоры воздушных линий электропередачи; б) размещать любые объекты и предметы (материалы) в пределах созданных в соответствии с требованиями нормативно-технических документов проходов и подъездов для доступа к объектам электросетевого хозяйства, а также проводить любые работы и возводить сооружения, которые могут препятствовать доступу к объектам электросетевого хозяйства, без создания необходимых для такого доступа проходов и подъездов; в) находиться в пределах огороженной территории и помещениях распределительных устройств и подстанций, открывать двери и люки распределительных устройств и подстанций, производить переключения и подключения в электрических сетях (указанное требование не распространяется на работников, занятых выполнением разрешенных в установленном порядке работ), разводить огонь в пределах охранных зон вводных и распределительных устройств, подстанций, воздушных линий электропередачи, а также в охранных зонах кабельных линий электропередачи; г) размещать свалки; д) производить работы ударными механизмами, сбрасывать тяжести массой свыше 5 тонн, производить сброс и слив едких и коррозионных веществ и горюче-смазочных материалов (в охранных зонах подземных кабельных линий электропередачи).; Реестровый номер границы: 47:07-6.3107; Вид объекта реестра границ: Зона с особыми условиями использования территории; Вид зоны по документу: Охранная зона объекта электросетевого хозяйства - ВЛ-6 кВ ОЛ-7680 ф.639-11; Тип зоны: Охранная зона инженерных коммуникаций; Индекс: Ленинградская область, Всеволожский район, Свердловское городское поселение

ДОКУМЕНТ ПОДПИСАН
ЭЛЕКТРОННОЙ ПОДПИСЬЮ
Сертификат: 00BB056B7401CB38D2B3576ACDC8425108
Владелец: ФЕДЕРАЛЬНАЯ СЛУЖБА ГОСУДАРСТВЕННОЙ РЕГИСТРАЦИИ, КАДАСТРА И КАРТОГРАФИИ
Действителен: с 27.06.2023 по 19.09.2024

полное наименование должности		инициалы, фамилия

Выписка из Единого государственного реестра недвижимости об объекте недвижимости

Сведения о частях земельного участка

Земельный участок
вид объекта недвижимости

Лист № 1 раздела 4.2	Всего листов раздела 4.2: 3	Всего разделов: 8	Всего листов выписки: 17

19.03.2024г. № КУВИ-001/2024-78585562	
Кадастровый номер:	47:07:0612001:191

Сведения о характерных точках границы части (частей) земельного участка

Учетный номер части: 47:07:0612001:191/1

Система координат

Номер точки	Координаты, м		Описание закрепления на местности	Средняя квадратичная погрешность определения координат характерных точек границ земельного участка, м
	X	Y		
1	2	3	4	5
1	425463.19	2229553.92	-	-
2	425465.75	2229557.11	-	-
3	425456.12	2229562.06	-	-
4	425451.5	2229563.5	-	-
5	425449.03	2229560.08	-	-
6	425451.56	2229559.29	-	-
7	425445.17	2229553.05	-	-
8	425449.57	2229551.76	-	-
9	425455.72	2229557.76	-	-
10	425463.19	2229553.92	-	-
1	425484.51	2229544.19	-	-
2	425512.3	2229555.74	-	-
3	425522.34	2229559.77	-	-
4	425537.02	2229580.95	-	-
5	425577.1	2229619.79	-	-
6	425585.11	2229628.72	-	-
7	425587.34	2229629.94	-	-
8	425587.53	2229629.9	-	-
9	425589.58	2229631.89	-	-
10	425653.68	2229617.62	-	-
11	425691.81	2229608.73	-	-

полное наименование должности		инициалы, фамилия

ДОКУМЕНТ ПОДПИСАН
ЭЛЕКТРОННОЙ ПОДПИСЬЮ
Сертификат: 00BB056B7401CB38D2B3576ACDC8425108
Владелец: ФЕДЕРАЛЬНАЯ СЛУЖБА ГОСУДАРСТВЕННОЙ РЕГИСТРАЦИИ, КАДАСТРА И КАРТОГРАФИИ
Действителен: с 27.06.2023 по 19.09.2024

Земельный участок
вид объекта недвижимости

Лист № 2 раздела 4.2	Всего листов раздела 4.2: 3	Всего разделов: 8	Всего листов выписки: 17

19.03.2024г. № КУВИ-001/2024-78585562	
Кадастровый номер:	47:07:0612001:191

1	2	3	4	5
12	425693.76	2229608.33	-	-
13	425695.4	2229607.9	-	-
14	425748.23	2229595.58	-	-
15	425778.58	2229587.7	-	-
16	425801.2	2229582.66	-	-
17	425801.53	2229583.39	-	-
18	425796.91	2229585.24	-	-
19	425762.56	2229594.39	-	-
20	425728.51	2229603.24	-	-
21	425694.68	2229612.23	-	-
22	425658.65	2229619.65	-	-
23	425623.75	2229626.71	-	-
24	425586.7	2229634.15	-	-
25	425582.59	2229631.9	-	-
26	425559.19	2229605.84	-	-
27	425539.03	2229583.51	-	-
28	425517.8	2229560.04	-	-
29	425493.12	2229550.7	-	-
30	425484.98	2229548.32	-	-
31	425478.31	2229551.14	-	-
32	425476.13	2229550.81	-	-
33	425463.81	2229553.6	-	-
34	425471.21	2229549.8	-	-
35	425484.51	2229544.19	-	-

полное наименование должности		инициалы, фамилия

ДОКУМЕНТ ПОДПИСАН
ЭЛЕКТРОННОЙ ПОДПИСЬЮ
Сертификат: 00BB056B7401CB38D2B3576ACDC8425108
Владелец: ФЕДЕРАЛЬНАЯ СЛУЖБА ГОСУДАРСТВЕННОЙ РЕГИСТРАЦИИ, КАДАСТРА И КАРТОГРАФИИ
Действителен: с 27.06.2023 по 19.09.2024

Земельный участок
вид объекта недвижимости

Лист № 3 раздела 4.2	Всего листов раздела 4.2: 3	Всего разделов: 8	Всего листов выписки: 17

19.03.2024г. № КУВИ-001/2024-78585562	
Кадастровый номер:	47:07:0612001:191

Сведения о характерных точках границы части (частей) земельного участка				
Учетный номер части: 47:07:0612001:191/2				
Система координат				
Номер точки	Координаты, м		Описание закрепления на местности	Средняя квадратичная погрешность определения координат характерных точек границ земельного участка, м
	X	Y		
1	2	3	4	5
1	425793.3	2229584.42	-	-
2	425801.2	2229582.66	-	-
3	425803.16	2229587.03	-	-
4	425794.82	2229586.25	-	-
5	425793.3	2229584.42	-	-

полное наименование должности		инициалы, фамилия

ДОКУМЕНТ ПОДПИСАН
ЭЛЕКТРОННОЙ ПОДПИСЬЮ
Сертификат: 00BB056B7401CB38D2B3576ACDC8425108
Владелец: ФЕДЕРАЛЬНАЯ СЛУЖБА ГОСУДАРСТВЕННОЙ РЕГИСТРАЦИИ, КАДАСТРА И КАРТОГРАФИИ
Действителен: с 27.06.2023 по 19.09.2024

Филиал публично-правовой компании "Роскадастр" по Ленинградской области
полное наименование органа регистрации прав

Выписка из Единого государственного реестра недвижимости об объекте недвижимости

Сведения о характеристиках объекта недвижимости

На основании запроса от 21.03.2024, поступившего на рассмотрение 21.03.2024, сообщаем, что согласно записям Единого государственного реестра недвижимости:

Раздел 1 Лист 1

Земельный участок
вид объекта недвижимости

Лист № 1 раздела 1	Всего листов раздела 1: 3	Всего разделов: 8	Всего листов выписки: 11

21.03.2024г. № КУВИ-001/2024-81179090	
Кадастровый номер:	47:07:0617004:25
Номер кадастрового квартала:	47:07:0617004
Дата присвоения кадастрового номера:	07.11.2005

Ранее присвоенный государственный учетный номер:	Кадастровый номер 47:07:06-17-004:0025; 25
Местоположение:	Ленинградская область, Всеволожский район, СНТ Рабочий поселок №2, уч.№110/2
Площадь:	667
Кадастровая стоимость, руб.:	1430254.77
Кадастровые номера расположенных в пределах земельного участка объектов недвижимости:	47:07:0617004:77
Кадастровые номера объектов недвижимости, из которых образован объект недвижимости:	данные отсутствуют
Кадастровые номера образованных объектов недвижимости:	данные отсутствуют
Категория земель:	Земли сельскохозяйственного назначения
Виды разрешенного использования:	для ведения садоводства
Сведения о кадастровом инженере:	данные отсутствуют
Сведения о лесах, водных объектах и об иных природных объектах, расположенных в пределах земельного участка:	данные отсутствуют
Сведения о том, что земельный участок полностью расположен в границах зоны с особыми условиями использования территории, территории объекта культурного наследия, публичного сервитута:	данные отсутствуют
Сведения о том, что земельный участок расположен в границах особой экономической зоны, территории опережающего развития, зоны территориального развития в Российской Федерации, игорной зоны:	данные отсутствуют

полное наименование должности	ДОКУМЕНТ ПОДПИСАН ЭЛЕКТРОННОЙ ПОДПИСЬЮ Сертификат: 00BB056B7401CB38D2B3576ACDC8425108 Владелец: ФЕДЕРАЛЬНАЯ СЛУЖБА ГОСУДАРСТВЕННОЙ РЕГИСТРАЦИИ, КАДАСТРА И КАРТОГРАФИИ Действителен: с 27.06.2023 по 19.09.2024	инициалы, фамилия

Земельный участок
вид объекта недвижимости

Лист № 2 раздела 1	Всего листов раздела 1: 3	Всего разделов: 8	Всего листов выписки: 11

21.03.2024г. № КУВИ-001/2024-81179090	
Кадастровый номер:	47:07:0617004:25

Сведения о том, что земельный участок расположен в границах особо охраняемой природной территории, Байкальской природной территории и ее экологических зон, лесопарковом зеленом поясе, охотничьего угодья, лесничества:	данные отсутствуют
Сведения о расположении земельного участка и (или) расположенного на нем объекта недвижимости в границах территории, в отношении которой принято решение о резервировании земель для государственных или муниципальных нужд:	данные отсутствуют
Сведения о результатах проведения государственного земельного надзора:	данные отсутствуют
Сведения о расположении земельного участка в границах территории, в отношении которой утвержден проект межевания территории:	данные отсутствуют
Условный номер земельного участка:	данные отсутствуют
Сведения о принятии акта и (или) заключении договора, предусматривающих предоставление в соответствии с земельным законодательством исполнительным органом государственным органом власти или органом местного самоуправления, находящегося в государственной или муниципальной собственности земельного участка для строительства наемного дома социального использования или наемного дома коммерческого использования:	данные отсутствуют
Сведения о том, что земельный участок или земельные участки образованы на основании решения об изъятии земельного участка и (или) расположенного на нем объекта недвижимости для государственных или муниципальных нужд:	данные отсутствуют
Сведения о том, что земельный участок образован из земель или земельного участка, государственная собственность на которые не разграничена:	данные отсутствуют
Сведения о наличии земельного спора о местоположении границ земельных участков:	данные отсутствуют
Статус записи об объекте недвижимости:	Сведения об объекте недвижимости имеют статус "актуальные, ранее учтенные"
Особые отметки:	Сведения об ограничениях права на объект недвижимости, обременениях данного объекта, не зарегистрированных в реестре прав, ограничений прав и обременений недвижимого имущества: вид

полное наименование должности		инициалы, фамилия

ДОКУМЕНТ ПОДПИСАН
ЭЛЕКТРОННОЙ ПОДПИСЬЮ
Сертификат: 00BB056B7401CB38D2B3576ACDC8425108
Владелец: ФЕДЕРАЛЬНАЯ СЛУЖБА ГОСУДАРСТВЕННОЙ РЕГИСТРАЦИИ, КАДАСТРА И КАРТОГРАФИИ
Действителен: с 27.06.2023 по 19.09.2024

Земельный участок
вид объекта недвижимости

Лист № 3 раздела 1	Всего листов раздела 1: 3	Всего разделов: 8	Всего листов выписки: 11

21.03.2024г. № КУВИ-001/2024-81179090	
Кадастровый номер:	47:07:0617004:25
	ограничения (обременения): ограничения прав на земельный участок, предусмотренные статьей 56 Земельного кодекса Российской Федерации; срок действия: с 02.11.2023; реквизиты документа-основания: постановление о порядке установления охранных зон объектов электросетевого хозяйства и особых условий использования земельных участков, расположенных в границах таких зон от 24.02.2009 № 160 выдан: Правительство РФ.
Получатель выписки:	Синевич Ирина Сергеевна

полное наименование должности	ДОКУМЕНТ ПОДПИСАН ЭЛЕКТРОННОЙ ПОДПИСЬЮ Сертификат: 00BB056B7401CB38D2B3576ACDC8425108 Владелец: ФЕДЕРАЛЬНАЯ СЛУЖБА ГОСУДАРСТВЕННОЙ РЕГИСТРАЦИИ, КАДАСТРА И КАРТОГРАФИИ Действителен: с 27.06.2023 по 19.09.2024	инициалы, фамилия

Выписка из Единого государственного реестра недвижимости об объекте недвижимости

Сведения о зарегистрированных правах

Земельный участок
вид объекта недвижимости

Лист № 1 раздела 2	Всего листов раздела 2: 2	Всего разделов: 8	Всего листов выписки: 11

21.03.2024г. № КУВИ-001/2024-81179090	
Кадастровый номер:	47:07:0617004:25

1	Правообладатель (правообладатели):	1.1	Физическое лицо
	Сведения о возможности предоставления третьим лицам персональных данных физического лица:	1.1.1	данные отсутствуют
2	Вид, номер, дата и время государственной регистрации права:	2.1	Собственность 47-78-12/005/2006-154 20.02.2006 00:00:00
3	Сведения об осуществлении государственной регистрации сделки, права без необходимого в силу закона согласия третьего лица, органа:	3.1	данные отсутствуют
4	Ограничение прав и обременение объекта недвижимости:	не зарегистрировано	
5	Договоры участия в долевом строительстве:	не зарегистрировано	
6	Заявленные в судебном порядке права требования:	данные отсутствуют	
7	Сведения о возможности предоставления третьим лицам персональных данных физического лица	данные отсутствуют	
8	Сведения о возражении в отношении зарегистрированного права:	данные отсутствуют	
9	Сведения о наличии решения об изъятии объекта недвижимости для государственных и муниципальных нужд:	данные отсутствуют	
10	Сведения о невозможности государственной регистрации без личного участия правообладателя или его законного представителя:	данные отсутствуют	
11	Правопритязания и сведения о наличии поступивших, но не рассмотренных заявлений о проведении государственной регистрации права (перехода, прекращения права), ограничения права или обременения объекта недвижимости, сделки в отношении объекта недвижимости:	отсутствуют	

полное наименование должности		инициалы, фамилия

ДОКУМЕНТ ПОДПИСАН
ЭЛЕКТРОННОЙ ПОДПИСЬЮ
Сертификат: 00BB056B7401CB38D2B3576ACDC8425108
Владелец: ФЕДЕРАЛЬНАЯ СЛУЖБА ГОСУДАРСТВЕННОЙ РЕГИСТРАЦИИ, КАДАСТРА И КАРТОГРАФИИ
Действителен: с 27.06.2023 по 19.09.2024

Земельный участок
вид объекта недвижимости

Лист № 2 раздела 2	Всего листов раздела 2: 2	Всего разделов: 8	Всего листов выписки: 11

21.03.2024г. № КУВИ-001/2024-81179090	
Кадастровый номер:	47:07:0617004:25

11	Сведения о невозможности государственной регистрации перехода, прекращения, ограничения права на земельный участок из земель сельскохозяйственного назначения:	данные отсутствуют

	ДОКУМЕНТ ПОДПИСАН ЭЛЕКТРОННОЙ ПОДПИСЬЮ	
полное наименование должности	Сертификат: 00BB056B7401CB38D2B3576ACDC8425108 Владелец: ФЕДЕРАЛЬНАЯ СЛУЖБА ГОСУДАРСТВЕННОЙ РЕГИСТРАЦИИ, КАДАСТРА И КАРТОГРАФИИ Действителен: с 27.06.2023 по 19.09.2024	инициалы, фамилия

Выписка из Единого государственного реестра недвижимости об объекте недвижимости

Описание местоположения земельного участка

Земельный участок
вид объекта недвижимости

Лист № 1 раздела 3	Всего листов раздела 3: 1	Всего разделов: 8	Всего листов выписки: 11

21.03.2024г. № КУВИ-001/2024-81179090	
Кадастровый номер:	47:07:0617004:25

План (чертеж, схема) земельного участка



Масштаб 1:300	Условные обозначения:		

ДОКУМЕНТ ПОДПИСАН
ЭЛЕКТРОННОЙ ПОДПИСЬЮ
Сертификат: 00BB056B7401CB38D2B3576ACDC8425108
Владелец: ФЕДЕРАЛЬНАЯ СЛУЖБА ГОСУДАРСТВЕННОЙ РЕГИСТРАЦИИ, КАДАСТРА И КАРТОГРАФИИ
Действителен: с 27.06.2023 по 19.09.2024

полное наименование должности		инициалы, фамилия

Выписка из Единого государственного реестра недвижимости об объекте недвижимости

Описание местоположения земельного участка

Земельный участок
вид объекта недвижимости

Лист № 1 раздела 3.1	Всего листов раздела 3.1: 1	Всего разделов: 8	Всего листов выписки: 11

21.03.2024г. № КУВИ-001/2024-81179090	
Кадастровый номер:	47:07:0617004:25

Описание местоположения границ земельного участка

№ п/п	Номер точки		Дирекционный угол	Горизонтальное проложение, м	Описание закрепления на местности	Кадастровые номера смежных участков	Сведения об адресах правообладателей смежных земельных участков
	начальная	конечная					
1	2	3	4	5	6	7	8
1	1.1.1	1.1.2	322°19.6`	17.13	данные отсутствуют	47:07:0000000:92628(1)	данные отсутствуют
2	1.1.2	1.1.3	43°16.1`	6.78	данные отсутствуют	47:07:0000000:92628(1)	данные отсутствуют
3	1.1.3	1.1.4	81°57.7`	32.96	данные отсутствуют	47:07:0000000:92628(1)	данные отсутствуют
4	1.1.4	1.1.5	166°6.6`	3.79	данные отсутствуют	47:07:0617004:24	адрес отсутствует
5	1.1.5	1.1.6	168°15.1`	4.62	данные отсутствуют	47:07:0617004:24	адрес отсутствует
6	1.1.6	1.1.7	165°39.5`	10.5	данные отсутствуют	47:07:0617004:24	адрес отсутствует
7	1.1.7	1.1.8	261°39.1`	28.1	данные отсутствуют	47:07:0617004:26	адрес отсутствует
8	1.1.8	1.1.1	259°13.9`	3.53	данные отсутствуют	47:07:0000000:92628(1)	данные отсутствуют

полное наименование должности		инициалы, фамилия

ДОКУМЕНТ ПОДПИСАН
ЭЛЕКТРОННОЙ ПОДПИСЬЮ
Сертификат: 00BB056B7401CB38D2B3576ACDC8425108
Владелец: ФЕДЕРАЛЬНАЯ СЛУЖБА ГОСУДАРСТВЕННОЙ РЕГИСТРАЦИИ, КАДАСТРА И КАРТОГРАФИИ
Действителен: с 27.06.2023 по 19.09.2024

Выписка из Единого государственного реестра недвижимости об объекте недвижимости

Описание местоположения земельного участка

Земельный участок
вид объекта недвижимости

Лист № 1 раздела 3.2	Всего листов раздела 3.2: 1	Всего разделов: 8	Всего листов выписки: 11

21.03.2024г. № КУВИ-001/2024-81179090	
Кадастровый номер:	47:07:0617004:25

Сведения о характерных точках границы земельного участка

Система координат МСК 47 зона 2

Номер точки	Координаты, м		Описание закрепления на местности	Средняя квадратичная погрешность определения координат характерных точек границ земельного участка, м
	X	Y		
1	2	3	4	5
1	425138.82	2229024.11	-	-
2	425139.48	2229027.58	-	-
3	425143.56	2229055.38	-	-
4	425153.73	2229052.78	-	-
5	425158.25	2229051.84	-	-
6	425161.93	2229050.93	-	-
7	425157.32	2229018.29	-	-
8	425152.38	2229013.64	-	-
1	425138.82	2229024.11	-	-

полное наименование должности		инициалы, фамилия

ДОКУМЕНТ ПОДПИСАН
ЭЛЕКТРОННОЙ ПОДПИСЬЮ
Сертификат: 00BB056B7401CB38D2B3576ACDC8425108
Владелец: ФЕДЕРАЛЬНАЯ СЛУЖБА ГОСУДАРСТВЕННОЙ РЕГИСТРАЦИИ, КАДАСТРА И КАРТОГРАФИИ
Действителен: с 27.06.2023 по 19.09.2024

Выписка из Единого государственного реестра недвижимости об объекте недвижимости

Сведения о частях земельного участка

Земельный участок
вид объекта недвижимости

Лист № 1 раздела 4	Всего листов раздела 4: 1	Всего разделов: 8	Всего листов выписки: 11

21.03.2024г. № КУВИ-001/2024-81179090	
Кадастровый номер:	47:07:0617004:25

План (чертеж, схема) части земельного участка	Учетный номер части: 47:07:0617004:25/1



Масштаб 1:200	Условные обозначения:		

полное наименование должности		инициалы, фамилия

ДОКУМЕНТ ПОДПИСАН
ЭЛЕКТРОННОЙ ПОДПИСЬЮ
Сертификат: 00BB056B7401CB38D2B3576ACDC8425108
Владелец: ФЕДЕРАЛЬНАЯ СЛУЖБА ГОСУДАРСТВЕННОЙ РЕГИСТРАЦИИ, КАДАСТРА И КАРТОГРАФИИ
Действителен: с 27.06.2023 по 19.09.2024

Выписка из Единого государственного реестра недвижимости об объекте недвижимости

Сведения о частях земельного участка

Земельный участок
вид объекта недвижимости

Лист № 1 раздела 4.1	Всего листов раздела 4.1: 1	Всего разделов: 8	Всего листов выписки: 11

21.03.2024г. № КУВИ-001/2024-81179090	
Кадастровый номер:	47:07:0617004:25

Учетный номер части	Площадь, м2	Содержание ограничения в использовании или ограничения права на объект недвижимости или обременения объекта недвижимости
1	2	3
47:07:0617004:25/1	69	вид ограничения (обременения): ограничения прав на земельный участок, предусмотренные статьей 56 Земельного кодекса Российской Федерации; Срок действия: не установлен; реквизиты документа-основания: постановление о порядке установления охранных зон объектов электросетевого хозяйства и особых условий использования земельных участков, расположенных в границах таких зон от 24.02.2009 № 160 выдан: Правительство РФ; Содержание ограничения (обременения): Согласно Постановлению Правительства Российской Федерации № 160 от 24.02.2009 г. в охранных зонах запрещается осуществлять любые действия, которые могут нарушить безопасную работу объектов электросетевого хозяйства, в том числе привести к их повреждению или уничтожению, и (или) повлечь причинение вреда жизни, здоровью граждан и имуществу физических или юридических лиц, а также повлечь нанесение экологического ущерба и возникновение пожаров, в том числе: а) набрасывать на провода и опоры воздушных линий электропередачи посторонние предметы, а также подниматься на опоры воздушных линий электропередачи; б) размещать любые объекты и предметы (материалы) в пределах созданных в соответствии с требованиями нормативно-технических документов проходов и подъездов для доступа к объектам электросетевого хозяйства, а также проводить любые работы и возводить сооружения, которые могут препятствовать доступу к объектам электросетевого хозяйства, без создания необходимых для такого доступа проходов и подъездов; в) находиться в пределах огороженной территории и помещениях распределительных устройств и подстанций, открывать двери и люки распределительных устройств и подстанций, производить переключения и подключения в электрических сетях (указанное требование не распространяется на работников, занятых выполнением разрешенных в установленном порядке работ), разводить огонь в пределах охранных зон вводных и распределительных устройств, подстанций, воздушных линий электропередачи, а также в охранных зонах кабельных линий электропередачи; г) размещать свалки; д) производить работы ударными механизмами, сбрасывать тяжести массой свыше 5 тонн, производить сброс и слив едких и коррозионных веществ и горюче-смазочных материалов (в охранных зонах подземных кабельных линий электропередачи).; Реестровый номер границы: 47:00-6.354; Вид объекта реестра границ: Зона с особыми условиями использования территории; Вид зоны по документу: Охранная зона объекта электросетевого хозяйства - ВЛИ-0,4кВ от ТП 2475 Л-1 ф. 639-11; Тип зоны: Охранная зона инженерных коммуникаций; Индекс: Ленинградская область Всеволожский муниципальный район Свердловское городское поселение

ДОКУМЕНТ ПОДПИСАН
ЭЛЕКТРОННОЙ ПОДПИСЬЮ
Сертификат: 00BB056B7401CB38D2B3576ACDC8425108
Владелец: ФЕДЕРАЛЬНАЯ СЛУЖБА ГОСУДАРСТВЕННОЙ РЕГИСТРАЦИИ, КАДАСТРА И КАРТОГРАФИИ
Действителен: с 27.06.2023 по 19.09.2024

полное наименование должности		инициалы, фамилия

Выписка из Единого государственного реестра недвижимости об объекте недвижимости

Сведения о частях земельного участка

Земельный участок
вид объекта недвижимости

Лист № 1 раздела 4.2	Всего листов раздела 4.2: 1	Всего разделов: 8	Всего листов выписки: 11

21.03.2024г. № КУВИ-001/2024-81179090	
Кадастровый номер:	47:07:0617004:25

Сведения о характерных точках границы части (частей) земельного участка				
Учетный номер части: 47:07:0617004:25/1				
Система координат				
Номер точки	Координаты, м		Описание закрепления на местности	Средняя квадратичная погрешность определения координат характерных точек границ земельного участка, м
	X	Y		
1	2	3	4	5
1	425138.82	2229024.11	-	-
2	425145.17	2229019.2	-	-
3	425153.31	2229014.52	-	-
4	425156.35	2229017.38	-	-
5	425139.4	2229027.15	-	-
6	425138.82	2229024.11	-	-

полное наименование должности	ДОКУМЕНТ ПОДПИСАН ЭЛЕКТРОННОЙ ПОДПИСЬЮ Сертификат: 00BB056B7401CB38D2B3576ACDC8425108 Владелец: ФЕДЕРАЛЬНАЯ СЛУЖБА ГОСУДАРСТВЕННОЙ РЕГИСТРАЦИИ, КАДАСТРА И КАРТОГРАФИИ Действителен: с 27.06.2023 по 19.09.2024	инициалы, фамилия

Филиал публично-правовой компании "Роскадастр" по Ленинградской области
полное наименование органа регистрации прав

Выписка из Единого государственного реестра недвижимости об объекте недвижимости

Сведения о характеристиках объекта недвижимости

На основании запроса от 21.03.2024, поступившего на рассмотрение 21.03.2024, сообщаем, что согласно записям Единого государственного реестра недвижимости:

Раздел 1 Лист 1

Земельный участок
вид объекта недвижимости

Лист № 1 раздела 1	Всего листов раздела 1: 2	Всего разделов: 5	Всего листов выписки: 7

21.03.2024г. № КУВИ-001/2024-81179670	
Кадастровый номер:	47:07:0617004:26
Номер кадастрового квартала:	47:07:0617004
Дата присвоения кадастрового номера:	07.11.2005

Ранее присвоенный государственный учетный номер:	Кадастровый номер 47:07:06-17-004:0026; 26
Местоположение:	Ленинградская область, Всеволожский район, СНТ Рабочий поселок №2, уч.№113/2
Площадь:	708
Кадастровая стоимость, руб.:	1518171.48
Кадастровые номера расположенных в пределах земельного участка объектов недвижимости:	данные отсутствуют
Кадастровые номера объектов недвижимости, из которых образован объект недвижимости:	данные отсутствуют
Кадастровые номера образованных объектов недвижимости:	данные отсутствуют
Категория земель:	Земли сельскохозяйственного назначения
Виды разрешенного использования:	для ведения садоводства
Сведения о кадастровом инженере:	данные отсутствуют
Сведения о лесах, водных объектах и об иных природных объектах, расположенных в пределах земельного участка:	данные отсутствуют
Сведения о том, что земельный участок полностью расположен в границах зоны с особыми условиями использования территории, территории объекта культурного наследия, публичного сервитута:	данные отсутствуют
Сведения о том, что земельный участок расположен в границах особой экономической зоны, территории опережающего развития, зоны территориального развития в Российской Федерации, игорной зоны:	данные отсутствуют

ДОКУМЕНТ ПОДПИСАН
ЭЛЕКТРОННОЙ ПОДПИСЬЮ
Сертификат: 00BB056B7401CB38D2B3576ACDC8425108
Владелец: ФЕДЕРАЛЬНАЯ СЛУЖБА ГОСУДАРСТВЕННОЙ РЕГИСТРАЦИИ, КАДАСТРА И КАРТОГРАФИИ
Действителен: с 27.06.2023 по 19.09.2024

полное наименование должности		инициалы, фамилия

Земельный участок
вид объекта недвижимости

Лист № 2 раздела 1	Всего листов раздела 1: 2	Всего разделов: 5	Всего листов выписки: 7

21.03.2024г. № КУВИ-001/2024-81179670	
Кадастровый номер:	47:07:0617004:26

Сведения о том, что земельный участок расположен в границах особо охраняемой природной территории, Байкальской природной территории и ее экологических зон, лесопарковом зеленом поясе, охотничьего угодья, лесничества:	данные отсутствуют
Сведения о расположении земельного участка и (или) расположенного на нем объекта недвижимости в границах территории, в отношении которой принято решение о резервировании земель для государственных или муниципальных нужд:	данные отсутствуют
Сведения о результатах проведения государственного земельного надзора:	данные отсутствуют
Сведения о расположении земельного участка в границах территории, в отношении которой утвержден проект межевания территории:	данные отсутствуют
Условный номер земельного участка:	данные отсутствуют
Сведения о принятии акта и (или) заключении договора, предусматривающих предоставление в соответствии с земельным законодательством исполнительным органом государственным органом власти или органом местного самоуправления, находящегося в государственной или муниципальной собственности земельного участка для строительства наемного дома социального использования или наемного дома коммерческого использования:	данные отсутствуют
Сведения о том, что земельный участок или земельные участки образованы на основании решения об изъятии земельного участка и (или) расположенного на нем объекта недвижимости для государственных или муниципальных нужд:	данные отсутствуют
Сведения о том, что земельный участок образован из земель или земельного участка, государственная собственность на которые не разграничена:	данные отсутствуют
Сведения о наличии земельного спора о местоположении границ земельных участков:	данные отсутствуют
Статус записи об объекте недвижимости:	Сведения об объекте недвижимости имеют статус "актуальные, ранее учтенные"
Особые отметки:	Сведения, необходимые для заполнения раздела: 4 - Сведения о частях земельного участка, отсутствуют.
Получатель выписки:	Синевич Ирина Сергеевна

полное наименование должности		инициалы, фамилия

ДОКУМЕНТ ПОДПИСАН
ЭЛЕКТРОННОЙ ПОДПИСЬЮ
Сертификат: 00BB056B7401CB38D2B3576ACDC8425108
Владелец: ФЕДЕРАЛЬНАЯ СЛУЖБА ГОСУДАРСТВЕННОЙ РЕГИСТРАЦИИ, КАДАСТРА И КАРТОГРАФИИ
Действителен: с 27.06.2023 по 19.09.2024

Выписка из Единого государственного реестра недвижимости об объекте недвижимости

Сведения о зарегистрированных правах

Земельный участок
вид объекта недвижимости

Лист № 1 раздела 2	Всего листов раздела 2: 2	Всего разделов: 5	Всего листов выписки: 7

21.03.2024г. № КУВИ-001/2024-81179670	
Кадастровый номер:	47:07:0617004:26

1	Правообладатель (правообладатели):	1.1	Физическое лицо
	Сведения о возможности предоставления третьим лицам персональных данных физического лица:	1.1.1	данные отсутствуют
2	Вид, номер, дата и время государственной регистрации права:	2.1	Собственность 47-78-12/054/2006-024 19.09.2006 00:00:00
3	Сведения об осуществлении государственной регистрации сделки, права без необходимого в силу закона согласия третьего лица, органа:	3.1	данные отсутствуют
4	Ограничение прав и обременение объекта недвижимости:	не зарегистрировано	
5	Договоры участия в долевом строительстве:	не зарегистрировано	
6	Заявленные в судебном порядке права требования:	данные отсутствуют	
7	Сведения о возможности предоставления третьим лицам персональных данных физического лица	данные отсутствуют	
8	Сведения о возражении в отношении зарегистрированного права:	данные отсутствуют	
9	Сведения о наличии решения об изъятии объекта недвижимости для государственных и муниципальных нужд:	данные отсутствуют	
10	Сведения о невозможности государственной регистрации без личного участия правообладателя или его законного представителя:	данные отсутствуют	
11	Правопритязания и сведения о наличии поступивших, но не рассмотренных заявлений о проведении государственной регистрации права (перехода, прекращения права), ограничения права или обременения объекта недвижимости, сделки в отношении объекта недвижимости:	отсутствуют	

полное наименование должности	ДОКУМЕНТ ПОДПИСАН ЭЛЕКТРОННОЙ ПОДПИСЬЮ Сертификат: 00BB056B7401CB38D2B3576ACDC8425108 Владелец: ФЕДЕРАЛЬНАЯ СЛУЖБА ГОСУДАРСТВЕННОЙ РЕГИСТРАЦИИ, КАДАСТРА И КАРТОГРАФИИ Действителен: с 27.06.2023 по 19.09.2024	инициалы, фамилия

Земельный участок
вид объекта недвижимости

Лист № 2 раздела 2	Всего листов раздела 2: 2	Всего разделов: 5	Всего листов выписки: 7

21.03.2024г. № КУВИ-001/2024-81179670	
Кадастровый номер:	47:07:0617004:26

11	Сведения о невозможности государственной регистрации перехода, прекращения, ограничения права на земельный участок из земель сельскохозяйственного назначения:	данные отсутствуют

полное наименование должности		инициалы, фамилия

ДОКУМЕНТ ПОДПИСАН
ЭЛЕКТРОННОЙ ПОДПИСЬЮ
Сертификат: 00BB056B7401CB38D2B3576ACDC8425108
Владелец: ФЕДЕРАЛЬНАЯ СЛУЖБА ГОСУДАРСТВЕННОЙ РЕГИСТРАЦИИ, КАДАСТРА И КАРТОГРАФИИ
Действителен: с 27.06.2023 по 19.09.2024

Выписка из Единого государственного реестра недвижимости об объекте недвижимости


Описание местоположения земельного участка

Земельный участок
вид объекта недвижимости

Лист № 1 раздела 3	Всего листов раздела 3: 1	Всего разделов: 5	Всего листов выписки: 7

21.03.2024г. № КУВИ-001/2024-81179670	
Кадастровый номер:	47:07:0617004:26

План (чертеж, схема) земельного участка

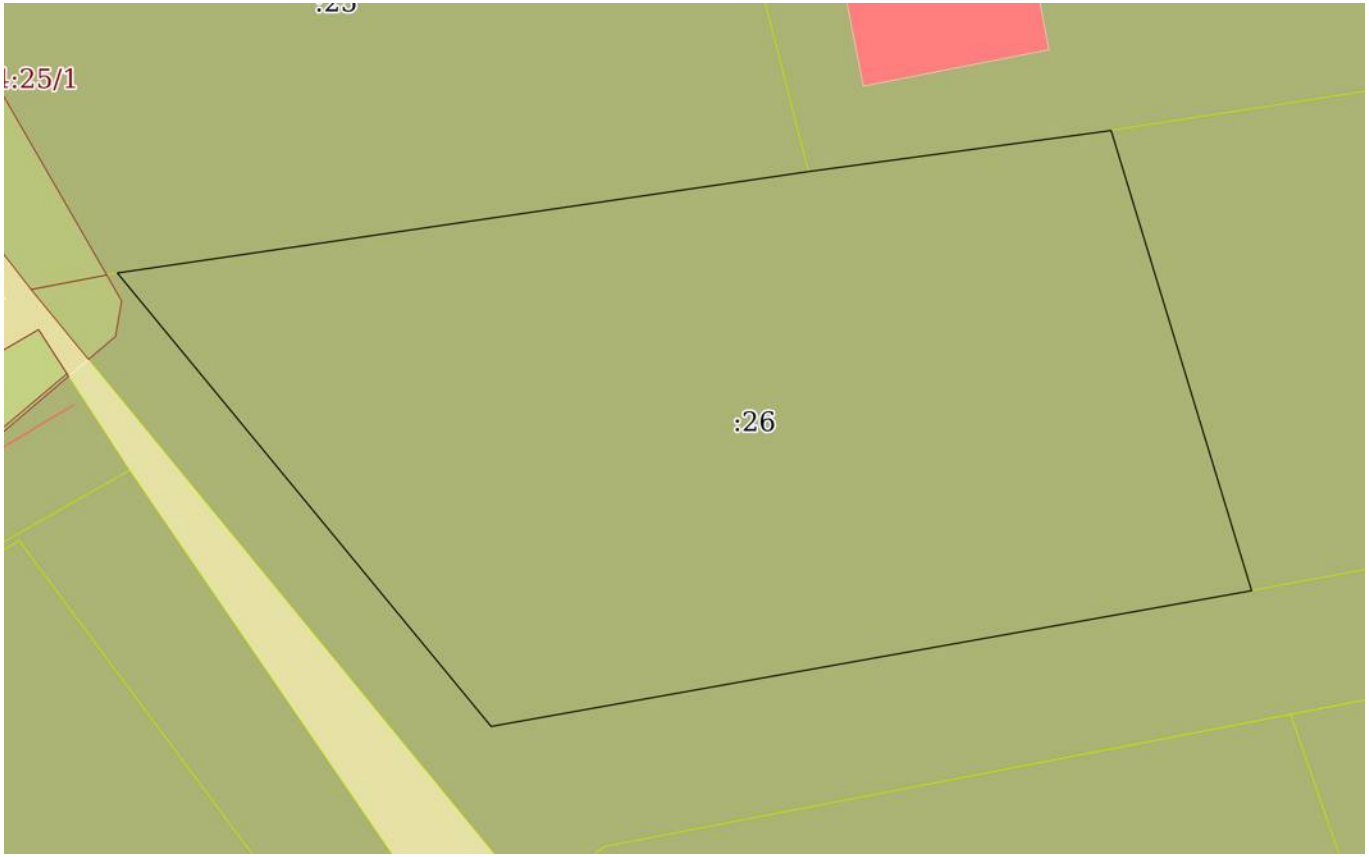

Масштаб 1:300	Условные обозначения:		

ДОКУМЕНТ ПОДПИСАН
ЭЛЕКТРОННОЙ ПОДПИСЬЮ
Сертификат: 00BB056B7401CB38D2B3576ACDC8425108
Владелец: ФЕДЕРАЛЬНАЯ СЛУЖБА ГОСУДАРСТВЕННОЙ РЕГИСТРАЦИИ, КАДАСТРА И КАРТОГРАФИИ
Действителен: с 27.06.2023 по 19.09.2024

полное наименование должности		инициалы, фамилия

Выписка из Единого государственного реестра недвижимости об объекте недвижимости

Описание местоположения земельного участка

Земельный участок
вид объекта недвижимости

Лист № 1 раздела 3.1	Всего листов раздела 3.1: 1	Всего разделов: 5	Всего листов выписки: 7

21.03.2024г. № КУВИ-001/2024-81179670	
Кадастровый номер:	47:07:0617004:26

Описание местоположения границ земельного участка

№ п/п	Номер точки		Дирекционный угол	Горизонтальное проложение, м	Описание закрепления на местности	Кадастровые номера смежных участков	Сведения об адресах правообладателей смежных земельных участков
	начальная	конечная					
1	2	3	4	5	6	7	8
1	1.1.1	1.1.2	82°16.4`	12.27	данные отсутствуют	47:07:0617004:24	адрес отсутствует
2	1.1.2	1.1.3	163°1.6`	19.35	данные отсутствуют	47:07:0617004:61	г. Санкт-Петербург, ул.Русановская, д.11, кв.668
3	1.1.3	1.1.4	259°52.6`	31.06	данные отсутствуют	47:07:0000000:92628(1)	данные отсутствуют
4	1.1.4	1.1.5	320°30.7`	23.63	данные отсутствуют	47:07:0000000:92628(1)	данные отсутствуют
5	1.1.5	1.1.1	81°39.1`	28.1	данные отсутствуют	47:07:0617004:25	адрес отсутствует

полное наименование должности		инициалы, фамилия

ДОКУМЕНТ ПОДПИСАН
ЭЛЕКТРОННОЙ ПОДПИСЬЮ
Сертификат: 00BB056B7401CB38D2B3576ACDC8425108
Владелец: ФЕДЕРАЛЬНАЯ СЛУЖБА ГОСУДАРСТВЕННОЙ РЕГИСТРАЦИИ, КАДАСТРА И КАРТОГРАФИИ
Действителен: с 27.06.2023 по 19.09.2024

Выписка из Единого государственного реестра недвижимости об объекте недвижимости

Описание местоположения земельного участка

Земельный участок
вид объекта недвижимости

Лист № 1 раздела 3.2	Всего листов раздела 3.2: 1	Всего разделов: 5	Всего листов выписки: 7

21.03.2024г. № КУВИ-001/2024-81179670	
Кадастровый номер:	47:07:0617004:26

Сведения о характерных точках границы земельного участка

Система координат МСК 47 зона 2

Номер точки	Координаты, м		Описание закрепления на местности	Средняя квадратичная погрешность определения координат характерных точек границ земельного участка, м
	X	Y		
1	2	3	4	5
1	425143.56	2229055.38	-	-
2	425145.21	2229067.54	-	-
3	425126.7	2229073.19	-	-
4	425121.24	2229042.61	-	-
5	425139.48	2229027.58	-	-
1	425143.56	2229055.38	-	-

полное наименование должности	ДОКУМЕНТ ПОДПИСАН ЭЛЕКТРОННОЙ ПОДПИСЬЮ Сертификат: 00BB056B7401CB38D2B3576ACDC8425108 Владелец: ФЕДЕРАЛЬНАЯ СЛУЖБА ГОСУДАРСТВЕННОЙ РЕГИСТРАЦИИ, КАДАСТРА И КАРТОГРАФИИ Действителен: с 27.06.2023 по 19.09.2024	инициалы, фамилия

Филиал публично-правовой компании "Роскадастр" по Ленинградской области

полное наименование органа регистрации прав

Выписка из Единого государственного реестра недвижимости об объекте недвижимости

Сведения о характеристиках объекта недвижимости

На основании запроса от 20.03.2024, поступившего на рассмотрение 20.03.2024, сообщаем, что согласно записям Единого государственного реестра недвижимости:

Раздел 1 Лист 1

Земельный участок
вид объекта недвижимости

Лист № 1 раздела 1	Всего листов раздела 1: 2	Всего разделов: 5	Всего листов выписки: 7

20.03.2024г. № КУВИ-001/2024-79663521	
Кадастровый номер:	47:07:0617004:29
Номер кадастрового квартала:	47:07:0617004
Дата присвоения кадастрового номера:	03.11.2005

Ранее присвоенный государственный учетный номер:	Кадастровый номер 47:07:06-17-004:0029; 29
Местоположение:	Ленинградская область, Всеволожский район, СНТ Рабочий поселок №2, уч.№116/2
Площадь:	797
Кадастровая стоимость, руб.:	1709015.07
Кадастровые номера расположенных в пределах земельного участка объектов недвижимости:	47:07:0617004:78
Кадастровые номера объектов недвижимости, из которых образован объект недвижимости:	данные отсутствуют
Кадастровые номера образованных объектов недвижимости:	данные отсутствуют
Категория земель:	Земли сельскохозяйственного назначения
Виды разрешенного использования:	для ведения садоводства
Сведения о кадастровом инженере:	данные отсутствуют
Сведения о лесах, водных объектах и об иных природных объектах, расположенных в пределах земельного участка:	данные отсутствуют
Сведения о том, что земельный участок полностью расположен в границах зоны с особыми условиями использования территории, территории объекта культурного наследия, публичного сервитута:	данные отсутствуют
Сведения о том, что земельный участок расположен в границах особой экономической зоны, территории опережающего социально-экономического развития, зоны территориального развития в Российской Федерации, игорной зоны:	данные отсутствуют

полное наименование должности	ДОКУМЕНТ ПОДПИСАН ЭЛЕКТРОННОЙ ПОДПИСЬЮ Сертификат: 00BB056B7401CB38D2B3576ACDC8425108 Владелец: ФЕДЕРАЛЬНАЯ СЛУЖБА ГОСУДАРСТВЕННОЙ РЕГИСТРАЦИИ, КАДАСТРА И КАРТОГРАФИИ Действителен: с 27.06.2023 по 19.09.2024	инициалы, фамилия

Земельный участок
вид объекта недвижимости

Лист № 2 раздела 1	Всего листов раздела 1: 2	Всего разделов: 5	Всего листов выписки: 7

20.03.2024г. № КУВИ-001/2024-79663521	
Кадастровый номер:	47:07:0617004:29

Сведения о том, что земельный участок расположен в границах особо охраняемой природной территории, охотничьих угодий, лесничеств:	данные отсутствуют
Сведения о результатах проведения государственного земельного надзора:	данные отсутствуют
Сведения о расположении земельного участка в границах территории, в отношении которой утвержден проект межевания территории:	данные отсутствуют
Условный номер земельного участка:	данные отсутствуют
Сведения о принятии акта и (или) заключении договора, предусматривающих предоставление в соответствии с земельным законодательством исполнительным органом государственным органом власти или органом местного самоуправления, находящегося в государственной или муниципальной собственности земельного участка для строительства наемного дома социального использования или наемного дома коммерческого использования:	данные отсутствуют
Сведения о том, что земельный участок или земельные участки образованы на основании решения об изъятии земельного участка и (или) расположенного на нем объекта недвижимости для государственных или муниципальных нужд:	данные отсутствуют
Сведения о том, что земельный участок образован из земель или земельного участка, государственная собственность на которые не разграничена:	данные отсутствуют
Сведения о наличии земельного спора о местоположении границ земельных участков:	данные отсутствуют
Статус записи об объекте недвижимости:	Сведения об объекте недвижимости имеют статус "актуальные, ранее учтенные"
Особые отметки:	Сведения, необходимые для заполнения раздела: 4 - Сведения о частях земельного участка, отсутствуют.
Получатель выписки:	Синевич Ирина Сергеевна

полное наименование должности		инициалы, фамилия

ДОКУМЕНТ ПОДПИСАН
ЭЛЕКТРОННОЙ ПОДПИСЬЮ
Сертификат: 00BB056B7401CB38D2B3576ACDC8425108
Владелец: ФЕДЕРАЛЬНАЯ СЛУЖБА ГОСУДАРСТВЕННОЙ РЕГИСТРАЦИИ, КАДАСТРА И КАРТОГРАФИИ
Действителен: с 27.06.2023 по 19.09.2024

Выписка из Единого государственного реестра недвижимости об объекте недвижимости

Сведения о зарегистрированных правах

Земельный участок
вид объекта недвижимости

Лист № 1 раздела 2	Всего листов раздела 2: 2	Всего разделов: 5	Всего листов выписки: 7

20.03.2024г. № КУВИ-001/2024-79663521	
Кадастровый номер:	47:07:0617004:29

1	Правообладатель (правообладатели):	1.1	Физическое лицо
	Сведения о возможности предоставления третьим лицам персональных данных физического лица:	1.1.1	данные отсутствуют
2	Вид, номер, дата и время государственной регистрации права:	2.1	Собственность 47-78-12/003/2006-177 20.02.2006 00:00:00
3	Сведения об осуществлении государственной регистрации сделки, права без необходимого в силу закона согласия третьего лица, органа:	3.1	данные отсутствуют
4	Ограничение прав и обременение объекта недвижимости:	не зарегистрировано	
5	Договоры участия в долевом строительстве:	не зарегистрировано	
6	Заявленные в судебном порядке права требования:	данные отсутствуют	
7	Сведения о возможности предоставления третьим лицам персональных данных физического лица	данные отсутствуют	
8	Сведения о возражении в отношении зарегистрированного права:	данные отсутствуют	
9	Сведения о наличии решения об изъятии объекта недвижимости для государственных и муниципальных нужд:	данные отсутствуют	
10	Сведения о невозможности государственной регистрации без личного участия правообладателя или его законного представителя:	данные отсутствуют	
11	Правопритязания и сведения о наличии поступивших, но не рассмотренных заявлений о проведении государственной регистрации права (перехода, прекращения права), ограничения права или обременения объекта недвижимости, сделки в отношении объекта недвижимости:	отсутствуют	

полное наименование должности	ДОКУМЕНТ ПОДПИСАН ЭЛЕКТРОННОЙ ПОДПИСЬЮ Сертификат: 00BB056B7401CB38D2B3576ACDC8425108 Владелец: ФЕДЕРАЛЬНАЯ СЛУЖБА ГОСУДАРСТВЕННОЙ РЕГИСТРАЦИИ, КАДАСТРА И КАРТОГРАФИИ Действителен: с 27.06.2023 по 19.09.2024	инициалы, фамилия

Земельный участок
вид объекта недвижимости

Лист № 2 раздела 2	Всего листов раздела 2: 2	Всего разделов: 5	Всего листов выписки: 7

20.03.2024г. № КУВИ-001/2024-79663521	
Кадастровый номер:	47:07:0617004:29

11	Сведения о невозможности государственной регистрации перехода, прекращения, ограничения права на земельный участок из земель сельскохозяйственного назначения:	данные отсутствуют

ДОКУМЕНТ ПОДПИСАН
ЭЛЕКТРОННОЙ ПОДПИСЬЮ
Сертификат: 00BB056B7401CB38D2B3576ACDC8425108
Владелец: ФЕДЕРАЛЬНАЯ СЛУЖБА ГОСУДАРСТВЕННОЙ РЕГИСТРАЦИИ, КАДАСТРА И КАРТОГРАФИИ
Действителен: с 27.06.2023 по 19.09.2024

полное наименование должности		инициалы, фамилия

Выписка из Единого государственного реестра недвижимости об объекте недвижимости

Описание местоположения земельного участка

Земельный участок
вид объекта недвижимости

Лист № 1 раздела 3	Всего листов раздела 3: 1	Всего разделов: 5	Всего листов выписки: 7

20.03.2024г. № КУВИ-001/2024-79663521	
Кадастровый номер:	47:07:0617004:29

План (чертеж, схема) земельного участка



Масштаб 1:400	Условные обозначения:		

ДОКУМЕНТ ПОДПИСАН
ЭЛЕКТРОННОЙ ПОДПИСЬЮ
Сертификат: 00BB056B7401CB38D2B3576ACDC8425108
Владелец: ФЕДЕРАЛЬНАЯ СЛУЖБА ГОСУДАРСТВЕННОЙ РЕГИСТРАЦИИ, КАДАСТРА И КАРТОГРАФИИ
Действителен: с 27.06.2023 по 19.09.2024

полное наименование должности		инициалы, фамилия

Выписка из Единого государственного реестра недвижимости об объекте недвижимости

Описание местоположения земельного участка

Земельный участок
вид объекта недвижимости

Лист № 1 раздела 3.1	Всего листов раздела 3.1: 1	Всего разделов: 5	Всего листов выписки: 7

20.03.2024г. № КУВИ-001/2024-79663521	
Кадастровый номер:	47:07:0617004:29

Описание местоположения границ земельного участка

№ п/п	Номер точки		Дирекционный угол	Горизонтальное проложение, м	Описание закрепления на местности	Кадастровые номера смежных участков	Сведения об адресах правообладателей смежных земельных участков
	начальная	конечная					
1	2	3	4	5	6	7	8
1	1.1.1	1.1.2	321°1.3`	37.68	данные отсутствуют	47:07:0000000:92628(1)	данные отсутствуют
2	1.1.2	1.1.3	51°17.5`	3.61	данные отсутствуют	47:07:0000000:92628(1)	данные отсутствуют
3	1.1.3	1.1.4	79°7.6`	28.09	данные отсутствуют	47:07:0000000:92628(1)	данные отсутствуют
4	1.1.4	1.1.5	160°50.2`	25.89	данные отсутствуют	47:07:0617004:28, 47:07:0000000:92628(1)	данные отсутствуют
5	1.1.5	1.1.1	230°50.0`	19.62	данные отсутствуют	47:07:0000000:92628(1)	данные отсутствуют

полное наименование должности		инициалы, фамилия

ДОКУМЕНТ ПОДПИСАН
ЭЛЕКТРОННОЙ ПОДПИСЬЮ
Сертификат: 00BB056B7401CB38D2B3576ACDC8425108
Владелец: ФЕДЕРАЛЬНАЯ СЛУЖБА ГОСУДАРСТВЕННОЙ РЕГИСТРАЦИИ, КАДАСТРА И КАРТОГРАФИИ
Действителен: с 27.06.2023 по 19.09.2024

Выписка из Единого государственного реестра недвижимости об объекте недвижимости

Описание местоположения земельного участка

Земельный участок
вид объекта недвижимости

Лист № 1 раздела 3.2	Всего листов раздела 3.2: 1	Всего разделов: 5	Всего листов выписки: 7

20.03.2024г. № КУВИ-001/2024-79663521	
Кадастровый номер:	47:07:0617004:29

Сведения о характерных точках границы земельного участка

Система координат МСК 47 зона 2

Номер точки	Координаты, м		Описание закрепления на местности	Средняя квадратичная погрешность определения координат характерных точек границ земельного участка, м
	X	Y		
1	2	3	4	5
1	425084.87	2229068.04	-	-
2	425097.26	2229083.25	-	-
3	425121.72	2229074.75	-	-
4	425116.42	2229047.16	-	-
5	425114.16	2229044.34	-	-
1	425084.87	2229068.04	-	-

полное наименование должности	ДОКУМЕНТ ПОДПИСАН ЭЛЕКТРОННОЙ ПОДПИСЬЮ Сертификат: 00BB056B7401CB38D2B3576ACDC8425108 Владелец: ФЕДЕРАЛЬНАЯ СЛУЖБА ГОСУДАРСТВЕННОЙ РЕГИСТРАЦИИ, КАДАСТРА И КАРТОГРАФИИ Действителен: с 27.06.2023 по 19.09.2024	инициалы, фамилия