АКТ

по результатам ГОСУДАРСТВЕННОЙ ИСТОРИКО-КУЛЬТУРНОЙ ЭКСПЕРТИЗЫ раздела документации, обосновывающей меры по обеспечению сохранности объекта культурного наследия регионального значения «Линии надолбов укрепленного узла Хумалъоки, 1920-е гг.» (Ленинградская область, Выборгский муниципальный район, поселок Ермилова, 1,5 км южнее), входящего в состав объекта культурного наследия регионального значения «Комплекс фортификационных сооружений («Линия Маннергейма»), место ожесточенных боев Красной Армии в период 1939-1940, 1941-1945 гг.» (Ленинградская область, Выборгский район, садоводство Джатиево-3, садоводство Восход, садоводство «Звездочка-2», поселки Житково, Дятлово, Малышево, Ермилово, Глебычево, урочище Зайчихино, полигон 138-й гвардейской Краснознаменной Красносельской Ордена Ленина отдельной мотострелковой бригады, станции Лейпясуо, западный берег озера Глубокого в районе болота Комарихинское, поселка Грибное, ООПТ «Раковые озера»), при проведении земляных, строительных, мелиоративных и (или) хозяйственных работ, указанных статьей 30 Федерального закона от 25. 06. 2002 №73-ФЗ «Об объектах культурного наследия (памятниках истории и культуры) народов Российской Федерации», работ по использованию лесов и иных работ: «Раздел по обеспечению сохранности объекта культурного наследия регионального значения «Линии надолбов укрепленного узла Хумалъоки, 1920-е гг.» (Ленинградская область, Выборгский муниципальный район, поселок Ермилова, 1,5 км южнее), входящего в состав объекта культурного наследия регионального значения «Комплекс фортификационных сооружений («Линия Маннергейма»), место ожесточенных боев Красной Армии в период 1939-1940, 1941-1945 гг.» (Ленинградская область, Выборгский район, садоводство Джатиево-3, садоводство Восход, садоводство «Звездочка-2», поселки Житково, Дятлово, Малышево, Ермилово, Глебычево, урочище Зайчихино, полигон 138-й гвардейской Краснознаменной Красносельской Ордена Ленина отдельной мотострелковой бригады, станции Лейпясуо, западный берег озера Глубокого в районе болота Комарихинское, поселка Грибное, ООПТ «Раковые озера») при реализации проектного решения: «Строительство ВКЛ-10 кВ ориентировочной протяженностью 9,5 км, реклоузер 10 кВ для осуществления технологического присоединения энергопринимающих устройств заявителя Федеральное государственное унитарное предприятие «Специальное конструкторско-технологическое бюро «Технолог» по адресу: Ленинградская область, Выборгский муниципальный район, Приморское городское поселение, Высокинский массив, Заводской проезд, уч-к № 2 (№24-077439)».

ООО «Центр Инженерных Изысканий В Строительстве»,

78-10-8419-ОСОКН, 2025 г.

Санкт-Петербург,

2025 г.

Настоящая государственная историко-культурная экспертиза проведена аттестованным экспертом на основании договора на проведение государственной историко-культурной экспертизы от 12 декабря 2025 № 264 (приложение № 4).

а. Дата начала и окончания проведения экспертизы

Настоящая государственная историко-культурная экспертиза проведена в период с 12 декабря 2025 по 19 декабря 2025 г.

б. Место проведения экспертизы

Санкт-Петербург.

в. Заказчик экспертизы

ООО «Центр инженерных изысканий в строительстве» (194044, г. Санкт-Петербург, ул. Чугунная д. 14, лит. З, пом. 33-Н, ком. 427, п.м. 3, ИНН7802284381).

г. Сведения об эксперте

Полетайкин Вячеслав Владимирович – образование высшее (Архитектура (Красноярский инженерно-строительный институт – в настоящее время Федеральное государственное бюджетное образовательное учреждение высшего образования «Архитектурный институт Сибирского федерального университета»); Реставрация (Федеральное государственное бюджетное образовательное учреждение высшего образования «Санкт-Петербургский государственный архитектурно-строительный университет»), кандидат архитектуры («Ленинградский инженерно-строительный институт», в настоящее время Федеральное государственное бюджетное образовательное учреждение высшего образования «Санкт-Петербургский архитектурно-строительный университет» – аспирантура). Стаж работы – 33 года. Место работы – ООО «Архи-Метрика», должность – генеральный директор (штатный сотрудник организации, приказ о приеме на работу № 1/К).

Аттестован в качестве государственного эксперта по проведению следующей экспертной деятельности (объектов экспертизы) (приказ Министерства культуры Российской Федерации от 19.12.2023 г. № 3399):

- документация или разделы документации, обосновывающие меры по обеспечению сохранности объекта культурного наследия, включенного в реестр, выявленного объекта культурного наследия, либо объекта, обладающего признаками объекта культурного наследия при проведении земляных, мелиоративных, хозяйственных работ, указанных в

статье 30 Федерального закона №73-ФЗ работ по использованию лесов и иных работ в границах территории объекта культурного наследия либо на земельном участке, непосредственно связанном с земельным участком в границах территории объекта культурного наследия;

- проектная документация на проведение работ по сохранению объектов культурного наследия.

д. Информация о том, что в соответствии с законодательством Российской Федерации эксперт несет ответственность за достоверность сведений, изложенных в заключении

Настоящая государственная историко-культурная экспертиза проведена в соответствии со статьями 28, 29, 30, 31, 32 Федерального закона от 25.06.2002 №73-ФЗ «Об объектах культурного наследия (памятниках истории и культуры) народов Российской Федерации» и требованиями постановления Правительства Российской Федерации от 25.04.2024 № 530 «Об утверждении Положения о государственной историко-культурной экспертизе».

Настоящим подтверждаю, что предупрежден об ответственности за достоверность сведений, изложенных в заключении экспертизы, в соответствии с законодательством Российской Федерации, содержание которого нам известно и понятно.

В.В. Полетайкин

е. Цели и объекты экспертизы

Цель экспертизы:

Обеспечение сохранности объектов культурного наследия, включенных в реестр, выявленных объектов культурного наследия либо объектов, обладающих признаками объекта культурного наследия (объекта культурного наследия регионального значения «Линии надолбов укрепленного узла Хумалъоки, 1920-е гг.» (Ленинградская область, Выборгский муниципальный район, поселок Ермилова, 1,5 км южнее), входящего в состав объекта культурного наследия регионального значения «Комплекс фортификационных сооружений («Линия Маннергейма»), место ожесточенных боев Красной Армии в период 1939-1940, 1941-1945 гг.» (Ленинградская область, Выборгский район, садоводство Джатиево-3, садоводство Восход, садоводство «Звездочка-2», поселки Житково, Дятлово, Малышево, Ермилово, Глебычево, урочище Зайчихино, полигон 138-й гвардейской Краснознаменной Красносельской Ордена Ленина отдельной мотострелковой бригады, станции Лейпясуо, западный берег озера Глубокого в районе болота Комарихинское,

поселка Грибное, ООПТ «Раковые озера»), при проведении земляных, строительных, мелиоративных, хозяйственных работ, указанных в статье 30 Федерального закона от 25.06.2002 №73-ФЗ «Об объектах культурного наследия (памятниках истории и культуры) народов Российской Федерации»» работ по использованию лесов и иных работ: «Раздел по обеспечению сохранности объекта культурного наследия регионального значения «Линии надолбов укрепленного узла Хумалъоки, 1920-е гг.» (Ленинградская область, Выборгский муниципальный район, поселок Ермилова, 1,5 км южнее), входящего в состав объекта культурного наследия регионального значения «Комплекс фортификационных сооружений («Линия Маннергейма»), место ожесточенных боев Красной Армии в период 1939-1940, 1941-1945 гг.» (Ленинградская область, Выборгский район, садоводство Джатиево-3, садоводство Восход, садоводство «Звездочка-2», поселки Житково, Дятлово, Малышево, Ермилово, Глебычево, урочище Зайчихино, полигон 138-й гвардейской Краснознаменной Красносельской Ордена Ленина отдельной мотострелковой бригады, станции Лейпясуо, западный берег озера Глубокого в районе болота Комарихинское, поселка Грибное, ООПТ «Раковые озера») при реализации проектного решения: «Строительство ВКЛ-10 кВ ориентировочной протяженностью 9,5 км, реклоузер 10 кВ для осуществления технологического присоединения энергопринимающих устройств заявителя Федеральное государственное унитарное предприятие «Специальное конструкторско-технологическое бюро «Технолог» по адресу: Ленинградская область, Выборгский муниципальный район, Приморское городское поселение, Высокинский массив, Заводской проезд, уч-к № 2 (№24-077439)», шифр: 78-10-8419-ОСОКН, разработанный ООО «ЦИИВС» в 2025 году.

Объект экспертизы:

Раздел документации, обосновывающий меры по обеспечению сохранности объектов культурного наследия, включенных в реестр, выявленных объектов культурного наследия либо объектов, обладающих признаками объекта культурного наследия (объекта культурного наследия регионального значения «Линии надолбов укрепленного узла Хумалъоки, 1920-е гг.» (Ленинградская область, Выборгский муниципальный район, поселок Ермилова, 1,5 км южнее), входящего в состав объекта культурного наследия регионального значения «Комплекс фортификационных сооружений («Линия Маннергейма»), место ожесточенных боев Красной Армии в период 1939-1940, 1941-1945 гг.» (Ленинградская область, Выборгский район, садоводство Джатиево-3, садоводство Восход, садоводство «Звездочка-2», поселки Житково, Дятлово, Малышево, Ермилово, Глебычево, урочище Зайчихино, полигон 138-й гвардейской Краснознаменной Красносельской Ордена Ленина отдельной мотострелковой бригады, станции Лейпясуо,

западный берег озера Глубокого в районе болота Комарихинское, поселка Грибное, ООПТ «Раковые озера») при проведении земляных, строительных, мелиоративных, хозяйственных работ, указанных в статье 30 Федерального закона от 25.06.2002 №73-ФЗ «Об объектах культурного наследия (памятниках истории и культуры) народов Российской Федерации»» работ по использованию лесов и иных работ включающий оценку воздействия таких работ на указанные объекты и содержащие меры по обеспечению сохранности указанных объектов при проведении таких работ в границах территорий указанных объектов либо на земельном участке, непосредственно связанном с земельным участком в границах территорий указанных объектов: «Раздел по обеспечению сохранности объекта культурного наследия регионального значения «Линии надолбов укрепленного узла Хумалъоки, 1920-е гг.» (Ленинградская область, Выборгский муниципальный район, поселок Ермилова, 1,5 км южнее), входящего в состав объекта культурного наследия регионального значения «Комплекс фортификационных сооружений («Линия Маннергейма»), место ожесточенных боев Красной Армии в период 1939-1940, 1941-1945 гг.» (Ленинградская область, Выборгский район, садоводство Джатиево-3, садоводство Восход, садоводство «Звездочка-2», поселки Житково, Дятлово, Малышево, Ермилово, Глебычево, урочище Зайчихино, полигон 138-й гвардейской Краснознаменной Красносельской Ордена Ленина отдельной мотострелковой бригады, станции Лейпясуо, западный берег озера Глубокого в районе болота Комарихинское, поселка Грибное, ООПТ «Раковые озера») при реализации проектного решения: «Строительство ВКЛ-10 кВ ориентировочной протяженностью 9,5 км, реклоузер 10 кВ для осуществления технологического присоединения энергопринимающих устройств заявителя Федеральное государственное унитарное предприятие «Специальное конструкторско-технологическое бюро «Технолог» по адресу: Ленинградская область, Выборгский муниципальный район, Приморское городское поселение, Высокинский массив, Заводской проезд, уч-к № 2 (№24-077439)», шифр: 78-10-8419-ОСОКН, разработанный ООО «ЦИИВС» в 2025 году.

ж. Перечень документов, предоставленных заявителем

Перечень документов, предоставленных заказчиком:

- Раздел документации : «Раздел по обеспечению сохранности объекта культурного наследия регионального значения «Линии надолбов укрепленного узла Хумалъоки, 1920-е гг.» (Ленинградская область, Выборгский муниципальный район, поселок Ермилова, 1,5 км южнее), входящего в состав объекта культурного наследия регионального значения «Комплекс фортификационных сооружений («Линия

Маннергейма»), место ожесточенных боев Красной Армии в период 1939-1940, 1941-1945 гг.» (Ленинградская область, Выборгский район, садоводство Джатиево-3, садоводство Восход, садоводство «Звездочка-2», поселки Житково, Дятлово, Малышево, Ермилово, Глебычево, урочище Зайчихино, полигон 138-й гвардейской Краснознаменной Красносельской Ордена Ленина отдельной мотострелковой бригады, станции Лейпясуо, западный берег озера Глубокого в районе болота Комарихинское, поселка Грибное, ООПТ «Раковые озера») при реализации проектного решения: «Строительство ВКЛ-10 кВ ориентировочной протяженностью 9,5 км, реклоузер 10 кВ для осуществления технологического присоединения энергопринимающих устройств заявителя Федеральное государственное унитарное предприятие «Специальное конструкторско-технологическое бюро «Технолог» по адресу: Ленинградская область, Выборгский муниципальный район, Приморское городское поселение, Высокинский массив, Заводской проезд, уч-к № 2 (№24-077439)», шифр: 78-10-8419-ОСОКН, разработанный ООО «ЦИИВС» в 2025 году;

- Информация о наличии или отсутствии объектов культурного наследия, включенных в единый государственный реестр объектов культурного наследия (памятников истории и культуры) народов Российской Федерации, и выявленных объектов культурного наследия на землях, подлежащих воздействию земляных, строительных, мелиоративных, хозяйственных работ, предусмотренных статьей 25 Лесного кодекса Российской Федерации работ по использованию лесов (за исключением работ, указанных в пунктах 3, 4 и 7 части 1 статьи 25 Лесного кодекса Российской Федерации) и иных работ №01-17-6933/2025-0-1 от 21.08.2025 г.;
- Стройгенплан. М 1:500.;
- Иконографические материалы. Архивная топография.;
- Приказ Комитета по Культуре Ленинградской области «О включении выявленного объекта культурного наследия «Комплекс оборонительных сооружений линии Маннергейма (от Финского залива до Ладожского озера)», расположенного в Выборгском районе Ленинградской области, в единый государственный реестр объектов культурного наследия (памятников истории и культуры) народов Российской Федерации, об утверждении границ территории и предмета охраны объекта культурного наследия» № 01-03/19-230 от 17 апреля 2019 г.;
- Приказ Министерства Культуры Российской Федерации «О регистрации объекта культурного наследия регионального значения «Линии надолбов укрепленного узла Хумалъоки», 1920–е гг., входящего в состав объекта культурного наследия регионального значения «Комплекс фортификационных сооружений («Линия

Маннергейма»), место ожесточенных боев Красной Армии в период 1939–1940, 1941–1945 гг.», 1939–1940,1941–1945 гг. (Ленинградская область), в едином государственном реестре объектов культурного наследия (памятников истории и культуры) народов Российской Федерации» № 156919-р от 1 ноября 2025 г.;

- Паспорт объекта культурного наследия регионального значения «Линии надолбов укрепленного узла Хумалъоки, 1920-е гг.» (Ленинградская область, Выборгский муниципальный район, поселок Ермилова, 1,5 км южнее);

- Схема расположения трассы на земельных участках и кварталах по данным публичной кадастровой карты;

- Выписка из Единого государственного реестра недвижимости об объекте недвижимости от 04.07.2025г. № КУВИ-001/2025-134371678 (кадастровый номер № 47:01:1318001:419). Выписка из Единого государственного реестра недвижимости об объекте недвижимости от 04.07.2025г. № КУВИ-001/2025-134351077 (кадастровый номер № 47:01:1318001:509). Выписка из Единого государственного реестра недвижимости об объекте недвижимости от 22.10.2025г. № КУВИ-001/2025-194392067 (кадастровый номер № 47:01:0000000:364(Единое землепользование). Выписка из Единого государственного реестра недвижимости об объекте недвижимости от 13.10.2025г. № КУВИ-001/2025-190337081 (кадастровый номер № 47:01:1318001:473).

Перечень документов, полученных экспертом самостоятельно:

В соответствии с договором на проведение государственной историко-культурной экспертизы сбор документов (сведений), указанных в пункте 15 Положения о государственной историко-культурной экспертизе, утвержденного постановлением Правительства Российской Федерации от 25.04.2024 № 530, осуществляется заказчиком.

з. Сведения об обстоятельствах, повлиявших на процесс проведения и результаты экспертизы

Отсутствуют.

и. Сведения о проведенных исследованиях с указанием примененных методов, объема и характера выполненных работ и их результатов

Настоящая экспертиза проведена в соответствии с Федеральным законом от 25.06.2002 № 73-ФЗ «Об объектах культурного наследия (памятниках истории и культуры) народов Российской Федерации» (далее по тексту Акта - Закон), Положением о государственной историко-культурной экспертизе, утвержденным Постановлением

Правительства Российской Федерации от 25.04.2024 № 530 «Об утверждении Положения о государственной историко-культурной экспертизе».

В рамках настоящей экспертизы экспертом были проведены следующие исследования:

Архивно-библиографическое исследование в объеме, необходимом для принятия экспертом соответствующих решений, с целью выявления материалов, содержащих сведения по истории освоения участка, включая перестройки, утраты, реконструкции, проведение ремонтно-реставрационных работ. В рамках архивно-библиографических исследований была изучена библиография в Русском фонде Российской национальной библиотеке (РНБ), Библиотеке Академии Наук, фонды государственного исторического архива.

В ходе проведения архивно-библиографического исследования были выявлены документы и материалы, относящиеся к объекту экспертизы.

Так же в рамках настоящей экспертизы, экспертом были выполнены натурные исследования объекта.

При проведении экспертизы эксперт соблюдал принципы проведения экспертизы, установленные статьей 29 Федерального закона «Об объектах культурного наследия (памятниках истории и культуры) народов Российской Федерации», обеспечивал объективность, всесторонность и полноту проводимых исследований, а также достоверность и обоснованность своих выводов; самостоятельно оценивал результаты исследований, ответственно и точно формулировал выводы в пределах своей компетенции.

Исследования проводились на основе принципов научной обоснованности, объективности и законности, презумпции сохранности объектов культурного наследия, соблюдения требований безопасности в отношении объектов культурного наследия, а также объектов культурного наследия, расположенных на непосредственно прилегающей территории, достоверности и полноты информации.

Указанные исследования были проведены с применением методов натурного, историко-архивного и историко-архитектурного анализа в объеме, достаточном для обоснования вывода государственной историко-культурной экспертизы. Результаты исследований, проведенных в рамках экспертизы, были оформлены в виде настоящего акта.

к. Факты и сведения, выявленные и установленные в результате проведенных исследований

Краткие исторические сведения по объекту культурного наследия регионального значения «Линии надолбов укрепленного узла Хумалъоки, 1920-е гг.» (Ленинградская область, Выборгский муниципальный район, поселок Ермилова, 1,5 км южнее)

На Карельском перешейке, в нескольких десятках километров от Ленинграда, возникла линия Маннергейма с сотнями железобетонных и тысячами деревоземляных сооружений. К самой границе Советского Союза была подтянута сеть шоссейных, грунтовых и железных дорог, имеющих исключительно стратегическое значение. Повсюду были построены железобетонные, каменные и металлические мосты через реки и узкие проливы озер, рассчитанные на переброску войск и военных грузов к границам.

В этой полосе почти не было мощных железобетонных сооружений, но сама местность, покрытая густыми девственными лесами, озерами и болотами, пересеченная холмами, горами и скалами, была столь выгодна для обороны, что даже простое ее усиление с помощью полевой фортификации давало огромные преимущества обороняющимся.

Как же была построена эта оборонительная система? Основные позиции располагались вдоль дорог, а болота, леса и горы обеспечивали эти позиции от охвата с флангов, от ударов в тыл. Укрепления полевого типа состояли из взводных, ротных и батальонных оборонительных районов с противопехотными и противотанковыми впереди и на флангах.

Оборонительные районы били оборудованы стрелковыми и пулеметными окопами, ходами сообщения между ними и в тыл, орудийными окопами и землянками для личного состава. Покрытие землянок иногда доводилось до восьми бревенчатых накатов с земляной или каменной обсыпкой.

Все эти укрепления, как правило, были построены заблаговременно: окопы — хорошо замаскированы; наблюдательные пункты, пулеметные площадки, а иногда и ячейки (на одного стрелка или парные) — обеспечены противоосколочным покрытием.

Помимо взводных, ротных и батальонных оборонительных районов, на просеках находились отдельные огневые точки в виде перекрытой стрелковой или пулеметной ячейки на одного-двух человек.

Основным принципом финнов в постройке полос заграждений было сочетание мощности препятствий с их массовостью.

Большие воронки на дорогах были глубиной в 7—10 метров, диаметром в 15—20 метров. В них закладывали по 200 килограммов взрывчатого вещества. Лесные завалы

доходили до 75—250 метров по глубине. На одни погонный километр дороги ставилось в среднем 200 противотанковых мин. Эскарпы и рвы были непреодолимы для средних танков. Железобетонные и гранитные надолбы зарывались в землю на глубину 0,5—0,7 метра.

Основными типами противопехотных препятствий были проволочные сети и мины. На разрушенных участках финны устанавливали рогатки, которые несколько отличались от наших рогаток пли спирали Бруно. Эти противопехотные препятствия дополнялись противотанковыми. Надолбы обычно ставились в четыре ряда, на два метра одни от другого, в шахматном порядке. Ряды камней иногда усиливались проволочными заграждениями, а в других случаях — рвами и эскарпами.

Таким образом, противотанковые препятствия превращались одновременно и в противопехотные.

Нигде в мире природные условия не были так благоприятны для постройки укрепленных линий, как в Карелии. На этом узком месте между двумя водными пространствами — Ладожским озером и Финским заливом — имеются непроходимые леса и громадные скалы.

Из дерева и гранита, а где нужно — и из бетона, построена знаменитая линия Маннергейма. Величайшую крепость линии Маннергейма придают сделанные в граните противотанковые препятствия.

Объект культурного наследия

Объект культурного наследия регионального значения «Линии надолбов укрепленного узла Хумалъоки, 1920-е гг.» (Ленинградская область, Выборгский муниципальный район, поселок Ермилова, 1,5 км южнее)

Поставлен на охрану - Приказ Комитета по Культуре Ленинградской области «О включении выявленного объекта культурного наследия «Комплекс оборонительных сооружений линии Маннергейма (от Финского залива до Ладожского озера)», расположенного в Выборгском районе Ленинградской области, в единый государственный реестр объектов культурного наследия (памятников истории и культуры) народов Российской Федерации, об утверждении границ территории и предмета охраны объекта культурного наследия» № 01-03/19-230 от 17 апреля 2019 г. Приказ Министерства Культуры Российской Федерации «О регистрации объекта культурного наследия регионального значения «Линии надолбов укрепленного узла Хумалъоки», 1920–е гг., входящего в состав объекта культурного наследия регионального значения «Комплекс фортификационных сооружений («Линия Маннергейма»), место ожесточенных боев

Красной Армии в период 1939–1940, 1941–1945 гг.», 1939–1940,1941–1945 гг. (Ленинградская область), в едином государственном реестре объектов культурного наследия (памятников истории и культуры) народов Российской Федерации» № 156919-р от 1 ноября 2025 г.

Предмет охраны утвержден. Приказ Комитета по Культуре Ленинградской области «О включении выявленного объекта культурного наследия «Комплекс оборонительных сооружений линии Маннергейма (от Финского залива до Ладожского озера)», расположенного в Выборгском районе Ленинградской области, в единый государственный реестр объектов культурного наследия (памятников истории и культуры) народов Российской Федерации, об утверждении границ территории и предмета охраны объекта культурного наследия» № 01-03/19-230 от 17 апреля 2019 г.

Границы территории утверждены. Приказ Комитета по Культуре Ленинградской области «О включении выявленного объекта культурного наследия «Комплекс оборонительных сооружений линии Маннергейма (от Финского залива до Ладожского озера)», расположенного в Выборгском районе Ленинградской области, в единый государственный реестр объектов культурного наследия (памятников истории и культуры) народов Российской Федерации, об утверждении границ территории и предмета охраны объекта культурного наследия» № 01-03/19-230 от 17 апреля 2019 г.

Паспорт оформлен, дата оформления 20.11.2025 г.

Режим использования территории утвержден. Приказ Комитета по Культуре Ленинградской области «О включении выявленного объекта культурного наследия «Комплекс оборонительных сооружений линии Маннергейма (от Финского залива до Ладожского озера)», расположенного в Выборгском районе Ленинградской области, в единый государственный реестр объектов культурного наследия (памятников истории и культуры) народов Российской Федерации, об утверждении границ территории и предмета охраны объекта культурного наследия» № 01-03/19-230 от 17 апреля 2019 г.

Общие сведения о объекте экспертизы

Представленная на экспертизу документация «Раздел по обеспечению сохранности объекта культурного наследия регионального значения «Линии надолбов укрепленного узла Хумалъоки, 1920-е гг.» (Ленинградская область, Выборгский муниципальный район, поселок Ермилова, 1,5 км южнее), входящего в состав объекта культурного наследия регионального значения «Комплекс фортификационных сооружений («Линия Маннергейма»), место ожесточенных боев Красной Армии в период 1939-1940, 1941-1945 гг.» (Ленинградская область, Выборгский район, садоводство Джатиево-3, садоводство

Восход, садоводство «Звездочка-2», поселки Житково, Дятлово, Малышево, Ермилово, Глебычево, урочище Зайчихино, полигон 138-й гвардейской Краснознаменной Красносельской Ордена Ленина отдельной мотострелковой бригады, станции Лейпясуо, западный берег озера Глубокого в районе болота Комарихинское, поселка Грибное, ООПТ «Раковые озера») при реализации проектного решения: «Строительство ВКЛ-10 кВ ориентировочной протяженностью 9,5 км, реклоузер 10 кВ для осуществления технологического присоединения энергопринимающих устройств заявителя Федеральное государственное унитарное предприятие «Специальное конструкторско-технологическое бюро «Технолог» по адресу: Ленинградская область, Выборгский муниципальный район, Приморское городское поселение, Высокинский массив, Заводской проезд, уч-к № 2 (№24-077439)» (шифр тома 78-10-8419-ОСОКН) (далее по тексту Акта - раздел) содержит аналитику о возможных угрозах и обоснование мер, необходимых для обеспечения сохранности объекта культурного наследия регионального значения «Линии надолбов укрепленного узла Хумалъоки, 1920-е гг.» (Ленинградская область, Выборгский муниципальный район, поселок Ермилова, 1,5 км южнее), входящего в состав объекта культурного наследия регионального значения «Комплекс фортификационных сооружений («Линия Маннергейма»), место ожесточенных боев Красной Армии в период 1939-1940, 1941-1945 гг.» (Ленинградская область, Выборгский район, садоводство Джатиево-3, садоводство Восход, садоводство «Звездочка-2», поселки Житково, Дятлово, Малышево, Ермилово, Глебычево, урочище Зайчихино, полигон 138-й гвардейской Краснознаменной Красносельской Ордена Ленина отдельной мотострелковой бригады, станции Лейпясуо, западный берег озера Глубокого в районе болота Комарихинское, поселка Грибное, ООПТ «Раковые озера»).

Проектным решением «Строительство ВКЛ-10 кВ ориентировочной протяженностью 9,5 км, реклоузер 10 кВ для осуществления технологического присоединения энергопринимающих устройств заявителя Федеральное государственное унитарное предприятие «Специальное конструкторско-технологическое бюро «Технолог» по адресу: Ленинградская область, Выборгский муниципальный район, Приморское городское поселение, Высокинский массив, Заводской проезд, уч-к № 2 (№24-077439)» предусматривается строительство воздушной линии передач и кабельной линии передач.

В соответствии с требованиями пункта 3 Статьи 36 Федерального закона №73-ФЗ «Об объектах культурного наследия (памятниках истории и культуры) народов Российской Федерации», при хозяйственном освоении земельного участка в непосредственной близости от объекта культурного наследия, проектная документация должна содержать

специализированный раздел, включающий оценку влияния проектного решения на указанный объект культурного наследия: «Строительные и иные работы на земельном участке, непосредственно связанном с земельным участком в границах территории объекта культурного наследия, проводятся при наличии в проектной документации разделов об обеспечении сохранности указанного объекта культурного наследия или о проведении спасательных археологических полевых работ или проекта обеспечения сохранности указанного объекта культурного наследия либо плана проведения спасательных археологических полевых работ, включающих оценку воздействия проводимых работ на указанный объект культурного наследия, согласованных с региональным органом охраны объектов культурного наследия».

В соответствии с требованиями Статьи 30 Федерального закона №73-ФЗ «Об объектах культурного наследия (памятниках истории и культуры) народов Российской Федерации», документация или разделы документации, обосновывающие меры по обеспечению сохранности объекта культурного наследия, включенного в реестр, выявленного объекта культурного наследия либо объекта, обладающего признаками объекта культурного наследия, при проведении земляных, мелиоративных, хозяйственных работ, работ по использованию лесов и иных работ в границах территории объекта культурного наследия либо на земельном участке, непосредственно связанном с земельным участком в границах территории объекта культурного наследия – относятся к объектам историко-культурной экспертизы. Данное требование направлено Заказчику проектных работ (Приложение №1).

Заказчиком проектных работ было принято решение разработать и включить в состав проектной документации специализированный раздел, включающий оценку влияния от реализации проектного решения на объекты культурного наследия, расположенные в непосредственной близости от участка проектирования.

Данный раздел был разработан специалистами ООО «Центр инженерных изысканий в строительстве» (Лицензия Министерства культуры РФ №05055 от 31.05.2018г.) в 2025 г. в виде тома проекта«Раздел по обеспечению сохранности объекта культурного наследия регионального значения «Линии надолбов укрепленного узла Хумалъоки, 1920-е гг.» (Ленинградская область, Выборгский муниципальный район, поселок Ермилова, 1,5 км южнее), входящего в состав объекта культурного наследия регионального значения «Комплекс фортификационных сооружений («Линия Маннергейма»), место ожесточенных боев Красной Армии в период 1939-1940, 1941-1945 гг.» (Ленинградская область, Выборгский район, садоводство Джатиево-3, садоводство Восход, садоводство «Звездочка-2», поселки Житково, Дятлово, Малышево, Ермилово, Глебычево, урочище Зайчихино,

полигон 138-й гвардейской Краснознаменной Красносельской Ордена Ленина отдельной мотострелковой бригады, станции Лейпясуо, западный берег озера Глубокого в районе болота Комарихинское, поселка Грибное, ООПТ «Раковые озера») при реализации проектного решения: «Строительство ВКЛ-10 кВ ориентировочной протяженностью 9,5 км, реклоузер 10 кВ для осуществления технологического присоединения энергопринимающих устройств заявителя Федеральное государственное унитарное предприятие «Специальное конструкторско-технологическое бюро «Технолог» по адресу: Ленинградская область, Выборгский муниципальный район, Приморское городское поселение, Высокинский массив, Заводской проезд, уч-к № 2 (№24-077439)» (шифр тома 78-10-8419-ОСОКН) ; является объектом настоящей экспертизы.

Анализ методики разработки документации:

Разработчиками раздела всесторонне (климат, история хозяйственного освоения, натурные работы) был изучен район в целом и участок проектирования в частности. Приведены основные сведения об объектах культурного наследия, расположенных в непосредственной близости от участка проектирования.

В результате анализа проектного решения разработчиками раздела был произведен расчет рисков и угроз в отношении сохранности объектов культурного наследия.

Участок проектирования частично расположен в границах территории объекта культурного наследия регионального значения «Линии надолбов укрепленного узла Хумалъоки, 1920-е гг.» (Ленинградская область, Выборгский муниципальный район, поселок Ермилова, 1,5 км южнее), входящего в состав объекта культурного наследия регионального значения «Комплекс фортификационных сооружений («Линия Маннергейма»), место ожесточенных боев Красной Армии в период 1939-1940, 1941-1945 гг.» (Ленинградская область, Выборгский район, садоводство Джатиево-3, садоводство Восход, садоводство «Звездочка-2», поселки Житково, Дятлово, Малышево, Ермилово, Глебычево, урочище Зайчихино, полигон 138-й гвардейской Краснознаменной Красносельской Ордена Ленина отдельной мотострелковой бригады, станции Лейпясуо, западный берег озера Глубокого в районе болота Комарихинское, поселка Грибное, ООПТ «Раковые озера»).

Режим использования территории объекта культурного наследия регионального значения «Линии надолбов укрепленного узла Хумалъоки», 1920-е гг. (Ленинградская область, Выборгский муниципальный район, поселок Ермилове, 1,5 км южнее):

На территории Памятника разрешается:

- проведение работ по сохранению объекта культурного наследия (меры, направленные на обеспечение физической сохранности и сохранение историко-культурной ценности объекта культурного наследия, предусматривающие консервацию, ремонт, реставрацию, включающие в себя научно-исследовательские, изыскательские, проектные и производственные работы, научное руководство за проведением работ по сохранению объекта культурного наследия, технический и авторский надзор за проведением этих работ);

- сохранение элементов планировочной структуры, сохранение элементов природного и культурного ландшафта, воссоздание или компенсация утраченных элементов Памятника и иная хозяйственная деятельность (по согласованию с региональным органом охраны объектов. культурного наследия), не противоречащая требованиям обеспечения сохранности объекта культурного наследия и позволяющая обеспечить функционирование объекта культурного наследия в современных условиях, обеспечивающая недопущение ухудшения состояния территории объекта культурного наследия;

- прокладка, ремонт, реконструкция подземных инженерных коммуникаций в соответствии с требованиями законодательства Российской Федерации в сфере сохранения объектов культурного наследия с последующим восстановлением нарушенных участков дневной поверхности.

На территории Памятника запрещается:

строительство объектов капитального строительства и увеличение объемно-пространственных характеристик, существующих на территории объекта культурного наследия объектов капитального строительства; проведение земляных, строительных, мелиоративных работ и иных работ, за исключением работ по сохранению объекта культурного наследия или его отдельных элементов, сохранению историко-градостроительной или природной среды объекта культурного наследия;

- установка рекламных конструкций, распространение наружной рекламы;

- осуществление любых видов деятельности, ухудшающих экологические условия и гидрологический режим на территории объекта культурного наследия, создающих вибрационные нагрузки динамическим воздействием на грунты в зоне их взаимодействия с объектами культурного наследия.

Предмет охраны объекта культурного наследия регионального значения «Линии надолбов укрепленного узла Хумалъоки» (Ленинградская область, Выборгский муниципальный район, поселок Ермилово, 1,5 км южнее):

Конструктивная система: Историческое расположение линии надолбов в пять рядов поперек Приморского шоссе. Надолбы из гранита.

Объемно- планировочное решение: Историческое объемно-планировочное решение в габаритах линии надолбов.

На участке в границах объекта культурного наследия планируется возведение опоры типа УП20-3Н. Для ее установки необходимо сооружение двух котлованов 1 на 1 метр глубиной 2,65 м. Важно учесть, что работы пройдут по трассе существующей линии (см. Фотофиксация стр.50-52), где произведено освоение – в данном случае удалены зеленые насаждения, поросль, выполнено водоотведение. На данном участке нет элементов, входящих в состав объекта культурного населения, а именно надолбов из гранита или их частей.

Проектное решение соответствует Режиму использования территории объекта культурного наследия регионального значения «Линии надолбов укрепленного узла Хумалъоки», 1920-е гг. (Ленинградская область, Выборгский муниципальный район, поселок Ермилове, 1,5 км южнее). Реализация проектных решений предусматривает сохранение особенностей объекта культурного наследия регионального значения «Линии надолбов укрепленного узла Хумалъоки», 1920-е гг. (Ленинградская область, Выборгский муниципальный район, поселок Ермилове, 1,5 км южнее).

Сохранность объекта культурного наследия регионального значения «Линии надолбов укрепленного узла Хумалъоки», 1920-е гг. (Ленинградская область, Выборгский муниципальный район, поселок Ермилове, 1,5 км южнее) обеспечена.

Согласно проектной документации, участок проектирования расположен в непосредственной близости от участка в границах территории объекта культурного наследия регионального значения «Линии надолбов укрепленного узла Хумалъоки, 1920-е гг.» (Ленинградская область, Выборгский муниципальный район, поселок Ермилова, 1,5 км южнее), входящего в состав объекта культурного наследия регионального значения «Комплекс фортификационных сооружений («Линия Маннергейма»), место ожесточенных боев Красной Армии в период 1939-1940, 1941-1945 гг.» (Ленинградская область, Выборгский район, садоводство Джатиево-3, садоводство Восход, садоводство «Звездочка-2», поселки Житково, Дятлово, Малышево, Ермилово, Глебычево, урочище Зайчихино, полигон 138-й гвардейской Краснознаменной Красносельской Ордена Ленина отдельной мотострелковой бригады, станции Лейпясуо, западный берег озера Глубокого в районе болота Комарихинское, поселка Грибное, ООПТ «Раковые озера»).

Минимальное расстояние от места производства работ (места возведения опоры А20-3Н) составляет 29,6 м.

Минимальное расстояние от места производства работ (места возведения опоры П20-3Н) составляет 11 м.

Согласно проектному решению, возведение опор осуществляется с заглублением в грунт на 2,65 м.

Размер предварительно назначаемой зоны влияния составит 2,65*4=10,6 м, что меньше расстояния до границы территории объекта культурного наследия регионального значения «Линии надолбов укрепленного узла Хумалъоки, 1920-е гг.» (Ленинградская область, Выборгский муниципальный район, поселок Ермилова, 1,5 км южнее), входящего в состав объекта культурного наследия регионального значения «Комплекс фортификационных сооружений («Линия Маннергейма»), место ожесточенных боев Красной Армии в период 1939-1940, 1941-1945 гг.» (Ленинградская область, Выборгский район, садоводство Джатиево-3, садоводство Восход, садоводство «Звездочка-2», поселки Житково, Дятлово, Малышево, Ермилово, Глебычево, урочище Зайчихино, полигон 138-й гвардейской Краснознаменной Красносельской Ордена Ленина отдельной мотострелковой бригады, станции Лейпясуо, западный берег озера Глубокого в районе болота Комарихинское, поселка Грибное, ООПТ «Раковые озера»).

Согласно п. 6.4.6 СП 249.1325800.2016 оценку влияния следует выполнять для объектов, расположенных в пределах предварительно назначаемой зоны влияния проектируемых подземных коммуникаций. Объекты, расположенные вне предварительно назначаемой зоны влияния расположены вне возможных геотехнических воздействий нового строительства в соответствии с СП 249.1325800.2016.

Таким образом, негативное геотехническое влияние в результате проектируемого строительства в отношении указанного объекта культурного наследия отсутствует, его сохранность обеспечена в соответствии с СП 249.1325800.2016.

При выполнении предусмотренных проектных решений в отношении объекта культурного наследия регионального значения «Линии надолбов укрепленного узла Хумалъоки, 1920-е гг.» (Ленинградская область, Выборгский муниципальный район, поселок Ермилова, 1,5 км южнее), входящего в состав объекта культурного наследия регионального значения «Комплекс фортификационных сооружений («Линия Маннергейма»), место ожесточенных боев Красной Армии в период 1939-1940, 1941-1945 гг.» (Ленинградская область, Выборгский район, садоводство Джатиево-3, садоводство Восход, садоводство «Звездочка-2», поселки Житково, Дятлово, Малышево, Ермилово,

Глебычево, урочище Зайчихино, полигон 138-й гвардейской Краснознаменной Красносельской Ордена Ленина отдельной мотострелковой бригады, станции Лейпясуо, западный берег озера Глубокого в районе болота Комарихинское, поселка Грибное, ООПТ «Раковые озера») недопустимое негативное влияние отсутствует, сохранность объектов обеспечена.

Реализация проектных решений предусматривает сохранение особенностей объекта культурного наследия регионального значения «Линии надолбов укрепленного узла Хумалъоки, 1920-е гг.» (Ленинградская область, Выборгский муниципальный район, поселок Ермилова, 1,5 км южнее), входящего в состав объекта культурного наследия регионального значения «Комплекс фортификационных сооружений («Линия Маннергейма»), место ожесточенных боев Красной Армии в период 1939-1940, 1941-1945 гг.» (Ленинградская область, Выборгский район, садоводство Джатиево-3, садоводство Восход, садоводство «Звездочка-2», поселки Житково, Дятлово, Малышево, Ермилово, Глебычево, урочище Зайчихино, полигон 138-й гвардейской Краснознаменной Красносельской Ордена Ленина отдельной мотострелковой бригады, станции Лейпясуо, западный берег озера Глубокого в районе болота Комарихинское, поселка Грибное, ООПТ «Раковые озера»).

В ходе проведенных исследований и анализа, разработчиками Раздела сделаны выводы о том, что реализация проектного решения не создает прямые угрозы в отношении сохранности объекта культурного наследия регионального значения «Линии надолбов укрепленного узла Хумалъоки, 1920-е гг.» (Ленинградская область, Выборгский муниципальный район, поселок Ермилова, 1,5 км южнее), входящего в состав объекта культурного наследия регионального значения «Комплекс фортификационных сооружений («Линия Маннергейма»), место ожесточенных боев Красной Армии в период 1939-1940, 1941-1945 гг.» (Ленинградская область, Выборгский район, садоводство Джатиево-3, садоводство Восход, садоводство «Звездочка-2», поселки Житково, Дятлово, Малышево, Ермилово, Глебычево, урочище Зайчихино, полигон 138-й гвардейской Краснознаменной Красносельской Ордена Ленина отдельной мотострелковой бригады, станции Лейпясуо, западный берег озера Глубокого в районе болота Комарихинское, поселка Грибное, ООПТ «Раковые озера»), разработка компенсирующих мероприятий не требуется.

Однако предполагаемые строительные работы, могут содержать потенциальные угрозы в виде рисков, связанных с сопутствующими работами при проведении строительных работ:

- проезд спецтехники и автотранспорта;
- работа строительного персонала.

Реализация проектного решения представляется возможной при условии соблюдения мер, нейтрализующих приведенные выше риски в отношении сохранности объекта культурного наследия регионального значения «Линии надолбов укрепленного узла Хумалъоки, 1920-е гг.» (Ленинградская область, Выборгский муниципальный район, поселок Ермилова, 1,5 км южнее), входящего в состав объекта культурного наследия регионального значения «Комплекс фортификационных сооружений («Линия Маннергейма»), место ожесточенных боев Красной Армии в период 1939-1940, 1941-1945 гг.» (Ленинградская область, Выборгский район, садоводство Джатиево-3, садоводство Восход, садоводство «Звездочка-2», поселки Житково, Дятлово, Малышево, Ермилово, Глебычево, урочище Зайчихино, полигон 138-й гвардейской Краснознаменной Красносельской Ордена Ленина отдельной мотострелковой бригады, станции Лейпясуо, западный берег озера Глубокого в районе болота Комарихинское, поселка Грибное, ООПТ «Раковые озера»).

Меры обеспечения сохранности:

В итоге анализа исходных данных, состава проектного решения, архивных и натурных работ, выявлено, что при реализации проектного решения «Строительство ВКЛ-10 кВ ориентировочной протяженностью 9,5 км, реклоузер 10 кВ для осуществления технологического присоединения энергопринимающих устройств заявителя Федеральное государственное унитарное предприятие «Специальное конструкторско-технологическое бюро «Технолог» по адресу: Ленинградская область, Выборгский муниципальный район, Приморское городское поселение, Высокинский массив, Заводской проезд, уч-к № 2 (№24-077439)». *влияние* на объект культурного наследия регионального значения «Линии надолбов укрепленного узла Хумалъоки, 1920-е гг.» (Ленинградская область, Выборгский муниципальный район, поселок Ермилова, 1,5 км южнее), входящего в состав объекта культурного наследия регионального значения «Комплекс фортификационных сооружений («Линия Маннергейма»), место ожесточенных боев Красной Армии в период 1939-1940, 1941-1945 гг.» (Ленинградская область, Выборгский район, садоводство Джатиево-3, садоводство Восход, садоводство «Звездочка-2», поселки Житково, Дятлово, Малышево, Ермилово, Глебычево, урочище Зайчихино, полигон 138-й гвардейской Краснознаменной Красносельской Ордена Ленина отдельной мотострелковой бригады, станции Лейпясуо, западный берег озера Глубокого в районе болота Комарихинское, поселка Грибное, ООПТ «Раковые озера») *отсутствует, компенсирующие мероприятия не требуются*.

Для исключения рисков, связанных с сопутствующими действиями при проведении строительных работ, разработчиками настоящей документации предложены следующие обязательные меры обеспечения сохранности:

- все земляные работы при строительстве предусмотреть 70 % механизировано, 30 % вручную с осторожностью. В случае обнаружения при производстве земляных работ участков непотревоженного культурного слоя или иных объектов, обладающих признаками объекта культурного наследия, предписывается незамедлительно приостановить указанные работы и в течение трех дней со дня обнаружения такого объекта направить в региональный орган охраны объектов культурного наследия письменное заявление и перейти к спасательным археологическим работам в виде раскопок;

- осуществлять контроль ведения строительных работ в пределах участка проектирования – в точном соответствии с проектом;

- запретить производство любых земляных и строительных работ за границей зоны производства работ;

- проведение технического обслуживания и заправки транспортных средств только на определенных технически подготовленных участках с непроницаемым для нефтепродуктов покрытием за пределами объектов культурного наследия;

- осуществление контроля проезда спецтехники и автотранспорта – по существующей дорожной сети и по существующей дороге из бетонных плит;

- осуществление контроля размещения площадок для складирования материалов – вне границ территории объекта культурного наследия;

- осуществление регулярного инструктажа строительного персонала в отношении значимости объекта культурного наследия регионального значения регионального значения «Линии надолбов укрепленного узла Хумалъоки, 1920-е гг.» (Ленинградская область, Выборгский муниципальный район, поселок Ермилова, 1,5 км южнее), входящего в состав объекта культурного наследия регионального значения «Комплекс фортификационных сооружений («Линия Маннергейма»), место ожесточенных боев Красной Армии в период 1939-1940, 1941-1945 гг.» (Ленинградская область, Выборгский район, садоводство Джатиево-3, садоводство Восход, садоводство «Звездочка-2», поселки Житково, Дятлово, Малышево, Ермилово, Глебычево, урочище Зайчихино, полигон 138-й гвардейской Краснознаменной Красносельской Ордена Ленина отдельной мотострелковой бригады, станции Лейпясуо, западный берег озера Глубокого в районе болота Комарихинское, поселка Грибное, ООПТ «Раковые озера»), находящегося частично в границах участка производства работ;

- провести работы по восстановлению благоустройства после завершения производства работ – по факту нарушения, в соответствии с проектными решениями;

- в случае обнаружения при проведении работ объектов, обладающих признаками объекта культурного наследия, в том числе объектов археологического наследия, незамедлительно приостановить работы и направить в течении трех рабочих дней со дня их обнаружения заявление в письменной форме об указанных объектах в региональный орган охраны объектов культурного наследия.

Контроль за исполнением указанных мер обеспечения сохранности целесообразно возложить на организацию-подрядчика строительно-монтажных работ с назначением ответственного лица приказом по организации.

л. Перечень документов и материалов, собранных и полученных при проведении экспертизы, а также использованной для нее специальной, технической и справочной литературы

- Федеральный закон от 25.06.2002 № 73-ФЗ «Об объектах культурного наследия (памятниках истории и культуры) народов Российской Федерации» (с изменениями на 24.07.2023 г, редакция, действующая с 01.09.2023 года);

- Постановление Правительства Российской Федерации от 16.02.2008 № 87 «О составе разделов проектной документации и требованиях к их содержанию»;

- Постановление Правительства Российской Федерации от 25.04.2024 № 530 «Об утверждении Положения о государственной историко-культурной экспертизе»;

- Приказ Министерства культуры Российской Федерации от 1 сентября 2015 г. N 2328 "Об утверждении перечня отдельных сведений об объектах археологического наследия, которые не подлежат опубликованию";

- Национальный стандарт Российской Федерации ГОСТ Р 55528-2013 «Состав и содержание научно-проектной документации по сохранению объектов культурного наследия. Памятники истории и культуры. Общие требования». Разработан Федеральным государственным унитарным предприятием ФГУП ЦНРПМ совместно с ФГУП институт «Спецпроектреставрация», ОАО «НИИ Спецпроектреставрация»; утвержден приказом федерального агентства по техническому регулированию и метрологии (Росстандарт) 28 августа 2013 г., № 593-ст; введен в действие с 1 января 2014 года.

- Положение о порядке проведения археологических полевых работ и составления научной отчётной документации (утверждено постановлением Бюро Отделения историко-филологических наук Российской академии наук от 12.04.2023 г. №15);

- Руководство по осуществлению оценок воздействия на наследие в отношении объектов всемирного культурного наследия. Публикация Международного совета по охране памятников и достопримечательных мест (ICOMOS). 2011 год.

Национальные стандарты по реставрации:

- ГОСТ Р 55567-2013 «Национальный стандарт Российской Федерации. Порядок организации и ведения инженерно-технических исследований на объектах культурного наследия. Памятники истории и культуры. Общие требования» (ред. от 09.10.2019 г.);

- ГОСТ Р 55935-2013 «Национальный стандарт Российской Федерации. Состав и порядок разработки научно-проектной документации на выполнение работ по сохранению объектов культурного наследия – произведений ландшафтной архитектуры и садово-паркового искусства»;

- ГОСТ Р 55945-2014 «Национальный стандарт Российской Федерации. Общие требования к инженерно-геологическим изысканиям и исследованиям для сохранения объектов культурного наследия»;

- ГОСТ Р 56198-2014 «Национальный стандарт Российской Федерации. Мониторинг технического состояния объектов культурного наследия. Недвижимые памятники. Общие требования»;

- ГОСТ Р 56200-2014 «Национальный стандарт Российской Федерации. Научное руководство и авторский надзор при проведении работ по сохранению объектов культурного наследия. Основные положения»;

- ГОСТ Р 56254-2014 «Национальный стандарт Российской Федерации. Технический надзор на объектах культурного наследия. Основные положения»;

- ГОСТ Р 56891.1-2016 «Национальный стандарт Российской Федерации. Сохранение объектов культурного наследия. Термины и определения. Часть 1. Общие понятия, состав и содержание научно-проектной документации»;

- ГОСТ Р 56891.2-2016 «Национальный стандарт Российской Федерации. Сохранение объектов культурного наследия. Термины и определения. Часть 2. Памятники истории и культуры»;

- ГОСТ Р 56891.4-2016 «Национальный стандарт Российской Федерации. Сохранение объектов культурного наследия. Термины и определения. Часть 4. Исторические территории и историко-культурные ландшафты»;

- ГОСТ Р 55627-2013 «Национальный стандарт Российской федерации. Археологические изыскания в составе работ по реставрации, консервации, ремонту и приспособлению объектов культурного наследия».

Национальные стандарты по строительству:

- ГОСТ Р 21.1101-2013. Система проектной документации для строительства. Основные требования к проектной и рабочей документации.

- ГОСТ Р 53778-2010. «Здания и сооружения. Правила обследования и мониторинга технического состояния» /Москва, Стандартинформ, 2010.

- ГОСТ 12.3.033-84.ССБТ «Строительные машины. Общие требования безопасности при эксплуатации».

Строительные нормы и правила:

- СП 48.13330.2011 «Организация строительства».

- СНиП 21-01-97* «Пожарная безопасность».

- СП 126.11330.2012 «Геодезические работы в строительстве».

- СП 70.13330.2012 «Несущие и ограждающие конструкции».

- СП 20.13330.2011 «Нагрузки и воздействия».

- СП 12-136-2002 «Решения по охране труда и промышленной безопасности в проектах организации строительства и в проектах производства работ».

- СП 12-135-2003 «Безопасность труда в строительстве. Отраслевые типовые инструкции по охране труда».

- СП 50-101-2004 «Проектирование и устройство оснований и фундаментов зданий и сооружений».

- СП 45.13330.2012 «Земляные сооружения, основания и фундаменты».

- СНиП 3.01.04-87 «Приемка в эксплуатацию законченных строительством объектов».

- СанПиН 2.2.3.1384-03 Гигиенические требования к организации строительного производства и строительных работ.

- РД-11-06-2007 «Методические рекомендации о порядке разработки Проектов производства работ грузоподъемными машинами и технологических карт погрузочно-разгрузочных работ».

- ПБ 10-382-00 «Правила устройства и безопасной эксплуатации грузоподъемных кранов», Госгортехнадзор России.

Научная литература и источники:

1. Балашов Е. А., Степаков В. Н. Линия Маннергейма и система финской долговременной фортификации на карельском перешейке, СПб.: Нордмедиздат, 2000.

2. Балашов Е. А., Орехов Д. И., Шиов Д. И. Линия Маннергейма. Оборонительный щит Финляндии: от идеи до воплощения. — СПб.: Карелико, 2010. — 175 с.

3. Иринчеев Б. Оболганная победа Сталина. Штурм Линии Маннергейма. — М.: Яуза: Эксмо, 2009. — 480 с. — (Секретные войны).

4. Советско-финляндская война 1939—1940. — СПб.: ООО «Издательство „Полигон“», 2002. — Том I.

5. Интернет-сайт «PastVu» – ретроспектива среды обитания человечества» [Электронный ресурс] // https://pastvu.com.

6. Старые карты городов России онлайн [Электронный ресурс] // http://www.etomesto.ru.

м. Обоснования вывода экспертизы

Экспертом установлено, что при разработке, представленной на экспертизу раздела документации соблюдены требования Федерального Закона от 25 июня 2002 № 73-ФЗ "Об объектах культурного наследия (памятниках истории и культуры) народов Российской Федерации". Документация разработана в полном соответствии с требованиями статьи 30 Федерального закона РФ № 73-ФЗ от 25 июня 2002 года "Об объектах культурного наследия (памятниках истории и культуры) народов Российской Федерации".

Реализация проектного решения не создает прямые угрозы в отношении сохранности объекта культурного наследия регионального значения «Линии надолбов укрепленного узла Хумалъоки, 1920-е гг.» (Ленинградская область, Выборгский муниципальный район, поселок Ермилова, 1,5 км южнее), входящего в состав объекта культурного наследия регионального значения «Комплекс фортификационных сооружений («Линия Маннергейма»), место ожесточенных боев Красной Армии в период 1939-1940, 1941-1945 гг.» (Ленинградская область, Выборгский район, садоводство Джатиево-3, садоводство Восход, садоводство «Звездочка-2», поселки Житково, Дятлово, Малышево, Ермилово, Глебычево, урочище Зайчихино, полигон 138-й гвардейской Краснознаменной Красносельской Ордена Ленина отдельной мотострелковой бригады, станции Лейпясуо, западный берег озера Глубокого в районе болота Комарихинское, поселка Грибное, ООПТ «Раковые озера»).

Проведение спасательных археологических работ, разработка компенсирующих мероприятий по обеспечению их сохранности и не требуется, сохранность объектов обеспечена.

н. Вывод экспертизы

По результатам рассмотрения раздела документации, обосновывающей меры по обеспечению сохранности объекта культурного наследия регионального значения «Линии

надолбов укрепленного узла Хумалъоки, 1920-е гг.» (Ленинградская область, Выборгский муниципальный район, поселок Ермилова, 1,5 км южнее), входящего в состав объекта культурного наследия регионального значения «Комплекс фортификационных сооружений («Линия Маннергейма»), место ожесточенных боев Красной Армии в период 1939-1940, 1941-1945 гг.» (Ленинградская область, Выборгский район, садоводство Джатиево-3, садоводство Восход, садоводство «Звездочка-2», поселки Житково, Дятлово, Малышево, Ермилово, Глебычево, урочище Зайчихино, полигон 138-й гвардейской Краснознаменной Красносельской Ордена Ленина отдельной мотострелковой бригады, станции Лейпясуо, западный берег озера Глубокого в районе болота Комарихинское, поселка Грибное, ООПТ «Раковые озера»), при проведении земляных, строительных, мелиоративных, хозяйственных работ, указанных в статье 30 Федерального закона от 25.06.2002 №73-ФЗ «Об объектах культурного наследия (памятниках истории и культуры) народов Российской Федерации» работ по использованию лесов и иных работ: «Раздел по обеспечению сохранности объекта культурного наследия регионального значения «Линии надолбов укрепленного узла Хумалъоки, 1920-е гг.» (Ленинградская область, Выборгский муниципальный район, поселок Ермилова, 1,5 км южнее), входящего в состав объекта культурного наследия регионального значения «Комплекс фортификационных сооружений («Линия Маннергейма»), место ожесточенных боев Красной Армии в период 1939-1940, 1941-1945 гг.» (Ленинградская область, Выборгский район, садоводство Джатиево-3, садоводство Восход, садоводство «Звездочка-2», поселки Житково, Дятлово, Малышево, Ермилово, Глебычево, урочище Зайчихино, полигон 138-й гвардейской Краснознаменной Красносельской Ордена Ленина отдельной мотострелковой бригады, станции Лейпясуо, западный берег озера Глубокого в районе болота Комарихинское, поселка Грибное, ООПТ «Раковые озера») при реализации проектного решения: «Строительство ВКЛ-10 кВ ориентировочной протяженностью 9,5 км, реклоузер 10 кВ для осуществления технологического присоединения энергопринимающих устройств заявителя Федеральное государственное унитарное предприятие «Специальное конструкторско-технологическое бюро «Технолог» по адресу: Ленинградская область, Выборгский муниципальный район, Приморское городское поселение, Высокинский массив, Заводской проезд, уч-к № 2 (№24-077439)», шифр: 78-10-8419-ОСОКН, разработанный ООО «ЦИИВС» в 2025 году – экспертом сделан вывод о возможности **(положительное заключение)** обеспечения сохранности объекта культурного наследия регионального значения «Линии надолбов укрепленного узла Хумалъоки, 1920-е гг.» (Ленинградская область, Выборгский муниципальный район, поселок Ермилова, 1,5 км южнее), входящего в состав объекта культурного наследия регионального значения «Комплекс фортификационных сооружений

(«Линия Маннергейма»), место ожесточенных боев Красной Армии в период 1939-1940, 1941-1945 гг.» (Ленинградская область, Выборгский район, садоводство Джатиево-3, садоводство Восход, садоводство «Звездочка-2», поселки Житково, Дятлово, Малышево, Ермилово, Глебычево, урочище Зайчихино, полигон 138-й гвардейской Краснознаменной Красносельской Ордена Ленина отдельной мотострелковой бригады, станции Лейпясуо, западный берег озера Глубокого в районе болота Комарихинское, поселка Грибное, ООПТ «Раковые озера») при проведении земляных, строительных, мелиоративных и (или) хозяйственных работ, предусмотренных статьей 25 Лесного кодекса Российской Федерации работ по использованию лесов и иных работ на объекте: «Строительство ВКЛ-10 кВ ориентировочной протяженностью 9,5 км, реклоузер 10 кВ для осуществления технологического присоединения энергопринимающих устройств заявителя Федеральное государственное унитарное предприятие «Специальное конструкторско-технологическое бюро «Технолог» по адресу: Ленинградская область, Выборгский муниципальный район, Приморское городское поселение, Высокинский массив, Заводской проезд, уч-к № 2 (№24-077439)».

Положительное заключение.

Подпись эксперта:

ПОДПИСАНО ЭЛЕКТРОННОЙ ПОДПИСЬЮ:
ПОЛЕТАЙКИН ВЯЧЕСЛАВ ВЛАДИМИРОВИЧ
19 декабря 2025 года

о. Перечень приложений к заключению экспертизы, обосновывающих вывод эксперта или экспертной комиссии и подлежащих размещению на официальном сайте органа охраны объектов культурного наследия в информационно-телекоммуникационной сети "Интернет".

Приложение 1. Информация о наличии или отсутствии объектов культурного наследия, включенных в единый государственный реестр объектов культурного наследия (памятников истории и культуры) народов Российской Федерации, и выявленных объектов культурного наследия на землях, подлежащих воздействию земляных, строительных, мелиоративных, хозяйственных работ, предусмотренных статьей 25 Лесного кодекса Российской Федерации работ по использованию лесов (за исключением работ, указанных в пунктах 3, 4 и 7 части 1 статьи 25 Лесного кодекса Российской Федерации) и иных работ №01-17-6933/2025-0-1 от 21.08.2025 г.

Приложение 2. Стройгенплан. М 1:500.

Приложение 3. Приказ от 19.12.2023 №3399 «Об аттестации экспертов по проведению государственной историко-культурной экспертизы».

Приложение 4. Договор подряда № 264 от 12 декабря 2025 года. Информационное письмо № 78-10-8595 от 12.12.2025 г.

Приложение 5. Иконографические материалы. Архивная топография.

Приложение 6. Приказ Комитета по Культуре Ленинградской области «О включении выявленного объекта культурного наследия «Комплекс оборонительных сооружений линии Маннергейма (от Финского залива до Ладожского озера)», расположенного в Выборгском районе Ленинградской области, в единый государственный реестр объектов культурного наследия (памятников истории и культуры) народов Российской Федерации, об утверждении границ территории и предмета охраны объекта культурного наследия» № 01-03/19-230 от 17 апреля 2019 г.

Приложение 7. Приказ Министерства Культуры Российской Федерации «О регистрации объекта культурного наследия регионального значения «Линии надолбов укрепленного узла Хумалъоки», 1920–е гг., входящего в состав объекта культурного наследия регионального значения «Комплекс фортификационных сооружений («Линия Маннергейма»), место ожесточенных боев Красной Армии в период 1939–1940, 1941–1945 гг.», 1939–1940,1941–1945 гг. (Ленинградская область), в едином государственном реестре объектов культурного наследия (памятников истории и культуры) народов Российской Федерации» № 156919-р от 1 ноября 2025 г.

Приложение 8. Паспорт объекта культурного наследия регионального значения «Линии надолбов укрепленного узла Хумалъоки, 1920-е гг.» (Ленинградская область, Выборгский муниципальный район, поселок Ермилова, 1,5 км южнее).

Приложение 9. Фотографические изображения объекта на момент заключения договора на проведение экспертизы, выполненные экспертом.

Приложение 10. Схема расположения трассы на земельных участках и кварталах по данным публичной кадастровой карты.

Приложение 11. Выписка из Единого государственного реестра недвижимости об объекте недвижимости от 04.07.2025г. № КУВИ-001/2025-134371678 (кадастровый номер № 47:01:1318001:419). Выписка из Единого государственного реестра недвижимости об объекте недвижимости от 04.07.2025г. № КУВИ-001/2025-134351077 (кадастровый номер № 47:01:1318001:509). Выписка из Единого государственного реестра недвижимости об объекте недвижимости от 22.10.2025г. № КУВИ-001/2025-194392067 (кадастровый номер № 47:01:0000000:364(Единое землепользование). Выписка из Единого государственного

реестра недвижимости об объекте недвижимости от 13.10.2025г. № КУВИ-001/2025-190337081 (кадастровый номер № 47:01:1318001:473).

п. Дата оформления заключения экспертизы

19 декабря 2025 года

ПРИЛОЖЕНИЕ 1

к Акту

по результатам ГОСУДАРСТВЕННОЙ ИСТОРИКО-КУЛЬТУРНОЙ ЭКСПЕРТИЗЫ раздела документации, обосновывающей меры по обеспечению сохранности объекта культурного наследия регионального значения «Линии надолбов укрепленного узла Хумалъоки, 1920-е гг.» (Ленинградская область, Выборгский муниципальный район, поселок Ермилова, 1,5 км южнее), входящего в состав объекта культурного наследия регионального значения «Комплекс фортификационных сооружений («Линия Маннергейма»), место ожесточенных боев Красной Армии в период 1939-1940, 1941-1945 гг.» (Ленинградская область, Выборгский район, садоводство Джатиево-3, садоводство Восход, садоводство «Звездочка-2», поселки Житково, Дятлово, Малышево, Ермилово, Глебычево, урочище Зайчихино, полигон 138-й гвардейской Краснознаменной Красносельской Ордена Ленина отдельной мотострелковой бригады, станции Лейпясуо, западный берег озера Глубокого в районе болота Комарихинское, поселка Грибное, ООПТ «Раковые озера»), при проведении земляных, строительных, мелиоративных и (или) хозяйственных работ, указанных статьей 30 Федерального закона от 25. 06. 2002 №73-ФЗ «Об объектах культурного наследия (памятниках истории и культуры) народов Российской Федерации», работ по использованию лесов и иных работ: «Раздел по обеспечению сохранности объекта культурного наследия регионального значения «Линии надолбов укрепленного узла Хумалъоки, 1920-е гг.» (Ленинградская область, Выборгский муниципальный район, поселок Ермилова, 1,5 км южнее), входящего в состав объекта культурного наследия регионального значения «Комплекс фортификационных сооружений («Линия Маннергейма»), место ожесточенных боев Красной Армии в период 1939-1940, 1941-1945 гг.» (Ленинградская область, Выборгский район, садоводство Джатиево-3, садоводство Восход, садоводство «Звездочка-2», поселки Житково, Дятлово, Малышево, Ермилово, Глебычево, урочище Зайчихино, полигон 138-й гвардейской Краснознаменной Красносельской Ордена Ленина отдельной мотострелковой бригады, станции Лейпясуо, западный берег озера Глубокого в районе болота Комарихинское, поселка Грибное, ООПТ «Раковые озера») при реализации проектного решения: «Строительство ВКЛ-10 кВ ориентировочной протяженностью 9,5 км, реклоузер 10 кВ для осуществления технологического присоединения энергопринимающих устройств заявителя Федеральное государственное унитарное предприятие «Специальное конструкторско-технологическое бюро «Технолог» по адресу: Ленинградская область, Выборгский муниципальный район, Приморское городское поселение, Высокинский массив, Заводской проезд, уч-к № 2 (№24-077439)».

ООО «Центр Инженерных Изысканий В Строительстве»,

78-10-8419-ОСОКН, 2025 г.

АДМИНИСТРАЦИЯ
ЛЕНИНГРАДСКОЙ ОБЛАСТИ

КОМИТЕТ ПО СОХРАНЕНИЮ
КУЛЬТУРНОГО НАСЛЕДИЯ
ЛЕНИНГРАДСКОЙ ОБЛАСТИ
191311, Санкт-Петербург, ул. Смольного, д.3
Тел./факс: 8 (812) 539-45-00
E-mail: okn@lenreg.ru

21.08.2025 № 01-17-6933/2025-0-1

На № _____ от _____

Генеральному директору
ООО «Строительные Энергетические технологии»

Ж.М. Булавчик

bulavchik.j@gmail.com

Информация о наличии или отсутствии
объектов культурного наследия, включенных в единый государственный реестр объектов культурного наследия (памятников истории и культуры) народов Российской Федерации, и выявленных объектов культурного наследия на землях, подлежащих воздействию земляных, строительных, мелиоративных, хозяйственных работ, предусмотренных статьей 25 Лесного кодекса Российской Федерации работ по использованию лесов (за исключением работ, указанных в пунктах 3, 4 и 7 части 1 статьи 25 Лесного кодекса Российской Федерации) и иных работ

На основании заявления от 31.07.2025 № 5884040960 (вх. от 01.08.2025 № 01-17-6933/2025) в отношении земельного участка с кадастровым номером 47:01:1318001:420, местоположение: Ленинградская область, Выборгский район, Приморское городское поселение, кадастровый квартал: 47:01:1315001, 47:01:1318001, земельный участок: 47:01:1318001:171, подлежащего проектированию по объекту: «Строительство ВКЛ-10 кВ ориентировочной протяженностью 9,5 км. реклоузер 10к В для осуществления технологического присоединения энергопринимающих устройств заявителя Федеральное государственное унитарное предприятие «Специальное конструкторско-технологическое бюро «Технолог», расположенного по адресу (местонахождение): Ленинградская область, Выборгский район, Приморское городское поселение, Высокинский массив, Заводской проезд, уч-к №2, (№24-077439)» (далее – Земельный участок),

(адрес земельного участка)

сообщаем:

1. Информация о наличии/отсутствии объектов культурного наследия, включенных в единый государственный реестр объектов культурного наследия (памятников истории и культуры) народов Российской Федерации (далее - Реестр), выявленных объектов культурного наследия либо объектов,

обладающих признаками объекта культурного наследия:

В соответствии с п. 1 ст. 36 Федерального закона от 25.06.2002 № 73-ФЗ «Об объектах культурного наследия (памятниках истории и культуры) народов Российской Федерации» (далее – Федеральный закон №73-ФЗ) проектирование и проведение земляных, строительных, мелиоративных, хозяйственных и иных работ осуществляется при отсутствии на данной территории объектов культурного наследия, включенных в Реестр, выявленных объектов культурного наследия или объектов, обладающих признаками объекта культурного наследия, либо при условии соблюдения техническим заказчиком (застройщиком) объекта капитального строительства, заказчиками других видов работ, лицом, проводящим указанные работы, предусмотренных указанной статьей, требований по обеспечению сохранности объектов культурного наследия.

По результатам рассмотрения заявления и приложенного к нему графического материала о местонахождении Земельного участка (приложение к настоящему письму) комитет по сохранению культурного наследия Ленинградской области (далее – Комитет) информирует, что в границах испрашиваемого Земельного участка отсутствуют выявленные объекты культурного наследия, включенные в Перечень выявленных объектов культурного наследия, расположенных на территории Ленинградской области (далее – Перечень), и объекты, обладающие признаками объекта культурного (в т.ч. археологического) наследия.

Вместе с тем, в границах Земельного участка расположен объект культурного наследия регионального значения «Линии надолбов укрепленного узла Хумалъоки, 1920-е гг.» (далее – Памятник), включенный в Реестр приказом комитета по культуре Ленинградской области от 17.04.2019 № 01-03/19-230 (далее – Приказ), в составе объекта культурного наследия регионального значения «Комплекс фортификационных сооружений («Линия Маннергейма»), место ожесточенных боев Красной Армии в период 1939-1940, 1941-1945 гг.» (далее – Ансамбль).

(информация об объектах либо их отсутствии)

2. Информация о расположении/частичном расположении/либо отсутствии расположения земельного участка в границах защитных зон, в границах территорий объектов культурного наследия, включенных в Реестр, в границах территорий выявленных объектов культурного наследия, в границах зон охраны объектов культурного наследия, включенных в Реестр, в границах территорий исторических поселений, имеющих особое значение для истории и культуры Российской Федерации:

Земельный участок расположен вне зон охраны/защитных зон, вне границ территорий выявленных объектов культурного наследия, включенных в Перечень, и вне границ территорий исторических поселений, имеющих особое значение для истории и культуры Российской Федерации.

Земельный участок расположен в границах территории Ансамбля.

(информация об объектах либо их отсутствии)

2.1. Описание режимов использования земельного участка (ограничения, обременения):

Режимы использования территории Памятника, входящего в состав Ансамбля, утверждены Приказом.

Приказ размещен на официальном сайте Комитета в информационно-телекоммуникационной сети Интернет и на официальном интернет-портале правовой информации Государственной системы правовой информации по адресам: https://okn.lenobl.ru/ Документы / Официальное электронное опубликование правовых актов; http://publication.pravo.gov.ru.

3. Информация о наличии/отсутствии данных о проведенных историко-культурных исследованиях:

«Акт по результатам государственной историко-культурной экспертизы выявленного объекта культурного наследия «Комплекс оборонительных сооружений линии Маннергейма», расположенный по адресу: Ленинградская область, Выборгский район, линия Маннергейма, с целью обоснования включения объекта в Единый государственный реестр объектов культурного наследия (памятников истории и культуры) народов Российской Федерации» от 30.10.2018 ООО «Темпл Групп».

«Акт государственной историко-культурной экспертизы земельного участка, подлежащего воздействию земляных, строительных, мелиоративных и (или) хозяйственных работ, предусмотренных статьей 25 Лесного кодекса Российской Федерации работ по использованию лесов (за исключением работ, указанных в пунктах 3, 4 и 7 части 1 статьи 25 Лесного кодекса Российской Федерации) и иных работ в случае, если федеральный орган охраны объектов культурного наследия и орган охраны объектов культурного наследия субъекта Российской Федерации не имеют данных об отсутствии на указанных землях объектов археологического наследия, включенных в реестр, и выявленных объектов археологического наследия (земельного участка по объекту «Приморский универсально-перегрузочный комплекс», расположенному на территории Ермиловского портового районного МО «Приморское городское поселение»)» от 21.12.2020.

«Акт государственной историко-культурной экспертизы земельного участка, подлежащего воздействию земляных, строительных, мелиоративных и (или) хозяйственных работ, предусмотренных статьей 25 Лесного кодекса Российской Федерации работ по использованию лесов (за исключением работ, указанных в пунктах 3, 4 и 7 части 1 статьи 25 Лесного кодекса Российской Федерации) и иных работ в случае, если федеральный орган охраны объектов культурного наследия и орган охраны объектов культурного наследия субъекта Российской Федерации не имеют данных об отсутствии на указанных землях объектов археологического наследия, включенных в реестр, и выявленных объектов археологического наследия (земельного участка по объекту: «Строительство подъездной автомобильной дороги к «Приморскому универсально-перегрузочному комплексу» в Морском порту Приморск от автомобильной дороги федерального значения А-181 «Скандинавия», расположенного в Выборгском районе Ленинградской области)» от 19.03.2021.

4. Информация о необходимости/либо отсутствии необходимости проведения государственной историко-культурной экспертизы:

На основании пп. «б» п. 1 Постановления Правительства Российской Федерации от 30.12.2023 № 2418 «Об особенностях порядка определения наличия или отсутствия объектов, обладающих признаками объекта археологического

наследия, на территориях, подлежащих воздействию изыскательских, земляных, строительных, мелиоративных, хозяйственных работ, указанных в статье 30 Федерального закона «Об объектах культурного наследия (памятниках истории и культуры) народов Российской Федерации» работ по использованию лесов и иных работ» (далее – Постановление № 2418) проведение археологической разведки и государственной историко-культурной экспертизы в отношении Земельного участка не требуется.

Дополнительная информация:

В соответствии со ст. 5.1, 28, 30, 31, 32, 36, 45.1 Федерального закона № 73-ФЗ, п. 56 ст. 26 Федерального закона от 03.08.2018 № 342-ФЗ «О внесении изменений в градостроительный кодекс Российской Федерации и отдельные законодательные акты Российской Федерации» заказчику работ до проведения земляных, строительных и иных работ на испрашиваемом Земельном участке необходимо:

- разработать в составе проектной документации раздел об обеспечении сохранности или проект обеспечения сохранности, включающих оценку воздействия проводимых работ на Памятник (далее - документация или раздел документации, обосновывающий меры по обеспечению сохранности объектов культурного наследия);

- получить по документации или разделу документации, обосновывающей меры по обеспечению сохранности объектов культурного наследия, заключение государственной историко-культурной экспертизы и представить его совместно с указанной документацией в Комитет на согласование;

- обеспечить реализацию согласованной Комитетом документации или раздела документации, обосновывающей меры по обеспечению сохранности объектов культурного наследия.

Порядок организации, проведения и рассмотрения заключения государственной историко-культурной экспертизы определен Положением о государственной историко-культурной экспертизе, утвержденным Постановлением Правительства Российской Федерации от 25.04.2024 № 530. Со списком аттестованных экспертов можно ознакомиться на официальном сайте Министерства культуры Российской Федерации: mkrf.ru.

В соответствии со ст. 36 Федерального закона № 73-ФЗ, п. 3 Постановления № 2418 в случае обнаружения в ходе проведения изыскательских, проектных, земляных, строительных, мелиоративных, хозяйственных и иных работ объекта, обладающего признаками объекта культурного наследия, в том числе объекта археологического наследия, заказчик указанных работ, технический заказчик (застройщик) объекта капитального строительства, лицо, проводящее указанные работы, обязаны незамедлительно приостановить работы и в течение трех дней со дня обнаружения такого объекта направить в региональный орган охраны объектов культурного наследия письменное заявление об обнаруженном объекте культурного наследия либо заявление в форме электронного документа, подписанного усиленной квалифицированной электронной подписью в соответствии с требованиями Федерального закона от 06.04.2011 № 63-ФЗ «Об электронной подписи».

За нарушение требований статей Федерального закона № 73-ФЗ, указанных в настоящем письме, должностные лица, физические и юридические лица несут уголовную, административную и иную юридическую ответственность в соответствии с законодательством Российской Федерации.

Приложение: на 1 экз. в 1 экз.

Заместитель председателя комитета

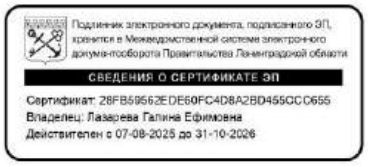

Г.Е. Лазарева

Исп.: Репкина М.В., 8 (812) 539-45-12, mv_repkina@lenreg.ru

Приложение

План-схема земельного участка с кадастровым номером 47:01:1318001:420, местоположение: Ленинградская область, Выборгский район, Приморское городское поселение, кадастровый квартал: 47:01:1315001, 47:01:1318001, земельный участок: 47:01:1318001:171, подлежащего проектированию по объекту: «Строительство ВКЛ-10 кВ ориентировочной протяженностью 9,5 км. реклоузер 10к В для осуществления технологического присоединения энергопринимающих устройств заявителя Федеральное государственное унитарное предприятие «Специальное конструкторско-технологическое бюро «Технолог», расположенного по адресу (местонахождение): Ленинградская область, Выборгский район, Приморское городское поселение, Высокинский массив, Заводской проезд, уч-к №2, (№24-077439)», представленная в составе заявления от 31.07.2025 № 5884040960 (вх. от 01.08.2025 № 01-17-6933/2025)

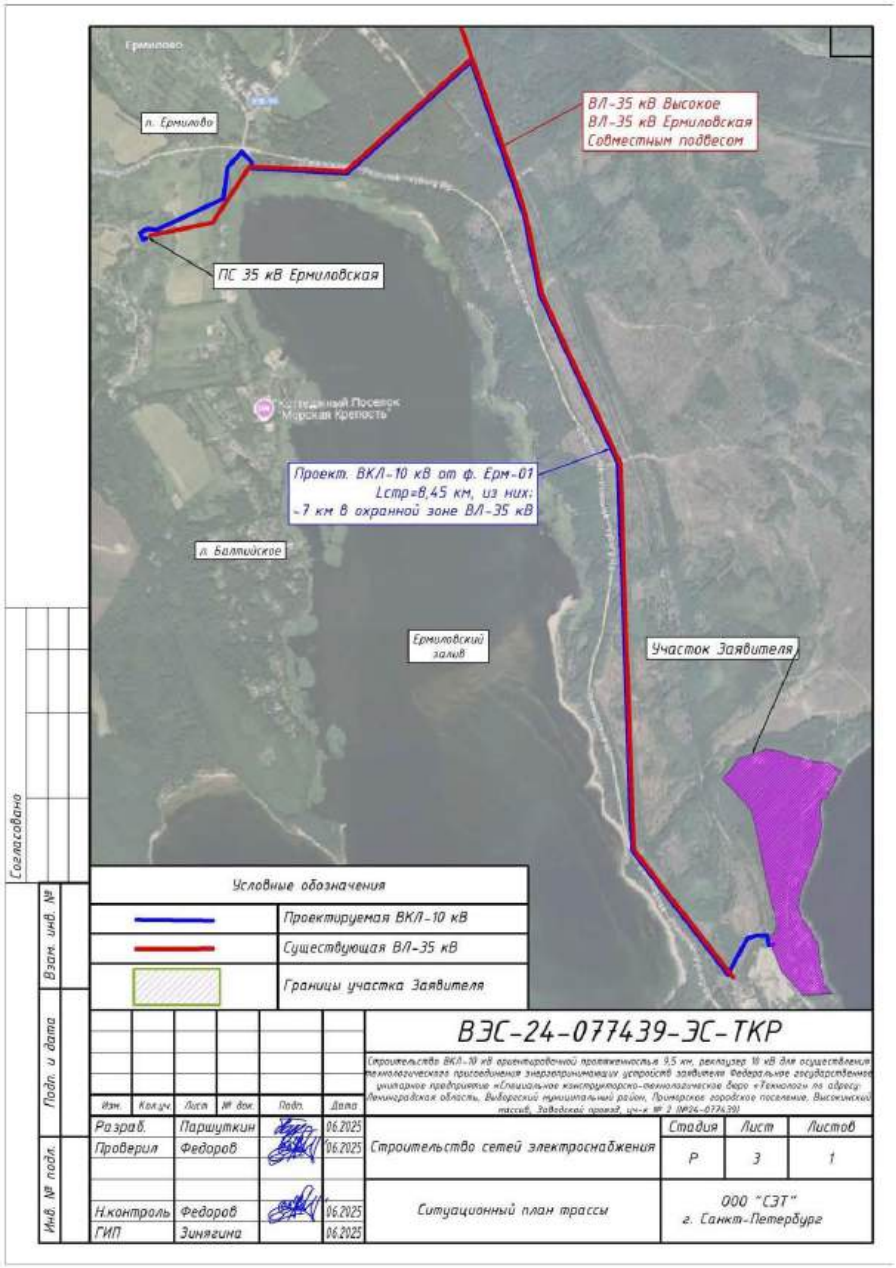

Заместитель председателя комитета

Лазарева Галина Ефимовна
25.08.2025

ПРИЛОЖЕНИЕ 2

к Акту

по результатам ГОСУДАРСТВЕННОЙ ИСТОРИКО-КУЛЬТУРНОЙ ЭКСПЕРТИЗЫ раздела документации, обосновывающей меры по обеспечению сохранности объекта культурного наследия регионального значения «Линии надолбов укрепленного узла Хумалъоки, 1920-е гг.» (Ленинградская область, Выборгский муниципальный район, поселок Ермилова, 1,5 км южнее), входящего в состав объекта культурного наследия регионального значения «Комплекс фортификационных сооружений («Линия Маннергейма»), место ожесточенных боев Красной Армии в период 1939-1940, 1941-1945 гг.» (Ленинградская область, Выборгский район, садоводство Джатиево-3, садоводство Восход, садоводство «Звездочка-2», поселки Житково, Дятлово, Малышево, Ермилово, Глебычево, урочище Зайчихино, полигон 138-й гвардейской Краснознаменной Красносельской Ордена Ленина отдельной мотострелковой бригады, станции Лейпясуо, западный берег озера Глубокого в районе болота Комарихинское, поселка Грибное, ООПТ «Раковые озера»), при проведении земляных, строительных, мелиоративных и (или) хозяйственных работ, указанных статьей 30 Федерального закона от 25. 06. 2002 №73-ФЗ «Об объектах культурного наследия (памятниках истории и культуры) народов Российской Федерации», работ по использованию лесов и иных работ: «Раздел по обеспечению сохранности объекта культурного наследия регионального значения «Линии надолбов укрепленного узла Хумалъоки, 1920-е гг.» (Ленинградская область, Выборгский муниципальный район, поселок Ермилова, 1,5 км южнее), входящего в состав объекта культурного наследия регионального значения «Комплекс фортификационных сооружений («Линия Маннергейма»), место ожесточенных боев Красной Армии в период 1939-1940, 1941-1945 гг.» (Ленинградская область, Выборгский район, садоводство Джатиево-3, садоводство Восход, садоводство «Звездочка-2», поселки Житково, Дятлово, Малышево, Ермилово, Глебычево, урочище Зайчихино, полигон 138-й гвардейской Краснознаменной Красносельской Ордена Ленина отдельной мотострелковой бригады, станции Лейпясуо, западный берег озера Глубокого в районе болота Комарихинское, поселка Грибное, ООПТ «Раковые озера») при реализации проектного решения: «Строительство ВКЛ-10 кВ ориентировочной протяженностью 9,5 км, реклоузер 10 кВ для осуществления технологического присоединения энергопринимающих устройств заявителя Федеральное государственное унитарное предприятие «Специальное конструкторско-технологическое бюро «Технолог» по адресу: Ленинградская область, Выборгский муниципальный район, Приморское городское поселение, Высокинский массив, Заводской проезд, уч-к № 2 (№24-077439)».

ООО «Центр Инженерных Изысканий В Строительстве»,

78-10-8419-ОСОКН, 2025 г.

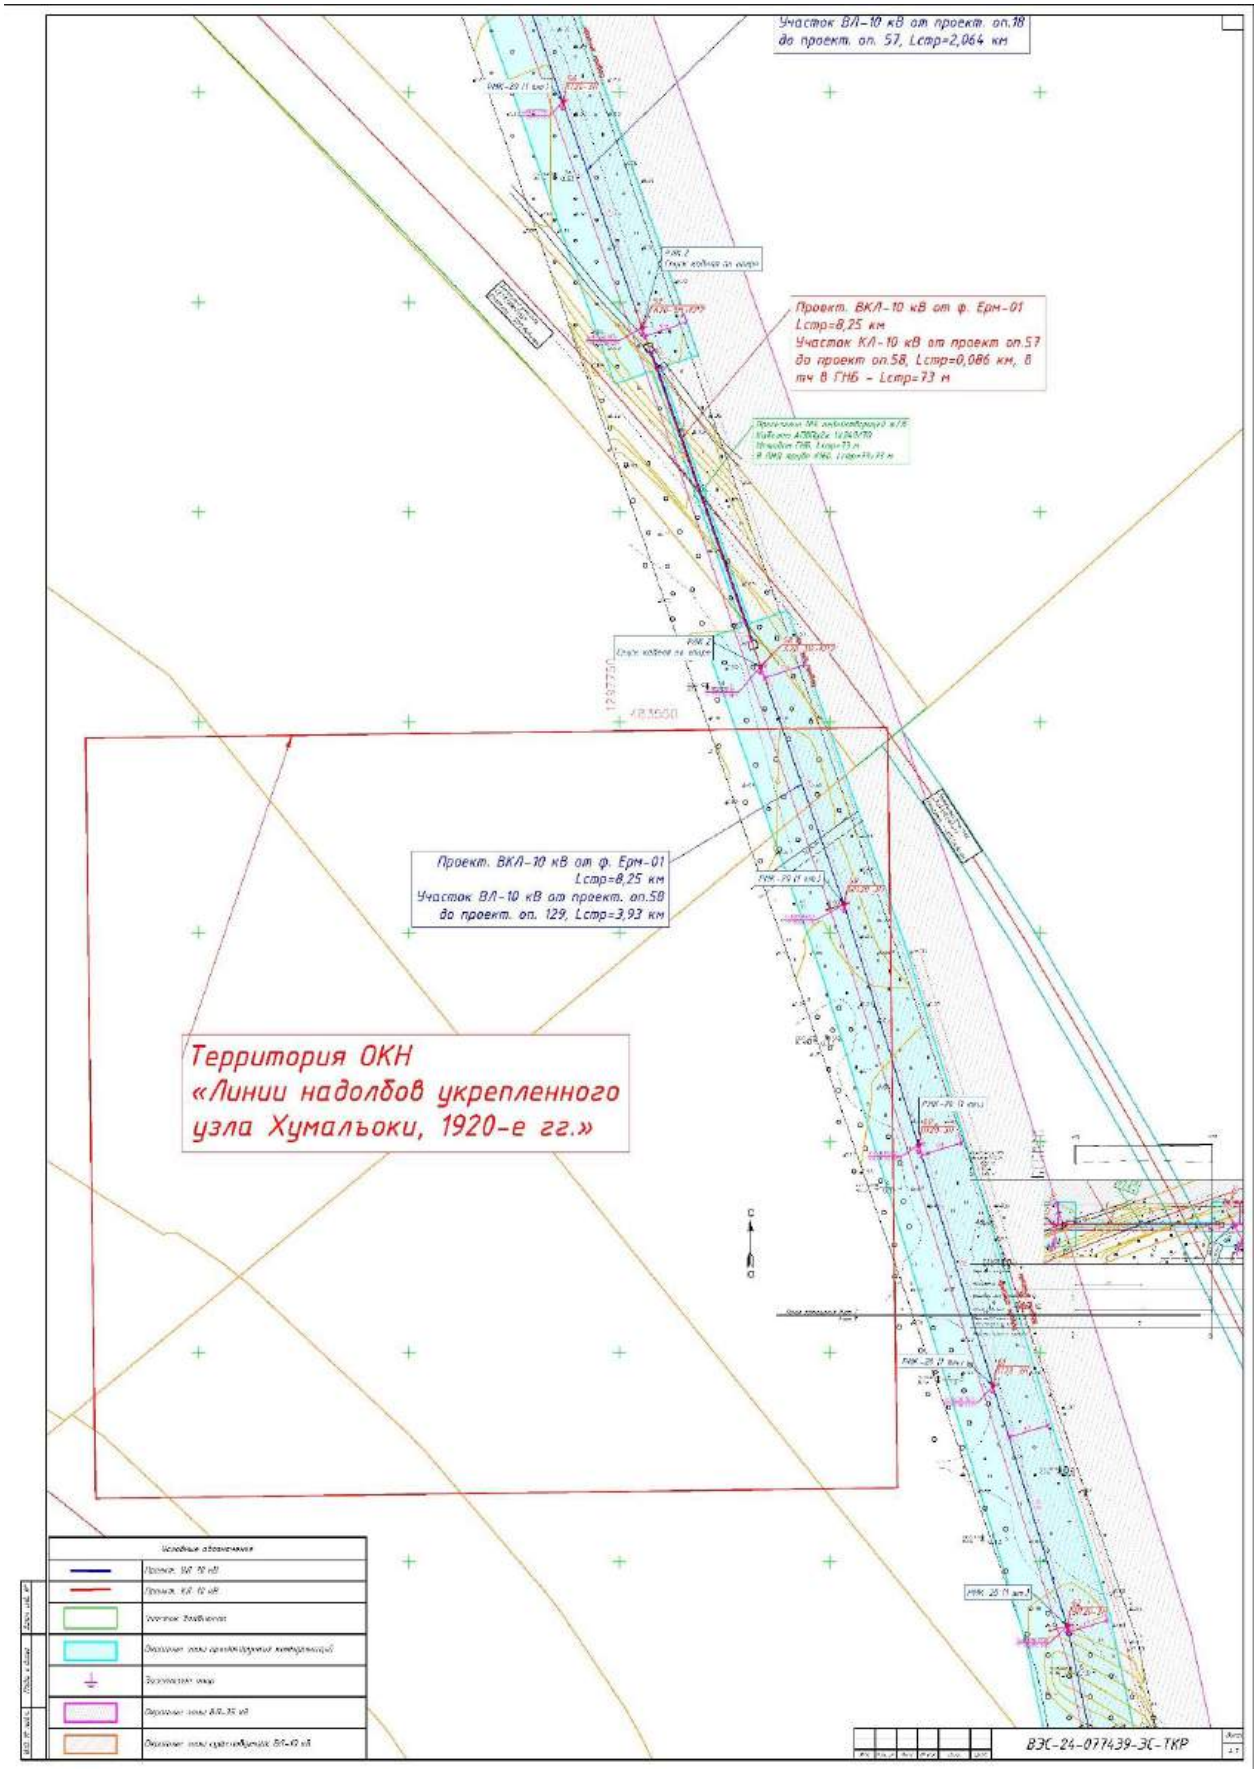

Стройгенплан. М 1:500.

ПРИЛОЖЕНИЕ 3

к Акту

по результатам ГОСУДАРСТВЕННОЙ ИСТОРИКО-КУЛЬТУРНОЙ ЭКСПЕРТИЗЫ раздела документации, обосновывающей меры по обеспечению сохранности объекта культурного наследия регионального значения «Линии надолбов укрепленного узла Хумалъоки, 1920-е гг.» (Ленинградская область, Выборгский муниципальный район, поселок Ермилова, 1,5 км южнее), входящего в состав объекта культурного наследия регионального значения «Комплекс фортификационных сооружений («Линия Маннергейма»), место ожесточенных боев Красной Армии в период 1939-1940, 1941-1945 гг.» (Ленинградская область, Выборгский район, садоводство Джатиево-3, садоводство Восход, садоводство «Звездочка-2», поселки Житково, Дятлово, Малышево, Ермилово, Глебычево, урочище Зайчихино, полигон 138-й гвардейской Краснознаменной Красносельской Ордена Ленина отдельной мотострелковой бригады, станции Лейпясуо, западный берег озера Глубокого в районе болота Комарихинское, поселка Грибное, ООПТ «Раковые озера»), при проведении земляных, строительных, мелиоративных и (или) хозяйственных работ, указанных статьей 30 Федерального закона от 25. 06. 2002 №73-ФЗ «Об объектах культурного наследия (памятниках истории и культуры) народов Российской Федерации», работ по использованию лесов и иных работ: «Раздел по обеспечению сохранности объекта культурного наследия регионального значения «Линии надолбов укрепленного узла Хумалъоки, 1920-е гг.» (Ленинградская область, Выборгский муниципальный район, поселок Ермилова, 1,5 км южнее), входящего в состав объекта культурного наследия регионального значения «Комплекс фортификационных сооружений («Линия Маннергейма»), место ожесточенных боев Красной Армии в период 1939-1940, 1941-1945 гг.» (Ленинградская область, Выборгский район, садоводство Джатиево-3, садоводство Восход, садоводство «Звездочка-2», поселки Житково, Дятлово, Малышево, Ермилово, Глебычево, урочище Зайчихино, полигон 138-й гвардейской Краснознаменной Красносельской Ордена Ленина отдельной мотострелковой бригады, станции Лейпясуо, западный берег озера Глубокого в районе болота Комарихинское, поселка Грибное, ООПТ «Раковые озера») при реализации проектного решения: «Строительство ВКЛ-10 кВ ориентировочной протяженностью 9,5 км, реклоузер 10 кВ для осуществления технологического присоединения энергопринимающих устройств заявителя Федеральное государственное унитарное предприятие «Специальное конструкторско-технологическое бюро «Технолог» по адресу: Ленинградская область, Выборгский муниципальный район, Приморское городское поселение, Высокинский массив, Заводской проезд, уч-к № 2 (№24-077439)».

ООО «Центр Инженерных Изысканий В Строительстве»,

78-10-8419-ОСОКН, 2025 г.

МИНИСТЕРСТВО КУЛЬТУРЫ
РОССИЙСКОЙ ФЕДЕРАЦИИ

ПРИКАЗ

от 19 декабря 2023 Москва № 3399

Об аттестации экспертов по проведению государственной историко-культурной экспертизы

В соответствии с Федеральным законом от 25 июня 2002 г. № 73-ФЗ «Об объектах культурного наследия (памятниках истории и культуры) народов Российской Федерации», пунктом 9 Положения о государственной историко-культурной экспертизе, утвержденного постановлением Правительства Российской Федерации от 15 июля 2009 г. № 569, Положением о порядке аттестации экспертов по проведению государственной историко-культурной экспертизы, утвержденным приказом Минкультуры России от 26 августа 2010 г. № 563 (в редакции приказа Минкультуры России от 30 декабря 2021 г. № 2317), руководствуясь Положением об аттестационной комиссии Минкультуры России, утвержденным приказом Минкультуры России от 29 декабря 2011 г. № 1276, протоколом заседания аттестационной комиссии Министерства культуры Российской Федерации по аттестации экспертов по проведению государственной историко-культурной экспертизы от 13 декабря 2023 г., п р и к а з ы в а ю:

1. Аттестовать экспертов по проведению государственной историко-культурной экспертизы согласно приложению к настоящему приказу.

2. Департаменту государственной охраны культурного наследия (Р.А.Рыбало) обеспечить размещение информации об аттестованных экспертах на официальном сайте Минкультуры России в информационно-телекоммуникационной сети «Интернет».

3. Контроль за исполнением настоящего приказа оставляю за собой.

Первый заместитель Министра С.Г.Обрывалин

Приложение
к приказу Министерства культуры
Российской Федерации
от «19» декабря 2023 г.
№ 3399

Аттестованные эксперты по проведению
государственной историко-культурной экспертизы

№ п/п	Фамилия, имя, отчество соискателя	Решение о присвоении статуса аттестованного эксперта:
1.	Аверьянова Александра Евгеньевна	- проектная документация на проведение работ по сохранению объектов культурного наследия.
2.	Агальцов Александр Геннадьевич	- выявленные объекты культурного наследия в целях обоснования целесообразности включения данных объектов в реестр; - документы, обосновывающие включение объектов культурного наследия в реестр; - документы, обосновывающие отнесение объекта культурного наследия к историко-культурным заповедникам, особо ценным объектам культурного наследия народов Российской Федерации либо объектам всемирного культурного и природного наследия; - проекты зон охраны объекта культурного наследия; - документация или разделы документации, обосновывающие меры по обеспечению сохранности объекта культурного наследия, включенного в реестр, выявленного объекта культурного наследия либо объекта, обладающего признаками объекта культурного наследия, при проведении земляных, мелиоративных, хозяйственных работ, указанных в статье 30 Федерального закона от 25.06.2002 № 73-ФЗ «Об объектах культурного наследия (памятниках истории и культуры) народов Российской Федерации» (далее – Федеральный закон № 73-ФЗ) работ по использованию лесов и иных работ в границах территории объекта культурного наследия либо на земельном участке, непосредственно связанном с земельным участком в границах территории объекта культурного наследия; - проектная документация на проведение работ по сохранению объектов культурного наследия.

3.	Полетайкин Вячеслав Владимирович	- документация или разделы документации, обосновывающие меры по обеспечению сохранности объекта культурного наследия, включенного в реестр, выявленного объекта культурного наследия либо объекта, обладающего признаками объекта культурного наследия, при проведении земляных, мелиоративных, хозяйственных работ, указанных в статье 30 Федерального закона № 73-ФЗ работ по использованию лесов и иных работ в границах территории объекта культурного наследия либо на земельном участке, непосредственно связанном с земельным участком в границах территории объекта культурного наследия; - проектная документация на проведение работ по сохранению объектов культурного наследия.
4.	Романенко Георгий Алексеевич	- выявленные объекты культурного наследия в целях обоснования целесообразности включения данных объектов в реестр; - документы, обосновывающие включение объектов культурного наследия в реестр; - проектная документация на проведение работ по сохранению объектов культурного наследия.
5.	Хихля Иван Александрович	- выявленные объекты культурного наследия в целях обоснования целесообразности включения данных объектов в реестр; - документы, обосновывающие включение объектов культурного наследия в реестр; - документы, обосновывающие изменение категории историко-культурного значения объекта культурного наследия; - документация или разделы документации, обосновывающие меры по обеспечению сохранности объекта культурного наследия, включенного в реестр, выявленного объекта культурного наследия либо объекта, обладающего признаками объекта культурного наследия, при проведении земляных, мелиоративных, хозяйственных работ, указанных в статье 30 Федерального закона № 73-ФЗ работ по использованию лесов и иных работ в границах территории объекта культурного наследия либо на земельном участке, непосредственно связанном с земельным участком в границах территории объекта культурного наследия; - проектная документация на проведение работ по сохранению объектов культурного наследия.

6.	Яковлева Ольга Борисовна	- выявленные объекты культурного наследия в целях обоснования целесообразности включения данных объектов в реестр; - документы, обосновывающие включение объектов культурного наследия в реестр; - документы, обосновывающие изменение категории историко-культурного значения объекта культурного наследия; - проектная документация на проведение работ по сохранению объектов культурного наследия.

ПРИЛОЖЕНИЕ 4

к Акту

по результатам ГОСУДАРСТВЕННОЙ ИСТОРИКО-КУЛЬТУРНОЙ ЭКСПЕРТИЗЫ раздела документации, обосновывающей меры по обеспечению сохранности объекта культурного наследия регионального значения «Линии надолбов укрепленного узла Хумалъоки, 1920-е гг.» (Ленинградская область, Выборгский муниципальный район, поселок Ермилова, 1,5 км южнее), входящего в состав объекта культурного наследия регионального значения «Комплекс фортификационных сооружений («Линия Маннергейма»), место ожесточенных боев Красной Армии в период 1939-1940, 1941-1945 гг.» (Ленинградская область, Выборгский район, садоводство Джатиево-3, садоводство Восход, садоводство «Звездочка-2», поселки Житково, Дятлово, Малышево, Ермилово, Глебычево, урочище Зайчихино, полигон 138-й гвардейской Краснознаменной Красносельской Ордена Ленина отдельной мотострелковой бригады, станции Лейпясуо, западный берег озера Глубокого в районе болота Комарихинское, поселка Грибное, ООПТ «Раковые озера»), при проведении земляных, строительных, мелиоративных и (или) хозяйственных работ, указанных статьей 30 Федерального закона от 25. 06. 2002 №73-ФЗ «Об объектах культурного наследия (памятниках истории и культуры) народов Российской Федерации», работ по использованию лесов и иных работ: «Раздел по обеспечению сохранности объекта культурного наследия регионального значения «Линии надолбов укрепленного узла Хумалъоки, 1920-е гг.» (Ленинградская область, Выборгский муниципальный район, поселок Ермилова, 1,5 км южнее), входящего в состав объекта культурного наследия регионального значения «Комплекс фортификационных сооружений («Линия Маннергейма»), место ожесточенных боев Красной Армии в период 1939-1940, 1941-1945 гг.» (Ленинградская область, Выборгский район, садоводство Джатиево-3, садоводство Восход, садоводство «Звездочка-2», поселки Житково, Дятлово, Малышево, Ермилово, Глебычево, урочище Зайчихино, полигон 138-й гвардейской Краснознаменной Красносельской Ордена Ленина отдельной мотострелковой бригады, станции Лейпясуо, западный берег озера Глубокого в районе болота Комарихинское, поселка Грибное, ООПТ «Раковые озера») при реализации проектного решения: «Строительство ВКЛ-10 кВ ориентировочной протяженностью 9,5 км, реклоузер 10 кВ для осуществления технологического присоединения энергопринимающих устройств заявителя Федеральное государственное унитарное предприятие «Специальное конструкторско-технологическое бюро «Технолог» по адресу: Ленинградская область, Выборгский муниципальный район, Приморское городское поселение, Высокинский массив, Заводской проезд, уч-к № 2 (№24-077439)».

ООО «Центр Инженерных Изысканий В Строительстве»,

78-10-8419-ОСОКН, 2025 г.

ДОГОВОР ПОДРЯДА № 264

г. Санкт-Петербург **«12» декабря 2025 года**

ООО «ЦЕНТР ИНЖЕНЕРНЫХ ИЗЫСКАНИЙ В СТРОИТЕЛЬСТВЕ», в лице генерального директора Макеева Станислава Александровича, действующего на основании Устава, именуемое в дальнейшем «Заказчик» с одной стороны, и гражданин Полетайкин Вячеслав Владимирович, именуемый в дальнейшем «Эксперт», с другой стороны (совместно – «Стороны»), заключили настоящий договор о нижеследующем:

1.1. Эксперт обязуется выполнить следующую работу:

Выполнение государственной историко-культурной экспертизы в отношении раздела документации, обосновывающего меры по обеспечению сохранности объекта культурного наследия регионального значения «Линии надолбов укрепленного узла Хумальоки, 1920-е гг.» (Ленинградская область, Выборгский муниципальный район, поселок Ермилова, 1,5 км южнее), входящего в состав объекта культурного наследия регионального значения «Комплекс фортификационных сооружений («Линия Маннергейма»), место ожесточенных боев Красной Армии в период 1939-1940, 1941-1945 гг.» (Ленинградская область, Выборгский район, садоводство Джатиево-3, садоводство Восход, садоводство «Звездочка-2», поселки Житково, Дятлово, Малышево, Ермилово, Глебычево, урочище Зайчихино, полигон 138-й гвардейской Краснознаменной Красносельской Ордена Ленина отдельной мотострелковой бригады, станции Лейпясуо, западный берег озера Глубокого в районе болота Комариккинское, поселка Грибное, ООПТ «Раковые озера»)» при реализации проектного решения по объекту: «Строительство ВКЛ-10 кВ ориентировочной протяженностью 9,5 км, реклоузер 10 кВ для осуществления технологического присоединения энергопринимающих устройств заявителя Федеральное государственное унитарное предприятие «Специальное конструкторско-технологическое бюро «Технолог» по адресу: Ленинградская область, Выборгский муниципальный район, Приморское городское поселение, Высокинский массив, Заводской проезд, уч-к № 2 (№24-077439)». ШИФР: 78-10-8419-ОСОКН. ООО «Центр Инженерных Изысканий В Строительстве» 2025 г. Для выполнения работы Заказчик обязуется предоставить исходные материалы.

1.2. Срок действия настоящего договора устанавливается на срок выполнения работ по договору, а именно с даты подписания договора по «16» марта 2026 года.

1.3. Стоимость работ по настоящему договору составляет [redacted] **копеек, в том числе НДФЛ (13%) – [redacted] копеек.** Обязанность по оплате НДФЛ лежит на Заказчике.

1.4. Оплата по договору производится Заказчиком на условиях 100% предоплаты в течение 5 (Пяти) рабочих дней с момента заключения договора.

1.5. Работа считается успешно законченной при подписании Сторонами акта приёма-передачи выполненных работ.

1.6. Работа, не исполненная в срок, а также не соответствующая предъявляемым требованиям, не оплачивается. В этих случаях за Заказчиком остаётся право расторжения договора в одностороннем порядке. В случае расторжения договора, Эксперт обязан вернуть перечисленные денежные средства за не оказанные услуги в течение 5 (Пяти) рабочих дней с момента подписания соглашения о расторжении договора.

1.7. Особые условия: нет.

1.8. Отношение сторон, в том числе ответственность по настоящему договору регулируются гражданским законодательством.

1.9. Настоящий договор составлен в двух идентичных экземплярах, по одному для каждой из Сторон.

ЗАКАЗЧИК:
Общество с ограниченной ответственностью "ЦЕНТР ИНЖЕНЕРНЫХ ИЗЫСКАНИЙ В СТРОИТЕЛЬСТВЕ"
ИНН 7802284381
КПП 780401001
ОГРН 1157847099189
Адрес: 194044, Санкт-Петербург, ул. Чугунная, д. 14, лит. З, пом. 33-Н, ком. 427, п.м.3
р/с 40702810810000295548
Банк АО «ТБанк»
к/с 30101810145250000974
БИК 044525974

Генеральный директор ООО «ЦИИВС»

С.А. Макеев _____

ЭКСПЕРТ:
Физическое лицо:
Государственный эксперт
Министерства культуры РФ
Полетайкин Вячеслав Владимирович
Паспорт гражданина РФ:
Выдан:
Зарегистрирован по адресу:

Полетайкин Вячеслав Владимирович

_____

ЦЕНТР
ИНЖЕНЕРНЫХ
ИЗЫСКАНИЙ
В СТРОИТЕЛЬСТВЕ

ООО «ЦИИВС»

Тел: (812)2926878
Тел: (499)3713778
email: info@ciivs.ru

ИНН 7802284381
КПП 780401001
ОГРН 1157847099189
БИК 044525999
Лицензия МКРФ №05055
Почтовый адрес: 197046,
г. Санкт-Петербург, а/я №414

Исходящий: №78-10-8595 от 12.12.2025 г.

ИНФОРМАЦИОННОЕ ПИСЬМО

В целях проведения государственной историко-культурной экспертизы раздела документации, обосновывающего меры по обеспечению сохранности объекта культурного наследия регионального значения «Линии надолбов укрепленного узла Хумальоки, 1920-е гг.» (Ленинградская область, Выборгский муниципальный район, поселок Ермилова, 1,5 км южнее), входящего в состав объекта культурного наследия регионального значения «Комплекс фортификационных сооружений («Линия Маннергейма»), место ожесточенных боев Красной Армии в период 1939-1940, 1941-1945 гг.» (Ленинградская область, Выборгский район, садоводство Джатиево-3, садоводство Восход, садоводство «Звездочка-2», поселки Житково, Дятлово, Малышево, Ермилово, Глебычево, урочище Зайчихино, полигон 138-й гвардейской Краснознаменной Красносельской Ордена Ленина отдельной мотострелковой бригады, станции Лейпясуо, западный берег озера Глубокого в районе болота Комарихинское, поселка Грибное, ООПТ «Раковые озера»)» при реализации проектного решения: «Строительство ВКЛ-10 кВ ориентировочной протяженностью 9,5 км, реклоузер 10 кВ для осуществления технологического присоединения энергопринимающих устройств заявителя Федеральное государственное унитарное предприятие «Специальное конструкторско-технологическое бюро «Технолог» по адресу: Ленинградская область, Выборгский муниципальный район, Приморское городское поселение, Высокинский массив, Заводской проезд, уч-к № 2 (№24-077439)». ШИФР: 78-10-8419-ОСОКН. ООО «ЦИИВС», 2025 г., сообщаем следующее:

1. Объект: «Строительство ВКЛ-10 кВ ориентировочной протяженностью 9,5 км, реклоузер 10 кВ для осуществления технологического присоединения энергопринимающих устройств заявителя Федеральное государственное унитарное предприятие «Специальное конструкторско-технологическое бюро «Технолог» по адресу: Ленинградская область, Выборгский муниципальный район, Приморское городское поселение, Высокинский массив, Заводской проезд, уч-к № 2 (№24-077439)» является линейным объектом (п. 10.1 ст. 1 «Градостроительный кодекс Российской Федерации» от 29.12.2004 №190-ФЗ);
2. В соответствии с ч. 5, п. 3 ст. 41 Градостроительного кодекса Российской Федерации для линейных объектов подготовка документации по планировке территории в целях размещения

объекта капитального строительства является обязательной (за исключением случая, если размещение линейного объекта планируется осуществлять на землях или земельных участках, находящихся в государственной или муниципальной собственности, и для размещения такого линейного объекта не требуются предоставление земельных участков, находящихся в государственной или муниципальной собственности, и установление сервитутов). В соответствии с п. 4 ст. 41 Градостроительного кодекса Российской Федерации видами документации по планировке территории являются проект планировки территории и проект межевания территории, градостроительный план земельного участка не является документацией по планировке территории и не разрабатывается.

Генеральный директор Макеев С.А.

Исполнитель:
Малахова Виктория
(812) 292-68-78, доб.1

ПРИЛОЖЕНИЕ 5

к Акту

по результатам ГОСУДАРСТВЕННОЙ ИСТОРИКО-КУЛЬТУРНОЙ ЭКСПЕРТИЗЫ раздела документации, обосновывающей меры по обеспечению сохранности объекта культурного наследия регионального значения «Линии надолбов укрепленного узла Хумалъоки, 1920-е гг.» (Ленинградская область, Выборгский муниципальный район, поселок Ермилова, 1,5 км южнее), входящего в состав объекта культурного наследия регионального значения «Комплекс фортификационных сооружений («Линия Маннергейма»), место ожесточенных боев Красной Армии в период 1939-1940, 1941-1945 гг.» (Ленинградская область, Выборгский район, садоводство Джатиево-3, садоводство Восход, садоводство «Звездочка-2», поселки Житково, Дятлово, Малышево, Ермилово, Глебычево, урочище Зайчихино, полигон 138-й гвардейской Краснознаменной Красносельской Ордена Ленина отдельной мотострелковой бригады, станции Лейпясуо, западный берег озера Глубокого в районе болота Комарихинское, поселка Грибное, ООПТ «Раковые озера»), при проведении земляных, строительных, мелиоративных и (или) хозяйственных работ, указанных статьей 30 Федерального закона от 25. 06. 2002 №73-ФЗ «Об объектах культурного наследия (памятниках истории и культуры) народов Российской Федерации», работ по использованию лесов и иных работ: «Раздел по обеспечению сохранности объекта культурного наследия регионального значения «Линии надолбов укрепленного узла Хумалъоки, 1920-е гг.» (Ленинградская область, Выборгский муниципальный район, поселок Ермилова, 1,5 км южнее), входящего в состав объекта культурного наследия регионального значения «Комплекс фортификационных сооружений («Линия Маннергейма»), место ожесточенных боев Красной Армии в период 1939-1940, 1941-1945 гг.» (Ленинградская область, Выборгский район, садоводство Джатиево-3, садоводство Восход, садоводство «Звездочка-2», поселки Житково, Дятлово, Малышево, Ермилово, Глебычево, урочище Зайчихино, полигон 138-й гвардейской Краснознаменной Красносельской Ордена Ленина отдельной мотострелковой бригады, станции Лейпясуо, западный берег озера Глубокого в районе болота Комарихинское, поселка Грибное, ООПТ «Раковые озера») при реализации проектного решения: «Строительство ВКЛ-10 кВ ориентировочной протяженностью 9,5 км, реклоузер 10 кВ для осуществления технологического присоединения энергопринимающих устройств заявителя Федеральное государственное унитарное предприятие «Специальное конструкторско-технологическое бюро «Технолог» по адресу: Ленинградская область, Выборгский муниципальный район, Приморское городское поселение, Высокинский массив, Заводской проезд, уч-к № 2 (№24-077439)».

ООО «Центр Инженерных Изысканий В Строительстве»,

78-10-8419-ОСОКН, 2025 г.

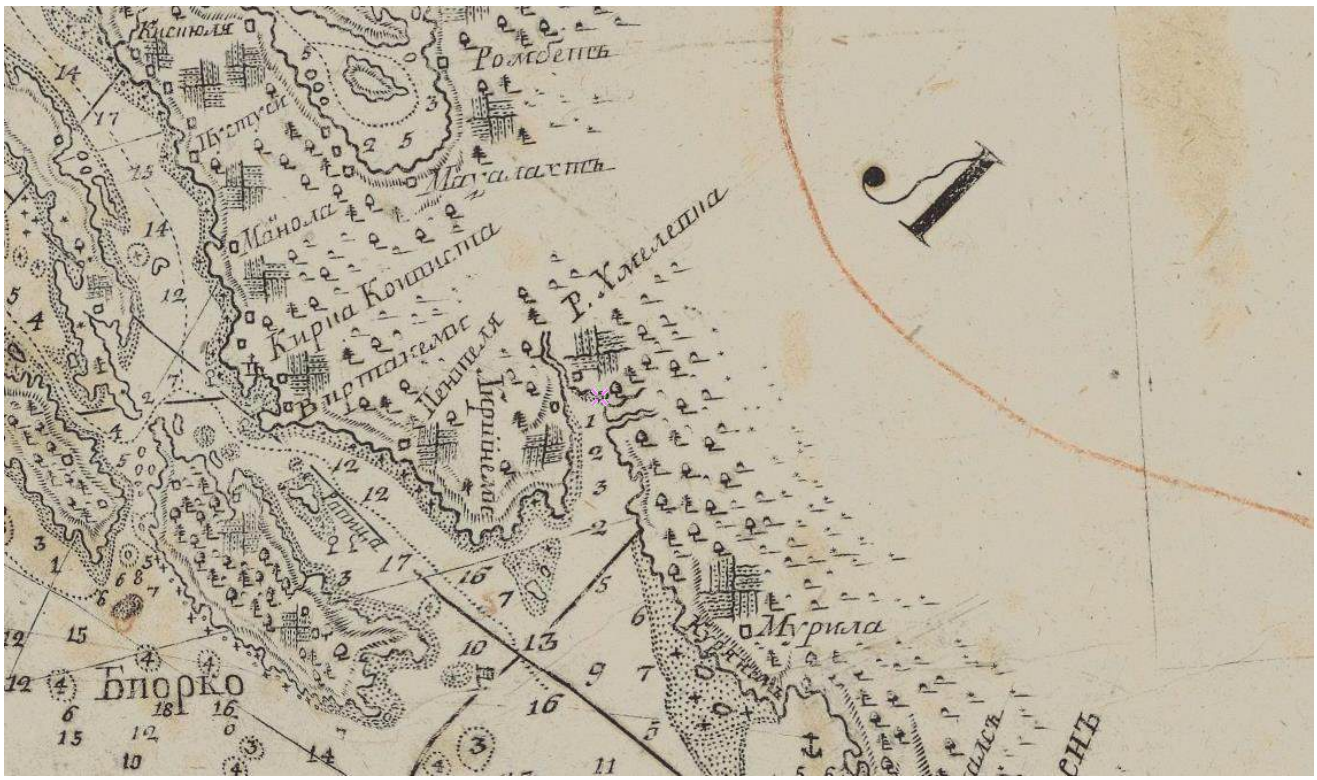

Рис. 1. Карта Финского залива 1743 года. Источник: Это место [Электронный ресурс.]. Режим доступа: https://www.etomesto.ru/

Рис. 2. Карта Санкт-Петербургской губернии 1770 года Якоба Шмидта. Источник: Это место [Электронный ресурс.]. Режим доступа: https://www.etomesto.ru/

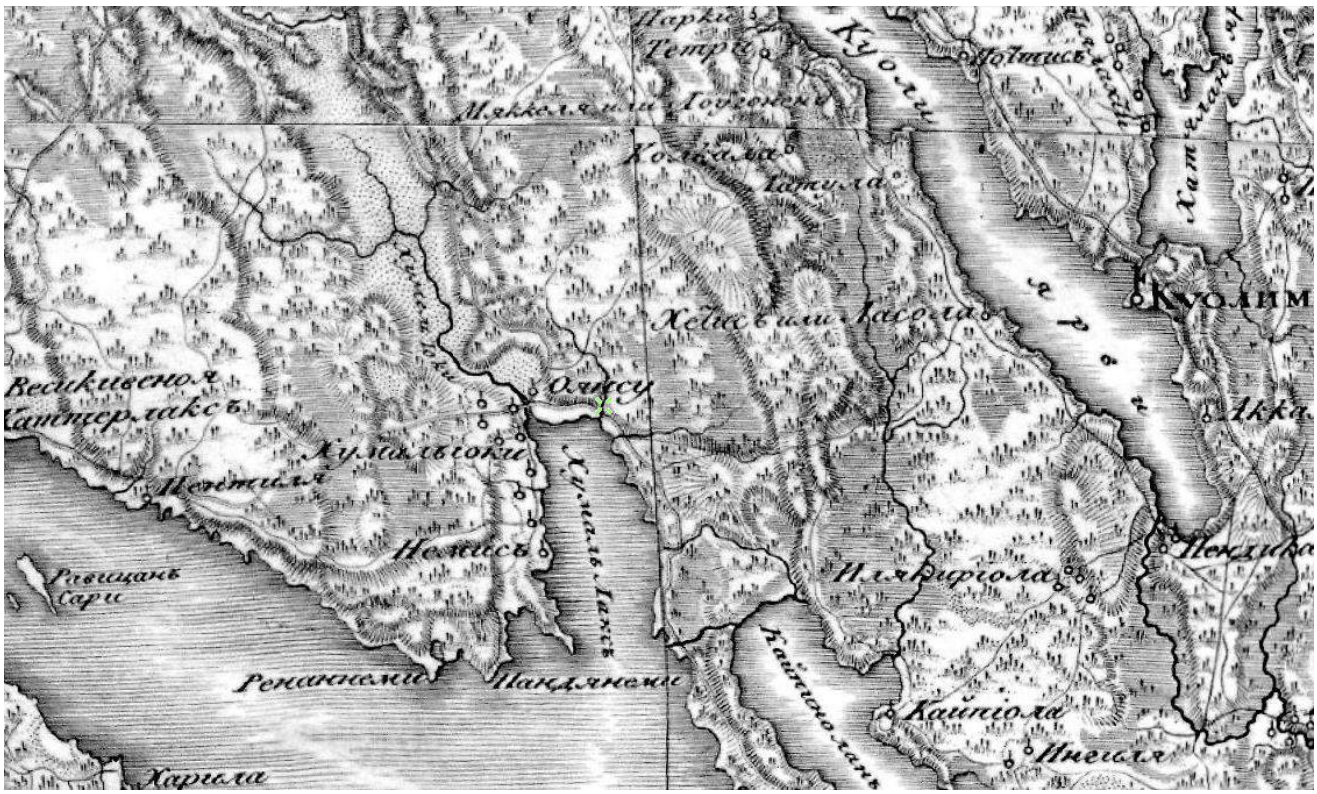

Рис. 3. Семитопографическая карта окружности С.Петербурга и Карельского перешейка 1810 года. С.-Петербургской губернии. Источник: Это место [Электронный ресурс.]. Режим доступа: https://www.etomesto.ru/

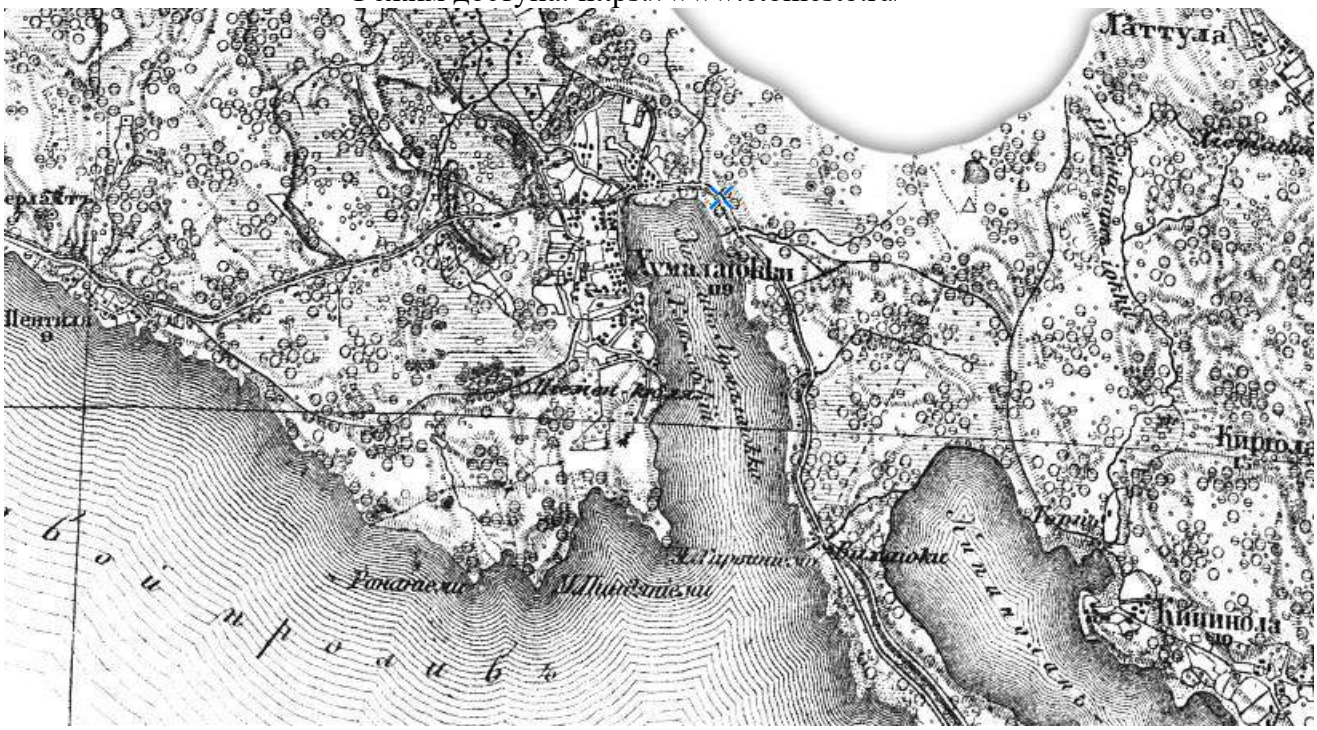

Рис. 4. Карта Шуберта Санкт-Петербургской губернии – трёхверстовка 1846-1909 гг. Источник: Это место [Электронный ресурс.]. Режим доступа: https://www.etomesto.ru/

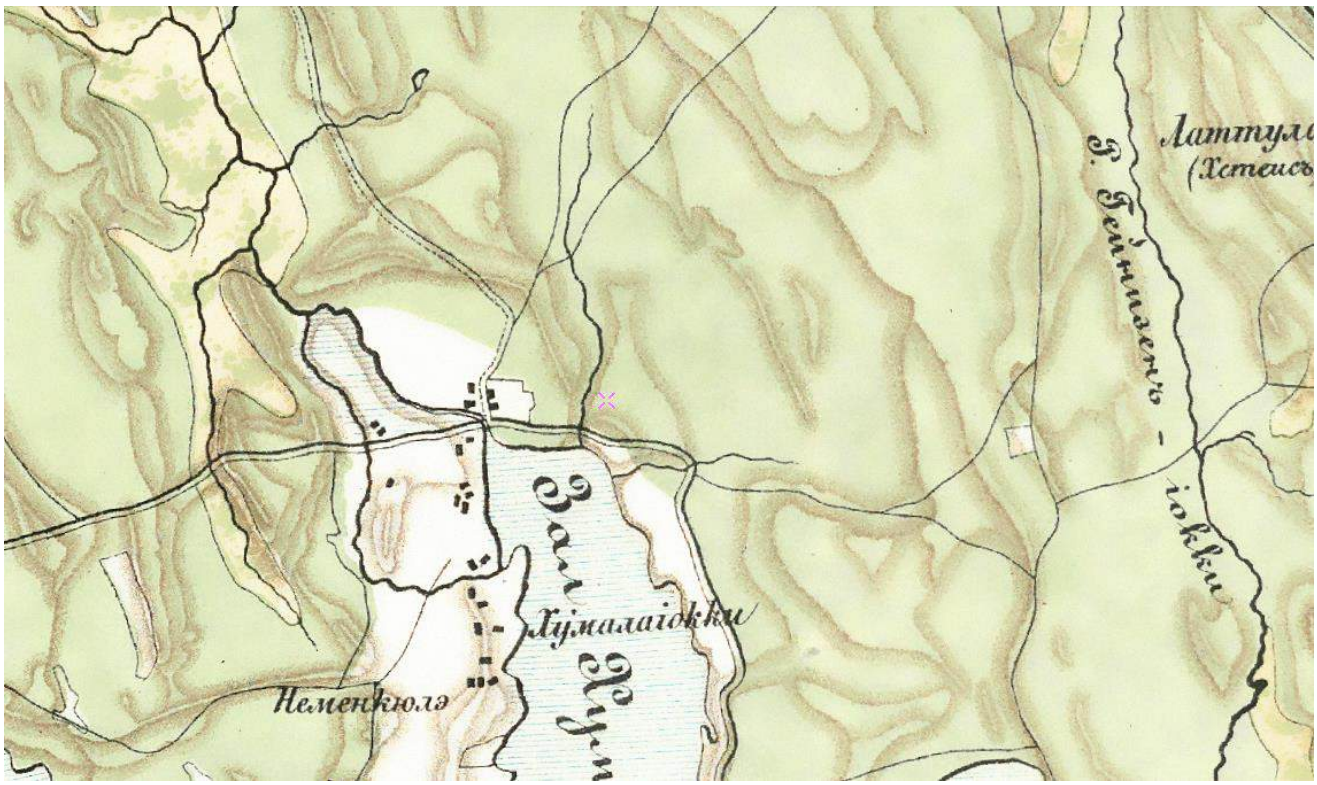

Рис. 5. Карта юго-восточной части Финляндии и С.Петербургской губернии 1863 г.
Источник: Это место [Электронный ресурс.]. Режим доступа: https://www.etomesto.ru/

Рис. 6. Военно-топографическая карта С.-Петербургской и Выборгской губерний 1868 г.
Источник: Это место [Электронный ресурс.]. Режим доступа: https://www.etomesto.ru/

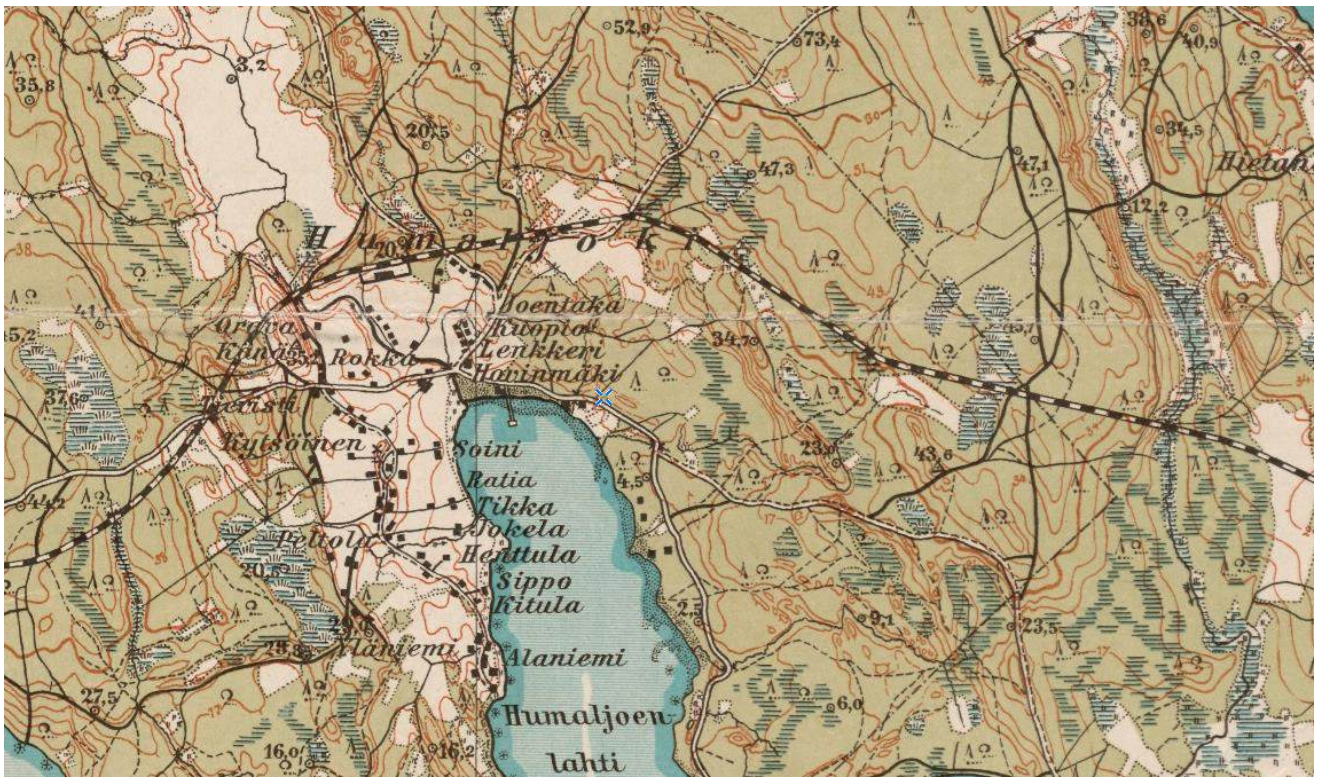

Рис. 7. Финская довоенная топографическая карта Карельского перешейка. Источник: Это место [Электронный ресурс.]. Режим доступа: https://www.etomesto.ru/

Рис. 8. Финская карта Выборгской губернии 1923 года. Источник: Это место [Электронный ресурс.]. Режим доступа: https://www.etomesto.ru/

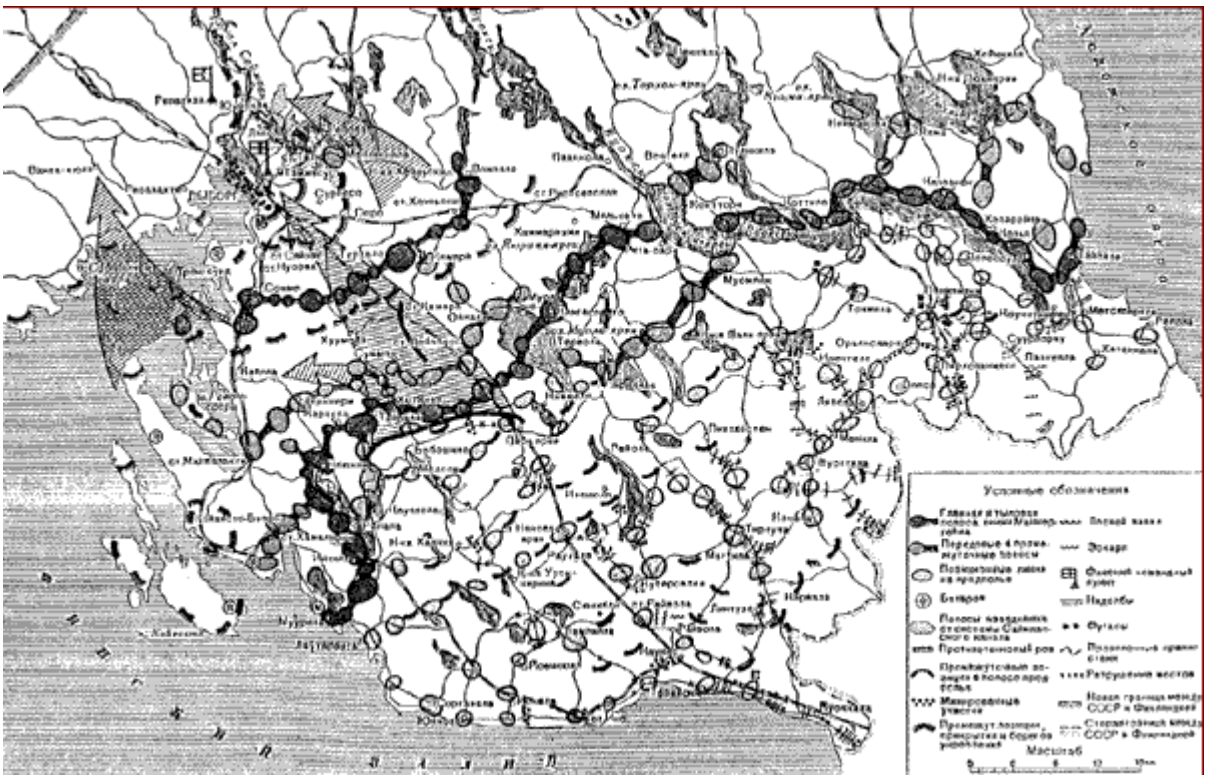

Рис. 9. Линия Маннергейма. Схема. Источник: Окрестности Петербурга [Электронный ресурс.]. Режим доступа: https://www.aroundspb.ru/

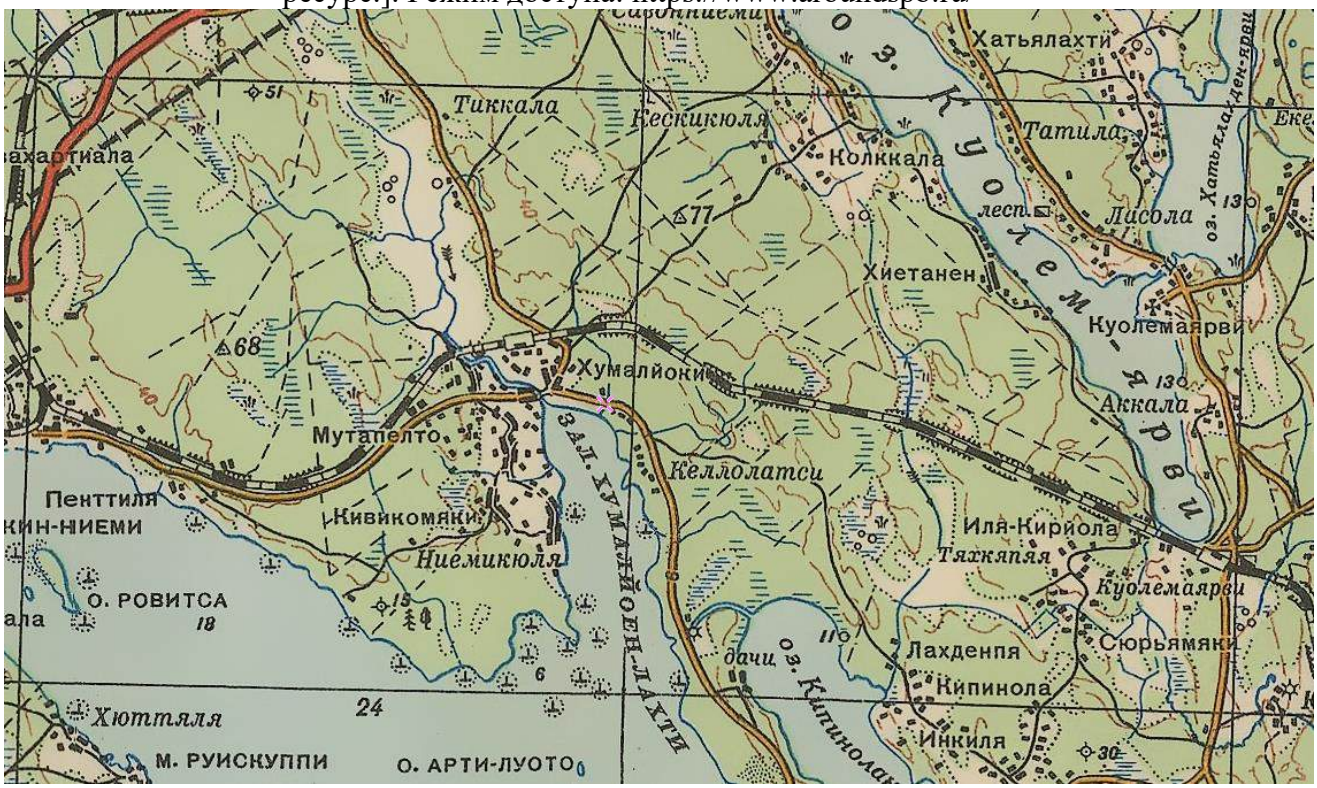

Рис. 10. Карта РККА Карелии, двухкилометровка 1932-1941 гг. Источник: Это место [Электронный ресурс.]. Режим доступа: https://www.etomesto.ru/

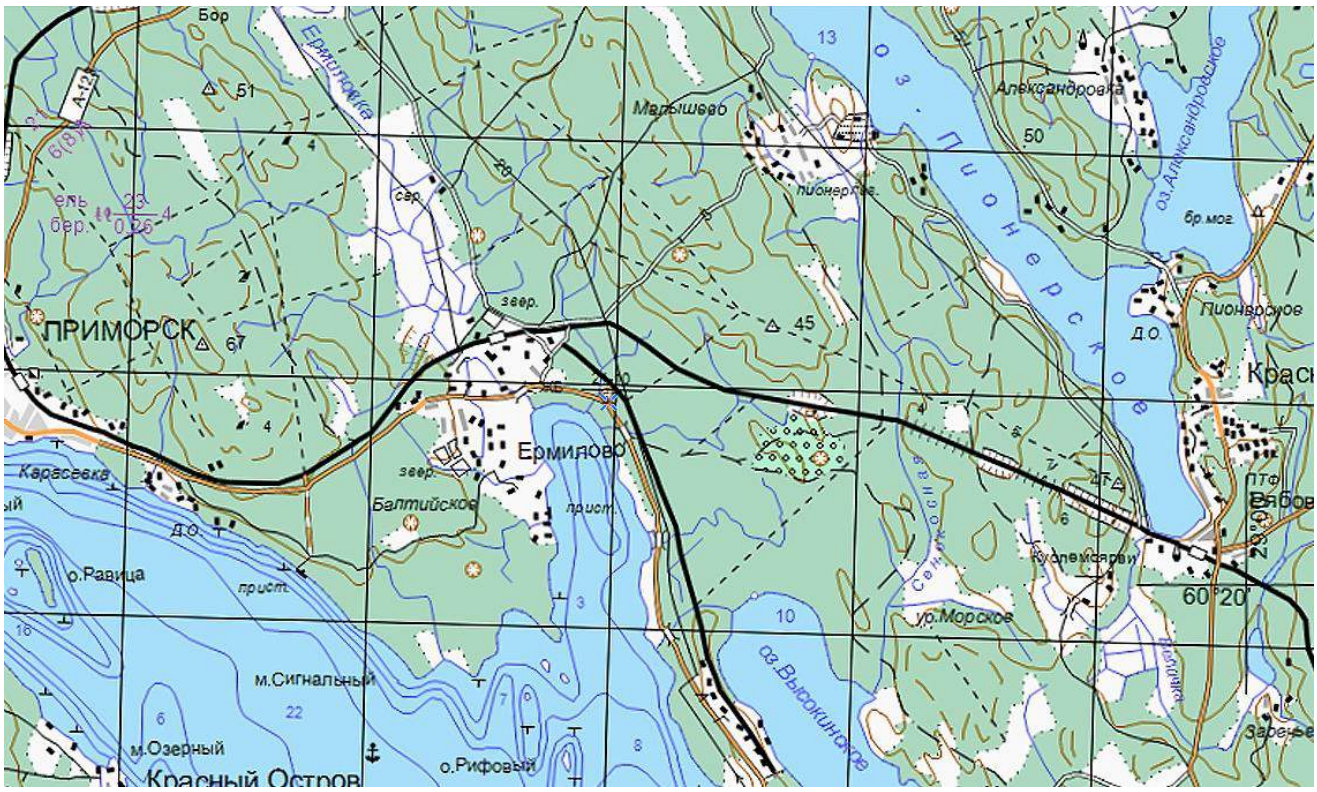

Рис. 11. Топографическая карта Европейской России 1991-2005 гг. Источник: Это место [Электронный ресурс.]. Режим доступа: https://www.etomesto.ru/

Рис. 12. Противотанковые надолбы. Источник: livejournal [Электронный ресурс.]. Режим доступа: https://travel-russia.livejournal.com/

Рис. 13. Противотанковые надолбы. Источник: livejournal [Электронный ресурс.]. Режим доступа: https://travel-russia.livejournal.com/

Рис. 14. Противотанковые надолбы. Источник: livejournal [Электронный ресурс.]. Режим доступа: https://travel-russia.livejournal.com/

Рис. 15. Противотанковые надолбы. Источник: livejournal [Электронный ресурс.]. Режим доступа: https://travel-russia.livejournal.com/

ПРИЛОЖЕНИЕ 6

к Акту

по результатам ГОСУДАРСТВЕННОЙ ИСТОРИКО-КУЛЬТУРНОЙ ЭКСПЕРТИЗЫ раздела документации, обосновывающей меры по обеспечению сохранности объекта культурного наследия регионального значения «Линии надолбов укрепленного узла Хумалъоки, 1920-е гг.» (Ленинградская область, Выборгский муниципальный район, поселок Ермилова, 1,5 км южнее), входящего в состав объекта культурного наследия регионального значения «Комплекс фортификационных сооружений («Линия Маннергейма»), место ожесточенных боев Красной Армии в период 1939-1940, 1941-1945 гг.» (Ленинградская область, Выборгский район, садоводство Джатиево-3, садоводство Восход, садоводство «Звездочка-2», поселки Житково, Дятлово, Малышево, Ермилово, Глебычево, урочище Зайчихино, полигон 138-й гвардейской Краснознаменной Красносельской Ордена Ленина отдельной мотострелковой бригады, станции Лейпясуо, западный берег озера Глубокого в районе болота Комарихинское, поселка Грибное, ООПТ «Раковые озера»), при проведении земляных, строительных, мелиоративных и (или) хозяйственных работ, указанных статьей 30 Федерального закона от 25. 06. 2002 №73-ФЗ «Об объектах культурного наследия (памятниках истории и культуры) народов Российской Федерации», работ по использованию лесов и иных работ: «Раздел по обеспечению сохранности объекта культурного наследия регионального значения «Линии надолбов укрепленного узла Хумалъоки, 1920-е гг.» (Ленинградская область, Выборгский муниципальный район, поселок Ермилова, 1,5 км южнее), входящего в состав объекта культурного наследия регионального значения «Комплекс фортификационных сооружений («Линия Маннергейма»), место ожесточенных боев Красной Армии в период 1939-1940, 1941-1945 гг.» (Ленинградская область, Выборгский район, садоводство Джатиево-3, садоводство Восход, садоводство «Звездочка-2», поселки Житково, Дятлово, Малышево, Ермилово, Глебычево, урочище Зайчихино, полигон 138-й гвардейской Краснознаменной Красносельской Ордена Ленина отдельной мотострелковой бригады, станции Лейпясуо, западный берег озера Глубокого в районе болота Комарихинское, поселка Грибное, ООПТ «Раковые озера») при реализации проектного решения: «Строительство ВКЛ-10 кВ ориентировочной протяженностью 9,5 км, реклоузер 10 кВ для осуществления технологического присоединения энергопринимающих устройств заявителя Федеральное государственное унитарное предприятие «Специальное конструкторско-технологическое бюро «Технолог» по адресу: Ленинградская область, Выборгский муниципальный район, Приморское городское поселение, Высокинский массив, Заводской проезд, уч-к № 2 (№24-077439)».

ООО «Центр Инженерных Изысканий В Строительстве»,

78-10-8419-ОСОКН, 2025 г.

АДМИНИСТРАЦИЯ ЛЕНИНГРАДСКОЙ ОБЛАСТИ
КОМИТЕТ ПО КУЛЬТУРЕ ЛЕНИНГРАДСКОЙ ОБЛАСТИ

ПРИКАЗ

«17» апреля 2019 г. № 01-03/19-230
Санкт-Петербург

О включении выявленного объекта культурного наследия «Комплекс оборонительных сооружений линии Маннергейма (от Финского залива до Ладожского озера)», расположенного в Выборгском районе Ленинградской области, в единый государственный реестр объектов культурного наследия (памятников истории и культуры) народов Российской Федерации, об утверждении границ территории и предмета охраны объекта культурного наследия

В соответствии со ст. 3.1, 9.2, 18, 33 Федерального закона от 25 июня 2002 года № 73-ФЗ «Об объектах культурного наследия (памятниках истории и культуры) народов Российской Федерации», ст. 4 областного закона Ленинградской области от 25.12.2015 № 140-оз «О государственной охране, сохранении, использовании и популяризации объектов культурного наследия (памятников истории и культуры) народов Российской Федерации, расположенных на территории Ленинградской области», п. 2.2.2. Положения о комитете по культуре Ленинградской области, утвержденного постановлением Правительства Ленинградской области от 24.10.2017 № 431, на основании акта государственной историко-культурной экспертизы, выполненного аттестованным экспертом Кононовым А.А. (приказ Министерства культуры Российской Федерации от 11 октября 2018 года № 1772),

п р и к а з ы в а ю :

1. Включить выявленный объект культурного наследия «Комплекс оборонительных сооружений линии Маннергейма (от Финского залива до Ладожского озера)», расположенный в Выборгском районе Ленинградской области, в единый государственный реестр объектов культурного наследия (памятников истории и культуры) народов Российской Федерации в качестве объекта культурного наследия регионального значения с наименованием «Комплекс фортификационных сооружений («Линия Маннергейма»), место ожесточенных боев Красной Армии в период 1939-1940, 1941-1945 гг.» (далее – Ансамбль), 1939-1940 гг., 1941-1945 гг., по адресу: Ленинградская область, Выборгский район, садоводство Джатиево-3, садоводство Восход, садоводство «Звездочка-2», поселки

Житково, Дятлово, Лужки, Малышево, Ермилово, Глебычево, Грибное, урочище Зайчихино, полигон 138-й гвардейской Краснознаменной Красносельской Ордена Ленина отдельной мотострелковой бригады, станция Лейпясуо, западный берег озера Глубокого в районе болота Комарихинское, ООПТ «Раковые озера» в составе согласно приложению 1 к настоящему приказу.

2. Утвердить границы территории указанных в приложении 1 к настоящему приказу объектов культурного наследия регионального значения согласно приложению 2 к настоящему приказу.

3. Установить предмет охраны указанных в приложении 1 к настоящему приказу объектов культурного наследия регионального значения согласно приложению 3 к настоящему приказу.

4. Исключить выявленный объект культурного наследия «Комплекс оборонительных сооружений линии Маннергейма (от Финского залива до Ладожского озера)», расположенный в Выборгском районе Ленинградской области, из Перечня выявленных объектов культурного наследия, расположенных на территории Ленинградской области.

5. Отделу по осуществлению полномочий Ленинградской области в сфере объектов культурного наследия департамента государственной охраны, сохранения и использования объектов культурного наследия комитета по культуре Ленинградской области обеспечить:

- внесение соответствующих сведений в Единый государственный реестр объектов культурного наследия (памятников истории и культуры) народов Российской Федерации;

- копию настоящего приказа направить в сроки, установленные действующим законодательством, в федеральный орган исполнительной власти, уполномоченный Правительством Российской Федерации на осуществление государственного кадастрового учета, государственной регистрации прав, ведение Единого государственного реестра недвижимости и предоставление сведений, содержащихся в Едином государственном реестре недвижимости, его территориальные органы.

- направить письменное уведомление собственнику или иному законному владельцу о включении объектов, указанных в приложении 1 к настоящему приказу, в единый государственный реестр объектов культурного наследия (памятников истории и культуры) народов Российской Федерации.

6. Отделу взаимодействия с муниципальными образованиями, информатизации и организационной работы комитета по культуре Ленинградской области обеспечить размещение настоящего приказа на сайте комитета по культуре Ленинградской области в информационно-телекоммуникационной сети «Интернет».

7. Контроль за исполнением настоящего приказа возложить на заместителя начальника департамента государственной охраны, сохранения и использования объектов культурного наследия комитета по культуре Ленинградской области.

8. Настоящий приказ вступает в силу со дня его официального опубликования.

Председатель комитета Е.В. Чайковский

Приложение 1
к приказу комитета по культуре
Ленинградской области
от «17» апреля 2019 г.
№ 01-03/19-230

Выявленный объект культурного наследия «Комплекс оборонительных сооружений линии Маннергейма (от Финского залива до Ладожского озера)», расположенный в Выборгском районе Ленинградской области, включаемый в единый государственный реестр объектов культурного наследия (памятников истории и культуры) народов Российской Федерации в качестве объекта культурного наследия регионального значения с наименованием «Комплекс фортификационных сооружений («Линия Маннергейма»), место ожесточенных боев Красной Армии в период 1939-1940, 1941-1945 гг.» по адресу: Ленинградская область, Выборгский район, садоводство Джатиево-3, садоводство Восход, садоводство «Звездочка-2», поселки Житково, Дятлово, Малышево, Ермилово, Глебычево, урочище Зайчихино, полигон 138-й гвардейской Краснознаменной Красносельской Ордена Ленина отдельной мотострелковой бригады, станции Лейпясуо, западный берег озера Глубокого в районе болота Комарихинское, поселка Грибное, ООПТ «Раковые озера» в составе:

№ п/п	Наименование и дата создания объекта культурного наследия	Местонахождение объекта культурного наследия
1.	«Высота Язык», 1920-1930-е гг. (памятник)	Ленинградская область, Выборгский муниципальный район, полигон 138-й гвардейской Краснознаменной Красносельской Ордена Ленина отдельной мотострелковой бригады, к северо-востоку от гарнизонного поселка Каменка
2.	«Место штурма ДОТ №2 «Тертту», 1920-1930-е гг. (памятник)	Ленинградская область, Выборгский муниципальный район, садоводство Звездочка-2, западнее шоссе А-125
3.	«Убежище укрепленного узла Хейнйоки», 1920-е гг. (памятник)	Ленинградская область, Выборгский муниципальный район, северо-восточнее поселка Житково
4.	«Убежище укрепленного узла Аля-Сяйниё», 1920-е гг. (памятник)	Ленинградская область, Выборгский муниципальный район, садоводство Джатиево-3

5.	«ДОТ №19 укрепленного узла Муолаа», 1920-1930-е гг. (памятник)	Ленинградская область, Выборгский муниципальный район, ООПТ «Раковые озера», поселок Грибное
6.	«ДОТ №16 укрепленного узла Муолаа», 1920-1930-е гг. (памятник)	Ленинградская область, Выборгский муниципальный район, ООПТ «Раковые озера», поселок Грибное
7.	«ДОТ №15 укрепленного узла Муолаа», 1920-1930-е гг. (памятник)	Ленинградская область, Выборгский муниципальный район, ООПТ «Раковые озера», поселок Грибное
8.	«Убежище №26 укрепленного узла Муолаа», 1920-1930-е гг. (памятник)	Ленинградская область, Выборгский муниципальный район, ООПТ «Раковые озера», поселок Грибное
9.	«Противотанковый ров, укрепленный камнями», 1920-1930-е гг. (памятник)	Ленинградская область, Выборгский муниципальный район, ООПТ «Раковые озера», поселок Грибное
10.	«ДОТ №14 укрепленного узла Муолаа», 1920-1930-е гг. (памятник)	Ленинградская область, Выборгский муниципальный район, ООПТ «Раковые озера», поселок Грибное
11.	«ДОТ №13 укрепленного узла Муолаа», 1920-1930-е гг. (памятник)	Ленинградская область, Выборгский муниципальный район, ООПТ «Раковые озера», поселок Грибное
12.	«ДОТ №12 укрепленного узла Муолаа», 1920-1930-е гг. (памятник)	Ленинградская область, Выборгский муниципальный район, ООПТ «Раковые озера», поселок Грибное
13.	«ДОТ №11 укрепленного узла Муолаа», 1920-1930-е гг. (памятник)	Ленинградская область, Выборгский муниципальный район, ООПТ «Раковые озера», поселок Грибное
14.	«ДОТ №10 укрепленного узла Муолаа», 1920-1930-е гг. (памятник)	Ленинградская область, Выборгский муниципальный район, ООПТ «Раковые озера», поселок Грибное
15.	«ДОТ №1-2 укрепленного узла Муолаа», 1920-1930-е гг. (памятник)	Ленинградская область, Выборгский муниципальный район, ООПТ «Раковые озера», поселок Грибное

16.	«Камень, использованный как строительный материал для противотанковых надолбов на Линии Маннергейма», 1920-1930-е гг. (памятник)	Ленинградская область, Выборгский муниципальный район, поселок Грибное, 3 км южнее
17.	«ДОТ №1 укрепленного узла Суурниеми», 1920-1930-е гг. (памятник)	Ленинградская область, Выборгский муниципальный район, между болотом Комарихинское и западным берегом озера Глубокое
18.	«ДОТ №2 укрепленного узла Суурниеми», 1920-1930-е гг. (памятник)	Ленинградская область, Выборгский муниципальный район, между болотом Комарихинское и западным берегом озера Глубокое
19.	«Убежище №3 укрепленного узла Суурниеми», 1920-1930-е гг. (памятник)	Ленинградская область, Выборгский муниципальный район, между болотом Комарихинское и западным берегом озера Глубокое
20.	«Убежище №4 укрепленного узла Суурниеми», 1920-1930-е гг. (памятник)	Ленинградская область, Выборгский муниципальный район, между болотом Комарихинское и западным берегом озера Глубокое
21.	«ДОТ №5 укрепленного узла Суурниеми», 1920-1930-е гг. (памятник)	Ленинградская область, Выборгский муниципальный район, между болотом Комарихинское и западным берегом озера Глубокое
22.	«ДОТ №6 укрепленного узла Суурниеми» 1920-1930-е гг. (памятник)	Ленинградская область, Выборгский муниципальный район, между болотом Комарихинское и западным берегом озера Глубокое
23.	«ДОТ №7 укрепленного узла Суурниеми», 1920-1930-е гг. (памятник)	Ленинградская область, Выборгский муниципальный район, между болотом Комарихинское и западным берегом озера Глубокое
24.	«ДОТ №6 укрепленного узла Лейпясуо», 1920-1930-е гг. (памятник)	Ленинградская область, Выборгский муниципальный район, 4 км южнее станции Лейпясуо

25.	«ДОТ №7 укрепленного узла Лейпясуо», 1920-1930-е гг. (памятник)	Ленинградская область, Выборгский муниципальный район, 4 км южнее станции Лейпясуо
26.	«Плотина затопления на реке Перовке укрепленного узла Лейпясуо», 1920-1930-е гг. (памятник)	Ленинградская область, Выборгский муниципальный район, 1,5 км южнее станции Лейпясуо
27.	«Советский артиллерийский ДОТ постройки июля 1941 года», июль 1941 года (памятник)	Ленинградская область, Выборгский муниципальный район, станция Лейпясуо
28.	«ДОТ №4 «Поппиус» укрепленного узла Ляхде (Суммаярви)», 1920-1930-е гг. (памятник)	Ленинградская область, Выборгский муниципальный район, полигон 138-й гвардейской Краснознаменной Красносельской Ордена Ленина отдельной мотострелковой бригады
29.	«ДОТ №2 укрепленного узла Ляхде (Суммаярви)», 1920-1930-е гг. (памятник)	Ленинградская область, Выборгский муниципальный район, полигон 138-й гвардейской Краснознаменной Красносельской Ордена Ленина отдельной мотострелковой бригады
30.	«ДОТ №5 «Миллионный» укрепленного узла Ляхде (Суммаярви)», 1920-1930-е гг. (памятник)	Ленинградская область, Выборгский муниципальный район, полигон 138-й гвардейской Краснознаменной Красносельской Ордена Ленина отдельной мотострелковой бригады
31.	«Убежище №6 укрепленного узла Ляхде (Суммаярви)», 1920-1930-е гг. (памятник)	Ленинградская область, Выборгский муниципальный район, полигон 138-й гвардейской Краснознаменной Красносельской Ордена Ленина отдельной мотострелковой бригады
32.	«Бетонная траншея №7 укрепленного узла Ляхде (Суммаярви)», 1920-1930-е гг. (памятник)	Ленинградская область, Выборгский муниципальный район, полигон 138-й гвардейской Краснознаменной Красносельской Ордена Ленина отдельной мотострелковой бригады
33.	«Бетонная траншея №8 укрепленного узла Ляхде (Суммаярви)», 1920-1930-е гг., (памятник)	Ленинградская область, Выборгский муниципальный район, полигон 138-й гвардейской

		Краснознаменной Красносельской Ордена Ленина отдельной мотострелковой бригады
34.	«Блиндаж смерти», 1920-1930-е гг., (памятник)	Ленинградская область, Выборгский муниципальный район, полигон 138-й гвардейской Краснознаменной Красносельской Ордена Ленина отдельной мотострелковой бригады, к северо-востоку от гарнизонного поселка Каменка
35.	«ДОТ №10 укрепленного узла Сумманкюля», 1920-1930-е гг. (памятник)	Ленинградская область, Выборгский муниципальный район, Ленинградская область, полигон 138-й гвардейской Краснознаменной Красносельской Ордена Ленина отдельной мотострелковой бригады, к северо-востоку от гарнизонного поселка Каменка
36.	«Убежище №16 укрепленного узла Сумманкюля», 1920-1930-е гг. (памятник)	Ленинградская область, Выборгский муниципальный район, полигон 138-й гвардейской Краснознаменной Красносельской Ордена Ленина отдельной мотострелковой бригады, к северо-востоку от гарнизонного поселка Каменка
37.	«ДОТ №5 укрепленного узла Сумманкюля», 1920-1930-е гг. (памятник)	Ленинградская область, Выборгский муниципальный район, садоводство Звездочка-2
38.	«ДОТ №3 укрепленного узла Сумманкюля», 1920-1930-е гг. (памятник)	Ленинградская область, Выборгский муниципальный район, садоводство Звездочка-2
39.	«ДОТ №2 укрепленного узла Сумманкюля», 1920-1930-е гг. (памятник)	Ленинградская область, Выборгский муниципальный район, садоводство Звездочка-2
40.	«ДОТ №11 укрепленного узла Сумманкюля», 1920-1930-е гг. (памятник)	Ленинградская область, Выборгский муниципальный район, садоводство Звездочка-2
41.	«Памятный знак на месте блиндажа Калвола укрепленного узла Сумманкюля», 1920-1930-е гг. (памятник)	Ленинградская область, Выборгский муниципальный район, садоводство Звездочка-2

42.	«Убежище укрепленного узла Хюлькеяля», 1920-е гг. (памятник)	Ленинградская область, Выборгский муниципальный район, поселок Дятлово, 2 км западнее
43.	«Бетонная траншея укрепленного узла Хюлькеяля», 1920-е гг. (памятник)	Ленинградская область, Выборгский муниципальный район, поселок Дятлово, 2 км западнее
44.	«Командный пункт укрепленного узла Колмикесяля», 1920-е гг. (памятник)	Ленинградская область, Выборгский муниципальный район, поселок Дятлово, 3,5 км западнее
45.	«Пункт корректировки артиллерийского огня укрепленного узла Кайпиала», 1920-е гг. (памятник)	Ленинградская область, Выборгский муниципальный район, северный берег озера Пионерского, 1 км севернее
46.	«ДОТ №6 укрепленного узла Нярья», 1920-е гг. (памятник)	Ленинградская область, Выборгский муниципальный район, озеро Зайчихино, 1,5 км севернее
47.	«ДОТ №5 укрепленного узла Нярья», 1920-е гг. (памятник)	Ленинградская область, Выборгский муниципальный район, озеро Зайчихино, 2,5 км севернее
48.	«Убежище укрепленного узла Рёмпётти», 1920-е гг. (памятник)	Ленинградская область, Выборгский муниципальный район, поселок Глебычево, 2 км восточнее
49.	«ДОТ №2 укрепленного узла Хумалъоки», 1920-е гг. (памятник)	Ленинградская область, Выборгский муниципальный район, поселок Ермилово, 1,5 км южнее
50.	«ДОТ №3 укрепленного узла Хумалъоки», 1920-е гг. (памятник)	Ленинградская область, Выборгский муниципальный район, поселок Ермилово, 1,5 км южнее
51.	«ДОТ №4 укрепленного узла Хумалъоки», 1920-е гг. (памятник)	Ленинградская область, Выборгский муниципальный район, поселок Ермилово, 1,5 км южнее
52.	«Линии надолбов укрепленного узла Хумалъоки», 1920-е гг. (памятник)	Ленинградская область, Выборгский муниципальный район, поселок Ермилово, 1,5 км южнее

53.	«ДОТ №3 укрепленного узла Колккала», 1920-е гг. (памятник)	Ленинградская область, Выборгский муниципальный район, поселок Малышево
54.	«ДОТ №1 укрепленного узла Инкиля», 1920-1930-е гг. (памятник)	Ленинградская область, Выборгский муниципальный район, поселок Рябово, 1 км севернее
55.	«ДОТ №2 укрепленного узла Инкиля», 1920-1930-е гг. (памятник)	Ленинградская область, Выборгский муниципальный район, поселок Рябово, 1 км севернее
56.	«ДОТ №3 укрепленного узла Инкиля», 1920-1930-е гг. (памятник)	Ленинградская область, Выборгский муниципальный район, поселок Рябово, 2 км северо-западнее
57.	«ДОТ №4 укрепленного узла Инкиля», 1920-1930-е гг. (памятник)	Ленинградская область, Выборгский муниципальный район, поселок Рябово, 2 км северо-западнее
58.	«ДОТ №5 укрепленного узла Инкиля», 1920-1930-е гг. (памятник)	Ленинградская область, Выборгский муниципальный район, поселок Рябово, 3 км северо-западнее
59.	«ДОТ №6 укрепленного узла Инкиля», 1920-1930-е гг. (памятник)	Ленинградская область, Выборгский муниципальный район, поселок Лужки, 2 км северо-западнее
60.	«ДОТ №7 укрепленного узла Инкиля», 1920-1930-е гг. (памятник)	Ленинградская область, Выборгский муниципальный район, поселок Лужки, 2 км северо-западнее
61.	«Линия заграждений укрепленного узла Инкиля», 1920-1930-е гг. (памятник)	Ленинградская область, Выборгский муниципальный район, поселок Лужки, 3 км северо-западнее
62.	«ДОТ №19 укрепленного узла Лайхалампи», январь-март 1940 г. (памятник)	Ленинградская область, Выборгский муниципальный район, Выборгская кольцевая автодорога, 1 км восточнее

Приложение № 2
к приказу комитета по культуре
Ленинградской области
от «17» апреля 2019 г.
№ 01-03/19-230

Границы территории объектов культурного наследия регионального значения, входящих в состав объекта культурного наследия регионального значения «Комплекс оборонительных сооружений линии Маннергейма (Выборгский район)», 1920-1924 гг., 1933-1934 гг., 1937-1939 гг., 1939-1940 гг., по адресу: Ленинградская область, Выборгский район, садоводство Джатиево-3, садоводство Восход, садоводство «Звездочка-2», поселки Житково, Дятлово, Малышево, Ермилово, Глебычево, урочище Зайчихино, полигон 138-й гвардейской Краснознаменной Красносельской Ордена Ленина отдельной мотострелковой бригады, станции Лейпясуо, западный берег озера Глубокого в районе болота Комарихинское, поселка Грибное, ООПТ «Раковые озера»

Карта (схема) границ территории объекта культурного наследия регионального значения «Высота Язык», 1920-1930-е гг.
(Ленинградская область, Выборгский муниципальный район, полигон 138-й гвардейской Краснознаменной Красносельской Ордена Ленина отдельной мотострелковой бригады, к северо-востоку от гарнизонного поселка Каменка)

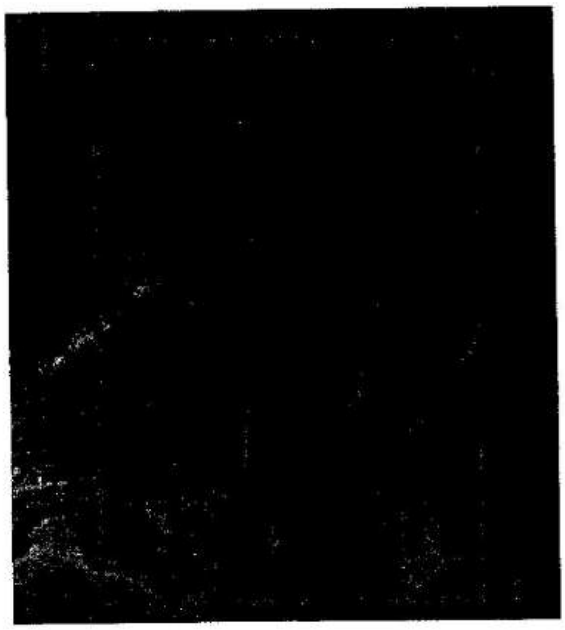

Условные обозначения:
---------- граница территории объекта культурного наследия регионального значения

Перечень координат поворотных (характерных) точек границ территории объекта культурного наследия регионального значения «Высота Язык», 1920-1930-е гг.

(Ленинградская область, Выборгский муниципальный район, полигон 138-й гвардейской Краснознаменной Красносельской Ордена Ленина отдельной мотострелковой бригады, к северо-востоку от гарнизонного поселка Каменка)

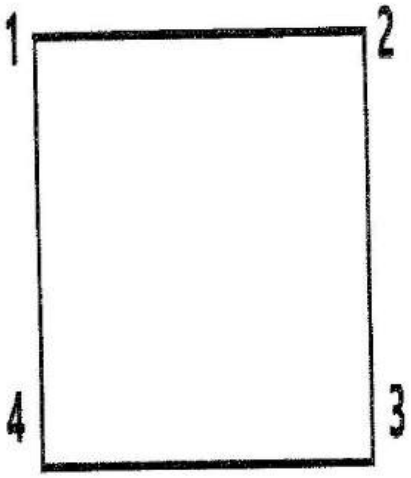

Обозначение характерных (поворотных) точек границы	Координаты, МСК-47 зона 1	
	X	Y
1	2	3
1	500043.32	1311555.16
2	500048.53	1311861.28
3	499359.13	1311873.05
4	499353.91	1311566.86

Определение географических координат характерных точек границы территории объекта культурного наследия выполнено в местной системе координат МСК-47 Ленинградская область ГОСТ 51794-2008

Режим использования территории объекта культурного наследия регионального значения
«Высота Язык», 1920-1930-е гг.
(Ленинградская область, Выборгский муниципальный район, полигон 138-й гвардейской Краснознаменной Красносельской Ордена Ленина отдельной мотострелковой бригады, к северо-востоку от гарнизонного поселка Каменка)

На территории Памятника разрешается:

- проведение работ по сохранению объекта культурного наследия (меры, направленные на обеспечение физической сохранности и сохранение историко-культурной ценности объекта культурного наследия, предусматривающие консервацию, ремонт, реставрацию, включающие в себя научно-исследовательские, изыскательские, проектные и производственные работы, научное руководство за проведением работ по сохранению объекта культурного наследия, технический и авторский надзор за проведением этих работ);
- сохранение элементов планировочной структуры, сохранение элементов природного и культурного ландшафта, воссоздание или компенсация утраченных элементов Памятника и иная хозяйственная деятельность (по согласованию с региональным органом охраны объектов культурного наследия), не противоречащая требованиям обеспечения сохранности объекта культурного наследия и позволяющая обеспечить функционирование объекта культурного наследия в современных условиях, обеспечивающая недопущение ухудшения состояния территории объекта культурного наследия;
- прокладка, ремонт, реконструкция подземных инженерных коммуникаций в соответствии с требованиями законодательства Российской Федерации в сфере сохранения объектов культурного наследия с последующим восстановлением нарушенных участков дневной поверхности.

На территории Памятника запрещается:

- строительство объектов капитального строительства и увеличение объемно-пространственных характеристик существующих на территории объекта культурного наследия объектов капитального строительства; проведение земляных, строительных, мелиоративных работ и иных работ, за исключением работ по сохранению объекта культурного наследия или его отдельных элементов, сохранению историко-градостроительной или природной среды объекта культурного наследия;
- установка рекламных конструкций, распространение наружной рекламы;
- осуществление любых видов деятельности, ухудшающих экологические условия и гидрологический режим на территории объекта культурного наследия, создающих вибрационные нагрузки динамическим воздействием на грунты в зоне их взаимодействия с объектами культурного наследия.

Карта (схема) границ территории объекта культурного наследия регионального значения «Место штурма ДОТ №2 «Тертту», 1920-1930-е гг.
(Ленинградская область, Выборгский муниципальный район, садоводство Звездочка-2, западнее шоссе А-125)

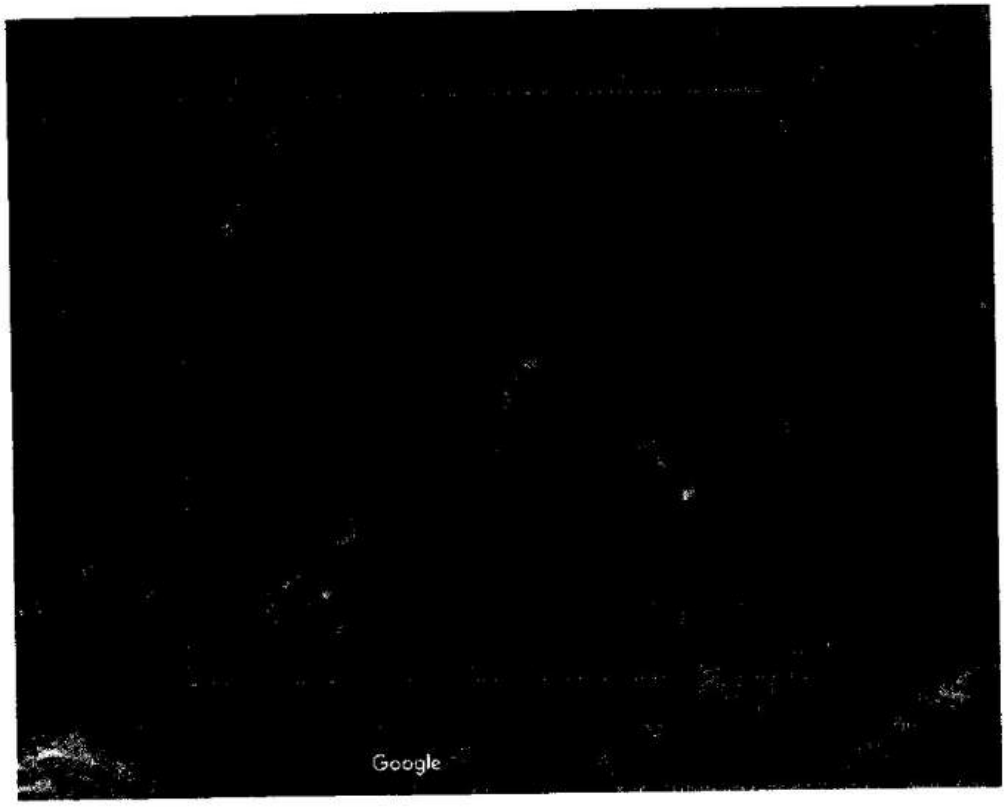

Условные обозначения:
---------- граница территории объекта культурного наследия регионального значения

Перечень координат поворотных (характерных) точек границ территории объекта культурного наследия регионального значения «Место штурма ДОТ №2 «Тертту», 1920-1930-е гг.
(Ленинградская область, Выборгский муниципальный район, садоводство Звездочка-2, западнее шоссе А-125)

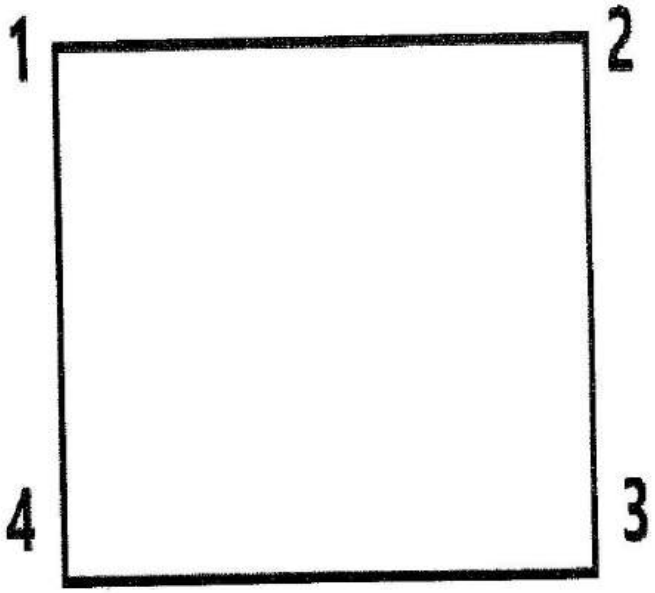

Обозначение характерных (поворотных) точек границы	Координаты, МСК-47 зона 1	
	X	Y
1	2	3
1	499876.21	1307766.46
2	499883.25	1308206.72
3	499501.78	1308212.84
4	499494.74	1307772.54

Определение географических координат характерных точек границы территории объекта культурного наследия выполнено в местной системе координат МСК-47 Ленинградская область ГОСТ 51794-2008

Режим использования территории объекта культурного наследия регионального значения «Место штурма ДОТ №2 «Тертту», 1920-1930-е гг.
(Ленинградская область, Выборгский муниципальный район, садоводство Звездочка-2, западнее шоссе А-125)

На территории Памятника разрешается:

- проведение работ по сохранению объекта культурного наследия (меры, направленные на обеспечение физической сохранности и сохранение историко-культурной ценности объекта культурного наследия, предусматривающие консервацию, ремонт, реставрацию, включающие в себя научно-исследовательские, изыскательские, проектные и производственные работы, научное руководство за проведением работ по сохранению объекта культурного наследия, технический и авторский надзор за проведением этих работ);
- сохранение элементов планировочной структуры, сохранение элементов природного и культурного ландшафта, воссоздание или компенсация утраченных элементов Памятника и иная хозяйственная деятельность (по согласованию с региональным органом охраны объектов культурного наследия), не противоречащая требованиям обеспечения сохранности объекта культурного наследия и позволяющая обеспечить функционирование объекта культурного наследия в современных условиях, обеспечивающая недопущение ухудшения состояния территории объекта культурного наследия;
- прокладка, ремонт, реконструкция подземных инженерных коммуникаций в соответствии с требованиями законодательства Российской Федерации в сфере сохранения объектов культурного наследия с последующим восстановлением нарушенных участков дневной поверхности.

На территории Памятника запрещается:

- строительство объектов капитального строительства и увеличение объемно-пространственных характеристик существующих на территории объекта культурного наследия объектов капитального строительства; проведение земляных, строительных, мелиоративных работ и иных работ, за исключением работ по сохранению объекта культурного наследия или его отдельных элементов, сохранению историко-градостроительной или природной среды объекта культурного наследия;
- установка рекламных конструкций, распространение наружной рекламы;
- осуществление любых видов деятельности, ухудшающих экологические условия и гидрологический режим на территории объекта культурного наследия, создающих вибрационные нагрузки динамическим воздействием на грунты в зоне их взаимодействия с объектами культурного наследия.

Карта (схема) границ территории объекта культурного наследия регионального значения «Убежище укрепленного узла Хейнйоки», 1920-е гг.
(Ленинградская область, Выборгский муниципальный район, северо-восточнее поселка Житково)

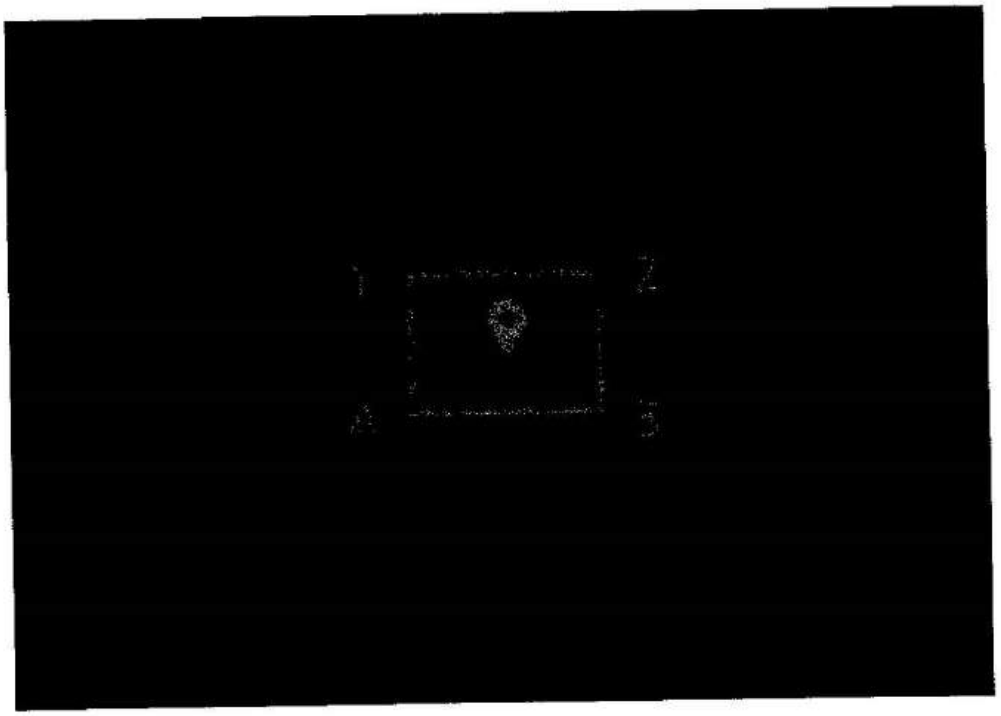

Условные обозначения:
---------- граница территории объекта культурного наследия регионального значения

Перечень координат поворотных (характерных) точек границ территории объекта культурного наследия регионального значения «Убежище укрепленного узла Хейнйоки», 1920-е гг.
(Ленинградская область, Выборгский муниципальный район, северо-восточнее поселка Житково)

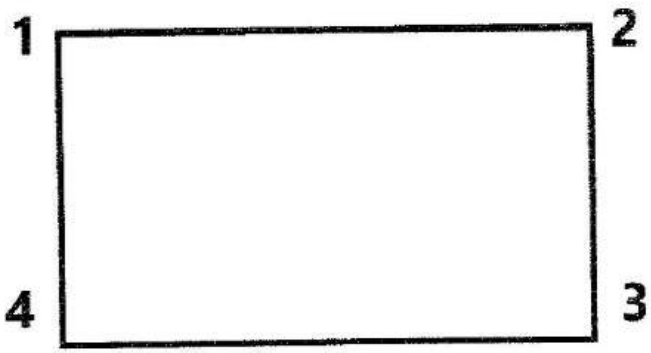

Обозначение характерных (поворотных) точек границы	Координаты, МСК-47 зона 1	
	X	Y
1	2	3
1	524122.143	1315343.819
2	524122.516	1315364.339
3	524102.017	1315364.712
4	524101.643	1315344.192

Определение географических координат характерных точек границы территории объекта культурного наследия выполнено в местной системе координат МСК-47 Ленинградская область ГОСТ 51794-2008

Режим использования территории объекта культурного наследия регионального значения «Убежище укрепленного узла Хейнйоки», 1920-е гг.
(Ленинградская область, Выборгский муниципальный район, северо-восточнее поселка Житково)

На территории Памятника разрешается:

- проведение работ по сохранению объекта культурного наследия (меры, направленные на обеспечение физической сохранности и сохранение историко-культурной ценности объекта культурного наследия, предусматривающие консервацию, ремонт, реставрацию, включающие в себя научно-исследовательские, изыскательские, проектные и производственные работы, научное руководство за проведением работ по сохранению объекта культурного наследия, технический и авторский надзор за проведением этих работ);
- сохранение элементов планировочной структуры, сохранение элементов природного и культурного ландшафта, воссоздание или компенсация утраченных элементов Памятника и иная хозяйственная деятельность (по согласованию с региональным органом охраны объектов культурного наследия), не противоречащая требованиям обеспечения сохранности объекта культурного наследия и позволяющая обеспечить функционирование объекта культурного наследия в современных условиях, обеспечивающая недопущение ухудшения состояния территории объекта культурного наследия;
- прокладка, ремонт, реконструкция подземных инженерных коммуникаций в соответствии с требованиями законодательства Российской Федерации в сфере сохранения объектов культурного наследия с последующим восстановлением нарушенных участков дневной поверхности.

На территории Памятника запрещается:

- строительство объектов капитального строительства и увеличение объемно-пространственных характеристик существующих на территории объекта культурного наследия объектов капитального строительства; проведение земляных, строительных, мелиоративных работ и иных работ, за исключением работ по сохранению объекта культурного наследия или его отдельных элементов, сохранению историко-градостроительной или природной среды объекта культурного наследия;
- установка рекламных конструкций, распространение наружной рекламы;
- осуществление любых видов деятельности, ухудшающих экологические условия и гидрологический режим на территории объекта культурного наследия, создающих вибрационные нагрузки динамическим воздействием на грунты в зоне их взаимодействия с объектами культурного наследия.

Карта (схема) границ территории объекта культурного наследия регионального значения «Убежище укрепленного узла Аля-Сяйниё», 1920-е гг.
(Ленинградская область, Выборгский муниципальный район, садоводство Джатиево-3)

Условные обозначения:
---------- граница территории объекта культурного наследия регионального значения

Перечень координат поворотных (характерных) точек границ территории объекта культурного наследия регионального значения «Убежище укрепленного узла Аля-Сяйниё», 1920-е гг.
(Ленинградская область, Выборгский муниципальный район, садоводство Джатиево-3)

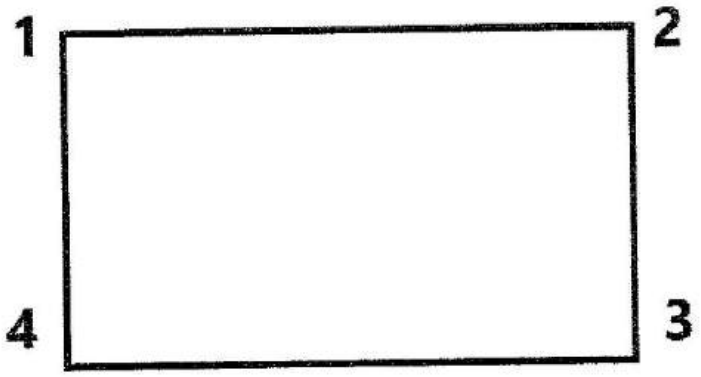

Обозначение характерных (поворотных) точек границы	Координаты, МСК-47 зона 1	
	X	Y
1	2	3
1	516472.841	1297352.232
2	516473.138	1297374.874
3	516454.755	1297375.116
4	516454.457	1297352.474

Определение географических координат характерных точек границы территории объекта культурного наследия выполнено в местной системе координат МСК-47 Ленинградская область ГОСТ 51794-2008

Режим использования территории объекта культурного наследия регионального значения «Убежище укрепленного узла Аля-Сяйниё», 1920-е гг.
(Ленинградская область, Выборгский муниципальный район, садоводство Джатиево-3)

На территории Памятника разрешается:

- проведение работ по сохранению объекта культурного наследия (меры, направленные на обеспечение физической сохранности и сохранение историко-культурной ценности объекта культурного наследия, предусматривающие консервацию, ремонт, реставрацию, включающие в себя научно-исследовательские, изыскательские, проектные и производственные работы, научное руководство за проведением работ по сохранению объекта культурного наследия, технический и авторский надзор за проведением этих работ);
- сохранение элементов планировочной структуры, сохранение элементов природного и культурного ландшафта, воссоздание или компенсация утраченных элементов Памятника и иная хозяйственная деятельность (по согласованию с региональным органом охраны объектов культурного наследия), не противоречащая требованиям обеспечения сохранности объекта культурного наследия и позволяющая обеспечить функционирование объекта культурного наследия в современных условиях, обеспечивающая недопущение ухудшения состояния территории объекта культурного наследия;
- прокладка, ремонт, реконструкция подземных инженерных коммуникаций в соответствии с требованиями законодательства Российской Федерации в сфере сохранения объектов культурного наследия с последующим восстановлением нарушенных участков дневной поверхности.

На территории Памятника запрещается:

- строительство объектов капитального строительства и увеличение объемно-пространственных характеристик существующих на территории объекта культурного наследия объектов капитального строительства; проведение земляных, строительных, мелиоративных работ и иных работ, за исключением работ по сохранению объекта культурного наследия или его отдельных элементов, сохранению историко-градостроительной или природной среды объекта культурного наследия;
- установка рекламных конструкций, распространение наружной рекламы;
- осуществление любых видов деятельности, ухудшающих экологические условия и гидрологический режим на территории объекта культурного наследия, создающих вибрационные нагрузки динамическим воздействием на грунты в зоне их взаимодействия с объектами культурного наследия.

Карта (схема) границ территории объекта культурного наследия регионального значения «ДОТ №19 укрепленного узла Муолаа», 1920-1930-е гг.
(Ленинградская область, Выборгский муниципальный район, ООПТ «Раковые озера», поселок Грибное)

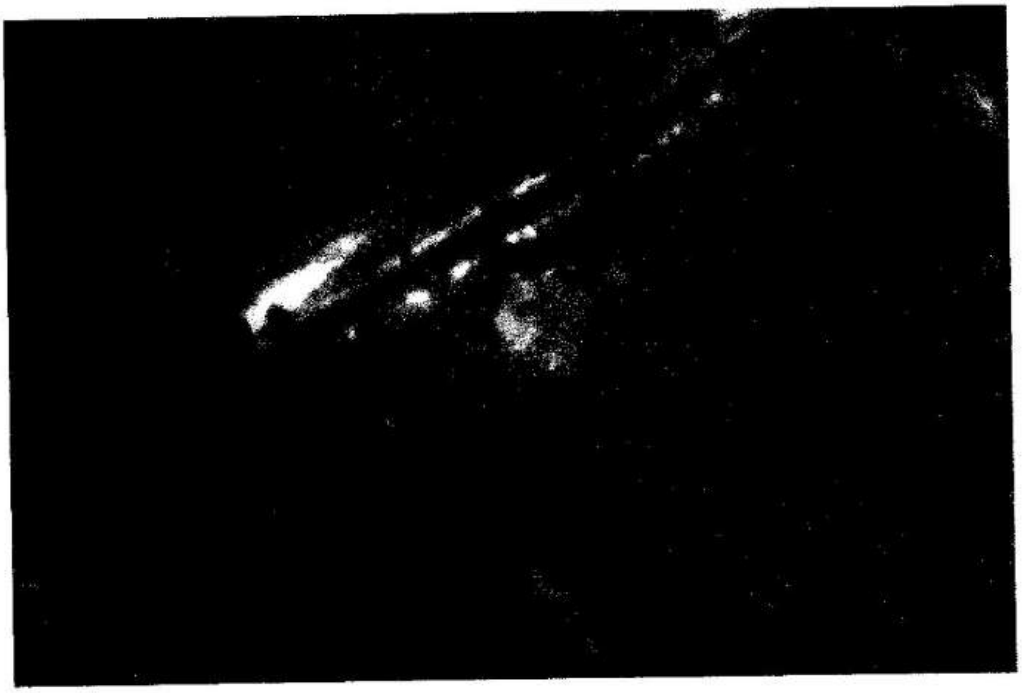

Условные обозначения:
---------- граница территории объекта культурного наследия регионального значения

Перечень координат поворотных (характерных) точек границ территории объекта культурного наследия регионального значения «ДОТ №19 укрепленного узла Муолаа», 1920-1930-е гг.
(Ленинградская область, Выборгский муниципальный район, ООПТ «Раковые озера», поселок Грибное)

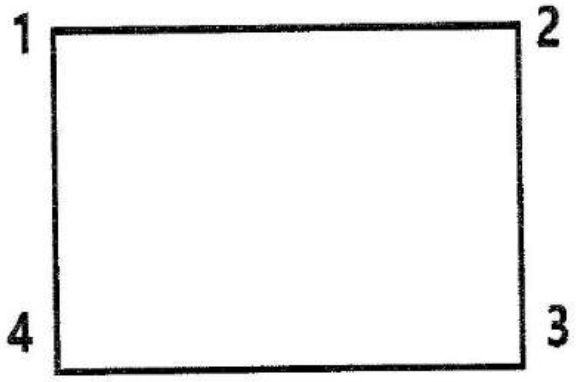

Обозначение характерных (поворотных) точек границы	Координаты, МСК-47 зона 1	
	X	Y
1	2	3
1	511817.201	1324219.906
2	511817.714	1324244.877
3	511798.441	1324245.274
4	511797.927	1324220.302

Определение географических координат характерных точек границы территории объекта культурного наследия выполнено в местной системе координат МСК-47 Ленинградская область ГОСТ 51794-2008

Режим использования территории объекта культурного наследия регионального значения «ДОТ №19 укрепленного узла Муолаа», 1920-1930-е гг.
(Ленинградская область, Выборгский муниципальный район, ООПТ «Раковые озера», поселок Грибное)

На территории Памятника разрешается:

- проведение работ по сохранению объекта культурного наследия (меры, направленные на обеспечение физической сохранности и сохранение историко-культурной ценности объекта культурного наследия, предусматривающие консервацию, ремонт, реставрацию, включающие в себя научно-исследовательские, изыскательские, проектные и производственные работы, научное руководство за проведением работ по сохранению объекта культурного наследия, технический и авторский надзор за проведением этих работ);
- сохранение элементов планировочной структуры, сохранение элементов природного и культурного ландшафта, воссоздание или компенсация утраченных элементов Памятника и иная хозяйственная деятельность (по согласованию с региональным органом охраны объектов культурного наследия), не противоречащая требованиям обеспечения сохранности объекта культурного наследия и позволяющая обеспечить функционирование объекта культурного наследия в современных условиях, обеспечивающая недопущение ухудшения состояния территории объекта культурного наследия;
- прокладка, ремонт, реконструкция подземных инженерных коммуникаций в соответствии с требованиями законодательства Российской Федерации в сфере сохранения объектов культурного наследия с последующим восстановлением нарушенных участков дневной поверхности.

На территории Памятника запрещается:

- строительство объектов капитального строительства и увеличение объемно-пространственных характеристик существующих на территории объекта культурного наследия объектов капитального строительства; проведение земляных, строительных, мелиоративных работ и иных работ, за исключением работ по сохранению объекта культурного наследия или его отдельных элементов, сохранению историко-градостроительной или природной среды объекта культурного наследия;
- установка рекламных конструкций, распространение наружной рекламы;
- осуществление любых видов деятельности, ухудшающих экологические условия и гидрологический режим на территории объекта культурного наследия, создающих вибрационные нагрузки динамическим воздействием на грунты в зоне их взаимодействия с объектами культурного наследия.

Карта (схема) границ территории объекта культурного наследия регионального значения «ДОТ №16 укрепленного узла Муолаа», 1920-1930-е гг.

(Ленинградская область, Выборгский муниципальный район, ООПТ «Раковые озера», поселок Грибное)

Условные обозначения:

---------- граница территории объекта культурного наследия регионального значения

Перечень координат поворотных (характерных) точек границ территории объекта культурного наследия регионального значения «ДОТ №16 укрепленного узла Муолаа», 1920-1930-е гг.
(Ленинградская область, Выборгский муниципальный район, ООПТ «Раковые озера», поселок Грибное)

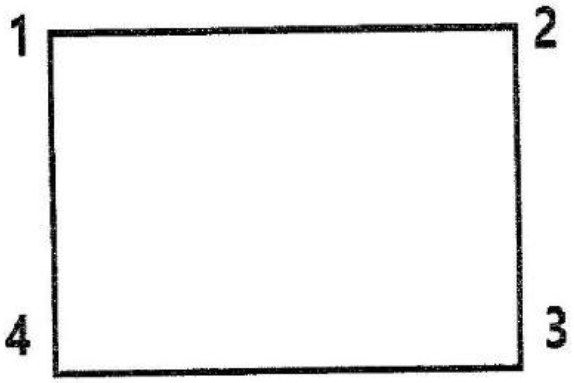

Обозначение характерных (поворотных) точек границы	Координаты, МСК-47 зона 1	
	X	Y
1	2	3
1	510623.977	1324387.819
2	510624.742	1324424.906
3	510577.171	1324425.887
4	510576.407	1324388.800

Определение географических координат характерных точек границы территории объекта культурного наследия выполнено в местной системе координат МСК-47 Ленинградская область ГОСТ 51794-2008

Режим использования территории объекта культурного наследия регионального значения «ДОТ №16 укрепленного узла Муолаа», 1920-1930-е гг.
(Ленинградская область, Выборгский муниципальный район, ООПТ «Раковые озера», поселок Грибное)

На территории Памятника разрешается:

- проведение работ по сохранению объекта культурного наследия (меры, направленные на обеспечение физической сохранности и сохранение историко-культурной ценности объекта культурного наследия, предусматривающие консервацию, ремонт, реставрацию, включающие в себя научно-исследовательские, изыскательские, проектные и производственные работы, научное руководство за проведением работ по сохранению объекта культурного наследия, технический и авторский надзор за проведением этих работ);
- сохранение элементов планировочной структуры, сохранение элементов природного и культурного ландшафта, воссоздание или компенсация утраченных элементов Памятника и иная хозяйственная деятельность (по согласованию с региональным органом охраны объектов культурного наследия), не противоречащая требованиям обеспечения сохранности объекта культурного наследия и позволяющая обеспечить функционирование объекта культурного наследия в современных условиях, обеспечивающая недопущение ухудшения состояния территории объекта культурного наследия;
- прокладка, ремонт, реконструкция подземных инженерных коммуникаций в соответствии с требованиями законодательства Российской Федерации в сфере сохранения объектов культурного наследия с последующим восстановлением нарушенных участков дневной поверхности.

На территории Памятника запрещается:

- строительство объектов капитального строительства и увеличение объемно-пространственных характеристик существующих на территории объекта культурного наследия объектов капитального строительства; проведение земляных, строительных, мелиоративных работ и иных работ, за исключением работ по сохранению объекта культурного наследия или его отдельных элементов, сохранению историко-градостроительной или природной среды объекта культурного наследия;
- установка рекламных конструкций, распространение наружной рекламы;
- осуществление любых видов деятельности, ухудшающих экологические условия и гидрологический режим на территории объекта культурного наследия, создающих вибрационные нагрузки динамическим воздействием на грунты в зоне их взаимодействия с объектами культурного наследия.

Карта (схема) границ территории объекта культурного наследия регионального значения «ДОТ №15 укрепленного узла Муолаа», 1920-1930-е гг.

(Ленинградская область, Выборгский муниципальный район, ООПТ «Раковые озера», поселок Грибное)

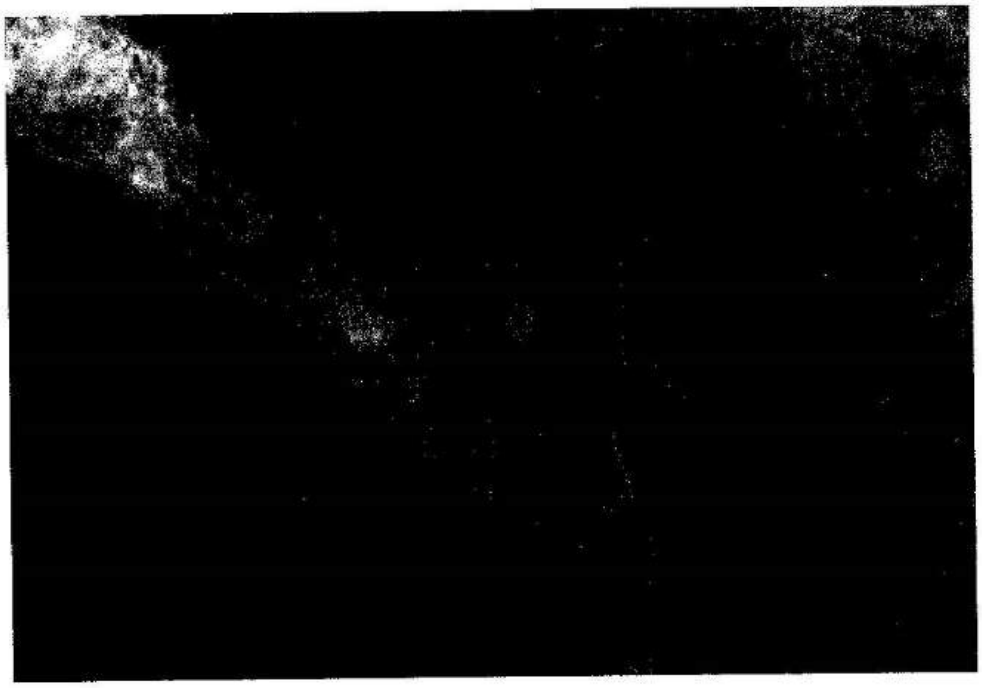

Условные обозначения:

---------- граница территории объекта культурного наследия регионального значения

Перечень координат поворотных (характерных) точек границ территории объекта культурного наследия регионального значения «ДОТ №15 укрепленного узла Муолаа», 1920-1930-е гг.
(Ленинградская область, Выборгский муниципальный район, ООПТ «Раковые озера», поселок Грибное)

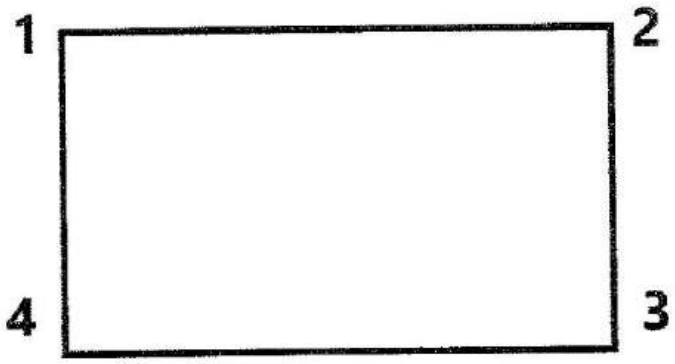

Обозначение характерных (поворотных) точек границы	Координаты, МСК-47 зона 1	
	X	Y
1	2	3
1	512771.498	1326008.512
2	512772.129	1326038.459
3	512750.182	1326038.92
4	512749.551	1326008.974

Определение географических координат характерных точек границы территории объекта культурного наследия выполнено в местной системе координат МСК-47 Ленинградская область ГОСТ 51794-2008

Режим использования территории объекта культурного наследия регионального значения «ДОТ №15 укрепленного узла Муолаа», 1920-1930-е гг.

(Ленинградская область, Выборгский муниципальный район, ООПТ «Раковые озера», поселок Грибное)

На территории Памятника разрешается:

- проведение работ по сохранению объекта культурного наследия (меры, направленные на обеспечение физической сохранности и сохранение историко-культурной ценности объекта культурного наследия, предусматривающие консервацию, ремонт, реставрацию, включающие в себя научно-исследовательские, изыскательские, проектные и производственные работы, научное руководство за проведением работ по сохранению объекта культурного наследия, технический и авторский надзор за проведением этих работ);
- сохранение элементов планировочной структуры, сохранение элементов природного и культурного ландшафта, воссоздание или компенсация утраченных элементов Памятника и иная хозяйственная деятельность (по согласованию с региональным органом охраны объектов культурного наследия), не противоречащая требованиям обеспечения сохранности объекта культурного наследия и позволяющая обеспечить функционирование объекта культурного наследия в современных условиях, обеспечивающая недопущение ухудшения состояния территории объекта культурного наследия;
- прокладка, ремонт, реконструкция подземных инженерных коммуникаций в соответствии с требованиями законодательства Российской Федерации в сфере сохранения объектов культурного наследия с последующим восстановлением нарушенных участков дневной поверхности.

На территории Памятника запрещается:

- строительство объектов капитального строительства и увеличение объемно-пространственных характеристик существующих на территории объекта культурного наследия объектов капитального строительства; проведение земляных, строительных, мелиоративных работ и иных работ, за исключением работ по сохранению объекта культурного наследия или его отдельных элементов, сохранению историко-градостроительной или природной среды объекта культурного наследия;
- установка рекламных конструкций, распространение наружной рекламы;
- осуществление любых видов деятельности, ухудшающих экологические условия и гидрологический режим на территории объекта культурного наследия, создающих вибрационные нагрузки динамическим воздействием на грунты в зоне их взаимодействия с объектами культурного наследия.

Карта (схема) границ территории объекта культурного наследия регионального значения «Убежище № 26 укрепленного узла Муолаа», 1920-1930-е гг.

(Ленинградская область, Выборгский муниципальный район, ООПТ «Раковые озера», поселок Грибное)

Условные обозначения:

---------- граница территории объекта культурного наследия регионального значения

Перечень координат поворотных (характерных) точек границ территории объекта культурного наследия регионального значения «Убежище № 26 укрепленного узла Муолаа», 1920-1930-е гг.
(Ленинградская область, Выборгский муниципальный район, ООПТ «Раковые озера», поселок Грибное)

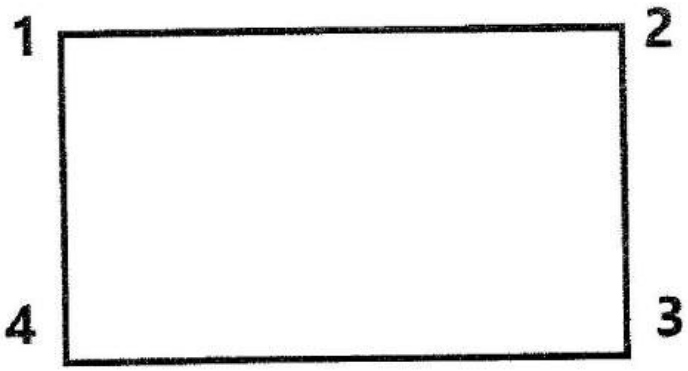

Обозначение характерных (поворотных) точек границы	Координаты, МСК-47 зона 1	
	X	Y
1	2	3
1	511496.798	1327007.940
2	511497.313	1327032.093
3	511481.160	1327032.438
4	511480.644	1327008.285

Определение географических координат характерных точек границы территории объекта культурного наследия выполнено в местной системе координат МСК-47 Ленинградская область ГОСТ 51794-2008

Режим использования территории объекта культурного наследия регионального значения «Убежище № 26 укрепленного узла Муолаа», 1920-1930-е гг.

(Ленинградская область, Выборгский муниципальный район, ООПТ «Раковые озера», поселок Грибное)

На территории Памятника разрешается:

- проведение работ по сохранению объекта культурного наследия (меры, направленные на обеспечение физической сохранности и сохранение историко-культурной ценности объекта культурного наследия, предусматривающие консервацию, ремонт, реставрацию, включающие в себя научно-исследовательские, изыскательские, проектные и производственные работы, научное руководство за проведением работ по сохранению объекта культурного наследия, технический и авторский надзор за проведением этих работ);
- сохранение элементов планировочной структуры, сохранение элементов природного и культурного ландшафта, воссоздание или компенсация утраченных элементов Памятника и иная хозяйственная деятельность (по согласованию с региональным органом охраны объектов культурного наследия), не противоречащая требованиям обеспечения сохранности объекта культурного наследия и позволяющая обеспечить функционирование объекта культурного наследия в современных условиях, обеспечивающая недопущение ухудшения состояния территории объекта культурного наследия;
- прокладка, ремонт, реконструкция подземных инженерных коммуникаций в соответствии с требованиями законодательства Российской Федерации в сфере сохранения объектов культурного наследия с последующим восстановлением нарушенных участков дневной поверхности.

На территории Памятника запрещается:

- строительство объектов капитального строительства и увеличение объемно-пространственных характеристик существующих на территории объекта культурного наследия объектов капитального строительства; проведение земляных, строительных, мелиоративных работ и иных работ, за исключением работ по сохранению объекта культурного наследия или его отдельных элементов, сохранению историко-градостроительной или природной среды объекта культурного наследия;
- установка рекламных конструкций, распространение наружной рекламы;
- осуществление любых видов деятельности, ухудшающих экологические условия и гидрологический режим на территории объекта культурного наследия, создающих вибрационные нагрузки динамическим воздействием на грунты в зоне их взаимодействия с объектами культурного наследия.

Карта (схема) границ территории объекта культурного наследия регионального значения «Противотанковый ров, укрепленный камнями», 1920-1930-е гг.

(Ленинградская область, Выборгский муниципальный район, ООПТ «Раковые озера», поселок Грибное)

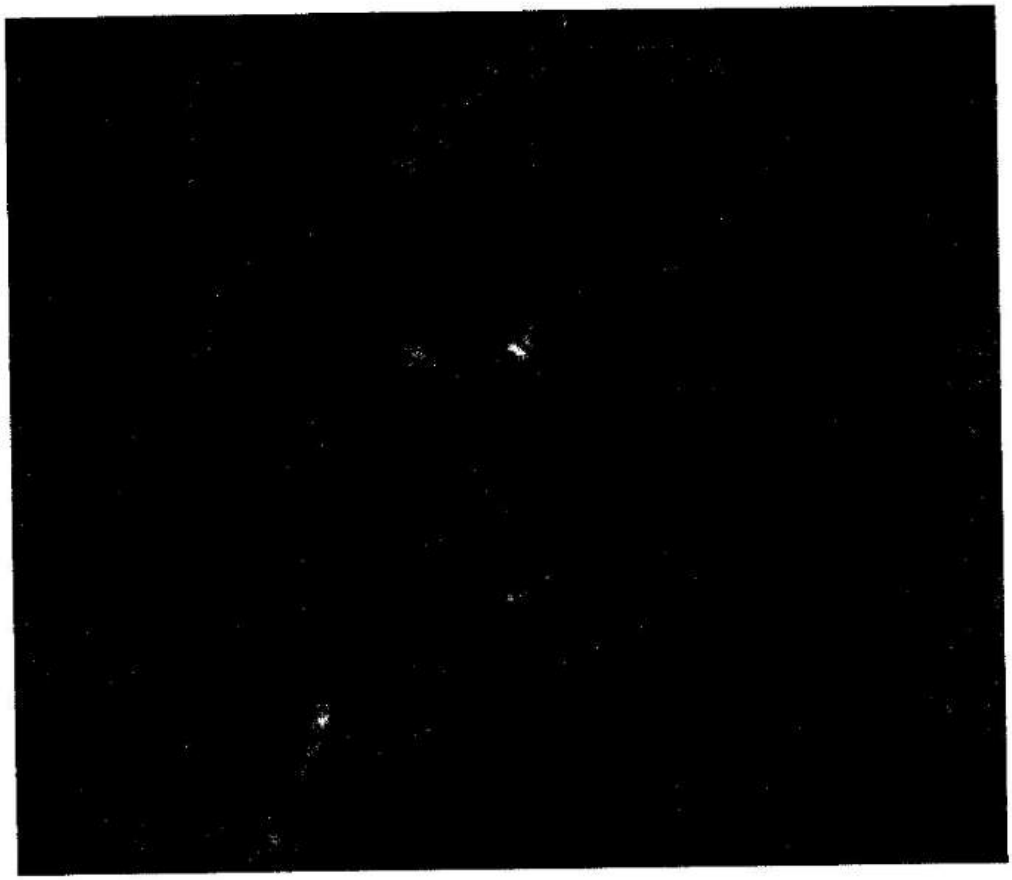

Условные обозначения:

---------- граница территории объекта культурного наследия регионального значения

Перечень координат поворотных (характерных) точек границ территории объекта культурного наследия регионального значения «Противотанковый ров, укрепленный камнями», 1920-1930-е гг.
(Ленинградская область, Выборгский муниципальный район, ООПТ «Раковые озера», поселок Грибное)

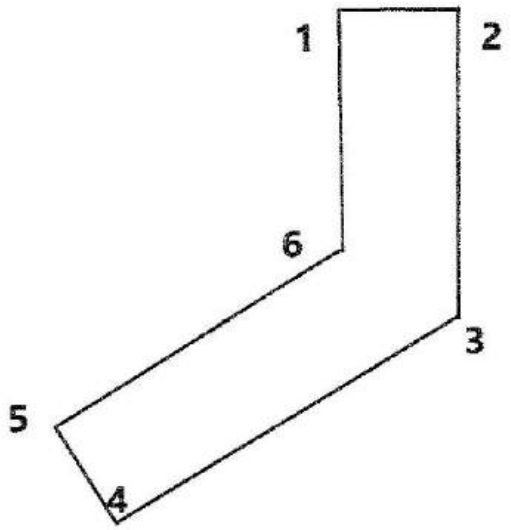

Обозначение характерных (поворотных) точек границы	Координаты, МСК-47 зона 1	
	X	Y
1	2	3
1	511560.739	1327220.099
2	511562.252	1327290.748
3	511334.738	1327273.704
4	511206.911	1327018.895
5	511259.248	1326990.544
6	511365.821	1327226.244

Определение географических координат характерных точек границы территории объекта культурного наследия выполнено в местной системе координат МСК-47 Ленинградская область ГОСТ 51794-2008

Режим использования территории объекта культурного наследия регионального значения «Противотанковый ров, укрепленный камнями», 1920-1930-е гг.

(Ленинградская область, Выборгский муниципальный район, ООПТ «Раковые озера», поселок Грибное)

На территории Памятника разрешается:

- проведение работ по сохранению объекта культурного наследия (меры, направленные на обеспечение физической сохранности и сохранение историко-культурной ценности объекта культурного наследия, предусматривающие консервацию, ремонт, реставрацию, включающие в себя научно-исследовательские, изыскательские, проектные и производственные работы, научное руководство за проведением работ по сохранению объекта культурного наследия, технический и авторский надзор за проведением этих работ);
- сохранение элементов планировочной структуры, сохранение элементов природного и культурного ландшафта, воссоздание или компенсация утраченных элементов Памятника и иная хозяйственная деятельность (по согласованию с региональным органом охраны объектов культурного наследия), не противоречащая требованиям обеспечения сохранности объекта культурного наследия и позволяющая обеспечить функционирование объекта культурного наследия в современных условиях, обеспечивающая недопущение ухудшения состояния территории объекта культурного наследия;
- прокладка, ремонт, реконструкция подземных инженерных коммуникаций в соответствии с требованиями законодательства Российской Федерации в сфере сохранения объектов культурного наследия с последующим восстановлением нарушенных участков дневной поверхности.

На территории Памятника запрещается:

- строительство объектов капитального строительства и увеличение объемно-пространственных характеристик существующих на территории объекта культурного наследия объектов капитального строительства; проведение земляных, строительных, мелиоративных работ и иных работ, за исключением работ по сохранению объекта культурного наследия или его отдельных элементов, сохранению историко-градостроительной или природной среды объекта культурного наследия;
- установка рекламных конструкций, распространение наружной рекламы;
- осуществление любых видов деятельности, ухудшающих экологические условия и гидрологический режим на территории объекта культурного наследия, создающих вибрационные нагрузки динамическим воздействием на грунты в зоне их взаимодействия с объектами культурного наследия.

Карта (схема) границ территории объекта культурного наследия регионального значения «ДОТ №14 укрепленного узла Муолаа», 1920-1930-е гг.

(Ленинградская область, Выборгский муниципальный район, ООПТ «Раковые озера», поселок Грибное)

Условные обозначения:

---------- граница территории объекта культурного наследия регионального значения

Перечень координат поворотных (характерных) точек границ территории объекта культурного наследия регионального значения «ДОТ №14 укрепленного узла Муолаа», 1920-1930-е гг.
(Ленинградская область, Выборгский муниципальный район, ООПТ «Раковые озера», поселок Грибное)

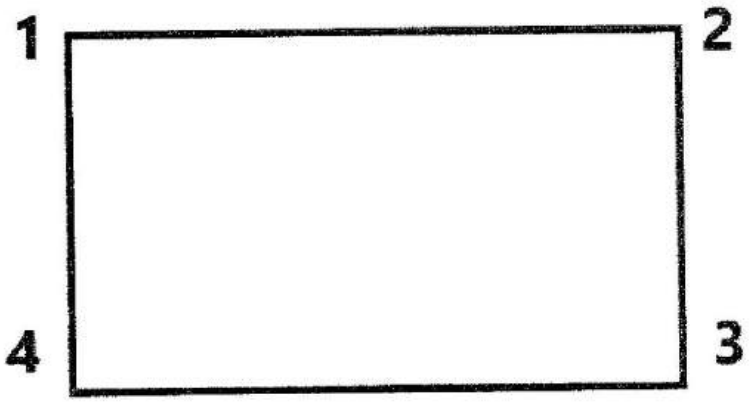

Обозначение характерных (поворотных) точек границы	Координаты, МСК-47 зона 1	
	X	Y
1	2	3
1	511493.712	1324606.590
2	511494.314	1324635.726
3	511470.139	1324636.226
4	511469.536	1324607.090

Определение географических координат характерных точек границы территории объекта культурного наследия выполнено в местной системе координат МСК-47 Ленинградская область ГОСТ 51794-2008

Режим использования территории объекта культурного наследия регионального значения «ДОТ №14 укрепленного узла Муолаа», 1920-1930-е гг.
(Ленинградская область, Выборгский муниципальный район, ООПТ «Раковые озера», поселок Грибное)

На территории Памятника разрешается:

- проведение работ по сохранению объекта культурного наследия (меры, направленные на обеспечение физической сохранности и сохранение историко-культурной ценности объекта культурного наследия, предусматривающие консервацию, ремонт, реставрацию, включающие в себя научно-исследовательские, изыскательские, проектные и производственные работы, научное руководство за проведением работ по сохранению объекта культурного наследия, технический и авторский надзор за проведением этих работ);
- сохранение элементов планировочной структуры, сохранение элементов природного и культурного ландшафта, воссоздание или компенсация утраченных элементов Памятника и иная хозяйственная деятельность (по согласованию с региональным органом охраны объектов культурного наследия), не противоречащая требованиям обеспечения сохранности объекта культурного наследия и позволяющая обеспечить функционирование объекта культурного наследия в современных условиях, обеспечивающая недопущение ухудшения состояния территории объекта культурного наследия;
- прокладка, ремонт, реконструкция подземных инженерных коммуникаций в соответствии с требованиями законодательства Российской Федерации в сфере сохранения объектов культурного наследия с последующим восстановлением нарушенных участков дневной поверхности.

На территории Памятника запрещается:

- строительство объектов капитального строительства и увеличение объемно-пространственных характеристик существующих на территории объекта культурного наследия объектов капитального строительства; проведение земляных, строительных, мелиоративных работ и иных работ, за исключением работ по сохранению объекта культурного наследия или его отдельных элементов, сохранению историко-градостроительной или природной среды объекта культурного наследия;
- установка рекламных конструкций, распространение наружной рекламы;
- осуществление любых видов деятельности, ухудшающих экологические условия и гидрологический режим на территории объекта культурного наследия, создающих вибрационные нагрузки динамическим воздействием на грунты в зоне их взаимодействия с объектами культурного наследия.

Карта (схема) границ территории объекта культурного наследия регионального значения «ДОТ №13 укрепленного узла Муолаа», 1920-1930-е гг.

(Ленинградская область, Выборгский муниципальный район, ООПТ «Раковые озера», поселок Грибное)

Условные обозначения:

---------- граница территории объекта культурного наследия регионального значения

Перечень координат поворотных (характерных) точек границ территории объекта культурного наследия регионального значения «ДОТ №13 укрепленного узла Муолаа», 1920-1930-е гг.
(Ленинградская область, Выборгский муниципальный район, ООПТ «Раковые озера», поселок Грибное)

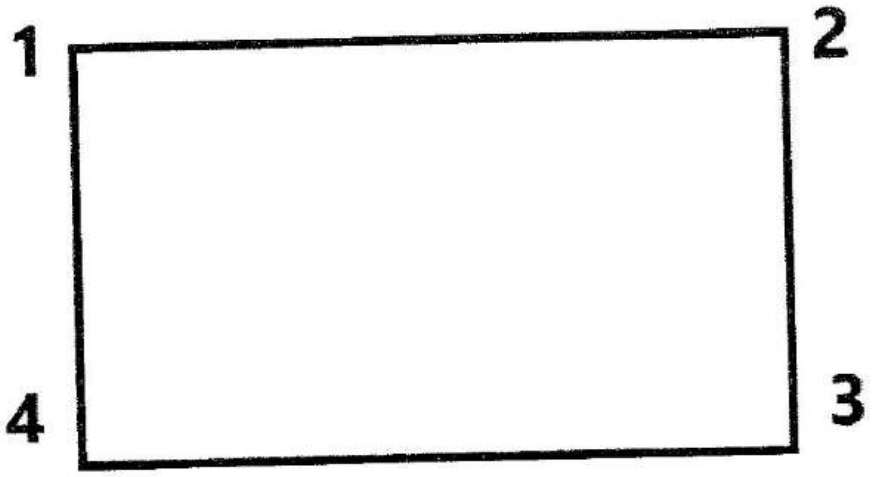

Обозначение характерных (поворотных) точек границы	Координаты, МСК-47 зона 1	
	X	Y
1	2	3
1	511251.008	1324678.732
2	511252.278	1324740.075
3	511220.527	1324740.733
4	511219.257	1324679.389

Определение географических координат характерных точек границы территории объекта культурного наследия выполнено в местной системе координат МСК-47 Ленинградская область ГОСТ 51794-2008

Режим использования территории объекта культурного наследия регионального значения «ДОТ №13 укрепленного узла Муолаа», 1920-1930-е гг.
(Ленинградская область, Выборгский муниципальный район, ООПТ «Раковые озера», поселок Грибное)

На территории Памятника разрешается:

- проведение работ по сохранению объекта культурного наследия (меры, направленные на обеспечение физической сохранности и сохранение историко-культурной ценности объекта культурного наследия, предусматривающие консервацию, ремонт, реставрацию, включающие в себя научно-исследовательские, изыскательские, проектные и производственные работы, научное руководство за проведением работ по сохранению объекта культурного наследия, технический и авторский надзор за проведением этих работ);
- сохранение элементов планировочной структуры, сохранение элементов природного и культурного ландшафта, воссоздание или компенсация утраченных элементов Памятника и иная хозяйственная деятельность (по согласованию с региональным органом охраны объектов культурного наследия), не противоречащая требованиям обеспечения сохранности объекта культурного наследия и позволяющая обеспечить функционирование объекта культурного наследия в современных условиях, обеспечивающая недопущение ухудшения состояния территории объекта культурного наследия;
- прокладка, ремонт, реконструкция подземных инженерных коммуникаций в соответствии с требованиями законодательства Российской Федерации в сфере сохранения объектов культурного наследия с последующим восстановлением нарушенных участков дневной поверхности.

На территории Памятника запрещается:

- строительство объектов капитального строительства и увеличение объемно-пространственных характеристик существующих на территории объекта культурного наследия объектов капитального строительства; проведение земляных, строительных, мелиоративных работ и иных работ, за исключением работ по сохранению объекта культурного наследия или его отдельных элементов, сохранению историко-градостроительной или природной среды объекта культурного наследия;
- установка рекламных конструкций, распространение наружной рекламы;
- осуществление любых видов деятельности, ухудшающих экологические условия и гидрологический режим на территории объекта культурного наследия, создающих вибрационные нагрузки динамическим воздействием на грунты в зоне их взаимодействия с объектами культурного наследия.

Карта (схема) границ территории объекта культурного наследия регионального значения «ДОТ №12 укрепленного узла Муолаа», 1920-1930-е гг.
(Ленинградская область, Выборгский муниципальный район, ООПТ «Раковые озера», поселок Грибное)

Условные обозначения:
---------- граница территории объекта культурного наследия регионального значения

Перечень координат поворотных (характерных) точек границ территории объекта культурного наследия регионального значения «ДОТ №12 укрепленного узла Муолаа», 1920-1930-е гг.
(Ленинградская область, Выборгский муниципальный район, ООПТ «Раковые озера», поселок Грибное)

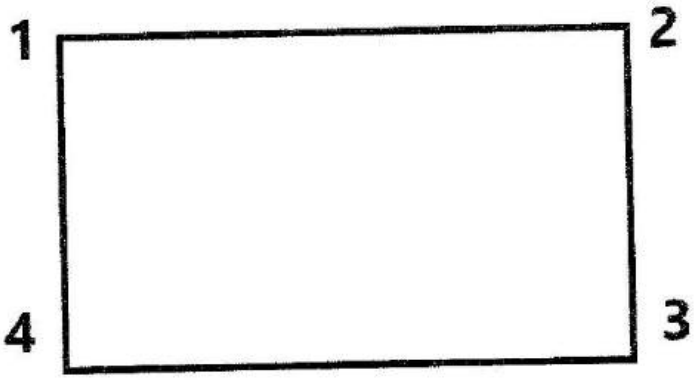

Обозначение характерных (поворотных) точек границы	Координаты, МСК-47 зона 1	
	X	Y
1	2	3
1	511005.834	1324782.224
2	511006.618	1324820.073
3	510980.215	1324820.621
4	510979.431	1324782.771

Определение географических координат характерных точек границы территории объекта культурного наследия выполнено в местной системе координат МСК-47 Ленинградская область ГОСТ 51794-2008

Режим использования территории объекта культурного наследия регионального значения «ДОТ №12 укрепленного узла Муолаа», 1920-1930-е гг.
(Ленинградская область, Выборгский муниципальный район, ООПТ «Раковые озера», поселок Грибное)

На территории Памятника разрешается:

- проведение работ по сохранению объекта культурного наследия (меры, направленные на обеспечение физической сохранности и сохранение историко-культурной ценности объекта культурного наследия, предусматривающие консервацию, ремонт, реставрацию, включающие в себя научно-исследовательские, изыскательские, проектные и производственные работы, научное руководство за проведением работ по сохранению объекта культурного наследия, технический и авторский надзор за проведением этих работ);
- сохранение элементов планировочной структуры, сохранение элементов природного и культурного ландшафта, воссоздание или компенсация утраченных элементов Памятника и иная хозяйственная деятельность (по согласованию с региональным органом охраны объектов культурного наследия), не противоречащая требованиям обеспечения сохранности объекта культурного наследия и позволяющая обеспечить функционирование объекта культурного наследия в современных условиях, обеспечивающая недопущение ухудшения состояния территории объекта культурного наследия;
- прокладка, ремонт, реконструкция подземных инженерных коммуникаций в соответствии с требованиями законодательства Российской Федерации в сфере сохранения объектов культурного наследия с последующим восстановлением нарушенных участков дневной поверхности.

На территории Памятника запрещается:

- строительство объектов капитального строительства и увеличение объемно-пространственных характеристик существующих на территории объекта культурного наследия объектов капитального строительства; проведение земляных, строительных, мелиоративных работ и иных работ, за исключением работ по сохранению объекта культурного наследия или его отдельных элементов, сохранению историко-градостроительной или природной среды объекта культурного наследия;
- установка рекламных конструкций, распространение наружной рекламы;
- осуществление любых видов деятельности, ухудшающих экологические условия и гидрологический режим на территории объекта культурного наследия, создающих вибрационные нагрузки динамическим воздействием на грунты в зоне их взаимодействия с объектами культурного наследия.

Карта (схема) границ территории объекта культурного наследия регионального значения «ДОТ №11 укрепленного узла Муолаа», 1920-1930-е гг.
(Ленинградская область, Выборгский муниципальный район, ООПТ «Раковые озера», поселок Грибное)

Условные обозначения:
---------- граница территории объекта культурного наследия регионального значения

Перечень координат поворотных (характерных) точек границ территории объекта культурного наследия регионального значения «ДОТ №11 укрепленного узла Муолаа», 1920-1930-е гг.
(Ленинградская область, Выборгский муниципальный район, ООПТ «Раковые озера», поселок Грибное)

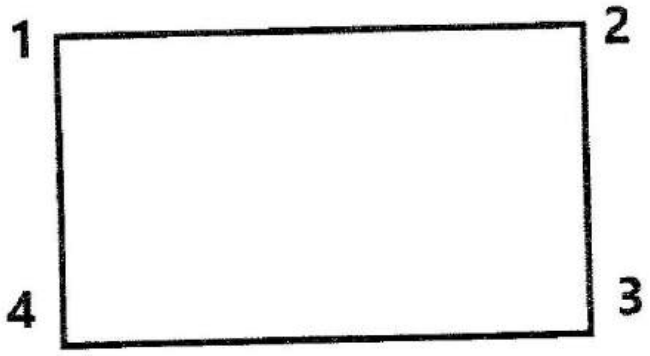

Обозначение характерных (поворотных) точек границы	Координаты, МСК-47 зона 1	
	X	Y
1	2	3
1	510383.978	1324768.912
2	510384.441	1324791.264
3	510377.422	1324791.409
4	510376.959	1324769.057

Определение географических координат характерных точек границы территории объекта культурного наследия выполнено в местной системе координат МСК-47 Ленинградская область ГОСТ 51794-2008

Режим использования территории объекта культурного наследия регионального значения «ДОТ №11 укрепленного узла Муолаа», 1920-1930-е гг.
(Ленинградская область, Выборгский муниципальный район, ООПТ «Раковые озера», поселок Грибное)

На территории Памятника разрешается:

- проведение работ по сохранению объекта культурного наследия (меры, направленные на обеспечение физической сохранности и сохранение историко-культурной ценности объекта культурного наследия, предусматривающие консервацию, ремонт, реставрацию, включающие в себя научно-исследовательские, изыскательские, проектные и производственные работы, научное руководство за проведением работ по сохранению объекта культурного наследия, технический и авторский надзор за проведением этих работ);
- сохранение элементов планировочной структуры, сохранение элементов природного и культурного ландшафта, воссоздание или компенсация утраченных элементов Памятника и иная хозяйственная деятельность (по согласованию с региональным органом охраны объектов культурного наследия), не противоречащая требованиям обеспечения сохранности объекта культурного наследия и позволяющая обеспечить функционирование объекта культурного наследия в современных условиях, обеспечивающая недопущение ухудшения состояния территории объекта культурного наследия;
- прокладка, ремонт, реконструкция подземных инженерных коммуникаций в соответствии с требованиями законодательства Российской Федерации в сфере сохранения объектов культурного наследия с последующим восстановлением нарушенных участков дневной поверхности.

На территории Памятника запрещается:

- строительство объектов капитального строительства и увеличение объемно-пространственных характеристик существующих на территории объекта культурного наследия объектов капитального строительства; проведение земляных, строительных, мелиоративных работ и иных работ, за исключением работ по сохранению объекта культурного наследия или его отдельных элементов, сохранению историко-градостроительной или природной среды объекта культурного наследия;
- установка рекламных конструкций, распространение наружной рекламы;
- осуществление любых видов деятельности, ухудшающих экологические условия и гидрологический режим на территории объекта культурного наследия, создающих вибрационные нагрузки динамическим воздействием на грунты в зоне их взаимодействия с объектами культурного наследия.

Карта (схема) границ территории объекта культурного наследия регионального значения «ДОТ №10 укрепленного узла Муолаа», 1920-1930-е гг.
(Ленинградская область, Выборгский муниципальный район, ООПТ «Раковые озера», поселок Грибное)

Условные обозначения:
---------- граница территории объекта культурного наследия регионального значения

Перечень координат поворотных (характерных) точек границ территории объекта культурного наследия регионального значения «ДОТ №10 укрепленного узла Муолаа», 1920-1930-е гг.
(Ленинградская область, Выборгский муниципальный район, ООПТ «Раковые озера», поселок Грибное)

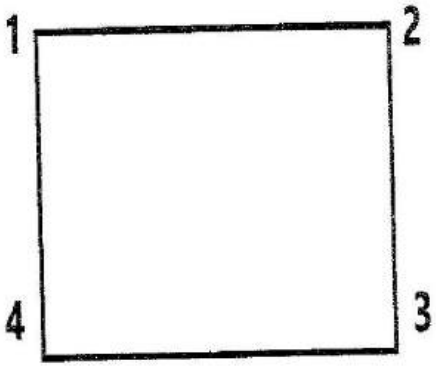

Обозначение характерных (поворотных) точек границы	Координаты, МСК-47 зона 1	
	X	Y
1	2	3
1	510361.028	1324747.847
2	510361.514	1324771.350
3	510343.244	1324771.728
4	510342.757	1324748.226

Определение географических координат характерных точек границы территории объекта культурного наследия выполнено в местной системе координат МСК-47 Ленинградская область ГОСТ 51794-2008

Карта (схема) границ территории объекта культурного наследия регионального значения «ДОТ №1-2 укрепленного узла Муолаа», 1920-1930-е гг.

(Ленинградская область, Выборгский муниципальный район, ООПТ «Раковые озера», поселок Грибное)

Условные обозначения:

---------- граница территории объекта культурного наследия регионального значения

Режим использования территории объекта культурного наследия регионального значения «ДОТ №10 укрепленного узла Муолаа», 1920-1930-е гг.
(Ленинградская область, Выборгский муниципальный район, ООПТ «Раковые озера», поселок Грибное)

На территории Памятника разрешается:

- проведение работ по сохранению объекта культурного наследия (меры, направленные на обеспечение физической сохранности и сохранение историко-культурной ценности объекта культурного наследия, предусматривающие консервацию, ремонт, реставрацию, включающие в себя научно-исследовательские, изыскательские, проектные и производственные работы, научное руководство за проведением работ по сохранению объекта культурного наследия, технический и авторский надзор за проведением этих работ);
- сохранение элементов планировочной структуры, сохранение элементов природного и культурного ландшафта, воссоздание или компенсация утраченных элементов Памятника и иная хозяйственная деятельность (по согласованию с региональным органом охраны объектов культурного наследия), не противоречащая требованиям обеспечения сохранности объекта культурного наследия и позволяющая обеспечить функционирование объекта культурного наследия в современных условиях, обеспечивающая недопущение ухудшения состояния территории объекта культурного наследия;
- прокладка, ремонт, реконструкция подземных инженерных коммуникаций в соответствии с требованиями законодательства Российской Федерации в сфере сохранения объектов культурного наследия с последующим восстановлением нарушенных участков дневной поверхности.

На территории Памятника запрещается:

- строительство объектов капитального строительства и увеличение объемно-пространственных характеристик существующих на территории объекта культурного наследия объектов капитального строительства; проведение земляных, строительных, мелиоративных работ и иных работ, за исключением работ по сохранению объекта культурного наследия или его отдельных элементов, сохранению историко-градостроительной или природной среды объекта культурного наследия;
- установка рекламных конструкций, распространение наружной рекламы;
- осуществление любых видов деятельности, ухудшающих экологические условия и гидрологический режим на территории объекта культурного наследия, создающих вибрационные нагрузки динамическим воздействием на грунты в зоне их взаимодействия с объектами культурного наследия.

Перечень координат поворотных (характерных) точек границ территории объекта культурного наследия регионального значения «ДОТ №1-2 укрепленного узла Муолаа», 1920-1930-е гг.
(Ленинградская область, Выборгский муниципальный район, ООПТ «Раковые озера», поселок Грибное)

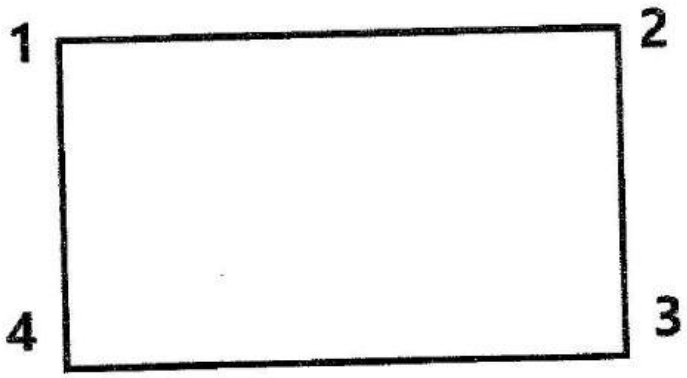

Обозначение характерных (поворотных) точек границы	Координаты, МСК-47 зона 1	
	X	Y
1	2	3
1	509901.021	1325591.885
2	509902.379	1325656.704
3	509846.565	1325657.874
4	509845.207	1325593.054

Определение географических координат характерных точек границы территории объекта культурного наследия выполнено в местной системе координат МСК-47 Ленинградская область ГОСТ 51794-2008

Режим использования территории объекта культурного наследия регионального значения «ДОТ №1-2 укрепленного узла Муолаа», 1920-1930-е гг.

(Ленинградская область, Выборгский муниципальный район, ООПТ «Раковые озера», поселок Грибное)

На территории Памятника разрешается:

- проведение работ по сохранению объекта культурного наследия (меры, направленные на обеспечение физической сохранности и сохранение историко-культурной ценности объекта культурного наследия, предусматривающие консервацию, ремонт, реставрацию, включающие в себя научно-исследовательские, изыскательские, проектные и производственные работы, научное руководство за проведением работ по сохранению объекта культурного наследия, технический и авторский надзор за проведением этих работ);

- сохранение элементов планировочной структуры, сохранение элементов природного и культурного ландшафта, воссоздание или компенсация утраченных элементов Памятника и иная хозяйственная деятельность (по согласованию с региональным органом охраны объектов культурного наследия), не противоречащая требованиям обеспечения сохранности объекта культурного наследия и позволяющая обеспечить функционирование объекта культурного наследия в современных условиях, обеспечивающая недопущение ухудшения состояния территории объекта культурного наследия;

- прокладка, ремонт, реконструкция подземных инженерных коммуникаций в соответствии с требованиями законодательства Российской Федерации в сфере сохранения объектов культурного наследия с последующим восстановлением нарушенных участков дневной поверхности.

На территории Памятника запрещается:

- строительство объектов капитального строительства и увеличение объемно-пространственных характеристик существующих на территории объекта культурного наследия объектов капитального строительства; проведение земляных, строительных, мелиоративных работ и иных работ, за исключением работ по сохранению объекта культурного наследия или его отдельных элементов, сохранению историко-градостроительной или природной среды объекта культурного наследия;

- установка рекламных конструкций, распространение наружной рекламы;

- осуществление любых видов деятельности, ухудшающих экологические условия и гидрологический режим на территории объекта культурного наследия, создающих вибрационные нагрузки динамическим воздействием на грунты в зоне их взаимодействия с объектами культурного наследия.

Карта (схема) границ территории объекта культурного наследия регионального значения «Камень, использованный как строительный материал для противотанковых надолбов на Линии Маннергейма», 1920-1930-е гг.

(Ленинградская область, Выборгский муниципальный район, поселок Грибное, 3 км южнее)

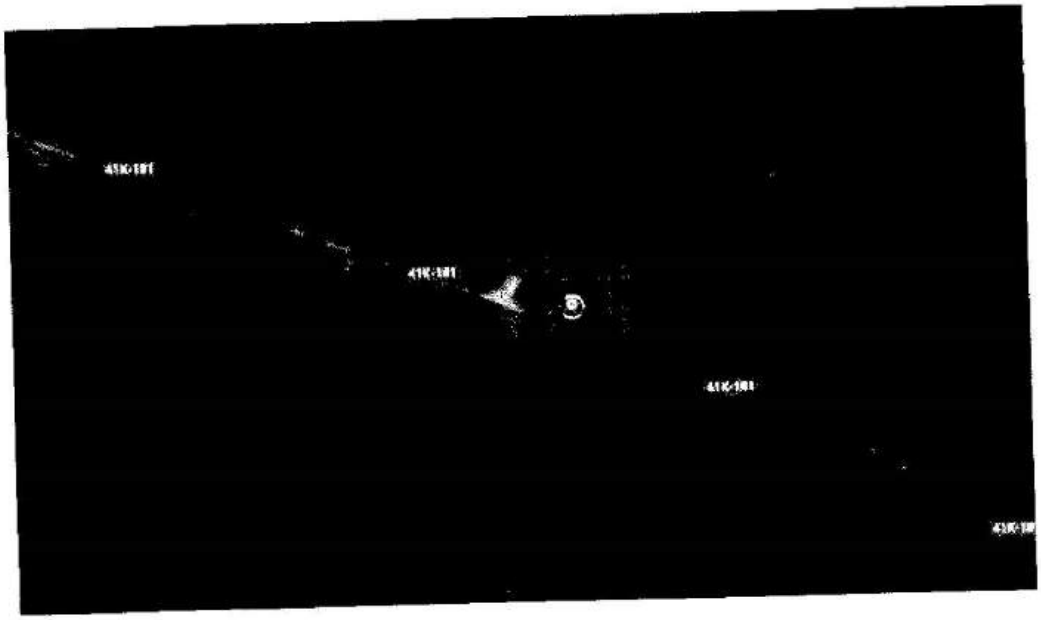

Условные обозначения:

---------- граница территории объекта культурного наследия регионального значения

Перечень координат поворотных (характерных) точек границ территории объекта культурного наследия регионального значения «Камень, использованный как строительный материал для противотанковых надолбов на Линии Маннергейма», 1920-1930-е гг.

(Ленинградская область, Выборгский муниципальный район, поселок Грибное, 3 км южнее)

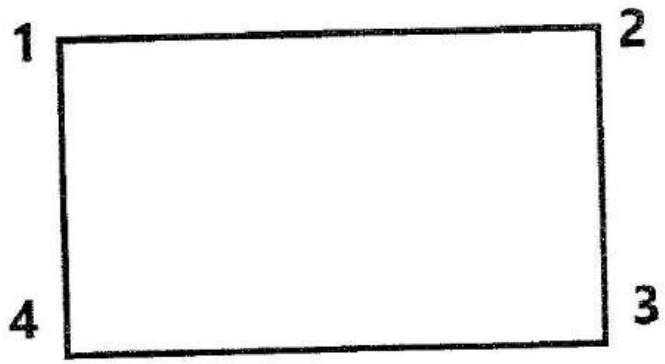

Обозначение характерных (поворотных) точек границы	Координаты, МСК-47 зона 1	
	X	Y
1	2	3
1	508505.193	1330057.238
2	508505.661	1330078.342
3	508483.937	1330078.823
4	508483.469	1330057.720

Определение географических координат характерных точек границы территории объекта культурного наследия выполнено в местной системе координат МСК-47 Ленинградская область ГОСТ 51794-2008

Режим использования территории объекта культурного наследия регионального значения «Камень, использованный как строительный материал для противотанковых надолбов на Линии Маннергейма», 1920-1930-е гг.

(Ленинградская область, Выборгский муниципальный район, поселок Грибное, 3 км южнее)

На территории Памятника разрешается:

- проведение работ по сохранению объекта культурного наследия (меры, направленные на обеспечение физической сохранности и сохранение историко-культурной ценности объекта культурного наследия, предусматривающие консервацию, ремонт, реставрацию, включающие в себя научно-исследовательские, изыскательские, проектные и производственные работы, научное руководство за проведением работ по сохранению объекта культурного наследия, технический и авторский надзор за проведением этих работ);

- сохранение элементов планировочной структуры, сохранение элементов природного и культурного ландшафта, воссоздание или компенсация утраченных элементов Памятника и иная хозяйственная деятельность (по согласованию с региональным органом охраны объектов культурного наследия), не противоречащая требованиям обеспечения сохранности объекта культурного наследия и позволяющая обеспечить функционирование объекта культурного наследия в современных условиях, обеспечивающая недопущение ухудшения состояния территории объекта культурного наследия;

- прокладка, ремонт, реконструкция подземных инженерных коммуникаций в соответствии с требованиями законодательства Российской Федерации в сфере сохранения объектов культурного наследия с последующим восстановлением нарушенных участков дневной поверхности.

На территории Памятника запрещается:

- строительство объектов капитального строительства и увеличение объемно-пространственных характеристик существующих на территории объекта культурного наследия объектов капитального строительства; проведение земляных, строительных, мелиоративных работ и иных работ, за исключением работ по сохранению объекта культурного наследия или его отдельных элементов, сохранению историко-градостроительной или природной среды объекта культурного наследия;

- установка рекламных конструкций, распространение наружной рекламы;

- осуществление любых видов деятельности, ухудшающих экологические условия и гидрологический режим на территории объекта культурного наследия, создающих вибрационные нагрузки динамическим воздействием на грунты в зоне их взаимодействия с объектами культурного наследия.

Карта (схема) границ территории объекта культурного наследия регионального значения «ДОТ №1 укрепленного узла Суурниеми», 1920-1930-е гг.

(Ленинградская область, Выборгский муниципальный район, между болотом Комарихинское и западным берегом озера Глубокое)

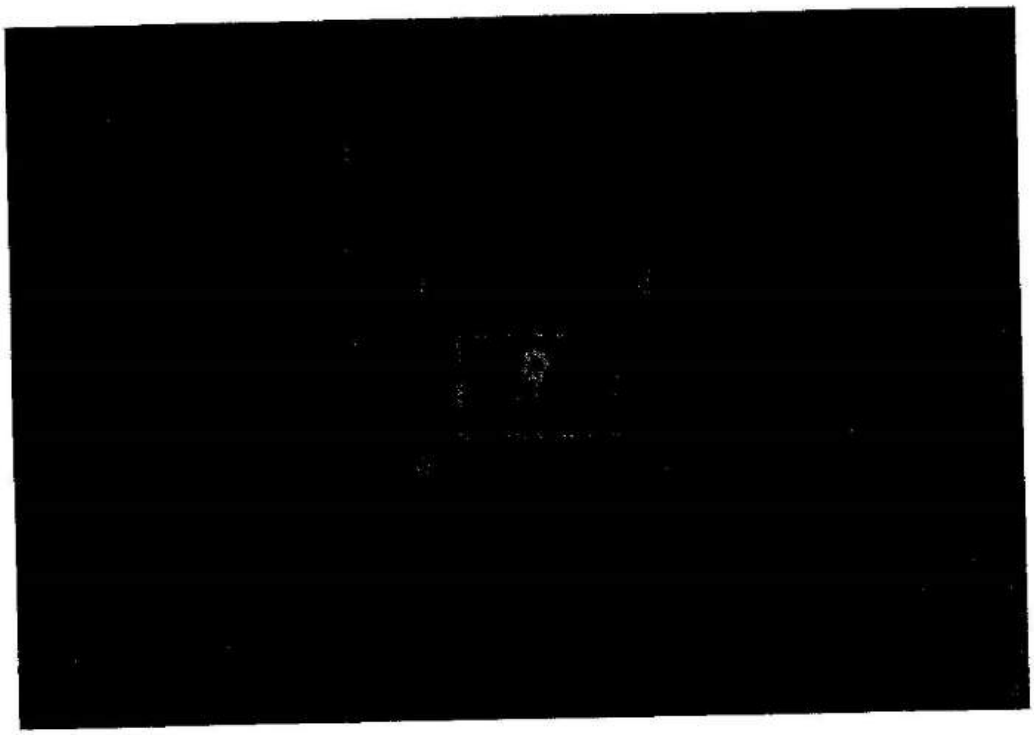

Условные обозначения:

---------- граница территории объекта культурного наследия регионального значения

Перечень координат поворотных (характерных) точек границ территории объекта культурного наследия регионального значения «ДОТ №1 укрепленного узла Суурниеми», 1920-1930-е гг.
(Ленинградская область, Выборгский муниципальный район, между болотом Комарихинское и западным берегом озера Глубокое)

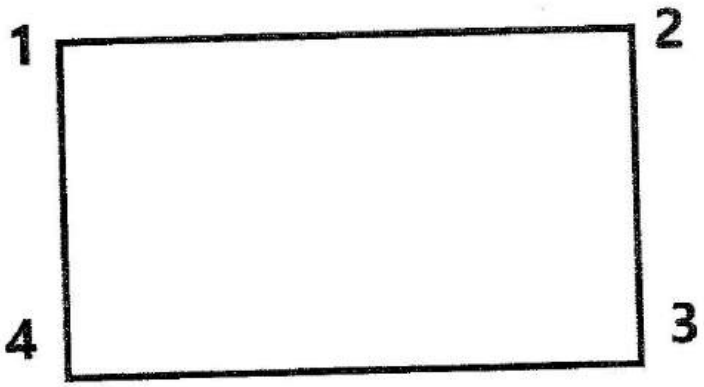

Обозначение характерных (поворотных) точек границы	Координаты, МСК-47 зона 1	
	X	Y
1	2	3
1	503143.300	1322729.573
2	503144.757	1322802.033
3	503094.847	1322803.037
4	503093.390	1322730.576

Определение географических координат характерных точек границы территории объекта культурного наследия выполнено в местной системе координат МСК-47 Ленинградская область ГОСТ 51794-2008

Режим использования территории объекта культурного наследия регионального значения «ДОТ №1 укрепленного узла Суурниеми», 1920-1930-е гг.

(Ленинградская область, Выборгский муниципальный район, между болотом Комарихинское и западным берегом озера Глубокое)

На территории Памятника разрешается:

- проведение работ по сохранению объекта культурного наследия (меры, направленные на обеспечение физической сохранности и сохранение историко-культурной ценности объекта культурного наследия, предусматривающие консервацию, ремонт, реставрацию, включающие в себя научно-исследовательские, изыскательские, проектные и производственные работы, научное руководство за проведением работ по сохранению объекта культурного наследия, технический и авторский надзор за проведением этих работ);
- сохранение элементов планировочной структуры, сохранение элементов природного и культурного ландшафта, воссоздание или компенсация утраченных элементов Памятника и иная хозяйственная деятельность (по согласованию с региональным органом охраны объектов культурного наследия), не противоречащая требованиям обеспечения сохранности объекта культурного наследия и позволяющая обеспечить функционирование объекта культурного наследия в современных условиях, обеспечивающая недопущение ухудшения состояния территории объекта культурного наследия;
- прокладка, ремонт, реконструкция подземных инженерных коммуникаций в соответствии с требованиями законодательства Российской Федерации в сфере сохранения объектов культурного наследия с последующим восстановлением нарушенных участков дневной поверхности.

На территории Памятника запрещается:

- строительство объектов капитального строительства и увеличение объемно-пространственных характеристик существующих на территории объекта культурного наследия объектов капитального строительства; проведение земляных, строительных, мелиоративных работ и иных работ, за исключением работ по сохранению объекта культурного наследия или его отдельных элементов, сохранению историко-градостроительной или природной среды объекта культурного наследия;
- установка рекламных конструкций, распространение наружной рекламы;
- осуществление любых видов деятельности, ухудшающих экологические условия и гидрологический режим на территории объекта культурного наследия, создающих вибрационные нагрузки динамическим воздействием на грунты в зоне их взаимодействия с объектами культурного наследия.

Карта (схема) границ территории объекта культурного наследия регионального значения «ДОТ №2 укрепленного узла Суурниеми», 1920-1930-е гг.

(Ленинградская область, Выборгский муниципальный район, между болотом Комарихинское и западным берегом озера Глубокое)

Условные обозначения:

---------- граница территории объекта культурного наследия регионального значения

Перечень координат поворотных (характерных) точек границ территории объекта культурного наследия регионального значения «ДОТ №2 укрепленного узла Суурниеми», 1920-1930-е гг.
(Ленинградская область, Выборгский муниципальный район, между болотом Комарихинское и западным берегом озера Глубокое)

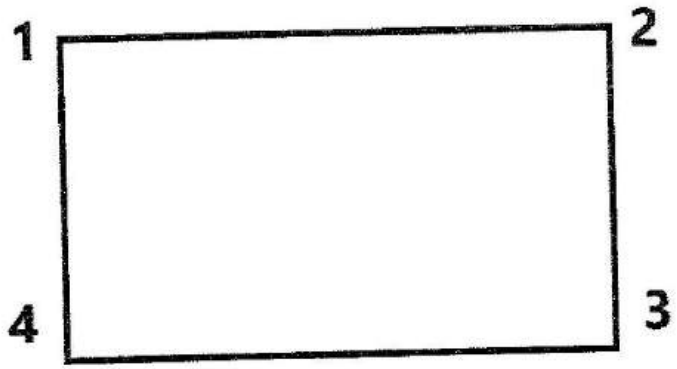

Обозначение характерных (поворотных) точек границы	Координаты, МСК-47 зона 1	
	X	Y
1	2	3
1	503459.659	1323047.964
2	503461.136	1323121.131
3	503405.211	1323122.261
4	503403.733	1323049.093

Определение географических координат характерных точек границы территории объекта культурного наследия выполнено в местной системе координат МСК-47 Ленинградская область ГОСТ 51794-2008

Режим использования территории объекта культурного наследия регионального значения «ДОТ №2 укрепленного узла Суурниеми», 1920-1930-е гг.

(Ленинградская область, Выборгский муниципальный район, между болотом Комарихинское и западным берегом озера Глубокое)

На территории Памятника разрешается:

- проведение работ по сохранению объекта культурного наследия (меры, направленные на обеспечение физической сохранности и сохранение историко-культурной ценности объекта культурного наследия, предусматривающие консервацию, ремонт, реставрацию, включающие в себя научно-исследовательские, изыскательские, проектные и производственные работы, научное руководство за проведением работ по сохранению объекта культурного наследия, технический и авторский надзор за проведением этих работ);

- сохранение элементов планировочной структуры, сохранение элементов природного и культурного ландшафта, воссоздание или компенсация утраченных элементов Памятника и иная хозяйственная деятельность (по согласованию с региональным органом охраны объектов культурного наследия), не противоречащая требованиям обеспечения сохранности объекта культурного наследия и позволяющая обеспечить функционирование объекта культурного наследия в современных условиях, обеспечивающая недопущение ухудшения состояния территории объекта культурного наследия;

- прокладка, ремонт, реконструкция подземных инженерных коммуникаций в соответствии с требованиями законодательства Российской Федерации в сфере сохранения объектов культурного наследия с последующим восстановлением нарушенных участков дневной поверхности.

На территории Памятника запрещается:

- строительство объектов капитального строительства и увеличение объемно-пространственных характеристик существующих на территории объекта культурного наследия объектов капитального строительства; проведение земляных, строительных, мелиоративных работ и иных работ, за исключением работ по сохранению объекта культурного наследия или его отдельных элементов, сохранению историко-градостроительной или природной среды объекта культурного наследия;

- установка рекламных конструкций, распространение наружной рекламы;

- осуществление любых видов деятельности, ухудшающих экологические условия и гидрологический режим на территории объекта культурного наследия, создающих вибрационные нагрузки динамическим воздействием на грунты в зоне их взаимодействия с объектами культурного наследия.

Карта (схема) границ территории объекта культурного наследия регионального значения «Убежище №3 укрепленного узла Суурниеми», 1920-1930-е гг.

(Ленинградская область, Выборгский муниципальный район, между болотом Комарихинское и западным берегом озера Глубокое)

Условные обозначения:

---------- граница территории объекта культурного наследия регионального значения

Перечень координат поворотных (характерных) точек границ территории объекта культурного наследия регионального значения «Убежище №3 укрепленного узла Суурниеми», 1920-1930-е гг.
(Ленинградская область, Выборгский муниципальный район, между болотом Комарихинское и западным берегом озера Глубокое)

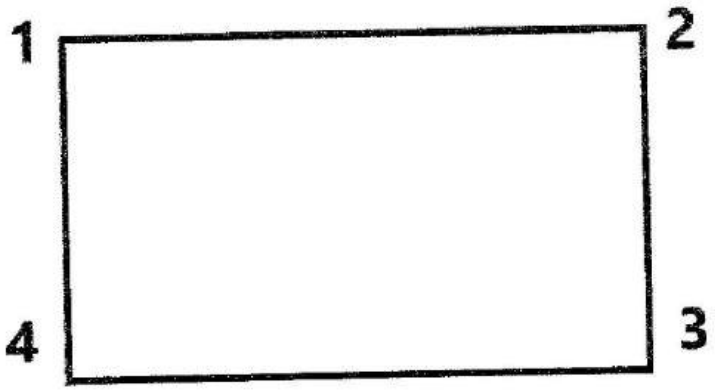

Обозначение характерных (поворотных) точек границы	Координаты, МСК-47 зона 1	
	X	Y
1	2	3
1	503641.209	1322732.361
2	503642.404	1322791.803
3	503594.834	1322792.760
4	503593.638	1322733.317

Определение географических координат характерных точек границы территории объекта культурного наследия выполнено в местной системе координат МСК-47 Ленинградская область ГОСТ 51794-2008

Режим использования территории объекта культурного наследия регионального значения «Убежище №3 укрепленного узла Суурниеми», 1920-1930-е гг.

(Ленинградская область, Выборгский муниципальный район, между болотом Комарихинское и западным берегом озера Глубокое)

На территории Памятника разрешается:

- проведение работ по сохранению объекта культурного наследия (меры, направленные на обеспечение физической сохранности и сохранение историко-культурной ценности объекта культурного наследия, предусматривающие консервацию, ремонт, реставрацию, включающие в себя научно-исследовательские, изыскательские, проектные и производственные работы, научное руководство за проведением работ по сохранению объекта культурного наследия, технический и авторский надзор за проведением этих работ);

- сохранение элементов планировочной структуры, сохранение элементов природного и культурного ландшафта, воссоздание или компенсация утраченных элементов Памятника и иная хозяйственная деятельность (по согласованию с региональным органом охраны объектов культурного наследия), не противоречащая требованиям обеспечения сохранности объекта культурного наследия и позволяющая обеспечить функционирование объекта культурного наследия в современных условиях, обеспечивающая недопущение ухудшения состояния территории объекта культурного наследия;

- прокладка, ремонт, реконструкция подземных инженерных коммуникаций в соответствии с требованиями законодательства Российской Федерации в сфере сохранения объектов культурного наследия с последующим восстановлением нарушенных участков дневной поверхности.

На территории Памятника запрещается:

- строительство объектов капитального строительства и увеличение объемно-пространственных характеристик существующих на территории объекта культурного наследия объектов капитального строительства; проведение земляных, строительных, мелиоративных работ и иных работ, за исключением работ по сохранению объекта культурного наследия или его отдельных элементов, сохранению историко-градостроительной или природной среды объекта культурного наследия;

- установка рекламных конструкций, распространение наружной рекламы;

- осуществление любых видов деятельности, ухудшающих экологические условия и гидрологический режим на территории объекта культурного наследия, создающих вибрационные нагрузки динамическим воздействием на грунты в зоне их взаимодействия с объектами культурного наследия.

Карта (схема) границ территории объекта культурного наследия регионального значения «Убежище №4 укрепленного узла Суурниеми», 1920-1930-е гг.

(Ленинградская область, Выборгский муниципальный район, между болотом Комарихинское и западным берегом озера Глубокое)

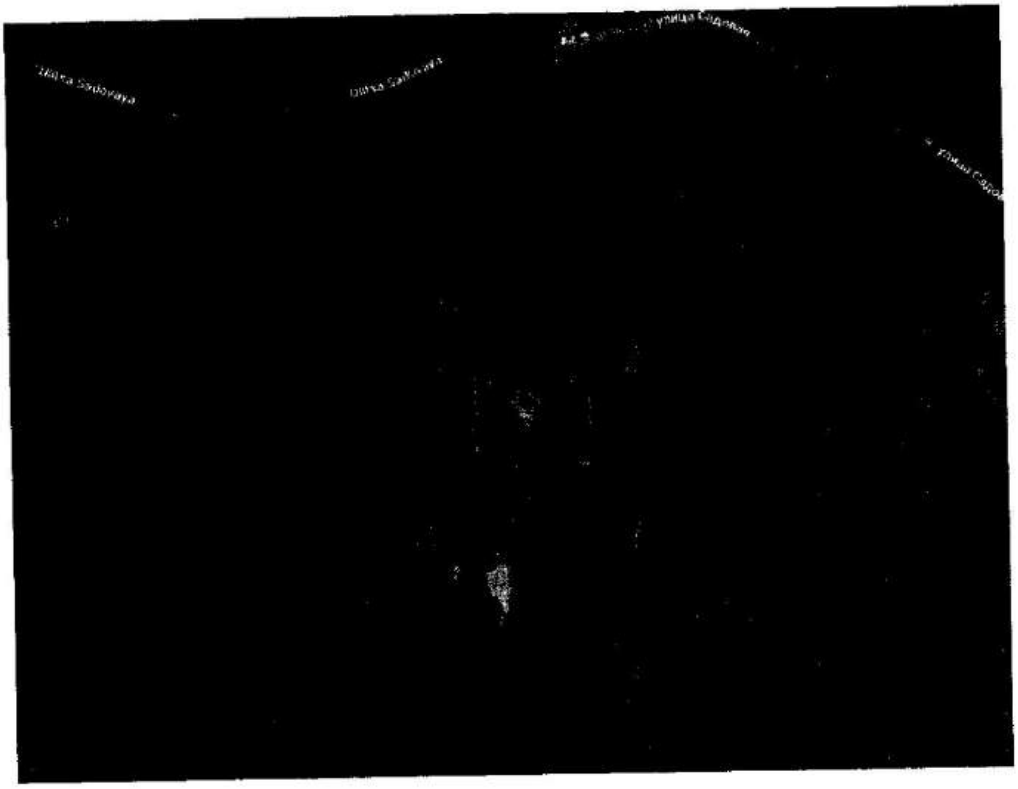

Условные обозначения:

---------- граница территории объекта культурного наследия регионального значения

Перечень координат поворотных (характерных) точек границ территории объекта культурного наследия регионального значения «Убежище №4 укрепленного узла Суурниеми», 1920-1930-е гг.
(Ленинградская область, Выборгский муниципальный район, между болотом Комарихинское и западным берегом озера Глубокое)

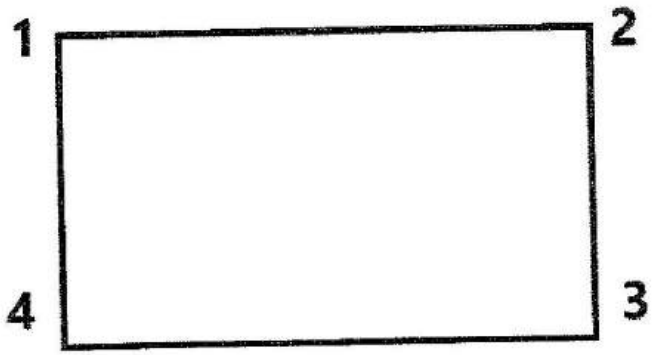

Обозначение характерных (поворотных) точек границы	Координаты, МСК-47 зона 1	
	X	Y
1	2	3
1	504482.016	1323285.449
2	504483.020	1323335.000
3	504428.765	1323336.100
4	504427.761	1323286.548

Определение географических координат характерных точек границы территории объекта культурного наследия выполнено в местной системе координат МСК-47 Ленинградская область ГОСТ 51794-2008

Режим использования территории объекта культурного наследия регионального значения «Убежище №4 укрепленного узла Суурниеми», 1920-1930-е гг.

(Ленинградская область, Выборгский муниципальный район, между болотом Комарихинское и западным берегом озера Глубокое)

На территории Памятника разрешается:

- проведение работ по сохранению объекта культурного наследия (меры, направленные на обеспечение физической сохранности и сохранение историко-культурной ценности объекта культурного наследия, предусматривающие консервацию, ремонт, реставрацию, включающие в себя научно-исследовательские, изыскательские, проектные и производственные работы, научное руководство за проведением работ по сохранению объекта культурного наследия, технический и авторский надзор за проведением этих работ);

- сохранение элементов планировочной структуры, сохранение элементов природного и культурного ландшафта, воссоздание или компенсация утраченных элементов Памятника и иная хозяйственная деятельность (по согласованию с региональным органом охраны объектов культурного наследия), не противоречащая требованиям обеспечения сохранности объекта культурного наследия и позволяющая обеспечить функционирование объекта культурного наследия в современных условиях, обеспечивающая недопущение ухудшения состояния территории объекта культурного наследия;

- прокладка, ремонт, реконструкция подземных инженерных коммуникаций в соответствии с требованиями законодательства Российской Федерации в сфере сохранения объектов культурного наследия с последующим восстановлением нарушенных участков дневной поверхности.

На территории Памятника запрещается:

- строительство объектов капитального строительства и увеличение объемно-пространственных характеристик существующих на территории объекта культурного наследия объектов капитального строительства; проведение земляных, строительных, мелиоративных работ и иных работ, за исключением работ по сохранению объекта культурного наследия или его отдельных элементов, сохранению историко-градостроительной или природной среды объекта культурного наследия;

- установка рекламных конструкций, распространение наружной рекламы;

- осуществление любых видов деятельности, ухудшающих экологические условия и гидрологический режим на территории объекта культурного наследия, создающих вибрационные нагрузки динамическим воздействием на грунты в зоне их взаимодействия с объектами культурного наследия.

Карта (схема) границ территории объекта культурного наследия регионального значения «ДОТ №5 укрепленного узла Суурниеми», 1920-1930-е гг.

(Ленинградская область, Выборгский муниципальный район, между болотом Комарихинское и западным берегом озера Глубокое)

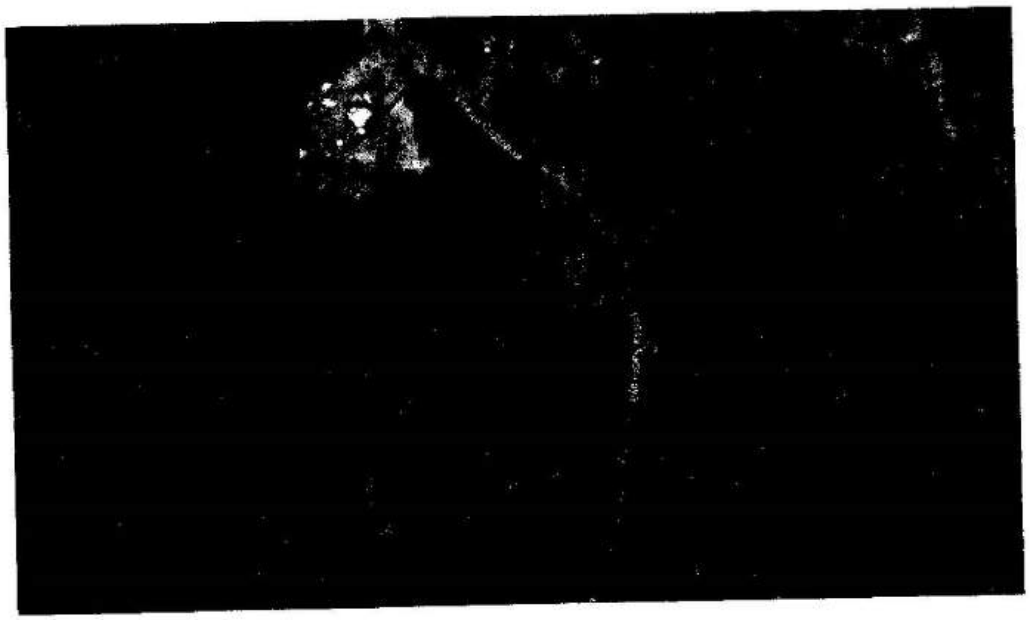

Условные обозначения:

---------- граница территории объекта культурного наследия регионального значения

Перечень координат поворотных (характерных) точек границ территории объекта культурного наследия регионального значения «ДОТ №5 укрепленного узла Суурниеми», 1920-1930-е гг.
(Ленинградская область, Выборгский муниципальный район, между болотом Комарихинское и западным берегом озера Глубокое)

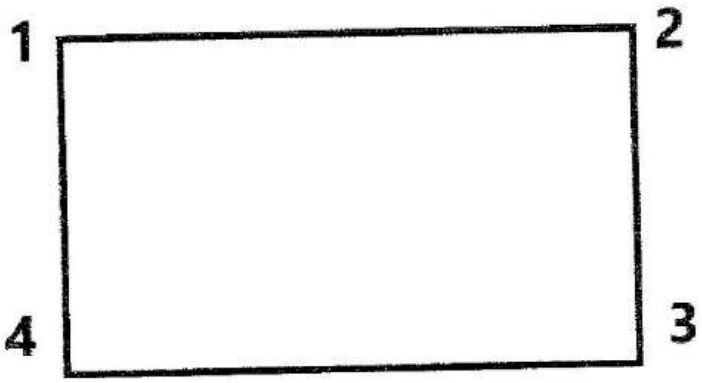

Обозначение характерных (поворотных) точек границы	Координаты, МСК-47 зона 1	
	X	Y
1	2	3
1	504272.957	1323714.554
2	504273.846	1323758.182
3	504235.077	1323758.972
4	504234.188	1323715.344

Определение географических координат характерных точек границы территории объекта культурного наследия выполнено в местной системе координат МСК-47 Ленинградская область ГОСТ 51794-2008

Режим использования территории объекта культурного наследия регионального значения «ДОТ №5 укрепленного узла Суурниеми», 1920-1930-е гг.

(Ленинградская область, Выборгский муниципальный район, между болотом Комарихинское и западным берегом озера Глубокое)

На территории Памятника разрешается:

- проведение работ по сохранению объекта культурного наследия (меры, направленные на обеспечение физической сохранности и сохранение историко-культурной ценности объекта культурного наследия, предусматривающие консервацию, ремонт, реставрацию, включающие в себя научно-исследовательские, изыскательские, проектные и производственные работы, научное руководство за проведением работ по сохранению объекта культурного наследия, технический и авторский надзор за проведением этих работ);
- сохранение элементов планировочной структуры, сохранение элементов природного и культурного ландшафта, воссоздание или компенсация утраченных элементов Памятника и иная хозяйственная деятельность (по согласованию с региональным органом охраны объектов культурного наследия), не противоречащая требованиям обеспечения сохранности объекта культурного наследия и позволяющая обеспечить функционирование объекта культурного наследия в современных условиях, обеспечивающая недопущение ухудшения состояния территории объекта культурного наследия;
- прокладка, ремонт, реконструкция подземных инженерных коммуникаций в соответствии с требованиями законодательства Российской Федерации в сфере сохранения объектов культурного наследия с последующим восстановлением нарушенных участков дневной поверхности.

На территории Памятника запрещается:

- строительство объектов капитального строительства и увеличение объемно-пространственных характеристик существующих на территории объекта культурного наследия объектов капитального строительства; проведение земляных, строительных, мелиоративных работ и иных работ, за исключением работ по сохранению объекта культурного наследия или его отдельных элементов, сохранению историко-градостроительной или природной среды объекта культурного наследия;
- установка рекламных конструкций, распространение наружной рекламы;
- осуществление любых видов деятельности, ухудшающих экологические условия и гидрологический режим на территории объекта культурного наследия, создающих вибрационные нагрузки динамическим воздействием на грунты в зоне их взаимодействия с объектами культурного наследия.

Карта (схема) границ территории объекта культурного наследия регионального значения «ДОТ №6 укрепленного узла Суурниеми», 1920-1930-е гг.

(Ленинградская область, Выборгский муниципальный район, между болотом Комарихинское и западным берегом озера Глубокое)

Условные обозначения:

---------- граница территории объекта культурного наследия регионального значения

Перечень координат поворотных (характерных) точек границ территории объекта культурного наследия регионального значения «ДОТ №6 укрепленного узла Суурниеми», 1920-1930-е гг.
(Ленинградская область, Выборгский муниципальный район, между болотом Комарихинское и западным берегом озера Глубокое)

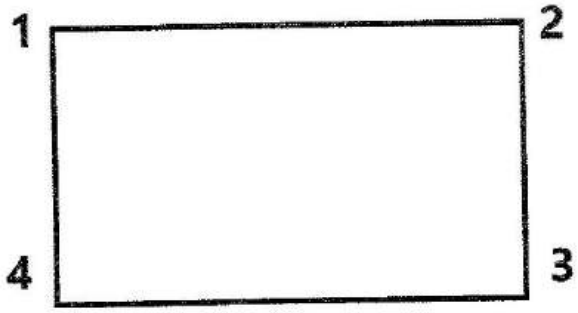

Обозначение характерных (поворотных) точек границы	Координаты, МСК-47 зона 1	
	X	Y
1	2	3
1	503974.676	1323394.884
2	503975.726	1323446.637
3	503931.609	1323447.533
4	503930.559	1323395.779

Определение географических координат характерных точек границы территории объекта культурного наследия выполнено в местной системе координат МСК-47 Ленинградская область ГОСТ 51794-2008

Режим использования территории объекта культурного наследия регионального значения «ДОТ №6 укрепленного узла Суурниеми», 1920-1930-е гг.

(Ленинградская область, Выборгский муниципальный район, между болотом Комарихинское и западным берегом озера Глубокое)

На территории Памятника разрешается:

- проведение работ по сохранению объекта культурного наследия (меры, направленные на обеспечение физической сохранности и сохранение историко-культурной ценности объекта культурного наследия, предусматривающие консервацию, ремонт, реставрацию, включающие в себя научно-исследовательские, изыскательские, проектные и производственные работы, научное руководство за проведением работ по сохранению объекта культурного наследия, технический и авторский надзор за проведением этих работ);
- сохранение элементов планировочной структуры, сохранение элементов природного и культурного ландшафта, воссоздание или компенсация утраченных элементов Памятника и иная хозяйственная деятельность (по согласованию с региональным органом охраны объектов культурного наследия), не противоречащая требованиям обеспечения сохранности объекта культурного наследия и позволяющая обеспечить функционирование объекта культурного наследия в современных условиях, обеспечивающая недопущение ухудшения состояния территории объекта культурного наследия;
- прокладка, ремонт, реконструкция подземных инженерных коммуникаций в соответствии с требованиями законодательства Российской Федерации в сфере сохранения объектов культурного наследия с последующим восстановлением нарушенных участков дневной поверхности.

На территории Памятника запрещается:

- строительство объектов капитального строительства и увеличение объемно-пространственных характеристик существующих на территории объекта культурного наследия объектов капитального строительства; проведение земляных, строительных, мелиоративных работ и иных работ, за исключением работ по сохранению объекта культурного наследия или его отдельных элементов, сохранению историко-градостроительной или природной среды объекта культурного наследия;
- установка рекламных конструкций, распространение наружной рекламы;
- осуществление любых видов деятельности, ухудшающих экологические условия и гидрологический режим на территории объекта культурного наследия, создающих вибрационные нагрузки динамическим воздействием на грунты в зоне их взаимодействия с объектами культурного наследия.

Карта (схема) границ территории объекта культурного наследия регионального значения «ДОТ №7 укрепленного узла Суурниеми», 1920-1930-е гг.

(Ленинградская область, Выборгский муниципальный район, между болотом Комарихинское и западным берегом озера Глубокое)

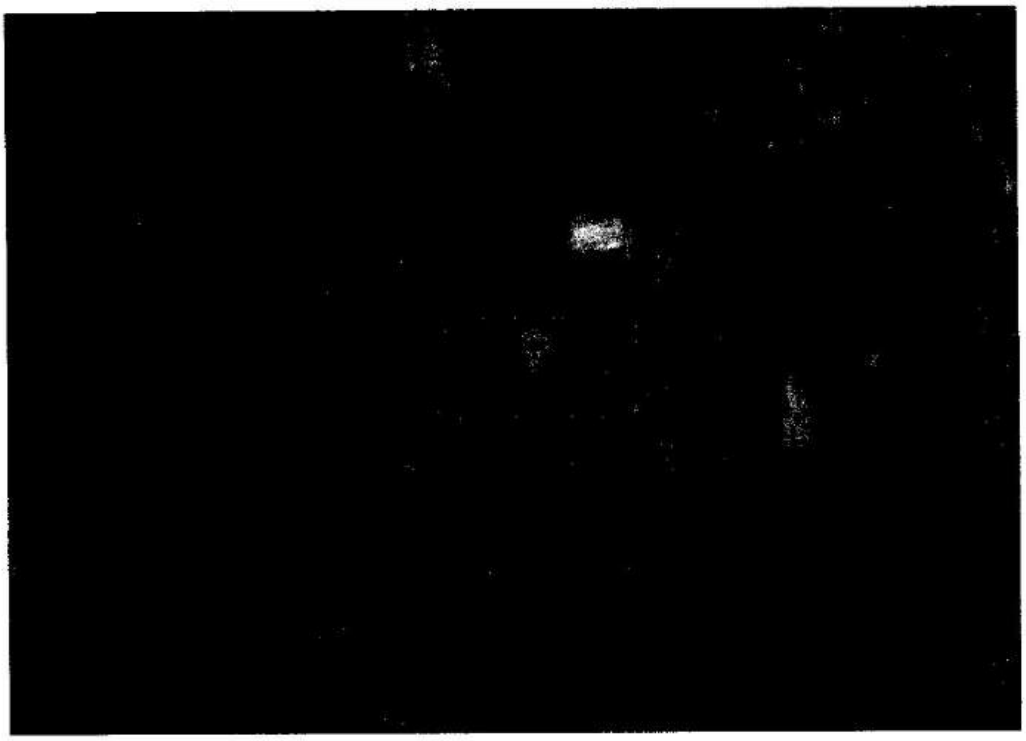

Условные обозначения:

---------- граница территории объекта культурного наследия регионального значения

Перечень координат поворотных (характерных) точек границ территории объекта культурного наследия регионального значения «ДОТ №7 укрепленного узла Суурниеми», 1920-1930-е гг.
(Ленинградская область, Выборгский муниципальный район, между болотом Комарихинское и западным берегом озера Глубокое)

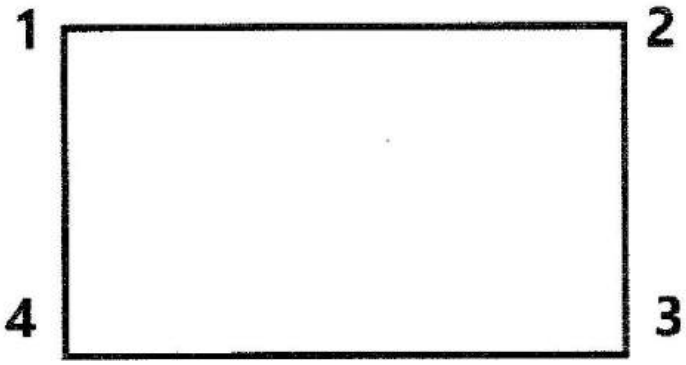

Обозначение характерных (поворотных) точек границы	Координаты, МСК-47 зона 1	
	X	Y
1	2	3
1	504008.234	1323202.864
2	504009.412	1323261.093
3	503967.635	1323261.939
4	503966.456	1323203.709

Определение географических координат характерных точек границы территории объекта культурного наследия выполнено в местной системе координат МСК-47 Ленинградская область ГОСТ 51794-2008

Режим использования территории объекта культурного наследия регионального значения «ДОТ №7 укрепленного узла Суурниеми», 1920-1930-е гг.

(Ленинградская область, Выборгский муниципальный район, между болотом Комарихинское и западным берегом озера Глубокое)

На территории Памятника разрешается:

- проведение работ по сохранению объекта культурного наследия (меры, направленные на обеспечение физической сохранности и сохранение историко-культурной ценности объекта культурного наследия, предусматривающие консервацию, ремонт, реставрацию, включающие в себя научно-исследовательские, изыскательские, проектные и производственные работы, научное руководство за проведением работ по сохранению объекта культурного наследия, технический и авторский надзор за проведением этих работ);
- сохранение элементов планировочной структуры, сохранение элементов природного и культурного ландшафта, воссоздание или компенсация утраченных элементов Памятника и иная хозяйственная деятельность (по согласованию с региональным органом охраны объектов культурного наследия), не противоречащая требованиям обеспечения сохранности объекта культурного наследия и позволяющая обеспечить функционирование объекта культурного наследия в современных условиях, обеспечивающая недопущение ухудшения состояния территории объекта культурного наследия;
- прокладка, ремонт, реконструкция подземных инженерных коммуникаций в соответствии с требованиями законодательства Российской Федерации в сфере сохранения объектов культурного наследия с последующим восстановлением нарушенных участков дневной поверхности.

На территории Памятника запрещается:

- строительство объектов капитального строительства и увеличение объемно-пространственных характеристик существующих на территории объекта культурного наследия объектов капитального строительства; проведение земляных, строительных, мелиоративных работ и иных работ, за исключением работ по сохранению объекта культурного наследия или его отдельных элементов, сохранению историко-градостроительной или природной среды объекта культурного наследия;
- установка рекламных конструкций, распространение наружной рекламы;
- осуществление любых видов деятельности, ухудшающих экологические условия и гидрологический режим на территории объекта культурного наследия, создающих вибрационные нагрузки динамическим воздействием на грунты в зоне их взаимодействия с объектами культурного наследия.

Карта (схема) границ территории объекта культурного наследия регионального значения «ДОТ №6 укрепленного узла Лейпясуо», 1920-1930-е гг.

(Ленинградская область, Выборгский муниципальный район, 4 км южнее станции Лейпясуо)

Условные обозначения:

---------- граница территории объекта культурного наследия регионального значения

Перечень координат поворотных (характерных) точек границ территории объекта культурного наследия регионального значения «ДОТ №6 укрепленного узла Лейпясуо», 1920-1930-е гг.

(Ленинградская область, Выборгский муниципальный район, 4 км южнее станции Лейпясуо)

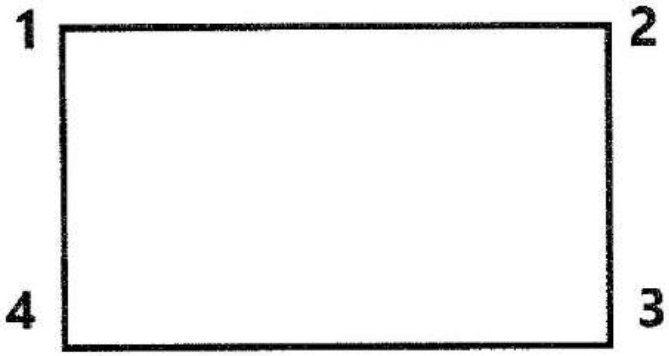

Обозначение характерных (поворотных) точек границы	Координаты, МСК-47 зона 1	
	X	Y
1	2	3
1	502175.811	1318813.348
2	502178.246	1318941.340
3	502099.481	1318942.840
4	502097.046	1318814.845

Определение географических координат характерных точек границы территории объекта культурного наследия выполнено в местной системе координат МСК-47 Ленинградская область ГОСТ 51794-2008

Режим использования территории объекта культурного наследия регионального значения «ДОТ №6 укрепленного узла Лейпясуо», 1920-1930-е гг.

(Ленинградская область, Выборгский муниципальный район, 4 км южнее станции Лейпясуо)

На территории Памятника разрешается:

- проведение работ по сохранению объекта культурного наследия (меры, направленные на обеспечение физической сохранности и сохранение историко-культурной ценности объекта культурного наследия, предусматривающие консервацию, ремонт, реставрацию, включающие в себя научно-исследовательские, изыскательские, проектные и производственные работы, научное руководство за проведением работ по сохранению объекта культурного наследия, технический и авторский надзор за проведением этих работ);
- сохранение элементов планировочной структуры, сохранение элементов природного и культурного ландшафта, воссоздание или компенсация утраченных элементов Памятника и иная хозяйственная деятельность (по согласованию с региональным органом охраны объектов культурного наследия), не противоречащая требованиям обеспечения сохранности объекта культурного наследия и позволяющая обеспечить функционирование объекта культурного наследия в современных условиях, обеспечивающая недопущение ухудшения состояния территории объекта культурного наследия;
- прокладка, ремонт, реконструкция подземных инженерных коммуникаций в соответствии с требованиями законодательства Российской Федерации в сфере сохранения объектов культурного наследия с последующим восстановлением нарушенных участков дневной поверхности.

На территории Памятника запрещается:

- строительство объектов капитального строительства и увеличение объемно-пространственных характеристик существующих на территории объекта культурного наследия объектов капитального строительства; проведение земляных, строительных, мелиоративных работ и иных работ, за исключением работ по сохранению объекта культурного наследия или его отдельных элементов, сохранению историко-градостроительной или природной среды объекта культурного наследия;
- установка рекламных конструкций, распространение наружной рекламы;
- осуществление любых видов деятельности, ухудшающих экологические условия и гидрологический режим на территории объекта культурного наследия, создающих вибрационные нагрузки динамическим воздействием на грунты в зоне их взаимодействия с объектами культурного наследия.

Карта (схема) границ территории объекта культурного наследия регионального значения «ДОТ №7 укрепленного узла Лейпясуо», 1920-1930-е гг.

(Ленинградская область, Выборгский муниципальный район, 4 км южнее станции Лейпясуо)

Условные обозначения:

--------- граница территории объекта культурного наследия регионального значения

Перечень координат поворотных (характерных) точек границ территории объекта культурного наследия регионального значения «ДОТ №7 укрепленного узла Лейпясуо», 1920-1930-е гг.

(Ленинградская область, Выборгский муниципальный район, 4 км южнее станции Лейпясуо)

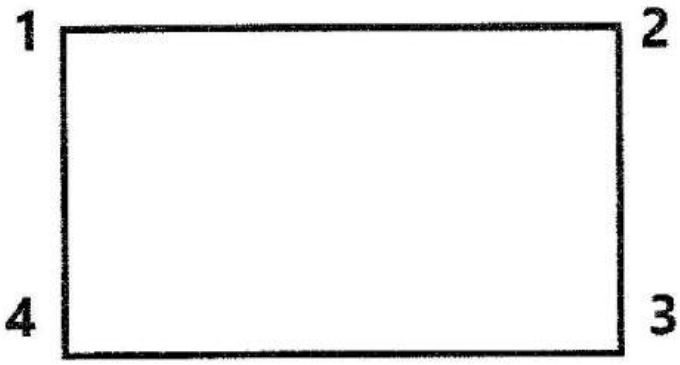

Обозначение характерных (поворотных) точек границы	Координаты, МСК-47 зона 1	
	X	Y
1	2	3
1	502233.516	1318929.192
2	502236.088	1319064.211
3	502132.925	1319066.178
4	502130.352	1318931.156

Определение географических координат характерных точек границы территории объекта культурного наследия выполнено в местной системе координат МСК-47 Ленинградская область ГОСТ 51794-2008

Режим использования территории объекта культурного наследия регионального значения «ДОТ №7 укрепленного узла Лейпясуо», 1920-1930-е гг.

(Ленинградская область, Выборгский муниципальный район, 4 км южнее станции Лейпясуо)

На территории Памятника разрешается:

- проведение работ по сохранению объекта культурного наследия (меры, направленные на обеспечение физической сохранности и сохранение историко-культурной ценности объекта культурного наследия, предусматривающие консервацию, ремонт, реставрацию, включающие в себя научно-исследовательские, изыскательские, проектные и производственные работы, научное руководство за проведением работ по сохранению объекта культурного наследия, технический и авторский надзор за проведением этих работ);
- сохранение элементов планировочной структуры, сохранение элементов природного и культурного ландшафта, воссоздание или компенсация утраченных элементов Памятника и иная хозяйственная деятельность (по согласованию с региональным органом охраны объектов культурного наследия), не противоречащая требованиям обеспечения сохранности объекта культурного наследия и позволяющая обеспечить функционирование объекта культурного наследия в современных условиях, обеспечивающая недопущение ухудшения состояния территории объекта культурного наследия;
- прокладка, ремонт, реконструкция подземных инженерных коммуникаций в соответствии с требованиями законодательства Российской Федерации в сфере сохранения объектов культурного наследия с последующим восстановлением нарушенных участков дневной поверхности.

На территории Памятника запрещается:

- строительство объектов капитального строительства и увеличение объемно-пространственных характеристик существующих на территории объекта культурного наследия объектов капитального строительства; проведение земляных, строительных, мелиоративных работ и иных работ, за исключением работ по сохранению объекта культурного наследия или его отдельных элементов, сохранению историко-градостроительной или природной среды объекта культурного наследия;
- установка рекламных конструкций, распространение наружной рекламы;
- осуществление любых видов деятельности, ухудшающих экологические условия и гидрологический режим на территории объекта культурного наследия, создающих вибрационные нагрузки динамическим воздействием на грунты в зоне их взаимодействия с объектами культурного наследия.

Карта (схема) границ территории объекта культурного наследия регионального значения «Плотина затопления на реке Перовке укрепленного узла Лейпясуо», 1920-1930-е гг.

(Ленинградская область, Выборгский муниципальный район, 1,5 км южнее станции Лейпясуо)

Условные обозначения:

---------- граница территории объекта культурного наследия регионального значения

Перечень координат поворотных (характерных) точек границ территории объекта культурного наследия регионального значения «Плотина затопления на реке Перовке укрепленного узла Лейпясуо», 1920-1930-е гг.

(Ленинградская область, Выборгский муниципальный район, 1,5 км южнее станции Лейпясуо)

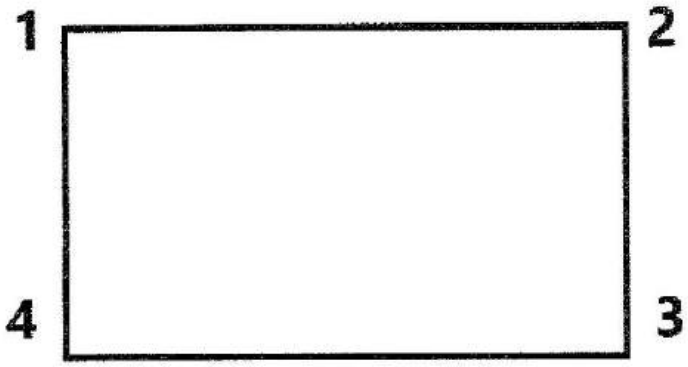

Обозначение характерных (поворотных) точек границы	Координаты, МСК-47 зона 1	
	X	Y
1	2	3
1	502713.482	1316780.440
2	502714.553	1316838.470
3	502660.520	1316839.468
4	502659.449	1316781.437

Определение географических координат характерных точек границы территории объекта культурного наследия выполнено в местной системе координат МСК-47 Ленинградская область ГОСТ 51794-2008

Режим использования территории объекта культурного наследия регионального значения «Плотина затопления на реке Перовке укрепленного узла Лейпясуо», 1920-1930-е гг.
(Ленинградская область, Выборгский муниципальный район, 1,5 км южнее станции Лейпясуо)

На территории Памятника разрешается:

- проведение работ по сохранению объекта культурного наследия (меры, направленные на обеспечение физической сохранности и сохранение историко-культурной ценности объекта культурного наследия, предусматривающие консервацию, ремонт, реставрацию, включающие в себя научно-исследовательские, изыскательские, проектные и производственные работы, научное руководство за проведением работ по сохранению объекта культурного наследия, технический и авторский надзор за проведением этих работ);
- сохранение элементов планировочной структуры, сохранение элементов природного и культурного ландшафта, воссоздание или компенсация утраченных элементов Памятника и иная хозяйственная деятельность (по согласованию с региональным органом охраны объектов культурного наследия), не противоречащая требованиям обеспечения сохранности объекта культурного наследия и позволяющая обеспечить функционирование объекта культурного наследия в современных условиях, обеспечивающая недопущение ухудшения состояния территории объекта культурного наследия;
- прокладка, ремонт, реконструкция подземных инженерных коммуникаций в соответствии с требованиями законодательства Российской Федерации в сфере сохранения объектов культурного наследия с последующим восстановлением нарушенных участков дневной поверхности.

На территории Памятника запрещается:

- строительство объектов капитального строительства и увеличение объемно-пространственных характеристик существующих на территории объекта культурного наследия объектов капитального строительства; проведение земляных, строительных, мелиоративных работ и иных работ, за исключением работ по сохранению объекта культурного наследия или его отдельных элементов, сохранению историко-градостроительной или природной среды объекта культурного наследия;
- установка рекламных конструкций, распространение наружной рекламы;
- осуществление любых видов деятельности, ухудшающих экологические условия и гидрологический режим на территории объекта культурного наследия, создающих вибрационные нагрузки динамическим воздействием на грунты в зоне их взаимодействия с объектами культурного наследия.

Карта (схема) границ территории объекта культурного наследия регионального значения «Советский артиллерийский ДОТ постройки июля 1941 года», июль 1941 года

(Ленинградская область, Выборгский муниципальный район, станция Лейпясуо)

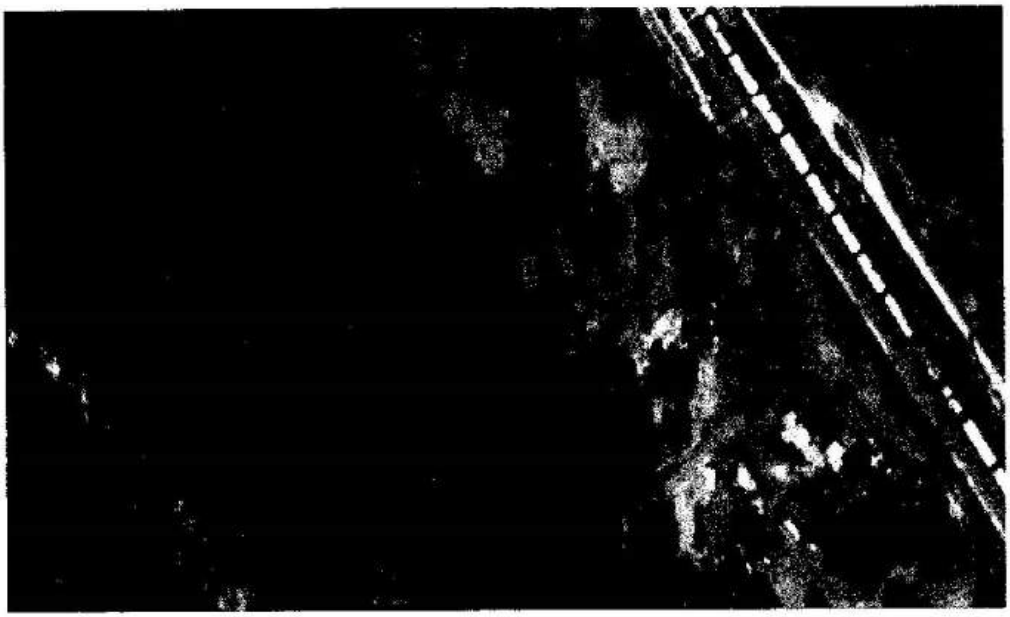

Условные обозначения:

---------- граница территории объекта культурного наследия регионального значения

Перечень координат поворотных (характерных) точек границ территории объекта культурного наследия регионального значения «Советский артиллерийский ДОТ постройки июля 1941 года», июль 1941 года
(Ленинградская область, Выборгский муниципальный район, станция Лейпясуо)

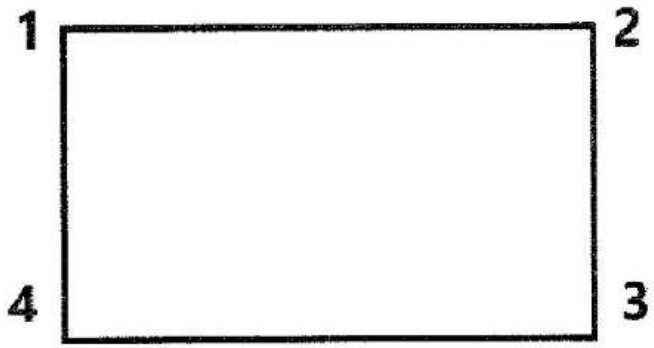

Обозначение характерных (поворотных) точек границы	Координаты, МСК-47 зона 1	
	X	Y
1	2	3
1	504968.108	1316298.895
2	504968.506	1316320.567
3	504955.248	1316320.810
4	504954.851	1316299.138

Определение географических координат характерных точек границы территории объекта культурного наследия выполнено в местной системе координат МСК-47 Ленинградская область ГОСТ 51794-2008

Режим использования территории объекта культурного наследия регионального значения «Советский артиллерийский ДОТ постройки июля 1941 года», июль 1941 года

(Ленинградская область, Выборгский муниципальный район, станция Лейпясуо)

На территории Памятника разрешается:

- проведение работ по сохранению объекта культурного наследия (меры, направленные на обеспечение физической сохранности и сохранение историко-культурной ценности объекта культурного наследия, предусматривающие консервацию, ремонт, реставрацию, включающие в себя научно-исследовательские, изыскательские, проектные и производственные работы, научное руководство за проведением работ по сохранению объекта культурного наследия, технический и авторский надзор за проведением этих работ);

- сохранение элементов планировочной структуры, сохранение элементов природного и культурного ландшафта, воссоздание или компенсация утраченных элементов Памятника и иная хозяйственная деятельность (по согласованию с региональным органом охраны объектов культурного наследия), не противоречащая требованиям обеспечения сохранности объекта культурного наследия и позволяющая обеспечить функционирование объекта культурного наследия в современных условиях, обеспечивающая недопущение ухудшения состояния территории объекта культурного наследия;

- прокладка, ремонт, реконструкция подземных инженерных коммуникаций в соответствии с требованиями законодательства Российской Федерации в сфере сохранения объектов культурного наследия с последующим восстановлением нарушенных участков дневной поверхности.

На территории Памятника запрещается:

- строительство объектов капитального строительства и увеличение объемно-пространственных характеристик существующих на территории объекта культурного наследия объектов капитального строительства; проведение земляных, строительных, мелиоративных работ и иных работ, за исключением работ по сохранению объекта культурного наследия или его отдельных элементов, сохранению историко-градостроительной или природной среды объекта культурного наследия;

- установка рекламных конструкций, распространение наружной рекламы;

- осуществление любых видов деятельности, ухудшающих экологические условия и гидрологический режим на территории объекта культурного наследия, создающих вибрационные нагрузки динамическим воздействием на грунты в зоне их взаимодействия с объектами культурного наследия.

Карта (схема) границ территории объекта культурного наследия регионального значения «ДОТ №4 «Поппиус» укрепленного узла Ляхде (Суммаярви)», 1920-1930-е гг.

(Ленинградская область, Выборгский муниципальный район, полигон 138-й гвардейской Краснознаменной Красносельской Ордена Ленина отдельной мотострелковой бригады)

Условные обозначения:

---------- граница территории объекта культурного наследия регионального значения

Перечень координат поворотных (характерных) точек границ территории объекта культурного наследия регионального значения «ДОТ №4 «Поппиус» укрепленного узла Ляхде (Суммаярви)», 1920-1930-е гг.
(Ленинградская область, Выборгский муниципальный район, полигон 138-й гвардейской Краснознаменной Красносельской Ордена Ленина отдельной мотострелковой бригады)

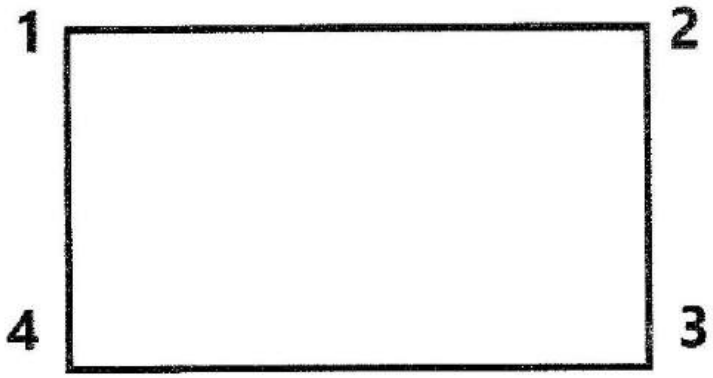

Обозначение характерных (поворотных) точек границы	Координаты, МСК-47 зона 1	
	X	Y
1	2	3
1	500275.644	1312522.949
2	500276.966	1312599.531
3	500213.351	1312600.630
4	500212.029	1312524.046

Определение географических координат характерных точек границы территории объекта культурного наследия выполнено в местной системе координат МСК-47 Ленинградская область ГОСТ 51794-2008

Режим использования территории объекта культурного наследия регионального значения «ДОТ №4 «Поппиус» укрепленного узла Ляхде (Суммаярви)», 1920-1930-е гг.

(Ленинградская область, Выборгский муниципальный район, полигон 138-й гвардейской Краснознаменной Красносельской Ордена Ленина отдельной мотострелковой бригады)

На территории Памятника разрешается:

- проведение работ по сохранению объекта культурного наследия (меры, направленные на обеспечение физической сохранности и сохранение историко-культурной ценности объекта культурного наследия, предусматривающие консервацию, ремонт, реставрацию, включающие в себя научно-исследовательские, изыскательские, проектные и производственные работы, научное руководство за проведением работ по сохранению объекта культурного наследия, технический и авторский надзор за проведением этих работ);

- сохранение элементов планировочной структуры, сохранение элементов природного и культурного ландшафта, воссоздание или компенсация утраченных элементов Памятника и иная хозяйственная деятельность (по согласованию с региональным органом охраны объектов культурного наследия), не противоречащая требованиям обеспечения сохранности объекта культурного наследия и позволяющая обеспечить функционирование объекта культурного наследия в современных условиях, обеспечивающая недопущение ухудшения состояния территории объекта культурного наследия;

- прокладка, ремонт, реконструкция подземных инженерных коммуникаций в соответствии с требованиями законодательства Российской Федерации в сфере сохранения объектов культурного наследия с последующим восстановлением нарушенных участков дневной поверхности.

На территории Памятника запрещается:

- строительство объектов капитального строительства и увеличение объемно-пространственных характеристик существующих на территории объекта культурного наследия объектов капитального строительства; проведение земляных, строительных, мелиоративных работ и иных работ, за исключением работ по сохранению объекта культурного наследия или его отдельных элементов, сохранению историко-градостроительной или природной среды объекта культурного наследия;

- установка рекламных конструкций, распространение наружной рекламы;

- осуществление любых видов деятельности, ухудшающих экологические условия и гидрологический режим на территории объекта культурного наследия, создающих вибрационные нагрузки динамическим воздействием на грунты в зоне их взаимодействия с объектами культурного наследия.

Карта (схема) границ территории объекта культурного наследия регионального значения «ДОТ №2 укрепленного узла Ляхде (Суммаярви)», 1920-1930-е гг.

(Ленинградская область, Выборгский муниципальный район, полигон 138-й гвардейской Краснознаменной Красносельской Ордена Ленина отдельной мотострелковой бригады)

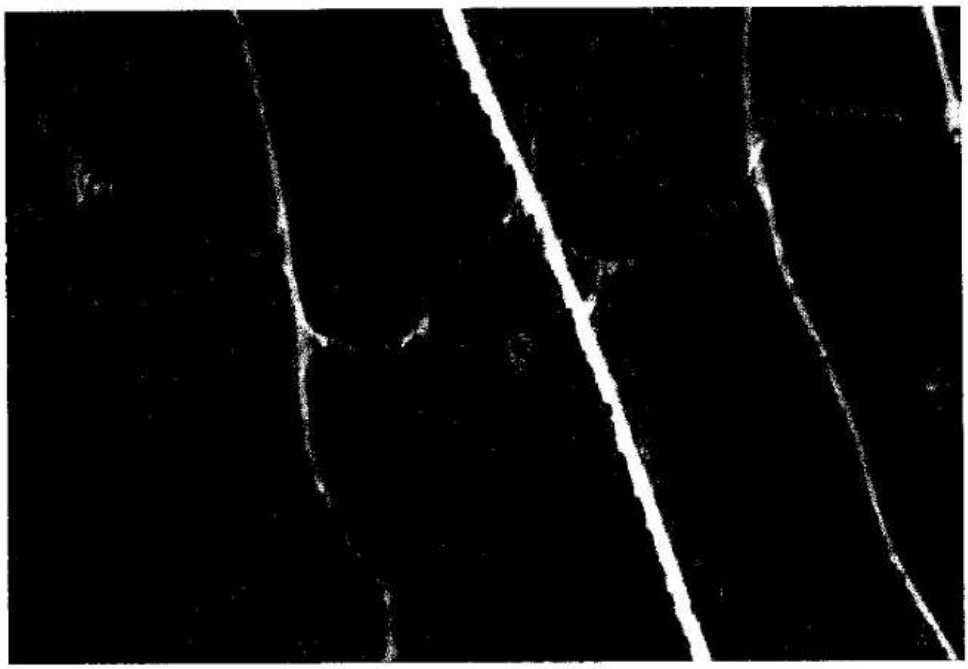

Условные обозначения:

---------- граница территории объекта культурного наследия регионального значения

Перечень координат поворотных (характерных) точек границ территории объекта культурного наследия регионального значения «ДОТ №2 укрепленного узла Ляхде (Суммаярви)», 1920-1930-е гг.
(Ленинградская область, Выборгский муниципальный район, полигон 138-й гвардейской Краснознаменной Красносельской Ордена Ленина отдельной мотострелковой бригады)

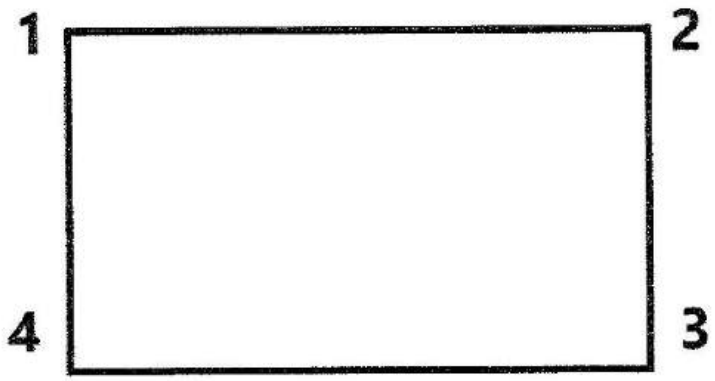

Обозначение характерных (поворотных) точек границы	Координаты, МСК-47 зона 1	
	X	Y
1	2	3
1	500582.401	1312468.643
2	500583.448	1312529.343
3	500532.868	1312530.216
4	500531.821	1312469.515

Определение географических координат характерных точек границы территории объекта культурного наследия выполнено в местной системе координат МСК-47 Ленинградская область ГОСТ 51794-2008

Режим использования территории объекта культурного наследия регионального значения «ДОТ №2 укрепленного узла Ляхде (Суммаярви)», 1920-1930-е гг.

(Ленинградская область, Выборгский муниципальный район, полигон 138-й гвардейской Краснознаменной Красносельской Ордена Ленина отдельной мотострелковой бригады)

На территории Памятника разрешается:

- проведение работ по сохранению объекта культурного наследия (меры, направленные на обеспечение физической сохранности и сохранение историко-культурной ценности объекта культурного наследия, предусматривающие консервацию, ремонт, реставрацию, включающие в себя научно-исследовательские, изыскательские, проектные и производственные работы, научное руководство за проведением работ по сохранению объекта культурного наследия, технический и авторский надзор за проведением этих работ);
- сохранение элементов планировочной структуры, сохранение элементов природного и культурного ландшафта, воссоздание или компенсация утраченных элементов Памятника и иная хозяйственная деятельность (по согласованию с региональным органом охраны объектов культурного наследия), не противоречащая требованиям обеспечения сохранности объекта культурного наследия и позволяющая обеспечить функционирование объекта культурного наследия в современных условиях, обеспечивающая недопущение ухудшения состояния территории объекта культурного наследия;
- прокладка, ремонт, реконструкция подземных инженерных коммуникаций в соответствии с требованиями законодательства Российской Федерации в сфере сохранения объектов культурного наследия с последующим восстановлением нарушенных участков дневной поверхности.

На территории Памятника запрещается:

- строительство объектов капитального строительства и увеличение объемно-пространственных характеристик существующих на территории объекта культурного наследия объектов капитального строительства; проведение земляных, строительных, мелиоративных работ и иных работ, за исключением работ по сохранению объекта культурного наследия или его отдельных элементов, сохранению историко-градостроительной или природной среды объекта культурного наследия;
- установка рекламных конструкций, распространение наружной рекламы;
- осуществление любых видов деятельности, ухудшающих экологические условия и гидрологический режим на территории объекта культурного наследия, создающих вибрационные нагрузки динамическим воздействием на грунты в зоне их взаимодействия с объектами культурного наследия.

Карта (схема) границ территории объекта культурного наследия регионального значения «ДОТ №5 «Миллионный» укрепленного узла Ляхде (Суммаярви)», 1920-1930-е гг.

(Ленинградская область, Выборгский муниципальный район, полигон 138-й гвардейской Краснознаменной Красносельской Ордена Ленина отдельной мотострелковой бригады)

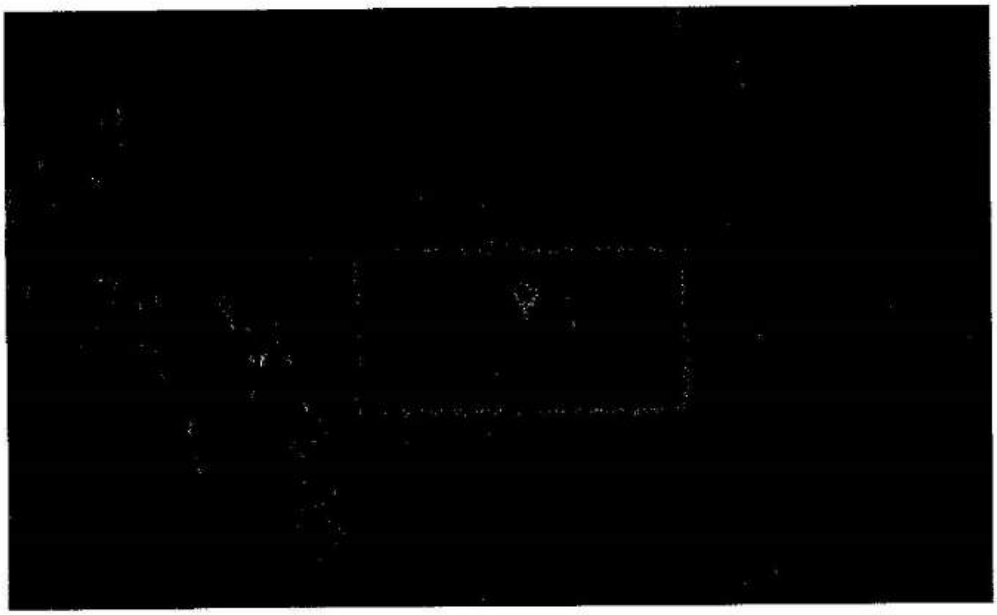

Условные обозначения:

---------- граница территории объекта культурного наследия регионального значения

Перечень координат поворотных (характерных) точек границ территории объекта культурного наследия регионального значения «ДОТ №5 «Миллионный» укрепленного узла Ляхде (Суммаярви)», 1920-1930-е гг.

(Ленинградская область, Выборгский муниципальный район, полигон 138-й гвардейской Краснознаменной Красносельской Ордена Ленина отдельной мотострелковой бригады)

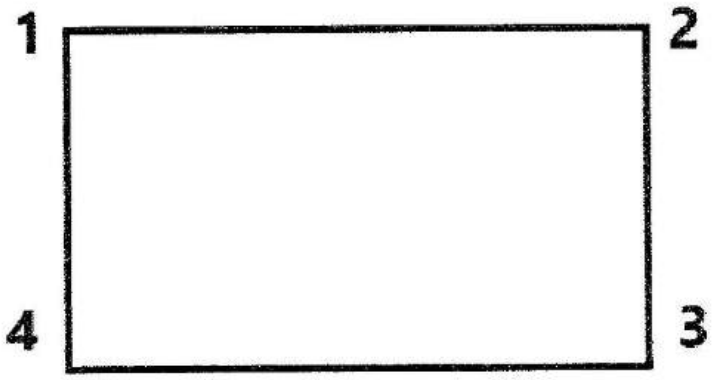

Обозначение характерных (поворотных) точек границы	Координаты, МСК-47 зона 1	
	X	Y
1	2	3
1	500025.790	1311703.676
2	500028.510	1311863.224
3	499934.257	1311864.832
4	499931.537	1311705.281

Определение географических координат характерных точек границы территории объекта культурного наследия выполнено в местной системе координат МСК-47 Ленинградская область ГОСТ 51794-2008

Режим использования территории объекта культурного наследия регионального значения «ДОТ №5 «Миллионный» укрепленного узла Ляхде (Суммаярви)», 1920-1930-е гг.

(Ленинградская область, Выборгский муниципальный район, полигон 138-й гвардейской Краснознаменной Красносельской Ордена Ленина отдельной мотострелковой бригады)

На территории Памятника разрешается:

- проведение работ по сохранению объекта культурного наследия (меры, направленные на обеспечение физической сохранности и сохранение историко-культурной ценности объекта культурного наследия, предусматривающие консервацию, ремонт, реставрацию, включающие в себя научно-исследовательские, изыскательские, проектные и производственные работы, научное руководство за проведением работ по сохранению объекта культурного наследия, технический и авторский надзор за проведением этих работ);

- сохранение элементов планировочной структуры, сохранение элементов природного и культурного ландшафта, воссоздание или компенсация утраченных элементов Памятника и иная хозяйственная деятельность (по согласованию с региональным органом охраны объектов культурного наследия), не противоречащая требованиям обеспечения сохранности объекта культурного наследия и позволяющая обеспечить функционирование объекта культурного наследия в современных условиях, обеспечивающая недопущение ухудшения состояния территории объекта культурного наследия;

- прокладка, ремонт, реконструкция подземных инженерных коммуникаций в соответствии с требованиями законодательства Российской Федерации в сфере сохранения объектов культурного наследия с последующим восстановлением нарушенных участков дневной поверхности.

На территории Памятника запрещается:

- строительство объектов капитального строительства и увеличение объемно-пространственных характеристик существующих на территории объекта культурного наследия объектов капитального строительства; проведение земляных, строительных, мелиоративных работ и иных работ, за исключением работ по сохранению объекта культурного наследия или его отдельных элементов, сохранению историко-градостроительной или природной среды объекта культурного наследия;

- установка рекламных конструкций, распространение наружной рекламы;

- осуществление любых видов деятельности, ухудшающих экологические условия и гидрологический режим на территории объекта культурного наследия, создающих вибрационные нагрузки динамическим воздействием на грунты в зоне их взаимодействия с объектами культурного наследия.

Карта (схема) границ территории объекта культурного наследия регионального значения «Убежище №6 укрепленного узла Ляхде (Суммаярви)», 1920-1930-е гг.

(Ленинградская область, Выборгский муниципальный район, полигон 138-й гвардейской Краснознаменной Красносельской Ордена Ленина отдельной мотострелковой бригады)

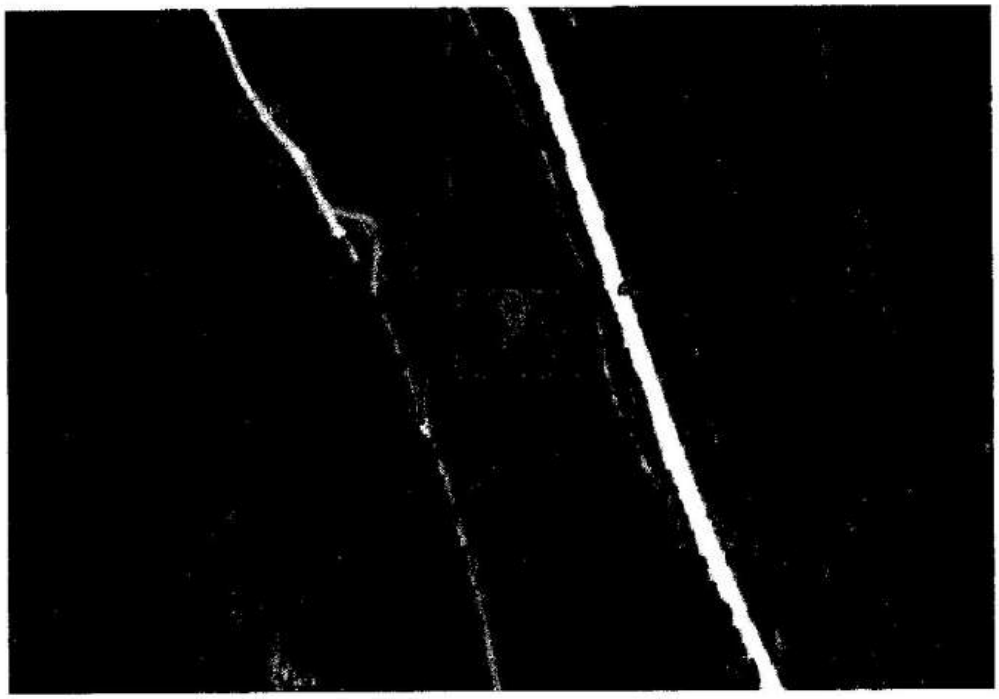

Условные обозначения:

---------- граница территории объекта культурного наследия регионального значения

Перечень координат поворотных (характерных) точек границ территории объекта культурного наследия регионального значения «Убежище №6 укрепленного узла Ляхде (Суммаярви)», 1920-1930-е гг.
(Ленинградская область, Выборгский муниципальный район, полигон 138-й гвардейской Краснознаменной Красносельской Ордена Ленина отдельной мотострелковой бригады)

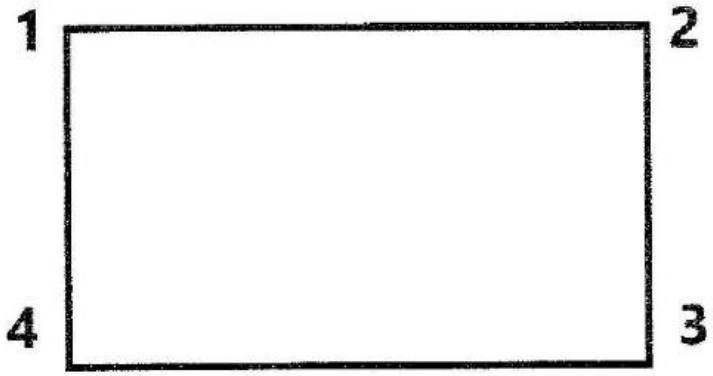

Обозначение характерных (поворотных) точек границы	Координаты, МСК-47 зона 1	
	X	Y
1	2	3
1	500793.590	1312378.298
2	500794.054	1312405.268
3	500766.425	1312405.744
4	500765.960	1312378.774

Определение географических координат характерных точек границы территории объекта культурного наследия выполнено в местной системе координат МСК-47 Ленинградская область ГОСТ 51794-2008

Режим использования территории объекта культурного наследия регионального значения «Убежище №6 укрепленного узла Ляхде (Суммаярви)», 1920-1930-е гг.

(Ленинградская область, Выборгский муниципальный район, полигон 138-й гвардейской Краснознаменной Красносельской Ордена Ленина отдельной мотострелковой бригады)

На территории Памятника разрешается:

- проведение работ по сохранению объекта культурного наследия (меры, направленные на обеспечение физической сохранности и сохранение историко-культурной ценности объекта культурного наследия, предусматривающие консервацию, ремонт, реставрацию, включающие в себя научно-исследовательские, изыскательские, проектные и производственные работы, научное руководство за проведением работ по сохранению объекта культурного наследия, технический и авторский надзор за проведением этих работ);
- сохранение элементов планировочной структуры, сохранение элементов природного и культурного ландшафта, воссоздание или компенсация утраченных элементов Памятника и иная хозяйственная деятельность (по согласованию с региональным органом охраны объектов культурного наследия), не противоречащая требованиям обеспечения сохранности объекта культурного наследия и позволяющая обеспечить функционирование объекта культурного наследия в современных условиях, обеспечивающая недопущение ухудшения состояния территории объекта культурного наследия;
- прокладка, ремонт, реконструкция подземных инженерных коммуникаций в соответствии с требованиями законодательства Российской Федерации в сфере сохранения объектов культурного наследия с последующим восстановлением нарушенных участков дневной поверхности.

На территории Памятника запрещается:

- строительство объектов капитального строительства и увеличение объемно-пространственных характеристик существующих на территории объекта культурного наследия объектов капитального строительства; проведение земляных, строительных, мелиоративных работ и иных работ, за исключением работ по сохранению объекта культурного наследия или его отдельных элементов, сохранению историко-градостроительной или природной среды объекта культурного наследия;
- установка рекламных конструкций, распространение наружной рекламы;
- осуществление любых видов деятельности, ухудшающих экологические условия и гидрологический режим на территории объекта культурного наследия, создающих вибрационные нагрузки динамическим воздействием на грунты в зоне их взаимодействия с объектами культурного наследия.

Карта (схема) границ территории объекта культурного наследия регионального значения «Бетонная траншея №7 укрепленного узла Ляхде (Суммаярви)», 1920-1930-е гг.

(Ленинградская область, Выборгский муниципальный район, полигон 138-й гвардейской Краснознаменной Красносельской Ордена Ленина отдельной мотострелковой бригады)

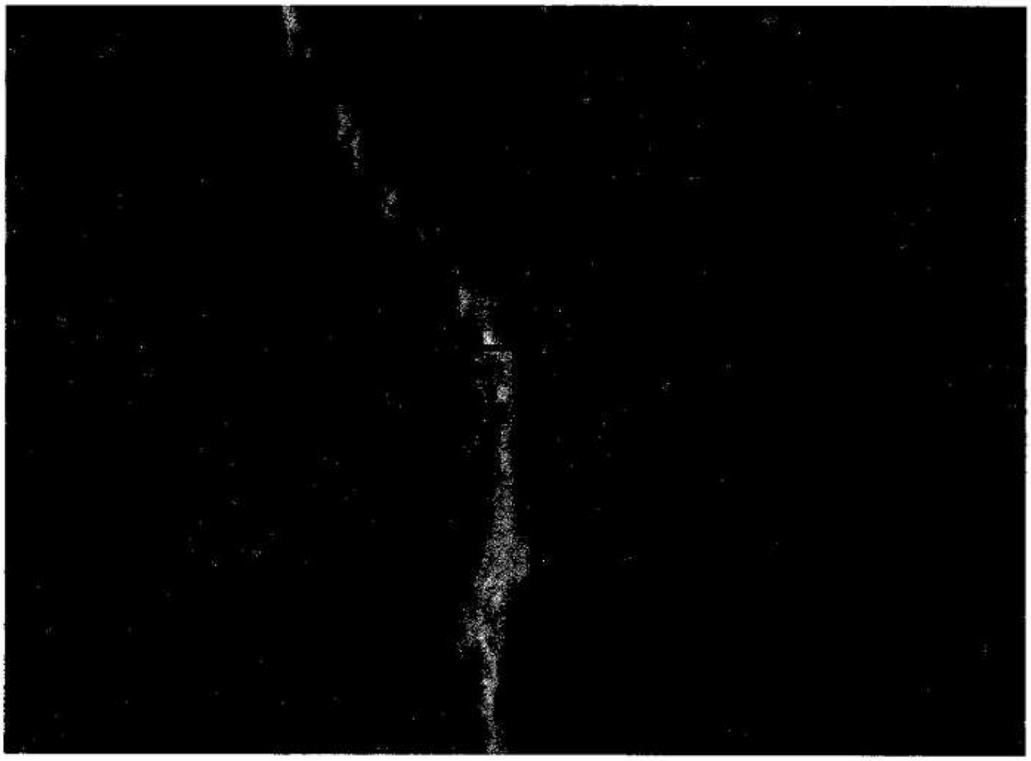

Условные обозначения:

---------- граница территории объекта культурного наследия регионального значения

Перечень координат поворотных (характерных) точек границ территории объекта культурного наследия регионального значения «Бетонная траншея №7 укрепленного узла Ляхде (Суммаярви)», 1920-1930-е гг.
(Ленинградская область, Выборгский муниципальный район, полигон 138-й гвардейской Краснознаменной Красносельской Ордена Ленина отдельной мотострелковой бригады)

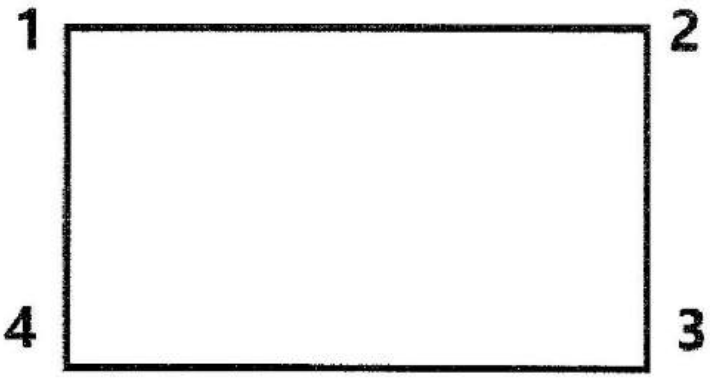

Обозначение характерных (поворотных) точек границы	Координаты, МСК-47 зона 1	
	X	Y
1	2	3
1	500447.319	1312429.044
2	500447.511	1312440.196
3	500437.595	1312440.366
4	500437.403	1312429.215

Определение географических координат характерных точек границы территории объекта культурного наследия выполнено в местной системе координат МСК-47 Ленинградская область ГОСТ 51794-2008

Режим использования территории объекта культурного наследия регионального значения «Бетонная траншея №7 укрепленного узла Ляхде (Суммаярви)», 1920-1930-е гг.

(Ленинградская область, Выборгский муниципальный район, полигон 138-й гвардейской Краснознаменной Красносельской Ордена Ленина отдельной мотострелковой бригады)

На территории Памятника разрешается:

- проведение работ по сохранению объекта культурного наследия (меры, направленные на обеспечение физической сохранности и сохранение историко-культурной ценности объекта культурного наследия, предусматривающие консервацию, ремонт, реставрацию, включающие в себя научно-исследовательские, изыскательские, проектные и производственные работы, научное руководство за проведением работ по сохранению объекта культурного наследия, технический и авторский надзор за проведением этих работ);
- сохранение элементов планировочной структуры, сохранение элементов природного и культурного ландшафта, воссоздание или компенсация утраченных элементов Памятника и иная хозяйственная деятельность (по согласованию с региональным органом охраны объектов культурного наследия), не противоречащая требованиям обеспечения сохранности объекта культурного наследия и позволяющая обеспечить функционирование объекта культурного наследия в современных условиях, обеспечивающая недопущение ухудшения состояния территории объекта культурного наследия;
- прокладка, ремонт, реконструкция подземных инженерных коммуникаций в соответствии с требованиями законодательства Российской Федерации в сфере сохранения объектов культурного наследия с последующим восстановлением нарушенных участков дневной поверхности.

На территории Памятника запрещается:

- строительство объектов капитального строительства и увеличение объемно-пространственных характеристик существующих на территории объекта культурного наследия объектов капитального строительства; проведение земляных, строительных, мелиоративных работ и иных работ, за исключением работ по сохранению объекта культурного наследия или его отдельных элементов, сохранению историко-градостроительной или природной среды объекта культурного наследия;
- установка рекламных конструкций, распространение наружной рекламы;
- осуществление любых видов деятельности, ухудшающих экологические условия и гидрологический режим на территории объекта культурного наследия, создающих вибрационные нагрузки динамическим воздействием на грунты в зоне их взаимодействия с объектами культурного наследия.

Карта (схема) границ территории объекта культурного наследия регионального значения «Бетонная траншея №8 укрепленного узла Ляхде (Суммаярви)», 1920-1930-е гг.

(Ленинградская область, Выборгский муниципальный район, полигон 138-й гвардейской Краснознаменной Красносельской Ордена Ленина отдельной мотострелковой бригады)

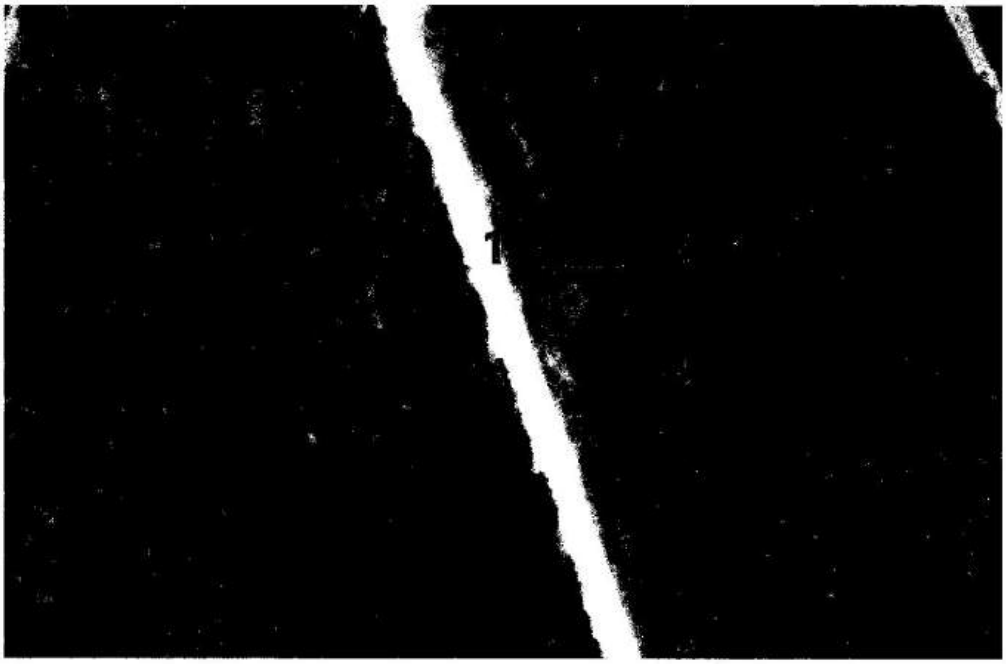

Условные обозначения:

---------- граница территории объекта культурного наследия регионального значения

Перечень координат поворотных (характерных) точек границ территории объекта культурного наследия регионального значения «Бетонная траншея №8 укрепленного узла Ляхде (Суммаярви)», 1920-1930-е гг.
(Ленинградская область, Выборгский муниципальный район, полигон 138-й гвардейской Краснознаменной Красносельской Ордена Ленина отдельной мотострелковой бригады)

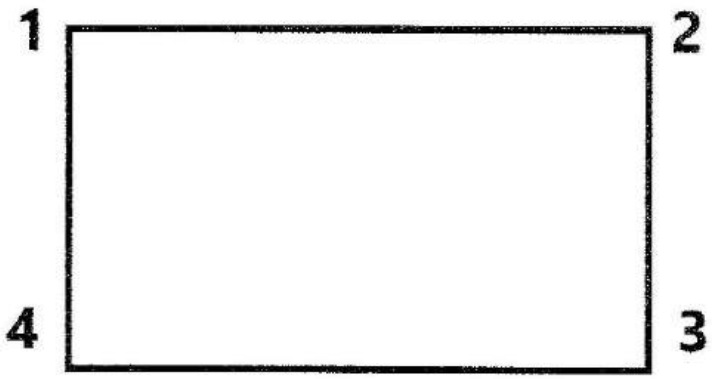

Обозначение характерных (поворотных) точек границы	Координаты, МСК-47 зона 1	
	X	Y
1	2	3
1	500538.761	1312555.226
2	500539.038	1312571.266
3	500519.318	1312571.607
4	500519.041	1312555.566

Определение географических координат характерных точек границы территории объекта культурного наследия выполнено в местной системе координат МСК-47 Ленинградская область ГОСТ 51794-2008

Режим использования территории объекта культурного наследия регионального значения «Бетонная траншея №8 укрепленного узла Ляхде (Суммаярви)», 1920-1930-е гг.

(Ленинградская область, Выборгский муниципальный район, полигон 138-й гвардейской Краснознаменной Красносельской Ордена Ленина отдельной мотострелковой бригады)

На территории Памятника разрешается:

- проведение работ по сохранению объекта культурного наследия (меры, направленные на обеспечение физической сохранности и сохранение историко-культурной ценности объекта культурного наследия, предусматривающие консервацию, ремонт, реставрацию, включающие в себя научно-исследовательские, изыскательские, проектные и производственные работы, научное руководство за проведением работ по сохранению объекта культурного наследия, технический и авторский надзор за проведением этих работ);
- сохранение элементов планировочной структуры, сохранение элементов природного и культурного ландшафта, воссоздание или компенсация утраченных элементов Памятника и иная хозяйственная деятельность (по согласованию с региональным органом охраны объектов культурного наследия), не противоречащая требованиям обеспечения сохранности объекта культурного наследия и позволяющая обеспечить функционирование объекта культурного наследия в современных условиях, обеспечивающая недопущение ухудшения состояния территории объекта культурного наследия;
- прокладка, ремонт, реконструкция подземных инженерных коммуникаций в соответствии с требованиями законодательства Российской Федерации в сфере сохранения объектов культурного наследия с последующим восстановлением нарушенных участков дневной поверхности.

На территории Памятника запрещается:

- строительство объектов капитального строительства и увеличение объемно-пространственных характеристик существующих на территории объекта культурного наследия объектов капитального строительства; проведение земляных, строительных, мелиоративных работ и иных работ, за исключением работ по сохранению объекта культурного наследия или его отдельных элементов, сохранению историко-градостроительной или природной среды объекта культурного наследия;
- установка рекламных конструкций, распространение наружной рекламы;
- осуществление любых видов деятельности, ухудшающих экологические условия и гидрологический режим на территории объекта культурного наследия, создающих вибрационные нагрузки динамическим воздействием на грунты в зоне их взаимодействия с объектами культурного наследия.

Карта (схема) границ территории объекта культурного наследия регионального значения «Блиндаж смерти», 1920-1930-е гг.
(Ленинградская область, Выборгский муниципальный район, полигон 138-й гвардейской Краснознаменной Красносельской Ордена Ленина отдельной мотострелковой бригады, к северо-востоку от гарнизонного поселка Каменка)

Условные обозначения:
---------- граница территории объекта культурного наследия регионального значения
Экспликация:
1 – котлован блиндажа
2 – памятный камень
3 – окопы для гаубиц и ходы сообщения

Перечень координат поворотных (характерных) точек границ территории объекта культурного наследия регионального значения «Блиндаж смерти», 1920-1930-е гг.

(Ленинградская область, Выборгский муниципальный район, полигон 138-й гвардейской Краснознаменной Красносельской Ордена Ленина отдельной мотострелковой бригады, к северо-востоку от гарнизонного поселка Каменка)

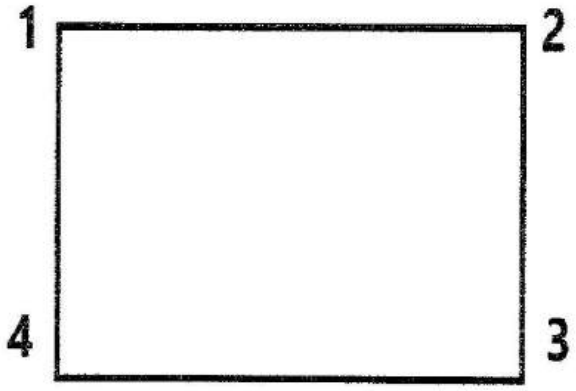

Обозначение характерных (поворотных) точек границы	Координаты, МСК-47 зона 1	
	X	Y
1	2	3
1	503042.678	1311848.618
2	503048.828	1311947.626
3	502961.947	1311950.211
4	502954.602	1311846.553

Определение географических координат характерных точек границы территории объекта культурного наследия выполнено в местной системе координат МСК-47 Ленинградская область ГОСТ 51794-2008

Режим использования территории объекта культурного наследия регионального значения «Блиндаж смерти», 1920-1930-е гг.
(Ленинградская область, Выборгский муниципальный район, полигон 138-й гвардейской Краснознаменной Красносельской Ордена Ленина отдельной мотострелковой бригады, к северо-востоку от гарнизонного поселка Каменка)

На территории Памятника разрешается:

- проведение работ по сохранению объекта культурного наследия (меры, направленные на обеспечение физической сохранности и сохранение историко-культурной ценности объекта культурного наследия, предусматривающие консервацию, ремонт, реставрацию, включающие в себя научно-исследовательские, изыскательские, проектные и производственные работы, научное руководство за проведением работ по сохранению объекта культурного наследия, технический и авторский надзор за проведением этих работ);
- сохранение элементов планировочной структуры, сохранение элементов природного и культурного ландшафта, воссоздание или компенсация утраченных элементов Памятника и иная хозяйственная деятельность (по согласованию с региональным органом охраны объектов культурного наследия), не противоречащая требованиям обеспечения сохранности объекта культурного наследия и позволяющая обеспечить функционирование объекта культурного наследия в современных условиях, обеспечивающая недопущение ухудшения состояния территории объекта культурного наследия;
- прокладка, ремонт, реконструкция подземных инженерных коммуникаций в соответствии с требованиями законодательства Российской Федерации в сфере сохранения объектов культурного наследия с последующим восстановлением нарушенных участков дневной поверхности.

На территории Памятника запрещается:

- строительство объектов капитального строительства и увеличение объемно-пространственных характеристик существующих на территории объекта культурного наследия объектов капитального строительства; проведение земляных, строительных, мелиоративных работ и иных работ, за исключением работ по сохранению объекта культурного наследия или его отдельных элементов, сохранению историко-градостроительной или природной среды объекта культурного наследия;
- установка рекламных конструкций, распространение наружной рекламы;
- осуществление любых видов деятельности, ухудшающих экологические условия и гидрологический режим на территории объекта культурного наследия, создающих вибрационные нагрузки динамическим воздействием на грунты в зоне их взаимодействия с объектами культурного наследия.

Карта (схема) границ территории объекта культурного наследия регионального значения «ДОТ №10 укрепленного узла Сумманкюля», 1920-1930-е гг.

(Ленинградская область, Выборгский муниципальный район, Ленинградская область, полигон 138-й гвардейской Краснознаменной Красносельской Ордена Ленина отдельной мотострелковой бригады, к северо-востоку от гарнизонного поселка Каменка)

Условные обозначения:

---------- граница территории объекта культурного наследия регионального значения

Перечень координат поворотных (характерных) точек границ территории объекта культурного наследия регионального значения «ДОТ №10 укрепленного узла Сумманкюля», 1920-1930-е гг.
(Ленинградская область, Выборгский муниципальный район, Ленинградская область, полигон 138-й гвардейской Краснознаменной Красносельской Ордена Ленина отдельной мотострелковой бригады, к северо-востоку от гарнизонного поселка Каменка)

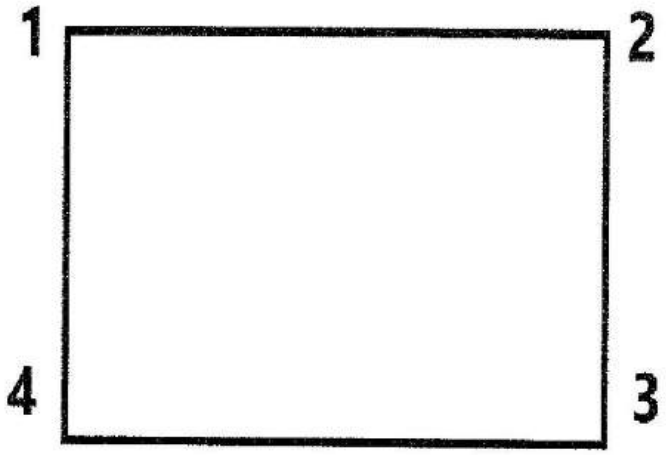

Обозначение характерных (поворотных) точек границы	Координаты, МСК-47 зона 1	
	X	Y
1	2	3
1	500047.822	1309515.628
2	500051.244	1309723.686
3	499852.265	1309726.965
4	499848.842	1309518.895

Определение географических координат характерных точек границы территории объекта культурного наследия выполнено в местной системе координат МСК-47 Ленинградская область ГОСТ 51794-2008

Режим использования территории объекта культурного наследия регионального значения «ДОТ №10 укрепленного узла Сумманкюля», 1920-1930-е гг.

(Ленинградская область, Выборгский муниципальный район, Ленинградская область, полигон 138-й гвардейской Краснознаменной Красносельской Ордена Ленина отдельной мотострелковой бригады, к северо-востоку от гарнизонного поселка Каменка)

На территории Памятника разрешается:

- проведение работ по сохранению объекта культурного наследия (меры, направленные на обеспечение физической сохранности и сохранение историко-культурной ценности объекта культурного наследия, предусматривающие консервацию, ремонт, реставрацию, включающие в себя научно-исследовательские, изыскательские, проектные и производственные работы, научное руководство за проведением работ по сохранению объекта культурного наследия, технический и авторский надзор за проведением этих работ);
- сохранение элементов планировочной структуры, сохранение элементов природного и культурного ландшафта, воссоздание или компенсация утраченных элементов Памятника и иная хозяйственная деятельность (по согласованию с региональным органом охраны объектов культурного наследия), не противоречащая требованиям обеспечения сохранности объекта культурного наследия и позволяющая обеспечить функционирование объекта культурного наследия в современных условиях, обеспечивающая недопущение ухудшения состояния территории объекта культурного наследия;
- прокладка, ремонт, реконструкция подземных инженерных коммуникаций в соответствии с требованиями законодательства Российской Федерации в сфере сохранения объектов культурного наследия с последующим восстановлением нарушенных участков дневной поверхности.

На территории Памятника запрещается:

- строительство объектов капитального строительства и увеличение объемно-пространственных характеристик существующих на территории объекта культурного наследия объектов капитального строительства; проведение земляных, строительных, мелиоративных работ и иных работ, за исключением работ по сохранению объекта культурного наследия или его отдельных элементов, сохранению историко-градостроительной или природной среды объекта культурного наследия;
- установка рекламных конструкций, распространение наружной рекламы;
- осуществление любых видов деятельности, ухудшающих экологические условия и гидрологический режим на территории объекта культурного наследия, создающих вибрационные нагрузки динамическим воздействием на грунты в зоне их взаимодействия с объектами культурного наследия.

Карта (схема) границ территории объекта культурного наследия регионального значения «Убежище №16 укрепленного узла Суммакюля», 1920-1930-е гг.

(Ленинградская область, Выборгский муниципальный район, полигон 138-й гвардейской Краснознаменной Красносельской Ордена Ленина отдельной мотострелковой бригады, к северо-востоку от гарнизонного поселка Каменка)

Условные обозначения:

---------- граница территории объекта культурного наследия регионального значения

Перечень координат поворотных (характерных) точек границ территории объекта культурного наследия регионального значения «Убежище №16 укрепленного узла Сумманкюля», 1920-1930-е гг.
(Ленинградская область, Выборгский муниципальный район, полигон 138-й гвардейской Краснознаменной Красносельской Ордена Ленина отдельной мотострелковой бригады, к северо-востоку от гарнизонного поселка Каменка)

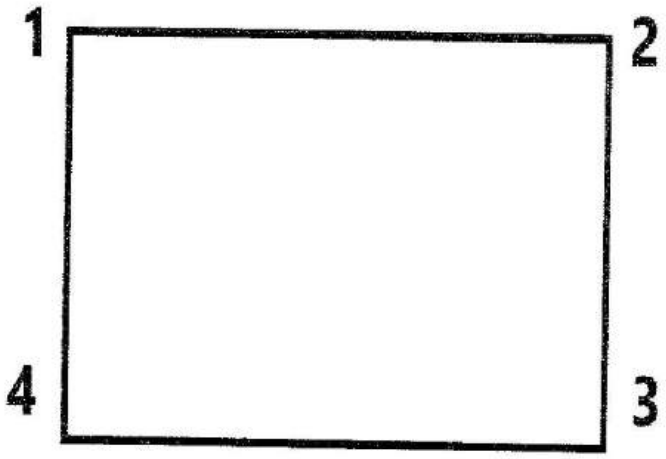

Обозначение характерных (поворотных) точек границы	Координаты, МСК-47 зона 1	
	X	Y
1	2	3
1	500728.048	1308322.278
2	500728.788	1308368.199
3	500688.791	1308368.843
4	500688.052	1308322.922

Определение географических координат характерных точек границы территории объекта культурного наследия выполнено в местной системе координат МСК-47 Ленинградская область ГОСТ 51794-2008

Режим использования территории объекта культурного наследия регионального значения «Убежище №16 укрепленного узла Сумманкюля», 1920-1930-е гг.

(Ленинградская область, Выборгский муниципальный район, полигон 138-й гвардейской Краснознаменной Красносельской Ордена Ленина отдельной мотострелковой бригады, к северо-востоку от гарнизонного поселка Каменка)

На территории Памятника разрешается:

- проведение работ по сохранению объекта культурного наследия (меры, направленные на обеспечение физической сохранности и сохранение историко-культурной ценности объекта культурного наследия, предусматривающие консервацию, ремонт, реставрацию, включающие в себя научно-исследовательские, изыскательские, проектные и производственные работы, научное руководство за проведением работ по сохранению объекта культурного наследия, технический и авторский надзор за проведением этих работ);
- сохранение элементов планировочной структуры, сохранение элементов природного и культурного ландшафта, воссоздание или компенсация утраченных элементов Памятника и иная хозяйственная деятельность (по согласованию с региональным органом охраны объектов культурного наследия), не противоречащая требованиям обеспечения сохранности объекта культурного наследия и позволяющая обеспечить функционирование объекта культурного наследия в современных условиях, обеспечивающая недопущение ухудшения состояния территории объекта культурного наследия;
- прокладка, ремонт, реконструкция подземных инженерных коммуникаций в соответствии с требованиями законодательства Российской Федерации в сфере сохранения объектов культурного наследия с последующим восстановлением нарушенных участков дневной поверхности.

На территории Памятника запрещается:

- строительство объектов капитального строительства и увеличение объемно-пространственных характеристик существующих на территории объекта культурного наследия объектов капитального строительства; проведение земляных, строительных, мелиоративных работ и иных работ, за исключением работ по сохранению объекта культурного наследия или его отдельных элементов, сохранению историко-градостроительной или природной среды объекта культурного наследия;
- установка рекламных конструкций, распространение наружной рекламы;
- осуществление любых видов деятельности, ухудшающих экологические условия и гидрологический режим на территории объекта культурного наследия, создающих вибрационные нагрузки динамическим воздействием на грунты в зоне их взаимодействия с объектами культурного наследия.

Карта (схема) границ территории объекта культурного наследия регионального значения «ДОТ №5 укрепленного узла Сумманкюля», 1920-1930-е гг.

(Ленинградская область, Выборгский муниципальный район, садоводство Звездочка-2)

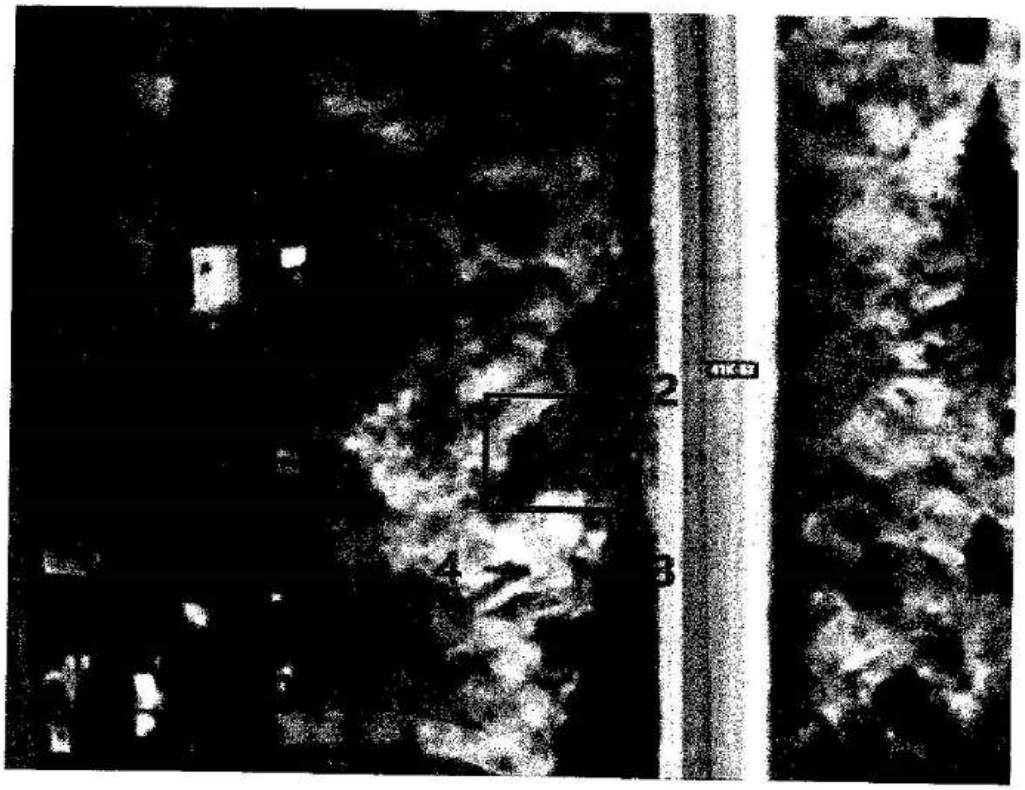

Условные обозначения:

---------- граница территории объекта культурного наследия регионального значения

Перечень координат поворотных (характерных) точек границ территории объекта культурного наследия регионального значения «ДОТ №5 укрепленного узла Сумманкюля», 1920-1930-е гг.

(Ленинградская область, Выборгский муниципальный район, садоводство Звездочка-2)

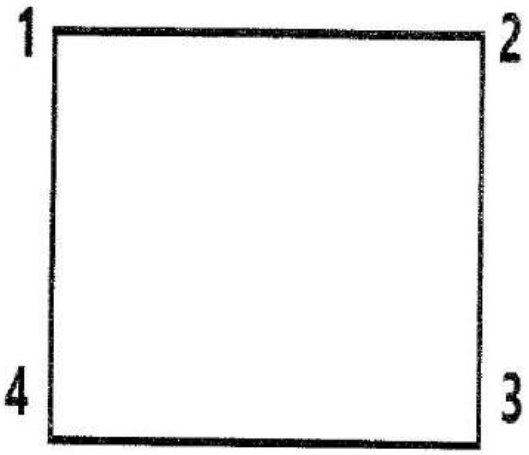

Обозначение характерных (поворотных) точек границы	Координаты, МСК-47 зона 1	
	X	Y
1	2	3
1	499919.307	1308693.937
2	499919.698	1308718.112
3	499908.223	1308718.298
4	499907.832	1308694.123

Определение географических координат характерных точек границы территории объекта культурного наследия выполнено в местной системе координат МСК-47 Ленинградская область ГОСТ 51794-2008

Режим использования территории объекта культурного наследия регионального значения «ДОТ №5 укрепленного узла Сумманкюля», 1920-1930-е гг.

(Ленинградская область, Выборгский муниципальный район, садоводство Звездочка-2)

На территории Памятника разрешается:

- проведение работ по сохранению объекта культурного наследия (меры, направленные на обеспечение физической сохранности и сохранение историко-культурной ценности объекта культурного наследия, предусматривающие консервацию, ремонт, реставрацию, включающие в себя научно-исследовательские, изыскательские, проектные и производственные работы, научное руководство за проведением работ по сохранению объекта культурного наследия, технический и авторский надзор за проведением этих работ);
- сохранение элементов планировочной структуры, сохранение элементов природного и культурного ландшафта, воссоздание или компенсация утраченных элементов Памятника и иная хозяйственная деятельность (по согласованию с региональным органом охраны объектов культурного наследия), не противоречащая требованиям обеспечения сохранности объекта культурного наследия и позволяющая обеспечить функционирование объекта культурного наследия в современных условиях, обеспечивающая недопущение ухудшения состояния территории объекта культурного наследия;
- прокладка, ремонт, реконструкция подземных инженерных коммуникаций в соответствии с требованиями законодательства Российской Федерации в сфере сохранения объектов культурного наследия с последующим восстановлением нарушенных участков дневной поверхности.

На территории Памятника запрещается:

- строительство объектов капитального строительства и увеличение объемно-пространственных характеристик существующих на территории объекта культурного наследия объектов капитального строительства; проведение земляных, строительных, мелиоративных работ и иных работ, за исключением работ по сохранению объекта культурного наследия или его отдельных элементов, сохранению историко-градостроительной или природной среды объекта культурного наследия;
- установка рекламных конструкций, распространение наружной рекламы;
- осуществление любых видов деятельности, ухудшающих экологические условия и гидрологический режим на территории объекта культурного наследия, создающих вибрационные нагрузки динамическим воздействием на грунты в зоне их взаимодействия с объектами культурного наследия.

Карта (схема) границ территории объекта культурного наследия регионального значения «ДОТ №2 укрепленного узла Сумманкюля», 1920-1930-е гг.

(Ленинградская область, Выборгский муниципальный район, садоводство Звездочка-2)

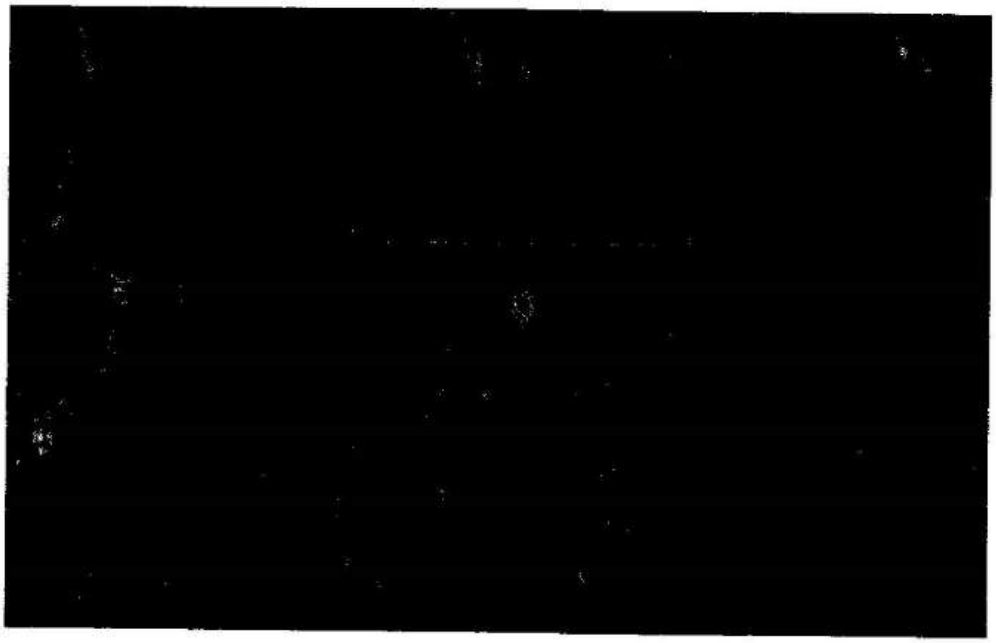

Условные обозначения:

---------- граница территории объекта культурного наследия регионального значения

Перечень координат поворотных (характерных) точек границ территории объекта культурного наследия регионального значения «ДОТ №2 укрепленного узла Сумманкюля», 1920-1930-е гг.

(Ленинградская область, Выборгский муниципальный район, садоводство Звездочка-2)

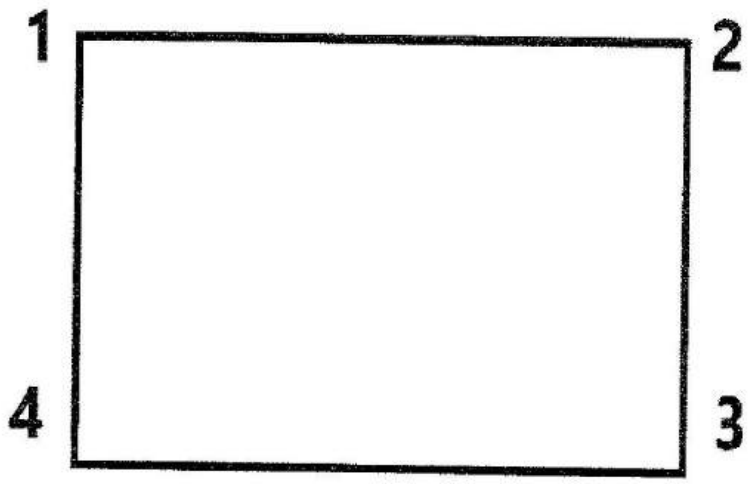

Обозначение характерных (поворотных) точек границы	Координаты, МСК-47 зона 1	
	X	Y
1	2	3
1	499842.947	1307986.168
2	499845.134	1308122.702
3	499768.928	1308123.923
4	499766.742	1307987.387

Определение географических координат характерных точек границы территории объекта культурного наследия выполнено в местной системе координат МСК-47 Ленинградская область ГОСТ 51794-2008

Режим использования территории объекта культурного наследия регионального значения «ДОТ №2 укрепленного узла Сумманкюля», 1920-1930-е гг.

(Ленинградская область, Выборгский муниципальный район, садоводство Звездочка-2)

На территории Памятника разрешается:

- проведение работ по сохранению объекта культурного наследия (меры, направленные на обеспечение физической сохранности и сохранение историко-культурной ценности объекта культурного наследия, предусматривающие консервацию, ремонт, реставрацию, включающие в себя научно-исследовательские, изыскательские, проектные и производственные работы, научное руководство за проведением работ по сохранению объекта культурного наследия, технический и авторский надзор за проведением этих работ);
- сохранение элементов планировочной структуры, сохранение элементов природного и культурного ландшафта, воссоздание или компенсация утраченных элементов Памятника и иная хозяйственная деятельность (по согласованию с региональным органом охраны объектов культурного наследия), не противоречащая требованиям обеспечения сохранности объекта культурного наследия и позволяющая обеспечить функционирование объекта культурного наследия в современных условиях, обеспечивающая недопущение ухудшения состояния территории объекта культурного наследия;
- прокладка, ремонт, реконструкция подземных инженерных коммуникаций в соответствии с требованиями законодательства Российской Федерации в сфере сохранения объектов культурного наследия с последующим восстановлением нарушенных участков дневной поверхности.

На территории Памятника запрещается:

- строительство объектов капитального строительства и увеличение объемно-пространственных характеристик существующих на территории объекта культурного наследия объектов капитального строительства; проведение земляных, строительных, мелиоративных работ и иных работ, за исключением работ по сохранению объекта культурного наследия или его отдельных элементов, сохранению историко-градостроительной или природной среды объекта культурного наследия;
- установка рекламных конструкций, распространение наружной рекламы;
- осуществление любых видов деятельности, ухудшающих экологические условия и гидрологический режим на территории объекта культурного наследия, создающих вибрационные нагрузки динамическим воздействием на грунты в зоне их взаимодействия с объектами культурного наследия.

Карта (схема) границ территории объекта культурного наследия регионального значения «ДОТ №3 укрепленного узла Сумманкюля», 1920-1930-е гг.
(Ленинградская область, Выборгский муниципальный район, садоводство Звездочка-2)

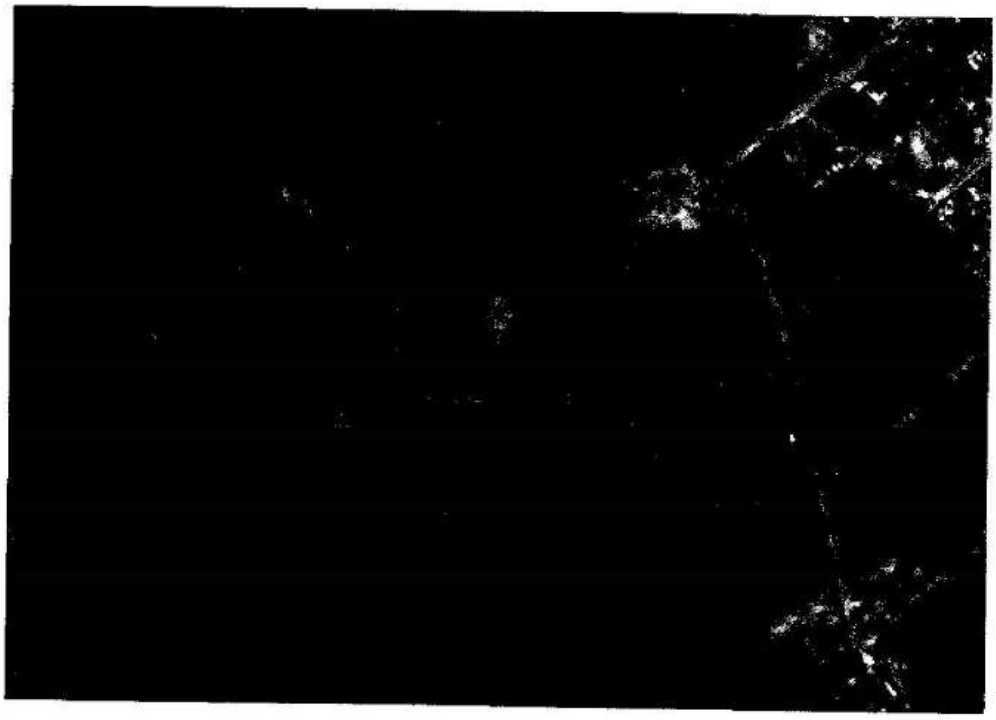

Условные обозначения:
---------- граница территории объекта культурного наследия регионального значения

Перечень координат поворотных (характерных) точек границ территории объекта культурного наследия регионального значения «ДОТ №3 укрепленного узла Сумманкюля», 1920-1930-е гг.

(Ленинградская область, Выборгский муниципальный район, садоводство Звездочка-2)

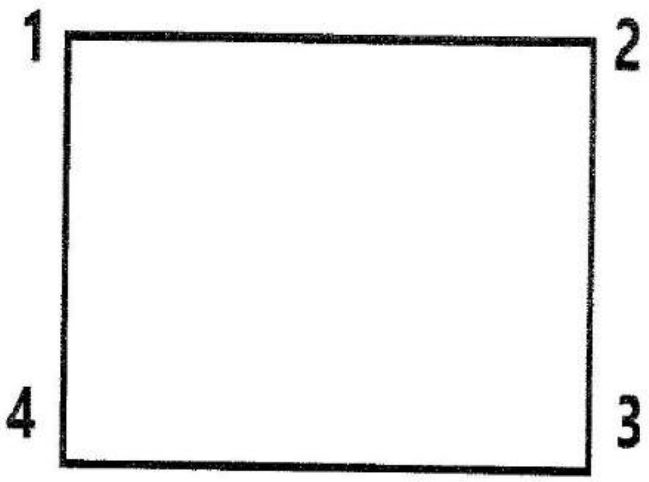

Обозначение характерных (поворотных) точек границы	Координаты, МСК-47 зона 1	
	X	Y
1	2	3
1	499925.159	1308296.894
2	499926.656	1308389.910
3	499840.312	1308391.301
4	499838.815	1308298.282

Определение географических координат характерных точек границы территории объекта культурного наследия выполнено в местной системе координат МСК-47 Ленинградская область ГОСТ 51794-2008

Режим использования территории объекта культурного наследия регионального значения «ДОТ №3 укрепленного узла Сумманкюля», 1920-1930-е гг.

(Ленинградская область, Выборгский муниципальный район, садоводство Звездочка-2)

На территории Памятника разрешается:

- проведение работ по сохранению объекта культурного наследия (меры, направленные на обеспечение физической сохранности и сохранение историко-культурной ценности объекта культурного наследия, предусматривающие консервацию, ремонт, реставрацию, включающие в себя научно-исследовательские, изыскательские, проектные и производственные работы, научное руководство за проведением работ по сохранению объекта культурного наследия, технический и авторский надзор за проведением этих работ);
- сохранение элементов планировочной структуры, сохранение элементов природного и культурного ландшафта, воссоздание или компенсация утраченных элементов Памятника и иная хозяйственная деятельность (по согласованию с региональным органом охраны объектов культурного наследия), не противоречащая требованиям обеспечения сохранности объекта культурного наследия и позволяющая обеспечить функционирование объекта культурного наследия в современных условиях, обеспечивающая недопущение ухудшения состояния территории объекта культурного наследия;
- прокладка, ремонт, реконструкция подземных инженерных коммуникаций в соответствии с требованиями законодательства Российской Федерации в сфере сохранения объектов культурного наследия с последующим восстановлением нарушенных участков дневной поверхности.

На территории Памятника запрещается:

- строительство объектов капитального строительства и увеличение объемно-пространственных характеристик существующих на территории объекта культурного наследия объектов капитального строительства; проведение земляных, строительных, мелиоративных работ и иных работ, за исключением работ по сохранению объекта культурного наследия или его отдельных элементов, сохранению историко-градостроительной или природной среды объекта культурного наследия;
- установка рекламных конструкций, распространение наружной рекламы;
- осуществление любых видов деятельности, ухудшающих экологические условия и гидрологический режим на территории объекта культурного наследия, создающих вибрационные нагрузки динамическим воздействием на грунты в зоне их взаимодействия с объектами культурного наследия.

Карта (схема) границ территории объекта культурного наследия регионального значения «ДОТ №11 укрепленного узла Сумманкюля», 1920-1930-е гг.
(Ленинградская область, Выборгский муниципальный район, садоводство Звездочка-2)

Условные обозначения:
———— граница территории объекта культурного наследия регионального значения

Перечень координат поворотных (характерных) точек границ территории объекта культурного наследия регионального значения «ДОТ №11 укрепленного узла Сумманкюля», 1920-1930-е гг.

(Ленинградская область, Выборгский муниципальный район, садоводство Звездочка-2)

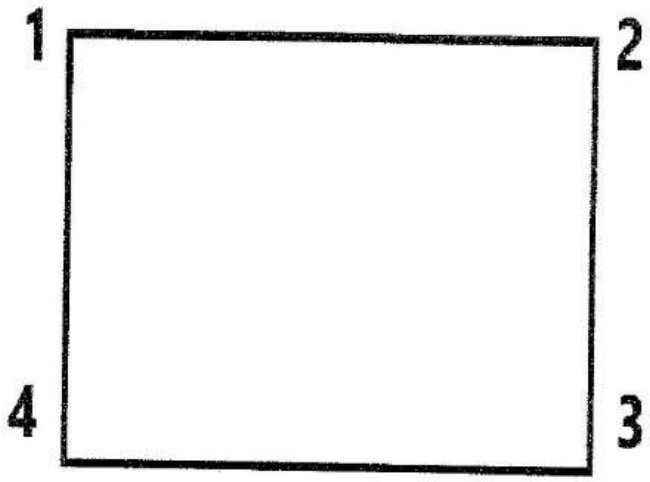

Обозначение характерных (поворотных) точек границы	Координаты, МСК-47 зона 1	
	X	Y
1	2	3
1	500232.477	1308051.759
2	500235.084	1308214.318
3	500135.371	1308215.920
4	500132.764	1308053.356

Определение географических координат характерных точек границы территории объекта культурного наследия выполнено в местной системе координат МСК-47 Ленинградская область ГОСТ 51794-2008

Режим использования территории объекта культурного наследия регионального значения «ДОТ №11 укрепленного узла Сумманкюля», 1920-1930-е гг.

(Ленинградская область, Выборгский муниципальный район, садоводство Звездочка-2)

На территории Памятника разрешается:

- проведение работ по сохранению объекта культурного наследия (меры, направленные на обеспечение физической сохранности и сохранение историко-культурной ценности объекта культурного наследия, предусматривающие консервацию, ремонт, реставрацию, включающие в себя научно-исследовательские, изыскательские, проектные и производственные работы, научное руководство за проведением работ по сохранению объекта культурного наследия, технический и авторский надзор за проведением этих работ);
- сохранение элементов планировочной структуры, сохранение элементов природного и культурного ландшафта, воссоздание или компенсация утраченных элементов Памятника и иная хозяйственная деятельность (по согласованию с региональным органом охраны объектов культурного наследия), не противоречащая требованиям обеспечения сохранности объекта культурного наследия и позволяющая обеспечить функционирование объекта культурного наследия в современных условиях, обеспечивающая недопущение ухудшения состояния территории объекта культурного наследия;
- прокладка, ремонт, реконструкция подземных инженерных коммуникаций в соответствии с требованиями законодательства Российской Федерации в сфере сохранения объектов культурного наследия с последующим восстановлением нарушенных участков дневной поверхности.

На территории Памятника запрещается:

- строительство объектов капитального строительства и увеличение объемно-пространственных характеристик существующих на территории объекта культурного наследия объектов капитального строительства; проведение земляных, строительных, мелиоративных работ и иных работ, за исключением работ по сохранению объекта культурного наследия или его отдельных элементов, сохранению историко-градостроительной или природной среды объекта культурного наследия;
- установка рекламных конструкций, распространение наружной рекламы;
- осуществление любых видов деятельности, ухудшающих экологические условия и гидрологический режим на территории объекта культурного наследия, создающих вибрационные нагрузки динамическим воздействием на грунты в зоне их взаимодействия с объектами культурного наследия.

Карта (схема) границ территории объекта культурного наследия регионального значения «Памятный знак на месте блиндажа Калвола укрепленного узла Сумманкюля», 1920-1930-е гг.
(Ленинградская область, Выборгский муниципальный район, садоводство Звездочка-2)

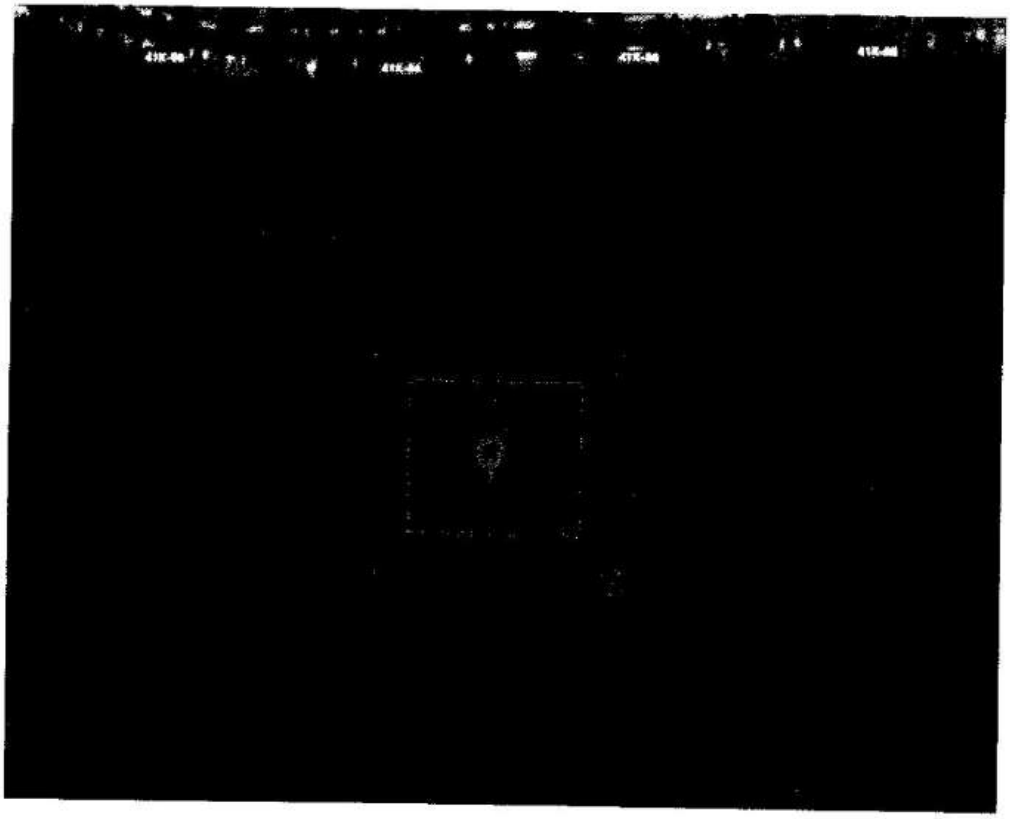

Условные обозначения:
---------- граница территории объекта культурного наследия регионального значения

Перечень координат поворотных (характерных) точек границ территории объекта культурного наследия регионального значения «Памятный знак на месте блиндажа Калвола укрепленного узла Сумманкюля», 1920-1930-е гг.

(Ленинградская область, Выборгский муниципальный район, садоводство Звездочка-2)

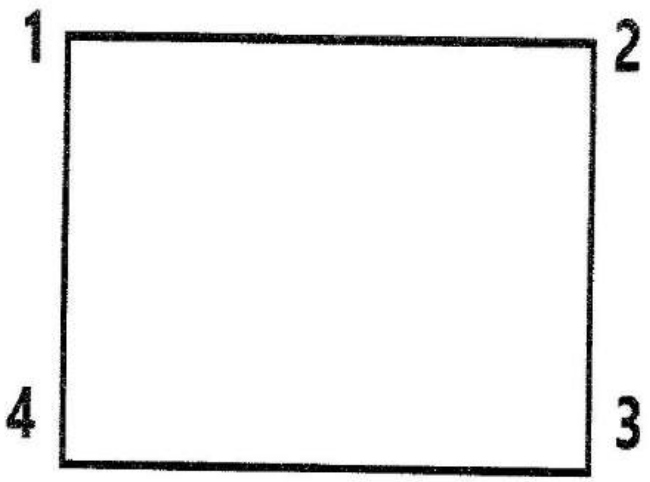

Обозначение характерных (поворотных) точек границы	Координаты, МСК-47 зона 1	
	X	Y
1	2	3
1	500786.391	1307902.014
2	500787.179	1307951.340
3	500752.641	1307951.893
4	500751.853	1307902.566

Определение географических координат характерных точек границы территории объекта культурного наследия выполнено в местной системе координат МСК-47 Ленинградская область ГОСТ 51794-2008

Режим использования территории объекта культурного наследия регионального значения «Памятный знак на месте блиндажа Калвола укрепленного узла Сумманкюля», 1920-1930-е гг.
(Ленинградская область, Выборгский муниципальный район, садоводство Звездочка-2)

На территории Памятника разрешается:

- проведение работ по сохранению объекта культурного наследия (меры, направленные на обеспечение физической сохранности и сохранение историко-культурной ценности объекта культурного наследия, предусматривающие консервацию, ремонт, реставрацию, включающие в себя научно-исследовательские, изыскательские, проектные и производственные работы, научное руководство за проведением работ по сохранению объекта культурного наследия, технический и авторский надзор за проведением этих работ);
- сохранение элементов планировочной структуры, сохранение элементов природного и культурного ландшафта, воссоздание или компенсация утраченных элементов Памятника и иная хозяйственная деятельность (по согласованию с региональным органом охраны объектов культурного наследия), не противоречащая требованиям обеспечения сохранности объекта культурного наследия и позволяющая обеспечить функционирование объекта культурного наследия в современных условиях, обеспечивающая недопущение ухудшения состояния территории объекта культурного наследия;
- прокладка, ремонт, реконструкция подземных инженерных коммуникаций в соответствии с требованиями законодательства Российской Федерации в сфере сохранения объектов культурного наследия с последующим восстановлением нарушенных участков дневной поверхности.

На территории Памятника запрещается:

- строительство объектов капитального строительства и увеличение объемно-пространственных характеристик существующих на территории объекта культурного наследия объектов капитального строительства; проведение земляных, строительных, мелиоративных работ и иных работ, за исключением работ по сохранению объекта культурного наследия или его отдельных элементов, сохранению историко-градостроительной или природной среды объекта культурного наследия;
- установка рекламных конструкций, распространение наружной рекламы;
- осуществление любых видов деятельности, ухудшающих экологические условия и гидрологический режим на территории объекта культурного наследия, создающих вибрационные нагрузки динамическим воздействием на грунты в зоне их взаимодействия с объектами культурного наследия.

Карта (схема) границ территории объекта культурного наследия регионального значения «Убежище укрепленного узла Хюлькеяля», 1920-е гг.
(Ленинградская область, Выборгский муниципальный район, поселок Дятлово, 2 км западнее)

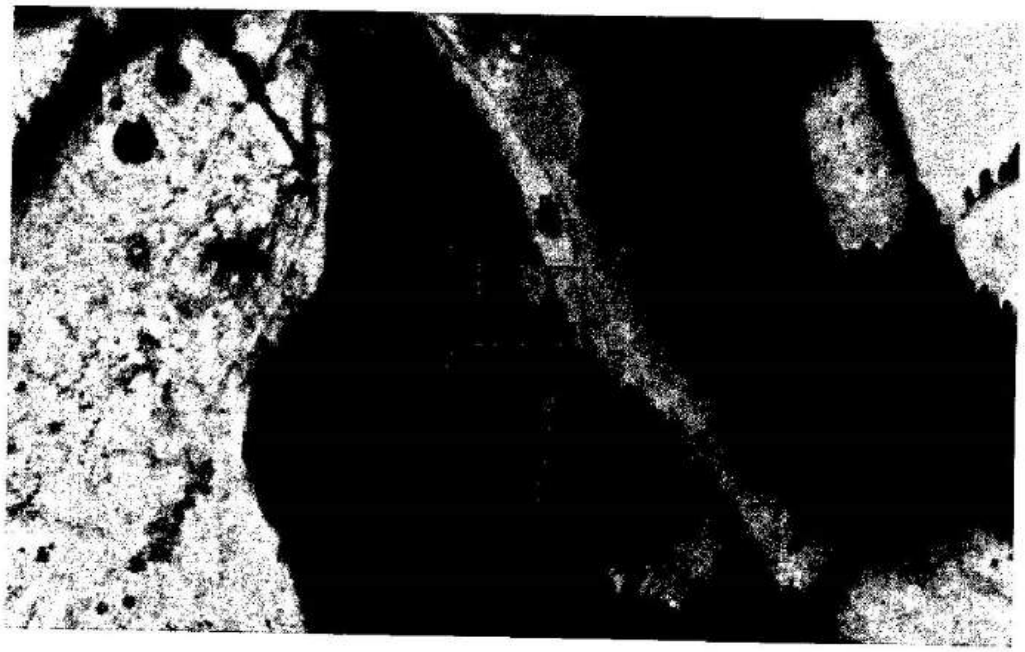

Условные обозначения:
---------- граница территории объекта культурного наследия регионального значения

Перечень координат поворотных (характерных) точек границ территории объекта культурного наследия регионального значения «Убежище укрепленного узла Хюлькеяля», 1920-е гг.
(Ленинградская область, Выборгский муниципальный район, поселок Дятлово, 2 км западнее)

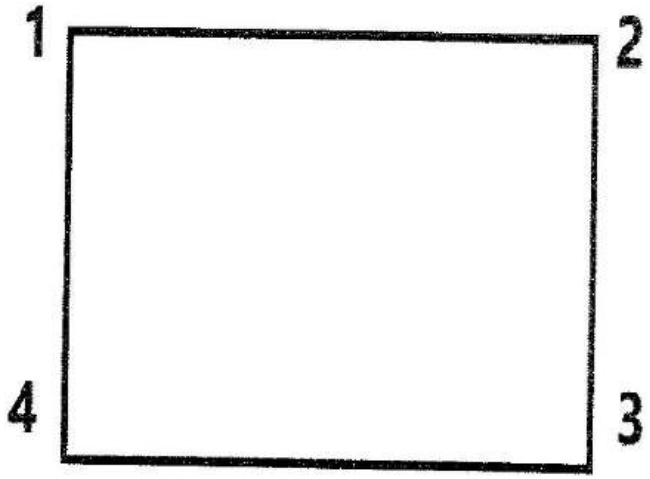

Обозначение характерных (поворотных) точек границы	Координаты, МСК-47 зона 1	
	X	Y
1	2	3
1	495126.253	1302412.543
2	495126.700	1302443.461
3	495101.632	1302443.823
4	495101.185	1302412.905

Определение географических координат характерных точек границы территории объекта культурного наследия выполнено в местной системе координат МСК-47 Ленинградская область ГОСТ 51794-2008

Режим использования территории объекта культурного наследия регионального значения «Убежище укрепленного узла Хюлькеяля», 1920-е гг.
(Ленинградская область, Выборгский муниципальный район, поселок Дятлово, 2 км западнее)

На территории Памятника разрешается:

- проведение работ по сохранению объекта культурного наследия (меры, направленные на обеспечение физической сохранности и сохранение историко-культурной ценности объекта культурного наследия, предусматривающие консервацию, ремонт, реставрацию, включающие в себя научно-исследовательские, изыскательские, проектные и производственные работы, научное руководство за проведением работ по сохранению объекта культурного наследия, технический и авторский надзор за проведением этих работ);
- сохранение элементов планировочной структуры, сохранение элементов природного и культурного ландшафта, воссоздание или компенсация утраченных элементов Памятника и иная хозяйственная деятельность (по согласованию с региональным органом охраны объектов культурного наследия), не противоречащая требованиям обеспечения сохранности объекта культурного наследия и позволяющая обеспечить функционирование объекта культурного наследия в современных условиях, обеспечивающая недопущение ухудшения состояния территории объекта культурного наследия;
- прокладка, ремонт, реконструкция подземных инженерных коммуникаций в соответствии с требованиями законодательства Российской Федерации в сфере сохранения объектов культурного наследия с последующим восстановлением нарушенных участков дневной поверхности.

На территории Памятника запрещается:

- строительство объектов капитального строительства и увеличение объемно-пространственных характеристик существующих на территории объекта культурного наследия объектов капитального строительства; проведение земляных, строительных, мелиоративных работ и иных работ, за исключением работ по сохранению объекта культурного наследия или его отдельных элементов, сохранению историко-градостроительной или природной среды объекта культурного наследия;
- установка рекламных конструкций, распространение наружной рекламы;
- осуществление любых видов деятельности, ухудшающих экологические условия и гидрологический режим на территории объекта культурного наследия, создающих вибрационные нагрузки динамическим воздействием на грунты в зоне их взаимодействия с объектами культурного наследия.

Карта (схема) границ территории объекта культурного наследия регионального значения «Бетонная траншея укрепленного узла Хюлькеяля», 1920-е гг.

(Ленинградская область, Выборгский муниципальный район, поселок Дятлово, 2 км западнее)

Условные обозначения:

---------- граница территории объекта культурного наследия регионального значения

Перечень координат поворотных (характерных) точек границ территории объекта культурного наследия регионального значения «Бетонная траншея укрепленного узла Хюлькеяля», 1920-е гг.
(Ленинградская область, Выборгский муниципальный район, поселок Дятлово, 2 км западнее)

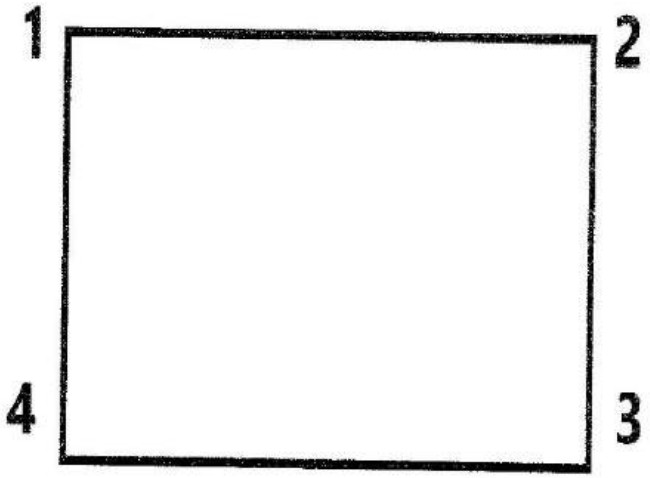

Обозначение характерных (поворотных) точек границы	Координаты, МСК-47 зона 1	
	X	Y
1	2	3
1	495126.257	1302025.217
2	495126.613	1302050.028
3	495102.436	1302050.375
4	495102.081	1302025.563

Определение географических координат характерных точек границы территории объекта культурного наследия выполнено в местной системе координат МСК-47 Ленинградская область ГОСТ 51794-2008

Режим использования территории объекта культурного наследия регионального значения «Бетонная траншея укрепленного узла Хюлькеяля», 1920-е гг.

(Ленинградская область, Выборгский муниципальный район, поселок Дятлово, 2 км западнее)

На территории Памятника разрешается:

- проведение работ по сохранению объекта культурного наследия (меры, направленные на обеспечение физической сохранности и сохранение историко-культурной ценности объекта культурного наследия, предусматривающие консервацию, ремонт, реставрацию, включающие в себя научно-исследовательские, изыскательские, проектные и производственные работы, научное руководство за проведением работ по сохранению объекта культурного наследия, технический и авторский надзор за проведением этих работ);
- сохранение элементов планировочной структуры, сохранение элементов природного и культурного ландшафта, воссоздание или компенсация утраченных элементов Памятника и иная хозяйственная деятельность (по согласованию с региональным органом охраны объектов культурного наследия), не противоречащая требованиям обеспечения сохранности объекта культурного наследия и позволяющая обеспечить функционирование объекта культурного наследия в современных условиях, обеспечивающая недопущение ухудшения состояния территории объекта культурного наследия;
- прокладка, ремонт, реконструкция подземных инженерных коммуникаций в соответствии с требованиями законодательства Российской Федерации в сфере сохранения объектов культурного наследия с последующим восстановлением нарушенных участков дневной поверхности.

На территории Памятника запрещается:

- строительство объектов капитального строительства и увеличение объемно-пространственных характеристик существующих на территории объекта культурного наследия объектов капитального строительства; проведение земляных, строительных, мелиоративных работ и иных работ, за исключением работ по сохранению объекта культурного наследия или его отдельных элементов, сохранению историко-градостроительной или природной среды объекта культурного наследия;
- установка рекламных конструкций, распространение наружной рекламы;
- осуществление любых видов деятельности, ухудшающих экологические условия и гидрологический режим на территории объекта культурного наследия, создающих вибрационные нагрузки динамическим воздействием на грунты в зоне их взаимодействия с объектами культурного наследия.

Карта (схема) границ территории объекта культурного наследия регионального значения «Командный пункт укрепленного узла Колмикесяля», 1920-е гг.

(Ленинградская область, Выборгский муниципальный район, поселок Дятлово, 3,5 км западнее)

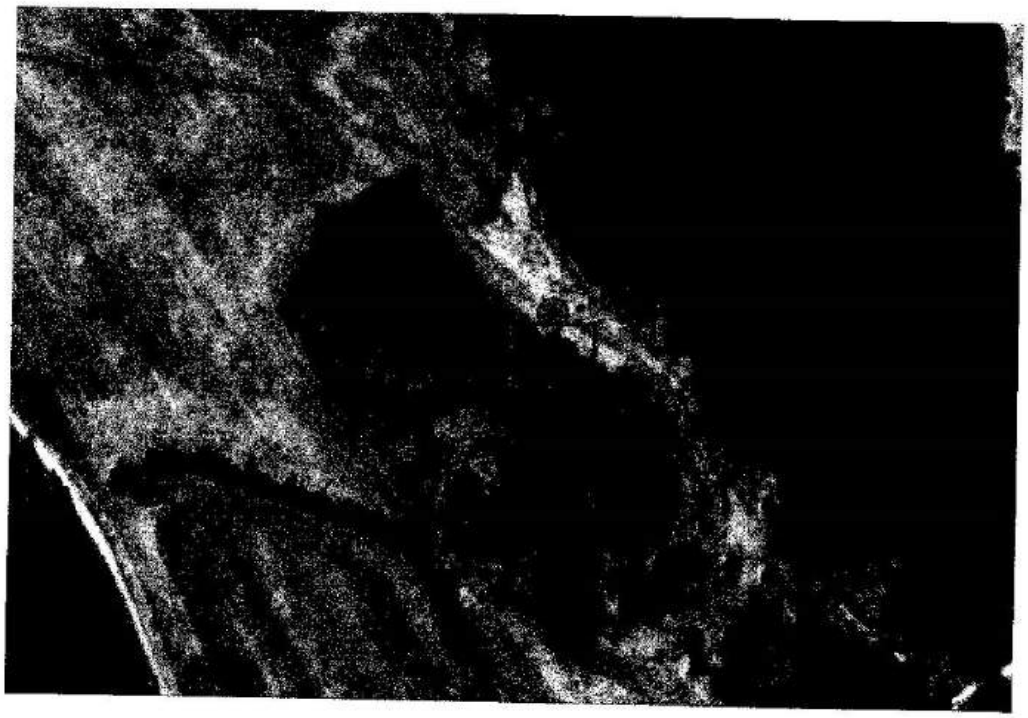

Условные обозначения:

---------- граница территории объекта культурного наследия регионального значения

Перечень координат поворотных (характерных) точек границ территории объекта культурного наследия регионального значения «Командный пункт укрепленного узла Колмикесяля», 1920-е гг.
(Ленинградская область, Выборгский муниципальный район, поселок Дятлово, 3,5 км западнее)

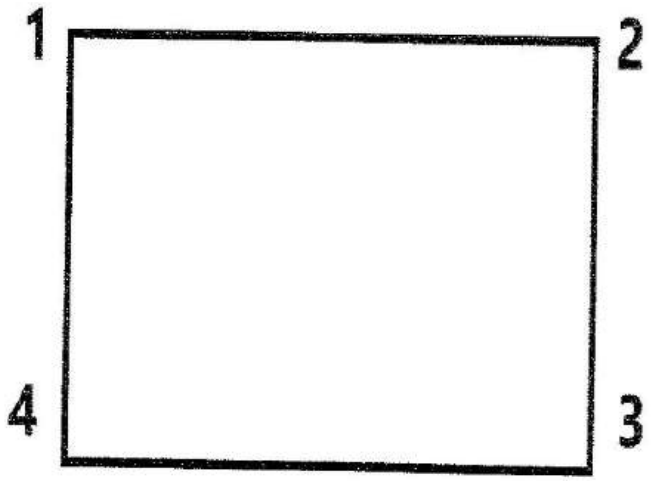

Обозначение характерных (поворотных) точек границы	Координаты, МСК-47 зона 1	
	X	Y
1	2	3
1	495208.403	1301028.764
2	495208.856	1301061.001
3	495174.875	1301061.479
4	495174.422	1301029.241

Определение географических координат характерных точек границы территории объекта культурного наследия выполнено в местной системе координат МСК-47 Ленинградская область ГОСТ 51794-2008

Режим использования территории объекта культурного наследия регионального значения «Командный пункт укрепленного узла Колмикесяля», 1920-е гг.

(Ленинградская область, Выборгский муниципальный район, поселок Дятлово, 3,5 км западнее)

На территории Памятника разрешается:

- проведение работ по сохранению объекта культурного наследия (меры, направленные на обеспечение физической сохранности и сохранение историко-культурной ценности объекта культурного наследия, предусматривающие консервацию, ремонт, реставрацию, включающие в себя научно-исследовательские, изыскательские, проектные и производственные работы, научное руководство за проведением работ по сохранению объекта культурного наследия, технический и авторский надзор за проведением этих работ);
- сохранение элементов планировочной структуры, сохранение элементов природного и культурного ландшафта, воссоздание или компенсация утраченных элементов Памятника и иная хозяйственная деятельность (по согласованию с региональным органом охраны объектов культурного наследия), не противоречащая требованиям обеспечения сохранности объекта культурного наследия и позволяющая обеспечить функционирование объекта культурного наследия в современных условиях, обеспечивающая недопущение ухудшения состояния территории объекта культурного наследия;
- прокладка, ремонт, реконструкция подземных инженерных коммуникаций в соответствии с требованиями законодательства Российской Федерации в сфере сохранения объектов культурного наследия с последующим восстановлением нарушенных участков дневной поверхности.

На территории Памятника запрещается:

- строительство объектов капитального строительства и увеличение объемно-пространственных характеристик существующих на территории объекта культурного наследия объектов капитального строительства; проведение земляных, строительных, мелиоративных работ и иных работ, за исключением работ по сохранению объекта культурного наследия или его отдельных элементов, сохранению историко-градостроительной или природной среды объекта культурного наследия;
- установка рекламных конструкций, распространение наружной рекламы;
- осуществление любых видов деятельности, ухудшающих экологические условия и гидрологический режим на территории объекта культурного наследия, создающих вибрационные нагрузки динамическим воздействием на грунты в зоне их взаимодействия с объектами культурного наследия.

Карта (схема) границ территории объекта культурного наследия регионального значения «Пункт корректировки артиллерийского огня укрепленного узла Кайпиала», 1920-е гг.
(Ленинградская область, Выборгский муниципальный район, северный берег озера Пионерского, 1 км севернее)

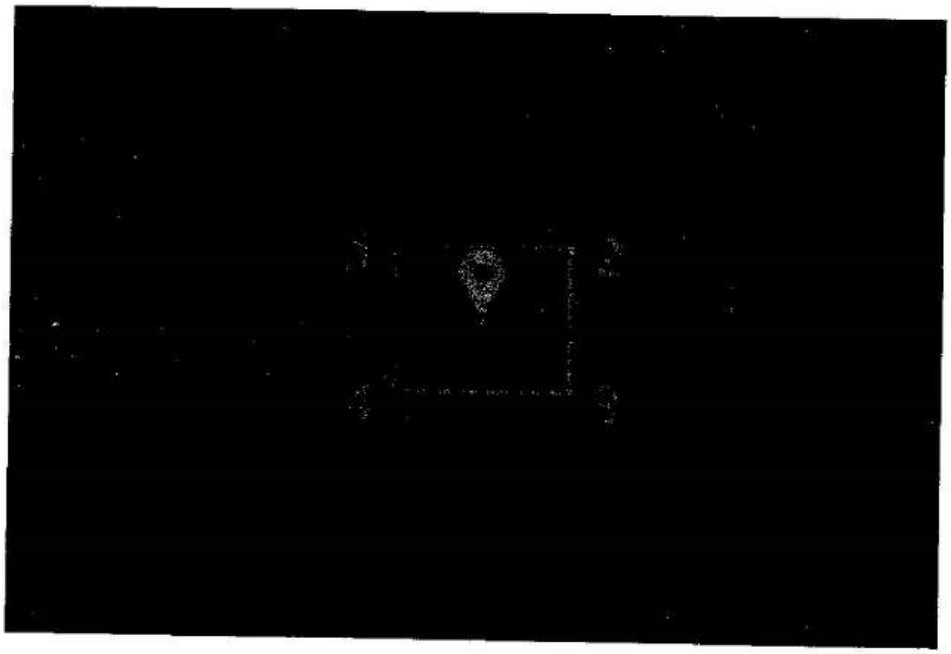

Условные обозначения:
---------- граница территории объекта культурного наследия регионального значения

Перечень координат поворотных (характерных) точек границ территории объекта культурного наследия регионального значения «Пункт корректировки артиллерийского огня укрепленного узла Кайпиала», 1920-е гг.

(Ленинградская область, Выборгский муниципальный район, северный берег озера Пионерского, 1 км севернее)

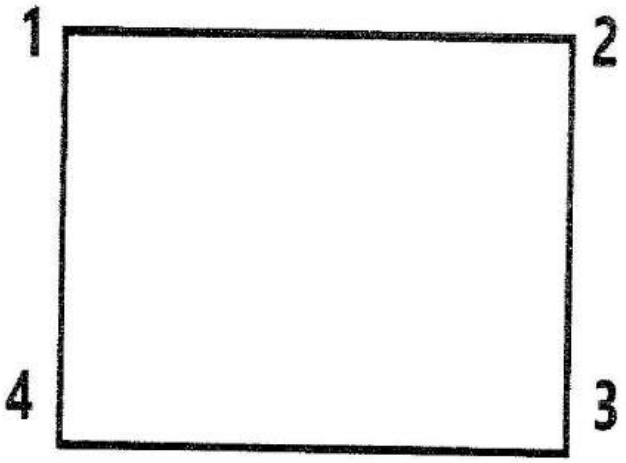

Обозначение характерных (поворотных) точек границы	Координаты, МСК-47 зона 1	
	X	Y
1	2	3
1	492366.721	1299840.687
2	492367.074	1299866.454
3	492346.240	1299866.739
4	492345.887	1299840.973

Определение географических координат характерных точек границы территории объекта культурного наследия выполнено в местной системе координат МСК-47 Ленинградская область ГОСТ 51794-2008

Режим использования территории объекта культурного наследия регионального значения «Пункт корректировки артиллерийского огня укрепленного узла Кайпиала», 1920-е гг.

(Ленинградская область, Выборгский муниципальный район, северный берег озера Пионерского, 1 км севернее)

На территории Памятника разрешается:

- проведение работ по сохранению объекта культурного наследия (меры, направленные на обеспечение физической сохранности и сохранение историко-культурной ценности объекта культурного наследия, предусматривающие консервацию, ремонт, реставрацию, включающие в себя научно-исследовательские, изыскательские, проектные и производственные работы, научное руководство за проведением работ по сохранению объекта культурного наследия, технический и авторский надзор за проведением этих работ);
- сохранение элементов планировочной структуры, сохранение элементов природного и культурного ландшафта, воссоздание или компенсация утраченных элементов Памятника и иная хозяйственная деятельность (по согласованию с региональным органом охраны объектов культурного наследия), не противоречащая требованиям обеспечения сохранности объекта культурного наследия и позволяющая обеспечить функционирование объекта культурного наследия в современных условиях, обеспечивающая недопущение ухудшения состояния территории объекта культурного наследия;
- прокладка, ремонт, реконструкция подземных инженерных коммуникаций в соответствии с требованиями законодательства Российской Федерации в сфере сохранения объектов культурного наследия с последующим восстановлением нарушенных участков дневной поверхности.

На территории Памятника запрещается:

- строительство объектов капитального строительства и увеличение объемно-пространственных характеристик существующих на территории объекта культурного наследия объектов капитального строительства; проведение земляных, строительных, мелиоративных работ и иных работ, за исключением работ по сохранению объекта культурного наследия или его отдельных элементов, сохранению историко-градостроительной или природной среды объекта культурного наследия;
- установка рекламных конструкций, распространение наружной рекламы;
- осуществление любых видов деятельности, ухудшающих экологические условия и гидрологический режим на территории объекта культурного наследия, создающих вибрационные нагрузки динамическим воздействием на грунты в зоне их взаимодействия с объектами культурного наследия.

Карта (схема) границ территории объекта культурного наследия регионального значения «ДОТ №6 укрепленного узла Нярья», 1920-е гг.
(Ленинградская область, Выборгский муниципальный район, озеро Зайчихино, 1,5 км севернее)

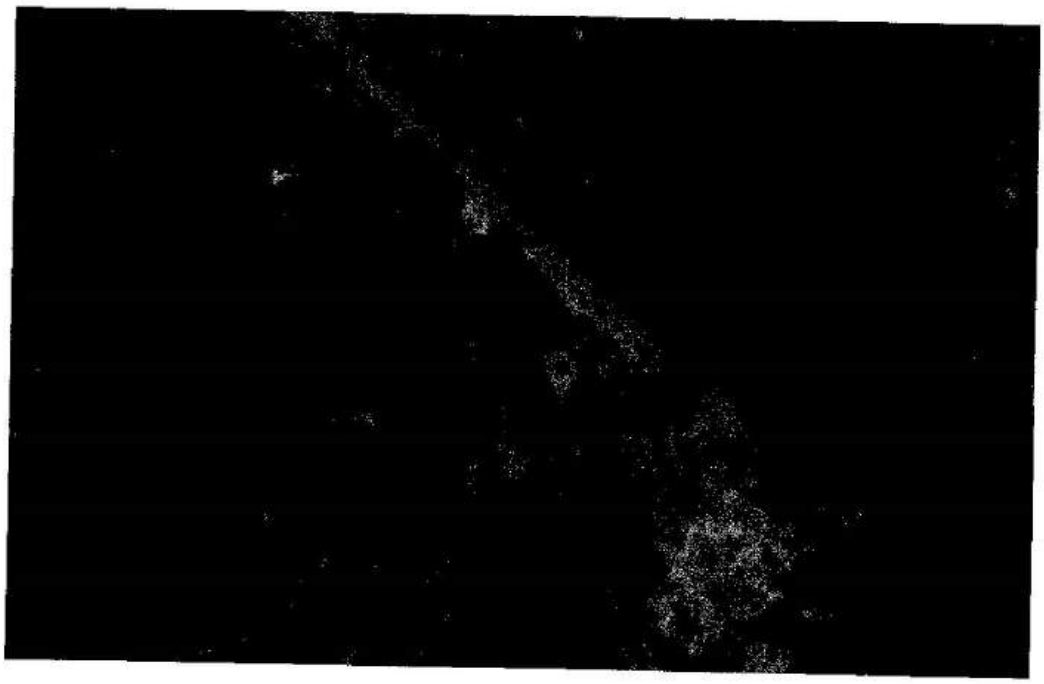

Условные обозначения:
---------- граница территории объекта культурного наследия регионального значения

Перечень координат поворотных (характерных) точек границ территории объекта культурного наследия регионального значения «ДОТ №6 укрепленного узла Нярья», 1920-е гг.
(Ленинградская область, Выборгский муниципальный район, озеро Зайчихино, 1,5 км севернее)

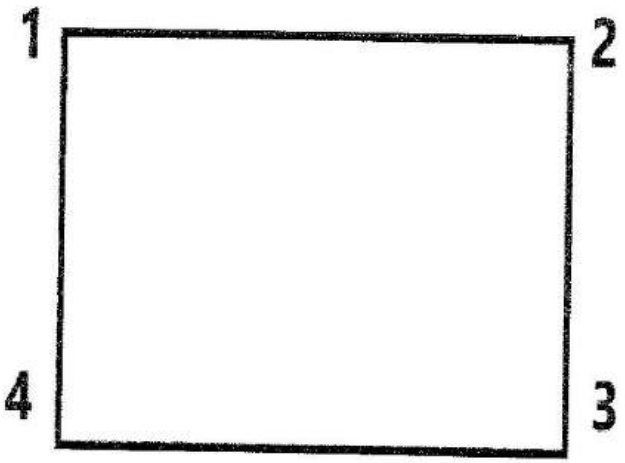

Обозначение характерных (поворотных) точек границы	Координаты, МСК-47 зона 1	
	X	Y
1	2	3
1	494290.830	1297244.325
2	494291.040	1297260.448
3	494273.882	1297260.671
4	494273.672	1297244.549

Определение географических координат характерных точек границы территории объекта культурного наследия выполнено в местной системе координат МСК-47 Ленинградская область ГОСТ 51794-2008

Режим использования территории объекта культурного наследия регионального значения «ДОТ №6 укрепленного узла Нярья», 1920-е гг.
(Ленинградская область, Выборгский муниципальный район, озеро Зайчихино, 1,5 км севернее)

На территории Памятника разрешается:

- проведение работ по сохранению объекта культурного наследия (меры, направленные на обеспечение физической сохранности и сохранение историко-культурной ценности объекта культурного наследия, предусматривающие консервацию, ремонт, реставрацию, включающие в себя научно-исследовательские, изыскательские, проектные и производственные работы, научное руководство за проведением работ по сохранению объекта культурного наследия, технический и авторский надзор за проведением этих работ);
- сохранение элементов планировочной структуры, сохранение элементов природного и культурного ландшафта, воссоздание или компенсация утраченных элементов Памятника и иная хозяйственная деятельность (по согласованию с региональным органом охраны объектов культурного наследия), не противоречащая требованиям обеспечения сохранности объекта культурного наследия и позволяющая обеспечить функционирование объекта культурного наследия в современных условиях, обеспечивающая недопущение ухудшения состояния территории объекта культурного наследия;
- прокладка, ремонт, реконструкция подземных инженерных коммуникаций в соответствии с требованиями законодательства Российской Федерации в сфере сохранения объектов культурного наследия с последующим восстановлением нарушенных участков дневной поверхности.

На территории Памятника запрещается:

- строительство объектов капитального строительства и увеличение объемно-пространственных характеристик существующих на территории объекта культурного наследия объектов капитального строительства; проведение земляных, строительных, мелиоративных работ и иных работ, за исключением работ по сохранению объекта культурного наследия или его отдельных элементов, сохранению историко-градостроительной или природной среды объекта культурного наследия;
- установка рекламных конструкций, распространение наружной рекламы;
- осуществление любых видов деятельности, ухудшающих экологические условия и гидрологический режим на территории объекта культурного наследия, создающих вибрационные нагрузки динамическим воздействием на грунты в зоне их взаимодействия с объектами культурного наследия.

Карта (схема) границ территории объекта культурного наследия регионального значения «ДОТ №5 укрепленного узла Нярья», 1920-е гг.
(Ленинградская область, Выборгский муниципальный район, озеро Зайчихино, 2,5 км севернее)

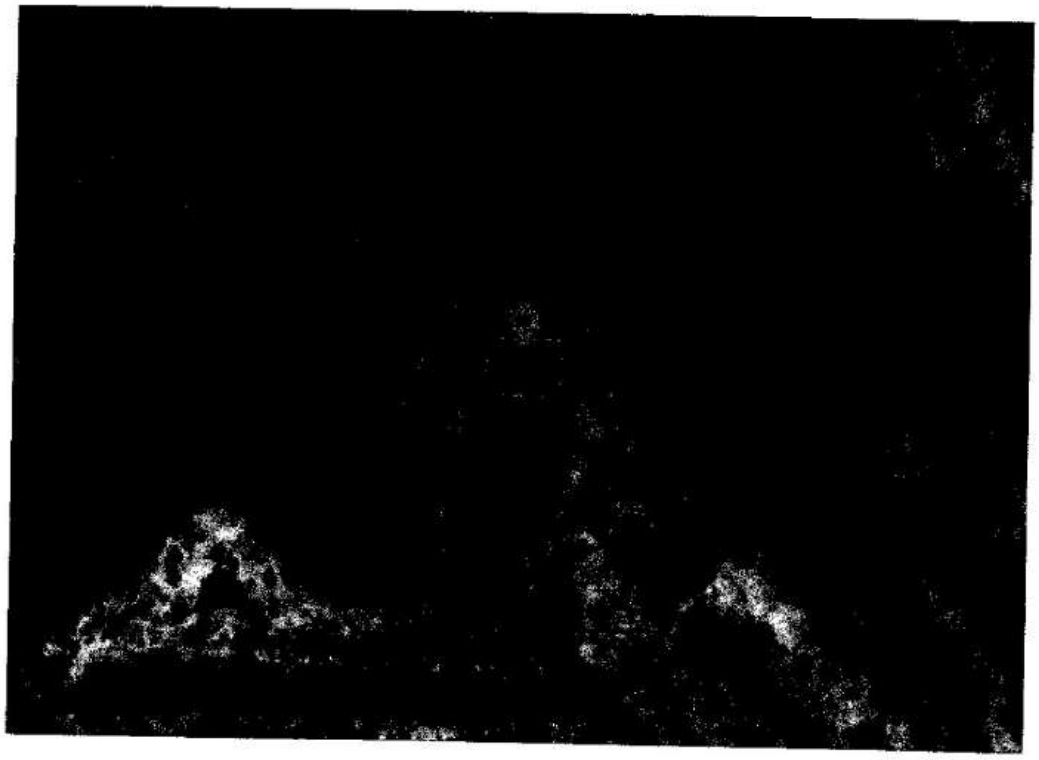

Условные обозначения:
---------- граница территории объекта культурного наследия регионального значения

Перечень координат поворотных (характерных) точек границ территории объекта культурного наследия регионального значения «ДОТ №5 укрепленного узла Нярья», 1920-е гг.
(Ленинградская область, Выборгский муниципальный район, озеро Зайчихино, 2,5 км севернее)

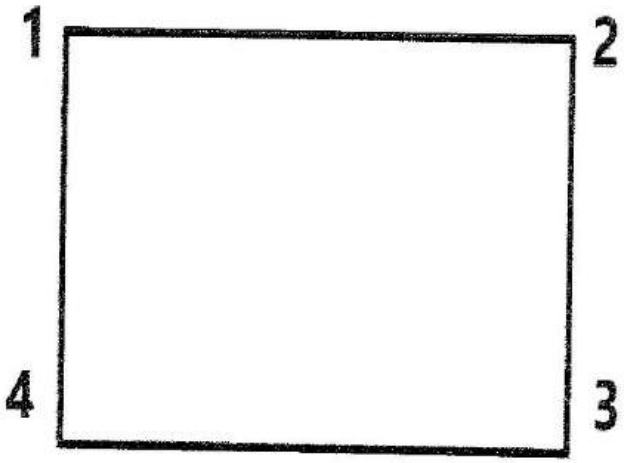

Обозначение характерных (поворотных) точек границы	Координаты, МСК-47 зона 1	
	X	Y
1	2	3
1	494662.237	1296335.627
2	494662.563	1296361.212
3	494641.283	1296361.483
4	494640.957	1296335.899

Определение географических координат характерных точек границы территории объекта культурного наследия выполнено в местной системе координат МСК-47 Ленинградская область ГОСТ 51794-2008

Режим использования территории объекта культурного наследия регионального значения «ДОТ №5 укрепленного узла Нярья», 1920-е гг.
(Ленинградская область, Выборгский муниципальный район, озеро Зайчихино, 2,5 км севернее)

На территории Памятника разрешается:

- проведение работ по сохранению объекта культурного наследия (меры, направленные на обеспечение физической сохранности и сохранение историко-культурной ценности объекта культурного наследия, предусматривающие консервацию, ремонт, реставрацию, включающие в себя научно-исследовательские, изыскательские, проектные и производственные работы, научное руководство за проведением работ по сохранению объекта культурного наследия, технический и авторский надзор за проведением этих работ);
- сохранение элементов планировочной структуры, сохранение элементов природного и культурного ландшафта, воссоздание или компенсация утраченных элементов Памятника и иная хозяйственная деятельность (по согласованию с региональным органом охраны объектов культурного наследия), не противоречащая требованиям обеспечения сохранности объекта культурного наследия и позволяющая обеспечить функционирование объекта культурного наследия в современных условиях, обеспечивающая недопущение ухудшения состояния территории объекта культурного наследия;
- прокладка, ремонт, реконструкция подземных инженерных коммуникаций в соответствии с требованиями законодательства Российской Федерации в сфере сохранения объектов культурного наследия с последующим восстановлением нарушенных участков дневной поверхности.

На территории Памятника запрещается:

- строительство объектов капитального строительства и увеличение объемно-пространственных характеристик существующих на территории объекта культурного наследия объектов капитального строительства; проведение земляных, строительных, мелиоративных работ и иных работ, за исключением работ по сохранению объекта культурного наследия или его отдельных элементов, сохранению историко-градостроительной или природной среды объекта культурного наследия;
- установка рекламных конструкций, распространение наружной рекламы;
- осуществление любых видов деятельности, ухудшающих экологические условия и гидрологический режим на территории объекта культурного наследия, создающих вибрационные нагрузки динамическим воздействием на грунты в зоне их взаимодействия с объектами культурного наследия.

Карта (схема) границ территории объекта культурного наследия регионального значения «ДОТ №2 укрепленного узла Хумальоки», 1920-е гг.
(Ленинградская область, Выборгский муниципальный район, поселок Ермилово, 1,5 км южнее)

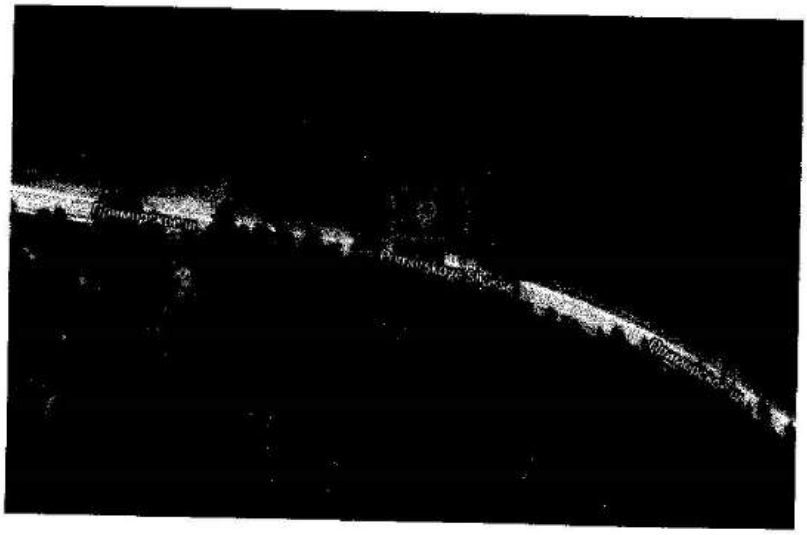

Условные обозначения:
---------- граница территории объекта культурного наследия регионального значения

Перечень координат поворотных (характерных) точек границ территории объекта культурного наследия регионального значения «ДОТ №2 укрепленного узла Хумалъоки», 1920-е гг.
(Ленинградская область, Выборгский муниципальный район, поселок Ермилово, 1,5 км южнее)

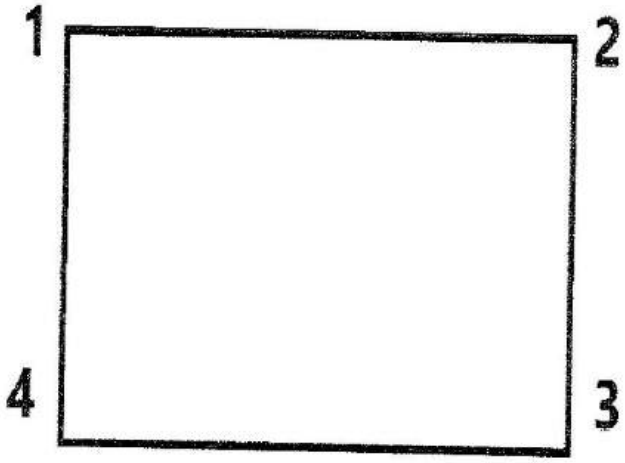

Обозначение характерных (поворотных) точек границы	Координаты, МСК-47 зона 1	
	X	Y
1	2	3
1	483536.698	1297342.807
2	483536.886	1297357.322
3	483523.183	1297357.500
4	483522.994	1297342.985

Определение географических координат характерных точек границы территории объекта культурного наследия выполнено в местной системе координат МСК-47 Ленинградская область ГОСТ 51794-2008

Режим использования территории объекта культурного наследия регионального значения «ДОТ №2 укрепленного узла Хумалъоки», 1920-е гг.
(Ленинградская область, Выборгский муниципальный район, поселок Ермилово, 1,5 км южнее)

На территории Памятника разрешается:

- проведение работ по сохранению объекта культурного наследия (меры, направленные на обеспечение физической сохранности и сохранение историко-культурной ценности объекта культурного наследия, предусматривающие консервацию, ремонт, реставрацию, включающие в себя научно-исследовательские, изыскательские, проектные и производственные работы, научное руководство за проведением работ по сохранению объекта культурного наследия, технический и авторский надзор за проведением этих работ);
- сохранение элементов планировочной структуры, сохранение элементов природного и культурного ландшафта, воссоздание или компенсация утраченных элементов Памятника и иная хозяйственная деятельность (по согласованию с региональным органом охраны объектов культурного наследия), не противоречащая требованиям обеспечения сохранности объекта культурного наследия и позволяющая обеспечить функционирование объекта культурного наследия в современных условиях, обеспечивающая недопущение ухудшения состояния территории объекта культурного наследия;
- прокладка, ремонт, реконструкция подземных инженерных коммуникаций в соответствии с требованиями законодательства Российской Федерации в сфере сохранения объектов культурного наследия с последующим восстановлением нарушенных участков дневной поверхности.

На территории Памятника запрещается:

- строительство объектов капитального строительства и увеличение объемно-пространственных характеристик существующих на территории объекта культурного наследия объектов капитального строительства; проведение земляных, строительных, мелиоративных работ и иных работ, за исключением работ по сохранению объекта культурного наследия или его отдельных элементов, сохранению историко-градостроительной или природной среды объекта культурного наследия;
- установка рекламных конструкций, распространение наружной рекламы;
- осуществление любых видов деятельности, ухудшающих экологические условия и гидрологический режим на территории объекта культурного наследия, создающих вибрационные нагрузки динамическим воздействием на грунты в зоне их взаимодействия с объектами культурного наследия.

Карта (схема) границ территории объекта культурного наследия регионального значения «ДОТ №3 укрепленного узла Хумалъоки», 1920-е гг.
(Ленинградская область, Выборгский муниципальный район, поселок Ермилово, 1,5 км южнее)

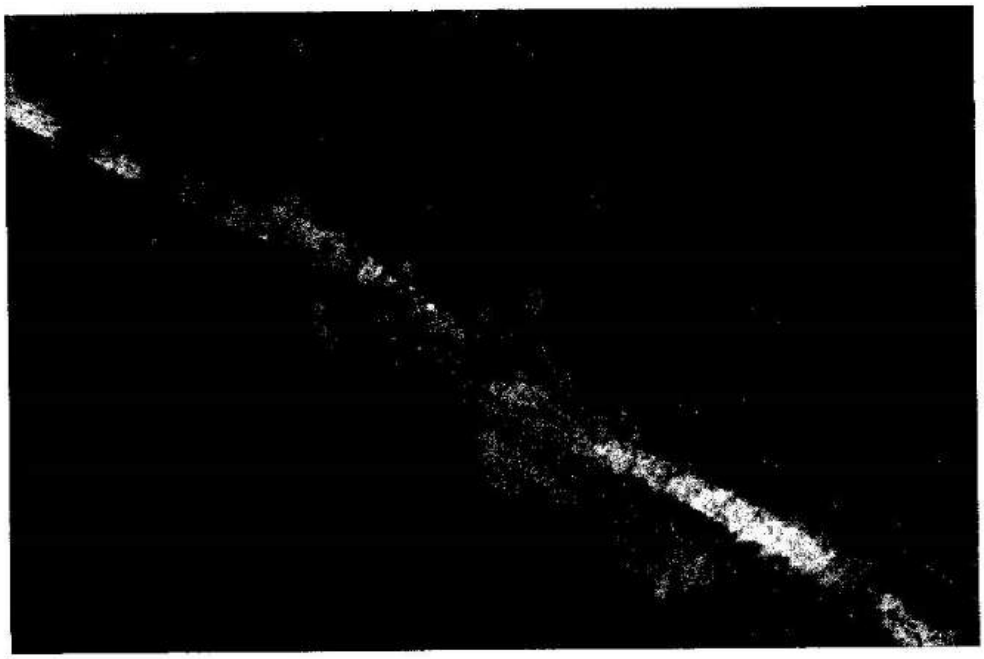

Условные обозначения:
---------- граница территории объекта культурного наследия регионального значения

Перечень координат поворотных (характерных) точек границ территории объекта культурного наследия регионального значения «ДОТ №3 укрепленного узла Хумалъоки», 1920-е гг.
(Ленинградская область, Выборгский муниципальный район, поселок Ермилово, 1,5 км южнее)

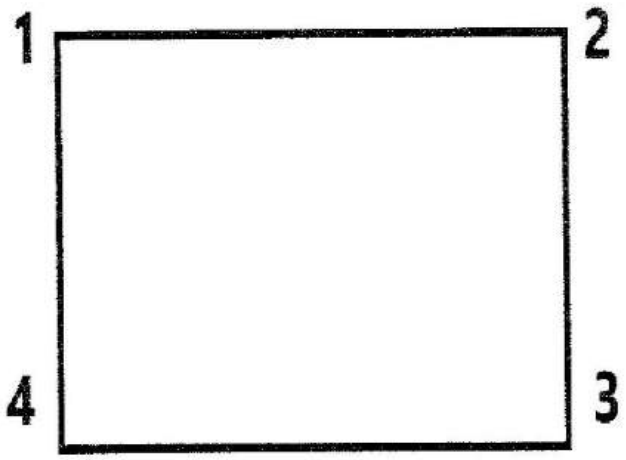

Обозначение характерных (поворотных) точек границы	Координаты, МСК-47 зона 1	
	X	Y
1	2	3
1	484597.250	1298012.437
2	484597.383	1298022.534
3	484591.367	1298022.613
4	484591.234	1298012.516

Определение географических координат характерных точек границы территории объекта культурного наследия выполнено в местной системе координат МСК-47 Ленинградская область ГОСТ 51794-2008

Режим использования территории объекта культурного наследия регионального значения «ДОТ №3 укрепленного узла Хумалъоки», 1920-е гг.
(Ленинградская область, Выборгский муниципальный район, поселок Ермилово, 1,5 км южнее)

На территории Памятника разрешается:

- проведение работ по сохранению объекта культурного наследия (меры, направленные на обеспечение физической сохранности и сохранение историко-культурной ценности объекта культурного наследия, предусматривающие консервацию, ремонт, реставрацию, включающие в себя научно-исследовательские, изыскательские, проектные и производственные работы, научное руководство за проведением работ по сохранению объекта культурного наследия, технический и авторский надзор за проведением этих работ);
- сохранение элементов планировочной структуры, сохранение элементов природного и культурного ландшафта, воссоздание или компенсация утраченных элементов Памятника и иная хозяйственная деятельность (по согласованию с региональным органом охраны объектов культурного наследия), не противоречащая требованиям обеспечения сохранности объекта культурного наследия и позволяющая обеспечить функционирование объекта культурного наследия в современных условиях, обеспечивающая недопущение ухудшения состояния территории объекта культурного наследия;
- прокладка, ремонт, реконструкция подземных инженерных коммуникаций в соответствии с требованиями законодательства Российской Федерации в сфере сохранения объектов культурного наследия с последующим восстановлением нарушенных участков дневной поверхности.

На территории Памятника запрещается:

- строительство объектов капитального строительства и увеличение объемно-пространственных характеристик существующих на территории объекта культурного наследия объектов капитального строительства; проведение земляных, строительных, мелиоративных работ и иных работ, за исключением работ по сохранению объекта культурного наследия или его отдельных элементов, сохранению историко-градостроительной или природной среды объекта культурного наследия;
- установка рекламных конструкций, распространение наружной рекламы;
- осуществление любых видов деятельности, ухудшающих экологические условия и гидрологический режим на территории объекта культурного наследия, создающих вибрационные нагрузки динамическим воздействием на грунты в зоне их взаимодействия с объектами культурного наследия.

Карта (схема) границ территории объекта культурного наследия регионального значения «ДОТ №4 укрепленного узла Хумалъоки», 1920-е гг.
(Ленинградская область, Выборгский муниципальный район, поселок Ермилово, 1,5 км южнее)

Условные обозначения:
---------- граница территории объекта культурного наследия регионального значения

Перечень координат поворотных (характерных) точек границ территории объекта культурного наследия регионального значения «ДОТ №4 укрепленного узла Хумалъоки», 1920-е гг.
(Ленинградская область, Выборгский муниципальный район, поселок Ермилово, 1,5 км южнее)

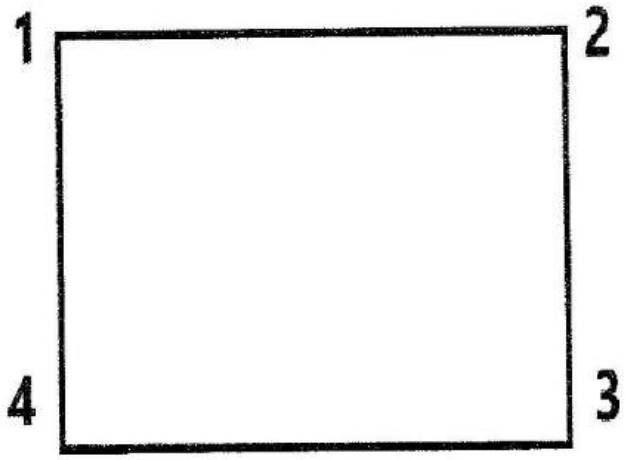

Обозначение характерных (поворотных) точек границы	Координаты, МСК-47 зона 1	
	X	Y
1	2	3
1	484644.502	1298012.808
2	484644.742	1298031.070
3	484625.802	1298031.320
4	484625.562	1298013.057

Определение географических координат характерных точек границы территории объекта культурного наследия выполнено в местной системе координат МСК-47 Ленинградская область ГОСТ 51794-2008

Режим использования территории объекта культурного наследия регионального значения «ДОТ №4 укрепленного узла Хумалъоки», 1920-е гг.
(Ленинградская область, Выборгский муниципальный район, поселок Ермилово, 1,5 км южнее)

На территории Памятника разрешается:

- проведение работ по сохранению объекта культурного наследия (меры, направленные на обеспечение физической сохранности и сохранение историко-культурной ценности объекта культурного наследия, предусматривающие консервацию, ремонт, реставрацию, включающие в себя научно-исследовательские, изыскательские, проектные и производственные работы, научное руководство за проведением работ по сохранению объекта культурного наследия, технический и авторский надзор за проведением этих работ);
- сохранение элементов планировочной структуры, сохранение элементов природного и культурного ландшафта, воссоздание или компенсация утраченных элементов Памятника и иная хозяйственная деятельность (по согласованию с региональным органом охраны объектов культурного наследия), не противоречащая требованиям обеспечения сохранности объекта культурного наследия и позволяющая обеспечить функционирование объекта культурного наследия в современных условиях, обеспечивающая недопущение ухудшения состояния территории объекта культурного наследия;
- прокладка, ремонт, реконструкция подземных инженерных коммуникаций в соответствии с требованиями законодательства Российской Федерации в сфере сохранения объектов культурного наследия с последующим восстановлением нарушенных участков дневной поверхности.

На территории Памятника запрещается:

- строительство объектов капитального строительства и увеличение объемно-пространственных характеристик существующих на территории объекта культурного наследия объектов капитального строительства; проведение земляных, строительных, мелиоративных работ и иных работ, за исключением работ по сохранению объекта культурного наследия или его отдельных элементов, сохранению историко-градостроительной или природной среды объекта культурного наследия;
- установка рекламных конструкций, распространение наружной рекламы;
- осуществление любых видов деятельности, ухудшающих экологические условия и гидрологический режим на территории объекта культурного наследия, создающих вибрационные нагрузки динамическим воздействием на грунты в зоне их взаимодействия с объектами культурного наследия.

Карта (схема) границ территории объекта культурного наследия регионального значения «Линии надолбов укрепленного узла Хумалъоки», 1920-е гг.

(Ленинградская область, Выборгский муниципальный район, поселок Ермилово, 1,5 км южнее)

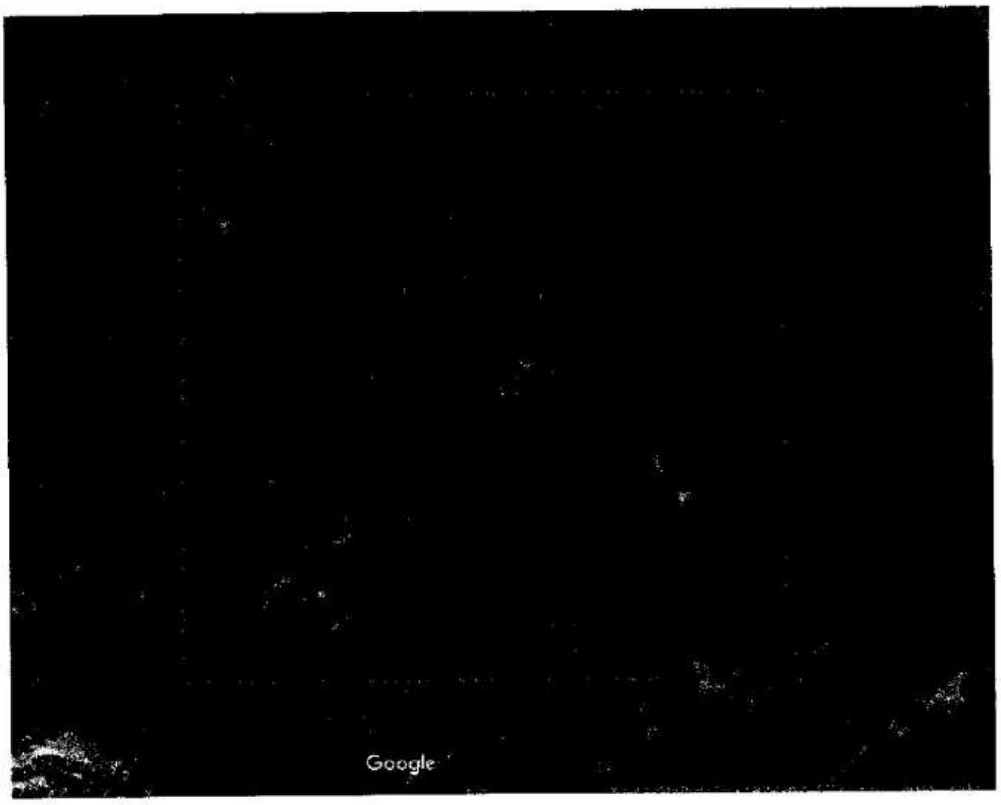

Условные обозначения:

---------- граница территории объекта культурного наследия регионального значения

Перечень координат поворотных (характерных) точек границ территории объекта культурного наследия регионального значения «Линии надолбов укрепленного узла Хумалъоки», 1920-е гг.
(Ленинградская область, Выборгский муниципальный район, поселок Ермилово, 1,5 км южнее)

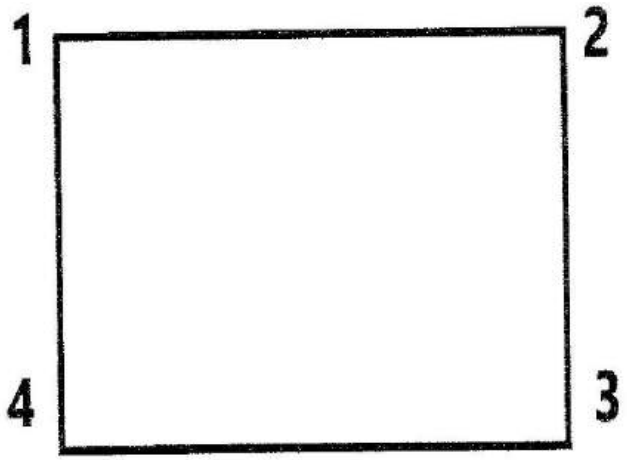

Обозначение характерных (поворотных) точек границы	Координаты, МСК-47 зона 1	
	X	Y
1	2	3
1	483546.253	1297623.205
2	483548.744	1297813.721
3	483367.699	1297816.093
4	483365.208	1297625.568

Определение географических координат характерных точек границы территории объекта культурного наследия выполнено в местной системе координат МСК-47 Ленинградская область ГОСТ 51794-2008

Режим использования территории объекта культурного наследия регионального значения «Линии надолбов укрепленного узла Хумалъоки», 1920-е гг.

(Ленинградская область, Выборгский муниципальный район, поселок Ермилово, 1,5 км южнее)

На территории Памятника разрешается:

- проведение работ по сохранению объекта культурного наследия (меры, направленные на обеспечение физической сохранности и сохранение историко-культурной ценности объекта культурного наследия, предусматривающие консервацию, ремонт, реставрацию, включающие в себя научно-исследовательские, изыскательские, проектные и производственные работы, научное руководство за проведением работ по сохранению объекта культурного наследия, технический и авторский надзор за проведением этих работ);
- сохранение элементов планировочной структуры, сохранение элементов природного и культурного ландшафта, воссоздание или компенсация утраченных элементов Памятника и иная хозяйственная деятельность (по согласованию с региональным органом охраны объектов культурного наследия), не противоречащая требованиям обеспечения сохранности объекта культурного наследия и позволяющая обеспечить функционирование объекта культурного наследия в современных условиях, обеспечивающая недопущение ухудшения состояния территории объекта культурного наследия;
- прокладка, ремонт, реконструкция подземных инженерных коммуникаций в соответствии с требованиями законодательства Российской Федерации в сфере сохранения объектов культурного наследия с последующим восстановлением нарушенных участков дневной поверхности.

На территории Памятника запрещается:

- строительство объектов капитального строительства и увеличение объемно-пространственных характеристик существующих на территории объекта культурного наследия объектов капитального строительства; проведение земляных, строительных, мелиоративных работ и иных работ, за исключением работ по сохранению объекта культурного наследия или его отдельных элементов, сохранению историко-градостроительной или природной среды объекта культурного наследия;
- установка рекламных конструкций, распространение наружной рекламы;
- осуществление любых видов деятельности, ухудшающих экологические условия и гидрологический режим на территории объекта культурного наследия, создающих вибрационные нагрузки динамическим воздействием на грунты в зоне их взаимодействия с объектами культурного наследия.

Карта (схема) границ территории объекта культурного наследия регионального значения «ДОТ №3 укрепленного узла Колккала», 1920-е гг.
(Ленинградская область, Выборгский муниципальный район, поселок Малышево)

Условные обозначения:
---------- граница территории объекта культурного наследия регионального значения

Перечень координат поворотных (характерных) точек границ территории объекта культурного наследия регионального значения «ДОТ №3 укрепленного узла Колккала», 1920-е гг.
(Ленинградская область, Выборгский муниципальный район, поселок Малышево)

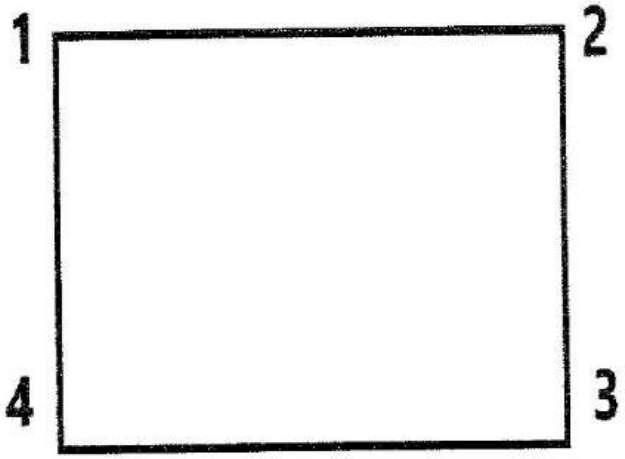

Обозначение характерных (поворотных) точек границы	Координаты, МСК-47 зона 1	
	X	Y
1	2	3
1	487656.558	1300449.273
2	487656.737	1300462.173
3	487648.715	1300462.284
4	487648.537	1300449.384

Определение географических координат характерных точек границы территории объекта культурного наследия выполнено в местной системе координат МСК-47 Ленинградская область ГОСТ 51794-2008

Режим использования территории объекта культурного наследия регионального значения «ДОТ №3 укрепленного узла Колккала», 1920-е гг.
(Ленинградская область, Выборгский муниципальный район, поселок Малышево)

На территории Памятника разрешается:

- проведение работ по сохранению объекта культурного наследия (меры, направленные на обеспечение физической сохранности и сохранение историко-культурной ценности объекта культурного наследия, предусматривающие консервацию, ремонт, реставрацию, включающие в себя научно-исследовательские, изыскательские, проектные и производственные работы, научное руководство за проведением работ по сохранению объекта культурного наследия, технический и авторский надзор за проведением этих работ);
- сохранение элементов планировочной структуры, сохранение элементов природного и культурного ландшафта, воссоздание или компенсация утраченных элементов Памятника и иная хозяйственная деятельность (по согласованию с региональным органом охраны объектов культурного наследия), не противоречащая требованиям обеспечения сохранности объекта культурного наследия и позволяющая обеспечить функционирование объекта культурного наследия в современных условиях, обеспечивающая недопущение ухудшения состояния территории объекта культурного наследия;
- прокладка, ремонт, реконструкция подземных инженерных коммуникаций в соответствии с требованиями законодательства Российской Федерации в сфере сохранения объектов культурного наследия с последующим восстановлением нарушенных участков дневной поверхности.

На территории Памятника запрещается:

- строительство объектов капитального строительства и увеличение объемно-пространственных характеристик существующих на территории объекта культурного наследия объектов капитального строительства; проведение земляных, строительных, мелиоративных работ и иных работ, за исключением работ по сохранению объекта культурного наследия или его отдельных элементов, сохранению историко-градостроительной или природной среды объекта культурного наследия;
- установка рекламных конструкций, распространение наружной рекламы;
- осуществление любых видов деятельности, ухудшающих экологические условия и гидрологический режим на территории объекта культурного наследия, создающих вибрационные нагрузки динамическим воздействием на грунты в зоне их взаимодействия с объектами культурного наследия.

Карта (схема) границ территории объекта культурного наследия регионального значения «ДОТ №1 укрепленного узла Инкиля», 1920-1930-е гг.
(Ленинградская область, Выборгский муниципальный район, поселок Рябово, 1 км севернее)

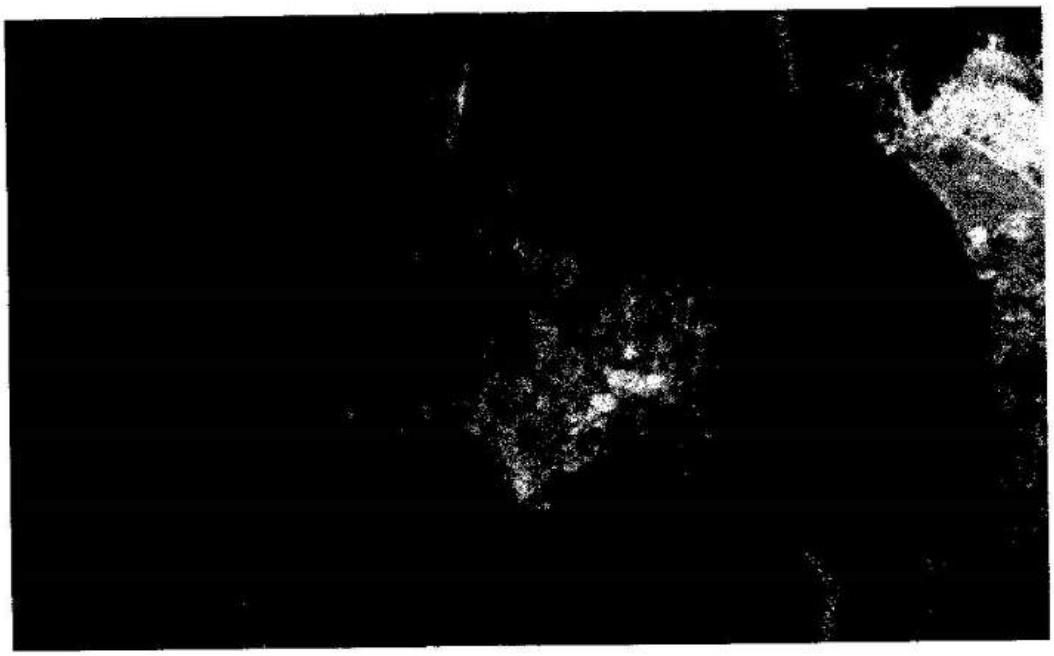

Условные обозначения:
---------- граница территории объекта культурного наследия регионального значения

Перечень координат поворотных (характерных) точек границ территории объекта культурного наследия регионального значения «ДОТ №1 укрепленного узла Инкиля», 1920-1930-е гг.
(Ленинградская область, Выборгский муниципальный район, поселок Рябово, 1 км севернее)

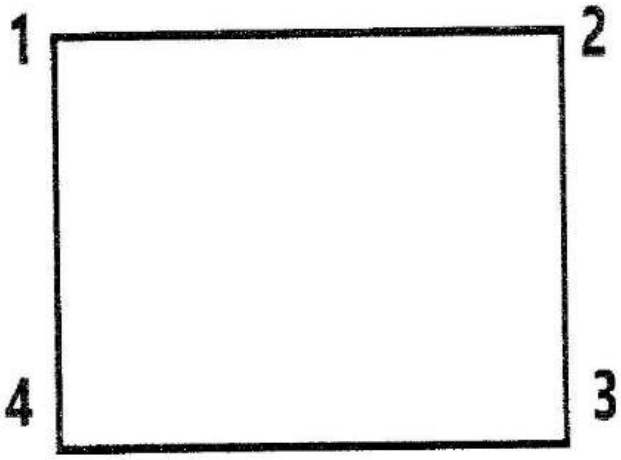

Обозначение характерных (поворотных) точек границы	Координаты, МСК-47 зона 1	
	X	Y
1	2	3
1	481304.362	1306008.288
2	481304.812	1306037.612
3	481272.392	1306038.110
4	481271.942	1306008.786

Определение географических координат характерных точек границы территории объекта культурного наследия выполнено в местной системе координат МСК-47 Ленинградская область ГОСТ 51794-2008

Режим использования территории объекта культурного наследия регионального значения «ДОТ №1 укрепленного узла Инкиля», 1920-1930-е гг.
(Ленинградская область, Выборгский муниципальный район, поселок Рябово, 1 км севернее)

На территории Памятника разрешается:

- проведение работ по сохранению объекта культурного наследия (меры, направленные на обеспечение физической сохранности и сохранение историко-культурной ценности объекта культурного наследия, предусматривающие консервацию, ремонт, реставрацию, включающие в себя научно-исследовательские, изыскательские, проектные и производственные работы, научное руководство за проведением работ по сохранению объекта культурного наследия, технический и авторский надзор за проведением этих работ);
- сохранение элементов планировочной структуры, сохранение элементов природного и культурного ландшафта, воссоздание или компенсация утраченных элементов Памятника и иная хозяйственная деятельность (по согласованию с региональным органом охраны объектов культурного наследия), не противоречащая требованиям обеспечения сохранности объекта культурного наследия и позволяющая обеспечить функционирование объекта культурного наследия в современных условиях, обеспечивающая недопущение ухудшения состояния территории объекта культурного наследия;
- прокладка, ремонт, реконструкция подземных инженерных коммуникаций в соответствии с требованиями законодательства Российской Федерации в сфере сохранения объектов культурного наследия с последующим восстановлением нарушенных участков дневной поверхности.

На территории Памятника запрещается:

- строительство объектов капитального строительства и увеличение объемно-пространственных характеристик существующих на территории объекта культурного наследия объектов капитального строительства; проведение земляных, строительных, мелиоративных работ и иных работ, за исключением работ по сохранению объекта культурного наследия или его отдельных элементов, сохранению историко-градостроительной или природной среды объекта культурного наследия;
- установка рекламных конструкций, распространение наружной рекламы;
- осуществление любых видов деятельности, ухудшающих экологические условия и гидрологический режим на территории объекта культурного наследия, создающих вибрационные нагрузки динамическим воздействием на грунты в зоне их взаимодействия с объектами культурного наследия.

Карта (схема) границ территории объекта культурного наследия регионального значения «ДОТ №2 укрепленного узла Инкиля», 1920-1930-е гг.
(Ленинградская область, Выборгский муниципальный район, поселок Рябово, 1 км севернее)

Условные обозначения:
---------- граница территории объекта культурного наследия регионального значения

Перечень координат поворотных (характерных) точек границ территории объекта культурного наследия регионального значения «ДОТ №2 укрепленного узла Инкиля», 1920-1930-е гг.
(Ленинградская область, Выборгский муниципальный район, поселок Рябово, 1 км севернее)

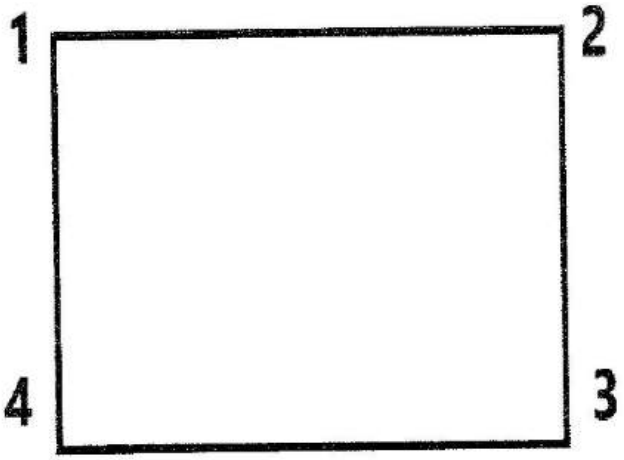

Обозначение характерных (поворотных) точек границы	Координаты, МСК-47 зона 1	
	X	Y
1	2	3
1	480562.174	1305919.344
2	480562.634	1305949.337
3	480534.447	1305949.769
4	480533.988	1305919.776

Определение географических координат характерных точек границы территории объекта культурного наследия выполнено в местной системе координат МСК-47 Ленинградская область ГОСТ 51794-2008

Режим использования территории объекта культурного наследия регионального значения «ДОТ №2 укрепленного узла Инкиля», 1920-1930-е гг.
(Ленинградская область, Выборгский муниципальный район, поселок Рябово, 1 км севернее)

На территории Памятника разрешается:

- проведение работ по сохранению объекта культурного наследия (меры, направленные на обеспечение физической сохранности и сохранение историко-культурной ценности объекта культурного наследия, предусматривающие консервацию, ремонт, реставрацию, включающие в себя научно-исследовательские, изыскательские, проектные и производственные работы, научное руководство за проведением работ по сохранению объекта культурного наследия, технический и авторский надзор за проведением этих работ);
- сохранение элементов планировочной структуры, сохранение элементов природного и культурного ландшафта, воссоздание или компенсация утраченных элементов Памятника и иная хозяйственная деятельность (по согласованию с региональным органом охраны объектов культурного наследия), не противоречащая требованиям обеспечения сохранности объекта культурного наследия и позволяющая обеспечить функционирование объекта культурного наследия в современных условиях, обеспечивающая недопущение ухудшения состояния территории объекта культурного наследия;
- прокладка, ремонт, реконструкция подземных инженерных коммуникаций в соответствии с требованиями законодательства Российской Федерации в сфере сохранения объектов культурного наследия с последующим восстановлением нарушенных участков дневной поверхности.

На территории Памятника запрещается:

- строительство объектов капитального строительства и увеличение объемно-пространственных характеристик существующих на территории объекта культурного наследия объектов капитального строительства; проведение земляных, строительных, мелиоративных работ и иных работ, за исключением работ по сохранению объекта культурного наследия или его отдельных элементов, сохранению историко-градостроительной или природной среды объекта культурного наследия;
- установка рекламных конструкций, распространение наружной рекламы;
- осуществление любых видов деятельности, ухудшающих экологические условия и гидрологический режим на территории объекта культурного наследия, создающих вибрационные нагрузки динамическим воздействием на грунты в зоне их взаимодействия с объектами культурного наследия.

Режим использования территории объекта культурного наследия регионального значения «ДОТ №1 укрепленного узла Инкиля», 1920-1930-е гг.
(Ленинградская область, Выборгский муниципальный район, поселок Рябово, 1 км севернее)

На территории Памятника разрешается:

- проведение работ по сохранению объекта культурного наследия (меры, направленные на обеспечение физической сохранности и сохранение историко-культурной ценности объекта культурного наследия, предусматривающие консервацию, ремонт, реставрацию, включающие в себя научно-исследовательские, изыскательские, проектные и производственные работы, научное руководство за проведением работ по сохранению объекта культурного наследия, технический и авторский надзор за проведением этих работ);
- сохранение элементов планировочной структуры, сохранение элементов природного и культурного ландшафта, воссоздание или компенсация утраченных элементов Памятника и иная хозяйственная деятельность (по согласованию с региональным органом охраны объектов культурного наследия), не противоречащая требованиям обеспечения сохранности объекта культурного наследия и позволяющая обеспечить функционирование объекта культурного наследия в современных условиях, обеспечивающая недопущение ухудшения состояния территории объекта культурного наследия;
- прокладка, ремонт, реконструкция подземных инженерных коммуникаций в соответствии с требованиями законодательства Российской Федерации в сфере сохранения объектов культурного наследия с последующим восстановлением нарушенных участков дневной поверхности.

На территории Памятника запрещается:

- строительство объектов капитального строительства и увеличение объемно-пространственных характеристик существующих на территории объекта культурного наследия объектов капитального строительства; проведение земляных, строительных, мелиоративных работ и иных работ, за исключением работ по сохранению объекта культурного наследия или его отдельных элементов, сохранению историко-градостроительной или природной среды объекта культурного наследия;
- установка рекламных конструкций, распространение наружной рекламы;
- осуществление любых видов деятельности, ухудшающих экологические условия и гидрологический режим на территории объекта культурного наследия, создающих вибрационные нагрузки динамическим воздействием на грунты в зоне их взаимодействия с объектами культурного наследия.

Карта (схема) границ территории объекта культурного наследия регионального значения «ДОТ №3 укрепленного узла Инкиля», 1920-1930-е гг.
(Ленинградская область, Выборгский муниципальный район, поселок Рябово, 2 км северо-западнее)

Условные обозначения:
---------- граница территории объекта культурного наследия регионального значения

Перечень координат поворотных (характерных) точек границ территории объекта культурного наследия регионального значения «ДОТ №3 укрепленного узла Инкиля», 1920-1930-е гг.
(Ленинградская область, Выборгский муниципальный район, поселок Рябово, 2 км северо-западнее)

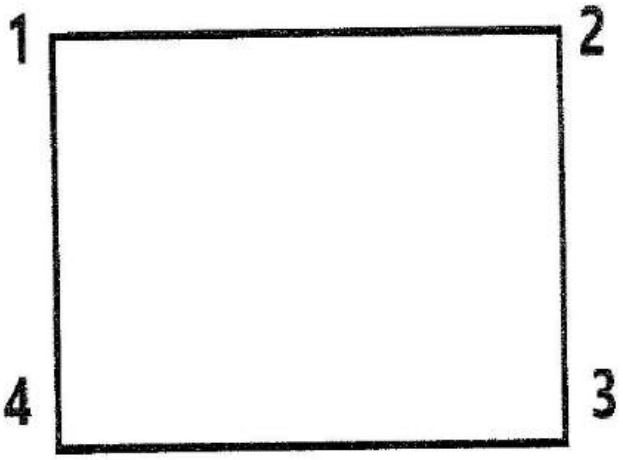

Обозначение характерных (поворотных) точек границы	Координаты, МСК-47 зона 1	
	X	Y
1	2	3
1	478733.473	1305748.575
2	478735.095	1305854.791
3	478646.302	1305856.148
4	478644.680	1305749.929

Определение географических координат характерных точек границы территории объекта культурного наследия выполнено в местной системе координат МСК-47 Ленинградская область ГОСТ 51794-2008

Режим использования территории объекта культурного наследия регионального значения «ДОТ №3 укрепленного узла Инкиля», 1920-1930-е гг.
(Ленинградская область, Выборгский муниципальный район, поселок Рябово, 2 км северо-западнее)

На территории Памятника разрешается:

- проведение работ по сохранению объекта культурного наследия (меры, направленные на обеспечение физической сохранности и сохранение историко-культурной ценности объекта культурного наследия, предусматривающие консервацию, ремонт, реставрацию, включающие в себя научно-исследовательские, изыскательские, проектные и производственные работы, научное руководство за проведением работ по сохранению объекта культурного наследия, технический и авторский надзор за проведением этих работ);
- сохранение элементов планировочной структуры, сохранение элементов природного и культурного ландшафта, воссоздание или компенсация утраченных элементов Памятника и иная хозяйственная деятельность (по согласованию с региональным органом охраны объектов культурного наследия), не противоречащая требованиям обеспечения сохранности объекта культурного наследия и позволяющая обеспечить функционирование объекта культурного наследия в современных условиях, обеспечивающая недопущение ухудшения состояния территории объекта культурного наследия;
- прокладка, ремонт, реконструкция подземных инженерных коммуникаций в соответствии с требованиями законодательства Российской Федерации в сфере сохранения объектов культурного наследия с последующим восстановлением нарушенных участков дневной поверхности.

На территории Памятника запрещается:

- строительство объектов капитального строительства и увеличение объемно-пространственных характеристик существующих на территории объекта культурного наследия объектов капитального строительства; проведение земляных, строительных, мелиоративных работ и иных работ, за исключением работ по сохранению объекта культурного наследия или его отдельных элементов, сохранению историко-градостроительной или природной среды объекта культурного наследия;
- установка рекламных конструкций, распространение наружной рекламы;
- осуществление любых видов деятельности, ухудшающих экологические условия и гидрологический режим на территории объекта культурного наследия, создающих вибрационные нагрузки динамическим воздействием на грунты в зоне их взаимодействия с объектами культурного наследия.

Карта (схема) границ территории объекта культурного наследия регионального значения «ДОТ №4 укрепленного узла Инкиля», 1920-1930-е гг.
(Ленинградская область, Выборгский муниципальный район, поселок Рябово, 2 км северо-западнее)

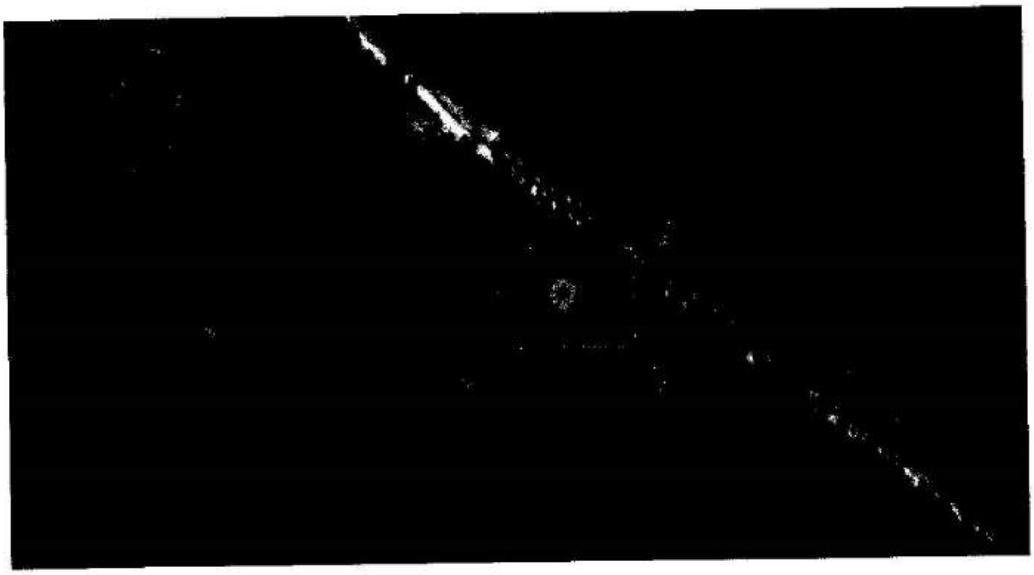

Условные обозначения:
---------- граница территории объекта культурного наследия регионального значения

Перечень координат поворотных (характерных) точек границ территории объекта культурного наследия регионального значения «ДОТ №4 укрепленного узла Инкиля», 1920-1930-е гг.
(Ленинградская область, Выборгский муниципальный район, поселок Рябово, 2 км северо-западнее)

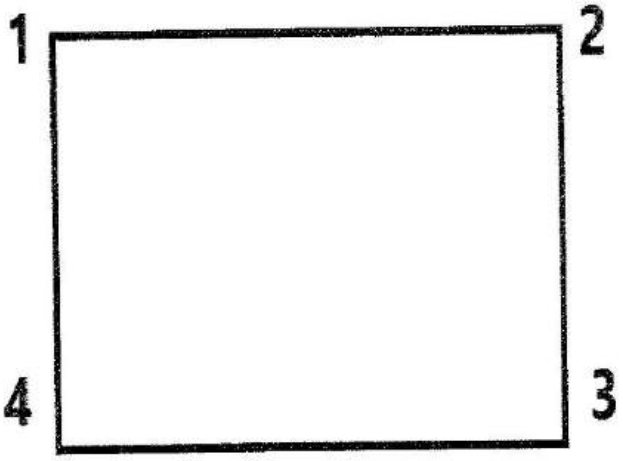

Обозначение характерных (поворотных) точек границы	Координаты, МСК-47 зона 1	
	X	Y
1	2	3
1	478438.127	1305731.135
2	478439.424	1305816.137
3	478374.250	1305817.132
4	478372.952	1305732.129

Определение географических координат характерных точек границы территории объекта культурного наследия выполнено в местной системе координат МСК-47 Ленинградская область ГОСТ 51794-2008

Режим использования территории объекта культурного наследия регионального значения «ДОТ №4 укрепленного узла Инкиля», 1920-1930-е гг.
(Ленинградская область, Выборгский муниципальный район, поселок Рябово, 2 км северо-западнее)

На территории Памятника разрешается:

- проведение работ по сохранению объекта культурного наследия (меры, направленные на обеспечение физической сохранности и сохранение историко-культурной ценности объекта культурного наследия, предусматривающие консервацию, ремонт, реставрацию, включающие в себя научно-исследовательские, изыскательские, проектные и производственные работы, научное руководство за проведением работ по сохранению объекта культурного наследия, технический и авторский надзор за проведением этих работ);
- сохранение элементов планировочной структуры, сохранение элементов природного и культурного ландшафта, воссоздание или компенсация утраченных элементов Памятника и иная хозяйственная деятельность (по согласованию с региональным органом охраны объектов культурного наследия), не противоречащая требованиям обеспечения сохранности объекта культурного наследия и позволяющая обеспечить функционирование объекта культурного наследия в современных условиях, обеспечивающая недопущение ухудшения состояния территории объекта культурного наследия;
- прокладка, ремонт, реконструкция подземных инженерных коммуникаций в соответствии с требованиями законодательства Российской Федерации в сфере сохранения объектов культурного наследия с последующим восстановлением нарушенных участков дневной поверхности.

На территории Памятника запрещается:

- строительство объектов капитального строительства и увеличение объемно-пространственных характеристик существующих на территории объекта культурного наследия объектов капитального строительства; проведение земляных, строительных, мелиоративных работ и иных работ, за исключением работ по сохранению объекта культурного наследия или его отдельных элементов, сохранению историко-градостроительной или природной среды объекта культурного наследия;
- установка рекламных конструкций, распространение наружной рекламы;
- осуществление любых видов деятельности, ухудшающих экологические условия и гидрологический режим на территории объекта культурного наследия, создающих вибрационные нагрузки динамическим воздействием на грунты в зоне их взаимодействия с объектами культурного наследия.

Карта (схема) границ территории объекта культурного наследия регионального значения «ДОТ №5 укрепленного узла Инкиля», 1920-1930-е гг.
(Ленинградская область, Выборгский муниципальный район, поселок Рябово, 3 км северо-западнее)

Условные обозначения:
---------- граница территории объекта культурного наследия регионального значения

Перечень координат поворотных (характерных) точек границ территории объекта культурного наследия регионального значения «ДОТ №5 укрепленного узла Инкиля», 1920-1930-е гг.
(Ленинградская область, Выборгский муниципальный район, поселок Рябово, 3 км северо-западнее)

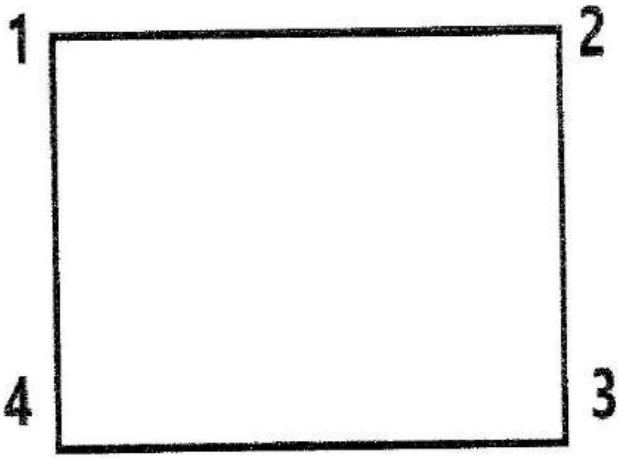

Обозначение характерных (поворотных) точек границы	Координаты, МСК-47 зона 1	
	X	Y
1	2	3
1	477665.593	1305455.728
2	477666.233	1305497.851
3	477612.088	1305498.673
4	477611.449	1305456.549

Определение географических координат характерных точек границы территории объекта культурного наследия выполнено в местной системе координат МСК-47 Ленинградская область ГОСТ 51794-2008

Режим использования территории объекта культурного наследия регионального значения «ДОТ №5 укрепленного узла Инкиля», 1920-1930-е гг.
(Ленинградская область, Выборгский муниципальный район, поселок Рябово, 3 км северо-западнее)

На территории Памятника разрешается:

- проведение работ по сохранению объекта культурного наследия (меры, направленные на обеспечение физической сохранности и сохранение историко-культурной ценности объекта культурного наследия, предусматривающие консервацию, ремонт, реставрацию, включающие в себя научно-исследовательские, изыскательские, проектные и производственные работы, научное руководство за проведением работ по сохранению объекта культурного наследия, технический и авторский надзор за проведением этих работ);
- сохранение элементов планировочной структуры, сохранение элементов природного и культурного ландшафта, воссоздание или компенсация утраченных элементов Памятника и иная хозяйственная деятельность (по согласованию с региональным органом охраны объектов культурного наследия), не противоречащая требованиям обеспечения сохранности объекта культурного наследия и позволяющая обеспечить функционирование объекта культурного наследия в современных условиях, обеспечивающая недопущение ухудшения состояния территории объекта культурного наследия;
- прокладка, ремонт, реконструкция подземных инженерных коммуникаций в соответствии с требованиями законодательства Российской Федерации в сфере сохранения объектов культурного наследия с последующим восстановлением нарушенных участков дневной поверхности.

На территории Памятника запрещается:

- строительство объектов капитального строительства и увеличение объемно-пространственных характеристик существующих на территории объекта культурного наследия объектов капитального строительства; проведение земляных, строительных, мелиоративных работ и иных работ, за исключением работ по сохранению объекта культурного наследия или его отдельных элементов, сохранению историко-градостроительной или природной среды объекта культурного наследия;
- установка рекламных конструкций, распространение наружной рекламы;
- осуществление любых видов деятельности, ухудшающих экологические условия и гидрологический режим на территории объекта культурного наследия, создающих вибрационные нагрузки динамическим воздействием на грунты в зоне их взаимодействия с объектами культурного наследия.

Карта (схема) границ территории объекта культурного наследия регионального значения «ДОТ №6 укрепленного узла Инкиля», 1920-1930-е гг.
(Ленинградская область, Выборгский муниципальный район, поселок Лужки, 2 км северо-западнее)

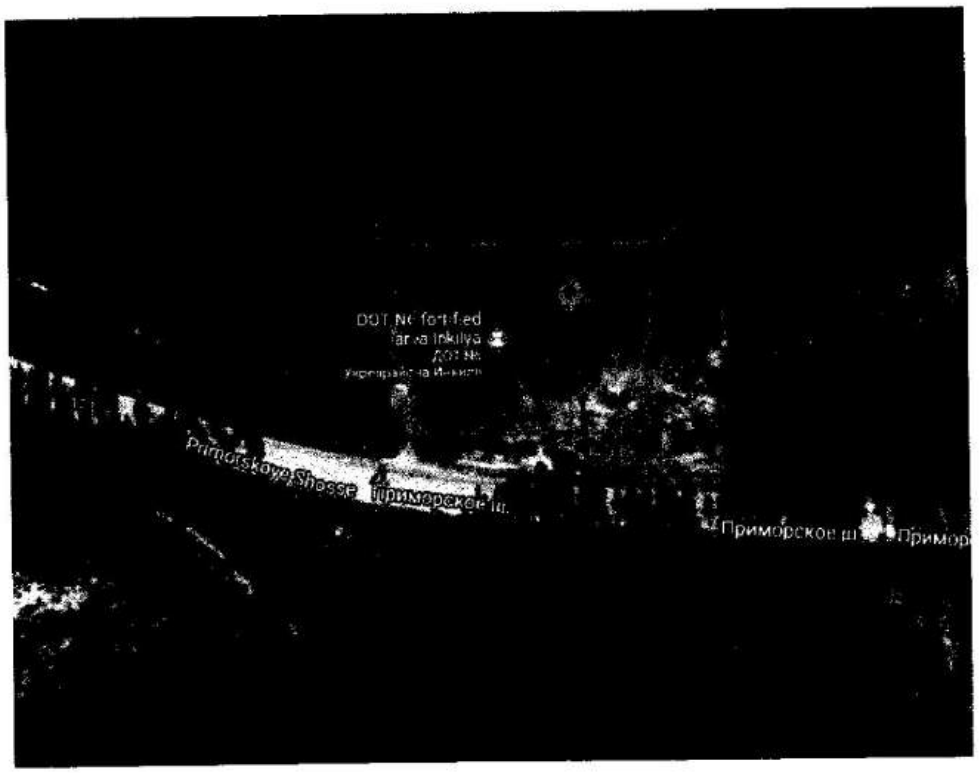

Условные обозначения:
---------- граница территории объекта культурного наследия регионального значения

Перечень координат поворотных (характерных) точек границ территории объекта культурного наследия регионального значения «ДОТ №6 укрепленного узла Инкиля», 1920-1930-е гг.
(Ленинградская область, Выборгский муниципальный район, поселок Лужки, 2 км северо-западнее)

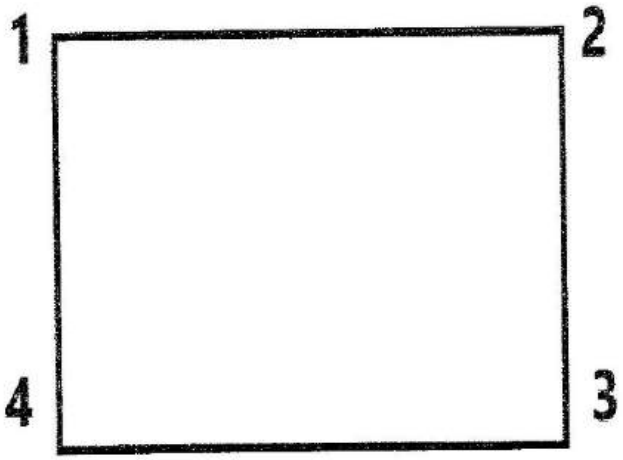

Обозначение характерных (поворотных) точек границы	Координаты, МСК-47 зона 1	
	X	Y
1	2	3
1	474047.253	1305104.866
2	474048.122	1305162.525
3	474001.219	1305163.232
4	474000.350	1305105.572

Определение географических координат характерных точек границы территории объекта культурного наследия выполнено в местной системе координат МСК-47 Ленинградская область ГОСТ 51794-2008

Режим использования территории объекта культурного наследия регионального значения «ДОТ №6 укрепленного узла Инкиля», 1920-1930-е гг.
(Ленинградская область, Выборгский муниципальный район, поселок Лужки, 2 км северо-западнее)

На территории Памятника разрешается:

- проведение работ по сохранению объекта культурного наследия (меры, направленные на обеспечение физической сохранности и сохранение историко-культурной ценности объекта культурного наследия, предусматривающие консервацию, ремонт, реставрацию, включающие в себя научно-исследовательские, изыскательские, проектные и производственные работы, научное руководство за проведением работ по сохранению объекта культурного наследия, технический и авторский надзор за проведением этих работ);
- сохранение элементов планировочной структуры, сохранение элементов природного и культурного ландшафта, воссоздание или компенсация утраченных элементов Памятника и иная хозяйственная деятельность (по согласованию с региональным органом охраны объектов культурного наследия), не противоречащая требованиям обеспечения сохранности объекта культурного наследия и позволяющая обеспечить функционирование объекта культурного наследия в современных условиях, обеспечивающая недопущение ухудшения состояния территории объекта культурного наследия;
- прокладка, ремонт, реконструкция подземных инженерных коммуникаций в соответствии с требованиями законодательства Российской Федерации в сфере сохранения объектов культурного наследия с последующим восстановлением нарушенных участков дневной поверхности.

На территории Памятника запрещается:

- строительство объектов капитального строительства и увеличение объемно-пространственных характеристик существующих на территории объекта культурного наследия объектов капитального строительства; проведение земляных, строительных, мелиоративных работ и иных работ, за исключением работ по сохранению объекта культурного наследия или его отдельных элементов, сохранению историко-градостроительной или природной среды объекта культурного наследия;
- установка рекламных конструкций, распространение наружной рекламы;
- осуществление любых видов деятельности, ухудшающих экологические условия и гидрологический режим на территории объекта культурного наследия, создающих вибрационные нагрузки динамическим воздействием на грунты в зоне их взаимодействия с объектами культурного наследия.

Карта (схема) границ территории объекта культурного наследия регионального значения «ДОТ №7 укрепленного узла Инкиля», 1920-1930-е гг.
(Ленинградская область, Выборгский муниципальный район, поселок Лужки, 2 км северо-западнее)

Условные обозначения:

- граница территории объекта культурного наследия регионального значения

- объекты культурного наследия регионального значения:

1 – ДОТ №7

2 – Линии надолбов

3 – Эскарпированные берега ручья Окуневого

Перечень координат поворотных (характерных) точек границ территории объекта культурного наследия регионального значения «ДОТ №7 укрепленного узла Инкиля», 1920-1930-е гг.
(Ленинградская область, Выборгский муниципальный район, поселок Лужки, 2 км северо-западнее)

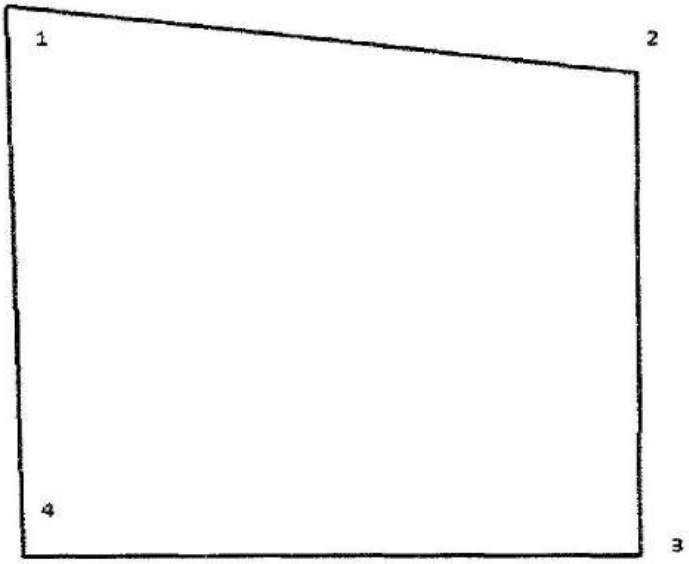

Обозначение характерных (поворотных) точек границы	Координаты, МСК-47 зона 1	
	X	Y
1	2	3
1	473964.174	1305122.998
2	473956.904	1305283.784
3	473823.290	1305298.256
4	473832.024	1305138.549

Определение географических координат характерных точек границы территории объекта культурного наследия выполнено в местной системе координат МСК-47 Ленинградская область ГОСТ 51794-2008

Режим использования территории объекта культурного наследия регионального значения «ДОТ №7 укрепленного узла Инкиля», 1920-1930-е гг.
(Ленинградская область, Выборгский муниципальный район, поселок Лужки, 2 км северо-западнее)

На территории Памятника разрешается:

- проведение работ по сохранению объекта культурного наследия (меры, направленные на обеспечение физической сохранности и сохранение историко-культурной ценности объекта культурного наследия, предусматривающие консервацию, ремонт, реставрацию, включающие в себя научно-исследовательские, изыскательские, проектные и производственные работы, научное руководство за проведением работ по сохранению объекта культурного наследия, технический и авторский надзор за проведением этих работ);
- сохранение элементов планировочной структуры, сохранение элементов природного и культурного ландшафта, воссоздание или компенсация утраченных элементов Памятника и иная хозяйственная деятельность (по согласованию с региональным органом охраны объектов культурного наследия), не противоречащая требованиям обеспечения сохранности объекта культурного наследия и позволяющая обеспечить функционирование объекта культурного наследия в современных условиях, обеспечивающая недопущение ухудшения состояния территории объекта культурного наследия;
- прокладка, ремонт, реконструкция подземных инженерных коммуникаций в соответствии с требованиями законодательства Российской Федерации в сфере сохранения объектов культурного наследия с последующим восстановлением нарушенных участков дневной поверхности.

На территории Памятника запрещается:

- строительство объектов капитального строительства и увеличение объемно-пространственных характеристик существующих на территории объекта культурного наследия объектов капитального строительства; проведение земляных, строительных, мелиоративных работ и иных работ, за исключением работ по сохранению объекта культурного наследия или его отдельных элементов, сохранению историко-градостроительной или природной среды объекта культурного наследия;
- установка рекламных конструкций, распространение наружной рекламы;
- осуществление любых видов деятельности, ухудшающих экологические условия и гидрологический режим на территории объекта культурного наследия, создающих вибрационные нагрузки динамическим воздействием на грунты в зоне их взаимодействия с объектами культурного наследия.

Карта (схема) границ территории объекта культурного наследия регионального значения «Линия заграждений укрепленного узла Инкиля», 1920-1930-е гг.

(Ленинградская область, Выборгский муниципальный район, поселок Лужки, 3 км северо-западнее)

Условные обозначения:

---------- граница территории объекта культурного наследия регионального значения

Перечень координат поворотных (характерных) точек границ территории объекта культурного наследия регионального значения «Линия заграждений укрепленного узла Инкиля», 1920-1930-е гг.
(Ленинградская область, Выборгский муниципальный район, поселок Лужки, 3 км северо-западнее)

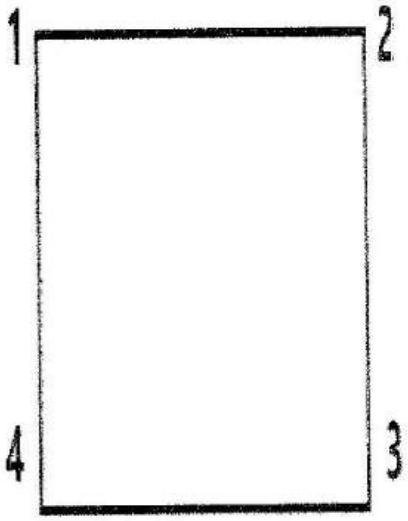

Обозначение характерных (поворотных) точек границы	Координаты, МСК-47 зона 1	
	X	Y
1	2	3
1	473956.297	1305221.416
2	473957.589	1305307.020
3	473817.883	1305309.131
4	473816.590	1305223.523

Определение географических координат характерных точек границы территории объекта культурного наследия выполнено в местной системе координат МСК-47 Ленинградская область ГОСТ 51794-2008

Режим использования территории объекта культурного наследия регионального значения «Линия заграждений укрепленного узла Инкиля», 1920-1930-е гг.

(Ленинградская область, Выборгский муниципальный район, поселок Лужки, 3 км северо-западнее)

На территории Памятника разрешается:

- проведение работ по сохранению объекта культурного наследия (меры, направленные на обеспечение физической сохранности и сохранение историко-культурной ценности объекта культурного наследия, предусматривающие консервацию, ремонт, реставрацию, включающие в себя научно-исследовательские, изыскательские, проектные и производственные работы, научное руководство за проведением работ по сохранению объекта культурного наследия, технический и авторский надзор за проведением этих работ);
- сохранение элементов планировочной структуры, сохранение элементов природного и культурного ландшафта, воссоздание или компенсация утраченных элементов Памятника и иная хозяйственная деятельность (по согласованию с региональным органом охраны объектов культурного наследия), не противоречащая требованиям обеспечения сохранности объекта культурного наследия и позволяющая обеспечить функционирование объекта культурного наследия в современных условиях, обеспечивающая недопущение ухудшения состояния территории объекта культурного наследия;
- прокладка, ремонт, реконструкция подземных инженерных коммуникаций в соответствии с требованиями законодательства Российской Федерации в сфере сохранения объектов культурного наследия с последующим восстановлением нарушенных участков дневной поверхности.

На территории Памятника запрещается:

- строительство объектов капитального строительства и увеличение объемно-пространственных характеристик существующих на территории объекта культурного наследия объектов капитального строительства; проведение земляных, строительных, мелиоративных работ и иных работ, за исключением работ по сохранению объекта культурного наследия или его отдельных элементов, сохранению историко-градостроительной или природной среды объекта культурного наследия;
- установка рекламных конструкций, распространение наружной рекламы;
- осуществление любых видов деятельности, ухудшающих экологические условия и гидрологический режим на территории объекта культурного наследия, создающих вибрационные нагрузки динамическим воздействием на грунты в зоне их взаимодействия с объектами культурного наследия.

Карта (схема) границ территории объекта культурного наследия регионального значения «ДОТ №19 укрепленного узла Лайхалампи», январь-март 1940 г.

(Ленинградская область, Выборгский муниципальный район, Выборгская кольцевая автодорога, 1 км восточнее)

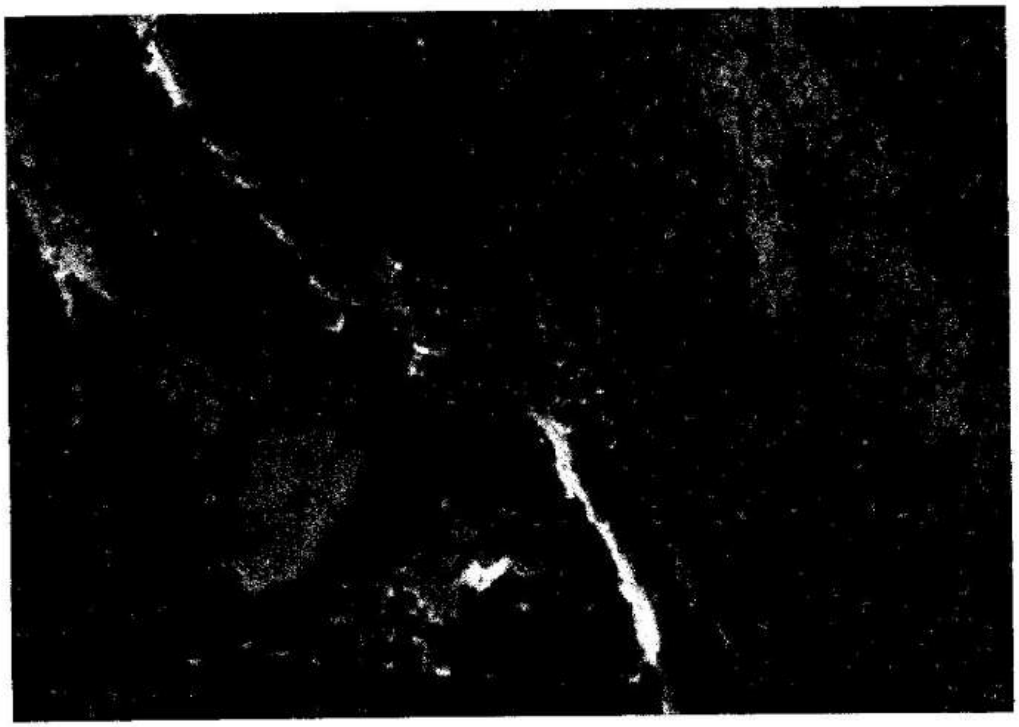

Условные обозначения:

---------- граница территории объекта культурного наследия регионального значения

Перечень координат поворотных (характерных) точек границ территории объекта культурного наследия регионального значения «ДОТ №19 укрепленного узла Лайхалампи», январь-март 1940 г.

(Ленинградская область, Выборгский муниципальный район, Выборгская кольцевая автодорога, 1 км восточнее)

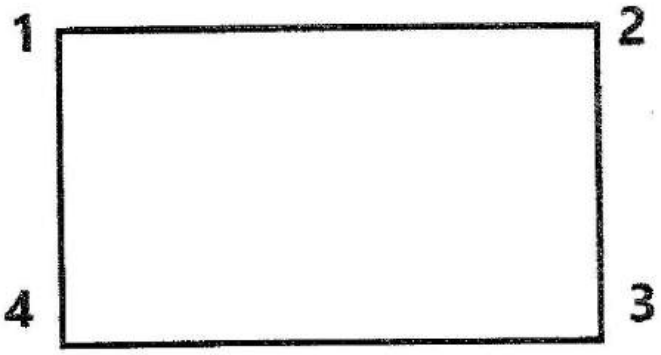

Обозначение характерных (поворотных) точек границы	Координаты, МСК-47 зона 1	
	X	Y
1	2	3
1	527984.681	1295537.672
2	527985.018	1295564.220
3	527955.381	1295564.596
4	527955.044	1295538.047

Определение географических координат характерных точек границы территории объекта культурного наследия выполнено в местной системе координат МСК-47 Ленинградская область ГОСТ 51794-2008

Режим использования территории объекта культурного наследия регионального значения «ДОТ №19 укрепленного узла Лайхалампи», январь-март 1940 г.

(Ленинградская область, Выборгский муниципальный район, Выборгская кольцевая автодорога, 1 км восточнее)

На территории Памятника разрешается:

- проведение работ по сохранению объекта культурного наследия (меры, направленные на обеспечение физической сохранности и сохранение историко-культурной ценности объекта культурного наследия, предусматривающие консервацию, ремонт, реставрацию, включающие в себя научно-исследовательские, изыскательские, проектные и производственные работы, научное руководство за проведением работ по сохранению объекта культурного наследия, технический и авторский надзор за проведением этих работ);
- сохранение элементов планировочной структуры, сохранение элементов природного и культурного ландшафта, воссоздание или компенсация утраченных элементов Памятника и иная хозяйственная деятельность (по согласованию с региональным органом охраны объектов культурного наследия), не противоречащая требованиям обеспечения сохранности объекта культурного наследия и позволяющая обеспечить функционирование объекта культурного наследия в современных условиях, обеспечивающая недопущение ухудшения состояния территории объекта культурного наследия;
- прокладка, ремонт, реконструкция подземных инженерных коммуникаций в соответствии с требованиями законодательства Российской Федерации в сфере сохранения объектов культурного наследия с последующим восстановлением нарушенных участков дневной поверхности.

На территории Памятника запрещается:

- строительство объектов капитального строительства и увеличение объемно-пространственных характеристик существующих на территории объекта культурного наследия объектов капитального строительства; проведение земляных, строительных, мелиоративных работ и иных работ, за исключением работ по сохранению объекта культурного наследия или его отдельных элементов, сохранению историко-градостроительной или природной среды объекта культурного наследия;
- установка рекламных конструкций, распространение наружной рекламы;
- осуществление любых видов деятельности, ухудшающих экологические условия и гидрологический режим на территории объекта культурного наследия, создающих вибрационные нагрузки динамическим воздействием на грунты в зоне их взаимодействия с объектами культурного наследия.

Приложение № 3
к приказу комитета по культуре
Ленинградской области
от «17» апреля 2019 г.
№ 01-03/19-230

Предмет охраны объекта культурного наследия регионального значения «Комплекс фортификационных сооружений («Линия Маннергейма»), место ожесточенных боев Красной Армии в период 1939-1940, 1941-1945 гг.» по адресу: Ленинградская область, Выборгский район, садоводство Джатиево-3, садоводство Восход, садоводство «Звездочка-2», поселки Житково, Дятлово, Малышево, Ермилово, Глебычево, урочище Зайчихино, полигон 138-й гвардейской Краснознаменной Красносельской Ордена Ленина отдельной мотострелковой бригады, станции Лейпясуо, западный берег озера Глубокого в районе болота Комарихинское, поселка Грибное, ООПТ «Раковые озера»

«Комплекс фортификационных сооружений («Линия Маннергейма»), место ожесточенных боев Красной Армии в период 1939-1940, 1941-1945 гг.»
(Ленинградская область, Выборгский район, садоводство Джатиево-3, садоводство Восход, садоводство «Звездочка-2», поселки Житково, Дятлово, Малышево, Ермилово, Глебычево, урочище Зайчихино, полигон 138-й гвардейской Краснознаменной Красносельской Ордена Ленина отдельной мотострелковой бригады, станции Лейпясуо, западный берег озера Глубокого в районе болота Комарихинское, поселка Грибное, ООПТ «Раковые озера»)

№ п/п	Виды предметов охраны	Элементы предметов охраны	Фотофиксация
1	Объемно-пространственное и планировочное решение территории:	Местоположение исторических границ и конфигурация территории. Историческое местоположение объектов, входящих в состав ансамбля, элементов культурного и природного ландшафта, исторически сложившиеся визуальные связи между ними.	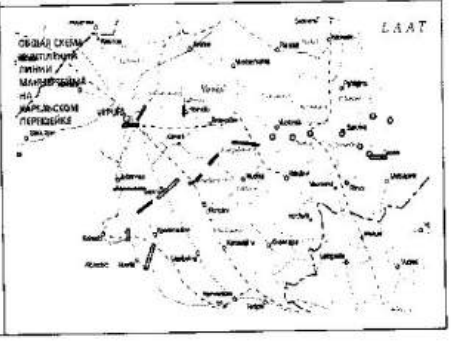

«Высота Язык»

(Ленинградская область, Выборгский муниципальный район, полигон 138-й гвардейской Краснознаменной Красносельской Ордена Ленина отдельной мотострелковой бригады, к северо-востоку от гарнизонного поселка Каменка)

№ п/п	Виды предметов охраны	Элементы предметов охраны	Фотофиксация
1	Ландшафтные характеристики:	Расположение высоты «Язык» в лесистой местности.	
2	Ценные элементы ландшафта:	Русло реки Веснянки с остатками плотины затопления. Эскарп на западном склоне высоты «Язык».	
3	Объемно-пространственные и планировочные характеристики:	Историческая планировочная система: ДОТ №5 «Миллионный»; Траншеи и ходы сообщения; Линия противотанковых надолбов; Противотанковый ров в южной части высоты; Советские блиндажи и ячейки в южной части высоты; Трассировка исторических боевых траншей, ходов сообщения и противотанковых рвов по всей существующей длине; Г-образный противотанковый ров на болоте западнее высоты.	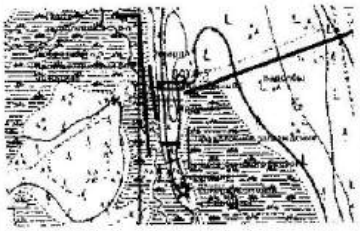

4	Ценные элементы системы обороны и поля боя:	ДОТ №5 «Миллионный».	
		Основная боевая траншея перед ДОТ и ход сообщения в тыл.	
		Противотанковые надолбы.	
		Противотанковый ров.	
		Заграждение из колючей проволоки на болоте восточнее высоты.	

		Ячейки советских бойцов в южной части высоты.	

«Место штурма ДОТ №2 «Тертту»

(Ленинградская область, Выборгский муниципальный район, садоводство Звездочка-2, западнее шоссе А-125)

№ п/п	Виды предметов охраны	Элементы предметов охраны	Фотофиксация
1	Ландшафтные характеристики:	Расположение ДОТ №2 и убежища №2а в смешанном лесу.	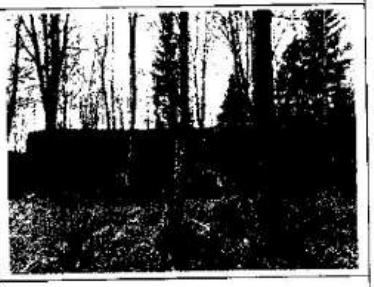
2	Ценные элементы ландшафта:	Сосны, разбитые снарядами в 300 метрах от места штурма.	

3	Объемно-пространственные и планировочные характеристики:	Историческая планировочная система: ДОТ №2 «Тертту»; Линия противотанковых надолбов с проходами, сделанными во время штурма; Противотанковый ров постройки 1941 года; Воронки южнее ДОТ №2 и №2а 308.	
4	Ценные элементы системы обороны и поля боя:	ДОТ №2 «Тертту»: исторические капитальные конструкции, их материал (бетон и железобетон); историческое объёмно-планировочное решение в габаритах капитальных стен и крыши, входы и амбразуры (конфигурация, габариты).	
		Убежище №2а и стена убежища с пулевыми попаданиями: исторические капитальные конструкции, их материал (бетон и железобетон); историческое объёмно-планировочное решение в габаритах капитальных стен и крыши, входы и амбразуры (конфигурация, габариты).	
		Линия надолбов с проходами, сделанными во время штурма	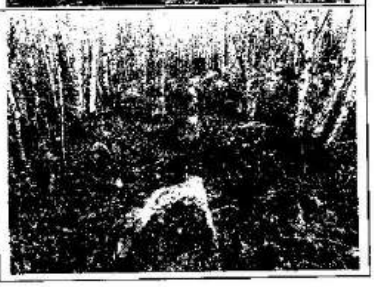

		Советский противотанковый ров 1941 года.	
		Воронки южнее ДОТ №2.	

«Убежище укрепленного узла Хейнйоки»

(Ленинградская область, Выборгский муниципальный район, северо-восточнее поселка Житково)

№ п/п	Виды предметов охраны	Элементы предметов охраны	Фотофиксация
1	Конструктивная система:	Исторические капитальные стены и крыша, исторические лестницы и перемычки в подземной казарме (частично уничтожены подрывом), их материал (бетон).	
		Исторические ниши для патронов в бруствере (материал – бетон).	

		Исторические перила ограждения (материал – сталь).	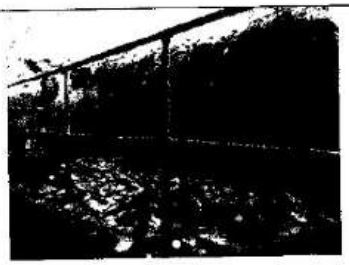
		Исторические металлические двери и дверные коробки, деформированные подрывом (материал – сталь).	
2	Объемно-планировочное решение:	Историческое объемно-планировочное решение в габаритах капитальных стен.	Для фотографирования общего вида сооружения необходима расчистка местности, удаление растительности и грунта.

«Убежище укрепленного узла Аля-Сяйниё»

(Ленинградская область, Выборгский муниципальный район, садоводство Джатиево-3)

№ п/п	Виды предметов охраны	Элементы предметов охраны	Фотофиксация
1	Конструктивная система:	Исторические капитальные стены и крыша, их материал (бетон), исторические лестницы и перемычки (частично уничтожены подрывом), материал (бетон).	

		Исторические арочные конструкции в убежище (материал – сталь).	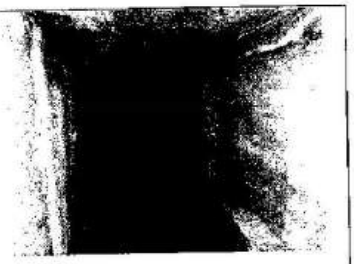 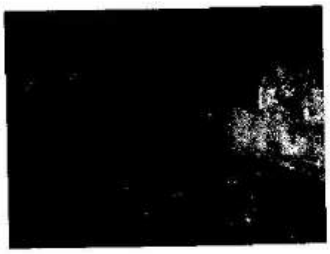
2	Объемно-планировочное решение:	Историческое объемно-планировочное решение в габаритах капитальных стен и крыши.	

«ДОТ №19 укрепленного узла Муолаа»

(Ленинградская область, Выборгский муниципальный район, ООПТ «Раковые озера», поселок Грибное)

№ п/п	Виды предметов охраны	Элементы предметов охраны	Фотофиксация
1	Конструктивная система:	Исторические капитальные стены и крыша, их материал (железобетон).	
		Сохранившиеся амбразуры для ручного пулемета 314.	

2	Объемно-планировочное решение:	Историческое объемно-планировочное решение в габаритах капитальных стен и крыши.	

«ДОТ №16 укрепленного узла Муолаа»

(Ленинградская область, Выборгский муниципальный район, ООПТ «Раковые озера», поселок Грибное)

№ п/п	Виды предметов охраны	Элементы предметов охраны	Фотофиксация
1	Конструктивная система:	Исторические капитальные стены и крыша, их материал (железобетон).	
		Сохранившаяся амбразура для станкового пулемета.	
			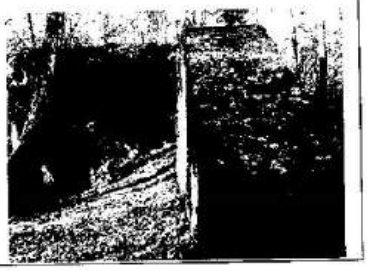

2	Объемно-планировочное решение:	Историческое объемно-планировочное решение в габаритах капитальных стен и крыши.	

«ДОТ №15 укрепленного узла Муолаа»

(Ленинградская область, Выборгский муниципальный район, ООПТ «Раковые озера», поселок Грибное)

№ п/п	Виды предметов охраны	Элементы предметов охраны	Фотофиксация
1	Конструктивная система:	Исторические капитальные стены и крыша, их материал (железобетон).	
		Сохранившаяся амбразура для станкового пулемета и металлические элементы станка каменная.	
		Каменная подушка ДОТ и оголенные в результате подрыва элементы арматуры ДОТ.	

2	Объемно-планировочное решение:	Историческое объемно-планировочное решение в габаритах капитальных стен и крыши, а также разбросанные взрывом обломки капитальных стен.	

«Убежище №26 укрепленного узла Муолаа»

(Ленинградская область, Выборгский муниципальный район, ООПТ «Раковые озера», поселок Грибное)

№ п/п	Виды предметов охраны	Элементы предметов охраны	Фотофиксация
1	Конструктивная система:	Исторические капитальные стены и крыша, их материал (бетон и железобетон).	
		Исторические лестницы (материал – бетон и железобетон).	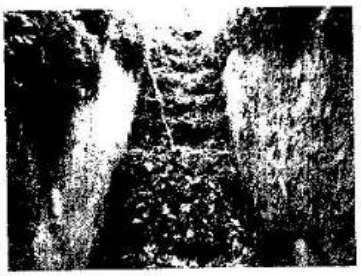
			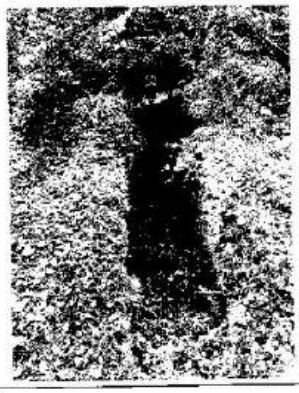

		Шахта бронекупола (материал бетон и железобетон) с сохранившейся лесенкой и элементами крепления бронекупола (материал – сталь).	
2	Объемно-планировочное решение:	Историческое объемно-планировочное решение в габаритах капитальных стен и крыши.	Убежище слабо читается на местности в связи с тем, что заросло мхом и подлеском.

«Противотанковый ров, укрепленный камнями»

(Ленинградская область, Выборгский муниципальный район, ООПТ «Раковые озера», поселок Грибное)

№ п/п	Виды предметов охраны	Элементы предметов охраны	Фотофиксация
1	Конструктивная система:	Исторические стены рва, материал (песок, камни).	
		Сохранившиеся фрагменты каменной кладки для усиления стен рва.	
2	Объемно-планировочное решение:	Историческое объемно-планировочное решение в габаритах стен рва.	

«ДОТ №14 укрепленного узла Муолаа»

(Ленинградская область, Выборгский муниципальный район, ООПТ «Раковые озера», поселок Грибное)

№ п/п	Виды предметов охраны	Элементы предметов охраны	Фотофиксация
1	Конструктивная система:	Исторические капитальные стены и крыша, их материал (железобетон).	
		Сохранившиеся амбразуры для ручного пулемета и амбразура для винтовки, прикрывающая вход.	
		Каменная подушка.	
2	Объемно-планировочное решение:	Историческое объемно-планировочное решение в габаритах капитальных стен и крыши.	

«ДОТ №13 укрепленного узла Муолаа»

(Ленинградская область, Выборгский муниципальный район, ООПТ «Раковые озера», поселок Грибное)

№ п/п	Виды предметов охраны	Элементы предметов охраны	Фотофиксация
1	Конструктивная система:	Исторические капитальные стены и крыша, их материал (железобетон), включая оголившуюся от подрывов и обстрелов арматуру.	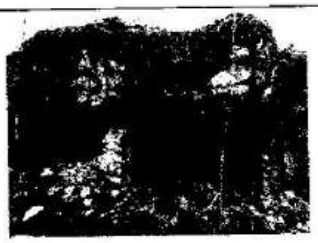
		Сохранившиеся фрагменты бронекупола (материал – сталь).	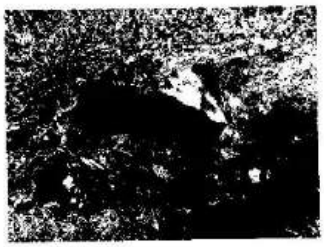
		Противоосколочное покрытие потолка (материал – сталь).	
		Каменная подушка.	
		Застрявшие в стене наконечники советских бронебойных снарядов калибра 45 мм – следы штурма ДОТ танкистами 39-й легкотанковой бригады.	

			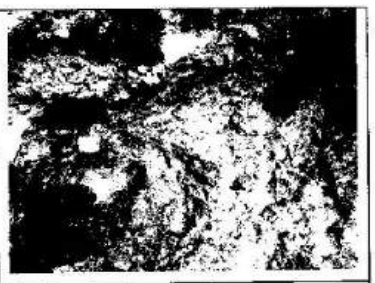
2	Объемно-планировочное решение:	Историческое объемно-планировочное решение в габаритах капитальных стен и крыши, а также разбросанные взрывом обломки капитальных стен.	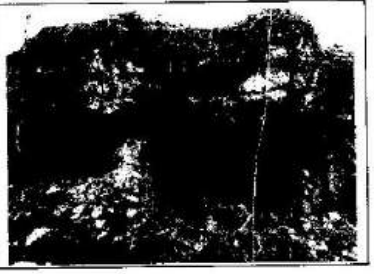

«ДОТ №12 укрепленного узла Муолаа»

(Ленинградская область, Выборгский муниципальный район, ООПТ «Раковые озера», поселок Грибное)

№ п/п	Виды предметов охраны	Элементы предметов охраны	Фотофиксация
1	Конструктивная система:	Исторические капитальные стены и крыша, их материал (железобетон).	
		Сохранившиеся амбразуры для станкового пулемета и прожектора.	

		Колодец.	
		Сохранившиеся фрагменты бронекупола (материал – сталь).	
		Вся арматурная обвязка и противооскорочное покрытие, в том числе поврежденное взрывом.	
2	Объемно-планировочное решение:	Историческое объемно-планировочное решение в габаритах капитальных стен и крыши.	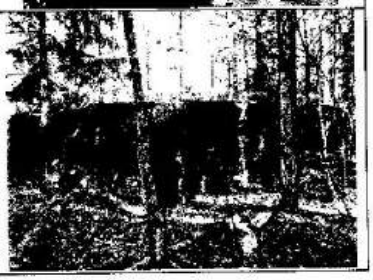

«ДОТ №11 укрепленного узла Муолаа»

(Ленинградская область, Выборгский муниципальный район, ООПТ «Раковые озера», поселок Грибное)

№ п/п	Виды предметов охраны	Элементы предметов охраны	Фотофиксация
1	Конструктивная система:	Исторические капитальные стены и крыша, их материал (железобетон).	
2	Объемно-планировочное решение:	Историческое объемно-планировочное решение в габаритах капитальных стен и крыши.	

«ДОТ №10 укрепленного узла Муолаа»

(Ленинградская область, Выборгский муниципальный район, ООПТ «Раковые озера», поселок Грибное)

№ п/п	Виды предметов охраны	Элементы предметов охраны	Фотофиксация
1	Конструктивная система:	Исторические капитальные стены и крыша, их материал (железобетон).	
		Оголившаяся в результате обстрела арматурная обвязка.	

2	Объемно-планировочное решение:	Историческое объемно-планировочное решение в габаритах капитальных стен и крыши, а также разбросанные взрывом обломки капитальных стен.	

«ДОТ №1-2 укрепленного узла Муолаа»

(Ленинградская область, Выборгский муниципальный район, ООПТ «Раковые озера», поселок Грибное)

№ п/п	Виды предметов охраны	Элементы предметов охраны	Фотофиксация
1	Конструктивная система:	Исторические капитальные стены и крыша, их материал (бетон, железобетон, двутавровые балки).	
		Сохранившаяся нижняя часть башни для стрельбы из пистолета-пулемета «Суоми» с квадратным отверстием под эвакуационный люк.	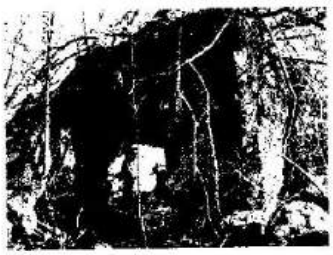
		Стена-крыло.	

2	Объемно-планировочное решение:	Историческое объемно-планировочное решение в габаритах капитальных стен, а также разбросанные взрывом обломки капитальных стен.	

«Камень, использованный как строительный материал для противотанковых надолбов на Линии Маннергейма»

(Ленинградская область, Выборгский муниципальный район, поселок Грибное, 3 км южнее)

№ п/п	Виды предметов охраны	Элементы предметов охраны	Фотофиксация
1	Конструктивная система:	Камень и сохранившиеся на нем шурфы для дальнейшего раскалывания на надолбы.	
2	Объемно-планировочное решение:	Местоположение.	

«ДОТ №1 укрепленного узла Суурниеми»

(Ленинградская область, Выборгский муниципальный район, между болотом Комарихинское и западным берегом озера Глубокое)

№ п/п	Виды предметов охраны	Элементы предметов охраны	Фотофиксация
1	Конструктивная система:	Исторические капитальные стены и крыша, их материал (железобетон).	
		Фрагмент пулеметного станка.	

2	Объемно-планировочное решение:	Историческое объемно-планировочное решение в габаритах капитальных стен и крыши, а также разбросанные взрывом обломки капитальных стен.	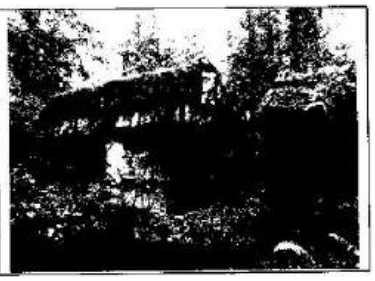

«ДОТ №2 укрепленного узла Суурниеми»

(Ленинградская область, Выборгский муниципальный район, между болотом Комарихинское и западным берегом озера Глубокое)

№ п/п	Виды предметов охраны	Элементы предметов охраны	Фотофиксация
1	Конструктивная система:	Исторические капитальные стены и крыша, их материал (железобетон).	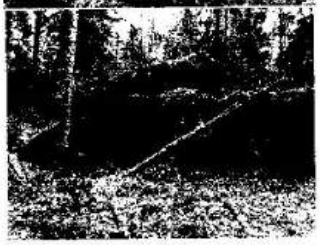
		Подорванные амбразуры с обвязкой арматуры (местоположение, конфигурация, габариты).	
		Сохранившаяся рама бронезадвижки для винтовочной амбразуры на входе.	

		Металлическое противооткольное покрытие потолка.	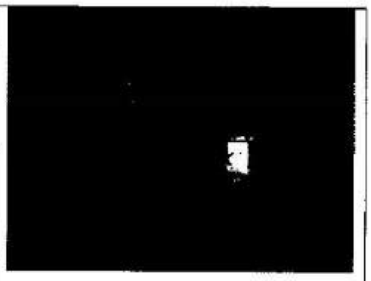
		Металлическая крышка дренажного колодца.	
		Амбразура западного каземата.	
2	Объемно-планировочное решение:	Историческое объемно-планировочное решение в габаритах капитальных стен, а также разбросанные взрывом обломки капитальных стен.	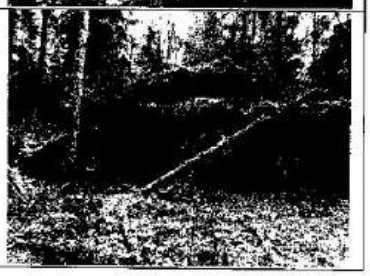

«Убежище №3 укрепленного узла Суурниеми»

(Ленинградская область, Выборгский муниципальный район, между болотом Комарихинское и западным берегом озера Глубокое)

№ п/п	Виды предметов охраны	Элементы предметов охраны	Фотофиксация
1	Конструктивная система:	Исторические капитальные стены и крыша, их материал (железобетон).	
		Амбразура для ручного пулемета у левого входа в убежище (местоположение, конфигурация, габариты).	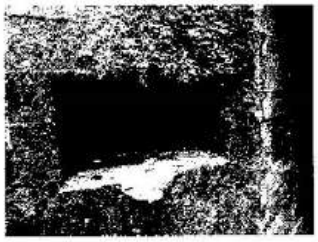
		Рама бронезаслонки амбразуры ручного пулемета.	
		Амбразура для винтовки в левом тамбуре убежища (местоположение, конфигурация, габариты).	
		Рама бронезаслонки амбразуры для винтовки в левом тамбуре убежища.	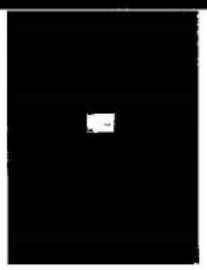

		Сохранившиеся элементы системы вентиляции. Колодец (местоположение, конфигурация, габариты).	
2	Объемно-планировочное решение:	Историческое объемно-планировочное решение в габаритах капитальных стен, а также разбросанные взрывом обломки капитальных стен.	

«Убежище №4 укрепленного узла Суурниеми»

(Ленинградская область, Выборгский муниципальный район, между болотом Комарихинское и западным берегом озера Глубокое)

№ п/п	Виды предметов охраны	Элементы предметов охраны	Фотофиксация
1	Конструктивная система:	Исторические капитальные стены и крыша, их материал (железобетон).	

		Арматурная обвязка подорванного убежища.	
		Подземная галерея с арматурной обвязкой.	
		Колодец (местоположение, конфигурация, габариты).	
		Бронезадвижка дымохода.	
		Лестница (местоположение, конфигурация, габариты, конструкция, материал).	

2	Объемно-планировочное решение:	Историческое объемно-планировочное решение в габаритах капитальных стен, а также разбросанные взрывом обломки капитальных стен.	

«ДОТ №5 укрепленного узла Суурниеми»

(Ленинградская область, Выборгский муниципальный район, между болотом Комарихинское и западным берегом озера Глубокое)

№ п/п	Виды предметов охраны	Элементы предметов охраны	Фотофиксация
1	Конструктивная система:	Исторические капитальные стены и крыша, их материал (железобетон).	
		Бронировка перископа со следом попадания, материал (сталь).	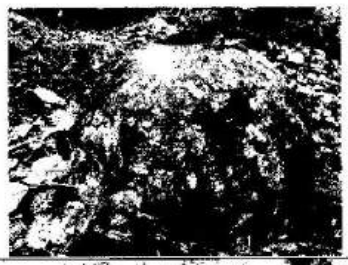
2	Объемно-планировочное решение:	Историческое объемно-планировочное решение в габаритах капитальных стен, а также разбросанные взрывом обломки капитальных стен.	

«ДОТ №6 укрепленного узла Суурниеми»

(Ленинградская область, Выборгский муниципальный район, между болотом Комарихинское и западным берегом озера Глубокое)

№ п/п	Виды предметов охраны	Элементы предметов охраны	Фотофиксация
1	Конструктивная система:	Исторические капитальные стены и крыша, их материал (железобетон).	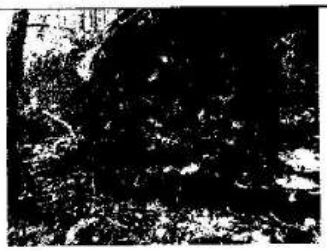
2	Объемно-планировочное решение:	Историческое объемно-планировочное решение в габаритах капитальных стен, а также разбросанные взрывом обломки капитальных стен.	

«ДОТ №7 укрепленного узла Суурниеми»

(Ленинградская область, Выборгский муниципальный район, между болотом Комарихинское и западным берегом озера Глубокое)

№ п/п	Виды предметов охраны	Элементы предметов охраны	Фотофиксация
1	Конструктивная система:	Исторические капитальные стены и крыша, их материал (железобетон).	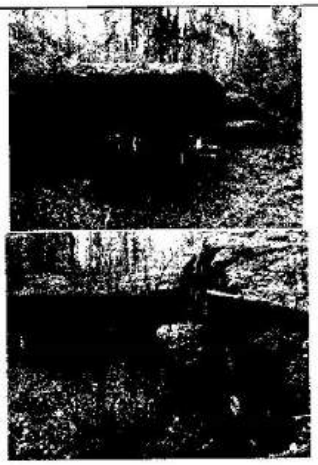
		Сохранившиеся элементы системы вентиляции	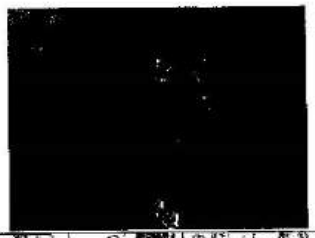
2	Объемно-планировочное решение:	Историческое объемно-планировочное решение в габаритах капитальных стен, а также разбросанные взрывом обломки капитальных стен.	

«ДОТ №6 укрепленного узла Лейпясуо»

(Ленинградская область, Выборгский муниципальный район, 4 км южнее станции Лейпясуо)

№ п/п	Виды предметов охраны	Элементы предметов охраны	Фотофиксация
1	Конструктивная система:	Исторические капитальные стены и крыша, их материал (железобетон).	
2	Объемно-планировочное решение:	Историческое объемно-планировочное решение в габаритах капитальных стен, а также разбросанные взрывом обломки капитальных стен.	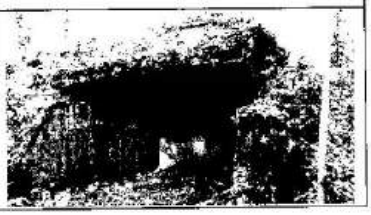

«ДОТ №7 укрепленного узла Лейпясуо»

(Ленинградская область, Выборгский муниципальный район, 4 км южнее станции Лейпясуо)

№ п/п	Виды предметов охраны	Элементы предметов охраны	Фотофиксация
1	Конструктивная система:	Исторические капитальные стены и крыша, их материал (железобетон).	

2	Объемно-планировочное решение:	Историческое объемно-планировочное решение в габаритах капитальных стен, а также разбросанные взрывом обломки капитальных стен.	

«Плотина затопления на реке Перовке укрепленного узла Лейпясуо»
(Ленинградская область, Выборгский муниципальный район, 1,5 км южнее станции Лейпясуо)

№ п/п	Виды предметов охраны	Элементы предметов охраны	Фотофиксация
1	Конструктивная система:	Исторические капитальные стены дамбы, их материал (железобетон).	

		Перила, пробитые осколками и пулями, лестницы из скоб для обслуживания дамбы.	
2	Объемно-планировочное решение:	Историческое объемно-планировочное решение в габаритах капитальных стен.	

«Советский артиллерийский ДОТ постройки июля 1941 года»
(Ленинградская область, Выборгский муниципальный район, станция Лейпясуо)

№ п/п	Виды предметов охраны	Элементы предметов охраны	Фотофиксация
1	Конструктивная система:	Исторические капитальные стены и крыша, их материал (бетон, камень, железобетон, двутавровые балки).	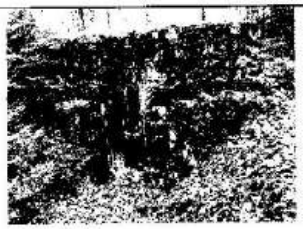
		Ниши для снарядов внутри сооружения (местоположение, конфигурация, габариты).	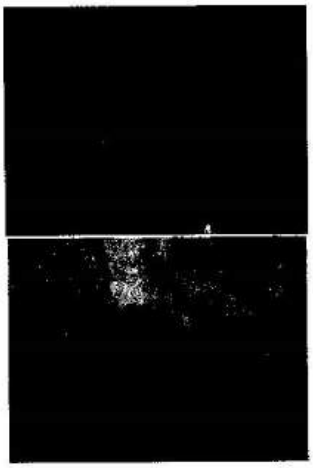
		Обваловка (камень, песок).	
2	Объемно-планировочное решение:	Историческое объемно-планировочное решение в габаритах капитальных стен и крыши.	

«ДОТ №4 «Поппиус» укрепленного узла Ляхде (Суммаярви)»
(Ленинградская область, Выборгский муниципальный район, полигон 138-й гвардейской Краснознаменной Красносельской Ордена Ленина отдельной мотострелковой бригады)

№ п/п	Виды предметов охраны	Элементы предметов охраны	Фотофиксация
1	Конструктивная система:	Исторические капитальные стены и крыша, их материал (железобетон).	
		Металлический фрагмент дверной коробки на входе в ДОТ.	
		Колодец в левой галерее (местоположение, конфигурация, габариты).	
		Подземная галерея (местоположение, конфигурация, габариты).	

			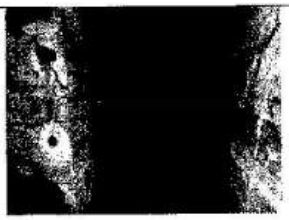
		Металлические элементы системы вентиляции.	
		Колодец в правой галерее (местоположение, конфигурация, габариты).	
		Правая галерея и остовы нар (местоположение, конфигурация, габариты).	
2	Объемно-планировочное решение:	Историческое объемно-планировочное решение в габаритах капитальных стен, а также разбросанные взрывом обломки капитальных стен.	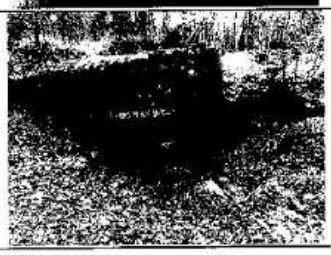

«ДОТ №2 укрепленного узла Ляхде (Суммаярви)»
(Ленинградская область, Выборгский муниципальный район, полигон 138-й гвардейской Краснознаменной Красносельской Ордена Ленина отдельной мотострелковой бригады)

№ п/п	Виды предметов охраны	Элементы предметов охраны	Фотофиксация
1	Конструктивная система:	Исторические капитальные стены и крыша, их материал (бетон, железобетон).	
		Стена для испытания обстрелом со всей арматурной обвязкой.	
		Контрфорсы.	
		Старая часть сооружения без арматуры.	

			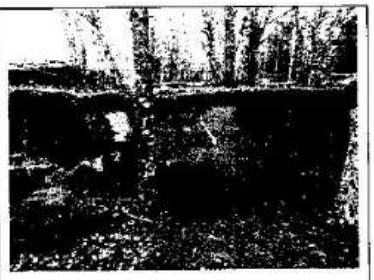
2	Объемно-планировочное решение:	Историческое объемно-планировочное решение в габаритах капитальных стен, а также разбросанные взрывом обломки капитальных стен.	

«ДОТ №5 «Миллионный» укрепленного узла Ляхде (Суммаярви)»
(Ленинградская область, Выборгский муниципальный район, полигон 138-й гвардейской Краснознаменной Красносельской Ордена Ленина отдельной мотострелковой бригады)

№ п/п	Виды предметов охраны	Элементы предметов охраны	Фотофиксация
1	Конструктивная система:	Исторические капитальные стены и крыша, их материал (железобетон).	
		Восточный каземат ДОТ (местоположение, конфигурация, габариты).	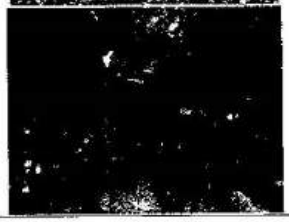

		Амбразура восточного каземата и следы попаданий (часть арматуры срезана).	
		Фрагменты бронекупола на центральной части ДОТ и основание трубы перископа, срезанной вандалами.	
		Центральная часть ДОТ (местоположение, конфигурация, габариты).	
		Западный каземат (местоположение, конфигурация, габариты).	
		Внутренняя дверь и арматурная обвязка в западной каземате.	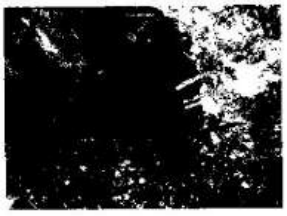
		Подземная казарма (местоположение, конфигурация, габариты).	

		Дверной короб и лестница, ведущие в центральную часть ДОТ.	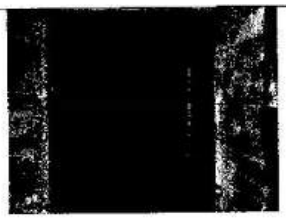
		Центральное помещение, место взрыва.	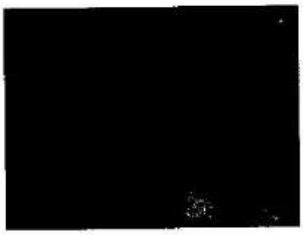
		Внутренняя дверь и арматурная обвязка в подземной галерее.	
		Лестница в центральный пост.	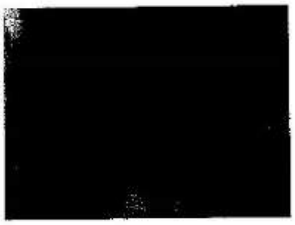
		Противооткольное покрытие потолка в центральном посту.	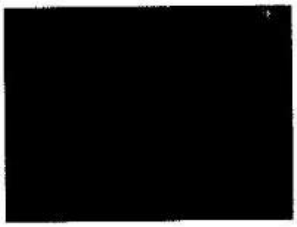
		Противооткольное покрытие в центральном посту и надпись, сделанная в 1989 году.	

		Выход из центрального поста, заваленный камнями и внутренняя дверь.	
		Дверь в наблюдательный пост.	
		Полевой ремонт – заполнение шахты уничтоженного бронекупола бетоном в боевых условиях.	
2	Объемно-планировочное решение:	Историческое объемно-планировочное решение в габаритах капитальных стен, а также разбросанные взрывом обломки капитальных стен.	

«Убежище №6 укрепленного узла Ляхде (Суммаярви)»
(Ленинградская область, Выборгский муниципальный район, полигон 138-й гвардейской Краснознаменной Красносельской Ордена Ленина отдельной мотострелковой бригады)

№ п/п	Виды предметов охраны	Элементы предметов охраны	Фотофиксация
1	Конструктивная система:	Исторические капитальные стены и крыша, их материал (бетон, железобетон, двутавровые балки).	
		Сохранившаяся нижняя часть башни для стрельбы из пистолета-пулемета «Суоми» с квадратным отверстием под эвакуационный люк.	
		Стена-крыло.	
2	Объемно-планировочное решение:	Историческое объемно-планировочное решение в габаритах капитальных стен и крыши.	

«Бетонная траншея №7 укрепленного узла Ляхде (Суммаярви)»
(Ленинградская область, Выборгский муниципальный район, полигон 138-й гвардейской Краснознаменной Красносельской Ордена Ленина отдельной мотострелковой бригады)

№ п/п	Виды предметов охраны	Элементы предметов охраны	Фотофиксация
1	Конструктивная система:	Исторические капитальные стены и крыша, их материал (бетон).	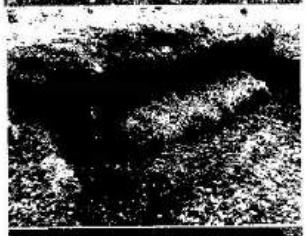
		Сохранившиеся внутренние помещения (местоположение, конфигурация, габариты).	
2	Объемно-планировочное решение:	Историческое объемно-планировочное решение в габаритах капитальных стен и крыши.	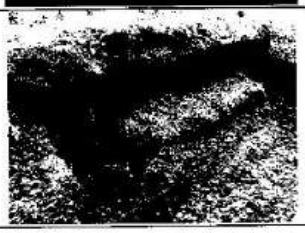

«Бетонная траншея №8 укрепленного узла Ляхде (Суммаярви)»

(Ленинградская область, Выборгский муниципальный район, полигон 138-й гвардейской Краснознаменной Красносельской Ордена Ленина отдельной мотострелковой бригады)

№ п/п	Виды предметов охраны	Элементы предметов охраны	Фотофиксация
1	Конструктивная система:	Исторические капитальные стены и крыша, их материал (бетон).	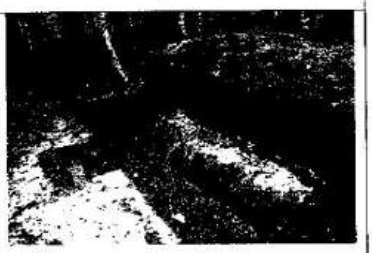
2	Объемно-планировочное решение:	Историческое объемно-планировочное решение в габаритах капитальных стен и крыши.	

«Блиндаж смерти»

(Ленинградская область, Выборгский муниципальный район, полигон 138-й гвардейской Краснознаменной Красносельской Ордена Ленина отдельной мотострелковой бригады, к северо-востоку от гарнизонного поселка Каменка)

№ п/п	Виды предметов охраны	Элементы предметов охраны	Фотофиксация
1	Конструктивная система:	Памятник из серого гранита с текстом на шведском, финском, русском языках в память о массовой гибели финских военнослужащих 13 февраля 1940 года.	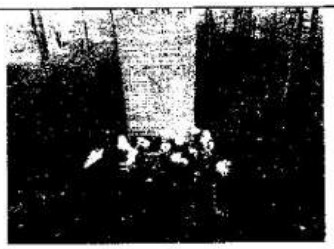
2	Объемно-планировочное решение:	Историческое объемно-планировочное решение в габаритах котлована блиндажа.	

«ДОТ №10 укрепленного узла Сумманкюля»

(Ленинградская область, Выборгский муниципальный район, Ленинградская область, полигон 138-й гвардейской Краснознаменной Красносельской Ордена Ленина отдельной мотострелковой бригады, к северо-востоку от гарнизонного поселка Каменка)

№ п/п	Виды предметов охраны	Элементы предметов охраны	Фотофиксация
1	Конструктивная система:	Исторические капитальные стены и крыша, их материал (железобетон, броневая сталь).	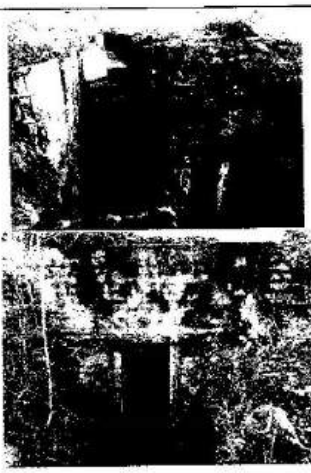
		Металлические элементы шахты для пулемета.	
		Фрагменты брони в восточной каземате.	

		Исторические лестницы (местоположение, конфигурация, габариты, материал).	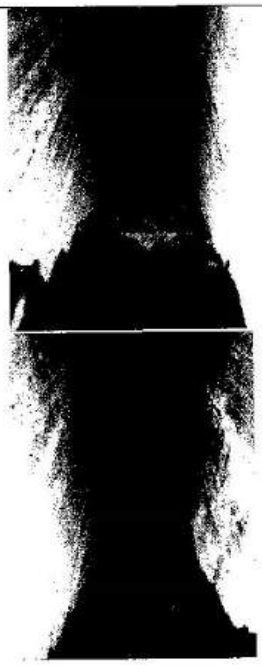
		Металлические элементы системы вентиляции.	
		Подземная галерея с арматурной обвязкой и металлическими остовами.	
		Металлическая лестница в восточный каземат (местоположение, конфигурация, габариты).	

2	Объемно-планировочное решение:	Историческое объемно-планировочное решение в габаритах капитальных стен и крыши.	

«Убежище №16 укрепленного узла Сумманкюля»

(Ленинградская область, Выборгский муниципальный район, полигон 138-й гвардейской Краснознаменной Красносельской Ордена Ленина отдельной мотострелковой бригады, к северо-востоку от гарнизонного поселка Каменка)

№ п/п	Виды предметов охраны	Элементы предметов охраны	Фотофиксация
1	Конструктивная система:	Исторические капитальные стены и крыша, их материал (железобетон).	

		Отброшенный взрывом фрагмент сооружения. Амбразура для ручного пулемета (местоположение, конфигурация, габариты).	
2	Объемно-планировочное решение:	Историческое объемно-планировочное решение в габаритах капитальных стен, а также разбросанные взрывом обломки капитальных стен.	

«ДОТ №5 укрепленного узла Сумманкюля»

(Ленинградская область, Выборгский муниципальный район, садоводство Звездочка-2)

№ п/п	Виды предметов охраны	Элементы предметов охраны	Фотофиксация
1	Конструктивная система:	Исторические капитальные стены и крыша, их материал (железобетон).	

		Амбразура для ручного пулемета (местоположение, конфигурация, габариты).	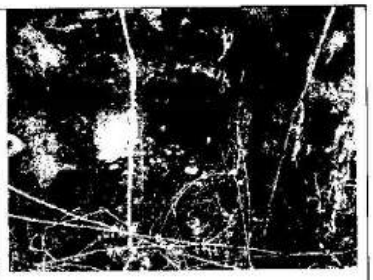
		Амбразура для пулемета «Максим» со следами обстрела прямой наводкой, включая поврежденную арматуру (местоположение, конфигурация, габариты).	
2	Объемно-планировочное решение:	Историческое объемно-планировочное решение в габаритах капитальных стен, а также разбросанные взрывом обломки капитальных стен.	

«ДОТ №3 укрепленного узла Сумманкюля»

(Ленинградская область, Выборгский муниципальный район, садоводство Звездочка-2)

№ п/п	Виды предметов охраны	Элементы предметов охраны	Фотофиксация
1	Конструктивная система:	Исторические капитальные стены и крыша, их материал (бетон, железобетон).	
		Сохранившаяся нижняя часть амбразуры.	

2	Объемно-планировочное решение:	Историческое объемно-планировочное решение в габаритах капитальных стен, а также разбросанные взрывом обломки капитальных стен.	

«ДОТ №2 укрепленного узла Сумманкюля»

(Ленинградская область, Выборгский муниципальный район, садоводство Звездочка-2)

№ п/п	Виды предметов охраны	Элементы предметов охраны	Фотофиксация
1	Конструктивная система:	Исторические капитальные стены и крыша, их материал (бетон, железобетон).	
		Пулеметный каземат (местоположение, конфигурация, габариты).	
		Металлический элемент станка.	
		Крепление станка и обрамление амбразуры.	

		Металлические элементы наблюдательной щели.	
		Дверь в подземную галерею.	
		Металлические элементы дымохода в галерее.	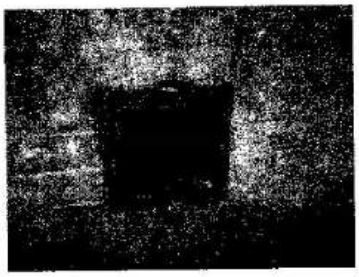
		Металлические остовы нар.	
		Металлическое обрамление амбразуры и смотровой щели со следами попаданий.	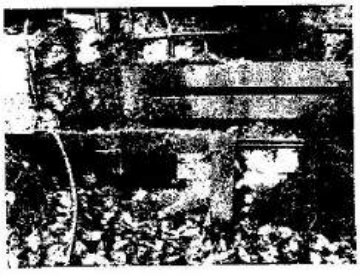

		Металлическое обрамление амбразуры и смотровой щели со следами попаданий.	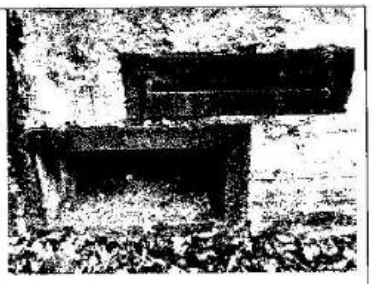
		Металлическое обрамление амбразуры и смотровой щели со следами попаданий.	
		След попадания тяжелого снаряды и поврежденная арматурная обвязка.	
		Старая часть сооружения.	
		Бронировка перископа восточного каземата.	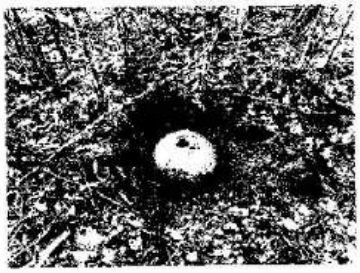

		Западный каземат (со всеми металлическими элементами).	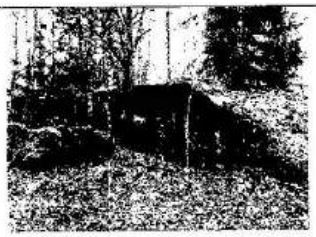
		Бронировка перископа западного каземата под перевернутой крышей.	
		Канализационная система ДОТ (со всеми металлическими элементами).	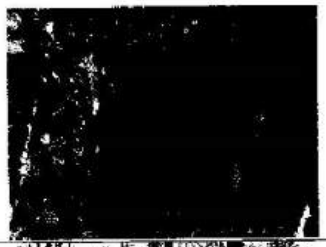
2	Объемно-планировочное решение:	Историческое объемно-планировочное решение в габаритах капитальных стен, а также разбросанные взрывом обломки капитальных стен и крыши.	

«ДОТ №11 укрепленного узла Сумманкюля»

(Ленинградская область, Выборгский муниципальный район, садоводство Звездочка-2)

№ п/п	Виды предметов охраны	Элементы предметов охраны	Фотофиксация
1	Конструктивная система:	Исторические капитальные стены и крыша, их материал (железобетон).	

		Пристроенная к ДОТ №11 советская огневая точка 1941 года (камень, бетон).	
		Крыша с арматурной обвязкой.	
		Арматурная обвязка на входе в подземную галерею.	
		Элементы системы центрального отопления на входе в подземную галерею.	
		Сохранившиеся элементы котла центрального отопления в подземной галерее.	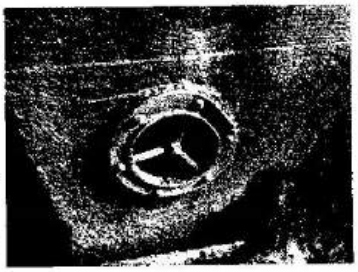

		Подземная галерея ДОТ, с сохранившимися каркасами нар и деревянными элементами нар.	 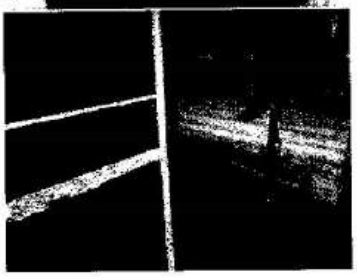
		Амбразура для ручного пулемета (местоположение, конфигурация, габариты).	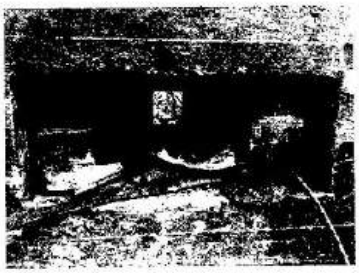
		Сохранившаяся амбразура для винтовки в тамбуре (местоположение, конфигурация, габариты).	

2	Объемно-планировочное решение:	Историческое объемно-планировочное решение в габаритах капитальных стен, а также разбросанные взрывом обломки капитальных стен и крыши.	

«Памятный знак на месте блиндажа Калвола укрепленного узла Сумманкюля»
(Ленинградская область, Выборгский муниципальный район, садоводство Звездочка-2)

№ п/п	Виды предметов охраны	Элементы предметов охраны	Фотофиксация
1	Конструктивная система:	Деревянный крест, установленный ветеранами в 1990-е годы. Камень желтого гранита из Калволы, установленный в 2007 году.	
2	Объемно-планировочное решение:	Историческое объемно-планировочное решение в габаритах котлована блиндажа.	

«Убежище укрепленного узла Хюлькеяля»
(Ленинградская область, Выборгский муниципальный район, поселок Дятлово, 2 км западнее)

№ п/п	Виды предметов охраны	Элементы предметов охраны	Фотофиксация
1	Конструктивная система:	Исторические капитальные стены и крыша, их материал (бетон).	

			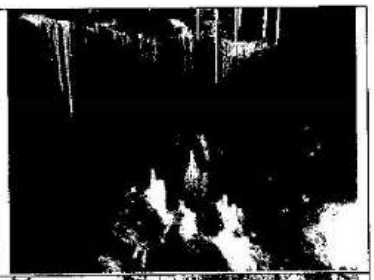
2	Объемно-планировочное решение:	Историческое объемно-планировочное решение в габаритах капитальных стен и крыши.	

«Бетонная траншея укрепленного узла Хюлькеяля»

(Ленинградская область, Выборгский муниципальный район, поселок Дятлово, 2 км западнее)

№ п/п	Виды предметов охраны	Элементы предметов охраны	Фотофиксация
1	Конструктивная система:	Исторические капитальные стены и крыша, их материал (бетон).	
		Бронедверь правого входа.	

2	Объемно-планировочное решение:	Историческое объемно-планировочное решение в габаритах капитальных стен, а также разбросанные взрывом обломки капитальных стен.	

«Командный пункт укрепленного узла Колмикеяля»

(Ленинградская область, Выборгский муниципальный район, поселок Дятлово, 3,5 км западнее)

№ п/п	Виды предметов охраны	Элементы предметов охраны	Фотофиксация
1	Конструктивная система:	Исторические капитальные стены и крыша, их материал (бетон).	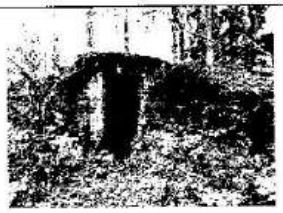
		Историческая лестница (местоположение, конфигурация, габариты).	
		Дымоходы.	

			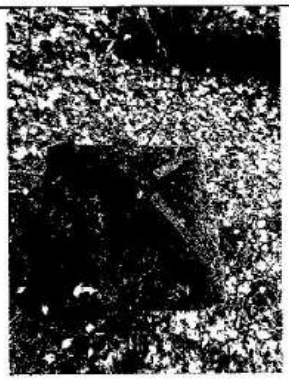
		Правый вход в командный пункт.	
		Обваловка входа камнями.	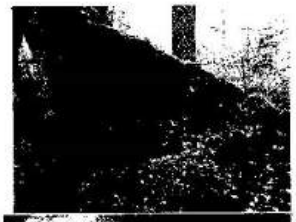
2	Объемно-планировочное решение:	Историческое объемно-планировочное решение в габаритах капитальных стен, а также разбросанные взрывом обломки капитальных стен.	

«Пункт корректировки артиллерийского огня укрепленного узла Кайпиала»
(Ленинградская область, Выборгский муниципальный район, северный берег озера Пионерского, 1 км севернее)

№ п/п	Виды предметов охраны	Элементы предметов охраны	Фотофиксация
1	Конструктивная система:	Исторические капитальные стены и крыша, их материал (бетон, двутавровые балки).	
		Историческая лестница.	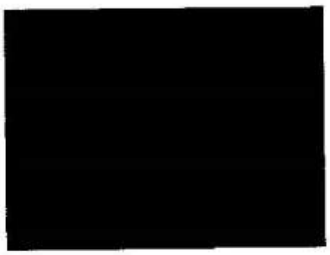
		Двутавровые балки, обрамляющие наблюдательные щели.	

2	Объемно-планировочное решение:	Историческое объемно-планировочное решение в габаритах капитальных стен и крыши.	

«ДОТ №6 укрепленного узла Нярья»

(Ленинградская область, Выборгский муниципальный район, озеро Зайчихино, 1,5 км севернее)

№ п/п	Виды предметов охраны	Элементы предметов охраны	Фотофиксация
1	Конструктивная система:	Исторические капитальные стены и крыша, их материал (бетон). Амбразура и стол под пулемет «Максим» на станке Соколова (местоположение, конфигурация, габариты). Историческая лестница и частично сохранившаяся дверная коробка.	 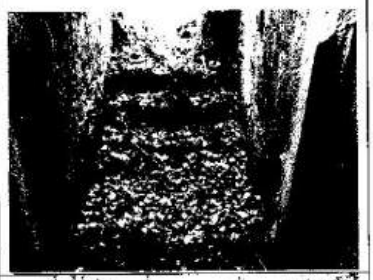
2	Объемно-планировочное решение:	Историческое объемно-планировочное решение в габаритах капитальных стен и крыши.	

«ДОТ №5 укрепленного узла Нярья»

(Ленинградская область, Выборгский муниципальный район, озеро Зайчихино, 2,5 км севернее)

№ п/п	Виды предметов охраны	Элементы предметов охраны	Фотофиксация
1	Конструктивная система:	Исторические капитальные стены и крыша, их материал (бетон).	
		Амбразура и стол под пулемет «Максим» на станке Соколова (местоположение, конфигурация, габариты).	
		Амбразура и обваловка ДОТ (местоположение, конфигурация, габариты).	
2	Объемно-планировочное решение:	Историческое объемно-планировочное решение в габаритах капитальных стен и крыши.	

«Убежище укрепленного узла Рёмпётти»

(Ленинградская область, Выборгский муниципальный район, поселок Глебычево, 2 км восточнее)

№ п/п	Виды предметов охраны	Элементы предметов охраны	Фотофиксация
1	Конструктивная система:	Исторические капитальные стены и крыша, их материал (бетон, двутавровые балки).	
		Шахта бронекупола (местоположение, конфигурация, габариты) с скобами и элементами крепления бронекупола.	
		Убежище для личного состава (местоположение, конфигурация, габариты) с металлическими крючьями для снаряжения и униформы.	
		Металлический остов скамейки.	

2	Объемно-планировочное решение:	Историческое объемно-планировочное решение в габаритах капитальных стен и крыши.	

«ДОТ №2 укрепленного узла Хумалъоки»

(Ленинградская область, Выборгский муниципальный район, поселок Ермилово, 1,5 км южнее)

№ п/п	Виды предметов охраны	Элементы предметов охраны	Фотофиксация
1	Конструктивная система:	Исторические капитальные стены и крыша, их материал (бетон).	
		Амбразура и стол под пулемет «Максим» на станке Соколова (местоположение, конфигурация, габариты).	
2	Объемно-планировочное решение:	Историческое объемно-планировочное решение в габаритах капитальных стен и крыши.	

«ДОТ №3 укрепленного узла Хумалъоки»

(Ленинградская область, Выборгский муниципальный район, поселок Ермилово, 1,5 км южнее)

№ п/п	Виды предметов охраны	Элементы предметов охраны	Фотофиксация
1	Конструктивная система:	Исторические капитальные стены и крыша, их материал (бетон).	
		Обваловка входа камнями.	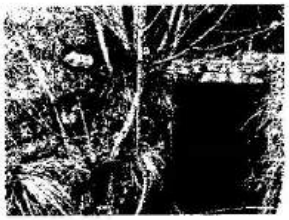
		Дренажный колодец (местоположение, конфигурация, габариты).	
		Стол под пулемет «Максим» на станке Соколова (местоположение, конфигурация, габариты).	
		Амбразура (местоположение, конфигурация, габариты).	

		Стальные дверные коробки.	
2	Объемно-планировочное решение:	Историческое объемно-планировочное решение в габаритах капитальных стен и крыши.	

«ДОТ №4 укрепленного узла Хумальоки»

(Ленинградская область, Выборгский муниципальный район, поселок Ермилово, 1,5 км южнее)

№ п/п	Виды предметов охраны	Элементы предметов охраны	Фотофиксация
1	Конструктивная система:	Исторические капитальные стены и крыша, их материал (бетон).	
		Амбразура и стол под пулемет «Максим» на станке Соколова (местоположение, конфигурация, габариты).	
2	Объемно-планировочное решение:	Историческое объемно-планировочное решение в габаритах капитальных стен и крыши.	

«Линии надолбов укрепленного узла Хумалъоки»

(Ленинградская область, Выборгский муниципальный район, поселок Ермилово, 1,5 км южнее)

№ п/п	Виды предметов охраны	Элементы предметов охраны	Фотофиксация
1	Конструктивная система:	Историческое расположение линии надолбов в пять рядов поперек Приморского шоссе. Надолбы из гранита.	
2	Объемно-планировочное решение:	Историческое объемно-планировочное решение в габаритах линии надолбов.	

«ДОТ №3 укрепленного узла Колккала»

(Ленинградская область, Выборгский муниципальный район, поселок Малышево)

№ п/п	Виды предметов охраны	Элементы предметов охраны	Фотофиксация
1	Конструктивная система:	Исторические капитальные стены и крыша, их материал (бетон, железобетон, двутавровые балки).	

		Сохранившаяся фронтальная часть ДОТ с амбразурой (местоположение, конфигурация, габариты).	
2	Объемно-планировочное решение:	Историческое объемно-планировочное решение в габаритах капитальных стен, а также разбросанные взрывом обломки капитальных стен.	

«ДОТ №1 укрепленного узла Инкиля»

(Ленинградская область, Выборгский муниципальный район, поселок Рябово, 1 км севернее)

№ п/п	Виды предметов охраны	Элементы предметов охраны	Фотофиксация
1	Конструктивная система:	Исторические капитальные стены и крыша, их материал (железобетон).	
		Стены-крылья и каменная подушка.	

2	Объемно-планировочное решение:	Историческое объемно-планировочное решение в габаритах капитальных стен, а также разбросанные взрывом обломки капитальных стен.	

«ДОТ №2 укрепленного узла Инкиля»
(Ленинградская область, Выборгский муниципальный район, поселок Рябово, 1 км севернее)

№ п/п	Виды предметов охраны	Элементы предметов охраны	Фотофиксация
1	Конструктивная система:	Исторические капитальные стены и крыша, их материал (железобетон, двутавровые балки).	
		Арматурная обвязка ДОТ у подорванной амбразуры.	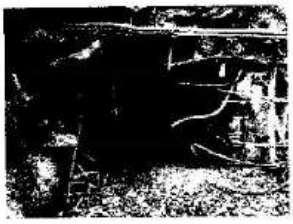
		Элемент системы вентиляции.	
		Сохранившаяся внутренняя дверь.	

		Сохранившийся элемент защиты дымохода от ручных гранат.	
2	Объемно-планировочное решение:	Историческое объемно-планировочное решение в габаритах капитальных стен, а также разбросанные взрывом обломки капитальных стен.	

«ДОТ №3 укрепленного узла Инкиля»
(Ленинградская область, Выборгский муниципальный район, поселок Рябово, 2 км северо-западнее)

№ п/п	Виды предметов охраны	Элементы предметов охраны	Фотофиксация
1	Конструктивная система:	Исторические капитальные стены и крыша, их материал (железобетон).	
		Сохранившийся фрагмент дверного косяка (металл).	

		Сохранившаяся бронировка перископа (снаружи засыпана).	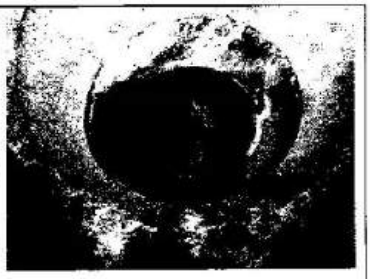
		След от прямого попадания снаряда 152 мм, пробоина и полевой ремонт рельсами.	
2	Объемно-планировочное решение:	Историческое объемно-планировочное решение в габаритах капитальных стен, а также разбросанные взрывом обломки капитальных стен.	

«Линия заграждений укрепленного узла Инкиля»
(Ленинградская область, Выборгский муниципальный район, поселок Лужки, 3 км северо-западнее)

№ п/п	Виды предметов охраны	Элементы предметов охраны	Фотофиксация
1	Конструктивная система:	Гранитные надолбы в шесть рядов.	
		Эскарпированные берега ручья Окуневого.	
2	Объемно-планировочное решение:	Историческое расположение линии надолбов западнее моста и расположение русла ручья Окуневого.	

		Металлические штыри крепления бронеплит в руинах западного каземата.	
2	Объемно-планировочное решение:	Историческое объемно-планировочное решение в габаритах капитальных стен, а также разбросанные взрывом обломки капитальных стен.	

«ДОТ №7 укрепленного узла Инкиля»
(Ленинградская область, Выборгский муниципальный район, поселок Лужки, 2 км северо-западнее)

№ п/п	Виды предметов охраны	Элементы предметов охраны	Фотофиксация
1	Конструктивная система:	Исторические капитальные стены и крыша, их материал (железобетон, двутавровые балки).	

		Штырь для крепления станка пулемета в восточной каземате.	
		Подземная галерея (местоположение, конфигурация, габариты).	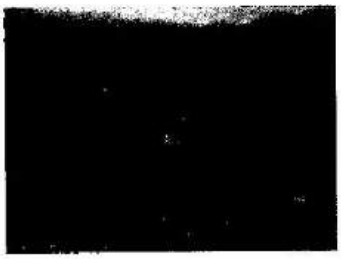
		Колодец (местоположение, конфигурация, габариты).	
		Бронезадвижка дымохода.	

2	Объемно-планировочное решение:	Историческое объемно-планировочное решение в габаритах капитальных стен, а также разбросанные взрывом обломки капитальных стен и крыши.	

«ДОТ №4 укрепленного узла Инкиля»
(Ленинградская область, Выборгский муниципальный район, поселок Рябово, 2 км северо-западнее)

№ п/п	Виды предметов охраны	Элементы предметов охраны	Фотофиксация
1	Конструктивная система:	Исторические капитальные стены и крыша, их материал (железобетон).	
		сохранившаяся часть крыши с автографом строителей ДОТ, её материал (железобетон).	
		Сохранившаяся внутренняя дверь (металл, дерево).	

2	Объемно-планировочное решение:	Историческое объемно-планировочное решение в габаритах капитальных стен, а также разбросанные взрывом обломки капитальных стен.	

«ДОТ №5 укрепленного узла Инкиля»

(Ленинградская область, Выборгский муниципальный район, поселок Рябово, 3 км северо-западнее)

№ п/п	Виды предметов охраны	Элементы предметов охраны	Фотофиксация
1	Конструктивная система:	Исторические капитальные стены и крыша, их материал (железобетон, двутавровые балки).	
		Сохранившийся автограф строителей над входом в ДОТ.	
		Сохранившаяся бронировка перископа с заглушкой.	

2	Объемно-планировочное решение:	Историческое объемно-планировочное решение в габаритах капитальных стен, а также разбросанные взрывом обломки капитальных стен.	

«ДОТ №6 укрепленного узла Инкиля»

(Ленинградская область, Выборгский муниципальный район, поселок Лужки, 2 км северо-западнее)

№ п/п	Виды предметов охраны	Элементы предметов охраны	Фотофиксация
1	Конструктивная система:	Исторические капитальные стены и крыша, их материал (железобетон).	
		Фрагмент дверной коробки.	
		Восточный каземат с металлическими штырями для крепления бронеплит (местоположение, конфигурация, габариты).	
		Лестница и вентиляционная труба (местоположение, конфигурация, габариты).	

«ДОТ №19 укрепленного узла Лайхалампи»

(Ленинградская область, Выборгский муниципальный район, Выборгская кольцевая автодорога, 1 км восточнее)

№ п/п	Виды предметов охраны	Элементы предметов охраны	Фотофиксация
1	Конструктивная система:	Исторические капитальные стены и крыша, их материал (железобетон).	
		Амбразура (местоположение, конфигурация, габариты).	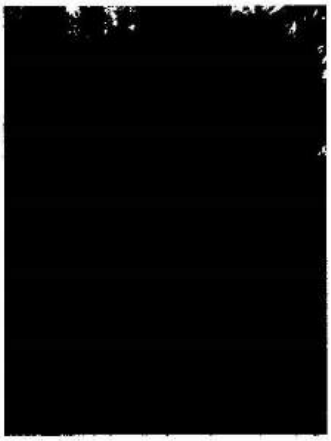
2	Объемно-планировочное решение:	Историческое объемно-планировочное решение в габаритах капитальных стен.	

ПРИЛОЖЕНИЕ 7

к Акту

по результатам ГОСУДАРСТВЕННОЙ ИСТОРИКО-КУЛЬТУРНОЙ ЭКСПЕРТИЗЫ раздела документации, обосновывающей меры по обеспечению сохранности объекта культурного наследия регионального значения «Линии надолбов укрепленного узла Хумалъоки, 1920-е гг.» (Ленинградская область, Выборгский муниципальный район, поселок Ермилова, 1,5 км южнее), входящего в состав объекта культурного наследия регионального значения «Комплекс фортификационных сооружений («Линия Маннергейма»), место ожесточенных боев Красной Армии в период 1939-1940, 1941-1945 гг.» (Ленинградская область, Выборгский район, садоводство Джатиево-3, садоводство Восход, садоводство «Звездочка-2», поселки Житково, Дятлово, Малышево, Ермилово, Глебычево, урочище Зайчихино, полигон 138-й гвардейской Краснознаменной Красносельской Ордена Ленина отдельной мотострелковой бригады, станции Лейпясуо, западный берег озера Глубокого в районе болота Комарихинское, поселка Грибное, ООПТ «Раковые озера»), при проведении земляных, строительных, мелиоративных и (или) хозяйственных работ, указанных статьей 30 Федерального закона от 25. 06. 2002 №73-ФЗ «Об объектах культурного наследия (памятниках истории и культуры) народов Российской Федерации», работ по использованию лесов и иных работ: «Раздел по обеспечению сохранности объекта культурного наследия регионального значения «Линии надолбов укрепленного узла Хумалъоки, 1920-е гг.» (Ленинградская область, Выборгский муниципальный район, поселок Ермилова, 1,5 км южнее), входящего в состав объекта культурного наследия регионального значения «Комплекс фортификационных сооружений («Линия Маннергейма»), место ожесточенных боев Красной Армии в период 1939-1940, 1941-1945 гг.» (Ленинградская область, Выборгский район, садоводство Джатиево-3, садоводство Восход, садоводство «Звездочка-2», поселки Житково, Дятлово, Малышево, Ермилово, Глебычево, урочище Зайчихино, полигон 138-й гвардейской Краснознаменной Красносельской Ордена Ленина отдельной мотострелковой бригады, станции Лейпясуо, западный берег озера Глубокого в районе болота Комарихинское, поселка Грибное, ООПТ «Раковые озера») при реализации проектного решения: «Строительство ВКЛ-10 кВ ориентировочной протяженностью 9,5 км, реклоузер 10 кВ для осуществления технологического присоединения энергопринимающих устройств заявителя Федеральное государственное унитарное предприятие «Специальное конструкторско-технологическое бюро «Технолог» по адресу: Ленинградская область, Выборгский муниципальный район, Приморское городское поселение, Высокинский массив, Заводской проезд, уч-к № 2 (№24-077439)».

ООО «Центр Инженерных Изысканий В Строительстве»,

78-10-8419-ОСОКН, 2025 г.

МИНИСТЕРСТВО КУЛЬТУРЫ РОССИЙСКОЙ ФЕДЕРАЦИИ

ПРИКАЗ

1 ноября 2025 г. Москва № 156919-р

О регистрации объекта культурного наследия регионального значения «Линии надолбов укрепленного узла Хумалъоки», 1920–е гг., входящего в состав объекта культурного наследия регионального значения «Комплекс фортификационных сооружений («Линия Маннергейма»), место ожесточенных боев Красной Армии в период 1939–1940, 1941–1945 гг.», 1939–1940,1941–1945 гг. (Ленинградская область), в едином государственном реестре объектов культурного наследия (памятников истории и культуры) народов Российской Федерации

Руководствуясь Федеральным законом от 25 июня 2002 г. № 73-ФЗ «Об объектах культурного наследия (памятниках истории и культуры) народов Российской Федерации», пунктом 5.4.3 Положения о Министерстве культуры Российской Федерации, утвержденного постановлением Правительства Российской Федерации от 20 июля 2011 г. № 590, и Положением о едином государственном реестре объектов культурного наследия (памятников истории и культуры) народов Российской Федерации, утвержденным приказом Минкультуры России от 3 октября 2011 г. № 954, п р и к а з ы в а ю :

1. Зарегистрировать объект культурного наследия регионального значения «Линии надолбов укрепленного узла Хумалъоки», 1920–е гг. (далее – памятник), расположенный по адресу (местонахождение): Ленинградская область, Выборгский муниципальный район, поселок Ермилово, 1,5 км южнее, входящий в состав объекта культурного наследия регионального значения «Комплекс фортификационных сооружений («Линия Маннергейма»), место ожесточенных боев Красной Армии в период 1939–1940, 1941–1945 гг.», 1939–1940,1941–1945 гг., в едином государственном реестре объектов культурного наследия (памятников истории и культуры) народов Российской Федерации и присвоить ему регистрационный номер **472511448390445**.

2. Департаменту государственной охраны культурного наследия

(Р.А.Рыбало) обеспечить внесение соответствующих сведений о памятнике в единый государственный реестр объектов культурного наследия (памятников истории и культуры) народов Российской Федерации и их опубликование.

3. Контроль за исполнением настоящего приказа оставляю за собой.

Первый заместитель Мини[illegible] С.Г.Обрывалин

Минкультуры России
Подлинник электронного документа, подписанного ЭП, хранится в АИС ЕГРКН
СВЕДЕНИЯ О СЕРТИФИКАТЕ ЭП
Кому выдан: Обрывалин Сергей Геннадиевич
Кем выдан:
Номер:
AFBF6FCBDB95E7EE4B75BDF224A624964B282E1E

ПРИЛОЖЕНИЕ 8

к Акту

по результатам ГОСУДАРСТВЕННОЙ ИСТОРИКО-КУЛЬТУРНОЙ ЭКСПЕРТИЗЫ раздела документации, обосновывающей меры по обеспечению сохранности объекта культурного наследия регионального значения «Линии надолбов укрепленного узла Хумалъоки, 1920-е гг.» (Ленинградская область, Выборгский муниципальный район, поселок Ермилова, 1,5 км южнее), входящего в состав объекта культурного наследия регионального значения «Комплекс фортификационных сооружений («Линия Маннергейма»), место ожесточенных боев Красной Армии в период 1939-1940, 1941-1945 гг.» (Ленинградская область, Выборгский район, садоводство Джатиево-3, садоводство Восход, садоводство «Звездочка-2», поселки Житково, Дятлово, Малышево, Ермилово, Глебычево, урочище Зайчихино, полигон 138-й гвардейской Краснознаменной Красносельской Ордена Ленина отдельной мотострелковой бригады, станции Лейпясуо, западный берег озера Глубокого в районе болота Комарихинское, поселка Грибное, ООПТ «Раковые озера»), при проведении земляных, строительных, мелиоративных и (или) хозяйственных работ, указанных статьей 30 Федерального закона от 25. 06. 2002 №73-ФЗ «Об объектах культурного наследия (памятниках истории и культуры) народов Российской Федерации», работ по использованию лесов и иных работ: «Раздел по обеспечению сохранности объекта культурного наследия регионального значения «Линии надолбов укрепленного узла Хумалъоки, 1920-е гг.» (Ленинградская область, Выборгский муниципальный район, поселок Ермилова, 1,5 км южнее), входящего в состав объекта культурного наследия регионального значения «Комплекс фортификационных сооружений («Линия Маннергейма»), место ожесточенных боев Красной Армии в период 1939-1940, 1941-1945 гг.» (Ленинградская область, Выборгский район, садоводство Джатиево-3, садоводство Восход, садоводство «Звездочка-2», поселки Житково, Дятлово, Малышево, Ермилово, Глебычево, урочище Зайчихино, полигон 138-й гвардейской Краснознаменной Красносельской Ордена Ленина отдельной мотострелковой бригады, станции Лейпясуо, западный берег озера Глубокого в районе болота Комарихинское, поселка Грибное, ООПТ «Раковые озера») при реализации проектного решения: «Строительство ВКЛ-10 кВ ориентировочной протяженностью 9,5 км, реклоузер 10 кВ для осуществления технологического присоединения энергопринимающих устройств заявителя Федеральное государственное унитарное предприятие «Специальное конструкторско-технологическое бюро «Технолог» по адресу: Ленинградская область, Выборгский муниципальный район, Приморское городское поселение, Высокинский массив, Заводской проезд, уч-к № 2 (№24-077439)».

ООО «Центр Инженерных Изысканий В Строительстве»,

78-10-8419-ОСОКН, 2025 г.

Утверждено
приказом Министерства культуры
Российской Федерации
от 2 июля 2015 г. № 1906

Экземпляр № 1

472511448390445

Регистрационный номер объекта культурного наследия в едином государственном реестре объектов культурного наследия (памятников истории и культуры) народов Российской Федерации

ПАСПОРТ
ОБЪЕКТА КУЛЬТУРНОГО НАСЛЕДИЯ

Фотографическое изображение объекта культурного наследия, за исключением отдельных объектов археологического наследия, фотографическое изображение которых вносится на основании решения соответствующего органа охраны объектов культурного наследия

30.10.2024
Дата съемки (число,месяц,год)

. Сведения о наименовании объекта культурного наследия

Линии надолбов укрепленного узла Хумалъоки

:. Сведения о времени возникновения или дате создания объекта культурного аследия, датах основных изменений (перестроек) данного объекта и (или) датах вязанных с ним исторических событий

1920-е гг.

. Сведения о категории историко-культурного значения объекта культурного аследия

Федерального значения	Регионального значения	Местного (муниципального значения)

. Сведения о виде объекта культурного наследия

Памятник	Ансамбль	Достопримечательное место
+		

. Номер и дата принятия органом государственной власти решения о включении бъекта культурного наследия в единый государственный реестр объектов ультурного наследия (памятников истории и культуры) народов Российской едерации

- Приказ комитета по культуре Ленинградской области «О включении выявленного объекта культурного наследия «Комплекс оборонительных сооружений линии Маннергейма (от Финского залива до Ладожского озера)», расположенного в Выборгском районе Ленинградской области, в единый государственный реестр объектов культурного наследия (памятников истории и культуры) народов Российской Федерации, об утверждении границ территории и предмета охраны объекта культурного наследия» № 01-03/19-230 от 17.04.2019 г.

. Сведения о местонахождении объекта культурного наследия (адрес объекта или ри его отсутствии описание местоположения объекта)

Ленинградская область, Выборгский муниципальный район, поселок Ермилово, 1,5 км южнее

. Сведения о границах территории объекта культурного наследия, включенного в диный государственный реестр объектов культурного наследия (памятников стории и культуры) народов Российской Федерации

Определение географических координат характерных точек границы территории объекта культурного наследия выполнено в местной системе координат МСК-47 Ленинградская область ГОСТ 51794-2008

- Приказ комитета по культуре Ленинградской области «О включении выявленного объекта культурного наследия «Комплекс оборонительных сооружений линии Маннергейма (от Финского залива до Ладожского озера)», расположенного в Выборгском районе Ленинградской области, в единый государственный реестр объектов культурного наследия (памятников истории и культуры) народов Российской Федерации, об утверждении границ территории и предмета охраны объекта культурного наследия» № 01-03/19-230 от 17.04.2019 г.

. Описание предмета охраны объекта культурного наследия

Предметом охраны объекта культурного наследия «Линии надолбов укрепленного узла Хумалъоки», расположенного по адресу: Ленинградская область, Выборгский муниципальный район, поселок Ермилово, 1,5 км южнее, являются: Конструктивная система: Историческое расположение линии тщолбов в пять рядов поперек Приморского шоссе. Надолбы из гранита. Объемно-планировочное решение: Историческое объемно-планировочное решение в габаритах линии надолбов.

- Приказ комитета по культуре Ленинградской области «О включении выявленного объекта культурного наследия «Комплекс оборонительных сооружений линии

районе Ленинградской области, в единый государственный реестр объектов культурного наследия (памятников истории и культуры) народов Российской Федерации, об утверждении границ территории и предмета охраны объекта культурного наследия» № 01-03/19-230 от 17.04.2019 г.

. Сведения о наличии зон охраны данного объекта культурного наследия с казанием номера и даты принятия органом государственной власти акта об тверждении указанных зон либо информация о расположении данного объекта ультурного наследия в границах зон охраны иного объекта культурного наследия

Не требуется. Памятник в составе ансамбля

Всего в паспорте листов **3**

Уполномоченное должностное лицо органа охраны объектов культурного наследия

Администратор программно-технического комплекса и баз данных		Репкина Мария Вячеславовна
должность	подпись	инициалы, фамилия

М.П.

20 . 11 . 2025

Дата оформления паспорта
(число, месяц, год)

ПРИЛОЖЕНИЕ 9

к Акту

по результатам ГОСУДАРСТВЕННОЙ ИСТОРИКО-КУЛЬТУРНОЙ ЭКСПЕРТИЗЫ раздела документации, обосновывающей меры по обеспечению сохранности объекта культурного наследия регионального значения «Линии надолбов укрепленного узла Хумалъоки, 1920-е гг.» (Ленинградская область, Выборгский муниципальный район, поселок Ермилова, 1,5 км южнее), входящего в состав объекта культурного наследия регионального значения «Комплекс фортификационных сооружений («Линия Маннергейма»), место ожесточенных боев Красной Армии в период 1939-1940, 1941-1945 гг.» (Ленинградская область, Выборгский район, садоводство Джатиево-3, садоводство Восход, садоводство «Звездочка-2», поселки Житково, Дятлово, Малышево, Ермилово, Глебычево, урочище Зайчихино, полигон 138-й гвардейской Краснознаменной Красносельской Ордена Ленина отдельной мотострелковой бригады, станции Лейпясуо, западный берег озера Глубокого в районе болота Комарихинское, поселка Грибное, ООПТ «Раковые озера»), при проведении земляных, строительных, мелиоративных и (или) хозяйственных работ, указанных статьей 30 Федерального закона от 25. 06. 2002 №73-ФЗ «Об объектах культурного наследия (памятниках истории и культуры) народов Российской Федерации», работ по использованию лесов и иных работ: «Раздел по обеспечению сохранности объекта культурного наследия регионального значения «Линии надолбов укрепленного узла Хумалъоки, 1920-е гг.» (Ленинградская область, Выборгский муниципальный район, поселок Ермилова, 1,5 км южнее), входящего в состав объекта культурного наследия регионального значения «Комплекс фортификационных сооружений («Линия Маннергейма»), место ожесточенных боев Красной Армии в период 1939-1940, 1941-1945 гг.» (Ленинградская область, Выборгский район, садоводство Джатиево-3, садоводство Восход, садоводство «Звездочка-2», поселки Житково, Дятлово, Малышево, Ермилово, Глебычево, урочище Зайчихино, полигон 138-й гвардейской Краснознаменной Красносельской Ордена Ленина отдельной мотострелковой бригады, станции Лейпясуо, западный берег озера Глубокого в районе болота Комарихинское, поселка Грибное, ООПТ «Раковые озера») при реализации проектного решения: «Строительство ВКЛ-10 кВ ориентировочной протяженностью 9,5 км, реклоузер 10 кВ для осуществления технологического присоединения энергопринимающих устройств заявителя Федеральное государственное унитарное предприятие «Специальное конструкторско-технологическое бюро «Технолог» по адресу: Ленинградская область, Выборгский муниципальный район, Приморское городское поселение, Высокинский массив, Заводской проезд, уч-к № 2 (№24-077439)».

ООО «Центр Инженерных Изысканий В Строительстве»,

78-10-8419-ОСОКН, 2025 г.

Фотофиксация объекта на момент заключения договора на проведение экспертизы.

Выполнил эксперт: Полетайкин В.В.

Дата выполнения 12 декабря 2025 г.

Схема фотофиксации.

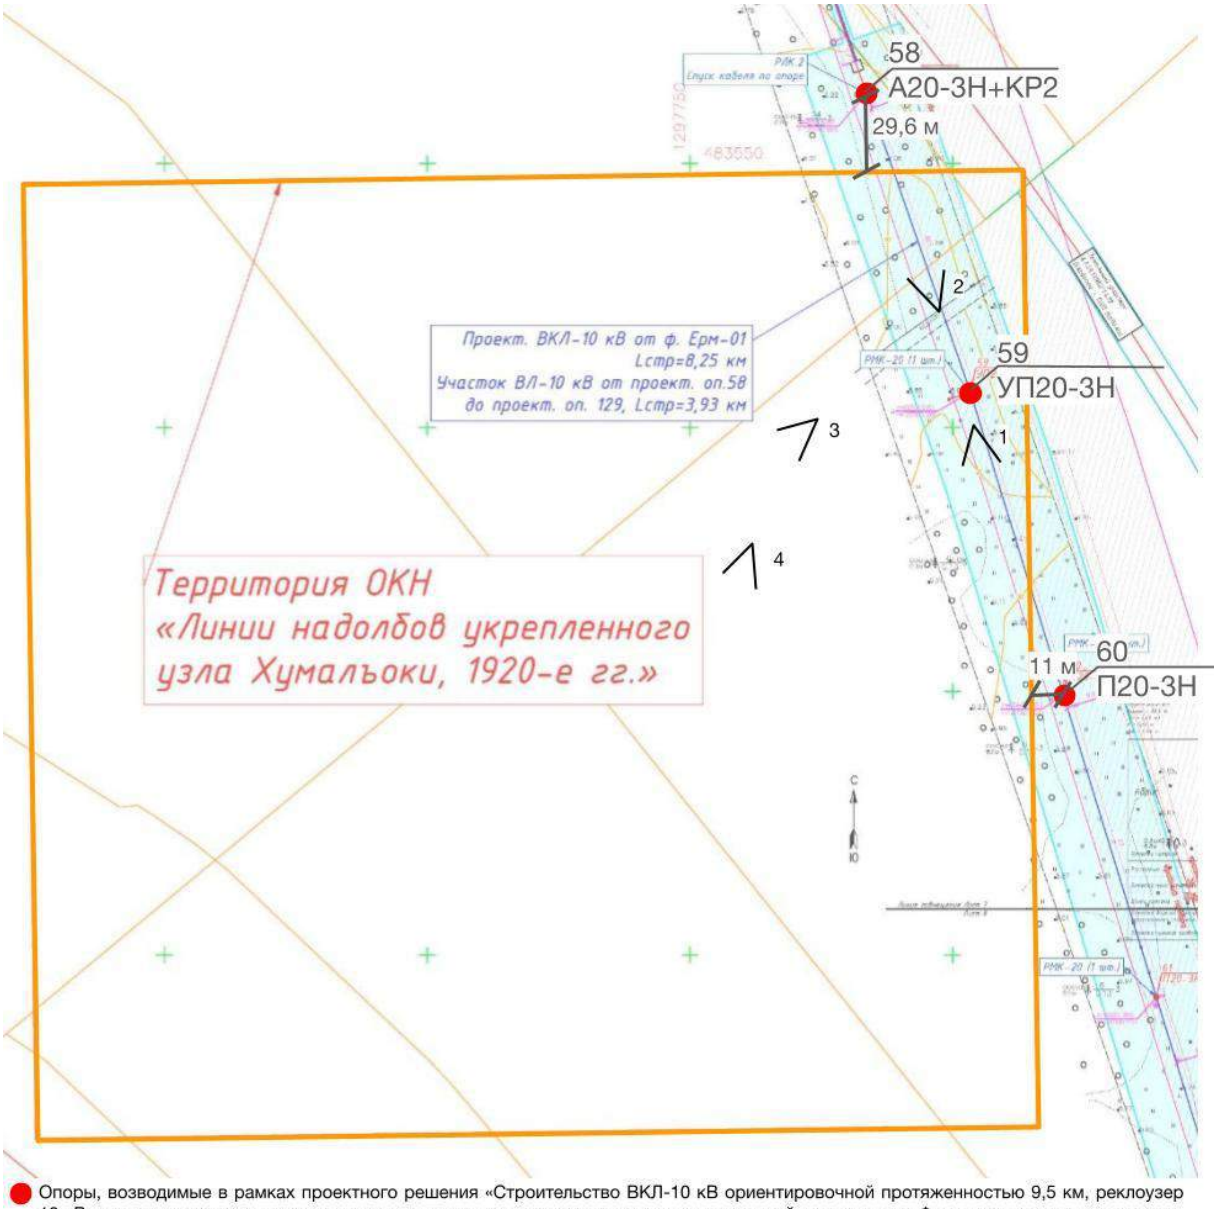

● Опоры, возводимые в рамках проектного решения «Строительство ВКЛ-10 кВ ориентировочной протяженностью 9,5 км, реклоузер 10 кВ для осуществления технологического присоединения энергопринимающих устройств заявителя Федеральное государственное унитарное предприятие «Специальное конструкторско-технологическое бюро «Технолог» по адресу: Ленинградская область, Выборгский муниципальный район, Приморское городское поселение, Высокинский массив, Заводской проезд, уч-к № 2 (№24-077439)».

— Граница территории объекта культурного наследия регионального значения значения «Линии надолбов укрепленного узла Хумалъоки, 1920-е гг.» (Ленинградская область, Выборгский муниципальный район, поселок Ермилова, 1,5 км южнее)

3 Точка фотофиксации

Фото 1.

Фото 2.

Фото 3.

Фото 4.

ПРИЛОЖЕНИЕ 10

к Акту

по результатам ГОСУДАРСТВЕННОЙ ИСТОРИКО-КУЛЬТУРНОЙ ЭКСПЕРТИЗЫ раздела документации, обосновывающей меры по обеспечению сохранности объекта культурного наследия регионального значения «Линии надолбов укрепленного узла Хумалъоки, 1920-е гг.» (Ленинградская область, Выборгский муниципальный район, поселок Ермилова, 1,5 км южнее), входящего в состав объекта культурного наследия регионального значения «Комплекс фортификационных сооружений («Линия Маннергейма»), место ожесточенных боев Красной Армии в период 1939-1940, 1941-1945 гг.» (Ленинградская область, Выборгский район, садоводство Джатиево-3, садоводство Восход, садоводство «Звездочка-2», поселки Житково, Дятлово, Малышево, Ермилово, Глебычево, урочище Зайчихино, полигон 138-й гвардейской Краснознаменной Красносельской Ордена Ленина отдельной мотострелковой бригады, станции Лейпясуо, западный берег озера Глубокого в районе болота Комарихинское, поселка Грибное, ООПТ «Раковые озера»), при проведении земляных, строительных, мелиоративных и (или) хозяйственных работ, указанных статьей 30 Федерального закона от 25. 06. 2002 №73-ФЗ «Об объектах культурного наследия (памятниках истории и культуры) народов Российской Федерации», работ по использованию лесов и иных работ: «Раздел по обеспечению сохранности объекта культурного наследия регионального значения «Линии надолбов укрепленного узла Хумалъоки, 1920-е гг.» (Ленинградская область, Выборгский муниципальный район, поселок Ермилова, 1,5 км южнее), входящего в состав объекта культурного наследия регионального значения «Комплекс фортификационных сооружений («Линия Маннергейма»), место ожесточенных боев Красной Армии в период 1939-1940, 1941-1945 гг.» (Ленинградская область, Выборгский район, садоводство Джатиево-3, садоводство Восход, садоводство «Звездочка-2», поселки Житково, Дятлово, Малышево, Ермилово, Глебычево, урочище Зайчихино, полигон 138-й гвардейской Краснознаменной Красносельской Ордена Ленина отдельной мотострелковой бригады, станции Лейпясуо, западный берег озера Глубокого в районе болота Комарихинское, поселка Грибное, ООПТ «Раковые озера») при реализации проектного решения: «Строительство ВКЛ-10 кВ ориентировочной протяженностью 9,5 км, реклоузер 10 кВ для осуществления технологического присоединения энергопринимающих устройств заявителя Федеральное государственное унитарное предприятие «Специальное конструкторско-технологическое бюро «Технолог» по адресу: Ленинградская область, Выборгский муниципальный район, Приморское городское поселение, Высокинский массив, Заводской проезд, уч-к № 2 (№24-077439)».

ООО «Центр Инженерных Изысканий В Строительстве»,

78-10-8419-ОСОКН, 2025 г.

Схема проектируемого объекта.
Публичная кадастровая карта

ПРИЛОЖЕНИЕ 11

к Акту

по результатам ГОСУДАРСТВЕННОЙ ИСТОРИКО-КУЛЬТУРНОЙ ЭКСПЕРТИЗЫ раздела документации, обосновывающей меры по обеспечению сохранности объекта культурного наследия регионального значения «Линии надолбов укрепленного узла Хумалъоки, 1920-е гг.» (Ленинградская область, Выборгский муниципальный район, поселок Ермилова, 1,5 км южнее), входящего в состав объекта культурного наследия регионального значения «Комплекс фортификационных сооружений («Линия Маннергейма»), место ожесточенных боев Красной Армии в период 1939-1940, 1941-1945 гг.» (Ленинградская область, Выборгский район, садоводство Джатиево-3, садоводство Восход, садоводство «Звездочка-2», поселки Житково, Дятлово, Малышево, Ермилово, Глебычево, урочище Зайчихино, полигон 138-й гвардейской Краснознаменной Красносельской Ордена Ленина отдельной мотострелковой бригады, станции Лейпясуо, западный берег озера Глубокого в районе болота Комарихинское, поселка Грибное, ООПТ «Раковые озера»), при проведении земляных, строительных, мелиоративных и (или) хозяйственных работ, указанных статьей 30 Федерального закона от 25. 06. 2002 №73-ФЗ «Об объектах культурного наследия (памятниках истории и культуры) народов Российской Федерации», работ по использованию лесов и иных работ: «Раздел по обеспечению сохранности объекта культурного наследия регионального значения «Линии надолбов укрепленного узла Хумалъоки, 1920-е гг.» (Ленинградская область, Выборгский муниципальный район, поселок Ермилова, 1,5 км южнее), входящего в состав объекта культурного наследия регионального значения «Комплекс фортификационных сооружений («Линия Маннергейма»), место ожесточенных боев Красной Армии в период 1939-1940, 1941-1945 гг.» (Ленинградская область, Выборгский район, садоводство Джатиево-3, садоводство Восход, садоводство «Звездочка-2», поселки Житково, Дятлово, Малышево, Ермилово, Глебычево, урочище Зайчихино, полигон 138-й гвардейской Краснознаменной Красносельской Ордена Ленина отдельной мотострелковой бригады, станции Лейпясуо, западный берег озера Глубокого в районе болота Комарихинское, поселка Грибное, ООПТ «Раковые озера») при реализации проектного решения: «Строительство ВКЛ-10 кВ ориентировочной протяженностью 9,5 км, реклоузер 10 кВ для осуществления технологического присоединения энергопринимающих устройств заявителя Федеральное государственное унитарное предприятие «Специальное конструкторско-технологическое бюро «Технолог» по адресу: Ленинградская область, Выборгский муниципальный район, Приморское городское поселение, Высокинский массив, Заводской проезд, уч-к № 2 (№24-077439)».

ООО «Центр Инженерных Изысканий В Строительстве»,

78-10-8419-ОСОКН, 2025 г.

Филиал публично-правовой компании "Роскадастр" по Ленинградской области
полное наименование органа регистрации прав

Выписка из Единого государственного реестра недвижимости об основных характеристиках и зарегистрированных правах на объект недвижимости

Сведения об основных характеристиках объекта недвижимости

На основании запроса от 04.07.2025, поступившего на рассмотрение 04.07.2025, сообщаем, что согласно записям Единого государственного реестра недвижимости:

Раздел 1 Лист 1

Земельный участок			
вид объекта недвижимости			
Лист № 1 раздела 1	Всего листов раздела 1: 1	Всего разделов: 3	Всего листов выписки: 4

04.07.2025г. № КУВИ-001/2025-134371678	
Кадастровый номер:	47:01:1318001:419

Номер кадастрового квартала:	47:01:1318001
Дата присвоения кадастрового номера:	11.08.2011
Ранее присвоенный государственный учетный номер:	данные отсутствуют
Местоположение:	Ленинградская область, Выборгский район, МО "Приморское городское поселение"
Площадь, м2:	75267 +/- 480
Кадастровая стоимость, руб:	12042720
Кадастровые номера расположенных в пределах земельного участка объектов недвижимости:	47:01:0000000:21682
Категория земель:	Земли промышленности, энергетики, транспорта, связи, радиовещания, телевидения, информатики, земли для обеспечения космической деятельности, земли обороны, безопасности и земли иного специального назначения
Виды разрешенного использования:	под специфичности
Статус записи об объекте недвижимости:	Сведения об объекте недвижимости имеют статус "актуальные"
Особые отметки:	Граница земельного участка состоит из 2 контуров.
Получатель выписки:	Комарова Оксана Владимировна, действующий(ая) на основании документа "" АДМИНИСТРАЦИЯ ПРИМОРСКОГО ГОРОДСКОГО ПОСЕЛЕНИЯ ВЫБОРГСКОГО МУНИЦИПАЛЬНОГО РАЙОНА ЛЕНИНГРАДСКОЙ ОБЛАСТИ

	ДОКУМЕНТ ПОДПИСАН ЭЛЕКТРОННОЙ ПОДПИСЬЮ Сертификат: 00F0B9D5B1A023864197F1E57983E310 Владелец: ФЕДЕРАЛЬНАЯ СЛУЖБА ГОСУДАРСТВЕННОЙ РЕГИСТРАЦИИ, КАДАСТРА И КАРТОГРАФИИ Действителен: с 02.08.2024 по 26.10.2025	
полное наименование должности		инициалы, фамилия

Раздел 2 Лист 2

Выписка из Единого государственного реестра недвижимости об основных характеристиках и зарегистрированных правах на объект недвижимости

Сведения о зарегистрированных правах

Земельный участок			
вид объекта недвижимости			
Лист № 1 раздела 2	Всего листов раздела 2: 2	Всего разделов: 3	Всего листов выписки: 4

04.07.2025г. № КУВИ-001/2025-134371678	
Кадастровый номер:	47:01:1318001:419

1	Правообладатель (правообладатели):	1.1	Логвин Андрей Александрович, 07.03.1975, пер. Станьково Дзержинский р-н Минская обл., Российская Федерация, СНИЛС 031-310-228 72 Паспорт гражданина Российской Федерации серия 40 20 №626678, выдан 12.08.2020, ГУ МВД России по г. Санкт-Петербургу и Ленинградской области 197760, г. Санкт-Петербург, г. Кронштадт, ул. Зосимова, д. 2, литера. А, кв. 48
	Сведения о возможности предоставления третьим лицам персональных данных физического лица:	1.1.1	данные отсутствуют
2	Вид, номер, дата и время государственной регистрации права:	2.1	Общая долевая собственность, 1/900 47:01:1318001:419-47/054/2024-1 14.11.2024 11:20:09
4	Сведения об осуществлении государственной регистрации сделки, права, ограничения права без необходимого в силу закона согласия третьего лица, органа:	4.1	данные отсутствуют
5	Ограничение прав и обременение объекта недвижимости:	не зарегистрировано	
1	Правообладатель (правообладатели):	1.2	Гуткевич Елена Васильевна, 03.12.1977, гор.Североморск-7 Кольского р-на Мурманской обл., Российская Федерация, СНИЛС 011-910-289 04 Паспорт гражданина Российской Федерации серия 40 13 №880163, выдан 01.10.2013, ТП №139 отдела УФМС России по Санкт-Петербургу и Ленинградской обл. в Центральном р-не гор. Санкт-Петербурга
	Сведения о возможности предоставления третьим лицам персональных данных физического лица:	1.2.1	данные отсутствуют
2	Вид, номер, дата и время государственной регистрации права:	2.2	Общая долевая собственность, 1/3 47:01:1318001:419-47/010/2019-8 14.03.2019 18:08:27
4	Сведения об осуществлении государственной регистрации сделки, права, ограничения права без необходимого в силу закона согласия третьего лица, органа:	4.2	данные отсутствуют
5	Ограничение прав и обременение объекта недвижимости:	не зарегистрировано	

	ДОКУМЕНТ ПОДПИСАН ЭЛЕКТРОННОЙ ПОДПИСЬЮ Сертификат: 00F0B9D5B1A023864197F1E57983E310 Владелец: ФЕДЕРАЛЬНАЯ СЛУЖБА ГОСУДАРСТВЕННОЙ РЕГИСТРАЦИИ, КАДАСТРА И КАРТОГРАФИИ Действителен: с 02.08.2024 по 26.10.2025	
полное наименование должности		инициалы, фамилия

Земельный участок			
вид объекта недвижимости			
Лист № 2 раздела 2	Всего листов раздела 2: 2	Всего разделов: 3	Всего листов выписки: 4

04.07.2025г. № КУВИ-001/2025-134371678			
Кадастровый номер:	47:01:1318001:419		

1	Правообладатель (правообладатели):	1.3	Общество с ограниченной ответственностью "Вавилон", ИНН: 7838302556, ОГРН: 1047855045006
	Сведения о возможности предоставления третьим лицам персональных данных физического лица:	1.3.1	данные отсутствуют
2	Вид, номер, дата и время государственной регистрации права:	2.3	Общая долевая собственность, 1798/2700 47:01:1318001:419-47/012/2018-5 21.05.2018 17:08:30
4	Сведения об осуществлении государственной регистрации сделки, права, ограничения права без необходимого в силу закона согласия третьего лица, органа:	4.3	данные отсутствуют
5	Ограничение прав и обременение объекта недвижимости:	не зарегистрировано	
6	Заявленные в судебном порядке права требования:	данные отсутствуют	
7	Сведения о возражении в отношении зарегистрированного права:	данные отсутствуют	
8	Сведения о возможности предоставления третьим лицам персональных данных физического лица	данные отсутствуют	
9	Сведения о наличии решения об изъятии объекта недвижимости для государственных и муниципальных нужд:	данные отсутствуют	
10	Сведения о невозможности государственной регистрации без личного участия правообладателя или его законного представителя:	данные отсутствуют	
11	Правопритязания и сведения о наличии поступивших, но не рассмотренных заявлений о проведении государственной регистрации права (перехода, прекращения права), ограничения права или обременения объекта недвижимости, сделки в отношении объекта недвижимости:	отсутствуют	
12	Сведения о невозможности государственной регистрации перехода, прекращения, ограничения права на земельный участок из земель сельскохозяйственного назначения:	данные отсутствуют	

полное наименование должности	ДОКУМЕНТ ПОДПИСАН ЭЛЕКТРОННОЙ ПОДПИСЬЮ Сертификат: 00F0D0C5E1A0238647971E257A8E3370 Владелец: ФЕДЕРАЛЬНАЯ СЛУЖБА ГОСУДАРСТВЕННОЙ РЕГИСТРАЦИИ, КАДАСТРА И КАРТОГРАФИИ Действителен: с 02.08.2024 по 26.10.2025	инициалы, фамилия

Выписка из Единого государственного реестра недвижимости об основных характеристиках и зарегистрированных правах на объект недвижимости

Описание местоположения земельного участка

Земельный участок			
вид объекта недвижимости			
Лист № 1 раздела 3	Всего листов раздела 3: 1	Всего разделов: 3	Всего листов выписки: 4

04.07.2025г. № КУВИ-001/2025-134371678	
Кадастровый номер:	47:01:1318001:419

План (чертеж, схема) земельного участка

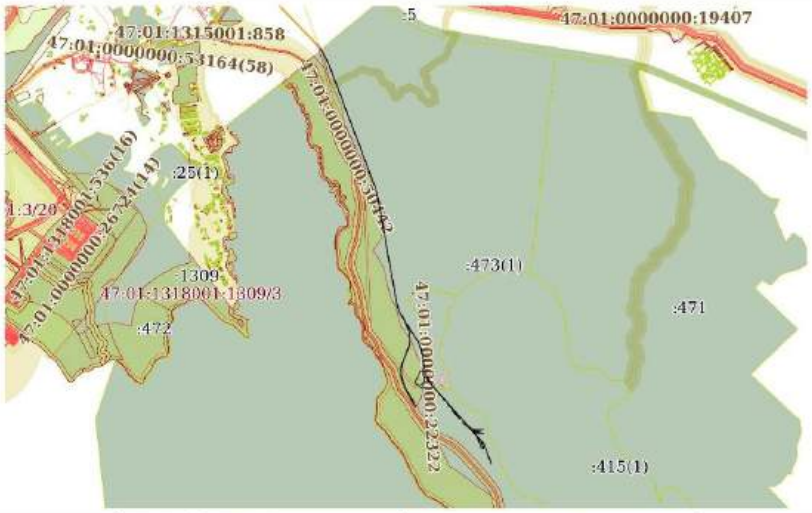

Масштаб 1:60000	Условные обозначения:		

полное наименование должности	ДОКУМЕНТ ПОДПИСАН ЭЛЕКТРОННОЙ ПОДПИСЬЮ Сертификат: 00F0D0C5E1A0238647971E257A8E3370 Владелец: ФЕДЕРАЛЬНАЯ СЛУЖБА ГОСУДАРСТВЕННОЙ РЕГИСТРАЦИИ, КАДАСТРА И КАРТОГРАФИИ Действителен: с 02.08.2024 по 26.10.2025	инициалы, фамилия

Филиал публично-правовой компании "Роскадастр" по Ленинградской области
полное наименование органа регистрации прав

Выписка из Единого государственного реестра недвижимости об основных характеристиках и зарегистрированных правах на объект недвижимости

Сведения об основных характеристиках объекта недвижимости

На основании запроса от 04.07.2025, поступившего на рассмотрение 04.07.2025, сообщаем, что согласно записям Единого государственного реестра недвижимости:

Раздел 1 Лист 1

Земельный участок			
вид объекта недвижимости			
Лист № 1 раздела 1	Всего листов раздела 1: 1	Всего разделов: 3	Всего листов выписки: 4
04.07.2025г. № КУВИ-001/2025-134351077			
Кадастровый номер:	47:01:1318001:509		

Номер кадастрового квартала:	47:01:1318001
Дата присвоения кадастрового номера:	05.03.2015
Ранее присвоенный государственный учетный номер:	данные отсутствуют
Местоположение:	Ленинградская область,Выборгский район, МО "Приморское городское поселение" г. Приморск
Площадь, м2:	40798 +/- 353
Кадастровая стоимость, руб:	12529065.8
Кадастровые номера расположенных в пределах земельного участка объектов недвижимости:	данные отсутствуют
Категория земель:	Земли промышленности, энергетики, транспорта, связи, радиовещания, телевидения, информатики, земли для обеспечения космической деятельности, земли обороны, безопасности и земли иного специального назначения
Виды разрешенного использования:	под железнодорожные подъездные пути
Статус записи об объекте недвижимости:	Сведения об объекте недвижимости имеют статус "актуальные"
Особые отметки:	данные отсутствуют
Получатель выписки:	Комирова Оксана Владимировна, действующий(ая) на основании документа "" АДМИНИСТРАЦИЯ ПРИМОРСКОГО ГОРОДСКОГО ПОСЕЛЕНИЯ ВЫБОРГСКОГО МУНИЦИПАЛЬНОГО РАЙОНА ЛЕНИНГРАДСКОЙ ОБЛАСТИ

	ДОКУМЕНТ ПОДПИСАН ЭЛЕКТРОННОЙ ПОДПИСЬЮ Сертификат: 00F0B5C5E1A0238641975E1357483E310 Владелец: ФЕДЕРАЛЬНАЯ СЛУЖБА ГОСУДАРСТВЕННОЙ РЕГИСТРАЦИИ, КАДАСТРА И КАРТОГРАФИИ Действителен с 02.08.2024 по 26.10.2025	
полное наименование должности		инициалы, фамилия

Раздел 2 Лист 2

Выписка из Единого государственного реестра недвижимости об основных характеристиках и зарегистрированных правах на объект недвижимости

Сведения о зарегистрированных правах

Земельный участок			
вид объекта недвижимости			
Лист № 1 раздела 2	Всего листов раздела 2: 2	Всего разделов: 3	Всего листов выписки: 4
04.07.2025г. № КУВИ-001/2025-134351077			
Кадастровый номер:	47:01:1318001:509		

1	Правообладатель (правообладатели):	1.1	Общество с ограниченной ответственностью "Вавилон", ИНН: 7838302556, ОГРН: 1047855045006
	Сведения о возможности предоставления третьим лицам персональных данных физического лица:	1.1.1	данные отсутствуют
2	Вид, номер, дата и время государственной регистрации права:	2.1	Собственность 47:01:1318001:509-47/015/2018-4 29.05.2018 17:52:46
3	Документы-основания	3.1	Соглашение о расторжении Договора купли-продажи, выдан 21.05.2018 Договор № 10482-з купли-продажи земельного участка, выдан 31.03.2015
4	Сведения об осуществлении государственной регистрации сделки, права, ограничения права без необходимого в силу закона согласия третьего лица, органа:	4.1	данные отсутствуют
5	Ограничение прав и обременение объекта недвижимости:	не зарегистрировано	
6	Заявленные в судебном порядке права требования:	данные отсутствуют	
7	Сведения о возражении в отношении зарегистрированного права:	данные отсутствуют	
8	Сведения о возможности предоставления третьим лицам персональных данных физического лица	данные отсутствуют	
9	Сведения о наличии решения об изъятии объекта недвижимости для государственных и муниципальных нужд:	данные отсутствуют	
10	Сведения о невозможности государственной регистрации без личного участия правообладателя или его законного представителя:	данные отсутствуют	

	ДОКУМЕНТ ПОДПИСАН ЭЛЕКТРОННОЙ ПОДПИСЬЮ Сертификат: 00F0B5C5E1A0238641975E1357483E310 Владелец: ФЕДЕРАЛЬНАЯ СЛУЖБА ГОСУДАРСТВЕННОЙ РЕГИСТРАЦИИ, КАДАСТРА И КАРТОГРАФИИ Действителен с 02.08.2024 по 26.10.2025	
полное наименование должности		инициалы, фамилия

Земельный участок вид объекта недвижимости			
Лист № 2 раздела 2	Всего листов раздела 2: 2	Всего разделов: 3	Всего листов выписки: 4
04.07.2025г. № КУВИ-001/2025-134351077			
Кадастровый номер:	47:01:1318001:509		

11	Правопритязания и сведения о наличии поступивших, но не рассмотренных заявлений о проведении государственной регистрации права (перехода, прекращения права), ограничения права или обременения объекта недвижимости, сделки в отношении объекта недвижимости:	отсутствуют
12	Сведения о невозможности государственной регистрации перехода, прекращения, ограничения права на земельный участок из земель сельскохозяйственного назначения:	данные отсутствуют

	ДОКУМЕНТ ПОДПИСАН ЭЛЕКТРОННОЙ ПОДПИСЬЮ Сертификат: 00F0DD5C1EA0238641975E1E57486E1D30 Владелец: ФЕДЕРАЛЬНАЯ СЛУЖБА ГОСУДАРСТВЕННОЙ РЕГИСТРАЦИИ, КАДАСТРА И КАРТОГРАФИИ Действителен с 02.08.2024 по 26.10.2025	
полное наименование должности		инициалы, фамилия

Выписка из Единого государственного реестра недвижимости об основных характеристиках и зарегистрированных правах на объект недвижимости

Описание местоположения земельного участка

Земельный участок вид объекта недвижимости			
Лист № 1 раздела 3	Всего листов раздела 3: 1	Всего разделов: 3	Всего листов выписки: 4
04.07.2025г. № КУВИ-001/2025-134351077			
Кадастровый номер:	47:01:1318001:509		

План (чертеж, схема) земельного участка

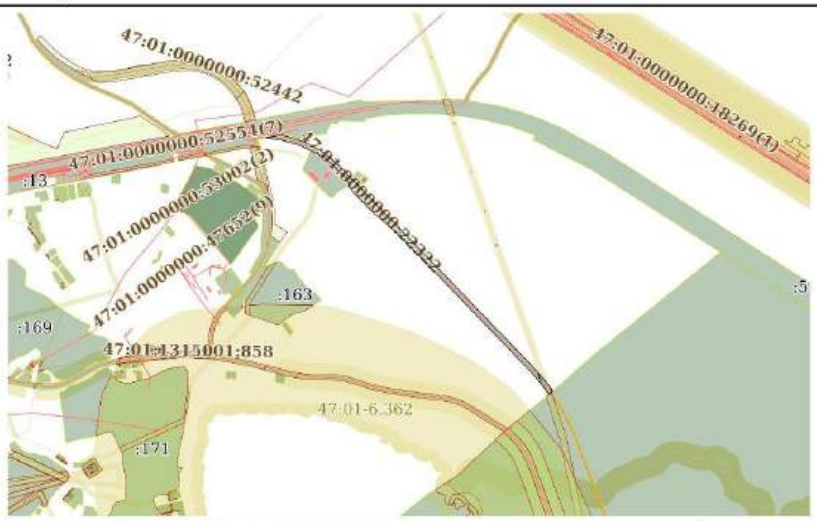

Масштаб 1:20000	Условные обозначения:		

	ДОКУМЕНТ ПОДПИСАН ЭЛЕКТРОННОЙ ПОДПИСЬЮ Сертификат: 00F0DD5C1EA0238641975E1E57486E1D30 Владелец: ФЕДЕРАЛЬНАЯ СЛУЖБА ГОСУДАРСТВЕННОЙ РЕГИСТРАЦИИ, КАДАСТРА И КАРТОГРАФИИ Действителен с 02.08.2024 по 26.10.2025	
полное наименование должности		инициалы, фамилия

Филиал публично-правовой компании "Роскадастр" по Ленинградской области
полное наименование органа регистрации прав
Выписка из Единого государственного реестра недвижимости об объекте недвижимости

Сведения о характеристиках объекта недвижимости

На основании запроса от 20.10.2025, поступившего на рассмотрение 20.10.2025, сообщаем, что согласно записям Единого государственного реестра недвижимости:

Раздел 1 Лист 1

Земельный участок
вид объекта недвижимости

Лист № 1 раздела 1	Всего листов раздела 1: 7	Всего разделов: 8	Всего листов выписки: 261

22.10.2025г. № КУВИ-001/2025-194392067	
Кадастровый номер:	47:01:0000000:364(Единое землепользование)
Номер кадастрового квартала:	47:01:0000000
Дата присвоения кадастрового номера:	01.01.2005

Ранее присвоенный государственный учетный номер:	данные отсутствуют
Местоположение:	Ленинградская область, Выборгский район, МО "Приморское городское поселение", СПК "Рябовский", пос. Рябово
Площадь:	3838621 +/- 754
Кадастровая стоимость, руб.:	14625146.01
Кадастровые номера расположенных в пределах земельного участка объектов недвижимости:	47:01:0000000:50367, 47:01:0000000:52312
Кадастровые номера объектов недвижимости, из которых образован объект недвижимости:	данные отсутствуют
Кадастровые номера образованных объектов недвижимости:	47:01:0000000:50161, 47:01:1314001:710, 47:01:1314001:711, 47:01:1314001:712, 47:01:1314001:713, 47:01:0000000:54430, 47:01:1314001:4574
Категория земель:	Земли сельскохозяйственного назначения
Виды разрешенного использования:	для ведения сельского хозяйства
Сведения о кадастровом инженере:	Антипова Дарья Юрьевна, СНИЛС 11641694753, договор на выполнение кадастровых работ от 09.02.2024 № 58709, дата завершения кадастровых работ: 01.03.2024 Елфимова Ксения Евгеньевна, № 2176, в Ассоциация саморегулируемая организация «Объединение кадастровых инженеров» (А СРО «ОКИ»), СНИЛС 174-799-372 39, договор на выполнение кадастровых работ от 22.07.2024 №485/24, дата завершения кадастровых работ: 13.12.2024
Сведения о лесах, водных объектах и об иных природных объектах, расположенных в пределах земельного участка:	данные отсутствуют

полное наименование должности	ДОКУМЕНТ ПОДПИСАН ЭЛЕКТРОННОЙ ПОДПИСЬЮ Сертификат: 00ЕААЕ5А9500ЕЕ7ЕВ2D5D2ВА0ЕЕ9А Владелец: ФЕДЕРАЛЬНАЯ СЛУЖБА ГОСУДАРСТВЕННОЙ РЕГИСТРАЦИИ, КАДАСТРА И КАРТОГРАФИИ Действителен с 18.05.2023 по 10.12.2026	инициалы, фамилия

Лист 2

Земельный участок
вид объекта недвижимости

Лист № 2 раздела 1	Всего листов раздела 1: 7	Всего разделов: 8	Всего листов выписки: 261

22.10.2025г. № КУВИ-001/2025-194392067	
Кадастровый номер:	47:01:0000000:364(Единое землепользование)

Сведения о том, что земельный участок полностью расположен в границах зоны с особыми условиями использования территории, территории объекта культурного наследия, публичного сервитута:	данные отсутствуют
Сведения о том, что земельный участок расположен в границах особой экономической зоны, территории опережающего развития, зоны территориального развития в Российской Федерации, игорной зоны:	данные отсутствуют
Сведения о том, что земельный участок расположен в границах особо охраняемой природной территории, Байкальской природной территории и ее экологических зон, лесопаркового зеленого пояса, охотничьего угодья, лесничества:	данные отсутствуют
Сведения о расположении земельного участка и (или) расположенного на нем объекта недвижимости в границах территории, в отношении которой принято решение о резервировании земель для государственных или муниципальных нужд:	данные отсутствуют
Сведения о результатах проведения государственного земельного надзора:	данные отсутствуют
Сведения о расположении земельного участка в границах территории, в отношении которой утвержден проект межевания территории:	данные отсутствуют
Условный номер земельного участка:	данные отсутствуют
Сведения о принятии акта и (или) заключении договора, предусматривающих предоставление в соответствии с земельным законодательством исполнительным органом государственным органом власти или органом местного самоуправления, находящегося в государственной или муниципальной собственности земельного участка для строительства наемного дома социального использования или наемного дома коммерческого использования:	данные отсутствуют
Сведения о том, что земельный участок или земельные участки образованы на основании решения об изъятии земельного участка и (или) расположенного на нем объекта недвижимости для государственных или муниципальных нужд:	данные отсутствуют

полное наименование должности	ДОКУМЕНТ ПОДПИСАН ЭЛЕКТРОННОЙ ПОДПИСЬЮ Сертификат: 00ЕААЕ5А9500ЕЕ7ЕВ2D5D2ВА0ЕЕ9А Владелец: ФЕДЕРАЛЬНАЯ СЛУЖБА ГОСУДАРСТВЕННОЙ РЕГИСТРАЦИИ, КАДАСТРА И КАРТОГРАФИИ Действителен с 18.05.2023 по 10.12.2026	инициалы, фамилия

Земельный участок вид объекта недвижимости			
Лист № 3 раздела 1	Всего листов раздела 1: 7	Всего разделов: 8	Всего листов выписки: 261

22.10.2025г. № КУВИ-001/2025-194392067	
Кадастровый номер:	47:01:0000000:364(Единое землепользование)

Сведения о том, что земельный участок образован из земель или земельного участка, государственная собственность на которые не разграничена:	данные отсутствуют
Сведения о наличии земельного спора о местоположении границ земельных участков:	данные отсутствуют
Статус записи об объекте недвижимости:	Сведения об объекте недвижимости имеют статус "актуальные, ранее учтенные"
Особые отметки:	Кадастровые номера обособленных (условных) участков, входящих в единое землепользование и их площади: 47:01:1314001:558 - 1121 кв.м, 47:01:1314001:559 - 1289 кв.м, 47:01:1314001:560 - 2223 кв.м, 47:01:1314001:561 - 955 кв.м, 47:01:1314001:562 - 2486 кв.м, 47:01:1314001:563 - 3607 кв.м, 47:01:1314001:564 - 4932 кв.м, 47:01:1314001:565 - 5197 кв.м, 47:01:1314001:566 - 414 кв.м, 47:01:1314001:567 - 5733 кв.м, 47:01:1314001:568 - 2173.81 кв.м, 47:01:1314001:569 - 482.85 кв.м, 47:01:1314001:570 - 14660 кв.м, 47:01:1314001:571 - 18130 кв.м, 47:01:1314001:572 - 17002 кв.м, 47:01:1314001:573 - 17629 кв.м, 47:01:1314001:574 - 23165 кв.м, 47:01:1314001:575 - 18334 кв.м, 47:01:1314001:576 - 11515 кв.м, 47:01:1314001:578 - 33052 кв.м, 47:01:1314001:579 - 48205 кв.м, 47:01:1314001:580 - 29950 кв.м, 47:01:1314001:581 - 39742 кв.м, 47:01:1314001:582 - 56084 кв.м, 47:01:1314001:583 - 149961 кв.м, 47:01:1314001:584 - 180639 кв.м, 47:01:1314001:585 - 189198 кв.м, 47:01:1314001:587 - 163790 кв.м, 47:01:1314001:588 - 291402 кв.м, 47:01:1314001:590 - 46124 кв.м, 47:01:1314001:591 - 9432 кв.м, 47:01:1318001:155 - 3560 кв.м, 47:01:1318001:156 - 10688 кв.м, 47:01:1318001:157 - 7791 кв.м, 47:01:1318001:158 - 19414 кв.м, 47:01:1318001:159 - 303 кв.м, 47:01:1318001:160 - 18772 кв.м, 47:01:1318001:161 - 31326 кв.м, 47:01:1318001:162 - 1160.11 кв.м, 47:01:1318001:163 - 62961 кв.м, 47:01:1318001:164 - 58747 кв.м, 47:01:1318001:165 - 97046 кв.м, 47:01:1318001:166 - 156187 кв.м, 47:01:1318001:167 - 187442 кв.м, 47:01:1318001:168 - 80070 кв.м, 47:01:1318001:169 - 239551 кв.м, 47:01:1318001:170 - 104938 кв.м, 47:01:1318001:171 - 287089 кв.м, 47:01:1318001:172 - 192248 кв.м, 47:01:1318001:173 - 7286.22 кв.м, 47:01:1318001:174 - 16586.98 кв.м, 47:01:1318001:175 - 812904 кв.м. Сведения об ограничениях права на объект недвижимости, обременениях данного объекта, не зарегистрированных в реестре прав, ограничений прав и обременений недвижимого имущества: вид ограничения (обременения): ограничения прав на земельный участок, предусмотренные статьей 56 Земельного кодекса Российской Федерации; срок действия: с 14.03.2017; реквизиты документа-основания: распоряжение "Об утверждении границы водоохранной зоны и границы прибрежной защитной полосы Балтийского моря на территории Ленинградской области и Санкт-Петербурга" от 19.10.2016 № 86 выдан: Невско-ладожское

полное наименование должности	ДОКУМЕНТ ПОДПИСАН ЭЛЕКТРОННОЙ ПОДПИСЬЮ Сертификат: 00ЕАА2А5950ЕЕ5ЕВ2ЕЕ0ЕЕ0ЕЕ0ЕЕ0ЕЕ0А Владелец: ФЕДЕРАЛЬНАЯ СЛУЖБА ГОСУДАРСТВЕННОЙ РЕГИСТРАЦИИ, КАДАСТРА И КАРТОГРАФИИ Действителен: с 18.05.2023 по 10.12.2026	инициалы, фамилия

Земельный участок вид объекта недвижимости			
Лист № 4 раздела 1	Всего листов раздела 1: 7	Всего разделов: 8	Всего листов выписки: 261

22.10.2025г. № КУВИ-001/2025-194392067	
Кадастровый номер:	47:01:0000000:364(Единое землепользование)

	бассейновое водное управление Федерального агентства водных ресурсов; вид ограничения (обременения): ограничения прав на земельный участок, предусмотренные статьей 56 Земельного кодекса Российской Федерации; срок действия: с 09.06.2017; реквизиты документа-основания: доверенность от 12.05.2017 № 181/2017 выдан: Акционерное общество "Ленинградская областная электросетевая компания"; вид ограничения (обременения): ограничения прав на земельный участок, предусмотренные статьей 56 Земельного кодекса Российской Федерации; срок действия: с 25.01.2021; реквизиты документа-основания: документ, содержащий необходимые для внесения в государственный кадастр недвижимости сведения об установлении или изменении территориальной зоны или зоны с особыми условиями использования территорий, либо об отмене установления такой зоны от 24.12.2020 № PVD-0123/2020-20099; вид ограничения (обременения): ограничения прав на земельный участок, предусмотренные статьей 56 Земельного кодекса Российской Федерации; срок действия: с 10.12.2021; реквизиты документа-основания: документ, содержащий необходимые для внесения в государственный кадастр недвижимости сведения об установлении или изменении территориальной зоны или зоны с особыми условиями использования территорий, либо об отмене установления такой зоны от 08.11.2021 № PVD-0123/2021-59538; иной документ, содержащий описание объекта от 08.11.2021 № PVD-0123/2021-59542; доверенность от 06.10.2021 № 9964928; вид ограничения (обременения): ограничения прав на земельный участок, предусмотренные статьей 56 Земельного кодекса Российской Федерации; срок действия: с 28.12.2021; реквизиты документа-основания: документ, содержащий необходимые для внесения в государственный кадастр недвижимости сведения об установлении или изменении территориальной зоны или зоны с особыми условиями использования территорий, либо об отмене установления такой зоны от 09.11.2021 № PVD-0123/2021-59706; иной документ, содержащий описание объекта от 29.09.2021 № PVD-0123/2021-59706; доверенность от 19.02.2020 № 7988397; вид ограничения (обременения): ограничения прав на земельный участок, предусмотренные статьей 56 Земельного кодекса Российской Федерации; срок действия: с 22.03.2022; реквизиты документа-основания: документ, содержащий необходимые для внесения в государственный кадастр недвижимости сведения об установлении или изменении территориальной зоны или зоны с особыми условиями использования территорий, либо об отмене установления такой зоны от 18.02.2022 № PVD-0123/2022-20148; иной документ, содержащий описание объекта от 17.02.2022 № PVD-0123/2022-20148; доверенность от 19.02.2020 № 7988397; вид ограничения (обременения): ограничения прав на земельный участок, предусмотренные статьей 56 Земельного кодекса Российской Федерации; срок действия: с

полное наименование должности	ДОКУМЕНТ ПОДПИСАН ЭЛЕКТРОННОЙ ПОДПИСЬЮ Сертификат: 00ЕАА2А5950ЕЕ5ЕВ2ЕЕ0ЕЕ0ЕЕ0ЕЕ0ЕЕ0А Владелец: ФЕДЕРАЛЬНАЯ СЛУЖБА ГОСУДАРСТВЕННОЙ РЕГИСТРАЦИИ, КАДАСТРА И КАРТОГРАФИИ Действителен: с 18.05.2023 по 10.12.2026	инициалы, фамилия

Земельный участок вид объекта недвижимости			
Лист № 5 раздела 1	Всего листов раздела 1: 7	Всего разделов: 8	Всего листов выписки: 261
22.10.2025г. № КУВИ-001/2025-194392067			
Кадастровый номер:	47:01:0000000:364(Единое землепользование)		

27.03.2023; реквизиты документа-основания: доверенность от 06.10.2021 № 9964928; документ, содержащий необходимые для внесения в государственный кадастр недвижимости сведения об установлении или изменении территориальной зоны или зоны с особыми условиями использования территорий, либо об отмене установления такой зоны от 05.12.2022 № PVD-0123/2022-74323; иной документ, содержащий описание объекта от 27.12.2022 № PVD-0123/2022-74323; вид ограничения (обременения): ограничения прав на земельный участок, предусмотренные статьей 56 Земельного кодекса Российской Федерации; срок действия: с 12.05.2023; реквизиты документа-основания: постановление Правительства РФ "О порядке установления охранных зон объектов электросетевого хозяйства и особых условий использования земельных участков, расположенных в границах таких зон" от 24.02.2009 № 160 выдан: Постановление Правительства; вид ограничения (обременения): ограничения прав на земельный участок, предусмотренные статьей 56 Земельного кодекса Российской Федерации; срок действия: с 15.05.2023; реквизиты документа-основания: Постановление о порядке установления охранных зон объектов электросетевого хозяйства и особых условий использования земельных участков, расположенных в границах таких зон от 24.02.2009 № 160 выдан: Правительство Российской Федерации; вид ограничения (обременения): ограничения прав на земельный участок, предусмотренные статьей 56 Земельного кодекса Российской Федерации; срок действия: с 27.05.2023; реквизиты документа-основания: постановление Правительства РФ "О порядке установления охранных зон объектов электросетевого хозяйства и особых условий использования земельных участков, расположенных в границах таких зон" от 24.02.2009 № 160 выдан: Правительство РФ; вид ограничения (обременения): ограничения прав на земельный участок, предусмотренные статьей 56 Земельного кодекса Российской Федерации; срок действия: с 10.06.2023; реквизиты документа-основания: Постановление о порядке установления охранных зон объектов электросетевого хозяйства и особых условий использования земельных участков, расположенных в границах таких зон от 24.02.2009 № 160 выдан: Правительство Российской Федерации; вид ограничения (обременения): ограничения прав на земельный участок, предусмотренные статьей 56 Земельного кодекса Российской Федерации; срок действия: с 24.07.2023; реквизиты документа-основания: постановление о порядке установления охранных зон объектов электросетевого хозяйства и особых условий использования земельных участков, расположенных в границах таких зон от 24.02.2009 № 160 выдан: Правительство Российской Федерации . вид ограничения (обременения): ограничения прав на земельный участок, предусмотренные статьей 56 Земельного кодекса Российской Федерации; срок действия: с

ДОКУМЕНТ ПОДПИСАН ЭЛЕКТРОННОЙ ПОДПИСЬЮ
Сертификат: 00ЕААА5969ЕЕ7ЕВЕЕ9ЕЕВАЕЕ29А
Владелец: ФЕДЕРАЛЬНАЯ СЛУЖБА ГОСУДАРСТВЕННОЙ РЕГИСТРАЦИИ, КАДАСТРА И КАРТОГРАФИИ
Действителен: с 18.05.2023 по 10.12.2026

полное наименование должности		инициалы, фамилия

Земельный участок вид объекта недвижимости			
Лист № 6 раздела 1	Всего листов раздела 1: 7	Всего разделов: 8	Всего листов выписки: 261
22.10.2025г. № КУВИ-001/2025-194392067			
Кадастровый номер:	47:01:0000000:364(Единое землепользование)		

25.07.2023; реквизиты документа-основания: постановление о порядке установления охранных зон объектов электросетевого хозяйства и особых условий использования земельных участков, расположенных в границах таких зон от 24.02.2009 № 160 выдан: Правительство Российской Федерации . вид ограничения (обременения): ограничения прав на земельный участок, предусмотренные статьей 56 Земельного кодекса Российской Федерации; срок действия: с 05.03.2024; реквизиты документа-основания: постановление "О порядке установления охранных зон объектов электросетевого хозяйства и особых условий использования земельных участков, расположенных в границах таких зон" от 24.02.2009 № 160 выдан: Правительство Российской Федерации . вид ограничения (обременения): ограничения прав на земельный участок, предусмотренные статьей 56 Земельного кодекса Российской Федерации; срок действия: с 11.06.2024; реквизиты документа-основания: приказ "Об утверждении графических описаний местоположения границ минимальных расстояний до магистрального нефтепродуктопровода "Магистральный нефтепродуктопровод "Ярославль-Приморск 2" 512-793 км и подводный переход р.Нева" и перечней координат характерных точек этих границ" от 21.05.2024 № 496 выдан: Министерство энергетики Российской Федерации; вид ограничения (обременения): ограничения прав на земельный участок, предусмотренные статьей 56 Земельного кодекса Российской Федерации; срок действия: с 26.06.2024; реквизиты документа-основания: приказ Об утверждении графического описания местоположения границ минимальных расстояний до магистрального нефтепродуктопровода "Магистральный нефтепродуктопровод (МНПП) "Ярославль-Приморск-1" км 747-829 с сопутствующими сооружениями" от 06.05.2024 № 417 выдан: Министерство энергетики Российской Федерации; вид ограничения (обременения): ограничения прав на земельный участок, предусмотренные статьей 56 Земельного кодекса Российской Федерации; срок действия: с 27.06.2024; реквизиты документа-основания: приказ Об утверждении графического описания местоположения границ минимальных расстояний до магистрального нефтепродуктопровода "Лупинг МНПП "Ярославль-Приморск-1" км 781-829 с сопутствующими сооружениями" от 15.05.2024 № 469 выдан: Министерство энергетики Российской Федерации; вид ограничения (обременения): ограничения прав на земельный участок, предусмотренные статьей 56 Земельного кодекса Российской Федерации; срок действия: с 27.06.2024; реквизиты документа-основания: приказ "Об утверждении графического описания местоположения границ минимальных расстояний до магистрального нефтепровода «Магистральный нефтепровод «Палкино-Приморск» 643-683 км с вертолетной площадкой и сопутствующими сооружениями» от 17.06.2024 № 647 выдан: Министерство энергетики Российской

ДОКУМЕНТ ПОДПИСАН ЭЛЕКТРОННОЙ ПОДПИСЬЮ
Сертификат: 00ЕААА5969ЕЕ7ЕВЕЕ9ЕЕВАЕЕ29А
Владелец: ФЕДЕРАЛЬНАЯ СЛУЖБА ГОСУДАРСТВЕННОЙ РЕГИСТРАЦИИ, КАДАСТРА И КАРТОГРАФИИ
Действителен: с 18.05.2023 по 10.12.2026

полное наименование должности		инициалы, фамилия

Земельный участок вид объекта недвижимости			
Лист № 7 раздела 1	Всего листов раздела 1: 7	Всего разделов: 8	Всего листов выписки: 261

22.10.2025г. № КУВИ-001/2025-194392067	
Кадастровый номер:	47:01:0000000:364(Единое землепользование)
	Федерации, вид ограничения (обременения): ограничения прав на земельный участок, предусмотренные статьей 56 Земельного кодекса Российской Федерации; срок действия: с 05.07.2024; реквизиты документа-основания: приказ об утверждении графического описания местоположения границ минимальных расстояний до магистрального нефтепровода «Магистральный нефтепровод «Палкино-Приморск» 683-714 км с сопутствующими сооружениями» от 20.06.2024 № 684 выдан: Министерство энергетики Российской Федерации, вид ограничения (обременения): ограничения прав на земельный участок, предусмотренные статьей 56 Земельного кодекса Российской Федерации; срок действия: с 19.09.2025; реквизиты документа-основания: постановление "О порядке установления ограниченных зон объектов электросетевого хозяйства и особых условий использования земельных участков, расположенных в границах таких зон" от 24.02.2009 № 160 выдан: Правительство Российской Федерации, вид ограничения (обременения): ограничения прав на земельный участок, предусмотренные статьей 56 Земельного кодекса Российской Федерации; срок действия: с 23.09.2025; реквизиты документа-основания: постановление «О порядке установления охранных зон объектов электросетевого хозяйства и особых условий использования земельных участков, расположенных в границах таких зон» от 24.02.2009 № 160 выдан: Правительство РФ. Граница земельного участка пересекает границы земельных участков (земельного участка) с кадастровыми номерами (кадастровым номером) 47:01:1303606:19, 47:01:1307007:12, 47:01:1307007:13, 47:01:1309001:96, 47:01:1314001:1893, 47:01:1314001:4574, 47:01:1314001:465, 47:01:1318001:165, 47:01:1318001:167.
Получатель выписки:	Смирнов Андрей Сергеевич

	ДОКУМЕНТ ПОДПИСАН ЭЛЕКТРОННОЙ ПОДПИСЬЮ Сертификат: 00ЕАА7А5950ЕЕ6D3D2D2AB2E9A Владелец: ФЕДЕРАЛЬНАЯ СЛУЖБА ГОСУДАРСТВЕННОЙ РЕГИСТРАЦИИ, КАДАСТРА И КАРТОГРАФИИ Действителен: с 18.05.2023 по 10.12.2026	
полное наименование должности		инициалы, фамилия

Выписка из Единого государственного реестра недвижимости об объекте недвижимости

Сведения о зарегистрированных правах

Земельный участок вид объекта недвижимости			
Лист № 1 раздела 2	Всего листов раздела 2: 3	Всего разделов: 8	Всего листов выписки: 261

22.10.2025г. № КУВИ-001/2025-194392067	
Кадастровый номер:	47:01:0000000:364(Единое землепользование)

1	Правообладатель (правообладатели):	1.1	данные о правообладателе отсутствуют
	Сведения о возможности предоставления третьим лицам персональных данных физического лица:	1.1.1	данные отсутствуют
2	Вид, номер, дата и время государственной регистрации права:	2.1	не зарегистрировано
3	Сведения об осуществлении государственной регистрации сделки, права без необходимого в силу закона согласия третьего лица, органа:	3.1	данные отсутствуют
4	Ограничение прав и обременение объекта недвижимости:		

4.1	вид:	Аренда
	дата государственной регистрации:	17.11.2008 00:00:00
	номер государственной регистрации:	47-78-15/059/2008-276
	срок, на который установлены ограничение прав и обременение объекта недвижимости:	Срок действия с 17.11.2008 по 17.11.2013 с 17.11.2008 по 17.11.2013
	лицо, в пользу которого установлены ограничение прав и обременение объекта недвижимости:	Сельскохозяйственный производственный кооператив "Рябовский", ИНН: 4704049070
	сведения о возможности предоставления третьим лицам персональных данных физического лица	данные отсутствуют
	основание государственной регистрации:	Дополнительное соглашение к договору аренды № 136 от 05.11.1993 г. земельного участка, № 20-де, выдан 30.05.2014, дата государственной регистрации: 24.07.2014, номер государственной регистрации: 47-47-15/053/2014-204 Договор №136 аренды земель сельскохозяйственного назначения, выдан 05.11.1993, дата государственной регистрации: 17.11.2008, номер государственной регистрации: 47-78-15/059/2008-276 Дополнительное соглашение к договору аренды №136 от 05.11.1993 г. земельного участка, выдан 20.10.2016 Дополнительное соглашение к договору аренды № 136 от 05.11.1993 г. земельного участка, выдан 06.07.2015, дата государственной регистрации: 10.08.2015, номер государственной регистрации: 47-47/015-47/015/020/2015-821/1

	ДОКУМЕНТ ПОДПИСАН ЭЛЕКТРОННОЙ ПОДПИСЬЮ Сертификат: 00ЕАА7А5950ЕЕ6D3D2D2AB2E9A Владелец: ФЕДЕРАЛЬНАЯ СЛУЖБА ГОСУДАРСТВЕННОЙ РЕГИСТРАЦИИ, КАДАСТРА И КАРТОГРАФИИ Действителен: с 18.05.2023 по 10.12.2026	
полное наименование должности		инициалы, фамилия

Земельный участок			
вид объекта недвижимости			
Лист № 2 раздела 2	Всего листов раздела 2: 3	Всего разделов: 8	Всего листов выписки: 261
22.10.2025г. № КУВИ-001/2025-194392067			
Кадастровый номер:	47:01:0000000:364(Единое землепользование)		

		сведения об осуществлении государственной регистрации сделки, права, ограничения права без необходимого в силу закона согласия третьего лица, органа:	данные отсутствуют
		сведения об управляющем залогом и о договоре управления залогом, если такой договор заключен для управления ипотекой:	данные отсутствуют
		сведения о депозитарии, который осуществляет хранение обездвиженной документарной закладной или электронной закладной:	
		ведения о внесении изменений или дополнений в регистрационную запись об ипотеке:	
5	Договоры участия в долевом строительстве:		не зарегистрировано
6	Заявленные в судебном порядке права требования:		данные отсутствуют
7	Сведения о возможности предоставления третьим лицам персональных данных физического лица		данные отсутствуют
8	Сведения о возражении в отношении зарегистрированного права:		данные отсутствуют
9	Сведения о наличии решения об изъятии объекта недвижимости для государственных и муниципальных нужд:		данные отсутствуют
10	Сведения о невозможности государственной регистрации без личного участия правообладателя или его законного представителя:		данные отсутствуют
11	Правопритязания и сведения о наличии поступивших, но не рассмотренных заявлений о проведении государственной регистрации права (перехода, прекращения права), ограничения права или обременения объекта недвижимости, сделки в отношении объекта недвижимости:		отсутствуют

	ДОКУМЕНТ ПОДПИСАН ЭЛЕКТРОННОЙ ПОДПИСЬЮ Сертификат: 00ЕААF9A5905BC76D3952DBA0E29A Владелец: ФЕДЕРАЛЬНАЯ СЛУЖБА ГОСУДАРСТВЕННОЙ РЕГИСТРАЦИИ, КАДАСТРА И КАРТОГРАФИИ Действителен с 18.05.2023 по 10.12.2024	
полное наименование должности		инициалы, фамилия

Земельный участок			
вид объекта недвижимости			
Лист № 3 раздела 2	Всего листов раздела 2: 3	Всего разделов: 8	Всего листов выписки: 261
22.10.2025г. № КУВИ-001/2025-194392067			
Кадастровый номер:	47:01:0000000:364(Единое землепользование)		

11	Сведения о невозможности государственной регистрации перехода, прекращения, ограничения права на земельный участок из земель сельскохозяйственного назначения:		данные отсутствуют

	ДОКУМЕНТ ПОДПИСАН ЭЛЕКТРОННОЙ ПОДПИСЬЮ Сертификат: 00ЕААF9A5905BC76D3952DBA0E29A Владелец: ФЕДЕРАЛЬНАЯ СЛУЖБА ГОСУДАРСТВЕННОЙ РЕГИСТРАЦИИ, КАДАСТРА И КАРТОГРАФИИ Действителен с 18.05.2023 по 10.12.2024	
полное наименование должности		инициалы, фамилия

Выписка из Единого государственного реестра недвижимости об объекте недвижимости

Описание местоположения земельного участка

Земельный участок			
вид объекта недвижимости			
Лист № 1 раздела 3	Всего листов раздела 3: 53	Всего разделов: 8	Всего листов выписки: 261
22.10.2025г. № КУВИ-001/2025-194392067			
Кадастровый номер:	47:01:0000000:364(Единое землепользование)		

План (чертеж, схема) земельного участка

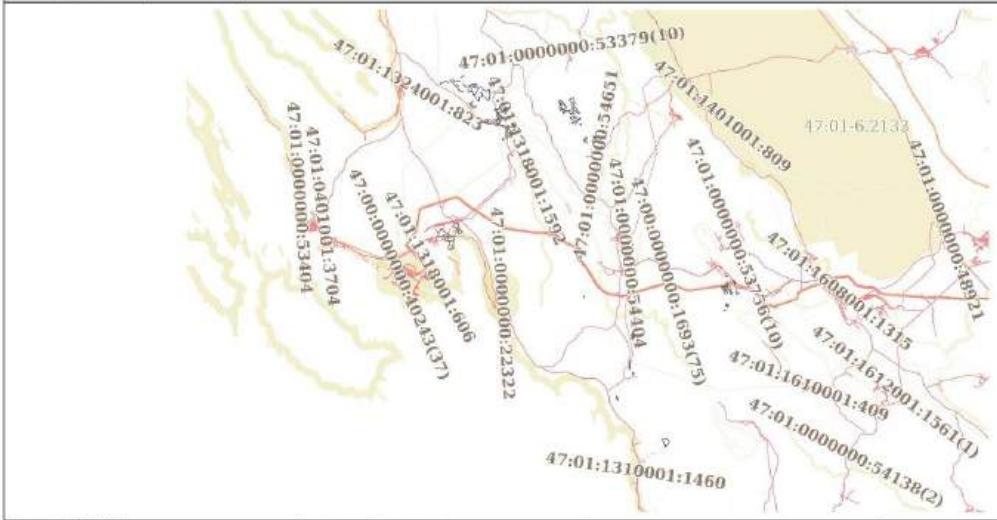

Масштаб 1:300000	Условные обозначения:		

ДОКУМЕНТ ПОДПИСАН ЭЛЕКТРОННОЙ ПОДПИСЬЮ
Сертификат: 00[illegible]
Владелец: ФЕДЕРАЛЬНАЯ СЛУЖБА ГОСУДАРСТВЕННОЙ РЕГИСТРАЦИИ, КАДАСТРА И КАРТОГРАФИИ
Действителен с 18.09.2025 по 10.12.2026

полное наименование должности		инициалы, фамилия

Земельный участок			
вид объекта недвижимости			
Лист № 2 раздела 3	Всего листов раздела 3: 53	Всего разделов: 8	Всего листов выписки: 261
22.10.2025г. № КУВИ-001/2025-194392067			
Кадастровый номер:	47:01:0000000:364(Единое землепользование)		

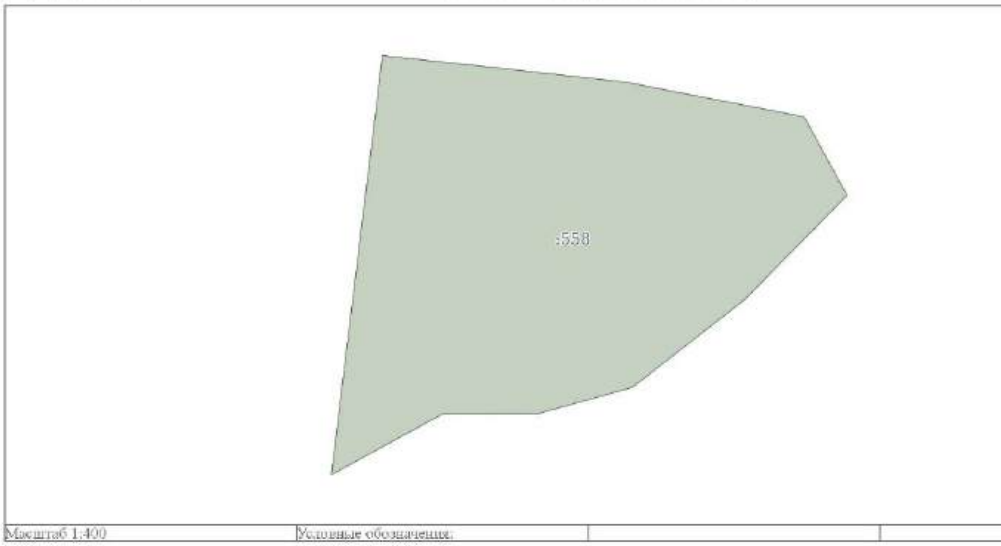

Масштаб 1:400	Условные обозначения:		

ДОКУМЕНТ ПОДПИСАН ЭЛЕКТРОННОЙ ПОДПИСЬЮ
Сертификат: 00[illegible]
Владелец: ФЕДЕРАЛЬНАЯ СЛУЖБА ГОСУДАРСТВЕННОЙ РЕГИСТРАЦИИ, КАДАСТРА И КАРТОГРАФИИ
Действителен с 18.09.2025 по 10.12.2026

полное наименование должности		инициалы, фамилия

Земельный участок
вид объекта недвижимости

Лист № 3 раздела 3	Всего листов раздела 3: 53	Всего разделов: 8	Всего листов выписки: 261

22.10.2025г. № КУВИ-001/2025-194392067	
Кадастровый номер:	47:01:0000000:364(Единое землепользование)

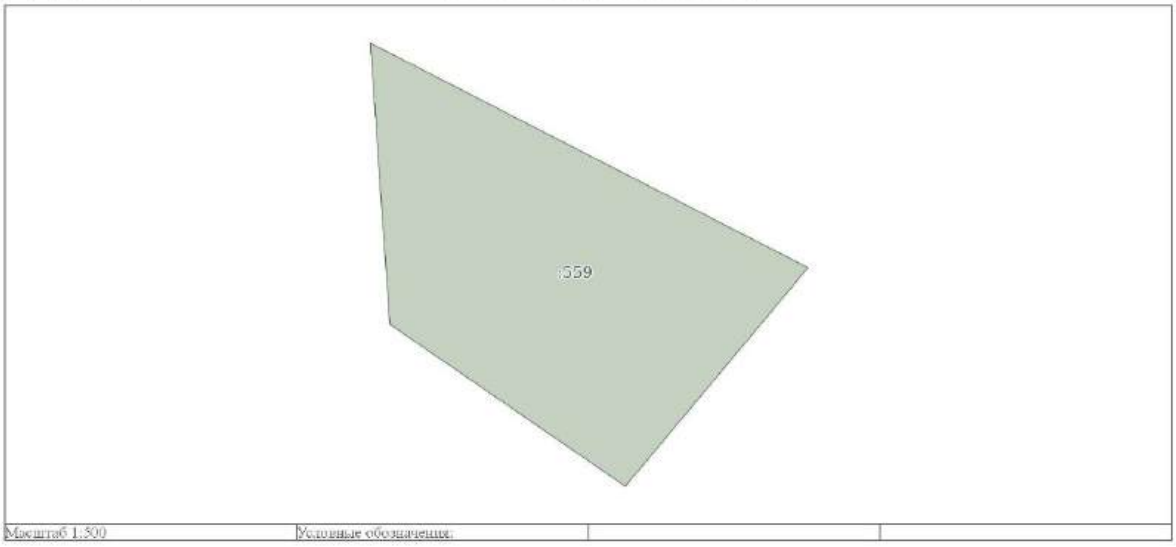

Масштаб 1:500	Условные обозначения:		

	ДОКУМЕНТ ПОДПИСАН ЭЛЕКТРОННОЙ ПОДПИСЬЮ Сертификат: 00F1AAFA9A9078E7E8E9FDFBAB2E9A Владелец: ФЕДЕРАЛЬНАЯ СЛУЖБА ГОСУДАРСТВЕННОЙ РЕГИСТРАЦИИ, КАДАСТРА И КАРТОГРАФИИ Действителен с 18.09.2025 по 10.12.2026	
полное наименование должности		инициалы, фамилия

Земельный участок
вид объекта недвижимости

Лист № 4 раздела 3	Всего листов раздела 3: 53	Всего разделов: 8	Всего листов выписки: 261

22.10.2025г. № КУВИ-001/2025-194392067	
Кадастровый номер:	47:01:0000000:364(Единое землепользование)

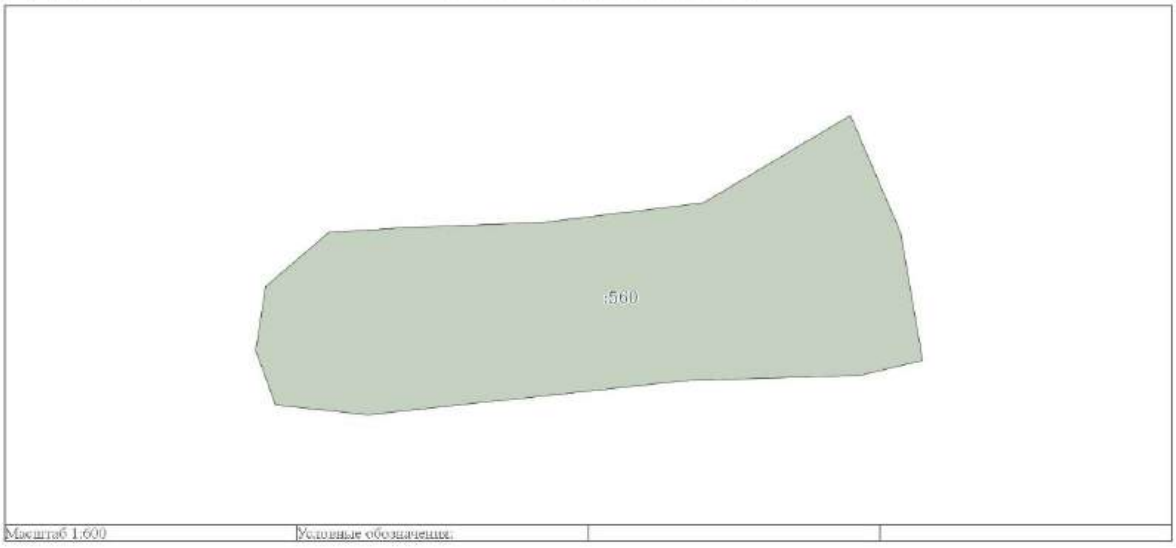

Масштаб 1:600	Условные обозначения:		

	ДОКУМЕНТ ПОДПИСАН ЭЛЕКТРОННОЙ ПОДПИСЬЮ Сертификат: 00F1AAFA9A9078E7E8E9FDFBAB2E9A Владелец: ФЕДЕРАЛЬНАЯ СЛУЖБА ГОСУДАРСТВЕННОЙ РЕГИСТРАЦИИ, КАДАСТРА И КАРТОГРАФИИ Действителен с 18.09.2025 по 10.12.2026	
полное наименование должности		инициалы, фамилия

Лист 15

Земельный участок			
вид объекта недвижимости			
Лист № 5 раздела 3	Всего листов раздела 3: 53	Всего разделов: 8	Всего листов выписки: 261
22.10.2025г. № КУВИ-001/2025-194392067			
Кадастровый номер:	47:01:0000000:364(Единое землепользование)		

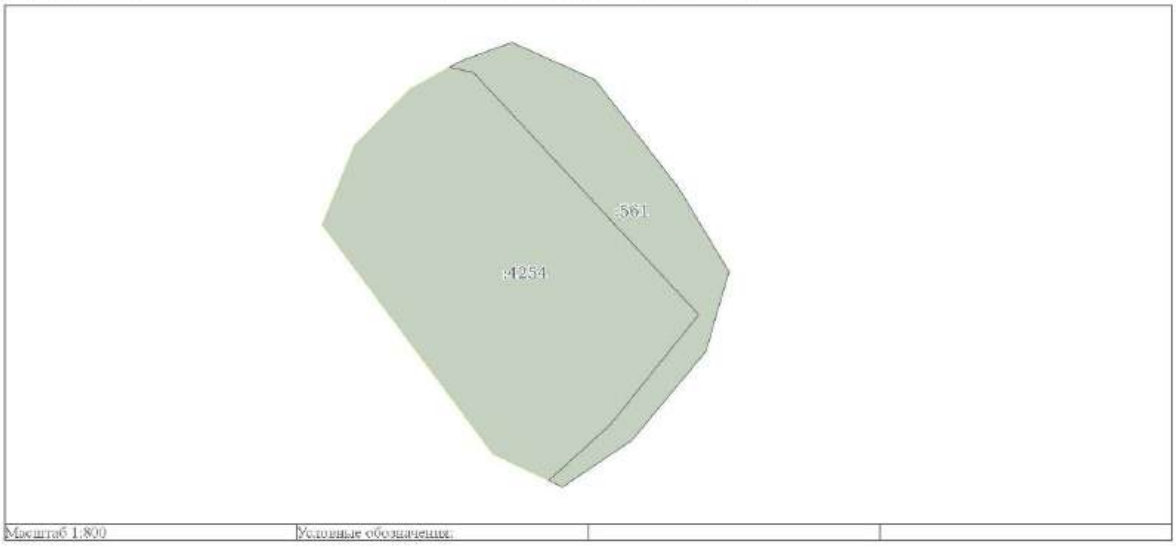

Масштаб 1:800	Условные обозначения:		

	ДОКУМЕНТ ПОДПИСАН ЭЛЕКТРОННОЙ ПОДПИСЬЮ Сертификат: 00F1AAFA49507B7E0249DFA8D2FA Владелец: ФЕДЕРАЛЬНАЯ СЛУЖБА ГОСУДАРСТВЕННОЙ РЕГИСТРАЦИИ, КАДАСТРА И КАРТОГРАФИИ Действителен с 18.09.2025 по 10.12.2026	
полное наименование должности		инициалы, фамилия

Лист 16

Земельный участок			
вид объекта недвижимости			
Лист № 6 раздела 3	Всего листов раздела 3: 53	Всего разделов: 8	Всего листов выписки: 261
22.10.2025г. № КУВИ-001/2025-194392067			
Кадастровый номер:	47:01:0000000:364(Единое землепользование)		

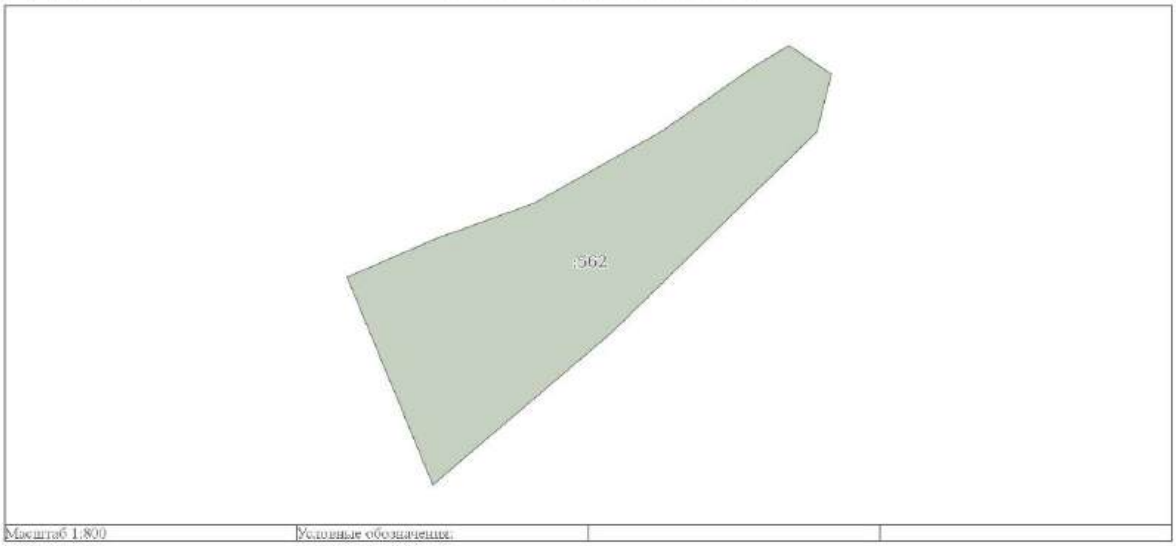

Масштаб 1:800	Условные обозначения:		

	ДОКУМЕНТ ПОДПИСАН ЭЛЕКТРОННОЙ ПОДПИСЬЮ Сертификат: 00F1AAFA49507B7E0249DFA8D2FA Владелец: ФЕДЕРАЛЬНАЯ СЛУЖБА ГОСУДАРСТВЕННОЙ РЕГИСТРАЦИИ, КАДАСТРА И КАРТОГРАФИИ Действителен с 18.09.2025 по 10.12.2026	
полное наименование должности		инициалы, фамилия

Земельный участок
вид объекта недвижимости

Лист № 7 раздела 3	Всего листов раздела 3: 53	Всего разделов: 8	Всего листов выписки: 261

22.10.2025г. № КУВИ-001/2025-194392067	
Кадастровый номер:	47:01:0000000:364(Единое землепользование)

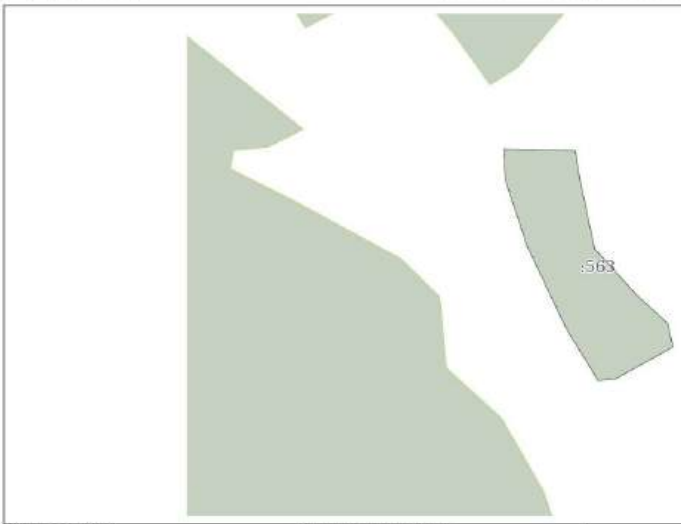

Масштаб 1:2000	Условные обозначения:		

полное наименование должности	ДОКУМЕНТ ПОДПИСАН ЭЛЕКТРОННОЙ ПОДПИСЬЮ Сертификат: 00[ДАННЫЕ ЗАШИФРОВАНЫ] Владелец: ФЕДЕРАЛЬНАЯ СЛУЖБА ГОСУДАРСТВЕННОЙ РЕГИСТРАЦИИ, КАДАСТРА И КАРТОГРАФИИ Действителен с 18.09.2025 по 10.12.2026	инициалы, фамилия

Земельный участок
вид объекта недвижимости

Лист № 8 раздела 3	Всего листов раздела 3: 53	Всего разделов: 8	Всего листов выписки: 261

22.10.2025г. № КУВИ-001/2025-194392067	
Кадастровый номер:	47:01:0000000:364(Единое землепользование)

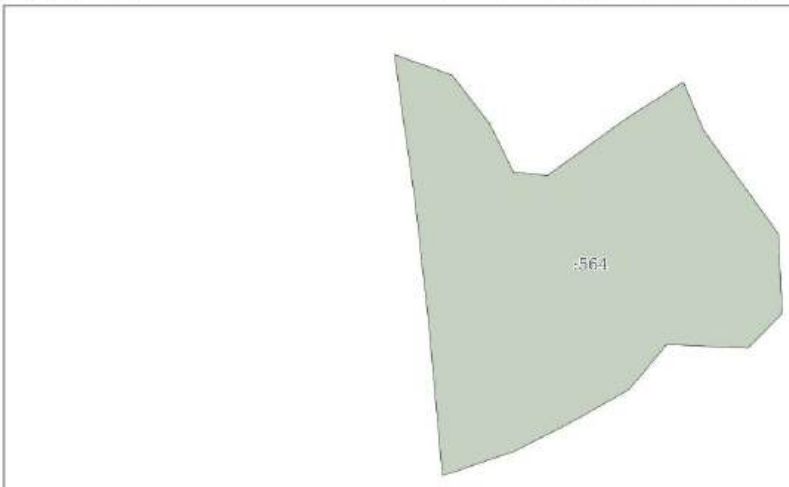

Масштаб 1:1000	Условные обозначения:		

полное наименование должности	ДОКУМЕНТ ПОДПИСАН ЭЛЕКТРОННОЙ ПОДПИСЬЮ Сертификат: 00[ДАННЫЕ ЗАШИФРОВАНЫ] Владелец: ФЕДЕРАЛЬНАЯ СЛУЖБА ГОСУДАРСТВЕННОЙ РЕГИСТРАЦИИ, КАДАСТРА И КАРТОГРАФИИ Действителен с 18.09.2025 по 10.12.2026	инициалы, фамилия

Земельный участок			
вид объекта недвижимости			
Лист № 9 раздела 3	Всего листов раздела 3: 53	Всего разделов: 8	Всего листов выписки: 261
22.10.2025г. № КУВИ-001/2025-194392067			
Кадастровый номер:	47:01:0000000:364(Единое землепользование)		

Масштаб 1:2000	Условные обозначения:		

полное наименование должности	ДОКУМЕНТ ПОДПИСАН ЭЛЕКТРОННОЙ ПОДПИСЬЮ Сертификат: 00[illegible]FD Владелец: ФЕДЕРАЛЬНАЯ СЛУЖБА ГОСУДАРСТВЕННОЙ РЕГИСТРАЦИИ, КАДАСТРА И КАРТОГРАФИИ Действителен с 18.09.2025 по 10.12.2026	инициалы, фамилия

Земельный участок			
вид объекта недвижимости			
Лист № 10 раздела 3	Всего листов раздела 3: 53	Всего разделов: 8	Всего листов выписки: 261
22.10.2025г. № КУВИ-001/2025-194392067			
Кадастровый номер:	47:01:0000000:364(Единое землепользование)		

Масштаб 1:2000	Условные обозначения:		

полное наименование должности	ДОКУМЕНТ ПОДПИСАН ЭЛЕКТРОННОЙ ПОДПИСЬЮ Сертификат: 00[illegible]FD Владелец: ФЕДЕРАЛЬНАЯ СЛУЖБА ГОСУДАРСТВЕННОЙ РЕГИСТРАЦИИ, КАДАСТРА И КАРТОГРАФИИ Действителен с 18.09.2025 по 10.12.2026	инициалы, фамилия

Лист 21

Земельный участок			
вид объекта недвижимости			
Лист № 11 раздела 3	Всего листов раздела 3: 53	Всего разделов: 8	Всего листов выписки: 261
22.10.2025г. № КУВИ-001/2025-194392067			
Кадастровый номер:	47:01:0000000:364(Единое землепользование)		

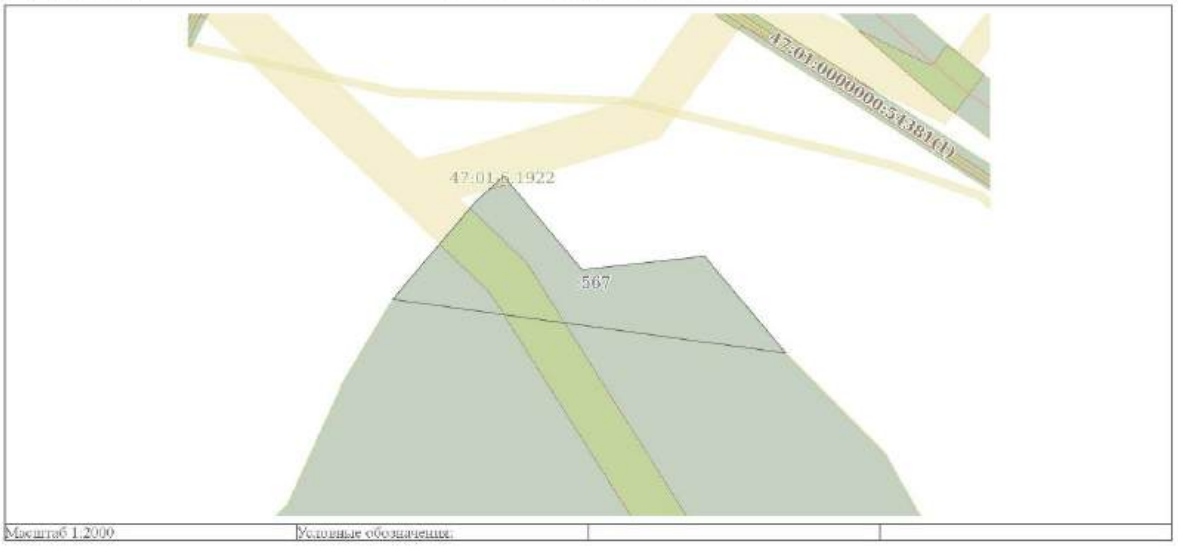

Масштаб 1:2000	Условные обозначения:		

ДОКУМЕНТ ПОДПИСАН ЭЛЕКТРОННОЙ ПОДПИСЬЮ
Сертификат: 00F1AAFA49307B7E0249DFA8D2F6A
Владелец: ФЕДЕРАЛЬНАЯ СЛУЖБА ГОСУДАРСТВЕННОЙ РЕГИСТРАЦИИ, КАДАСТРА И КАРТОГРАФИИ
Действителен с 18.09.2025 по 10.12.2026

полное наименование должности		инициалы, фамилия

Лист 22

Земельный участок			
вид объекта недвижимости			
Лист № 12 раздела 3	Всего листов раздела 3: 53	Всего разделов: 8	Всего листов выписки: 261
22.10.2025г. № КУВИ-001/2025-194392067			
Кадастровый номер:	47:01:0000000:364(Единое землепользование)		

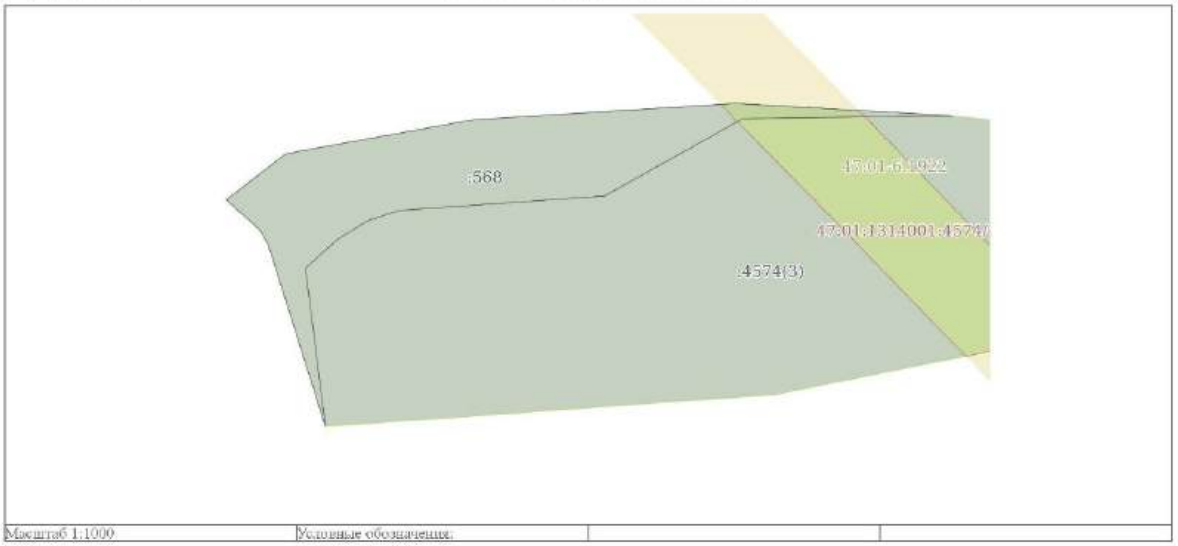

Масштаб 1:1000	Условные обозначения:		

ДОКУМЕНТ ПОДПИСАН ЭЛЕКТРОННОЙ ПОДПИСЬЮ
Сертификат: 00F1AAFA49307B7E0249DFA8D2F6A
Владелец: ФЕДЕРАЛЬНАЯ СЛУЖБА ГОСУДАРСТВЕННОЙ РЕГИСТРАЦИИ, КАДАСТРА И КАРТОГРАФИИ
Действителен с 18.09.2025 по 10.12.2026

полное наименование должности		инициалы, фамилия

Лист 23

Земельный участок			
вид объекта недвижимости			
Лист № 13 раздела 3	Всего листов раздела 3: 53	Всего разделов: 8	Всего листов выписки: 261
22.10.2025г. № КУВИ-001/2025-194392067			
Кадастровый номер:	47:01:0000000:364(Единое землепользование)		

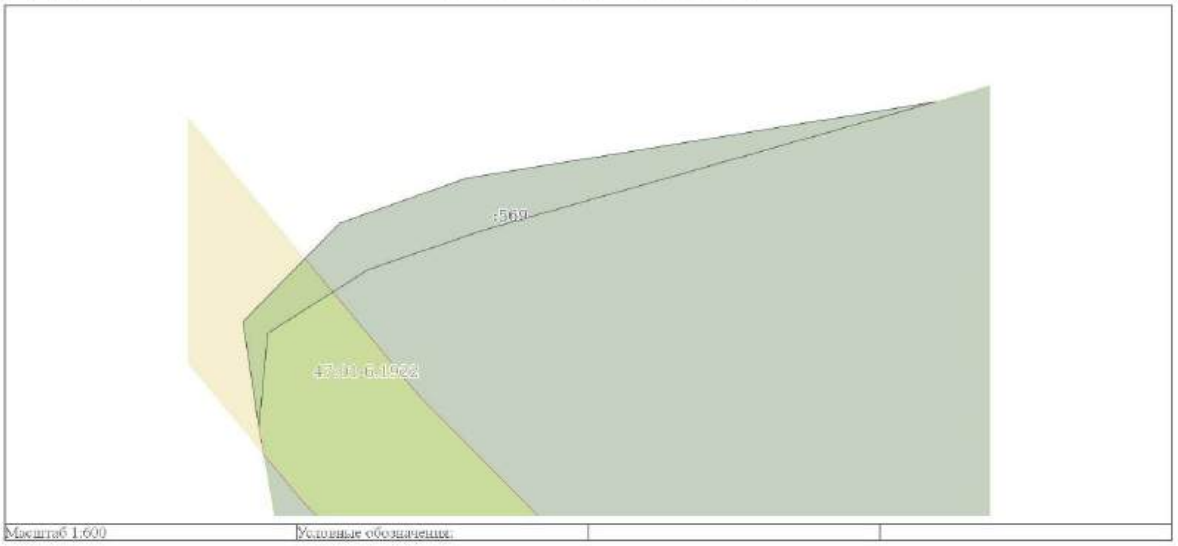

Масштаб 1:600	Условные обозначения:		

полное наименование должности	ДОКУМЕНТ ПОДПИСАН ЭЛЕКТРОННОЙ ПОДПИСЬЮ Сертификат: 00F1AAFA49A07B7CF0A19FDBFA8D2F6A Владелец: ФЕДЕРАЛЬНАЯ СЛУЖБА ГОСУДАРСТВЕННОЙ РЕГИСТРАЦИИ, КАДАСТРА И КАРТОГРАФИИ Действителен с 18.09.2025 по 10.12.2026	инициалы, фамилия

Лист 24

Земельный участок			
вид объекта недвижимости			
Лист № 14 раздела 3	Всего листов раздела 3: 53	Всего разделов: 8	Всего листов выписки: 261
22.10.2025г. № КУВИ-001/2025-194392067			
Кадастровый номер:	47:01:0000000:364(Единое землепользование)		

Масштаб 1:2000	Условные обозначения:		

полное наименование должности	ДОКУМЕНТ ПОДПИСАН ЭЛЕКТРОННОЙ ПОДПИСЬЮ Сертификат: 00F1AAFA49A07B7CF0A19FDBFA8D2F6A Владелец: ФЕДЕРАЛЬНАЯ СЛУЖБА ГОСУДАРСТВЕННОЙ РЕГИСТРАЦИИ, КАДАСТРА И КАРТОГРАФИИ Действителен с 18.09.2025 по 10.12.2026	инициалы, фамилия

Лист 25

Земельный участок			
вид объекта недвижимости			
Лист № 15 раздела 3	Всего листов раздела 3: 53	Всего разделов: 8	Всего листов выписки: 261
22.10.2025г. № КУВИ-001/2025-194392067			
Кадастровый номер:	47:01:0000000:364(Единое землепользование)		

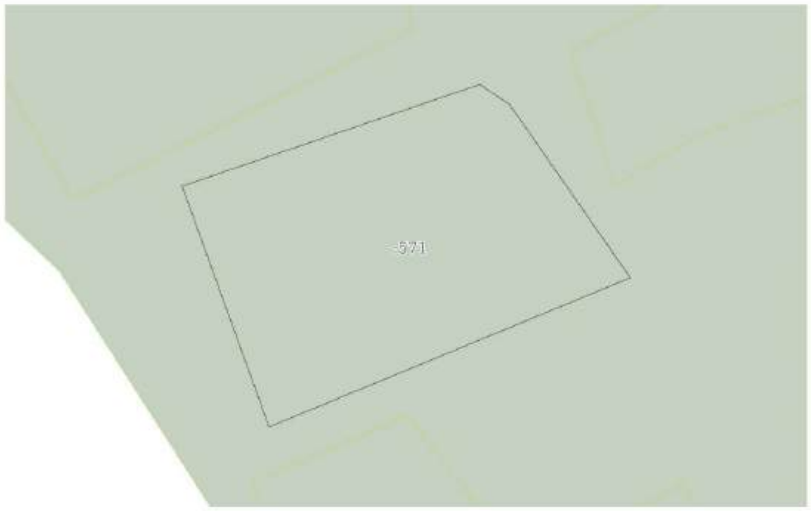

Масштаб 1:2000	Условные обозначения:		

полное наименование должности	ДОКУМЕНТ ПОДПИСАН ЭЛЕКТРОННОЙ ПОДПИСЬЮ Сертификат: 00[illegible]ФЕДЕРАЦИИ Владелец: ФЕДЕРАЛЬНАЯ СЛУЖБА ГОСУДАРСТВЕННОЙ РЕГИСТРАЦИИ, КАДАСТРА И КАРТОГРАФИИ Действителен с 18.09.2025 по 10.12.2026	инициалы, фамилия

Лист 26

Земельный участок			
вид объекта недвижимости			
Лист № 16 раздела 3	Всего листов раздела 3: 53	Всего разделов: 8	Всего листов выписки: 261
22.10.2025г. № КУВИ-001/2025-194392067			
Кадастровый номер:	47:01:0000000:364(Единое землепользование)		

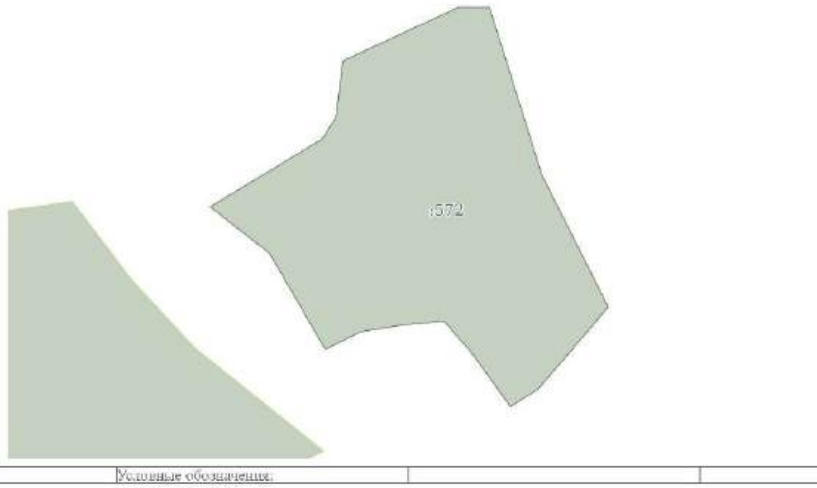

Масштаб 1:2000	Условные обозначения:		

полное наименование должности	ДОКУМЕНТ ПОДПИСАН ЭЛЕКТРОННОЙ ПОДПИСЬЮ Сертификат: 00[illegible]ФЕДЕРАЦИИ Владелец: ФЕДЕРАЛЬНАЯ СЛУЖБА ГОСУДАРСТВЕННОЙ РЕГИСТРАЦИИ, КАДАСТРА И КАРТОГРАФИИ Действителен с 18.09.2025 по 10.12.2026	инициалы, фамилия

Лист 27

Земельный участок
вид объекта недвижимости

Лист № 17 раздела 3	Всего листов раздела 3: 53	Всего разделов: 8	Всего листов выписки: 261

22.10.2025г. № КУВИ-001/2025-194392067	
Кадастровый номер:	47:01:0000000:364(Единое землепользование)

Масштаб 1:3000	Условные обозначения:		

ДОКУМЕНТ ПОДПИСАН
ЭЛЕКТРОННОЙ ПОДПИСЬЮ
Сертификат: 00F1AAFA49F8E7E0E49DF4AD2F6A
Владелец: ФЕДЕРАЛЬНАЯ СЛУЖБА ГОСУДАРСТВЕННОЙ РЕГИСТРАЦИИ, КАДАСТРА И КАРТОГРАФИИ
Действителен с 16.09.2025 по 10.12.2026

полное наименование должности		инициалы, фамилия

Лист 28

Земельный участок
вид объекта недвижимости

Лист № 18 раздела 3	Всего листов раздела 3: 53	Всего разделов: 8	Всего листов выписки: 261

22.10.2025г. № КУВИ-001/2025-194392067	
Кадастровый номер:	47:01:0000000:364(Единое землепользование)

Масштаб 1:2000	Условные обозначения:		

ДОКУМЕНТ ПОДПИСАН
ЭЛЕКТРОННОЙ ПОДПИСЬЮ
Сертификат: 00F1AAFA49F8E7E0E49DF4AD2F6A
Владелец: ФЕДЕРАЛЬНАЯ СЛУЖБА ГОСУДАРСТВЕННОЙ РЕГИСТРАЦИИ, КАДАСТРА И КАРТОГРАФИИ
Действителен с 16.09.2025 по 10.12.2026

полное наименование должности		инициалы, фамилия

Лист 29

Земельный участок			
вид объекта недвижимости			
Лист № 19 раздела 3	Всего листов раздела 3: 53	Всего разделов: 8	Всего листов выписки: 261
22.10.2025г. № КУВИ-001/2025-194392067			
Кадастровый номер:	47:01:0000000:364(Единое землепользование)		

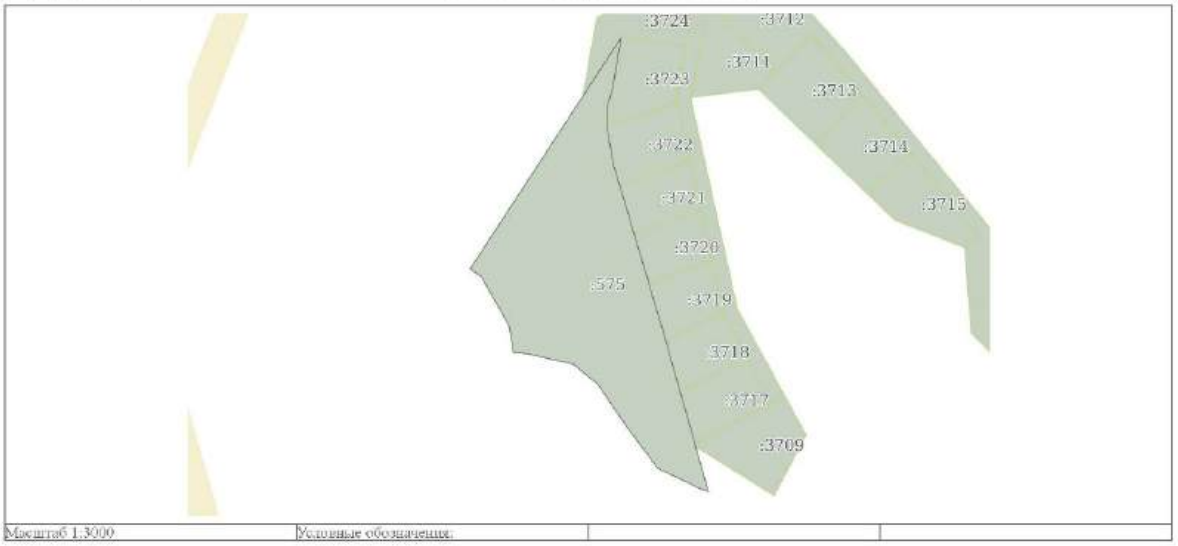

Масштаб 1:3000	Условные обозначения:		

	ДОКУМЕНТ ПОДПИСАН ЭЛЕКТРОННОЙ ПОДПИСЬЮ Сертификат: 00F1AAF6F0078CF6E9FDFB2DF4F6D2FA2A Владелец: ФЕДЕРАЛЬНАЯ СЛУЖБА ГОСУДАРСТВЕННОЙ РЕГИСТРАЦИИ, КАДАСТРА И КАРТОГРАФИИ Действителен с 18.09.2025 по 10.12.2026	
полное наименование должности		инициалы, фамилия

Лист 30

Земельный участок			
вид объекта недвижимости			
Лист № 20 раздела 3	Всего листов раздела 3: 53	Всего разделов: 8	Всего листов выписки: 261
22.10.2025г. № КУВИ-001/2025-194392067			
Кадастровый номер:	47:01:0000000:364(Единое землепользование)		

Масштаб 1:3000	Условные обозначения:		

	ДОКУМЕНТ ПОДПИСАН ЭЛЕКТРОННОЙ ПОДПИСЬЮ Сертификат: 00F1AAF6F0078CF6E9FDFB2DF4F6D2FA2A Владелец: ФЕДЕРАЛЬНАЯ СЛУЖБА ГОСУДАРСТВЕННОЙ РЕГИСТРАЦИИ, КАДАСТРА И КАРТОГРАФИИ Действителен с 18.09.2025 по 10.12.2026	
полное наименование должности		инициалы, фамилия

Лист 31

Земельный участок			
вид объекта недвижимости			
Лист № 21 раздела 3	Всего листов раздела 3: 53	Всего разделов: 8	Всего листов выписки: 261
22.10.2025г. № КУВИ-001/2025-194392067			
Кадастровый номер:	47:01:0000000:364(Единое землепользование)		

Масштаб 1:4000	Условные обозначения:		

	ДОКУМЕНТ ПОДПИСАН ЭЛЕКТРОННОЙ ПОДПИСЬЮ Сертификат: 00F1AAFA49507B7E0249DFA8D2F6A [illegible] Владелец: ФЕДЕРАЛЬНАЯ СЛУЖБА ГОСУДАРСТВЕННОЙ РЕГИСТРАЦИИ, КАДАСТРА И КАРТОГРАФИИ Действителен с 18.09.2025 по 10.12.2026	
полное наименование должности		инициалы, фамилия

Лист 32

Земельный участок			
вид объекта недвижимости			
Лист № 22 раздела 3	Всего листов раздела 3: 53	Всего разделов: 8	Всего листов выписки: 261
22.10.2025г. № КУВИ-001/2025-194392067			
Кадастровый номер:	47:01:0000000:364(Единое землепользование)		

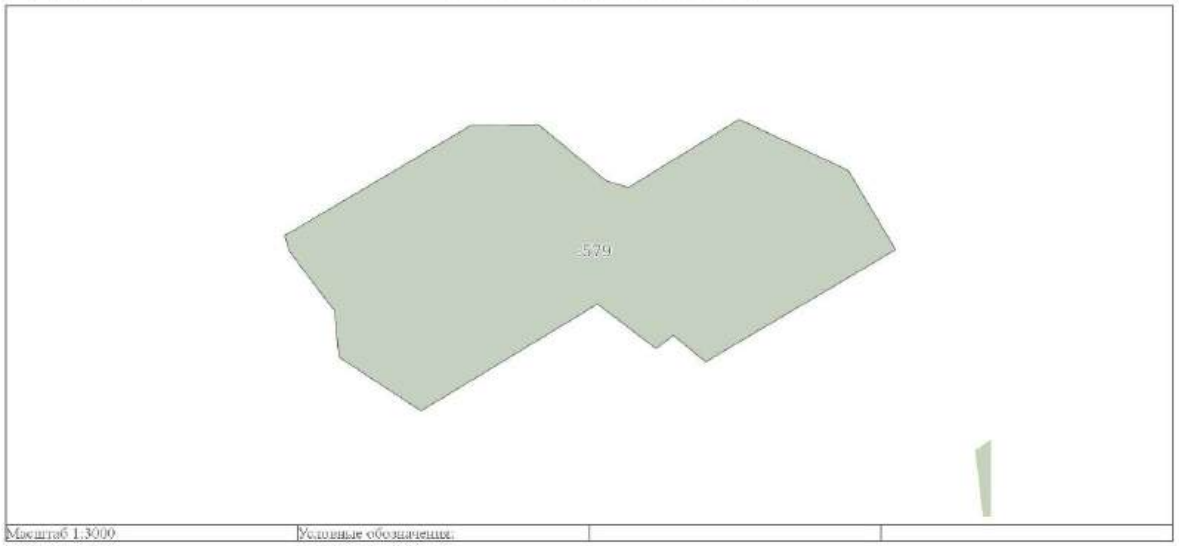

Масштаб 1:3000	Условные обозначения:		

	ДОКУМЕНТ ПОДПИСАН ЭЛЕКТРОННОЙ ПОДПИСЬЮ Сертификат: 00F1AAFA49507B7E0249DFA8D2F6A [illegible] Владелец: ФЕДЕРАЛЬНАЯ СЛУЖБА ГОСУДАРСТВЕННОЙ РЕГИСТРАЦИИ, КАДАСТРА И КАРТОГРАФИИ Действителен с 18.09.2025 по 10.12.2026	
полное наименование должности		инициалы, фамилия

Земельный участок
вид объекта недвижимости

Лист № 23 раздела 3	Всего листов раздела 3: 53	Всего разделов: 8	Всего листов выписки: 261

22.10.2025г. № КУВИ-001/2025-194392067	
Кадастровый номер:	47:01:0000000:364(Единое землепользование)

Масштаб 1:4000	Условные обозначения:		

	ДОКУМЕНТ ПОДПИСАН ЭЛЕКТРОННОЙ ПОДПИСЬЮ Сертификат: 00F1AAFA49507B7E9E9FDFB4D2F9A Владелец: ФЕДЕРАЛЬНАЯ СЛУЖБА ГОСУДАРСТВЕННОЙ РЕГИСТРАЦИИ, КАДАСТРА И КАРТОГРАФИИ Действителен с 18.09.2025 по 10.12.2026	
полное наименование должности		инициалы, фамилия

Земельный участок
вид объекта недвижимости

Лист № 24 раздела 3	Всего листов раздела 3: 53	Всего разделов: 8	Всего листов выписки: 261

22.10.2025г. № КУВИ-001/2025-194392067	
Кадастровый номер:	47:01:0000000:364(Единое землепользование)

Масштаб 1:7000	Условные обозначения:		

	ДОКУМЕНТ ПОДПИСАН ЭЛЕКТРОННОЙ ПОДПИСЬЮ Сертификат: 00F1AAFA49507B7E9E9FDFB4D2F9A Владелец: ФЕДЕРАЛЬНАЯ СЛУЖБА ГОСУДАРСТВЕННОЙ РЕГИСТРАЦИИ, КАДАСТРА И КАРТОГРАФИИ Действителен с 18.09.2025 по 10.12.2026	
полное наименование должности		инициалы, фамилия

Лист 35

Земельный участок			
вид объекта недвижимости			
Лист № 25 раздела 3	Всего листов раздела 3: 53	Всего разделов: 8	Всего листов выписки: 261
22.10.2025г. № КУВИ-001/2025-194392067			
Кадастровый номер:	47:01:0000000:364(Единое землепользование)		

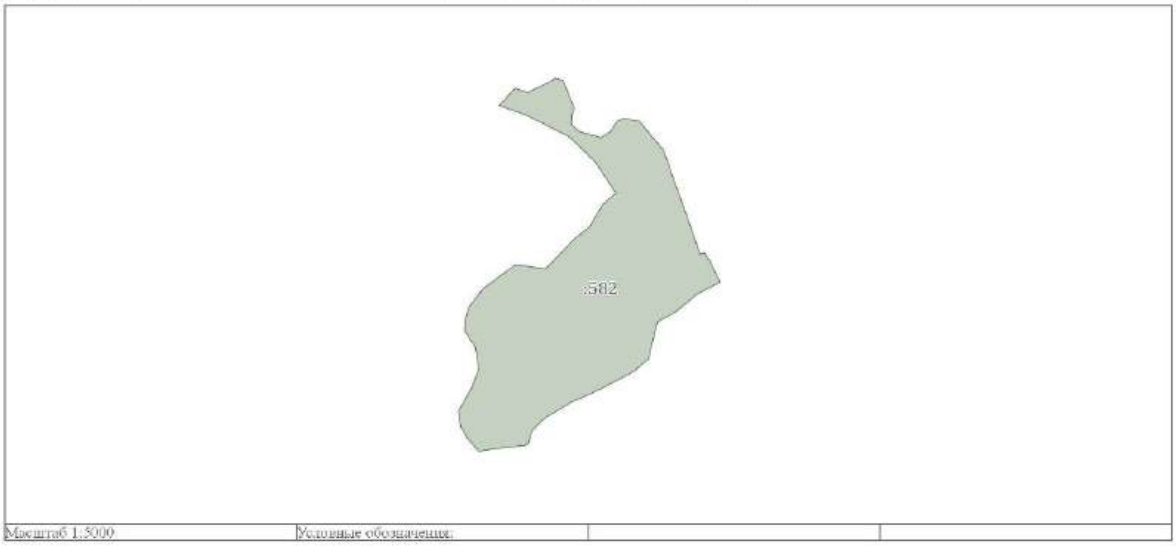

Масштаб 1:5000	Условные обозначения:		

	ДОКУМЕНТ ПОДПИСАН ЭЛЕКТРОННОЙ ПОДПИСЬЮ Сертификат: 00F1AAFA49507B7B5E19FDFBAB2B9A Владелец: ФЕДЕРАЛЬНАЯ СЛУЖБА ГОСУДАРСТВЕННОЙ РЕГИСТРАЦИИ, КАДАСТРА И КАРТОГРАФИИ Действителен с 18.09.2025 по 10.12.2026	
полное наименование должности		инициалы, фамилия

Лист 36

Земельный участок			
вид объекта недвижимости			
Лист № 26 раздела 3	Всего листов раздела 3: 53	Всего разделов: 8	Всего листов выписки: 261
22.10.2025г. № КУВИ-001/2025-194392067			
Кадастровый номер:	47:01:0000000:364(Единое землепользование)		

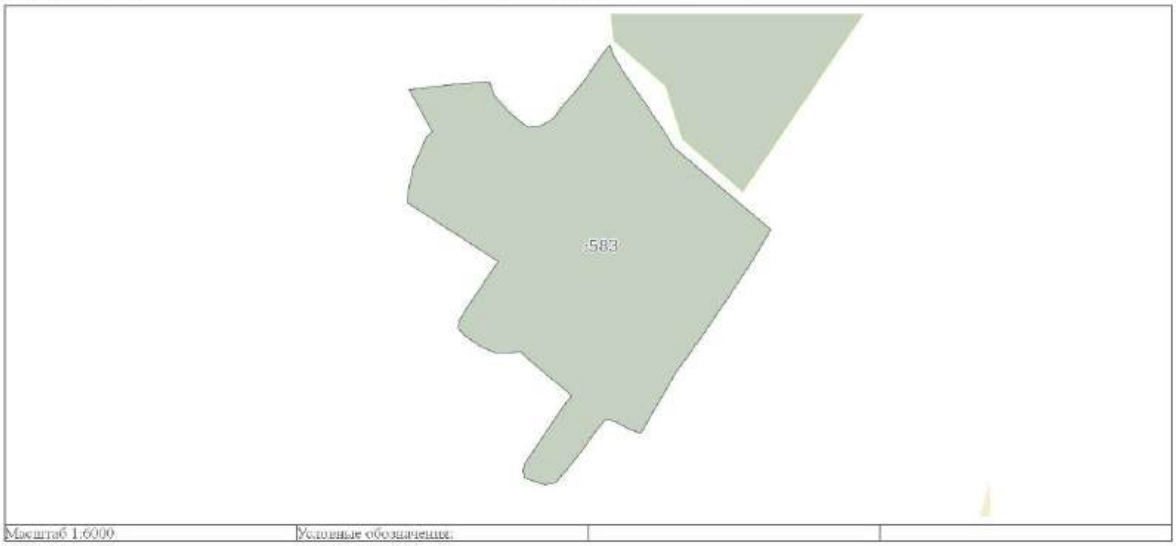

Масштаб 1:6000	Условные обозначения:		

	ДОКУМЕНТ ПОДПИСАН ЭЛЕКТРОННОЙ ПОДПИСЬЮ Сертификат: 00F1AAFA49507B7B5E19FDFBAB2B9A Владелец: ФЕДЕРАЛЬНАЯ СЛУЖБА ГОСУДАРСТВЕННОЙ РЕГИСТРАЦИИ, КАДАСТРА И КАРТОГРАФИИ Действителен с 18.09.2025 по 10.12.2026	
полное наименование должности		инициалы, фамилия

Лист 37

Земельный участок
вид объекта недвижимости

Лист № 27 раздела 3	Всего листов раздела 3: 53	Всего разделов: 8	Всего листов выписки: 261

22.10.2025г. № КУВИ-001/2025-194392067	
Кадастровый номер:	47:01:0000000:364(Единое землепользование)

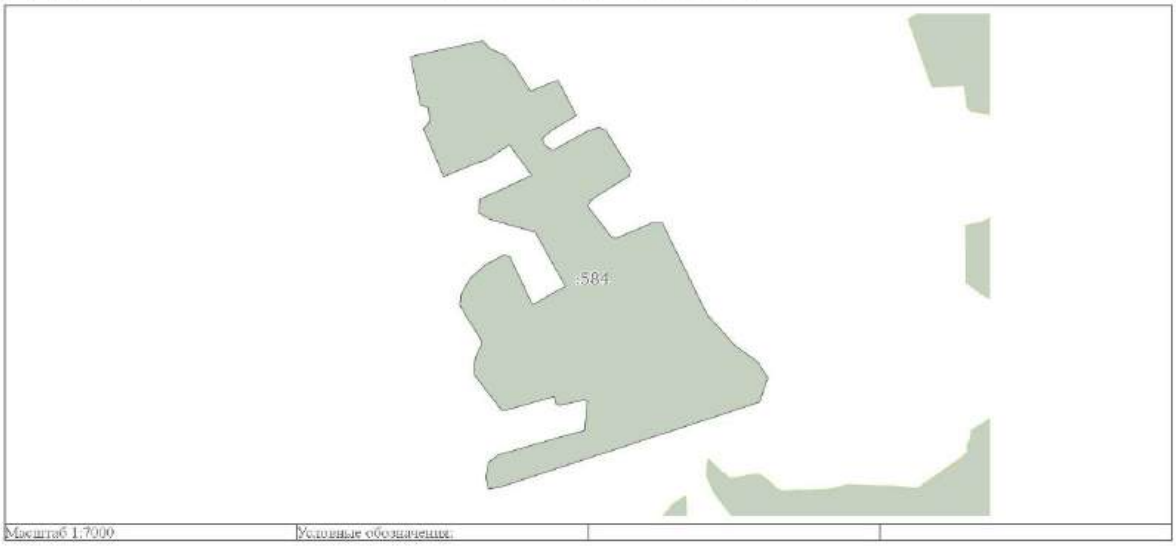

Масштаб 1:7000	Условные обозначения:		

ДОКУМЕНТ ПОДПИСАН
ЭЛЕКТРОННОЙ ПОДПИСЬЮ
Сертификат: 00F1AAF6F0B7B7F6E9FDBFA8D2F6A
Владелец: ФЕДЕРАЛЬНАЯ СЛУЖБА ГОСУДАРСТВЕННОЙ РЕГИСТРАЦИИ, КАДАСТРА И КАРТОГРАФИИ
Действителен с 18.09.2025 по 10.12.2026

полное наименование должности		инициалы, фамилия

Лист 38

Земельный участок
вид объекта недвижимости

Лист № 28 раздела 3	Всего листов раздела 3: 53	Всего разделов: 8	Всего листов выписки: 261

22.10.2025г. № КУВИ-001/2025-194392067	
Кадастровый номер:	47:01:0000000:364(Единое землепользование)

Масштаб 1:8000	Условные обозначения:		

ДОКУМЕНТ ПОДПИСАН
ЭЛЕКТРОННОЙ ПОДПИСЬЮ
Сертификат: 00F1AAF6F0B7B7F6E9FDBFA8D2F6A
Владелец: ФЕДЕРАЛЬНАЯ СЛУЖБА ГОСУДАРСТВЕННОЙ РЕГИСТРАЦИИ, КАДАСТРА И КАРТОГРАФИИ
Действителен с 18.09.2025 по 10.12.2026

полное наименование должности		инициалы, фамилия

Земельный участок вид объекта недвижимости			
Лист № 29 раздела 3	Всего листов раздела 3: 53	Всего разделов: 8	Всего листов выписки: 261
22.10.2025г. № КУВИ-001/2025-194392067			
Кадастровый номер:	47:01:0000000:364(Единое землепользование)		

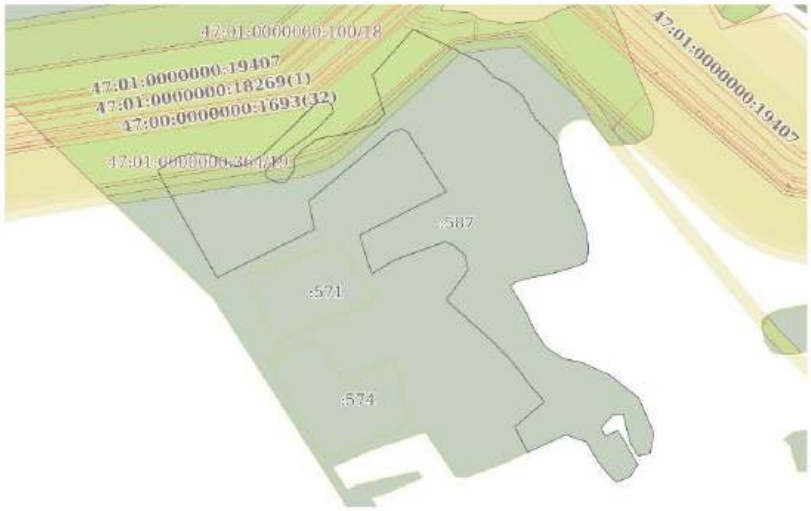

Масштаб 1:7000	Условные обозначения:		

полное наименование должности	ДОКУМЕНТ ПОДПИСАН ЭЛЕКТРОННОЙ ПОДПИСЬЮ Сертификат: 00[illegible] Владелец: ФЕДЕРАЛЬНАЯ СЛУЖБА ГОСУДАРСТВЕННОЙ РЕГИСТРАЦИИ, КАДАСТРА И КАРТОГРАФИИ Действителен с 18.09.2025 по 10.12.2026	инициалы, фамилия

Земельный участок вид объекта недвижимости			
Лист № 30 раздела 3	Всего листов раздела 3: 53	Всего разделов: 8	Всего листов выписки: 261
22.10.2025г. № КУВИ-001/2025-194392067			
Кадастровый номер:	47:01:0000000:364(Единое землепользование)		

Масштаб 1:20000	Условные обозначения:		

полное наименование должности	ДОКУМЕНТ ПОДПИСАН ЭЛЕКТРОННОЙ ПОДПИСЬЮ Сертификат: 00[illegible] Владелец: ФЕДЕРАЛЬНАЯ СЛУЖБА ГОСУДАРСТВЕННОЙ РЕГИСТРАЦИИ, КАДАСТРА И КАРТОГРАФИИ Действителен с 18.09.2025 по 10.12.2026	инициалы, фамилия

Земельный участок
вид объекта недвижимости

Лист № 31 раздела 3	Всего листов раздела 3: 53	Всего разделов: 8	Всего листов выписки: 261

22.10.2025г. № КУВИ-001/2025-194392067	
Кадастровый номер:	47:01:0000000:364(Единое землепользование)

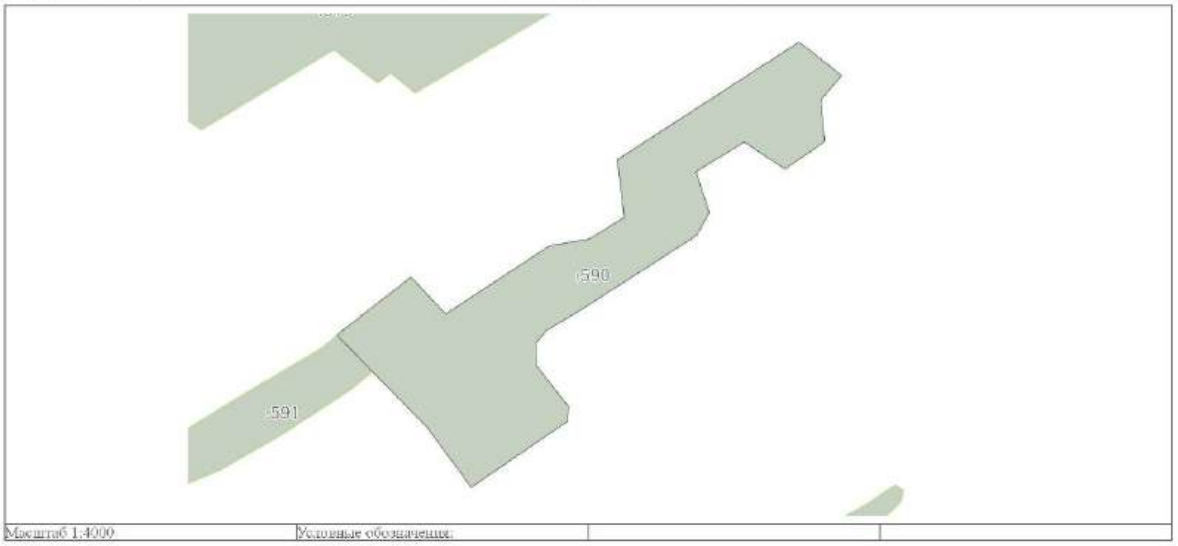

Масштаб 1:4000	Условные обозначения:		

	ДОКУМЕНТ ПОДПИСАН ЭЛЕКТРОННОЙ ПОДПИСЬЮ Сертификат: 00F1AAFA49E07E7E5E19FDFBAB2E9A Владелец: ФЕДЕРАЛЬНАЯ СЛУЖБА ГОСУДАРСТВЕННОЙ РЕГИСТРАЦИИ, КАДАСТРА И КАРТОГРАФИИ Действителен с 18.09.2025 по 10.12.2026	
полное наименование должности		инициалы, фамилия

Земельный участок
вид объекта недвижимости

Лист № 32 раздела 3	Всего листов раздела 3: 53	Всего разделов: 8	Всего листов выписки: 261

22.10.2025г. № КУВИ-001/2025-194392067	
Кадастровый номер:	47:01:0000000:364(Единое землепользование)

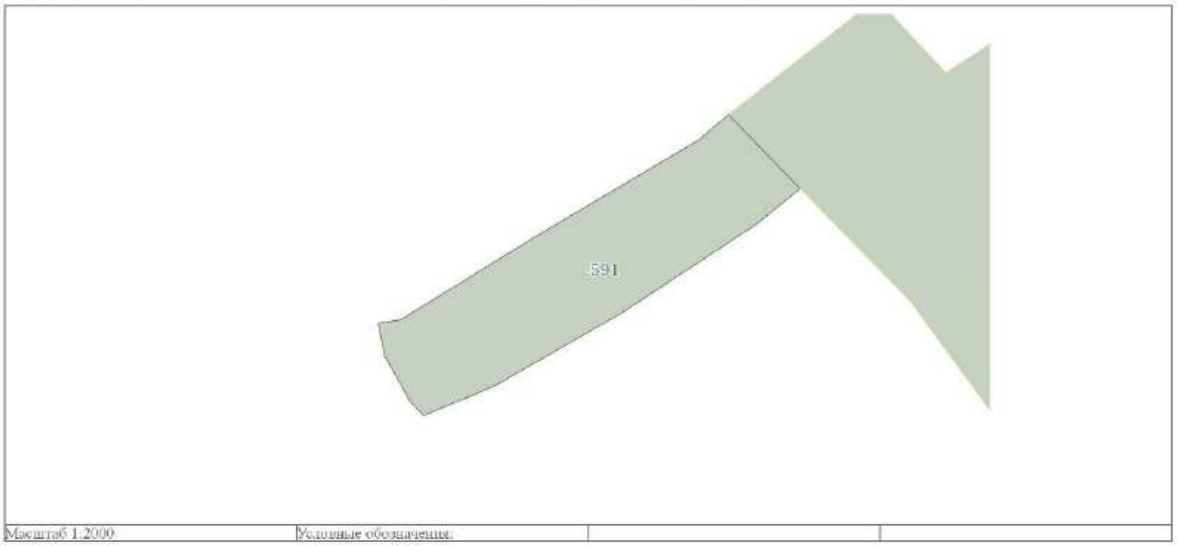

Масштаб 1:2000	Условные обозначения:		

	ДОКУМЕНТ ПОДПИСАН ЭЛЕКТРОННОЙ ПОДПИСЬЮ Сертификат: 00F1AAFA49E07E7E5E19FDFBAB2E9A Владелец: ФЕДЕРАЛЬНАЯ СЛУЖБА ГОСУДАРСТВЕННОЙ РЕГИСТРАЦИИ, КАДАСТРА И КАРТОГРАФИИ Действителен с 18.09.2025 по 10.12.2026	
полное наименование должности		инициалы, фамилия

Лист 43

Земельный участок
вид объекта недвижимости

Лист № 33 раздела 3	Всего листов раздела 3: 53	Всего разделов: 8	Всего листов выписки: 261

22.10.2025г. № КУВИ-001/2025-194392067	
Кадастровый номер:	47:01:0000000:364(Единое землепользование)

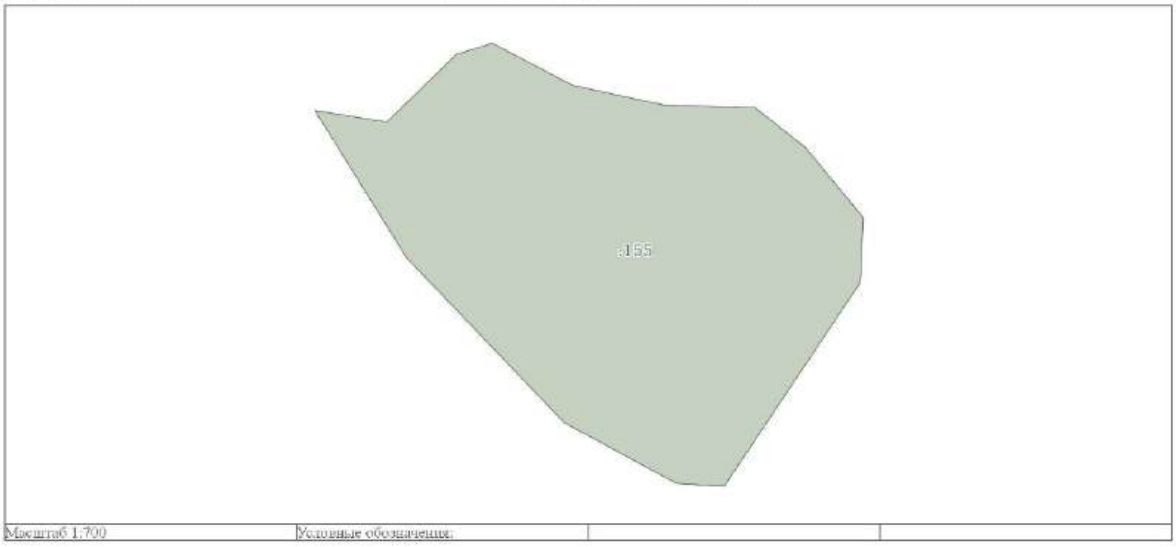

Масштаб 1:700	Условные обозначения:		

	ДОКУМЕНТ ПОДПИСАН ЭЛЕКТРОННОЙ ПОДПИСЬЮ Сертификат: 00F1AAFA49A07B7E5E49DFBAB2E9A Владелец: ФЕДЕРАЛЬНАЯ СЛУЖБА ГОСУДАРСТВЕННОЙ РЕГИСТРАЦИИ, КАДАСТРА И КАРТОГРАФИИ Действителен с 18.09.2025 по 10.12.2026	
полное наименование должности		инициалы, фамилия

Лист 44

Земельный участок
вид объекта недвижимости

Лист № 34 раздела 3	Всего листов раздела 3: 53	Всего разделов: 8	Всего листов выписки: 261

22.10.2025г. № КУВИ-001/2025-194392067	
Кадастровый номер:	47:01:0000000:364(Единое землепользование)

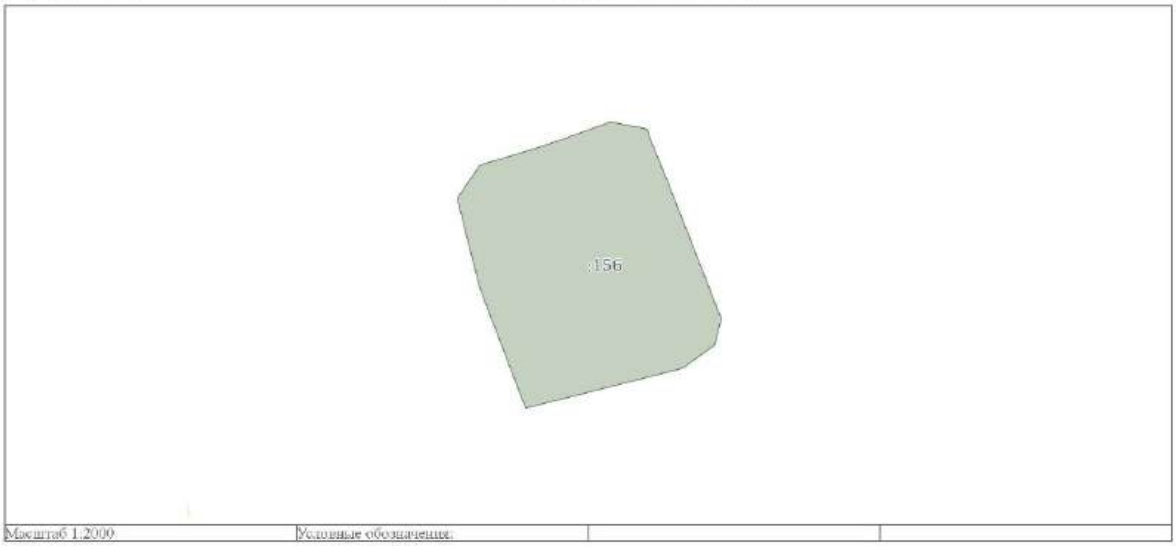

Масштаб 1:2000	Условные обозначения:		

	ДОКУМЕНТ ПОДПИСАН ЭЛЕКТРОННОЙ ПОДПИСЬЮ Сертификат: 00F1AAFA49A07B7E5E49DFBAB2E9A Владелец: ФЕДЕРАЛЬНАЯ СЛУЖБА ГОСУДАРСТВЕННОЙ РЕГИСТРАЦИИ, КАДАСТРА И КАРТОГРАФИИ Действителен с 18.09.2025 по 10.12.2026	
полное наименование должности		инициалы, фамилия

Лист 45

Земельный участок			
вид объекта недвижимости			
Лист № 35 раздела 3	Всего листов раздела 3: 53	Всего разделов: 8	Всего листов выписки: 261
22.10.2025г. № КУВИ-001/2025-194392067			
Кадастровый номер:	47:01:0000000:364(Единое землепользование)		

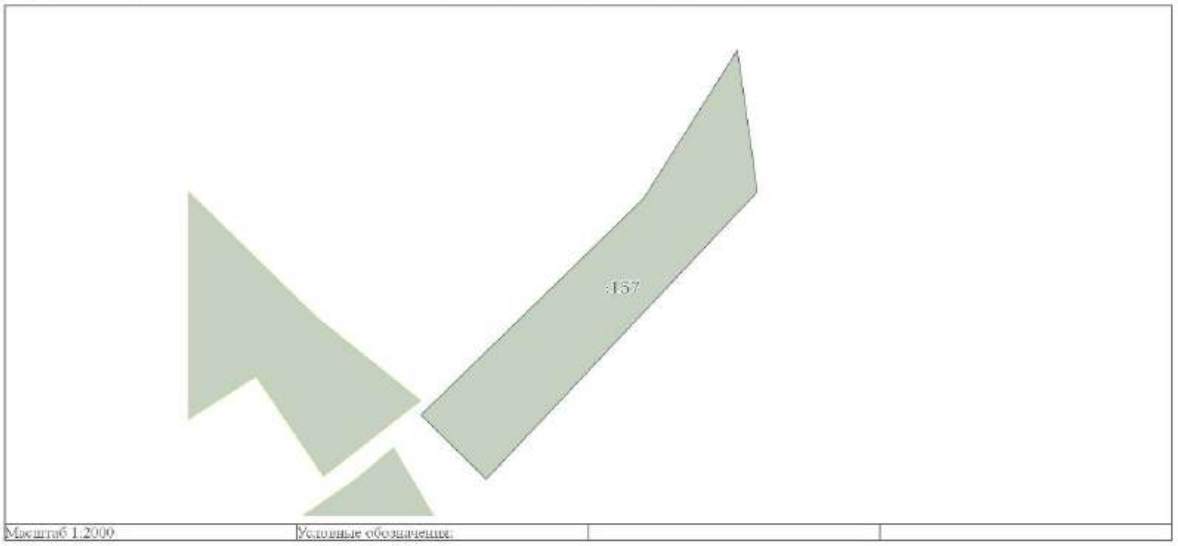

Масштаб 1:2000	Условные обозначения:		

ДОКУМЕНТ ПОДПИСАН
ЭЛЕКТРОННОЙ ПОДПИСЬЮ
Сертификат: 00F1AAFA49307B7E0249DFA8D2FA
Владелец: ФЕДЕРАЛЬНАЯ СЛУЖБА ГОСУДАРСТВЕННОЙ РЕГИСТРАЦИИ, КАДАСТРА И КАРТОГРАФИИ
Действителен с 18.09.2025 по 10.12.2026

полное наименование должности		инициалы, фамилия

Лист 46

Земельный участок			
вид объекта недвижимости			
Лист № 36 раздела 3	Всего листов раздела 3: 53	Всего разделов: 8	Всего листов выписки: 261
22.10.2025г. № КУВИ-001/2025-194392067			
Кадастровый номер:	47:01:0000000:364(Единое землепользование)		

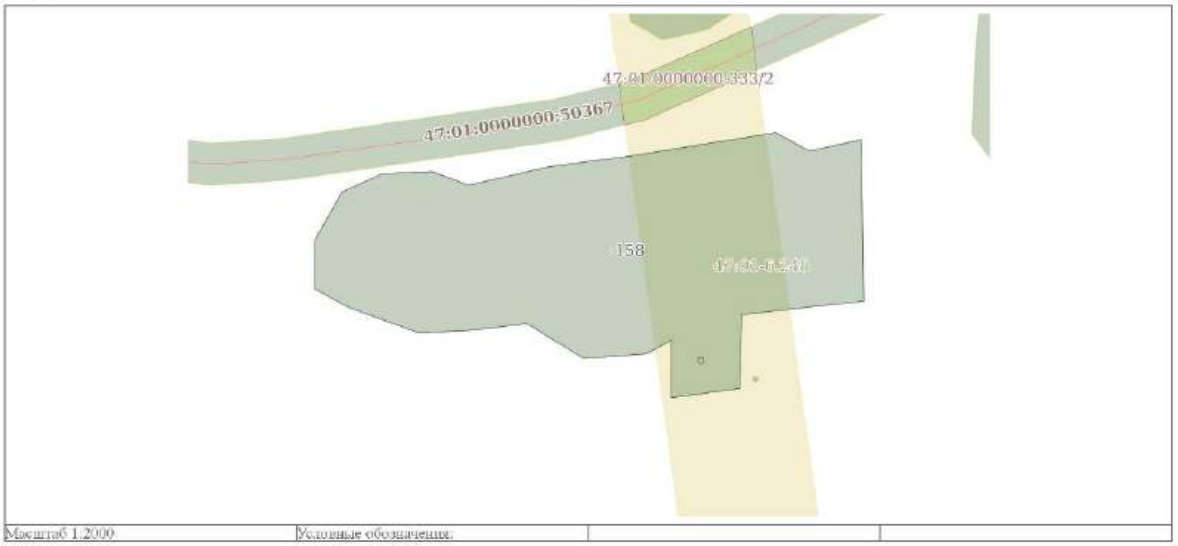

Масштаб 1:2000	Условные обозначения:		

ДОКУМЕНТ ПОДПИСАН
ЭЛЕКТРОННОЙ ПОДПИСЬЮ
Сертификат: 00F1AAFA49307B7E0249DFA8D2FA
Владелец: ФЕДЕРАЛЬНАЯ СЛУЖБА ГОСУДАРСТВЕННОЙ РЕГИСТРАЦИИ, КАДАСТРА И КАРТОГРАФИИ
Действителен с 18.09.2025 по 10.12.2026

полное наименование должности		инициалы, фамилия

Лист 47

Земельный участок
вид объекта недвижимости

Лист № 37 раздела 3	Всего листов раздела 3: 53	Всего разделов: 8	Всего листов выписки: 261

22.10.2025г. № КУВИ-001/2025-194392067	
Кадастровый номер:	47:01:0000000:364(Единое землепользование)

Масштаб 1:2000	Условные обозначения:		

	ДОКУМЕНТ ПОДПИСАН ЭЛЕКТРОННОЙ ПОДПИСЬЮ Сертификат: 00F1AAF6F0B7B5F6F9FDF8AF8DF6A Владелец: ФЕДЕРАЛЬНАЯ СЛУЖБА ГОСУДАРСТВЕННОЙ РЕГИСТРАЦИИ, КАДАСТРА И КАРТОГРАФИИ Действителен с 18.09.2025 по 10.12.2026	
полное наименование должности		инициалы, фамилия

Лист 48

Земельный участок
вид объекта недвижимости

Лист № 38 раздела 3	Всего листов раздела 3: 53	Всего разделов: 8	Всего листов выписки: 261

22.10.2025г. № КУВИ-001/2025-194392067	
Кадастровый номер:	47:01:0000000:364(Единое землепользование)

Масштаб 1:3000	Условные обозначения:		

	ДОКУМЕНТ ПОДПИСАН ЭЛЕКТРОННОЙ ПОДПИСЬЮ Сертификат: 00F1AAF6F0B7B5F6F9FDF8AF8DF6A Владелец: ФЕДЕРАЛЬНАЯ СЛУЖБА ГОСУДАРСТВЕННОЙ РЕГИСТРАЦИИ, КАДАСТРА И КАРТОГРАФИИ Действителен с 18.09.2025 по 10.12.2026	
полное наименование должности		инициалы, фамилия

Лист 49

Земельный участок			
вид объекта недвижимости			
Лист № 39 раздела 3	Всего листов раздела 3: 53	Всего разделов: 8	Всего листов выписки: 261
22.10.2025г. № КУВИ-001/2025-194392067			
Кадастровый номер:	47:01:0000000:364(Единое землепользование)		

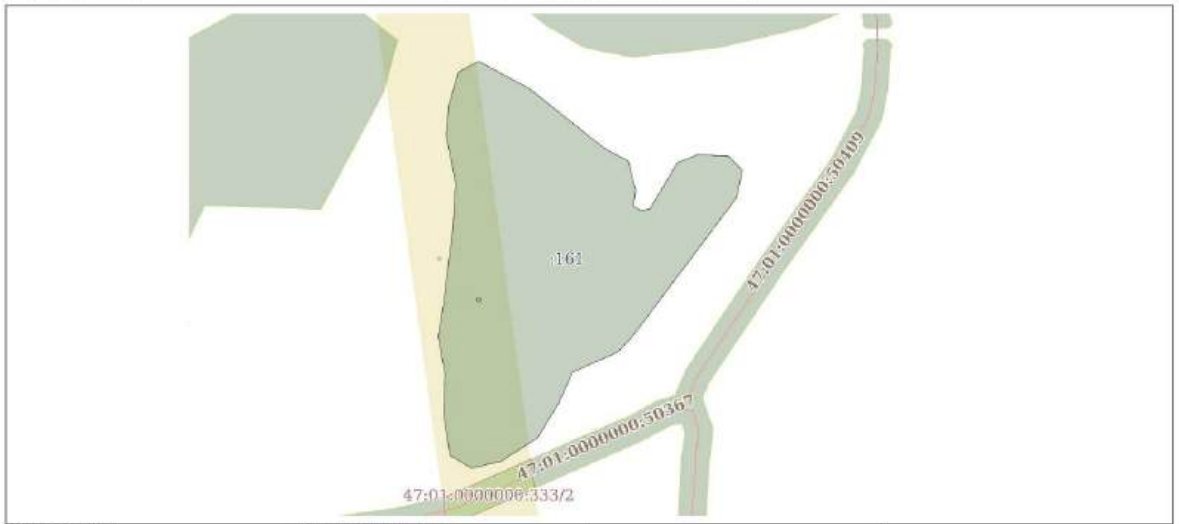

Масштаб 1:3000	Условные обозначения:		

полное наименование должности	ДОКУМЕНТ ПОДПИСАН ЭЛЕКТРОННОЙ ПОДПИСЬЮ Сертификат: 00F1AAFA49507B7E0249DFA8D2F6A Владелец: ФЕДЕРАЛЬНАЯ СЛУЖБА ГОСУДАРСТВЕННОЙ РЕГИСТРАЦИИ, КАДАСТРА И КАРТОГРАФИИ Действителен с 18.09.2025 по 10.12.2026	инициалы, фамилия

Лист 50

Земельный участок			
вид объекта недвижимости			
Лист № 40 раздела 3	Всего листов раздела 3: 53	Всего разделов: 8	Всего листов выписки: 261
22.10.2025г. № КУВИ-001/2025-194392067			
Кадастровый номер:	47:01:0000000:364(Единое землепользование)		

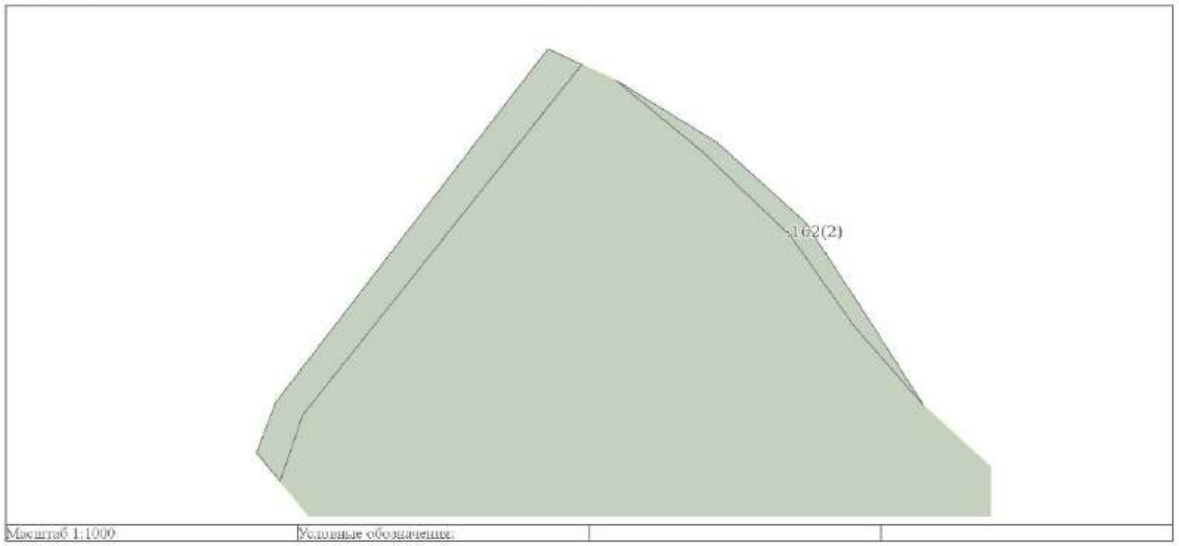

Масштаб 1:1000	Условные обозначения:		

полное наименование должности	ДОКУМЕНТ ПОДПИСАН ЭЛЕКТРОННОЙ ПОДПИСЬЮ Сертификат: 00F1AAFA49507B7E0249DFA8D2F6A Владелец: ФЕДЕРАЛЬНАЯ СЛУЖБА ГОСУДАРСТВЕННОЙ РЕГИСТРАЦИИ, КАДАСТРА И КАРТОГРАФИИ Действителен с 18.09.2025 по 10.12.2026	инициалы, фамилия

Лист 51

Земельный участок			
вид объекта недвижимости			
Лист № 41 раздела 3	Всего листов раздела 3: 53	Всего разделов: 8	Всего листов выписки: 261
22.10.2025г. № КУВИ-001/2025-194392067			
Кадастровый номер:	47:01:0000000:364(Единое землепользование)		

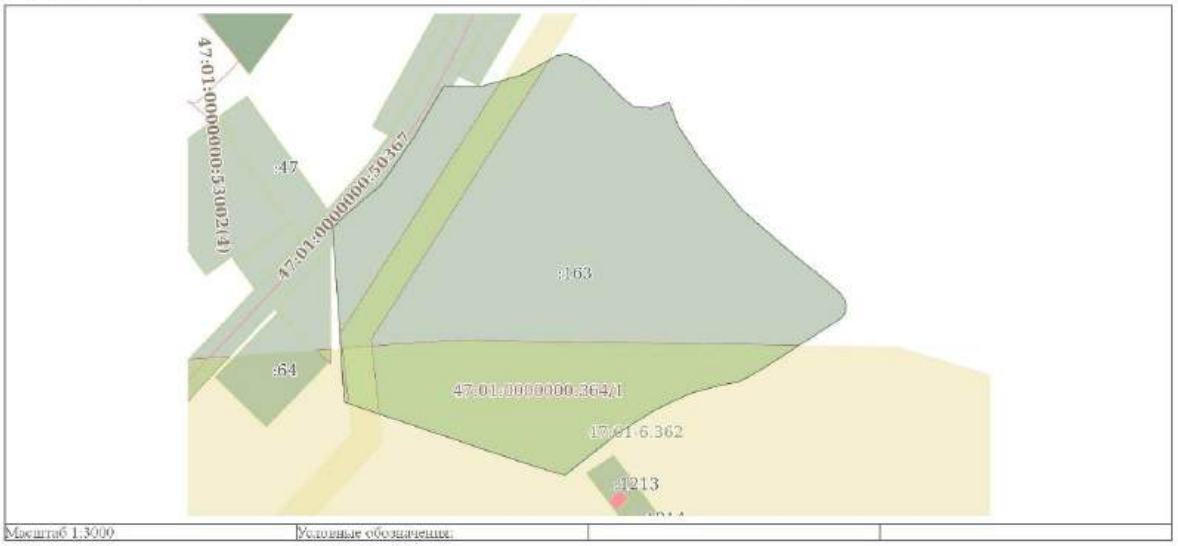

Масштаб 1:3000	Условные обозначения:		

полное наименование должности	ДОКУМЕНТ ПОДПИСАН ЭЛЕКТРОННОЙ ПОДПИСЬЮ Сертификат: 00[illegible]ФЕДЕРАЛЬНАЯ СЛУЖБА ГОСУДАРСТВЕННОЙ РЕГИСТРАЦИИ, КАДАСТРА И КАРТОГРАФИИ Действителен с 18.09.2025 по 10.12.2026	инициалы, фамилия

Лист 52

Земельный участок			
вид объекта недвижимости			
Лист № 42 раздела 3	Всего листов раздела 3: 53	Всего разделов: 8	Всего листов выписки: 261
22.10.2025г. № КУВИ-001/2025-194392067			
Кадастровый номер:	47:01:0000000:364(Единое землепользование)		

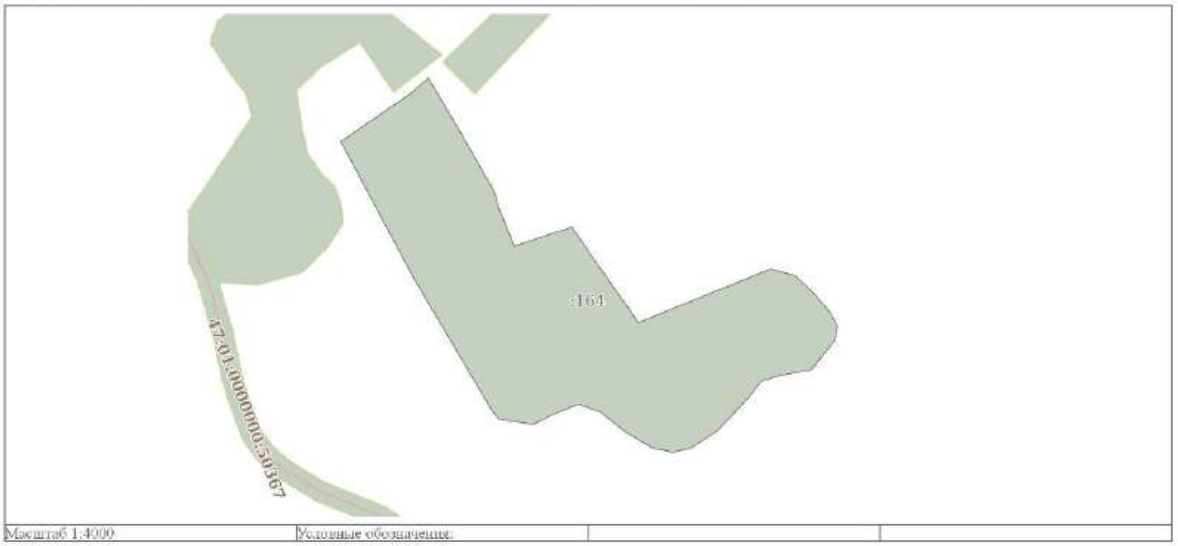

Масштаб 1:4000	Условные обозначения:		

полное наименование должности	ДОКУМЕНТ ПОДПИСАН ЭЛЕКТРОННОЙ ПОДПИСЬЮ Сертификат: 00[illegible]ФЕДЕРАЛЬНАЯ СЛУЖБА ГОСУДАРСТВЕННОЙ РЕГИСТРАЦИИ, КАДАСТРА И КАРТОГРАФИИ Действителен с 18.09.2025 по 10.12.2026	инициалы, фамилия

Земельный участок
вид объекта недвижимости

Лист № 43 раздела 3	Всего листов раздела 3: 53	Всего разделов: 8	Всего листов выписки: 261

22.10.2025г. № КУВИ-001/2025-194392067	
Кадастровый номер:	47:01:0000000:364(Единое землепользование)

Масштаб 1:5000	Условные обозначения:		

	ДОКУМЕНТ ПОДПИСАН ЭЛЕКТРОННОЙ ПОДПИСЬЮ Сертификат: 00F1AAF6F0078CF0E9FDFB4D2F8A9299A4 Владелец: ФЕДЕРАЛЬНАЯ СЛУЖБА ГОСУДАРСТВЕННОЙ РЕГИСТРАЦИИ, КАДАСТРА И КАРТОГРАФИИ Действителен с 18.09.2025 по 10.12.2026	
полное наименование должности		инициалы, фамилия

Земельный участок
вид объекта недвижимости

Лист № 44 раздела 3	Всего листов раздела 3: 53	Всего разделов: 8	Всего листов выписки: 261

22.10.2025г. № КУВИ-001/2025-194392067	
Кадастровый номер:	47:01:0000000:364(Единое землепользование)

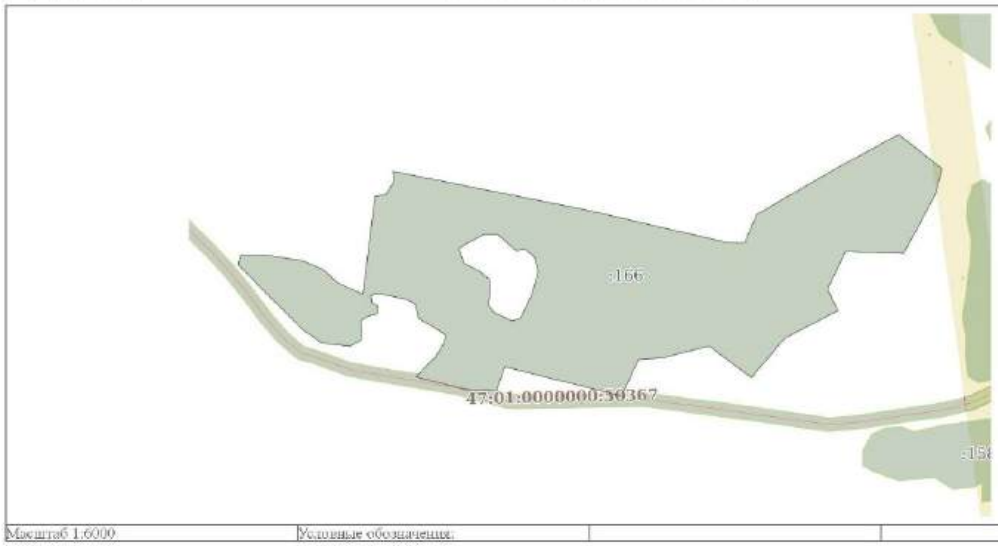

Масштаб 1:6000	Условные обозначения:		

	ДОКУМЕНТ ПОДПИСАН ЭЛЕКТРОННОЙ ПОДПИСЬЮ Сертификат: 00F1AAF6F0078CF0E9FDFB4D2F8A9299A4 Владелец: ФЕДЕРАЛЬНАЯ СЛУЖБА ГОСУДАРСТВЕННОЙ РЕГИСТРАЦИИ, КАДАСТРА И КАРТОГРАФИИ Действителен с 18.09.2025 по 10.12.2026	
полное наименование должности		инициалы, фамилия

Лист 55

Земельный участок			
вид объекта недвижимости			
Лист № 45 раздела 3	Всего листов раздела 3: 53	Всего разделов: 8	Всего листов выписки: 261
22.10.2025г. № КУВИ-001/2025-194392067			
Кадастровый номер:	47:01:0000000:364(Единое землепользование)		

Масштаб 1:5000	Условные обозначения:		

	ДОКУМЕНТ ПОДПИСАН ЭЛЕКТРОННОЙ ПОДПИСЬЮ Сертификат: 00F1AAF6F0078CF6E9FDFBF8D2F9A Владелец: ФЕДЕРАЛЬНАЯ СЛУЖБА ГОСУДАРСТВЕННОЙ РЕГИСТРАЦИИ, КАДАСТРА И КАРТОГРАФИИ Действителен с 18.09.2025 по 10.12.2026	
полное наименование должности		инициалы, фамилия

Лист 56

Земельный участок			
вид объекта недвижимости			
Лист № 46 раздела 3	Всего листов раздела 3: 53	Всего разделов: 8	Всего листов выписки: 261
22.10.2025г. № КУВИ-001/2025-194392067			
Кадастровый номер:	47:01:0000000:364(Единое землепользование)		

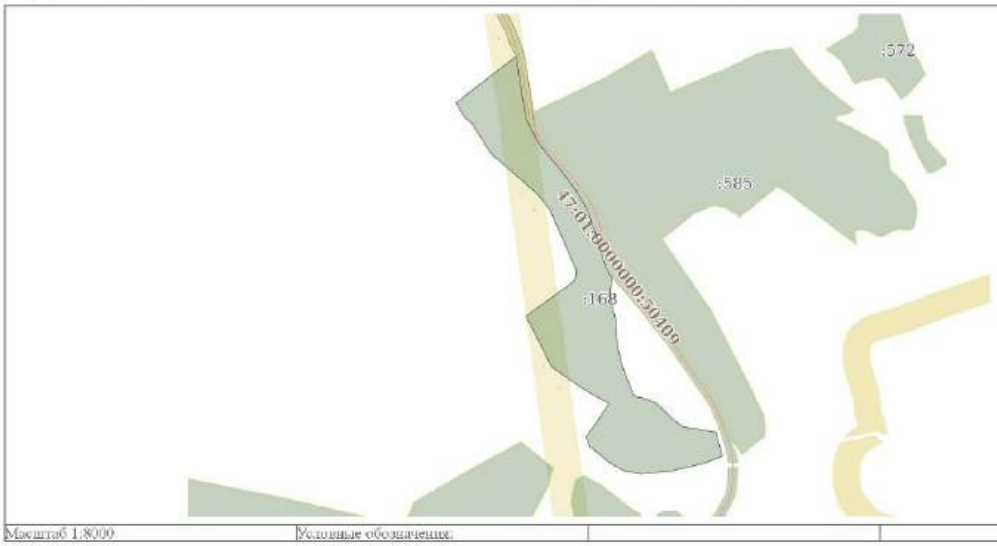

Масштаб 1:8000	Условные обозначения:		

	ДОКУМЕНТ ПОДПИСАН ЭЛЕКТРОННОЙ ПОДПИСЬЮ Сертификат: 00F1AAF6F0078CF6E9FDFBF8D2F9A Владелец: ФЕДЕРАЛЬНАЯ СЛУЖБА ГОСУДАРСТВЕННОЙ РЕГИСТРАЦИИ, КАДАСТРА И КАРТОГРАФИИ Действителен с 18.09.2025 по 10.12.2026	
полное наименование должности		инициалы, фамилия

Земельный участок вид объекта недвижимости			
Лист № 47 раздела 3	Всего листов раздела 3: 53	Всего разделов: 8	Всего листов выписки: 261
22.10.2025г. № КУВИ-001/2025-194392067			
Кадастровый номер:	47:01:0000000:364(Единое землепользование)		

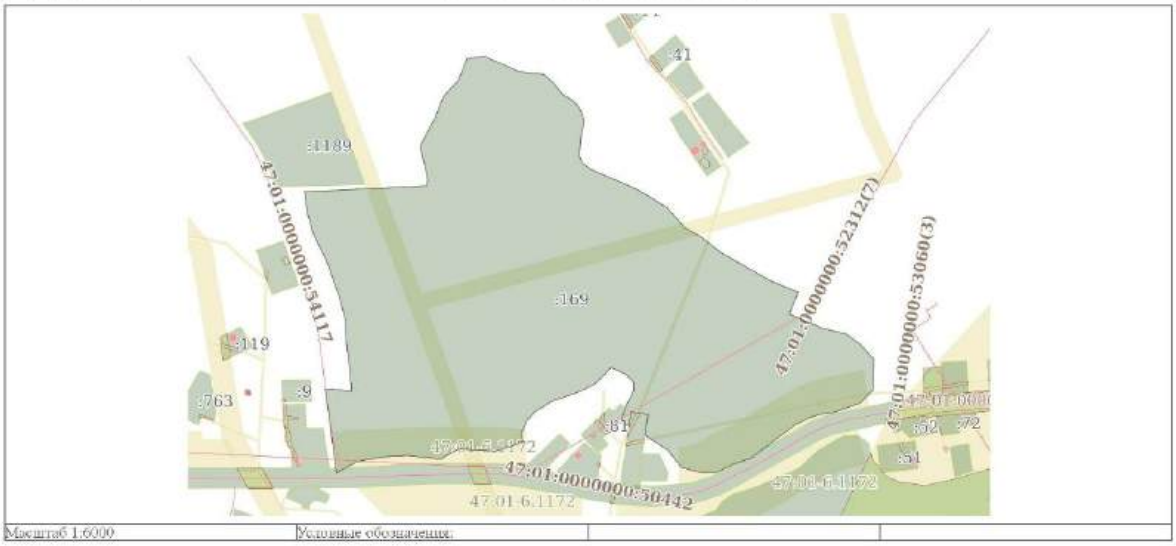

Масштаб 1:6000	Условные обозначения:		

полное наименование должности	ДОКУМЕНТ ПОДПИСАН ЭЛЕКТРОННОЙ ПОДПИСЬЮ Сертификат: 00[illegible] Владелец: ФЕДЕРАЛЬНАЯ СЛУЖБА ГОСУДАРСТВЕННОЙ РЕГИСТРАЦИИ, КАДАСТРА И КАРТОГРАФИИ Действителен с 18.09.2025 по 10.12.2026	инициалы, фамилия

Земельный участок вид объекта недвижимости			
Лист № 48 раздела 3	Всего листов раздела 3: 53	Всего разделов: 8	Всего листов выписки: 261
22.10.2025г. № КУВИ-001/2025-194392067			
Кадастровый номер:	47:01:0000000:364(Единое землепользование)		

Масштаб 1:9000	Условные обозначения:		

полное наименование должности	ДОКУМЕНТ ПОДПИСАН ЭЛЕКТРОННОЙ ПОДПИСЬЮ Сертификат: 00[illegible] Владелец: ФЕДЕРАЛЬНАЯ СЛУЖБА ГОСУДАРСТВЕННОЙ РЕГИСТРАЦИИ, КАДАСТРА И КАРТОГРАФИИ Действителен с 18.09.2025 по 10.12.2026	инициалы, фамилия

Лист 59

Земельный участок			
вид объекта недвижимости			
Лист № 49 раздела 3	Всего листов раздела 3: 53	Всего разделов: 8	Всего листов выписки: 261
22.10.2025г. № КУВИ-001/2025-194392067			
Кадастровый номер:	47:01:0000000:364(Единое землепользование)		

Масштаб 1:9000 | Условные обозначения:

полное наименование должности	ДОКУМЕНТ ПОДПИСАН ЭЛЕКТРОННОЙ ПОДПИСЬЮ Сертификат: 00[illegible] Владелец: ФЕДЕРАЛЬНАЯ СЛУЖБА ГОСУДАРСТВЕННОЙ РЕГИСТРАЦИИ, КАДАСТРА И КАРТОГРАФИИ Действителен с 18.09.2025 по 10.12.2026	инициалы, фамилия

Лист 60

Земельный участок			
вид объекта недвижимости			
Лист № 50 раздела 3	Всего листов раздела 3: 53	Всего разделов: 8	Всего листов выписки: 261
22.10.2025г. № КУВИ-001/2025-194392067			
Кадастровый номер:	47:01:0000000:364(Единое землепользование)		

Масштаб 1:9000 | Условные обозначения:

полное наименование должности	ДОКУМЕНТ ПОДПИСАН ЭЛЕКТРОННОЙ ПОДПИСЬЮ Сертификат: 00[illegible] Владелец: ФЕДЕРАЛЬНАЯ СЛУЖБА ГОСУДАРСТВЕННОЙ РЕГИСТРАЦИИ, КАДАСТРА И КАРТОГРАФИИ Действителен с 18.09.2025 по 10.12.2026	инициалы, фамилия

Лист 61

Земельный участок
вид объекта недвижимости

Лист № 51 раздела 3	Всего листов раздела 3: 53	Всего разделов: 8	Всего листов выписки: 261

22.10.2025г. № КУВИ-001/2025-194392067	
Кадастровый номер:	47:01:0000000:364(Единое землепользование)

Масштаб 1:8000	Условные обозначения:		

	ДОКУМЕНТ ПОДПИСАН ЭЛЕКТРОННОЙ ПОДПИСЬЮ Сертификат: 00F1AAF6A9307B7CE69FDFBAB2D9A Владелец: ФЕДЕРАЛЬНАЯ СЛУЖБА ГОСУДАРСТВЕННОЙ РЕГИСТРАЦИИ, КАДАСТРА И КАРТОГРАФИИ Действителен с 18.09.2025 по 10.12.2026	
полное наименование должности		инициалы, фамилия

Лист 62

Земельный участок
вид объекта недвижимости

Лист № 52 раздела 3	Всего листов раздела 3: 53	Всего разделов: 8	Всего листов выписки: 261

22.10.2025г. № КУВИ-001/2025-194392067	
Кадастровый номер:	47:01:0000000:364(Единое землепользование)

Масштаб 1:10000	Условные обозначения:		

	ДОКУМЕНТ ПОДПИСАН ЭЛЕКТРОННОЙ ПОДПИСЬЮ Сертификат: 00F1AAF6A9307B7CE69FDFBAB2D9A Владелец: ФЕДЕРАЛЬНАЯ СЛУЖБА ГОСУДАРСТВЕННОЙ РЕГИСТРАЦИИ, КАДАСТРА И КАРТОГРАФИИ Действителен с 18.09.2025 по 10.12.2026	
полное наименование должности		инициалы, фамилия

Земельный участок			
вид объекта недвижимости			
Лист № 53 раздела 3	Всего листов раздела 3: 53	Всего разделов: 8	Всего листов выписки: 261

22.10.2025г. № КУВИ-001/2025-194392067

Кадастровый номер: 47:01:0000000:364(Единое землепользование)

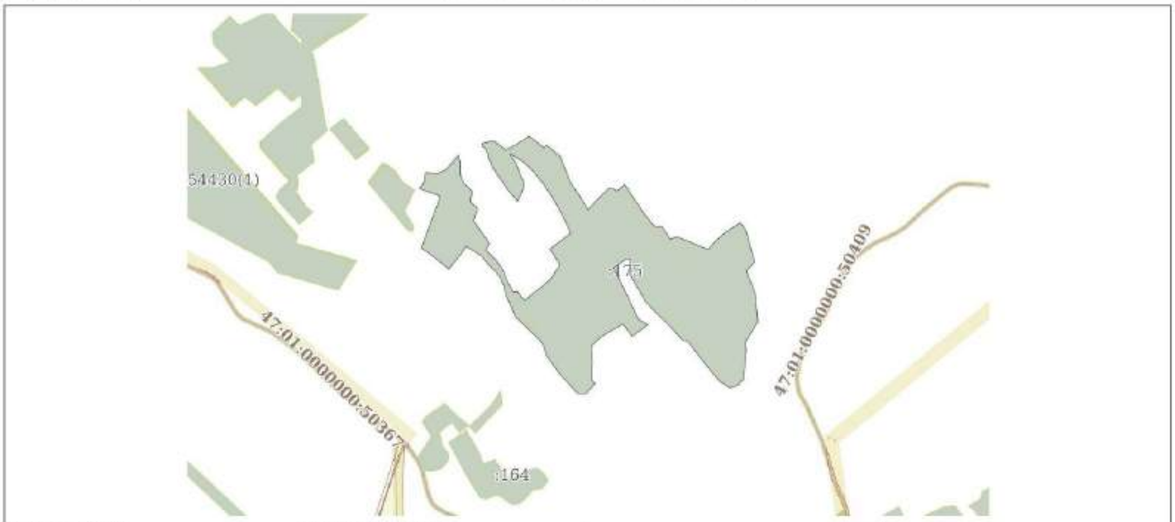

Масштаб 1:20000 | Условные обозначения:

ДОКУМЕНТ ПОДПИСАН ЭЛЕКТРОННОЙ ПОДПИСЬЮ
Владелец: ФЕДЕРАЛЬНАЯ СЛУЖБА ГОСУДАРСТВЕННОЙ РЕГИСТРАЦИИ, КАДАСТРА И КАРТОГРАФИИ

полное наименование должности | инициалы, фамилия

Выписка из Единого государственного реестра недвижимости об объекте недвижимости

Описание местоположения земельного участка

Земельный участок			
вид объекта недвижимости			
Лист № 1 раздела 3.1	Всего листов раздела 3.1: 73	Всего разделов: 8	Всего листов выписки: 261

22.10.2025г. № КУВИ-001/2025-194392067

Кадастровый номер: 47:01:0000000:364(Единое землепользование)

Описание местоположения границ земельного участка

№ п/п	Номер точки		Дирекционный угол	Горизонтальное проложение, м	Описание закрепления на местности	Кадастровые номера смежных участков	Сведения об адресах правообладателей смежных земельных участков
	начальная	конечная					
1	2	3	4	5	6	7	8
1	2.1.1	2.1.2	51°44.2'	25.01	данные отсутствуют	данные отсутствуют	данные отсутствуют
2	2.1.2	2.1.3	15°15.7'	14.63	данные отсутствуют	данные отсутствуют	данные отсутствуют
3	2.1.3	2.1.4	9°41.8'	41.03	данные отсутствуют	данные отсутствуют	данные отсутствуют
4	2.1.4	2.1.5	92°43.4'	55.56	данные отсутствуют	данные отсутствуют	данные отсутствуют
5	2.1.5	2.1.6	66°58.1'	23.36	данные отсутствуют	данные отсутствуют	данные отсутствуют
6	2.1.6	2.1.7	59°13.3'	25.99	данные отсутствуют	данные отсутствуют	данные отсутствуют
7	2.1.7	2.1.8	39°25.7'	78.73	данные отсутствуют	данные отсутствуют	данные отсутствуют
8	2.1.8	2.1.9	168°19.3'	39.13	данные отсутствуют	данные отсутствуют	данные отсутствуют
9	2.1.9	2.1.10	181°42.1'	31.99	данные отсутствуют	данные отсутствуют	данные отсутствуют
10	2.1.10	2.1.11	174°31.7'	32.31	данные отсутствуют	данные отсутствуют	данные отсутствуют
11	2.1.11	2.1.12	151°32.3'	33.93	данные отсутствуют	данные отсутствуют	данные отсутствуют
12	2.1.12	2.1.13	128°47.8'	32.59	данные отсутствуют	данные отсутствуют	данные отсутствуют
13	2.1.13	2.1.14	144°41.1'	17.32	данные отсутствуют	данные отсутствуют	данные отсутствуют
14	2.1.14	2.1.15	183°44.8'	11.79	данные отсутствуют	данные отсутствуют	данные отсутствуют
15	2.1.15	2.1.16	198°7.4'	19.8	данные отсутствуют	данные отсутствуют	данные отсутствуют
16	2.1.16	2.1.17	183°7.4'	14.13	данные отсутствуют	данные отсутствуют	данные отсутствуют
17	2.1.17	2.1.18	138°56.1'	18.75	данные отсутствуют	данные отсутствуют	данные отсутствуют
18	2.1.18	2.1.19	118°22.4'	14.88	данные отсутствуют	данные отсутствуют	данные отсутствуют
19	2.1.19	2.1.20	153°52.5'	15.74	данные отсутствуют	данные отсутствуют	данные отсутствуют
20	2.1.20	2.1.21	199°39.3'	27.47	данные отсутствуют	данные отсутствуют	данные отсутствуют
21	2.1.21	2.1.22	195°40.5'	28.5	данные отсутствуют	данные отсутствуют	данные отсутствуют
22	2.1.22	2.1.23	144°59.2'	120.77	данные отсутствуют	данные отсутствуют	данные отсутствуют

ДОКУМЕНТ ПОДПИСАН ЭЛЕКТРОННОЙ ПОДПИСЬЮ
Владелец: ФЕДЕРАЛЬНАЯ СЛУЖБА ГОСУДАРСТВЕННОЙ РЕГИСТРАЦИИ, КАДАСТРА И КАРТОГРАФИИ

полное наименование должности | инициалы, фамилия

Земельный участок			
вид объекта недвижимости			
Лист № 2 раздела 3.1	Всего листов раздела 3.1: 73	Всего разделов: 8	Всего листов выписки: 261
22.10.2025г. № КУВИ-001/2025-194392067			
Кадастровый номер:	47:01:0000000:364(Единое землепользование)		

1	2	3	4	5	6	7	8
23	2.1.23	2.1.24	141°50.6'	4.99	данные отсутствуют	данные отсутствуют	данные отсутствуют
24	2.1.24	2.1.25	210°44.4'	34.65	данные отсутствуют	данные отсутствуют	данные отсутствуют
25	2.1.25	2.1.26	134°3.2'	62.13	данные отсутствуют	данные отсутствуют	данные отсутствуют
26	2.1.26	2.1.27	142°17.8'	32.74	данные отсутствуют	данные отсутствуют	данные отсутствуют
27	2.1.27	2.1.28	150°6.4'	26.26	данные отсутствуют	данные отсутствуют	данные отсутствуют
28	2.1.28	2.1.29	157°42.6'	56.82	данные отсутствуют	данные отсутствуют	данные отсутствуют
29	2.1.29	2.1.30	150°55.7'	53.88	данные отсутствуют	данные отсутствуют	данные отсутствуют
30	2.1.30	2.1.31	80°26.8'	18.74	данные отсутствуют	данные отсутствуют	данные отсутствуют
31	2.1.31	2.1.32	141°58.2'	16.9	данные отсутствуют	данные отсутствуют	данные отсутствуют
32	2.1.32	2.1.33	141°57.1'	35.18	данные отсутствуют	данные отсутствуют	данные отсутствуют
33	2.1.33	2.1.34	50°52.3'	151.12	данные отсутствуют	данные отсутствуют	данные отсутствуют
34	2.1.34	2.1.35	34°14.0'	31.27	данные отсутствуют	данные отсутствуют	данные отсутствуют
35	2.1.35	2.1.36	32°16.9'	49.39	данные отсутствуют	данные отсутствуют	данные отсутствуют
36	2.1.36	2.1.37	327°49.1'	62.37	данные отсутствуют	данные отсутствуют	данные отсутствуют
37	2.1.37	2.1.38	328°14.2'	22.26	данные отсутствуют	данные отсутствуют	данные отсутствуют
38	2.1.38	2.1.39	52°34.6'	119.32	данные отсутствуют	данные отсутствуют	данные отсутствуют
39	2.1.39	2.1.40	334°5.6'	114.03	данные отсутствуют	данные отсутствуют	данные отсутствуют
40	2.1.40	2.1.41	330°0.9'	78.2	данные отсутствуют	данные отсутствуют	данные отсутствуют
41	2.1.41	2.1.42	325°26.9'	56.85	данные отсутствуют	данные отсутствуют	данные отсутствуют
42	2.1.42	2.1.43	323°1.2'	69.84	данные отсутствуют	данные отсутствуют	данные отсутствуют
43	2.1.43	2.1.44	314°37.7'	42.55	данные отсутствуют	данные отсутствуют	данные отсутствуют
44	2.1.44	2.1.45	308°8.0'	32.29	данные отсутствуют	данные отсутствуют	данные отсутствуют
45	2.1.45	2.1.46	304°32.6'	51	данные отсутствуют	данные отсутствуют	данные отсутствуют
46	2.1.46	2.1.47	295°41.3'	18.43	данные отсутствуют	данные отсутствуют	данные отсутствуют
47	2.1.47	2.1.48	147°42.5'	53.03	данные отсутствуют	данные отсутствуют	данные отсутствуют
48	2.1.48	2.1.49	159°1.9'	68.24	данные отсутствуют	данные отсутствуют	данные отсутствуют
49	2.1.49	2.1.50	153°51.5'	19.97	данные отсутствуют	данные отсутствуют	данные отсутствуют
50	2.1.50	2.1.51	177°12.5'	19.92	данные отсутствуют	данные отсутствуют	данные отсутствуют
51	2.1.51	2.1.52	194°22.0'	23.62	данные отсутствуют	данные отсутствуют	данные отсутствуют

ДОКУМЕНТ ПОДПИСАН ЭЛЕКТРОННОЙ ПОДПИСЬЮ
Сертификат: 00ЕАА7А5909ЕЕ7Е0D39D2DA4ED29A
Владелец: ФЕДЕРАЛЬНАЯ СЛУЖБА ГОСУДАРСТВЕННОЙ РЕГИСТРАЦИИ, КАДАСТРА И КАРТОГРАФИИ
Действителен с 18.09.2025 по 10.12.2026

полное наименование должности		инициалы, фамилия

Земельный участок			
вид объекта недвижимости			
Лист № 3 раздела 3.1	Всего листов раздела 3.1: 73	Всего разделов: 8	Всего листов выписки: 261
22.10.2025г. № КУВИ-001/2025-194392067			
Кадастровый номер:	47:01:0000000:364(Единое землепользование)		

1	2	3	4	5	6	7	8
52	2.1.52	2.1.53	205°11.6'	51.73	данные отсутствуют	данные отсутствуют	данные отсутствуют
53	2.1.53	2.1.54	320°48.5'	73.36	данные отсутствуют	данные отсутствуют	данные отсутствуют
54	2.1.54	2.1.55	325°4.7'	71.68	данные отсутствуют	данные отсутствуют	данные отсутствуют
55	2.1.55	2.1.56	327°25.7'	50.82	данные отсутствуют	данные отсутствуют	данные отсутствуют
56	2.1.56	2.1.57	338°8.1'	47.21	данные отсутствуют	данные отсутствуют	данные отсутствуют
57	2.1.57	2.1.58	348°19.1'	19.31	данные отсутствуют	данные отсутствуют	данные отсутствуют
58	2.1.58	2.1.59	333°53.8'	17.75	данные отсутствуют	данные отсутствуют	данные отсутствуют
59	2.1.59	2.1.60	319°21.8'	10.5	данные отсутствуют	данные отсутствуют	данные отсутствуют
60	2.1.60	2.1.61	297°3.1'	8.44	данные отсутствуют	данные отсутствуют	данные отсутствуют
61	2.1.61	2.1.62	347°42.5'	13.62	данные отсутствуют	данные отсутствуют	данные отсутствуют
62	2.1.62	2.1.63	74°52.6'	52.28	данные отсутствуют	данные отсутствуют	данные отсутствуют
63	2.1.63	2.1.64	124°13.0'	14.17	данные отсутствуют	данные отсутствуют	данные отсутствуют
64	2.1.64	2.1.65	126°26.6'	57.08	данные отсутствуют	данные отсутствуют	данные отсутствуют
65	2.1.65	2.1.66	63°42.8'	50.49	данные отсутствуют	данные отсутствуют	данные отсутствуют
66	2.1.66	2.1.67	57°7.7'	74.05	данные отсутствуют	данные отсутствуют	данные отсутствуют
67	2.1.67	2.1.68	129°19.7'	83.36	данные отсутствуют	данные отсутствуют	данные отсутствуют
68	2.1.68	2.1.69	55°3.6'	19.07	данные отсутствуют	данные отсутствуют	данные отсутствуют
69	2.1.69	2.1.70	129°54.5'	77.69	данные отсутствуют	данные отсутствуют	данные отсутствуют
70	2.1.70	2.1.71	158°23.5'	116.73	данные отсутствуют	данные отсутствуют	данные отсутствуют
71	2.1.71	2.1.72	153°53.0'	19.97	данные отсутствуют	данные отсутствуют	данные отсутствуют
72	2.1.72	2.1.73	144°44.4'	52.45	данные отсутствуют	данные отсутствуют	данные отсутствуют
73	2.1.73	2.1.74	148°37.8'	86.33	данные отсутствуют	данные отсутствуют	данные отсутствуют
74	2.1.74	2.1.75	42°29.5'	59.31	данные отсутствуют	данные отсутствуют	данные отсутствуют
75	2.1.75	2.1.76	45°9.0'	62.01	данные отсутствуют	данные отсутствуют	данные отсутствуют
76	2.1.76	2.1.77	49°17.0'	16.76	данные отсутствуют	данные отсутствуют	данные отсутствуют
77	2.1.77	2.1.78	106°17.9'	7.13	данные отсутствуют	данные отсутствуют	данные отсутствуют
78	2.1.78	2.1.79	95°54.1'	9.82	данные отсутствуют	данные отсутствуют	данные отсутствуют
79	2.1.79	2.1.80	115°49.1'	20.62	данные отсутствуют	данные отсутствуют	данные отсутствуют
80	2.1.80	2.1.81	51°39.9'	44.84	данные отсутствуют	данные отсутствуют	данные отсутствуют

ДОКУМЕНТ ПОДПИСАН ЭЛЕКТРОННОЙ ПОДПИСЬЮ
Сертификат: 00ЕАА7А5909ЕЕ7Е0D39D2DA4ED29A
Владелец: ФЕДЕРАЛЬНАЯ СЛУЖБА ГОСУДАРСТВЕННОЙ РЕГИСТРАЦИИ, КАДАСТРА И КАРТОГРАФИИ
Действителен с 18.09.2025 по 10.12.2026

полное наименование должности		инициалы, фамилия

Земельный участок вид объекта недвижимости			
Лист № 4 раздела 3.1	Всего листов раздела 3.1: 73	Всего разделов: 8	Всего листов выписки: 261
22.10.2025г. № КУВИ-001/2025-194392067 Кадастровый номер:	47:01:0000000:364(Единое землепользование)		

1	2	3	4	5	6	7	8
81	2.1.81	2.1.82	146°6.0'	129.61	данные отсутствуют	данные отсутствуют	данные отсутствуют
82	2.1.82	2.1.83	149°45.7'	21.84	данные отсутствуют	данные отсутствуют	данные отсутствуют
83	2.1.83	2.1.84	140°30.2'	70.85	данные отсутствуют	данные отсутствуют	данные отсутствуют
84	2.1.84	2.1.85	126°25.3'	13.56	данные отсутствуют	данные отсутствуют	данные отсутствуют
85	2.1.85	2.1.86	104°3.6'	5.89	данные отсутствуют	данные отсутствуют	данные отсутствуют
86	2.1.86	2.1.87	82°16.1'	7.73	данные отсутствуют	данные отсутствуют	данные отсутствуют
87	2.1.87	2.1.88	88°34.0'	15.59	данные отсутствуют	данные отсутствуют	данные отсутствуют
88	2.1.88	2.1.89	145°19.1'	10.26	данные отсутствуют	данные отсутствуют	данные отсутствуют
89	2.1.89	2.1.90	147°13.6'	61.17	данные отсутствуют	данные отсутствуют	данные отсутствуют
90	2.1.90	2.1.91	63°29.8'	29.42	данные отсутствуют	данные отсутствуют	данные отсутствуют
91	2.1.91	2.1.92	110°22.7'	49.34	данные отсутствуют	данные отсутствуют	данные отсутствуют
92	2.1.92	2.1.93	112°29.9'	106.13	данные отсутствуют	данные отсутствуют	данные отсутствуют
93	2.1.93	2.1.94	44°38.5'	57.67	данные отсутствуют	данные отсутствуют	данные отсутствуют
94	2.1.94	2.1.95	47°34.9'	56.99	данные отсутствуют	данные отсутствуют	данные отсутствуют
95	2.1.95	2.1.96	57°52.3'	78.5	данные отсутствуют	данные отсутствуют	данные отсутствуют
96	2.1.96	2.1.97	144°22.9'	39.73	данные отсутствуют	данные отсутствуют	данные отсутствуют
97	2.1.97	2.1.98	164°41.6'	151.72	данные отсутствуют	данные отсутствуют	данные отсутствуют
98	2.1.98	2.1.99	222°19.9'	55.12	данные отсутствуют	данные отсутствуют	данные отсутствуют
99	2.1.99	2.1.100	158°2.5'	108.09	данные отсутствуют	данные отсутствуют	данные отсутствуют
100	2.1.100	2.1.101	174°30.9'	130.46	данные отсутствуют	данные отсутствуют	данные отсутствуют
101	2.1.101	2.1.102	212°4.1'	101.75	данные отсутствуют	данные отсутствуют	данные отсутствуют
102	2.1.102	2.1.103	178°46.8'	48.84	данные отсутствуют	данные отсутствуют	данные отсутствуют
103	2.1.103	2.1.104	185°37.2'	127.34	данные отсутствуют	данные отсутствуют	данные отсутствуют
104	2.1.104	2.1.105	223°53.3'	36.84	данные отсутствуют	данные отсутствуют	данные отсутствуют
105	2.1.105	2.1.106	246°10.8'	24.56	данные отсутствуют	данные отсутствуют	данные отсутствуют
106	2.1.106	2.1.107	256°52.8'	13.04	данные отсутствуют	данные отсутствуют	данные отсутствуют
107	2.1.107	2.1.108	297°1.9'	8.78	данные отсутствуют	данные отсутствуют	данные отсутствуют
108	2.1.108	2.1.109	304°45.9'	29.73	данные отсутствуют	данные отсутствуют	данные отсутствуют
109	2.1.109	2.1.110	284°21.8'	8.06	данные отсутствуют	данные отсутствуют	данные отсутствуют

ДОКУМЕНТ ПОДПИСАН ЭЛЕКТРОННОЙ ПОДПИСЬЮ
Сертификат: 00ЕАА7А5995ЕЕ7Е0393ЕDBA0E29A
Владелец: ФЕДЕРАЛЬНАЯ СЛУЖБА ГОСУДАРСТВЕННОЙ РЕГИСТРАЦИИ, КАДАСТРА И КАРТОГРАФИИ
Действителен с 18.05.2023 по 10.12.2026

полное наименование должности		инициалы, фамилия

Земельный участок вид объекта недвижимости			
Лист № 5 раздела 3.1	Всего листов раздела 3.1: 73	Всего разделов: 8	Всего листов выписки: 261
22.10.2025г. № КУВИ-001/2025-194392067 Кадастровый номер:	47:01:0000000:364(Единое землепользование)		

1	2	3	4	5	6	7	8
110	2.1.110	2.1.111	318°41.8'	102.13	данные отсутствуют	данные отсутствуют	данные отсутствуют
111	2.1.111	2.1.112	323°58.0'	38.2	данные отсутствуют	данные отсутствуют	данные отсутствуют
112	2.1.112	2.1.113	321°53.0'	101.3	данные отсутствуют	данные отсутствуют	данные отсутствуют
113	2.1.113	2.1.114	319°24.3'	10.5	данные отсутствуют	данные отсутствуют	данные отсутствуют
114	2.1.114	2.1.115	266°50.6'	17.62	данные отсутствуют	данные отсутствуют	данные отсутствуют
115	2.1.115	2.1.116	317°58.1'	43.84	данные отсутствуют	данные отсутствуют	данные отсутствуют
116	2.1.116	2.1.117	317°58.7'	39.33	данные отсутствуют	данные отсутствуют	данные отсутствуют
117	2.1.117	2.1.118	314°30.1'	112.32	данные отсутствуют	данные отсутствуют	данные отсутствуют
118	2.1.118	2.1.119	318°26.8'	45.37	данные отсутствуют	данные отсутствуют	данные отсутствуют
119	2.1.119	2.1.120	330°11.6'	143.48	данные отсутствуют	данные отсутствуют	данные отсутствуют
120	2.1.120	2.1.121	1°39.5'	67.7	данные отсутствуют	данные отсутствуют	данные отсутствуют
121	2.1.121	2.1.122	282°48.7'	18.04	данные отсутствуют	данные отсутствуют	данные отсутствуют
122	2.1.122	2.1.123	236°18.8'	71.61	данные отсутствуют	данные отсутствуют	данные отсутствуют
123	2.1.123	2.1.124	154°18.1'	259.45	данные отсутствуют	данные отсутствуют	данные отсутствуют
124	2.1.124	2.1.125	122°0.2'	49.87	данные отсутствуют	данные отсутствуют	данные отсутствуют
125	2.1.125	2.1.126	233°7.1'	87.28	данные отсутствуют	данные отсутствуют	данные отсутствуют
126	2.1.126	2.1.127	321°53.3'	69.64	данные отсутствуют	данные отсутствуют	данные отсутствуют
127	2.1.127	2.1.128	240°26.9'	106.69	данные отсутствуют	данные отсутствуют	данные отсутствуют
128	2.1.128	2.1.129	229°55.1'	37.03	данные отсутствуют	данные отсутствуют	данные отсутствуют
129	2.1.129	2.1.130	222°7.3'	33.5	данные отсутствуют	данные отсутствуют	данные отсутствуют
130	2.1.130	2.1.131	175°31.6'	25	данные отсутствуют	данные отсутствуют	данные отсутствуют
131	2.1.131	2.1.132	174°34.0'	43.83	данные отсутствуют	данные отсутствуют	данные отсутствуют
132	2.1.132	2.1.133	189°4.7'	26.3	данные отсутствуют	данные отсутствуют	данные отсутствуют
133	2.1.133	2.1.134	177°30.5'	23.92	данные отсутствуют	данные отсутствуют	данные отсутствуют
134	2.1.134	2.1.135	180°5.9'	34.84	данные отсутствуют	данные отсутствуют	данные отсутствуют
135	2.1.135	2.1.136	135°48.7'	20.95	данные отсутствуют	данные отсутствуют	данные отсутствуют
136	2.1.136	2.1.137	222°38.5'	27.66	данные отсутствуют	данные отсутствуют	данные отсутствуют
137	2.1.137	2.1.138	224°54.1'	32.89	данные отсутствуют	данные отсутствуют	данные отсутствуют
138	2.1.138	2.1.139	271°30.1'	40.06	данные отсутствуют	данные отсутствуют	данные отсутствуют

ДОКУМЕНТ ПОДПИСАН ЭЛЕКТРОННОЙ ПОДПИСЬЮ
Сертификат: 00ЕАА7А5995ЕЕ7Е0393ЕDBA0E29A
Владелец: ФЕДЕРАЛЬНАЯ СЛУЖБА ГОСУДАРСТВЕННОЙ РЕГИСТРАЦИИ, КАДАСТРА И КАРТОГРАФИИ
Действителен с 18.05.2023 по 10.12.2026

полное наименование должности		инициалы, фамилия

Земельный участок			
вид объекта недвижимости			
Лист № 6 раздела 3.1	Всего листов раздела 3.1: 73	Всего разделов: 8	Всего листов выписки: 261
22.10.2025г. № КУВИ-001/2025-194392067			
Кадастровый номер:	47:01:0000000:364(Единое землепользование)		

1	2	3	4	5	6	7	8
139	2.1.139	2.1.140	318°52.4'	53.79	данные отсутствуют	данные отсутствуют	данные отсутствуют
140	2.1.140	2.1.141	316°21.9'	61.72	данные отсутствуют	данные отсутствуют	данные отсутствуют
141	2.1.141	2.1.142	324°11.8'	78.14	данные отсутствуют	данные отсутствуют	данные отсутствуют
142	2.1.142	2.1.143	326°53.3'	28.52	данные отсутствуют	данные отсутствуют	данные отсутствуют
143	2.1.143	2.1.144	342°5.9'	45.93	данные отсутствуют	данные отсутствуют	данные отсутствуют
144	2.1.144	2.1.145	324°49.4'	39	данные отсутствуют	данные отсутствуют	данные отсутствуют
145	2.1.145	2.1.146	311°45.0'	52.38	данные отсутствуют	данные отсутствуют	данные отсутствуют
146	2.1.146	2.1.147	313°47.3'	89.31	данные отсутствуют	данные отсутствуют	данные отсутствуют
147	2.1.147	2.1.148	336°38.2'	108.05	данные отсутствуют	данные отсутствуют	данные отсутствуют
148	2.1.148	2.1.149	342°43.0'	33.69	данные отсутствуют	данные отсутствуют	данные отсутствуют
149	2.1.149	2.1.150	348°19.7'	15.22	данные отсутствуют	данные отсутствуют	данные отсутствуют
150	2.1.150	2.1.151	337°11.3'	29.79	данные отсутствуют	данные отсутствуют	данные отсутствуют
151	2.1.151	2.1.152	325°49.0'	37	данные отсутствуют	данные отсутствуют	данные отсутствуют
152	2.1.152	2.1.153	314°8.6'	43.98	данные отсутствуют	данные отсутствуют	данные отсутствуют
153	2.1.153	2.1.154	320°44.6'	54.76	данные отсутствуют	данные отсутствуют	данные отсутствуют
154	2.1.154	2.1.155	302°14.9'	81.02	данные отсутствуют	данные отсутствуют	данные отсутствуют
155	2.1.155	2.1.156	218°16.7'	65.86	данные отсутствуют	данные отсутствуют	данные отсутствуют
156	2.1.156	2.1.157	218°27.5'	63.99	данные отсутствуют	данные отсутствуют	данные отсутствуют
157	2.1.157	2.1.158	308°17.1'	95.97	данные отсутствуют	данные отсутствуют	данные отсутствуют
158	2.1.158	2.1.159	306°7.3'	60.53	данные отсутствуют	данные отсутствуют	данные отсутствуют
159	2.1.159	2.1.160	19°52.7'	248.72	данные отсутствуют	данные отсутствуют	данные отсутствуют
160	2.1.160	2.1.1	291°39.8'	103.8	данные отсутствуют	данные отсутствуют	данные отсутствуют
161	3.1.1	3.1.2	213°31.1'	7.42	данные отсутствуют	данные отсутствуют	данные отсутствуют
162	3.1.2	3.1.3	286°45.2'	278.58	данные отсутствуют	47:01:0000000:54430(1)	данные отсутствуют
163	3.1.3	3.1.4	337°33.4'	11.45	данные отсутствуют	47:01:0000000:54430(1)	данные отсутствуют
164	3.1.4	3.1.5	150°44.0'	7.88	данные отсутствуют	47:01:0000000:54430(1)	данные отсутствуют
165	3.1.5	3.1.1	106°0.1'	282.32	данные отсутствуют	данные отсутствуют	данные отсутствуют
166	4.1.1	4.1.2	318°0.1'	80.76	данные отсутствуют	47:01:0000000:54430(1)	данные отсутствуют
167	4.1.2	4.1.3	319°53.7'	150	данные отсутствуют	47:01:0000000:54430(1)	данные отсутствуют

ДОКУМЕНТ ПОДПИСАН ЭЛЕКТРОННОЙ ПОДПИСЬЮ
Сертификат: 00ЕАА9A5995BC5E3E0D5DDA6E29A
Владелец: ФЕДЕРАЛЬНАЯ СЛУЖБА ГОСУДАРСТВЕННОЙ РЕГИСТРАЦИИ, КАДАСТРА И КАРТОГРАФИИ
Действителен с 18.05.2023 по 10.12.2026

полное наименование должности		инициалы, фамилия

Земельный участок			
вид объекта недвижимости			
Лист № 7 раздела 3.1	Всего листов раздела 3.1: 73	Всего разделов: 8	Всего листов выписки: 261
22.10.2025г. № КУВИ-001/2025-194392067			
Кадастровый номер:	47:01:0000000:364(Единое землепользование)		

1	2	3	4	5	6	7	8
168	4.1.3	4.1.4	319°54.1'	10.51	данные отсутствуют	47:01:0000000:54430(1)	данные отсутствуют
169	4.1.4	4.1.5	319°51.2'	174.48	данные отсутствуют	47:01:0000000:54430(1)	данные отсутствуют
170	4.1.5	4.1.6	31°27.8'	4.92	данные отсутствуют	данные отсутствуют	данные отсутствуют
171	4.1.6	4.1.7	137°50.2'	273.79	данные отсутствуют	данные отсутствуют	данные отсутствуют
172	4.1.7	4.1.8	138°58.7'	424.88	данные отсутствуют	данные отсутствуют	данные отсутствуют
173	4.1.8	4.1.9	140°5.0'	55.85	данные отсутствуют	данные отсутствуют	данные отсутствуют
174	4.1.9	4.1.10	139°13.3'	172.39	данные отсутствуют	данные отсутствуют	данные отсутствуют
175	4.1.10	4.1.11	209°20.3'	7.86	данные отсутствуют	данные отсутствуют	данные отсутствуют
176	4.1.11	4.1.12	319°1.0'	222.34	данные отсутствуют	47:01:0000000:54430(1)	данные отсутствуют
177	4.1.12	4.1.1	318°0.1'	290.01	данные отсутствуют	47:01:0000000:54430(1)	данные отсутствуют
178	5.1.1	5.1.2	36°58.6'	39	данные отсутствуют	данные отсутствуют	данные отсутствуют
179	5.1.2	5.1.3	54°27.4'	29.83	данные отсутствуют	данные отсутствуют	данные отсутствуют
180	5.1.3	5.1.4	113°52.1'	17.4	данные отсутствуют	данные отсутствуют	данные отсутствуют
181	5.1.4	5.1.5	230°4.1'	35.05	данные отсутствуют	47:01:0000000:54430(1)	данные отсутствуют
182	5.1.5	5.1.6	225°37.9'	37.88	данные отсутствуют	47:01:0000000:54430(1)	данные отсутствуют
183	5.1.6	5.1.1	307°52.7'	12.26	данные отсутствуют	данные отсутствуют	данные отсутствуют
184	6.1.1	6.1.2	118°6.8'	144.56	данные отсутствуют	данные отсутствуют	данные отсутствуют
185	6.1.2	6.1.3	129°7.1'	70.04	данные отсутствуют	данные отсутствуют	данные отсутствуют
186	6.1.3	6.1.4	231°15.2'	7.27	данные отсутствуют	47:01:0000000:54430(1)	данные отсутствуют
187	6.1.4	6.1.5	301°42.0'	150	данные отсутствуют	47:01:0000000:54430(1)	данные отсутствуют
188	6.1.5	6.1.6	301°41.9'	66.63	данные отсутствуют	47:01:0000000:54430(1)	данные отсутствуют
189	6.1.6	6.1.7	253°52.8'	175.86	данные отсутствуют	47:01:0000000:54430(1)	данные отсутствуют
190	6.1.7	6.1.8	232°31.0'	167.93	данные отсутствуют	47:01:0000000:54430(1)	данные отсутствуют
191	6.1.8	6.1.9	293°55.5'	3.11	данные отсутствуют	47:01:0000000:54430(1)	данные отсутствуют
192	6.1.9	6.1.10	50°36.3'	169.71	данные отсутствуют	данные отсутствуют	данные отсутствуют
193	6.1.10	6.1.1	76°5.5'	187.54	данные отсутствуют	данные отсутствуют	данные отсутствуют
194	7.1.1	7.1.2	31°30.5'	22.58	данные отсутствуют	47:01:0000000:54430(1)	данные отсутствуют
195	7.1.2	7.1.3	208°59.2'	41.4	данные отсутствуют	47:01:0000000:54430(1)	данные отсутствуют
196	7.1.3	7.1.1	25°58.0'	18.86	данные отсутствуют	47:01:0000000:54430(1)	данные отсутствуют

ДОКУМЕНТ ПОДПИСАН ЭЛЕКТРОННОЙ ПОДПИСЬЮ
Сертификат: 00ЕАА9A5995BC5E3E0D5DDA6E29A
Владелец: ФЕДЕРАЛЬНАЯ СЛУЖБА ГОСУДАРСТВЕННОЙ РЕГИСТРАЦИИ, КАДАСТРА И КАРТОГРАФИИ
Действителен с 18.05.2023 по 10.12.2026

полное наименование должности		инициалы, фамилия

Земельный участок			
вид объекта недвижимости			
Лист № 8 раздела 3.1	Всего листов раздела 3.1: 73	Всего разделов: 8	Всего листов выписки: 261
22.10.2025г. № КУВИ-001/2025-194392067			
Кадастровый номер:	47:01:0000000:364(Единое землепользование)		

1	2	3	4	5	6	7	8
197	8.1.1	8.1.2	318°46.7'	200.89	данные отсутствуют	данные отсутствуют	данные отсутствуют
198	8.1.2	8.1.3	357°45.1'	26.77	данные отсутствуют	данные отсутствуют	данные отсутствуют
199	8.1.3	8.1.4	40°41.0'	11.27	данные отсутствуют	данные отсутствуют	данные отсутствуют
200	8.1.4	8.1.5	186°48.8'	21.83	данные отсутствуют	47:01:0000000:54430(2)	данные отсутствуют
201	8.1.5	8.1.6	155°53.2'	20.39	данные отсутствуют	47:01:0000000:54430(2)	данные отсутствуют
202	8.1.6	8.1.7	139°41.6'	165.86	данные отсутствуют	47:01:0000000:54430(2)	данные отсутствуют
203	8.1.7	8.1.1	146°23.0'	23.57	данные отсутствуют	47:01:0000000:54430(2)	данные отсутствуют
204	9.1.1	9.1.2	125°37.6'	17.15	данные отсутствуют	47:01:0000000:54430(2)	данные отсутствуют
205	9.1.2	9.1.3	291°28.5'	14.67	данные отсутствуют	данные отсутствуют	данные отсутствуют
206	9.1.3	9.1.4	230°52.4'	40.63	данные отсутствуют	данные отсутствуют	данные отсутствуют
207	9.1.4	9.1.5	319°54.8'	15.19	данные отсутствуют	данные отсутствуют	данные отсутствуют
208	9.1.5	9.1.6	113°56.2'	13.16	данные отсутствуют	47:01:0000000:54430(2)	данные отсутствуют
209	9.1.6	9.1.7	52°16.9'	9.32	данные отсутствуют	47:01:0000000:54430(2)	данные отсутствуют
210	9.1.7	9.1.8	52°28.5'	10.33	данные отсутствуют	47:01:0000000:54430(2)	данные отсутствуют
211	9.1.8	9.1.1	48°13.3'	18	данные отсутствуют	47:01:0000000:54430(2)	данные отсутствуют
212	10.1.1	10.1.2	318°20.5'	232.36	данные отсутствуют	данные отсутствуют	данные отсутствуют
213	10.1.2	10.1.3	52°40.6'	5.29	данные отсутствуют	данные отсутствуют	данные отсутствуют
214	10.1.3	10.1.4	138°38.3'	226.92	данные отсутствуют	47:01:0000000:54430(2)	данные отсутствуют
215	10.1.4	10.1.5	132°27.1'	5.88	данные отсутствуют	47:01:0000000:54430(2)	данные отсутствуют
216	10.1.5	10.1.6	49°13.0'	63.47	данные отсутствуют	47:01:0000000:54430(2)	данные отсутствуют
217	10.1.6	10.1.7	82°12.3'	6.05	данные отсутствуют	47:01:0000000:54430(2)	данные отсутствуют
218	10.1.7	10.1.8	129°29.9'	38.13	данные отсутствуют	47:01:0000000:54430(2)	данные отсутствуют
219	10.1.8	10.1.9	113°55.1'	17.34	данные отсутствуют	47:01:0000000:54430(2)	данные отсутствуют
220	10.1.9	10.1.10	96°27.8'	9.77	данные отсутствуют	47:01:0000000:54430(2)	данные отсутствуют
221	10.1.10	10.1.11	69°25.3'	15.31	данные отсутствуют	47:01:0000000:54430(2)	данные отсутствуют
222	10.1.11	10.1.12	47°0.8'	103.44	данные отсутствуют	47:01:0000000:54430(2)	данные отсутствуют
223	10.1.12	10.1.13	133°9.1'	7.02	данные отсутствуют	47:01:0000000:54430(2)	данные отсутствуют
224	10.1.13	10.1.14	230°33.3'	119.95	данные отсутствуют	данные отсутствуют	данные отсутствуют
225	10.1.14	10.1.15	261°48.3'	7.44	данные отсутствуют	данные отсутствуют	данные отсутствуют

ДОКУМЕНТ ПОДПИСАН ЭЛЕКТРОННОЙ ПОДПИСЬЮ
Сертификат: 00ЕАА7А5909ЕЕ7Е0393ДЕВА0ЕF9A
Владелец: ФЕДЕРАЛЬНАЯ СЛУЖБА ГОСУДАРСТВЕННОЙ РЕГИСТРАЦИИ, КАДАСТРА И КАРТОГРАФИИ
Действителен с 18.09.2025 по 10.12.2026

полное наименование должности		инициалы, фамилия

Земельный участок			
вид объекта недвижимости			
Лист № 9 раздела 3.1	Всего листов раздела 3.1: 73	Всего разделов: 8	Всего листов выписки: 261
22.10.2025г. № КУВИ-001/2025-194392067			
Кадастровый номер:	47:01:0000000:364(Единое землепользование)		

1	2	3	4	5	6	7	8
226	10.1.15	10.1.16	302°9.1'	16.12	данные отсутствуют	данные отсутствуют	данные отсутствуют
227	10.1.16	10.1.17	308°47.8'	44.5	данные отсутствуют	47:01:0000000:54430(2)	данные отсутствуют
228	10.1.17	10.1.18	247°55.0'	5.67	данные отсутствуют	данные отсутствуют	данные отсутствуют
229	10.1.18	10.1.19	227°43.6'	66.73	данные отсутствуют	данные отсутствуют	данные отсутствуют
230	10.1.19	10.1.1	309°15.2'	6.78	данные отсутствуют	данные отсутствуют	данные отсутствуют
231	11.1.1	11.1.2	64°34.6'	62.19	данные отсутствуют	47:01:0000000:54430(2)	данные отсутствуют
232	11.1.2	11.1.3	61°21.4'	133.99	данные отсутствуют	47:01:0000000:54430(2)	данные отсутствуют
233	11.1.3	11.1.4	234°36.0'	132.75	данные отсутствуют	данные отсутствуют	данные отсутствуют
234	11.1.4	11.1.5	243°31.5'	59.87	данные отсутствуют	данные отсутствуют	данные отсутствуют
235	11.1.5	11.1.6	234°21.8'	100.83	данные отсутствуют	данные отсутствуют	данные отсутствуют
236	11.1.6	11.1.7	244°53.8'	15.08	данные отсутствуют	данные отсутствуют	данные отсутствуют
237	11.1.7	11.1.8	339°37.6'	14.3	данные отсутствуют	47:01:0000000:54430(2)	данные отсутствуют
238	11.1.8	11.1.9	43°56.0'	14.8	данные отсутствуют	47:01:0000000:54430(2)	данные отсутствуют
239	11.1.9	11.1.1	55°33.4'	95.02	данные отсутствуют	47:01:0000000:54430(2)	данные отсутствуют
240	12.1.1	12.1.2	17°56.9'	134.83	данные отсутствуют	47:01:0000000:333(4)	адрес отсутствует
241	12.1.2	12.1.3	11°42.1'	29.29	данные отсутствуют	47:01:0000000:333(4)	адрес отсутствует
242	12.1.3	12.1.4	104°25.1'	25.14	данные отсутствуют	данные отсутствуют	данные отсутствуют
243	12.1.4	12.1.5	109°30.9'	61.55	данные отсутствуют	данные отсутствуют	данные отсутствуют
244	12.1.5	12.1.6	106°39.1'	50.67	данные отсутствуют	данные отсутствуют	данные отсутствуют
245	12.1.6	12.1.7	85°12.8'	14.26	данные отсутствуют	данные отсутствуют	данные отсутствуют
246	12.1.7	12.1.8	11°52.6'	17.25	данные отсутствуют	данные отсутствуют	данные отсутствуют
247	12.1.8	12.1.9	339°6.9'	23.23	данные отсутствуют	данные отсутствуют	данные отсутствуют
248	12.1.9	12.1.10	325°6.9'	55.88	данные отсутствуют	данные отсутствуют	данные отсутствуют
249	12.1.10	12.1.11	315°32.9'	69.31	данные отсутствуют	данные отсутствуют	данные отсутствуют
250	12.1.11	12.1.12	44°13.1'	157.95	данные отсутствуют	данные отсутствуют	данные отсутствуют
251	12.1.12	12.1.13	311°43.5'	25.38	данные отсутствуют	данные отсутствуют	данные отсутствуют
252	12.1.13	12.1.14	295°39.5'	22.33	данные отсутствуют	данные отсутствуют	данные отсутствуют
253	12.1.14	12.1.15	278°19.6'	25.13	данные отсутствуют	данные отсутствуют	данные отсутствуют
254	12.1.15	12.1.16	282°48.7'	32.79	данные отсутствуют	данные отсутствуют	данные отсутствуют

ДОКУМЕНТ ПОДПИСАН ЭЛЕКТРОННОЙ ПОДПИСЬЮ
Сертификат: 00ЕАА7А5909ЕЕ7Е0393ДЕВА0ЕF9A
Владелец: ФЕДЕРАЛЬНАЯ СЛУЖБА ГОСУДАРСТВЕННОЙ РЕГИСТРАЦИИ, КАДАСТРА И КАРТОГРАФИИ
Действителен с 18.09.2025 по 10.12.2026

полное наименование должности		инициалы, фамилия

Земельный участок вид объекта недвижимости			
Лист № 10 раздела 3.1	Всего листов раздела 3.1: 73	Всего разделов: 8	Всего листов выписки: 261
22.10.2025г. № КУВИ-001/2025-194392067 Кадастровый номер:	47:01:0000000:364(Единое землепользование)		

1	2	3	4	5	6	7	8
255	12.1.16	12.1.17	301°55.8'	25.11	данные отсутствуют	данные отсутствуют	данные отсутствуют
256	12.1.17	12.1.18	329°30.8'	20.99	данные отсутствуют	данные отсутствуют	данные отсутствуют
257	12.1.18	12.1.19	340°53.8'	21.69	данные отсутствуют	данные отсутствуют	данные отсутствуют
258	12.1.19	12.1.20	304°13.4'	30.07	данные отсутствуют	данные отсутствуют	данные отсутствуют
259	12.1.20	12.1.21	300°44.3'	33.07	данные отсутствуют	данные отсутствуют	данные отсутствуют
260	12.1.21	12.1.22	317°6.7'	31.3	данные отсутствуют	данные отсутствуют	данные отсутствуют
261	12.1.22	12.1.23	342°38.8'	27.8	данные отсутствуют	данные отсутствуют	данные отсутствуют
262	12.1.23	12.1.24	7°19.1'	27.95	данные отсутствуют	данные отсутствуют	данные отсутствуют
263	12.1.24	12.1.25	50°14.5'	16.95	данные отсутствуют	данные отсутствуют	данные отсутствуют
264	12.1.25	12.1.26	57°6.2'	31.02	данные отсутствуют	данные отсутствуют	данные отсутствуют
265	12.1.26	12.1.27	104°21.4'	19.56	данные отсутствуют	данные отсутствуют	данные отсутствуют
266	12.1.27	12.1.28	97°36.8'	27.47	данные отсутствуют	данные отсутствуют	данные отсутствуют
267	12.1.28	12.1.29	100°52.4'	19.3	данные отсутствуют	данные отсутствуют	данные отсутствуют
268	12.1.29	12.1.30	128°50.6'	28.88	данные отсутствуют	данные отсутствуют	данные отсутствуют
269	12.1.30	12.1.31	126°21.8'	26.46	данные отсутствуют	данные отсутствуют	данные отсутствуют
270	12.1.31	12.1.32	114°23.8'	35.1	данные отсутствуют	данные отсутствуют	данные отсутствуют
271	12.1.32	12.1.33	87°31.8'	54.52	данные отсутствуют	данные отсутствуют	данные отсутствуют
272	12.1.33	12.1.34	104°55.7'	28.18	данные отсутствуют	данные отсутствуют	данные отсутствуют
273	12.1.34	12.1.35	99°28.1'	51.61	данные отсутствуют	данные отсутствуют	данные отсутствуют
274	12.1.35	12.1.36	80°26.0'	28.82	данные отсутствуют	данные отсутствуют	данные отсутствуют
275	12.1.36	12.1.37	56°50.9'	19.8	данные отсутствуют	данные отсутствуют	данные отсутствуют
276	12.1.37	12.1.38	12°19.3'	22.21	данные отсутствуют	данные отсутствуют	данные отсутствуют
277	12.1.38	12.1.39	279°39.9'	14.41	данные отсутствуют	данные отсутствуют	данные отсутствуют
278	12.1.39	12.1.40	1°44.2'	118.18	данные отсутствуют	данные отсутствуют	данные отсутствуют
279	12.1.40	12.1.41	348°0.4'	73.96	данные отсутствуют	данные отсутствуют	данные отсутствуют
280	12.1.41	12.1.42	0°0.0'	25.31	данные отсутствуют	данные отсутствуют	данные отсутствуют
281	12.1.42	12.1.43	44°31.3'	13.52	данные отсутствуют	данные отсутствуют	данные отсутствуют
282	12.1.43	12.1.44	78°59.2'	31.36	данные отсутствуют	данные отсутствуют	данные отсутствуют
283	12.1.44	12.1.45	90°3.3'	41.45	данные отсутствуют	данные отсутствуют	данные отсутствуют

	ДОКУМЕНТ ПОДПИСАН ЭЛЕКТРОННОЙ ПОДПИСЬЮ Сертификат: 00ЕАА7А5909ЕЕ7Е0393ДЕВА0ЕF9A Владелец: ФЕДЕРАЛЬНАЯ СЛУЖБА ГОСУДАРСТВЕННОЙ РЕГИСТРАЦИИ, КАДАСТРА И КАРТОГРАФИИ Действителен с 18.09.2025 по 10.12.2026	
полное наименование должности		инициалы, фамилия

Земельный участок вид объекта недвижимости			
Лист № 11 раздела 3.1	Всего листов раздела 3.1: 73	Всего разделов: 8	Всего листов выписки: 261
22.10.2025г. № КУВИ-001/2025-194392067 Кадастровый номер:	47:01:0000000:364(Единое землепользование)		

1	2	3	4	5	6	7	8
284	12.1.45	12.1.46	72°14.6'	47.25	данные отсутствуют	данные отсутствуют	данные отсутствуют
285	12.1.46	12.1.47	75°46.1'	39.09	данные отсутствуют	данные отсутствуют	данные отсутствуют
286	12.1.47	12.1.48	95°20.9'	13.09	данные отсутствуют	данные отсутствуют	данные отсутствуют
287	12.1.48	12.1.49	120°14.5'	19.18	данные отсутствуют	данные отсутствуют	данные отсутствуют
288	12.1.49	12.1.50	162°15.4'	116.48	данные отсутствуют	данные отсутствуют	данные отсутствуют
289	12.1.50	12.1.51	174°24.7'	48.46	данные отсутствуют	данные отсутствуют	данные отсутствуют
290	12.1.51	12.1.52	193°48.2'	34.74	данные отсутствуют	данные отсутствуют	данные отсутствуют
291	12.1.52	12.1.53	227°53.5'	28.74	данные отсутствуют	данные отсутствуют	данные отсутствуют
292	12.1.53	12.1.54	237°7.7'	15.51	данные отсутствуют	данные отсутствуют	данные отсутствуют
293	12.1.54	12.1.55	281°35.0'	18.13	данные отсутствуют	данные отсутствуют	данные отсутствуют
294	12.1.55	12.1.56	305°12.5'	18.84	данные отсутствуют	данные отсутствуют	данные отсутствуют
295	12.1.56	12.1.57	15°17.5'	22.49	данные отсутствуют	данные отсутствуют	данные отсутствуют
296	12.1.57	12.1.58	13°24.4'	40.88	данные отсутствуют	данные отсутствуют	данные отсутствуют
297	12.1.58	12.1.59	326°48.9'	17.3	данные отсутствуют	данные отсутствуют	данные отсутствуют
298	12.1.59	12.1.60	297°1.7'	13.29	данные отсутствуют	данные отсутствуют	данные отсутствуют
299	12.1.60	12.1.61	342°56.3'	20.18	данные отсутствуют	данные отсутствуют	данные отсутствуют
300	12.1.61	12.1.62	326°49.4'	12.97	данные отсутствуют	данные отсутствуют	данные отсутствуют
301	12.1.62	12.1.63	291°56.9'	48.51	данные отсутствуют	данные отсутствуют	данные отсутствуют
302	12.1.63	12.1.64	238°56.8'	37.32	данные отсутствуют	данные отсутствуют	данные отсутствуют
303	12.1.64	12.1.65	227°32.9'	16.06	данные отсутствуют	данные отсутствуют	данные отсутствуют
304	12.1.65	12.1.66	167°0.4'	21.04	данные отсутствуют	данные отсутствуют	данные отсутствуют
305	12.1.66	12.1.67	157°22.6'	95.38	данные отсутствуют	данные отсутствуют	данные отсутствуют
306	12.1.67	12.1.68	143°7.0'	25.64	данные отсутствуют	данные отсутствуют	данные отсутствуют
307	12.1.68	12.1.69	129°11.5'	22.91	данные отсутствуют	данные отсутствуют	данные отсутствуют
308	12.1.69	12.1.70	100°32.8'	26.5	данные отсутствуют	данные отсутствуют	данные отсутствуют
309	12.1.70	12.1.71	71°17.9'	15	данные отсутствуют	данные отсутствуют	данные отсутствуют
310	12.1.71	12.1.72	105°50.9'	22.15	данные отсутствуют	данные отсутствуют	данные отсутствуют
311	12.1.72	12.1.73	141°56.1'	7.67	данные отсутствуют	данные отсутствуют	данные отсутствуют
312	12.1.73	12.1.74	192°20.0'	11.1	данные отсутствуют	данные отсутствуют	данные отсутствуют

	ДОКУМЕНТ ПОДПИСАН ЭЛЕКТРОННОЙ ПОДПИСЬЮ Сертификат: 00ЕАА7А5909ЕЕ7Е0393ДЕВА0ЕF9A Владелец: ФЕДЕРАЛЬНАЯ СЛУЖБА ГОСУДАРСТВЕННОЙ РЕГИСТРАЦИИ, КАДАСТРА И КАРТОГРАФИИ Действителен с 18.09.2025 по 10.12.2026	
полное наименование должности		инициалы, фамилия

Земельный участок вид объекта недвижимости			
Лист № 12 раздела 3.1	Всего листов раздела 3.1: 73	Всего разделов: 8	Всего листов выписки: 261
22.10.2025г. № КУВИ-001/2025-194392067 Кадастровый номер:	47:01:0000000:364(Единое землепользование)		

1	2	3	4	5	6	7	8
313	12.1.74	12.1.75	210°43.7'	120.53	данные отсутствуют	данные отсутствуют	данные отсутствуют
314	12.1.75	12.1.76	231°11.2'	36.49	данные отсутствуют	данные отсутствуют	данные отсутствуют
315	12.1.76	12.1.77	206°9.8'	26.85	данные отсутствуют	данные отсутствуют	данные отсутствуют
316	12.1.77	12.1.78	202°29.8'	24.78	данные отсутствуют	данные отсутствуют	данные отсутствуют
317	12.1.78	12.1.79	218°49.1'	17.01	данные отсутствуют	данные отсутствуют	данные отсутствуют
318	12.1.79	12.1.80	284°20.1'	9.77	данные отсутствуют	данные отсутствуют	данные отсутствуют
319	12.1.80	12.1.81	301°27.8'	27.76	данные отсутствуют	данные отсутствуют	данные отсутствуют
320	12.1.81	12.1.82	278°22.3'	8.38	данные отсутствуют	данные отсутствуют	данные отсутствуют
321	12.1.82	12.1.83	241°31.9'	20.2	данные отсутствуют	данные отсутствуют	данные отсутствуют
322	12.1.83	12.1.84	210°32.3'	20.98	данные отсутствуют	данные отсутствуют	данные отсутствуют
323	12.1.84	12.1.85	174°54.9'	13.31	данные отсутствуют	данные отсутствуют	данные отсутствуют
324	12.1.85	12.1.86	157°11.3'	18.31	данные отсутствуют	данные отсутствуют	данные отсутствуют
325	12.1.86	12.1.87	180°2.2'	15.67	данные отсутствуют	данные отсутствуют	данные отсутствуют
326	12.1.87	12.1.88	221°23.7'	46.56	данные отсутствуют	данные отсутствуют	данные отсутствуют
327	12.1.88	12.1.89	226°38.6'	45.61	данные отсутствуют	данные отсутствуют	данные отсутствуют
328	12.1.89	12.1.90	219°20.4'	28.03	данные отсутствуют	данные отсутствуют	данные отсутствуют
329	12.1.90	12.1.91	202°29.8'	24.78	данные отсутствуют	данные отсутствуют	данные отсутствуют
330	12.1.91	12.1.92	173°0.2'	29.15	данные отсутствуют	данные отсутствуют	данные отсутствуют
331	12.1.92	12.1.93	156°19.8'	61.9	данные отсутствуют	данные отсутствуют	данные отсутствуют
332	12.1.93	12.1.94	166°13.2'	34.76	данные отсутствуют	данные отсутствуют	данные отсутствуют
333	12.1.94	12.1.95	183°39.1'	19.32	данные отсутствуют	данные отсутствуют	данные отсутствуют
334	12.1.95	12.1.96	206°11.0'	10.74	данные отсутствуют	данные отсутствуют	данные отсутствуют
335	12.1.96	12.1.97	275°53.0'	11.9	данные отсутствуют	данные отсутствуют	данные отсутствуют
336	12.1.97	12.1.98	317°39.7'	22.85	данные отсутствуют	данные отсутствуют	данные отсутствуют
337	12.1.98	12.1.99	270°4.9'	7.11	данные отсутствуют	данные отсутствуют	данные отсутствуют
338	12.1.99	12.1.100	217°22.9'	13.65	данные отсутствуют	данные отсутствуют	данные отсутствуют
339	12.1.100	12.1.101	197°41.5'	46.79	данные отсутствуют	данные отсутствуют	данные отсутствуют
340	12.1.101	12.1.102	186°14.0'	21.83	данные отсутствуют	данные отсутствуют	данные отсутствуют

ДОКУМЕНТ ПОДПИСАН ЭЛЕКТРОННОЙ ПОДПИСЬЮ
Сертификат: 00ЕАА7А5909ЕЕ7Е0393ДЕВА0ЕЕ9А
Владелец: ФЕДЕРАЛЬНАЯ СЛУЖБА ГОСУДАРСТВЕННОЙ РЕГИСТРАЦИИ, КАДАСТРА И КАРТОГРАФИИ
Действителен с 18.08.2025 по 10.12.2026

полное наименование должности		инициалы, фамилия

Земельный участок вид объекта недвижимости			
Лист № 13 раздела 3.1	Всего листов раздела 3.1: 73	Всего разделов: 8	Всего листов выписки: 261
22.10.2025г. № КУВИ-001/2025-194392067 Кадастровый номер:	47:01:0000000:364(Единое землепользование)		

1	2	3	4	5	6	7	8
341	12.1.102	12.1.103	228°37.8'	23.68	данные отсутствуют	данные отсутствуют	данные отсутствуют
342	12.1.103	12.1.104	233°31.7'	64.8	данные отсутствуют	данные отсутствуют	данные отсутствуют
343	12.1.104	12.1.105	231°40.0'	27.17	данные отсутствуют	данные отсутствуют	данные отсутствуют
344	12.1.105	12.1.106	253°4.3'	24.76	данные отсутствуют	данные отсутствуют	данные отсутствуют
345	12.1.106	12.1.107	290°56.8'	20.28	данные отсутствуют	данные отсутствуют	данные отсутствуют
346	12.1.107	12.1.108	322°57.8'	58.95	данные отсутствуют	данные отсутствуют	данные отсутствуют
347	12.1.108	12.1.109	323°19.5'	43.61	данные отсутствуют	данные отсутствуют	данные отсутствуют
348	12.1.109	12.1.110	312°22.6'	30.44	данные отсутствуют	данные отсутствуют	данные отсутствуют
349	12.1.110	12.1.1	260°45.1'	7.96	данные отсутствуют	47:01:0000000:333(4)	адрес отсутствует
350	13.1.1	13.1.2	172°30.4'	6.36	данные отсутствуют	47:01:1315001:51	Ленинградская область, р-н Выборгский, пос.Ермилово, д.15, кв.16
351	13.1.2	13.1.3	82°36.7'	4.04	данные отсутствуют	47:01:1315001:51	Ленинградская область, р-н Выборгский, пос.Ермилово, д.15, кв.16
352	13.1.3	13.1.4	140°7.6'	5.38	данные отсутствуют	данные отсутствуют	данные отсутствуют
353	13.1.4	13.1.5	113°45.2'	20.23	данные отсутствуют	данные отсутствуют	данные отсутствуют
354	13.1.5	13.1.6	97°51.4'	35.78	данные отсутствуют	данные отсутствуют	данные отсутствуют
355	13.1.6	13.1.7	77°42.7'	43.56	данные отсутствуют	данные отсутствуют	данные отсутствуют
356	13.1.7	13.1.8	72°33.5'	30.09	данные отсутствуют	данные отсутствуют	данные отсутствуют
357	13.1.8	13.1.9	74°52.1'	31.45	данные отсутствуют	данные отсутствуют	данные отсутствуют
358	13.1.9	13.1.10	61°49.9'	26.06	данные отсутствуют	данные отсутствуют	данные отсутствуют
359	13.1.10	13.1.11	67°23.0'	22.08	данные отсутствуют	данные отсутствуют	данные отсутствуют
360	13.1.11	13.1.12	61°38.6'	27.45	данные отсутствуют	данные отсутствуют	данные отсутствуют
361	13.1.12	13.1.13	76°8.3'	34.02	данные отсутствуют	данные отсутствуют	данные отсутствуют

ДОКУМЕНТ ПОДПИСАН ЭЛЕКТРОННОЙ ПОДПИСЬЮ
Сертификат: 00ЕАА7А5909ЕЕ7Е0393ДЕВА0ЕЕ9А
Владелец: ФЕДЕРАЛЬНАЯ СЛУЖБА ГОСУДАРСТВЕННОЙ РЕГИСТРАЦИИ, КАДАСТРА И КАРТОГРАФИИ
Действителен с 18.08.2025 по 10.12.2026

полное наименование должности		инициалы, фамилия

Земельный участок вид объекта недвижимости			
Лист № 14 раздела 3.1	Всего листов раздела 3.1: 73	Всего разделов: 8	Всего листов выписки: 261
22.10.2025г. № КУВИ-001/2025-194392067 Кадастровый номер:	47:01:0000000:364(Единое землепользование)		

1	2	3	4	5	6	7	8
362	13.1.13	13.1.14	78°15.4'	32.08	данные отсутствуют	данные отсутствуют	данные отсутствуют
363	13.1.14	13.1.15	87°47.1'	20.96	данные отсутствуют	данные отсутствуют	данные отсутствуют
364	13.1.15	13.1.16	150°2.5'	22.59	данные отсутствуют	данные отсутствуют	данные отсутствуют
365	13.1.16	13.1.17	171°57.6'	28.81	данные отсутствуют	данные отсутствуют	данные отсутствуют
366	13.1.17	13.1.18	177°25.6'	89.78	данные отсутствуют	данные отсутствуют	данные отсутствуют
367	13.1.18	13.1.19	189°7.3'	172.58	данные отсутствуют	данные отсутствуют	данные отсутствуют
368	13.1.19	13.1.20	193°21.7'	66.2	данные отсутствуют	данные отсутствуют	данные отсутствуют
369	13.1.20	13.1.21	190°1.8'	55.47	данные отсутствуют	данные отсутствуют	данные отсутствуют
370	13.1.21	13.1.22	179°58.7'	27.72	данные отсутствуют	данные отсутствуют	данные отсутствуют
371	13.1.22	13.1.23	100°15.4'	22.92	данные отсутствуют	данные отсутствуют	данные отсутствуют
372	13.1.23	13.1.24	209°3.8'	29.85	данные отсутствуют	данные отсутствуют	данные отсутствуют
373	13.1.24	13.1.25	178°38.7'	34.25	данные отсутствуют	данные отсутствуют	данные отсутствуют
374	13.1.25	13.1.26	187°29.9'	24.67	данные отсутствуют	данные отсутствуют	данные отсутствуют
375	13.1.26	13.1.27	223°40.1'	25.87	данные отсутствуют	данные отсутствуют	данные отсутствуют
376	13.1.27	13.1.28	257°22.4'	7.69	данные отсутствуют	47:01:1315001:77	данные отсутствуют
377	13.1.28	13.1.29	257°22.1'	30	данные отсутствуют	47:01:1315001:78	данные отсутствуют
378	13.1.29	13.1.30	167°20.6'	6.85	данные отсутствуют	47:01:1315001:78	данные отсутствуют
379	13.1.30	13.1.31	267°10.7'	29.06	данные отсутствуют	данные отсутствуют	данные отсутствуют
380	13.1.31	13.1.32	246°43.4'	35.07	данные отсутствуют	данные отсутствуют	данные отсутствуют
381	13.1.32	13.1.33	173°13.7'	20.52	данные отсутствуют	данные отсутствуют	данные отсутствуют
382	13.1.33	13.1.34	157°36.9'	42.33	данные отсутствуют	данные отсутствуют	данные отсутствуют
383	13.1.34	13.1.35	174°52.2'	36.01	данные отсутствуют	данные отсутствуют	данные отсутствуют
384	13.1.35	13.1.36	169°47.6'	18.23	данные отсутствуют	данные отсутствуют	данные отсутствуют
385	13.1.36	13.1.37	157°2.9'	18.59	данные отсутствуют	данные отсутствуют	данные отсутствуют
386	13.1.37	13.1.38	120°47.8'	15.94	данные отсутствуют	данные отсутствуют	данные отсутствуют
387	13.1.38	13.1.39	80°0.2'	37.62	данные отсутствуют	данные отсутствуют	данные отсутствуют
388	13.1.39	13.1.40	74°54.1'	37.55	данные отсутствуют	данные отсутствуют	данные отсутствуют
389	13.1.40	13.1.41	166°59.0'	103.77	данные отсутствуют	данные отсутствуют	данные отсутствуют
390	13.1.41	13.1.42	261°47.3'	327.62	данные отсутствуют	данные отсутствуют	данные отсутствуют

	ДОКУМЕНТ ПОДПИСАН ЭЛЕКТРОННОЙ ПОДПИСЬЮ Сертификат: 00ЕАА2А5950ЕЕ6Е0393D2DA4E29A Владелец: ФЕДЕРАЛЬНАЯ СЛУЖБА ГОСУДАРСТВЕННОЙ РЕГИСТРАЦИИ, КАДАСТРА И КАРТОГРАФИИ Действителен с 18.05.2025 по 10.12.2026	
полное наименование должности		инициалы, фамилия

Земельный участок вид объекта недвижимости			
Лист № 15 раздела 3.1	Всего листов раздела 3.1: 73	Всего разделов: 8	Всего листов выписки: 261
22.10.2025г. № КУВИ-001/2025-194392067 Кадастровый номер:	47:01:0000000:364(Единое землепользование)		

1	2	3	4	5	6	7	8
391	13.1.42	13.1.43	315°39.2'	32.19	данные отсутствуют	данные отсутствуют	данные отсутствуют
392	13.1.43	13.1.44	335°38.1'	16.19	данные отсутствуют	данные отсутствуют	данные отсутствуют
393	13.1.44	13.1.45	357°0.6'	23.39	данные отсутствуют	данные отсутствуют	данные отсутствуют
394	13.1.45	13.1.46	353°52.9'	28.43	данные отсутствуют	данные отсутствуют	данные отсутствуют
395	13.1.46	13.1.47	357°37.9'	29.53	данные отсутствуют	данные отсутствуют	данные отсутствуют
396	13.1.47	13.1.48	2°21.0'	29.51	данные отсутствуют	данные отсутствуют	данные отсутствуют
397	13.1.48	13.1.49	1°38.6'	20.91	данные отсутствуют	данные отсутствуют	данные отсутствуют
398	13.1.49	13.1.50	37°24.6'	23.98	данные отсутствуют	данные отсутствуют	данные отсутствуют
399	13.1.50	13.1.51	29°35.6'	28.27	данные отсутствуют	данные отсутствуют	данные отсутствуют
400	13.1.51	13.1.52	11°58.4'	17.59	данные отсутствуют	данные отсутствуют	данные отсутствуют
401	13.1.52	13.1.53	39°15.1'	23.01	данные отсутствуют	данные отсутствуют	данные отсутствуют
402	13.1.53	13.1.54	80°42.1'	41.84	данные отсутствуют	данные отсутствуют	данные отсутствуют
403	13.1.54	13.1.55	5°54.9'	23.49	данные отсутствуют	данные отсутствуют	данные отсутствуют
404	13.1.55	13.1.56	358°38.8'	51.63	данные отсутствуют	данные отсутствуют	данные отсутствуют
405	13.1.56	13.1.57	356°6.0'	35.72	данные отсутствуют	данные отсутствуют	данные отсутствуют
406	13.1.57	13.1.58	350°20.2'	36.16	данные отсутствуют	данные отсутствуют	данные отсутствуют
407	13.1.58	13.1.59	354°57.1'	69.1	данные отсутствуют	данные отсутствуют	данные отсутствуют
408	13.1.59	13.1.60	333°42.2'	87.74	данные отсутствуют	данные отсутствуют	данные отсутствуют
409	13.1.60	13.1.61	336°37.7'	21.43	данные отсутствуют	данные отсутствуют	данные отсутствуют
410	13.1.61	13.1.62	264°44.4'	13.42	данные отсутствуют	данные отсутствуют	данные отсутствуют
411	13.1.62	13.1.63	253°11.8'	72.3	данные отсутствуют	данные отсутствуют	данные отсутствуют
412	13.1.63	13.1.64	258°54.4'	90.95	данные отсутствуют	данные отсутствуют	данные отсутствуют
413	13.1.64	13.1.65	253°4.0'	39.45	данные отсутствуют	данные отсутствуют	данные отсутствуют
414	13.1.65	13.1.66	353°23.2'	227.95	данные отсутствуют	данные отсутствуют	данные отсутствуют
415	13.1.66	13.1.67	66°14.5'	27.4	данные отсутствуют	данные отсутствуют	данные отсутствуют
416	13.1.67	13.1.68	34°23.8'	12.83	данные отсутствуют	данные отсутствуют	данные отсутствуют
417	13.1.68	13.1.69	55°10.0'	15.7	данные отсутствуют	данные отсутствуют	данные отсутствуют
418	13.1.69	13.1.70	70°58.9'	40.05	данные отсутствуют	данные отсутствуют	данные отсутствуют
419	13.1.70	13.1.71	67°3.3'	48.1	данные отсутствуют	данные отсутствуют	данные отсутствуют

	ДОКУМЕНТ ПОДПИСАН ЭЛЕКТРОННОЙ ПОДПИСЬЮ Сертификат: 00ЕАА2А5950ЕЕ6Е0393D2DA4E29A Владелец: ФЕДЕРАЛЬНАЯ СЛУЖБА ГОСУДАРСТВЕННОЙ РЕГИСТРАЦИИ, КАДАСТРА И КАРТОГРАФИИ Действителен с 18.05.2025 по 10.12.2026	
полное наименование должности		инициалы, фамилия

Земельный участок вид объекта недвижимости			
Лист № 16 раздела 3.1	Всего листов раздела 3.1: 73	Всего разделов: 8	Всего листов выписки: 261
22.10.2025г. № КУВИ-001/2025-194392067 Кадастровый номер:	47:01:0000000:364(Единое землепользование)		

1	2	3	4	5	6	7	8
420	13.1.71	13.1.72	63°9.1'	12.64	данные отсутствуют	данные отсутствуют	данные отсутствуют
421	13.1.72	13.1.73	46°37.3'	33.24	данные отсутствуют	данные отсутствуют	данные отсутствуют
422	13.1.73	13.1.74	59°26.9'	22.45	данные отсутствуют	данные отсутствуют	данные отсутствуют
423	13.1.74	13.1.75	62°3.4'	19.14	данные отсутствуют	данные отсутствуют	данные отсутствуют
424	13.1.75	13.1.76	87°29.8'	18.55	данные отсутствуют	данные отсутствуют	данные отсутствуют
425	13.1.76	13.1.77	124°42.9'	18.61	данные отсутствуют	данные отсутствуют	данные отсутствуют
426	13.1.77	13.1.78	166°34.9'	24.3	данные отсутствуют	данные отсутствуют	данные отсутствуют
427	13.1.78	13.1.1	140°4.5'	14.71	данные отсутствуют	данные отсутствуют	данные отсутствуют
428	14.1.1	14.1.2	86°8.3'	45.29	данные отсутствуют	47:01:0000000:333(4)	адрес отсутствует
429	14.1.2	14.1.3	113°23.7'	55.96	данные отсутствуют	47:01:0000000:333(4)	адрес отсутствует
430	14.1.3	14.1.4	111°45.4'	95.56	данные отсутствуют	47:01:0000000:333(4)	адрес отсутствует
431	14.1.4	14.1.5	119°32.8'	24.42	данные отсутствуют	47:01:0000000:333(4)	адрес отсутствует
432	14.1.5	14.1.6	135°12.5'	33.07	данные отсутствуют	47:01:0000000:333(4)	адрес отсутствует
433	14.1.6	14.1.7	134°5.9'	43.61	данные отсутствуют	47:01:0000000:333(4)	адрес отсутствует
434	14.1.7	14.1.8	144°0.0'	36.75	данные отсутствуют	47:01:0000000:333(4)	адрес отсутствует
435	14.1.8	14.1.9	152°8.9'	113.12	данные отсутствуют	47:01:0000000:333(4)	адрес отсутствует
436	14.1.9	14.1.10	153°58.7'	24.96	данные отсутствуют	47:01:0000000:333(4)	адрес отсутствует
437	14.1.10	14.1.11	165°27.5'	120.79	данные отсутствуют	47:01:0000000:333(4)	адрес отсутствует
438	14.1.11	14.1.12	167°22.9'	132.42	данные отсутствуют	47:01:0000000:333(4)	адрес отсутствует
439	14.1.12	14.1.13	184°42.2'	18.17	данные отсутствуют	47:01:0000000:333(4)	адрес отсутствует
440	14.1.13	14.1.14	198°20.1'	61.51	данные отсутствуют	47:01:0000000:333(4)	адрес отсутствует
441	14.1.14	14.1.15	195°51.5'	81.53	данные отсутствуют	47:01:0000000:333(4)	адрес отсутствует
442	14.1.15	14.1.16	185°31.6'	22.32	данные отсутствуют	47:01:0000000:333(4)	адрес отсутствует
443	14.1.16	14.1.17	175°9.5'	80.93	данные отсутствуют	47:01:0000000:333(4)	адрес отсутствует
444	14.1.17	14.1.18	180°52.4'	57.1	данные отсутствуют	47:01:0000000:333(4)	адрес отсутствует
445	14.1.18	14.1.19	190°59.2'	33.74	данные отсутствуют	47:01:0000000:333(4)	адрес отсутствует
446	14.1.19	14.1.20	188°41.9'	19.84	данные отсутствуют	47:01:0000000:333(4)	адрес отсутствует
447	14.1.20	14.1.21	288°55.6'	66.07	данные отсутствуют	данные отсутствуют	данные отсутствуют
448	14.1.21	14.1.22	336°19.1'	103.32	данные отсутствуют	данные отсутствуют	данные отсутствуют

полное наименование должности	ДОКУМЕНТ ПОДПИСАН ЭЛЕКТРОННОЙ ПОДПИСЬЮ Сертификат: 00ЕАА2А5950ЕЕ6Е0393D2BA6E29A Владелец: ФЕДЕРАЛЬНАЯ СЛУЖБА ГОСУДАРСТВЕННОЙ РЕГИСТРАЦИИ, КАДАСТРА И КАРТОГРАФИИ Действителен с 18.05.2023 по 10.12.2026	инициалы, фамилия

Земельный участок вид объекта недвижимости			
Лист № 17 раздела 3.1	Всего листов раздела 3.1: 73	Всего разделов: 8	Всего листов выписки: 261
22.10.2025г. № КУВИ-001/2025-194392067 Кадастровый номер:	47:01:0000000:364(Единое землепользование)		

1	2	3	4	5	6	7	8
449	14.1.22	14.1.23	295°53.3'	78.03	данные отсутствуют	данные отсутствуют	данные отсутствуют
450	14.1.23	14.1.24	24°0.1'	34.49	данные отсутствуют	данные отсутствуют	данные отсутствуют
451	14.1.24	14.1.25	56°32.3'	16.05	данные отсутствуют	данные отсутствуют	данные отсутствуют
452	14.1.25	14.1.26	55°16.9'	17.91	данные отсутствуют	данные отсутствуют	данные отсутствуют
453	14.1.26	14.1.27	31°0.7'	14.3	данные отсутствуют	данные отсутствуют	данные отсутствуют
454	14.1.27	14.1.28	8°23.3'	13.78	данные отсутствуют	данные отсутствуют	данные отсутствуют
455	14.1.28	14.1.29	341°53.4'	15.06	данные отсутствуют	данные отсутствуют	данные отсутствуют
456	14.1.29	14.1.30	332°9.4'	16.02	данные отсутствуют	данные отсутствуют	данные отсутствуют
457	14.1.30	14.1.31	337°39.8'	63.39	данные отсутствуют	данные отсутствуют	данные отсутствуют
458	14.1.31	14.1.32	58°28.4'	83.25	данные отсутствуют	данные отсутствуют	данные отсутствуют
459	14.1.32	14.1.33	341°44.8'	83.26	данные отсутствуют	данные отсутствуют	данные отсутствуют
460	14.1.33	14.1.34	54°44.3'	37.71	данные отсутствуют	данные отсутствуют	данные отсутствуют
461	14.1.34	14.1.35	73°31.4'	16.75	данные отсутствуют	данные отсутствуют	данные отсутствуют
462	14.1.35	14.1.36	80°48.1'	33.91	данные отсутствуют	данные отсутствуют	данные отсутствуют
463	14.1.36	14.1.37	17°5.0'	11.4	данные отсутствуют	данные отсутствуют	данные отсутствуют
464	14.1.37	14.1.38	2°44.8'	27.96	данные отсутствуют	данные отсутствуют	данные отсутствуют
465	14.1.38	14.1.39	336°27.5'	13.39	данные отсутствуют	данные отсутствуют	данные отсутствуют
466	14.1.39	14.1.40	333°52.0'	68.34	данные отсутствуют	данные отсутствуют	данные отсутствуют
467	14.1.40	14.1.41	335°27.6'	75.7	данные отсутствуют	данные отсутствуют	данные отсутствуют
468	14.1.41	14.1.42	315°29.1'	6.69	данные отсутствуют	данные отсутствуют	данные отсутствуют
469	14.1.42	14.1.43	347°42.1'	25.12	данные отсутствуют	данные отсутствуют	данные отсутствуют
470	14.1.43	14.1.44	332°52.4'	28.8	данные отсутствуют	данные отсутствуют	данные отсутствуют
471	14.1.44	14.1.45	302°18.2'	31.17	данные отсутствуют	данные отсутствуют	данные отсутствуют
472	14.1.45	14.1.46	306°24.0'	23.88	данные отсутствуют	данные отсутствуют	данные отсутствуют
473	14.1.46	14.1.47	275°23.3'	71.36	данные отсутствуют	данные отсутствуют	данные отсутствуют
474	14.1.47	14.1.48	339°30.6'	40.4	данные отсутствуют	данные отсутствуют	данные отсутствуют
475	14.1.48	14.1.49	304°12.8'	9.71	данные отсутствуют	данные отсутствуют	данные отсутствуют
476	14.1.49	14.1.50	271°42.7'	23.44	данные отсутствуют	данные отсутствуют	данные отсутствуют
477	14.1.50	14.1.51	283°1.9'	42.62	данные отсутствуют	данные отсутствуют	данные отсутствуют

полное наименование должности	ДОКУМЕНТ ПОДПИСАН ЭЛЕКТРОННОЙ ПОДПИСЬЮ Сертификат: 00ЕАА2А5950ЕЕ6Е0393D2BA6E29A Владелец: ФЕДЕРАЛЬНАЯ СЛУЖБА ГОСУДАРСТВЕННОЙ РЕГИСТРАЦИИ, КАДАСТРА И КАРТОГРАФИИ Действителен с 18.05.2023 по 10.12.2026	инициалы, фамилия

Земельный участок			
вид объекта недвижимости			
Лист № 18 раздела 3.1	Всего листов раздела 3.1: 73	Всего разделов: 8	Всего листов выписки: 261
22.10.2025г. № КУВИ-001/2025-194392067			
Кадастровый номер:	47:01:0000000:364(Единое землепользование)		

1	2	3	4	5	6	7	8
478	14.1.51	14.1.52	293°37.8'	93.63	данные отсутствуют	данные отсутствуют	данные отсутствуют
479	14.1.52	14.1.53	281°39.0'	34.02	данные отсутствуют	данные отсутствуют	данные отсутствуют
480	14.1.53	14.1.54	292°47.0'	12.34	данные отсутствуют	данные отсутствуют	данные отсутствуют
481	14.1.54	14.1.55	328°27.8'	19.2	данные отсутствуют	данные отсутствуют	данные отсутствуют
482	14.1.55	14.1.56	44°31.7'	8.6	данные отсутствуют	данные отсутствуют	данные отсутствуют
483	14.1.56	14.1.57	81°58.2'	29.06	данные отсутствуют	данные отсутствуют	данные отсутствуют
484	14.1.57	14.1.58	94°5.8'	19.46	данные отсутствуют	данные отсутствуют	данные отсутствуют
485	14.1.58	14.1.59	74°24.8'	27.8	данные отсутствуют	данные отсутствуют	данные отсутствуют
486	14.1.59	14.1.1	57°36.0'	26.61	данные отсутствуют	данные отсутствуют	данные отсутствуют
487	15.1.1	15.1.2	8°34.2'	28.92	данные отсутствуют	47:01:1315001:24	адрес отсутствует
488	15.1.2	15.1.3	278°32.3'	23.37	данные отсутствуют	47:01:1315001:24	адрес отсутствует
489	15.1.3	15.1.4	188°34.1'	19.93	данные отсутствуют	47:01:1315001:24	адрес отсутствует
490	15.1.4	15.1.5	299°7.6'	4.6	данные отсутствуют	данные отсутствуют	данные отсутствуют
491	15.1.5	15.1.6	325°19.0'	9.91	данные отсутствуют	данные отсутствуют	данные отсутствуют
492	15.1.6	15.1.7	18°57.4'	19.83	данные отсутствуют	данные отсутствуют	данные отсутствуют
493	15.1.6	15.1.6			данные отсутствуют	47:01:1315001:81	Ленинградская область, Выборгский район р-н, пос.Ермилово, д.9, кв.5
494	15.1.7	15.1.8	28°8.8'	22.19	данные отсутствуют	данные отсутствуют	данные отсутствуют
495	15.1.8	15.1.9	355°59.3'	11.44	данные отсутствуют	данные отсутствуют	данные отсутствуют
496	15.1.9	15.1.10	315°19.6'	14.91	данные отсутствуют	данные отсутствуют	данные отсутствуют
497	15.1.10	15.1.11	294°27.7'	21.81	данные отсутствуют	данные отсутствуют	данные отсутствуют
498	15.1.11	15.1.12	224°56.2'	32.34	данные отсутствуют	данные отсутствуют	данные отсутствуют
499	15.1.12	15.1.13	245°26.0'	27.44	данные отсутствуют	данные отсутствуют	данные отсутствуют
500	15.1.13	15.1.14	250°56.3'	34.94	данные отсутствуют	данные отсутствуют	данные отсутствуют
501	15.1.14	15.1.15	237°51.2'	27.59	данные отсутствуют	данные отсутствуют	данные отсутствуют
502	15.1.15	15.1.16	222°32.4'	15.49	данные отсутствуют	данные отсутствуют	данные отсутствуют
503	15.1.16	15.1.17	205°4.0'	17.11	данные отсутствуют	данные отсутствуют	данные отсутствуют
504	15.1.17	15.1.18	176°50.4'	14.69	данные отсутствуют	данные отсутствуют	данные отсутствуют
505	15.1.18	15.1.19	252°30.8'	38.01	данные отсутствуют	данные отсутствуют	данные отсутствуют
506	15.1.19	15.1.20	272°43.3'	51.61	данные отсутствуют	данные отсутствуют	данные отсутствуют

ДОКУМЕНТ ПОДПИСАН ЭЛЕКТРОННОЙ ПОДПИСЬЮ
Сертификат: 00ЕАА2А5695ЕЕ6Е0393ДЕВА0ЕЕ9А
Владелец: ФЕДЕРАЛЬНАЯ СЛУЖБА ГОСУДАРСТВЕННОЙ РЕГИСТРАЦИИ, КАДАСТРА И КАРТОГРАФИИ
Действителен с 18.05.2023 по 10.12.2026

полное наименование должности		инициалы, фамилия

Земельный участок			
вид объекта недвижимости			
Лист № 19 раздела 3.1	Всего листов раздела 3.1: 73	Всего разделов: 8	Всего листов выписки: 261
22.10.2025г. № КУВИ-001/2025-194392067			
Кадастровый номер:	47:01:0000000:364(Единое землепользование)		

1	2	3	4	5	6	7	8
507	15.1.20	15.1.21	240°9.5'	27.85	данные отсутствуют	данные отсутствуют	данные отсутствуют
508	15.1.21	15.1.22	276°17.9'	44.57	данные отсутствуют	данные отсутствуют	данные отсутствуют
509	15.1.22	15.1.23	267°1.7'	31.45	данные отсутствуют	данные отсутствуют	данные отсутствуют
510	15.1.23	15.1.24	260°25.6'	39.21	данные отсутствуют	данные отсутствуют	данные отсутствуют
511	15.1.24	15.1.25	240°30.6'	31.47	данные отсутствуют	данные отсутствуют	данные отсутствуют
512	15.1.25	15.1.26	352°24.8'	115.97	данные отсутствуют	данные отсутствуют	данные отсутствуют
513	15.1.25	15.1.25			данные отсутствуют	47:01:0000000:50785(9)	адрес отсутствует
514	15.1.26	15.1.27	95°20.3'	36.12	данные отсутствуют	данные отсутствуют	данные отсутствуют
515	15.1.27	15.1.28	355°17.8'	30.48	данные отсутствуют	данные отсутствуют	данные отсутствуют
516	15.1.28	15.1.29	352°12.2'	30.66	данные отсутствуют	данные отсутствуют	данные отсутствуют
517	15.1.29	15.1.30	357°19.1'	35.49	данные отсутствуют	данные отсутствуют	данные отсутствуют
518	15.1.30	15.1.31	345°41.8'	27	данные отсутствуют	данные отсутствуют	данные отсутствуют
519	15.1.31	15.1.32	340°58.0'	56.23	данные отсутствуют	данные отсутствуют	данные отсутствуют
520	15.1.32	15.1.33	333°41.7'	43.3	данные отсутствуют	данные отсутствуют	данные отсутствуют
521	15.1.33	15.1.34	344°40.0'	31.5	данные отсутствуют	данные отсутствуют	данные отсутствуют
522	15.1.34	15.1.35	352°47.1'	26.99	данные отсутствуют	данные отсутствуют	данные отсутствуют
523	15.1.35	15.1.36	87°11.7'	167.56	данные отсутствуют	данные отсутствуют	данные отсутствуют
524	15.1.36	15.1.37	6°5.7'	8.76	данные отсутствуют	данные отсутствуют	данные отсутствуют
525	15.1.37	15.1.38	347°53.0'	19.91	данные отсутствуют	данные отсутствуют	данные отсутствуют
526	15.1.38	15.1.39	345°18.7'	25.99	данные отсутствуют	данные отсутствуют	данные отсутствуют
527	15.1.39	15.1.40	27°29.8'	45.12	данные отсутствуют	данные отсутствуют	данные отсутствуют
528	15.1.40	15.1.41	20°46.3'	29.16	данные отсутствуют	данные отсутствуют	данные отсутствуют
529	15.1.41	15.1.42	42°47.9'	30.19	данные отсутствуют	данные отсутствуют	данные отсутствуют
530	15.1.42	15.1.43	22°50.6'	33.82	данные отсутствуют	данные отсутствуют	данные отсутствуют
531	15.1.43	15.1.44	84°6.7'	23.1	данные отсутствуют	данные отсутствуют	данные отсутствуют
532	15.1.44	15.1.45	113°55.0'	52.17	данные отсутствуют	данные отсутствуют	данные отсутствуют
533	15.1.45	15.1.46	96°24.2'	15.15	данные отсутствуют	данные отсутствуют	данные отсутствуют
534	15.1.46	15.1.47	95°14.9'	18.48	данные отсутствуют	данные отсутствуют	данные отсутствуют
535	15.1.47	15.1.48	131°14.0'	16.69	данные отсутствуют	данные отсутствуют	данные отсутствуют

ДОКУМЕНТ ПОДПИСАН ЭЛЕКТРОННОЙ ПОДПИСЬЮ
Сертификат: 00ЕАА2А5695ЕЕ6Е0393ДЕВА0ЕЕ9А
Владелец: ФЕДЕРАЛЬНАЯ СЛУЖБА ГОСУДАРСТВЕННОЙ РЕГИСТРАЦИИ, КАДАСТРА И КАРТОГРАФИИ
Действителен с 18.05.2023 по 10.12.2026

полное наименование должности		инициалы, фамилия

Земельный участок вид объекта недвижимости			
Лист № 20 раздела 3.1	Всего листов раздела 3.1: 73	Всего разделов: 8	Всего листов выписки: 261
22.10.2025г. № КУВИ-001/2025-194392067 Кадастровый номер:	47:01:0000000:364(Единое землепользование)		

1	2	3	4	5	6	7	8
536	15.1.48	15.1.49	142°1.7'	20.4	данные отсутствуют	данные отсутствуют	данные отсутствуют
537	15.1.49	15.1.50	119°37.7'	15.39	данные отсутствуют	данные отсутствуют	данные отсутствуют
538	15.1.50	15.1.51	137°36.7'	14.89	данные отсутствуют	данные отсутствуют	данные отсутствуют
539	15.1.51	15.1.52	158°26.3'	18.2	данные отсутствуют	данные отсутствуют	данные отсутствуют
540	15.1.52	15.1.53	192°39.2'	19.08	данные отсутствуют	данные отсутствуют	данные отсутствуют
541	15.1.53	15.1.54	185°24.1'	17.85	данные отсутствуют	данные отсутствуют	данные отсутствуют
542	15.1.54	15.1.55	184°22.0'	11.03	данные отсутствуют	данные отсутствуют	данные отсутствуют
543	15.1.55	15.1.56	163°6.6'	11.5	данные отсутствуют	данные отсутствуют	данные отсутствуют
544	15.1.56	15.1.57	122°8.3'	19.25	данные отсутствуют	данные отсутствуют	данные отсутствуют
545	15.1.57	15.1.58	113°12.7'	24.99	данные отсутствуют	данные отсутствуют	данные отсутствуют
546	15.1.58	15.1.59	113°20.6'	39.32	данные отсутствуют	данные отсутствуют	данные отсутствуют
547	15.1.59	15.1.60	121°19.6'	46.93	данные отсутствуют	данные отсутствуют	данные отсутствуют
548	15.1.60	15.1.61	138°3.4'	37.54	данные отсутствуют	данные отсутствуют	данные отсутствуют
549	15.1.61	15.1.62	119°50.0'	25.11	данные отсутствуют	данные отсутствуют	данные отсутствуют
550	15.1.62	15.1.63	127°39.0'	36.26	данные отсутствуют	данные отсутствуют	данные отсутствуют
551	15.1.63	15.1.64	119°25.6'	36.74	данные отсутствуют	данные отсутствуют	данные отсутствуют
552	15.1.64	15.1.65	119°53.8'	37.86	данные отсутствуют	данные отсутствуют	данные отсутствуют
553	15.1.65	15.1.66	112°37.6'	42.65	данные отсутствуют	данные отсутствуют	данные отсутствуют
554	15.1.66	15.1.67	202°36.8'	31.99	данные отсутствуют	данные отсутствуют	данные отсутствуют
555	15.1.67	15.1.68	113°30.6'	49.08	данные отсутствуют	данные отсутствуют	данные отсутствуют
556	15.1.68	15.1.69	103°7.7'	33.51	данные отсутствуют	данные отсутствуют	данные отсутствуют
557	15.1.69	15.1.70	126°46.4'	24.02	данные отсутствуют	данные отсутствуют	данные отсутствуют
558	15.1.70	15.1.71	137°48.5'	27.41	данные отсутствуют	данные отсутствуют	данные отсутствуют
559	15.1.71	15.1.72	181°19.4'	41.48	данные отсутствуют	данные отсутствуют	данные отсутствуют
560	15.1.72	15.1.73	224°43.6'	25.1	данные отсутствуют	данные отсутствуют	данные отсутствуют
561	15.1.73	15.1.74	250°7.1'	35.96	данные отсутствуют	данные отсутствуют	данные отсутствуют
562	15.1.74	15.1.75	261°46.6'	22.79	данные отсутствуют	данные отсутствуют	данные отсутствуют
563	15.1.75	15.1.76	250°20.6'	14.54	данные отсутствуют	данные отсутствуют	данные отсутствуют
564	15.1.76	15.1.77	243°8.3'	21.67	данные отсутствуют	данные отсутствуют	данные отсутствуют

ДОКУМЕНТ ПОДПИСАН ЭЛЕКТРОННОЙ ПОДПИСЬЮ
Сертификат: 00ЕАА7А5909ЕЕ7Е0393ДЕВА0E29A
Владелец: ФЕДЕРАЛЬНАЯ СЛУЖБА ГОСУДАРСТВЕННОЙ РЕГИСТРАЦИИ, КАДАСТРА И КАРТОГРАФИИ
Действителен с 18.09.2025 по 10.12.2026

полное наименование должности		инициалы, фамилия

Земельный участок вид объекта недвижимости			
Лист № 21 раздела 3.1	Всего листов раздела 3.1: 73	Всего разделов: 8	Всего листов выписки: 261
22.10.2025г. № КУВИ-001/2025-194392067 Кадастровый номер:	47:01:0000000:364(Единое землепользование)		

1	2	3	4	5	6	7	8
565	15.1.77	15.1.78	232°54.7'	75.72	данные отсутствуют	данные отсутствуют	данные отсутствуют
566	15.1.78	15.1.79	252°34.7'	24.48	данные отсутствуют	данные отсутствуют	данные отсутствуют
567	15.1.78	15.1.78			данные отсутствуют	47:01:0000000:50785(9)	адрес отсутствует
568	15.1.79	15.1.80	243°9.1'	27.08	данные отсутствуют	данные отсутствуют	данные отсутствуют
569	15.1.80	15.1.81	272°18.2'	20.16	данные отсутствуют	данные отсутствуют	данные отсутствуют
570	15.1.81	15.1.82	284°11.9'	26.58	данные отсутствуют	данные отсутствуют	данные отсутствуют
571	15.1.82	15.1.83	320°31.9'	31.68	данные отсутствуют	данные отсутствуют	данные отсутствуют
572	15.1.83	15.1.1	302°42.4'	36.37	данные отсутствуют	данные отсутствуют	данные отсутствуют
573	16.1.1	16.1.2	52°16.9'	138.32	данные отсутствуют	данные отсутствуют	данные отсутствуют
574	16.1.2	16.1.3	171°40.6'	35.3	данные отсутствуют	47:01:0000000:50805(2)	адрес отсутствует
575	16.1.3	16.1.4	170°50.6'	77.11	данные отсутствуют	47:01:0000000:50805(2)	адрес отсутствует
576	16.1.4	16.1.5	154°17.7'	36.69	данные отсутствуют	47:01:0000000:50805(2)	адрес отсутствует
577	16.1.5	16.1.6	152°13.0'	24.18	данные отсутствуют	47:01:0000000:50805(2)	адрес отсутствует
578	16.1.6	16.1.7	139°49.1'	53.95	данные отсутствуют	47:01:0000000:50805(2)	адрес отсутствует
579	16.1.7	16.1.8	142°45.0'	52.44	данные отсутствуют	47:01:0000000:50805(2)	адрес отсутствует
580	16.1.8	16.1.9	149°38.3'	40.52	данные отсутствуют	47:01:0000000:50805(2)	адрес отсутствует
581	16.1.9	16.1.10	159°53.7'	37.21	данные отсутствуют	47:01:0000000:50805(2)	адрес отсутствует
582	16.1.10	16.1.11	163°17.3'	72.96	данные отсутствуют	47:01:0000000:50805(2)	адрес отсутствует
583	16.1.11	16.1.12	149°55.1'	21.59	данные отсутствуют	47:01:0000000:50805(2)	адрес отсутствует
584	16.1.12	16.1.13	185°24.8'	26.71	данные отсутствуют	данные отсутствуют	данные отсутствуют
585	16.1.13	16.1.14	174°25.1'	16.25	данные отсутствуют	данные отсутствуют	данные отсутствуют
586	16.1.14	16.1.15	166°13.4'	33.3	данные отсутствуют	данные отсутствуют	данные отсутствуют
587	16.1.15	16.1.16	176°7.9'	47	данные отсутствуют	данные отсутствуют	данные отсутствуют
588	16.1.16	16.1.17	167°25.9'	36.44	данные отсутствуют	данные отсутствуют	данные отсутствуют
589	16.1.17	16.1.18	159°30.1'	36.27	данные отсутствуют	данные отсутствуют	данные отсутствуют
590	16.1.18	16.1.19	155°23.6'	26.68	данные отсутствуют	данные отсутствуют	данные отсутствуют
591	16.1.19	16.1.20	100°32.3'	17.77	данные отсутствуют	данные отсутствуют	данные отсутствуют
592	16.1.20	16.1.21	111°27.1'	22.18	данные отсутствуют	данные отсутствуют	данные отсутствуют
593	16.1.21	16.1.22	132°11.0'	19.28	данные отсутствуют	данные отсутствуют	данные отсутствуют

ДОКУМЕНТ ПОДПИСАН ЭЛЕКТРОННОЙ ПОДПИСЬЮ
Сертификат: 00ЕАА7А5909ЕЕ7Е0393ДЕВА0E29A
Владелец: ФЕДЕРАЛЬНАЯ СЛУЖБА ГОСУДАРСТВЕННОЙ РЕГИСТРАЦИИ, КАДАСТРА И КАРТОГРАФИИ
Действителен с 18.09.2025 по 10.12.2026

полное наименование должности		инициалы, фамилия

Земельный участок вид объекта недвижимости			
Лист № 22 раздела 3.1	Всего листов раздела 3.1: 73	Всего разделов: 8	Всего листов выписки: 261
22.10.2025г. № КУВИ-001/2025-194392067 Кадастровый номер:	47:01:0000000:364(Единое землепользование)		

1	2	3	4	5	6	7	8
594	16.1.22	16.1.23	135°32.2'	22.67	данные отсутствуют	данные отсутствуют	данные отсутствуют
595	16.1.23	16.1.24	127°24.6'	23.98	данные отсутствуют	данные отсутствуют	данные отсутствуют
596	16.1.24	16.1.25	99°14.7'	61.25	данные отсутствуют	данные отсутствуют	данные отсутствуют
597	16.1.25	16.1.26	165°2.2'	45.23	данные отсутствуют	данные отсутствуют	данные отсутствуют
598	16.1.26	16.1.27	248°40.7'	34.1	данные отсутствуют	данные отсутствуют	данные отсутствуют
599	16.1.27	16.1.28	256°55.7'	60.22	данные отсутствуют	данные отсутствуют	данные отсутствуют
600	16.1.28	16.1.29	263°52.7'	57.77	данные отсутствуют	данные отсутствуют	данные отсутствуют
601	16.1.29	16.1.30	281°7.7'	32.38	данные отсутствуют	данные отсутствуют	данные отсутствуют
602	16.1.30	16.1.31	299°57.8'	32.44	данные отсутствуют	данные отсутствуют	данные отсутствуют
603	16.1.31	16.1.32	309°56.7'	44.62	данные отсутствуют	данные отсутствуют	данные отсутствуют
604	16.1.32	16.1.33	339°20.6'	17.29	данные отсутствуют	данные отсутствуют	данные отсутствуют
605	16.1.33	16.1.34	36°24.1'	30.89	данные отсутствуют	данные отсутствуют	данные отсутствуют
606	16.1.34	16.1.35	32°47.8'	42.89	данные отсутствуют	данные отсутствуют	данные отсутствуют
607	16.1.35	16.1.36	299°25.0'	53.3	данные отсутствуют	данные отсутствуют	данные отсутствуют
608	16.1.36	16.1.37	304°46.4'	69.9	данные отсутствуют	данные отсутствуют	данные отсутствуют
609	16.1.37	16.1.38	333°15.1'	103.14	данные отсутствуют	данные отсутствуют	данные отсутствуют
610	16.1.38	16.1.39	53°51.1'	96.87	данные отсутствуют	данные отсутствуют	данные отсутствуют
611	16.1.39	16.1.40	51°39.5'	14.02	данные отсутствуют	данные отсутствуют	данные отсутствуют
612	16.1.40	16.1.41	8°37.0'	16.35	данные отсутствуют	данные отсутствуют	данные отсутствуют
613	16.1.41	16.1.42	336°26.0'	122.2	данные отсутствуют	данные отсутствуют	данные отсутствуют
614	16.1.42	16.1.43	320°58.7'	36.86	данные отсутствуют	данные отсутствуют	данные отсутствуют
615	16.1.43	16.1.44	311°0.5'	110.09	данные отсутствуют	данные отсутствуют	данные отсутствуют
616	16.1.44	16.1.45	327°0.9'	65.32	данные отсутствуют	данные отсутствуют	данные отсутствуют
617	16.1.45	16.1.46	312°51.3'	20.41	данные отсутствуют	данные отсутствуют	данные отсутствуют
618	16.1.46	16.1.1	330°1.4'	27.2	данные отсутствуют	данные отсутствуют	данные отсутствуют
619	17.1.1	17.1.2	100°35.6'	31.87	данные отсутствуют	данные отсутствуют	данные отсутствуют
620	17.1.2	17.1.3	101°26.0'	35.51	данные отсутствуют	данные отсутствуют	данные отсутствуют
621	17.1.3	17.1.4	119°4.8'	53.1	данные отсутствуют	данные отсутствуют	данные отсутствуют
622	17.1.4	17.1.5	114°34.8'	53.59	данные отсутствуют	данные отсутствуют	данные отсутствуют

ДОКУМЕНТ ПОДПИСАН ЭЛЕКТРОННОЙ ПОДПИСЬЮ
Сертификат: 00ЕАА2А5995ЕЕ7Е0393ДЕВА0ЕЕ9А
Владелец: ФЕДЕРАЛЬНАЯ СЛУЖБА ГОСУДАРСТВЕННОЙ РЕГИСТРАЦИИ, КАДАСТРА И КАРТОГРАФИИ
Действителен с 18.09.2025 по 10.12.2026

полное наименование должности		инициалы, фамилия

Земельный участок вид объекта недвижимости			
Лист № 23 раздела 3.1	Всего листов раздела 3.1: 73	Всего разделов: 8	Всего листов выписки: 261
22.10.2025г. № КУВИ-001/2025-194392067 Кадастровый номер:	47:01:0000000:364(Единое землепользование)		

1	2	3	4	5	6	7	8
623	17.1.5	17.1.6	122°18.0'	65.87	данные отсутствуют	данные отсутствуют	данные отсутствуют
624	17.1.6	17.1.7	127°10.6'	52.16	данные отсутствуют	данные отсутствуют	данные отсутствуют
625	17.1.7	17.1.8	130°8.8'	18.55	данные отсутствуют	47:01:1315001:53	Ленинградская область, Выборгский район р-н, пос.Красная Долина, д.37, кв.60
626	17.1.8	17.1.9	40°8.1'	1.33	данные отсутствуют	47:01:1315001:53	Ленинградская область, Выборгский район р-н, пос.Красная Долина, д.37, кв.60
627	17.1.9	17.1.10	123°59.5'	26.88	данные отсутствуют	данные отсутствуют	данные отсутствуют
628	17.1.10	17.1.11	158°26.1'	6.31	данные отсутствуют	данные отсутствуют	данные отсутствуют
629	17.1.11	17.1.12	180°0.0'	4.7	данные отсутствуют	данные отсутствуют	данные отсутствуют
630	17.1.11	17.1.11			данные отсутствуют	47:01:1315001:792	данные отсутствуют
631	17.1.12	17.1.13	243°12.8'	10.41	данные отсутствуют	данные отсутствуют	данные отсутствуют
632	17.1.13	17.1.14	184°20.8'	30.61	данные отсутствуют	данные отсутствуют	данные отсутствуют
633	17.1.14	17.1.15	191°59.5'	16.8	данные отсутствуют	данные отсутствуют	данные отсутствуют
634	17.1.15	17.1.16	222°56.9'	27.26	данные отсутствуют	данные отсутствуют	данные отсутствуют
635	17.1.16	17.1.17	161°45.7'	11.12	данные отсутствуют	данные отсутствуют	данные отсутствуют
636	17.1.17	17.1.18	148°52.4'	24.68	данные отсутствуют	данные отсутствуют	данные отсутствуют
637	17.1.18	17.1.19	188°39.0'	15.43	данные отсутствуют	данные отсутствуют	данные отсутствуют
638	17.1.19	17.1.20	215°50.6'	204.16	данные отсутствуют	данные отсутствуют	данные отсутствуют
639	17.1.20	17.1.21	321°52.1'	101.45	данные отсутствуют	данные отсутствуют	данные отсутствуют
640	17.1.21	17.1.22	319°52.7'	93.61	данные отсутствуют	данные отсутствуют	данные отсутствуют
641	17.1.22	17.1.23	319°14.5'	60.41	данные отсутствуют	данные отсутствуют	данные отсутствуют
642	17.1.23	17.1.24	317°4.0'	27.25	данные отсутствуют	данные отсутствуют	данные отсутствуют
643	17.1.24	17.1.25	306°20.9'	15.84	данные отсутствуют	данные отсутствуют	данные отсутствуют
644	17.1.25	17.1.26	299°16.9'	11.98	данные отсутствуют	данные отсутствуют	данные отсутствуют
645	17.1.26	17.1.27	282°31.0'	48.73	данные отсутствуют	данные отсутствуют	данные отсутствуют
646	17.1.27	17.1.28	303°58.4'	8.39	данные отсутствуют	данные отсутствуют	данные отсутствуют
647	17.1.28	17.1.29	356°53.1'	21.16	данные отсутствуют	данные отсутствуют	данные отсутствуют
648	17.1.29	17.1.30	18°14.3'	22.24	данные отсутствуют	данные отсутствуют	данные отсутствуют
649	17.1.29	17.1.29			данные отсутствуют	47:01:1315001:929	данные отсутствуют
650	17.1.30	17.1.31	55°59.7'	12.61	данные отсутствуют	данные отсутствуют	данные отсутствуют

ДОКУМЕНТ ПОДПИСАН ЭЛЕКТРОННОЙ ПОДПИСЬЮ
Сертификат: 00ЕАА2А5995ЕЕ7Е0393ДЕВА0ЕЕ9А
Владелец: ФЕДЕРАЛЬНАЯ СЛУЖБА ГОСУДАРСТВЕННОЙ РЕГИСТРАЦИИ, КАДАСТРА И КАРТОГРАФИИ
Действителен с 18.09.2025 по 10.12.2026

полное наименование должности		инициалы, фамилия

Земельный участок			
вид объекта недвижимости			
Лист № 24 раздела 3.1	Всего листов раздела 3.1: 73	Всего разделов: 8	Всего листов выписки: 261
22.10.2025г. № КУВИ-001/2025-194392067			
Кадастровый номер:	47:01:0000000:364(Единое землепользование)		

1	2	3	4	5	6	7	8
651	17.1.31	17.1.1	28°53.9'	172.93	данные отсутствуют	данные отсутствуют	данные отсутствуют
652	18.1.1	18.1.2	283°58.6'	164.09	данные отсутствуют	данные отсутствуют	данные отсутствуют
653	18.1.1	18.1.1			данные отсутствуют	47:01:0000000:333(4)	адрес отсутствует
654	18.1.2	18.1.3	199°20.8'	33.78	данные отсутствуют	данные отсутствуют	данные отсутствуют
655	18.1.3	18.1.4	271°53.8'	43.53	данные отсутствуют	данные отсутствуют	данные отсутствуют
656	18.1.4	18.1.5	284°5.3'	68.69	данные отсутствуют	47:01:0000000:333(4)	адрес отсутствует
657	18.1.5	18.1.6	44°30.5'	38.79	данные отсутствуют	данные отсутствуют	данные отсутствуют
658	18.1.6	18.1.7	31°9.9'	21.02	данные отсутствуют	данные отсутствуют	данные отсутствуют
659	18.1.7	18.1.8	13°48.3'	11.4	данные отсутствуют	данные отсутствуют	данные отсутствуют
660	18.1.8	18.1.9	303°17.1'	22.78	данные отсутствуют	данные отсутствуют	данные отсутствуют
661	18.1.9	18.1.10	298°48.9'	20.17	данные отсутствуют	данные отсутствуют	данные отсутствуют
662	18.1.10	18.1.11	345°19.8'	21.48	данные отсутствуют	данные отсутствуют	данные отсутствуют
663	18.1.11	18.1.12	297°4.1'	12.22	данные отсутствуют	данные отсутствуют	данные отсутствуют
664	18.1.12	18.1.13	282°3.5'	33.37	данные отсутствуют	данные отсутствуют	данные отсутствуют
665	18.1.13	18.1.14	270°5.0'	13.6	данные отсутствуют	данные отсутствуют	данные отсутствуют
666	18.1.14	18.1.15	224°28.7'	3.88	данные отсутствуют	данные отсутствуют	данные отсутствуют
667	18.1.15	18.1.16	170°42.3'	8.42	данные отсутствуют	данные отсутствуют	данные отсутствуют
668	18.1.16	18.1.17	124°13.3'	9.87	данные отсутствуют	данные отсутствуют	данные отсутствуют
669	18.1.17	18.1.18	187°58.9'	9.79	данные отсутствуют	данные отсутствуют	данные отсутствуют
670	18.1.18	18.1.19	253°6.5'	14.21	данные отсутствуют	данные отсутствуют	данные отсутствуют
671	18.1.19	18.1.20	235°50.5'	9.85	данные отсутствуют	данные отсутствуют	данные отсутствуют
672	18.1.20	18.1.21	174°23.8'	13.93	данные отсутствуют	данные отсутствуют	данные отсутствуют
673	18.1.21	18.1.22	186°13.7'	12.53	данные отсутствуют	данные отсутствуют	данные отсутствуют
674	18.1.22	18.1.23	241°0.4'	17.1	данные отсутствуют	данные отсутствуют	данные отсутствуют
675	18.1.23	18.1.24	276°18.6'	38.3	данные отсутствуют	данные отсутствуют	данные отсутствуют
676	18.1.24	18.1.25	304°55.9'	31.51	данные отсутствуют	данные отсутствуют	данные отсутствуют
677	18.1.25	18.1.26	314°41.5'	63.12	данные отсутствуют	данные отсутствуют	данные отсутствуют
678	18.1.26	18.1.27	315°34.0'	62.15	данные отсутствуют	данные отсутствуют	данные отсутствуют
679	18.1.27	18.1.28	12°18.8'	12.75	данные отсутствуют	данные отсутствуют	данные отсутствуют

ДОКУМЕНТ ПОДПИСАН ЭЛЕКТРОННОЙ ПОДПИСЬЮ
Сертификат: 00ЕАА7А5909ЕЕ7Е0D3ЕDDA0ED9A
Владелец: ФЕДЕРАЛЬНАЯ СЛУЖБА ГОСУДАРСТВЕННОЙ РЕГИСТРАЦИИ, КАДАСТРА И КАРТОГРАФИИ
Действителен с 18.05.2023 по 10.12.2026

полное наименование должности		инициалы, фамилия

Земельный участок			
вид объекта недвижимости			
Лист № 25 раздела 3.1	Всего листов раздела 3.1: 73	Всего разделов: 8	Всего листов выписки: 261
22.10.2025г. № КУВИ-001/2025-194392067			
Кадастровый номер:	47:01:0000000:364(Единое землепользование)		

1	2	3	4	5	6	7	8
680	18.1.28	18.1.29	90°4.5'	38.07	данные отсутствуют	данные отсутствуют	данные отсутствуют
681	18.1.29	18.1.30	98°35.9'	46.76	данные отсутствуют	данные отсутствуют	данные отсутствуют
682	18.1.30	18.1.31	112°14.6'	29.38	данные отсутствуют	данные отсутствуют	данные отсутствуют
683	18.1.31	18.1.32	131°45.7'	29.16	данные отсутствуют	данные отсутствуют	данные отсутствуют
684	18.1.32	18.1.33	114°12.4'	37.27	данные отсутствуют	данные отсутствуют	данные отсутствуют
685	18.1.33	18.1.34	6°59.9'	133.94	данные отсутствуют	данные отсутствуют	данные отсутствуют
686	18.1.34	18.1.35	79°37.3'	15.21	данные отсутствуют	данные отсутствуют	данные отсутствуют
687	18.1.35	18.1.36	31°9.1'	21.03	данные отсутствуют	данные отсутствуют	данные отсутствуют
688	18.1.36	18.1.37	354°21.1'	13.92	данные отсутствуют	данные отсутствуют	данные отсутствуют
689	18.1.37	18.1.38	101°18.3'	270.43	данные отсутствуют	данные отсутствуют	данные отсутствуют
690	18.1.38	18.1.39	102°59.7'	196.7	данные отсутствуют	данные отсутствуют	данные отсутствуют
691	18.1.39	18.1.40	90°56.5'	23.12	данные отсутствуют	данные отсутствуют	данные отсутствуют
692	18.1.40	18.1.41	22°1.7'	25.38	данные отсутствуют	данные отсутствуют	данные отсутствуют
693	18.1.41	18.1.42	24°4.4'	16.67	данные отсутствуют	данные отсутствуют	данные отсутствуют
694	18.1.42	18.1.43	59°54.5'	118.62	данные отсутствуют	данные отсутствуют	данные отсутствуют
695	18.1.43	18.1.44	61°26.9'	103.76	данные отсутствуют	данные отсутствуют	данные отсутствуют
696	18.1.44	18.1.45	128°29.8'	75.36	данные отсутствуют	данные отсутствуют	данные отсутствуют
697	18.1.45	18.1.46	194°58.7'	36.56	данные отсутствуют	данные отсутствуют	данные отсутствуют
698	18.1.46	18.1.47	208°10.6'	90.69	данные отсутствуют	данные отсутствуют	данные отсутствуют
699	18.1.47	18.1.48	271°56.5'	79.13	данные отсутствуют	данные отсутствуют	данные отсутствуют
700	18.1.48	18.1.49	206°4.8'	56.57	данные отсутствуют	данные отсутствуют	данные отсутствуют
701	18.1.49	18.1.50	154°27.5'	32.82	данные отсутствуют	данные отсутствуют	данные отсутствуют
702	18.1.50	18.1.51	242°35.6'	81.53	данные отсутствуют	данные отсутствуют	данные отсутствуют
703	18.1.51	18.1.52	220°21.9'	70.36	данные отсутствуют	данные отсутствуют	данные отсутствуют
704	18.1.52	18.1.53	306°39.5'	71.84	данные отсутствуют	данные отсутствуют	данные отсутствуют
705	18.1.53	18.1.54	255°58.1'	66.32	данные отсутствуют	данные отсутствуют	данные отсутствуют
706	18.1.54	18.1.55	266°12.4'	31.9	данные отсутствуют	данные отсутствуют	данные отсутствуют
707	18.1.55	18.1.1	205°14.8'	54.82	данные отсутствуют	данные отсутствуют	данные отсутствуют
708	18.2.56	18.2.57	270°3.6'	19.04	данные отсутствуют	данные отсутствуют	данные отсутствуют

ДОКУМЕНТ ПОДПИСАН ЭЛЕКТРОННОЙ ПОДПИСЬЮ
Сертификат: 00ЕАА7А5909ЕЕ7Е0D3ЕDDA0ED9A
Владелец: ФЕДЕРАЛЬНАЯ СЛУЖБА ГОСУДАРСТВЕННОЙ РЕГИСТРАЦИИ, КАДАСТРА И КАРТОГРАФИИ
Действителен с 18.05.2023 по 10.12.2026

полное наименование должности		инициалы, фамилия

Земельный участок вид объекта недвижимости			
Лист № 26 раздела 3.1	Всего листов раздела 3.1: 73	Всего разделов: 8	Всего листов выписки: 261
22.10.2025г. № КУВИ-001/2025-194392067 Кадастровый номер:	47:01:0000000:364(Единое землепользование)		

1	2	3	4	5	6	7	8
709	18.2.57	18.2.58	241°52.1'	29.29	данные отсутствуют	данные отсутствуют	данные отсутствуют
710	18.2.58	18.2.59	235°52.5'	9.86	данные отсутствуют	данные отсутствуют	данные отсутствуют
711	18.2.59	18.2.60	160°41.0'	20.56	данные отсутствуют	данные отсутствуют	данные отсутствуют
712	18.2.60	18.2.61	117°2.7'	21.38	данные отсутствуют	данные отсутствуют	данные отсутствуют
713	18.2.61	18.2.62	127°26.6'	20.54	данные отсутствуют	данные отсутствуют	данные отсутствуют
714	18.2.62	18.2.63	173°46.6'	12.54	данные отсутствуют	данные отсутствуют	данные отсутствуют
715	18.2.63	18.2.64	186°35.5'	23.7	данные отсутствуют	данные отсутствуют	данные отсутствуют
716	18.2.64	18.2.65	139°57.4'	12.68	данные отсутствуют	данные отсутствуют	данные отсутствуют
717	18.2.65	18.2.66	114°25.1'	26.87	данные отсутствуют	данные отсутствуют	данные отсутствуют
718	18.2.66	18.2.67	69°10.0'	11.64	данные отсутствуют	данные отсутствуют	данные отсутствуют
719	18.2.67	18.2.68	26°9.9'	33.93	данные отсутствуют	данные отсутствуют	данные отсутствуют
720	18.2.68	18.2.69	15°58.2'	34.56	данные отсутствуют	данные отсутствуют	данные отсутствуют
721	18.2.69	18.2.70	344°19.7'	20.14	данные отсутствуют	данные отсутствуют	данные отсутствуют
722	18.2.70	18.2.71	309°14.5'	17.55	данные отсутствуют	данные отсутствуют	данные отсутствуют
723	18.2.71	18.2.72	255°48.9'	11.22	данные отсутствуют	данные отсутствуют	данные отсутствуют
724	18.2.72	18.2.56	310°40.7'	34.06	данные отсутствуют	данные отсутствуют	данные отсутствуют
725	19.1.1	19.1.2	100°35.6'	31.87	данные отсутствуют	данные отсутствуют	данные отсутствуют
726	19.1.2	19.1.3	101°26.0'	35.51	данные отсутствуют	данные отсутствуют	данные отсутствуют
727	19.1.3	19.1.4	119°4.8'	53.1	данные отсутствуют	данные отсутствуют	данные отсутствуют
728	19.1.4	19.1.5	114°34.8'	53.59	данные отсутствуют	данные отсутствуют	данные отсутствуют
729	19.1.5	19.1.6	122°18.0'	65.87	данные отсутствуют	данные отсутствуют	данные отсутствуют
730	19.1.6	19.1.7	127°10.6'	52.16	данные отсутствуют	данные отсутствуют	данные отсутствуют
731	19.1.7	19.1.8	130°8.8'	18.55	данные отсутствуют	47:01:1315001:53	Ленинградская область, Выборгский район р-н, пос.Красная Долина, д.37, кв.60
732	19.1.8	19.1.9	40°8.1'	1.33	данные отсутствуют	47:01:1315001:53	Ленинградская область, Выборгский район р-н, пос.Красная Долина, д.37, кв.60
733	19.1.9	19.1.10	123°59.5'	26.88	данные отсутствуют	данные отсутствуют	данные отсутствуют
734	19.1.10	19.1.11	158°26.1'	6.31	данные отсутствуют	данные отсутствуют	данные отсутствуют
735	19.1.11	19.1.12	180°0.0'	4.7	данные отсутствуют	данные отсутствуют	данные отсутствуют
736	19.1.11	19.1.11			данные отсутствуют	47:01:1315001:792	данные отсутствуют

ДОКУМЕНТ ПОДПИСАН ЭЛЕКТРОННОЙ ПОДПИСЬЮ
Сертификат: 00ЕАА7А5909ЕЕ7Е0D5ЕDDA0ED9A
Владелец: ФЕДЕРАЛЬНАЯ СЛУЖБА ГОСУДАРСТВЕННОЙ РЕГИСТРАЦИИ, КАДАСТРА И КАРТОГРАФИИ
Действителен с 18.05.2023 по 10.12.2026

полное наименование должности		инициалы, фамилия

Земельный участок вид объекта недвижимости			
Лист № 27 раздела 3.1	Всего листов раздела 3.1: 73	Всего разделов: 8	Всего листов выписки: 261
22.10.2025г. № КУВИ-001/2025-194392067 Кадастровый номер:	47:01:0000000:364(Единое землепользование)		

1	2	3	4	5	6	7	8
737	19.1.12	19.1.13	243°12.8'	10.41	данные отсутствуют	данные отсутствуют	данные отсутствуют
738	19.1.13	19.1.14	184°20.8'	30.61	данные отсутствуют	данные отсутствуют	данные отсутствуют
739	19.1.14	19.1.15	191°59.5'	16.8	данные отсутствуют	данные отсутствуют	данные отсутствуют
740	19.1.15	19.1.16	222°56.9'	27.26	данные отсутствуют	данные отсутствуют	данные отсутствуют
741	19.1.16	19.1.17	161°45.7'	11.12	данные отсутствуют	данные отсутствуют	данные отсутствуют
742	19.1.17	19.1.18	148°52.4'	24.68	данные отсутствуют	данные отсутствуют	данные отсутствуют
743	19.1.18	19.1.19	188°39.0'	15.43	данные отсутствуют	данные отсутствуют	данные отсутствуют
744	19.1.19	19.1.20	215°50.6'	204.16	данные отсутствуют	данные отсутствуют	данные отсутствуют
745	19.1.20	19.1.21	321°52.1'	101.45	данные отсутствуют	данные отсутствуют	данные отсутствуют
746	19.1.21	19.1.22	319°52.7'	93.61	данные отсутствуют	данные отсутствуют	данные отсутствуют
747	19.1.22	19.1.23	319°14.5'	60.41	данные отсутствуют	данные отсутствуют	данные отсутствуют
748	19.1.23	19.1.24	317°4.0'	27.25	данные отсутствуют	данные отсутствуют	данные отсутствуют
749	19.1.24	19.1.25	306°20.9'	15.84	данные отсутствуют	данные отсутствуют	данные отсутствуют
750	19.1.25	19.1.26	299°16.9'	11.98	данные отсутствуют	данные отсутствуют	данные отсутствуют
751	19.1.26	19.1.27	282°31.0'	48.73	данные отсутствуют	данные отсутствуют	данные отсутствуют
752	19.1.27	19.1.28	303°58.4'	8.39	данные отсутствуют	данные отсутствуют	данные отсутствуют
753	19.1.28	19.1.29	356°53.1'	21.16	данные отсутствуют	данные отсутствуют	данные отсутствуют
754	19.1.29	19.1.30	18°14.3'	22.24	данные отсутствуют	данные отсутствуют	данные отсутствуют
755	19.1.29	19.1.29			данные отсутствуют	47:01:1315001:929	данные отсутствуют
756	19.1.30	19.1.31	55°59.7'	12.61	данные отсутствуют	данные отсутствуют	данные отсутствуют
757	19.1.31	19.1.1	28°53.9'	172.93	данные отсутствуют	данные отсутствуют	данные отсутствуют
758	20.1.1	20.1.2	49°31.9'	21.39	данные отсутствуют	данные отсутствуют	данные отсутствуют
759	20.1.2	20.1.3	149°15.3'	48.9	данные отсутствуют	данные отсутствуют	данные отсутствуют
760	20.1.3	20.1.4	150°7.1'	69.49	данные отсутствуют	данные отсутствуют	данные отсутствуют
761	20.1.4	20.1.5	164°45.7'	16.05	данные отсутствуют	данные отсутствуют	данные отсутствуют
762	20.1.5	20.1.6	157°21.6'	37.3	данные отсутствуют	данные отсутствуют	данные отсутствуют
763	20.1.6	20.1.7	71°51.7'	55.12	данные отсутствуют	данные отсутствуют	данные отсутствуют
764	20.1.7	20.1.8	145°42.7'	36.64	данные отсутствуют	данные отсутствуют	данные отсутствуют
765	20.1.8	20.1.9	144°43.6'	68.94	данные отсутствуют	данные отсутствуют	данные отсутствуют

ДОКУМЕНТ ПОДПИСАН ЭЛЕКТРОННОЙ ПОДПИСЬЮ
Сертификат: 00ЕАА7А5909ЕЕ7Е0D5ЕDDA0ED9A
Владелец: ФЕДЕРАЛЬНАЯ СЛУЖБА ГОСУДАРСТВЕННОЙ РЕГИСТРАЦИИ, КАДАСТРА И КАРТОГРАФИИ
Действителен с 18.05.2023 по 10.12.2026

полное наименование должности		инициалы, фамилия

Земельный участок вид объекта недвижимости			
Лист № 28 раздела 3.1	Всего листов раздела 3.1: 73	Всего разделов: 8	Всего листов выписки: 261
22.10.2025г. № КУВИ-001/2025-194392067 Кадастровый номер:	47:01:0000000:364(Единое землепользование)		

1	2	3	4	5	6	7	8
766	20.1.9	20.1.10	67°58.6'	129.81	данные отсутствуют	данные отсутствуют	данные отсутствуют
767	20.1.10	20.1.11	105°59.2'	23.53	данные отсутствуют	данные отсутствуют	данные отсутствуют
768	20.1.11	20.1.12	134°6.0'	25.2	данные отсутствуют	данные отсутствуют	данные отсутствуют
769	20.1.12	20.1.13	139°38.7'	18.16	данные отсутствуют	данные отсутствуют	данные отсутствуют
770	20.1.13	20.1.14	149°51.8'	16.29	данные отсутствуют	данные отсутствуют	данные отсутствуют
771	20.1.14	20.1.15	191°5.8'	13.15	данные отсутствуют	данные отсутствуют	данные отсутствуют
772	20.1.15	20.1.16	218°24.2'	33.98	данные отсутствуют	данные отсутствуют	данные отсутствуют
773	20.1.16	20.1.17	259°53.3'	29.16	данные отсутствуют	данные отсутствуют	данные отсутствуют
774	20.1.17	20.1.18	253°3.8'	17.65	данные отсутствуют	данные отсутствуют	данные отсутствуют
775	20.1.18	20.1.19	218°31.2'	23.06	данные отсутствуют	данные отсутствуют	данные отсутствуют
776	20.1.19	20.1.20	223°35.5'	37.95	данные отсутствуют	данные отсутствуют	данные отсутствуют
777	20.1.20	20.1.21	236°50.6'	28.25	данные отсутствуют	данные отсутствуют	данные отсутствуют
778	20.1.21	20.1.22	257°57.8'	16.4	данные отсутствуют	данные отсутствуют	данные отсутствуют
779	20.1.22	20.1.23	280°35.0'	18.89	данные отсутствуют	данные отсутствуют	данные отсутствуют
780	20.1.23	20.1.24	300°14.8'	27.38	данные отсутствуют	данные отсутствуют	данные отсутствуют
781	20.1.24	20.1.25	308°43.9'	30.3	данные отсутствуют	данные отсутствуют	данные отсутствуют
782	20.1.25	20.1.26	288°59.0'	21.41	данные отсутствуют	данные отсутствуют	данные отсутствуют
783	20.1.26	20.1.27	248°56.5'	26.24	данные отсутствуют	данные отсутствуют	данные отсутствуют
784	20.1.27	20.1.28	241°51.4'	18.19	данные отсутствуют	данные отсутствуют	данные отсутствуют
785	20.1.28	20.1.29	277°55.6'	31.54	данные отсутствуют	данные отсутствуют	данные отсутствуют
786	20.1.29	20.1.30	318°54.2'	10.28	данные отсутствуют	данные отсутствуют	данные отсутствуют
787	20.1.30	20.1.31	329°20.5'	139.1	данные отсутствуют	данные отсутствуют	данные отсутствуют
788	20.1.31	20.1.32	331°52.7'	141.51	данные отсутствуют	данные отсутствуют	данные отсутствуют
789	20.1.32	20.1.1	55°34.2'	76.9	данные отсутствуют	данные отсутствуют	данные отсутствуют
790	21.1.1	21.1.2	88°45.7'	27.28	данные отсутствуют	данные отсутствуют	данные отсутствуют
791	21.1.2	21.1.3	74°2.8'	27.76	данные отсутствуют	данные отсутствуют	данные отсутствуют
792	21.1.3	21.1.4	61°16.3'	15.87	данные отсутствуют	данные отсутствуют	данные отсутствуют
793	21.1.4	21.1.5	60°23.3'	10.69	данные отсутствуют	данные отсутствуют	данные отсутствуют
794	21.1.5	21.1.6	79°31.3'	6.49	данные отсутствуют	данные отсутствуют	данные отсутствуют

ДОКУМЕНТ ПОДПИСАН ЭЛЕКТРОННОЙ ПОДПИСЬЮ
Сертификат: 00ЕАА9A5995BC7E0D5FDDA4E29A
Владелец: ФЕДЕРАЛЬНАЯ СЛУЖБА ГОСУДАРСТВЕННОЙ РЕГИСТРАЦИИ, КАДАСТРА И КАРТОГРАФИИ
Действителен с 18.05.2023 по 10.12.2026

полное наименование должности		инициалы, фамилия

Земельный участок вид объекта недвижимости			
Лист № 29 раздела 3.1	Всего листов раздела 3.1: 73	Всего разделов: 8	Всего листов выписки: 261
22.10.2025г. № КУВИ-001/2025-194392067 Кадастровый номер:	47:01:0000000:364(Единое землепользование)		

1	2	3	4	5	6	7	8
795	21.1.6	21.1.7	104°11.5'	7.18	данные отсутствуют	данные отсутствуют	данные отсутствуют
796	21.1.7	21.1.8	121°44.9'	12.28	данные отсутствуют	данные отсутствуют	данные отсутствуют
797	21.1.8	21.1.9	135°19.1'	32.99	данные отсутствуют	данные отсутствуют	данные отсутствуют
798	21.1.9	21.1.10	125°19.3'	7.11	данные отсутствуют	данные отсутствуют	данные отсутствуют
799	21.1.10	21.1.11	95°28.9'	12.25	данные отсутствуют	данные отсутствуют	данные отсутствуют
800	21.1.11	21.1.12	72°1.8'	12.87	данные отсутствуют	данные отсутствуют	данные отсутствуют
801	21.1.12	21.1.13	159°40.1'	17.1	данные отсутствуют	данные отсутствуют	данные отсутствуют
802	21.1.13	21.1.14	146°36.8'	28.8	данные отсутствуют	данные отсутствуют	данные отсутствуют
803	21.1.14	21.1.15	139°52.1'	44.57	данные отсутствуют	данные отсутствуют	данные отсутствуют
804	21.1.15	21.1.16	130°46.8'	44.49	данные отсутствуют	данные отсутствуют	данные отсутствуют
805	21.1.16	21.1.17	128°37.2'	29.53	данные отсутствуют	данные отсутствуют	данные отсутствуют
806	21.1.17	21.1.18	132°15.3'	12.7	данные отсутствуют	данные отсутствуют	данные отсутствуют
807	21.1.18	21.1.19	147°11.5'	6.66	данные отсутствуют	данные отсутствуют	данные отсутствуют
808	21.1.19	21.1.20	180°0.0'	7.08	данные отсутствуют	данные отсутствуют	данные отсутствуют
809	21.1.20	21.1.21	217°5.5'	5.19	данные отсутствуют	данные отсутствуют	данные отсутствуют
810	21.1.21	21.1.22	237°21.5'	65.58	данные отсутствуют	данные отсутствуют	данные отсутствуют
811	21.1.22	21.1.23	241°26.8'	17.13	данные отсутствуют	данные отсутствуют	данные отсутствуют
812	21.1.23	21.1.24	260°55.6'	11.16	данные отсутствуют	данные отсутствуют	данные отсутствуют
813	21.1.24	21.1.25	255°5.6'	22.82	данные отсутствуют	данные отсутствуют	данные отсутствуют
814	21.1.25	21.1.26	244°13.3'	28.35	данные отсутствуют	данные отсутствуют	данные отсутствуют
815	21.1.26	21.1.27	237°42.3'	27.46	данные отсутствуют	данные отсутствуют	данные отсутствуют
816	21.1.27	21.1.28	231°48.6'	46.52	данные отсутствуют	данные отсутствуют	данные отсутствуют
817	21.1.28	21.1.29	286°58.1'	32.14	данные отсутствуют	данные отсутствуют	данные отсутствуют
818	21.1.29	21.1.30	288°42.7'	126.18	данные отсутствуют	данные отсутствуют	данные отсутствуют
819	21.1.30	21.1.31	356°5.7'	118.81	данные отсутствуют	данные отсутствуют	данные отсутствуют
820	21.1.31	21.1.32	44°39.7'	13.2	данные отсутствуют	47:01:0000000:333(1)	адрес отсутствует
821	21.1.32	21.1.33	50°1.0'	31.05	данные отсутствуют	47:01:0000000:333(1)	адрес отсутствует
822	21.1.33	21.1.34	34°33.5'	39.91	данные отсутствуют	данные отсутствуют	данные отсутствуют
823	21.1.34	21.1.1	30°5.8'	39.34	данные отсутствуют	47:01:0000000:48879	данные отсутствуют

ДОКУМЕНТ ПОДПИСАН ЭЛЕКТРОННОЙ ПОДПИСЬЮ
Сертификат: 00ЕАА9A5995BC7E0D5FDDA4E29A
Владелец: ФЕДЕРАЛЬНАЯ СЛУЖБА ГОСУДАРСТВЕННОЙ РЕГИСТРАЦИИ, КАДАСТРА И КАРТОГРАФИИ
Действителен с 18.05.2023 по 10.12.2026

полное наименование должности		инициалы, фамилия

Земельный участок вид объекта недвижимости			
Лист № 30 раздела 3.1	Всего листов раздела 3.1: 73	Всего разделов: 8	Всего листов выписки: 261
22.10.2025г. № КУВИ-001/2025-194392067 Кадастровый номер:	47:01:0000000:364(Единое землепользование)		

1	2	3	4	5	6	7	8
824	22.1.1	22.1.2	320°21.2'	8.34	данные отсутствуют	данные отсутствуют	данные отсутствуют
825	22.1.2	22.1.3	20°25.4'	12.12	данные отсутствуют	данные отсутствуют	данные отсутствуют
826	22.1.3	22.1.4	37°39.8'	101.44	данные отсутствуют	данные отсутствуют	данные отсутствуют
827	22.1.4	22.1.5	114°41.4'	8.47	данные отсутствуют	данные отсутствуют	данные отсутствуют
828	22.1.5	22.1.6	218°35.2'	101.72	данные отсутствуют	47:01:0000000:54430(4)	данные отсутствуют
829	22.1.6	22.1.1	198°54.8'	15.89	данные отсутствуют	47:01:0000000:54430(4)	данные отсутствуют
830	23.1.1	23.1.2	318°40.6'	24.03	данные отсутствуют	47:01:0000000:54430(4)	данные отсутствуют
831	23.1.2	23.1.3	324°50.0'	24.88	данные отсутствуют	47:01:0000000:54430(4)	данные отсутствуют
832	23.1.3	23.1.4	313°39.5'	27.8	данные отсутствуют	47:01:0000000:54430(4)	данные отсутствуют
833	23.1.4	23.1.5	309°25.6'	25.56	данные отсутствуют	47:01:0000000:54430(4)	данные отсутствуют
834	23.1.5	23.1.6	121°30.1'	27.08	данные отсутствуют	данные отсутствуют	данные отсутствуют
835	23.1.6	23.1.7	132°3.2'	26.96	данные отсутствуют	данные отсутствуют	данные отсутствуют
836	23.1.7	23.1.8	146°49.4'	25.33	данные отсутствуют	данные отсутствуют	данные отсутствуют
837	23.1.8	23.1.1	147°20.0'	24.23	данные отсутствуют	данные отсутствуют	данные отсутствуют
838	24.1.1	24.1.2	118°13.5'	39.52	данные отсутствуют	данные отсутствуют	данные отсутствуют
839	24.1.2	24.1.3	128°33.8'	64.46	данные отсутствуют	данные отсутствуют	данные отсутствуют
840	24.1.3	24.1.4	118°15.5'	19.07	данные отсутствуют	данные отсутствуют	данные отсутствуют
841	24.1.4	24.1.5	165°25.0'	20.57	данные отсутствуют	данные отсутствуют	данные отсутствуют
842	24.1.5	24.1.6	187°43.7'	11.3	данные отсутствуют	данные отсутствуют	данные отсутствуют
843	24.1.6	24.1.7	115°37.8'	5.76	данные отсутствуют	данные отсутствуют	данные отсутствуют
844	24.1.7	24.1.8	81°26.2'	6.18	данные отсутствуют	данные отсутствуют	данные отсутствуют
845	24.1.8	24.1.9	30°41.7'	36.52	данные отсутствуют	данные отсутствуют	данные отсутствуют
846	24.1.9	24.1.10	67°54.7'	14.84	данные отсутствуют	данные отсутствуют	данные отсутствуют
847	24.1.10	24.1.11	92°36.4'	21.1	данные отсутствуют	данные отсутствуют	данные отсутствуют
848	24.1.11	24.1.12	135°32.3'	13.52	данные отсутствуют	данные отсутствуют	данные отсутствуют
849	24.1.12	24.1.13	191°19.0'	18.7	данные отсутствуют	данные отсутствуют	данные отсутствуют
850	24.1.13	24.1.14	216°53.6'	116.57	данные отсутствуют	данные отсутствуют	данные отсутствуют
851	24.1.14	24.1.15	222°13.6'	16.37	данные отсутствуют	данные отсутствуют	данные отсутствуют
852	24.1.15	24.1.16	245°52.4'	34.15	данные отсутствуют	данные отсутствуют	данные отсутствуют

	ДОКУМЕНТ ПОДПИСАН ЭЛЕКТРОННОЙ ПОДПИСЬЮ Сертификат: 00ЕАА2А5995ЕЕ5ЕВ2ЕЕDAA02F9A Владелец: ФЕДЕРАЛЬНАЯ СЛУЖБА ГОСУДАРСТВЕННОЙ РЕГИСТРАЦИИ, КАДАСТРА И КАРТОГРАФИИ Действителен с 18.05.2023 по 10.12.2026	
полное наименование должности		инициалы, фамилия

Земельный участок вид объекта недвижимости			
Лист № 31 раздела 3.1	Всего листов раздела 3.1: 73	Всего разделов: 8	Всего листов выписки: 261
22.10.2025г. № КУВИ-001/2025-194392067 Кадастровый номер:	47:01:0000000:364(Единое землепользование)		

1	2	3	4	5	6	7	8
853	24.1.16	24.1.17	204°5.3'	22.47	данные отсутствуют	данные отсутствуют	данные отсутствуют
854	24.1.17	24.1.18	211°6.7'	28.04	данные отсутствуют	данные отсутствуют	данные отсутствуют
855	24.1.18	24.1.19	237°11.0'	29.65	данные отсутствуют	данные отсутствуют	данные отсутствуют
856	24.1.19	24.1.20	257°2.7'	20.7	данные отсутствуют	данные отсутствуют	данные отсутствуют
857	24.1.20	24.1.21	299°50.5'	16.9	данные отсутствуют	данные отсутствуют	данные отсутствуют
858	24.1.21	24.1.22	351°1.4'	29.29	данные отсутствуют	данные отсутствуют	данные отсутствуют
859	24.1.22	24.1.23	1°56.9'	27.07	данные отсутствуют	данные отсутствуют	данные отсутствуют
860	24.1.23	24.1.24	349°41.9'	25.61	данные отсутствуют	данные отсутствуют	данные отсутствуют
861	24.1.24	24.1.25	9°18.5'	22.69	данные отсутствуют	данные отсутствуют	данные отсутствуют
862	24.1.25	24.1.26	7°8.6'	51.7	данные отсутствуют	данные отсутствуют	данные отсутствуют
863	24.1.26	24.1.27	3°25.2'	30.84	данные отсутствуют	данные отсутствуют	данные отсутствуют
864	24.1.27	24.1.28	348°53.9'	33.29	данные отсутствуют	данные отсутствуют	данные отсутствуют
865	24.1.28	24.1.29	5°7.4'	20.6	данные отсутствуют	данные отсутствуют	данные отсутствуют
866	24.1.29	24.1.30	16°0.4'	23.28	данные отсутствуют	данные отсутствуют	данные отсутствуют
867	24.1.30	24.1.1	61°33.0'	15.64	данные отсутствуют	данные отсутствуют	данные отсутствуют
868	24.2.31	24.2.32	266°11.2'	0.15	данные отсутствуют	47:01:0000000:3(157)	данные отсутствуют
869	24.2.32	24.2.33	262°24.3'	0.15	данные отсутствуют	47:01:0000000:3(157)	данные отсутствуют
870	24.2.33	24.2.34	255°4.1'	0.16	данные отсутствуют	47:01:0000000:3(157)	данные отсутствуют
871	24.2.34	24.2.35	246°48.1'	0.15	данные отсутствуют	47:01:0000000:3(157)	данные отсутствуют
872	24.2.35	24.2.36	241°41.9'	0.15	данные отсутствуют	47:01:0000000:3(157)	данные отсутствуют
873	24.2.36	24.2.37	236°18.6'	0.14	данные отсутствуют	47:01:0000000:3(157)	данные отсутствуют
874	24.2.37	24.2.38	230°11.6'	0.16	данные отсутствуют	47:01:0000000:3(157)	данные отсутствуют
875	24.2.38	24.2.39	225°0.0'	0.16	данные отсутствуют	47:01:0000000:3(157)	данные отсутствуют
876	24.2.39	24.2.40	216°52.2'	0.15	данные отсутствуют	47:01:0000000:3(157)	данные отсутствуют
877	24.2.40	24.2.41	211°36.5'	0.15	данные отсутствуют	47:01:0000000:3(157)	данные отсутствуют
878	24.2.41	24.2.42	203°11.9'	0.15	данные отсутствуют	47:01:0000000:3(157)	данные отсутствуют
879	24.2.42	24.2.43	199°39.2'	0.15	данные отсутствуют	47:01:0000000:3(157)	данные отсутствуют
880	24.2.43	24.2.44	191°18.6'	0.15	данные отсутствуют	47:01:0000000:3(157)	данные отсутствуют
881	24.2.44	24.2.45	187°35.7'	0.15	данные отсутствуют	47:01:0000000:3(157)	данные отсутствуют

	ДОКУМЕНТ ПОДПИСАН ЭЛЕКТРОННОЙ ПОДПИСЬЮ Сертификат: 00ЕАА2А5995ЕЕ5ЕВ2ЕЕDAA02F9A Владелец: ФЕДЕРАЛЬНАЯ СЛУЖБА ГОСУДАРСТВЕННОЙ РЕГИСТРАЦИИ, КАДАСТРА И КАРТОГРАФИИ Действителен с 18.05.2023 по 10.12.2026	
полное наименование должности		инициалы, фамилия

Земельный участок			
вид объекта недвижимости			
Лист № 32 раздела 3.1	Всего листов раздела 3.1: 73	Всего разделов: 8	Всего листов выписки: 261
22.10.2025г. № КУВИ-001/2025-194392067			
Кадастровый номер:	47:01:0000000:364(Единое землепользование)		

1	2	3	4	5	6	7	8
882	24.2.45	24.2.46	180°0.0'	0.15	данные отсутствуют	47:01:0000000:3(157)	данные отсутствуют
883	24.2.46	24.2.47	172°24.3'	0.15	данные отсутствуют	47:01:0000000:3(157)	данные отсутствуют
884	24.2.47	24.2.48	168°41.4'	0.15	данные отсутствуют	47:01:0000000:3(157)	данные отсутствуют
885	24.2.48	24.2.49	161°33.9'	0.16	данные отсутствуют	47:01:0000000:3(157)	данные отсутствуют
886	24.2.49	24.2.50	155°13.5'	0.14	данные отсутствуют	47:01:0000000:3(157)	данные отсутствуют
887	24.2.50	24.2.51	148°23.5'	0.15	данные отсутствуют	47:01:0000000:3(157)	данные отсутствуют
888	24.2.51	24.2.52	143°7.8'	0.15	данные отсутствуют	47:01:0000000:3(157)	данные отсутствуют
889	24.2.52	24.2.53	135°0.0'	0.16	данные отсутствуют	47:01:0000000:3(157)	данные отсутствуют
890	24.2.53	24.2.54	129°48.4'	0.16	данные отсутствуют	47:01:0000000:3(157)	данные отсутствуют
891	24.2.54	24.2.55	126°52.2'	0.15	данные отсутствуют	47:01:0000000:3(157)	данные отсутствуют
892	24.2.55	24.2.56	118°18.1'	0.15	данные отсутствуют	47:01:0000000:3(157)	данные отсутствуют
893	24.2.56	24.2.57	109°39.2'	0.15	данные отсутствуют	47:01:0000000:3(157)	данные отсутствуют
894	24.2.57	24.2.58	108°26.1'	0.16	данные отсутствуют	47:01:0000000:3(157)	данные отсутствуют
895	24.2.58	24.2.59	97°35.7'	0.15	данные отсутствуют	47:01:0000000:3(157)	данные отсутствуют
896	24.2.59	24.2.60	93°48.8'	0.15	данные отсутствуют	47:01:0000000:3(157)	данные отсутствуют
897	24.2.60	24.2.61	86°11.2'	0.15	данные отсутствуют	47:01:0000000:3(157)	данные отсутствуют
898	24.2.61	24.2.62	82°24.3'	0.15	данные отсутствуют	47:01:0000000:3(157)	данные отсутствуют
899	24.2.62	24.2.63	70°20.8'	0.15	данные отсутствуют	47:01:0000000:3(157)	данные отсутствуют
900	24.2.63	24.2.64	71°33.9'	0.16	данные отсутствуют	47:01:0000000:3(157)	данные отсутствуют
901	24.2.64	24.2.65	61°41.9'	0.15	данные отсутствуют	47:01:0000000:3(157)	данные отсутствуют
902	24.2.65	24.2.66	55°18.3'	0.16	данные отсутствуют	47:01:0000000:3(157)	данные отсутствуют
903	24.2.66	24.2.67	47°43.6'	0.15	данные отсутствуют	47:01:0000000:3(157)	данные отсутствуют
904	24.2.67	24.2.68	45°0.0'	0.16	данные отсутствуют	47:01:0000000:3(157)	данные отсутствуют
905	24.2.68	24.2.69	36°52.2'	0.15	данные отсутствуют	47:01:0000000:3(157)	данные отсутствуют
906	24.2.69	24.2.70	31°36.5'	0.15	данные отсутствуют	47:01:0000000:3(157)	данные отсутствуют
907	24.2.70	24.2.71	24°46.5'	0.14	данные отсутствуют	47:01:0000000:3(157)	данные отсутствуют
908	24.2.71	24.2.72	18°26.1'	0.16	данные отсутствуют	47:01:0000000:3(157)	данные отсутствуют
909	24.2.72	24.2.73	11°18.6'	0.15	данные отсутствуют	47:01:0000000:3(157)	данные отсутствуют
910	24.2.73	24.2.74	7°35.7'	0.15	данные отсутствуют	47:01:0000000:3(157)	данные отсутствуют

ДОКУМЕНТ ПОДПИСАН ЭЛЕКТРОННОЙ ПОДПИСЬЮ
Сертификат: 00ЕААF5A9505E7E0D59D2DAA02F9A
Владелец: ФЕДЕРАЛЬНАЯ СЛУЖБА ГОСУДАРСТВЕННОЙ РЕГИСТРАЦИИ, КАДАСТРА И КАРТОГРАФИИ
Действителен с 18.05.2023 по 10.12.2026

полное наименование должности		инициалы, фамилия

Земельный участок			
вид объекта недвижимости			
Лист № 33 раздела 3.1	Всего листов раздела 3.1: 73	Всего разделов: 8	Всего листов выписки: 261
22.10.2025г. № КУВИ-001/2025-194392067			
Кадастровый номер:	47:01:0000000:364(Единое землепользование)		

1	2	3	4	5	6	7	8
911	24.2.74	24.2.75	0°0.0'	0.15	данные отсутствуют	47:01:0000000:3(157)	данные отсутствуют
912	24.2.75	24.2.76	352°24.3'	0.15	данные отсутствуют	47:01:0000000:3(157)	данные отсутствуют
913	24.2.76	24.2.77	348°41.4'	0.15	данные отсутствуют	47:01:0000000:3(157)	данные отсутствуют
914	24.2.77	24.2.78	340°20.8'	0.15	данные отсутствуют	47:01:0000000:3(157)	данные отсутствуют
915	24.2.78	24.2.79	336°48.1'	0.15	данные отсутствуют	47:01:0000000:3(157)	данные отсутствуют
916	24.2.79	24.2.80	328°23.5'	0.15	данные отсутствуют	47:01:0000000:3(157)	данные отсутствуют
917	24.2.80	24.2.81	323°7.8'	0.15	данные отсутствуют	47:01:0000000:3(157)	данные отсутствуют
918	24.2.81	24.2.82	315°0.0'	0.16	данные отсутствуют	47:01:0000000:3(157)	данные отсутствуют
919	24.2.82	24.2.83	312°16.4'	0.15	данные отсутствуют	47:01:0000000:3(157)	данные отсутствуют
920	24.2.83	24.2.84	301°36.5'	0.15	данные отсутствуют	47:01:0000000:3(157)	данные отсутствуют
921	24.2.84	24.2.85	298°18.1'	0.15	данные отсутствуют	47:01:0000000:3(157)	данные отсутствуют
922	24.2.85	24.2.86	291°48.1'	0.16	данные отсутствуют	47:01:0000000:3(157)	данные отсутствуют
923	24.2.86	24.2.87	285°56.7'	0.15	данные отсутствуют	47:01:0000000:3(157)	данные отсутствуют
924	24.2.87	24.2.88	277°35.7'	0.15	данные отсутствуют	47:01:0000000:3(157)	данные отсутствуют
925	24.2.88	24.2.31	273°48.8'	0.15	данные отсутствуют	47:01:0000000:3(157)	данные отсутствуют
926	25.1.1	25.1.2	76°17.9'	16.21	данные отсутствуют	47:01:1317002:233	0000@mail.ru, Ленинградская область, Выборгский район, гп Советский, ул. Садовая, д. 36, кв. 30
927	25.1.2	25.1.3	53°36.2'	20.8	данные отсутствуют	47:01:1317002:233	0000@mail.ru, Ленинградская область, Выборгский район, гп Советский, ул. Садовая, д. 36, кв. 30
928	25.1.3	25.1.4	58°3.3'	23.32	данные отсутствуют	данные отсутствуют	данные отсутствуют
929	25.1.4	25.1.5	47°58.1'	18.43	данные отсутствуют	данные отсутствуют	данные отсутствуют
930	25.1.5	25.1.6	148°20.2'	58.03	данные отсутствуют	данные отсутствуют	данные отсутствуют
931	25.1.6	25.1.7	140°34.4'	59.93	данные отсутствуют	данные отсутствуют	данные отсутствуют
932	25.1.7	25.1.8	148°16.3'	136.09	данные отсутствуют	данные отсутствуют	данные отсутствуют
933	25.1.8	25.1.9	121°42.6'	22.39	данные отсутствуют	47:01:00000000:51538	г. Санкт-Петербург, ул. Репищева, д. 19, к. 1, кв. 351
934	25.1.9	25.1.10	229°23.9'	36.79	данные отсутствуют	данные отсутствуют	данные отсутствуют
935	25.1.9	25.1.9			данные отсутствуют	47:01:0000000:52604(2)	г.Санкт-Петербург, вн.тер.г.пос.Шушары, шоссе Московское, дом 278, лит.А,кв.34
936	25.1.10	25.1.11	303°59.3'	83.29	данные отсутствуют	данные отсутствуют	данные отсутствуют
937	25.1.11	25.1.12	312°17.3'	80.57	данные отсутствуют	данные отсутствуют	данные отсутствуют

ДОКУМЕНТ ПОДПИСАН ЭЛЕКТРОННОЙ ПОДПИСЬЮ
Сертификат: 00ЕААF5A9505E7E0D59D2DAA02F9A
Владелец: ФЕДЕРАЛЬНАЯ СЛУЖБА ГОСУДАРСТВЕННОЙ РЕГИСТРАЦИИ, КАДАСТРА И КАРТОГРАФИИ
Действителен с 18.05.2023 по 10.12.2026

полное наименование должности		инициалы, фамилия

Земельный участок вид объекта недвижимости			
Лист № 34 раздела 3.1	Всего листов раздела 3.1: 73	Всего разделов: 8	Всего листов выписки: 261
22.10.2025г. № КУВИ-001/2025-194392067 Кадастровый номер:	47:01:0000000:364(Единое землепользование)		

1	2	3	4	5	6	7	8
938	25.1.12	25.1.13	319°7.6'	30.07	данные отсутствуют	данные отсутствуют	данные отсутствуют
939	25.1.13	25.1.14	330°30.9'	50.65	данные отсутствуют	данные отсутствуют	данные отсутствуют
940	25.1.14	25.1.1	328°16.7'	45.47	данные отсутствуют	данные отсутствуют	данные отсутствуют
941	26.1.1	26.1.2	52°32.2'	75.21	данные отсутствуют	47:01:0000000:54430(3)	данные отсутствуют
942	26.1.2	26.1.3	30°51.4'	6.45	данные отсутствуют	47:01:0000000:54430(3)	данные отсутствуют
943	26.1.3	26.1.4	141°5.0'	3.14	данные отсутствуют	данные отсутствуют	данные отсутствуют
944	26.1.4	26.1.5	206°8.1'	4.77	данные отсутствуют	данные отсутствуют	данные отсутствуют
945	26.1.5	26.1.6	231°14.5'	76.8	данные отсутствуют	данные отсутствуют	данные отсутствуют
946	26.1.6	26.1.1	319°34.4'	4.61	данные отсутствуют	данные отсутствуют	данные отсутствуют
947	27.1.1	27.1.2	63°26.1'	1.45	данные отсутствуют	47:01:0000000:54430(3)	данные отсутствуют
948	27.1.2	27.1.3	235°28.1'	5.1	данные отсутствуют	47:01:0000000:54430(3)	данные отсутствуют
949	27.1.3	27.1.1	52°19.0'	3.66	данные отсутствуют	47:01:0000000:54430(3)	данные отсутствуют
950	28.1.1	28.1.2	118°32.2'	17.54	данные отсутствуют	данные отсутствуют	данные отсутствуют
951	28.1.2	28.1.3	77°35.3'	24.2	данные отсутствуют	данные отсутствуют	данные отсутствуют
952	28.1.3	28.1.4	179°12.5'	73.21	данные отсутствуют	данные отсутствуют	данные отсутствуют
953	28.1.4	28.1.5	263°36.1'	55.82	данные отсутствуют	данные отсутствуют	данные отсутствуют
954	28.1.5	28.1.6	181°46.8'	33.48	данные отсутствуют	данные отсутствуют	данные отсутствуют
955	28.1.6	28.1.7	262°19.7'	31.09	данные отсутствуют	данные отсутствуют	данные отсутствуют
956	28.1.7	28.1.8	0°0.0'	26.14	данные отсутствуют	данные отсутствуют	данные отсутствуют
957	28.1.8	28.1.9	241°0.8'	12.92	данные отсутствуют	данные отсутствуют	данные отсутствуют
958	28.1.9	28.1.10	265°54.2'	28.83	данные отсутствуют	данные отсутствуют	данные отсутствуют
959	28.1.10	28.1.11	301°28.4'	30.11	данные отсутствуют	данные отсутствуют	данные отсутствуют
960	28.1.11	28.1.12	263°21.4'	26.88	данные отсутствуют	данные отсутствуют	данные отсутствуют
961	28.1.12	28.1.13	267°23.5'	22.62	данные отсутствуют	данные отсутствуют	данные отсутствуют
962	28.1.13	28.1.14	289°55.3'	33.87	данные отсутствуют	данные отсутствуют	данные отсутствуют
963	28.1.14	28.1.15	298°34.0'	17.55	данные отсутствуют	данные отсутствуют	данные отсутствуют
964	28.1.15	28.1.16	0°1.6'	21.95	данные отсутствуют	данные отсутствуют	данные отсутствуют
965	28.1.16	28.1.17	29°19.4'	25.18	данные отсутствуют	данные отсутствуют	данные отсутствуют
966	28.1.17	28.1.18	65°41.8'	20.29	данные отсутствуют	данные отсутствуют	данные отсутствуют

ДОКУМЕНТ ПОДПИСАН ЭЛЕКТРОННОЙ ПОДПИСЬЮ
Сертификат: 00ЕАА2А5950ЕЕ6Е0393D2DA4ED29A
Владелец: ФЕДЕРАЛЬНАЯ СЛУЖБА ГОСУДАРСТВЕННОЙ РЕГИСТРАЦИИ, КАДАСТРА И КАРТОГРАФИИ
Действителен с 18.05.2023 по 10.12.2026

полное наименование должности		инициалы, фамилия

Земельный участок вид объекта недвижимости			
Лист № 35 раздела 3.1	Всего листов раздела 3.1: 73	Всего разделов: 8	Всего листов выписки: 261
22.10.2025г. № КУВИ-001/2025-194392067 Кадастровый номер:	47:01:0000000:364(Единое землепользование)		

1	2	3	4	5	6	7	8
967	28.1.18	28.1.19	87°25.0'	22.62	данные отсутствуют	данные отсутствуют	данные отсутствуют
968	28.1.19	28.1.20	110°56.9'	17.59	данные отсутствуют	данные отсутствуют	данные отсутствуют
969	28.1.20	28.1.21	76°58.1'	36.9	данные отсутствуют	данные отсутствуют	данные отсутствуют
970	28.1.21	28.1.22	82°25.6'	39.38	данные отсутствуют	данные отсутствуют	данные отсутствуют
971	28.1.22	28.1.1	80°52.7'	65.54	данные отсутствуют	данные отсутствуют	данные отсутствуют
972	28.2.23	28.2.24	266°11.2'	0.15	данные отсутствуют	47:01:0000000:3(182)	данные отсутствуют
973	28.2.24	28.2.25	258°41.4'	0.15	данные отсутствуют	47:01:0000000:3(182)	данные отсутствуют
974	28.2.25	28.2.26	254°3.3'	0.15	данные отсутствуют	47:01:0000000:3(182)	данные отсутствуют
975	28.2.26	28.2.27	251°33.9'	0.16	данные отсутствуют	47:01:0000000:3(182)	данные отсутствуют
976	28.2.27	28.2.28	243°26.1'	0.16	данные отсутствуют	47:01:0000000:3(182)	данные отсутствуют
977	28.2.28	28.2.29	233°7.8'	0.15	данные отсутствуют	47:01:0000000:3(182)	данные отсутствуют
978	28.2.29	28.2.30	227°43.6'	0.15	данные отсутствуют	47:01:0000000:3(182)	данные отсутствуют
979	28.2.30	28.2.31	222°16.4'	0.15	данные отсутствуют	47:01:0000000:3(182)	данные отсутствуют
980	28.2.31	28.2.32	216°52.2'	0.15	данные отсутствуют	47:01:0000000:3(182)	данные отсутствуют
981	28.2.32	28.2.33	214°41.7'	0.16	данные отсутствуют	47:01:0000000:3(182)	данные отсутствуют
982	28.2.33	28.2.34	204°46.5'	0.14	данные отсутствуют	47:01:0000000:3(182)	данные отсутствуют
983	28.2.34	28.2.35	198°26.1'	0.16	данные отсутствуют	47:01:0000000:3(182)	данные отсутствуют
984	28.2.35	28.2.36	191°18.6'	0.15	данные отсутствуют	47:01:0000000:3(182)	данные отсутствуют
985	28.2.36	28.2.37	187°35.7'	0.15	данные отсутствуют	47:01:0000000:3(182)	данные отсутствуют
986	28.2.37	28.2.38	180°0.0'	0.15	данные отсутствуют	47:01:0000000:3(182)	данные отсутствуют
987	28.2.38	28.2.39	172°24.3'	0.15	данные отсутствуют	47:01:0000000:3(182)	данные отсутствуют
988	28.2.39	28.2.40	168°41.4'	0.15	данные отсутствуют	47:01:0000000:3(182)	данные отсутствуют
989	28.2.40	28.2.41	160°20.8'	0.15	данные отсутствуют	47:01:0000000:3(182)	данные отсутствуют
990	28.2.41	28.2.42	156°48.1'	0.15	данные отсутствуют	47:01:0000000:3(182)	данные отсутствуют
991	28.2.42	28.2.43	145°18.3'	0.16	данные отсутствуют	47:01:0000000:3(182)	данные отсутствуют
992	28.2.43	28.2.44	143°7.8'	0.15	данные отсутствуют	47:01:0000000:3(182)	данные отсутствуют
993	28.2.44	28.2.45	137°43.6'	0.15	данные отсутствуют	47:01:0000000:3(182)	данные отсутствуют
994	28.2.45	28.2.46	132°16.4'	0.15	данные отсутствуют	47:01:0000000:3(182)	данные отсутствуют
995	28.2.46	28.2.47	123°41.4'	0.14	данные отсутствуют	47:01:0000000:3(182)	данные отсутствуют

ДОКУМЕНТ ПОДПИСАН ЭЛЕКТРОННОЙ ПОДПИСЬЮ
Сертификат: 00ЕАА2А5950ЕЕ6Е0393D2DA4ED29A
Владелец: ФЕДЕРАЛЬНАЯ СЛУЖБА ГОСУДАРСТВЕННОЙ РЕГИСТРАЦИИ, КАДАСТРА И КАРТОГРАФИИ
Действителен с 18.05.2023 по 10.12.2026

полное наименование должности		инициалы, фамилия

Земельный участок вид объекта недвижимости			
Лист № 36 раздела 3.1	Всего листов раздела 3.1: 73	Всего разделов: 8	Всего листов выписки: 261

22.10.2025г. № КУВИ-001/2025-194392067

Кадастровый номер: 47:01:0000000:364(Единое землепользование)

1	2	3	4	5	6	7	8
996	28.2.47	28.2.48	116°33.9'	0.16	данные отсутствуют	47:01:0000000:3(182)	данные отсутствуют
997	28.2.48	28.2.49	111°48.1'	0.16	данные отсутствуют	47:01:0000000:3(182)	данные отсутствуют
998	28.2.49	28.2.50	105°56.7'	0.15	данные отсутствуют	47:01:0000000:3(182)	данные отсутствуют
999	28.2.50	28.2.51	97°35.7'	0.15	данные отсутствуют	47:01:0000000:3(182)	данные отсутствуют
1000	28.2.51	28.2.52	93°48.8'	0.15	данные отсутствуют	47:01:0000000:3(182)	данные отсутствуют
1001	28.2.52	28.2.53	86°11.2'	0.15	данные отсутствуют	47:01:0000000:3(182)	данные отсутствуют
1002	28.2.53	28.2.54	82°24.3'	0.15	данные отсутствуют	47:01:0000000:3(182)	данные отсутствуют
1003	28.2.54	28.2.55	75°4.1'	0.16	данные отсутствуют	47:01:0000000:3(182)	данные отсутствуют
1004	28.2.55	28.2.56	66°48.1'	0.15	данные отсутствуют	47:01:0000000:3(182)	данные отсутствуют
1005	28.2.56	28.2.57	61°41.9'	0.15	данные отсутствуют	47:01:0000000:3(182)	данные отсутствуют
1006	28.2.57	28.2.58	58°23.5'	0.15	данные отсутствуют	47:01:0000000:3(182)	данные отсутствуют
1007	28.2.58	28.2.59	50°11.6'	0.16	данные отсутствуют	47:01:0000000:3(182)	данные отсутствуют
1008	28.2.59	28.2.60	39°17.3'	0.14	данные отсутствуют	47:01:0000000:3(182)	данные отсутствуют
1009	28.2.60	28.2.61	39°48.4'	0.16	данные отсутствуют	47:01:0000000:3(182)	данные отсутствуют
1010	28.2.61	28.2.62	31°36.5'	0.15	данные отсутствуют	47:01:0000000:3(182)	данные отсутствуют
1011	28.2.62	28.2.63	23°11.9'	0.15	данные отсутствуют	47:01:0000000:3(182)	данные отсутствуют
1012	28.2.63	28.2.64	19°39.2'	0.15	данные отсутствуют	47:01:0000000:3(182)	данные отсутствуют
1013	28.2.64	28.2.65	11°18.6'	0.15	данные отсутствуют	47:01:0000000:3(182)	данные отсутствуют
1014	28.2.65	28.2.66	3°48.8'	0.15	данные отсутствуют	47:01:0000000:3(182)	данные отсутствуют
1015	28.2.66	28.2.67	0°0.0'	0.15	данные отсутствуют	47:01:0000000:3(182)	данные отсутствуют
1016	28.2.67	28.2.68	356°11.2'	0.15	данные отсутствуют	47:01:0000000:3(182)	данные отсутствуют
1017	28.2.68	28.2.69	348°41.4'	0.15	данные отсутствуют	47:01:0000000:3(182)	данные отсутствуют
1018	28.2.69	28.2.70	341°33.9'	0.16	данные отсутствуют	47:01:0000000:3(182)	данные отсутствуют
1019	28.2.70	28.2.71	335°13.5'	0.14	данные отсутствуют	47:01:0000000:3(182)	данные отсутствуют
1020	28.2.71	28.2.72	328°23.5'	0.15	данные отсутствуют	47:01:0000000:3(182)	данные отсутствуют
1021	28.2.72	28.2.73	320°11.6'	0.16	данные отсутствуют	47:01:0000000:3(182)	данные отсутствуют
1022	28.2.73	28.2.74	320°42.7'	0.14	данные отсутствуют	47:01:0000000:3(182)	данные отсутствуют
1023	28.2.74	28.2.75	309°48.4'	0.16	данные отсутствуют	47:01:0000000:3(182)	данные отсутствуют
1024	28.2.75	28.2.76	304°41.7'	0.16	данные отсутствуют	47:01:0000000:3(182)	данные отсутствуют

ДОКУМЕНТ ПОДПИСАН
ЭЛЕКТРОННОЙ ПОДПИСЬЮ
Сертификат: 00ЕАА2А5909ЕЕ7Е0393ДЕВА0ЕЕ9А
Владелец: ФЕДЕРАЛЬНАЯ СЛУЖБА ГОСУДАРСТВЕННОЙ РЕГИСТРАЦИИ, КАДАСТРА И КАРТОГРАФИИ
Действителен с 18.05.2023 по 10.12.2026

полное наименование должности		инициалы, фамилия

Земельный участок вид объекта недвижимости			
Лист № 37 раздела 3.1	Всего листов раздела 3.1: 73	Всего разделов: 8	Всего листов выписки: 261

22.10.2025г. № КУВИ-001/2025-194392067

Кадастровый номер: 47:01:0000000:364(Единое землепользование)

1	2	3	4	5	6	7	8
1025	28.2.76	28.2.77	298°18.1'	0.15	данные отсутствуют	47:01:0000000:3(182)	данные отсутствуют
1026	28.2.77	28.2.78	289°39.2'	0.15	данные отсутствуют	47:01:0000000:3(182)	данные отсутствуют
1027	28.2.78	28.2.79	284°55.9'	0.16	данные отсутствуют	47:01:0000000:3(182)	данные отсутствуют
1028	28.2.79	28.2.80	281°18.6'	0.15	данные отсутствуют	47:01:0000000:3(182)	данные отсутствуют
1029	28.2.80	28.2.23	273°48.8'	0.15	данные отсутствуют	47:01:0000000:3(182)	данные отсутствуют
1030	29.1.1	29.1.2	45°49.2'	141.31	данные отсутствуют	данные отсутствуют	данные отсутствуют
1031	29.1.2	29.1.3	32°18.7'	79.55	данные отсутствуют	данные отсутствуют	данные отсутствуют
1032	29.1.3	29.1.4	172°2.2'	64.97	данные отсутствуют	данные отсутствуют	данные отсутствуют
1033	29.1.4	29.1.5	223°21.4'	179.57	данные отсутствуют	данные отсутствуют	данные отсутствуют
1034	29.1.5	29.1.1	314°37.2'	41.56	данные отсутствуют	данные отсутствуют	данные отсутствуют
1035	30.1.1	30.1.2	339°6.7'	58.2	данные отсутствуют	данные отсутствуют	данные отсутствуют
1036	30.1.2	30.1.3	345°43.7'	42.07	данные отсутствуют	данные отсутствуют	данные отсутствуют
1037	30.1.3	30.1.4	34°32.5'	18.31	данные отсутствуют	данные отсутствуют	данные отсутствуют
1038	30.1.4	30.1.5	73°4.0'	31	данные отсутствуют	данные отсутствуют	данные отсутствуют
1039	30.1.5	30.1.6	70°26.2'	31.48	данные отсутствуют	данные отсутствуют	данные отсутствуют
1040	30.1.6	30.1.7	100°33.5'	16.59	данные отсутствуют	данные отсутствуют	данные отсутствуют
1041	30.1.7	30.1.8	157°59.5'	27.7	данные отсутствуют	данные отсутствуют	данные отсутствуют
1042	30.1.8	30.1.9	158°34.3'	64.9	данные отсутствуют	данные отсутствуют	данные отсутствуют
1043	30.1.9	30.1.10	193°49.4'	12.43	данные отсутствуют	данные отсутствуют	данные отсутствуют
1044	30.1.10	30.1.11	234°34.3'	18.2	данные отсутствуют	данные отсутствуют	данные отсутствуют
1045	30.1.11	30.1.1	255°46.7'	73.43	данные отсутствуют	данные отсутствуют	данные отсутствуют
1046	31.1.1	31.1.2	273°6.0'	7.58	данные отсутствуют	данные отсутствуют	данные отсутствуют
1047	31.1.2	31.1.3	298°24.1'	20.37	данные отсутствуют	данные отсутствуют	данные отсутствуют
1048	31.1.3	31.1.4	316°16.3'	36.31	данные отсутствуют	данные отсутствуют	данные отсутствуют
1049	31.1.4	31.1.5	328°6.4'	27.5	данные отсутствуют	данные отсутствуют	данные отсутствуют
1050	31.1.5	31.1.6	98°52.7'	11.6	данные отсутствуют	данные отсутствуют	данные отсутствуют
1051	31.1.6	31.1.7	45°45.9'	15.37	данные отсутствуют	данные отсутствуют	данные отсутствуют
1052	31.1.7	31.1.8	72°44.6'	6	данные отсутствуют	данные отсутствуют	данные отсутствуют
1053	31.1.8	31.1.9	117°40.0'	14.43	данные отсутствуют	данные отсутствуют	данные отсутствуют

ДОКУМЕНТ ПОДПИСАН
ЭЛЕКТРОННОЙ ПОДПИСЬЮ
Сертификат: 00ЕАА2А5909ЕЕ7Е0393ДЕВА0ЕЕ9А
Владелец: ФЕДЕРАЛЬНАЯ СЛУЖБА ГОСУДАРСТВЕННОЙ РЕГИСТРАЦИИ, КАДАСТРА И КАРТОГРАФИИ
Действителен с 18.05.2023 по 10.12.2026

полное наименование должности		инициалы, фамилия

Земельный участок вид объекта недвижимости			
Лист № 38 раздела 3.1	Всего листов раздела 3.1: 73	Всего разделов: 8	Всего листов выписки: 261
22.10.2025г. № КУВИ-001/2025-194392067 Кадастровый номер:	47:01:0000000:364(Единое землепользование)		

1	2	3	4	5	6	7	8
1054	31.1.9	31.1.10	102°8.9'	14.87	данные отсутствуют	данные отсутствуют	данные отсутствуют
1055	31.1.10	31.1.11	91°46.4'	14.55	данные отсутствуют	данные отсутствуют	данные отсутствуют
1056	31.1.11	31.1.12	128°17.3'	10.1	данные отсутствуют	данные отсутствуют	данные отсутствуют
1057	31.1.12	31.1.13	140°22.3'	14.5	данные отсутствуют	данные отсутствуют	данные отсутствуют
1058	31.1.13	31.1.14	182°27.2'	10.28	данные отсутствуют	данные отсутствуют	данные отсутствуют
1059	31.1.14	31.1.1	213°46.3'	39	данные отсутствуют	данные отсутствуют	данные отсутствуют
1060	32.1.1	32.1.2	81°46.1'	10.41	данные отсутствуют	данные отсутствуют	данные отсутствуют
1061	32.1.2	32.1.3	58°22.4'	70.62	данные отсутствуют	данные отсутствуют	данные отсутствуют
1062	32.1.3	32.1.4	59°25.4'	87.34	данные отсутствуют	данные отсутствуют	данные отсутствуют
1063	32.1.4	32.1.5	49°48.4'	17.8	данные отсутствуют	данные отсутствуют	данные отсутствуют
1064	32.1.5	32.1.6	135°46.8'	46.73	данные отсутствуют	47:01:1314001:590	данные отсутствуют
1065	32.1.6	32.1.7	230°42.8'	25	данные отсутствуют	данные отсутствуют	данные отсутствуют
1066	32.1.7	32.1.8	236°42.1'	74.26	данные отсутствуют	данные отсутствуют	данные отсутствуют
1067	32.1.8	32.1.9	240°10.6'	66.17	данные отсутствуют	данные отсутствуют	данные отсутствуют
1068	32.1.9	32.1.10	247°26.0'	35.08	данные отсутствуют	данные отсутствуют	данные отсутствуют
1069	32.1.10	32.1.11	315°37.6'	8.41	данные отсутствуют	данные отсутствуют	данные отсутствуют
1070	32.1.11	32.1.12	330°43.3'	24.09	данные отсутствуют	данные отсутствуют	данные отсутствуют
1071	32.1.12	32.1.1	348°54.7'	15.29	данные отсутствуют	данные отсутствуют	данные отсутствуют
1072	33.1.1	33.1.2	315°46.8'	46.73	данные отсутствуют	47:01:1314001:591	данные отсутствуют
1073	33.1.2	33.1.3	52°2.0'	85.52	данные отсутствуют	данные отсутствуют	данные отсутствуют
1074	33.1.3	33.1.4	137°0.8'	46.08	данные отсутствуют	данные отсутствуют	данные отсутствуют
1075	33.1.4	33.1.5	56°42.1'	113.13	данные отсутствуют	данные отсутствуют	данные отсутствуют
1076	33.1.5	33.1.6	80°13.3'	37.27	данные отсутствуют	данные отсутствуют	данные отсутствуют
1077	33.1.6	33.1.7	57°53.6'	36.73	данные отсутствуют	данные отсутствуют	данные отсутствуют
1078	33.1.7	33.1.8	353°22.1'	52.82	данные отсутствуют	данные отсутствуют	данные отсутствуют
1079	33.1.8	33.1.9	57°8.8'	196.82	данные отсутствуют	данные отсутствуют	данные отсутствуют
1080	33.1.9	33.1.10	128°26.8'	49.07	данные отсутствуют	данные отсутствуют	данные отсутствуют
1081	33.1.10	33.1.11	220°43.9'	28.98	данные отсутствуют	данные отсутствуют	данные отсутствуют
1082	33.1.11	33.1.12	174°28.4'	38.01	данные отсутствуют	данные отсутствуют	данные отсутствуют

ДОКУМЕНТ ПОДПИСАН ЭЛЕКТРОННОЙ ПОДПИСЬЮ
Сертификат: 00ЕАА7А5995ЕЕ7Е0393ЕDA4ED29A
Владелец: ФЕДЕРАЛЬНАЯ СЛУЖБА ГОСУДАРСТВЕННОЙ РЕГИСТРАЦИИ, КАДАСТРА И КАРТОГРАФИИ
Действителен с 18.05.2023 по 10.12.2026

полное наименование должности		инициалы, фамилия

Земельный участок вид объекта недвижимости			
Лист № 39 раздела 3.1	Всего листов раздела 3.1: 73	Всего разделов: 8	Всего листов выписки: 261
22.10.2025г. № КУВИ-001/2025-194392067 Кадастровый номер:	47:01:0000000:364(Единое землепользование)		

1	2	3	4	5	6	7	8
1083	33.1.12	33.1.13	235°12.2'	43.83	данные отсутствуют	данные отсутствуют	данные отсутствуют
1084	33.1.13	33.1.14	303°14.8'	44.5	данные отсутствуют	данные отсутствуют	данные отсутствуют
1085	33.1.14	33.1.15	238°34.6'	51.48	данные отсутствуют	данные отсутствуют	данные отсутствуют
1086	33.1.15	33.1.16	161°50.0'	39.16	данные отсутствуют	данные отсутствуют	данные отсутствуют
1087	33.1.16	33.1.17	209°12.4'	23.77	данные отсутствуют	данные отсутствуют	данные отсутствуют
1088	33.1.17	33.1.18	237°17.8'	127.6	данные отсутствуют	данные отсутствуют	данные отсутствуют
1089	33.1.18	33.1.19	239°2.0'	34.15	данные отсутствуют	данные отсутствуют	данные отсутствуют
1090	33.1.19	33.1.20	220°36.8'	14.52	данные отсутствуют	данные отсутствуют	данные отсутствуют
1091	33.1.20	33.1.21	179°18.2'	20.56	данные отсутствуют	данные отсутствуют	данные отсутствуют
1092	33.1.21	33.1.22	141°53.3'	47.7	данные отсутствуют	данные отсутствуют	данные отсутствуют
1093	33.1.22	33.1.23	186°13.1'	13.57	данные отсутствуют	данные отсутствуют	данные отсутствуют
1094	33.1.23	33.1.24	235°35.3'	105.59	данные отсутствуют	данные отсутствуют	данные отсутствуют
1095	33.1.24	33.1.25	323°44.8'	66.78	данные отсутствуют	данные отсутствуют	данные отсутствуют
1096	33.1.25	33.1.1	315°33.7'	71.5	данные отсутствуют	данные отсутствуют	данные отсутствуют
1097	34.1.1	34.1.2	132°12.2'	36.1	данные отсутствуют	данные отсутствуют	данные отсутствуют
1098	34.1.2	34.1.3	125°20.9'	11.3	данные отсутствуют	данные отсутствуют	данные отсутствуют
1099	34.1.3	34.1.4	80°24.7'	11.23	данные отсутствуют	данные отсутствуют	данные отсутствуют
1100	34.1.4	34.1.5	78°59.9'	24.42	данные отсутствуют	данные отсутствуют	данные отсутствуют
1101	34.1.5	34.1.6	90°0.0'	11.07	данные отсутствуют	данные отсутствуют	данные отсутствуют
1102	34.1.6	34.1.7	124°50.9'	17.97	данные отсутствуют	данные отсутствуют	данные отсутствуют
1103	34.1.7	34.1.8	135°18.5'	15.74	данные отсутствуют	данные отсутствуют	данные отсутствуют
1104	34.1.8	34.1.9	112°50.9'	12	данные отсутствуют	данные отсутствуют	данные отсутствуют
1105	34.1.9	34.1.10	85°43.7'	24.97	данные отсутствуют	данные отсутствуют	данные отсутствуют
1106	34.1.10	34.1.11	90°0.0'	22.13	данные отсутствуют	данные отсутствуют	данные отсутствуют
1107	34.1.11	34.1.12	86°42.1'	32.33	данные отсутствуют	данные отсутствуют	данные отсутствуют
1108	34.1.12	34.1.13	74°47.3'	24.85	данные отсутствуют	данные отсутствуют	данные отсутствуют
1109	34.1.13	34.1.14	92°7.7'	75.67	данные отсутствуют	данные отсутствуют	данные отсутствуют
1110	34.1.14	34.1.15	96°38.0'	34.54	данные отсутствуют	данные отсутствуют	данные отсутствуют
1111	34.1.15	34.1.16	54°59.9'	89.85	данные отсутствуют	данные отсутствуют	данные отсутствуют

ДОКУМЕНТ ПОДПИСАН ЭЛЕКТРОННОЙ ПОДПИСЬЮ
Сертификат: 00ЕАА7А5995ЕЕ7Е0393ЕDA4ED29A
Владелец: ФЕДЕРАЛЬНАЯ СЛУЖБА ГОСУДАРСТВЕННОЙ РЕГИСТРАЦИИ, КАДАСТРА И КАРТОГРАФИИ
Действителен с 18.05.2023 по 10.12.2026

полное наименование должности		инициалы, фамилия

Земельный участок вид объекта недвижимости			
Лист № 40 раздела 3.1	Всего листов раздела 3.1: 73	Всего разделов: 8	Всего листов выписки: 261
22.10.2025г. № КУВИ-001/2025-194392067 Кадастровый номер:	47:01:0000000:364(Единое землепользование)		

1	2	3	4	5	6	7	8
1112	34.1.16	34.1.17	44°41.5'	10.49	данные отсутствуют	данные отсутствуют	данные отсутствуют
1113	34.1.17	34.1.18	354°52.6'	10.3	данные отсутствуют	данные отсутствуют	данные отсутствуют
1114	34.1.18	34.1.19	25°22.5'	12.48	данные отсутствуют	данные отсутствуют	данные отсутствуют
1115	34.1.19	34.1.20	4°53.5'	13.02	данные отсутствуют	данные отсутствуют	данные отсутствуют
1116	34.1.20	34.1.21	60°11.5'	25.45	данные отсутствуют	данные отсутствуют	данные отсутствуют
1117	34.1.21	34.1.22	52°42.0'	45.28	данные отсутствуют	данные отсутствуют	данные отсутствуют
1118	34.1.22	34.1.23	13°45.8'	38.33	данные отсутствуют	данные отсутствуют	данные отсутствуют
1119	34.1.23	34.1.24	353°14.1'	72.49	данные отсутствуют	данные отсутствуют	данные отсутствуют
1120	34.1.24	34.1.25	339°53.8'	52.54	данные отсутствуют	данные отсутствуют	данные отсутствуют
1121	34.1.25	34.1.26	319°6.5'	9.87	данные отсутствуют	данные отсутствуют	данные отсутствуют
1122	34.1.26	34.1.27	296°50.3'	20.67	данные отсутствуют	данные отсутствуют	данные отсутствуют
1123	34.1.27	34.1.28	307°53.1'	30.37	данные отсутствуют	данные отсутствуют	данные отсутствуют
1124	34.1.28	34.1.29	359°26.2'	91.4	данные отсутствуют	данные отсутствуют	данные отсутствуют
1125	34.1.29	34.1.30	79°46.1'	26.24	данные отсутствуют	данные отсутствуют	данные отсутствуют
1126	34.1.30	34.1.31	63°11.2'	16.54	данные отсутствуют	данные отсутствуют	данные отсутствуют
1127	34.1.31	34.1.32	42°23.0'	16.42	данные отсутствуют	данные отсутствуют	данные отсутствуют
1128	34.1.32	34.1.33	13°51.3'	11.53	данные отсутствуют	данные отсутствуют	данные отсутствуют
1129	34.1.33	34.1.34	354°53.0'	61.8	данные отсутствуют	данные отсутствуют	данные отсутствуют
1130	34.1.34	34.1.35	358°39.7'	78.37	данные отсутствуют	данные отсутствуют	данные отсутствуют
1131	34.1.35	34.1.36	277°1.6'	38.1	данные отсутствуют	данные отсутствуют	данные отсутствуют
1132	34.1.36	34.1.37	315°21.2'	9.18	данные отсутствуют	данные отсутствуют	данные отсутствуют
1133	34.1.37	34.1.38	351°8.0'	35.88	данные отсутствуют	данные отсутствуют	данные отсутствуют
1134	34.1.38	34.1.39	266°51.1'	50.8	данные отсутствуют	данные отсутствуют	данные отсутствуют
1135	34.1.39	34.1.40	340°27.8'	114.29	данные отсутствуют	данные отсутствуют	данные отсутствуют
1136	34.1.40	34.1.41	58°56.2'	142.62	данные отсутствуют	данные отсутствуют	данные отсутствуют
1137	34.1.41	34.1.42	66°23.4'	52.48	данные отсутствуют	данные отсутствуют	данные отсутствуют
1138	34.1.42	34.1.43	66°9.1'	45.48	данные отсутствуют	данные отсутствуют	данные отсутствуют
1139	34.1.43	34.1.44	70°21.4'	46.91	данные отсутствуют	данные отсутствуют	данные отсутствуют
1140	34.1.44	34.1.45	128°58.9'	16.72	данные отсутствуют	данные отсутствуют	данные отсутствуют

	ДОКУМЕНТ ПОДПИСАН ЭЛЕКТРОННОЙ ПОДПИСЬЮ Сертификат: 00ЕАА2А5950ЕЕ6Е0393D2DA4ED29A Владелец: ФЕДЕРАЛЬНАЯ СЛУЖБА ГОСУДАРСТВЕННОЙ РЕГИСТРАЦИИ, КАДАСТРА И КАРТОГРАФИИ Действителен с 18.05.2023 по 10.12.2026	
полное наименование должности		инициалы, фамилия

Земельный участок вид объекта недвижимости			
Лист № 41 раздела 3.1	Всего листов раздела 3.1: 73	Всего разделов: 8	Всего листов выписки: 261
22.10.2025г. № КУВИ-001/2025-194392067 Кадастровый номер:	47:01:0000000:364(Единое землепользование)		

1	2	3	4	5	6	7	8
1141	34.1.45	34.1.46	169°39.9'	409.57	данные отсутствуют	данные отсутствуют	данные отсутствуют
1142	34.1.46	34.1.47	241°23.8'	45.87	данные отсутствуют	данные отсутствуют	данные отсутствуют
1143	34.1.47	34.1.48	350°7.4'	15.22	данные отсутствуют	данные отсутствуют	данные отсутствуют
1144	34.1.48	34.1.49	266°47.5'	52.34	данные отсутствуют	данные отсутствуют	данные отсутствуют
1145	34.1.49	34.1.50	175°9.5'	17.18	данные отсутствуют	данные отсутствуют	данные отсутствуют
1146	34.1.50	34.1.51	158°25.9'	10.53	данные отсутствуют	данные отсутствуют	данные отсутствуют
1147	34.1.51	34.1.52	146°29.3'	56.95	данные отсутствуют	данные отсутствуют	данные отсутствуют
1148	34.1.52	34.1.53	118°22.0'	8.25	данные отсутствуют	данные отсутствуют	данные отсутствуют
1149	34.1.53	34.1.54	90°53.6'	28.21	данные отсутствуют	данные отсутствуют	данные отсутствуют
1150	34.1.54	34.1.55	175°36.9'	118.64	данные отсутствуют	данные отсутствуют	данные отсутствуют
1151	34.1.55	34.1.56	265°43.8'	35.19	данные отсутствуют	данные отсутствуют	данные отсутствуют
1152	34.1.56	34.1.57	249°58.4'	25.84	данные отсутствуют	данные отсутствуют	данные отсутствуют
1153	34.1.57	34.1.58	174°48.4'	67.39	данные отсутствуют	данные отсутствуют	данные отсутствуют
1154	34.1.58	34.1.59	152°26.6'	72.96	данные отсутствуют	данные отсутствуют	данные отсутствуют
1155	34.1.59	34.1.60	56°58.7'	108.51	данные отсутствуют	данные отсутствуют	данные отсутствуют
1156	34.1.60	34.1.61	142°35.3'	159.99	данные отсутствуют	данные отсутствуют	данные отсутствуют
1157	34.1.61	34.1.62	151°3.0'	26.65	данные отсутствуют	данные отсутствуют	данные отсутствуют
1158	34.1.62	34.1.63	141°13.6'	38.28	данные отсутствуют	данные отсутствуют	данные отсутствуют
1159	34.1.63	34.1.64	143°9.8'	221.44	данные отсутствуют	данные отсутствуют	данные отсутствуют
1160	34.1.64	34.1.65	262°26.6'	92.1	данные отсутствуют	данные отсутствуют	данные отсутствуют
1161	34.1.65	34.1.66	273°25.1'	47.11	данные отсутствуют	данные отсутствуют	данные отсутствуют
1162	34.1.66	34.1.67	288°9.4'	35.91	данные отсутствуют	данные отсутствуют	данные отсутствуют
1163	34.1.67	34.1.68	319°25.4'	36.85	данные отсутствуют	данные отсутствуют	данные отсутствуют
1164	34.1.68	34.1.69	340°55.3'	19.73	данные отсутствуют	данные отсутствуют	данные отсутствуют
1165	34.1.69	34.1.70	15°6.5'	10.63	данные отсутствуют	данные отсутствуют	данные отсутствуют
1166	34.1.70	34.1.71	54°41.5'	11.3	данные отсутствуют	данные отсутствуют	данные отсутствуют
1167	34.1.71	34.1.72	71°22.7'	26.28	данные отсутствуют	данные отсутствуют	данные отсутствуют
1168	34.1.72	34.1.73	63°11.2'	43.41	данные отсутствуют	данные отсутствуют	данные отсутствуют
1169	34.1.73	34.1.74	31°8.6'	19.61	данные отсутствуют	данные отсутствуют	данные отсутствуют

	ДОКУМЕНТ ПОДПИСАН ЭЛЕКТРОННОЙ ПОДПИСЬЮ Сертификат: 00ЕАА2А5950ЕЕ6Е0393D2DA4ED29A Владелец: ФЕДЕРАЛЬНАЯ СЛУЖБА ГОСУДАРСТВЕННОЙ РЕГИСТРАЦИИ, КАДАСТРА И КАРТОГРАФИИ Действителен с 18.05.2023 по 10.12.2026	
полное наименование должности		инициалы, фамилия

Земельный участок			
вид объекта недвижимости			
Лист № 42 раздела 3.1	Всего листов раздела 3.1: 73	Всего разделов: 8	Всего листов выписки: 261
22.10.2025г. № КУВИ-001/2025-194392067			
Кадастровый номер:	47:01:0000000:364(Единое землепользование)		

1	2	3	4	5	6	7	8
1170	34.1.74	34.1.75	342°40.6'	18.57	данные отсутствуют	данные отсутствуют	данные отсутствуют
1171	34.1.75	34.1.76	315°20.1'	15.73	данные отсутствуют	данные отсутствуют	данные отсутствуют
1172	34.1.76	34.1.77	270°0.0'	14.75	данные отсутствуют	данные отсутствуют	данные отсутствуют
1173	34.1.77	34.1.78	245°8.2'	24.4	данные отсутствуют	данные отсутствуют	данные отсутствуют
1174	34.1.78	34.1.79	240°41.3'	38.07	данные отсутствуют	данные отсутствуют	данные отсутствуют
1175	34.1.79	34.1.80	242°19.4'	28.12	данные отсутствуют	данные отсутствуют	данные отсутствуют
1176	34.1.80	34.1.81	251°23.3'	17.52	данные отсутствуют	данные отсутствуют	данные отсутствуют
1177	34.1.81	34.1.82	326°37.1'	6.71	данные отсутствуют	данные отсутствуют	данные отсутствуют
1178	34.1.82	34.1.83	333°42.1'	12.48	данные отсутствуют	данные отсутствуют	данные отсутствуют
1179	34.1.83	34.1.84	303°57.1'	6.68	данные отсутствуют	данные отсутствуют	данные отсутствуют
1180	34.1.84	34.1.85	310°10.9'	7.24	данные отсутствуют	данные отсутствуют	данные отсутствуют
1181	34.1.85	34.1.86	331°28.0'	21.23	данные отсутствуют	данные отсутствуют	данные отсутствуют
1182	34.1.86	34.1.87	321°3.7'	13.19	данные отсутствуют	данные отсутствуют	данные отсутствуют
1183	34.1.87	34.1.88	307°11.5'	9.26	данные отсутствуют	данные отсутствуют	данные отсутствуют
1184	34.1.88	34.1.89	343°29.0'	19.45	данные отсутствуют	данные отсутствуют	данные отсутствуют
1185	34.1.89	34.1.90	330°59.3'	20.85	данные отсутствуют	данные отсутствуют	данные отсутствуют
1186	34.1.90	34.1.91	321°2.1'	9.68	данные отсутствуют	данные отсутствуют	данные отсутствуют
1187	34.1.91	34.1.92	330°5.7'	35.92	данные отсутствуют	данные отсутствуют	данные отсутствуют
1188	34.1.92	34.1.93	300°2.5'	7.45	данные отсутствуют	данные отсутствуют	данные отсутствуют
1189	34.1.93	34.1.94	236°35.5'	25.41	данные отсутствуют	данные отсутствуют	данные отсутствуют
1190	34.1.94	34.1.95	323°10.3'	38.45	данные отсутствуют	данные отсутствуют	данные отсутствуют
1191	34.1.95	34.1.96	312°49.5'	15.09	данные отсутствуют	данные отсутствуют	данные отсутствуют
1192	34.1.96	34.1.97	281°27.9'	9.41	данные отсутствуют	данные отсутствуют	данные отсутствуют
1193	34.1.97	34.1.98	234°29.2'	19.26	данные отсутствуют	данные отсутствуют	данные отсутствуют
1194	34.1.98	34.1.99	221°57.8'	41.38	данные отсутствуют	данные отсутствуют	данные отсутствуют
1195	34.1.99	34.1.100	188°40.5'	24.53	данные отсутствуют	данные отсутствуют	данные отсутствуют
1196	34.1.100	34.1.101	195°3.4'	10.62	данные отсутствуют	данные отсутствуют	данные отсутствуют
1197	34.1.101	34.1.102	236°34.1'	54.16	данные отсутствуют	данные отсутствуют	данные отсутствуют

ДОКУМЕНТ ПОДПИСАН ЭЛЕКТРОННОЙ ПОДПИСЬЮ
Сертификат: 00ЕАА2А5950ЕЕ7ЕВ2D3D1B4ЕЕ2FA0
Владелец: ФЕДЕРАЛЬНАЯ СЛУЖБА ГОСУДАРСТВЕННОЙ РЕГИСТРАЦИИ, КАДАСТРА И КАРТОГРАФИИ
Действителен с 18.05.2023 по 10.12.2024

полное наименование должности		инициалы, фамилия

Земельный участок			
вид объекта недвижимости			
Лист № 43 раздела 3.1	Всего листов раздела 3.1: 73	Всего разделов: 8	Всего листов выписки: 261
22.10.2025г. № КУВИ-001/2025-194392067			
Кадастровый номер:	47:01:0000000:364(Единое землепользование)		

1	2	3	4	5	6	7	8
1198	34.1.102	34.1.103	216°34.4'	18.58	данные отсутствуют	данные отсутствуют	данные отсутствуют
1199	34.1.103	34.1.104	168°1.5'	13.35	данные отсутствуют	данные отсутствуют	данные отсутствуют
1200	34.1.104	34.1.105	146°23.5'	64.95	данные отсутствуют	данные отсутствуют	данные отсутствуют
1201	34.1.105	34.1.106	104°13.1'	7.61	данные отсутствуют	данные отсутствуют	данные отсутствуют
1202	34.1.106	34.1.107	67°32.1'	21.96	данные отсутствуют	данные отсутствуют	данные отсутствуют
1203	34.1.107	34.1.108	90°0.0'	10.14	данные отсутствуют	данные отсутствуют	данные отсутствуют
1204	34.1.108	34.1.109	142°38.6'	144.34	данные отсутствуют	данные отсутствуют	данные отсутствуют
1205	34.1.109	34.1.110	239°56.2'	88.81	данные отсутствуют	данные отсутствуют	данные отсутствуют
1206	34.1.110	34.1.111	233°58.4'	33.19	данные отсутствуют	данные отсутствуют	данные отсутствуют
1207	34.1.111	34.1.112	324°24.1'	132.06	данные отсутствуют	данные отсутствуют	данные отсутствуют
1208	34.1.112	34.1.113	270°0.0'	17.08	данные отсутствуют	данные отсутствуют	данные отсутствуют
1209	34.1.113	34.1.114	236°31.3'	90.7	данные отсутствуют	данные отсутствуют	данные отсутствуют
1210	34.1.114	34.1.115	327°12.8'	128.45	данные отсутствуют	данные отсутствуют	данные отсутствуют
1211	34.1.115	34.1.116	0°0.0'	18.3	данные отсутствуют	данные отсутствуют	данные отсутствуют
1212	34.1.116	34.1.117	47°44.9'	18.14	данные отсутствуют	данные отсутствуют	данные отсутствуют
1213	34.1.117	34.1.118	39°30.2'	25.03	данные отсутствуют	данные отсутствуют	данные отсутствуют

ДОКУМЕНТ ПОДПИСАН ЭЛЕКТРОННОЙ ПОДПИСЬЮ
Сертификат: 00ЕАА2А5950ЕЕ7ЕВ2D3D1B4ЕЕ2FA0
Владелец: ФЕДЕРАЛЬНАЯ СЛУЖБА ГОСУДАРСТВЕННОЙ РЕГИСТРАЦИИ, КАДАСТРА И КАРТОГРАФИИ
Действителен с 18.05.2023 по 10.12.2024

полное наименование должности		инициалы, фамилия

Земельный участок			
вид объекта недвижимости			
Лист № 44 раздела 3.1	Всего листов раздела 3.1: 73	Всего разделов: 8	Всего листов выписки: 261
22.10.2025г. № КУВИ-001/2025-194392067			
Кадастровый номер:	47:01:0000000:364(Единое землепользование)		

1	2	3	4	5	6	7	8
1214	34.1.118	34.1.119	39°31.0'	14.51	данные отсутствуют	данные отсутствуют	данные отсутствуют
1215	34.1.119	34.1.120	315°18.5'	6.55	данные отсутствуют	данные отсутствуют	данные отсутствуют
1216	34.1.120	34.1.121	270°0.0'	8.3	данные отсутствуют	данные отсутствуют	данные отсутствуют
1217	34.1.121	34.1.122	250°22.7'	16.65	данные отсутствуют	данные отсутствуют	данные отсутствуют
1218	34.1.122	34.1.123	273°8.2'	34.17	данные отсутствуют	данные отсутствуют	данные отсутствуют
1219	34.1.123	34.1.124	273°51.8'	97.05	данные отсутствуют	данные отсутствуют	данные отсутствуют
1220	34.1.124	34.1.125	244°14.5'	101.43	данные отсутствуют	данные отсутствуют	данные отсутствуют
1221	34.1.125	34.1.126	333°1.9'	22.27	данные отсутствуют	данные отсутствуют	данные отсутствуют
1222	34.1.126	34.1.127	306°20.5'	12.59	данные отсутствуют	данные отсутствуют	данные отсутствуют
1223	34.1.127	34.1.128	314°21.7'	38.69	данные отсутствуют	данные отсутствуют	данные отсутствуют
1224	34.1.128	34.1.129	323°1.4'	49.04	данные отсутствуют	данные отсутствуют	данные отсутствуют
1225	34.1.129	34.1.130	336°17.2'	27.5	данные отсутствуют	данные отсутствуют	данные отсутствуют
1226	34.1.130	34.1.131	0°0.0'	14.92	данные отсутствуют	данные отсутствуют	данные отсутствуют
1227	34.1.131	34.1.1	12°51.8'	12.44	данные отсутствуют	данные отсутствуют	данные отсутствуют
1228	35.1.1	35.1.2	167°44.8'	36.8	данные отсутствуют	данные отсутствуют	данные отсутствуют
1229	35.1.2	35.1.3	162°5.9'	47.92	данные отсутствуют	данные отсутствуют	данные отсутствуют
1230	35.1.3	35.1.4	153°43.3'	21.52	данные отсутствуют	данные отсутствуют	данные отсутствуют
1231	35.1.4	35.1.5	160°38.3'	41.84	данные отсутствуют	данные отсутствуют	данные отсутствуют
1232	35.1.5	35.1.6	174°30.9'	27.31	данные отсутствуют	данные отсутствуют	данные отсутствуют

ДОКУМЕНТ ПОДПИСАН ЭЛЕКТРОННОЙ ПОДПИСЬЮ
Сертификат: 00ЕАА2А5950ЕЕ7Е0D5ЕDDA0ED29A
Владелец: ФЕДЕРАЛЬНАЯ СЛУЖБА ГОСУДАРСТВЕННОЙ РЕГИСТРАЦИИ, КАДАСТРА И КАРТОГРАФИИ
Действителен с 18.05.2023 по 10.12.2026

полное наименование должности		инициалы, фамилия

Земельный участок			
вид объекта недвижимости			
Лист № 45 раздела 3.1	Всего листов раздела 3.1: 73	Всего разделов: 8	Всего листов выписки: 261
22.10.2025г. № КУВИ-001/2025-194392067			
Кадастровый номер:	47:01:0000000:364(Единое землепользование)		

1	2	3	4	5	6	7	8
1233	35.1.6	35.1.7	187°20.5'	20.35	данные отсутствуют	данные отсутствуют	данные отсутствуют
1234	35.1.7	35.1.8	246°49.7'	13.67	данные отсутствуют	данные отсутствуют	данные отсутствуют
1235	35.1.8	35.1.9	253°6.1'	44.79	данные отсутствуют	данные отсутствуют	данные отсутствуют
1236	35.1.9	35.1.10	259°20.5'	37.9	данные отсутствуют	данные отсутствуют	данные отсутствуют
1237	35.1.10	35.1.11	252°2.1'	22.76	данные отсутствуют	данные отсутствуют	данные отсутствуют
1238	35.1.11	35.1.12	228°30.3'	9.25	данные отсутствуют	данные отсутствуют	данные отсутствуют
1239	35.1.12	35.1.13	148°34.3'	42.94	данные отсутствуют	данные отсутствуют	данные отсутствуют
1240	35.1.13	35.1.14	154°17.2'	34.3	данные отсутствуют	данные отсутствуют	данные отсутствуют
1241	35.1.14	35.1.15	148°15.0'	32.86	данные отсутствуют	данные отсутствуют	данные отсутствуют
1242	35.1.15	35.1.16	124°2.9'	35.02	данные отсутствуют	данные отсутствуют	данные отсутствуют
1243	35.1.16	35.1.17	101°0.1'	28.77	данные отсутствуют	данные отсутствуют	данные отсутствуют
1244	35.1.17	35.1.18	114°13.6'	51.62	данные отсутствуют	данные отсутствуют	данные отсутствуют
1245	35.1.18	35.1.19	128°25.3'	58.08	данные отсутствуют	данные отсутствуют	данные отсутствуют
1246	35.1.19	35.1.20	156°53.5'	35.52	данные отсутствуют	данные отсутствуют	данные отсутствуют
1247	35.1.20	35.1.21	158°2.9'	25.68	данные отсутствуют	данные отсутствуют	данные отсутствуют
1248	35.1.21	35.1.22	190°48.7'	31.61	данные отсутствуют	данные отсутствуют	данные отсутствуют
1249	35.1.22	35.1.23	255°47.6'	18.83	данные отсутствуют	данные отсутствуют	данные отсутствуют
1250	35.1.23	35.1.24	326°37.6'	22.14	данные отсутствуют	данные отсутствуют	данные отсутствуют
1251	35.1.24	35.1.25	344°15.1'	22.4	данные отсутствуют	данные отсутствуют	данные отсутствуют
1252	35.1.25	35.1.26	347°4.0'	27.7	данные отсутствуют	данные отсутствуют	данные отсутствуют
1253	35.1.26	35.1.27	264°19.3'	15.77	данные отсутствуют	данные отсутствуют	данные отсутствуют
1254	35.1.27	35.1.28	224°56.5'	20.7	данные отсутствуют	данные отсутствуют	данные отсутствуют
1255	35.1.28	35.1.29	210°41.3'	8.95	данные отсутствуют	данные отсутствуют	данные отсутствуют
1256	35.1.29	35.1.30	150°33.5'	12.39	данные отсутствуют	данные отсутствуют	данные отсутствуют
1257	35.1.30	35.1.31	68°16.9'	21.7	данные отсутствуют	данные отсутствуют	данные отсутствуют
1258	35.1.31	35.1.32	146°58.3'	18.71	данные отсутствуют	данные отсутствуют	данные отсутствуют
1259	35.1.32	35.1.33	151°24.1'	19.66	данные отсутствуют	данные отсутствуют	данные отсутствуют
1260	35.1.33	35.1.34	149°19.9'	24.62	данные отсутствуют	данные отсутствуют	данные отсутствуют
1261	35.1.34	35.1.35	214°29.2'	22.55	данные отсутствуют	данные отсутствуют	данные отсутствуют

ДОКУМЕНТ ПОДПИСАН ЭЛЕКТРОННОЙ ПОДПИСЬЮ
Сертификат: 00ЕАА2А5950ЕЕ7Е0D5ЕDDA0ED29A
Владелец: ФЕДЕРАЛЬНАЯ СЛУЖБА ГОСУДАРСТВЕННОЙ РЕГИСТРАЦИИ, КАДАСТРА И КАРТОГРАФИИ
Действителен с 18.05.2023 по 10.12.2026

полное наименование должности		инициалы, фамилия

Земельный участок вид объекта недвижимости			
Лист № 46 раздела 3.1	Всего листов раздела 3.1: 73	Всего разделов: 8	Всего листов выписки: 261

22.10.2025г. № КУВИ-001/2025-194392067

Кадастровый номер: 47:01:0000000:364(Единое землепользование)

1	2	3	4	5	6	7	8
1262	35.1.35	35.1.36	247°48.8'	23.49	данные отсутствуют	данные отсутствуют	данные отсутствуют
1263	35.1.36	35.1.37	315°0.0'	19.97	данные отсутствуют	данные отсутствуют	данные отсутствуют
1264	35.1.37	35.1.38	321°19.3'	20.1	данные отсутствуют	данные отсутствуют	данные отсутствуют
1265	35.1.38	35.1.39	326°58.7'	22.79	данные отсутствуют	данные отсутствуют	данные отсутствуют
1266	35.1.39	35.1.40	329°21.2'	17.91	данные отсутствуют	данные отсутствуют	данные отсутствуют
1267	35.1.40	35.1.41	288°38.7'	33.72	данные отсутствуют	данные отсутствуют	данные отсутствуют
1268	35.1.41	35.1.42	245°19.4'	67.16	данные отсутствуют	данные отсутствуют	данные отсутствуют
1269	35.1.42	35.1.43	333°26.1'	45.62	данные отсутствуют	47:01:1314001:465	данные отсутствуют
1270	35.1.43	35.1.44	49°38.1'	61.78	данные отсутствуют	47:01:1314001:465	данные отсутствуют
1271	35.1.44	35.1.45	319°7.9'	38.18	данные отсутствуют	47:01:1314001:465	данные отсутствуют
1272	35.1.45	35.1.46	323°28.4'	38.34	данные отсутствуют	47:01:1314001:465	данные отсутствуют
1273	35.1.46	35.1.47	316°18.0'	45.49	данные отсутствуют	47:01:1314001:465	данные отсутствуют
1274	35.1.47	35.1.48	311°55.0'	103.33	данные отсутствуют	47:01:1314001:465	данные отсутствуют
1275	35.1.48	35.1.49	36°41.6'	28.48	данные отсутствуют	47:01:1314001:465	данные отсутствуют
1276	35.1.49	35.1.50	35°20.0'	31.63	данные отсутствуют	47:01:1314001:465	данные отсутствуют
1277	35.1.50	35.1.51	345°3.8'	24.36	данные отсутствуют	47:01:1314001:465	данные отсутствуют
1278	35.1.51	35.1.52	310°16.0'	23.73	данные отсутствуют	47:01:1314001:465	данные отсутствуют
1279	35.1.52	35.1.53	288°41.2'	14.45	данные отсутствуют	47:01:1314001:465	данные отсутствуют
1280	35.1.53	35.1.54	249°47.2'	35.66	данные отсутствуют	47:01:1314001:465	данные отсутствуют
1281	35.1.54	35.1.55	250°46.0'	46.72	данные отсутствуют	47:01:1314001:465	данные отсутствуют
1282	35.1.55	35.1.56	238°43.1'	44.49	данные отсутствуют	47:01:1314001:465	данные отсутствуют
1283	35.1.56	35.1.57	342°11.5'	64.71	данные отсутствуют	47:01:1314001:465	данные отсутствуют
1284	35.1.57	35.1.58	63°30.4'	154.36	данные отсутствуют	47:01:1314001:465	данные отсутствуют
1285	35.1.58	35.1.59	327°11.5'	112.93	данные отсутствуют	47:01:1314001:465	данные отсутствуют
1286	35.1.59	35.1.60	300°18.4'	10.9	данные отсутствуют	47:01:1314001:465	данные отсутствуют
1287	35.1.60	35.1.61	250°50.8'	18.41	данные отсутствуют	47:01:1314001:465	данные отсутствуют
1288	35.1.61	35.1.62	230°6.6'	170.46	данные отсутствуют	47:01:1314001:465	данные отсутствуют
1289	35.1.62	35.1.63	168°26.2'	45.6	данные отсутствуют	47:01:1314001:465	данные отсутствуют
1290	35.1.63	35.1.64	243°38.3'	173.16	данные отсутствуют	47:01:1314001:465	данные отсутствуют

ДОКУМЕНТ ПОДПИСАН ЭЛЕКТРОННОЙ ПОДПИСЬЮ
Сертификат: 00ЕАА2А5950ЕЕ6Е0393D2BA8E29A
Владелец: ФЕДЕРАЛЬНАЯ СЛУЖБА ГОСУДАРСТВЕННОЙ РЕГИСТРАЦИИ, КАДАСТРА И КАРТОГРАФИИ
Действителен с 18.05.2023 по 10.12.2026

полное наименование должности		инициалы, фамилия

Земельный участок вид объекта недвижимости			
Лист № 47 раздела 3.1	Всего листов раздела 3.1: 73	Всего разделов: 8	Всего листов выписки: 261

22.10.2025г. № КУВИ-001/2025-194392067

Кадастровый номер: 47:01:0000000:364(Единое землепользование)

1	2	3	4	5	6	7	8
1291	35.1.64	35.1.65	330°36.1'	182.87	данные отсутствуют	47:01:1314001:465	данные отсутствуют
1292	35.1.65	35.1.66	345°13.2'	11.96	данные отсутствуют	47:01:1314001:465	данные отсутствуют
1293	35.1.66	35.1.67	51°32.0'	15.35	данные отсутствуют	47:01:1314001:465	данные отсутствуют
1294	35.1.67	35.1.68	61°7.0'	25.98	данные отсутствуют	47:01:1314001:465	данные отсутствуют
1295	35.1.68	35.1.69	77°44.3'	22.79	данные отсутствуют	47:01:1314001:465	данные отсутствуют
1296	35.1.69	35.1.70	96°16.0'	28.31	данные отсутствуют	47:01:1314001:465	данные отсутствуют
1297	35.1.70	35.1.71	115°50.0'	38.87	данные отсутствуют	47:01:1314001:465	данные отсутствуют
1298	35.1.71	35.1.72	87°36.9'	18.27	данные отсутствуют	47:01:1314001:465	данные отсутствуют
1299	35.1.72	35.1.73	58°15.3'	32.2	данные отсутствуют	47:01:1314001:465	данные отсутствуют
1300	35.1.73	35.1.74	46°34.8'	63.85	данные отсутствуют	47:01:1314001:465	данные отсутствуют
1301	35.1.74	35.1.75	43°56.2'	43.84	данные отсутствуют	47:01:1314001:465	данные отсутствуют
1302	35.1.75	35.1.76	52°4.1'	12.53	данные отсутствуют	47:01:1314001:465	данные отсутствуют
1303	35.1.76	35.1.77	79°7.1'	16.26	данные отсутствуют	47:01:1314001:465	данные отсутствуют
1304	35.1.77	35.1.78	135°19.6'	8.66	данные отсутствуют	47:01:1314001:465	данные отсутствуют
1305	35.1.78	35.1.79	162°49.0'	12.9	данные отсутствуют	47:01:1314001:465	данные отсутствуют
1306	35.1.79	35.1.80	225°51.6'	50.86	данные отсутствуют	47:01:1314001:465	данные отсутствуют
1307	35.1.80	35.1.81	235°3.2'	38.97	данные отсутствуют	47:01:1314001:465	данные отсутствуют
1308	35.1.81	35.1.82	230°10.9'	33.67	данные отсутствуют	47:01:1314001:465	данные отсутствуют
1309	35.1.82	35.1.83	226°36.1'	15.69	данные отсутствуют	47:01:1314001:465	данные отсутствуют
1310	35.1.83	35.1.84	202°21.3'	9.99	данные отсутствуют	47:01:1314001:465	данные отсутствуют
1311	35.1.84	35.1.85	138°23.1'	10.3	данные отсутствуют	47:01:1314001:465	данные отсутствуют
1312	35.1.85	35.1.86	107°58.4'	20	данные отсутствуют	47:01:1314001:465	данные отсутствуют
1313	35.1.86	35.1.87	67°56.3'	8.2	данные отсутствуют	47:01:1314001:465	данные отсутствуют
1314	35.1.87	35.1.88	36°58.0'	20.24	данные отсутствуют	47:01:1314001:465	данные отсутствуют
1315	35.1.88	35.1.89	6°2.2'	21.68	данные отсутствуют	47:01:1314001:465	данные отсутствуют
1316	35.1.89	35.1.90	42°46.7'	16.79	данные отсутствуют	47:01:1314001:465	данные отсутствуют
1317	35.1.90	35.1.91	54°18.4'	29.03	данные отсутствуют	47:01:1314001:465	данные отсутствуют
1318	35.1.91	35.1.92	79°12.6'	53.41	данные отсутствуют	47:01:1314001:465	данные отсутствуют
1319	35.1.92	35.1.93	69°8.5'	43.15	данные отсутствуют	47:01:1314001:465	данные отсутствуют

ДОКУМЕНТ ПОДПИСАН ЭЛЕКТРОННОЙ ПОДПИСЬЮ
Сертификат: 00ЕАА2А5950ЕЕ6Е0393D2BA8E29A
Владелец: ФЕДЕРАЛЬНАЯ СЛУЖБА ГОСУДАРСТВЕННОЙ РЕГИСТРАЦИИ, КАДАСТРА И КАРТОГРАФИИ
Действителен с 18.05.2023 по 10.12.2026

полное наименование должности		инициалы, фамилия

Земельный участок вид объекта недвижимости			
Лист № 48 раздела 3.1	Всего листов раздела 3.1: 73	Всего разделов: 8	Всего листов выписки: 261
22.10.2025г. № КУВИ-001/2025-194392067 Кадастровый номер:	47:01:0000000:364(Единое землепользование)		

1	2	3	4	5	6	7	8
1320	35.1.93	35.1.94	44°38.7'	20.56	данные отсутствуют	47:01:1314001:465	данные отсутствуют
1321	35.1.94	35.1.95	343°40.4'	64.99	данные отсутствуют	47:01:1314001:465	данные отсутствуют
1322	35.1.95	35.1.96	41°45.8'	97.04	данные отсутствуют	47:01:1314001:465	данные отсутствуют
1323	35.1.96	35.1.97	116°0.4'	115.95	данные отсутствуют	47:01:1314001:465	данные отсутствуют
1324	35.1.97	35.1.98	136°13.9'	35.19	данные отсутствуют	47:01:1314001:465	данные отсутствуют
1325	35.1.98	35.1.99	113°54.5'	26.62	данные отсутствуют	47:01:1314001:465	данные отсутствуют
1326	35.1.99	35.1.100	131°50.4'	26.55	данные отсутствуют	47:01:1314001:465	данные отсутствуют
1327	35.1.100	35.1.101	150°3.1'	42.67	данные отсутствуют	47:01:1314001:465	данные отсутствуют
1328	35.1.101	35.1.102	136°5.9'	41.69	данные отсутствуют	47:01:1314001:465	данные отсутствуют
1329	35.1.102	35.1.1	145°59.0'	12.62	данные отсутствуют	47:01:1314001:465	данные отсутствуют
1330	36.1.1	36.1.2	64°47.7'	71.97	данные отсутствуют	данные отсутствуют	данные отсутствуют
1331	36.1.2	36.1.3	64°11.5'	74.1	данные отсутствуют	данные отсутствуют	данные отсутствуют
1332	36.1.3	36.1.4	59°7.8'	94.37	данные отсутствуют	данные отсутствуют	данные отсутствуют
1333	36.1.4	36.1.5	135°35.8'	6.8	данные отсутствуют	данные отсутствуют	данные отсутствуют
1334	36.1.5	36.1.6	157°1.9'	77.29	данные отсутствуют	данные отсутствуют	данные отсутствуют
1335	36.1.6	36.1.7	66°54.4'	86.33	данные отсутствуют	данные отсутствуют	данные отсутствуют
1336	36.1.7	36.1.8	71°17.3'	15.09	данные отсутствуют	данные отсутствуют	данные отсутствуют
1337	36.1.8	36.1.9	63°47.2'	58.43	данные отсутствуют	данные отсутствуют	данные отсутствуют
1338	36.1.9	36.1.10	65°14.0'	19.24	данные отсутствуют	данные отсутствуют	данные отсутствуют
1339	36.1.10	36.1.11	82°0.3'	57.73	данные отсутствуют	данные отсутствуют	данные отсутствуют
1340	36.1.11	36.1.12	142°50.0'	44.67	данные отсутствуют	данные отсутствуют	данные отсутствуют
1341	36.1.12	36.1.13	137°5.7'	41.98	данные отсутствуют	данные отсутствуют	данные отсутствуют
1342	36.1.13	36.1.14	128°37.8'	75.21	данные отсутствуют	данные отсутствуют	данные отсутствуют
1343	36.1.14	36.1.15	243°6.2'	17.82	данные отсутствуют	данные отсутствуют	данные отсутствуют
1344	36.1.15	36.1.16	264°14.8'	15.96	данные отсутствуют	данные отсутствуют	данные отсутствуют
1345	36.1.16	36.1.17	191°8.0'	8.23	данные отсутствуют	данные отсутствуют	данные отсутствуют
1346	36.1.17	36.1.18	116°49.8'	34.83	данные отсутствуют	данные отсутствуют	данные отсутствуют

ДОКУМЕНТ ПОДПИСАН ЭЛЕКТРОННОЙ ПОДПИСЬЮ
Сертификат: 00ЕАА9A5995BC7E0D5FDDA402F9A
Владелец: ФЕДЕРАЛЬНАЯ СЛУЖБА ГОСУДАРСТВЕННОЙ РЕГИСТРАЦИИ, КАДАСТРА И КАРТОГРАФИИ
Действителен с 18.05.2023 по 10.12.2026

полное наименование должности		инициалы, фамилия

Земельный участок вид объекта недвижимости			
Лист № 49 раздела 3.1	Всего листов раздела 3.1: 73	Всего разделов: 8	Всего листов выписки: 261
22.10.2025г. № КУВИ-001/2025-194392067 Кадастровый номер:	47:01:0000000:364(Единое землепользование)		

1	2	3	4	5	6	7	8
1347	36.1.18	36.1.19	118°30.0'	53.38	данные отсутствуют	данные отсутствуют	данные отсутствуют
1348	36.1.19	36.1.20	134°44.0'	24.32	данные отсутствуют	данные отсутствуют	данные отсутствуют
1349	36.1.20	36.1.21	174°24.1'	32.49	данные отсутствуют	данные отсутствуют	данные отсутствуют
1350	36.1.21	36.1.22	132°22.0'	34	данные отсутствуют	данные отсутствуют	данные отсутствуют
1351	36.1.22	36.1.23	150°9.8'	38.87	данные отсутствуют	данные отсутствуют	данные отсутствуют
1352	36.1.23	36.1.24	161°53.1'	15.31	данные отсутствуют	данные отсутствуют	данные отсутствуют
1353	36.1.24	36.1.25	189°18.5'	19.66	данные отсутствуют	данные отсутствуют	данные отсутствуют
1354	36.1.25	36.1.26	192°19.7'	14.89	данные отсутствуют	данные отсутствуют	данные отсутствуют
1355	36.1.26	36.1.27	243°4.5'	10.69	данные отсутствуют	данные отсутствуют	данные отсутствуют
1356	36.1.27	36.1.28	281°34.0'	16.21	данные отсутствуют	данные отсутствуют	данные отсутствуют
1357	36.1.28	36.1.29	251°20.2'	15.09	данные отсутствуют	данные отсутствуют	данные отсутствуют
1358	36.1.29	36.1.30	238°36.5'	18.6	данные отсутствуют	данные отсутствуют	данные отсутствуют
1359	36.1.30	36.1.31	278°20.8'	11.23	данные отсутствуют	данные отсутствуют	данные отсутствуют
1360	36.1.31	36.1.32	297°1.2'	21.4	данные отсутствуют	данные отсутствуют	данные отсутствуют
1361	36.1.32	36.1.33	277°18.8'	12.8	данные отсутствуют	данные отсутствуют	данные отсутствуют
1362	36.1.33	36.1.34	247°55.5'	8.57	данные отсутствуют	данные отсутствуют	данные отсутствуют
1363	36.1.34	36.1.35	176°16.3'	24.3	данные отсутствуют	данные отсутствуют	данные отсутствуют
1364	36.1.35	36.1.36	307°3.8'	161.17	данные отсутствуют	данные отсутствуют	данные отсутствуют
1365	36.1.36	36.1.37	299°31.7'	16.43	данные отсутствуют	данные отсутствуют	данные отсутствуют
1366	36.1.37	36.1.38	231°12.4'	87.63	данные отсутствуют	данные отсутствуют	данные отсутствуют
1367	36.1.38	36.1.39	302°31.8'	30.13	данные отсутствуют	данные отсутствуют	данные отсутствуют
1368	36.1.39	36.1.40	282°21.4'	22.76	данные отсутствуют	данные отсутствуют	данные отсутствуют
1369	36.1.40	36.1.41	247°26.0'	37.84	данные отсутствуют	данные отсутствуют	данные отсутствуют
1370	36.1.41	36.1.42	231°27.4'	75.14	данные отсутствуют	данные отсутствуют	данные отсутствуют
1371	36.1.42	36.1.43	145°31.0'	157.02	данные отсутствуют	данные отсутствуют	данные отсутствуют
1372	36.1.43	36.1.44	152°46.1'	149.17	данные отсутствуют	данные отсутствуют	данные отсутствуют
1373	36.1.44	36.1.45	154°10.4'	60.76	данные отсутствуют	данные отсутствуют	данные отсутствуют
1374	36.1.45	36.1.46	169°59.8'	23.14	данные отсутствуют	данные отсутствуют	данные отсутствуют
1375	36.1.46	36.1.47	184°5.2'	18.81	данные отсутствуют	данные отсутствуют	данные отсутствуют

ДОКУМЕНТ ПОДПИСАН ЭЛЕКТРОННОЙ ПОДПИСЬЮ
Сертификат: 00ЕАА9A5995BC7E0D5FDDA402F9A
Владелец: ФЕДЕРАЛЬНАЯ СЛУЖБА ГОСУДАРСТВЕННОЙ РЕГИСТРАЦИИ, КАДАСТРА И КАРТОГРАФИИ
Действителен с 18.05.2023 по 10.12.2026

полное наименование должности		инициалы, фамилия

Земельный участок			
вид объекта недвижимости			
Лист № 50 раздела 3.1	Всего листов раздела 3.1: 73	Всего разделов: 8	Всего листов выписки: 261
22.10.2025г. № КУВИ-001/2025-194392067			
Кадастровый номер:	47:01:0000000:364(Единое землепользование)		

1	2	3	4	5	6	7	8
1376	36.1.47	36.1.48	233°25.4'	28.43	данные отсутствуют	данные отсутствуют	данные отсутствуют
1377	36.1.48	36.1.49	227°14.9'	23.79	данные отсутствуют	данные отсутствуют	данные отсутствуют
1378	36.1.49	36.1.50	322°49.7'	33.12	данные отсутствуют	данные отсутствуют	данные отсутствуют
1379	36.1.50	36.1.51	338°11.6'	57.74	данные отсутствуют	47:01:0000000:50805(2)	адрес отсутствует
1380	36.1.51	36.1.52	329°44.5'	74.48	данные отсутствуют	47:01:0000000:50805(2)	адрес отсутствует
1381	36.1.52	36.1.53	324°34.1'	85.54	данные отсутствуют	47:01:0000000:50805(2)	адрес отсутствует
1382	36.1.53	36.1.54	324°20.6'	75.87	данные отсутствуют	47:01:0000000:50805(2)	адрес отсутствует
1383	36.1.54	36.1.55	317°19.4'	80.25	данные отсутствуют	47:01:0000000:50805(2)	адрес отсутствует
1384	36.1.55	36.1.56	332°21.6'	16.68	данные отсутствуют	47:01:0000000:50805(2)	адрес отсутствует
1385	36.1.56	36.1.57	337°10.9'	24.57	данные отсутствуют	47:01:0000000:50805(2)	адрес отсутствует
1386	36.1.57	36.1.58	357°23.2'	23.46	данные отсутствуют	47:01:0000000:50805(2)	адрес отсутствует
1387	36.1.58	36.1.59	347°21.4'	29.42	данные отсутствуют	47:01:0000000:50805(2)	адрес отсутствует
1388	36.1.59	36.1.60	332°56.8'	25.68	данные отсутствуют	47:01:0000000:50805(2)	адрес отсутствует
1389	36.1.60	36.1.61	332°12.2'	54.15	данные отсутствуют	47:01:0000000:50805(2)	адрес отсутствует
1390	36.1.61	36.1.62	322°39.3'	36.63	данные отсутствуют	47:01:0000000:50805(2)	адрес отсутствует
1391	36.1.62	36.1.63	316°47.5'	39.13	данные отсутствуют	47:01:0000000:50805(2)	адрес отсутствует
1392	36.1.63	36.1.64	324°0.3'	32.75	данные отсутствуют	47:01:0000000:50805(2)	адрес отсутствует
1393	36.1.64	36.1.65	333°28.6'	30.12	данные отсутствуют	47:01:0000000:50805(2)	адрес отсутствует
1394	36.1.65	36.1.1	332°17.7'	18.89	данные отсутствуют	47:01:0000000:50805(2)	адрес отсутствует
1395	37.1.1	37.1.2	135°19.6'	18.6	данные отсутствуют	данные отсутствуют	данные отсутствуют
1396	37.1.2	37.1.3	114°28.1'	23.95	данные отсутствуют	данные отсутствуют	данные отсутствуют
1397	37.1.3	37.1.4	135°21.7'	20.15	данные отсутствуют	данные отсутствуют	данные отсутствуют
1398	37.1.4	37.1.5	147°37.9'	50.9	данные отсутствуют	данные отсутствуют	данные отсутствуют
1399	37.1.5	37.1.6	67°59.0'	47.03	данные отсутствуют	данные отсутствуют	данные отсутствуют
1400	37.1.6	37.1.7	152°22.9'	63.46	данные отсутствуют	данные отсутствуют	данные отсутствуют
1401	37.1.7	37.1.8	238°59.9'	47.06	данные отсутствуют	данные отсутствуют	данные отсутствуют
1402	37.1.8	37.1.9	229°26.1'	18.65	данные отсутствуют	данные отсутствуют	данные отсутствуют
1403	37.1.9	37.1.10	164°12.7'	8.01	данные отсутствуют	данные отсутствуют	данные отсутствуют
1404	37.1.10	37.1.11	131°59.4'	13.2	данные отсутствуют	данные отсутствуют	данные отсутствуют

	ДОКУМЕНТ ПОДПИСАН ЭЛЕКТРОННОЙ ПОДПИСЬЮ Сертификат: 00ЕАА7А5995ЕЕ6ЕЕ9ЕЕDBA0ЕЕ9А Владелец: ФЕДЕРАЛЬНАЯ СЛУЖБА ГОСУДАРСТВЕННОЙ РЕГИСТРАЦИИ, КАДАСТРА И КАРТОГРАФИИ Действителен с 18.08.2025 по 10.12.2026	
полное наименование должности		инициалы, фамилия

Земельный участок			
вид объекта недвижимости			
Лист № 51 раздела 3.1	Всего листов раздела 3.1: 73	Всего разделов: 8	Всего листов выписки: 261
22.10.2025г. № КУВИ-001/2025-194392067			
Кадастровый номер:	47:01:0000000:364(Единое землепользование)		

1	2	3	4	5	6	7	8
1405	37.1.11	37.1.12	98°12.2'	7.71	данные отсутствуют	данные отсутствуют	данные отсутствуют
1406	37.1.12	37.1.13	60°46.6'	58.7	данные отсутствуют	данные отсутствуют	данные отсутствуют
1407	37.1.13	37.1.14	70°22.1'	19.67	данные отсутствуют	данные отсутствуют	данные отсутствуют
1408	37.1.14	37.1.15	110°11.6'	12.78	данные отсутствуют	данные отсутствуют	данные отсутствуют
1409	37.1.15	37.1.16	148°28.4'	75.02	данные отсутствуют	данные отсутствуют	данные отсутствуют
1410	37.1.16	37.1.17	193°53.0'	9.09	данные отсутствуют	данные отсутствуют	данные отсутствуют
1411	37.1.17	37.1.18	237°49.7'	57.96	данные отсутствуют	данные отсутствуют	данные отсутствуют
1412	37.1.18	37.1.19	233°39.7'	14.88	данные отсутствуют	данные отсутствуют	данные отсутствуют
1413	37.1.19	37.1.20	206°19.8'	9.83	данные отсутствуют	данные отсутствуют	данные отсутствуют
1414	37.1.20	37.1.21	142°27.2'	62.58	данные отсутствуют	данные отсутствуют	данные отсутствуют
1415	37.1.21	37.1.22	99°33.7'	6.62	данные отсутствуют	данные отсутствуют	данные отсутствуют
1416	37.1.22	37.1.23	66°44.2'	61.67	данные отсутствуют	данные отсутствуют	данные отсутствуют
1417	37.1.23	37.1.24	90°0.0'	17.08	данные отсутствуют	данные отсутствуют	данные отсутствуют
1418	37.1.24	37.1.25	153°56.6'	162.12	данные отсутствуют	данные отсутствуют	данные отсутствуют
1419	37.1.25	37.1.26	137°59.9'	66.77	данные отсутствуют	данные отсутствуют	данные отсутствуют
1420	37.1.26	37.1.27	125°19.7'	42.77	данные отсутствуют	данные отсутствуют	данные отсутствуют
1421	37.1.27	37.1.28	146°19.2'	30.69	данные отсутствуют	данные отсутствуют	данные отсутствуют
1422	37.1.28	37.1.29	198°0.7'	41.04	данные отсутствуют	данные отсутствуют	данные отсутствуют
1423	37.1.29	37.1.30	251°53.0'	435.85	данные отсутствуют	данные отсутствуют	данные отсутствуют
1424	37.1.30	37.1.31	262°48.6'	17.58	данные отсутствуют	данные отсутствуют	данные отсутствуют
1425	37.1.31	37.1.32	346°8.8'	18.17	данные отсутствуют	данные отсутствуют	данные отсутствуют
1426	37.1.32	37.1.33	10°11.6'	24.64	данные отсутствуют	данные отсутствуют	данные отсутствуют
1427	37.1.33	37.1.34	53°25.7'	20.36	данные отсутствуют	данные отсутствуют	данные отсутствуют
1428	37.1.34	37.1.35	73°53.9'	55.6	данные отсутствуют	данные отсутствуют	данные отсутствуют
1429	37.1.35	37.1.36	74°23.6'	86.01	данные отсутствуют	данные отсутствуют	данные отсутствуют
1430	37.1.36	37.1.37	5°24.2'	46.51	данные отсутствуют	данные отсутствуют	данные отсутствуют
1431	37.1.37	37.1.38	296°46.5'	4.88	данные отсутствуют	данные отсутствуют	данные отсутствуют
1432	37.1.38	37.1.39	257°40.8'	41.29	данные отсутствуют	данные отсутствуют	данные отсутствуют
1433	37.1.39	37.1.40	301°16.3'	6.38	данные отсутствуют	данные отсутствуют	данные отсутствуют

	ДОКУМЕНТ ПОДПИСАН ЭЛЕКТРОННОЙ ПОДПИСЬЮ Сертификат: 00ЕАА7А5995ЕЕ6ЕЕ9ЕЕDBA0ЕЕ9А Владелец: ФЕДЕРАЛЬНАЯ СЛУЖБА ГОСУДАРСТВЕННОЙ РЕГИСТРАЦИИ, КАДАСТРА И КАРТОГРАФИИ Действителен с 18.08.2025 по 10.12.2026	
полное наименование должности		инициалы, фамилия

Земельный участок			
вид объекта недвижимости			
Лист № 52 раздела 3.1	Всего листов раздела 3.1: 73	Всего разделов: 8	Всего листов выписки: 261
22.10.2025г. № КУВИ-001/2025-194392067			
Кадастровый номер:	47:01:0000000:364(Единое землепользование)		

1	2	3	4	5	6	7	8
1434	37.1.40	37.1.41	348°51.6'	11.23	данные отсутствуют	данные отсутствуют	данные отсутствуют
1435	37.1.41	37.1.42	254°0.6'	75.98	данные отсутствуют	данные отсутствуют	данные отсутствуют
1436	37.1.42	37.1.43	264°14.2'	10.96	данные отсутствуют	данные отсутствуют	данные отсутствуют
1437	37.1.43	37.1.44	322°22.0'	69.6	данные отсутствуют	данные отсутствуют	данные отсутствуют
1438	37.1.44	37.1.45	352°0.0'	15.59	данные отсутствуют	данные отсутствуют	данные отсутствуют
1439	37.1.45	37.1.46	14°46.6'	17.1	данные отсутствуют	данные отсутствуют	данные отсутствуют
1440	37.1.46	37.1.47	24°45.8'	18.22	данные отсутствуют	данные отсутствуют	данные отсутствуют
1441	37.1.47	37.1.48	353°47.2'	9.98	данные отсутствуют	данные отсутствуют	данные отсутствуют
1442	37.1.48	37.1.49	328°17.7'	62.2	данные отсутствуют	данные отсутствуют	данные отсутствуют
1443	37.1.49	37.1.50	6°38.1'	18.87	данные отсутствуют	данные отсутствуют	данные отсутствуют
1444	37.1.50	37.1.51	30°19.0'	28.09	данные отсутствуют	данные отсутствуют	данные отсутствуют
1445	37.1.51	37.1.52	47°32.8'	31.02	данные отсутствуют	данные отсутствуют	данные отсутствуют
1446	37.1.52	37.1.53	61°34.0'	34.72	данные отсутствуют	данные отсутствуют	данные отсутствуют
1447	37.1.53	37.1.54	107°18.2'	10.25	данные отсутствуют	данные отсутствуют	данные отсутствуют
1448	37.1.54	37.1.55	154°46.1'	84.38	данные отсутствуют	данные отсутствуют	данные отсутствуют
1449	37.1.55	37.1.56	60°22.4'	60.2	данные отсутствуют	данные отсутствуют	данные отсутствуют
1450	37.1.56	37.1.57	330°51.6'	98.45	данные отсутствуют	данные отсутствуют	данные отсутствуют
1451	37.1.57	37.1.58	285°39.5'	73.58	данные отсутствуют	данные отсутствуют	данные отсутствуют
1452	37.1.58	37.1.59	298°9.7'	21.02	данные отсутствуют	данные отсутствуют	данные отсутствуют
1453	37.1.59	37.1.60	2°51.4'	22.08	данные отсутствуют	данные отсутствуют	данные отсутствуют
1454	37.1.60	37.1.61	65°2.2'	91.39	данные отсутствуют	данные отсутствуют	данные отсутствуют
1455	37.1.61	37.1.62	323°27.1'	60.38	данные отсутствуют	данные отсутствуют	данные отсутствуют
1456	37.1.62	37.1.63	236°24.2'	45.81	данные отсутствуют	данные отсутствуют	данные отсутствуют
1457	37.1.63	37.1.64	255°47.9'	13.49	данные отсутствуют	данные отсутствуют	данные отсутствуют
1458	37.1.64	37.1.65	247°32.4'	57.79	данные отсутствуют	данные отсутствуют	данные отсутствуют
1459	37.1.65	37.1.66	337°27.1'	82.41	данные отсутствуют	данные отсутствуют	данные отсутствуют
1460	37.1.66	37.1.67	41°39.0'	14.76	данные отсутствуют	данные отсутствуют	данные отсутствуют
1461	37.1.67	37.1.68	354°22.6'	22.15	данные отсутствуют	данные отсутствуют	данные отсутствуют
1462	37.1.68	37.1.69	292°52.9'	14.2	данные отсутствуют	данные отсутствуют	данные отсутствуют

полное наименование должности	ДОКУМЕНТ ПОДПИСАН ЭЛЕКТРОННОЙ ПОДПИСЬЮ Сертификат: 00ЕАА2А5950ЕЕ6Е0393ЕDBA0E29A Владелец: ФЕДЕРАЛЬНАЯ СЛУЖБА ГОСУДАРСТВЕННОЙ РЕГИСТРАЦИИ, КАДАСТРА И КАРТОГРАФИИ Действителен с 18.05.2023 по 10.12.2026	инициалы, фамилия

Земельный участок			
вид объекта недвижимости			
Лист № 53 раздела 3.1	Всего листов раздела 3.1: 73	Всего разделов: 8	Всего листов выписки: 261
22.10.2025г. № КУВИ-001/2025-194392067			
Кадастровый номер:	47:01:0000000:364(Единое землепользование)		

1	2	3	4	5	6	7	8
1463	37.1.69	37.1.70	348°40.2'	77.57	данные отсутствуют	данные отсутствуют	данные отсутствуют
1464	37.1.70	37.1.1	77°31.0'	117.22	данные отсутствуют	данные отсутствуют	данные отсутствуют
1465	38.1.1	38.1.2	160°1.3'	20.43	данные отсутствуют	данные отсутствуют	данные отсутствуют
1466	38.1.2	38.1.3	138°23.1'	27.66	данные отсутствуют	данные отсутствуют	данные отсутствуют
1467	38.1.3	38.1.4	130°43.4'	26.93	данные отсутствуют	данные отсутствуют	данные отсутствуют
1468	38.1.4	38.1.5	123°4.5'	8.52	данные отсутствуют	данные отсутствуют	данные отсутствуют
1469	38.1.5	38.1.6	85°50.4'	14.34	данные отсутствуют	данные отсутствуют	данные отсутствуют
1470	38.1.6	38.1.7	64°46.9'	15.8	данные отсутствуют	данные отсутствуют	данные отсутствуют
1471	38.1.7	38.1.8	48°27.2'	10.92	данные отсутствуют	данные отсутствуют	данные отсутствуют
1472	38.1.8	38.1.9	35°53.3'	19.16	данные отсутствуют	данные отсутствуют	данные отсутствуют
1473	38.1.9	38.1.10	42°46.4'	22.56	данные отсутствуют	данные отсутствуют	данные отсутствуют
1474	38.1.10	38.1.11	38°27.9'	27.09	данные отсутствуют	данные отсутствуют	данные отсутствуют
1475	38.1.11	38.1.12	32°28.9'	15.92	данные отсутствуют	данные отсутствуют	данные отсутствуют
1476	38.1.12	38.1.13	35°56.9'	8.45	данные отсутствуют	данные отсутствуют	данные отсутствуют
1477	38.1.13	38.1.14	33°55.1'	13.17	данные отсутствуют	данные отсутствуют	данные отсутствуют
1478	38.1.14	38.1.15	40°48.2'	15.75	данные отсутствуют	данные отсутствуют	данные отсутствуют
1479	38.1.15	38.1.16	158°0.8'	16.03	данные отсутствуют	данные отсутствуют	данные отсутствуют
1480	38.1.16	38.1.17	149°52.2'	26.18	данные отсутствуют	данные отсутствуют	данные отсутствуют
1481	38.1.17	38.1.18	144°48.8'	51.32	данные отсутствуют	данные отсутствуют	данные отсутствуют
1482	38.1.18	38.1.19	145°58.0'	45.79	данные отсутствуют	данные отсутствуют	данные отсутствуют
1483	38.1.19	38.1.20	148°21.7'	25.03	данные отсутствуют	данные отсутствуют	данные отсутствуют
1484	38.1.20	38.1.21	130°26.0'	108.79	данные отсутствуют	данные отсутствуют	данные отсутствуют
1485	38.1.21	38.1.22	129°56.3'	64.29	данные отсутствуют	данные отсутствуют	данные отсутствуют
1486	38.1.22	38.1.23	210°3.4'	42.37	данные отсутствуют	данные отсутствуют	данные отсутствуют
1487	38.1.23	38.1.24	213°21.1'	69.83	данные отсутствуют	данные отсутствуют	данные отсутствуют
1488	38.1.24	38.1.25	214°10.1'	64.46	данные отсутствуют	данные отсутствуют	данные отсутствуют
1489	38.1.25	38.1.26	216°3.2'	54.97	данные отсутствуют	данные отсутствуют	данные отсутствуют
1490	38.1.26	38.1.27	210°8.9'	97.88	данные отсутствуют	данные отсутствуют	данные отсутствуют
1491	38.1.27	38.1.28	289°33.4'	16.31	данные отсутствуют	данные отсутствуют	данные отсутствуют

полное наименование должности	ДОКУМЕНТ ПОДПИСАН ЭЛЕКТРОННОЙ ПОДПИСЬЮ Сертификат: 00ЕАА2А5950ЕЕ6Е0393ЕDBA0E29A Владелец: ФЕДЕРАЛЬНАЯ СЛУЖБА ГОСУДАРСТВЕННОЙ РЕГИСТРАЦИИ, КАДАСТРА И КАРТОГРАФИИ Действителен с 18.05.2023 по 10.12.2026	инициалы, фамилия

Земельный участок вид объекта недвижимости			
Лист № 54 раздела 3.1	Всего листов раздела 3.1: 73	Всего разделов: 8	Всего листов выписки: 261
22.10.2025г. № КУВИ-001/2025-194392067 Кадастровый номер:		47:01:0000000:364(Единое землепользование)	

1	2	3	4	5	6	7	8
1492	38.1.28	38.1.29	298°13.1'	19.69	данные отсутствуют	данные отсутствуют	данные отсутствуют
1493	38.1.29	38.1.30	289°22.9'	12.45	данные отсутствуют	данные отсутствуют	данные отсутствуют
1494	38.1.30	38.1.31	257°14.0'	4.71	данные отсутствуют	данные отсутствуют	данные отсутствуют
1495	38.1.31	38.1.32	219°15.6'	19.37	данные отсутствуют	данные отсутствуют	данные отсутствуют
1496	38.1.32	38.1.33	215°21.1'	20.29	данные отсутствуют	данные отсутствуют	данные отсутствуют
1497	38.1.33	38.1.34	217°13.0'	33.78	данные отсутствуют	данные отсутствуют	данные отсутствуют
1498	38.1.34	38.1.35	220°24.8'	34.66	данные отсутствуют	данные отсутствуют	данные отсутствуют
1499	38.1.35	38.1.36	257°56.0'	15.17	данные отсутствуют	данные отсутствуют	данные отсутствуют
1500	38.1.36	38.1.37	288°27.5'	29.56	данные отсутствуют	данные отсутствуют	данные отсутствуют
1501	38.1.37	38.1.38	347°38.5'	9.53	данные отсутствуют	данные отсутствуют	данные отсутствуют
1502	38.1.38	38.1.39	10°28.9'	8.41	данные отсутствуют	данные отсутствуют	данные отсутствуют
1503	38.1.39	38.1.40	33°52.2'	95.31	данные отсутствуют	данные отсутствуют	данные отсутствуют
1504	38.1.40	38.1.41	38°17.0'	19.77	данные отсутствуют	данные отсутствуют	данные отсутствуют
1505	38.1.41	38.1.42	309°36.8'	61.61	данные отсутствуют	данные отсутствуют	данные отсутствуют
1506	38.1.42	38.1.43	311°50.0'	29.45	данные отсутствуют	данные отсутствуют	данные отсутствуют
1507	38.1.43	38.1.44	267°50.3'	27.58	данные отсутствуют	данные отсутствуют	данные отсутствуют
1508	38.1.44	38.1.45	273°34.3'	8.19	данные отсутствуют	данные отсутствуют	данные отсутствуют
1509	38.1.45	38.1.46	293°16.6'	22.22	данные отсутствуют	данные отсутствуют	данные отсутствуют
1510	38.1.46	38.1.47	305°14.7'	26.88	данные отсутствуют	данные отсутствуют	данные отсутствуют
1511	38.1.47	38.1.48	318°58.0'	11.65	данные отсутствуют	данные отсутствуют	данные отсутствуют
1512	38.1.48	38.1.49	5°41.3'	10.39	данные отсутствуют	данные отсутствуют	данные отсутствуют
1513	38.1.49	38.1.50	32°23.6'	25.72	данные отсутствуют	данные отсутствуют	данные отсутствуют
1514	38.1.50	38.1.51	34°2.6'	71.17	данные отсутствуют	данные отсутствуют	данные отсутствуют
1515	38.1.51	38.1.52	302°48.0'	146.92	данные отсутствуют	данные отсутствуют	данные отсутствуют
1516	38.1.52	38.1.53	0°0.0'	6.2	данные отсутствуют	данные отсутствуют	данные отсутствуют
1517	38.1.53	38.1.54	6°17.5'	14.05	данные отсутствуют	данные отсутствуют	данные отсутствуют
1518	38.1.54	38.1.55	11°58.2'	29.6	данные отсутствуют	данные отсутствуют	данные отсутствуют
1519	38.1.55	38.1.56	23°53.6'	44.12	данные отсутствуют	данные отсутствуют	данные отсутствуют
1520	38.1.56	38.1.57	46°28.4'	11.27	данные отсутствуют	данные отсутствуют	данные отсутствуют

полное наименование должности	ДОКУМЕНТ ПОДПИСАН ЭЛЕКТРОННОЙ ПОДПИСЬЮ Сертификат: 00ЕАА29A9905C7E0D39D2DA402F9A Владелец: ФЕДЕРАЛЬНАЯ СЛУЖБА ГОСУДАРСТВЕННОЙ РЕГИСТРАЦИИ, КАДАСТРА И КАРТОГРАФИИ Действителен с 18.05.2023 по 10.12.2026	инициалы, фамилия

Земельный участок вид объекта недвижимости			
Лист № 55 раздела 3.1	Всего листов раздела 3.1: 73	Всего разделов: 8	Всего листов выписки: 261
22.10.2025г. № КУВИ-001/2025-194392067 Кадастровый номер:		47:01:0000000:364(Единое землепользование)	

1	2	3	4	5	6	7	8
1521	38.1.57	38.1.58	330°55.6'	65.07	данные отсутствуют	данные отсутствуют	данные отсутствуют
1522	38.1.58	38.1.59	83°14.5'	52.94	данные отсутствуют	данные отсутствуют	данные отсутствуют
1523	38.1.59	38.1.1	85°13.3'	57.02	данные отсутствуют	данные отсутствуют	данные отсутствуют
1524	39.1.1	39.1.2	53°37.5'	7.4	данные отсутствуют	данные отсутствуют	данные отсутствуют
1525	39.1.2	39.1.3	98°9.4'	34.68	данные отсутствуют	данные отсутствуют	данные отсутствуют
1526	39.1.3	39.1.4	43°31.1'	44.86	данные отсутствуют	данные отсутствуют	данные отсутствуют
1527	39.1.4	39.1.5	51°1.8'	24.84	данные отсутствуют	данные отсутствуют	данные отсутствуют
1528	39.1.5	39.1.6	29°48.3'	28.49	данные отсутствуют	данные отсутствуют	данные отсутствуют
1529	39.1.6	39.1.7	49°52.9'	20.19	данные отсутствуют	данные отсутствуют	данные отсутствуют
1530	39.1.7	39.1.8	326°9.5'	43.89	данные отсутствуют	данные отсутствуют	данные отсутствуют
1531	39.1.8	39.1.9	314°0.7'	39.35	данные отсутствуют	данные отсутствуют	данные отсутствуют
1532	39.1.9	39.1.10	296°49.6'	54.8	данные отсутствуют	данные отсутствуют	данные отсутствуют
1533	39.1.10	39.1.11	289°9.2'	33.31	данные отсутствуют	данные отсутствуют	данные отсутствуют
1534	39.1.11	39.1.12	43°0.5'	26.67	данные отсутствуют	данные отсутствуют	данные отсутствуют
1535	39.1.12	39.1.13	107°4.4'	15.43	данные отсутствуют	данные отсутствуют	данные отсутствуют
1536	39.1.13	39.1.14	64°33.8'	26.1	данные отсутствуют	данные отсутствуют	данные отсутствуют
1537	39.1.14	39.1.15	54°43.3'	8.5	данные отсутствуют	данные отсутствуют	данные отсутствуют
1538	39.1.15	39.1.16	103°10.8'	9.25	данные отсутствуют	данные отсутствуют	данные отсутствуют
1539	39.1.16	39.1.17	157°47.7'	34.82	данные отсутствуют	данные отсутствуют	данные отсутствуют
1540	39.1.17	39.1.18	201°37.9'	7.54	данные отсутствуют	данные отсутствуют	данные отсутствуют
1541	39.1.18	39.1.19	183°45.2'	10.54	данные отсутствуют	данные отсутствуют	данные отсутствуют
1542	39.1.19	39.1.20	135°20.6'	11.82	данные отсутствуют	данные отсутствуют	данные отсутствуют
1543	39.1.20	39.1.21	105°17.1'	26.59	данные отсутствуют	данные отсутствуют	данные отсутствуют
1544	39.1.21	39.1.22	57°42.2'	13.12	данные отсутствуют	данные отсутствуют	данные отсутствуют
1545	39.1.22	39.1.23	31°43.4'	13.18	данные отсутствуют	данные отсутствуют	данные отсутствуют
1546	39.1.23	39.1.24	63°12.2'	7.76	данные отсутствуют	данные отсутствуют	данные отсутствуют
1547	39.1.24	39.1.25	98°18.7'	17.92	данные отсутствуют	данные отсутствуют	данные отсутствуют
1548	39.1.25	39.1.26	139°47.6'	43.5	данные отсутствуют	данные отсутствуют	данные отсутствуют
1549	39.1.26	39.1.27	160°30.9'	125.79	данные отсутствуют	данные отсутствуют	данные отсутствуют

полное наименование должности	ДОКУМЕНТ ПОДПИСАН ЭЛЕКТРОННОЙ ПОДПИСЬЮ Сертификат: 00ЕАА29A9905C7E0D39D2DA402F9A Владелец: ФЕДЕРАЛЬНАЯ СЛУЖБА ГОСУДАРСТВЕННОЙ РЕГИСТРАЦИИ, КАДАСТРА И КАРТОГРАФИИ Действителен с 18.05.2023 по 10.12.2026	инициалы, фамилия

Земельный участок вид объекта недвижимости			
Лист № 56 раздела 3.1	Всего листов раздела 3.1: 73	Всего разделов: 8	Всего листов выписки: 261
22.10.2025г. № КУВИ-001/2025-194392067 Кадастровый номер:	47:01:0000000:364(Единое землепользование)		

1	2	3	4	5	6	7	8
1550	39.1.27	39.1.28	70°19.3'	4.66	данные отсутствуют	данные отсутствуют	данные отсутствуют
1551	39.1.28	39.1.29	144°45.7'	12.01	данные отсутствуют	данные отсутствуют	данные отсутствуют
1552	39.1.29	39.1.30	154°24.2'	25.65	данные отсутствуют	данные отсутствуют	данные отсутствуют
1553	39.1.30	39.1.31	241°58.5'	29.84	данные отсутствуют	данные отсутствуют	данные отсутствуют
1554	39.1.31	39.1.32	230°3.7'	31.65	данные отсутствуют	данные отсутствуют	данные отсутствуют
1555	39.1.32	39.1.33	242°22.4'	22.69	данные отсутствуют	данные отсутствуют	данные отсутствуют
1556	39.1.33	39.1.34	195°5.9'	15.97	данные отсутствуют	данные отсутствуют	данные отсутствуют
1557	39.1.34	39.1.35	193°11.3'	27.35	данные отсутствуют	данные отсутствуют	данные отсутствуют
1558	39.1.35	39.1.36	228°41.1'	21.24	данные отсутствуют	данные отсутствуют	данные отсутствуют
1559	39.1.36	39.1.37	241°47.6'	38.55	данные отсутствуют	данные отсутствуют	данные отсутствуют
1560	39.1.37	39.1.38	245°14.6'	43.51	данные отсутствуют	данные отсутствуют	данные отсутствуют
1561	39.1.38	39.1.39	239°22.9'	33.02	данные отсутствуют	данные отсутствуют	данные отсутствуют
1562	39.1.39	39.1.40	224°41.2'	20.7	данные отсутствуют	данные отсутствуют	данные отсутствуют
1563	39.1.40	39.1.41	196°46.6'	16.84	данные отсутствуют	данные отсутствуют	данные отсутствуют
1564	39.1.41	39.1.42	263°55.8'	26.48	данные отсутствуют	данные отсутствуют	данные отсутствуют
1565	39.1.42	39.1.43	261°58.8'	30.1	данные отсутствуют	данные отсутствуют	данные отсутствуют
1566	39.1.43	39.1.44	318°50.2'	18.6	данные отсутствуют	данные отсутствуют	данные отсутствуют
1567	39.1.44	39.1.45	329°45.2'	15.88	данные отсутствуют	данные отсутствуют	данные отсутствуют
1568	39.1.45	39.1.46	351°38.7'	18.03	данные отсутствуют	данные отсутствуют	данные отсутствуют
1569	39.1.46	39.1.47	29°47.3'	30.7	данные отсутствуют	данные отсутствуют	данные отсутствуют
1570	39.1.47	39.1.48	20°34.3'	21.71	данные отсутствуют	данные отсутствуют	данные отсутствуют
1571	39.1.48	39.1.49	352°11.5'	25.47	данные отсутствуют	данные отсутствуют	данные отсутствуют
1572	39.1.49	39.1.50	327°34.4'	23.26	данные отсутствуют	данные отсутствуют	данные отсутствуют
1573	39.1.50	39.1.51	5°57.5'	13.39	данные отсутствуют	данные отсутствуют	данные отсутствуют
1574	39.1.51	39.1.52	15°22.4'	13.09	данные отсутствуют	данные отсутствуют	данные отсутствуют
1575	39.1.52	39.1.53	37°9.7'	26.39	данные отсутствуют	данные отсутствуют	данные отсутствуют
1576	39.1.53	39.1.1	53°38.5'	39.02	данные отсутствуют	данные отсутствуют	данные отсутствуют
1577	40.1.1	40.1.2	12°20.3'	24.38	данные отсутствуют	47:01:0000000:50397(1)	адрес отсутствует
1578	40.1.2	40.1.3	8°22.1'	92.84	данные отсутствуют	47:01:0000000:50397(1)	адрес отсутствует

ДОКУМЕНТ ПОДПИСАН ЭЛЕКТРОННОЙ ПОДПИСЬЮ
Сертификат: 00ЕАА7А5995ЕЕ7Е0393ДЕВА0ЕЕ9А
Владелец: ФЕДЕРАЛЬНАЯ СЛУЖБА ГОСУДАРСТВЕННОЙ РЕГИСТРАЦИИ, КАДАСТРА И КАРТОГРАФИИ
Действителен с 18.08.2025 по 10.12.2026

полное наименование должности		инициалы, фамилия

Земельный участок вид объекта недвижимости			
Лист № 57 раздела 3.1	Всего листов раздела 3.1: 73	Всего разделов: 8	Всего листов выписки: 261
22.10.2025г. № КУВИ-001/2025-194392067 Кадастровый номер:	47:01:0000000:364(Единое землепользование)		

1	2	3	4	5	6	7	8
1579	40.1.3	40.1.4	93°7.6'	22.91	данные отсутствуют	данные отсутствуют	данные отсутствуют
1580	40.1.4	40.1.5	45°1.9'	12.68	данные отсутствуют	данные отсутствуют	данные отсутствуют
1581	40.1.5	40.1.6	29°22.7'	7.2	данные отсутствуют	данные отсутствуют	данные отсутствуют
1582	40.1.6	40.1.7	36°28.3'	8.92	данные отсутствуют	данные отсутствуют	данные отсутствуют
1583	40.1.7	40.1.8	7°59.0'	12.67	данные отсутствуют	данные отсутствуют	данные отсутствуют
1584	40.1.8	40.1.9	359°58.1'	17.92	данные отсутствуют	данные отсутствуют	данные отсутствуют
1585	40.1.9	40.1.10	353°8.2'	7.61	данные отсутствуют	данные отсутствуют	данные отсутствуют
1586	40.1.10	40.1.11	79°46.3'	32.21	данные отсутствуют	данные отсутствуют	данные отсутствуют
1587	40.1.11	40.1.12	8°5.5'	162.64	данные отсутствуют	данные отсутствуют	данные отсутствуют
1588	40.1.12	40.1.13	143°56.7'	18.28	данные отсутствуют	данные отсутствуют	данные отсутствуют
1589	40.1.13	40.1.14	154°47.4'	20.8	данные отсутствуют	данные отсутствуют	данные отсутствуют
1590	40.1.14	40.1.15	168°20.5'	21.97	данные отсутствуют	данные отсутствуют	данные отсутствуют
1591	40.1.15	40.1.16	175°2.2'	20.69	данные отсутствуют	данные отсутствуют	данные отсутствуют
1592	40.1.16	40.1.17	182°25.0'	20.64	данные отсутствуют	данные отсутствуют	данные отсутствуют
1593	40.1.17	40.1.18	198°42.6'	30.27	данные отсутствуют	данные отсутствуют	данные отсутствуют
1594	40.1.18	40.1.19	202°12.2'	39.69	данные отсутствуют	данные отсутствуют	данные отсутствуют
1595	40.1.19	40.1.20	208°43.5'	18.39	данные отсутствуют	данные отсутствуют	данные отсутствуют
1596	40.1.20	40.1.21	193°49.5'	18.45	данные отсутствуют	данные отсутствуют	данные отсутствуют
1597	40.1.21	40.1.22	191°6.8'	9.13	данные отсутствуют	данные отсутствуют	данные отсутствуют
1598	40.1.22	40.1.23	183°0.2'	33.21	данные отсутствуют	данные отсутствуют	данные отсутствуют
1599	40.1.23	40.1.24	197°29.2'	23.5	данные отсутствуют	данные отсутствуют	данные отсутствуют
1600	40.1.24	40.1.25	179°56.5'	19.72	данные отсутствуют	данные отсутствуют	данные отсутствуют
1601	40.1.25	40.1.26	182°46.7'	17.94	данные отсутствуют	данные отсутствуют	данные отсутствуют
1602	40.1.26	40.1.27	284°12.2'	18.26	данные отсутствуют	данные отсутствуют	данные отсутствуют
1603	40.1.27	40.1.28	252°41.6'	12.03	данные отсутствуют	данные отсутствуют	данные отсутствуют
1604	40.1.28	40.1.29	164°14.9'	13.04	данные отсутствуют	данные отсутствуют	данные отсутствуют
1605	40.1.29	40.1.30	140°6.2'	15.19	данные отсутствуют	данные отсутствуют	данные отсутствуют
1606	40.1.30	40.1.31	145°56.8'	20.55	данные отсутствуют	данные отсутствуют	данные отсутствуют
1607	40.1.31	40.1.32	156°17.1'	17.63	данные отсутствуют	данные отсутствуют	данные отсутствуют

ДОКУМЕНТ ПОДПИСАН ЭЛЕКТРОННОЙ ПОДПИСЬЮ
Сертификат: 00ЕАА7А5995ЕЕ7Е0393ДЕВА0ЕЕ9А
Владелец: ФЕДЕРАЛЬНАЯ СЛУЖБА ГОСУДАРСТВЕННОЙ РЕГИСТРАЦИИ, КАДАСТРА И КАРТОГРАФИИ
Действителен с 18.08.2025 по 10.12.2026

полное наименование должности		инициалы, фамилия

Земельный участок вид объекта недвижимости			
Лист № 58 раздела 3.1	Всего листов раздела 3.1: 73	Всего разделов: 8	Всего листов выписки: 261
22.10.2025г. № КУВИ-001/2025-194392067 Кадастровый номер:	47:01:0000000:364(Единое землепользование)		

1	2	3	4	5	6	7	8
1608	40.1.32	40.1.33	190°35.6'	19.15	данные отсутствуют	данные отсутствуют	данные отсутствуют
1609	40.1.33	40.1.34	105°8.3'	27.49	данные отсутствуют	данные отсутствуют	данные отсутствуют
1610	40.1.34	40.1.35	131°58.5'	10.72	данные отсутствуют	данные отсутствуют	данные отсутствуют
1611	40.1.35	40.1.36	237°12.5'	9.9	данные отсутствуют	данные отсутствуют	данные отсутствуют
1612	40.1.36	40.1.37	206°12.5'	12.23	данные отсутствуют	данные отсутствуют	данные отсутствуют
1613	40.1.37	40.1.38	228°42.4'	15.43	данные отсутствуют	данные отсутствуют	данные отсутствуют
1614	40.1.38	40.1.39	232°46.2'	19.4	данные отсутствуют	данные отсутствуют	данные отсутствуют
1615	40.1.39	40.1.40	205°58.6'	11.76	данные отсутствуют	данные отсутствуют	данные отсутствуют
1616	40.1.40	40.1.41	209°26.0'	10.99	данные отсутствуют	данные отсутствуют	данные отсутствуют
1617	40.1.41	40.1.42	161°36.0'	10.52	данные отсутствуют	данные отсутствуют	данные отсутствуют
1618	40.1.42	40.1.43	126°1.2'	11.33	данные отсутствуют	данные отсутствуют	данные отсутствуют
1619	40.1.43	40.1.44	127°50.9'	9.49	данные отсутствуют	данные отсутствуют	данные отсутствуют
1620	40.1.44	40.1.45	139°40.6'	10.93	данные отсутствуют	данные отсутствуют	данные отсутствуют
1621	40.1.45	40.1.46	154°40.0'	8.74	данные отсутствуют	данные отсутствуют	данные отсутствуют
1622	40.1.46	40.1.47	174°57.1'	14.21	данные отсутствуют	данные отсутствуют	данные отсутствуют
1623	40.1.47	40.1.48	182°41.3'	8.74	данные отсутствуют	данные отсутствуют	данные отсутствуют
1624	40.1.48	40.1.49	154°53.9'	14.71	данные отсутствуют	данные отсутствуют	данные отсутствуют
1625	40.1.49	40.1.50	121°30.2'	15.12	данные отсутствуют	данные отсутствуют	данные отсутствуют
1626	40.1.50	40.1.51	118°10.4'	13.22	данные отсутствуют	данные отсутствуют	данные отсутствуют
1627	40.1.51	40.1.52	193°27.8'	10.69	данные отсутствуют	данные отсутствуют	данные отсутствуют
1628	40.1.52	40.1.53	270°0.0'	9.99	данные отсутствуют	данные отсутствуют	данные отсутствуют
1629	40.1.53	40.1.54	214°15.8'	11.08	данные отсутствуют	данные отсутствуют	данные отсутствуют
1630	40.1.54	40.1.55	175°0.8'	19.21	данные отсутствуют	данные отсутствуют	данные отсутствуют
1631	40.1.55	40.1.56	142°37.7'	8.9	данные отсутствуют	данные отсутствуют	данные отсутствуют
1632	40.1.56	40.1.57	100°22.1'	9.56	данные отсутствуют	данные отсутствуют	данные отсутствуют
1633	40.1.57	40.1.58	90°0.0'	8.5	данные отсутствуют	данные отсутствуют	данные отсутствуют
1634	40.1.58	40.1.59	184°41.0'	9.43	данные отсутствуют	данные отсутствуют	данные отсутствуют
1635	40.1.59	40.1.60	192°47.1'	20.88	данные отсутствуют	данные отсутствуют	данные отсутствуют
1636	40.1.60	40.1.61	226°35.3'	18.36	данные отсутствуют	данные отсутствуют	данные отсутствуют

ДОКУМЕНТ ПОДПИСАН ЭЛЕКТРОННОЙ ПОДПИСЬЮ
Сертификат: 00ЕАА7А5909ЕЕ7Е0393ДЕВА0ЕF9A
Владелец: ФЕДЕРАЛЬНАЯ СЛУЖБА ГОСУДАРСТВЕННОЙ РЕГИСТРАЦИИ, КАДАСТРА И КАРТОГРАФИИ
Действителен с 18.08.2025 по 10.12.2026

полное наименование должности		инициалы, фамилия

Земельный участок вид объекта недвижимости			
Лист № 59 раздела 3.1	Всего листов раздела 3.1: 73	Всего разделов: 8	Всего листов выписки: 261
22.10.2025г. № КУВИ-001/2025-194392067 Кадастровый номер:	47:01:0000000:364(Единое землепользование)		

1	2	3	4	5	6	7	8
1637	40.1.61	40.1.62	232°44.6'	13.07	данные отсутствуют	данные отсутствуют	данные отсутствуют
1638	40.1.62	40.1.63	180°0.0'	18.3	данные отсутствуют	данные отсутствуют	данные отсутствуют
1639	40.1.63	40.1.64	173°3.9'	13.83	данные отсутствуют	данные отсутствуют	данные отсутствуют
1640	40.1.64	40.1.65	158°11.9'	11.2	данные отсутствуют	данные отсутствуют	данные отсутствуют
1641	40.1.65	40.1.66	163°32.6'	11.72	данные отсутствуют	данные отсутствуют	данные отсутствуют
1642	40.1.66	40.1.67	208°46.7'	9.49	данные отсутствуют	данные отсутствуют	данные отсутствуют
1643	40.1.67	40.1.68	249°4.6'	15.15	данные отсутствуют	данные отсутствуют	данные отсутствуют
1644	40.1.68	40.1.69	345°3.1'	62.88	данные отсутствуют	данные отсутствуют	данные отсутствуют
1645	40.1.69	40.1.70	287°20.6'	13.95	данные отсутствуют	данные отсутствуют	данные отсутствуют
1646	40.1.70	40.1.71	294°54.5'	12.84	данные отсутствуют	данные отсутствуют	данные отсутствуют
1647	40.1.71	40.1.72	290°32.6'	10.66	данные отсутствуют	данные отсутствуют	данные отсутствуют
1648	40.1.72	40.1.73	267°27.8'	18.75	данные отсутствуют	данные отсутствуют	данные отсутствуют
1649	40.1.73	40.1.74	347°0.5'	22.2	данные отсутствуют	данные отсутствуют	данные отсутствуют
1650	40.1.74	40.1.75	349°50.1'	16.49	данные отсутствуют	данные отсутствуют	данные отсутствуют
1651	40.1.75	40.1.76	346°41.5'	16.25	данные отсутствуют	данные отсутствуют	данные отсутствуют
1652	40.1.76	40.1.77	326°36.4'	21.93	данные отсутствуют	данные отсутствуют	данные отсутствуют
1653	40.1.77	40.1.78	280°8.2'	8.52	данные отсутствуют	данные отсутствуют	данные отсутствуют
1654	40.1.78	40.1.79	8°4.2'	9.4	данные отсутствуют	данные отсутствуют	данные отсутствуют
1655	40.1.79	40.1.80	323°7.5'	20.81	данные отсутствуют	данные отсутствуют	данные отсутствуют
1656	40.1.80	40.1.81	86°33.7'	11.17	данные отсутствуют	данные отсутствуют	данные отсутствуют
1657	40.1.81	40.1.82	87°38.3'	34.23	данные отсутствуют	данные отсутствуют	данные отсутствуют
1658	40.1.82	40.1.83	35°45.7'	12.82	данные отсутствуют	данные отсутствуют	данные отсутствуют
1659	40.1.83	40.1.84	5°12.1'	13.79	данные отсутствуют	данные отсутствуют	данные отсутствуют
1660	40.1.84	40.1.85	1°50.2'	129.88	данные отсутствуют	данные отсутствуют	данные отсутствуют
1661	40.1.85	40.1.86	329°35.0'	12.38	данные отсутствуют	данные отсутствуют	данные отсутствуют
1662	40.1.86	40.1.87	315°22.1'	8.81	данные отсутствуют	данные отсутствуют	данные отсутствуют
1663	40.1.87	40.1.1	290°10.5'	37.69	данные отсутствуют	данные отсутствуют	данные отсутствуют
1664	41.1.1	41.1.2	56°55.4'	11.4	данные отсутствуют	данные отсутствуют	данные отсутствуют
1665	41.1.2	41.1.3	63°8.0'	15.29	данные отсутствуют	данные отсутствуют	данные отсутствуют

ДОКУМЕНТ ПОДПИСАН ЭЛЕКТРОННОЙ ПОДПИСЬЮ
Сертификат: 00ЕАА7А5909ЕЕ7Е0393ДЕВА0ЕF9A
Владелец: ФЕДЕРАЛЬНАЯ СЛУЖБА ГОСУДАРСТВЕННОЙ РЕГИСТРАЦИИ, КАДАСТРА И КАРТОГРАФИИ
Действителен с 18.08.2025 по 10.12.2026

полное наименование должности		инициалы, фамилия

Земельный участок			
вид объекта недвижимости			
Лист № 60 раздела 3.1	Всего листов раздела 3.1: 73	Всего разделов: 8	Всего листов выписки: 261
22.10.2025г. № КУВИ-001/2025-194392067			
Кадастровый номер:	47:01:0000000:364(Единое землепользование)		

1	2	3	4	5	6	7	8
1666	41.1.3	41.1.4	87°14.5'	14.34	данные отсутствуют	данные отсутствуют	данные отсутствуют
1667	41.1.4	41.1.5	100°56.4'	14.6	данные отсутствуют	данные отсутствуют	данные отсутствуют
1668	41.1.5	41.1.6	102°16.5'	9.78	данные отсутствуют	данные отсутствуют	данные отсутствуют
1669	41.1.6	41.1.7	96°50.3'	11.67	данные отсутствуют	данные отсутствуют	данные отсутствуют
1670	41.1.7	41.1.8	86°57.3'	12.99	данные отсутствуют	данные отсутствуют	данные отсутствуют
1671	41.1.8	41.1.9	84°58.4'	15.75	данные отсутствуют	данные отсутствуют	данные отсутствуют
1672	41.1.9	41.1.10	74°54.1'	10.6	данные отсутствуют	данные отсутствуют	данные отсутствуют
1673	41.1.10	41.1.11	55°56.2'	12.34	данные отсутствуют	данные отсутствуют	данные отсутствуют
1674	41.1.11	41.1.12	185°16.3'	32.66	данные отсутствуют	данные отсутствуют	данные отсутствуют
1675	41.1.11	41.1.11			данные отсутствуют	47:01:1314001:1893	адрес отсутствует
1676	41.1.12	41.1.13	186°57.2'	1.24	данные отсутствуют	данные отсутствуют	данные отсутствуют
1677	41.1.13	41.1.14	181°48.0'	70.66	данные отсутствуют	данные отсутствуют	данные отсутствуют
1678	41.1.14	41.1.15	177°10.6'	42.22	данные отсутствуют	данные отсутствуют	данные отсутствуют
1679	41.1.14	41.1.14			данные отсутствуют	47:01:1314001:1893	адрес отсутствует
1680	41.1.15	41.1.16	178°25.9'	25.58	данные отсутствуют	данные отсутствуют	данные отсутствуют
1681	41.1.16	41.1.17	162°6.3'	35.6	данные отсутствуют	данные отсутствуют	данные отсутствуют
1682	41.1.17	41.1.18	138°54.0'	15.59	данные отсутствуют	данные отсутствуют	данные отсутствуют
1683	41.1.18	41.1.19	83°35.3'	6.18	данные отсутствуют	данные отсутствуют	данные отсутствуют
1684	41.1.19	41.1.20	60°58.9'	12.12	данные отсутствуют	данные отсутствуют	данные отсутствуют
1685	41.1.19	41.1.19			данные отсутствуют	47:01:1314001:1893	адрес отсутствует
1686	41.1.20	41.1.21	23°9.7'	14.09	данные отсутствуют	47:01:1314001:182(1)	188840, обл. Ленинградская, р-н. Выборгский, п. Рябово, ул. Каменная, д. 5, кв. 9
1687	41.1.21	41.1.22	27°29.0'	12.26	данные отсутствуют	47:01:1314001:182(1)	188840, обл. Ленинградская, р-н. Выборгский, п. Рябово, ул. Каменная, д. 5, кв. 9
1688	41.1.22	41.1.23	23°41.8'	6.79	данные отсутствуют	данные отсутствуют	данные отсутствуют
1689	41.1.23	41.1.24	28°39.7'	7.09	данные отсутствуют	данные отсутствуют	данные отсутствуют
1690	41.1.24	41.1.25	19°10.6'	12.45	данные отсутствуют	данные отсутствуют	данные отсутствуют
1691	41.1.25	41.1.26	5°41.2'	40.98	данные отсутствуют	данные отсутствуют	данные отсутствуют
1692	41.1.26	41.1.27	6°34.2'	35.48	данные отсутствуют	данные отсутствуют	данные отсутствуют
1693	41.1.27	41.1.28	2°58.2'	51.92	данные отсутствуют	данные отсутствуют	данные отсутствуют

ДОКУМЕНТ ПОДПИСАН ЭЛЕКТРОННОЙ ПОДПИСЬЮ Сертификат: 00ЕАА2А5950ЕЕ7Е0203D2DA4E2F9A Владелец: ФЕДЕРАЛЬНАЯ СЛУЖБА ГОСУДАРСТВЕННОЙ РЕГИСТРАЦИИ, КАДАСТРА И КАРТОГРАФИИ Действителен с 18.05.2023 по 10.12.2026		
полное наименование должности		инициалы, фамилия

Земельный участок			
вид объекта недвижимости			
Лист № 61 раздела 3.1	Всего листов раздела 3.1: 73	Всего разделов: 8	Всего листов выписки: 261
22.10.2025г. № КУВИ-001/2025-194392067			
Кадастровый номер:	47:01:0000000:364(Единое землепользование)		

1	2	3	4	5	6	7	8
1694	41.1.28	41.1.29	4°6.1'	47.12	данные отсутствуют	данные отсутствуют	данные отсутствуют
1695	41.1.29	41.1.30	44°35.0'	12.62	данные отсутствуют	данные отсутствуют	данные отсутствуют
1696	41.1.30	41.1.31	42°43.2'	12.44	данные отсутствуют	данные отсутствуют	данные отсутствуют
1697	41.1.31	41.1.32	100°27.2'	7.88	данные отсутствуют	данные отсутствуют	данные отсутствуют
1698	41.1.32	41.1.33	109°51.1'	10.48	данные отсутствуют	данные отсутствуют	данные отсутствуют
1699	41.1.33	41.1.34	146°40.9'	12.82	данные отсутствуют	данные отсутствуют	данные отсутствуют
1700	41.1.34	41.1.35	152°11.0'	12.09	данные отсутствуют	данные отсутствуют	данные отсутствуют
1701	41.1.35	41.1.36	148°30.7'	11.98	данные отсутствуют	данные отсутствуют	данные отсутствуют
1702	41.1.36	41.1.37	221°25.3'	26.74	данные отсутствуют	данные отсутствуют	данные отсутствуют
1703	41.1.37	41.1.38	218°2.0'	10.84	данные отсутствуют	данные отсутствуют	данные отсутствуют
1704	41.1.38	41.1.39	214°42.1'	10.21	данные отсутствуют	данные отсутствуют	данные отсутствуют
1705	41.1.39	41.1.40	205°42.4'	13.72	данные отсутствуют	данные отсутствуют	данные отсутствуют
1706	41.1.40	41.1.41	204°0.6'	13.54	данные отсутствуют	данные отсутствуют	данные отсутствуют
1707	41.1.41	41.1.42	184°57.6'	13.3	данные отсутствуют	данные отсутствуют	данные отсутствуют
1708	41.1.42	41.1.43	179°56.0'	8.54	данные отсутствуют	данные отсутствуют	данные отсутствуют
1709	41.1.43	41.1.44	180°11.3'	18.3	данные отсутствуют	данные отсутствуют	данные отсутствуют
1710	41.1.44	41.1.45	175°2.4'	15.96	данные отсутствуют	данные отсутствуют	данные отсутствуют
1711	41.1.45	41.1.46	176°44.2'	24.24	данные отсутствуют	данные отсутствуют	данные отсутствуют
1712	41.1.46	41.1.47	173°52.6'	46.21	данные отсутствуют	данные отсутствуют	данные отсутствуют
1713	41.1.47	41.1.48	199°48.5'	22.43	данные отсутствуют	данные отсутствуют	данные отсутствуют
1714	41.1.48	41.1.49	212°22.3'	11.45	данные отсутствуют	данные отсутствуют	данные отсутствуют
1715	41.1.49	41.1.50	208°54.1'	19.74	данные отсутствуют	данные отсутствуют	данные отсутствуют
1716	41.1.50	41.1.51	238°3.5'	10.45	данные отсутствуют	данные отсутствуют	данные отсутствуют
1717	41.1.51	41.1.52	255°48.4'	14.07	данные отсутствуют	данные отсутствуют	данные отсутствуют
1718	41.1.52	41.1.53	270°0.0'	4.77	данные отсутствуют	47:01:1314001:1893	адрес отсутствует
1719	41.1.53	41.1.54	251°22.6'	8.64	данные отсутствуют	данные отсутствуют	данные отсутствуют
1720	41.1.54	41.1.55	172°24.0'	46.73	данные отсутствуют	данные отсутствуют	данные отсутствуют
1721	41.1.55	41.1.56	296°54.0'	7.65	данные отсутствуют	данные отсутствуют	данные отсутствуют
1722	41.1.56	41.1.57	270°0.0'	6.83	данные отсутствуют	данные отсутствуют	данные отсутствуют

ДОКУМЕНТ ПОДПИСАН ЭЛЕКТРОННОЙ ПОДПИСЬЮ Сертификат: 00ЕАА2А5950ЕЕ7Е0203D2DA4E2F9A Владелец: ФЕДЕРАЛЬНАЯ СЛУЖБА ГОСУДАРСТВЕННОЙ РЕГИСТРАЦИИ, КАДАСТРА И КАРТОГРАФИИ Действителен с 18.05.2023 по 10.12.2026		
полное наименование должности		инициалы, фамилия

Земельный участок			
вид объекта недвижимости			
Лист № 62 раздела 3.1	Всего листов раздела 3.1: 73	Всего разделов: 8	Всего листов выписки: 261
22.10.2025г. № КУВИ-001/2025-194392067			
Кадастровый номер:	47:01:0000000:364(Единое землепользование)		

1	2	3	4	5	6	7	8
1723	41.1.57	41.1.58	260°25.4'	4.15	данные отсутствуют	данные отсутствуют	данные отсутствуют
1724	41.1.58	41.1.59	219°52.1'	11.7	данные отсутствуют	данные отсутствуют	данные отсутствуют
1725	41.1.59	41.1.60	200°14.9'	11.79	данные отсутствуют	данные отсутствуют	данные отсутствуют
1726	41.1.60	41.1.61	213°19.9'	12.41	данные отсутствуют	данные отсутствуют	данные отсутствуют
1727	41.1.61	41.1.62	214°19.1'	10.87	данные отсутствуют	данные отсутствуют	данные отсутствуют
1728	41.1.62	41.1.63	232°19.1'	18.09	данные отсутствуют	данные отсутствуют	данные отсутствуют
1729	41.1.63	41.1.64	283°32.6'	12.38	данные отсутствуют	данные отсутствуют	данные отсутствуют
1730	41.1.64	41.1.65	305°45.5'	18.67	данные отсутствуют	данные отсутствуют	данные отсутствуют
1731	41.1.65	41.1.66	319°23.6'	11.17	данные отсутствуют	данные отсутствуют	данные отсутствуют
1732	41.1.66	41.1.67	326°15.7'	6.55	данные отсутствуют	данные отсутствуют	данные отсутствуют
1733	41.1.67	41.1.68	74°43.8'	20.73	данные отсутствуют	данные отсутствуют	данные отсутствуют
1734	41.1.68	41.1.69	33°34.3'	21.56	данные отсутствуют	данные отсутствуют	данные отсутствуют
1735	41.1.69	41.1.70	352°56.3'	11.14	данные отсутствуют	данные отсутствуют	данные отсутствуют
1736	41.1.70	41.1.71	342°49.0'	11.58	данные отсутствуют	данные отсутствуют	данные отсутствуют
1737	41.1.71	41.1.72	351°7.6'	13.29	данные отсутствуют	данные отсутствуют	данные отсутствуют
1738	41.1.72	41.1.73	338°57.4'	13.34	данные отсутствуют	данные отсутствуют	данные отсутствуют
1739	41.1.73	41.1.74	329°19.8'	12.06	данные отсутствуют	данные отсутствуют	данные отсутствуют
1740	41.1.74	41.1.75	325°49.4'	13.37	данные отсутствуют	данные отсутствуют	данные отсутствуют
1741	41.1.75	41.1.76	251°23.9'	2.16	данные отсутствуют	данные отсутствуют	данные отсутствуют
1742	41.1.76	41.1.77	12°47.9'	9.21	данные отсутствуют	данные отсутствуют	данные отсутствуют
1743	41.1.77	41.1.78	39°50.2'	11.71	данные отсутствуют	данные отсутствуют	данные отсутствуют
1744	41.1.78	41.1.79	46°35.0'	14.07	данные отсутствуют	данные отсутствуют	данные отсутствуют
1745	41.1.79	41.1.80	69°11.5'	11.68	данные отсутствуют	данные отсутствуют	данные отсутствуют
1746	41.1.80	41.1.81	28°59.8'	12.65	данные отсутствуют	данные отсутствуют	данные отсутствуют
1747	41.1.81	41.1.82	359°56.9'	11.06	данные отсутствуют	данные отсутствуют	данные отсутствуют
1748	41.1.82	41.1.83	342°49.0'	11.58	данные отсутствуют	данные отсутствуют	данные отсутствуют
1749	41.1.83	41.1.84	333°41.0'	9.25	данные отсутствуют	данные отсутствуют	данные отсутствуют
1750	41.1.84	41.1.85	317°40.0'	12.16	данные отсутствуют	данные отсутствуют	данные отсутствуют
1751	41.1.85	41.1.86	315°22.5'	9.72	данные отсутствуют	данные отсутствуют	данные отсутствуют

ДОКУМЕНТ ПОДПИСАН ЭЛЕКТРОННОЙ ПОДПИСЬЮ
Сертификат: 00ЕАА7А5909ЕЕ7Е0D3ЕDDA402F9A
Владелец: ФЕДЕРАЛЬНАЯ СЛУЖБА ГОСУДАРСТВЕННОЙ РЕГИСТРАЦИИ, КАДАСТРА И КАРТОГРАФИИ
Действителен с 18.08.2025 по 10.12.2026

полное наименование должности		инициалы, фамилия

Земельный участок			
вид объекта недвижимости			
Лист № 63 раздела 3.1	Всего листов раздела 3.1: 73	Всего разделов: 8	Всего листов выписки: 261
22.10.2025г. № КУВИ-001/2025-194392067			
Кадастровый номер:	47:01:0000000:364(Единое землепользование)		

1	2	3	4	5	6	7	8
1752	41.1.86	41.1.87	326°37.8'	12.42	данные отсутствуют	данные отсутствуют	данные отсутствуют
1753	41.1.87	41.1.88	324°28.8'	15.28	данные отсутствуют	данные отсутствуют	данные отсутствуют
1754	41.1.88	41.1.89	319°27.2'	13.66	данные отсутствуют	данные отсутствуют	данные отсутствуют
1755	41.1.89	41.1.90	322°55.2'	14.73	данные отсутствуют	данные отсутствуют	данные отсутствуют
1756	41.1.90	41.1.91	330°49.0'	18.21	данные отсутствуют	данные отсутствуют	данные отсутствуют
1757	41.1.91	41.1.92	320°34.2'	21.49	данные отсутствуют	данные отсутствуют	данные отсутствуют
1758	41.1.92	41.1.93	328°18.2'	26	данные отсутствуют	данные отсутствуют	данные отсутствуют
1759	41.1.93	41.1.1	326°36.7'	24.84	данные отсутствуют	данные отсутствуют	данные отсутствуют
1760	42.1.1	42.1.2	354°39.0'	31.64	данные отсутствуют	данные отсутствуют	данные отсутствуют
1761	42.1.2	42.1.3	322°40.1'	50.97	данные отсутствуют	данные отсутствуют	данные отсутствуют
1762	42.1.3	42.1.4	344°18.4'	10.91	данные отсутствуют	данные отсутствуют	данные отсутствуют
1763	42.1.4	42.1.5	59°25.4'	147.05	данные отсутствуют	данные отсутствуют	данные отсутствуют
1764	42.1.5	42.1.6	89°4.6'	46.49	данные отсутствуют	данные отсутствуют	данные отсутствуют
1765	42.1.6	42.1.7	129°39.6'	60.1	данные отсутствуют	данные отсутствуют	данные отсутствуют
1766	42.1.7	42.1.8	106°14.8'	15.73	данные отсутствуют	данные отсутствуют	данные отсутствуют
1767	42.1.8	42.1.9	58°28.7'	88.56	данные отсутствуют	данные отсутствуют	данные отсутствуют
1768	42.1.9	42.1.10	115°0.1'	81.96	данные отсутствуют	данные отсутствуют	данные отсутствуют
1769	42.1.10	42.1.11	149°3.5'	62.99	данные отсутствуют	данные отсутствуют	данные отсутствуют
1770	42.1.11	42.1.12	239°30.2'	150.35	данные отсутствуют	данные отсутствуют	данные отсутствуют
1771	42.1.12	42.1.13	309°14.0'	28.51	данные отсутствуют	данные отсутствуют	данные отсутствуют
1772	42.1.13	42.1.14	232°39.5'	14.8	данные отсутствуют	данные отсутствуют	данные отсутствуют
1773	42.1.14	42.1.15	307°9.7'	50.08	данные отсутствуют	данные отсутствуют	данные отсутствуют
1774	42.1.15	42.1.16	238°53.1'	140.64	данные отсутствуют	данные отсутствуют	данные отсутствуют
1775	42.1.16	42.1.1	303°13.4'	67.04	данные отсутствуют	данные отсутствуют	данные отсутствуют
1776	43.1.1	43.1.2	68°45.1'	11.73	данные отсутствуют	данные отсутствуют	данные отсутствуют
1777	43.1.2	43.1.3	58°35.3'	47.31	данные отсутствуют	данные отсутствуют	данные отсутствуют
1778	43.1.3	43.1.4	118°45.6'	26.98	данные отсутствуют	данные отсутствуют	данные отсутствуют
1779	43.1.4	43.1.5	184°15.3'	83.42	данные отсутствуют	данные отсутствуют	данные отсутствуют
1780	43.1.5	43.1.6	193°5.0'	125.67	данные отсутствуют	данные отсутствуют	данные отсутствуют

ДОКУМЕНТ ПОДПИСАН ЭЛЕКТРОННОЙ ПОДПИСЬЮ
Сертификат: 00ЕАА7А5909ЕЕ7Е0D3ЕDDA402F9A
Владелец: ФЕДЕРАЛЬНАЯ СЛУЖБА ГОСУДАРСТВЕННОЙ РЕГИСТРАЦИИ, КАДАСТРА И КАРТОГРАФИИ
Действителен с 18.08.2025 по 10.12.2026

полное наименование должности		инициалы, фамилия

Земельный участок			
вид объекта недвижимости			
Лист № 64 раздела 3.1	Всего листов раздела 3.1: 73	Всего разделов: 8	Всего листов выписки: 261
22.10.2025г. № КУВИ-001/2025-194392067			
Кадастровый номер:	47:01:0000000:364(Единое землепользование)		

1	2	3	4	5	6	7	8
1781	43.1.6	43.1.7	195°32.5'	28.25	данные отсутствуют	данные отсутствуют	данные отсутствуют
1782	43.1.7	43.1.8	189°9.9'	37.04	данные отсутствуют	данные отсутствуют	данные отсутствуют
1783	43.1.8	43.1.9	180°0.9'	38.27	данные отсутствуют	данные отсутствуют	данные отсутствуют
1784	43.1.9	43.1.10	169°20.7'	18.17	данные отсутствуют	данные отсутствуют	данные отсутствуют
1785	43.1.10	43.1.11	239°0.8'	31.39	данные отсутствуют	данные отсутствуют	данные отсутствуют
1786	43.1.11	43.1.12	307°44.3'	18.07	данные отсутствуют	данные отсутствуют	данные отсутствуют
1787	43.1.12	43.1.13	326°36.9'	21.39	данные отсутствуют	данные отсутствуют	данные отсутствуют
1788	43.1.13	43.1.14	300°21.5'	18.52	данные отсутствуют	данные отсутствуют	данные отсутствуют
1789	43.1.14	43.1.15	285°39.4'	56.77	данные отсутствуют	данные отсутствуют	данные отсутствуют
1790	43.1.15	43.1.16	281°57.7'	36.96	данные отсутствуют	данные отсутствуют	данные отсутствуют
1791	43.1.16	43.1.17	310°8.3'	6.59	данные отсутствуют	данные отсутствуют	данные отсутствуют
1792	43.1.17	43.1.18	8°2.2'	6.01	данные отсутствуют	данные отсутствуют	данные отсутствуют
1793	43.1.18	43.1.19	64°5.6'	23.37	данные отсутствуют	данные отсутствуют	данные отсутствуют
1794	43.1.19	43.1.20	56°49.3'	34.17	данные отсутствуют	данные отсутствуют	данные отсутствуют
1795	43.1.20	43.1.21	29°28.2'	13.68	данные отсутствуют	данные отсутствуют	данные отсутствуют
1796	43.1.21	43.1.22	344°39.5'	15.88	данные отсутствуют	данные отсутствуют	данные отсутствуют
1797	43.1.22	43.1.23	309°18.7'	22.82	данные отсутствуют	данные отсутствуют	данные отсутствуют
1798	43.1.23	43.1.24	289°40.6'	15.18	данные отсутствуют	данные отсутствуют	данные отсутствуют
1799	43.1.24	43.1.25	8°2.2'	12.02	данные отсутствуют	данные отсутствуют	данные отсутствуют
1800	43.1.25	43.1.26	24°32.5'	24.32	данные отсутствуют	данные отсутствуют	данные отсутствуют
1801	43.1.26	43.1.27	48°12.4'	29.33	данные отсутствуют	данные отсутствуют	данные отсутствуют
1802	43.1.27	43.1.28	84°13.7'	8.45	данные отсутствуют	данные отсутствуют	данные отсутствуют
1803	43.1.28	43.1.29	114°28.6'	36.95	данные отсутствуют	данные отсутствуют	данные отсутствуют
1804	43.1.29	43.1.30	118°34.9'	37.35	данные отсутствуют	данные отсутствуют	данные отсутствуют
1805	43.1.30	43.1.31	84°45.0'	9.29	данные отсутствуют	данные отсутствуют	данные отсутствуют
1806	43.1.31	43.1.32	37°14.9'	13.89	данные отсутствуют	данные отсутствуют	данные отсутствуют
1807	43.1.32	43.1.33	0°0.0'	12.76	данные отсутствуют	данные отсутствуют	данные отсутствуют
1808	43.1.33	43.1.34	335°58.6'	47.48	данные отсутствуют	данные отсутствуют	данные отсутствуют
1809	43.1.34	43.1.35	338°10.2'	33.91	данные отсутствуют	данные отсутствуют	данные отсутствуют

ДОКУМЕНТ ПОДПИСАН ЭЛЕКТРОННОЙ ПОДПИСЬЮ
Сертификат: 00ЕАА7А5909ЕЕ7Е0393ДЕВА0E29A
Владелец: ФЕДЕРАЛЬНАЯ СЛУЖБА ГОСУДАРСТВЕННОЙ РЕГИСТРАЦИИ, КАДАСТРА И КАРТОГРАФИИ
Действителен с 18.08.2025 по 10.12.2026

полное наименование должности		инициалы, фамилия

Земельный участок			
вид объекта недвижимости			
Лист № 65 раздела 3.1	Всего листов раздела 3.1: 73	Всего разделов: 8	Всего листов выписки: 261
22.10.2025г. № КУВИ-001/2025-194392067			
Кадастровый номер:	47:01:0000000:364(Единое землепользование)		

1	2	3	4	5	6	7	8
1810	43.1.35	43.1.36	345°6.4'	22.88	данные отсутствуют	данные отсутствуют	данные отсутствуют
1811	43.1.36	43.1.37	9°46.6'	19.85	данные отсутствуют	данные отсутствуют	данные отсутствуют
1812	43.1.37	43.1.1	53°32.3'	27.19	данные отсутствуют	данные отсутствуют	данные отсутствуют
1813	44.1.1	44.1.2	135°32.5'	82.17	данные отсутствуют	данные отсутствуют	данные отсутствуют
1814	44.1.2	44.1.3	133°5.5'	54.76	данные отсутствуют	47:01:0000000:294(3)	адрес отсутствует
1815	44.1.3	44.1.4	134°50.5'	43.48	данные отсутствуют	47:01:0000000:294(3)	адрес отсутствует
1816	44.1.4	44.1.5	225°0.0'	32.87	данные отсутствуют	данные отсутствуют	данные отсутствуют
1817	44.1.5	44.1.6	141°19.7'	46.06	данные отсутствуют	данные отсутствуют	данные отсутствуют
1818	44.1.6	44.1.7	53°7.2'	22.13	данные отсутствуют	данные отсутствуют	данные отсутствуют
1819	44.1.7	44.1.8	126°34.2'	21.37	данные отсутствуют	данные отсутствуют	данные отсутствуют
1820	44.1.8	44.1.9	47°54.7'	23.11	данные отсутствуют	данные отсутствуют	данные отсутствуют
1821	44.1.9	44.1.10	128°23.3'	53.12	данные отсутствуют	47:01:0000000:294(3)	адрес отсутствует
1822	44.1.10	44.1.11	124°52.7'	53.76	данные отсутствуют	47:01:0000000:294(3)	адрес отсутствует
1823	44.1.11	44.1.12	279°48.4'	18.91	данные отсутствуют	данные отсутствуют	данные отсутствуют
1824	44.1.12	44.1.13	298°50.8'	20	данные отсутствуют	данные отсутствуют	данные отсутствуют
1825	44.1.13	44.1.14	300°36.3'	15.87	данные отсутствуют	данные отсутствуют	данные отсутствуют
1826	44.1.14	44.1.15	307°57.9'	25	данные отсутствуют	данные отсутствуют	данные отсутствуют
1827	44.1.15	44.1.16	256°52.4'	11.14	данные отсутствуют	данные отсутствуют	данные отсутствуют
1828	44.1.16	44.1.17	234°58.8'	13.26	данные отсутствуют	данные отсутствуют	данные отсутствуют
1829	44.1.17	44.1.18	233°14.3'	19.1	данные отсутствуют	данные отсутствуют	данные отсутствуют
1830	44.1.18	44.1.19	245°7.7'	45.39	данные отсутствуют	данные отсутствуют	данные отсутствуют
1831	44.1.19	44.1.20	300°15.4'	23.06	данные отсутствуют	данные отсутствуют	данные отсутствуют
1832	44.1.20	44.1.21	325°20.3'	54.49	данные отсутствуют	данные отсутствуют	данные отсутствуют
1833	44.1.21	44.1.22	346°18.2'	23.35	данные отсутствуют	данные отсутствуют	данные отсутствуют
1834	44.1.22	44.1.23	337°54.2'	41.21	данные отсутствуют	данные отсутствуют	данные отсутствуют
1835	44.1.23	44.1.24	350°3.5'	32.5	данные отсутствуют	данные отсутствуют	данные отсутствуют
1836	44.1.24	44.1.25	76°32.4'	7.48	данные отсутствуют	данные отсутствуют	данные отсутствуют
1837	44.1.25	44.1.26	0°0.0'	11.63	данные отсутствуют	данные отсутствуют	данные отсутствуют
1838	44.1.26	44.1.27	319°5.9'	21.96	данные отсутствуют	данные отсутствуют	данные отсутствуют

ДОКУМЕНТ ПОДПИСАН ЭЛЕКТРОННОЙ ПОДПИСЬЮ
Сертификат: 00ЕАА7А5909ЕЕ7Е0393ДЕВА0E29A
Владелец: ФЕДЕРАЛЬНАЯ СЛУЖБА ГОСУДАРСТВЕННОЙ РЕГИСТРАЦИИ, КАДАСТРА И КАРТОГРАФИИ
Действителен с 18.08.2025 по 10.12.2026

полное наименование должности		инициалы, фамилия

Земельный участок			
вид объекта недвижимости			
Лист № 66 раздела 3.1	Всего листов раздела 3.1: 73	Всего разделов: 8	Всего листов выписки: 261
22.10.2025г. № КУВИ-001/2025-194392067			
Кадастровый номер:	47:01:0000000:364(Единое землепользование)		

1	2	3	4	5	6	7	8
1839	44.1.27	44.1.1	326°10.9'	70.59	данные отсутствуют	данные отсутствуют	данные отсутствуют
1840	45.1.1	45.1.2	33°10.6'	188.21	данные отсутствуют	данные отсутствуют	данные отсутствуют
1841	45.1.2	45.1.3	189°20.5'	35.24	данные отсутствуют	47:01:1314001:3723	197110, Санкт-Петербург г, наб. Мартынова, д. 16, кв. 17
1842	45.1.2	45.1.2			данные отсутствуют	47:01:1314001:3724	197110, Санкт-Петербург г, наб. Мартынова, д. 16, кв. 17
1843	45.1.3	45.1.4	197°6.9'	13.32	данные отсутствуют	47:01:1314001:3723	197110, Санкт-Петербург г, наб. Мартынова, д. 16, кв. 17
1844	45.1.4	45.1.5	180°0.0'	12.72	данные отсутствуют	47:01:1314001:3723	197110, Санкт-Петербург г, наб. Мартынова, д. 16, кв. 17
1845	45.1.5	45.1.6	170°5.9'	27.45	данные отсутствуют	47:01:1314001:3722	197110, Санкт-Петербург г, наб. Мартынова, д. 16, кв. 17
1846	45.1.6	45.1.7	163°24.1'	121.13	данные отсутствуют	данные отсутствуют	данные отсутствуют
1847	45.1.7	45.1.8	164°13.3'	109.89	данные отсутствуют	данные отсутствуют	данные отсутствуют
1848	45.1.7	45.1.7			данные отсутствуют	47:01:1314001:3719	197110, Санкт-Петербург г, наб. Мартынова, д. 16, кв. 17
1849	45.1.8	45.1.9	288°37.0'	4.98	данные отсутствуют	данные отсутствуют	данные отсутствуют
1850	45.1.9	45.1.10	295°36.3'	33.09	данные отсутствуют	данные отсутствуют	данные отсутствуют
1851	45.1.10	45.1.11	323°12.1'	36.73	данные отсутствуют	данные отсутствуют	данные отсутствуют
1852	45.1.11	45.1.12	325°52.5'	33.62	данные отсутствуют	данные отсутствуют	данные отсутствуют
1853	45.1.12	45.1.13	309°18.6'	21.33	данные отсутствуют	данные отсутствуют	данные отсутствуют
1854	45.1.13	45.1.14	283°7.3'	31.45	данные отсутствуют	данные отсутствуют	данные отсутствуют
1855	45.1.14	45.1.15	274°25.4'	10.24	данные отсутствуют	данные отсутствуют	данные отсутствуют
1856	45.1.15	45.1.16	350°13.7'	18.56	данные отсутствуют	данные отсутствуют	данные отсутствуют
1857	45.1.16	45.1.17	330°32.5'	38.35	данные отсутствуют	данные отсутствуют	данные отсутствуют
1858	45.1.17	45.1.1	304°18.8'	9.42	данные отсутствуют	данные отсутствуют	данные отсутствуют
1859	46.1.1	46.1.2	66°41.9'	77.84	данные отсутствуют	47:01:1314001:465	данные отсутствуют
1860	46.1.2	46.1.3	142°17.9'	89.56	данные отсутствуют	47:01:1314001:465	данные отсутствуют
1861	46.1.3	46.1.4	60°13.2'	80.62	данные отсутствуют	47:01:1314001:465	данные отсутствуют
1862	46.1.4	46.1.5	150°34.1'	24.77	данные отсутствуют	47:01:1314001:465	данные отсутствуют

ДОКУМЕНТ ПОДПИСАН ЭЛЕКТРОННОЙ ПОДПИСЬЮ
Сертификат: 00ЕАА7А5995ЕЕ7Е0393ЕDA4ED29A
Владелец: ФЕДЕРАЛЬНАЯ СЛУЖБА ГОСУДАРСТВЕННОЙ РЕГИСТРАЦИИ, КАДАСТРА И КАРТОГРАФИИ
Действителен с 18.05.2023 по 10.12.2026

полное наименование должности		инициалы, фамилия

Земельный участок			
вид объекта недвижимости			
Лист № 67 раздела 3.1	Всего листов раздела 3.1: 73	Всего разделов: 8	Всего листов выписки: 261
22.10.2025г. № КУВИ-001/2025-194392067			
Кадастровый номер:	47:01:0000000:364(Единое землепользование)		

1	2	3	4	5	6	7	8
1863	46.1.5	46.1.6	170°28.0'	82.77	данные отсутствуют	47:01:1314001:465	данные отсутствуют
1864	46.1.6	46.1.7	245°42.9'	138.5	данные отсутствуют	47:01:1314001:465	данные отсутствуют
1865	46.1.7	46.1.8	321°14.6'	31.6	данные отсутствуют	47:01:1314001:465	данные отсутствуют
1866	46.1.8	46.1.1	330°41.6'	155.45	данные отсутствуют	47:01:1314001:465	данные отсутствуют
1867	47.1.1	47.1.2	0°47.6'	157.28	данные отсутствуют	данные отсутствуют	данные отсутствуют
1868	47.1.2	47.1.3	118°36.1'	82.83	данные отсутствуют	данные отсутствуют	данные отсутствуют
1869	47.1.3	47.1.4	160°40.8'	51.17	данные отсутствуют	данные отсутствуют	данные отсутствуют
1870	47.1.4	47.1.5	71°38.5'	49.44	данные отсутствуют	данные отсутствуют	данные отсутствуют
1871	47.1.5	47.1.6	167°4.0'	105.44	данные отсутствуют	данные отсутствуют	данные отсутствуют
1872	47.1.6	47.1.7	293°48.7'	18.8	данные отсутствуют	данные отсутствуют	данные отсутствуют
1873	47.1.7	47.1.8	231°54.8'	8.28	данные отсутствуют	данные отсутствуют	данные отсутствуют
1874	47.1.8	47.1.9	292°39.0'	8.78	данные отсутствуют	47:01:1307007:18	адрес отсутствует
1875	47.1.9	47.1.10	292°37.4'	30	данные отсутствуют	47:01:1307007:19	адрес отсутствует
1876	47.1.10	47.1.11	202°37.7'	40	данные отсутствуют	47:01:1307007:19	адрес отсутствует
1877	47.1.11	47.1.12	112°37.0'	30.01	данные отсутствуют	47:01:1307007:19	адрес отсутствует
1878	47.1.12	47.1.13	112°35.6'	6.59	данные отсутствуют	47:01:1307007:18, 47:01:1307007:19	адрес отсутствует
1879	47.1.13	47.1.14	224°36.4'	12.37	данные отсутствуют	данные отсутствуют	данные отсутствуют
1880	47.1.14	47.1.15	248°50.0'	16.06	данные отсутствуют	данные отсутствуют	данные отсутствуют
1881	47.1.15	47.1.16	284°15.1'	10.93	данные отсутствуют	данные отсутствуют	данные отсутствуют
1882	47.1.16	47.1.17	304°13.0'	29.33	данные отсутствуют	данные отсутствуют	данные отсутствуют
1883	47.1.17	47.1.18	22°1.0'	30.73	данные отсутствуют	47:01:1307007:16	адрес отсутствует
1884	47.1.18	47.1.19	338°21.9'	27.42	данные отсутствуют	47:01:1307007:16	адрес отсутствует
1885	47.1.19	47.1.20	323°59.6'	14.2	данные отсутствуют	47:01:1307007:16	адрес отсутствует
1886	47.1.20	47.1.21	233°55.9'	21.04	данные отсутствуют	47:01:1307007:16	адрес отсутствует
1887	47.1.21	47.1.22	163°53.2'	46.99	данные отсутствуют	47:01:1307007:16	адрес отсутствует
1888	47.1.22	47.1.23	308°45.5'	40.84	данные отсутствуют	данные отсутствуют	данные отсутствуют
1889	47.1.23	47.1.1	303°50.2'	24.03	данные отсутствуют	данные отсутствуют	данные отсутствуют
1890	47.2.24	47.2.25	171°41.9'	49.93	данные отсутствуют	47:01:1307007:21	190000, г. Санкт-Петербург, д. 3, к. 3, стр. 1, кв. 63
1891	47.2.25	47.2.26	81°50.1'	29.99	данные отсутствуют	47:01:1307007:21	190000, г. Санкт-Петербург, д. 3, к. 3, стр. 1, кв. 63

ДОКУМЕНТ ПОДПИСАН ЭЛЕКТРОННОЙ ПОДПИСЬЮ
Сертификат: 00ЕАА7А5995ЕЕ7Е0393ЕDA4ED29A
Владелец: ФЕДЕРАЛЬНАЯ СЛУЖБА ГОСУДАРСТВЕННОЙ РЕГИСТРАЦИИ, КАДАСТРА И КАРТОГРАФИИ
Действителен с 18.05.2023 по 10.12.2026

полное наименование должности		инициалы, фамилия

Земельный участок вид объекта недвижимости			
Лист № 68 раздела 3.1	Всего листов раздела 3.1: 73	Всего разделов: 8	Всего листов выписки: 261
22.10.2025г. № КУВИ-001/2025-194392067 Кадастровый номер:	47:01:0000000:364(Единое землепользование)		

1	2	3	4	5	6	7	8
1892	47.2.26	47.2.27	351°42.7'	49.94	данные отсутствуют	47:01:1307007:21	190000, г. Санкт-Петербург, д. 3, к. 3, стр. 1, кв. 63
1893	47.2.27	47.2.24	261°49.1'	36.01	данные отсутствуют	47:01:1307007:21	190000, г. Санкт-Петербург, д. 3, к. 3, стр. 1, кв. 63
1894	48.1.1	48.1.2	162°36.5'	79.66	данные отсутствуют	данные отсутствуют	данные отсутствуют
1895	48.1.2	48.1.3	153°15.3'	67.02	данные отсутствуют	данные отсутствуют	данные отсутствуют
1896	48.1.3	48.1.4	220°32.2'	48.88	данные отсутствуют	данные отсутствуют	данные отсутствуют
1897	48.1.4	48.1.5	237°35.2'	15.06	данные отсутствуют	данные отсутствуют	данные отсутствуют
1898	48.1.5	48.1.6	324°16.1'	29.9	данные отсутствуют	данные отсутствуют	данные отсутствуют
1899	48.1.6	48.1.7	318°54.0'	19.33	данные отсутствуют	данные отсутствуют	данные отсутствуют
1900	48.1.7	48.1.8	264°45.8'	17.53	данные отсутствуют	данные отсутствуют	данные отсутствуют
1901	48.1.8	48.1.9	261°9.8'	20.9	данные отсутствуют	данные отсутствуют	данные отсутствуют
1902	48.1.9	48.1.10	243°3.7'	17.81	данные отсутствуют	данные отсутствуют	данные отсутствуют
1903	48.1.10	48.1.11	329°49.3'	56.53	данные отсутствуют	данные отсутствуют	данные отсутствуют
1904	48.1.11	48.1.12	307°56.3'	34.22	данные отсутствуют	данные отсутствуют	данные отсутствуют
1905	48.1.12	48.1.13	58°53.3'	59.36	данные отсутствуют	данные отсутствуют	данные отсутствуют
1906	48.1.13	48.1.14	33°16.7'	11.59	данные отсутствуют	данные отсутствуют	данные отсутствуют
1907	48.1.14	48.1.15	7°0.5'	26.06	данные отсутствуют	данные отсутствуют	данные отсутствуют
1908	48.1.15	48.1.16	65°13.4'	57.72	данные отсутствуют	данные отсутствуют	данные отсутствуют
1909	48.1.16	48.1.1	90°2.4'	14.29	данные отсутствуют	данные отсутствуют	данные отсутствуют
1910	49.1.1	49.1.2	340°6.1'	116.29	данные отсутствуют	47:01:1314001:465	данные отсутствуют
1911	49.1.2	49.1.3	71°9.8'	143.03	данные отсутствуют	47:01:1314001:465	данные отсутствуют
1912	49.1.3	49.1.4	124°1.0'	16.52	данные отсутствуют	47:01:1314001:465	данные отсутствуют
1913	49.1.4	49.1.5	145°6.5'	95.77	данные отсутствуют	47:01:1314001:465	данные отсутствуют
1914	49.1.5	49.1.1	247°35.3'	177.68	данные отсутствуют	47:01:1314001:465	данные отсутствуют
1915	50.1.1	50.1.2	178°12.7'	146.5	данные отсутствуют	данные отсутствуют	данные отсутствуют
1916	50.1.2	50.1.3	246°45.8'	141.76	данные отсутствуют	данные отсутствуют	данные отсутствуют
1917	50.1.3	50.1.4	357°27.9'	36.41	данные отсутствуют	данные отсутствуют	данные отсутствуют
1918	50.1.4	50.1.5	9°41.0'	54.87	данные отсутствуют	данные отсутствуют	данные отсутствуют
1919	50.1.5	50.1.6	31°20.3'	14.19	данные отсутствуют	данные отсутствуют	данные отсутствуют
1920	50.1.6	50.1.7	70°15.5'	30.38	данные отсутствуют	данные отсутствуют	данные отсутствуют

полное наименование должности	ДОКУМЕНТ ПОДПИСАН ЭЛЕКТРОННОЙ ПОДПИСЬЮ Сертификат: 00ЕАА7А5995ЕЕ6Е0393D2BA0E29A Владелец: ФЕДЕРАЛЬНАЯ СЛУЖБА ГОСУДАРСТВЕННОЙ РЕГИСТРАЦИИ, КАДАСТРА И КАРТОГРАФИИ Действителен с 18.05.2023 по 10.12.2026	инициалы, фамилия

Земельный участок вид объекта недвижимости			
Лист № 69 раздела 3.1	Всего листов раздела 3.1: 73	Всего разделов: 8	Всего листов выписки: 261
22.10.2025г. № КУВИ-001/2025-194392067 Кадастровый номер:	47:01:0000000:364(Единое землепользование)		

1	2	3	4	5	6	7	8
1921	50.1.7	50.1.8	37°40.4'	48.3	данные отсутствуют	данные отсутствуют	данные отсутствуют
1922	50.1.8	50.1.9	48°10.7'	50.05	данные отсутствуют	данные отсутствуют	данные отсутствуют
1923	50.1.9	50.1.1	57°15.1'	24.12	данные отсутствуют	данные отсутствуют	данные отсутствуют
1924	51.1.1	51.1.2	70°28.8'	18.38	данные отсутствуют	данные отсутствуют	данные отсутствуют
1925	51.1.2	51.1.3	80°46.4'	64.8	данные отсутствуют	данные отсутствуют	данные отсутствуют
1926	51.1.3	51.1.4	254°10.7'	63.71	данные отсутствуют	данные отсутствуют	данные отсутствуют
1927	51.1.4	51.1.5	251°15.3'	16.93	данные отсутствуют	данные отсутствуют	данные отсутствуют
1928	51.1.5	51.1.6	237°38.7'	16.31	данные отсутствуют	данные отсутствуют	данные отсутствуют
1929	51.1.6	51.1.7	185°12.9'	12.87	данные отсутствуют	данные отсутствуют	данные отсутствуют
1930	51.1.7	51.1.8	351°15.8'	14.55	данные отсутствуют	данные отсутствуют	данные отсутствуют
1931	51.1.8	51.1.1	44°29.0'	18.85	данные отсутствуют	данные отсутствуют	данные отсутствуют
1932	52.1.1	52.1.2	330°21.1'	3.66	данные отсутствуют	данные отсутствуют	данные отсутствуют
1933	52.1.2	52.1.3	311°45.8'	10.27	данные отсутствуют	данные отсутствуют	данные отсутствуют
1934	52.1.3	52.1.4	52°16.3'	17.09	данные отсутствуют	данные отсутствуют	данные отсутствуют
1935	52.1.4	52.1.5	79°45.4'	43.52	данные отсутствуют	данные отсутствуют	данные отсутствуют
1936	52.1.5	52.1.6	86°30.6'	59.63	данные отсутствуют	данные отсутствуют	данные отсутствуют
1937	52.1.6	52.1.7	93°11.5'	49.22	данные отсутствуют	данные отсутствуют	данные отсутствуют
1938	52.1.7	52.1.8	269°14.4'	47.5	данные отсутствуют	данные отсутствуют	данные отсутствуют
1939	52.1.8	52.1.9	240°49.9'	36.13	данные отсутствуют	данные отсутствуют	данные отсутствуют
1940	52.1.9	52.1.10	266°0.2'	46.78	данные отсутствуют	данные отсутствуют	данные отсутствуют
1941	52.1.10	52.1.11	251°48.1'	7.68	данные отсутствуют	данные отсутствуют	данные отсутствуют
1942	52.1.11	52.1.12	238°1.9'	8.12	данные отсутствуют	данные отсутствуют	данные отсутствуют
1943	52.1.12	52.1.13	227°55.1'	9.58	данные отсутствуют	данные отсутствуют	данные отсутствуют
1944	52.1.13	52.1.14	172°45.1'	36.22	данные отсутствуют	данные отсутствуют	данные отсутствуют
1945	52.1.14	52.1.1	342°28.2'	43.46	данные отсутствуют	данные отсутствуют	данные отсутствуют
1946	53.1.1	53.1.2	40°24.2'	58.32	данные отсутствуют	данные отсутствуют	данные отсутствуют
1947	53.1.2	53.1.3	47°44.3'	17.17	данные отсутствуют	данные отсутствуют	данные отсутствуют
1948	53.1.3	53.1.4	140°0.2'	55.37	данные отсутствуют	данные отсутствуют	данные отсутствуют
1949	53.1.4	53.1.5	83°47.9'	56.1	данные отсутствуют	данные отсутствуют	данные отсутствуют

полное наименование должности	ДОКУМЕНТ ПОДПИСАН ЭЛЕКТРОННОЙ ПОДПИСЬЮ Сертификат: 00ЕАА7А5995ЕЕ6Е0393D2BA0E29A Владелец: ФЕДЕРАЛЬНАЯ СЛУЖБА ГОСУДАРСТВЕННОЙ РЕГИСТРАЦИИ, КАДАСТРА И КАРТОГРАФИИ Действителен с 18.05.2023 по 10.12.2026	инициалы, фамилия

Земельный участок			
вид объекта недвижимости			
Лист № 70 раздела 3.1	Всего листов раздела 3.1: 73	Всего разделов: 8	Всего листов выписки: 261
22.10.2025г. № КУВИ-001/2025-194392067			
Кадастровый номер:	47:01:0000000:364(Единое землепользование)		

1	2	3	4	5	6	7	8
1950	53.1.5	53.1.6	139°58.0'	57.49	данные отсутствуют	данные отсутствуют	данные отсутствуют
1951	53.1.6	53.1.1	277°46.5'	180.51	данные отсутствуют	47:01:1314001:465	данные отсутствуют
1952	54.1.1	54.1.2	150°59.6'	24.05	данные отсутствуют	данные отсутствуют	данные отсутствуют
1953	54.1.2	54.1.3	150°19.3'	16.3	данные отсутствуют	данные отсутствуют	данные отсутствуют
1954	54.1.3	54.1.4	151°1.0'	44.41	данные отсутствуют	данные отсутствуют	данные отсутствуют
1955	54.1.4	54.1.5	152°2.4'	9.56	данные отсутствуют	данные отсутствуют	данные отсутствуют
1956	54.1.5	54.1.6	201°8.8'	3.74	данные отсутствуют	данные отсутствуют	данные отсутствуют
1957	54.1.6	54.1.7	324°22.0'	18.07	данные отсутствуют	47:01:0000000:53982	адрес отсутствует
1958	54.1.7	54.1.8	335°43.6'	30.43	данные отсутствуют	данные отсутствуют	данные отсутствуют
1959	54.1.8	54.1.9	328°31.7'	25.51	данные отсутствуют	47:01:0000000:53956	адрес отсутствует
1960	54.1.9	54.1.10	332°21.5'	23.11	данные отсутствуют	47:01:0000000:53956	адрес отсутствует
1961	54.1.10	54.1.11	341°10.4'	12.49	данные отсутствуют	47:01:0000000:53956	адрес отсутствует
1962	54.1.11	54.1.1	147°22.0'	12.48	данные отсутствуют	данные отсутствуют	данные отсутствуют
1963	55.1.1	55.1.2	82°49.9'	17.87	данные отсутствуют	47:01:1303006:19	адрес отсутствует
1964	55.1.2	55.1.3	115°7.0'	10.79	данные отсутствуют	47:01:1303006:19	адрес отсутствует
1965	55.1.3	55.1.4	105°18.8'	0.87	данные отсутствуют	47:01:1303006:19	адрес отсутствует
1966	55.1.4	55.1.1	275°12.1'	28.46	данные отсутствуют	47:01:1303006:19, 47:01:0000000:53956	адрес отсутствует
1967	56.1.1	56.1.2	55°46.8'	26.69	данные отсутствуют	данные отсутствуют	данные отсутствуют
1968	56.1.2	56.1.3	84°43.9'	6.97	данные отсутствуют	данные отсутствуют	данные отсутствуют
1969	56.1.3	56.1.4	113°2.6'	10.63	данные отсутствуют	данные отсутствуют	данные отсутствуют
1970	56.1.4	56.1.5	111°15.0'	35.1	данные отсутствуют	данные отсутствуют	данные отсутствуют
1971	56.1.5	56.1.6	111°16.3'	2.81	данные отсутствуют	данные отсутствуют	данные отсутствуют
1972	56.1.6	56.1.7	101°53.6'	32.56	данные отсутствуют	данные отсутствуют	данные отсутствуют
1973	56.1.7	56.1.8	91°41.3'	54.28	данные отсутствуют	данные отсутствуют	данные отсутствуют
1974	56.1.8	56.1.9	162°25.9'	22.59	данные отсутствуют	данные отсутствуют	данные отсутствуют
1975	56.1.9	56.1.10	272°15.4'	73.89	данные отсутствуют	данные отсутствуют	данные отсутствуют
1976	56.1.10	56.1.11	228°40.7'	36.26	данные отсутствуют	данные отсутствуют	данные отсутствуют
1977	56.1.11	56.1.12	289°10.9'	24.29	данные отсутствуют	данные отсутствуют	данные отсутствуют
1978	56.1.12	56.1.1	316°21.4'	62.39	данные отсутствуют	данные отсутствуют	данные отсутствуют

ДОКУМЕНТ ПОДПИСАН ЭЛЕКТРОННОЙ ПОДПИСЬЮ
Сертификат: 00ЕАА2А5995ЕЕ7Е0393ДЕВА0ЕЕ9А
Владелец: ФЕДЕРАЛЬНАЯ СЛУЖБА ГОСУДАРСТВЕННОЙ РЕГИСТРАЦИИ, КАДАСТРА И КАРТОГРАФИИ
Действителен с 18.05.2023 по 10.12.2026

полное наименование должности		инициалы, фамилия

Земельный участок			
вид объекта недвижимости			
Лист № 71 раздела 3.1	Всего листов раздела 3.1: 73	Всего разделов: 8	Всего листов выписки: 261
22.10.2025г. № КУВИ-001/2025-194392067			
Кадастровый номер:	47:01:0000000:364(Единое землепользование)		

1	2	3	4	5	6	7	8
1979	57.1.1	57.1.2	157°1.7'	11.91	данные отсутствуют	данные отсутствуют	данные отсутствуют
1980	57.1.2	57.1.3	144°5.2'	29.02	данные отсутствуют	данные отсутствуют	данные отсутствуют
1981	57.1.3	57.1.4	177°29.3'	18.03	данные отсутствуют	данные отсутствуют	данные отсутствуют
1982	57.1.4	57.1.5	224°35.7'	11	данные отсутствуют	данные отсутствуют	данные отсутствуют
1983	57.1.5	57.1.6	272°26.3'	18.57	данные отсутствуют	данные отсутствуют	данные отсутствуют
1984	57.1.6	57.1.7	219°51.7'	13.26	данные отсутствуют	данные отсутствуют	данные отсутствуют
1985	57.1.7	57.1.8	240°36.4'	15.95	данные отсутствуют	данные отсутствуют	данные отсутствуют
1986	57.1.8	57.1.9	243°9.5'	13.86	данные отсутствуют	данные отсутствуют	данные отсутствуют
1987	57.1.9	57.1.10	251°19.9'	17.12	данные отсутствуют	данные отсутствуют	данные отсутствуют
1988	57.1.10	57.1.11	354°56.4'	35.38	данные отсутствуют	данные отсутствуют	данные отсутствуют
1989	57.1.11	57.1.12	353°30.5'	27.6	данные отсутствуют	данные отсутствуют	данные отсутствуют
1990	57.1.12	57.1.13	351°56.2'	33.22	данные отсутствуют	данные отсутствуют	данные отсутствуют
1991	57.1.13	57.1.14	109°40.9'	13.96	данные отсутствуют	данные отсутствуют	данные отсутствуют
1992	57.1.14	57.1.15	142°11.8'	13.88	данные отсутствуют	данные отсутствуют	данные отсутствуют
1993	57.1.15	57.1.16	153°41.2'	12.23	данные отсутствуют	данные отсутствуют	данные отсутствуют
1994	57.1.16	57.1.17	95°50.1'	7.77	данные отсутствуют	данные отсутствуют	данные отсутствуют
1995	57.1.17	57.1.18	54°19.5'	22.82	данные отсутствуют	данные отсутствуют	данные отсутствуют
1996	57.1.18	57.1.1	57°38.8'	14.63	данные отсутствуют	данные отсутствуют	данные отсутствуют
1997	58.1.1	58.1.2	91°23.2'	32.63	данные отсутствуют	данные отсутствуют	данные отсутствуют
1998	58.1.2	58.1.3	170°43.3'	13.77	данные отсутствуют	данные отсутствуют	данные отсутствуют
1999	58.1.3	58.1.4	167°50.5'	31.67	данные отсутствуют	данные отсутствуют	данные отсутствуют
2000	58.1.4	58.1.5	137°39.8'	28.61	данные отсутствуют	данные отсутствуют	данные отсутствуют
2001	58.1.5	58.1.6	132°21.9'	19.07	данные отсутствуют	данные отсутствуют	данные отсутствуют
2002	58.1.6	58.1.7	168°8.3'	10.8	данные отсутствуют	данные отсутствуют	данные отсутствуют
2003	58.1.7	58.1.8	241°7.6'	29.63	данные отсутствуют	данные отсутствуют	данные отсутствуют
2004	58.1.8	58.1.9	264°44.9'	8.19	данные отсутствуют	данные отсутствуют	данные отсутствуют
2005	58.1.9	58.1.10	328°29.1'	28.35	данные отсутствуют	данные отсутствуют	данные отсутствуют
2006	58.1.10	58.1.11	334°46.4'	41.74	данные отсутствуют	данные отсутствуют	данные отсутствуют
2007	58.1.11	58.1.12	341°53.6'	30.98	данные отсутствуют	данные отсутствуют	данные отсутствуют

ДОКУМЕНТ ПОДПИСАН ЭЛЕКТРОННОЙ ПОДПИСЬЮ
Сертификат: 00ЕАА2А5995ЕЕ7Е0393ДЕВА0ЕЕ9А
Владелец: ФЕДЕРАЛЬНАЯ СЛУЖБА ГОСУДАРСТВЕННОЙ РЕГИСТРАЦИИ, КАДАСТРА И КАРТОГРАФИИ
Действителен с 18.05.2023 по 10.12.2026

полное наименование должности		инициалы, фамилия

Земельный участок			
вид объекта недвижимости			
Лист № 72 раздела 3.1	Всего листов раздела 3.1: 73	Всего разделов: 8	Всего листов выписки: 261
22.10.2025г. № КУВИ-001/2025-194392067			
Кадастровый номер:	47:01:0000000:364(Единое землепользование)		

1	2	3	4	5	6	7	8
2008	58.1.12	58.1.1	356°53.0'	13.61	данные отсутствуют	данные отсутствуют	данные отсутствуют
2009	59.1.1	59.1.2	337°30.6'	40.78	данные отсутствуют	данные отсутствуют	данные отсутствуют
2010	59.1.2	59.1.3	66°36.7'	17.43	данные отсутствуют	данные отсутствуют	данные отсутствуют
2011	59.1.3	59.1.4	70°9.9'	19.16	данные отсутствуют	данные отсутствуют	данные отсутствуют
2012	59.1.4	59.1.5	60°40.0'	26.58	данные отсутствуют	данные отсутствуют	данные отсутствуют
2013	59.1.5	59.1.6	55°0.6'	20.42	данные отсутствуют	данные отсутствуют	данные отсутствуют
2014	59.1.6	59.1.7	58°48.1'	7.53	данные отсутствуют	данные отсутствуют	данные отсутствуют
2015	59.1.7	59.1.8	124°0.8'	9.31	данные отсутствуют	данные отсутствуют	данные отсутствуют
2016	59.1.8	59.1.9	193°55.2'	10.72	данные отсутствуют	данные отсутствуют	данные отсутствуют
2017	59.1.9	59.1.10	225°41.5'	52.17	данные отсутствуют	данные отсутствуют	данные отсутствуют
2018	59.1.10	59.1.1	229°39.0'	42.74	данные отсутствуют	данные отсутствуют	данные отсутствуют
2019	60.1.1	60.1.2	47°46.1'	15.22	данные отсутствуют	47:01:1314001:4254	адрес отсутствует
2020	60.1.2	60.1.3	38°48.8'	25.53	данные отсутствуют	47:01:1314001:4254	адрес отсутствует
2021	60.1.3	60.1.4	317°1.7'	60.11	данные отсутствуют	47:01:1314001:4254	адрес отсутствует
2022	60.1.4	60.1.5	282°15.9'	4.47	данные отсутствуют	47:01:1314001:4254	адрес отсутствует
2023	60.1.5	60.1.6	61°5.1'	2.4	данные отсутствуют	47:01:1314001:4254	адрес отсутствует
2024	60.1.6	60.1.7	69°49.1'	9.86	данные отсутствуют	данные отсутствуют	данные отсутствуют
2025	60.1.7	60.1.8	114°13.1'	16.6	данные отсутствуют	данные отсутствуют	данные отсутствуют
2026	60.1.8	60.1.9	142°16.6'	24.73	данные отсутствуют	данные отсутствуют	данные отсутствуют
2027	60.1.9	60.1.10	148°51.6'	17.89	данные отсутствуют	данные отсутствуют	данные отсутствуют
2028	60.1.10	60.1.11	196°14.0'	15.06	данные отсутствуют	данные отсутствуют	данные отсутствуют
2029	60.1.11	60.1.12	219°47.5'	21.03	данные отсутствуют	данные отсутствуют	данные отсутствуют
2030	60.1.12	60.1.13	236°2.3'	15.22	данные отсутствуют	данные отсутствуют	данные отсутствуют
2031	60.1.13	60.1.1	295°22.0'	2.78	данные отсутствуют	данные отсутствуют	данные отсутствуют
2032	61.1.1	61.1.2	156°45.2'	17.46	данные отсутствуют	данные отсутствуют	данные отсутствуют
2033	61.1.2	61.1.3	170°20.0'	17.57	данные отсутствуют	данные отсутствуют	данные отсутствуют
2034	61.1.3	61.1.4	256°49.6'	8.86	данные отсутствуют	данные отсутствуют	данные отсутствуют
2035	61.1.4	61.1.5	268°22.4'	23.24	данные отсутствуют	данные отсутствуют	данные отсутствуют
2036	61.1.5	61.1.6	263°53.3'	44.05	данные отсутствуют	данные отсутствуют	данные отсутствуют

ДОКУМЕНТ ПОДПИСАН ЭЛЕКТРОННОЙ ПОДПИСЬЮ
Сертификат: 00ЕАА2А5909Е5С7Е0D5D2DA4E2F9A
Владелец: ФЕДЕРАЛЬНАЯ СЛУЖБА ГОСУДАРСТВЕННОЙ РЕГИСТРАЦИИ, КАДАСТРА И КАРТОГРАФИИ
Действителен с 18.05.2023 по 10.12.2026

полное наименование должности		инициалы, фамилия

Земельный участок			
вид объекта недвижимости			
Лист № 73 раздела 3.1	Всего листов раздела 3.1: 73	Всего разделов: 8	Всего листов выписки: 261
22.10.2025г. № КУВИ-001/2025-194392067			
Кадастровый номер:	47:01:0000000:364(Единое землепользование)		

1	2	3	4	5	6	7	8
2037	61.1.6	61.1.7	276°4.0'	12.68	данные отсутствуют	данные отсутствуют	данные отсутствуют
2038	61.1.7	61.1.8	340°10.7'	7.84	данные отсутствуют	данные отсутствуют	данные отсутствуют
2039	61.1.8	61.1.9	8°39.7'	8.83	данные отсутствуют	данные отсутствуют	данные отсутствуют
2040	61.1.9	61.1.10	49°27.8'	11.36	данные отсутствуют	данные отсутствуют	данные отсутствуют
2041	61.1.10	61.1.11	86°23.4'	10.64	данные отсутствуют	данные отсутствуют	данные отсутствуют
2042	61.1.11	61.1.12	87°56.2'	18.6	данные отсутствуют	данные отсутствуют	данные отсутствуют
2043	61.1.12	61.1.13	83°1.4'	22.06	данные отсутствуют	данные отсутствуют	данные отсутствуют
2044	61.1.13	61.1.1	59°18.9'	23.28	данные отсутствуют	данные отсутствуют	данные отсутствуют
2045	62.1.1	62.1.2	117°8.0'	55.91	данные отсутствуют	данные отсутствуют	данные отсутствуют
2046	62.1.2	62.1.3	219°55.4'	32.36	данные отсутствуют	данные отсутствуют	данные отсутствуют
2047	62.1.3	62.1.4	304°29.9'	32.47	данные отсутствуют	данные отсутствуют	данные отсутствуют
2048	62.1.4	62.1.1	356°0.3'	32.01	данные отсутствуют	данные отсутствуют	данные отсутствуют
2049	63.1.1	63.1.2	6°59.0'	38.32	данные отсутствуют	данные отсутствуют	данные отсутствуют
2050	63.1.2	63.1.3	96°12.1'	22.03	данные отсутствуют	данные отсутствуют	данные отсутствуют
2051	63.1.3	63.1.4	100°57.2'	16.73	данные отсутствуют	данные отсутствуют	данные отсутствуют
2052	63.1.4	63.1.5	151°15.6'	8.13	данные отсутствуют	данные отсутствуют	данные отсутствуют
2053	63.1.5	63.1.6	224°34.5'	13.35	данные отсутствуют	данные отсутствуют	данные отсутствуют
2054	63.1.6	63.1.7	232°5.4'	12.89	данные отсутствуют	данные отсутствуют	данные отсутствуют
2055	63.1.7	63.1.8	254°31.9'	8.92	данные отсутствуют	данные отсутствуют	данные отсутствуют
2056	63.1.8	63.1.9	270°4.0'	8.6	данные отсутствуют	данные отсутствуют	данные отсутствуют
2057	63.1.9	63.1.1	241°21.2'	11.58	данные отсутствуют	данные отсутствуют	данные отсутствуют

ДОКУМЕНТ ПОДПИСАН ЭЛЕКТРОННОЙ ПОДПИСЬЮ
Сертификат: 00ЕАА2А5909Е5С7Е0D5D2DA4E2F9A
Владелец: ФЕДЕРАЛЬНАЯ СЛУЖБА ГОСУДАРСТВЕННОЙ РЕГИСТРАЦИИ, КАДАСТРА И КАРТОГРАФИИ
Действителен с 18.05.2023 по 10.12.2026

полное наименование должности		инициалы, фамилия

Выписка из Единого государственного реестра недвижимости об объекте недвижимости

Описание местоположения земельного участка

Земельный участок			
вид объекта недвижимости			
Лист № 1 раздела 3.2	Всего листов раздела 3.2: 73	Всего разделов: 8	Всего листов выписки: 261
22.10.2025г. № КУВИ-001/2025-194392067			
Кадастровый номер:	47:01:0000000:364(Единое землепользование)		

Сведения о характерных точках границы земельного участка				
Система координат МСК-47, зона 1				
Номер точки	Координаты, м		Описание закрепления на местности	Средняя квадратичная погрешность определения координат характерных точек границ земельного участка, м
	X	Y		
1	2	3	4	5
1	474234.7	1308360.47	-	-
2	474272.74	1308365.13	-	-
3	474270.36	1308387.03	-	-
4	474267.18	1308403.46	-	-
5	474260.05	1308407.37	-	-
6	474250.54	1308398	-	-
7	474242.62	1308387.83	-	-
8	474240.24	1308379.23	-	-
9	474240.25	1308370.63	-	-
1	474234.7	1308360.47	-	-
1	479581.68	1305004.06	-	-
2	479556.18	1305053.82	-	-
3	479531.36	1305033.05	-	-
4	479549.75	1305006.29	-	-
1	479581.68	1305004.06	-	-
1	489777.95	1306288.8	-	-
2	489761.91	1306295.69	-	-
3	489744.59	1306298.64	-	-
4	489742.57	1306290.01	-	-
5	489741.91	1306266.78	-	-
6	489737.22	1306222.98	-	-
7	489738.56	1306210.37	-	-

	ДОКУМЕНТ ПОДПИСАН ЭЛЕКТРОННОЙ ПОДПИСЬЮ Сертификат: 00ЕААF9A5909E7E0D59DDBA0EF9A Владелец: ФЕДЕРАЛЬНАЯ СЛУЖБА ГОСУДАРСТВЕННОЙ РЕГИСТРАЦИИ, КАДАСТРА И КАРТОГРАФИИ Действителен с 18.05.2023 по 10.12.2026	
полное наименование должности		инициалы, фамилия

Земельный участок			
вид объекта недвижимости			
Лист № 2 раздела 3.2	Всего листов раздела 3.2: 73	Всего разделов: 8	Всего листов выписки: 261
22.10.2025г. № КУВИ-001/2025-194392067			
Кадастровый номер:	47:01:0000000:364(Единое землепользование)		

1	2	3	4	5
8	489745.94	1306207.71	-	-
9	489754.67	1306209.04	-	-
10	489762.05	1306217.67	-	-
11	489762.72	1306228.29	-	-
12	489763.39	1306246.88	-	-
13	489766.07	1306268.78	-	-
1	489777.95	1306288.8	-	-
1	489999	1305252.77	-	-
2	489997.81	1305255.28	-	-
3	490006.31	1305267.9	-	-
4	490022.47	1305281.36	-	-
5	490036.93	1305285.57	-	-
6	490052.24	1305276.32	-	-
7	490071.8	1305261.19	-	-
8	490078.61	1305246.05	-	-
9	490075.21	1305236.8	-	-
10	490074.05	1305234.7	-	-
11	490073.1	1305239.07	-	-
12	490029.12	1305280.04	-	-
13	490009.23	1305264.04	-	-
1	489999	1305252.77	-	-
1	491242.45	1304767.69	-	-
2	491280.13	1304752.09	-	-
3	491287.05	1304768.09	-	-
4	491293.55	1304786.11	-	-
5	491306.57	1304809.28	-	-
6	491318.28	1304826.01	-	-
7	491322.18	1304832.45	-	-
8	491316.97	1304840.17	-	-

	ДОКУМЕНТ ПОДПИСАН ЭЛЕКТРОННОЙ ПОДПИСЬЮ Сертификат: 00ЕААF9A5909E7E0D59DDBA0EF9A Владелец: ФЕДЕРАЛЬНАЯ СЛУЖБА ГОСУДАРСТВЕННОЙ РЕГИСТРАЦИИ, КАДАСТРА И КАРТОГРАФИИ Действителен с 18.05.2023 по 10.12.2026	
полное наименование должности		инициалы, фамилия

Земельный участок				
вид объекта недвижимости				
Лист № 3 раздела 3.2	Всего листов раздела 3.2: 73		Всего разделов: 8	Всего листов выписки: 261
22.10.2025г. № КУВИ-001/2025-194392067				
Кадастровый номер:		47:01:0000000:364(Единое землепользование)		

1	2	3	4	5
9	491306.56	1304837.59	-	-
10	491270.12	1304800.26	-	-
1	491242.45	1304767.69	-	-
1	492269.78	1299732.14	-	-
2	492268.99	1299764.76	-	-
3	492255.4	1299766.98	-	-
4	492224.44	1299773.65	-	-
5	492203.29	1299792.92	-	-
6	492190.44	1299807.01	-	-
7	492179.87	1299809.23	-	-
8	492165.56	1299783.28	-	-
9	492164.81	1299775.12	-	-
10	492188.98	1299760.3	-	-
11	492226.74	1299742.51	-	-
12	492256.19	1299732.88	-	-
1	492269.78	1299732.14	-	-
1	474372.81	1308418.73	-	-
2	474361.84	1308423.38	-	-
3	474338.34	1308440.4	-	-
4	474320.33	1308441.19	-	-
5	474312.5	1308433.47	-	-
6	474313.29	1308414.92	-	-
7	474303.11	1308406.42	-	-
8	474295.28	1308392.52	-	-
9	474289.02	1308380.15	-	-
10	474283.54	1308363.93	-	-
11	474318.78	1308360.81	-	-
12	474346.2	1308357.69	-	-
13	474379.09	1308353.03	-	-

полное наименование должности	ДОКУМЕНТ ПОДПИСАН ЭЛЕКТРОННОЙ ПОДПИСЬЮ Сертификат: 00ЕАА7А5959ЕЕ7Е0D5ЕDDA0ED29A Владелец: ФЕДЕРАЛЬНАЯ СЛУЖБА ГОСУДАРСТВЕННОЙ РЕГИСТРАЦИИ, КАДАСТРА И КАРТОГРАФИИ Действителен с 18.05.2023 по 10.12.2026	инициалы, фамилия

Земельный участок				
вид объекта недвижимости				
Лист № 4 раздела 3.2	Всего листов раздела 3.2: 73		Всего разделов: 8	Всего листов выписки: 261
22.10.2025г. № КУВИ-001/2025-194392067				
Кадастровый номер:		47:01:0000000:364(Единое землепользование)		

1	2	3	4	5
14	474374.39	1308366.17	-	-
15	474363.42	1308374.68	-	-
16	474352.46	1308380.1	-	-
17	474351.67	1308387.83	-	-
18	474364.98	1308406.37	-	-
1	474372.81	1308418.73	-	-
1	478616.8	1314548.02	-	-
2	478631.81	1314570.09	-	-
3	478632.45	1314577.03	-	-
4	478628.29	1314586.81	-	-
5	478615.57	1314619.52	-	-
6	478614.55	1314622.14	-	-
7	478607.84	1314654	-	-
8	478606.24	1314708.26	-	-
9	478584.7	1314715.08	-	-
10	478587.61	1314641.25	-	-
11	478563.67	1314614.02	-	-
12	478571.65	1314591.08	-	-
1	478616.8	1314548.02	-	-
1	490548.24	1300717.64	-	-
2	490548.47	1300716.8	-	-
3	490553.05	1300707.03	-	-
4	490550.82	1300689.3	-	-
1	490548.24	1300717.64	-	-
1	490542.52	1300728.91	-	-
2	490530.7	1300732.94	-	-
3	490510.23	1300743.66	-	-
4	490488.47	1300756.98	-	-
5	490460.73	1300769.49	-	-

полное наименование должности	ДОКУМЕНТ ПОДПИСАН ЭЛЕКТРОННОЙ ПОДПИСЬЮ Сертификат: 00ЕАА7А5959ЕЕ7Е0D5ЕDDA0ED29A Владелец: ФЕДЕРАЛЬНАЯ СЛУЖБА ГОСУДАРСТВЕННОЙ РЕГИСТРАЦИИ, КАДАСТРА И КАРТОГРАФИИ Действителен с 18.05.2023 по 10.12.2026	инициалы, фамилия

Земельный участок			
вид объекта недвижимости			
Лист № 5 раздела 3.2	Всего листов раздела 3.2: 73	Всего разделов: 8	Всего листов выписки: 261
22.10.2025г. № КУВИ-001/2025-194392067			
Кадастровый номер:	47:01:0000000:364(Единое землепользование)		

1	2	3	4	5
6	490446.04	1300780.02	-	-
7	490449.53	1300781.37	-	-
8	490457.97	1300776.89	-	-
9	490496.82	1300755.37	-	-
10	490510.98	1300747.3	-	-
11	490532.01	1300735.64	-	-
1	490542.52	1300728.91	-	-
1	480937.88	1314643.55	-	-
2	480982.29	1314681.35	-	-
3	480993.84	1314694.06	-	-
4	480951.42	1314729.65	-	-
5	480957.48	1314785.42	-	-
6	480913.46	1314822.4	-	-
1	480937.88	1314643.55	-	-
1	479764.89	1315419.58	-	-
2	479768.07	1315417.77	-	-
3	479774.91	1315410.11	-	-
4	479785.37	1315423.63	-	-
5	479793.11	1315466.46	-	-
6	479796.74	1315525.98	-	-
7	479794	1315575.12	-	-
8	479793.37	1315527.62	-	-
9	479775.76	1315496.07	-	-
10	479772.5	1315449.4	-	-
11	479770.1	1315442.1	-	-
12	479765.8	1315435.21	-	-
13	479759.38	1315428.1	-	-
14	479723.45	1315432.67	-	-
1	479764.89	1315419.58	-	-

ДОКУМЕНТ ПОДПИСАН ЭЛЕКТРОННОЙ ПОДПИСЬЮ
Сертификат: 00ЕААF9A5909E7E8D3932DBA0E29A
Владелец: ФЕДЕРАЛЬНАЯ СЛУЖБА ГОСУДАРСТВЕННОЙ РЕГИСТРАЦИИ, КАДАСТРА И КАРТОГРАФИИ
Действителен с 18.05.2023 по 10.12.2026

полное наименование должности		инициалы, фамилия

Земельный участок			
вид объекта недвижимости			
Лист № 6 раздела 3.2	Всего листов раздела 3.2: 73	Всего разделов: 8	Всего листов выписки: 261
22.10.2025г. № КУВИ-001/2025-194392067			
Кадастровый номер:	47:01:0000000:364(Единое землепользование)		

1	2	3	4	5
1	479975.73	1315388.42	-	-
2	479981.87	1315405.74	-	-
3	479992.26	1315469.7	-	-
4	479974.89	1315408.4	-	-
5	479969.45	1315392.37	-	-
6	479960.72	1315378.59	-	-
7	479947.9	1315377.42	-	-
8	479962.28	1315375.21	-	-
1	479975.73	1315388.42	-	-
1	492231.64	1303717.6	-	-
2	492085.21	1303722.17	-	-
3	492029.28	1303591.91	-	-
4	492065.65	1303590.3	-	-
5	492119.74	1303599.53	-	-
6	492131.86	1303606.91	-	-
7	492142.12	1303635.5	-	-
8	492180.35	1303665.02	-	-
9	492218.59	1303697.31	-	-
1	492231.64	1303717.6	-	-
1	479928.14	1314597.57	-	-
2	480037.49	1314557.99	-	-
3	480083.67	1314693.36	-	-
4	480074.43	1314707.05	-	-
5	479995.88	1314761.83	-	-
1	479928.14	1314597.57	-	-
1	492479.99	1299716.61	-	-
2	492403.97	1299740.42	-	-
3	492344.12	1299770.58	-	-
4	492306.97	1299738.81	-	-

ДОКУМЕНТ ПОДПИСАН ЭЛЕКТРОННОЙ ПОДПИСЬЮ
Сертификат: 00ЕААF9A5909E7E8D3932DBA0E29A
Владелец: ФЕДЕРАЛЬНАЯ СЛУЖБА ГОСУДАРСТВЕННОЙ РЕГИСТРАЦИИ, КАДАСТРА И КАРТОГРАФИИ
Действителен с 18.05.2023 по 10.12.2026

полное наименование должности		инициалы, фамилия

Земельный участок			
вид объекта недвижимости			
Лист № 7 раздела 3.2	Всего листов раздела 3.2: 73	Всего разделов: 8	Всего листов выписки: 261
22.10.2025г. № КУВИ-001/2025-194392067			
Кадастровый номер:	47:01:0000000:364(Единое землепользование)		

1	2	3	4	5
5	492298.9	1299726.1	-	-
6	492323.17	1299708.64	-	-
7	492337.74	1299695.93	-	-
8	492336.14	1299678.47	-	-
9	492332.93	1299657.82	-	-
10	492324.86	1299641.94	-	-
11	492368.54	1299616.54	-	-
12	492389.58	1299589.55	-	-
13	492420.25	1299640.37	-	-
14	492429.94	1299646.73	-	-
15	492455.81	1299649.91	-	-
16	492480	1299702.32	-	-
1	492479.99	1299716.61	-	-
1	478935.76	1314725.98	Закрепление отсутствует	0.1
2	479093.02	1314728.16	Закрепление отсутствует	0.1
3	479053.37	1314800.88	Закрепление отсутствует	0.1
4	479005.08	1314817.81	Закрепление отсутствует	0.1
5	479020.65	1314864.73	Закрепление отсутствует	0.1
6	478917.89	1314888.33	Закрепление отсутствует	0.1
7	478925.48	1314871.13	Закрепление отсутствует	0.1
8	478920.37	1314864.61	Закрепление отсутствует	0.1
9	478923.75	1314856.51	Закрепление отсутствует	0.1
10	478935.29	1314828.82	Закрепление отсутствует	0.1
11	478898.37	1314813.43	Закрепление отсутствует	0.1
12	478886.83	1314841.13	Закрепление отсутствует	0.1
13	478884.3	1314847.21	Закрепление отсутствует	0.1
14	478875.49	1314838.52	Закрепление отсутствует	0.1
15	478869.69	1314823.54	Закрепление отсутствует	0.1
16	478872.38	1314812.95	Закрепление отсутствует	0.1

	ДОКУМЕНТ ПОДПИСАН ЭЛЕКТРОННОЙ ПОДПИСЬЮ Сертификат: 00ЕАА2А5950ЕЕ7ЕВ2D5ЕВ2D4ЕЕ29А Владелец: ФЕДЕРАЛЬНАЯ СЛУЖБА ГОСУДАРСТВЕННОЙ РЕГИСТРАЦИИ, КАДАСТРА И КАРТОГРАФИИ Действителен с 18.05.2023 по 10.12.2026	
полное наименование должности		инициалы, фамилия

Земельный участок			
вид объекта недвижимости			
Лист № 8 раздела 3.2	Всего листов раздела 3.2: 73	Всего разделов: 8	Всего листов выписки: 261
22.10.2025г. № КУВИ-001/2025-194392067			
Кадастровый номер:	47:01:0000000:364(Единое землепользование)		

1	2	3	4	5
17	478888.87	1314788.7	Закрепление отсутствует	0.1
18	478917.36	1314800.22	Закрепление отсутствует	0.1
19	478942.85	1314790.11	Закрепление отсутствует	0.1
20	478954.34	1314781.76	Закрепление отсутствует	0.1
21	478941.95	1314764.75	Закрепление отсутствует	0.1
22	478896.81	1314777.79	Закрепление отсутствует	0.1
23	478922.38	1314745.94	Закрепление отсутствует	0.1
1	478935.76	1314725.98	Закрепление отсутствует	0.1
1	479039.87	1314747.56	Закрепление отсутствует	0.1
2	479044.14	1314777.26	Закрепление отсутствует	0.1
3	478994.72	1314784.46	Закрепление отсутствует	0.1
4	478990.46	1314754.77	Закрепление отсутствует	0.1
1	479039.87	1314747.56	Закрепление отсутствует	0.1
1	479902.66	1314589.13	-	-
2	479933.45	1314660.62	-	-
3	479862.59	1314715.39	-	-
4	479902.63	1314785.36	-	-
5	479881.06	1314797.53	-	-
6	479799.43	1314811.24	-	-
7	479742.47	1314685	-	-
8	479767.11	1314665.22	-	-
1	479902.66	1314589.13	-	-
1	472663.41	1307206.74	-	-
2	472820.94	1307309.73	-	-
3	472786.17	1307304.01	-	-
4	472773.44	1307300.09	-	-
5	472760.72	1307300.09	-	-
6	472733.68	1307304.81	-	-
7	472617.6	1307339.41	-	-

	ДОКУМЕНТ ПОДПИСАН ЭЛЕКТРОННОЙ ПОДПИСЬЮ Сертификат: 00ЕАА2А5950ЕЕ7ЕВ2D5ЕВ2D4ЕЕ29А Владелец: ФЕДЕРАЛЬНАЯ СЛУЖБА ГОСУДАРСТВЕННОЙ РЕГИСТРАЦИИ, КАДАСТРА И КАРТОГРАФИИ Действителен с 18.05.2023 по 10.12.2026	
полное наименование должности		инициалы, фамилия

Земельный участок			
вид объекта недвижимости			
Лист № 9 раздела 3.2	Всего листов раздела 3.2: 73	Всего разделов: 8	Всего листов выписки: 261
22.10.2025г. № КУВИ-001/2025-194392067			
Кадастровый номер:	47:01:0000000:364(Единое землепользование)		

1	2	3	4	5
8	472511.85	1307369.29	-	-
9	472513.44	1307364.57	-	-
10	472527.74	1307334.73	-	-
11	472557.15	1307312.73	-	-
12	472584.98	1307293.87	-	-
13	472598.49	1307277.37	-	-
14	472605.63	1307246.74	-	-
15	472606.42	1307236.53	-	-
16	472624.71	1307233.38	-	-
17	472658.1	1307214.52	-	-
1	472663.41	1307206.74	-	-
1	480673.33	1315209.21	-	-
2	480614.68	1315266.76	-	-
3	480577.27	1315306.75	-	-
4	480546.61	1315337.58	-	-
5	480523.37	1315314.34	-	-
6	480487.41	1315343.12	-	-
7	480500.69	1315360.82	-	-
8	480487.96	1315377.98	-	-
9	480503.45	1315395.13	-	-
10	480470.46	1315436.77	-	-
11	480439.72	1315480.87	-	-
12	480442.94	1315462.24	-	-
13	480452.59	1315444.72	-	-
14	480460.67	1315431.06	-	-
15	480476.05	1315411.35	-	-
16	480473.52	1315400.5	-	-
17	480465.91	1315389.64	-	-
18	480454.48	1315374.34	-	-

	ДОКУМЕНТ ПОДПИСАН ЭЛЕКТРОННОЙ ПОДПИСЬЮ Сертификат: 00ЕАА7А5950ЕЕ6Е0393D2BA0E29A Владелец: ФЕДЕРАЛЬНАЯ СЛУЖБА ГОСУДАРСТВЕННОЙ РЕГИСТРАЦИИ, КАДАСТРА И КАРТОГРАФИИ Действителен с 18.05.2023 по 10.12.2026	
полное наименование должности		инициалы, фамилия

Земельный участок			
вид объекта недвижимости			
Лист № 10 раздела 3.2	Всего листов раздела 3.2: 73	Всего разделов: 8	Всего листов выписки: 261
22.10.2025г. № КУВИ-001/2025-194392067			
Кадастровый номер:	47:01:0000000:364(Единое землепользование)		

1	2	3	4	5
19	480435.39	1315333.16	-	-
20	480447.01	1315313.24	-	-
21	480491.83	1315282.25	-	-
22	480514.52	1315276.72	-	-
23	480552.7	1315261.22	-	-
24	480584.71	1315255.61	-	-
25	480586.45	1315262.88	-	-
26	480598.08	1315262.88	-	-
27	480614.68	1315248.5	-	-
1	480673.33	1315209.21	-	-
1	490411.71	1305138.65	-	-
2	490415.96	1305149.58	-	-
3	490440.62	1305189.96	-	-
4	490427.64	1305213.61	-	-
5	490344.45	1305207.42	-	-
6	490222.04	1305178.97	-	-
7	490194.82	1305171.4	-	-
8	490158.25	1305165.5	-	-
9	490119.98	1305165.49	-	-
10	490102.12	1305168.85	-	-
11	490085.96	1305141.94	-	-
12	490097.02	1305127.65	-	-
13	490114.88	1305115.88	-	-
14	490124.24	1305099.9	-	-
15	490139.56	1305045.24	-	-
16	490147.22	1305009.08	-	-
17	490151.47	1305004.04	-	-
18	490157.42	1305004.88	-	-
19	490167.63	1305025.9	-	-

	ДОКУМЕНТ ПОДПИСАН ЭЛЕКТРОННОЙ ПОДПИСЬЮ Сертификат: 00ЕАА7А5950ЕЕ6Е0393D2BA0E29A Владелец: ФЕДЕРАЛЬНАЯ СЛУЖБА ГОСУДАРСТВЕННОЙ РЕГИСТРАЦИИ, КАДАСТРА И КАРТОГРАФИИ Действителен с 18.05.2023 по 10.12.2026	
полное наименование должности		инициалы, фамилия

Земельный участок			
вид объекта недвижимости			
Лист № 11 раздела 3.2	Всего листов раздела 3.2: 73	Всего разделов: 8	Всего листов выписки: 261
22.10.2025г. № КУВИ-001/2025-194392067			
Кадастровый номер:	47:01:0000000:364(Единое землепользование)		

1	2	3	4	5
20	490186.33	1305054.5	-	-
21	490198.24	1305061.23	-	-
22	490213.55	1305057.03	-	-
23	490228.01	1305039.37	-	-
24	490233.12	1305025.08	-	-
25	490245.02	1305026.76	-	-
26	490267.14	1305036.86	-	-
27	490286.69	1305058.73	-	-
28	490287.54	1305067.14	-	-
29	490272.23	1305100.77	-	-
30	490254.36	1305133.57	-	-
31	490255.21	1305142.82	-	-
32	490266.27	1305151.23	-	-
33	490279.03	1305151.23	-	-
34	490322.4	1305131.9	-	-
35	490353.88	1305119.29	-	-
36	490375.99	1305113.41	-	-
37	490395.55	1305116.78	-	-
1	490411.71	1305138.65	-	-
1	491681.13	1304145.37	-	-
2	491712.63	1304142.42	-	-
3	491753.16	1304111.51	-	-
4	491763.66	1304108.56	-	-
5	491838.46	1304235.16	-	-
6	491839.21	1304281.64	-	-
7	491800.85	1304327.91	-	-
8	491796.45	1304343.01	-	-
9	491842.75	1304418.5	-	-
10	491808.11	1304492.78	-	-

	ДОКУМЕНТ ПОДПИСАН ЭЛЕКТРОННОЙ ПОДПИСЬЮ Сертификат: 00ЕАА7А5950ЕЕ6D3932DBA0E29A Владелец: ФЕДЕРАЛЬНАЯ СЛУЖБА ГОСУДАРСТВЕННОЙ РЕГИСТРАЦИИ, КАДАСТРА И КАРТОГРАФИИ Действителен с 18.05.2023 по 10.12.2026	
полное наименование должности		инициалы, фамилия

Земельный участок			
вид объекта недвижимости			
Лист № 12 раздела 3.2	Всего листов раздела 3.2: 73	Всего разделов: 8	Всего листов выписки: 261
22.10.2025г. № КУВИ-001/2025-194392067			
Кадастровый номер:	47:01:0000000:364(Единое землепользование)		

1	2	3	4	5
11	491754.08	1304525.17	-	-
12	491677.78	1304395.62	-	-
13	491695.81	1304373.54	-	-
14	491686.83	1304361.77	-	-
15	491717.08	1304321.86	-	-
16	491644.4	1304201.45	-	-
1	491681.13	1304145.37	-	-
1	476966.59	1308246.46	-	-
2	476972.81	1308256.01	-	-
3	476979.72	1308269.65	-	-
4	476980.41	1308283.97	-	-
5	476977.64	1308298.3	-	-
6	476975.56	1308307.86	-	-
7	476974.17	1308319.45	-	-
8	476974.86	1308332.42	-	-
9	476976.24	1308348.11	-	-
10	476979	1308358.34	-	-
11	476985.91	1308368.56	-	-
12	476953.39	1308365.56	-	-
13	476952.16	1308365.41	-	-
14	476881.53	1308363.19	-	-
15	476839.36	1308365.27	-	-
16	476813.79	1308365.97	-	-
17	476779.91	1308376.91	-	-
18	476768.16	1308387.16	-	-
19	476768.85	1308393.3	-	-
20	476774.73	1308403.9	-	-
21	476787.68	1308409.44	-	-
22	476798.56	1308415.1	-	-

	ДОКУМЕНТ ПОДПИСАН ЭЛЕКТРОННОЙ ПОДПИСЬЮ Сертификат: 00ЕАА7А5950ЕЕ6D3932DBA0E29A Владелец: ФЕДЕРАЛЬНАЯ СЛУЖБА ГОСУДАРСТВЕННОЙ РЕГИСТРАЦИИ, КАДАСТРА И КАРТОГРАФИИ Действителен с 18.05.2023 по 10.12.2026	
полное наименование должности		инициалы, фамилия

Земельный участок			
вид объекта недвижимости			
Лист № 13 раздела 3.2	Всего листов раздела 3.2: 73	Всего разделов: 8	Всего листов выписки: 261
22.10.2025г. № КУВИ-001/2025-194392067			
Кадастровый номер:	47:01:0000000:364(Единое землепользование)		

1	2	3	4	5
23	476804.78	1308417.83	-	-
24	476811	1308421.23	-	-
25	476822.76	1308425.32	-	-
26	476863.54	1308429.38	-	-
27	476898.79	1308433.44	-	-
28	476950.64	1308436.13	-	-
29	476997.64	1308439.5	-	-
30	477006.63	1308448.36	-	-
31	477015.77	1308456.8	-	-
32	477014.34	1308464.55	-	-
33	477010.78	1308474.41	-	-
34	477000.07	1308481.45	-	-
35	476989.38	1308487.09	-	-
36	476979.16	1308493.35	-	-
37	476959.11	1308475.66	-	-
38	476950.57	1308468.98	-	-
39	476942.18	1308463.17	-	-
40	476929.82	1308457.22	-	-
41	476917.45	1308451.71	-	-
42	476904.2	1308450.56	-	-
43	476895.66	1308450.57	-	-
44	476877.36	1308450.51	-	-
45	476861.46	1308451.89	-	-
46	476837.26	1308453.27	-	-
47	476791.31	1308458.2	-	-
48	476770.21	1308450.6	-	-
49	476760.54	1308444.47	-	-
50	476743.26	1308434.93	-	-
51	476737.73	1308426.06	-	-

полное наименование должности	ДОКУМЕНТ ПОДПИСАН ЭЛЕКТРОННОЙ ПОДПИСЬЮ Сертификат: 00ЕАА7А5950ЕЕ6Е0393Е0ВА0ЕF9A Владелец: ФЕДЕРАЛЬНАЯ СЛУЖБА ГОСУДАРСТВЕННОЙ РЕГИСТРАЦИИ, КАДАСТРА И КАРТОГРАФИИ Действителен с 18.05.2023 по 10.12.2026	инициалы, фамилия

Земельный участок			
вид объекта недвижимости			
Лист № 14 раздела 3.2	Всего листов раздела 3.2: 73	Всего разделов: 8	Всего листов выписки: 261
22.10.2025г. № КУВИ-001/2025-194392067			
Кадастровый номер:	47:01:0000000:364(Единое землепользование)		

1	2	3	4	5
52	476734.28	1308412.42	-	-
53	476734.28	1308407.65	-	-
54	476731.52	1308399.46	-	-
55	476685.2	1308405.64	-	-
56	476688.66	1308398.82	-	-
57	476688.66	1308391.99	-	-
58	476687.97	1308387.9	-	-
59	476678.99	1308380.4	-	-
60	476667.93	1308376.32	-	-
61	476657.56	1308369.5	-	-
62	476648.58	1308363.37	-	-
63	476637.52	1308349.05	-	-
64	476640.42	1308337.01	-	-
65	476651.33	1308321.86	-	-
66	476659.81	1308314.59	-	-
67	476665.26	1308310.95	-	-
68	476670.72	1308330.95	-	-
69	476688.68	1308342.87	-	-
70	476699.74	1308341.5	-	-
71	476710.8	1308338.08	-	-
72	476723.93	1308336.03	-	-
73	476736.38	1308331.24	-	-
74	476746.75	1308325.09	-	-
75	476757.81	1308317.58	-	-
76	476757.12	1308315.53	-	-
77	476766.1	1308317.57	-	-
78	476775.09	1308325.07	-	-
79	476784.76	1308335.29	-	-
80	476788.91	1308346.21	-	-

полное наименование должности	ДОКУМЕНТ ПОДПИСАН ЭЛЕКТРОННОЙ ПОДПИСЬЮ Сертификат: 00ЕАА7А5950ЕЕ6Е0393Е0ВА0ЕF9A Владелец: ФЕДЕРАЛЬНАЯ СЛУЖБА ГОСУДАРСТВЕННОЙ РЕГИСТРАЦИИ, КАДАСТРА И КАРТОГРАФИИ Действителен с 18.05.2023 по 10.12.2026	инициалы, фамилия

Земельный участок			
вид объекта недвижимости			
Лист № 15 раздела 3.2	Всего листов раздела 3.2: 73	Всего разделов: 8	Всего листов выписки: 261
22.10.2025г. № КУВИ-001/2025-194392067			
Кадастровый номер:	47:01:0000000:364(Единое землепользование)		

1	2	3	4	5
81	476799.97	1308352.34	-	-
82	476811.03	1308352.33	-	-
83	476822.09	1308348.91	-	-
84	476830.38	1308344.81	-	-
85	476839.37	1308336.62	-	-
86	476846.29	1308329.79	-	-
87	476856.66	1308322.96	-	-
88	476869.1	1308314.08	-	-
89	476879.48	1308305.2	-	-
90	476891.23	1308296.32	-	-
91	476907.13	1308287.44	-	-
92	476923.73	1308273.79	-	-
93	476945.85	1308260.13	-	-
1	476966.59	1308246.46	-	-
1	474922.73	1308081.01	-	-
2	474946.55	1308086.22	-	-
3	475038.4	1308099.73	-	-
4	475037.15	1308122.61	-	-
5	475046.11	1308131.58	-	-
6	475052.38	1308135.11	-	-
7	475059.55	1308140.41	-	-
8	475072.1	1308142.17	-	-
9	475090.02	1308142.16	-	-
10	475097.58	1308141.25	-	-
11	475103.3	1308172.95	-	-
12	475264.32	1308195.84	-	-
13	475249.54	1308206.6	-	-
14	475230.72	1308215.46	-	-
15	475209.2	1308219.9	-	-

	ДОКУМЕНТ ПОДПИСАН ЭЛЕКТРОННОЙ ПОДПИСЬЮ Сертификат: 00ЕАА7А5950ЕЕ6Е0393D2BA0E29A Владелец: ФЕДЕРАЛЬНАЯ СЛУЖБА ГОСУДАРСТВЕННОЙ РЕГИСТРАЦИИ, КАДАСТРА И КАРТОГРАФИИ Действителен с 18.05.2023 по 10.12.2026	
полное наименование должности		инициалы, фамилия

Земельный участок			
вид объекта недвижимости			
Лист № 16 раздела 3.2	Всего листов раздела 3.2: 73	Всего разделов: 8	Всего листов выписки: 261
22.10.2025г. № КУВИ-001/2025-194392067			
Кадастровый номер:	47:01:0000000:364(Единое землепользование)		

1	2	3	4	5
16	475188.59	1308221.69	-	-
17	475167.97	1308220.82	-	-
18	475139.3	1308211.11	-	-
19	475102.55	1308196.11	-	-
20	475086.42	1308187.27	-	-
21	475068.5	1308182.86	-	-
22	475059.54	1308181.1	-	-
23	475026.38	1308179.36	-	-
24	475003.97	1308172.3	-	-
25	474984.25	1308172.32	-	-
26	474966.33	1308171.45	-	-
27	474970.81	1308153.75	-	-
28	474967.23	1308142.26	-	-
29	474954.68	1308145.8	-	-
30	474943.03	1308155.54	-	-
31	474926	1308167.05	-	-
32	474909.86	1308174.14	-	-
33	474891.04	1308170.62	-	-
34	474883.86	1308197.16	-	-
35	474876.69	1308205.13	-	-
36	474871.33	1308196.81	-	-
37	474860.36	1308191.41	-	-
38	474850.18	1308179.82	-	-
39	474838.44	1308164.37	-	-
40	474827.87	1308159.22	-	-
41	474818.3	1308153.82	-	-
42	474808.32	1308157.14	-	-
43	474801.66	1308166.3	-	-
44	474795.84	1308173.79	-	-

	ДОКУМЕНТ ПОДПИСАН ЭЛЕКТРОННОЙ ПОДПИСЬЮ Сертификат: 00ЕАА7А5950ЕЕ6Е0393D2BA0E29A Владелец: ФЕДЕРАЛЬНАЯ СЛУЖБА ГОСУДАРСТВЕННОЙ РЕГИСТРАЦИИ, КАДАСТРА И КАРТОГРАФИИ Действителен с 18.05.2023 по 10.12.2026	
полное наименование должности		инициалы, фамилия

Земельный участок			
вид объекта недвижимости			
Лист № 17 раздела 3.2	Всего листов раздела 3.2: 73	Всего разделов: 8	Всего листов выписки: 261
22.10.2025г. № КУВИ-001/2025-194392067			
Кадастровый номер:	47:01:0000000:364(Единое землепользование)		

1	2	3	4	5
45	474787.51	1308180.86	-	-
46	474779.61	1308184.6	-	-
47	474765.46	1308185.85	-	-
48	474756.73	1308185.44	-	-
49	474743.41	1308191.68	-	-
50	474735.51	1308204.57	-	-
51	474729.27	1308216.22	-	-
52	474718.87	1308213.73	-	-
53	474718.87	1308203.74	-	-
54	474709.71	1308197.5	-	-
55	474690.57	1308199.17	-	-
56	474683.5	1308204.57	-	-
57	474681.78	1308213.97	-	-
58	474681.78	1308222.47	-	-
59	474672.38	1308221.7	-	-
60	474652.02	1308217.08	-	-
61	474639.4	1308203.74	-	-
62	474631.49	1308193.34	-	-
63	474613.19	1308193.34	-	-
64	474599.46	1308195.01	-	-
65	474589.06	1308199.17	-	-
66	474577.82	1308202.49	-	-
67	474569.5	1308197.92	-	-
68	474564.09	1308183.77	-	-
69	474624.84	1308167.55	-	-
70	474629	1308154.23	-	-
71	474634.41	1308142.58	-	-
72	474638.15	1308132.6	-	-
73	474637.32	1308113.87	-	-

	ДОКУМЕНТ ПОДПИСАН ЭЛЕКТРОННОЙ ПОДПИСЬЮ Сертификат: 00ЕААF9A5909E7E8D39DDBA0E29A Владелец: ФЕДЕРАЛЬНАЯ СЛУЖБА ГОСУДАРСТВЕННОЙ РЕГИСТРАЦИИ, КАДАСТРА И КАРТОГРАФИИ Действителен с 18.05.2023 по 10.12.2026	
полное наименование должности		инициалы, фамилия

Земельный участок			
вид объекта недвижимости			
Лист № 18 раздела 3.2	Всего листов раздела 3.2: 73	Всего разделов: 8	Всего листов выписки: 261
22.10.2025г. № КУВИ-001/2025-194392067			
Кадастровый номер:	47:01:0000000:364(Единое землепользование)		

1	2	3	4	5
74	474658.95	1308108.88	-	-
75	474675.18	1308105.97	-	-
76	474690.99	1308102.23	-	-
77	474709.3	1308090.16	-	-
78	474710.8	1308081.77	-	-
79	474720.11	1308083.09	-	-
80	474736.76	1308070.6	-	-
81	474737.43	1308081.75	-	-
82	474738.84	1308115.95	-	-
83	474749.24	1308123.44	-	-
84	474762.97	1308124.69	-	-
85	474892.78	1308128.85	-	-
86	474903.46	1308122.58	-	-
87	474909.73	1308116.39	-	-
1	474922.73	1308081.01	-	-
1	490268.36	1305670.17	-	-
2	490272.75	1305676.13	-	-
3	490267.83	1305710.46	-	-
4	490300.36	1305741.35	-	-
5	490315.98	1305760.66	-	-
6	490340.7	1305774.82	-	-
7	490353.71	1305790.26	-	-
8	490390.16	1305765.82	-	-
9	490417.5	1305737.52	-	-
10	490442.23	1305688.62	-	-
11	490453.16	1305657.15	-	-
12	490472.66	1305675.34	-	-
13	490468.13	1305690.09	-	-
14	490479.34	1305713.66	-	-

	ДОКУМЕНТ ПОДПИСАН ЭЛЕКТРОННОЙ ПОДПИСЬЮ Сертификат: 00ЕААF9A5909E7E8D39DDBA0E29A Владелец: ФЕДЕРАЛЬНАЯ СЛУЖБА ГОСУДАРСТВЕННОЙ РЕГИСТРАЦИИ, КАДАСТРА И КАРТОГРАФИИ Действителен с 18.05.2023 по 10.12.2026	
полное наименование должности		инициалы, фамилия

Земельный участок			
вид объекта недвижимости			
Лист № 19 раздела 3.2	Всего листов раздела 3.2: 73	Всего разделов: 8	Всего листов выписки: 261
22.10.2025г. № КУВИ-001/2025-194392067			
Кадастровый номер:	47:01:0000000:364(Единое землепользование)		

1	2	3	4	5
15	490484.25	1305720.6	-	-
16	490482.14	1305729.61	-	-
17	490449.9	1305742.77	-	-
18	490442.89	1305739.99	-	-
19	490432.37	1305739.3	-	-
20	490423.96	1305747.61	-	-
21	490416.95	1305773.26	-	-
22	490423.96	1305784.35	-	-
23	490435.17	1305791.28	-	-
24	490438.67	1305798.21	-	-
25	490436.08	1305815.94	-	-
26	490402.86	1305844.02	-	-
27	490284.27	1305885.98	-	-
28	490285.84	1305890.37	-	-
29	490276.03	1305897.3	-	-
30	490252.9	1305908.38	-	-
31	490238.88	1305882.04	-	-
32	490218.56	1305857.77	-	-
33	490208.04	1305837.67	-	-
34	490192.62	1305833.51	-	-
35	490165.99	1305827.27	-	-
36	490151.97	1305811.32	-	-
37	490133.75	1305777.35	-	-
38	490115.53	1305737.84	-	-
39	490098.71	1305709.42	-	-
40	490083.99	1305694.86	-	-
41	490067.87	1305690	-	-
42	490065.07	1305663.67	-	-
43	490060.87	1305633.86	-	-

	ДОКУМЕНТ ПОДПИСАН ЭЛЕКТРОННОЙ ПОДПИСЬЮ Сертификат: 00ЕАА7А5950ЕЕ6Е0393D2BA0E29A Владелец: ФЕДЕРАЛЬНАЯ СЛУЖБА ГОСУДАРСТВЕННОЙ РЕГИСТРАЦИИ, КАДАСТРА И КАРТОГРАФИИ Действителен с 18.05.2023 по 10.12.2026	
полное наименование должности		инициалы, фамилия

Земельный участок			
вид объекта недвижимости			
Лист № 20 раздела 3.2	Всего листов раздела 3.2: 73	Всего разделов: 8	Всего листов выписки: 261
22.10.2025г. № КУВИ-001/2025-194392067			
Кадастровый номер:	47:01:0000000:364(Единое землепользование)		

1	2	3	4	5
44	490074.87	1305621.62	-	-
45	490088.59	1305613.62	-	-
46	490106.43	1305611	-	-
47	490133.07	1305626.25	-	-
48	490153.4	1305633.88	-	-
49	490178.63	1305630.42	-	-
50	490198.26	1305617.95	-	-
51	490211.58	1305619.34	-	-
52	490224.2	1305622.81	-	-
53	490245.23	1305638.75	-	-
1	490268.36	1305670.17	-	-
1	469879.83	1310494.05	-	-
2	469860.63	1310501.03	-	-
3	469839.95	1310519.4	-	-
4	469822.38	1310539.81	-	-
5	469817.73	1310546.95	-	-
6	469818.77	1310561.25	-	-
7	469825.5	1310575.54	-	-
8	469832.74	1310583.71	-	-
9	469848.26	1310594.94	-	-
10	469864.82	1310610.26	-	-
11	469886.03	1310627.11	-	-
12	469899.46	1310635.66	-	-
13	469906.3	1310640.62	-	-
14	469917.23	1310647.97	-	-
15	469929.15	1310658.26	-	-
16	469914.29	1310664.26	-	-
17	469891.65	1310677.4	-	-
18	469849.71	1310706.97	-	-

	ДОКУМЕНТ ПОДПИСАН ЭЛЕКТРОННОЙ ПОДПИСЬЮ Сертификат: 00ЕАА7А5950ЕЕ6Е0393D2BA0E29A Владелец: ФЕДЕРАЛЬНАЯ СЛУЖБА ГОСУДАРСТВЕННОЙ РЕГИСТРАЦИИ, КАДАСТРА И КАРТОГРАФИИ Действителен с 18.05.2023 по 10.12.2026	
полное наименование должности		инициалы, фамилия

Земельный участок			
вид объекта недвижимости			
Лист № 21 раздела 3.2	Всего листов раздела 3.2: 73	Всего разделов: 8	Всего листов выписки: 261
22.10.2025г. № КУВИ-001/2025-194392067			
Кадастровый номер:	47:01:0000000:364(Единое землепользование)		

1	2	3	4	5
19	469811.76	1310732.6	-	-
20	469790.45	1310745.73	-	-
21	469719.89	1310828.54	-	-
22	469678.62	1310877.83	-	-
23	469641.95	1310856.61	-	-
24	469583.62	1310818.22	-	-
25	469530.29	1310782.02	-	-
26	469485.85	1310749.67	-	-
27	469401.21	1310700.51	-	-
28	469406.67	1310685.14	-	-
29	469415.98	1310667.79	-	-
30	469420.11	1310656.05	-	-
31	469419.07	1310651.46	-	-
32	469404.07	1310639.2	-	-
33	469387.52	1310627.46	-	-
34	469360.62	1310607.03	-	-
35	469334.23	1310584.56	-	-
36	469331.06	1310569.73	-	-
37	469340.42	1310541.69	-	-
38	469349.73	1310539.65	-	-
39	469358	1310541.18	-	-
40	469437.14	1310594.3	-	-
41	469452.66	1310606.55	-	-
42	469491.94	1310559.09	-	-
43	469511.58	1310537.15	-	-
44	469510.54	1310509.59	-	-
45	469511.05	1310501.42	-	-
46	469519.83	1310481.01	-	-
47	469535.34	1310459.06	-	-

	ДОКУМЕНТ ПОДПИСАН ЭЛЕКТРОННОЙ ПОДПИСЬЮ Сертификат: 00ЕАА7А5959Е5С76D3952D2A4029A Владелец: ФЕДЕРАЛЬНАЯ СЛУЖБА ГОСУДАРСТВЕННОЙ РЕГИСТРАЦИИ, КАДАСТРА И КАРТОГРАФИИ Действителен с 18.05.2023 по 10.12.2026	
полное наименование должности		инициалы, фамилия

Земельный участок			
вид объекта недвижимости			
Лист № 22 раздела 3.2	Всего листов раздела 3.2: 73	Всего разделов: 8	Всего листов выписки: 261
22.10.2025г. № КУВИ-001/2025-194392067			
Кадастровый номер:	47:01:0000000:364(Единое землепользование)		

1	2	3	4	5
48	469544.13	1310451.41	-	-
49	469554.47	1310452.44	-	-
50	469576.19	1310466.22	-	-
51	469635.16	1310506.06	-	-
52	469714.75	1310382.56	-	-
53	469720.95	1310382.56	-	-
54	469734.92	1310384.1	-	-
55	469763.88	1310390.24	-	-
56	469804.22	1310408.11	-	-
57	469811.98	1310416.28	-	-
58	469868.85	1310384.66	-	-
59	469875.08	1310437.23	-	-
1	469879.83	1310494.05	-	-
1	492954.93	1303394.21	-	-
2	492941.7	1303407.29	-	-
3	492931.78	1303429.09	-	-
4	492917.44	1303443.25	-	-
5	492874.45	1303470.5	-	-
6	492892.08	1303514.1	-	-
7	492835.85	1303543.52	-	-
8	492811.61	1303503.18	-	-
9	492799.48	1303489.01	-	-
10	492791.77	1303491.19	-	-
11	492782.94	1303501	-	-
12	492781.84	1303508.63	-	-
13	492810.5	1303559.86	-	-
14	492817.11	1303578.39	-	-
15	492812.7	1303590.38	-	-
16	492748.75	1303629.61	-	-

	ДОКУМЕНТ ПОДПИСАН ЭЛЕКТРОННОЙ ПОДПИСЬЮ Сертификат: 00ЕАА7А5959Е5С76D3952D2A4029A Владелец: ФЕДЕРАЛЬНАЯ СЛУЖБА ГОСУДАРСТВЕННОЙ РЕГИСТРАЦИИ, КАДАСТРА И КАРТОГРАФИИ Действителен с 18.05.2023 по 10.12.2026	
полное наименование должности		инициалы, фамилия

Земельный участок			
вид объекта недвижимости			
Лист № 23 раздела 3.2	Всего листов раздела 3.2: 73	Всего разделов: 8	Всего листов выписки: 261
22.10.2025г. № КУВИ-001/2025-194392067			
Кадастровый номер:	47:01:0000000:364(Единое землепользование)		

1	2	3	4	5
17	492739.93	1303627.43	-	-
18	492709.07	1303578.37	-	-
19	492700.25	1303566.38	-	-
20	492691.44	1303562.02	-	-
21	492641.82	1303600.16	-	-
22	492640.72	1303606.69	-	-
23	492665.08	1303663.35	-	-
24	492665.08	1303680.43	-	-
25	492519.44	1303751.64	-	-
26	492469.82	1303796.32	-	-
27	492445.09	1303831.21	-	-
28	492419.55	1303848.23	-	-
29	492380.52	1303835.54	-	-
30	492244.99	1303421.3	-	-
31	492242.79	1303403.86	-	-
32	492260.43	1303399.51	-	-
33	492284.68	1303403.87	-	-
34	492296.81	1303420.22	-	-
35	492312.23	1303473.64	-	-
36	492335.37	1303556.48	-	-
37	492381.67	1303560.86	-	-
38	492383.87	1303556.5	-	-
39	492375.06	1303516.16	-	-
40	492378.37	1303510.71	-	-
41	492389.39	1303508.54	-	-
42	492368.46	1303435.5	-	-
43	492367.36	1303424.6	-	-
44	492422.48	1303382.1	-	-
45	492437.92	1303379.93	-	-

полное наименование должности	ДОКУМЕНТ ПОДПИСАН ЭЛЕКТРОННОЙ ПОДПИСЬЮ Сертификат: 00ЕАА7А5959ЕЕ7ЕВ3Э5ЕВА0ЕЕ9А Владелец: ФЕДЕРАЛЬНАЯ СЛУЖБА ГОСУДАРСТВЕННОЙ РЕГИСТРАЦИИ, КАДАСТРА И КАРТОГРАФИИ Действителен с 18.05.2023 по 10.12.2026	инициалы, фамилия

Земельный участок			
вид объекта недвижимости			
Лист № 24 раздела 3.2	Всего листов раздела 3.2: 73	Всего разделов: 8	Всего листов выписки: 261
22.10.2025г. № КУВИ-001/2025-194392067			
Кадастровый номер:	47:01:0000000:364(Единое землепользование)		

1	2	3	4	5
46	492454.45	1303384.29	-	-
47	492470.99	1303391.92	-	-
48	492480.91	1303390.84	-	-
49	492533.83	1303358.15	-	-
50	492552.37	1303360.33	-	-
51	492576.82	1303374.51	-	-
52	492597.76	1303397.4	-	-
53	492614.29	1303427.93	-	-
54	492611.24	1303437.72	-	-
55	492534.91	1303473.69	-	-
56	492564.67	1303526.02	-	-
57	492650.66	1303478.08	-	-
58	492670.52	1303407.23	-	-
59	492680.44	1303388.7	-	-
60	492702.49	1303389.8	-	-
61	492741.06	1303472.65	-	-
62	492789.57	1303436.69	-	-
63	492764.22	1303398.53	-	-
64	492760.91	1303385.45	-	-
65	492738.83	1303332.04	-	-
66	492814.94	1303300.44	-	-
67	492825.97	1303310.25	-	-
68	492848.01	1303308.08	-	-
69	492853.53	1303295	-	-
70	492929.59	1303279.76	-	-
1	492954.93	1303394.21	-	-
1	492276.18	1299058.42	-	-
2	492306.83	1299123.54	-	-
3	492339.09	1299190.25	-	-

полное наименование должности	ДОКУМЕНТ ПОДПИСАН ЭЛЕКТРОННОЙ ПОДПИСЬЮ Сертификат: 00ЕАА7А5959ЕЕ7ЕВ3Э5ЕВА0ЕЕ9А Владелец: ФЕДЕРАЛЬНАЯ СЛУЖБА ГОСУДАРСТВЕННОЙ РЕГИСТРАЦИИ, КАДАСТРА И КАРТОГРАФИИ Действителен с 18.05.2023 по 10.12.2026	инициалы, фамилия

Земельный участок			
вид объекта недвижимости			
Лист № 25 раздела 3.2	Всего листов раздела 3.2: 73	Всего разделов: 8	Всего листов выписки: 261
22.10.2025г. № КУВИ-001/2025-194392067			
Кадастровый номер:	47:01:0000000:364(Единое землепользование)		

1	2	3	4	5
4	492387.51	1299271.25	-	-
5	492382.65	1299276.01	-	-
6	492311.49	1299306.17	-	-
7	492345.35	1299385.58	-	-
8	492350.19	1299399.87	-	-
9	492376	1299452.29	-	-
10	492384.06	1299469.76	-	-
11	492392.09	1299526.93	-	-
12	492356.49	1299553.92	-	-
13	492325.74	1299582.5	-	-
14	492278.79	1299641.25	-	-
15	492270.73	1299625.36	-	-
16	492269.13	1299609.48	-	-
17	492261.05	1299607.89	-	-
18	492245.33	1299638.97	-	-
19	492219.86	1299685.88	-	-
20	492202.74	1299703.16	-	-
21	492170.4	1299706.33	-	-
22	492147.49	1299731.45	-	-
23	492113.77	1299750.79	-	-
24	492099.22	1299755.55	-	-
25	492079.82	1299752.37	-	-
26	492065.27	1299749.19	-	-
27	492060.43	1299739.66	-	-
28	492063.68	1299723.78	-	-
29	492058.85	1299709.48	-	-
30	492049.16	1299693.6	-	-
31	492050.79	1299682.49	-	-
32	492060.51	1299663.43	-	-

	ДОКУМЕНТ ПОДПИСАН ЭЛЕКТРОННОЙ ПОДПИСЬЮ Сертификат: 00ЕАА9A5995BC7E0D5FDDBA0E29A Владелец: ФЕДЕРАЛЬНАЯ СЛУЖБА ГОСУДАРСТВЕННОЙ РЕГИСТРАЦИИ, КАДАСТРА И КАРТОГРАФИИ Действителен с 18.05.2023 по 10.12.2026	
полное наименование должности		инициалы, фамилия

Земельный участок			
вид объекта недвижимости			
Лист № 26 раздела 3.2	Всего листов раздела 3.2: 73	Всего разделов: 8	Всего листов выписки: 261
22.10.2025г. № КУВИ-001/2025-194392067			
Кадастровый номер:	47:01:0000000:364(Единое землепользование)		

1	2	3	4	5
33	492062.14	1299650.73	-	-
34	492058.92	1299642.79	-	-
35	492034.67	1299644.37	-	-
36	492131.81	1299515.76	-	-
37	492139.91	1299501.46	-	-
38	492085.01	1299433.16	-	-
39	492101.21	1299407.76	-	-
40	492106.08	1299385.53	-	-
41	492091.56	1299350.59	-	-
42	492044.74	1299291.82	-	-
43	491915.31	1299380.72	-	-
44	491782.67	1299448.98	-	-
45	491727.98	1299475.45	-	-
46	491705.19	1299479.47	-	-
47	491686.43	1299478.13	-	-
48	491669.49	1299455.3	-	-
49	491653.34	1299437.83	-	-
50	491679.73	1299417.82	-	-
51	491733.34	1299396.37	-	-
52	491797.67	1299358.84	-	-
53	491867.37	1299309.25	-	-
54	491929.02	1299265.02	-	-
55	491988.02	1299210.62	-	-
56	492002.8	1299202.88	-	-
57	492025.45	1299193.35	-	-
58	492048.89	1299192.28	-	-
59	492077.6	1299185.84	-	-
60	492100.47	1299174.16	-	-
61	492148.37	1299148.91	-	-

	ДОКУМЕНТ ПОДПИСАН ЭЛЕКТРОННОЙ ПОДПИСЬЮ Сертификат: 00ЕАА9A5995BC7E0D5FDDBA0E29A Владелец: ФЕДЕРАЛЬНАЯ СЛУЖБА ГОСУДАРСТВЕННОЙ РЕГИСТРАЦИИ, КАДАСТРА И КАРТОГРАФИИ Действителен с 18.05.2023 по 10.12.2026	
полное наименование должности		инициалы, фамилия

Земельный участок			
вид объекта недвижимости			
Лист № 27 раздела 3.2	Всего листов раздела 3.2: 73	Всего разделов: 8	Всего листов выписки: 261
22.10.2025г. № КУВИ-001/2025-194392067			
Кадастровый номер:	47:01:0000000:364(Единое землепользование)		

1	2	3	4	5
62	492177.49	1299126.69	-	-
63	492206.01	1299099.9	-	-
64	492232.51	1299080.65	-	-
65	492259.46	1299067.2	-	-
1	492276.18	1299058.42	-	-
1	480244.32	1315050.7	-	-
2	480208.36	1315058.51	-	-
3	480162.76	1315073.24	-	-
4	480143.46	1315082.77	-	-
5	480103.99	1315096.64	-	-
6	480076.81	1315099.25	-	-
7	480056.63	1315096.65	-	-
8	480051.25	1315084.08	-	-
9	480038.23	1315041.22	-	-
10	480031.22	1315003.97	-	-
11	480024.2	1314982.32	-	-
12	480018.07	1314975.39	-	-
13	479981.43	1314997.78	-	-
14	479950.53	1315012.66	-	-
15	479922.59	1315029.95	-	-
16	479902.98	1315058.97	-	-
17	479897.49	1315087.21	-	-
18	479876.31	1315134.28	-	-
19	479840.22	1315179.78	-	-
20	479807.55	1315193.72	-	-
21	479783.73	1315203.32	-	-
22	479752.68	1315197.39	-	-
23	479748.06	1315179.14	-	-
24	479766.55	1315166.96	-	-

полное наименование должности	ДОКУМЕНТ ПОДПИСАН ЭЛЕКТРОННОЙ ПОДПИСЬЮ Сертификат: 00ЕАА7А5950ЕЕ6D3932D2A0E29A Владелец: ФЕДЕРАЛЬНАЯ СЛУЖБА ГОСУДАРСТВЕННОЙ РЕГИСТРАЦИИ, КАДАСТРА И КАРТОГРАФИИ Действителен с 18.05.2023 по 10.12.2026	инициалы, фамилия

Земельный участок			
вид объекта недвижимости			
Лист № 28 раздела 3.2	Всего листов раздела 3.2: 73	Всего разделов: 8	Всего листов выписки: 261
22.10.2025г. № КУВИ-001/2025-194392067			
Кадастровый номер:	47:01:0000000:364(Единое землепользование)		

1	2	3	4	5
25	479788.11	1315160.88	-	-
26	479815.11	1315154.68	-	-
27	479813.55	1315138.99	-	-
28	479798.9	1315124.37	-	-
29	479791.2	1315119.8	-	-
30	479780.41	1315125.89	-	-
31	479788.44	1315146.05	-	-
32	479772.75	1315156.25	-	-
33	479755.49	1315165.66	-	-
34	479734.31	1315178.22	-	-
35	479715.72	1315165.45	-	-
36	479706.85	1315143.7	-	-
37	479720.97	1315129.58	-	-
38	479736.66	1315117.02	-	-
39	479755.77	1315104.6	-	-
40	479771.18	1315095.47	-	-
41	479781.96	1315063.52	-	-
42	479753.92	1315002.49	-	-
43	479794.72	1314982.09	-	-
44	479834.73	1315029.16	-	-
45	479863.6	1315004.18	-	-
46	479894.41	1314981.36	-	-
47	479927.3	1314949.93	-	-
48	479996.33	1314873.04	-	-
49	480019.17	1314890.06	-	-
50	480044.97	1314908.35	-	-
51	480068.51	1314902.07	-	-
52	480083.85	1314883.96	-	-
53	480088.48	1314870.27	-	-

полное наименование должности	ДОКУМЕНТ ПОДПИСАН ЭЛЕКТРОННОЙ ПОДПИСЬЮ Сертификат: 00ЕАА7А5950ЕЕ6D3932D2A0E29A Владелец: ФЕДЕРАЛЬНАЯ СЛУЖБА ГОСУДАРСТВЕННОЙ РЕГИСТРАЦИИ, КАДАСТРА И КАРТОГРАФИИ Действителен с 18.05.2023 по 10.12.2026	инициалы, фамилия

Земельный участок			
вид объекта недвижимости			
Лист № 29 раздела 3.2	Всего листов раздела 3.2: 73	Всего разделов: 8	Всего листов выписки: 261
22.10.2025г. № КУВИ-001/2025-194392067			
Кадастровый номер:	47:01:0000000:364(Единое землепользование)		

1	2	3	4	5
54	480076.16	1314836.81	-	-
55	480060.77	1314792.7	-	-
56	480037.67	1314754.68	-	-
57	480099.28	1314734.89	-	-
58	480168.14	1314873.04	-	-
59	480263.06	1314811.85	-	-
60	480268.56	1314802.44	-	-
61	480262.52	1314785.05	-	-
62	480153.2	1314654.26	-	-
63	480108.53	1314663.4	-	-
64	480031.64	1314508.25	-	-
65	480190.96	1314418.48	-	-
66	480202.52	1314415.43	-	-
67	480212.07	1314427.45	-	-
68	480224.62	1314450.2	-	-
69	480229.46	1314472.47	-	-
70	480226.37	1314500.61	-	-
71	480209.43	1314535.6	-	-
72	480210.19	1314553.85	-	-
73	480227.13	1314581.23	-	-
74	480271.02	1314627.61	-	-
75	480302.59	1314658.03	-	-
76	480310.29	1314667.91	-	-
77	480313.36	1314683.88	-	-
78	480307.2	1314689.97	-	-
79	480294.88	1314693.78	-	-
80	480259.46	1314657.28	-	-
81	480237.14	1314625.34	-	-
82	480215.58	1314599.48	-	-

	ДОКУМЕНТ ПОДПИСАН ЭЛЕКТРОННОЙ ПОДПИСЬЮ Сертификат: 00ЕАА7А5959Е5С76D3932DA4029A Владелец: ФЕДЕРАЛЬНАЯ СЛУЖБА ГОСУДАРСТВЕННОЙ РЕГИСТРАЦИИ, КАДАСТРА И КАРТОГРАФИИ Действителен с 18.05.2023 по 10.12.2026	
полное наименование должности		инициалы, фамилия

Земельный участок			
вид объекта недвижимости			
Лист № 30 раздела 3.2	Всего листов раздела 3.2: 73	Всего разделов: 8	Всего листов выписки: 261
22.10.2025г. № КУВИ-001/2025-194392067			
Кадастровый номер:	47:01:0000000:364(Единое землепользование)		

1	2	3	4	5
83	480204.8	1314588.08	-	-
84	480195.56	1314584.28	-	-
85	480187.86	1314591.12	-	-
86	480181.69	1314610.14	-	-
87	480184.77	1314617.74	-	-
88	480200.94	1314629.91	-	-
89	480222.5	1314632.19	-	-
90	480234.82	1314643.59	-	-
91	480251.76	1314667.17	-	-
92	480261.76	1314719.64	-	-
93	480277.16	1314759.95	-	-
94	480291.79	1314774.4	-	-
95	480354.16	1314756.13	-	-
96	480426.54	1314820.76	-	-
97	480375.7	1314924.97	-	-
98	480350.29	1314949.31	-	-
99	480339.5	1314973.65	-	-
100	480321.79	1314993.43	-	-
101	480284.82	1315014.73	-	-
102	480254.78	1315043.64	-	-
1	480244.32	1315050.7	-	-
1	492289.83	1303753.36	-	-
2	492265.58	1303780.1	-	-
3	492259.04	1303789.32	-	-
4	492260.91	1303800.39	-	-
5	492265.57	1303824.36	-	-
6	492265.57	1303835.43	-	-
7	492255.3	1303850.18	-	-
8	492244.11	1303861.25	-	-

	ДОКУМЕНТ ПОДПИСАН ЭЛЕКТРОННОЙ ПОДПИСЬЮ Сертификат: 00ЕАА7А5959Е5С76D3932DA4029A Владелец: ФЕДЕРАЛЬНАЯ СЛУЖБА ГОСУДАРСТВЕННОЙ РЕГИСТРАЦИИ, КАДАСТРА И КАРТОГРАФИИ Действителен с 18.05.2023 по 10.12.2026	
полное наименование должности		инициалы, фамилия

Земельный участок			
вид объекта недвижимости			
Лист № 31 раздела 3.2	Всего листов раздела 3.2: 73	Всего разделов: 8	Всего листов выписки: 261
22.10.2025г. № КУВИ-001/2025-194392067			
Кадастровый номер:	47:01:0000000:364(Единое землепользование)		

1	2	3	4	5
9	492239.45	1303872.31	-	-
10	492241.31	1303897.21	-	-
11	492241.31	1303919.34	-	-
12	492243.17	1303951.62	-	-
13	492249.69	1303975.6	-	-
14	492246.88	1304051.22	-	-
15	492242.89	1304085.53	-	-
16	492294.43	1304159.13	-	-
17	492301.89	1304166.51	-	-
18	492312.15	1304165.59	-	-
19	492323.43	1304170.94	-	-
20	492336.4	1304172.05	-	-
21	492349.05	1304194.13	-	-
22	492376.49	1304230.15	-	-
23	492413.72	1304239.27	-	-
24	492485.71	1304230.73	-	-
25	492535.05	1304212.67	-	-
26	492542.51	1304206.21	-	-
27	492551.84	1304187.77	-	-
28	492570.49	1304163.8	-	-
29	492661.89	1304162.9	-	-
30	492666.55	1304188.72	-	-
31	492674.01	1304203.48	-	-
32	492686.14	1304214.55	-	-
33	492697.33	1304217.31	-	-
34	492758.88	1304211.8	-	-
35	492837.23	1304209.97	-	-
36	492841.89	1304172.16	-	-
37	492848.42	1304165.71	-	-

	ДОКУМЕНТ ПОДПИСАН ЭЛЕКТРОННОЙ ПОДПИСЬЮ Сертификат: 00ЕААF9A5909E7E8D39DDBA0E29A Владелец: ФЕДЕРАЛЬНАЯ СЛУЖБА ГОСУДАРСТВЕННОЙ РЕГИСТРАЦИИ, КАДАСТРА И КАРТОГРАФИИ Действителен с 18.05.2023 по 10.12.2026	
полное наименование должности		инициалы, фамилия

Земельный участок			
вид объекта недвижимости			
Лист № 32 раздела 3.2	Всего листов раздела 3.2: 73	Всего разделов: 8	Всего листов выписки: 261
22.10.2025г. № КУВИ-001/2025-194392067			
Кадастровый номер:	47:01:0000000:364(Единое землепользование)		

1	2	3	4	5
38	492883.87	1304160.18	-	-
39	492881.08	1304109.46	-	-
40	492988.79	1304071.24	-	-
41	493062.38	1304193.41	-	-
42	493083.4	1304241.5	-	-
43	493101.79	1304283.1	-	-
44	493117.56	1304327.28	-	-
45	493107.04	1304340.28	-	-
46	492704.12	1304413.76	-	-
47	492682.16	1304373.49	-	-
48	492697.15	1304370.88	-	-
49	492694.22	1304318.62	-	-
50	492677.1	1304320.07	-	-
51	492667.31	1304323.94	-	-
52	492619.83	1304355.38	-	-
53	492615.91	1304362.64	-	-
54	492615.47	1304390.85	-	-
55	492497.18	1304399.92	-	-
56	492494.56	1304364.83	-	-
57	492485.71	1304340.55	-	-
58	492418.6	1304346.65	-	-
59	492353.92	1304380.4	-	-
60	492413.05	1304471.38	-	-
61	492285.97	1304568.58	-	-
62	492262.65	1304581.48	-	-
63	492232.81	1304605.45	-	-
64	492055.58	1304738.21	-	-
65	492043.47	1304646.91	-	-
66	492046.28	1304599.88	-	-

	ДОКУМЕНТ ПОДПИСАН ЭЛЕКТРОННОЙ ПОДПИСЬЮ Сертификат: 00ЕААF9A5909E7E8D39DDBA0E29A Владелец: ФЕДЕРАЛЬНАЯ СЛУЖБА ГОСУДАРСТВЕННОЙ РЕГИСТРАЦИИ, КАДАСТРА И КАРТОГРАФИИ Действителен с 18.05.2023 по 10.12.2026	
полное наименование должности		инициалы, фамилия

Земельный участок			
вид объекта недвижимости			
Лист № 33 раздела 3.2	Всего листов раздела 3.2: 73	Всего разделов: 8	Всего листов выписки: 261
22.10.2025г. № КУВИ-001/2025-194392067			
Кадастровый номер:	47:01:0000000:364(Единое землепользование)		

1	2	3	4	5
67	492057.47	1304565.76	-	-
68	492085.46	1304541.79	-	-
69	492104.11	1304535.34	-	-
70	492114.37	1304538.11	-	-
71	492120.9	1304547.33	-	-
72	492129.29	1304572.23	-	-
73	492148.87	1304610.97	-	-
74	492165.65	1304621.11	-	-
75	492183.38	1304615.58	-	-
76	492194.57	1304604.52	-	-
77	492194.57	1304589.77	-	-
78	492184.31	1304567.63	-	-
79	492165.67	1304534.43	-	-
80	492152.61	1304509.53	-	-
81	492147.02	1304492.93	-	-
82	492152.62	1304489.24	-	-
83	492163.81	1304483.71	-	-
84	492167.54	1304478.17	-	-
85	492172.21	1304472.64	-	-
86	492190.86	1304462.5	-	-
87	492201.12	1304454.21	-	-
88	492206.72	1304446.83	-	-
89	492225.37	1304441.3	-	-
90	492243.6	1304431.19	-	-
91	492251.13	1304425.1	-	-
92	492282.27	1304407.19	-	-
93	492286	1304400.74	-	-
94	492272.01	1304379.53	-	-
95	492302.79	1304356.48	-	-

полное наименование должности	ДОКУМЕНТ ПОДПИСАН ЭЛЕКТРОННОЙ ПОДПИСЬЮ Сертификат: 00ЕАА7А5959ЕЕ7Е0D5ЕDDA0ED79A Владелец: ФЕДЕРАЛЬНАЯ СЛУЖБА ГОСУДАРСТВЕННОЙ РЕГИСТРАЦИИ, КАДАСТРА И КАРТОГРАФИИ Действителен с 18.05.2023 по 10.12.2026	инициалы, фамилия

Земельный участок			
вид объекта недвижимости			
Лист № 34 раздела 3.2	Всего листов раздела 3.2: 73	Всего разделов: 8	Всего листов выписки: 261
22.10.2025г. № КУВИ-001/2025-194392067			
Кадастровый номер:	47:01:0000000:364(Единое землепользование)		

1	2	3	4	5
96	492313.05	1304345.41	-	-
97	492314.92	1304336.19	-	-
98	492303.73	1304320.51	-	-
99	492272.96	1304292.84	-	-
100	492248.71	1304289.14	-	-
101	492238.45	1304286.38	-	-
102	492208.61	1304241.18	-	-
103	492193.69	1304230.11	-	-
104	492180.63	1304232.88	-	-
105	492126.54	1304268.83	-	-
106	492124.67	1304276.21	-	-
107	492133.06	1304296.5	-	-
108	492133.06	1304306.64	-	-
109	492018.33	1304394.22	-	-
110	491973.84	1304317.36	-	-
111	491954.32	1304290.52	-	-
112	492061.7	1304213.65	-	-
113	492061.7	1304196.57	-	-
114	492011.67	1304120.92	-	-
115	492119.66	1304051.36	-	-
116	492137.96	1304051.36	-	-
117	492150.16	1304064.79	-	-
118	492169.47	1304080.71	-	-
119	492180.66	1304089.94	-	-
120	492185.32	1304085.33	-	-
121	492185.32	1304077.03	-	-
122	492179.73	1304061.35	-	-
123	492181.6	1304027.23	-	-
124	492188.14	1303930.4	-	-

полное наименование должности	ДОКУМЕНТ ПОДПИСАН ЭЛЕКТРОННОЙ ПОДПИСЬЮ Сертификат: 00ЕАА7А5959ЕЕ7Е0D5ЕDDA0ED79A Владелец: ФЕДЕРАЛЬНАЯ СЛУЖБА ГОСУДАРСТВЕННОЙ РЕГИСТРАЦИИ, КАДАСТРА И КАРТОГРАФИИ Действителен с 18.05.2023 по 10.12.2026	инициалы, фамилия

Земельный участок			
вид объекта недвижимости			
Лист № 35 раздела 3.2	Всего листов раздела 3.2: 73	Всего разделов: 8	Всего листов выписки: 261
22.10.2025г. № КУВИ-001/2025-194392067			
Кадастровый номер:	47:01:0000000:364(Единое землепользование)		

1	2	3	4	5
125	492144.06	1303839.05	-	-
126	492163.91	1303828.95	-	-
127	492171.37	1303818.81	-	-
128	492198.42	1303791.15	-	-
129	492237.6	1303761.65	-	-
130	492262.78	1303750.59	-	-
131	492277.7	1303750.59	-	-
1	492289.83	1303753.36	-	-
1	491424.73	1304357.15	-	-
2	491458.22	1304324.56	-	-
3	491510.83	1304391.98	-	-
4	491477.12	1304423.4	-	-
5	491539.23	1304517.96	-	-
6	491545.56	1304554.69	-	-
7	491565.08	1304585.8	-	-
8	491617.55	1304579.7	-	-
9	491724.32	1304745.04	-	-
10	491693.81	1304783.47	-	-
11	491671.85	1304764.56	-	-
12	491634.02	1304768.22	-	-
13	491609.01	1304732.23	-	-
14	491633.41	1304695.01	-	-
15	491606.57	1304651.08	-	-
16	491569.36	1304663.29	-	-
17	491548.61	1304651.69	-	-
18	491479.67	1304544.32	-	-
19	491462.1	1304515.04	-	-
20	491451.08	1304505.59	-	-
21	491430.52	1304505.84	-	-

	ДОКУМЕНТ ПОДПИСАН ЭЛЕКТРОННОЙ ПОДПИСЬЮ Сертификат: 00ЕАА7А5959ЕЕ7Е0D5ЕDDA0ED79A Владелец: ФЕДЕРАЛЬНАЯ СЛУЖБА ГОСУДАРСТВЕННОЙ РЕГИСТРАЦИИ, КАДАСТРА И КАРТОГРАФИИ Действителен с 18.05.2023 по 10.12.2026	
полное наименование должности		инициалы, фамилия

Земельный участок			
вид объекта недвижимости			
Лист № 36 раздела 3.2	Всего листов раздела 3.2: 73	Всего разделов: 8	Всего листов выписки: 261
22.10.2025г. № КУВИ-001/2025-194392067			
Кадастровый номер:	47:01:0000000:364(Единое землепользование)		

1	2	3	4	5
22	491392.99	1304535.28	-	-
23	491379.5	1304533.81	-	-
24	491319.83	1304446.7	-	-
25	491373.68	1304407.21	-	-
1	491424.73	1304357.15	-	-
1	491363.78	1304165.33	-	-
2	491365.27	1304175.63	-	-
3	491402.3	1304235.76	-	-
4	491446.73	1304310.96	-	-
5	491458.22	1304324.56	-	-
6	491424.73	1304357.15	-	-
7	491408.9	1304337.8	-	-
8	491368.13	1304275.73	-	-
9	491335.22	1304218.32	-	-
10	491321.76	1304185.93	-	-
11	491327.77	1304180.05	-	-
12	491348.78	1304168.27	-	-
1	491363.78	1304165.33	-	-
1	489168.21	1300178.93	-	-
2	489168.62	1300171.36	-	-
3	489178.31	1300153.44	-	-
4	489204.55	1300128.34	-	-
5	489227.9	1300113.81	-	-
6	489226.11	1300125.27	-	-
7	489236.83	1300136.28	-	-
8	489238.61	1300142.01	-	-
9	489231.91	1300154.79	-	-
10	489228.78	1300169.33	-	-
11	489228.33	1300183.87	-	-

	ДОКУМЕНТ ПОДПИСАН ЭЛЕКТРОННОЙ ПОДПИСЬЮ Сертификат: 00ЕАА7А5959ЕЕ7Е0D5ЕDDA0ED79A Владелец: ФЕДЕРАЛЬНАЯ СЛУЖБА ГОСУДАРСТВЕННОЙ РЕГИСТРАЦИИ, КАДАСТРА И КАРТОГРАФИИ Действителен с 18.05.2023 по 10.12.2026	
полное наименование должности		инициалы, фамилия

Земельный участок			
вид объекта недвижимости			
Лист № 37 раздела 3.2	Всего листов раздела 3.2: 73	Всего разделов: 8	Всего листов выписки: 261
22.10.2025г. № КУВИ-001/2025-194392067			
Кадастровый номер:	47:01:0000000:364(Единое землепользование)		

1	2	3	4	5
12	489222.07	1300191.8	-	-
13	489210.9	1300201.05	-	-
14	489200.63	1300200.61	-	-
1	489168.21	1300178.93	-	-
1	490227.94	1299497.6	-	-
2	490282.31	1299476.85	-	-
3	490323.08	1299466.48	-	-
4	490338.16	1299476.86	-	-
5	490347.19	1299506.52	-	-
6	490357.73	1299536.18	-	-
7	490354.69	1299552.49	-	-
8	490329.01	1299562.87	-	-
9	490268.6	1299586.58	-	-
10	490256.53	1299583.61	-	-
11	490245.98	1299568.78	-	-
1	490227.94	1299497.6	-	-
1	492750.04	1297316.84	-	-
2	492848.52	1297418.18	-	-
3	492915.75	1297460.7	-	-
4	492851.41	1297469.7	-	-
5	492720.85	1297346.42	-	-
1	492750.04	1297316.84	-	-
1	491296.62	1299195.28	-	-
2	491288.24	1299210.69	-	-
3	491293.44	1299234.32	-	-
4	491220.24	1299235.33	-	-
5	491214.02	1299179.86	-	-
6	491180.56	1299178.82	-	-
7	491176.41	1299148.01	-	-

	ДОКУМЕНТ ПОДПИСАН ЭЛЕКТРОННОЙ ПОДПИСЬЮ Сертификат: 00ЕААF9A5995BC7E0D5FD2DA4E2F9A Владелец: ФЕДЕРАЛЬНАЯ СЛУЖБА ГОСУДАРСТВЕННОЙ РЕГИСТРАЦИИ, КАДАСТРА И КАРТОГРАФИИ Действителен с 18.05.2023 по 10.12.2026	
полное наименование должности		инициалы, фамилия

Земельный участок			
вид объекта недвижимости			
Лист № 38 раздела 3.2	Всего листов раздела 3.2: 73	Всего разделов: 8	Всего листов выписки: 261
22.10.2025г. № КУВИ-001/2025-194392067			
Кадастровый номер:	47:01:0000000:364(Единое землепользование)		

1	2	3	4	5
8	491202.55	1299148.01	-	-
9	491196.29	1299136.71	-	-
10	491194.23	1299107.95	-	-
11	491209.95	1299082.27	-	-
12	491206.84	1299055.57	-	-
13	491205.81	1299032.97	-	-
14	491217.35	1299001.13	-	-
15	491225.74	1298985.72	-	-
16	491247.69	1298985.73	-	-
17	491269.64	1298998.06	-	-
18	491277.99	1299016.55	-	-
19	491279.01	1299039.15	-	-
20	491272.72	1299055.58	-	-
21	491281.04	1299091.53	-	-
22	491286.23	1299130.57	-	-
1	491296.62	1299195.28	-	-
1	491194.71	1299161.37	-	-
2	491194.7	1299161.52	-	-
3	491194.67	1299161.67	-	-
4	491194.63	1299161.82	-	-
5	491194.58	1299161.96	-	-
6	491194.51	1299162.09	-	-
7	491194.42	1299162.22	-	-
8	491194.32	1299162.34	-	-
9	491194.21	1299162.43	-	-
10	491194.09	1299162.53	-	-
11	491193.96	1299162.61	-	-
12	491193.83	1299162.67	-	-
13	491193.68	1299162.72	-	-

	ДОКУМЕНТ ПОДПИСАН ЭЛЕКТРОННОЙ ПОДПИСЬЮ Сертификат: 00ЕААF9A5995BC7E0D5FD2DA4E2F9A Владелец: ФЕДЕРАЛЬНАЯ СЛУЖБА ГОСУДАРСТВЕННОЙ РЕГИСТРАЦИИ, КАДАСТРА И КАРТОГРАФИИ Действителен с 18.05.2023 по 10.12.2026	
полное наименование должности		инициалы, фамилия

Земельный участок			
вид объекта недвижимости			
Лист № 39 раздела 3.2	Всего листов раздела 3.2: 73	Всего разделов: 8	Всего листов выписки: 261
22.10.2025г. № КУВИ-001/2025-194392067			
Кадастровый номер:	47:01:0000000:364(Единое землепользование)		

1	2	3	4	5
14	491193.53	1299162.75	-	-
15	491193.38	1299162.76	-	-
16	491193.23	1299162.76	-	-
17	491193.08	1299162.75	-	-
18	491192.93	1299162.72	-	-
19	491192.79	1299162.67	-	-
20	491192.65	1299162.61	-	-
21	491192.52	1299162.53	-	-
22	491192.4	1299162.43	-	-
23	491192.29	1299162.34	-	-
24	491192.19	1299162.22	-	-
25	491192.11	1299162.09	-	-
26	491192.04	1299161.96	-	-
27	491191.98	1299161.82	-	-
28	491191.94	1299161.67	-	-
29	491191.92	1299161.52	-	-
30	491191.91	1299161.37	-	-
31	491191.92	1299161.22	-	-
32	491191.94	1299161.07	-	-
33	491191.98	1299160.93	-	-
34	491192.04	1299160.78	-	-
35	491192.11	1299160.64	-	-
36	491192.19	1299160.52	-	-
37	491192.29	1299160.41	-	-
38	491192.4	1299160.31	-	-
39	491192.52	1299160.22	-	-
40	491192.65	1299160.13	-	-
41	491192.79	1299160.07	-	-
42	491192.93	1299160.02	-	-

	ДОКУМЕНТ ПОДПИСАН ЭЛЕКТРОННОЙ ПОДПИСЬЮ Сертификат: 00ЕААF9A5959D5C76E0395DBA0E29A Владелец: ФЕДЕРАЛЬНАЯ СЛУЖБА ГОСУДАРСТВЕННОЙ РЕГИСТРАЦИИ, КАДАСТРА И КАРТОГРАФИИ Действителен с 18.05.2023 по 10.12.2024	
полное наименование должности		инициалы, фамилия

Земельный участок			
вид объекта недвижимости			
Лист № 40 раздела 3.2	Всего листов раздела 3.2: 73	Всего разделов: 8	Всего листов выписки: 261
22.10.2025г. № КУВИ-001/2025-194392067			
Кадастровый номер:	47:01:0000000:364(Единое землепользование)		

1	2	3	4	5
43	491193.08	1299159.99	-	-
44	491193.23	1299159.97	-	-
45	491193.38	1299159.97	-	-
46	491193.53	1299159.99	-	-
47	491193.68	1299160.02	-	-
48	491193.83	1299160.07	-	-
49	491193.96	1299160.13	-	-
50	491194.09	1299160.22	-	-
51	491194.21	1299160.31	-	-
52	491194.32	1299160.41	-	-
53	491194.42	1299160.52	-	-
54	491194.51	1299160.64	-	-
55	491194.58	1299160.78	-	-
56	491194.63	1299160.93	-	-
57	491194.67	1299161.07	-	-
58	491194.7	1299161.22	-	-
1	491194.71	1299161.37	-	-
1	493965.05	1296800.24	-	-
2	494010.8	1296859.94	-	-
3	494016.34	1296863.25	-	-
4	494013.9	1296865.22	-	-
5	494009.62	1296863.12	-	-
6	493961.54	1296803.23	-	-
1	493965.05	1296800.24	-	-
1	494150.24	1296745.21	-	-
2	494150.89	1296746.51	-	-
3	494148	1296742.31	-	-
1	494150.24	1296745.21	-	-
1	488409.34	1301014.41	-	-

	ДОКУМЕНТ ПОДПИСАН ЭЛЕКТРОННОЙ ПОДПИСЬЮ Сертификат: 00ЕААF9A5959D5C76E0395DBA0E29A Владелец: ФЕДЕРАЛЬНАЯ СЛУЖБА ГОСУДАРСТВЕННОЙ РЕГИСТРАЦИИ, КАДАСТРА И КАРТОГРАФИИ Действителен с 18.05.2023 по 10.12.2024	
полное наименование должности		инициалы, фамилия

Земельный участок			
вид объекта недвижимости			
Лист № 41 раздела 3.2	Всего листов раздела 3.2: 73	Всего разделов: 8	Всего листов выписки: 261
22.10.2025г. № КУВИ-001/2025-194392067			
Кадастровый номер:	47:01:0000000:364(Единое землепользование)		

1	2	3	4	5
2	488413.18	1301030.16	-	-
3	488425.52	1301046.9	-	-
4	488437.86	1301066.69	-	-
5	488450.2	1301080.38	-	-
6	488400.81	1301110.84	-	-
7	488354.52	1301148.9	-	-
8	488238.77	1301220.47	-	-
9	488227	1301239.52	-	-
10	488203.06	1301211.59	-	-
11	488249.62	1301142.53	-	-
12	488303.83	1301082.93	-	-
13	488326.57	1301063.25	-	-
14	488370.66	1301038.32	-	-
1	488409.34	1301014.41	-	-
1	491615.71	1299148.57	-	-
2	491597.02	1299183.39	-	-
3	491556.84	1299233.79	-	-
4	491547.81	1299250.59	-	-
5	491527.9	1299255.77	-	-
6	491516.7	1299254.25	-	-
7	491514.21	1299259.44	-	-
8	491515.13	1299265.55	-	-
9	491546.53	1299284.19	-	-
10	491552.11	1299297.94	-	-
11	491551.15	1299319.02	-	-
12	491541.5	1299328.49	-	-
13	491523.16	1299324.82	-	-
14	491429.93	1299254.84	-	-
15	491417.81	1299243.84	-	-

	ДОКУМЕНТ ПОДПИСАН ЭЛЕКТРОННОЙ ПОДПИСЬЮ Сертификат: 00ЕАА7А5959ЕЕ7ЕВ3У9ЕЕDA8ЕЕ9А Владелец: ФЕДЕРАЛЬНАЯ СЛУЖБА ГОСУДАРСТВЕННОЙ РЕГИСТРАЦИИ, КАДАСТРА И КАРТОГРАФИИ Действителен с 18.05.2023 по 10.12.2026	
полное наименование должности		инициалы, фамилия

Земельный участок			
вид объекта недвижимости			
Лист № 42 раздела 3.2	Всего листов раздела 3.2: 73	Всего разделов: 8	Всего листов выписки: 261
22.10.2025г. № КУВИ-001/2025-194392067			
Кадастровый номер:	47:01:0000000:364(Единое землепользование)		

1	2	3	4	5
16	491403.85	1299212.67	-	-
17	491383.34	1299203.5	-	-
18	491359.33	1299189.01	-	-
19	491343.26	1299164.09	-	-
20	491338.62	1299143.92	-	-
21	491347.03	1299129.26	-	-
22	491375.96	1299124.69	-	-
23	491403.01	1299125.61	-	-
24	491428.21	1299121.03	-	-
25	491450.6	1299124.7	-	-
26	491501.9	1299131.13	-	-
27	491532.69	1299132.97	-	-
28	491565.36	1299126.56	-	-
29	491585.88	1299128.4	-	-
30	491608.26	1299134.82	-	-
1	491615.71	1299148.57	-	-
1	491454.78	1299148.71	-	-
2	491454.77	1299148.86	-	-
3	491454.75	1299149.01	-	-
4	491454.71	1299149.15	-	-
5	491454.65	1299149.3	-	-
6	491454.58	1299149.43	-	-
7	491454.5	1299149.56	-	-
8	491454.4	1299149.67	-	-
9	491454.29	1299149.78	-	-
10	491454.17	1299149.87	-	-
11	491454.04	1299149.95	-	-
12	491453.9	1299150.01	-	-
13	491453.76	1299150.06	-	-

	ДОКУМЕНТ ПОДПИСАН ЭЛЕКТРОННОЙ ПОДПИСЬЮ Сертификат: 00ЕАА7А5959ЕЕ7ЕВ3У9ЕЕDA8ЕЕ9А Владелец: ФЕДЕРАЛЬНАЯ СЛУЖБА ГОСУДАРСТВЕННОЙ РЕГИСТРАЦИИ, КАДАСТРА И КАРТОГРАФИИ Действителен с 18.05.2023 по 10.12.2026	
полное наименование должности		инициалы, фамилия

Земельный участок			
вид объекта недвижимости			
Лист № 43 раздела 3.2	Всего листов раздела 3.2: 73	Всего разделов: 8	Всего листов выписки: 261
22.10.2025г. № КУВИ-001/2025-194392067			
Кадастровый номер:	47:01:0000000:364(Единое землепользование)		

1	2	3	4	5
14	491453.61	1299150.09	-	-
15	491453.46	1299150.11	-	-
16	491453.31	1299150.11	-	-
17	491453.16	1299150.09	-	-
18	491453.01	1299150.06	-	-
19	491452.86	1299150.01	-	-
20	491452.73	1299149.95	-	-
21	491452.6	1299149.87	-	-
22	491452.48	1299149.78	-	-
23	491452.37	1299149.67	-	-
24	491452.27	1299149.56	-	-
25	491452.18	1299149.43	-	-
26	491452.11	1299149.3	-	-
27	491452.06	1299149.15	-	-
28	491452.01	1299149.01	-	-
29	491451.99	1299148.86	-	-
30	491451.98	1299148.71	-	-
31	491451.99	1299148.56	-	-
32	491452.01	1299148.41	-	-
33	491452.06	1299148.26	-	-
34	491452.11	1299148.12	-	-
35	491452.18	1299147.99	-	-
36	491452.27	1299147.87	-	-
37	491452.37	1299147.75	-	-
38	491452.48	1299147.64	-	-
39	491452.6	1299147.55	-	-
40	491452.73	1299147.47	-	-
41	491452.86	1299147.41	-	-
42	491453.01	1299147.36	-	-

полное наименование должности	ДОКУМЕНТ ПОДПИСАН ЭЛЕКТРОННОЙ ПОДПИСЬЮ Сертификат: 00ЕАА7А5959ЕЕ7ЕВ3У9ЕЕDAA0E29A Владелец: ФЕДЕРАЛЬНАЯ СЛУЖБА ГОСУДАРСТВЕННОЙ РЕГИСТРАЦИИ, КАДАСТРА И КАРТОГРАФИИ Действителен с 18.05.2023 по 10.12.2026	инициалы, фамилия

Земельный участок			
вид объекта недвижимости			
Лист № 44 раздела 3.2	Всего листов раздела 3.2: 73	Всего разделов: 8	Всего листов выписки: 261
22.10.2025г. № КУВИ-001/2025-194392067			
Кадастровый номер:	47:01:0000000:364(Единое землепользование)		

1	2	3	4	5
43	491453.16	1299147.33	-	-
44	491453.31	1299147.31	-	-
45	491453.46	1299147.31	-	-
46	491453.61	1299147.33	-	-
47	491453.76	1299147.36	-	-
48	491453.9	1299147.41	-	-
49	491454.04	1299147.47	-	-
50	491454.17	1299147.55	-	-
51	491454.29	1299147.64	-	-
52	491454.4	1299147.75	-	-
53	491454.5	1299147.87	-	-
54	491454.58	1299147.99	-	-
55	491454.65	1299148.12	-	-
56	491454.71	1299148.26	-	-
57	491454.75	1299148.41	-	-
58	491454.77	1299148.56	-	-
1	491454.78	1299148.71	-	-
1	493851.11	1296863.78	-	-
2	493857.53	1296858.46	-	-
3	493868.89	1296862.69	-	-
4	493949.19	1296924.67	-	-
5	493945.65	1296932.37	-	-
6	493866.14	1296868.93	-	-
1	493851.11	1296863.78	-	-
1	493868.3	1297010.12	-	-
2	493886.35	1296994.25	-	-
3	493906.69	1296979.92	-	-
4	493925.88	1296959.81	-	-
5	493942.11	1296940.07	-	-

полное наименование должности	ДОКУМЕНТ ПОДПИСАН ЭЛЕКТРОННОЙ ПОДПИСЬЮ Сертификат: 00ЕАА7А5959ЕЕ7ЕВ3У9ЕЕDAA0E29A Владелец: ФЕДЕРАЛЬНАЯ СЛУЖБА ГОСУДАРСТВЕННОЙ РЕГИСТРАЦИИ, КАДАСТРА И КАРТОГРАФИИ Действителен с 18.05.2023 по 10.12.2026	инициалы, фамилия

Земельный участок			
вид объекта недвижимости			
Лист № 45 раздела 3.2	Всего листов раздела 3.2: 73	Всего разделов: 8	Всего листов выписки: 261
22.10.2025г. № КУВИ-001/2025-194392067			
Кадастровый номер:	47:01:0000000:364(Единое землепользование)		

1	2	3	4	5
6	493927.96	1296963.16	-	-
7	493909.9	1296983.18	-	-
8	493888.7	1296997.04	-	-
1	493868.3	1297010.12	-	-
1	484119.57	1296491.65	-	-
2	484120.16	1296518.92	-	-
3	484127.79	1296545.61	-	-
4	484135.42	1296559.53	-	-
5	484140.7	1296568.82	-	-
6	484141.88	1296575.2	-	-
7	484140.12	1296582.16	-	-
8	484133.66	1296592.6	-	-
9	484110.2	1296615.8	-	-
10	484106.09	1296621.6	-	-
11	484104.92	1296633.79	-	-
12	484108.89	1296646.03	-	-
13	484092.86	1296651.97	-	-
14	484068.81	1296667.82	-	-
15	484034.73	1296696.55	-	-
16	484005.67	1296730.24	-	-
17	483987.24	1296753.31	-	-
18	483978.7	1296762.71	-	-
19	483973.1	1296766.32	-	-
20	483966.02	1296766.32	-	-
21	483961.88	1296763.19	-	-
22	483926.51	1296707.97	-	-
23	483918.32	1296692.92	-	-
24	483916.56	1296681.9	-	-
25	483910.69	1296659.85	-	-

	ДОКУМЕНТ ПОДПИСАН ЭЛЕКТРОННОЙ ПОДПИСЬЮ Сертификат: 00ЕАА7А5959ЕЕ7ЕВ3593ЕВА0ЕЕ9А Владелец: ФЕДЕРАЛЬНАЯ СЛУЖБА ГОСУДАРСТВЕННОЙ РЕГИСТРАЦИИ, КАДАСТРА И КАРТОГРАФИИ Действителен с 18.05.2023 по 10.12.2026	
полное наименование должности		инициалы, фамилия

Земельный участок			
вид объекта недвижимости			
Лист № 46 раздела 3.2	Всего листов раздела 3.2: 73	Всего разделов: 8	Всего листов выписки: 261
22.10.2025г. № КУВИ-001/2025-194392067			
Кадастровый номер:	47:01:0000000:364(Единое землепользование)		

1	2	3	4	5
26	483898.36	1296634.32	-	-
27	483883.69	1296611.11	-	-
28	483854.93	1296574.55	-	-
29	483864.31	1296543.81	-	-
30	483904.79	1296424.3	-	-
31	484023.32	1296416.21	-	-
32	484032.71	1296425.49	-	-
33	484052.66	1296449.28	-	-
34	484085.53	1296471.92	-	-
1	484119.57	1296491.65	-	-
1	492721.34	1297287.93	-	-
2	492735.22	1297304.2	-	-
3	492693.19	1297329.2	-	-
4	492632.94	1297363.82	-	-
5	492617.45	1297368.04	-	-
6	492583.02	1297382.4	-	-
7	492600.18	1297434.78	-	-
8	492569.91	1297455.42	-	-
9	492513.63	1297495.23	-	-
10	492562.31	1297615.57	-	-
11	492555.83	1297638.19	-	-
12	492538.29	1297656.29	-	-
13	492524.45	1297668.05	-	-
14	492510.36	1297676.23	-	-
15	492497.46	1297673.7	-	-
16	492470.83	1297652.59	-	-
17	492465.71	1297623.88	-	-
18	492460.57	1297607	-	-
19	492442.53	1297592.64	-	-

	ДОКУМЕНТ ПОДПИСАН ЭЛЕКТРОННОЙ ПОДПИСЬЮ Сертификат: 00ЕАА7А5959ЕЕ7ЕВ3593ЕВА0ЕЕ9А Владелец: ФЕДЕРАЛЬНАЯ СЛУЖБА ГОСУДАРСТВЕННОЙ РЕГИСТРАЦИИ, КАДАСТРА И КАРТОГРАФИИ Действителен с 18.05.2023 по 10.12.2026	
полное наименование должности		инициалы, фамилия

Земельный участок			
вид объекта недвижимости			
Лист № 47 раздела 3.2	Всего листов раздела 3.2: 73	Всего разделов: 8	Всего листов выписки: 261
22.10.2025г. № КУВИ-001/2025-194392067			
Кадастровый номер:	47:01:0000000:364(Единое землепользование)		

1	2	3	4	5
20	492415.04	1297566.47	-	-
21	492399.59	1297542.82	-	-
22	492396.17	1297526.78	-	-
23	492399.64	1297508.21	-	-
24	492413.43	1297484.56	-	-
25	492432.39	1297460.92	-	-
26	492439.3	1297440.66	-	-
27	492429.87	1297416.17	-	-
28	492421.29	1297400.13	-	-
29	492425.64	1297368.89	-	-
30	492433.39	1297362.13	-	-
31	492553.05	1297291.2	-	-
32	492677.86	1297224.5	-	-
1	492721.34	1297287.93	-	-
1	484576.17	1296200.51	-	-
2	484570.31	1296231.84	-	-
3	484563.27	1296266.65	-	-
4	484537.46	1296313.06	-	-
5	484515.17	1296361.79	-	-
6	484479.97	1296417.47	-	-
7	484448.45	1296459.03	-	-
8	484436.49	1296473.21	-	-
9	484437.51	1296474.07	-	-
10	484422.48	1296496.36	-	-
11	484416.61	1296498.68	-	-
12	484411.91	1296498.68	-	-
13	484407.22	1296489.39	-	-
14	484376.7	1296487.07	-	-
15	484360.27	1296483.58	-	-

	ДОКУМЕНТ ПОДПИСАН ЭЛЕКТРОННОЙ ПОДПИСЬЮ Сертификат: 00ЕААF9A5909E7E0D59D2DA0EF9A Владелец: ФЕДЕРАЛЬНАЯ СЛУЖБА ГОСУДАРСТВЕННОЙ РЕГИСТРАЦИИ, КАДАСТРА И КАРТОГРАФИИ Действителен с 18.05.2023 по 10.12.2026	
полное наименование должности		инициалы, фамилия

Земельный участок			
вид объекта недвижимости			
Лист № 48 раздела 3.2	Всего листов раздела 3.2: 73	Всего разделов: 8	Всего листов выписки: 261
22.10.2025г. № КУВИ-001/2025-194392067			
Кадастровый номер:	47:01:0000000:364(Единое землепользование)		

1	2	3	4	5
16	484340.32	1296465.01	-	-
17	484329.76	1296468.49	-	-
18	484308.63	1296481.25	-	-
19	484293.38	1296478.93	-	-
20	484127.88	1296359.38	-	-
21	484207.68	1296296.74	-	-
22	484279.26	1296236.42	-	-
23	484325.02	1296196.98	-	-
24	484344.97	1296178.42	-	-
25	484354.36	1296165.66	-	-
26	484360.22	1296155.21	-	-
27	484370.78	1296107.64	-	-
28	484375.47	1296100.68	-	-
29	484396.6	1296099.53	-	-
30	484417.72	1296106.49	-	-
31	484424.77	1296116.94	-	-
1	484576.17	1296200.51	-	-
1	491540.78	1298487.21	-	-
2	491540.8	1298468.17	-	-
3	491526.99	1298442.34	-	-
4	491521.46	1298434.18	-	-
5	491502.06	1298440.98	-	-
6	491492.34	1298460.02	-	-
7	491479.85	1298476.33	-	-
8	491467.38	1298477.69	-	-
9	491443.84	1298474.97	-	-
10	491434.13	1298483.13	-	-
11	491423.02	1298507.6	-	-
12	491427.16	1298518.48	-	-

	ДОКУМЕНТ ПОДПИСАН ЭЛЕКТРОННОЙ ПОДПИСЬЮ Сертификат: 00ЕААF9A5909E7E0D59D2DA0EF9A Владелец: ФЕДЕРАЛЬНАЯ СЛУЖБА ГОСУДАРСТВЕННОЙ РЕГИСТРАЦИИ, КАДАСТРА И КАРТОГРАФИИ Действителен с 18.05.2023 по 10.12.2026	
полное наименование должности		инициалы, фамилия

Земельный участок			
вид объекта недвижимости			
Лист № 49 раздела 3.2	Всего листов раздела 3.2: 73	Всего разделов: 8	Всего листов выписки: 261
22.10.2025г. № КУВИ-001/2025-194392067			
Кадастровый номер:	47:01:0000000:364(Единое землепользование)		

1	2	3	4	5
13	491457.61	1298533.44	-	-
14	491490.84	1298542.95	-	-
15	491510.23	1298537.51	-	-
16	491521.33	1298523.92	-	-
17	491518.58	1298513.04	-	-
1	491540.78	1298487.21	-	-
1	491321.11	1298656.27	-	-
2	491360.74	1298497.04	-	-
3	491328.87	1298485.85	-	-
4	491330.31	1298442.34	-	-
5	491347.03	1298375.72	-	-
6	491374.69	1298402.91	-	-
7	491392.68	1298413.79	-	-
8	491403.75	1298416.51	-	-
9	491416.25	1298397.47	-	-
10	491425.97	1298379.8	-	-
11	491446.75	1298374.36	-	-
12	491452.31	1298363.48	-	-
13	491459.28	1298330.85	-	-
14	491459.3	1298317.25	-	-
15	491456.53	1298314.53	-	-
16	491448.22	1298315.89	-	-
17	491442.67	1298324.05	-	-
18	491432.97	1298322.69	-	-
19	491428.84	1298309.09	-	-
20	491423.31	1298300.94	-	-
21	491409.45	1298302.3	-	-
22	491396.99	1298300.94	-	-
23	491388.7	1298285.98	-	-

	ДОКУМЕНТ ПОДПИСАН ЭЛЕКТРОННОЙ ПОДПИСЬЮ Сертификат: 00ЕААF9A5909E7E0D59DDBA0EF9A Владелец: ФЕДЕРАЛЬНАЯ СЛУЖБА ГОСУДАРСТВЕННОЙ РЕГИСТРАЦИИ, КАДАСТРА И КАРТОГРАФИИ Действителен с 18.05.2023 по 10.12.2026	
полное наименование должности		инициалы, фамилия

Земельный участок			
вид объекта недвижимости			
Лист № 50 раздела 3.2	Всего листов раздела 3.2: 73	Всего разделов: 8	Всего листов выписки: 261
22.10.2025г. № КУВИ-001/2025-194392067			
Кадастровый номер:	47:01:0000000:364(Единое землепользование)		

1	2	3	4	5
24	491392.91	1298247.91	-	-
25	491410.95	1298222.08	-	-
26	491455.34	1298177.21	-	-
27	491499.72	1298133.7	-	-
28	491512.18	1298136.42	-	-
29	491512.13	1298174.49	-	-
30	491505.14	1298220.72	-	-
31	491494.02	1298247.91	-	-
32	491474.6	1298269.66	-	-
33	491459.32	1298303.65	-	-
34	491592.26	1298319.97	-	-
35	491595	1298334.93	-	-
36	491613	1298345.81	-	-
37	491626.85	1298344.44	-	-
38	491573.84	1298609.62	-	-
39	491529.61	1298801.28	-	-
40	491529.23	1298824.4	-	-
41	491552.76	1298833.92	-	-
42	491567.98	1298840.72	-	-
43	491627.45	1298943.35	-	-
44	491677.04	1299034.49	-	-
45	491630.13	1299093.47	-	-
46	491594.81	1299084.02	-	-
47	491514.87	1299041.2	-	-
48	491517.55	1298962.12	-	-
49	491466.74	1298937.25	-	-
50	491437.13	1298951.4	-	-
51	491399.6	1298879.02	-	-
52	491345.99	1298833.45	-	-

	ДОКУМЕНТ ПОДПИСАН ЭЛЕКТРОННОЙ ПОДПИСЬЮ Сертификат: 00ЕААF9A5909E7E0D59DDBA0EF9A Владелец: ФЕДЕРАЛЬНАЯ СЛУЖБА ГОСУДАРСТВЕННОЙ РЕГИСТРАЦИИ, КАДАСТРА И КАРТОГРАФИИ Действителен с 18.05.2023 по 10.12.2026	
полное наименование должности		инициалы, фамилия

Земельный участок			
вид объекта недвижимости			
Лист № 51 раздела 3.2	Всего листов раздела 3.2: 73	Всего разделов: 8	Всего листов выписки: 261
22.10.2025г. № КУВИ-001/2025-194392067			
Кадастровый номер:	47:01:0000000:364(Единое землепользование)		

1	2	3	4	5
53	491388.88	1298775.82	-	-
54	491372.8	1298711.48	-	-
55	491370.69	1298679.65	-	-
1	491321.11	1298656.27	-	-
1	484576.17	1296200.51	-	-
2	484570.31	1296231.84	-	-
3	484563.27	1296266.65	-	-
4	484537.46	1296313.06	-	-
5	484515.17	1296361.79	-	-
6	484479.97	1296417.47	-	-
7	484448.45	1296459.03	-	-
8	484436.49	1296473.21	-	-
9	484437.51	1296474.07	-	-
10	484422.48	1296496.36	-	-
11	484416.61	1296498.68	-	-
12	484411.91	1296498.68	-	-
13	484407.22	1296489.39	-	-
14	484376.7	1296487.07	-	-
15	484360.27	1296483.58	-	-
16	484340.32	1296465.01	-	-
17	484329.76	1296468.49	-	-
18	484308.63	1296481.25	-	-
19	484293.38	1296478.93	-	-
20	484127.88	1296359.38	-	-
21	484207.68	1296296.74	-	-
22	484279.26	1296236.42	-	-
23	484325.02	1296196.98	-	-
24	484344.97	1296178.42	-	-
25	484354.36	1296165.66	-	-

	ДОКУМЕНТ ПОДПИСАН ЭЛЕКТРОННОЙ ПОДПИСЬЮ Сертификат: 00ЕААF9A5909E7E0D59DDBA0E29A Владелец: ФЕДЕРАЛЬНАЯ СЛУЖБА ГОСУДАРСТВЕННОЙ РЕГИСТРАЦИИ, КАДАСТРА И КАРТОГРАФИИ Действителен с 18.05.2023 по 10.12.2024	
полное наименование должности		инициалы, фамилия

Земельный участок			
вид объекта недвижимости			
Лист № 52 раздела 3.2	Всего листов раздела 3.2: 73	Всего разделов: 8	Всего листов выписки: 261
22.10.2025г. № КУВИ-001/2025-194392067			
Кадастровый номер:	47:01:0000000:364(Единое землепользование)		

1	2	3	4	5
26	484360.22	1296155.21	-	-
27	484370.78	1296107.64	-	-
28	484375.47	1296100.68	-	-
29	484396.6	1296099.53	-	-
30	484417.72	1296106.49	-	-
31	484424.77	1296116.94	-	-
1	484576.17	1296200.51	-	-
1	492292.02	1298916.76	-	-
2	492376.64	1299026.17	-	-
3	492341.71	1299031.28	-	-
4	492265.58	1299043.55	-	-
5	492237.93	1299056.86	-	-
6	492216.54	1299068.13	-	-
7	492175.32	1299102.94	-	-
8	492133.58	1299134.68	-	-
9	492098.62	1299155.16	-	-
10	492063.68	1299167.95	-	-
11	491993.8	1299188.93	-	-
12	491975.12	1299199.75	-	-
13	491948.53	1299197.23	-	-
14	491932.36	1299198.81	-	-
15	491900.02	1299206.74	-	-
16	491853.13	1299209.91	-	-
17	491817.56	1299217.84	-	-
18	491783.59	1299230.54	-	-
19	491759.33	1299241.65	-	-
20	491756.08	1299259.12	-	-
21	491747.97	1299279.76	-	-
22	491735.02	1299294.05	-	-

	ДОКУМЕНТ ПОДПИСАН ЭЛЕКТРОННОЙ ПОДПИСЬЮ Сертификат: 00ЕААF9A5909E7E0D59DDBA0E29A Владелец: ФЕДЕРАЛЬНАЯ СЛУЖБА ГОСУДАРСТВЕННОЙ РЕГИСТРАЦИИ, КАДАСТРА И КАРТОГРАФИИ Действителен с 18.05.2023 по 10.12.2024	
полное наименование должности		инициалы, фамилия

Земельный участок			
вид объекта недвижимости			
Лист № 53 раздела 3.2	Всего листов раздела 3.2: 73	Всего разделов: 8	Всего листов выписки: 261
22.10.2025г. № КУВИ-001/2025-194392067			
Кадастровый номер:	47:01:0000000:364(Единое землепользование)		

1	2	3	4	5
23	491718.84	1299309.93	-	-
24	491704.27	1299328.98	-	-
25	491694.43	1299389.43	-	-
26	491650.73	1299401.11	-	-
27	491638.33	1299369.34	-	-
28	491624.71	1299310.68	-	-
29	491618.55	1299253.24	-	-
30	491624.8	1299221.47	-	-
31	491641	1299193.37	-	-
32	491669.65	1299159.16	-	-
33	491685.83	1299153.06	-	-
34	491710.69	1299171.39	-	-
35	491746.74	1299194.62	-	-
36	491772.92	1299148.19	-	-
37	491812.79	1299090.77	-	-
38	491904.89	1299044.35	-	-
39	491962.03	1299122.57	-	-
40	491970.73	1299133.57	-	-
41	491986.9	1299136.02	-	-
42	492098.91	1299087.16	-	-
43	492127.55	1299063.95	-	-
44	492199.79	1298980.87	-	-
45	492254.58	1298945.31	-	-
46	492268.46	1298930.35	-	-
1	492292.02	1298916.76	-	-
1	483658.41	1295510.36	-	-
2	483687.01	1295514.67	-	-
3	483690.48	1295491.56	-	-
4	483670.77	1295488.59	-	-

	ДОКУМЕНТ ПОДПИСАН ЭЛЕКТРОННОЙ ПОДПИСЬЮ Сертификат: 00ЕААF9A5909E7E0D59DDBA0E29A Владелец: ФЕДЕРАЛЬНАЯ СЛУЖБА ГОСУДАРСТВЕННОЙ РЕГИСТРАЦИИ, КАДАСТРА И КАРТОГРАФИИ Действителен с 18.05.2023 по 10.12.2024	
полное наименование должности		инициалы, фамилия

Земельный участок			
вид объекта недвижимости			
Лист № 54 раздела 3.2	Всего листов раздела 3.2: 73	Всего разделов: 8	Всего листов выписки: 261
22.10.2025г. № КУВИ-001/2025-194392067			
Кадастровый номер:	47:01:0000000:364(Единое землепользование)		

1	2	3	4	5
5	483673.01	1295484.57	-	-
6	483681.16	1295478.93	-	-
7	483699.91	1295485.37	-	-
8	483719.48	1295495.84	-	-
9	483730.89	1295495.04	-	-
10	483741.49	1295484.56	-	-
11	483750.52	1295464.71	-	-
12	483727.63	1295441.87	-	-
13	483716.22	1295416.91	-	-
14	483704.81	1295383.89	-	-
15	483690.13	1295360.53	-	-
16	483678.72	1295350.06	-	-
17	483663.22	1295342.81	-	-
18	483648.55	1295343.62	-	-
19	483637.13	1295307.37	-	-
20	483639.58	1295255.82	-	-
21	483625.72	1295231.66	-	-
22	483630.61	1295187.36	-	-
23	483628.98	1295155.95	-	-
24	483622.46	1295117.29	-	-
25	483606.97	1295089.9	-	-
26	483721.93	1295074.59	-	-
27	483718.57	1295110.55	-	-
28	483748.95	1295108.05	-	-
29	483779.33	1295103.89	-	-
30	483814.78	1295102.23	-	-
31	483840.94	1295095.56	-	-
32	483894.1	1295077.22	-	-
33	483932.92	1295058.03	-	-

	ДОКУМЕНТ ПОДПИСАН ЭЛЕКТРОННОЙ ПОДПИСЬЮ Сертификат: 00ЕААF9A5909E7E0D59DDBA0E29A Владелец: ФЕДЕРАЛЬНАЯ СЛУЖБА ГОСУДАРСТВЕННОЙ РЕГИСТРАЦИИ, КАДАСТРА И КАРТОГРАФИИ Действителен с 18.05.2023 по 10.12.2024	
полное наименование должности		инициалы, фамилия

Земельный участок			
вид объекта недвижимости			
Лист № 55 раздела 3.2	Всего листов раздела 3.2: 73	Всего разделов: 8	Всего листов выписки: 261
22.10.2025г. № КУВИ-001/2025-194392067			
Кадастровый номер:	47:01:0000000:364(Единое землепользование)		

1	2	3	4	5
34	483963.3	1295049.7	-	-
35	483990.08	1295046.31	-	-
36	483998.28	1295213.67	-	-
37	484006.99	1295214.6	-	-
38	484026.46	1295210.42	-	-
39	484051.6	1295203.83	-	-
40	484091.62	1295224.66	-	-
41	484118.88	1295235	-	-
42	484141.03	1295255.51	-	-
43	484172.2	1295268.64	-	-
44	484174.57	1295291.62	-	-
45	484153.42	1295339.31	-	-
46	484151.73	1295354.37	-	-
47	484150.04	1295372.77	-	-
48	484139.04	1295385.32	-	-
49	484122.96	1295397.87	-	-
50	484115.35	1295411.25	-	-
51	484104.35	1295421.29	-	-
52	484087.42	1295427.98	-	-
53	484068.8	1295423.8	-	-
54	484051.03	1295422.12	-	-
55	484040.03	1295421.28	-	-
56	484029.03	1295424.62	-	-
57	484018.79	1295440.92	-	-
58	484008.94	1295463.89	-	-
59	483993.36	1295499.99	-	-
60	483968.96	1295540.08	-	-
61	483941.04	1295565.17	-	-
62	483928.55	1295586.95	-	-

	ДОКУМЕНТ ПОДПИСАН ЭЛЕКТРОННОЙ ПОДПИСЬЮ Сертификат: 00ЕААF9A5909E7E8D3932DBA0E29A Владелец: ФЕДЕРАЛЬНАЯ СЛУЖБА ГОСУДАРСТВЕННОЙ РЕГИСТРАЦИИ, КАДАСТРА И КАРТОГРАФИИ Действителен с 18.05.2023 по 10.12.2024	
полное наименование должности		инициалы, фамилия

Земельный участок			
вид объекта недвижимости			
Лист № 56 раздела 3.2	Всего листов раздела 3.2: 73	Всего разделов: 8	Всего листов выписки: 261
22.10.2025г. № КУВИ-001/2025-194392067			
Кадастровый номер:	47:01:0000000:364(Единое землепользование)		

1	2	3	4	5
63	483906.4	1295615.66	-	-
64	483888.35	1295647.66	-	-
65	483869.48	1295680.48	-	-
66	483853.07	1295719.85	-	-
67	483823.54	1295707.55	-	-
68	483803.96	1295752.56	-	-
69	483796.35	1295785.19	-	-
70	483781.97	1295804.43	-	-
71	483761.66	1295822.84	-	-
72	483720.19	1295821.99	-	-
73	483702.36	1295804.33	-	-
74	483690.13	1295770.51	-	-
75	483686.87	1295747.95	-	-
76	483681.98	1295734.26	-	-
77	483672.19	1295714.93	-	-
78	483626.53	1295654.53	-	-
79	483619.2	1295631.17	-	-
80	483606.97	1295607.01	-	-
81	483607.78	1295586.87	-	-
82	483614.3	1295561.1	-	-
83	483638.76	1295540.96	-	-
1	483658.41	1295510.36	-	-
1	491218.9	1299449.12	-	-
2	491221.95	1299494.31	-	-
3	491199.73	1299545.67	-	-
4	491164.31	1299634.42	-	-
5	491152.27	1299655.66	-	-
6	491128.8	1299678.96	-	-
7	491098.45	1299710.28	-	-

	ДОКУМЕНТ ПОДПИСАН ЭЛЕКТРОННОЙ ПОДПИСЬЮ Сертификат: 00ЕААF9A5909E7E8D3932DBA0E29A Владелец: ФЕДЕРАЛЬНАЯ СЛУЖБА ГОСУДАРСТВЕННОЙ РЕГИСТРАЦИИ, КАДАСТРА И КАРТОГРАФИИ Действителен с 18.05.2023 по 10.12.2024	
полное наименование должности		инициалы, фамилия

Земельный участок			
вид объекта недвижимости			
Лист № 57 раздела 3.2	Всего листов раздела 3.2: 73	Всего разделов: 8	Всего листов выписки: 261
22.10.2025г. № КУВИ-001/2025-194392067			
Кадастровый номер:	47:01:0000000:364(Единое землепользование)		

1	2	3	4	5
8	491068.72	1299731.88	-	-
9	490968.7	1299784.73	-	-
10	490946.27	1299795.68	-	-
11	490829.35	1299826.01	-	-
12	490700.13	1299854.94	-	-
13	490682.02	1299853.45	-	-
14	490623.63	1299834.1	-	-
15	490545.2	1299811.82	-	-
16	490522.98	1299809.67	-	-
17	490442.34	1299816.5	-	-
18	490385.25	1299815.63	-	-
19	490352.13	1299809.2	-	-
20	490332.52	1299806.2	-	-
21	490353.95	1299743.7	-	-
22	490448.57	1299702.2	-	-
23	490482.64	1299632	-	-
24	490514.15	1299646.03	-	-
25	490523	1299659.42	-	-
26	490533.2	1299674.14	-	-
27	490545.46	1299681.51	-	-
28	490559.09	1299683.52	-	-
29	490573.4	1299678.84	-	-
30	490582.26	1299674.16	-	-
31	490640.89	1299650.07	-	-
32	490684.42	1299721.03	-	-
33	490763.49	1299694.95	-	-
34	490785.26	1299725.74	-	-
35	490790.01	1299741.8	-	-
36	490795.43	1299775.27	-	-

	ДОКУМЕНТ ПОДПИСАН ЭЛЕКТРОННОЙ ПОДПИСЬЮ Сертификат: 00ЕААF9A5909E7E8D39DDBA0E29A Владелец: ФЕДЕРАЛЬНАЯ СЛУЖБА ГОСУДАРСТВЕННОЙ РЕГИСТРАЦИИ, КАДАСТРА И КАРТОГРАФИИ Действителен с 18.05.2023 по 10.12.2026	
полное наименование должности		инициалы, фамилия

Земельный участок			
вид объекта недвижимости			
Лист № 58 раздела 3.2	Всего листов раздела 3.2: 73	Всего разделов: 8	Всего листов выписки: 261
22.10.2025г. № КУВИ-001/2025-194392067			
Кадастровый номер:	47:01:0000000:364(Единое землепользование)		

1	2	3	4	5
37	490806.33	1299778.62	-	-
38	490834.26	1299779.96	-	-
39	490846.54	1299774.61	-	-
40	490907.89	1299744.51	-	-
41	490976.75	1299713.07	-	-
42	490981.52	1299708.38	-	-
43	491006.06	1299703.03	-	-
44	491031.69	1299689.9	-	-
45	491048.35	1299663.55	-	-
46	491062.52	1299644.33	-	-
47	491069.22	1299573.29	-	-
48	491107.06	1299559.15	-	-
49	491112.52	1299551.12	-	-
50	491113.22	1299527.69	-	-
51	491122.83	1299486.17	-	-
52	491160.36	1299460.39	-	-
53	491167.23	1299367.07	-	-
54	491172.01	1299355.69	-	-
55	491188.37	1299345.65	-	-
56	491194.5	1299351.68	-	-
57	491198.56	1299380.46	-	-
58	491197.17	1299399.87	-	-
59	491204.64	1299426.65	-	-
1	491218.9	1299449.12	-	-
1	483612.85	1295830.81	-	-
2	483606.54	1295831.64	-	-
3	483607.06	1295835.65	-	-
4	483602.93	1295839.1	-	-
5	483594.78	1295857.62	-	-

	ДОКУМЕНТ ПОДПИСАН ЭЛЕКТРОННОЙ ПОДПИСЬЮ Сертификат: 00ЕААF9A5909E7E8D39DDBA0E29A Владелец: ФЕДЕРАЛЬНАЯ СЛУЖБА ГОСУДАРСТВЕННОЙ РЕГИСТРАЦИИ, КАДАСТРА И КАРТОГРАФИИ Действителен с 18.05.2023 по 10.12.2026	
полное наименование должности		инициалы, фамилия

Земельный участок			
вид объекта недвижимости			
Лист № 59 раздела 3.2	Всего листов раздела 3.2: 73	Всего разделов: 8	Всего листов выписки: 261
22.10.2025г. № КУВИ-001/2025-194392067			
Кадастровый номер:	47:01:0000000:364(Единое землепользование)		

1	2	3	4	5
6	483589.89	1295893.06	-	-
7	483599.16	1295935.62	-	-
8	483608.18	1295964.33	-	-
9	483616.39	1295994.69	-	-
10	483628.69	1296017.66	-	-
11	483637.18	1296038.04	-	-
12	483650.22	1296062.2	-	-
13	483658.37	1296095.23	-	-
14	483664.9	1296126.64	-	-
15	483665.71	1296147.58	-	-
16	483646.14	1296158.86	-	-
17	483617.61	1296162.89	-	-
18	483527.92	1296166.92	-	-
19	483357.52	1296139.56	-	-
20	483293.11	1296124.26	-	-
21	483238.49	1296114.6	-	-
22	483210.77	1296114.61	-	-
23	483206.69	1296137.16	-	-
24	483180.6	1296122.66	-	-
25	483146.36	1296123.47	-	-
26	483121.9	1296120.25	-	-
27	483103.19	1296102.39	-	-
28	483101.51	1296094.89	-	-
29	483094.95	1296065.62	-	-
30	483088.27	1296067.12	-	-
31	483086.84	1296038.1	-	-
32	483072.98	1296005.88	-	-
33	483052.6	1296008.3	-	-
34	483013.46	1296024.42	-	-

	ДОКУМЕНТ ПОДПИСАН ЭЛЕКТРОННОЙ ПОДПИСЬЮ Сертификат: 00ЕАА7А5950ЕЕ7Е0D5ЕDDA0ED29A Владелец: ФЕДЕРАЛЬНАЯ СЛУЖБА ГОСУДАРСТВЕННОЙ РЕГИСТРАЦИИ, КАДАСТРА И КАРТОГРАФИИ Действителен с 18.05.2023 по 10.12.2026	
полное наименование должности		инициалы, фамилия

Земельный участок			
вид объекта недвижимости			
Лист № 60 раздела 3.2	Всего листов раздела 3.2: 73	Всего разделов: 8	Всего листов выписки: 261
22.10.2025г. № КУВИ-001/2025-194392067			
Кадастровый номер:	47:01:0000000:364(Единое землепользование)		

1	2	3	4	5
35	482977.59	1296027.64	-	-
36	482959.65	1296030.87	-	-
37	482942.53	1296038.12	-	-
38	482934.37	1296051.81	-	-
39	482940.9	1296088.86	-	-
40	482950.68	1296125.11	-	-
41	482849.58	1296148.48	-	-
42	482802.79	1295824.22	-	-
43	482825.81	1295801.72	-	-
44	482840.56	1295795.04	-	-
45	482863.92	1295793.82	-	-
46	482892.19	1295790.79	-	-
47	482921.69	1295789.57	-	-
48	482951.18	1295790.78	-	-
49	482972.08	1295791.38	-	-
50	482991.13	1295805.95	-	-
51	483015.71	1295819.91	-	-
52	483032.92	1295823.56	-	-
53	483050.74	1295838.12	-	-
54	483057.5	1295879.41	-	-
55	483080.86	1295881.83	-	-
56	483132.48	1295880.61	-	-
57	483168.12	1295878.18	-	-
58	483203.77	1295872.11	-	-
59	483272.6	1295866.03	-	-
60	483351.26	1295827.16	-	-
61	483370.93	1295818.66	-	-
62	483369.7	1295805.3	-	-
63	483348.8	1295736.09	-	-

	ДОКУМЕНТ ПОДПИСАН ЭЛЕКТРОННОЙ ПОДПИСЬЮ Сертификат: 00ЕАА7А5950ЕЕ7Е0D5ЕDDA0ED29A Владелец: ФЕДЕРАЛЬНАЯ СЛУЖБА ГОСУДАРСТВЕННОЙ РЕГИСТРАЦИИ, КАДАСТРА И КАРТОГРАФИИ Действителен с 18.05.2023 по 10.12.2026	
полное наименование должности		инициалы, фамилия

Земельный участок			
вид объекта недвижимости			
Лист № 61 раздела 3.2	Всего листов раздела 3.2: 73	Всего разделов: 8	Всего листов выписки: 261
22.10.2025г. № КУВИ-001/2025-194392067			
Кадастровый номер:	47:01:0000000:364(Единое землепользование)		

1	2	3	4	5
64	483331.3	1295646.84	-	-
65	483319.81	1295609.1	-	-
66	483546.24	1295582.85	-	-
67	483557.28	1295607.93	-	-
68	483567.87	1295615.18	-	-
69	483576.84	1295628.07	-	-
70	483589.89	1295665.93	-	-
71	483608.64	1295710.22	-	-
72	483614.35	1295721.5	-	-
73	483637.18	1295745.66	-	-
74	483648.59	1295764.99	-	-
75	483657.56	1295781.9	-	-
76	483658.37	1295800.43	-	-
77	483647.77	1295815.73	-	-
78	483624.13	1295821.37	-	-
1	483612.85	1295830.81	-	-
1	490540.34	1299825.26	-	-
2	490668.61	1299866.81	-	-
3	490697.29	1299872.75	-	-
4	490691.03	1299897.1	-	-
5	490670.47	1299955.11	-	-
6	490655.95	1300003.66	-	-
7	490657.14	1300017.87	-	-
8	490674.02	1300021.42	-	-
9	490695.72	1300013.14	-	-
10	490741.56	1299981.18	-	-
11	490791.04	1299932.64	-	-
12	490904.24	1300042.79	-	-
13	490921.13	1300023.85	-	-

полное наименование должности	ДОКУМЕНТ ПОДПИСАН ЭЛЕКТРОННОЙ ПОДПИСЬЮ Сертификат: 00ЕАА7А5950ЕЕ6D3932D2A0E29A Владелец: ФЕДЕРАЛЬНАЯ СЛУЖБА ГОСУДАРСТВЕННОЙ РЕГИСТРАЦИИ, КАДАСТРА И КАРТОГРАФИИ Действителен с 18.05.2023 по 10.12.2026	инициалы, фамилия

Земельный участок			
вид объекта недвижимости			
Лист № 62 раздела 3.2	Всего листов раздела 3.2: 73	Всего разделов: 8	Всего листов выписки: 261
22.10.2025г. № КУВИ-001/2025-194392067			
Кадастровый номер:	47:01:0000000:364(Единое землепользование)		

1	2	3	4	5
14	490930.8	1300003.72	-	-
15	490934.44	1299978.85	-	-
16	490941.71	1299946.88	-	-
17	490954.99	1299925.57	-	-
18	490973.08	1299914.92	-	-
19	490993.58	1299907.82	-	-
20	491010.49	1299882.96	-	-
21	491027.39	1299854.54	-	-
22	491050.32	1299833.24	-	-
23	491076.85	1299824.95	-	-
24	491104.57	1299828.51	-	-
25	491115.41	1299841.54	-	-
26	491132.26	1299867.59	-	-
27	491127.41	1299886.54	-	-
28	491123.77	1299913.77	-	-
29	491120.13	1299932.72	-	-
30	491102.02	1299955.21	-	-
31	491086.33	1299976.52	-	-
32	491071.83	1300008.49	-	-
33	491074.18	1300062.96	-	-
34	491066.92	1300090.19	-	-
35	491058.43	1300141.1	-	-
36	491063.22	1300169.52	-	-
37	491074.05	1300186.1	-	-
38	491095.75	1300190.84	-	-
39	491098.17	1300176.63	-	-
40	491216.3	1300180.21	-	-
41	491288.65	1300164.84	-	-
42	491313.96	1300164.84	-	-

полное наименование должности	ДОКУМЕНТ ПОДПИСАН ЭЛЕКТРОННОЙ ПОДПИСЬЮ Сертификат: 00ЕАА7А5950ЕЕ6D3932D2A0E29A Владелец: ФЕДЕРАЛЬНАЯ СЛУЖБА ГОСУДАРСТВЕННОЙ РЕГИСТРАЦИИ, КАДАСТРА И КАРТОГРАФИИ Действителен с 18.05.2023 по 10.12.2026	инициалы, фамилия

Земельный участок			
вид объекта недвижимости			
Лист № 63 раздела 3.2	Всего листов раздела 3.2: 73	Всего разделов: 8	Всего листов выписки: 261
22.10.2025г. № КУВИ-001/2025-194392067			
Кадастровый номер:	47:01:0000000:364(Единое землепользование)		

1	2	3	4	5
43	491323.6	1300174.32	-	-
44	491329.59	1300205.1	-	-
45	491329.55	1300246.55	-	-
46	491343.96	1300291.55	-	-
47	491353.57	1300329.44	-	-
48	491352.35	1300342.47	-	-
49	491342.69	1300359.04	-	-
50	491231.75	1300394.54	-	-
51	491183.52	1300399.26	-	-
52	491149.78	1300390.97	-	-
53	491130.51	1300369.65	-	-
54	491122.09	1300356.62	-	-
55	491125.73	1300338.86	-	-
56	491136.59	1300323.47	-	-
57	491158.28	1300329.4	-	-
58	491198.05	1300338.88	-	-
59	491212.53	1300329.41	-	-
60	491218.57	1300317.57	-	-
61	491237.86	1300311.65	-	-
62	491248.72	1300304.55	-	-
63	491266.85	1300259.56	-	-
64	491247.6	1300227.59	-	-
65	491236.76	1300215.74	-	-
66	491216.26	1300220.47	-	-
67	491128.22	1300257.16	-	-
68	491107.71	1300272.55	-	-
69	491093.23	1300290.31	-	-
70	491088.38	1300316.36	-	-
71	491093.19	1300330.57	-	-

	ДОКУМЕНТ ПОДПИСАН ЭЛЕКТРОННОЙ ПОДПИСЬЮ Сертификат: 00ЕААF9A5959D5C76E0595DDA0E0F9A Владелец: ФЕДЕРАЛЬНАЯ СЛУЖБА ГОСУДАРСТВЕННОЙ РЕГИСТРАЦИИ, КАДАСТРА И КАРТОГРАФИИ Действителен с 18.05.2023 по 10.12.2026	
полное наименование должности		инициалы, фамилия

Земельный участок			
вид объекта недвижимости			
Лист № 64 раздела 3.2	Всего листов раздела 3.2: 73	Всего разделов: 8	Всего листов выписки: 261
22.10.2025г. № КУВИ-001/2025-194392067			
Кадастровый номер:	47:01:0000000:364(Единое землепользование)		

1	2	3	4	5
72	491087.14	1300351.88	-	-
73	491081.1	1300356.61	-	-
74	491070.26	1300354.24	-	-
75	490966.65	1300292.65	-	-
76	490943.78	1300264.22	-	-
77	490919.68	1300252.38	-	-
78	490896.79	1300242.9	-	-
79	490883.54	1300232.24	-	-
80	490885.96	1300222.77	-	-
81	490900.45	1300199.09	-	-
82	490901.67	1300190.8	-	-
83	490892.04	1300173.04	-	-
84	490873.97	1300162.38	-	-
85	490860.71	1300163.56	-	-
86	490843.83	1300170.66	-	-
87	490828.16	1300170.65	-	-
88	490793.23	1300139.86	-	-
89	490761.92	1300106.7	-	-
90	490740.24	1300088.93	-	-
91	490717.35	1300079.45	-	-
92	490688.42	1300083	-	-
93	490631.73	1300107.85	-	-
94	490597.97	1300116.13	-	-
95	490578.69	1300114.95	-	-
96	490569.05	1300110.21	-	-
97	490570.27	1300098.37	-	-
98	490587.16	1300082.98	-	-
99	490587.17	1300075.87	-	-
100	490576.32	1300067.58	-	-

	ДОКУМЕНТ ПОДПИСАН ЭЛЕКТРОННОЙ ПОДПИСЬЮ Сертификат: 00ЕААF9A5959D5C76E0595DDA0E0F9A Владелец: ФЕДЕРАЛЬНАЯ СЛУЖБА ГОСУДАРСТВЕННОЙ РЕГИСТРАЦИИ, КАДАСТРА И КАРТОГРАФИИ Действителен с 18.05.2023 по 10.12.2026	
полное наименование должности		инициалы, фамилия

Земельный участок			
вид объекта недвижимости			
Лист № 65 раздела 3.2	Всего листов раздела 3.2: 73	Всего разделов: 8	Всего листов выписки: 261
22.10.2025г. № КУВИ-001/2025-194392067			
Кадастровый номер:	47:01:0000000:364(Единое землепользование)		

1	2	3	4	5
101	490531.74	1300053.36	-	-
102	490510.04	1300050.99	-	-
103	490494.39	1300033.22	-	-
104	490455.87	1299981.11	-	-
105	490439.02	1299959.8	-	-
106	490431.81	1299936.11	-	-
107	490439.06	1299917.17	-	-
108	490486.12	1299881.66	-	-
109	490521.1	1299855.61	-	-
110	490541.62	1299833.12	-	-
1	490540.34	1299825.26	-	-
1	493864.47	1296499	-	-
2	494015.57	1296366.62	-	-
3	494042.32	1296365.57	-	-
4	494050.87	1296372.92	-	-
5	494029.19	1296370.33	-	-
6	494010.58	1296378.66	-	-
7	493884.1	1296485.95	-	-
1	493864.47	1296499	-	-
1	494255.4	1296540.74	-	-
2	494245.41	1296554.68	-	-
3	494250.78	1296541.03	-	-
4	494225.14	1296509.51	-	-
5	494236.76	1296499.73	-	-
6	494231.42	1296511.76	-	-
7	494237.12	1296519.13	-	-
8	494243.41	1296527.32	-	-
1	494255.4	1296540.74	-	-
1	494203.04	1296238.44	-	-

	ДОКУМЕНТ ПОДПИСАН ЭЛЕКТРОННОЙ ПОДПИСЬЮ Сертификат: 00ЕАА7А5950ЕЕ6D3932D0A0E29A Владелец: ФЕДЕРАЛЬНАЯ СЛУЖБА ГОСУДАРСТВЕННОЙ РЕГИСТРАЦИИ, КАДАСТРА И КАРТОГРАФИИ Действителен с 18.05.2023 по 10.12.2026	
полное наименование должности		инициалы, фамилия

Земельный участок			
вид объекта недвижимости			
Лист № 66 раздела 3.2	Всего листов раздела 3.2: 73	Всего разделов: 8	Всего листов выписки: 261
22.10.2025г. № КУВИ-001/2025-194392067			
Кадастровый номер:	47:01:0000000:364(Единое землепользование)		

1	2	3	4	5
2	494376.64	1296083.99	-	-
3	494379.85	1296088.2	-	-
4	494209.54	1296238.15	-	-
5	494205.57	1296242.49	-	-
6	494247.03	1296290.55	-	-
7	494247.85	1296296.54	-	-
8	494223.6	1296325.96	-	-
9	494216.57	1296341.81	-	-
10	494215.47	1296351.52	-	-
11	494220.85	1296365.85	-	-
12	494291.38	1296441.52	-	-
13	494286.58	1296446.64	-	-
14	494210.37	1296354.01	-	-
15	494209.31	1296346.65	-	-
16	494217.89	1296333	-	-
17	494245.77	1296298.32	-	-
18	494243.64	1296293.07	-	-
19	494198.75	1296243.69	-	-
1	494203.04	1296238.44	-	-
1	494532.93	1296684.56	-	-
2	494559.63	1296740.73	-	-
3	494623.86	1296858.32	-	-
4	494546.96	1296750.11	-	-
5	494520.27	1296696.52	-	-
6	494461.52	1296614.57	-	-
7	494455.12	1296600.91	-	-
8	494468.53	1296595.93	-	-
9	494479.19	1296606.2	-	-
1	494532.93	1296684.56	-	-

	ДОКУМЕНТ ПОДПИСАН ЭЛЕКТРОННОЙ ПОДПИСЬЮ Сертификат: 00ЕАА7А5950ЕЕ6D3932D0A0E29A Владелец: ФЕДЕРАЛЬНАЯ СЛУЖБА ГОСУДАРСТВЕННОЙ РЕГИСТРАЦИИ, КАДАСТРА И КАРТОГРАФИИ Действителен с 18.05.2023 по 10.12.2026	
полное наименование должности		инициалы, фамилия

Земельный участок			
вид объекта недвижимости			
Лист № 67 раздела 3.2	Всего листов раздела 3.2: 73	Всего разделов: 8	Всего листов выписки: 261
22.10.2025г. № КУВИ-001/2025-194392067			
Кадастровый номер:	47:01:0000000:364(Единое землепользование)		

1	2	3	4	5
1	493504.62	1296806.64	-	-
2	493498.43	1296802.54	-	-
3	493578.73	1296535.78	-	-
4	493589.31	1296531.41	-	-
5	493582.44	1296535.26	-	-
1	493504.62	1296806.64	-	-
1	493991.3	1296198.27	-	-
2	494051.32	1296144.23	-	-
3	494166.05	1298047.6	-	-
4	494174.09	1296040.83	-	-
5	494307.46	1295928.34	-	-
6	494311.66	1295930.91	-	-
7	494108.72	1296114.69	-	-
8	493788.16	1296393.56	-	-
9	493745.32	1296429.4	-	-
10	493614.78	1296541.99	-	-
11	493607.93	1296538.14	-	-
12	493775.77	1296392.32	-	-
1	493991.3	1296198.27	-	-
1	494050.69	1295227.81	-	-
2	494081.85	1295251.27	-	-
3	494099.19	1295275.54	-	-
4	494092.15	1295291.45	-	-
5	494069.65	1295264.57	-	-
6	494043.16	1295237.49	-	-
1	494050.69	1295227.81	-	-
1	494237.89	1295620.56	-	-
2	494169.77	1295748.06	-	-
3	494125.58	1295802.4	-	-

	ДОКУМЕНТ ПОДПИСАН ЭЛЕКТРОННОЙ ПОДПИСЬЮ Сертификат: 00ЕАА7А5959Е5С76D3952D2A4029A Владелец: ФЕДЕРАЛЬНАЯ СЛУЖБА ГОСУДАРСТВЕННОЙ РЕГИСТРАЦИИ, КАДАСТРА И КАРТОГРАФИИ Действителен с 18.05.2023 по 10.12.2024	
полное наименование должности		инициалы, фамилия

Земельный участок			
вид объекта недвижимости			
Лист № 68 раздела 3.2	Всего листов раздела 3.2: 73	Всего разделов: 8	Всего листов выписки: 261
22.10.2025г. № КУВИ-001/2025-194392067			
Кадастровый номер:	47:01:0000000:364(Единое землепользование)		

1	2	3	4	5
4	494121.03	1295796.73	-	-
5	494199.85	1295669.11	-	-
6	494234.86	1295612.42	-	-
7	494186.03	1295443.47	-	-
8	494083.84	1295310.21	-	-
9	494085.1	1295307.37	-	-
10	494192.81	1295438.52	-	-
1	494237.89	1295620.56	-	-
1	494197.06	1295860.66	-	-
2	494216.31	1295872.46	-	-
3	494180.1	1295852.4	-	-
1	494197.06	1295860.66	-	-
1	493833.72	1297089.6	-	-
2	493849.21	1297109.24	-	-
3	493863.32	1297113.09	-	-
4	493903.76	1297120	-	-
5	493901.12	1297175.5	-	-
6	493910.26	1297197	-	-
7	493923.56	1297219.33	-	-
8	493984.37	1297269.33	-	-
9	493946.05	1297277.25	-	-
10	493914.07	1297276.3	-	-
11	493881.91	1297279.38	-	-
12	493852.08	1297295.55	-	-
13	493831.66	1297320.95	-	-
14	493817.53	1297330.96	-	-
15	493805.77	1297330.19	-	-
16	493786.95	1297324.03	-	-
17	493772.84	1297323.26	-	-

	ДОКУМЕНТ ПОДПИСАН ЭЛЕКТРОННОЙ ПОДПИСЬЮ Сертификат: 00ЕАА7А5959Е5С76D3952D2A4029A Владелец: ФЕДЕРАЛЬНАЯ СЛУЖБА ГОСУДАРСТВЕННОЙ РЕГИСТРАЦИИ, КАДАСТРА И КАРТОГРАФИИ Действителен с 18.05.2023 по 10.12.2024	
полное наименование должности		инициалы, фамилия

Земельный участок			
вид объекта недвижимости			
Лист № 69 раздела 3.2	Всего листов раздела 3.2: 73	Всего разделов: 8	Всего листов выписки: 261
22.10.2025г. № КУВИ-001/2025-194392067			
Кадастровый номер:	47:01:0000000:364(Единое землепользование)		

1	2	3	4	5
18	493758.7	1297335.58	-	-
19	493751.63	1297348.67	-	-
20	493737.5	1297355.6	-	-
21	493711.63	1297346.36	-	-
22	493684.19	1297338.66	-	-
23	493585.28	1297407.95	-	-
24	493581.36	1297411.03	-	-
25	493551.58	1297393.32	-	-
26	493508.38	1297437.97	-	-
27	493482.48	1297457.99	-	-
28	493459.71	1297471.08	-	-
29	493407.14	1297492.63	-	-
30	493360.05	1297518.81	-	-
31	493363.16	1297537.29	-	-
32	493349.85	1297547.7	-	-
33	493322.15	1297569.38	-	-
34	493417.52	1297686.61	-	-
35	493443.37	1297704.2	-	-
36	493485.13	1297730.58	-	-
37	493537.92	1297697.36	-	-
38	493556.85	1297685.64	-	-
39	493629.36	1297780.4	-	-
40	493731.93	1297730.58	-	-
41	493799.66	1297691.5	-	-
42	493846.48	1297659.26	-	-
43	493902.27	1297617.25	-	-
44	493932.16	1297586.97	-	-
45	493952.1	1297561.57	-	-
46	493981.02	1297519.56	-	-

полное наименование должности	ДОКУМЕНТ ПОДПИСАН ЭЛЕКТРОННОЙ ПОДПИСЬЮ Сертификат: 00ЕАА7А5959ЕЕ7Е0D5ЕDDA0ED29A Владелец: ФЕДЕРАЛЬНАЯ СЛУЖБА ГОСУДАРСТВЕННОЙ РЕГИСТРАЦИИ, КАДАСТРА И КАРТОГРАФИИ Действителен с 18.05.2023 по 10.12.2026	инициалы, фамилия

Земельный участок			
вид объекта недвижимости			
Лист № 70 раздела 3.2	Всего листов раздела 3.2: 73	Всего разделов: 8	Всего листов выписки: 261
22.10.2025г. № КУВИ-001/2025-194392067			
Кадастровый номер:	47:01:0000000:364(Единое землепользование)		

1	2	3	4	5
47	493989.01	1297502.95	-	-
48	493944.18	1297531.28	-	-
49	493880.46	1297555.7	-	-
50	493862.53	1297564.5	-	-
51	493842.63	1297565.47	-	-
52	493819.75	1297559.61	-	-
53	493772.94	1297537.59	-	-
54	493829.8	1297491.23	-	-
55	493888.57	1297450.2	-	-
56	493931.4	1297422.84	-	-
57	493975.21	1297405.26	-	-
58	493994.12	1297401.35	-	-
59	494010.06	1297393.54	-	-
60	494018.03	1297386.7	-	-
61	494021.87	1297379.18	-	-
62	494035.18	1297376.28	-	-
63	494048.82	1297426.75	-	-
64	494040.85	1297438.47	-	-
65	494006.94	1297484.39	-	-
66	494029.3	1297529.66	-	-
67	494069.49	1297591.85	-	-
68	494016.66	1297656.33	-	-
69	494027.58	1297671.96	-	-
70	493977.74	1297731.55	-	-
71	493869.21	1297774.54	-	-
72	493851.28	1297783.33	-	-
73	493808.45	1297813.61	-	-
74	493734.74	1297858.55	-	-
75	493778.47	1297898.61	-	-

полное наименование должности	ДОКУМЕНТ ПОДПИСАН ЭЛЕКТРОННОЙ ПОДПИСЬЮ Сертификат: 00ЕАА7А5959ЕЕ7Е0D5ЕDDA0ED29A Владелец: ФЕДЕРАЛЬНАЯ СЛУЖБА ГОСУДАРСТВЕННОЙ РЕГИСТРАЦИИ, КАДАСТРА И КАРТОГРАФИИ Действителен с 18.05.2023 по 10.12.2026	инициалы, фамилия

Земельный участок			
вид объекта недвижимости			
Лист № 71 раздела 3.2	Всего листов раздела 3.2: 73	Всего разделов: 8	Всего листов выписки: 261
22.10.2025г. № КУВИ-001/2025-194392067			
Кадастровый номер:	47:01:0000000:364(Единое землепользование)		

1	2	3	4	5
76	493822.2	1297942.57	-	-
77	493833.13	1297955.27	-	-
78	493831.13	1297962.11	-	-
79	493830.12	1297971.88	-	-
80	493821.14	1297990.44	-	-
81	493848.95	1298025.61	-	-
82	493741.37	1298097.9	-	-
83	493722.5	1298108.9	-	-
84	493667.83	1298153.96	-	-
85	493659.78	1298164.87	-	-
86	493658.35	1298170.58	-	-
87	493659.39	1298178.24	-	-
88	493659.78	1298193.83	-	-
89	493651.34	1298199.67	-	-
90	493599.91	1298232.78	-	-
91	493613.04	1298259.11	-	-
92	493595.86	1298305.36	-	-
93	493555.25	1298403.41	-	-
94	493596.28	1298443.93	-	-
95	493634.72	1298486	-	-
96	493676.47	1298552.48	-	-
97	493644.17	1298575.62	-	-
98	493497.83	1298615.67	-	-
99	493457.08	1298578.55	-	-
100	493356.83	1298618.97	-	-
101	493226.97	1298631.44	-	-
102	493140.75	1298577.42	-	-
103	493091.92	1298578.46	-	-
104	492965.19	1298565.99	-	-

полное наименование должности	ДОКУМЕНТ ПОДПИСАН ЭЛЕКТРОННОЙ ПОДПИСЬЮ Сертификат: 00ЕАА7А5950ЕЕ7Е0D5ЕDDA0ED29A Владелец: ФЕДЕРАЛЬНАЯ СЛУЖБА ГОСУДАРСТВЕННОЙ РЕГИСТРАЦИИ, КАДАСТРА И КАРТОГРАФИИ Действителен с 18.05.2023 по 10.12.2026	инициалы, фамилия

Земельный участок			
вид объекта недвижимости			
Лист № 72 раздела 3.2	Всего листов раздела 3.2: 73	Всего разделов: 8	Всего листов выписки: 261
22.10.2025г. № КУВИ-001/2025-194392067			
Кадастровый номер:	47:01:0000000:364(Единое землепользование)		

1	2	3	4	5
105	492938.64	1298540.45	-	-
106	492928.72	1298517.98	-	-
107	492925.76	1298505.28	-	-
108	492929.75	1298497.46	-	-
109	492946.7	1298473.04	-	-
110	492948.7	1298465.23	-	-
111	493025.42	1298397.82	-	-
112	493056.31	1298375.35	-	-
113	493136.01	1298312.82	-	-
114	493143.98	1298305.99	-	-
115	493143.01	1298288.4	-	-
116	493175.57	1298259.05	-	-
117	493204.79	1298232.72	-	-
118	493283.52	1298152.61	-	-
119	493316.4	1298121.35	-	-
120	493440.9	1298050.03	-	-
121	493508.57	1298051.99	-	-
122	493512.57	1298034.4	-	-
123	493472.85	1297974.81	-	-
124	493239.06	1298087.32	-	-
125	493212.63	1298129.61	-	-
126	493160.25	1298059.8	-	-
127	493215.04	1298016.82	-	-
128	493162.42	1297924.01	-	-
129	493138.58	1297895.68	-	-
130	493113.73	1297873.21	-	-
131	493088.81	1297875.16	-	-
132	493045.18	1297879.31	-	-
133	493019.21	1297875.16	-	-

полное наименование должности	ДОКУМЕНТ ПОДПИСАН ЭЛЕКТРОННОЙ ПОДПИСЬЮ Сертификат: 00ЕАА7А5950ЕЕ7Е0D5ЕDDA0ED29A Владелец: ФЕДЕРАЛЬНАЯ СЛУЖБА ГОСУДАРСТВЕННОЙ РЕГИСТРАЦИИ, КАДАСТРА И КАРТОГРАФИИ Действителен с 18.05.2023 по 10.12.2026	инициалы, фамилия

Земельный участок			
вид объекта недвижимости			
Лист № 73 раздела 3.2	Всего листов раздела 3.2: 73	Всего разделов: 8	Всего листов выписки: 261
22.10.2025г. № КУВИ-001/2025-194392067			
Кадастровый номер:	47:01:0000000:364(Единое землепользование)		

1	2	3	4	5
134	492995.31	1297876.2	-	-
135	492960.47	1297876.14	-	-
136	492945.45	1297890.74	-	-
137	492925.1	1297872	-	-
138	492901.8	1297848.78	-	-
139	492902.85	1297808.73	-	-
140	492943.37	1297773.35	-	-
141	492988.04	1297730.76	-	-
142	493051.41	1297685.05	-	-
143	493075.3	1297669.47	-	-
144	493119.01	1297655.35	-	-
145	493150.89	1297632.88	-	-
146	493185.77	1297593.8	-	-
147	493247.57	1297529.33	-	-
148	493346.76	1297486.48	-	-
149	493378.93	1297476.47	-	-
150	493393.84	1297473.39	-	-
151	493421.3	1297461.84	-	-
152	493451.91	1297441.05	-	-
153	493482.54	1297409.49	-	-
154	493524.94	1297374.84	-	-
155	493568.17	1297306.32	-	-
156	493516.47	1297265.52	-	-
157	493466.36	1297225.72	-	-
158	493525.82	1297150.39	-	-
159	493561.5	1297101.5	-	-
160	493795.4	1297186.07	-	-
1	493833.72	1297089.6	-	-

	ДОКУМЕНТ ПОДПИСАН ЭЛЕКТРОННОЙ ПОДПИСЬЮ Сертификат: 00ЕЛАВ5А9507ВС7В0З9ЕDFA8D29A Владелец: ФЕДЕРАЛЬНАЯ СЛУЖБА ГОСУДАРСТВЕННОЙ РЕГИСТРАЦИИ, КАДАСТРА И КАРТОГРАФИИ Действителен с 18.09.2025 по 10.12.2026	
полное наименование должности		инициалы, фамилия

Выписка из Единого государственного реестра недвижимости об объекте недвижимости

Сведения о частях земельного участка

Земельный участок			
вид объекта недвижимости			
Лист № 1 раздела 4	Всего листов раздела 4: 11	Всего разделов: 8	Всего листов выписки: 261
22.10.2025г. № КУВИ-001/2025-194392067			
Кадастровый номер:	47:01:0000000:364(Единое землепользование)		
План (чертеж, схема) части земельного участка		Учетный номер части: 47:01:0000000:364/1	

Масштаб 1:20000	Условные обозначения:		

	ДОКУМЕНТ ПОДПИСАН ЭЛЕКТРОННОЙ ПОДПИСЬЮ Сертификат: 00ЕЛАВ5А9507ВС7В0З9ЕDFA8D29A Владелец: ФЕДЕРАЛЬНАЯ СЛУЖБА ГОСУДАРСТВЕННОЙ РЕГИСТРАЦИИ, КАДАСТРА И КАРТОГРАФИИ Действителен с 18.09.2025 по 10.12.2026	
полное наименование должности		инициалы, фамилия

Земельный участок вид объекта недвижимости			
Лист № 2 раздела 4	Всего листов раздела 4: 11	Всего разделов: 8	Всего листов выписки: 261
22.10.2025г. № КУВИ-001/2025-194392067			
Кадастровый номер:	47:01:0000000:364(Единое землепользование)		

План (чертеж, схема) части земельного участка | Учетный номер части: 47:01:0000000:364/2

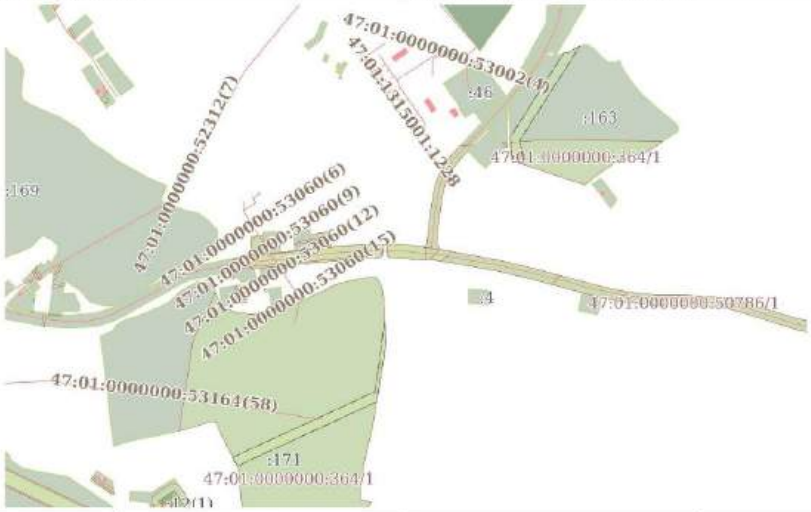

Масштаб 1:9000	Условные обозначения:		

ДОКУМЕНТ ПОДПИСАН ЭЛЕКТРОННОЙ ПОДПИСЬЮ
Сертификат: 00[illegible]
Владелец: ФЕДЕРАЛЬНАЯ СЛУЖБА ГОСУДАРСТВЕННОЙ РЕГИСТРАЦИИ, КАДАСТРА И КАРТОГРАФИИ
Действителен с 18.09.2025 по 10.12.2026

полное наименование должности		инициалы, фамилия

Земельный участок вид объекта недвижимости			
Лист № 3 раздела 4	Всего листов раздела 4: 11	Всего разделов: 8	Всего листов выписки: 261
22.10.2025г. № КУВИ-001/2025-194392067			
Кадастровый номер:	47:01:0000000:364(Единое землепользование)		

План (чертеж, схема) части земельного участка | Учетный номер части: 47:01:0000000:364/10

Масштаб 1:1000	Условные обозначения:		

ДОКУМЕНТ ПОДПИСАН ЭЛЕКТРОННОЙ ПОДПИСЬЮ
Сертификат: 00[illegible]
Владелец: ФЕДЕРАЛЬНАЯ СЛУЖБА ГОСУДАРСТВЕННОЙ РЕГИСТРАЦИИ, КАДАСТРА И КАРТОГРАФИИ
Действителен с 18.09.2025 по 10.12.2026

полное наименование должности		инициалы, фамилия

Земельный участок			
вид объекта недвижимости			
Лист № 4 раздела 4	Всего листов раздела 4: 11	Всего разделов: 8	Всего листов выписки: 261
22.10.2025г. № КУВИ-001/2025-194392067			
Кадастровый номер:	47:01:0000000:364(Единое землепользование)		

План (чертеж, схема) части земельного участка | Учетный номер части: 47:01:0000000:364/14

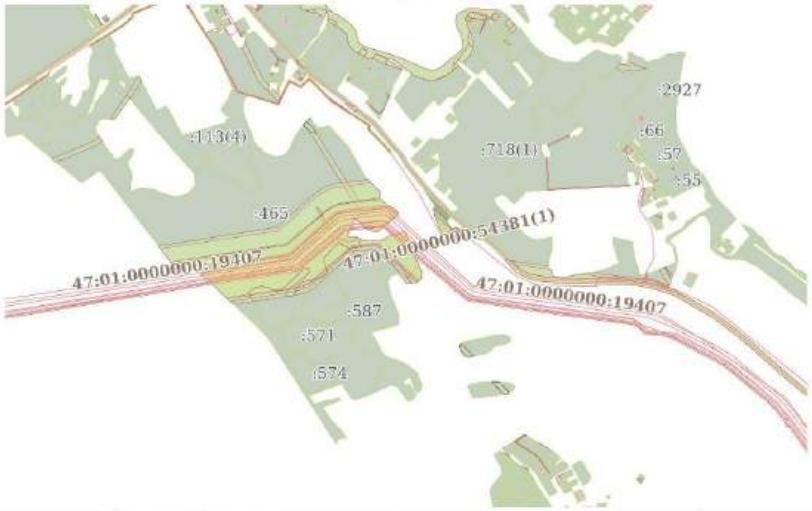

Масштаб 1:20000	Условные обозначения:		

ДОКУМЕНТ ПОДПИСАН ЭЛЕКТРОННОЙ ПОДПИСЬЮ
Сертификат: 00[illegible]
Владелец: ФЕДЕРАЛЬНАЯ СЛУЖБА ГОСУДАРСТВЕННОЙ РЕГИСТРАЦИИ, КАДАСТРА И КАРТОГРАФИИ
Действителен с 18.09.2025 по 10.12.2026

полное наименование должности		инициалы, фамилия

Земельный участок			
вид объекта недвижимости			
Лист № 5 раздела 4	Всего листов раздела 4: 11	Всего разделов: 8	Всего листов выписки: 261
22.10.2025г. № КУВИ-001/2025-194392067			
Кадастровый номер:	47:01:0000000:364(Единое землепользование)		

План (чертеж, схема) части земельного участка | Учетный номер части: 47:01:0000000:364/15

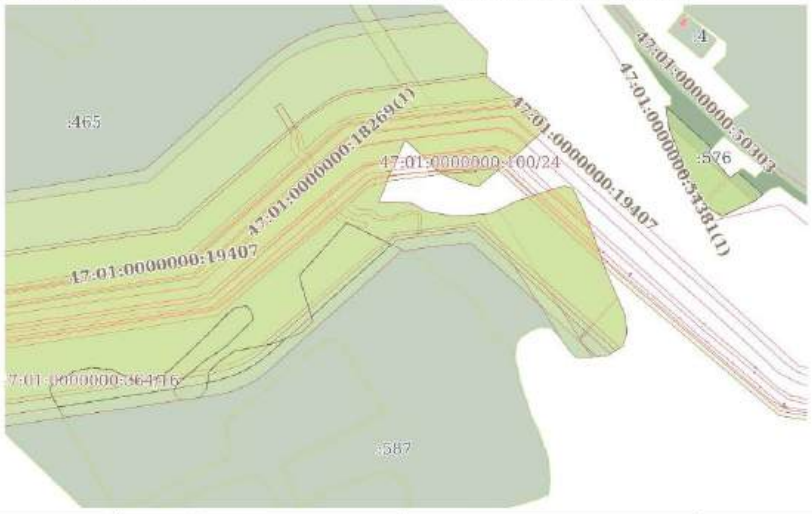

Масштаб 1:6000	Условные обозначения:		

ДОКУМЕНТ ПОДПИСАН ЭЛЕКТРОННОЙ ПОДПИСЬЮ
Сертификат: 00[illegible]
Владелец: ФЕДЕРАЛЬНАЯ СЛУЖБА ГОСУДАРСТВЕННОЙ РЕГИСТРАЦИИ, КАДАСТРА И КАРТОГРАФИИ
Действителен с 18.09.2025 по 10.12.2026

полное наименование должности		инициалы, фамилия

Земельный участок			
вид объекта недвижимости			
Лист № 6 раздела 4	Всего листов раздела 4: 11	Всего разделов: 8	Всего листов выписки: 261
22.10.2025г. № КУВИ-001/2025-194392067			
Кадастровый номер:	47:01:0000000:364(Единое землепользование)		

План (чертеж, схема) части земельного участка | Учетный номер части: 47:01:0000000:364/16

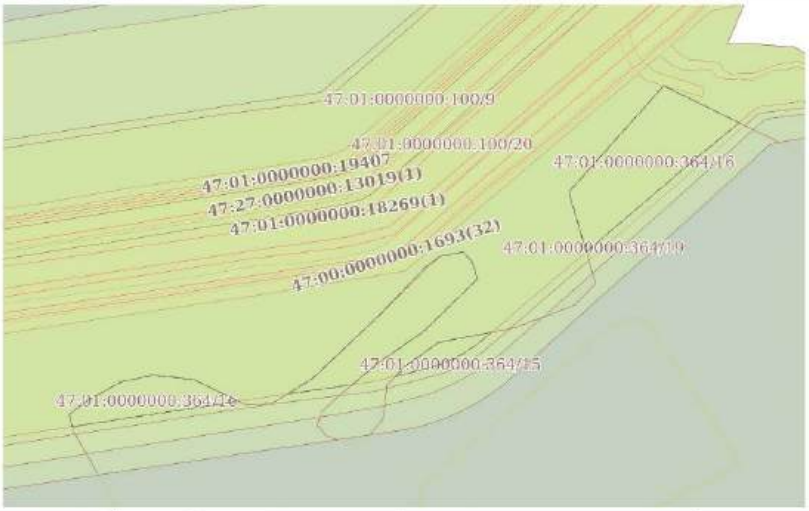

Масштаб 1:3000	Условные обозначения:		

ДОКУМЕНТ ПОДПИСАН ЭЛЕКТРОННОЙ ПОДПИСЬЮ
Сертификат: 00F1AAF6F0078CF6F9FDF8A8D2F6A
Владелец: ФЕДЕРАЛЬНАЯ СЛУЖБА ГОСУДАРСТВЕННОЙ РЕГИСТРАЦИИ, КАДАСТРА И КАРТОГРАФИИ
Действителен с 18.09.2025 по 10.12.2026

полное наименование должности		инициалы, фамилия

Земельный участок			
вид объекта недвижимости			
Лист № 7 раздела 4	Всего листов раздела 4: 11	Всего разделов: 8	Всего листов выписки: 261
22.10.2025г. № КУВИ-001/2025-194392067			
Кадастровый номер:	47:01:0000000:364(Единое землепользование)		

План (чертеж, схема) части земельного участка | Учетный номер части: 47:01:0000000:364/17

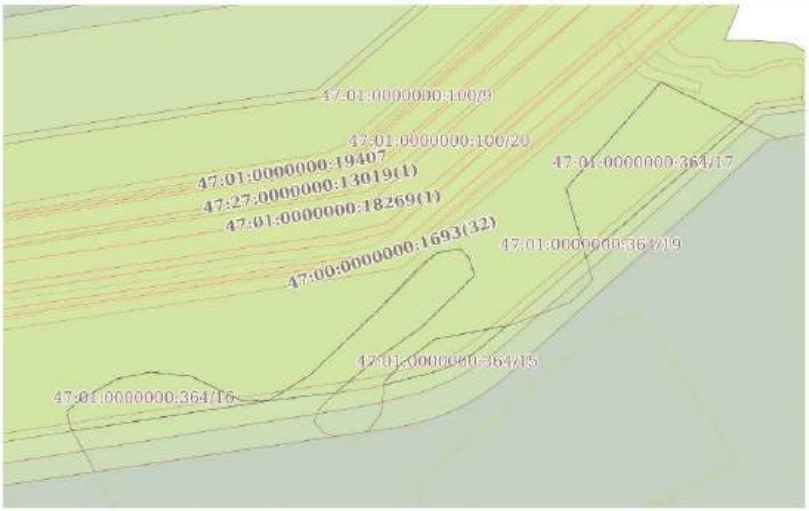

Масштаб 1:3000	Условные обозначения:		

ДОКУМЕНТ ПОДПИСАН ЭЛЕКТРОННОЙ ПОДПИСЬЮ
Сертификат: 00F1AAF6F0078CF6F9FDF8A8D2F6A
Владелец: ФЕДЕРАЛЬНАЯ СЛУЖБА ГОСУДАРСТВЕННОЙ РЕГИСТРАЦИИ, КАДАСТРА И КАРТОГРАФИИ
Действителен с 18.09.2025 по 10.12.2026

полное наименование должности		инициалы, фамилия

Земельный участок			
вид объекта недвижимости			
Лист № 8 раздела 4	Всего листов раздела 4: 11	Всего разделов: 8	Всего листов выписки: 261
22.10.2025г. № КУВИ-001/2025-194392067			
Кадастровый номер:	47:01:0000000:364(Единое землепользование)		

План (чертеж, схема) части земельного участка | Учетный номер части: 47:01:0000000:364/18

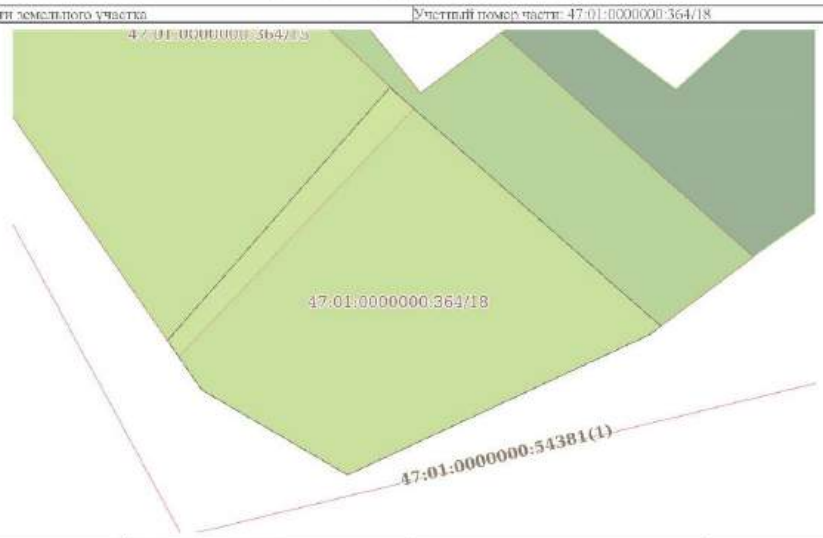

Масштаб 1:600	Условные обозначения:		

ДОКУМЕНТ ПОДПИСАН ЭЛЕКТРОННОЙ ПОДПИСЬЮ
Сертификат: 00[illegible]
Владелец: ФЕДЕРАЛЬНАЯ СЛУЖБА ГОСУДАРСТВЕННОЙ РЕГИСТРАЦИИ, КАДАСТРА И КАРТОГРАФИИ
Действителен с 18.09.2025 по 10.12.2026

полное наименование должности		инициалы, фамилия

Земельный участок			
вид объекта недвижимости			
Лист № 9 раздела 4	Всего листов раздела 4: 11	Всего разделов: 8	Всего листов выписки: 261
22.10.2025г. № КУВИ-001/2025-194392067			
Кадастровый номер:	47:01:0000000:364(Единое землепользование)		

План (чертеж, схема) части земельного участка | Учетный номер части: 47:01:0000000:364/19

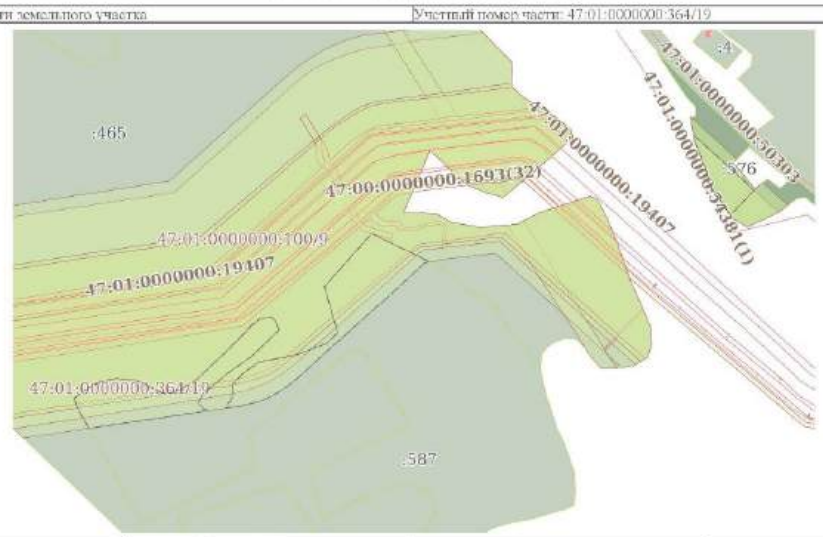

Масштаб 1:6000	Условные обозначения:		

ДОКУМЕНТ ПОДПИСАН ЭЛЕКТРОННОЙ ПОДПИСЬЮ
Сертификат: 00[illegible]
Владелец: ФЕДЕРАЛЬНАЯ СЛУЖБА ГОСУДАРСТВЕННОЙ РЕГИСТРАЦИИ, КАДАСТРА И КАРТОГРАФИИ
Действителен с 18.09.2025 по 10.12.2026

полное наименование должности		инициалы, фамилия

Лист 219

Земельный участок			
вид объекта недвижимости			
Лист № 10 раздела 4	Всего листов раздела 4: 11	Всего разделов: 8	Всего листов выписки: 261
22.10.2025г. № КУВИ-001/2025-194392067			
Кадастровый номер:	47:01:0000000:364(Единое землепользование)		

План (чертеж, схема) части земельного участка | Учетный номер части: 47:01:0000000:364/20

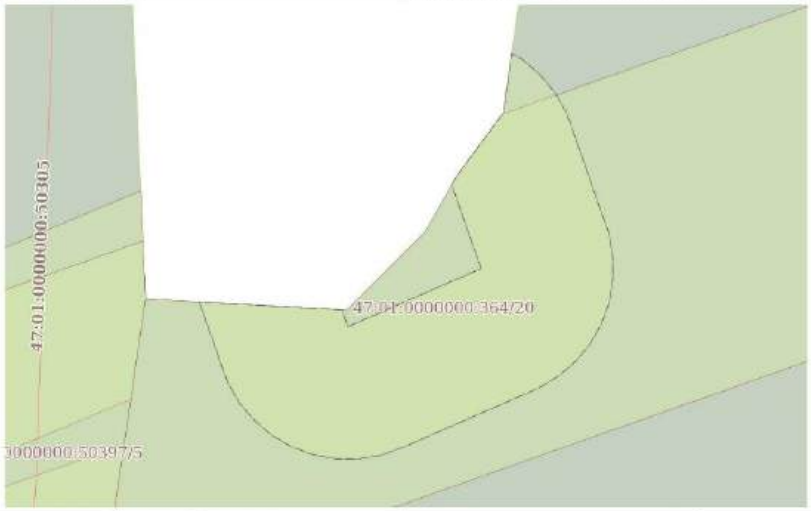

Масштаб 1:500	Условные обозначения:		

ДОКУМЕНТ ПОДПИСАН ЭЛЕКТРОННОЙ ПОДПИСЬЮ
Сертификат: 00F1AAFA49307B7E6E9FDFA8D2F4
Владелец: ФЕДЕРАЛЬНАЯ СЛУЖБА ГОСУДАРСТВЕННОЙ РЕГИСТРАЦИИ, КАДАСТРА И КАРТОГРАФИИ
Действителен с 18.09.2025 по 10.12.2026

полное наименование должности		инициалы, фамилия

Лист 220

Земельный участок			
вид объекта недвижимости			
Лист № 11 раздела 4	Всего листов раздела 4: 11	Всего разделов: 8	Всего листов выписки: 261
22.10.2025г. № КУВИ-001/2025-194392067			
Кадастровый номер:	47:01:0000000:364(Единое землепользование)		

План (чертеж, схема) части земельного участка | Учетный номер части: 47:01:0000000:364/21

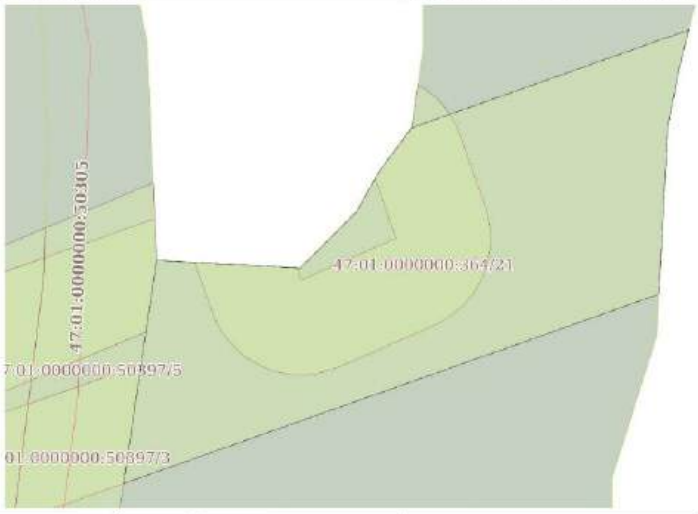

Масштаб 1:700	Условные обозначения:		

ДОКУМЕНТ ПОДПИСАН ЭЛЕКТРОННОЙ ПОДПИСЬЮ
Сертификат: 00F1AAFA49307B7E6E9FDFA8D2F4
Владелец: ФЕДЕРАЛЬНАЯ СЛУЖБА ГОСУДАРСТВЕННОЙ РЕГИСТРАЦИИ, КАДАСТРА И КАРТОГРАФИИ
Действителен с 18.09.2025 по 10.12.2026

полное наименование должности		инициалы, фамилия

Выписка из Единого государственного реестра недвижимости об объекте недвижимости

Сведения о частях земельного участка

Земельный участок
вид объекта недвижимости

Лист № 1 раздела 4.1	Всего листов раздела 4.1: 19	Всего разделов: 8	Всего листов выписки: 261

22.10.2025г. № КУВИ-001/2025-194392067	
Кадастровый номер:	47:01:0000000:364(Единое землепользование)

Учетный номер части	Площадь, м2	Содержание ограничения в использовании или ограничения права на объект недвижимости или обременения объекта недвижимости
1	2	3
47:01:0000000:364/1	257492	вид ограничения (обременения): ограничения прав на земельный участок, предусмотренные статьей 56 Земельного кодекса Российской Федерации; Срок действия: не установлен; реквизиты документа-основания: распоряжение "Об утверждении границы водоохранной зоны и границы прибрежной защитной полосы Балтийского моря на территории Ленинградской области и Санкт-Петербурга" от 19.10.2016 № 86 выдан: Невско-ладожское бассейновое водное управление Федерального агентства водных ресурсов; Содержание ограничения (обременения): В соответствии со ст. 65 Водного кодекса Российской Федерации от 03 июня 2006 года № 74-ФЗ в границах водоохранных зон запрещается: 1) использование сточных вод в целях регулирования плодородия почв; 2) размещение кладбищ, скотомогильников, объектов размещения отходов производства и потребления, химических, взрывчатых, токсичных, отравляющих и ядовитых веществ, пунктов захоронения радиоактивных отходов; 3) осуществление авиационных мер по борьбе с вредными организмами; 4) движение и стоянка транспортных средств (кроме специальных транспортных средств), за исключением их движения по дорогам и стоянки на дорогах и в специально оборудованных местах, имеющих твердое покрытие; 5) размещение автозаправочных станций, складов горюче-смазочных материалов (за исключением случаев, если автозаправочные станции, склады горюче-смазочных материалов размещены на территориях портов, судостроительных и судоремонтных организаций, инфраструктуры внутренних водных путей при условии соблюдения требований законодательства в области охраны окружающей среды и настоящего Кодекса), станций технического обслуживания, используемых для технического осмотра и ремонта транспортных средств, осуществление мойки транспортных средств; 6) размещение специализированных хранилищ пестицидов и агрохимикатов, применение пестицидов и агрохимикатов; 7) сброс сточных, в том числе дренажных, вод; 8) разведка и добыча общераспространенных полезных ископаемых (за исключением случаев, если разведка и добыча общераспространенных полезных ископаемых осуществляются пользователями недр, осуществляющими разведку и добычу иных видов полезных ископаемых, в границах предоставленных им в соответствии с законодательством Российской Федерации о недрах горных отводов и (или) геологических отводов на основании утвержденного технического проекта в соответствии со статьей 19.1 Закона Российской Федерации от 21 февраля 1992 года N 2395-1 "О недрах"). В границах водоохранной зоны допускается проектирование, строительство, реконструкция, ввод в эксплуатацию, эксплуатация хозяйственных и иных объектов при условии оборудования таких объектов сооружениями, обеспечивающими охрану водных объектов от загрязнения, засорения и истощения вод в соответствии с водным

полное наименование должности	ДОКУМЕНТ ПОДПИСАН ЭЛЕКТРОННОЙ ПОДПИСЬЮ Сертификат: 00ЕАА2А9500ЕЕ6Е0302DDA0E2F0A Владелец: ФЕДЕРАЛЬНАЯ СЛУЖБА ГОСУДАРСТВЕННОЙ РЕГИСТРАЦИИ, КАДАСТРА И КАРТОГРАФИИ Действителен с 18.05.2023 по 10.12.2026	инициалы, фамилия

Земельный участок
вид объекта недвижимости

Лист № 2 раздела 4.1	Всего листов раздела 4.1: 19	Всего разделов: 8	Всего листов выписки: 261

22.10.2025г. № КУВИ-001/2025-194392067	
Кадастровый номер:	47:01:0000000:364(Единое землепользование)

		законодательством и законодательством в области охраны окружающей среды.; Реестровый номер границы: 47.01.2.256
47:01:0000000:364/2	12629	вид ограничения (обременения): ограничения прав на земельный участок, предусмотренные статьей 56 Земельного кодекса Российской Федерации; Срок действия: не установлен; реквизиты документа-основания: доверенность от 12.05.2017 № 181/2017 выдан: Акционерное общество "Ленинградская областная электросетевая компания"; Содержание ограничения (обременения): При установлении охранной зоны предусматриваются определенные ограничения использования территории, которые установлены Постановлением Правительства РФ от 24 февраля 2009 г. N 160 "О порядке установления охранных зон объектов электросетевого хозяйства и особых условий использования земельных участков, расположенных в границах таких зон".; Реестровый номер границы: 47.01.2.276
47:01:0000000:364/10	630	вид ограничения (обременения): ограничения прав на земельный участок, предусмотренные статьей 56 Земельного кодекса Российской Федерации; Срок действия: не установлен; реквизиты документа-основания: постановление Правительства РФ "О порядке установления охранных зон объектов электросетевого хозяйства и особых условий использования земельных участков, расположенных в границах таких зон" от 24.02.2009 № 160 выдан: Правительство РФ; Содержание ограничения (обременения): При установлении охранной зоны предусматриваются определенные ограничения в использовании территории, которые регламентируются Постановлением Правительства РФ от 24 февраля 2009 г. N 160 "О порядке установления охранных зон объектов электросетевого хозяйства и особых условий использования земельных участков, расположенных в границах таких зон"; Реестровый номер границы: 47:01-6.2047; Вид объекта реестра границ: Зона с особыми условиями использования территории; Вид зоны по документу: Охранная зона объекта электросетевого хозяйства - ВЛ-0,4 кВ Л-1 от ТП-1919 п.Краснофлотское; Тип зоны: Охранная зона инженерных коммуникаций; Индекс; Ленинградская область, Выборгский район, Приморское городское поселение
47:01:0000000:364/14	4280	47:01-6.1922
47:01:0000000:364/15	24942	вид ограничения (обременения): ограничения прав на земельный участок, предусмотренные статьей 56 Земельного кодекса Российской Федерации; Срок действия: не установлен; реквизиты документа-основания: приказ "Об утверждении графических описаний местоположения границ минимальных расстояний до магистрального нефтепродуктопровода "Магистральный нефтепродуктопровод "Ярославль-Приморск 2" 512-793 км и подводный переход р.Нева" и перечней координат характерных точек этих границ" от 21.05.2024 № 496 выдан: Министерство энергетики Российской Федерации; Содержание ограничения (обременения): Ограничения устанавливаются в соответствии с п.7.15 СП 36.13330.2012 СНиП 2.05.06-85* «Магистральные трубопроводы», утвержденного приказом Федерального агентства по строительству и жилищно-коммунальному хозяйству от 25.12.2012 N108/ГС. Минимальные расстояния от магистрального нефтепродуктопровода "Магистральный нефтепродуктопровод "Ярославль-Приморск 2" 512-793 км и подводный переход р.Нева", до зданий, строений и сооружений, не относящимся к объектам магистральных нефтепроводов и нефтепродуктопроводов, определены указанным СП, в соответствии с требованиями

полное наименование должности	ДОКУМЕНТ ПОДПИСАН ЭЛЕКТРОННОЙ ПОДПИСЬЮ Сертификат: 00ЕАА2А9500ЕЕ6Е0302DDA0E2F0A Владелец: ФЕДЕРАЛЬНАЯ СЛУЖБА ГОСУДАРСТВЕННОЙ РЕГИСТРАЦИИ, КАДАСТРА И КАРТОГРАФИИ Действителен с 18.05.2023 по 10.12.2026	инициалы, фамилия

Земельный участок вид объекта недвижимости			
Лист № 3 раздела 4.1	Всего листов раздела 4.1: 19	Всего разделов: 8	Всего листов выписки: 261
22.10.2025г. № КУВИ-001/2025-194392067			
Кадастровый номер:	47:01:0000000:364(Единое землепользование)		

		которого в границах зон минимальных расстояний магистральных трубопроводов не допускается размещение и строительство на расстоянии 150 м от оси нефтепродуктопровода в каждую сторону следующих объектов: городов и других населенных пунктов; коллективных садов с садовыми домиками, дачных поселков; отдельных промышленных и сельскохозяйственных предприятий; тепличных комбинатов и хозяйств; птицефабрик; молокозаводов; карьеров разработки полезных ископаемых; гаражей и открытых стоянок для автомобилей индивидуальных владельцев на количество автомобилей более 20; отдельно стоящих зданий с массовым скоплением людей (школы, больницы, клубы, детские сады и ясли, вокзалы и т. д.); жилых зданий 3-х этажных и выше; железнодорожных станций; аэропортов; морских и речных портов и пристаней; гидроэлектростанций; гидротехнических сооружений морского и речного транспорта; очистных сооружений и насосных станций водопроводных, не относящихся к магистральному трубопроводу; мостов железных дорог общей сети и автомобильных дорог категорий I и II с пролетом свыше 20 м (при прокладке нефтепроводов и нефтепродуктопроводов ниже мостов по течению); складов легковоспламеняющихся и горючих жидкостей и газов с объемом хранения свыше 1000 м3; автозаправочных станций; мачт (башен), телевизионных башен и сооружений линий связи операторов связи - владельцев коммуникаций. Кроме того, иные минимальные расстояния от оси нефтепродуктопровода принимаются в зависимости от размещаемых зданий, строений, сооружений и иных объектов и устанавливаются в соответствии с п. 2 - 17 Таблицы 4 СП; Реестровый номер границы: 47:01-6.3098; Вид объекта реестра границ: Зона с особыми условиями использования территории; Вид зоны по документу: Граница минимальных расстояний до магистрального нефтепродуктопровода "Магистральный нефтепродуктопровод "Ярославль-Приморск 2" 512-793 км и подводный переход р.Нева"
47:01:0000000:364/16	11438	вид ограничения (обременения): ограничения прав на земельный участок, предусмотренные статьей 56 Земельного кодекса Российской Федерации; Срок действия: не установлен; реквизиты документа-основания: приказ Об утверждении графического описания местоположения границ минимальных расстояний до магистрального нефтепродуктопровода "Магистральный нефтепродуктопровод (МНПП) "Ярославль-Приморск-1" км 747-829 с сопутствующими сооружениями" от 06.05.2024 № 417 выдан: Министерство энергетики Российской Федерации; Содержание ограничения (обременения): Ограничения устанавливаются в соответствии с п.7.15 СП 36.13330.2012 СНиП 2.05.06-85* «Магистральные трубопроводы», утвержденного приказом Федерального агентства по строительству и жилищно-коммунальному хозяйству от 25.12.2012 N108/ГС. Минимальные расстояния от магистрального нефтепродуктопровода «МНПП "Ярославль-Приморск-1" км 747-829 с сопутствующими сооружениями», до зданий, строений и сооружений, не относящихся к объектам магистральных нефтепроводов и нефтепродуктопроводов, определены указанным СП, в соответствии с требованиями которого в границах зон минимальных расстояний магистральных трубопроводов не допускается размещение и строительство на расстоянии 100 м от оси нефтепродуктопровода в каждую сторону следующих объектов: городов и других населенных пунктов; коллективных садов с садовыми домиками, дачных поселков; отдельных промышленных и сельскохозяйственных предприятий; тепличных комбинатов и

	ДОКУМЕНТ ПОДПИСАН ЭЛЕКТРОННОЙ ПОДПИСЬЮ Сертификат: 00FAAF9A9905E7E0D5D2DA4E29A Владелец: ФЕДЕРАЛЬНАЯ СЛУЖБА ГОСУДАРСТВЕННОЙ РЕГИСТРАЦИИ, КАДАСТРА И КАРТОГРАФИИ Действителен: с 18.05.2023 по 10.12.2026	
полное наименование должности		инициалы, фамилия

Земельный участок вид объекта недвижимости			
Лист № 4 раздела 4.1	Всего листов раздела 4.1: 19	Всего разделов: 8	Всего листов выписки: 261
22.10.2025г. № КУВИ-001/2025-194392067			
Кадастровый номер:	47:01:0000000:364(Единое землепользование)		

		хозяйств; птицефабрик; молокозаводов; карьеров разработки полезных ископаемых; гаражей и открытых стоянок для автомобилей индивидуальных владельцев на количество автомобилей более 20; отдельно стоящих зданий с массовым скоплением людей (школы, больницы, клубы, детские сады и ясли, вокзалы и т. д.); жилых зданий 3-х этажных и выше; железнодорожных станций; аэропортов; морских и речных портов и пристаней; гидроэлектростанций; гидротехнических сооружений морского и речного транспорта; очистных сооружений и насосных станций водопроводных, не относящихся к магистральному трубопроводу; мостов железных дорог общей сети и автомобильных дорог категорий I и II с пролетом свыше 20 м (при прокладке нефтепроводов и нефтепродуктопроводов ниже мостов по течению); складов легковоспламеняющихся и горючих жидкостей и газов с объемом хранения свыше 1000 м3; автозаправочных станций; мачт (башен), телевизионных башен и сооружений линий связи операторов связи - владельцев коммуникаций. Кроме того, иные минимальные расстояния от оси нефтепродуктопровода принимаются в зависимости от размещаемых зданий, строений, сооружений и иных объектов и устанавливаются в соответствии с п. 2 - 17 Таблицы 4 СП; Реестровый номер границы: 47:01-6.3107; Вид объекта реестра границ: Зона с особыми условиями использования территории; Вид зоны по документу: Границы минимальных расстояний до магистрального нефтепродуктопровода "Магистральный нефтепродуктопровод (МНПП) "Ярославль-Приморск-1" км 747-829 с сопутствующими сооружениями"; Тип зоны: Зона минимальных расстояний до магистральных или промышленных трубопроводов (газопроводов, нефтепроводов и нефтепродуктопроводов, аммиакопроводов)
47:01:0000000:364/17	13594	вид ограничения (обременения): ограничения прав на земельный участок, предусмотренные статьей 56 Земельного кодекса Российской Федерации; Срок действия: не установлен; реквизиты документа-основания: приказ Об утверждении графического описания местоположения границ минимальных расстояний до магистрального нефтепродуктопровода "Лупинг МНПП "Ярославль-Приморск-1" км 781-829 с сопутствующими сооружениями" от 15.05.2024 № 469 выдан: Министерство энергетики Российской Федерации; Содержание ограничения (обременения): Ограничения устанавливаются в соответствии с п.7.15 СП 36.13330.2012 СНиП 2.05.06-85* «Магистральные трубопроводы», утвержденного приказом Федерального агентства по строительству и жилищно-коммунальному хозяйству от 25.12.2012 N108/ГС. Минимальные расстояния от магистрального нефтепродуктопровода «Лупинг магистрального нефтепродуктопровода МНПП "Ярославль-Приморск-1" км 781-829 с сопутствующими сооружениями», до зданий, строений и сооружений, не относящихся к объектам магистральных нефтепроводов и нефтепродуктопроводов, определены указанным СП, в соответствии с требованиями которого в границах зон минимальных расстояний магистральных трубопроводов не допускается размещение и строительство на расстоянии 100 м от оси нефтепродуктопровода в каждую сторону следующих объектов: городов и других населенных пунктов; коллективных садов с садовыми домиками, дачных поселков; отдельных промышленных и сельскохозяйственных предприятий; тепличных комбинатов и хозяйств; птицефабрик; молокозаводов; карьеров разработки полезных ископаемых; гаражей и открытых стоянок для автомобилей индивидуальных владельцев на количество автомобилей более 20; отдельно стоящих зданий с массовым

	ДОКУМЕНТ ПОДПИСАН ЭЛЕКТРОННОЙ ПОДПИСЬЮ Сертификат: 00FAAF9A9905E7E0D5D2DA4E29A Владелец: ФЕДЕРАЛЬНАЯ СЛУЖБА ГОСУДАРСТВЕННОЙ РЕГИСТРАЦИИ, КАДАСТРА И КАРТОГРАФИИ Действителен: с 18.05.2023 по 10.12.2026	
полное наименование должности		инициалы, фамилия

Земельный участок вид объекта недвижимости			
Лист № 5 раздела 4.1	Всего листов раздела 4.1: 19	Всего разделов: 8	Всего листов выписки: 261
22.10.2025г. № КУВИ-001/2025-194392067			
Кадастровый номер:	47:01:0000000:364(Единое землепользование)		

		скоплением людей (школы, больницы, клубы, детские сады и ясли, вокзалы и т. д.); жилых зданий 3-х этажных и выше; железнодорожных станций; аэропортов; морских и речных портов и пристаней; гидроэлектростанций; гидротехнических сооружений морского и речного транспорта; очистных сооружений и насосных станций водопроводных, не относящихся к магистральному трубопроводу; мостов железных дорог общей сети и автомобильных дорог категорий I и II с пролетом свыше 20 м (при прокладке нефтепроводов и нефтепродуктопроводов ниже мостов по течению); складов легковоспламеняющихся и горючих жидкостей и газов с объемом хранения свыше 1000 м3; автозаправочных станций; мачт (башен), телевизионных башен и сооружений линий связи операторов связи - владельцев коммуникаций. Кроме того, иные минимальные расстояния от оси нефтепродуктопровода принимаются в зависимости от размещаемых зданий, строений, сооружений и иных объектов и устанавливается в соответствии с п. 2 - 17 Таблицы 4 СП; Реестровый номер границы: 47:01-6.3108; Вид объекта реестра границ: Зона с особыми условиями использования территории; Вид зоны по документу: Границы минимальных расстояний до магистрального нефтепродуктопровода "Лупинг МНПП "Ярославль-Приморск-1" км 781-829 с сопутствующими сооружениями"; Тип зоны: Зона минимальных расстояний до магистральных или промышленных трубопроводов (газопроводов, нефтепроводов и нефтепродуктопроводов, аммиакопроводов)
47:01:0000000:364/18	1820	вид ограничения (обременения): ограничения прав на земельный участок, предусмотренные статьей 56 Земельного кодекса Российской Федерации; Срок действия: не установлен; реквизиты документа-основания: приказ "Об утверждении графического описания местоположения границ минимальных расстояний до магистрального нефтепровода «Магистральный нефтепровод «Палкино-Приморск» 643-683 км с вертолетной площадкой и сопутствующими сооружениями» от 17.06.2024 № 647 выдан: Министерство энергетики Российской Федерации; Содержание ограничения (обременения): Ограничения устанавливаются в соответствии с п.7.15 СП 36.13330.2012 СНиП 2.05.06-85* «Магистральные трубопроводы», утвержденного приказом Федерального агентства по строительству и жилищно-коммунальному хозяйству от 25.12.2012 N108/ГС. Минимальные расстояния до магистрального нефтепровода «Магистральный нефтепровод «Палкино-Приморск» 643-683 км с вертолетной площадкой и сопутствующими сооружениями», до зданий, строений и сооружений, не относящихся к объектам магистральных нефтепроводов и нефтепродуктопроводов, определены указанным СП, в соответствии с требованиями которого в границах зон минимальных расстояний магистральных трубопроводов не допускается размещение и строительство на расстоянии 150 м от оси нефтепровода в каждую сторону следующих объектов: городов и других населенных пунктов; коллективных садов с садовыми домиками, дачных поселков; отдельных промышленных и сельскохозяйственных предприятий; тепличных комбинатов и хозяйств; птицефабрик; молокозаводов; карьеров разработки полезных ископаемых; гаражей и открытых стоянок для автомобилей индивидуальных владельцев на количество автомобилей более 20; отдельно стоящих зданий с массовым скоплением людей (школы, больницы, клубы, детские сады и ясли, вокзалы и т. д.); жилых зданий 3-х этажных и выше; железнодорожных станций; аэропортов; морских и речных портов и пристаней; гидроэлектростанций; гидротехнических

ДОКУМЕНТ ПОДПИСАН
ЭЛЕКТРОННОЙ ПОДПИСЬЮ
Сертификат: 00ЕАА2А5950ЕЕ7ЕВ2D5ЕВА0ЕЕ9А
Владелец: ФЕДЕРАЛЬНАЯ СЛУЖБА ГОСУДАРСТВЕННОЙ РЕГИСТРАЦИИ, КАДАСТРА И КАРТОГРАФИИ
Действителен с 18.05.2023 по 10.12.2026

полное наименование должности		инициалы, фамилия

Земельный участок вид объекта недвижимости			
Лист № 6 раздела 4.1	Всего листов раздела 4.1: 19	Всего разделов: 8	Всего листов выписки: 261
22.10.2025г. № КУВИ-001/2025-194392067			
Кадастровый номер:	47:01:0000000:364(Единое землепользование)		

		сооружений морского и речного транспорта; очистных сооружений и насосных станций водопроводных, не относящихся к магистральному трубопроводу; мостов железных дорог общей сети и автомобильных дорог категорий I и II с пролетом свыше 20 м (при прокладке нефтепроводов и нефтепродуктопроводов ниже мостов по течению); складов легковоспламеняющихся и горючих жидкостей и газов с объемом хранения свыше 1000 м3; автозаправочных станций; мачт (башен), телевизионных башен и сооружений линий связи операторов связи - владельцев коммуникаций. Кроме того, иные минимальные расстояния от оси нефтепровода принимаются в зависимости от размещаемых зданий, строений, сооружений и иных объектов и устанавливается в соответствии с п. 2 - 17 Таблицы 4 СП; Реестровый номер границы: 47:01-6.3111; Вид объекта реестра границ: Зона с особыми условиями использования территории; Вид зоны по документу: Границы минимальных расстояний до магистрального нефтепровода «Магистральный нефтепровод «Палкино-Приморск» 643-683 км с вертолетной площадкой и сопутствующими сооружениями»; Тип зоны: Зона минимальных расстояний до магистральных или промышленных трубопроводов (газопроводов, нефтепроводов и нефтепродуктопроводов, аммиакопроводов)
47:01:0000000:364/19	29038	вид ограничения (обременения): ограничения прав на земельный участок, предусмотренные статьей 56 Земельного кодекса Российской Федерации; Срок действия: не установлен; реквизиты документа-основания: приказ об утверждении графического описания местоположения границ минимальных расстояний до магистрального нефтепровода «Магистральный нефтепровод «Палкино-Приморск» 683-714 км с сопутствующими сооружениями» от 20.06.2024 № 684 выдан: Министерство энергетики Российской Федерации; Содержание ограничения (обременения): Ограничения устанавливаются в соответствии с п.7.15 СП 36.13330.2012 СНиП 2.05.06-85* «Магистральные трубопроводы», утвержденного приказом Федерального агентства по строительству и жилищно-коммунальному хозяйству от 25.12.2012 N108/ГС. Минимальные расстояния до магистрального нефтепровода «Магистральный нефтепровод «Палкино-Приморск» 683-714 км с сопутствующими сооружениями», до зданий, строений и сооружений, не относящихся к объектам магистральных нефтепроводов и нефтепродуктопроводов, определены указанным СП, в соответствии с требованиями которого в границах зон минимальных расстояний магистральных трубопроводов не допускается размещение и строительство на расстоянии 150 м от оси нефтепровода в каждую сторону следующих объектов: городов и других населенных пунктов; коллективных садов с садовыми домиками, дачных поселков; отдельных промышленных и сельскохозяйственных предприятий; тепличных комбинатов и хозяйств; птицефабрик; молокозаводов; карьеров разработки полезных ископаемых; гаражей и открытых стоянок для автомобилей индивидуальных владельцев на количество автомобилей более 20; отдельно стоящих зданий с массовым скоплением людей (школы, больницы, клубы, детские сады и ясли, вокзалы и т. д.); жилых зданий 3-х этажных и выше; железнодорожных станций; аэропортов; морских и речных портов и пристаней; гидроэлектростанций; гидротехнических сооружений морского и речного транспорта; очистных сооружений и насосных станций водопроводных, не относящихся к магистральному трубопроводу; мостов железных дорог общей сети и автомобильных дорог категорий I и II с пролетом свыше 20 м (при прокладке нефтепроводов и нефтепродуктопроводов ниже мостов по течению);

ДОКУМЕНТ ПОДПИСАН
ЭЛЕКТРОННОЙ ПОДПИСЬЮ
Сертификат: 00ЕАА2А5950ЕЕ7ЕВ2D5ЕВА0ЕЕ9А
Владелец: ФЕДЕРАЛЬНАЯ СЛУЖБА ГОСУДАРСТВЕННОЙ РЕГИСТРАЦИИ, КАДАСТРА И КАРТОГРАФИИ
Действителен с 18.05.2023 по 10.12.2026

полное наименование должности		инициалы, фамилия

Земельный участок			
вид объекта недвижимости			
Лист № 7 раздела 4.1	Всего листов раздела 4.1: 19	Всего разделов: 8	Всего листов выписки: 261
22.10.2025г. № КУВИ-001/2025-194392067			
Кадастровый номер:	47:01:0000000:364(Единое землепользование)		

		складов легковоспламеняющихся и горючих жидкостей и газов с объемом хранения свыше 1000 м3; автозаправочных станций; мачт (башен), телевизионных башен и сооружений линий связи операторов связи - владельцев коммуникаций. Кроме того, иные минимальные расстояния от оси нефтепровода принимаются в зависимости от размещаемых зданий, строений, сооружений и иных объектов и устанавливается в соответствии с п. 2 - 17 Таблицы 4 СП; Реестровый номер границы: 47.01-6.3113; Вид объекта реестра границ: Зона с особыми условиями использования территории; Вид зоны по документу: Границы минимальных расстояний до магистрального нефтепровода «Магистральный нефтепровод «Балкино-Приморск» 683-714 км с сопутствующими сооружениями»; Тип зоны: Зона минимальных расстояний до магистральных или промысловых трубопроводов (газопроводов, нефтепроводов и нефтепродуктопроводов, аммиакопроводов)
47:01:0000000:364/20	915	вид ограничения (обременения): ограничения прав на земельный участок, предусмотренные статьей 56 Земельного кодекса Российской Федерации; Срок действия: не установлен; реквизиты документа-основания: постановление "О порядке установления ограниченных зон объектов электросетевого хозяйства и особых условий использования земельных участков, расположенных в границах таких зон" от 24.02.2009 № 160 выдан: Правительство Российской Федерации; Содержание ограничения (обременения): Зона с особыми условиями использования территорий: Охранная зона инженерных коммуникаций. Содержание ограничений: В соответствии с Правилами охраны электрических сетей, размещенных на земельных участках, утвержденными Постановлением Правительства Российской Федерации «О порядке установления охранных зон объектов электросетевого хозяйства и особых условий использования земельных участков, расположенных в границах таких зон» № 160 от 24 февраля 2009 г.: П. 8. В охранных зонах запрещается осуществлять любые действия, которые могут нарушить безопасную работу объектов электросетевого хозяйства, в том числе привести к их повреждению или уничтожению, и (или) повлечь причинение вреда жизни, здоровью граждан и имуществу физических или юридических лиц, а также повлечь нанесение экологического ущерба и возникновение пожаров, в том числе: а) набрасывать на провода и опоры воздушных линий электропередачи посторонние предметы, а также подниматься на опоры воздушных линий электропередачи; б)размещать любые объекты и предметы (материалы) в пределах созданных в соответствии с требованиями нормативно-технических документов проходов и подъездов для доступа к объектам электросетевого хозяйства, а также проводить любые работы и возводить сооружения, которые могут препятствовать доступу к объектам электросетевого хозяйства, без создания необходимых для такого доступа проходов и подъездов; в) находиться в пределах огороженной территории и помещениях распределительных устройств и подстанций, открывать двери и люки распределительных устройств и подстанций, производить переключения и подключения в электрических сетях (указанное требование не распространяется на работников, занятых выполнением разрешенных в установленном порядке работ), разводить огонь в пределах охранных зон вводных и распределительных устройств, подстанций, воздушных линий электропередачи, а также в охранных зонах кабельных линий электропередачи; г) размещать свалки; д) производить работы ударными механизмами, сбрасывать тяжести массой свыше 5 тонн, производить

полное наименование должности	ДОКУМЕНТ ПОДПИСАН ЭЛЕКТРОННОЙ ПОДПИСЬЮ Сертификат: 00ЕАА2А5950ЕЕ7ED3D2DDA0D2F0A Владелец: ФЕДЕРАЛЬНАЯ СЛУЖБА ГОСУДАРСТВЕННОЙ РЕГИСТРАЦИИ, КАДАСТРА И КАРТОГРАФИИ Действителен с 18.05.2023 по 10.12.2026	инициалы, фамилия

Земельный участок			
вид объекта недвижимости			
Лист № 8 раздела 4.1	Всего листов раздела 4.1: 19	Всего разделов: 8	Всего листов выписки: 261
22.10.2025г. № КУВИ-001/2025-194392067			
Кадастровый номер:	47:01:0000000:364(Единое землепользование)		

		сброс и слив едких и коррозионных веществ и горюче-смазочных материалов (в охранных зонах подземных кабельных линий электропередачи); е)убирать, уничтожать, перемещать, засыпать и повреждать предупреждающие и информационные знаки (либо предупреждающие и информационные надписи, нанесенные на объекты электроэнергетики); ж)производить переключения и подключения в электрических сетях (указанное требование не распространяется на работников, занятых выполнением разрешенных в установленном порядке работ); з)осуществлять использование земельных участков в качестве испытательных полигонов, мест уничтожения вооружения и захоронения отходов, возникающих в связи с использованием, производством, ремонтом или уничтожением вооружений или боеприпасов. П.9. В охранных зонах, установленных для объектов электросетевого хозяйства напряжением свыше 1000 вольт, помимо действий, предусмотренных пунктом 8 настоящих Правил, запрещается: а)эксплуатировать или размещать хранилища любых, в том числе горюче-смазочных, материалов; б)размещать детские и спортивные площадки, стадионы, рынки, торговые точки, полевые станы, загоны для скота, гаражи и стоянки всех видов машин и механизмов, проводить любые мероприятия, связанные с большим скоплением людей, не занятых выполнением разрешенных в установленном порядке работ (в охранных зонах воздушных линий электропередачи); в)использовать (запускать) любые летательные аппараты, в том числе воздушных змеев, спортивные модели летательных аппаратов (в охранных зонах воздушных линий электропередачи); г)бросать якоря с судов и осуществлять их проход с отданными якорями, цепями, лотами, волокушами и тралами (в охранных зонах подводных кабельных линий электропередачи); д)осуществлять проход судов с поднятыми стрелами кранов и других механизмов (в охранных зонах воздушных линий электропередачи); е)осуществлять остановку транспортных средств на автомобильных дорогах в местах пересечения с воздушными линиями электропередачи с проектным номинальным классом напряжения 330 кВ и выше (исключительно в охранных зонах воздушных линий электропередачи); ж)устанавливать рекламные конструкции. П. 11. В пределах охранной зоны без соблюдения условий осуществления соответствующих видов деятельности, предусмотренных решением о согласовании такой охранной зоны, юридическим и физическим лицам запрещается: а) горные, взрывные, мелиоративные работы, в том числе связанные с временным затоплением земель; б) дноуглубительные, землечерпальные и погрузочно-разгрузочные работы, добыча рыбы, других водных животных и растений придонными орудиями лова, устройство водопоев, лова и заготовка льда (в охранных зонах подводных кабельных линий электропередачи); в) проход судов, у которых расстояние по вертикали от верхнего крайнего габарита с грузом или без груза до нижней точки провеса проводов переходов воздушных линий электропередачи через водоемы менее минимально допустимого расстояния, в том числе с учетом максимального уровня подъема воды при паводке; г) проезд машин и механизмов, имеющих общую высоту с грузом или без груза от поверхности дороги более 4,5 метра (в охранных зонах воздушных линий электропередачи); д) земляные работы на глубине более 0,3 метра (на вспахиваемых землях на глубине более 0,45 метра), а также планировка грунта (в охранных зонах подземных кабельных линий электропередачи); е) полив сельскохозяйственных культур в случае, если высота струи воды может составить свыше 3

полное наименование должности	ДОКУМЕНТ ПОДПИСАН ЭЛЕКТРОННОЙ ПОДПИСЬЮ Сертификат: 00ЕАА2А5950ЕЕ7ED3D2DDA0D2F0A Владелец: ФЕДЕРАЛЬНАЯ СЛУЖБА ГОСУДАРСТВЕННОЙ РЕГИСТРАЦИИ, КАДАСТРА И КАРТОГРАФИИ Действителен с 18.05.2023 по 10.12.2026	инициалы, фамилия

Земельный участок вид объекта недвижимости			
Лист № 9 раздела 4.1	Всего листов раздела 4.1: 19	Всего разделов: 8	Всего листов выписки: 261
22.10.2025г. № КУВИ-001/2025-194392067			
Кадастровый номер:	47:01:0000000:364(Единое землепользование)		

		метров (в охранных зонах воздушных линий электропередачи); ж) полевые сельскохозяйственные работы с применением сельскохозяйственных машин и оборудования высотой более 4 метров (в охранных зонах воздушных линий электропередачи) или полевые сельскохозяйственные работы, связанные с вспашкой земли (в охранных зонах кабельных линий электропередачи); з) посадка и вырубка деревьев и кустарников.; Реестровый номер границы: 47:01-6.3835; Вид объекта реестра границ: Зона с особыми условиями использования территории; Вид зоны по документу: Охранная зона объекта электросетевого хозяйства "Тр-р ТМН-4000кв №498 ПС Лужки"; Тип зоны: Охранная зона объектов электроэнергетики (объектов электросетевого хозяйства и объектов по производству электрической энергии)
47:01:0000000:364/21	2953	вид ограничения (обременения): ограничения прав на земельный участок, предусмотренные статьей 56 Земельного кодекса Российской Федерации; Срок действия: не установлен; реквизиты документа-основания: постановление «О порядке установления охранных зон объектов электросетевого хозяйства и особых условий использования земельных участков, расположенных в границах таких зон» от 24.02.2009 № 160 выдан: Правительство РФ; Содержание ограничения (обременения): Ограничения предусмотрены п. 8-11, раздела III Правил установления охранных зон объектов электросетевого хозяйства и особых условий использования земельных участков, расположенных в границах таких зон, утв. Постановлением Правительства РФ от 24.02.2009 № 160 «О порядке установления охранных зон объектов электросетевого хозяйства и особых условий использования земельных участков, расположенных в границах таких зон» (ред. от 21.12.2018). 8. В охранных зонах запрещается осуществлять любые действия, которые могут нарушить безопасную работу объектов электросетевого хозяйства, в том числе приводящие к их повреждению или уничтожению, и (или) повлечь причинение вреда жизни, здоровью граждан и имуществу физических или юридических лиц, а также повлечь нанесение экологического ущерба и возникновение пожаров, в том числе: а) набрасывать на провода и опоры воздушных линий электропередачи посторонние предметы, а также подниматься на опоры воздушных линий электропередачи; б) проводить работы, угрожающие повреждению объектов электросетевого хозяйства, размещать объекты и предметы, которые могут препятствовать доступу обслуживающего персонала и техники к объектам электроэнергетики, без сохранения и (или) создания, в том числе в соответствии с требованиями нормативно-технических документов, необходимых для такого доступа проходов и подъездов в целях обеспечения эксплуатации оборудования, зданий и сооружений объектов электроэнергетики, проведения работ по ликвидации аварий и устранению их последствий на всем протяжении границы объекта электроэнергетики;в) находиться в пределах огороженной территории и помещениях распределительных устройств и подстанций, открывать двери и люки распределительных устройств и подстанций, производить переключения и подключения в электрических сетях (указанное требование не распространяется на работников, занятых выполнением разрешенных и установленном порядке работ), разводить огонь в пределах охранных зонах вводных и распределительных устройств и подстанций, воздушных линий электропередачи, а также в охранных зонах кабельных линий электропередачи; г) размещать свалки; д) производить работы ударными механизмами, сбрасывать тяжести

	ДОКУМЕНТ ПОДПИСАН ЭЛЕКТРОННОЙ ПОДПИСЬЮ Сертификат: 00ЕАА2А5950ЕЕ7ЕВ2D2D3ЕАВ2D9А Владелец: ФЕДЕРАЛЬНАЯ СЛУЖБА ГОСУДАРСТВЕННОЙ РЕГИСТРАЦИИ, КАДАСТРА И КАРТОГРАФИИ Действителен: с 18.05.2023 по 10.12.2026	
полное наименование должности		инициалы, фамилия

Земельный участок вид объекта недвижимости			
Лист № 10 раздела 4.1	Всего листов раздела 4.1: 19	Всего разделов: 8	Всего листов выписки: 261
22.10.2025г. № КУВИ-001/2025-194392067			
Кадастровый номер:	47:01:0000000:364(Единое землепользование)		

		массой свыше 5 тонн, производить сброс и слив едких и коррозионных веществ и горюче-смазочных материалов (в охранных зонах подземных кабельных линий электропередачи);о) убирать, уничтожать, перемещать, засыпать и повреждать предупреждающие и информационные знаки (либо предупреждающие и информационные надписи, нанесенные на объекты электроэнергетики);ж) производить переключения и подключения в электрических сетях (указанное требование не распространяется на работников, занятых выполнением разрешенных в установленном порядке работ);з) осуществлять использование земельных участков в качестве испытательных полигонов, мест уничтожения вооружения и захоронения отходов, возникающих в связи с использованием, производством, ремонтом или уничтожением вооружений или боеприпасов ". 9. В охранных зонах, установленных для объектов электросетевого хозяйства напряжением свыше 1000 вольт, помимо действий, предусмотренных пунктом 8 настоящих Правил, запрещается: а) складировать или размещать хранилища любых, в том числе горюче-смазочных, материалов; б) размещать детские и спортивные площадки, стадионы, рынки, торговые точки, полевые станы, загоны для скота, гаражи и стоянки всех видов машин и механизмов, проводить любые мероприятия, связанные с большим скоплением людей, не занятых выполнением разрешенных в установленном порядке работ (в охранных зонах воздушных линий электропередачи); в) использовать (запускать) любые летательные аппараты, в том числе воздушных змеев, спортивные модели летательных аппаратов (в охранных зонах воздушных линий электропередачи); г) бросать якоря с судов и осуществлять их проход с отданными якорями, цепями, лотами, волокушами и тралами (в охранных зонах подводных кабельных линий электропередачи); д) осуществлять проход судов с поднятыми стрелами кранов и других механизмов (в охранных зонах воздушных линий электропередачи); е) осуществлять остановку транспортных средств на автомобильных дорогах в местах пересечения с воздушными линиями электропередачи с проектным номинальным классом напряжения 330 кВ и выше (исключительно в охранных зонах воздушных линий электропередачи); ж) устанавливать рекламные конструкции."; 10. В охранных зонах допускается размещение зданий и сооружений при соблюдении следующих параметров: а) размещаемое здание или сооружение не создает препятствий для доступа к объекту электросетевого хозяйства (создаются или сохраняются, в том числе в соответствии с требованиями нормативно-технических документов, проходы и подъезды, необходимые для доступа к объекту электроэнергетики обслуживающего персонала и техники в целях обеспечения оперативного, технического и ремонтного обслуживания оборудования, зданий и сооружений объектов электроэнергетики, проведения работ по ликвидации аварий и устранению их последствий на всем протяжении границы объекта электроэнергетики); б) расстояние по горизонтали от элементов зданий и сооружений до проводов воздушных линий электропередачи напряжением до 1 кВ с неизолированными проводами (при наибольшем их отклонении) должно быть не менее: 1,5 метра - от выступающих частей зданий, террас и окон; 1 метра - от глухих стен; в) расстояние по горизонтали от элементов зданий и сооружений до токопроводящих жил кабелей (предназначенных для эксплуатации в воздушной среде) напряжением свыше 1 кВ (при наибольшем их отклонении) должно быть не менее: 1 метра - от выступающих частей зданий, террас и окон; 0,2 метра - от глухих стен зданий,

	ДОКУМЕНТ ПОДПИСАН ЭЛЕКТРОННОЙ ПОДПИСЬЮ Сертификат: 00ЕАА2А5950ЕЕ7ЕВ2D2D3ЕАВ2D9А Владелец: ФЕДЕРАЛЬНАЯ СЛУЖБА ГОСУДАРСТВЕННОЙ РЕГИСТРАЦИИ, КАДАСТРА И КАРТОГРАФИИ Действителен: с 18.05.2023 по 10.12.2026	
полное наименование должности		инициалы, фамилия

Земельный участок			
вид объекта недвижимости			
Лист № 11 раздела 4.1	Всего листов раздела 4.1: 19	Всего разделов: 8	Всего листов выписки: 261
22.10.2025г. № КУВИ-001/2025-194392067			
Кадастровый номер:	47:01:0000000:364(Единое землепользование)		

сооружений; г) допускается размещение зданий и сооружений под проводами воздушных линий электропередачи напряжением до 1 кВ с самонесущими изолированными проводами, при этом расстояние по вертикали от указанных зданий и сооружений при наибольшей стреле провеса должно быть не менее 2,5 метра; д) расстояние по горизонтали от элементов зданий и сооружений до проводов воздушных линий электропередачи напряжением свыше 1 кВ (при наибольшем их отклонении) должно быть не менее: 2 метров - при проектном номинальном классе напряжения до 20 кВ; 4 метров - при проектном номинальном классе напряжения 35 - 110 кВ; 5 метров - при проектном номинальном классе напряжения 150 кВ; 6 метров - при проектном номинальном классе напряжения 220 кВ; 20 метров (8 метров до ближайших частей непроизводственных и производственных зданий и сооружений электрических станций и подстанций) - при проектном номинальном классе напряжения 330 - 400 кВ; 30 метров (10 метров до ближайших частей непроизводственных и производственных зданий и сооружений электрических станций и подстанций) - при проектном номинальном классе напряжения 500 кВ; 40 метров (10 метров до ближайших частей непроизводственных и производственных зданий и сооружений электрических станций и подстанций) - при проектном номинальном классе напряжения 750 кВ; е) под проводами воздушных линий электропередачи допускается размещение следующих видов зданий и (или) сооружений и (или) их пересечение с воздушными линиями электропередачи:
производственные здания и (или) сооружения промышленных предприятий I и II степени огнестойкости и соответствии с техническим регламентом о требованиях пожарной безопасности, если проектный номинальный класс напряжения воздушных линий электропередачи не превышает 220 кВ, а также вне зависимости от проектного номинального класса напряжения воздушных линий электропередачи - здания и сооружения электрических станций и подстанций (включая вспомогательные и обслуживающие объекты), ограждения при условии, что расстояние от наивысшей точки указанных зданий и (или) сооружений, ограждений по вертикали до проводов воздушной линии электропередачи при наибольшей стреле провеса должно быть не менее: 3 метров - при проектном номинальном классе напряжения до 35 кВ; 4 метров - при проектном номинальном классе напряжения 110 кВ; 4 метров - при проектном номинальном классе напряжения 150 кВ; 5 метров - при проектном номинальном классе напряжения 220 кВ; 7,5 метра - при проектном номинальном классе напряжения 330 - 400 кВ; 8 метров - при проектном номинальном классе напряжения 500 кВ; 12 метров - при проектном номинальном классе напряжения 750 кВ; линии связи, линия проводного вещания, если проектный номинальный класс напряжения воздушных линий электропередачи не превышает 500 кВ при условии, что расстояние по вертикали до проводов воздушной линии электропередачи от указанных линий при наибольшей стреле провеса должно быть не менее:3 метров - при проектном номинальном классе напряжения до 35 кВ; 4 метров - при проектном номинальном классе напряжения 110 кВ; 4 метров – при проектном номинальном классе напряжения 150 кВ; 4 метров - при проектном номинальном классе напряжения 220 кВ; 5 метров - при проектном номинальном классе напряжения 330 - 400 кВ; 5 метров - при проектном номинальном классе напряжения 500 кВ; железные дороги при условии, что расстояние по вертикали от головки рельса до проводов воздушной линии электропередачи при наибольшей

ДОКУМЕНТ ПОДПИСАН ЭЛЕКТРОННОЙ ПОДПИСЬЮ
Сертификат: 09EAAF9A9905E7E0D5FDDBA0EF9A
Владелец: ФЕДЕРАЛЬНАЯ СЛУЖБА ГОСУДАРСТВЕННОЙ РЕГИСТРАЦИИ, КАДАСТРА И КАРТОГРАФИИ
Действителен с 18.05.2023 по 10.12.2026

полное наименование должности		инициалы, фамилия

Земельный участок			
вид объекта недвижимости			
Лист № 12 раздела 4.1	Всего листов раздела 4.1: 19	Всего разделов: 8	Всего листов выписки: 261
22.10.2025г. № КУВИ-001/2025-194392067			
Кадастровый номер:	47:01:0000000:364(Единое землепользование)		

стреле провеса должно быть не менее:7,5 метра - при проектном номинальном классе напряжения до 35 кВ; 7,5 метра - при проектном номинальном классе напряжения 110 кВ; 8 метров - при проектном номинальном классе напряжения 150 кВ; 8,5 метра - при проектном номинальном классе напряжения 220 кВ; 9 метров - при проектном номинальном классе напряжения 330 - 400 кВ; 9,5 метра - при проектном номинальном классе напряжения 500 кВ; 12 метров - при проектном номинальном классе напряжения 750 кВ; автомобильные дороги при условии, что расстояние по вертикали от покрытия проезжей части дорог всех категорий до проводов воздушной линии электропередачи при наибольшей стреле провеса должно быть не менее: 7 метров - при проектном номинальном классе напряжения до 35 кВ; 7 метров - при проектном номинальном классе напряжения 110 кВ; 7,5 метра - при проектном номинальном классе напряжения 150 кВ; 8 метров - при проектном номинальном классе напряжения 220 кВ; 8,5 метра (11 метров - в границах населенных пунктов) - при проектном номинальном классе напряжения 330 - 400 кВ; 9,5 метра (15,5 метра - в границах населенных пунктов) - при проектном номинальном классе напряжения 500 кВ; 16 метров (23 метров - в границах населенных пунктов) - при проектном номинальном классе напряжения 750 кВ; провода контактной сети или несущего троса трамвайных и троллейбусных линий, если проектный номинальный класс напряжения воздушных линий электропередачи не превышает 500 кВ при условии, что расстояние по вертикали от указанных проводов или тросов до проводов воздушной линии электропередачи при наибольшей стреле провеса должно быть не менее: 3 метров - при проектном номинальном классе напряжения до 35 кВ; 3 метров - при проектном номинальном классе напряжения 110 кВ; 4 метров - при проектном номинальном классе напряжения 150 кВ; 4 метров - при проектном номинальном классе напряжения 220 кВ; 5 метров - при проектном номинальном классе напряжения 330 - 400 кВ; 5 метров - при проектном номинальном классе напряжения 500 кВ; трубопроводы при условии, что расстояние по вертикали от наивысшей точки любой части трубопровода до проводов воздушной линия электропередачи при наибольшей стреле провеса должно быть не менее: 4 метров - при проектном номинальном классе напряжения до 35 кВ; 4 метров - при проектном номинальном классе напряжения 110 кВ; 4,5 метра - при проектном номинальном классе напряжения 150 кВ; 5 метров - при проектном номинальном классе напряжения 220 кВ; 6 метров - при проектном номинальном классе напряжения 330 - 400 кВ; 8 метров - при проектном номинальном классе напряжения 500 кВ; 12 метров - при проектном номинальном классе напряжения 750 кВ; ж) в случае если в соответствии с техническим регламентом о требованиях пожарной безопасности должны соблюдаться противопожарные расстояния между такими зданиями, сооружениями и объектами электроэнергетики, возможность размещения зданий, сооружений в границах охранной зоны определяется исходя из противопожарных расстояний. 11. В пределах охранной зоны без соблюдения условий осуществления соответствующих видов деятельности, предусмотренных решением о согласовании такой охранной зоны, юридическим и физическим лицам запрещаются: а) горные, взрывные, мелиоративные работы, в том числе связанные с временным затоплением земель; б) дноуглубительные, землечерпальные и погрузочно-разгрузочные работы, добыча рыбы, других водных животных и растений придонными орудиями лова, устройство водопоев, колка и заготовка льда

ДОКУМЕНТ ПОДПИСАН ЭЛЕКТРОННОЙ ПОДПИСЬЮ
Сертификат: 09EAAF9A9905E7E0D5FDDBA0EF9A
Владелец: ФЕДЕРАЛЬНАЯ СЛУЖБА ГОСУДАРСТВЕННОЙ РЕГИСТРАЦИИ, КАДАСТРА И КАРТОГРАФИИ
Действителен с 18.05.2023 по 10.12.2026

полное наименование должности		инициалы, фамилия

Земельный участок			
вид объекта недвижимости			
Лист № 13 раздела 4.1	Всего листов раздела 4.1: 19	Всего разделов: 8	Всего листов выписки: 261
22.10.2025г. № КУВИ-001/2025-194392067			
Кадастровый номер:	47:01:0000000:364(Единое землепользование)		

		(в охранных зонах подводных кабельных линий электропередачи); в) проход судов, у которых расстояние по вертикали от верхнего крайнего габарита с грузом или без груза до нижней точки провеса проводов переходов воздушных линий электропередачи через водоемы менее минимально допустимого расстояния, в том числе с учетом максимального уровня подъема воды при паводке; г) проезд машин и механизмов, имеющих общую высоту с грузом или без груза от поверхности дороги более 4,5 метра (в охранных зонах воздушных линий электропередачи); д) земляные работы на глубине более 0,3 метра (на вспахиваемых землях на глубине более 0,45 метра), а также планировка грунта (в охранных зонах подземных кабельных линий электропередачи); е) полив сельскохозяйственных культур в случае, если высота струи воды может составить свыше 3 метров (в охранных зонах воздушных линий электропередачи); ж) полевые сельскохозяйственные работы с применением сельскохозяйственных машин и оборудования высотой более 4 метров (в охранных зонах воздушных линий электропередачи) или полевые сельскохозяйственные работы, связанные с вспашкой земли (в охранных зонах кабельных линий электропередачи); з) посадка и вырубка деревьев и кустарников.; Реестровый номер границы: 47:01-6.3806; Вид объекта реестра границ: Зона с особыми условиями использования территории; Вид зоны по документу: Охранная зона объекта электросетевого хозяйства - ВЛ-35 кВ "Рябовская-1" ПС "Лада"- ПС "Высокое" пот.30,2 км; Тип зоны: Охранная зона объектов электроэнергетики (объектов электросетевого хозяйства и объектов по производству электрической энергии)
3	данные отсутствуют	вид ограничения (обременения): ограничения прав на земельный участок, предусмотренные статьей 56 Земельного кодекса Российской Федерации; Срок действия: не установлен; реквизиты документа-основания: документ, содержащий необходимые для внесения в государственный кадастр недвижимости сведения об установлении или изменении территориальной зоны или зоны с особыми условиями использования территорий, либо об отмене установления такой зоны от 24.12.2020 № PVD-0123/2020-20099; Содержание ограничения (обременения): Ограничение в использовании согласно статьи 26 Федерального закона от 08.11.2007 N 257-ФЗ (ред. от 15.10.2020) "Об автомобильных дорогах и о дорожной деятельности в Российской Федерации и о внесении изменений в отдельные законодательные акты Российской Федерации" В соответствии с п. 2 ст. 26 № 257-ФЗ от 8 ноября 2007 г. "Об автомобильных дорогах и о дорожной деятельности в Российской Федерации и о внесении изменений в отдельные законодательные акты Российской Федерации" в зависимости от класса и (или) категории автомобильных дорог с учетом перспектив их развития ширина каждой придорожной полосы устанавливается в размере: семидесяти пяти метров - для автомобильных дорог первой и второй категорий.; Реестровый номер границы: 47:01-6.1172; Вид зоны по документу: Придорожная полоса автомобильной дороги общего пользования регионального значения «Зеленогорск - Приморск - Выборг» учетный номер 41А-082, расположенной в границах Выборгского муниципального района Ленинградской области; Тип зоны: Придорожная полоса
4	данные отсутствуют	вид ограничения (обременения): ограничения прав на земельный участок, предусмотренные статьей 56 Земельного кодекса Российской Федерации; Срок действия: не установлен; реквизиты документа-основания: документ, содержащий необходимые

полное наименование должности	ДОКУМЕНТ ПОДПИСАН ЭЛЕКТРОННОЙ ПОДПИСЬЮ Сертификат: 00ЕАА2А9950ЕЕ7ЕВ2D3B4EB2F9A Владелец: ФЕДЕРАЛЬНАЯ СЛУЖБА ГОСУДАРСТВЕННОЙ РЕГИСТРАЦИИ, КАДАСТРА И КАРТОГРАФИИ Действителен с 18.05.2023 по 10.12.2026	инициалы, фамилия

Земельный участок			
вид объекта недвижимости			
Лист № 14 раздела 4.1	Всего листов раздела 4.1: 19	Всего разделов: 8	Всего листов выписки: 261
22.10.2025г. № КУВИ-001/2025-194392067			
Кадастровый номер:	47:01:0000000:364(Единое землепользование)		

		для внесения в государственный кадастр недвижимости сведения об установлении или изменении территориальной зоны или зоны с особыми условиями использования территорий, либо об отмене установления такой зоны от 08.11.2021 № PVD-0123/2021-59538; иной документ, содержащий описание объекта от 08.11.2021 № PVD-0123/2021-59542; доверенность от 06.10.2021 № 9964928; Содержание ограничения (обременения): В охранных зонах запрещается осуществлять любые действия, которые могут нарушить безопасную работу объектов электросетевого хозяйства, в том числе привести к их повреждению или уничтожению, и (или) повлечь причинение вреда жизни, здоровью граждан и имуществу физических или юридических лиц, а также повлечь нанесение экологического ущерба и возникновение пожаров, в том числе: а) набрасывать на провода и опоры воздушных линий электропередачи посторонние предметы, а также подниматься на опоры воздушных линий электропередачи; б) размещать любые объекты и предметы (материалы) в пределах созданных в соответствии с требованиями нормативно-технических документов проходов и подъездов для доступа к объектам электросетевого хозяйства, а также проводить любые работы и возводить сооружения, которые могут препятствовать доступу к объектам электросетевого хозяйства, без создания необходимых для такого доступа проходов и подъездов; в) находиться в пределах огороженной территории и помещениях распределительных устройств и подстанций, открывать двери и люки распределительных устройств и подстанций, производить переключения и подключения в электрических сетях (указанное требование не распространяется на работников, занятых выполнением разрешенных в установленном порядке работ), разводить огонь в пределах охранных зон вводных и распределительных устройств, подстанций, воздушных линий электропередачи, а также в охранных зонах кабельных линий электропередачи) размещать свалки; д) производить работы ударными механизмами, сбрасывать тяжести массой свыше 5 тонн, производить сброс и слив едких и коррозионных веществ и горюче-смазочных материалов (в охранных зонах подземных кабельных линий электропередачи). 9. В охранных зонах, установленных для объектов электросетевого хозяйства напряжением свыше 1000 вольт, помимо действий, предусмотренных пунктом 8 настоящих Правил, запрещается: а) складировать или размещать хранилища любых, в том числе горюче-смазочных, материалов; б) размещать детские и спортивные площадки, стадионы, рынки, торговые точки, полевые станы, загоны для скота, гаражи и стоянки всех видов машин и механизмов, проводить любые мероприятия, связанные с большим скоплением людей, за занятых выполнением разрешенных в установленном порядке работ (в охранных зонах воздушных линий электропередачи); в) использовать (запускать) любые летательные аппараты, в том числе воздушных змеев, спортивные модели летательных аппаратов (в охранных зонах воздушных линий электропередачи); г) бросать якоря с судов и осуществлять их проход с отданными якорями, цепями, лотами, волокушами и тралами (в охранных зонах подводных кабельных линий электропередачи); д) осуществлять проход судов с поднятыми стрелами кранов и других механизмов (в охранных зонах воздушных линий электропередачи). 10. В пределах охранных зон без письменного решения о согласовании сетевых организаций юридическим и физическим лицам запрещаются: а) строительство, капитальный ремонт, реконструкция или снос зданий и сооружений; б)

полное наименование должности	ДОКУМЕНТ ПОДПИСАН ЭЛЕКТРОННОЙ ПОДПИСЬЮ Сертификат: 00ЕАА2А9950ЕЕ7ЕВ2D3B4EB2F9A Владелец: ФЕДЕРАЛЬНАЯ СЛУЖБА ГОСУДАРСТВЕННОЙ РЕГИСТРАЦИИ, КАДАСТРА И КАРТОГРАФИИ Действителен с 18.05.2023 по 10.12.2026	инициалы, фамилия

Земельный участок вид объекта недвижимости			
Лист № 15 раздела 4.1	Всего листов раздела 4.1: 19	Всего разделов: 8	Всего листов выписки: 261
22.10.2025г. № КУВИ-001/2025-194392067			
Кадастровый номер:	47:01:0000000:364(Единое землепользование)		

		горные, взрывные, мелиоративные работы, в том числе связанные с временным затоплением земель; в) посадка и вырубка деревьев и кустарников; г) дноуглубительные, землечерпальные и погрузочно-разгрузочные работы, добыча рыбы, других водных животных и растений придонными орудиями лова, устройство водопоев, лова и заготовка льда (в охранных зонах подводных кабельных линий электропередачи); д) проход судов, у которых расстояние по вертикали от верхнего крайнего габарита с грузом или без груза до нижней точки провеса проводов переходов воздушных линий электропередачи через водоемы менее минимально допустимого расстояния, в том числе с учетом максимального уровня подъема воды при паводке; е) проезд машин и механизмов, имеющих общую высоту с грузом или без груза от поверхности дороги более 4,5 метра (в охранных зонах воздушных линий электропередачи); ж) земляные работы на глубине более 0,3 метра (на вспахиваемых землях на глубине более 0,45 метра), а также планировка грунта (в охранных зонах подземных кабельных линий электропередачи); з) полив сельскохозяйственных культур в случае, если высота струи воды может составить свыше 3 метров (в охранных зонах воздушных линий электропередачи); и) полевые сельскохозяйственные работы с применением сельскохозяйственных машин и оборудования высотой более 4 метров (в охранных зонах воздушных линий электропередачи) или полевые сельскохозяйственные работы, связанные с вспашкой земли (в охранных зонах кабельных линий электропередачи). 11. В охранных зонах, установленных для объектов электросетевого хозяйства напряжением до 1000 вольт, помимо действий, предусмотренных пунктом 10 настоящих Правил, без письменного решения о согласовании сетевых организаций запрещается: а) размещать детские и спортивные площадки, стадионы, рынки, торговые точки, полевые станы, загоны для скота, гаражи и стоянки всех видов машин и механизмов, садовые, огородные земельные участки и иные объекты недвижимости, расположенные в границах территории ведения гражданами садоводства или огородничества для собственных нужд, объекты жилищного строительства, в том числе индивидуального (в охранных зонах воздушных линий электропередачи); б) складировать или размещать хранилища любых, в том числе горюче-смазочных, материалов; в) устанавливать причалы для стоянки судов, барж и плавучих кранов, бросать якоря с судов и осуществлять их проход с отданными якорями, цепями, лотами, волокушами и тралами (в охранных зонах подводных кабельных линий электропередачи); Реестровый номер границы: 47:01-6.1396; Вид зоны по документу: Охранная зона объекта электросетевого хозяйства - ЛЭП 10 КВ ф.Рзб -03 от ПС "Рябовская"; Тип зоны: Охранная зона инженерных коммуникаций
5	данные отсутствуют	вид ограничения (обременения): ограничения прав на земельный участок, предусмотренные статьей 56 Земельного кодекса Российской Федерации; Срок действия: не установлен; реквизиты документа-основания: документ, содержащий необходимые для внесения в государственный кадастр недвижимости сведения об установлении или изменении территориальной зоны или зоны с особыми условиями использования территорий, либо об отмене установления такой зоны от 09.11.2021 № PVD-0123/2021-59706; иной документ, содержащий описание объекта от 29.09.2021 № PVD-0123/2021-59706; доверенность от 19.02.2020 № 7988397; Содержание ограничения (обременения): При установлении охранной зоны предусматриваются

	ДОКУМЕНТ ПОДПИСАН ЭЛЕКТРОННОЙ ПОДПИСЬЮ Сертификат: 09EAAF9A9905E7E0D5FDDA0EF9A Владелец: ФЕДЕРАЛЬНАЯ СЛУЖБА ГОСУДАРСТВЕННОЙ РЕГИСТРАЦИИ, КАДАСТРА И КАРТОГРАФИИ Действителен: с 18.05.2023 по 10.12.2024	
полное наименование должности		инициалы, фамилия

Земельный участок вид объекта недвижимости			
Лист № 16 раздела 4.1	Всего листов раздела 4.1: 19	Всего разделов: 8	Всего листов выписки: 261
22.10.2025г. № КУВИ-001/2025-194392067			
Кадастровый номер:	47:01:0000000:364(Единое землепользование)		

		определенные ограничения в использовании территории, которые регламентируются Постановлением Правительства РФ от 24 февраля 2009 г. N 160 "О порядке установления охранных зон объектов электросетевого хозяйства и особых условий использования земельных участков, расположенных в границах таких зон"; Реестровый номер границы: 47:01-6.1430; Вид зоны по документу: Охранная зона объекта электросетевого хозяйства - ЛЭП 10 кВ ф.377-06 от РТП-377; Тип зоны: Охранная зона инженерных коммуникаций; Номер: 030760
6	данные отсутствуют	вид ограничения (обременения): ограничения прав на земельный участок, предусмотренные статьей 56 Земельного кодекса Российской Федерации; Срок действия: не установлен; реквизиты документа-основания: документ, содержащий необходимые для внесения в государственный кадастр недвижимости сведения об установлении или изменении территориальной зоны или зоны с особыми условиями использования территорий, либо об отмене установления такой зоны от 18.02.2022 № PVD-0123/2022-20148; иной документ, содержащий описание объекта от 17.02.2022 № PVD-0123/2022-20148; доверенность от 19.02.2020 № 7988397; Содержание ограничения (обременения): При установлении охранной зоны предусматриваются определенные ограничения в использовании территории, которые регламентируются Постановлением Правительства РФ от 24 февраля 2009 г. N 160 "О порядке установления охранных зон объектов электросетевого хозяйства и особых условий использования земельных участков, расположенных в границах таких зон".; Реестровый номер границы: 47:01-6.1497; Вид зоны по документу: Охранная зона объекта электросетевого хозяйства - ЛЭП 10 КВ ф.Ерм-02 от п/ст Ермаловская; Тип зоны: Охранная зона инженерных коммуникаций; Номер: 030755
7	данные отсутствуют	вид ограничения (обременения): ограничения прав на земельный участок, предусмотренные статьей 56 Земельного кодекса Российской Федерации; Срок действия: не установлен; реквизиты документа-основания: доверенность от 06.10.2021 № 9964928; документ, содержащий необходимые для внесения в государственный кадастр недвижимости сведения об установлении или изменении территориальной зоны или зоны с особыми условиями использования территорий, либо об отмене установления такой зоны от 05.12.2022 № PVD-0123/2022-74323; иной документ, содержащий описание объекта от 27.12.2022 № PVD-0123/2022-74323; Содержание ограничения (обременения): Содержание ограничений определено Постановлением Правительства РФ от 24 февраля 2009 г. N 160 "О порядке установления охранных зон объектов электросетевого хозяйства и особых условий использования земельных участков, расположенных в границах таких зон"; Реестровый номер границы: 47:01-6.1829; Вид зоны по документу: Охранная зона объекта электросетевого хозяйства - ЛЭП 0.4 кВ п.Ермилово ТП-110 прот. 7,6 км; Тип зоны: Охранная зона инженерных коммуникаций; Номер: б/н
8	данные отсутствуют	вид ограничения (обременения): ограничения прав на земельный участок, предусмотренные статьей 56 Земельного кодекса Российской Федерации; Срок действия: не установлен; реквизиты документа-основания: постановление Правительства РФ "О порядке установления охранных зон объектов электросетевого хозяйства и особых условий использования земельных участков, расположенных в границах таких зон" от 24.02.2009 № 160 выдан: Постановление Правительства; Содержание

	ДОКУМЕНТ ПОДПИСАН ЭЛЕКТРОННОЙ ПОДПИСЬЮ Сертификат: 09EAAF9A9905E7E0D5FDDA0EF9A Владелец: ФЕДЕРАЛЬНАЯ СЛУЖБА ГОСУДАРСТВЕННОЙ РЕГИСТРАЦИИ, КАДАСТРА И КАРТОГРАФИИ Действителен: с 18.05.2023 по 10.12.2024	
полное наименование должности		инициалы, фамилия

Земельный участок			
вид объекта недвижимости			
Лист № 17 раздела 4.1	Всего листов раздела 4.1: 19	Всего разделов: 8	Всего листов выписки: 261
22.10.2025г. № КУВИ-001/2025-194392067			
Кадастровый номер:	47:01:0000000:364(Единое землепользование)		

		ограничения (обременения): При установлении охранной зоны предусматриваются определенные ограничения в использовании территории, которые регламентируются Постановлением Правительства РФ от 24 февраля 2009 г. N 160 "О порядке установления охранных зон объектов электросетевого хозяйства и особых условий использования земельных участков, расположенных в границах таких зон"; Реестровый номер границы: 47:01-6.1995; Вид зоны по документу: Охранная зона объекта электросетевого хозяйства - ЛЭП 0.4 кВ п.Лужки ТП-143 прот.7,7 км; Тип зоны: Охранная зона инженерных коммуникаций; Индекс: Ленинградская область, Выборгский район, Приморское городское поселение
9	данные отсутствуют	вид ограничения (обременения): ограничения прав на земельный участок, предусмотренные статьей 56 Земельного кодекса Российской Федерации; Срок действия: не установлен; реквизиты документа-основания: Постановление о порядке установления охранных зон объектов электросетевого хозяйства и особых условий использования земельных участков, расположенных в границах таких зон от 24.02.2009 № 160 выдан: Правительство Российской Федерации; Содержание ограничения (обременения): При установлении охранной зоны предусматриваются определенные ограничения в использовании территории, которые регламентируются Постановлением Правительства РФ от 24 февраля 2009 г. N 160 "О порядке установления охранных зон объектов электросетевого хозяйства и особых условий использования земельных участков, расположенных в границах таких зон"; Реестровый номер границы: 47:01-6.1998; Вид зоны по документу: Охранная зона объекта электросетевого хозяйства - ВЛ-0,4 кВ от ТП-1181 п.Малышево; Тип зоны: Охранная зона инженерных коммуникаций; Индекс: Ленинградская область, Выборгский район, Приморское городское поселение
11	данные отсутствуют	вид ограничения (обременения): ограничения прав на земельный участок, предусмотренные статьей 56 Земельного кодекса Российской Федерации; Срок действия: не установлен; реквизиты документа-основания: Постановление о порядке установления охранных зон объектов электросетевого хозяйства и особых условий использования земельных участков, расположенных в границах таких зон от 24.02.2009 № 160 выдан: Правительство Российской Федерации; Содержание ограничения (обременения): Содержание ограничений определено Постановлением Правительства РФ от 24 февраля 2009 г. N 160 "О порядке установления охранных зон объектов электросетевого хозяйства и особых условий использования земельных участков, расположенных в границах таких зон"; Реестровый номер границы: 47:01-6.2014; Вид зоны по документу: Охранная зона объекта электросетевого хозяйства - ВЛ-0,4 кВ; Л-1 от ТП-1037 п.Ермилово прот. 0,658; Тип зоны: Охранная зона инженерных коммуникаций; Номер: б/н
12	данные отсутствуют	вид ограничения (обременения): ограничения прав на земельный участок, предусмотренные статьей 56 Земельного кодекса Российской Федерации; Срок действия: не установлен; реквизиты документа-основания: постановление о порядке установления охранных зон объектов электросетевого хозяйства и особых условий использования земельных участков, расположенных в границах таких зон от 24.02.2009 № 160 выдан: Правительство Российской Федерации ; Содержание ограничения (обременения): При установлении охранной зоны предусматриваются определенные ограничения в использовании

	ДОКУМЕНТ ПОДПИСАН ЭЛЕКТРОННОЙ ПОДПИСЬЮ Сертификат: 00ЕАА7А5950ЕЕ7ЕВ2D3ЕВ2D3ЕВ2FA Владелец: ФЕДЕРАЛЬНАЯ СЛУЖБА ГОСУДАРСТВЕННОЙ РЕГИСТРАЦИИ, КАДАСТРА И КАРТОГРАФИИ Действителен с 18.05.2023 по 10.12.2026	
полное наименование должности		инициалы, фамилия

Земельный участок			
вид объекта недвижимости			
Лист № 18 раздела 4.1	Всего листов раздела 4.1: 19	Всего разделов: 8	Всего листов выписки: 261
22.10.2025г. № КУВИ-001/2025-194392067			
Кадастровый номер:	47:01:0000000:364(Единое землепользование)		

		территории, которые регламентируются Постановлением Правительства РФ от 24 февраля 2009 г. N 160 "О порядке установления охранных зон объектов электросетевого хозяйства и особых условий использования земельных участков, расположенных в границах таких зон"; Реестровый номер границы: 47:01-6.2604; Вид зоны по документу: Охранная зона объекта электросетевого хозяйства - ВЛ-10кВ Ф.Лжк-02 от ПС "Лужки" до ТП-1144 п.Лужки; Тип зоны: Охранная зона инженерных коммуникаций; Номер: 036284
13	данные отсутствуют	вид ограничения (обременения): ограничения прав на земельный участок, предусмотренные статьей 56 Земельного кодекса Российской Федерации; Срок действия: не установлен; реквизиты документа-основания: постановление о порядке установления охранных зон объектов электросетевого хозяйства и особых условий использования земельных участков, расположенных в границах таких зон от 24.02.2009 № 160 выдан: Правительство Российской Федерации ; Содержание ограничения (обременения): При установлении охранной зоны предусматриваются определенные ограничения в использовании территории, которые регламентируются Постановлением Правительства РФ от 24 февраля 2009 г. N 160 "О порядке установления охранных зон объектов электросетевого хозяйства и особых условий использования земельных участков, расположенных в границах таких зон"; Реестровый номер границы: 47:01-6.2611; Вид зоны по документу: Охранная зона объекта электросетевого хозяйства - ВЛ-10кВ ф.Лжк-01 участок от ЛР-268 до ТП-775 в п.Озерки; Тип зоны: Охранная зона инженерных коммуникаций; Номер: 033895
	Весь	вид ограничения (обременения): ограничения прав на земельный участок, предусмотренные статьей 56 Земельного кодекса Российской Федерации; Срок действия: не установлен; реквизиты документа-основания: постановление "О порядке установления охранных зон объектов электросетевого хозяйства и особых условий использования земельных участков, расположенных в границах таких зон" от 24.02.2009 № 160 выдан: Правительство Российской Федерации ; Содержание ограничения (обременения): В соответствии с Постановлением Правительства РФ от 24 февраля 2009 г. N 160 "О порядке установления охранных зон объектов электросетевого хозяйства и особых условий использования земельных участков, расположенных в границах таких зон" в охранных зонах запрещается осуществлять любые действия, которые могут нарушить безопасную работу объектов электросетевого хозяйства, в том числе привести к их повреждению или уничтожению, и (или) повлечь причинение вреда жизни, здоровью граждан и имуществу физических или юридических лиц, а также повлечь нанесение экологического ущерба и возникновение пожаров, в том числе: а) набрасывать на провода и опоры воздушных линий электропередачи посторонние предметы, а также подниматься на опоры воздушных линий электропередачи; б) размещать любые объекты и предметы (материалы) в пределах созданных в соответствии с требованиями нормативно-технических документов проходов и подъездов для доступа к объектам электросетевого хозяйства, а также проводить любые работы и возводить сооружения, которые могут препятствовать доступу к объектам электросетевого хозяйства, без создания необходимых для такого доступа проходов и подъездов; в) находиться в пределах огороженной территории и помещениях распределительных

	ДОКУМЕНТ ПОДПИСАН ЭЛЕКТРОННОЙ ПОДПИСЬЮ Сертификат: 00ЕАА7А5950ЕЕ7ЕВ2D3ЕВ2D3ЕВ2FA Владелец: ФЕДЕРАЛЬНАЯ СЛУЖБА ГОСУДАРСТВЕННОЙ РЕГИСТРАЦИИ, КАДАСТРА И КАРТОГРАФИИ Действителен с 18.05.2023 по 10.12.2026	
полное наименование должности		инициалы, фамилия

Земельный участок			
вид объекта недвижимости			
Лист № 19 раздела 4.1	Всего листов раздела 4.1: 19	Всего разделов: 8	Всего листов выписки: 261
22.10.2025г. № КУВИ-001/2025-194392067			
Кадастровый номер:	47:01:0000000:364(Единое землепользование)		

		устройств и подстанций, открывать двери и люки распределительных устройств и подстанций, производить переключения и подключения в электрических сетях (указанное требование не распространяется на работников, занятых выполнением разрешенных в установленном порядке работ), разводить огонь в пределах охранных зон вводных и распределительных устройств, подстанций, воздушных линий электропередачи, а также в охранных зонах кабельных линий электропередачи; г) размещать свалки; д) производить работы ударными механизмами, сбрасывать тяжести массой свыше 5 тонн, производить сброс и слив едких и коррозионных веществ и горюче-смазочных материалов (в охранных зонах подземных кабельных линий электропередачи). В пределах охранных зон без письменного решения о согласовании сетевых организаций юридическим и физическим лицам запрещаются: а) строительство, капитальный ремонт, реконструкция или снос зданий и сооружений; б) горные, взрывные, мелиоративные работы, в том числе связанные с временным затоплением земель; в) посадка и вырубка деревьев и кустарников; г) дноуглубительные, землечерпальные и погрузочно-разгрузочные работы, добыча рыбы, других водных животных и растений придонными орудиями лова, устройство водопоев, колка и заготовка льда (в охранных зонах подводных кабельных линий электропередачи); д) проход судов, у которых расстояние по вертикали от верхнего крайнего габарита с грузом или без груза до нижней точки провеса проводов переходов воздушных линий электропередачи через водоемы менее минимально допустимого расстояния, в том числе с учетом максимального уровня подъема воды при паводке; е) проезд машин и механизмов, имеющих общую высоту с грузом или без груза от поверхности дороги более 4,5 метра (в охранных зонах воздушных линий электропередачи); ж) земляные работы на глубине более 0,3 метра (на вспахиваемых землях на глубине более 0,45 метра), а также планировка грунта (в охранных зонах подземных кабельных линий электропередачи); з) полив сельскохозяйственных культур в случае, если высота струи воды может составить свыше 3 метров (в охранных зонах воздушных линий электропередачи); и) полевые сельскохозяйственные работы с применением сельскохозяйственных машин и оборудования высотой более 4 метров (в охранных зонах воздушных линий электропередачи) или полевые сельскохозяйственные работы, связанные с вспашкой земли (в охранных зонах кабельных линий электропередачи); к) размещать детские и спортивные площадки, стадионы, рынки, торговые точки, полевые станы, загоны для скота, гаражи и стоянки всех видов машин и механизмов, садовые, огородные земельные участки и иные объекты недвижимости, расположенные в границах территории ведения гражданами садоводства или огородничества для собственных нужд, объекты жилищного строительства, в том числе индивидуального (в охранных зонах воздушных линий электропередачи); л) складировать или размещать хранилища любых, в том числе горюче-смазочных, материалов; м) устраивать причалы для стоянки судов, барж и плавучих кранов, бросать якоря с судов и осуществлять их проход с отданными якорями, цепями, лотами, волокушами и тралами (в охранных зонах подводных кабельных линий электропередачи).; Реестровый номер границы: 47:01-6.1922; Вид объекта реестра границ: Зона с особыми условиями использования территории; Вид зоны по документу: Охранная зона объекта электросетевого хозяйства - ВЛЗ-10 кВ ф.Ряб-09 до ТП-912 прот. 0,982 км; Тип зоны: Охранная зона инженерных коммуникаций

	ДОКУМЕНТ ПОДПИСАН ЭЛЕКТРОННОЙ ПОДПИСЬЮ Сертификат: 00ЕААF9A5909E7E0D5FDDAB02F9A Владелец: ФЕДЕРАЛЬНАЯ СЛУЖБА ГОСУДАРСТВЕННОЙ РЕГИСТРАЦИИ, КАДАСТРА И КАРТОГРАФИИ Действителен с 18.05.2023 по 10.12.2026	
полное наименование должности		инициалы, фамилия

Выписка из Единого государственного реестра недвижимости об объекте недвижимости

Сведения о частях земельного участка

Земельный участок			
вид объекта недвижимости			
Лист № 1 раздела 4.2	Всего листов раздела 4.2: 22	Всего разделов: 8	Всего листов выписки: 261
22.10.2025г. № КУВИ-001/2025-194392067			
Кадастровый номер:	47:01:0000000:364(Единое землепользование)		

Сведения о характерных точках границы части (частей) земельного участка				
Учетный номер части: 47:01:0000000:364/1				
Система координат МСК кадастрового округа				
Номер точки	Координаты, м		Описание закрепления на местности	Средняя квадратичная погрешность определения координат характерных точек границ земельного участка, м
	X	Y		
1	2	3	4	5
1	483537.32	1295772.52	-	2.5
2	483351.25	1295744.2	-	-
3	483369.7	1295805.3	-	-
4	483370.93	1295818.66	-	-
5	483351.26	1295827.16	-	-
6	483272.6	1295866.03	-	-
7	483203.77	1295872.11	-	-
8	483168.12	1295878.18	-	-
9	483132.48	1295880.61	-	-
10	483080.86	1295881.83	-	-
11	483057.5	1295879.41	-	-
12	483050.74	1295838.12	-	-
13	483032.92	1295823.56	-	-
14	483015.71	1295819.91	-	-
15	482991.13	1295805.95	-	-
16	482972.08	1295791.38	-	-
17	482951.18	1295790.78	-	-
18	482921.69	1295789.57	-	-
19	482892.19	1295790.79	-	-
20	482863.92	1295793.82	-	-
21	482840.56	1295795.04	-	-

	ДОКУМЕНТ ПОДПИСАН ЭЛЕКТРОННОЙ ПОДПИСЬЮ Сертификат: 00ЕААF9A5909E7E0D5FDDAB02F9A Владелец: ФЕДЕРАЛЬНАЯ СЛУЖБА ГОСУДАРСТВЕННОЙ РЕГИСТРАЦИИ, КАДАСТРА И КАРТОГРАФИИ Действителен с 18.05.2023 по 10.12.2026	
полное наименование должности		инициалы, фамилия

Земельный участок			
вид объекта недвижимости			
Лист № 2 раздела 4.2	Всего листов раздела 4.2: 22	Всего разделов: 8	Всего листов выписки: 261
22.10.2025г. № КУВИ-001/2025-194392067			
Кадастровый номер:	47:01:0000000:364(Единое землепользование)		

1	2	3	4	5
22	482825.81	1295801.72	-	-
23	482802.79	1295824.22	-	-
24	482849.58	1296148.48	-	-
25	482950.68	1296125.11	-	-
26	482940.9	1296088.86	-	-
27	482934.37	1296051.81	-	-
28	482942.53	1296038.12	-	-
29	482959.65	1296030.87	-	-
30	482977.59	1296027.64	-	-
31	483013.46	1296024.42	-	-
32	483052.6	1296008.3	-	-
33	483072.98	1296005.88	-	-
34	483086.84	1296038.1	-	-
35	483088.47	1296071.13	-	-
36	483097.44	1296096.9	-	-
37	483121.9	1296120.25	-	-
38	483146.36	1296123.47	-	-
39	483180.6	1296122.66	-	-
40	483206.69	1296137.16	-	-
41	483210.77	1296114.61	-	-
42	483238.49	1296114.6	-	-
43	483293.11	1296124.26	-	-
44	483357.52	1296139.56	-	-
45	483527.92	1296166.92	-	-
46	483617.61	1296162.89	-	-
47	483646.14	1296158.86	-	-
48	483665.71	1296147.58	-	-
49	483664.9	1296126.64	-	-
50	483658.37	1296095.23	-	-

	ДОКУМЕНТ ПОДПИСАН ЭЛЕКТРОННОЙ ПОДПИСЬЮ Сертификат: 00ЕАА2Ф5905Е7Е0D5Ф5D2BA0EF9A Владелец: ФЕДЕРАЛЬНАЯ СЛУЖБА ГОСУДАРСТВЕННОЙ РЕГИСТРАЦИИ, КАДАСТРА И КАРТОГРАФИИ Действителен с 18.05.2023 по 10.12.2026	
полное наименование должности		инициалы, фамилия

Земельный участок			
вид объекта недвижимости			
Лист № 3 раздела 4.2	Всего листов раздела 4.2: 22	Всего разделов: 8	Всего листов выписки: 261
22.10.2025г. № КУВИ-001/2025-194392067			
Кадастровый номер:	47:01:0000000:364(Единое землепользование)		

1	2	3	4	5
51	483650.22	1296062.2	-	-
52	483637.18	1296038.04	-	-
53	483628.69	1296017.66	-	-
54	483616.39	1295994.69	-	-
55	483608.18	1295964.33	-	-
56	483599.16	1295935.62	-	-
57	483589.89	1295893.06	-	-
58	483594.78	1295857.62	-	-
59	483602.93	1295839.1	-	-
60	483624.13	1295821.37	-	-
61	483634.51	1295818.89	-	-
1	483537.32	1295772.52	-	2.5
1	483946.9	1296498.88	-	2.5
2	483941.4	1296421.8	-	-
3	483904.79	1296424.3	-	-
4	483864.31	1296543.81	-	-
5	483854.93	1296574.55	-	-
6	483883.69	1296611.11	-	-
7	483898.36	1296634.32	-	-
8	483910.69	1296659.85	-	-
9	483916.56	1296681.9	-	-
10	483918.32	1296692.92	-	-
11	483926.51	1296707.97	-	-
12	483943.42	1296734.37	-	-
1	483946.9	1296498.88	-	2.5

	ДОКУМЕНТ ПОДПИСАН ЭЛЕКТРОННОЙ ПОДПИСЬЮ Сертификат: 00ЕАА2Ф5905Е7Е0D5Ф5D2BA0EF9A Владелец: ФЕДЕРАЛЬНАЯ СЛУЖБА ГОСУДАРСТВЕННОЙ РЕГИСТРАЦИИ, КАДАСТРА И КАРТОГРАФИИ Действителен с 18.05.2023 по 10.12.2026	
полное наименование должности		инициалы, фамилия

Земельный участок			
вид объекта недвижимости			
Лист № 4 раздела 4.2	Всего листов раздела 4.2: 22	Всего разделов: 8	Всего листов выписки: 261
22.10.2025г. № КУВИ-001/2025-194392067			
Кадастровый номер:	47:01:0000000:364(Единое землепользование)		

Сведения о характерных точках границы части (частей) земельного участка				
Учетный номер части: 47:01:0000000:364/2				
Система координат МСК кадастрового округа				
Номер точки	Координаты, м		Описание закрепления на местности	Средняя квадратическая погрешность определения координат характерных точек границ земельного участка, м
	X	Y		
1	2	3	4	5
1	483297.59	1295853.68	-	-
2	483279.65	1295862.54	-	-
3	483304.72	1295915.86	-	0.1
4	483338.43	1295990.13	-	0.1
5	483368.65	1296056.18	-	0.1
6	483394.86	1296112.5	-	0.1
7	483411.26	1296148.19	-	-
8	483527.92	1296166.92	-	-
9	483578.7	1296164.64	-	-
10	483535.88	1296159.09	-	0.1
11	483477.61	1296151.5	-	0.1
12	483431.76	1296144.89	-	0.1
13	483413.02	1296104.11	-	0.1
14	483386.81	1296047.8	-	0.1
15	483356.63	1295981.84	-	0.1
16	483322.88	1295907.47	-	0.1
1	483297.59	1295853.68	-	-
1	483951.99	1296421.74	-	0.1
2	483903.8	1296427.21	-	-
3	483896.71	1296448.14	-	-
4	483947.24	1296442.4	-	0.1
5	484007.87	1296480.86	-	0.1
6	484062.26	1296515.52	-	0.1
7	484119.6	1296552.51	-	0.1

	ДОКУМЕНТ ПОДПИСАН ЭЛЕКТРОННОЙ ПОДПИСЬЮ Сертификат: 00ЕААF9A5909ЕЕ7ЕВD3ЭD2ВА0ЕD9A Владелец: ФЕДЕРАЛЬНАЯ СЛУЖБА ГОСУДАРСТВЕННОЙ РЕГИСТРАЦИИ, КАДАСТРА И КАРТОГРАФИИ Действителен с 18.05.2023 по 10.12.2024	
полное наименование должности		инициалы, фамилия

Земельный участок			
вид объекта недвижимости			
Лист № 5 раздела 4.2	Всего листов раздела 4.2: 22	Всего разделов: 8	Всего листов выписки: 261
22.10.2025г. № КУВИ-001/2025-194392067			
Кадастровый номер:	47:01:0000000:364(Единое землепользование)		

1	2	3	4	5
8	484137.95	1296563.97	-	-
9	484135.42	1296559.53	-	-
10	484127.79	1296545.61	-	-
11	484123.72	1296531.37	-	-
12	484073.06	1296498.69	-	0.1
13	484018.6	1296463.98	-	0.1
1	483951.99	1296421.74	-	0.1

	ДОКУМЕНТ ПОДПИСАН ЭЛЕКТРОННОЙ ПОДПИСЬЮ Сертификат: 00ЕААF9A5909ЕЕ7ЕВD3ЭD2ВА0ЕD9A Владелец: ФЕДЕРАЛЬНАЯ СЛУЖБА ГОСУДАРСТВЕННОЙ РЕГИСТРАЦИИ, КАДАСТРА И КАРТОГРАФИИ Действителен с 18.05.2023 по 10.12.2024	
полное наименование должности		инициалы, фамилия

Земельный участок			
вид объекта недвижимости			
Лист № 6 раздела 4.2	Всего листов раздела 4.2: 22	Всего разделов: 8	Всего листов выписки: 261
22.10.2025г. № КУВИ-001/2025-194392067			
Кадастровый номер:	47:01:0000000:364(Единое землепользование)		

Сведения о характерных точках границы части (частей) земельного участка				
Учетный номер части: 47:01:0000000:364/10				
Система координат				
Номер точки	Координаты, м		Описание закрепления на местности	Средняя квадратичная погрешность определения координат характерных точек границ земельного участка, м
	X	Y		
1	2	3	4	5
1	478958.76	1314726.3	-	-
2	478962.81	1314726.36	-	-
3	478969.19	1314767.87	-	-
4	478954.86	1314808.65	-	-
5	478942.65	1314857.86	-	-
6	478923.02	1314876.71	-	-
7	478925.48	1314871.13	-	-
8	478924.44	1314869.8	-	-
9	478939.05	1314855.77	-	-
10	478951.02	1314807.5	-	-
11	478965.09	1314767.49	-	-
1	478958.76	1314726.3	-	-

	ДОКУМЕНТ ПОДПИСАН ЭЛЕКТРОННОЙ ПОДПИСЬЮ Сертификат: 00ЕАА2А5950ЕЕ6Е0393ЕDBA0E29A Владелец: ФЕДЕРАЛЬНАЯ СЛУЖБА ГОСУДАРСТВЕННОЙ РЕГИСТРАЦИИ, КАДАСТРА И КАРТОГРАФИИ Действителен с 18.05.2023 по 10.12.2026	
полное наименование должности		инициалы, фамилия

Земельный участок			
вид объекта недвижимости			
Лист № 7 раздела 4.2	Всего листов раздела 4.2: 22	Всего разделов: 8	Всего листов выписки: 261
22.10.2025г. № КУВИ-001/2025-194392067			
Кадастровый номер:	47:01:0000000:364(Единое землепользование)		

Сведения о характерных точках границы части (частей) земельного участка				
Учетный номер части: 47:01:0000000:364/14				
Система координат				
Номер точки	Координаты, м		Описание закрепления на местности	Средняя квадратичная погрешность определения координат характерных точек границ земельного участка, м
	X	Y		
1	2	3	4	5
1	479962.28	1315375.21	-	-
2	479970.92	1315383.69	-	-
3	479952.3	1315399.16	-	-
4	479912.59	1315438.53	-	-
5	479909.26	1315419.42	-	-
6	479909.84	1315411.13	-	-
7	479937.91	1315383.3	-	-
8	479944.2	1315378.07	-	-
9	479947.9	1315377.42	-	-
10	479962.28	1315375.21	-	-
1	479747.69	1315600.03	-	-
2	479741.64	1315589.12	-	-
3	479739.44	1315578.22	-	-
4	479768.24	1315550.32	-	-
5	479796.53	1315522.52	-	-
6	479796.74	1315525.98	-	-
7	479795.19	1315553.85	-	-
8	479783.19	1315565.64	-	-
9	479747.69	1315600.03	-	-
1	480962.92	1314664.86	-	-
2	480979.24	1314678.75	-	-
3	480954.6	1314704.52	-	-
4	480927.19	1314721.85	-	-
5	480930.97	1314694.14	-	-

	ДОКУМЕНТ ПОДПИСАН ЭЛЕКТРОННОЙ ПОДПИСЬЮ Сертификат: 00ЕАА2А5950ЕЕ6Е0393ЕDBA0E29A Владелец: ФЕДЕРАЛЬНАЯ СЛУЖБА ГОСУДАРСТВЕННОЙ РЕГИСТРАЦИИ, КАДАСТРА И КАРТОГРАФИИ Действителен с 18.05.2023 по 10.12.2026	
полное наименование должности		инициалы, фамилия

Земельный участок			
вид объекта недвижимости			
Лист № 8 раздела 4.2	Всего листов раздела 4.2: 22	Всего разделов: 8	Всего листов выписки: 261
22.10.2025г. № КУВИ-001/2025-194392067			
Кадастровый номер:	47:01:0000000:364(Единое землепользование)		

1	2	3	4	5
6	480940.95	1314687.83	-	-
7	480962.92	1314664.86	-	-
1	480987.69	1314687.29	-	-
2	480993.84	1314694.06	-	-
3	480990.54	1314696.83	-	-
4	480987.69	1314687.29	-	-

	ДОКУМЕНТ ПОДПИСАН ЭЛЕКТРОННОЙ ПОДПИСЬЮ Сертификат: 00ЕАА7А5959ЕЕ7Е0З9ЕЕ0А4Е29А Владелец: ФЕДЕРАЛЬНАЯ СЛУЖБА ГОСУДАРСТВЕННОЙ РЕГИСТРАЦИИ, КАДАСТРА И КАРТОГРАФИИ Действителен с 18.05.2023 по 10.12.2026	
полное наименование должности		инициалы, фамилия

Земельный участок			
вид объекта недвижимости			
Лист № 9 раздела 4.2	Всего листов раздела 4.2: 22	Всего разделов: 8	Всего листов выписки: 261
22.10.2025г. № КУВИ-001/2025-194392067			
Кадастровый номер:	47:01:0000000:364(Единое землепользование)		

Сведения о характерных точках границы части (частей) земельного участка				
Учетный номер части: 47:01:0000000:364/15				
Система координат				
Номер точки	Координаты, м		Описание закрепления на местности	Средняя квадратичная погрешность определения координат характерных точек границ земельного участка, м
	X	Y		
1	2	3	4	5
1	480298.75	1314772.36	-	-
2	480354.16	1314756.13	-	-
3	480426.54	1314820.76	-	-
4	480396.71	1314881.91	-	-
5	480298.75	1314772.36	-	-
1	480208.84	1314630.75	-	-
2	480222.5	1314632.19	-	-
3	480234.82	1314643.59	-	-
4	480251.76	1314667.17	-	-
5	480261.76	1314719.64	-	-
6	480268.86	1314738.22	-	-
7	480248.98	1314715.4	-	-
8	480245.54	1314711.45	-	-
9	480242.25	1314707.38	-	-
10	480239.1	1314703.2	-	-
11	480236.09	1314698.91	-	-
12	480234.56	1314696.56	-	-
13	480231.71	1314692.17	-	-
14	480229.02	1314687.68	-	-
15	480226.48	1314683.1	-	-
16	480224.1	1314678.44	-	-
17	480221.89	1314673.69	-	-
18	480219.84	1314668.87	-	-
19	480217.97	1314663.98	-	-

	ДОКУМЕНТ ПОДПИСАН ЭЛЕКТРОННОЙ ПОДПИСЬЮ Сертификат: 00ЕАА7А5959ЕЕ7Е0З9ЕЕ0А4Е29А Владелец: ФЕДЕРАЛЬНАЯ СЛУЖБА ГОСУДАРСТВЕННОЙ РЕГИСТРАЦИИ, КАДАСТРА И КАРТОГРАФИИ Действителен с 18.05.2023 по 10.12.2026	
полное наименование должности		инициалы, фамилия

Земельный участок				
вид объекта недвижимости				
Лист № 10 раздела 4.2		Всего листов раздела 4.2: 22	Всего разделов: 8	Всего листов выписки: 261
22.10.2025г. № КУВИ-001/2025-194392067				
Кадастровый номер:		47:01:0000000:364(Единое землепользование)		

1	2	3	4	5
20	480216.26	1314659.03	-	-
21	480214.73	1314654.03	-	-
22	480212.59	1314646.12	-	-
23	480211.24	1314641.06	-	-
24	480209.46	1314633.42	-	-
25	480208.84	1314630.75	-	-
1	480175.77	1314427.04	-	-
2	480190.96	1314418.48	-	-
3	480202.52	1314415.43	-	-
4	480212.07	1314427.45	-	-
5	480224.62	1314450.2	-	-
6	480229.46	1314472.47	-	-
7	480226.37	1314500.61	-	-
8	480209.43	1314535.6	-	-
9	480210.19	1314553.85	-	-
10	480227.13	1314581.23	-	-
11	480271.02	1314627.61	-	-
12	480302.59	1314658.03	-	-
13	480310.29	1314667.91	-	-
14	480313.36	1314683.88	-	-
15	480307.2	1314689.97	-	-
16	480294.88	1314693.78	-	-
17	480259.46	1314657.28	-	-
18	480237.14	1314625.34	-	-
19	480215.58	1314599.48	-	-
20	480204.8	1314588.08	-	-
21	480200.95	1314586.5	-	-
22	480175.77	1314427.04	-	-
1	480527.86	1315318.83	-	-

	ДОКУМЕНТ ПОДПИСАН ЭЛЕКТРОННОЙ ПОДПИСЬЮ Сертификат: 00ЕАА7А5959Е5С76D3952D2A4ED29A Владелец: ФЕДЕРАЛЬНАЯ СЛУЖБА ГОСУДАРСТВЕННОЙ РЕГИСТРАЦИИ, КАДАСТРА И КАРТОГРАФИИ Действителен с 18.05.2023 по 10.12.2024	
полное наименование должности		инициалы, фамилия

Земельный участок				
вид объекта недвижимости				
Лист № 11 раздела 4.2		Всего листов раздела 4.2: 22	Всего разделов: 8	Всего листов выписки: 261
22.10.2025г. № КУВИ-001/2025-194392067				
Кадастровый номер:		47:01:0000000:364(Единое землепользование)		

1	2	3	4	5
2	480523.37	1315314.34	-	-
3	480487.41	1315343.12	-	-
4	480495.67	1315354.14	-	-
5	480465.1	1315388.56	-	-
6	480454.48	1315374.34	-	-
7	480435.39	1315333.16	-	-
8	480447.01	1315313.24	-	-
9	480491.83	1315282.25	-	-
10	480514.52	1315276.72	-	-
11	480552.7	1315261.22	-	-
12	480584.71	1315255.61	-	-
13	480584.87	1315256.29	-	-
14	480568.94	1315273.96	-	-
15	480527.86	1315318.83	-	-

	ДОКУМЕНТ ПОДПИСАН ЭЛЕКТРОННОЙ ПОДПИСЬЮ Сертификат: 00ЕАА7А5959Е5С76D3952D2A4ED29A Владелец: ФЕДЕРАЛЬНАЯ СЛУЖБА ГОСУДАРСТВЕННОЙ РЕГИСТРАЦИИ, КАДАСТРА И КАРТОГРАФИИ Действителен с 18.05.2023 по 10.12.2024	
полное наименование должности		инициалы, фамилия

Земельный участок вид объекта недвижимости			
Лист № 12 раздела 4.2	Всего листов раздела 4.2: 22	Всего разделов: 8	Всего листов выписки: 261
22.10.2025г. № КУВИ-001/2025-194392067			
Кадастровый номер:	47:01:0000000:364(Единое землепользование)		

Сведения о характерных точках границы части (частей) земельного участка Учетный номер части: 47:01:0000000:364/16 Система координат				
Номер точки	Координаты, м		Описание закрепления на местности	Средняя квадратическая погрешность определения координат характерных точек границ земельного участка, м
	X	Y		
1	2	3	4	5
1	480194.41	1314417.57	-	-
2	480202.52	1314415.43	-	-
3	480212.07	1314427.45	-	-
4	480224.62	1314450.2	-	-
5	480229.46	1314472.47	-	-
6	480226.37	1314500.61	-	-
7	480211.73	1314530.85	-	-
8	480194.41	1314417.57	-	-
1	480313.52	1314768.03	-	-
2	480354.16	1314756.13	-	-
3	480426.54	1314820.76	-	-
4	480401.42	1314872.24	-	-
5	480377.5	1314843.25	-	-
6	480313.52	1314768.03	-	-
1	480228.7	1314637.93	-	-
2	480234.82	1314643.59	-	-
3	480251.76	1314667.17	-	-
4	480258.7	1314703.57	-	-
5	480254.69	1314698.86	-	-
6	480251.5	1314694.9	-	-
7	480248.52	1314690.8	-	-
8	480245.74	1314686.54	-	-
9	480243.19	1314682.15	-	-
10	480240.86	1314677.63	-	-

	ДОКУМЕНТ ПОДПИСАН ЭЛЕКТРОННОЙ ПОДПИСЬЮ Сертификат: 00ЕАА2А5950ЕЕ6Е0393D2BA0E29A Владелец: ФЕДЕРАЛЬНАЯ СЛУЖБА ГОСУДАРСТВЕННОЙ РЕГИСТРАЦИИ, КАДАСТРА И КАРТОГРАФИИ Действителен с 18.05.2023 по 10.12.2026	
полное наименование должности		инициалы, фамилия

Земельный участок вид объекта недвижимости			
Лист № 13 раздела 4.2	Всего листов раздела 4.2: 22	Всего разделов: 8	Всего листов выписки: 261
22.10.2025г. № КУВИ-001/2025-194392067			
Кадастровый номер:	47:01:0000000:364(Единое землепользование)		

1	2	3	4	5
11	480238.76	1314673.01	-	-
12	480236.9	1314668.28	-	-
13	480235.29	1314663.46	-	-
14	480233.92	1314658.57	-	-
15	480228.7	1314637.93	-	-
1	480216.74	1314564.44	-	-
2	480227.13	1314581.23	-	-
3	480271.02	1314627.61	-	-
4	480302.59	1314658.03	-	-
5	480310.29	1314667.91	-	-
6	480313.36	1314683.88	-	-
7	480307.2	1314689.97	-	-
8	480294.88	1314693.78	-	-
9	480259.46	1314657.28	-	-
10	480237.14	1314625.34	-	-
11	480223.03	1314608.42	-	-
12	480216.74	1314564.44	-	-

	ДОКУМЕНТ ПОДПИСАН ЭЛЕКТРОННОЙ ПОДПИСЬЮ Сертификат: 00ЕАА2А5950ЕЕ6Е0393D2BA0E29A Владелец: ФЕДЕРАЛЬНАЯ СЛУЖБА ГОСУДАРСТВЕННОЙ РЕГИСТРАЦИИ, КАДАСТРА И КАРТОГРАФИИ Действителен с 18.05.2023 по 10.12.2026	
полное наименование должности		инициалы, фамилия

Земельный участок вид объекта недвижимости			
Лист № 14 раздела 4.2	Всего листов раздела 4.2: 22	Всего разделов: 8	Всего листов выписки: 261
22.10.2025г. № КУВИ-001/2025-194392067			
Кадастровый номер:	47:01:0000000:364(Единое землепользование)		

Сведения о характерных точках границы части (частей) земельного участка Учетный номер части: 47:01:0000000:364/17 Система координат				
Номер точки	Координаты, м		Описание закрепления на местности	Средняя квадратическая погрешность определения координат характерных точек границ земельного участка, м
	X	Y		
1	2	3	4	5
1	480212.07	1314427.45	-	-
2	480224.62	1314450.2	-	-
3	480229.46	1314472.47	-	-
4	480226.37	1314500.61	-	-
5	480209.43	1314535.6	-	-
6	480210.19	1314553.85	-	-
7	480227.13	1314581.23	-	-
8	480271.02	1314627.61	-	-
9	480302.59	1314658.03	-	-
10	480310.29	1314667.91	-	-
11	480313.36	1314683.88	-	-
12	480307.2	1314689.97	-	-
13	480294.88	1314693.78	-	-
14	480259.46	1314657.28	-	-
15	480237.14	1314625.34	-	-
16	480215.58	1314599.48	-	-
17	480215.38	1314599.27	-	-
18	480209.45	1314551.12	-	-
19	480189.15	1314419.5	-	-
20	480190.96	1314418.48	-	-
21	480202.52	1314415.43	-	-
22	480212.07	1314427.45	-	-
1	480234.82	1314643.59	-	-
2	480251.76	1314667.17	-	-

	ДОКУМЕНТ ПОДПИСАН ЭЛЕКТРОННОЙ ПОДПИСЬЮ Сертификат: 00ЕАА2А5950ЕЕ6Е0393D2BA0E29A Владелец: ФЕДЕРАЛЬНАЯ СЛУЖБА ГОСУДАРСТВЕННОЙ РЕГИСТРАЦИИ, КАДАСТРА И КАРТОГРАФИИ Действителен с 18.05.2023 по 10.12.2026	
полное наименование должности		инициалы, фамилия

Земельный участок вид объекта недвижимости			
Лист № 15 раздела 4.2	Всего листов раздела 4.2: 22	Всего разделов: 8	Всего листов выписки: 261
22.10.2025г. № КУВИ-001/2025-194392067			
Кадастровый номер:	47:01:0000000:364(Единое землепользование)		

1	2	3	4	5
3	480261.04	1314715.84	-	-
4	480249.45	1314702.44	-	-
5	480246.2	1314698.48	-	-
6	480243.15	1314694.36	-	-
7	480240.32	1314690.08	-	-
8	480237.72	1314685.67	-	-
9	480235.34	1314681.13	-	-
10	480233.2	1314676.47	-	-
11	480231.3	1314671.72	-	-
12	480229.64	1314666.86	-	-
13	480228.24	1314661.94	-	-
14	480220.54	1314631.98	-	-
15	480222.5	1314632.19	-	-
16	480234.82	1314643.59	-	-
1	480399.51	1314876.17	-	-
2	480374.57	1314847.13	-	-
3	480307.66	1314769.75	-	-
4	480354.16	1314756.13	-	-
5	480426.54	1314820.76	-	-
6	480399.51	1314876.17	-	-

	ДОКУМЕНТ ПОДПИСАН ЭЛЕКТРОННОЙ ПОДПИСЬЮ Сертификат: 00ЕАА2А5950ЕЕ6Е0393D2BA0E29A Владелец: ФЕДЕРАЛЬНАЯ СЛУЖБА ГОСУДАРСТВЕННОЙ РЕГИСТРАЦИИ, КАДАСТРА И КАРТОГРАФИИ Действителен с 18.05.2023 по 10.12.2026	
полное наименование должности		инициалы, фамилия

Земельный участок			
вид объекта недвижимости			
Лист № 16 раздела 4.2	Всего листов раздела 4.2: 22	Всего разделов: 8	Всего листов выписки: 261
22.10.2025г. № КУВИ-001/2025-194392067			
Кадастровый номер:	47:01:0000000:364(Единое землепользование)		

Сведения о характерных точках границы части (частей) земельного участка				
Учетный номер части: 47:01:0000000:364/18				
Система координат				
Номер точки	Координаты, м		Описание закрепления на местности	Средняя квадратичная погрешность определения координат характерных точек границ земельного участка, м
	X	Y		
1	2	3	4	5
1	480455.65	1315375.91	-	-
2	480454.48	1315374.34	-	-
3	480435.39	1315333.16	-	-
4	480447.01	1315313.24	-	-
5	480453.71	1315308.61	-	-
6	480488.18	1315338.94	-	-
7	480455.65	1315375.91	-	-

полное наименование должности	ДОКУМЕНТ ПОДПИСАН ЭЛЕКТРОННОЙ ПОДПИСЬЮ Сертификат: 00ЕАА2А5950ЕЕ6Е0393D2BA6E29A Владелец: ФЕДЕРАЛЬНАЯ СЛУЖБА ГОСУДАРСТВЕННОЙ РЕГИСТРАЦИИ, КАДАСТРА И КАРТОГРАФИИ Действителен с 18.05.2023 по 10.12.2026	инициалы, фамилия

Земельный участок			
вид объекта недвижимости			
Лист № 17 раздела 4.2	Всего листов раздела 4.2: 22	Всего разделов: 8	Всего листов выписки: 261
22.10.2025г. № КУВИ-001/2025-194392067			
Кадастровый номер:	47:01:0000000:364(Единое землепользование)		

Сведения о характерных точках границы части (частей) земельного участка				
Учетный номер части: 47:01:0000000:364/19				
Система координат				
Номер точки	Координаты, м		Описание закрепления на местности	Средняя квадратичная погрешность определения координат характерных точек границ земельного участка, м
	X	Y		
1	2	3	4	5
1	480202.52	1314415.43	-	-
2	480212.07	1314427.45	-	-
3	480224.62	1314450.2	-	-
4	480229.46	1314472.47	-	-
5	480226.37	1314500.61	-	-
6	480209.43	1314535.6	-	-
7	480210.19	1314553.85	-	-
8	480227.13	1314581.23	-	-
9	480271.02	1314627.61	-	-
10	480302.59	1314658.03	-	-
11	480310.29	1314667.91	-	-
12	480313.36	1314683.88	-	-
13	480307.2	1314689.97	-	-
14	480294.88	1314693.78	-	-
15	480259.46	1314657.28	-	-
16	480237.14	1314625.34	-	-
17	480215.58	1314599.48	-	-
18	480204.8	1314588.08	-	-
19	480195.56	1314584.28	-	-
20	480187.86	1314591.12	-	-
21	480185.52	1314598.34	-	-
22	480181.23	1314568.46	-	-
23	480161.46	1314435.1	-	-
24	480190.96	1314418.48	-	-

полное наименование должности	ДОКУМЕНТ ПОДПИСАН ЭЛЕКТРОННОЙ ПОДПИСЬЮ Сертификат: 00ЕАА2А5950ЕЕ6Е0393D2BA6E29A Владелец: ФЕДЕРАЛЬНАЯ СЛУЖБА ГОСУДАРСТВЕННОЙ РЕГИСТРАЦИИ, КАДАСТРА И КАРТОГРАФИИ Действителен с 18.05.2023 по 10.12.2026	инициалы, фамилия

Земельный участок			
вид объекта недвижимости			
Лист № 18 раздела 4.2	Всего листов раздела 4.2: 22	Всего разделов: 8	Всего листов выписки: 261
22.10.2025г. № КУВИ-001/2025-194392067			
Кадастровый номер:	47:01:0000000:364(Единое землепользование)		

1	2	3	4	5
25	480202.52	1314415.43	-	-
1	480222.5	1314632.19	-	-
2	480234.82	1314643.59	-	-
3	480251.76	1314667.17	-	-
4	480261.76	1314719.64	-	-
5	480277.16	1314759.95	-	-
6	480291.79	1314774.4	-	-
7	480354.16	1314756.13	-	-
8	480426.54	1314820.76	-	-
9	480388.06	1314899.63	-	-
10	480387.08	1314893.73	-	-
11	480343.33	1314846.19	-	-
12	480273.42	1314767.55	-	-
13	480228.66	1314718.15	-	-
14	480225.22	1314714.21	-	-
15	480221.91	1314710.16	-	-
16	480218.75	1314705.99	-	-
17	480215.74	1314701.71	-	-
18	480212.87	1314697.33	-	-
19	480210.16	1314692.86	-	-
20	480207.61	1314688.29	-	-
21	480205.22	1314683.64	-	-
22	480203	1314678.9	-	-
23	480200.93	1314674.09	-	-
24	480199.04	1314669.22	-	-
25	480197.32	1314664.28	-	-
26	480195.78	1314659.28	-	-
27	480194.4	1314654.23	-	-
28	480193.21	1314649.14	-	-

	ДОКУМЕНТ ПОДПИСАН ЭЛЕКТРОННОЙ ПОДПИСЬЮ Сертификат: 00ЕАА9A5909E5E7E0D59D2DA0E29A Владелец: ФЕДЕРАЛЬНАЯ СЛУЖБА ГОСУДАРСТВЕННОЙ РЕГИСТРАЦИИ, КАДАСТРА И КАРТОГРАФИИ Действителен с 18.05.2023 по 10.12.2026	
полное наименование должности		инициалы, фамилия

Земельный участок			
вид объекта недвижимости			
Лист № 19 раздела 4.2	Всего листов раздела 4.2: 22	Всего разделов: 8	Всего листов выписки: 261
22.10.2025г. № КУВИ-001/2025-194392067			
Кадастровый номер:	47:01:0000000:364(Единое землепользование)		

1	2	3	4	5
29	480192.19	1314644	-	-
30	480191.36	1314638.84	-	-
31	480188.75	1314620.73	-	-
32	480200.94	1314629.91	-	-
33	480222.5	1314632.19	-	-
1	480491.83	1315282.25	-	-
2	480514.52	1315276.72	-	-
3	480552.7	1315261.22	-	-
4	480560.53	1315259.85	-	-
5	480514.19	1315311.53	-	-
6	480485.25	1315342.14	-	-
7	480451.49	1315310.14	-	-
8	480491.83	1315282.25	-	-

	ДОКУМЕНТ ПОДПИСАН ЭЛЕКТРОННОЙ ПОДПИСЬЮ Сертификат: 00ЕАА9A5909E5E7E0D59D2DA0E29A Владелец: ФЕДЕРАЛЬНАЯ СЛУЖБА ГОСУДАРСТВЕННОЙ РЕГИСТРАЦИИ, КАДАСТРА И КАРТОГРАФИИ Действителен с 18.05.2023 по 10.12.2026	
полное наименование должности		инициалы, фамилия

Земельный участок			
вид объекта недвижимости			
Лист № 20 раздела 4.2	Всего листов раздела 4.2: 22	Всего разделов: 8	Всего листов выписки: 261
22.10.2025г. № КУВИ-001/2025-194392067			
Кадастровый номер:	47:01:0000000:364(Единое землепользование)		

Сведения о характерных точках границы части (частей) земельного участка

Учетный номер части: 47:01:0000000:364/20

Система координат

Номер точки	Координаты, м		Описание закрепления на местности	Средняя квадратическая погрешность определения координат характерных точек границ земельного участка, м
	X	Y		
1	2	3	4	5
1	475037.18	1308122.08	-	-
2	475035.26	1308122.75	-	-
3	475041.87	1308137.88	-	-
4	475051.39	1308134.55	-	-
5	475052.38	1308135.11	-	-
6	475059.55	1308140.41	-	-
7	475066.28	1308141.35	-	-
8	475065.6	1308142.54	-	-
9	475063.91	1308144.55	-	-
10	475061.9	1308146.24	-	-
11	475059.63	1308147.55	-	-
12	475057.16	1308148.45	-	-
13	475045.77	1308152.42	-	-
14	475043.18	1308152.88	-	-
15	475040.56	1308152.88	-	-
16	475037.97	1308152.42	-	-
17	475035.51	1308151.53	-	-
18	475033.23	1308150.21	-	-
19	475031.22	1308148.53	-	-
20	475029.54	1308146.52	-	-
21	475028.22	1308144.24	-	-
22	475021.62	1308129.11	-	-
23	475020.72	1308126.64	-	-
24	475020.26	1308124.06	-	-

ДОКУМЕНТ ПОДПИСАН ЭЛЕКТРОННОЙ ПОДПИСЬЮ

Сертификат: 00ЕАА9А5909ЕЕ6Е0393D2BA0E29A

Владелец: ФЕДЕРАЛЬНАЯ СЛУЖБА ГОСУДАРСТВЕННОЙ РЕГИСТРАЦИИ, КАДАСТРА И КАРТОГРАФИИ

Действителен с 18.05.2023 по 10.12.2026

полное наименование должности		инициалы, фамилия

Земельный участок			
вид объекта недвижимости			
Лист № 21 раздела 4.2	Всего листов раздела 4.2: 22	Всего разделов: 8	Всего листов выписки: 261
22.10.2025г. № КУВИ-001/2025-194392067			
Кадастровый номер:	47:01:0000000:364(Единое землепользование)		

1	2	3	4	5
25	475020.26	1308121.43	-	-
26	475020.72	1308118.85	-	-
27	475021.62	1308116.38	-	-
28	475022.93	1308114.11	-	-
29	475024.62	1308112.1	-	-
30	475026.63	1308110.41	-	-
31	475028.9	1308109.1	-	-
32	475031.37	1308108.2	-	-
33	475038.07	1308105.86	-	-
34	475037.18	1308122.08	-	-

ДОКУМЕНТ ПОДПИСАН ЭЛЕКТРОННОЙ ПОДПИСЬЮ

Сертификат: 00ЕАА9А5909ЕЕ6Е0393D2BA0E29A

Владелец: ФЕДЕРАЛЬНАЯ СЛУЖБА ГОСУДАРСТВЕННОЙ РЕГИСТРАЦИИ, КАДАСТРА И КАРТОГРАФИИ

Действителен с 18.05.2023 по 10.12.2026

полное наименование должности		инициалы, фамилия

Земельный участок вид объекта недвижимости			
Лист № 22 раздела 4.2	Всего листов раздела 4.2: 22	Всего разделов: 8	Всего листов выписки: 261

22.10.2025г. № КУВИ-001/2025-194392067	
Кадастровый номер:	47:01:0000000:364(Единое землепользование)

Сведения о характерных точках границы части (частей) земельного участка Учетный номер части: 47:01:0000000:364/21 Система координат				
Номер точки	Координаты, м		Описание закрепления на местности	Средняя квадратическая погрешность определения координат характерных точек границ земельного участка, м
	X	Y		
1	2	3	4	5
1	475038.4	1308099.73	-	-
2	475037.15	1308122.61	-	-
3	475046.11	1308131.58	-	-
4	475052.38	1308135.11	-	-
5	475059.41	1308140.3	-	-
6	475074.98	1308184.45	-	-
7	475068.5	1308182.86	-	-
8	475059.54	1308181.1	-	-
9	475033.01	1308179.71	-	-
10	475002.96	1308094.52	-	-
11	475038.4	1308099.73	-	-

полное наименование должности	ДОКУМЕНТ ПОДПИСАН ЭЛЕКТРОННОЙ ПОДПИСЬЮ Сертификат: 00ECAA07A5909E7BE7D5F9DDBA4EF9A Владелец: ФЕДЕРАЛЬНАЯ СЛУЖБА ГОСУДАРСТВЕННОЙ РЕГИСТРАЦИИ, КАДАСТРА И КАРТОГРАФИИ Действителен с 18.08.2025 по 10.12.2026	инициалы, фамилия

Филиал публично-правовой компании "Роскадастр" по Ленинградской области
полное наименование органа регистрации прав

Выписка из Единого государственного реестра недвижимости об объекте недвижимости

Сведения о характеристиках объекта недвижимости

На основании запроса от 13.10.2025, поступившего на рассмотрение 13.10.2025, сообщаем, что согласно записям Единого государственного реестра недвижимости:

Земельный участок вид объекта недвижимости			
Лист № 1 раздела 1	Всего листов раздела 1: 4	Всего разделов: 8	Всего листов выписки: 304

13.10.2025г. № КУВИ-001/2025-190337081	
Кадастровый номер:	47:01:1318001:473
Номер кадастрового квартала:	47:01:1318001
Дата присвоения кадастрового номера:	11.09.2012
Ранее присвоенный государственный учетный номер:	данные отсутствуют
Местоположение:	Ленинградская область, Выборгский район, МО "Приморское городское поселение"
Площадь:	19195014 +/- 78205
Кадастровая стоимость, руб.:	57585042
Кадастровые номера расположенных в пределах земельного участка объектов недвижимости:	47:01:0000000:50442
Кадастровые номера объектов недвижимости, из которых образован объект недвижимости:	47:01:1318001:418
Кадастровые номера образованных объектов недвижимости:	данные отсутствуют
Категория земель:	Земли промышленности, энергетики, транспорта, связи, радиовещания, телевидения, информатики, земли для обеспечения космической деятельности, земли обороны, безопасности и земли иного специального назначения
Виды разрешенного использования:	для спецнадобностей
Сведения о кадастровом инженере:	Скопородин Владимир Сергеевич, дата завершения кадастровых работ: 14.08.2012
Сведения о лесах, водных объектах и об иных природных объектах, расположенных в пределах земельного участка:	данные отсутствуют
Сведения о том, что земельный участок полностью расположен в границах зоны с особыми условиями использования территории, территории объекта культурного наследия, публичного сервитута:	данные отсутствуют

полное наименование должности	ДОКУМЕНТ ПОДПИСАН ЭЛЕКТРОННОЙ ПОДПИСЬЮ Сертификат: 00ECAA07A5909E7BE7D5F9DDBA4EF9A Владелец: ФЕДЕРАЛЬНАЯ СЛУЖБА ГОСУДАРСТВЕННОЙ РЕГИСТРАЦИИ, КАДАСТРА И КАРТОГРАФИИ Действителен с 18.08.2025 по 10.12.2026	инициалы, фамилия

Земельный участок
вид объекта недвижимости

Лист № 2 раздела 1	Всего листов раздела 1: 4	Всего разделов: 8	Всего листов выписки: 304

13.10.2025г. № КУВИ-001/2025-190337081	
Кадастровый номер:	47:01:1318001:473

Сведения о том, что земельный участок расположен в границах особой экономической зоны, территории опережающего развития, зоны территориального развития в Российской Федерации, игорной зоны:	данные отсутствуют
Сведения о том, что земельный участок расположен в границах особо охраняемой природной территории, Байкальской природной территории и ее экологических зон, лесопарковом зеленом поясе, охотничьего угодья, лесничества:	данные отсутствуют
Сведения о расположении земельного участка и (или) расположенного на нем объекта недвижимости в границах территории, в отношении которой принято решение о резервировании земель для государственных или муниципальных нужд:	данные отсутствуют
Сведения о результатах проведения государственного земельного надзора:	данные отсутствуют
Сведения о расположении земельного участка в границах территории, в отношении которой утвержден проект межевания территории:	данные отсутствуют
Условный номер земельного участка:	данные отсутствуют
Сведения о принятии акта и (или) заключении договора, предусматривающих предоставление в соответствии с земельным законодательством исполнительным органом государственным органом власти или органом местного самоуправления, находящегося в государственной или муниципальной собственности земельного участка для строительства наемного дома социального использования или наемного дома коммерческого использования:	данные отсутствуют
Сведения о том, что земельный участок или земельные участки образованы на основании решения об изъятии земельного участка и (или) расположенного на нем объекта недвижимости для государственных или муниципальных нужд:	данные отсутствуют
Сведения о том, что земельный участок образован из земель или земельного участка, государственная собственность на которые не разграничена:	данные отсутствуют

	ДОКУМЕНТ ПОДПИСАН ЭЛЕКТРОННОЙ ПОДПИСЬЮ Сертификат: [illegible] Владелец: ФЕДЕРАЛЬНАЯ СЛУЖБА ГОСУДАРСТВЕННОЙ РЕГИСТРАЦИИ, КАДАСТРА И КАРТОГРАФИИ Действителен с 02.08.2024 по 26.10.2025	
полное наименование должности		инициалы, фамилия

Земельный участок
вид объекта недвижимости

Лист № 3 раздела 1	Всего листов раздела 1: 4	Всего разделов: 8	Всего листов выписки: 304

13.10.2025г. № КУВИ-001/2025-190337081	
Кадастровый номер:	47:01:1318001:473

Сведения о наличии земельного спора о местоположении границ земельных участков:	данные отсутствуют
Статус записи об объекте недвижимости:	Сведения об объекте недвижимости имеют статус "актуальные"
Особые отметки:	Граница земельного участка состоит из 4 контуров. Учетные номера контуров и их площади: 1 - 13520915.19 кв.м, 2 - 228541 кв.м, 3 - 3082815 кв.м, 4 - 2362743 кв.м. Сведения об ограничениях права на объект недвижимости, обременениях данного объекта, не зарегистрированных в реестре прав, ограничений прав и обременений недвижимого имущества: вид ограничения (обременения): ограничения прав на земельный участок, предусмотренные статьей 56 Земельного кодекса Российской Федерации; срок действия: с 20.07.2015; реквизиты документа-основания: карта (план) от 04.03.2013 № 103005 выдан: Выборгский отдел Управления федеральной службы государственной регистрации, кадастра и картографии по Ленинградской области. вид ограничения (обременения): ограничения прав на земельный участок, предусмотренные статьей 56 Земельного кодекса Российской Федерации; срок действия: с 14.03.2017; реквизиты документа-основания: распоряжение "Об утверждении границы водоохранной зоны и границы прибрежной защитной полосы Балтийского моря на территории Ленинградской области и Санкт-Петербурга" от 19.10.2016 № 86 выдан: Невско-Ладожское бассейновое водное управление Федерального агентства водных ресурсов. вид ограничения (обременения): ограничения прав на земельный участок, предусмотренные статьей 56 Земельного кодекса Российской Федерации; срок действия: с 14.03.2017; реквизиты документа-основания: распоряжение "Об утверждении границы водоохранной зоны и границы прибрежной защитной полосы Балтийского моря на территории Ленинградской области и Санкт-Петербурга" от 19.10.2016 № 86 выдан: Невско-Ладожское бассейновое водное управление Федерального агентства водных ресурсов. вид ограничения (обременения): ограничения прав на земельный участок, предусмотренные статьей 56 Земельного кодекса Российской Федерации; срок действия: с 05.03.2019; реквизиты документа-основания: об утверждении правил установления охранных зон пунктов государственной геодезической сети, государственной нивелирной сети и государственной гравиметрической сети и признании утратившим силу постановления правительства Российской Федерации от 7 октября 1996 г.№1170 от 21.05.2018 № 13/112 выдан: Управление Федеральной службы государственной регистрации, кадастра и картографии по Ленинградской области. вид ограничения (обременения): ограничения прав на земельный участок, предусмотренные статьей 56 Земельного кодекса Российской Федерации; срок действия: с 25.01.2021; реквизиты документа-основания: документ, содержащий необходимые для внесения в государственный кадастр

	ДОКУМЕНТ ПОДПИСАН ЭЛЕКТРОННОЙ ПОДПИСЬЮ Сертификат: [illegible] Владелец: ФЕДЕРАЛЬНАЯ СЛУЖБА ГОСУДАРСТВЕННОЙ РЕГИСТРАЦИИ, КАДАСТРА И КАРТОГРАФИИ Действителен с 02.08.2024 по 26.10.2025	
полное наименование должности		инициалы, фамилия

Земельный участок вид объекта недвижимости			
Лист № 4 раздела 1	Всего листов раздела 1: 4	Всего разделов: 8	Всего листов выписки: 304

13.10.2025г. № КУВИ-001/2025-190337081	
Кадастровый номер:	47:01:1318001:473
	недвижимости сведения об установлении или изменении территориальной зоны или зоны с особыми условиями использования территорий, либо об отмене установления такой зоны от 24.12.2020 № PVD-0123/2020-20099, вид ограничения (обременения): ограничения прав на земельный участок, предусмотренные статьей 56 Земельного кодекса Российской Федерации; срок действия: с 04.07.2025; реквизиты документа-основания: об утверждении границ водоохранных зон и границ прибрежных защитных полос некоторых водных объектов на территории Ленинградской области от 04.12.2024 № 3711 выдан: Комитет по природным ресурсам Ленинградской области, вид ограничения (обременения): ограничения прав на земельный участок, предусмотренные статьей 56 Земельного кодекса Российской Федерации; срок действия: с 23.09.2025; реквизиты документа-основания: постановление «О порядке установления охранных зон объектов электросетевого хозяйства и особых условий использования земельных участков, расположенных в границах таких зон» от 24.02.2009 № 160 выдан: Правительство РФ.
Получатель выписки:	Смирнов Андрей Сергеевич

	ДОКУМЕНТ ПОДПИСАН ЭЛЕКТРОННОЙ ПОДПИСЬЮ Сертификат: [illegible] Владелец: ФЕДЕРАЛЬНАЯ СЛУЖБА ГОСУДАРСТВЕННОЙ РЕГИСТРАЦИИ, КАДАСТРА И КАРТОГРАФИИ Действителен с 02.08.2024 по 26.10.2025	
полное наименование должности		инициалы, фамилия

Выписка из Единого государственного реестра недвижимости об объекте недвижимости

Сведения о зарегистрированных правах

Земельный участок вид объекта недвижимости			
Лист № 1 раздела 2	Всего листов раздела 2: 2	Всего разделов: 8	Всего листов выписки: 304

13.10.2025г. № КУВИ-001/2025-190337081	
Кадастровый номер:	47:01:1318001:473

1	Правообладатель (правообладатели):	1.1	Общество с ограниченной ответственностью "Форт", ИНН: 7842463796
	Сведения о возможности предоставления третьим лицам персональных данных физического лица:	1.1.1	данные отсутствуют
2	Вид, номер, дата и время государственной регистрации права:	2.1	Собственность 47:01:1318001:473-47/015/2018-1 11.05.2018 15:26:19
3	Сведения об осуществлении государственной регистрации сделки, права без необходимого в силу закона согласия третьего лица, органа:	3.1	данные отсутствуют
4	Ограничение прав и обременение объекта недвижимости:	не зарегистрировано	
5	Договоры участия в долевом строительстве:	не зарегистрировано	
6	Заявленные в судебном порядке права требования:	данные отсутствуют	
7	Сведения о возможности предоставления третьим лицам персональных данных физического лица	данные отсутствуют	
8	Сведения о возражении в отношении зарегистрированного права:	данные отсутствуют	
9	Сведения о наличии решения об изъятии объекта недвижимости для государственных и муниципальных нужд:	данные отсутствуют	
10	Сведения о невозможности государственной регистрации без личного участия правообладателя или его законного представителя:	данные отсутствуют	
11	Правопритязания и сведения о наличии поступивших, но не рассмотренных заявлений о проведении государственной регистрации права (перехода, прекращения права), ограничения права или обременения объекта недвижимости, сделки в отношении объекта недвижимости:	отсутствуют	

	ДОКУМЕНТ ПОДПИСАН ЭЛЕКТРОННОЙ ПОДПИСЬЮ Сертификат: [illegible] Владелец: ФЕДЕРАЛЬНАЯ СЛУЖБА ГОСУДАРСТВЕННОЙ РЕГИСТРАЦИИ, КАДАСТРА И КАРТОГРАФИИ Действителен с 02.08.2024 по 26.10.2025	
полное наименование должности		инициалы, фамилия

Земельный участок			
вид объекта недвижимости			
Лист № 2 раздела 2	Всего листов раздела 2: 2	Всего разделов: 8	Всего листов выписки: 304
13.10.2025г. № КУВИ-001/2025-190337081			
Кадастровый номер:	47:01:1318001:473		

11	Сведения о невозможности государственной регистрации перехода, прекращения, ограничения права на земельный участок из земель сельскохозяйственного назначения:	данные отсутствуют

	ДОКУМЕНТ ПОДПИСАН ЭЛЕКТРОННОЙ ПОДПИСЬЮ	
полное наименование должности	Сертификат: [illegible] Владелец: ФЕДЕРАЛЬНАЯ СЛУЖБА ГОСУДАРСТВЕННОЙ РЕГИСТРАЦИИ, КАДАСТРА И КАРТОГРАФИИ Действителен с 02.08.2024 по 26.10.2025	инициалы, фамилия

Выписка из Единого государственного реестра недвижимости об объекте недвижимости

Описание местоположения земельного участка

Земельный участок			
вид объекта недвижимости			
Лист № 1 раздела 3	Всего листов раздела 3: 5	Всего разделов: 8	Всего листов выписки: 304
13.10.2025г. № КУВИ-001/2025-190337081			
Кадастровый номер:	47:01:1318001:473		

План (чертеж, схема) земельного участка

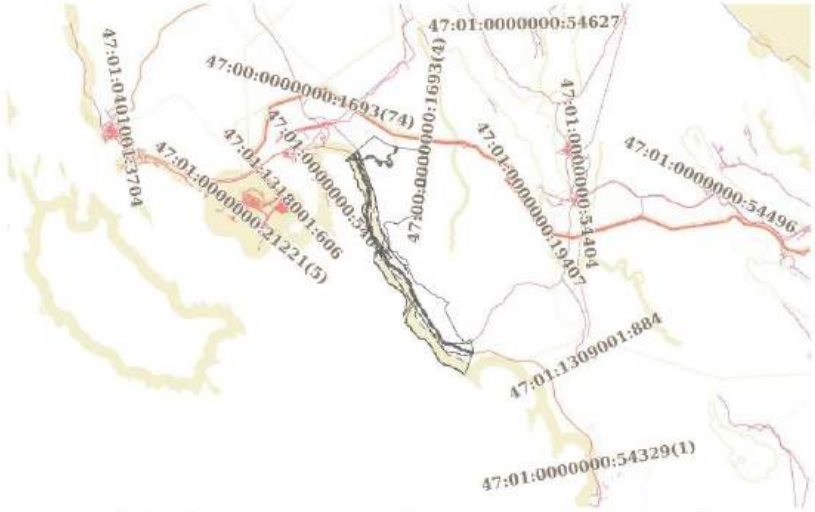

Масштаб 1:200000	Условные обозначения:		

	ДОКУМЕНТ ПОДПИСАН ЭЛЕКТРОННОЙ ПОДПИСЬЮ	
полное наименование должности	Сертификат: [illegible] Владелец: ФЕДЕРАЛЬНАЯ СЛУЖБА ГОСУДАРСТВЕННОЙ РЕГИСТРАЦИИ, КАДАСТРА И КАРТОГРАФИИ Действителен с 02.08.2024 по 26.10.2025	инициалы, фамилия

Земельный участок вид объекта недвижимости			
Лист № 2 раздела 3	Всего листов раздела 3: 5	Всего разделов: 8	Всего листов выписки: 304
13.10.2025г. № КУВИ-001/2025-190337081			
Кадастровый номер:	47:01:1318001:473		

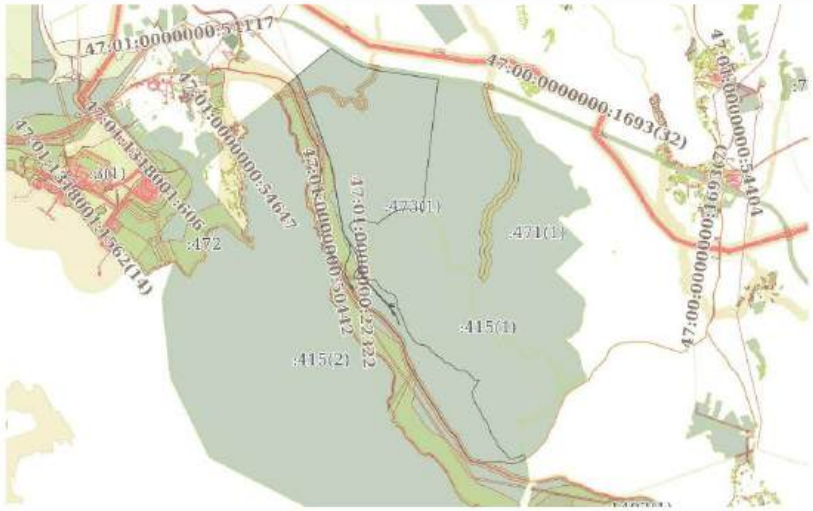

Масштаб 1:100000	Условные обозначения:		

	ДОКУМЕНТ ПОДПИСАН ЭЛЕКТРОННОЙ ПОДПИСЬЮ Сертификат: 00F0D2E5142A9A9487E1D2370B7F8E66 Владелец: ФЕДЕРАЛЬНАЯ СЛУЖБА ГОСУДАРСТВЕННОЙ РЕГИСТРАЦИИ, КАДАСТРА И КАРТОГРАФИИ Действителен с 02.08.2024 по 26.10.2025	
полное наименование должности		инициалы, фамилия

Земельный участок вид объекта недвижимости			
Лист № 3 раздела 3	Всего листов раздела 3: 5	Всего разделов: 8	Всего листов выписки: 304
13.10.2025г. № КУВИ-001/2025-190337081			
Кадастровый номер:	47:01:1318001:473		

Масштаб 1:7000	Условные обозначения:		

	ДОКУМЕНТ ПОДПИСАН ЭЛЕКТРОННОЙ ПОДПИСЬЮ Сертификат: 00F0D2E5142A9A9487E1D2370B7F8E66 Владелец: ФЕДЕРАЛЬНАЯ СЛУЖБА ГОСУДАРСТВЕННОЙ РЕГИСТРАЦИИ, КАДАСТРА И КАРТОГРАФИИ Действителен с 02.08.2024 по 26.10.2025	
полное наименование должности		инициалы, фамилия

Земельный участок вид объекта недвижимости			
Лист № 4 раздела 3	Всего листов раздела 3: 5	Всего разделов: 8	Всего листов выписки: 304
13.10.2025г. № КУВИ-001/2025-190337081			
Кадастровый номер:	47:01:1318001:473		

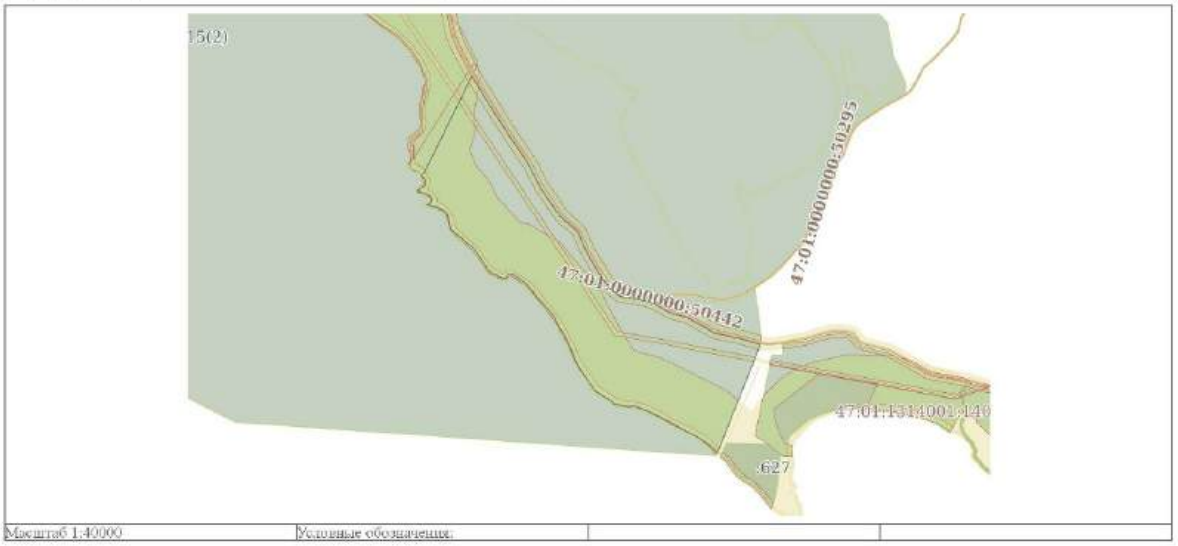

Масштаб 1:40000	Условные обозначения:		

полное наименование должности	ДОКУМЕНТ ПОДПИСАН ЭЛЕКТРОННОЙ ПОДПИСЬЮ Сертификат: 00F0D2E5E1AD3B6A5E7EF1D37A6EF8E66 Владелец: ФЕДЕРАЛЬНАЯ СЛУЖБА ГОСУДАРСТВЕННОЙ РЕГИСТРАЦИИ, КАДАСТРА И КАРТОГРАФИИ Действителен с 02.08.2024 по 26.10.2025	инициалы, фамилия

Земельный участок вид объекта недвижимости			
Лист № 5 раздела 3	Всего листов раздела 3: 5	Всего разделов: 8	Всего листов выписки: 304
13.10.2025г. № КУВИ-001/2025-190337081			
Кадастровый номер:	47:01:1318001:473		

Масштаб 1:80000	Условные обозначения:		

полное наименование должности	ДОКУМЕНТ ПОДПИСАН ЭЛЕКТРОННОЙ ПОДПИСЬЮ Сертификат: 00F0D2E5E1AD3B6A5E7EF1D37A6EF8E66 Владелец: ФЕДЕРАЛЬНАЯ СЛУЖБА ГОСУДАРСТВЕННОЙ РЕГИСТРАЦИИ, КАДАСТРА И КАРТОГРАФИИ Действителен с 02.08.2024 по 26.10.2025	инициалы, фамилия

Выписка из Единого государственного реестра недвижимости об объекте недвижимости

Описание местоположения земельного участка

Земельный участок			
вид объекта недвижимости			
Лист № 1 раздела 3.1	Всего листов раздела 3.1: 66	Всего разделов: 8	Всего листов выписки: 304
13.10.2025г. № КУВИ-001/2025-190337081			
Кадастровый номер:	47:01:1318001:473		

Описание местоположения границ земельного участка							
№ п/п	Номер точки		Дирекционный угол	Горизонтальное проложение, м	Описание закрепления на местности	Кадастровые номера смежных участков	Сведения об правообладателей смежных земельных участков
	начальная	конечная					
1	2	3	4	5	6	7	8
1	1.1.1	1.1.2	127°0.8'	9.57	данные отсутствуют	47:01:1318001:421(1)	данные отсутствуют
2	1.1.2	1.1.3	130°35.5'	33.49	данные отсутствуют	47:01:1318001:421(1)	данные отсутствуют
3	1.1.3	1.1.4	137°58.0'	43.46	данные отсутствуют	47:01:1318001:421(1)	данные отсутствуют
4	1.1.4	1.1.5	145°9.1'	43.77	данные отсутствуют	47:01:1318001:421(1)	данные отсутствуют
5	1.1.5	1.1.6	154°11.6'	46.97	данные отсутствуют	47:01:1318001:421(1)	данные отсутствуют
6	1.1.6	1.1.7	158°19.5'	73.86	данные отсутствуют	47:01:1318001:421(1)	данные отсутствуют
7	1.1.7	1.1.8	160°30.4'	155.32	данные отсутствуют	47:01:1318001:421(1)	данные отсутствуют
8	1.1.8	1.1.9	158°30.2'	204.75	данные отсутствуют	47:01:1318001:421(1)	данные отсутствуют
9	1.1.9	1.1.10	158°30.5'	234.55	данные отсутствуют	47:01:1318001:421(1)	данные отсутствуют
10	1.1.10	1.1.11	158°44.5'	204.42	данные отсутствуют	47:01:1318001:421(1)	данные отсутствуют
11	1.1.11	1.1.12	162°14.8'	96.91	данные отсутствуют	47:01:1318001:421(1)	данные отсутствуют
12	1.1.12	1.1.13	159°13.7'	82.79	данные отсутствуют	47:01:1318001:421(1)	данные отсутствуют
13	1.1.13	1.1.14	153°18.7'	64.7	данные отсутствуют	47:01:1318001:421(1)	данные отсутствуют
14	1.1.14	1.1.15	145°44.5'	34.64	данные отсутствуют	47:01:1318001:421(1)	данные отсутствуют
15	1.1.15	1.1.16	145°36.5'	78.59	данные отсутствуют	47:01:1318001:421(1)	данные отсутствуют
16	1.1.16	1.1.17	148°16.3'	92.74	данные отсутствуют	47:01:1318001:421(1)	данные отсутствуют
17	1.1.17	1.1.18	150°33.4'	61.17	данные отсутствуют	47:01:1318001:421(1)	данные отсутствуют
18	1.1.18	1.1.19	152°24.5'	46.46	данные отсутствуют	47:01:1318001:421(1)	данные отсутствуют
19	1.1.19	1.1.20	166°48.1'	35.34	данные отсутствуют	47:01:1318001:421(1)	данные отсутствуют
20	1.1.20	1.1.21	180°0.0'	39.94	данные отсутствуют	47:01:1318001:421(1)	данные отсутствуют
21	1.1.21	1.1.22	180°15.8'	80.64	данные отсутствуют	47:01:1318001:421(1)	данные отсутствуют
22	1.1.22	1.1.23	175°18.0'	73.23	данные отсутствуют	47:01:1318001:421(1)	данные отсутствуют

	ДОКУМЕНТ ПОДПИСАН ЭЛЕКТРОННОЙ ПОДПИСЬЮ Сертификат: [illegible] Владелец: ФЕДЕРАЛЬНАЯ СЛУЖБА ГОСУДАРСТВЕННОЙ РЕГИСТРАЦИИ, КАДАСТРА И КАРТОГРАФИИ Действителен с 02.08.2024 по 26.10.2025	
полное наименование должности		инициалы, фамилия

Земельный участок			
вид объекта недвижимости			
Лист № 2 раздела 3.1	Всего листов раздела 3.1: 66	Всего разделов: 8	Всего листов выписки: 304
13.10.2025г. № КУВИ-001/2025-190337081			
Кадастровый номер:	47:01:1318001:473		

1	2	3	4	5	6	7	8
23	1.1.23	1.1.24	166°29.7'	103.07	данные отсутствуют	47:01:1318001:421(1)	данные отсутствуют
24	1.1.24	1.1.25	166°22.4'	67.07	данные отсутствуют	47:01:1318001:421(1)	данные отсутствуют
25	1.1.25	1.1.26	169°56.2'	64.44	данные отсутствуют	47:01:1318001:421(1)	данные отсутствуют
26	1.1.26	1.1.27	174°44.5'	33.06	данные отсутствуют	47:01:1318001:421(1)	данные отсутствуют
27	1.1.27	1.1.28	183°41.6'	58.21	данные отсутствуют	47:01:1318001:421(1)	данные отсутствуют
28	1.1.28	1.1.29	188°28.6'	122.87	данные отсутствуют	47:01:1318001:421(1)	данные отсутствуют
29	1.1.29	1.1.30	187°48.8'	154.45	данные отсутствуют	47:01:1318001:421(1)	данные отсутствуют
30	1.1.30	1.1.31	187°53.5'	91.84	данные отсутствуют	47:01:1318001:421(1)	данные отсутствуют
31	1.1.31	1.1.32	187°42.2'	61.4	данные отсутствуют	47:01:1318001:421(1)	данные отсутствуют
32	1.1.32	1.1.33	200°31.1'	99	данные отсутствуют	47:01:1318001:421(1)	данные отсутствуют
33	1.1.33	1.1.34	194°17.9'	74.87	данные отсутствуют	47:01:1318001:421(1)	данные отсутствуют
34	1.1.34	1.1.35	192°50.5'	87.28	данные отсутствуют	47:01:1318001:421(1)	данные отсутствуют
35	1.1.35	1.1.36	188°52.7'	48.99	данные отсутствуют	47:01:1318001:421(1)	данные отсутствуют
36	1.1.36	1.1.37	175°28.0'	51.99	данные отсутствуют	47:01:1318001:421(1)	данные отсутствуют
37	1.1.37	1.1.38	160°46.1'	20.92	данные отсутствуют	47:01:1318001:421(1)	данные отсутствуют
38	1.1.38	1.1.39	161°16.0'	24.85	данные отсутствуют	47:01:1318001:421(1)	данные отсутствуют
39	1.1.39	1.1.40	160°17.2'	38.84	данные отсутствуют	47:01:1318001:421(1)	данные отсутствуют
40	1.1.40	1.1.41	159°36.4'	82.11	данные отсутствуют	47:01:1318001:421(1)	данные отсутствуют
41	1.1.41	1.1.42	159°41.6'	103.39	данные отсутствуют	47:01:1318001:421(1)	данные отсутствуют
42	1.1.42	1.1.43	161°22.1'	100.1	данные отсутствуют	47:01:1318001:421(1)	данные отсутствуют
43	1.1.43	1.1.44	170°23.1'	48.14	данные отсутствуют	47:01:1318001:421(1)	данные отсутствуют
44	1.1.44	1.1.45	169°42.2'	59.86	данные отсутствуют	47:01:1318001:421(1)	данные отсутствуют
45	1.1.45	1.1.46	169°51.7'	58.69	данные отсутствуют	47:01:1318001:421(1)	данные отсутствуют
46	1.1.46	1.1.47	168°42.2'	70.86	данные отсутствуют	47:01:1318001:421(1)	данные отсутствуют
47	1.1.47	1.1.48	171°9.3'	53.39	данные отсутствуют	47:01:1318001:421(1)	данные отсутствуют
48	1.1.48	1.1.49	168°54.9'	54.4	данные отсутствуют	47:01:1318001:421(1)	данные отсутствуют
49	1.1.49	1.1.50	163°4.6'	91.45	данные отсутствуют	47:01:1318001:421(1)	данные отсутствуют
50	1.1.50	1.1.51	170°17.5'	37.06	данные отсутствуют	47:01:1318001:421(1)	данные отсутствуют
51	1.1.51	1.1.52	169°47.3'	64.92	данные отсутствуют	47:01:1318001:421(1)	данные отсутствуют

	ДОКУМЕНТ ПОДПИСАН ЭЛЕКТРОННОЙ ПОДПИСЬЮ Сертификат: [illegible] Владелец: ФЕДЕРАЛЬНАЯ СЛУЖБА ГОСУДАРСТВЕННОЙ РЕГИСТРАЦИИ, КАДАСТРА И КАРТОГРАФИИ Действителен с 02.08.2024 по 26.10.2025	
полное наименование должности		инициалы, фамилия

Земельный участок			
вид объекта недвижимости			
Лист № 3 раздела 3.1	Всего листов раздела 3.1: 66	Всего разделов: 8	Всего листов выписки: 304
13.10.2025г. № КУВИ-001/2025-190337081			
Кадастровый номер:	47:01:1318001:473		

1	2	3	4	5	6	7	8
52	1.1.52	1.1.53	161°57.8'	26.32	данные отсутствуют	47:01:1318001:421(1)	данные отсутствуют
53	1.1.53	1.1.54	149°4.9'	29.76	данные отсутствуют	47:01:1318001:421(1)	данные отсутствуют
54	1.1.54	1.1.55	138°18.7'	54.22	данные отсутствуют	47:01:1318001:421(1)	данные отсутствуют
55	1.1.55	1.1.56	138°45.4'	37.24	данные отсутствуют	47:01:1318001:421(1)	данные отсутствуют
56	1.1.56	1.1.57	144°19.2'	49.29	данные отсутствуют	47:01:1318001:421(1)	данные отсутствуют
57	1.1.57	1.1.58	149°25.7'	33.6	данные отсутствуют	47:01:1318001:421(1)	данные отсутствуют
58	1.1.58	1.1.59	159°54.5'	35.22	данные отсутствуют	47:01:1318001:421(1)	данные отсутствуют
59	1.1.59	1.1.60	163°23.0'	47.42	данные отсутствуют	47:01:1318001:421(1)	данные отсутствуют
60	1.1.60	1.1.61	158°34.7'	35.57	данные отсутствуют	47:01:1318001:421(1)	данные отсутствуют
61	1.1.61	1.1.62	155°4.3'	33.52	данные отсутствуют	47:01:1318001:421(1)	данные отсутствуют
62	1.1.62	1.1.63	140°46.6'	27.26	данные отсутствуют	47:01:1318001:421(1)	данные отсутствуют
63	1.1.63	1.1.64	141°25.9'	54.29	данные отсутствуют	47:01:1318001:421(1)	данные отсутствуют
64	1.1.64	1.1.65	141°33.1'	35.88	данные отсутствуют	47:01:1318001:421(1)	данные отсутствуют
65	1.1.65	1.1.66	141°28.1'	65.9	данные отсутствуют	47:01:1318001:421(1)	данные отсутствуют
66	1.1.66	1.1.67	140°38.0'	77.43	данные отсутствуют	47:01:1318001:421(1)	данные отсутствуют
67	1.1.67	1.1.68	163°49.5'	16.44	данные отсутствуют	47:01:1318001:421(1)	данные отсутствуют
68	1.1.68	1.1.69	161°18.1'	35.65	данные отсутствуют	47:01:1318001:421(1)	данные отсутствуют
69	1.1.69	1.1.70	162°32.1'	69.27	данные отсутствуют	47:01:1318001:421(1)	данные отсутствуют
70	1.1.70	1.1.71	161°17.6'	40.56	данные отсутствуют	47:01:1318001:421(1)	данные отсутствуют
71	1.1.71	1.1.72	162°43.6'	36.51	данные отсутствуют	47:01:1318001:421(1)	данные отсутствуют
72	1.1.72	1.1.73	165°44.8'	26.85	данные отсутствуют	47:01:1318001:421(1)	данные отсутствуют
73	1.1.73	1.1.74	160°5.6'	55.77	данные отсутствуют	47:01:1318001:421(1)	данные отсутствуют
74	1.1.74	1.1.75	158°51.0'	16.49	данные отсутствуют	47:01:1318001:421(1)	данные отсутствуют
75	1.1.75	1.1.76	137°31.9'	36.98	данные отсутствуют	47:01:1318001:421(1)	данные отсутствуют
76	1.1.76	1.1.77	137°32.7'	21.5	данные отсутствуют	47:01:1318001:421(1)	данные отсутствуют
77	1.1.77	1.1.78	137°48.0'	20.41	данные отсутствуют	47:01:1318001:421(1)	данные отсутствуют
78	1.1.78	1.1.79	138°5.2'	27.57	данные отсутствуют	47:01:1318001:421(1)	данные отсутствуют
79	1.1.79	1.1.80	137°51.8'	24.34	данные отсутствуют	47:01:1318001:421(1)	данные отсутствуют
80	1.1.80	1.1.81	141°1.7'	23.23	данные отсутствуют	47:01:1318001:421(1)	данные отсутствуют

	ДОКУМЕНТ ПОДПИСАН ЭЛЕКТРОННОЙ ПОДПИСЬЮ Сертификат: [illegible] Владелец: ФЕДЕРАЛЬНАЯ СЛУЖБА ГОСУДАРСТВЕННОЙ РЕГИСТРАЦИИ, КАДАСТРА И КАРТОГРАФИИ Действителен с 02.08.2024 по 26.10.2025	
полное наименование должности		инициалы, фамилия

Земельный участок			
вид объекта недвижимости			
Лист № 4 раздела 3.1	Всего листов раздела 3.1: 66	Всего разделов: 8	Всего листов выписки: 304
13.10.2025г. № КУВИ-001/2025-190337081			
Кадастровый номер:	47:01:1318001:473		

1	2	3	4	5	6	7	8
81	1.1.81	1.1.82	142°4.4'	26.24	данные отсутствуют	47:01:1318001:421(1)	данные отсутствуют
82	1.1.82	1.1.83	142°42.2'	26.85	данные отсутствуют	47:01:1318001:421(1)	данные отсутствуют
83	1.1.83	1.1.84	143°48.3'	24.81	данные отсутствуют	47:01:1318001:421(1)	данные отсутствуют
84	1.1.84	1.1.85	147°52.7'	21.38	данные отсутствуют	47:01:1318001:421(1)	данные отсутствуют
85	1.1.85	1.1.86	154°52.4'	43.29	данные отсутствуют	47:01:1318001:421(1)	данные отсутствуют
86	1.1.86	1.1.87	155°52.0'	20.98	данные отсутствуют	47:01:1318001:421(1)	данные отсутствуют
87	1.1.87	1.1.88	155°51.2'	16.53	данные отсутствуют	47:01:1318001:421(1)	данные отсутствуют
88	1.1.88	1.1.89	156°19.4'	15.09	данные отсутствуют	47:01:1318001:421(1)	данные отсутствуют
89	1.1.89	1.1.90	154°36.8'	24.14	данные отсутствуют	47:01:1318001:421(1)	данные отсутствуют
90	1.1.90	1.1.91	153°8.8'	11.58	данные отсутствуют	47:01:1318001:421(1)	данные отсутствуют
91	1.1.91	1.1.92	153°25.6'	27.74	данные отсутствуют	47:01:1318001:421(1)	данные отсутствуют
92	1.1.92	1.1.93	140°23.2'	23.73	данные отсутствуют	47:01:1318001:421(1)	данные отсутствуют
93	1.1.93	1.1.94	140°59.0'	37.92	данные отсутствуют	47:01:1318001:421(1)	данные отсутствуют
94	1.1.94	1.1.95	143°12.8'	32.86	данные отсутствуют	47:01:1318001:421(1)	данные отсутствуют
95	1.1.95	1.1.96	140°57.3'	36.73	данные отсутствуют	47:01:1318001:421(1)	данные отсутствуют
96	1.1.96	1.1.97	142°1.2'	35.29	данные отсутствуют	47:01:1318001:421(1)	данные отсутствуют
97	1.1.97	1.1.98	144°15.2'	18.47	данные отсутствуют	47:01:1318001:421(1)	данные отсутствуют
98	1.1.98	1.1.99	150°19.9'	44.02	данные отсутствуют	47:01:1318001:421(1)	данные отсутствуют
99	1.1.99	1.1.100	146°8.6'	29.71	данные отсутствуют	47:01:1318001:421(1)	данные отсутствуют
100	1.1.100	1.1.101	134°43.1'	27.41	данные отсутствуют	47:01:1318001:421(1)	данные отсутствуют
101	1.1.101	1.1.102	134°44.3'	32.45	данные отсутствуют	47:01:1318001:421(1)	данные отсутствуют
102	1.1.102	1.1.103	116°34.8'	16.78	данные отсутствуют	47:01:1318001:421(1)	данные отсутствуют
103	1.1.103	1.1.104	116°34.4'	28.43	данные отсутствуют	47:01:1318001:421(1)	данные отсутствуют
104	1.1.104	1.1.105	116°33.4'	29.48	данные отсутствуют	47:01:1318001:421(1)	данные отсутствуют
105	1.1.105	1.1.106	116°35.0'	28.18	данные отсутствуют	47:01:1318001:421(1)	данные отсутствуют
106	1.1.106	1.1.107	116°35.0'	29.19	данные отсутствуют	47:01:1318001:421(1)	данные отсутствуют
107	1.1.107	1.1.108	116°33.9'	32	данные отсутствуют	47:01:1318001:421(1)	данные отсутствуют
108	1.1.108	1.1.109	115°8.4'	38.67	данные отсутствуют	47:01:1318001:421(1)	данные отсутствуют
109	1.1.109	1.1.110	115°7.9'	38.8	данные отсутствуют	47:01:1318001:421(1)	данные отсутствуют

	ДОКУМЕНТ ПОДПИСАН ЭЛЕКТРОННОЙ ПОДПИСЬЮ Сертификат: [illegible] Владелец: ФЕДЕРАЛЬНАЯ СЛУЖБА ГОСУДАРСТВЕННОЙ РЕГИСТРАЦИИ, КАДАСТРА И КАРТОГРАФИИ Действителен с 02.08.2024 по 26.10.2025	
полное наименование должности		инициалы, фамилия

Земельный участок			
вид объекта недвижимости			
Лист № 5 раздела 3.1	Всего листов раздела 3.1: 66	Всего разделов: 8	Всего листов выписки: 304
13.10.2025г. № КУВИ-001/2025-190337081			
Кадастровый номер:	47:01:1318001:473		

1	2	3	4	5	6	7	8
110	1.1.110	1.1.111	118°45.3'	40.49	данные отсутствуют	47:01:1318001:421(1)	данные отсутствуют
111	1.1.111	1.1.112	119°11.0'	18.01	данные отсутствуют	47:01:1318001:421(1)	данные отсутствуют
112	1.1.112	1.1.113	122°52.2'	15.31	данные отсутствуют	47:01:1318001:421(1)	данные отсутствуют
113	1.1.113	1.1.114	123°18.9'	12.29	данные отсутствуют	47:01:1318001:421(1)	данные отсутствуют
114	1.1.114	1.1.115	123°4.1'	27.6	данные отсутствуют	47:01:1318001:421(1)	данные отсутствуют
115	1.1.115	1.1.116	124°31.1'	24.56	данные отсутствуют	47:01:1318001:421(1)	данные отсутствуют
116	1.1.116	1.1.117	127°34.0'	27.49	данные отсутствуют	47:01:1318001:421(1)	данные отсутствуют
117	1.1.117	1.1.118	128°28.4'	20.22	данные отсутствуют	47:01:1318001:421(1)	данные отсутствуют
118	1.1.118	1.1.119	131°46.4'	27.38	данные отсутствуют	47:01:1318001:421(1)	данные отсутствуют
119	1.1.119	1.1.120	133°22.0'	29.52	данные отсутствуют	47:01:1318001:421(1)	данные отсутствуют
120	1.1.120	1.1.121	134°38.0'	11.07	данные отсутствуют	47:01:1318001:421(1)	данные отсутствуют
121	1.1.121	1.1.122	134°36.3'	19.48	данные отсутствуют	47:01:1318001:421(1)	данные отсутствуют
122	1.1.122	1.1.123	136°33.1'	33.43	данные отсутствуют	47:01:1318001:421(1)	данные отсутствуют
123	1.1.123	1.1.124	135°49.3'	31.11	данные отсутствуют	47:01:1318001:421(1)	данные отсутствуют
124	1.1.124	1.1.125	136°31.1'	29.62	данные отсутствуют	47:01:1318001:421(1)	данные отсутствуют
125	1.1.125	1.1.126	136°34.2'	29.43	данные отсутствуют	47:01:1318001:421(1)	данные отсутствуют
126	1.1.126	1.1.127	136°19.9'	28.89	данные отсутствуют	47:01:1318001:421(1)	данные отсутствуют
127	1.1.127	1.1.128	137°11.7'	32.49	данные отсутствуют	47:01:1318001:421(1)	данные отсутствуют
128	1.1.128	1.1.129	137°36.8'	30.71	данные отсутствуют	47:01:1318001:421(1)	данные отсутствуют
129	1.1.129	1.1.130	139°13.6'	31.28	данные отсутствуют	47:01:1318001:421(1)	данные отсутствуют
130	1.1.130	1.1.131	140°2.3'	28.66	данные отсутствуют	47:01:1318001:421(1)	данные отсутствуют
131	1.1.131	1.1.132	140°2.4'	32.76	данные отсутствуют	47:01:1318001:421(1)	данные отсутствуют
132	1.1.132	1.1.133	140°2.4'	31.31	данные отсутствуют	47:01:1318001:421(1)	данные отсутствуют
133	1.1.133	1.1.134	139°39.8'	26.62	данные отсутствуют	47:01:1318001:421(1)	данные отсутствуют
134	1.1.134	1.1.135	139°39.1'	28.42	данные отсутствуют	47:01:1318001:421(1)	данные отсутствуют
135	1.1.135	1.1.136	139°38.9'	28.36	данные отсутствуют	47:01:1318001:421(1)	данные отсутствуют
136	1.1.136	1.1.137	139°31.8'	32.14	данные отсутствуют	47:01:1318001:421(1)	данные отсутствуют
137	1.1.137	1.1.138	139°32.1'	32.47	данные отсутствуют	47:01:1318001:421(1)	данные отсутствуют
138	1.1.138	1.1.139	133°23.9'	37.17	данные отсутствуют	47:01:1318001:421(1)	данные отсутствуют

ДОКУМЕНТ ПОДПИСАН ЭЛЕКТРОННОЙ ПОДПИСЬЮ
Сертификат: [illegible]
Владелец: ФЕДЕРАЛЬНАЯ СЛУЖБА ГОСУДАРСТВЕННОЙ РЕГИСТРАЦИИ, КАДАСТРА И КАРТОГРАФИИ
Действителен с 02.08.2024 по 26.10.2025

полное наименование должности		инициалы, фамилия

Земельный участок			
вид объекта недвижимости			
Лист № 6 раздела 3.1	Всего листов раздела 3.1: 66	Всего разделов: 8	Всего листов выписки: 304
13.10.2025г. № КУВИ-001/2025-190337081			
Кадастровый номер:	47:01:1318001:473		

1	2	3	4	5	6	7	8
139	1.1.139	1.1.140	135°23.8'	27.63	данные отсутствуют	47:01:1318001:421(1)	данные отсутствуют
140	1.1.140	1.1.141	143°9.2'	19.24	данные отсутствуют	47:01:1318001:421(1)	данные отсутствуют
141	1.1.141	1.1.142	143°8.7'	30.14	данные отсутствуют	47:01:1318001:421(1)	данные отсутствуют
142	1.1.142	1.1.143	143°8.3'	37.31	данные отсутствуют	47:01:1318001:421(1)	данные отсутствуют
143	1.1.143	1.1.144	149°22.0'	19.29	данные отсутствуют	47:01:1318001:421(1)	данные отсутствуют
144	1.1.144	1.1.145	150°21.0'	10.47	данные отсутствуют	47:01:1318001:421(1)	данные отсутствуют
145	1.1.145	1.1.146	150°21.6'	21.6	данные отсутствуют	47:01:1318001:421(1)	данные отсутствуют
146	1.1.146	1.1.147	154°28.7'	31.66	данные отсутствуют	47:01:1318001:421(1)	данные отсутствуют
147	1.1.147	1.1.148	171°8.0'	30.36	данные отсутствуют	47:01:1318001:421(1)	данные отсутствуют
148	1.1.148	1.1.149	162°43.9'	9.63	данные отсутствуют	47:01:1318001:421(1)	данные отсутствуют
149	1.1.149	1.1.150	164°51.4'	28.25	данные отсутствуют	47:01:1318001:421(1)	данные отсутствуют
150	1.1.150	1.1.151	168°21.0'	40.36	данные отсутствуют	47:01:1318001:421(1)	данные отсутствуют
151	1.1.151	1.1.152	169°44.2'	27.16	данные отсутствуют	47:01:1318001:421(1)	данные отсутствуют
152	1.1.152	1.1.153	168°10.9'	18.55	данные отсутствуют	47:01:1318001:421(1)	данные отсутствуют
153	1.1.153	1.1.154	169°27.4'	17	данные отсутствуют	47:01:1318001:421(1)	данные отсутствуют
154	1.1.154	1.1.155	169°14.9'	33.18	данные отсутствуют	47:01:1318001:421(1)	данные отсутствуют
155	1.1.155	1.1.156	168°57.1'	15.03	данные отсутствуют	47:01:1318001:421(1)	данные отсутствуют
156	1.1.156	1.1.157	168°40.8'	44.83	данные отсутствуют	47:01:1318001:421(1)	данные отсутствуют
157	1.1.157	1.1.158	167°39.5'	28.96	данные отсутствуют	47:01:1318001:421(1)	данные отсутствуют
158	1.1.158	1.1.159	166°10.1'	35.97	данные отсутствуют	47:01:1318001:421(1)	данные отсутствуют
159	1.1.159	1.1.160	162°19.6'	35.47	данные отсутствуют	47:01:1318001:421(1)	данные отсутствуют
160	1.1.160	1.1.161	158°33.0'	27.84	данные отсутствуют	47:01:1318001:421(1)	данные отсутствуют
161	1.1.161	1.1.162	157°46.4'	33.57	данные отсутствуют	47:01:1318001:421(1)	данные отсутствуют
162	1.1.162	1.1.163	156°33.4'	32.6	данные отсутствуют	47:01:1318001:421(1)	данные отсутствуют
163	1.1.163	1.1.164	155°18.8'	35.34	данные отсутствуют	47:01:1318001:421(1)	данные отсутствуют
164	1.1.164	1.1.165	153°42.2'	32.44	данные отсутствуют	47:01:1318001:421(1)	данные отсутствуют
165	1.1.165	1.1.166	151°27.8'	31.71	данные отсутствуют	47:01:1318001:421(1)	данные отсутствуют
166	1.1.166	1.1.167	151°41.1'	30.91	данные отсутствуют	47:01:1318001:421(1)	данные отсутствуют
167	1.1.167	1.1.168	150°38.7'	30.23	данные отсутствуют	47:01:1318001:421(1)	данные отсутствуют

ДОКУМЕНТ ПОДПИСАН ЭЛЕКТРОННОЙ ПОДПИСЬЮ
Сертификат: [illegible]
Владелец: ФЕДЕРАЛЬНАЯ СЛУЖБА ГОСУДАРСТВЕННОЙ РЕГИСТРАЦИИ, КАДАСТРА И КАРТОГРАФИИ
Действителен с 02.08.2024 по 26.10.2025

полное наименование должности		инициалы, фамилия

Земельный участок вид объекта недвижимости			
Лист № 7 раздела 3.1	Всего листов раздела 3.1: 66	Всего разделов: 8	Всего листов выписки: 304

13.10.2025г. № КУВИ-001/2025-190337081

Кадастровый номер: 47:01:1318001:473

1	2	3	4	5	6	7	8
168	1.1.168	1.1.169	150°46.3'	29.84	данные отсутствуют	47:01:1318001:421(1)	данные отсутствуют
169	1.1.169	1.1.170	151°20.4'	30.21	данные отсутствуют	47:01:1318001:421(1)	данные отсутствуют
170	1.1.170	1.1.171	153°16.7'	29.31	данные отсутствуют	47:01:1318001:421(1)	данные отсутствуют
171	1.1.171	1.1.172	212°13.9'	19.84	данные отсутствуют	47:01:1318001:417(1)	данные отсутствуют
172	1.1.172	1.1.173	212°14.2'	841.55	данные отсутствуют	47:01:1318001:417(1)	данные отсутствуют
173	1.1.173	1.1.174	212°14.1'	80.58	данные отсутствуют	47:01:1318001:417(1)	данные отсутствуют
174	1.1.174	1.1.175	212°23.8'	3.56	данные отсутствуют	47:01:1318001:416(1), 47:01:1318001:417(1)	данные отсутствуют
175	1.1.175	1.1.176	3°50.5'	30.15	данные отсутствуют	47:01:1318001:416(1)	данные отсутствуют
176	1.1.176	1.1.177	356°46.6'	80.37	данные отсутствуют	47:01:1318001:416(1)	данные отсутствуют
177	1.1.177	1.1.178	351°27.3'	40.45	данные отсутствуют	47:01:1318001:416(1)	данные отсутствуют
178	1.1.178	1.1.179	19°23.8'	13.19	данные отсутствуют	47:01:1318001:416(1)	данные отсутствуют
179	1.1.179	1.1.180	38°40.1'	19.43	данные отсутствуют	47:01:1318001:416(1)	данные отсутствуют
180	1.1.180	1.1.181	49°7.1'	92.76	данные отсутствуют	47:01:1318001:416(1)	данные отсутствуют
181	1.1.181	1.1.182	5°15.8'	128.85	данные отсутствуют	47:01:1318001:416(1)	данные отсутствуют
182	1.1.182	1.1.183	359°40.9'	97.03	данные отсутствуют	47:01:1318001:416(1)	данные отсутствуют
183	1.1.183	1.1.184	6°55.4'	56.74	данные отсутствуют	47:01:1318001:416(1)	данные отсутствуют
184	1.1.184	1.1.185	14°8.5'	71.84	данные отсутствуют	47:01:1318001:416(1)	данные отсутствуют
185	1.1.185	1.1.186	8°1.9'	44.73	данные отсутствуют	47:01:1318001:416(1)	данные отсутствуют
186	1.1.186	1.1.187	6°1.9'	61.11	данные отсутствуют	47:01:1318001:416(1)	данные отсутствуют
187	1.1.187	1.1.188	347°32.4'	54.41	данные отсутствуют	47:01:1318001:416(1)	данные отсутствуют
188	1.1.188	1.1.189	332°1.3'	52.22	данные отсутствуют	47:01:1318001:416(1)	данные отсутствуют
189	1.1.189	1.1.190	337°4.9'	56.8	данные отсутствуют	47:01:1318001:416(1)	данные отсутствуют
190	1.1.190	1.1.191	330°6.8'	81.74	данные отсутствуют	47:01:1318001:416(1)	данные отсутствуют
191	1.1.191	1.1.192	330°17.2'	30.79	данные отсутствуют	47:01:1318001:416(1)	данные отсутствуют
192	1.1.192	1.1.193	327°45.7'	51.44	данные отсутствуют	47:01:1318001:416(1)	данные отсутствуют
193	1.1.193	1.1.194	320°34.0'	42.65	данные отсутствуют	47:01:1318001:416(1)	данные отсутствуют
194	1.1.194	1.1.195	314°18.7'	41.2	данные отсутствуют	47:01:1318001:416(1)	данные отсутствуют
195	1.1.195	1.1.196	317°17.8'	46.95	данные отсутствуют	47:01:1318001:416(1)	данные отсутствуют
196	1.1.196	1.1.197	314°51.5'	54.47	данные отсутствуют	47:01:1318001:416(1)	данные отсутствуют

ДОКУМЕНТ ПОДПИСАН ЭЛЕКТРОННОЙ ПОДПИСЬЮ
Сертификат: [illegible] Владелец: ФЕДЕРАЛЬНАЯ СЛУЖБА ГОСУДАРСТВЕННОЙ РЕГИСТРАЦИИ, КАДАСТРА И КАРТОГРАФИИ
Действителен с 02.08.2024 по 26.10.2025

полное наименование должности		инициалы, фамилия

Земельный участок вид объекта недвижимости			
Лист № 8 раздела 3.1	Всего листов раздела 3.1: 66	Всего разделов: 8	Всего листов выписки: 304

13.10.2025г. № КУВИ-001/2025-190337081

Кадастровый номер: 47:01:1318001:473

1	2	3	4	5	6	7	8
197	1.1.197	1.1.198	304°40.6'	49.6	данные отсутствуют	47:01:1318001:416(1)	данные отсутствуют
198	1.1.198	1.1.199	299°16.1'	56.33	данные отсутствуют	47:01:1318001:416(1)	данные отсутствуют
199	1.1.199	1.1.200	302°19.1'	60.94	данные отсутствуют	47:01:1318001:416(1)	данные отсутствуют
200	1.1.200	1.1.201	306°18.6'	80.77	данные отсутствуют	47:01:1318001:416(1)	данные отсутствуют
201	1.1.201	1.1.202	309°9.4'	79.04	данные отсутствуют	47:01:1318001:416(1)	данные отсутствуют
202	1.1.202	1.1.203	308°5.1'	64.6	данные отсутствуют	47:01:1318001:416(1)	данные отсутствуют
203	1.1.203	1.1.204	300°0.7'	110.86	данные отсутствуют	47:01:1318001:416(1)	данные отсутствуют
204	1.1.204	1.1.205	290°6.0'	68.56	данные отсутствуют	47:01:1318001:416(1)	данные отсутствуют
205	1.1.205	1.1.206	273°39.9'	27.69	данные отсутствуют	47:01:1318001:416(1)	данные отсутствуют
206	1.1.206	1.1.207	340°0.7'	10.85	данные отсутствуют	47:01:1318001:416(1)	данные отсутствуют
207	1.1.207	1.1.208	328°43.1'	35.84	данные отсутствуют	47:01:1318001:416(1)	данные отсутствуют
208	1.1.208	1.1.209	318°7.9'	40.14	данные отсутствуют	47:01:1318001:416(1)	данные отсутствуют
209	1.1.209	1.1.210	317°19.2'	44.73	данные отсутствуют	47:01:1318001:416(1)	данные отсутствуют
210	1.1.210	1.1.211	322°29.9'	37.39	данные отсутствуют	47:01:1318001:416(1)	данные отсутствуют
211	1.1.211	1.1.212	331°2.6'	45.77	данные отсутствуют	47:01:1318001:416(1)	данные отсутствуют
212	1.1.212	1.1.213	338°50.8'	44.34	данные отсутствуют	47:01:1318001:416(1)	данные отсутствуют
213	1.1.213	1.1.214	339°9.8'	39.84	данные отсутствуют	47:01:1318001:416(1)	данные отсутствуют
214	1.1.214	1.1.215	342°10.4'	30.41	данные отсутствуют	47:01:1318001:416(1)	данные отсутствуют
215	1.1.215	1.1.216	316°58.3'	29.59	данные отсутствуют	47:01:1318001:416(1)	данные отсутствуют
216	1.1.216	1.1.217	280°0.8'	22.72	данные отсутствуют	47:01:1318001:416(1)	данные отсутствуют
217	1.1.217	1.1.218	277°15.4'	2.69	данные отсутствуют	47:01:1318001:416(1)	данные отсутствуют
218	1.1.218	1.1.219	344°0.9'	45.72	данные отсутствуют	47:01:1318001:416(1)	данные отсутствуют
219	1.1.219	1.1.220	343°17.7'	57.72	данные отсутствуют	47:01:1318001:416(1)	данные отсутствуют
220	1.1.220	1.1.221	336°8.0'	53.21	данные отсутствуют	47:01:1318001:416(1)	данные отсутствуют
221	1.1.221	1.1.222	331°23.6'	68.07	данные отсутствуют	47:01:1318001:416(1)	данные отсутствуют
222	1.1.222	1.1.223	333°26.5'	45.71	данные отсутствуют	47:01:1318001:416(1)	данные отсутствуют
223	1.1.223	1.1.224	322°57.8'	64.77	данные отсутствуют	47:01:1318001:416(1)	данные отсутствуют
224	1.1.224	1.1.225	330°16.5'	21.1	данные отсутствуют	47:01:1318001:416(1)	данные отсутствуют
225	1.1.225	1.1.226	326°41.7'	40.05	данные отсутствуют	47:01:1318001:416(1)	данные отсутствуют

ДОКУМЕНТ ПОДПИСАН ЭЛЕКТРОННОЙ ПОДПИСЬЮ
Сертификат: [illegible] Владелец: ФЕДЕРАЛЬНАЯ СЛУЖБА ГОСУДАРСТВЕННОЙ РЕГИСТРАЦИИ, КАДАСТРА И КАРТОГРАФИИ
Действителен с 02.08.2024 по 26.10.2025

полное наименование должности		инициалы, фамилия

Земельный участок			
вид объекта недвижимости			
Лист № 9 раздела 3.1	Всего листов раздела 3.1: 66	Всего разделов: 8	Всего листов выписки: 304
13.10.2025г. № КУВИ-001/2025-190337081			
Кадастровый номер:	47:01:1318001:473		

1	2	3	4	5	6	7	8
226	1.1.226	1.1.227	316°40.7'	44.92	данные отсутствуют	47:01:1318001:416(1)	данные отсутствуют
227	1.1.227	1.1.228	317°9.5'	67.03	данные отсутствуют	47:01:1318001:416(1)	данные отсутствуют
228	1.1.228	1.1.229	319°2.8'	42.29	данные отсутствуют	47:01:1318001:416(1)	данные отсутствуют
229	1.1.229	1.1.230	334°4.1'	33.55	данные отсутствуют	47:01:1318001:416(1)	данные отсутствуют
230	1.1.230	1.1.231	327°11.3'	34.73	данные отсутствуют	47:01:1318001:416(1)	данные отсутствуют
231	1.1.231	1.1.232	325°13.0'	40.54	данные отсутствуют	47:01:1318001:416(1)	данные отсутствуют
232	1.1.232	1.1.233	320°42.7'	53.43	данные отсутствуют	47:01:1318001:416(1)	данные отсутствуют
233	1.1.233	1.1.234	311°59.2'	38.21	данные отсутствуют	47:01:1318001:416(1)	данные отсутствуют
234	1.1.234	1.1.235	309°48.1'	55.57	данные отсутствуют	47:01:1318001:416(1)	данные отсутствуют
235	1.1.235	1.1.236	315°33.7'	37.49	данные отсутствуют	47:01:1318001:416(1)	данные отсутствуют
236	1.1.236	1.1.237	323°3.1'	40.74	данные отсутствуют	47:01:1318001:416(1)	данные отсутствуют
237	1.1.237	1.1.238	338°2.3'	10.64	данные отсутствуют	47:01:1318001:416(1)	данные отсутствуют
238	1.1.238	1.1.239	0°0.0'	14.96	данные отсутствуют	47:01:1318001:416(1)	данные отсутствуют
239	1.1.239	1.1.240	20°34.0'	21.09	данные отсутствуют	47:01:1318001:416(1)	данные отсутствуют
240	1.1.240	1.1.241	11°2.0'	38.93	данные отсутствуют	47:01:1318001:416(1)	данные отсутствуют
241	1.1.241	1.1.242	12°45.7'	51.25	данные отсутствуют	47:01:1318001:416(1)	данные отсутствуют
242	1.1.242	1.1.243	357°27.3'	43.02	данные отсутствуют	47:01:1318001:416(1)	данные отсутствуют
243	1.1.243	1.1.244	358°24.6'	64.5	данные отсутствуют	47:01:1318001:416(1)	данные отсутствуют
244	1.1.244	1.1.245	359°1.3'	49.75	данные отсутствуют	47:01:1318001:416(1)	данные отсутствуют
245	1.1.245	1.1.246	17°13.7'	23.57	данные отсутствуют	47:01:1318001:416(1)	данные отсутствуют
246	1.1.246	1.1.247	20°17.3'	14.77	данные отсутствуют	47:01:1318001:416(1)	данные отсутствуют
247	1.1.247	1.1.248	36°53.3'	19.34	данные отсутствуют	47:01:1318001:416(1)	данные отсутствуют
248	1.1.248	1.1.249	38°8.1'	31.35	данные отсутствуют	47:01:1318001:416(1)	данные отсутствуют
249	1.1.249	1.1.250	40°44.5'	38.66	данные отсутствуют	47:01:1318001:416(1)	данные отсутствуют
250	1.1.250	1.1.251	37°37.7'	28.88	данные отсутствуют	47:01:1318001:416(1)	данные отсутствуют
251	1.1.251	1.1.252	31°23.6'	43.13	данные отсутствуют	47:01:1318001:416(1)	данные отсутствуют
252	1.1.252	1.1.253	25°22.7'	40.39	данные отсутствуют	47:01:1318001:416(1)	данные отсутствуют
253	1.1.253	1.1.254	15°47.0'	35.22	данные отсутствуют	47:01:1318001:416(1)	данные отсутствуют
254	1.1.254	1.1.255	5°19.3'	26.41	данные отсутствуют	47:01:1318001:416(1)	данные отсутствуют

ДОКУМЕНТ ПОДПИСАН ЭЛЕКТРОННОЙ ПОДПИСЬЮ
Сертификат: [illegible]
Владелец: ФЕДЕРАЛЬНАЯ СЛУЖБА ГОСУДАРСТВЕННОЙ РЕГИСТРАЦИИ, КАДАСТРА И КАРТОГРАФИИ
Действителен с 02.08.2024 по 26.10.2025

полное наименование должности		инициалы, фамилия

Земельный участок			
вид объекта недвижимости			
Лист № 10 раздела 3.1	Всего листов раздела 3.1: 66	Всего разделов: 8	Всего листов выписки: 304
13.10.2025г. № КУВИ-001/2025-190337081			
Кадастровый номер:	47:01:1318001:473		

1	2	3	4	5	6	7	8
255	1.1.255	1.1.256	354°6.9'	43.11	данные отсутствуют	47:01:1318001:416(1)	данные отсутствуют
256	1.1.256	1.1.257	345°47.8'	38.35	данные отсутствуют	47:01:1318001:416(1)	данные отсутствуют
257	1.1.257	1.1.258	333°26.1'	27.19	данные отсутствуют	47:01:1318001:416(1)	данные отсутствуют
258	1.1.258	1.1.259	326°25.5'	27.74	данные отсутствуют	47:01:1318001:416(1)	данные отсутствуют
259	1.1.259	1.1.260	348°40.9'	40.66	данные отсутствуют	47:01:1318001:416(1)	данные отсутствуют
260	1.1.260	1.1.261	347°29.9'	61.3	данные отсутствуют	47:01:1318001:416(1)	данные отсутствуют
261	1.1.261	1.1.262	340°30.5'	42.53	данные отсутствуют	47:01:1318001:416(1)	данные отсутствуют
262	1.1.262	1.1.263	333°14.2'	25.83	данные отсутствуют	47:01:1318001:416(1)	данные отсутствуют
263	1.1.263	1.1.264	332°55.4'	21.51	данные отсутствуют	47:01:1318001:416(1)	данные отсутствуют
264	1.1.264	1.1.265	319°38.5'	39.41	данные отсутствуют	47:01:1318001:416(1)	данные отсутствуют
265	1.1.265	1.1.266	300°50.9'	28.8	данные отсутствуют	47:01:1318001:416(1)	данные отсутствуют
266	1.1.266	1.1.267	270°18.1'	22.74	данные отсутствуют	47:01:1318001:416(1)	данные отсутствуют
267	1.1.267	1.1.268	0°25.0'	23.38	данные отсутствуют	47:01:1318001:416(1)	данные отсутствуют
268	1.1.268	1.1.269	9°55.4'	21	данные отсутствуют	47:01:1318001:416(1)	данные отсутствуют
269	1.1.269	1.1.270	356°2.0'	19.52	данные отсутствуют	47:01:1318001:416(1)	данные отсутствуют
270	1.1.270	1.1.271	338°24.1'	22.63	данные отсутствуют	47:01:1318001:416(1)	данные отсутствуют
271	1.1.271	1.1.272	323°8.1'	24.59	данные отсутствуют	47:01:1318001:416(1)	данные отсутствуют
272	1.1.272	1.1.273	303°12.8'	23.99	данные отсутствуют	47:01:1318001:416(1)	данные отсутствуют
273	1.1.273	1.1.274	301°13.3'	62.47	данные отсутствуют	47:01:1318001:416(1)	данные отсутствуют
274	1.1.274	1.1.275	300°30.8'	37.6	данные отсутствуют	47:01:1318001:416(1)	данные отсутствуют
275	1.1.275	1.1.276	353°34.3'	3.57	данные отсутствуют	47:01:1318001:416(1)	данные отсутствуют
276	1.1.276	1.1.277	2°25.2'	9.24	данные отсутствуют	47:01:1318001:416(1)	данные отсутствуют
277	1.1.277	1.1.278	19°15.5'	8.37	данные отсутствуют	47:01:1318001:416(1)	данные отсутствуют
278	1.1.278	1.1.279	28°11.3'	6.63	данные отсутствуют	47:01:1318001:416(1)	данные отсутствуют
279	1.1.279	1.1.280	30°26.5'	41.21	данные отсутствуют	47:01:1318001:416(1)	данные отсутствуют
280	1.1.280	1.1.281	282°34.7'	52.81	данные отсутствуют	47:01:1318001:416(1)	данные отсутствуют
281	1.1.281	1.1.282	295°8.2'	5.2	данные отсутствуют	47:01:1318001:416(1)	данные отсутствуют
282	1.1.282	1.1.283	315°10.2'	2.38	данные отсутствуют	47:01:1318001:416(1)	данные отсутствуют
283	1.1.283	1.1.284	340°32.5'	14.53	данные отсутствуют	47:01:1318001:416(1)	данные отсутствуют

ДОКУМЕНТ ПОДПИСАН ЭЛЕКТРОННОЙ ПОДПИСЬЮ
Сертификат: [illegible]
Владелец: ФЕДЕРАЛЬНАЯ СЛУЖБА ГОСУДАРСТВЕННОЙ РЕГИСТРАЦИИ, КАДАСТРА И КАРТОГРАФИИ
Действителен с 02.08.2024 по 26.10.2025

полное наименование должности		инициалы, фамилия

Земельный участок вид объекта недвижимости			
Лист № 11 раздела 3.1	Всего листов раздела 3.1: 66	Всего разделов: 8	Всего листов выписки: 304

13.10.2025г. № КУВИ-001/2025-190337081	
Кадастровый номер:	47:01:1318001:473

1	2	3	4	5	6	7	8
284	1.1.284	1.1.285	7°14.8'	8.8	данные отсутствуют	47:01:1318001:416(1)	данные отсутствуют
285	1.1.285	1.1.286	17°49.3'	20.65	данные отсутствуют	47:01:1318001:416(1)	данные отсутствуют
286	1.1.286	1.1.287	22°53.1'	23.76	данные отсутствуют	47:01:1318001:416(1)	данные отсутствуют
287	1.1.287	1.1.288	21°17.0'	26.53	данные отсутствуют	47:01:1318001:416(1)	данные отсутствуют
288	1.1.288	1.1.289	5°29.2'	29.28	данные отсутствуют	47:01:1318001:416(1)	данные отсутствуют
289	1.1.289	1.1.290	352°52.3'	16.36	данные отсутствуют	47:01:1318001:416(1)	данные отсутствуют
290	1.1.290	1.1.291	343°23.4'	25.82	данные отсутствуют	47:01:1318001:416(1)	данные отсутствуют
291	1.1.291	1.1.292	336°54.2'	30.9	данные отсутствуют	47:01:1318001:416(1)	данные отсутствуют
292	1.1.292	1.1.293	330°19.9'	20.57	данные отсутствуют	47:01:1318001:416(1)	данные отсутствуют
293	1.1.293	1.1.294	328°49.0'	28.6	данные отсутствуют	47:01:1318001:416(1)	данные отсутствуют
294	1.1.294	1.1.295	320°42.7'	28	данные отсутствуют	47:01:1318001:416(1)	данные отсутствуют
295	1.1.295	1.1.296	310°13.1'	34.18	данные отсутствуют	47:01:1318001:416(1)	данные отсутствуют
296	1.1.296	1.1.297	312°10.7'	22.7	данные отсутствуют	47:01:1318001:416(1)	данные отсутствуют
297	1.1.297	1.1.298	325°18.8'	14.18	данные отсутствуют	47:01:1318001:416(1)	данные отсутствуют
298	1.1.298	1.1.299	336°4.6'	21.06	данные отсутствуют	47:01:1318001:416(1)	данные отсутствуют
299	1.1.299	1.1.300	344°10.2'	17.12	данные отсутствуют	47:01:1318001:416(1)	данные отсутствуют
300	1.1.300	1.1.301	355°27.0'	9.58	данные отсутствуют	47:01:1318001:416(1)	данные отсутствуют
301	1.1.301	1.1.302	0°22.5'	27.47	данные отсутствуют	47:01:1318001:416(1)	данные отсутствуют
302	1.1.302	1.1.303	6°41.6'	38.77	данные отсутствуют	47:01:1318001:416(1)	данные отсутствуют
303	1.1.303	1.1.304	357°3.5'	23.38	данные отсутствуют	47:01:1318001:416(1)	данные отсутствуют
304	1.1.304	1.1.305	316°56.0'	26.83	данные отсутствуют	47:01:1318001:416(1)	данные отсутствуют
305	1.1.305	1.1.306	310°52.1'	21.79	данные отсутствуют	47:01:1318001:416(1)	данные отсутствуют
306	1.1.306	1.1.307	279°26.4'	29.33	данные отсутствуют	47:01:1318001:416(1)	данные отсутствуют
307	1.1.307	1.1.308	233°53.4'	43.74	данные отсутствуют	47:01:1318001:416(1)	данные отсутствуют
308	1.1.308	1.1.309	248°35.2'	2.74	данные отсутствуют	47:01:1318001:416(1)	данные отсутствуют
309	1.1.309	1.1.310	321°56.2'	2.4	данные отсутствуют	47:01:1318001:416(1)	данные отсутствуют
310	1.1.310	1.1.311	34°44.0'	9.44	данные отсутствуют	47:01:1318001:416(1)	данные отсутствуют
311	1.1.311	1.1.312	35°17.8'	69.73	данные отсутствуют	47:01:1318001:416(1)	данные отсутствуют
312	1.1.312	1.1.313	21°20.5'	25.2	данные отсутствуют	47:01:1318001:416(1)	данные отсутствуют

ДОКУМЕНТ ПОДПИСАН ЭЛЕКТРОННОЙ ПОДПИСЬЮ
Сертификат: [illegible]
Владелец: ФЕДЕРАЛЬНАЯ СЛУЖБА ГОСУДАРСТВЕННОЙ РЕГИСТРАЦИИ, КАДАСТРА И КАРТОГРАФИИ
Действителен с 02.08.2024 по 26.10.2025

полное наименование должности		инициалы, фамилия

Земельный участок вид объекта недвижимости			
Лист № 12 раздела 3.1	Всего листов раздела 3.1: 66	Всего разделов: 8	Всего листов выписки: 304

13.10.2025г. № КУВИ-001/2025-190337081	
Кадастровый номер:	47:01:1318001:473

1	2	3	4	5	6	7	8
313	1.1.313	1.1.314	354°59.0'	44.49	данные отсутствуют	47:01:1318001:416(1)	данные отсутствуют
314	1.1.314	1.1.315	318°36.8'	35.91	данные отсутствуют	47:01:1318001:416(1)	данные отсутствуют
315	1.1.315	1.1.316	299°52.2'	18.15	данные отсутствуют	47:01:1318001:416(1)	данные отсутствуют
316	1.1.316	1.1.317	27°42.4'	27.16	данные отсутствуют	47:01:1318001:416(1)	данные отсутствуют
317	1.1.317	1.1.318	18°43.1'	42.1	данные отсутствуют	47:01:1318001:416(1)	данные отсутствуют
318	1.1.318	1.1.319	357°38.5'	25.03	данные отсутствуют	47:01:1318001:416(1)	данные отсутствуют
319	1.1.319	1.1.320	348°14.2'	35.41	данные отсутствуют	47:01:1318001:416(1)	данные отсутствуют
320	1.1.320	1.1.321	338°44.7'	41.71	данные отсутствуют	47:01:1318001:416(1)	данные отсутствуют
321	1.1.321	1.1.322	330°54.1'	27.02	данные отсутствуют	47:01:1318001:416(1)	данные отсутствуют
322	1.1.322	1.1.323	322°1.2'	44.38	данные отсутствуют	47:01:1318001:416(1)	данные отсутствуют
323	1.1.323	1.1.324	320°37.0'	56.56	данные отсутствуют	47:01:1318001:416(1)	данные отсутствуют
324	1.1.324	1.1.325	317°8.9'	18.67	данные отсутствуют	47:01:1318001:416(1)	данные отсутствуют
325	1.1.325	1.1.326	300°5.6'	24.93	данные отсутствуют	47:01:1318001:416(1)	данные отсутствуют
326	1.1.326	1.1.327	302°38.6'	21.54	данные отсутствуют	47:01:1318001:416(1)	данные отсутствуют
327	1.1.327	1.1.328	328°51.1'	11.75	данные отсутствуют	47:01:1318001:416(1)	данные отсутствуют
328	1.1.328	1.1.329	342°1.6'	18.05	данные отсутствуют	47:01:1318001:416(1)	данные отсутствуют
329	1.1.329	1.1.330	358°9.8'	54.01	данные отсутствуют	47:01:1318001:416(1)	данные отсутствуют
330	1.1.330	1.1.331	355°42.9'	22.75	данные отсутствуют	47:01:1318001:416(1)	данные отсутствуют
331	1.1.331	1.1.332	341°59.5'	29.73	данные отсутствуют	47:01:1318001:416(1)	данные отсутствуют
332	1.1.332	1.1.333	348°19.6'	25.95	данные отсутствуют	47:01:1318001:416(1)	данные отсутствуют
333	1.1.333	1.1.334	355°33.9'	73.58	данные отсутствуют	47:01:1318001:416(1)	данные отсутствуют
334	1.1.334	1.1.335	356°2.6'	56.09	данные отсутствуют	47:01:1318001:416(1)	данные отсутствуют
335	1.1.335	1.1.336	355°23.0'	38.77	данные отсутствуют	47:01:1318001:416(1)	данные отсутствуют
336	1.1.336	1.1.337	5°11.8'	41.3	данные отсутствуют	47:01:1318001:416(1)	данные отсутствуют
337	1.1.337	1.1.338	2°44.9'	47.35	данные отсутствуют	47:01:1318001:416(1)	данные отсутствуют
338	1.1.338	1.1.339	6°55.0'	41.19	данные отсутствуют	47:01:1318001:416(1)	данные отсутствуют
339	1.1.339	1.1.340	9°28.0'	28.7	данные отсутствуют	47:01:1318001:416(1)	данные отсутствуют
340	1.1.340	1.1.341	21°34.5'	10.8	данные отсутствуют	47:01:1318001:416(1)	данные отсутствуют
341	1.1.341	1.1.342	38°43.1'	15.06	данные отсутствуют	47:01:1318001:416(1)	данные отсутствуют

ДОКУМЕНТ ПОДПИСАН ЭЛЕКТРОННОЙ ПОДПИСЬЮ
Сертификат: [illegible]
Владелец: ФЕДЕРАЛЬНАЯ СЛУЖБА ГОСУДАРСТВЕННОЙ РЕГИСТРАЦИИ, КАДАСТРА И КАРТОГРАФИИ
Действителен с 02.08.2024 по 26.10.2025

полное наименование должности		инициалы, фамилия

Земельный участок			
вид объекта недвижимости			
Лист № 13 раздела 3.1	Всего листов раздела 3.1: 66	Всего разделов: 8	Всего листов выписки: 304
13.10.2025г. № КУВИ-001/2025-190337081			
Кадастровый номер:	47:01:1318001:473		

1	2	3	4	5	6	7	8
342	1.1.342	1.1.343	57°0.5'	12.07	данные отсутствуют	47:01:1318001:416(1)	данные отсутствуют
343	1.1.343	1.1.344	57°57.7'	35.31	данные отсутствуют	47:01:1318001:416(1)	данные отсутствуют
344	1.1.344	1.1.345	63°7.1'	34.08	данные отсутствуют	47:01:1318001:416(1)	данные отсутствуют
345	1.1.345	1.1.346	62°4.2'	44.68	данные отсутствуют	47:01:1318001:416(1)	данные отсутствуют
346	1.1.346	1.1.347	43°7.9'	28.2	данные отсутствуют	47:01:1318001:416(1)	данные отсутствуют
347	1.1.347	1.1.348	39°3.7'	25.22	данные отсутствуют	47:01:1318001:416(1)	данные отсутствуют
348	1.1.348	1.1.349	3°44.1'	32.85	данные отсутствуют	47:01:1318001:416(1)	данные отсутствуют
349	1.1.349	1.1.350	348°59.2'	26.71	данные отсутствуют	47:01:1318001:416(1)	данные отсутствуют
350	1.1.350	1.1.351	343°0.5'	24.47	данные отсутствуют	47:01:1318001:416(1)	данные отсутствуют
351	1.1.351	1.1.352	3°48.8'	14.73	данные отсутствуют	47:01:1318001:416(1)	данные отсутствуют
352	1.1.352	1.1.353	15°1.4'	34.33	данные отсутствуют	47:01:1318001:416(1)	данные отсутствуют
353	1.1.353	1.1.354	355°30.0'	22.05	данные отсутствуют	47:01:1318001:416(1)	данные отсутствуют
354	1.1.354	1.1.355	333°42.5'	17.75	данные отсутствуют	47:01:1318001:416(1)	данные отсутствуют
355	1.1.355	1.1.356	358°51.8'	28.73	данные отсутствуют	47:01:1318001:416(1)	данные отсутствуют
356	1.1.356	1.1.357	336°27.7'	15.25	данные отсутствуют	47:01:1318001:416(1)	данные отсутствуют
357	1.1.357	1.1.358	322°20.1'	35.45	данные отсутствуют	47:01:1318001:416(1)	данные отсутствуют
358	1.1.358	1.1.359	320°6.8'	33.48	данные отсутствуют	47:01:1318001:416(1)	данные отсутствуют
359	1.1.359	1.1.360	315°14.8'	27.84	данные отсутствуют	47:01:1318001:416(1)	данные отсутствуют
360	1.1.360	1.1.361	64°22.3'	12.85	данные отсутствуют	47:01:1318001:416(1)	данные отсутствуют
361	1.1.361	1.1.362	339°51.5'	43.94	данные отсутствуют	47:01:1318001:416(1)	данные отсутствуют
362	1.1.362	1.1.363	69°35.3'	10.26	данные отсутствуют	47:01:1318001:416(1)	данные отсутствуют
363	1.1.363	1.1.364	51°12.9'	26.52	данные отсутствуют	47:01:1318001:416(1)	данные отсутствуют
364	1.1.364	1.1.365	13°6.2'	25.94	данные отсутствуют	47:01:1318001:416(1)	данные отсутствуют
365	1.1.365	1.1.366	329°56.5'	25.75	данные отсутствуют	47:01:1318001:416(1)	данные отсутствуют
366	1.1.366	1.1.367	287°25.2'	30.7	данные отсутствуют	47:01:1318001:416(1)	данные отсутствуют
367	1.1.367	1.1.368	253°34.8'	35.52	данные отсутствуют	47:01:1318001:416(1)	данные отсутствуют
368	1.1.368	1.1.369	234°17.2'	8.72	данные отсутствуют	47:01:1318001:416(1)	данные отсутствуют
369	1.1.369	1.1.370	330°47.9'	3.4	данные отсутствуют	47:01:1318001:416(1)	данные отсутствуют
370	1.1.370	1.1.371	351°7.0'	15.61	данные отсутствуют	47:01:1318001:416(1)	данные отсутствуют

ДОКУМЕНТ ПОДПИСАН ЭЛЕКТРОННОЙ ПОДПИСЬЮ
Сертификат: [illegible]
Владелец: ФЕДЕРАЛЬНАЯ СЛУЖБА ГОСУДАРСТВЕННОЙ РЕГИСТРАЦИИ, КАДАСТРА И КАРТОГРАФИИ
Действителен с 02.08.2024 по 26.10.2025

полное наименование должности		инициалы, фамилия

Земельный участок			
вид объекта недвижимости			
Лист № 14 раздела 3.1	Всего листов раздела 3.1: 66	Всего разделов: 8	Всего листов выписки: 304
13.10.2025г. № КУВИ-001/2025-190337081			
Кадастровый номер:	47:01:1318001:473		

1	2	3	4	5	6	7	8
371	1.1.371	1.1.372	6°48.8'	40.46	данные отсутствуют	47:01:1318001:416(1)	данные отсутствуют
372	1.1.372	1.1.373	344°15.1'	19.49	данные отсутствуют	47:01:1318001:416(1)	данные отсутствуют
373	1.1.373	1.1.374	313°34.0'	12.43	данные отсутствуют	47:01:1318001:416(1)	данные отсутствуют
374	1.1.374	1.1.375	39°53.5'	6.91	данные отсутствуют	47:01:1318001:416(1)	данные отсутствуют
375	1.1.375	1.1.376	19°53.9'	24	данные отсутствуют	47:01:1318001:416(1)	данные отсутствуют
376	1.1.376	1.1.377	356°50.0'	36.76	данные отсутствуют	47:01:1318001:416(1)	данные отсутствуют
377	1.1.377	1.1.378	329°0.2'	30.8	данные отсутствуют	47:01:1318001:416(1)	данные отсутствуют
378	1.1.378	1.1.379	310°28.0'	37.66	данные отсутствуют	47:01:1318001:416(1)	данные отсутствуют
379	1.1.379	1.1.380	264°39.1'	42.05	данные отсутствуют	47:01:1318001:416(1)	данные отсутствуют
380	1.1.380	1.1.381	177°30.5'	30.14	данные отсутствуют	47:01:1318001:416(1)	данные отсутствуют
381	1.1.381	1.1.382	163°49.9'	21.12	данные отсутствуют	47:01:1318001:416(1)	данные отсутствуют
382	1.1.382	1.1.383	313°48.7'	136.68	данные отсутствуют	47:01:1318001:416(1)	данные отсутствуют
383	1.1.383	1.1.384	319°27.5'	61.95	данные отсутствуют	47:01:1318001:416(1)	данные отсутствуют
384	1.1.384	1.1.385	332°2.3'	21.11	данные отсутствуют	47:01:1318001:416(1)	данные отсутствуют
385	1.1.385	1.1.386	344°34.2'	16.95	данные отсутствуют	47:01:1318001:416(1)	данные отсутствуют
386	1.1.386	1.1.387	356°15.8'	23.48	данные отсутствуют	47:01:1318001:416(1)	данные отсутствуют
387	1.1.387	1.1.388	4°22.8'	41.77	данные отсутствуют	47:01:1318001:416(1)	данные отсутствуют
388	1.1.388	1.1.389	349°28.5'	50.8	данные отсутствуют	47:01:1318001:416(1)	данные отсутствуют
389	1.1.389	1.1.390	346°21.9'	30.16	данные отсутствуют	47:01:1318001:416(1)	данные отсутствуют
390	1.1.390	1.1.391	0°27.2'	21.5	данные отсутствуют	47:01:1318001:416(1)	данные отсутствуют
391	1.1.391	1.1.392	11°28.0'	25.86	данные отсутствуют	47:01:1318001:416(1)	данные отсутствуют
392	1.1.392	1.1.393	351°40.7'	36.55	данные отсутствуют	47:01:1318001:416(1)	данные отсутствуют
393	1.1.393	1.1.394	330°35.3'	20.26	данные отсутствуют	47:01:1318001:416(1)	данные отсутствуют
394	1.1.394	1.1.395	335°2.5'	19.46	данные отсутствуют	47:01:1318001:416(1)	данные отсутствуют
395	1.1.395	1.1.396	358°28.9'	2.64	данные отсутствуют	47:01:1318001:416(1)	данные отсутствуют
396	1.1.396	1.1.397	32°47.1'	20.02	данные отсутствуют	47:01:1318001:416(1)	данные отсутствуют
397	1.1.397	1.1.398	1°59.5'	33.39	данные отсутствуют	47:01:1318001:416(1)	данные отсутствуют
398	1.1.398	1.1.399	323°9.2'	35.3	данные отсутствуют	47:01:1318001:416(1)	данные отсутствуют
399	1.1.399	1.1.400	292°53.2'	40.14	данные отсутствуют	47:01:1318001:416(1)	данные отсутствуют

ДОКУМЕНТ ПОДПИСАН ЭЛЕКТРОННОЙ ПОДПИСЬЮ
Сертификат: [illegible]
Владелец: ФЕДЕРАЛЬНАЯ СЛУЖБА ГОСУДАРСТВЕННОЙ РЕГИСТРАЦИИ, КАДАСТРА И КАРТОГРАФИИ
Действителен с 02.08.2024 по 26.10.2025

полное наименование должности		инициалы, фамилия

Земельный участок вид объекта недвижимости			
Лист № 15 раздела 3.1	Всего листов раздела 3.1: 66	Всего разделов: 8	Всего листов выписки: 304

13.10.2025г. № КУВИ-001/2025-190337081
Кадастровый номер: 47:01:1318001:473

1	2	3	4	5	6	7	8
400	1.1.400	1.1.401	279°15.4'	53.34	данные отсутствуют	47:01:1318001:416(1)	данные отсутствуют
401	1.1.401	1.1.402	283°55.9'	40.75	данные отсутствуют	47:01:1318001:416(1)	данные отсутствуют
402	1.1.402	1.1.403	328°55.4'	11.26	данные отсутствуют	47:01:1318001:416(1)	данные отсутствуют
403	1.1.403	1.1.404	343°42.9'	12.73	данные отсутствуют	47:01:1318001:416(1)	данные отсутствуют
404	1.1.404	1.1.405	358°40.1'	53.36	данные отсутствуют	47:01:1318001:416(1)	данные отсутствуют
405	1.1.405	1.1.406	9°30.8'	29.47	данные отсутствуют	47:01:1318001:416(1)	данные отсутствуют
406	1.1.406	1.1.407	10°44.9'	50.03	данные отсутствуют	47:01:1318001:416(1)	данные отсутствуют
407	1.1.407	1.1.408	8°27.1'	56	данные отсутствуют	47:01:1318001:416(1)	данные отсутствуют
408	1.1.408	1.1.409	359°18.5'	36.44	данные отсутствуют	47:01:1318001:416(1)	данные отсутствуют
409	1.1.409	1.1.410	346°3.8'	99.48	данные отсутствуют	47:01:1318001:416(1)	данные отсутствуют
410	1.1.410	1.1.411	341°58.7'	74.12	данные отсутствуют	47:01:1318001:416(1)	данные отсутствуют
411	1.1.411	1.1.412	285°1.6'	25.69	данные отсутствуют	47:01:1318001:416(1)	данные отсутствуют
412	1.1.412	1.1.413	322°35.8'	33.27	данные отсутствуют	47:01:1318001:416(1)	данные отсутствуют
413	1.1.413	1.1.414	355°1.7'	47.08	данные отсутствуют	47:01:1318001:416(1)	данные отсутствуют
414	1.1.414	1.1.415	333°27.1'	15.55	данные отсутствуют	47:01:1318001:416(1)	данные отсутствуют
415	1.1.415	1.1.416	355°8.5'	20.07	данные отсутствуют	47:01:1318001:416(1)	данные отсутствуют
416	1.1.416	1.1.417	323°36.7'	28.38	данные отсутствуют	47:01:1318001:416(1)	данные отсутствуют
417	1.1.417	1.1.418	294°11.0'	24.75	данные отсутствуют	47:01:1318001:416(1)	данные отсутствуют
418	1.1.418	1.1.419	265°4.4'	26.78	данные отсутствуют	47:01:1318001:416(1)	данные отсутствуют
419	1.1.419	1.1.420	317°38.7'	4.29	данные отсутствуют	47:01:1318001:416(1)	данные отсутствуют
420	1.1.420	1.1.421	358°34.6'	47.1	данные отсутствуют	47:01:1318001:416(1)	данные отсутствуют
421	1.1.421	1.1.422	343°40.9'	52.24	данные отсутствуют	47:01:1318001:416(1)	данные отсутствуют
422	1.1.422	1.1.423	2°59.9'	17.39	данные отсутствуют	47:01:1318001:416(1)	данные отсутствуют
423	1.1.423	1.1.424	329°15.5'	23.51	данные отсутствуют	47:01:1318001:416(1)	данные отсутствуют
424	1.1.424	1.1.425	352°35.9'	14.44	данные отсутствуют	47:01:1318001:416(1)	данные отсутствуют
425	1.1.425	1.1.426	14°43.0'	23.07	данные отсутствуют	47:01:1318001:416(1)	данные отсутствуют
426	1.1.426	1.1.427	351°10.8'	17.74	данные отсутствуют	47:01:1318001:416(1)	данные отсутствуют
427	1.1.427	1.1.428	324°23.9'	16.89	данные отсутствуют	47:01:1318001:416(1)	данные отсутствуют
428	1.1.428	1.1.429	308°14.9'	25.44	данные отсутствуют	47:01:1318001:416(1)	данные отсутствуют

ДОКУМЕНТ ПОДПИСАН ЭЛЕКТРОННОЙ ПОДПИСЬЮ
Сертификат: [illegible]
Владелец: ФЕДЕРАЛЬНАЯ СЛУЖБА ГОСУДАРСТВЕННОЙ РЕГИСТРАЦИИ, КАДАСТРА И КАРТОГРАФИИ
Действителен с 02.08.2024 по 26.10.2025

полное наименование должности		инициалы, фамилия

Земельный участок вид объекта недвижимости			
Лист № 16 раздела 3.1	Всего листов раздела 3.1: 66	Всего разделов: 8	Всего листов выписки: 304

13.10.2025г. № КУВИ-001/2025-190337081
Кадастровый номер: 47:01:1318001:473

1	2	3	4	5	6	7	8
429	1.1.429	1.1.430	311°23.4'	20.55	данные отсутствуют	47:01:1318001:416(1)	данные отсутствуют
430	1.1.430	1.1.431	329°24.7'	18.1	данные отсутствуют	47:01:1318001:416(1)	данные отсутствуют
431	1.1.431	1.1.432	320°54.5'	14.91	данные отсутствуют	47:01:1318001:416(1)	данные отсутствуют
432	1.1.432	1.1.433	290°24.7'	30.33	данные отсутствуют	47:01:1318001:416(1)	данные отсутствуют
433	1.1.433	1.1.434	251°17.0'	23.84	данные отсутствуют	47:01:1318001:416(1)	данные отсутствуют
434	1.1.434	1.1.435	211°28.0'	21.3	данные отсутствуют	47:01:1318001:416(1)	данные отсутствуют
435	1.1.435	1.1.436	193°48.9'	30.15	данные отсутствуют	47:01:1318001:416(1)	данные отсутствуют
436	1.1.436	1.1.437	191°50.9'	15.44	данные отсутствуют	47:01:1318001:416(1)	данные отсутствуют
437	1.1.437	1.1.438	223°33.1'	3.92	данные отсутствуют	47:01:1318001:416(1)	данные отсутствуют
438	1.1.438	1.1.439	257°42.5'	6.53	данные отсутствуют	47:01:1318001:416(1)	данные отсутствуют
439	1.1.439	1.1.440	264°37.6'	4.91	данные отсутствуют	47:01:1318001:416(1)	данные отсутствуют
440	1.1.440	1.1.441	352°22.4'	8.36	данные отсутствуют	47:01:1318001:416(1)	данные отсутствуют
441	1.1.441	1.1.442	331°35.8'	28.99	данные отсутствуют	47:01:1318001:416(1)	данные отсутствуют
442	1.1.442	1.1.443	312°41.0'	31.65	данные отсутствуют	47:01:1318001:416(1)	данные отсутствуют
443	1.1.443	1.1.444	285°9.5'	33.58	данные отсутствуют	47:01:1318001:416(1)	данные отсутствуют
444	1.1.444	1.1.445	337°23.6'	3.56	данные отсутствуют	47:01:1318001:416(1)	данные отсутствуют
445	1.1.445	1.1.446	338°51.7'	6.1	данные отсутствуют	47:01:1318001:416(1)	данные отсутствуют
446	1.1.446	1.1.447	58°14.3'	152.4	данные отсутствуют	данные отсутствуют	данные отсутствуют
447	1.1.447	1.1.1	46°42.5'	290.72	данные отсутствуют	данные отсутствуют	данные отсутствуют
448	2.1.1	2.1.2	150°56.0'	27.05	данные отсутствуют	47:01:1318001:421(1)	данные отсутствуют
449	2.1.2	2.1.3	148°1.4'	34.71	данные отсутствуют	47:01:1318001:421(1)	данные отсутствуют
450	2.1.3	2.1.4	146°39.2'	33.78	данные отсутствуют	47:01:1318001:421(1)	данные отсутствуют
451	2.1.4	2.1.5	146°13.4'	34.98	данные отсутствуют	47:01:1318001:421(1)	данные отсутствуют
452	2.1.5	2.1.6	148°21.9'	235.88	данные отсутствуют	47:01:1318001:421(1)	данные отсутствуют
453	2.1.6	2.1.7	148°22.2'	24.92	данные отсутствуют	47:01:1318001:421(1)	данные отсутствуют
454	2.1.7	2.1.8	147°49.3'	162.23	данные отсутствуют	47:01:1318001:421(1)	данные отсутствуют
455	2.1.8	2.1.9	145°55.1'	258.02	данные отсутствуют	47:01:1318001:421(1)	данные отсутствуют
456	2.1.9	2.1.10	146°18.7'	137.7	данные отсутствуют	47:01:1318001:421(1)	данные отсутствуют
457	2.1.10	2.1.11	152°37.2'	172.04	данные отсутствуют	47:01:1318001:421(1)	данные отсутствуют

ДОКУМЕНТ ПОДПИСАН ЭЛЕКТРОННОЙ ПОДПИСЬЮ
Сертификат: [illegible]
Владелец: ФЕДЕРАЛЬНАЯ СЛУЖБА ГОСУДАРСТВЕННОЙ РЕГИСТРАЦИИ, КАДАСТРА И КАРТОГРАФИИ
Действителен с 02.08.2024 по 26.10.2025

полное наименование должности		инициалы, фамилия

Земельный участок вид объекта недвижимости			
Лист № 17 раздела 3.1	Всего листов раздела 3.1: 66	Всего разделов: 8	Всего листов выписки: 304
13.10.2025г. № КУВИ-001/2025-190337081 Кадастровый номер:	47:01:1318001:473		

1	2	3	4	5	6	7	8
458	2.1.11	2.1.12	151°31.0'	97.25	данные отсутствуют	47:01:1318001:421(1)	данные отсутствуют
459	2.1.12	2.1.13	143°51.6'	100.23	данные отсутствуют	47:01:1318001:421(1)	данные отсутствуют
460	2.1.13	2.1.14	145°50.0'	181.34	данные отсутствуют	47:01:1318001:421(1)	данные отсутствуют
461	2.1.14	2.1.15	135°42.5'	52.1	данные отсутствуют	47:01:1318001:421(1)	данные отсутствуют
462	2.1.15	2.1.16	128°58.3'	104.1	данные отсутствуют	47:01:1318001:421(1)	данные отсутствуют
463	2.1.16	2.1.17	130°55.4'	36.1	данные отсутствуют	47:01:1318001:421(1)	данные отсутствуют
464	2.1.17	2.1.18	137°22.4'	30.89	данные отсутствуют	47:01:1318001:421(1)	данные отсутствуют
465	2.1.18	2.1.19	157°16.1'	176.49	данные отсутствуют	47:01:1318001:421(1)	данные отсутствуют
466	2.1.19	2.1.20	150°48.8'	115.62	данные отсутствуют	47:01:1318001:421(1)	данные отсутствуют
467	2.1.20	2.1.21	148°41.0'	127.73	данные отсутствуют	47:01:1318001:421(1)	данные отсутствуют
468	2.1.21	2.1.22	147°38.3'	76.43	данные отсутствуют	47:01:1318001:421(1)	данные отсутствуют
469	2.1.22	2.1.23	141°50.5'	80.96	данные отсутствуют	47:01:1318001:421(1)	данные отсутствуют
470	2.1.23	2.1.24	131°56.7'	96.59	данные отсутствуют	47:01:1318001:421(1)	данные отсутствуют
471	2.1.24	2.1.25	121°30.5'	33.06	данные отсутствуют	47:01:1318001:421(1)	данные отсутствуют
472	2.1.25	2.1.26	100°2.5'	88.66	данные отсутствуют	47:01:1318001:421(1)	данные отсутствуют
473	2.1.26	2.1.27	98°47.5'	89.25	данные отсутствуют	47:01:1318001:421(1)	данные отсутствуют
474	2.1.27	2.1.28	103°25.4'	82.28	данные отсутствуют	47:01:1318001:421(1)	данные отсутствуют
475	2.1.28	2.1.29	111°5.5'	68.22	данные отсутствуют	47:01:1318001:421(1)	данные отсутствуют
476	2.1.29	2.1.30	119°37.5'	53.37	данные отсутствуют	47:01:1318001:421(1)	данные отсутствуют
477	2.1.30	2.1.31	121°11.3'	80.77	данные отсутствуют	47:01:1318001:421(1)	данные отсутствуют
478	2.1.31	2.1.32	108°40.3'	68.16	данные отсутствуют	47:01:1318001:421(1)	данные отсутствуют
479	2.1.32	2.1.33	103°27.7'	109.41	данные отсутствуют	47:01:1318001:421(1)	данные отсутствуют
480	2.1.33	2.1.34	118°25.4'	24.81	данные отсутствуют	47:01:1318001:421(1)	данные отсутствуют
481	2.1.34	2.1.35	119°52.4'	147.87	данные отсутствуют	47:01:1318001:421(1)	данные отсутствуют
482	2.1.35	2.1.36	120°58.0'	106.06	данные отсутствуют	47:01:1318001:421(1)	данные отсутствуют
483	2.1.36	2.1.37	105°10.0'	45.22	данные отсутствуют	47:01:1318001:421(1)	данные отсутствуют
484	2.1.37	2.1.38	102°12.4'	124.68	данные отсутствуют	47:01:1318001:421(1)	данные отсутствуют
485	2.1.38	2.1.39	98°37.3'	60.71	данные отсутствуют	47:01:1318001:421(1)	данные отсутствуют
486	2.1.39	2.1.40	107°8.0'	114.19	данные отсутствуют	47:01:1318001:421(1)	данные отсутствуют

	ДОКУМЕНТ ПОДПИСАН ЭЛЕКТРОННОЙ ПОДПИСЬЮ Сертификат: [illegible] Владелец: ФЕДЕРАЛЬНАЯ СЛУЖБА ГОСУДАРСТВЕННОЙ РЕГИСТРАЦИИ, КАДАСТРА И КАРТОГРАФИИ Действителен с 02.08.2024 по 26.10.2025	
полное наименование должности		инициалы, фамилия

Земельный участок вид объекта недвижимости			
Лист № 18 раздела 3.1	Всего листов раздела 3.1: 66	Всего разделов: 8	Всего листов выписки: 304
13.10.2025г. № КУВИ-001/2025-190337081 Кадастровый номер:	47:01:1318001:473		

1	2	3	4	5	6	7	8
487	2.1.40	2.1.41	107°9.4'	77.09	данные отсутствуют	47:01:1318001:421(1)	данные отсутствуют
488	2.1.41	2.1.42	103°26.2'	23.37	данные отсутствуют	47:01:1318001:421(1)	данные отсутствуют
489	2.1.42	2.1.43	201°39.7'	1060.18	данные отсутствуют	данные отсутствуют	данные отсутствуют
490	2.1.42	2.1.42			данные отсутствуют	47:01:0000000:50786(3)	адрес отсутствует
491	2.1.43	2.1.44	317°21.3'	62.45	данные отсутствуют	47:01:1318001:416(2)	данные отсутствуют
492	2.1.44	2.1.45	309°27.3'	60	данные отсутствуют	47:01:1318001:416(2)	данные отсутствуют
493	2.1.45	2.1.46	302°53.9'	54.07	данные отсутствуют	47:01:1318001:416(2)	данные отсутствуют
494	2.1.46	2.1.47	302°21.1'	90.65	данные отсутствуют	47:01:1318001:416(2)	данные отсутствуют
495	2.1.47	2.1.48	294°10.2'	62.28	данные отсутствуют	47:01:1318001:416(2)	данные отсутствуют
496	2.1.48	2.1.49	300°17.8'	115.81	данные отсутствуют	47:01:1318001:416(2)	данные отсутствуют
497	2.1.49	2.1.50	297°21.1'	21.18	данные отсутствуют	47:01:1318001:416(2)	данные отсутствуют
498	2.1.50	2.1.51	300°56.4'	41.91	данные отсутствуют	47:01:1318001:416(2)	данные отсутствуют
499	2.1.51	2.1.52	296°55.3'	94.42	данные отсутствуют	47:01:1318001:416(2)	данные отсутствуют
500	2.1.52	2.1.53	296°33.6'	95.52	данные отсутствуют	47:01:1318001:416(2)	данные отсутствуют
501	2.1.53	2.1.54	292°53.2'	153.09	данные отсутствуют	47:01:1318001:416(2)	данные отсутствуют
502	2.1.54	2.1.55	280°28.3'	55.3	данные отсутствуют	47:01:1318001:416(2)	данные отсутствуют
503	2.1.55	2.1.56	271°48.1'	125.04	данные отсутствуют	47:01:1318001:416(2)	данные отсутствуют
504	2.1.56	2.1.57	278°13.0'	23.37	данные отсутствуют	47:01:1318001:416(2)	данные отсутствуют
505	2.1.57	2.1.58	318°54.8'	36.25	данные отсутствуют	47:01:1318001:416(2)	данные отсутствуют
506	2.1.58	2.1.59	311°21.8'	40.81	данные отсутствуют	47:01:1318001:416(2)	данные отсутствуют
507	2.1.59	2.1.60	294°25.5'	33.3	данные отсутствуют	47:01:1318001:416(2)	данные отсутствуют
508	2.1.60	2.1.61	301°19.8'	34.08	данные отсутствуют	47:01:1318001:416(2)	данные отсутствуют
509	2.1.61	2.1.62	300°27.3'	50.23	данные отсутствуют	47:01:1318001:416(2)	данные отсутствуют
510	2.1.62	2.1.63	308°21.6'	34.92	данные отсутствуют	47:01:1318001:416(2)	данные отсутствуют
511	2.1.63	2.1.64	329°0.7'	27.48	данные отсутствуют	47:01:1318001:416(2)	данные отсутствуют
512	2.1.64	2.1.65	325°0.4'	80.16	данные отсутствуют	47:01:1318001:416(2)	данные отсутствуют
513	2.1.65	2.1.66	325°53.1'	76.35	данные отсутствуют	47:01:1318001:416(2)	данные отсутствуют
514	2.1.66	2.1.67	320°47.9'	30.93	данные отсутствуют	47:01:1318001:416(2)	данные отсутствуют
515	2.1.67	2.1.68	331°54.6'	43.2	данные отсутствуют	47:01:1318001:416(2)	данные отсутствуют

	ДОКУМЕНТ ПОДПИСАН ЭЛЕКТРОННОЙ ПОДПИСЬЮ Сертификат: [illegible] Владелец: ФЕДЕРАЛЬНАЯ СЛУЖБА ГОСУДАРСТВЕННОЙ РЕГИСТРАЦИИ, КАДАСТРА И КАРТОГРАФИИ Действителен с 02.08.2024 по 26.10.2025	
полное наименование должности		инициалы, фамилия

Земельный участок вид объекта недвижимости			
Лист № 19 раздела 3.1	Всего листов раздела 3.1: 66	Всего разделов: 8	Всего листов выписки: 304

13.10.2025г. № КУВИ-001/2025-190337081

Кадастровый номер: 47:01:1318001:473

1	2	3	4	5	6	7	8
516	2.1.68	2.1.69	327°24.2'	45.63	данные отсутствуют	47:01:1318001:416(2)	данные отсутствуют
517	2.1.69	2.1.70	340°57.0'	35.94	данные отсутствуют	47:01:1318001:416(2)	данные отсутствуют
518	2.1.70	2.1.71	338°53.6'	92.72	данные отсутствуют	47:01:1318001:416(2)	данные отсутствуют
519	2.1.71	2.1.72	333°26.5'	150.39	данные отсутствуют	47:01:1318001:416(2)	данные отсутствуют
520	2.1.72	2.1.73	326°19.1'	52.2	данные отсутствуют	47:01:1318001:416(2)	данные отсутствуют
521	2.1.73	2.1.74	330°47.4'	49.32	данные отсутствуют	47:01:1318001:416(2)	данные отсутствуют
522	2.1.74	2.1.75	334°52.3'	44.98	данные отсутствуют	47:01:1318001:416(2)	данные отсутствуют
523	2.1.75	2.1.76	337°10.7'	28.98	данные отсутствуют	47:01:1318001:416(2)	данные отсутствуют
524	2.1.76	2.1.77	322°58.3'	53.02	данные отсутствуют	47:01:1318001:416(2)	данные отсутствуют
525	2.1.77	2.1.78	319°0.6'	86.35	данные отсутствуют	47:01:1318001:416(2)	данные отсутствуют
526	2.1.78	2.1.79	318°21.6'	47.65	данные отсутствуют	47:01:1318001:416(2)	данные отсутствуют
527	2.1.79	2.1.80	315°59.8'	51.65	данные отсутствуют	47:01:1318001:416(2)	данные отсутствуют
528	2.1.80	2.1.81	323°43.4'	47.64	данные отсутствуют	47:01:1318001:416(2)	данные отсутствуют
529	2.1.81	2.1.82	321°6.8'	106.98	данные отсутствуют	47:01:1318001:416(2)	данные отсутствуют
530	2.1.82	2.1.83	306°7.5'	157.07	данные отсутствуют	47:01:1318001:416(2)	данные отсутствуют
531	2.1.83	2.1.84	281°48.1'	39.07	данные отсутствуют	47:01:1318001:416(2)	данные отсутствуют
532	2.1.84	2.1.85	209°16.5'	33.29	данные отсутствуют	47:01:1318001:416(2)	данные отсутствуют
533	2.1.85	2.1.86	209°40.8'	22.88	данные отсутствуют	47:01:1318001:416(2)	данные отсутствуют
534	2.1.86	2.1.87	248°52.0'	3.02	данные отсутствуют	47:01:1318001:416(2)	данные отсутствуют
535	2.1.87	2.1.88	282°34.9'	16.8	данные отсутствуют	47:01:1318001:416(2)	данные отсутствуют
536	2.1.88	2.1.89	289°27.6'	42.59	данные отсутствуют	47:01:1318001:416(2)	данные отсутствуют
537	2.1.89	2.1.90	270°0.0'	12.45	данные отсутствуют	47:01:1318001:416(2)	данные отсутствуют
538	2.1.90	2.1.91	341°8.5'	18.78	данные отсутствуют	47:01:1318001:416(2)	данные отсутствуют
539	2.1.91	2.1.92	288°41.9'	34.34	данные отсутствуют	47:01:1318001:416(2)	данные отсутствуют
540	2.1.92	2.1.93	284°4.5'	17.93	данные отсутствуют	47:01:1318001:416(2)	данные отсутствуют
541	2.1.93	2.1.94	308°54.2'	30.56	данные отсутствуют	47:01:1318001:416(2)	данные отсутствуют
542	2.1.94	2.1.95	326°23.5'	92.26	данные отсутствуют	47:01:1318001:416(2)	данные отсутствуют
543	2.1.95	2.1.96	324°39.6'	63.76	данные отсутствуют	47:01:1318001:416(2)	данные отсутствуют
544	2.1.96	2.1.97	323°57.6'	79.14	данные отсутствуют	47:01:1318001:416(2)	данные отсутствуют

ДОКУМЕНТ ПОДПИСАН ЭЛЕКТРОННОЙ ПОДПИСЬЮ
Сертификат: [illegible]
Владелец: ФЕДЕРАЛЬНАЯ СЛУЖБА ГОСУДАРСТВЕННОЙ РЕГИСТРАЦИИ, КАДАСТРА И КАРТОГРАФИИ
Действителен с 02.08.2024 по 26.10.2025

полное наименование должности		инициалы, фамилия

Земельный участок вид объекта недвижимости			
Лист № 20 раздела 3.1	Всего листов раздела 3.1: 66	Всего разделов: 8	Всего листов выписки: 304

13.10.2025г. № КУВИ-001/2025-190337081

Кадастровый номер: 47:01:1318001:473

1	2	3	4	5	6	7	8
545	2.1.97	2.1.98	327°43.1'	33.18	данные отсутствуют	47:01:1318001:416(2)	данные отсутствуют
546	2.1.98	2.1.99	302°20.4'	49.33	данные отсутствуют	47:01:1318001:416(2)	данные отсутствуют
547	2.1.99	2.1.100	310°54.3'	78.62	данные отсутствуют	47:01:1318001:416(2)	данные отсутствуют
548	2.1.100	2.1.101	308°26.6'	88.07	данные отсутствуют	47:01:1318001:416(2)	данные отсутствуют
549	2.1.101	2.1.102	320°1.2'	35.72	данные отсутствуют	47:01:1318001:416(2)	данные отсутствуют
550	2.1.102	2.1.103	340°6.2'	29.38	данные отсутствуют	47:01:1318001:416(2)	данные отсутствуют
551	2.1.103	2.1.104	342°15.1'	31.92	данные отсутствуют	47:01:1318001:416(2)	данные отсутствуют
552	2.1.104	2.1.105	353°16.9'	45.38	данные отсутствуют	47:01:1318001:416(2)	данные отсутствуют
553	2.1.105	2.1.106	338°11.8'	48.17	данные отсутствуют	47:01:1318001:416(2)	данные отсутствуют
554	2.1.106	2.1.107	318°59.6'	28.23	данные отсутствуют	47:01:1318001:416(2)	данные отсутствуют
555	2.1.107	2.1.108	291°10.3'	33.12	данные отсутствуют	47:01:1318001:416(2)	данные отсутствуют
556	2.1.108	2.1.109	255°15.5'	21.26	данные отсутствуют	47:01:1318001:416(2)	данные отсутствуют
557	2.1.109	2.1.110	20°47.5'	11.07	данные отсутствуют	47:01:1318001:416(2)	данные отсутствуют
558	2.1.110	2.1.111	306°1.7'	39.82	данные отсутствуют	47:01:1318001:416(2)	данные отсутствуют
559	2.1.111	2.1.112	270°0.0'	19.73	данные отсутствуют	47:01:1318001:416(2)	данные отсутствуют
560	2.1.112	2.1.113	261°12.7'	21.4	данные отсутствуют	47:01:1318001:416(2)	данные отсутствуют
561	2.1.113	2.1.114	351°47.0'	7.56	данные отсутствуют	47:01:1318001:416(2)	данные отсутствуют
562	2.1.114	2.1.115	288°22.4'	20.75	данные отсутствуют	47:01:1318001:416(2)	данные отсутствуют
563	2.1.115	2.1.116	264°20.8'	12.99	данные отсутствуют	47:01:1318001:416(2)	данные отсутствуют
564	2.1.116	2.1.117	38°54.9'	22.41	данные отсутствуют	47:01:1318001:416(2)	данные отсутствуют
565	2.1.117	2.1.118	43°10.0'	40.21	данные отсутствуют	47:01:1318001:416(2)	данные отсутствуют
566	2.1.118	2.1.119	339°26.5'	30.04	данные отсутствуют	47:01:1318001:416(2)	данные отсутствуют
567	2.1.119	2.1.120	303°41.1'	31.32	данные отсутствуют	47:01:1318001:416(2)	данные отсутствуют
568	2.1.120	2.1.121	270°0.0'	16.98	данные отсутствуют	47:01:1318001:416(2)	данные отсутствуют
569	2.1.121	2.1.122	282°4.3'	10.19	данные отсутствуют	47:01:1318001:416(2)	данные отсутствуют
570	2.1.122	2.1.123	317°29.6'	19.02	данные отсутствуют	47:01:1318001:416(2)	данные отсутствуют
571	2.1.123	2.1.124	293°57.7'	28.36	данные отсутствуют	47:01:1318001:416(2)	данные отсутствуют
572	2.1.124	2.1.125	266°17.0'	18.82	данные отсутствуют	47:01:1318001:416(2)	данные отсутствуют
573	2.1.125	2.1.126	301°37.7'	5.47	данные отсутствуют	47:01:1318001:416(2)	данные отсутствуют

ДОКУМЕНТ ПОДПИСАН ЭЛЕКТРОННОЙ ПОДПИСЬЮ
Сертификат: [illegible]
Владелец: ФЕДЕРАЛЬНАЯ СЛУЖБА ГОСУДАРСТВЕННОЙ РЕГИСТРАЦИИ, КАДАСТРА И КАРТОГРАФИИ
Действителен с 02.08.2024 по 26.10.2025

полное наименование должности		инициалы, фамилия

Земельный участок			
вид объекта недвижимости			
Лист № 21 раздела 3.1	Всего листов раздела 3.1: 66	Всего разделов: 8	Всего листов выписки: 304
13.10.2025г. № КУВИ-001/2025-190337081			
Кадастровый номер:	47:01:1318001:473		

1	2	3	4	5	6	7	8
574	2.1.126	2.1.127	349°13.2'	17.8	данные отсутствуют	47:01:1318001:416(2)	данные отсутствуют
575	2.1.127	2.1.128	60°58.1'	18.71	данные отсутствуют	47:01:1318001:416(2)	данные отсутствуют
576	2.1.128	2.1.129	36°52.2'	13.05	данные отсутствуют	47:01:1318001:416(2)	данные отсутствуют
577	2.1.129	2.1.130	78°4.0'	3.97	данные отсутствуют	47:01:1318001:416(2)	данные отсутствуют
578	2.1.130	2.1.131	84°50.8'	21.93	данные отсутствуют	47:01:1318001:416(2)	данные отсутствуют
579	2.1.131	2.1.132	37°52.4'	29.58	данные отсутствуют	47:01:1318001:416(2)	данные отсутствуют
580	2.1.132	2.1.133	4°23.5'	28.07	данные отсутствуют	47:01:1318001:416(2)	данные отсутствуют
581	2.1.133	2.1.134	336°2.7'	39.58	данные отсутствуют	47:01:1318001:416(2)	данные отсутствуют
582	2.1.134	2.1.135	288°18.2'	13.72	данные отсутствуют	47:01:1318001:416(2)	данные отсутствуют
583	2.1.135	2.1.136	5°2.0'	11.62	данные отсутствуют	47:01:1318001:416(2)	данные отсутствуют
584	2.1.136	2.1.137	27°8.3'	9.38	данные отсутствуют	47:01:1318001:417(1)	данные отсутствуют
585	2.1.137	2.1.1	26°17.8'	1000.1	данные отсутствуют	47:01:1318001:417(1)	данные отсутствуют
586	3.1.1	3.1.2	172°36.7'	454.58	данные отсутствуют	данные отсутствуют	данные отсутствуют
587	3.1.1	3.1.1			данные отсутствуют	47:01:0000000:300(1)	адрес отсутствует
588	3.1.2	3.1.3	187°41.5'	33.25	данные отсутствуют	данные отсутствуют	данные отсутствуют
589	3.1.3	3.1.4	284°45.7'	88.03	данные отсутствуют	47:01:1318001:421(1)	данные отсутствуют
590	3.1.4	3.1.5	286°57.7'	77.95	данные отсутствуют	47:01:1318001:421(1)	данные отсутствуют
591	3.1.5	3.1.6	284°12.1'	74.1	данные отсутствуют	47:01:1318001:421(1)	данные отсутствуют
592	3.1.6	3.1.7	280°35.8'	128.6	данные отсутствуют	47:01:1318001:421(1)	данные отсутствуют
593	3.1.7	3.1.8	288°26.1'	77.63	данные отсутствуют	47:01:1318001:421(1)	данные отсутствуют
594	3.1.8	3.1.9	299°3.2'	84.26	данные отсутствуют	47:01:1318001:421(1)	данные отсутствуют
595	3.1.9	3.1.10	299°34.0'	108.73	данные отсутствуют	47:01:1318001:421(1)	данные отсутствуют
596	3.1.10	3.1.11	300°2.2'	67.23	данные отсутствуют	47:01:1318001:421(1)	данные отсутствуют
597	3.1.11	3.1.12	285°0.7'	38.61	данные отсутствуют	47:01:1318001:421(1)	данные отсутствуют
598	3.1.12	3.1.13	284°22.7'	73.21	данные отсутствуют	47:01:1318001:421(1)	данные отсутствуют
599	3.1.13	3.1.14	289°45.2'	75.36	данные отсутствуют	47:01:1318001:421(1)	данные отсутствуют
600	3.1.14	3.1.15	297°44.8'	39.05	данные отсутствуют	47:01:1318001:421(1)	данные отсутствуют
601	3.1.15	3.1.16	301°49.9'	62.08	данные отсутствуют	47:01:1318001:421(1)	данные отсутствуют
602	3.1.16	3.1.17	296°9.1'	55.72	данные отсутствуют	47:01:1318001:421(1)	данные отсутствуют

полное наименование должности	ДОКУМЕНТ ПОДПИСАН ЭЛЕКТРОННОЙ ПОДПИСЬЮ Сертификат: 00F0B9C5E4A03B6419771E337B9E3110 Владелец: ФЕДЕРАЛЬНАЯ СЛУЖБА ГОСУДАРСТВЕННОЙ РЕГИСТРАЦИИ, КАДАСТРА И КАРТОГРАФИИ Действителен с 02.08.2024 по 26.10.2025	инициалы, фамилия

Земельный участок			
вид объекта недвижимости			
Лист № 22 раздела 3.1	Всего листов раздела 3.1: 66	Всего разделов: 8	Всего листов выписки: 304
13.10.2025г. № КУВИ-001/2025-190337081			
Кадастровый номер:	47:01:1318001:473		

1	2	3	4	5	6	7	8
603	3.1.17	3.1.18	287°29.1'	69.6	данные отсутствуют	47:01:1318001:421(1)	данные отсутствуют
604	3.1.18	3.1.19	87°52.6'	73.71	данные отсутствуют	47:01:1318001:421(1)	данные отсутствуют
605	3.1.19	3.1.20	90°0.0'	93.66	данные отсутствуют	47:01:1318001:421(1)	данные отсутствуют
606	3.1.20	3.1.21	81°1.2'	34.98	данные отсутствуют	47:01:1318001:421(1)	данные отсутствуют
607	3.1.21	3.1.22	71°52.7'	52.63	данные отсутствуют	47:01:1318001:421(1)	данные отсутствуют
608	3.1.22	3.1.23	86°25.3'	29.16	данные отсутствуют	47:01:1318001:421(1)	данные отсутствуют
609	3.1.23	3.1.24	90°40.4'	77.31	данные отсутствуют	47:01:1318001:421(1)	данные отсутствуют
610	3.1.24	3.1.25	93°34.7'	58.31	данные отсутствуют	47:01:1318001:421(1)	данные отсутствуют
611	3.1.25	3.1.26	103°0.3'	48.52	данные отсутствуют	47:01:1318001:421(1)	данные отсутствуют
612	3.1.26	3.1.27	103°14.1'	79.41	данные отсутствуют	47:01:1318001:421(1)	данные отсутствуют
613	3.1.27	3.1.28	95°23.2'	96.82	данные отсутствуют	47:01:1318001:421(1)	данные отсутствуют
614	3.1.28	3.1.29	88°48.4'	87.32	данные отсутствуют	47:01:1318001:421(1)	данные отсутствуют
615	3.1.29	3.1.30	81°59.1'	65.2	данные отсутствуют	47:01:1318001:421(1)	данные отсутствуют
616	3.1.30	3.1.31	69°6.9'	73.97	данные отсутствуют	47:01:1318001:421(1)	данные отсутствуют
617	3.1.31	3.1.32	65°27.8'	45.99	данные отсутствуют	47:01:1318001:421(1)	данные отсутствуют
618	3.1.32	3.1.33	58°40.3'	63.49	данные отсутствуют	47:01:1318001:421(1)	данные отсутствуют
619	3.1.33	3.1.1	57°6.1'	38.52	данные отсутствуют	47:01:1318001:421(1)	данные отсутствуют
620	4.1.1	4.1.2	122°38.9'	246.29	данные отсутствуют	47:01:1318001:5	данные отсутствуют
621	4.1.2	4.1.3	122°38.9'	250.45	данные отсутствуют	47:01:1318001:5	данные отсутствуют
622	4.1.3	4.1.4	120°4.3'	104.03	данные отсутствуют	47:01:1318001:5	данные отсутствуют
623	4.1.4	4.1.5	117°3.4'	99.39	данные отсутствуют	47:01:1318001:5	данные отсутствуют
624	4.1.5	4.1.6	112°39.8'	104.85	данные отсутствуют	47:01:1318001:5	данные отсутствуют
625	4.1.6	4.1.7	107°13.0'	210.98	данные отсутствуют	47:01:1318001:5	данные отсутствуют
626	4.1.7	4.1.8	99°38.6'	255.09	данные отсутствуют	47:01:1318001:5	данные отсутствуют
627	4.1.8	4.1.9	98°46.4'	245.15	данные отсутствуют	47:01:1318001:5	данные отсутствуют
628	4.1.9	4.1.10	98°45.1'	260.2	данные отсутствуют	47:01:1318001:5	данные отсутствуют
629	4.1.10	4.1.11	98°46.7'	239.93	данные отсутствуют	47:01:1318001:5	данные отсутствуют
630	4.1.11	4.1.12	98°46.3'	249.51	данные отсутствуют	47:01:1318001:5	данные отсутствуют
631	4.1.12	4.1.13	98°48.7'	198.59	данные отсутствуют	47:01:1318001:5	данные отсутствуют

полное наименование должности	ДОКУМЕНТ ПОДПИСАН ЭЛЕКТРОННОЙ ПОДПИСЬЮ Сертификат: 00F0B9C5E4A03B6419771E337B9E3110 Владелец: ФЕДЕРАЛЬНАЯ СЛУЖБА ГОСУДАРСТВЕННОЙ РЕГИСТРАЦИИ, КАДАСТРА И КАРТОГРАФИИ Действителен с 02.08.2024 по 26.10.2025	инициалы, фамилия

Земельный участок			
вид объекта недвижимости			
Лист № 23 раздела 3.1	Всего листов раздела 3.1: 66	Всего разделов: 8	Всего листов выписки: 304
13.10.2025г. № КУВИ-001/2025-190337081			
Кадастровый номер:	47:01:1318001:473		

1	2	3	4	5	6	7	8
632	4.1.13	4.1.14	98°47.3'	112.26	данные отсутствуют	47:01:1318001:5	данные отсутствуют
633	4.1.14	4.1.15	186°43.4'	2997.28	данные отсутствуют	47:01:1318001:471(1)	адрес отсутствует
634	4.1.15	4.1.16	290°19.7'	28.32	данные отсутствуют	47:01:1318001:415(1)	данные отсутствуют
635	4.1.16	4.1.17	285°54.1'	69.17	данные отсутствуют	47:01:1318001:415(1)	данные отсутствуют
636	4.1.17	4.1.18	280°34.6'	98.07	данные отсутствуют	47:01:1318001:415(1)	данные отсутствуют
637	4.1.18	4.1.19	272°51.2'	83.97	данные отсутствуют	47:01:1318001:415(1)	данные отсутствуют
638	4.1.19	4.1.20	263°59.6'	98.23	данные отсутствуют	47:01:1318001:415(1)	данные отсутствуют
639	4.1.20	4.1.21	261°52.0'	90.89	данные отсутствуют	47:01:1318001:415(1)	данные отсутствуют
640	4.1.21	4.1.22	259°5.5'	89.99	данные отсутствуют	47:01:1318001:415(1)	данные отсутствуют
641	4.1.22	4.1.23	251°13.1'	66.87	данные отсутствуют	47:01:1318001:415(1)	данные отсутствуют
642	4.1.23	4.1.24	240°14.8'	103.63	данные отсутствуют	47:01:1318001:415(1)	данные отсутствуют
643	4.1.24	4.1.25	237°11.9'	71.11	данные отсутствуют	47:01:1318001:415(1)	данные отсутствуют
644	4.1.25	4.1.26	233°7.7'	64.26	данные отсутствуют	47:01:1318001:415(1)	данные отсутствуют
645	4.1.26	4.1.27	239°28.1'	116.4	данные отсутствуют	47:01:1318001:415(1)	данные отсутствуют
646	4.1.27	4.1.28	230°42.5'	73.08	данные отсутствуют	47:01:1318001:415(1)	данные отсутствуют
647	4.1.28	4.1.29	214°53.0'	78.21	данные отсутствуют	47:01:1318001:415(1)	данные отсутствуют
648	4.1.29	4.1.30	295°9.0'	31.15	данные отсутствуют	47:01:1318001:420	данные отсутствуют
649	4.1.30	4.1.31	302°51.1'	15.15	данные отсутствуют	47:01:1318001:420	данные отсутствуют
650	4.1.31	4.1.32	305°58.5'	41.88	данные отсутствуют	47:01:1318001:420	данные отсутствуют
651	4.1.32	4.1.33	271°15.7'	20.44	данные отсутствуют	47:01:1318001:420	данные отсутствуют
652	4.1.33	4.1.34	270°8.3'	4.15	данные отсутствуют	47:01:1318001:420	данные отсутствуют
653	4.1.34	4.1.35	270°10.0'	44.67	данные отсутствуют	47:01:1318001:420	данные отсутствуют
654	4.1.35	4.1.36	285°7.5'	104.51	данные отсутствуют	47:01:1318001:420	данные отсутствуют
655	4.1.36	4.1.37	281°48.1'	52.37	данные отсутствуют	47:01:1318001:420	данные отсутствуют
656	4.1.37	4.1.38	299°38.3'	48.37	данные отсутствуют	47:01:1318001:420	данные отсутствуют
657	4.1.38	4.1.39	277°47.8'	88.98	данные отсутствуют	47:01:1318001:420	данные отсутствуют
658	4.1.39	4.1.40	249°39.1'	167.48	данные отсутствуют	47:01:1318001:420	данные отсутствуют
659	4.1.40	4.1.41	208°15.6'	34.32	данные отсутствуют	47:01:1318001:420	данные отсутствуют
660	4.1.41	4.1.42	221°33.1'	107.19	данные отсутствуют	47:01:1318001:420	данные отсутствуют

ДОКУМЕНТ ПОДПИСАН ЭЛЕКТРОННОЙ ПОДПИСЬЮ
Сертификат: 00F0B9E5E4A0288641971E6379BE5110
Владелец: ФЕДЕРАЛЬНАЯ СЛУЖБА ГОСУДАРСТВЕННОЙ РЕГИСТРАЦИИ, КАДАСТРА И КАРТОГРАФИИ
Действителен с 02.08.2024 по 26.10.2025

полное наименование должности		инициалы, фамилия

Земельный участок			
вид объекта недвижимости			
Лист № 24 раздела 3.1	Всего листов раздела 3.1: 66	Всего разделов: 8	Всего листов выписки: 304
13.10.2025г. № КУВИ-001/2025-190337081			
Кадастровый номер:	47:01:1318001:473		

1	2	3	4	5	6	7	8
661	4.1.42	4.1.43	136°36.7'	124.54	данные отсутствуют	47:01:1318001:420	данные отсутствуют
662	4.1.43	4.1.44	137°8.2'	102.42	данные отсутствуют	47:01:1318001:420	данные отсутствуют
663	4.1.44	4.1.45	161°40.6'	83.65	данные отсутствуют	47:01:1318001:420	данные отсутствуют
664	4.1.45	4.1.46	168°36.4'	165.54	данные отсутствуют	47:01:1318001:420	данные отсутствуют
665	4.1.46	4.1.47	168°37.5'	163.16	данные отсутствуют	47:01:1318001:420	данные отсутствуют
666	4.1.47	4.1.48	165°30.4'	36.16	данные отсутствуют	47:01:1318001:420	данные отсутствуют
667	4.1.48	4.1.49	166°25.3'	96.09	данные отсутствуют	47:01:1318001:420	данные отсутствуют
668	4.1.49	4.1.50	167°22.3'	119.3	данные отсутствуют	47:01:1318001:420	данные отсутствуют
669	4.1.50	4.1.51	174°16.9'	15.76	данные отсутствуют	47:01:1318001:420	данные отсутствуют
670	4.1.51	4.1.52	196°45.3'	30.53	данные отсутствуют	47:01:1318001:420	данные отсутствуют
671	4.1.52	4.1.53	208°34.6'	65	данные отсутствуют	47:01:1318001:420	данные отсутствуют
672	4.1.53	4.1.54	159°8.2'	17.24	данные отсутствуют	47:01:1318001:420	данные отсутствуют
673	4.1.54	4.1.55	157°50.1'	64.59	данные отсутствуют	47:01:1318001:420	данные отсутствуют
674	4.1.55	4.1.56	158°9.3'	71.3	данные отсутствуют	47:01:1318001:420	данные отсутствуют
675	4.1.56	4.1.57	157°1.7'	39.38	данные отсутствуют	47:01:1318001:420	данные отсутствуют
676	4.1.57	4.1.58	138°46.0'	52.43	данные отсутствуют	47:01:1318001:420	данные отсутствуют
677	4.1.58	4.1.59	138°23.2'	58.41	данные отсутствуют	47:01:1318001:420	данные отсутствуют
678	4.1.59	4.1.60	138°40.9'	41.97	данные отсутствуют	47:01:1318001:420	данные отсутствуют
679	4.1.60	4.1.61	137°57.8'	18.88	данные отсутствуют	47:01:1318001:420	данные отсутствуют
680	4.1.61	4.1.62	86°16.7'	33.89	данные отсутствуют	47:01:1318001:420	данные отсутствуют
681	4.1.62	4.1.63	86°18.4'	32.76	данные отсутствуют	47:01:1318001:420	данные отсутствуют
682	4.1.63	4.1.64	85°31.9'	37.22	данные отсутствуют	47:01:1318001:420	данные отсутствуют
683	4.1.64	4.1.65	87°1.3'	39.07	данные отсутствуют	47:01:1318001:420	данные отсутствуют
684	4.1.65	4.1.66	91°20.3'	17.98	данные отсутствуют	47:01:1318001:420	данные отсутствуют
685	4.1.66	4.1.67	150°18.0'	63.94	данные отсутствуют	47:01:1318001:415(1)	данные отсутствуют
686	4.1.67	4.1.68	157°40.4'	17.85	данные отсутствуют	47:01:1318001:415(1)	данные отсутствуют
687	4.1.68	4.1.69	149°12.5'	42	данные отсутствуют	47:01:1318001:415(1)	данные отсутствуют
688	4.1.69	4.1.70	145°48.7'	49.15	данные отсутствуют	47:01:1318001:415(1)	данные отсутствуют
689	4.1.70	4.1.71	139°6.5'	60.57	данные отсутствуют	47:01:1318001:415(1)	данные отсутствуют

ДОКУМЕНТ ПОДПИСАН ЭЛЕКТРОННОЙ ПОДПИСЬЮ
Сертификат: 00F0B9E5E4A0288641971E6379BE5110
Владелец: ФЕДЕРАЛЬНАЯ СЛУЖБА ГОСУДАРСТВЕННОЙ РЕГИСТРАЦИИ, КАДАСТРА И КАРТОГРАФИИ
Действителен с 02.08.2024 по 26.10.2025

полное наименование должности		инициалы, фамилия

Земельный участок			
вид объекта недвижимости			
Лист № 25 раздела 3.1	Всего листов раздела 3.1: 66	Всего разделов: 8	Всего листов выписки: 304
13.10.2025г. № КУВИ-001/2025-190337081			
Кадастровый номер:	47:01:1318001:473		

1	2	3	4	5	6	7	8
690	4.1.71	4.1.72	124°51.1'	48.6	данные отсутствуют	47:01:1318001:415(1)	данные отсутствуют
691	4.1.72	4.1.73	119°37.6'	138.79	данные отсутствуют	47:01:1318001:415(1)	данные отсутствуют
692	4.1.73	4.1.74	108°12.1'	119.83	данные отсутствуют	47:01:1318001:415(1)	данные отсутствуют
693	4.1.74	4.1.75	134°14.8'	59.66	данные отсутствуют	47:01:1318001:415(1)	данные отсутствуют
694	4.1.75	4.1.76	156°12.3'	78.37	данные отсутствуют	47:01:1318001:415(1)	данные отсутствуют
695	4.1.76	4.1.77	167°35.3'	60.85	данные отсутствуют	47:01:1318001:415(1)	данные отсутствуют
696	4.1.77	4.1.78	160°6.8'	23.11	данные отсутствуют	47:01:1318001:415(1)	данные отсутствуют
697	4.1.78	4.1.79	177°4.3'	78.29	данные отсутствуют	47:01:1318001:415(1)	данные отсутствуют
698	4.1.79	4.1.80	160°51.7'	84.49	данные отсутствуют	47:01:1318001:415(1)	данные отсутствуют
699	4.1.80	4.1.81	153°50.5'	168.4	данные отсутствуют	47:01:1318001:415(1)	данные отсутствуют
700	4.1.81	4.1.82	161°41.5'	108.9	данные отсутствуют	47:01:1318001:415(1)	данные отсутствуют
701	4.1.82	4.1.83	160°7.8'	96.21	данные отсутствуют	47:01:1318001:415(1)	данные отсутствуют
702	4.1.83	4.1.84	155°19.3'	155.92	данные отсутствуют	47:01:1318001:415(1)	данные отсутствуют
703	4.1.84	4.1.85	149°42.1'	130.46	данные отсутствуют	47:01:1318001:415(1)	данные отсутствуют
704	4.1.85	4.1.86	144°50.3'	61.37	данные отсутствуют	47:01:1318001:415(1)	данные отсутствуют
705	4.1.86	4.1.87	138°46.8'	29.82	данные отсутствуют	47:01:1318001:415(1)	данные отсутствуют
706	4.1.87	4.1.88	147°39.5'	24.04	данные отсутствуют	47:01:1318001:415(1)	данные отсутствуют
707	4.1.88	4.1.89	138°9.3'	11.95	данные отсутствуют	47:01:1318001:415(1)	данные отсутствуют
708	4.1.89	4.1.90	142°29.0'	65.86	данные отсутствуют	47:01:1318001:415(1)	данные отсутствуют
709	4.1.90	4.1.91	94°33.8'	19.98	данные отсутствуют	47:01:1318001:415(1)	данные отсутствуют
710	4.1.91	4.1.92	119°3.8'	40.31	данные отсутствуют	47:01:1318001:415(1)	данные отсутствуют
711	4.1.92	4.1.93	110°32.9'	44.59	данные отсутствуют	47:01:1318001:415(1)	данные отсутствуют
712	4.1.93	4.1.94	99°4.5'	33.03	данные отсутствуют	47:01:1318001:415(1)	данные отсутствуют
713	4.1.94	4.1.95	97°57.4'	56.65	данные отсутствуют	47:01:1318001:415(1)	данные отсутствуют
714	4.1.95	4.1.96	108°24.9'	45.39	данные отсутствуют	47:01:1318001:415(1)	данные отсутствуют
715	4.1.96	4.1.97	111°47.6'	42.15	данные отсутствуют	47:01:1318001:415(1)	данные отсутствуют
716	4.1.97	4.1.98	131°38.8'	31.42	данные отсутствуют	47:01:1318001:415(1)	данные отсутствуют
717	4.1.98	4.1.99	146°17.9'	56.45	данные отсутствуют	47:01:1318001:415(1)	данные отсутствуют
718	4.1.99	4.1.100	134°58.9'	42.89	данные отсутствуют	47:01:1318001:415(1)	данные отсутствуют

	ДОКУМЕНТ ПОДПИСАН ЭЛЕКТРОННОЙ ПОДПИСЬЮ Сертификат: 00F0B9E5E4A02B6641971E6379BE5110 Владелец: ФЕДЕРАЛЬНАЯ СЛУЖБА ГОСУДАРСТВЕННОЙ РЕГИСТРАЦИИ, КАДАСТРА И КАРТОГРАФИИ Действителен с 02.08.2024 по 26.10.2025	
полное наименование должности		инициалы, фамилия

Земельный участок			
вид объекта недвижимости			
Лист № 26 раздела 3.1	Всего листов раздела 3.1: 66	Всего разделов: 8	Всего листов выписки: 304
13.10.2025г. № КУВИ-001/2025-190337081			
Кадастровый номер:	47:01:1318001:473		

1	2	3	4	5	6	7	8
719	4.1.100	4.1.101	129°25.6'	57	данные отсутствуют	47:01:1318001:415(1)	данные отсутствуют
720	4.1.101	4.1.102	131°41.3'	96.09	данные отсутствуют	47:01:1318001:415(1)	данные отсутствуют
721	4.1.102	4.1.103	128°24.1'	60.37	данные отсутствуют	47:01:1318001:415(1)	данные отсутствуют
722	4.1.103	4.1.104	106°3.8'	20.02	данные отсутствуют	47:01:1318001:415(1)	данные отсутствуют
723	4.1.104	4.1.105	111°49.7'	28.1	данные отсутствуют	47:01:1318001:415(1)	данные отсутствуют
724	4.1.105	4.1.106	133°26.0'	34.14	данные отсутствуют	47:01:1318001:415(1)	данные отсутствуют
725	4.1.106	4.1.107	147°22.1'	38.72	данные отсутствуют	47:01:1318001:415(1)	данные отсутствуют
726	4.1.107	4.1.108	124°59.3'	31.85	данные отсутствуют	47:01:1318001:415(1)	данные отсутствуют
727	4.1.108	4.1.109	137°58.7'	17.55	данные отсутствуют	47:01:1318001:415(1)	данные отсутствуют
728	4.1.109	4.1.110	126°52.9'	19.58	данные отсутствуют	47:01:1318001:415(1)	данные отсутствуют
729	4.1.110	4.1.111	159°86.5'	21.87	данные отсутствуют	47:01:1318001:415(1)	данные отсутствуют
730	4.1.111	4.1.112	104°47.0'	42.17	данные отсутствуют	47:01:1318001:415(1)	данные отсутствуют
731	4.1.112	4.1.113	90°0.0'	19.58	данные отсутствуют	47:01:1318001:415(1)	данные отсутствуют
732	4.1.113	4.1.114	79°23.3'	21.23	данные отсутствуют	47:01:1318001:415(1)	данные отсутствуют
733	4.1.114	4.1.115	110°31.9'	22.3	данные отсутствуют	47:01:1318001:415(1)	данные отсутствуют
734	4.1.115	4.1.116	127°18.5'	34.45	данные отсутствуют	47:01:1318001:415(1)	данные отсутствуют
735	4.1.116	4.1.117	124°29.6'	25.32	данные отсутствуют	47:01:1318001:415(1)	данные отсутствуют
736	4.1.117	4.1.118	106°43.1'	13.63	данные отсутствуют	47:01:1318001:415(1)	данные отсутствуют
737	4.1.118	4.1.119	128°39.6'	16.71	данные отсутствуют	47:01:1318001:415(1)	данные отсутствуют
738	4.1.119	4.1.120	139°23.0'	12.03	данные отсутствуют	47:01:1318001:415(1)	данные отсутствуют
739	4.1.120	4.1.121	132°48.2'	11.99	данные отсутствуют	47:01:1318001:415(1)	данные отсутствуют
740	4.1.121	4.1.122	106°31.3'	12.59	данные отсутствуют	47:01:1318001:415(1)	данные отсутствуют
741	4.1.122	4.1.123	119°1.6'	13.44	данные отсутствуют	47:01:1318001:415(1)	данные отсутствуют
742	4.1.123	4.1.124	148°14.6'	32.22	данные отсутствуют	47:01:1318001:415(1)	данные отсутствуют
743	4.1.124	4.1.125	147°51.3'	16.56	данные отсутствуют	47:01:1318001:415(1)	данные отсутствуют
744	4.1.125	4.1.126	127°31.4'	28.37	данные отсутствуют	47:01:1318001:415(1)	данные отсутствуют
745	4.1.126	4.1.127	115°50.6'	35.17	данные отсутствуют	47:01:1318001:415(1)	данные отсутствуют
746	4.1.127	4.1.128	105°46.4'	44.4	данные отсутствуют	47:01:1318001:415(1)	данные отсутствуют
747	4.1.128	4.1.129	93°55.9'	37.93	данные отсутствуют	47:01:1318001:415(1)	данные отсутствуют

	ДОКУМЕНТ ПОДПИСАН ЭЛЕКТРОННОЙ ПОДПИСЬЮ Сертификат: 00F0B9E5E4A02B6641971E6379BE5110 Владелец: ФЕДЕРАЛЬНАЯ СЛУЖБА ГОСУДАРСТВЕННОЙ РЕГИСТРАЦИИ, КАДАСТРА И КАРТОГРАФИИ Действителен с 02.08.2024 по 26.10.2025	
полное наименование должности		инициалы, фамилия

Земельный участок вид объекта недвижимости			
Лист № 27 раздела 3.1	Всего листов раздела 3.1: 66	Всего разделов: 8	Всего листов выписки: 304

13.10.2025г. № КУВИ-001/2025-190337081
Кадастровый номер: 47:01:1318001:473

1	2	3	4	5	6	7	8
748	4.1.129	4.1.130	79°13.8'	27.88	данные отсутствуют	47:01:1318001:415(1)	данные отсутствуют
749	4.1.130	4.1.131	83°27.8'	26.03	данные отсутствуют	47:01:1318001:415(1)	данные отсутствуют
750	4.1.131	4.1.132	95°19.4'	24.58	данные отсутствуют	47:01:1318001:415(1)	данные отсутствуют
751	4.1.132	4.1.133	120°37.8'	40.94	данные отсутствуют	47:01:1318001:415(1)	данные отсутствуют
752	4.1.133	4.1.134	126°20.0'	49	данные отсутствуют	47:01:1318001:415(1)	данные отсутствуют
753	4.1.134	4.1.135	135°35.3'	44.74	данные отсутствуют	47:01:1318001:415(1)	данные отсутствуют
754	4.1.135	4.1.136	137°27.1'	53.55	данные отсутствуют	47:01:1318001:415(1)	данные отсутствуют
755	4.1.136	4.1.137	140°48.8'	45.44	данные отсутствуют	47:01:1318001:415(1)	данные отсутствуют
756	4.1.137	4.1.138	135°0.0'	40.59	данные отсутствуют	47:01:1318001:415(1)	данные отсутствуют
757	4.1.138	4.1.139	131°10.2'	27.74	данные отсутствуют	47:01:1318001:415(1)	данные отсутствуют
758	4.1.139	4.1.140	116°32.2'	8.75	данные отсутствуют	47:01:1318001:415(1)	данные отсутствуют
759	4.1.140	4.1.141	94°6.2'	18.31	данные отсутствуют	47:01:1318001:415(1)	данные отсутствуют
760	4.1.141	4.1.142	90°0.0'	35.24	данные отсутствуют	47:01:1318001:415(1)	данные отсутствуют
761	4.1.142	4.1.143	87°30.0'	36.03	данные отсутствуют	47:01:1318001:415(1)	данные отсутствуют
762	4.1.143	4.1.144	90°0.0'	14.35	данные отсутствуют	47:01:1318001:415(1)	данные отсутствуют
763	4.1.144	4.1.145	150°33.1'	8.62	данные отсутствуют	47:01:1318001:415(1)	данные отсутствуют
764	4.1.145	4.1.146	206°51.1'	29.6	данные отсутствуют	47:01:1318001:415(1)	данные отсутствуют
765	4.1.146	4.1.147	215°32.2'	33.67	данные отсутствуют	47:01:1318001:415(1)	данные отсутствуют
766	4.1.147	4.1.148	218°25.9'	48.28	данные отсутствуют	47:01:1318001:415(1)	данные отсутствуют
767	4.1.148	4.1.149	213°34.1'	39.53	данные отсутствуют	47:01:1318001:415(1)	данные отсутствуют
768	4.1.149	4.1.150	209°14.1'	62.78	данные отсутствуют	47:01:1318001:415(1)	данные отсутствуют
769	4.1.150	4.1.151	217°17.8'	34.44	данные отсутствуют	47:01:1318001:415(1)	данные отсутствуют
770	4.1.151	4.1.152	192°0.7'	42.34	данные отсутствуют	47:01:1318001:415(1)	данные отсутствуют
771	4.1.152	4.1.153	187°58.1'	63.55	данные отсутствуют	47:01:1318001:415(1)	данные отсутствуют
772	4.1.153	4.1.154	178°18.5'	44.37	данные отсутствуют	47:01:1318001:415(1)	данные отсутствуют
773	4.1.154	4.1.155	167°18.8'	63.84	данные отсутствуют	47:01:1318001:415(1)	данные отсутствуют
774	4.1.155	4.1.156	154°31.0'	53.83	данные отсутствуют	47:01:1318001:415(1)	данные отсутствуют
775	4.1.156	4.1.157	156°34.5'	66.46	данные отсутствуют	47:01:1318001:415(1)	данные отсутствуют
776	4.1.157	4.1.158	148°7.7'	113.67	данные отсутствуют	47:01:1318001:415(1)	данные отсутствуют

ДОКУМЕНТ ПОДПИСАН ЭЛЕКТРОННОЙ ПОДПИСЬЮ
Сертификат: [illegible]
Владелец: ФЕДЕРАЛЬНАЯ СЛУЖБА ГОСУДАРСТВЕННОЙ РЕГИСТРАЦИИ, КАДАСТРА И КАРТОГРАФИИ
Действителен с 02.08.2024 по 26.10.2025

полное наименование должности		инициалы, фамилия

Земельный участок вид объекта недвижимости			
Лист № 28 раздела 3.1	Всего листов раздела 3.1: 66	Всего разделов: 8	Всего листов выписки: 304

13.10.2025г. № КУВИ-001/2025-190337081
Кадастровый номер: 47:01:1318001:473

1	2	3	4	5	6	7	8
777	4.1.158	4.1.159	152°30.5'	45.95	данные отсутствуют	47:01:1318001:415(1)	данные отсутствуют
778	4.1.159	4.1.160	148°37.4'	46.98	данные отсутствуют	47:01:1318001:415(1)	данные отсутствуют
779	4.1.160	4.1.161	161°33.4'	41.25	данные отсутствуют	47:01:1318001:415(1)	данные отсутствуют
780	4.1.161	4.1.162	156°19.1'	60.9	данные отсутствуют	47:01:1318001:415(1)	данные отсутствуют
781	4.1.162	4.1.163	151°21.1'	52.39	данные отсутствуют	47:01:1318001:415(1)	данные отсутствуют
782	4.1.163	4.1.164	139°44.8'	44.43	данные отсутствуют	47:01:1318001:415(1)	данные отсутствуют
783	4.1.164	4.1.165	144°36.0'	60.8	данные отсутствуют	47:01:1318001:415(1)	данные отсутствуют
784	4.1.165	4.1.166	145°29.2'	76	данные отсутствуют	47:01:1318001:415(1)	данные отсутствуют
785	4.1.166	4.1.167	157°2.9'	36.83	данные отсутствуют	47:01:1318001:415(1)	данные отсутствуют
786	4.1.167	4.1.168	160°6.7'	65.2	данные отсутствуют	47:01:1318001:415(1)	данные отсутствуют
787	4.1.168	4.1.169	164°9.9'	90.85	данные отсутствуют	47:01:1318001:415(1)	данные отсутствуют
788	4.1.169	4.1.170	150°30.7'	34.45	данные отсутствуют	47:01:1318001:415(1)	данные отсутствуют
789	4.1.170	4.1.171	160°43.2'	27.65	данные отсутствуют	47:01:1318001:415(1)	данные отсутствуют
790	4.1.171	4.1.172	145°58.1'	62.95	данные отсутствуют	47:01:1318001:415(1)	данные отсутствуют
791	4.1.172	4.1.173	143°56.3'	59.3	данные отсутствуют	47:01:1318001:415(1)	данные отсутствуют
792	4.1.173	4.1.174	144°56.1'	64.14	данные отсутствуют	47:01:1318001:415(1)	данные отсутствуют
793	4.1.174	4.1.175	162°27.8'	51.98	данные отсутствуют	47:01:1318001:415(1)	данные отсутствуют
794	4.1.175	4.1.176	162°52.6'	35.49	данные отсутствуют	47:01:1318001:415(1)	данные отсутствуют
795	4.1.176	4.1.177	147°22.9'	38.72	данные отсутствуют	47:01:1318001:415(1)	данные отсутствуют
796	4.1.177	4.1.178	145°10.5'	36.55	данные отсутствуют	47:01:1318001:415(1)	данные отсутствуют
797	4.1.178	4.1.179	139°44.7'	22.22	данные отсутствуют	47:01:1318001:415(1)	данные отсутствуют
798	4.1.179	4.1.180	136°12.3'	43.36	данные отсутствуют	47:01:1318001:415(1)	данные отсутствуют
799	4.1.180	4.1.181	135°1.0'	23.99	данные отсутствуют	47:01:1318001:415(1)	данные отсутствуют
800	4.1.181	4.1.182	130°21.4'	34.24	данные отсутствуют	47:01:1318001:415(1)	данные отсутствуют
801	4.1.182	4.1.183	132°21.4'	40.18	данные отсутствуют	47:01:1318001:415(1)	данные отсутствуют
802	4.1.183	4.1.184	139°48.3'	38.41	данные отсутствуют	47:01:1318001:415(1)	данные отсутствуют
803	4.1.184	4.1.185	117°3.7'	16.48	данные отсутствуют	47:01:1318001:415(1)	данные отсутствуют
804	4.1.185	4.1.186	98°6.2'	9.22	данные отсутствуют	47:01:1318001:415(1)	данные отсутствуют
805	4.1.186	4.1.187	120°57.1'	7.6	данные отсутствуют	47:01:1318001:415(1)	данные отсутствуют

ДОКУМЕНТ ПОДПИСАН ЭЛЕКТРОННОЙ ПОДПИСЬЮ
Сертификат: [illegible]
Владелец: ФЕДЕРАЛЬНАЯ СЛУЖБА ГОСУДАРСТВЕННОЙ РЕГИСТРАЦИИ, КАДАСТРА И КАРТОГРАФИИ
Действителен с 02.08.2024 по 26.10.2025

полное наименование должности		инициалы, фамилия

Земельный участок вид объекта недвижимости			
Лист № 29 раздела 3.1	Всего листов раздела 3.1: 66	Всего разделов: 8	Всего листов выписки: 304

13.10.2025г. № КУВИ-001/2025-190337081

Кадастровый номер: 47:01:1318001:473

1	2	3	4	5	6	7	8
806	4.1.187	4.1.188	184°44.7'	15.71	данные отсутствуют	47:01:1318001:415(1)	данные отсутствуют
807	4.1.188	4.1.189	166°42.2'	18.43	данные отсутствуют	47:01:1318001:415(1)	данные отсутствуют
808	4.1.189	4.1.190	140°19.2'	69.48	данные отсутствуют	47:01:1318001:415(1)	данные отсутствуют
809	4.1.190	4.1.191	119°23.9'	32.57	данные отсутствуют	47:01:1318001:415(1)	данные отсутствуют
810	4.1.191	4.1.192	95°42.7'	26.23	данные отсутствуют	47:01:1318001:415(1)	данные отсутствуют
811	4.1.192	4.1.193	75°28.3'	36.39	данные отсутствуют	47:01:1318001:415(1)	данные отсутствуют
812	4.1.193	4.1.194	79°49.1'	51.7	данные отсутствуют	47:01:1318001:415(1)	данные отсутствуют
813	4.1.194	4.1.195	73°31.7'	96.6	данные отсутствуют	47:01:1318001:415(1)	данные отсутствуют
814	4.1.195	4.1.196	63°25.6'	32.08	данные отсутствуют	47:01:1318001:415(1)	данные отсутствуют
815	4.1.196	4.1.197	67°42.3'	55.01	данные отсутствуют	47:01:1318001:415(1)	данные отсутствуют
816	4.1.197	4.1.198	59°44.5'	18.12	данные отсутствуют	47:01:1318001:415(1)	данные отсутствуют
817	4.1.198	4.1.199	139°59.5'	96.62	данные отсутствуют	47:01:1318001:471(1)	адрес отсутствует
818	4.1.199	4.1.200	237°37.7'	72.15	данные отсутствуют	47:01:1318001:421(1)	данные отсутствуют
819	4.1.199	4.1.199			данные отсутствуют	47:01:0000000:300(1)	адрес отсутствует
820	4.1.200	4.1.201	241°58.1'	79.33	данные отсутствуют	47:01:1318001:421(1)	данные отсутствуют
821	4.1.201	4.1.202	250°4.6'	66.73	данные отсутствуют	47:01:1318001:421(1)	данные отсутствуют
822	4.1.202	4.1.203	258°3.6'	48.34	данные отсутствуют	47:01:1318001:421(1)	данные отсутствуют
823	4.1.203	4.1.204	268°34.0'	72.77	данные отсутствуют	47:01:1318001:421(1)	данные отсутствуют
824	4.1.204	4.1.205	272°38.8'	98.31	данные отсутствуют	47:01:1318001:421(1)	данные отсутствуют
825	4.1.205	4.1.206	280°47.5'	77.77	данные отсутствуют	47:01:1318001:421(1)	данные отсутствуют
826	4.1.206	4.1.207	285°38.3'	79.82	данные отсутствуют	47:01:1318001:421(1)	данные отсутствуют
827	4.1.207	4.1.208	272°51.8'	72.84	данные отсутствуют	47:01:1318001:421(1)	данные отсутствуют
828	4.1.208	4.1.209	269°20.5'	79.13	данные отсутствуют	47:01:1318001:421(1)	данные отсутствуют
829	4.1.209	4.1.210	258°40.7'	41.72	данные отсутствуют	47:01:1318001:421(1)	данные отсутствуют
830	4.1.210	4.1.211	253°25.8'	44.6	данные отсутствуют	47:01:1318001:421(1)	данные отсутствуют
831	4.1.211	4.1.212	268°25.7'	66.4	данные отсутствуют	47:01:1318001:421(1)	данные отсутствуют
832	4.1.212	4.1.213	267°18.2'	77.39	данные отсутствуют	47:01:1318001:421(1)	данные отсутствуют
833	4.1.213	4.1.214	268°3.7'	80.98	данные отсутствуют	47:01:1318001:421(1)	данные отсутствуют
834	4.1.214	4.1.215	261°8.0'	29.45	данные отсутствуют	47:01:1318001:421(1)	данные отсутствуют

ДОКУМЕНТ ПОДПИСАН ЭЛЕКТРОННОЙ ПОДПИСЬЮ
Сертификат: [illegible]
Владелец: ФЕДЕРАЛЬНАЯ СЛУЖБА ГОСУДАРСТВЕННОЙ РЕГИСТРАЦИИ, КАДАСТРА И КАРТОГРАФИИ
Действителен с 02.08.2024 по 26.10.2025

полное наименование должности		инициалы, фамилия

Земельный участок вид объекта недвижимости			
Лист № 30 раздела 3.1	Всего листов раздела 3.1: 66	Всего разделов: 8	Всего листов выписки: 304

13.10.2025г. № КУВИ-001/2025-190337081

Кадастровый номер: 47:01:1318001:473

1	2	3	4	5	6	7	8
835	4.1.215	4.1.216	279°46.3'	166.1	данные отсутствуют	47:01:1318001:421(1)	данные отсутствуют
836	4.1.216	4.1.217	294°8.6'	28.9	данные отсутствуют	47:01:1318001:421(1)	данные отсутствуют
837	4.1.217	4.1.218	314°11.6'	91.32	данные отсутствуют	47:01:1318001:421(1)	данные отсутствуют
838	4.1.218	4.1.219	321°21.1'	75.69	данные отсутствуют	47:01:1318001:421(1)	данные отсутствуют
839	4.1.219	4.1.220	327°40.3'	52.73	данные отсутствуют	47:01:1318001:421(1)	данные отсутствуют
840	4.1.220	4.1.221	327°46.7'	127.91	данные отсутствуют	47:01:1318001:421(1)	данные отсутствуют
841	4.1.221	4.1.222	328°56.1'	88.12	данные отсутствуют	47:01:1318001:421(1)	данные отсутствуют
842	4.1.222	4.1.223	333°55.9'	140.7	данные отсутствуют	47:01:1318001:421(1)	данные отсутствуют
843	4.1.223	4.1.224	335°0.9'	103.34	данные отсутствуют	47:01:1318001:421(1)	данные отсутствуют
844	4.1.224	4.1.225	311°52.6'	70.84	данные отсутствуют	47:01:1318001:421(1)	данные отсутствуют
845	4.1.225	4.1.226	312°10.2'	65.02	данные отсутствуют	47:01:1318001:421(1)	данные отсутствуют
846	4.1.226	4.1.227	310°16.9'	70.33	данные отсутствуют	47:01:1318001:421(1)	данные отсутствуют
847	4.1.227	4.1.228	327°22.8'	161.95	данные отсутствуют	47:01:1318001:421(1)	данные отсутствуют
848	4.1.228	4.1.229	325°4.5'	128.66	данные отсутствуют	47:01:1318001:421(1)	данные отсутствуют
849	4.1.229	4.1.230	327°59.9'	68.63	данные отсутствуют	47:01:1318001:421(1)	данные отсутствуют
850	4.1.230	4.1.231	333°56.6'	182.2	данные отсутствуют	47:01:1318001:421(1)	данные отсутствуют
851	4.1.231	4.1.232	325°35.1'	301.1	данные отсутствуют	47:01:1318001:421(1)	данные отсутствуют
852	4.1.232	4.1.233	325°33.8'	17.47	данные отсутствуют	47:01:1318001:421(1)	данные отсутствуют
853	4.1.233	4.1.234	327°35.6'	247.73	данные отсутствуют	47:01:1318001:421(1)	данные отсутствуют
854	4.1.234	4.1.235	328°54.1'	272.69	данные отсутствуют	47:01:1318001:421(1)	данные отсутствуют
855	4.1.235	4.1.236	326°12.0'	28.94	данные отсутствуют	47:01:1318001:421(1)	данные отсутствуют
856	4.1.236	4.1.237	326°39.8'	33.26	данные отсутствуют	47:01:1318001:421(1)	данные отсутствуют
857	4.1.237	4.1.238	328°1.7'	33.47	данные отсутствуют	47:01:1318001:421(1)	данные отсутствуют
858	4.1.238	4.1.239	330°56.2'	33.04	данные отсутствуют	47:01:1318001:421(1)	данные отсутствуют
859	4.1.239	4.1.240	331°1.6'	5.53	данные отсутствуют	47:01:1318001:421(1)	данные отсутствуют
860	4.1.240	4.1.241	332°53.2'	10.73	данные отсутствуют	47:01:1318001:421(1)	данные отсутствуют
861	4.1.241	4.1.242	26°19.1'	63.58	данные отсутствуют	47:01:1318001:417(2)	данные отсутствуют
862	4.1.242	4.1.243	296°26.2'	40.14	данные отсутствуют	47:01:1318001:417(2)	данные отсутствуют
863	4.1.243	4.1.244	208°46.5'	32.7	данные отсутствуют	47:01:1318001:417(2)	данные отсутствуют

ДОКУМЕНТ ПОДПИСАН ЭЛЕКТРОННОЙ ПОДПИСЬЮ
Сертификат: [illegible]
Владелец: ФЕДЕРАЛЬНАЯ СЛУЖБА ГОСУДАРСТВЕННОЙ РЕГИСТРАЦИИ, КАДАСТРА И КАРТОГРАФИИ
Действителен с 02.08.2024 по 26.10.2025

полное наименование должности		инициалы, фамилия

Земельный участок			
вид объекта недвижимости			
Лист № 31 раздела 3.1	Всего листов раздела 3.1: 66	Всего разделов: 8	Всего листов выписки: 304
13.10.2025г. № КУВИ-001/2025-190337081			
Кадастровый номер:	47:01:1318001:473		

1	2	3	4	5	6	7	8
864	4.1.244	4.1.245	333°36.9'	9.95	данные отсутствуют	47:01:1318001:421(1)	данные отсутствуют
865	4.1.245	4.1.246	331°19.2'	31.03	данные отсутствуют	47:01:1318001:421(1)	данные отсутствуют
866	4.1.246	4.1.247	330°47.3'	30.02	данные отсутствуют	47:01:1318001:421(1)	данные отсутствуют
867	4.1.247	4.1.248	330°40.5'	29.99	данные отсутствуют	47:01:1318001:421(1)	данные отсутствуют
868	4.1.248	4.1.249	331°39.3'	30.67	данные отсутствуют	47:01:1318001:421(1)	данные отсутствуют
869	4.1.249	4.1.250	331°28.0'	31.13	данные отсутствуют	47:01:1318001:421(1)	данные отсутствуют
870	4.1.250	4.1.251	333°42.3'	31.33	данные отсутствуют	47:01:1318001:421(1)	данные отсутствуют
871	4.1.251	4.1.252	335°17.9'	34.51	данные отсутствуют	47:01:1318001:421(1)	данные отсутствуют
872	4.1.252	4.1.253	336°33.7'	31.9	данные отсутствуют	47:01:1318001:421(1)	данные отсутствуют
873	4.1.253	4.1.254	337°46.4'	32.99	данные отсутствуют	47:01:1318001:421(1)	данные отсутствуют
874	4.1.254	4.1.255	338°34.3'	26.52	данные отсутствуют	47:01:1318001:421(1)	данные отсутствуют
875	4.1.255	4.1.256	342°19.6'	33.28	данные отсутствуют	47:01:1318001:421(1)	данные отсутствуют
876	4.1.256	4.1.257	346°10.4'	34.44	данные отсутствуют	47:01:1318001:421(1)	данные отсутствуют
877	4.1.257	4.1.258	347°39.1'	28.24	данные отсутствуют	47:01:1318001:421(1)	данные отсутствуют
878	4.1.258	4.1.259	348°40.6'	44.47	данные отсутствуют	47:01:1318001:421(1)	данные отсутствуют
879	4.1.259	4.1.260	348°56.4'	14.86	данные отсутствуют	47:01:1318001:421(1)	данные отсутствуют
880	4.1.260	4.1.261	349°15.3'	33.04	данные отсутствуют	47:01:1318001:421(1)	данные отсутствуют
881	4.1.261	4.1.262	349°28.6'	17.3	данные отсутствуют	47:01:1318001:421(1)	данные отсутствуют
882	4.1.262	4.1.263	348°9.7'	18.47	данные отсутствуют	47:01:1318001:421(1)	данные отсутствуют
883	4.1.263	4.1.264	349°45.8'	27.12	данные отсутствуют	47:01:1318001:421(1)	данные отсутствуют
884	4.1.264	4.1.265	348°20.4'	41.76	данные отсутствуют	47:01:1318001:421(1)	данные отсутствуют
885	4.1.265	4.1.266	348°24.8'	29.17	данные отсутствуют	47:01:1318001:421(1)	данные отсутствуют
886	4.1.266	4.1.267	347°41.9'	42.48	данные отсутствуют	47:01:1318001:421(1)	данные отсутствуют
887	4.1.267	4.1.268	332°7.5'	88.42	данные отсутствуют	47:01:1318001:421(1)	данные отсутствуют
888	4.1.268	4.1.269	323°19.3'	38.89	данные отсутствуют	47:01:1318001:421(1)	данные отсутствуют
889	4.1.269	4.1.270	318°8.5'	113.53	данные отсутствуют	47:01:1318001:421(1)	данные отсутствуют
890	4.1.270	4.1.271	318°48.7'	68.27	данные отсутствуют	47:01:1318001:421(1)	данные отсутствуют
891	4.1.271	4.1.272	320°36.8'	85.94	данные отсутствуют	47:01:1318001:421(1)	данные отсутствуют
892	4.1.272	4.1.273	320°4.4'	91.4	данные отсутствуют	47:01:1318001:421(1)	данные отсутствуют

ДОКУМЕНТ ПОДПИСАН ЭЛЕКТРОННОЙ ПОДПИСЬЮ
Сертификат: [illegible]
Владелец: ФЕДЕРАЛЬНАЯ СЛУЖБА ГОСУДАРСТВЕННОЙ РЕГИСТРАЦИИ, КАДАСТРА И КАРТОГРАФИИ
Действителен с 02.08.2024 по 26.10.2025

полное наименование должности		инициалы, фамилия

Земельный участок			
вид объекта недвижимости			
Лист № 32 раздела 3.1	Всего листов раздела 3.1: 66	Всего разделов: 8	Всего листов выписки: 304
13.10.2025г. № КУВИ-001/2025-190337081			
Кадастровый номер:	47:01:1318001:473		

1	2	3	4	5	6	7	8
893	4.1.273	4.1.274	319°48.3'	65	данные отсутствуют	47:01:1318001:421(1)	данные отсутствуют
894	4.1.274	4.1.275	317°46.3'	91.42	данные отсутствуют	47:01:1318001:421(1)	данные отсутствуют
895	4.1.275	4.1.276	315°23.0'	92	данные отсутствуют	47:01:1318001:421(1)	данные отсутствуют
896	4.1.276	4.1.277	315°13.4'	99.44	данные отсутствуют	47:01:1318001:421(1)	данные отсутствуют
897	4.1.277	4.1.278	307°2.8'	64.95	данные отсутствуют	47:01:1318001:421(1)	данные отсутствуют
898	4.1.278	4.1.279	300°19.4'	31.79	данные отсутствуют	47:01:1318001:421(1)	данные отсутствуют
899	4.1.279	4.1.280	297°14.5'	37.07	данные отсутствуют	47:01:1318001:421(1)	данные отсутствуют
900	4.1.280	4.1.281	293°14.6'	13.66	данные отсутствуют	47:01:1318001:421(1)	данные отсутствуют
901	4.1.281	4.1.282	298°41.6'	50.92	данные отсутствуют	47:01:1318001:421(1)	данные отсутствуют
902	4.1.282	4.1.283	295°53.0'	105.6	данные отсутствуют	47:01:1318001:421(1)	данные отсутствуют
903	4.1.283	4.1.284	295°52.7'	15.69	данные отсутствуют	47:01:1318001:421(1)	данные отсутствуют
904	4.1.284	4.1.285	295°52.9'	14.98	данные отсутствуют	47:01:1318001:421(1)	данные отсутствуют
905	4.1.285	4.1.286	295°53.9'	15.39	данные отсутствуют	47:01:1318001:421(1)	данные отсутствуют
906	4.1.286	4.1.287	295°53.2'	42.3	данные отсутствуют	47:01:1318001:421(1)	данные отсутствуют
907	4.1.287	4.1.288	295°52.1'	31.67	данные отсутствуют	47:01:1318001:421(1)	данные отсутствуют
908	4.1.288	4.1.289	315°50.7'	32.14	данные отсутствуют	47:01:1318001:421(1)	данные отсутствуют
909	4.1.289	4.1.290	315°49.7'	25.93	данные отсутствуют	47:01:1318001:421(1)	данные отсутствуют
910	4.1.290	4.1.291	323°59.6'	19	данные отсутствуют	47:01:1318001:421(1)	данные отсутствуют
911	4.1.291	4.1.292	328°13.6'	29.36	данные отсутствуют	47:01:1318001:421(1)	данные отсутствуют
912	4.1.292	4.1.293	326°16.1'	38.14	данные отсутствуют	47:01:1318001:421(1)	данные отсутствуют
913	4.1.293	4.1.294	324°14.9'	33.39	данные отсутствуют	47:01:1318001:421(1)	данные отсутствуют
914	4.1.294	4.1.295	320°57.2'	38.11	данные отсутствуют	47:01:1318001:421(1)	данные отсутствуют
915	4.1.295	4.1.296	328°17.6'	30.2	данные отсутствуют	47:01:1318001:421(1)	данные отсутствуют
916	4.1.296	4.1.297	322°29.7'	34.8	данные отсутствуют	47:01:1318001:421(1)	данные отсутствуют
917	4.1.297	4.1.298	323°13.1'	22.06	данные отсутствуют	47:01:1318001:421(1)	данные отсутствуют
918	4.1.298	4.1.299	322°47.3'	24.42	данные отсутствуют	47:01:1318001:421(1)	данные отсутствуют
919	4.1.299	4.1.300	322°45.5'	15.09	данные отсутствуют	47:01:1318001:421(1)	данные отсутствуют
920	4.1.300	4.1.301	338°21.9'	30.65	данные отсутствуют	47:01:1318001:421(1)	данные отсутствуют
921	4.1.301	4.1.302	335°31.8'	16.39	данные отсутствуют	47:01:1318001:421(1)	данные отсутствуют

ДОКУМЕНТ ПОДПИСАН ЭЛЕКТРОННОЙ ПОДПИСЬЮ
Сертификат: [illegible]
Владелец: ФЕДЕРАЛЬНАЯ СЛУЖБА ГОСУДАРСТВЕННОЙ РЕГИСТРАЦИИ, КАДАСТРА И КАРТОГРАФИИ
Действителен с 02.08.2024 по 26.10.2025

полное наименование должности		инициалы, фамилия

Земельный участок вид объекта недвижимости			
Лист № 33 раздела 3.1	Всего листов раздела 3.1: 66	Всего разделов: 8	Всего листов выписки: 304

13.10.2025г. № КУВИ-001/2025-190337081
Кадастровый номер: 47:01:1318001:473

1	2	3	4	5	6	7	8
922	4.1.302	4.1.303	335°30.5'	25.83	данные отсутствуют	47:01:1318001:421(1)	данные отсутствуют
923	4.1.303	4.1.304	335°31.1'	42.93	данные отсутствуют	47:01:1318001:421(1)	данные отсутствуют
924	4.1.304	4.1.305	329°19.6'	18.29	данные отсутствуют	47:01:1318001:421(1)	данные отсутствуют
925	4.1.305	4.1.306	325°47.7'	31.45	данные отсутствуют	47:01:1318001:421(1)	данные отсутствуют
926	4.1.306	4.1.307	322°20.0'	26.64	данные отсутствуют	47:01:1318001:421(1)	данные отсутствуют
927	4.1.307	4.1.308	322°19.1'	29.2	данные отсутствуют	47:01:1318001:421(1)	данные отсутствуют
928	4.1.308	4.1.309	322°19.6'	24.84	данные отсутствуют	47:01:1318001:421(1)	данные отсутствуют
929	4.1.309	4.1.310	317°7.4'	29.2	данные отсутствуют	47:01:1318001:421(1)	данные отсутствуют
930	4.1.310	4.1.311	317°7.7'	25.88	данные отсутствуют	47:01:1318001:421(1)	данные отсутствуют
931	4.1.311	4.1.312	317°7.6'	20.21	данные отсутствуют	47:01:1318001:421(1)	данные отсутствуют
932	4.1.312	4.1.313	317°7.6'	20.4	данные отсутствуют	47:01:1318001:421(1)	данные отсутствуют
933	4.1.313	4.1.314	317°7.2'	32.68	данные отсутствуют	47:01:1318001:421(1)	данные отсутствуют
934	4.1.314	4.1.315	339°36.7'	18.83	данные отсутствуют	47:01:1318001:421(1)	данные отсутствуют
935	4.1.315	4.1.316	341°50.3'	49.7	данные отсутствуют	47:01:1318001:421(1)	данные отсутствуют
936	4.1.316	4.1.317	341°50.3'	80.63	данные отсутствуют	47:01:1318001:421(1)	данные отсутствуют
937	4.1.317	4.1.318	341°38.8'	55.32	данные отсутствуют	47:01:1318001:421(1)	данные отсутствуют
938	4.1.318	4.1.319	342°2.3'	55	данные отсутствуют	47:01:1318001:421(1)	данные отсутствуют
939	4.1.319	4.1.320	342°3.1'	32	данные отсутствуют	47:01:1318001:421(1)	данные отсутствуют
940	4.1.320	4.1.321	341°6.7'	9.17	данные отсутствуют	47:01:1318001:421(1)	данные отсутствуют
941	4.1.321	4.1.322	321°12.4'	56.31	данные отсутствуют	47:01:1318001:421(1)	данные отсутствуют
942	4.1.322	4.1.323	321°13.0'	57.14	данные отсутствуют	47:01:1318001:421(1)	данные отсутствуют
943	4.1.323	4.1.324	321°12.7'	51.96	данные отсутствуют	47:01:1318001:421(1)	данные отсутствуют
944	4.1.324	4.1.325	321°12.5'	48.84	данные отсутствуют	47:01:1318001:421(1)	данные отсутствуют
945	4.1.325	4.1.326	321°12.2'	47.58	данные отсутствуют	47:01:1318001:421(1)	данные отсутствуют
946	4.1.326	4.1.327	330°36.5'	46.99	данные отсутствуют	47:01:1318001:421(1)	данные отсутствуют
947	4.1.327	4.1.328	341°42.1'	63.7	данные отсутствуют	47:01:1318001:421(1)	данные отсутствуют
948	4.1.328	4.1.329	348°51.0'	37.23	данные отсутствуют	47:01:1318001:421(1)	данные отсутствуют
949	4.1.329	4.1.330	329°30.4'	37.15	данные отсутствуют	47:01:1318001:421(1)	данные отсутствуют
950	4.1.330	4.1.331	324°19.5'	52.76	данные отсутствуют	47:01:1318001:421(1)	данные отсутствуют

ДОКУМЕНТ ПОДПИСАН ЭЛЕКТРОННОЙ ПОДПИСЬЮ
Сертификат: [illegible]
Владелец: ФЕДЕРАЛЬНАЯ СЛУЖБА ГОСУДАРСТВЕННОЙ РЕГИСТРАЦИИ, КАДАСТРА И КАРТОГРАФИИ
Действителен с 02.08.2024 по 26.10.2025

полное наименование должности		инициалы, фамилия

Земельный участок вид объекта недвижимости			
Лист № 34 раздела 3.1	Всего листов раздела 3.1: 66	Всего разделов: 8	Всего листов выписки: 304

13.10.2025г. № КУВИ-001/2025-190337081
Кадастровый номер: 47:01:1318001:473

1	2	3	4	5	6	7	8
951	4.1.331	4.1.332	317°43.9'	88.13	данные отсутствуют	47:01:1318001:421(1)	данные отсутствуют
952	4.1.332	4.1.333	330°32.0'	23.5	данные отсутствуют	47:01:1318001:421(1)	данные отсутствуют
953	4.1.333	4.1.334	342°9.4'	21.15	данные отсутствуют	47:01:1318001:421(1)	данные отсутствуют
954	4.1.334	4.1.335	349°8.2'	50.88	данные отсутствуют	47:01:1318001:421(1)	данные отсутствуют
955	4.1.335	4.1.336	349°8.0'	22.6	данные отсутствуют	47:01:1318001:421(1)	данные отсутствуют
956	4.1.336	4.1.337	349°8.6'	32.23	данные отсутствуют	47:01:1318001:421(1)	данные отсутствуют
957	4.1.337	4.1.338	342°59.7'	58.43	данные отсутствуют	47:01:1318001:421(1)	данные отсутствуют
958	4.1.338	4.1.339	343°0.2'	57.17	данные отсутствуют	47:01:1318001:421(1)	данные отсутствуют
959	4.1.339	4.1.340	350°28.9'	93.06	данные отсутствуют	47:01:1318001:421(1)	данные отсутствуют
960	4.1.340	4.1.341	350°3.5'	134.32	данные отсутствуют	47:01:1318001:421(1)	данные отсутствуют
961	4.1.341	4.1.342	351°7.1'	92.03	данные отсутствуют	47:01:1318001:421(1)	данные отсутствуют
962	4.1.342	4.1.343	336°41.1'	34.16	данные отсутствуют	47:01:1318001:421(1)	данные отсутствуют
963	4.1.343	4.1.344	341°40.3'	75.21	данные отсутствуют	47:01:1318001:421(1)	данные отсутствуют
964	4.1.344	4.1.345	338°31.1'	137.79	данные отсутствуют	47:01:1318001:421(1)	данные отсутствуют
965	4.1.345	4.1.346	340°54.6'	89	данные отсутствуют	47:01:1318001:421(1)	данные отсутствуют
966	4.1.346	4.1.347	346°47.4'	32.95	данные отсутствуют	47:01:1318001:421(1)	данные отсутствуют
967	4.1.347	4.1.348	354°16.1'	41.26	данные отсутствуют	47:01:1318001:421(1)	данные отсутствуют
968	4.1.348	4.1.349	8°28.3'	45.21	данные отсутствуют	47:01:1318001:421(1)	данные отсутствуют
969	4.1.349	4.1.350	10°15.6'	33.18	данные отсутствуют	47:01:1318001:421(1)	данные отсутствуют
970	4.1.350	4.1.351	16°20.5'	44.42	данные отсутствуют	47:01:1318001:421(1)	данные отсутствуют
971	4.1.351	4.1.352	13°44.5'	78.89	данные отсутствуют	47:01:1318001:421(1)	данные отсутствуют
972	4.1.352	4.1.353	19°51.4'	104.98	данные отсутствуют	47:01:1318001:421(1)	данные отсутствуют
973	4.1.353	4.1.354	8°5.3'	74.34	данные отсутствуют	47:01:1318001:421(1)	данные отсутствуют
974	4.1.354	4.1.355	8°5.2'	144.09	данные отсутствуют	47:01:1318001:421(1)	данные отсутствуют
975	4.1.355	4.1.356	8°5.2'	152.9	данные отсутствуют	47:01:1318001:421(1)	данные отсутствуют
976	4.1.356	4.1.357	8°5.2'	62.63	данные отсутствуют	47:01:1318001:421(1)	данные отсутствуют
977	4.1.357	4.1.358	3°50.4'	61.23	данные отсутствуют	47:01:1318001:421(1)	данные отсутствуют
978	4.1.358	4.1.359	354°44.5'	56.73	данные отсутствуют	47:01:1318001:421(1)	данные отсутствуют
979	4.1.359	4.1.360	347°18.3'	62.16	данные отсутствуют	47:01:1318001:421(1)	данные отсутствуют

ДОКУМЕНТ ПОДПИСАН ЭЛЕКТРОННОЙ ПОДПИСЬЮ
Сертификат: [illegible]
Владелец: ФЕДЕРАЛЬНАЯ СЛУЖБА ГОСУДАРСТВЕННОЙ РЕГИСТРАЦИИ, КАДАСТРА И КАРТОГРАФИИ
Действителен с 02.08.2024 по 26.10.2025

полное наименование должности		инициалы, фамилия

Земельный участок			
вид объекта недвижимости			
Лист № 35 раздела 3.1	Всего листов раздела 3.1: 66	Всего разделов: 8	Всего листов выписки: 304
13.10.2025г. № КУВИ-001/2025-190337081			
Кадастровый номер:	47:01:1318001:473		

1	2	3	4	5	6	7	8
980	4.1.360	4.1.361	346°30.5'	75.13	данные отсутствуют	47:01:1318001:421(1)	данные отсутствуют
981	4.1.361	4.1.362	346°30.2'	79.05	данные отсутствуют	47:01:1318001:421(1)	данные отсутствуют
982	4.1.362	4.1.363	354°30.7'	32.2	данные отсутствуют	47:01:1318001:421(1)	данные отсутствуют
983	4.1.363	4.1.364	354°31.1'	35.69	данные отсутствуют	47:01:1318001:421(1)	данные отсутствуют
984	4.1.364	4.1.365	0°30.7'	124.26	данные отсутствуют	47:01:1318001:421(1)	данные отсутствуют
985	4.1.365	4.1.366	347°41.6'	31.67	данные отсутствуют	47:01:1318001:421(1)	данные отсутствуют
986	4.1.366	4.1.367	338°11.5'	14.51	данные отсутствуют	47:01:1318001:421(1)	данные отсутствуют
987	4.1.367	4.1.368	334°39.4'	35.46	данные отсутствуют	47:01:1318001:421(1)	данные отсутствуют
988	4.1.368	4.1.369	330°13.3'	33.5	данные отсутствуют	47:01:1318001:421(1)	данные отсутствуют
989	4.1.369	4.1.370	330°14.5'	61.33	данные отсутствуют	47:01:1318001:421(1)	данные отсутствуют
990	4.1.370	4.1.371	328°35.6'	55.27	данные отсутствуют	47:01:1318001:421(1)	данные отсутствуют
991	4.1.371	4.1.372	323°4.7'	102.94	данные отсутствуют	47:01:1318001:421(1)	данные отсутствуют
992	4.1.372	4.1.373	326°35.7'	23.96	данные отсутствуют	47:01:1318001:421(1)	данные отсутствуют
993	4.1.373	4.1.374	328°54.3'	30.81	данные отсутствуют	47:01:1318001:421(1)	данные отсутствуют
994	4.1.374	4.1.375	335°32.6'	27.46	данные отсутствуют	47:01:1318001:421(1)	данные отсутствуют
995	4.1.375	4.1.376	341°18.9'	65.27	данные отсутствуют	47:01:1318001:421(1)	данные отсутствуют
996	4.1.376	4.1.377	341°39.8'	82.39	данные отсутствуют	47:01:1318001:421(1)	данные отсутствуют
997	4.1.377	4.1.378	341°57.7'	42.56	данные отсутствуют	47:01:1318001:421(1)	данные отсутствуют
998	4.1.378	4.1.379	333°26.6'	28.47	данные отсутствуют	47:01:1318001:421(1)	данные отсутствуют
999	4.1.379	4.1.380	339°8.2'	339.62	данные отсутствуют	47:01:1318001:421(1)	данные отсутствуют
1000	4.1.380	4.1.381	338°5.0'	210.74	данные отсутствуют	47:01:1318001:421(1)	данные отсутствуют
1001	4.1.381	4.1.382	340°5.0'	205.54	данные отсутствуют	47:01:1318001:421(1)	данные отсутствуют
1002	4.1.382	4.1.383	339°15.2'	96.26	данные отсутствуют	47:01:1318001:421(1)	данные отсутствуют
1003	4.1.383	4.1.384	333°25.4'	41.68	данные отсутствуют	47:01:1318001:421(1)	данные отсутствуют
1004	4.1.384	4.1.385	326°19.0'	26.23	данные отсутствуют	47:01:1318001:421(1)	данные отсутствуют
1005	4.1.385	4.1.386	319°35.9'	44.19	данные отсутствуют	47:01:1318001:421(1)	данные отсутствуют
1006	4.1.386	4.1.387	313°15.5'	53.07	данные отсутствуют	47:01:1318001:421(1)	данные отсутствуют
1007	4.1.387	4.1.388	304°12.0'	9.36	данные отсутствуют	47:01:1318001:421(1)	данные отсутствуют
1008	4.1.388	4.1.389	50°21.9'	237.75	данные отсутствуют	данные отсутствуют	данные отсутствуют

	ДОКУМЕНТ ПОДПИСАН ЭЛЕКТРОННОЙ ПОДПИСЬЮ Сертификат: 00F0B5E5E4A03B641971E337B5E5110 Владелец: ФЕДЕРАЛЬНАЯ СЛУЖБА ГОСУДАРСТВЕННОЙ РЕГИСТРАЦИИ, КАДАСТРА И КАРТОГРАФИИ Действителен с 02.08.2024 по 26.10.2025	
полное наименование должности		инициалы, фамилия

Земельный участок			
вид объекта недвижимости			
Лист № 36 раздела 3.1	Всего листов раздела 3.1: 66	Всего разделов: 8	Всего листов выписки: 304
13.10.2025г. № КУВИ-001/2025-190337081			
Кадастровый номер:	47:01:1318001:473		

1	2	3	4	5	6	7	8
1009	4.1.389	4.1.390	50°24.4'	12.16	данные отсутствуют	данные отсутствуют	данные отсутствуют
1010	4.1.390	4.1.391	145°1.9'	17.41	данные отсутствуют	47:01:1318001:419(2)	197760, г. Санкт-Петербург, г. Кронштадт, ул. Зосимова, д. 2, литера. А, кв. 48; адрес отсутствует
1011	4.1.390	4.1.390			данные отсутствуют	47:01:1318001:509	адрес отсутствует
1012	4.1.391	4.1.392	147°25.4'	39.93	данные отсутствуют	47:01:1318001:419(2)	197760, г. Санкт-Петербург, г. Кронштадт, ул. Зосимова, д. 2, литера. А, кв. 48; адрес отсутствует
1013	4.1.392	4.1.393	149°54.1'	57.11	данные отсутствуют	47:01:1318001:419(2)	197760, г. Санкт-Петербург, г. Кронштадт, ул. Зосимова, д. 2, литера. А, кв. 48; адрес отсутствует
1014	4.1.393	4.1.394	151°9.0'	13.57	данные отсутствуют	47:01:1318001:419(2)	197760, г. Санкт-Петербург, г. Кронштадт, ул. Зосимова, д. 2, литера. А, кв. 48; адрес отсутствует
1015	4.1.394	4.1.395	153°53.8'	80.98	данные отсутствуют	47:01:1318001:419(2)	197760, г. Санкт-Петербург, г. Кронштадт, ул. Зосимова, д. 2, литера. А, кв. 48; адрес отсутствует
1016	4.1.395	4.1.396	159°16.3'	239.47	данные отсутствуют	47:01:1318001:419(2)	197760, г. Санкт-Петербург, г. Кронштадт, ул. Зосимова, д. 2, литера. А, кв. 48; адрес отсутствует
1017	4.1.396	4.1.397	159°14.6'	73.59	данные отсутствуют	47:01:1318001:419(2)	197760, г. Санкт-Петербург, г. Кронштадт, ул. Зосимова, д. 2, литера. А, кв. 48; адрес отсутствует
1018	4.1.397	4.1.398	159°21.6'	76.43	данные отсутствуют	47:01:1318001:419(2)	197760, г. Санкт-Петербург, г. Кронштадт, ул. Зосимова, д. 2, литера. А, кв. 48; адрес отсутствует
1019	4.1.398	4.1.399	159°19.4'	239.62	данные отсутствуют	47:01:1318001:419(2)	197760, г. Санкт-Петербург, г. Кронштадт, ул. Зосимова, д. 2, литера. А, кв. 48; адрес отсутствует
1020	4.1.399	4.1.400	159°17.5'	145.21	данные отсутствуют	47:01:1318001:419(2)	197760, г. Санкт-Петербург, г. Кронштадт, ул. Зосимова, д. 2, литера. А, кв. 48; адрес отсутствует
1021	4.1.400	4.1.401	159°18.5'	72.62	данные отсутствуют	47:01:1318001:419(2)	197760, г. Санкт-Петербург, г. Кронштадт, ул. Зосимова, д. 2, литера. А, кв. 48; адрес отсутствует
1022	4.1.401	4.1.402	159°19.5'	108.73	данные отсутствуют	47:01:1318001:419(2)	197760, г. Санкт-Петербург, г. Кронштадт, ул. Зосимова, д. 2, литера. А, кв. 48; адрес отсутствует
1023	4.1.402	4.1.403	159°20.3'	112.85	данные отсутствуют	47:01:1318001:419(2)	197760, г. Санкт-Петербург, г. Кронштадт, ул. Зосимова, д. 2, литера. А, кв. 48; адрес отсутствует
1024	4.1.403	4.1.404	159°15.4'	115.79	данные отсутствуют	47:01:1318001:419(2)	197760, г. Санкт-Петербург, г. Кронштадт, ул. Зосимова, д. 2, литера. А, кв. 48; адрес отсутствует
1025	4.1.404	4.1.405	159°18.8'	102.36	данные отсутствуют	47:01:1318001:419(2)	197760, г. Санкт-Петербург, г. Кронштадт, ул. Зосимова, д. 2, литера. А, кв. 48; адрес отсутствует

	ДОКУМЕНТ ПОДПИСАН ЭЛЕКТРОННОЙ ПОДПИСЬЮ Сертификат: 00F0B5E5E4A03B641971E337B5E5110 Владелец: ФЕДЕРАЛЬНАЯ СЛУЖБА ГОСУДАРСТВЕННОЙ РЕГИСТРАЦИИ, КАДАСТРА И КАРТОГРАФИИ Действителен с 02.08.2024 по 26.10.2025	
полное наименование должности		инициалы, фамилия

Земельный участок вид объекта недвижимости			
Лист № 37 раздела 3.1	Всего листов раздела 3.1: 66	Всего разделов: 8	Всего листов выписки: 304
13.10.2025г. № КУВИ-001/2025-190337081			
Кадастровый номер:	47:01:1318001:473		

1	2	3	4	5	6	7	8
1026	4.1.405	4.1.406	159°19.3'	109.48	данные отсутствуют	47:01:1318001:419(2)	197760, г. Санкт-Петербург, г. Кронштадт, ул. Зосимова, д. 2, литера. А, кв. 48; адрес отсутствует
1027	4.1.406	4.1.407	159°17.1'	121.99	данные отсутствуют	47:01:1318001:419(2)	197760, г. Санкт-Петербург, г. Кронштадт, ул. Зосимова, д. 2, литера. А, кв. 48; адрес отсутствует
1028	4.1.407	4.1.408	159°21.0'	144.98	данные отсутствуют	47:01:1318001:419(2)	197760, г. Санкт-Петербург, г. Кронштадт, ул. Зосимова, д. 2, литера. А, кв. 48; адрес отсутствует
1029	4.1.408	4.1.409	159°20.8'	113.8	данные отсутствуют	47:01:1318001:419(2)	197760, г. Санкт-Петербург, г. Кронштадт, ул. Зосимова, д. 2, литера. А, кв. 48; адрес отсутствует
1030	4.1.409	4.1.410	160°47.7'	41.16	данные отсутствуют	47:01:1318001:419(2)	197760, г. Санкт-Петербург, г. Кронштадт, ул. Зосимова, д. 2, литера. А, кв. 48; адрес отсутствует
1031	4.1.410	4.1.411	164°39.0'	75.93	данные отсутствуют	47:01:1318001:419(2)	197760, г. Санкт-Петербург, г. Кронштадт, ул. Зосимова, д. 2, литера. А, кв. 48; адрес отсутствует
1032	4.1.411	4.1.412	167°59.9'	52.42	данные отсутствуют	47:01:1318001:419(2)	197760, г. Санкт-Петербург, г. Кронштадт, ул. Зосимова, д. 2, литера. А, кв. 48; адрес отсутствует
1033	4.1.412	4.1.413	169°42.6'	88.73	данные отсутствуют	47:01:1318001:419(2)	197760, г. Санкт-Петербург, г. Кронштадт, ул. Зосимова, д. 2, литера. А, кв. 48; адрес отсутствует
1034	4.1.413	4.1.414	169°43.1'	74.8	данные отсутствуют	47:01:1318001:419(2)	197760, г. Санкт-Петербург, г. Кронштадт, ул. Зосимова, д. 2, литера. А, кв. 48; адрес отсутствует
1035	4.1.414	4.1.415	169°51.2'	165.86	данные отсутствуют	47:01:1318001:419(2)	197760, г. Санкт-Петербург, г. Кронштадт, ул. Зосимова, д. 2, литера. А, кв. 48; адрес отсутствует
1036	4.1.415	4.1.416	169°49.8'	100.64	данные отсутствуют	47:01:1318001:419(2)	197760, г. Санкт-Петербург, г. Кронштадт, ул. Зосимова, д. 2, литера. А, кв. 48; адрес отсутствует
1037	4.1.416	4.1.417	169°47.6'	119.26	данные отсутствуют	47:01:1318001:419(2)	197760, г. Санкт-Петербург, г. Кронштадт, ул. Зосимова, д. 2, литера. А, кв. 48; адрес отсутствует
1038	4.1.417	4.1.418	169°50.6'	80.07	данные отсутствуют	47:01:1318001:419(2)	197760, г. Санкт-Петербург, г. Кронштадт, ул. Зосимова, д. 2, литера. А, кв. 48; адрес отсутствует
1039	4.1.418	4.1.419	169°46.4'	200.95	данные отсутствуют	47:01:1318001:419(2)	197760, г. Санкт-Петербург, г. Кронштадт, ул. Зосимова, д. 2, литера. А, кв. 48; адрес отсутствует
1040	4.1.419	4.1.420	169°48.4'	74.59	данные отсутствуют	47:01:1318001:419(2)	197760, г. Санкт-Петербург, г. Кронштадт, ул. Зосимова, д. 2, литера. А, кв. 48; адрес отсутствует
1041	4.1.420	4.1.421	169°45.8'	225.55	данные отсутствуют	47:01:1318001:419(2)	197760, г. Санкт-Петербург, г. Кронштадт, ул. Зосимова, д. 2, литера. А, кв. 48; адрес отсутствует

	ДОКУМЕНТ ПОДПИСАН ЭЛЕКТРОННОЙ ПОДПИСЬЮ Сертификат: 00F0B9E5E4A0288641971E6379BE5110 Владелец: ФЕДЕРАЛЬНАЯ СЛУЖБА ГОСУДАРСТВЕННОЙ РЕГИСТРАЦИИ, КАДАСТРА И КАРТОГРАФИИ Действителен с 02.08.2024 по 26.10.2025	
полное наименование должности		инициалы, фамилия

Земельный участок вид объекта недвижимости			
Лист № 38 раздела 3.1	Всего листов раздела 3.1: 66	Всего разделов: 8	Всего листов выписки: 304
13.10.2025г. № КУВИ-001/2025-190337081			
Кадастровый номер:	47:01:1318001:473		

1	2	3	4	5	6	7	8
1042	4.1.421	4.1.422	169°43.2'	171.35	данные отсутствуют	47:01:1318001:419(2)	197760, г. Санкт-Петербург, г. Кронштадт, ул. Зосимова, д. 2, литера. А, кв. 48; адрес отсутствует
1043	4.1.422	4.1.423	169°41.1'	77.57	данные отсутствуют	47:01:1318001:419(2)	197760, г. Санкт-Петербург, г. Кронштадт, ул. Зосимова, д. 2, литера. А, кв. 48; адрес отсутствует
1044	4.1.423	4.1.424	169°45.4'	54.44	данные отсутствуют	47:01:1318001:419(2)	197760, г. Санкт-Петербург, г. Кронштадт, ул. Зосимова, д. 2, литера. А, кв. 48; адрес отсутствует
1045	4.1.424	4.1.425	169°47.3'	59.29	данные отсутствуют	47:01:1318001:419(2)	197760, г. Санкт-Петербург, г. Кронштадт, ул. Зосимова, д. 2, литера. А, кв. 48; адрес отсутствует
1046	4.1.425	4.1.426	164°24.7'	37.44	данные отсутствуют	47:01:1318001:419(2)	197760, г. Санкт-Петербург, г. Кронштадт, ул. Зосимова, д. 2, литера. А, кв. 48; адрес отсутствует
1047	4.1.426	4.1.427	160°9.2'	26.3	данные отсутствуют	47:01:1318001:419(2)	197760, г. Санкт-Петербург, г. Кронштадт, ул. Зосимова, д. 2, литера. А, кв. 48; адрес отсутствует
1048	4.1.427	4.1.428	156°58.3'	39.52	данные отсутствуют	47:01:1318001:419(2)	197760, г. Санкт-Петербург, г. Кронштадт, ул. Зосимова, д. 2, литера. А, кв. 48; адрес отсутствует
1049	4.1.428	4.1.429	151°6.4'	60.74	данные отсутствуют	47:01:1318001:419(2)	197760, г. Санкт-Петербург, г. Кронштадт, ул. Зосимова, д. 2, литера. А, кв. 48; адрес отсутствует
1050	4.1.429	4.1.430	149°24.8'	30.93	данные отсутствуют	47:01:1318001:419(2)	197760, г. Санкт-Петербург, г. Кронштадт, ул. Зосимова, д. 2, литера. А, кв. 48; адрес отсутствует
1051	4.1.430	4.1.431	152°23.9'	61.36	данные отсутствуют	47:01:1318001:419(2)	197760, г. Санкт-Петербург, г. Кронштадт, ул. Зосимова, д. 2, литера. А, кв. 48; адрес отсутствует
1052	4.1.431	4.1.432	152°31.1'	34.95	данные отсутствуют	47:01:1318001:419(2)	197760, г. Санкт-Петербург, г. Кронштадт, ул. Зосимова, д. 2, литера. А, кв. 48; адрес отсутствует
1053	4.1.432	4.1.433	154°59.2'	54.68	данные отсутствуют	47:01:1318001:419(2)	197760, г. Санкт-Петербург, г. Кронштадт, ул. Зосимова, д. 2, литера. А, кв. 48; адрес отсутствует
1054	4.1.433	4.1.434	162°15.8'	51.08	данные отсутствуют	47:01:1318001:419(2)	197760, г. Санкт-Петербург, г. Кронштадт, ул. Зосимова, д. 2, литера. А, кв. 48; адрес отсутствует
1055	4.1.434	4.1.435	169°10.6'	44.67	данные отсутствуют	47:01:1318001:419(2)	197760, г. Санкт-Петербург, г. Кронштадт, ул. Зосимова, д. 2, литера. А, кв. 48; адрес отсутствует
1056	4.1.435	4.1.436	175°52.7'	46.75	данные отсутствуют	47:01:1318001:419(2)	197760, г. Санкт-Петербург, г. Кронштадт, ул. Зосимова, д. 2, литера. А, кв. 48; адрес отсутствует
1057	4.1.436	4.1.437	180°25.6'	33.56	данные отсутствуют	47:01:1318001:419(2)	197760, г. Санкт-Петербург, г. Кронштадт, ул. Зосимова, д. 2, литера. А, кв. 48; адрес отсутствует

	ДОКУМЕНТ ПОДПИСАН ЭЛЕКТРОННОЙ ПОДПИСЬЮ Сертификат: 00F0B9E5E4A0288641971E6379BE5110 Владелец: ФЕДЕРАЛЬНАЯ СЛУЖБА ГОСУДАРСТВЕННОЙ РЕГИСТРАЦИИ, КАДАСТРА И КАРТОГРАФИИ Действителен с 02.08.2024 по 26.10.2025	
полное наименование должности		инициалы, фамилия

Земельный участок			
вид объекта недвижимости			
Лист № 39 раздела 3.1	Всего листов раздела 3.1: 66	Всего разделов: 8	Всего листов выписки: 304
13.10.2025г. № КУВИ-001/2025-190337081			
Кадастровый номер:	47:01:1318001:473		

1	2	3	4	5	6	7	8
1058	4.1.437	4.1.438	187°41.2'	39.78	данные отсутствуют	47:01:1318001:419(2)	197760, г. Санкт-Петербург, г. Кронштадт, ул. Зосимова, д. 2, литера. А, кв. 48; адрес отсутствует
1059	4.1.438	4.1.439	192°41.2'	43.85	данные отсутствуют	47:01:1318001:419(2)	197760, г. Санкт-Петербург, г. Кронштадт, ул. Зосимова, д. 2, литера. А, кв. 48; адрес отсутствует
1060	4.1.439	4.1.440	198°5.3'	28.28	данные отсутствуют	47:01:1318001:419(2)	197760, г. Санкт-Петербург, г. Кронштадт, ул. Зосимова, д. 2, литера. А, кв. 48; адрес отсутствует
1061	4.1.440	4.1.441	202°8.2'	32.78	данные отсутствуют	47:01:1318001:419(2)	197760, г. Санкт-Петербург, г. Кронштадт, ул. Зосимова, д. 2, литера. А, кв. 48; адрес отсутствует
1062	4.1.441	4.1.442	203°8.8'	163.27	данные отсутствуют	47:01:1318001:419(2)	197760, г. Санкт-Петербург, г. Кронштадт, ул. Зосимова, д. 2, литера. А, кв. 48; адрес отсутствует
1063	4.1.442	4.1.443	195°57.3'	40.42	данные отсутствуют	47:01:1318001:419(2)	197760, г. Санкт-Петербург, г. Кронштадт, ул. Зосимова, д. 2, литера. А, кв. 48; адрес отсутствует
1064	4.1.443	4.1.444	190°2.6'	46.05	данные отсутствуют	47:01:1318001:419(2)	197760, г. Санкт-Петербург, г. Кронштадт, ул. Зосимова, д. 2, литера. А, кв. 48; адрес отсутствует
1065	4.1.444	4.1.445	185°10.8'	24.81	данные отсутствуют	47:01:1318001:419(2)	197760, г. Санкт-Петербург, г. Кронштадт, ул. Зосимова, д. 2, литера. А, кв. 48; адрес отсутствует
1066	4.1.445	4.1.446	180°24.2'	38.31	данные отсутствуют	47:01:1318001:419(2)	197760, г. Санкт-Петербург, г. Кронштадт, ул. Зосимова, д. 2, литера. А, кв. 48; адрес отсутствует
1067	4.1.446	4.1.447	174°5.5'	48.96	данные отсутствуют	47:01:1318001:419(2)	197760, г. Санкт-Петербург, г. Кронштадт, ул. Зосимова, д. 2, литера. А, кв. 48; адрес отсутствует
1068	4.1.447	4.1.448	167°24.2'	43.33	данные отсутствуют	47:01:1318001:419(2)	197760, г. Санкт-Петербург, г. Кронштадт, ул. Зосимова, д. 2, литера. А, кв. 48; адрес отсутствует
1069	4.1.448	4.1.449	160°48.5'	48.61	данные отсутствуют	47:01:1318001:419(2)	197760, г. Санкт-Петербург, г. Кронштадт, ул. Зосимова, д. 2, литера. А, кв. 48; адрес отсутствует
1070	4.1.449	4.1.450	157°12.5'	66.52	данные отсутствуют	47:01:1318001:419(2)	197760, г. Санкт-Петербург, г. Кронштадт, ул. Зосимова, д. 2, литера. А, кв. 48; адрес отсутствует
1071	4.1.450	4.1.451	156°17.8'	25	данные отсутствуют	47:01:1318001:419(2)	197760, г. Санкт-Петербург, г. Кронштадт, ул. Зосимова, д. 2, литера. А, кв. 48; адрес отсутствует
1072	4.1.451	4.1.452	153°43.2'	18	данные отсутствуют	47:01:1318001:419(2)	197760, г. Санкт-Петербург, г. Кронштадт, ул. Зосимова, д. 2, литера. А, кв. 48; адрес отсутствует
1073	4.1.452	4.1.453	152°30.0'	52.32	данные отсутствуют	47:01:1318001:419(2)	197760, г. Санкт-Петербург, г. Кронштадт, ул. Зосимова, д. 2, литера. А, кв. 48; адрес отсутствует

	ДОКУМЕНТ ПОДПИСАН ЭЛЕКТРОННОЙ ПОДПИСЬЮ Сертификат: 00F0B9E5E4A02B6641971E2379BE3110 Владелец: ФЕДЕРАЛЬНАЯ СЛУЖБА ГОСУДАРСТВЕННОЙ РЕГИСТРАЦИИ, КАДАСТРА И КАРТОГРАФИИ Действителен с 02.08.2024 по 26.10.2025	
полное наименование должности		инициалы, фамилия

Земельный участок			
вид объекта недвижимости			
Лист № 40 раздела 3.1	Всего листов раздела 3.1: 66	Всего разделов: 8	Всего листов выписки: 304
13.10.2025г. № КУВИ-001/2025-190337081			
Кадастровый номер:	47:01:1318001:473		

1	2	3	4	5	6	7	8
1074	4.1.453	4.1.454	152°25.3'	66.96	данные отсутствуют	47:01:1318001:419(2)	197760, г. Санкт-Петербург, г. Кронштадт, ул. Зосимова, д. 2, литера. А, кв. 48; адрес отсутствует
1075	4.1.454	4.1.455	152°22.9'	28.45	данные отсутствуют	47:01:1318001:419(2)	197760, г. Санкт-Петербург, г. Кронштадт, ул. Зосимова, д. 2, литера. А, кв. 48; адрес отсутствует
1076	4.1.455	4.1.456	147°38.5'	24.59	данные отсутствуют	47:01:1318001:419(2)	197760, г. Санкт-Петербург, г. Кронштадт, ул. Зосимова, д. 2, литера. А, кв. 48; адрес отсутствует
1077	4.1.456	4.1.457	147°38.6'	47.81	данные отсутствуют	47:01:1318001:419(2)	197760, г. Санкт-Петербург, г. Кронштадт, ул. Зосимова, д. 2, литера. А, кв. 48; адрес отсутствует
1078	4.1.457	4.1.458	152°13.6'	36.29	данные отсутствуют	47:01:1318001:419(2)	197760, г. Санкт-Петербург, г. Кронштадт, ул. Зосимова, д. 2, литера. А, кв. 48; адрес отсутствует
1079	4.1.458	4.1.459	62°16.9'	6	данные отсутствуют	47:01:1318001:419(2)	197760, г. Санкт-Петербург, г. Кронштадт, ул. Зосимова, д. 2, литера. А, кв. 48; адрес отсутствует
1080	4.1.459	4.1.460	332°13.3'	36.3	данные отсутствуют	47:01:1318001:419(2)	197760, г. Санкт-Петербург, г. Кронштадт, ул. Зосимова, д. 2, литера. А, кв. 48; адрес отсутствует
1081	4.1.460	4.1.461	330°26.7'	49.65	данные отсутствуют	47:01:1318001:419(2)	197760, г. Санкт-Петербург, г. Кронштадт, ул. Зосимова, д. 2, литера. А, кв. 48; адрес отсутствует
1082	4.1.461	4.1.462	331°58.7'	98.15	данные отсутствуют	47:01:1318001:419(2)	197760, г. Санкт-Петербург, г. Кронштадт, ул. Зосимова, д. 2, литера. А, кв. 48; адрес отсутствует
1083	4.1.462	4.1.463	332°2.9'	61.91	данные отсутствуют	47:01:1318001:419(2)	197760, г. Санкт-Петербург, г. Кронштадт, ул. Зосимова, д. 2, литера. А, кв. 48; адрес отсутствует
1084	4.1.463	4.1.464	330°51.0'	39.87	данные отсутствуют	47:01:1318001:419(2)	197760, г. Санкт-Петербург, г. Кронштадт, ул. Зосимова, д. 2, литера. А, кв. 48; адрес отсутствует
1085	4.1.464	4.1.465	335°55.0'	38.72	данные отсутствуют	47:01:1318001:419(2)	197760, г. Санкт-Петербург, г. Кронштадт, ул. Зосимова, д. 2, литера. А, кв. 48; адрес отсутствует
1086	4.1.465	4.1.466	337°1.9'	40.41	данные отсутствуют	47:01:1318001:419(2)	197760, г. Санкт-Петербург, г. Кронштадт, ул. Зосимова, д. 2, литера. А, кв. 48; адрес отсутствует
1087	4.1.466	4.1.467	340°47.7'	48	данные отсутствуют	47:01:1318001:419(2)	197760, г. Санкт-Петербург, г. Кронштадт, ул. Зосимова, д. 2, литера. А, кв. 48; адрес отсутствует
1088	4.1.467	4.1.468	347°24.5'	42.71	данные отсутствуют	47:01:1318001:419(2)	197760, г. Санкт-Петербург, г. Кронштадт, ул. Зосимова, д. 2, литера. А, кв. 48; адрес отсутствует
1089	4.1.468	4.1.469	354°5.5'	48.18	данные отсутствуют	47:01:1318001:419(2)	197760, г. Санкт-Петербург, г. Кронштадт, ул. Зосимова, д. 2, литера. А, кв. 48; адрес отсутствует

	ДОКУМЕНТ ПОДПИСАН ЭЛЕКТРОННОЙ ПОДПИСЬЮ Сертификат: 00F0B9E5E4A02B6641971E2379BE3110 Владелец: ФЕДЕРАЛЬНАЯ СЛУЖБА ГОСУДАРСТВЕННОЙ РЕГИСТРАЦИИ, КАДАСТРА И КАРТОГРАФИИ Действителен с 02.08.2024 по 26.10.2025	
полное наименование должности		инициалы, фамилия

Земельный участок вид объекта недвижимости			
Лист № 41 раздела 3.1	Всего листов раздела 3.1: 66	Всего разделов: 8	Всего листов выписки: 304
13.10.2025г. № КУВИ-001/2025-190337081 Кадастровый номер:	47:01:1318001:473		

1	2	3	4	5	6	7	8
1090	4.1.469	4.1.470	0°24.6'	37.74	данные отсутствуют	47:01:1318001:419(2)	197760, г. Санкт-Петербург, г. Кронштадт, ул. Зосимова, д. 2, литера. А, кв. 48; адрес отсутствует
1091	4.1.470	4.1.471	5°11.6'	24.41	данные отсутствуют	47:01:1318001:419(2)	197760, г. Санкт-Петербург, г. Кронштадт, ул. Зосимова, д. 2, литера. А, кв. 48; адрес отсутствует
1092	4.1.471	4.1.472	10°2.5'	45.43	данные отсутствуют	47:01:1318001:419(2)	197760, г. Санкт-Петербург, г. Кронштадт, ул. Зосимова, д. 2, литера. А, кв. 48; адрес отсутствует
1093	4.1.472	4.1.473	15°57.3'	39.76	данные отсутствуют	47:01:1318001:419(2)	197760, г. Санкт-Петербург, г. Кронштадт, ул. Зосимова, д. 2, литера. А, кв. 48; адрес отсутствует
1094	4.1.473	4.1.474	23°9.1'	162.81	данные отсутствуют	47:01:1318001:419(2)	197760, г. Санкт-Петербург, г. Кронштадт, ул. Зосимова, д. 2, литера. А, кв. 48; адрес отсутствует
1095	4.1.474	4.1.475	22°8.3'	33.14	данные отсутствуют	47:01:1318001:419(2)	197760, г. Санкт-Петербург, г. Кронштадт, ул. Зосимова, д. 2, литера. А, кв. 48; адрес отсутствует
1096	4.1.475	4.1.476	18°4.1'	28.73	данные отсутствуют	47:01:1318001:419(2)	197760, г. Санкт-Петербург, г. Кронштадт, ул. Зосимова, д. 2, литера. А, кв. 48; адрес отсутствует
1097	4.1.476	4.1.477	12°41.3'	44.48	данные отсутствуют	47:01:1318001:419(2)	197760, г. Санкт-Петербург, г. Кронштадт, ул. Зосимова, д. 2, литера. А, кв. 48; адрес отсутствует
1098	4.1.477	4.1.478	6°29.7'	40.14	данные отсутствуют	47:01:1318001:419(2)	197760, г. Санкт-Петербург, г. Кронштадт, ул. Зосимова, д. 2, литера. А, кв. 48; адрес отсутствует
1099	4.1.478	4.1.479	1°51.5'	34.24	данные отсутствуют	47:01:1318001:419(2)	197760, г. Санкт-Петербург, г. Кронштадт, ул. Зосимова, д. 2, литера. А, кв. 48; адрес отсутствует
1100	4.1.479	4.1.480	355°53.6'	47.47	данные отсутствуют	47:01:1318001:419(2)	197760, г. Санкт-Петербург, г. Кронштадт, ул. Зосимова, д. 2, литера. А, кв. 48; адрес отсутствует
1101	4.1.480	4.1.481	349°10.0'	45.33	данные отсутствуют	47:01:1318001:419(2)	197760, г. Санкт-Петербург, г. Кронштадт, ул. Зосимова, д. 2, литера. А, кв. 48; адрес отсутствует
1102	4.1.481	4.1.482	342°15.8'	51.87	данные отсутствуют	47:01:1318001:419(2)	197760, г. Санкт-Петербург, г. Кронштадт, ул. Зосимова, д. 2, литера. А, кв. 48; адрес отсутствует
1103	4.1.482	4.1.483	336°0.7'	37.02	данные отсутствуют	47:01:1318001:419(2)	197760, г. Санкт-Петербург, г. Кронштадт, ул. Зосимова, д. 2, литера. А, кв. 48; адрес отсутствует
1104	4.1.483	4.1.484	59°46.7'	4.77	данные отсутствуют	47:01:1318001:419(2)	197760, г. Санкт-Петербург, г. Кронштадт, ул. Зосимова, д. 2, литера. А, кв. 48; адрес отсутствует
1105	4.1.484	4.1.485	147°11.3'	69.09	данные отсутствуют	47:01:1318001:419(2)	197760, г. Санкт-Петербург, г. Кронштадт, ул. Зосимова, д. 2, литера. А, кв. 48; адрес отсутствует

ДОКУМЕНТ ПОДПИСАН ЭЛЕКТРОННОЙ ПОДПИСЬЮ
Сертификат: 00F0B9E5E4A02B6419CF1E2379BE5110
Владелец: ФЕДЕРАЛЬНАЯ СЛУЖБА ГОСУДАРСТВЕННОЙ РЕГИСТРАЦИИ, КАДАСТРА И КАРТОГРАФИИ
Действителен с 02.08.2024 по 26.10.2025

полное наименование должности		инициалы, фамилия

Земельный участок вид объекта недвижимости			
Лист № 42 раздела 3.1	Всего листов раздела 3.1: 66	Всего разделов: 8	Всего листов выписки: 304
13.10.2025г. № КУВИ-001/2025-190337081 Кадастровый номер:	47:01:1318001:473		

1	2	3	4	5	6	7	8
1106	4.1.485	4.1.486	147°29.6'	71.64	данные отсутствуют	47:01:1318001:419(2)	197760, г. Санкт-Петербург, г. Кронштадт, ул. Зосимова, д. 2, литера. А, кв. 48; адрес отсутствует
1107	4.1.486	4.1.487	147°31.6'	67.46	данные отсутствуют	47:01:1318001:419(2)	197760, г. Санкт-Петербург, г. Кронштадт, ул. Зосимова, д. 2, литера. А, кв. 48; адрес отсутствует
1108	4.1.487	4.1.488	148°42.1'	60.31	данные отсутствуют	47:01:1318001:419(2)	197760, г. Санкт-Петербург, г. Кронштадт, ул. Зосимова, д. 2, литера. А, кв. 48; адрес отсутствует
1109	4.1.488	4.1.489	155°2.9'	43.85	данные отсутствуют	47:01:1318001:419(2)	197760, г. Санкт-Петербург, г. Кронштадт, ул. Зосимова, д. 2, литера. А, кв. 48; адрес отсутствует
1110	4.1.489	4.1.490	158°51.6'	41.2	данные отсутствуют	47:01:1318001:419(2)	197760, г. Санкт-Петербург, г. Кронштадт, ул. Зосимова, д. 2, литера. А, кв. 48; адрес отсутствует
1111	4.1.490	4.1.491	161°39.2'	34.91	данные отсутствуют	47:01:1318001:419(2)	197760, г. Санкт-Петербург, г. Кронштадт, ул. Зосимова, д. 2, литера. А, кв. 48; адрес отсутствует
1112	4.1.491	4.1.492	166°7.0'	44.47	данные отсутствуют	47:01:1318001:419(2)	197760, г. Санкт-Петербург, г. Кронштадт, ул. Зосимова, д. 2, литера. А, кв. 48; адрес отсутствует
1113	4.1.492	4.1.493	170°36.8'	68.55	данные отсутствуют	47:01:1318001:419(2)	197760, г. Санкт-Петербург, г. Кронштадт, ул. Зосимова, д. 2, литера. А, кв. 48; адрес отсутствует
1114	4.1.493	4.1.494	172°43.6'	77.08	данные отсутствуют	47:01:1318001:419(2)	197760, г. Санкт-Петербург, г. Кронштадт, ул. Зосимова, д. 2, литера. А, кв. 48; адрес отсутствует
1115	4.1.494	4.1.495	177°59.8'	24.02	данные отсутствуют	47:01:1318001:419(2)	197760, г. Санкт-Петербург, г. Кронштадт, ул. Зосимова, д. 2, литера. А, кв. 48; адрес отсутствует
1116	4.1.495	4.1.496	182°46.7'	53.63	данные отсутствуют	47:01:1318001:419(2)	197760, г. Санкт-Петербург, г. Кронштадт, ул. Зосимова, д. 2, литера. А, кв. 48; адрес отсутствует
1117	4.1.496	4.1.497	177°51.7'	41.8	данные отсутствуют	47:01:1318001:419(2)	197760, г. Санкт-Петербург, г. Кронштадт, ул. Зосимова, д. 2, литера. А, кв. 48; адрес отсутствует
1118	4.1.497	4.1.498	180°32.6'	23.22	данные отсутствуют	47:01:1318001:419(1), 47:01:1318001:419(2)	197760, г. Санкт-Петербург, г. Кронштадт, ул. Зосимова, д. 2, литера. А, кв. 48; адрес отсутствует
1119	4.1.498	4.1.499	126°29.0'	2.67	данные отсутствуют	47:01:1318001:419(1), 47:01:1318001:419(2)	197760, г. Санкт-Петербург, г. Кронштадт, ул. Зосимова, д. 2, литера. А, кв. 48; адрес отсутствует
1120	4.1.499	4.1.500	153°45.7'	9.43	данные отсутствуют	47:01:1318001:419(1), 47:01:1318001:419(2)	197760, г. Санкт-Петербург, г. Кронштадт, ул. Зосимова, д. 2, литера. А, кв. 48; адрес отсутствует
1121	4.1.500	4.1.501	174°29.9'	30.98	данные отсутствуют	47:01:1318001:419(1), 47:01:1318001:419(2)	197760, г. Санкт-Петербург, г. Кронштадт, ул. Зосимова, д. 2, литера. А, кв. 48; адрес отсутствует

ДОКУМЕНТ ПОДПИСАН ЭЛЕКТРОННОЙ ПОДПИСЬЮ
Сертификат: 00F0B9E5E4A02B6419CF1E2379BE5110
Владелец: ФЕДЕРАЛЬНАЯ СЛУЖБА ГОСУДАРСТВЕННОЙ РЕГИСТРАЦИИ, КАДАСТРА И КАРТОГРАФИИ
Действителен с 02.08.2024 по 26.10.2025

полное наименование должности		инициалы, фамилия

Земельный участок вид объекта недвижимости			
Лист № 43 раздела 3.1	Всего листов раздела 3.1: 66	Всего разделов: 8	Всего листов выписки: 304

13.10.2025г. № КУВИ-001/2025-190337081

Кадастровый номер: 47:01:1318001:473

1	2	3	4	5	6	7	8
1122	4.1.501	4.1.502	63°31.7'	35.8	данные отсутствуют	47:01:1318001:419(2)	197760, г. Санкт-Петербург, г. Кронштадт, ул. Зосимова, д. 2, литера. А, кв. 48; адрес отсутствует
1123	4.1.502	4.1.503	61°45.6'	3.83	данные отсутствуют	47:01:1318001:419(2)	197760, г. Санкт-Петербург, г. Кронштадт, ул. Зосимова, д. 2, литера. А, кв. 48; адрес отсутствует
1124	4.1.503	4.1.504	153°50.8'	24.96	данные отсутствуют	47:01:1318001:419(2)	197760, г. Санкт-Петербург, г. Кронштадт, ул. Зосимова, д. 2, литера. А, кв. 48; адрес отсутствует
1125	4.1.504	4.1.505	154°9.4'	12.78	данные отсутствуют	47:01:1318001:419(2)	197760, г. Санкт-Петербург, г. Кронштадт, ул. Зосимова, д. 2, литера. А, кв. 48; адрес отсутствует
1126	4.1.505	4.1.506	155°55.4'	13.29	данные отсутствуют	47:01:1318001:419(2)	197760, г. Санкт-Петербург, г. Кронштадт, ул. Зосимова, д. 2, литера. А, кв. 48; адрес отсутствует
1127	4.1.506	4.1.507	151°56.2'	14.71	данные отсутствуют	47:01:1318001:419(2)	197760, г. Санкт-Петербург, г. Кронштадт, ул. Зосимова, д. 2, литера. А, кв. 48; адрес отсутствует
1128	4.1.507	4.1.508	149°33.4'	21.95	данные отсутствуют	47:01:1318001:419(2)	197760, г. Санкт-Петербург, г. Кронштадт, ул. Зосимова, д. 2, литера. А, кв. 48; адрес отсутствует
1129	4.1.508	4.1.509	147°16.4'	19.63	данные отсутствуют	47:01:1318001:419(2)	197760, г. Санкт-Петербург, г. Кронштадт, ул. Зосимова, д. 2, литера. А, кв. 48; адрес отсутствует
1130	4.1.509	4.1.510	319°6.4'	23.89	данные отсутствуют	47:01:1318001:419(2)	197760, г. Санкт-Петербург, г. Кронштадт, ул. Зосимова, д. 2, литера. А, кв. 48; адрес отсутствует
1131	4.1.510	4.1.511	319°11.5'	39.48	данные отсутствуют	47:01:1318001:419(2)	197760, г. Санкт-Петербург, г. Кронштадт, ул. Зосимова, д. 2, литера. А, кв. 48; адрес отсутствует
1132	4.1.511	4.1.512	229°11.6'	4.84	данные отсутствуют	47:01:1318001:419(2)	197760, г. Санкт-Петербург, г. Кронштадт, ул. Зосимова, д. 2, литера. А, кв. 48; адрес отсутствует
1133	4.1.512	4.1.513	139°3.1'	58.84	данные отсутствуют	47:01:1318001:419(2)	197760, г. Санкт-Петербург, г. Кронштадт, ул. Зосимова, д. 2, литера. А, кв. 48; адрес отсутствует
1134	4.1.513	4.1.514	141°21.4'	21.01	данные отсутствуют	47:01:1318001:419(2)	197760, г. Санкт-Петербург, г. Кронштадт, ул. Зосимова, д. 2, литера. А, кв. 48; адрес отсутствует
1135	4.1.514	4.1.515	139°14.0'	17.34	данные отсутствуют	47:01:1318001:419(2)	197760, г. Санкт-Петербург, г. Кронштадт, ул. Зосимова, д. 2, литера. А, кв. 48; адрес отсутствует
1136	4.1.515	4.1.516	139°3.3'	24.6	данные отсутствуют	47:01:1318001:419(2)	197760, г. Санкт-Петербург, г. Кронштадт, ул. Зосимова, д. 2, литера. А, кв. 48; адрес отсутствует
1137	4.1.516	4.1.517	137°43.6'	12.34	данные отсутствуют	47:01:1318001:419(2)	197760, г. Санкт-Петербург, г. Кронштадт, ул. Зосимова, д. 2, литера. А, кв. 48; адрес отсутствует

ДОКУМЕНТ ПОДПИСАН ЭЛЕКТРОННОЙ ПОДПИСЬЮ

Сертификат: 00F0B9E5E4A02B6419CF1E2379BE5110

Владелец: ФЕДЕРАЛЬНАЯ СЛУЖБА ГОСУДАРСТВЕННОЙ РЕГИСТРАЦИИ, КАДАСТРА И КАРТОГРАФИИ

Действителен с 02.08.2024 по 26.10.2025

полное наименование должности		инициалы, фамилия

Земельный участок вид объекта недвижимости			
Лист № 44 раздела 3.1	Всего листов раздела 3.1: 66	Всего разделов: 8	Всего листов выписки: 304

13.10.2025г. № КУВИ-001/2025-190337081

Кадастровый номер: 47:01:1318001:473

1	2	3	4	5	6	7	8
1138	4.1.517	4.1.518	139°9.1'	29.6	данные отсутствуют	47:01:1318001:419(2)	197760, г. Санкт-Петербург, г. Кронштадт, ул. Зосимова, д. 2, литера. А, кв. 48; адрес отсутствует
1139	4.1.518	4.1.519	139°1.4'	46.76	данные отсутствуют	47:01:1318001:419(2)	197760, г. Санкт-Петербург, г. Кронштадт, ул. Зосимова, д. 2, литера. А, кв. 48; адрес отсутствует
1140	4.1.519	4.1.520	137°56.0'	19.9	данные отсутствуют	47:01:1318001:419(2)	197760, г. Санкт-Петербург, г. Кронштадт, ул. Зосимова, д. 2, литера. А, кв. 48; адрес отсутствует
1141	4.1.520	4.1.521	145°18.3'	16.44	данные отсутствуют	47:01:1318001:419(2)	197760, г. Санкт-Петербург, г. Кронштадт, ул. Зосимова, д. 2, литера. А, кв. 48; адрес отсутствует
1142	4.1.521	4.1.522	145°4.8'	16.93	данные отсутствуют	47:01:1318001:419(2)	197760, г. Санкт-Петербург, г. Кронштадт, ул. Зосимова, д. 2, литера. А, кв. 48; адрес отсутствует
1143	4.1.522	4.1.523	139°26.9'	30.63	данные отсутствуют	47:01:1318001:419(2)	197760, г. Санкт-Петербург, г. Кронштадт, ул. Зосимова, д. 2, литера. А, кв. 48; адрес отсутствует
1144	4.1.523	4.1.524	50°44.8'	3.32	данные отсутствуют	47:01:1318001:419(2)	197760, г. Санкт-Петербург, г. Кронштадт, ул. Зосимова, д. 2, литера. А, кв. 48; адрес отсутствует
1145	4.1.524	4.1.525	146°3.5'	15.78	данные отсутствуют	47:01:1318001:419(2)	197760, г. Санкт-Петербург, г. Кронштадт, ул. Зосимова, д. 2, литера. А, кв. 48; адрес отсутствует
1146	4.1.525	4.1.526	146°39.5'	10.95	данные отсутствуют	47:01:1318001:419(2)	197760, г. Санкт-Петербург, г. Кронштадт, ул. Зосимова, д. 2, литера. А, кв. 48; адрес отсутствует
1147	4.1.526	4.1.527	148°59.0'	9.33	данные отсутствуют	47:01:1318001:419(2)	197760, г. Санкт-Петербург, г. Кронштадт, ул. Зосимова, д. 2, литера. А, кв. 48; адрес отсутствует
1148	4.1.527	4.1.528	148°47.4'	7.18	данные отсутствуют	47:01:1318001:419(2)	197760, г. Санкт-Петербург, г. Кронштадт, ул. Зосимова, д. 2, литера. А, кв. 48; адрес отсутствует
1149	4.1.528	4.1.529	147°0.8'	13.79	данные отсутствуют	47:01:1318001:419(2)	197760, г. Санкт-Петербург, г. Кронштадт, ул. Зосимова, д. 2, литера. А, кв. 48; адрес отсутствует
1150	4.1.529	4.1.530	140°47.9'	16.66	данные отсутствуют	47:01:1318001:419(2)	197760, г. Санкт-Петербург, г. Кронштадт, ул. Зосимова, д. 2, литера. А, кв. 48; адрес отсутствует
1151	4.1.530	4.1.531	48°31.8'	5.51	данные отсутствуют	47:01:1318001:419(2)	197760, г. Санкт-Петербург, г. Кронштадт, ул. Зосимова, д. 2, литера. А, кв. 48; адрес отсутствует
1152	4.1.531	4.1.532	320°51.5'	16.35	данные отсутствуют	47:01:1318001:419(2)	197760, г. Санкт-Петербург, г. Кронштадт, ул. Зосимова, д. 2, литера. А, кв. 48; адрес отсутствует
1153	4.1.532	4.1.533	327°7.3'	13.13	данные отсутствуют	47:01:1318001:419(2)	197760, г. Санкт-Петербург, г. Кронштадт, ул. Зосимова, д. 2, литера. А, кв. 48; адрес отсутствует

ДОКУМЕНТ ПОДПИСАН ЭЛЕКТРОННОЙ ПОДПИСЬЮ

Сертификат: 00F0B9E5E4A02B6419CF1E2379BE5110

Владелец: ФЕДЕРАЛЬНАЯ СЛУЖБА ГОСУДАРСТВЕННОЙ РЕГИСТРАЦИИ, КАДАСТРА И КАРТОГРАФИИ

Действителен с 02.08.2024 по 26.10.2025

полное наименование должности		инициалы, фамилия

Земельный участок			
вид объекта недвижимости			
Лист № 45 раздела 3.1	Всего листов раздела 3.1: 66	Всего разделов: 8	Всего листов выписки: 304
13.10.2025г. № КУВИ-001/2025-190337081			
Кадастровый номер:	47:01:1318001:473		

1	2	3	4	5	6	7	8
1154	4.1.533	4.1.534	328°44.8'	10.83	данные отсутствуют	47:01:1318001:419(2)	197760, г. Санкт-Петербург, г. Кронштадт, ул. Зосимова, д. 2, литера. А, кв. 48; адрес отсутствует
1155	4.1.534	4.1.535	138°35.2'	25.43	данные отсутствуют	47:01:1318001:419(2)	197760, г. Санкт-Петербург, г. Кронштадт, ул. Зосимова, д. 2, литера. А, кв. 48; адрес отсутствует
1156	4.1.535	4.1.536	138°36.0'	22.64	данные отсутствуют	47:01:1318001:419(2)	197760, г. Санкт-Петербург, г. Кронштадт, ул. Зосимова, д. 2, литера. А, кв. 48; адрес отсутствует
1157	4.1.536	4.1.537	142°20.6'	24.06	данные отсутствуют	47:01:1318001:419(2)	197760, г. Санкт-Петербург, г. Кронштадт, ул. Зосимова, д. 2, литера. А, кв. 48; адрес отсутствует
1158	4.1.537	4.1.538	139°46.1'	11.74	данные отсутствуют	47:01:1318001:419(2)	197760, г. Санкт-Петербург, г. Кронштадт, ул. Зосимова, д. 2, литера. А, кв. 48; адрес отсутствует
1159	4.1.538	4.1.539	152°49.3'	8.36	данные отсутствуют	47:01:1318001:419(2)	197760, г. Санкт-Петербург, г. Кронштадт, ул. Зосимова, д. 2, литера. А, кв. 48; адрес отсутствует
1160	4.1.539	4.1.540	152°55.0'	21.22	данные отсутствуют	47:01:1318001:419(2)	197760, г. Санкт-Петербург, г. Кронштадт, ул. Зосимова, д. 2, литера. А, кв. 48; адрес отсутствует
1161	4.1.540	4.1.541	157°56.9'	16.59	данные отсутствуют	47:01:1318001:419(2)	197760, г. Санкт-Петербург, г. Кронштадт, ул. Зосимова, д. 2, литера. А, кв. 48; адрес отсутствует
1162	4.1.541	4.1.542	146°25.9'	16.95	данные отсутствуют	47:01:1318001:419(2)	197760, г. Санкт-Петербург, г. Кронштадт, ул. Зосимова, д. 2, литера. А, кв. 48; адрес отсутствует
1163	4.1.542	4.1.543	48°25.6'	5.56	данные отсутствуют	47:01:1318001:419(2)	197760, г. Санкт-Петербург, г. Кронштадт, ул. Зосимова, д. 2, литера. А, кв. 48; адрес отсутствует
1164	4.1.543	4.1.544	326°34.1'	15.97	данные отсутствуют	47:01:1318001:419(2)	197760, г. Санкт-Петербург, г. Кронштадт, ул. Зосимова, д. 2, литера. А, кв. 48; адрес отсутствует
1165	4.1.544	4.1.545	336°1.7'	20.55	данные отсутствуют	47:01:1318001:419(2)	197760, г. Санкт-Петербург, г. Кронштадт, ул. Зосимова, д. 2, литера. А, кв. 48; адрес отсутствует
1166	4.1.545	4.1.546	332°41.3'	12.36	данные отсутствуют	47:01:1318001:419(2)	197760, г. Санкт-Петербург, г. Кронштадт, ул. Зосимова, д. 2, литера. А, кв. 48; адрес отсутствует
1167	4.1.546	4.1.547	138°32.9'	30.97	данные отсутствуют	47:01:1318001:419(2)	197760, г. Санкт-Петербург, г. Кронштадт, ул. Зосимова, д. 2, литера. А, кв. 48; адрес отсутствует
1168	4.1.547	4.1.548	143°25.0'	18.79	данные отсутствуют	47:01:1318001:419(2)	197760, г. Санкт-Петербург, г. Кронштадт, ул. Зосимова, д. 2, литера. А, кв. 48; адрес отсутствует
1169	4.1.548	4.1.549	146°1.0'	18.46	данные отсутствуют	47:01:1318001:419(2)	197760, г. Санкт-Петербург, г. Кронштадт, ул. Зосимова, д. 2, литера. А, кв. 48; адрес отсутствует

	ДОКУМЕНТ ПОДПИСАН ЭЛЕКТРОННОЙ ПОДПИСЬЮ Сертификат: 00F0B9E5E8A2D3B641971E237B9E3110 Владелец: ФЕДЕРАЛЬНАЯ СЛУЖБА ГОСУДАРСТВЕННОЙ РЕГИСТРАЦИИ, КАДАСТРА И КАРТОГРАФИИ Действителен с 02.08.2024 по 26.10.2025	
полное наименование должности		инициалы, фамилия

Земельный участок			
вид объекта недвижимости			
Лист № 46 раздела 3.1	Всего листов раздела 3.1: 66	Всего разделов: 8	Всего листов выписки: 304
13.10.2025г. № КУВИ-001/2025-190337081			
Кадастровый номер:	47:01:1318001:473		

1	2	3	4	5	6	7	8
1170	4.1.549	4.1.550	143°44.2'	9.26	данные отсутствуют	47:01:1318001:419(2)	197760, г. Санкт-Петербург, г. Кронштадт, ул. Зосимова, д. 2, литера. А, кв. 48; адрес отсутствует
1171	4.1.550	4.1.551	141°17.3'	6.91	данные отсутствуют	47:01:1318001:419(2)	197760, г. Санкт-Петербург, г. Кронштадт, ул. Зосимова, д. 2, литера. А, кв. 48; адрес отсутствует
1172	4.1.551	4.1.552	138°46.1'	21.09	данные отсутствуют	47:01:1318001:419(2)	197760, г. Санкт-Петербург, г. Кронштадт, ул. Зосимова, д. 2, литера. А, кв. 48; адрес отсутствует
1173	4.1.552	4.1.553	140°8.5'	12.39	данные отсутствуют	47:01:1318001:419(2)	197760, г. Санкт-Петербург, г. Кронштадт, ул. Зосимова, д. 2, литера. А, кв. 48; адрес отсутствует
1174	4.1.553	4.1.554	142°58.4'	12.39	данные отсутствуют	47:01:1318001:419(2)	197760, г. Санкт-Петербург, г. Кронштадт, ул. Зосимова, д. 2, литера. А, кв. 48; адрес отсутствует
1175	4.1.554	4.1.555	147°45.8'	16.52	данные отсутствуют	47:01:1318001:419(2)	197760, г. Санкт-Петербург, г. Кронштадт, ул. Зосимова, д. 2, литера. А, кв. 48; адрес отсутствует
1176	4.1.555	4.1.556	147°54.3'	10.16	данные отсутствуют	47:01:1318001:419(2)	197760, г. Санкт-Петербург, г. Кронштадт, ул. Зосимова, д. 2, литера. А, кв. 48; адрес отсутствует
1177	4.1.556	4.1.557	150°25.1'	17.34	данные отсутствуют	47:01:1318001:419(2)	197760, г. Санкт-Петербург, г. Кронштадт, ул. Зосимова, д. 2, литера. А, кв. 48; адрес отсутствует
1178	4.1.557	4.1.558	321°26.1'	16.03	данные отсутствуют	47:01:1318001:419(2)	197760, г. Санкт-Петербург, г. Кронштадт, ул. Зосимова, д. 2, литера. А, кв. 48; адрес отсутствует
1179	4.1.558	4.1.559	318°33.7'	8.08	данные отсутствуют	47:01:1318001:419(2)	197760, г. Санкт-Петербург, г. Кронштадт, ул. Зосимова, д. 2, литера. А, кв. 48; адрес отсутствует
1180	4.1.559	4.1.560	314°24.4'	19.14	данные отсутствуют	47:01:1318001:419(2)	197760, г. Санкт-Петербург, г. Кронштадт, ул. Зосимова, д. 2, литера. А, кв. 48; адрес отсутствует
1181	4.1.560	4.1.561	317°14.8'	17.68	данные отсутствуют	47:01:1318001:419(2)	197760, г. Санкт-Петербург, г. Кронштадт, ул. Зосимова, д. 2, литера. А, кв. 48; адрес отсутствует
1182	4.1.561	4.1.562	318°29.9'	3.59	данные отсутствуют	47:01:1318001:419(2)	197760, г. Санкт-Петербург, г. Кронштадт, ул. Зосимова, д. 2, литера. А, кв. 48; адрес отсутствует
1183	4.1.562	4.1.563	228°24.6'	5.47	данные отсутствуют	47:01:1318001:419(2)	197760, г. Санкт-Петербург, г. Кронштадт, ул. Зосимова, д. 2, литера. А, кв. 48; адрес отсутствует
1184	4.1.563	4.1.564	134°37.6'	26.01	данные отсутствуют	47:01:1318001:419(2)	197760, г. Санкт-Петербург, г. Кронштадт, ул. Зосимова, д. 2, литера. А, кв. 48; адрес отсутствует
1185	4.1.564	4.1.565	138°43.0'	14.5	данные отсутствуют	47:01:1318001:419(2)	197760, г. Санкт-Петербург, г. Кронштадт, ул. Зосимова, д. 2, литера. А, кв. 48; адрес отсутствует

	ДОКУМЕНТ ПОДПИСАН ЭЛЕКТРОННОЙ ПОДПИСЬЮ Сертификат: 00F0B9E5E8A2D3B641971E237B9E3110 Владелец: ФЕДЕРАЛЬНАЯ СЛУЖБА ГОСУДАРСТВЕННОЙ РЕГИСТРАЦИИ, КАДАСТРА И КАРТОГРАФИИ Действителен с 02.08.2024 по 26.10.2025	
полное наименование должности		инициалы, фамилия

Земельный участок вид объекта недвижимости			
Лист № 47 раздела 3.1	Всего листов раздела 3.1: 66	Всего разделов: 8	Всего листов выписки: 304
13.10.2025г. № КУВИ-001/2025-190337081 Кадастровый номер:	47:01:1318001:473		

1	2	3	4	5	6	7	8
1186	4.1.565	4.1.566	138°34.8'	7.81	данные отсутствуют	47:01:1318001:419(2)	197760, г. Санкт-Петербург, г. Кронштадт, ул. Зосимова, д. 2, литера. А, кв. 48; адрес отсутствует
1187	4.1.566	4.1.567	139°49.1'	26.18	данные отсутствуют	47:01:1318001:419(2)	197760, г. Санкт-Петербург, г. Кронштадт, ул. Зосимова, д. 2, литера. А, кв. 48; адрес отсутствует
1188	4.1.567	4.1.568	142°49.7'	20.92	данные отсутствуют	47:01:1318001:419(2)	197760, г. Санкт-Петербург, г. Кронштадт, ул. Зосимова, д. 2, литера. А, кв. 48; адрес отсутствует
1189	4.1.568	4.1.569	138°33.2'	25.44	данные отсутствуют	47:01:1318001:419(2)	197760, г. Санкт-Петербург, г. Кронштадт, ул. Зосимова, д. 2, литера. А, кв. 48; адрес отсутствует
1190	4.1.569	4.1.570	138°22.1'	36.95	данные отсутствуют	47:01:1318001:419(2)	197760, г. Санкт-Петербург, г. Кронштадт, ул. Зосимова, д. 2, литера. А, кв. 48; адрес отсутствует
1191	4.1.570	4.1.571	48°41.2'	5.5	данные отсутствуют	47:01:1318001:419(2)	197760, г. Санкт-Петербург, г. Кронштадт, ул. Зосимова, д. 2, литера. А, кв. 48; адрес отсутствует
1192	4.1.571	4.1.572	318°23.9'	36.86	данные отсутствуют	47:01:1318001:419(2)	197760, г. Санкт-Петербург, г. Кронштадт, ул. Зосимова, д. 2, литера. А, кв. 48; адрес отсутствует
1193	4.1.572	4.1.573	322°51.6'	30.92	данные отсутствуют	47:01:1318001:419(2)	197760, г. Санкт-Петербург, г. Кронштадт, ул. Зосимова, д. 2, литера. А, кв. 48; адрес отсутствует
1194	4.1.573	4.1.574	326°34.3'	10.93	данные отсутствуют	47:01:1318001:419(2)	197760, г. Санкт-Петербург, г. Кронштадт, ул. Зосимова, д. 2, литера. А, кв. 48; адрес отсутствует
1195	4.1.574	4.1.575	330°22.6'	32.27	данные отсутствуют	47:01:1318001:419(2)	197760, г. Санкт-Петербург, г. Кронштадт, ул. Зосимова, д. 2, литера. А, кв. 48; адрес отсутствует
1196	4.1.575	4.1.576	138°32.6'	28.94	данные отсутствуют	47:01:1318001:419(2)	197760, г. Санкт-Петербург, г. Кронштадт, ул. Зосимова, д. 2, литера. А, кв. 48; адрес отсутствует
1197	4.1.576	4.1.577	139°23.9'	13.28	данные отсутствуют	47:01:1318001:419(2)	197760, г. Санкт-Петербург, г. Кронштадт, ул. Зосимова, д. 2, литера. А, кв. 48; адрес отсутствует
1198	4.1.577	4.1.578	137°6.5'	20.56	данные отсутствуют	47:01:1318001:419(2)	197760, г. Санкт-Петербург, г. Кронштадт, ул. Зосимова, д. 2, литера. А, кв. 48; адрес отсутствует
1199	4.1.578	4.1.579	133°7.7'	38.56	данные отсутствуют	47:01:1318001:419(2)	197760, г. Санкт-Петербург, г. Кронштадт, ул. Зосимова, д. 2, литера. А, кв. 48; адрес отсутствует
1200	4.1.579	4.1.580	135°1.1'	22.25	данные отсутствуют	47:01:1318001:419(2)	197760, г. Санкт-Петербург, г. Кронштадт, ул. Зосимова, д. 2, литера. А, кв. 48; адрес отсутствует
1201	4.1.580	4.1.581	139°1.8'	5.73	данные отсутствуют	47:01:1318001:419(2)	197760, г. Санкт-Петербург, г. Кронштадт, ул. Зосимова, д. 2, литера. А, кв. 48; адрес отсутствует

ДОКУМЕНТ ПОДПИСАН ЭЛЕКТРОННОЙ ПОДПИСЬЮ
Сертификат: 00F0B9E5E4A02B6419CF1E2379BE5110
Владелец: ФЕДЕРАЛЬНАЯ СЛУЖБА ГОСУДАРСТВЕННОЙ РЕГИСТРАЦИИ, КАДАСТРА И КАРТОГРАФИИ
Действителен с 02.08.2024 по 26.10.2025

полное наименование должности		инициалы, фамилия

Земельный участок вид объекта недвижимости			
Лист № 48 раздела 3.1	Всего листов раздела 3.1: 66	Всего разделов: 8	Всего листов выписки: 304
13.10.2025г. № КУВИ-001/2025-190337081 Кадастровый номер:	47:01:1318001:473		

1	2	3	4	5	6	7	8
1202	4.1.581	4.1.582	137°43.3'	105	данные отсутствуют	47:01:1318001:419(2)	197760, г. Санкт-Петербург, г. Кронштадт, ул. Зосимова, д. 2, литера. А, кв. 48; адрес отсутствует
1203	4.1.582	4.1.583	140°10.9'	44.71	данные отсутствуют	47:01:1318001:419(2)	197760, г. Санкт-Петербург, г. Кронштадт, ул. Зосимова, д. 2, литера. А, кв. 48; адрес отсутствует
1204	4.1.583	4.1.584	306°12.5'	44.93	данные отсутствуют	47:01:1318001:419(2)	197760, г. Санкт-Петербург, г. Кронштадт, ул. Зосимова, д. 2, литера. А, кв. 48; адрес отсутствует
1205	4.1.584	4.1.585	307°6.9'	16.85	данные отсутствуют	47:01:1318001:419(2)	197760, г. Санкт-Петербург, г. Кронштадт, ул. Зосимова, д. 2, литера. А, кв. 48; адрес отсутствует
1206	4.1.585	4.1.586	309°54.5'	11.47	данные отсутствуют	47:01:1318001:419(2)	197760, г. Санкт-Петербург, г. Кронштадт, ул. Зосимова, д. 2, литера. А, кв. 48; адрес отсутствует
1207	4.1.586	4.1.587	313°17.0'	29.99	данные отсутствуют	47:01:1318001:419(2)	197760, г. Санкт-Петербург, г. Кронштадт, ул. Зосимова, д. 2, литера. А, кв. 48; адрес отсутствует
1208	4.1.587	4.1.588	228°39.5'	5.54	данные отсутствуют	47:01:1318001:419(2)	197760, г. Санкт-Петербург, г. Кронштадт, ул. Зосимова, д. 2, литера. А, кв. 48; адрес отсутствует
1209	4.1.588	4.1.589	133°16.9'	30.65	данные отсутствуют	47:01:1318001:419(2)	197760, г. Санкт-Петербург, г. Кронштадт, ул. Зосимова, д. 2, литера. А, кв. 48; адрес отсутствует
1210	4.1.589	4.1.590	129°56.2'	11.78	данные отсутствуют	47:01:1318001:419(2)	197760, г. Санкт-Петербург, г. Кронштадт, ул. Зосимова, д. 2, литера. А, кв. 48; адрес отсутствует
1211	4.1.590	4.1.591	127°5.8'	17.13	данные отсутствуют	47:01:1318001:419(2)	197760, г. Санкт-Петербург, г. Кронштадт, ул. Зосимова, д. 2, литера. А, кв. 48; адрес отсутствует
1212	4.1.591	4.1.592	126°50.8'	50.41	данные отсутствуют	47:01:1318001:419(2)	197760, г. Санкт-Петербург, г. Кронштадт, ул. Зосимова, д. 2, литера. А, кв. 48; адрес отсутствует
1213	4.1.592	4.1.593	130°42.9'	8.71	данные отсутствуют	47:01:1318001:419(2)	197760, г. Санкт-Петербург, г. Кронштадт, ул. Зосимова, д. 2, литера. А, кв. 48; адрес отсутствует
1214	4.1.593	4.1.594	132°8.5'	15.74	данные отсутствуют	47:01:1318001:419(2)	197760, г. Санкт-Петербург, г. Кронштадт, ул. Зосимова, д. 2, литера. А, кв. 48; адрес отсутствует
1215	4.1.594	4.1.595	133°57.9'	4.7	данные отсутствуют	47:01:1318001:419(2)	197760, г. Санкт-Петербург, г. Кронштадт, ул. Зосимова, д. 2, литера. А, кв. 48; адрес отсутствует
1216	4.1.595	4.1.596	135°13.7'	8.87	данные отсутствуют	47:01:1318001:419(2)	197760, г. Санкт-Петербург, г. Кронштадт, ул. Зосимова, д. 2, литера. А, кв. 48; адрес отсутствует
1217	4.1.596	4.1.597	137°51.6'	61.51	данные отсутствуют	47:01:1318001:419(2)	197760, г. Санкт-Петербург, г. Кронштадт, ул. Зосимова, д. 2, литера. А, кв. 48; адрес отсутствует

ДОКУМЕНТ ПОДПИСАН ЭЛЕКТРОННОЙ ПОДПИСЬЮ
Сертификат: 00F0B9E5E4A02B6419CF1E2379BE5110
Владелец: ФЕДЕРАЛЬНАЯ СЛУЖБА ГОСУДАРСТВЕННОЙ РЕГИСТРАЦИИ, КАДАСТРА И КАРТОГРАФИИ
Действителен с 02.08.2024 по 26.10.2025

полное наименование должности		инициалы, фамилия

Земельный участок вид объекта недвижимости			
Лист № 49 раздела 3.1	Всего листов раздела 3.1: 66	Всего разделов: 8	Всего листов выписки: 304
13.10.2025г. № КУВИ-001/2025-190337081 Кадастровый номер:	47:01:1318001:473		

1	2	3	4	5	6	7	8
1218	4.1.597	4.1.598	141°43.9'	17.37	данные отсутствуют	47:01:1318001:419(2)	197760, г. Санкт-Петербург, г. Кронштадт, ул. Зосимова, д. 2, литера. А, кв. 48; адрес отсутствует
1219	4.1.598	4.1.599	143°44.6'	11.58	данные отсутствуют	47:01:1318001:419(2)	197760, г. Санкт-Петербург, г. Кронштадт, ул. Зосимова, д. 2, литера. А, кв. 48; адрес отсутствует
1220	4.1.599	4.1.600	144°31.2'	13.77	данные отсутствуют	47:01:1318001:419(2)	197760, г. Санкт-Петербург, г. Кронштадт, ул. Зосимова, д. 2, литера. А, кв. 48; адрес отсутствует
1221	4.1.600	4.1.601	145°34.4'	10.37	данные отсутствуют	47:01:1318001:419(2)	197760, г. Санкт-Петербург, г. Кронштадт, ул. Зосимова, д. 2, литера. А, кв. 48; адрес отсутствует
1222	4.1.601	4.1.602	146°22.9'	6.63	данные отсутствуют	47:01:1318001:419(2)	197760, г. Санкт-Петербург, г. Кронштадт, ул. Зосимова, д. 2, литера. А, кв. 48; адрес отсутствует
1223	4.1.602	4.1.603	147°16.2'	13.41	данные отсутствуют	47:01:1318001:419(2)	197760, г. Санкт-Петербург, г. Кронштадт, ул. Зосимова, д. 2, литера. А, кв. 48; адрес отсутствует
1224	4.1.603	4.1.604	150°20.2'	14.06	данные отсутствуют	47:01:1318001:419(2)	197760, г. Санкт-Петербург, г. Кронштадт, ул. Зосимова, д. 2, литера. А, кв. 48; адрес отсутствует
1225	4.1.604	4.1.605	152°33.9'	15.02	данные отсутствуют	47:01:1318001:419(2)	197760, г. Санкт-Петербург, г. Кронштадт, ул. Зосимова, д. 2, литера. А, кв. 48; адрес отсутствует
1226	4.1.605	4.1.606	158°4.4'	18.69	данные отсутствуют	47:01:1318001:419(2)	197760, г. Санкт-Петербург, г. Кронштадт, ул. Зосимова, д. 2, литера. А, кв. 48; адрес отсутствует
1227	4.1.606	4.1.607	159°10.4'	12.43	данные отсутствуют	47:01:1318001:419(2)	197760, г. Санкт-Петербург, г. Кронштадт, ул. Зосимова, д. 2, литера. А, кв. 48; адрес отсутствует
1228	4.1.607	4.1.608	160°44.9'	26.39	данные отсутствуют	47:01:1318001:419(2)	197760, г. Санкт-Петербург, г. Кронштадт, ул. Зосимова, д. 2, литера. А, кв. 48; адрес отсутствует
1229	4.1.608	4.1.609	158°0.4'	14.98	данные отсутствуют	47:01:1318001:419(2)	197760, г. Санкт-Петербург, г. Кронштадт, ул. Зосимова, д. 2, литера. А, кв. 48; адрес отсутствует
1230	4.1.609	4.1.610	161°15.7'	15.53	данные отсутствуют	47:01:1318001:419(2)	197760, г. Санкт-Петербург, г. Кронштадт, ул. Зосимова, д. 2, литера. А, кв. 48; адрес отсутствует
1231	4.1.610	4.1.611	161°16.8'	19.07	данные отсутствуют	47:01:1318001:419(2)	197760, г. Санкт-Петербург, г. Кронштадт, ул. Зосимова, д. 2, литера. А, кв. 48; адрес отсутствует
1232	4.1.611	4.1.612	161°16.8'	17.14	данные отсутствуют	47:01:1318001:419(2)	197760, г. Санкт-Петербург, г. Кронштадт, ул. Зосимова, д. 2, литера. А, кв. 48; адрес отсутствует
1233	4.1.612	4.1.613	159°27.7'	15.25	данные отсутствуют	47:01:1318001:419(2)	197760, г. Санкт-Петербург, г. Кронштадт, ул. Зосимова, д. 2, литера. А, кв. 48; адрес отсутствует

ДОКУМЕНТ ПОДПИСАН ЭЛЕКТРОННОЙ ПОДПИСЬЮ
Сертификат: 00F0B9E5E4A02B6419CF1E2379BE5110
Владелец: ФЕДЕРАЛЬНАЯ СЛУЖБА ГОСУДАРСТВЕННОЙ РЕГИСТРАЦИИ, КАДАСТРА И КАРТОГРАФИИ
Действителен с 02.08.2024 по 26.10.2025

полное наименование должности		инициалы, фамилия

Земельный участок вид объекта недвижимости			
Лист № 50 раздела 3.1	Всего листов раздела 3.1: 66	Всего разделов: 8	Всего листов выписки: 304
13.10.2025г. № КУВИ-001/2025-190337081 Кадастровый номер:	47:01:1318001:473		

1	2	3	4	5	6	7	8
1234	4.1.613	4.1.614	69°49.3'	3.74	данные отсутствуют	47:01:1318001:419(2)	197760, г. Санкт-Петербург, г. Кронштадт, ул. Зосимова, д. 2, литера. А, кв. 48; адрес отсутствует
1235	4.1.614	4.1.615	344°6.2'	15.85	данные отсутствуют	47:01:1318001:419(2)	197760, г. Санкт-Петербург, г. Кронштадт, ул. Зосимова, д. 2, литера. А, кв. 48; адрес отсутствует
1236	4.1.615	4.1.616	340°49.1'	20.39	данные отсутствуют	47:01:1318001:419(2)	197760, г. Санкт-Петербург, г. Кронштадт, ул. Зосимова, д. 2, литера. А, кв. 48; адрес отсутствует
1237	4.1.616	4.1.617	341°16.0'	13.98	данные отсутствуют	47:01:1318001:419(2)	197760, г. Санкт-Петербург, г. Кронштадт, ул. Зосимова, д. 2, литера. А, кв. 48; адрес отсутствует
1238	4.1.617	4.1.618	340°40.2'	15.38	данные отсутствуют	47:01:1318001:419(2)	197760, г. Санкт-Петербург, г. Кронштадт, ул. Зосимова, д. 2, литера. А, кв. 48; адрес отсутствует
1239	4.1.618	4.1.619	341°14.6'	16.3	данные отсутствуют	47:01:1318001:419(2)	197760, г. Санкт-Петербург, г. Кронштадт, ул. Зосимова, д. 2, литера. А, кв. 48; адрес отсутствует
1240	4.1.619	4.1.620	340°44.6'	26.47	данные отсутствуют	47:01:1318001:419(2)	197760, г. Санкт-Петербург, г. Кронштадт, ул. Зосимова, д. 2, литера. А, кв. 48; адрес отсутствует
1241	4.1.620	4.1.621	339°12.5'	12.54	данные отсутствуют	47:01:1318001:419(2)	197760, г. Санкт-Петербург, г. Кронштадт, ул. Зосимова, д. 2, литера. А, кв. 48; адрес отсутствует
1242	4.1.621	4.1.622	336°43.0'	19.68	данные отсутствуют	47:01:1318001:419(2)	197760, г. Санкт-Петербург, г. Кронштадт, ул. Зосимова, д. 2, литера. А, кв. 48; адрес отсутствует
1243	4.1.622	4.1.623	333°49.1'	13.35	данные отсутствуют	47:01:1318001:419(2)	197760, г. Санкт-Петербург, г. Кронштадт, ул. Зосимова, д. 2, литера. А, кв. 48; адрес отсутствует
1244	4.1.623	4.1.624	330°55.3'	15.7	данные отсутствуют	47:01:1318001:419(2)	197760, г. Санкт-Петербург, г. Кронштадт, ул. Зосимова, д. 2, литера. А, кв. 48; адрес отсутствует
1245	4.1.624	4.1.625	327°3.4'	15.94	данные отсутствуют	47:01:1318001:419(2)	197760, г. Санкт-Петербург, г. Кронштадт, ул. Зосимова, д. 2, литера. А, кв. 48; адрес отсутствует
1246	4.1.625	4.1.626	137°57.7'	18.34	данные отсутствуют	47:01:1318001:419(2)	197760, г. Санкт-Петербург, г. Кронштадт, ул. Зосимова, д. 2, литера. А, кв. 48; адрес отсутствует
1247	4.1.626	4.1.627	138°54.7'	41.46	данные отсутствуют	47:01:1318001:419(2)	197760, г. Санкт-Петербург, г. Кронштадт, ул. Зосимова, д. 2, литера. А, кв. 48; адрес отсутствует
1248	4.1.627	4.1.628	143°35.6'	16.09	данные отсутствуют	47:01:1318001:419(2)	197760, г. Санкт-Петербург, г. Кронштадт, ул. Зосимова, д. 2, литера. А, кв. 48; адрес отсутствует
1249	4.1.628	4.1.629	147°4.8'	7.84	данные отсутствуют	47:01:1318001:419(2)	197760, г. Санкт-Петербург, г. Кронштадт, ул. Зосимова, д. 2, литера. А, кв. 48; адрес отсутствует

ДОКУМЕНТ ПОДПИСАН ЭЛЕКТРОННОЙ ПОДПИСЬЮ
Сертификат: 00F0B9E5E4A02B6419CF1E2379BE5110
Владелец: ФЕДЕРАЛЬНАЯ СЛУЖБА ГОСУДАРСТВЕННОЙ РЕГИСТРАЦИИ, КАДАСТРА И КАРТОГРАФИИ
Действителен с 02.08.2024 по 26.10.2025

полное наименование должности		инициалы, фамилия

Земельный участок			
вид объекта недвижимости			
Лист № 51 раздела 3.1	Всего листов раздела 3.1: 66	Всего разделов: 8	Всего листов выписки: 304
13.10.2025г. № КУВИ-001/2025-190337081			
Кадастровый номер:	47:01:1318001:473		

1	2	3	4	5	6	7	8
1250	4.1.629	4.1.630	152°41.0'	7.5	данные отсутствуют	47:01:1318001:419(2)	197760, г. Санкт-Петербург, г. Кронштадт, ул. Зосимова, д. 2, литера. А, кв. 48; адрес отсутствует
1251	4.1.630	4.1.631	153°56.0'	4.62	данные отсутствуют	47:01:1318001:419(2)	197760, г. Санкт-Петербург, г. Кронштадт, ул. Зосимова, д. 2, литера. А, кв. 48; адрес отсутствует
1252	4.1.631	4.1.632	156°46.6'	12.43	данные отсутствуют	47:01:1318001:419(2)	197760, г. Санкт-Петербург, г. Кронштадт, ул. Зосимова, д. 2, литера. А, кв. 48; адрес отсутствует
1253	4.1.632	4.1.633	161°21.6'	62.76	данные отсутствуют	47:01:1318001:419(2)	197760, г. Санкт-Петербург, г. Кронштадт, ул. Зосимова, д. 2, литера. А, кв. 48; адрес отсутствует
1254	4.1.633	4.1.634	159°43.1'	23.37	данные отсутствуют	47:01:1318001:419(2)	197760, г. Санкт-Петербург, г. Кронштадт, ул. Зосимова, д. 2, литера. А, кв. 48; адрес отсутствует
1255	4.1.634	4.1.635	70°34.1'	3.46	данные отсутствуют	47:01:1318001:419(2)	197760, г. Санкт-Петербург, г. Кронштадт, ул. Зосимова, д. 2, литера. А, кв. 48; адрес отсутствует
1256	4.1.635	4.1.636	345°55.4'	6.95	данные отсутствуют	47:01:1318001:419(2)	197760, г. Санкт-Петербург, г. Кронштадт, ул. Зосимова, д. 2, литера. А, кв. 48; адрес отсутствует
1257	4.1.636	4.1.637	342°4.9'	73.56	данные отсутствуют	47:01:1318001:419(2)	197760, г. Санкт-Петербург, г. Кронштадт, ул. Зосимова, д. 2, литера. А, кв. 48; адрес отсутствует
1258	4.1.637	4.1.638	338°15.7'	22.33	данные отсутствуют	47:01:1318001:419(2)	197760, г. Санкт-Петербург, г. Кронштадт, ул. Зосимова, д. 2, литера. А, кв. 48; адрес отсутствует
1259	4.1.638	4.1.639	137°18.2'	20.76	данные отсутствуют	47:01:1318001:419(2)	197760, г. Санкт-Петербург, г. Кронштадт, ул. Зосимова, д. 2, литера. А, кв. 48; адрес отсутствует
1260	4.1.639	4.1.640	141°7.5'	20.41	данные отсутствуют	47:01:1318001:419(2)	197760, г. Санкт-Петербург, г. Кронштадт, ул. Зосимова, д. 2, литера. А, кв. 48; адрес отсутствует
1261	4.1.640	4.1.641	146°30.1'	13.3	данные отсутствуют	47:01:1318001:419(2)	197760, г. Санкт-Петербург, г. Кронштадт, ул. Зосимова, д. 2, литера. А, кв. 48; адрес отсутствует
1262	4.1.641	4.1.642	153°15.1'	18.13	данные отсутствуют	47:01:1318001:419(2)	197760, г. Санкт-Петербург, г. Кронштадт, ул. Зосимова, д. 2, литера. А, кв. 48; адрес отсутствует
1263	4.1.642	4.1.643	158°22.0'	20.34	данные отсутствуют	47:01:1318001:419(2)	197760, г. Санкт-Петербург, г. Кронштадт, ул. Зосимова, д. 2, литера. А, кв. 48; адрес отсутствует
1264	4.1.643	4.1.644	159°39.7'	28.37	данные отсутствуют	47:01:1318001:419(2)	197760, г. Санкт-Петербург, г. Кронштадт, ул. Зосимова, д. 2, литера. А, кв. 48; адрес отсутствует
1265	4.1.644	4.1.645	159°40.1'	30.48	данные отсутствуют	47:01:1318001:419(2)	197760, г. Санкт-Петербург, г. Кронштадт, ул. Зосимова, д. 2, литера. А, кв. 48; адрес отсутствует

	ДОКУМЕНТ ПОДПИСАН ЭЛЕКТРОННОЙ ПОДПИСЬЮ Сертификат: 00F0B9E5E4A0288641971E6379BE5110 Владелец: ФЕДЕРАЛЬНАЯ СЛУЖБА ГОСУДАРСТВЕННОЙ РЕГИСТРАЦИИ, КАДАСТРА И КАРТОГРАФИИ Действителен с 02.08.2024 по 26.10.2025	
полное наименование должности		инициалы, фамилия

Земельный участок			
вид объекта недвижимости			
Лист № 52 раздела 3.1	Всего листов раздела 3.1: 66	Всего разделов: 8	Всего листов выписки: 304
13.10.2025г. № КУВИ-001/2025-190337081			
Кадастровый номер:	47:01:1318001:473		

1	2	3	4	5	6	7	8
1266	4.1.645	4.1.646	159°55.2'	78.64	данные отсутствуют	47:01:1318001:419(2)	197760, г. Санкт-Петербург, г. Кронштадт, ул. Зосимова, д. 2, литера. А, кв. 48; адрес отсутствует
1267	4.1.646	4.1.647	159°41.3'	48.57	данные отсутствуют	47:01:1318001:419(2)	197760, г. Санкт-Петербург, г. Кронштадт, ул. Зосимова, д. 2, литера. А, кв. 48; адрес отсутствует
1268	4.1.647	4.1.648	160°0.9'	53.54	данные отсутствуют	47:01:1318001:419(2)	197760, г. Санкт-Петербург, г. Кронштадт, ул. Зосимова, д. 2, литера. А, кв. 48; адрес отсутствует
1269	4.1.648	4.1.649	159°50.5'	14.71	данные отсутствуют	47:01:1318001:419(2)	197760, г. Санкт-Петербург, г. Кронштадт, ул. Зосимова, д. 2, литера. А, кв. 48; адрес отсутствует
1270	4.1.649	4.1.650	68°13.0'	5.63	данные отсутствуют	47:01:1318001:419(2)	197760, г. Санкт-Петербург, г. Кронштадт, ул. Зосимова, д. 2, литера. А, кв. 48; адрес отсутствует
1271	4.1.650	4.1.651	339°47.0'	17.19	данные отсутствуют	47:01:1318001:419(2)	197760, г. Санкт-Петербург, г. Кронштадт, ул. Зосимова, д. 2, литера. А, кв. 48; адрес отсутствует
1272	4.1.651	4.1.652	339°57.7'	27.78	данные отсутствуют	47:01:1318001:419(2)	197760, г. Санкт-Петербург, г. Кронштадт, ул. Зосимова, д. 2, литера. А, кв. 48; адрес отсутствует
1273	4.1.652	4.1.653	249°49.3'	1.25	данные отсутствуют	47:01:1318001:419(2)	197760, г. Санкт-Петербург, г. Кронштадт, ул. Зосимова, д. 2, литера. А, кв. 48; адрес отсутствует
1274	4.1.653	4.1.654	339°57.5'	16.81	данные отсутствуют	47:01:1318001:419(2)	197760, г. Санкт-Петербург, г. Кронштадт, ул. Зосимова, д. 2, литера. А, кв. 48; адрес отсутствует
1275	4.1.654	4.1.655	70°7.7'	0.88	данные отсутствуют	47:01:1318001:419(2)	197760, г. Санкт-Петербург, г. Кронштадт, ул. Зосимова, д. 2, литера. А, кв. 48; адрес отсутствует
1276	4.1.655	4.1.656	342°59.8'	6.33	данные отсутствуют	47:01:1318001:419(2)	197760, г. Санкт-Петербург, г. Кронштадт, ул. Зосимова, д. 2, литера. А, кв. 48; адрес отсутствует
1277	4.1.656	4.1.657	339°41.3'	48.57	данные отсутствуют	47:01:1318001:419(2)	197760, г. Санкт-Петербург, г. Кронштадт, ул. Зосимова, д. 2, литера. А, кв. 48; адрес отсутствует
1278	4.1.657	4.1.658	339°55.3'	78.65	данные отсутствуют	47:01:1318001:419(2)	197760, г. Санкт-Петербург, г. Кронштадт, ул. Зосимова, д. 2, литера. А, кв. 48; адрес отсутствует
1279	4.1.658	4.1.659	339°37.3'	30.5	данные отсутствуют	47:01:1318001:419(2)	197760, г. Санкт-Петербург, г. Кронштадт, ул. Зосимова, д. 2, литера. А, кв. 48; адрес отсутствует
1280	4.1.659	4.1.660	339°41.3'	28.41	данные отсутствуют	47:01:1318001:419(2)	197760, г. Санкт-Петербург, г. Кронштадт, ул. Зосимова, д. 2, литера. А, кв. 48; адрес отсутствует
1281	4.1.660	4.1.661	338°23.3'	20.66	данные отсутствуют	47:01:1318001:419(2)	197760, г. Санкт-Петербург, г. Кронштадт, ул. Зосимова, д. 2, литера. А, кв. 48; адрес отсутствует

	ДОКУМЕНТ ПОДПИСАН ЭЛЕКТРОННОЙ ПОДПИСЬЮ Сертификат: 00F0B9E5E4A0288641971E6379BE5110 Владелец: ФЕДЕРАЛЬНАЯ СЛУЖБА ГОСУДАРСТВЕННОЙ РЕГИСТРАЦИИ, КАДАСТРА И КАРТОГРАФИИ Действителен с 02.08.2024 по 26.10.2025	
полное наименование должности		инициалы, фамилия

Земельный участок вид объекта недвижимости			
Лист № 53 раздела 3.1	Всего листов раздела 3.1: 66	Всего разделов: 8	Всего листов выписки: 304
13.10.2025г. № КУВИ-001/2025-190337081 Кадастровый номер:	47:01:1318001:473		

1	2	3	4	5	6	7	8
1282	4.1.661	4.1.662	333°14.6'	18.72	данные отсутствуют	47:01:1318001:419(2)	197760, г. Санкт-Петербург, г. Кронштадт, ул. Зосимова, д. 2, литера. А, кв. 48; адрес отсутствует
1283	4.1.662	4.1.663	326°26.8'	13.93	данные отсутствуют	47:01:1318001:419(2)	197760, г. Санкт-Петербург, г. Кронштадт, ул. Зосимова, д. 2, литера. А, кв. 48; адрес отсутствует
1284	4.1.663	4.1.664	321°8.1'	20.91	данные отсутствуют	47:01:1318001:419(2)	197760, г. Санкт-Петербург, г. Кронштадт, ул. Зосимова, д. 2, литера. А, кв. 48; адрес отсутствует
1285	4.1.664	4.1.665	317°26.0'	38.64	данные отсутствуют	47:01:1318001:419(2)	197760, г. Санкт-Петербург, г. Кронштадт, ул. Зосимова, д. 2, литера. А, кв. 48; адрес отсутствует
1286	4.1.665	4.1.666	317°25.4'	15.89	данные отсутствуют	47:01:1318001:419(2)	197760, г. Санкт-Петербург, г. Кронштадт, ул. Зосимова, д. 2, литера. А, кв. 48; адрес отсутствует
1287	4.1.666	4.1.667	318°20.8'	41.3	данные отсутствуют	47:01:1318001:419(2)	197760, г. Санкт-Петербург, г. Кронштадт, ул. Зосимова, д. 2, литера. А, кв. 48; адрес отсутствует
1288	4.1.667	4.1.668	318°5.9'	21.46	данные отсутствуют	47:01:1318001:419(2)	197760, г. Санкт-Петербург, г. Кронштадт, ул. Зосимова, д. 2, литера. А, кв. 48; адрес отсутствует
1289	4.1.668	4.1.669	318°23.0'	54.64	данные отсутствуют	47:01:1318001:419(2)	197760, г. Санкт-Петербург, г. Кронштадт, ул. Зосимова, д. 2, литера. А, кв. 48; адрес отсутствует
1290	4.1.669	4.1.670	318°28.6'	22.51	данные отсутствуют	47:01:1318001:419(2)	197760, г. Санкт-Петербург, г. Кронштадт, ул. Зосимова, д. 2, литера. А, кв. 48; адрес отсутствует
1291	4.1.670	4.1.671	318°13.6'	16.21	данные отсутствуют	47:01:1318001:419(2)	197760, г. Санкт-Петербург, г. Кронштадт, ул. Зосимова, д. 2, литера. А, кв. 48; адрес отсутствует
1292	4.1.671	4.1.672	136°47.1'	7.04	данные отсутствуют	47:01:1318001:419(2)	197760, г. Санкт-Петербург, г. Кронштадт, ул. Зосимова, д. 2, литера. А, кв. 48; адрес отсутствует
1293	4.1.672	4.1.673	132°6.9'	7.02	данные отсутствуют	47:01:1318001:419(2)	197760, г. Санкт-Петербург, г. Кронштадт, ул. Зосимова, д. 2, литера. А, кв. 48; адрес отсутствует
1294	4.1.673	4.1.674	129°20.5'	3.15	данные отсутствуют	47:01:1318001:419(2)	197760, г. Санкт-Петербург, г. Кронштадт, ул. Зосимова, д. 2, литера. А, кв. 48; адрес отсутствует
1295	4.1.674	4.1.675	126°52.8'	11.66	данные отсутствуют	47:01:1318001:419(2)	197760, г. Санкт-Петербург, г. Кронштадт, ул. Зосимова, д. 2, литера. А, кв. 48; адрес отсутствует
1296	4.1.675	4.1.676	122°38.8'	9.29	данные отсутствуют	47:01:1318001:419(2)	197760, г. Санкт-Петербург, г. Кронштадт, ул. Зосимова, д. 2, литера. А, кв. 48; адрес отсутствует
1297	4.1.676	4.1.677	116°50.6'	14.77	данные отсутствуют	47:01:1318001:419(2)	197760, г. Санкт-Петербург, г. Кронштадт, ул. Зосимова, д. 2, литера. А, кв. 48; адрес отсутствует

ДОКУМЕНТ ПОДПИСАН ЭЛЕКТРОННОЙ ПОДПИСЬЮ
Сертификат: 00F0B9E5E4A02B6419CF1E2379BE5110
Владелец: ФЕДЕРАЛЬНАЯ СЛУЖБА ГОСУДАРСТВЕННОЙ РЕГИСТРАЦИИ, КАДАСТРА И КАРТОГРАФИИ
Действителен с 02.08.2024 по 26.10.2025

полное наименование должности		инициалы, фамилия

Земельный участок вид объекта недвижимости			
Лист № 54 раздела 3.1	Всего листов раздела 3.1: 66	Всего разделов: 8	Всего листов выписки: 304
13.10.2025г. № КУВИ-001/2025-190337081 Кадастровый номер:	47:01:1318001:473		

1	2	3	4	5	6	7	8
1298	4.1.677	4.1.678	109°9.8'	17.64	данные отсутствуют	47:01:1318001:419(2)	197760, г. Санкт-Петербург, г. Кронштадт, ул. Зосимова, д. 2, литера. А, кв. 48; адрес отсутствует
1299	4.1.678	4.1.679	104°1.4'	10.28	данные отсутствуют	47:01:1318001:419(2)	197760, г. Санкт-Петербург, г. Кронштадт, ул. Зосимова, д. 2, литера. А, кв. 48; адрес отсутствует
1300	4.1.679	4.1.680	101°41.3'	9.77	данные отсутствуют	47:01:1318001:419(2)	197760, г. Санкт-Петербург, г. Кронштадт, ул. Зосимова, д. 2, литера. А, кв. 48; адрес отсутствует
1301	4.1.680	4.1.681	99°18.4'	10.94	данные отсутствуют	47:01:1318001:419(2)	197760, г. Санкт-Петербург, г. Кронштадт, ул. Зосимова, д. 2, литера. А, кв. 48; адрес отсутствует
1302	4.1.681	4.1.682	96°14.0'	5.34	данные отсутствуют	47:01:1318001:419(2)	197760, г. Санкт-Петербург, г. Кронштадт, ул. Зосимова, д. 2, литера. А, кв. 48; адрес отсутствует
1303	4.1.682	4.1.683	92°0.7'	9.69	данные отсутствуют	47:01:1318001:419(2)	197760, г. Санкт-Петербург, г. Кронштадт, ул. Зосимова, д. 2, литера. А, кв. 48; адрес отсутствует
1304	4.1.683	4.1.684	89°22.5'	25.67	данные отсутствуют	47:01:1318001:419(2)	197760, г. Санкт-Петербург, г. Кронштадт, ул. Зосимова, д. 2, литера. А, кв. 48; адрес отсутствует
1305	4.1.684	4.1.685	88°3.2'	12.95	данные отсутствуют	47:01:1318001:419(2)	197760, г. Санкт-Петербург, г. Кронштадт, ул. Зосимова, д. 2, литера. А, кв. 48; адрес отсутствует
1306	4.1.685	4.1.686	81°58.0'	7.58	данные отсутствуют	47:01:1318001:419(2)	197760, г. Санкт-Петербург, г. Кронштадт, ул. Зосимова, д. 2, литера. А, кв. 48; адрес отсутствует
1307	4.1.686	4.1.687	355°41.3'	3.99	данные отсутствуют	47:01:1318001:419(2)	197760, г. Санкт-Петербург, г. Кронштадт, ул. Зосимова, д. 2, литера. А, кв. 48; адрес отсутствует
1308	4.1.687	4.1.688	271°22.1'	9.21	данные отсутствуют	47:01:1318001:419(2)	197760, г. Санкт-Петербург, г. Кронштадт, ул. Зосимова, д. 2, литера. А, кв. 48; адрес отсутствует
1309	4.1.688	4.1.689	268°9.5'	16.5	данные отсутствуют	47:01:1318001:419(2)	197760, г. Санкт-Петербург, г. Кронштадт, ул. Зосимова, д. 2, литера. А, кв. 48; адрес отсутствует
1310	4.1.689	4.1.690	270°31.5'	21.84	данные отсутствуют	47:01:1318001:419(2)	197760, г. Санкт-Петербург, г. Кронштадт, ул. Зосимова, д. 2, литера. А, кв. 48; адрес отсутствует
1311	4.1.690	4.1.691	271°26.6'	7.54	данные отсутствуют	47:01:1318001:419(2)	197760, г. Санкт-Петербург, г. Кронштадт, ул. Зосимова, д. 2, литера. А, кв. 48; адрес отсутствует
1312	4.1.691	4.1.692	276°19.7'	4.99	данные отсутствуют	47:01:1318001:419(2)	197760, г. Санкт-Петербург, г. Кронштадт, ул. Зосимова, д. 2, литера. А, кв. 48; адрес отсутствует
1313	4.1.692	4.1.693	279°17.2'	10.72	данные отсутствуют	47:01:1318001:419(2)	197760, г. Санкт-Петербург, г. Кронштадт, ул. Зосимова, д. 2, литера. А, кв. 48; адрес отсутствует

ДОКУМЕНТ ПОДПИСАН ЭЛЕКТРОННОЙ ПОДПИСЬЮ
Сертификат: 00F0B9E5E4A02B6419CF1E2379BE5110
Владелец: ФЕДЕРАЛЬНАЯ СЛУЖБА ГОСУДАРСТВЕННОЙ РЕГИСТРАЦИИ, КАДАСТРА И КАРТОГРАФИИ
Действителен с 02.08.2024 по 26.10.2025

полное наименование должности		инициалы, фамилия

Земельный участок			
вид объекта недвижимости			
Лист № 55 раздела 3.1	Всего листов раздела 3.1: 66	Всего разделов: 8	Всего листов выписки: 304
13.10.2025г. № КУВИ-001/2025-190337081			
Кадастровый номер:	47:01:1318001:473		

1	2	3	4	5	6	7	8
1314	4.1.693	4.1.694	281°40.5'	9.54	данные отсутствуют	47:01:1318001:419(2)	197760, г. Санкт-Петербург, г. Кронштадт, ул. Зосимова, д. 2, литера. А, кв. 48; адрес отсутствует
1315	4.1.694	4.1.695	283°59.6'	9.97	данные отсутствуют	47:01:1318001:419(2)	197760, г. Санкт-Петербург, г. Кронштадт, ул. Зосимова, д. 2, литера. А, кв. 48; адрес отсутствует
1316	4.1.695	4.1.696	289°9.7'	16.94	данные отсутствуют	47:01:1318001:419(2)	197760, г. Санкт-Петербург, г. Кронштадт, ул. Зосимова, д. 2, литера. А, кв. 48; адрес отсутствует
1317	4.1.696	4.1.697	296°49.2'	14.07	данные отсутствуют	47:01:1318001:419(2)	197760, г. Санкт-Петербург, г. Кронштадт, ул. Зосимова, д. 2, литера. А, кв. 48; адрес отсутствует
1318	4.1.697	4.1.698	302°44.6'	8.89	данные отсутствуют	47:01:1318001:419(2)	197760, г. Санкт-Петербург, г. Кронштадт, ул. Зосимова, д. 2, литера. А, кв. 48; адрес отсутствует
1319	4.1.698	4.1.699	306°51.0'	11.27	данные отсутствуют	47:01:1318001:419(2)	197760, г. Санкт-Петербург, г. Кронштадт, ул. Зосимова, д. 2, литера. А, кв. 48; адрес отсутствует
1320	4.1.699	4.1.700	310°22.1'	6.13	данные отсутствуют	47:01:1318001:419(2)	197760, г. Санкт-Петербург, г. Кронштадт, ул. Зосимова, д. 2, литера. А, кв. 48; адрес отсутствует
1321	4.1.700	4.1.701	314°8.2'	6.1	данные отсутствуют	47:01:1318001:419(2)	197760, г. Санкт-Петербург, г. Кронштадт, ул. Зосимова, д. 2, литера. А, кв. 48; адрес отсутствует
1322	4.1.701	4.1.702	317°26.0'	4.33	данные отсутствуют	47:01:1318001:419(2)	197760, г. Санкт-Петербург, г. Кронштадт, ул. Зосимова, д. 2, литера. А, кв. 48; адрес отсутствует
1323	4.1.702	4.1.703	116°21.3'	4.89	данные отсутствуют	47:01:1318001:419(2)	197760, г. Санкт-Петербург, г. Кронштадт, ул. Зосимова, д. 2, литера. А, кв. 48; адрес отсутствует
1324	4.1.703	4.1.704	115°42.4'	6.57	данные отсутствуют	47:01:1318001:419(2)	197760, г. Санкт-Петербург, г. Кронштадт, ул. Зосимова, д. 2, литера. А, кв. 48; адрес отсутствует
1325	4.1.704	4.1.705	114°2.9'	9.47	данные отсутствуют	47:01:1318001:419(2)	197760, г. Санкт-Петербург, г. Кронштадт, ул. Зосимова, д. 2, литера. А, кв. 48; адрес отсутствует
1326	4.1.705	4.1.706	108°38.4'	14.11	данные отсутствуют	47:01:1318001:419(2)	197760, г. Санкт-Петербург, г. Кронштадт, ул. Зосимова, д. 2, литера. А, кв. 48; адрес отсутствует
1327	4.1.706	4.1.707	105°19.9'	10.51	данные отсутствуют	47:01:1318001:419(2)	197760, г. Санкт-Петербург, г. Кронштадт, ул. Зосимова, д. 2, литера. А, кв. 48; адрес отсутствует
1328	4.1.707	4.1.708	101°39.9'	14.89	данные отсутствуют	47:01:1318001:419(2)	197760, г. Санкт-Петербург, г. Кронштадт, ул. Зосимова, д. 2, литера. А, кв. 48; адрес отсутствует
1329	4.1.708	4.1.709	97°32.6'	5.1	данные отсутствуют	47:01:1318001:419(2)	197760, г. Санкт-Петербург, г. Кронштадт, ул. Зосимова, д. 2, литера. А, кв. 48; адрес отсутствует

ДОКУМЕНТ ПОДПИСАН ЭЛЕКТРОННОЙ ПОДПИСЬЮ
Сертификат: 00F0B9E5E4A02B6419CF1E2379BE5110
Владелец: ФЕДЕРАЛЬНАЯ СЛУЖБА ГОСУДАРСТВЕННОЙ РЕГИСТРАЦИИ, КАДАСТРА И КАРТОГРАФИИ
Действителен с 02.08.2024 по 26.10.2025

полное наименование должности		инициалы, фамилия

Земельный участок			
вид объекта недвижимости			
Лист № 56 раздела 3.1	Всего листов раздела 3.1: 66	Всего разделов: 8	Всего листов выписки: 304
13.10.2025г. № КУВИ-001/2025-190337081			
Кадастровый номер:	47:01:1318001:473		

1	2	3	4	5	6	7	8
1330	4.1.709	4.1.710	93°32.4'	6.8	данные отсутствуют	47:01:1318001:419(2)	197760, г. Санкт-Петербург, г. Кронштадт, ул. Зосимова, д. 2, литера. А, кв. 48; адрес отсутствует
1331	4.1.710	4.1.711	90°16.1'	6.4	данные отсутствуют	47:01:1318001:419(2)	197760, г. Санкт-Петербург, г. Кронштадт, ул. Зосимова, д. 2, литера. А, кв. 48; адрес отсутствует
1332	4.1.711	4.1.712	88°46.3'	28.92	данные отсутствуют	47:01:1318001:419(2)	197760, г. Санкт-Петербург, г. Кронштадт, ул. Зосимова, д. 2, литера. А, кв. 48; адрес отсутствует
1333	4.1.712	4.1.713	358°26.6'	5.52	данные отсутствуют	47:01:1318001:419(2)	197760, г. Санкт-Петербург, г. Кронштадт, ул. Зосимова, д. 2, литера. А, кв. 48; адрес отсутствует
1334	4.1.713	4.1.714	268°46.3'	29.38	данные отсутствуют	47:01:1318001:419(2)	197760, г. Санкт-Петербург, г. Кронштадт, ул. Зосимова, д. 2, литера. А, кв. 48; адрес отсутствует
1335	4.1.714	4.1.715	270°24.7'	5.57	данные отсутствуют	47:01:1318001:419(2)	197760, г. Санкт-Петербург, г. Кронштадт, ул. Зосимова, д. 2, литера. А, кв. 48; адрес отсутствует
1336	4.1.715	4.1.716	273°25.7'	6.52	данные отсутствуют	47:01:1318001:419(2)	197760, г. Санкт-Петербург, г. Кронштадт, ул. Зосимова, д. 2, литера. А, кв. 48; адрес отсутствует
1337	4.1.716	4.1.717	277°44.6'	4.6	данные отсутствуют	47:01:1318001:419(2)	197760, г. Санкт-Петербург, г. Кронштадт, ул. Зосимова, д. 2, литера. А, кв. 48; адрес отсутствует
1338	4.1.717	4.1.718	281°38.9'	14.61	данные отсутствуют	47:01:1318001:419(2)	197760, г. Санкт-Петербург, г. Кронштадт, ул. Зосимова, д. 2, литера. А, кв. 48; адрес отсутствует
1339	4.1.718	4.1.719	285°20.6'	10.2	данные отсутствуют	47:01:1318001:419(2)	197760, г. Санкт-Петербург, г. Кронштадт, ул. Зосимова, д. 2, литера. А, кв. 48; адрес отсутствует
1340	4.1.719	4.1.720	288°34.1'	13.57	данные отсутствуют	47:01:1318001:419(2)	197760, г. Санкт-Петербург, г. Кронштадт, ул. Зосимова, д. 2, литера. А, кв. 48; адрес отсутствует
1341	4.1.720	4.1.721	294°17.6'	12.98	данные отсутствуют	47:01:1318001:419(2)	197760, г. Санкт-Петербург, г. Кронштадт, ул. Зосимова, д. 2, литера. А, кв. 48; адрес отсутствует
1342	4.1.721	4.1.722	300°31.8'	7.24	данные отсутствуют	47:01:1318001:419(2)	197760, г. Санкт-Петербург, г. Кронштадт, ул. Зосимова, д. 2, литера. А, кв. 48; адрес отсутствует
1343	4.1.722	4.1.723	303°29.9'	5.78	данные отсутствуют	47:01:1318001:419(2)	197760, г. Санкт-Петербург, г. Кронштадт, ул. Зосимова, д. 2, литера. А, кв. 48; адрес отсутствует
1344	4.1.723	4.1.724	307°24.8'	10.98	данные отсутствуют	47:01:1318001:419(2)	197760, г. Санкт-Петербург, г. Кронштадт, ул. Зосимова, д. 2, литера. А, кв. 48; адрес отсутствует
1345	4.1.724	4.1.725	312°41.8'	16.89	данные отсутствуют	47:01:1318001:419(2)	197760, г. Санкт-Петербург, г. Кронштадт, ул. Зосимова, д. 2, литера. А, кв. 48; адрес отсутствует

ДОКУМЕНТ ПОДПИСАН ЭЛЕКТРОННОЙ ПОДПИСЬЮ
Сертификат: 00F0B9E5E4A02B6419CF1E2379BE5110
Владелец: ФЕДЕРАЛЬНАЯ СЛУЖБА ГОСУДАРСТВЕННОЙ РЕГИСТРАЦИИ, КАДАСТРА И КАРТОГРАФИИ
Действителен с 02.08.2024 по 26.10.2025

полное наименование должности		инициалы, фамилия

Земельный участок			
вид объекта недвижимости			
Лист № 57 раздела 3.1	Всего листов раздела 3.1: 66	Всего разделов: 8	Всего листов выписки: 304
13.10.2025г. № КУВИ-001/2025-190337081			
Кадастровый номер:	47:01:1318001:473		

1	2	3	4	5	6	7	8
1346	4.1.725	4.1.726	122°38.2'	12.22	данные отсутствуют	47:01:1318001:419(2)	197760, г. Санкт-Петербург, г. Кронштадт, ул. Зосимова, д. 2, литера. А, кв. 48; адрес отсутствует
1347	4.1.726	4.1.727	116°42.6'	12.41	данные отсутствуют	47:01:1318001:419(2)	197760, г. Санкт-Петербург, г. Кронштадт, ул. Зосимова, д. 2, литера. А, кв. 48; адрес отсутствует
1348	4.1.727	4.1.728	109°33.4'	9.86	данные отсутствуют	47:01:1318001:419(2)	197760, г. Санкт-Петербург, г. Кронштадт, ул. Зосимова, д. 2, литера. А, кв. 48; адрес отсутствует
1349	4.1.728	4.1.729	105°54.2'	15.11	данные отсутствуют	47:01:1318001:419(2)	197760, г. Санкт-Петербург, г. Кронштадт, ул. Зосимова, д. 2, литера. А, кв. 48; адрес отсутствует
1350	4.1.729	4.1.730	102°9.5'	8.07	данные отсутствуют	47:01:1318001:419(2)	197760, г. Санкт-Петербург, г. Кронштадт, ул. Зосимова, д. 2, литера. А, кв. 48; адрес отсутствует
1351	4.1.730	4.1.731	95°13.0'	11.77	данные отсутствуют	47:01:1318001:419(2)	197760, г. Санкт-Петербург, г. Кронштадт, ул. Зосимова, д. 2, литера. А, кв. 48; адрес отсутствует
1352	4.1.731	4.1.732	88°15.7'	58.34	данные отсутствуют	47:01:1318001:419(2)	197760, г. Санкт-Петербург, г. Кронштадт, ул. Зосимова, д. 2, литера. А, кв. 48; адрес отсутствует
1353	4.1.732	4.1.733	88°6.3'	14.52	данные отсутствуют	47:01:1318001:419(2)	197760, г. Санкт-Петербург, г. Кронштадт, ул. Зосимова, д. 2, литера. А, кв. 48; адрес отсутствует
1354	4.1.733	4.1.734	86°44.0'	9.48	данные отсутствуют	47:01:1318001:419(2)	197760, г. Санкт-Петербург, г. Кронштадт, ул. Зосимова, д. 2, литера. А, кв. 48; адрес отсутствует
1355	4.1.734	4.1.735	85°41.3'	21.28	данные отсутствуют	47:01:1318001:419(2)	197760, г. Санкт-Петербург, г. Кронштадт, ул. Зосимова, д. 2, литера. А, кв. 48; адрес отсутствует
1356	4.1.735	4.1.736	356°59.7'	4.01	данные отсутствуют	47:01:1318001:419(2)	197760, г. Санкт-Петербург, г. Кронштадт, ул. Зосимова, д. 2, литера. А, кв. 48; адрес отсутствует
1357	4.1.736	4.1.737	269°47.1'	21.28	данные отсутствуют	47:01:1318001:419(2)	197760, г. Санкт-Петербург, г. Кронштадт, ул. Зосимова, д. 2, литера. А, кв. 48; адрес отсутствует
1358	4.1.737	4.1.738	266°43.6'	9.46	данные отсутствуют	47:01:1318001:419(2)	197760, г. Санкт-Петербург, г. Кронштадт, ул. Зосимова, д. 2, литера. А, кв. 48; адрес отсутствует
1359	4.1.738	4.1.739	268°5.8'	14.46	данные отсутствуют	47:01:1318001:419(2)	197760, г. Санкт-Петербург, г. Кронштадт, ул. Зосимова, д. 2, литера. А, кв. 48; адрес отсутствует
1360	4.1.739	4.1.740	267°47.1'	9.06	данные отсутствуют	47:01:1318001:419(2)	197760, г. Санкт-Петербург, г. Кронштадт, ул. Зосимова, д. 2, литера. А, кв. 48; адрес отсутствует
1361	4.1.740	4.1.741	268°20.2'	48.92	данные отсутствуют	47:01:1318001:419(2)	197760, г. Санкт-Петербург, г. Кронштадт, ул. Зосимова, д. 2, литера. А, кв. 48; адрес отсутствует

ДОКУМЕНТ ПОДПИСАН ЭЛЕКТРОННОЙ ПОДПИСЬЮ
Сертификат: 00F0B9E5E4A0288641971E6379BE5110
Владелец: ФЕДЕРАЛЬНАЯ СЛУЖБА ГОСУДАРСТВЕННОЙ РЕГИСТРАЦИИ, КАДАСТРА И КАРТОГРАФИИ
Действителен с 02.08.2024 по 26.10.2025

полное наименование должности		инициалы, фамилия

Земельный участок			
вид объекта недвижимости			
Лист № 58 раздела 3.1	Всего листов раздела 3.1: 66	Всего разделов: 8	Всего листов выписки: 304
13.10.2025г. № КУВИ-001/2025-190337081			
Кадастровый номер:	47:01:1318001:473		

1	2	3	4	5	6	7	8
1362	4.1.741	4.1.742	275°14.5'	11.06	данные отсутствуют	47:01:1318001:419(2)	197760, г. Санкт-Петербург, г. Кронштадт, ул. Зосимова, д. 2, литера. А, кв. 48; адрес отсутствует
1363	4.1.742	4.1.743	282°5.7'	7.59	данные отсутствуют	47:01:1318001:419(2)	197760, г. Санкт-Петербург, г. Кронштадт, ул. Зосимова, д. 2, литера. А, кв. 48; адрес отсутствует
1364	4.1.743	4.1.744	286°42.8'	19.47	данные отсутствуют	47:01:1318001:419(2)	197760, г. Санкт-Петербург, г. Кронштадт, ул. Зосимова, д. 2, литера. А, кв. 48; адрес отсутствует
1365	4.1.744	4.1.745	293°42.3'	12.64	данные отсутствуют	47:01:1318001:419(2)	197760, г. Санкт-Петербург, г. Кронштадт, ул. Зосимова, д. 2, литера. А, кв. 48; адрес отсутствует
1366	4.1.745	4.1.746	301°19.9'	13.88	данные отсутствуют	47:01:1318001:419(2)	197760, г. Санкт-Петербург, г. Кронштадт, ул. Зосимова, д. 2, литера. А, кв. 48; адрес отсутствует
1367	4.1.746	4.1.747	303°54.3'	6.65	данные отсутствуют	47:01:1318001:419(2)	197760, г. Санкт-Петербург, г. Кронштадт, ул. Зосимова, д. 2, литера. А, кв. 48; адрес отсутствует
1368	4.1.747	4.1.748	308°16.2'	7.12	данные отсутствуют	47:01:1318001:419(2)	197760, г. Санкт-Петербург, г. Кронштадт, ул. Зосимова, д. 2, литера. А, кв. 48; адрес отсутствует
1369	4.1.748	4.1.749	311°52.6'	16.09	данные отсутствуют	47:01:1318001:419(2)	197760, г. Санкт-Петербург, г. Кронштадт, ул. Зосимова, д. 2, литера. А, кв. 48; адрес отсутствует
1370	4.1.749	4.1.750	312°34.0'	24.98	данные отсутствуют	47:01:1318001:419(2)	197760, г. Санкт-Петербург, г. Кронштадт, ул. Зосимова, д. 2, литера. А, кв. 48; адрес отсутствует
1371	4.1.750	4.1.751	311°53.4'	22.67	данные отсутствуют	47:01:1318001:419(2)	197760, г. Санкт-Петербург, г. Кронштадт, ул. Зосимова, д. 2, литера. А, кв. 48; адрес отсутствует
1372	4.1.751	4.1.752	317°43.1'	105.1	данные отсутствуют	47:01:1318001:419(2)	197760, г. Санкт-Петербург, г. Кронштадт, ул. Зосимова, д. 2, литера. А, кв. 48; адрес отсутствует
1373	4.1.752	4.1.753	318°47.7'	31.41	данные отсутствуют	47:01:1318001:419(2)	197760, г. Санкт-Петербург, г. Кронштадт, ул. Зосимова, д. 2, литера. А, кв. 48; адрес отсутствует
1374	4.1.753	4.1.754	318°30.0'	40.54	данные отсутствуют	47:01:1318001:419(2)	197760, г. Санкт-Петербург, г. Кронштадт, ул. Зосимова, д. 2, литера. А, кв. 48; адрес отсутствует
1375	4.1.754	4.1.755	318°25.6'	24.73	данные отсутствуют	47:01:1318001:419(2)	197760, г. Санкт-Петербург, г. Кронштадт, ул. Зосимова, д. 2, литера. А, кв. 48; адрес отсутствует
1376	4.1.755	4.1.756	318°34.5'	29.03	данные отсутствуют	47:01:1318001:419(2)	197760, г. Санкт-Петербург, г. Кронштадт, ул. Зосимова, д. 2, литера. А, кв. 48; адрес отсутствует
1377	4.1.756	4.1.757	318°28.1'	35.29	данные отсутствуют	47:01:1318001:419(2)	197760, г. Санкт-Петербург, г. Кронштадт, ул. Зосимова, д. 2, литера. А, кв. 48; адрес отсутствует

ДОКУМЕНТ ПОДПИСАН ЭЛЕКТРОННОЙ ПОДПИСЬЮ
Сертификат: 00F0B9E5E4A0288641971E6379BE5110
Владелец: ФЕДЕРАЛЬНАЯ СЛУЖБА ГОСУДАРСТВЕННОЙ РЕГИСТРАЦИИ, КАДАСТРА И КАРТОГРАФИИ
Действителен с 02.08.2024 по 26.10.2025

полное наименование должности		инициалы, фамилия

Земельный участок			
вид объекта недвижимости			
Лист № 59 раздела 3.1	Всего листов раздела 3.1: 66	Всего разделов: 8	Всего листов выписки: 304
13.10.2025г. № КУВИ-001/2025-190337081			
Кадастровый номер:	47:01:1318001:473		

1	2	3	4	5	6	7	8
1378	4.1.757	4.1.758	318°37.2'	19.15	данные отсутствуют	47:01:1318001:419(2)	197760, г. Санкт-Петербург, г. Кронштадт, ул. Зосимова, д. 2, литера. А, кв. 48; адрес отсутствует
1379	4.1.758	4.1.759	318°31.8'	25.84	данные отсутствуют	47:01:1318001:419(2)	197760, г. Санкт-Петербург, г. Кронштадт, ул. Зосимова, д. 2, литера. А, кв. 48; адрес отсутствует
1380	4.1.759	4.1.760	318°30.9'	29.41	данные отсутствуют	47:01:1318001:419(2)	197760, г. Санкт-Петербург, г. Кронштадт, ул. Зосимова, д. 2, литера. А, кв. 48; адрес отсутствует
1381	4.1.760	4.1.761	318°30.6'	19.17	данные отсутствуют	47:01:1318001:419(2)	197760, г. Санкт-Петербург, г. Кронштадт, ул. Зосимова, д. 2, литера. А, кв. 48; адрес отсутствует
1382	4.1.761	4.1.762	318°35.0'	26.02	данные отсутствуют	47:01:1318001:419(2)	197760, г. Санкт-Петербург, г. Кронштадт, ул. Зосимова, д. 2, литера. А, кв. 48; адрес отсутствует
1383	4.1.762	4.1.763	318°26.4'	29.94	данные отсутствуют	47:01:1318001:419(2)	197760, г. Санкт-Петербург, г. Кронштадт, ул. Зосимова, д. 2, литера. А, кв. 48; адрес отсутствует
1384	4.1.763	4.1.764	318°41.3'	24.4	данные отсутствуют	47:01:1318001:419(2)	197760, г. Санкт-Петербург, г. Кронштадт, ул. Зосимова, д. 2, литера. А, кв. 48; адрес отсутствует
1385	4.1.764	4.1.765	318°36.0'	22.64	данные отсутствуют	47:01:1318001:419(2)	197760, г. Санкт-Петербург, г. Кронштадт, ул. Зосимова, д. 2, литера. А, кв. 48; адрес отсутствует
1386	4.1.765	4.1.766	318°36.3'	31.26	данные отсутствуют	47:01:1318001:419(2)	197760, г. Санкт-Петербург, г. Кронштадт, ул. Зосимова, д. 2, литера. А, кв. 48; адрес отсутствует
1387	4.1.766	4.1.767	318°26.8'	23.76	данные отсутствуют	47:01:1318001:419(2)	197760, г. Санкт-Петербург, г. Кронштадт, ул. Зосимова, д. 2, литера. А, кв. 48; адрес отсутствует
1388	4.1.767	4.1.768	318°43.6'	22.41	данные отсутствуют	47:01:1318001:419(2)	197760, г. Санкт-Петербург, г. Кронштадт, ул. Зосимова, д. 2, литера. А, кв. 48; адрес отсутствует
1389	4.1.768	4.1.769	318°31.6'	17.24	данные отсутствуют	47:01:1318001:419(2)	197760, г. Санкт-Петербург, г. Кронштадт, ул. Зосимова, д. 2, литера. А, кв. 48; адрес отсутствует
1390	4.1.769	4.1.770	318°30.4'	23.24	данные отсутствуют	47:01:1318001:419(2)	197760, г. Санкт-Петербург, г. Кронштадт, ул. Зосимова, д. 2, литера. А, кв. 48; адрес отсутствует
1391	4.1.770	4.1.771	318°34.7'	24.35	данные отсутствуют	47:01:1318001:419(2)	197760, г. Санкт-Петербург, г. Кронштадт, ул. Зосимова, д. 2, литера. А, кв. 48; адрес отсутствует
1392	4.1.771	4.1.772	318°37.2'	33.82	данные отсутствуют	47:01:1318001:419(2)	197760, г. Санкт-Петербург, г. Кронштадт, ул. Зосимова, д. 2, литера. А, кв. 48; адрес отсутствует
1393	4.1.772	4.1.773	318°53.5'	34.37	данные отсутствуют	47:01:1318001:419(2)	197760, г. Санкт-Петербург, г. Кронштадт, ул. Зосимова, д. 2, литера. А, кв. 48; адрес отсутствует

ДОКУМЕНТ ПОДПИСАН ЭЛЕКТРОННОЙ ПОДПИСЬЮ
Сертификат: 00F0B9E5E4A02B6419CF1E2379BE5110
Владелец: ФЕДЕРАЛЬНАЯ СЛУЖБА ГОСУДАРСТВЕННОЙ РЕГИСТРАЦИИ, КАДАСТРА И КАРТОГРАФИИ
Действителен с 02.08.2024 по 26.10.2025

полное наименование должности		инициалы, фамилия

Земельный участок			
вид объекта недвижимости			
Лист № 60 раздела 3.1	Всего листов раздела 3.1: 66	Всего разделов: 8	Всего листов выписки: 304
13.10.2025г. № КУВИ-001/2025-190337081			
Кадастровый номер:	47:01:1318001:473		

1	2	3	4	5	6	7	8
1394	4.1.773	4.1.774	319°17.3'	20.33	данные отсутствуют	47:01:1318001:419(2)	197760, г. Санкт-Петербург, г. Кронштадт, ул. Зосимова, д. 2, литера. А, кв. 48; адрес отсутствует
1395	4.1.774	4.1.775	322°36.8'	24.44	данные отсутствуют	47:01:1318001:419(2)	197760, г. Санкт-Петербург, г. Кронштадт, ул. Зосимова, д. 2, литера. А, кв. 48; адрес отсутствует
1396	4.1.775	4.1.776	325°34.2'	17.39	данные отсутствуют	47:01:1318001:419(2)	197760, г. Санкт-Петербург, г. Кронштадт, ул. Зосимова, д. 2, литера. А, кв. 48; адрес отсутствует
1397	4.1.776	4.1.777	326°25.2'	26	данные отсутствуют	47:01:1318001:419(2)	197760, г. Санкт-Петербург, г. Кронштадт, ул. Зосимова, д. 2, литера. А, кв. 48; адрес отсутствует
1398	4.1.777	4.1.778	328°5.3'	9.65	данные отсутствуют	47:01:1318001:419(2)	197760, г. Санкт-Петербург, г. Кронштадт, ул. Зосимова, д. 2, литера. А, кв. 48; адрес отсутствует
1399	4.1.778	4.1.779	329°35.8'	21.77	данные отсутствуют	47:01:1318001:419(2)	197760, г. Санкт-Петербург, г. Кронштадт, ул. Зосимова, д. 2, литера. А, кв. 48; адрес отсутствует
1400	4.1.779	4.1.780	331°54.2'	14.57	данные отсутствуют	47:01:1318001:419(2)	197760, г. Санкт-Петербург, г. Кронштадт, ул. Зосимова, д. 2, литера. А, кв. 48; адрес отсутствует
1401	4.1.780	4.1.781	332°52.7'	11.98	данные отсутствуют	47:01:1318001:419(2)	197760, г. Санкт-Петербург, г. Кронштадт, ул. Зосимова, д. 2, литера. А, кв. 48; адрес отсутствует
1402	4.1.781	4.1.782	333°56.8'	14	данные отсутствуют	47:01:1318001:419(2)	197760, г. Санкт-Петербург, г. Кронштадт, ул. Зосимова, д. 2, литера. А, кв. 48; адрес отсутствует
1403	4.1.782	4.1.783	335°32.3'	24.61	данные отсутствуют	47:01:1318001:419(2)	197760, г. Санкт-Петербург, г. Кронштадт, ул. Зосимова, д. 2, литера. А, кв. 48; адрес отсутствует
1404	4.1.783	4.1.784	337°52.9'	26.53	данные отсутствуют	47:01:1318001:419(2)	197760, г. Санкт-Петербург, г. Кронштадт, ул. Зосимова, д. 2, литера. А, кв. 48; адрес отсутствует
1405	4.1.784	4.1.785	341°4.2'	28.91	данные отсутствуют	47:01:1318001:419(2)	197760, г. Санкт-Петербург, г. Кронштадт, ул. Зосимова, д. 2, литера. А, кв. 48; адрес отсутствует
1406	4.1.785	4.1.786	343°37.3'	14.36	данные отсутствуют	47:01:1318001:419(2)	197760, г. Санкт-Петербург, г. Кронштадт, ул. Зосимова, д. 2, литера. А, кв. 48; адрес отсутствует
1407	4.1.786	4.1.787	346°0.8'	24.83	данные отсутствуют	47:01:1318001:419(2)	197760, г. Санкт-Петербург, г. Кронштадт, ул. Зосимова, д. 2, литера. А, кв. 48; адрес отсутствует
1408	4.1.787	4.1.788	348°41.6'	27.14	данные отсутствуют	47:01:1318001:419(2)	197760, г. Санкт-Петербург, г. Кронштадт, ул. Зосимова, д. 2, литера. А, кв. 48; адрес отсутствует
1409	4.1.788	4.1.789	349°49.3'	36.78	данные отсутствуют	47:01:1318001:419(2)	197760, г. Санкт-Петербург, г. Кронштадт, ул. Зосимова, д. 2, литера. А, кв. 48; адрес отсутствует

ДОКУМЕНТ ПОДПИСАН ЭЛЕКТРОННОЙ ПОДПИСЬЮ
Сертификат: 00F0B9E5E4A02B6419CF1E2379BE5110
Владелец: ФЕДЕРАЛЬНАЯ СЛУЖБА ГОСУДАРСТВЕННОЙ РЕГИСТРАЦИИ, КАДАСТРА И КАРТОГРАФИИ
Действителен с 02.08.2024 по 26.10.2025

полное наименование должности		инициалы, фамилия

Земельный участок			
вид объекта недвижимости			
Лист № 61 раздела 3.1	Всего листов раздела 3.1: 66	Всего разделов: 8	Всего листов выписки: 304
13.10.2025г. № КУВИ-001/2025-190337081			
Кадастровый номер:	47:01:1318001:473		

1	2	3	4	5	6	7	8
1410	4.1.789	4.1.790	352°1.1'	89.67	данные отсутствуют	47:01:1318001:419(2)	197760, г. Санкт-Петербург, г. Кронштадт, ул. Зосимова, д. 2, литера. А, кв. 48; адрес отсутствует
1411	4.1.790	4.1.791	350°57.1'	68.23	данные отсутствуют	47:01:1318001:419(2)	197760, г. Санкт-Петербург, г. Кронштадт, ул. Зосимова, д. 2, литера. А, кв. 48; адрес отсутствует
1412	4.1.791	4.1.792	346°6.9'	45.01	данные отсутствуют	47:01:1318001:419(2)	197760, г. Санкт-Петербург, г. Кронштадт, ул. Зосимова, д. 2, литера. А, кв. 48; адрес отсутствует
1413	4.1.792	4.1.793	341°39.8'	35.22	данные отсутствуют	47:01:1318001:419(2)	197760, г. Санкт-Петербург, г. Кронштадт, ул. Зосимова, д. 2, литера. А, кв. 48; адрес отсутствует
1414	4.1.793	4.1.794	338°51.1'	41.55	данные отсутствуют	47:01:1318001:419(2)	197760, г. Санкт-Петербург, г. Кронштадт, ул. Зосимова, д. 2, литера. А, кв. 48; адрес отсутствует
1415	4.1.794	4.1.795	335°3.4'	44.44	данные отсутствуют	47:01:1318001:419(2)	197760, г. Санкт-Петербург, г. Кронштадт, ул. Зосимова, д. 2, литера. А, кв. 48; адрес отсутствует
1416	4.1.795	4.1.796	328°42.3'	60.74	данные отсутствуют	47:01:1318001:419(2)	197760, г. Санкт-Петербург, г. Кронштадт, ул. Зосимова, д. 2, литера. А, кв. 48; адрес отсутствует
1417	4.1.796	4.1.797	327°31.6'	67.46	данные отсутствуют	47:01:1318001:419(2)	197760, г. Санкт-Петербург, г. Кронштадт, ул. Зосимова, д. 2, литера. А, кв. 48; адрес отсутствует
1418	4.1.797	4.1.798	327°29.3'	71.65	данные отсутствуют	47:01:1318001:419(2)	197760, г. Санкт-Петербург, г. Кронштадт, ул. Зосимова, д. 2, литера. А, кв. 48; адрес отсутствует
1419	4.1.798	4.1.799	327°27.6'	69.92	данные отсутствуют	47:01:1318001:419(2)	197760, г. Санкт-Петербург, г. Кронштадт, ул. Зосимова, д. 2, литера. А, кв. 48; адрес отсутствует
1420	4.1.799	4.1.800	327°32.9'	91.58	данные отсутствуют	47:01:1318001:419(2)	197760, г. Санкт-Петербург, г. Кронштадт, ул. Зосимова, д. 2, литера. А, кв. 48; адрес отсутствует
1421	4.1.800	4.1.801	333°28.1'	66.38	данные отсутствуют	47:01:1318001:419(2)	197760, г. Санкт-Петербург, г. Кронштадт, ул. Зосимова, д. 2, литера. А, кв. 48; адрес отсутствует
1422	4.1.801	4.1.802	242°28.5'	6.4	данные отсутствуют	47:01:1318001:419(2)	197760, г. Санкт-Петербург, г. Кронштадт, ул. Зосимова, д. 2, литера. А, кв. 48; адрес отсутствует
1423	4.1.802	4.1.803	327°53.6'	11.95	данные отсутствуют	47:01:1318001:419(2)	197760, г. Санкт-Петербург, г. Кронштадт, ул. Зосимова, д. 2, литера. А, кв. 48; адрес отсутствует
1424	4.1.803	4.1.804	331°45.8'	49.84	данные отсутствуют	47:01:1318001:419(2)	197760, г. Санкт-Петербург, г. Кронштадт, ул. Зосимова, д. 2, литера. А, кв. 48; адрес отсутствует
1425	4.1.804	4.1.805	336°58.1'	39.11	данные отсутствуют	47:01:1318001:419(2)	197760, г. Санкт-Петербург, г. Кронштадт, ул. Зосимова, д. 2, литера. А, кв. 48; адрес отсутствует

ДОКУМЕНТ ПОДПИСАН ЭЛЕКТРОННОЙ ПОДПИСЬЮ
Сертификат: 00F0B9E5E4A02B6419CF1E2379BE5110
Владелец: ФЕДЕРАЛЬНАЯ СЛУЖБА ГОСУДАРСТВЕННОЙ РЕГИСТРАЦИИ, КАДАСТРА И КАРТОГРАФИИ
Действителен с 02.08.2024 по 26.10.2025

полное наименование должности		инициалы, фамилия

Земельный участок			
вид объекта недвижимости			
Лист № 62 раздела 3.1	Всего листов раздела 3.1: 66	Всего разделов: 8	Всего листов выписки: 304
13.10.2025г. № КУВИ-001/2025-190337081			
Кадастровый номер:	47:01:1318001:473		

1	2	3	4	5	6	7	8
1426	4.1.805	4.1.806	340°9.1'	26.01	данные отсутствуют	47:01:1318001:419(2)	197760, г. Санкт-Петербург, г. Кронштадт, ул. Зосимова, д. 2, литера. А, кв. 48; адрес отсутствует
1427	4.1.806	4.1.807	344°24.8'	36.77	данные отсутствуют	47:01:1318001:419(2)	197760, г. Санкт-Петербург, г. Кронштадт, ул. Зосимова, д. 2, литера. А, кв. 48; адрес отсутствует
1428	4.1.807	4.1.808	349°47.4'	59.07	данные отсутствуют	47:01:1318001:419(2)	197760, г. Санкт-Петербург, г. Кронштадт, ул. Зосимова, д. 2, литера. А, кв. 48; адрес отсутствует
1429	4.1.808	4.1.809	349°45.2'	54.47	данные отсутствуют	47:01:1318001:419(2)	197760, г. Санкт-Петербург, г. Кронштадт, ул. Зосимова, д. 2, литера. А, кв. 48; адрес отсутствует
1430	4.1.809	4.1.810	349°41.1'	77.57	данные отсутствуют	47:01:1318001:419(2)	197760, г. Санкт-Петербург, г. Кронштадт, ул. Зосимова, д. 2, литера. А, кв. 48; адрес отсутствует
1431	4.1.810	4.1.811	349°43.4'	171.35	данные отсутствуют	47:01:1318001:419(2)	197760, г. Санкт-Петербург, г. Кронштадт, ул. Зосимова, д. 2, литера. А, кв. 48; адрес отсутствует
1432	4.1.811	4.1.812	349°45.8'	225.54	данные отсутствуют	47:01:1318001:419(2)	197760, г. Санкт-Петербург, г. Кронштадт, ул. Зосимова, д. 2, литера. А, кв. 48; адрес отсутствует
1433	4.1.812	4.1.813	349°48.0'	74.6	данные отсутствуют	47:01:1318001:419(2)	197760, г. Санкт-Петербург, г. Кронштадт, ул. Зосимова, д. 2, литера. А, кв. 48; адрес отсутствует
1434	4.1.813	4.1.814	349°46.5'	200.94	данные отсутствуют	47:01:1318001:419(2)	197760, г. Санкт-Петербург, г. Кронштадт, ул. Зосимова, д. 2, литера. А, кв. 48; адрес отсутствует
1435	4.1.814	4.1.815	349°50.2'	80.08	данные отсутствуют	47:01:1318001:419(2)	197760, г. Санкт-Петербург, г. Кронштадт, ул. Зосимова, д. 2, литера. А, кв. 48; адрес отсутствует
1436	4.1.815	4.1.816	349°47.9'	119.26	данные отсутствуют	47:01:1318001:419(2)	197760, г. Санкт-Петербург, г. Кронштадт, ул. Зосимова, д. 2, литера. А, кв. 48; адрес отсутствует
1437	4.1.816	4.1.817	349°49.8'	100.64	данные отсутствуют	47:01:1318001:419(2)	197760, г. Санкт-Петербург, г. Кронштадт, ул. Зосимова, д. 2, литера. А, кв. 48; адрес отсутствует
1438	4.1.817	4.1.818	349°51.1'	165.88	данные отсутствуют	47:01:1318001:419(2)	197760, г. Санкт-Петербург, г. Кронштадт, ул. Зосимова, д. 2, литера. А, кв. 48; адрес отсутствует
1439	4.1.818	4.1.819	349°43.5'	74.79	данные отсутствуют	47:01:1318001:419(2)	197760, г. Санкт-Петербург, г. Кронштадт, ул. Зосимова, д. 2, литера. А, кв. 48; адрес отсутствует
1440	4.1.819	4.1.820	349°42.7'	88.81	данные отсутствуют	47:01:1318001:419(2)	197760, г. Санкт-Петербург, г. Кронштадт, ул. Зосимова, д. 2, литера. А, кв. 48; адрес отсутствует
1441	4.1.820	4.1.821	347°59.3'	52.66	данные отсутствуют	47:01:1318001:419(2)	197760, г. Санкт-Петербург, г. Кронштадт, ул. Зосимова, д. 2, литера. А, кв. 48; адрес отсутствует

ДОКУМЕНТ ПОДПИСАН ЭЛЕКТРОННОЙ ПОДПИСЬЮ
Сертификат: 00F0B9E5E4A02B6419CF1E2379BE5110
Владелец: ФЕДЕРАЛЬНАЯ СЛУЖБА ГОСУДАРСТВЕННОЙ РЕГИСТРАЦИИ, КАДАСТРА И КАРТОГРАФИИ
Действителен с 02.08.2024 по 26.10.2025

полное наименование должности		инициалы, фамилия

Земельный участок			
вид объекта недвижимости			
Лист № 63 раздела 3.1	Всего листов раздела 3.1: 66	Всего разделов: 8	Всего листов выписки: 304
13.10.2025г. № КУВИ-001/2025-190337081			
Кадастровый номер:	47:01:1318001:473		

1	2	3	4	5	6	7	8
1442	4.1.821	4.1.822	344°39.1'	76.43	данные отсутствуют	47:01:1318001:419(2)	197760, г. Санкт-Петербург, г. Кронштадт, ул. Зосимова, д. 2, литера. А, кв. 48; адрес отсутствует
1443	4.1.822	4.1.823	340°47.4'	41.36	данные отсутствуют	47:01:1318001:419(2)	197760, г. Санкт-Петербург, г. Кронштадт, ул. Зосимова, д. 2, литера. А, кв. 48; адрес отсутствует
1444	4.1.823	4.1.824	339°20.6'	113.87	данные отсутствуют	47:01:1318001:419(2)	197760, г. Санкт-Петербург, г. Кронштадт, ул. Зосимова, д. 2, литера. А, кв. 48; адрес отсутствует
1445	4.1.824	4.1.825	339°21.1'	144.99	данные отсутствуют	47:01:1318001:419(2)	197760, г. Санкт-Петербург, г. Кронштадт, ул. Зосимова, д. 2, литера. А, кв. 48; адрес отсутствует
1446	4.1.825	4.1.826	339°17.0'	121.98	данные отсутствуют	47:01:1318001:419(2)	197760, г. Санкт-Петербург, г. Кронштадт, ул. Зосимова, д. 2, литера. А, кв. 48; адрес отсутствует
1447	4.1.826	4.1.827	339°19.4'	109.49	данные отсутствуют	47:01:1318001:419(2)	197760, г. Санкт-Петербург, г. Кронштадт, ул. Зосимова, д. 2, литера. А, кв. 48; адрес отсутствует
1448	4.1.827	4.1.828	339°18.9'	102.37	данные отсутствуют	47:01:1318001:419(2)	197760, г. Санкт-Петербург, г. Кронштадт, ул. Зосимова, д. 2, литера. А, кв. 48; адрес отсутствует
1449	4.1.828	4.1.829	339°15.3'	115.78	данные отсутствуют	47:01:1318001:419(2)	197760, г. Санкт-Петербург, г. Кронштадт, ул. Зосимова, д. 2, литера. А, кв. 48; адрес отсутствует
1450	4.1.829	4.1.830	339°20.3'	112.85	данные отсутствуют	47:01:1318001:419(2)	197760, г. Санкт-Петербург, г. Кронштадт, ул. Зосимова, д. 2, литера. А, кв. 48; адрес отсутствует
1451	4.1.830	4.1.831	339°19.5'	108.73	данные отсутствуют	47:01:1318001:419(2)	197760, г. Санкт-Петербург, г. Кронштадт, ул. Зосимова, д. 2, литера. А, кв. 48; адрес отсутствует
1452	4.1.831	4.1.832	339°18.7'	72.63	данные отсутствуют	47:01:1318001:419(2)	197760, г. Санкт-Петербург, г. Кронштадт, ул. Зосимова, д. 2, литера. А, кв. 48; адрес отсутствует
1453	4.1.832	4.1.833	339°17.3'	145.19	данные отсутствуют	47:01:1318001:419(2)	197760, г. Санкт-Петербург, г. Кронштадт, ул. Зосимова, д. 2, литера. А, кв. 48; адрес отсутствует
1454	4.1.833	4.1.834	339°19.4'	239.62	данные отсутствуют	47:01:1318001:419(2)	197760, г. Санкт-Петербург, г. Кронштадт, ул. Зосимова, д. 2, литера. А, кв. 48; адрес отсутствует
1455	4.1.834	4.1.835	339°22.2'	76.55	данные отсутствуют	47:01:1318001:419(2)	197760, г. Санкт-Петербург, г. Кронштадт, ул. Зосимова, д. 2, литера. А, кв. 48; адрес отсутствует
1456	4.1.835	4.1.836	339°14.0'	73.47	данные отсутствуют	47:01:1318001:419(2)	197760, г. Санкт-Петербург, г. Кронштадт, ул. Зосимова, д. 2, литера. А, кв. 48; адрес отсутствует
1457	4.1.836	4.1.837	339°25.3'	138.84	данные отсутствуют	47:01:1318001:419(2)	197760, г. Санкт-Петербург, г. Кронштадт, ул. Зосимова, д. 2, литера. А, кв. 48; адрес отсутствует

ДОКУМЕНТ ПОДПИСАН ЭЛЕКТРОННОЙ ПОДПИСЬЮ
Сертификат: 00F0B9E5E4A02B6641971E6379BE5110
Владелец: ФЕДЕРАЛЬНАЯ СЛУЖБА ГОСУДАРСТВЕННОЙ РЕГИСТРАЦИИ, КАДАСТРА И КАРТОГРАФИИ
Действителен с 02.08.2024 по 26.10.2025

полное наименование должности		инициалы, фамилия

Земельный участок			
вид объекта недвижимости			
Лист № 64 раздела 3.1	Всего листов раздела 3.1: 66	Всего разделов: 8	Всего листов выписки: 304
13.10.2025г. № КУВИ-001/2025-190337081			
Кадастровый номер:	47:01:1318001:473		

1	2	3	4	5	6	7	8
1458	4.1.837	4.1.838	339°3.7'	100.94	данные отсутствуют	47:01:1318001:419(2)	197760, г. Санкт-Петербург, г. Кронштадт, ул. Зосимова, д. 2, литера. А, кв. 48; адрес отсутствует
1459	4.1.838	4.1.839	333°54.1'	81.42	данные отсутствуют	47:01:1318001:419(2)	197760, г. Санкт-Петербург, г. Кронштадт, ул. Зосимова, д. 2, литера. А, кв. 48; адрес отсутствует
1460	4.1.839	4.1.840	331°9.4'	13.72	данные отсутствуют	47:01:1318001:419(2)	197760, г. Санкт-Петербург, г. Кронштадт, ул. Зосимова, д. 2, литера. А, кв. 48; адрес отсутствует
1461	4.1.840	4.1.841	329°54.1'	57.33	данные отсутствуют	47:01:1318001:419(2)	197760, г. Санкт-Петербург, г. Кронштадт, ул. Зосимова, д. 2, литера. А, кв. 48; адрес отсутствует
1462	4.1.841	4.1.842	327°25.0'	40.22	данные отсутствуют	47:01:1318001:419(2)	197760, г. Санкт-Петербург, г. Кронштадт, ул. Зосимова, д. 2, литера. А, кв. 48; адрес отсутствует
1463	4.1.842	4.1.843	325°3.0'	18.03	данные отсутствуют	47:01:1318001:419(2)	197760, г. Санкт-Петербург, г. Кронштадт, ул. Зосимова, д. 2, литера. А, кв. 48; адрес отсутствует
1464	4.1.843	4.1.844	50°30.6'	11.86	данные отсутствуют	данные отсутствуют	данные отсутствуют
1465	4.1.843	4.1.843			данные отсутствуют	47:01:1318001:509	адрес отсутствует
1466	4.1.844	4.1.845	48°24.2'	235.4	данные отсутствуют	данные отсутствуют	данные отсутствуют
1467	4.1.845	4.1.1	50°59.8'	750.65	данные отсутствуют	данные отсутствуют	данные отсутствуют
1468	4.2.846	4.2.847	263°15.4'	36.7	данные отсутствуют	47:01:1318001:419(1)	197760, г. Санкт-Петербург, г. Кронштадт, ул. Зосимова, д. 2, литера. А, кв. 48; адрес отсутствует
1469	4.2.847	4.2.848	205°2.7'	108.05	данные отсутствуют	47:01:1318001:419(1)	197760, г. Санкт-Петербург, г. Кронштадт, ул. Зосимова, д. 2, литера. А, кв. 48; адрес отсутствует
1470	4.2.848	4.2.849	203°1.7'	73.24	данные отсутствуют	47:01:1318001:419(1)	197760, г. Санкт-Петербург, г. Кронштадт, ул. Зосимова, д. 2, литера. А, кв. 48; адрес отсутствует
1471	4.2.849	4.2.850	137°59.9'	34.88	данные отсутствуют	47:01:1318001:419(1)	197760, г. Санкт-Петербург, г. Кронштадт, ул. Зосимова, д. 2, литера. А, кв. 48; адрес отсутствует
1472	4.2.850	4.2.851	133°31.4'	12.62	данные отсутствуют	47:01:1318001:419(1)	197760, г. Санкт-Петербург, г. Кронштадт, ул. Зосимова, д. 2, литера. А, кв. 48; адрес отсутствует
1473	4.2.851	4.2.852	81°22.7'	18.94	данные отсутствуют	47:01:1318001:419(1)	197760, г. Санкт-Петербург, г. Кронштадт, ул. Зосимова, д. 2, литера. А, кв. 48; адрес отсутствует
1474	4.2.852	4.2.853	140°37.6'	66	данные отсутствуют	47:01:1318001:419(1)	197760, г. Санкт-Петербург, г. Кронштадт, ул. Зосимова, д. 2, литера. А, кв. 48; адрес отсутствует
1475	4.2.853	4.2.854	66°8.3'	4.65	данные отсутствуют	47:01:1318001:419(1)	197760, г. Санкт-Петербург, г. Кронштадт, ул. Зосимова, д. 2, литера. А, кв. 48; адрес отсутствует

ДОКУМЕНТ ПОДПИСАН ЭЛЕКТРОННОЙ ПОДПИСЬЮ
Сертификат: 00F0B9E5E4A02B6641971E6379BE5110
Владелец: ФЕДЕРАЛЬНАЯ СЛУЖБА ГОСУДАРСТВЕННОЙ РЕГИСТРАЦИИ, КАДАСТРА И КАРТОГРАФИИ
Действителен с 02.08.2024 по 26.10.2025

полное наименование должности		инициалы, фамилия

Земельный участок			
вид объекта недвижимости			
Лист № 65 раздела 3.1	Всего листов раздела 3.1: 66	Всего разделов: 8	Всего листов выписки: 304
13.10.2025г. № КУВИ-001/2025-190337081			
Кадастровый номер:	47:01:1318001:473		

1	2	3	4	5	6	7	8
1476	4.2.854	4.2.855	63°54.6'	12.42	данные отсутствуют	47:01:1318001:419(1)	197760, г. Санкт-Петербург, г. Кронштадт, ул. Зосимова, д. 2, литера. А, кв. 48; адрес отсутствует
1477	4.2.855	4.2.856	57°13.9'	12.08	данные отсутствуют	47:01:1318001:419(1)	197760, г. Санкт-Петербург, г. Кронштадт, ул. Зосимова, д. 2, литера. А, кв. 48; адрес отсутствует
1478	4.2.856	4.2.857	315°0.0'	8.39	данные отсутствуют	47:01:1318001:419(1)	197760, г. Санкт-Петербург, г. Кронштадт, ул. Зосимова, д. 2, литера. А, кв. 48; адрес отсутствует
1479	4.2.857	4.2.858	351°56.6'	5.49	данные отсутствуют	47:01:1318001:419(1)	197760, г. Санкт-Петербург, г. Кронштадт, ул. Зосимова, д. 2, литера. А, кв. 48; адрес отсутствует
1480	4.2.858	4.2.859	321°52.5'	35.33	данные отсутствуют	47:01:1318001:419(1)	197760, г. Санкт-Петербург, г. Кронштадт, ул. Зосимова, д. 2, литера. А, кв. 48; адрес отсутствует
1481	4.2.859	4.2.860	2°53.5'	7.93	данные отсутствуют	47:01:1318001:419(1)	197760, г. Санкт-Петербург, г. Кронштадт, ул. Зосимова, д. 2, литера. А, кв. 48; адрес отсутствует
1482	4.2.860	4.2.861	348°38.6'	4.93	данные отсутствуют	47:01:1318001:419(1)	197760, г. Санкт-Петербург, г. Кронштадт, ул. Зосимова, д. 2, литера. А, кв. 48; адрес отсутствует
1483	4.2.861	4.2.862	354°18.2'	3.83	данные отсутствуют	47:01:1318001:419(1)	197760, г. Санкт-Петербург, г. Кронштадт, ул. Зосимова, д. 2, литера. А, кв. 48; адрес отсутствует
1484	4.2.862	4.2.863	52°51.2'	14.95	данные отсутствуют	47:01:1318001:419(1)	197760, г. Санкт-Петербург, г. Кронштадт, ул. Зосимова, д. 2, литера. А, кв. 48; адрес отсутствует
1485	4.2.863	4.2.864	49°26.8'	19.33	данные отсутствуют	47:01:1318001:419(1)	197760, г. Санкт-Петербург, г. Кронштадт, ул. Зосимова, д. 2, литера. А, кв. 48; адрес отсутствует
1486	4.2.864	4.2.865	33°26.5'	3.85	данные отсутствуют	47:01:1318001:419(1)	197760, г. Санкт-Петербург, г. Кронштадт, ул. Зосимова, д. 2, литера. А, кв. 48; адрес отсутствует
1487	4.2.865	4.2.866	49°37.5'	10.17	данные отсутствуют	47:01:1318001:419(1)	197760, г. Санкт-Петербург, г. Кронштадт, ул. Зосимова, д. 2, литера. А, кв. 48; адрес отсутствует
1488	4.2.866	4.2.867	355°17.6'	86.18	данные отсутствуют	47:01:1318001:419(1)	197760, г. Санкт-Петербург, г. Кронштадт, ул. Зосимова, д. 2, литера. А, кв. 48; адрес отсутствует
1489	4.2.867	4.2.868	332°18.4'	9.53	данные отсутствуют	47:01:1318001:419(1), 47:01:1318001:419(2)	197760, г. Санкт-Петербург, г. Кронштадт, ул. Зосимова, д. 2, литера. А, кв. 48; адрес отсутствует
1490	4.2.868	4.2.869	306°35.9'	2.95	данные отсутствуют	47:01:1318001:419(1), 47:01:1318001:419(2)	197760, г. Санкт-Петербург, г. Кронштадт, ул. Зосимова, д. 2, литера. А, кв. 48; адрес отсутствует
1491	4.2.869	4.2.870	0°33.4'	23.71	данные отсутствуют	47:01:1318001:419(1), 47:01:1318001:419(2)	197760, г. Санкт-Петербург, г. Кронштадт, ул. Зосимова, д. 2, литера. А, кв. 48; адрес отсутствует

ДОКУМЕНТ ПОДПИСАН ЭЛЕКТРОННОЙ ПОДПИСЬЮ
Сертификат: [illegible]
Владелец: ФЕДЕРАЛЬНАЯ СЛУЖБА ГОСУДАРСТВЕННОЙ РЕГИСТРАЦИИ, КАДАСТРА И КАРТОГРАФИИ
Действителен с 02.08.2024 по 26.10.2025

полное наименование должности		инициалы, фамилия

Земельный участок			
вид объекта недвижимости			
Лист № 66 раздела 3.1	Всего листов раздела 3.1: 66	Всего разделов: 8	Всего листов выписки: 304
13.10.2025г. № КУВИ-001/2025-190337081			
Кадастровый номер:	47:01:1318001:473		

1	2	3	4	5	6	7	8
1492	4.2.870	4.2.846	357°50.6'	31.61	данные отсутствуют	47:01:1318001:419(1), 47:01:1318001:419(2)	197760, г. Санкт-Петербург, г. Кронштадт, ул. Зосимова, д. 2, литера. А, кв. 48; адрес отсутствует

ДОКУМЕНТ ПОДПИСАН ЭЛЕКТРОННОЙ ПОДПИСЬЮ
Сертификат: [illegible]
Владелец: ФЕДЕРАЛЬНАЯ СЛУЖБА ГОСУДАРСТВЕННОЙ РЕГИСТРАЦИИ, КАДАСТРА И КАРТОГРАФИИ
Действителен с 02.08.2024 по 26.10.2025

полное наименование должности		инициалы, фамилия

Выписка из Единого государственного реестра недвижимости об объекте недвижимости

Описание местоположения земельного участка

Земельный участок			
вид объекта недвижимости			
Лист № 1 раздела 3.2	Всего листов раздела 3.2: 52	Всего разделов: 8	Всего листов выписки: 304
13.10.2025г. № КУВИ-001/2025-190337081			
Кадастровый номер:	47:01:1318001:473		

Сведения о характерных точках границы земельного участка				
Система координат МСК-47, зона 1				
Номер точки	Координаты, м		Описание закрепления на местности	Средняя квадратичная погрешность определения координат характерных точек границ земельного участка, м
	X	Y		
1	2	3	4	5
1	484184.62	1298585.51	Закрепление отсутствует	3
2	484051.75	1298792.89	Закрепление отсутствует	3
3	483916.64	1299003.77	Закрепление отсутствует	3
4	483864.51	1299093.8	Закрепление отсутствует	3
5	483819.3	1299182.31	Закрепление отсутствует	3
6	483778.9	1299279.06	Закрепление отсутствует	3
7	483716.45	1299480.59	Закрепление отсутствует	3
8	483673.72	1299732.08	Закрепление отсутствует	3
9	483636.33	1299974.36	Закрепление отсутствует	3
10	483596.74	1300231.53	Закрепление отсутствует	3
11	483560.12	1300468.65	Закрепление отсутствует	3
12	483522.07	1300715.24	Закрепление отсутствует	3
13	483491.65	1300911.49	Закрепление отсутствует	3
14	483474.5	1301022.43	Закрепление отсутствует	3
15	480497.84	1300671.48	Закрепление отсутствует	3
16	480507.68	1300644.92	Закрепление отсутствует	3
17	480526.63	1300578.4	Закрепление отсутствует	3
18	480544.63	1300482	Закрепление отсутствует	3
19	480548.81	1300398.13	Закрепление отсутствует	3
20	480538.53	1300300.44	Закрепление отсутствует	3
21	480525.67	1300210.46	Закрепление отсутствует	3
22	480508.64	1300122.1	Закрепление отсутствует	3

полное наименование должности	ДОКУМЕНТ ПОДПИСАН ЭЛЕКТРОННОЙ ПОДПИСЬЮ Сертификат: [illegible] Владелец: ФЕДЕРАЛЬНАЯ СЛУЖБА ГОСУДАРСТВЕННОЙ РЕГИСТРАЦИИ, КАДАСТРА И КАРТОГРАФИИ Действителен с 02.08.2024 по 26.10.2025	инициалы, фамилия

Земельный участок			
вид объекта недвижимости			
Лист № 2 раздела 3.2	Всего листов раздела 3.2: 52	Всего разделов: 8	Всего листов выписки: 304
13.10.2025г. № КУВИ-001/2025-190337081			
Кадастровый номер:	47:01:1318001:473		

1	2	3	4	5
23	480487.11	1300658.79	Закрепление отсутствует	3
24	480435.68	1299968.82	Закрепление отсутствует	3
25	480397.16	1299909.05	Закрепление отсутствует	3
26	480358.6	1299857.64	Закрепление отсутствует	3
27	480299.47	1299757.38	Закрепление отсутствует	3
28	480253.19	1299700.82	Закрепление отсутствует	3
29	480189.03	1299656.09	Закрепление отсутствует	3
30	480202.27	1299627.89	Закрепление отсутствует	3
31	480210.49	1299615.16	Закрепление отсутствует	3
32	480235.09	1299581.27	Закрепление отсутствует	3
33	480235.54	1299560.83	Закрепление отсутствует	3
34	480235.55	1299556.68	Закрепление отсутствует	3
35	480235.68	1299512.01	Закрепление отсутствует	3
36	480262.95	1299411.12	Закрепление отсутствует	3
37	480273.66	1299359.86	Закрепление отсутствует	3
38	480297.58	1299317.82	Закрепление отсутствует	3
39	480309.65	1299229.66	Закрепление отсутствует	3
40	480251.41	1299072.63	Закрепление отсутствует	3
41	480221.18	1299056.38	Закрепление отсутствует	3
42	480140.96	1298985.28	Закрепление отсутствует	3
43	480050.46	1299070.83	Закрепление отсутствует	3
44	479975.39	1299140.5	Закрепление отсутствует	3
45	479895.98	1299166.8	Закрепление отсутствует	3
46	479733.7	1299199.5	Закрепление отсутствует	3
47	479573.74	1299231.68	Закрепление отсутствует	3
48	479538.73	1299240.73	Закрепление отсутствует	3
49	479445.33	1299263.29	Закрепление отсутствует	3
50	479328.92	1299289.37	Закрепление отсутствует	3
51	479313.24	1299290.94	Закрепление отсутствует	3

полное наименование должности	ДОКУМЕНТ ПОДПИСАН ЭЛЕКТРОННОЙ ПОДПИСЬЮ Сертификат: [illegible] Владелец: ФЕДЕРАЛЬНАЯ СЛУЖБА ГОСУДАРСТВЕННОЙ РЕГИСТРАЦИИ, КАДАСТРА И КАРТОГРАФИИ Действителен с 02.08.2024 по 26.10.2025	инициалы, фамилия

Земельный участок вид объекта недвижимости			
Лист № 3 раздела 3.2	Всего листов раздела 3.2: 52	Всего разделов: 8	Всего листов выписки: 304

13.10.2025г. № КУВИ-001/2025-190337081	
Кадастровый номер:	47:01:1318001:473

1	2	3	4	5
52	479284.01	1299282.14	Закрепление отсутствует	3
53	479226.93	1299251.05	Закрепление отсутствует	3
54	479210.82	1299257.19	Закрепление отсутствует	3
55	479151	1299281.56	Закрепление отсутствует	3
56	479084.82	1299308.09	Закрепление отсутствует	3
57	479048.56	1299323.46	Закрепление отсутствует	3
58	479009.13	1299358.02	Закрепление отсутствует	3
59	478965.46	1299396.81	Закрепление отсутствует	3
60	478933.94	1299424.52	Закрепление отсутствует	3
61	478919.92	1299437.16	Закрепление отсутствует	3
62	478922.12	1299470.98	Закрепление отсутствует	3
63	478924.23	1299503.67	Закрепление отсутствует	3
64	478927.13	1299540.78	Закрепление отсутствует	3
65	478929.16	1299579.8	Закрепление отсутствует	3
66	478928.74	1299597.78	Закрепление отсутствует	3
67	478873.2	1299629.46	Закрепление отсутствует	3
68	478856.69	1299636.24	Закрепление отсутствует	3
69	478820.61	1299657.74	Закрепление отсутствует	3
70	478779.95	1299685.36	Закрепление отсутствует	3
71	478734.16	1299725.01	Закрепление отсутствует	3
72	478706.39	1299764.89	Закрепление отсутствует	3
73	478637.78	1299885.54	Закрепление отсутствует	3
74	478600.35	1299999.37	Закрепление отсутствует	3
75	478558.72	1300042.11	Закрепление отсутствует	3
76	478487.01	1300073.73	Закрепление отсутствует	3
77	478427.58	1300086.81	Закрепление отсутствует	3
78	478405.85	1300094.67	Закрепление отсутствует	3
79	478327.66	1300098.67	Закрепление отсутствует	3
80	478247.84	1300126.37	Закрепление отсутствует	3

	ДОКУМЕНТ ПОДПИСАН ЭЛЕКТРОННОЙ ПОДПИСЬЮ Сертификат: [illegible] Владелец: ФЕДЕРАЛЬНАЯ СЛУЖБА ГОСУДАРСТВЕННОЙ РЕГИСТРАЦИИ, КАДАСТРА И КАРТОГРАФИИ Действителен с 02.08.2024 по 26.10.2025	
полное наименование должности		инициалы, фамилия

Земельный участок вид объекта недвижимости			
Лист № 4 раздела 3.2	Всего листов раздела 3.2: 52	Всего разделов: 8	Всего листов выписки: 304

13.10.2025г. № КУВИ-001/2025-190337081	
Кадастровый номер:	47:01:1318001:473

1	2	3	4	5
81	478096.69	1300200.61	Закрепление отсутствует	3
82	477993.3	1300234.82	Закрепление отсутствует	3
83	477902.82	1300267.52	Закрепление отсутствует	3
84	477761.14	1300332.62	Закрепление отсутствует	3
85	477648.5	1300398.44	Закрепление отсутствует	3
86	477598.33	1300433.78	Закрепление отсутствует	3
87	477575.9	1300453.43	Закрепление отсутствует	3
88	477555.59	1300466.29	Закрепление отсутствует	3
89	477546.69	1300474.26	Закрепление отсутствует	3
90	477494.45	1300514.37	Закрепление отсутствует	3
91	477492.86	1300534.29	Закрепление отсутствует	3
92	477473.28	1300569.52	Закрепление отсутствует	3
93	477457.63	1300611.27	Закрепление отсутствует	3
94	477452.42	1300643.89	Закрепление отсутствует	3
95	477444.58	1300699.99	Закрепление отсутствует	3
96	477430.24	1300743.06	Закрепление отсутствует	3
97	477414.59	1300782.2	Закрепление отсутствует	3
98	477393.71	1300805.68	Закрепление отсутствует	3
99	477346.75	1300837	Закрепление отсутствует	3
100	477316.43	1300867.34	Закрепление отсутствует	3
101	477280.23	1300911.37	Закрепление отсутствует	3
102	477216.32	1300983.13	Закрепление отсутствует	3
103	477178.82	1301030.44	Закрепление отсутствует	3
104	477173.28	1301049.68	Закрепление отсутствует	3
105	477162.83	1301075.77	Закрепление отсутствует	3
106	477139.36	1301100.56	Закрепление отсутствует	3
107	477106.75	1301121.44	Закрепление отсутствует	3
108	477088.49	1301147.53	Закрепление отсутствует	3
109	477075.45	1301159.28	Закрепление отсутствует	3

	ДОКУМЕНТ ПОДПИСАН ЭЛЕКТРОННОЙ ПОДПИСЬЮ Сертификат: [illegible] Владелец: ФЕДЕРАЛЬНАЯ СЛУЖБА ГОСУДАРСТВЕННОЙ РЕГИСТРАЦИИ, КАДАСТРА И КАРТОГРАФИИ Действителен с 02.08.2024 по 26.10.2025	
полное наименование должности		инициалы, фамилия

Земельный участок			
вид объекта недвижимости			
Лист № 5 раздела 3.2	Всего листов раздела 3.2: 52	Всего разделов: 8	Всего листов выписки: 304
13.10.2025г. № КУВИ-001/2025-190337081			
Кадастровый номер:	47:01:1318001:473		

1	2	3	4	5
110	477063.7	1301174.94	Закрепление отсутствует	3
111	477043.16	1301182.44	Закрепление отсутствует	3
112	477032.4	1301223.21	Закрепление отсутствует	3
113	477032.4	1301242.79	Закрепление отсутствует	3
114	477036.31	1301263.66	Закрепление отсутствует	3
115	477028.49	1301284.54	Закрепление отсутствует	3
116	477007.61	1301311.94	Закрепление отсутствует	3
117	476993.27	1301332.81	Закрепление отсутствует	3
118	476989.35	1301345.86	Закрепление отсутствует	3
119	476978.91	1301358.91	Закрепление отсутствует	3
120	476969.78	1301366.74	Закрепление отсутствует	3
121	476961.63	1301375.54	Закрепление отсутствует	3
122	476958.05	1301387.61	Закрепление отсутствует	3
123	476951.53	1301399.36	Закрепление отсутствует	3
124	476924.13	1301416.32	Закрепление отсутствует	3
125	476910.11	1301425.13	Закрепление отсутствует	3
126	476892.83	1301447.63	Закрепление отсутствует	3
127	476877.5	1301479.28	Закрепление отсутствует	3
128	476865.43	1301522.01	Закрепление отсутствует	3
129	476862.83	1301559.85	Закрепление отсутствует	3
130	476868.04	1301587.24	Закрепление отсутствует	3
131	476870.32	1301607.14	Закрепление отсутствует	3
132	476868.04	1301631.61	Закрепление отсутствует	3
133	476847.18	1301666.84	Закрепление отсутствует	3
134	476818.15	1301706.31	Закрепление отсутствует	3
135	476786.19	1301737.62	Закрепление отсутствует	3
136	476746.74	1301773.83	Закрепление отсутствует	3
137	476711.52	1301802.54	Закрепление отсутствует	3
138	476682.82	1301831.24	Закрепление отсутствует	3

	ДОКУМЕНТ ПОДПИСАН ЭЛЕКТРОННОЙ ПОДПИСЬЮ Сертификат: [illegible] Владелец: ФЕДЕРАЛЬНАЯ СЛУЖБА ГОСУДАРСТВЕННОЙ РЕГИСТРАЦИИ, КАДАСТРА И КАРТОГРАФИИ Действителен с 02.08.2024 по 26.10.2025	
полное наименование должности		инициалы, фамилия

Земельный участок			
вид объекта недвижимости			
Лист № 6 раздела 3.2	Всего листов раздела 3.2: 52	Всего разделов: 8	Всего листов выписки: 304
13.10.2025г. № КУВИ-001/2025-190337081			
Кадастровый номер:	47:01:1318001:473		

1	2	3	4	5
139	476664.56	1301852.12	Закрепление отсутствует	3
140	476660.65	1301859.95	Закрепление отсутствует	3
141	476659.34	1301878.21	Закрепление отсутствует	3
142	476659.34	1301913.45	Закрепление отсутствует	3
143	476660.65	1301943.45	Закрепление отсутствует	3
144	476660.65	1301957.8	Закрепление отсутствует	3
145	476653.14	1301962.04	Закрепление отсутствует	3
146	476626.73	1301948.67	Закрепление отсутствует	3
147	476599.33	1301929.1	Закрепление отсутствует	3
148	476561.51	1301899.09	Закрепление отсутствует	3
149	476528.57	1301877.23	Закрепление отсутствует	3
150	476473.79	1301846.57	Закрепление отсутствует	3
151	476446.39	1301825.7	Закрепление отсутствует	3
152	476404.98	1301816.89	Закрепление отсутствует	3
153	476342.04	1301808.08	Закрепление отсутствует	3
154	476297.69	1301809.39	Закрепление отсутствует	3
155	476235.41	1301823.41	Закрепление отсутствует	3
156	476186.82	1301846.57	Закрепление отсутствует	3
157	476125.84	1301872.99	Закрепление отсутствует	3
158	476029.31	1301933.01	Закрепление отсутствует	3
159	475988.55	1301954.22	Закрепление отсутствует	3
160	475948.44	1301978.68	Закрепление отсутствует	3
161	475909.31	1301991.73	Закрепление отсутствует	3
162	475853.54	1302016.19	Закрепление отсутствует	3
163	475807.56	1302041.31	Закрепление отсутствует	3
164	475773.65	1302070.02	Закрепление отсутствует	3
165	475724.09	1302105.24	Закрепление отсутствует	3
166	475661.47	1302148.3	Закрепление отсутствует	3
167	475627.56	1302162.66	Закрепление отсутствует	3

	ДОКУМЕНТ ПОДПИСАН ЭЛЕКТРОННОЙ ПОДПИСЬЮ Сертификат: [illegible] Владелец: ФЕДЕРАЛЬНАЯ СЛУЖБА ГОСУДАРСТВЕННОЙ РЕГИСТРАЦИИ, КАДАСТРА И КАРТОГРАФИИ Действителен с 02.08.2024 по 26.10.2025	
полное наименование должности		инициалы, фамилия

Земельный участок			
вид объекта недвижимости			
Лист № 7 раздела 3.2	Всего листов раздела 3.2: 52	Всего разделов: 8	Всего листов выписки: 304
13.10.2025г. № КУВИ-001/2025-190337081			
Кадастровый номер:	47:01:1318001:473		

1	2	3	4	5
168	475566.25	1302184.84	Закрепление отсутствует	3
169	475478.85	1302209.63	Закрепление отсутствует	3
170	475448.86	1302226.59	Закрепление отсутствует	3
171	475422.76	1302235.72	Закрепление отсутствует	3
172	475370.59	1302270.95	Закрепление отсутствует	3
173	475322.65	1302305.86	Закрепление отсутствует	3
174	475270.15	1302342.71	Закрепление отсутствует	3
175	475220.59	1302358.37	Закрепление отсутствует	3
176	475186.67	1302368.82	Закрепление отсутствует	3
177	475154.06	1302389.69	Закрепление отсутствует	3
178	475124.06	1302410.56	Закрепление отсутствует	3
179	475107.1	1302424.92	Закрепление отсутствует	3
180	475075.8	1302454.93	Закрепление отсутствует	3
181	475058.83	1302471.89	Закрепление отсутствует	3
182	475036.66	1302497.98	Закрепление отсутствует	3
183	475009.59	1302527.67	Закрепление отсутствует	3
184	474980.25	1302552.46	Закрепление отсутствует	3
185	474972.75	1302567.14	Закрепление отсутствует	3
186	474971.45	1302576.27	Закрепление отсутствует	3
187	474967.54	1302582.79	Закрепление отсутствует	3
188	474951.88	1302581.49	Закрепление отсутствует	3
189	474933.94	1302585.73	Закрепление отсутствует	3
190	474880.47	1302630.09	Закрепление отсутствует	3
191	474864.48	1302658.47	Закрепление отсутствует	3
192	474861.87	1302684.57	Закрепление отсутствует	3
193	474871	1302719.8	Закрепление отсутствует	3
194	474880.14	1302770.69	Закрепление отсутствует	3
195	474907.53	1302863.33	Закрепление отсутствует	3
196	474921.88	1302892.02	Закрепление отсутствует	3

	ДОКУМЕНТ ПОДПИСАН ЭЛЕКТРОННОЙ ПОДПИСЬЮ Сертификат: [illegible] Владелец: ФЕДЕРАЛЬНАЯ СЛУЖБА ГОСУДАРСТВЕННОЙ РЕГИСТРАЦИИ, КАДАСТРА И КАРТОГРАФИИ Действителен с 02.08.2024 по 26.10.2025	
полное наименование должности		инициалы, фамилия

Земельный участок			
вид объекта недвижимости			
Лист № 8 раздела 3.2	Всего листов раздела 3.2: 52	Всего разделов: 8	Всего листов выписки: 304
13.10.2025г. № КУВИ-001/2025-190337081			
Кадастровый номер:	47:01:1318001:473		

1	2	3	4	5
197	474942.75	1302942.92	Закрепление отсутствует	3
198	474951.88	1302958.57	Закрепление отсутствует	3
199	474877.87	1303020.69	Закрепление отсутствует	3
200	474839.24	1302959.75	Закрепление отсутствует	3
201	474801.96	1302889.73	Закрепление отсутствует	3
202	474779.22	1302826.99	Закрепление отсутствует	3
203	474769.22	1302779.7	Закрепление отсутствует	3
204	474767.4	1302706.95	Закрепление отсутствует	3
205	474771.94	1302608.74	Закрепление отсутствует	3
206	474786.5	1302532.35	Закрепление отсутствует	3
207	474805.59	1302464.15	Закрепление отсутствует	3
208	474809.23	1302391.4	Закрепление отсутствует	3
209	474808.32	1302312.28	Закрепление отсутствует	3
210	474800.13	1302271.37	Закрепление отсутствует	3
211	474787.41	1302228.62	Закрепление отсутствует	3
212	474785.59	1302162.24	Закрепление отсутствует	3
213	474781.95	1302084.94	Закрепление отсутствует	3
214	474779.21	1302004.01	Закрепление отсутствует	3
215	474774.67	1301974.91	Закрепление отсутствует	3
216	474802.86	1301811.22	Закрепление отсутствует	3
217	474814.68	1301784.85	Закрепление отсутствует	3
218	474878.34	1301719.37	Закрепление отсутствует	3
219	474937.45	1301672.1	Закрепление отсутствует	3
220	474982.01	1301643.9	Закрепление отсутствует	3
221	475090.22	1301575.7	Закрепление отсутствует	3
222	475165.7	1301530.23	Закрепление отсутствует	3
223	475292.09	1301468.4	Закрепление отсутствует	3
224	475385.76	1301424.75	Закрепление отсутствует	3
225	475433.05	1301372	Закрепление отсутствует	3

	ДОКУМЕНТ ПОДПИСАН ЭЛЕКТРОННОЙ ПОДПИСЬЮ Сертификат: [illegible] Владелец: ФЕДЕРАЛЬНАЯ СЛУЖБА ГОСУДАРСТВЕННОЙ РЕГИСТРАЦИИ, КАДАСТРА И КАРТОГРАФИИ Действителен с 02.08.2024 по 26.10.2025	
полное наименование должности		инициалы, фамилия

Земельный участок			
вид объекта недвижимости			
Лист № 9 раздела 3.2	Всего листов раздела 3.2: 52	Всего разделов: 8	Всего листов выписки: 304
13.10.2025г. № КУВИ-001/2025-190337081			
Кадастровый номер:	47:01:1318001:473		

1	2	3	4	5
226	475476.7	1301323.81	Закрепление отсутствует	3
227	475522.17	1301270.16	Закрепление отсутствует	3
228	475658.57	1301182.86	Закрепление отсутствует	3
229	475764.06	1301109.2	Закрепление отсутствует	3
230	475822.26	1301072.83	Закрепление отсутствует	3
231	475985.94	1300992.8	Закрепление отсутствует	3
232	476234.34	1300822.62	Закрепление отсутствует	3
233	476248.75	1300812.74	Закрепление отсутствует	3
234	476457.9	1300679.98	Закрепление отсутствует	3
235	476691.4	1300539.13	Закрепление отсутствует	3
236	476715.45	1300523.03	Закрепление отсутствует	3
237	476743.24	1300504.75	Закрепление отсутствует	3
238	476771.63	1300487.03	Закрепление отсутствует	3
239	476800.51	1300470.98	Закрепление отсутствует	3
240	476805.35	1300468.3	Закрепление отсутствует	3
241	476814.9	1300463.41	Закрепление отсутствует	3
242	476871.89	1300491.6	Закрепление отсутствует	3
243	476889.76	1300455.66	Закрепление отсутствует	3
244	476861.1	1300439.92	Закрепление отсутствует	3
245	476870.01	1300435.5	Закрепление отсутствует	3
246	476897.23	1300420.61	Закрепление отсутствует	3
247	476923.43	1300405.96	Закрепление отсутствует	3
248	476949.58	1300391.27	Закрепление отсутствует	3
249	476976.57	1300376.71	Закрепление отсутствует	3
250	477003.92	1300361.84	Закрепление отсутствует	3
251	477032.01	1300347.96	Закрепление отсутствует	3
252	477063.36	1300333.54	Закрепление отсутствует	3
253	477092.63	1300320.85	Закрепление отсутствует	3
254	477123.17	1300308.37	Закрепление отсутствует	3

	ДОКУМЕНТ ПОДПИСАН ЭЛЕКТРОННОЙ ПОДПИСЬЮ Сертификат: 00F0A9E5E8A7D3B641907E1E3798E5110 Владелец: ФЕДЕРАЛЬНАЯ СЛУЖБА ГОСУДАРСТВЕННОЙ РЕГИСТРАЦИИ, КАДАСТРА И КАРТОГРАФИИ Действителен с 02.08.2024 по 26.10.2025	
полное наименование должности		инициалы, фамилия

Земельный участок			
вид объекта недвижимости			
Лист № 10 раздела 3.2	Всего листов раздела 3.2: 52	Всего разделов: 8	Всего листов выписки: 304
13.10.2025г. № КУВИ-001/2025-190337081			
Кадастровый номер:	47:01:1318001:473		

1	2	3	4	5
255	477147.86	1300298.68	Закрепление отсутствует	3
256	477179.57	1300288.57	Закрепление отсутствует	3
257	477213.01	1300280.34	Закрепление отсутствует	3
258	477240.6	1300274.3	Закрепление отсутствует	3
259	477284.2	1300265.57	Закрепление отсутствует	3
260	477298.78	1300262.72	Закрепление отсутствует	3
261	477331.24	1300256.56	Закрепление отсутствует	3
262	477348.25	1300253.4	Закрепление отсутствует	3
263	477366.33	1300249.61	Закрепление отсутствует	3
264	477393.02	1300244.79	Закрепление отсутствует	3
265	477433.92	1300236.35	Закрепление отсутствует	3
266	477462.5	1300230.49	Закрепление отсутствует	3
267	477504	1300221.44	Закрепление отсутствует	3
268	477582.16	1300180.1	Закрепление отсутствует	3
269	477613.35	1300156.87	Закрепление отсутствует	3
270	477697.91	1300081.11	Закрепление отсутствует	3
271	477749.29	1300036.15	Закрепление отсутствует	3
272	477815.71	1299981.62	Закрепление отсутствует	3
273	477885.8	1299922.96	Закрепление отсутствует	3
274	477935.45	1299881.01	Закрепление отсутствует	3
275	478003.14	1299819.57	Закрепление отсутствует	3
276	478068.63	1299754.95	Закрепление отсутствует	3
277	478139.22	1299684.91	Закрепление отсутствует	3
278	478178.35	1299633.07	Закрепление отсутствует	3
279	478194.4	1299605.63	Закрепление отсутствует	3
280	478211.37	1299572.67	Закрепление отсутствует	3
281	478216.76	1299560.12	Закрепление отсутствует	3
282	478241.21	1299515.45	Закрепление отсутствует	3
283	478287.31	1299420.44	Закрепление отсутствует	3

	ДОКУМЕНТ ПОДПИСАН ЭЛЕКТРОННОЙ ПОДПИСЬЮ Сертификат: 00F0A9E5E8A7D3B641907E1E3798E5110 Владелец: ФЕДЕРАЛЬНАЯ СЛУЖБА ГОСУДАРСТВЕННОЙ РЕГИСТРАЦИИ, КАДАСТРА И КАРТОГРАФИИ Действителен с 02.08.2024 по 26.10.2025	
полное наименование должности		инициалы, фамилия

Земельный участок вид объекта недвижимости			
Лист № 11 раздела 3.2	Всего листов раздела 3.2: 52	Всего разделов: 8	Всего листов выписки: 304

13.10.2025г. № КУВИ-001/2025-190337081
Кадастровый номер: 47:01:1318001:473

1	2	3	4	5
284	478294.16	1299406.32	Закрепление отсутствует	3
285	478300.7	1299392.84	Закрепление отсутствует	3
286	478307.42	1299379	Закрепление отсутствует	3
287	478325.89	1299340.94	Закрепление отсутствует	3
288	478339.71	1299312.44	Закрепление отсутствует	3
289	478362.77	1299290.05	Закрепление отсутствует	3
290	478381.37	1299271.98	Закрепление отсутствует	3
291	478396.74	1299260.81	Закрепление отсутствует	3
292	478421.7	1299245.35	Закрепление отсутствует	3
293	478453.42	1299224.17	Закрепление отсутствует	3
294	478480.52	1299204.66	Закрепление отсутствует	3
295	478510.12	1299180.65	Закрепление отсутствует	3
296	478535.81	1299164.78	Закрепление отсутствует	3
297	478563.42	1299143.59	Закрепление отсутствует	3
298	478581.09	1299130.38	Закрепление отсутствует	3
299	478600.54	1299115.61	Закрепление отсутствует	3
300	478612.55	1299106.48	Закрепление отсутствует	3
301	478641.04	1299095.18	Закрепление отсутствует	3
302	478655.96	1299088.39	Закрепление отсутствует	3
303	478679.47	1299077.68	Закрепление отсутствует	3
304	478718.54	1299059.89	Закрепление отсутствует	3
305	478734.27	1299050.56	Закрепление отсутствует	3
306	478760.28	1299032.88	Закрепление отсутствует	3
307	478781.37	1299016.6	Закрепление отсутствует	3
308	478804.48	1298998.75	Закрепление отсутствует	3
309	478824.14	1298983.57	Закрепление отсутствует	3
310	478845.54	1298963.7	Закрепление отсутствует	3
311	478864.51	1298946.09	Закрепление отсутствует	3
312	478879.32	1298932.34	Закрепление отсутствует	3

полное наименование должности	ДОКУМЕНТ ПОДПИСАН ЭЛЕКТРОННОЙ ПОДПИСЬЮ Сертификат: 00F0A9E5E4A03B641971E337A8E3110 Владелец: ФЕДЕРАЛЬНАЯ СЛУЖБА ГОСУДАРСТВЕННОЙ РЕГИСТРАЦИИ, КАДАСТРА И КАРТОГРАФИИ Действителен с 02.08.2024 по 26.10.2025	инициалы, фамилия

Земельный участок вид объекта недвижимости			
Лист № 12 раздела 3.2	Всего листов раздела 3.2: 52	Всего разделов: 8	Всего листов выписки: 304

13.10.2025г. № КУВИ-001/2025-190337081
Кадастровый номер: 47:01:1318001:473

1	2	3	4	5
313	478894.27	1298918.46	Закрепление отсутствует	3
314	478918.22	1298896.22	Закрепление отсутствует	3
315	478935.87	1298889.66	Закрепление отсутствует	3
316	478983.09	1298874.17	Закрепление отсутствует	3
317	479059.7	1298849.04	Закрепление отсутствует	3
318	479112.21	1298831.62	Закрепление отсутствует	3
319	479164.53	1298814.66	Закрепление отсутствует	3
320	479194.97	1298804.8	Закрепление отсутствует	3
321	479203.65	1298801.83	Закрепление отсутствует	3
322	479247.54	1298766.55	Закрепление отсутствует	3
323	479292.08	1298730.76	Закрепление отсутствует	3
324	479332.58	1298698.21	Закрепление отсутствует	3
325	479370.65	1298667.61	Закрепление отсутствует	3
326	479407.73	1298637.8	Закрепление отсутствует	3
327	479448.67	1298614.74	Закрепление отсутствует	3
328	479509.15	1298594.74	Закрепление отсутствует	3
329	479545.68	1298587.54	Закрепление отсутствует	3
330	479577.69	1298568.69	Закрепление отсутствует	3
331	479620.55	1298537.92	Закрепление отсутствует	3
332	479685.77	1298478.64	Закрепление отсутствует	3
333	479706.23	1298467.08	Закрепление отсутствует	3
334	479726.36	1298460.6	Закрепление отсутствует	3
335	479776.33	1298451.01	Закрепление отсутствует	3
336	479798.52	1298446.75	Закрепление отсутствует	3
337	479830.17	1298440.68	Закрепление отсутствует	3
338	479886.05	1298423.59	Закрепление отсутствует	3
339	479940.72	1298406.88	Закрепление отсутствует	3
340	480032.5	1298391.49	Закрепление отсутствует	3
341	480164.8	1298368.3	Закрепление отсутствует	3

полное наименование должности	ДОКУМЕНТ ПОДПИСАН ЭЛЕКТРОННОЙ ПОДПИСЬЮ Сертификат: 00F0A9E5E4A03B641971E337A8E3110 Владелец: ФЕДЕРАЛЬНАЯ СЛУЖБА ГОСУДАРСТВЕННОЙ РЕГИСТРАЦИИ, КАДАСТРА И КАРТОГРАФИИ Действителен с 02.08.2024 по 26.10.2025	инициалы, фамилия

Земельный участок вид объекта недвижимости			
Лист № 13 раздела 3.2	Всего листов раздела 3.2: 52	Всего разделов: 8	Всего листов выписки: 304

13.10.2025г. № КУВИ-001/2025-190337081	
Кадастровый номер:	47:01:1318001:473

1	2	3	4	5
342	480255.73	1298354.09	Закрепление отсутствует	3
343	480287.1	1298340.57	Закрепление отсутствует	3
344	480358.49	1298316.92	Закрепление отсутствует	3
345	480486.71	1298266.46	Закрепление отсутствует	3
346	480570.82	1298237.35	Закрепление отсутствует	3
347	480602.9	1298229.82	Закрепление отсутствует	3
348	480643.95	1298225.7	Закрепление отсутствует	3
349	480688.67	1298232.36	Закрепление отсутствует	3
350	480721.32	1298238.27	Закрепление отсутствует	3
351	480763.95	1298250.77	Закрепление отсутствует	3
352	480840.58	1298269.51	Закрепление отсутствует	3
353	480939.32	1298305.17	Закрепление отсутствует	3
354	481012.92	1298315.63	Закрепление отсутствует	3
355	481155.58	1298335.9	Закрепление отсутствует	3
356	481306.96	1298357.41	Закрепление отсутствует	3
357	481368.97	1298366.22	Закрепление отсутствует	3
358	481430.06	1298370.32	Закрепление отсутствует	3
359	481486.55	1298365.12	Закрепление отсутствует	3
360	481547.19	1298351.46	Закрепление отсутствует	3
361	481620.25	1298333.93	Закрепление отсутствует	3
362	481697.12	1298315.48	Закрепление отсутствует	3
363	481729.17	1298312.4	Закрепление отсутствует	3
364	481764.7	1298308.99	Закрепление отсутствует	3
365	481888.96	1298310.1	Закрепление отсутствует	3
366	481919.9	1298303.35	Закрепление отсутствует	3
367	481933.37	1298297.96	Закрепление отсутствует	3
368	481965.42	1298282.78	Закрепление отсутствует	3
369	481994.5	1298266.14	Закрепление отсутствует	3
370	482047.74	1298235.7	Закрепление отсутствует	3

	ДОКУМЕНТ ПОДПИСАН ЭЛЕКТРОННОЙ ПОДПИСЬЮ Сертификат: [illegible] Владелец: ФЕДЕРАЛЬНАЯ СЛУЖБА ГОСУДАРСТВЕННОЙ РЕГИСТРАЦИИ, КАДАСТРА И КАРТОГРАФИИ Действителен с 02.08.2024 по 26.10.2025	
полное наименование должности		инициалы, фамилия

Земельный участок вид объекта недвижимости			
Лист № 14 раздела 3.2	Всего листов раздела 3.2: 52	Всего разделов: 8	Всего листов выписки: 304

13.10.2025г. № КУВИ-001/2025-190337081	
Кадастровый номер:	47:01:1318001:473

1	2	3	4	5
371	482094.91	1298206.9	Закрепление отсутствует	3
372	482177.21	1298145.06	Закрепление отсутствует	3
373	482197.21	1298131.87	Закрепление отсутствует	3
374	482223.59	1298115.96	Закрепление отсутствует	3
375	482248.59	1298104.59	Закрепление отсутствует	3
376	482310.42	1298083.68	Закрепление отсутствует	3
377	482388.63	1298057.76	Закрепление отсутствует	3
378	482429.1	1298044.58	Закрепление отсутствует	3
379	482454.57	1298031.85	Закрепление отсутствует	3
380	482771.92	1297910.9	Закрепление отсутствует	3
381	482967.43	1297832.24	Закрепление отсутствует	3
382	483160.68	1297762.22	Закрепление отсутствует	3
383	483250.7	1297728.12	Закрепление отсутствует	3
384	483287.98	1297709.47	Закрепление отсутствует	3
385	483309.81	1297694.92	Закрепление отсутствует	3
386	483343.46	1297666.28	Закрепление отсутствует	3
387	483379.83	1297627.63	Закрепление отсутствует	3
388	483385.09	1297619.89	Закрепление отсутствует	3
389	483536.75	1297802.99	Закрепление отсутствует	3
390	483544.5	1297812.36	Закрепление отсутствует	3
391	483530.23	1297822.34	Закрепление отсутствует	3
392	483496.58	1297843.84	Закрепление отсутствует	3
393	483447.17	1297872.48	Закрепление отсутствует	3
394	483435.28	1297879.03	Закрепление отсутствует	3
395	483362.56	1297914.66	Закрепление отсутствует	3
396	483138.59	1297999.42	Закрепление отсутствует	3
397	483069.78	1298025.5	Закрепление отсутствует	3
398	482998.26	1298052.44	Закрепление отсутствует	3
399	482774.07	1298137.05	Закрепление отсутствует	3

	ДОКУМЕНТ ПОДПИСАН ЭЛЕКТРОННОЙ ПОДПИСЬЮ Сертификат: [illegible] Владелец: ФЕДЕРАЛЬНАЯ СЛУЖБА ГОСУДАРСТВЕННОЙ РЕГИСТРАЦИИ, КАДАСТРА И КАРТОГРАФИИ Действителен с 02.08.2024 по 26.10.2025	
полное наименование должности		инициалы, фамилия

Земельный участок вид объекта недвижимости			
Лист № 15 раздела 3.2	Всего листов раздела 3.2: 52	Всего разделов: 8	Всего листов выписки: 304

13.10.2025г. № КУВИ-001/2025-190337081	
Кадастровый номер:	47:01:1318001:473

1	2	3	4	5
400	482638.24	1298188.4	Закрепление отсутствует	3
401	482570.3	1298214.06	Закрепление отсутствует	3
402	482468.57	1298252.45	Закрепление отсутствует	3
403	482362.98	1298292.27	Закрепление отсутствует	3
404	482254.7	1298333.28	Закрепление отсутствует	3
405	482158.94	1298369.44	Закрепление отсутствует	3
406	482056.51	1298408.1	Закрепление отсутствует	3
407	481942.41	1298451.25	Закрепление отсутствует	3
408	481806.74	1298502.38	Закрепление отсутствует	3
409	481700.25	1298542.52	Закрепление отсутствует	3
410	481661.38	1298556.06	Закрепление отсутствует	3
411	481588.16	1298576.16	Закрепление отсутствует	3
412	481536.89	1298587.06	Закрепление отсутствует	3
413	481449.59	1298602.91	Закрепление отсутствует	3
414	481375.99	1298616.26	Закрепление отсутствует	3
415	481212.72	1298645.48	Закрепление отсутствует	3
416	481113.66	1298663.25	Закрепление отсутствует	3
417	480996.29	1298684.38	Закрепление отсутствует	3
418	480917.47	1298698.5	Закрепление отсутствует	3
419	480719.71	1298734.18	Закрепление отсутствует	3
420	480646.3	1298747.38	Закрепление отсутствует	3
421	480424.34	1298787.46	Закрепление отсутствует	3
422	480255.74	1298818.04	Закрепление отсутствует	3
423	480179.42	1298831.93	Закрепление отсутствует	3
424	480125.85	1298841.61	Закрепление отсутствует	3
425	480067.5	1298852.12	Закрепление отсутствует	3
426	480031.44	1298862.18	Закрепление отсутствует	3
427	480006.7	1298871.11	Закрепление отсутствует	3
428	479970.33	1298886.57	Закрепление отсутствует	3

полное наименование должности	ДОКУМЕНТ ПОДПИСАН ЭЛЕКТРОННОЙ ПОДПИСЬЮ Сертификат: [illegible] Владелец: ФЕДЕРАЛЬНАЯ СЛУЖБА ГОСУДАРСТВЕННОЙ РЕГИСТРАЦИИ, КАДАСТРА И КАРТОГРАФИИ Действителен с 02.08.2024 по 26.10.2025	инициалы, фамилия

Земельный участок вид объекта недвижимости			
Лист № 16 раздела 3.2	Всего листов раздела 3.2: 52	Всего разделов: 8	Всего листов выписки: 304

13.10.2025г. № КУВИ-001/2025-190337081	
Кадастровый номер:	47:01:1318001:473

1	2	3	4	5
429	479917.15	1298915.92	Закрепление отсутствует	3
430	479890.52	1298931.66	Закрепление отсутствует	3
431	479836.14	1298960.09	Закрепление отсутствует	3
432	479805.13	1298976.22	Закрепление отсутствует	3
433	479755.58	1298999.34	Закрепление отсутствует	3
434	479706.93	1299014.9	Закрепление отсутствует	3
435	479663.05	1299023.29	Закрепление отсутствует	3
436	479616.42	1299026.65	Закрепление отсутствует	3
437	479582.86	1299026.4	Закрепление отсутствует	3
438	479543.44	1299021.08	Закрепление отсутствует	3
439	479500.66	1299011.45	Закрепление отсутствует	3
440	479473.78	1299002.67	Закрепление отсутствует	3
441	479443.42	1298990.32	Закрепление отсутствует	3
442	479293.29	1298926.14	Закрепление отсутствует	3
443	479254.43	1298915.03	Закрепление отсутствует	3
444	479209.09	1298907	Закрепление отсутствует	3
445	479184.38	1298904.76	Закрепление отсутствует	3
446	479146.07	1298904.49	Закрепление отсутствует	3
447	479097.37	1298909.53	Закрепление отсутствует	3
448	479055.08	1298918.98	Закрепление отсутствует	3
449	479009.17	1298934.96	Закрепление отсутствует	3
450	478947.84	1298960.73	Закрепление отсутствует	3
451	478924.95	1298970.78	Закрепление отсутствует	3
452	478908.81	1298978.75	Закрепление отсутствует	3
453	478862.4	1299002.91	Закрепление отсутствует	3
454	478803.05	1299033.91	Закрепление отсутствует	3
455	478777.84	1299047.1	Закрепление отсутствует	3
456	478757.07	1299060.26	Закрепление отсутствует	3
457	478716.68	1299085.85	Закрепление отсутствует	3

полное наименование должности	ДОКУМЕНТ ПОДПИСАН ЭЛЕКТРОННОЙ ПОДПИСЬЮ Сертификат: [illegible] Владелец: ФЕДЕРАЛЬНАЯ СЛУЖБА ГОСУДАРСТВЕННОЙ РЕГИСТРАЦИИ, КАДАСТРА И КАРТОГРАФИИ Действителен с 02.08.2024 по 26.10.2025	инициалы, фамилия

Земельный участок вид объекта недвижимости			
Лист № 17 раздела 3.2	Всего листов раздела 3.2: 52	Всего разделов: 8	Всего листов выписки: 304

13.10.2025г. № КУВИ-001/2025-190337081	
Кадастровый номер:	47:01:1318001:473

1	2	3	4	5
458	478684.57	1299102.76	Закрепление отсутствует	3
459	478687.36	1299108.07	Закрепление отсутствует	3
460	478719.48	1299091.15	Закрепление отсутствует	3
461	478762.67	1299066.66	Закрепление отсутствует	3
462	478849.31	1299020.55	Закрепление отсутствует	3
463	478904	1298991.53	Закрепление отсутствует	3
464	478938.82	1298972.11	Закрепление отсутствует	3
465	478974.17	1298956.31	Закрепление отсутствует	3
466	479011.38	1298940.54	Закрепление отсутствует	3
467	479056.71	1298924.75	Закрепление отсутствует	3
468	479098.39	1298915.44	Закрепление отсутствует	3
469	479146.31	1298910.48	Закрепление отсутствует	3
470	479184.05	1298910.75	Закрепление отсутствует	3
471	479208.36	1298912.96	Закрепление отсутствует	3
472	479253.09	1298920.88	Закрепление отсутствует	3
473	479291.32	1298931.81	Закрепление отсутствует	3
474	479441.02	1298995.82	Закрепление отсутствует	3
475	479471.72	1299008.31	Закрепление отсутствует	3
476	479499.03	1299017.22	Закрепление отсутствует	3
477	479542.42	1299026.99	Закрепление отсутствует	3
478	479582.3	1299031.53	Закрепление отсутствует	3
479	479616.52	1299032.64	Закрепление отсутствует	3
480	479663.87	1299029.24	Закрепление отсутствует	3
481	479708.39	1299020.72	Закрепление отсутствует	3
482	479757.79	1299004.92	Закрепление отсутствует	3
483	479791.61	1298989.87	Закрепление отсутствует	3
484	479794.01	1298993.99	Закрепление отсутствует	3
485	479735.94	1299031.43	Закрепление отсутствует	3
486	479675.52	1299069.93	Закрепление отсутствует	3

	ДОКУМЕНТ ПОДПИСАН ЭЛЕКТРОННОЙ ПОДПИСЬЮ Сертификат: [illegible] Владелец: ФЕДЕРАЛЬНАЯ СЛУЖБА ГОСУДАРСТВЕННОЙ РЕГИСТРАЦИИ, КАДАСТРА И КАРТОГРАФИИ Действителен с 02.08.2024 по 26.10.2025	
полное наименование должности		инициалы, фамилия

Земельный участок вид объекта недвижимости			
Лист № 18 раздела 3.2	Всего листов раздела 3.2: 52	Всего разделов: 8	Всего листов выписки: 304

13.10.2025г. № КУВИ-001/2025-190337081	
Кадастровый номер:	47:01:1318001:473

1	2	3	4	5
487	479618.61	1299106.15	Закрепление отсутствует	3
488	479567.08	1299137.48	Закрепление отсутствует	3
489	479527.32	1299155.98	Закрепление отсутствует	3
490	479488.89	1299170.84	Закрепление отсутствует	3
491	479455.75	1299181.83	Закрепление отсутствует	3
492	479412.58	1299192.5	Закрепление отсутствует	3
493	479344.95	1299203.68	Закрепление отсутствует	3
494	479268.49	1299213.44	Закрепление отсутствует	3
495	479244.48	1299214.28	Закрепление отсутствует	3
496	479190.91	1299211.68	Закрепление отсутствует	3
497	479149.14	1299213.24	Закрепление отсутствует	3
498	479125.92	1299213.02	Закрепление отсутствует	3
499	479124.33	1299215.17	Закрепление отсутствует	3
500	479115.87	1299219.34	Закрепление отсутствует	3
501	479085.03	1299222.31	Закрепление отсутствует	3
502	479100.99	1299254.36	Закрепление отсутствует	3
503	479102.8	1299257.73	Закрепление отсутствует	3
504	479080.4	1299268.73	Закрепление отсутствует	3
505	479068.9	1299274.3	Закрепление отсутствует	3
506	479056.77	1299279.72	Закрепление отсутствует	3
507	479043.79	1299286.64	Закрепление отсутствует	3
508	479024.87	1299297.76	Закрепление отсутствует	3
509	479008.36	1299308.37	Закрепление отсутствует	3
510	479026.42	1299292.73	Закрепление отсутствует	3
511	479056.3	1299266.93	Закрепление отсутствует	3
512	479053.14	1299263.27	Закрепление отсутствует	3
513	479008.7	1299301.83	Закрепление отсутствует	3
514	478992.29	1299314.95	Закрепление отсутствует	3
515	478979.16	1299326.27	Закрепление отсутствует	3

	ДОКУМЕНТ ПОДПИСАН ЭЛЕКТРОННОЙ ПОДПИСЬЮ Сертификат: [illegible] Владелец: ФЕДЕРАЛЬНАЯ СЛУЖБА ГОСУДАРСТВЕННОЙ РЕГИСТРАЦИИ, КАДАСТРА И КАРТОГРАФИИ Действителен с 02.08.2024 по 26.10.2025	
полное наименование должности		инициалы, фамилия

Земельный участок вид объекта недвижимости			
Лист № 19 раздела 3.2	Всего листов раздела 3.2: 52	Всего разделов: 8	Всего листов выписки: 304

13.10.2025г. № КУВИ-001/2025-190337081	
Кадастровый номер:	47:01:1318001:473

1	2	3	4	5
516	478960.58	1299342.39	Закрепление отсутствует	3
517	478951.45	1299350.69	Закрепление отсутствует	3
518	478929.06	1299370.05	Закрепление отсутствует	3
519	478893.76	1299400.71	Закрепление отсутствует	3
520	478878.99	1299414.04	Закрепление отсутствует	3
521	478865.47	1299423.4	Закрепление отсутствует	3
522	478851.59	1299433.09	Закрепление отсутствует	3
523	478828.32	1299453	Закрепление отсутствует	3
524	478830.42	1299455.57	Закрепление отсутствует	3
525	478817.33	1299464.38	Закрепление отсутствует	3
526	478808.18	1299470.4	Закрепление отсутствует	3
527	478800.18	1299475.21	Закрепление отсутствует	3
528	478794.04	1299478.93	Закрепление отсутствует	3
529	478782.47	1299486.44	Закрепление отсутствует	3
530	478769.56	1299496.97	Закрепление отсутствует	3
531	478773.21	1299501.1	Закрепление отсутствует	3
532	478785.89	1299490.78	Закрепление отсутствует	3
533	478796.92	1299483.65	Закрепление отсутствует	3
534	478806.18	1299478.03	Закрепление отсутствует	3
535	478787.11	1299494.85	Закрепление отсутствует	3
536	478770.13	1299509.82	Закрепление отсутствует	3
537	478751.08	1299524.52	Закрепление отсутствует	3
538	478742.12	1299532.1	Закрепление отсутствует	3
539	478734.68	1299535.92	Закрепление отсутствует	3
540	478715.79	1299545.58	Закрепление отсутствует	3
541	478700.41	1299551.81	Закрепление отсутствует	3
542	478686.29	1299561.18	Закрепление отсутствует	3
543	478689.98	1299565.34	Закрепление отсутствует	3
544	478703.31	1299556.54	Закрепление отсутствует	3

полное наименование должности	ДОКУМЕНТ ПОДПИСАН ЭЛЕКТРОННОЙ ПОДПИСЬЮ Сертификат: 00F0A9E5E4A03B6419CF1E5379EE1E0 Владелец: ФЕДЕРАЛЬНАЯ СЛУЖБА ГОСУДАРСТВЕННОЙ РЕГИСТРАЦИИ, КАДАСТРА И КАРТОГРАФИИ Действителен с 02.08.2024 по 26.10.2025	инициалы, фамилия

Земельный участок вид объекта недвижимости			
Лист № 20 раздела 3.2	Всего листов раздела 3.2: 52	Всего разделов: 8	Всего листов выписки: 304

13.10.2025г. № КУВИ-001/2025-190337081	
Кадастровый номер:	47:01:1318001:473

1	2	3	4	5
545	478722.09	1299548.19	Закрепление отсутствует	3
546	478733.07	1299542.52	Закрепление отсутствует	3
547	478709.86	1299563.02	Закрепление отсутствует	3
548	478694.77	1299574.22	Закрепление отсутствует	3
549	478679.46	1299584.54	Закрепление отсутствует	3
550	478671.99	1299590.02	Закрепление отсутствует	3
551	478666.6	1299594.34	Закрепление отсутствует	3
552	478650.74	1299608.24	Закрепление отсутствует	3
553	478641.23	1299616.18	Закрепление отсутствует	3
554	478631.34	1299623.64	Закрепление отсутствует	3
555	478617.37	1299632.45	Закрепление отсутствует	3
556	478608.76	1299637.85	Закрепление отсутствует	3
557	478593.68	1299646.41	Закрепление отсутствует	3
558	478606.21	1299636.42	Закрепление отсутствует	3
559	478612.27	1299631.07	Закрепление отсутствует	3
560	478625.66	1299617.4	Закрепление отсутствует	3
561	478638.64	1299605.4	Закрепление отсутствует	3
562	478641.33	1299603.02	Закрепление отсутствует	3
563	478637.7	1299598.93	Закрепление отсутствует	3
564	478619.43	1299617.44	Закрепление отсутствует	3
565	478608.53	1299627.01	Закрепление отсутствует	3
566	478602.67	1299632.18	Закрепление отсутствует	3
567	478582.67	1299649.07	Закрепление отсутствует	3
568	478566	1299661.71	Закрепление отсутствует	3
569	478546.93	1299678.55	Закрепление отсутствует	3
570	478519.31	1299703.1	Закрепление отсутствует	3
571	478522.94	1299707.23	Закрепление отсутствует	3
572	478550.5	1299682.76	Закрепление отсутствует	3
573	478575.15	1299664.09	Закрепление отсутствует	3

полное наименование должности	ДОКУМЕНТ ПОДПИСАН ЭЛЕКТРОННОЙ ПОДПИСЬЮ Сертификат: 00F0A9E5E4A03B6419CF1E5379EE1E0 Владелец: ФЕДЕРАЛЬНАЯ СЛУЖБА ГОСУДАРСТВЕННОЙ РЕГИСТРАЦИИ, КАДАСТРА И КАРТОГРАФИИ Действителен с 02.08.2024 по 26.10.2025	инициалы, фамилия

Земельный участок вид объекта недвижимости			
Лист № 21 раздела 3.2	Всего листов раздела 3.2: 52	Всего разделов: 8	Всего листов выписки: 304
13.10.2025г. № КУВИ-001/2025-190337081 Кадастровый номер:	47:01:1318001:473		

1	2	3	4	5
574	478584.27	1299658.07	Закрепление отсутствует	3
575	478612.32	1299642.12	Закрепление отсутствует	3
576	478590.63	1299661.28	Закрепление отсутствует	3
577	478580.55	1299669.92	Закрепление отсутствует	3
578	478565.49	1299683.91	Закрепление отсутствует	3
579	478539.13	1299712.05	Закрепление отсутствует	3
580	478523.39	1299727.78	Закрепление отсутствует	3
581	478519.06	1299731.54	Закрепление отсутствует	3
582	478441.37	1299802.18	Закрепление отсутствует	3
583	478407.03	1299830.81	Закрепление отсутствует	3
584	478433.57	1299794.56	Закрепление отсутствует	3
585	478443.74	1299781.12	Закрепление отсутствует	3
586	478451.1	1299772.32	Закрепление отсутствует	3
587	478471.66	1299750.49	Закрепление отсутствует	3
588	478468	1299746.33	Закрепление отсутствует	3
589	478446.99	1299768.64	Закрепление отсутствует	3
590	478439.43	1299777.67	Закрепление отсутствует	3
591	478429.1	1299791.33	Закрепление отсутствует	3
592	478398.87	1299831.67	Закрепление отсутствует	3
593	478393.19	1299838.27	Закрепление отсутствует	3
594	478382.63	1299849.94	Закрепление отсутствует	3
595	478379.37	1299853.32	Закрепление отсутствует	3
596	478373.07	1299859.57	Закрепление отсутствует	3
597	478327.46	1299900.84	Закрепление отсутствует	3
598	478313.82	1299911.6	Закрепление отсутствует	3
599	478304.48	1299918.45	Закрепление отсутствует	3
600	478293.27	1299926.44	Закрепление отсутствует	3
601	478284.72	1299932.3	Закрепление отсутствует	3
602	478279.2	1299935.97	Закрепление отсутствует	3

полное наименование должности	ДОКУМЕНТ ПОДПИСАН ЭЛЕКТРОННОЙ ПОДПИСЬЮ Сертификат: 00F0B9E5E8A2D3B641971E2379BE5110 Владелец: ФЕДЕРАЛЬНАЯ СЛУЖБА ГОСУДАРСТВЕННОЙ РЕГИСТРАЦИИ, КАДАСТРА И КАРТОГРАФИИ Действителен с 02.08.2024 по 26.10.2025	инициалы, фамилия

Земельный участок вид объекта недвижимости			
Лист № 22 раздела 3.2	Всего листов раздела 3.2: 52	Всего разделов: 8	Всего листов выписки: 304
13.10.2025г. № КУВИ-001/2025-190337081 Кадастровый номер:	47:01:1318001:473		

1	2	3	4	5
603	478267.92	1299943.22	Закрепление отсутствует	3
604	478255.7	1299950.18	Закрепление отсутствует	3
605	478242.37	1299957.1	Закрепление отсутствует	3
606	478225.03	1299964.08	Закрепление отсутствует	3
607	478213.41	1299968.5	Закрепление отсутствует	3
608	478188.5	1299977.2	Закрепление отсутствует	3
609	478174.61	1299982.81	Закрепление отсутствует	3
610	478159.9	1299987.8	Закрепление отсутствует	3
611	478141.84	1299993.92	Закрепление отсутствует	3
612	478125.61	1299999.42	Закрепление отсутствует	3
613	478111.33	1300004.77	Закрепление отсутствует	3
614	478112.62	1300008.28	Закрепление отсутствует	3
615	478127.86	1300003.94	Закрепление отсутствует	3
616	478147.12	1299997.24	Закрепление отсутствует	3
617	478160.36	1299992.75	Закрепление отсутствует	3
618	478174.87	1299987.66	Закрепление отсутствует	3
619	478190.3	1299982.42	Закрепление отсутствует	3
620	478215.29	1299973.69	Закрепление отсутствует	3
621	478227.01	1299969.24	Закрепление отсутствует	3
622	478245.09	1299961.46	Закрепление отсутствует	3
623	478257.07	1299955.57	Закрепление отсутствует	3
624	478270.79	1299947.94	Закрепление отсутствует	3
625	478284.17	1299939.27	Закрепление отсутствует	3
626	478270.55	1299951.55	Закрепление отсутствует	3
627	478239.3	1299978.8	Закрепление отсутствует	3
628	478226.35	1299988.35	Закрепление отсутствует	3
629	478219.77	1299992.61	Закрепление отсутствует	3
630	478213.11	1299996.05	Закрепление отсутствует	3
631	478208.96	1299998.08	Закрепление отсутствует	3

полное наименование должности	ДОКУМЕНТ ПОДПИСАН ЭЛЕКТРОННОЙ ПОДПИСЬЮ Сертификат: 00F0B9E5E8A2D3B641971E2379BE5110 Владелец: ФЕДЕРАЛЬНАЯ СЛУЖБА ГОСУДАРСТВЕННОЙ РЕГИСТРАЦИИ, КАДАСТРА И КАРТОГРАФИИ Действителен с 02.08.2024 по 26.10.2025	инициалы, фамилия

Земельный участок вид объекта недвижимости			
Лист № 23 раздела 3.2	Всего листов раздела 3.2: 52	Всего разделов: 8	Всего листов выписки: 304
13.10.2025г. № КУВИ-001/2025-190337081 Кадастровый номер:	47:01:1318001:473		

1	2	3	4	5
632	478197.54	1300002.98	Закрепление отсутствует	3
633	478138.07	1300023.04	Закрепление отсутствует	3
634	478116.15	1300031.14	Закрепление отсутствует	3
635	478117.3	1300034.4	Закрепление отсутствует	3
636	478124.04	1300032.71	Закрепление отсутствует	3
637	478194.03	1300010.08	Закрепление отсутствует	3
638	478214.77	1300001.81	Закрепление отсутствует	3
639	478199.51	1300015.89	Закрепление отсутствует	3
640	478183.62	1300028.7	Закрепление отсутствует	3
641	478172.53	1300036.04	Закрепление отсутствует	3
642	478156.34	1300044.2	Закрепление отсутствует	3
643	478137.43	1300051.7	Закрепление отсутствует	3
644	478110.83	1300061.56	Закрепление отсутствует	3
645	478082.25	1300072.15	Закрепление отсутствует	3
646	478008.39	1300099.15	Закрепление отсутствует	3
647	477962.84	1300116.01	Закрепление отсутствует	3
648	477912.52	1300134.31	Закрепление отсутствует	3
649	477898.71	1300139.38	Закрепление отсутствует	3
650	477900.8	1300144.61	Закрепление отсутствует	3
651	477916.93	1300138.67	Закрепление отсутствует	3
652	477943.03	1300129.15	Закрепление отсутствует	3
653	477942.6	1300127.98	Закрепление отсутствует	3
654	477958.39	1300122.22	Закрепление отсутствует	3
655	477958.69	1300123.05	Закрепление отсутствует	3
656	477964.74	1300121.2	Закрепление отсутствует	3
657	478010.29	1300104.34	Закрепление отсутствует	3
658	478084.16	1300077.34	Закрепление отсутствует	3
659	478112.75	1300066.72	Закрепление отсутствует	3
660	478139.39	1300056.86	Закрепление отсутствует	3

полное наименование должности	ДОКУМЕНТ ПОДПИСАН ЭЛЕКТРОННОЙ ПОДПИСЬЮ Сертификат: [illegible] Владелец: ФЕДЕРАЛЬНАЯ СЛУЖБА ГОСУДАРСТВЕННОЙ РЕГИСТРАЦИИ, КАДАСТРА И КАРТОГРАФИИ Действителен с 02.08.2024 по 26.10.2025	инициалы, фамилия

Земельный участок вид объекта недвижимости			
Лист № 24 раздела 3.2	Всего листов раздела 3.2: 52	Всего разделов: 8	Всего листов выписки: 304
13.10.2025г. № КУВИ-001/2025-190337081 Кадастровый номер:	47:01:1318001:473		

1	2	3	4	5
661	478158.6	1300049.25	Закрепление отсутствует	3
662	478175.32	1300040.82	Закрепление отсутствует	3
663	478186.93	1300033.12	Закрепление отсутствует	3
664	478203.21	1300020	Закрепление отсутствует	3
665	478231.67	1299993.86	Закрепление отсутствует	3
666	478243.37	1299983.11	Закрепление отсутствует	3
667	478274.23	1299955.66	Закрепление отсутствует	3
668	478290.2	1299941.33	Закрепление отсутствует	3
669	478331.05	1299905.04	Закрепление отсутствует	3
670	478347.9	1299890.12	Закрепление отсутствует	3
671	478359.99	1299879.32	Закрепление отсутствует	3
672	478354.86	1299884.14	Закрепление отсутствует	3
673	478350.15	1299889.35	Закрепление отсутствует	3
674	478348.15	1299891.79	Закрепление отсутствует	3
675	478341.15	1299901.12	Закрепление отсутствует	3
676	478336.14	1299908.94	Закрепление отсутствует	3
677	478329.47	1299922.12	Закрепление отсутствует	3
678	478323.68	1299938.78	Закрепление отсутствует	3
679	478321.19	1299948.75	Закрепление отсутствует	3
680	478319.21	1299958.32	Закрепление отсутствует	3
681	478317.44	1299969.12	Закрепление отсутствует	3
682	478316.86	1299974.43	Закрепление отсутствует	3
683	478316.52	1299984.11	Закрепление отсутствует	3
684	478316.8	1300009.78	Закрепление отсутствует	3
685	478317.24	1300022.72	Закрепление отсутствует	3
686	478318.3	1300030.23	Закрепление отсутствует	3
687	478322.28	1300029.93	Закрепление отсутствует	3
688	478322.5	1300020.72	Закрепление отсутствует	3
689	478321.97	1300004.23	Закрепление отсутствует	3

полное наименование должности	ДОКУМЕНТ ПОДПИСАН ЭЛЕКТРОННОЙ ПОДПИСЬЮ Сертификат: [illegible] Владелец: ФЕДЕРАЛЬНАЯ СЛУЖБА ГОСУДАРСТВЕННОЙ РЕГИСТРАЦИИ, КАДАСТРА И КАРТОГРАФИИ Действителен с 02.08.2024 по 26.10.2025	инициалы, фамилия

Земельный участок вид объекта недвижимости			
Лист № 25 раздела 3.2	Всего листов раздела 3.2: 52	Всего разделов: 8	Всего листов выписки: 304
13.10.2025г. № КУВИ-001/2025-190337081 Кадастровый номер:	47:01:1318001:473		

1	2	3	4	5
690	478322.17	1299982.39	Закрепление отсутствует	3
691	478322.36	1299974.85	Закрепление отсутствует	3
692	478322.91	1299969.89	Закрепление отсутствует	3
693	478324.64	1299959.31	Закрепление отсутствует	3
694	478326.57	1299949.97	Закрепление отсутствует	3
695	478328.98	1299940.3	Закрепление отсутствует	3
696	478334.54	1299924.3	Закрепление отсутствует	3
697	478340.89	1299911.74	Закрепление отсутствует	3
698	478345.7	1299904.26	Закрепление отсутствует	3
699	478352.46	1299895.24	Закрепление отсутствует	3
700	478356.43	1299890.57	Закрепление отсутствует	3
701	478360.68	1299886.19	Закрепление отсутствует	3
702	478363.87	1299883.26	Закрепление отсутствует	3
703	478361.7	1299887.64	Закрепление отсутствует	3
704	478358.85	1299893.56	Закрепление отсутствует	3
705	478354.99	1299902.21	Закрепление отсутствует	3
706	478350.48	1299915.58	Закрепление отсутствует	3
707	478347.7	1299925.72	Закрепление отсутствует	3
708	478344.69	1299940.3	Закрепление отсутствует	3
709	478344.02	1299945.36	Закрепление отсутствует	3
710	478343.6	1299952.15	Закрепление отсутствует	3
711	478343.57	1299958.55	Закрепление отсутствует	3
712	478344.19	1299987.46	Закрепление отсутствует	3
713	478349.71	1299987.31	Закрепление отсутствует	3
714	478349.08	1299957.94	Закрепление отсутствует	3
715	478349.12	1299952.37	Закрепление отсутствует	3
716	478349.51	1299945.86	Закрепление отсутствует	3
717	478350.13	1299941.3	Закрепление отсутствует	3
718	478353.08	1299926.99	Закрепление отсутствует	3

	ДОКУМЕНТ ПОДПИСАН ЭЛЕКТРОННОЙ ПОДПИСЬЮ Сертификат: [illegible] Владелец: ФЕДЕРАЛЬНАЯ СЛУЖБА ГОСУДАРСТВЕННОЙ РЕГИСТРАЦИИ, КАДАСТРА И КАРТОГРАФИИ Действителен с 02.08.2024 по 26.10.2025	
полное наименование должности		инициалы, фамилия

Земельный участок вид объекта недвижимости			
Лист № 26 раздела 3.2	Всего листов раздела 3.2: 52	Всего разделов: 8	Всего листов выписки: 304
13.10.2025г. № КУВИ-001/2025-190337081 Кадастровый номер:	47:01:1318001:473		

1	2	3	4	5
719	478355.78	1299917.15	Закрепление отсутствует	3
720	478360.1	1299904.29	Закрепление отсутствует	3
721	478365.44	1299892.46	Закрепление отсутствует	3
722	478369.12	1299886.22	Закрепление отсутствует	3
723	478372.31	1299881.4	Закрепление отсутствует	3
724	478378.98	1299872.68	Закрепление отсутствует	3
725	478390.43	1299860.27	Закрепление отсутствует	3
726	478383.84	1299870.56	Закрепление отсутствует	3
727	478378.26	1299881.65	Закрепление отсутствует	3
728	478374.96	1299890.94	Закрепление отсутствует	3
729	478370.82	1299905.47	Закрепление отсутствует	3
730	478369.12	1299913.36	Закрепление отсутствует	3
731	478368.05	1299925.08	Закрепление отсутствует	3
732	478369.82	1299983.39	Закрепление отсутствует	3
733	478370.3	1299997.9	Закрепление отсутствует	3
734	478370.84	1300007.36	Закрепление отсутствует	3
735	478372.44	1300028.58	Закрепление отсутствует	3
736	478376.44	1300028.37	Закрепление отсутствует	3
737	478376.36	1300007.09	Закрепление отсутствует	3
738	478375.82	1299997.65	Закрепление отсутствует	3
739	478375.34	1299983.2	Закрепление отсутствует	3
740	478374.99	1299974.15	Закрепление отсутствует	3
741	478373.57	1299925.25	Закрепление отсутствует	3
742	478374.58	1299914.24	Закрепление отсутствует	3
743	478376.17	1299906.82	Закрепление отсутствует	3
744	478381.77	1299888.17	Закрепление отсутствует	3
745	478386.85	1299876.6	Закрепление отсутствует	3
746	478394.07	1299864.74	Закрепление отсутствует	3
747	478397.78	1299859.22	Закрепление отсутствует	3

	ДОКУМЕНТ ПОДПИСАН ЭЛЕКТРОННОЙ ПОДПИСЬЮ Сертификат: [illegible] Владелец: ФЕДЕРАЛЬНАЯ СЛУЖБА ГОСУДАРСТВЕННОЙ РЕГИСТРАЦИИ, КАДАСТРА И КАРТОГРАФИИ Действителен с 02.08.2024 по 26.10.2025	
полное наименование должности		инициалы, фамилия

Земельный участок вид объекта недвижимости			
Лист № 27 раздела 3.2	Всего листов раздела 3.2: 52	Всего разделов: 8	Всего листов выписки: 304
13.10.2025г. № КУВИ-001/2025-190337081 Кадастровый номер:	47:01:1318001:473		

1	2	3	4	5
748	478402.19	1299853.63	Закрепление отсутствует	3
749	478412.93	1299841.65	Закрепление отсутствует	3
750	478429.83	1299823.25	Закрепление отсутствует	3
751	478444.97	1299806.37	Закрепление отсутствует	3
752	478522.73	1299735.66	Закрепление отсутствует	3
753	478546.36	1299714.97	Закрепление отсутствует	3
754	478576.72	1299688.11	Закрепление отсутствует	3
755	478595.22	1299671.7	Закрепление отсутствует	3
756	478616.99	1299652.49	Закрепление отсутствует	3
757	478643.41	1299629.09	Закрепление отсутствует	3
758	478657.78	1299616.43	Закрепление отсутствует	3
759	478677.14	1299599.32	Закрепление отсутствует	3
760	478699.17	1299579.84	Закрепление отсутствует	3
761	478713.53	1299567.14	Закрепление отсутствует	3
762	478733.04	1299549.93	Закрепление отсутствует	3
763	478755.44	1299530.07	Закрепление отсутствует	3
764	478773.77	1299513.96	Закрепление отсутствует	3
765	478790.75	1299498.99	Закрепление отсутствует	3
766	478814.2	1299478.32	Закрепление отсутствует	3
767	478831.98	1299462.56	Закрепление отсутствует	3
768	478848.82	1299447.78	Закрепление отсутствует	3
769	478861.74	1299436.36	Закрепление отсутствует	3
770	478879.15	1299420.96	Закрепление отсутствует	3
771	478897.41	1299404.85	Закрепление отсутствует	3
772	478922.79	1299382.49	Закрепление отсутствует	3
773	478948.69	1299359.89	Закрепление отсутствует	3
774	478964.1	1299346.63	Закрепление отсутствует	3
775	478983.52	1299331.79	Закрепление отсутствует	3
776	478997.86	1299321.96	Закрепление отсутствует	3

	ДОКУМЕНТ ПОДПИСАН ЭЛЕКТРОННОЙ ПОДПИСЬЮ Сертификат: [illegible] Владелец: ФЕДЕРАЛЬНАЯ СЛУЖБА ГОСУДАРСТВЕННОЙ РЕГИСТРАЦИИ, КАДАСТРА И КАРТОГРАФИИ Действителен с 02.08.2024 по 26.10.2025	
полное наименование должности		инициалы, фамилия

Земельный участок вид объекта недвижимости			
Лист № 28 раздела 3.2	Всего листов раздела 3.2: 52	Всего разделов: 8	Всего листов выписки: 304
13.10.2025г. № КУВИ-001/2025-190337081 Кадастровый номер:	47:01:1318001:473		

1	2	3	4	5
777	479019.52	1299307.58	Закрепление отсутствует	3
778	479027.71	1299302.48	Закрепление отсутствует	3
779	479046.49	1299291.46	Закрепление отсутствует	3
780	479059.34	1299284.6	Закрепление отсутствует	3
781	479070	1299279.14	Закрепление отсутствует	3
782	479082.58	1299272.99	Закрепление отсутствует	3
783	479104.98	1299262.8	Закрепление отсутствует	3
784	479129.56	1299252.81	Закрепление отсутствует	3
785	479156.91	1299243.43	Закрепление отсутствует	3
786	479170.69	1299239.38	Закрепление отсутствует	3
787	479194.78	1299233.38	Закрепление отсутствует	3
788	479221.39	1299228.06	Закрепление отсутствует	3
789	479257.59	1299221.56	Закрепление отсутствует	3
790	479346.39	1299209.11	Закрепление отсутствует	3
791	479413.77	1299198.38	Закрепление отсутствует	3
792	479457.46	1299187.58	Закрепление отсутствует	3
793	479490.89	1299176.5	Закрепление отсутствует	3
794	479529.64	1299161.51	Закрепление отсутствует	3
795	479569.93	1299142.77	Закрепление отсутствует	3
796	479621.83	1299111.22	Закрепление отсутствует	3
797	479678.74	1299075	Закрепление отсутствует	3
798	479739.16	1299036.49	Закрепление отсутствует	3
799	479790.52	1299003.72	Закрепление отсутствует	3
800	479867.8	1298954.58	Закрепление отсутствует	3
801	479921.82	1298927.61	Закрепление отсутствует	3
802	479918.86	1298921.93	Закрепление отсутствует	3
803	479928.98	1298915.58	Закрепление отсутствует	3
804	479972.89	1298892	Закрепление отсутствует	3
805	480008.88	1298876.7	Закрепление отсутствует	3

	ДОКУМЕНТ ПОДПИСАН ЭЛЕКТРОННОЙ ПОДПИСЬЮ Сертификат: [illegible] Владелец: ФЕДЕРАЛЬНАЯ СЛУЖБА ГОСУДАРСТВЕННОЙ РЕГИСТРАЦИИ, КАДАСТРА И КАРТОГРАФИИ Действителен с 02.08.2024 по 26.10.2025	
полное наименование должности		инициалы, фамилия

Земельный участок вид объекта недвижимости			
Лист № 29 раздела 3.2	Всего листов раздела 3.2: 52	Всего разделов: 8	Всего листов выписки: 304

13.10.2025г. № КУВИ-001/2025-190337081	
Кадастровый номер:	47:01:1318001:473

1	2	3	4	5
806	480033.34	1298867.87	Закрепление отсутствует	3
807	480068.76	1298857.99	Закрепление отсутствует	3
808	480126.89	1298847.52	Закрепление отсутствует	3
809	480180.49	1298837.83	Закрепление отсутствует	3
810	480256.81	1298823.94	Закрепление отсутствует	3
811	480425.41	1298793.37	Закрепление отсутствует	3
812	480647.36	1298753.29	Закрепление отсутствует	3
813	480720.78	1298740.08	Закрепление отсутствует	3
814	480918.53	1298704.41	Закрепление отсутствует	3
815	480997.35	1298690.28	Закрепление отсутствует	3
816	481114.72	1298669.16	Закрепление отсутствует	3
817	481213.78	1298651.39	Закрепление отсутствует	3
818	481377.06	1298622.16	Закрепление отсутствует	3
819	481450.65	1298608.82	Закрепление отсутствует	3
820	481538.03	1298592.96	Закрепление отсутствует	3
821	481589.54	1298582	Закрепление отсутствует	3
822	481663.24	1298561.77	Закрепление отсутствует	3
823	481702.3	1298548.16	Закрепление отсутствует	3
824	481808.85	1298507.99	Закрепление отсутствует	3
825	481944.53	1298456.86	Закрепление отсутствует	3
826	482058.62	1298413.71	Закрепление отсутствует	3
827	482161.06	1298375.05	Закрепление отсутствует	3
828	482256.83	1298338.89	Закрепление отсутствует	3
829	482365.1	1298297.88	Закрепление отсутствует	3
830	482470.69	1298258.06	Закрепление отсутствует	3
831	482572.42	1298219.67	Закрепление отсутствует	3
832	482640.37	1298194.01	Закрепление отсутствует	3
833	482776.18	1298142.66	Закрепление отсутствует	3
834	483000.37	1298058.05	Закрепление отсутствует	3

	ДОКУМЕНТ ПОДПИСАН ЭЛЕКТРОННОЙ ПОДПИСЬЮ Сертификат: [illegible] Владелец: ФЕДЕРАЛЬНАЯ СЛУЖБА ГОСУДАРСТВЕННОЙ РЕГИСТРАЦИИ, КАДАСТРА И КАРТОГРАФИИ Действителен с 02.08.2024 по 26.10.2025	
полное наименование должности		инициалы, фамилия

Земельный участок вид объекта недвижимости			
Лист № 30 раздела 3.2	Всего листов раздела 3.2: 52	Всего разделов: 8	Всего листов выписки: 304

13.10.2025г. № КУВИ-001/2025-190337081	
Кадастровый номер:	47:01:1318001:473

1	2	3	4	5
835	483072.01	1298031.08	Закрепление отсутствует	3
836	483140.71	1298005.03	Закрепление отсутствует	3
837	483270.69	1297956.23	Закрепление отсутствует	3
838	483364.96	1297920.16	Закрепление отсутствует	3
839	483438.08	1297884.34	Закрепление отсутствует	3
840	483450.1	1297877.72	Закрепление отсутствует	3
841	483499.7	1297848.97	Закрепление отсутствует	3
842	483533.59	1297827.31	Закрепление отсутствует	3
843	483548.37	1297816.98	Закрепление отсутствует	3
844	483555.91	1297826.13	Закрепление отсутствует	3
845	483712.19	1298002.17	Закрепление отсутствует	3
1	484184.62	1298585.51	Закрепление отсутствует	3
1	479180.72	1299211.08	Закрепление отсутствует	3
2	479176.41	1299174.63	Закрепление отсутствует	3
3	479078.52	1299128.89	Закрепление отсутствует	3
4	479011.12	1299100.24	Закрепление отсутствует	3
5	478985.2	1299123.58	Закрепление отсутствует	3
6	478976.51	1299132.73	Закрепление отсутствует	3
7	478979.35	1299151.46	Закрепление отсутствует	3
8	478928.33	1299193.33	Закрепление отсутствует	3
9	478930.21	1299197.58	Закрепление отсутствует	3
10	478935.67	1299208.73	Закрепление отсутствует	3
11	478942.21	1299218.89	Закрепление отсутствует	3
12	478948.14	1299212.96	Закрепление отсутствует	3
13	478953.58	1299212.19	Закрепление отсутствует	3
14	478981.37	1299190.38	Закрепление отсутствует	3
15	478989.29	1299190.78	Закрепление отсутствует	3
16	478994.12	1299189.81	Закрепление отсутствует	3
17	478997.93	1299189.43	Закрепление отсутствует	3

	ДОКУМЕНТ ПОДПИСАН ЭЛЕКТРОННОЙ ПОДПИСЬЮ Сертификат: [illegible] Владелец: ФЕДЕРАЛЬНАЯ СЛУЖБА ГОСУДАРСТВЕННОЙ РЕГИСТРАЦИИ, КАДАСТРА И КАРТОГРАФИИ Действителен с 02.08.2024 по 26.10.2025	
полное наименование должности		инициалы, фамилия

Земельный участок вид объекта недвижимости			
Лист № 31 раздела 3.2	Всего листов раздела 3.2: 52	Всего разделов: 8	Всего листов выписки: 304
13.10.2025г. № КУВИ-001/2025-190337081			
Кадастровый номер:	47:01:1318001:473		

1	2	3	4	5
18	479006.96	1299201.35	Закрепление отсутствует	3
19	479019.53	1299216.04	Закрепление отсутствует	3
20	479022.74	1299218.16	Закрепление отсутствует	3
21	479029.33	1299225.91	Закрепление отсутствует	3
22	479115.22	1299218.84	Закрепление отсутствует	3
23	479123.66	1299214.41	Закрепление отсутствует	3
24	479125.42	1299212.04	Закрепление отсутствует	3
25	479149.13	1299212.27	Закрепление отсутствует	3
1	479180.72	1299211.08	Закрепление отсутствует	3
1	474855.89	1303023.59	Закрепление отсутствует	3
2	474405.08	1303082.05	Закрепление отсутствует	3
3	474372.13	1303077.6	Закрепление отсутствует	3
4	474394.56	1302992.48	Закрепление отсутствует	3
5	474417.3	1302917.92	Закрепление отсутствует	3
6	474435.48	1302846.08	Закрепление отсутствует	3
7	474459.13	1302719.67	Закрепление отсутствует	3
8	474483.68	1302646.02	Закрепление отсутствует	3
9	474524.6	1302572.36	Закрепление отсутствует	3
10	474578.25	1302477.79	Закрепление отсутствует	3
11	474611.9	1302419.59	Закрепление отсутствует	3
12	474621.9	1302382.3	Закрепление отсутствует	3
13	474640.08	1302311.38	Закрепление отсутствует	3
14	474665.55	1302240.45	Закрепление отсутствует	3
15	474683.73	1302205.89	Закрепление отсутствует	3
16	474716.47	1302153.15	Закрепление отсутствует	3
17	474741.03	1302103.13	Закрепление отсутствует	3
18	474761.94	1302036.75	Закрепление отсутствует	3
19	474764.67	1302110.41	Закрепление отсутствует	3
20	474764.67	1302204.07	Закрепление отсутствует	3

	ДОКУМЕНТ ПОДПИСАН ЭЛЕКТРОННОЙ ПОДПИСЬЮ Сертификат: [illegible] Владелец: ФЕДЕРАЛЬНАЯ СЛУЖБА ГОСУДАРСТВЕННОЙ РЕГИСТРАЦИИ, КАДАСТРА И КАРТОГРАФИИ Действителен с 02.08.2024 по 26.10.2025	
полное наименование должности		инициалы, фамилия

Земельный участок вид объекта недвижимости			
Лист № 32 раздела 3.2	Всего листов раздела 3.2: 52	Всего разделов: 8	Всего листов выписки: 304
13.10.2025г. № КУВИ-001/2025-190337081			
Кадастровый номер:	47:01:1318001:473		

1	2	3	4	5
21	474770.13	1302238.62	Закрепление отсутствует	3
22	474786.5	1302288.64	Закрепление отсутствует	3
23	474788.32	1302317.74	Закрепление отсутствует	3
24	474787.41	1302395.04	Закрепление отсутствует	3
25	474783.77	1302453.24	Закрепление отсутствует	3
26	474772.85	1302500.52	Закрепление отсутствует	3
27	474754.67	1302577.82	Закрепление отсутствует	3
28	474745.58	1302674.21	Закрепление отсутствует	3
29	474747.4	1302761.51	Закрепление отсутствует	3
30	474756.49	1302826.07	Закрепление отсутствует	3
31	474782.86	1302895.18	Закрепление отсутствует	3
32	474801.96	1302937.02	Закрепление отсутствует	3
33	474834.97	1302991.25	Закрепление отсутствует	3
1	474855.89	1303023.59	Закрепление отсутствует	3
1	476778.51	1300445.45	Закрепление отсутствует	3
2	476754.87	1300458.59	Закрепление отсутствует	3
3	476725.43	1300476.97	Закрепление отсутствует	3
4	476697.21	1300495.54	Закрепление отсутствует	3
5	476668.13	1300514.99	Закрепление отсутствует	3
6	476467.3	1300638.71	Закрепление отсутствует	3
7	476446.08	1300651.78	Закрепление отсутствует	3
8	476308.77	1300738.18	Закрепление отсутствует	3
9	476095.07	1300882.77	Закрепление отсутствует	3
10	475980.49	1300959.15	Закрепление отсутствует	3
11	475827.72	1301038.27	Закрепление отсутствует	3
12	475742.24	1301084.65	Закрепление отсутствует	3
13	475661.3	1301143.76	Закрепление отсутствует	3
14	475511.26	1301245.6	Закрепление отсутствует	3
15	475473.97	1301281.98	Закрепление отсутствует	3

	ДОКУМЕНТ ПОДПИСАН ЭЛЕКТРОННОЙ ПОДПИСЬЮ Сертификат: [illegible] Владелец: ФЕДЕРАЛЬНАЯ СЛУЖБА ГОСУДАРСТВЕННОЙ РЕГИСТРАЦИИ, КАДАСТРА И КАРТОГРАФИИ Действителен с 02.08.2024 по 26.10.2025	
полное наименование должности		инициалы, фамилия

Земельный участок			
вид объекта недвижимости			
Лист № 33 раздела 3.2	Всего листов раздела 3.2: 52	Всего разделов: 8	Всего листов выписки: 304
13.10.2025г. № КУВИ-001/2025-190337081			
Кадастровый номер:	47:01:1318001:473		

1	2	3	4	5
16	475408.5	1301362.91	Закрепление отсутствует	3
17	475384.85	1301390.19	Закрепление отсутствует	3
18	475362.12	1301411.11	Закрепление отсутствует	3
19	475199.34	1301479.31	Закрепление отсутствует	3
20	475098.4	1301535.69	Закрепление отсутствует	3
21	474989.28	1301602.08	Закрепление отсутствует	3
22	474924.72	1301642.99	Закрепление отсутствует	3
23	474861.06	1301693.01	Закрепление отсутствует	3
24	474796.5	1301764.85	Закрепление отсутствует	3
25	474779.22	1301793.04	Закрепление отсутствует	3
26	474763.76	1301880.34	Закрепление отсутствует	3
27	474750.12	1301968.54	Закрепление отсутствует	3
28	474731.02	1302048.57	Закрепление отсутствует	3
29	474706.47	1302112.22	Закрепление отсутствует	3
30	474680.09	1302158.61	Закрепление отсутствует	3
31	474638.26	1302227.71	Закрепление отсутствует	3
32	474616.44	1302292.28	Закрепление отсутствует	3
33	474590.97	1302398.68	Закрепление отсутствует	3
34	474579.16	1302420.5	Закрепление отсутствует	3
35	474505.51	1302548.72	Закрепление отсутствует	3
36	474450.94	1302639.66	Закрепление отсутствует	3
37	474439.11	1302683.3	Закрепление отсутствует	3
38	474412.75	1302805.16	Закрепление отсутствует	3
39	474403.65	1302865.18	Закрепление отсутствует	3
40	474370.01	1302974.3	Закрепление отсутствует	3
41	474347.27	1303047.96	Закрепление отсутствует	3
42	474341.84	1303070.69	Закрепление отсутствует	3
43	473356.53	1302679.34	Закрепление отсутствует	3
44	473402.47	1302637.03	Закрепление отсутствует	3

	ДОКУМЕНТ ПОДПИСАН ЭЛЕКТРОННОЙ ПОДПИСЬЮ Сертификат: 00F0A9E5E4A03B641971E337A8E3110 Владелец: ФЕДЕРАЛЬНАЯ СЛУЖБА ГОСУДАРСТВЕННОЙ РЕГИСТРАЦИИ, КАДАСТРА И КАРТОГРАФИИ Действителен с 02.08.2024 по 26.10.2025	
полное наименование должности		инициалы, фамилия

Земельный участок			
вид объекта недвижимости			
Лист № 34 раздела 3.2	Всего листов раздела 3.2: 52	Всего разделов: 8	Всего листов выписки: 304
13.10.2025г. № КУВИ-001/2025-190337081			
Кадастровый номер:	47:01:1318001:473		

1	2	3	4	5
45	473440.6	1302590.7	Закрепление отсутствует	3
46	473469.97	1302545.3	Закрепление отсутствует	3
47	473518.48	1302468.72	Закрепление отсутствует	3
48	473543.98	1302411.9	Закрепление отсутствует	3
49	473602.4	1302311.91	Закрепление отсутствует	3
50	473612.13	1302293.1	Закрепление отсутствует	3
51	473633.68	1302257.15	Закрепление отсутствует	3
52	473676.43	1302172.96	Закрепление отсутствует	3
53	473719.14	1302087.52	Закрепление отсутствует	3
54	473778.68	1301946.48	Закрепление отсутствует	3
55	473788.73	1301892.1	Закрепление отсутствует	3
56	473792.66	1301767.12	Закрепление отсутствует	3
57	473796	1301743.99	Закрепление отсутствует	3
58	473818.8	1301724.11	Закрепление отсутствует	3
59	473845.77	1301693.48	Закрепление отсутствует	3
60	473859.54	1301663.16	Закрепление отсутствует	3
61	473877.26	1301634.05	Закрепление отсутствует	3
62	473902.72	1301590.75	Закрепление отсутствует	3
63	473924.39	1301563.37	Закрепление отсутствует	3
64	473947.95	1301549.22	Закрепление отсутствует	3
65	474013.62	1301503.25	Закрепление отсутствует	3
66	474076.83	1301460.43	Закрепление отсутствует	3
67	474100.8	1301440.88	Закрепление отсутствует	3
68	474138.91	1301420.54	Закрепление отсутствует	3
69	474177.35	1301395.96	Закрепление отсутствует	3
70	474211.32	1301384.23	Закрепление отсутствует	3
71	474297.82	1301350.84	Закрепление отсутствует	3
72	474432.34	1301283.6	Закрепление отсутствует	3
73	474475.78	1301254.65	Закрепление отсутствует	3

	ДОКУМЕНТ ПОДПИСАН ЭЛЕКТРОННОЙ ПОДПИСЬЮ Сертификат: 00F0A9E5E4A03B641971E337A8E3110 Владелец: ФЕДЕРАЛЬНАЯ СЛУЖБА ГОСУДАРСТВЕННОЙ РЕГИСТРАЦИИ, КАДАСТРА И КАРТОГРАФИИ Действителен с 02.08.2024 по 26.10.2025	
полное наименование должности		инициалы, фамилия

Земельный участок вид объекта недвижимости			
Лист № 35 раздела 3.2	Всего листов раздела 3.2: 52	Всего разделов: 8	Всего листов выписки: 304

13.10.2025г. № КУВИ-001/2025-190337081	
Кадастровый номер:	47:01:1318001:473

1	2	3	4	5
74	474518.83	1301230.58	Закрепление отсутствует	3
75	474559.55	1301211.48	Закрепление отсутствует	3
76	474586.26	1301200.24	Закрепление отсутствует	3
77	474628.59	1301168.31	Закрепление отсутствует	3
78	474693.77	1301111.67	Закрепление отсутствует	3
79	474729.38	1301080.01	Закрепление отсутствует	3
80	474766.53	1301044.13	Закрепление отсутствует	3
81	474804.94	1301015.94	Закрепление отсутствует	3
82	474888.21	1300948.78	Закрепление отсутствует	3
83	474980.81	1300821.91	Закрепление отсутствует	3
84	474988.8	1300783.67	Закрепление отсутствует	3
85	474959.76	1300767.39	Закрепление отсутствует	3
86	474939.88	1300756.06	Закрепление отсутствует	3
87	474938.79	1300753.24	Закрепление отсутствует	3
88	474942.45	1300736.84	Закрепление отсутствует	3
89	474956.64	1300696.68	Закрепление отсутствует	3
90	474956.64	1300684.23	Закрепление отсутствует	3
91	474974.41	1300678.16	Закрепление отсутствует	3
92	474985.42	1300645.63	Закрепление отсутствует	3
93	474989.78	1300628.24	Закрепление отсутствует	3
94	475008.97	1300604.46	Закрепление отсутствует	3
95	475085.81	1300553.39	Закрепление отсутствует	3
96	475137.82	1300516.51	Закрепление отсутствует	3
97	475201.81	1300469.95	Закрепление отсутствует	3
98	475229.86	1300452.23	Закрепление отсутствует	3
99	475256.25	1300410.55	Закрепление отсутствует	3
100	475307.73	1300351.13	Закрепление отсутствует	3
101	475362.49	1300282.15	Закрепление отсутствует	3
102	475389.86	1300259.2	Закрепление отсутствует	3

полное наименование должности	ДОКУМЕНТ ПОДПИСАН ЭЛЕКТРОННОЙ ПОДПИСЬЮ Сертификат: 00F0B9E5E8A03B6419D7E6379BE5B10 Владелец: ФЕДЕРАЛЬНАЯ СЛУЖБА ГОСУДАРСТВЕННОЙ РЕГИСТРАЦИИ, КАДАСТРА И КАРТОГРАФИИ Действителен с 02.08.2024 по 26.10.2025	инициалы, фамилия

Земельный участок вид объекта недвижимости			
Лист № 36 раздела 3.2	Всего листов раздела 3.2: 52	Всего разделов: 8	Всего листов выписки: 304

13.10.2025г. № КУВИ-001/2025-190337081	
Кадастровый номер:	47:01:1318001:473

1	2	3	4	5
103	475417.49	1300249.2	Закрепление отсутствует	3
104	475447.89	1300239.47	Закрепление отсутствует	3
105	475492.96	1300234.16	Закрепление отсутствует	3
106	475537.68	1300216.27	Закрепление отсутствует	3
107	475558.98	1300197.75	Закрепление отсутствует	3
108	475570.94	1300166.87	Закрепление отсутствует	3
109	475565.53	1300146.31	Закрепление отсутствует	3
110	475575.88	1300150.24	Закрепление отсутствует	3
111	475599.3	1300118.04	Закрепление отсутствует	3
112	475599.3	1300098.31	Закрепление отсутствует	3
113	475596.03	1300077.16	Закрепление отсутствует	3
114	475603.51	1300076.08	Закрепление отсутствует	3
115	475610.05	1300056.39	Закрепление отсутствует	3
116	475608.77	1300043.46	Закрепление отсутствует	3
117	475626.21	1300057.54	Закрепление отсутствует	3
118	475655.54	1300085.05	Закрепление отсутствует	3
119	475683.67	1300074.5	Закрепление отсутствует	3
120	475701.04	1300048.44	Закрепление отсутствует	3
121	475701.04	1300031.46	Закрепление отсутствует	3
122	475703.17	1300021.5	Закрепление отсутствует	3
123	475717.19	1300008.65	Закрепление отсутствует	3
124	475728.71	1299982.73	Закрепление отсутствует	3
125	475727.49	1299963.95	Закрепление отсутствует	3
126	475730.36	1299959.29	Закрепление отсутствует	3
127	475747.85	1299955.96	Закрепление отсутствует	3
128	475756.93	1299972.32	Закрепление отсутствует	3
129	475767.37	1299980.15	Закрепление отсутствует	3
130	475768.19	1299984.03	Закрепление отсутствует	3
131	475770.16	1300005.87	Закрепление отсутствует	3

полное наименование должности	ДОКУМЕНТ ПОДПИСАН ЭЛЕКТРОННОЙ ПОДПИСЬЮ Сертификат: 00F0B9E5E8A03B6419D7E6379BE5B10 Владелец: ФЕДЕРАЛЬНАЯ СЛУЖБА ГОСУДАРСТВЕННОЙ РЕГИСТРАЦИИ, КАДАСТРА И КАРТОГРАФИИ Действителен с 02.08.2024 по 26.10.2025	инициалы, фамилия

Земельный участок			
вид объекта недвижимости			
Лист № 37 раздела 3.2	Всего листов раздела 3.2: 52	Всего разделов: 8	Всего листов выписки: 304
13.10.2025г. № КУВИ-001/2025-190337081			
Кадастровый номер:	47:01:1318001:473		

1	2	3	4	5
132	475793.51	1300024.03	Закрепление отсутствует	3
133	475821.5	1300026.18	Закрепление отсутствует	3
134	475857.67	1300010.11	Закрепление отсутствует	3
135	475861.98	1299997.08	Закрепление отсутствует	3
136	475873.56	1299998.1	Закрепление отсутствует	3
137	475881.91	1300002.38	Закрепление отсутствует	3
1	476778.51	1300445.45	Закрепление отсутствует	3
1	483366	1297596.84	Закрепление отсутствует	3
2	483360.24	1297604.48	Закрепление отсутствует	3
3	483338.45	1297629.91	Закрепление отсутствует	3
4	483306.17	1297659.01	Закрепление отсутствует	3
5	483270.25	1297684.02	Закрепление отсутствует	3
6	483227.96	1297704.47	Закрепление отсутствует	3
7	483159.32	1297731.75	Закрепление отсутствует	3
8	483012.9	1297783.58	Закрепление отсутствует	3
9	482822.39	1297858.61	Закрепление отсутствует	3
10	482604.15	1297944.54	Закрепление отсутствует	3
11	482413.64	1298018.66	Закрепление отсутствует	3
12	482321.34	1298048.21	Закрепление отсутствует	3
13	482243.93	1298077.57	Закрепление отсутствует	3
14	482186.12	1298106.63	Закрепление отсутствует	3
15	482157.49	1298126.13	Закрепление отсутствует	3
16	482092.64	1298170.52	Закрепление отсутствует	3
17	482013.76	1298219.29	Закрепление отсутствует	3
18	481960.49	1298249.36	Закрепление отсутствует	3
19	481919.31	1298270.88	Закрепление отсутствует	3
20	481884.9	1298278.95	Закрепление отсутствует	3
21	481844.96	1298278.95	Закрепление отсутствует	3
22	481764.32	1298278.58	Закрепление отсутствует	3

полное наименование должности	ДОКУМЕНТ ПОДПИСАН ЭЛЕКТРОННОЙ ПОДПИСЬЮ Сертификат: 00F0A9E5E4A03B641971E337A8E3110 Владелец: ФЕДЕРАЛЬНАЯ СЛУЖБА ГОСУДАРСТВЕННОЙ РЕГИСТРАЦИИ, КАДАСТРА И КАРТОГРАФИИ Действителен с 02.08.2024 по 26.10.2025	инициалы, фамилия

Земельный участок			
вид объекта недвижимости			
Лист № 38 раздела 3.2	Всего листов раздела 3.2: 52	Всего разделов: 8	Всего листов выписки: 304
13.10.2025г. № КУВИ-001/2025-190337081			
Кадастровый номер:	47:01:1318001:473		

1	2	3	4	5
23	481691.34	1298284.58	Закрепление отсутствует	3
24	481591.12	1298308.65	Закрепление отсутствует	3
25	481525.94	1298324.45	Закрепление отсутствует	3
26	481462.49	1298335.71	Закрепление отсутствует	3
27	481429.57	1298338.74	Закрепление отсутствует	3
28	481371.48	1298334.99	Закрепление отсутствует	3
29	481249.95	1298316.88	Закрепление отсутствует	3
30	481096.93	1298295.88	Закрепление отсутствует	3
31	481005.96	1298283.27	Закрепление отсутствует	3
32	480945.11	1298275.04	Закрепление отсутствует	3
33	480852.39	1298240.34	Закрепление отсутствует	3
34	480779.84	1298221.85	Закрепление отсутствует	3
35	480694.74	1298202.45	Закрепление отсутствует	3
36	480646.34	1298194.89	Закрепление отсутствует	3
37	480594.51	1298199	Закрепление отсутствует	3
38	480574.76	1298205.89	Закрепление отсутствует	3
39	480551.23	1298213.87	Закрепление отсутствует	3
40	480514.67	1298226.97	Закрепление отсутствует	3
41	480437.71	1298255.58	Закрепление отсутствует	3
42	480340.75	1298291.46	Закрепление отсутствует	3
43	480245.9	1298323.44	Закрепление отсутствует	3
44	480198.44	1298331.48	Закрепление отсутствует	3
45	480139.54	1298342.18	Закрепление отсутствует	3
46	480081.77	1298352.51	Закрепление отсутствует	3
47	480012.28	1298366.39	Закрепление отсутствует	3
48	479959.52	1298374.6	Закрепление отсутствует	3
49	479906.13	1298385.06	Закрепление отсутствует	3
50	479818.64	1298411.68	Закрепление отсутствует	3
51	479782.11	1298417.93	Закрепление отсутствует	3

полное наименование должности	ДОКУМЕНТ ПОДПИСАН ЭЛЕКТРОННОЙ ПОДПИСЬЮ Сертификат: 00F0A9E5E4A03B641971E337A8E3110 Владелец: ФЕДЕРАЛЬНАЯ СЛУЖБА ГОСУДАРСТВЕННОЙ РЕГИСТРАЦИИ, КАДАСТРА И КАРТОГРАФИИ Действителен с 02.08.2024 по 26.10.2025	инициалы, фамилия

Земельный участок вид объекта недвижимости			
Лист № 39 раздела 3.2	Всего листов раздела 3.2: 52	Всего разделов: 8	Всего листов выписки: 304
13.10.2025г. № КУВИ-001/2025-190337081			
Кадастровый номер:	47:01:1318001:473		

1	2	3	4	5
52	479718.22	1298429.44	Закрепление отсутствует	3
53	479693.19	1298437.59	Закрепление отсутствует	3
54	479667.66	1298452.88	Закрепление отсутствует	3
55	479627.17	1298488.94	Закрепление отсутствует	3
56	479599.17	1298513.49	Закрепление отсутствует	3
57	479559.13	1298542.24	Закрепление отсутствует	3
58	479530.2	1298559.33	Закрепление отсутствует	3
59	479497.12	1298571.43	Закрепление отсутствует	3
60	479451.68	1298584.99	Закрепление отсутствует	3
61	479418.57	1298597.98	Закрепление отсутствует	3
62	479388.17	1298612.11	Закрепление отсутствует	3
63	479367.05	1298629.35	Закрепление отсутствует	3
64	479324.6	1298663.2	Закрепление отсутствует	3
65	479296.5	1298685.51	Закрепление отсутствует	3
66	479244.95	1298726.56	Закрепление отсутствует	3
67	479185.09	1298775.67	Закрепление отсутствует	3
68	479169.3	1298780.25	Закрепление отсутствует	3
69	479135.53	1298791.68	Закрепление отсутствует	3
70	479069.45	1298812.47	Закрепление отсутствует	3
71	479031.03	1298825.48	Закрепление отсутствует	3
72	478996.17	1298836.32	Закрепление отсутствует	3
73	478970.15	1298842.93	Закрепление отсутствует	3
74	478917.71	1298861.92	Закрепление отсутствует	3
75	478902.33	1298867.87	Закрепление отсутствует	3
76	478875.05	1298892.84	Закрепление отсутствует	3
77	478859.19	1298907.35	Закрепление отсутствует	3
78	478844.07	1298921.06	Закрепление отсутствует	3
79	478823.55	1298939.48	Закрепление отсутствует	3
80	478805.5	1298955.81	Закрепление отсутствует	3

полное наименование должности	ДОКУМЕНТ ПОДПИСАН ЭЛЕКТРОННОЙ ПОДПИСЬЮ Сертификат: 00F0A9E5E8A3D3864197E1537A9E3110 Владелец: ФЕДЕРАЛЬНАЯ СЛУЖБА ГОСУДАРСТВЕННОЙ РЕГИСТРАЦИИ, КАДАСТРА И КАРТОГРАФИИ Действителен с 02.08.2024 по 26.10.2025	инициалы, фамилия

Земельный участок вид объекта недвижимости			
Лист № 40 раздела 3.2	Всего листов раздела 3.2: 52	Всего разделов: 8	Всего листов выписки: 304
13.10.2025г. № КУВИ-001/2025-190337081			
Кадастровый номер:	47:01:1318001:473		

1	2	3	4	5
81	478787.44	1298970.42	Закрепление отсутствует	3
82	478766.74	1298986.55	Закрепление отсутствует	3
83	478745.38	1299002.82	Закрепление отсутствует	3
84	478725.36	1299017.47	Закрепление отсутствует	3
85	478707.25	1299028.84	Закрепление отсутствует	3
86	478668.06	1299047.22	Закрепление отсутствует	3
87	478648.91	1299055.8	Закрепление отсутствует	3
88	478633.83	1299062.56	Закрепление отсутствует	3
89	478620.01	1299068.62	Закрепление отсутствует	3
90	478598.2	1299078.97	Закрепление отсутствует	3
91	478587.87	1299084.2	Закрепление отсутствует	3
92	478563.06	1299096.61	Закрепление отсутствует	3
93	478544.78	1299111.74	Закрепление отсутствует	3
94	478515.32	1299135.61	Закрепление отсутствует	3
95	478489	1299155.29	Закрепление отсутствует	3
96	478460.47	1299178.43	Закрепление отсутствует	3
97	478432.65	1299200.15	Закрепление отсутствует	3
98	478417.66	1299210.94	Закрепление отсутствует	3
99	478379.41	1299232.73	Закрепление отсутствует	3
100	478354.74	1299249.28	Закрепление отсутствует	3
101	478335.45	1299268.76	Закрепление отсутствует	3
102	478312.61	1299291.81	Закрепление отсутствует	3
103	478305.1	1299306.82	Закрепление отсутствует	3
104	478292.38	1299332.25	Закрепление отсутствует	3
105	478279.2	1299358.62	Закрепление отсутствует	3
106	478266.59	1299383.82	Закрепление отсутствует	3
107	478253.53	1299409.92	Закрепление отсутствует	3
108	478239.22	1299438.54	Закрепление отсутствует	3
109	478222.79	1299473.55	Закрепление отсутствует	3

полное наименование должности	ДОКУМЕНТ ПОДПИСАН ЭЛЕКТРОННОЙ ПОДПИСЬЮ Сертификат: 00F0A9E5E8A3D3864197E1537A9E3110 Владелец: ФЕДЕРАЛЬНАЯ СЛУЖБА ГОСУДАРСТВЕННОЙ РЕГИСТРАЦИИ, КАДАСТРА И КАРТОГРАФИИ Действителен с 02.08.2024 по 26.10.2025	инициалы, фамилия

Земельный участок вид объекта недвижимости			
Лист № 41 раздела 3.2	Всего листов раздела 3.2: 52	Всего разделов: 8	Всего листов выписки: 304
13.10.2025г. № КУВИ-001/2025-190337081 Кадастровый номер:	47:01:1318001:473		

1	2	3	4	5
110	478206.31	1299508.68	Закрепление отсутствует	3
111	478186.83	1299544.18	Закрепление отсутствует	3
112	478178.05	1299559.9	Закрепление отсутствует	3
113	478169.74	1299572.76	Закрепление отсутствует	3
114	478162.99	1299583.03	Закрепление отсутствует	3
115	478147.93	1299606.16	Закрепление отсутствует	3
116	478134.01	1299626.4	Закрепление отсутствует	3
117	478117.25	1299648.19	Закрепление отсутствует	3
118	478104.67	1299664.02	Закрепление отсутствует	3
119	478086.43	1299684.44	Закрепление отсутствует	3
120	478066.16	1299705.9	Закрепление отсутствует	3
121	478058.38	1299713.78	Закрепление отсутствует	3
122	478044.7	1299727.65	Закрепление отсутствует	3
123	478020.43	1299750.64	Закрепление отсутствует	3
124	477998.12	1299772.32	Закрепление отсутствует	3
125	477976.63	1299792.7	Закрепление отсутствует	3
126	477955.26	1299812.93	Закрепление отсутствует	3
127	477934.36	1299832.88	Закрепление отсутствует	3
128	477910.52	1299854.96	Закрепление отсутствует	3
129	477887.84	1299875.66	Закрепление отсутствует	3
130	477864.15	1299896.09	Закрепление отсутствует	3
131	477842.18	1299914.5	Закрепление отсутствует	3
132	477817.07	1299935.54	Закрепление отсутствует	3
133	477793.07	1299955.65	Закрепление отсутствует	3
134	477772.78	1299972.88	Закрепление отсутствует	3
135	477751.12	1299991.28	Закрепление отсутствует	3
136	477729.51	1300009.64	Закрепление отсутствует	3
137	477705.06	1300030.5	Закрепление отсутствует	3
138	477680.36	1300051.57	Закрепление отсутствует	3

	ДОКУМЕНТ ПОДПИСАН ЭЛЕКТРОННОЙ ПОДПИСЬЮ Сертификат: 00B0A8E5E4A03B6419CF1E5379EE1E0D Владелец: ФЕДЕРАЛЬНАЯ СЛУЖБА ГОСУДАРСТВЕННОЙ РЕГИСТРАЦИИ, КАДАСТРА И КАРТОГРАФИИ Действителен с 02.08.2024 по 26.10.2025	
полное наименование должности		инициалы, фамилия

Земельный участок вид объекта недвижимости			
Лист № 42 раздела 3.2	Всего листов раздела 3.2: 52	Всего разделов: 8	Всего листов выписки: 304
13.10.2025г. № КУВИ-001/2025-190337081 Кадастровый номер:	47:01:1318001:473		

1	2	3	4	5
139	477654.82	1300078.58	Закрепление отсутствует	3
140	477635.15	1300097.98	Закрепление отсутствует	3
141	477619.75	1300109.52	Закрепление отсутствует	3
142	477595.63	1300127.6	Закрепление отсутствует	3
143	477565.78	1300149.98	Закрепление отсутствует	3
144	477549.18	1300159.81	Закрепление отсутствует	3
145	477540.08	1300164.99	Закрепление отсутствует	3
146	477521.31	1300175.67	Закрепление отсутствует	3
147	477492.74	1300189.31	Закрепление отсутствует	3
148	477462.74	1300193.99	Закрепление отсутствует	3
149	477453.54	1300196.85	Закрепление отсутствует	3
150	477426.27	1300204.23	Закрепление отсутствует	3
151	477386.74	1300212.38	Закрепление отсутствует	3
152	477360.01	1300217.22	Закрепление отсутствует	3
153	477341.85	1300221.02	Закрепление отсутствует	3
154	477325.14	1300224.13	Закрепление отсутствует	3
155	477292.54	1300230.32	Закрепление отсутствует	3
156	477277.79	1300233.2	Закрепление отсутствует	3
157	477233.83	1300242	Закрепление отсутствует	3
158	477205.54	1300248.19	Закрепление отсутствует	3
159	477170.61	1300256.79	Закрепление отсутствует	3
160	477136.81	1300267.56	Закрепление отсутствует	3
161	477110.9	1300277.74	Закрепление отсутствует	3
162	477079.82	1300290.44	Закрепление отсутствует	3
163	477049.91	1300303.41	Закрепление отсутствует	3
164	477017.8	1300318.17	Закрепление отсутствует	3
165	476988.72	1300332.54	Закрепление отсутствует	3
166	476960.86	1300347.69	Закрепление отсутствует	3
167	476933.65	1300362.35	Закрепление отсутствует	3

	ДОКУМЕНТ ПОДПИСАН ЭЛЕКТРОННОЙ ПОДПИСЬЮ Сертификат: 00B0A8E5E4A03B6419CF1E5379EE1E0D Владелец: ФЕДЕРАЛЬНАЯ СЛУЖБА ГОСУДАРСТВЕННОЙ РЕГИСТРАЦИИ, КАДАСТРА И КАРТОГРАФИИ Действителен с 02.08.2024 по 26.10.2025	
полное наименование должности		инициалы, фамилия

Земельный участок вид объекта недвижимости			
Лист № 43 раздела 3.2	Всего листов раздела 3.2: 52	Всего разделов: 8	Всего листов выписки: 304
13.10.2025г. № КУВИ-001/2025-190337081			
Кадастровый номер:	47:01:1318001:473		

1	2	3	4	5
168	476907.3	1300377.17	Закрепление отсутствует	3
169	476881.26	1300391.74	Закрепление отсутствует	3
170	476854.75	1300406.23	Закрепление отсутствует	3
171	476828.57	1300419.41	Закрепление отсутствует	3
172	476811.79	1300408.83	Закрепление отсутствует	3
173	476099.96	1299959.94	Закрепление отсутствует	3
174	476031.8	1299916.96	Закрепление отсутствует	3
175	476028.79	1299915.05	Закрепление отсутствует	3
176	476058.87	1299917.07	Закрепление отсутствует	3
177	476139.11	1299912.55	Закрепление отсутствует	3
178	476179.11	1299906.54	Закрепление отсутствует	3
179	476191.55	1299910.92	Закрепление отсутствует	3
180	476206.72	1299923.06	Закрепление отсутствует	3
181	476267.43	1299993.19	Закрепление отсутствует	3
182	476395.74	1300005.01	Закрепление отсутствует	3
183	476492.77	1300004.47	Закрепление отсутствует	3
184	476549.1	1300011.31	Закрепление отсутствует	3
185	476618.76	1300028.86	Закрепление отсутствует	3
186	476663.05	1300035.11	Закрепление отсутствует	3
187	476723.82	1300041.53	Закрепление отсутствует	3
188	476776.95	1300029.79	Закрепление отсутствует	3
189	476823.07	1300005.29	Закрепление отсутствует	3
190	476875.39	1299983.17	Закрепление отсутствует	3
191	476946.26	1299942.44	Закрепление отсутствует	3
192	476973	1299927.18	Закрепление отсутствует	3
193	477016.51	1299899.74	Закрепление отсутствует	3
194	477049.45	1299872.65	Закрепление отсутствует	3
195	477078.23	1299843.17	Закрепление отсутствует	3
196	477112.73	1299811.33	Закрепление отсутствует	3

	ДОКУМЕНТ ПОДПИСАН ЭЛЕКТРОННОЙ ПОДПИСЬЮ Сертификат: [illegible] Владелец: ФЕДЕРАЛЬНАЯ СЛУЖБА ГОСУДАРСТВЕННОЙ РЕГИСТРАЦИИ, КАДАСТРА И КАРТОГРАФИИ Действителен с 02.08.2024 по 26.10.2025	
полное наименование должности		инициалы, фамилия

Земельный участок вид объекта недвижимости			
Лист № 44 раздела 3.2	Всего листов раздела 3.2: 52	Всего разделов: 8	Всего листов выписки: 304
13.10.2025г. № КУВИ-001/2025-190337081			
Кадастровый номер:	47:01:1318001:473		

1	2	3	4	5
197	477151.15	1299772.72	Закрепление отсутствует	3
198	477179.37	1299731.93	Закрепление отсутствует	3
199	477206.91	1299682.79	Закрепление отсутствует	3
200	477239.49	1299631.29	Закрепление отсутствует	3
201	477287.32	1299566.2	Закрепление отсутствует	3
202	477337.23	1299504.91	Закрепление отсутствует	3
203	477377.08	1299454.06	Закрепление отсутствует	3
204	477432.53	1299358.06	Закрепление отсутствует	3
205	477456.09	1299293.68	Закрепление отсутствует	3
206	477457.86	1299266.05	Закрепление отсутствует	3
207	477468.06	1299262.34	Закрепление отсутствует	3
208	477498.69	1299243.73	Закрепление отсутствует	3
209	477528.58	1299216.94	Закрепление отсутствует	3
210	477561.46	1299186.62	Закрепление отсутствует	3
211	477591.12	1299163.86	Закрепление отсутствует	3
212	477631.17	1299141.7	Закрепление отсутствует	3
213	477672.52	1299125.7	Закрепление отсутствует	3
214	477709.75	1299111.53	Закрепление отсутствует	3
215	477738.7	1299102.22	Закрепление отсутствует	3
216	477760.33	1299082.03	Закрепление отсутствует	3
217	477764.28	1299059.66	Закрепление отсутствует	3
218	477764.62	1299056.99	Закрепление отсутствует	3
219	477808.57	1299044.4	Закрепление отсутствует	3
220	477863.85	1299027.81	Закрепление отсутствует	3
221	477912.51	1299006.28	Закрепление отсутствует	3
222	477972.27	1298973.69	Закрепление отсутствует	3
223	478013.16	1298953.25	Закрепление отсутствует	3
224	478064.86	1298914.24	Закрепление отсутствует	3
225	478083.18	1298903.78	Закрепление отсутствует	3

	ДОКУМЕНТ ПОДПИСАН ЭЛЕКТРОННОЙ ПОДПИСЬЮ Сертификат: [illegible] Владелец: ФЕДЕРАЛЬНАЯ СЛУЖБА ГОСУДАРСТВЕННОЙ РЕГИСТРАЦИИ, КАДАСТРА И КАРТОГРАФИИ Действителен с 02.08.2024 по 26.10.2025	
полное наименование должности		инициалы, фамилия

Земельный участок			
вид объекта недвижимости			
Лист № 45 раздела 3.2	Всего листов раздела 3.2: 52	Всего разделов: 8	Всего листов выписки: 304
13.10.2025г. № КУВИ-001/2025-190337081			
Кадастровый номер:	47:01:1318001:473		

1	2	3	4	5
226	478116.65	1298881.79	Закрепление отсутствует	3
227	478149.33	1298850.97	Закрепление отсутствует	3
228	478198.48	1298805.39	Закрепление отсутствует	3
229	478230.42	1298777.67	Закрепление отсутствует	3
230	478260.59	1298763	Закрепление отсутствует	3
231	478289.78	1298744.18	Закрепление отсутствует	3
232	478323.08	1298721.05	Закрепление отсутствует	3
233	478364.43	1298687.22	Закрепление отсутствует	3
234	478389.99	1298658.82	Закрепление отсутствует	3
235	478425.56	1298616.13	Закрепление отсутствует	3
236	478452.33	1298589.88	Закрепление отсутствует	3
237	478484.89	1298565.39	Закрепление отсутствует	3
238	478494.76	1298561.41	Закрепление отсутствует	3
239	478509.72	1298561.41	Закрепление отсутствует	3
240	478529.47	1298568.82	Закрепление отсутствует	3
241	478567.68	1298576.27	Закрепление отсутствует	3
242	478617.66	1298587.59	Закрепление отсутствует	3
243	478660.64	1298585.68	Закрепление отсутствует	3
244	478725.12	1298583.89	Закрепление отсутствует	3
245	478774.86	1298583.04	Закрепление отсутствует	3
246	478797.37	1298590.02	Закрепление отсутствует	3
247	478811.22	1298595.14	Закрепление отсутствует	3
248	478826.69	1298606.75	Закрепление отсутствует	3
249	478851.35	1298626.11	Закрепление отсутствует	3
250	478880.64	1298651.34	Закрепление отсутствует	3
251	478903.51	1298668.97	Закрепление отсутствует	3
252	478940.33	1298691.44	Закрепление отсутствует	3
253	478976.82	1298708.75	Закрепление отсутствует	3
254	479010.71	1298718.33	Закрепление отсутствует	3

	ДОКУМЕНТ ПОДПИСАН ЭЛЕКТРОННОЙ ПОДПИСЬЮ Сертификат: 00F0B9E5E8A03B6419CF1E5379BE5110 Владелец: ФЕДЕРАЛЬНАЯ СЛУЖБА ГОСУДАРСТВЕННОЙ РЕГИСТРАЦИИ, КАДАСТРА И КАРТОГРАФИИ Действителен с 02.08.2024 по 26.10.2025	
полное наименование должности		инициалы, фамилия

Земельный участок			
вид объекта недвижимости			
Лист № 46 раздела 3.2	Всего листов раздела 3.2: 52	Всего разделов: 8	Всего листов выписки: 304
13.10.2025г. № КУВИ-001/2025-190337081			
Кадастровый номер:	47:01:1318001:473		

1	2	3	4	5
255	479037.01	1298720.78	Закрепление отсутствует	3
256	479079.89	1298716.36	Закрепление отсутствует	3
257	479117.07	1298706.95	Закрепление отсутствует	3
258	479141.39	1298694.79	Закрепление отсутствует	3
259	479164.5	1298679.45	Закрепление отсутствует	3
260	479204.37	1298671.47	Закрепление отсутствует	3
261	479264.22	1298658.2	Закрепление отсутствует	3
262	479304.31	1298644.01	Закрепление отсутствует	3
263	479327.37	1298632.38	Закрепление отсутствует	3
264	479346.52	1298622.59	Закрепление отсутствует	3
265	479376.55	1298597.07	Закрепление отсутствует	3
266	479391.32	1298572.34	Закрепление отсутствует	3
267	479391.44	1298549.6	Закрепление отсутствует	3
268	479414.82	1298549.77	Закрепление отсутствует	3
269	479435.51	1298553.39	Закрепление отсутствует	3
270	479454.98	1298552.04	Закрепление отсутствует	3
271	479476.02	1298543.71	Закрепление отсутствует	3
272	479495.69	1298528.96	Закрепление отсутствует	3
273	479508.83	1298508.89	Закрепление отсутствует	3
274	479541.21	1298455.47	Закрепление отсутствует	3
275	479560.3	1298423.08	Закрепление отсутствует	3
276	479563.85	1298422.68	Закрепление отсутствует	3
277	479573.08	1298423.07	Закрепление отсутствует	3
278	479580.98	1298425.83	Закрепление отсутствует	3
279	479586.82	1298428.96	Закрепление отсутствует	3
280	479622.35	1298449.84	Закрепление отсутствует	3
281	479633.85	1298398.3	Закрепление отсутствует	3
282	479636.06	1298393.59	Закрепление отсутствует	3
283	479637.75	1298391.91	Закрепление отсутствует	3

	ДОКУМЕНТ ПОДПИСАН ЭЛЕКТРОННОЙ ПОДПИСЬЮ Сертификат: 00F0B9E5E8A03B6419CF1E5379BE5110 Владелец: ФЕДЕРАЛЬНАЯ СЛУЖБА ГОСУДАРСТВЕННОЙ РЕГИСТРАЦИИ, КАДАСТРА И КАРТОГРАФИИ Действителен с 02.08.2024 по 26.10.2025	
полное наименование должности		инициалы, фамилия

Земельный участок вид объекта недвижимости			
Лист № 47 раздела 3.2	Всего листов раздела 3.2: 52	Всего разделов: 8	Всего листов выписки: 304
13.10.2025г. № КУВИ-001/2025-190337081 Кадастровый номер:	47:01:1318001:473		

1	2	3	4	5
284	479651.45	1298387.07	Закрепление отсутствует	3
285	479660.18	1298388.18	Закрепление отсутствует	3
286	479679.84	1298394.5	Закрепление отсутствует	3
287	479701.73	1298403.74	Закрепление отсутствует	3
288	479726.45	1298413.37	Закрепление отсутствует	3
289	479755.6	1298416.17	Закрепление отсутствует	3
290	479771.83	1298414.14	Закрепление отсутствует	3
291	479796.57	1298406.76	Закрепление отсутствует	3
292	479824.99	1298394.64	Закрепление отсутствует	3
293	479842.86	1298384.46	Закрепление отсутствует	3
294	479867.33	1298369.65	Закрепление отсутствует	3
295	479889	1298351.92	Закрепление отсутствует	3
296	479911.07	1298325.82	Закрепление отсутствует	3
297	479926.31	1298309	Закрепление отсутствует	3
298	479937.97	1298300.93	Закрепление отсутствует	3
299	479957.22	1298292.39	Закрепление отсутствует	3
300	479973.69	1298287.72	Закрепление отсутствует	3
301	479983.24	1298286.96	Закрепление отсутствует	3
302	480010.71	1298287.14	Закрепление отсутствует	3
303	480049.22	1298291.66	Закрепление отсутствует	3
304	480072.57	1298290.46	Закрепление отсутствует	3
305	480092.17	1298272.14	Закрепление отсутствует	3
306	480106.43	1298255.66	Закрепление отсутствует	3
307	480111.24	1298226.73	Закрепление отсутствует	3
308	480085.46	1298191.39	Закрепление отсутствует	3
309	480084.46	1298188.84	Закрепление отсутствует	3
310	480086.35	1298187.36	Закрепление отсутствует	3
311	480094.11	1298192.74	Закрепление отсутствует	3
312	480151.02	1298233.03	Закрепление отсутствует	3

полное наименование должности	ДОКУМЕНТ ПОДПИСАН ЭЛЕКТРОННОЙ ПОДПИСЬЮ Сертификат: 00F0B5E5E1A03B641971E337AEE1110 Владелец: ФЕДЕРАЛЬНАЯ СЛУЖБА ГОСУДАРСТВЕННОЙ РЕГИСТРАЦИИ, КАДАСТРА И КАРТОГРАФИИ Действителен с 02.08.2024 по 26.10.2025	инициалы, фамилия

Земельный участок вид объекта недвижимости			
Лист № 48 раздела 3.2	Всего листов раздела 3.2: 52	Всего разделов: 8	Всего листов выписки: 304
13.10.2025г. № КУВИ-001/2025-190337081 Кадастровый номер:	47:01:1318001:473		

1	2	3	4	5
313	480174.49	1298242.2	Закрепление отсутствует	3
314	480218.81	1298238.31	Закрепление отсутствует	3
315	480245.75	1298214.57	Закрепление отсутствует	3
316	480254.79	1298198.83	Закрепление отсутствует	3
317	480278.84	1298211.46	Закрепление отсутствует	3
318	480318.71	1298224.97	Закрепление отсутствует	3
319	480343.72	1298223.94	Закрепление отсутствует	3
320	480378.39	1298216.72	Закрепление отсутствует	3
321	480417.26	1298201.6	Закрепление отсутствует	3
322	480440.87	1298188.46	Закрепление отсутствует	3
323	480475.85	1298161.15	Закрепление отсутствует	3
324	480519.57	1298125.26	Закрепление отсутствует	3
325	480533.26	1298112.56	Закрепление отсутствует	3
326	480545.76	1298090.99	Закрепление отсутствует	3
327	480557.38	1298072.85	Закрепление отсутствует	3
328	480567.44	1298066.77	Закрепление отсутствует	3
329	480584.61	1298061.2	Закрепление отсутствует	3
330	480638.59	1298059.47	Закрепление отсутствует	3
331	480661.28	1298057.77	Закрепление отсутствует	3
332	480689.55	1298048.58	Закрепление отсутствует	3
333	480714.96	1298043.33	Закрепление отсутствует	3
334	480788.32	1298037.64	Закрепление отсутствует	3
335	480844.28	1298033.77	Закрепление отсутствует	3
336	480882.92	1298030.65	Закрепление отсутствует	3
337	480924.05	1298034.39	Закрепление отсутствует	3
338	480971.35	1298036.66	Закрепление отсутствует	3
339	481012.24	1298041.62	Закрепление отсутствует	3
340	481040.55	1298046.34	Закрепление отсутствует	3
341	481050.59	1298050.31	Закрепление отсутствует	3

полное наименование должности	ДОКУМЕНТ ПОДПИСАН ЭЛЕКТРОННОЙ ПОДПИСЬЮ Сертификат: 00F0B5E5E1A03B641971E337AEE1110 Владелец: ФЕДЕРАЛЬНАЯ СЛУЖБА ГОСУДАРСТВЕННОЙ РЕГИСТРАЦИИ, КАДАСТРА И КАРТОГРАФИИ Действителен с 02.08.2024 по 26.10.2025	инициалы, фамилия

Земельный участок вид объекта недвижимости			
Лист № 49 раздела 3.2	Всего листов раздела 3.2: 52	Всего разделов: 8	Всего листов выписки: 304

13.10.2025г. № КУВИ-001/2025-190337081

Кадастровый номер: 47:01:1318001:473

1	2	3	4	5
342	481062.34	1298059.73	Закрепление отсутствует	3
343	481068.91	1298069.85	Закрепление отсутствует	3
344	481087.64	1298099.78	Закрепление отсутствует	3
345	481103.05	1298130.18	Закрепление отсутствует	3
346	481123.98	1298169.66	Закрепление отсутствует	3
347	481144.56	1298188.94	Закрепление отсутствует	3
348	481164.14	1298204.83	Закрепление отсутствует	3
349	481196.92	1298206.97	Закрепление отсутствует	3
350	481223.12	1298201.8	Закрепление отсутствует	3
351	481246.52	1298194.65	Закрепление отсутствует	3
352	481261.22	1298195.63	Закрепление отсутствует	3
353	481294.38	1298204.53	Закрепление отсутствует	3
354	481316.36	1298202.8	Закрепление отсутствует	3
355	481332.27	1298194.94	Закрепление отсутствует	3
356	481360.99	1298194.37	Закрепление отсутствует	3
357	481374.97	1298188.28	Закрепление отсутствует	3
358	481403.03	1298166.62	Закрепление отсутствует	3
359	481428.72	1298145.15	Закрепление отсутствует	3
360	481448.49	1298125.55	Закрепление отсутствует	3
361	481454.05	1298137.14	Закрепление отсутствует	3
362	481495.3	1298122.01	Закрепление отсутствует	3
363	481498.88	1298131.63	Закрепление отсутствует	3
364	481515.49	1298152.3	Закрепление отсутствует	3
365	481540.75	1298158.18	Закрепление отсутствует	3
366	481563.04	1298145.28	Закрепление отсутствует	3
367	481572.23	1298115.99	Закрепление отсутствует	3
368	481562.19	1298081.92	Закрепление отсутствует	3
369	481557.1	1298074.84	Закрепление отсутствует	3
370	481560.07	1298073.18	Закрепление отсутствует	3

полное наименование должности	ДОКУМЕНТ ПОДПИСАН ЭЛЕКТРОННОЙ ПОДПИСЬЮ Сертификат: [illegible] Владелец: ФЕДЕРАЛЬНАЯ СЛУЖБА ГОСУДАРСТВЕННОЙ РЕГИСТРАЦИИ, КАДАСТРА И КАРТОГРАФИИ Действителен с 02.08.2024 по 26.10.2025	инициалы, фамилия

Земельный участок вид объекта недвижимости			
Лист № 50 раздела 3.2	Всего листов раздела 3.2: 52	Всего разделов: 8	Всего листов выписки: 304

13.10.2025г. № КУВИ-001/2025-190337081

Кадастровый номер: 47:01:1318001:473

1	2	3	4	5
371	481575.49	1298070.77	Закрепление отсутствует	3
372	481615.66	1298075.57	Закрепление отсутствует	3
373	481634.42	1298070.28	Закрепление отсутствует	3
374	481642.99	1298061.27	Закрепление отсутствует	3
375	481648.29	1298065.7	Закрепление отсутствует	3
376	481670.86	1298073.87	Закрепление отсутствует	3
377	481707.56	1298071.84	Закрепление отсутствует	3
378	481733.96	1298055.98	Закрепление отсутствует	3
379	481758.4	1298027.33	Закрепление отсутствует	3
380	481754.48	1297985.46	Закрепление отсутствует	3
381	481724.37	1297986.77	Закрепление отсутствует	3
382	481704.09	1297992.65	Закрепление отсутствует	3
383	481798.71	1297894.02	Закрепление отсутствует	3
384	481845.79	1297853.75	Закрепление отсутствует	3
385	481864.44	1297843.85	Закрепление отсутствует	3
386	481880.78	1297839.34	Закрепление отсутствует	3
387	481904.21	1297837.81	Закрепление отсутствует	3
388	481945.86	1297841	Закрепление отсутствует	3
389	481995.81	1297831.72	Закрепление отсутствует	3
390	482025.12	1297824.61	Закрепление отсутствует	3
391	482046.62	1297824.78	Закрепление отсутствует	3
392	482071.96	1297829.92	Закрепление отсутствует	3
393	482108.13	1297824.63	Закрепление отсутствует	3
394	482125.78	1297814.68	Закрепление отсутствует	3
395	482143.42	1297806.47	Закрепление отсутствует	3
396	482146.06	1297806.4	Закрепление отсутствует	3
397	482162.89	1297817.24	Закрепление отсутствует	3
398	482196.26	1297818.4	Закрепление отсутствует	3
399	482224.51	1297797.23	Закрепление отсутствует	3

полное наименование должности	ДОКУМЕНТ ПОДПИСАН ЭЛЕКТРОННОЙ ПОДПИСЬЮ Сертификат: [illegible] Владелец: ФЕДЕРАЛЬНАЯ СЛУЖБА ГОСУДАРСТВЕННОЙ РЕГИСТРАЦИИ, КАДАСТРА И КАРТОГРАФИИ Действителен с 02.08.2024 по 26.10.2025	инициалы, фамилия

Земельный участок вид объекта недвижимости			
Лист № 51 раздела 3.2	Всего листов раздела 3.2: 52	Всего разделов: 8	Всего листов выписки: 304
13.10.2025г. № КУВИ-001/2025-190337081 Кадастровый номер:	47:01:1318001:473		

1	2	3	4	5
400	482240.12	1297760.25	Закрепление отсутствует	3
401	482248.7	1297707.6	Закрепление отсутствует	3
402	482258.51	1297668.05	Закрепление отсутствует	3
403	482268.15	1297662.24	Закрепление отсутствует	3
404	482280.37	1297658.67	Закрепление отсутствует	3
405	482333.72	1297657.43	Закрепление отсутствует	3
406	482362.78	1297662.3	Закрепление отсутствует	3
407	482411.93	1297671.63	Закрепление отсутствует	3
408	482467.32	1297679.86	Закрепление отсутствует	3
409	482503.76	1297679.42	Закрепление отсутствует	3
410	482600.31	1297655.46	Закрепление отсутствует	3
411	482670.79	1297632.53	Закрепление отсутствует	3
412	482677.45	1297607.72	Закрепление отсутствует	3
413	482703.88	1297587.51	Закрепление отсутствует	3
414	482750.78	1297583.43	Закрепление отсутствует	3
415	482764.69	1297576.48	Закрепление отсутствует	3
416	482784.69	1297574.78	Закрепление отсутствует	3
417	482807.54	1297557.94	Закрепление отсутствует	3
418	482817.68	1297535.36	Закрепление отсутствует	3
419	482815.38	1297508.68	Закрепление отсутствует	3
420	482818.55	1297505.79	Закрепление отсутствует	3
421	482865.64	1297504.62	Закрепление отсутствует	3
422	482915.78	1297489.94	Закрепление отсутствует	3
423	482933.15	1297490.85	Закрепление отсутствует	3
424	482953.36	1297478.83	Закрепление отсутствует	3
425	482967.68	1297476.97	Закрепление отсутствует	3
426	482989.99	1297482.83	Закрепление отсутствует	3
427	483007.52	1297480.11	Закрепление отсутствует	3
428	483021.25	1297470.28	Закрепление отсутствует	3

	ДОКУМЕНТ ПОДПИСАН ЭЛЕКТРОННОЙ ПОДПИСЬЮ Сертификат: [illegible] Владелец: ФЕДЕРАЛЬНАЯ СЛУЖБА ГОСУДАРСТВЕННОЙ РЕГИСТРАЦИИ, КАДАСТРА И КАРТОГРАФИИ Действителен с 02.08.2024 по 26.10.2025	
полное наименование должности		инициалы, фамилия

Земельный участок вид объекта недвижимости			
Лист № 52 раздела 3.2	Всего листов раздела 3.2: 52	Всего разделов: 8	Всего листов выписки: 304
13.10.2025г. № КУВИ-001/2025-190337081 Кадастровый номер:	47:01:1318001:473		

1	2	3	4	5
429	483037	1297450.3	Закрепление отсутствует	3
430	483050.59	1297434.88	Закрепление отсутствует	3
431	483066.17	1297425.67	Закрепление отсутствует	3
432	483077.74	1297416.27	Закрепление отсутствует	3
433	483088.32	1297387.84	Закрепление отсутствует	3
434	483080.67	1297365.26	Закрепление отсутствует	3
435	483062.5	1297354.14	Закрепление отсутствует	3
436	483033.22	1297346.94	Закрепление отсутствует	3
437	483018.11	1297343.77	Закрепление отсутствует	3
438	483015.27	1297341.07	Закрепление отсутствует	3
439	483013.88	1297334.69	Закрепление отсутствует	3
440	483013.42	1297329.8	Закрепление отсутствует	3
441	483021.71	1297328.69	Закрепление отсутствует	3
442	483047.21	1297314.9	Закрепление отсутствует	3
443	483068.67	1297291.63	Закрепление отсутствует	3
444	483077.45	1297259.22	Закрепление отсутствует	3
445	483080.74	1297257.85	Закрепление отсутствует	3
446	483086.43	1297255.65	Закрепление отсутствует	3
447	483166.65	1297385.23	Закрепление отсутствует	3
1	483366	1297596.84	Закрепление отсутствует	3

	ДОКУМЕНТ ПОДПИСАН ЭЛЕКТРОННОЙ ПОДПИСЬЮ Сертификат: [illegible] Владелец: ФЕДЕРАЛЬНАЯ СЛУЖБА ГОСУДАРСТВЕННОЙ РЕГИСТРАЦИИ, КАДАСТРА И КАРТОГРАФИИ Действителен с 02.08.2024 по 26.10.2025	
полное наименование должности		инициалы, фамилия

Выписка из Единого государственного реестра недвижимости об объекте недвижимости

Сведения о частях земельного участка

Земельный участок			
вид объекта недвижимости			
Лист № 1 раздела 4	Всего листов раздела 4: 7	Всего разделов: 8	Всего листов выписки: 304

13.10.2025г. № КУВИ-001/2025-190337081	
Кадастровый номер:	47:01:1318001:473

План (чертеж, схема) части земельного участка	Учетный номер части: 47:01:1318001:473/1

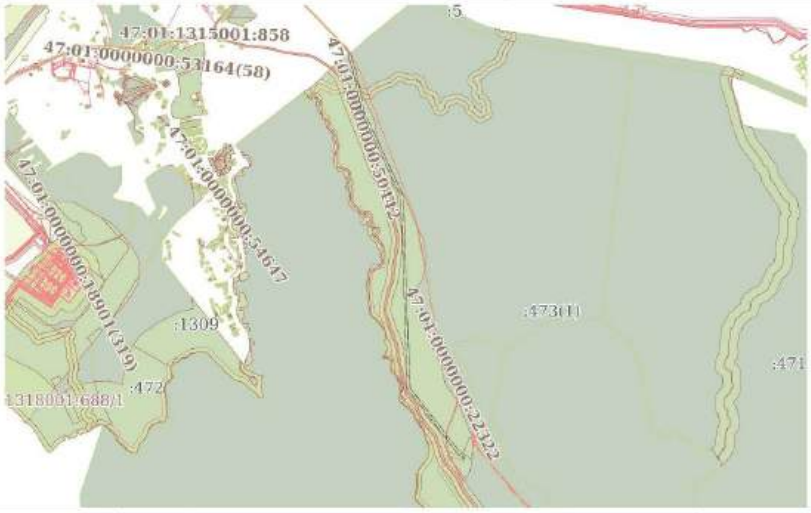

Масштаб 1:50000	Условные обозначения:		

ДОКУМЕНТ ПОДПИСАН ЭЛЕКТРОННОЙ ПОДПИСЬЮ
Сертификат: 6597025731d2b6a9e7ff1f2a7e8ff656
Владелец: ФЕДЕРАЛЬНАЯ СЛУЖБА ГОСУДАРСТВЕННОЙ РЕГИСТРАЦИИ, КАДАСТРА И КАРТОГРАФИИ
Действителен с 02.08.2024 по 26.10.2025

полное наименование должности		инициалы, фамилия

Земельный участок			
вид объекта недвижимости			
Лист № 2 раздела 4	Всего листов раздела 4: 7	Всего разделов: 8	Всего листов выписки: 304

13.10.2025г. № КУВИ-001/2025-190337081	
Кадастровый номер:	47:01:1318001:473

План (чертеж, схема) части земельного участка	Учетный номер части: 47:01:1318001:473/2

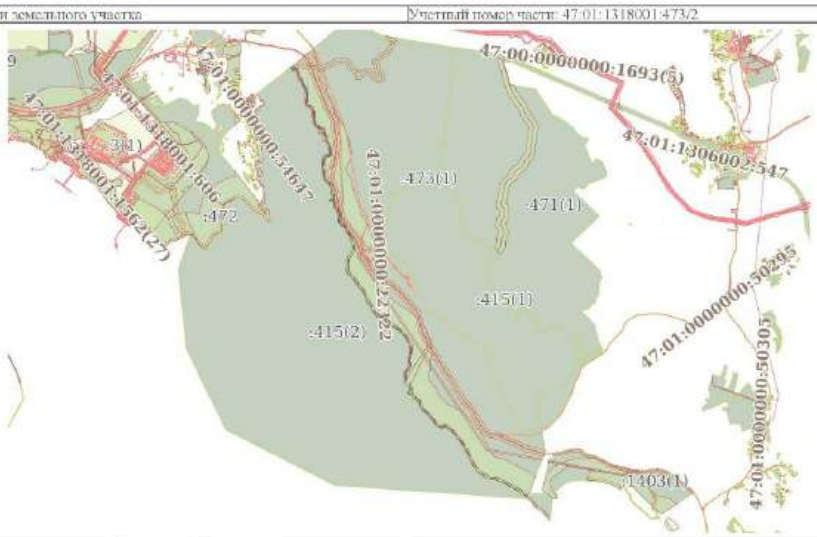

Масштаб 1:100000	Условные обозначения:		

ДОКУМЕНТ ПОДПИСАН ЭЛЕКТРОННОЙ ПОДПИСЬЮ
Сертификат: 6597025731d2b6a9e7ff1f2a7e8ff656
Владелец: ФЕДЕРАЛЬНАЯ СЛУЖБА ГОСУДАРСТВЕННОЙ РЕГИСТРАЦИИ, КАДАСТРА И КАРТОГРАФИИ
Действителен с 02.08.2024 по 26.10.2025

полное наименование должности		инициалы, фамилия

Лист 132

Земельный участок			
вид объекта недвижимости			
Лист № 3 раздела 4	Всего листов раздела 4: 7	Всего разделов: 8	Всего листов выписки: 304
13.10.2025г. № КУВИ-001/2025-190337081			
Кадастровый номер:	47:01:1318001:473		

План (чертеж, схема) части земельного участка | Учетный номер части: 47:01:1318001:473/3

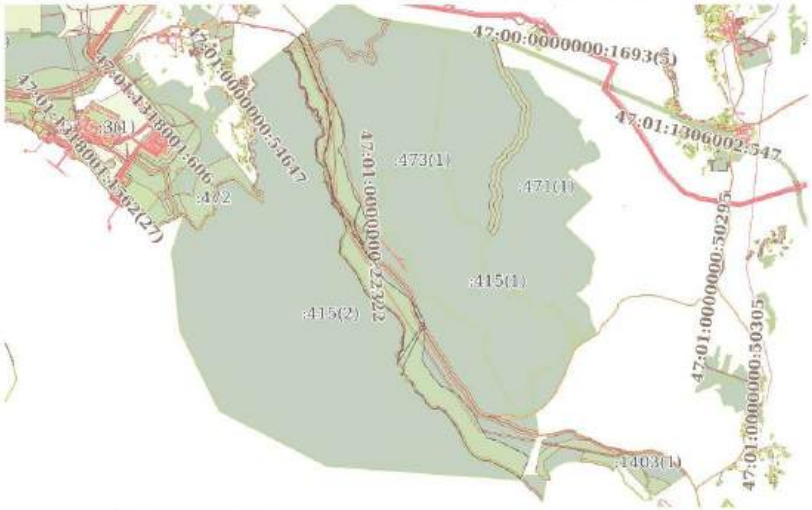

Масштаб 1:100000	Условные обозначения:		

ДОКУМЕНТ ПОДПИСАН ЭЛЕКТРОННОЙ ПОДПИСЬЮ
Сертификат: 00F0D2E5124D8A9487EF0207A9FF8A6
Владелец: ФЕДЕРАЛЬНАЯ СЛУЖБА ГОСУДАРСТВЕННОЙ РЕГИСТРАЦИИ, КАДАСТРА И КАРТОГРАФИИ
Действителен с 02.08.2024 по 26.10.2025

полное наименование должности		инициалы, фамилия

Лист 133

Земельный участок			
вид объекта недвижимости			
Лист № 4 раздела 4	Всего листов раздела 4: 7	Всего разделов: 8	Всего листов выписки: 304
13.10.2025г. № КУВИ-001/2025-190337081			
Кадастровый номер:	47:01:1318001:473		

План (чертеж, схема) части земельного участка | Учетный номер части: 47:01:1318001:473/4

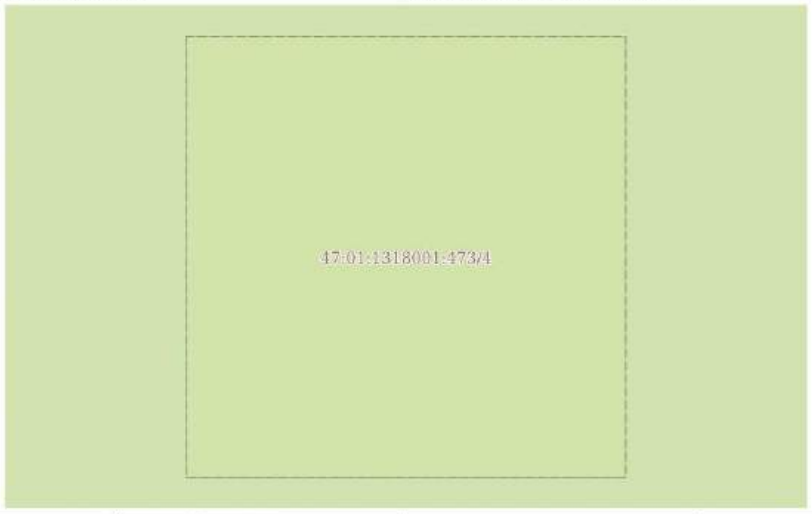

Масштаб 1:40	Условные обозначения:		

ДОКУМЕНТ ПОДПИСАН ЭЛЕКТРОННОЙ ПОДПИСЬЮ
Сертификат: 00F0D2E5124D8A9487EF0207A9FF8A6
Владелец: ФЕДЕРАЛЬНАЯ СЛУЖБА ГОСУДАРСТВЕННОЙ РЕГИСТРАЦИИ, КАДАСТРА И КАРТОГРАФИИ
Действителен с 02.08.2024 по 26.10.2025

полное наименование должности		инициалы, фамилия

Земельный участок			
вид объекта недвижимости			
Лист № 5 раздела 4	Всего листов раздела 4: 7	Всего разделов: 8	Всего листов выписки: 304
13.10.2025г. № КУВИ-001/2025-190337081			
Кадастровый номер:	47:01:1318001:473		

План (чертеж, схема) части земельного участка | Учетный номер части: 47:01:1318001:473/5

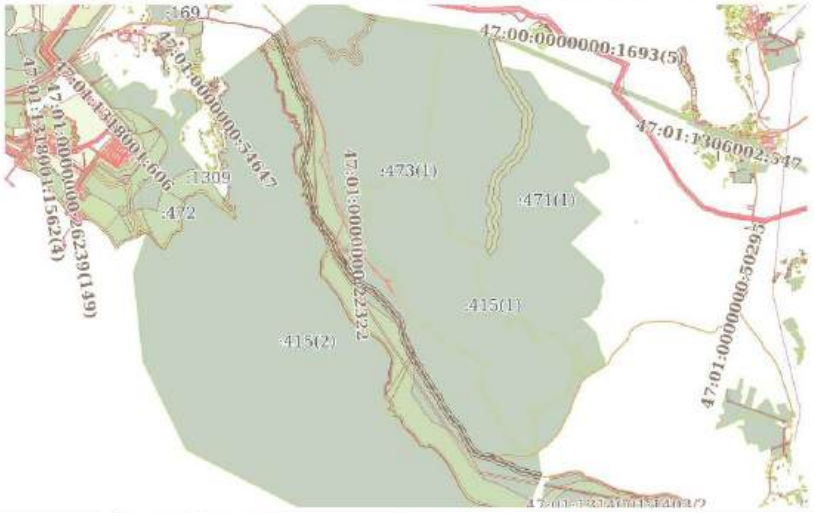

Масштаб 1:90000 | Условные обозначения:

ДОКУМЕНТ ПОДПИСАН ЭЛЕКТРОННОЙ ПОДПИСЬЮ
Сертификат: 00F0D2E5124D8A9487FE0207A9FF8560
Владелец: ФЕДЕРАЛЬНАЯ СЛУЖБА ГОСУДАРСТВЕННОЙ РЕГИСТРАЦИИ, КАДАСТРА И КАРТОГРАФИИ
Действителен с 02.08.2024 по 26.10.2025

полное наименование должности		инициалы, фамилия

Земельный участок			
вид объекта недвижимости			
Лист № 6 раздела 4	Всего листов раздела 4: 7	Всего разделов: 8	Всего листов выписки: 304
13.10.2025г. № КУВИ-001/2025-190337081			
Кадастровый номер:	47:01:1318001:473		

План (чертеж, схема) части земельного участка | Учетный номер части: 47:01:1318001:473/6

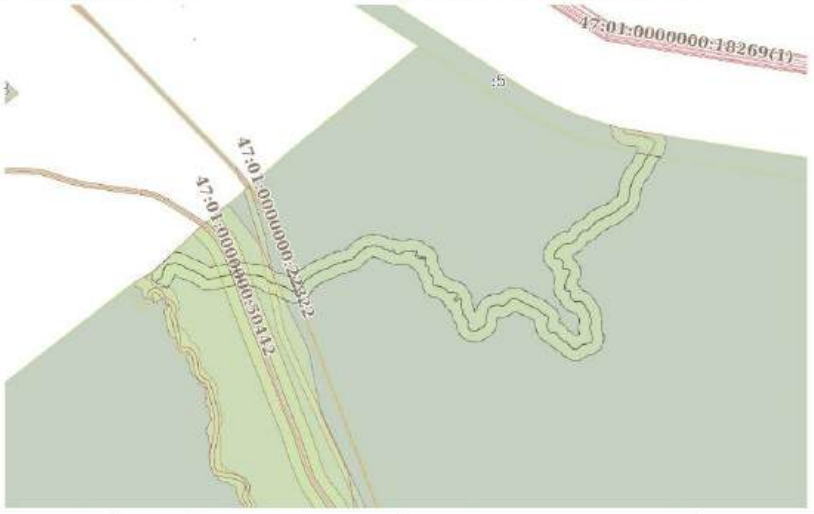

Масштаб 1:20000 | Условные обозначения:

ДОКУМЕНТ ПОДПИСАН ЭЛЕКТРОННОЙ ПОДПИСЬЮ
Сертификат: 00F0D2E5124D8A9487FE0207A9FF8560
Владелец: ФЕДЕРАЛЬНАЯ СЛУЖБА ГОСУДАРСТВЕННОЙ РЕГИСТРАЦИИ, КАДАСТРА И КАРТОГРАФИИ
Действителен с 02.08.2024 по 26.10.2025

полное наименование должности		инициалы, фамилия

Земельный участок			
вид объекта недвижимости			
Лист № 7 раздела 4	Всего листов раздела 4: 7	Всего разделов: 8	Всего листов выписки: 304
13.10.2025г. № КУВИ-001/2025-190337081			
Кадастровый номер:	47:01:1318001:473		

План (чертеж, схема) части земельного участка | Учетный номер части: 47:01:1318001:473/7

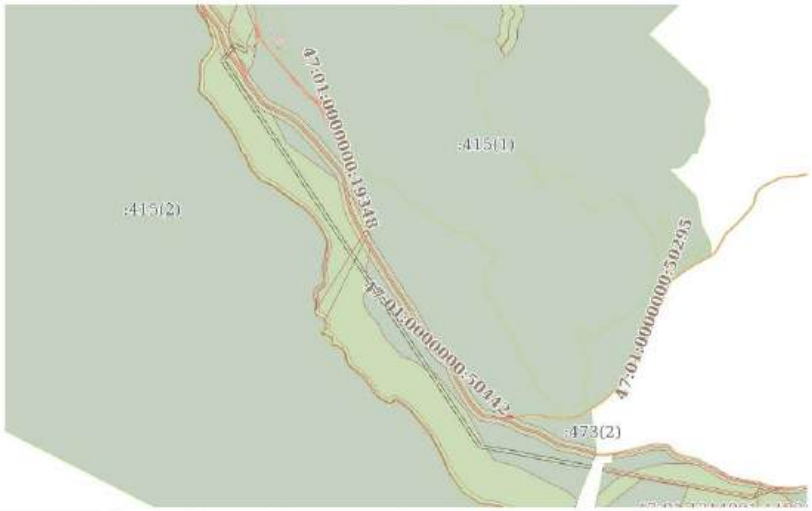

Масштаб 1:50000	Условные обозначения:		

	ДОКУМЕНТ ПОДПИСАН ЭЛЕКТРОННОЙ ПОДПИСЬЮ Сертификат: [illegible] Владелец: ФЕДЕРАЛЬНАЯ СЛУЖБА ГОСУДАРСТВЕННОЙ РЕГИСТРАЦИИ, КАДАСТРА И КАРТОГРАФИИ Действителен с 02.08.2024 по 26.10.2025	
полное наименование должности		инициалы, фамилия

Выписка из Единого государственного реестра недвижимости об объекте недвижимости

Сведения о частях земельного участка

Земельный участок			
вид объекта недвижимости			
Лист № 1 раздела 4.1	Всего листов раздела 4.1: 9	Всего разделов: 8	Всего листов выписки: 304
13.10.2025г. № КУВИ-001/2025-190337081			
Кадастровый номер:	47:01:1318001:473		

Учетный номер части	Площадь, м2	Содержание ограничения в использовании или ограничения права на объект недвижимости или обременения объекта недвижимости
1	2	3
47:01:1318001:473/1	147459	вид ограничения (обременения): ограничения прав на земельный участок, предусмотренные статьей 56 Земельного кодекса Российской Федерации; Срок действия: не установлен; реквизиты документа-основания: карта (план) от 04.03.2013 № 103005 выдан: Выборгский отдел Управления федеральной службы государственной регистрации, кадастра и картографии по Ленинградской области; Содержание ограничения (обременения): Объект землеустройства, охранная зона ВЛ 35 кВ Высокое, предусматривает определенные ограничения использования территории, которые регламентируются Постановлением Совета Министров СССР от 26 марта 1984 г. №255 "Об утверждении правил охраны электрических сетей напряжением свыше 1000 Вольт"; Реестровый номер границы: 47.01.2.63
47:01:1318001:473/2	409311	вид ограничения (обременения): ограничения прав на земельный участок, предусмотренные статьей 56 Земельного кодекса Российской Федерации; Срок действия: не установлен; реквизиты документа-основания: распоряжение "Об утверждении границы водоохранной зоны и границы прибрежной защитной полосы Балтийского моря на территории Ленинградской области и Санкт-Петербурга" от 19.10.2016 № 86 выдан: Ладожское бассейновое водное управление Федерального агентства водных ресурсов; Содержание ограничения (обременения): В соответствии со статьей 65 Водного кодекса Российской Федерации от 03 июня 2006 года № 74-ФЗ в границах прибрежных защитных полос запрещается: 1) использование сточных вод в целях регулирования плодородия почв; 2) размещение кладбищ, скотомогильников, объектов размещения отходов производства и потребления, химических, взрывчатых, токсичных, отравляющих и ядовитых веществ, пунктов захоронения радиоактивных отходов; 3) осуществление авиационных мер по борьбе с вредными организмами; 4) движение и стоянка транспортных средств (кроме специальных транспортных средств), за исключением их движения по дорогам и стоянки на дорогах и в специально оборудованных местах, имеющих твердое покрытие; 5) размещение автозаправочных станций, складов горюче-смазочных материалов (за исключением случаев, если автозаправочные станции, склады горюче-смазочных материалов размещены на территориях портов, судостроительных и судоремонтных организаций, инфраструктуры внутренних водных путей при условии соблюдения требований законодательства в области охраны окружающей среды и настоящего Кодекса), станций технического обслуживания, используемых для технического осмотра и ремонта транспортных средств, осуществление мойки транспортных средств; 6) размещение специализированных хранилищ пестицидов и агрохимикатов, применение пестицидов и агрохимикатов; 7) сброс сточных, в том числе дренажных, вод; 8) разведка и добыча общераспространенных полезных

	ДОКУМЕНТ ПОДПИСАН ЭЛЕКТРОННОЙ ПОДПИСЬЮ Сертификат: [illegible] Владелец: ФЕДЕРАЛЬНАЯ СЛУЖБА ГОСУДАРСТВЕННОЙ РЕГИСТРАЦИИ, КАДАСТРА И КАРТОГРАФИИ Действителен с 02.08.2024 по 26.10.2025	
полное наименование должности		инициалы, фамилия

Земельный участок вид объекта недвижимости			
Лист № 2 раздела 4.1	Всего листов раздела 4.1: 9	Всего разделов: 8	Всего листов выписки: 304
13.10.2025г. № КУВИ-001/2025-190337081			
Кадастровый номер:	47:01:1318001:473		

		ископаемых (за исключением случаев, если разведка и добыча общераспространенных полезных ископаемых осуществляются пользователями недр, осуществляющими разведку и добычу иных видов полезных ископаемых, в границах предоставленных им в соответствии с законодательством Российской Федерации о недрах горных отводов и (или) геологических отводов на основании утвержденного технического проекта в соответствии со статьей 19.1 Закона Российской Федерации от 21 февраля 1992 года N 2395-1 "О недрах"); 9) распашка земель; 10) размещение отвалов размываемых грунтов; 11) выпас сельскохозяйственных животных и организация для них летних лагерей, ванн.; Реестровый номер границы: 47.01.2.255
47:01:1318001:473/3	5519774	вид ограничения (обременения): ограничения прав на земельный участок, предусмотренные статьей 56 Земельного кодекса Российской Федерации; Срок действия: не установлен; реквизиты документа-основания: распоряжение "Об утверждении границы водоохранной зоны и границы прибрежной защитной полосы Балтийского моря на территории Ленинградской области и Санкт-Петербурга" от 19.10.2016 № 86 выдан: Ладожское бассейновое водное управление Федерального агентства водных ресурсов; Содержание ограничения (обременения): В соответствии со ст. 65 Водного кодекса Российской Федерации от 03 июня 2006 года № 74-ФЗ в границах водоохранных зон запрещается: 1) использование сточных вод в целях регулирования плодородия почв; 2) размещение кладбищ, скотомогильников, объектов размещения отходов производства и потребления, химических, взрывчатых, токсичных, отравляющих и ядовитых веществ, пунктов захоронения радиоактивных отходов; 3) осуществление авиационных мер по борьбе с вредными организмами; 4) движение и стоянка транспортных средств (кроме специальных транспортных средств), за исключением их движения по дорогам и стоянки на дорогах и в специально оборудованных местах, имеющих твердое покрытие; 5) размещение автозаправочных станций, складов горюче-смазочных материалов (за исключением случаев, если автозаправочные станции, склады горюче-смазочных материалов размещены на территориях портов, судостроительных и судоремонтных организаций, инфраструктуры внутренних водных путей при условии соблюдения требований законодательства в области охраны окружающей среды и настоящего Кодекса), станций технического обслуживания, используемых для технического осмотра и ремонта транспортных средств, осуществление мойки транспортных средств; 6) размещение специализированных хранилищ пестицидов и агрохимикатов, применение пестицидов и агрохимикатов; 7) сброс сточных, в том числе дренажных, вод; 8) разведка и добыча общераспространенных полезных ископаемых (за исключением случаев, если разведка и добыча общераспространенных полезных ископаемых осуществляются пользователями недр, осуществляющими разведку и добычу иных видов полезных ископаемых, в границах предоставленных им в соответствии с законодательством Российской Федерации о недрах горных отводов и (или) геологических отводов на основании утвержденного технического проекта в соответствии со статьей 19.1 Закона Российской Федерации от 21 февраля 1992 года N 2395-1 "О недрах"). В границах водоохранной зоны допускается проектирование, строительство, реконструкция, ввод в эксплуатацию, эксплуатация хозяйственных и иных объектов при условии оборудования таких объектов сооружениями, обеспечивающими охрану водных объектов от загрязнения, засорения и истощения вод в соответствии с водным

полное наименование должности	ДОКУМЕНТ ПОДПИСАН ЭЛЕКТРОННОЙ ПОДПИСЬЮ Сертификат: 00F0B5E5E1A02B6419CF1E2378BE3110 Владелец: ФЕДЕРАЛЬНАЯ СЛУЖБА ГОСУДАРСТВЕННОЙ РЕГИСТРАЦИИ, КАДАСТРА И КАРТОГРАФИИ Действителен с 02.08.2024 по 26.10.2025	инициалы, фамилия

Земельный участок вид объекта недвижимости			
Лист № 3 раздела 4.1	Всего листов раздела 4.1: 9	Всего разделов: 8	Всего листов выписки: 304
13.10.2025г. № КУВИ-001/2025-190337081			
Кадастровый номер:	47:01:1318001:473		

		законодательством и законодательством в области охраны окружающей среды.; Реестровый номер границы: 47.01.2.256
47:01:1318001:473/4	16	вид ограничения (обременения): ограничения прав на земельный участок, предусмотренные статьей 56 Земельного кодекса Российской Федерации; Срок действия: не установлен; реквизиты документа-основания: об утверждении правил установления охранных зон пунктов государственной геодезической сети, государственной нивелирной сети и государственной гравиметрической сети и признании утратившим силу постановления правительства Российской Федерации от 7 октября 1996 г.№1170 от 21.05.2018 № II/112 выдан: Управление Федеральной службы государственной регистрации, кадастра и картографии по Ленинградской области; Содержание ограничения (обременения): В пределах границ охранных зон пунктов запрещается без письменного согласования с территориальным органом осуществления видов деятельности и проведения работ, которые могут повлечь повреждение или уничтожение наружных знаков пунктов, нарушить неизменность местоположения специальных пунктов или создать затруднения для использования пунктов по прямому назначению и свободного доступа к ним.; Реестровый номер границы: 47.01.2.571
47:01:1318001:473/5		вид ограничения (обременения): ограничения прав на земельный участок, предусмотренные статьей 56 Земельного кодекса Российской Федерации; Срок действия: не установлен; реквизиты документа-основания: документ, содержащий необходимые для внесения в государственный кадастр недвижимости сведения об установлении или изменении территориальной зоны или зоны с особыми условиями использования территорий, либо об отмене установления такой зоны от 24.12.2020 № PVD-0123/2020-20099; Содержание ограничения (обременения): Ограничение в использовании согласно статьи 26 Федерального закона от 08.11.2007 N 257-ФЗ (ред. от 15.10.2020) "Об автомобильных дорогах и о дорожной деятельности в Российской Федерации и о внесении изменений в отдельные законодательные акты Российской Федерации" В соответствии с п. 2 ст. 26 № 257-ФЗ от 8 ноября 2007 г. "Об автомобильных дорогах и о дорожной деятельности в Российской Федерации и о внесении изменений в отдельные законодательные акты Российской Федерации" в зависимости от класса и (или) категории автомобильных дорог с учетом перспектив их развития ширина каждой придорожной полосы устанавливается в размере: семидесяти пяти метров - для автомобильных дорог первой и второй категорий.; Реестровый номер границы: 47:01-6.1172; Вид объекта реестра границ: Зона с особыми условиями использования территории; Вид зоны по документу: Придорожная полоса автомобильной дороги общего пользования регионального значения «Зеленогорск - Приморск - Выборг» учетный номер 41А-082, расположенной в границах Выборгского муниципального района Ленинградской области; Тип зоны: Придорожная полоса
47:01:1318001:473/6	369137	вид ограничения (обременения): ограничения прав на земельный участок, предусмотренные статьей 56 Земельного кодекса Российской Федерации; Срок действия: не установлен; реквизиты документа-основания: об утверждении границ водоохранных зон и границ прибрежных защитных полос некоторых водных объектов на территории Ленинградской области от 04.12.2024 № 3711 выдан: Комитет по природным ресурсам Ленинградской области; Содержание ограничения (обременения): В соответствии со статьей 65 частью 15 Водного кодекса Российской Федерации №74-ФЗ от 03.06.2006 г. в границах прибрежных защитных

полное наименование должности	ДОКУМЕНТ ПОДПИСАН ЭЛЕКТРОННОЙ ПОДПИСЬЮ Сертификат: 00F0B5E5E1A02B6419CF1E2378BE3110 Владелец: ФЕДЕРАЛЬНАЯ СЛУЖБА ГОСУДАРСТВЕННОЙ РЕГИСТРАЦИИ, КАДАСТРА И КАРТОГРАФИИ Действителен с 02.08.2024 по 26.10.2025	инициалы, фамилия

Земельный участок вид объекта недвижимости			
Лист № 4 раздела 4.1	Всего листов раздела 4.1: 9	Всего разделов: 8	Всего листов выписки: 304
13.10.2025г. № КУВИ-001/2025-190337081			
Кадастровый номер:	47:01:1318001:473		

		полосе запрещаются: 1) использование сточных вод в целях повышения почвенного плодородия; 2) размещение кладбищ, скотомогильников, объектов размещения отходов производства и потребления, химических, взрывчатых, токсичных, отравляющих и ядовитых веществ (за исключением специализированных хранилищ аммиака, метанола, аммиачной селитры и нитрата калия на территориях морских портов, перечень которых утверждается Правительством Российской Федерации, за пределами границ прибрежных защитных полос), пунктов захоронения радиоактивных отходов, а также загрязнение территории загрязняющими веществами, предельно допустимые концентрации которых в водах водных объектов рыбохозяйственного значения не установлены; 3) осуществление авиационных мер по борьбе с вредными организмами; 4) движение и стоянка транспортных средств (кроме специальных транспортных средств), за исключением их движения по дорогам и стоянки на дорогах и в специально оборудованных местах, имеющих твердое покрытие; 5) строительство и реконструкция автозаправочных станций, складов горюче-смазочных материалов (за исключением случаев, если автозаправочные станции, склады горюче-смазочных материалов размещены на территориях портов, инфраструктуры внутренних водных путей, в том числе баз (сооружений) для стоянки маломерных судов, объектов органов федеральной службы безопасности), станций технического обслуживания, используемых для технического осмотра и ремонта транспортных средств, осуществление мойки транспортных средств; 6) хранение пестицидов и агрохимикатов (за исключением хранения агрохимикатов в специализированных хранилищах, размещенных на территориях морских портов за пределами границ прибрежных защитных полос), применение пестицидов и агрохимикатов; 7) сброс сточных, в том числе дренажных, вод; 8) разведка и добыча общераспространенных полезных ископаемых (за исключением случаев, если разведка и добыча общераспространенных полезных ископаемых осуществляются пользователями недр, осуществляющими разведку и добычу иных видов полезных ископаемых, в границах предоставленных им в соответствии с законодательством Российской Федерации о недрах горных отводов и (или) геологических отводов на основании утвержденного технического проекта в соответствии со статьей 19.1 Закона Российской Федерации от 21 февраля 1992 года N 2395-1 "О недрах"). В соответствии со статьей 65 частью 17. В границах прибрежных защитных полос наряду с установленными частью 15 настоящей статьи ограничениями запрещаются: 1) распашка земель; 2) размещение отвалов размываемых грунтов; 3) выпас сельскохозяйственных животных и организация для них летних лагерей, ванн.; Реестровый номер границы: 47:01-6.3506; Вид объекта реестра границ: Зона с особыми условиями использования территории; Вид зоны по документу: Прибрежная защитная полоса ручей Часовой; Тип зоны: Прибрежная защитная полоса
47:01:1318001:473/7	258466	вид ограничения (обременения): ограничения прав на земельный участок, предусмотренные статьей 56 Земельного кодекса Российской Федерации; Срок действия: не установлен; реквизиты документа-основания: постановление «О порядке установления охранных зон объектов электросетевого хозяйства и особых условий использования земельных участков, расположенных в границах таких зон» от 24.02.2009 № 160 выдан: Правительство РФ; Содержание ограничения (обременения): Ограничения предусмотрены п. 8-11, раздела III Правил установления охранных зон объектов электросетевого хозяйства и

	ДОКУМЕНТ ПОДПИСАН ЭЛЕКТРОННОЙ ПОДПИСЬЮ Сертификат: 00F0B9E5E4A02B6419CF1E2378BE5110 Владелец: ФЕДЕРАЛЬНАЯ СЛУЖБА ГОСУДАРСТВЕННОЙ РЕГИСТРАЦИИ, КАДАСТРА И КАРТОГРАФИИ Действителен с 02.08.2024 по 26.10.2025	
полное наименование должности		инициалы, фамилия

Земельный участок вид объекта недвижимости			
Лист № 5 раздела 4.1	Всего листов раздела 4.1: 9	Всего разделов: 8	Всего листов выписки: 304
13.10.2025г. № КУВИ-001/2025-190337081			
Кадастровый номер:	47:01:1318001:473		

		особых условий использования земельных участков, расположенных в границах таких зон, утв. Постановлением Правительства РФ от 24.02.2009 № 160 «О порядке установления охранных зон объектов электросетевого хозяйства и особых условий использования земельных участков, расположенных в границах таких зон» (ред. от 21.12.2018). 8. В охранных зонах запрещается осуществлять любые действия, которые могут нарушить безопасную работу объектов электросетевого хозяйства, в том числе привести к их повреждению или уничтожению, и (или) повлечь причинение вреда жизни, здоровью граждан и имуществу физических или юридических лиц, а также повлечь нанесение экологического ущерба и возникновение пожаров, в том числе: а) набрасывать на провода и опоры воздушных линий электропередачи посторонние предметы, а также подниматься на опоры воздушных линий электропередачи; б) проводить работы, угрожающие повреждению объектов электросетевого хозяйства, размещать объекты и предметы, которые могут препятствовать доступу обслуживающего персонала и техники к объектам электроэнергетики, без охранения и (или) создания, в том числе в соответствии с требованиями нормативно-технических документов, необходимых для такого доступа проходов и подъездов в целях обеспечения эксплуатации оборудования, зданий и сооружений объектов электроэнергетики, проведения работ по ликвидации аварий и устранению их последствий на всем протяжении границы объекта электроэнергетики;в) находиться в пределах огороженной территории и помещениях распределительных устройств и подстанций, открывать двери и люки распределительных устройств и подстанций, производить переключения и подключения в электрических сетях (указанное требование не распространяется на работников, занятых выполнением разрешенных в установленном порядке работ), разводить огонь в пределах охранных зонах вводных и распределительных устройств и подстанций, воздушных линий электропередачи, а также в охранных зонах кабельных линий электропередачи; г) размещать свалки; д) производить работы ударными механизмами, сбрасывать тяжести массой свыше 5 тонн, производить сброс и слив едких и коррозионных веществ и горюче-смазочных материалов (в охранных зонах подземных кабельных линий электропередачи);е) убирать, уничтожать, перемещать, засыпать и повреждать предупреждающие и информационные знаки (либо предупреждающие и информационные надписи, нанесенные на объекты электроэнергетики);ж) производить переключения и подключения в электрических сетях (указанное требование не распространяется на работников, занятых выполнением разрешенных в установленном порядке работ);з) осуществлять использование земельных участков в качестве испытательных полигонов, мест уничтожения вооружения и захоронения отходов, возникающих в связи с использованием, производством, ремонтом или уничтожением вооружений или боеприпасов". 9. В охранных зонах, установленных для объектов электросетевого хозяйства напряжением свыше 1000 вольт, помимо действий, предусмотренных пунктом 8 настоящих Правил, запрещается: а) складировать или размещать хранилища любых, в том числе горюче-смазочных, материалов; б) размещать детские и спортивные площадки, стадионы, рынки, торговые точки, полевые станы, загоны для скота, гаражи и стоянки всех видов машин и механизмов, проводить любые мероприятия, связанные с большим скоплением людей, не занятых выполнением разрешенных в установленном порядке работ (в охранных

	ДОКУМЕНТ ПОДПИСАН ЭЛЕКТРОННОЙ ПОДПИСЬЮ Сертификат: 00F0B9E5E4A02B6419CF1E2378BE5110 Владелец: ФЕДЕРАЛЬНАЯ СЛУЖБА ГОСУДАРСТВЕННОЙ РЕГИСТРАЦИИ, КАДАСТРА И КАРТОГРАФИИ Действителен с 02.08.2024 по 26.10.2025	
полное наименование должности		инициалы, фамилия

Земельный участок			
вид объекта недвижимости			
Лист № 6 раздела 4.1	Всего листов раздела 4.1: 9	Всего разделов: 8	Всего листов выписки: 304
13.10.2025г. № КУВИ-001/2025-190337081			
Кадастровый номер:	47:01:1318001:473		

зонах воздушных линий электропередачи); в) использовать (запускать) любые летательные аппараты, в том числе воздушных змеев, спортивные модели летательных аппаратов (в охранных зонах воздушных линий электропередачи); г) бросать якоря с судов и осуществлять их проход с отданными якорями, цепями, лотами, волокушами и тралами (в охранных зонах подводных кабельных линий электропередачи); д) осуществлять проход судов с поднятыми стрелами кранов и других механизмов (в охранных зонах воздушных линий электропередачи); е) осуществлять остановку транспортных средств на автомобильных дорогах в местах пересечения с воздушными линиями электропередачи с проектным номинальным классом напряжения 330 кВ и выше (исключительно в охранных зонах воздушных линий электропередачи); ж) устанавливать рекламные конструкции."; 10. В охранных зонах допускается размещение зданий и сооружений при соблюдении следующих параметров: а) размещаемое здание или сооружение не создает препятствий для доступа к объекту электросетевого хозяйства (создаются или сохраняются, в том числе в соответствии с требованиями нормативно-технических документов, проходы и подъезды, необходимые для доступа к объекту электроэнергетики обслуживающего персонала и техники в целях обеспечения оперативного, технического и ремонтного обслуживания оборудования, зданий и сооружений объектов электроэнергетики, проведения работ по ликвидации аварий и устранению их последствий на всем протяжении границы объекта электроэнергетики); б) расстояние по горизонтали от элементов зданий и сооружений до проводов воздушных линий электропередачи напряжением до 1 кВ с неизолированными проводами (при наибольшем их отклонении) должно быть не менее: 1,5 метра - от выступающих частей зданий, террас и окон; 1 метра - от глухих стен; в) расстояние по горизонтали от элементов зданий и сооружений до токопроводящих жил кабелей (предназначенных для эксплуатации в воздушной среде) напряжением свыше 1 кВ (при наибольшем их отклонении) должно быть не менее: 1 метра - от выступающих частей зданий, террас и окон; 0,2 метра - от глухих стен зданий, сооружений; г) допускается размещение зданий и сооружений под проводами воздушных линий электропередачи напряжением до 1 кВ с самонесущими изолированными проводами, при этом расстояние по вертикали от указанных зданий и сооружений при наибольшей стреле провеса должно быть не менее 2,5 метра; д) расстояние по горизонтали от элементов зданий и сооружений до проводов воздушных линий электропередачи напряжением свыше 1 кВ (при наибольшем их отклонении) должно быть не менее: 2 метров - при проектном номинальном классе напряжения до 20 кВ; 4 метров - при проектном номинальном классе напряжения 35 - 110 кВ; 5 метров - при проектном номинальном классе напряжения 150 кВ; 6 метров - при проектном номинальном классе напряжения 220 кВ; 20 метров (8 метров до ближайших частей непроизводственных и производственных зданий и сооружений электрических станций и подстанций) - при проектном номинальном классе напряжения 330 - 400 кВ; 30 метров (10 метров до ближайших частей непроизводственных и производственных зданий и сооружений электрических станций и подстанций) - при проектном номинальном классе напряжения 500 кВ; 40 метров (10 метров до ближайших частей непроизводственных и производственных зданий и сооружений электрических станций и подстанций) - при проектном номинальном классе напряжения 750 кВ; е) под проводами воздушных линий электропередачи допускается размещение

ДОКУМЕНТ ПОДПИСАН
ЭЛЕКТРОННОЙ ПОДПИСЬЮ
Сертификат: 0FFDA9E5E4A03B641979E1537B9E5110
Владелец: ФЕДЕРАЛЬНАЯ СЛУЖБА ГОСУДАРСТВЕННОЙ РЕГИСТРАЦИИ, КАДАСТРА И КАРТОГРАФИИ
Действителен с 02.08.2024 по 26.10.2025

полное наименование должности		инициалы, фамилия

Земельный участок			
вид объекта недвижимости			
Лист № 7 раздела 4.1	Всего листов раздела 4.1: 9	Всего разделов: 8	Всего листов выписки: 304
13.10.2025г. № КУВИ-001/2025-190337081			
Кадастровый номер:	47:01:1318001:473		

следующих видов зданий и (или) сооружений и (или) их пересечение с воздушными линиями электропередачи: производственные здания и (или) сооружения промышленных предприятий I и II степени огнестойкости в соответствии с техническим регламентом о требованиях пожарной безопасности, если проектный номинальный класс напряжения воздушных линий электропередачи не превышает 220 кВ, а также вне зависимости от проектного номинального класса напряжения воздушных линий электропередачи - здания и сооружения электрических станций и подстанций (включая вспомогательные и обслуживающие объекты), ограждения при условии, что расстояние от наивысшей точки указанных зданий и (или) сооружений, ограждений по вертикали до проводов воздушной линии электропередачи при наибольшей стреле провеса должно быть не менее: 3 метров - при проектном номинальном классе напряжения до 35 кВ; 4 метров - при проектном номинальном классе напряжения 110 кВ; 4 метров - при проектном номинальном классе напряжения 150 кВ; 5 метров - при проектном номинальном классе напряжения 220 кВ; 7,5 метра - при проектном номинальном классе напряжения 330 - 400 кВ; 8 метров - при проектном номинальном классе напряжения 500 кВ; 12 метров - при проектном номинальном классе напряжения 750 кВ; линии связи, линии проводного вещания, если проектный номинальный класс напряжения воздушных линий электропередачи не превышает 500 кВ при условии, что расстояние по вертикали до проводов воздушной линии электропередачи от указанных линий при наибольшей стреле провеса должно быть не менее:3 метров - при проектном номинальном классе напряжения до 35 кВ; 4 метров - при проектном номинальном классе напряжения 110 кВ; 4 метров – при проектном номинальном классе напряжения 150 кВ; 4 метров - при проектном номинальном классе напряжения 220 кВ; 5 метров - при проектном номинальном классе напряжения 330 - 400 кВ; 5 метров - при проектном номинальном классе напряжения 500 кВ; железные дороги и при условии, что расстояние по вертикали от головки рельса до проводов воздушной линии электропередачи при наибольшей стреле провеса должно быть не менее:7,5 метра - при проектном номинальном классе напряжения до 35 кВ; 7,5 метра - при проектном номинальном классе напряжения 110 кВ; 8 метров - при проектном номинальном классе напряжения 150 кВ; 8,5 метра - при проектном номинальном классе напряжения 220 кВ; 9 метров - при проектном номинальном классе напряжения 330 - 400 кВ; 9,5 метра - при проектном номинальном классе напряжения 500 кВ; 12 метров - при проектном номинальном классе напряжения 750 кВ; автомобильные дороги при условии, что расстояние по вертикали от покрытия проезжей части дорог всех категорий до проводов воздушной линии электропередачи при наибольшей стреле провеса должно быть не менее: 7 метров - при проектном номинальном классе напряжения до 35 кВ; 7 метров - при проектном номинальном классе напряжения 110 кВ; 7,5 метра - при проектном номинальном классе напряжения 150 кВ; 8 метров - при проектном номинальном классе напряжения 220 кВ; 8,5 метра (11 метров - в границах населенных пунктов) - при проектном номинальном классе напряжения 330 - 400 кВ; 9,5 метра (15,5 метра - в границах населенных пунктов) - при проектном номинальном классе напряжения 500 кВ; 16 метров (23 метров - в границах населенных пунктов) - при проектном номинальном классе напряжения 750 кВ; провода контактной сети или несущего троса трамвайных и троллейбусных линий, если проектный номинальный класс напряжения

ДОКУМЕНТ ПОДПИСАН
ЭЛЕКТРОННОЙ ПОДПИСЬЮ
Сертификат: 0FFDA9E5E4A03B641979E1537B9E5110
Владелец: ФЕДЕРАЛЬНАЯ СЛУЖБА ГОСУДАРСТВЕННОЙ РЕГИСТРАЦИИ, КАДАСТРА И КАРТОГРАФИИ
Действителен с 02.08.2024 по 26.10.2025

полное наименование должности		инициалы, фамилия

Земельный участок			
вид объекта недвижимости			
Лист № 8 раздела 4.1	Всего листов раздела 4.1: 9	Всего разделов: 8	Всего листов выписки: 304
13.10.2025г. № КУВИ-001/2025-190337081			
Кадастровый номер:	47:01:1318001:473		

		воздушных линий электропередачи не превышает 500 кВ при условии, что расстояние по вертикали от указанных проводов или тросов до проводов воздушной линии электропередачи при наибольшей стреле провеса должно быть не менее: 3 метров - при проектном номинальном классе напряжения до 35 кВ; 3 метров - при проектном номинальном классе напряжения 110 кВ; 4 метров - при проектном номинальном классе напряжения 150 кВ; 4 метров - при проектном номинальном классе напряжения 220 кВ; 5 метров - при проектном номинальном классе напряжения 330 - 400 кВ; 5 метров - при проектном номинальном классе напряжения 500 кВ; трубопроводы при условии, что расстояние по вертикали от наивысшей точки любой части трубопровода до проводов воздушной линии электропередачи при наибольшей стреле провеса должно быть не менее: 4 метров - при проектном номинальном классе напряжения до 35 кВ; 4 метров - при проектном номинальном классе напряжения 110 кВ; 4,5 метра - при проектном номинальном классе напряжения 150 кВ; 5 метров - при проектном номинальном классе напряжения 220 кВ; 6 метров - при проектном номинальном классе напряжения 330 - 400 кВ; 8 метров - при проектном номинальном классе напряжения 500 кВ; 12 метров - при проектном номинальном классе напряжения 750 кВ; ж) в случае если в соответствии с техническим регламентом о требованиях пожарной безопасности должны соблюдаться противопожарные расстояния между такими зданиями, сооружениями и объектами электроэнергетики, возможность размещения зданий, сооружений в границах охранной зоны определяется исходя из противопожарных расстояний. 11. В пределах охранной зоны без соблюдения условий осуществления соответствующих видов деятельности, предусмотренных решением о согласовании такой охранной зоны, юридическим и физическим лицам запрещается: а) горные, взрывные, мелиоративные работы, в том числе связанные с временным затоплением земель; б) дноуглубительные, землечерпальные и погрузочно-разгрузочные работы, добыча рыбы, других водных животных и растений придонными орудиями лова, устройство водопоев, колка и заготовка льда (в охранных зонах подводных кабельных линий электропередачи); в) проход судов, у которых расстояние по вертикали от верхнего крайнего габарита с грузом или без груза до нижней точки провеса проводов переходов воздушных линий электропередачи через водоемы менее минимально допустимого расстояния, в том числе с учетом максимального уровня подъема воды при паводке; г) проезд машин и механизмов, имеющих общую высоту с грузом или без груза от поверхности дороги более 4,5 метра (в охранных зонах воздушных линий электропередачи); д) земляные работы на глубине более 0,3 метра (на вспахиваемых землях на глубине более 0,45 метра), а также планировка грунта (в охранных зонах подземных кабельных линий электропередачи); е) полив сельскохозяйственных культур в случае, если высота струи воды может составить свыше 3 метров (в охранных зонах воздушных линий электропередачи); ж) полевые сельскохозяйственные работы с применением сельскохозяйственных машин и оборудования высотой более 4 метров (в охранных зонах воздушных линий электропередачи) или полевые сельскохозяйственные работы, связанные с вспашкой земли (в охранных зонах кабельных линий электропередачи); з) посадка и вырубка деревьев и кустарников.; Реестровый номер границы: 47:01-6.3806; Вид объекта реестра границ: Зона с особыми условиями использования территории; Вид зоны по документу: Охранная зона объекта

	ДОКУМЕНТ ПОДПИСАН ЭЛЕКТРОННОЙ ПОДПИСЬЮ Сертификат: 0FFDB9E5E4A0389641971E6378BE3110 Владелец: ФЕДЕРАЛЬНАЯ СЛУЖБА ГОСУДАРСТВЕННОЙ РЕГИСТРАЦИИ, КАДАСТРА И КАРТОГРАФИИ Действителен с 02.08.2024 по 26.10.2025	
полное наименование должности		инициалы, фамилия

Земельный участок			
вид объекта недвижимости			
Лист № 9 раздела 4.1	Всего листов раздела 4.1: 9	Всего разделов: 8	Всего листов выписки: 304
13.10.2025г. № КУВИ-001/2025-190337081			
Кадастровый номер:	47:01:1318001:473		

		электросетевого хозяйства - ВЛ-35 кВ "Рябовская-1" ПС "Лада"- ПС "Высокое" поз.30,2 км; Тип зоны: Охранная зона объектов электроэнергетики (объектов электросетевого хозяйства и объектов по производству электрической энергии)

	ДОКУМЕНТ ПОДПИСАН ЭЛЕКТРОННОЙ ПОДПИСЬЮ Сертификат: 0FFDB9E5E4A0389641971E6378BE3110 Владелец: ФЕДЕРАЛЬНАЯ СЛУЖБА ГОСУДАРСТВЕННОЙ РЕГИСТРАЦИИ, КАДАСТРА И КАРТОГРАФИИ Действителен с 02.08.2024 по 26.10.2025	
полное наименование должности		инициалы, фамилия

Выписка из Единого государственного реестра недвижимости об объекте недвижимости

Сведения о частях земельного участка

Земельный участок вид объекта недвижимости			
Лист № 1 раздела 4.2	Всего листов раздела 4.2: 159	Всего разделов: 8	Всего листов выписки: 304

13.10.2025г. № КУВИ-001/2025-190337081	
Кадастровый номер:	47:01:1318001:473

Сведения о характерных точках границы части (частей) земельного участка Учетный номер части: 47:01:1318001:473/1 Система координат МСК кадастрового округа				
Номер точки	Координаты, м		Описание закрепления на местности	Средняя квадратичная погрешность определения координат характерных точек границ земельного участка, м
	X	Y		
1	2	3	4	5
1	483536.75	1297802.99	-	-
2	483527.98	1297792.4	-	-
3	483490.42	1297805.27	-	0.5
4	483325.69	1297856.75	-	0.5
5	483091.59	1297905.18	-	0.5
6	482882.82	1297946.99	-	0.5
7	482689.66	1298033.25	-	0.5
8	482496	1298123.25	-	0.5
9	482307.57	1298210.79	-	0.5
10	482119.94	1298297.92	-	0.5
11	481923.44	1298390.06	-	0.5
12	481708.9	1298399.06	-	0.5
13	481494.92	1298405.78	-	0.5
14	481257.26	1298413.47	-	0.5
15	480999.16	1298422.92	-	0.5
16	480732.82	1298432.04	-	0.5
17	480461.6	1298441.25	-	0.5
18	480178.37	1298451.28	-	0.5
19	479932.69	1298460.24	-	0.5
20	479734.05	1298469.8	-	0.5
21	479585.92	1298582.78	-	0.5

полное наименование должности	ДОКУМЕНТ ПОДПИСАН ЭЛЕКТРОННОЙ ПОДПИСЬЮ Сертификат: [illegible] Владелец: ФЕДЕРАЛЬНАЯ СЛУЖБА ГОСУДАРСТВЕННОЙ РЕГИСТРАЦИИ, КАДАСТРА И КАРТОГРАФИИ Действителен с 02.08.2024 по 26.10.2025	инициалы, фамилия

Земельный участок вид объекта недвижимости			
Лист № 2 раздела 4.2	Всего листов раздела 4.2: 159	Всего разделов: 8	Всего листов выписки: 304

13.10.2025г. № КУВИ-001/2025-190337081	
Кадастровый номер:	47:01:1318001:473

1	2	3	4	5
22	479479.16	1298666.13	-	0.5
23	479323.58	1298789.45	-	0.5
24	479212.85	1298874.37	-	0.5
25	479174.35	1298904.69	-	-
26	479184.38	1298904.76	-	-
27	479209.09	1298907	-	-
28	479217.92	1298908.56	-	-
29	479231.26	1298898.06	-	0.5
30	479342.02	1298813.11	-	0.5
31	479497.7	1298689.71	-	0.5
32	479604.24	1298606.54	-	0.5
33	479744.85	1298499.3	-	0.5
34	479923.97	1298490.22	-	0.5
35	480179.43	1298481.26	-	0.5
36	480462.64	1298471.23	-	0.5
37	480733.84	1298462.02	-	0.5
38	481000.22	1298452.9	-	0.5
39	481258.3	1298443.45	-	0.5
40	481495.86	1298435.76	-	0.5
41	481710	1298429.04	-	0.5
42	481930.72	1298419.78	-	0.5
43	482132.62	1298325.1	-	0.5
44	482320.21	1298237.99	-	0.5
45	482508.64	1298150.45	-	0.5
46	482702.1	1298060.55	-	0.5
47	482892	1297975.75	-	0.5
48	483097.57	1297934.58	-	0.5
49	483333.23	1297885.83	-	0.5
50	483499.76	1297833.79	-	0.5

полное наименование должности	ДОКУМЕНТ ПОДПИСАН ЭЛЕКТРОННОЙ ПОДПИСЬЮ Сертификат: [illegible] Владелец: ФЕДЕРАЛЬНАЯ СЛУЖБА ГОСУДАРСТВЕННОЙ РЕГИСТРАЦИИ, КАДАСТРА И КАРТОГРАФИИ Действителен с 02.08.2024 по 26.10.2025	инициалы, фамилия

Земельный участок			
вид объекта недвижимости			
Лист № 3 раздела 4.2	Всего листов раздела 4.2: 159	Всего разделов: 8	Всего листов выписки: 304
13.10.2025г. № КУВИ-001/2025-190337081			
Кадастровый номер:	47:01:1318001:473		

1	2	3	4	5
51	483526.82	1297824.52	-	-
52	483530.23	1297822.34	-	-
53	483544.5	1297812.36	-	-
1	483536.75	1297802.99	-	-
1	483548.47	1297817.1	-	-
2	483548.37	1297816.98	-	-
3	483547.94	1297817.28	-	-
1	483548.47	1297817.1	-	-
1	479166.81	1298910.63	-	-
2	479062.32	1298992.91	-	0.5
3	478953.87	1299077.56	-	0.5
4	478934.2	1299094.83	-	0.5
5	478954.39	1299117.03	-	0.5
6	478973.01	1299100.68	-	0.5
7	479080.83	1299016.52	-	0.5
8	479211.61	1298913.54	-	-
9	479208.36	1298912.96	-	-
10	479184.05	1298910.75	-	-
1	479166.81	1298910.63	-	-

	ДОКУМЕНТ ПОДПИСАН ЭЛЕКТРОННОЙ ПОДПИСЬЮ Сертификат: 00FF9DC5E4A03B6419CF1E337B5E5110 Владелец: ФЕДЕРАЛЬНАЯ СЛУЖБА ГОСУДАРСТВЕННОЙ РЕГИСТРАЦИИ, КАДАСТРА И КАРТОГРАФИИ Действителен с 02.08.2024 по 26.10.2025	
полное наименование должности		инициалы, фамилия

Земельный участок			
вид объекта недвижимости			
Лист № 4 раздела 4.2	Всего листов раздела 4.2: 159	Всего разделов: 8	Всего листов выписки: 304
13.10.2025г. № КУВИ-001/2025-190337081			
Кадастровый номер:	47:01:1318001:473		

Сведения о характерных точках границы части (частей) земельного участка				
Учетный номер части: 47:01:1318001:473/2				
Система координат МСК кадастрового округа				
Номер точки	Координаты, м		Описание закрепления на местности	Средняя квадратичная погрешность определения координат характерных точек границ земельного участка, м
	X	Y		
1	2	3	4	5
1	483152.76	1297362.8	-	-
2	483108.16	1297290.75	-	-
3	483102.99	1297292.2	-	2.5
4	483095.91	1297296.44	-	2.5
5	483091.43	1297306.07	-	2.5
6	483085.84	1297323.35	-	2.5
7	483082.06	1297330.65	-	2.5
8	483077.37	1297331.92	-	2.5
9	483074.37	1297331.54	-	2.5
10	483067.39	1297328.77	-	2.5
11	483061.37	1297329.68	-	2.5
12	483050.95	1297333.87	-	2.5
13	483042.17	1297340.43	-	2.5
14	483038.53	1297348.25	-	-
15	483062.5	1297354.14	-	-
16	483080.67	1297365.26	-	-
17	483088.32	1297387.84	-	-
18	483077.74	1297416.27	-	-
19	483066.17	1297425.67	-	-
20	483050.59	1297434.88	-	-
21	483037	1297450.3	-	-
22	483021.25	1297470.28	-	-
23	483007.52	1297480.11	-	-
24	482989.99	1297482.83	-	-

	ДОКУМЕНТ ПОДПИСАН ЭЛЕКТРОННОЙ ПОДПИСЬЮ Сертификат: 00FF9DC5E4A03B6419CF1E337B5E5110 Владелец: ФЕДЕРАЛЬНАЯ СЛУЖБА ГОСУДАРСТВЕННОЙ РЕГИСТРАЦИИ, КАДАСТРА И КАРТОГРАФИИ Действителен с 02.08.2024 по 26.10.2025	
полное наименование должности		инициалы, фамилия

Земельный участок вид объекта недвижимости			
Лист № 5 раздела 4.2	Всего листов раздела 4.2: 159	Всего разделов: 8	Всего листов выписки: 304
13.10.2025г. № КУВИ-001/2025-190337081			
Кадастровый номер:	47:01:1318001:473		

1	2	3	4	5
25	482967.68	1297476.97	-	-
26	482953.36	1297478.83	-	-
27	482933.15	1297490.85	-	-
28	482915.78	1297489.94	-	-
29	482865.64	1297504.62	-	-
30	482818.55	1297505.79	-	-
31	482815.38	1297508.68	-	-
32	482817.68	1297535.36	-	-
33	482807.54	1297557.94	-	-
34	482784.69	1297574.78	-	-
35	482764.69	1297576.48	-	-
36	482750.78	1297583.43	-	-
37	482703.88	1297587.51	-	-
38	482677.45	1297607.72	-	-
39	482670.79	1297632.53	-	-
40	482600.31	1297655.46	-	-
41	482503.76	1297679.42	-	-
42	482467.32	1297679.86	-	-
43	482447.5	1297676.91	-	-
44	482463.85	1297688.08	-	2.5
45	482489.17	1297694.32	-	2.5
46	482505.92	1297692.73	-	2.5
47	482514.58	1297689.57	-	2.5
48	482547.29	1297685.52	-	2.5
49	482575.3	1297672.79	-	2.5
50	482591.99	1297673.65	-	2.5
51	482628.25	1297670.26	-	2.5
52	482660.76	1297659.48	-	2.5
53	482674.33	1297648.6	-	2.5

	ДОКУМЕНТ ПОДПИСАН ЭЛЕКТРОННОЙ ПОДПИСЬЮ Сертификат: 00FF6D5E3A7D3B641907E1537983E110 Владелец: ФЕДЕРАЛЬНАЯ СЛУЖБА ГОСУДАРСТВЕННОЙ РЕГИСТРАЦИИ, КАДАСТРА И КАРТОГРАФИИ Действителен с 02.08.2024 по 26.10.2025	
полное наименование должности		инициалы, фамилия

Земельный участок вид объекта недвижимости			
Лист № 6 раздела 4.2	Всего листов раздела 4.2: 159	Всего разделов: 8	Всего листов выписки: 304
13.10.2025г. № КУВИ-001/2025-190337081			
Кадастровый номер:	47:01:1318001:473		

1	2	3	4	5
54	482682.69	1297635.24	-	2.5
55	482694.73	1297628.91	-	2.5
56	482720.3	1297609.28	-	2.5
57	482729.78	1297596.96	-	2.5
58	482750.67	1297595.68	-	2.5
59	482772.85	1297586.1	-	2.5
60	482789.55	1297589.84	-	2.5
61	482806.53	1297587.73	-	2.5
62	482826.22	1297577.92	-	2.5
63	482838.17	1297565.09	-	2.5
64	482846.48	1297542.15	-	2.5
65	482872.9	1297537.93	-	2.5
66	482888.32	1297529.39	-	2.5
67	482899.81	1297516.04	-	2.5
68	482906.85	1297497.2	-	2.5
69	482936.07	1297490.72	-	2.5
70	482957.11	1297483.04	-	2.5
71	482964.43	1297483.94	-	2.5
72	482979.18	1297492.23	-	2.5
73	483001.18	1297498.94	-	2.5
74	483018.17	1297498.36	-	2.5
75	483040.46	1297488.49	-	2.5
76	483057.65	1297483.8	-	2.5
77	483075.39	1297470.62	-	2.5
78	483086.03	1297457.07	-	2.5
79	483093.41	1297436.58	-	2.5
80	483093.15	1297419.77	-	2.5
81	483086.99	1297403.46	-	2.5
82	483093.69	1297387.98	-	2.5

	ДОКУМЕНТ ПОДПИСАН ЭЛЕКТРОННОЙ ПОДПИСЬЮ Сертификат: 00FF6D5E3A7D3B641907E1537983E110 Владелец: ФЕДЕРАЛЬНАЯ СЛУЖБА ГОСУДАРСТВЕННОЙ РЕГИСТРАЦИИ, КАДАСТРА И КАРТОГРАФИИ Действителен с 02.08.2024 по 26.10.2025	
полное наименование должности		инициалы, фамилия

Земельный участок вид объекта недвижимости			
Лист № 7 раздела 4.2	Всего листов раздела 4.2: 159	Всего разделов: 8	Всего листов выписки: 304
13.10.2025г. № КУВИ-001/2025-190337081			
Кадастровый номер:	47:01:1318001:473		

1	2	3	4	5
83	483095.1	1297378.92	-	2.5
84	483111.06	1297371.39	-	2.5
85	483123.4	1297358.78	-	2.5
86	483131.62	1297341.48	-	2.5
87	483143.63	1297356.98	-	2.5
1	483152.76	1297362.8	-	-
1	482333.72	1297657.43	-	-
2	482280.37	1297658.67	-	-
3	482268.15	1297662.24	-	-
4	482258.51	1297668.05	-	-
5	482248.7	1297707.6	-	-
6	482240.16	1297760.03	-	-
7	482241.94	1297755.32	-	2.5
8	482252.47	1297736.8	-	2.5
9	482258.87	1297713.57	-	2.5
10	482271.83	1297701.93	-	2.5
11	482276.41	1297694.99	-	2.5
12	482285.44	1297690.93	-	2.5
13	482328.59	1297683.23	-	2.5
14	482357.79	1297688.86	-	2.5
15	482377.95	1297687.97	-	2.5
16	482402.08	1297681.74	-	2.5
17	482420.62	1297682.53	-	2.5
18	482436.73	1297677.26	-	2.5
19	482439.25	1297675.69	-	-
20	482411.93	1297671.63	-	-
21	482362.78	1297662.3	-	-
1	482333.72	1297657.43	-	-
1	482236.54	1297769.57	-	2.5

	ДОКУМЕНТ ПОДПИСАН ЭЛЕКТРОННОЙ ПОДПИСЬЮ Сертификат: 00F0A9C5E1A0286419CF1E5379BE5110 Владелец: ФЕДЕРАЛЬНАЯ СЛУЖБА ГОСУДАРСТВЕННОЙ РЕГИСТРАЦИИ, КАДАСТРА И КАРТОГРАФИИ Действителен с 02.08.2024 по 26.10.2025	
полное наименование должности		инициалы, фамилия

Земельный участок вид объекта недвижимости			
Лист № 8 раздела 4.2	Всего листов раздела 4.2: 159	Всего разделов: 8	Всего листов выписки: 304
13.10.2025г. № КУВИ-001/2025-190337081			
Кадастровый номер:	47:01:1318001:473		

1	2	3	4	5
2	482239.65	1297761.37	-	-
3	482235.8	1297770.5	-	-
1	482236.54	1297769.57	-	2.5
1	482146.06	1297806.4	-	-
2	482143.42	1297806.47	-	-
3	482125.78	1297814.68	-	-
4	482108.13	1297824.63	-	-
5	482071.96	1297829.92	-	-
6	482046.62	1297824.78	-	-
7	482025.12	1297824.61	-	-
8	481995.81	1297831.72	-	-
9	481945.86	1297841	-	-
10	481904.21	1297837.81	-	-
11	481880.78	1297839.34	-	-
12	481864.44	1297843.85	-	-
13	481845.79	1297853.75	-	-
14	481798.71	1297894.02	-	-
15	481704.09	1297992.65	-	-
16	481724.37	1297986.77	-	-
17	481725.44	1297986.72	-	-
18	481729.16	1297978.88	-	2.5
19	481768.59	1297960.58	-	2.5
20	481789.5	1297937.52	-	2.5
21	481797.68	1297920.51	-	2.5
22	481803.75	1297895.54	-	2.5
23	481820.94	1297881.58	-	2.5
24	481830.56	1297868.58	-	2.5
25	481843.02	1297858.9	-	2.5
26	481857.37	1297851.68	-	2.5

	ДОКУМЕНТ ПОДПИСАН ЭЛЕКТРОННОЙ ПОДПИСЬЮ Сертификат: 00F0A9C5E1A0286419CF1E5379BE5110 Владелец: ФЕДЕРАЛЬНАЯ СЛУЖБА ГОСУДАРСТВЕННОЙ РЕГИСТРАЦИИ, КАДАСТРА И КАРТОГРАФИИ Действителен с 02.08.2024 по 26.10.2025	
полное наименование должности		инициалы, фамилия

Земельный участок			
вид объекта недвижимости			
Лист № 9 раздела 4.2	Всего листов раздела 4.2: 159	Всего разделов: 8	Всего листов выписки: 304
13.10.2025г. № КУВИ-001/2025-190337081			
Кадастровый номер:	47:01:1318001:473		

1	2	3	4	5
27	481884.19	1297845.26	-	2.5
28	481900.44	1297856.25	-	2.5
29	481917.02	1297860.04	-	2.5
30	481948.77	1297859.07	-	2.5
31	481975.42	1297854.04	-	2.5
32	481986.93	1297848.9	-	2.5
33	482005.12	1297849.49	-	2.5
34	482030.71	1297840.34	-	2.5
35	482035.38	1297837.35	-	2.5
36	482042.07	1297838.26	-	2.5
37	482059.94	1297847.01	-	2.5
38	482079.8	1297848.1	-	2.5
39	482116.25	1297839.84	-	2.5
40	482139.34	1297827.09	-	2.5
41	482148.52	1297817.22	-	2.5
42	482157.12	1297813.53	-	-
1	482146.06	1297806.4	-	-
1	480882.92	1298030.65	-	-
2	480844.28	1298033.77	-	-
3	480788.32	1298037.64	-	-
4	480714.96	1298043.33	-	-
5	480689.55	1298048.58	-	-
6	480661.28	1298057.77	-	-
7	480638.59	1298059.47	-	-
8	480584.61	1298061.2	-	-
9	480567.44	1298066.77	-	-
10	480557.38	1298072.85	-	-
11	480545.76	1298090.99	-	-
12	480533.26	1298112.56	-	-

	ДОКУМЕНТ ПОДПИСАН ЭЛЕКТРОННОЙ ПОДПИСЬЮ Сертификат: 00F0B9E5B A02E864197E1537983E110 Владелец: ФЕДЕРАЛЬНАЯ СЛУЖБА ГОСУДАРСТВЕННОЙ РЕГИСТРАЦИИ, КАДАСТРА И КАРТОГРАФИИ Действителен с 02.08.2024 по 26.10.2025	
полное наименование должности		инициалы, фамилия

Земельный участок			
вид объекта недвижимости			
Лист № 10 раздела 4.2	Всего листов раздела 4.2: 159	Всего разделов: 8	Всего листов выписки: 304
13.10.2025г. № КУВИ-001/2025-190337081			
Кадастровый номер:	47:01:1318001:473		

1	2	3	4	5
13	480519.57	1298125.26	-	-
14	480475.85	1298161.15	-	-
15	480440.87	1298188.46	-	-
16	480417.26	1298201.6	-	-
17	480415.52	1298202.28	-	-
18	480408.8	1298207.12	-	2.5
19	480396.39	1298209.72	-	-
20	480378.39	1298216.72	-	-
21	480343.72	1298223.94	-	-
22	480318.71	1298224.97	-	-
23	480278.84	1298211.46	-	-
24	480272.76	1298208.27	-	-
25	480270.46	1298208.3	-	2.5
26	480265.43	1298209.57	-	2.5
27	480262.38	1298212.86	-	2.5
28	480256.64	1298216.79	-	2.5
29	480249.92	1298219.7	-	2.5
30	480242.88	1298221.6	-	2.5
31	480231.08	1298229.11	-	2.5
32	480221.32	1298237.45	-	2.5
33	480202.74	1298244.21	-	2.5
34	480184.63	1298241.78	-	2.5
35	480183.88	1298241.38	-	-
36	480174.49	1298242.2	-	-
37	480151.02	1298233.03	-	-
38	480094.11	1298192.74	-	-
39	480082.07	1298187.86	-	-
40	480084.69	1298189.42	-	-
41	480085.46	1298191.39	-	-

	ДОКУМЕНТ ПОДПИСАН ЭЛЕКТРОННОЙ ПОДПИСЬЮ Сертификат: 00F0B9E5B A02E864197E1537983E110 Владелец: ФЕДЕРАЛЬНАЯ СЛУЖБА ГОСУДАРСТВЕННОЙ РЕГИСТРАЦИИ, КАДАСТРА И КАРТОГРАФИИ Действителен с 02.08.2024 по 26.10.2025	
полное наименование должности		инициалы, фамилия

Земельный участок			
вид объекта недвижимости			
Лист № 11 раздела 4.2	Всего листов раздела 4.2: 159	Всего разделов: 8	Всего листов выписки: 304
13.10.2025г. № КУВИ-001/2025-190337081			
Кадастровый номер:	47:01:1318001:473		

1	2	3	4	5
42	480111.24	1298226.73	-	-
43	480106.43	1298255.66	-	-
44	480092.17	1298272.14	-	-
45	480072.57	1298290.46	-	-
46	480049.22	1298291.66	-	-
47	480010.71	1298287.14	-	-
48	479983.24	1298286.96	-	-
49	479973.69	1298287.72	-	-
50	479957.22	1298292.39	-	-
51	479937.97	1298300.93	-	-
52	479926.31	1298309	-	-
53	479911.07	1298325.82	-	-
54	479889	1298351.92	-	-
55	479867.33	1298369.65	-	-
56	479842.86	1298384.46	-	-
57	479824.99	1298394.64	-	-
58	479796.57	1298406.76	-	-
59	479771.83	1298414.14	-	-
60	479755.6	1298416.17	-	-
61	479726.45	1298413.37	-	-
62	479701.73	1298403.74	-	-
63	479679.84	1298394.5	-	-
64	479660.18	1298388.18	-	-
65	479651.45	1298387.07	-	-
66	479637.75	1298391.91	-	-
67	479636.06	1298393.59	-	-
68	479633.85	1298398.3	-	-
69	479627.59	1298426.38	-	-
70	479642.7	1298426.85	-	2.5

	ДОКУМЕНТ ПОДПИСАН ЭЛЕКТРОННОЙ ПОДПИСЬЮ Сертификат: 00F0B9E5BA3D3864197E1537B9E3110 Владелец: ФЕДЕРАЛЬНАЯ СЛУЖБА ГОСУДАРСТВЕННОЙ РЕГИСТРАЦИИ, КАДАСТРА И КАРТОГРАФИИ Действителен с 02.08.2024 по 26.10.2025	
полное наименование должности		инициалы, фамилия

Земельный участок			
вид объекта недвижимости			
Лист № 12 раздела 4.2	Всего листов раздела 4.2: 159	Всего разделов: 8	Всего листов выписки: 304
13.10.2025г. № КУВИ-001/2025-190337081			
Кадастровый номер:	47:01:1318001:473		

1	2	3	4	5
71	479672.63	1298434.54	-	2.5
72	479685.89	1298441.96	-	-
73	479693.19	1298437.59	-	-
74	479718.22	1298429.44	-	-
75	479782.11	1298417.93	-	-
76	479818.64	1298411.68	-	-
77	479904.6	1298385.53	-	-
78	479919.18	1298372.26	-	2.5
79	479952.98	1298332.98	-	2.5
80	480013.5	1298328.47	-	2.5
81	480041.12	1298334.77	-	2.5
82	480058.21	1298332.73	-	2.5
83	480078.64	1298324.74	-	2.5
84	480098.25	1298308.86	-	2.5
85	480117.93	1298280.27	-	2.5
86	480123.03	1298269.62	-	2.5
87	480174.44	1298290.74	-	2.5
88	480206.41	1298294.08	-	2.5
89	480219.85	1298291.2	-	2.5
90	480248	1298279.74	-	2.5
91	480266.46	1298266.33	-	2.5
92	480282.88	1298259.35	-	2.5
93	480341.68	1298271.03	-	2.5
94	480419.01	1298256.07	-	2.5
95	480435.11	1298249.64	-	2.5
96	480458.84	1298230.82	-	2.5
97	480465.1	1298222.26	-	2.5
98	480491.18	1298198.85	-	2.5
99	480536.69	1298166.08	-	2.5

	ДОКУМЕНТ ПОДПИСАН ЭЛЕКТРОННОЙ ПОДПИСЬЮ Сертификат: 00F0B9E5BA3D3864197E1537B9E3110 Владелец: ФЕДЕРАЛЬНАЯ СЛУЖБА ГОСУДАРСТВЕННОЙ РЕГИСТРАЦИИ, КАДАСТРА И КАРТОГРАФИИ Действителен с 02.08.2024 по 26.10.2025	
полное наименование должности		инициалы, фамилия

Земельный участок			
вид объекта недвижимости			
Лист № 13 раздела 4.2	Всего листов раздела 4.2: 159	Всего разделов: 8	Всего листов выписки: 304
13.10.2025г. № КУВИ-001/2025-190337081			
Кадастровый номер:	47:01:1318001:473		

1	2	3	4	5
100	480553.19	1298147.82	-	2.5
101	480560.7	1298133.79	-	2.5
102	480594.9	1298091.76	-	2.5
103	480620.11	1298093.63	-	2.5
104	480670.25	1298088.1	-	2.5
105	480738.11	1298071.84	-	2.5
106	480812.63	1298072.88	-	2.5
107	480858.7	1298059.3	-	2.5
108	480873.92	1298059.65	-	2.5
109	480920.1	1298054.56	-	2.5
110	480943.1	1298054.47	-	2.5
111	480972.42	1298062.29	-	2.5
112	481016.05	1298067.54	-	2.5
113	481037.53	1298072.78	-	2.5
114	481060.55	1298082.66	-	2.5
115	481076.4	1298087.44	-	2.5
116	481081.95	1298090.69	-	-
117	481068.91	1298069.85	-	-
118	481062.34	1298059.73	-	-
119	481050.59	1298050.31	-	-
120	481040.55	1298046.34	-	-
121	481012.24	1298041.62	-	-
122	480971.35	1298036.66	-	-
123	480924.05	1298034.39	-	-
1	480882.92	1298030.65	-	-
1	481648.29	1298065.7	-	-
2	481642.99	1298061.27	-	-
3	481634.42	1298070.28	-	-
4	481615.66	1298075.57	-	-

ДОКУМЕНТ ПОДПИСАН ЭЛЕКТРОННОЙ ПОДПИСЬЮ
Сертификат: [illegible]
Владелец: ФЕДЕРАЛЬНАЯ СЛУЖБА ГОСУДАРСТВЕННОЙ РЕГИСТРАЦИИ, КАДАСТРА И КАРТОГРАФИИ
Действителен с 02.08.2024 по 26.10.2025

полное наименование должности		инициалы, фамилия

Земельный участок			
вид объекта недвижимости			
Лист № 14 раздела 4.2	Всего листов раздела 4.2: 159	Всего разделов: 8	Всего листов выписки: 304
13.10.2025г. № КУВИ-001/2025-190337081			
Кадастровый номер:	47:01:1318001:473		

1	2	3	4	5
5	481575.49	1298070.77	-	-
6	481560.07	1298073.18	-	-
7	481557.1	1298074.84	-	-
8	481562.19	1298081.92	-	-
9	481564.34	1298089.2	-	-
10	481570.8	1298091.7	-	2.5
11	481591.76	1298092.01	-	2.5
12	481612.78	1298083.49	-	2.5
13	481632.35	1298081.11	-	2.5
14	481656.8	1298068.78	-	-
1	481648.29	1298065.7	-	-
1	481103.05	1298130.18	-	-
2	481095.24	1298114.78	-	-
3	481095.7	1298139.42	-	2.5
4	481113	1298190.73	-	2.5
5	481124.62	1298206.45	-	2.5
6	481156.46	1298226.2	-	2.5
7	481181.83	1298235.74	-	2.5
8	481198.79	1298236.13	-	2.5
9	481220.45	1298230.27	-	2.5
10	481237.91	1298222.14	-	2.5
11	481255.74	1298227.98	-	2.5
12	481273.92	1298227.21	-	2.5
13	481289.48	1298220.92	-	2.5
14	481302.08	1298209.83	-	2.5
15	481306.53	1298203.57	-	-
16	481294.38	1298204.53	-	-
17	481261.22	1298195.63	-	-
18	481246.52	1298194.65	-	-

ДОКУМЕНТ ПОДПИСАН ЭЛЕКТРОННОЙ ПОДПИСЬЮ
Сертификат: [illegible]
Владелец: ФЕДЕРАЛЬНАЯ СЛУЖБА ГОСУДАРСТВЕННОЙ РЕГИСТРАЦИИ, КАДАСТРА И КАРТОГРАФИИ
Действителен с 02.08.2024 по 26.10.2025

полное наименование должности		инициалы, фамилия

Земельный участок			
вид объекта недвижимости			
Лист № 15 раздела 4.2	Всего листов раздела 4.2: 159	Всего разделов: 8	Всего листов выписки: 304
13.10.2025г. № КУВИ-001/2025-190337081			
Кадастровый номер:	47:01:1318001:473		

1	2	3	4	5
19	481223.12	1298201.8	-	-
20	481196.92	1298206.97	-	-
21	481164.14	1298204.83	-	-
22	481144.56	1298188.94	-	-
23	481123.98	1298169.66	-	-
1	481103.05	1298130.18	-	-
1	481445.61	1298128.41	-	-
2	481428.72	1298145.15	-	-
3	481403.98	1298165.83	-	-
4	481409.58	1298164.99	-	2.5
5	481424.32	1298156.55	-	2.5
6	481439.27	1298139.94	-	2.5
1	481445.61	1298128.41	-	-
1	481333.61	1298194.91	-	-
2	481332.27	1298194.94	-	-
3	481331.55	1298195.3	-	-
1	481333.61	1298194.91	-	-
1	479573.08	1298423.07	-	-
2	479563.85	1298422.68	-	-
3	479560.3	1298423.08	-	-
4	479541.21	1298455.47	-	-
5	479508.83	1298508.89	-	-
6	479495.69	1298528.96	-	-
7	479476.02	1298543.71	-	-
8	479454.98	1298552.04	-	-
9	479435.51	1298553.39	-	-
10	479422.31	1298551.08	-	-
11	479402.3	1298562.2	-	2.5
12	479391.32	1298572.27	-	-

полное наименование должности	ДОКУМЕНТ ПОДПИСАН ЭЛЕКТРОННОЙ ПОДПИСЬЮ Сертификат: 00FF6E5E3A7D3B641907E1537A9E3110 Владелец: ФЕДЕРАЛЬНАЯ СЛУЖБА ГОСУДАРСТВЕННОЙ РЕГИСТРАЦИИ, КАДАСТРА И КАРТОГРАФИИ Действителен с 02.08.2024 по 26.10.2025	инициалы, фамилия

Земельный участок			
вид объекта недвижимости			
Лист № 16 раздела 4.2	Всего листов раздела 4.2: 159	Всего разделов: 8	Всего листов выписки: 304
13.10.2025г. № КУВИ-001/2025-190337081			
Кадастровый номер:	47:01:1318001:473		

1	2	3	4	5
13	479391.32	1298572.34	-	-
14	479376.55	1298597.07	-	-
15	479346.52	1298622.59	-	-
16	479327.37	1298632.38	-	-
17	479304.31	1298644.01	-	-
18	479264.22	1298658.2	-	-
19	479204.37	1298671.47	-	-
20	479164.5	1298679.45	-	-
21	479141.39	1298694.79	-	-
22	479117.07	1298706.95	-	-
23	479079.89	1298716.36	-	-
24	479056.37	1298718.78	-	-
25	479054	1298719.5	-	2.5
26	479048.47	1298719.6	-	-
27	479037.01	1298720.78	-	-
28	479028.21	1298719.96	-	-
29	479012.57	1298720.24	-	2.5
30	478976.8	1298711.38	-	2.5
31	478935.32	1298692.41	-	2.5
32	478909.37	1298672.55	-	-
33	478903.51	1298668.97	-	-
34	478880.64	1298651.34	-	-
35	478863.01	1298636.15	-	-
36	478861.82	1298635.4	-	2.5
37	478847.76	1298626.02	-	2.5
38	478841.36	1298618.27	-	-
39	478826.69	1298606.75	-	-
40	478811.22	1298595.14	-	-
41	478797.37	1298590.02	-	-

полное наименование должности	ДОКУМЕНТ ПОДПИСАН ЭЛЕКТРОННОЙ ПОДПИСЬЮ Сертификат: 00FF6E5E3A7D3B641907E1537A9E3110 Владелец: ФЕДЕРАЛЬНАЯ СЛУЖБА ГОСУДАРСТВЕННОЙ РЕГИСТРАЦИИ, КАДАСТРА И КАРТОГРАФИИ Действителен с 02.08.2024 по 26.10.2025	инициалы, фамилия

Земельный участок			
вид объекта недвижимости			
Лист № 17 раздела 4.2	Всего листов раздела 4.2: 159	Всего разделов: 8	Всего листов выписки: 304
13.10.2025г. № КУВИ-001/2025-190337081			
Кадастровый номер:	47:01:1318001:473		

1	2	3	4	5
42	478774.86	1298583.04	-	-
43	478725.12	1298583.89	-	-
44	478660.64	1298585.68	-	-
45	478617.66	1298587.59	-	-
46	478567.68	1298576.27	-	-
47	478529.47	1298568.82	-	-
48	478519.17	1298564.96	-	-
49	478517.48	1298564.81	-	2.5
50	478513.56	1298562.85	-	-
51	478509.72	1298561.41	-	-
52	478494.76	1298561.41	-	-
53	478484.89	1298565.39	-	-
54	478452.33	1298589.88	-	-
55	478425.56	1298616.13	-	-
56	478389.99	1298658.82	-	-
57	478364.43	1298687.22	-	-
58	478323.08	1298721.05	-	-
59	478289.78	1298744.18	-	-
60	478260.59	1298763	-	-
61	478230.42	1298777.67	-	-
62	478198.48	1298805.39	-	-
63	478149.33	1298850.97	-	-
64	478116.65	1298881.79	-	-
65	478083.18	1298903.78	-	-
66	478064.86	1298914.24	-	-
67	478013.16	1298953.25	-	-
68	477972.27	1298973.69	-	-
69	477912.51	1299006.28	-	-
70	477863.85	1299027.81	-	-

	ДОКУМЕНТ ПОДПИСАН ЭЛЕКТРОННОЙ ПОДПИСЬЮ Сертификат: [illegible] Владелец: ФЕДЕРАЛЬНАЯ СЛУЖБА ГОСУДАРСТВЕННОЙ РЕГИСТРАЦИИ, КАДАСТРА И КАРТОГРАФИИ Действителен с 02.08.2024 по 26.10.2025	
полное наименование должности		инициалы, фамилия

Земельный участок			
вид объекта недвижимости			
Лист № 18 раздела 4.2	Всего листов раздела 4.2: 159	Всего разделов: 8	Всего листов выписки: 304
13.10.2025г. № КУВИ-001/2025-190337081			
Кадастровый номер:	47:01:1318001:473		

1	2	3	4	5
71	477808.57	1299044.4	-	-
72	477790.95	1299049.45	-	-
73	477762.31	1299070.83	-	-
74	477760.33	1299082.03	-	-
75	477738.7	1299102.22	-	-
76	477709.75	1299111.53	-	-
77	477672.52	1299125.7	-	-
78	477631.17	1299141.7	-	-
79	477591.12	1299163.86	-	-
80	477561.46	1299186.62	-	-
81	477528.58	1299216.94	-	-
82	477498.69	1299243.73	-	-
83	477468.48	1299262.08	-	-
84	477456.71	1299284.05	-	-
85	477456.09	1299293.68	-	-
86	477432.53	1299358.06	-	-
87	477377.08	1299454.06	-	-
88	477337.23	1299504.91	-	-
89	477287.32	1299566.2	-	-
90	477239.49	1299631.29	-	-
91	477206.91	1299682.79	-	-
92	477179.37	1299731.93	-	-
93	477151.15	1299772.72	-	-
94	477112.73	1299811.33	-	-
95	477078.23	1299843.17	-	-
96	477049.45	1299872.65	-	-
97	477016.51	1299899.74	-	-
98	476973	1299927.18	-	-
99	476946.26	1299942.44	-	-

	ДОКУМЕНТ ПОДПИСАН ЭЛЕКТРОННОЙ ПОДПИСЬЮ Сертификат: [illegible] Владелец: ФЕДЕРАЛЬНАЯ СЛУЖБА ГОСУДАРСТВЕННОЙ РЕГИСТРАЦИИ, КАДАСТРА И КАРТОГРАФИИ Действителен с 02.08.2024 по 26.10.2025	
полное наименование должности		инициалы, фамилия

Земельный участок			
вид объекта недвижимости			
Лист № 19 раздела 4.2	Всего листов раздела 4.2: 159	Всего разделов: 8	Всего листов выписки: 304
13.10.2025г. № КУВИ-001/2025-190337081			
Кадастровый номер:	47:01:1318001:473		

1	2	3	4	5
100	476875.39	1299983.17	-	-
101	476823.07	1300005.29	-	-
102	476776.95	1300029.79	-	-
103	476723.82	1300041.53	-	-
104	476663.05	1300035.11	-	-
105	476618.76	1300028.86	-	-
106	476549.1	1300011.31	-	-
107	476492.77	1300004.47	-	-
108	476395.74	1300005.01	-	-
109	476267.43	1299993.19	-	-
110	476206.72	1299923.06	-	-
111	476191.55	1299910.92	-	-
112	476179.11	1299906.54	-	-
113	476139.11	1299912.55	-	-
114	476058.87	1299917.07	-	-
115	476028.79	1299915.05	-	-
116	476031.8	1299916.96	-	-
117	476055.74	1299932.05	-	-
118	476094.13	1299930.77	-	2.5
119	476123.73	1299924.64	-	2.5
120	476143.37	1299913.33	-	2.5
121	476167.16	1299920.14	-	2.5
122	476199.5	1299920.71	-	2.5
123	476206.4	1299927.37	-	2.5
124	476251.84	1299989.22	-	2.5
125	476274.84	1300011.27	-	2.5
126	476310.5	1300027.65	-	2.5
127	476366.09	1300029.97	-	2.5
128	476419.38	1300022.25	-	2.5

	ДОКУМЕНТ ПОДПИСАН ЭЛЕКТРОННОЙ ПОДПИСЬЮ Сертификат: 00FF6D5E3A7D3B641907E1537F9E3110 Владелец: ФЕДЕРАЛЬНАЯ СЛУЖБА ГОСУДАРСТВЕННОЙ РЕГИСТРАЦИИ, КАДАСТРА И КАРТОГРАФИИ Действителен с 02.08.2024 по 26.10.2025	
полное наименование должности		инициалы, фамилия

Земельный участок			
вид объекта недвижимости			
Лист № 20 раздела 4.2	Всего листов раздела 4.2: 159	Всего разделов: 8	Всего листов выписки: 304
13.10.2025г. № КУВИ-001/2025-190337081			
Кадастровый номер:	47:01:1318001:473		

1	2	3	4	5
129	476447.97	1300015.35	-	2.5
130	476484.69	1300015.45	-	2.5
131	476526.13	1300023.34	-	2.5
132	476611.19	1300047.34	-	2.5
133	476658.21	1300051.52	-	2.5
134	476678.49	1300061.6	-	2.5
135	476710.79	1300069.72	-	2.5
136	476764.49	1300067.52	-	2.5
137	476792.31	1300060.71	-	2.5
138	476855.47	1300037.3	-	2.5
139	476888.22	1300020.6	-	2.5
140	476910.15	1300005.91	-	2.5
141	476937.66	1299990.68	-	2.5
142	477046.95	1299917.12	-	2.5
143	477090.57	1299881.87	-	2.5
144	477135.56	1299836.66	-	2.5
145	477209.51	1299748.82	-	2.5
146	477301.66	1299617.64	-	2.5
147	477336.02	1299576.1	-	2.5
148	477353.91	1299547.84	-	2.5
149	477367.53	1299522.68	-	2.5
150	477415.93	1299462.57	-	2.5
151	477441.67	1299433.94	-	2.5
152	477464.88	1299391.89	-	2.5
153	477490.63	1299326.61	-	2.5
154	477511.38	1299287.92	-	2.5
155	477546.56	1299248.17	-	2.5
156	477593.19	1299209.45	-	2.5
157	477638.33	1299181.95	-	2.5

	ДОКУМЕНТ ПОДПИСАН ЭЛЕКТРОННОЙ ПОДПИСЬЮ Сертификат: 00FF6D5E3A7D3B641907E1537F9E3110 Владелец: ФЕДЕРАЛЬНАЯ СЛУЖБА ГОСУДАРСТВЕННОЙ РЕГИСТРАЦИИ, КАДАСТРА И КАРТОГРАФИИ Действителен с 02.08.2024 по 26.10.2025	
полное наименование должности		инициалы, фамилия

Земельный участок			
вид объекта недвижимости			
Лист № 21 раздела 4.2	Всего листов раздела 4.2: 159	Всего разделов: 8	Всего листов выписки: 304
13.10.2025г. № КУВИ-001/2025-190337081			
Кадастровый номер:	47:01:1318001:473		

1	2	3	4	5
158	477745.49	1299142.89	-	2.5
159	477822.22	1299088.45	-	2.5
160	477860.1	1299065.43	-	2.5
161	477924.8	1299039.05	-	2.5
162	478041.7	1298981.82	-	2.5
163	478140.58	1298910.14	-	2.5
164	478190.84	1298868.1	-	2.5
165	478222.48	1298837.21	-	2.5
166	478343.44	1298758.9	-	2.5
167	478399.21	1298714.95	-	2.5
168	478444.46	1298666.01	-	2.5
169	478465.6	1298637.37	-	2.5
170	478482.63	1298619.89	-	2.5
171	478498.2	1298610.95	-	2.5
172	478514.65	1298614.73	-	2.5
173	478564.8	1298614.29	-	2.5
174	478624.7	1298626.69	-	2.5
175	478648.85	1298627.6	-	2.5
176	478738.58	1298622.28	-	2.5
177	478789.9	1298635.34	-	2.5
178	478817.69	1298665.96	-	2.5
179	478856.06	1298690.87	-	2.5
180	478876.02	1298709.99	-	2.5
181	478914.52	1298737.88	-	2.5
182	478964.77	1298759.91	-	2.5
183	479009.12	1298770.13	-	2.5
184	479065.14	1298768.25	-	2.5
185	479115.55	1298752.63	-	2.5
186	479154.09	1298734.84	-	2.5

полное наименование должности	ДОКУМЕНТ ПОДПИСАН ЭЛЕКТРОННОЙ ПОДПИСЬЮ Сертификат: 00FF6D5E3EA0D3B641907E1E37F9EE1110 Владелец: ФЕДЕРАЛЬНАЯ СЛУЖБА ГОСУДАРСТВЕННОЙ РЕГИСТРАЦИИ, КАДАСТРА И КАРТОГРАФИИ Действителен с 02.08.2024 по 26.10.2025	инициалы, фамилия

Земельный участок			
вид объекта недвижимости			
Лист № 22 раздела 4.2	Всего листов раздела 4.2: 159	Всего разделов: 8	Всего листов выписки: 304
13.10.2025г. № КУВИ-001/2025-190337081			
Кадастровый номер:	47:01:1318001:473		

1	2	3	4	5
187	479180.82	1298725	-	2.5
188	479206.68	1298720.19	-	2.5
189	479242.52	1298710.01	-	2.5
190	479292.48	1298688.71	-	-
191	479296.5	1298685.51	-	-
192	479324.6	1298663.2	-	-
193	479367.05	1298629.35	-	-
194	479388.17	1298612.11	-	-
195	479418.57	1298597.98	-	-
196	479451.68	1298584.99	-	-
197	479478.17	1298577.09	-	-
198	479494.21	1298564.17	-	2.5
199	479499.12	1298557.43	-	2.5
200	479533.45	1298523.1	-	2.5
201	479554.92	1298490	-	2.5
202	479599.39	1298449.52	-	2.5
203	479606.67	1298440.63	-	-
204	479586.82	1298428.96	-	-
205	479580.98	1298425.83	-	-
1	479573.08	1298423.07	-	-
1	479835.85	1298440.01	-	2.5
2	479838.85	1298438.03	-	-
3	479830.17	1298440.68	-	-
4	479798.52	1298446.75	-	-
5	479781.87	1298449.95	-	-
6	479798.6	1298448.72	-	2.5
1	479835.85	1298440.01	-	2.5
1	479762.01	1298455.04	-	2.5
2	479766.53	1298452.89	-	-

полное наименование должности	ДОКУМЕНТ ПОДПИСАН ЭЛЕКТРОННОЙ ПОДПИСЬЮ Сертификат: 00FF6D5E3EA0D3B641907E1E37F9EE1110 Владелец: ФЕДЕРАЛЬНАЯ СЛУЖБА ГОСУДАРСТВЕННОЙ РЕГИСТРАЦИИ, КАДАСТРА И КАРТОГРАФИИ Действителен с 02.08.2024 по 26.10.2025	инициалы, фамилия

Земельный участок			
вид объекта недвижимости			
Лист № 23 раздела 4.2	Всего листов раздела 4.2: 159	Всего разделов: 8	Всего листов выписки: 304
13.10.2025г. № КУВИ-001/2025-190337081			
Кадастровый номер:	47:01:1318001:473		

1	2	3	4	5
3	479739.71	1298458.04	-	-
4	479744.31	1298458.69	-	2.5
1	479762.01	1298455.04	-	2.5
1	475746.5	1299962.44	-	2.5
2	475739.62	1299957.53	-	-
3	475730.36	1299959.29	-	-
4	475727.49	1299963.95	-	-
5	475728.71	1299982.73	-	-
6	475717.19	1300008.65	-	-
7	475710.88	1300014.43	-	-
8	475710.67	1300015.37	-	2.5
9	475702.05	1300033.61	-	2.5
10	475701.04	1300034.97	-	-
11	475701.04	1300048.44	-	-
12	475683.67	1300074.5	-	-
13	475655.54	1300085.05	-	-
14	475651.2	1300080.98	-	-
15	475650.43	1300081.3	-	2.5
16	475634.54	1300082.74	-	2.5
17	475616.24	1300078.3	-	2.5
18	475602.31	1300076.25	-	-
19	475598.51	1300076.8	-	-
20	475596.2	1300078.29	-	-
21	475599.3	1300098.31	-	-
22	475599.3	1300118.04	-	-
23	475575.88	1300150.24	-	-
24	475574.44	1300149.69	-	-
25	475568.61	1300158.02	-	-
26	475570.94	1300166.87	-	-

	ДОКУМЕНТ ПОДПИСАН ЭЛЕКТРОННОЙ ПОДПИСЬЮ Сертификат: 00FF6D5E3A7D3B641907E1537F8E3110 Владелец: ФЕДЕРАЛЬНАЯ СЛУЖБА ГОСУДАРСТВЕННОЙ РЕГИСТРАЦИИ, КАДАСТРА И КАРТОГРАФИИ Действителен с 02.08.2024 по 26.10.2025	
полное наименование должности		инициалы, фамилия

Земельный участок			
вид объекта недвижимости			
Лист № 24 раздела 4.2	Всего листов раздела 4.2: 159	Всего разделов: 8	Всего листов выписки: 304
13.10.2025г. № КУВИ-001/2025-190337081			
Кадастровый номер:	47:01:1318001:473		

1	2	3	4	5
27	475558.98	1300197.75	-	-
28	475537.68	1300216.27	-	-
29	475492.96	1300234.16	-	-
30	475447.89	1300239.47	-	-
31	475417.49	1300249.2	-	-
32	475389.86	1300259.2	-	-
33	475362.49	1300282.15	-	-
34	475307.73	1300351.13	-	-
35	475256.25	1300410.55	-	-
36	475229.86	1300452.23	-	-
37	475201.81	1300469.95	-	-
38	475137.82	1300516.51	-	-
39	475085.81	1300553.39	-	-
40	475008.97	1300604.46	-	-
41	474989.78	1300628.24	-	-
42	474985.42	1300645.63	-	-
43	474974.41	1300678.16	-	-
44	474956.64	1300684.23	-	-
45	474956.64	1300696.68	-	-
46	474942.45	1300736.84	-	-
47	474938.79	1300753.24	-	-
48	474939.88	1300756.06	-	-
49	474959.76	1300767.39	-	-
50	474988.8	1300783.67	-	-
51	474980.81	1300821.91	-	-
52	474888.21	1300948.78	-	-
53	474804.94	1301015.94	-	-
54	474766.53	1301044.13	-	-
55	474729.38	1301080.01	-	-

	ДОКУМЕНТ ПОДПИСАН ЭЛЕКТРОННОЙ ПОДПИСЬЮ Сертификат: 00FF6D5E3A7D3B641907E1537F8E3110 Владелец: ФЕДЕРАЛЬНАЯ СЛУЖБА ГОСУДАРСТВЕННОЙ РЕГИСТРАЦИИ, КАДАСТРА И КАРТОГРАФИИ Действителен с 02.08.2024 по 26.10.2025	
полное наименование должности		инициалы, фамилия

Земельный участок			
вид объекта недвижимости			
Лист № 25 раздела 4.2	Всего листов раздела 4.2: 159	Всего разделов: 8	Всего листов выписки: 304
13.10.2025г. № КУВИ-001/2025-190337081			
Кадастровый номер:	47:01:1318001:473		

1	2	3	4	5
56	474693.77	1301111.67	-	-
57	474628.59	1301168.31	-	-
58	474586.26	1301200.24	-	-
59	474559.55	1301211.48	-	-
60	474518.83	1301230.58	-	-
61	474475.78	1301254.65	-	-
62	474432.34	1301283.6	-	-
63	474297.82	1301350.84	-	-
64	474211.32	1301384.23	-	-
65	474177.35	1301395.96	-	-
66	474138.91	1301420.54	-	-
67	474100.8	1301440.88	-	-
68	474076.83	1301460.43	-	-
69	474013.62	1301503.25	-	-
70	473947.95	1301549.22	-	-
71	473924.39	1301563.37	-	-
72	473911.28	1301579.94	-	-
73	473909.14	1301593.36	-	2.5
74	473884.67	1301626.95	-	2.5
75	473858.17	1301666.17	-	-
76	473845.77	1301693.48	-	-
77	473819.78	1301723	-	-
78	473816.63	1301727.66	-	2.5
79	473800.43	1301758.17	-	2.5
80	473792.09	1301785.29	-	-
81	473788.73	1301892.1	-	-
82	473778.68	1301946.48	-	-
83	473719.14	1302087.52	-	-
84	473676.43	1302172.96	-	-

полное наименование должности	ДОКУМЕНТ ПОДПИСАН ЭЛЕКТРОННОЙ ПОДПИСЬЮ Сертификат: 00FF6D5E3E4D3B641907E1537983E110 Владелец: ФЕДЕРАЛЬНАЯ СЛУЖБА ГОСУДАРСТВЕННОЙ РЕГИСТРАЦИИ, КАДАСТРА И КАРТОГРАФИИ Действителен с 02.08.2024 по 26.10.2025	инициалы, фамилия

Земельный участок			
вид объекта недвижимости			
Лист № 26 раздела 4.2	Всего листов раздела 4.2: 159	Всего разделов: 8	Всего листов выписки: 304
13.10.2025г. № КУВИ-001/2025-190337081			
Кадастровый номер:	47:01:1318001:473		

1	2	3	4	5
85	473633.68	1302257.15	-	-
86	473612.13	1302293.1	-	-
87	473602.4	1302311.91	-	-
88	473565.14	1302375.68	-	-
89	473549.59	1302407.17	-	2.5
90	473532.7	1302437.03	-	-
91	473518.48	1302468.72	-	-
92	473483.94	1302523.25	-	-
93	473483.57	1302523.9	-	2.5
94	473483.21	1302524.4	-	-
95	473469.97	1302545.3	-	-
96	473440.6	1302590.7	-	-
97	473402.47	1302637.03	-	-
98	473356.53	1302679.34	-	-
99	473397.85	1302695.75	-	-
100	473404.12	1302690	-	2.5
101	473470.81	1302614.85	-	2.5
102	473503.72	1302581.39	-	2.5
103	473527.1	1302548.52	-	2.5
104	473594.43	1302429.31	-	2.5
105	473633.9	1302348.84	-	2.5
106	473651.81	1302301.27	-	2.5
107	473666.34	1302272.66	-	2.5
108	473681.56	1302250.28	-	2.5
109	473695.57	1302225.06	-	2.5
110	473716.98	1302195.3	-	2.5
111	473758.44	1302116.04	-	2.5
112	473784.43	1302056.09	-	2.5
113	473804.38	1301998.97	-	2.5

полное наименование должности	ДОКУМЕНТ ПОДПИСАН ЭЛЕКТРОННОЙ ПОДПИСЬЮ Сертификат: 00FF6D5E3E4D3B641907E1537983E110 Владелец: ФЕДЕРАЛЬНАЯ СЛУЖБА ГОСУДАРСТВЕННОЙ РЕГИСТРАЦИИ, КАДАСТРА И КАРТОГРАФИИ Действителен с 02.08.2024 по 26.10.2025	инициалы, фамилия

Земельный участок			
вид объекта недвижимости			
Лист № 27 раздела 4.2	Всего листов раздела 4.2: 159	Всего разделов: 8	Всего листов выписки: 304
13.10.2025г. № КУВИ-001/2025-190337081			
Кадастровый номер:	47:01:1318001:473		

1	2	3	4	5
114	473818.91	1301931.44	-	2.5
115	473821.36	1301886.39	-	2.5
116	473820.73	1301872.26	-	2.5
117	473823.15	1301858.38	-	2.5
118	473846.98	1301777.12	-	2.5
119	473859.55	1301753.45	-	2.5
120	473954.64	1301614.09	-	2.5
121	473958.83	1301599.27	-	2.5
122	474001.51	1301569	-	2.5
123	474040.24	1301545.24	-	2.5
124	474083.21	1301511.62	-	2.5
125	474152.81	1301463.03	-	2.5
126	474230.4	1301420.35	-	2.5
127	474288.14	1301398.59	-	2.5
128	474350.9	1301371.17	-	2.5
129	474379.01	1301350.84	-	2.5
130	474552.33	1301261.99	-	2.5
131	474606.99	1301221.91	-	2.5
132	474614.83	1301213.12	-	2.5
133	474641.55	1301195.84	-	2.5
134	474761.24	1301104.55	-	2.5
135	474894.76	1300989.81	-	2.5
136	474917.6	1300964.49	-	2.5
137	474937.38	1300934.21	-	2.5
138	474946.75	1300916.78	-	2.5
139	474969.95	1300887.5	-	2.5
140	475006.13	1300829.05	-	2.5
141	475014.08	1300796.14	-	2.5
142	475010.04	1300766.91	-	2.5

ДОКУМЕНТ ПОДПИСАН ЭЛЕКТРОННОЙ ПОДПИСЬЮ
Сертификат: [illegible]
Владелец: ФЕДЕРАЛЬНАЯ СЛУЖБА ГОСУДАРСТВЕННОЙ РЕГИСТРАЦИИ, КАДАСТРА И КАРТОГРАФИИ
Действителен с 02.08.2024 по 26.10.2025

полное наименование должности		инициалы, фамилия

Земельный участок			
вид объекта недвижимости			
Лист № 28 раздела 4.2	Всего листов раздела 4.2: 159	Всего разделов: 8	Всего листов выписки: 304
13.10.2025г. № КУВИ-001/2025-190337081			
Кадастровый номер:	47:01:1318001:473		

1	2	3	4	5
143	475002.36	1300751.61	-	2.5
144	474982.14	1300730.9	-	2.5
145	474984.55	1300718.76	-	2.5
146	474987.44	1300712.28	-	2.5
147	475005.89	1300684.88	-	2.5
148	475025.62	1300642.22	-	2.5
149	475045.05	1300623.9	-	2.5
150	475102.19	1300580.77	-	2.5
151	475169.46	1300537.14	-	2.5
152	475238.04	1300484.04	-	2.5
153	475343.92	1300361.48	-	2.5
154	475349.47	1300351.12	-	2.5
155	475373	1300323.95	-	2.5
156	475410.6	1300298.99	-	2.5
157	475439.09	1300286.19	-	2.5
158	475497.69	1300273.28	-	2.5
159	475535.03	1300257.79	-	2.5
160	475576.71	1300229.77	-	2.5
161	475591.66	1300212.28	-	2.5
162	475626.7	1300161.07	-	2.5
163	475635.68	1300132.72	-	2.5
164	475665.95	1300128.84	-	2.5
165	475696.41	1300115.24	-	2.5
166	475726.88	1300084.07	-	2.5
167	475747.27	1300054.96	-	2.5
168	475752.4	1300044.1	-	2.5
169	475778.77	1300056.51	-	2.5
170	475803.04	1300061	-	2.5
171	475825.73	1300059.26	-	2.5

ДОКУМЕНТ ПОДПИСАН ЭЛЕКТРОННОЙ ПОДПИСЬЮ
Сертификат: [illegible]
Владелец: ФЕДЕРАЛЬНАЯ СЛУЖБА ГОСУДАРСТВЕННОЙ РЕГИСТРАЦИИ, КАДАСТРА И КАРТОГРАФИИ
Действителен с 02.08.2024 по 26.10.2025

полное наименование должности		инициалы, фамилия

Земельный участок			
вид объекта недвижимости			
Лист № 29 раздела 4.2	Всего листов раздела 4.2: 159	Всего разделов: 8	Всего листов выписки: 304
13.10.2025г. № КУВИ-001/2025-190337081			
Кадастровый номер:	47:01:1318001:473		

1	2	3	4	5
172	475859.72	1300049.74	-	2.5
173	475916.37	1300023.46	-	2.5
174	475919.26	1300020.84	-	-
175	475881.91	1300002.38	-	-
176	475873.56	1299998.1	-	-
177	475861.98	1299997.08	-	-
178	475857.67	1300010.11	-	-
179	475821.5	1300026.18	-	-
180	475793.51	1300024.03	-	-
181	475770.16	1300005.87	-	-
182	475768.91	1299991.99	-	-
183	475761.24	1299982.7	-	2.5
1	475746.5	1299962.44	-	2.5

полное наименование должности	ДОКУМЕНТ ПОДПИСАН ЭЛЕКТРОННОЙ ПОДПИСЬЮ Сертификат: 00F0A9C5E4A03B6419CF1E337B9E5110 Владелец: ФЕДЕРАЛЬНАЯ СЛУЖБА ГОСУДАРСТВЕННОЙ РЕГИСТРАЦИИ, КАДАСТРА И КАРТОГРАФИИ Действителен с 02.08.2024 по 26.10.2025	инициалы, фамилия

Земельный участок			
вид объекта недвижимости			
Лист № 30 раздела 4.2	Всего листов раздела 4.2: 159	Всего разделов: 8	Всего листов выписки: 304
13.10.2025г. № КУВИ-001/2025-190337081			
Кадастровый номер:	47:01:1318001:473		

Сведения о характерных точках границы части (частей) земельного участка				
Учетный номер части: 47:01:1318001:473/3				
Система координат МСК кадастрового округа				
Номер точки	Координаты, м		Описание закрепления на местности	Средняя квадратичная погрешность определения координат характерных точек границ земельного участка, м
	X	Y		
1	2	3	4	5
1	483166.65	1297385.23	-	-
2	483108.16	1297290.75	-	-
3	483102.99	1297292.2	-	2.5
4	483095.92	1297296.44	-	2.5
5	483091.44	1297306.07	-	2.5
6	483085.84	1297323.35	-	2.5
7	483082.06	1297330.65	-	2.5
8	483077.37	1297331.92	-	2.5
9	483074.37	1297331.54	-	2.5
10	483067.39	1297328.77	-	2.5
11	483061.37	1297329.68	-	2.5
12	483050.95	1297333.87	-	2.5
13	483042.18	1297340.43	-	2.5
14	483038.53	1297348.25	-	-
15	483062.5	1297354.14	-	-
16	483080.67	1297365.26	-	-
17	483088.32	1297387.84	-	-
18	483077.74	1297416.27	-	-
19	483066.17	1297425.67	-	-
20	483050.59	1297434.88	-	-
21	483037	1297450.3	-	-
22	483021.25	1297470.28	-	-
23	483007.52	1297480.11	-	-
24	482989.99	1297482.83	-	-

полное наименование должности	ДОКУМЕНТ ПОДПИСАН ЭЛЕКТРОННОЙ ПОДПИСЬЮ Сертификат: 00F0A9C5E4A03B6419CF1E337B9E5110 Владелец: ФЕДЕРАЛЬНАЯ СЛУЖБА ГОСУДАРСТВЕННОЙ РЕГИСТРАЦИИ, КАДАСТРА И КАРТОГРАФИИ Действителен с 02.08.2024 по 26.10.2025	инициалы, фамилия

Земельный участок			
вид объекта недвижимости			
Лист № 31 раздела 4.2	Всего листов раздела 4.2: 159	Всего разделов: 8	Всего листов выписки: 304
13.10.2025г. № КУВИ-001/2025-190337081			
Кадастровый номер:	47:01:1318001:473		

1	2	3	4	5
25	482967.68	1297476.97	-	-
26	482953.36	1297478.83	-	-
27	482933.15	1297490.85	-	-
28	482915.78	1297489.94	-	-
29	482865.64	1297504.62	-	-
30	482818.55	1297505.79	-	-
31	482815.38	1297508.68	-	-
32	482817.68	1297535.36	-	-
33	482807.54	1297557.94	-	-
34	482784.69	1297574.78	-	-
35	482764.69	1297576.48	-	-
36	482750.78	1297583.43	-	-
37	482703.88	1297587.51	-	-
38	482677.45	1297607.72	-	-
39	482670.79	1297632.53	-	-
40	482600.31	1297655.46	-	-
41	482503.76	1297679.42	-	-
42	482467.32	1297679.86	-	-
43	482411.93	1297671.63	-	-
44	482362.78	1297662.3	-	-
45	482333.72	1297657.43	-	-
46	482280.37	1297658.67	-	-
47	482268.15	1297662.24	-	-
48	482258.51	1297668.05	-	-
49	482248.7	1297707.6	-	-
50	482240.12	1297760.25	-	-
51	482224.51	1297797.23	-	-
52	482196.26	1297818.4	-	-
53	482162.89	1297817.24	-	-

	ДОКУМЕНТ ПОДПИСАН ЭЛЕКТРОННОЙ ПОДПИСЬЮ Сертификат: 00FF6D5E3A2D3B641971E237F9E3110 Владелец: ФЕДЕРАЛЬНАЯ СЛУЖБА ГОСУДАРСТВЕННОЙ РЕГИСТРАЦИИ, КАДАСТРА И КАРТОГРАФИИ Действителен с 02.08.2024 по 26.10.2025	
полное наименование должности		инициалы, фамилия

Земельный участок			
вид объекта недвижимости			
Лист № 32 раздела 4.2	Всего листов раздела 4.2: 159	Всего разделов: 8	Всего листов выписки: 304
13.10.2025г. № КУВИ-001/2025-190337081			
Кадастровый номер:	47:01:1318001:473		

1	2	3	4	5
54	482146.06	1297806.4	-	-
55	482143.42	1297806.47	-	-
56	482125.78	1297814.68	-	-
57	482108.13	1297824.63	-	-
58	482071.96	1297829.92	-	-
59	482046.62	1297824.78	-	-
60	482025.12	1297824.61	-	-
61	481995.81	1297831.72	-	-
62	481945.86	1297841	-	-
63	481904.21	1297837.81	-	-
64	481880.78	1297839.34	-	-
65	481864.44	1297843.85	-	-
66	481845.79	1297853.75	-	-
67	481798.71	1297894.02	-	-
68	481704.09	1297992.65	-	-
69	481724.37	1297986.77	-	-
70	481754.48	1297985.46	-	-
71	481758.4	1298027.33	-	-
72	481733.96	1298055.98	-	-
73	481707.56	1298071.84	-	-
74	481670.86	1298073.87	-	-
75	481648.29	1298065.7	-	-
76	481642.99	1298061.27	-	-
77	481634.42	1298070.28	-	-
78	481615.66	1298075.57	-	-
79	481575.49	1298070.77	-	-
80	481560.07	1298073.18	-	-
81	481557.1	1298074.84	-	-
82	481562.19	1298081.92	-	-

	ДОКУМЕНТ ПОДПИСАН ЭЛЕКТРОННОЙ ПОДПИСЬЮ Сертификат: 00FF6D5E3A2D3B641971E237F9E3110 Владелец: ФЕДЕРАЛЬНАЯ СЛУЖБА ГОСУДАРСТВЕННОЙ РЕГИСТРАЦИИ, КАДАСТРА И КАРТОГРАФИИ Действителен с 02.08.2024 по 26.10.2025	
полное наименование должности		инициалы, фамилия

Земельный участок			
вид объекта недвижимости			
Лист № 33 раздела 4.2	Всего листов раздела 4.2: 159	Всего разделов: 8	Всего листов выписки: 304
13.10.2025г. № КУВИ-001/2025-190337081			
Кадастровый номер:	47:01:1318001:473		

1	2	3	4	5
83	481572.23	1298115.99	-	-
84	481563.04	1298145.28	-	-
85	481540.75	1298158.18	-	-
86	481515.49	1298152.3	-	-
87	481498.88	1298131.63	-	-
88	481495.3	1298122.01	-	-
89	481454.05	1298137.14	-	-
90	481448.49	1298125.55	-	-
91	481428.72	1298145.15	-	-
92	481403.03	1298166.62	-	-
93	481374.97	1298188.28	-	-
94	481360.99	1298194.37	-	-
95	481332.27	1298194.94	-	-
96	481316.36	1298202.8	-	-
97	481294.38	1298204.53	-	-
98	481261.22	1298195.63	-	-
99	481246.52	1298194.65	-	-
100	481223.12	1298201.8	-	-
101	481196.92	1298206.97	-	-
102	481164.14	1298204.83	-	-
103	481144.56	1298188.94	-	-
104	481123.98	1298169.66	-	-
105	481103.05	1298130.18	-	-
106	481087.64	1298099.78	-	-
107	481068.91	1298069.85	-	-
108	481062.34	1298059.73	-	-
109	481050.59	1298050.31	-	-
110	481040.55	1298046.34	-	-
111	481012.24	1298041.62	-	-

	ДОКУМЕНТ ПОДПИСАН ЭЛЕКТРОННОЙ ПОДПИСЬЮ Сертификат: 00FF6D5E3A2D3B641907E1637F8E3110 Владелец: ФЕДЕРАЛЬНАЯ СЛУЖБА ГОСУДАРСТВЕННОЙ РЕГИСТРАЦИИ, КАДАСТРА И КАРТОГРАФИИ Действителен с 02.08.2024 по 26.10.2025	
полное наименование должности		инициалы, фамилия

Земельный участок			
вид объекта недвижимости			
Лист № 34 раздела 4.2	Всего листов раздела 4.2: 159	Всего разделов: 8	Всего листов выписки: 304
13.10.2025г. № КУВИ-001/2025-190337081			
Кадастровый номер:	47:01:1318001:473		

1	2	3	4	5
112	480971.35	1298036.66	-	-
113	480924.05	1298034.39	-	-
114	480882.92	1298030.65	-	-
115	480844.28	1298033.77	-	-
116	480788.32	1298037.64	-	-
117	480714.96	1298043.33	-	-
118	480689.55	1298048.58	-	-
119	480661.28	1298057.77	-	-
120	480638.59	1298059.47	-	-
121	480584.61	1298061.2	-	-
122	480567.44	1298066.77	-	-
123	480557.38	1298072.85	-	-
124	480545.76	1298090.99	-	-
125	480533.26	1298112.56	-	-
126	480519.57	1298125.26	-	-
127	480475.85	1298161.15	-	-
128	480440.87	1298188.46	-	-
129	480417.26	1298201.6	-	-
130	480415.52	1298202.28	-	-
131	480408.8	1298207.12	-	2.5
132	480396.39	1298209.72	-	-
133	480378.39	1298216.72	-	-
134	480343.72	1298223.94	-	-
135	480318.71	1298224.97	-	-
136	480278.84	1298211.46	-	-
137	480272.76	1298208.27	-	-
138	480270.46	1298208.3	-	2.5
139	480265.43	1298209.57	-	2.5
140	480262.38	1298212.86	-	2.5

	ДОКУМЕНТ ПОДПИСАН ЭЛЕКТРОННОЙ ПОДПИСЬЮ Сертификат: 00FF6D5E3A2D3B641907E1637F8E3110 Владелец: ФЕДЕРАЛЬНАЯ СЛУЖБА ГОСУДАРСТВЕННОЙ РЕГИСТРАЦИИ, КАДАСТРА И КАРТОГРАФИИ Действителен с 02.08.2024 по 26.10.2025	
полное наименование должности		инициалы, фамилия

Земельный участок			
вид объекта недвижимости			
Лист № 35 раздела 4.2	Всего листов раздела 4.2: 159	Всего разделов: 8	Всего листов выписки: 304
13.10.2025г. № КУВИ-001/2025-190337081			
Кадастровый номер:	47:01:1318001:473		

1	2	3	4	5
141	480256.64	1298216.79	-	2.5
142	480249.92	1298219.7	-	2.5
143	480242.88	1298221.6	-	2.5
144	480231.08	1298229.11	-	2.5
145	480221.32	1298237.45	-	2.5
146	480202.74	1298244.21	-	2.5
147	480184.63	1298241.78	-	2.5
148	480183.88	1298241.38	-	-
149	480174.49	1298242.2	-	-
150	480151.02	1298233.03	-	-
151	480094.11	1298192.74	-	-
152	480087.07	1298187.86	-	-
153	480084.69	1298189.42	-	-
154	480085.46	1298191.39	-	-
155	480111.24	1298226.73	-	-
156	480106.43	1298255.66	-	-
157	480092.17	1298272.14	-	-
158	480072.57	1298290.46	-	-
159	480049.22	1298291.66	-	-
160	480010.71	1298287.14	-	-
161	479983.24	1298286.96	-	-
162	479973.69	1298287.72	-	-
163	479957.22	1298292.39	-	-
164	479937.97	1298300.93	-	-
165	479926.31	1298309	-	-
166	479911.07	1298325.82	-	-
167	479889	1298351.92	-	-
168	479867.33	1298369.65	-	-
169	479842.86	1298384.46	-	-

ДОКУМЕНТ ПОДПИСАН ЭЛЕКТРОННОЙ ПОДПИСЬЮ
Сертификат: [illegible]
Владелец: ФЕДЕРАЛЬНАЯ СЛУЖБА ГОСУДАРСТВЕННОЙ РЕГИСТРАЦИИ, КАДАСТРА И КАРТОГРАФИИ
Действителен с 02.08.2024 по 26.10.2025

полное наименование должности		инициалы, фамилия

Земельный участок			
вид объекта недвижимости			
Лист № 36 раздела 4.2	Всего листов раздела 4.2: 159	Всего разделов: 8	Всего листов выписки: 304
13.10.2025г. № КУВИ-001/2025-190337081			
Кадастровый номер:	47:01:1318001:473		

1	2	3	4	5
170	479824.99	1298394.64	-	-
171	479796.57	1298406.76	-	-
172	479771.83	1298414.14	-	-
173	479755.6	1298416.17	-	-
174	479726.45	1298413.37	-	-
175	479701.73	1298403.74	-	-
176	479679.84	1298394.5	-	-
177	479660.18	1298388.18	-	-
178	479651.45	1298387.07	-	-
179	479637.75	1298391.91	-	-
180	479636.06	1298393.59	-	-
181	479633.85	1298398.3	-	-
182	479622.35	1298449.84	-	-
183	479586.82	1298428.96	-	-
184	479580.98	1298425.83	-	-
185	479573.08	1298423.07	-	-
186	479563.85	1298422.68	-	-
187	479560.3	1298423.08	-	-
188	479541.21	1298455.47	-	-
189	479508.83	1298508.89	-	-
190	479495.69	1298528.96	-	-
191	479476.02	1298543.71	-	-
192	479454.98	1298552.04	-	-
193	479435.51	1298553.39	-	-
194	479422.31	1298551.08	-	-
195	479402.3	1298562.2	-	2.5
196	479391.32	1298572.27	-	-
197	479391.32	1298572.34	-	-
198	479376.55	1298597.07	-	-

ДОКУМЕНТ ПОДПИСАН ЭЛЕКТРОННОЙ ПОДПИСЬЮ
Сертификат: [illegible]
Владелец: ФЕДЕРАЛЬНАЯ СЛУЖБА ГОСУДАРСТВЕННОЙ РЕГИСТРАЦИИ, КАДАСТРА И КАРТОГРАФИИ
Действителен с 02.08.2024 по 26.10.2025

полное наименование должности		инициалы, фамилия

Земельный участок			
вид объекта недвижимости			
Лист № 37 раздела 4.2	Всего листов раздела 4.2: 159	Всего разделов: 8	Всего листов выписки: 304
13.10.2025г. № КУВИ-001/2025-190337081			
Кадастровый номер:	47:01:1318001:473		

1	2	3	4	5
199	479346.52	1298622.59	-	-
200	479327.37	1298632.38	-	-
201	479304.31	1298644.01	-	-
202	479264.22	1298658.2	-	-
203	479204.37	1298671.47	-	-
204	479164.5	1298679.45	-	-
205	479141.39	1298694.79	-	-
206	479117.07	1298706.95	-	-
207	479079.89	1298716.36	-	-
208	479056.37	1298718.78	-	-
209	479054	1298719.5	-	2.5
210	479048.47	1298719.6	-	-
211	479037.01	1298720.78	-	-
212	479028.21	1298719.96	-	-
213	479012.58	1298720.24	-	2.5
214	478976.8	1298711.38	-	2.5
215	478935.32	1298692.41	-	2.5
216	478909.37	1298672.55	-	-
217	478903.51	1298668.97	-	-
218	478880.64	1298651.34	-	-
219	478862.98	1298636.13	-	-
220	478861.83	1298635.4	-	2.5
221	478847.77	1298626.02	-	2.5
222	478841.39	1298618.29	-	-
223	478826.69	1298606.75	-	-
224	478811.22	1298595.14	-	-
225	478797.37	1298590.02	-	-
226	478774.86	1298583.04	-	-
227	478725.12	1298583.89	-	-

	ДОКУМЕНТ ПОДПИСАН ЭЛЕКТРОННОЙ ПОДПИСЬЮ Сертификат: 00FF6E5E3E4E2E864197E1E3798E3110 Владелец: ФЕДЕРАЛЬНАЯ СЛУЖБА ГОСУДАРСТВЕННОЙ РЕГИСТРАЦИИ, КАДАСТРА И КАРТОГРАФИИ Действителен с 02.08.2024 по 26.10.2025	
полное наименование должности		инициалы, фамилия

Земельный участок			
вид объекта недвижимости			
Лист № 38 раздела 4.2	Всего листов раздела 4.2: 159	Всего разделов: 8	Всего листов выписки: 304
13.10.2025г. № КУВИ-001/2025-190337081			
Кадастровый номер:	47:01:1318001:473		

1	2	3	4	5
228	478660.64	1298585.68	-	-
229	478617.66	1298587.59	-	-
230	478567.68	1298576.27	-	-
231	478529.47	1298568.82	-	-
232	478519.17	1298564.96	-	-
233	478517.48	1298564.81	-	2.5
234	478513.56	1298562.85	-	-
235	478509.72	1298561.41	-	-
236	478494.76	1298561.41	-	-
237	478484.89	1298565.39	-	-
238	478452.33	1298589.88	-	-
239	478425.56	1298616.13	-	-
240	478389.99	1298658.82	-	-
241	478364.43	1298687.22	-	-
242	478323.08	1298721.05	-	-
243	478289.78	1298744.18	-	-
244	478260.59	1298763	-	-
245	478230.42	1298777.67	-	-
246	478198.48	1298805.39	-	-
247	478149.33	1298850.97	-	-
248	478116.65	1298881.79	-	-
249	478083.18	1298903.78	-	-
250	478064.86	1298914.24	-	-
251	478013.16	1298953.25	-	-
252	477972.27	1298973.69	-	-
253	477912.51	1299006.28	-	-
254	477863.85	1299027.81	-	-
255	477808.57	1299044.4	-	-
256	477790.95	1299049.45	-	-

	ДОКУМЕНТ ПОДПИСАН ЭЛЕКТРОННОЙ ПОДПИСЬЮ Сертификат: 00FF6E5E3E4E2E864197E1E3798E3110 Владелец: ФЕДЕРАЛЬНАЯ СЛУЖБА ГОСУДАРСТВЕННОЙ РЕГИСТРАЦИИ, КАДАСТРА И КАРТОГРАФИИ Действителен с 02.08.2024 по 26.10.2025	
полное наименование должности		инициалы, фамилия

Земельный участок			
вид объекта недвижимости			
Лист № 39 раздела 4.2	Всего листов раздела 4.2: 159	Всего разделов: 8	Всего листов выписки: 304
13.10.2025г. № КУВИ-001/2025-190337081			
Кадастровый номер:	47:01:1318001:473		

1	2	3	4	5
257	477762.31	1299070.83	-	-
258	477760.33	1299082.03	-	-
259	477738.7	1299102.22	-	-
260	477709.75	1299111.53	-	-
261	477672.52	1299125.7	-	-
262	477631.17	1299141.7	-	-
263	477591.12	1299163.86	-	-
264	477561.46	1299186.62	-	-
265	477528.58	1299216.94	-	-
266	477498.69	1299243.73	-	-
267	477468.5	1299262.08	-	-
268	477456.71	1299284.06	-	-
269	477456.09	1299293.68	-	-
270	477432.53	1299358.06	-	-
271	477377.08	1299454.06	-	-
272	477337.23	1299504.91	-	-
273	477287.32	1299566.2	-	-
274	477239.49	1299631.29	-	-
275	477206.91	1299682.79	-	-
276	477179.37	1299731.93	-	-
277	477151.15	1299772.72	-	-
278	477112.73	1299811.33	-	-
279	477078.23	1299843.17	-	-
280	477049.45	1299872.65	-	-
281	477016.51	1299899.74	-	-
282	476973	1299927.18	-	-
283	476946.26	1299942.44	-	-
284	476875.39	1299983.17	-	-
285	476823.07	1300005.29	-	-

	ДОКУМЕНТ ПОДПИСАН ЭЛЕКТРОННОЙ ПОДПИСЬЮ Сертификат: 00FF6D5E3A7D3B641907E1537B5E3110 Владелец: ФЕДЕРАЛЬНАЯ СЛУЖБА ГОСУДАРСТВЕННОЙ РЕГИСТРАЦИИ, КАДАСТРА И КАРТОГРАФИИ Действителен с 02.08.2024 по 26.10.2025	
полное наименование должности		инициалы, фамилия

Земельный участок			
вид объекта недвижимости			
Лист № 40 раздела 4.2	Всего листов раздела 4.2: 159	Всего разделов: 8	Всего листов выписки: 304
13.10.2025г. № КУВИ-001/2025-190337081			
Кадастровый номер:	47:01:1318001:473		

1	2	3	4	5
286	476776.95	1300029.79	-	-
287	476723.82	1300041.53	-	-
288	476663.05	1300035.11	-	-
289	476618.76	1300028.86	-	-
290	476549.1	1300011.31	-	-
291	476492.77	1300004.47	-	-
292	476395.74	1300005.01	-	-
293	476267.43	1299993.19	-	-
294	476206.72	1299923.06	-	-
295	476191.55	1299910.92	-	-
296	476179.11	1299906.54	-	-
297	476139.11	1299912.55	-	-
298	476058.87	1299917.07	-	-
299	476028.79	1299915.05	-	-
300	476031.8	1299916.96	-	-
301	476099.96	1299959.94	-	-
302	476811.79	1300408.83	-	-
303	476828.57	1300419.41	-	-
304	476854.75	1300406.23	-	-
305	476881.26	1300391.74	-	-
306	476907.3	1300377.17	-	-
307	476933.65	1300362.35	-	-
308	476960.86	1300347.69	-	-
309	476988.72	1300332.54	-	-
310	477017.8	1300318.17	-	-
311	477049.91	1300303.41	-	-
312	477079.82	1300290.44	-	-
313	477110.9	1300277.74	-	-
314	477136.81	1300267.56	-	-

	ДОКУМЕНТ ПОДПИСАН ЭЛЕКТРОННОЙ ПОДПИСЬЮ Сертификат: 00FF6D5E3A7D3B641907E1537B5E3110 Владелец: ФЕДЕРАЛЬНАЯ СЛУЖБА ГОСУДАРСТВЕННОЙ РЕГИСТРАЦИИ, КАДАСТРА И КАРТОГРАФИИ Действителен с 02.08.2024 по 26.10.2025	
полное наименование должности		инициалы, фамилия

Земельный участок			
вид объекта недвижимости			
Лист № 41 раздела 4.2	Всего листов раздела 4.2: 159	Всего разделов: 8	Всего листов выписки: 304
13.10.2025г. № КУВИ-001/2025-190337081			
Кадастровый номер:	47:01:1318001:473		

1	2	3	4	5
315	477170.61	1300256.79	-	-
316	477205.54	1300248.19	-	-
317	477233.83	1300242	-	-
318	477277.79	1300233.2	-	-
319	477292.54	1300230.32	-	-
320	477325.14	1300224.13	-	-
321	477341.85	1300221.02	-	-
322	477360.01	1300217.22	-	-
323	477372.86	1300214.89	-	-
324	477479.35	1300127.06	-	2.5
325	477884.4	1299564.45	-	2.5
326	478235.49	1299383.46	-	2.5
327	478284.86	1299347.29	-	-
328	478292.38	1299332.25	-	-
329	478305.1	1299306.82	-	-
330	478312.61	1299291.81	-	-
331	478335.45	1299268.76	-	-
332	478354.74	1299249.28	-	-
333	478379.41	1299232.73	-	-
334	478417.66	1299210.94	-	-
335	478432.65	1299200.15	-	-
336	478460.47	1299178.43	-	-
337	478489	1299155.29	-	-
338	478515.32	1299135.61	-	-
339	478544.78	1299111.74	-	-
340	478563.06	1299096.61	-	-
341	478587.87	1299084.2	-	-
342	478598.2	1299078.97	-	-
343	478620.01	1299068.62	-	-

	ДОКУМЕНТ ПОДПИСАН ЭЛЕКТРОННОЙ ПОДПИСЬЮ Сертификат: 00FF6D5E3E4D3B641907E1537A5E3110 Владелец: ФЕДЕРАЛЬНАЯ СЛУЖБА ГОСУДАРСТВЕННОЙ РЕГИСТРАЦИИ, КАДАСТРА И КАРТОГРАФИИ Действителен с 02.08.2024 по 26.10.2025	
полное наименование должности		инициалы, фамилия

Земельный участок			
вид объекта недвижимости			
Лист № 42 раздела 4.2	Всего листов раздела 4.2: 159	Всего разделов: 8	Всего листов выписки: 304
13.10.2025г. № КУВИ-001/2025-190337081			
Кадастровый номер:	47:01:1318001:473		

1	2	3	4	5
344	478633.83	1299062.56	-	-
345	478648.91	1299055.8	-	-
346	478668.06	1299047.22	-	-
347	478707.25	1299028.84	-	-
348	478725.36	1299017.47	-	-
349	478745.38	1299002.82	-	-
350	478766.74	1298986.55	-	-
351	478787.44	1298970.42	-	-
352	478805.5	1298955.81	-	-
353	478823.55	1298939.48	-	-
354	478844.07	1298921.06	-	-
355	478859.19	1298907.35	-	-
356	478875.05	1298892.84	-	-
357	478902.33	1298867.87	-	-
358	478917.71	1298861.92	-	-
359	478970.15	1298842.93	-	-
360	478996.17	1298836.32	-	-
361	479031.03	1298825.48	-	-
362	479069.45	1298812.47	-	-
363	479135.53	1298791.68	-	-
364	479169.3	1298780.25	-	-
365	479185.09	1298775.67	-	-
366	479244.95	1298726.56	-	-
367	479296.5	1298685.51	-	-
368	479324.6	1298663.2	-	-
369	479367.05	1298629.35	-	-
370	479388.17	1298612.11	-	-
371	479418.57	1298597.98	-	-
372	479451.68	1298584.99	-	-

	ДОКУМЕНТ ПОДПИСАН ЭЛЕКТРОННОЙ ПОДПИСЬЮ Сертификат: 00FF6D5E3E4D3B641907E1537A5E3110 Владелец: ФЕДЕРАЛЬНАЯ СЛУЖБА ГОСУДАРСТВЕННОЙ РЕГИСТРАЦИИ, КАДАСТРА И КАРТОГРАФИИ Действителен с 02.08.2024 по 26.10.2025	
полное наименование должности		инициалы, фамилия

Земельный участок			
вид объекта недвижимости			
Лист № 43 раздела 4.2	Всего листов раздела 4.2: 159	Всего разделов: 8	Всего листов выписки: 304
13.10.2025г. № КУВИ-001/2025-190337081			
Кадастровый номер:	47:01:1318001:473		

1	2	3	4	5
373	479497.12	1298571.43	-	-
374	479530.2	1298559.33	-	-
375	479559.13	1298542.24	-	-
376	479599.17	1298513.49	-	-
377	479627.17	1298488.94	-	-
378	479667.66	1298452.88	-	-
379	479693.19	1298437.59	-	-
380	479718.22	1298429.44	-	-
381	479782.11	1298417.93	-	-
382	479818.64	1298411.68	-	-
383	479906.13	1298385.06	-	-
384	479959.52	1298374.6	-	-
385	480012.28	1298366.39	-	-
386	480081.77	1298352.51	-	-
387	480139.54	1298342.18	-	-
388	480198.44	1298331.48	-	-
389	480245.9	1298323.44	-	-
390	480340.75	1298291.46	-	-
391	480437.71	1298255.58	-	-
392	480514.67	1298226.97	-	-
393	480551.23	1298213.87	-	-
394	480574.76	1298205.89	-	-
395	480594.51	1298199	-	-
396	480646.34	1298194.89	-	-
397	480694.74	1298202.45	-	-
398	480779.84	1298221.85	-	-
399	480852.39	1298240.34	-	-
400	480945.11	1298275.04	-	-
401	481005.96	1298283.27	-	-

	ДОКУМЕНТ ПОДПИСАН ЭЛЕКТРОННОЙ ПОДПИСЬЮ Сертификат: 00FF6D5E3E4D3B641907E1637983E110 Владелец: ФЕДЕРАЛЬНАЯ СЛУЖБА ГОСУДАРСТВЕННОЙ РЕГИСТРАЦИИ, КАДАСТРА И КАРТОГРАФИИ Действителен с 02.08.2024 по 26.10.2025	
полное наименование должности		инициалы, фамилия

Земельный участок			
вид объекта недвижимости			
Лист № 44 раздела 4.2	Всего листов раздела 4.2: 159	Всего разделов: 8	Всего листов выписки: 304
13.10.2025г. № КУВИ-001/2025-190337081			
Кадастровый номер:	47:01:1318001:473		

1	2	3	4	5
402	481096.93	1298295.88	-	-
403	481249.95	1298316.88	-	-
404	481371.48	1298334.99	-	-
405	481429.57	1298338.74	-	-
406	481462.49	1298335.71	-	-
407	481525.94	1298324.45	-	-
408	481591.12	1298308.65	-	-
409	481691.34	1298284.58	-	-
410	481764.32	1298278.58	-	-
411	481844.96	1298278.95	-	-
412	481884.9	1298278.95	-	-
413	481919.31	1298270.88	-	-
414	481960.49	1298249.36	-	-
415	482013.76	1298219.29	-	-
416	482092.64	1298170.52	-	-
417	482157.49	1298126.13	-	-
418	482186.12	1298106.63	-	-
419	482243.93	1298077.57	-	-
420	482321.34	1298048.21	-	-
421	482413.64	1298018.66	-	-
422	482604.15	1297944.54	-	-
423	482822.39	1297858.61	-	-
424	483012.9	1297783.58	-	-
425	483159.32	1297731.75	-	-
426	483227.96	1297704.47	-	-
427	483270.25	1297684.02	-	-
428	483306.17	1297659.01	-	-
429	483338.45	1297629.91	-	-
430	483360.24	1297604.48	-	-

	ДОКУМЕНТ ПОДПИСАН ЭЛЕКТРОННОЙ ПОДПИСЬЮ Сертификат: 00FF6D5E3E4D3B641907E1637983E110 Владелец: ФЕДЕРАЛЬНАЯ СЛУЖБА ГОСУДАРСТВЕННОЙ РЕГИСТРАЦИИ, КАДАСТРА И КАРТОГРАФИИ Действителен с 02.08.2024 по 26.10.2025	
полное наименование должности		инициалы, фамилия

Земельный участок			
вид объекта недвижимости			
Лист № 45 раздела 4.2	Всего листов раздела 4.2: 159	Всего разделов: 8	Всего листов выписки: 304
13.10.2025г. № КУВИ-001/2025-190337081			
Кадастровый номер:	47:01:1318001:473		

1	2	3	4	5
431	483366	1297596.84	-	-
1	483166.65	1297385.23	-	-
1	483385.09	1297619.89	-	-
2	483379.83	1297627.63	-	-
3	483343.46	1297666.28	-	-
4	483309.81	1297694.92	-	-
5	483287.98	1297709.47	-	-
6	483250.7	1297728.12	-	-
7	483160.68	1297762.22	-	-
8	482967.43	1297832.24	-	-
9	482771.92	1297910.9	-	-
10	482454.57	1298031.85	-	-
11	482429.1	1298044.58	-	-
12	482388.63	1298057.76	-	-
13	482310.42	1298083.68	-	-
14	482248.59	1298104.59	-	-
15	482223.59	1298115.96	-	-
16	482197.21	1298131.87	-	-
17	482177.21	1298145.06	-	-
18	482094.91	1298206.9	-	-
19	482047.74	1298235.7	-	-
20	481994.5	1298266.14	-	-
21	481965.42	1298282.78	-	-
22	481933.37	1298297.96	-	-
23	481919.9	1298303.35	-	-
24	481888.96	1298310.1	-	-
25	481764.7	1298308.99	-	-
26	481720.17	1298312.4	-	-
27	481697.12	1298315.48	-	-

	ДОКУМЕНТ ПОДПИСАН ЭЛЕКТРОННОЙ ПОДПИСЬЮ Сертификат: 00FF6D5E3A7D3B641907E1537983E110 Владелец: ФЕДЕРАЛЬНАЯ СЛУЖБА ГОСУДАРСТВЕННОЙ РЕГИСТРАЦИИ, КАДАСТРА И КАРТОГРАФИИ Действителен с 02.08.2024 по 26.10.2025	
полное наименование должности		инициалы, фамилия

Земельный участок			
вид объекта недвижимости			
Лист № 46 раздела 4.2	Всего листов раздела 4.2: 159	Всего разделов: 8	Всего листов выписки: 304
13.10.2025г. № КУВИ-001/2025-190337081			
Кадастровый номер:	47:01:1318001:473		

1	2	3	4	5
28	481620.25	1298333.93	-	-
29	481547.19	1298351.46	-	-
30	481486.55	1298365.12	-	-
31	481430.06	1298370.32	-	-
32	481368.97	1298366.22	-	-
33	481306.96	1298357.41	-	-
34	481155.58	1298335.9	-	-
35	481012.92	1298315.63	-	-
36	480939.32	1298305.17	-	-
37	480840.58	1298269.51	-	-
38	480763.95	1298250.77	-	-
39	480721.32	1298238.27	-	-
40	480688.67	1298232.36	-	-
41	480643.95	1298225.7	-	-
42	480602.9	1298229.82	-	-
43	480570.82	1298237.35	-	-
44	480486.71	1298266.46	-	-
45	480358.49	1298316.92	-	-
46	480287.1	1298340.57	-	-
47	480255.73	1298354.09	-	-
48	480164.8	1298368.3	-	-
49	480032.5	1298391.49	-	-
50	479940.72	1298406.88	-	-
51	479886.05	1298423.59	-	-
52	479830.17	1298440.68	-	-
53	479798.52	1298446.75	-	-
54	479776.33	1298451.01	-	-
55	479726.36	1298460.6	-	-
56	479706.23	1298467.08	-	-

	ДОКУМЕНТ ПОДПИСАН ЭЛЕКТРОННОЙ ПОДПИСЬЮ Сертификат: 00FF6D5E3A7D3B641907E1537983E110 Владелец: ФЕДЕРАЛЬНАЯ СЛУЖБА ГОСУДАРСТВЕННОЙ РЕГИСТРАЦИИ, КАДАСТРА И КАРТОГРАФИИ Действителен с 02.08.2024 по 26.10.2025	
полное наименование должности		инициалы, фамилия

Земельный участок			
вид объекта недвижимости			
Лист № 47 раздела 4.2	Всего листов раздела 4.2: 159	Всего разделов: 8	Всего листов выписки: 304
13.10.2025г. № КУВИ-001/2025-190337081			
Кадастровый номер:	47:01:1318001:473		

1	2	3	4	5
57	479685.77	1298478.64	-	-
58	479620.55	1298537.92	-	-
59	479577.69	1298568.69	-	-
60	479545.68	1298587.54	-	-
61	479509.15	1298594.74	-	-
62	479448.67	1298614.74	-	-
63	479407.73	1298637.8	-	-
64	479370.65	1298667.61	-	-
65	479332.58	1298698.21	-	-
66	479292.08	1298730.76	-	-
67	479247.54	1298766.55	-	-
68	479203.65	1298801.83	-	-
69	479194.97	1298804.8	-	-
70	479164.53	1298814.66	-	-
71	479112.21	1298831.62	-	-
72	479059.7	1298849.04	-	-
73	478983.09	1298874.17	-	-
74	478935.87	1298889.66	-	-
75	478918.22	1298896.22	-	-
76	478894.27	1298918.46	-	-
77	478879.32	1298932.34	-	-
78	478864.51	1298946.09	-	-
79	478845.54	1298963.7	-	-
80	478824.14	1298983.57	-	-
81	478804.48	1298998.75	-	-
82	478781.37	1299016.6	-	-
83	478760.28	1299032.88	-	-
84	478734.27	1299050.56	-	-
85	478718.54	1299059.89	-	-

	ДОКУМЕНТ ПОДПИСАН ЭЛЕКТРОННОЙ ПОДПИСЬЮ Сертификат: 00FF6D5E3E4D3B641907E1E37496E1110 Владелец: ФЕДЕРАЛЬНАЯ СЛУЖБА ГОСУДАРСТВЕННОЙ РЕГИСТРАЦИИ, КАДАСТРА И КАРТОГРАФИИ Действителен с 02.08.2024 по 26.10.2025	
полное наименование должности		инициалы, фамилия

Земельный участок			
вид объекта недвижимости			
Лист № 48 раздела 4.2	Всего листов раздела 4.2: 159	Всего разделов: 8	Всего листов выписки: 304
13.10.2025г. № КУВИ-001/2025-190337081			
Кадастровый номер:	47:01:1318001:473		

1	2	3	4	5
86	478679.47	1299077.68	-	-
87	478655.96	1299088.39	-	-
88	478650.69	1299090.79	-	-
89	478795.15	1299177.24	-	2.5
90	478931.94	1299201.1	-	-
91	478930.21	1299197.58	-	-
92	478928.33	1299193.33	-	-
93	478979.35	1299151.46	-	-
94	478976.51	1299132.73	-	-
95	478985.2	1299123.58	-	-
96	479011.12	1299100.24	-	-
97	479078.52	1299128.89	-	-
98	479176.41	1299174.63	-	-
99	479179.4	1299199.89	-	-
100	479203.52	1299196.65	-	2.5
101	479611.43	1299032.47	-	-
102	479582.3	1299031.53	-	-
103	479542.42	1299026.99	-	-
104	479499.03	1299017.22	-	-
105	479471.72	1299008.31	-	-
106	479441.02	1298995.82	-	-
107	479291.32	1298931.81	-	-
108	479253.09	1298920.88	-	-
109	479208.36	1298912.96	-	-
110	479184.05	1298910.75	-	-
111	479146.31	1298910.48	-	-
112	479098.39	1298915.44	-	-
113	479056.71	1298924.75	-	-
114	479011.38	1298940.54	-	-

	ДОКУМЕНТ ПОДПИСАН ЭЛЕКТРОННОЙ ПОДПИСЬЮ Сертификат: 00FF6D5E3E4D3B641907E1E37496E1110 Владелец: ФЕДЕРАЛЬНАЯ СЛУЖБА ГОСУДАРСТВЕННОЙ РЕГИСТРАЦИИ, КАДАСТРА И КАРТОГРАФИИ Действителен с 02.08.2024 по 26.10.2025	
полное наименование должности		инициалы, фамилия

Земельный участок			
вид объекта недвижимости			
Лист № 49 раздела 4.2	Всего листов раздела 4.2: 159	Всего разделов: 8	Всего листов выписки: 304
13.10.2025г. № КУВИ-001/2025-190337081			
Кадастровый номер:	47:01:1318001:473		

1	2	3	4	5
115	478974.17	1298956.31	-	-
116	478938.82	1298972.11	-	-
117	478904	1298991.53	-	-
118	478849.31	1299020.55	-	-
119	478762.67	1299066.66	-	-
120	478719.48	1299091.15	-	-
121	478687.36	1299108.07	-	-
122	478684.57	1299102.76	-	-
123	478716.68	1299085.85	-	-
124	478757.07	1299060.26	-	-
125	478777.84	1299047.1	-	-
126	478803.05	1299033.91	-	-
127	478862.4	1299002.91	-	-
128	478908.81	1298978.75	-	-
129	478924.95	1298970.78	-	-
130	478947.84	1298960.73	-	-
131	479009.17	1298934.96	-	-
132	479055.08	1298918.98	-	-
133	479097.37	1298909.53	-	-
134	479146.07	1298904.49	-	-
135	479184.38	1298904.76	-	-
136	479209.09	1298907	-	-
137	479254.43	1298915.03	-	-
138	479293.29	1298926.14	-	-
139	479443.42	1298990.32	-	-
140	479473.78	1299002.67	-	-
141	479500.66	1299011.45	-	-
142	479543.44	1299021.08	-	-
143	479582.86	1299026.4	-	-

	ДОКУМЕНТ ПОДПИСАН ЭЛЕКТРОННОЙ ПОДПИСЬЮ Сертификат: [illegible] Владелец: ФЕДЕРАЛЬНАЯ СЛУЖБА ГОСУДАРСТВЕННОЙ РЕГИСТРАЦИИ, КАДАСТРА И КАРТОГРАФИИ Действителен с 02.08.2024 по 26.10.2025	
полное наименование должности		инициалы, фамилия

Земельный участок			
вид объекта недвижимости			
Лист № 50 раздела 4.2	Всего листов раздела 4.2: 159	Всего разделов: 8	Всего листов выписки: 304
13.10.2025г. № КУВИ-001/2025-190337081			
Кадастровый номер:	47:01:1318001:473		

1	2	3	4	5
144	479616.42	1299026.65	-	-
145	479619.98	1299026.39	-	-
146	479784.61	1298900.38	-	2.5
147	480025.84	1298843.42	-	2.5
148	480185.52	1298760.64	-	2.5
149	480570.09	1298672.69	-	2.5
150	480732.66	1298584.92	-	2.5
151	480805.9	1298523.76	-	2.5
152	480957.71	1298628.07	-	2.5
153	481097.16	1298666.22	-	-
154	481113.66	1298663.25	-	-
155	481212.72	1298645.48	-	-
156	481375.99	1298616.26	-	-
157	481449.59	1298602.91	-	-
158	481536.89	1298587.06	-	-
159	481583.91	1298577.06	-	-
160	481689.52	1298530.01	-	2.5
161	481894.31	1298450.13	-	2.5
162	482021.34	1298341.48	-	2.5
163	482061.17	1298298.24	-	2.5
164	482244.63	1298268.11	-	2.5
165	482521.9	1298140.12	-	2.5
166	482805.13	1298086.44	-	2.5
167	483124.54	1297934.55	-	2.5
168	483280.29	1297868.63	-	2.5
169	483466.96	1297718.73	-	-
1	483385.09	1297619.89	-	-
1	481398.07	1298659.86	-	2.5
2	481557.55	1298588.81	-	-

	ДОКУМЕНТ ПОДПИСАН ЭЛЕКТРОННОЙ ПОДПИСЬЮ Сертификат: [illegible] Владелец: ФЕДЕРАЛЬНАЯ СЛУЖБА ГОСУДАРСТВЕННОЙ РЕГИСТРАЦИИ, КАДАСТРА И КАРТОГРАФИИ Действителен с 02.08.2024 по 26.10.2025	
полное наименование должности		инициалы, фамилия

Земельный участок			
вид объекта недвижимости			
Лист № 51 раздела 4.2	Всего листов раздела 4.2: 159	Всего разделов: 8	Всего листов выписки: 304
13.10.2025г. № КУВИ-001/2025-190337081			
Кадастровый номер:	47:01:1318001:473		

1	2	3	4	5
3	481538.03	1298592.96	-	-
4	481450.65	1298608.82	-	-
5	481377.06	1298622.16	-	-
6	481213.78	1298651.39	-	-
7	481114.72	1298669.16	-	-
8	481110.61	1298669.9	-	-
9	481160.06	1298683.43	-	2.5
1	481398.07	1298659.86	-	2.5
1	478584.65	1299127.68	-	-
2	478614.81	1299105.58	-	-
3	478612.55	1299106.48	-	-
4	478600.54	1299115.61	-	-
1	478584.65	1299127.68	-	-
1	478489.44	1299197.42	-	-
2	478524.27	1299171.91	-	-
3	478510.12	1299180.65	-	-
1	478489.44	1299197.42	-	-
1	478997.93	1299189.43	-	-
2	478994.12	1299189.81	-	-
3	478989.29	1299190.78	-	-
4	478981.37	1299190.38	-	-
5	478961.2	1299206.21	-	-
6	479020.24	1299216.51	-	-
7	479019.53	1299216.04	-	-
8	479006.96	1299201.35	-	-
1	478997.93	1299189.43	-	-
1	478362.06	1299290.74	-	-
2	478447.89	1299227.86	-	-
3	478421.7	1299245.35	-	-

ДОКУМЕНТ ПОДПИСАН ЭЛЕКТРОННОЙ ПОДПИСЬЮ
Сертификат: [illegible]
Владелец: ФЕДЕРАЛЬНАЯ СЛУЖБА ГОСУДАРСТВЕННОЙ РЕГИСТРАЦИИ, КАДАСТРА И КАРТОГРАФИИ
Действителен с 02.08.2024 по 26.10.2025

полное наименование должности		инициалы, фамилия

Земельный участок			
вид объекта недвижимости			
Лист № 52 раздела 4.2	Всего листов раздела 4.2: 159	Всего разделов: 8	Всего листов выписки: 304
13.10.2025г. № КУВИ-001/2025-190337081			
Кадастровый номер:	47:01:1318001:473		

1	2	3	4	5
4	478396.74	1299260.81	-	-
5	478381.37	1299271.98	-	-
6	478362.77	1299290.05	-	-
1	478362.06	1299290.74	-	-
1	475746.5	1299962.44	-	2.5
2	475739.62	1299957.53	-	-
3	475730.36	1299959.29	-	-
4	475727.49	1299963.95	-	-
5	475728.71	1299982.73	-	-
6	475717.19	1300008.65	-	-
7	475710.88	1300014.43	-	-
8	475710.67	1300015.37	-	2.5
9	475702.05	1300033.61	-	2.5
10	475701.04	1300034.97	-	-
11	475701.04	1300048.44	-	-
12	475683.67	1300074.5	-	-
13	475655.54	1300085.05	-	-
14	475651.2	1300080.98	-	-
15	475650.43	1300081.3	-	2.5
16	475634.55	1300082.74	-	2.5
17	475616.24	1300078.3	-	2.5
18	475602.31	1300076.25	-	-
19	475598.51	1300076.8	-	-
20	475596.2	1300078.29	-	-
21	475599.3	1300098.31	-	-
22	475599.3	1300118.04	-	-
23	475575.88	1300150.24	-	-
24	475574.44	1300149.69	-	-
25	475568.61	1300158.02	-	-

ДОКУМЕНТ ПОДПИСАН ЭЛЕКТРОННОЙ ПОДПИСЬЮ
Сертификат: [illegible]
Владелец: ФЕДЕРАЛЬНАЯ СЛУЖБА ГОСУДАРСТВЕННОЙ РЕГИСТРАЦИИ, КАДАСТРА И КАРТОГРАФИИ
Действителен с 02.08.2024 по 26.10.2025

полное наименование должности		инициалы, фамилия

Земельный участок			
вид объекта недвижимости			
Лист № 53 раздела 4.2	Всего листов раздела 4.2: 159	Всего разделов: 8	Всего листов выписки: 304
13.10.2025г. № КУВИ-001/2025-190337081			
Кадастровый номер:	47:01:1318001:473		

1	2	3	4	5
26	475570.94	1300166.87	-	-
27	475558.98	1300197.75	-	-
28	475537.68	1300216.27	-	-
29	475492.96	1300234.16	-	-
30	475447.89	1300239.47	-	-
31	475417.49	1300249.2	-	-
32	475389.86	1300259.2	-	-
33	475362.49	1300282.15	-	-
34	475307.73	1300351.13	-	-
35	475256.25	1300410.55	-	-
36	475229.86	1300452.23	-	-
37	475201.81	1300469.95	-	-
38	475137.82	1300516.51	-	-
39	475085.81	1300553.39	-	-
40	475008.97	1300604.46	-	-
41	474989.78	1300628.24	-	-
42	474985.42	1300645.63	-	-
43	474974.41	1300678.16	-	-
44	474956.64	1300684.23	-	-
45	474956.64	1300696.68	-	-
46	474942.45	1300736.84	-	-
47	474938.79	1300753.24	-	-
48	474939.88	1300756.06	-	-
49	474959.76	1300767.39	-	-
50	474988.8	1300783.67	-	-
51	474980.81	1300821.91	-	-
52	474888.21	1300948.78	-	-
53	474804.94	1301015.94	-	-
54	474766.53	1301044.13	-	-

	ДОКУМЕНТ ПОДПИСАН ЭЛЕКТРОННОЙ ПОДПИСЬЮ Сертификат: 00F0A9E5E8A7D3B641907E1E5378AE3110 Владелец: ФЕДЕРАЛЬНАЯ СЛУЖБА ГОСУДАРСТВЕННОЙ РЕГИСТРАЦИИ, КАДАСТРА И КАРТОГРАФИИ Действителен с 02.08.2024 по 26.10.2025	
полное наименование должности		инициалы, фамилия

Земельный участок			
вид объекта недвижимости			
Лист № 54 раздела 4.2	Всего листов раздела 4.2: 159	Всего разделов: 8	Всего листов выписки: 304
13.10.2025г. № КУВИ-001/2025-190337081			
Кадастровый номер:	47:01:1318001:473		

1	2	3	4	5
55	474729.38	1301080.01	-	-
56	474693.77	1301111.67	-	-
57	474628.59	1301168.31	-	-
58	474586.26	1301200.24	-	-
59	474559.55	1301211.48	-	-
60	474518.83	1301230.58	-	-
61	474475.78	1301254.65	-	-
62	474432.34	1301283.6	-	-
63	474297.82	1301350.84	-	-
64	474211.32	1301384.23	-	-
65	474177.35	1301395.96	-	-
66	474138.91	1301420.54	-	-
67	474100.8	1301440.88	-	-
68	474076.83	1301460.43	-	-
69	474013.62	1301503.25	-	-
70	473947.95	1301549.22	-	-
71	473924.39	1301563.37	-	-
72	473911.28	1301579.94	-	-
73	473909.14	1301593.36	-	2.5
74	473884.67	1301626.95	-	2.5
75	473858.17	1301666.17	-	-
76	473845.77	1301693.48	-	-
77	473819.78	1301723	-	-
78	473816.63	1301727.66	-	2.5
79	473800.43	1301758.17	-	2.5
80	473792.09	1301785.29	-	-
81	473788.73	1301892.1	-	-
82	473778.68	1301946.48	-	-
83	473719.14	1302087.52	-	-

	ДОКУМЕНТ ПОДПИСАН ЭЛЕКТРОННОЙ ПОДПИСЬЮ Сертификат: 00F0A9E5E8A7D3B641907E1E5378AE3110 Владелец: ФЕДЕРАЛЬНАЯ СЛУЖБА ГОСУДАРСТВЕННОЙ РЕГИСТРАЦИИ, КАДАСТРА И КАРТОГРАФИИ Действителен с 02.08.2024 по 26.10.2025	
полное наименование должности		инициалы, фамилия

Земельный участок			
вид объекта недвижимости			
Лист № 55 раздела 4.2	Всего листов раздела 4.2: 159	Всего разделов: 8	Всего листов выписки: 304
13.10.2025г. № КУВИ-001/2025-190337081			
Кадастровый номер:	47:01:1318001:473		

1	2	3	4	5
84	473676.43	1302172.96	-	-
85	473633.68	1302257.15	-	-
86	473612.13	1302293.1	-	-
87	473602.4	1302311.91	-	-
88	473565.14	1302375.68	-	-
89	473549.59	1302407.17	-	2.5
90	473532.7	1302437.03	-	-
91	473518.48	1302468.72	-	-
92	473483.94	1302523.25	-	-
93	473483.57	1302523.9	-	2.5
94	473483.21	1302524.4	-	-
95	473469.97	1302545.3	-	-
96	473440.6	1302590.7	-	-
97	473402.47	1302637.03	-	-
98	473356.53	1302679.34	-	-
99	473835.66	1302869.64	-	-
100	473926.54	1302755.86	-	2.5
101	474219.89	1302170.3	-	2.5
102	474283.99	1301924.5	-	2.5
103	474457.86	1301809.94	-	2.5
104	474837.02	1301610.63	-	2.5
105	475262.06	1301254.56	-	2.5
106	475433.79	1300965.4	-	2.5
107	475457.14	1300875.95	-	2.5
108	475604.53	1300749.56	-	2.5
109	475664.29	1300682.24	-	2.5
110	475833.49	1300600.23	-	2.5
111	475967.49	1300482.94	-	2.5
112	476100.74	1300426.98	-	2.5

	ДОКУМЕНТ ПОДПИСАН ЭЛЕКТРОННОЙ ПОДПИСЬЮ Сертификат: 00FF6E5E3A7D3B641907E1E37F8E3110 Владелец: ФЕДЕРАЛЬНАЯ СЛУЖБА ГОСУДАРСТВЕННОЙ РЕГИСТРАЦИИ, КАДАСТРА И КАРТОГРАФИИ Действителен с 02.08.2024 по 26.10.2025	
полное наименование должности		инициалы, фамилия

Земельный участок			
вид объекта недвижимости			
Лист № 56 раздела 4.2	Всего листов раздела 4.2: 159	Всего разделов: 8	Всего листов выписки: 304
13.10.2025г. № КУВИ-001/2025-190337081			
Кадастровый номер:	47:01:1318001:473		

1	2	3	4	5
113	476280.4	1300477.34	-	2.5
114	476475.91	1300471.96	-	2.5
115	476681.34	1300506.15	-	-
116	476697.21	1300495.54	-	-
117	476725.43	1300476.97	-	-
118	476754.87	1300458.59	-	-
119	476778.51	1300445.45	-	-
120	475881.91	1300002.38	-	-
121	475873.56	1299998.1	-	-
122	475861.98	1299997.08	-	-
123	475857.67	1300010.11	-	-
124	475821.5	1300026.18	-	-
125	475793.51	1300024.03	-	-
126	475770.16	1300005.87	-	-
127	475768.91	1299991.99	-	-
128	475761.24	1299982.7	-	2.5
1	475746.5	1299962.44	-	2.5
1	477221.96	1300339.36	-	2.5
2	477319.69	1300258.75	-	-
3	477298.78	1300262.72	-	-
4	477284.2	1300265.57	-	-
5	477240.6	1300274.3	-	-
6	477213.01	1300280.34	-	-
7	477179.57	1300288.57	-	-
8	477147.86	1300298.68	-	-
9	477123.17	1300308.37	-	-
10	477092.63	1300320.85	-	-
11	477063.36	1300333.54	-	-
12	477032.01	1300347.96	-	-

	ДОКУМЕНТ ПОДПИСАН ЭЛЕКТРОННОЙ ПОДПИСЬЮ Сертификат: 00FF6E5E3A7D3B641907E1E37F8E3110 Владелец: ФЕДЕРАЛЬНАЯ СЛУЖБА ГОСУДАРСТВЕННОЙ РЕГИСТРАЦИИ, КАДАСТРА И КАРТОГРАФИИ Действителен с 02.08.2024 по 26.10.2025	
полное наименование должности		инициалы, фамилия

Земельный участок				
вид объекта недвижимости				
Лист № 57 раздела 4.2		Всего листов раздела 4.2: 159	Всего разделов: 8	Всего листов выписки: 304
13.10.2025г. № КУВИ-001/2025-190337081				
Кадастровый номер:		47:01:1318001:473		

1	2	3	4	5
13	477003.92	1300361.84	-	-
14	476976.57	1300376.71	-	-
15	476949.58	1300391.27	-	-
16	476923.43	1300405.96	-	-
17	476897.23	1300420.61	-	-
18	476870.01	1300435.5	-	-
19	476861.1	1300439.92	-	-
20	476889.76	1300455.66	-	-
21	476871.89	1300491.6	-	-
22	476814.9	1300463.41	-	-
23	476805.35	1300468.3	-	-
24	476800.51	1300470.98	-	-
25	476771.63	1300487.03	-	-
26	476743.24	1300504.75	-	-
27	476729.04	1300514.09	-	-
28	476757.33	1300518.8	-	2.5
29	476930.51	1300486.35	-	2.5
1	477221.96	1300339.36	-	2.5

	ДОКУМЕНТ ПОДПИСАН ЭЛЕКТРОННОЙ ПОДПИСЬЮ Сертификат: 00FF8D5E3EA0288419CF1E337B5E3110 Владелец: ФЕДЕРАЛЬНАЯ СЛУЖБА ГОСУДАРСТВЕННОЙ РЕГИСТРАЦИИ, КАДАСТРА И КАРТОГРАФИИ Действителен с 02.08.2024 по 26.10.2025	
полное наименование должности		инициалы, фамилия

Земельный участок				
вид объекта недвижимости				
Лист № 58 раздела 4.2		Всего листов раздела 4.2: 159	Всего разделов: 8	Всего листов выписки: 304
13.10.2025г. № КУВИ-001/2025-190337081				
Кадастровый номер:		47:01:1318001:473		

Сведения о характерных точках границы части (частей) земельного участка				
Учетный номер части: 47:01:1318001:473/4				
Система координат МСК кадастрового округа				
Номер точки	Координаты, м		Описание закрепления на местности	Средняя квадратичная погрешность определения координат характерных точек границ земельного участка, м
	X	Y		
1	2	3	4	5
1	476944.82	1300401.24	-	0.1
2	476940.82	1300401.24	-	0.1
3	476940.82	1300405.24	-	0.1
4	476944.82	1300405.24	-	0.1
1	476944.82	1300401.24	-	0.1

	ДОКУМЕНТ ПОДПИСАН ЭЛЕКТРОННОЙ ПОДПИСЬЮ Сертификат: 00FF8D5E3EA0288419CF1E337B5E3110 Владелец: ФЕДЕРАЛЬНАЯ СЛУЖБА ГОСУДАРСТВЕННОЙ РЕГИСТРАЦИИ, КАДАСТРА И КАРТОГРАФИИ Действителен с 02.08.2024 по 26.10.2025	
полное наименование должности		инициалы, фамилия

Земельный участок вид объекта недвижимости			
Лист № 59 раздела 4.2	Всего листов раздела 4.2: 159	Всего разделов: 8	Всего листов выписки: 304

13.10.2025г. № КУВИ-001/2025-190337081	
Кадастровый номер:	47:01:1318001:473

Сведения о характерных точках границы части (частей) земельного участка Учетный номер части: 47:01:1318001:473/5 Система координат				
Номер точки	Координаты, м		Описание закрепления на местности	Средняя квадратическая погрешность определения координат характерных точек границ земельного участка, м
	X	Y		
1	2	3	4	5
1	483366	1297596.84	-	-
2	483360.24	1297604.48	-	-
3	483338.45	1297629.91	-	-
4	483306.17	1297659.01	-	-
5	483270.25	1297684.01	-	-
6	483227.96	1297704.47	-	-
7	483159.32	1297731.75	-	-
8	483012.9	1297783.58	-	-
9	482822.39	1297858.61	-	-
10	482604.15	1297944.54	-	-
11	482413.64	1298018.66	-	-
12	482321.34	1298048.21	-	-
13	482243.93	1298077.57	-	-
14	482186.12	1298106.63	-	-
15	482157.49	1298126.13	-	-
16	482092.64	1298170.52	-	-
17	482013.76	1298219.29	-	-
18	481960.49	1298249.36	-	-
19	481919.31	1298270.88	-	-
20	481884.9	1298278.95	-	-
21	481844.96	1298278.95	-	-
22	481764.32	1298278.58	-	-
23	481691.34	1298284.58	-	-
24	481591.12	1298308.65	-	-

	ДОКУМЕНТ ПОДПИСАН ЭЛЕКТРОННОЙ ПОДПИСЬЮ Сертификат: 00FF6E5E3A7D3B641971E337F8E3110 Владелец: ФЕДЕРАЛЬНАЯ СЛУЖБА ГОСУДАРСТВЕННОЙ РЕГИСТРАЦИИ, КАДАСТРА И КАРТОГРАФИИ Действителен с 02.08.2024 по 26.10.2025	
полное наименование должности		инициалы, фамилия

Земельный участок вид объекта недвижимости			
Лист № 60 раздела 4.2	Всего листов раздела 4.2: 159	Всего разделов: 8	Всего листов выписки: 304

13.10.2025г. № КУВИ-001/2025-190337081	
Кадастровый номер:	47:01:1318001:473

1	2	3	4	5
25	481525.94	1298324.45	-	-
26	481462.49	1298335.71	-	-
27	481429.57	1298338.74	-	-
28	481371.48	1298334.99	-	-
29	481249.95	1298316.88	-	-
30	481096.93	1298295.88	-	-
31	481005.96	1298283.27	-	-
32	480945.11	1298275.04	-	-
33	480852.39	1298240.34	-	-
34	480779.84	1298221.85	-	-
35	480694.74	1298202.45	-	-
36	480646.34	1298194.89	-	-
37	480594.51	1298199	-	-
38	480574.76	1298205.89	-	-
39	480551.23	1298213.87	-	-
40	480514.67	1298226.97	-	-
41	480437.71	1298255.58	-	-
42	480340.75	1298291.46	-	-
43	480245.9	1298323.44	-	-
44	480198.44	1298331.48	-	-
45	480139.54	1298342.18	-	-
46	480081.77	1298352.51	-	-
47	480012.28	1298366.39	-	-
48	479959.52	1298374.6	-	-
49	479906.13	1298385.06	-	-
50	479818.64	1298411.68	-	-
51	479782.11	1298417.93	-	-
52	479718.22	1298429.44	-	-
53	479693.19	1298437.59	-	-

	ДОКУМЕНТ ПОДПИСАН ЭЛЕКТРОННОЙ ПОДПИСЬЮ Сертификат: 00FF6E5E3A7D3B641971E337F8E3110 Владелец: ФЕДЕРАЛЬНАЯ СЛУЖБА ГОСУДАРСТВЕННОЙ РЕГИСТРАЦИИ, КАДАСТРА И КАРТОГРАФИИ Действителен с 02.08.2024 по 26.10.2025	
полное наименование должности		инициалы, фамилия

Земельный участок			
вид объекта недвижимости			
Лист № 61 раздела 4.2	Всего листов раздела 4.2: 159	Всего разделов: 8	Всего листов выписки: 304
13.10.2025г. № КУВИ-001/2025-190337081			
Кадастровый номер:	47:01:1318001:473		

1	2	3	4	5
54	479667.66	1298452.88	-	-
55	479627.17	1298488.94	-	-
56	479599.17	1298513.49	-	-
57	479559.13	1298542.24	-	-
58	479530.2	1298559.33	-	-
59	479497.12	1298571.43	-	-
60	479451.68	1298584.99	-	-
61	479418.57	1298597.98	-	-
62	479388.17	1298612.11	-	-
63	479367.05	1298629.35	-	-
64	479324.6	1298663.2	-	-
65	479296.5	1298685.51	-	-
66	479244.95	1298726.56	-	-
67	479185.09	1298775.67	-	-
68	479169.3	1298780.25	-	-
69	479135.53	1298791.68	-	-
70	479069.45	1298812.47	-	-
71	479031.03	1298825.48	-	-
72	478996.17	1298836.32	-	-
73	478970.15	1298842.93	-	-
74	478917.71	1298861.92	-	-
75	478902.33	1298867.87	-	-
76	478875.05	1298892.84	-	-
77	478859.19	1298907.35	-	-
78	478844.07	1298921.06	-	-
79	478823.55	1298939.48	-	-
80	478805.5	1298955.81	-	-
81	478787.44	1298970.42	-	-
82	478766.74	1298986.55	-	-

	ДОКУМЕНТ ПОДПИСАН ЭЛЕКТРОННОЙ ПОДПИСЬЮ Сертификат: 00FF6E5E3A02E6419CF1E2379EE5110 Владелец: ФЕДЕРАЛЬНАЯ СЛУЖБА ГОСУДАРСТВЕННОЙ РЕГИСТРАЦИИ, КАДАСТРА И КАРТОГРАФИИ Действителен с 02.08.2024 по 26.10.2025	
полное наименование должности		инициалы, фамилия

Земельный участок			
вид объекта недвижимости			
Лист № 62 раздела 4.2	Всего листов раздела 4.2: 159	Всего разделов: 8	Всего листов выписки: 304
13.10.2025г. № КУВИ-001/2025-190337081			
Кадастровый номер:	47:01:1318001:473		

1	2	3	4	5
83	478745.38	1299002.82	-	-
84	478725.36	1299017.47	-	-
85	478707.25	1299028.84	-	-
86	478668.06	1299047.22	-	-
87	478648.91	1299055.8	-	-
88	478633.83	1299062.56	-	-
89	478620.01	1299068.62	-	-
90	478598.2	1299078.97	-	-
91	478587.87	1299084.2	-	-
92	478563.06	1299096.61	-	-
93	478544.78	1299111.74	-	-
94	478515.32	1299135.61	-	-
95	478489	1299155.29	-	-
96	478460.47	1299178.43	-	-
97	478432.65	1299200.15	-	-
98	478417.66	1299210.94	-	-
99	478379.41	1299232.73	-	-
100	478354.74	1299249.28	-	-
101	478335.45	1299268.76	-	-
102	478312.61	1299291.81	-	-
103	478305.1	1299306.82	-	-
104	478292.38	1299332.25	-	-
105	478279.2	1299358.62	-	-
106	478266.59	1299383.82	-	-
107	478253.53	1299409.92	-	-
108	478239.22	1299438.53	-	-
109	478222.79	1299473.55	-	-
110	478206.31	1299508.68	-	-
111	478186.83	1299544.18	-	-

	ДОКУМЕНТ ПОДПИСАН ЭЛЕКТРОННОЙ ПОДПИСЬЮ Сертификат: 00FF6E5E3A02E6419CF1E2379EE5110 Владелец: ФЕДЕРАЛЬНАЯ СЛУЖБА ГОСУДАРСТВЕННОЙ РЕГИСТРАЦИИ, КАДАСТРА И КАРТОГРАФИИ Действителен с 02.08.2024 по 26.10.2025	
полное наименование должности		инициалы, фамилия

Земельный участок			
вид объекта недвижимости			
Лист № 63 раздела 4.2	Всего листов раздела 4.2: 159	Всего разделов: 8	Всего листов выписки: 304
13.10.2025г. № КУВИ-001/2025-190337081			
Кадастровый номер:	47:01:1318001:473		

1	2	3	4	5
112	478178.05	1299559.9	-	-
113	478169.74	1299572.76	-	-
114	478162.99	1299583.03	-	-
115	478147.93	1299606.16	-	-
116	478134.01	1299626.4	-	-
117	478117.25	1299648.19	-	-
118	478104.67	1299664.02	-	-
119	478086.43	1299684.44	-	-
120	478066.16	1299705.9	-	-
121	478058.38	1299713.78	-	-
122	478044.7	1299727.65	-	-
123	478020.43	1299750.64	-	-
124	477998.12	1299772.32	-	-
125	477976.63	1299792.7	-	-
127	477934.36	1299832.88	-	-
126	477955.26	1299812.93	-	-
128	477910.52	1299854.96	-	-
129	477887.84	1299875.66	-	-
130	477864.15	1299896.09	-	-
131	477842.18	1299914.5	-	-
132	477817.07	1299935.54	-	-
133	477793.07	1299955.65	-	-
134	477772.78	1299972.88	-	-
135	477751.12	1299991.28	-	-
136	477729.51	1300009.64	-	-
137	477705.06	1300030.5	-	-
138	477680.36	1300051.57	-	-
139	477654.82	1300078.58	-	-
140	477635.15	1300097.98	-	-

	ДОКУМЕНТ ПОДПИСАН ЭЛЕКТРОННОЙ ПОДПИСЬЮ Сертификат: [illegible] Владелец: ФЕДЕРАЛЬНАЯ СЛУЖБА ГОСУДАРСТВЕННОЙ РЕГИСТРАЦИИ, КАДАСТРА И КАРТОГРАФИИ Действителен с 02.08.2024 по 26.10.2025	
полное наименование должности		инициалы, фамилия

Земельный участок			
вид объекта недвижимости			
Лист № 64 раздела 4.2	Всего листов раздела 4.2: 159	Всего разделов: 8	Всего листов выписки: 304
13.10.2025г. № КУВИ-001/2025-190337081			
Кадастровый номер:	47:01:1318001:473		

1	2	3	4	5
141	477619.75	1300109.52	-	-
142	477595.63	1300127.6	-	-
143	477565.78	1300149.98	-	-
144	477549.18	1300159.81	-	-
145	477540.08	1300164.99	-	-
146	477521.31	1300175.67	-	-
147	477492.74	1300189.31	-	-
148	477462.74	1300193.99	-	-
149	477453.54	1300196.85	-	-
150	477426.27	1300204.23	-	-
151	477386.74	1300212.38	-	-
152	477360.01	1300217.22	-	-
153	477341.85	1300221.02	-	-
154	477325.14	1300224.13	-	-
155	477292.54	1300230.32	-	-
156	477277.79	1300233.2	-	-
157	477233.83	1300242	-	-
158	477205.54	1300248.19	-	-
159	477170.61	1300256.79	-	-
160	477136.81	1300267.56	-	-
161	477110.9	1300277.74	-	-
162	477079.82	1300290.44	-	-
163	477049.91	1300303.41	-	-
164	477017.8	1300318.17	-	-
165	476988.72	1300332.54	-	-
166	476960.86	1300347.69	-	-
167	476933.65	1300362.35	-	-
168	476907.3	1300377.17	-	-
169	476881.26	1300391.74	-	-

	ДОКУМЕНТ ПОДПИСАН ЭЛЕКТРОННОЙ ПОДПИСЬЮ Сертификат: [illegible] Владелец: ФЕДЕРАЛЬНАЯ СЛУЖБА ГОСУДАРСТВЕННОЙ РЕГИСТРАЦИИ, КАДАСТРА И КАРТОГРАФИИ Действителен с 02.08.2024 по 26.10.2025	
полное наименование должности		инициалы, фамилия

Земельный участок			
вид объекта недвижимости			
Лист № 65 раздела 4.2	Всего листов раздела 4.2: 159	Всего разделов: 8	Всего листов выписки: 304
13.10.2025г. № КУВИ-001/2025-190337081			
Кадастровый номер:	47:01:1318001:473		

1	2	3	4	5
170	476854.75	1300406.23	-	-
171	476828.57	1300419.41	-	-
172	476811.79	1300408.83	-	-
173	476779.32	1300388.36	-	-
174	476789.4	1300383.2	-	-
175	476789.59	1300383.1	-	-
176	476805.98	1300374.8	-	-
177	476806.09	1300374.75	-	-
178	476831.51	1300361.95	-	-
179	476857.06	1300347.98	-	-
180	476882.84	1300333.56	-	-
181	476909.14	1300318.77	-	-
182	476909.93	1300318.33	-	-
183	476937.06	1300303.72	-	-
184	476964.83	1300288.61	-	-
185	476966.57	1300287.71	-	-
186	476995.65	1300273.34	-	-
187	476996.92	1300272.74	-	-
188	477029.03	1300257.98	-	-
189	477030.02	1300257.54	-	-
190	477059.93	1300244.57	-	-
191	477060.91	1300244.16	-	-
192	477091.99	1300231.46	-	-
193	477092.62	1300231.2	-	-
194	477118.53	1300221.02	-	-
195	477121.63	1300219.92	-	-
196	477155.43	1300209.15	-	-
197	477158.66	1300208.24	-	-
198	477193.59	1300199.64	-	-

	ДОКУМЕНТ ПОДПИСАН ЭЛЕКТРОННОЙ ПОДПИСЬЮ Сертификат: [illegible] Владелец: ФЕДЕРАЛЬНАЯ СЛУЖБА ГОСУДАРСТВЕННОЙ РЕГИСТРАЦИИ, КАДАСТРА И КАРТОГРАФИИ Действителен с 02.08.2024 по 26.10.2025	
полное наименование должности		инициалы, фамилия

Земельный участок			
вид объекта недвижимости			
Лист № 66 раздела 4.2	Всего листов раздела 4.2: 159	Всего разделов: 8	Всего листов выписки: 304
13.10.2025г. № КУВИ-001/2025-190337081			
Кадастровый номер:	47:01:1318001:473		

1	2	3	4	5
199	477194.85	1300199.35	-	-
200	477223.14	1300193.16	-	-
201	477224.02	1300192.97	-	-
202	477267.98	1300184.17	-	-
203	477268.21	1300184.13	-	-
204	477282.96	1300181.25	-	-
205	477283.21	1300181.2	-	-
206	477315.81	1300175.01	-	-
207	477315.99	1300174.97	-	-
208	477332.15	1300171.97	-	-
209	477349.77	1300168.28	-	-
210	477351.1	1300168.02	-	-
211	477377.24	1300163.29	-	-
212	477414.68	1300155.57	-	-
213	477439.58	1300148.83	-	-
214	477447.9	1300146.24	-	-
215	477455.03	1300144.59	-	-
216	477477.8	1300141.04	-	-
217	477498.15	1300131.32	-	-
218	477515.35	1300121.53	-	-
219	477524.07	1300116.57	-	-
220	477537.96	1300108.34	-	-
221	477565.64	1300087.6	-	-
222	477565.64	1300087.59	-	-
223	477589.76	1300069.51	-	-
224	477589.77	1300069.51	-	-
225	477602.45	1300060	-	-
226	477619.09	1300043.59	-	-
227	477644.03	1300017.22	-	-

	ДОКУМЕНТ ПОДПИСАН ЭЛЕКТРОННОЙ ПОДПИСЬЮ Сертификат: [illegible] Владелец: ФЕДЕРАЛЬНАЯ СЛУЖБА ГОСУДАРСТВЕННОЙ РЕГИСТРАЦИИ, КАДАСТРА И КАРТОГРАФИИ Действителен с 02.08.2024 по 26.10.2025	
полное наименование должности		инициалы, фамилия

Земельный участок			
вид объекта недвижимости			
Лист № 67 раздела 4.2	Всего листов раздела 4.2: 159	Всего разделов: 8	Всего листов выписки: 304
13.10.2025г. № КУВИ-001/2025-190337081			
Кадастровый номер:	47:01:1318001:473		

1	2	3	4	5
228	477647.91	1300013.53	-	-
229	477672.61	1299992.46	-	-
230	477697.06	1299971.6	-	-
231	477697.14	1299971.54	-	-
232	477718.75	1299953.18	-	-
233	477718.75	1299953.17	-	-
234	477740.41	1299934.77	-	-
235	477740.42	1299934.77	-	-
236	477760.71	1299917.54	-	-
237	477760.96	1299917.33	-	-
238	477784.96	1299897.22	-	-
239	477810.07	1299876.18	-	-
240	477831.76	1299857.99	-	-
241	477854.65	1299838.26	-	-
242	477876.68	1299818.15	-	-
243	477900.11	1299796.45	-	-
244	477920.74	1299776.76	-	-
245	477920.89	1299776.62	-	-
246	477942.24	1299756.4	-	-
247	477963.49	1299736.25	-	-
248	477985.58	1299714.78	-	-
249	477986.04	1299714.34	-	-
250	478009.7	1299691.93	-	-
251	478022.78	1299678.67	-	-
252	478022.8	1299678.65	-	-
253	478030.19	1299671.16	-	-
254	478049.6	1299650.61	-	-
255	478066.42	1299631.78	-	-
256	478077.86	1299617.39	-	-

	ДОКУМЕНТ ПОДПИСАН ЭЛЕКТРОННОЙ ПОДПИСЬЮ Сертификат: 00F0B9E5E4A02B6641907E1637496E1110 Владелец: ФЕДЕРАЛЬНАЯ СЛУЖБА ГОСУДАРСТВЕННОЙ РЕГИСТРАЦИИ, КАДАСТРА И КАРТОГРАФИИ Действителен с 02.08.2024 по 26.10.2025	
полное наименование должности		инициалы, фамилия

Земельный участок			
вид объекта недвижимости			
Лист № 68 раздела 4.2	Всего листов раздела 4.2: 159	Всего разделов: 8	Всего листов выписки: 304
13.10.2025г. № КУВИ-001/2025-190337081			
Кадастровый номер:	47:01:1318001:473		

1	2	3	4	5
257	478093.57	1299596.97	-	-
258	478106.37	1299578.35	-	-
259	478121.09	1299555.75	-	-
260	478121.21	1299555.57	-	-
261	478127.85	1299545.46	-	-
262	478135.18	1299534.11	-	-
263	478143.09	1299519.96	-	-
264	478161.72	1299486.01	-	-
265	478177.52	1299452.31	-	-
266	478193.95	1299417.29	-	-
267	478194.5	1299416.16	-	-
268	478208.81	1299387.55	-	-
269	478208.82	1299387.55	-	-
270	478221.88	1299361.45	-	-
271	478234.48	1299336.26	-	-
272	478247.66	1299309.9	-	-
273	478247.66	1299309.88	-	-
274	478260.38	1299284.45	-	-
275	478267.89	1299269.44	-	-
276	478277.09	1299256.62	-	-
277	478299.93	1299233.57	-	-
278	478319.21	1299214.1	-	-
279	478326.88	1299207.76	-	-
280	478351.55	1299191.21	-	-
281	478354.66	1299189.29	-	-
282	478390.6	1299168.81	-	-
283	478402.65	1299160.14	-	-
284	478429.33	1299139.3	-	-
285	478457.5	1299116.46	-	-

	ДОКУМЕНТ ПОДПИСАН ЭЛЕКТРОННОЙ ПОДПИСЬЮ Сертификат: 00F0B9E5E4A02B6641907E1637496E1110 Владелец: ФЕДЕРАЛЬНАЯ СЛУЖБА ГОСУДАРСТВЕННОЙ РЕГИСТРАЦИИ, КАДАСТРА И КАРТОГРАФИИ Действителен с 02.08.2024 по 26.10.2025	
полное наименование должности		инициалы, фамилия

Земельный участок			
вид объекта недвижимости			
Лист № 69 раздела 4.2	Всего листов раздела 4.2: 159	Всего разделов: 8	Всего листов выписки: 304
13.10.2025г. № КУВИ-001/2025-190337081			
Кадастровый номер:	47:01:1318001:473		

1	2	3	4	5
286	478459.06	1299115.25	-	-
287	478484.6	1299096.15	-	-
288	478513.1	1299073.06	-	-
289	478531.18	1299058.09	-	-
290	478540.69	1299051.89	-	-
291	478565.39	1299039.54	-	-
292	478575.62	1299034.36	-	-
293	478576.76	1299033.8	-	-
294	478598.57	1299023.45	-	-
295	478599.93	1299022.83	-	-
296	478613.56	1299016.85	-	-
297	478628.47	1299010.17	-	-
298	478647.22	1299001.77	-	-
299	478683.25	1298984.87	-	-
300	478697.27	1298976.07	-	-
301	478715.47	1298962.75	-	-
302	478736.22	1298946.94	-	-
303	478756.35	1298931.26	-	-
304	478772.98	1298917.81	-	-
305	478790.01	1298902.4	-	-
306	478790.15	1298902.27	-	-
307	478810.58	1298883.94	-	-
308	478825.52	1298870.38	-	-
309	478841.3	1298855.95	-	-
310	478868.57	1298830.99	-	-
311	478884.29	1298821.24	-	-
312	478899.67	1298815.29	-	-
313	478900.69	1298814.91	-	-
314	478953.13	1298795.92	-	-

полное наименование должности	ДОКУМЕНТ ПОДПИСАН ЭЛЕКТРОННОЙ ПОДПИСЬЮ Сертификат: 00F0A9E5E4A03B641907E1537A9E3110 Владелец: ФЕДЕРАЛЬНАЯ СЛУЖБА ГОСУДАРСТВЕННОЙ РЕГИСТРАЦИИ, КАДАСТРА И КАРТОГРАФИИ Действителен с 02.08.2024 по 26.10.2025	инициалы, фамилия

Земельный участок			
вид объекта недвижимости			
Лист № 70 раздела 4.2	Всего листов раздела 4.2: 159	Всего разделов: 8	Всего листов выписки: 304
13.10.2025г. № КУВИ-001/2025-190337081			
Кадастровый номер:	47:01:1318001:473		

1	2	3	4	5
315	478957.84	1298794.47	-	-
316	478982.58	1298788.18	-	-
317	479015.59	1298777.92	-	-
318	479053.41	1298765.11	-	-
319	479054.44	1298764.77	-	-
320	479120.01	1298744.15	-	-
321	479153.27	1298732.89	-	-
322	479155.37	1298732.23	-	-
323	479161.31	1298730.51	-	-
324	479213.24	1298687.9	-	-
325	479213.8	1298687.45	-	-
326	479245.25	1298662.41	-	-
327	479264.22	1298658.2	-	-
328	479304.31	1298644.01	-	-
329	479327.37	1298632.38	-	-
330	479346.52	1298622.59	-	-
331	479376.55	1298597.07	-	-
332	479391.32	1298572.34	-	-
333	479391.41	1298555.47	-	-
334	479397.5	1298552.64	-	-
335	479400.31	1298551.43	-	-
336	479404.73	1298549.7	-	-
337	479414.82	1298549.77	-	-
338	479435.51	1298553.39	-	-
339	479454.98	1298552.04	-	-
340	479476.02	1298543.71	-	-
341	479495.69	1298528.96	-	-
342	479504.51	1298515.49	-	-
343	479508.72	1298513.95	-	-

полное наименование должности	ДОКУМЕНТ ПОДПИСАН ЭЛЕКТРОННОЙ ПОДПИСЬЮ Сертификат: 00F0A9E5E4A03B641907E1537A9E3110 Владелец: ФЕДЕРАЛЬНАЯ СЛУЖБА ГОСУДАРСТВЕННОЙ РЕГИСТРАЦИИ, КАДАСТРА И КАРТОГРАФИИ Действителен с 02.08.2024 по 26.10.2025	инициалы, фамилия

Земельный участок			
вид объекта недвижимости			
Лист № 71 раздела 4.2	Всего листов раздела 4.2: 159	Всего разделов: 8	Всего листов выписки: 304
13.10.2025г. № КУВИ-001/2025-190337081			
Кадастровый номер:	47:01:1318001:473		

1	2	3	4	5
344	479531.78	1298500.32	-	-
345	479568.03	1298474.29	-	-
346	479594.06	1298451.47	-	-
347	479606.41	1298440.47	-	-
348	479622.35	1298449.84	-	-
349	479628.91	1298420.44	-	-
350	479634.41	1298415.54	-	-
351	479641.97	1298409.98	-	-
352	479667.5	1298394.69	-	-
353	479672.86	1298392.26	-	-
354	479679.84	1298394.5	-	-
355	479701.73	1298403.74	-	-
356	479726.45	1298413.37	-	-
357	479755.6	1298416.17	-	-
358	479771.83	1298414.14	-	-
359	479796.57	1298406.76	-	-
360	479824.99	1298394.64	-	-
361	479842.86	1298384.46	-	-
362	479867.33	1298369.65	-	-
363	479889	1298351.92	-	-
364	479903.65	1298334.59	-	-
365	479949.91	1298325.53	-	-
366	479951.83	1298325.19	-	-
367	480003.54	1298317.15	-	-
368	480071.98	1298303.48	-	-
369	480072.97	1298303.29	-	-
370	480130.67	1298292.97	-	-
371	480189.5	1298282.29	-	-
372	480190.09	1298282.18	-	-

ДОКУМЕНТ ПОДПИСАН ЭЛЕКТРОННОЙ ПОДПИСЬЮ
Сертификат: 00F0A9E5E4A03B641971E337A9E3110
Владелец: ФЕДЕРАЛЬНАЯ СЛУЖБА ГОСУДАРСТВЕННОЙ РЕГИСТРАЦИИ, КАДАСТРА И КАРТОГРАФИИ
Действителен с 02.08.2024 по 26.10.2025

полное наименование должности		инициалы, фамилия

Земельный участок			
вид объекта недвижимости			
Лист № 72 раздела 4.2	Всего листов раздела 4.2: 159	Всего разделов: 8	Всего листов выписки: 304
13.10.2025г. № КУВИ-001/2025-190337081			
Кадастровый номер:	47:01:1318001:473		

1	2	3	4	5
373	480233.66	1298274.8	-	-
374	480324.08	1298244.31	-	-
375	480420.32	1298208.7	-	-
376	480497.25	1298180.1	-	-
377	480497.8	1298179.9	-	-
378	480534.36	1298166.8	-	-
379	480535.17	1298166.52	-	-
380	480558.5	1298158.61	-	-
381	480578.04	1298151.79	-	-
382	480590.56	1298149.16	-	-
383	480642.39	1298145.05	-	-
384	480646.34	1298144.89	-	-
385	480654.06	1298145.49	-	-
386	480702.46	1298153.05	-	-
387	480705.85	1298153.7	-	-
388	480790.95	1298173.1	-	-
389	480792.19	1298173.4	-	-
390	480864.74	1298191.89	-	-
391	480869.92	1298193.51	-	-
392	480957.38	1298226.24	-	-
393	481012.66	1298233.72	-	-
394	481012.83	1298233.74	-	-
395	481103.76	1298246.35	-	-
396	481256.75	1298267.34	-	-
397	481257.32	1298267.43	-	-
398	481376.78	1298285.23	-	-
399	481428.89	1298288.59	-	-
400	481455.82	1298286.11	-	-
401	481515.67	1298275.49	-	-

ДОКУМЕНТ ПОДПИСАН ЭЛЕКТРОННОЙ ПОДПИСЬЮ
Сертификат: 00F0A9E5E4A03B641971E337A9E3110
Владелец: ФЕДЕРАЛЬНАЯ СЛУЖБА ГОСУДАРСТВЕННОЙ РЕГИСТРАЦИИ, КАДАСТРА И КАРТОГРАФИИ
Действителен с 02.08.2024 по 26.10.2025

полное наименование должности		инициалы, фамилия

Земельный участок			
вид объекта недвижимости			
Лист № 73 раздела 4.2	Всего листов раздела 4.2: 159	Всего разделов: 8	Всего листов выписки: 304
13.10.2025г. № КУВИ-001/2025-190337081			
Кадастровый номер:	47:01:1318001:473		

1	2	3	4	5
402	481579.34	1298260.06	-	-
403	481579.44	1298260.03	-	-
404	481679.66	1298235.96	-	-
405	481687.24	1298234.75	-	-
406	481760.22	1298228.75	-	-
407	481764.32	1298228.58	-	-
408	481764.55	1298228.58	-	-
409	481845.07	1298228.95	-	-
410	481879.12	1298228.95	-	-
411	481901.75	1298223.64	-	-
412	481936.62	1298205.42	-	-
413	481988.31	1298176.24	-	-
414	482065.36	1298128.6	-	-
415	482129.25	1298084.87	-	-
416	482129.34	1298084.8	-	-
417	482157.97	1298065.3	-	-
418	482163.66	1298061.96	-	-
419	482221.47	1298032.9	-	-
420	482226.2	1298030.82	-	-
421	482303.61	1298001.46	-	-
422	482306.09	1298000.59	-	-
423	482396.94	1297971.51	-	-
424	482585.93	1297897.98	-	-
425	482804.07	1297812.09	-	-
426	482994.58	1297737.06	-	-
427	482996.22	1297736.45	-	-
428	483141.74	1297684.93	-	-
429	483207.81	1297658.67	-	-
430	483244.92	1297640.72	-	-

	ДОКУМЕНТ ПОДПИСАН ЭЛЕКТРОННОЙ ПОДПИСЬЮ Сертификат: 00F0A9E5E4A02B6641971E6379AE5110 Владелец: ФЕДЕРАЛЬНАЯ СЛУЖБА ГОСУДАРСТВЕННОЙ РЕГИСТРАЦИИ, КАДАСТРА И КАРТОГРАФИИ Действителен с 02.08.2024 по 26.10.2025	
полное наименование должности		инициалы, фамилия

Земельный участок			
вид объекта недвижимости			
Лист № 74 раздела 4.2	Всего листов раздела 4.2: 159	Всего разделов: 8	Всего листов выписки: 304
13.10.2025г. № КУВИ-001/2025-190337081			
Кадастровый номер:	47:01:1318001:473		

1	2	3	4	5
431	483275.03	1297619.77	-	-
432	483302.58	1297594.93	-	-
433	483321.26	1297573.13	-	-
434	483326.08	1297566.74	-	-
435	483333.47	1297563.06	-	-
436	483333.75	1297562.61	-	-
1	483366	1297596.84	-	-
1	474423.29	1303079.69	-	-
2	474405.08	1303082.05	-	-
3	474372.13	1303077.6	-	-
4	474394.56	1302992.49	-	-
5	474417.3	1302917.92	-	-
6	474435.48	1302846.08	-	-
7	474459.13	1302719.67	-	-
8	474483.68	1302646.02	-	-
9	474524.6	1302572.36	-	-
10	474578.25	1302477.79	-	-
11	474611.9	1302419.59	-	-
12	474621.9	1302382.3	-	-
13	474640.08	1302311.38	-	-
14	474665.55	1302240.45	-	-
15	474683.73	1302205.89	-	-
16	474716.47	1302153.15	-	-
17	474741.03	1302103.13	-	-
18	474761.94	1302036.75	-	-
19	474764.67	1302110.41	-	-
20	474764.67	1302168.43	-	-
21	474761.35	1302175.19	-	-
22	474759.77	1302178.15	-	-

	ДОКУМЕНТ ПОДПИСАН ЭЛЕКТРОННОЙ ПОДПИСЬЮ Сертификат: 00F0A9E5E4A02B6641971E6379AE5110 Владелец: ФЕДЕРАЛЬНАЯ СЛУЖБА ГОСУДАРСТВЕННОЙ РЕГИСТРАЦИИ, КАДАСТРА И КАРТОГРАФИИ Действителен с 02.08.2024 по 26.10.2025	
полное наименование должности		инициалы, фамилия

Земельный участок			
вид объекта недвижимости			
Лист № 75 раздела 4.2	Всего листов раздела 4.2: 159	Всего разделов: 8	Всего листов выписки: 304
13.10.2025г. № КУВИ-001/2025-190337081			
Кадастровый номер:	47:01:1318001:473		

1	2	3	4	5
23	474758.95	1302179.52	-	-
24	474727.15	1302230.75	-	-
25	474711.43	1302260.64	-	-
26	474687.93	1302326.07	-	-
27	474670.33	1302394.72	-	-
28	474670.19	1302395.25	-	-
29	474660.19	1302432.54	-	-
30	474655.2	1302444.59	-	-
31	474655.19	1302444.62	-	-
32	474621.64	1302502.64	-	-
33	474568.2	1302596.84	-	-
34	474529.64	1302666.24	-	-
35	474507.65	1302732.23	-	-
36	474484.63	1302855.27	-	-
37	474483.95	1302858.35	-	-
38	474465.77	1302930.19	-	-
39	474465.13	1302932.5	-	-
40	474442.67	1303006.16	-	-
1	474423.29	1303079.69	-	-
1	474784.03	1302129.01	-	-
2	474781.95	1302084.94	-	-
3	474779.21	1302004.01	-	-
4	474774.67	1301974.91	-	-
5	474802.86	1301811.22	-	-
6	474814.68	1301784.85	-	-
7	474878.34	1301719.37	-	-
8	474937.45	1301672.1	-	-
9	474982.01	1301643.9	-	-
10	475090.22	1301575.7	-	-

	ДОКУМЕНТ ПОДПИСАН ЭЛЕКТРОННОЙ ПОДПИСЬЮ Сертификат: 00FF6E5E3EA0286419CF1E2379EE3110 Владелец: ФЕДЕРАЛЬНАЯ СЛУЖБА ГОСУДАРСТВЕННОЙ РЕГИСТРАЦИИ, КАДАСТРА И КАРТОГРАФИИ Действителен с 02.08.2024 по 26.10.2025	
полное наименование должности		инициалы, фамилия

Земельный участок			
вид объекта недвижимости			
Лист № 76 раздела 4.2	Всего листов раздела 4.2: 159	Всего разделов: 8	Всего листов выписки: 304
13.10.2025г. № КУВИ-001/2025-190337081			
Кадастровый номер:	47:01:1318001:473		

1	2	3	4	5
11	475165.7	1301530.23	-	-
12	475292.09	1301468.4	-	-
13	475385.76	1301424.75	-	-
14	475433.05	1301372	-	-
15	475476.7	1301323.81	-	-
16	475522.17	1301270.16	-	-
17	475658.57	1301182.86	-	-
18	475764.06	1301109.2	-	-
19	475822.26	1301072.83	-	-
20	475985.94	1300992.8	-	-
21	476234.34	1300822.62	-	-
22	476248.75	1300812.75	-	-
23	476457.9	1300679.98	-	-
24	476691.4	1300539.13	-	-
25	476715.45	1300523.03	-	-
26	476743.24	1300504.75	-	-
27	476771.63	1300487.03	-	-
28	476800.51	1300470.98	-	-
29	476805.35	1300468.3	-	-
30	476814.9	1300463.41	-	-
31	476870.82	1300491.07	-	-
32	476837.62	1300507.95	-	-
33	476828.86	1300512.44	-	-
34	476824.76	1300514.7	-	-
35	476797.03	1300530.12	-	-
36	476770.22	1300546.85	-	-
37	476743.1	1300564.69	-	-
38	476719.21	1300580.68	-	-
39	476717.23	1300581.94	-	-

	ДОКУМЕНТ ПОДПИСАН ЭЛЕКТРОННОЙ ПОДПИСЬЮ Сертификат: 00FF6E5E3EA0286419CF1E2379EE3110 Владелец: ФЕДЕРАЛЬНАЯ СЛУЖБА ГОСУДАРСТВЕННОЙ РЕГИСТРАЦИИ, КАДАСТРА И КАРТОГРАФИИ Действителен с 02.08.2024 по 26.10.2025	
полное наименование должности		инициалы, фамилия

Земельный участок			
вид объекта недвижимости			
Лист № 77 раздела 4.2	Всего листов раздела 4.2: 159	Всего разделов: 8	Всего листов выписки: 304
13.10.2025г. № КУВИ-001/2025-190337081			
Кадастровый номер:	47:01:1318001:473		

1	2	3	4	5
40	476484.21	1300722.5	-	-
41	476276.28	1300854.49	-	-
42	476262.6	1300863.87	-	-
43	476014.2	1301034.05	-	-
44	476007.9	1301037.72	-	-
45	475846.56	1301116.61	-	-
46	475791.64	1301150.93	-	-
47	475687.2	1301223.85	-	-
48	475685.52	1301224.97	-	-
49	475555.45	1301308.22	-	-
50	475514.84	1301356.14	-	-
51	475513.76	1301357.38	-	-
52	475470.19	1301405.47	-	-
53	475422.99	1301458.13	-	-
54	475406.88	1301470.07	-	-
55	475313.64	1301513.52	-	-
56	475189.63	1301574.18	-	-
57	475116.45	1301618.27	-	-
58	475008.71	1301686.17	-	-
59	474966.52	1301712.87	-	-
60	474912.01	1301756.47	-	-
61	474856.69	1301813.37	-	-
62	474851.06	1301825.92	-	-
63	474823.94	1301983.4	-	-
64	474823.64	1301984.99	-	-
65	474810.91	1302046.83	-	-
66	474809.63	1302051.77	-	-
67	474788.72	1302118.15	-	-
68	474785.91	1302125.17	-	-

	ДОКУМЕНТ ПОДПИСАН ЭЛЕКТРОННОЙ ПОДПИСЬЮ Сертификат: 00FF9D5E3A4D3864197E1537983E1110 Владелец: ФЕДЕРАЛЬНАЯ СЛУЖБА ГОСУДАРСТВЕННОЙ РЕГИСТРАЦИИ, КАДАСТРА И КАРТОГРАФИИ Действителен с 02.08.2024 по 26.10.2025	
полное наименование должности		инициалы, фамилия

Земельный участок			
вид объекта недвижимости			
Лист № 78 раздела 4.2	Всего листов раздела 4.2: 159	Всего разделов: 8	Всего листов выписки: 304
13.10.2025г. № КУВИ-001/2025-190337081			
Кадастровый номер:	47:01:1318001:473		

1	2	3	4	5
1	474784.03	1302129.01	-	-
1	476872.61	1300490.16	-	-
2	476889.76	1300455.66	-	-
3	476861.1	1300439.92	-	-
4	476870.01	1300435.5	-	-
5	476897.23	1300420.61	-	-
6	476923.43	1300405.96	-	-
7	476949.58	1300391.27	-	-
8	476976.57	1300376.71	-	-
9	477003.92	1300361.84	-	-
10	477032.01	1300347.96	-	-
11	477063.36	1300333.54	-	-
12	477092.63	1300320.85	-	-
13	477123.17	1300308.37	-	-
14	477147.86	1300298.68	-	-
15	477179.57	1300288.57	-	-
16	477213.01	1300280.34	-	-
17	477240.6	1300274.3	-	-
18	477284.2	1300265.57	-	-
19	477298.78	1300262.72	-	-
20	477331.24	1300256.56	-	-
21	477348.25	1300253.4	-	-
22	477366.33	1300249.61	-	-
23	477393.02	1300244.79	-	-
24	477433.92	1300236.35	-	-
25	477462.5	1300230.49	-	-
26	477504	1300221.44	-	-
27	477582.16	1300180.1	-	-
28	477613.35	1300156.87	-	-

	ДОКУМЕНТ ПОДПИСАН ЭЛЕКТРОННОЙ ПОДПИСЬЮ Сертификат: 00FF9D5E3A4D3864197E1537983E1110 Владелец: ФЕДЕРАЛЬНАЯ СЛУЖБА ГОСУДАРСТВЕННОЙ РЕГИСТРАЦИИ, КАДАСТРА И КАРТОГРАФИИ Действителен с 02.08.2024 по 26.10.2025	
полное наименование должности		инициалы, фамилия

Земельный участок			
вид объекта недвижимости			
Лист № 79 раздела 4.2	Всего листов раздела 4.2: 159	Всего разделов: 8	Всего листов выписки: 304
13.10.2025г. № КУВИ-001/2025-190337081			
Кадастровый номер:	47:01:1318001:473		

1	2	3	4	5
29	477697.91	1300081.11	-	-
30	477749.29	1300036.15	-	-
31	477815.71	1299981.62	-	-
32	477885.8	1299922.96	-	-
33	477935.45	1299881.01	-	-
34	478003.14	1299819.57	-	-
35	478068.63	1299754.95	-	-
36	478139.22	1299684.91	-	-
37	478178.35	1299633.07	-	-
38	478194.4	1299605.63	-	-
39	478211.37	1299572.67	-	-
40	478216.76	1299560.12	-	-
41	478241.21	1299515.45	-	-
42	478287.31	1299420.44	-	-
43	478294.16	1299406.32	-	-
44	478300.7	1299392.84	-	-
45	478307.42	1299379	-	-
46	478325.89	1299340.94	-	-
47	478339.71	1299312.44	-	-
48	478362.77	1299290.05	-	-
49	478381.37	1299271.99	-	-
50	478396.74	1299260.81	-	-
51	478421.7	1299245.35	-	-
52	478453.42	1299224.17	-	-
53	478480.52	1299204.66	-	-
54	478510.12	1299180.65	-	-
55	478535.81	1299164.78	-	-
56	478563.42	1299143.59	-	-
57	478581.09	1299130.38	-	-

	ДОКУМЕНТ ПОДПИСАН ЭЛЕКТРОННОЙ ПОДПИСЬЮ Сертификат: 00F0A9E5E4A02B6641907E1637F9E5110 Владелец: ФЕДЕРАЛЬНАЯ СЛУЖБА ГОСУДАРСТВЕННОЙ РЕГИСТРАЦИИ, КАДАСТРА И КАРТОГРАФИИ Действителен с 02.08.2024 по 26.10.2025	
полное наименование должности		инициалы, фамилия

Земельный участок			
вид объекта недвижимости			
Лист № 80 раздела 4.2	Всего листов раздела 4.2: 159	Всего разделов: 8	Всего листов выписки: 304
13.10.2025г. № КУВИ-001/2025-190337081			
Кадастровый номер:	47:01:1318001:473		

1	2	3	4	5
58	478600.54	1299115.61	-	-
59	478612.55	1299106.48	-	-
60	478641.04	1299095.18	-	-
61	478655.96	1299088.39	-	-
62	478679.47	1299077.68	-	-
63	478718.54	1299059.89	-	-
64	478734.27	1299050.56	-	-
65	478760.28	1299032.88	-	-
66	478781.37	1299016.6	-	-
67	478804.48	1298998.75	-	-
68	478824.14	1298983.57	-	-
69	478845.54	1298963.7	-	-
70	478864.51	1298946.09	-	-
71	478879.32	1298932.34	-	-
72	478894.27	1298918.46	-	-
73	478918.22	1298896.22	-	-
74	478935.87	1298889.66	-	-
75	478983.09	1298874.17	-	-
76	479059.7	1298849.04	-	-
77	479112.21	1298831.62	-	-
78	479164.53	1298814.66	-	-
79	479194.97	1298804.8	-	-
80	479203.65	1298801.83	-	-
81	479247.54	1298766.55	-	-
82	479292.08	1298730.76	-	-
83	479332.58	1298698.21	-	-
84	479370.65	1298667.61	-	-
85	479407.73	1298637.8	-	-
86	479448.67	1298614.74	-	-

	ДОКУМЕНТ ПОДПИСАН ЭЛЕКТРОННОЙ ПОДПИСЬЮ Сертификат: 00F0A9E5E4A02B6641907E1637F9E5110 Владелец: ФЕДЕРАЛЬНАЯ СЛУЖБА ГОСУДАРСТВЕННОЙ РЕГИСТРАЦИИ, КАДАСТРА И КАРТОГРАФИИ Действителен с 02.08.2024 по 26.10.2025	
полное наименование должности		инициалы, фамилия

Земельный участок			
вид объекта недвижимости			
Лист № 81 раздела 4.2	Всего листов раздела 4.2: 159	Всего разделов: 8	Всего листов выписки: 304
13.10.2025г. № КУВИ-001/2025-190337081			
Кадастровый номер:	47:01:1318001:473		

1	2	3	4	5
87	479509.15	1298594.74	-	-
88	479545.68	1298587.54	-	-
89	479577.69	1298568.69	-	-
90	479620.55	1298537.92	-	-
91	479685.77	1298478.64	-	-
92	479706.23	1298467.08	-	-
93	479726.36	1298460.6	-	-
94	479776.33	1298451.01	-	-
95	479798.52	1298446.75	-	-
96	479830.17	1298440.68	-	-
97	479886.05	1298423.59	-	-
98	479940.72	1298406.88	-	-
99	480032.5	1298391.5	-	-
100	480164.8	1298368.3	-	-
101	480255.73	1298354.09	-	-
102	480287.1	1298340.57	-	-
103	480358.49	1298316.92	-	-
104	480486.71	1298266.46	-	-
105	480570.82	1298237.35	-	-
106	480602.9	1298229.82	-	-
107	480643.95	1298225.7	-	-
108	480688.67	1298232.36	-	-
109	480721.32	1298238.27	-	-
110	480763.95	1298250.77	-	-
111	480840.58	1298269.51	-	-
112	480939.32	1298305.17	-	-
113	481012.92	1298315.63	-	-
114	481155.58	1298335.9	-	-
115	481306.96	1298357.41	-	-

	ДОКУМЕНТ ПОДПИСАН ЭЛЕКТРОННОЙ ПОДПИСЬЮ Сертификат: 00FF6D5E3A7D3B641907E1537983E110 Владелец: ФЕДЕРАЛЬНАЯ СЛУЖБА ГОСУДАРСТВЕННОЙ РЕГИСТРАЦИИ, КАДАСТРА И КАРТОГРАФИИ Действителен с 02.08.2024 по 26.10.2025	
полное наименование должности		инициалы, фамилия

Земельный участок			
вид объекта недвижимости			
Лист № 82 раздела 4.2	Всего листов раздела 4.2: 159	Всего разделов: 8	Всего листов выписки: 304
13.10.2025г. № КУВИ-001/2025-190337081			
Кадастровый номер:	47:01:1318001:473		

1	2	3	4	5
116	481368.97	1298366.22	-	-
117	481430.06	1298370.32	-	-
118	481486.55	1298365.12	-	-
119	481547.19	1298351.46	-	-
120	481620.25	1298333.93	-	-
121	481697.12	1298315.48	-	-
122	481729.17	1298312.4	-	-
123	481764.7	1298308.99	-	-
124	481888.96	1298310.1	-	-
125	481919.9	1298303.35	-	-
126	481933.37	1298297.96	-	-
127	481965.42	1298282.78	-	-
128	481994.5	1298266.14	-	-
129	482047.74	1298235.7	-	-
130	482094.91	1298206.9	-	-
131	482177.21	1298145.06	-	-
132	482197.21	1298131.87	-	-
133	482223.59	1298115.96	-	-
134	482248.59	1298104.59	-	-
135	482310.42	1298083.68	-	-
136	482388.63	1298057.76	-	-
137	482429.1	1298044.58	-	-
138	482454.57	1298031.85	-	-
139	482771.92	1297910.9	-	-
140	482967.43	1297832.24	-	-
141	483160.68	1297762.22	-	-
142	483250.7	1297728.12	-	-
143	483287.98	1297709.47	-	-
144	483309.81	1297694.92	-	-

	ДОКУМЕНТ ПОДПИСАН ЭЛЕКТРОННОЙ ПОДПИСЬЮ Сертификат: 00FF6D5E3A7D3B641907E1537983E110 Владелец: ФЕДЕРАЛЬНАЯ СЛУЖБА ГОСУДАРСТВЕННОЙ РЕГИСТРАЦИИ, КАДАСТРА И КАРТОГРАФИИ Действителен с 02.08.2024 по 26.10.2025	
полное наименование должности		инициалы, фамилия

Земельный участок			
вид объекта недвижимости			
Лист № 83 раздела 4.2	Всего листов раздела 4.2: 159	Всего разделов: 8	Всего листов выписки: 304
13.10.2025г. № КУВИ-001/2025-190337081			
Кадастровый номер:	47:01:1318001:473		

1	2	3	4	5
145	483343.46	1297666.28	-	-
146	483379.83	1297627.63	-	-
147	483385.09	1297619.89	-	-
148	483418.03	1297659.66	-	-
149	483416.24	1297661.9	-	-
150	483379.87	1297700.55	-	-
151	483375.87	1297704.36	-	-
152	483342.22	1297733	-	-
153	483337.54	1297736.53	-	-
154	483315.71	1297751.08	-	-
155	483310.35	1297754.19	-	-
156	483273.07	1297772.84	-	-
157	483268.41	1297774.88	-	-
158	483178.39	1297808.98	-	-
159	483177.71	1297809.23	-	-
160	482985.28	1297878.95	-	-
161	482790.58	1297957.29	-	-
162	482789.73	1297957.62	-	-
163	482474.7	1298077.69	-	-
164	482451.45	1298089.3	-	-
165	482444.58	1298092.12	-	-
166	482404.24	1298105.26	-	-
167	482326.29	1298131.09	-	-
168	482267	1298151.15	-	-
169	482246.93	1298160.27	-	-
170	482223.9	1298174.17	-	-
171	482206.02	1298185.96	-	-
172	482124.95	1298246.87	-	-
173	482120.97	1298249.57	-	-

ДОКУМЕНТ ПОДПИСАН ЭЛЕКТРОННОЙ ПОДПИСЬЮ
Сертификат: 00FF6D5E3EA0288641971E337983E1110
Владелец: ФЕДЕРАЛЬНАЯ СЛУЖБА ГОСУДАРСТВЕННОЙ РЕГИСТРАЦИИ, КАДАСТРА И КАРТОГРАФИИ
Действителен с 02.08.2024 по 26.10.2025

полное наименование должности		инициалы, фамилия

Земельный участок			
вид объекта недвижимости			
Лист № 84 раздела 4.2	Всего листов раздела 4.2: 159	Всего разделов: 8	Всего листов выписки: 304
13.10.2025г. № КУВИ-001/2025-190337081			
Кадастровый номер:	47:01:1318001:473		

1	2	3	4	5
174	482073.8	1298278.37	-	-
175	482072.56	1298279.11	-	-
176	482019.32	1298309.55	-	-
177	481990.24	1298326.17	-	-
178	481986.83	1298327.95	-	-
179	481954.78	1298343.14	-	-
180	481951.95	1298344.38	-	-
181	481938.48	1298349.77	-	-
182	481930.56	1298352.2	-	-
183	481899.62	1298358.95	-	-
184	481888.51	1298360.1	-	-
185	481766.87	1298359.01	-	-
186	481733.95	1298362.17	-	-
187	481705.39	1298364.92	-	-
188	481631.92	1298382.55	-	-
189	481558.86	1298400.08	-	-
190	481558.18	1298400.24	-	-
191	481497.54	1298413.9	-	-
192	481491.13	1298414.91	-	-
193	481434.64	1298420.11	-	-
194	481426.71	1298420.21	-	-
195	481365.62	1298416.11	-	-
196	481361.94	1298415.72	-	-
197	481299.93	1298406.91	-	-
198	481148.55	1298385.4	-	-
199	481005.89	1298365.13	-	-
200	481005.88	1298365.13	-	-
201	480932.28	1298354.67	-	-
202	480922.34	1298352.2	-	-

ДОКУМЕНТ ПОДПИСАН ЭЛЕКТРОННОЙ ПОДПИСЬЮ
Сертификат: 00FF6D5E3EA0288641971E337983E1110
Владелец: ФЕДЕРАЛЬНАЯ СЛУЖБА ГОСУДАРСТВЕННОЙ РЕГИСТРАЦИИ, КАДАСТРА И КАРТОГРАФИИ
Действителен с 02.08.2024 по 26.10.2025

полное наименование должности		инициалы, фамилия

Земельный участок			
вид объекта недвижимости			
Лист № 85 раздела 4.2	Всего листов раздела 4.2: 159	Всего разделов: 8	Всего листов выписки: 304
13.10.2025г. № КУВИ-001/2025-190337081			
Кадастровый номер:	47:01:1318001:473		

1	2	3	4	5
203	480826.11	1298317.44	-	-
204	480752.07	1298299.34	-	-
205	480749.88	1298298.75	-	-
206	480709.8	1298287	-	-
207	480680.53	1298281.7	-	-
208	480642.75	1298276.07	-	-
209	480611.14	1298279.24	-	-
210	480584.75	1298285.44	-	-
211	480504.05	1298313.37	-	-
212	480376.8	1298363.45	-	-
213	480374.21	1298364.38	-	-
214	480304.89	1298387.35	-	-
215	480275.52	1298400.01	-	-
216	480263.45	1298403.49	-	-
217	480172.98	1298417.63	-	-
218	480041.14	1298440.75	-	-
219	480040.76	1298440.81	-	-
220	479952.21	1298455.65	-	-
221	479900.67	1298471.41	-	-
222	479844.79	1298488.49	-	-
223	479839.59	1298489.79	-	-
224	479807.94	1298495.85	-	-
225	479785.76	1298500.11	-	-
226	479785.75	1298500.11	-	-
227	479738.78	1298509.13	-	-
228	479726.4	1298513.12	-	-
229	479715.25	1298519.41	-	-
230	479654.18	1298574.92	-	-
231	479649.71	1298578.54	-	-

	ДОКУМЕНТ ПОДПИСАН ЭЛЕКТРОННОЙ ПОДПИСЬЮ Сертификат: 00FF6D5E3E4D3B641907E1637F8E3110 Владелец: ФЕДЕРАЛЬНАЯ СЛУЖБА ГОСУДАРСТВЕННОЙ РЕГИСТРАЦИИ, КАДАСТРА И КАРТОГРАФИИ Действителен с 02.08.2024 по 26.10.2025	
полное наименование должности		инициалы, фамилия

Земельный участок			
вид объекта недвижимости			
Лист № 86 раздела 4.2	Всего листов раздела 4.2: 159	Всего разделов: 8	Всего листов выписки: 304
13.10.2025г. № КУВИ-001/2025-190337081			
Кадастровый номер:	47:01:1318001:473		

1	2	3	4	5
232	479606.85	1298609.31	-	-
233	479603.06	1298611.77	-	-
234	479571.05	1298630.62	-	-
235	479555.35	1298636.6	-	-
236	479521.88	1298643.19	-	-
237	479468.98	1298660.69	-	-
238	479435.85	1298679.35	-	-
239	479401.98	1298706.58	-	-
240	479401.97	1298706.58	-	-
241	479363.9	1298737.18	-	-
242	479363.9	1298737.19	-	-
243	479323.4	1298769.72	-	-
244	479278.86	1298805.52	-	-
245	479234.98	1298840.8	-	-
246	479219.84	1298849.14	-	-
247	479211.16	1298852.11	-	-
248	479210.38	1298852.37	-	-
249	479179.94	1298862.23	-	-
250	479127.79	1298879.13	-	-
251	479075.44	1298896.5	-	-
252	479075.28	1298896.55	-	-
253	478998.67	1298921.68	-	-
254	478952.38	1298936.87	-	-
255	478944.96	1298939.62	-	-
256	478928.29	1298955.1	-	-
257	478913.34	1298968.98	-	-
258	478898.53	1298982.73	-	-
259	478895.17	1298985.85	-	-
260	478862.4	1299002.91	-	-

	ДОКУМЕНТ ПОДПИСАН ЭЛЕКТРОННОЙ ПОДПИСЬЮ Сертификат: 00FF6D5E3E4D3B641907E1637F8E3110 Владелец: ФЕДЕРАЛЬНАЯ СЛУЖБА ГОСУДАРСТВЕННОЙ РЕГИСТРАЦИИ, КАДАСТРА И КАРТОГРАФИИ Действителен с 02.08.2024 по 26.10.2025	
полное наименование должности		инициалы, фамилия

Земельный участок			
вид объекта недвижимости			
Лист № 87 раздела 4.2	Всего листов раздела 4.2: 159	Всего разделов: 8	Всего листов выписки: 304
13.10.2025г. № КУВИ-001/2025-190337081			
Кадастровый номер:	47:01:1318001:473		

1	2	3	4	5
261	478803.05	1299033.91	-	-
262	478777.84	1299047.1	-	-
263	478757.07	1299060.26	-	-
264	478716.68	1299085.85	-	-
265	478684.57	1299102.76	-	-
266	478687.36	1299108.07	-	-
267	478719.48	1299091.15	-	-
268	478762.67	1299066.66	-	-
269	478849.31	1299020.55	-	-
270	478869.11	1299010.04	-	-
271	478858.16	1299020.21	-	-
272	478854.7	1299023.15	-	-
273	478835.04	1299038.32	-	-
274	478811.93	1299056.17	-	-
275	478811.92	1299056.18	-	-
276	478790.83	1299072.46	-	-
277	478788.39	1299074.23	-	-
278	478762.38	1299091.91	-	-
279	478759.78	1299093.56	-	-
280	478744.05	1299102.89	-	-
281	478739.26	1299105.39	-	-
282	478700.19	1299123.18	-	-
283	478676.69	1299133.89	-	-
284	478676.67	1299133.9	-	-
285	478661.75	1299140.69	-	-
286	478659.47	1299141.66	-	-
287	478637.35	1299150.43	-	-
288	478630.8	1299155.41	-	-
289	478630.78	1299155.43	-	-

ДОКУМЕНТ ПОДПИСАН ЭЛЕКТРОННОЙ ПОДПИСЬЮ
Сертификат: [illegible]
Владелец: ФЕДЕРАЛЬНАЯ СЛУЖБА ГОСУДАРСТВЕННОЙ РЕГИСТРАЦИИ, КАДАСТРА И КАРТОГРАФИИ
Действителен с 02.08.2024 по 26.10.2025

полное наименование должности		инициалы, фамилия

Земельный участок			
вид объекта недвижимости			
Лист № 88 раздела 4.2	Всего листов раздела 4.2: 159	Всего разделов: 8	Всего листов выписки: 304
13.10.2025г. № КУВИ-001/2025-190337081			
Кадастровый номер:	47:01:1318001:473		

1	2	3	4	5
290	478611.33	1299170.2	-	-
291	478611.03	1299170.43	-	-
292	478593.61	1299183.45	-	-
293	478566.25	1299204.44	-	-
294	478562.09	1299207.32	-	-
295	478539.13	1299221.5	-	-
296	478512.02	1299243.49	-	-
297	478509.73	1299245.24	-	-
298	478482.63	1299264.75	-	-
299	478481.19	1299265.75	-	-
300	478449.47	1299286.93	-	-
301	478448.03	1299287.86	-	-
302	478424.65	1299302.34	-	-
303	478413.65	1299310.34	-	-
304	478397.6	1299325.92	-	-
305	478380.86	1299342.18	-	-
306	478370.88	1299362.76	-	-
307	478370.87	1299362.77	-	-
308	478352.4	1299400.83	-	-
309	478352.4	1299400.84	-	-
310	478345.68	1299414.67	-	-
311	478339.15	1299428.14	-	-
312	478332.3	1299442.26	-	-
313	478332.29	1299442.27	-	-
314	478286.19	1299537.28	-	-
315	478285.07	1299539.46	-	-
316	478261.76	1299582.04	-	-
317	478257.31	1299592.4	-	-
318	478255.82	1299595.56	-	-

ДОКУМЕНТ ПОДПИСАН ЭЛЕКТРОННОЙ ПОДПИСЬЮ
Сертификат: [illegible]
Владелец: ФЕДЕРАЛЬНАЯ СЛУЖБА ГОСУДАРСТВЕННОЙ РЕГИСТРАЦИИ, КАДАСТРА И КАРТОГРАФИИ
Действителен с 02.08.2024 по 26.10.2025

полное наименование должности		инициалы, фамилия

Земельный участок			
вид объекта недвижимости			
Лист № 89 раздела 4.2	Всего листов раздела 4.2: 159	Всего разделов: 8	Всего листов выписки: 304
13.10.2025г. № КУВИ-001/2025-190337081			
Кадастровый номер:	47:01:1318001:473		

1	2	3	4	5
319	478238.85	1299628.52	-	-
320	478237.7	1299630.63	-	-
321	478237.56	1299630.87	-	-
322	478221.51	1299658.31	-	-
323	478218.26	1299663.19	-	-
324	478179.13	1299715.03	-	-
325	478174.44	1299720.4	-	-
326	478103.85	1299790.44	-	-
327	478103.75	1299790.54	-	-
328	478038.26	1299855.16	-	-
329	478036.74	1299856.59	-	-
330	477969.05	1299918.03	-	-
331	477967.72	1299919.2	-	-
332	477918.07	1299961.15	-	-
333	477917.89	1299961.3	-	-
334	477847.8	1300019.96	-	-
335	477847.44	1300020.26	-	-
336	477781.62	1300074.3	-	-
337	477731.06	1300118.55	-	-
338	477646.71	1300194.11	-	-
339	477643.22	1300196.97	-	-
340	477612.03	1300220.2	-	-
341	477605.54	1300224.3	-	-
342	477527.38	1300265.64	-	-
343	477514.65	1300270.29	-	-
344	477473.15	1300279.34	-	-
345	477472.54	1300279.47	-	-
346	477443.99	1300285.32	-	-
347	477403.12	1300293.76	-	-

ДОКУМЕНТ ПОДПИСАН ЭЛЕКТРОННОЙ ПОДПИСЬЮ
Сертификат: [illegible]
Владелец: ФЕДЕРАЛЬНАЯ СЛУЖБА ГОСУДАРСТВЕННОЙ РЕГИСТРАЦИИ, КАДАСТРА И КАРТОГРАФИИ
Действителен с 02.08.2024 по 26.10.2025

полное наименование должности		инициалы, фамилия

Земельный участок			
вид объекта недвижимости			
Лист № 90 раздела 4.2	Всего листов раздела 4.2: 159	Всего разделов: 8	Всего листов выписки: 304
13.10.2025г. № КУВИ-001/2025-190337081			
Кадастровый номер:	47:01:1318001:473		

1	2	3	4	5
348	477401.91	1300293.99	-	-
349	477375.9	1300298.69	-	-
350	477358.51	1300302.34	-	-
351	477357.38	1300302.56	-	-
352	477340.47	1300305.7	-	-
353	477308.24	1300311.82	-	-
354	477293.9	1300314.62	-	-
355	477250.86	1300323.24	-	-
356	477224.33	1300329.05	-	-
357	477193.15	1300336.72	-	-
358	477164.61	1300345.82	-	-
359	477141.76	1300354.79	-	-
360	477112.03	1300366.93	-	-
361	477083.75	1300379.2	-	-
362	477053.54	1300393.09	-	-
363	477026.95	1300406.23	-	-
364	477000.45	1300420.64	-	-
365	477000.31	1300420.72	-	-
366	476973.7	1300435.07	-	-
367	476947.92	1300449.55	-	-
368	476947.83	1300449.6	-	-
369	476921.63	1300464.25	-	-
370	476921.23	1300464.48	-	-
371	476894.01	1300479.37	-	-
372	476892.23	1300480.29	-	-
373	476883.54	1300484.6	-	-
1	476872.61	1300490.16	-	-
1	476778.51	1300445.45	-	-
2	476754.87	1300458.59	-	-

ДОКУМЕНТ ПОДПИСАН ЭЛЕКТРОННОЙ ПОДПИСЬЮ
Сертификат: [illegible]
Владелец: ФЕДЕРАЛЬНАЯ СЛУЖБА ГОСУДАРСТВЕННОЙ РЕГИСТРАЦИИ, КАДАСТРА И КАРТОГРАФИИ
Действителен с 02.08.2024 по 26.10.2025

полное наименование должности		инициалы, фамилия

Земельный участок			
вид объекта недвижимости			
Лист № 91 раздела 4.2	Всего листов раздела 4.2: 159	Всего разделов: 8	Всего листов выписки: 304
13.10.2025г. № КУВИ-001/2025-190337081			
Кадастровый номер:	47:01:1318001:473		

1	2	3	4	5
3	476725.43	1300476.97	-	-
4	476697.21	1300495.54	-	-
5	476668.13	1300514.99	-	-
6	476467.3	1300638.71	-	-
7	476446.08	1300651.78	-	-
8	476308.77	1300738.18	-	-
9	476095.07	1300882.77	-	-
10	475980.49	1300959.15	-	-
11	475827.72	1301038.27	-	-
12	475742.24	1301084.65	-	-
13	475661.3	1301143.76	-	-
14	475511.26	1301245.6	-	-
15	475473.97	1301281.98	-	-
16	475408.5	1301362.91	-	-
17	475384.85	1301390.19	-	-
18	475362.12	1301411.11	-	-
19	475199.34	1301479.31	-	-
20	475098.4	1301535.69	-	-
21	474989.28	1301602.08	-	-
22	474924.72	1301642.99	-	-
23	474861.06	1301693.01	-	-
24	474796.5	1301764.85	-	-
25	474779.22	1301793.04	-	-
26	474763.76	1301880.34	-	-
27	474750.12	1301968.54	-	-
28	474731.02	1302048.57	-	-
29	474706.47	1302112.22	-	-
30	474680.09	1302158.61	-	-
31	474638.26	1302227.71	-	-

	ДОКУМЕНТ ПОДПИСАН ЭЛЕКТРОННОЙ ПОДПИСЬЮ Сертификат: 00FF9DE5E4A03B641971E337F8E5110 Владелец: ФЕДЕРАЛЬНАЯ СЛУЖБА ГОСУДАРСТВЕННОЙ РЕГИСТРАЦИИ, КАДАСТРА И КАРТОГРАФИИ Действителен с 02.08.2024 по 26.10.2025	
полное наименование должности		инициалы, фамилия

Земельный участок			
вид объекта недвижимости			
Лист № 92 раздела 4.2	Всего листов раздела 4.2: 159	Всего разделов: 8	Всего листов выписки: 304
13.10.2025г. № КУВИ-001/2025-190337081			
Кадастровый номер:	47:01:1318001:473		

1	2	3	4	5
32	474616.44	1302292.28	-	-
33	474590.97	1302398.68	-	-
34	474579.16	1302420.5	-	-
35	474505.51	1302548.72	-	-
36	474450.94	1302639.66	-	-
37	474439.11	1302683.3	-	-
38	474412.75	1302805.16	-	-
39	474403.65	1302865.17	-	-
40	474370.01	1302974.3	-	-
41	474347.27	1303047.96	-	-
42	474341.84	1303070.69	-	-
43	474294.89	1303052.04	-	-
44	474298.64	1303036.34	-	-
45	474299.49	1303033.21	-	-
46	474322.23	1302959.56	-	-
47	474354.77	1302854	-	-
48	474363.32	1302797.66	-	-
49	474363.88	1302794.59	-	-
50	474390.24	1302672.73	-	-
51	474390.85	1302670.22	-	-
52	474402.68	1302626.58	-	-
53	474408.07	1302613.93	-	-
54	474462.39	1302523.4	-	-
55	474535.49	1302396.14	-	-
56	474543.87	1302380.65	-	-
57	474567.81	1302280.64	-	-
58	474569.07	1302276.27	-	-
59	474590.89	1302211.7	-	-
60	474595.49	1302201.82	-	-

	ДОКУМЕНТ ПОДПИСАН ЭЛЕКТРОННОЙ ПОДПИСЬЮ Сертификат: 00FF9DE5E4A03B641971E337F8E5110 Владелец: ФЕДЕРАЛЬНАЯ СЛУЖБА ГОСУДАРСТВЕННОЙ РЕГИСТРАЦИИ, КАДАСТРА И КАРТОГРАФИИ Действителен с 02.08.2024 по 26.10.2025	
полное наименование должности		инициалы, фамилия

Земельный участок			
вид объекта недвижимости			
Лист № 93 раздела 4.2	Всего листов раздела 4.2: 159	Всего разделов: 8	Всего листов выписки: 304
13.10.2025г. № КУВИ-001/2025-190337081			
Кадастровый номер:	47:01:1318001:473		

1	2	3	4	5
61	474636.96	1302133.3	-	-
62	474661.16	1302090.75	-	-
63	474683.16	1302033.7	-	-
64	474701.02	1301958.9	-	-
65	474714.35	1301872.7	-	-
66	474714.53	1301871.62	-	-
67	474729.99	1301784.32	-	-
68	474736.59	1301766.91	-	-
69	474753.87	1301738.72	-	-
70	474759.31	1301731.43	-	-
71	474823.87	1301659.59	-	-
72	474830.17	1301653.69	-	-
73	474893.83	1301603.67	-	-
74	474897.96	1301600.76	-	-
75	474962.52	1301559.85	-	-
76	474963.29	1301559.36	-	-
77	475072.41	1301492.97	-	-
78	475074.02	1301492.04	-	-
79	475174.96	1301435.66	-	-
80	475180.02	1301433.19	-	-
81	475334.71	1301368.38	-	-
82	475348.92	1301355.31	-	-
83	475370.16	1301330.8	-	-
84	475435.1	1301250.53	-	-
85	475439.05	1301246.19	-	-
87	475483.18	1301204.23	-	-
86	475476.34	1301209.81	-	-
88	475632.51	1301102.87	-	-
89	475712.75	1301044.27	-	-

	ДОКУМЕНТ ПОДПИСАН ЭЛЕКТРОННОЙ ПОДПИСЬЮ Сертификат: 00FF9D5E3A023B641977E1537F8E3110 Владелец: ФЕДЕРАЛЬНАЯ СЛУЖБА ГОСУДАРСТВЕННОЙ РЕГИСТРАЦИИ, КАДАСТРА И КАРТОГРАФИИ Действителен с 02.08.2024 по 26.10.2025	
полное наименование должности		инициалы, фамилия

Земельный участок			
вид объекта недвижимости			
Лист № 94 раздела 4.2	Всего листов раздела 4.2: 159	Всего разделов: 8	Всего листов выписки: 304
13.10.2025г. № КУВИ-001/2025-190337081			
Кадастровый номер:	47:01:1318001:473		

1	2	3	4	5
90	475718.39	1301040.7	-	-
91	475803.87	1300994.32	-	-
92	475804.73	1300993.87	-	-
93	475955.05	1300916.02	-	-
94	476067.19	1300841.26	-	-
95	476280.75	1300696.77	-	-
96	476282.14	1300695.86	-	-
97	476419.45	1300609.46	-	-
98	476419.86	1300609.21	-	-
99	476441.08	1300596.14	-	-
100	476641.11	1300472.91	-	-
101	476669.41	1300453.98	-	-
102	476669.72	1300453.77	-	-
103	476697.94	1300435.2	-	-
104	476698.95	1300434.56	-	-
105	476724.36	1300418.69	-	-
1	476778.51	1300445.45	-	-

	ДОКУМЕНТ ПОДПИСАН ЭЛЕКТРОННОЙ ПОДПИСЬЮ Сертификат: 00FF9D5E3A023B641977E1537F8E3110 Владелец: ФЕДЕРАЛЬНАЯ СЛУЖБА ГОСУДАРСТВЕННОЙ РЕГИСТРАЦИИ, КАДАСТРА И КАРТОГРАФИИ Действителен с 02.08.2024 по 26.10.2025	
полное наименование должности		инициалы, фамилия

Земельный участок вид объекта недвижимости			
Лист № 95 раздела 4.2	Всего листов раздела 4.2: 159	Всего разделов: 8	Всего листов выписки: 304

13.10.2025г. № КУВИ-001/2025-190337081	
Кадастровый номер:	47:01:1318001:473

Сведения о характерных точках границы части (частей) земельного участка Учетный номер части: 47:01:1318001:473:6 Система координат				
Номер точки	Координаты, м		Описание закрепления на местности	Средняя квадратическая погрешность определения координат характерных точек границ земельного участка, м
	X	Y		
1	2	3	4	5
1	483140.42	1297872.6	-	-
2	483138.43	1297878.41	-	-
3	483134.73	1297883.27	-	-
4	483127.03	1297892.61	-	-
5	483119.02	1297901.9	-	-
6	483114.95	1297907.22	-	-
7	483111.26	1297914	-	-
8	483106.82	1297935.01	-	-
9	483103.96	1297948.22	-	-
10	483099.07	1297957.84	-	-
11	483094.27	1297969.67	-	-
12	483090.81	1297981.71	-	-
13	483081.22	1297994.72	-	-
14	483072.5	1298011.34	-	-
15	483071.36	1298015.94	-	-
16	483071.3	1298022.03	-	-
17	483072.09	1298024.63	-	-
18	483069.78	1298025.5	-	-
19	483025.2	1298042.29	-	-
20	483023.45	1298036.54	-	-
21	483021.72	1298028.47	-	-
22	483021.3	1298021.54	-	-
23	483021.36	1298015.45	-	-
24	483022.04	1298007.72	-	-

	ДОКУМЕНТ ПОДПИСАН ЭЛЕКТРОННОЙ ПОДПИСЬЮ Сертификат: 00FF6D5E3A7D3B641907E1537983E110 Владелец: ФЕДЕРАЛЬНАЯ СЛУЖБА ГОСУДАРСТВЕННОЙ РЕГИСТРАЦИИ, КАДАСТРА И КАРТОГРАФИИ Действителен с 02.08.2024 по 26.10.2025	
полное наименование должности		инициалы, фамилия

Земельный участок вид объекта недвижимости			
Лист № 96 раздела 4.2	Всего листов раздела 4.2: 159	Всего разделов: 8	Всего листов выписки: 304

13.10.2025г. № КУВИ-001/2025-190337081	
Кадастровый номер:	47:01:1318001:473

1	2	3	4	5
25	483023.97	1297999.31	-	-
26	483026.51	1297991.73	-	-
27	483036.94	1297971.49	-	-
28	483039.52	1297967.13	-	-
29	483045.23	1297959.27	-	-
30	483046.73	1297954.18	-	-
31	483052.74	1297939.04	-	-
32	483056.46	1297931.32	-	-
33	483057.93	1297924.55	-	-
34	483062.34	1297903.66	-	-
35	483064.71	1297895.75	-	-
36	483067.34	1297890.1	-	-
37	483071.03	1297883.32	-	-
38	483073.73	1297878.93	-	-
39	483079.31	1297871.52	-	-
40	483088.8	1297860.38	-	-
41	483093.1	1297846.94	-	-
42	483094.47	1297828.96	-	-
43	483099.39	1297797.69	-	-
44	483102.33	1297783.36	-	-
45	483154.64	1297764.41	-	-
46	483155.16	1297772.02	-	-
47	483153.53	1297782.59	-	-
48	483148.74	1297805.75	-	-
49	483144.33	1297832.76	-	-
50	483142.88	1297851.78	-	-
51	483140.42	1297872.6	-	-
1	483204.69	1297788.05	-	-
2	483203.83	1297793.36	-	-

	ДОКУМЕНТ ПОДПИСАН ЭЛЕКТРОННОЙ ПОДПИСЬЮ Сертификат: 00FF6D5E3A7D3B641907E1537983E110 Владелец: ФЕДЕРАЛЬНАЯ СЛУЖБА ГОСУДАРСТВЕННОЙ РЕГИСТРАЦИИ, КАДАСТРА И КАРТОГРАФИИ Действителен с 02.08.2024 по 26.10.2025	
полное наименование должности		инициалы, фамилия

Земельный участок			
вид объекта недвижимости			
Лист № 97 раздела 4.2	Всего листов раздела 4.2: 159	Всего разделов: 8	Всего листов выписки: 304
13.10.2025г. № КУВИ-001/2025-190337081			
Кадастровый номер:	47:01:1318001:473		

1	2	3	4	5
3	483199.04	1297815.46	-	-
4	483194.94	1297839.18	-	-
5	483193.6	1297855.86	-	-
6	483191.04	1297878.37	-	-
7	483189.6	1297885.86	-	-
8	483186.32	1297895.46	-	-
9	483182.91	1297902.98	-	-
10	483179.65	1297908.07	-	-
11	483175.73	1297913.45	-	-
12	483165.4	1297925.83	-	-
13	483159.5	1297932.88	-	-
14	483156.94	1297944.79	-	-
15	483154.6	1297957.66	-	-
16	483152.46	1297965.63	-	-
17	483149.1	1297973.03	-	-
18	483145.11	1297980.21	-	-
19	483143.12	1297985.11	-	-
20	483141.21	1297993.23	-	-
21	483139.28	1297999.16	-	-
22	483138.59	1297999.42	-	-
23	483073.16	1298024.22	-	-
24	483072.37	1298021.72	-	-
25	483072.49	1298016.09	-	-
26	483073.43	1298011.92	-	-
27	483082.38	1297995.82	-	-
28	483092.54	1297981.76	-	-
29	483095.34	1297969.88	-	-
30	483099.93	1297958.57	-	-
31	483105.41	1297948.72	-	-

	ДОКУМЕНТ ПОДПИСАН ЭЛЕКТРОННОЙ ПОДПИСЬЮ Сертификат: [illegible] Владелец: ФЕДЕРАЛЬНАЯ СЛУЖБА ГОСУДАРСТВЕННОЙ РЕГИСТРАЦИИ, КАДАСТРА И КАРТОГРАФИИ Действителен с 02.08.2024 по 26.10.2025	
полное наименование должности		инициалы, фамилия

Земельный участок			
вид объекта недвижимости			
Лист № 98 раздела 4.2	Всего листов раздела 4.2: 159	Всего разделов: 8	Всего листов выписки: 304
13.10.2025г. № КУВИ-001/2025-190337081			
Кадастровый номер:	47:01:1318001:473		

1	2	3	4	5
32	483107.89	1297935.07	-	-
33	483112.35	1297914.29	-	-
34	483115.47	1297908.02	-	-
35	483119.6	1297902.65	-	-
36	483127.17	1297893.6	-	-
37	483135.32	1297884.01	-	-
38	483139.24	1297878.63	-	-
39	483141.37	1297872.67	-	-
40	483143.76	1297851.86	-	-
41	483145.28	1297832.91	-	-
42	483149.95	1297805.9	-	-
43	483154.97	1297782.76	-	-
44	483156.13	1297771.85	-	-
45	483155.68	1297764.03	-	-
46	483160.68	1297762.22	-	-
47	483202.88	1297746.23	-	-
48	483203.44	1297748.06	-	-
49	483205.13	1297755.8	-	-
50	483206.05	1297768.99	-	-
51	483206.06	1297774.42	-	-
52	483204.69	1297788.05	-	-
1	483615.23	1299647.49	-	-
2	483598.15	1299636.83	-	-
3	483592.58	1299632.8	-	-
4	483577.94	1299620.58	-	-
5	483569.09	1299612.81	-	-
6	483558.1	1299606.86	-	-
7	483549.31	1299603.44	-	-
8	483535.23	1299599.01	-	-

	ДОКУМЕНТ ПОДПИСАН ЭЛЕКТРОННОЙ ПОДПИСЬЮ Сертификат: [illegible] Владелец: ФЕДЕРАЛЬНАЯ СЛУЖБА ГОСУДАРСТВЕННОЙ РЕГИСТРАЦИИ, КАДАСТРА И КАРТОГРАФИИ Действителен с 02.08.2024 по 26.10.2025	
полное наименование должности		инициалы, фамилия

Земельный участок			
вид объекта недвижимости			
Лист № 99 раздела 4.2	Всего листов раздела 4.2: 159	Всего разделов: 8	Всего листов выписки: 304
13.10.2025г. № КУВИ-001/2025-190337081			
Кадастровый номер:	47:01:1318001:473		

1	2	3	4	5
9	483525.74	1299597.52	-	-
10	483512.55	1299595.54	-	-
11	483497.91	1299594.07	-	-
12	483483.38	1299591.54	-	-
13	483477.25	1299589.99	-	-
14	483467.12	1299586.73	-	-
15	483459.5	1299583.56	-	-
16	483453.55	1299579.94	-	-
17	483446.46	1299574.92	-	-
18	483442.35	1299571.68	-	-
19	483429.82	1299559.54	-	-
20	483424.79	1299553.84	-	-
21	483413.14	1299535.9	-	-
22	483408.86	1299531.93	-	-
23	483404.95	1299527.98	-	-
24	483397.89	1299519.19	-	-
25	483390.53	1299509.53	-	-
26	483383.59	1299498.72	-	-
27	483378.13	1299490.06	-	-
28	483374.31	1299482.74	-	-
29	483371.76	1299474.88	-	-
30	483369.43	1299463.62	-	-
31	483363.48	1299456.29	-	-
32	483358.62	1299449.61	-	-
33	483355.85	1299444.39	-	-
34	483353.63	1299439.53	-	-
35	483350.83	1299431.77	-	-
36	483347.31	1299425.53	-	-
37	483343.42	1299419.73	-	-

полное наименование должности	ДОКУМЕНТ ПОДПИСАН ЭЛЕКТРОННОЙ ПОДПИСЬЮ Сертификат: 00F0A9E5E4A03B641971E337A8E3110 Владелец: ФЕДЕРАЛЬНАЯ СЛУЖБА ГОСУДАРСТВЕННОЙ РЕГИСТРАЦИИ, КАДАСТРА И КАРТОГРАФИИ Действителен с 02.08.2024 по 26.10.2025	инициалы, фамилия

Земельный участок			
вид объекта недвижимости			
Лист № 100 раздела 4.2	Всего листов раздела 4.2: 159	Всего разделов: 8	Всего листов выписки: 304
13.10.2025г. № КУВИ-001/2025-190337081			
Кадастровый номер:	47:01:1318001:473		

1	2	3	4	5
38	483335.64	1299412.95	-	-
39	483331.97	1299409.39	-	-
40	483327.45	1299404.55	-	-
41	483323.22	1299401.03	-	-
42	483315.72	1299393.87	-	-
43	483310.35	1299387.6	-	-
44	483307.17	1299382.61	-	-
45	483304.59	1299377.97	-	-
46	483301.95	1299372.46	-	-
47	483299.11	1299364.29	-	-
48	483297.14	1299356.27	-	-
49	483292.61	1299353.49	-	-
50	483281.39	1299346.48	-	-
51	483276.73	1299343.17	-	-
52	483267.44	1299334.91	-	-
53	483263.13	1299330.53	-	-
54	483256.52	1299322.04	-	-
55	483252.85	1299316.53	-	-
56	483249.15	1299310.08	-	-
57	483246.28	1299304.22	-	-
58	483242.28	1299292.67	-	-
59	483240.3	1299284.66	-	-
60	483234.05	1299286.01	-	-
61	483226.77	1299289.91	-	-
62	483220.7	1299292.09	-	-
63	483213.87	1299295.37	-	-
64	483208.92	1299301.98	-	-
65	483202.95	1299307.68	-	-
66	483198.06	1299311.33	-	-

полное наименование должности	ДОКУМЕНТ ПОДПИСАН ЭЛЕКТРОННОЙ ПОДПИСЬЮ Сертификат: 00F0A9E5E4A03B641971E337A8E3110 Владелец: ФЕДЕРАЛЬНАЯ СЛУЖБА ГОСУДАРСТВЕННОЙ РЕГИСТРАЦИИ, КАДАСТРА И КАРТОГРАФИИ Действителен с 02.08.2024 по 26.10.2025	инициалы, фамилия

Земельный участок вид объекта недвижимости			
Лист № 101 раздела 4.2	Всего листов раздела 4.2: 159	Всего разделов: 8	Всего листов выписки: 304
13.10.2025г. № КУВИ-001/2025-190337081 Кадастровый номер:	47:01:1318001:473		

1	2	3	4	5
67	483191.01	1299315.63	-	-
68	483185.63	1299317.95	-	-
69	483177.38	1299320.94	-	-
70	483169.41	1299323.1	-	-
71	483161.19	1299323.92	-	-
72	483153.51	1299323.76	-	-
73	483145.3	1299322.85	-	-
74	483138.85	1299321.14	-	-
75	483131.07	1299318.39	-	-
76	483125.01	1299315.37	-	-
77	483117.7	1299311.09	-	-
78	483111.76	1299307.37	-	-
79	483104.52	1299311.11	-	-
80	483098.06	1299316.26	-	-
81	483092.17	1299319.64	-	-
82	483086.74	1299322.29	-	-
83	483079.04	1299325.29	-	-
84	483075.98	1299333.38	-	-
85	483073.61	1299341.29	-	-
86	483068.93	1299351.19	-	-
87	483064.68	1299358.27	-	-
88	483059.32	1299364.55	-	-
89	483049.42	1299373.48	-	-
90	483044.41	1299377.4	-	-
91	483033.7	1299384.74	-	-
92	483019.7	1299393.52	-	-
93	483012.54	1299398.78	-	-
94	483006.23	1299402.73	-	-
95	482991.94	1299409.1	-	-

полное наименование должности	ДОКУМЕНТ ПОДПИСАН ЭЛЕКТРОННОЙ ПОДПИСЬЮ Сертификат: [illegible] Владелец: ФЕДЕРАЛЬНАЯ СЛУЖБА ГОСУДАРСТВЕННОЙ РЕГИСТРАЦИИ, КАДАСТРА И КАРТОГРАФИИ Действителен с 02.08.2024 по 26.10.2025	инициалы, фамилия

Земельный участок вид объекта недвижимости			
Лист № 102 раздела 4.2	Всего листов раздела 4.2: 159	Всего разделов: 8	Всего листов выписки: 304
13.10.2025г. № КУВИ-001/2025-190337081 Кадастровый номер:	47:01:1318001:473		

1	2	3	4	5
96	482986.38	1299411.14	-	-
97	482972.84	1299414.43	-	-
98	482962.43	1299416.53	-	-
99	482949.53	1299419.14	-	-
100	482941.71	1299420.1	-	-
101	482928.73	1299419.78	-	-
102	482912.52	1299417.81	-	-
103	482904.26	1299418.08	-	-
104	482898.11	1299420.78	-	-
105	482882.9	1299425.23	-	-
106	482875.42	1299426.75	-	-
107	482858.98	1299427.69	-	-
108	482850.73	1299427.41	-	-
109	482839.58	1299425.23	-	-
110	482830.02	1299422.49	-	-
111	482822.35	1299419.42	-	-
112	482815.29	1299415.13	-	-
113	482806.54	1299408.04	-	-
114	482800.85	1299402.54	-	-
115	482796.09	1299396.46	-	-
116	482791.93	1299389.94	-	-
117	482788.42	1299382.26	-	-
118	482785.76	1299374.5	-	-
119	482782.91	1299358.44	-	-
120	482779.54	1299349.31	-	-
121	482773.8	1299343.37	-	-
122	482769.88	1299337.86	-	-
123	482767.08	1299333.3	-	-
124	482763.36	1299325.93	-	-

полное наименование должности	ДОКУМЕНТ ПОДПИСАН ЭЛЕКТРОННОЙ ПОДПИСЬЮ Сертификат: [illegible] Владелец: ФЕДЕРАЛЬНАЯ СЛУЖБА ГОСУДАРСТВЕННОЙ РЕГИСТРАЦИИ, КАДАСТРА И КАРТОГРАФИИ Действителен с 02.08.2024 по 26.10.2025	инициалы, фамилия

Земельный участок			
вид объекта недвижимости			
Лист № 103 раздела 4.2	Всего листов раздела 4.2: 159	Всего разделов: 8	Всего листов выписки: 304
13.10.2025г. № КУВИ-001/2025-190337081			
Кадастровый номер:	47:01:1318001:473		

1	2	3	4	5
125	482760.89	1299318.05	-	-
126	482759.77	1299312.76	-	-
127	482758.72	1299304.57	-	-
128	482758.93	1299294.71	-	-
129	482759.93	1299286.52	-	-
130	482762.8	1299276.32	-	-
131	482765.51	1299269.3	-	-
132	482770.72	1299259.91	-	-
133	482777.54	1299249.81	-	-
134	482782.21	1299244.1	-	-
135	482791.72	1299235.28	-	-
136	482795.87	1299231.9	-	-
137	482800.08	1299227.9	-	-
138	482804.52	1299218.02	-	-
139	482808.62	1299210.85	-	-
140	482813.73	1299204.57	-	-
141	482817.15	1299199.59	-	-
142	482822.3	1299193.14	-	-
143	482828.78	1299187.07	-	-
144	482835.34	1299182.06	-	-
145	482838.4	1299174.52	-	-
146	482841.03	1299166.69	-	-
147	482843.62	1299161.52	-	-
148	482846.58	1299156.38	-	-
149	482851.28	1299149.59	-	-
150	482855.1	1299145.44	-	-
151	482858.75	1299141.9	-	-
152	482864.04	1299137.44	-	-
153	482876.31	1299129.56	-	-

	ДОКУМЕНТ ПОДПИСАН ЭЛЕКТРОННОЙ ПОДПИСЬЮ Сертификат: 00FF6D5E3A7D3B641907E1537983E110 Владелец: ФЕДЕРАЛЬНАЯ СЛУЖБА ГОСУДАРСТВЕННОЙ РЕГИСТРАЦИИ, КАДАСТРА И КАРТОГРАФИИ Действителен с 02.08.2024 по 26.10.2025	
полное наименование должности		инициалы, фамилия

Земельный участок			
вид объекта недвижимости			
Лист № 104 раздела 4.2	Всего листов раздела 4.2: 159	Всего разделов: 8	Всего листов выписки: 304
13.10.2025г. № КУВИ-001/2025-190337081			
Кадастровый номер:	47:01:1318001:473		

1	2	3	4	5
154	482882.48	1299126.25	-	-
155	482893.01	1299122.25	-	-
156	482900.44	1299120.15	-	-
157	482911.77	1299118.63	-	-
158	482920.03	1299118.32	-	-
159	482925.54	1299118.88	-	-
160	482931.19	1299119.76	-	-
161	482935.75	1299113.65	-	-
162	482945.61	1299103.71	-	-
163	482950.07	1299094.82	-	-
164	482957.43	1299080.03	-	-
165	482960.47	1299073.82	-	-
166	482962.33	1299067.62	-	-
167	482968.13	1299051.85	-	-
168	482971.66	1299044.39	-	-
169	482976.37	1299037.61	-	-
170	482979.37	1299033.33	-	-
171	482984.29	1299025.11	-	-
172	482977.54	1299017.4	-	-
173	482968.8	1299006.58	-	-
174	482964.18	1298999.73	-	-
175	482961.83	1298994.98	-	-
176	482959.05	1298988.36	-	-
177	482955.93	1298977.72	-	-
178	482954.42	1298969.6	-	-
179	482954.26	1298961.34	-	-
180	482955.58	1298951.85	-	-
181	482950.03	1298944.59	-	-
182	482943.82	1298942.82	-	-

	ДОКУМЕНТ ПОДПИСАН ЭЛЕКТРОННОЙ ПОДПИСЬЮ Сертификат: 00FF6D5E3A7D3B641907E1537983E110 Владелец: ФЕДЕРАЛЬНАЯ СЛУЖБА ГОСУДАРСТВЕННОЙ РЕГИСТРАЦИИ, КАДАСТРА И КАРТОГРАФИИ Действителен с 02.08.2024 по 26.10.2025	
полное наименование должности		инициалы, фамилия

Земельный участок вид объекта недвижимости			
Лист № 105 раздела 4.2	Всего листов раздела 4.2: 159	Всего разделов: 8	Всего листов выписки: 304

13.10.2025г. № КУВИ-001/2025-190337081	
Кадастровый номер:	47:01:1318001:473

1	2	3	4	5
183	482936.88	1298942.67	-	-
184	482928.62	1298942.54	-	-
185	482917.99	1298940.73	-	-
186	482911.83	1298939.16	-	-
187	482902.67	1298935.65	-	-
188	482896.69	1298932.81	-	-
189	482888.94	1298927.91	-	-
190	482882.4	1298922.86	-	-
191	482876.79	1298916.81	-	-
192	482869.58	1298907.57	-	-
193	482865.52	1298901.51	-	-
194	482860.37	1298892.45	-	-
195	482856.03	1298887.22	-	-
196	482851.41	1298880.37	-	-
197	482847.57	1298872.36	-	-
198	482845.4	1298866.71	-	-
199	482843.16	1298858.19	-	-
200	482841.81	1298850.04	-	-
201	482841.71	1298839.02	-	-
202	482842.11	1298833.19	-	-
203	482843.46	1298825.48	-	-
204	482844.89	1298819.73	-	-
205	482848.22	1298809.09	-	-
206	482851.33	1298801.44	-	-
207	482855.66	1298794.4	-	-
208	482861.78	1298786.8	-	-
209	482866.98	1298781.31	-	-
210	482873.84	1298775.82	-	-
211	482880.59	1298770.51	-	-

должностное наименование должности	ДОКУМЕНТ ПОДПИСАН ЭЛЕКТРОННОЙ ПОДПИСЬЮ Сертификат: [illegible] Владелец: ФЕДЕРАЛЬНАЯ СЛУЖБА ГОСУДАРСТВЕННОЙ РЕГИСТРАЦИИ, КАДАСТРА И КАРТОГРАФИИ Действителен с 02.08.2024 по 26.10.2025	инициалы, фамилия

Земельный участок вид объекта недвижимости			
Лист № 106 раздела 4.2	Всего листов раздела 4.2: 159	Всего разделов: 8	Всего листов выписки: 304

13.10.2025г. № КУВИ-001/2025-190337081	
Кадастровый номер:	47:01:1318001:473

1	2	3	4	5
212	482887.76	1298766.41	-	-
213	482894.47	1298763.54	-	-
214	482902.32	1298760.98	-	-
215	482910.48	1298759.74	-	-
216	482921.31	1298758.51	-	-
217	482928.01	1298754.35	-	-
218	482933.94	1298750.54	-	-
219	482940.43	1298745.44	-	-
220	482947.68	1298741.47	-	-
221	482953.2	1298739.22	-	-
222	482961.09	1298736.8	-	-
223	482969.28	1298735.7	-	-
224	482975.44	1298735.33	-	-
225	482981.5	1298732.21	-	-
226	482984.44	1298726.53	-	-
227	482988.89	1298719.58	-	-
228	482994.43	1298713.45	-	-
229	483000.9	1298708.32	-	-
230	483008.12	1298704.32	-	-
231	483013.58	1298702.24	-	-
232	483021.69	1298699.86	-	-
233	483024.96	1298695.63	-	-
234	483028.99	1298688.42	-	-
235	483032.9	1298683.37	-	-
236	483036.26	1298679.55	-	-
237	483042.2	1298673.82	-	-
238	483046.2	1298662.79	-	-
239	483047.34	1298656.96	-	-
240	483050.18	1298645.54	-	-

должностное наименование должности	ДОКУМЕНТ ПОДПИСАН ЭЛЕКТРОННОЙ ПОДПИСЬЮ Сертификат: [illegible] Владелец: ФЕДЕРАЛЬНАЯ СЛУЖБА ГОСУДАРСТВЕННОЙ РЕГИСТРАЦИИ, КАДАСТРА И КАРТОГРАФИИ Действителен с 02.08.2024 по 26.10.2025	инициалы, фамилия

Земельный участок вид объекта недвижимости			
Лист № 107 раздела 4.2	Всего листов раздела 4.2: 159	Всего разделов: 8	Всего листов выписки: 304
13.10.2025г. № КУВИ-001/2025-190337081			
Кадастровый номер:	47:01:1318001:473		

1	2	3	4	5
241	483052.9	1298637.74	-	-
242	483056.31	1298631.34	-	-
243	483059.42	1298626.41	-	-
244	483064.39	1298619.82	-	-
245	483070.37	1298614.13	-	-
246	483077.22	1298609.5	-	-
247	483085.08	1298605.33	-	-
248	483092.86	1298602.56	-	-
249	483100.99	1298601.11	-	-
250	483108.42	1298600.5	-	-
251	483115.21	1298600.42	-	-
252	483121.67	1298596.36	-	-
253	483128.8	1298592.2	-	-
254	483133.76	1298590.02	-	-
255	483140.77	1298587.62	-	-
256	483147.6	1298586.22	-	-
257	483152.42	1298583.55	-	-
258	483156.56	1298579.84	-	-
259	483163.15	1298574.87	-	-
260	483170.47	1298571.05	-	-
261	483172.61	1298566.12	-	-
262	483176.88	1298559.06	-	-
263	483181.74	1298553.17	-	-
264	483187.67	1298547.42	-	-
265	483192	1298542.14	-	-
266	483197.6	1298536.06	-	-
267	483199.92	1298530.29	-	-
268	483197.31	1298524.52	-	-
269	483194.51	1298515.69	-	-

	ДОКУМЕНТ ПОДПИСАН ЭЛЕКТРОННОЙ ПОДПИСЬЮ Сертификат: 00FF6D5E3EA0284497FE637F9E5F1D Владелец: ФЕДЕРАЛЬНАЯ СЛУЖБА ГОСУДАРСТВЕННОЙ РЕГИСТРАЦИИ, КАДАСТРА И КАРТОГРАФИИ Действителен с 02.08.2024 по 26.10.2025	
полное наименование должности		инициалы, фамилия

Земельный участок вид объекта недвижимости			
Лист № 108 раздела 4.2	Всего листов раздела 4.2: 159	Всего разделов: 8	Всего листов выписки: 304
13.10.2025г. № КУВИ-001/2025-190337081			
Кадастровый номер:	47:01:1318001:473		

1	2	3	4	5
270	483192.87	1298508.49	-	-
271	483191.98	1298502.56	-	-
272	483191.44	1298494.32	-	-
273	483192.25	1298486.1	-	-
274	483194.02	1298476.75	-	-
275	483196.1	1298469.1	-	-
276	483200.3	1298459.43	-	-
277	483202.63	1298453.59	-	-
278	483204.4	1298445.53	-	-
279	483206.27	1298439.76	-	-
280	483209.47	1298432.15	-	-
281	483212.41	1298427.02	-	-
282	483213.91	1298418.9	-	-
283	483216.73	1298411.14	-	-
284	483219.79	1298405.01	-	-
285	483224.12	1298397.97	-	-
286	483227.41	1298389.68	-	-
287	483227.99	1298383.54	-	-
288	483226.25	1298372.09	-	-
289	483224.51	1298365.87	-	-
290	483219.97	1298359.13	-	-
291	483211.56	1298350.85	-	-
292	483198.47	1298336.82	-	-
293	483187.44	1298326.76	-	-
294	483183.27	1298322.46	-	-
295	483177.24	1298314.71	-	-
296	483173.28	1298308.66	-	-
297	483168.74	1298299.18	-	-
298	483166.54	1298293.55	-	-

	ДОКУМЕНТ ПОДПИСАН ЭЛЕКТРОННОЙ ПОДПИСЬЮ Сертификат: 00FF6D5E3EA0284497FE637F9E5F1D Владелец: ФЕДЕРАЛЬНАЯ СЛУЖБА ГОСУДАРСТВЕННОЙ РЕГИСТРАЦИИ, КАДАСТРА И КАРТОГРАФИИ Действителен с 02.08.2024 по 26.10.2025	
полное наименование должности		инициалы, фамилия

Земельный участок			
вид объекта недвижимости			
Лист № 109 раздела 4.2	Всего листов раздела 4.2: 159	Всего разделов: 8	Всего листов выписки: 304
13.10.2025г. № КУВИ-001/2025-190337081			
Кадастровый номер:	47:01:1318001:473		

1	2	3	4	5
299	483160.39	1298270.14	-	-
300	483155.97	1298250.69	-	-
301	483152.5	1298237.32	-	-
302	483147.41	1298224.45	-	-
303	483143.63	1298217.75	-	-
304	483133.78	1298200.31	-	-
305	483127.32	1298186.85	-	-
306	483124.66	1298179.85	-	-
307	483119.83	1298163.56	-	-
308	483112.92	1298146.47	-	-
309	483110.13	1298141.21	-	-
310	483099.9	1298128.84	-	-
311	483096.05	1298123.96	-	-
312	483086.4	1298108.2	-	-
313	483073.97	1298101.14	-	-
314	483068.55	1298098.01	-	-
315	483050.77	1298084.62	-	-
316	483044.63	1298079.1	-	-
317	483040.13	1298073.58	-	-
318	483036.64	1298068.62	-	-
319	483033.45	1298063.45	-	-
320	483029.66	1298055.43	-	-
321	483027.25	1298049.07	-	-
322	483026.94	1298048.05	-	-
323	483072.01	1298031.08	-	-
324	483073.83	1298030.39	-	-
325	483075.1	1298034.56	-	-
326	483077.53	1298039.85	-	-
327	483081.02	1298044.81	-	-

полное наименование должности	ДОКУМЕНТ ПОДПИСАН ЭЛЕКТРОННОЙ ПОДПИСЬЮ Сертификат: 00F0A9E5E4A02B6641907E1637A9E3110 Владелец: ФЕДЕРАЛЬНАЯ СЛУЖБА ГОСУДАРСТВЕННОЙ РЕГИСТРАЦИИ, КАДАСТРА И КАРТОГРАФИИ Действителен с 02.08.2024 по 26.10.2025	инициалы, фамилия

Земельный участок			
вид объекта недвижимости			
Лист № 110 раздела 4.2	Всего листов раздела 4.2: 159	Всего разделов: 8	Всего листов выписки: 304
13.10.2025г. № КУВИ-001/2025-190337081			
Кадастровый номер:	47:01:1318001:473		

1	2	3	4	5
328	483096.25	1298056.38	-	-
329	483117.02	1298066.72	-	-
330	483122.88	1298072.78	-	-
331	483128.61	1298081.37	-	-
332	483137.14	1298095.47	-	-
333	483147.56	1298107.1	-	-
334	483153.22	1298115.75	-	-
335	483158.3	1298125.32	-	-
336	483167.09	1298147.05	-	-
337	483172.6	1298165.65	-	-
338	483177.32	1298175.73	-	-
339	483187.15	1298193.14	-	-
340	483192.64	1298202.85	-	-
341	483200.13	1298221.79	-	-
342	483204.57	1298238.9	-	-
343	483208.8	1298257.63	-	-
344	483214.1	1298278.14	-	-
345	483217	1298284.39	-	-
346	483221.14	1298289.82	-	-
347	483233.7	1298301.28	-	-
348	483246.65	1298315.23	-	-
349	483257.35	1298325.77	-	-
350	483264.87	1298335.37	-	-
351	483271.16	1298347.05	-	-
352	483275.22	1298361.55	-	-
353	483277.97	1298379.65	-	-
354	483278.01	1298388.31	-	-
355	483276.8	1298397.57	-	-
356	483274.18	1298411.42	-	-

полное наименование должности	ДОКУМЕНТ ПОДПИСАН ЭЛЕКТРОННОЙ ПОДПИСЬЮ Сертификат: 00F0A9E5E4A02B6641907E1637A9E3110 Владелец: ФЕДЕРАЛЬНАЯ СЛУЖБА ГОСУДАРСТВЕННОЙ РЕГИСТРАЦИИ, КАДАСТРА И КАРТОГРАФИИ Действителен с 02.08.2024 по 26.10.2025	инициалы, фамилия

Земельный участок			
вид объекта недвижимости			
Лист № 111 раздела 4.2	Всего листов раздела 4.2: 159	Всего разделов: 8	Всего листов выписки: 304
13.10.2025г. № КУВИ-001/2025-190337081			
Кадастровый номер:	47:01:1318001:473		

1	2	3	4	5
357	483269.67	1298422.03	-	-
358	483264.39	1298427.61	-	-
359	483262.16	1298432.01	-	-
360	483262	1298441.27	-	-
361	483261.29	1298444.32	-	-
362	483259.71	1298447.48	-	-
363	483253.82	1298455.23	-	-
364	483252.19	1298460.24	-	-
365	483252.82	1298463.39	-	-
366	483254.68	1298466.29	-	-
367	483257.68	1298469.39	-	-
368	483258.06	1298471.05	-	-
369	483257.42	1298472.57	-	-
370	483256.18	1298473.7	-	-
371	483252.87	1298473.35	-	-
372	483249.87	1298473.94	-	-
373	483247.75	1298475.82	-	-
374	483245.88	1298479.98	-	-
375	483243.15	1298486.02	-	-
376	483241.43	1298495.14	-	-
377	483242.32	1298501.07	-	-
378	483244.1	1298506.89	-	-
379	483249.63	1298517.33	-	-
380	483250.98	1298524.57	-	-
381	483253.28	1298535.17	-	-
382	483256.23	1298545.96	-	-
383	483256	1298548.15	-	-
384	483255.26	1298550.15	-	-
385	483252.93	1298555.43	-	-

	ДОКУМЕНТ ПОДПИСАН ЭЛЕКТРОННОЙ ПОДПИСЬЮ Сертификат: [illegible] Владелец: ФЕДЕРАЛЬНАЯ СЛУЖБА ГОСУДАРСТВЕННОЙ РЕГИСТРАЦИИ, КАДАСТРА И КАРТОГРАФИИ Действителен с 02.08.2024 по 26.10.2025	
полное наименование должности		инициалы, фамилия

Земельный участок			
вид объекта недвижимости			
Лист № 112 раздела 4.2	Всего листов раздела 4.2: 159	Всего разделов: 8	Всего листов выписки: 304
13.10.2025г. № КУВИ-001/2025-190337081			
Кадастровый номер:	47:01:1318001:473		

1	2	3	4	5
386	483252.77	1298557.35	-	-
387	483253.16	1298559.58	-	-
388	483254.44	1298563.41	-	-
389	483255.47	1298571.65	-	-
390	483255.05	1298573.28	-	-
391	483254.48	1298574.96	-	-
392	483253.16	1298576.19	-	-
393	483251.77	1298577.1	-	-
394	483249.75	1298577.68	-	-
395	483247.53	1298577.49	-	-
396	483242.53	1298575.56	-	-
397	483238.16	1298572.61	-	-
398	483235.09	1298571.14	-	-
399	483233.27	1298571.38	-	-
400	483231.45	1298572.86	-	-
401	483230.74	1298575.66	-	-
402	483230.65	1298579.49	-	-
403	483231.52	1298581.7	-	-
404	483232.08	1298584.48	-	-
405	483231.84	1298586.23	-	-
406	483229.96	1298587.13	-	-
407	483226.89	1298586.85	-	-
408	483222.42	1298585.46	-	-
409	483219.4	1298586.06	-	-
410	483217.4	1298588.35	-	-
411	483217.26	1298591.31	-	-
412	483218.55	1298594.22	-	-
413	483220.28	1298595.98	-	-
414	483226.17	1298597.24	-	-

	ДОКУМЕНТ ПОДПИСАН ЭЛЕКТРОННОЙ ПОДПИСЬЮ Сертификат: [illegible] Владелец: ФЕДЕРАЛЬНАЯ СЛУЖБА ГОСУДАРСТВЕННОЙ РЕГИСТРАЦИИ, КАДАСТРА И КАРТОГРАФИИ Действителен с 02.08.2024 по 26.10.2025	
полное наименование должности		инициалы, фамилия

Земельный участок			
вид объекта недвижимости			
Лист № 113 раздела 4.2	Всего листов раздела 4.2: 159	Всего разделов: 8	Всего листов выписки: 304
13.10.2025г. № КУВИ-001/2025-190337081			
Кадастровый номер:	47:01:1318001:473		

1	2	3	4	5
415	483229	1298598.97	-	-
416	483229.47	1298601.48	-	-
417	483227.95	1298603.87	-	-
418	483225.15	1298604.42	-	-
419	483222.34	1298603.79	-	-
420	483219.3	1298603.53	-	-
421	483217.03	1298605.05	-	-
422	483216.1	1298606.91	-	-
423	483216.21	1298609.51	-	-
424	483217.71	1298611.78	-	-
425	483220.9	1298612.47	-	-
426	483224.07	1298612.43	-	-
427	483226.24	1298613.81	-	-
428	483226.93	1298615.94	-	-
429	483226.59	1298618.39	-	-
430	483224.85	1298619.97	-	-
431	483221.76	1298621.42	-	-
432	483218.43	1298621.84	-	-
433	483210.5	1298619.86	-	-
434	483203.94	1298616.25	-	-
435	483198.98	1298615.28	-	-
436	483194.79	1298615.46	-	-
437	483189.86	1298617.14	-	-
438	483186.5	1298620.14	-	-
439	483184.92	1298623.8	-	-
440	483183.57	1298627.73	-	-
441	483181.08	1298629.33	-	-
442	483174.01	1298631.73	-	-
443	483164.64	1298633.43	-	-

	ДОКУМЕНТ ПОДПИСАН ЭЛЕКТРОННОЙ ПОДПИСЬЮ Сертификат: [illegible] Владелец: ФЕДЕРАЛЬНАЯ СЛУЖБА ГОСУДАРСТВЕННОЙ РЕГИСТРАЦИИ, КАДАСТРА И КАРТОГРАФИИ Действителен с 02.08.2024 по 26.10.2025	
полное наименование должности		инициалы, фамилия

Земельный участок			
вид объекта недвижимости			
Лист № 114 раздела 4.2	Всего листов раздела 4.2: 159	Всего разделов: 8	Всего листов выписки: 304
13.10.2025г. № КУВИ-001/2025-190337081			
Кадастровый номер:	47:01:1318001:473		

1	2	3	4	5
444	483158.55	1298635.04	-	-
445	483153.46	1298635.98	-	-
446	483150.38	1298637.3	-	-
447	483146.31	1298642.9	-	-
448	483143.32	1298645.38	-	-
449	483139.51	1298647.74	-	-
450	483133.58	1298650.52	-	-
451	483122.43	1298650.89	-	-
452	483112.46	1298650.34	-	-
453	483105.67	1298650.89	-	-
454	483101.71	1298653.09	-	-
455	483098.6	1298658.02	-	-
456	483096.42	1298666.48	-	-
457	483094.99	1298673.85	-	-
458	483092.17	1298684.7	-	-
459	483088.42	1298696.36	-	-
460	483085.27	1298703.44	-	-
461	483081.52	1298707.68	-	-
462	483073.8	1298712.57	-	-
463	483070.44	1298716.39	-	-
464	483067.92	1298721.91	-	-
465	483066.71	1298730.65	-	-
466	483066.44	1298737.25	-	-
467	483066.52	1298746.37	-	-
468	483065.52	1298754.38	-	-
469	483064.38	1298757.65	-	-
470	483062.85	1298759.68	-	-
471	483060.74	1298761.93	-	-
472	483057.88	1298763.6	-	-

	ДОКУМЕНТ ПОДПИСАН ЭЛЕКТРОННОЙ ПОДПИСЬЮ Сертификат: [illegible] Владелец: ФЕДЕРАЛЬНАЯ СЛУЖБА ГОСУДАРСТВЕННОЙ РЕГИСТРАЦИИ, КАДАСТРА И КАРТОГРАФИИ Действителен с 02.08.2024 по 26.10.2025	
полное наименование должности		инициалы, фамилия

Земельный участок			
вид объекта недвижимости			
Лист № 115 раздела 4.2	Всего листов раздела 4.2: 159	Всего разделов: 8	Всего листов выписки: 304
13.10.2025г. № КУВИ-001/2025-190337081			
Кадастровый номер:	47:01:1318001:473		

1	2	3	4	5
473	483055.01	1298763.86	-	-
474	483051.82	1298762.79	-	-
475	483047.38	1298759.8	-	-
476	483044.07	1298754.68	-	-
477	483039.94	1298750.72	-	-
478	483036.52	1298748.7	-	-
479	483032.75	1298748.62	-	-
480	483028.63	1298749.92	-	-
481	483026.82	1298753.34	-	-
482	483027.02	1298756.68	-	-
483	483028.63	1298760.95	-	-
484	483032.25	1298766.23	-	-
485	483040.14	1298770.49	-	-
486	483041.14	1298773.09	-	-
487	483040.94	1298775.24	-	-
488	483039.19	1298776.89	-	-
489	483035.73	1298778.03	-	-
490	483029.9	1298778.62	-	-
491	483019.54	1298778.24	-	-
492	483009.71	1298779.17	-	-
493	483001.96	1298779.57	-	-
494	482994.87	1298781.4	-	-
495	482986.6	1298787.65	-	-
496	482983.15	1298788.97	-	-
497	482979.3	1298788.94	-	-
498	482974.91	1298786.42	-	-
499	482971.79	1298785.64	-	-
500	482967.97	1298787.17	-	-
501	482961.94	1298793.78	-	-

ДОКУМЕНТ ПОДПИСАН ЭЛЕКТРОННОЙ ПОДПИСЬЮ
Сертификат: 00FF6DE5814D3B641971E337F8E3110
Владелец: ФЕДЕРАЛЬНАЯ СЛУЖБА ГОСУДАРСТВЕННОЙ РЕГИСТРАЦИИ, КАДАСТРА И КАРТОГРАФИИ
Действителен с 02.08.2024 по 26.10.2025

полное наименование должности		инициалы, фамилия

Земельный участок			
вид объекта недвижимости			
Лист № 116 раздела 4.2	Всего листов раздела 4.2: 159	Всего разделов: 8	Всего листов выписки: 304
13.10.2025г. № КУВИ-001/2025-190337081			
Кадастровый номер:	47:01:1318001:473		

1	2	3	4	5
502	482956.96	1298796.97	-	-
503	482951.73	1298798.37	-	-
504	482948.58	1298800.42	-	-
505	482944.6	1298807.27	-	-
506	482940.59	1298810.59	-	-
507	482935.66	1298812.36	-	-
508	482931.07	1298812.42	-	-
509	482920.51	1298809.7	-	-
510	482913.86	1298809.63	-	-
511	482908.94	1298811.7	-	-
512	482904.99	1298814.93	-	-
513	482900.53	1298818.39	-	-
514	482895.94	1298824.02	-	-
515	482892.61	1298834.66	-	-
516	482891.71	1298839.48	-	-
517	482891.65	1298846	-	-
518	482893.06	1298851.61	-	-
519	482895.04	1298855.95	-	-
520	482900.43	1298861.64	-	-
521	482903.84	1298867.74	-	-
522	482908.99	1298876.8	-	-
523	482916.14	1298885.96	-	-
524	482921.06	1298889.15	-	-
525	482927.23	1298891.59	-	-
526	482933.56	1298892.78	-	-
527	482941.68	1298892.24	-	-
528	482953.6	1298893.62	-	-
529	482967.03	1298897.44	-	-
530	482976.79	1298901.74	-	-

ДОКУМЕНТ ПОДПИСАН ЭЛЕКТРОННОЙ ПОДПИСЬЮ
Сертификат: 00FF6DE5814D3B641971E337F8E3110
Владелец: ФЕДЕРАЛЬНАЯ СЛУЖБА ГОСУДАРСТВЕННОЙ РЕГИСТРАЦИИ, КАДАСТРА И КАРТОГРАФИИ
Действителен с 02.08.2024 по 26.10.2025

полное наименование должности		инициалы, фамилия

Земельный участок вид объекта недвижимости			
Лист № 117 раздела 4.2	Всего листов раздела 4.2: 159	Всего разделов: 8	Всего листов выписки: 304
13.10.2025г. № КУВИ-001/2025-190337081			
Кадастровый номер:	47:01:1318001:473		

1	2	3	4	5
531	482986.95	1298903.75	-	-
532	482991.56	1298905.4	-	-
533	482995.65	1298907.63	-	-
534	482999.75	1298910.84	-	-
535	483002.6	1298915.27	-	-
536	483004.66	1298920.43	-	-
537	483007.39	1298930.75	-	-
538	483008.86	1298940.49	-	-
539	483009.67	1298945.43	-	-
540	483009.3	1298950.46	-	-
541	483004.91	1298960	-	-
542	483004.16	1298964.54	-	-
543	483005.87	1298970.8	-	-
544	483007.79	1298975.28	-	-
545	483015.15	1298984.45	-	-
546	483022.58	1298992.93	-	-
547	483030.03	1298998.55	-	-
548	483033.95	1299004.35	-	-
549	483036.68	1299009.72	-	-
550	483038.7	1299017.02	-	-
551	483038.99	1299022.06	-	-
552	483038.55	1299027.62	-	-
553	483034.95	1299038.85	-	-
554	483028.58	1299048.56	-	-
555	483023.73	1299056.4	-	-
556	483020.47	1299063.28	-	-
557	483014.94	1299069.43	-	-
558	483010.22	1299082	-	-
559	483007.18	1299092.12	-	-

	ДОКУМЕНТ ПОДПИСАН ЭЛЕКТРОННОЙ ПОДПИСЬЮ Сертификат: 00FF6D5E3EA02E864197E1537A9E3110 Владелец: ФЕДЕРАЛЬНАЯ СЛУЖБА ГОСУДАРСТВЕННОЙ РЕГИСТРАЦИИ, КАДАСТРА И КАРТОГРАФИИ Действителен с 02.08.2024 по 26.10.2025	
полное наименование должности		инициалы, фамилия

Земельный участок вид объекта недвижимости			
Лист № 118 раздела 4.2	Всего листов раздела 4.2: 159	Всего разделов: 8	Всего листов выписки: 304
13.10.2025г. № КУВИ-001/2025-190337081			
Кадастровый номер:	47:01:1318001:473		

1	2	3	4	5
560	483002.22	1299102.26	-	-
561	482995.93	1299114.75	-	-
562	482989.26	1299130.1	-	-
563	482981.62	1299138.41	-	-
564	482973.44	1299146.51	-	-
565	482967.09	1299156.41	-	-
566	482962.85	1299165.73	-	-
567	482958.65	1299171.49	-	-
568	482953.53	1299175.94	-	-
569	482949.12	1299177.32	-	-
570	482944.32	1299177.23	-	-
571	482936.74	1299173.84	-	-
572	482926.25	1299169.6	-	-
573	482917.78	1299168.27	-	-
574	482910.26	1299169.18	-	-
575	482902.97	1299171.86	-	-
576	482893.56	1299177.79	-	-
577	482889.91	1299181.33	-	-
578	482886.95	1299186.47	-	-
579	482885.61	1299194.84	-	-
580	482884.22	1299202.86	-	-
581	482881.45	1299210.97	-	-
582	482876.96	1299217.69	-	-
583	482870.44	1299221.94	-	-
584	482862.27	1299224.19	-	-
585	482858.69	1299227.42	-	-
586	482855.37	1299233.39	-	-
587	482849.83	1299239.17	-	-
588	482846.88	1299245.49	-	-

	ДОКУМЕНТ ПОДПИСАН ЭЛЕКТРОННОЙ ПОДПИСЬЮ Сертификат: 00FF6D5E3EA02E864197E1537A9E3110 Владелец: ФЕДЕРАЛЬНАЯ СЛУЖБА ГОСУДАРСТВЕННОЙ РЕГИСТРАЦИИ, КАДАСТРА И КАРТОГРАФИИ Действителен с 02.08.2024 по 26.10.2025	
полное наименование должности		инициалы, фамилия

Земельный участок			
вид объекта недвижимости			
Лист № 119 раздела 4.2	Всего листов раздела 4.2: 159	Всего разделов: 8	Всего листов выписки: 304
13.10.2025г. № КУВИ-001/2025-190337081			
Кадастровый номер:	47:01:1318001:473		

1	2	3	4	5
589	482843.61	1299255.33	-	-
590	482839.97	1299260.25	-	-
591	482832.52	1299267.62	-	-
592	482825.34	1299272.29	-	-
593	482818.47	1299278.53	-	-
594	482814.12	1299284.73	-	-
595	482810.66	1299290.78	-	-
596	482808.89	1299296.64	-	-
597	482808.67	1299302.35	-	-
598	482809.69	1299307.14	-	-
599	482812.49	1299311.7	-	-
600	482818.62	1299317.07	-	-
601	482824.99	1299323.36	-	-
602	482827.4	1299326.13	-	-
603	482830.29	1299332.39	-	-
604	482831.94	1299339.7	-	-
605	482832.23	1299350.21	-	-
606	482834.24	1299362.25	-	-
607	482836.07	1299366.44	-	-
608	482838.33	1299369.45	-	-
609	482844.69	1299374.69	-	-
610	482850.13	1299376.36	-	-
611	482856.57	1299377.75	-	-
612	482869.2	1299377.14	-	-
613	482881.2	1299373.72	-	-
614	482889.49	1299369.41	-	-
615	482903.55	1299365.31	-	-
616	482908.28	1299365.16	-	-
617	482912.62	1299366	-	-

	ДОКУМЕНТ ПОДПИСАН ЭЛЕКТРОННОЙ ПОДПИСЬЮ Сертификат: 00FF6D5E3EA02E864197E1537A5E3110 Владелец: ФЕДЕРАЛЬНАЯ СЛУЖБА ГОСУДАРСТВЕННОЙ РЕГИСТРАЦИИ, КАДАСТРА И КАРТОГРАФИИ Действителен с 02.08.2024 по 26.10.2025	
полное наименование должности		инициалы, фамилия

Земельный участок			
вид объекта недвижимости			
Лист № 120 раздела 4.2	Всего листов раздела 4.2: 159	Всего разделов: 8	Всего листов выписки: 304
13.10.2025г. № КУВИ-001/2025-190337081			
Кадастровый номер:	47:01:1318001:473		

1	2	3	4	5
618	482919.3	1299368.27	-	-
619	482930.56	1299369.81	-	-
620	482939.59	1299370.14	-	-
621	482952.61	1299367.5	-	-
622	482961.31	1299365.78	-	-
623	482971.99	1299363.25	-	-
624	482982.93	1299358.49	-	-
625	482991.64	1299352.09	-	-
626	483005.43	1299343.5	-	-
627	483016.14	1299336.16	-	-
628	483024.09	1299329.07	-	-
629	483027.06	1299323.05	-	-
630	483027.79	1299317.26	-	-
631	483026.74	1299310.53	-	-
632	483025.01	1299303.68	-	-
633	483026.04	1299297.23	-	-
634	483029.51	1299291.1	-	-
635	483033.58	1299285.64	-	-
636	483038.32	1299281.06	-	-
637	483042.28	1299278.94	-	-
638	483045.95	1299277.4	-	-
639	483050.61	1299277.12	-	-
640	483058.44	1299278.11	-	-
641	483064.81	1299277.36	-	-
642	483070.24	1299274.71	-	-
643	483074.01	1299271.16	-	-
644	483075.49	1299265.38	-	-
645	483075.33	1299258.34	-	-
646	483077.19	1299254.55	-	-

	ДОКУМЕНТ ПОДПИСАН ЭЛЕКТРОННОЙ ПОДПИСЬЮ Сертификат: 00FF6D5E3EA02E864197E1537A5E3110 Владелец: ФЕДЕРАЛЬНАЯ СЛУЖБА ГОСУДАРСТВЕННОЙ РЕГИСТРАЦИИ, КАДАСТРА И КАРТОГРАФИИ Действителен с 02.08.2024 по 26.10.2025	
полное наименование должности		инициалы, фамилия

Земельный участок			
вид объекта недвижимости			
Лист № 121 раздела 4.2	Всего листов раздела 4.2: 159	Всего разделов: 8	Всего листов выписки: 304
13.10.2025г. № КУВИ-001/2025-190337081			
Кадастровый номер:	47:01:1318001:473		

1	2	3	4	5
647	483080.42	1299252.57	-	-
648	483088.46	1299251.43	-	-
649	483098.15	1299252.11	-	-
650	483107.92	1299253.91	-	-
651	483120.7	1299257.57	-	-
652	483133.54	1299261.99	-	-
653	483142.96	1299267.94	-	-
654	483150.27	1299272.22	-	-
655	483154.88	1299273.78	-	-
656	483160.34	1299273.93	-	-
657	483168.59	1299270.94	-	-
658	483171.51	1299268.81	-	-
659	483173.98	1299264.87	-	-
660	483175.32	1299260.1	-	-
661	483175.1	1299254.93	-	-
662	483174.47	1299246.79	-	-
663	483175.47	1299244.04	-	-
664	483178.18	1299242.37	-	-
665	483181.79	1299241.42	-	-
666	483185.89	1299241.73	-	-
667	483194.42	1299244.05	-	-
668	483202.86	1299245.19	-	-
669	483206.9	1299244.03	-	-
670	483210.13	1299241.54	-	-
671	483217.26	1299232.86	-	-
672	483219.37	1299228.02	-	-
673	483220.41	1299222.9	-	-
674	483221.72	1299210.68	-	-
675	483223.16	1299207.76	-	-

	ДОКУМЕНТ ПОДПИСАН ЭЛЕКТРОННОЙ ПОДПИСЬЮ Сертификат: 00FF6D5C81A0286419CF1E5379EE1110 Владелец: ФЕДЕРАЛЬНАЯ СЛУЖБА ГОСУДАРСТВЕННОЙ РЕГИСТРАЦИИ, КАДАСТРА И КАРТОГРАФИИ Действителен с 02.08.2024 по 26.10.2025	
полное наименование должности		инициалы, фамилия

Земельный участок			
вид объекта недвижимости			
Лист № 122 раздела 4.2	Всего листов раздела 4.2: 159	Всего разделов: 8	Всего листов выписки: 304
13.10.2025г. № КУВИ-001/2025-190337081			
Кадастровый номер:	47:01:1318001:473		

1	2	3	4	5
676	483224.84	1299205.97	-	-
677	483228.66	1299204.72	-	-
678	483234.05	1299204.13	-	-
679	483238.93	1299205.04	-	-
680	483248.22	1299208.23	-	-
681	483252.99	1299211.58	-	-
682	483257.92	1299214.84	-	-
683	483265.03	1299221.12	-	-
684	483273.39	1299233.73	-	-
685	483284.83	1299243	-	-
686	483286.41	1299245.86	-	-
687	483288.45	1299249.14	-	-
688	483289.62	1299253.51	-	-
689	483289.93	1299257.69	-	-
690	483289.12	1299269.25	-	-
691	483289.66	1299276.71	-	-
692	483292.52	1299285.2	-	-
693	483296.22	1299291.65	-	-
694	483300.89	1299297.75	-	-
695	483308	1299304.15	-	-
696	483317.69	1299310.24	-	-
697	483330.21	1299317.5	-	-
698	483336.87	1299323.63	-	-
699	483342.73	1299330.21	-	-
700	483344.7	1299334.26	-	-
701	483346.2	1299341.63	-	-
702	483346.51	1299348.37	-	-
703	483348.29	1299353.67	-	-
704	483350.87	1299358.31	-	-

	ДОКУМЕНТ ПОДПИСАН ЭЛЕКТРОННОЙ ПОДПИСЬЮ Сертификат: 00FF6D5C81A0286419CF1E5379EE1110 Владелец: ФЕДЕРАЛЬНАЯ СЛУЖБА ГОСУДАРСТВЕННОЙ РЕГИСТРАЦИИ, КАДАСТРА И КАРТОГРАФИИ Действителен с 02.08.2024 по 26.10.2025	
полное наименование должности		инициалы, фамилия

Земельный участок			
вид объекта недвижимости			
Лист № 123 раздела 4.2	Всего листов раздела 4.2: 159	Всего разделов: 8	Всего листов выписки: 304
13.10.2025г. № КУВИ-001/2025-190337081			
Кадастровый номер:	47:01:1318001:473		

1	2	3	4	5
705	483355.22	1299362.61	-	-
706	483361.87	1299368.15	-	-
707	483368.53	1299375.29	-	-
708	483375.55	1299381.42	-	-
709	483381.68	1299386.56	-	-
710	483387	1299391.9	-	-
711	483389.68	1299398.97	-	-
712	483392.25	1299403.07	-	-
713	483396.37	1299407.17	-	-
714	483398.17	1299409.37	-	-
715	483399.03	1299412.76	-	-
716	483399.11	1299418.76	-	-
717	483401.33	1299423.62	-	-
718	483405.68	1299428.66	-	-
719	483413.15	1299438.54	-	-
720	483417.26	1299447.97	-	-
721	483420.42	1299463.39	-	-
722	483426.02	1299472.27	-	-
723	483430.32	1299479.25	-	-
724	483437.1	1299488.16	-	-
725	483442.37	1299494.82	-	-
726	483449.48	1299501.24	-	-
727	483453.92	1299506.87	-	-
728	483464.73	1299523.75	-	-
729	483475.35	1299534.11	-	-
730	483482.44	1299539.13	-	-
731	483492.57	1299542.39	-	-
732	483502.89	1299544.32	-	-
733	483518.76	1299545.91	-	-

полное наименование должности	ДОКУМЕНТ ПОДПИСАН ЭЛЕКТРОННОЙ ПОДПИСЬЮ Сертификат: 00F0A9E5E4A0288641971E6379BE5110 Владелец: ФЕДЕРАЛЬНАЯ СЛУЖБА ГОСУДАРСТВЕННОЙ РЕГИСТРАЦИИ, КАДАСТРА И КАРТОГРАФИИ Действителен с 02.08.2024 по 26.10.2025	инициалы, фамилия

Земельный участок			
вид объекта недвижимости			
Лист № 124 раздела 4.2	Всего листов раздела 4.2: 159	Всего разделов: 8	Всего листов выписки: 304
13.10.2025г. № КУВИ-001/2025-190337081			
Кадастровый номер:	47:01:1318001:473		

1	2	3	4	5
734	483533.34	1299548.1	-	-
735	483546.68	1299550.2	-	-
736	483565.89	1299556.24	-	-
737	483579.16	1299561.4	-	-
738	483597.87	1299571.54	-	-
739	483609.98	1299582.19	-	-
740	483624.62	1299594.41	-	-
741	483641.7	1299605.07	-	-
742	483661.28	1299613.6	-	-
743	483673.04	1299620.02	-	-
744	483691.14	1299629.53	-	-
745	483681.17	1299688.23	-	-
746	483676.3	1299683.24	-	-
747	483671.48	1299676.88	-	-
748	483649.78	1299664.28	-	-
749	483639.27	1299658.55	-	-
750	483621.73	1299650.91	-	-
751	483615.23	1299647.49	-	-
1	483598.83	1299570.56	-	-
2	483579.77	1299560.14	-	-
3	483566.39	1299555.3	-	-
4	483547.69	1299549.04	-	-
5	483533.47	1299546.52	-	-
6	483518.65	1299544.4	-	-
7	483503.27	1299543.12	-	-
8	483492.71	1299541.27	-	-
9	483483.06	1299537.93	-	-
10	483476.31	1299533.37	-	-
11	483465.57	1299522.86	-	-

полное наименование должности	ДОКУМЕНТ ПОДПИСАН ЭЛЕКТРОННОЙ ПОДПИСЬЮ Сертификат: 00F0A9E5E4A0288641971E6379BE5110 Владелец: ФЕДЕРАЛЬНАЯ СЛУЖБА ГОСУДАРСТВЕННОЙ РЕГИСТРАЦИИ, КАДАСТРА И КАРТОГРАФИИ Действителен с 02.08.2024 по 26.10.2025	инициалы, фамилия

Земельный участок вид объекта недвижимости			
Лист № 125 раздела 4.2	Всего листов раздела 4.2: 159	Всего разделов: 8	Всего листов выписки: 304
13.10.2025г. № КУВИ-001/2025-190337081			
Кадастровый номер:	47:01:1318001:473		

1	2	3	4	5
12	483454.94	1299506.12	-	-
13	483450.31	1299500.42	-	-
14	483443.25	1299494.13	-	-
15	483438.02	1299487.55	-	-
16	483431.38	1299478.46	-	-
17	483427.15	1299471.72	-	-
18	483421.42	1299462.89	-	-
19	483418.43	1299447.61	-	-
20	483414.16	1299438.19	-	-
21	483406.64	1299428.23	-	-
22	483402.08	1299422.97	-	-
23	483400.1	1299418.57	-	-
24	483399.94	1299412.19	-	-
25	483399.23	1299409.39	-	-
26	483397.34	1299406.76	-	-
27	483392.69	1299402.65	-	-
28	483390.51	1299398.63	-	-
29	483387.68	1299391.79	-	-
30	483382.41	1299385.92	-	-
31	483376.14	1299380.68	-	-
32	483369.26	1299374.83	-	-
33	483362.36	1299367.53	-	-
34	483355.78	1299361.99	-	-
35	483351.57	1299357.89	-	-
36	483348.88	1299353.44	-	-
37	483347.32	1299348.47	-	-
38	483346.92	1299341.68	-	-
39	483345.64	1299333.99	-	-
40	483343.21	1299329.59	-	-

	ДОКУМЕНТ ПОДПИСАН ЭЛЕКТРОННОЙ ПОДПИСЬЮ Сертификат: 00F0A9E5E4A02B6641907E1637985E1110 Владелец: ФЕДЕРАЛЬНАЯ СЛУЖБА ГОСУДАРСТВЕННОЙ РЕГИСТРАЦИИ, КАДАСТРА И КАРТОГРАФИИ Действителен с 02.08.2024 по 26.10.2025	
полное наименование должности		инициалы, фамилия

Земельный участок вид объекта недвижимости			
Лист № 126 раздела 4.2	Всего листов раздела 4.2: 159	Всего разделов: 8	Всего листов выписки: 304
13.10.2025г. № КУВИ-001/2025-190337081			
Кадастровый номер:	47:01:1318001:473		

1	2	3	4	5
41	483337.51	1299323.15	-	-
42	483330.62	1299316.72	-	-
43	483317.82	1299309.5	-	-
44	483308.58	1299303.7	-	-
45	483301.68	1299297.28	-	-
46	483296.94	1299291.42	-	-
47	483293.24	1299285.25	-	-
48	483290.47	1299276.7	-	-
49	483290.08	1299269.3	-	-
50	483290.81	1299258.04	-	-
51	483290.38	1299253.52	-	-
52	483289.21	1299249.18	-	-
53	483287.39	1299245.56	-	-
54	483285.27	1299242.11	-	-
55	483274.22	1299233.68	-	-
56	483265.53	1299220.5	-	-
57	483258.34	1299214.08	-	-
58	483253.48	1299210.68	-	-
59	483248.18	1299207.5	-	-
60	483239.3	1299204.26	-	-
61	483234.07	1299203.32	-	-
62	483228.23	1299203.62	-	-
63	483223.64	1299205.36	-	-
64	483222.07	1299207.18	-	-
65	483220.74	1299210.13	-	-
66	483219.73	1299222.59	-	-
67	483218.8	1299227.73	-	-
68	483216.61	1299232.11	-	-
69	483209.62	1299240.49	-	-

	ДОКУМЕНТ ПОДПИСАН ЭЛЕКТРОННОЙ ПОДПИСЬЮ Сертификат: 00F0A9E5E4A02B6641907E1637985E1110 Владелец: ФЕДЕРАЛЬНАЯ СЛУЖБА ГОСУДАРСТВЕННОЙ РЕГИСТРАЦИИ, КАДАСТРА И КАРТОГРАФИИ Действителен с 02.08.2024 по 26.10.2025	
полное наименование должности		инициалы, фамилия

Земельный участок			
вид объекта недвижимости			
Лист № 127 раздела 4.2	Всего листов раздела 4.2: 159	Всего разделов: 8	Всего листов выписки: 304
13.10.2025г. № КУВИ-001/2025-190337081			
Кадастровый номер:	47:01:1318001:473		

1	2	3	4	5
70	483206.52	1299242.92	-	-
71	483202.87	1299244.14	-	-
72	483194.88	1299243.05	-	-
73	483186.28	1299240.81	-	-
74	483181.84	1299240.25	-	-
75	483177.49	1299241.18	-	-
76	483174.49	1299243.31	-	-
77	483173.05	1299246.91	-	-
78	483174.05	1299255.21	-	-
79	483174.1	1299259.99	-	-
80	483172.7	1299264.68	-	-
81	483170.44	1299267.89	-	-
82	483168.04	1299269.79	-	-
83	483160.09	1299272.86	-	-
84	483155.27	1299272.69	-	-
85	483150.9	1299271.19	-	-
86	483143.76	1299267.16	-	-
87	483134.22	1299261.06	-	-
88	483121.1	1299256.49	-	-
89	483108.33	1299252.83	-	-
90	483098.56	1299250.88	-	-
91	483088.49	1299249.84	-	-
92	483079.65	1299251.72	-	-
93	483075.81	1299254.28	-	-
94	483074.12	1299258.32	-	-
95	483074.4	1299265.37	-	-
96	483072.85	1299270.6	-	-
97	483069.56	1299273.68	-	-
98	483064.36	1299276.32	-	-

	ДОКУМЕНТ ПОДПИСАН ЭЛЕКТРОННОЙ ПОДПИСЬЮ Сертификат: 00FF6D5E3EA0288641971E337BEE1110 Владелец: ФЕДЕРАЛЬНАЯ СЛУЖБА ГОСУДАРСТВЕННОЙ РЕГИСТРАЦИИ, КАДАСТРА И КАРТОГРАФИИ Действителен с 02.08.2024 по 26.10.2025	
полное наименование должности		инициалы, фамилия

Земельный участок			
вид объекта недвижимости			
Лист № 128 раздела 4.2	Всего листов раздела 4.2: 159	Всего разделов: 8	Всего листов выписки: 304
13.10.2025г. № КУВИ-001/2025-190337081			
Кадастровый номер:	47:01:1318001:473		

1	2	3	4	5
99	483058.4	1299277.2	-	-
100	483050.4	1299275.81	-	-
101	483045.94	1299276.23	-	-
102	483041.38	1299277.84	-	-
103	483036.86	1299280.45	-	-
104	483032.64	1299284.85	-	-
105	483028.36	1299290.76	-	-
106	483024.96	1299296.81	-	-
107	483024.02	1299303.7	-	-
108	483025.65	1299310.81	-	-
109	483026.65	1299317.22	-	-
110	483025.98	1299322.78	-	-
111	483023.21	1299328.61	-	-
112	483015.91	1299335.22	-	-
113	483005.07	1299342.47	-	-
114	482991.59	1299350.94	-	-
115	482982.22	1299357.59	-	-
116	482971.93	1299362.17	-	-
117	482961.61	1299364.39	-	-
118	482952.77	1299366.27	-	-
119	482939.8	1299369.13	-	-
120	482930.92	1299368.96	-	-
121	482919.94	1299367.09	-	-
122	482913.11	1299364.82	-	-
123	482908.45	1299363.75	-	-
124	482903.93	1299363.75	-	-
125	482889.21	1299368.11	-	-
126	482880.97	1299372.37	-	-
127	482869.2	1299375.79	-	-

	ДОКУМЕНТ ПОДПИСАН ЭЛЕКТРОННОЙ ПОДПИСЬЮ Сертификат: 00FF6D5E3EA0288641971E337BEE1110 Владелец: ФЕДЕРАЛЬНАЯ СЛУЖБА ГОСУДАРСТВЕННОЙ РЕГИСТРАЦИИ, КАДАСТРА И КАРТОГРАФИИ Действителен с 02.08.2024 по 26.10.2025	
полное наименование должности		инициалы, фамилия

Земельный участок вид объекта недвижимости			
Лист № 129 раздела 4.2	Всего листов раздела 4.2: 159	Всего разделов: 8	Всего листов выписки: 304

13.10.2025г. № КУВИ-001/2025-190337081	
Кадастровый номер:	47:01:1318001:473

1	2	3	4	5
128	482856.49	1299376.26	-	-
129	482850.56	1299375.41	-	-
130	482845.52	1299374.02	-	-
131	482839.24	1299368.78	-	-
132	482837.13	1299366.04	-	-
133	482835.3	1299362.02	-	-
134	482833.37	1299350.2	-	-
135	482833.23	1299339.84	-	-
136	482831.35	1299332	-	-
137	482828.24	1299325.58	-	-
138	482825.61	1299322.78	-	-
139	482819.31	1299316.34	-	-
140	482813.33	1299311.07	-	-
141	482810.73	1299306.8	-	-
142	482809.66	1299302.24	-	-
143	482809.79	1299296.97	-	-
144	482811.48	1299291.38	-	-
145	482815.04	1299284.99	-	-
146	482819.1	1299279.31	-	-
147	482826.12	1299273	-	-
148	482833.45	1299268.46	-	-
149	482840.44	1299260.96	-	-
150	482844.51	1299255.58	-	-
151	482847.93	1299245.75	-	-
152	482850.8	1299239.49	-	-
153	482856.34	1299233.79	-	-
154	482859.42	1299227.94	-	-
155	482862.73	1299225.12	-	-
156	482870.68	1299222.94	-	-

полное наименование должности	ДОКУМЕНТ ПОДПИСАН ЭЛЕКТРОННОЙ ПОДПИСЬЮ Сертификат: [illegible] Владелец: ФЕДЕРАЛЬНАЯ СЛУЖБА ГОСУДАРСТВЕННОЙ РЕГИСТРАЦИИ, КАДАСТРА И КАРТОГРАФИИ Действителен с 02.08.2024 по 26.10.2025	инициалы, фамилия

Земельный участок вид объекта недвижимости			
Лист № 130 раздела 4.2	Всего листов раздела 4.2: 159	Всего разделов: 8	Всего листов выписки: 304

13.10.2025г. № КУВИ-001/2025-190337081	
Кадастровый номер:	47:01:1318001:473

1	2	3	4	5
157	482877.71	1299218.4	-	-
158	482882.35	1299211.52	-	-
159	482885.19	1299202.89	-	-
160	482886.57	1299194.89	-	-
161	482888.11	1299186.42	-	-
162	482890.7	1299182.03	-	-
163	482893.92	1299178.64	-	-
164	482903.29	1299172.58	-	-
165	482910.49	1299170.13	-	-
166	482917.74	1299169.14	-	-
167	482926.06	1299170.56	-	-
168	482936.15	1299174.82	-	-
169	482944.18	1299178.25	-	-
170	482949.4	1299178.4	-	-
171	482954.2	1299176.64	-	-
172	482959.23	1299172.12	-	-
173	482963.82	1299166.14	-	-
174	482967.83	1299156.9	-	-
175	482974.5	1299147.05	-	-
176	482982.39	1299139.24	-	-
177	482990.25	1299130.54	-	-
178	482996.84	1299115.05	-	-
179	483003.18	1299102.52	-	-
180	483008.07	1299092.4	-	-
181	483011.18	1299082.28	-	-
182	483016.03	1299069.78	-	-
183	483021.57	1299063.78	-	-
184	483024.59	1299056.92	-	-
185	483029.52	1299049.16	-	-

полное наименование должности	ДОКУМЕНТ ПОДПИСАН ЭЛЕКТРОННОЙ ПОДПИСЬЮ Сертификат: [illegible] Владелец: ФЕДЕРАЛЬНАЯ СЛУЖБА ГОСУДАРСТВЕННОЙ РЕГИСТРАЦИИ, КАДАСТРА И КАРТОГРАФИИ Действителен с 02.08.2024 по 26.10.2025	инициалы, фамилия

Земельный участок			
вид объекта недвижимости			
Лист № 131 раздела 4.2	Всего листов раздела 4.2: 159	Всего разделов: 8	Всего листов выписки: 304
13.10.2025г. № КУВИ-001/2025-190337081			
Кадастровый номер:	47:01:1318001:473		

1	2	3	4	5
186	483035.9	1299039.3	-	-
187	483039.58	1299027.7	-	-
188	483039.93	1299021.86	-	-
189	483039.44	1299016.75	-	-
190	483037.46	1299009.37	-	-
191	483034.8	1299003.94	-	-
192	483030.61	1298997.91	-	-
193	483023.13	1298992.09	-	-
194	483015.92	1298983.9	-	-
195	483008.71	1298974.81	-	-
196	483006.65	1298970.49	-	-
197	483005.16	1298964.44	-	-
198	483005.85	1298960.34	-	-
199	483010.17	1298950.81	-	-
200	483010.6	1298945.5	-	-
201	483009.64	1298940.24	-	-
202	483008.12	1298930.68	-	-
203	483005.31	1298920.06	-	-
204	483003.33	1298914.91	-	-
205	483000.46	1298910.35	-	-
206	482996.27	1298906.85	-	-
207	482991.98	1298904.5	-	-
208	482987.05	1298902.84	-	-
209	482976.97	1298900.91	-	-
210	482967.45	1298896.59	-	-
211	482953.8	1298892.61	-	-
212	482941.66	1298891.31	-	-
213	482933.69	1298892.01	-	-
214	482927.45	1298890.79	-	-

	ДОКУМЕНТ ПОДПИСАН ЭЛЕКТРОННОЙ ПОДПИСЬЮ Сертификат: [illegible] Владелец: ФЕДЕРАЛЬНАЯ СЛУЖБА ГОСУДАРСТВЕННОЙ РЕГИСТРАЦИИ, КАДАСТРА И КАРТОГРАФИИ Действителен с 02.08.2024 по 26.10.2025	
полное наименование должности		инициалы, фамилия

Земельный участок			
вид объекта недвижимости			
Лист № 132 раздела 4.2	Всего листов раздела 4.2: 159	Всего разделов: 8	Всего листов выписки: 304
13.10.2025г. № КУВИ-001/2025-190337081			
Кадастровый номер:	47:01:1318001:473		

1	2	3	4	5
215	482921.74	1298888.43	-	-
216	482916.74	1298885.12	-	-
217	482909.82	1298876.32	-	-
218	482904.67	1298867.21	-	-
219	482901.63	1298860.73	-	-
220	482895.93	1298855.18	-	-
221	482893.96	1298851.34	-	-
222	482892.56	1298846.05	-	-
223	482892.55	1298839.86	-	-
224	482893.3	1298835.09	-	-
225	482896.7	1298824.37	-	-
226	482901.16	1298819.16	-	-
227	482905.47	1298815.96	-	-
228	482909.72	1298812.45	-	-
229	482914.13	1298810.68	-	-
230	482920.17	1298810.73	-	-
231	482931.15	1298813.56	-	-
232	482936.34	1298813.34	-	-
233	482941.34	1298811.29	-	-
234	482945.56	1298807.73	-	-
235	482949.02	1298801.17	-	-
236	482952.26	1298799.18	-	-
237	482957.27	1298798.1	-	-
238	482962.53	1298794.76	-	-
239	482968.66	1298787.87	-	-
240	482971.43	1298786.84	-	-
241	482974.17	1298787.1	-	-
242	482979.04	1298790.11	-	-
243	482983.46	1298790.15	-	-

	ДОКУМЕНТ ПОДПИСАН ЭЛЕКТРОННОЙ ПОДПИСЬЮ Сертификат: [illegible] Владелец: ФЕДЕРАЛЬНАЯ СЛУЖБА ГОСУДАРСТВЕННОЙ РЕГИСТРАЦИИ, КАДАСТРА И КАРТОГРАФИИ Действителен с 02.08.2024 по 26.10.2025	
полное наименование должности		инициалы, фамилия

Земельный участок			
вид объекта недвижимости			
Лист № 133 раздела 4.2	Всего листов раздела 4.2: 159	Всего разделов: 8	Всего листов выписки: 304
13.10.2025г. № КУВИ-001/2025-190337081			
Кадастровый номер:	47:01:1318001:473		

1	2	3	4	5
244	482986.99	1298788.62	-	-
245	482994.9	1298782.49	-	-
246	483002.06	1298780.54	-	-
247	483009.35	1298780.07	-	-
248	483019.39	1298779.5	-	-
249	483030.35	1298779.95	-	-
250	483036.1	1298778.98	-	-
251	483039.88	1298777.71	-	-
252	483042.07	1298775.4	-	-
253	483042.53	1298772.81	-	-
254	483040.66	1298769.58	-	-
255	483033.02	1298765.46	-	-
256	483029.41	1298760.46	-	-
257	483028.07	1298756.92	-	-
258	483028.03	1298753.75	-	-
259	483029.52	1298750.92	-	-
260	483033	1298749.61	-	-
261	483036.4	1298749.78	-	-
262	483039.28	1298751.39	-	-
263	483043.2	1298755.21	-	-
264	483046.67	1298760.65	-	-
265	483051.77	1298764.02	-	-
266	483054.19	1298764.93	-	-
267	483057.25	1298765.14	-	-
268	483060.02	1298763.79	-	-
269	483062.51	1298762.07	-	-
270	483065.12	1298758.48	-	-
271	483066.43	1298754.64	-	-
272	483067.51	1298746.42	-	-

	ДОКУМЕНТ ПОДПИСАН ЭЛЕКТРОННОЙ ПОДПИСЬЮ Сертификат: 00FF6D5E3A7D3B641907E1537A9E3110 Владелец: ФЕДЕРАЛЬНАЯ СЛУЖБА ГОСУДАРСТВЕННОЙ РЕГИСТРАЦИИ, КАДАСТРА И КАРТОГРАФИИ Действителен с 02.08.2024 по 26.10.2025	
полное наименование должности		инициалы, фамилия

Земельный участок			
вид объекта недвижимости			
Лист № 134 раздела 4.2	Всего листов раздела 4.2: 159	Всего разделов: 8	Всего листов выписки: 304
13.10.2025г. № КУВИ-001/2025-190337081			
Кадастровый номер:	47:01:1318001:473		

1	2	3	4	5
273	483067.68	1298737.53	-	-
274	483068.18	1298730.71	-	-
275	483069.25	1298722.11	-	-
276	483071.59	1298717.05	-	-
277	483074.47	1298713.46	-	-
278	483082.67	1298708.3	-	-
279	483086.08	1298703.8	-	-
280	483089.32	1298696.66	-	-
281	483093.01	1298684.77	-	-
282	483095.81	1298674.08	-	-
283	483097.2	1298666.64	-	-
284	483099.49	1298658.23	-	-
285	483102.24	1298653.9	-	-
286	483105.76	1298651.93	-	-
287	483112.66	1298651.33	-	-
288	483122.43	1298651.8	-	-
289	483133.65	1298651.35	-	-
290	483139.83	1298648.61	-	-
291	483143.87	1298646.05	-	-
292	483146.85	1298643.49	-	-
293	483150.92	1298638.09	-	-
294	483153.62	1298636.8	-	-
295	483158.57	1298635.92	-	-
296	483164.6	1298634.27	-	-
297	483174.05	1298632.67	-	-
298	483181.7	1298630.04	-	-
299	483184.42	1298628.2	-	-
300	483185.76	1298623.93	-	-
301	483187.48	1298620.49	-	-

	ДОКУМЕНТ ПОДПИСАН ЭЛЕКТРОННОЙ ПОДПИСЬЮ Сертификат: 00FF6D5E3A7D3B641907E1537A9E3110 Владелец: ФЕДЕРАЛЬНАЯ СЛУЖБА ГОСУДАРСТВЕННОЙ РЕГИСТРАЦИИ, КАДАСТРА И КАРТОГРАФИИ Действителен с 02.08.2024 по 26.10.2025	
полное наименование должности		инициалы, фамилия

Земельный участок			
вид объекта недвижимости			
Лист № 135 раздела 4.2	Всего листов раздела 4.2: 159	Всего разделов: 8	Всего листов выписки: 304
13.10.2025г. № КУВИ-001/2025-190337081			
Кадастровый номер:	47:01:1318001:473		

1	2	3	4	5
302	483190.49	1298617.88	-	-
303	483194.83	1298616.57	-	-
304	483198.82	1298616.3	-	-
305	483203.85	1298617.31	-	-
306	483210.25	1298620.94	-	-
307	483218.56	1298622.9	-	-
308	483222.16	1298622.43	-	-
309	483225.63	1298621.03	-	-
310	483227.81	1298618.5	-	-
311	483228.2	1298615.61	-	-
312	483226.98	1298612.97	-	-
313	483224.15	1298611.29	-	-
314	483221.05	1298611.42	-	-
315	483218.38	1298610.48	-	-
316	483217.49	1298608.7	-	-
317	483217.61	1298606.79	-	-
318	483218.83	1298605.44	-	-
319	483221.48	1298604.81	-	-
320	483225.26	1298605.87	-	-
321	483228.96	1298604.85	-	-
322	483230.91	1298602.68	-	-
323	483231.1	1298600.09	-	-
324	483229.44	1298597.38	-	-
325	483226.09	1298595.78	-	-
326	483220.84	1298594.9	-	-
327	483219.24	1298593.56	-	-
328	483218.11	1298591.16	-	-
329	483218.31	1298588.71	-	-
330	483220.14	1298586.98	-	-

полное наименование должности	ДОКУМЕНТ ПОДПИСАН ЭЛЕКТРОННОЙ ПОДПИСЬЮ Сертификат: 00FF6B5E3EA03B641907E1E37F8E3110 Владелец: ФЕДЕРАЛЬНАЯ СЛУЖБА ГОСУДАРСТВЕННОЙ РЕГИСТРАЦИИ, КАДАСТРА И КАРТОГРАФИИ Действителен с 02.08.2024 по 26.10.2025	инициалы, фамилия

Земельный участок			
вид объекта недвижимости			
Лист № 136 раздела 4.2	Всего листов раздела 4.2: 159	Всего разделов: 8	Всего листов выписки: 304
13.10.2025г. № КУВИ-001/2025-190337081			
Кадастровый номер:	47:01:1318001:473		

1	2	3	4	5
331	483222.65	1298586.57	-	-
332	483226.72	1298587.79	-	-
333	483230.13	1298588.34	-	-
334	483232.33	1298587.34	-	-
335	483233.19	1298585.34	-	-
336	483233.09	1298582.8	-	-
337	483231.71	1298579.42	-	-
338	483231.51	1298575.72	-	-
339	483232.01	1298573.29	-	-
340	483233.44	1298572.2	-	-
341	483234.87	1298571.96	-	-
342	483237.69	1298573.41	-	-
343	483242.16	1298576.26	-	-
344	483247.58	1298578.19	-	-
345	483249.76	1298578.28	-	-
346	483251.79	1298577.96	-	-
347	483253.43	1298577.04	-	-
348	483254.47	1298575.91	-	-
349	483255.54	1298574.27	-	-
350	483256.14	1298571.98	-	-
351	483255.29	1298563.84	-	-
352	483253.91	1298559.56	-	-
353	483253.54	1298557.34	-	-
354	483253.71	1298555.73	-	-
355	483256.01	1298550.35	-	-
356	483256.74	1298548.26	-	-
357	483256.83	1298545.91	-	-
358	483253.88	1298535	-	-
359	483251.96	1298524.51	-	-

полное наименование должности	ДОКУМЕНТ ПОДПИСАН ЭЛЕКТРОННОЙ ПОДПИСЬЮ Сертификат: 00FF6B5E3EA03B641907E1E37F8E3110 Владелец: ФЕДЕРАЛЬНАЯ СЛУЖБА ГОСУДАРСТВЕННОЙ РЕГИСТРАЦИИ, КАДАСТРА И КАРТОГРАФИИ Действителен с 02.08.2024 по 26.10.2025	инициалы, фамилия

Земельный участок			
вид объекта недвижимости			
Лист № 137 раздела 4.2	Всего листов раздела 4.2: 159	Всего разделов: 8	Всего листов выписки: 304
13.10.2025г. № КУВИ-001/2025-190337081			
Кадастровый номер:	47:01:1318001:473		

1	2	3	4	5
360	483250.54	1298517.12	-	-
361	483245.08	1298506.68	-	-
362	483243.07	1298500.88	-	-
363	483242.27	1298495.31	-	-
364	483243.93	1298486.42	-	-
365	483246.41	1298480.41	-	-
366	483248.29	1298476.47	-	-
367	483250.18	1298474.73	-	-
368	483252.76	1298474.26	-	-
369	483256.62	1298474.81	-	-
370	483258.67	1298473.49	-	-
371	483259.38	1298471.29	-	-
372	483258.75	1298468.86	-	-
373	483255.47	1298465.54	-	-
374	483253.79	1298463.14	-	-
375	483253	1298460.23	-	-
376	483254.42	1298455.48	-	-
377	483260.24	1298447.99	-	-
378	483262.02	1298444.63	-	-
379	483262.7	1298441.46	-	-
380	483262.72	1298432.41	-	-
381	483264.74	1298428.23	-	-
382	483270.25	1298422.7	-	-
383	483274.84	1298411.67	-	-
384	483277.6	1298397.72	-	-
385	483278.86	1298388.38	-	-
386	483279.02	1298379.64	-	-
387	483276.12	1298361.47	-	-
388	483272.08	1298346.42	-	-

	ДОКУМЕНТ ПОДПИСАН ЭЛЕКТРОННОЙ ПОДПИСЬЮ Сертификат: 00FF6D5E3EA02E864197F1E337B5E3110 Владелец: ФЕДЕРАЛЬНАЯ СЛУЖБА ГОСУДАРСТВЕННОЙ РЕГИСТРАЦИИ, КАДАСТРА И КАРТОГРАФИИ Действителен с 02.08.2024 по 26.10.2025	
полное наименование должности		инициалы, фамилия

Земельный участок			
вид объекта недвижимости			
Лист № 138 раздела 4.2	Всего листов раздела 4.2: 159	Всего разделов: 8	Всего листов выписки: 304
13.10.2025г. № КУВИ-001/2025-190337081			
Кадастровый номер:	47:01:1318001:473		

1	2	3	4	5
389	483265.42	1298334.66	-	-
390	483258.33	1298325.12	-	-
391	483247.55	1298314.61	-	-
392	483234.63	1298300.57	-	-
393	483222.07	1298288.87	-	-
394	483218.15	1298284.13	-	-
395	483215.11	1298278.01	-	-
396	483209.81	1298257.65	-	-
397	483205.72	1298238.45	-	-
398	483201.35	1298221.64	-	-
399	483193.72	1298202.78	-	-
400	483188.27	1298192.79	-	-
401	483178.58	1298175.45	-	-
402	483173.72	1298165.44	-	-
403	483168.15	1298146.55	-	-
404	483159.59	1298125.34	-	-
405	483154.13	1298115.35	-	-
406	483148.69	1298106.54	-	-
407	483137.9	1298094.85	-	-
408	483129.43	1298080.72	-	-
409	483123.9	1298072.17	-	-
410	483117.4	1298065.5	-	-
411	483096.76	1298055.46	-	-
412	483081.83	1298043.81	-	-
413	483078.69	1298038.98	-	-
414	483076.39	1298034.4	-	-
415	483074.98	1298029.95	-	-
416	483135.6	1298006.97	-	-
417	483134.85	1298008.41	-	-

	ДОКУМЕНТ ПОДПИСАН ЭЛЕКТРОННОЙ ПОДПИСЬЮ Сертификат: 00FF6D5E3EA02E864197F1E337B5E3110 Владелец: ФЕДЕРАЛЬНАЯ СЛУЖБА ГОСУДАРСТВЕННОЙ РЕГИСТРАЦИИ, КАДАСТРА И КАРТОГРАФИИ Действителен с 02.08.2024 по 26.10.2025	
полное наименование должности		инициалы, фамилия

Земельный участок			
вид объекта недвижимости			
Лист № 139 раздела 4.2	Всего листов раздела 4.2: 159	Всего разделов: 8	Всего листов выписки: 304
13.10.2025г. № КУВИ-001/2025-190337081			
Кадастровый номер:	47:01:1318001:473		

1	2	3	4	5
418	483129.6	1298015.84	-	-
419	483139.27	1298020.54	-	-
420	483146.37	1298024.75	-	-
421	483152.69	1298030.08	-	-
422	483159.71	1298037.27	-	-
423	483164	1298042.3	-	-
424	483171.41	1298053.57	-	-
425	483178.14	1298064.72	-	-
426	483185.43	1298072.63	-	-
427	483189.46	1298077.6	-	-
428	483196.67	1298089.08	-	-
429	483203.46	1298101.36	-	-
430	483205.96	1298106.63	-	-
431	483214.52	1298127.84	-	-
432	483220.51	1298147.33	-	-
433	483222.93	1298152.32	-	-
434	483231.92	1298168.4	-	-
435	483237.61	1298178.83	-	-
436	483240.07	1298184.03	-	-
437	483247.7	1298202.89	-	-
438	483249.74	1298209.06	-	-
439	483254.11	1298225.87	-	-
440	483258.48	1298246.14	-	-
441	483261.34	1298257.12	-	-
442	483268.71	1298263.98	-	-
443	483283.42	1298279.76	-	-
444	483293.23	1298289.32	-	-
445	483296.83	1298293.21	-	-
446	483305.55	1298304.84	-	-

	ДОКУМЕНТ ПОДПИСАН ЭЛЕКТРОННОЙ ПОДПИСЬЮ Сертификат: 00FF6D5E3EA03B641907E1637F8E3110 Владелец: ФЕДЕРАЛЬНАЯ СЛУЖБА ГОСУДАРСТВЕННОЙ РЕГИСТРАЦИИ, КАДАСТРА И КАРТОГРАФИИ Действителен с 02.08.2024 по 26.10.2025	
полное наименование должности		инициалы, фамилия

Земельный участок			
вид объекта недвижимости			
Лист № 140 раздела 4.2	Всего листов раздела 4.2: 159	Всего разделов: 8	Всего листов выписки: 304
13.10.2025г. № КУВИ-001/2025-190337081			
Кадастровый номер:	47:01:1318001:473		

1	2	3	4	5
447	483308.93	1298310.02	-	-
448	483315.59	1298321.78	-	-
449	483319.05	1298329.28	-	-
450	483324.41	1298348.51	-	-
451	483325.5	1298353.59	-	-
452	483328.4	1298371.76	-	-
453	483328.98	1298377.61	-	-
454	483328.85	1298389.3	-	-
455	483328.41	1298395.06	-	-
456	483327.15	1298404.4	-	-
457	483323.89	1298421.37	-	-
458	483322.17	1298427.78	-	-
459	483316.41	1298441.91	-	-
460	483312.62	1298449.25	-	-
461	483310.91	1298455.12	-	-
462	483308.65	1298462.78	-	-
463	483309.38	1298471.01	-	-
464	483308.74	1298479.24	-	-
465	483306.96	1298486.65	-	-
466	483304.82	1298492.72	-	-
467	483301.03	1298500.06	-	-
468	483299.18	1298505.53	-	-
469	483301.06	1298515.08	-	-
470	483302.69	1298523.95	-	-
471	483305.1	1298532.86	-	-
472	483306.59	1298540.98	-	-
473	483306.79	1298547.82	-	-
474	483306.37	1298554.29	-	-
475	483305.87	1298566.79	-	-

	ДОКУМЕНТ ПОДПИСАН ЭЛЕКТРОННОЙ ПОДПИСЬЮ Сертификат: 00FF6D5E3EA03B641907E1637F8E3110 Владелец: ФЕДЕРАЛЬНАЯ СЛУЖБА ГОСУДАРСТВЕННОЙ РЕГИСТРАЦИИ, КАДАСТРА И КАРТОГРАФИИ Действителен с 02.08.2024 по 26.10.2025	
полное наименование должности		инициалы, фамилия

Земельный участок			
вид объекта недвижимости			
Лист № 141 раздела 4.2	Всего листов раздела 4.2: 159	Всего разделов: 8	Всего листов выписки: 304
13.10.2025г. № КУВИ-001/2025-190337081			
Кадастровый номер:	47:01:1318001:473		

1	2	3	4	5
476	483306.05	1298575.04	-	-
477	483304.86	1298583.22	-	-
478	483302.7	1298590.89	-	-
479	483299.32	1298598.43	-	-
480	483296.35	1298603.23	-	-
481	483293.07	1298607.69	-	-
482	483287.3	1298613.82	-	-
483	483280.78	1298618.9	-	-
484	483277.36	1298625.19	-	-
485	483275.58	1298633.25	-	-
486	483272.5	1298640.91	-	-
487	483268.21	1298647.96	-	-
488	483263.51	1298653.67	-	-
489	483257.62	1298659.46	-	-
490	483250.86	1298664.2	-	-
491	483244.34	1298667.4	-	-
492	483236.97	1298670.18	-	-
493	483228.91	1298671.97	-	-
494	483220.92	1298672.84	-	-
495	483212.66	1298672.55	-	-
496	483206.2	1298673.63	-	-
497	483198.69	1298677.06	-	-
498	483190.31	1298679.95	-	-
499	483185.07	1298681.44	-	-
500	483177.9	1298682.73	-	-
501	483172.64	1298686.94	-	-
502	483166.59	1298690.84	-	-
503	483160.1	1298694.32	-	-
504	483153.92	1298697.06	-	-

полное наименование должности	ДОКУМЕНТ ПОДПИСАН ЭЛЕКТРОННОЙ ПОДПИСЬЮ Сертификат: [illegible] Владелец: ФЕДЕРАЛЬНАЯ СЛУЖБА ГОСУДАРСТВЕННОЙ РЕГИСТРАЦИИ, КАДАСТРА И КАРТОГРАФИИ Действителен с 02.08.2024 по 26.10.2025	инициалы, фамилия

Земельный участок			
вид объекта недвижимости			
Лист № 142 раздела 4.2	Всего листов раздела 4.2: 159	Всего разделов: 8	Всего листов выписки: 304
13.10.2025г. № КУВИ-001/2025-190337081			
Кадастровый номер:	47:01:1318001:473		

1	2	3	4	5
505	483146.12	1298699.77	-	-
506	483137.07	1298711.48	-	-
507	483134.85	1298717.32	-	-
508	483131.61	1298724.46	-	-
509	483128.06	1298730.96	-	-
510	483122.52	1298738.5	-	-
511	483117.5	1298747.38	-	-
512	483117.08	1298752.93	-	-
513	483116	1298761.15	-	-
514	483114.71	1298767.63	-	-
515	483112.44	1298774.62	-	-
516	483109.14	1298782.19	-	-
517	483105.56	1298787.88	-	-
518	483100.39	1298794.71	-	-
519	483094.5	1298800.5	-	-
520	483088.44	1298804.93	-	-
521	483084.16	1298807.58	-	-
522	483079.16	1298810.09	-	-
523	483073.2	1298814.99	-	-
524	483066.61	1298819.97	-	-
525	483059.29	1298823.79	-	-
526	483052.02	1298826.38	-	-
527	483046.99	1298827.78	-	-
528	483038.67	1298829.25	-	-
529	483031.77	1298829.93	-	-
530	483019.78	1298829.56	-	-
531	483014.25	1298830.54	-	-
532	483006.98	1298834.45	-	-
533	482999.49	1298837.51	-	-

полное наименование должности	ДОКУМЕНТ ПОДПИСАН ЭЛЕКТРОННОЙ ПОДПИСЬЮ Сертификат: [illegible] Владелец: ФЕДЕРАЛЬНАЯ СЛУЖБА ГОСУДАРСТВЕННОЙ РЕГИСТРАЦИИ, КАДАСТРА И КАРТОГРАФИИ Действителен с 02.08.2024 по 26.10.2025	инициалы, фамилия

Земельный участок			
вид объекта недвижимости			
Лист № 143 раздела 4.2	Всего листов раздела 4.2: 159	Всего разделов: 8	Всего листов выписки: 304
13.10.2025г. № КУВИ-001/2025-190337081			
Кадастровый номер:	47:01:1318001:473		

1	2	3	4	5
534	482991.47	1298839.5	-	-
535	482984.07	1298840.31	-	-
536	482979.82	1298844.15	-	-
537	482983.71	1298849.31	-	-
538	482992.21	1298852.92	-	-
539	482998.66	1298854.21	-	-
540	483007.94	1298857.11	-	-
541	483013.38	1298859.31	-	-
542	483020.29	1298863	-	-
543	483025.77	1298866.48	-	-
544	483032.51	1298871.98	-	-
545	483038.39	1298877.78	-	-
546	483042.78	1298883.72	-	-
547	483045.65	1298888.28	-	-
548	483048.74	1298893.98	-	-
549	483051.98	1298902.12	-	-
550	483053.65	1298907.27	-	-
551	483056.46	1298917.89	-	-
552	483057.5	1298922.83	-	-
553	483058.93	1298931.82	-	-
554	483060.36	1298940.62	-	-
555	483060.49	1298948.87	-	-
556	483060.01	1298954.85	-	-
557	483064.47	1298961.12	-	-
558	483070.06	1298967.19	-	-
559	483075.86	1298975.41	-	-
560	483078.53	1298979.7	-	-
561	483082.36	1298987.37	-	-
562	483084.82	1298993.33	-	-

полное наименование должности	ДОКУМЕНТ ПОДПИСАН ЭЛЕКТРОННОЙ ПОДПИСЬЮ Сертификат: [illegible] Владелец: ФЕДЕРАЛЬНАЯ СЛУЖБА ГОСУДАРСТВЕННОЙ РЕГИСТРАЦИИ, КАДАСТРА И КАРТОГРАФИИ Действителен с 02.08.2024 по 26.10.2025	инициалы, фамилия

Земельный участок			
вид объекта недвижимости			
Лист № 144 раздела 4.2	Всего листов раздела 4.2: 159	Всего разделов: 8	Всего листов выписки: 304
13.10.2025г. № КУВИ-001/2025-190337081			
Кадастровый номер:	47:01:1318001:473		

1	2	3	4	5
563	483087.73	1299003.79	-	-
564	483088.87	1299009.22	-	-
565	483089.7	1299017.09	-	-
566	483089.93	1299022.26	-	-
567	483089.49	1299030.69	-	-
568	483088.32	1299038.84	-	-
569	483083.56	1299054.42	-	-
570	483080.42	1299062.06	-	-
571	483077.88	1299066.46	-	-
572	483071.61	1299076.15	-	-
573	483068.83	1299080.53	-	-
574	483065.51	1299087.64	-	-
575	483060.99	1299094.54	-	-
576	483055.86	1299107.09	-	-
577	483054.13	1299111.85	-	-
578	483048.2	1299124.27	-	-
579	483042.2	1299136.15	-	-
580	483036.26	1299150.11	-	-
581	483032.41	1299157.42	-	-
582	483027.41	1299163.99	-	-
583	483019.49	1299172.76	-	-
584	483013.16	1299179.14	-	-
585	483009.69	1299186.05	-	-
586	483005.84	1299193.24	-	-
587	482998.89	1299202.56	-	-
588	482994.87	1299207.19	-	-
589	482987.62	1299213.83	-	-
590	482981.04	1299218.82	-	-
591	482973.73	1299222.67	-	-

полное наименование должности	ДОКУМЕНТ ПОДПИСАН ЭЛЕКТРОННОЙ ПОДПИСЬЮ Сертификат: [illegible] Владелец: ФЕДЕРАЛЬНАЯ СЛУЖБА ГОСУДАРСТВЕННОЙ РЕГИСТРАЦИИ, КАДАСТРА И КАРТОГРАФИИ Действителен с 02.08.2024 по 26.10.2025	инициалы, фамилия

Земельный участок			
вид объекта недвижимости			
Лист № 145 раздела 4.2	Всего листов раздела 4.2: 159	Всего разделов: 8	Всего листов выписки: 304
13.10.2025г. № КУВИ-001/2025-190337081			
Кадастровый номер:	47:01:1318001:473		

1	2	3	4	5
592	482966.61	1299225.34	-	-
593	482958.65	1299227.54	-	-
594	482950.44	1299228.39	-	-
595	482942.74	1299228.23	-	-
596	482934.54	1299227.31	-	-
597	482928.39	1299231.02	-	-
598	482924.55	1299238.33	-	-
599	482919.16	1299246.36	-	-
600	482914	1299252.8	-	-
601	482907.84	1299258.3	-	-
602	482897.81	1299264.94	-	-
603	482891.73	1299272.01	-	-
604	482888.39	1299279.56	-	-
605	482884.39	1299285.75	-	-
606	482880.32	1299291.13	-	-
607	482877.02	1299295.05	-	-
608	482871.97	1299301.34	-	-
609	482876.35	1299310.2	-	-
610	482879.01	1299316.88	-	-
611	482889.73	1299315.81	-	-
612	482897.81	1299314.13	-	-
613	482903.93	1299313.75	-	-
614	482912.21	1299313.89	-	-
615	482919.64	1299315.02	-	-
616	482925.84	1299316.47	-	-
617	482932.09	1299318.44	-	-
618	482942	1299317.44	-	-
619	482951.15	1299315.5	-	-
620	482956.34	1299314.38	-	-

полное наименование должности	ДОКУМЕНТ ПОДПИСАН ЭЛЕКТРОННОЙ ПОДПИСЬЮ Сертификат: 00FF6D5E3E4E0384197E1537AEE110 Владелец: ФЕДЕРАЛЬНАЯ СЛУЖБА ГОСУДАРСТВЕННОЙ РЕГИСТРАЦИИ, КАДАСТРА И КАРТОГРАФИИ Действителен с 02.08.2024 по 26.10.2025	инициалы, фамилия

Земельный участок			
вид объекта недвижимости			
Лист № 146 раздела 4.2	Всего листов раздела 4.2: 159	Всего разделов: 8	Всего листов выписки: 304
13.10.2025г. № КУВИ-001/2025-190337081			
Кадастровый номер:	47:01:1318001:473		

1	2	3	4	5
621	482962.65	1299310.17	-	-
622	482974.03	1299302.57	-	-
623	482974.48	1299296.94	-	-
624	482975.42	1299290.05	-	-
625	482977.21	1299281.99	-	-
626	482980.3	1299274.33	-	-
627	482984.77	1299266.26	-	-
628	482987.86	1299261.43	-	-
629	482992.14	1299255.52	-	-
630	482996.55	1299250.24	-	-
631	483000.77	1299245.84	-	-
632	483006.96	1299240.37	-	-
633	483011.86	1299237.15	-	-
634	483016.38	1299234.54	-	-
635	483021.87	1299231.8	-	-
636	483029.29	1299229.08	-	-
637	483035.83	1299224.25	-	-
638	483041.32	1299218.08	-	-
639	483047.75	1299212.9	-	-
640	483051.91	1299210.12	-	-
641	483059.14	1299206.12	-	-
642	483066.93	1299203.37	-	-
643	483078.09	1299200.93	-	-
644	483086.28	1299199.89	-	-
645	483093.63	1299200.1	-	-
646	483103.7	1299201.14	-	-
647	483118.12	1299203.8	-	-
648	483134.88	1299208.43	-	-
649	483142.5	1299204.88	-	-

полное наименование должности	ДОКУМЕНТ ПОДПИСАН ЭЛЕКТРОННОЙ ПОДПИСЬЮ Сертификат: 00FF6D5E3E4E0384197E1537AEE110 Владелец: ФЕДЕРАЛЬНАЯ СЛУЖБА ГОСУДАРСТВЕННОЙ РЕГИСТРАЦИИ, КАДАСТРА И КАРТОГРАФИИ Действителен с 02.08.2024 по 26.10.2025	инициалы, фамилия

Земельный участок вид объекта недвижимости			
Лист № 147 раздела 4.2	Всего листов раздела 4.2: 159	Всего разделов: 8	Всего листов выписки: 304
13.10.2025г. № КУВИ-001/2025-190337081			
Кадастровый номер:	47:01:1318001:473		

1	2	3	4	5
650	483148.54	1299200.41	-	-
651	483155.65	1299196.2	-	-
652	483163.35	1299193.22	-	-
653	483171.39	1299191.35	-	-
654	483176.49	1299186.63	-	-
655	483180.49	1299179.41	-	-
656	483184.21	1299174.52	-	-
657	483188.61	1299169.69	-	-
658	483194.96	1299164.41	-	-
659	483202.09	1299160.24	-	-
660	483210.51	1299156.87	-	-
661	483218.44	1299154.59	-	-
662	483225.66	1299153.69	-	-
663	483231.5	1299153.39	-	-
664	483239.13	1299153.58	-	-
665	483248.14	1299155.05	-	-
666	483253.72	1299156.38	-	-
667	483265.32	1299160.53	-	-
668	483271.13	1299163.08	-	-
669	483279.2	1299167.81	-	-
670	483287	1299173.11	-	-
671	483291.64	1299176.78	-	-
672	483298.83	1299183.2	-	-
673	483304.52	1299189.19	-	-
674	483311.29	1299199.07	-	-
675	483315.6	1299202.36	-	-
676	483321.73	1299207.89	-	-
677	483326.86	1299214.36	-	-
678	483329.99	1299219.38	-	-

	ДОКУМЕНТ ПОДПИСАН ЭЛЕКТРОННОЙ ПОДПИСЬЮ Сертификат: [illegible] Владелец: ФЕДЕРАЛЬНАЯ СЛУЖБА ГОСУДАРСТВЕННОЙ РЕГИСТРАЦИИ, КАДАСТРА И КАРТОГРАФИИ Действителен с 02.08.2024 по 26.10.2025	
полное наименование должности		инициалы, фамилия

Земельный участок вид объекта недвижимости			
Лист № 148 раздела 4.2	Всего листов раздела 4.2: 159	Всего разделов: 8	Всего листов выписки: 304
13.10.2025г. № КУВИ-001/2025-190337081			
Кадастровый номер:	47:01:1318001:473		

1	2	3	4	5
679	483333.88	1299226.72	-	-
680	483336.5	1299232.94	-	-
681	483338.66	1299240.51	-	-
682	483339.81	1299246	-	-
683	483340.59	1299253.3	-	-
684	483340.81	1299258.62	-	-
685	483340.48	1299264.69	-	-
686	483355.18	1299273.17	-	-
687	483361.74	1299277.58	-	-
688	483371.62	1299286.6	-	-
689	483380.65	1299296.45	-	-
690	483385.09	1299302.28	-	-
691	483389.41	1299309.82	-	-
692	483392.79	1299317.35	-	-
693	483394.89	1299325.34	-	-
694	483395.99	1299330.53	-	-
695	483403.72	1299338.5	-	-
696	483408.37	1299342.45	-	-
697	483414.47	1299347.55	-	-
698	483419.62	1299352.52	-	-
699	483424.89	1299358.39	-	-
700	483429.88	1299364.97	-	-
701	483433.72	1299372.28	-	-
702	483437.94	1299377.58	-	-
703	483442.1	1299383.66	-	-
704	483445.75	1299391.07	-	-
705	483447.7	1299397.1	-	-
706	483454.06	1299408.06	-	-
707	483458.06	1299414.25	-	-

	ДОКУМЕНТ ПОДПИСАН ЭЛЕКТРОННОЙ ПОДПИСЬЮ Сертификат: [illegible] Владелец: ФЕДЕРАЛЬНАЯ СЛУЖБА ГОСУДАРСТВЕННОЙ РЕГИСТРАЦИИ, КАДАСТРА И КАРТОГРАФИИ Действителен с 02.08.2024 по 26.10.2025	
полное наименование должности		инициалы, фамилия

Земельный участок			
вид объекта недвижимости			
Лист № 149 раздела 4.2	Всего листов раздела 4.2: 159	Всего разделов: 8	Всего листов выписки: 304
13.10.2025г. № КУВИ-001/2025-190337081			
Кадастровый номер:	47:01:1318001:473		

1	2	3	4	5
708	483463.97	1299426.97	-	-
709	483466.61	1299434.24	-	-
710	483468.63	1299443.79	-	-
711	483472.79	1299450.39	-	-
712	483477.8	1299457.24	-	-
713	483483.57	1299463.09	-	-
714	483487.37	1299466.86	-	-
715	483493.75	1299474.6	-	-
716	483497.15	1299479.32	-	-
717	483504.68	1299491.17	-	-
718	483509.67	1299493.48	-	-
719	483522.8	1299494.57	-	-
720	483540.55	1299497.02	-	-
721	483556.41	1299499.81	-	-
722	483563.56	1299501.63	-	-
723	483582.26	1299507.89	-	-
724	483590.78	1299513.12	-	-
725	483601.48	1299515.1	-	-
726	483622.81	1299526.69	-	-
727	483629.31	1299530.92	-	-
728	483643.39	1299543.4	-	-
729	483654.93	1299552.86	-	-
730	483665.97	1299559.74	-	-
731	483682.14	1299566.95	-	-
732	483697.1	1299574.81	-	-
733	483700.17	1299576.42	-	-
734	483691.36	1299628.28	-	-
735	483673.68	1299618.98	-	-
736	483661.78	1299612.62	-	-

	ДОКУМЕНТ ПОДПИСАН ЭЛЕКТРОННОЙ ПОДПИСЬЮ Сертификат: 00F0B9C5E4A03B641907E1637F9E3110 Владелец: ФЕДЕРАЛЬНАЯ СЛУЖБА ГОСУДАРСТВЕННОЙ РЕГИСТРАЦИИ, КАДАСТРА И КАРТОГРАФИИ Действителен с 02.08.2024 по 26.10.2025	
полное наименование должности		инициалы, фамилия

Земельный участок			
вид объекта недвижимости			
Лист № 150 раздела 4.2	Всего листов раздела 4.2: 159	Всего разделов: 8	Всего листов выписки: 304
13.10.2025г. № КУВИ-001/2025-190337081			
Кадастровый номер:	47:01:1318001:473		

1	2	3	4	5
737	483642.45	1299604	-	-
738	483625.74	1299593.58	-	-
739	483610.8	1299581.34	-	-
740	483598.83	1299570.56	-	-
1	483094.68	1297727.63	-	-
2	483092.63	1297717.94	-	-
3	483090.64	1297705.3	-	-
4	483089.33	1297692.25	-	-
5	483086.56	1297685	-	-
6	483083.88	1297677.19	-	-
7	483082.84	1297671.86	-	-
8	483081.66	1297663.41	-	-
9	483079.3	1297654.83	-	-
10	483078.11	1297649.31	-	-
11	483076.58	1297639.55	-	-
12	483075.98	1297631.32	-	-
13	483076.34	1297625.79	-	-
14	483076.95	1297620.76	-	-
15	483078.62	1297612.67	-	-
16	483081.6	1297604.5	-	-
17	483085.2	1297597.07	-	-
18	483089.98	1297590.34	-	-
19	483097.82	1297581.35	-	-
20	483107.17	1297566.9	-	-
21	483114.32	1297553.31	-	-
22	483119.93	1297539.37	-	-
23	483124.17	1297523.66	-	-
24	483126.98	1297515.9	-	-
25	483130.65	1297509.26	-	-

	ДОКУМЕНТ ПОДПИСАН ЭЛЕКТРОННОЙ ПОДПИСЬЮ Сертификат: 00F0B9C5E4A03B641907E1637F9E3110 Владелец: ФЕДЕРАЛЬНАЯ СЛУЖБА ГОСУДАРСТВЕННОЙ РЕГИСТРАЦИИ, КАДАСТРА И КАРТОГРАФИИ Действителен с 02.08.2024 по 26.10.2025	
полное наименование должности		инициалы, фамилия

Земельный участок			
вид объекта недвижимости			
Лист № 151 раздела 4.2	Всего листов раздела 4.2: 159	Всего разделов: 8	Всего листов выписки: 304
13.10.2025г. № КУВИ-001/2025-190337081			
Кадастровый номер:	47:01:1318001:473		

1	2	3	4	5
26	483139.45	1297495.85	-	-
27	483146.75	1297483.08	-	-
28	483148.82	1297477.55	-	-
29	483134.04	1297470.96	-	-
30	483127.59	1297468.96	-	-
31	483119.27	1297465.75	-	-
32	483114.32	1297463.52	-	-
33	483107.89	1297459.83	-	-
34	483101.14	1297455.07	-	-
35	483097.09	1297451.28	-	-
36	483092.93	1297446.88	-	-
37	483086.25	1297438.18	-	-
38	483088.88	1297436.5	-	-
39	483101.28	1297421.46	-	-
40	483112.78	1297391.24	-	-
41	483119.5	1297399.37	-	-
42	483130.37	1297413.74	-	-
43	483133.22	1297416.72	-	-
44	483137.27	1297419.1	-	-
45	483145.59	1297422.31	-	-
46	483160.42	1297425.83	-	-
47	483173.22	1297428.64	-	-
48	483180.89	1297432.56	-	-
49	483188.13	1297438.61	-	-
50	483193.77	1297446.22	-	-
51	483196.46	1297454.12	-	-
52	483198.29	1297463.5	-	-
53	483199.22	1297472.88	-	-
54	483199.34	1297481.81	-	-

полное наименование должности	ДОКУМЕНТ ПОДПИСАН ЭЛЕКТРОННОЙ ПОДПИСЬЮ Сертификат: [illegible] Владелец: ФЕДЕРАЛЬНАЯ СЛУЖБА ГОСУДАРСТВЕННОЙ РЕГИСТРАЦИИ, КАДАСТРА И КАРТОГРАФИИ Действителен с 02.08.2024 по 26.10.2025	инициалы, фамилия

Земельный участок			
вид объекта недвижимости			
Лист № 152 раздела 4.2	Всего листов раздела 4.2: 159	Всего разделов: 8	Всего листов выписки: 304
13.10.2025г. № КУВИ-001/2025-190337081			
Кадастровый номер:	47:01:1318001:473		

1	2	3	4	5
55	483196.59	1297492.57	-	-
56	483192.15	1297504.4	-	-
57	483182.1	1297522	-	-
58	483172.44	1297536.71	-	-
59	483167.42	1297555.28	-	-
60	483159.76	1297574.33	-	-
61	483150.37	1297592.18	-	-
62	483137.84	1297611.53	-	-
63	483128.23	1297622.54	-	-
64	483126.59	1297626.78	-	-
65	483125.98	1297631.81	-	-
66	483127.51	1297641.57	-	-
67	483130.73	1297653.28	-	-
68	483132.36	1297664.94	-	-
69	483136.17	1297673.64	-	-
70	483138.74	1297683.6	-	-
71	483140.09	1297697.89	-	-
72	483141.54	1297707.57	-	-
73	483144.06	1297719.46	-	-
74	483145.39	1297730.56	-	-
75	483146.8	1297736.18	-	-
76	483099.5	1297752.92	-	-
77	483096.9	1297742.77	-	-
78	483095.75	1297736.51	-	-
79	483094.68	1297727.63	-	-
1	483144.9	1297718.88	-	-
2	483142.64	1297707.42	-	-
3	483140.96	1297697.66	-	-
4	483139.67	1297683.33	-	-

полное наименование должности	ДОКУМЕНТ ПОДПИСАН ЭЛЕКТРОННОЙ ПОДПИСЬЮ Сертификат: [illegible] Владелец: ФЕДЕРАЛЬНАЯ СЛУЖБА ГОСУДАРСТВЕННОЙ РЕГИСТРАЦИИ, КАДАСТРА И КАРТОГРАФИИ Действителен с 02.08.2024 по 26.10.2025	инициалы, фамилия

Земельный участок			
вид объекта недвижимости			
Лист № 153 раздела 4.2	Всего листов раздела 4.2: 159	Всего разделов: 8	Всего листов выписки: 304
13.10.2025г. № КУВИ-001/2025-190337081			
Кадастровый номер:	47:01:1318001:473		

1	2	3	4	5
5	483137.28	1297673.1	-	-
6	483133.54	1297664.84	-	-
7	483131.74	1297653.66	-	-
8	483128.63	1297641.72	-	-
9	483127.02	1297631.67	-	-
10	483127.55	1297626.99	-	-
11	483128.91	1297623.19	-	-
12	483138.56	1297612.39	-	-
13	483151.02	1297592.99	-	-
14	483160.83	1297574.8	-	-
15	483168.57	1297555.44	-	-
16	483173.33	1297537.28	-	-
17	483182.89	1297522.35	-	-
18	483193.31	1297504.72	-	-
19	483197.7	1297492.42	-	-
20	483200.4	1297481.83	-	-
21	483200.35	1297472.87	-	-
22	483199.26	1297463.18	-	-
23	483197.35	1297453.89	-	-
24	483194.6	1297445.48	-	-
25	483188.96	1297437.94	-	-
26	483181.49	1297431.82	-	-
27	483173.68	1297427.69	-	-
28	483160.92	1297424.59	-	-
29	483145.79	1297420.95	-	-
30	483137.72	1297417.88	-	-
31	483134.17	1297415.84	-	-
32	483130.91	1297413.13	-	-
33	483120.38	1297398.76	-	-

	ДОКУМЕНТ ПОДПИСАН ЭЛЕКТРОННОЙ ПОДПИСЬЮ Сертификат: 00FF6D5E3EA03B641971E337F8E3110 Владелец: ФЕДЕРАЛЬНАЯ СЛУЖБА ГОСУДАРСТВЕННОЙ РЕГИСТРАЦИИ, КАДАСТРА И КАРТОГРАФИИ Действителен с 02.08.2024 по 26.10.2025	
полное наименование должности		инициалы, фамилия

Земельный участок			
вид объекта недвижимости			
Лист № 154 раздела 4.2	Всего листов раздела 4.2: 159	Всего разделов: 8	Всего листов выписки: 304
13.10.2025г. № КУВИ-001/2025-190337081			
Кадастровый номер:	47:01:1318001:473		

1	2	3	4	5
34	483113.57	1297389.63	-	-
35	483118.22	1297380.08	-	-
36	483131.52	1297372.2	-	-
37	483146.62	1297372.62	-	-
38	483158.31	1297371.76	-	-
39	483166.65	1297385.23	-	-
40	483250.36	1297474.09	-	-
41	483250.4	1297481.55	-	-
42	483249.76	1297489.78	-	-
43	483246.15	1297504.77	-	-
44	483240.4	1297521.53	-	-
45	483237.89	1297527.37	-	-
46	483225.93	1297547.79	-	-
47	483219.69	1297557.59	-	-
48	483216.94	1297568.12	-	-
49	483215	1297574	-	-
50	483207.26	1297593.36	-	-
51	483204.84	1297598.53	-	-
52	483195.03	1297616.72	-	-
53	483180.63	1297639.41	-	-
54	483181.1	1297645.71	-	-
55	483182.83	1297652.48	-	-
56	483185.12	1297658.58	-	-
57	483188.36	1297671.95	-	-
58	483189.47	1297678.85	-	-
59	483190.58	1297691.17	-	-
60	483191.81	1297698.34	-	-
61	483193.96	1297709.21	-	-
62	483195.08	1297717.54	-	-

	ДОКУМЕНТ ПОДПИСАН ЭЛЕКТРОННОЙ ПОДПИСЬЮ Сертификат: 00FF6D5E3EA03B641971E337F8E3110 Владелец: ФЕДЕРАЛЬНАЯ СЛУЖБА ГОСУДАРСТВЕННОЙ РЕГИСТРАЦИИ, КАДАСТРА И КАРТОГРАФИИ Действителен с 02.08.2024 по 26.10.2025	
полное наименование должности		инициалы, фамилия

Земельный участок			
вид объекта недвижимости			
Лист № 155 раздела 4.2	Всего листов раздела 4.2: 159	Всего разделов: 8	Всего листов выписки: 304
13.10.2025г. № КУВИ-001/2025-190337081			
Кадастровый номер:	47:01:1318001:473		

1	2	3	4	5
63	483159.32	1297731.75	-	-
64	483147.77	1297735.84	-	-
65	483146.34	1297730.46	-	-
66	483144.9	1297718.88	-	-

	ДОКУМЕНТ ПОДПИСАН ЭЛЕКТРОННОЙ ПОДПИСЬЮ Сертификат: 00F0B9CE8A3D3864197E1537983E1110 Владелец: ФЕДЕРАЛЬНАЯ СЛУЖБА ГОСУДАРСТВЕННОЙ РЕГИСТРАЦИИ, КАДАСТРА И КАРТОГРАФИИ Действителен с 02.08.2024 по 26.10.2025	
полное наименование должности		инициалы, фамилия

Земельный участок			
вид объекта недвижимости			
Лист № 156 раздела 4.2	Всего листов раздела 4.2: 159	Всего разделов: 8	Всего листов выписки: 304
13.10.2025г. № КУВИ-001/2025-190337081			
Кадастровый номер:	47:01:1318001:473		

Сведения о характерных точках границы части (частей) земельного участка				
Учетный номер части: 47:01:1318001:473/7				
Система координат				
Номер точки	Координаты, м		Описание закрепления на местности	Средняя квадратичная погрешность определения координат характерных точек границ земельного участка, м
	X	Y		
1	2	3	4	5
1	478956.24	1298957.2	-	-
2	478898.17	1298914.84	-	-
3	478918.22	1298896.22	-	-
4	478930.74	1298891.57	-	-
5	478997.15	1298940.01	-	-
6	478956.24	1298957.2	-	-
1	479011.61	1298952.87	-	-
2	479013.86	1298960.98	-	-
3	479012.38	1298969.27	-	-
4	478958.62	1299096.6	-	-
5	478955.29	1299101.86	-	-
6	478948.37	1299109.62	-	-
7	478940.15	1299115.02	-	-
8	478930.33	1299115.58	-	-
9	478921.55	1299111.16	-	-
10	478916.15	1299102.94	-	-
11	478915.58	1299093.12	-	-
12	478920.01	1299084.34	-	-
13	478924.83	1299078.92	-	-
14	478971.52	1298968.35	-	-
15	478962.29	1298961.62	-	-
16	478974.17	1298956.31	-	-
17	479002.83	1298944.16	-	-
18	479006.08	1298946.53	-	-

	ДОКУМЕНТ ПОДПИСАН ЭЛЕКТРОННОЙ ПОДПИСЬЮ Сертификат: 00F0B9CE8A3D3864197E1537983E1110 Владелец: ФЕДЕРАЛЬНАЯ СЛУЖБА ГОСУДАРСТВЕННОЙ РЕГИСТРАЦИИ, КАДАСТРА И КАРТОГРАФИИ Действителен с 02.08.2024 по 26.10.2025	
полное наименование должности		инициалы, фамилия

Земельный участок			
вид объекта недвижимости			
Лист № 157 раздела 4.2	Всего листов раздела 4.2: 159	Всего разделов: 8	Всего листов выписки: 304
13.10.2025г. № КУВИ-001/2025-190337081			
Кадастровый номер:	47:01:1318001:473		

1	2	3	4	5
19	479011.61	1298952.87	-	-
1	474190.32	1303010.51	-	-
2	474225.51	1302822.72	-	-
3	474270.99	1302580.09	-	-
4	474309.6	1302368.15	-	-
5	474341.84	1302222.96	-	-
6	474386.07	1301964.37	-	-
7	474424.06	1301751.93	-	-
8	474426.89	1301744.84	-	-
9	474432.29	1301739.43	-	-
10	474647.61	1301597.13	-	-
11	474856.1	1301456.66	-	-
12	475053.51	1301324.4	-	-
13	475267.68	1301182.07	-	-
14	475485.05	1301037.24	-	-
15	475704.44	1300890.27	-	-
16	475907.45	1300755.32	-	-
17	476135.29	1300603.04	-	-
18	476351.51	1300459.64	-	-
19	476545.05	1300330.08	-	-
20	476584.35	1300349.5	-	-
21	476372.55	1300491.29	-	-
22	476156.32	1300634.69	-	-
23	475928.51	1300786.95	-	-
24	475725.5	1300921.89	-	-
25	475506.14	1301068.85	-	-
26	475288.73	1301213.71	-	-
27	475074.57	1301356.03	-	-
28	474877.27	1301488.22	-	-

	ДОКУМЕНТ ПОДПИСАН ЭЛЕКТРОННОЙ ПОДПИСЬЮ Сертификат: 00FF6DE5814D3B641971E337F8E3110 Владелец: ФЕДЕРАЛЬНАЯ СЛУЖБА ГОСУДАРСТВЕННОЙ РЕГИСТРАЦИИ, КАДАСТРА И КАРТОГРАФИИ Действителен с 02.08.2024 по 26.10.2025	
полное наименование должности		инициалы, фамилия

Земельный участок			
вид объекта недвижимости			
Лист № 158 раздела 4.2	Всего листов раздела 4.2: 159	Всего разделов: 8	Всего листов выписки: 304
13.10.2025г. № КУВИ-001/2025-190337081			
Кадастровый номер:	47:01:1318001:473		

1	2	3	4	5
29	474668.64	1301628.78	-	-
30	474460.03	1301766.64	-	-
31	474423.49	1301970.99	-	-
32	474379.12	1302230.28	-	-
33	474346.85	1302375.68	-	-
34	474308.35	1302587.04	-	-
35	474262.86	1302829.72	-	-
36	474226.3	1303024.8	-	-
37	474190.32	1303010.51	-	-
1	478875.05	1298892.84	-	-
2	478871.93	1298895.7	-	-
3	478819.77	1298857.65	-	-
4	478638.86	1298978.61	-	-
5	478441.96	1299109.94	-	-
6	478247.01	1299239.83	-	-
7	478048.73	1299372.79	-	-
8	477858.44	1299499.41	-	-
9	477658.36	1299633.12	-	-
10	477457.54	1299766.99	-	-
11	477237.81	1299913.78	-	-
12	477021.54	1300057.99	-	-
13	476807.75	1300201.18	-	-
14	476649.29	1300306.36	-	-
15	476614.06	1300284.14	-	-
16	476786.7	1300169.55	-	-
17	477000.44	1300026.39	-	-
18	477216.71	1299882.18	-	-
19	477436.45	1299735.38	-	-
20	477637.27	1299601.51	-	-

	ДОКУМЕНТ ПОДПИСАН ЭЛЕКТРОННОЙ ПОДПИСЬЮ Сертификат: 00FF6DE5814D3B641971E337F8E3110 Владелец: ФЕДЕРАЛЬНАЯ СЛУЖБА ГОСУДАРСТВЕННОЙ РЕГИСТРАЦИИ, КАДАСТРА И КАРТОГРАФИИ Действителен с 02.08.2024 по 26.10.2025	
полное наименование должности		инициалы, фамилия

Земельный участок			
вид объекта недвижимости			
Лист № 159 раздела 4.2	Всего листов раздела 4.2: 159	Всего разделов: 8	Всего листов выписки: 304
13.10.2025г. № КУВИ-001/2025-190337081			
Кадастровый номер:	47:01:1318001:473		

1	2	3	4	5
21	477837.37	1299467.79	-	-
22	478027.65	1299341.17	-	-
23	478225.91	1299208.22	-	-
24	478420.88	1299078.32	-	-
25	478617.77	1298947	-	-
26	478809.68	1298818.69	-	-
27	478820.63	1298815.49	-	-
28	478831.44	1298819.13	-	-
29	478900.52	1298869.53	-	-
30	478875.05	1298892.84	-	-

	ДОКУМЕНТ ПОДПИСАН ЭЛЕКТРОННОЙ ПОДПИСЬЮ Сертификат: [illegible] Владелец: ФЕДЕРАЛЬНАЯ СЛУЖБА ГОСУДАРСТВЕННОЙ РЕГИСТРАЦИИ, КАДАСТРА И КАРТОГРАФИИ Действителен с 02.08.2024 по 26.10.2025	
полное наименование должности		инициалы, фамилия