ФЕДЕРАЛЬНОЕ ГОСУДАРСТВЕННОЕ БЮДЖЕТНОЕ УЧРЕЖДЕНИЕ НАУКИ
ИНСТИТУТ ИСТОРИИ МАТЕРИАЛЬНОЙ КУЛЬТУРЫ
РОССИЙСКОЙ АКАДЕМИИ НАУК (ИИМК РАН)

Дворцовая наб., 18, лит. А, Санкт-Петербург, 191186
тел. +7 (812) 5715092, факс +7 (812) 5716271, Эл. почта: admin@archeo.ru
ОКПО: 02698499, ОГРН: 1027809188527, ИНН: 7825004658, КПП: 784101001

УТВЕРЖДАЮ
Директор Центра спасательной археологии ИИМК РАН
Соловьева Н.Ф.
«22» января 2026 г.

Акт государственной историко-культурной экспертизы земельного участка, подлежащего воздействию земляных, строительных, мелиоративных и (или) хозяйственных работ, предусмотренных статьей 25 Лесного кодекса Российской Федерации работ по использованию лесов (за исключением работ, указанных в пунктах 3, 4 и 7 части 1 статьи 25 Лесного кодекса Российской Федерации) и иных работ в случае, если федеральный орган охраны объектов культурного наследия и орган охраны объектов культурного наследия субъекта Российской Федерации не имеют данных об отсутствии на указанных землях объектов археологического наследия, включенных в реестр, и выявленных объектов археологического наследия ((земельного участка по объекту: «Строительство ВКЛ-10 кВ ориентировочной протяженностью 7,2 км, в т.ч. методом ГНБ 0,6 км, ВКЛ-10 кВ ориентировочной протяженностью 8,3 км, в т.ч. методом ГНБ 0,5 км для осуществления технологического присоединения энергопринимающих устройств заявителя Акционерное общество "ПТИЦЕФАБРИКА РОСКАР" по адресу: Ленинградская область, Выборгский муниципальный район, МО "Первомайское сельское поселение", уч."Сухачево», (№24- 058637))

Заказчик: ООО «ЦИИВС»

г. Санкт-Петербург;
Ленинградская область, Выборгский муниципальный район, МО "Первомайское сельское поселение", уч. «Сухачево»
2026

Акт государственной историко-культурной экспертизы земельного участка, подлежащего воздействию земляных, строительных, мелиоративных и (или) хозяйственных работ, предусмотренных статьей 25 Лесного кодекса Российской Федерации работ по использованию лесов (за исключением работ, указанных в пунктах 3, 4 и 7 части 1 статьи 25 Лесного кодекса Российской Федерации) и иных работ в случае, если федеральный орган охраны объектов культурного наследия и орган охраны объектов культурного наследия субъекта Российской Федерации не имеют данных об отсутствии на указанных землях объектов археологического наследия, включенных в реестр, и выявленных объектов археологического наследия ((земельного участка по объекту: «Строительство ВКЛ-10 кВ ориентировочной протяженностью 7,2 км, в т.ч. методом ГНБ 0,6 км, ВКЛ-10 кВ ориентировочной протяженностью 8,3 км, в т.ч. методом ГНБ 0,5 км для осуществления технологического присоединения энергопринимающих устройств заявителя Акционерное общество "ПТИЦЕФАБРИКА РОСКАР" по адресу: Ленинградская область, Выборгский муниципальный район, МО "Первомайское сельское поселение", уч."Сухачево», (№24- 058637))

Настоящий акт государственной историко-культурной экспертизы составлен в соответствии с Положением о государственной историко-культурной экспертизе, утвержденным постановлением Правительства Российской Федерации от 25 апреля 2024 г. № 530.

Дата начала проведения экспертизы: «24» ноября 2025 г.

Дата окончания экспертизы: «22» января 2026 г.

Место проведения экспертизы: г. Санкт-Петербург; Ленинградская область, Выборгский муниципальный район, МО "Первомайское сельское поселение", уч. «Сухачево»

Заказчик экспертизы: ООО «ЦИИВС»
Юридический адрес: 194044, г. Санкт-Петербург, ул. Чугунная, д. 14, лит. З, пом. 33-Н, ком. 427, п.м. 3
ИНН 7802284381
КПП 780401001
Электронный адрес: info@ciivs.ru
Телефон: (812) 292-68-78

Сведения об экспертной организации:

Полное наименование	**Федеральное государственное бюджетное учреждение науки Институт истории материальной культуры Российской академии**

	наук
Краткое наименование	ИИМК РАН
Организационно-правовая форма	Федеральное государственное бюджетное учреждение науки
Ведомственная принадлежность	Министерство науки и высшего образования Российской Федерации
Адрес	Российская Федерация, 191186, Санкт-Петербург, Дворцовая наб. 18, лит. А
Реквизиты	ИНН 7825004658 КПП 784101001 ОГРН: 1027809188527 ОКПО: 0269849 ОКВЭД 72.20

На основании пп. б) п. 7 Положения о государственной историко-культурной экспертизе, утвержденного постановлением Правительства Российской Федерации от 25 апреля 2024 г. № 530 ИИМК РАН соответствует требованию в части кадрового состава, как юридическое лицо, привлекаемое в качестве эксперта (см. Приложение 9).

Сведения об эксперте:

Фамилия, имя, отчество	**Вахонеев Виктор Васильевич**
Образование	высшее
Специальность	история
Ученая степень (звание)	кандидат наук
Стаж работы	13 лет
Место работы и должность	и.о. ст.н.с. к.н. ИИМК РАН
Реквизиты аттестации	Государственный эксперт по проведению историко-культурной экспертизы (приказ Министерства культуры Российской Федерации № 1055 от 18.06.2025 г. «Об утверждении статуса аттестованного эксперта по проведению государственной историко-культурной экспертизы» (п. 13)) Объекты экспертизы: - земли, подлежащие воздействию земляных, строительных, мелиоративных, хозяйственных работ, предусмотренных статьей 25 Лесного кодекса Российской Федерации работ по использованию лесов (за исключением работ, указанных в пунктах 3,

	4 и 7 части 1 статьи 25 Лесного кодекса Российской Федерации) и иных работ, в случае, если указанные земли расположены в границах территорий, утвержденных в соответствии с подпунктом 34.2 пункта 1 статьи 9 Федерального закона от 25.06.2002 № 73-ФЗ «Об объектах культурного наследия (памятниках истории и культуры) народов Российской Федерации»; - документация, за исключением научных отчетов о выполненных археологических полевых работах, содержащая результаты исследований, в соответствии с которыми определяется наличие или отсутствие объектов, обладающих признаками объекта культурного наследия, на земельных участках, подлежащих воздействию земляных, строительных, мелиоративных, хозяйственных работ, указанных в статье 30 Федерального закона № 73-ФЗ «Об объектах культурного наследия (памятниках истории и культуры) народов Российской Федерации» работ по использованию лесов и иных работ; - разделы об обеспечении сохранности объекта культурного наследия, включенного в реестр, выявленного объекта культурного наследия, входящие в состав проектной или иной документации, проекты обеспечения сохранности указанных объектов при проведении земляных, строительных, мелиоративных, хозяйственных работ, указанных в статье 30 Федерального закона № 73-ФЗ «Об объектах культурного наследия (памятниках истории и культуры) народов Российской Федерации» работ по использованию лесов и иных работ, включающие оценку воздействия таких работ на указанные объекты и содержащие меры по обеспечению сохранности указанных объектов при проведении таких работ в границах территории указанных объектов либо на земельном участке, непосредственно связанном с земельным участком в границах территории указанных объектов.

В соответствии с законодательством Российской Федерации эксперт несет ответственность за достоверность сведений, изложенных в заключении экспертизы.

Эксперт Вахонеев В.В.

Отношения к заказчику

Экспертная организация:

- не участвует в разработке проектной документации на строительство,

расширение, реконструкцию, техническое перевооружение, консервацию и ликвидацию, и иное хозяйственное освоение объекта или объектов, в отношении которых проводится экспертиза, или подобной проектной документации;

- не участвует в проектировании или конструировании, изготовлении, поставке, монтаже, ремонте, покупке, владении, эксплуатации или обслуживании технических устройств, применяемых на объекте или других объектах, в отношении которых проводится экспертиза, или подобных конкурентных технических устройств;
- не участвует в проектировании или конструировании, строительстве, ремонте, покупке, владении, эксплуатации или обслуживании зданий и сооружений на объекте или других объектах, в отношении которых проводится экспертиза, или подобных конкурентных зданий и сооружений;
- не имеет с заказчиком отношений общего владения; не имеет с заказчиком конфликта интересов;
- не подлежит непосредственной отчетности тому же вышестоящему управляющему органу, что и заказчик экспертизы;
- не выполняет функции официального представителя заказчика.

Эксперт:

- не имеет родственных связей с заказчиком (его должностными лицами, работниками);
- не состоит в трудовых отношениях с заказчиком;
- не имеет долговых обязательств или обязательств имущественного характера перед заказчиком (его должностным лицом или работником), а также заказчик (его должностное лицо или работник) не имеет долговых обязательств или обязательств имущественного характера перед экспертом;
- не владеет ценными бумагами, акциями (долями участия, паями в уставных капиталах) заказчика;
- не заинтересован в результатах исследований либо решений, вытекающих из настоящего экспертного заключения, в целях получения выгоды в виде денег, ценностей, имущества, услуг имущественного характера или имущественных прав для себя или третьих лиц.

Основание проведения государственной историко-культурной экспертизы

1. Федеральный закон от 25.06.2002 № 73-ФЗ «Об объектах культурного наследия (памятниках истории и культуры) народов Российской Федерации».

2. Положение о государственной историко-культурной экспертизе, утвержденное Постановлением Правительства РФ от 25.04.2024 г. № 530.

3. Дополнительное соглашение № 11 от 24 ноября 2025 года к Рамочному договору № 02-ЛО от 23 марта 2023 года между ИИМК РАН и Заказчиком.

4. Письмо Комитета по сохранению культурного наследия Ленинградской области № ОКН-20250910-31302917948-3 от 22 сентября 2025 года.

Цель и объект экспертизы

Цель экспертизы: определение наличия или отсутствия объектов археологического наследия либо объектов, обладающих признаками объекта археологического наследия, на земельных участках, землях лесного фонда или в границах водных объектов или их частей, подлежащих воздействию земляных, строительных, мелиоративных, хозяйственных работ, указанных в статье 30 настоящего Федерального закона работ по использованию лесов и иных работ, в случае, если указанные земельные участки, земли лесного фонда, водные объекты, их части расположены в границах территорий, утвержденных в соответствии с пунктом 34.2 пункта 1 статьи 9 настоящего Федерального закона; на земельном участке по объекту: «Строительство ВКЛ-10 кВ ориентировочной протяженностью 7,2 км, в т.ч. методом ГНБ 0,6 км, ВКЛ-10 кВ ориентировочной протяженностью 8,3 км, в т.ч. методом ГНБ 0,5 км для осуществления технологического присоединения энергопринимающих устройств заявителя Акционерное общество "ПТИЦЕФАБРИКА РОСКАР" по адресу: Ленинградская область, Выборгский муниципальный район, МО "Первомайское сельское поселение", уч."Сухачево», (№24- 058637).

Объект экспертизы: земли, подлежащие воздействию земляных, строительных, мелиоративных, хозяйственных работ, предусмотренных статьей 25 Лесного кодекса Российской Федерации работ по использованию лесов (за исключением работ, указанных в пунктах 3, 4 и 7 части 1 статьи 25 Лесного кодекса Российской Федерации) и иных работ, в случае, если указанные земли расположены в границах территорий, утвержденных в соответствии с пунктом 34.2 пункта 1 статьи 9 настоящего Федерального закона; земельный участок по объекту: «Строительство ВКЛ-10 кВ ориентировочной протяженностью 7,2 км, в т.ч. методом ГНБ 0,6 км, ВКЛ-10 кВ ориентировочной протяженностью 8,3 км, в т.ч. методом ГНБ 0,5 км для осуществления технологического присоединения энергопринимающих устройств заявителя Акционерное общество "ПТИЦЕФАБРИКА РОСКАР" по адресу: Ленинградская область, Выборгский

муниципальный район, МО "Первомайское сельское поселение", уч."Сухачево», (№24- 058637).

Перечень документов, представленных Заказчиком

- Копия письма Комитета по сохранению культурного наследия Ленинградской области № ОКН-20250910-31302917948-3 от 22 сентября 2025 года.
- Схема расположения земельного участка на кадастровой карте территории.
- Копия письма ООО «ЦИИВС» № 78-10-8660 от 21.01.2026 г. с обоснованием отсутствия градостроительного плана земельного участка.
- Копии Выписок из Единого государственного реестра недвижимости об объектах недвижимости.

Перечень документов и материалов, привлекаемых при проведении экспертизы, а также использованной для нее специальной, технической и справочной литературы

1. Основы законодательства Российской Федерации о культуре, утв. Верховным Советом РФ 9 октября 1992 г. N 3612-1.
2. Федеральный закон РФ от 25 июня 2002 г. №73-ФЗ "Об объектах культурного наследия (памятниках истории и культуры) народов Российской Федерации".
3. Положение о государственной историко-культурной экспертизе, утв. Постановлением Правительства от 25.04.2024 г. № 530.
4. Правила выдачи, приостановления и прекращения действия разрешений (открытых листов) на проведение работ по выявлению и изучению объектов археологического наследия, включая работы, имеющие целью поиск и изъятие археологических предметов (утв. Постановлением Правительства РФ № 1893 от 24 октября 2022 г.).
5. Положение о порядке проведения археологических полевых работ и составления научной отчетной документации, утвержденное постановлением Бюро Отделения историко-филологических наук Российской академии наук №15 от 12 апреля 2023 г.
6. Закон Ленинградской области от 25.12.2015 № 140-оз "О государственной охране, сохранении, использовании и популяризации объектов культурного наследия (памятников истории и культуры) народов Российской Федерации, расположенных на территории Ленинградской области".
7. Положение о едином государственном реестре объектов культурного наследия (памятников истории и культуры) народов Российской Федерации,

утвержденное приказом Министерства культуры Российской Федерации от 30.10.2011 № 954.

8. Бельский С.В. Отчет о работах Карельской археологической экспедиции Института культурного и природного наследия в 2005 г. // Архив ИА РАН.

9. Бельский С.В. Отчет об археологических разведках в Выборгском, Приозерском, Волосовском и Гатчинском районах Ленинградской области в 2012-2013 годах // Архив Департамента охраны, использования и сохранения объектов культурного наследия комитета по культуре Ленинградской области.

10. Блохин Е.К. Отчет по результатам научно-исследовательских археологических работ в виде историко-культурного научного археологического обследования (разведки) на объекте «Строительство распределительного газопровода высокого давления II категории и Среднего давления в п. Первомайское, 1-ая очередь строительства» // Архив ИИМК РАН.

11. Глезеров С.Е. Петербургские окрестности. Быт и нравы начала XX в. // СПб, Центполиграф, 2013.

12. Городилов А.Ю. Отчет по результатам научно-исследовательских археологических работ в виде археологических разведок на объекте «Строительство инженерной и транспортной инфраструктуры на земельных участках, предоставленным членам многодетных семей, молодым специалистам, членам молодых семей в рамках подпрограммы «Развитие инженерной и социальной инфраструктуры в районах массовой жилой застройки» государственной программы «Обеспечение качественным жильем граждан на территории Ленинградской области» по адресу: Ленинградская область, Выборгский район, пос. Первомайское, ул. Семейная // Архив ИИМК РАН.

13. Лапшин В.А. Археологическая карта Ленинградской области. Ч. 1. Западные районы. Л., 1990.

14. Лапшин В.А. Археологическая карта Ленинградской области. Ч. 2. Восточные и северные районы. СПб, 1995.

Сведения об обстоятельствах, повлиявших на процесс проведения и результаты экспертизы

Обстоятельства, повлиявшие на процесс проведения и результаты экспертизы, отсутствуют.

Сведения о проведенных исследованиях

В процессе государственной историко-культурной экспертизы:

- проведены полевые научно-исследовательские археологические работы (разведки);
- подготовлен отчет о проведении полевых научно-исследовательских археологических работ;
- выполнен анализ действующего законодательства в сфере охраны культурного наследия;
- выполнен анализ документов и материалов, полученных для проведения экспертизы по объекту с формулировкой выводов;
- оформлены результаты государственной историко-культурной экспертизы в виде Акта.

Факты и сведения, выявленные и установленные в результате проведенных исследований

Историко-культурное научное археологическое обследование (разведки) с целью проведения государственной историко-культурной экспертизы земельного участка по объекту: «Строительство ВКЛ-10 кВ ориентировочной протяженностью 7,2 км, в т.ч. методом ГНБ 0,6 км, ВКЛ-10 кВ ориентировочной протяженностью 8,3 км, в т.ч. методом ГНБ 0,5 км для осуществления технологического присоединения энергопринимающих устройств заявителя Акционерное общество "ПТИЦЕФАБРИКА РОСКАР" по адресу: Ленинградская область, Выборгский муниципальный район, МО "Первомайское сельское поселение", уч."Сухачево», (№24- 058637) проводилось в декабре 2025 г. сотрудниками Центра спасательной археологии ИИМК РАН под руководством м.н.с. Кириллова Евгения Львовича. Работы осуществлялись на основании дополнительного соглашения № 11 от 24 ноября 2025 года к Рамочному договору № 02-ЛО от 23 марта 2023 года, заключенного между ИИМК РАН и ООО «ЦИИВС» и разрешения (Открытого Листа) № Р018-00103-00/02986650 от 20 августа 2025 г., выданного Кириллову Евгению Львовичу на право производства археологических полевых работ (археологических разведок) на земельных участках в Приозерском, Бокситогорском, Тихвинском, Лодейнопольском, Подпорожском, Кировском, Киришском, Волосовском, Волховском, Всеволожском, Выборгском, Гатчинском, Лужском, Ломоносовском, Сланцевском, Тосненском, Кингисеппском районах и Сосновоборском г.о. Ленинградской области. Срок действия Открытого листа – с 20 августа 2025 года по 1 августа 2026 года.

Исследования проводились во исполнение требований Федерального закона № 73-ФЗ от 25 июня 2002 «Об объектах культурного наследия (памятниках истории и культуры) народов Российской Федерации».

Границы участка, подлежащего археологическому обследованию, предоставлены ООО «ЦИИВС». Объемы изыскательских работ определялись исходя из протяженности земельного участка на основании исходных материалов, представленных Заказчиком работ, с учетом существующих методических рекомендаций. При проведении исследований эксперт опирался на предоставленные ООО «ЦИИВС» документы, сведения и картографические материалы, а также открытые данные, предоставляемые федеральными и региональными органами власти, в том числе Геоинформационный портал (https://nspd.gov.ru). В документах, представленных Заказчиком для проведения экспертизы, несоответствий не выявлено.

До начала полевых археологических работ ИИМК РАН были выполнены историко-библиографические изыскания и анализ опубликованных данных по территории, расположенной вблизи земельного участка на предмет наличия объектов археологического наследия и археологической изученности территории. Результаты данных исследований представлены в полном научно-техническом отчете (Прил. 3).

Природное и историко-географическое формирование ландшафта Карельского перешейка

Выборгский район расположен на северо-западе Ленинградской области и занимает всю западную половину Карельского перешейка. На западе он граничит с республикой Карелия (Лахденпохский район), на северо-востоке – с Приозерским районом Ленинградской области, на востоке со Всеволожским районом, на юго-востоке – с городом Санкт-Петербургом, на западе - проходит государственная граница с Финляндией. С юго-запада территория омывается водами Финского залива.

По площади район занимает второе место в Ленинградской области (7431,2 кв. км) и третье по числу жителей (205 718 человек по состоянию на 2013 год). В составе района 182 населенных пункта.

Климатические условия Выборгского района определяются его географическим расположением вблизи акватории Финского залива. Климат морской с переходом к континентальному. Зима умеренно мягкая. Средние температуры февраля −8 С. Лето умеренно теплое. Средняя температура июля +17 °С. Район находится в зоне избыточного увлажнения. Осадки выпадают до 700 мм в год. В июне наблюдаются белые ночи. Число часов солнечного сияния 1530 в год.

Район расположен на территории Выборгской низменности Балтийского щита, где близко к поверхности выходят породы раннепротерозойского периода. Они

покрыты озёрными и озёрно-аллювиальными отложениями четвертичного периода. Характерными ледниковыми формами рельефа являются «бараньи лбы».

В районе имеется множество месторождений гранитов, торфа, песков. Почти две трети территории района занимают леса, преимущественно хвойные.

На территории района преобладают подзолистые почвы, бедные перегноем и отличающиеся значительной кислотностью. Основными почвообразующими породами являются пески и супеси.

Крупнейшей рекой, протекающей по территории района, является Вуокса. Кроме неё в районе находится множество небольших рек, таких как Гороховка, Ильменйоки, Перовка, Селезнёвка и другие. Из внутренних вод на территории района имеется множество озёр ледникового происхождения, занимающих более 7 % площади. Крупнейшие из которых: Глубокое (37,9 км²), Нахимовское (14,3 км²), Пионерское (13,8 км²), Красногвардейское (10,6 км²). Значительная часть территории района (более 5 %), заболочена, прежде всего, на юге и юго-востоке.

Геологическое развитие рассматриваемого региона послужило определяющим фактором в создании предпосылок для расселения и позднейшего пребывания человека в Приладожье и на Карельском перешейке. Заметное влияние на формирование рельефа рассматриваемой территории и создание его основных современных форм оказали ледники, особенно валдайское оледенение. Отступление ледника привело к началу достаточно быстрого на раннем этапе подъема земной коры, прогнутой в период оледенения гигантской массой льда. В результате, бассейны Балтийского моря и Ладожского озера утратили связь с океаном, став пресноводным Анциловым озером (9500–10700 л. н.). Подъем земной поверхности, ее наклон в юго-восточном направлении и связанные с этим изменения береговой черты Ладожского озера и Финского залива стали основными образующими ландшафт факторами в послеледниковый период.

На заключительном этапе истории Анцилового озера, когда уровень воды во всем бассейне Балтийского моря резко упал и возник Хейнйокский порог на Карельском перешейке около 9700–9800 лет назад, Ладога становится самостоятельным озером. Причиной трансгрессии озера явилось неравномерное поднятие поверхности земли, усилившееся примерно 5700 лет назад. Ускорение подъема земли совпало с прорывом вод Саймы в Ладожское озеро и рождением Вуоксы более 5000 лет назад. Количество воды в озере резко увеличилось. Порог стока воды озера сместился в его юго-западный угол. Этот порог был прорван около 3300 лет назад с образованием р.Невы. Основной сток ладожской воды стал проходить через Неву в Финский залив. В результате, уровень воды в озере упал на 12 м.

Поверхность озера значительно сократилась, особенно в его южной и восточной пологих частях, что привело к катастрофическим последствиям для всего

древнего населения побережья Ладоги. После возникновения Невы ландшафтная ситуация на Карельском перешейке приобрела, в основном, современные очертания. Основной сток воды Вуоксы шел в Ладогу через Приозерск (Кякисалми) (восточное русло) и лишь часть воды поступала в Финский залив у Выборга (западное русло).

Первые следы обитания человека на Карельском перешейке и на север от Ладожского озера относятся ко времени около 10400 лет назад, когда Ладога была еще заливом Анцилового озера, соединяясь с ним через Хейнйокский пролив. Дальнейшее освоение древними людьми этой территории объясняется в первую очередь заметным потеплением климата и в целом улучшением природных условий. Наиболее густо были заселены берега древнего Хейнйокского пролива с его многочисленными островами и богатыми рыбой бухтами. С началом эпохи неолита (около 5000 лет до н. э.) количество поселений увеличивается. Первые следы хозяйственного воздействия человека на природу, фиксируемые в образцах из донных отложений озер, относятся ко времени около 2200–1800 гг. до н. э. В результате начавшегося около 1300 лет до н. э. мощного культурного влияния из области верхнего течения Волги и Оки Карельский перешеек и восточные районы Финляндии оказались в зоне распространения культуры текстильной керамики. В Северном Приладожье наряду с текстильной продолжалось использование и асбестовой керамики. Поселения этого времени на Карельском перешейке и в Ладожской Карелии единичны и слабо изучены.

Ощутимое воздействие на условия жизни на Карельском перешейке и примыкающих к Ладожскому озеру территориях оказало происшедшее в конце I тыс. до н. э. ухудшение климата и возникновение Невы в начале эпохи бронзы около 3300 лет назад и связанное с этим падение уровня воды в Ладоге более чем на 10 м. Многие поселения оказались расположенными далеко от воды, ранее богатые рыбой водоемы, заливы и протоки стали частью суши. Все это привело к сокращению и возможной миграции населения, а также к его дроблению на более мелкие коллективы. В Приладожской Карелии в первой половине – середине I тысячелетия н. э. одновременно существовали две культуры: культура местного населения, продолжавшая традиции предшествующего времени, и культура пришлых промысловых охотников.

По мнению финских археологов, заселение Карельского перешейка новым населением начинается в конце VIII – начале X вв. д.н.э. из западных областей Финляндии, хотя остаются нерешенными вопросы исходной территории, масштабах колонизационного потока и путях его прохождения.

С XI века начинается новый этап в развитии карельского общества. На это время приходится начало постоянных занятий земледелием. Могильники этого времени содержат значительно большее количество захоронений. Они принадлежат

уже местным общинам, хотя и остаются по обряду и инвентарю западно-финскими по форме.

Конец эпохи викингов знаменуется накоплением значительного количества серебра, аккумулированного в монетных и вещевых кладах. Как явствует из распространения находок, население уже освоило к XII в. все те районы, где находятся более поздние достоверно карельские памятники. В эпоху крестовых походов Карелия оформляется как культурная область, процесс зарождения которой проходил неравномерно в разных ее частях. Ядром этой древней Карелии – Карельской земли древнерусских летописей – были плодородные земли по нижнему течению р. Вуоксы на Карельском перешейке и Северо-Западное Приладожье. В некоторых районах развитие поселенческой структуры происходило на основе более древнего населения. В других местах постоянное население возникает или закрепляется только в эпоху крестовых походов. В центральных районах перешейка плотное заселение начинается ещё позднее и находит отражение уже в письменных источниках.

В конце XII–XIII в. поселения и могильники перемещаются к береговой зоне с благоприятными почвенными условиями для занятий земледелием и скотоводством. Возникает новая поселенческая структура, в основе которой была малодворная деревня. Эта структура оказалась настолько эффективной, что послужила основой формирования известных по Ореховскому миру 1323 г. и другим источникам четырнадцати карельских погостов. Это деление сохранялось на протяжении всего средневековья (переписные книги конца XV–XVI вв.) и в значительной степени отразилось в позднейшем делении на сельские приходы.

История и топонимика района проведения работ

Территория обследования расположена в южной части Выборгского района Ленинградской области западнее и южнее Первомайского сельского поселения на удалении от 1,5 до 3,5 км.

Первомайское – до 1948 года Кивеннапа (фин. Kivennapa), до 1918 года Кивинебб (швед. Kivinebb) – посёлок в Первомайском сельском поселении (до 2006 – Первомайской волости) Выборгского района Ленинградской области.

1445 г. – Первое упоминание о местности и церковном приходе Кивеннапа, когда настоятель церковного прихода Эуряпяя (Äyräpää) Хенрик Макерланд даровал новым кирхам Мала (Mala) (фин. Muolaa, совр. Правдинское), Нюокюрка (Nyökyrkka) (фин. Uusikirkko, совр. Поляны) и Кивеннапа три марки серебром.

1540-е гг. – не ранее 1540-х годов, по указу шведского короля Густава Ваза, на холме Линнамяки (124 метра над уровнем моря), который господствовал над местностью, над старой Выборгской дорогой, идущей к пограничной реке Сестре в сторону границы с Московским царством, была сооружена земляная крепость, по-

шведски именовавшаяся Кивинеб, или Киванебб. Крепость Кивеннапа была четырехугольная, бастионного типа, земляная или дерево-земляная.

1552-1554 гг. – крепость укрепляют каменным фундаментом. Вероятно, к этому периоду все сооружение приняло вид, отображенный на чертеже Эрика Нильсона Аспергрена, датируемого 1643 годом. На этом чертеже отчетливо видно, что крепость представляет собой простое сооружение в виде замкнутого четырехугольного в плане вала с четырьмя выделенными полукруглыми бастионами по углам. Каких-либо сооружений внутри вала не показано. С его внешней стороны, на том же холме располагается церковь.

Гарнизон крепости участвовал в Русско-Шведской войне 1554–1557: 11 марта 1555 года солдаты из крепости и местное ополчение, во главе с фогтом Йонсом Магнуссоном, нанесли поражение русскому отряду во главе с князем Бибиковым. В западной историографии это сражение получило известность также как Battle of Joutselkä (ныне Симагино); считается что значительную роль в победе сыграли финские лыжники

1556 – крепость была полностью разрушена войсками воевод Шереметева и Палецкого, шведы еще до подхода неприятеля оставили крепость. С тех пор она уже не использовалась для военных целей. На месте крепости устроили королевскую усадьбу, по указу 1557 года там содержали лошадей и конюхов для государственных нужд. 1706 – во время первого похода петровских войск к Выборгу русские овладели сооружёнными здесь шведскими полевыми укреплениями (шанцами).

XVII век – В начале XVII века на месте укрепления возникла усадьба местного приходского священника – Паппила. Она просуществовала там до самой «зимней» войны 1939 года – от нее до сегодняшних дней уцелели остатки фундамента из гранитных валунов, следы аллей из старых лип.

Икола – ныне не существующий поселок в границах Первомайского сельского поселения. После войны был переименован в Сухачево. Единственный исторический населенный пункт, попадающий в полосу отвода проектируемого объекта.

Анализ картографического материала

При подготовке исторической справки были проработаны доступные картографические материалы XVIII –XX веков. Для составления опорного плана были отобраны несколько из них, наиболее полно отображающие характер хозяйственной деятельности в разные исторические периоды исследуемого участка и прилегающих территорий:

На карте 1745 года трасса проектируемого объекта проходит в отдалении от небольших деревень и к востоку от крепости Кивенаппа.

На доступных картах второй половины XVII – XVIII веков район расположения крепости указан с очень низкой точностью, что делает невозможным привязку к современной топооснове, характерные топонимы также отсутствуют. На карте начала XIX века на территорию нынешней северной части Ленинградской области, запада Карелии и востока Финляндии 1805 года указан ряд населенных пунктов, расположенных на значительном удалении от участка. Наиболее близкой к трассе является деревня Иколя (в центральной части).

На военно-топографической карте (выполнена с 1846 по 1863 года под руководством Ф.Ф. Шуберта) ситуация аналогична. Трасса проходит между строениями деревни Иколя.

На финской карте 1920-х годов топонимов значительно больше, обозначения приведены на финском языке. Деревня Ikola обозначена южнее трассы примерно в 300 метрах.

На карте 1932 года топонимы приводятся на русском языке, но ближе к финской транскрипции – деревня Икола опять попадает непосредственно на трассу объекта.

Карта 1944 года максимально подробно описывает ситуацию на момент до присоединения территории к Советскому Союзу. Ситуация отражена аналогично. Несколько строений обязательно должны войти в границы работ.

Археологическая изученность района исследования

Археологическое изучение территории Карельского перешейка и Северо-Западного Приладожья началось в 1870-е годы с деятельности Выборгского студенческого общества Хельсингского университета, организовавшего ряд экспедиций по сбору археологических и этнографических материалов в тогдашнюю Выборгскую губернию Великого княжества Финляндского. В этих экспедициях участвовал Теодор Швиндт – будущий «отец карельской археологии», выявивший и раскопавший в 1880-е годы карельские грунтовые могильники эпохи крестовых походов (1050–1300 гг.). Современник Т. Швиндта Х. Аппельгрен провел исследования древних городищ и крепостей Финляндии и Карелии. Вскоре после открытия Т. Швиндтом на Карельском перешейке карельских грунтовых могильников, содержавшие подобные украшения могилы были найдены в Восточнофинской области Саво. В результате этих работ уже к концу XIX в. сформировался основной фонд археологических источников по ранней истории карел («корелы» новгородских летописей). В начале XX в. Ю. Айлио и С. Пельси провели раскопки целого ряда памятников каменного века.

Финские археологи вернулись к полевым исследованиям на Карельском перешейке в начале 1920-х гг., когда А. Европеус раскопал в дер. Лапинлахти (д. Ольховка) могильники эпохи меровингов и викингов. Он одним из первых

выдвинул теорию западно-финского происхождения карел. Она базировалась на сходстве погребального обряда и инвентаря могильников VIII–XI вв. Карелии с одновременным материалом могильников западных областей Финляндии. Как считал Европеус, различия появляются лишь в более позднее время, когда Карелия попадает под влияние Новгорода, а Западная Финляндия оказывается под властью Швеции. В эти же годы железному веку Карелии посвятил специальное исследование С.А. Нордман, в котором он подверг детальному анализу все категории карельских украшений. В этой работе Нордман высказал предположение о том, что древнейшее население Карельского перешейка происходит из области Хяме. Племя карел возникло из смешения этого населения с пришельцами с востока и юго-востока, то есть с другими финскими элементами. Исследования А. Европеуса и С.А. Нордмана нашли свое продолжение в трудах Э. Кивикоски, продолжившей в 1930-е – первой половине 1940-х гг. исследования древнего прошлого карел, после чего гипотеза о западно-финском происхождении карел стала господствующей в финской археологической науке.

Последовательное изучение прибалтийско-финских древностей на территории Ленинградской области, включая Карельский перешеек, началось лишь в конце 1960-х гг. С образованием в 1974 году в Ленинградском отделении Института археологии АН СССР сектора славяно-финской археологии эта работа приобрела планомерный характер. Серию разведок и стационарных раскопок памятников каменного века провели С.И. Руденко, И.В. Верещагина (Вьюн, Черничное, Хепоярви), А.Н. Румянцев, В.И. Тимофеев. 1970-е годы явились переломными в археологическом изучении древней Карелии. Начались полевые работы на Карельском перешейке и в Северо-Западном Приладожье в таких ключевых пунктах, как крепость Корела и Тиверский городок на Вуоксе, древний Выборг, городище Паасонвуори и другие городища северо-западного побережья Ладожского озера. При проведении этих работ внимание уделяется также поиску и исследованию могильников и синхронных им сельских поселений. В области исследования происхождения карел и их культуры разработана гипотеза, согласно которой карелы имеют автохтонное происхождение при отчетливом влиянии на развитие культуры на ранних этапах западнофинских переселенцев. 1970-е годы ознаменованы также началом плодотворного сотрудничества с археологами Финляндии в рамках рабочей группы по археологии Советско-Финляндской комиссии по научно-техническому сотрудничеству.

С конца 90-х гг. осуществляются охранные раскопки в средневековой части г.Выборга, при проведении которых обнаружены следы первоначального заселения (XIII в.) и впервые исследованы горизонты средневековой деревянной застройки города, собран богатый вещевой материал из хорошо сохранившихся слоев XV–XVIII вв. На рубеже XX и XXI вв. активизация археологических исследований на

перешейке проявилась в серии международных комплексных проектов. Значительное количество памятников каменного века было выявлено и изучено благодаря мероприятиям по охране объектов культурного наследия в зонах хозяйственного освоения территории.

Ближайшие к исследуемой территории объекты археологического наследия

В 15 км к востоку от исследуемой территории расположен объект, обладающий признаками объекта культурного наследия и включенный в список выявленных объектов культурного наследия «Высота 171.1, урочище Сийранмяки».

В 3 км к востоку от границ исследуемой территории расположен выявленный ОКН «Крепость Кивенебб (Кивенаппа) (гора Старая крепость)» – земляные укрепления крепости Кивеннапа и остатки каменных построек XVIII – XX веков на горе Линнамяки. В результате работ сотрудников Отдела охранной археологии ИИМК РАН в 2021 году были определены границы памятника (границы распространения культурного слоя) и предложены границы охранной зоны объекта.

Известные памятники археологии расположены на значительном удалении (более 9,5 км) от участка обследования. Ближайший к участку обследования памятник расположен в 19,5 км к северо-западу на северном берегу озера Волочаевское – **Местонахождение Волочаевское.** Местонахождение зафиксировано в 1984 году, в ходе археологического обследования вдоль береговой линии на высоте 1 м над урезом воды озера были собраны кварцевые отщепы (*на основании: В.А. Лапшин «Археологическая карта Ленинградской области. Часть 2. Восточные и северные районы», СПб, 1995).*

Таким образом, на основании анализа картографического материала, архивных и литературных источников, были сделаны следующие выводы:

- непосредственно на территории исследуемого участка объекты археологического наследия и объекты культурного наследия ранее не фиксировались;
- в границах территории обследования, вероятно, располагался ряд строений деревни Икола, с периода не позднее середины XIX века (урочище Сухачево);
- известные объекты археологического наследия расположены на значительном удалении (более 9,5 км) от участка обследования и проектируемым строительством не затрагиваются.

Полевые археологические работы на участке обследования проводились в соответствии с методическими указаниями и требованиями «Положения о порядке

проведения археологических полевых работ и составления научной отчетной документации», утвержденного постановлением Бюро Отделения историко-филологических наук Российской академии наук № 15 от 12 апреля 2023 г.

Было проведено натурное обследование территории земельного участка по объекту: «Строительство ВКЛ-10 кВ ориентировочной протяженностью 7,2 км, в т.ч. методом ГНБ 0,6 км, ВКЛ-10 кВ ориентировочной протяженностью 8,3 км, в т.ч. методом ГНБ 0,5 км для осуществления технологического присоединения энергопринимающих устройств заявителя Акционерное общество "ПТИЦЕФАБРИКА РОСКАР" по адресу: Ленинградская область, Выборгский муниципальный район, МО "Первомайское сельское поселение", уч."Сухачево», (№24- 058637) с визуальным осмотром местности с целью поиска памятников археологии, выраженных в рельефе местности.

Натурные полевые исследования проводились в виде осуществления пеших маршрутов и закладки археологических шурфов. Маршруты осуществлялись на всем протяжении пешим порядком. В качестве осевой линии использовались границы проектируемого объекта, предоставленные заказчиком. Все участки детально фиксировались (фото, описание, привязка к карте).

При прохождении маршрутов с целью обнаружения выходов культурного слоя и артефактов осматривались встречающиеся обнажения грунта естественного и антропогенного происхождения. На перспективных для обнаружения памятников археологии участках производилась закладка шурфов, ориентированных по сторонам света, направленных на поиск культурного слоя и древних артефактов. Количество и местоположение шурфов было обусловлено геоморфологическим состоянием местности и степенью освоенности обследуемой территории, и определялись с таким расчетом, чтобы обеспечить полное выявление и определение границ всех объектов археологического наследия, попадающих в пределы обследуемого земельного участка, с учетом существующих методических рекомендаций 1 шурф на 1 га (при обследовании площадных земельных участков).

В ходе работ было заложено 15 разведывательных шурфов размерами 2х2 м общей площадью 60 кв. м. Разборка грунта в процессе шурфовки производились вручную по стратиграфическим слоям с разнородными культурными прослойками и соответствующим им общим планиграфическим горизонтам фиксации. Глубина шурфа включала всю толщу почвенного горизонта, осуществлялась контрольная прокопка верхней части археологически стерильного слоя, подстилающего почвенный горизонт (материка). Проводилась полная фотографическая фиксация обнаруженных объектов, а также всего процесса шурфовочных работ. Все шурфы по окончании работ были засыпаны, почвенное и дерновое покрытие восстановлено. Для картирования рекогносцировочных шурфов, выявленных объектов и общевидовых фотографий ландшафтной ситуации использованы имеющиеся в

распоряжении экспедиции растровые карты масштаба 1:50000 и 1:100000 в формате JPG, а также топографический план масштаба 1:500 в формате DWG, предоставленный заказчиком. Привязка шурфов и зачисток на участках землеотводов к системе мировых координат произведена с помощью портативных приборов глобального позиционирования Garmin GPSMAP CSx 60. Географические координаты (широта, долгота), определенные в зависимости от внешних условий приема с точностью 5-20 м с помощью встроенных в геоинформационную систему QGIS программных алгоритмов переведены в местную систему координат МСК-47 зона 1 (Ленинградская область). Основные этапы работ фиксировались с помощью цифровых фотоаппаратов с разрешением не менее 5 Мрх. Для указания масштаба и ориентации по сторонам света при фотографировании использовался набор телескопических реек длиной 5 м с сантиметровыми делениями. Все высотные отметки на планах и разрезах представлены в Балтийской системе высот (далее БС). После окончания разведочных работ шурфы были рекультивированы, что подтверждается фотографически.

Исследуемая территория расположена в Выборгском районе Ленинградской области, на территории Первомайского сельского поселения.

Исследуемый объект представляет собой полосу отвода проектируемой линии электропередач общей протяженностью 14,6 км.

Полоса отвода проходит, преимущественно по неосвоенной местности, вдоль существующих лесных дорог и просек.

На первом этапе полевых работ был произведен визуальный осмотр участка. В ходе визуального осмотра вся территория и окружающая местность были пройдена пешими маршрутами, производилась фотофиксация современного состояния территории.

На момент производства работ строительные и иные земляные работы на участке не ведутся.

Визуальное обследование было начато с северной части трассы к северу от территории птицефабрики Роскар.

Полоса отвода следует вдоль существующей автомобильной грунтовой дороги, огибает территорию птицефабрики с запада и далее следует по просеке существующей воздушной ЛЭП (точки фотофиксации №№1-7). На этой территории интерес представляют ровные участки сельскохозяйственных полей, которые могли использоваться со времен Нового времени (на полях были заложены шурфы №№ 1-3). В шурфах зафиксирован характерный почвенный пахотный слой мощностью 30-50 см. Полоса отвода к западу и к югу от птицефабрики проходит вдоль существующей просеки по песчаным холмам с крутыми склонами. По всей видимости, на этом участке в недавнем прошлом проводились работы по сносу

самосевных деревьев – множественные повреждения грунта антропогенного и естественного происхождения позволили подробно осмотреть территорию на предмет наличия признаков культурного слоя и поиска подъемного материала без проведения земляных работ.

Далее трасса следует практически строго на юг до пересечения с автодорогой Е-18 «Скандинавия» на протяжении 4,2 км. Большая часть этого отрезка проходит по заболоченной территории (точки фотофиксации №№ 8-19), пересекая два довольно крупных ручья. Относительно сухой и возвышенной является только южная часть отрезка, где были заложены шурфы №№ 4-9. Как при визуальном осмотре, так и в заполнении шурфов признаки наличия культурного слоя и археологические артефакты не зафиксированы.

После пересечения с трассой «Скандинавия» полоса отвода следует на юг порядка 780 вдоль ЛЭП по заболоченной местности и далее поворачивает на восток вдоль грунтовой дороги и через 700 метров пересекает автодорогу Ушково-Гравийное №41А-025. При осмотре обочин дороги был зафиксирован фундамент, по всей видимости, жилого дома первой половины XX века (точка фотофиксации №21). На отрезке были заложены шурфы №№ 10-12. Как при визуальном осмотре, так и в заполнении шурфов следы сельскохозяйственной обработки и иной антропогенной деятельности не выявлены – почвенный слой представляет собой типичный лесной подзол, характерный для песчаных грунтов этого региона.

После пересечения с автодорогой 41А-025 трасса следует на восток, до пересечения со «Скандинавией» ломаной линией, повторяющей границы земель различного назначения. Этот участок представлял особый интерес, так как по данным анализа картографического материала на этой территории как минимум со второй половины XIX века располагались строения деревни Икола (Ikola, урочище Сухачево). В условиях отсутствия снежного покрова и травы часть трассы, проходящая по сельскохозяйственному полю, была осмотрена без проведения земляных работ (точка фотофиксации №23). При осмотре лесной части трассы были зафиксированы каменные ограды, погреба с каменными выкладками, хозяйственные ямы (точки фотофиксации №№ 24-26). На участке были заложены шурфы №№ 12-15), однако в границах полосы отвода в заполнении шурфов культурный слой не зафиксирован.

Далее трасса следует по обочине автодороги «Скандинавия» на протяжении 2,6 км (точки фотофиксации №№ 26-27). В связи с тем, что рельеф на отрезке полностью видоизменен при строительстве трассы, земляные работы не производились.

Пересекая Скандинавию, полоса отвода следует на восток порядка 400 метров до Выборгского шоссе. На этом отрезке местность заболочена (точки фотофиксации №№ 27 и 28).

Далее трасса следует на восток ломаной линией до подстанции Симагино около 2 километров. На этом отрезке метсность также сильно подтоплена. Наиболее перспективным местом с точки зрения поиска археологических объектов являлись берега реки Птичья, которые были тщательно осмотрены на предмет поиска подъемного материала (точка фотофиксации № 30).

Шурф 1

Отметка дневной поверхности центра шурфа – около 63,5 м БС. Размеры 2х2 м.

До начала работ дневная поверхность представляла собой распаханное к зиме поле.

Общая глубина исследований – 35 см.

Стратиграфическая ситуация (по восточной стенке):

1. Темно-серая гумусированная супесь (почвенный пахотный слой) мощностью 30-35 см.
2. Материк – плотный коричневатый песок. Материк зафиксирован на глубине 30-35 см от уровня дневной поверхности.

Материковые слои выбраны на глубину до 5 см по всей площади шурфа.

В ходе работ в заполнении шурфа археологические находки не зафиксированы.

Почвенный и материковый слои носят следы распашки.

Шурф 2

Отметка дневной поверхности центра шурфа – около 63,5 м БС.

Размеры 2х2 м.

До начала работ дневная поверхность представляла собой распаханное к зиме поле.

Общая глубина исследований – 40 см.

Стратиграфическая ситуация (по восточной стенке):

1. Темно-серая гумусированная супесь (почвенный пахотный слой) мощностью 30 см.
2. Материк – плотный коричневатый песок. Материк зафиксирован на глубине 30 см от уровня дневной поверхности.

Материковые слои выбраны на глубину до 10 см по всей площади шурфа.

В ходе работ в заполнении шурфа археологические находки не зафиксированы.

Почвенный и материковый слои носят следы распашки.

Шурф 3

Отметка дневной поверхности центра шурфа – около 63,5 м БС.

Размеры 2х2 м.

До начала работ дневная поверхность представляла собой распаханное к зиме поле.

Общая глубина исследований – 65 см.

Стратиграфическая ситуация (по восточной стенке):

1. Темно-серая гумусированная супесь (почвенный пахотный слой) мощностью 30 см.

2. Материк – плотный коричневатый песок с пятнами подзола. Материк зафиксирован на глубине 30 см от уровня дневной поверхности.

В уровне материковой поверхности вдоль южного и восточного бортов шурфа зафиксированы контуры более темного цвета, заполненное песком с гранитной крошкой (отсевом), уходящие за границы. После выборки заполнения были расчищены контуры углубления без четких геометрических форм максимальной глубиной до 40 см от уровня материковой поверхности (в юго-восточном углу). При разборке заполнения признаков антропогенного происхождения комплекса не зафиксировано. По всей видимости, в данном случае мы имеем дело с запаханными корневищем или промоиной.

В ходе работ в заполнении шурфа археологические находки не зафиксированы.

Почвенный и материковый слои носят следы распашки.

Шурф 4

Отметка дневной поверхности центра шурфа – около 66,0 м БС.

Размеры 2х2 м.

До начала работ дневная поверхность была покрыта мхом.

Общая глубина исследований – 40 см.

Стратиграфическая ситуация (по северной стенке):

1. Дерн – до 5 см.

2. Темно-серая гумусированная супесь (почвенный слой) мощностью около 15 см.

3. Материк – плотный коричневатый песок с пятнами подзола. Материк зафиксирован на глубине 20 см от уровня дневной поверхности. В материковой поверхности фиксируются гранитные окатанные валуны.

Материковые слои выбраны на глубину до 20 см по всей площади шурфа.

В ходе работ в заполнении шурфа археологические находки не зафиксированы. Следы сельскохозяйственной обработки отсутствуют.

Шурф 5

Отметка дневной поверхности центра шурфа – около 67,0 м БС.

Размеры 2х2 м.

До начала работ дневная поверхность была покрыта мхом.

Общая глубина исследований – 30 см.

Стратиграфическая ситуация (по северной стенке):

1. Дерн – до 5 см.

2. Темно-серая гумусированная супесь (почвенный слой) мощностью около 15 см.

3. Материк – плотный коричневатый песок с пятнами подзола. Материк зафиксирован на глубине 20 см от уровня дневной поверхности. В материковой поверхности фиксируются гранитные окатанные валуны.

Материковые слои выбраны на глубину до 10 см по всей площади шурфа.

В ходе работ в заполнении шурфа археологические находки не зафиксированы. Следы сельскохозяйственной обработки отсутствуют.

Шурф 6

Отметка дневной поверхности центра шурфа – около 67,1 м БС.

Размеры 2х2 м.

До начала работ дневная поверхность была покрыта мхом.

Общая глубина исследований – 30 см.

Стратиграфическая ситуация (по северной стенке):

1. Дерн – до 5 см.

2. Темно-серая гумусированная супесь (почвенный слой) мощностью около 15 см.

3. Материк – плотный коричневатый песок с пятнами подзола. Материк зафиксирован на глубине 20 см от уровня дневной поверхности.

Материковые слои выбраны на глубину до 10 см по всей площади шурфа.

В ходе работ в заполнении шурфа археологические находки не зафиксированы. Следы сельскохозяйственной обработки отсутствуют.

Шурф 7

Отметка дневной поверхности центра шурфа – около 62,5 м БС.

Размеры 2х2 м.

До начала работ дневная поверхность была покрыта мхом.

Общая глубина исследований – 30 см.

Стратиграфическая ситуация (по северной стенке):

1. Дерн – до 5 см.

2. Темно-серая гумусированная супесь (почвенный слой) мощностью около 10 см.

3. Материк – плотный коричневатый песок с пятнами подзола. Материк зафиксирован на глубине 15 см от уровня дневной поверхности.

Материковые слои выбраны на глубину до 15 см по всей площади шурфа.

В ходе работ в заполнении шурфа археологические находки не зафиксированы. Следы сельскохозяйственной обработки отсутствуют.

Шурф 8

Отметка дневной поверхности центра шурфа – около 63,0 м БС.

Размеры 2х2 м.

До начала работ дневная поверхность была покрыта мхом.

Общая глубина исследований – 30 см.

Стратиграфическая ситуация (по северной стенке):

1. Дерн – до 5 см.
2. Темно-серая гумусированная супесь (почвенный слой) мощностью около 10 см.
3. Материк – плотный коричневатый песок с пятнами подзола. Материк зафиксирован на глубине 15 см от уровня дневной поверхности.

Материковые слои выбраны на глубину до 15 см по всей площади шурфа.

В ходе работ в заполнении шурфа археологические находки не зафиксированы. Следы сельскохозяйственной обработки отсутствуют.

Шурф 9

Отметка дневной поверхности центра шурфа – около 62,0 м БС.

Размеры 2х2 м.

До начала работ дневная поверхность была покрыта мхом.

Общая глубина исследований – 25 см.

Стратиграфическая ситуация (по северной стенке):

1. Дерн – до 5 см.
2. Темно-серая гумусированная супесь (почвенный слой) мощностью около 5 см.
3. Материк – плотный коричневатый песок с пятнами подзола. Материк зафиксирован на глубине 10 см от уровня дневной поверхности.

Материковые слои выбраны на глубину до 15 см по всей площади шурфа.

В ходе работ в заполнении шурфа археологические находки не зафиксированы. Следы сельскохозяйственной обработки отсутствуют.

Шурф 10

Отметка дневной поверхности центра шурфа – около 65,0 м БС.

Размеры 2х2 м.

До начала работ дневная поверхность была покрыта мхом.

Общая глубина исследований – 35 см.

Стратиграфическая ситуация (по северной стенке):

1. Дерн - мох с корневищами мощностью до 15 см.
2. Темно-серая гумусированная супесь (почвенный слой) мощностью менее 5 см.
3. Слой подзола мощностью около 10 см.
4. Материк – плотный коричневатый песок с пятнами подзола. Материк зафиксирован на глубине 20 см от уровня дневной поверхности.

Материковые слои выбраны на глубину 10-15 см по всей площади шурфа.

В ходе работ в заполнении шурфа археологические находки не зафиксированы. Следы сельскохозяйственной обработки отсутствуют.

Шурф 11

Отметка дневной поверхности центра шурфа – около 64,2 м БС.

Размеры 2х2 м.

До начала работ дневная поверхность была покрыта мхом.

Общая глубина исследований – 30 см.

Стратиграфическая ситуация (по северной стенке):

1. Дерн – до 5 см.
2. Темно-серая гумусированная супесь (почвенный слой) мощностью около 10 см.
3. Материк – Светло-коричневый песок. Материк зафиксирован на глубине 15 см от уровня дневной поверхности.

Материковые слои выбраны на глубину до 15 см по всей площади шурфа.

В ходе работ в заполнении шурфа археологические находки не зафиксированы. Следы сельскохозяйственной обработки отсутствуют.

Шурф 12

Отметка дневной поверхности центра шурфа – около 69,0 м БС.

Размеры 2х2 м.

До начала работ дневная поверхность была покрыта мхом.

Общая глубина исследований – 30 см.

Стратиграфическая ситуация (по северной стенке):

1. Дерн – корневища мха мощностью до 10 см.
2. Светло-коричневая гумусированная супесь (почвенный слой) мощностью около 10 см.
3. Материк – светло-коричневый песок с пятнами подзола. Материк зафиксирован на глубине 20 см от уровня дневной поверхности.

Материковые слои выбраны на глубину до 10 см по всей площади шурфа.

В ходе работ в заполнении шурфа археологические находки не зафиксированы. Следы сельскохозяйственной обработки отсутствуют.

Шурф 13

Отметка дневной поверхности центра шурфа – около 75,0 м БС.

Размеры 2х2 м.

До начала работ дневная поверхность была задернована.

Общая глубина исследований – 75 см.

Стратиграфическая ситуация (по западной стенке):

1. Дерн – до 5 см.
2. Темно-серая гумусированная супесь (почвенный слой) мощностью около 15 см.

3. Материк – коричневатый песок с пятнами подзола. Материк зафиксирован на глубине 20 см от уровня дневной поверхности.

В уровне материковой поверхности в северо-западном углу шурфа зафиксированы контуры округлой ямы, заполненной темно-серой гумусированой супесью, уходящей за пределы шурфа. Радиус по контуру в пределах шурфа – около 50 см. заполнение ямы выбрано на глубину 50 см от уровня дневной поверхности. Признаки антропогенного происхождения комплекса не выявлены.

В ходе работ в заполнении шурфа археологические находки не зафиксированы. Следы сельскохозяйственной обработки отсутствуют.

Шурф 14

Отметка дневной поверхности центра шурфа – около 71,0 м БС.

Размеры 2х2 м.

До начала работ дневная поверхность была задернована.

Общая глубина исследований – 35 см.

Стратиграфическая ситуация (по северной стенке):

1. Дерн – до 5 см.

2. Светло-серая гумусированная супесь (почвенный слой) с подзолом мощностью около 20 см.

3. Материк – коричневатый песок с пятнами подзола. Материк зафиксирован на глубине 25 см от уровня дневной поверхности.

Материковые слои выбраны на глубину до 10 см по всей площади шурфа.

В ходе работ в заполнении шурфа археологические находки не зафиксированы. Следы сельскохозяйственной обработки отсутствуют.

Шурф 15

Отметка дневной поверхности центра шурфа – около 68,0 м БС.

Размеры 2х2 м.

До начала работ дневная поверхность была покрыта мхом.

Общая глубина исследований – 30 см.

Стратиграфическая ситуация (по северной стенке):

1. Дерн – мох с корневой системой мощностью до 10 см.

2. Светло-серая гумусированная супесь (почвенный слой с подзолом) мощностью около 10 см.

3. Материк – желто-рыжий песок с пятнами подзола. Материк зафиксирован на глубине 20 см от уровня дневной поверхности.

Материковые слои выбраны на глубину до 10 см по всей площади шурфа.

В ходе работ в заполнении шурфа археологические находки не зафиксированы. Следы сельскохозяйственной обработки отсутствуют.

После окончания работ все шурфы были рекультивированы до уровня дневной поверхности на момент начала работ.

В результате проведенного археологического обследования земельного участка по объекту: «Строительство ВКЛ-10 кВ ориентировочной протяженностью 7,2 км, в т.ч. методом ГНБ 0,6 км, ВКЛ-10 кВ ориентировочной протяженностью 8,3 км, в т.ч. методом ГНБ 0,5 км для осуществления технологического присоединения энергопринимающих устройств заявителя Акционерное общество "ПТИЦЕФАБРИКА РОСКАР" по адресу: Ленинградская область, Выборгский муниципальный район, МО "Первомайское сельское поселение", уч."Сухачево», (№24- 058637) зафиксировано отсутствие остатков наземных древних сооружений, артефактов, имеющих историко-культурную ценность, культурного слоя или иных следов пребывания здесь человека в древности, которые можно было бы отнести к объектам археологического наследия. Результаты проведенных в рамках государственной историко-культурной экспертизы археологических полевых работ отражены в полном научно-техническом отчете (Прил. 3).

Обоснования вывода экспертизы

1. В соответствии с заключением уполномоченного органа охраны объектов культурного наследия (письмо Комитета по сохранению культурного наследия Ленинградской области № ОКН-20250910-31302917948-3 от 22 сентября 2025 года) в границах Испрашиваемой территории, отсутствуют объекты культурного наследия, включенные в Реестр, выявленные объекты культурного наследия, включенные в Перечень выявленных объектов культурного наследия, расположенных на территории Ленинградской области.

Сведения о проведенных историко-культурных исследованиях в отношении Испрашиваемой территории в комитете по сохранению культурного наследия Ленинградской области **отсутствуют.**

Сведениями об отсутствии на Испрашиваемой территории объектов археологического наследия и объектов, обладающих признаками объекта археологического наследия, Комитет **не располагает.**

2. Согласно проведенным историко-архивным исследованиям на территории земельного участка по объекту: «Строительство ВКЛ-10 кВ ориентировочной протяженностью 7,2 км, в т.ч. методом ГНБ 0,6 км, ВКЛ-10 кВ ориентировочной протяженностью 8,3 км, в т.ч. методом ГНБ 0,5 км для осуществления технологического присоединения энергопринимающих устройств заявителя Акционерное общество "ПТИЦЕФАБРИКА РОСКАР" по адресу: Ленинградская область, Выборгский муниципальный район, МО "Первомайское сельское поселение", уч."Сухачево», (№24- 058637) выявленные объекты археологического наследия **отсутствуют**.

3. В соответствии со статьей 45-1 Федерального закона от 25.06.2002 №73-ФЗ

«Об объектах культурного наследия (памятниках истории и культуры) народов Российской Федерации» на территории земельного участка по объекту: «Строительство ВКЛ-10 кВ ориентировочной протяженностью 7,2 км, в т.ч. методом ГНБ 0,6 км, ВКЛ-10 кВ ориентировочной протяженностью 8,3 км, в т.ч. методом ГНБ 0,5 км для осуществления технологического присоединения энергопринимающих устройств заявителя Акционерное общество "ПТИЦЕФАБРИКА РОСКАР" по адресу: Ленинградская область, Выборгский муниципальный район, МО "Первомайское сельское поселение", уч."Сухачево», (№24- 058637) проведены археологические полевые работы в форме археологической разведки. Работы выполнены в соответствии с методическими указаниями и требованиями «Положения о порядке проведения археологических полевых работ и составления научной отчетной документации», утвержденного постановлением Бюро Отделения историко-филологических наук Российской академии наук № 15 от 12 апреля 2023 г. и иных нормативно-правовых актов в сфере охраны объектов культурного наследия и хорошо документированы. Результаты обследования отражены в полном научно-техническом отчете. В ходе проведенных в рамках государственной историко-культурной экспертизы археологических полевых работ объектов археологического наследия **не выявлено**.

4. Представленные материалы исчерпывающие и доказывают археологическую изученность земельного участка по объекту: «Строительство ВКЛ-10 кВ ориентировочной протяженностью 7,2 км, в т.ч. методом ГНБ 0,6 км, ВКЛ-10 кВ ориентировочной протяженностью 8,3 км, в т.ч. методом ГНБ 0,5 км для осуществления технологического присоединения энергопринимающих устройств заявителя Акционерное общество "ПТИЦЕФАБРИКА РОСКАР" по адресу: Ленинградская область, Выборгский муниципальный район, МО "Первомайское сельское поселение", уч."Сухачево», (№24- 058637).

Вывод экспертизы

Экспертом сделан вывод о возможности (положительное заключение) проведения земляных, строительных, мелиоративных и (или) хозяйственных работ, предусмотренных статьей 25 Лесного кодекса Российской Федерации работ по использованию лесов (за исключением работ, указанных в пунктах 3, 4 и 7 части 1 статьи 25 Лесного кодекса Российской Федерации) и иных работ на земельном участке по объекту: «Строительство ВКЛ-10 кВ ориентировочной протяженностью 7,2 км, в т.ч. методом ГНБ 0,6 км, ВКЛ-10 кВ ориентировочной протяженностью 8,3 км, в т.ч. методом ГНБ 0,5 км для осуществления технологического присоединения энергопринимающих устройств заявителя Акционерное общество "ПТИЦЕФАБРИКА РОСКАР" по

адресу: Ленинградская область, Выборгский муниципальный район, МО "Первомайское сельское поселение", уч."Сухачево», (№24- 058637) в связи с отсутствием выявленных объектов археологического наследия на указанном земельном участке, подлежащем воздействию земляных, строительных, мелиоративных и (или) хозяйственных работ, предусмотренных статьей 25 Лесного кодекса Российской Федерации работ по использованию лесов (за исключением работ, указанных в пунктах 3, 4 и 7 части 1 статьи 25 Лесного кодекса Российской Федерации) и иных работ.

Перечень приложений к экспертизе:

Приложение 1 Копия Дополнительного соглашения № 11 от 24 ноября 2025 года к рамочному договору № 02-ЛО от 23 марта 2023 года.

Приложение 2 Копия письма Комитета по сохранению культурного наследия Ленинградской области № ОКН-20250910-31302917948-3 от 22 сентября 2025 года.

Приложение 3 Копия Полного научно-технического отчета о выполнении научно-исследовательских археологических работ в виде историко-культурного научного археологического обследования (разведки) с целью проведения государственной историко-культурной экспертизы земельного участка по объекту: «Строительство ВКЛ-10 кВ ориентировочной протяженностью 7,2 км, в т.ч. методом ГНБ 0,6 км, ВКЛ-10 кВ ориентировочной протяженностью 8,3 км, в т.ч. методом ГНБ 0,5 км для осуществления технологического присоединения энергопринимающих устройств заявителя Акционерное общество "ПТИЦЕФАБРИКА РОСКАР" по адресу: Ленинградская область, Выборгский муниципальный район, МО "Первомайское сельское поселение", уч."Сухачево», (№24- 058637), выполненного Центром спасательной археологии ИИМК РАН.

Приложение 4 Схема расположения земельного участка на кадастровой карте территории.

Приложение 5 Копия письма ООО «ЦИИВС» № 78-10-8660 от 21.01.2026 г. с обоснованием отсутствия градостроительного плана земельного участка.

Приложение 6 Копии Выписок из Единого государственного реестра недвижимости об объектах недвижимости.

Приложение 7 Копия справки № 14102/33 – 125.5-19 от 16.01.2026 г.

Приложение 8 Копия доверенности № 14102/33-161.5-2 от 12 января 2026 г.

Приложение 9 Сведения об экспертах.

Приложение 10 Выдержки из приказа № 2252 от 27.07.2023 г. «Об утверждении статуса аттестованного эксперта по проведению государственной историко-культурной экспертизы».

Приложение 11 Выдержки из приказа № 1055 от 18.06.2025 г. «Об утверждении статуса аттестованного эксперта по проведению государственной историко-культурной экспертизы».

Приложение 12 Выдержки из приказа № 2121 от 14.07.2023 г. «Об утверждении статуса аттестованного эксперта по проведению государственной историко-культурной экспертизы».

Эксперт Вахонеев В.В.

Руководитель археологических исследований Кириллов Е.Л.

«22» января 2026 г.

Документ подписан усиленными квалифицированными электронными подписями в соответствии с п. 24 Положения о Государственной историко-культурной экспертизе, утвержденного постановлением Правительства от 25 апреля 2024 г. № 530.

Акт экспертизы оформлен в соответствии с требованиями Федерального Закона от 04.08.2023 №457-ФЗ «О внесении изменений в отдельные законодательные акты Российской Федерации» и подписан УКЭП с использованием машиночитаемой доверенности.

Приложение 1

Копия Дополнительного соглашения № 11 от 24 ноября 2025 года к рамочному договору № 02-ЛО от 23 марта 2023 года

Дополнительное Соглашение № 11
к Рамочному Договору №02-ЛО от 23.03.2023 г.

г. Санкт-Петербург **24 ноября 2025г.**

Общество с ограниченной ответственностью «Центр инженерных изысканий в строительстве» (ООО «ЦИИВС»), в лице Генерального директора **Макеева Станислава Александровича**, действующего на основании Устава, именуемое в дальнейшем «Заказчик», с одной стороны, и

Федеральное государственное бюджетное учреждение науки Институт истории материальной культуры Российской академии наук (ИИМК РАН), в лице Директора Центра спасательной археологии **Соловьевой Натальи Фёдоровны**, действующего на основании Доверенности №14102/33-161.5-2 от 09 января 2025 г., именуемое в дальнейшем «**Исполнитель»,** с другой стороны, далее совместно именуемые «**Стороны**», заключили настоящее Дополнительное соглашение на выполнение работ согласно следующим данным:

№ п/п		Спецификация
1.	Вид работ:	проведение научно-исследовательских работ в виде археологических разведок и подготовку акта государственной историко-культурной экспертизы земельного участка
2.	Техническое задание:	В соответствии с Приложением №1 к Договору.
3.	Объект:	Строительство ВКЛ-10 кВ ориентировочной протяженностью 7,2 км, в т.ч. методом ГНБ 0,6 км, ВКЛ-10 кВ ориентировочной протяженностью 8,3 км, в т.ч. методом ГНБ 0,5 км для осуществления технологического присоединения энергопринимающих устройств заявителя Акционерное общество "ПТИЦЕФАБРИКА РОСКАР" по адресу: Ленинградская область, Выборгский муниципальный район, МО "Первомайское сельское поселение", уч."Сухачево», (№24- 058637)
4.	Объект культурного наследия (при наличии):	-
5.	Количество шурфов (при необходимости):	15
6.	Срок выполнения 1 этапа работ:	В течение 30 рабочих дней с даты передачи исходных данных, получения разрешения (Открытого листа) и предоставления допуска на Объект.
7.	Срок выполнения 2 этапа работ (при наличии):	В течение 10 рабочих дней с даты окончания 1 этапа
8.	Характеристика объекта:	Протяженность: 14,6 км. Ленинградская область, Выборгский район.
9.	Стоимость работ, в т.ч.:	
10.	Стоимость 1 этапа работ:	
11.	Стоимость 2 этапа работ (при наличии):	
12.	Схема объекта:	В соответствии с Приложением №1 к Дополнительному Соглашению.

1. Во всем остальном, непоименованном в настоящем Дополнительном

Соглашении, Стороны руководствуются Договором.

2. Настоящее Дополнительное соглашение составлено в двух подлинных экземплярах, имеющих равную юридическую силу, по одному для каждой из Сторон, и является неотъемлемой частью Договора.

Приложения:

1) Приложение №1 – Схема объекта.

ЗАКАЗЧИК
ООО «ЦИИВС»
Юр. Адрес: 194044, г. Санкт-Петербург, ул. Чугунная, д. 14, лит. 3, пом. 33-Н, ком. 427, п.м. 3.
ИНН 7802284381
КПП 780401001
р/с 40702810810000295548
Банк АО "ТБАНК"
к/с 30101810145250000974
БИК 044525974
контактный телефон: (812) 292-68-78
электронная почта: info@ciivs.ru
Оператор электронного документооборота:
АО «ПФ «СКБ Контур»
Идентификатор: 2BM-7802284381-780201001-20171115123536753974 2

ИСПОЛНИТЕЛЬ
ИИМК РАН
Юридический/почтовый адрес: 191181, Санкт- Петербург, Дворцовая наб. 18, лит А
Фактический адрес: г. Санкт-Петербург, ул. Миллионная, д. 30
ОГРН 1027809188527
ИНН 7825004658 КПП 784101001
УФК по г. Санкт-Петербургу (ИИМК РАН, л/с 20726У45689)
СЕВЕРО-ЗАПАДНОЕ ГУ БАНКА РОССИИ//УФК ПО Г.САНКТ-ПЕТЕРБУРГУ г. Санкт-Петербург
БИК 014030106
К/с 40102810945370000005
Р/с 03214643000000017200
e-mail: rac@archeo.ru
тел.: 8(812) 571-67-96
Оператор электронного документооборота:
ООО Калуга Астрал
Идентификатор: 2AE2ED238A4-C67B-4DCB-B35F-DFEB98E9DC7F

Генеральный директор
ООО «ЦИИВС»


_____ С. А. Макеев
м. п.

Директор Центра спасательной археологии ИИМК РАН

_____ Н.Ф. Соловьева
м. п.

Приложение №1
К Дополнительному соглашению № 11 от 24.11.2025 г.
К Рамочному договору №02-ЛО от 23.03.2023 г.

Схема объекта

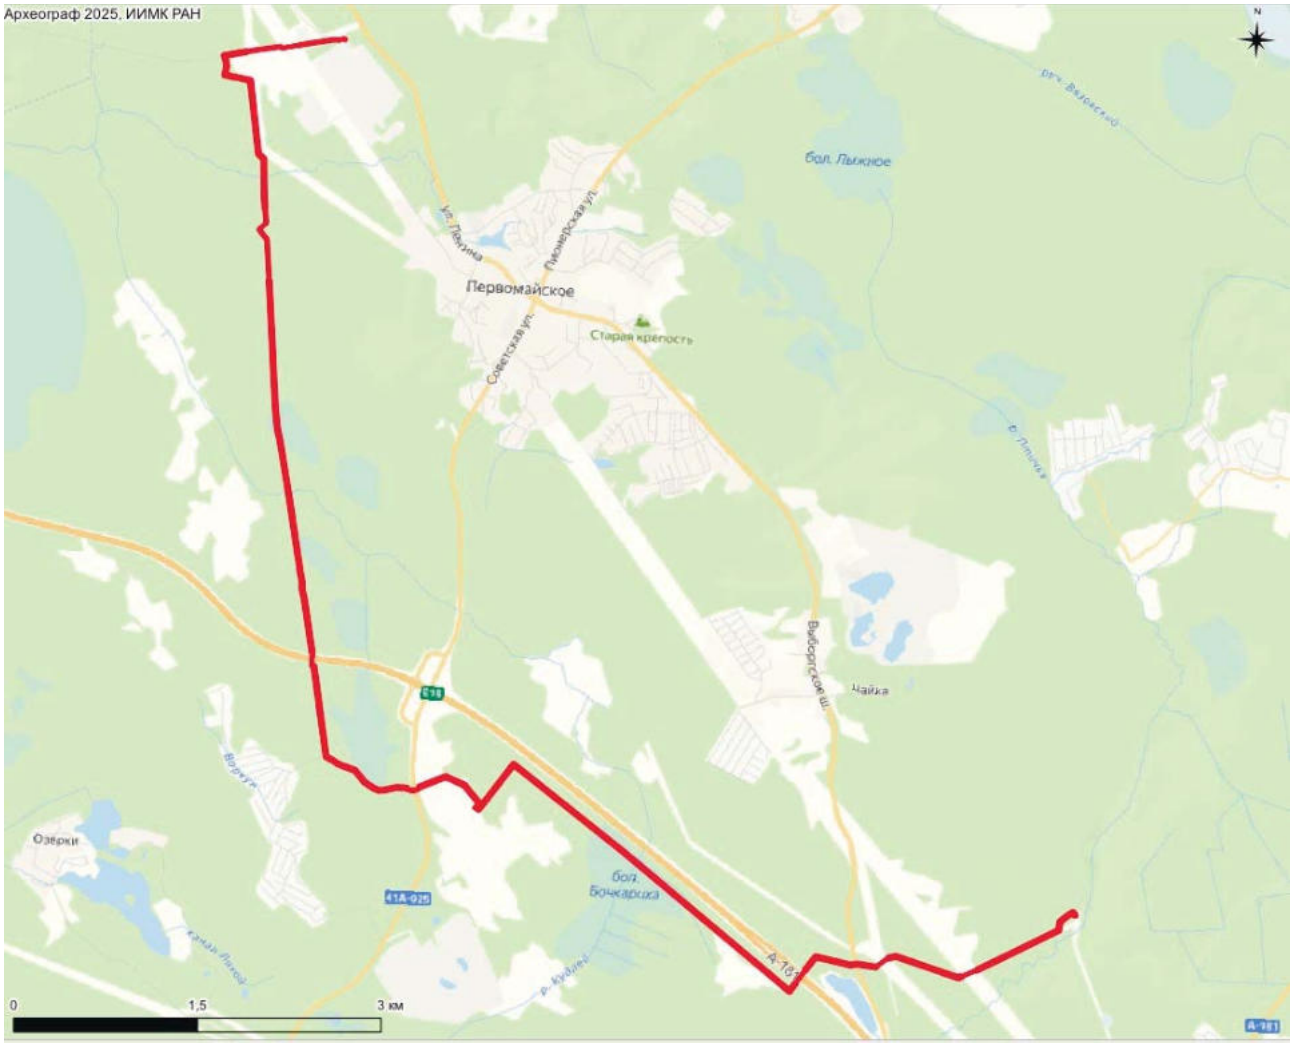

Генеральный директор
ООО «ЦИИВС»

_____ С. А. Макеев
м. п.

Директор Центра спасательной археологии
ИИМК РАН

_____ Н.Ф. Соловьева
м. п.

Документ подписан и передан через 1С-ЭДО

	Организация, подписант	Сертификат	Дата подписания
Отправитель	ИИМК РАН Соловьева Наталья Федоровна, директор Центра спасательной археологии ИИМК РАН, заместитель директора ИИМК РАН По доверенности: 8f20907c-c792-412a-9433-7f32902cc1b1	7A 2D 97 C0 A9 E6 7B 48 D6 8A 3F 51 DC 6A 22 6A действителен с 29.08.2025 12:22 по 22.11.2026 12:22	25.11.2025 Подпись верна Доверенность действительна
Получатель	*ООО "ЦИИВС"* МАКЕЕВ СТАНИСЛАВ АЛЕКСАНДРОВИЧ, ГЕНЕРАЛЬНЫЙ ДИРЕКТОР	*02 09 55 FC 00 42 B2 B3 9F 4C E6 5A BC FD 1A 4A 83* действителен с 10.12.2024 15:08 по 10.03.2026 15:18	25.11.2025 Подпись верна

Идентификатор документа: DS__11_ot_24.11.2025_Pervomai_skoe

Приложение 2

Копия письма Комитета по сохранению культурного наследия Ленинградской области № ОКН-20250910-31302917948-3 от 22 сентября 2025 года

Комитет по сохранению культурного наследия Ленинградской области

Кому: ОБЩЕСТВО С ОГРАНИЧЕННОЙ ОТВЕТСТВЕННОСТЬЮ "СТРОИТЕЛЬНЫЕ ЭНЕРГЕТИЧЕСКИЕ ТЕХНОЛОГИИ"

ИНН 7811490221
ОГРН 1117847138364
Уполномоченное лицо: Булавчик Жанна Михайловна
Контактные данные:
196191, г. Санкт-Петербург, пл. Конституции, д. 7, литера а, помещ. 13Н
тел. +7(921)9567969
эл.почта: bulavchik.j@gmail.com

ПРЕДОСТАВЛЕНИЕ
сведений о наличии или отсутствии объектов культурного наследия и выявленных объектах культурного наследия на землях, подлежащих воздействию земляных, строительных, мелиоративных, хозяйственных работ

от 22.09.2025 № ОКН-20250910-31302917948-3

По результатам рассмотрения заявления на предоставление государственной услуги «Предоставление сведений о наличии или отсутствии объектов культурного наследия, включённых в единый государственный реестр объектов культурного наследия (памятников истории и культуры) народов Российской Федерации, и выявленных объектах культурного наследия на землях, подлежащих воздействию земляных, строительных, мелиоративных, хозяйственных работ, предусмотренных 25 Лесного кодекса Российской Федерации работ по использованию лесов (за исключением работ, указанных в пунктах 3, 4 и 7 части 1 статьи 25 Лесного кодекса Российской Федерации) и иных работ» от 09.09.2025 №6083221946 и прилагаемых к нему документов в отношении земельного(ых) участка (ов):

Наименование объекта: Строительство ВКЛ-10 кВ ориентировочной протяженностью 7,2 км, в т.ч. методом ГНБ 0,6 км, ВКЛ-10 кВ ориентировочной протяженностью 8,3 км, в т.ч. методом ГНБ 0,5 км для осуществления технологического присоединения энергопринимающих устройств заявителя Акционерное общество "ПТИЦЕФАБРИКА РОСКАР" по адресу: Ленинградская область, Выборгский муниципальный район, МО "Первомайское сельское поселение", уч."Сухачево», (№24-058637), описание местоположения земельного участка: Строительство ВКЛ-10 кВ ориентировочной протяженностью 7,2 км, в т.ч. методом ГНБ 0,6 км, ВКЛ-10 кВ ориентировочной протяженностью 8,3 км, в т.ч. методом ГНБ 0,5 км для осуществления технологического присоединения энергопринимающих устройств заявителя Акционерное общество "ПТИЦЕФАБРИКА РОСКАР" по адресу: Ленинградская область, Выборгский муниципальный район, МО "Первомайское сельское поселение", уч."Сухачево», (№24-058637), площадь: 211830 кв. м
сообщаем следующее:

1. *Сведения о наличии на земельном участке объектов культурного наследия, включенных в единый государственный реестр объектов культурного наследия (памятников истории и культуры) народов Российской Федерации, выявленных объектах культурного наследия, либо объектах, обладающих признаками объекта культурного наследия*: В соответствии с п. 1 ст. 36 Федерального закона от 25 июня 2002 года № 73-ФЗ «Об объектах культурного наследия (памятниках истории и культуры) народов Российской Федерации» (далее – Федеральный закон № 73-ФЗ) проектирование и проведение земляных, строительных, мелиоративных, хозяйственных и иных работ осуществляется при отсутствии на данной территории объектов культурного наследия, включенных в единый государственный реестр объектов культурного наследия (памятников истории и культуры) народов Российской Федерации (далее – Реестр), выявленных объектов культурного наследия или объектов, обладающих признаками объекта культурного наследия, либо при условии соблюдения техническим заказчиком (застройщиком) объекта капитального строительства, заказчиками других видов работ, лицом, проводящим указанные работы, предусмотренных указанной статьей, требований по обеспечению сохранности объектов культурного наследия. В границах Испрашиваемой территории, отсутствуют объекты культурного наследия, включенные в Реестр, выявленные объекты культурного наследия, включенные в Перечень выявленных объектов культурного наследия, расположенных на территории Ленинградской области..

2. *Сведения о расположении земельного участка в границах защитных зон, в границах территорий объектов культурного наследия, в границах территорий выявленных объектов культурного наследия, в границах зон охраны объектов культурного наследия, в границах территорий исторических поселений, имеющих особое значение для истории и культуры Российской Федерации*: Испрашиваемая территория, находится вне зон охраны/защитных зон объектов культурного наследия..

3. *Описание режимов использования земельного участка*: Испрашиваемая территория не относится к землям историко-культурного назначения, правовой режим которых регулируется земельным законодательством Российской Федерации и Федеральным законом № 73-ФЗ..

4. *Информация о наличии сведений о проведенных историко-культурных исследованиях*: Сведения о проведенных историко-культурных исследованиях в отношении Испрашиваемой территории в комитете по сохранению культурного наследия Ленинградской области (далее – Комитет) отсутствуют..

5. *Информация о необходимости проведения государственной историко-культурной экспертизы*: Сведениями об отсутствии на Испрашиваемой территории объектов археологического наследия и объектов, обладающих признаками объекта археологического наследия, Комитет не располагает. Согласно ст. 28 Федерального закона от 25 июня 2002 года № 73-ФЗ «Об объектах культурного наследия (памятниках истории и культуры) народов Российской Федерации» (далее – Федеральный закон № 73-ФЗ) в целях определения наличия или отсутствия объектов археологического наследия либо объектов, обладающих признаками объекта археологического наследия, на земельных участках, землях лесного фонда или в границах водных объектов или их

частей, подлежащих воздействию земляных, строительных, мелиоративных, хозяйственных работ, указанных в ст. 30 Федерального закона № 73-ФЗ работ по использованию лесов и иных работ, в случае, если указанные земельные участки, земли лесного фонда, водные объекты, их части расположены в границах территорий, утвержденных в соответствии с пп. 34.2 п. 1 ст. 9 Федерального закона № 73-ФЗ проводится государственная историко-культурная экспертиза. Историко-культурная экспертиза проводится до начала работ по сохранению объекта культурного наследия, землеустроительных, земляных, строительных, мелиоративных, хозяйственных и иных работ, осуществление которых может оказывать прямое или косвенное воздействие на объект культурного наследия, включенный в реестр, выявленный объект культурного наследия либо объект, обладающий признаками объекта культурного наследия, и (или) до утверждения градостроительных регламентов. В соответствии со ст. 5.1, 28, 30, 31, 32, 36, 45.1 Федерального закона № 73-ФЗ, п. 56 ст. 26 Федерального закона от 03 августа 2018 года № 342-ФЗ «О внесении изменений в градостроительный кодекс Российской Федерации и отдельные законодательные акты Российской Федерации», пп. «а» п. 2 постановления Правительства РФ от 30 декабря 2023 года № 2418 «Об особенностях порядка определения наличия или отсутствия объектов, обладающих признаками объекта археологического наследия, на территориях, подлежащих воздействию изыскательских, земляных, строительных, мелиоративных, хозяйственных работ, указанных в статье 30 Федерального закона «Об объектах культурного наследия (памятниках истории и культуры) народов Российской Федерации» работ по использованию лесов и иных работ», до начала проведения земляных, строительных и иных работ на земельном участке заказчик таких работ обязан: - обеспечить проведение и финансирование государственной историко-культурной экспертизы земельного участка, подлежащего воздействию земляных, строительных, хозяйственных и иных работ, путем археологической разведки, в порядке, установленном ст. 45.1 Федерального закона № 73-ФЗ; - предоставить в Комитет документацию, подготовленную на основе археологических полевых работ, содержащую результаты исследований, в соответствии с которыми определяется наличие или отсутствие объектов археологического наследия и объектов, обладающих признаками объекта археологического наследия, на земельном участке, подлежащем воздействию земляных, строительных, хозяйственных и иных работ, а также заключение государственной историко-культурной экспертизы указанной документации (либо земельного участка). В случае обнаружения в границах земельного участка, подлежащего воздействию земляных, строительных, хозяйственных и иных работ, объектов археологического наследия и (или) объектов, обладающих признаками объекта археологического наследия, и после принятия Комитетом решения о включении данного объекта в перечень выявленных объектов культурного наследия: - разработать в составе проектной документации раздел об обеспечении сохранности выявленного объекта культурного наследия или о проведении спасательных археологических полевых работ или проект обеспечения сохранности выявленного объекта культурного наследия либо план проведения спасательных археологических полевых работ, включающих оценку воздействия проводимых работ на выявленный объект культурного наследия (далее – документация или раздел документации, обосновывающий меры по обеспечению сохранности выявленного объекта культурного наследия); - получить по документации или разделу документации, обосновывающей меры по обеспечению сохранности выявленного объекта культурного

наследия, заключение государственной историко-культурной экспертизы и представить его совместно с указанной документацией в Комитет на согласование; - обеспечить реализацию согласованной Комитетом документации, обосновывающей меры по обеспечению сохранности выявленного объекта культурного наследия. Порядок организации, проведения и рассмотрения заключения государственной историко-культурной экспертизы определен Положением о государственной историко-культурной экспертизе, утвержденным Постановлением Правительства Российской Федерации от 25 апреля 2024 года № 530..

Дополнительная информация: В соответствии со ст. 36 Федерального закона № 73-ФЗ земляные, строительные, хозяйственные и иные работы должны быть немедленно приостановлены исполнителем работ в случае обнаружения объекта, обладающего признаками объекта культурного наследия, в том числе объекта археологического наследия. Исполнитель работ в течение трех рабочих дней со дня обнаружения такого объекта обязан направить в региональный орган охраны объектов культурного наследия письменное заявление об обнаруженном объекте культурного наследия либо заявление в форме электронного документа, подписанного усиленной квалифицированной электронной подписью в соответствии с требованиями Федерального закона от 06 апреля 2011 года № 63-ФЗ «Об электронной подписи». Одновременно информирую, что в случае наличия документов, подтверждающих отсутствие в границах участка реализации проектных решений объектов, обладающих признаками объекта культурного наследия, просим предоставить их в Комитет для рассмотрения и принятия соответствующего решения о возможности проведения работ.

Заместитель председателя комитета Лазарева Галина Ефимовна

22.09.2025

ДОКУМЕНТ ПОДПИСАН ЭЛЕКТРОННОЙ ПОДПИСЬЮ

СВЕДЕНИЯ О СЕРТИФИКАТЕ ЭП

Сертификат: 28fb59562ede60fc4d8a2bd455ccc655
Владелец: Лазарева Галина Ефимовна, КОМИТЕТ ПО СОХРАНЕНИЮ КУЛЬТУРНОГО НАСЛЕДИЯ ЛЕНИНГРАДСКОЙ ОБЛАСТИ
Действителен с 7.8.2025 по 31.10.2026

Приложение 3

Копия Полного научно-технического отчета о выполнении научно-исследовательских археологических работ в виде историко-культурного научного археологического обследования (разведки) с целью проведения государственной историко-культурной экспертизы земельного участка по объекту: «Строительство ВКЛ-10 кВ ориентировочной протяженностью 7,2 км, в т.ч. методом ГНБ 0,6 км, ВКЛ-10 кВ ориентировочной протяженностью 8,3 км, в т.ч. методом ГНБ 0,5 км для осуществления технологического присоединения энергопринимающих устройств заявителя Акционерное общество "ПТИЦЕФАБРИКА РОСКАР" по адресу: Ленинградская область, Выборгский муниципальный район, МО "Первомайское сельское поселение", уч."Сухачево», (№24-058637), выполненного Центром спасательной археологии ИИМК РАН

ФЕДЕРАЛЬНОЕ ГОСУДАРСТВЕННОЕ БЮДЖЕТНОЕ УЧРЕЖДЕНИЕ НАУКИ
ИНСТИТУТ ИСТОРИИ МАТЕРИАЛЬНОЙ КУЛЬТУРЫ
РОССИЙСКОЙ АКАДЕМИИ НАУК (ИИМК РАН)

Экз._____

Заказчик – ООО «ЦИИВС»

ПОЛНЫЙ НАУЧНО-ТЕХНИЧЕСКИЙ ОТЧЕТ

Историко-культурное научное археологическое обследование (разведки) с целью проведения государственной историко-культурной экспертизы земельного участка по объекту: «Строительство ВКЛ-10 кВ ориентировочной протяженностью 7,2 км, в т.ч. методом ГНБ 0,6 км, ВКЛ-10 кВ ориентировочной протяженностью 8,3 км, в т.ч. методом ГНБ 0,5 км для осуществления технологического присоединения энергопринимающих устройств заявителя Акционерное общество "ПТИЦЕФАБРИКА РОСКАР" по адресу: Ленинградская область, Выборгский муниципальный район, МО "Первомайское сельское поселение", уч."Сухачево», (№24- 058637)

02-ЛО-ДС11-ИИМК РАН-2026-ТО

Отв. исполнитель Е. Л. Кириллов

Санкт-Петербург
2026

Взам. инв. №
Подпись и дата
Инв. № подл.

Российская академия наук

ИНСТИТУТ ИСТОРИИ МАТЕРИАЛЬНОЙ КУЛЬТУРЫ

(ИИМК РАН)

УДК: 902.21(470.23)
ББК: 63.4(2)
Инв.№_____

Гриф. _____
Экз. _____

УТВЕРЖДАЮ:
Директор Центра спасательной археологии ИИМК РАН
_____ Н.Ф. Соловьева
«__» _____ 2026 г.

ПОЛНЫЙ НАУЧНО-ТЕХНИЧЕСКИЙ ОТЧЕТ

ИСТОРИКО-КУЛЬТУРНОЕ НАУЧНОЕ АРХЕОЛОГИЧЕСКОЕ ОБСЛЕДОВАНИЕ (РАЗВЕДКИ) С ЦЕЛЬЮ ПРОВЕДЕНИЯ ГОСУДАРСТВЕННОЙ ИСТОРИКО-КУЛЬТУРНОЙ ЭКСПЕРТИЗЫ ЗЕМЕЛЬНОГО УЧАСТКА ПО ОБЪЕКТУ: «СТРОИТЕЛЬСТВО ВКЛ-10 КВ ОРИЕНТИРОВОЧНОЙ ПРОТЯЖЕННОСТЬЮ 7,2 КМ, В Т.Ч. МЕТОДОМ ГНБ 0,6 КМ, ВКЛ-10 КВ ОРИЕНТИРОВОЧНОЙ ПРОТЯЖЕННОСТЬЮ 8,3 КМ, В Т.Ч. МЕТОДОМ ГНБ 0,5 КМ ДЛЯ ОСУЩЕСТВЛЕНИЯ ТЕХНОЛОГИЧЕСКОГО ПРИСОЕДИНЕНИЯ ЭНЕРГОПРИНИМАЮЩИХ УСТРОЙСТВ ЗАЯВИТЕЛЯ АКЦИОНЕРНОЕ ОБЩЕСТВО "ПТИЦЕФАБРИКА РОСКАР" ПО АДРЕСУ: ЛЕНИНГРАДСКАЯ ОБЛАСТЬ, ВЫБОРГСКИЙ МУНИЦИПАЛЬНЫЙ РАЙОН, МО "ПЕРВОМАЙСКОЕ СЕЛЬСКОЕ ПОСЕЛЕНИЕ", УЧ."СУХАЧЕВО», (№24-058637)

02-ЛО-ДС11-ИИМК РАН-2026-ТО

Объект по адресу:	Ленинградская область, Выборгский район, МО «Первомайское сельское поселение», уч. «Сухачево»
Основание:	Дополнительное соглашение № 11 от 24 ноября 2025 года к Рамочному договору № 02-ЛО от 23 марта 2023 года
Заказчик:	ООО «ЦИИВС»
Исполнитель:	ИИМК РАН

Отв. исполнитель _____ Е. Л. Кириллов

Санкт-Петербург
2026

Подп. и дата | Взам. инв. № | Инв. № дубл. | Подп. и дата | Инв. № подл.

Обозначение	Наименование	Примечание
02-ЛО-ДС11-ИИМК РАН-2026-ТО-С	Содержание тома	стр. 6
02-ЛО-ДС11-ИИМК РАН-2026-ТО-Т	Том 1. Полный научно-технический отчет по результатам выполнения археологических исследований. Текстовая часть.	стр. 3-58
02-ЛО-ДС11-ИИМК РАН-2026-ТО-Г	Том 1. Полный научно-технический отчет по результатам выполнения археологических исследований. Графическая часть.	стр. 59-164

СПИСОК ИСПОЛНИТЕЛЕЙ

Руководитель работ, держатель Открытого листа	 Е. Л. Кириллов
Заместитель руководителя, м.н.с.	А. М. Смирнов (ведение полевого дневника, фотографическая фиксация, подготовка иллюстративного материала, подготовка исторической справки и картографического материала)
Соисполнители: лаборанты	А. Г. Раззак О. Г. Раззак Ю. Г. Раззак М. В. Ростопшина (составление чертежей)

АННОТАЦИЯ

Наименование организации, проводившей полевые работы: Институт истории материальной культуры Российской Академии наук (ИИМК РАН).

ФИО держателя Открытого листа: Кириллов Евгений Львович.

Номер Открытого листа: № Р018-00103-00/02986650 от 20 августа 2025 года, срок действия Открытого листа – с 20 августа 2025 года по 1 августа 2026 года (Приложение А).

Полное название отчета, количество томов, листов: Историко-культурное научное археологическое обследование (разведки) с целью проведения государственной историко-культурной экспертизы земельного участка по объекту: «Строительство ВКЛ-10 кВ ориентировочной протяженностью 7,2 км, в т.ч. методом ГНБ 0,6 км, ВКЛ-10 кВ ориентировочной протяженностью 8,3 км, в т.ч. методом ГНБ 0,5 км для осуществления технологического присоединения энергопринимающих устройств заявителя Акционерное общество "ПТИЦЕФАБРИКА РОСКАР" по адресу: Ленинградская область, Выборгский муниципальный район, МО "Первомайское сельское поселение", уч."Сухачево», (№24- 058637). – Санкт-Петербург: ЦСА ИИМК РАН, 2026. – 1 Т., 164 л.

Отчет состоит из 1-го тома, включающего: 58 стр. текста, 191 рис., 8 источников, 2 приложения.

Ключевые слова: Ленинградская область, Выборгский район, поселок Первомайское, Сухачево, шурф, археологические полевые работы (археологическая разведка).

Сроки и место проведения археологических полевых работ: декабрь 2025 года, Ленинградская область, Выборгский муниципальный район, МО "Первомайское сельское поселение", уч. «Сухачево».

Основание для проведения археологических полевых работ: дополнительное соглашение № 11 от 24 ноября 2025 года к Рамочному договору

№ 02-ЛО от 23 марта 2023 года, заключенное между ООО «ЦИИВС» и ИИМК РАН.

Размер обследованного земельного участка, количество заложенных разведочных шурфов. Протяженность обследуемого земельного участка – 14,6 км. В ходе полевых археологических работ произведен натурный осмотр участка, заложены 15 археологических шурфов, общей площадью 60 кв. м.

Археологические объекты в границах исследуемой территории не выявлены.

Обоснование количества заложенных археологических шурфов. Согласно «Положению о порядке проведения археологических полевых работ и составления научной отчетной документации» (утверждено постановлением Бюро Отделения историко-филологических наук Российской академии наук от «12» апреля 2023 г. № 15), предварительная оценка количества закладываемых шурфов проводится из расчета:

- не менее одного шурфа на площади до 1 км при обследовании земельных участков, отведенных под строительство и обустройство линейных хозяйственных объектов.

Количество шурфов определяется с таким расчетом, чтобы обеспечить выявление всех объектов археологического наследия в границах обследуемых земельных участков. При этом шурфы могут располагаться на обследуемой площади неравномерно. Их количество необходимо увеличивать на всех частях земельных участков, перспективных для обнаружения объектов археологического наследия.

Таким образом, в границах территории площадного объекта были заложены 15 шурфов (размеры шурфов – 2х2 м).

Краткая научная информация о результатах проведенных археологических полевых работ: в результате проведенных историко-архивных исследований в границах земельного участка по объекту:

«Строительство ВКЛ-10 кВ ориентировочной протяженностью 7,2 км, в т.ч. методом ГНБ 0,6 км, ВКЛ-10 кВ ориентировочной протяженностью 8,3 км, в т.ч. методом ГНБ 0,5 км для осуществления технологического присоединения энергопринимающих устройств заявителя Акционерное общество "ПТИЦЕФАБРИКА РОСКАР" по адресу: Ленинградская область, Выборгский муниципальный район, МО "Первомайское сельское поселение", уч."Сухачево», (№24- 058637) объекты культурного наследия, включенные в Единый Государственный реестр памятников истории культуры Российской Федерации, **отсутствуют.** В ходе работ объектов культурного (археологического) наследия **не выявлено.**

СОДЕРЖАНИЕ

НОРМАТИВНО-ПРАВОВАЯ БАЗА 8
ОПРЕДЕЛЕНИЯ И СОКРАЩЕНИЯ 10
ВВЕДЕНИЕ 13
ИСТОРИЧЕСКАЯ СПРАВКА 16
1.1. Природное и историко-географическое формирование ландшафта Карельского перешейка 16
1.2. История и топонимика района проведения работ 20
1.3. Анализ картографического материала 21
1.4. Археологическая изученность района исследования 22
1.5. Ближайшие к исследуемой территории объекты археологического наследия 25
2. ФИЗИКО-ГЕОГРАФИЧЕСКАЯ ХАРАКТЕРИСТИКА РАЙОНА РАБОТ 26
3. МЕТОДИКА ПОЛЕВЫХ ИССЛЕДОВАНИЙ 28
4. ПОЛЕВЫЕ ИССЛЕДОВАНИЯ 31
4.1. Описание маршрута визуального обследования 32
4.2. Описание археологических шурфов 34
ЗАКЛЮЧЕНИЕ 44
СПИСОК ИСТОЧНИКОВ И ЛИТЕРАТУРЫ 46
СПИСОК ИЛЛЮСТРАЦИЙ 47
АЛЬБОМ ИЛЛЮСТРАЦИЙ 58
ПРИЛОЖЕНИЕ А. КОПИЯ ОТКРЫТОГО ЛИСТА 160
ПРИЛОЖЕНИЕ Б. КОПИЯ ПИСЬМА КОМИТЕТА ПО СОХРАНЕНИЮ КУЛЬТУРНОГО НАСЛЕДИЯ ЛЕНИНГРАДСКОЙ ОБЛАСТИ 161

НОРМАТИВНО-ПРАВОВАЯ БАЗА

Настоящие исследования проводились во исполнение требований ст. 28 Федерального закона № 73-ФЗ от 25 июня 2002 года «Об объектах культурного наследия (памятниках истории и культуры) народов Российской Федерации» на основании следующих нормативно-правовых актов:

1. Федеральный Закон РФ "Об объектах культурного наследия (памятниках истории и культуры) народов Российской Федерации" от 25 июня 2002 года № 73-ФЗ;

2. Федеральный Закон РФ "Об охране окружающей природной среды" от 10.01.2002 № 7-ФЗ;

3. Положение о порядке проведения археологических полевых работ и составления научной отчетной документации, по форме утвержденного постановлением бюро Отделения историко-филологических наук Российской академии наук № 15 от 12 апреля 2023 г.;

4. Положение о едином государственном реестре объектов культурного наследия (памятников истории и культуры) народов Российской Федерации (утверждено приказом Министерства культуры РФ от 03.12.2011 № 954);

5. Положение о государственной историко-культурной экспертизе (утверждено Постановлением Правительства Российской Федерации от 25 апреля 2024 г. № 530);

6. Правила выдачи, приостановления и прекращения действия разрешений (Открытых листов) на проведение работ по выявлению и изучению объектов археологического наследия, включая работы, имеющие целью поиск и изъятие археологических предметов (утв. Постановлением Правительства РФ №1893 от 24 октября 2022 г.)

7. Методика определения границ территорий объектов археологического наследия (рекомендована письмом Министерства культуры Российской Федерации от 27.01.2012 № 12-01-39/05-АБ);

8. Закон Ленинградской области от 25.12.2015 № 140-оз «О государственной охране, сохранении, использовании и популяризации объектов

культурного наследия (памятников истории и культуры) народов Российской Федерации, расположенных на территории Ленинградской области».

ОПРЕДЕЛЕНИЯ И СОКРАЩЕНИЯ

В настоящем научно-техническом отчёте применяются следующие термины с соответствующими определениями:

археологические разведки – проведение на поверхности земли или под водой научных исследований, направленных на поиски объектов археологического наследия или собственно на объектах археологического наследия, без осуществления земляных работ либо с осуществлением локальных земляных работ с общей площадью не более 20 м² на каждом объекте археологического наследия с исследованием культурного слоя путем заложения шурфов или без таковых, в том числе с полным или частичным изъятием археологических предметов в целях выявления объектов археологического наследия, уточнения сведений о них и (или) планирования мероприятий по обеспечению их сохранности;

культурный слой – слой в земле или под водой, содержащий следы существования человека, время возникновения которых превышает сто лет и включающий археологические предметы;

поврежденный культурный слой – культурный слой, нарушенный, перемещенный, переотложенный в результате природных процессов либо антропогенного воздействия последних ста лет;

техногенный грунт (слой) – грунт, измененный, перемещенный или образованный в результате инженерно-хозяйственной деятельности человека последних ста лет;

объект археологического наследия – частично или полностью скрытые в земле или под водой следы существования человека в прошлых эпохах (включая все связанные с такими следами археологические предметы и культурные слои), основным или одним из основных источников информации о которых являются археологические раскопки или находки;

археологические предметы – движимые вещи, основным или одним из основных источников информации о которых независимо от обстоятельств их

обнаружения являются археологические раскопки или находки, в том числе предметы, обнаруженные в результате таких раскопок или находок;

археологический шурф – вид локальных земляных работ в рамках археологических разведок, локальное вскрытие грунта, прямоугольное или квадратное в плане, площадь которого может варьироваться от 1 до 20 кв. м;

индивидуальные археологические находки – археологические предметы, в том числе и фрагментированные, созданные человеком из камня, кости, глины, металла, стекла и иного материала, каждый из которых обладает значительным потенциалом для археологических исследований и (или) использования в экспозиционно-выставочной деятельности, определяемыми исследователем с учетом хронологической и историко-культурной специфики памятника археологии;

массовый археологический материал – археологические предметы, в том числе фрагментированные, а также остеологические, ихтиологические, растительные и иные остатки, научная значимость которых определяется исследователем для каждой категории в совокупности, с учетом хронологической и историко-культурной специфики памятника археологии и возможностей их дальнейшего использования;

разрешение (открытый лист) – документ, выдаваемый федеральным органом охраны объектов культурного наследия на основании заключения Российской академии наук и подтверждающий право на проведение одного из видов археологических полевых работ (археологических разведок, археологических раскопок, археологических наблюдений).

Используемые сокращения:

БС – Балтийская система высот 1977 г.

ИА РАН – Институт археологии Российской академии наук

ИИМК РАН – Институт истории материальной культуры Российской академии наук

ОАН – Объект археологического наследия

ОКН – Объект культурного наследия

СПбГУ – Санкт-Петербургский государственный университет

ФЗ – Федеральный Закон

ВВЕДЕНИЕ

В декабре 2025 года археологической экспедицией Центра спасательной археологии ИИМК РАН было произведено историко-культурное научное археологическое обследование (разведки) с целью проведения государственной историко-культурной экспертизы земельного участка по объекту: «Строительство ВКЛ-10 кВ ориентировочной протяженностью 7,2 км, в т.ч. методом ГНБ 0,6 км, ВКЛ-10 кВ ориентировочной протяженностью 8,3 км, в т.ч. методом ГНБ 0,5 км для осуществления технологического присоединения энергопринимающих устройств заявителя Акционерное общество "ПТИЦЕФАБРИКА РОСКАР" по адресу: Ленинградская область, Выборгский муниципальный район, МО "Первомайское сельское поселение", уч."Сухачево», (№24- 058637) (рис. 1-3).

Протяженность обследуемого земельного участка – 14,6 км.

Работы осуществлялись на основании дополнительного соглашения № 11 от 24 ноября 2025 года к Рамочному договору № 02-ЛО от 23 марта 2023 года, заключенного между ИИМК РАН и ООО «ЦИИВС», а также на основании Открытого листа № Р018-00103-00/02986650 от 20 августа 2025 г., выданного Кириллову Евгению Львовичу на право производства археологических полевых работ (археологических разведок) на земельных участках в Приозерском, Бокситогорском, Тихвинском, Лодейнопольском, Подпорожском, Кировском, Киришском, Волосовском, Волховском, Всеволожском, Выборгском, Гатчинском, Лужском, Ломоносовском, Сланцевском, Тосненском, Кингисеппском районах и Сосновоборском г.о. Ленинградской области. Срок действия Открытого листа – с 20 августа 2025 года по 1 августа 2026 года (Приложение А).

В соответствии с письмом Комитета по сохранению культурного наследия Ленинградской области № ОКН-20250910-31302917948-3 от 22 сентября 2025 года (приложение Б) в границах Испрашиваемой территории, отсутствуют объекты культурного наследия, включенные в Реестр, выявленные объекты

культурного наследия, включенные в Перечень выявленных объектов культурного наследия, расположенных на территории Ленинградской области.

Сведения о проведенных историко-культурных исследованиях в отношении Испрашиваемой территории в комитете по сохранению культурного наследия Ленинградской области **отсутствуют.**

Сведениями об отсутствии на Испрашиваемой территории объектов археологического наследия и объектов, обладающих признаками объекта археологического наследия, Комитет **не располагает.**

Цель проведения работ на участке обследования – определение наличия или отсутствия объектов культурного, в том числе и археологического, наследия, включенных в реестр, выявленных объектов культурного наследия, либо объектов, обладающих признаками объекта культурного наследия, на обследуемом земельном участке.

Задача археологических исследований на участке обследования заключалась в выявлении, фиксации и исследовании остатков археологических (исторических) памятников, культурных слоев, конструкций и сооружений, массовых и индивидуальных находок путем визуального обследования и заложения разведывательных археологических шурфов (археологические разведки).

До начала полевых археологических работ была собрана историко-библиографическая информация, подготовлен комплект исторических карт с нанесенными на них границами участка обследования, а также иллюстративный материал, отражающий расположение объекта относительно известных объектов культурного наследия, в том числе археологических (рис. 6-11).

В ходе полевых археологических работ, с целью выявления культурного слоя, на территории обследования произведен натурный осмотр участка (рис. 3-5, 12-77), заложено 15 шурфов размерами 2х2 м с целью выявления культурного слоя на территории обследования (рис. 3-5, 78-191). Общая площадь земляных работ составила 60 кв. м.

Известные памятники археологии расположены на достаточном удалении от участка (более 9,5 км) и проектируемым строительством не затрагиваются.

В результате проведенных работ объекты археологического наследия на исследуемой территории не выявлены.

ИСТОРИЧЕСКАЯ СПРАВКА

1.1. Природное и историко-географическое формирование ландшафта Карельского перешейка

Выборгский район расположен на северо-западе Ленинградской области и занимает всю западную половину Карельского перешейка. На западе он граничит с республикой Карелия (Лахденпохский район), на северо-востоке – с Приозерским районом Ленинградской области, на востоке со Всеволожским районом, на юго-востоке – с городом Санкт-Петербургом, на западе - проходит государственная граница с Финляндией. С юго-запада территория омывается водами Финского залива.

По площади район занимает второе место в Ленинградской области (7431,2 кв. км) и третье по числу жителей (205 718 человек по состоянию на 2013 год). В составе района 182 населенных пункта.

Климатические условия Выборгского района определяются его географическим расположением вблизи акватории Финского залива. Климат морской с переходом к континентальному. Зима умеренно мягкая. Средние температуры февраля −8 С. Лето умеренно теплое. Средняя температура июля +17 °С. Район находится в зоне избыточного увлажнения. Осадки выпадают до 700 мм в год. В июне наблюдаются белые ночи. Число часов солнечного сияния 1530 в год.

Район расположен на территории Выборгской низменности Балтийского щита, где близко к поверхности выходят породы раннепротерозойского периода. Они покрыты озёрными и озёрно-аллювиальными отложениями четвертичного периода. Характерными ледниковыми формами рельефа являются «бараньи лбы».

В районе имеется множество месторождений гранитов, торфа, песков. Почти две трети территории района занимают леса, преимущественно хвойные.

На территории района преобладают подзолистые почвы, бедные перегноем и отличающиеся значительной кислотностью. Основными почвообразующими породами являются пески и супеси.

Крупнейшей рекой, протекающей по территории района, является Вуокса. Кроме неё в районе находится множество небольших рек, таких как Гороховка, Ильменйоки, Перовка, Селезнёвка и другие. Из внутренних вод на территории района имеется множество озёр ледникового происхождения, занимающих более 7 % площади. Крупнейшие из которых: Глубокое (37,9 км²), Нахимовское (14,3 км²), Пионерское (13,8 км²), Красногвардейское (10,6 км²). Значительная часть территории района (более 5 %), заболочена, прежде всего, на юге и юго-востоке.

Геологическое развитие рассматриваемого региона послужило определяющим фактором в создании предпосылок для расселения и позднейшего пребывания человека в Приладожье и на Карельском перешейке. Заметное влияние на формирование рельефа рассматриваемой территории и создание его основных современных форм оказали ледники, особенно валдайское оледенение. Отступление ледника привело к началу достаточно быстрого на раннем этапе подъема земной коры, прогнутой в период оледенения гигантской массой льда. В результате, бассейны Балтийского моря и Ладожского озера утратили связь с океаном, став пресноводным Анциловым озером (9500–10700 л. н.). Подъем земной поверхности, ее наклон в юго-восточном направлении и связанные с этим изменения береговой черты Ладожского озера и Финского залива стали основными образующими ландшафт факторами в послеледниковый период.

На заключительном этапе истории Анцилового озера, когда уровень воды во всем бассейне Балтийского моря резко упал и возник Хейнйокский порог на Карельском перешейке около 9700–9800 лет назад, Ладога становится самостоятельным озером. Причиной трансгрессии озера явилось неравномерное поднятие поверхности земли, усилившееся примерно 5700 лет назад. Ускорение подъема земли совпало с прорывом вод Саймы в Ладожское озеро и рождением Вуоксы более 5000 лет назад. Количество воды в озере резко увеличилось. Порог стока воды озера сместился в его юго-западный угол. Этот порог был прорван около 3300 лет назад с образованием р.Невы. Основной сток ладожской воды

стал проходить через Неву в Финский залив. В результате, уровень воды в озере упал на 12 м.

Поверхность озера значительно сократилась, особенно в его южной и восточной пологих частях, что привело к катастрофическим последствиям для всего древнего населения побережья Ладоги. После возникновения Невы ландшафтная ситуация на Карельском перешейке приобрела, в основном, современные очертания. Основной сток воды Вуоксы шел в Ладогу через Приозерск (Кякисалми) (восточное русло) и лишь часть воды поступала в Финский залив у Выборга (западное русло).

Первые следы обитания человека на Карельском перешейке и на север от Ладожского озера относятся ко времени около 10400 лет назад, когда Ладога была еще заливом Анцилового озера, соединяясь с ним через Хейнйокский пролив. Дальнейшее освоение древними людьми этой территории объясняется в первую очередь заметным потеплением климата и в целом улучшением природных условий. Наиболее густо были заселены берега древнего Хейнйокского пролива с его многочисленными островами и богатыми рыбой бухтами. С началом эпохи неолита (около 5000 лет до н. э.) количество поселений увеличивается. Первые следы хозяйственного воздействия человека на природу, фиксируемые в образцах из донных отложений озер, относятся ко времени около 2200–1800 гг. до н. э. В результате начавшегося около 1300 лет до н. э. мощного культурного влияния из области верхнего течения Волги и Оки Карельский перешеек и восточные районы Финляндии оказались в зоне распространения культуры текстильной керамики. В Северном Приладожье наряду с текстильной продолжалось использование и асбестовой керамики. Поселения этого времени на Карельском перешейке и в Ладожской Карелии единичны и слабо изучены.

Ощутимое воздействие на условия жизни на Карельском перешейке и примыкающих к Ладожскому озеру территориях оказало происшедшее в конце I тыс. до н. э. ухудшение климата и возникновение Невы в начале эпохи бронзы около 3300 лет назад и связанное с этим падение уровня воды в Ладоге более чем

на 10 м. Многие поселения оказались расположенными далеко от воды, ранее богатые рыбой водоемы, заливы и протоки стали частью суши. Все это привело к сокращению и возможной миграции населения, а также к его дроблению на более мелкие коллективы. В Приладожской Карелии в первой половине – середине I тысячелетия н. э. одновременно существовали две культуры: культура местного населения, продолжавшая традиции предшествующего времени, и культура пришлых промысловых охотников.

По мнению финских археологов, заселение Карельского перешейка новым населением начинается в конце VIII – начале X вв. д.н.э. из западных областей Финляндии, хотя остаются нерешенными вопросы исходной территории, масштабах колонизационного потока и путях его прохождения.

С XI века начинается новый этап в развитии карельского общества. На это время приходится начало постоянных занятий земледелием. Могильники этого времени содержат значительно большее количество захоронений. Они принадлежат уже местным общинам, хотя и остаются по обряду и инвентарю западно-финскими по форме.

Конец эпохи викингов знаменуется накоплением значительного количества серебра, аккумулированного в монетных и вещевых кладах. Как явствует из распространения находок, население уже освоило к XII в. все те районы, где находятся более поздние достоверно карельские памятники. В эпоху крестовых походов Карелия оформляется как культурная область, процесс зарождения которой проходил неравномерно в разных ее частях. Ядром этой древней Карелии – Карельской земли древнерусских летописей – были плодородные земли по нижнему течению р. Вуоксы на Карельском перешейке и Северо-Западное Приладожье. В некоторых районах развитие поселенческой структуры происходило на основе более древнего населения. В других местах постоянное население возникает или закрепляется только в эпоху крестовых походов. В центральных районах перешейка плотное заселение начинается ещё позднее и находит отражение уже в письменных источниках.

В конце XII–XIII в. поселения и могильники перемещаются к береговой зоне с благоприятными почвенными условиями для занятий земледелием и скотоводством. Возникает новая поселенческая структура, в основе которой была малодворная деревня. Эта структура оказалась настолько эффективной, что послужила основой формирования известных по Ореховскому миру 1323 г. и другим источникам четырнадцати карельских погостов. Это деление сохранялось на протяжении всего средневековья (переписные книги конца XV–XVI вв.) и в значительной степени отразилось в позднейшем делении на сельские приходы.

1.2. История и топонимика района проведения работ

Территория обследования расположена в южной части Выборгского района Ленинградской области западнее и южнее Первомайского сельского поселения на удалении от 1,5 до 3,5 км.

Первомайское – до 1948 года Кивеннапа (фин. Kivennapa), до 1918 года Кивинебб (швед. Kivinebb) – посёлок в Первомайском сельском поселении (до 2006 – Первомайской волости) Выборгского района Ленинградской области.

1445 г. – Первое упоминание о местности и церковном приходе Кивеннапа, когда настоятель церковного прихода Эуряпяя (Äyräpää) Хенрик Макерланд даровал новым кирхам Мала (Mala) (фин. Muolaa, совр. Правдинское), Нюокюрка (Nyökyrkka) (фин. Uusikirkko, совр. Поляны) и Кивеннапа три марки серебром.

1540-е гг. – не ранее 1540-х годов, по указу шведского короля Густава Ваза, на холме Линнамяки (124 метра над уровнем моря), который господствовал над местностью, над старой Выборгской дорогой, идущей к пограничной реке Сестре в сторону границы с Московским царством, была сооружена земляная крепость, по-шведски именовавшаяся Кивинеб, или Киванебб. Крепость Кивеннапа была четырехугольная, бастионного типа, земляная или дерево-земляная.

1552-1554 гг. – крепость укрепляют каменным фундаментом. Вероятно, к этому периоду все сооружение приняло вид, отображенный на чертеже Эрика

Нильсона Аспергрена, датируемого 1643 годом (рис. 6). На этом чертеже отчетливо видно, что крепость представляет собой простое сооружение в виде замкнутого четырехугольного в плане вала с четырьмя выделенными полукруглыми бастионами по углам. Каких-либо сооружений внутри вала не показано. С его внешней стороны, на том же холме располагается церковь.

Гарнизон крепости участвовал в Русско-Шведской войне 1554–1557: 11 марта 1555 года солдаты из крепости и местное ополчение, во главе с фогтом Йонсом Магнуссоном, нанесли поражение русскому отряду во главе с князем Бибиковым. В западной историографии это сражение получило известность также как Battle of Joutselkä (ныне Симагино); считается что значительную роль в победе сыграли финские лыжники

1556 – крепость была полностью разрушена войсками воевод Шереметева и Палецкого, шведы еще до подхода неприятеля оставили крепость. С тех пор она уже не использовалась для военных целей. На месте крепости устроили королевскую усадьбу, по указу 1557 года там содержали лошадей и конюхов для государственных нужд. 1706 – во время первого похода петровских войск к Выборгу русские овладели сооружёнными здесь шведскими полевыми укреплениями (шанцами).

XVII век – В начале XVII века на месте укрепления возникла усадьба местного приходского священника – Паппила. Она просуществовала там до самой «зимней» войны 1939 года – от нее до сегодняшних дней уцелели остатки фундамента из гранитных валунов, следы аллей из старых лип.

Икола – ныне не существующий поселок в границах Первомайского СП. После войны был переименован в Сухачево. Единственный исторический населенный пункт, попадающий в полосу отвода проектируемого объекта.

1.3. Анализ картографического материала

При подготовке исторической справки были проработаны доступные картографические материалы XVIII –XX веков. Для составления опорного плана были отобраны несколько из них, наиболее полно отображающие характер

хозяйственной деятельности в разные исторические периоды исследуемого участка и прилегающих территорий (рис. 5-10):

На карте 1745 года трасса проектируемого объекта проходит в отдалении от небольших деревень и к востоку от крепости Кивенаппа (рис. 6).

На доступных картах второй половины XVII – XVIII веков район расположения крепости указан с очень низкой точностью, что делает невозможным привязку к современной топооснове, характерные топонимы также отсутствуют. На карте начала XIX века на территорию нынешней северной части Ленинградской области, запада Карелии и востока Финляндии 1805 года указан ряд населенных пунктов, расположенных на значительном удалении от участка (рис. 6). Наиболее близкой к трассе является деревня Иколя (в центральной части).

На военно-топографической карте (выполнена с 1846 по 1863 года под руководством Ф.Ф. Шуберта) ситуация аналогична (рис. 7). Трасса проходит между строениями деревни Иколя.

На финской карте 1920-х годов топонимов значительно больше, обозначения приведены на финском языке (рис. 8). Деревня Ikola обозначена южнее трассы примерно в 300 метрах.

На карте 1932 года топонимы приводятся на русском языке, но ближе к финской транскрипции (рис. 9) – деревня Икола опять попадает непосредственно на трассу объекта.

Карта 1944 года максимально подробно описывает ситуацию на момент до присоединения территории к Советскому Союзу. Ситуация отражена аналогично (рис.11). Несколько строений обязательно должны войти в границы работ.

1.4. Археологическая изученность района исследования

Археологическое изучение территории Карельского перешейка и Северо-Западного Приладожья началось в 1870-е годы с деятельности Выборгского студенческого общества Хельсингского университета, организовавшего ряд экспедиций по сбору археологических и этнографических материалов в тогдашнюю Выборгскую губернию Великого княжества Финляндского. В этих

экспедициях участвовал Теодор Швиндт – будущий «отец карельской археологии», выявивший и раскопавший в 1880-е годы карельские грунтовые могильники эпохи крестовых походов (1050–1300 гг.). Современник Т.Швиндта Х.Аппельгрен провел исследования древних городищ и крепостей Финляндии и Карелии. Вскоре после открытия Т. Швиндтом на Карельском перешейке карельских грунтовых могильников, содержавшие подобные украшения могилы были найдены в Восточнофинской области Саво. В результате этих работ уже к концу XIX в. сформировался основной фонд археологических источников по ранней истории карел («корелы» новгородских летописей). В начале XX в. Ю. Айлио и С. Пельси провели раскопки целого ряда памятников каменного века.

Финские археологи вернулись к полевым исследованиям на Карельском перешейке в начале 1920-х гг., когда А. Европеус раскопал в дер. Лапинлахти (д. Ольховка) могильники эпохи меровингов и викингов. Он одним из первых выдвинул теорию западно-финского происхождения карел. Она базировалась на сходстве погребального обряда и инвентаря могильников VIII–XI вв. Карелии с одновременным материалом могильников западных областей Финляндии. Как считал Европеус, различия появляются лишь в более позднее время, когда Карелия попадает под влияние Новгорода, а Западная Финляндия оказывается под властью Швеции. В эти же годы железному веку Карелии посвятил специальное исследование С.А. Нордман, в котором он подверг детальному анализу все категории карельских украшений. В этой работе Нордман высказал предположение о том, что древнейшее население Карельского перешейка происходит из области Хяме. Племя карел возникло из смешения этого населения с пришельцами с востока и юго-востока, то есть с другими финскими элементами. Исследования А. Европеуса и С.А. Нордмана нашли свое продолжение в трудах Э. Кивикоски, продолжившей в 1930-е – первой половине 1940-х гг. исследования древнего прошлого карел, после чего гипотеза о западно-финском происхождении карел стала господствующей в финской археологической науке.

Последовательное изучение прибалтийско-финских древностей на территории Ленинградской области, включая Карельский перешеек, началось лишь в конце 1960-х гг. С образованием в 1974 году в Ленинградском отделении Института археологии АН СССР сектора славяно-финской археологии эта работа приобрела планомерный характер. Серию разведок и стационарных раскопок памятников каменного века провели С.И. Руденко, И.В. Верещагина (Вьюн, Черничное, Хепоярви), А.Н. Румянцев, В.И. Тимофеев. 1970-е годы явились переломными в археологическом изучении древней Карелии. Начались полевые работы на Карельском перешейке и в Северо-Западном Приладожье в таких ключевых пунктах, как крепость Корела и Тиверский городок на Вуоксе, древний Выборг, городище Паасонвуори и другие городища северо-западного побережья Ладожского озера. При проведении этих работ внимание уделяется также поиску и исследованию могильников и синхронных им сельских поселений. В области исследования происхождения карел и их культуры разработана гипотеза, согласно которой карелы имеют автохтонное происхождение при отчетливом влиянии на развитие культуры на ранних этапах западнофинских переселенцев. 1970-е годы ознаменованы также началом плодотворного сотрудничества с археологами Финляндии в рамках рабочей группы по археологии Советско-Финляндской комиссии по научно-техническому сотрудничеству.

С конца 90-х гг. осуществляются охранные раскопки в средневековой части г.Выборга, при проведении которых обнаружены следы первоначального заселения (XIII в.) и впервые исследованы горизонты средневековой деревянной застройки города, собран богатый вещевой материал из хорошо сохранившихся слоев XV–XVIII вв. На рубеже XX и XXI вв. активизация археологических исследований на перешейке проявилась в серии международных комплексных проектов. Значительное количество памятников каменного века было выявлено и изучено благодаря мероприятиям по охране объектов культурного наследия в зонах хозяйственного освоения территории.

1.5. Ближайшие к исследуемой территории объекты археологического наследия

В 15 км к востоку от исследуемой территории расположен объект, обладающий признаками объекта культурного наследия и включенный в список выявленных объектов культурного наследия «Высота 171.1, урочище Сийранмяки» (местоположение объекта относительно территории обследования указано на рис. 11).

В 3 км к востоку от границ исследуемой территории расположен выявленный ОКН «Крепость Кивенебб (Кивенаппа) (гора Старая крепость)» – земляные укрепления крепости Кивеннапа и остатки каменных построек XVIII – XX веков на горе Линнамяки. В результате работ сотрудников Отдела охранной археологии ИИМК РАН в 2021 году были определены границы памятника (границы распространения культурного слоя) и предложены границы охранной зоны объекта (местоположение объекта относительно территории обследования указано на рис. 11).

Известные памятники археологии расположены на значительном удалении (более 9,5 км) от участка обследования. Ближайший к участку обследования памятник расположен в 19,5 км к северо-западу на северном берегу озера Волочаевское – **Местонахождение Волочаевское.** Местонахождение зафиксировано в 1984 году, в ходе археологического обследования вдоль береговой линии на высоте 1 м над урезом воды озера были собраны кварцевые отщепы (рис. 11) (н*а основании: В.А. Лапшин «Археологическая карта Ленинградской области. Часть 2. Восточные и северные районы», СПб, 1995).*

Выводы

1. Ранее в непосредственной близости от обследуемого земельного участка памятники археологии не фиксировались.

2. В границах территории обследования, вероятно, располагался ряд строений деревни Икола, с периода не позднее середины XIX века (урочище Сухачево).

2. ФИЗИКО-ГЕОГРАФИЧЕСКАЯ ХАРАКТЕРИСТИКА РАЙОНА РАБОТ

Выборгский район расположен на северо-западе Ленинградской области и занимает всю западную половину Карельского перешейка. На западе он граничит с республикой Карелия (Лахденпохский район), на северо-востоке – с Приозерским районом Ленинградской области, на востоке со Всеволожским районом, на юго-востоке – с городом Санкт-Петербургом, на западе - проходит государственная граница с Финляндией. С юго-запада территория омывается водами Финского залива.

По площади район занимает второе место в Ленинградской области (7431,2 кв. км) и третье по числу жителей (205 718 человек по состоянию на 2013 год). В составе района 182 населенных пункта.

Климатические условия Выборгского района определяются его географическим расположением вблизи акватории Финского залива. Климат морской с переходом к континентальному. Зима умеренно мягкая. Средние температуры февраля −8 °C. Лето умеренно теплое. Средняя температура июля +17 °C. Район находится в зоне избыточного увлажнения. Осадки выпадают до 700 мм в год. В июне наблюдаются белые ночи. Число часов солнечного сияния 1530 в год.

Район расположен на территории Выборгской низменности Балтийского щита, где близко к поверхности выходят породы раннепротерозойского периода. Они покрыты озёрными и озёрно-аллювиальными отложениями четвертичного периода. Характерными ледниковыми формами рельефа являются «бараньи лбы».

В районе имеется множество месторождений гранитов, торфа, песков. Почти две трети территории района занимают леса, преимущественно хвойные.

На территории района преобладают подзолистые почвы, бедные перегноем и отличающиеся значительной кислотностью. Основными почвообразующими породами являются пески и супеси.

Крупнейшей рекой, протекающей по территории района, является Вуокса. Кроме неё в районе находится множество небольших рек, таких как Гороховка, Ильменйоки, Перовка, Селезнёвка и другие. Из внутренних вод на территории района имеется множество озёр ледникового происхождения, занимающих более 7 % площади. Крупнейшие из которых: Глубокое (37,9 км²), Нахимовское (14,3 км²), Пионерское (13,8 км²), Красногвардейское (10,6 км²). Значительная часть территории района (более 5 %), заболочена, прежде всего, на юге и юго-востоке.

Геоморфологические условия:

Рельеф территории преимущественно холмистый. Абсолютные отметки поверхности составляют 137 - 150 м.

Климатические условия:

Климат города морской переходом к континентальному. Району свойственно относительно продолжительные весна и осень, а также постепенность смены сезонов. Зима умеренно мягкая, лето умеренно тёплое, что для такой географической широты объясняется влиянием Гольфстрима.

Почвенный покров формируют дерново-подзолистые поверхностно-глеевые, преимущественно глубокие и сверхглубокие почвы.

3. МЕТОДИКА ПОЛЕВЫХ ИССЛЕДОВАНИЙ

В рамках работ по проведению научного обследования (археологическая разведка) земельного участка по объекту: «Строительство ВКЛ-10 кВ ориентировочной протяженностью 7,2 км, в т.ч. методом ГНБ 0,6 км, ВКЛ-10 кВ ориентировочной протяженностью 8,3 км, в т.ч. методом ГНБ 0,5 км для осуществления технологического присоединения энергопринимающих устройств заявителя Акционерное общество "ПТИЦЕФАБРИКА РОСКАР" по адресу: Ленинградская область, Выборгский муниципальный район, МО "Первомайское сельское поселение", уч."Сухачево», (№24- 058637) проводилось визуальное обследование объекта и закладка археологических шурфов (рис. 12-77, рис. 78-191).

Полевые археологические исследования проводились в соответствии с методическими указаниями и требованиями «Положения о порядке проведения археологических полевых работ и составления научной отчетной документации», утвержденного постановлением Бюро Отделения историко-филологических наук Российской академии наук № 15 от 12 апреля 2023 г.

Основная задача проведения археологических исследований на площади планируемого строительства и окружающей территории заключалась в выявлении и фиксации археологических (исторических) памятников, культурных слоев, конструкций и сооружений, сборе и исследовании археологического материала.

Полевые работы включали в себя:

- визуальный осмотр указанной в договоре территории, поиск подъемного материала;
- описание исследуемой территории и ее фотофиксация;
- разбивку археологических шурфов;
- привязка археологических шурфов к ситуационному плану исследуемой территории;
- выборку культурных напластований из шурфов по слоям;
- выявление и изучение археологического материала по слоям;

- фотофиксацию процесса работ;
- фотофиксацию стенок и планиграфии шурфов;
- описание ландшафтной характеристики обнаруженных объектов и фиксация их современного состояния;
- ведение полевой документации.

Применялся стандартный набор методов, используемых при археологических разведках: предварительные архивно-библиографические изыскания, визуальный осмотр местности, осмотр обнажений культурного слоя, поиск подъемного материала, шурфовка. Натурные полевые исследования проводились в виде осуществления пеших маршрутов на территории земельного участка. В качестве осевой линии использовались границы проектируемого объекта, предоставленные заказчиком. В ходе проведения обследования проводилась фотофиксация территории (рис. 12-77).

При прохождении маршрутов с целью обнаружения выходов культурного слоя и артефактов осматривались встречающиеся обнажения грунта естественного и антропогенного происхождения. На перспективных для обнаружения памятников археологии участках производилась закладка шурфов, ориентированного по сторонам света, направленного на поиск культурного слоя и древних артефактов. Количество и место расположения шурфов было обусловлено геоморфологическим состоянием местности и степенью освоенности обследуемой территории, и определялось с таким расчетом, чтобы обеспечить полное выявление и определение границ всех объектов археологического наследия, попадающих в пределы обследуемых земельных участков, с учетом существующих методических рекомендаций 1 шурф на 1 га (при обследовании площадных земельных участков). В ходе работ было заложено 15 разведывательных шурфов размерами 2х2 м, общей площадью 60 кв. м.

Разборка грунта в процессе шурфовки производилась вручную по стратиграфическим слоям с разнородными культурными прослойками и соответствующим им общим планиграфическим горизонтам фиксации. Для

выявления структуры плотных поверхностей и удаления грунта в стесненных условиях при расчистке использовались щетки, кисти и совки. Глубина шурфа включала всю толщу напластований до материка. Все разведочные шурфы, документировались, в том числе фотографически, и фиксировались дневниковыми записями.

Для картирования рекогносцировочных шурфов, выявленных объектов и общевидовых фотографий ландшафтной ситуации использованы имеющиеся в распоряжении экспедиции растровые карты масштаба 1:50000 и 1:100000 в формате JPG, а также топографический план масштаба 1:500 в формате DWG, предоставленный заказчиком. Привязка шурфов и зачисток на участках землеотводов к системе мировых координат произведена с помощью портативных приборов глобального позиционирования Garmin GPSMAP CSx 60. Географические координаты (широта, долгота), определенные в зависимости от внешних условий приема с точностью 5-20 м с помощью встроенных в геоинформационную систему QGIS программных алгоритмов переведены в местную систему координат МСК-47 зона 1 (Ленинградская область). Основные этапы работ фиксировались с помощью цифровых фотоаппаратов с разрешением не менее 5 Мрх. Для указания масштаба и ориентации по сторонам света при фотографировании использовался набор телескопических реек длиной 5 м с сантиметровыми делениями. Все высотные отметки на планах и разрезах представлены в Балтийской системе высот (далее БС). После окончания разведочных работ все шурфы рекультивировались, что подтверждается фотографически.

4. ПОЛЕВЫЕ ИССЛЕДОВАНИЯ

Исследуемая территория расположена в Выборгском районе Ленинградской области, на территории Первомайского сельского поселения (рис. 1).

Исследуемый объект представляет собой полосу отвода проектируемой линии электропередач общей протяженностью 14,6 км (рис. 2).

Полоса отвода проходит, преимущественно по неосвоенной местности, вдоль существующих лесных дорог и просек.

На первом этапе полевых работ был произведен визуальный осмотр участка. В ходе визуального осмотра вся территория и окружающая местность были пройдена пешими маршрутами, производилась фотофиксация современного состояния территории (рис. 3-5, 12-77):

Координаты точек съемки видовых фотографий:				
	WGS-84		**МСК-47 Зона 1 (Ленинградская область)**	
№ точки	**X**	**Y**	**X**	**Y**
1	60.377585	29.711902	486507.055	1347311.967
2	60.375800	29.705402	486298.653	1346958.789
3	60.375709	29.698994	486279.119	1346605.638
4	60.375367	29.695587	486236.041	1346418.741
5	60.374071	29.693434	486088.532	1346303.814
6	60.372928	29.696967	485966.371	1346502.055
7	60.373679	29.697546	486050.874	1346531.773
8	60.371773	29.698465	485839.904	1346588.095
9	60.367729	29.699158	485390.448	1346638.277
10	60.366168	29.699727	485217.398	1346674.283
11	60.363830	29.700039	484957.420	1346698.411
12	60.362162	29.700275	484771.963	1346716.366
13	60.358550	29.701017	484370.702	1346767.996
14	60.353973	29.702207	483862.606	1346847.216
15	60.349731	29.702934	483391.148	1346899.905
16	60.347440	29.704982	483138.957	1347019.743
17	60.343250	29.705609	482673.147	1347066.784
18	60.337641	29.709200	482053.637	1347281.708
19	60.332285	29.709961	481458.146	1347339.656
20	60.323823	29.713552	480520.853	1347563.187
21	60.322006	29.721573	480330.334	1348011.709
22	60.321690	29.726222	480302.044	1348269.485
23	60.322683	29.729094	480416.932	1348425.161
24	60.323093	29.732569	480467.787	1348615.893

25	60.323915	29.741928	480573.365	1349130.410
26	60.322682	29.734537	480424.947	1348725.847
27	60.309489	29.784103	479030.532	1351504.842
28	60.311907	29.789560	479308.270	1351798.902
29	60.316462	29.824078	479869.353	1353691.922
30	60.316036	29.826256	479825.325	1353813.609

4.1. Описание маршрута визуального обследования

На момент производства работ строительные и иные земляные работы на участке не ведутся.

Визуальное обследование было начато с северной части трассы к северу от территории птицефабрики Роскар.

Полоса отвода следует вдоль существующей автомобильной грунтовой дороги, огибает территорию птицефабрики с запада и далее следует по просеке существующей воздушной ЛЭП (точки фотофиксации №№1-7). На этой территории интерес представляют ровные участки сельскохозяйственных полей, которые могли использоваться со времен Нового времени (на полях были заложены шурфы №№ 1-3). В шурфах зафиксирован характерный почвенный пахотный слой мощностью 30-50 см. Полоса отвода к западу и к югу от птицефабрики проходит вдоль существующей просеки по песчаным холмам с крутыми склонами. По всей видимости, на этом участке в недавнем прошлом проводились работы по сносу самосевных деревьев – множественные повреждения грунта антропогенного и естественного происхождения позволили подробно осмотреть территорию на предмет наличия признаков культурного слоя и поиска подъемного материала без проведения земляных работ.

Далее трасса следует практически строго на юг до пересечения с автодорогой Е-18 «Скандинавия» на протяжении 4,2 км. Большая часть этого отрезка проходит по заболоченной территории (точки фотофиксации №№ 8-19), пересекая два довольно крупных ручья. Относительно сухой и возвышенной является только южная часть отрезка, где были заложены шурфы №№ 4-9. Как при визуальном осмотре, так и в заполнении шурфов признаки наличия культурного слоя и археологические артефакты не зафиксированы.

После пересечения с трассой «Скандинавия» полоса отвода следует на юг порядка 780 вдоль ЛЭП по заболоченной местности и далее поворачивает на восток вдоль грунтовой дороги и через 700 метров пересекает автодорогу Ушково-Гравийное №41А-025. При осмотре обочин дороги был зафиксирован фундамент, по всей видимости, жилого дома первой половины XX века (точка фотофиксации №21). На отрезке были заложены шурфы №№ 10-12. Как при визуальном осмотре, так и в заполнении шурфов следы сельскохозяйственной обработки и иной антропогенной деятельности не выявлены – почвенный слой представляет собой типичный лесной подзол, характерный для песчаных грунтов этого региона.

После пересечения с автодорогой 41А-025 трасса следует на восток, до пересечения со «Скандинавией» ломаной линией, повторяющей границы земель различного назначения. Этот участок представлял особый интерес, так как по данным анализа картографического материала на этой территории как минимум со второй половины XIX века располагались строения деревни Икола (Ikola, урочище Сухачево). В условиях отсутствия снежного покрова и травы часть трассы, проходящая по сельскохозяйственному полю, была осмотрена без проведения земляных работ (точка фотофиксации №23). При осмотре лесной части трассы были зафиксированы каменные ограды, погреба с каменными выкладками, хозяйственные ямы (точки фотофиксации №№ 24-26). На участке были заложены шурфы №№ 12-15), однако в границах полосы отвода в заполнении шурфов культурный слой не зафиксирован.

Далее трасса следует по обочине автодороги «Скандинавия» на протяжении 2,6 км (точки фотофиксации №№ 26-27). В связи с тем, что рельеф на отрезке полностью видоизменен при строительстве трассы, земляные работы не производились.

Пересекая Скандинавию, полоса отвода следует на восток порядка 400 метров до Выборгского шоссе. На этом отрезке местность заболочена (точки фотофиксации №№ 27 и 28).

Далее трасса следует на восток ломаной линией до подстанции Симагино около 2 километров. На этом отрезке метсность также сильно подтоплена. Наиболее перспективным местом с точки зрения поиска археологических объектов являлись берега реки Птичья, которые были тщательно осмотрены на предмет поиска подъемного материала (точка фотофиксации № 30).

Координаты центра археологических шурфов				
	WGS-84		МСК-47 Зона 2 (Ленинградская область)	
№ шурфа	X	Y	X	Y
1	60.375951	29.704304	486313.860	1346897.784
2	60.375621	29.704566	486277.486	1346913.212
3	60.375854	29.704494	486303.334	1346908.550
4	60.332033	29.709514	481429.416	1347315.719
5	60.332975	29.709419	481534.207	1347307.672
6	60.335979	29.708218	481867.058	1347232.422
7	60.339617	29.706767	482270.165	1347141.499
8	60.341437	29.706111	482471.933	1347099.878
9	60.343971	29.705025	482752.602	1347032.404
10	60.323794	29.714698	480519.316	1347626.579
11	60.322134	29.719934	480342.160	1347920.782
12	60.322261	29.724654	480363.315	1348181.150
13	60.322942	29.729890	480446.969	1348468.355
14	60.322049	29.735040	480355.189	1348755.543
15	60.322815	29.737271	480443.853	1348876.478

4.2. Описание археологических шурфов

Шурф 1 (рис. 2-4, 78-85).

Отметка дневной поверхности центра шурфа – около 63,5 м БС. Размеры 2х2 м.

До начала работ дневная поверхность представляла собой распаханное к зиме поле.

Общая глубина исследований – 35 см.

Стратиграфическая ситуация (по восточной стенке):

1. Темно-серая гумусированная супесь (почвенный пахотный слой) мощностью 30-35 см.

2. Материк – плотный коричневатый песок. Материк зафиксирован на глубине 30-35 см от уровня дневной поверхности.

Материковые слои выбраны на глубину до 5 см по всей площади шурфа.

В ходе работ в заполнении шурфа археологические находки не зафиксированы.

Почвенный и материковый слои носят следы распашки.

После окончания работ шурф был рекультивирован до уровня дневной поверхности на момент начала работ.

Шурф 2 (рис. 2-4, 86-93).

Отметка дневной поверхности центра шурфа – около 63,5 м БС.

Размеры 2х2 м.

До начала работ дневная поверхность представляла собой распаханное к зиме поле.

Общая глубина исследований – 40 см.

Стратиграфическая ситуация (по восточной стенке):

1. Темно-серая гумусированная супесь (почвенный пахотный слой) мощностью 30 см.

2. Материк – плотный коричневатый песок. Материк зафиксирован на глубине 30 см от уровня дневной поверхности.

Материковые слои выбраны на глубину до 10 см по всей площади шурфа.

В ходе работ в заполнении шурфа археологические находки не зафиксированы.

Почвенный и материковый слои носят следы распашки.

После окончания работ шурф был рекультивирован до уровня дневной поверхности на момент начала работ.

Шурф 3 (рис. 2-4, 94-101).

Отметка дневной поверхности центра шурфа – около 63,5 м БС.

Размеры 2х2 м.

До начала работ дневная поверхность представляла собой распаханное к зиме поле.

Общая глубина исследований – 65 см.

Стратиграфическая ситуация (по восточной стенке):

1. Темно-серая гумусированная супесь (почвенный пахотный слой) мощностью 30 см.

2. Материк – плотный коричневатый песок с пятнами подзола. Материк зафиксирован на глубине 30 см от уровня дневной поверхности.

В уровне материковой поверхности вдоль южного и восточного бортов шурфа зафиксированы контуры более темного цвета, заполненное песком с гранитной крошкой (отсевом), уходящие за границы. После выборки заполнения были расчищены контуры углубления без четких геометрических форм максимальной глубиной до 40 см от уровня материковой поверхности (в юго-восточном углу). При разборке заполнения признаков антропогенного происхождения комплекса не зафиксировано. По всей видимости, в данном случае мы имеем дело с запаханными корневищем или промоиной.

В ходе работ в заполнении шурфа археологические находки не зафиксированы.

Почвенный и материковый слои носят следы распашки.

После окончания работ шурф был рекультивирован до уровня дневной поверхности на момент начала работ.

Шурф 4 (рис. 2-4, 102-109).

Отметка дневной поверхности центра шурфа – около 66,0 м БС.

Размеры 2х2 м.

До начала работ дневная поверхность была покрыта мхом.

Общая глубина исследований – 40 см.

Стратиграфическая ситуация (по северной стенке):

1. Дерн – до 5 см.

2. Темно-серая гумусированная супесь (почвенный слой) мощностью около 15 см.

3. Материк – плотный коричневатый песок с пятнами подзола. Материк зафиксирован на глубине 20 см от уровня дневной поверхности. В материковой поверхности фиксируются гранитные окатанные валуны.

Материковые слои выбраны на глубину до 20 см по всей площади шурфа.

В ходе работ в заполнении шурфа археологические находки не зафиксированы. Следы сельскохозяйственной обработки отсутствуют.

После окончания работ шурф был рекультивирован до уровня дневной поверхности на момент начала работ.

Шурф 5 (рис. 2-4, 110-117).

Отметка дневной поверхности центра шурфа – около 67,0 м БС.

Размеры 2х2 м.

До начала работ дневная поверхность была покрыта мхом.

Общая глубина исследований – 30 см.

Стратиграфическая ситуация (по северной стенке):

1. Дерн – до 5 см.
2. Темно-серая гумусированная супесь (почвенный слой) мощностью около 15 см.
3. Материк – плотный коричневатый песок с пятнами подзола. Материк зафиксирован на глубине 20 см от уровня дневной поверхности. В материковой поверхности фиксируются гранитные окатанные валуны.

Материковые слои выбраны на глубину до 10 см по всей площади шурфа.

В ходе работ в заполнении шурфа археологические находки не зафиксированы. Следы сельскохозяйственной обработки отсутствуют.

После окончания работ шурф был рекультивирован до уровня дневной поверхности на момент начала работ.

Шурф 6 (рис. 2-4, 118-123).

Отметка дневной поверхности центра шурфа – около 67,1 м БС.

Размеры 2х2 м.

До начала работ дневная поверхность была покрыта мхом.

Общая глубина исследований – 30 см.

Стратиграфическая ситуация (по северной стенке):

1. Дерн – до 5 см.
2. Темно-серая гумусированная супесь (почвенный слой) мощностью около 15 см.

3. Материк – плотный коричневатый песок с пятнами подзола. Материк зафиксирован на глубине 20 см от уровня дневной поверхности.

Материковые слои выбраны на глубину до 10 см по всей площади шурфа.

В ходе работ в заполнении шурфа археологические находки не зафиксированы. Следы сельскохозяйственной обработки отсутствуют.

После окончания работ шурф был рекультивирован до уровня дневной поверхности на момент начала работ.

Шурф 7 (рис. 2-4, 124-131).

Отметка дневной поверхности центра шурфа – около 62,5 м БС.

Размеры 2х2 м.

До начала работ дневная поверхность была покрыта мхом.

Общая глубина исследований – 30 см.

Стратиграфическая ситуация (по северной стенке):

1. Дерн – до 5 см.

2. Темно-серая гумусированная супесь (почвенный слой) мощностью около 10 см.

3. Материк – плотный коричневатый песок с пятнами подзола. Материк зафиксирован на глубине 15 см от уровня дневной поверхности.

Материковые слои выбраны на глубину до 15 см по всей площади шурфа.

В ходе работ в заполнении шурфа археологические находки не зафиксированы. Следы сельскохозяйственной обработки отсутствуют.

После окончания работ шурф был рекультивирован до уровня дневной поверхности на момент начала работ.

Шурф 8 (рис. 2-4, 132-139).

Отметка дневной поверхности центра шурфа – около 63,0 м БС.

Размеры 2х2 м.

До начала работ дневная поверхность была покрыта мхом.

Общая глубина исследований – 30 см.

Стратиграфическая ситуация (по северной стенке):

1. Дерн – до 5 см.

2. Темно-серая гумусированная супесь (почвенный слой) мощностью около 10 см.

3. Материк – плотный коричневатый песок с пятнами подзола. Материк зафиксирован на глубине 15 см от уровня дневной поверхности.

Материковые слои выбраны на глубину до 15 см по всей площади шурфа.

В ходе работ в заполнении шурфа археологические находки не зафиксированы. Следы сельскохозяйственной обработки отсутствуют.

После окончания работ шурф был рекультивирован до уровня дневной поверхности на момент начала работ.

Шурф 9 (рис. 2-4, 140-147).

Отметка дневной поверхности центра шурфа – около 62,0 м БС.

Размеры 2х2 м.

До начала работ дневная поверхность была покрыта мхом.

Общая глубина исследований – 25 см.

Стратиграфическая ситуация (по северной стенке):

1. Дерн – до 5 см.

2. Темно-серая гумусированная супесь (почвенный слой) мощностью около 5 см.

3. Материк – плотный коричневатый песок с пятнами подзола. Материк зафиксирован на глубине 10 см от уровня дневной поверхности.

Материковые слои выбраны на глубину до 15 см по всей площади шурфа.

В ходе работ в заполнении шурфа археологические находки не зафиксированы. Следы сельскохозяйственной обработки отсутствуют.

После окончания работ шурф был рекультивирован до уровня дневной поверхности на момент начала работ.

Шурф 10 (рис. 2-4, 148-155).

Отметка дневной поверхности центра шурфа – около 65,0 м БС.

Размеры 2х2 м.

До начала работ дневная поверхность была покрыта мхом.

Общая глубина исследований – 35 см.

Стратиграфическая ситуация (по северной стенке):

1. Дерн - мох с корневищами мощностью до 15 см.

2. Темно-серая гумусированная супесь (почвенный слой) мощностью менее 5 см.

3. Слой подзола мощностью около 10 см.

4. Материк – плотный коричневатый песок с пятнами подзола. Материк зафиксирован на глубине 20 см от уровня дневной поверхности.

Материковые слои выбраны на глубину 10-15 см по всей площади шурфа.

В ходе работ в заполнении шурфа археологические находки не зафиксированы. Следы сельскохозяйственной обработки отсутствуют.

После окончания работ шурф был рекультивирован до уровня дневной поверхности на момент начала работ.

Шурф 11 (рис. 2-4, 156-161).

Отметка дневной поверхности центра шурфа – около 64,2 м БС.

Размеры 2х2 м.

До начала работ дневная поверхность была покрыта мхом.

Общая глубина исследований – 30 см.

Стратиграфическая ситуация (по северной стенке):

1. Дерн – до 5 см.

2. Темно-серая гумусированная супесь (почвенный слой) мощностью около 10 см.

3. Материк – Светло-коричневый песок. Материк зафиксирован на глубине 15 см от уровня дневной поверхности.

Материковые слои выбраны на глубину до 15 см по всей площади шурфа.

В ходе работ в заполнении шурфа археологические находки не зафиксированы. Следы сельскохозяйственной обработки отсутствуют.

После окончания работ шурф был рекультивирован до уровня дневной поверхности на момент начала работ.

Шурф 12 (рис. 2-4, 162-167).

Отметка дневной поверхности центра шурфа – около 69,0 м БС.

Размеры 2х2 м.

До начала работ дневная поверхность была покрыта мхом.

Общая глубина исследований – 30 см.

Стратиграфическая ситуация (по северной стенке):

1. Дерн – корневища мха мощностью до 10 см.

2. Светло-коричневая гумусированная супесь (почвенный слой) мощностью около 10 см.

3. Материк – светло-коричневый песок с пятнами подзола. Материк зафиксирован на глубине 20 см от уровня дневной поверхности.

Материковые слои выбраны на глубину до 10 см по всей площади шурфа.

В ходе работ в заполнении шурфа археологические находки не зафиксированы. Следы сельскохозяйственной обработки отсутствуют.

После окончания работ шурф был рекультивирован до уровня дневной поверхности на момент начала работ.

Шурф 13 (рис. 2-4, 168-177).

Отметка дневной поверхности центра шурфа – около 75,0 м БС.

Размеры 2х2 м.

До начала работ дневная поверхность была задернована.

Общая глубина исследований – 75 см.

Стратиграфическая ситуация (по западной стенке):

1. Дерн – до 5 см.

2. Темно-серая гумусированная супесь (почвенный слой) мощностью около 15 см.

3. Материк – коричневатый песок с пятнами подзола. Материк зафиксирован на глубине 20 см от уровня дневной поверхности.

В уровне материковой поверхности в северо-западном углу шурфа зафиксированы контуры округлой ямы, заполненной темно-серой гумусированой супесью, уходящей за пределы шурфа. Радиус по контуру в пределах шурфа – около 50 см. заполнение ямы выбрано на глубину 50 см от уровня дневной поверхности. Признаки антропогенного происхождения комплекса не выявлены.

В ходе работ в заполнении шурфа археологические находки не зафиксированы. Следы сельскохозяйственной обработки отсутствуют.

После окончания работ шурф был рекультивирован до уровня дневной поверхности на момент начала работ.

Шурф 14 (рис. 2-4, 178-183).

Отметка дневной поверхности центра шурфа – около 71,0 м БС.

Размеры 2х2 м.

До начала работ дневная поверхность была задернована.

Общая глубина исследований – 35 см.

Стратиграфическая ситуация (по северной стенке):

1. Дерн – до 5 см.

2. Светло-серая гумусированная супесь (почвенный слой) с подзолом мощностью около 20 см.

3. Материк – коричневатый песок с пятнами подзола. Материк зафиксирован на глубине 25 см от уровня дневной поверхности.

Материковые слои выбраны на глубину до 10 см по всей площади шурфа.

В ходе работ в заполнении шурфа археологические находки не зафиксированы. Следы сельскохозяйственной обработки отсутствуют.

После окончания работ шурф был рекультивирован до уровня дневной поверхности на момент начала работ.

Шурф 15 (рис. 2-4, 184-191).

Отметка дневной поверхности центра шурфа – около 68,0 м БС.

Размеры 2х2 м.

До начала работ дневная поверхность была покрыта мхом.

Общая глубина исследований – 30 см.

Стратиграфическая ситуация (по северной стенке):

1. Дерн – мох с корневой системой мощностью до 10 см.

2. Светло-серая гумусированная супесь (почвенный слой с подзолом) мощностью около 10 см.

3. Материк – желто-рыжий песок с пятнами подзола. Материк зафиксирован на глубине 20 см от уровня дневной поверхности.

Материковые слои выбраны на глубину до 10 см по всей площади шурфа.

В ходе работ в заполнении шурфа археологические находки не зафиксированы. Следы сельскохозяйственной обработки отсутствуют.

После окончания работ шурф был рекультивирован до уровня дневной поверхности на момент начала работ.

ЗАКЛЮЧЕНИЕ

В ходе выполнения научно-исследовательских археологических работ в виде историко-культурного научного археологического обследования (археологические разведки) с целью проведения государственной историко-культурной экспертизы земельного участка по объекту: «Строительство ВКЛ-10 кВ ориентировочной протяженностью 7,2 км, в т.ч. методом ГНБ 0,6 км, ВКЛ-10 кВ ориентировочной протяженностью 8,3 км, в т.ч. методом ГНБ 0,5 км для осуществления технологического присоединения энергопринимающих устройств заявителя Акционерное общество "ПТИЦЕФАБРИКА РОСКАР" по адресу: Ленинградская область, Выборгский муниципальный район, МО "Первомайское сельское поселение", уч."Сухачево», (№24- 058637) в декабре 2025 года были проведены следующие работы:

1. Собрана и проанализирована историко-библиографическая информация, касающаяся региона исследования.;

2. Проведены натурные исследования в виде археологической разведки, в ходе которой помимо полного визуального обследования территории было заложено 15 разведывательных шурфов размерами 2х2 м, общей площадью 60 кв. м с целью выявления объектов археологического наследия.

Основные результаты проведенных исследований:

- преимущественно на всем протяжении трассы были обнаружены лесные бедные подзолистые почвы;
- на отдельных участках почвенный слой характерен для культивируемых полей Карельского перешейка; следы влияния сельского хозяйства фиксируются по мощности почвенного слоя и рельефу;
- в округе фиксируются единичные сооружения, которые могут быть датированы первой половиной XX века;
- на исследуемой территории в границах проектирования объектов культурного (археологического) наследия не выявлено, культурный слой отсутствует;

- известные памятники археологии расположены на значительном удалении (более 9,5 км).

Таким образом, на территории земельного участка по объекту: «Строительство ВКЛ-10 кВ ориентировочной протяженностью 7,2 км, в т.ч. методом ГНБ 0,6 км, ВКЛ-10 кВ ориентировочной протяженностью 8,3 км, в т.ч. методом ГНБ 0,5 км для осуществления технологического присоединения энергопринимающих устройств заявителя Акционерное общество "ПТИЦЕФАБРИКА РОСКАР" по адресу: Ленинградская область, Выборгский муниципальный район, МО "Первомайское сельское поселение", уч."Сухачево», (№24- 058637) объекты культурного наследия, включенные в Единый Государственный реестр памятников истории культуры Российской Федерации, отсутствуют. В ходе работы объектов культурного (археологического) наследия не выявлено. Объекты, обладающие признаками объекта культурного наследия, отсутствуют.

Е. Л. Кириллов

СПИСОК ИСТОЧНИКОВ И ЛИТЕРАТУРЫ

1. Бельский С.В. Отчет о работах Карельской археологической экспедиции Института культурного и природного наследия в 2005 г. // Архив ИА РАН.

2. Бельский С.В. Отчет об археологических разведках в Выборгском, Приозерском, Волосовском и Гатчинском районах Ленинградской области в 2012-2013 годах // Архив Департамента охраны, использования и сохранения объектов культурного наследия комитета по культуре Ленинградской области.

3. Блохин Е.К. Отчет по результатам научно-исследовательских археологических работ в виде историко-культурного научного археологического обследования (разведки) на объекте «Строительство распределительного газопровода высокого давления II категории и Среднего давления в п. Первомайское, 1-ая очередь строительства» // Архив ИИМК РАН.

4. Глезеров С.Е. Петербургские окрестности. Быт и нравы начала XX в. // СПб, Центполиграф, 2013.

5. Городилов А.Ю. Отчет по результатам научно-исследовательских археологических работ в виде археологических разведок на объекте «Строительство инженерной и транспортной инфраструктуры на земельных участках, предоставленным членам многодетных семей, молодым специалистам, членам молодых семей в рамках подпрограммы «Развитие инженерной и социальной инфраструктуры в районах массовой жилой застройки» государственной программы «Обеспечение качественным жильем граждан на территории Ленинградской области» по адресу: Ленинградская область, Выборгский район, пос. Первомайское, ул. Семейная // Архив ИИМК РАН.

6. Лапшин В.А. Археологическая карта Ленинградской области. Ч. 1. Западные районы. Л., 1990.

7. Лапшин В.А. Археологическая карта Ленинградской области. Ч. 2. Восточные и северные районы. СПб, 1995.

Электронные ресурсы:

http://www.etomesto.ru/ – сайт «Это Место» – старые карты России и мира с привязкой.

СПИСОК ИЛЛЮСТРАЦИЙ

Рис. 1. Первомайское-2025. ВКЛ птицефабрика Роскар. Участок производства работ на фрагменте карты Ленинградской области (yandex.ru).

Рис. 2. Первомайское-2025. ВКЛ птицефабрика Роскар. Участок производства работ на фрагменте карты ЛО с указанием местоположения археологических шурфов и точек фотофиксации современного состояния территории.

Рис. 3. Первомайское-2025. ВКЛ птицефабрика Роскар. Участок производства работ на спутниковом снимке с указанием местоположения археологических шурфов и точек фотофиксации современного состояния территории.

Рис. 4. Первомайское-2025. ВКЛ птицефабрика Роскар. Участок производства работ на топоплане с указанием мест расположения археологических шурфов и точек фотофиксации современного состояния территории.

Рис. 5. Первомайское-2025. ВКЛ птицефабрика Роскар. Место производства работ на карте 1745 года.

Рис. 6. Первомайское-2025. ВКЛ птицефабрика Роскар. Место производства работ на карте 1805 года.

Рис. 7. Первомайское-2025. ВКЛ птицефабрика Роскар. Место производства работ на карте 1863 года.

Рис. 8. Первомайское-2025. ВКЛ птицефабрика Роскар. Место производства работ на карте 1920-х годов.

Рис. 9. Первомайское-2025. ВКЛ птицефабрика Роскар. Место производства работ на карте 1932 года.

Рис. 10. Первомайское-2025. ВКЛ птицефабрика Роскар. Место производства работ на карте 1944 года.

Рис. 11. Первомайское-2025. ВКЛ птицефабрика Роскар. Расположение известных объектов культурного наследия относительно границ обследуемой территории.

Рис. 12. Первомайское-2025. ВКЛ птицефабрика Роскар. Точка фотофиксации 1, вид с востока.

Рис. 13. Первомайское-2025. ВКЛ птицефабрика Роскар. Точка фотофиксации 1, вид с запада.

Рис. 14. Первомайское-2025. ВКЛ птицефабрика Роскар. Точка фотофиксации 2, вид с востока.

Рис. 15. Первомайское-2025. ВКЛ птицефабрика Роскар. Точка фотофиксации 2, вид с запада.

Рис. 16. Первомайское-2025. ВКЛ птицефабрика Роскар. Точка фотофиксации 3, вид с востока.

Рис. 17. Первомайское-2025. ВКЛ птицефабрика Роскар. Точка фотофиксации 3, вид с запада.

Рис. 18. Первомайское-2025. ВКЛ птицефабрика Роскар. Точка фотофиксации 4, вид с востока.

Рис. 19. Первомайское-2025. ВКЛ птицефабрика Роскар. Точка фотофиксации 4, вид с запада.

Рис. 20. Первомайское-2025. ВКЛ птицефабрика Роскар. Точка фотофиксации 5, вид с севера.

Рис. 21. Первомайское-2025. ВКЛ птицефабрика Роскар. Точка фотофиксации 5, вид с юга.

Рис. 22. Первомайское-2025. ВКЛ птицефабрика Роскар. Точка фотофиксации 6, вид с запада.

Рис. 23. Первомайское-2025. ВКЛ птицефабрика Роскар. Точка фотофиксации 6, вид с востока.

Рис. 24. Первомайское-2025. ВКЛ птицефабрика Роскар. Точка фотофиксации 7, вид с севера.

Рис. 25. Первомайское-2025. ВКЛ птицефабрика Роскар. Точка фотофиксации 7, вид с юга.

Рис. 26. Первомайское-2025. ВКЛ птицефабрика Роскар. Точка фотофиксации 7, вид с запада.

Рис. 27. Первомайское-2025. ВКЛ птицефабрика Роскар. Точка фотофиксации 7, вид с востока.

Рис. 28. Первомайское-2025. ВКЛ птицефабрика Роскар. Точка фотофиксации 8, вид с севера.

Рис. 29. Первомайское-2025. ВКЛ птицефабрика Роскар. Точка фотофиксации 8, вид с юга.

Рис. 30. Первомайское-2025. ВКЛ птицефабрика Роскар. Точка фотофиксации 9, вид с юга.

Рис. 31. Первомайское-2025. ВКЛ птицефабрика Роскар. Точка фотофиксации 9, вид с севера.

Рис. 32. Первомайское-2025. ВКЛ птицефабрика Роскар. Точка фотофиксации 10, вид с северо-запада.

Рис. 33. Первомайское-2025. ВКЛ птицефабрика Роскар. Точка фотофиксации 10, вид с северо-востока.

Рис. 34. Первомайское-2025. ВКЛ птицефабрика Роскар. Точка фотофиксации 11, вид с юга.

Рис. 35. Первомайское-2025. ВКЛ птицефабрика Роскар. Точка фотофиксации 11, вид с севера.

Рис. 36. Первомайское-2025. ВКЛ птицефабрика Роскар. Точка фотофиксации 12, вид с севера.

Рис. 37. Первомайское-2025. ВКЛ птицефабрика Роскар. Точка фотофиксации 12, вид с юга.

Рис. 38. Первомайское-2025. ВКЛ птицефабрика Роскар. Точка фотофиксации 13, вид с севера.

Рис. 39. Первомайское-2025. ВКЛ птицефабрика Роскар. Точка фотофиксации 13, вид с юга.

Рис. 40. Первомайское-2025. ВКЛ птицефабрика Роскар. Точка фотофиксации 14, вид с севера.

Рис. 41. Первомайское-2025. ВКЛ птицефабрика Роскар. Точка фотофиксации 14, вид с юга.

Рис. 42. Первомайское-2025. ВКЛ птицефабрика Роскар. Точка фотофиксации 15, вид с севера.

Рис. 43. Первомайское-2025. ВКЛ птицефабрика Роскар. Точка фотофиксации 15, вид с юга.

Рис. 44. Первомайское-2025. ВКЛ птицефабрика Роскар. Точка фотофиксации 16, вид с севера.

Рис. 45. Первомайское-2025. ВКЛ птицефабрика Роскар. Точка фотофиксации 16, вид с юга.

Рис. 46. Первомайское-2025. ВКЛ птицефабрика Роскар. Точка фотофиксации 17, вид с юга.

Рис. 47. Первомайское-2025. ВКЛ птицефабрика Роскар. Точка фотофиксации 17, вид с запада.

Рис. 48. Первомайское-2025. ВКЛ птицефабрика Роскар. Точка фотофиксации 17, вид с севера.

Рис. 49. Первомайское-2025. ВКЛ птицефабрика Роскар. Точка фотофиксации 17, вид с востока.

Рис. 50. Первомайское-2025. ВКЛ птицефабрика Роскар. Точка фотофиксации 18, вид с юга.

Рис. 51. Первомайское-2025. ВКЛ птицефабрика Роскар. Точка фотофиксации 19, вид с севера.

Рис. 52. Первомайское-2025. ВКЛ птицефабрика Роскар. Точка фотофиксации 20, вид с юга.

Рис. 53. Первомайское-2025. ВКЛ птицефабрика Роскар. Точка фотофиксации 20, вид с севера.

Рис. 54. Первомайское-2025. ВКЛ птицефабрика Роскар. Точка фотофиксации 21, вид с востока.

Рис. 55. Первомайское-2025. ВКЛ птицефабрика Роскар. Точка фотофиксации 22, вид с востока.

Рис. 56. Первомайское-2025. ВКЛ птицефабрика Роскар. Точка фотофиксации 23, вид с востока.

Рис. 57. Первомайское-2025. ВКЛ птицефабрика Роскар. Точка фотофиксации 23, вид с запада.

Рис. 58. Первомайское-2025. ВКЛ птицефабрика Роскар. Точка фотофиксации 24, вид с севера.

Рис. 59. Первомайское-2025. ВКЛ птицефабрика Роскар. Точка фотофиксации 24, вид с юга.

Рис. 60. Первомайское-2025. ВКЛ птицефабрика Роскар. Точка фотофиксации 25, вид с юга.

Рис. 61. Первомайское-2025. ВКЛ птицефабрика Роскар. Точка фотофиксации 25, вид с юга.

Рис. 62. Первомайское-2025. ВКЛ птицефабрика Роскар. Точка фотофиксации 26, вид с запада.

Рис. 63. Первомайское-2025. ВКЛ птицефабрика Роскар. Точка фотофиксации 26, вид с востока.

Рис. 64. Первомайское-2025. ВКЛ птицефабрика Роскар. Точка фотофиксации 27, вид с запада.

Рис. 65. Первомайское-2025. ВКЛ птицефабрика Роскар. Точка фотофиксации 27, вид с севера.

Рис. 66. Первомайское-2025. ВКЛ птицефабрика Роскар. Точка фотофиксации 27, вид с юга.

Рис. 67. Первомайское-2025. ВКЛ птицефабрика Роскар. Точка фотофиксации 27, вид с востока.

Рис. 68. Первомайское-2025. ВКЛ птицефабрика Роскар. Точка фотофиксации 28, вид с севера.

Рис. 69. Первомайское-2025. ВКЛ птицефабрика Роскар. Точка фотофиксации 28, вид с запада.

Рис. 70. Первомайское-2025. ВКЛ птицефабрика Роскар. Точка фотофиксации 28, вид с юга.

Рис. 71. Первомайское-2025. ВКЛ птицефабрика Роскар. Точка фотофиксации 28, вид с востока.

Рис. 72. Первомайское-2025. ВКЛ птицефабрика Роскар. Точка фотофиксации 29, вид с востока.

Рис. 73. Первомайское-2025. ВКЛ птицефабрика Роскар. Точка фотофиксации 29, вид с юга.

Рис. 74. Первомайское-2025. ВКЛ птицефабрика Роскар. Точка фотофиксации 29, вид с севера.

Рис. 75. Первомайское-2025. ВКЛ птицефабрика Роскар. Точка фотофиксации 29, вид с запада.

Рис. 76. Первомайское-2025. ВКЛ птицефабрика Роскар. Точка фотофиксации 30, вид с востока.

Рис. 77. Первомайское-2025. ВКЛ птицефабрика Роскар. Точка фотофиксации 30, вид с запада.

Рис. 78. Первомайское-2025. ВКЛ птицефабрика Роскар. Местоположение шурфа 1 до начала работ, вид с юга.

Рис. 79. Первомайское-2025. ВКЛ птицефабрика Роскар. Шурф 1, дневная поверхность, вид с юга.

Рис. 80. Первомайское-2025. ВКЛ птицефабрика Роскар. Шурф 1, фиксация по уровню окончания работ, вид с юга.

Рис. 81. Первомайское-2025. ВКЛ птицефабрика Роскар. Шурф 1, фиксация по уровню окончания работ, вид с юга.

Рис. 82. Первомайское-2025. ВКЛ птицефабрика Роскар. Шурф 1, северная стенка.

Рис. 83. Первомайское-2025. ВКЛ птицефабрика Роскар. Шурф 1, фиксация по уровню окончания работ, вид с запада.

Рис. 84. Первомайское-2025. ВКЛ птицефабрика Роскар. Шурф 1, восточная стенка.

Рис. 85. Первомайское-2025. ВКЛ птицефабрика Роскар. Шурф 1, дневная поверхность после рекультивации, вид с юга.

Рис. 86. Первомайское-2025. ВКЛ птицефабрика Роскар. Местоположение шурфа 2 до начала работ, вид с юга.

Рис. 87. Первомайское-2025. ВКЛ птицефабрика Роскар. Шурф 2, дневная поверхность, вид с юга.

Рис. 88. Первомайское-2025. ВКЛ птицефабрика Роскар. Шурф 2, фиксация по уровню окончания работ, вид с юга.

Рис. 89. Первомайское-2025. ВКЛ птицефабрика Роскар. Шурф 2, фиксация по уровню окончания работ, вид с юга.

Рис. 90. Первомайское-2025. ВКЛ птицефабрика Роскар. Шурф 2, северная стенка.

Рис. 91. Первомайское-2025. ВКЛ птицефабрика Роскар. Шурф 2, фиксация по уровню окончания работ, вид с запада.

Рис. 92. Первомайское-2025. ВКЛ птицефабрика Роскар. Шурф 2, восточная стенка.

Рис. 93. Первомайское-2025. ВКЛ птицефабрика Роскар. Шурф 2, дневная поверхность после рекультивации, вид с юга.

Рис. 94. Первомайское-2025. ВКЛ птицефабрика Роскар. Местоположение шурфа 3 до начала работ, вид с юга.

Рис. 95. Первомайское-2025. ВКЛ птицефабрика Роскар. Шурф 3, дневная поверхность, вид с юга.

Рис. 96. Первомайское-2025. ВКЛ птицефабрика Роскар. Шурф 3, фиксация по уровню окончания работ, вид с юга.

Рис. 97. Первомайское-2025. ВКЛ птицефабрика Роскар. Шурф 3, фиксация по уровню окончания работ, вид с юга.

Рис. 98. Первомайское-2025. ВКЛ птицефабрика Роскар. Шурф 3, северная стенка.

Рис. 99. Первомайское-2025. ВКЛ птицефабрика Роскар. Шурф 3, фиксация по уровню окончания работ, вид с запада.

Рис. 100. Первомайское-2025. ВКЛ птицефабрика Роскар. Шурф 3, восточная стенка.

Рис. 101. Первомайское-2025. ВКЛ птицефабрика Роскар. Шурф 3, дневная поверхность после рекультивации, вид с юга.

Рис. 102. Первомайское-2025. ВКЛ птицефабрика Роскар. Местоположение шурфа 4 до начала работ, вид с юга.

Рис. 103. Первомайское-2025. ВКЛ птицефабрика Роскар. Шурф 4, дневная поверхность, вид с юга.

Рис. 104. Первомайское-2025. ВКЛ птицефабрика Роскар. Шурф 4, фиксация по уровню окончания работ, вид с юга.

Рис. 105. Первомайское-2025. ВКЛ птицефабрика Роскар. Шурф 4, фиксация по уровню окончания работ, вид с юга.

Рис. 106. Первомайское-2025. ВКЛ птицефабрика Роскар. Шурф 4, северная стенка.

Рис. 107. Первомайское-2025. ВКЛ птицефабрика Роскар. Шурф 4, фиксация по уровню окончания работ, вид с запада.

Рис. 108. Первомайское-2025. ВКЛ птицефабрика Роскар. Шурф 4, восточная стенка.

Рис. 109. Первомайское-2025. ВКЛ птицефабрика Роскар. Шурф 4, дневная поверхность после рекультивации, вид с юга.

Рис. 110. Первомайское-2025. ВКЛ птицефабрика Роскар. Местоположение шурфа 5 до начала работ, вид с юга.

Рис. 111. Первомайское-2025. ВКЛ птицефабрика Роскар. Шурф 5, дневная поверхность, вид с юга.

Рис. 112. Первомайское-2025. ВКЛ птицефабрика Роскар. Шурф 5, фиксация по уровню окончания работ, вид с юга.

Рис. 113. Первомайское-2025. ВКЛ птицефабрика Роскар. Шурф 5, фиксация по уровню окончания работ, вид с юга.

Рис. 114. Первомайское-2025. ВКЛ птицефабрика Роскар. Шурф 5, северная стенка.

Рис. 115. Первомайское-2025. ВКЛ птицефабрика Роскар. Шурф 5, фиксация по уровню окончания работ, вид с запада.

Рис. 116. Первомайское-2025. ВКЛ птицефабрика Роскар. Шурф 5, восточная стенка.

Рис. 117. Первомайское-2025. ВКЛ птицефабрика Роскар. Шурф 5, дневная поверхность после рекультивации, вид с юга.

Рис. 118. Первомайское-2025. ВКЛ птицефабрика Роскар. Местоположение шурфа 6 до начала работ, вид с юга.

Рис. 119. Первомайское-2025. ВКЛ птицефабрика Роскар. Шурф 6, дневная поверхность, вид с юга.

Рис. 120. Первомайское-2025. ВКЛ птицефабрика Роскар. Шурф 6, северная стенка.

Рис. 121. Первомайское-2025. ВКЛ птицефабрика Роскар. Шурф 6, фиксация по уровню окончания работ, вид с запада.

Рис. 122. Первомайское-2025. ВКЛ птицефабрика Роскар. Шурф 6, восточная стенка.

Рис. 123. Первомайское-2025. ВКЛ птицефабрика Роскар. Шурф 6, дневная поверхность после рекультивации, вид с юга.

Рис. 124. Первомайское-2025. ВКЛ птицефабрика Роскар. Местоположение шурфа 7 до начала работ, вид с юга.

Рис. 125. Первомайское-2025. ВКЛ птицефабрика Роскар. Шурф 7, дневная поверхность, вид с юга.

Рис. 126. Первомайское-2025. ВКЛ птицефабрика Роскар. Шурф 7, фиксация по уровню окончания работ, вид с юга.

Рис. 127. Первомайское-2025. ВКЛ птицефабрика Роскар. Шурф 7, фиксация по уровню окончания работ, вид с юга.

Рис. 128. Первомайское-2025. ВКЛ птицефабрика Роскар. Шурф 7, северная стенка.

Рис. 129. Первомайское-2025. ВКЛ птицефабрика Роскар. Шурф 7, фиксация по уровню окончания работ, вид с запада.

Рис. 130. Первомайское-2025. ВКЛ птицефабрика Роскар. Шурф 7, восточная стенка.

Рис. 131. Первомайское-2025. ВКЛ птицефабрика Роскар. Шурф 7, дневная поверхность после рекультивации, вид с юга.

Рис. 132. Первомайское-2025. ВКЛ птицефабрика Роскар. Местоположение шурфа 8 до начала работ, вид с юга.

Рис. 133. Первомайское-2025. ВКЛ птицефабрика Роскар. Шурф 8, дневная поверхность, вид с юга.

Рис. 134. Первомайское-2025. ВКЛ птицефабрика Роскар. Шурф 8, фиксация по уровню окончания работ, вид с юга.

Рис. 135. Первомайское-2025. ВКЛ птицефабрика Роскар. Шурф 8, фиксация по уровню окончания работ, вид с юга.

Рис. 136. Первомайское-2025. ВКЛ птицефабрика Роскар. Шурф 8, северная стенка.

Рис. 137. Первомайское-2025. ВКЛ птицефабрика Роскар. Шурф 8, фиксация по уровню окончания работ, вид с запада.

Рис. 138. Первомайское-2025. ВКЛ птицефабрика Роскар. Шурф 8, восточная стенка.

Рис. 139. Первомайское-2025. ВКЛ птицефабрика Роскар. Шурф 8, дневная поверхность после рекультивации, вид с юга.

Рис. 140. Первомайское-2025. ВКЛ птицефабрика Роскар. Местоположение шурфа 9 до начала работ, вид с юга.

Рис. 141. Первомайское-2025. ВКЛ птицефабрика Роскар. Шурф 9, дневная поверхность, вид с юга.

Рис. 142. Первомайское-2025. ВКЛ птицефабрика Роскар. Шурф 9, фиксация по уровню окончания работ, вид с юга.

Рис. 143. Первомайское-2025. ВКЛ птицефабрика Роскар. Шурф 9, фиксация по уровню окончания работ, вид с юга.

Рис. 144. Первомайское-2025. ВКЛ птицефабрика Роскар. Шурф 9, северная стенка.

Рис. 145. Первомайское-2025. ВКЛ птицефабрика Роскар. Шурф 9, фиксация по уровню окончания работ, вид с запада.

Рис. 146. Первомайское-2025. ВКЛ птицефабрика Роскар. Шурф 9, восточная стенка.

Рис. 147. Первомайское-2025. ВКЛ птицефабрика Роскар. Шурф 9, дневная поверхность после рекультивации, вид с юга.

Рис. 148. Первомайское-2025. ВКЛ птицефабрика Роскар. Местоположение шурфа 10 до начала работ, вид с юга.

Рис. 149. Первомайское-2025. ВКЛ птицефабрика Роскар. Шурф 10, дневная поверхность, вид с юга.

Рис. 150. Первомайское-2025. ВКЛ птицефабрика Роскар. Шурф 10, фиксация по уровню окончания работ, вид с юга.

Рис. 151. Первомайское-2025. ВКЛ птицефабрика Роскар. Шурф 10, фиксация по уровню окончания работ, вид с юга.

Рис. 152. Первомайское-2025. ВКЛ птицефабрика Роскар. Шурф 10, северная стенка.

Рис. 153. Первомайское-2025. ВКЛ птицефабрика Роскар. Шурф 10, фиксация по уровню окончания работ, вид с запада.

Рис. 154. Первомайское-2025. ВКЛ птицефабрика Роскар. Шурф 10, восточная стенка.

Рис. 155. Первомайское-2025. ВКЛ птицефабрика Роскар. Шурф 10, дневная поверхность после рекультивации, вид с юга.

Рис. 156. Первомайское-2025. ВКЛ птицефабрика Роскар. Местоположение шурфа 11 до начала работ, вид с юга.

Рис. 157. Первомайское-2025. ВКЛ птицефабрика Роскар. Шурф 11, дневная поверхность, вид с юга.

Рис. 158. Первомайское-2025. ВКЛ птицефабрика Роскар. Шурф 11, фиксация по уровню окончания работ, вид с юга.

Рис. 159. Первомайское-2025. ВКЛ птицефабрика Роскар. Шурф 11, фиксация по уровню окончания работ, вид с юга.

Рис. 160. Первомайское-2025. ВКЛ птицефабрика Роскар. Шурф 10, северная стенка.

Рис. 160. Первомайское-2025. ВКЛ птицефабрика Роскар. Шурф 11, дневная поверхность после рекультивации, вид с юга.

Рис. 162. Первомайское-2025. ВКЛ птицефабрика Роскар. Местоположение шурфа 12 до начала работ, вид с юга.

Рис. 163. Первомайское-2025. ВКЛ птицефабрика Роскар. Шурф 12, дневная поверхность, вид с юга.

Рис. 164. Первомайское-2025. ВКЛ птицефабрика Роскар. Шурф 12, фиксация по уровню окончания работ, вид с юга.

Рис. 165. Первомайское-2025. ВКЛ птицефабрика Роскар. Шурф 12, фиксация по уровню окончания работ, вид с юга.

Рис. 166. Первомайское-2025. ВКЛ птицефабрика Роскар. Шурф 12, северная стенка.

Рис. 167. Первомайское-2025. ВКЛ птицефабрика Роскар. Шурф 12, дневная поверхность после рекультивации, вид с юга.

Рис. 168. Первомайское-2025. ВКЛ птицефабрика Роскар. Местоположение шурфа 13 до начала работ, вид с юга.

Рис. 169. Первомайское-2025. ВКЛ птицефабрика Роскар. Шурф 13, дневная поверхность, вид с юга.

Рис. 170. Первомайское-2025. ВКЛ птицефабрика Роскар. Шурф 13, фиксация по уровню окончания работ, вид с юга.

Рис. 171. Первомайское-2025. ВКЛ птицефабрика Роскар. Шурф 13, фиксация по уровню окончания работ, вид с юга.

Рис. 172. Первомайское-2025. ВКЛ птицефабрика Роскар. Шурф 13, северная стенка.

Рис. 173. Первомайское-2025. ВКЛ птицефабрика Роскар. Шурф 13, фиксация по уровню окончания работ, вид с запада.

Рис. 174. Первомайское-2025. ВКЛ птицефабрика Роскар. Шурф 13, восточная стенка.

Рис. 175. Первомайское-2025. ВКЛ птицефабрика Роскар. Шурф 13, фиксация по уровню окончания работ, вид с востока.

Рис. 176. Первомайское-2025. ВКЛ птицефабрика Роскар. Шурф 13, западная стенка.

Рис. 177. Первомайское-2025. ВКЛ птицефабрика Роскар. Шурф 13, дневная поверхность после рекультивации, вид с юга.

Рис. 178. Первомайское-2025. ВКЛ птицефабрика Роскар. Местоположение шурфа 14 до начала работ, вид с юга.

Рис. 179. Первомайское-2025. ВКЛ птицефабрика Роскар. Шурф 14, дневная поверхность, вид с юга.

Рис. 180. Первомайское-2025. ВКЛ птицефабрика Роскар. Шурф 14, фиксация по уровню окончания работ, вид с юга.

Рис. 181. Первомайское-2025. ВКЛ птицефабрика Роскар. Шурф 14, фиксация по уровню окончания работ, вид с юга.

Рис. 182. Первомайское-2025. ВКЛ птицефабрика Роскар. Шурф 14, северная стенка.

Рис. 183. Первомайское-2025. ВКЛ птицефабрика Роскар. Шурф 14, дневная поверхность после рекультивации, вид с юга.

Рис. 184. Первомайское-2025. ВКЛ птицефабрика Роскар. Местоположение шурфа 15 до начала работ, вид с востока.

Рис. 185. Первомайское-2025. ВКЛ птицефабрика Роскар. Шурф 15, дневная поверхность, вид с востока.

Рис. 186. Первомайское-2025. ВКЛ птицефабрика Роскар. Шурф 15, фиксация по уровню окончания работ, вид с востока.

Рис. 187. Первомайское-2025. ВКЛ птицефабрика Роскар. Шурф 15, фиксация по уровню окончания работ, вид с востока.

Рис. 188. Первомайское-2025. ВКЛ птицефабрика Роскар. Шурф 15, западная стенка.

Рис. 189. Первомайское-2025. ВКЛ птицефабрика Роскар. Шурф 15, фиксация по уровню окончания работ, вид с юга.

Рис. 190. Первомайское-2025. ВКЛ птицефабрика Роскар. Шурф 15, северная стенка.

Рис. 191. Первомайское-2025. ВКЛ птицефабрика Роскар. Шурф 15, дневная поверхность после рекультивации, вид с востока.

АЛЬБОМ ИЛЛЮСТРАЦИЙ

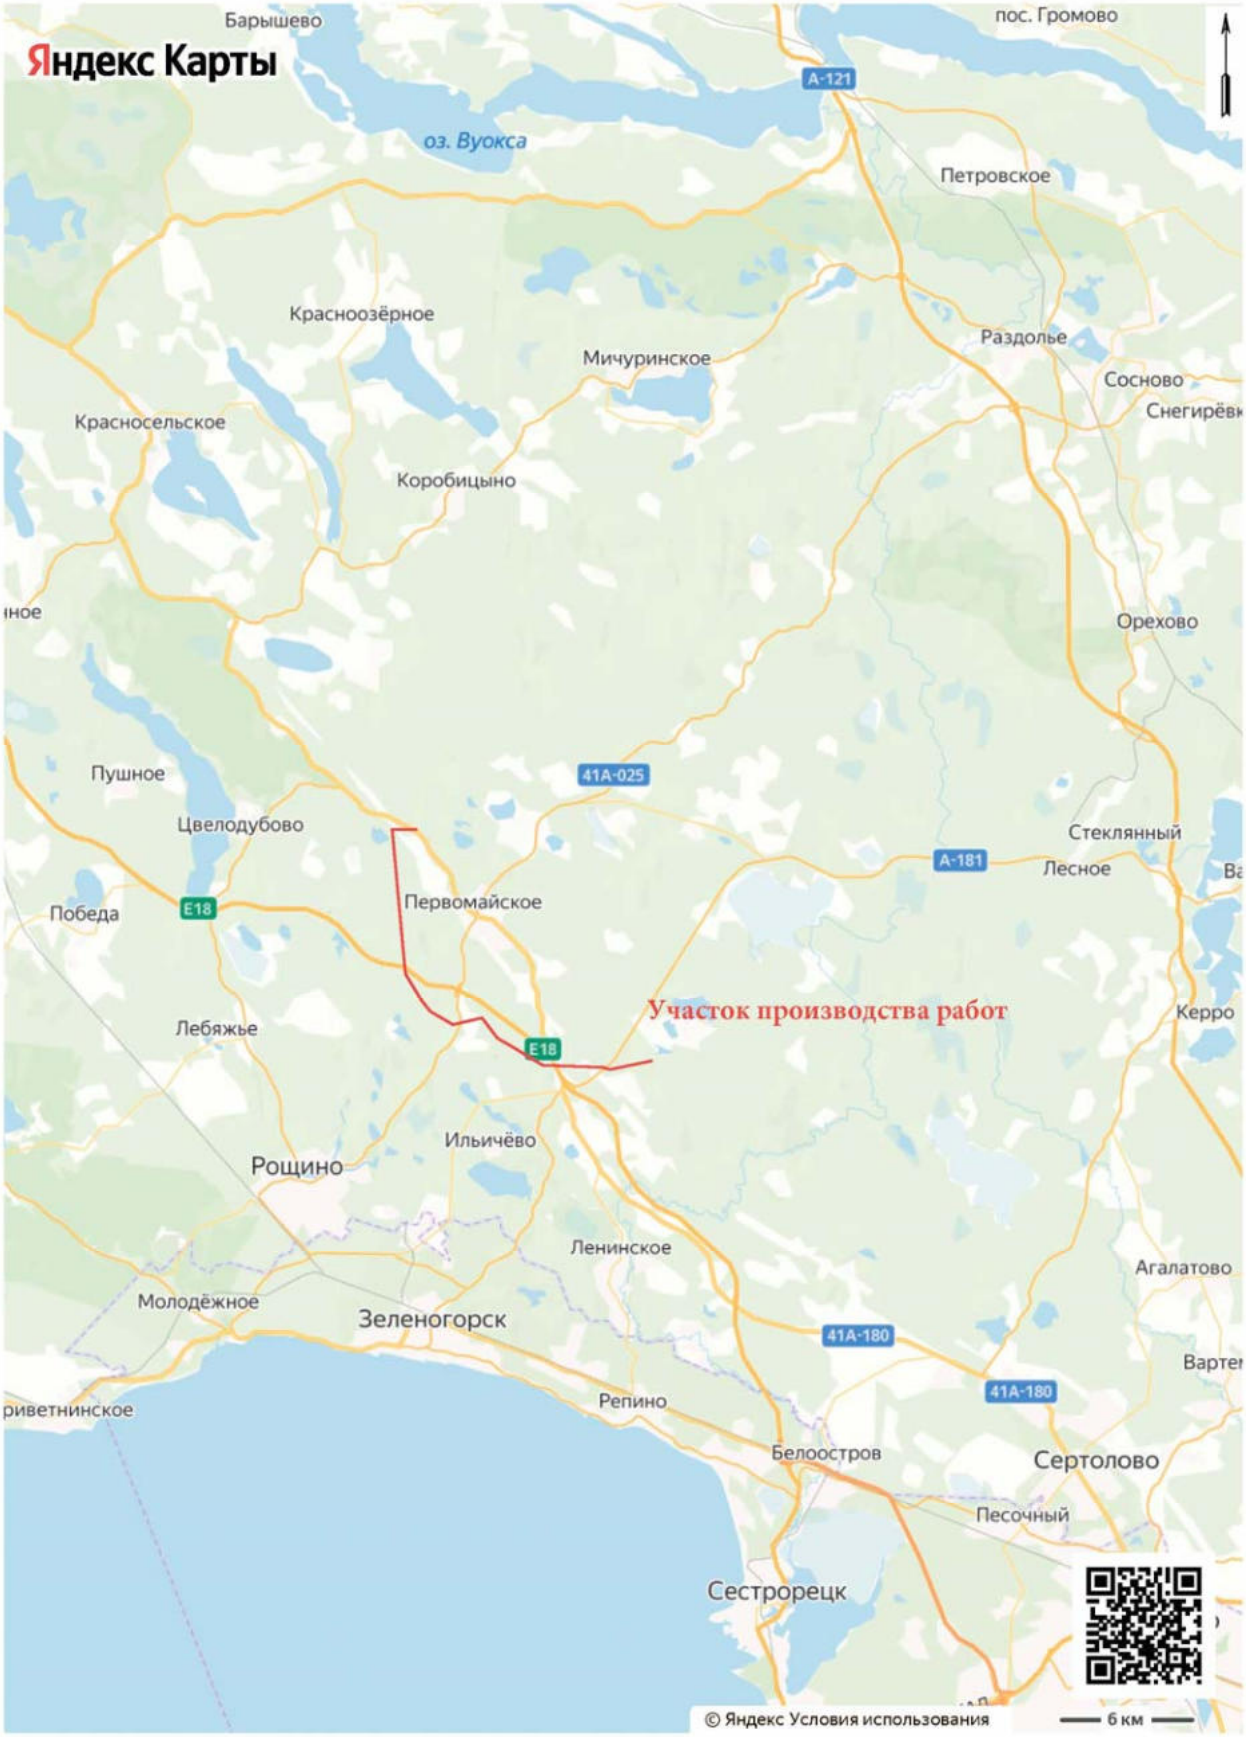


Рис. 1. Первомайское-2025. ВКЛ птицефабрика Роскар. Участок производства работ на фрагменте карты Ленинградской области (yandex.ru).

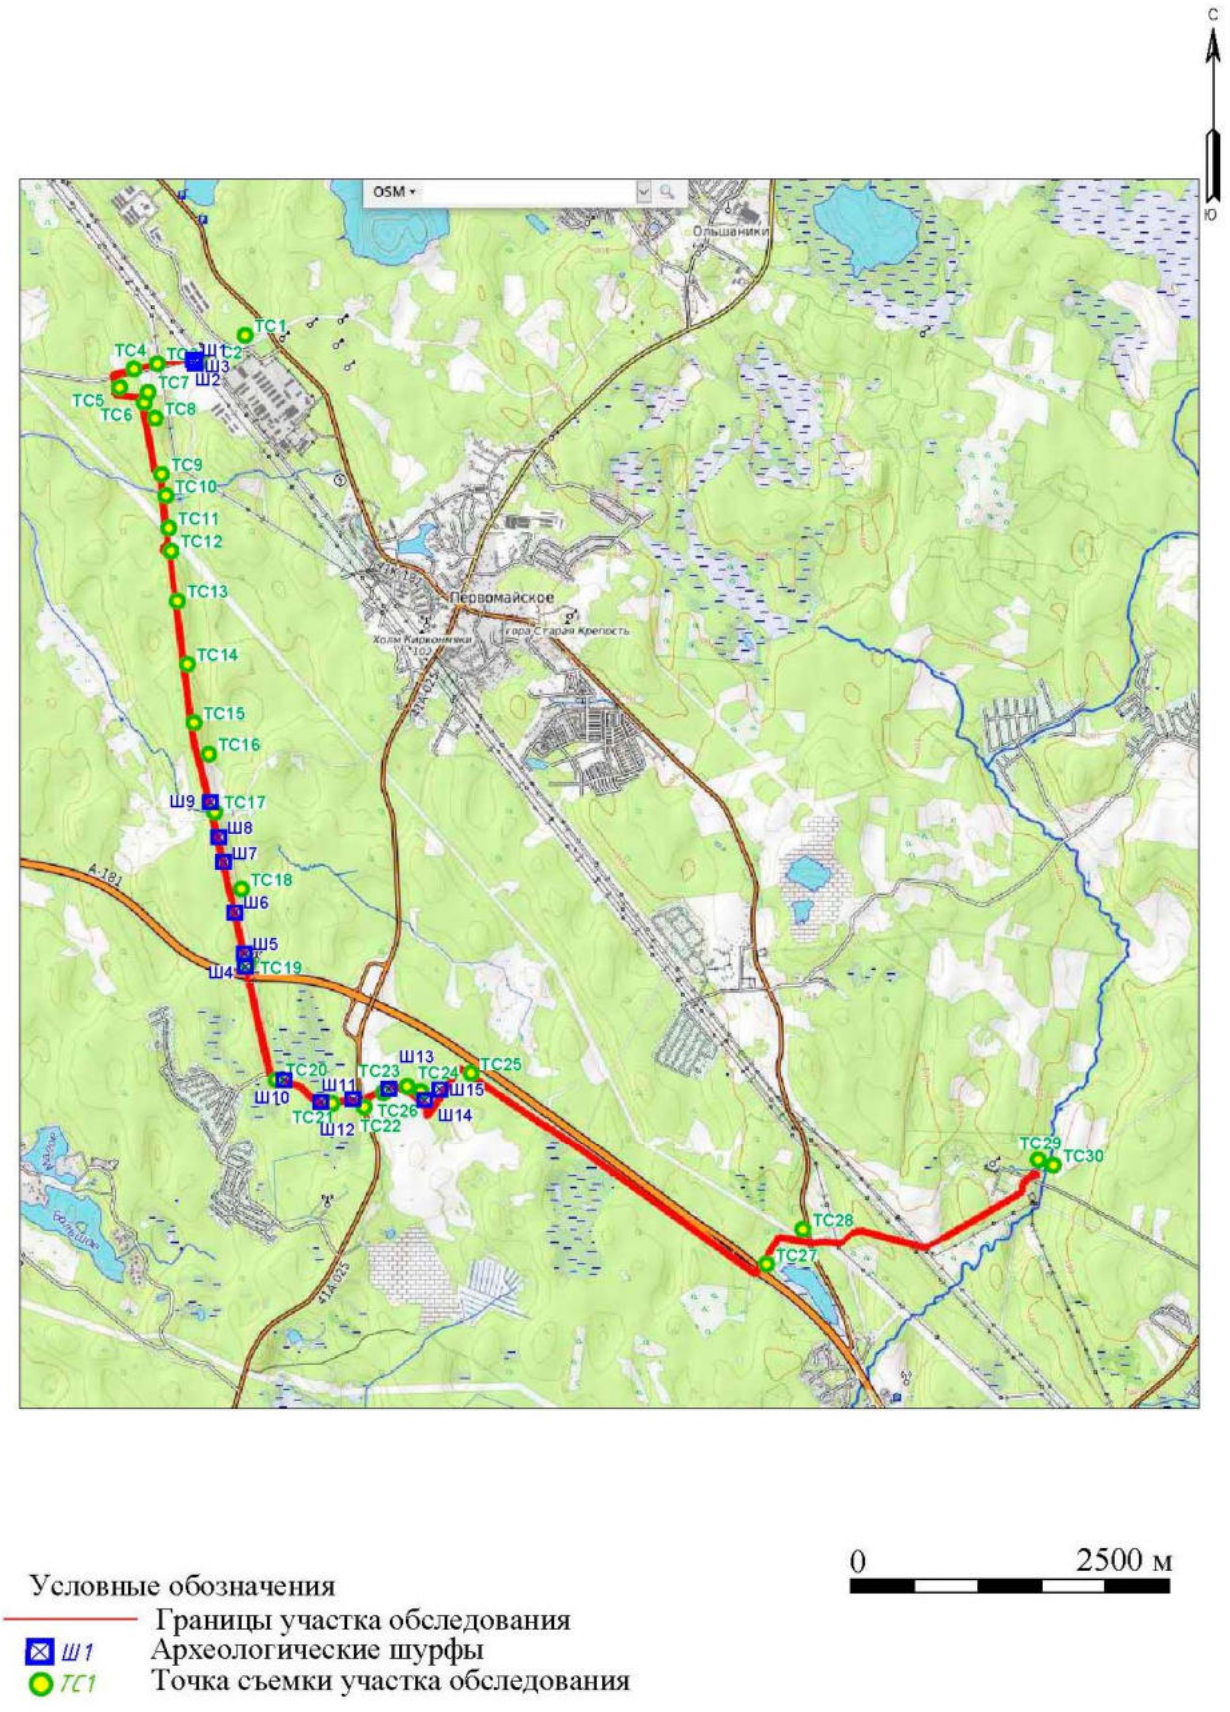


Рис. 2. Первомайское-2025. ВКЛ птицефабрика Роскар. Участок производства работ на фрагменте карты ЛО с указанием местоположения археологических шурфов и точек фотофиксации современного состояния территории.

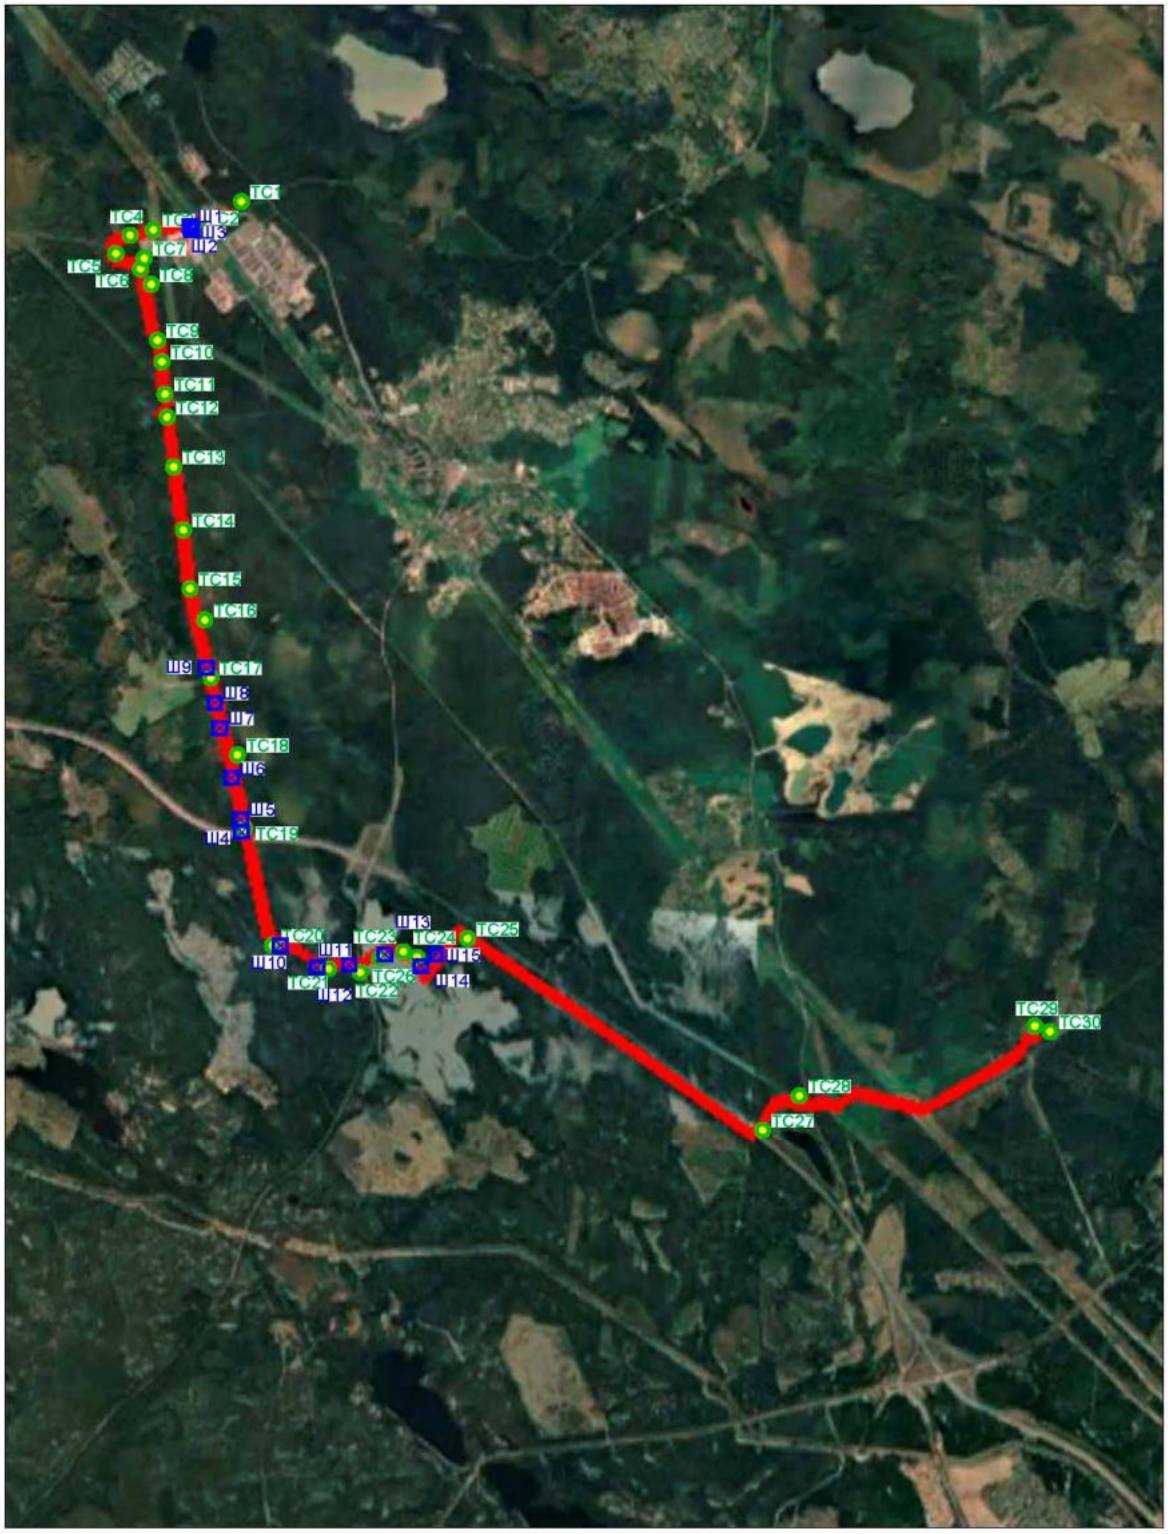


Рис. 3. Первомайское-2025. ВКЛ птицефабрика Роскар. Участок производства работ на спутниковом снимке с указанием местоположения археологических шурфов и точек фотофиксации современного состояния территории.

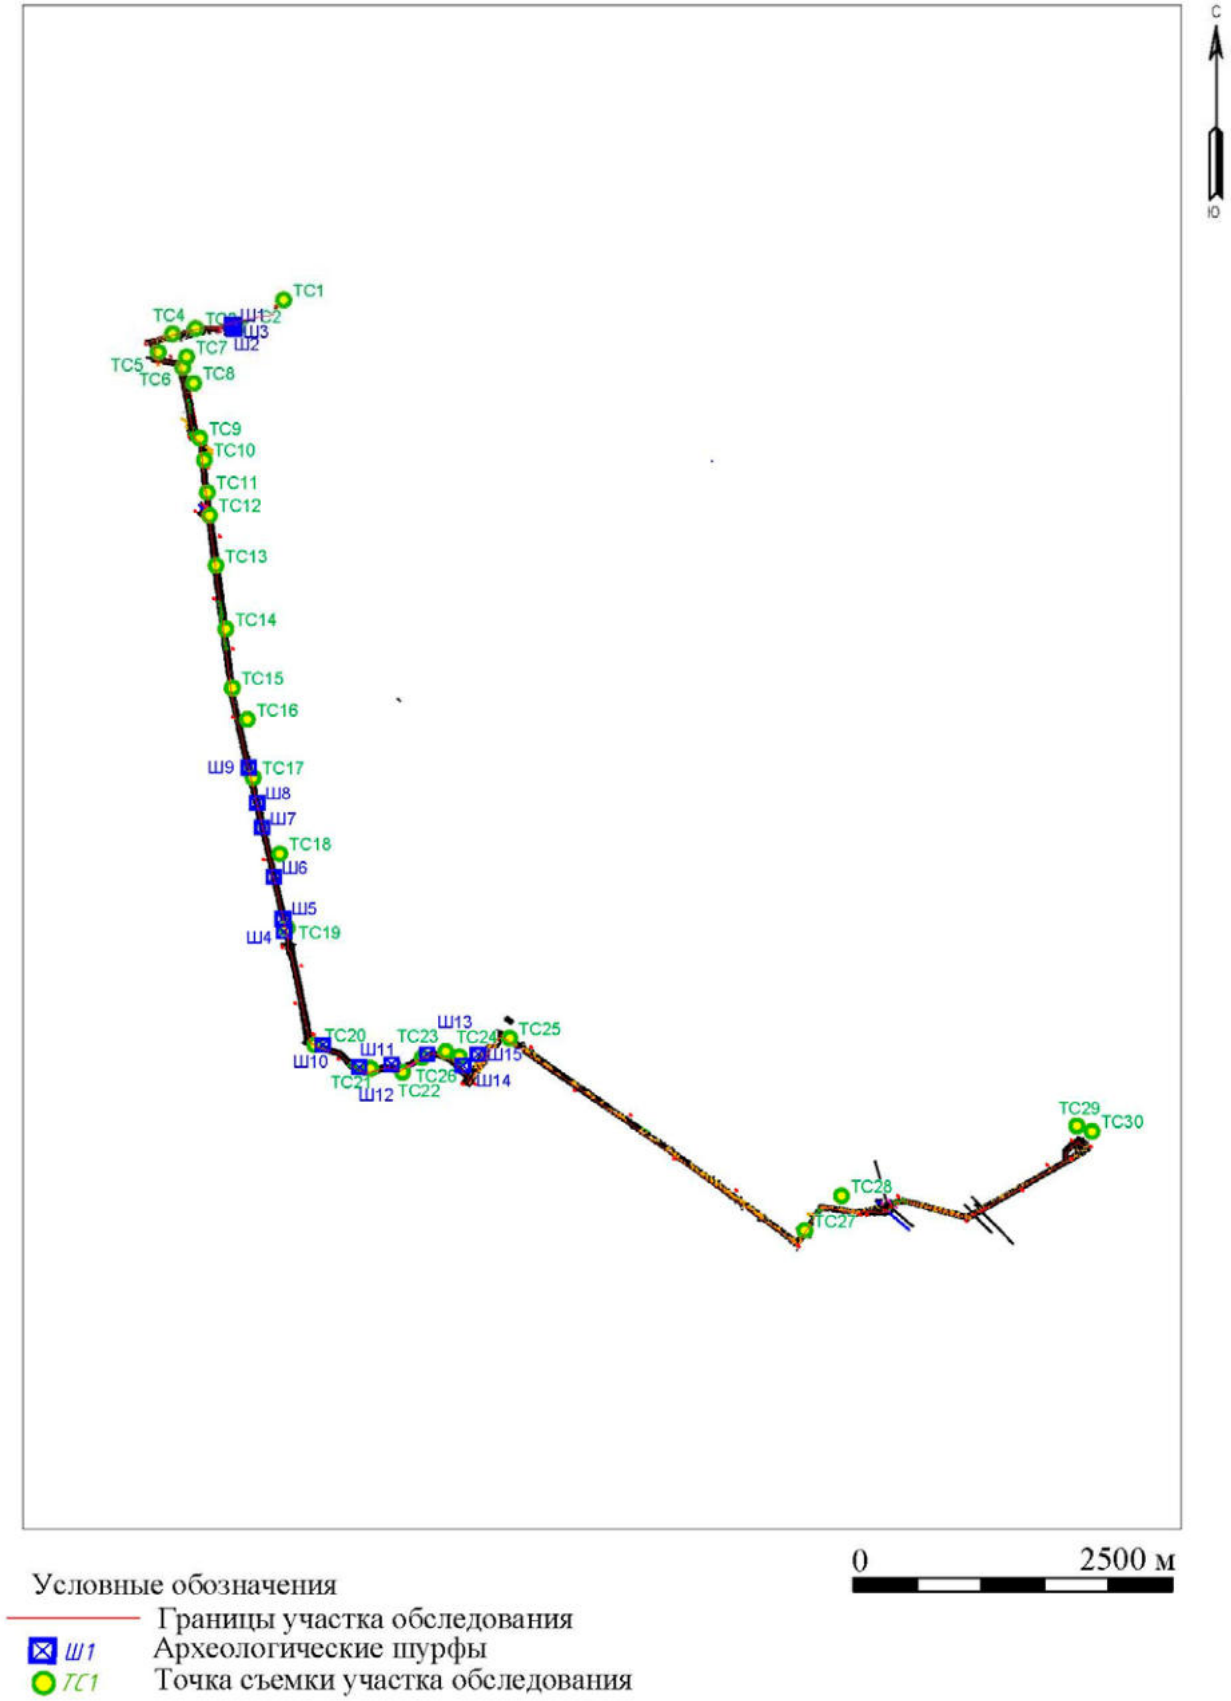


Рис. 4. Первомайское-2025. ВКЛ птицефабрика Роскар. Участок производства работ на топоплане с указанием мест расположения археологических шурфов и точек фотофиксации современного состояния территории.

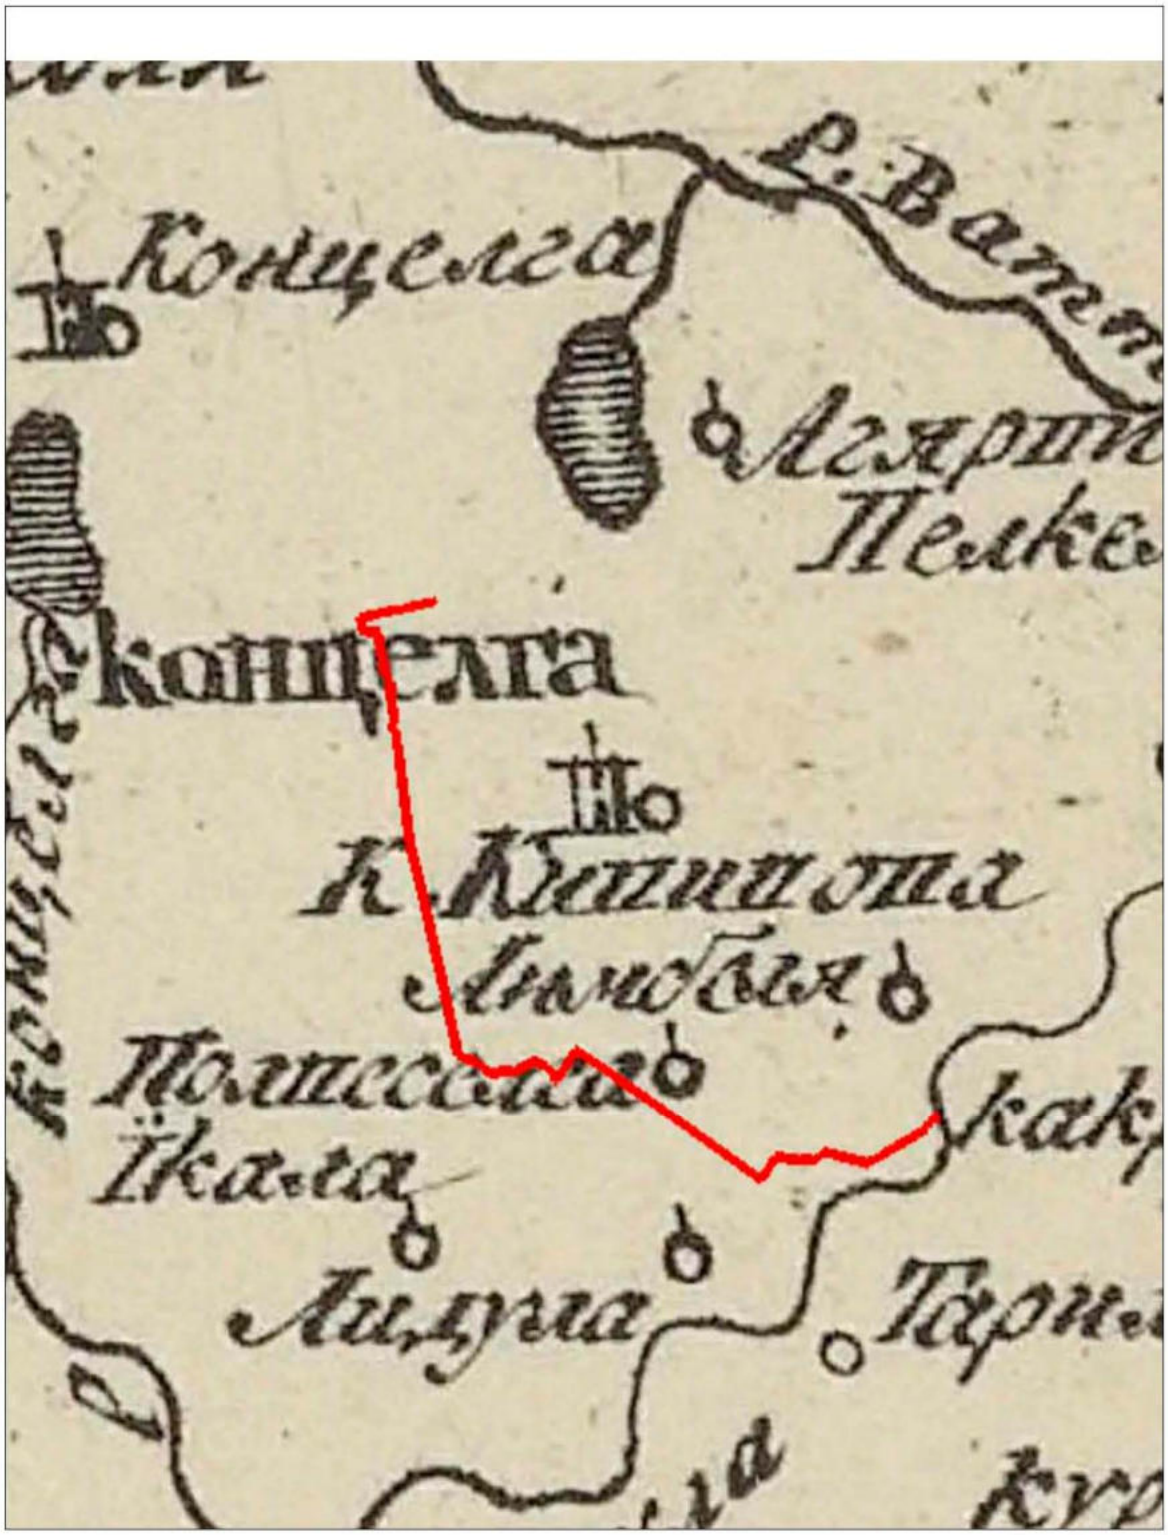


Рис. 5. Первомайское-2025. ВКЛ птицефабрика Роскар. Место производства работ на карте 1745 года.



Рис. 6. Первомайское-2025. ВКЛ птицефабрика Роскар. Место производства работ на карте 1805 года.

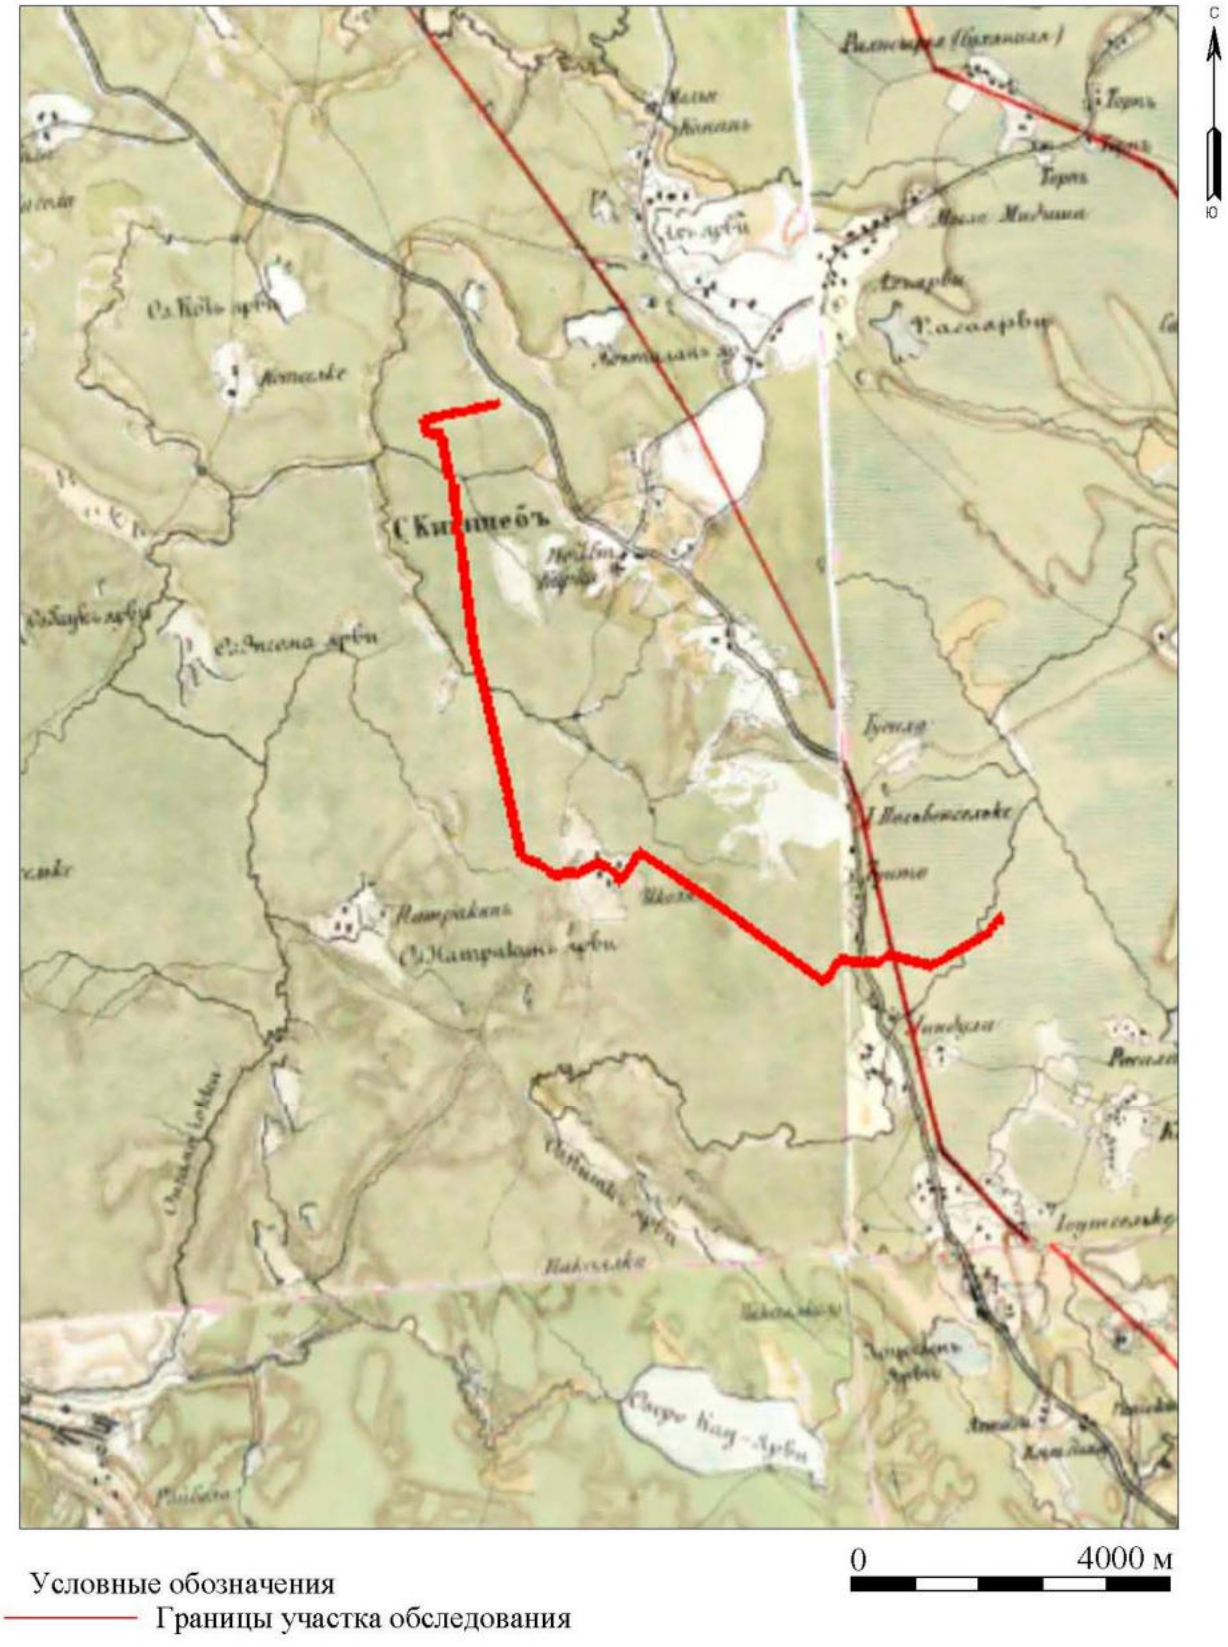


Рис. 7. Первомайское-2025. ВКЛ птицефабрика Роскар. Место производства работ на карте 1863 года.



Рис. 8. Первомайское-2025. ВКЛ птицефабрика Роскар. Место производства работ на карте 1920-х годов.

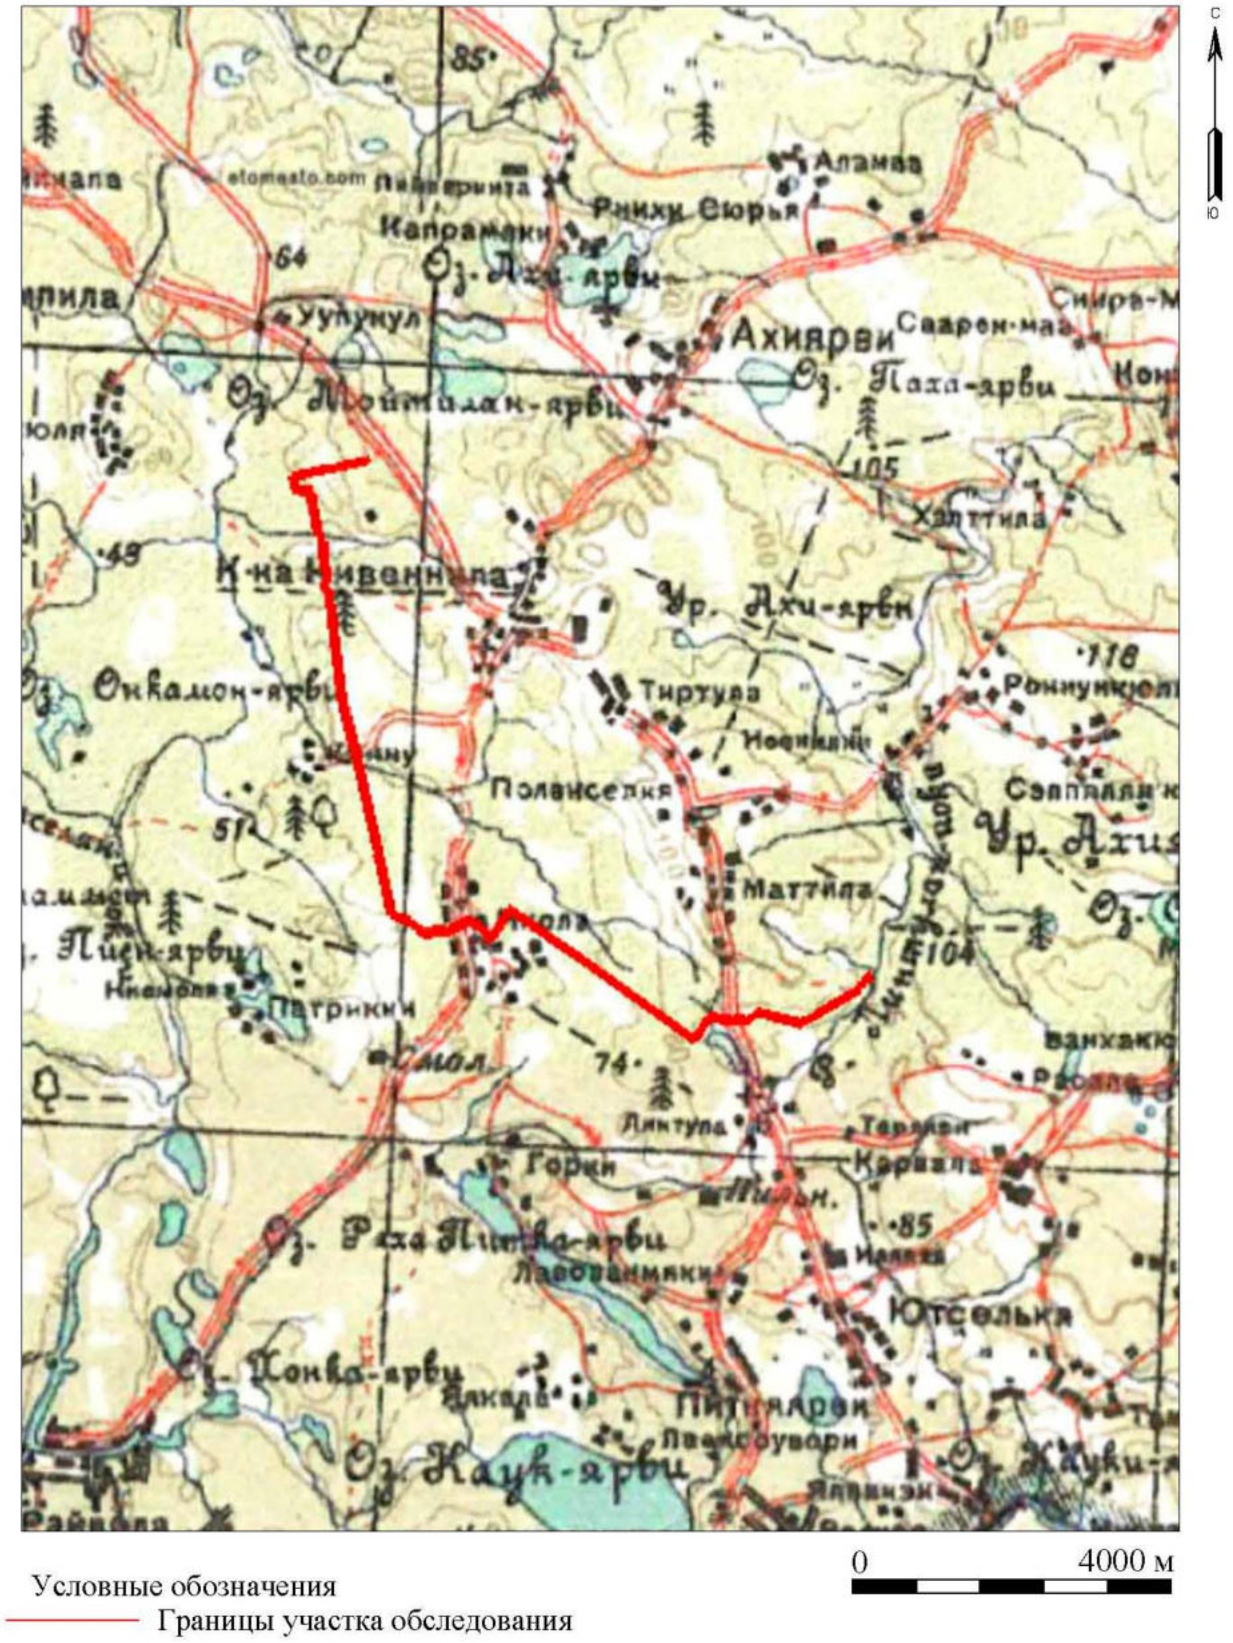


Рис. 9. Первомайское-2025. ВКЛ птицефабрика Роскар. Место производства работ на карте 1932 года.

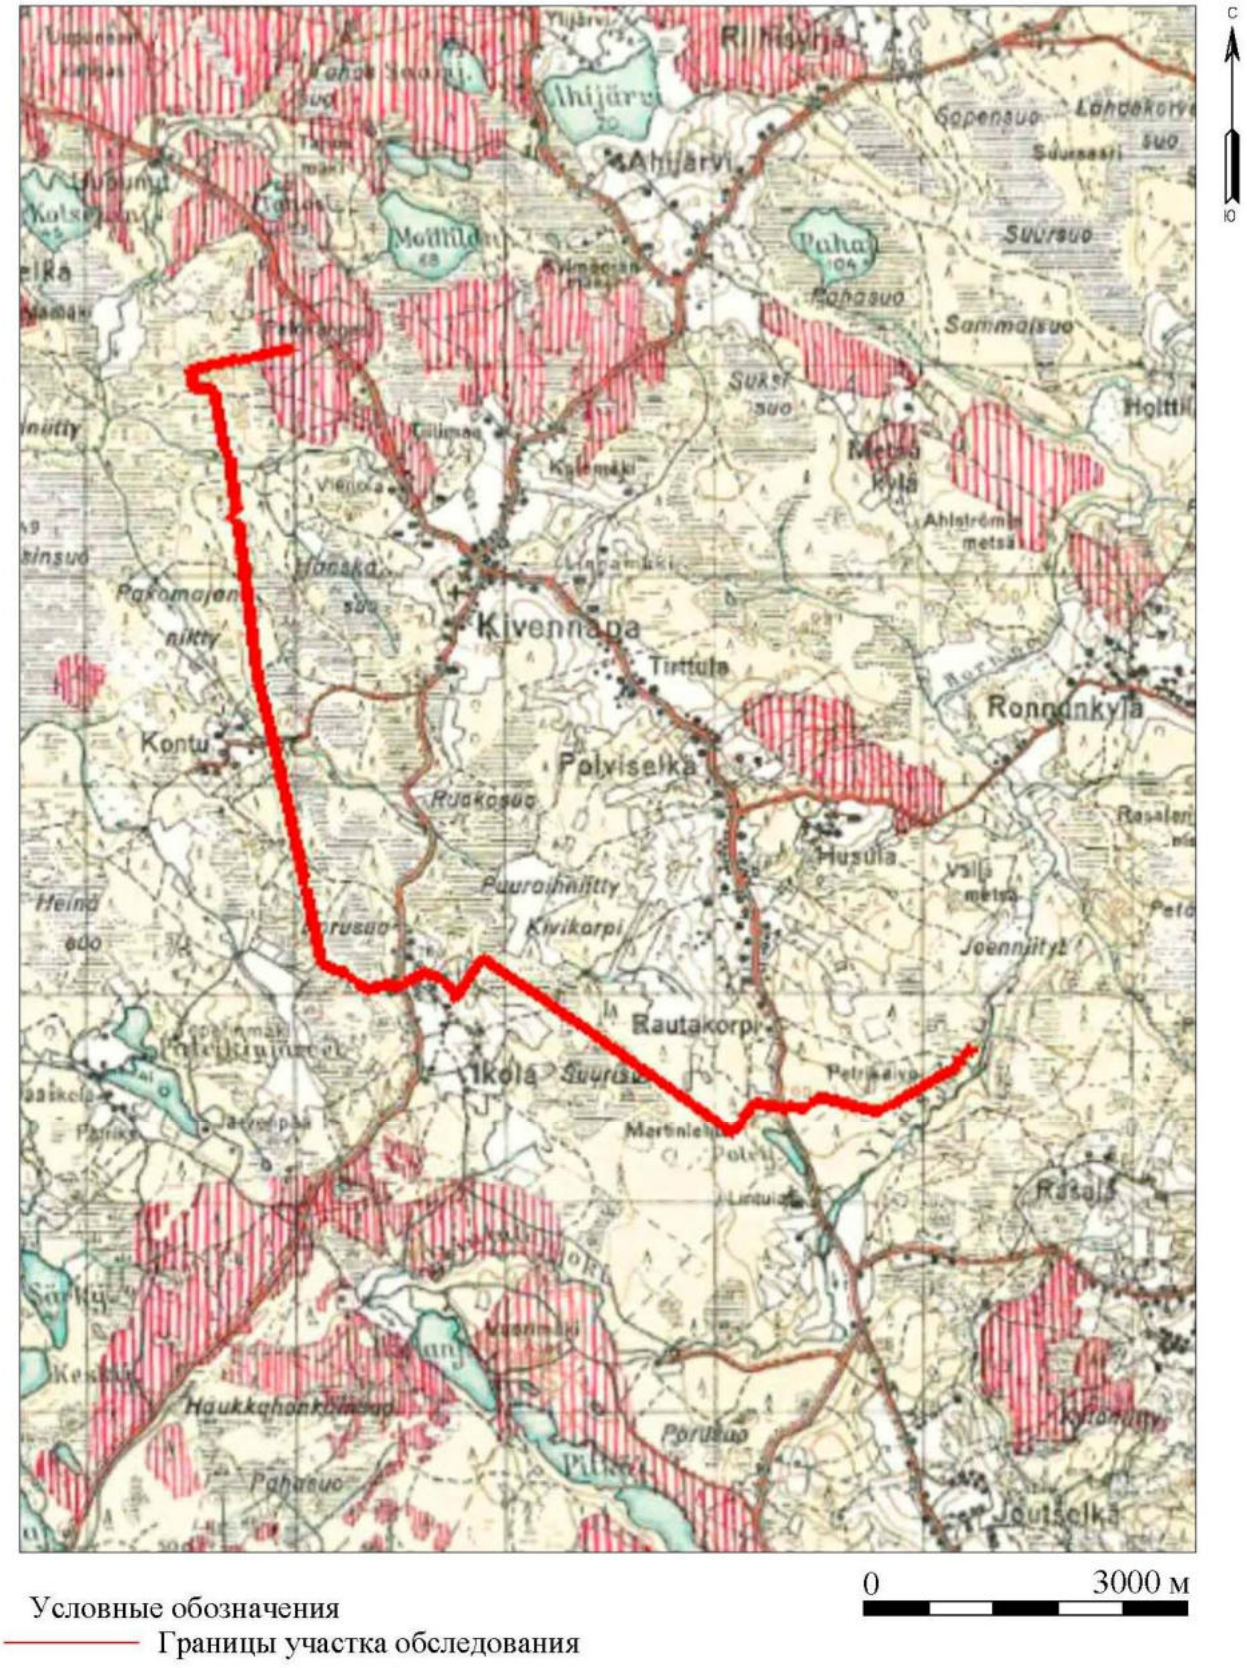


Рис. 10. Первомайское-2025. ВКЛ птицефабрика Роскар. Место производства работ на карте 1944 года.

Инв № подл	Подп. и дата	Взам. инв. №	Инв. № дубл.	Подп. и дата

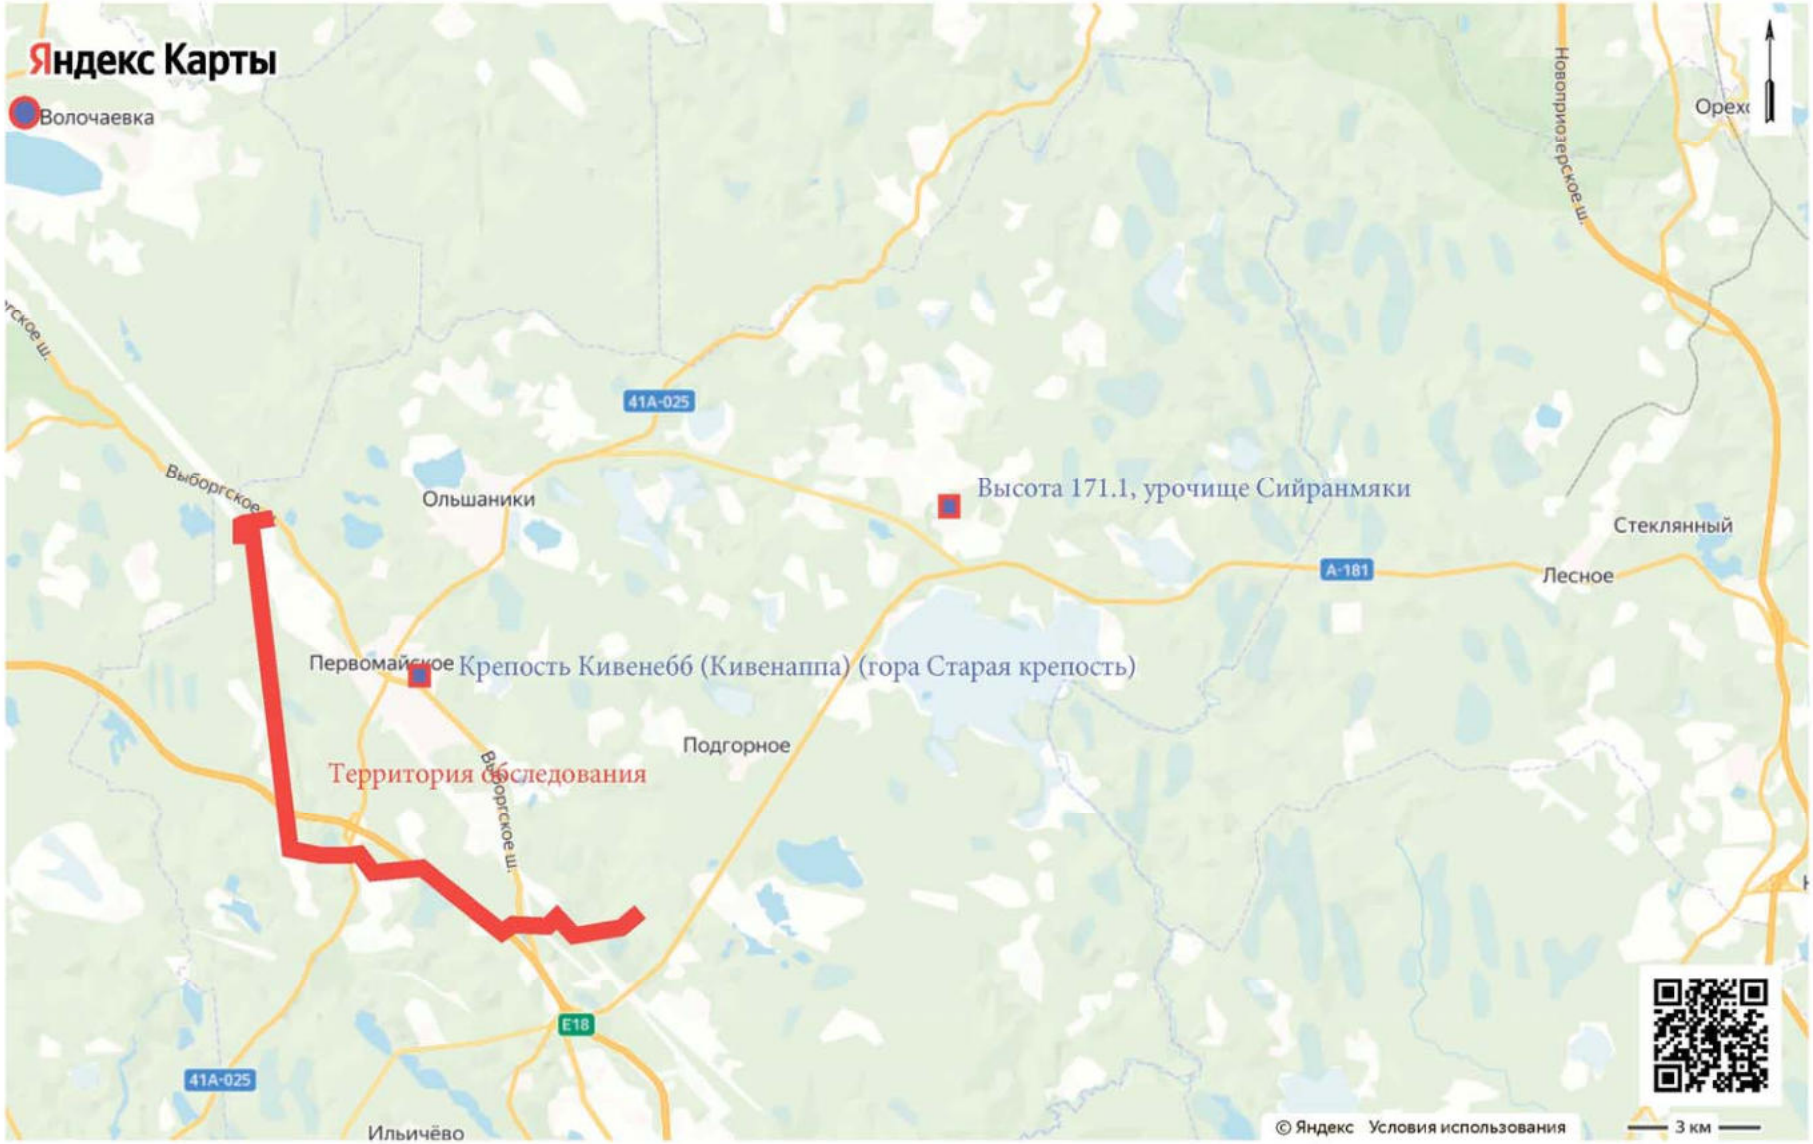


Рис. 11. Первомайское-2025. ВКЛ птицефабрика Роскар. Расположение известных объектов культурного наследия относительно границ обследуемой территории.



Рис. 12. Первомайское-2025. ВКЛ птицефабрика Роскар. Точка фотофиксации 1, вид с востока.



Рис. 13. Первомайское-2025. ВКЛ птицефабрика Роскар. Точка фотофиксации 1, вид с запада.



Рис. 14. Первомайское-2025. ВКЛ птицефабрика Роскар. Точка фотофиксации 2, вид с востока.



Рис. 15. Первомайское-2025. ВКЛ птицефабрика Роскар. Точка фотофиксации 2, вид с запада.



Рис. 16. Первомайское-2025. ВКЛ птицефабрика Роскар. Точка фотофиксации 3, вид с востока.



Рис. 17. Первомайское-2025. ВКЛ птицефабрика Роскар. Точка фотофиксации 3, вид с запада.



Рис. 18. Первомайское-2025. ВКЛ птицефабрика Роскар. Точка фотофиксации 4, вид с востока.



Рис. 19. Первомайское-2025. ВКЛ птицефабрика Роскар. Точка фотофиксации 4, вид с запада.

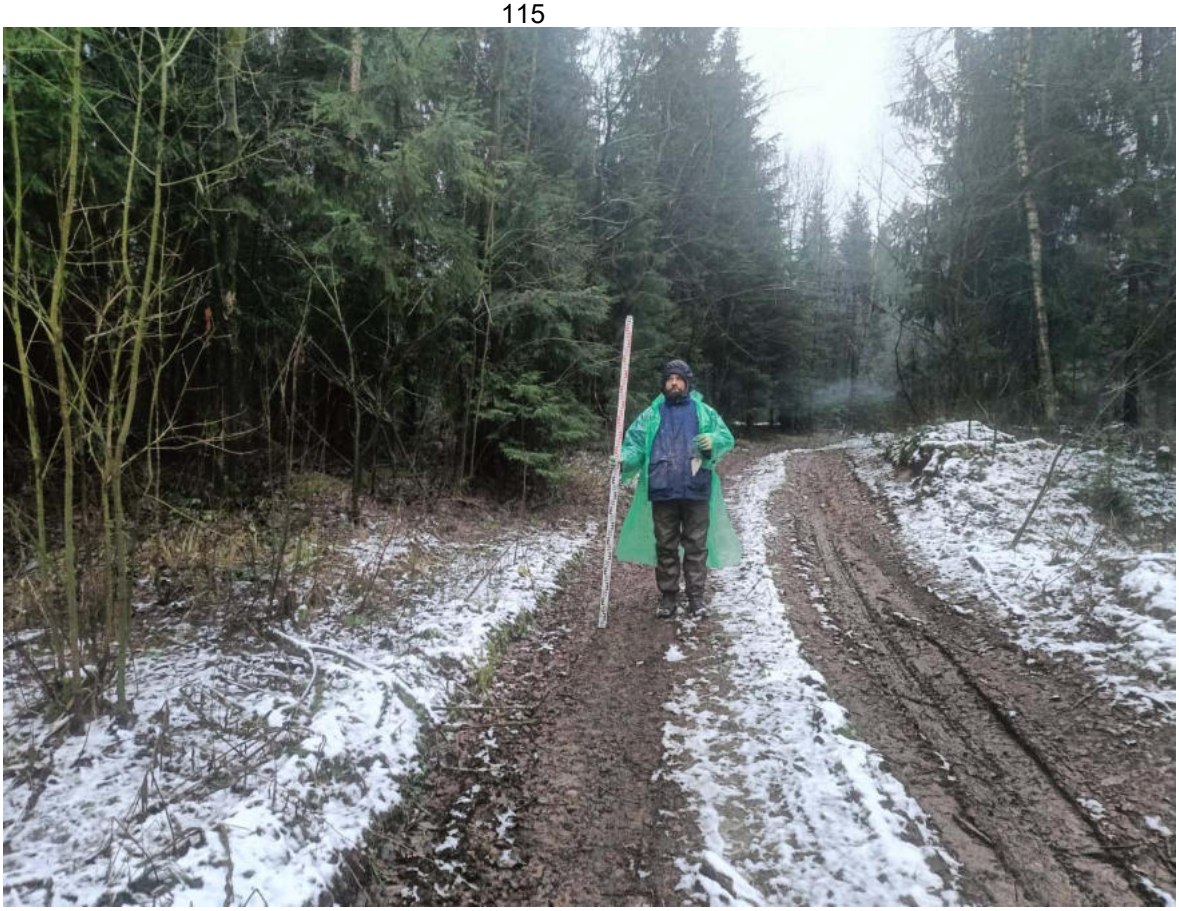


Рис. 20. Первомайское-2025. ВКЛ птицефабрика Роскар. Точка фотофиксации 5, вид с севера.



Рис. 21. Первомайское-2025. ВКЛ птицефабрика Роскар. Точка фотофиксации 5, вид с юга.



Рис. 22. Первомайское-2025. ВКЛ птицефабрика Роскар. Точка фотофиксации 6, вид с запада.



Рис. 23. Первомайское-2025. ВКЛ птицефабрика Роскар. Точка фотофиксации 6, вид с востока.



Рис. 24. Первомайское-2025. ВКЛ птицефабрика Роскар. Точка фотофиксации 7, вид с севера.



Рис. 25. Первомайское-2025. ВКЛ птицефабрика Роскар. Точка фотофиксации 7, вид с юга.



Рис. 26. Первомайское-2025. ВКЛ птицефабрика Роскар. Точка фотофиксации 7, вид с запада.



Рис. 27. Первомайское-2025. ВКЛ птицефабрика Роскар. Точка фотофиксации 7, вид с востока.



Рис. 28. Первомайское-2025. ВКЛ птицефабрика Роскар. Точка фотофиксации 8, вид с севера.



Рис. 29. Первомайское-2025. ВКЛ птицефабрика Роскар. Точка фотофиксации 8, вид с юга.



Рис. 30. Первомайское-2025. ВКЛ птицефабрика Роскар. Точка фотофиксации 9, вид с юга.



Рис. 31. Первомайское-2025. ВКЛ птицефабрика Роскар. Точка фотофиксации 9, вид с севера.



Рис. 32. Первомайское-2025. ВКЛ птицефабрика Роскар. Точка фотофиксации 10, вид с северо-запада.



Рис. 33. Первомайское-2025. ВКЛ птицефабрика Роскар. Точка фотофиксации 10, вид с северо-востока.



Рис. 34. Первомайское-2025. ВКЛ птицефабрика Роскар. Точка фотофиксации 11, вид с юга.



Рис. 35. Первомайское-2025. ВКЛ птицефабрика Роскар. Точка фотофиксации 11, вид с севера.



Рис. 36. Первомайское-2025. ВКЛ птицефабрика Роскар. Точка фотофиксации 12, вид с севера.



Рис. 37. Первомайское-2025. ВКЛ птицефабрика Роскар. Точка фотофиксации 12, вид с юга.



Рис. 38. Первомайское-2025. ВКЛ птицефабрика Роскар. Точка фотофиксации 13, вид с севера.



Рис. 39. Первомайское-2025. ВКЛ птицефабрика Роскар. Точка фотофиксации 13, вид с юга.



Рис. 40. Первомайское-2025. ВКЛ птицефабрика Роскар. Точка фотофиксации 14, вид с севера.



Рис. 41. Первомайское-2025. ВКЛ птицефабрика Роскар. Точка фотофиксации 14, вид с юга.



Рис. 42. Первомайское-2025. ВКЛ птицефабрика Роскар. Точка фотофиксации 15, вид с севера.



Рис. 43. Первомайское-2025. ВКЛ птицефабрика Роскар. Точка фотофиксации 15, вид с юга.



Рис. 44. Первомайское-2025. ВКЛ птицефабрика Роскар. Точка фотофиксации 16, вид с севера.



Рис. 45. Первомайское-2025. ВКЛ птицефабрика Роскар. Точка фотофиксации 16, вид с юга.



Рис. 46. Первомайское-2025. ВКЛ птицефабрика Роскар. Точка фотофиксации 17, вид с юга.



Рис. 47. Первомайское-2025. ВКЛ птицефабрика Роскар. Точка фотофиксации 17, вид с запада.



Рис. 48. Первомайское-2025. ВКЛ птицефабрика Роскар. Точка фотофиксации 17, вид с севера.



Рис. 49. Первомайское-2025. ВКЛ птицефабрика Роскар. Точка фотофиксации 17, вид с востока.



Рис. 50. Первомайское-2025. ВКЛ птицефабрика Роскар. Точка фотофиксации 18, вид с юга.



Рис. 51. Первомайское-2025. ВКЛ птицефабрика Роскар. Точка фотофиксации 19, вид с севера.



Рис. 52. Первомайское-2025. ВКЛ птицефабрика Роскар. Точка фотофиксации 20, вид с юга.



Рис. 53. Первомайское-2025. ВКЛ птицефабрика Роскар. Точка фотофиксации 20, вид с севера.



Рис. 54. Первомайское-2025. ВКЛ птицефабрика Роскар. Точка фотофиксации 21, вид с востока.



Рис. 55. Первомайское-2025. ВКЛ птицефабрика Роскар. Точка фотофиксации 22, вид с востока.



Рис. 56. Первомайское-2025. ВКЛ птицефабрика Роскар. Точка фотофиксации 23, вид с востока.



Рис. 57. Первомайское-2025. ВКЛ птицефабрика Роскар. Точка фотофиксации 23, вид с запада.



Рис. 58. Первомайское-2025. ВКЛ птицефабрика Роскар. Точка фотофиксации 24, вид с севера.



Рис. 59. Первомайское-2025. ВКЛ птицефабрика Роскар. Точка фотофиксации 24, вид с юга.



Рис. 60. Первомайское-2025. ВКЛ птицефабрика Роскар. Точка фотофиксации 25, вид с юга.



Рис. 61. Первомайское-2025. ВКЛ птицефабрика Роскар. Точка фотофиксации 25, вид с юга.



Рис. 62. Первомайское-2025. ВКЛ птицефабрика Роскар. Точка фотофиксации 26, вид с запада.



Рис. 63. Первомайское-2025. ВКЛ птицефабрика Роскар. Точка фотофиксации 26, вид с востока.



Рис. 64. Первомайское-2025. ВКЛ птицефабрика Роскар. Точка фотофиксации 27, вид с запада.



Рис. 65. Первомайское-2025. ВКЛ птицефабрика Роскар. Точка фотофиксации 27, вид с севера.



Рис. 66. Первомайское-2025. ВКЛ птицефабрика Роскар. Точка фотофиксации 27, вид с юга.



Рис. 67. Первомайское-2025. ВКЛ птицефабрика Роскар. Точка фотофиксации 27, вид с востока.



Рис. 68. Первомайское-2025. ВКЛ птицефабрика Роскар. Точка фотофиксации 28, вид с севера.



Рис. 69. Первомайское-2025. ВКЛ птицефабрика Роскар. Точка фотофиксации 28, вид с запада.



Рис. 70. Первомайское-2025. ВКЛ птицефабрика Роскар. Точка фотофиксации 28, вид с юга.



Рис. 71. Первомайское-2025. ВКЛ птицефабрика Роскар. Точка фотофиксации 28, вид с востока.



Рис. 72. Первомайское-2025. ВКЛ птицефабрика Роскар. Точка фотофиксации 29, вид с востока.



Рис. 73. Первомайское-2025. ВКЛ птицефабрика Роскар. Точка фотофиксации 29, вид с юга.



Рис. 74. Первомайское-2025. ВКЛ птицефабрика Роскар. Точка фотофиксации 29, вид с севера.



Рис. 75. Первомайское-2025. ВКЛ птицефабрика Роскар. Точка фотофиксации 29, вид с запада.



Рис. 76. Первомайское-2025. ВКЛ птицефабрика Роскар. Точка фотофиксации 30, вид с востока.



Рис. 77. Первомайское-2025. ВКЛ птицефабрика Роскар. Точка фотофиксации 30, вид с запада.



Рис. 78. Первомайское-2025. ВКЛ птицефабрика Роскар. Местоположение шурфа 1 до начала работ, вид с юга.



Рис. 79. Первомайское-2025. ВКЛ птицефабрика Роскар. Шурф 1, дневная поверхность, вид с юга.



Рис. 80. Первомайское-2025. ВКЛ птицефабрика Роскар. Шурф 1, фиксация по уровню окончания работ, вид с юга.



Рис. 81. Первомайское-2025. ВКЛ птицефабрика Роскар. Шурф 1, фиксация по уровню окончания работ, вид с юга.



Рис. 82. Первомайское-2025. ВКЛ птицефабрика Роскар. Шурф 1, северная стенка.



Рис. 83. Первомайское-2025. ВКЛ птицефабрика Роскар. Шурф 1, фиксация по уровню окончания работ, вид с запада.



Рис. 84. Первомайское-2025. ВКЛ птицефабрика Роскар. Шурф 1, восточная стенка.



Рис. 85. Первомайское-2025. ВКЛ птицефабрика Роскар. Шурф 1, дневная поверхность после рекультивации, вид с юга.



Рис. 86. Первомайское-2025. ВКЛ птицефабрика Роскар. Местоположение шурфа 2 до начала работ, вид с юга.



Рис. 87. Первомайское-2025. ВКЛ птицефабрика Роскар. Шурф 2, дневная поверхность, вид с юга.



Рис. 88. Первомайское-2025. ВКЛ птицефабрика Роскар. Шурф 2, фиксация по уровню окончания работ, вид с юга.



Рис. 89. Первомайское-2025. ВКЛ птицефабрика Роскар. Шурф 2, фиксация по уровню окончания работ, вид с юга.



Рис. 90. Первомайское-2025. ВКЛ птицефабрика Роскар. Шурф 2, северная стенка.



Рис. 91. Первомайское-2025. ВКЛ птицефабрика Роскар. Шурф 2, фиксация по уровню окончания работ, вид с запада.

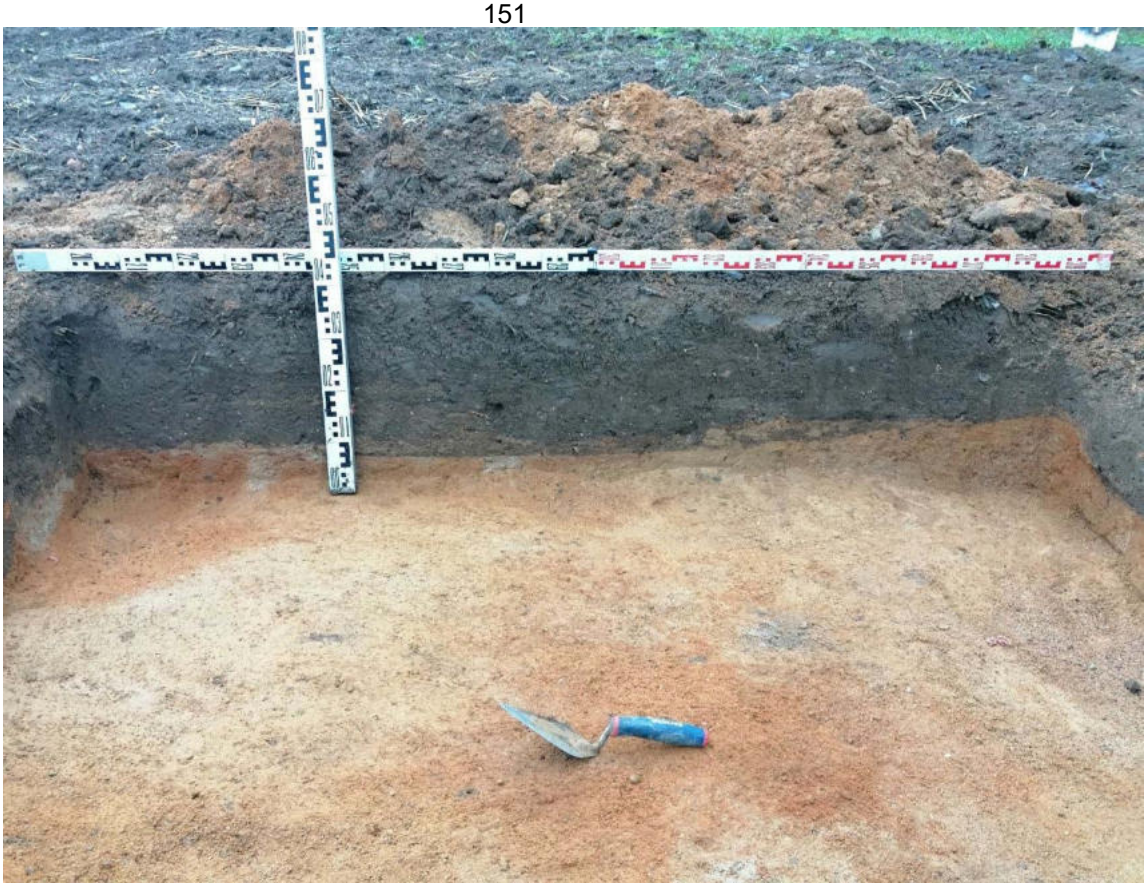


Рис. 92. Первомайское-2025. ВКЛ птицефабрика Роскар. Шурф 2, восточная стенка.



Рис. 93. Первомайское-2025. ВКЛ птицефабрика Роскар. Шурф 2, дневная поверхность после рекультивации, вид с юга.



Рис. 94. Первомайское-2025. ВКЛ птицефабрика Роскар. Местоположение шурфа 3 до начала работ, вид с юга.



Рис. 95. Первомайское-2025. ВКЛ птицефабрика Роскар. Шурф 3, дневная поверхность, вид с юга.



Рис. 96. Первомайское-2025. ВКЛ птицефабрика Роскар. Шурф 3, фиксация по уровню окончания работ, вид с юга.



Рис. 97. Первомайское-2025. ВКЛ птицефабрика Роскар. Шурф 3, фиксация по уровню окончания работ, вид с юга.



Рис. 98. Первомайское-2025. ВКЛ птицефабрика Роскар. Шурф 3, северная стенка.



Рис. 99. Первомайское-2025. ВКЛ птицефабрика Роскар. Шурф 3, фиксация по уровню окончания работ, вид с запада.



Рис. 100. Первомайское-2025. ВКЛ птицефабрика Роскар. Шурф 3, восточная стенка.



Рис. 101. Первомайское-2025. ВКЛ птицефабрика Роскар. Шурф 3, дневная поверхность после рекультивации, вид с юга.



Рис. 102. Первомайское-2025. ВКЛ птицефабрика Роскар. Местоположение шурфа 4 до начала работ, вид с юга.



Рис. 103. Первомайское-2025. ВКЛ птицефабрика Роскар. Шурф 4, дневная поверхность, вид с юга.



Рис. 104. Первомайское-2025. ВКЛ птицефабрика Роскар. Шурф 4, фиксация по уровню окончания работ, вид с юга.



Рис. 105. Первомайское-2025. ВКЛ птицефабрика Роскар. Шурф 4, фиксация по уровню окончания работ, вид с юга.



Рис. 106. Первомайское-2025. ВКЛ птицефабрика Роскар. Шурф 4, северная стенка.



Рис. 107. Первомайское-2025. ВКЛ птицефабрика Роскар. Шурф 4, фиксация по уровню окончания работ, вид с запада.



Рис. 108. Первомайское-2025. ВКЛ птицефабрика Роскар. Шурф 4, восточная стенка.



Рис. 109. Первомайское-2025. ВКЛ птицефабрика Роскар. Шурф 4, дневная поверхность после рекультивации, вид с юга.



Рис. 110. Первомайское-2025. ВКЛ птицефабрика Роскар. Местоположение шурфа 5 до начала работ, вид с юга.



Рис. 111. Первомайское-2025. ВКЛ птицефабрика Роскар. Шурф 5, дневная поверхность, вид с юга.



Рис. 112. Первомайское-2025. ВКЛ птицефабрика Роскар. Шурф 5, фиксация по уровню окончания работ, вид с юга.



Рис. 113. Первомайское-2025. ВКЛ птицефабрика Роскар. Шурф 5, фиксация по уровню окончания работ, вид с юга.



Рис. 114. Первомайское-2025. ВКЛ птицефабрика Роскар. Шурф 5, северная стенка.



Рис. 115. Первомайское-2025. ВКЛ птицефабрика Роскар. Шурф 5, фиксация по уровню окончания работ, вид с запада.



Рис. 116. Первомайское-2025. ВКЛ птицефабрика Роскар. Шурф 5, восточная стенка.



Рис. 117. Первомайское-2025. ВКЛ птицефабрика Роскар. Шурф 5, дневная поверхность после рекультивации, вид с юга.



Рис. 118. Первомайское-2025. ВКЛ птицефабрика Роскар. Местоположение шурфа 6 до начала работ, вид с юга.



Рис. 119. Первомайское-2025. ВКЛ птицефабрика Роскар. Шурф 6, дневная поверхность, вид с юга.



Рис. 120. Первомайское-2025. ВКЛ птицефабрика Роскар. Шурф 6, северная стенка.



Рис. 121. Первомайское-2025. ВКЛ птицефабрика Роскар. Шурф 6, фиксация по уровню окончания работ, вид с запада.



Рис. 122. Первомайское-2025. ВКЛ птицефабрика Роскар. Шурф 6, восточная стенка.



Рис. 123. Первомайское-2025. ВКЛ птицефабрика Роскар. Шурф 6, дневная поверхность после рекультивации, вид с юга.



Рис. 124. Первомайское-2025. ВКЛ птицефабрика Роскар. Местоположение шурфа 7 до начала работ, вид с юга.



Рис. 125. Первомайское-2025. ВКЛ птицефабрика Роскар. Шурф 7, дневная поверхность, вид с юга.



Рис. 126. Первомайское-2025. ВКЛ птицефабрика Роскар. Шурф 7, фиксация по уровню окончания работ, вид с юга.



Рис. 127. Первомайское-2025. ВКЛ птицефабрика Роскар. Шурф 7, фиксация по уровню окончания работ, вид с юга.



Рис. 128. Первомайское-2025. ВКЛ птицефабрика Роскар. Шурф 7, северная стенка.



Рис. 129. Первомайское-2025. ВКЛ птицефабрика Роскар. Шурф 7, фиксация по уровню окончания работ, вид с запада.



Рис. 130. Первомайское-2025. ВКЛ птицефабрика Роскар. Шурф 7, восточная стенка.



Рис. 131. Первомайское-2025. ВКЛ птицефабрика Роскар. Шурф 7, дневная поверхность после рекультивации, вид с юга.



Рис. 132. Первомайское-2025. ВКЛ птицефабрика Роскар. Местоположение шурфа 8 до начала работ, вид с юга.



Рис. 133. Первомайское-2025. ВКЛ птицефабрика Роскар. Шурф 8, дневная поверхность, вид с юга.



Рис. 134. Первомайское-2025. ВКЛ птицефабрика Роскар. Шурф 8, фиксация по уровню окончания работ, вид с юга.



Рис. 135. Первомайское-2025. ВКЛ птицефабрика Роскар. Шурф 8, фиксация по уровню окончания работ, вид с юга.



Рис. 136. Первомайское-2025. ВКЛ птицефабрика Роскар. Шурф 8, северная стенка.



Рис. 137. Первомайское-2025. ВКЛ птицефабрика Роскар. Шурф 8, фиксация по уровню окончания работ, вид с запада.



Рис. 138. Первомайское-2025. ВКЛ птицефабрика Роскар. Шурф 8, восточная стенка.



Рис. 139. Первомайское-2025. ВКЛ птицефабрика Роскар. Шурф 8, дневная поверхность после рекультивации, вид с юга.

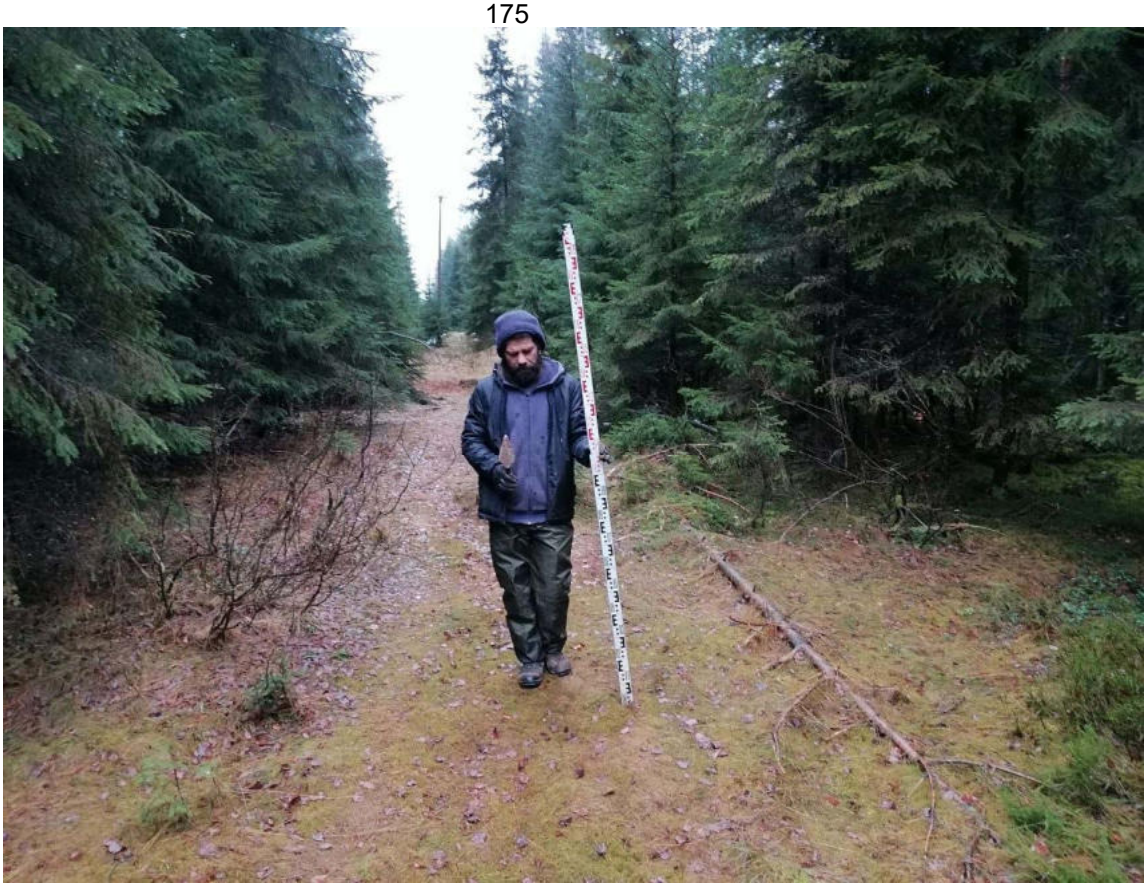


Рис. 140. Первомайское-2025. ВКЛ птицефабрика Роскар. Местоположение шурфа 9 до начала работ, вид с юга.



Рис. 141. Первомайское-2025. ВКЛ птицефабрика Роскар. Шурф 9, дневная поверхность, вид с юга.



Рис. 142. Первомайское-2025. ВКЛ птицефабрика Роскар. Шурф 9, фиксация по уровню окончания работ, вид с юга.



Рис. 143. Первомайское-2025. ВКЛ птицефабрика Роскар. Шурф 9, фиксация по уровню окончания работ, вид с юга.



Рис. 144. Первомайское-2025. ВКЛ птицефабрика Роскар. Шурф 9, северная стенка.



Рис. 145. Первомайское-2025. ВКЛ птицефабрика Роскар. Шурф 9, фиксация по уровню окончания работ, вид с запада.



Рис. 146. Первомайское-2025. ВКЛ птицефабрика Роскар. Шурф 9, восточная стенка.



Рис. 147. Первомайское-2025. ВКЛ птицефабрика Роскар. Шурф 9, дневная поверхность после рекультивации, вид с юга.



Рис. 148. Первомайское-2025. ВКЛ птицефабрика Роскар. Местоположение шурфа 10 до начала работ, вид с юга.



Рис. 149. Первомайское-2025. ВКЛ птицефабрика Роскар. Шурф 10, дневная поверхность, вид с юга.



Рис. 150. Первомайское-2025. ВКЛ птицефабрика Роскар. Шурф 10, фиксация по уровню окончания работ, вид с юга.



Рис. 151. Первомайское-2025. ВКЛ птицефабрика Роскар. Шурф 10, фиксация по уровню окончания работ, вид с юга.



Рис. 152. Первомайское-2025. ВКЛ птицефабрика Роскар. Шурф 10, северная стенка.



Рис. 153. Первомайское-2025. ВКЛ птицефабрика Роскар. Шурф 10, фиксация по уровню окончания работ, вид с запада.



Рис. 154. Первомайское-2025. ВКЛ птицефабрика Роскар. Шурф 10, восточная стенка.



Рис. 155. Первомайское-2025. ВКЛ птицефабрика Роскар. Шурф 10, дневная поверхность после рекультивации, вид с юга.



Рис. 156. Первомайское-2025. ВКЛ птицефабрика Роскар. Местоположение шурфа 11 до начала работ, вид с юга.



Рис. 157. Первомайское-2025. ВКЛ птицефабрика Роскар. Шурф 11, дневная поверхность, вид с юга.



Рис. 158. Первомайское-2025. ВКЛ птицефабрика Роскар. Шурф 11, фиксация по уровню окончания работ, вид с юга.



Рис. 159. Первомайское-2025. ВКЛ птицефабрика Роскар. Шурф 11, фиксация по уровню окончания работ, вид с юга.



Рис. 160. Первомайское-2025. ВКЛ птицефабрика Роскар. Шурф 10, северная стенка.



Рис. 161. Первомайское-2025. ВКЛ птицефабрика Роскар. Шурф 11, дневная поверхность после рекультивации, вид с юга.



Рис. 162. Первомайское-2025. ВКЛ птицефабрика Роскар. Местоположение шурфа 12 до начала работ, вид с юга.



Рис. 163. Первомайское-2025. ВКЛ птицефабрика Роскар. Шурф 12, дневная поверхность, вид с юга.



Рис. 164. Первомайское-2025. ВКЛ птицефабрика Роскар. Шурф 12, фиксация по уровню окончания работ, вид с юга.



Рис. 165. Первомайское-2025. ВКЛ птицефабрика Роскар. Шурф 12, фиксация по уровню окончания работ, вид с юга.



Рис. 166. Первомайское-2025. ВКЛ птицефабрика Роскар. Шурф 12, северная стенка.



Рис. 167. Первомайское-2025. ВКЛ птицефабрика Роскар. Шурф 12, дневная поверхность после рекультивации, вид с юга.



Рис. 168. Первомайское-2025. ВКЛ птицефабрика Роскар. Местоположение шурфа 13 до начала работ, вид с юга.



Рис. 169. Первомайское-2025. ВКЛ птицефабрика Роскар. Шурф 13, дневная поверхность, вид с юга.



Рис. 170. Первомайское-2025. ВКЛ птицефабрика Роскар. Шурф 13, фиксация по уровню окончания работ, вид с юга.



Рис. 171. Первомайское-2025. ВКЛ птицефабрика Роскар. Шурф 13, фиксация по уровню окончания работ, вид с юга.



Рис. 172. Первомайское-2025. ВКЛ птицефабрика Роскар. Шурф 13, северная стенка.



Рис. 173. Первомайское-2025. ВКЛ птицефабрика Роскар. Шурф 13, фиксация по уровню окончания работ, вид с запада.



Рис. 174. Первомайское-2025. ВКЛ птицефабрика Роскар. Шурф 13, восточная стенка.



Рис. 175. Первомайское-2025. ВКЛ птицефабрика Роскар. Шурф 13, фиксация по уровню окончания работ, вид с востока.



Рис. 176. Первомайское-2025. ВКЛ птицефабрика Роскар. Шурф 13, западная стенка.



Рис. 177. Первомайское-2025. ВКЛ птицефабрика Роскар. Шурф 13, дневная поверхность после рекультивации, вид с юга.



Рис. 178. Первомайское-2025. ВКЛ птицефабрика Роскар. Местоположение шурфа 14 до начала работ, вид с юга.



Рис. 179. Первомайское-2025. ВКЛ птицефабрика Роскар. Шурф 14, дневная поверхность, вид с юга.



Рис. 180. Первомайское-2025. ВКЛ птицефабрика Роскар. Шурф 14, фиксация по уровню окончания работ, вид с юга.



Рис. 181. Первомайское-2025. ВКЛ птицефабрика Роскар. Шурф 14, фиксация по уровню окончания работ, вид с юга.



Рис. 182. Первомайское-2025. ВКЛ птицефабрика Роскар. Шурф 14, северная стенка.



Рис. 183. Первомайское-2025. ВКЛ птицефабрика Роскар. Шурф 14, дневная поверхность после рекультивации, вид с юга.



Рис. 184. Первомайское-2025. ВКЛ птицефабрика Роскар. Местоположение шурфа 15 до начала работ, вид с востока.



Рис. 185. Первомайское-2025. ВКЛ птицефабрика Роскар. Шурф 15, дневная поверхность, вид с востока.



Рис. 186. Первомайское-2025. ВКЛ птицефабрика Роскар. Шурф 15, фиксация по уровню окончания работ, вид с востока.



Рис. 187. Первомайское-2025. ВКЛ птицефабрика Роскар. Шурф 15, фиксация по уровню окончания работ, вид с востока.



Рис. 188. Первомайское-2025. ВКЛ птицефабрика Роскар. Шурф 15, западная стенка.



Рис. 189. Первомайское-2025. ВКЛ птицефабрика Роскар. Шурф 15, фиксация по уровню окончания работ, вид с юга.



Рис. 190. Первомайское-2025. ВКЛ птицефабрика Роскар. Шурф 15, северная стенка.



Рис. 191. Первомайское-2025. ВКЛ птицефабрика Роскар. Шурф 15, дневная поверхность после рекультивации, вид с востока.

ПРИЛОЖЕНИЕ А. КОПИЯ ОТКРЫТОГО ЛИСТА



Министерство культуры Российской Федерации

ОТКРЫТЫЙ ЛИСТ

№ Р018-00103-00/02986650

Настоящий открытый лист выдан:

Кириллову Евгению Львовичу

(серия номер паспорта)

на право проведения археологических полевых работ
на земельных участках в Приозерском, Бокситогорском, Тихвинском, Лодейнопольском, Подпорожском, Кировском, Киришском, Волосовском, Волховском, Всеволожском, Выборгском, Гатчинском, Лужском, Ломоносовском, Сланцевском, Тосненском, Кингисеппском районах и Сосновоборском г.о. Ленинградской области.

(место проведения археологических полевых работ)

На основании открытого листа

Кириллов Евгений Львович

(Ф.И.О)

имеет право производить следующие археологические полевые работы:
археологические разведки с осуществлением локальных земляных работ на указанной территории в целях выявления объектов археологического наследия, уточнения сведений о них и планирования мероприятий по обеспечению их сохранности.

Передоверие права на проведение археологических полевых работ по данному открытому листу другому лицу запрещается.

Срок действия открытого листа: с ***20 августа 2025 г.*** по ***1 августа 2026 г.***

Дата принятия решения о предоставлении открытого листа: ***20 августа 2025 г.***

Заместитель Министра (должность) — (подпись) — **А.В.Малышев** (Ф.И.О.)

Дата ***20 августа 2025 г.***

М.П.

044445

ПРИЛОЖЕНИЕ Б. КОПИЯ ПИСЬМА КОМИТЕТА ПО СОХРАНЕНИЮ КУЛЬТУРНОГО НАСЛЕДИЯ ЛЕНИНГРАДСКОЙ ОБЛАСТИ

Комитет по сохранению культурного наследия Ленинградской области

Кому: ОБЩЕСТВО С ОГРАНИЧЕННОЙ ОТВЕТСТВЕННОСТЬЮ "СТРОИТЕЛЬНЫЕ ЭНЕРГЕТИЧЕСКИЕ ТЕХНОЛОГИИ"

ИНН 7811490221
ОГРН 1117847138364
Уполномоченное лицо: Булавчик Жанна Михайловна
Контактные данные:
196191, г. Санкт-Петербург, пл. Конституции, д. 7, литера а, помещ. 13Н
тел. +7(921)9567969
эл.почта: bulavchik.j@gmail.com

ПРЕДОСТАВЛЕНИЕ
сведений о наличии или отсутствии объектов культурного наследия и выявленных объектах культурного наследия на землях, подлежащих воздействию земляных, строительных, мелиоративных, хозяйственных работ

от 22.09.2025 № ОКН-20250910-31302917948-3

По результатам рассмотрения заявления на предоставление государственной услуги «Предоставление сведений о наличии или отсутствии объектов культурного наследия, включённых в единый государственный реестр объектов культурного наследия (памятников истории и культуры) народов Российской Федерации, и выявленных объектах культурного наследия на землях, подлежащих воздействию земляных, строительных, мелиоративных, хозяйственных работ, предусмотренных 25 Лесного кодекса Российской Федерации работ по использованию лесов (за исключением работ, указанных в пунктах 3, 4 и 7 части 1 статьи 25 Лесного кодекса Российской Федерации) и иных работ» от 09.09.2025 №6083221946 и прилагаемых к нему документов в отношении земельного(ых) участка (ов):

Наименование объекта: Строительство ВКЛ-10 кВ ориентировочной протяженностью 7,2 км, в т.ч. методом ГНБ 0,6 км, ВКЛ-10 кВ ориентировочной протяженностью 8,3 км, в т.ч. методом ГНБ 0,5 км для осуществления технологического присоединения энергопринимающих устройств заявителя Акционерное общество "ПТИЦЕФАБРИКА РОСКАР" по адресу: Ленинградская область, Выборгский муниципальный район, МО "Первомайское сельское поселение", уч."Сухачево», (№24-058637), описание местоположения земельного участка: Строительство ВКЛ-10 кВ ориентировочной протяженностью 7,2 км, в т.ч. методом ГНБ 0,6 км, ВКЛ-10 кВ ориентировочной протяженностью 8,3 км, в т.ч. методом ГНБ 0,5 км для осуществления технологического присоединения энергопринимающих устройств заявителя Акционерное общество "ПТИЦЕФАБРИКА РОСКАР" по адресу: Ленинградская область, Выборгский муниципальный район, МО "Первомайское сельское поселение", уч."Сухачево», (№24-058637), площадь: 211830 кв. м
сообщаем следующее:

1. *Сведения о наличии на земельном участке объектов культурного наследия, включенных в единый государственный реестр объектов культурного наследия (памятников истории и культуры) народов Российской Федерации, выявленных объектах культурного наследия, либо объектах, обладающих признаками объекта культурного наследия*: В соответствии с п. 1 ст. 36 Федерального закона от 25 июня 2002 года № 73-ФЗ «Об объектах культурного наследия (памятниках истории и культуры) народов Российской Федерации» (далее – Федеральный закон № 73-ФЗ) проектирование и проведение земляных, строительных, мелиоративных, хозяйственных и иных работ осуществляется при отсутствии на данной территории объектов культурного наследия, включенных в единый государственный реестр объектов культурного наследия (памятников истории и культуры) народов Российской Федерации (далее – Реестр), выявленных объектов культурного наследия или объектов, обладающих признаками объекта культурного наследия, либо при условии соблюдения техническим заказчиком (застройщиком) объекта капитального строительства, заказчиками других видов работ, лицом, проводящим указанные работы, предусмотренных указанной статьей, требований по обеспечению сохранности объектов культурного наследия. В границах Испрашиваемой территории, отсутствуют объекты культурного наследия, включенные в Реестр, выявленные объекты культурного наследия, включенные в Перечень выявленных объектов культурного наследия, расположенных на территории Ленинградской области..

2. *Сведения о расположении земельного участка в границах защитных зон, в границах территорий объектов культурного наследия, в границах территорий выявленных объектов культурного наследия, в границах зон охраны объектов культурного наследия, в границах территорий исторических поселений, имеющих особое значение для истории и культуры Российской Федерации*: Испрашиваемая территория, находится вне зон охраны/защитных зон объектов культурного наследия..

3. *Описание режимов использования земельного участка*: Испрашиваемая территория не относится к землям историко-культурного назначения, правовой режим которых регулируется земельным законодательством Российской Федерации и Федеральным законом № 73-ФЗ..

4. *Информация о наличии сведений о проведенных историко-культурных исследованиях*: Сведения о проведенных историко-культурных исследованиях в отношении Испрашиваемой территории в комитете по сохранению культурного наследия Ленинградской области (далее – Комитет) отсутствуют..

5. *Информация о необходимости проведения государственной историко-культурной экспертизы*: Сведениями об отсутствии на Испрашиваемой территории объектов археологического наследия и объектов, обладающих признаками объекта археологического наследия, Комитет не располагает. Согласно ст. 28 Федерального закона от 25 июня 2002 года № 73-ФЗ «Об объектах культурного наследия (памятниках истории и культуры) народов Российской Федерации» (далее – Федеральный закон № 73-ФЗ) в целях определения наличия или отсутствия объектов археологического наследия либо объектов, обладающих признаками объекта археологического наследия, на земельных участках, землях лесного фонда или в границах водных объектов или их

частей, подлежащих воздействию земляных, строительных, мелиоративных, хозяйственных работ, указанных в ст. 30 Федерального закона № 73-ФЗ работ по использованию лесов и иных работ, в случае, если указанные земельные участки, земли лесного фонда, водные объекты, их части расположены в границах территорий, утвержденных в соответствии с пп. 34.2 п. 1 ст. 9 Федерального закона № 73-ФЗ проводится государственная историко-культурная экспертиза. Историко-культурная экспертиза проводится до начала работ по сохранению объекта культурного наследия, землеустроительных, земляных, строительных, мелиоративных, хозяйственных и иных работ, осуществление которых может оказывать прямое или косвенное воздействие на объект культурного наследия, включенный в реестр, выявленный объект культурного наследия либо объект, обладающий признаками объекта культурного наследия, и (или) до утверждения градостроительных регламентов. В соответствии со ст. 5.1, 28, 30, 31, 32, 36, 45.1 Федерального закона № 73-ФЗ, п. 56 ст. 26 Федерального закона от 03 августа 2018 года № 342-ФЗ «О внесении изменений в градостроительный кодекс Российской Федерации и отдельные законодательные акты Российской Федерации», пп. «а» п. 2 постановления Правительства РФ от 30 декабря 2023 года № 2418 «Об особенностях порядка определения наличия или отсутствия объектов, обладающих признаками объекта археологического наследия, на территориях, подлежащих воздействию изыскательских, земляных, строительных, мелиоративных, хозяйственных работ, указанных в статье 30 Федерального закона «Об объектах культурного наследия (памятниках истории и культуры) народов Российской Федерации» работ по использованию лесов и иных работ», до начала проведения земляных, строительных и иных работ на земельном участке заказчик таких работ обязан: - обеспечить проведение и финансирование государственной историко-культурной экспертизы земельного участка, подлежащего воздействию земляных, строительных, хозяйственных и иных работ, путем археологической разведки, в порядке, установленном ст. 45.1 Федерального закона № 73-ФЗ; - предоставить в Комитет документацию, подготовленную на основе археологических полевых работ, содержащую результаты исследований, в соответствии с которыми определяется наличие или отсутствие объектов археологического наследия и объектов, обладающих признаками объекта археологического наследия, на земельном участке, подлежащем воздействию земляных, строительных, хозяйственных и иных работ, а также заключение государственной историко-культурной экспертизы указанной документации (либо земельного участка). В случае обнаружения в границах земельного участка, подлежащего воздействию земляных, строительных, хозяйственных и иных работ, объектов археологического наследия и (или) объектов, обладающих признаками объекта археологического наследия, и после принятия Комитетом решения о включении данного объекта в перечень выявленных объектов культурного наследия: - разработать в составе проектной документации раздел об обеспечении сохранности выявленного объекта культурного наследия или о проведении спасательных археологических полевых работ или проект обеспечения сохранности выявленного объекта культурного наследия либо план проведения спасательных археологических полевых работ, включающих оценку воздействия проводимых работ на выявленный объект культурного наследия (далее – документация или раздел документации, обосновывающий меры по обеспечению сохранности выявленного объекта культурного наследия); - получить по документации или разделу документации, обосновывающей меры по обеспечению сохранности выявленного объекта культурного

наследия, заключение государственной историко-культурной экспертизы и представить его совместно с указанной документацией в Комитет на согласование; - обеспечить реализацию согласованной Комитетом документации, обосновывающей меры по обеспечению сохранности выявленного объекта культурного наследия. Порядок организации, проведения и рассмотрения заключения государственной историко-культурной экспертизы определен Положением о государственной историко-культурной экспертизе, утвержденным Постановлением Правительства Российской Федерации от 25 апреля 2024 года № 530..

Дополнительная информация: В соответствии со ст. 36 Федерального закона № 73-ФЗ земляные, строительные, хозяйственные и иные работы должны быть немедленно приостановлены исполнителем работ в случае обнаружения объекта, обладающего признаками объекта культурного наследия, в том числе объекта археологического наследия. Исполнитель работ в течение трех рабочих дней со дня обнаружения такого объекта обязан направить в региональный орган охраны объектов культурного наследия письменное заявление об обнаруженном объекте культурного наследия либо заявление в форме электронного документа, подписанного усиленной квалифицированной электронной подписью в соответствии с требованиями Федерального закона от 06 апреля 2011 года № 63-ФЗ «Об электронной подписи». Одновременно информирую, что в случае наличия документов, подтверждающих отсутствие в границах участка реализации проектных решений объектов, обладающих признаками объекта культурного наследия, просим предоставить их в Комитет для рассмотрения и принятия соответствующего решения о возможности проведения работ.

Заместитель председателя комитета — Лазарева Галина Ефимовна

22.09.2025


ДОКУМЕНТ ПОДПИСАН ЭЛЕКТРОННОЙ ПОДПИСЬЮ

СВЕДЕНИЯ О СЕРТИФИКАТЕ ЭП

Сертификат: 2Bfb59562eda50fc4d8a2bd455ccc655
Владелец: Лазарева Галина Ефимовна, КОМИТЕТ ПО СОХРАНЕНИЮ КУЛЬТУРНОГО НАСЛЕДИЯ ЛЕНИНГРАДСКОЙ ОБЛАСТИ
Действителен с 7.8.2025 по 31.10.2026

Приложение 4

Схема расположения земельного участка на кадастровой карте территории

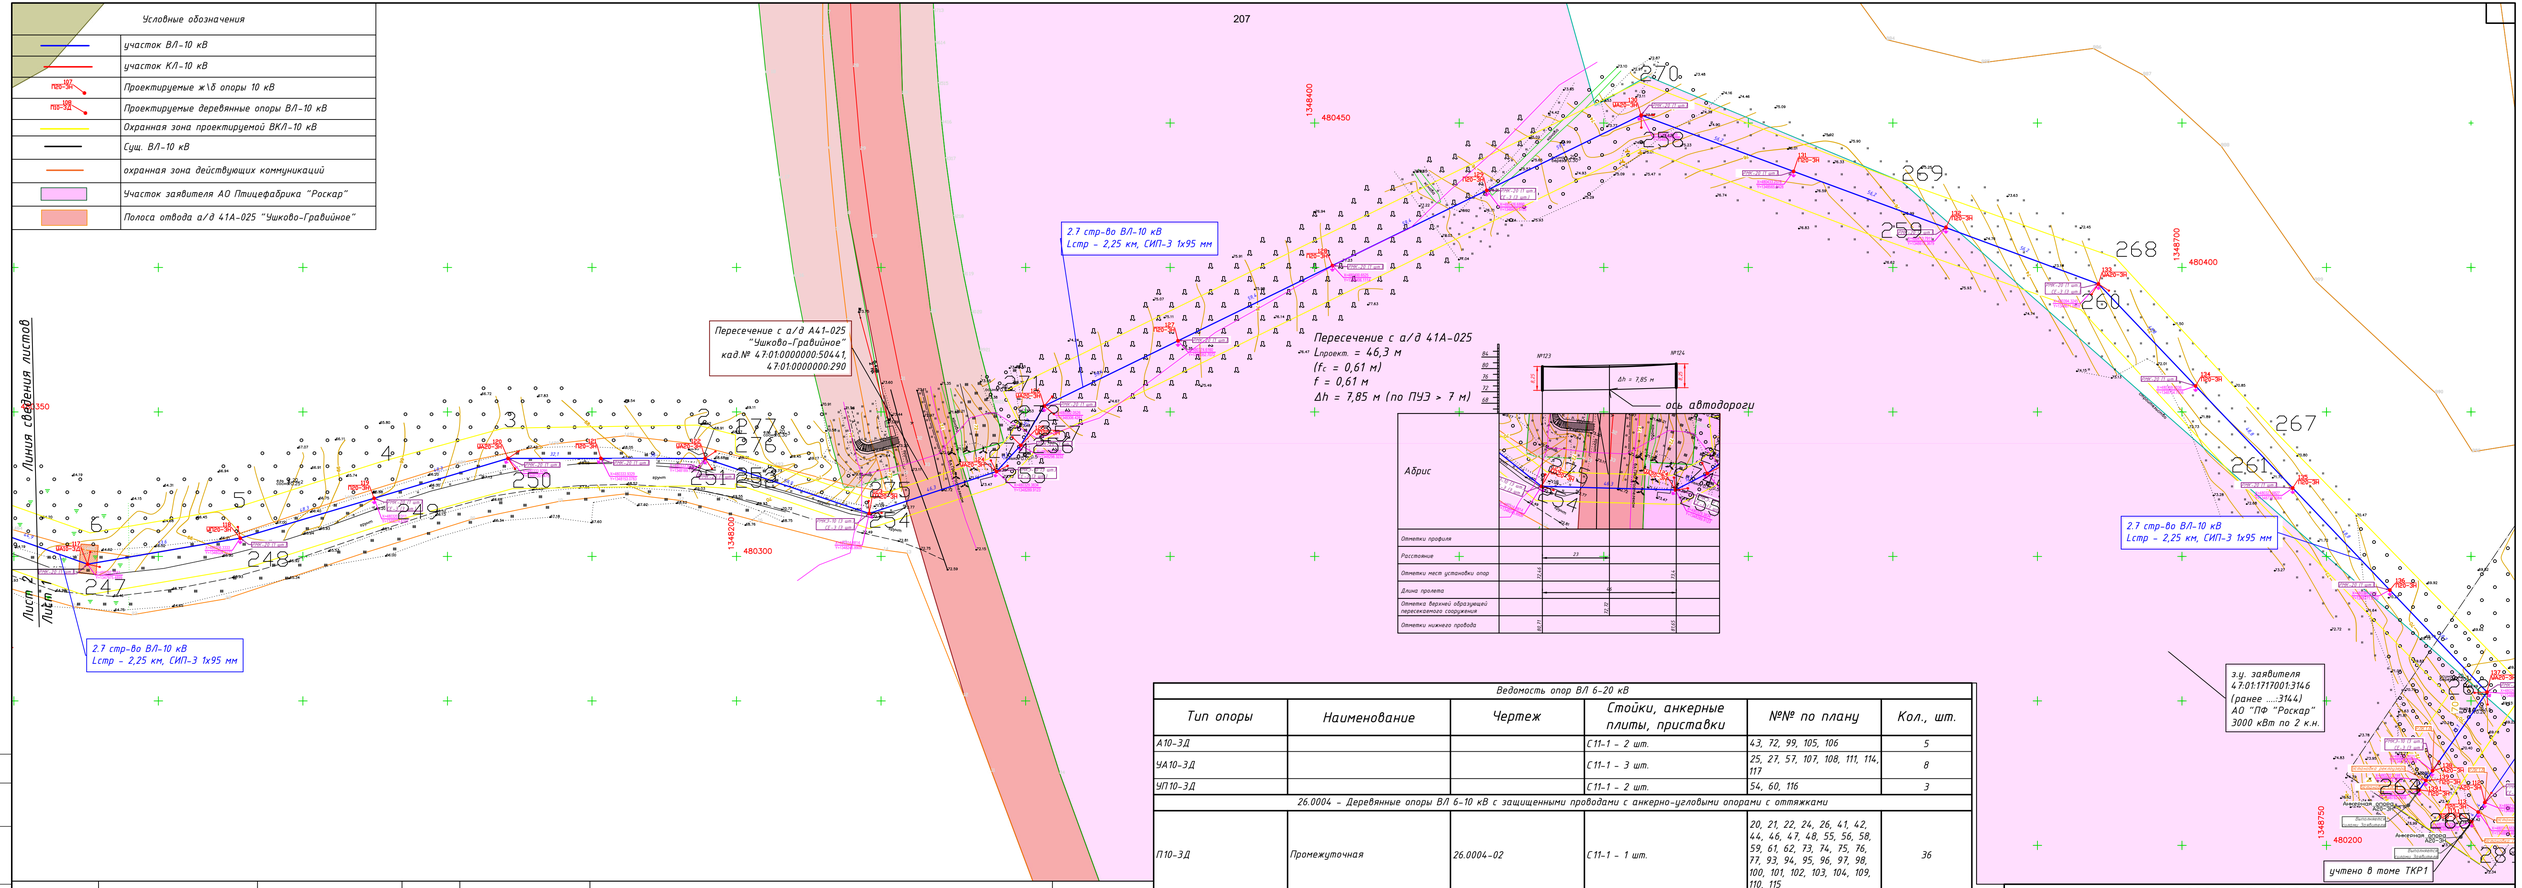

№ ЗУ	Землепользователь	Шифры опор	Кол-во опор шт.	Постоянный отвод		Временный отвод						Охранная зона, м
				Под 1 опору, м2	Всего, м2	Под 1 опору, м2	Всего, м2	Длина полосы, м	Ширина полосы, м	Площадь полосы, м2	Всего, м2	
1		3	4	5	6	7	8	9	10	11	12	13
		А20-3Н	8	13.85	110.8000	160	1280	5.70	5.40	30.79	22270.7908	21
		П20-3Н	57	4.95	282.1500	160	9120					
		УА20-3Н	14	15.85	221.9000	160	2240					
		УП20-3Н	8	13.85	110.8000	160	1280					
		П10-3Д	36	4.95	178.2000	160	5760					
		УА10-3Д	8	15.85	126.8000	160	1280					
		УП10-3Д	3	13.85	41.5500	160	480					
		А10-3Д	5	13.85	69.2500	160	800					
Всего по ВЛ-10 кВ:					903.850						22270.7908	

Ведомость опор ВЛ 6-20 кВ

Тип опоры	Наименование	Чертеж	Стойки, анкерные плиты, приставки	№№ по плану	Кол., шт.
А10-3Д			С11-1 - 2 шт.	43, 72, 99, 105, 106	5
УА10-3Д			С11-1 - 3 шт.	25, 27, 57, 107, 108, 111, 114, 117	8
УП10-3Д			С11-1 - 2 шт.	54, 60, 116	3
26.0004 - Деревянные опоры ВЛ 6-10 кВ с защищенными проводами с анкерно-угловыми опорами с оттяжками					
П10-3Д	Промежуточная	26.0004-02	С11-1 - 1 шт.	20, 21, 22, 24, 26, 41, 42, 44, 46, 47, 48, 55, 56, 58, 59, 61, 62, 73, 74, 75, 76, 77, 93, 94, 95, 96, 97, 98, 100, 101, 102, 103, 104, 109, 110, 115	36
27.0002 - Одноцепные железобетонные опоры ВЛ 6-20 кВ с защищенными проводами с линейной арматурой ООО "НИЛЕД-Т.Д"					
П20-3Н	Промежуточная	27.0002-09	СВ110-3,5 - 1 шт.	2, 3, 4, 8, 10, 11, 12, 13, 14, 16, 17, 18, 19, 23, 28, 29, 30, 31, 32, 34, 37, 38, 39, 40, 45, 49, 51, 52, 53, 63, 65, 66, 67, 69, 70, 71, 82, 84, 85, 86, 87, 88, 89, 90, 112, 113, 119, 121, 127, 128, 129, 131, 132, 134, 135, 136, 139, 139.1	58
УП20-3Н	Угловая промежуточная	27.0002-10	СВ110-3,5 - 2 шт.	6, 7, 33, 68, 78, 79, 118, 125	8
А20-3Н	Анкерная	27.0002-11	СВ110-3,5 - 2 шт.	1, 35, 36, 50, 64, 91, 92, 138	8
УА20-3Н	Угловая анкерная	27.0002-12	СВ110-3,5 - 3 шт.	5, 9, 15, 80, 81, 83, 120, 122, 123, 124, 126, 130, 133, 137	14
				Итого:	140

ВЕДОМОСТЬ ПРОВОДОВ

Поз.	Обозначение	Наименование	Ед. изм.	Количество	Масса провода, кг
1	СИП-3 1х95 (с учетом 4,5% на отходы и стрелу провеса)	Провод одножильный с жилой из алюминиевого сплава, с защитной изоляцией из сшитого полиэтилена	м	21735,255	7759,486
	Итого по ВЛ			21735,255	7759,486

ВЭС-24-058637-ЭС-ТКР2

ПУ4058637Н Строительство ВКЛ-10 кВ одноцепной промежуточной 1,2 км, 8 п.о. металлик ГНБ 0,6 км, ВКЛ-10 кВ одноцепной промежуточной 8,3 км, 8 п.о. металлик ГНБ 0,5 км для осуществления технологических присоединений энергопринимающих устройств заявителя Акционерное общество "ПТИЦЕФАБРИКА РОСКАР" по адресу: Ленинградская область, Выборгский муниципальный район, МО "Первомайское сельское поселение", уч. "Сухачево"; (№24-058637)

Изм.	Кол.уч.	Лист	№ док.	Подп.	Дата
Разраб.		Софронова			06.2025
Проверил		Федоров			06.2025
Н.контроль		Федоров			06.2025
ГИП		Зинягина			06.2025

Строительство сетей электроснабжения

Стадия	Лист	Листов
Р	4.1	9

План трассы
М 1:1000

ООО "СЭТ"
г. Санкт-Петербург

Согласовано

Взам. инв. №

Подп. и дата

Инв. № подл.

Лист 3

Лист 2

Линия сведения листов

208

Условные обозначения

- участок ВЛ-10 кВ
- участок КЛ-10 кВ
- Проектируемые ж/б опоры 10 кВ
- Проектируемые деревянные опоры ВЛ-10 кВ
- Охранная зона проектируемой ВКЛ-10 кВ
- Сущ. ВЛ-10 кВ
- охранная зона действующих коммуникаций

2.7 стр-во ВЛ-10 кВ
L стр - 2,25 км, СИП-3 1х95 мм

Устройство лежневой дороги 6мх10мх2

Устройство лежневой дороги 6мх10мх4

Месторождение торфа "Опрожное 1 и 2" согласно письму КПР ЛО №02-14.728/2025 от 16.01.2025

Ведомость устанавливаемого оборудования ВЛ 10 кВ

№	Наименование	Тип	№ опоры	Кол-во	Примечание
1	Монтаж разъединителя РЛК на опоре 10 кВ	РЛК-10/13-1 0IV/400 УХЛ1.	1,138	2	с приводом ПР-01-03 УХЛ1
2	Монтаж разъединителя РЛК на опоре 10 кВ	РЛК-2-10IV /400 УХЛ1	35, 36, 91, 92	4	с приводом ПР-02-7 УХЛ1
3	Заземление опор		1-139.1	140	
4	Разрядник мультикамерный	РМК-20-IV-УХЛ1	1-123, 125-138	137	по 1 шт. на опору
5	Разрядник мультикамерный экранного типа	РМК3-10-IV -УХЛ1	124, 125, 138	9	по 3 шт. на опору
6	Изолятор опорный	ОСК-8-10-0 7	1, 35, 36, 91, 92	15	по 3 шт. на опору
7	Ограничитель перенапряжений полимерный	ОПУ-11-10/1 2/10/5 50 У1.	1, 35, 36, 91, 92	15	по 3 шт. на опору
8	Реклоузер	TER RECTS Smart11 R1	139	1	

Инв. № подл. | Подп. и дата | Взам. инв. №

Изм.	Кол. уч.	Лист	№ док.	Подп.	Дата

ВЭС-24-058637-ЭС-ТКР1


Лист 4.2

Условные обозначения

	участок ВЛ-10 кВ
	участок КЛ-10 кВ
ПВ5-150	Проектируемые ж/б опоры 10 кВ
ПВ5-150	Проектируемые деревянные опоры ВЛ-10 кВ
	Охранная зона проектируемой ВКЛ-10 кВ
	Сущ. ВЛ-10 кВ, ВЛИ-0,4 кВ
	охранная зона действующих коммуникаций
	Месторождение торфа
	Кадастровые границы автодороги А-181 "Скандинавия" Санкт-Петербург – Выборг – граница с Финляндской Республикой, кад.№47:01:1711001:40
	Полоса отвода автодороги А-181 "Скандинавия" Санкт-Петербург – Выборг – граница с Финляндской Республикой кад.№47:01:1919001:2516 и №47:01:1919001:2519
	Придорожная зона автодороги А-181 "Скандинавия" Санкт-Петербург – Выборг – граница с Финляндской Республикой, подъезд к МАПП Светогорск 3ОЭИТ 47:00-6.322

Разрез 1-1

Прокладка КЛ-10 кВ

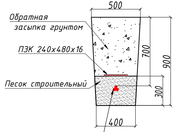


209


Кабельный журнал КЛ-10 кВ №2.5

Кабельный журнал Lстр=0,1295км

Маркировка линии	Маркировка кабеля	Начало линии	Конец линии	Строитель-ная длина КЛ-10 кВ Всего, м	Марка кабеля	Сечение,мм	Прокладка КЛ-10 кВ, 3 м.ч.						Масса, т, + 2,5% на эквайр (до целого)	Масса, т, россыпью кабеля (без учета -2% на обводы – сумматор в спецификации)	Масса, т, россыпью кабеля с учетом -2% на обводы
							проект. бал. по межд. опор №91	проект. бал. по межд. опор №92	В туннеле, Всего		В ТНБ, Всего				
									открыто, с защитой плитой ПЗК, м.	открыто, в ТНБ-трубах (пересечения), м.	Lстр ТНБ (1 участок ТНБ)	Итого кабеля в трубе с уч. проседи и			
№1	№11	пр. оп.91	пр. оп.92	137	АПвПуг2г	3х(1х630/70	10	10	31,63	0,00	90,00	196,00	761,46	769,90	791,14
												Итого материала КЛ (до целого)		769	792

Лист 3
Лист 2
Линия соединения листов
Лист 3
Лист 4
Линия соединения листов
2 спф-Ав 1х95 мм
Lстр – 2,25 км (ЦПЭ-3 1х95 мм

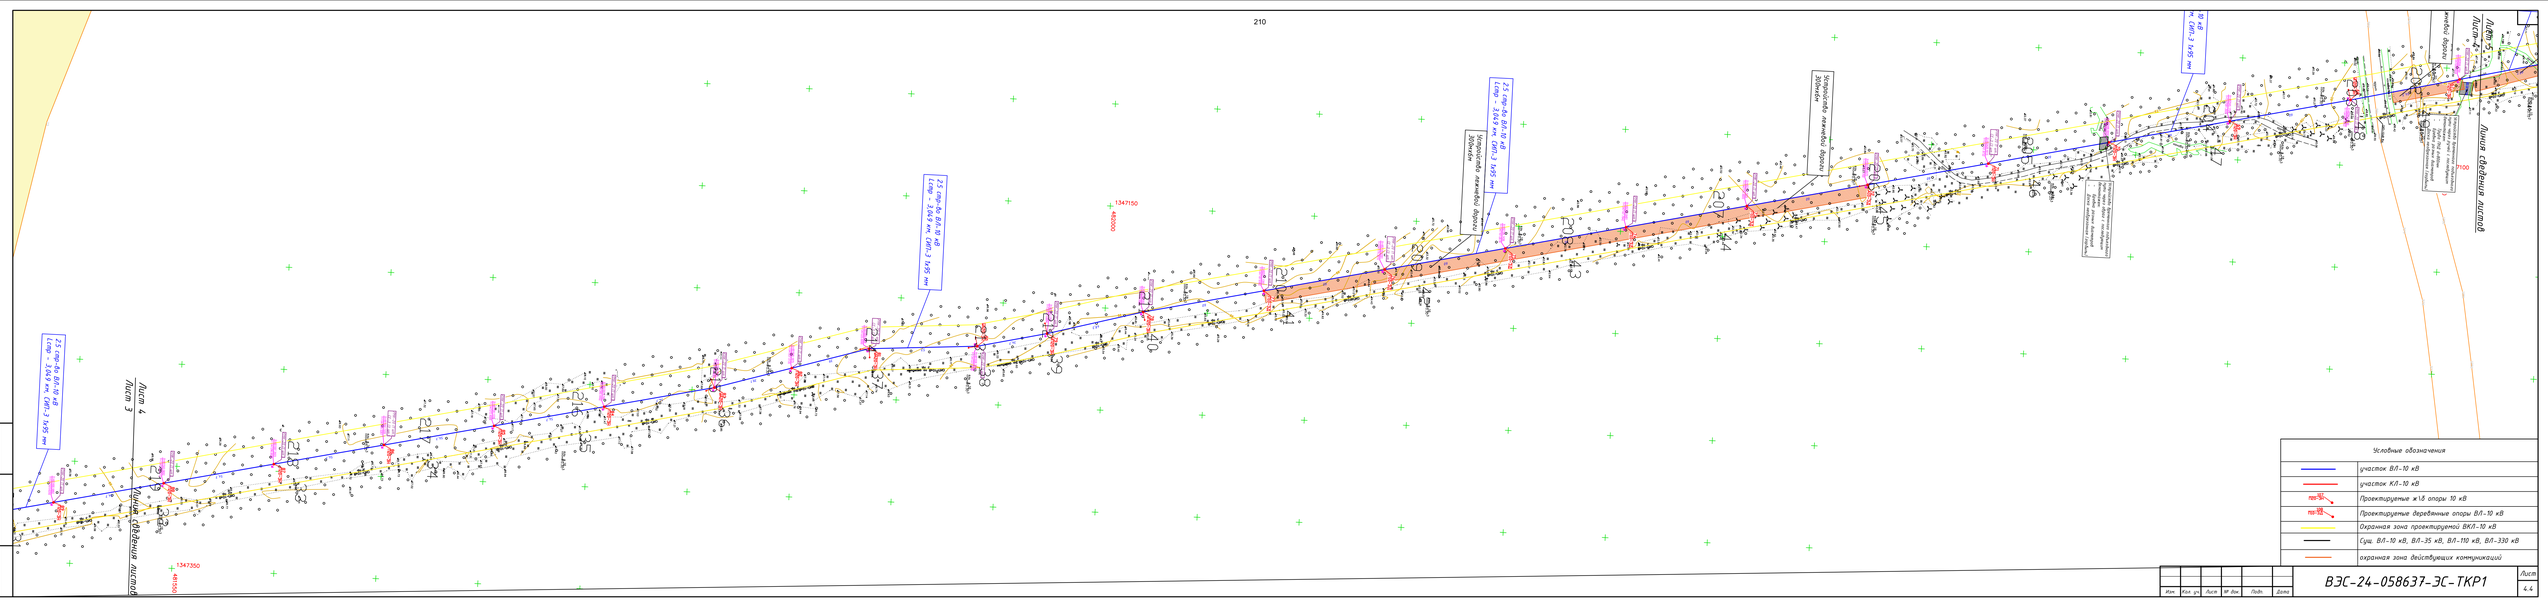

210
Лист 3
Линия сведения листов
Лист 4
Лист 5
Линия сведения листов
Лист 6
Линия сведения листов
2,5 отп-6 (6/1,0) кВ
Сеч - 3,5х95 мм (АС) 3 км
Устройство переезда воздушной ЛЭП
Устройство переезда воздушной ЛЭП
Устройство переезда воздушной ЛЭП

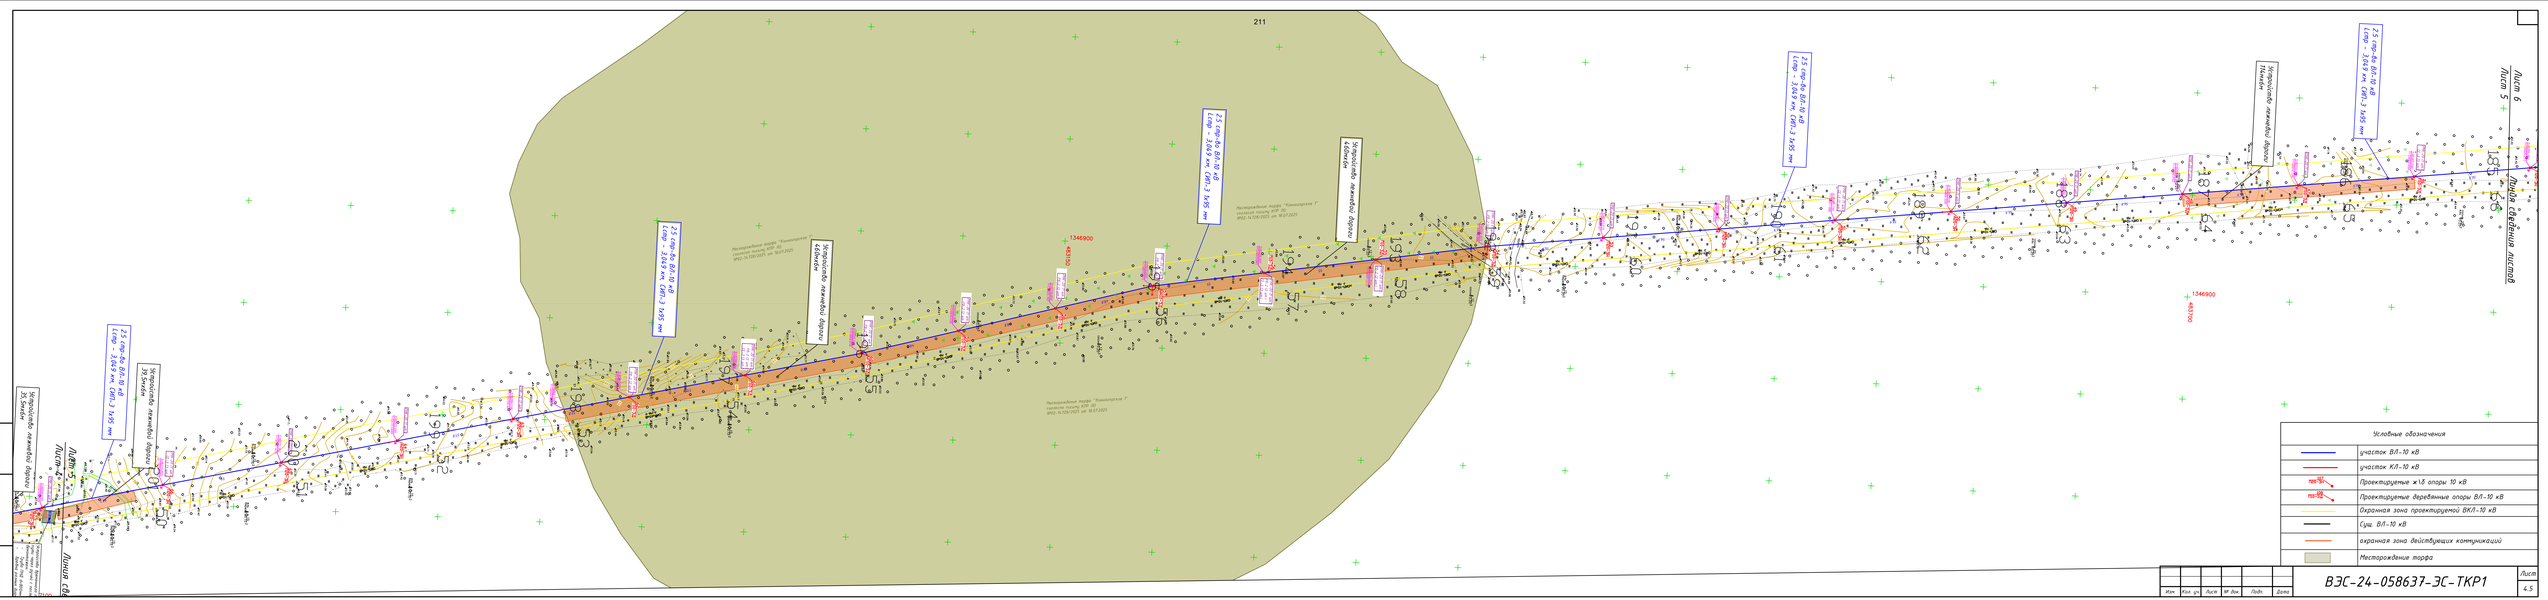
211
Лист 6
Лист 5
Линия сервитута листов
Условные обозначения
участок ВЛ-10 кВ
участок КЛ-10 кВ
Проектируемые ж/б опоры 10 кВ
Проектируемые деревянные опоры ВЛ-10 кВ
Охранная зона проектируемой ВКЛ-10 кВ
Сущ. ВЛ-10 кВ
охранная зона действующих коммуникаций
Месторождение торфа
ВЭС-24-058637-ЭС-ТКР1
Лист
4.5


Условные обозначения

- участок КЛ-10 кВ
- участок КЛ-10 кВ
- Проектируемые ж/б опоры 10 кВ
- Проектируемые деревянные опоры ВЛ-10 кВ
- Охранная зона проектируемой ВКЛ-10 кВ
- Сущ. ВЛ-10 кВ
- охранная зона действующих коммуникаций
- Охранная зона ВЛ-10 кВ "Ленинград - Выборг - Госграница"
- Охранная зона магистрального газопровода "Ленинград - Выборг - Госграница 1,2"
- Зона минимальных расстояний магистрального газопровода "Ленинград - Выборг - Госграница 1,2"
- Газопровод Магистральный "Ленинград - Выборг - Госграница 1,2"

Разрез 1-1
Прокладка КЛ-10 кВ

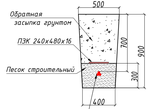



Разрез 2-2
Прокладка КЛ-10 кВ в трубах

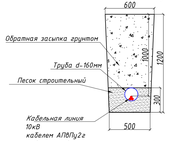

Кабельный журнал КЛ-10 кВ №2.3				Кабельный журнал Lстр=0,654км									
							Прокладка КЛ-10 кВ, в т.ч.						
									В трамвае, Всего		В ГНБ, Всего		
Маркировка линии	Маркировка кабеля	Начало линии	Конец линии	Строительная длина КЛ-10 кВ Всего, м	Марка кабеля	Сечение,мм	проложено по мету опор №35	проложено по мету опор №36	открыто, с защитой пластиковой ПЗЖ, м.	открыто, в ПНД-трубах (переходных), м.	L стр ГНБ (1 участок ГНБ)	ИТОГО кабеля в трубе с уч. прогиба	Итого, м. + 2,0% на запас (без учета +2% на оконцовку)
№1	№1.1	пр. оп.35	пр. оп.36	681	АПвПу2г	1х(3х1)-70	10	10	544,50	28,00	78,50	162,00	773,67
												Итого намотано КЛ (без цехов)	2366

Итого, м, расход кабеля (без учета +2% на оконцовку – учтены в спецификации)	Итого, м, расход кабеля с учетом +2% на оконцовку
2321,01	2365,86

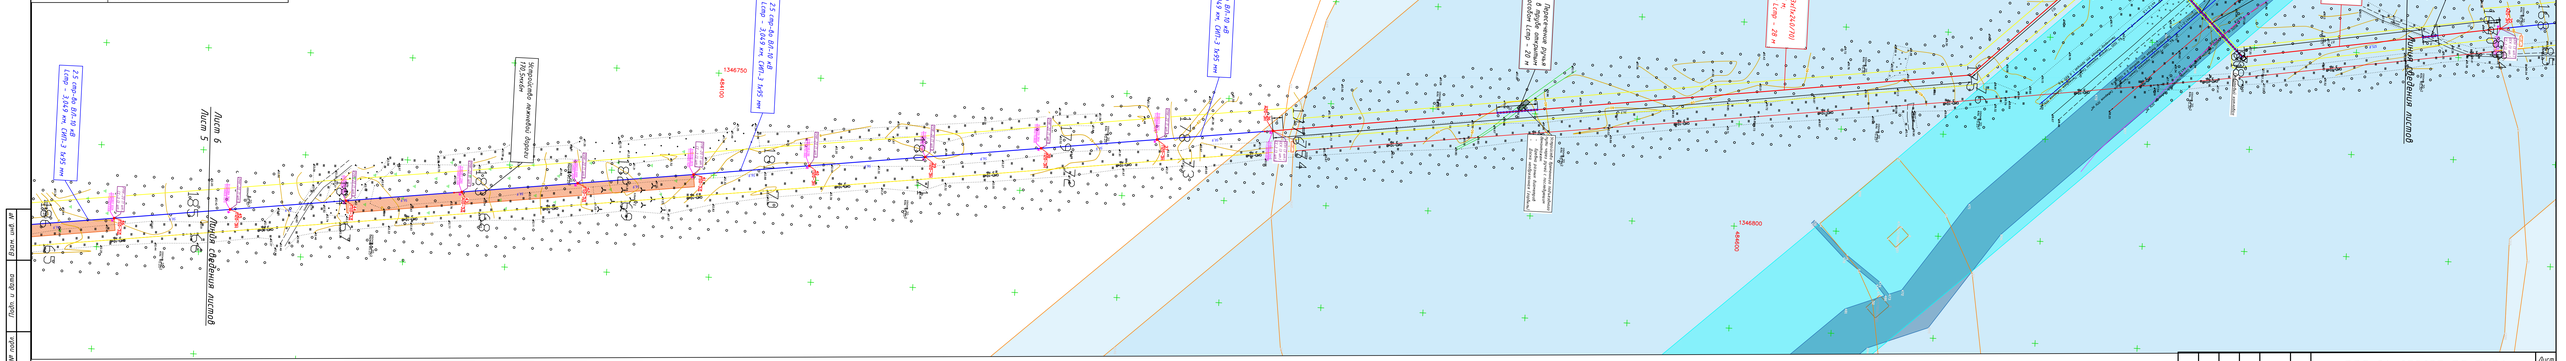
Лист 5
Лист 6
Лист 7
Линия сервитута
Линия сервитута
Линия сервитута
Проектируемая КЛ-10 кВ от ТП-1 до ВЛ-10 кВ "Ленинград - Выборг - Госграница" 1,2 (ПК0+00 - ПК0+30)
Проектируемая КЛ-10 кВ от ТП-1 до ВЛ-10 кВ "Ленинград - Выборг - Госграница" 1,2 (ПК0+30 - ПК1+00)
Проектируемая КЛ-10 кВ от ТП-1 до ВЛ-10 кВ "Ленинград - Выборг - Госграница" 1,2 (ПК1+00 - ПК1+30)
Проектируемая КЛ-10 кВ от ТП-1 до ВЛ-10 кВ "Ленинград - Выборг - Госграница" 1,2 (ПК1+30 - ПК1+60)
Проектируемая КЛ-10 кВ от ТП-1 до ВЛ-10 кВ "Ленинград - Выборг - Госграница" 1,2 (ПК1+60 - ПК2+00)
Проектируемая КЛ-10 кВ от ТП-1 до ВЛ-10 кВ "Ленинград - Выборг - Госграница" 1,2 (ПК2+00 - ПК2+30)
Проектируемая КЛ-10 кВ от ТП-1 до ВЛ-10 кВ "Ленинград - Выборг - Госграница" 1,2 (ПК2+30 - ПК2+60)
Проектируемая КЛ-10 кВ от ТП-1 до ВЛ-10 кВ "Ленинград - Выборг - Госграница" 1,2 (ПК2+60 - ПК3+00)
Проектируемая КЛ-10 кВ от ТП-1 до ВЛ-10 кВ "Ленинград - Выборг - Госграница" 1,2 (ПК65+00 - ПК65+30)
Проектируемая КЛ-10 кВ от ТП-1 до ВЛ-10 кВ "Ленинград - Выборг - Госграница" 1,2 (ПК65+30 - ПК65+60)
Проектируемая КЛ-10 кВ от ТП-1 до ВЛ-10 кВ "Ленинград - Выборг - Госграница" 1,2 (ПК65+60 - ПК66+00)
Проектируемая КЛ-10 кВ от ТП-1 до ВЛ-10 кВ "Ленинград - Выборг - Госграница" 1,2 (ПК66+00 - ПК66+30)
Проектируемая КЛ-10 кВ от ТП-1 до ВЛ-10 кВ "Ленинград

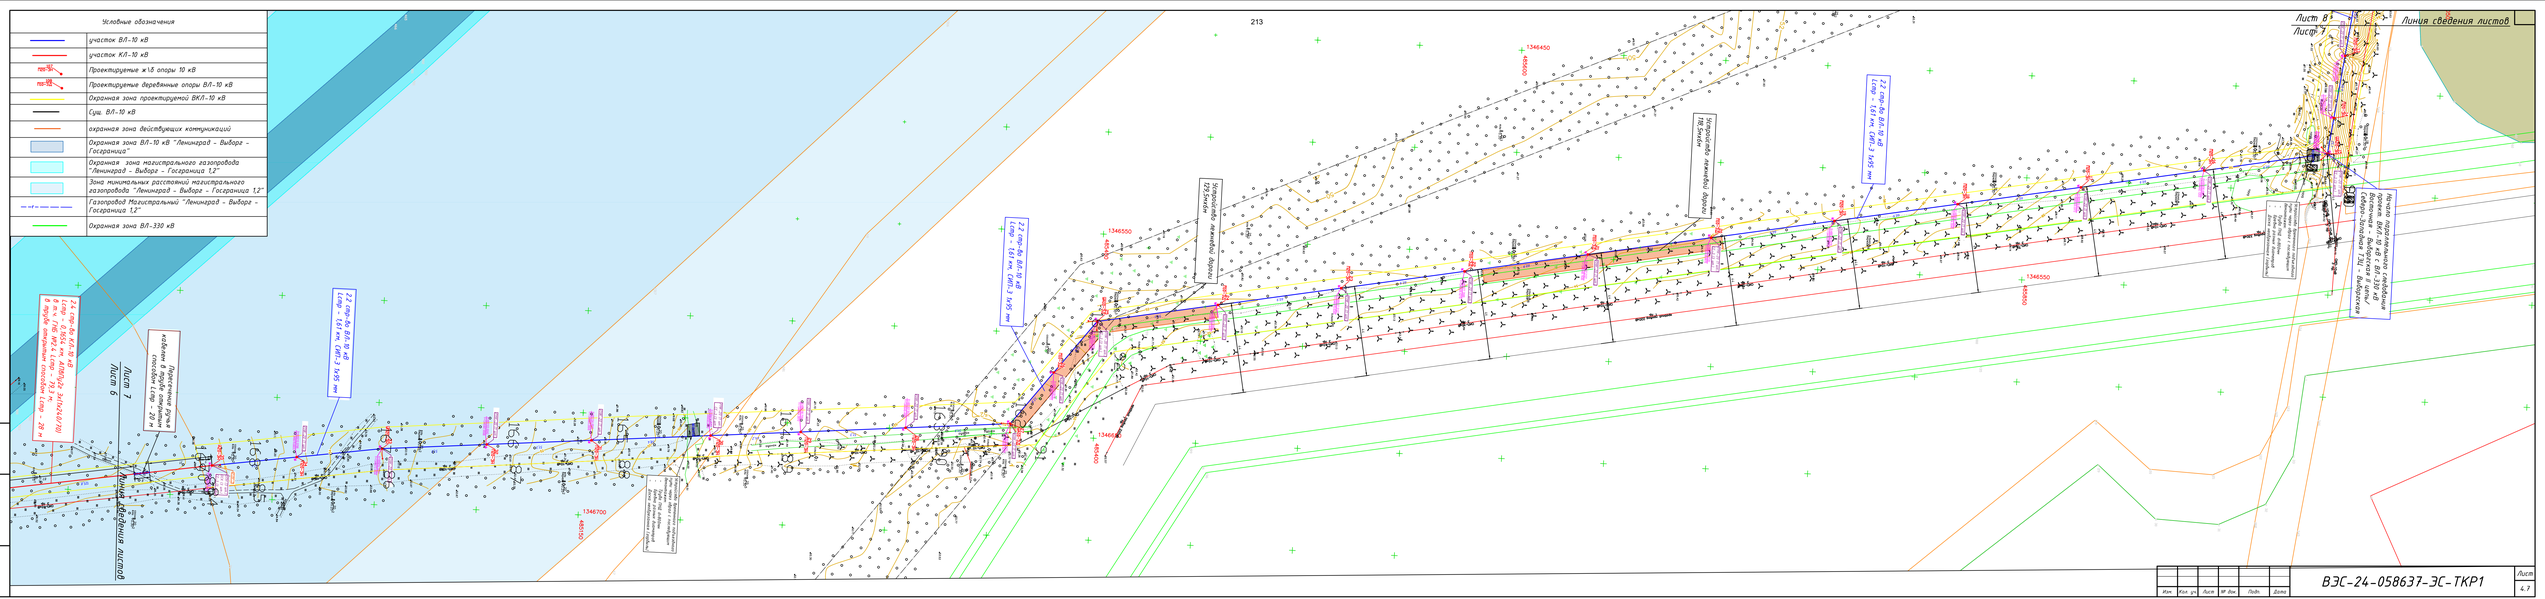
Условные обозначения
участок ВЛ-10 кВ
участок КЛ-10 кВ
Проектируемые ж/б опоры 10 кВ
Проектируемые деревянные опоры ВЛ-10 кВ
Охранная зона проектируемой ВЛ-10 кВ
Сущ. ВЛ-10 кВ
охранная зона действующих коммуникаций
Охранная зона ВЛ-10 кВ "Ленинград - Выборг - Госграница"
Охранная зона магистрального газопровода "Ленинград - Выборг - Госграница 1,2"
Зона минимальных расстояний магистрального газопровода "Ленинград - Выборг - Госграница 1,2"
Газопровод Магистральный "Ленинград - Выборг - Госграница 1,2"
Охранная зона ВЛ-330 кВ
213
Лист 8
Лист 7
Линия сведения листов
Лист 6
Лист 7
Линия сведения листов
2 ст-ф-Б6 КЛ 10 кВ
2 ст-ф-Б6 КЛ 10 кВ
2 ст-ф-Б6 КЛ 10 кВ
Пересечение трубопроводом 325 мм
Пересечение трубопроводом 720 мм
Пересечение трубопроводом 720 мм
Пересечение трубопроводом 325 мм
Пересечение трубопроводом 325 мм
Пересечение трубопроводом 325





Пересечение с ВЛ-330 кВ
Л473 ПС "Выборгская" – Северо-Западная ТЭЦ
ЗОУИТ 47:01-6.357
Л421 ПС "Восточная" – ПС "Выборгская"
ЗОУИТ 47:01-6.225, 47:01-263

2.1 стр-во КЛ-10 кВ
Lстр – 0,838 км, АПвПу2г 3х(1х240/70),
в т.ч. ГНБ №2.1 Lстр – 27,2 м;
ГНБ №2.2 Lстр – 157 м;
ГНП №2.3 Lстр – 14,1 м;
ГНБ №2.4 Lстр – 95,5 м;
в трубе открытым способом Lстр – 20 м

Пересечение с ВЛ-330 кВ
Л474–Л476 ПС "Выборгская"-Северо-Западная ТЭЦ
ЗОУИТ 47:01-6.310
Л416 ПС "Восточная" – ПС "Выборгская"
ЗОУИТ 47:01-6.183

Пересечение с ВЛ-35 кВ
"Первомайская-1"
ЗОУИТ 47:01-6.128

Пересечение грунтовой дороги
кабелем в трубе открытым
способом Lстр – 6 м

ГНБ №2.2 Lстр – 157 м

ГНП №2.3 Lстр – 14,1 м

Пересечение с КЛ-10 кВ

Пересечение с ВЛ-110 кВ
"Рощинская-5"
ЗОУИТ 47:01-6.338
"Рощинская-7"
ЗОУИТ 47:01-6.223

2.2 стр-во ВЛ-10 кВ
Lстр – 1,61 км, СИП-3 1х95 мм

ГНБ №2.4 Lстр – 95,5 м

Пересечение
межпоселкового пос.
Кад.№47:
№2.1 кабелем в тру
способо

Линия сведения листов
Лист 8
Лист 9

Линия сведения листов
Лист 7
Лист 8

2.2 стр-во ВЛ-10 кВ
Lстр – 1,61 км, СИП-3 1х95 мм

Начало параллельного следо
проект. ВКЛ-10 кВ с ВЛ-330
Восточная – Выборгская II це
Северо-Западная ТЭЦ – Выбо

Устройство временного подъезда(а)
пути через овраг с последующим
демонтажем:
- Труба ПНД d=800мм
- Бровка разных диаметров
- Доска необрезная (ходовая)

Кабельный журнал КЛ-10 кВ №2.1

Маркировка линии	Маркировка кабеля	Начало линии	Конец линии	Строительная длина КЛ-10 кВ Всего, м	Марка кабеля	Сечение,мм	Кабельный журнал Lстр-0,838км						Итого, м, + 2,0% на змейку (по целому)	Итого, м, запасной кабель (без учета +2% на змейки – учтены в спецификации)	Итого, м, запасной кабель с учетом +2% на отходы
							Прокладка КЛ-10 кВ, В т.ч.								
							прокладка по типу опор №31	прокладка по типу опор №32	В траншее, Всего		В ГНБ, Всего				
									открыто, с защитой плитой ПЭК, м,	открыто, в ПНД-трубах (пересечения), м,	Lстр ГНБ (1 участок ГНБ)	итого кабеля в трубе с уч проложе			
W1	W11	ПС 35 Кировская	пр. оп.1	838	АПвПу2г	1х240/70	10	10	578.00	20.00	301.00	602.00	1182.18	3614.54	3625.56
													Итого материала КЛ (по целому)		3626

Условные обозначения

	участок ВЛ-10 кВ
	участок КЛ-10 кВ
ПБС-95Т	Проектируемые ж\б опоры 10 кВ
ПБ-95Т	Проектируемые деревянные опоры ВЛ-10 кВ
	Охранная зона проектируемой ВКЛ-10 кВ
	Сущ. ВЛ-10 кВ, ВЛ-35 кВ, ВЛ-110 кВ, ВЛ-330 кВ
	охранная зона действующих коммуникаций, ВЛ-110 кВ
	Охранная зона ВЛ-10 кВ "Ленинград – Выборг – Госграница"
	Газопровод межпоселковый пос. Первомайское
	Охранная зона ВЛ-330 кВ
	Охранная зона ВЛ-35 кВ

Взам. инв. №
Подп. и дата
Инв. № подл.

Изм.	Кол. уч.	Лист	№ док.	Подп.	Дата	ВЭС-24-058637-ЭС-ТКР1	Лист 4.8

2.1 стр-во КЛ-10 кВ
Lстр - 0,838 км, АПвПу2г 3х(1х240/70),
в т.ч. ГНБ №2.1 Lстр - 27,2 м;
ГНБ №2.2 Lстр - 157 м;
ГНП №2.3 Lстр - 14,1 м;
ГНБ №2.4 Lстр - 95,5 м;
в трубе открытым способом Lстр - 20 м

Пересечение Газопровода межпоселкового пос. Первомайское Кад.№47:01:1054001:556 №2.1 кабелем в трубе открытым способом Lстр - 6 м

Кабель в трубе открытым способом Lстр - 2 м и Lстр - 6 м

ПС 35 кВ Кирилловская подключение на новую ячейку

Пересечение грунтовой дороги кабелем в трубе открытым способом Lстр - 6 м

Приёмный котлован

ГНБ №2.1 Lстр - 27,2 м


сущ. КЛ-10 кВ ф. Кир-02

Линия сведения листов


Лист 8

Лист 9

Разрез 1-1
Прокладка КЛ-10 кВ

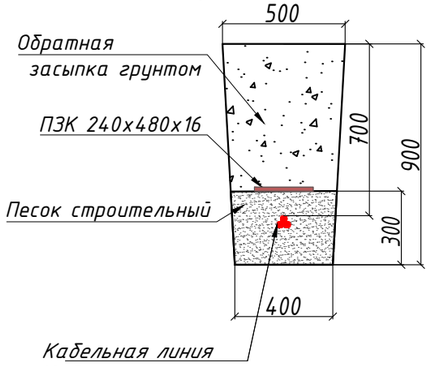

Разрез 2-2
Прокладка КЛ-10 кВ в трубах

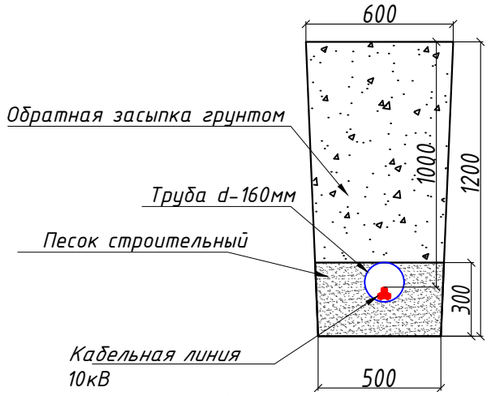

Условные обозначения	
	участок ВЛ-10 кВ
	участок КЛ-10 кВ
107 П20-3Н	Проектируемые ж\б опоры 10 кВ
108 П10-3Д	Проектируемые деревянные опоры ВЛ-10 кВ
	Охранная зона проектируемой ВКЛ-10 кВ
	Сущ. ВЛ-10 кВ
	охранная зона действующих коммуникаций, ВЛ-110 кВ
	Охранная зона газопровода межпоселкового
	Газопровод межпоселковый пос. Первомайское
	Охранная зона ВЛ-330 кВ
	Охранная зона ВЛ-35 кВ

Изм.	Кол. уч.	Лист	№ док.	Подп.	Дата	ВЭС-24-058637-ЭС-ТКР1	Лист 4.9

Взам. инв. №

Подп. и дата

Инв. № подл.

Координаты характерных точек в системе координат МСК-47 зона 2			Координаты характерных точек в системе координат МСК-47 зона 2		
Номер характерной точки	X	Y	Номер характерной точки	X	Y
1	480342.0568	1348199.611	43	482226.1	1347164.849
2	480345.4563	1348186.466	44	482299	1347148.162
3	480344.4075	1348119.452	45	482374.5	1347131.155
4	480332.6705	1348076.691	46	482448.6	1347114.303
5	480316.5621	1348025.838	47	482536.5	1347094.204
6	480308.1324	1347976.408	48	482606.1	1347078.181
7	480321.8498	1347937.432	49	482637.2	1347070.642
8	480365.0162	1347859.372	50	482712.2	1347052.899
9	480409.803	1347819.42	51	482780.1	1347036.31
10	480456.7023	1347773.604	52	482848.3	1347019.819
11	480478.7557	1347692.881	53	482916.7	1347003.417
12	480497.6099	1347631.081	54	482988.6	1346986.141
13	480524.4617	1347584.615	55	483055.7	1346970.03
14	480546.3186	1347534.569	56	483196.1	1346930.11
15	480589.9491	1347525.009	57	483260	1346919.362
16	480640.2453	1347514.29	58	483312.3	1346910.494
17	480698.7456	1347501.857	59	483358	1346902.77
18	480775.2519	1347485.402	60	483426.7	1346894.106
19	480842.7205	1347471.004	61	483496.8	1346885.27
20	480907.8626	1347456.647	62	483566.6	1346876.51
21	480979.5592	1347441.708	63	483635.7	1346867.811
22	481047.8907	1347427.298	64	483704.9	1346859.099
23	481115.7853	1347412.948	65	483774.2	1346850.392
24	481184.5438	1347398.181	66	483845.7	1346841.495
25	481280.0813	1347376.2	67	483918.2	1346832.435
26	481279.7203	1347348.692	68	483986.1	1346824.069
27	481289.0938	1347349.118	69	484055.4	1346815.187
28	481363.808	1347352.514	70	484126.5	1346806.257
29	481374.9184	1347353.019	71	484199.5	1346797.24
30	481375.8376	1347357.193	72	484271	1346788.042
31	481470.0099	1347336.451	73	484329	1346780.648
32	481541.5369	1347320.478	74	484384	1346773.82
33	481608.2737	1347305.216	75	484383.3	1346768.298
34	481672.2215	1347290.801	76	484714.4	1346725.138
35	481746.146	1347274.035	77	484780.6	1346662.772
36	481813.5573	1347258.568	78	484782.4	1346664.69
37	481887.4671	1347235.997	79	484792.7	1346655.01
38	481939.9458	1347232.183	80	484839.8	1346701.86
39	481974.7316	1347224.076	81	484838.6	1346702.917
40	482021.1825	1347211.188	82	484839.9	1346710.587
41	482087.0531	1347196.457	83	484966.1	1346690.23

42	482152.8756	1347181.543	84	484968	1346695.665

Координаты характерных точек в системе координат МСК-

Координаты характерных точек в

Номер характерной точки	X	Y	Номер характерной точки	X	Y
85	484990.7041	1346692.527	131	486381.5	1347194.241
86	485053.7944	1346682.878	132	486383.4	1347194.278
87	485115.5638	1346677.242	133	486384.3	1347146.275
88	485168.5927	1346672.108	134	486375.4	1347107.803
89	485248.0689	1346665.262	135	486370.8	1347087.001
90	485323.2593	1346658.603	136	486346.5	1346982.447
91	485371.7035	1346654.656	137	486324.7	1346888.908
92	485408.1231	1346607.241	138	486319.8	1346868.3
93	486005.1043	1346495.55	139	486315.8	1346869.24
94	486005.1043	1346495.55	140	486277.7	1346722.745
95	486005.1043	1346495.55	141	486284.6	1346717.225
96	486005.1043	1346495.55	142	486284.9	1346718.547
97	486005.1043	1346495.55	143	486294.6	1346716.447
98	486005.1043	1346495.55	144	486253	1346522.415
99	486005.1043	1346495.55	145	486231.9	1346439.745
100	486005.1043	1346495.55	146	486237	1346438.516
101	486005.1043	1346495.55	147	486228.6	1346402.739
102	486031.8193	1346287.133	148	486188.4	1346244.891
103	486090.9588	1346293.913	149	486131.4	1346266.061
104	486136.8404	1346286.46	150	486090.5	1346272.718
105	486173.788	1346272.72	151	486013.7	1346263.261
106	486208.1589	1346407.755	152	485986.2	1346477.726
107	486216.6133	1346443.367	153	485986.2	1346477.726
108	486222.1358	1346442.056	154	485986.2	1346477.726
109	486243.2297	1346524.702	155	485986.2	1346477.726
110	486284.0976	1346715.033	156	485986.2	1346477.726
111	486275.4744	1346722	157	485986.2	1346477.726
112	486313.8744	1346869.694	158	485986.2	1346477.726
113	486310.1004	1346870.575	159	485986.2	1346477.726
114	486314.9136	1346891.178	160	485986.2	1346477.726
115	486336.7116	1346984.716	161	485396.2	1346588.277
116	486361.0642	1347089.218	162	485360.9	1346634.197
117	486365.6752	1347110.015	163	485321.4	1346637.684
118	486374.3209	1347147.322	164	485246.2	1346644.341
119	486373.407	1347194.082	165	485166.7	1346651.195
120	486379.3667	1347194.179	166	485113.6	1346656.334
121	486385.1919	1347209.391	167	485051.3	1346662.023
122	486381.4532	1347210.823	168	484987.7	1346671.746
123	486386.2791	1347223.399	169	484961	1346675.423
124	486378.2056	1347228.771	170	484962.9	1346680.828
125	486383.6888	1347239.502	171	484841.3	1346700.474
126	486392.5938	1347234.952	172	484794.1	1346653.697

127	486391.1664	1347232.159	173	484796.9	1346651.067
128	486398.4833	1347227.29	174	484788.2	1346641.868
129	486390.7894	1347207.24	175	484709.9	1346715.64
130	486387.0582	1347208.672	176	484382	1346758.374

Координаты характерных точек в системе координат МСК-

Координаты характерных точек в

Номер характерной точки	X	Y	Номер характерной точки	X	Y
177	484381.3683	1346752.98	223	481363.9	1347350.517
178	484326.3348	1346759.812	224	481289.1	1347347.118
179	484268.3234	1346767.212	225	481279.9	1347346.699
180	484196.8881	1346776.405	226	481279.9	1347345.554
181	484123.8902	1346785.418	227	481268.4	1347346.726
182	484052.7245	1346794.354	228	481262.5	1347358.759
183	483983.4429	1346803.233	229	481178.4	1347378.022
184	483915.5869	1346811.595	230	481111.4	1347392.409
185	483843.126	1346820.657	231	481043.5	1347406.752
186	483771.5552	1346829.554	232	480975.3	1347421.155
187	483702.2921	1346838.263	233	480903.5	1347436.113
188	483633.1127	1346846.976	234	480838.3	1347450.481
189	483564.0057	1346855.674	235	480770.9	1347464.868
190	483494.1863	1346864.433	236	480694.4	1347481.321
191	483424.1186	1346873.271	237	480635.9	1347493.749
192	483354.9555	1346881.991	238	480585.5	1347504.483
193	483308.8256	1346889.787	239	480531.4	1347516.348
194	483256.5344	1346898.655	240	480505.7	1347575.129
195	483191.5076	1346909.593	241	480478.2	1347622.655
196	483050.3628	1346949.712	242	480458.6	1347687.048
197	482983.6961	1346965.722	243	480437.9	1347762.568
198	482911.7786	1346982.997	244	480395.5	1347804.066
199	482843.3649	1346999.403	245	480348.4	1347846.081
200	482775.1681	1347015.904	246	480302.6	1347928.805
201	482707.2698	1347032.481	247	480286.5	1347974.572
202	482632.3578	1347050.219	248	480296.1	1348030.797
203	482601.2616	1347057.743	249	480312.5	1348082.644
204	482531.8412	1347073.735	250	480323.5	1348122.443
205	482443.9063	1347093.83	251	480324.4	1348183.956
206	482369.863	1347110.673	252	480323.4	1348199.61
207	482294.3074	1347127.683	253	480325.1	1348199.61
208	482221.3697	1347144.378	254	480309.6	1348245.877
209	482148.22	1347161.066	255	480325	1348292.702
210	482082.4413	1347175.97	256	480335.4	1348302.348
211	482016.0804	1347190.81	257	480339.6	1348304.819
212	481969.539	1347203.723	258	480441.3	1348513.431
213	481936.7823	1347211.357	259	480409.9	1348595.823
214	481883.5908	1347215.223	260	480385.3	1348665.121
215	481808.1356	1347238.267	261	480328.7	1348717.091

216	481741.4756	1347253.561	262	480251.8	1348791.963
217	481667.59	1347270.318	263	480217.4	1348768.32
218	481603.6238	1347284.738	264	480217.4	1348768.32
219	481536.9076	1347299.995	265	480205.5	1348785.632
220	481465.463	1347315.95	266	480254.2	1348819.026
221	481371.3206	1347336.684	267	480343.1	1348732.35
222	481374.3643	1347350.992	268	480403.3	1348677.065

Координаты характерных точек в системе координат МСК-

Координаты характерных точек в

Номер характерной точки	X	Y	Номер характерной точки	X	Y
269	480429.6301	1348603.076	305	479179.2	1352143.735
270	480464.1557	1348512.404	306	479245.9	1352220.882
271	480356.8891	1348292.387	307	479239.4	1352222.906
272	480346.6427	1348297.382	308	479260.3	1352290.232
273	480341.466	1348294.298	309	479192.9	1352549.074
274	480333.7286	1348287.123	310	479123.6	1352814.708
275	480320.1502	1348245.905	311	479141.4	1352849.275
276	480335.6787	1348199.611	312	479149.9	1352844.919
277	480342.0568	1348199.611	313	479207.9	1352957.426
278	479095.2809	1351554.762	314	479199.2	1352962.461
279	478994.9537	1351492.261	315	479416.4	1353336.321
280	479000.0052	1351484.364	316	479579.4	1353612.092
281	478934.8325	1351442.674	317	479649.4	1353614.953
282	479046.5483	1351288.507	318	479688.4	1353656.747
283	479148.594	1351145.874	319	479723.8	1353701.884
284	479361.6135	1350848.129	320	479717.6	1353705.526
285	479961.4962	1350009.652	321	479702.4	1353726.738
286	480609.4515	1349054.162	322	479719.5	1353738.985
287	480312.9946	1348859.42	323	479732.1	1353721.369
288	480205.5217	1348785.632	324	479755.2	1353707.794
289	480193.6355	1348802.945	325	479704.4	1353643.077
290	480301.2854	1348876.854	326	479658.9	1353594.323
291	480580.1101	1349060.013	327	479591.7	1353591.576
292	479944.2638	1349997.648	328	479434.5	1353325.704
293	479344.5344	1350835.91	329	479217.4	1352951.913
294	479131.5149	1351133.655	330	479209.6	1352956.42
295	479029.5062	1351276.236	331	479151.7	1352844.002
296	478904.7695	1351448.372	332	479160.1	1352839.645
297	478988.689	1351502.055	333	479146	1352812.224
298	478993.8759	1351493.946	334	479213.2	1352554.371
299	479094.1696	1351556.425	335	479282.2	1352289.727
300	479089.0775	1351564.045	336	479259.5	1352216.674
301	479206.2055	1351642.318	337	479248	1352220.234
302	479161.0679	1351926.525	338	479180.5	1352142.099
303	479173.4891	1351984.392	339	479194.7	1351983.095
304	479159.4809	1352142.011	340	479182.4	1351925.949

Номер характерной точки	X	Y
341	479229.055	1351632.33
342	479100.7456	1351546.585

Приложение 5

Копия письма ООО «ЦИИВС» № 78-10-8660 от 21.01.2026 г. с обоснованием отсутствия градостроительного плана земельного участка

ЦЕНТР
ИНЖЕНЕРНЫХ
ИЗЫСКАНИЙ
В СТРОИТЕЛЬСТВЕ

ООО «ЦИИВС»

Тел: (812)2926878
Тел: (499)3713778
email: info@ciivs.ru

ИНН 7802284381
КПП 780401001
ОГРН 1157847099189
БИК 044525999
Лицензия МК РФ №05055
Почтовый адрес: 197046,
г. Санкт-Петербург, а/я №414

Исходящий: №78-10-8660 от 21.01.2026 г.

ИНФОРМАЦИОННОЕ ПИСЬМО

В целях проведения научно-исследовательского археологического обследования с целью проведения государственной историко-культурной экспертизы земельного участка в границах участка проектирования и разработки проекта планировки и проекта межевания территории линейного объекта - «Строительство ВКЛ-10 кВ ориентировочной протяженностью 7,2 км, в т.ч. методом ГНБ 0,6 км, ВКЛ-10 кВ ориентировочной протяженностью 8,3 км, в т.ч. методом ГНБ 0,5 км для осуществления технологического присоединения энергопринимающих устройств заявителя Акционерное общество «ПТИЦЕФАБРИКА РОСКАР» по адресу: Ленинградская область, Выборгский муниципальный район, МО "Первомайское сельское поселение", уч. «Сухачево», (№24- 058637)», сообщаем следующее:

1. Территория будущей застройки предназначена для разработки проекта планировки и проекта межевания территории линейного объекта - «Строительство ВКЛ-10 кВ ориентировочной протяженностью 7,2 км, в т.ч. методом ГНБ 0,6 км, ВКЛ-10 кВ ориентировочной протяженностью 8,3 км, в т.ч. методом ГНБ 0,5 км для осуществления технологического присоединения энергопринимающих устройств заявителя Акционерное общество «ПТИЦЕФАБРИКА РОСКАР» по адресу: Ленинградская область, Выборгский муниципальный район, МО "Первомайское сельское поселение", уч. «Сухачево», (№24- 058637)» (п. 10.1 ст. 1 «Градостроительный кодекс Российской Федерации» от 29.12.2004 №190-ФЗ);

2. В соответствии с ч. 5, п. 3 ст. 41 Градостроительного кодекса Российской Федерации для линейных объектов подготовка документации по планировке территории в целях размещения объекта капитального строительства является обязательной (за исключением случая, если размещение линейного объекта планируется осуществлять на землях или земельных участках, находящихся в государственной или муниципальной собственности, и для размещения такого линейного объекта не требуются предоставление земельных участков, находящихся в государственной или муниципальной собственности, и установление сервитутов). В соответствии с п. 4 ст. 41 Градостроительного кодекса Российской Федерации видами документации по планировке территории являются проект планировки территории и проект межевания территории, градостроительный план земельного участка не является документацией по планировке территории и не разрабатывается.

Генеральный директор Макеев С.А.

Исполнитель:
Малахова Виктория
(812) 292-68-78, доб. 1

Приложение 6

Копии Выписок из Единого государственного реестра недвижимости об объектах недвижимости

Филиал публично-правовой компании "Роскадастр" по Ленинградской области

полное наименование органа регистрации прав

Выписка из Единого государственного реестра недвижимости об объекте недвижимости

Сведения о характеристиках объекта недвижимости

На основании запроса от 13.11.2025, поступившего на рассмотрение 13.11.2025, сообщаем, что согласно записям Единого государственного реестра недвижимости:

Раздел 1 Лист 1

Земельный участок
вид объекта недвижимости

Лист № 1 раздела 1	Всего листов раздела 1: 4	Всего разделов: 8	Всего листов выписки: 24

13.11.2025г. № КУВИ-001/2025-207941008	
Кадастровый номер:	47:01:1717001:286
Номер кадастрового квартала:	47:01:1717001
Дата присвоения кадастрового номера:	09.02.1993

Ранее присвоенный государственный учетный номер:	данные отсутствуют
Местоположение:	Ленинградская область, Выборгский район, МО "Первомайское сельское поселение", в р-не пос.Первомайское
Площадь:	636 +/- 1
Кадастровая стоимость, руб.:	551952.6
Кадастровые номера расположенных в пределах земельного участка объектов недвижимости:	данные отсутствуют
Кадастровые номера объектов недвижимости, из которых образован объект недвижимости:	данные отсутствуют
Кадастровые номера образованных объектов недвижимости:	данные отсутствуют
Категория земель:	Земли промышленности, энергетики, транспорта, связи, радиовещания, телевидения, информатики, земли для обеспечения космической деятельности, земли обороны, безопасности и земли иного специального назначения
Виды разрешенного использования:	под подстанцию "Кирилловская", и подъездную а/д
Сведения о кадастровом инженере:	данные отсутствуют
Сведения о лесах, водных объектах и об иных природных объектах, расположенных в пределах земельного участка:	данные отсутствуют

ДОКУМЕНТ ПОДПИСАН
ЭЛЕКТРОННОЙ ПОДПИСЬЮ
Сертификат: 0091AAF5A599507BC7E6D39D2DFA052F9A
Владелец: ФЕДЕРАЛЬНАЯ СЛУЖБА ГОСУДАРСТВЕННОЙ РЕГИСТРАЦИИ, КАДАСТРА И КАРТОГРАФИИ
Действителен: с 16.09.2025 по 10.12.2026

полное наименование должности		инициалы, фамилия

Земельный участок
вид объекта недвижимости

Лист № 2 раздела 1	Всего листов раздела 1: 4	Всего разделов: 8	Всего листов выписки: 24

13.11.2025г. № КУВИ-001/2025-207941008	
Кадастровый номер:	47:01:1717001:286

Сведения о том, что земельный участок полностью расположен в границах зоны с особыми условиями использования территории, территории объекта культурного наследия, публичного сервитута:	Земельный участок полностью расположен в границах зоны с реестровым номером 47:01-6.3152 от 02.10.2024, ограничение использования земельного участка в пределах зоны: В соответствии с Решением Федеральной службы по надзору в сфере защиты прав потребителей и благополучия человека от 29.06.2023 № 163-РСЗЗ «Об изменении санитарно-защитной зоны для АО «Птицефабрика Роскар», установить ограничения использования земельных участков, расположенных в границах указанной санитарно-защитной зоны, согласно которым не допускается использование земельных участков в границах санитарно-защитной зоны в целях: - размещения жилой застройки, объектов образовательного и медицинского назначения, спортивных сооружений открытого типа, организаций отдыха детей и их оздоровления, зон рекреационного назначения и для ведения садоводства; - размещения объектов для производства и хранения лекарственных средств, объектов пищевых отраслей промышленности, оптовых складов продовольственного сырья и пищевой продукции, комплексов водопроводных сооружений для подготовки и хранения питьевой воды, использования земельных участков в целях производства, хранения и переработки сельскохозяйственной продукции, предназначенной для дальнейшего использования в качестве пищевой продукции., вид/наименование: Санитарно-защитная зона для АО «Птицефабрика Роскар» по адресу: Ленинградская область, Выборгский район, Выборгское шоссе (Первомайская территория), строение 100, тип: Санитарно-защитная зона, дата решения: 29.06.2023, номер решения: 163-РСЗЗ, наименование ОГВ/ОМСУ: Федеральная служба по надзору в сфере защиты прав потребителей и благополучия человека, источник официального опубликования: не подлежит опубликованию
Сведения о том, что земельный участок расположен в границах особой экономической зоны, территории опережающего развития, зоны территориального развития в Российской Федерации, игорной зоны:	данные отсутствуют
Сведения о том, что земельный участок расположен в границах особо охраняемой природной территории, Байкальской природной территории и ее экологических зон, лесопарковом зеленом поясе, охотничьего угодья, лесничества:	данные отсутствуют
Сведения о расположении земельного участка и (или) расположенного на нем объекта недвижимости в границах территории, в отношении которой принято решение о резервировании земель для государственных или муниципальных нужд:	данные отсутствуют
Сведения о результатах проведения государственного земельного надзора:	данные отсутствуют
Сведения о расположении земельного участка в границах территории, в отношении которой утвержден проект межевания территории:	данные отсутствуют

ДОКУМЕНТ ПОДПИСАН
ЭЛЕКТРОННОЙ ПОДПИСЬЮ
Сертификат: 0091AAF5A599507BC7E6D39D2DFA052F9A
Владелец: ФЕДЕРАЛЬНАЯ СЛУЖБА ГОСУДАРСТВЕННОЙ РЕГИСТРАЦИИ, КАДАСТРА И КАРТОГРАФИИ
Действителен: с 16.09.2025 по 10.12.2026

полное наименование должности		инициалы, фамилия

Земельный участок
вид объекта недвижимости

Лист № 3 раздела 1	Всего листов раздела 1: 4	Всего разделов: 8	Всего листов выписки: 24

13.11.2025г. № КУВИ-001/2025-207941008	
Кадастровый номер:	47:01:1717001:286

Условный номер земельного участка:	данные отсутствуют
Сведения о принятии акта и (или) заключении договора, предусматривающих предоставление в соответствии с земельным законодательством исполнительным органом государственным органом власти или органом местного самоуправления, находящегося в государственной или муниципальной собственности земельного участка для строительства наемного дома социального использования или наемного дома коммерческого использования:	данные отсутствуют
Сведения о том, что земельный участок или земельные участки образованы на основании решения об изъятии земельного участка и (или) расположенного на нем объекта недвижимости для государственных или муниципальных нужд:	данные отсутствуют
Сведения о том, что земельный участок образован из земель или земельного участка, государственная собственность на которые не разграничена:	данные отсутствуют
Сведения о наличии земельного спора о местоположении границ земельных участков:	данные отсутствуют
Статус записи об объекте недвижимости:	Сведения об объекте недвижимости имеют статус "актуальные, ранее учтенные"
Особые отметки:	Сведения об ограничениях права на объект недвижимости, обременениях данного объекта, не зарегистрированных в реестре прав, ограничений прав и обременений недвижимого имущества: вид ограничения (обременения): ограничения прав на земельный участок, предусмотренные статьей 56 Земельного кодекса Российской Федерации; срок действия: с 15.04.2015; реквизиты документа-основания: справка о балансовой принадлежности от 26.06.2014 № ВЭС/031/2517 выдан: Филиал открытого акционерного общества энергетики и электрификации "Ленэнерго" "Выборгские электрические сети". вид ограничения (обременения): ограничения прав на земельный участок, предусмотренные статьей 56 Земельного кодекса Российской Федерации; срок действия: с 22.03.2022; реквизиты документа-основания: документ, содержащий необходимые для внесения в государственный кадастр недвижимости сведения об установлении или изменении территориальной зоны или зоны с особыми условиями использования территорий, либо об отмене установления такой зоны от 18.02.2022 № PVD-0123/2022-20149; иной документ, содержащий описание объекта от 17.02.2022 № PVD-0123/2022-20149; доверенность от 19.02.2020 № 7988397. вид ограничения (обременения): ограничения прав на земельный участок, предусмотренные статьей 56 Земельного

ДОКУМЕНТ ПОДПИСАН
ЭЛЕКТРОННОЙ ПОДПИСЬЮ
Сертификат: 0091AAF5A599507BC7E6D39D2DFA052F9A
Владелец: ФЕДЕРАЛЬНАЯ СЛУЖБА ГОСУДАРСТВЕННОЙ РЕГИСТРАЦИИ, КАДАСТРА И КАРТОГРАФИИ
Действителен: с 16.09.2025 по 10.12.2026

полное наименование должности		инициалы, фамилия

Земельный участок
вид объекта недвижимости

Лист № 4 раздела 1	Всего листов раздела 1: 4	Всего разделов: 8	Всего листов выписки: 24

13.11.2025г. № КУВИ-001/2025-207941008	
Кадастровый номер:	47:01:1717001:286
	кодекса Российской Федерации; срок действия: с 02.10.2024; реквизиты документа-основания: решение Об изменении санитарно-защитной зоны для АО "Птицефабрика Роскар" от 29.06.2023 № 163-РСЗЗ выдан: Федеральная служба по надзору в сфере защиты прав потребителей и благополучия человека.
Получатель выписки:	Смирнов Андрей Сергеевич

ДОКУМЕНТ ПОДПИСАН
ЭЛЕКТРОННОЙ ПОДПИСЬЮ
Сертификат: 0091AAF5A599507BC7E6D39D2DFA052F9A
Владелец: ФЕДЕРАЛЬНАЯ СЛУЖБА ГОСУДАРСТВЕННОЙ РЕГИСТРАЦИИ, КАДАСТРА И КАРТОГРАФИИ
Действителен: с 16.09.2025 по 10.12.2026

полное наименование должности		инициалы, фамилия

Выписка из Единого государственного реестра недвижимости об объекте недвижимости

Сведения о зарегистрированных правах

Земельный участок
вид объекта недвижимости

Лист № 1 раздела 2	Всего листов раздела 2: 2	Всего разделов: 8	Всего листов выписки: 24

13.11.2025г. № КУВИ-001/2025-207941008	
Кадастровый номер:	47:01:1717001:286

1	Правообладатель (правообладатели):		1.1	данные о правообладателе отсутствуют
	Сведения о возможности предоставления третьим лицам персональных данных физического лица:		1.1.1	данные отсутствуют
2	Вид, номер, дата и время государственной регистрации права:		2.1	не зарегистрировано
3	Сведения об осуществлении государственной регистрации сделки, права без необходимого в силу закона согласия третьего лица, органа:		3.1	данные отсутствуют
4	Ограничение прав и обременение объекта недвижимости:			
	4.1	вид:	Аренда	
		дата государственной регистрации:	09.01.2020 12:23:50	
		номер государственной регистрации:	47:01:1717001:286-47/017/2020-2	
		срок, на который установлены ограничение прав и обременение объекта недвижимости:	Срок действия с 09.01.2020 с 09.01.2020 на 49 лет	
		лицо, в пользу которого установлены ограничение прав и обременение объекта недвижимости:	Публичное акционерное общество энергетики и электрификации "Ленэнерго", ИНН: 7803002209	
		сведения о возможности предоставления третьим лицам персональных данных физического лица	данные отсутствуют	
		основание государственной регистрации:	Договор аренды земельного участка, № 36-2019, выдан 25.10.2019, дата государственной регистрации: 09.01.2020, номер государственной регистрации: 47:01:1717001:286-47/017/2020-1	
		сведения об осуществлении государственной регистрации сделки, права, ограничения права без необходимого в силу закона согласия третьего лица, органа:	данные отсутствуют	
		сведения об управляющем залогом и о договоре управления залогом, если такой договор заключен для управления ипотекой:	данные отсутствуют	
		сведения о депозитарии, который осуществляет хранение обездвиженной документарной закладной или электронной закладной:		

ДОКУМЕНТ ПОДПИСАН
ЭЛЕКТРОННОЙ ПОДПИСЬЮ
Сертификат: 0091AAF5A599507BC7E6D39D2DFA052F9A
Владелец: ФЕДЕРАЛЬНАЯ СЛУЖБА ГОСУДАРСТВЕННОЙ РЕГИСТРАЦИИ, КАДАСТРА И КАРТОГРАФИИ
Действителен: с 16.09.2025 по 10.12.2026

полное наименование должности		инициалы, фамилия

Земельный участок
вид объекта недвижимости

Лист № 2 раздела 2	Всего листов раздела 2: 2	Всего разделов: 8	Всего листов выписки: 24

13.11.2025г. № КУВИ-001/2025-207941008	
Кадастровый номер:	47:01:1717001:286

	ведения о внесении изменений или дополнений в регистрационную запись об ипотеке:	
5	Договоры участия в долевом строительстве:	не зарегистрировано
6	Заявленные в судебном порядке права требования:	данные отсутствуют
7	Сведения о возможности предоставления третьим лицам персональных данных физического лица	данные отсутствуют
8	Сведения о возражении в отношении зарегистрированного права:	данные отсутствуют
9	Сведения о наличии решения об изъятии объекта недвижимости для государственных и муниципальных нужд:	данные отсутствуют
10	Сведения о невозможности государственной регистрации без личного участия правообладателя или его законного представителя:	данные отсутствуют
11	Правопритязания и сведения о наличии поступивших, но не рассмотренных заявлений о проведении государственной регистрации права (перехода, прекращения права), ограничения права или обременения объекта недвижимости, сделки в отношении объекта недвижимости:	отсутствуют
11	Сведения о невозможности государственной регистрации перехода, прекращения, ограничения права на земельный участок из земель сельскохозяйственного назначения:	данные отсутствуют

полное наименование должности	ДОКУМЕНТ ПОДПИСАН ЭЛЕКТРОННОЙ ПОДПИСЬЮ Сертификат: 0091AAF5A599507BC7E6D39D2DFA052F9A Владелец: ФЕДЕРАЛЬНАЯ СЛУЖБА ГОСУДАРСТВЕННОЙ РЕГИСТРАЦИИ, КАДАСТРА И КАРТОГРАФИИ Действителен: с 16.09.2025 по 10.12.2026	инициалы, фамилия

Выписка из Единого государственного реестра недвижимости об объекте недвижимости


Описание местоположения земельного участка

Земельный участок
вид объекта недвижимости

Лист № 1 раздела 3	Всего листов раздела 3: 1	Всего разделов: 8	Всего листов выписки: 24

13.11.2025г. № КУВИ-001/2025-207941008	
Кадастровый номер:	47:01:1717001:286

План (чертеж, схема) земельного участка

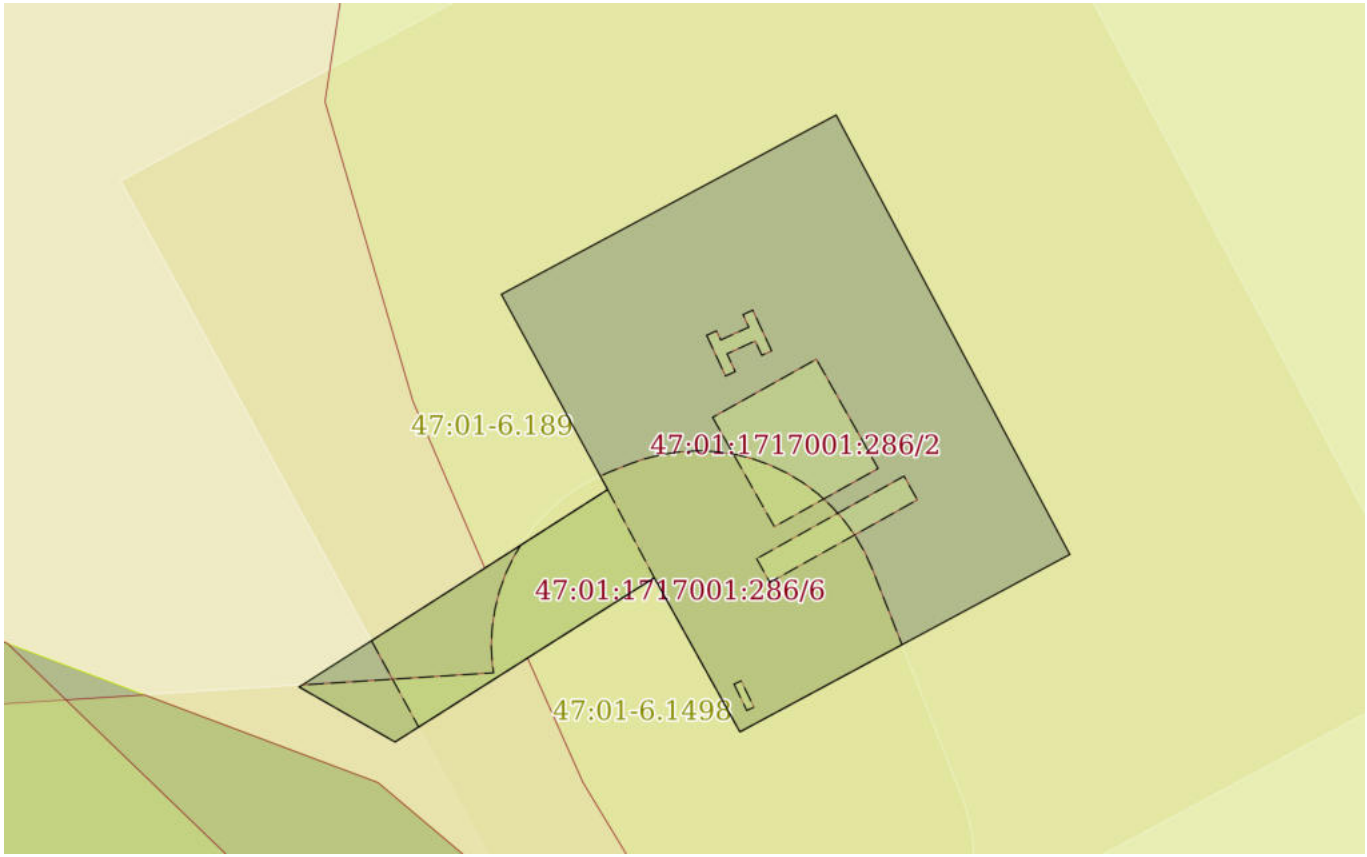

Масштаб 1:400	Условные обозначения:		

полное наименование должности		инициалы, фамилия

ДОКУМЕНТ ПОДПИСАН
ЭЛЕКТРОННОЙ ПОДПИСЬЮ
Сертификат: 0091AAF5A599507BC7E6D39D2DFA052F9A
Владелец: ФЕДЕРАЛЬНАЯ СЛУЖБА ГОСУДАРСТВЕННОЙ РЕГИСТРАЦИИ, КАДАСТРА И КАРТОГРАФИИ
Действителен: с 16.09.2025 по 10.12.2026

Выписка из Единого государственного реестра недвижимости об объекте недвижимости

Описание местоположения земельного участка

Земельный участок
вид объекта недвижимости

Лист № 1 раздела 3.1	Всего листов раздела 3.1: 1	Всего разделов: 8	Всего листов выписки: 24

13.11.2025г. № КУВИ-001/2025-207941008	
Кадастровый номер:	47:01:1717001:286

Описание местоположения границ земельного участка

№ п/п	Номер точки		Дирекционный угол	Горизонтальное проложение, м	Описание закрепления на местности	Кадастровые номера смежных участков	Сведения об адресах правообладателей смежных земельных участков
	начальная	конечная					
1	2	3	4	5	6	7	8
1	1.1.1	1.1.2	57°22.2`	19.64	данные отсутствуют	данные отсутствуют	данные отсутствуют
2	1.1.2	1.1.3	331°26.2`	11.92	данные отсутствуют	данные отсутствуют	данные отсутствуют
3	1.1.3	1.1.4	61°48.7`	20.37	данные отсутствуют	данные отсутствуют	данные отсутствуют
4	1.1.4	1.1.5	152°0.3`	26.69	данные отсутствуют	данные отсутствуют	данные отсутствуют
5	1.1.5	1.1.6	241°42.8`	20.09	данные отсутствуют	данные отсутствуют	данные отсутствуют
6	1.1.6	1.1.7	330°58.1`	9.46	данные отсутствуют	данные отсутствуют	данные отсутствуют
7	1.1.7	1.1.8	237°38.0`	16.46	данные отсутствуют	данные отсутствуют	данные отсутствуют
8	1.1.8	1.1.1	299°51.2`	5.93	данные отсутствуют	данные отсутствуют	данные отсутствуют
9	1.1.8	1.1.8			данные отсутствуют	47:01:1717001:3338(1)	адрес отсутствует

полное наименование должности		инициалы, фамилия

ДОКУМЕНТ ПОДПИСАН
ЭЛЕКТРОННОЙ ПОДПИСЬЮ
Сертификат: 0091AAF5A599507BC7E6D39D2DFA052F9A
Владелец: ФЕДЕРАЛЬНАЯ СЛУЖБА ГОСУДАРСТВЕННОЙ РЕГИСТРАЦИИ, КАДАСТРА И КАРТОГРАФИИ
Действителен: с 16.09.2025 по 10.12.2026

Выписка из Единого государственного реестра недвижимости об объекте недвижимости

Описание местоположения земельного участка

Земельный участок
вид объекта недвижимости

Лист № 1 раздела 3.2	Всего листов раздела 3.2: 1	Всего разделов: 8	Всего листов выписки: 24

13.11.2025г. № КУВИ-001/2025-207941008	
Кадастровый номер:	47:01:1717001:286

Сведения о характерных точках границы земельного участка

Система координат МСК кадастрового округа

Номер точки	Координаты, м		Описание закрепления на местности	Средняя квадратичная погрешность определения координат характерных точек границ земельного участка, м
	X	Y		
1	2	3	4	5
1	486385.28	1347217.26	Временный межевой знак	0.1
2	486395.87	1347233.8	Временный межевой знак	0.1
3	486406.34	1347228.1	Временный межевой знак	0.1
4	486415.96	1347246.05	Временный межевой знак	0.1
5	486392.39	1347258.58	Временный межевой знак	0.1
6	486382.87	1347240.89	Временный межевой знак	0.1
7	486391.14	1347236.3	Временный межевой знак	0.1
8	486382.33	1347222.4	Временный межевой знак	0.1
1	486385.28	1347217.26	Временный межевой знак	0.1

	ДОКУМЕНТ ПОДПИСАН ЭЛЕКТРОННОЙ ПОДПИСЬЮ	
полное наименование должности	Сертификат: 0091AAF5A599507BC7E6D39D2DFA052F9A Владелец: ФЕДЕРАЛЬНАЯ СЛУЖБА ГОСУДАРСТВЕННОЙ РЕГИСТРАЦИИ, КАДАСТРА И КАРТОГРАФИИ Действителен: с 16.09.2025 по 10.12.2026	инициалы, фамилия

Выписка из Единого государственного реестра недвижимости об объекте недвижимости


Сведения о частях земельного участка

Земельный участок
вид объекта недвижимости

Лист № 1 раздела 4	Всего листов раздела 4: 6	Всего разделов: 8	Всего листов выписки: 24

13.11.2025г. № КУВИ-001/2025-207941008	
Кадастровый номер:	47:01:1717001:286

План (чертеж, схема) части земельного участка	Учетный номер части: 47:01:1717001:286/1

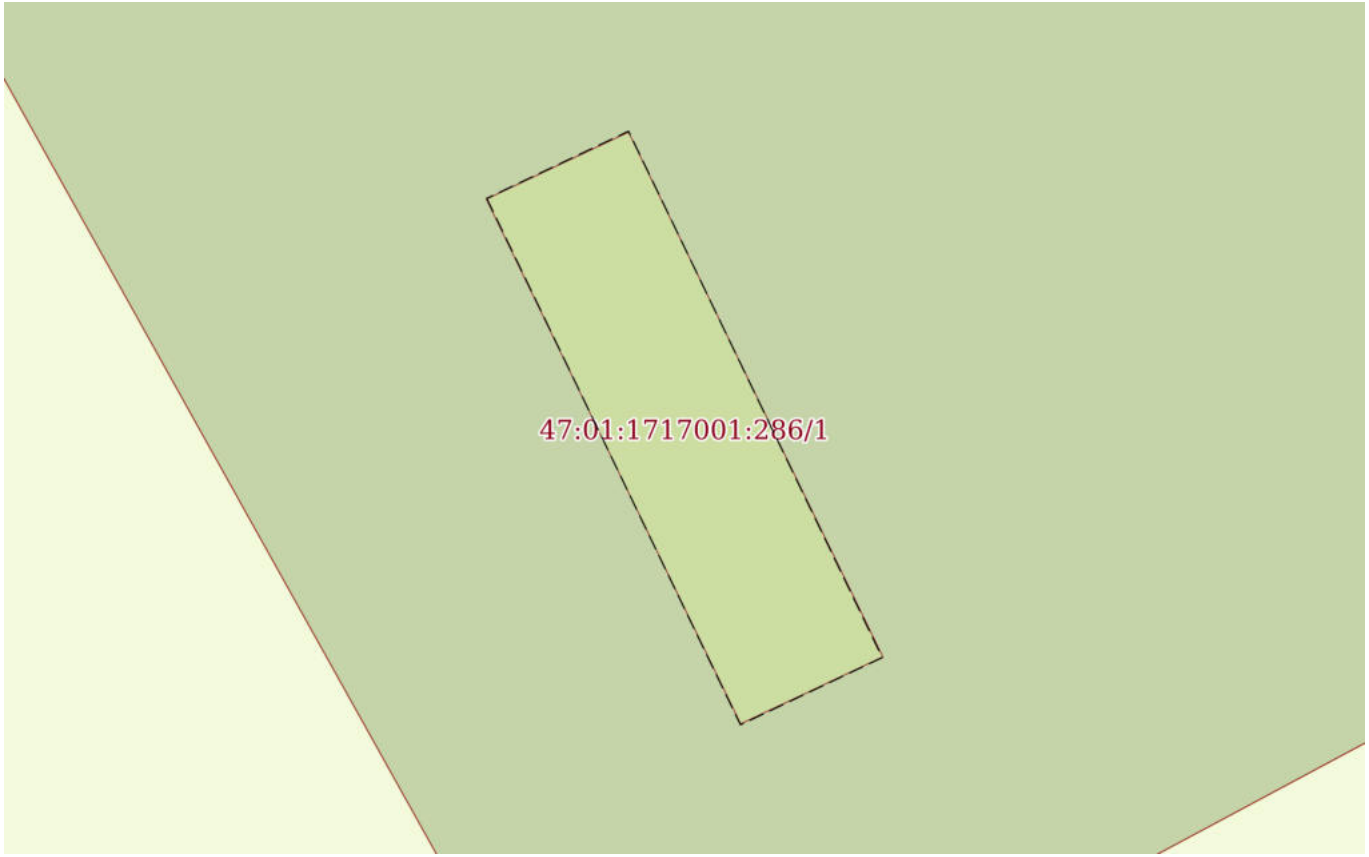

Масштаб 1:20	Условные обозначения:		


полное наименование должности	ДОКУМЕНТ ПОДПИСАН ЭЛЕКТРОННОЙ ПОДПИСЬЮ Сертификат: 0091AAF5A599507BC7E6D39D2DFA052F9A Владелец: ФЕДЕРАЛЬНАЯ СЛУЖБА ГОСУДАРСТВЕННОЙ РЕГИСТРАЦИИ, КАДАСТРА И КАРТОГРАФИИ Действителен: с 16.09.2025 по 10.12.2026	инициалы, фамилия

Земельный участок
вид объекта недвижимости

Лист № 2 раздела 4	Всего листов раздела 4: 6	Всего разделов: 8	Всего листов выписки: 24

13.11.2025г. № КУВИ-001/2025-207941008	
Кадастровый номер:	47:01:1717001:286

План (чертеж, схема) части земельного участка	Учетный номер части: 47:01:1717001:286/2

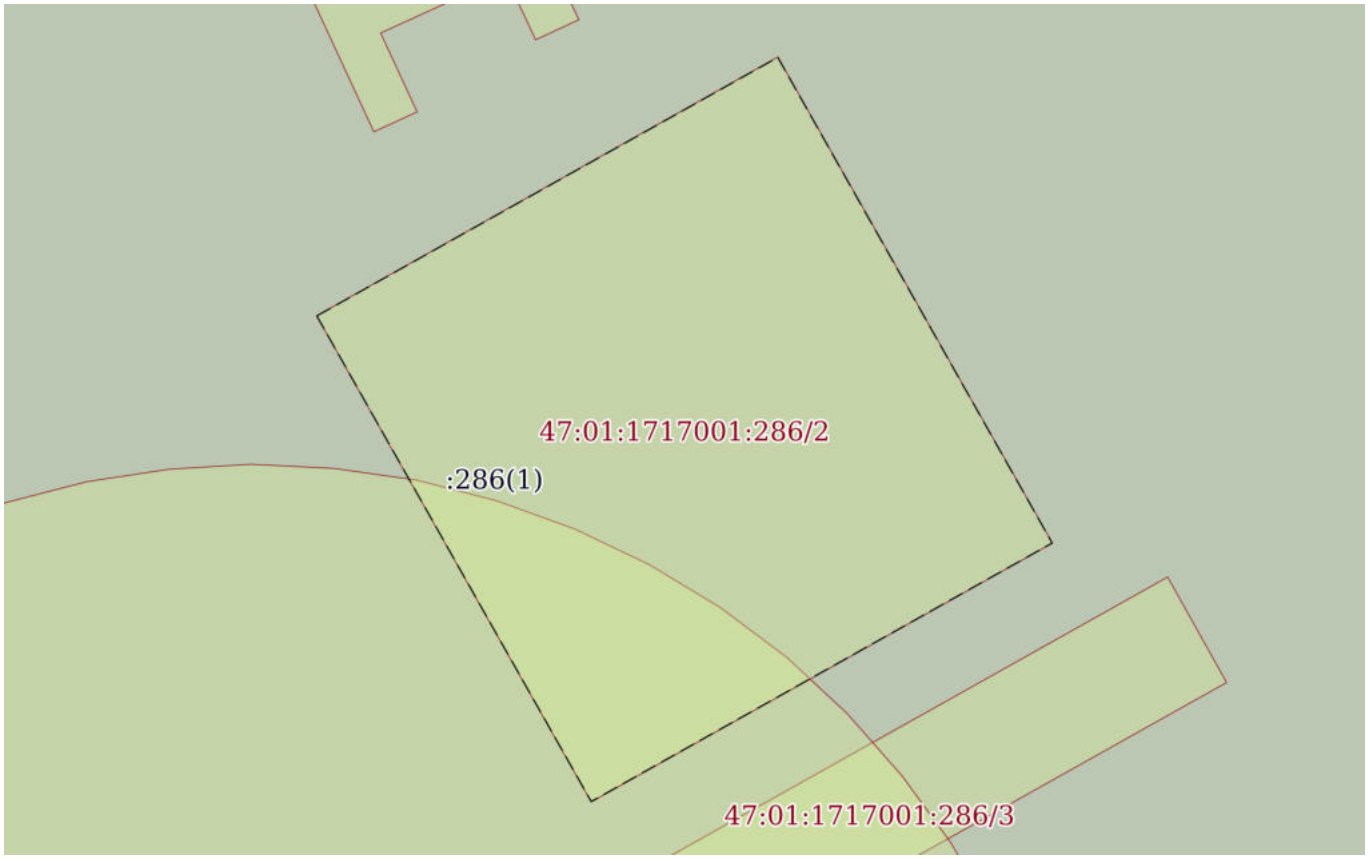

Масштаб 1:90	Условные обозначения:		

ДОКУМЕНТ ПОДПИСАН
ЭЛЕКТРОННОЙ ПОДПИСЬЮ
Сертификат: 0091AAF5A599507BC7E6D39D2DFA052F9A
Владелец: ФЕДЕРАЛЬНАЯ СЛУЖБА ГОСУДАРСТВЕННОЙ РЕГИСТРАЦИИ, КАДАСТРА И КАРТОГРАФИИ
Действителен: с 16.09.2025 по 10.12.2026


полное наименование должности		инициалы, фамилия

Земельный участок
вид объекта недвижимости

Лист № 3 раздела 4	Всего листов раздела 4: 6	Всего разделов: 8	Всего листов выписки: 24

13.11.2025г. № КУВИ-001/2025-207941008	
Кадастровый номер:	47:01:1717001:286

План (чертеж, схема) части земельного участка	Учетный номер части: 47:01:1717001:286/3

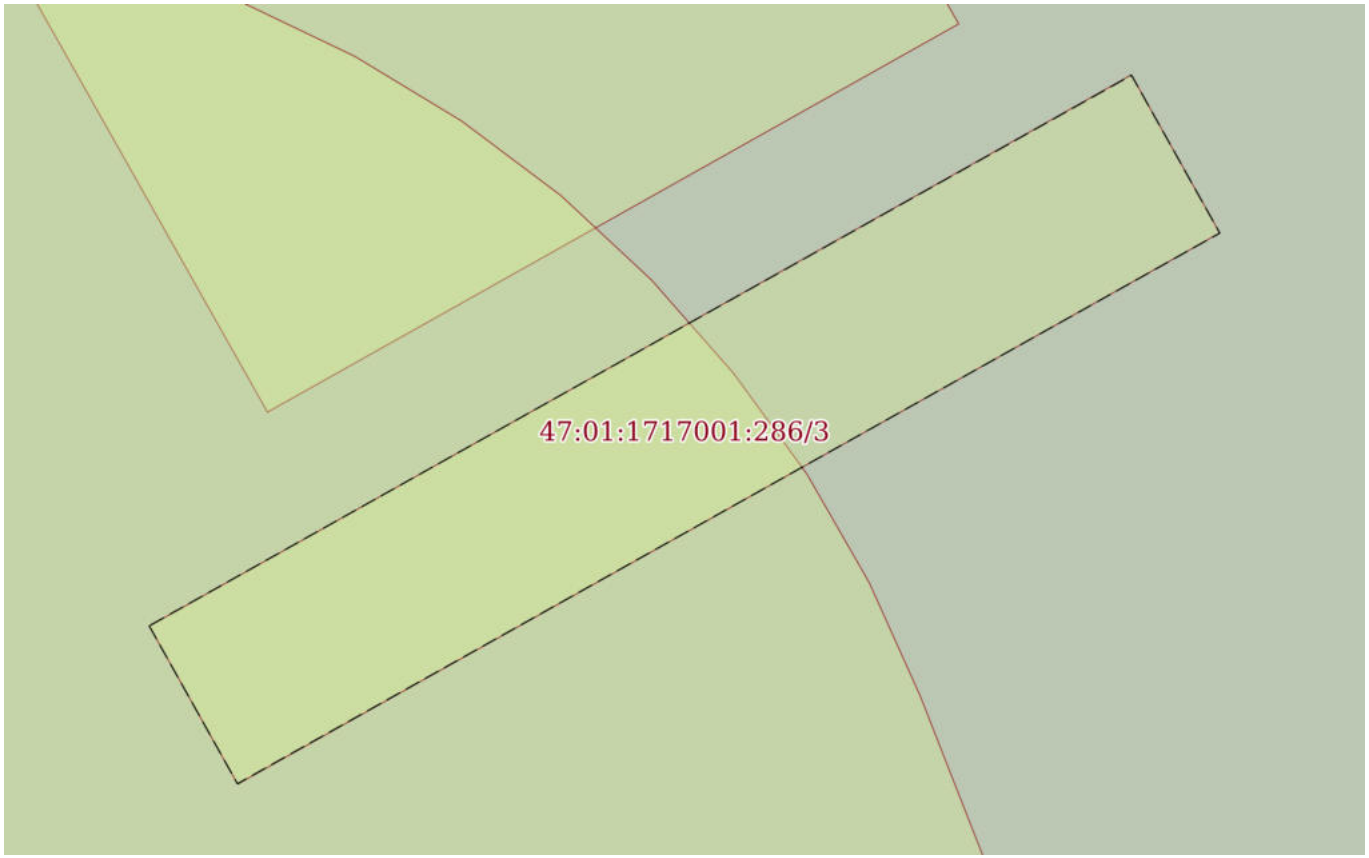

Масштаб 1:60	Условные обозначения:		

ДОКУМЕНТ ПОДПИСАН
ЭЛЕКТРОННОЙ ПОДПИСЬЮ
Сертификат: 0091AAF5A599507BC7E6D39D2DFA052F9A
Владелец: ФЕДЕРАЛЬНАЯ СЛУЖБА ГОСУДАРСТВЕННОЙ РЕГИСТРАЦИИ, КАДАСТРА И КАРТОГРАФИИ
Действителен: с 16.09.2025 по 10.12.2026


полное наименование должности		инициалы, фамилия

Земельный участок
вид объекта недвижимости

Лист № 4 раздела 4	Всего листов раздела 4: 6	Всего разделов: 8	Всего листов выписки: 24

13.11.2025г. № КУВИ-001/2025-207941008	
Кадастровый номер:	47:01:1717001:286

План (чертеж, схема) части земельного участка	Учетный номер части: 47:01:1717001:286/4

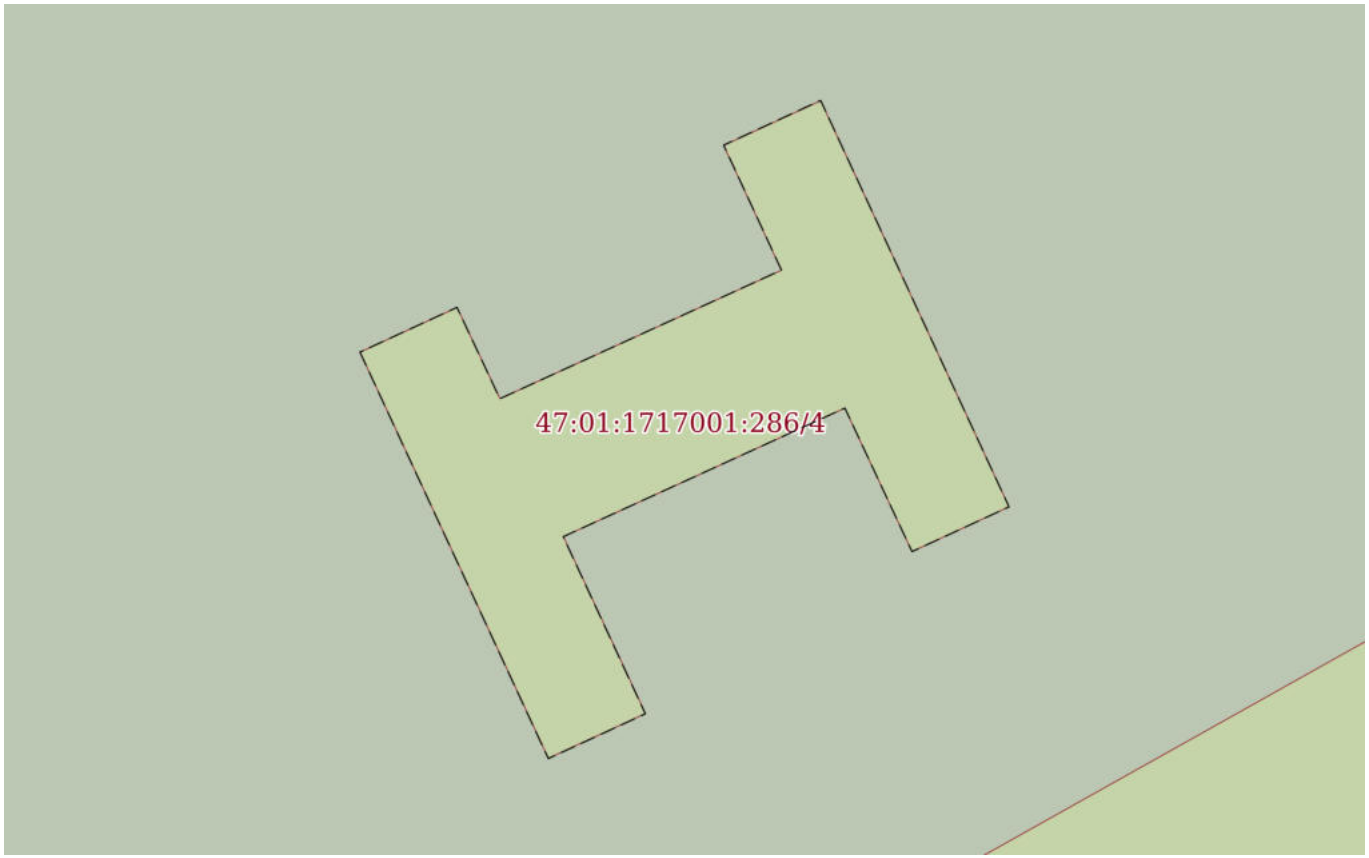

Масштаб 1:40	Условные обозначения:		

полное наименование должности		инициалы, фамилия

ДОКУМЕНТ ПОДПИСАН
ЭЛЕКТРОННОЙ ПОДПИСЬЮ
Сертификат: 0091AAF5A599507BC7E6D39D2DFA052F9A
Владелец: ФЕДЕРАЛЬНАЯ СЛУЖБА ГОСУДАРСТВЕННОЙ РЕГИСТРАЦИИ, КАДАСТРА И КАРТОГРАФИИ
Действителен: с 16.09.2025 по 10.12.2026

Земельный участок
вид объекта недвижимости

Лист № 5 раздела 4	Всего листов раздела 4: 6	Всего разделов: 8	Всего листов выписки: 24

13.11.2025г. № КУВИ-001/2025-207941008	
Кадастровый номер:	47:01:1717001:286

План (чертеж, схема) части земельного участка	Учетный номер части: 47:01:1717001:286/5



Масштаб 1:200	Условные обозначения:		

полное наименование должности		инициалы, фамилия


ДОКУМЕНТ ПОДПИСАН
ЭЛЕКТРОННОЙ ПОДПИСЬЮ
Сертификат: 0091AAF5A599507BC7E6D39D2DFA052F9A
Владелец: ФЕДЕРАЛЬНАЯ СЛУЖБА ГОСУДАРСТВЕННОЙ РЕГИСТРАЦИИ, КАДАСТРА И КАРТОГРАФИИ
Действителен: с 16.09.2025 по 10.12.2026

Земельный участок
вид объекта недвижимости

Лист № 6 раздела 4	Всего листов раздела 4: 6	Всего разделов: 8	Всего листов выписки: 24

13.11.2025г. № КУВИ-001/2025-207941008	
Кадастровый номер:	47:01:1717001:286

План (чертеж, схема) части земельного участка	Учетный номер части: 47:01:1717001:286/6

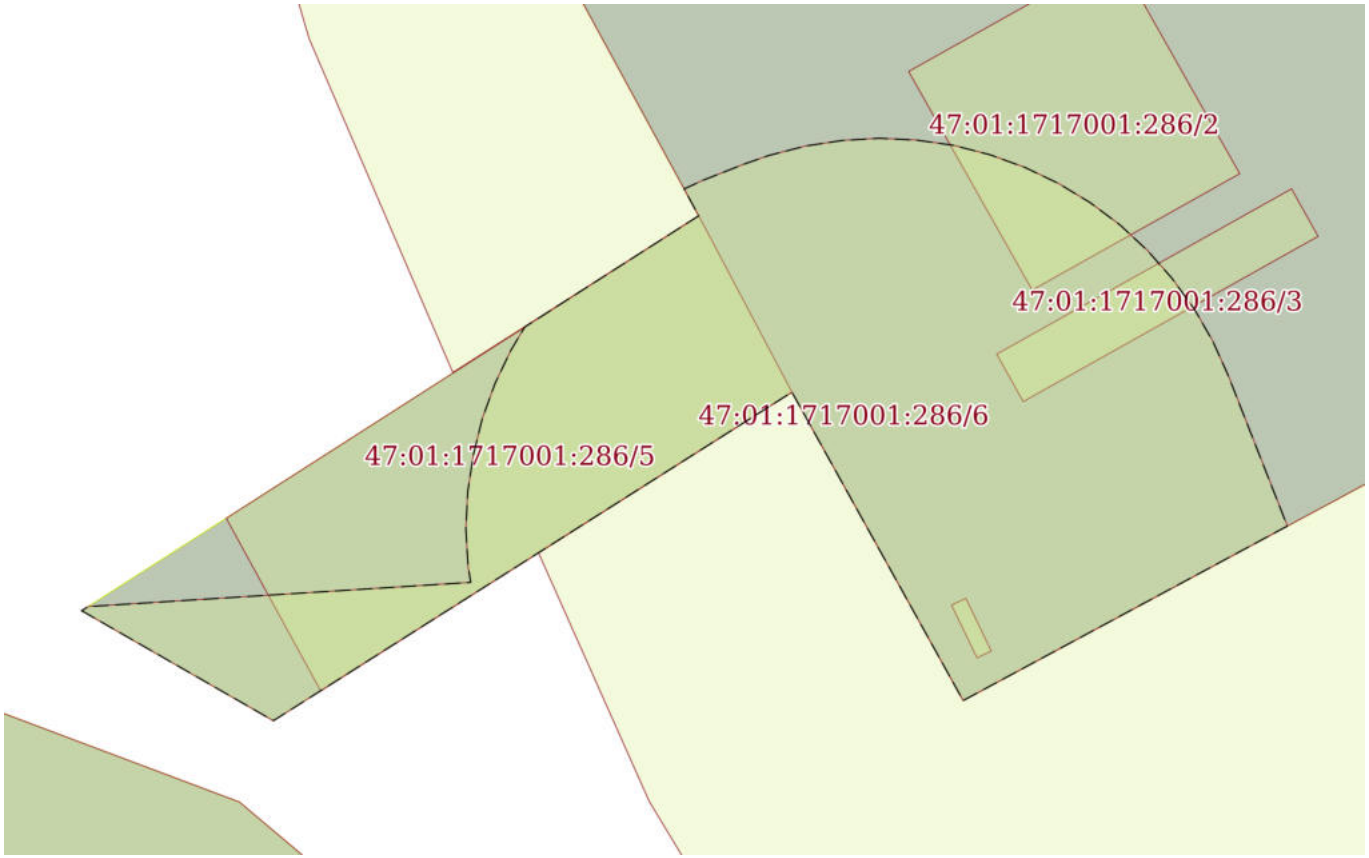

Масштаб 1:200	Условные обозначения:		

ДОКУМЕНТ ПОДПИСАН
ЭЛЕКТРОННОЙ ПОДПИСЬЮ
Сертификат: 0091AAF5A599507BC7E6D39D2DFA052F9A
Владелец: ФЕДЕРАЛЬНАЯ СЛУЖБА ГОСУДАРСТВЕННОЙ РЕГИСТРАЦИИ, КАДАСТРА И КАРТОГРАФИИ
Действителен: с 16.09.2025 по 10.12.2026

полное наименование должности		инициалы, фамилия

Выписка из Единого государственного реестра недвижимости об объекте недвижимости

Сведения о частях земельного участка

Земельный участок
вид объекта недвижимости

Лист № 1 раздела 4.1	Всего листов раздела 4.1: 2	Всего разделов: 8	Всего листов выписки: 24

13.11.2025г. № КУВИ-001/2025-207941008	
Кадастровый номер:	47:01:1717001:286

Учетный номер части	Площадь, м2	Содержание ограничения в использовании или ограничения права на объект недвижимости или обременения объекта недвижимости
1	2	3
47:01:1717001:286/1	1	данные отсутствуют
47:01:1717001:286/2	43	данные отсутствуют
47:01:1717001:286/3	13	данные отсутствуют
47:01:1717001:286/4	4	данные отсутствуют
47:01:1717001:286/5	348	вид ограничения (обременения): ограничения прав на земельный участок, предусмотренные статьей 56 Земельного кодекса Российской Федерации; Срок действия: не установлен; реквизиты документа-основания: справка о балансовой принадлежности от 26.06.2014 № ВЭС/031/2517 выдан: Филиал открытого акционерного общества энергетики и электрификации "Ленэнерго" "Выборгские электрические сети"; Содержание ограничения (обременения): Постановление Правительства РФ от 24 февраля 2009 г. № 160 «О порядке установления охранных зон объектов электросетевого хозяйства и особых условий использования земельных участков, расположенных в границах таких зон»; Реестровый номер границы: 47.01.2.212
47:01:1717001:286/6	204	вид ограничения (обременения): ограничения прав на земельный участок, предусмотренные статьей 56 Земельного кодекса Российской Федерации; Срок действия: не установлен; реквизиты документа-основания: документ, содержащий необходимые для внесения в государственный кадастр недвижимости сведения об установлении или изменении территориальной зоны или зоны с особыми условиями использования территорий, либо об отмене установления такой зоны от 18.02.2022 № PVD-0123/2022-20149; иной документ, содержащий описание объекта от 17.02.2022 № PVD-0123/2022-20149; доверенность от 19.02.2020 № 7988397; Содержание ограничения (обременения): При установлении охранной зоны предусматриваются определенные ограничения в использовании территории, которые регламентируются Постановлением Правительства РФ от 24 февраля 2009 г. N 160 "О порядке установления охранных зон объектов электросетевого хозяйства и особых условий использования земельных участков, расположенных в границах таких зон"; Реестровый номер границы: 47:01-6.1498; Вид объекта реестра границ: Зона с особыми условиями использования территории; Вид зоны по документу: Охранная зона объекта электросетевого хозяйства - ЛЭП 10 кВ для э/снаб. п/ф им.50 лет СССР; Тип зоны: Охранная зона инженерных коммуникаций; Номер: 030268
	Весь	вид ограничения (обременения): ограничения прав на земельный участок, предусмотренные статьей 56 Земельного кодекса Российской Федерации; Срок действия: не установлен; реквизиты документа-основания: решение Об изменении

полное наименование должности	ДОКУМЕНТ ПОДПИСАН ЭЛЕКТРОННОЙ ПОДПИСЬЮ Сертификат: 0091AAF5A599507BC7E6D39D2DFA052F9A Владелец: ФЕДЕРАЛЬНАЯ СЛУЖБА ГОСУДАРСТВЕННОЙ РЕГИСТРАЦИИ, КАДАСТРА И КАРТОГРАФИИ Действителен: с 16.09.2025 по 10.12.2026	инициалы, фамилия

Земельный участок
вид объекта недвижимости

Лист № 2 раздела 4.1	Всего листов раздела 4.1: 2	Всего разделов: 8	Всего листов выписки: 24

13.11.2025г. № КУВИ-001/2025-207941008	
Кадастровый номер:	47:01:1717001:286

		санитарно-защитной зоны для АО "Птицефабрика Роскар" от 29.06.2023 № 163-РСЗЗ выдан: Федеральная служба по надзору в сфере защиты прав потребителей и благополучия человека; Содержание ограничения (обременения): В соответствии с Решением Федеральной службы по надзору в сфере защиты прав потребителей и благополучия человека от 29.06.2023 № 163-РСЗЗ «Об изменении санитарно-защитной зоны для АО «Птицефабрика Роскар», установить ограничения использования земельных участков, расположенных в границах указанной санитарно-защитной зоны, согласно которым не допускается использование земельных участков в границах санитарно-защитной зоны в целях: - размещения жилой застройки, объектов образовательного и медицинского назначения, спортивных сооружений открытого типа, организаций отдыха детей и их оздоровления, зон рекреационного назначения и для ведения садоводства; - размещения объектов для производства и хранения лекарственных средств, объектов пищевых отраслей промышленности, оптовых складов продовольственного сырья и пищевой продукции, комплексов водопроводных сооружений для подготовки и хранения питьевой воды, использования земельных участков в целях производства, хранения и переработки сельскохозяйственной продукции, предназначенной для дальнейшего использования в качестве пищевой продукции.; Реестровый номер границы: 47:01-6.3152; Вид объекта реестра границ: Зона с особыми условиями использования территории; Вид зоны по документу: Санитарно-защитная зона для АО «Птицефабрика Роскар» по адресу: Ленинградская область, Выборгский район, Выборгское шоссе (Первомайская территория), строение 100; Тип зоны: Санитарно-защитная зона

ДОКУМЕНТ ПОДПИСАН
ЭЛЕКТРОННОЙ ПОДПИСЬЮ
Сертификат: 0091AAF5A599507BC7E6D39D2DFA052F9A
Владелец: ФЕДЕРАЛЬНАЯ СЛУЖБА ГОСУДАРСТВЕННОЙ РЕГИСТРАЦИИ, КАДАСТРА И КАРТОГРАФИИ
Действителен: с 16.09.2025 по 10.12.2026

полное наименование должности		инициалы, фамилия

Выписка из Единого государственного реестра недвижимости об объекте недвижимости

Сведения о частях земельного участка

Земельный участок
вид объекта недвижимости

Лист № 1 раздела 4.2	Всего листов раздела 4.2: 7	Всего разделов: 8	Всего листов выписки: 24

13.11.2025г. № КУВИ-001/2025-207941008	
Кадастровый номер:	47:01:1717001:286

Сведения о характерных точках границы части (частей) земельного участка				
Учетный номер части: 47:01:1717001:286/1				
Система координат МСК кадастрового округа				
Номер точки	Координаты, м		Описание закрепления на местности	Средняя квадратичная погрешность определения координат характерных точек границ земельного участка, м
	X	Y		
1	2	3	4	5
1	486385.43	1347240.58	-	0.1
2	486385.61	1347240.96	-	0.1
3	486384.2	1347241.64	-	0.1
4	486384.02	1347241.26	-	0.1
1	486385.43	1347240.58	-	0.1

ДОКУМЕНТ ПОДПИСАН
ЭЛЕКТРОННОЙ ПОДПИСЬЮ
Сертификат: 0091AAF5A599507BC7E6D39D2DFA052F9A
Владелец: ФЕДЕРАЛЬНАЯ СЛУЖБА ГОСУДАРСТВЕННОЙ РЕГИСТРАЦИИ, КАДАСТРА И КАРТОГРАФИИ
Действителен: с 16.09.2025 по 10.12.2026

полное наименование должности		инициалы, фамилия

Земельный участок
вид объекта недвижимости

Лист № 2 раздела 4.2	Всего листов раздела 4.2: 7	Всего разделов: 8	Всего листов выписки: 24

13.11.2025г. № КУВИ-001/2025-207941008	
Кадастровый номер:	47:01:1717001:286

Сведения о характерных точках границы части (частей) земельного участка

Учетный номер части: 47:01:1717001:286/2

Система координат МСК кадастрового округа

Номер точки	Координаты, м		Описание закрепления на местности	Средняя квадратичная погрешность определения координат характерных точек границ земельного участка, м
	X	Y		
1	2	3	4	5
1	486399.74	1347239.43	-	0.1
2	486402.86	1347244.99	-	0.1
3	486397	1347248.3	-	0.1
4	486393.88	1347242.74	-	0.1
1	486399.74	1347239.43	-	0.1

ДОКУМЕНТ ПОДПИСАН
ЭЛЕКТРОННОЙ ПОДПИСЬЮ
Сертификат: 0091AAF5A599507BC7E6D39D2DFA052F9A
Владелец: ФЕДЕРАЛЬНАЯ СЛУЖБА ГОСУДАРСТВЕННОЙ РЕГИСТРАЦИИ, КАДАСТРА И КАРТОГРАФИИ
Действителен: с 16.09.2025 по 10.12.2026

полное наименование должности		инициалы, фамилия

Земельный участок
вид объекта недвижимости

Лист № 3 раздела 4.2	Всего листов раздела 4.2: 7	Всего разделов: 8	Всего листов выписки: 24

13.11.2025г. № КУВИ-001/2025-207941008	
Кадастровый номер:	47:01:1717001:286

Сведения о характерных точках границы части (частей) земельного участка

Учетный номер части: 47:01:1717001:286/3

Система координат МСК кадастрового округа

Номер точки	Координаты, м		Описание закрепления на местности	Средняя квадратичная погрешность определения координат характерных точек границ земельного участка, м
	X	Y		
1	2	3	4	5
1	486392.16	1347241.79	-	0.1
2	486396.59	1347249.69	-	0.1
3	486395.32	1347250.4	-	0.1
4	486390.89	1347242.5	-	0.1
1	486392.16	1347241.79	-	0.1

ДОКУМЕНТ ПОДПИСАН
ЭЛЕКТРОННОЙ ПОДПИСЬЮ
Сертификат: 0091AAF5A599507BC7E6D39D2DFA052F9A
Владелец: ФЕДЕРАЛЬНАЯ СЛУЖБА ГОСУДАРСТВЕННОЙ РЕГИСТРАЦИИ, КАДАСТРА И КАРТОГРАФИИ
Действителен: с 16.09.2025 по 10.12.2026

полное наименование должности	инициалы, фамилия

Земельный участок
вид объекта недвижимости

Лист № 4 раздела 4.2	Всего листов раздела 4.2: 7	Всего разделов: 8	Всего листов выписки: 24

13.11.2025г. № КУВИ-001/2025-207941008	
Кадастровый номер:	47:01:1717001:286

Сведения о характерных точках границы части (частей) земельного участка

Учетный номер части: 47:01:1717001:286/4

Система координат МСК кадастрового округа

Номер точки	Координаты, м		Описание закрепления на местности	Средняя квадратичная погрешность определения координат характерных точек границ земельного участка, м
	X	Y		
1	2	3	4	5
1	486404.14	1347239.11	-	0.1
2	486404.38	1347239.63	-	0.1
3	486403.89	1347239.86	-	0.1
4	486404.58	1347241.37	-	0.1
5	486405.25	1347241.06	-	0.1
6	486405.49	1347241.58	-	0.1
7	486403.31	1347242.59	-	0.1
8	486403.07	1347242.07	-	0.1
9	486403.84	1347241.71	-	0.1
10	486403.15	1347240.2	-	0.1
11	486402.2	1347240.64	-	0.1
12	486401.96	1347240.12	-	0.1
1	486404.14	1347239.11	-	0.1

полное наименование должности		инициалы, фамилия

ДОКУМЕНТ ПОДПИСАН
ЭЛЕКТРОННОЙ ПОДПИСЬЮ
Сертификат: 0091AAF5A599507BC7E6D39D2DFA052F9A
Владелец: ФЕДЕРАЛЬНАЯ СЛУЖБА ГОСУДАРСТВЕННОЙ РЕГИСТРАЦИИ, КАДАСТРА И КАРТОГРАФИИ
Действителен: с 16.09.2025 по 10.12.2026

Земельный участок
вид объекта недвижимости

Лист № 5 раздела 4.2	Всего листов раздела 4.2: 7	Всего разделов: 8	Всего листов выписки: 24

13.11.2025г. № КУВИ-001/2025-207941008	
Кадастровый номер:	47:01:1717001:286

Сведения о характерных точках границы части (частей) земельного участка

Учетный номер части: 47:01:1717001:286/5

Система координат МСК кадастрового округа

Номер точки	Координаты, м		Описание закрепления на местности	Средняя квадратичная погрешность определения координат характерных точек границ земельного участка, м
	X	Y		
1	2	3	4	5
1	486387.76	1347221.14	-	-
2	486383.13	1347223.67	-	-
3	486391.14	1347236.3	-	-
4	486395.87	1347233.8	-	-
1	486387.76	1347221.14	-	-

ДОКУМЕНТ ПОДПИСАН
ЭЛЕКТРОННОЙ ПОДПИСЬЮ
Сертификат: 0091AAF5A599507BC7E6D39D2DFA052F9A
Владелец: ФЕДЕРАЛЬНАЯ СЛУЖБА ГОСУДАРСТВЕННОЙ РЕГИСТРАЦИИ, КАДАСТРА И КАРТОГРАФИИ
Действителен: с 16.09.2025 по 10.12.2026

полное наименование должности		инициалы, фамилия

Земельный участок
вид объекта недвижимости

Лист № 6 раздела 4.2	Всего листов раздела 4.2: 7	Всего разделов: 8	Всего листов выписки: 24

13.11.2025г. № КУВИ-001/2025-207941008	
Кадастровый номер:	47:01:1717001:286

Сведения о характерных точках границы части (частей) земельного участка

Учетный номер части: 47:01:1717001:286/6

Система координат

Номер точки	Координаты, м		Описание закрепления на местности	Средняя квадратичная погрешность определения координат характерных точек границ земельного участка, м
	X	Y		
1	2	3	4	5
1	486385.28	1347217.26	-	-
2	486385.39	1347217.43	-	-
3	486386.04	1347227.69	-	-
4	486386.47	1347227.62	-	-
5	486387.47	1347227.56	-	-
6	486388.47	1347227.61	-	-
7	486389.46	1347227.76	-	-
8	486390.43	1347228	-	-
9	486391.37	1347228.34	-	-
10	486392.27	1347228.77	-	-
11	486392.89	1347229.14	-	-
12	486395.87	1347233.8	-	-
13	486396.59	1347233.41	-	-
14	486396.82	1347233.91	-	-
15	486397.26	1347235.03	-	-
16	486397.49	1347235.69	-	-
17	486397.74	1347236.66	-	-
18	486397.89	1347237.65	-	-
19	486397.95	1347238.64	-	-
20	486397.9	1347239.64	-	-
21	486397.76	1347240.63	-	-
22	486397.51	1347241.6	-	-
23	486397.17	1347242.54	-	-
24	486396.74	1347243.44	-	-

ДОКУМЕНТ ПОДПИСАН
ЭЛЕКТРОННОЙ ПОДПИСЬЮ
Сертификат: 0091AAF5A599507BC7E6D39D2DFA052F9A
Владелец: ФЕДЕРАЛЬНАЯ СЛУЖБА ГОСУДАРСТВЕННОЙ РЕГИСТРАЦИИ, КАДАСТРА И КАРТОГРАФИИ
Действителен: с 16.09.2025 по 10.12.2026

полное наименование должности	инициалы, фамилия

Земельный участок
вид объекта недвижимости

Лист № 7 раздела 4.2	Всего листов раздела 4.2: 7	Всего разделов: 8	Всего листов выписки: 24

13.11.2025г. № КУВИ-001/2025-207941008	
Кадастровый номер:	47:01:1717001:286

1	2	3	4	5
25	486396.22	1347244.3	-	-
26	486395.62	1347245.1	-	-
27	486394.94	1347245.83	-	-
28	486394.19	1347246.49	-	-
29	486393.38	1347247.08	-	-
30	486392.51	1347247.58	-	-
31	486391.6	1347247.99	-	-
32	486387.55	1347249.58	-	-
33	486382.87	1347240.89	-	-
34	486391.14	1347236.3	-	-
35	486382.33	1347222.4	-	-
1	486385.28	1347217.26	-	-

ДОКУМЕНТ ПОДПИСАН
ЭЛЕКТРОННОЙ ПОДПИСЬЮ
Сертификат: 0091AAF5A599507BC7E6D39D2DFA052F9A
Владелец: ФЕДЕРАЛЬНАЯ СЛУЖБА ГОСУДАРСТВЕННОЙ РЕГИСТРАЦИИ, КАДАСТРА И КАРТОГРАФИИ
Действителен: с 16.09.2025 по 10.12.2026

полное наименование должности	инициалы, фамилия

Филиал публично-правовой компании "Роскадастр" по Ленинградской области

полное наименование органа регистрации прав

Выписка из Единого государственного реестра недвижимости об объекте недвижимости

Сведения о характеристиках объекта недвижимости

На основании запроса от 13.11.2025, поступившего на рассмотрение 13.11.2025, сообщаем, что согласно записям Единого государственного реестра недвижимости:

Раздел 1 Лист 1

Земельный участок
вид объекта недвижимости

Лист № 1 раздела 1	Всего листов раздела 1: 17	Всего разделов: 8	Всего листов выписки: 289

13.11.2025г. № КУВИ-001/2025-207932776	
Кадастровый номер:	47:01:0000000:290
Номер кадастрового квартала:	47:01:0000000
Дата присвоения кадастрового номера:	17.02.1993

Ранее присвоенный государственный учетный номер:	данные отсутствуют
Местоположение:	Ленинградская область, Выборгский район, автомобильная дорога общего пользования "Ушково-Гравийное"
Площадь:	404259 +/- 223
Кадастровая стоимость, руб.:	173588814.6
Кадастровые номера расположенных в пределах земельного участка объектов недвижимости:	47:01:0000000:18786, 47:01:0000000:19407, 47:01:0000000:19408, 47:01:0000000:22269, 47:01:0000000:50429, 47:01:0000000:52295, 47:01:0000000:52644, 47:01:0000000:53313, 47:01:0000000:53764, 47:01:1717001:2907, 47:01:1711002:542, 47:00:0000000:1693, 47:01:0000000:50441, 47:01:0000000:51508, 47:01:0000000:51842, 47:01:0701003:2514, 47:27:0000000:13019, 47:01:0000000:52160, 47:01:0701003:2931, 47:01:0701001:3412, 47:01:1711001:2972, 47:01:0000000:53040, 47:01:0000000:53079, 47:01:0701003:3013, 47:01:0000000:26681, 47:01:0000000:53541, 47:01:1711002:996, 47:01:0701003:3221, 47:01:0000000:53942, 47:01:1054001:556, 47:01:0000000:54361
Кадастровые номера объектов недвижимости, из которых образован объект недвижимости:	данные отсутствуют
Кадастровые номера образованных объектов недвижимости:	47:01:0000000:54078, 47:01:0000000:54079, 47:01:0000000:54080, 47:01:0000000:54081, 47:01:0000000:54082
Категория земель:	Земли населенных пунктов
Виды разрешенного использования:	Для автомобильной дороги

	ДОКУМЕНТ ПОДПИСАН ЭЛЕКТРОННОЙ ПОДПИСЬЮ Сертификат: 0091AAF5A599507BC7E6D39D2DFA052F9A Владелец: ФЕДЕРАЛЬНАЯ СЛУЖБА ГОСУДАРСТВЕННОЙ РЕГИСТРАЦИИ, КАДАСТРА И КАРТОГРАФИИ Действителен: с 16.09.2025 по 10.12.2026	
полное наименование должности		инициалы, фамилия

Земельный участок
вид объекта недвижимости

Лист № 2 раздела 1	Всего листов раздела 1: 17	Всего разделов: 8	Всего листов выписки: 289

13.11.2025г. № КУВИ-001/2025-207932776	
Кадастровый номер:	47:01:0000000:290

Сведения о кадастровом инженере:	Дремков Сергей Иванович, СНИЛС 000-000-000 00, дата завершения кадастровых работ: 14.08.2019 Свешникова Дарья Андреевна, СНИЛС 16582282590, договор на выполнение кадастровых работ от 26.08.2019 № 0277, дата завершения кадастровых работ: 27.03.2024 Павлова Валерия Игоревна, № 2976, в Ассоциация Саморегулируемая организация «Балтийское объединение кадастровых инженеров» (А СРО «БОКИ»), СНИЛС 15974904824, договор на выполнение кадастровых работ от 26.08.2019 № 0277, дата завершения кадастровых работ: 01.10.2024 Павлова Валерия Игоревна, № 2976, в Ассоциация Саморегулируемая организация «Балтийское объединение кадастровых инженеров», СНИЛС 159-749-048 24, договор на выполнение кадастровых работ от 26.08.2019 № 0277, дата завершения кадастровых работ: 11.11.2024
Сведения о лесах, водных объектах и об иных природных объектах, расположенных в пределах земельного участка:	данные отсутствуют
Сведения о том, что земельный участок полностью расположен в границах зоны с особыми условиями использования территории, территории объекта культурного наследия, публичного сервитута:	данные отсутствуют
Сведения о том, что земельный участок расположен в границах особой экономической зоны, территории опережающего развития, зоны территориального развития в Российской Федерации, игорной зоны:	данные отсутствуют
Сведения о том, что земельный участок расположен в границах особо охраняемой природной территории, Байкальской природной территории и ее экологических зон, лесопарковом зеленом поясе, охотничьего угодья, лесничества:	Земельный участок расположен в границах: 47:00-15.12
Сведения о расположении земельного участка и (или) расположенного на нем объекта недвижимости в границах территории, в отношении которой принято решение о резервировании земель для государственных или муниципальных нужд:	данные отсутствуют
Сведения о результатах проведения государственного земельного надзора:	данные отсутствуют
Сведения о расположении земельного участка в границах территории, в отношении которой утвержден проект межевания территории:	данные отсутствуют

ДОКУМЕНТ ПОДПИСАН
ЭЛЕКТРОННОЙ ПОДПИСЬЮ
Сертификат: 0091AAF5A599507BC7E6D39D2DFA052F9A
Владелец: ФЕДЕРАЛЬНАЯ СЛУЖБА ГОСУДАРСТВЕННОЙ РЕГИСТРАЦИИ, КАДАСТРА И КАРТОГРАФИИ
Действителен: с 16.09.2025 по 10.12.2026

полное наименование должности		инициалы, фамилия

Земельный участок
вид объекта недвижимости

Лист № 3 раздела 1	Всего листов раздела 1: 17	Всего разделов: 8	Всего листов выписки: 289

13.11.2025г. № КУВИ-001/2025-207932776	
Кадастровый номер:	47:01:0000000:290

Условный номер земельного участка:	данные отсутствуют
Сведения о принятии акта и (или) заключении договора, предусматривающих предоставление в соответствии с земельным законодательством исполнительным органом государственным органом власти или органом местного самоуправления, находящегося в государственной или муниципальной собственности земельного участка для строительства наемного дома социального использования или наемного дома коммерческого использования:	данные отсутствуют
Сведения о том, что земельный участок или земельные участки образованы на основании решения об изъятии земельного участка и (или) расположенного на нем объекта недвижимости для государственных или муниципальных нужд:	данные отсутствуют
Сведения о том, что земельный участок образован из земель или земельного участка, государственная собственность на которые не разграничена:	данные отсутствуют
Сведения о наличии земельного спора о местоположении границ земельных участков:	данные отсутствуют
Статус записи об объекте недвижимости:	Сведения об объекте недвижимости имеют статус "актуальные, ранее учтенные"
Особые отметки:	Граница земельного участка состоит из 5 контуров. Учетные номера контуров и их площади: 1 - 41229.68 кв.м, 2 - 4427.43 кв.м, 3 - 181288.46 кв.м, 4 - 46051.58 кв.м, 5 - 131261.92 кв.м. Посредством данного земельного участка обеспечен доступ к земельному участку (земельным участкам) с кадастровым номером (кадастровыми номерами): 47:01:0701002:292, 47:01:0701002:293, 47:01:0701002:308, 47:01:0701002:309, 47:01:0701003:2286, 47:01:0701003:2481, 47:01:0701003:2509, 47:01:0701003:2548, 47:01:0701007:296, 47:01:0701007:821, 47:01:0701007:822, 47:01:0701007:845, 47:01:0701007:846, 47:01:0701007:847, 47:01:0701007:865, 47:01:0701007:866, 47:01:0701007:873, 47:01:1707001:698, 47:01:1711001:3130, 47:01:1711001:3131, 47:01:1717001:2559. Сведения об ограничениях права на объект недвижимости, обременениях данного объекта, не зарегистрированных в реестре прав, ограничений прав и обременений недвижимого имущества: вид ограничения (обременения): ограничения прав на земельный участок, предусмотренные статьей 56 Земельного кодекса Российской Федерации; срок действия: с 30.12.2016; реквизиты документа-основания: карта (план) от 06.12.2012 № 315/2012 выдан: Управление Федеральной службы государственной регистрации, кадастра и картографии по

ДОКУМЕНТ ПОДПИСАН
ЭЛЕКТРОННОЙ ПОДПИСЬЮ
Сертификат: 0091AAF5A599507BC7E6D39D2DFA052F9A
Владелец: ФЕДЕРАЛЬНАЯ СЛУЖБА ГОСУДАРСТВЕННОЙ РЕГИСТРАЦИИ, КАДАСТРА И КАРТОГРАФИИ
Действителен: с 16.09.2025 по 10.12.2026

полное наименование должности		инициалы, фамилия

Земельный участок
вид объекта недвижимости

Лист № 4 раздела 1	Всего листов раздела 1: 17	Всего разделов: 8	Всего листов выписки: 289

13.11.2025г. № КУВИ-001/2025-207932776	
Кадастровый номер:	47:01:0000000:290

Ленинградской области. вид ограничения (обременения): ограничения прав на земельный участок, предусмотренные статьей 56 Земельного кодекса Российской Федерации; срок действия: с 30.12.2016; реквизиты документа-основания: карта (план) от 08.08.2011 № 1 выдан: Управление Росреестра по Ленинградской области. вид ограничения (обременения): ограничения прав на земельный участок, предусмотренные статьей 56 Земельного кодекса Российской Федерации; срок действия: с 30.12.2016; реквизиты документа-основания: свидетельство о государственной регистрации права от 14.01.2003 № 47-АА 193714 выдан: Управление юстиции - Ленинградская областная регистрационная палата. вид ограничения (обременения): ограничения прав на земельный участок, предусмотренные статьей 56 Земельного кодекса Российской Федерации; срок действия: с 30.12.2016; реквизиты документа-основания: карта (план) от 12.04.2013 № № 100548 выдан: Выборгский отдел Росреестра по Ленинградской области. вид ограничения (обременения): ограничения прав на земельный участок, предусмотренные статьей 56 Земельного кодекса Российской Федерации; срок действия: с 30.12.2016; реквизиты документа-основания: свидетельство о государственной регистрации права от 14.01.2003 № 47-01/00-11/2002-414 выдан: Учреждение юстиции - Ленинградская областная регистрационная палата. вид ограничения (обременения): ограничения прав на земельный участок, предусмотренные статьей 56 Земельного кодекса Российской Федерации; срок действия: с 30.12.2016; реквизиты документа-основания: постановление №160 от 24 февраля 2009 г. " О ПОРЯДКЕ УСТАНОВЛЕНИЯ ОХРАННЫХ ЗОН ОБЪЕКТОВ
ЭЛЕКТРОСЕТЕВОГО ХОЗЯЙСТВА И ОСОБЫХ УСЛОВИЙ ИСПОЛЬЗОВАНИЯ ЗЕМЕЛЬНЫХ УЧАСТКОВ, РАСПОЛОЖЕННЫХ В
ГРАНИЦАХ ТАКИХ ЗОН." от 24.02.2009 № 160 выдан: Правительство Российской Федерации. вид ограничения (обременения): ограничения прав на земельный участок, предусмотренные статьей 56 Земельного кодекса Российской Федерации; срок действия: с 30.12.2016; реквизиты документа-основания: карта (план) объекта землеустройства от 25.12.2013 № 182/2013 выдан: Управление Росреестра по Ленинградской области. вид ограничения (обременения): ограничения прав на земельный участок, предусмотренные статьей 56 Земельного кодекса Российской Федерации; срок действия: с 30.12.2016; реквизиты документа-основания: карта (план) от 19.10.2012 № 139/2012 выдан: Управление Федеральной службы государственной регистрации, кадастра и картографии по Ленинградской области. вид ограничения (обременения): ограничения прав на земельный участок, предусмотренные статьей 56 Земельного кодекса Российской Федерации; срок

ДОКУМЕНТ ПОДПИСАН
ЭЛЕКТРОННОЙ ПОДПИСЬЮ
Сертификат: 0091AAF5A599507BC7E6D39D2DFA052F9A
Владелец: ФЕДЕРАЛЬНАЯ СЛУЖБА ГОСУДАРСТВЕННОЙ РЕГИСТРАЦИИ, КАДАСТРА И КАРТОГРАФИИ
Действителен: с 16.09.2025 по 10.12.2026

полное наименование должности		инициалы, фамилия

Земельный участок
вид объекта недвижимости

Лист № 5 раздела 1	Всего листов раздела 1: 17	Всего разделов: 8	Всего листов выписки: 289

13.11.2025г. № КУВИ-001/2025-207932776	
Кадастровый номер:	47:01:0000000:290

действия: с 30.12.2016; реквизиты документа-основания: карта (план) объекта землеустройства от 19.12.2013 № 176/2013 выдан: Управление Росреестра по Ленинградской области. вид ограничения (обременения): ограничения прав на земельный участок, предусмотренные статьей 56 Земельного кодекса Российской Федерации; срок действия: с 30.12.2016; реквизиты документа-основания: карта (план) от 06.12.2012 № 320/2012 выдан: Управление Федеральной службы государственной регистрации, кадастра и картографии по Ленинградской области. вид ограничения (обременения): ограничения прав на земельный участок, предусмотренные статьей 56 Земельного кодекса Российской Федерации; срок действия: с 30.12.2016; реквизиты документа-основания: карта (план) от 23.09.2011 № 5/2011 выдан: Управление Росреестра по Ленинградской области. вид ограничения (обременения): ограничения прав на земельный участок, предусмотренные статьей 56 Земельного кодекса Российской Федерации; срок действия: с 30.12.2016; реквизиты документа-основания: карта (план) от 09.07.2013 № 103056 выдан: Выборгский отдел Управления федеральной службы государственной регистрации, кадастра и картографии по Ленинградской области. вид ограничения (обременения): ограничения прав на земельный участок, предусмотренные статьей 56 Земельного кодекса Российской Федерации; срок действия: с 30.12.2016; реквизиты документа-основания: свидетельство о государственной регистрации права от 15.07.2003 № 47 АА №276274 выдан: Учреждение юстиции - Ленинградская областная регистрационная палата. вид ограничения (обременения): ограничения прав на земельный участок, предусмотренные статьей 56 Земельного кодекса Российской Федерации; срок действия: с 16.02.2017; реквизиты документа-основания: карта (план) Охранная зона газораспределительной сети пос. Первомайское от 28.11.2016 № б/н выдан: Общество с ограниченной ответственностью "УНИКОН". вид ограничения (обременения): ограничения прав на земельный участок, предусмотренные статьей 56 Земельного кодекса Российской Федерации; срок действия: с 16.02.2017; реквизиты документа-основания: карта план Охранная зона газораспределительной сети по ул.Железнодорожная к домам № 51, 52, 54, по ул.Садовая к домам № 2,5,6,7,8,9,9а,10 по ул.Высокая к домам № 1,2,3,по пер.Садовый к домам 4,5,7,8,по ул. Советская к домам № 25,27, по ул.Шалавина к дому 48 от 01.12.2016 № б/н выдан: Общество с ограниченной ответственностью "УНИКОН". вид ограничения (обременения): ограничения прав на земельный участок, предусмотренные статьей 56 Земельного кодекса Российской Федерации; срок действия: с 10.12.2019; реквизиты документа-основания: постановление от 09.06.1995 № 578 выдан: Правительство Российской Федерации. вид ограничения (обременения): ограничения прав на земельный участок, предусмотренные статьей 56 Земельного кодекса Российской Федерации; срок

ДОКУМЕНТ ПОДПИСАН
ЭЛЕКТРОННОЙ ПОДПИСЬЮ
Сертификат: 0091AAF5A599507BC7E6D39D2DFA052F9A
Владелец: ФЕДЕРАЛЬНАЯ СЛУЖБА ГОСУДАРСТВЕННОЙ РЕГИСТРАЦИИ, КАДАСТРА И КАРТОГРАФИИ
Действителен: с 16.09.2025 по 10.12.2026

полное наименование должности		инициалы, фамилия

Земельный участок
вид объекта недвижимости

Лист № 6 раздела 1	Всего листов раздела 1: 17	Всего разделов: 8	Всего листов выписки: 289

13.11.2025г. № КУВИ-001/2025-207932776	
Кадастровый номер:	47:01:0000000:290

действия: с 08.04.2020; реквизиты документа-основания: доверенность от 10.09.2019 № 251 выдан: АО "Связьтранснефть". вид ограничения (обременения): ограничения прав на земельный участок, предусмотренные статьей 56 Земельного кодекса Российской Федерации; срок действия: с 06.04.2021; реквизиты документа-основания: доверенность от 21.05.2020 № 7989171; иной документ, содержащий описание объекта от 04.03.2021 № PVD-0123/2021-14306; документ, содержащий необходимые для внесения в государственный кадастр недвижимости сведения об установлении или изменении территориальной зоны или зоны с особыми условиями использования территорий, либо об отмене установления такой зоны от 04.03.2021 № PVD-0123/2021-14306. вид ограничения (обременения): ограничения прав на земельный участок, предусмотренные статьей 56 Земельного кодекса Российской Федерации; срок действия: с 18.05.2021; реквизиты документа-основания: доверенность от 24.09.2020 № 78/130-н/78-2019-7-1285; документ, содержащий необходимые для внесения в государственный кадастр недвижимости сведения об установлении или изменении территориальной зоны или зоны с особыми условиями использования территорий, либо об отмене установления такой зоны от 09.10.2020 № PVD-0123/2020-13814; иной документ, содержащий описание объекта от 09.10.2020 № PVD-0123/2020-13814. вид ограничения (обременения): ограничения прав на земельный участок, предусмотренные статьей 56 Земельного кодекса Российской Федерации; срок действия: с 28.07.2021; реквизиты документа-основания: документ, содержащий необходимые для внесения в государственный кадастр недвижимости сведения об установлении или изменении территориальной зоны или зоны с особыми условиями использования территорий, либо об отмене установления такой зоны от 16.06.2021 № PVD-0123/2021-35380; иной документ, содержащий описание объекта от 16.06.2021 № PVD-0123/2021-35380. вид ограничения (обременения): ограничения прав на земельный участок, предусмотренные статьей 56 Земельного кодекса Российской Федерации; срок действия: с 17.08.2021; реквизиты документа-основания: документ, содержащий необходимые для внесения в государственный кадастр недвижимости сведения об установлении или изменении территориальной зоны или зоны с особыми условиями использования территорий, либо об отмене установления такой зоны от 21.06.2021 № PVD-0123/2021-41016; иной документ, содержащий описание объекта от 21.06.2021 № PVD-0123/2021-41016. вид ограничения (обременения): ограничения прав на земельный участок, предусмотренные статьей 56 Земельного кодекса Российской Федерации; срок действия: с 26.10.2021; реквизиты документа-основания: доверенность от 04.09.2020 № ГП-612; иной документ от 28.09.2021 № PVD-0123/2021-52967; документ, содержащий необходимые для внесения в государственный кадастр недвижимости сведения

ДОКУМЕНТ ПОДПИСАН
ЭЛЕКТРОННОЙ ПОДПИСЬЮ
Сертификат: 0091AAF5A599507BC7E6D39D2DFA052F9A
Владелец: ФЕДЕРАЛЬНАЯ СЛУЖБА ГОСУДАРСТВЕННОЙ РЕГИСТРАЦИИ, КАДАСТРА И КАРТОГРАФИИ
Действителен: с 16.09.2025 по 10.12.2026

полное наименование должности		инициалы, фамилия

Земельный участок
вид объекта недвижимости

Лист № 7 раздела 1	Всего листов раздела 1: 17	Всего разделов: 8	Всего листов выписки: 289

13.11.2025г. № КУВИ-001/2025-207932776	
Кадастровый номер:	47:01:0000000:290

об установлении или изменении территориальной зоны или зоны с особыми условиями использования территорий, либо об отмене установления такой зоны от 05.10.2021 № PVD-0123/2021-52967. вид ограничения (обременения): ограничения прав на земельный участок, предусмотренные статьей 56 Земельного кодекса Российской Федерации; срок действия: с 02.11.2021; реквизиты документа-основания: доверенность от 04.09.2020 № ГП-612; иной документ от 27.09.2021 № PVD-0123/2021-52902; документ, содержащий необходимые для внесения в государственный кадастр недвижимости сведения об установлении или изменении территориальной зоны или зоны с особыми условиями использования территорий, либо об отмене установления такой зоны от 05.10.2021 № PVD-0123/2021-52902. вид ограничения (обременения): ограничения прав на земельный участок, предусмотренные статьей 56 Земельного кодекса Российской Федерации; срок действия: с 31.01.2022; реквизиты документа-основания: доверенность от 04.09.2019 № ГП-612; иной документ от 21.01.2022 № PVD-0123/2022-11374; документ, содержащий необходимые для внесения в государственный кадастр недвижимости сведения об установлении или изменении территориальной зоны или зоны с особыми условиями использования территорий, либо об отмене установления такой зоны от 21.01.2022 № PVD-0123/2022-11374; доверенность от 15.04.2020 № ГП-942. вид ограничения (обременения): ограничения прав на земельный участок, предусмотренные статьей 56 Земельного кодекса Российской Федерации; срок действия: с 17.03.2022; реквизиты документа-основания: доверенность от 06.10.2021 № 9964928; документ, содержащий необходимые для внесения в государственный кадастр недвижимости сведения об установлении или изменении территориальной зоны или зоны с особыми условиями использования территорий, либо об отмене установления такой зоны от 11.02.2022 № PVD-0123/2022-17786; иной документ от 03.03.2022 № PVD-0123/2022-17786. вид ограничения (обременения): ограничения прав на земельный участок, предусмотренные статьей 56 Земельного кодекса Российской Федерации; срок действия: с 22.03.2022; реквизиты документа-основания: документ, содержащий необходимые для внесения в государственный кадастр недвижимости сведения об установлении или изменении территориальной зоны или зоны с особыми условиями использования территорий, либо об отмене установления такой зоны от 18.02.2022 № PVD-0123/2022-20128; иной документ, содержащий описание объекта от 17.02.2022 № PVD-0123/2022-20128; доверенность от 19.02.2020 № 7988397. вид ограничения (обременения): ограничения прав на земельный участок, предусмотренные статьей 56 Земельного кодекса Российской Федерации; срок действия: с 22.03.2022; реквизиты документа-основания: документ, содержащий необходимые для внесения в государственный кадастр недвижимости сведения об

ДОКУМЕНТ ПОДПИСАН
ЭЛЕКТРОННОЙ ПОДПИСЬЮ
Сертификат: 0091AAF5A599507BC7E6D39D2DFA052F9A
Владелец: ФЕДЕРАЛЬНАЯ СЛУЖБА ГОСУДАРСТВЕННОЙ РЕГИСТРАЦИИ, КАДАСТРА И КАРТОГРАФИИ
Действителен: с 16.09.2025 по 10.12.2026

полное наименование должности		инициалы, фамилия

Земельный участок
вид объекта недвижимости

Лист № 8 раздела 1	Всего листов раздела 1: 17	Всего разделов: 8	Всего листов выписки: 289

13.11.2025г. № КУВИ-001/2025-207932776	
Кадастровый номер:	47:01:0000000:290

установлении или изменении территориальной зоны или зоны с особыми условиями использования территорий, либо об отмене установления такой зоны от 18.02.2022 № PVD-0123/2022-20145; иной документ, содержащий описание объекта от 17.02.2022 № PVD-0123/2022-20145; доверенность от 19.02.2020 № 7988397. вид ограничения (обременения): ограничения прав на земельный участок, предусмотренные статьей 56 Земельного кодекса Российской Федерации; срок действия: с 22.03.2022; реквизиты документа-основания: документ, содержащий необходимые для внесения в государственный кадастр недвижимости сведения об установлении или изменении территориальной зоны или зоны с особыми условиями использования территорий, либо об отмене установления такой зоны от 18.02.2022 № PVD-0123/2022-20135; иной документ, содержащий описание объекта от 17.02.2022 № PVD-0123/2022-20135; доверенность от 19.02.2020 № 7988397. вид ограничения (обременения): ограничения прав на земельный участок, предусмотренные статьей 56 Земельного кодекса Российской Федерации; срок действия: с 22.03.2022; реквизиты документа-основания: доверенность от 06.10.2021 № 9964928; документ, содержащий необходимые для внесения в государственный кадастр недвижимости сведения об установлении или изменении территориальной зоны или зоны с особыми условиями использования территорий, либо об отмене установления такой зоны от 11.02.2022 № PVD-0123/2022-17800; иной документ от 03.03.2022 № PVD-0123/2022-17800. вид ограничения (обременения): ограничения прав на земельный участок, предусмотренные статьей 56 Земельного кодекса Российской Федерации; срок действия: с 20.04.2022; реквизиты документа-основания: доверенность от 07.06.2023 № 3335268; документ, содержащий необходимые для внесения в государственный кадастр недвижимости сведения об установлении или изменении территориальной зоны или зоны с особыми условиями использования территорий, либо об отмене установления такой зоны от 22.02.2024 № PVD-0123/2024-6753; охранная зона объекта электросетевого хозяйства - ЛЭП 10 кВ отпайка на ТП-44 и ТП-159 47:01-6.1537 от 22.02.2024 № PVD-0123/2024-6753; постановление о порядке установления охранных зон объектов электросетевого хозяйства и особых условий использования земельных участков, расположенных в границах таких зон от 24.02.2009 № 160 выдан: Правительство Российской Федерации. вид ограничения (обременения): ограничения прав на земельный участок, предусмотренные статьей 56 Земельного кодекса Российской Федерации; срок действия: с 01.11.2022; реквизиты документа-основания: доверенность от 04.04.2022 № 78 АВ 1436548; документ, содержащий необходимые для внесения в государственный кадастр недвижимости сведения об установлении или изменении территориальной зоны или зоны с особыми условиями использования территорий, либо об отмене установления такой

ДОКУМЕНТ ПОДПИСАН
ЭЛЕКТРОННОЙ ПОДПИСЬЮ
Сертификат: 0091AAF5A599507BC7E6D39D2DFA052F9A
Владелец: ФЕДЕРАЛЬНАЯ СЛУЖБА ГОСУДАРСТВЕННОЙ РЕГИСТРАЦИИ, КАДАСТРА И КАРТОГРАФИИ
Действителен: с 16.09.2025 по 10.12.2026

полное наименование должности		инициалы, фамилия

Земельный участок
вид объекта недвижимости

Лист № 9 раздела 1	Всего листов раздела 1: 17	Всего разделов: 8	Всего листов выписки: 289

13.11.2025г. № КУВИ-001/2025-207932776	
Кадастровый номер:	47:01:0000000:290

зоны от 28.10.2022 № PVD-0123/2022-62273; иной документ, содержащий описание объекта от 28.10.2022 № PVD-0123/2022-62273. вид ограничения (обременения): ограничения прав на земельный участок, предусмотренные статьей 56 Земельного кодекса Российской Федерации; срок действия: с 20.03.2023; реквизиты документа-основания: документ, содержащий необходимые для внесения в государственный кадастр недвижимости сведения об установлении или изменении территориальной зоны или зоны с особыми условиями использования территорий, либо об отмене установления такой зоны от 13.12.2022 № PVD-0123/2023-7700; иной документ, содержащий описание объекта от 31.01.2023 № PVD-0123/2023-7700; доверенность от 06.10.2021 № 9964928; постановление о порядке установления охранных зон объектов электросетевого хозяйства и особых условий использования земельных участков, расположенных в границах таких зон от 24.02.2009 № 160 выдан: Правительство Российской Федерации. вид ограничения (обременения): ограничения прав на земельный участок, предусмотренные статьей 56 Земельного кодекса Российской Федерации; срок действия: с 11.05.2023; реквизиты документа-основания: постановление о порядке установления охранных зон объектов электросетевого хозяйства и особых условий использования земельных участков, расположенных в границах таких зон от 24.02.2009 № 160 выдан: Правительство Российской Федерации. вид ограничения (обременения): ограничения прав на земельный участок, предусмотренные статьей 56 Земельного кодекса Российской Федерации; срок действия: с 07.06.2023; реквизиты документа-основания: постановление о порядке установления охранных зон объектов электросетевого хозяйства и особых условий использования земельных участков, расположенных в границах таких зон от 24.02.2009 № 160 выдан: Правительство Российской Федерации. вид ограничения (обременения): ограничения прав на земельный участок, предусмотренные статьей 56 Земельного кодекса Российской Федерации; срок действия: с 19.06.2023; реквизиты документа-основания: о порядке установления охранных зон объектов электросетевого хозяйства и особых условий использования земельных участков, расположенных в границах таких зон от 24.02.2009 № 160 выдан: Правительство Российской Федерации. вид ограничения (обременения): ограничения прав на земельный участок, предусмотренные статьей 56 Земельного кодекса Российской Федерации; срок действия: с 23.06.2023; реквизиты документа-основания: постановление о порядке установления охранных зон объектов электросетевого хозяйства и особых условий использования земельных участков, расположенных в границах таких зон от 24.02.2009 № 160 выдан: Правительство Российской Федерации. вид ограничения (обременения): ограничения прав на земельный участок, предусмотренные статьей 56

ДОКУМЕНТ ПОДПИСАН
ЭЛЕКТРОННОЙ ПОДПИСЬЮ
Сертификат: 0091AAF5A599507BC7E6D39D2DFA052F9A
Владелец: ФЕДЕРАЛЬНАЯ СЛУЖБА ГОСУДАРСТВЕННОЙ РЕГИСТРАЦИИ, КАДАСТРА И КАРТОГРАФИИ
Действителен: с 16.09.2025 по 10.12.2026

полное наименование должности		инициалы, фамилия

Земельный участок
вид объекта недвижимости

Лист № 10 раздела 1	Всего листов раздела 1: 17	Всего разделов: 8	Всего листов выписки: 289

13.11.2025г. № КУВИ-001/2025-207932776	
Кадастровый номер:	47:01:0000000:290

Земельного кодекса Российской Федерации; срок действия: с 19.07.2023; реквизиты документа-основания: постановление о порядке установления охранных зон объектов электросетевого хозяйства и особых условий использования земельных участков, расположенных в границах таких зон от 24.02.2009 № 160 выдан: Правительство Российской Федерации . вид ограничения (обременения): ограничения прав на земельный участок, предусмотренные статьей 56 Земельного кодекса Российской Федерации; срок действия: с 19.07.2023; реквизиты документа-основания: постановление о порядке установления охранных зон объектов электросетевого хозяйства и особых условий использования земельных участков, расположенных в границах таких зон от 24.02.2009 № 160 выдан: Правительство Российской Федерации . вид ограничения (обременения): ограничения прав на земельный участок, предусмотренные статьей 56 Земельного кодекса Российской Федерации; срок действия: с 21.07.2023; реквизиты документа-основания: о порядке установления охранных зон объектов электросетевого хозяйства и особых условий использования земельных участков, расположенных в границах таких зон от 24.02.2009 № 160 выдан: Правительство Российской Федерации. вид ограничения (обременения): ограничения прав на земельный участок, предусмотренные статьей 56 Земельного кодекса Российской Федерации; срок действия: с 21.07.2023; реквизиты документа-основания: постановление о порядке установления охранных зон объектов электросетевого хозяйства и особых условий использования земельных участков, расположенных в границах таких зон от 24.02.2009 № 160 выдан: Правительство Российской Федерации . вид ограничения (обременения): ограничения прав на земельный участок, предусмотренные статьей 56 Земельного кодекса Российской Федерации; срок действия: с 24.07.2023; реквизиты документа-основания: постановление "Об утверждении Правил охраны линий и сооружений связи Российской Федерации" от 09.06.1995 серия: 578 выдан: Правительство РФ. вид ограничения (обременения): ограничения прав на земельный участок, предусмотренные статьей 56 Земельного кодекса Российской Федерации; срок действия: с 25.07.2023; реквизиты документа-основания: постановление о порядке установления охранных зон объектов электросетевого хозяйства и особых условий использования земельных участков, расположенных в границах таких зон от 24.02.2009 № 160 выдан: Правительство РФ. вид ограничения (обременения): ограничения прав на земельный участок, предусмотренные статьей 56 Земельного кодекса Российской Федерации; срок действия: с 25.07.2023; реквизиты документа-основания: о порядке установления охранных зон объектов электросетевого хозяйства и особых условий использования земельных участков, расположенных в границах таких зон от

ДОКУМЕНТ ПОДПИСАН
ЭЛЕКТРОННОЙ ПОДПИСЬЮ
Сертификат: 0091AAF5A599507BC7E6D39D2DFA052F9A
Владелец: ФЕДЕРАЛЬНАЯ СЛУЖБА ГОСУДАРСТВЕННОЙ РЕГИСТРАЦИИ, КАДАСТРА И КАРТОГРАФИИ
Действителен: с 16.09.2025 по 10.12.2026

полное наименование должности		инициалы, фамилия

Земельный участок
вид объекта недвижимости

Лист № 11 раздела 1	Всего листов раздела 1: 17	Всего разделов: 8	Всего листов выписки: 289

13.11.2025г. № КУВИ-001/2025-207932776	
Кадастровый номер:	47:01:0000000:290

	24.02.2009 № 160 выдан: Правительство Российской Федерации. вид ограничения (обременения): ограничения прав на земельный участок, предусмотренные статьей 56 Земельного кодекса Российской Федерации; срок действия: с 31.08.2023; реквизиты документа-основания: постановление о порядке установления охранных зон объектов электросетевого хозяйства и особых условий использования земельных участков, расположенных в границах таких зон от 24.02.2009 № 160 выдан: Правительство Российской Федерации . вид ограничения (обременения): ограничения прав на земельный участок, предусмотренные статьей 56 Земельного кодекса Российской Федерации; срок действия: с 31.08.2023; реквизиты документа-основания: постановление Правительства РФ "О порядке установления охранных зон объектов электросетевого хозяйства и особых условий использования земельных участков, расположенных в границах таких зон" от 24.02.2009 № 160. вид ограничения (обременения): ограничения прав на земельный участок, предусмотренные статьей 56 Земельного кодекса Российской Федерации; срок действия: с 31.08.2023; реквизиты документа-основания: о порядке установления охранных зон объектов электросетевого хозяйства и особых условий использования земельных участков, расположенных в границах таких зон от 24.02.2009 № 160 выдан: Правительство Российской Федерации. вид ограничения (обременения): ограничения прав на земельный участок, предусмотренные статьей 56 Земельного кодекса Российской Федерации; срок действия: с 01.09.2023; реквизиты документа-основания: постановление о порядке установления охранных зон объектов электросетевого хозяйства и особых условий использования земельных участков, расположенных в границах таких зон от 24.02.2009 № 160 выдан: Правительство Российской Федерации . вид ограничения (обременения): ограничения прав на земельный участок, предусмотренные статьей 56 Земельного кодекса Российской Федерации; срок действия: с 04.09.2023; реквизиты документа-основания: доверенность от 15.02.2023 № 02/29/40/23; документ, содержащий необходимые для внесения в государственный кадастр недвижимости сведения об установлении или изменении территориальной зоны или зоны с особыми условиями использования территорий, либо об отмене установления такой зоны от 16.06.2023 № PVD-0123/2023-35937; иной документ, содержащий описание объекта от 16.06.2023 № PVD-0123/2023-35937. вид ограничения (обременения): ограничения прав на земельный участок, предусмотренные статьей 56 Земельного кодекса Российской Федерации; срок действия: с 06.10.2023; реквизиты документа-основания: о порядке установления охранных зон объектов электросетевого хозяйства и особых условий использования земельных участков, расположенных в границах таких зон от 24.02.2009 № 160 выдан: Правительство Российской Федерации. вид

ДОКУМЕНТ ПОДПИСАН
ЭЛЕКТРОННОЙ ПОДПИСЬЮ
Сертификат: 0091AAF5A599507BC7E6D39D2DFA052F9A
Владелец: ФЕДЕРАЛЬНАЯ СЛУЖБА ГОСУДАРСТВЕННОЙ РЕГИСТРАЦИИ, КАДАСТРА И КАРТОГРАФИИ
Действителен: с 16.09.2025 по 10.12.2026

полное наименование должности		инициалы, фамилия

Земельный участок
вид объекта недвижимости

Лист № 12 раздела 1	Всего листов раздела 1: 17	Всего разделов: 8	Всего листов выписки: 289

13.11.2025г. № КУВИ-001/2025-207932776	
Кадастровый номер:	47:01:0000000:290

ограничения (обременения): ограничения прав на земельный участок, предусмотренные статьей 56 Земельного кодекса Российской Федерации; срок действия: с 31.10.2023; реквизиты документа-основания: документ, содержащий необходимые для внесения в государственный кадастр недвижимости сведения об установлении или изменении территориальной зоны или зоны с особыми условиями использования территорий, либо об отмене установления такой зоны от 17.10.2023 № PVD-0123/2023-53867; охранная зона газопровода: «Газопровод - ввод до границ земельного участка, расположенного по адресу: Ленинградская область, Выборгский район, МО "Рощинское городское поселение", г.п.Рощино, ул.Железнодорожная, д.2 (кад.№47:01:0701002:155))» от 17.10.2023 № PVD-0123/2023-53867; распоряжение об установлении зон с особыми условиями использования территории в связи с размещением газораспределительных сетей от 13.09.2023 № 1450 выдан: Ленинградский областной комитет по управлению государственным имуществом (Леноблкомимущество). вид ограничения (обременения): ограничения прав на земельный участок, предусмотренные статьей 56 Земельного кодекса Российской Федерации; срок действия: с 04.11.2023; реквизиты документа-основания: распоряжение об установлении зон с особыми условиями использования территории в связи с размещением газораспределительных сетей от 12.09.2023 № 1433 выдан: Леноблкомимущество. вид ограничения (обременения): ограничения прав на земельный участок, предусмотренные статьей 56 Земельного кодекса Российской Федерации; срок действия: с 10.11.2023; реквизиты документа-основания: распоряжение об установлении зон с особыми условиями использования территории в связи с размещением газораспределительных сетей от 08.09.2023 № 1418 выдан: Ленинградский областной комитет по управлению государственным имуществом (Леноблкомимущество). вид ограничения (обременения): ограничения прав на земельный участок, предусмотренные статьей 56 Земельного кодекса Российской Федерации; срок действия: с 17.12.2023; реквизиты документа-основания: постановление о порядке установления охранных зон объектов электросетевого хозяйства и особых условий использования земельных участков, расположенных в границах таких зон от 24.02.2009 № 160 выдан: Правительство Российской Федерации. вид ограничения (обременения): ограничения прав на земельный участок, предусмотренные статьей 56 Земельного кодекса Российской Федерации; срок действия: с 22.12.2023; реквизиты документа-основания: приказ об установлении охранных зон пунктов государственной нивелирной сети на территории Ленинградской области от 24.04.2023 № П/088 выдан: Управление Федеральной службы государственной регистрации, кадастра и картографии по Ленинградской области (Управление Росреестра по Ленинградской области). вид ограничения

ДОКУМЕНТ ПОДПИСАН
ЭЛЕКТРОННОЙ ПОДПИСЬЮ
Сертификат: 0091AAF5A599507BC7E6D39D2DFA052F9A
Владелец: ФЕДЕРАЛЬНАЯ СЛУЖБА ГОСУДАРСТВЕННОЙ РЕГИСТРАЦИИ, КАДАСТРА И КАРТОГРАФИИ
Действителен: с 16.09.2025 по 10.12.2026

полное наименование должности		инициалы, фамилия

Земельный участок
вид объекта недвижимости

Лист № 13 раздела 1	Всего листов раздела 1: 17	Всего разделов: 8	Всего листов выписки: 289

13.11.2025г. № КУВИ-001/2025-207932776	
Кадастровый номер:	47:01:0000000:290

(обременения): ограничения прав на земельный участок, предусмотренные статьей 56 Земельного кодекса Российской Федерации; срок действия: с 12.03.2024; реквизиты документа-основания: постановление Об утверждении Правил охраны линий и сооружений связи Российской Федерации от 09.06.1995 № 578 выдан: Правительство РФ. вид ограничения (обременения): ограничения прав на земельный участок, предусмотренные статьей 56 Земельного кодекса Российской Федерации; срок действия: с 20.03.2024; реквизиты документа-основания: зона минимальных расстояний до объекта: Северо-Европейский газопровод, участок Грязовец-Выборг, км 597-км 917 от 18.03.2024 № PVD-0123/2024-9637; решение суда от 22.01.2024 № Дело № А56-114677/2023 выдан: Арбитражный суд города Санкт-Петербурга и Ленинградской области; документ, содержащий необходимые для внесения в государственный кадастр недвижимости сведения об установлении или изменении территориальной зоны или зоны с особыми условиями использования территорий, либо об отмене установления такой зоны от 18.03.2024 № PVD-0123/2024-9637. вид ограничения (обременения): ограничения прав на земельный участок, предусмотренные статьей 56 Земельного кодекса Российской Федерации; срок действия: с 21.03.2024; реквизиты документа-основания: зона минимальных расстояний до объекта: Северо-Европейский газопровод, участок Грязовец-Выборг, II нитка, км 728-км 917 от 18.03.2024 № PVD-0123/2024-9666; решение суда от 22.01.2024 № Дело № А56-114677/2023 выдан: Арбитражный суд города Санкт-Петербурга и Ленинградской области; документ, содержащий необходимые для внесения в государственный кадастр недвижимости сведения об установлении или изменении территориальной зоны или зоны с особыми условиями использования территорий, либо об отмене установления такой зоны от 18.03.2024 № PVD-0123/2024-9666. вид ограничения (обременения): ограничения прав на земельный участок, предусмотренные статьей 56 Земельного кодекса Российской Федерации; срок действия: с 29.03.2024; реквизиты документа-основания: "Правила охраны магистральных трубопроводов" (утв. Минтопэнерго РФ 29.04.1992, Постановлением Госгортехнадзора РФ от 22.04.1992 N 9 от 22.04.1992 № 9 выдан: Госгортехнадзор РФ. вид ограничения (обременения): ограничения прав на земельный участок, предусмотренные статьей 56 Земельного кодекса Российской Федерации; срок действия: с 11.06.2024; реквизиты документа-основания: приказ "Об утверждении графических описаний местоположения границ минимальных расстояний до магистрального нефтепродуктопровода "Магистральный нефтепродуктопровод "Ярославль-Приморск 2" 512-793 км и подводный переход р.Нева" и перечней координат характерных точек этих границ" от 21.05.2024 № 496 выдан: Министерство энергетики Российской Федерации. вид ограничения (обременения): ограничения прав на земельный участок,

ДОКУМЕНТ ПОДПИСАН
ЭЛЕКТРОННОЙ ПОДПИСЬЮ
Сертификат: 0091AAF5A599507BC7E6D39D2DFA052F9A
Владелец: ФЕДЕРАЛЬНАЯ СЛУЖБА ГОСУДАРСТВЕННОЙ РЕГИСТРАЦИИ, КАДАСТРА И КАРТОГРАФИИ
Действителен: с 16.09.2025 по 10.12.2026

полное наименование должности		инициалы, фамилия

Земельный участок
вид объекта недвижимости

Лист № 14 раздела 1	Всего листов раздела 1: 17	Всего разделов: 8	Всего листов выписки: 289

13.11.2025г. № КУВИ-001/2025-207932776	
Кадастровый номер:	47:01:0000000:290

предусмотренные статьей 56 Земельного кодекса Российской Федерации; срок действия: с 26.06.2024; реквизиты документа-основания: приказ Об утверждении графического описания местоположения границ минимальных расстояний до магистрального нефтепродуктопровода "Магистральный нефтепродуктопровод (МНПП) "Ярославль-Приморск-1" км 747-829 с сопутствующими сооружениями" от 06.05.2024 № 417 выдан: Министерство энергетики Российской Федерации. вид ограничения (обременения): ограничения прав на земельный участок, предусмотренные статьей 56 Земельного кодекса Российской Федерации; срок действия: с 27.06.2024; реквизиты документа-основания: приказ "Об утверждении графического описания местоположения границ минимальных расстояний до магистрального нефтепровода «Магистральный нефтепровод «Палкино-Приморск» 643-683 км с вертолетной площадкой и сопутствующими сооружениями» от 17.06.2024 № 647 выдан: Министерство энергетики Российской Федерации. вид ограничения (обременения): публичный сервитут; срок действия: с 26.08.2024; реквизиты документа-основания: приказ об установлении публичного сервитут для использования земель и земельных участков в целях эксплуатации магистрального нефтепродуктопровода федерального значения "Магистральный нефтепродуктопровод "Ярославль-Приморск 2" 512-793 км и подводный переход р. Нева" от 28.06.2024 № 746 выдан: Министерство энергетики Российской Федерации. . вид ограничения (обременения): ограничения прав на земельный участок, предусмотренные статьей 56 Земельного кодекса Российской Федерации; срок действия: с 02.10.2024; реквизиты документа-основания: "Постановление "О порядке установления охранных зон объектов электросетевого хозяйства и особых условий использования земельных участков, расположенных в границах таких зон" от 24.02.2009 № 160 выдан: Правительство Российской Федерации; справка о балансовой принадлежности от 12.07.2017 № 00-03/5138 выдан: Акционерное общество "Ленинградская областная электросетевая компания"; письмо от 06.10.2016 № 28-1/39968 выдан: Федеральная служба по экологическому, техническому и атомному надзору (Ростехнадзор). Северо-западное управление.; уведомление о готовности на ввод в эсплуатацию электроустановки от 12.09.2016 № 05-2320/2016 выдан: Акционерное общество "Ленинградская областная электросетевая компания"; акт приемочной комиссии законченного строительством (реконструкцией) объекта от 31.03.2016 № б/н выдан: Акционерное общество "Ленинградская областная электросетевая компания"; доверенность от 07.10.2016 № 360 выдан: Акционерное общество "Ленинградская областная электросетевая компания" Генеральный директор Д.С. Симонов; карта (план) объекта землеустройства от 27.09.2017 № б/н выдан: ООО "Азурит"; решение о согласовании границ охранной зоны объекта электросетевого

ДОКУМЕНТ ПОДПИСАН
ЭЛЕКТРОННОЙ ПОДПИСЬЮ
Сертификат: 0091AAF5A599507BC7E6D39D2DFA052F9A
Владелец: ФЕДЕРАЛЬНАЯ СЛУЖБА ГОСУДАРСТВЕННОЙ РЕГИСТРАЦИИ, КАДАСТРА И КАРТОГРАФИИ
Действителен: с 16.09.2025 по 10.12.2026

полное наименование должности		инициалы, фамилия

Земельный участок
вид объекта недвижимости

Лист № 15 раздела 1	Всего листов раздела 1: 17	Всего разделов: 8	Всего листов выписки: 289

13.11.2025г. № КУВИ-001/2025-207932776	
Кадастровый номер:	47:01:0000000:290

хозяйства от 27.10.2017 № 06-1111/РС-994 выдан: Федеральная служба по экологическому, техническому и атомному надзору (Ростехнадзор). Северо-западное управление.. вид ограничения (обременения): ограничения прав на земельный участок, предусмотренные статьей 56 Земельного кодекса Российской Федерации; срок действия: с 02.10.2024; реквизиты документа-основания: карта (план) объекта землеустройства от 19.12.2013 № 176/2013 выдан: Управление Росреестра по Ленинградской области; постановление Правительства РФ от 30.07.2009 № 621; постановление от 24.04.1992 № 9; свидетельство о государственной регистрации права от 09.06.2007 № 47-78-01/004/2007-145 выдан: Федеральная регистрационная служба по Санкт-Петербургу и Ленинградской области; свидетельство о государственной регистрации права от 20.04.2006 № 47-78-01/021/2005-106 выдан: Федеральная регистрационная служба по Санкт-Петербургу и Ленинградской области. вид ограничения (обременения): ограничения прав на земельный участок, предусмотренные статьей 56 Земельного кодекса Российской Федерации; срок действия: с 02.10.2024; реквизиты документа-основания: карта (план) объекта землеустройства от 25.12.2013 № 182/2013 выдан: Управление Росреестра по Ленинградской области; постановление Правительства РФ от 30.07.2009 № 621; постановление от 24.02.2009 № 160; свидетельство о государственной регистрации права от 29.12.2009 № 47-78-01/019/2009-095 выдан: Федеральная регистрационная служба по Санкт-Петербургу и Ленинградской области; акт приемки законченного строительством объекта приемочной комиссией от 31.12.2008 № 798. вид ограничения (обременения): ограничения прав на земельный участок, предусмотренные статьей 56 Земельного кодекса Российской Федерации; срок действия: с 02.10.2024; реквизиты документа-основания: распоряжение Леноблкомимущества о внесении изменений в распоряжение Ленинграсдкого областного комитета по управлению государственным имуществом от 25.01.2017 № 45 "Об утверждении границ охранной зоны газораспределительных сетей "Газораспределительная сеть пос. Первомайское" от 01.01.1970 № 2299 выдан: Ленинградский областной комитет по управлению государственным имуществом (ЛЕНОБЛКОМИМУЩЕСТВО). вид ограничения (обременения): ограничения прав на земельный участок, предусмотренные статьей 56 Земельного кодекса Российской Федерации; срок действия: с 02.10.2024; реквизиты документа-основания: доверенность от 10.09.2019 № 251 выдан: АО "Связьтранснефть"; доверенность от 01.09.2019 № 7 выдан: ООО "НЕФТЕГАЗ ГЕОКАДАСТР"; выписка из Единого государственного реестра недвижимости об объекте недвижимости от 09.08.2019 № 99/2019/277342306 выдан: ФГИС ЕГРН; техническое задание от 02.08.2019 № 02-2019-133 выдан: -; технический паспорт сооружения от 17.03.2008 № б/н выдан: Ленинградский филиал ФГУП

ДОКУМЕНТ ПОДПИСАН
ЭЛЕКТРОННОЙ ПОДПИСЬЮ
Сертификат: 0091AAF5A599507BC7E6D39D2DFA052F9A
Владелец: ФЕДЕРАЛЬНАЯ СЛУЖБА ГОСУДАРСТВЕННОЙ РЕГИСТРАЦИИ, КАДАСТРА И КАРТОГРАФИИ
Действителен: с 16.09.2025 по 10.12.2026

полное наименование должности		инициалы, фамилия

Земельный участок
вид объекта недвижимости

Лист № 16 раздела 1	Всего листов раздела 1: 17	Всего разделов: 8	Всего листов выписки: 289

13.11.2025г. № КУВИ-001/2025-207932776	
Кадастровый номер:	47:01:0000000:290

"Ростехинвентаризация - Федеральное БТИ"; описание местоположения зоны с особыми условиями ипользования от 10.03.2020 № б/н выдан: ООО "Нефтегаз Геокадастр". вид ограничения (обременения): ограничения прав на земельный участок, предусмотренные статьей 56 Земельного кодекса Российской Федерации; срок действия: с 02.10.2024; реквизиты документа-основания: документ, содержащий необходимые для внесения в государственный кадастр недвижимости сведения об установлении или изменении территориальной зоны или зоны с особыми условиями использования территорий, либо об отмене установления такой зоны от 22.03.2022 № PVD-0123/2022-25292; иной документ, содержащий описание объекта от 22.03.2022 № PVD-0123/2022-25292. вид ограничения (обременения): ограничения прав на земельный участок, предусмотренные статьей 56 Земельного кодекса Российской Федерации; срок действия: с 02.10.2024; реквизиты документа-основания: карта (план) от 08.08.2011 № 1 выдан: Управление Росреестра по Ленинградской области; постановление от 24.02.2009 № 160 выдан: Правительство РФ; свидетельство о государственной регистрации права от 29.09.2006 № 78-АВ 127580 выдан: Управление Федеральной регистрационной службы по Санкт-Петербургу и Ленинградской области. вид ограничения (обременения): ограничения прав на земельный участок, предусмотренные статьей 56 Земельного кодекса Российской Федерации; срок действия: с 02.10.2024; реквизиты документа-основания: карта (план) от 12.04.2013 № № 100548 выдан: Выборгский отдел Росреестра по Ленинградской области; свидетельство о государственной регистрации права от 25.01.2010 № 47-78-01/008/2009-471 выдан: Управление Федеральной регистрационной службы по Санкт-Петербургу и Ленинградской области. вид ограничения (обременения): ограничения прав на земельный участок, предусмотренные статьей 56 Земельного кодекса Российской Федерации; срок действия: с 02.10.2024; реквизиты документа-основания: приказ об установлении публичного сервитут для использования земель и земельных участков в целях эксплуатации магистрального нефтепродуктопровода федерального значения "Магистральный нефтепродуктопровод "Ярославль-Приморск 2" 512-793 км и подводный переход р. Нева" от 28.06.2024 № 746 выдан: Министерство энергетики Российской Федерации. . вид ограничения (обременения): ограничения прав на земельный участок, предусмотренные статьей 56 Земельного кодекса Российской Федерации; срок действия: с 16.10.2024; реквизиты документа-основания: решение суда от 24.07.2024 № Дело № А56-38969/2024 выдан: Арбитражный суд города Санкт-Петербурга и Ленинградской области. вид ограничения (обременения): ограничения прав на земельный участок, предусмотренные статьей 56 Земельного кодекса Российской Федерации; срок действия: с 18.11.2024; реквизиты документа-основания: решение о согласовании границ

ДОКУМЕНТ ПОДПИСАН
ЭЛЕКТРОННОЙ ПОДПИСЬЮ
Сертификат: 0091AAF5A599507BC7E6D39D2DFA052F9A
Владелец: ФЕДЕРАЛЬНАЯ СЛУЖБА ГОСУДАРСТВЕННОЙ РЕГИСТРАЦИИ, КАДАСТРА И КАРТОГРАФИИ
Действителен: с 16.09.2025 по 10.12.2026

полное наименование должности		инициалы, фамилия

Земельный участок
вид объекта недвижимости

Лист № 17 раздела 1	Всего листов раздела 1: 17	Всего разделов: 8	Всего листов выписки: 289

13.11.2025г. № КУВИ-001/2025-207932776	
Кадастровый номер:	47:01:0000000:290
	охранной зоны объекта электросетевого хозяйства от 21.10.2024 № 20-1984/РС выдан: Федеральная служба по экологическому, технологическому и атомному надзору (Ростехнадзор) Северо-Западное управление. вид ограничения (обременения): ограничения прав на земельный участок, предусмотренные статьей 56 Земельного кодекса Российской Федерации; срок действия: с 18.11.2024; реквизиты документа-основания: приказ об установлении публичного сервитут для использования земель и земельных участков в целях эксплуатации магистрального нефтепродуктопровода федерального значения "Магистральный нефтепродуктопровод "Ярославль-Приморск 2" 512-793 км и подводный переход р. Нева" от 28.06.2024 № 746 выдан: Министерство энергетики Российской Федерации. . вид ограничения (обременения): ограничения прав на земельный участок, предусмотренные статьей 56 Земельного кодекса Российской Федерации; срок действия: с 06.05.2025; реквизиты документа-основания: решение "О внесении изменений в распоряжение Ленинградского областного комитета по управлению государственным имуществом от 10.12.2024 № 2040 "Об установлении зон с особыми условиями использования территории в связи с размещением газораспределительных сетей" от 03.10.2025 № 2454 выдан: Ленинградский областной комитет по управлению государственным имуществом. вид ограничения (обременения): публичный сервитут; срок действия: с 01.08.2025; реквизиты документа-основания: постановление "Об установлении публичного сервитута" от 02.06.2025 № 2882 выдан: Администрация Выборгского муниципального района Ленинградской области.
Получатель выписки:	Смирнов Андрей Сергеевич

полное наименование должности		инициалы, фамилия

ДОКУМЕНТ ПОДПИСАН
ЭЛЕКТРОННОЙ ПОДПИСЬЮ
Сертификат: 0091AAF5A599507BC7E6D39D2DFA052F9A
Владелец: ФЕДЕРАЛЬНАЯ СЛУЖБА ГОСУДАРСТВЕННОЙ РЕГИСТРАЦИИ, КАДАСТРА И КАРТОГРАФИИ
Действителен: с 16.09.2025 по 10.12.2026

Выписка из Единого государственного реестра недвижимости об объекте недвижимости

Сведения о зарегистрированных правах

Земельный участок
вид объекта недвижимости

Лист № 1 раздела 2	Всего листов раздела 2: 2	Всего разделов: 8	Всего листов выписки: 289

13.11.2025г. № КУВИ-001/2025-207932776	
Кадастровый номер:	47:01:0000000:290

1	Правообладатель (правообладатели):	1.1	ГКУ Ленинградской области "Управление автомобильных дорог Ленинградской области (ГКУ "Ленавтодор")
	Сведения о возможности предоставления третьим лицам персональных данных физического лица:	1.1.1	данные отсутствуют
2	Вид, номер, дата и время государственной регистрации права:	2.1	Постоянное (бессрочное) пользование 47:01:0000000:290-47/050/2022-2 19.05.2022 10:41:51
3	Сведения об осуществлении государственной регистрации сделки, права без необходимого в силу закона согласия третьего лица, органа:	3.1	данные отсутствуют
4	Ограничение прав и обременение объекта недвижимости:	не зарегистрировано	
1	Правообладатель (правообладатели):	1.2	Ленинградская область
	Сведения о возможности предоставления третьим лицам персональных данных физического лица:	1.2.1	данные отсутствуют
2	Вид, номер, дата и время государственной регистрации права:	2.2	Собственность 47:01:0000000:290-47/050/2021-1 08.07.2021 14:46:37
3	Сведения об осуществлении государственной регистрации сделки, права без необходимого в силу закона согласия третьего лица, органа:	3.2	данные отсутствуют
4	Ограничение прав и обременение объекта недвижимости:	не зарегистрировано	
5	Договоры участия в долевом строительстве:	не зарегистрировано	
6	Заявленные в судебном порядке права требования:	данные отсутствуют	
7	Сведения о возможности предоставления третьим лицам персональных данных физического лица	данные отсутствуют	
8	Сведения о возражении в отношении зарегистрированного права:	данные отсутствуют	
9	Сведения о наличии решения об изъятии объекта недвижимости для государственных и муниципальных нужд:	данные отсутствуют	

ДОКУМЕНТ ПОДПИСАН
ЭЛЕКТРОННОЙ ПОДПИСЬЮ
Сертификат: 0091AAF5A599507BC7E6D39D2DFA052F9A
Владелец: ФЕДЕРАЛЬНАЯ СЛУЖБА ГОСУДАРСТВЕННОЙ РЕГИСТРАЦИИ, КАДАСТРА И КАРТОГРАФИИ
Действителен: с 16.09.2025 по 10.12.2026

полное наименование должности		инициалы, фамилия

Земельный участок
вид объекта недвижимости

Лист № 2 раздела 2	Всего листов раздела 2: 2	Всего разделов: 8	Всего листов выписки: 289

13.11.2025г. № КУВИ-001/2025-207932776	
Кадастровый номер:	47:01:0000000:290

10	Сведения о невозможности государственной регистрации без личного участия правообладателя или его законного представителя:	данные отсутствуют
11	Правопритязания и сведения о наличии поступивших, но не рассмотренных заявлений о проведении государственной регистрации права (перехода, прекращения права), ограничения права или обременения объекта недвижимости, сделки в отношении объекта недвижимости:	отсутствуют
11	Сведения о невозможности государственной регистрации перехода, прекращения, ограничения права на земельный участок из земель сельскохозяйственного назначения:	данные отсутствуют

ДОКУМЕНТ ПОДПИСАН
ЭЛЕКТРОННОЙ ПОДПИСЬЮ
Сертификат: 0091AAF5A599507BC7E6D39D2DFA052F9A
Владелец: ФЕДЕРАЛЬНАЯ СЛУЖБА ГОСУДАРСТВЕННОЙ РЕГИСТРАЦИИ, КАДАСТРА И КАРТОГРАФИИ
Действителен: с 16.09.2025 по 10.12.2026

полное наименование должности		инициалы, фамилия

Выписка из Единого государственного реестра недвижимости об объекте недвижимости

Описание местоположения земельного участка

Земельный участок
вид объекта недвижимости

Лист № 1 раздела 3	Всего листов раздела 3: 6	Всего разделов: 8	Всего листов выписки: 289

13.11.2025г. № КУВИ-001/2025-207932776	
Кадастровый номер:	47:01:0000000:290

План (чертеж, схема) земельного участка



Масштаб 1:200000	Условные обозначения:		


ДОКУМЕНТ ПОДПИСАН
ЭЛЕКТРОННОЙ ПОДПИСЬЮ
Сертификат: 0091AAF5A599507BC7E6D39D2DFA052F9A
Владелец: ФЕДЕРАЛЬНАЯ СЛУЖБА ГОСУДАРСТВЕННОЙ РЕГИСТРАЦИИ, КАДАСТРА И КАРТОГРАФИИ
Действителен: с 16.09.2025 по 10.12.2026

полное наименование должности		инициалы, фамилия

Земельный участок
вид объекта недвижимости

Лист № 2 раздела 3	Всего листов раздела 3: 6	Всего разделов: 8	Всего листов выписки: 289

13.11.2025г. № КУВИ-001/2025-207932776	
Кадастровый номер:	47:01:0000000:290

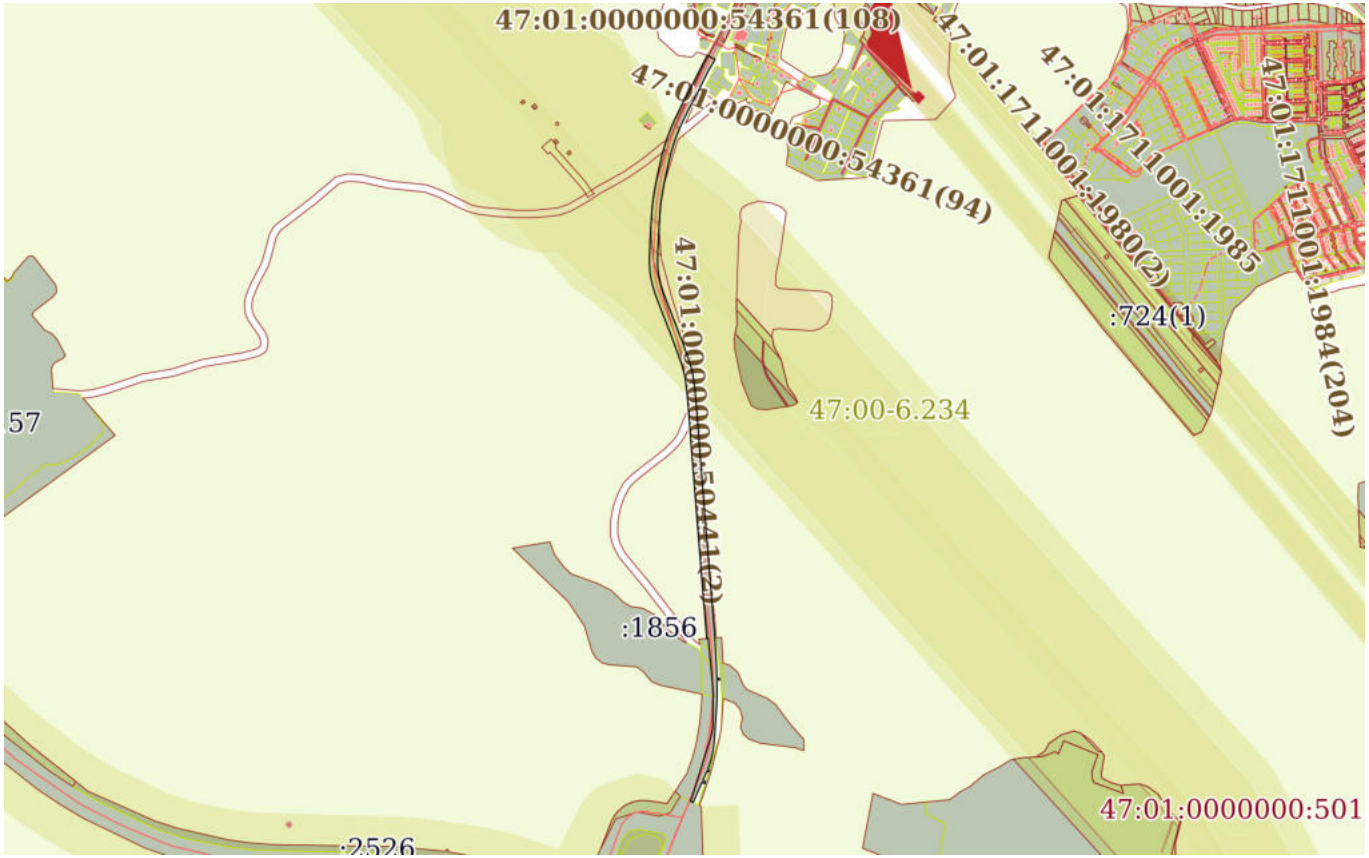


Масштаб 1:20000	Условные обозначения:		

полное наименование должности	ДОКУМЕНТ ПОДПИСАН ЭЛЕКТРОННОЙ ПОДПИСЬЮ Сертификат: 0091AAF5A599507BC7E6D39D2DFA052F9A Владелец: ФЕДЕРАЛЬНАЯ СЛУЖБА ГОСУДАРСТВЕННОЙ РЕГИСТРАЦИИ, КАДАСТРА И КАРТОГРАФИИ Действителен: с 16.09.2025 по 10.12.2026	инициалы, фамилия

Земельный участок
вид объекта недвижимости

Лист № 3 раздела 3	Всего листов раздела 3: 6	Всего разделов: 8	Всего листов выписки: 289

13.11.2025г. № КУВИ-001/2025-207932776	
Кадастровый номер:	47:01:0000000:290

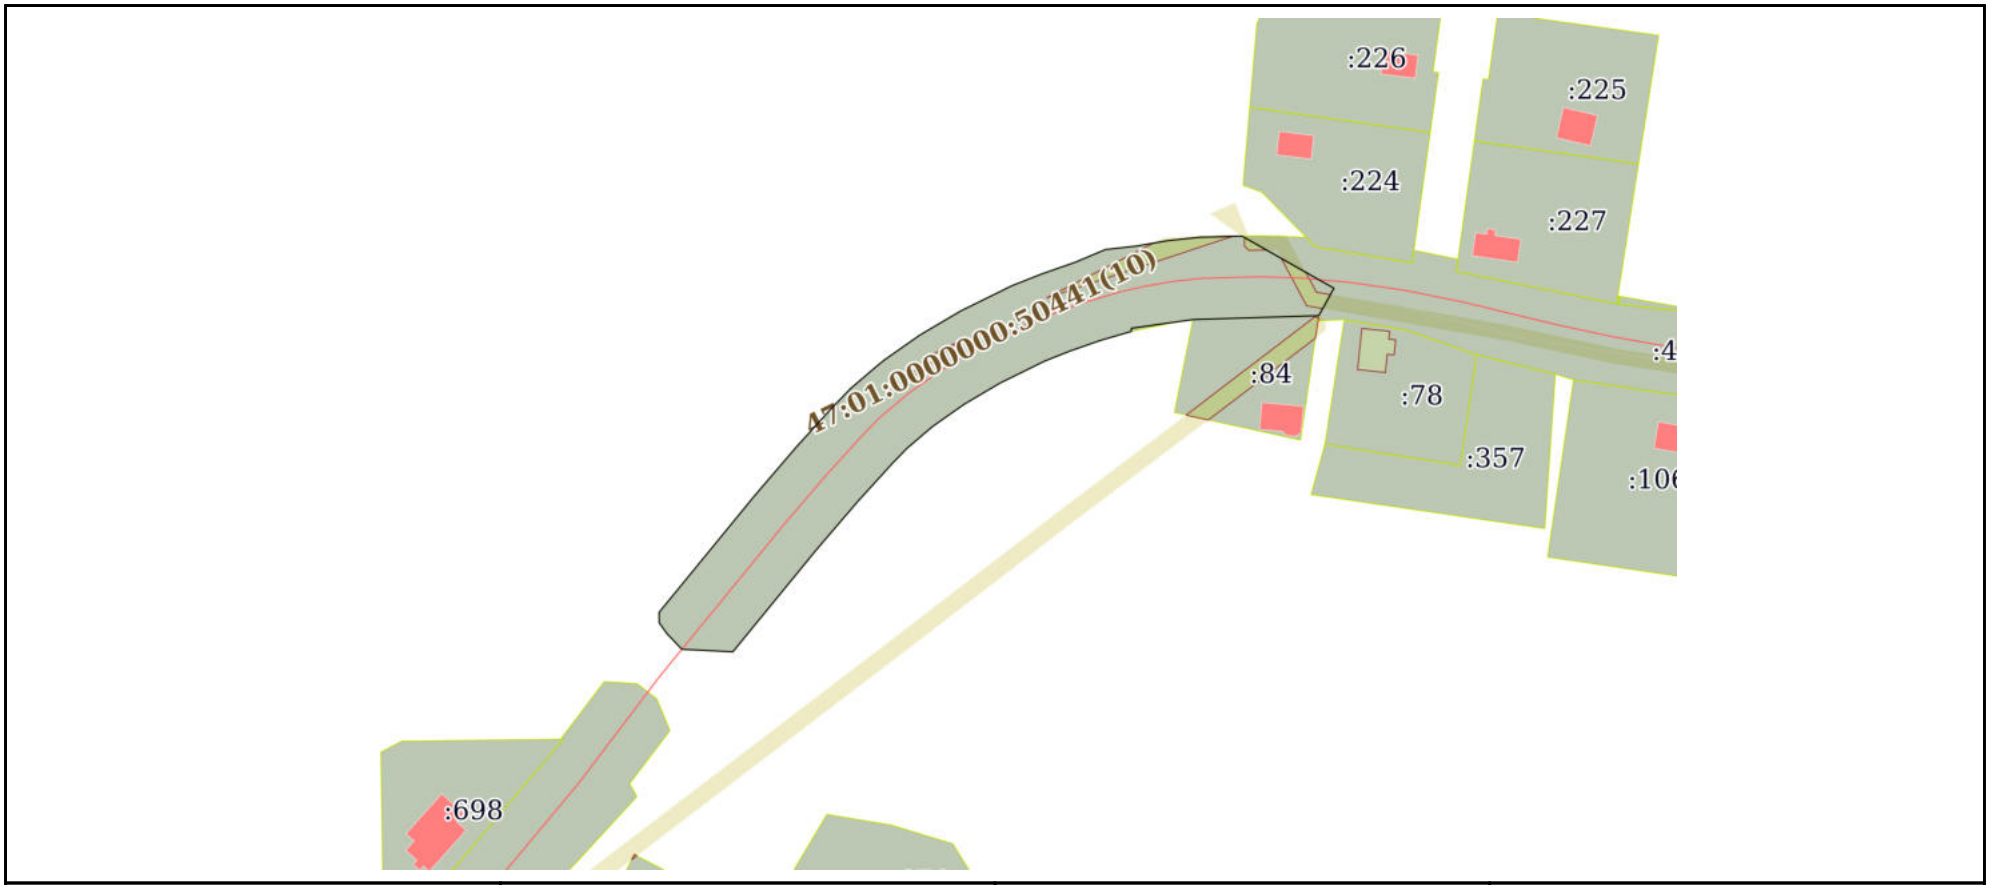

Масштаб 1:2000	Условные обозначения:		

ДОКУМЕНТ ПОДПИСАН
ЭЛЕКТРОННОЙ ПОДПИСЬЮ
Сертификат: 0091AAF5A599507BC7E6D39D2DFA052F9A
Владелец: ФЕДЕРАЛЬНАЯ СЛУЖБА ГОСУДАРСТВЕННОЙ РЕГИСТРАЦИИ, КАДАСТРА И КАРТОГРАФИИ
Действителен: с 16.09.2025 по 10.12.2026

полное наименование должности		инициалы, фамилия

Земельный участок
вид объекта недвижимости

Лист № 4 раздела 3	Всего листов раздела 3: 6	Всего разделов: 8	Всего листов выписки: 289

13.11.2025г. № КУВИ-001/2025-207932776	
Кадастровый номер:	47:01:0000000:290



Масштаб 1:50000	Условные обозначения:		


ДОКУМЕНТ ПОДПИСАН
ЭЛЕКТРОННОЙ ПОДПИСЬЮ
Сертификат: 0091AAF5A599507BC7E6D39D2DFA052F9A
Владелец: ФЕДЕРАЛЬНАЯ СЛУЖБА ГОСУДАРСТВЕННОЙ РЕГИСТРАЦИИ, КАДАСТРА И КАРТОГРАФИИ
Действителен: с 16.09.2025 по 10.12.2026

полное наименование должности		инициалы, фамилия

Земельный участок
вид объекта недвижимости

Лист № 5 раздела 3	Всего листов раздела 3: 6	Всего разделов: 8	Всего листов выписки: 289

13.11.2025г. № КУВИ-001/2025-207932776	
Кадастровый номер:	47:01:0000000:290

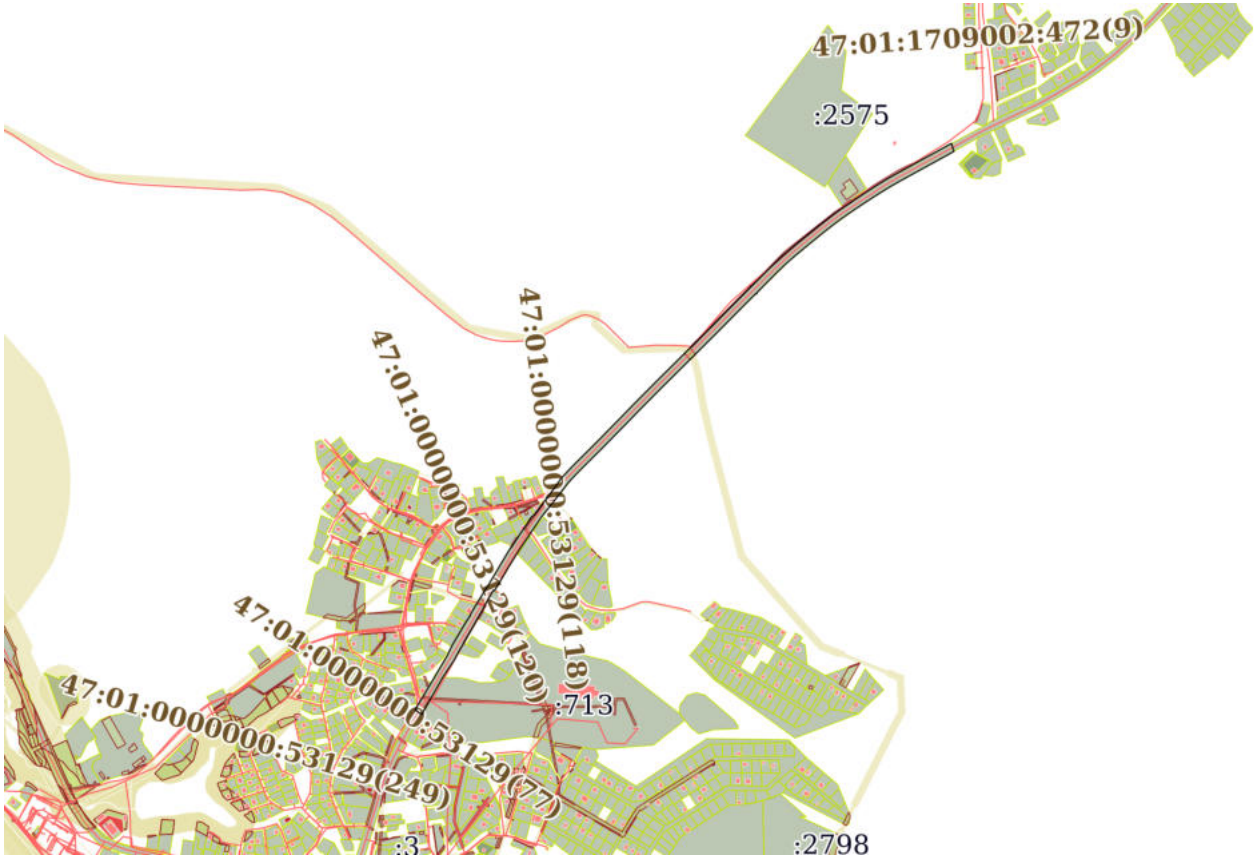

Масштаб 1:20000	Условные обозначения:		


ДОКУМЕНТ ПОДПИСАН
ЭЛЕКТРОННОЙ ПОДПИСЬЮ
Сертификат: 0091AAF5A599507BC7E6D39D2DFA052F9A
Владелец: ФЕДЕРАЛЬНАЯ СЛУЖБА ГОСУДАРСТВЕННОЙ РЕГИСТРАЦИИ, КАДАСТРА И КАРТОГРАФИИ
Действителен: с 16.09.2025 по 10.12.2026

полное наименование должности		инициалы, фамилия

Земельный участок
вид объекта недвижимости

Лист № 6 раздела 3	Всего листов раздела 3: 6	Всего разделов: 8	Всего листов выписки: 289

13.11.2025г. № КУВИ-001/2025-207932776	
Кадастровый номер:	47:01:0000000:290

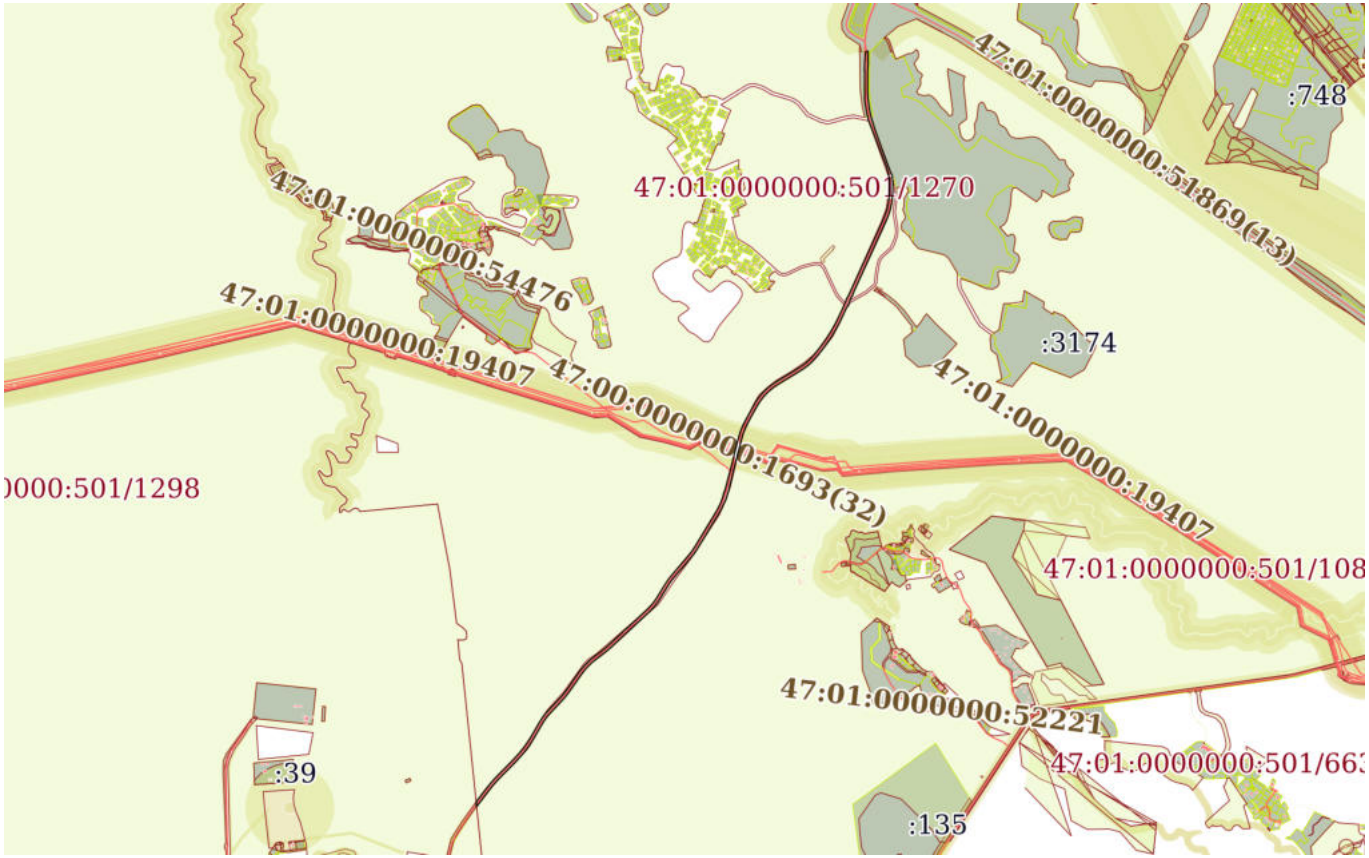

Масштаб 1:50000	Условные обозначения:		

ДОКУМЕНТ ПОДПИСАН
ЭЛЕКТРОННОЙ ПОДПИСЬЮ
Сертификат: 0091AAF5A599507BC7E6D39D2DFA052F9A
Владелец: ФЕДЕРАЛЬНАЯ СЛУЖБА ГОСУДАРСТВЕННОЙ РЕГИСТРАЦИИ, КАДАСТРА И КАРТОГРАФИИ
Действителен: с 16.09.2025 по 10.12.2026

полное наименование должности		инициалы, фамилия

Выписка из Единого государственного реестра недвижимости об объекте недвижимости

Описание местоположения земельного участка

Земельный участок
вид объекта недвижимости

Лист № 1 раздела 3.1	Всего листов раздела 3.1: 57	Всего разделов: 8	Всего листов выписки: 289

13.11.2025г. № КУВИ-001/2025-207932776	
Кадастровый номер:	47:01:0000000:290

Описание местоположения границ земельного участка

№ п/п	Номер точки		Дирекционный угол	Горизонтальное проложение, м	Описание закрепления на местности	Кадастровые номера смежных участков	Сведения об адресах правообладателей смежных земельных участков
	начальная	конечная					
1	2	3	4	5	6	7	8
1	1.1.1	1.1.2	90°0.0`	16.11	данные отсутствуют	47:01:1717001:40	данные отсутствуют
2	1.1.2	1.1.3	90°0.0`	0.7	данные отсутствуют	47:01:1717001:40	данные отсутствуют
3	1.1.3	1.1.4	180°33.1`	14.53	данные отсутствуют	данные отсутствуют	данные отсутствуют
4	1.1.4	1.1.5	180°49.2`	53.79	данные отсутствуют	данные отсутствуют	данные отсутствуют
5	1.1.5	1.1.6	96°18.3`	1.82	данные отсутствуют	47:01:1717001:2559	адрес отсутствует
6	1.1.6	1.1.7	183°30.4`	58.05	данные отсутствуют	47:01:1717001:2559	адрес отсутствует
7	1.1.7	1.1.8	180°14.6`	132.28	данные отсутствуют	47:01:1717001:2559	адрес отсутствует
8	1.1.8	1.1.9	178°24.5`	48.26	данные отсутствуют	47:01:1717001:2559	адрес отсутствует
9	1.1.9	1.1.10	172°35.6`	76.19	данные отсутствуют	47:01:1717001:2559	адрес отсутствует
10	1.1.10	1.1.11	168°55.6`	50.55	данные отсутствуют	47:01:1717001:2559	адрес отсутствует
11	1.1.11	1.1.12	168°41.4`	0.41	данные отсутствуют	47:01:1717001:2559, 47:01:1717001:3146	адрес отсутствует
12	1.1.12	1.1.13	162°23.5`	115.13	данные отсутствуют	47:01:1717001:3146	адрес отсутствует
13	1.1.13	1.1.14	159°51.2`	286.77	данные отсутствуют	47:01:1717001:3146	адрес отсутствует
14	1.1.14	1.1.15	153°19.0`	10.73	данные отсутствуют	47:01:1717001:3146	адрес отсутствует
15	1.1.15	1.1.16	153°21.4`	9.81	данные отсутствуют	47:01:1717001:3146	адрес отсутствует
16	1.1.16	1.1.17	170°9.7`	2.75	данные отсутствуют	47:01:1717001:3146	адрес отсутствует
17	1.1.17	1.1.18	172°44.0`	11.62	данные отсутствуют	данные отсутствуют	данные отсутствуют
18	1.1.18	1.1.19	174°57.2`	13.98	данные отсутствуют	данные отсутствуют	данные отсутствуют
19	1.1.19	1.1.20	176°30.7`	16.43	данные отсутствуют	данные отсутствуют	данные отсутствуют
20	1.1.20	1.1.21	177°59.3`	18.51	данные отсутствуют	данные отсутствуют	данные отсутствуют
21	1.1.21	1.1.22	179°37.0`	16.4	данные отсутствуют	данные отсутствуют	данные отсутствуют

ДОКУМЕНТ ПОДПИСАН
ЭЛЕКТРОННОЙ ПОДПИСЬЮ
Сертификат: 0091AAF5A599507BC7E6D39D2DFA052F9A
Владелец: ФЕДЕРАЛЬНАЯ СЛУЖБА ГОСУДАРСТВЕННОЙ РЕГИСТРАЦИИ, КАДАСТРА И КАРТОГРАФИИ
Действителен: с 16.09.2025 по 10.12.2026

полное наименование должности	инициалы, фамилия

Земельный участок
вид объекта недвижимости

Лист № 2 раздела 3.1	Всего листов раздела 3.1: 57	Всего разделов: 8	Всего листов выписки: 289

13.11.2025г. № КУВИ-001/2025-207932776	
Кадастровый номер:	47:01:0000000:290

1	2	3	4	5	6	7	8
22	1.1.22	1.1.23	180°37.9`	12.69	данные отсутствуют	данные отсутствуют	данные отсутствуют
23	1.1.23	1.1.24	181°48.8`	14.85	данные отсутствуют	данные отсутствуют	данные отсутствуют
24	1.1.24	1.1.25	183°13.1`	15.31	данные отсутствуют	данные отсутствуют	данные отсутствуют
25	1.1.25	1.1.26	183°51.5`	16.79	данные отсутствуют	данные отсутствуют	данные отсутствуют
26	1.1.26	1.1.27	184°23.9`	14.99	данные отсутствуют	данные отсутствуют	данные отсутствуют
27	1.1.27	1.1.28	186°4.3`	12.01	данные отсутствуют	данные отсутствуют	данные отсутствуют
28	1.1.28	1.1.29	187°49.6`	11.75	данные отсутствуют	данные отсутствуют	данные отсутствуют
29	1.1.29	1.1.30	186°53.9`	6.91	данные отсутствуют	данные отсутствуют	данные отсутствуют
30	1.1.30	1.1.31	189°28.7`	11.11	данные отсутствуют	данные отсутствуют	данные отсутствуют
31	1.1.31	1.1.32	191°15.8`	14.69	данные отсутствуют	данные отсутствуют	данные отсутствуют
32	1.1.32	1.1.33	192°25.5`	12.6	данные отсутствуют	данные отсутствуют	данные отсутствуют
33	1.1.33	1.1.34	194°11.0`	14.2	данные отсутствуют	данные отсутствуют	данные отсутствуют
34	1.1.34	1.1.35	196°29.2`	13.67	данные отсутствуют	данные отсутствуют	данные отсутствуют
35	1.1.35	1.1.36	199°26.3`	17.16	данные отсутствуют	данные отсутствуют	данные отсутствуют
36	1.1.36	1.1.37	200°48.2`	13.54	данные отсутствуют	данные отсутствуют	данные отсутствуют
37	1.1.37	1.1.38	202°8.5`	13.74	данные отсутствуют	данные отсутствуют	данные отсутствуют
38	1.1.38	1.1.39	202°46.0`	12.69	данные отсутствуют	данные отсутствуют	данные отсутствуют
39	1.1.39	1.1.40	203°15.3`	11.93	данные отсутствуют	данные отсутствуют	данные отсутствуют
40	1.1.40	1.1.41	204°20.9`	12.49	данные отсутствуют	данные отсутствуют	данные отсутствуют
41	1.1.41	1.1.42	204°0.8`	12.75	данные отсутствуют	данные отсутствуют	данные отсутствуют
42	1.1.42	1.1.43	204°27.7`	15.48	данные отсутствуют	данные отсутствуют	данные отсутствуют
43	1.1.43	1.1.44	204°39.5`	18.14	данные отсутствуют	данные отсутствуют	данные отсутствуют
44	1.1.44	1.1.45	204°17.4`	13.86	данные отсутствуют	данные отсутствуют	данные отсутствуют
45	1.1.45	1.1.46	204°19.6`	14.08	данные отсутствуют	данные отсутствуют	данные отсутствуют
46	1.1.46	1.1.47	204°41.9`	12.09	данные отсутствуют	данные отсутствуют	данные отсутствуют
47	1.1.47	1.1.48	204°28.0`	16.97	данные отсутствуют	данные отсутствуют	данные отсутствуют
48	1.1.48	1.1.49	204°20.3`	19.46	данные отсутствуют	данные отсутствуют	данные отсутствуют
49	1.1.49	1.1.50	204°2.2`	15.71	данные отсутствуют	данные отсутствуют	данные отсутствуют
50	1.1.50	1.1.51	204°46.9`	16.39	данные отсутствуют	данные отсутствуют	данные отсутствуют

ДОКУМЕНТ ПОДПИСАН
ЭЛЕКТРОННОЙ ПОДПИСЬЮ
Сертификат: 0091AAF5A599507BC7E6D39D2DFA052F9A
Владелец: ФЕДЕРАЛЬНАЯ СЛУЖБА ГОСУДАРСТВЕННОЙ РЕГИСТРАЦИИ, КАДАСТРА И КАРТОГРАФИИ
Действителен: с 16.09.2025 по 10.12.2026

полное наименование должности	инициалы, фамилия

Земельный участок
вид объекта недвижимости

Лист № 3 раздела 3.1	Всего листов раздела 3.1: 57	Всего разделов: 8	Всего листов выписки: 289

13.11.2025г. № КУВИ-001/2025-207932776	
Кадастровый номер:	47:01:0000000:290

1	2	3	4	5	6	7	8
51	1.1.51	1.1.52	205°37.1`	13.28	данные отсутствуют	данные отсутствуют	данные отсутствуют
52	1.1.52	1.1.53	203°44.9`	10.93	данные отсутствуют	данные отсутствуют	данные отсутствуют
53	1.1.53	1.1.54	204°32.3`	18.59	данные отсутствуют	данные отсутствуют	данные отсутствуют
54	1.1.54	1.1.55	204°32.2`	11.75	данные отсутствуют	данные отсутствуют	данные отсутствуют
55	1.1.55	1.1.56	204°54.7`	12.39	данные отсутствуют	данные отсутствуют	данные отсутствуют
56	1.1.56	1.1.57	204°32.2`	17.43	данные отсутствуют	данные отсутствуют	данные отсутствуют
57	1.1.57	1.1.58	204°25.7`	19.08	данные отсутствуют	данные отсутствуют	данные отсутствуют
58	1.1.58	1.1.59	204°24.8`	13.82	данные отсутствуют	данные отсутствуют	данные отсутствуют
59	1.1.59	1.1.60	205°11.2`	13.21	данные отсутствуют	данные отсутствуют	данные отсутствуют
60	1.1.60	1.1.61	204°45.7`	14.64	данные отсутствуют	данные отсутствуют	данные отсутствуют
61	1.1.61	1.1.62	205°5.6`	16.88	данные отсутствуют	данные отсутствуют	данные отсутствуют
62	1.1.62	1.1.63	204°42.6`	12.85	данные отсутствуют	данные отсутствуют	данные отсутствуют
63	1.1.63	1.1.64	204°41.2`	13.91	данные отсутствуют	данные отсутствуют	данные отсутствуют
64	1.1.64	1.1.65	204°22.0`	15.97	данные отсутствуют	данные отсутствуют	данные отсутствуют
65	1.1.65	1.1.66	204°36.8`	18.51	данные отсутствуют	данные отсутствуют	данные отсутствуют
66	1.1.66	1.1.67	204°56.2`	20.47	данные отсутствуют	данные отсутствуют	данные отсутствуют
67	1.1.67	1.1.68	204°22.9`	17.95	данные отсутствуют	данные отсутствуют	данные отсутствуют
68	1.1.68	1.1.69	204°25.6`	16.66	данные отсутствуют	данные отсутствуют	данные отсутствуют
69	1.1.69	1.1.70	204°32.6`	13.94	данные отсутствуют	данные отсутствуют	данные отсутствуют
70	1.1.70	1.1.71	204°35.5`	18.31	данные отсутствуют	данные отсутствуют	данные отсутствуют
71	1.1.71	1.1.72	204°36.2`	13.98	данные отсутствуют	данные отсутствуют	данные отсутствуют
72	1.1.72	1.1.73	204°46.5`	19.62	данные отсутствуют	данные отсутствуют	данные отсутствуют
73	1.1.73	1.1.74	204°7.0`	5.65	данные отсутствуют	данные отсутствуют	данные отсутствуют
74	1.1.74	1.1.75	194°2.2`	10.39	данные отсутствуют	данные отсутствуют	данные отсутствуют
75	1.1.75	1.1.76	202°50.6`	15.22	данные отсутствуют	данные отсутствуют	данные отсутствуют
76	1.1.76	1.1.77	216°24.7`	12.26	данные отсутствуют	данные отсутствуют	данные отсутствуют
77	1.1.77	1.1.78	204°46.7`	14.34	данные отсутствуют	данные отсутствуют	данные отсутствуют
78	1.1.78	1.1.79	205°10.8`	11.47	данные отсутствуют	данные отсутствуют	данные отсутствуют
79	1.1.79	1.1.80	174°11.6`	7.12	данные отсутствуют	данные отсутствуют	данные отсутствуют

ДОКУМЕНТ ПОДПИСАН
ЭЛЕКТРОННОЙ ПОДПИСЬЮ
Сертификат: 0091AAF5A599507BC7E6D39D2DFA052F9A
Владелец: ФЕДЕРАЛЬНАЯ СЛУЖБА ГОСУДАРСТВЕННОЙ РЕГИСТРАЦИИ, КАДАСТРА И КАРТОГРАФИИ
Действителен: с 16.09.2025 по 10.12.2026

полное наименование должности	инициалы, фамилия

Земельный участок
вид объекта недвижимости

Лист № 4 раздела 3.1	Всего листов раздела 3.1: 57	Всего разделов: 8	Всего листов выписки: 289

13.11.2025г. № КУВИ-001/2025-207932776	
Кадастровый номер:	47:01:0000000:290

1	2	3	4	5	6	7	8
80	1.1.80	1.1.81	200°58.3`	30.15	данные отсутствуют	данные отсутствуют	данные отсутствуют
81	1.1.81	1.1.82	253°42.2`	3.81	данные отсутствуют	данные отсутствуют	данные отсутствуют
82	1.1.82	1.1.83	224°9.5`	5.3	данные отсутствуют	данные отсутствуют	данные отсутствуют
83	1.1.83	1.1.84	211°35.8`	7.44	данные отсутствуют	данные отсутствуют	данные отсутствуют
84	1.1.84	1.1.85	203°58.2`	15.31	данные отсутствуют	данные отсутствуют	данные отсутствуют
85	1.1.85	1.1.86	204°36.1`	18.28	данные отсутствуют	данные отсутствуют	данные отсутствуют
86	1.1.86	1.1.87	205°39.7`	15.03	данные отсутствуют	данные отсутствуют	данные отсутствуют
87	1.1.87	1.1.88	205°9.5`	17.31	данные отсутствуют	данные отсутствуют	данные отсутствуют
88	1.1.88	1.1.89	205°22.5`	14	данные отсутствуют	данные отсутствуют	данные отсутствуют
89	1.1.89	1.1.90	206°17.0`	15.49	данные отсутствуют	данные отсутствуют	данные отсутствуют
90	1.1.90	1.1.91	206°34.7`	18.48	данные отсутствуют	данные отсутствуют	данные отсутствуют
91	1.1.91	1.1.92	207°33.1`	11.18	данные отсутствуют	данные отсутствуют	данные отсутствуют
92	1.1.92	1.1.93	207°45.8`	12.19	данные отсутствуют	данные отсутствуют	данные отсутствуют
93	1.1.93	1.1.94	208°24.7`	14.29	данные отсутствуют	данные отсутствуют	данные отсутствуют
94	1.1.94	1.1.95	210°0.5`	15.12	данные отсутствуют	данные отсутствуют	данные отсутствуют
95	1.1.95	1.1.96	210°14.6`	15.96	данные отсутствуют	данные отсутствуют	данные отсутствуют
96	1.1.96	1.1.97	211°21.9`	17.37	данные отсутствуют	данные отсутствуют	данные отсутствуют
97	1.1.97	1.1.98	212°34.0`	15.57	данные отсутствуют	данные отсутствуют	данные отсутствуют
98	1.1.98	1.1.99	213°15.7`	13.35	данные отсутствуют	данные отсутствуют	данные отсутствуют
99	1.1.99	1.1.100	213°37.1`	15.41	данные отсутствуют	данные отсутствуют	данные отсутствуют
100	1.1.100	1.1.101	214°34.5`	14.19	данные отсутствуют	данные отсутствуют	данные отсутствуют
101	1.1.101	1.1.102	215°2.9`	15.22	данные отсутствуют	данные отсутствуют	данные отсутствуют
102	1.1.102	1.1.103	215°7.7`	18.89	данные отсутствуют	данные отсутствуют	данные отсутствуют
103	1.1.103	1.1.104	216°31.2`	15.73	данные отсутствуют	данные отсутствуют	данные отсутствуют
104	1.1.104	1.1.105	216°9.9`	24.4	данные отсутствуют	данные отсутствуют	данные отсутствуют
105	1.1.105	1.1.106	217°47.5`	25.87	данные отсутствуют	данные отсутствуют	данные отсутствуют
106	1.1.106	1.1.107	219°7.9`	23.1	данные отсутствуют	данные отсутствуют	данные отсутствуют
107	1.1.107	1.1.108	220°53.2`	19.62	данные отсутствуют	данные отсутствуют	данные отсутствуют
108	1.1.108	1.1.109	222°31.2`	14.38	данные отсутствуют	данные отсутствуют	данные отсутствуют

ДОКУМЕНТ ПОДПИСАН
ЭЛЕКТРОННОЙ ПОДПИСЬЮ
Сертификат: 0091AAF5A599507BC7E6D39D2DFA052F9A
Владелец: ФЕДЕРАЛЬНАЯ СЛУЖБА ГОСУДАРСТВЕННОЙ РЕГИСТРАЦИИ, КАДАСТРА И КАРТОГРАФИИ
Действителен: с 16.09.2025 по 10.12.2026

полное наименование должности	инициалы, фамилия

Земельный участок
вид объекта недвижимости

Лист № 5 раздела 3.1	Всего листов раздела 3.1: 57	Всего разделов: 8	Всего листов выписки: 289

13.11.2025г. № КУВИ-001/2025-207932776	
Кадастровый номер:	47:01:0000000:290

1	2	3	4	5	6	7	8
109	1.1.109	1.1.110	223°46.0`	19.72	данные отсутствуют	данные отсутствуют	данные отсутствуют
110	1.1.110	1.1.111	227°14.8`	14.07	данные отсутствуют	данные отсутствуют	данные отсутствуют
111	1.1.111	1.1.112	229°30.4`	19.62	данные отсутствуют	данные отсутствуют	данные отсутствуют
112	1.1.112	1.1.113	232°57.0`	26.12	данные отсутствуют	данные отсутствуют	данные отсутствуют
113	1.1.113	1.1.114	236°0.7`	18.14	данные отсутствуют	данные отсутствуют	данные отсутствуют
114	1.1.114	1.1.115	237°44.6`	28.72	данные отсутствуют	данные отсутствуют	данные отсутствуют
115	1.1.115	1.1.116	238°15.6`	23.8	данные отсутствуют	данные отсутствуют	данные отсутствуют
116	1.1.116	1.1.117	238°53.0`	21.19	данные отсутствуют	данные отсутствуют	данные отсутствуют
117	1.1.117	1.1.118	238°27.2`	21.06	данные отсутствуют	данные отсутствуют	данные отсутствуют
118	1.1.118	1.1.119	238°52.4`	15.07	данные отсутствуют	данные отсутствуют	данные отсутствуют
119	1.1.119	1.1.120	238°54.2`	21.45	данные отсутствуют	данные отсутствуют	данные отсутствуют
120	1.1.120	1.1.121	238°36.1`	20.38	данные отсутствуют	данные отсутствуют	данные отсутствуют
121	1.1.121	1.1.122	238°50.0`	20.79	данные отсутствуют	данные отсутствуют	данные отсутствуют
122	1.1.122	1.1.123	238°1.5`	22.34	данные отсутствуют	данные отсутствуют	данные отсутствуют
123	1.1.123	1.1.124	237°4.9`	17.7	данные отсутствуют	данные отсутствуют	данные отсутствуют
124	1.1.124	1.1.125	234°32.0`	17.98	данные отсутствуют	данные отсутствуют	данные отсутствуют
125	1.1.125	1.1.126	232°47.5`	13.51	данные отсутствуют	данные отсутствуют	данные отсутствуют
126	1.1.126	1.1.127	230°3.8`	15.7	данные отсутствуют	данные отсутствуют	данные отсутствуют
127	1.1.127	1.1.128	229°12.8`	12.71	данные отсутствуют	данные отсутствуют	данные отсутствуют
128	1.1.128	1.1.129	225°59.6`	14.28	данные отсутствуют	данные отсутствуют	данные отсутствуют
129	1.1.129	1.1.130	225°9.9`	9.81	данные отсутствуют	данные отсутствуют	данные отсутствуют
130	1.1.130	1.1.131	222°54.8`	10.49	данные отсутствуют	данные отсутствуют	данные отсутствуют
131	1.1.131	1.1.132	220°54.4`	12.38	данные отсутствуют	данные отсутствуют	данные отсутствуют
132	1.1.132	1.1.133	218°38.8`	13.93	данные отсутствуют	данные отсутствуют	данные отсутствуют
133	1.1.133	1.1.134	217°33.4`	13.53	данные отсутствуют	данные отсутствуют	данные отсутствуют
134	1.1.134	1.1.135	214°47.4`	16.76	данные отсутствуют	данные отсутствуют	данные отсутствуют
135	1.1.135	1.1.136	213°8.3`	16.72	данные отсутствуют	данные отсутствуют	данные отсутствуют
136	1.1.136	1.1.137	210°19.4`	18.7	данные отсутствуют	данные отсутствуют	данные отсутствуют
137	1.1.137	1.1.138	209°44.5`	19.21	данные отсутствуют	данные отсутствуют	данные отсутствуют

ДОКУМЕНТ ПОДПИСАН
ЭЛЕКТРОННОЙ ПОДПИСЬЮ
Сертификат: 0091AAF5A599507BC7E6D39D2DFA052F9A
Владелец: ФЕДЕРАЛЬНАЯ СЛУЖБА ГОСУДАРСТВЕННОЙ РЕГИСТРАЦИИ, КАДАСТРА И КАРТОГРАФИИ
Действителен: с 16.09.2025 по 10.12.2026

полное наименование должности	инициалы, фамилия

Земельный участок
вид объекта недвижимости

Лист № 6 раздела 3.1	Всего листов раздела 3.1: 57	Всего разделов: 8	Всего листов выписки: 289

13.11.2025г. № КУВИ-001/2025-207932776	
Кадастровый номер:	47:01:0000000:290

1	2	3	4	5	6	7	8
138	1.1.138	1.1.139	209°31.4`	16.99	данные отсутствуют	данные отсутствуют	данные отсутствуют
139	1.1.139	1.1.140	209°19.9`	15.47	данные отсутствуют	данные отсутствуют	данные отсутствуют
140	1.1.140	1.1.141	209°0.7`	17.71	данные отсутствуют	данные отсутствуют	данные отсутствуют
141	1.1.141	1.1.142	210°18.5`	12.6	данные отсутствуют	данные отсутствуют	данные отсутствуют
142	1.1.142	1.1.143	208°26.6`	17.2	данные отсутствуют	данные отсутствуют	данные отсутствуют
143	1.1.143	1.1.144	209°9.2`	14.66	данные отсутствуют	данные отсутствуют	данные отсутствуют
144	1.1.144	1.1.145	207°42.1`	17.15	данные отсутствуют	данные отсутствуют	данные отсутствуют
145	1.1.145	1.1.146	206°1.5`	12.33	данные отсутствуют	данные отсутствуют	данные отсутствуют
146	1.1.146	1.1.147	205°34.3`	18.05	данные отсутствуют	данные отсутствуют	данные отсутствуют
147	1.1.147	1.1.148	202°2.9`	15.45	данные отсутствуют	данные отсутствуют	данные отсутствуют
148	1.1.148	1.1.149	201°21.8`	15.04	данные отсутствуют	данные отсутствуют	данные отсутствуют
149	1.1.149	1.1.150	200°30.1`	8.77	данные отсутствуют	данные отсутствуют	данные отсутствуют
150	1.1.150	1.1.151	199°12.8`	6.05	данные отсутствуют	данные отсутствуют	данные отсутствуют
151	1.1.151	1.1.152	197°42.4`	6.97	данные отсутствуют	данные отсутствуют	данные отсутствуют
152	1.1.152	1.1.153	195°25.6`	11.2	данные отсутствуют	данные отсутствуют	данные отсутствуют
153	1.1.153	1.1.154	194°50.1`	12.19	данные отсутствуют	данные отсутствуют	данные отсутствуют
154	1.1.154	1.1.155	194°22.3`	12.01	данные отсутствуют	данные отсутствуют	данные отсутствуют
155	1.1.155	1.1.156	194°47.6`	11.75	данные отсутствуют	данные отсутствуют	данные отсутствуют
156	1.1.156	1.1.157	194°6.7`	18.29	данные отсутствуют	данные отсутствуют	данные отсутствуют
157	1.1.157	1.1.158	194°11.3`	13.75	данные отсутствуют	данные отсутствуют	данные отсутствуют
158	1.1.158	1.1.159	194°45.8`	14.52	данные отсутствуют	данные отсутствуют	данные отсутствуют
159	1.1.159	1.1.160	194°3.1`	18.08	данные отсутствуют	данные отсутствуют	данные отсутствуют
160	1.1.160	1.1.161	194°16.9`	14.15	данные отсутствуют	данные отсутствуют	данные отсутствуют
161	1.1.161	1.1.162	193°37.8`	11.63	данные отсутствуют	данные отсутствуют	данные отсутствуют
162	1.1.162	1.1.163	194°43.4`	16.56	данные отсутствуют	данные отсутствуют	данные отсутствуют
163	1.1.163	1.1.164	194°19.7`	21.94	данные отсутствуют	данные отсутствуют	данные отсутствуют
164	1.1.164	1.1.165	194°24.6`	10.05	данные отсутствуют	данные отсутствуют	данные отсутствуют
165	1.1.165	1.1.166	194°39.1`	10.16	данные отсутствуют	данные отсутствуют	данные отсутствуют
166	1.1.166	1.1.167	194°43.5`	12.9	данные отсутствуют	данные отсутствуют	данные отсутствуют

ДОКУМЕНТ ПОДПИСАН
ЭЛЕКТРОННОЙ ПОДПИСЬЮ
Сертификат: 0091AAF5A599507BC7E6D39D2DFA052F9A
Владелец: ФЕДЕРАЛЬНАЯ СЛУЖБА ГОСУДАРСТВЕННОЙ РЕГИСТРАЦИИ, КАДАСТРА И КАРТОГРАФИИ
Действителен: с 16.09.2025 по 10.12.2026

полное наименование должности	инициалы, фамилия

Земельный участок
вид объекта недвижимости

Лист № 7 раздела 3.1	Всего листов раздела 3.1: 57	Всего разделов: 8	Всего листов выписки: 289

13.11.2025г. № КУВИ-001/2025-207932776	
Кадастровый номер:	47:01:0000000:290

1	2	3	4	5	6	7	8
167	1.1.167	1.1.168	194°10.6`	9.92	данные отсутствуют	данные отсутствуют	данные отсутствуют
168	1.1.168	1.1.169	194°55.7`	10.91	данные отсутствуют	данные отсутствуют	данные отсутствуют
169	1.1.169	1.1.170	194°16.3`	12.98	данные отсутствуют	данные отсутствуют	данные отсутствуют
170	1.1.170	1.1.171	194°17.6`	40.99	данные отсутствуют	данные отсутствуют	данные отсутствуют
171	1.1.171	1.1.172	179°15.1`	5.36	данные отсутствуют	данные отсутствуют	данные отсутствуют
172	1.1.172	1.1.173	194°56.9`	53.35	данные отсутствуют	данные отсутствуют	данные отсутствуют
173	1.1.173	1.1.174	194°35.3`	14.33	данные отсутствуют	данные отсутствуют	данные отсутствуют
174	1.1.174	1.1.175	185°22.9`	10.56	данные отсутствуют	данные отсутствуют	данные отсутствуют
175	1.1.175	1.1.176	193°16.1`	13.2	данные отсутствуют	данные отсутствуют	данные отсутствуют
176	1.1.176	1.1.177	200°32.0`	11.4	данные отсутствуют	данные отсутствуют	данные отсутствуют
177	1.1.177	1.1.178	196°45.4`	26.78	данные отсутствуют	данные отсутствуют	данные отсутствуют
178	1.1.178	1.1.179	195°51.5`	18.92	данные отсутствуют	данные отсутствуют	данные отсутствуют
179	1.1.179	1.1.180	202°5.9`	21.13	данные отсутствуют	данные отсутствуют	данные отсутствуют
180	1.1.180	1.1.181	208°35.4`	13.42	данные отсутствуют	данные отсутствуют	данные отсутствуют
181	1.1.181	1.1.182	211°31.7`	6.1	данные отсутствуют	данные отсутствуют	данные отсутствуют
182	1.1.182	1.1.183	204°34.3`	15.3	данные отсутствуют	данные отсутствуют	данные отсутствуют
183	1.1.183	1.1.184	206°4.7`	15.81	данные отсутствуют	данные отсутствуют	данные отсутствуют
184	1.1.184	1.1.185	207°46.3`	20.82	данные отсутствуют	данные отсутствуют	данные отсутствуют
185	1.1.185	1.1.186	209°29.9`	14.15	данные отсутствуют	данные отсутствуют	данные отсутствуют
186	1.1.186	1.1.187	210°15.9`	19.68	данные отсутствуют	данные отсутствуют	данные отсутствуют
187	1.1.187	1.1.188	211°11.3`	34.89	данные отсутствуют	данные отсутствуют	данные отсутствуют
188	1.1.188	1.1.189	211°7.4`	26.45	данные отсутствуют	данные отсутствуют	данные отсутствуют
189	1.1.189	1.1.190	211°4.6`	34.29	данные отсутствуют	данные отсутствуют	данные отсутствуют
190	1.1.190	1.1.191	211°23.6`	29.97	данные отсутствуют	данные отсутствуют	данные отсутствуют
191	1.1.191	1.1.192	211°11.3`	24.47	данные отсутствуют	данные отсутствуют	данные отсутствуют
192	1.1.192	1.1.193	211°19.6`	33.77	данные отсутствуют	данные отсутствуют	данные отсутствуют
193	1.1.193	1.1.194	211°1.1`	38.13	данные отсутствуют	данные отсутствуют	данные отсутствуют
194	1.1.194	1.1.195	211°18.0`	32.45	данные отсутствуют	данные отсутствуют	данные отсутствуют
195	1.1.195	1.1.196	211°59.2`	18.93	данные отсутствуют	данные отсутствуют	данные отсутствуют

ДОКУМЕНТ ПОДПИСАН
ЭЛЕКТРОННОЙ ПОДПИСЬЮ
Сертификат: 0091AAF5A599507BC7E6D39D2DFA052F9A
Владелец: ФЕДЕРАЛЬНАЯ СЛУЖБА ГОСУДАРСТВЕННОЙ РЕГИСТРАЦИИ, КАДАСТРА И КАРТОГРАФИИ
Действителен: с 16.09.2025 по 10.12.2026

полное наименование должности	инициалы, фамилия

Земельный участок

вид объекта недвижимости

Лист № 8 раздела 3.1	Всего листов раздела 3.1: 57	Всего разделов: 8	Всего листов выписки: 289

13.11.2025г. № КУВИ-001/2025-207932776

Кадастровый номер: 47:01:0000000:290

1	2	3	4	5	6	7	8
196	1.1.196	1.1.197	213°33.0`	22.62	данные отсутствуют	данные отсутствуют	данные отсутствуют
197	1.1.197	1.1.198	217°44.3`	16.89	данные отсутствуют	данные отсутствуют	данные отсутствуют
198	1.1.198	1.1.199	219°55.5`	15.35	данные отсутствуют	данные отсутствуют	данные отсутствуют
199	1.1.199	1.1.200	219°26.5`	19.79	данные отсутствуют	данные отсутствуют	данные отсутствуют
200	1.1.200	1.1.201	220°55.8`	16.84	данные отсутствуют	данные отсутствуют	данные отсутствуют
201	1.1.201	1.1.202	220°25.0`	18.14	данные отсутствуют	данные отсутствуют	данные отсутствуют
202	1.1.202	1.1.203	220°35.4`	22.16	данные отсутствуют	данные отсутствуют	данные отсутствуют
203	1.1.203	1.1.204	220°20.0`	27.29	данные отсутствуют	данные отсутствуют	данные отсутствуют
204	1.1.204	1.1.205	220°37.3`	29.92	данные отсутствуют	данные отсутствуют	данные отсутствуют
205	1.1.205	1.1.206	220°32.5`	33.83	данные отсутствуют	данные отсутствуют	данные отсутствуют
206	1.1.206	1.1.207	219°26.1`	19.4	данные отсутствуют	данные отсутствуют	данные отсутствуют
207	1.1.207	1.1.208	218°58.8`	17.87	данные отсутствуют	данные отсутствуют	данные отсутствуют
208	1.1.208	1.1.209	216°30.1`	14.02	данные отсутствуют	данные отсутствуют	данные отсутствуют
209	1.1.209	1.1.210	214°34.7`	14.66	данные отсутствуют	данные отсутствуют	данные отсутствуют
210	1.1.210	1.1.211	214°2.1`	8.29	данные отсутствуют	данные отсутствуют	данные отсутствуют
211	1.1.211	1.1.212	213°1.0`	13.69	данные отсутствуют	данные отсутствуют	данные отсутствуют
212	1.1.212	1.1.213	211°59.6`	14.51	данные отсутствуют	данные отсутствуют	данные отсутствуют
213	1.1.213	1.1.214	211°42.1`	13.83	данные отсутствуют	данные отсутствуют	данные отсутствуют
214	1.1.214	1.1.215	211°56.5`	20.62	данные отсутствуют	данные отсутствуют	данные отсутствуют
215	1.1.215	1.1.216	211°30.1`	21.78	данные отсутствуют	данные отсутствуют	данные отсутствуют
216	1.1.216	1.1.217	211°27.1`	23.57	данные отсутствуют	данные отсутствуют	данные отсутствуют
217	1.1.217	1.1.218	211°57.5`	15.61	данные отсутствуют	данные отсутствуют	данные отсутствуют
218	1.1.218	1.1.219	213°49.6`	12.81	данные отсутствуют	данные отсутствуют	данные отсутствуют
219	1.1.219	1.1.220	215°40.5`	12.09	данные отсутствуют	данные отсутствуют	данные отсутствуют
220	1.1.220	1.1.221	217°7.6`	12.91	данные отсутствуют	данные отсутствуют	данные отсутствуют
221	1.1.221	1.1.222	218°19.7`	12.96	данные отсутствуют	данные отсутствуют	данные отсутствуют
222	1.1.222	1.1.223	221°33.9`	11.09	данные отсутствуют	данные отсутствуют	данные отсутствуют
223	1.1.223	1.1.224	223°6.0`	14.5	данные отсутствуют	данные отсутствуют	данные отсутствуют
224	1.1.224	1.1.225	224°30.7`	15.78	данные отсутствуют	данные отсутствуют	данные отсутствуют

полное наименование должности		инициалы, фамилия

ДОКУМЕНТ ПОДПИСАН
ЭЛЕКТРОННОЙ ПОДПИСЬЮ
Сертификат: 0091AAF5A599507BC7E6D39D2DFA052F9A
Владелец: ФЕДЕРАЛЬНАЯ СЛУЖБА ГОСУДАРСТВЕННОЙ РЕГИСТРАЦИИ, КАДАСТРА И КАРТОГРАФИИ
Действителен: с 16.09.2025 по 10.12.2026

Земельный участок
вид объекта недвижимости

Лист № 9 раздела 3.1	Всего листов раздела 3.1: 57	Всего разделов: 8	Всего листов выписки: 289

13.11.2025г. № КУВИ-001/2025-207932776	
Кадастровый номер:	47:01:0000000:290

1	2	3	4	5	6	7	8
225	1.1.225	1.1.226	225°2.7`	8.93	данные отсутствуют	данные отсутствуют	данные отсутствуют
226	1.1.226	1.1.227	226°6.0`	16.21	данные отсутствуют	данные отсутствуют	данные отсутствуют
227	1.1.227	1.1.228	226°40.2`	19.16	данные отсутствуют	данные отсутствуют	данные отсутствуют
228	1.1.228	1.1.229	227°22.4`	17.07	данные отсутствуют	данные отсутствуют	данные отсутствуют
229	1.1.229	1.1.230	227°4.7`	15.21	данные отсутствуют	данные отсутствуют	данные отсутствуют
230	1.1.230	1.1.231	227°8.0`	20.7	данные отсутствуют	данные отсутствуют	данные отсутствуют
231	1.1.231	1.1.232	226°53.1`	20.21	данные отсутствуют	данные отсутствуют	данные отсутствуют
232	1.1.232	1.1.233	226°47.8`	27.96	данные отсутствуют	данные отсутствуют	данные отсутствуют
233	1.1.233	1.1.234	227°2.9`	32.43	данные отсутствуют	данные отсутствуют	данные отсутствуют
234	1.1.234	1.1.235	226°54.9`	28.36	данные отсутствуют	данные отсутствуют	данные отсутствуют
235	1.1.235	1.1.236	227°21.9`	31.02	данные отсутствуют	данные отсутствуют	данные отсутствуют
236	1.1.236	1.1.237	226°56.0`	33.96	данные отсутствуют	данные отсутствуют	данные отсутствуют
237	1.1.237	1.1.238	227°40.9`	20.41	данные отсутствуют	данные отсутствуют	данные отсутствуют
238	1.1.238	1.1.239	226°53.3`	19.74	данные отсутствуют	данные отсутствуют	данные отсутствуют
239	1.1.239	1.1.240	227°15.1`	19.45	данные отсутствуют	данные отсутствуют	данные отсутствуют
240	1.1.240	1.1.241	227°22.7`	23.69	данные отсутствуют	данные отсутствуют	данные отсутствуют
241	1.1.241	1.1.242	228°42.5`	21.53	данные отсутствуют	данные отсутствуют	данные отсутствуют
242	1.1.242	1.1.243	229°12.1`	18.63	данные отсутствуют	данные отсутствуют	данные отсутствуют
243	1.1.243	1.1.244	231°27.8`	17.34	данные отсутствуют	данные отсутствуют	данные отсутствуют
244	1.1.244	1.1.245	231°3.8`	14.93	данные отсутствуют	данные отсутствуют	данные отсутствуют
245	1.1.245	1.1.246	233°4.3`	25.58	данные отсутствуют	данные отсутствуют	данные отсутствуют
246	1.1.246	1.1.247	233°3.2`	34.82	данные отсутствуют	данные отсутствуют	данные отсутствуют
247	1.1.247	1.1.248	232°10.2`	17.9	данные отсутствуют	данные отсутствуют	данные отсутствуют
248	1.1.248	1.1.249	231°16.2`	11.46	данные отсутствуют	данные отсутствуют	данные отсутствуют
249	1.1.249	1.1.250	228°26.1`	16.05	данные отсутствуют	данные отсутствуют	данные отсутствуют
250	1.1.250	1.1.251	225°20.6`	16.49	данные отсутствуют	данные отсутствуют	данные отсутствуют
251	1.1.251	1.1.252	223°48.0`	21.61	данные отсутствуют	данные отсутствуют	данные отсутствуют
252	1.1.252	1.1.253	221°14.8`	12.53	данные отсутствуют	данные отсутствуют	данные отсутствуют
253	1.1.253	1.1.254	220°22.6`	11.05	данные отсутствуют	данные отсутствуют	данные отсутствуют

ДОКУМЕНТ ПОДПИСАН
ЭЛЕКТРОННОЙ ПОДПИСЬЮ
Сертификат: 0091AAF5A599507BC7E6D39D2DFA052F9A
Владелец: ФЕДЕРАЛЬНАЯ СЛУЖБА ГОСУДАРСТВЕННОЙ РЕГИСТРАЦИИ, КАДАСТРА И КАРТОГРАФИИ
Действителен: с 16.09.2025 по 10.12.2026

полное наименование должности	инициалы, фамилия

Земельный участок
вид объекта недвижимости

Лист № 10 раздела 3.1	Всего листов раздела 3.1: 57	Всего разделов: 8	Всего листов выписки: 289

13.11.2025г. № КУВИ-001/2025-207932776	
Кадастровый номер:	47:01:0000000:290

1	2	3	4	5	6	7	8
254	1.1.254	1.1.255	218°37.6`	10.57	данные отсутствуют	данные отсутствуют	данные отсутствуют
255	1.1.255	1.1.256	217°49.1`	13.29	данные отсутствуют	данные отсутствуют	данные отсутствуют
256	1.1.256	1.1.257	217°6.5`	13.39	данные отсутствуют	данные отсутствуют	данные отсутствуют
257	1.1.257	1.1.258	215°10.3`	17.6	данные отсутствуют	данные отсутствуют	данные отсутствуют
258	1.1.258	1.1.259	215°7.6`	14.06	данные отсутствуют	данные отсутствуют	данные отсутствуют
259	1.1.259	1.1.260	214°20.5`	14.87	данные отсутствуют	данные отсутствуют	данные отсутствуют
260	1.1.260	1.1.261	214°40.6`	20.12	данные отсутствуют	данные отсутствуют	данные отсутствуют
261	1.1.261	1.1.262	215°16.3`	18.2	данные отсутствуют	данные отсутствуют	данные отсутствуют
262	1.1.262	1.1.263	214°46.8`	20.56	данные отсутствуют	данные отсутствуют	данные отсутствуют
263	1.1.263	1.1.264	215°43.2`	28.9	данные отсутствуют	данные отсутствуют	данные отсутствуют
264	1.1.264	1.1.265	215°58.2`	15.54	данные отсутствуют	данные отсутствуют	данные отсутствуют
265	1.1.265	1.1.266	217°1.7`	12.95	данные отсутствуют	данные отсутствуют	данные отсутствуют
266	1.1.266	1.1.267	218°43.3`	18.69	данные отсутствуют	данные отсутствуют	данные отсутствуют
267	1.1.267	1.1.268	218°56.2`	14.53	данные отсутствуют	данные отсутствуют	данные отсутствуют
268	1.1.268	1.1.269	221°21.2`	10	данные отсутствуют	данные отсутствуют	данные отсутствуют
269	1.1.269	1.1.270	223°42.5`	10.67	данные отсутствуют	данные отсутствуют	данные отсутствуют
270	1.1.270	1.1.271	222°51.9`	16.7	данные отсутствуют	данные отсутствуют	данные отсутствуют
271	1.1.271	1.1.272	223°36.0`	15.92	данные отсутствуют	данные отсутствуют	данные отсутствуют
272	1.1.272	1.1.273	223°29.2`	25.97	данные отсутствуют	данные отсутствуют	данные отсутствуют
273	1.1.273	1.1.274	223°0.3`	19.09	данные отсутствуют	данные отсутствуют	данные отсутствуют
274	1.1.274	1.1.275	223°40.7`	19.94	данные отсутствуют	данные отсутствуют	данные отсутствуют
275	1.1.275	1.1.276	222°44.5`	20.27	данные отсутствуют	данные отсутствуют	данные отсутствуют
276	1.1.276	1.1.277	221°25.0`	13.35	данные отсутствуют	данные отсутствуют	данные отсутствуют
277	1.1.277	1.1.278	219°49.9`	14.13	данные отсутствуют	данные отсутствуют	данные отсутствуют
278	1.1.278	1.1.279	218°13.3`	10	данные отсутствуют	данные отсутствуют	данные отсутствуют
279	1.1.279	1.1.280	216°42.9`	13.3	данные отсутствуют	данные отсутствуют	данные отсутствуют
280	1.1.280	1.1.281	214°17.0`	15.25	данные отсутствуют	данные отсутствуют	данные отсутствуют
281	1.1.281	1.1.282	212°47.6`	12.94	данные отсутствуют	данные отсутствуют	данные отсутствуют
282	1.1.282	1.1.283	212°20.5`	16.04	данные отсутствуют	данные отсутствуют	данные отсутствуют

ДОКУМЕНТ ПОДПИСАН
ЭЛЕКТРОННОЙ ПОДПИСЬЮ
Сертификат: 0091AAF5A599507BC7E6D39D2DFA052F9A
Владелец: ФЕДЕРАЛЬНАЯ СЛУЖБА ГОСУДАРСТВЕННОЙ РЕГИСТРАЦИИ, КАДАСТРА И КАРТОГРАФИИ
Действителен: с 16.09.2025 по 10.12.2026

полное наименование должности	инициалы, фамилия

Земельный участок

вид объекта недвижимости

Лист № 11 раздела 3.1	Всего листов раздела 3.1: 57	Всего разделов: 8	Всего листов выписки: 289

13.11.2025г. № КУВИ-001/2025-207932776

Кадастровый номер: 47:01:0000000:290

1	2	3	4	5	6	7	8
283	1.1.283	1.1.284	210°7.4`	17.87	данные отсутствуют	данные отсутствуют	данные отсутствуют
284	1.1.284	1.1.285	209°43.9`	16.11	данные отсутствуют	данные отсутствуют	данные отсутствуют
285	1.1.285	1.1.286	210°27.4`	17.4	данные отсутствуют	данные отсутствуют	данные отсутствуют
286	1.1.286	1.1.287	210°2.8`	15.76	данные отсутствуют	данные отсутствуют	данные отсутствуют
287	1.1.287	1.1.288	210°34.7`	16.55	данные отсутствуют	данные отсутствуют	данные отсутствуют
288	1.1.288	1.1.289	209°53.9`	12.92	данные отсутствуют	данные отсутствуют	данные отсутствуют
289	1.1.289	1.1.290	211°8.4`	13.9	данные отсутствуют	данные отсутствуют	данные отсутствуют
290	1.1.290	1.1.291	211°55.0`	23.3	данные отсутствуют	данные отсутствуют	данные отсутствуют
291	1.1.291	1.1.292	213°25.1`	15.74	данные отсутствуют	данные отсутствуют	данные отсутствуют
292	1.1.292	1.1.293	214°7.9`	20.85	данные отсутствуют	данные отсутствуют	данные отсутствуют
293	1.1.293	1.1.294	216°28.4`	15.88	данные отсутствуют	данные отсутствуют	данные отсутствуют
294	1.1.294	1.1.295	217°11.3`	21.9	данные отсутствуют	данные отсутствуют	данные отсутствуют
295	1.1.295	1.1.296	219°10.3`	17.83	данные отсутствуют	данные отсутствуют	данные отсутствуют
296	1.1.296	1.1.297	220°17.2`	17.72	данные отсутствуют	данные отсутствуют	данные отсутствуют
297	1.1.297	1.1.298	220°32.2`	18.08	данные отсутствуют	данные отсутствуют	данные отсутствуют
298	1.1.298	1.1.299	221°43.5`	18.81	данные отсутствуют	данные отсутствуют	данные отсутствуют
299	1.1.299	1.1.300	222°14.4`	16.15	данные отсутствуют	данные отсутствуют	данные отсутствуют
300	1.1.300	1.1.301	223°34.7`	14.83	данные отсутствуют	данные отсутствуют	данные отсутствуют
301	1.1.301	1.1.302	224°13.6`	17.79	данные отсутствуют	данные отсутствуют	данные отсутствуют
302	1.1.302	1.1.303	224°47.3`	22.88	данные отсутствуют	данные отсутствуют	данные отсутствуют
303	1.1.303	1.1.304	225°0.0`	26.53	данные отсутствуют	данные отсутствуют	данные отсутствуют
304	1.1.304	1.1.305	225°32.3`	25.54	данные отсутствуют	данные отсутствуют	данные отсутствуют
305	1.1.305	1.1.306	224°53.2`	28.79	данные отсутствуют	данные отсутствуют	данные отсутствуют
306	1.1.306	1.1.307	224°31.3`	25.44	данные отсутствуют	данные отсутствуют	данные отсутствуют
307	1.1.307	1.1.308	222°47.4`	23.66	данные отсутствуют	данные отсутствуют	данные отсутствуют
308	1.1.308	1.1.309	221°24.5`	22.57	данные отсутствуют	данные отсутствуют	данные отсутствуют
309	1.1.309	1.1.310	220°56.5`	22.28	данные отсутствуют	данные отсутствуют	данные отсутствуют
310	1.1.310	1.1.311	218°49.2`	23.45	данные отсутствуют	данные отсутствуют	данные отсутствуют
311	1.1.311	1.1.312	218°27.9`	16.53	данные отсутствуют	данные отсутствуют	данные отсутствуют

ДОКУМЕНТ ПОДПИСАН
ЭЛЕКТРОННОЙ ПОДПИСЬЮ
Сертификат: 0091AAF5A599507BC7E6D39D2DFA052F9A
Владелец: ФЕДЕРАЛЬНАЯ СЛУЖБА ГОСУДАРСТВЕННОЙ РЕГИСТРАЦИИ, КАДАСТРА И КАРТОГРАФИИ
Действителен: с 16.09.2025 по 10.12.2026

полное наименование должности	инициалы, фамилия

Земельный участок
вид объекта недвижимости

Лист № 12 раздела 3.1	Всего листов раздела 3.1: 57	Всего разделов: 8	Всего листов выписки: 289

13.11.2025г. № КУВИ-001/2025-207932776	
Кадастровый номер:	47:01:0000000:290

1	2	3	4	5	6	7	8
312	1.1.312	1.1.313	216°54.1`	21.58	данные отсутствуют	данные отсутствуют	данные отсутствуют
313	1.1.313	1.1.314	217°41.5`	22.9	данные отсутствуют	данные отсутствуют	данные отсутствуют
314	1.1.314	1.1.315	217°27.9`	25.99	данные отсутствуют	данные отсутствуют	данные отсутствуют
315	1.1.315	1.1.316	217°39.7`	24.63	данные отсутствуют	данные отсутствуют	данные отсутствуют
316	1.1.316	1.1.317	217°25.9`	29.2	данные отсутствуют	данные отсутствуют	данные отсутствуют
317	1.1.317	1.1.318	217°9.8`	11.36	данные отсутствуют	данные отсутствуют	данные отсутствуют
318	1.1.318	1.1.319	354°10.4`	0.99	данные отсутствуют	47:01:0000000:54081(1)	адрес отсутствует
319	1.1.319	1.1.320	354°5.0`	31.15	данные отсутствуют	47:01:0000000:54081(1)	адрес отсутствует
320	1.1.320	1.1.321	37°26.1`	17.24	данные отсутствуют	данные отсутствуют	данные отсутствуют
321	1.1.321	1.1.322	37°40.7`	24.64	данные отсутствуют	данные отсутствуют	данные отсутствуют
322	1.1.322	1.1.323	37°27.1`	26	данные отсутствуют	данные отсутствуют	данные отсутствуют
323	1.1.323	1.1.324	37°41.4`	22.78	данные отсутствуют	данные отсутствуют	данные отсутствуют
324	1.1.324	1.1.325	36°52.8`	21.73	данные отсутствуют	данные отсутствуют	данные отсутствуют
325	1.1.325	1.1.326	38°29.4`	16.9	данные отсутствуют	данные отсутствуют	данные отсутствуют
326	1.1.326	1.1.327	38°49.3`	23.91	данные отсутствуют	данные отсутствуют	данные отсутствуют
327	1.1.327	1.1.328	40°56.5`	22.78	данные отсутствуют	данные отсутствуют	данные отсутствуют
328	1.1.328	1.1.329	41°24.7`	22.93	данные отсутствуют	данные отсутствуют	данные отсутствуют
329	1.1.329	1.1.330	42°46.6`	24.25	данные отсутствуют	данные отсутствуют	данные отсутствуют
330	1.1.330	1.1.331	44°32.7`	25.85	данные отсутствуют	данные отсутствуют	данные отсутствуют
331	1.1.331	1.1.332	44°52.4`	28.98	данные отсутствуют	данные отсутствуют	данные отсутствуют
332	1.1.332	1.1.333	45°32.3`	25.57	данные отсутствуют	данные отсутствуют	данные отсутствуют
333	1.1.333	1.1.334	44°59.1`	26.38	данные отсутствуют	данные отсутствуют	данные отсутствуют
334	1.1.334	1.1.335	44°47.2`	22.73	данные отсутствуют	данные отсутствуют	данные отсутствуют
335	1.1.335	1.1.336	44°13.0`	17.58	данные отсутствуют	данные отсутствуют	данные отсутствуют
336	1.1.336	1.1.337	43°37.5`	14.44	данные отсутствуют	данные отсутствуют	данные отсутствуют
337	1.1.337	1.1.338	41°57.7`	34.28	данные отсутствуют	данные отсутствуют	данные отсутствуют
338	1.1.338	1.1.339	40°32.1`	17.8	данные отсутствуют	данные отсутствуют	данные отсутствуют
339	1.1.339	1.1.340	40°17.1`	17.46	данные отсутствуют	данные отсутствуют	данные отсутствуют
340	1.1.340	1.1.341	39°9.5`	17.23	данные отсутствуют	данные отсутствуют	данные отсутствуют

ДОКУМЕНТ ПОДПИСАН
ЭЛЕКТРОННОЙ ПОДПИСЬЮ
Сертификат: 0091AAF5A599507BC7E6D39D2DFA052F9A
Владелец: ФЕДЕРАЛЬНАЯ СЛУЖБА ГОСУДАРСТВЕННОЙ РЕГИСТРАЦИИ, КАДАСТРА И КАРТОГРАФИИ
Действителен: с 16.09.2025 по 10.12.2026

полное наименование должности	инициалы, фамилия

Земельный участок
вид объекта недвижимости

Лист № 13 раздела 3.1	Всего листов раздела 3.1: 57	Всего разделов: 8	Всего листов выписки: 289

13.11.2025г. № КУВИ-001/2025-207932776	
Кадастровый номер:	47:01:0000000:290

1	2	3	4	5	6	7	8
341	1.1.341	1.1.342	37°11.5`	21.39	данные отсутствуют	данные отсутствуют	данные отсутствуют
342	1.1.342	1.1.343	36°29.3`	15.29	данные отсутствуют	данные отсутствуют	данные отсутствуют
343	1.1.343	1.1.344	34°7.3`	20.27	данные отсутствуют	данные отсутствуют	данные отсутствуют
344	1.1.344	1.1.345	33°25.2`	15.32	данные отсутствуют	данные отсутствуют	данные отсутствуют
345	1.1.345	1.1.346	31°55.9`	22.86	данные отсутствуют	данные отсутствуют	данные отсутствуют
346	1.1.346	1.1.347	31°6.1`	13.51	данные отсутствуют	данные отсутствуют	данные отсутствуют
347	1.1.347	1.1.348	29°54.4`	12.82	данные отсутствуют	данные отсутствуют	данные отсутствуют
348	1.1.348	1.1.349	30°36.1`	16.58	данные отсутствуют	данные отсутствуют	данные отсутствуют
349	1.1.349	1.1.350	30°3.1`	15.74	данные отсутствуют	данные отсутствуют	данные отсутствуют
350	1.1.350	1.1.351	30°28.3`	17.33	данные отсутствуют	данные отсутствуют	данные отсутствуют
351	1.1.351	1.1.352	29°41.8`	16.05	данные отсутствуют	данные отсутствуют	данные отсутствуют
352	1.1.352	1.1.353	30°7.2`	18.39	данные отсутствуют	данные отсутствуют	данные отсутствуют
353	1.1.353	1.1.354	32°21.2`	16.54	данные отсутствуют	данные отсутствуют	данные отсутствуют
354	1.1.354	1.1.355	32°47.7`	13.31	данные отсутствуют	данные отсутствуют	данные отсутствуют
355	1.1.355	1.1.356	34°17.2`	16.01	данные отсутствуют	данные отсутствуют	данные отсутствуют
356	1.1.356	1.1.357	36°43.4`	14.05	данные отсутствуют	данные отсутствуют	данные отсутствуют
357	1.1.357	1.1.358	38°10.7`	10.6	данные отсутствуют	данные отсутствуют	данные отсутствуют
358	1.1.358	1.1.359	39°49.8`	14.75	данные отсутствуют	данные отсутствуют	данные отсутствуют
359	1.1.359	1.1.360	41°24.9`	13.91	данные отсутствуют	данные отсутствуют	данные отсутствуют
360	1.1.360	1.1.361	42°44.9`	20.7	данные отсутствуют	данные отсутствуют	данные отсутствуют
361	1.1.361	1.1.362	43°39.8`	20	данные отсутствуют	данные отсутствуют	данные отсутствуют
362	1.1.362	1.1.363	43°1.3`	19.05	данные отсутствуют	данные отсутствуют	данные отсутствуют
363	1.1.363	1.1.364	43°29.5`	26.07	данные отсутствуют	данные отсутствуют	данные отсутствуют
364	1.1.364	1.1.365	43°35.4`	15.81	данные отсутствуют	данные отсутствуют	данные отсутствуют
365	1.1.365	1.1.366	42°52.1`	16.73	данные отсутствуют	данные отсутствуют	данные отсутствуют
366	1.1.366	1.1.367	43°45.0`	10.37	данные отсутствуют	данные отсутствуют	данные отсутствуют
367	1.1.367	1.1.368	41°17.6`	9.08	данные отсутствуют	данные отсутствуют	данные отсутствуют
368	1.1.368	1.1.369	38°55.7`	14.04	данные отсутствуют	данные отсутствуют	данные отсутствуют
369	1.1.369	1.1.370	38°43.7`	18.32	данные отсутствуют	данные отсутствуют	данные отсутствуют

ДОКУМЕНТ ПОДПИСАН
ЭЛЕКТРОННОЙ ПОДПИСЬЮ
Сертификат: 0091AAF5A599507BC7E6D39D2DFA052F9A
Владелец: ФЕДЕРАЛЬНАЯ СЛУЖБА ГОСУДАРСТВЕННОЙ РЕГИСТРАЦИИ, КАДАСТРА И КАРТОГРАФИИ
Действителен: с 16.09.2025 по 10.12.2026

полное наименование должности	инициалы, фамилия

Земельный участок
вид объекта недвижимости

Лист № 14 раздела 3.1	Всего листов раздела 3.1: 57	Всего разделов: 8	Всего листов выписки: 289

13.11.2025г. № КУВИ-001/2025-207932776	
Кадастровый номер:	47:01:0000000:290

1	2	3	4	5	6	7	8
370	1.1.370	1.1.371	37°3.2`	12.43	данные отсутствуют	данные отсутствуют	данные отсутствуют
371	1.1.371	1.1.372	35°58.7`	15.29	данные отсутствуют	данные отсутствуют	данные отсутствуют
372	1.1.372	1.1.373	35°43.1`	28.67	данные отсутствуют	данные отсутствуют	данные отсутствуют
373	1.1.373	1.1.374	34°46.2`	20.46	данные отсутствуют	данные отсутствуют	данные отсутствуют
374	1.1.374	1.1.375	35°17.3`	18.19	данные отсутствуют	данные отсутствуют	данные отсутствуют
375	1.1.375	1.1.376	34°38.8`	19.95	данные отсутствуют	данные отсутствуют	данные отсутствуют
376	1.1.376	1.1.377	34°22.2`	14.95	данные отсутствуют	данные отсутствуют	данные отсутствуют
377	1.1.377	1.1.378	35°7.3`	14.22	данные отсутствуют	данные отсутствуют	данные отсутствуют
378	1.1.378	1.1.379	35°7.8`	17.99	данные отсутствуют	данные отсутствуют	данные отсутствуют
379	1.1.379	1.1.380	37°8.5`	13.91	данные отсутствуют	данные отсутствуют	данные отсутствуют
380	1.1.380	1.1.381	37°49.4`	13.58	данные отсутствуют	данные отсутствуют	данные отсутствуют
381	1.1.381	1.1.382	38°38.6`	11.05	данные отсутствуют	данные отсутствуют	данные отсутствуют
382	1.1.382	1.1.383	40°22.2`	11.56	данные отсутствуют	данные отсутствуют	данные отсутствуют
383	1.1.383	1.1.384	41°15.1`	13.19	данные отсутствуют	данные отсутствуют	данные отсутствуют
384	1.1.384	1.1.385	43°48.4`	22.39	данные отсутствуют	данные отсутствуют	данные отсутствуют
385	1.1.385	1.1.386	45°19.6`	17.37	данные отсутствуют	данные отсутствуют	данные отсутствуют
386	1.1.386	1.1.387	48°25.0`	17.21	данные отсутствуют	данные отсутствуют	данные отсутствуют
387	1.1.387	1.1.388	51°20.0`	12.18	данные отсутствуют	данные отсутствуют	данные отсутствуют
388	1.1.388	1.1.389	52°10.5`	18.23	данные отсутствуют	данные отсутствуют	данные отсутствуют
389	1.1.389	1.1.390	53°2.9`	35	данные отсутствуют	данные отсутствуют	данные отсутствуют
390	1.1.390	1.1.391	53°4.8`	25.2	данные отсутствуют	данные отсутствуют	данные отсутствуют
391	1.1.391	1.1.392	51°3.5`	14.61	данные отсутствуют	данные отсутствуют	данные отсутствуют
392	1.1.392	1.1.393	51°27.1`	16.99	данные отсутствуют	данные отсутствуют	данные отсутствуют
393	1.1.393	1.1.394	49°11.3`	18.1	данные отсутствуют	данные отсутствуют	данные отсутствуют
394	1.1.394	1.1.395	48°42.9`	21.17	данные отсутствуют	данные отсутствуют	данные отсутствуют
395	1.1.395	1.1.396	47°22.3`	23.4	данные отсутствуют	данные отсутствуют	данные отсутствуют
396	1.1.396	1.1.397	47°15.7`	19.36	данные отсутствуют	данные отсутствуют	данные отсутствуют
397	1.1.397	1.1.398	46°52.9`	19.81	данные отсутствуют	данные отсутствуют	данные отсутствуют
398	1.1.398	1.1.399	47°40.7`	20.42	данные отсутствуют	данные отсутствуют	данные отсутствуют

ДОКУМЕНТ ПОДПИСАН
ЭЛЕКТРОННОЙ ПОДПИСЬЮ
Сертификат: 0091AAF5A599507BC7E6D39D2DFA052F9A
Владелец: ФЕДЕРАЛЬНАЯ СЛУЖБА ГОСУДАРСТВЕННОЙ РЕГИСТРАЦИИ, КАДАСТРА И КАРТОГРАФИИ
Действителен: с 16.09.2025 по 10.12.2026

полное наименование должности	инициалы, фамилия

Земельный участок
вид объекта недвижимости

Лист № 15 раздела 3.1	Всего листов раздела 3.1: 57	Всего разделов: 8	Всего листов выписки: 289

13.11.2025г. № КУВИ-001/2025-207932776	
Кадастровый номер:	47:01:0000000:290

1	2	3	4	5	6	7	8
399	1.1.399	1.1.400	46°55.3`	24.25	данные отсутствуют	данные отсутствуют	данные отсутствуют
400	1.1.400	1.1.401	40°58.4`	9.67	данные отсутствуют	данные отсутствуют	данные отсутствуют
401	1.1.401	1.1.402	40°59.7`	13.26	данные отсутствуют	данные отсутствуют	данные отсутствуют
402	1.1.402	1.1.403	46°20.3`	14.83	данные отсутствуют	данные отсутствуют	данные отсутствуют
403	1.1.403	1.1.404	56°24.8`	16.79	данные отсутствуют	данные отсутствуют	данные отсутствуют
404	1.1.404	1.1.405	46°55.3`	14.76	данные отсутствуют	данные отсутствуют	данные отсутствуют
405	1.1.405	1.1.406	47°2.3`	32.41	данные отсутствуют	данные отсутствуют	данные отсутствуют
406	1.1.406	1.1.407	46°48.8`	27.94	данные отсутствуют	данные отсутствуют	данные отсутствуют
407	1.1.407	1.1.408	46°52.8`	20.26	данные отсутствуют	данные отсутствуют	данные отсутствуют
408	1.1.408	1.1.409	47°7.8`	20.74	данные отсутствуют	данные отсутствуют	данные отсутствуют
409	1.1.409	1.1.410	47°4.3`	15.26	данные отсутствуют	данные отсутствуют	данные отсутствуют
410	1.1.410	1.1.411	47°23.2`	16.99	данные отсутствуют	данные отсутствуют	данные отсутствуют
411	1.1.411	1.1.412	46°40.2`	18.93	данные отсутствуют	данные отсутствуют	данные отсутствуют
412	1.1.412	1.1.413	46°7.3`	15.88	данные отсутствуют	данные отсутствуют	данные отсутствуют
413	1.1.413	1.1.414	44°57.2`	8.62	данные отсутствуют	данные отсутствуют	данные отсутствуют
414	1.1.414	1.1.415	44°31.6`	15.43	данные отсутствуют	данные отсутствуют	данные отсутствуют
415	1.1.415	1.1.416	43°8.2`	13.92	данные отсутствуют	данные отсутствуют	данные отсутствуют
416	1.1.416	1.1.417	41°29.6`	10.17	данные отсутствуют	данные отсутствуют	данные отсутствуют
417	1.1.417	1.1.418	38°20.1`	12.12	данные отсутствуют	данные отсутствуют	данные отсутствуют
418	1.1.418	1.1.419	37°10.0`	12.4	данные отсутствуют	данные отсутствуют	данные отсутствуют
419	1.1.419	1.1.420	35°38.9`	11.44	данные отсутствуют	данные отсутствуют	данные отсутствуют
420	1.1.420	1.1.421	33°48.5`	12.1	данные отсутствуют	данные отсутствуют	данные отсутствуют
421	1.1.421	1.1.422	31°58.9`	15.16	данные отсутствуют	данные отсутствуют	данные отсутствуют
422	1.1.422	1.1.423	31°25.7`	23.47	данные отсутствуют	данные отсутствуют	данные отсутствуют
423	1.1.423	1.1.424	31°31.5`	21.88	данные отсутствуют	данные отсутствуют	данные отсутствуют
424	1.1.424	1.1.425	31°56.6`	20.66	данные отсутствуют	данные отсутствуют	данные отсутствуют
425	1.1.425	1.1.426	31°41.6`	13.86	данные отсутствуют	данные отсутствуют	данные отсутствуют
426	1.1.426	1.1.427	32°0.5`	14.75	данные отсутствуют	данные отсутствуют	данные отсутствуют
427	1.1.427	1.1.428	33°0.1`	14.08	данные отсутствуют	данные отсутствуют	данные отсутствуют

ДОКУМЕНТ ПОДПИСАН
ЭЛЕКТРОННОЙ ПОДПИСЬЮ
Сертификат: 0091AAF5A599507BC7E6D39D2DFA052F9A
Владелец: ФЕДЕРАЛЬНАЯ СЛУЖБА ГОСУДАРСТВЕННОЙ РЕГИСТРАЦИИ, КАДАСТРА И КАРТОГРАФИИ
Действителен: с 16.09.2025 по 10.12.2026

полное наименование должности	инициалы, фамилия

Земельный участок
вид объекта недвижимости

Лист № 16 раздела 3.1	Всего листов раздела 3.1: 57	Всего разделов: 8	Всего листов выписки: 289

13.11.2025г. № КУВИ-001/2025-207932776	
Кадастровый номер:	47:01:0000000:290

1	2	3	4	5	6	7	8
428	1.1.428	1.1.429	34°2.5`	8.59	данные отсутствуют	данные отсутствуют	данные отсутствуют
429	1.1.429	1.1.430	34°36.2`	15.13	данные отсутствуют	данные отсутствуют	данные отсутствуют
430	1.1.430	1.1.431	36°26.3`	14.87	данные отсутствуют	данные отсутствуют	данные отсутствуют
431	1.1.431	1.1.432	39°0.8`	18.44	данные отсутствуют	данные отсутствуют	данные отсутствуют
432	1.1.432	1.1.433	39°26.2`	19.69	данные отсутствуют	данные отсутствуют	данные отсутствуют
433	1.1.433	1.1.434	40°32.0`	34.05	данные отсутствуют	данные отсутствуют	данные отсутствуют
434	1.1.434	1.1.435	40°37.8`	29.88	данные отсутствуют	данные отсутствуют	данные отсутствуют
435	1.1.435	1.1.436	40°19.0`	27.28	данные отсутствуют	данные отсутствуют	данные отсутствуют
436	1.1.436	1.1.437	40°35.6`	22.18	данные отсутствуют	данные отсутствуют	данные отсутствуют
437	1.1.437	1.1.438	40°26.0`	18.21	данные отсутствуют	данные отсутствуют	данные отсутствуют
438	1.1.438	1.1.439	40°54.4`	16.65	данные отсутствуют	данные отсутствуют	данные отсутствуют
439	1.1.439	1.1.440	39°28.1`	19.59	данные отсутствуют	данные отсутствуют	данные отсутствуют
440	1.1.440	1.1.441	39°52.1`	15.02	данные отсутствуют	данные отсутствуют	данные отсутствуют
441	1.1.441	1.1.442	37°46.1`	15.67	данные отсутствуют	данные отсутствуют	данные отсутствуют
442	1.1.442	1.1.443	33°33.8`	21.51	данные отсутствуют	данные отсутствуют	данные отсутствуют
443	1.1.443	1.1.444	31°57.4`	18.52	данные отсутствуют	данные отсутствуют	данные отсутствуют
444	1.1.444	1.1.445	31°19.2`	32.26	данные отсутствуют	данные отсутствуют	данные отсутствуют
445	1.1.445	1.1.446	31°0.6`	38.14	данные отсутствуют	данные отсутствуют	данные отсутствуют
446	1.1.446	1.1.447	31°19.4`	33.8	данные отсутствуют	данные отсутствуют	данные отсутствуют
447	1.1.447	1.1.448	31°11.8`	24.48	данные отсутствуют	данные отсутствуют	данные отсутствуют
448	1.1.448	1.1.449	31°23.2`	29.95	данные отсутствуют	данные отсутствуют	данные отсутствуют
449	1.1.449	1.1.450	31°4.0`	34.24	данные отсутствуют	данные отсутствуют	данные отсутствуют
450	1.1.450	1.1.451	31°7.9`	26.46	данные отсутствуют	данные отсутствуют	данные отсутствуют
451	1.1.451	1.1.452	31°11.2`	34.74	данные отсутствуют	данные отсутствуют	данные отсутствуют
452	1.1.452	1.1.453	30°16.4`	19.36	данные отсутствуют	данные отсутствуют	данные отсутствуют
453	1.1.453	1.1.454	29°29.4`	13.67	данные отсутствуют	данные отсутствуют	данные отсутствуют
454	1.1.454	1.1.455	27°46.4`	20.15	данные отсутствуют	данные отсутствуют	данные отсутствуют
455	1.1.455	1.1.456	26°4.6`	15.2	данные отсутствуют	данные отсутствуют	данные отсутствуют
456	1.1.456	1.1.457	24°35.3`	18.29	данные отсутствуют	данные отсутствуют	данные отсутствуют

ДОКУМЕНТ ПОДПИСАН
ЭЛЕКТРОННОЙ ПОДПИСЬЮ
Сертификат: 0091AAF5A599507BC7E6D39D2DFA052F9A
Владелец: ФЕДЕРАЛЬНАЯ СЛУЖБА ГОСУДАРСТВЕННОЙ РЕГИСТРАЦИИ, КАДАСТРА И КАРТОГРАФИИ
Действителен: с 16.09.2025 по 10.12.2026

полное наименование должности	инициалы, фамилия

Земельный участок
вид объекта недвижимости

Лист № 17 раздела 3.1	Всего листов раздела 3.1: 57	Всего разделов: 8	Всего листов выписки: 289

13.11.2025г. № КУВИ-001/2025-207932776	
Кадастровый номер:	47:01:0000000:290

1	2	3	4	5	6	7	8
457	1.1.457	1.1.458	10°21.9`	4.28	данные отсутствуют	данные отсутствуют	данные отсутствуют
458	1.1.458	1.1.459	21°17.1`	11.96	данные отсутствуют	данные отсутствуют	данные отсутствуют
459	1.1.459	1.1.460	19°42.8`	16.57	данные отсутствуют	данные отсутствуют	данные отсутствуют
460	1.1.460	1.1.461	17°16.7`	19.12	данные отсутствуют	данные отсутствуют	данные отсутствуют
461	1.1.461	1.1.462	1°2.7`	7.13	данные отсутствуют	данные отсутствуют	данные отсутствуют
462	1.1.462	1.1.463	16°2.2`	6.95	данные отсутствуют	данные отсутствуют	данные отсутствуют
463	1.1.463	1.1.464	31°29.9`	9	данные отсутствуют	данные отсутствуют	данные отсутствуют
464	1.1.464	1.1.465	21°18.4`	5.81	данные отсутствуют	данные отсутствуют	данные отсутствуют
465	1.1.465	1.1.466	14°57.7`	32.73	данные отсутствуют	данные отсутствуют	данные отсутствуют
466	1.1.466	1.1.467	15°22.6`	39.71	данные отсутствуют	данные отсутствуют	данные отсутствуют
467	1.1.467	1.1.468	13°57.0`	33.97	данные отсутствуют	данные отсутствуют	данные отсутствуют
468	1.1.468	1.1.469	17°18.7`	13.54	данные отсутствуют	данные отсутствуют	данные отсутствуют
469	1.1.469	1.1.470	14°25.5`	27.18	данные отсутствуют	данные отсутствуют	данные отсутствуют
470	1.1.470	1.1.471	14°16.2`	13.1	данные отсутствуют	данные отсутствуют	данные отсутствуют
471	1.1.471	1.1.472	14°57.3`	10.89	данные отсутствуют	данные отсутствуют	данные отсутствуют
472	1.1.472	1.1.473	14°11.5`	9.87	данные отсутствуют	данные отсутствуют	данные отсутствуют
473	1.1.473	1.1.474	14°41.9`	13.01	данные отсутствуют	данные отсутствуют	данные отсутствуют
474	1.1.474	1.1.475	14°37.7`	10.1	данные отсутствуют	данные отсутствуют	данные отсутствуют
475	1.1.475	1.1.476	14°26.4`	9.99	данные отсутствуют	данные отсутствуют	данные отсутствуют
476	1.1.476	1.1.477	14°20.3`	22.01	данные отсутствуют	данные отсутствуют	данные отсутствуют
477	1.1.477	1.1.478	14°42.3`	16.43	данные отсутствуют	данные отсутствуют	данные отсутствуют
478	1.1.478	1.1.479	13°37.6`	11.54	данные отсутствуют	данные отсутствуют	данные отсутствуют
479	1.1.479	1.1.480	14°17.4`	14.22	данные отсутствуют	данные отсутствуют	данные отсутствуют
480	1.1.480	1.1.481	14°2.6`	18.17	данные отсутствуют	данные отсутствуют	данные отсутствуют
481	1.1.481	1.1.482	14°45.7`	14.56	данные отсутствуют	данные отсутствуют	данные отсутствуют
482	1.1.482	1.1.483	14°12.6`	13.61	данные отсутствуют	данные отсутствуют	данные отсутствуют
483	1.1.483	1.1.484	14°4.9`	18.41	данные отсутствуют	данные отсутствуют	данные отсутствуют
484	1.1.484	1.1.485	14°49.5`	11.8	данные отсутствуют	данные отсутствуют	данные отсутствуют
485	1.1.485	1.1.486	14°21.6`	12.02	данные отсутствуют	данные отсутствуют	данные отсутствуют

ДОКУМЕНТ ПОДПИСАН
ЭЛЕКТРОННОЙ ПОДПИСЬЮ
Сертификат: 0091AAF5A599507BC7E6D39D2DFA052F9A
Владелец: ФЕДЕРАЛЬНАЯ СЛУЖБА ГОСУДАРСТВЕННОЙ РЕГИСТРАЦИИ, КАДАСТРА И КАРТОГРАФИИ
Действителен: с 16.09.2025 по 10.12.2026

полное наименование должности	инициалы, фамилия

Земельный участок
вид объекта недвижимости

Лист № 18 раздела 3.1	Всего листов раздела 3.1: 57	Всего разделов: 8	Всего листов выписки: 289

13.11.2025г. № КУВИ-001/2025-207932776	
Кадастровый номер:	47:01:0000000:290

1	2	3	4	5	6	7	8
486	1.1.486	1.1.487	14°52.7`	12.39	данные отсутствуют	данные отсутствуют	данные отсутствуют
487	1.1.487	1.1.488	15°20.9`	11.75	данные отсутствуют	данные отсутствуют	данные отсутствуют
488	1.1.488	1.1.489	17°46.7`	7.73	данные отсутствуют	данные отсутствуют	данные отсутствуют
489	1.1.489	1.1.490	19°17.4`	6.57	данные отсутствуют	данные отсутствуют	данные отсутствуют
490	1.1.490	1.1.491	20°27.2`	9.16	данные отсутствуют	данные отсутствуют	данные отсутствуют
491	1.1.491	1.1.492	21°19.8`	15.34	данные отсутствуют	данные отсутствуют	данные отсутствуют
492	1.1.492	1.1.493	22°5.3`	16.27	данные отсутствуют	данные отсутствуют	данные отсутствуют
493	1.1.493	1.1.494	25°34.3`	18.81	данные отсутствуют	данные отсутствуют	данные отсутствуют
494	1.1.494	1.1.495	26°0.1`	12.73	данные отсутствуют	данные отсутствуют	данные отсутствуют
495	1.1.495	1.1.496	27°43.1`	17.76	данные отсутствуют	данные отсутствуют	данные отсутствуют
496	1.1.496	1.1.497	29°8.9`	14.78	данные отсутствуют	данные отсутствуют	данные отсутствуют
497	1.1.497	1.1.498	28°26.0`	17.41	данные отсутствуют	данные отсутствуют	данные отсутствуют
498	1.1.498	1.1.499	30°17.5`	12.73	данные отсутствуют	данные отсутствуют	данные отсутствуют
499	1.1.499	1.1.500	29°1.4`	17.52	данные отсутствуют	данные отсутствуют	данные отсутствуют
500	1.1.500	1.1.501	29°20.9`	15.57	данные отсутствуют	данные отсутствуют	данные отсутствуют
501	1.1.501	1.1.502	29°30.5`	17.07	данные отсутствуют	данные отсутствуют	данные отсутствуют
502	1.1.502	1.1.503	29°43.8`	19.36	данные отсутствуют	данные отсутствуют	данные отсутствуют
503	1.1.503	1.1.504	30°18.8`	19.36	данные отсутствуют	данные отсутствуют	данные отсутствуют
504	1.1.504	1.1.505	33°9.4`	17.57	данные отсутствуют	данные отсутствуют	данные отсутствуют
505	1.1.505	1.1.506	34°48.0`	17.61	данные отсутствуют	данные отсутствуют	данные отсутствуют
506	1.1.506	1.1.507	37°32.2`	14.26	данные отсутствуют	данные отсутствуют	данные отсутствуют
507	1.1.507	1.1.508	38°37.4`	14.58	данные отсутствуют	данные отсутствуют	данные отсутствуют
508	1.1.508	1.1.509	40°56.9`	13.21	данные отсутствуют	данные отсутствуют	данные отсутствуют
509	1.1.509	1.1.510	42°55.1`	11.29	данные отсутствуют	данные отсутствуют	данные отсутствуют
510	1.1.510	1.1.511	45°9.4`	10.41	данные отсутствуют	данные отсутствуют	данные отсутствуют
511	1.1.511	1.1.512	45°58.1`	15.06	данные отсутствуют	данные отсутствуют	данные отсутствуют
512	1.1.512	1.1.513	49°14.3`	13.49	данные отсутствуют	данные отсутствуют	данные отсутствуют
513	1.1.513	1.1.514	50°4.7`	16.38	данные отсутствуют	данные отсутствуют	данные отсутствуют
514	1.1.514	1.1.515	53°20.3`	21.35	данные отсутствуют	данные отсутствуют	данные отсутствуют

ДОКУМЕНТ ПОДПИСАН
ЭЛЕКТРОННОЙ ПОДПИСЬЮ
Сертификат: 0091AAF5A599507BC7E6D39D2DFA052F9A
Владелец: ФЕДЕРАЛЬНАЯ СЛУЖБА ГОСУДАРСТВЕННОЙ РЕГИСТРАЦИИ, КАДАСТРА И КАРТОГРАФИИ
Действителен: с 16.09.2025 по 10.12.2026

полное наименование должности		инициалы, фамилия

Земельный участок
вид объекта недвижимости

Лист № 19 раздела 3.1	Всего листов раздела 3.1: 57	Всего разделов: 8	Всего листов выписки: 289

13.11.2025г. № КУВИ-001/2025-207932776	
Кадастровый номер:	47:01:0000000:290

1	2	3	4	5	6	7	8
515	1.1.515	1.1.516	54°34.5`	11.82	данные отсутствуют	данные отсутствуют	данные отсутствуют
516	1.1.516	1.1.517	57°2.7`	18.36	данные отсутствуют	данные отсутствуют	данные отсутствуют
517	1.1.517	1.1.518	58°1.6`	22.68	данные отсутствуют	данные отсутствуют	данные отсутствуют
518	1.1.518	1.1.519	58°51.5`	20.9	данные отсутствуют	данные отсутствуют	данные отсутствуют
519	1.1.519	1.1.520	58°35.6`	20.4	данные отсутствуют	данные отсутствуют	данные отсутствуют
520	1.1.520	1.1.521	58°53.4`	21.5	данные отсутствуют	данные отсутствуют	данные отсутствуют
521	1.1.521	1.1.522	58°53.9`	14.98	данные отсутствуют	данные отсутствуют	данные отсутствуют
522	1.1.522	1.1.523	58°27.2`	21.06	данные отсутствуют	данные отсутствуют	данные отсутствуют
523	1.1.523	1.1.524	58°52.4`	21.14	данные отсутствуют	данные отсутствуют	данные отсутствуют
524	1.1.524	1.1.525	58°15.4`	23.59	данные отсутствуют	данные отсутствуют	данные отсутствуют
525	1.1.525	1.1.526	57°44.9`	28.3	данные отсутствуют	данные отсутствуют	данные отсутствуют
526	1.1.526	1.1.527	56°2.0`	17.22	данные отсутствуют	данные отсутствуют	данные отсутствуют
527	1.1.527	1.1.528	52°56.5`	24.87	данные отсутствуют	данные отсутствуют	данные отсутствуют
528	1.1.528	1.1.529	49°29.3`	18.52	данные отсутствуют	данные отсутствуют	данные отсутствуют
529	1.1.529	1.1.530	47°15.1`	12.96	данные отсутствуют	данные отсутствуют	данные отсутствуют
530	1.1.530	1.1.531	43°46.4`	18.82	данные отсутствуют	данные отсутствуют	данные отсутствуют
531	1.1.531	1.1.532	42°30.5`	13.82	данные отсутствуют	данные отсутствуют	данные отсутствуют
532	1.1.532	1.1.533	40°55.0`	18.96	данные отсутствуют	данные отсутствуют	данные отсутствуют
533	1.1.533	1.1.534	39°7.3`	22.51	данные отсутствуют	данные отсутствуют	данные отсутствуют
534	1.1.534	1.1.535	37°47.4`	25.3	данные отсутствуют	данные отсутствуют	данные отсутствуют
535	1.1.535	1.1.536	36°9.8`	24.17	данные отсутствуют	данные отсутствуют	данные отсутствуют
536	1.1.536	1.1.537	36°31.0`	15.53	данные отсутствуют	данные отсутствуют	данные отсутствуют
537	1.1.537	1.1.538	35°8.0`	18.61	данные отсутствуют	данные отсутствуют	данные отсутствуют
538	1.1.538	1.1.539	35°3.4`	15.11	данные отсутствуют	данные отсутствуют	данные отсутствуют
539	1.1.539	1.1.540	34°34.2`	13.91	данные отсутствуют	данные отсутствуют	данные отсутствуют
540	1.1.540	1.1.541	33°37.0`	15.15	данные отсутствуют	данные отсутствуют	данные отсутствуют
541	1.1.541	1.1.542	33°16.0`	13.14	данные отсутствуют	данные отсутствуют	данные отсутствуют
542	1.1.542	1.1.543	32°34.3`	15.21	данные отсутствуют	данные отсутствуют	данные отсутствуют
543	1.1.543	1.1.544	31°21.5`	16.91	данные отсутствуют	данные отсутствуют	данные отсутствуют

ДОКУМЕНТ ПОДПИСАН
ЭЛЕКТРОННОЙ ПОДПИСЬЮ
Сертификат: 0091AAF5A599507BC7E6D39D2DFA052F9A
Владелец: ФЕДЕРАЛЬНАЯ СЛУЖБА ГОСУДАРСТВЕННОЙ РЕГИСТРАЦИИ, КАДАСТРА И КАРТОГРАФИИ
Действителен: с 16.09.2025 по 10.12.2026

полное наименование должности	инициалы, фамилия

Земельный участок

вид объекта недвижимости

Лист № 20 раздела 3.1	Всего листов раздела 3.1: 57	Всего разделов: 8	Всего листов выписки: 289

13.11.2025г. № КУВИ-001/2025-207932776

Кадастровый номер: 47:01:0000000:290

1	2	3	4	5	6	7	8
544	1.1.544	1.1.545	30°14.3`	15.71	данные отсутствуют	данные отсутствуют	данные отсутствуют
545	1.1.545	1.1.546	30°1.1`	14.77	данные отсутствуют	данные отсутствуют	данные отсутствуют
546	1.1.546	1.1.547	28°25.9`	13.86	данные отсутствуют	данные отсутствуют	данные отсутствуют
547	1.1.547	1.1.548	27°45.5`	12.02	данные отсутствуют	данные отсутствуют	данные отсутствуют
548	1.1.548	1.1.549	27°32.9`	10.94	данные отсутствуют	данные отсутствуют	данные отсутствуют
549	1.1.549	1.1.550	26°33.9`	18.25	данные отсутствуют	данные отсутствуют	данные отсутствуют
550	1.1.550	1.1.551	26°14.8`	15.26	данные отсутствуют	данные отсутствуют	данные отсутствуют
551	1.1.551	1.1.552	25°24.8`	13.79	данные отсутствуют	данные отсутствуют	данные отсутствуют
552	1.1.552	1.1.553	25°9.7`	17.36	данные отсутствуют	данные отсутствуют	данные отсутствуют
553	1.1.553	1.1.554	25°38.3`	14.93	данные отсутствуют	данные отсутствуют	данные отсутствуют
554	1.1.554	1.1.555	24°37.4`	17.95	данные отсутствуют	данные отсутствуют	данные отсутствуют
555	1.1.555	1.1.556	23°59.3`	15.42	данные отсутствуют	данные отсутствуют	данные отсутствуют
556	1.1.556	1.1.557	25°9.2`	15.06	данные отсутствуют	данные отсутствуют	данные отсутствуют
557	1.1.557	1.1.558	24°47.9`	17.12	данные отсутствуют	данные отсутствуют	данные отсутствуют
558	1.1.558	1.1.559	14°47.6`	17.82	данные отсутствуют	данные отсутствуют	данные отсутствуют
559	1.1.559	1.1.560	25°34.0`	6.67	данные отсутствуют	данные отсутствуют	данные отсутствуют
560	1.1.560	1.1.561	32°41.7`	20.77	данные отсутствуют	данные отсутствуют	данные отсутствуют
561	1.1.561	1.1.562	24°41.9`	15.51	данные отсутствуют	данные отсутствуют	данные отсутствуют
562	1.1.562	1.1.563	24°43.1`	15.69	данные отсутствуют	данные отсутствуют	данные отсутствуют
563	1.1.563	1.1.564	24°45.3`	11.89	данные отсутствуют	данные отсутствуют	данные отсутствуют
564	1.1.564	1.1.565	24°46.4`	19.59	данные отсутствуют	данные отсутствуют	данные отсутствуют
565	1.1.565	1.1.566	24°36.0`	13.96	данные отсутствуют	данные отсутствуют	данные отсутствуют
566	1.1.566	1.1.567	24°37.1`	18.29	данные отсутствуют	данные отсутствуют	данные отсутствуют
567	1.1.567	1.1.568	24°32.2`	13.89	данные отсутствуют	данные отсутствуют	данные отсутствуют
568	1.1.568	1.1.569	24°23.6`	16.63	данные отсутствуют	данные отсутствуют	данные отсутствуют
569	1.1.569	1.1.570	24°24.4`	18.05	данные отсутствуют	данные отсутствуют	данные отсутствуют
570	1.1.570	1.1.571	24°56.5`	20.51	данные отсутствуют	данные отсутствуют	данные отсутствуют
571	1.1.571	1.1.572	24°36.1`	18.4	данные отсутствуют	данные отсутствуют	данные отсутствуют
572	1.1.572	1.1.573	24°21.1`	15.98	данные отсутствуют	данные отсутствуют	данные отсутствуют

ДОКУМЕНТ ПОДПИСАН
ЭЛЕКТРОННОЙ ПОДПИСЬЮ
Сертификат: 0091AAF5A599507BC7E6D39D2DFA052F9A
Владелец: ФЕДЕРАЛЬНАЯ СЛУЖБА ГОСУДАРСТВЕННОЙ РЕГИСТРАЦИИ, КАДАСТРА И КАРТОГРАФИИ
Действителен: с 16.09.2025 по 10.12.2026

полное наименование должности		инициалы, фамилия

Земельный участок
вид объекта недвижимости

Лист № 21 раздела 3.1	Всего листов раздела 3.1: 57	Всего разделов: 8	Всего листов выписки: 289

13.11.2025г. № КУВИ-001/2025-207932776	
Кадастровый номер:	47:01:0000000:290

1	2	3	4	5	6	7	8
573	1.1.573	1.1.574	24°42.7`	13.97	данные отсутствуют	данные отсутствуют	данные отсутствуют
574	1.1.574	1.1.575	24°43.4`	12.94	данные отсутствуют	данные отсутствуют	данные отсутствуют
575	1.1.575	1.1.576	25°4.7`	16.89	данные отсутствуют	данные отсутствуют	данные отсутствуют
576	1.1.576	1.1.577	24°45.8`	14.66	данные отсутствуют	данные отсутствуют	данные отсутствуют
577	1.1.577	1.1.578	25°11.9`	13.13	данные отсутствуют	данные отсутствуют	данные отсутствуют
578	1.1.578	1.1.579	24°22.3`	13.67	данные отсутствуют	данные отсутствуют	данные отсутствуют
579	1.1.579	1.1.580	24°26.8`	19.11	данные отсутствуют	данные отсутствуют	данные отсутствуют
580	1.1.580	1.1.581	24°32.8`	17.52	данные отсутствуют	данные отсутствуют	данные отсутствуют
581	1.1.581	1.1.582	24°54.7`	12.39	данные отсутствуют	данные отсутствуют	данные отсутствуют
582	1.1.582	1.1.583	24°32.7`	11.68	данные отсутствуют	данные отсутствуют	данные отсутствуют
583	1.1.583	1.1.584	24°30.5`	18.44	данные отсутствуют	данные отсутствуют	данные отсутствуют
584	1.1.584	1.1.585	23°46.8`	11.14	данные отсутствуют	данные отсутствуют	данные отсутствуют
585	1.1.585	1.1.586	25°35.7`	13.47	данные отсутствуют	данные отсутствуют	данные отсутствуют
586	1.1.586	1.1.587	24°46.8`	16.08	данные отсутствуют	данные отсутствуют	данные отсутствуют
587	1.1.587	1.1.588	24°3.4`	15.63	данные отсутствуют	данные отсутствуют	данные отсутствуют
588	1.1.588	1.1.589	24°19.4`	19.54	данные отсутствуют	данные отсутствуют	данные отсутствуют
589	1.1.589	1.1.590	24°30.3`	17.05	данные отсутствуют	данные отсутствуют	данные отсутствуют
590	1.1.590	1.1.591	24°41.8`	12.06	данные отсутствуют	данные отсутствуют	данные отсутствуют
591	1.1.591	1.1.592	24°17.7`	14	данные отсутствуют	данные отсутствуют	данные отсутствуют
592	1.1.592	1.1.593	24°18.1`	13.92	данные отсутствуют	данные отсутствуют	данные отсутствуют
593	1.1.593	1.1.594	24°39.7`	18.17	данные отсутствуют	данные отсутствуют	данные отсутствуют
594	1.1.594	1.1.595	24°27.7`	15.36	данные отсутствуют	данные отсутствуют	данные отсутствуют
595	1.1.595	1.1.596	24°1.6`	12.72	данные отсутствуют	данные отсутствуют	данные отсутствуют
596	1.1.596	1.1.597	24°17.0`	12.35	данные отсутствуют	данные отсутствуют	данные отсутствуют
597	1.1.597	1.1.598	23°18.1`	11.63	данные отсутствуют	данные отсутствуют	данные отсутствуют
598	1.1.598	1.1.599	22°43.3`	12.48	данные отсутствуют	данные отсутствуют	данные отсутствуют
599	1.1.599	1.1.600	22°11.5`	13.37	данные отсутствуют	данные отсутствуют	данные отсутствуют
600	1.1.600	1.1.601	20°49.7`	13.02	данные отсутствуют	данные отсутствуют	данные отсутствуют
601	1.1.601	1.1.602	19°25.4`	16.33	данные отсутствуют	данные отсутствуют	данные отсутствуют

ДОКУМЕНТ ПОДПИСАН
ЭЛЕКТРОННОЙ ПОДПИСЬЮ
Сертификат: 0091AAF5A599507BC7E6D39D2DFA052F9A
Владелец: ФЕДЕРАЛЬНАЯ СЛУЖБА ГОСУДАРСТВЕННОЙ РЕГИСТРАЦИИ, КАДАСТРА И КАРТОГРАФИИ
Действителен: с 16.09.2025 по 10.12.2026

полное наименование должности		инициалы, фамилия

Земельный участок
вид объекта недвижимости

Лист № 22 раздела 3.1	Всего листов раздела 3.1: 57	Всего разделов: 8	Всего листов выписки: 289

13.11.2025г. № КУВИ-001/2025-207932776	
Кадастровый номер:	47:01:0000000:290

1	2	3	4	5	6	7	8
602	1.1.602	1.1.603	16°28.4`	12.66	данные отсутствуют	данные отсутствуют	данные отсутствуют
603	1.1.603	1.1.604	14°11.5`	13.42	данные отсутствуют	данные отсутствуют	данные отсутствуют
604	1.1.604	1.1.605	12°23.0`	12.03	данные отсутствуют	данные отсутствуют	данные отсутствуют
605	1.1.605	1.1.606	11°17.6`	14.14	данные отсутствуют	данные отсутствуют	данные отсутствуют
606	1.1.606	1.1.607	9°28.9`	10.26	данные отсутствуют	данные отсутствуют	данные отсутствуют
607	1.1.607	1.1.608	6°52.6`	6.6	данные отсутствуют	данные отсутствуют	данные отсутствуют
608	1.1.608	1.1.609	7°50.2`	11.59	данные отсутствуют	данные отсутствуют	данные отсутствуют
609	1.1.609	1.1.610	6°4.3`	11.34	данные отсутствуют	данные отсутствуют	данные отсутствуют
610	1.1.610	1.1.611	4°22.1`	14.57	данные отсутствуют	данные отсутствуют	данные отсутствуют
611	1.1.611	1.1.612	3°52.6`	16.57	данные отсутствуют	данные отсутствуют	данные отсутствуют
612	1.1.612	1.1.613	3°13.7`	14.91	данные отсутствуют	данные отсутствуют	данные отсутствуют
613	1.1.613	1.1.614	1°47.8`	14.36	данные отсутствуют	данные отсутствуют	данные отсутствуют
614	1.1.614	1.1.615	0°39.2`	12.27	данные отсутствуют	данные отсутствуют	данные отсутствуют
615	1.1.615	1.1.616	359°36.2`	15.9	данные отсутствуют	данные отсутствуют	данные отсутствуют
616	1.1.616	1.1.617	358°0.9`	17.9	данные отсутствуют	данные отсутствуют	данные отсутствуют
617	1.1.617	1.1.618	356°29.5`	15.85	данные отсутствуют	данные отсутствуют	данные отсутствуют
618	1.1.618	1.1.619	354°56.3`	13.26	данные отсутствуют	данные отсутствуют	данные отсутствуют
619	1.1.619	1.1.620	352°45.3`	10.71	данные отсутствуют	данные отсутствуют	данные отсутствуют
620	1.1.620	1.1.621	350°8.0`	6.77	данные отсутствуют	данные отсутствуют	данные отсутствуют
621	1.1.621	1.1.622	348°0.8`	8.14	данные отсутствуют	данные отсутствуют	данные отсутствуют
622	1.1.622	1.1.623	346°38.5`	10.86	данные отсутствуют	данные отсутствуют	данные отсутствуют
623	1.1.623	1.1.624	344°55.5`	12.3	данные отсутствуют	данные отсутствуют	данные отсутствуют
624	1.1.624	1.1.625	343°33.6`	10.99	данные отсутствуют	данные отсутствуют	данные отсутствуют
625	1.1.625	1.1.626	341°26.2`	19.69	данные отсутствуют	данные отсутствуют	данные отсутствуют
626	1.1.626	1.1.627	339°51.2`	15.56	данные отсутствуют	данные отсутствуют	данные отсутствуют
627	1.1.627	1.1.628	339°16.7`	14.67	данные отсутствуют	данные отсутствуют	данные отсутствуют
628	1.1.628	1.1.629	339°4.9`	15.91	данные отсутствуют	данные отсутствуют	данные отсутствуют
629	1.1.629	1.1.630	339°26.6`	13.41	данные отсутствуют	данные отсутствуют	данные отсутствуют
630	1.1.630	1.1.631	338°42.6`	11.24	данные отсутствуют	данные отсутствуют	данные отсутствуют

ДОКУМЕНТ ПОДПИСАН
ЭЛЕКТРОННОЙ ПОДПИСЬЮ
Сертификат: 0091AAF5A599507BC7E6D39D2DFA052F9A
Владелец: ФЕДЕРАЛЬНАЯ СЛУЖБА ГОСУДАРСТВЕННОЙ РЕГИСТРАЦИИ, КАДАСТРА И КАРТОГРАФИИ
Действителен: с 16.09.2025 по 10.12.2026

полное наименование должности	инициалы, фамилия

Земельный участок
вид объекта недвижимости

Лист № 23 раздела 3.1	Всего листов раздела 3.1: 57	Всего разделов: 8	Всего листов выписки: 289

13.11.2025г. № КУВИ-001/2025-207932776	
Кадастровый номер:	47:01:0000000:290

1	2	3	4	5	6	7	8
631	1.1.631	1.1.632	339°2.0`	14.39	данные отсутствуют	данные отсутствуют	данные отсутствуют
632	1.1.632	1.1.633	338°52.5`	15.9	данные отсутствуют	данные отсутствуют	данные отсутствуют
633	1.1.633	1.1.634	338°29.0`	14.23	данные отсутствуют	данные отсутствуют	данные отсутствуют
634	1.1.634	1.1.635	339°3.9`	10.8	данные отсутствуют	данные отсутствуют	данные отсутствуют
635	1.1.635	1.1.636	337°45.9`	16.7	данные отсутствуют	данные отсутствуют	данные отсутствуют
636	1.1.636	1.1.637	339°14.6`	14.76	данные отсутствуют	данные отсутствуют	данные отсутствуют
637	1.1.637	1.1.638	338°17.6`	15.57	данные отсутствуют	данные отсутствуют	данные отсутствуют
638	1.1.638	1.1.639	338°38.5`	15.13	данные отсутствуют	данные отсутствуют	данные отсутствуют
639	1.1.639	1.1.640	338°29.3`	16.14	данные отсутствуют	данные отсутствуют	данные отсутствуют
640	1.1.640	1.1.641	338°41.0`	16.23	данные отсутствуют	данные отсутствуют	данные отсутствуют
641	1.1.641	1.1.642	338°45.2`	15.34	данные отсутствуют	данные отсутствуют	данные отсутствуют
642	1.1.642	1.1.643	338°10.0`	16.27	данные отсутствуют	данные отсутствуют	данные отсутствуют
643	1.1.643	1.1.644	338°27.2`	17.59	данные отсутствуют	данные отсутствуют	данные отсутствуют
644	1.1.644	1.1.645	338°32.7`	23.05	данные отсутствуют	данные отсутствуют	данные отсутствуют
645	1.1.645	1.1.646	339°25.6`	19.66	данные отсутствуют	данные отсутствуют	данные отсутствуют
646	1.1.646	1.1.647	339°44.7`	22.5	данные отсутствуют	данные отсутствуют	данные отсутствуют
647	1.1.647	1.1.648	350°44.5`	12.06	данные отсутствуют	данные отсутствуют	данные отсутствуют
648	1.1.648	1.1.649	355°47.5`	6.95	данные отсутствуют	данные отсутствуют	данные отсутствуют
649	1.1.649	1.1.650	259°25.9`	1.36	данные отсутствуют	данные отсутствуют	данные отсутствуют
650	1.1.650	1.1.651	347°5.2`	25.51	данные отсутствуют	47:01:1717001:2517	адрес отсутствует
651	1.1.651	1.1.652	349°51.1`	66.11	данные отсутствуют	47:01:1717001:2517	адрес отсутствует
652	1.1.652	1.1.653	354°20.9`	40.83	данные отсутствуют	47:01:1717001:2517	адрес отсутствует
653	1.1.653	1.1.654	83°25.1`	1.83	данные отсутствуют	данные отсутствуют	данные отсутствуют
654	1.1.654	1.1.655	359°7.6`	10.49	данные отсутствуют	данные отсутствуют	данные отсутствуют
655	1.1.655	1.1.656	359°54.4`	18.25	данные отсутствуют	данные отсутствуют	данные отсутствуют
656	1.1.656	1.1.657	359°51.8`	21.1	данные отсутствуют	данные отсутствуют	данные отсутствуют
657	1.1.657	1.1.658	0°9.5`	18.12	данные отсутствуют	данные отсутствуют	данные отсутствуют
658	1.1.658	1.1.659	359°42.8`	18.01	данные отсутствуют	данные отсутствуют	данные отсутствуют
659	1.1.659	1.1.660	359°42.5`	19.63	данные отсутствуют	данные отсутствуют	данные отсутствуют

ДОКУМЕНТ ПОДПИСАН
ЭЛЕКТРОННОЙ ПОДПИСЬЮ
Сертификат: 0091AAF5A599507BC7E6D39D2DFA052F9A
Владелец: ФЕДЕРАЛЬНАЯ СЛУЖБА ГОСУДАРСТВЕННОЙ РЕГИСТРАЦИИ, КАДАСТРА И КАРТОГРАФИИ
Действителен: с 16.09.2025 по 10.12.2026

полное наименование должности		инициалы, фамилия

Земельный участок
вид объекта недвижимости

Лист № 24 раздела 3.1	Всего листов раздела 3.1: 57	Всего разделов: 8	Всего листов выписки: 289

13.11.2025г. № КУВИ-001/2025-207932776	
Кадастровый номер:	47:01:0000000:290

1	2	3	4	5	6	7	8
660	1.1.660	1.1.661	359°42.0`	19.09	данные отсутствуют	данные отсутствуют	данные отсутствуют
661	1.1.661	1.1.662	0°25.3`	32.63	данные отсутствуют	данные отсутствуют	данные отсутствуют
662	1.1.662	1.1.663	0°6.2`	16.62	данные отсутствуют	данные отсутствуют	данные отсутствуют
663	1.1.663	1.1.664	270°17.0`	2.02	данные отсутствуют	данные отсутствуют	данные отсутствуют
664	1.1.664	1.1.665	1°39.8`	56.46	данные отсутствуют	47:01:1717001:2517	адрес отсутствует
665	1.1.665	1.1.1	4°53.3`	77.56	данные отсутствуют	47:01:1717001:2517	адрес отсутствует
666	2.1.1	2.1.2	162°6.7`	21.58	данные отсутствуют	47:01:0000000:54079	данные отсутствуют
667	2.1.2	2.1.3	240°56.4`	29.58	данные отсутствуют	данные отсутствуют	данные отсутствуют
668	2.1.3	2.1.4	241°9.6`	31.66	данные отсутствуют	данные отсутствуют	данные отсутствуют
669	2.1.4	2.1.5	241°21.0`	21.75	данные отсутствуют	данные отсутствуют	данные отсутствуют
670	2.1.5	2.1.6	241°20.2`	23.81	данные отсутствуют	данные отсутствуют	данные отсутствуют
671	2.1.6	2.1.7	241°5.6`	30	данные отсутствуют	данные отсутствуют	данные отсутствуют
672	2.1.7	2.1.8	241°10.0`	34.13	данные отсутствуют	данные отсутствуют	данные отсутствуют
673	2.1.8	2.1.9	240°27.8`	21.83	данные отсутствуют	данные отсутствуют	данные отсутствуют
674	2.1.9	2.1.10	238°14.5`	25.99	данные отсутствуют	данные отсутствуют	данные отсутствуют
675	2.1.10	2.1.11	237°59.2`	23.88	данные отсутствуют	данные отсутствуют	данные отсутствуют
676	2.1.11	2.1.12	237°15.1`	19.23	данные отсутствуют	данные отсутствуют	данные отсутствуют
677	2.1.12	2.1.13	236°37.6`	32.7	данные отсутствуют	данные отсутствуют	данные отсутствуют
678	2.1.13	2.1.14	235°52.9`	30.83	данные отсутствуют	данные отсутствуют	данные отсутствуют
679	2.1.14	2.1.15	235°12.5`	21.63	данные отсутствуют	данные отсутствуют	данные отсутствуют
680	2.1.15	2.1.16	233°53.3`	20.87	данные отсутствуют	данные отсутствуют	данные отсутствуют
681	2.1.16	2.1.17	232°16.9`	22.93	данные отсутствуют	данные отсутствуют	данные отсутствуют
682	2.1.17	2.1.18	231°53.8`	28.03	данные отсутствуют	данные отсутствуют	данные отсутствуют
683	2.1.18	2.1.19	230°39.3`	28.2	данные отсутствуют	данные отсутствуют	данные отсутствуют
684	2.1.19	2.1.20	230°52.6`	21.41	данные отсутствуют	данные отсутствуют	данные отсутствуют
685	2.1.20	2.1.21	230°13.9`	19.31	данные отсутствуют	данные отсутствуют	данные отсутствуют
686	2.1.21	2.1.22	230°26.6`	22.36	данные отсутствуют	данные отсутствуют	данные отсутствуют
687	2.1.22	2.1.23	229°3.3`	22.8	данные отсутствуют	данные отсутствуют	данные отсутствуют
688	2.1.23	2.1.24	227°52.6`	13.11	данные отсутствуют	данные отсутствуют	данные отсутствуют

ДОКУМЕНТ ПОДПИСАН
ЭЛЕКТРОННОЙ ПОДПИСЬЮ
Сертификат: 0091AAF5A599507BC7E6D39D2DFA052F9A
Владелец: ФЕДЕРАЛЬНАЯ СЛУЖБА ГОСУДАРСТВЕННОЙ РЕГИСТРАЦИИ, КАДАСТРА И КАРТОГРАФИИ
Действителен: с 16.09.2025 по 10.12.2026

полное наименование должности		инициалы, фамилия

Земельный участок
вид объекта недвижимости

Лист № 25 раздела 3.1	Всего листов раздела 3.1: 57	Всего разделов: 8	Всего листов выписки: 289

13.11.2025г. № КУВИ-001/2025-207932776	
Кадастровый номер:	47:01:0000000:290

1	2	3	4	5	6	7	8
689	2.1.24	2.1.25	226°5.9`	34.31	данные отсутствуют	данные отсутствуют	данные отсутствуют
690	2.1.25	2.1.26	224°43.6`	32.5	данные отсутствуют	данные отсутствуют	данные отсутствуют
691	2.1.26	2.1.27	224°48.9`	15.31	данные отсутствуют	данные отсутствуют	данные отсутствуют
692	2.1.27	2.1.28	224°52.1`	24.48	данные отсутствуют	данные отсутствуют	данные отсутствуют
693	2.1.28	2.1.29	140°46.9`	1.12	данные отсутствуют	данные отсутствуют	данные отсутствуют
694	2.1.29	2.1.30	225°0.0`	4.77	данные отсутствуют	данные отсутствуют	данные отсутствуют
695	2.1.30	2.1.31	319°49.3`	1.18	данные отсутствуют	данные отсутствуют	данные отсутствуют
696	2.1.31	2.1.32	225°10.0`	24.44	данные отсутствуют	данные отсутствуют	данные отсутствуют
697	2.1.32	2.1.33	224°57.2`	26.2	данные отсутствуют	данные отсутствуют	данные отсутствуют
698	2.1.33	2.1.34	224°56.2`	25.48	данные отсутствуют	данные отсутствуют	данные отсутствуют
699	2.1.34	2.1.35	224°30.4`	28.73	данные отсутствуют	данные отсутствуют	данные отсутствуют
700	2.1.35	2.1.36	224°42.0`	27	данные отсутствуют	данные отсутствуют	данные отсутствуют
701	2.1.36	2.1.37	225°0.0`	36.5	данные отсутствуют	данные отсутствуют	данные отсутствуют
702	2.1.37	2.1.38	225°14.9`	39.27	данные отсутствуют	данные отсутствуют	данные отсутствуют
703	2.1.38	2.1.39	225°8.2`	38.36	данные отсутствуют	данные отсутствуют	данные отсутствуют
704	2.1.39	2.1.40	225°6.9`	35.09	данные отсутствуют	данные отсутствуют	данные отсутствуют
705	2.1.40	2.1.41	225°18.2`	74.94	данные отсутствуют	данные отсутствуют	данные отсутствуют
706	2.1.41	2.1.42	224°47.2`	28.43	данные отсутствуют	данные отсутствуют	данные отсутствуют
707	2.1.42	2.1.43	224°51.8`	41.55	данные отсутствуют	данные отсутствуют	данные отсутствуют
708	2.1.43	2.1.44	224°19.3`	38.86	данные отсутствуют	данные отсутствуют	данные отсутствуют
709	2.1.44	2.1.45	224°1.4`	31.56	данные отсутствуют	данные отсутствуют	данные отсутствуют
710	2.1.45	2.1.46	224°46.3`	24.9	данные отсутствуют	данные отсутствуют	данные отсутствуют
711	2.1.46	2.1.47	224°21.8`	55.43	данные отсутствуют	данные отсутствуют	данные отсутствуют
712	2.1.47	2.1.48	225°4.5`	37.63	данные отсутствуют	данные отсутствуют	данные отсутствуют
713	2.1.48	2.1.49	225°31.8`	24.45	данные отсутствуют	данные отсутствуют	данные отсутствуют
714	2.1.49	2.1.50	225°5.6`	34.83	данные отсутствуют	данные отсутствуют	данные отсутствуют
715	2.1.50	2.1.51	223°30.3`	26.83	данные отсутствуют	данные отсутствуют	данные отсутствуют
716	2.1.51	2.1.52	221°14.1`	17.45	данные отсутствуют	данные отсутствуют	данные отсутствуют
717	2.1.52	2.1.53	217°11.6`	28.27	данные отсутствуют	данные отсутствуют	данные отсутствуют

ДОКУМЕНТ ПОДПИСАН
ЭЛЕКТРОННОЙ ПОДПИСЬЮ
Сертификат: 0091AAF5A599507BC7E6D39D2DFA052F9A
Владелец: ФЕДЕРАЛЬНАЯ СЛУЖБА ГОСУДАРСТВЕННОЙ РЕГИСТРАЦИИ, КАДАСТРА И КАРТОГРАФИИ
Действителен: с 16.09.2025 по 10.12.2026

полное наименование должности	инициалы, фамилия

Земельный участок

вид объекта недвижимости

Лист № 26 раздела 3.1	Всего листов раздела 3.1: 57	Всего разделов: 8	Всего листов выписки: 289

13.11.2025г. № КУВИ-001/2025-207932776

Кадастровый номер: 47:01:0000000:290

1	2	3	4	5	6	7	8
718	2.1.53	2.1.54	218°19.1`	83.62	данные отсутствуют	данные отсутствуют	данные отсутствуют
719	2.1.54	2.1.55	214°0.4`	94	данные отсутствуют	данные отсутствуют	данные отсутствуют
720	2.1.55	2.1.56	212°48.7`	24.05	данные отсутствуют	данные отсутствуют	данные отсутствуют
721	2.1.56	2.1.57	212°3.6`	42.22	данные отсутствуют	данные отсутствуют	данные отсутствуют
722	2.1.57	2.1.58	210°21.2`	33.44	данные отсутствуют	данные отсутствуют	данные отсутствуют
723	2.1.58	2.1.59	210°48.5`	29.74	данные отсутствуют	данные отсутствуют	данные отсутствуют
724	2.1.59	2.1.60	210°22.7`	10.76	данные отсутствуют	данные отсутствуют	данные отсутствуют
725	2.1.60	2.1.61	306°38.5`	3.5	данные отсутствуют	47:01:1711002:120(1)	адрес отсутствует
726	2.1.61	2.1.62	210°19.9`	30.91	данные отсутствуют	47:01:1711002:120(1)	адрес отсутствует
727	2.1.62	2.1.63	207°25.6`	32.39	данные отсутствуют	47:01:0000000:54458(4)	данные отсутствуют
728	2.1.63	2.1.64	210°32.2`	23.95	данные отсутствуют	47:01:0000000:12366(1)	Ленинградская область, Выборгский р-н, пос.Первомайское, пер.Еловый, д.5
729	2.1.64	2.1.65	209°10.3`	67.58	данные отсутствуют	данные отсутствуют	данные отсутствуют
730	2.1.64	2.1.64			данные отсутствуют	47:01:0000000:54458(5)	данные отсутствуют
731	2.1.65	2.1.66	210°48.2`	29.96	данные отсутствуют	данные отсутствуют	данные отсутствуют
732	2.1.66	2.1.67	208°31.3`	31.71	данные отсутствуют	данные отсутствуют	данные отсутствуют
733	2.1.66	2.1.66			данные отсутствуют	47:01:0000000:932	адрес отсутствует
734	2.1.67	2.1.68	213°22.9`	55.27	данные отсутствуют	данные отсутствуют	данные отсутствуют
735	2.1.68	2.1.69	209°31.3`	113.75	данные отсутствуют	47:01:1717001:713	адрес отсутствует
736	2.1.68	2.1.68			данные отсутствуют	47:01:0000000:54458(7)	данные отсутствуют
737	2.1.69	2.1.70	306°7.3`	21.76	данные отсутствуют	47:01:0000000:54080(1)	адрес отсутствует
738	2.1.70	2.1.71	305°42.4`	0.39	данные отсутствуют	47:01:0000000:54080(1)	адрес отсутствует
739	2.1.71	2.1.72	31°8.9`	47.52	данные отсутствуют	данные отсутствуют	данные отсутствуют
740	2.1.72	2.1.73	30°39.6`	36.89	данные отсутствуют	47:01:1711002:353	Ленинградская область, Ломоносовский р-н, д.Куттузи, ул.Уланская, д.3, кв.48
741	2.1.73	2.1.74	30°40.4`	82.1	данные отсутствуют	данные отсутствуют	данные отсутствуют
742	2.1.74	2.1.75	25°29.5`	29.58	данные отсутствуют	данные отсутствуют	данные отсутствуют
743	2.1.74	2.1.74			данные отсутствуют	47:01:0000000:54458(6)	данные отсутствуют
744	2.1.75	2.1.76	30°32.9`	30	данные отсутствуют	47:01:0000000:11282	izhutinaelena@mail.ru, Ленинградская область, Выборгский р-н, пос.Первомайское, ул.Ленина, д.61, кв.45

ДОКУМЕНТ ПОДПИСАН
ЭЛЕКТРОННОЙ ПОДПИСЬЮ
Сертификат: 0091AAF5A599507BC7E6D39D2DFA052F9A
Владелец: ФЕДЕРАЛЬНАЯ СЛУЖБА ГОСУДАРСТВЕННОЙ РЕГИСТРАЦИИ, КАДАСТРА И КАРТОГРАФИИ
Действителен: с 16.09.2025 по 10.12.2026

полное наименование должности		инициалы, фамилия

Земельный участок

вид объекта недвижимости

Лист № 27 раздела 3.1	Всего листов раздела 3.1: 57	Всего разделов: 8	Всего листов выписки: 289

13.11.2025г. № КУВИ-001/2025-207932776

Кадастровый номер: 47:01:0000000:290

1	2	3	4	5	6	7	8
745	2.1.76	2.1.77	30°32.6`	22.49	данные отсутствуют	47:01:1711002:355	188855, Ленинградская область, Выборгский район, п. Первомайское, ул. Ленина, д. 5
746	2.1.77	2.1.78	30°32.3`	22	данные отсутствуют	47:01:1711002:127	197373, Санкт-Петербург г, г. Санкт-Петербург, пр-кт. Авиаконструкторов, д. 38, к. 2, кв. 25
747	2.1.78	2.1.79	33°32.8`	22.15	данные отсутствуют	47:01:1711002:637	данные отсутствуют
748	2.1.79	2.1.80	308°48.7`	1.18	данные отсутствуют	47:01:1711002:637	данные отсутствуют
749	2.1.80	2.1.81	30°32.5`	33.28	данные отсутствуют	47:27:0000000:10649	адрес отсутствует
750	2.1.81	2.1.82	31°13.3`	30.96	данные отсутствуют	данные отсутствуют	данные отсутствуют
751	2.1.82	2.1.83	32°27.0`	36.64	данные отсутствуют	данные отсутствуют	данные отсутствуют
752	2.1.83	2.1.84	30°48.7`	29.71	данные отсутствуют	данные отсутствуют	данные отсутствуют
753	2.1.84	2.1.85	30°21.4`	33.48	данные отсутствуют	данные отсутствуют	данные отсутствуют
754	2.1.85	2.1.86	30°58.9`	42.39	данные отсутствуют	данные отсутствуют	данные отсутствуют
755	2.1.86	2.1.87	32°39.5`	6.32	данные отсутствуют	данные отсутствуют	данные отсутствуют
756	2.1.87	2.1.88	119°21.5`	1.29	данные отсутствуют	47:01:0000000:54458(3)	данные отсутствуют
757	2.1.88	2.1.89	32°2.8`	4.45	данные отсутствуют	47:01:0000000:54458(3)	данные отсутствуют
758	2.1.89	2.1.90	33°6.7`	25.5	данные отсутствуют	47:01:1711002:445	данные отсутствуют
759	2.1.90	2.1.91	33°23.6`	65.03	данные отсутствуют	данные отсутствуют	данные отсутствуют
760	2.1.90	2.1.90			данные отсутствуют	47:01:1711002:1012	данные отсутствуют
761	2.1.91	2.1.92	49°32.2`	13.95	данные отсутствуют	47:01:1711002:238	188855, обл. Ленинградская, р-н. Выборгский, п. Первомайское, ул. Пионерская, д. 46
762	2.1.92	2.1.93	36°23.5`	27.54	данные отсутствуют	47:01:1711002:252	данные отсутствуют
763	2.1.93	2.1.94	36°43.6`	60.1	данные отсутствуют	47:01:0000000:54458(1)	данные отсутствуют
764	2.1.94	2.1.95	35°9.4`	30.77	данные отсутствуют	данные отсутствуют	данные отсутствуют
765	2.1.95	2.1.96	41°14.2`	18.31	данные отсутствуют	данные отсутствуют	данные отсутствуют
766	2.1.96	2.1.97	43°31.0`	27.58	данные отсутствуют	данные отсутствуют	данные отсутствуют
767	2.1.97	2.1.98	45°4.9`	35.21	данные отсутствуют	данные отсутствуют	данные отсутствуют
768	2.1.98	2.1.99	45°32.8`	24.46	данные отсутствуют	данные отсутствуют	данные отсутствуют
769	2.1.99	2.1.100	45°4.6`	37.4	данные отсутствуют	данные отсутствуют	данные отсутствуют
770	2.1.100	2.1.101	44°21.8`	55.38	данные отсутствуют	данные отсутствуют	данные отсутствуют
771	2.1.101	2.1.102	44°46.3`	24.83	данные отсутствуют	данные отсутствуют	данные отсутствуют

ДОКУМЕНТ ПОДПИСАН
ЭЛЕКТРОННОЙ ПОДПИСЬЮ
Сертификат: 0091AAF5A599507BC7E6D39D2DFA052F9A
Владелец: ФЕДЕРАЛЬНАЯ СЛУЖБА ГОСУДАРСТВЕННОЙ РЕГИСТРАЦИИ, КАДАСТРА И КАРТОГРАФИИ
Действителен: с 16.09.2025 по 10.12.2026

полное наименование должности		инициалы, фамилия

Земельный участок

вид объекта недвижимости

Лист № 28 раздела 3.1	Всего листов раздела 3.1: 57	Всего разделов: 8	Всего листов выписки: 289

13.11.2025г. № КУВИ-001/2025-207932776

Кадастровый номер: 47:01:0000000:290

1	2	3	4	5	6	7	8
772	2.1.102	2.1.103	44°1.3`	31.47	данные отсутствуют	данные отсутствуют	данные отсутствуют
773	2.1.103	2.1.104	44°19.5`	39.03	данные отсутствуют	данные отсутствуют	данные отсутствуют
774	2.1.104	2.1.105	44°52.4`	41.63	данные отсутствуют	данные отсутствуют	данные отсутствуют
775	2.1.105	2.1.106	44°45.5`	28.52	данные отсутствуют	данные отсутствуют	данные отсутствуют
776	2.1.106	2.1.107	45°18.5`	75.02	данные отсутствуют	данные отсутствуют	данные отсутствуют
777	2.1.107	2.1.108	45°7.0`	35.04	данные отсутствуют	данные отсутствуют	данные отсутствуют
778	2.1.108	2.1.109	45°8.2`	38.39	данные отсутствуют	данные отсутствуют	данные отсутствуют
779	2.1.109	2.1.110	45°14.9`	39.24	данные отсутствуют	данные отсутствуют	данные отсутствуют
780	2.1.110	2.1.111	44°59.3`	36.39	данные отсутствуют	данные отсутствуют	данные отсутствуют
781	2.1.111	2.1.112	44°41.9`	26.9	данные отсутствуют	данные отсутствуют	данные отсутствуют
782	2.1.112	2.1.113	44°30.4`	28.79	данные отсутствуют	данные отсутствуют	данные отсутствуют
783	2.1.113	2.1.114	44°57.1`	25.56	данные отсутствуют	данные отсутствуют	данные отсутствуют
784	2.1.114	2.1.115	44°56.3`	26.25	данные отсутствуют	данные отсутствуют	данные отсутствуют
785	2.1.115	2.1.116	44°52.4`	25.53	данные отсутствуют	данные отсутствуют	данные отсутствуют
786	2.1.116	2.1.117	315°43.0`	1.13	данные отсутствуют	данные отсутствуют	данные отсутствуют
787	2.1.117	2.1.118	42°24.7`	5.01	данные отсутствуют	данные отсутствуют	данные отсутствуют
788	2.1.118	2.1.119	134°26.3`	1.44	данные отсутствуют	данные отсутствуют	данные отсутствуют
789	2.1.119	2.1.120	45°7.4`	23.07	данные отсутствуют	данные отсутствуют	данные отсутствуют
790	2.1.120	2.1.121	44°47.3`	15.26	данные отсутствуют	данные отсутствуют	данные отсутствуют
791	2.1.121	2.1.122	44°43.7`	32.74	данные отсутствуют	данные отсутствуют	данные отсутствуют
792	2.1.122	2.1.123	46°6.8`	34.91	данные отсутствуют	данные отсутствуют	данные отсутствуют
793	2.1.123	2.1.124	47°50.7`	13.68	данные отсутствуют	данные отсутствуют	данные отсутствуют
794	2.1.124	2.1.125	49°2.3`	23.29	данные отсутствуют	данные отсутствуют	данные отсутствуют
795	2.1.125	2.1.126	50°27.7`	22.59	данные отсутствуют	данные отсутствуют	данные отсутствуют
796	2.1.126	2.1.127	50°13.9`	19.38	данные отсутствуют	данные отсутствуют	данные отсутствуют
797	2.1.127	2.1.128	50°52.4`	21.49	данные отсутствуют	данные отсутствуют	данные отсутствуют
798	2.1.128	2.1.129	50°39.4`	28.41	данные отсутствуют	данные отсутствуют	данные отсутствуют
799	2.1.129	2.1.130	51°54.5`	28.33	данные отсутствуют	данные отсутствуют	данные отсутствуют
800	2.1.130	2.1.131	52°16.8`	23.32	данные отсутствуют	данные отсутствуют	данные отсутствуют

ДОКУМЕНТ ПОДПИСАН
ЭЛЕКТРОННОЙ ПОДПИСЬЮ
Сертификат: 0091AAF5A599507BC7E6D39D2DFA052F9A
Владелец: ФЕДЕРАЛЬНАЯ СЛУЖБА ГОСУДАРСТВЕННОЙ РЕГИСТРАЦИИ, КАДАСТРА И КАРТОГРАФИИ
Действителен: с 16.09.2025 по 10.12.2026

полное наименование должности		инициалы, фамилия

Земельный участок
вид объекта недвижимости

Лист № 29 раздела 3.1	Всего листов раздела 3.1: 57	Всего разделов: 8	Всего листов выписки: 289

13.11.2025г. № КУВИ-001/2025-207932776	
Кадастровый номер:	47:01:0000000:290

1	2	3	4	5	6	7	8
801	2.1.131	2.1.132	53°52.1`	21.42	данные отсутствуют	данные отсутствуют	данные отсутствуют
802	2.1.132	2.1.133	55°12.8`	22.01	данные отсутствуют	данные отсутствуют	данные отсутствуют
803	2.1.133	2.1.134	55°52.9`	31.09	данные отсутствуют	данные отсутствуют	данные отсутствуют
804	2.1.134	2.1.135	56°37.1`	32.97	данные отсутствуют	данные отсутствуют	данные отсутствуют
805	2.1.135	2.1.136	57°16.3`	19.49	данные отсутствуют	данные отсутствуют	данные отсутствуют
806	2.1.136	2.1.137	57°59.2`	24.07	данные отсутствуют	данные отсутствуют	данные отсутствуют
807	2.1.137	2.1.138	58°14.3`	26.46	данные отсутствуют	данные отсутствуют	данные отсутствуют
808	2.1.138	2.1.139	60°28.9`	22.39	данные отсутствуют	данные отсутствуют	данные отсутствуют
809	2.1.139	2.1.140	61°10.1`	34.26	данные отсутствуют	данные отсутствуют	данные отсутствуют
810	2.1.140	2.1.141	61°4.7`	30.02	данные отсутствуют	данные отсутствуют	данные отсутствуют
811	2.1.141	2.1.142	61°19.8`	23.87	данные отсутствуют	данные отсутствуют	данные отсутствуют
812	2.1.142	2.1.143	61°21.5`	21.72	данные отсутствуют	данные отсутствуют	данные отсутствуют
813	2.1.143	2.1.144	61°9.2`	31.57	данные отсутствуют	данные отсутствуют	данные отсутствуют
814	2.1.144	2.1.145	60°53.1`	32.16	данные отсутствуют	данные отсутствуют	данные отсутствуют
815	2.1.145	2.1.146	61°0.2`	1.9	данные отсутствуют	данные отсутствуют	данные отсутствуют
816	2.1.146	2.1.147	182°26.2`	0.47	данные отсутствуют	47:01:0000000:54079	данные отсутствуют
817	2.1.147	2.1.1	161°10.5`	0.46	данные отсутствуют	47:01:0000000:54079	данные отсутствуют
818	3.1.1	3.1.2	139°43.3`	6.36	данные отсутствуют	47:01:0000000:54078	данные отсутствуют
819	3.1.2	3.1.3	222°4.3`	26.43	данные отсутствуют	данные отсутствуют	данные отсутствуют
820	3.1.3	3.1.4	232°10.4`	7.19	данные отсутствуют	данные отсутствуют	данные отсутствуют
821	3.1.4	3.1.5	229°43.9`	25.64	данные отсутствуют	данные отсутствуют	данные отсутствуют
822	3.1.5	3.1.6	234°6.1`	23.25	данные отсутствуют	данные отсутствуют	данные отсутствуют
823	3.1.6	3.1.7	240°55.4`	31.44	данные отсутствуют	данные отсутствуют	данные отсутствуют
824	3.1.7	3.1.8	242°33.1`	42.37	данные отсутствуют	данные отсутствуют	данные отсутствуют
825	3.1.8	3.1.9	241°56.4`	44.39	данные отсутствуют	данные отсутствуют	данные отсутствуют
826	3.1.9	3.1.10	246°20.0`	34.3	данные отсутствуют	данные отсутствуют	данные отсутствуют
827	3.1.10	3.1.11	250°46.1`	26.87	данные отсутствуют	данные отсутствуют	данные отсутствуют
828	3.1.11	3.1.12	256°30.9`	35.55	данные отсутствуют	данные отсутствуют	данные отсутствуют
829	3.1.12	3.1.13	262°17.1`	28.53	данные отсутствуют	данные отсутствуют	данные отсутствуют

ДОКУМЕНТ ПОДПИСАН
ЭЛЕКТРОННОЙ ПОДПИСЬЮ
Сертификат: 0091AAF5A599507BC7E6D39D2DFA052F9A
Владелец: ФЕДЕРАЛЬНАЯ СЛУЖБА ГОСУДАРСТВЕННОЙ РЕГИСТРАЦИИ, КАДАСТРА И КАРТОГРАФИИ
Действителен: с 16.09.2025 по 10.12.2026

полное наименование должности	инициалы, фамилия

Земельный участок
вид объекта недвижимости

Лист № 30 раздела 3.1	Всего листов раздела 3.1: 57	Всего разделов: 8	Всего листов выписки: 289

13.11.2025г. № КУВИ-001/2025-207932776	
Кадастровый номер:	47:01:0000000:290

1	2	3	4	5	6	7	8
830	3.1.13	3.1.14	268°58.5`	29.62	данные отсутствуют	данные отсутствуют	данные отсутствуют
831	3.1.14	3.1.15	273°51.4`	38.81	данные отсутствуют	данные отсутствуют	данные отсутствуют
832	3.1.15	3.1.16	274°46.4`	32.92	данные отсутствуют	данные отсутствуют	данные отсутствуют
833	3.1.16	3.1.17	276°21.5`	36.66	данные отсутствуют	данные отсутствуют	данные отсутствуют
834	3.1.17	3.1.18	274°32.2`	32.75	данные отсутствуют	данные отсутствуют	данные отсутствуют
835	3.1.18	3.1.19	275°50.3`	25.75	данные отсутствуют	данные отсутствуют	данные отсутствуют
836	3.1.19	3.1.20	275°35.1`	30.51	данные отсутствуют	данные отсутствуют	данные отсутствуют
837	3.1.20	3.1.21	276°9.2`	32.84	данные отсутствуют	данные отсутствуют	данные отсутствуют
838	3.1.21	3.1.22	277°20.4`	35.77	данные отсутствуют	данные отсутствуют	данные отсутствуют
839	3.1.22	3.1.23	278°23.9`	31.97	данные отсутствуют	данные отсутствуют	данные отсутствуют
840	3.1.23	3.1.24	278°29.9`	27.34	данные отсутствуют	данные отсутствуют	данные отсутствуют
841	3.1.24	3.1.25	279°30.0`	20.18	данные отсутствуют	данные отсутствуют	данные отсутствуют
842	3.1.25	3.1.26	278°47.3`	24.21	данные отсутствуют	данные отсутствуют	данные отсутствуют
843	3.1.26	3.1.27	279°9.3`	25.45	данные отсутствуют	данные отсутствуют	данные отсутствуют
844	3.1.27	3.1.28	277°57.8`	29.3	данные отсутствуют	данные отсутствуют	данные отсутствуют
845	3.1.28	3.1.29	276°46.3`	25.95	данные отсутствуют	данные отсутствуют	данные отсутствуют
846	3.1.29	3.1.30	276°10.0`	32.77	данные отсутствуют	данные отсутствуют	данные отсутствуют
847	3.1.30	3.1.31	275°22.4`	44.09	данные отсутствуют	данные отсутствуют	данные отсутствуют
848	3.1.31	3.1.32	269°32.8`	29.09	данные отсутствуют	данные отсутствуют	данные отсутствуют
849	3.1.32	3.1.33	264°28.4`	12.98	данные отсутствуют	данные отсутствуют	данные отсутствуют
850	3.1.33	3.1.34	262°41.1`	21.68	данные отсутствуют	данные отсутствуют	данные отсутствуют
851	3.1.34	3.1.35	259°33.4`	30.84	данные отсутствуют	данные отсутствуют	данные отсутствуют
852	3.1.35	3.1.36	255°48.5`	30.59	данные отсутствуют	данные отсутствуют	данные отсутствуют
853	3.1.36	3.1.37	256°45.7`	44.72	данные отсутствуют	данные отсутствуют	данные отсутствуют
854	3.1.37	3.1.38	250°39.6`	32.82	данные отсутствуют	данные отсутствуют	данные отсутствуют
855	3.1.38	3.1.39	251°57.5`	36.36	данные отсутствуют	данные отсутствуют	данные отсутствуют
856	3.1.39	3.1.40	251°33.5`	28.58	данные отсутствуют	данные отсутствуют	данные отсутствуют
857	3.1.40	3.1.41	245°46.1`	45.34	данные отсутствуют	данные отсутствуют	данные отсутствуют
858	3.1.41	3.1.42	238°47.2`	50	данные отсутствуют	данные отсутствуют	данные отсутствуют

ДОКУМЕНТ ПОДПИСАН
ЭЛЕКТРОННОЙ ПОДПИСЬЮ
Сертификат: 0091AAF5A599507BC7E6D39D2DFA052F9A
Владелец: ФЕДЕРАЛЬНАЯ СЛУЖБА ГОСУДАРСТВЕННОЙ РЕГИСТРАЦИИ, КАДАСТРА И КАРТОГРАФИИ
Действителен: с 16.09.2025 по 10.12.2026

полное наименование должности	инициалы, фамилия

Земельный участок
вид объекта недвижимости

Лист № 31 раздела 3.1	Всего листов раздела 3.1: 57	Всего разделов: 8	Всего листов выписки: 289

13.11.2025г. № КУВИ-001/2025-207932776	
Кадастровый номер:	47:01:0000000:290

1	2	3	4	5	6	7	8
859	3.1.42	3.1.43	236°1.9`	83.37	данные отсутствуют	данные отсутствуют	данные отсутствуют
860	3.1.43	3.1.44	232°3.5`	93.06	данные отсутствуют	данные отсутствуют	данные отсутствуют
861	3.1.44	3.1.45	228°26.2`	49.42	данные отсутствуют	данные отсутствуют	данные отсутствуют
862	3.1.45	3.1.46	227°6.3`	69.49	данные отсутствуют	данные отсутствуют	данные отсутствуют
863	3.1.46	3.1.47	228°34.6`	73.11	данные отсутствуют	данные отсутствуют	данные отсутствуют
864	3.1.47	3.1.48	229°0.2`	57.33	данные отсутствуют	данные отсутствуют	данные отсутствуют
865	3.1.48	3.1.49	227°48.7`	57.54	данные отсутствуют	данные отсутствуют	данные отсутствуют
866	3.1.49	3.1.50	227°11.1`	57.69	данные отсутствуют	данные отсутствуют	данные отсутствуют
867	3.1.50	3.1.51	227°57.7`	82.27	данные отсутствуют	данные отсутствуют	данные отсутствуют
868	3.1.51	3.1.52	229°20.5`	64.92	данные отсутствуют	данные отсутствуют	данные отсутствуют
869	3.1.52	3.1.53	230°22.6`	51.54	данные отсутствуют	данные отсутствуют	данные отсутствуют
870	3.1.53	3.1.54	230°33.2`	50.85	данные отсутствуют	данные отсутствуют	данные отсутствуют
871	3.1.54	3.1.55	231°22.1`	37.1	данные отсутствуют	данные отсутствуют	данные отсутствуют
872	3.1.55	3.1.56	149°4.7`	2.3	данные отсутствуют	данные отсутствуют	данные отсутствуют
873	3.1.56	3.1.57	231°1.6`	5.99	данные отсутствуют	данные отсутствуют	данные отсутствуют
874	3.1.57	3.1.58	313°15.8`	2.33	данные отсутствуют	данные отсутствуют	данные отсутствуют
875	3.1.58	3.1.59	232°14.0`	55.25	данные отсутствуют	данные отсутствуют	данные отсутствуют
876	3.1.59	3.1.60	231°55.7`	50.13	данные отсутствуют	данные отсутствуют	данные отсутствуют
877	3.1.60	3.1.61	232°14.6`	37.24	данные отсутствуют	данные отсутствуют	данные отсутствуют
878	3.1.61	3.1.62	232°26.5`	41.44	данные отсутствуют	данные отсутствуют	данные отсутствуют
879	3.1.62	3.1.63	232°36.7`	39.61	данные отсутствуют	данные отсутствуют	данные отсутствуют
880	3.1.63	3.1.64	232°2.4`	35.65	данные отсутствуют	данные отсутствуют	данные отсутствуют
881	3.1.64	3.1.65	234°7.4`	58.02	данные отсутствуют	данные отсутствуют	данные отсутствуют
882	3.1.65	3.1.66	233°47.8`	57.8	данные отсутствуют	данные отсутствуют	данные отсутствуют
883	3.1.66	3.1.67	233°36.7`	57.9	данные отсутствуют	данные отсутствуют	данные отсутствуют
884	3.1.67	3.1.68	231°32.0`	57.12	данные отсутствуют	данные отсутствуют	данные отсутствуют
885	3.1.68	3.1.69	231°20.8`	56.1	данные отсутствуют	данные отсутствуют	данные отсутствуют
886	3.1.69	3.1.70	228°5.3`	38.73	данные отсутствуют	данные отсутствуют	данные отсутствуют
887	3.1.70	3.1.71	222°57.7`	37.36	данные отсутствуют	данные отсутствуют	данные отсутствуют

ДОКУМЕНТ ПОДПИСАН
ЭЛЕКТРОННОЙ ПОДПИСЬЮ
Сертификат: 0091AAF5A599507BC7E6D39D2DFA052F9A
Владелец: ФЕДЕРАЛЬНАЯ СЛУЖБА ГОСУДАРСТВЕННОЙ РЕГИСТРАЦИИ, КАДАСТРА И КАРТОГРАФИИ
Действителен: с 16.09.2025 по 10.12.2026

полное наименование должности	инициалы, фамилия

Земельный участок

вид объекта недвижимости

Лист № 32 раздела 3.1	Всего листов раздела 3.1: 57	Всего разделов: 8	Всего листов выписки: 289

13.11.2025г. № КУВИ-001/2025-207932776

Кадастровый номер: 47:01:0000000:290

1	2	3	4	5	6	7	8
888	3.1.71	3.1.72	220°21.7`	35.93	данные отсутствуют	данные отсутствуют	данные отсутствуют
889	3.1.72	3.1.73	216°8.7`	20.85	данные отсутствуют	данные отсутствуют	данные отсутствуют
890	3.1.73	3.1.74	215°20.1`	71.81	данные отсутствуют	данные отсутствуют	данные отсутствуют
891	3.1.74	3.1.75	210°18.6`	51.7	данные отсутствуют	данные отсутствуют	данные отсутствуют
892	3.1.75	3.1.76	205°56.5`	54.98	данные отсутствуют	данные отсутствуют	данные отсутствуют
893	3.1.76	3.1.77	204°7.0`	46.38	данные отсутствуют	данные отсутствуют	данные отсутствуют
894	3.1.77	3.1.78	202°42.1`	36.51	данные отсутствуют	данные отсутствуют	данные отсутствуют
895	3.1.78	3.1.79	198°16.1`	27.24	данные отсутствуют	данные отсутствуют	данные отсутствуют
896	3.1.79	3.1.80	196°24.6`	41.7	данные отсутствуют	данные отсутствуют	данные отсутствуют
897	3.1.80	3.1.81	193°41.4`	43.77	данные отсутствуют	данные отсутствуют	данные отсутствуют
898	3.1.81	3.1.82	187°56.2`	41.79	данные отсутствуют	данные отсутствуют	данные отсутствуют
899	3.1.82	3.1.83	186°44.9`	27.06	данные отсутствуют	данные отсутствуют	данные отсутствуют
900	3.1.83	3.1.84	184°14.5`	24.61	данные отсутствуют	данные отсутствуют	данные отсутствуют
901	3.1.84	3.1.85	183°53.1`	39.26	данные отсутствуют	данные отсутствуют	данные отсутствуют
902	3.1.85	3.1.86	183°54.2`	24.98	данные отсутствуют	данные отсутствуют	данные отсутствуют
903	3.1.86	3.1.87	182°59.6`	22.4	данные отсутствуют	данные отсутствуют	данные отсутствуют
904	3.1.87	3.1.88	184°12.8`	30.49	данные отсутствуют	данные отсутствуют	данные отсутствуют
905	3.1.88	3.1.89	184°22.3`	33.06	данные отсутствуют	данные отсутствуют	данные отсутствуют
906	3.1.89	3.1.90	186°27.3`	42.52	данные отсутствуют	данные отсутствуют	данные отсутствуют
907	3.1.90	3.1.91	185°56.6`	38.54	данные отсутствуют	данные отсутствуют	данные отсутствуют
908	3.1.91	3.1.92	188°54.1`	57.91	данные отсутствуют	данные отсутствуют	данные отсутствуют
909	3.1.92	3.1.93	193°20.5`	27.43	данные отсутствуют	данные отсутствуют	данные отсутствуют
910	3.1.93	3.1.94	192°47.2`	28.78	данные отсутствуют	данные отсутствуют	данные отсутствуют
911	3.1.94	3.1.95	197°11.0`	35.17	данные отсутствуют	данные отсутствуют	данные отсутствуют
912	3.1.95	3.1.96	196°7.1`	32.71	данные отсутствуют	данные отсутствуют	данные отсутствуют
913	3.1.96	3.1.97	201°36.1`	29.88	данные отсутствуют	данные отсутствуют	данные отсутствуют
914	3.1.97	3.1.98	202°17.9`	44.59	данные отсутствуют	данные отсутствуют	данные отсутствуют
915	3.1.98	3.1.99	117°48.4`	3.3	данные отсутствуют	данные отсутствуют	данные отсутствуют
916	3.1.99	3.1.100	205°6.9`	4.24	данные отсутствуют	данные отсутствуют	данные отсутствуют

ДОКУМЕНТ ПОДПИСАН
ЭЛЕКТРОННОЙ ПОДПИСЬЮ
Сертификат: 0091AAF5A599507BC7E6D39D2DFA052F9A
Владелец: ФЕДЕРАЛЬНАЯ СЛУЖБА ГОСУДАРСТВЕННОЙ РЕГИСТРАЦИИ, КАДАСТРА И КАРТОГРАФИИ
Действителен: с 16.09.2025 по 10.12.2026

полное наименование должности		инициалы, фамилия

Земельный участок
вид объекта недвижимости

Лист № 33 раздела 3.1	Всего листов раздела 3.1: 57	Всего разделов: 8	Всего листов выписки: 289

13.11.2025г. № КУВИ-001/2025-207932776	
Кадастровый номер:	47:01:0000000:290

1	2	3	4	5	6	7	8
917	3.1.100	3.1.101	296°23.9`	3.08	данные отсутствуют	данные отсутствуют	данные отсутствуют
918	3.1.101	3.1.102	202°17.9`	17.74	данные отсутствуют	данные отсутствуют	данные отсутствуют
919	3.1.102	3.1.103	203°47.9`	30.11	данные отсутствуют	данные отсутствуют	данные отсутствуют
920	3.1.103	3.1.104	207°39.4`	32.62	данные отсутствуют	данные отсутствуют	данные отсутствуют
921	3.1.104	3.1.105	216°22.9`	26.23	данные отсутствуют	данные отсутствуют	данные отсутствуют
922	3.1.105	3.1.106	223°30.7`	32.96	данные отсутствуют	данные отсутствуют	данные отсутствуют
923	3.1.106	3.1.107	226°20.9`	40.55	данные отсутствуют	данные отсутствуют	данные отсутствуют
924	3.1.107	3.1.108	229°1.3`	49.31	данные отсутствуют	данные отсутствуют	данные отсутствуют
925	3.1.108	3.1.109	232°26.1`	59.02	данные отсутствуют	данные отсутствуют	данные отсутствуют
926	3.1.109	3.1.110	237°16.4`	43.74	данные отсутствуют	данные отсутствуют	данные отсутствуют
927	3.1.110	3.1.111	239°28.1`	22.5	данные отсутствуют	данные отсутствуют	данные отсутствуют
928	3.1.111	3.1.112	159°17.8`	1.36	данные отсутствуют	47:01:1717001:1642	адрес отсутствует
929	3.1.112	3.1.113	242°10.4`	119.28	данные отсутствуют	47:01:1717001:1642	адрес отсутствует
930	3.1.113	3.1.114	249°8.6`	170.47	данные отсутствуют	47:01:1717001:1642	адрес отсутствует
931	3.1.114	3.1.115	334°16.6`	1.52	данные отсутствуют	47:01:1717001:1642	адрес отсутствует
932	3.1.115	3.1.116	250°8.0`	15.07	данные отсутствуют	данные отсутствуют	данные отсутствуют
933	3.1.116	3.1.117	251°11.9`	44.99	данные отсутствуют	данные отсутствуют	данные отсутствуют
934	3.1.117	3.1.118	249°25.6`	60.79	данные отсутствуют	данные отсутствуют	данные отсутствуют
935	3.1.118	3.1.119	250°14.6`	92.69	данные отсутствуют	данные отсутствуют	данные отсутствуют
936	3.1.119	3.1.120	249°8.8`	15.73	данные отсутствуют	данные отсутствуют	данные отсутствуют
937	3.1.120	3.1.121	168°10.7`	1.76	данные отсутствуют	47:01:1717001:1647	адрес отсутствует
938	3.1.121	3.1.122	249°33.5`	1.17	данные отсутствуют	47:01:1717001:1647	адрес отсутствует
939	3.1.122	3.1.123	296°33.9`	0.02	данные отсутствуют	47:01:1717001:1647	адрес отсутствует
940	3.1.123	3.1.124	249°26.4`	49.12	данные отсутствуют	47:01:1717001:1647	адрес отсутствует
941	3.1.124	3.1.125	348°27.9`	1.5	данные отсутствуют	47:01:1717001:1647	адрес отсутствует
942	3.1.125	3.1.126	249°5.0`	93.73	данные отсутствуют	данные отсутствуют	данные отсутствуют
943	3.1.126	3.1.127	249°29.2`	50.57	данные отсутствуют	данные отсутствуют	данные отсутствуют
944	3.1.127	3.1.128	249°17.5`	64.99	данные отсутствуют	данные отсутствуют	данные отсутствуют
945	3.1.128	3.1.129	249°51.9`	67.69	данные отсутствуют	данные отсутствуют	данные отсутствуют

ДОКУМЕНТ ПОДПИСАН
ЭЛЕКТРОННОЙ ПОДПИСЬЮ
Сертификат: 0091AAF5A599507BC7E6D39D2DFA052F9A
Владелец: ФЕДЕРАЛЬНАЯ СЛУЖБА ГОСУДАРСТВЕННОЙ РЕГИСТРАЦИИ, КАДАСТРА И КАРТОГРАФИИ
Действителен: с 16.09.2025 по 10.12.2026

полное наименование должности	инициалы, фамилия

Земельный участок
вид объекта недвижимости

Лист № 34 раздела 3.1	Всего листов раздела 3.1: 57	Всего разделов: 8	Всего листов выписки: 289

13.11.2025г. № КУВИ-001/2025-207932776	
Кадастровый номер:	47:01:0000000:290

1	2	3	4	5	6	7	8
946	3.1.129	3.1.130	249°23.8`	50.3	данные отсутствуют	данные отсутствуют	данные отсутствуют
947	3.1.130	3.1.131	249°39.4`	51.95	данные отсутствуют	данные отсутствуют	данные отсутствуют
948	3.1.131	3.1.132	250°4.2`	62.66	данные отсутствуют	данные отсутствуют	данные отсутствуют
949	3.1.132	3.1.133	249°31.5`	56.86	данные отсутствуют	данные отсутствуют	данные отсутствуют
950	3.1.133	3.1.134	248°41.0`	97.79	данные отсутствуют	данные отсутствуют	данные отсутствуют
951	3.1.134	3.1.135	250°22.0`	53.36	данные отсутствуют	данные отсутствуют	данные отсутствуют
952	3.1.135	3.1.136	252°35.9`	61.36	данные отсутствуют	данные отсутствуют	данные отсутствуют
953	3.1.136	3.1.137	253°10.9`	69.02	данные отсутствуют	данные отсутствуют	данные отсутствуют
954	3.1.137	3.1.138	255°21.9`	77.73	данные отсутствуют	данные отсутствуют	данные отсутствуют
955	3.1.138	3.1.139	259°10.7`	87.62	данные отсутствуют	данные отсутствуют	данные отсутствуют
956	3.1.139	3.1.140	260°35.5`	81.6	данные отсутствуют	данные отсутствуют	данные отсутствуют
957	3.1.140	3.1.141	260°26.0`	28.1	данные отсутствуют	данные отсутствуют	данные отсутствуют
958	3.1.141	3.1.142	258°42.1`	20.77	данные отсутствуют	данные отсутствуют	данные отсутствуют
959	3.1.142	3.1.143	260°8.9`	56	данные отсутствуют	данные отсутствуют	данные отсутствуют
960	3.1.143	3.1.144	259°27.7`	19.96	данные отсутствуют	данные отсутствуют	данные отсутствуют
961	3.1.144	3.1.145	258°43.7`	29.21	данные отсутствуют	данные отсутствуют	данные отсутствуют
962	3.1.145	3.1.146	259°11.6`	36.54	данные отсутствуют	данные отсутствуют	данные отсутствуют
963	3.1.146	3.1.147	259°17.1`	33.08	данные отсутствуют	данные отсутствуют	данные отсутствуют
964	3.1.147	3.1.148	258°53.9`	26.38	данные отсутствуют	данные отсутствуют	данные отсутствуют
965	3.1.148	3.1.149	258°27.5`	52.28	данные отсутствуют	данные отсутствуют	данные отсутствуют
966	3.1.149	3.1.150	258°46.2`	36.41	данные отсутствуют	данные отсутствуют	данные отсутствуют
967	3.1.150	3.1.151	256°44.0`	26.75	данные отсутствуют	данные отсутствуют	данные отсутствуют
968	3.1.151	3.1.152	253°4.1`	21.08	данные отсутствуют	данные отсутствуют	данные отсутствуют
969	3.1.152	3.1.153	250°8.8`	25.03	данные отсутствуют	данные отсутствуют	данные отсутствуют
970	3.1.153	3.1.154	243°44.5`	25.84	данные отсутствуют	данные отсутствуют	данные отсутствуют
971	3.1.154	3.1.155	240°42.1`	22.5	данные отсутствуют	данные отсутствуют	данные отсутствуют
972	3.1.155	3.1.156	239°14.9`	31.12	данные отсутствуют	данные отсутствуют	данные отсутствуют
973	3.1.156	3.1.157	238°6.4`	27.88	данные отсутствуют	данные отсутствуют	данные отсутствуют
974	3.1.157	3.1.158	238°17.7`	35.39	данные отсутствуют	данные отсутствуют	данные отсутствуют

ДОКУМЕНТ ПОДПИСАН
ЭЛЕКТРОННОЙ ПОДПИСЬЮ
Сертификат: 0091AAF5A599507BC7E6D39D2DFA052F9A
Владелец: ФЕДЕРАЛЬНАЯ СЛУЖБА ГОСУДАРСТВЕННОЙ РЕГИСТРАЦИИ, КАДАСТРА И КАРТОГРАФИИ
Действителен: с 16.09.2025 по 10.12.2026

полное наименование должности	инициалы, фамилия

Земельный участок
вид объекта недвижимости

Лист № 35 раздела 3.1	Всего листов раздела 3.1: 57	Всего разделов: 8	Всего листов выписки: 289

13.11.2025г. № КУВИ-001/2025-207932776	
Кадастровый номер:	47:01:0000000:290

1	2	3	4	5	6	7	8
975	3.1.158	3.1.159	236°46.8`	35.16	данные отсутствуют	данные отсутствуют	данные отсутствуют
976	3.1.159	3.1.160	234°18.5`	37.64	данные отсутствуют	данные отсутствуют	данные отсутствуют
977	3.1.160	3.1.161	233°10.1`	39.02	данные отсутствуют	данные отсутствуют	данные отсутствуют
978	3.1.161	3.1.162	233°31.8`	42.72	данные отсутствуют	данные отсутствуют	данные отсутствуют
979	3.1.162	3.1.163	235°28.0`	42.81	данные отсутствуют	данные отсутствуют	данные отсутствуют
980	3.1.163	3.1.164	235°17.5`	40.09	данные отсутствуют	данные отсутствуют	данные отсутствуют
981	3.1.164	3.1.165	235°31.4`	41.2	данные отсутствуют	данные отсутствуют	данные отсутствуют
982	3.1.165	3.1.166	235°5.4`	29.58	данные отсутствуют	данные отсутствуют	данные отсутствуют
983	3.1.166	3.1.167	235°4.3`	21.83	данные отсутствуют	данные отсутствуют	данные отсутствуют
984	3.1.167	3.1.168	234°32.9`	32.65	данные отсутствуют	данные отсутствуют	данные отсутствуют
985	3.1.168	3.1.169	234°22.8`	25.03	данные отсутствуют	данные отсутствуют	данные отсутствуют
986	3.1.169	3.1.170	234°35.5`	23.21	данные отсутствуют	данные отсутствуют	данные отсутствуют
987	3.1.170	3.1.171	234°38.3`	17.31	данные отсутствуют	данные отсутствуют	данные отсутствуют
988	3.1.171	3.1.172	234°24.4`	20.38	данные отсутствуют	данные отсутствуют	данные отсутствуют
989	3.1.172	3.1.173	233°56.0`	16.53	данные отсутствуют	данные отсутствуют	данные отсутствуют
990	3.1.173	3.1.174	234°0.5`	22.72	данные отсутствуют	данные отсутствуют	данные отсутствуют
991	3.1.174	3.1.175	234°32.9`	28.69	данные отсутствуют	данные отсутствуют	данные отсутствуют
992	3.1.175	3.1.176	233°59.4`	24.8	данные отсутствуют	данные отсутствуют	данные отсутствуют
993	3.1.176	3.1.177	234°7.6`	48.72	данные отсутствуют	данные отсутствуют	данные отсутствуют
994	3.1.177	3.1.178	148°2.8`	1.19	данные отсутствуют	данные отсутствуют	данные отсутствуют
995	3.1.178	3.1.179	234°13.1`	43.08	данные отсутствуют	47:01:1717001:2836	адрес отсутствует
996	3.1.179	3.1.180	234°13.4`	15	данные отсутствуют	47:01:1717001:410	адрес отсутствует
997	3.1.180	3.1.181	319°43.2`	0.77	данные отсутствуют	данные отсутствуют	данные отсутствуют
998	3.1.181	3.1.182	232°21.2`	12.1	данные отсутствуют	данные отсутствуют	данные отсутствуют
999	3.1.182	3.1.183	231°59.3`	29.52	данные отсутствуют	данные отсутствуют	данные отсутствуют
1000	3.1.183	3.1.184	228°32.5`	27.13	данные отсутствуют	данные отсутствуют	данные отсутствуют
1001	3.1.184	3.1.185	225°16.3`	26.87	данные отсутствуют	данные отсутствуют	данные отсутствуют
1002	3.1.185	3.1.186	223°16.3`	28.83	данные отсутствуют	данные отсутствуют	данные отсутствуют
1003	3.1.186	3.1.187	128°24.4`	1.42	данные отсутствуют	данные отсутствуют	данные отсутствуют

ДОКУМЕНТ ПОДПИСАН
ЭЛЕКТРОННОЙ ПОДПИСЬЮ
Сертификат: 0091AAF5A599507BC7E6D39D2DFA052F9A
Владелец: ФЕДЕРАЛЬНАЯ СЛУЖБА ГОСУДАРСТВЕННОЙ РЕГИСТРАЦИИ, КАДАСТРА И КАРТОГРАФИИ
Действителен: с 16.09.2025 по 10.12.2026

полное наименование должности	инициалы, фамилия

Земельный участок

вид объекта недвижимости

Лист № 36 раздела 3.1	Всего листов раздела 3.1: 57	Всего разделов: 8	Всего листов выписки: 289

13.11.2025г. № КУВИ-001/2025-207932776

Кадастровый номер: 47:01:0000000:290

1	2	3	4	5	6	7	8
1004	3.1.187	3.1.188	220°49.4`	39.04	данные отсутствуют	47:01:1717001:376	адрес отсутствует
1005	3.1.188	3.1.189	220°47.8`	4.15	данные отсутствуют	47:01:1717001:375	адрес отсутствует
1006	3.1.189	3.1.190	217°18.5`	37.14	данные отсутствуют	47:01:1717001:375	адрес отсутствует
1007	3.1.190	3.1.191	217°19.8`	19.18	данные отсутствуют	47:01:1717001:372	г. Санкт-Петербург, ул.Тимуровская, д.23, корп.1, кв.6
1008	3.1.191	3.1.192	215°23.5`	21.48	данные отсутствуют	47:01:1717001:372	г. Санкт-Петербург, ул.Тимуровская, д.23, корп.1, кв.6
1009	3.1.192	3.1.193	215°22.9`	34.78	данные отсутствуют	47:01:1717001:3261	адрес отсутствует
1010	3.1.193	3.1.194	210°12.8`	4.85	данные отсутствуют	47:01:1717001:3261	адрес отсутствует
1011	3.1.194	3.1.195	210°13.5`	40.98	данные отсутствуют	47:01:1717001:3260	адрес отсутствует
1012	3.1.195	3.1.196	210°9.7`	6.49	данные отсутствуют	47:01:1717001:410	адрес отсутствует
1013	3.1.196	3.1.197	207°47.6`	8.56	данные отсутствуют	47:01:1717001:410	адрес отсутствует
1014	3.1.197	3.1.198	207°45.6`	17.8	данные отсутствуют	47:01:1717001:405	адрес отсутствует
1015	3.1.198	3.1.199	296°45.7`	1.31	данные отсутствуют	данные отсутствуют	данные отсутствуют
1016	3.1.199	3.1.200	206°43.4`	22.68	данные отсутствуют	данные отсутствуют	данные отсутствуют
1017	3.1.200	3.1.201	204°17.0`	14.49	данные отсутствуют	данные отсутствуют	данные отсутствуют
1018	3.1.201	3.1.202	200°39.4`	14.03	данные отсутствуют	данные отсутствуют	данные отсутствуют
1019	3.1.202	3.1.203	198°14.2`	20.16	данные отсутствуют	данные отсутствуют	данные отсутствуют
1020	3.1.203	3.1.204	195°26.4`	22.57	данные отсутствуют	данные отсутствуют	данные отсутствуют
1021	3.1.204	3.1.205	193°45.5`	21.02	данные отсутствуют	данные отсутствуют	данные отсутствуют
1022	3.1.205	3.1.206	192°31.7`	26.28	данные отсутствуют	данные отсутствуют	данные отсутствуют
1023	3.1.206	3.1.207	189°55.1`	22.76	данные отсутствуют	данные отсутствуют	данные отсутствуют
1024	3.1.207	3.1.208	189°9.1`	19.43	данные отсутствуют	данные отсутствуют	данные отсутствуют
1025	3.1.208	3.1.209	186°45.5`	19.2	данные отсутствуют	данные отсутствуют	данные отсутствуют
1026	3.1.209	3.1.210	184°17.3`	18.72	данные отсутствуют	данные отсутствуют	данные отсутствуют
1027	3.1.210	3.1.211	182°9.4`	19.93	данные отсутствуют	данные отсутствуют	данные отсутствуют
1028	3.1.211	3.1.212	181°19.6`	12.53	данные отсутствуют	данные отсутствуют	данные отсутствуют
1029	3.1.212	3.1.213	180°58.3`	3.54	данные отсутствуют	данные отсутствуют	данные отсутствуют
1030	3.1.213	3.1.214	169°3.1`	10.9	данные отсутствуют	данные отсутствуют	данные отсутствуют
1031	3.1.214	3.1.215	179°53.0`	14.74	данные отсутствуют	данные отсутствуют	данные отсутствуют

ДОКУМЕНТ ПОДПИСАН
ЭЛЕКТРОННОЙ ПОДПИСЬЮ
Сертификат: 0091AAF5A599507BC7E6D39D2DFA052F9A
Владелец: ФЕДЕРАЛЬНАЯ СЛУЖБА ГОСУДАРСТВЕННОЙ РЕГИСТРАЦИИ, КАДАСТРА И КАРТОГРАФИИ
Действителен: с 16.09.2025 по 10.12.2026

полное наименование должности		инициалы, фамилия

Земельный участок
вид объекта недвижимости

Лист № 37 раздела 3.1	Всего листов раздела 3.1: 57	Всего разделов: 8	Всего листов выписки: 289

13.11.2025г. № КУВИ-001/2025-207932776	
Кадастровый номер:	47:01:0000000:290

1	2	3	4	5	6	7	8
1032	3.1.215	3.1.216	195°25.3`	12.63	данные отсутствуют	данные отсутствуют	данные отсутствуют
1033	3.1.216	3.1.217	182°23.8`	11.48	данные отсутствуют	данные отсутствуют	данные отсутствуют
1034	3.1.217	3.1.218	113°33.1`	1.7	данные отсутствуют	данные отсутствуют	данные отсутствуют
1035	3.1.218	3.1.219	184°30.9`	148.13	данные отсутствуют	данные отсутствуют	данные отсутствуют
1036	3.1.218	3.1.218			данные отсутствуют	47:01:1709001:811	г. Санкт-Петербург, пр-кт. Стачек, д. 67, к. 1, кв. 70
1037	3.1.219	3.1.220	94°51.7`	5.31	данные отсутствуют	47:01:1709001:813	адрес отсутствует
1038	3.1.220	3.1.221	182°2.5`	23.58	данные отсутствуют	данные отсутствуют	данные отсутствуют
1039	3.1.221	3.1.222	182°12.5`	31.41	данные отсутствуют	данные отсутствуют	данные отсутствуют
1040	3.1.222	3.1.223	181°31.2`	26.02	данные отсутствуют	данные отсутствуют	данные отсутствуют
1041	3.1.223	3.1.224	181°13.7`	21.93	данные отсутствуют	данные отсутствуют	данные отсутствуют
1042	3.1.224	3.1.225	181°25.9`	26.41	данные отсутствуют	данные отсутствуют	данные отсутствуют
1043	3.1.225	3.1.226	181°18.2`	25.93	данные отсутствуют	данные отсутствуют	данные отсутствуют
1044	3.1.226	3.1.227	181°6.2`	23.87	данные отсутствуют	данные отсутствуют	данные отсутствуют
1045	3.1.227	3.1.228	181°14.3`	29.17	данные отсутствуют	данные отсутствуют	данные отсутствуют
1046	3.1.228	3.1.229	181°34.3`	32.46	данные отсутствуют	данные отсутствуют	данные отсутствуют
1047	3.1.229	3.1.230	181°31.6`	28.52	данные отсутствуют	данные отсутствуют	данные отсутствуют
1048	3.1.230	3.1.231	181°20.7`	2.13	данные отсутствуют	данные отсутствуют	данные отсутствуют
1049	3.1.231	3.1.232	273°52.7`	0.59	данные отсутствуют	47:01:0000000:54421(2)	данные отсутствуют
1050	3.1.232	3.1.233	181°37.0`	104.94	данные отсутствуют	47:01:0000000:54421(2)	данные отсутствуют
1051	3.1.233	3.1.234	183°26.9`	119.7	данные отсутствуют	47:01:0000000:54421(2)	данные отсутствуют
1052	3.1.234	3.1.235	180°38.2`	7.2	данные отсутствуют	47:01:0000000:54421(2)	данные отсутствуют
1053	3.1.235	3.1.236	113°56.1`	2.14	данные отсутствуют	47:01:0000000:54421(2)	данные отсутствуют
1054	3.1.236	3.1.237	183°25.0`	16.45	данные отсутствуют	данные отсутствуют	данные отсутствуют
1055	3.1.237	3.1.238	184°19.1`	25.49	данные отсутствуют	данные отсутствуют	данные отсутствуют
1056	3.1.238	3.1.239	184°4.6`	23.21	данные отсутствуют	данные отсутствуют	данные отсутствуют
1057	3.1.239	3.1.240	185°35.0`	16.14	данные отсутствуют	данные отсутствуют	данные отсутствуют
1058	3.1.240	3.1.241	186°36.7`	22.41	данные отсутствуют	данные отсутствуют	данные отсутствуют
1059	3.1.241	3.1.242	187°14.6`	20.86	данные отсутствуют	данные отсутствуют	данные отсутствуют
1060	3.1.242	3.1.243	188°55.0`	17.61	данные отсутствуют	данные отсутствуют	данные отсутствуют

ДОКУМЕНТ ПОДПИСАН
ЭЛЕКТРОННОЙ ПОДПИСЬЮ
Сертификат: 0091AAF5A599507BC7E6D39D2DFA052F9A
Владелец: ФЕДЕРАЛЬНАЯ СЛУЖБА ГОСУДАРСТВЕННОЙ РЕГИСТРАЦИИ, КАДАСТРА И КАРТОГРАФИИ
Действителен: с 16.09.2025 по 10.12.2026

полное наименование должности	инициалы, фамилия

Земельный участок

вид объекта недвижимости

Лист № 38 раздела 3.1	Всего листов раздела 3.1: 57	Всего разделов: 8	Всего листов выписки: 289

13.11.2025г. № КУВИ-001/2025-207932776

Кадастровый номер: 47:01:0000000:290

1	2	3	4	5	6	7	8
1061	3.1.243	3.1.244	190°28.6`	17.93	данные отсутствуют	данные отсутствуют	данные отсутствуют
1062	3.1.244	3.1.245	191°12.2`	15.95	данные отсутствуют	данные отсутствуют	данные отсутствуют
1063	3.1.245	3.1.246	193°2.4`	10.33	данные отсутствуют	данные отсутствуют	данные отсутствуют
1064	3.1.246	3.1.247	195°26.0`	17.1	данные отсутствуют	данные отсутствуют	данные отсутствуют
1065	3.1.247	3.1.248	97°39.3`	6.31	данные отсутствуют	данные отсутствуют	данные отсутствуют
1066	3.1.248	3.1.249	187°12.5`	5.1	данные отсутствуют	данные отсутствуют	данные отсутствуют
1067	3.1.249	3.1.250	276°50.6`	7.05	данные отсутствуют	данные отсутствуют	данные отсутствуют
1068	3.1.250	3.1.251	197°37.8`	14.86	данные отсутствуют	данные отсутствуют	данные отсутствуют
1069	3.1.251	3.1.252	200°42.8`	16.62	данные отсутствуют	данные отсутствуют	данные отсутствуют
1070	3.1.252	3.1.253	202°20.2`	18.5	данные отсутствуют	данные отсутствуют	данные отсутствуют
1071	3.1.253	3.1.254	205°8.5`	16.38	данные отсутствуют	данные отсутствуют	данные отсутствуют
1072	3.1.254	3.1.255	208°21.8`	26.23	данные отсутствуют	данные отсутствуют	данные отсутствуют
1073	3.1.255	3.1.256	211°35.2`	21.61	данные отсутствуют	данные отсутствуют	данные отсутствуют
1074	3.1.256	3.1.257	209°26.2`	18.03	данные отсутствуют	данные отсутствуют	данные отсутствуют
1075	3.1.257	3.1.258	214°6.6`	51.84	данные отсутствуют	данные отсутствуют	данные отсутствуют
1076	3.1.258	3.1.259	222°25.1`	98.44	данные отсутствуют	данные отсутствуют	данные отсутствуют
1077	3.1.259	3.1.260	220°6.5`	20.64	данные отсутствуют	данные отсутствуют	данные отсутствуют
1078	3.1.259	3.1.259			данные отсутствуют	47:01:0000000:54421(3)	данные отсутствуют
1079	3.1.260	3.1.261	223°48.5`	9.19	данные отсутствуют	данные отсутствуют	данные отсутствуют
1080	3.1.261	3.1.262	223°17.9`	9.29	данные отсутствуют	данные отсутствуют	данные отсутствуют
1081	3.1.262	3.1.263	224°14.7`	13.96	данные отсутствуют	данные отсутствуют	данные отсутствуют
1082	3.1.263	3.1.264	224°28.9`	22.64	данные отсутствуют	данные отсутствуют	данные отсутствуют
1083	3.1.264	3.1.265	226°20.0`	20.96	данные отсутствуют	данные отсутствуют	данные отсутствуют
1084	3.1.265	3.1.266	19°42.8`	42.96	данные отсутствуют	47:01:0000000:54079	данные отсутствуют
1085	3.1.266	3.1.267	337°8.0`	3.4	данные отсутствуют	47:01:0000000:54079	данные отсутствуют
1086	3.1.267	3.1.268	40°59.2`	3.23	данные отсутствуют	данные отсутствуют	данные отсутствуют
1087	3.1.268	3.1.269	44°15.8`	13.74	данные отсутствуют	данные отсутствуют	данные отсутствуют
1088	3.1.269	3.1.270	43°19.6`	9.2	данные отсутствуют	данные отсутствуют	данные отсутствуют
1089	3.1.270	3.1.271	43°45.8`	9.18	данные отсутствуют	данные отсутствуют	данные отсутствуют

полное наименование должности		инициалы, фамилия

ДОКУМЕНТ ПОДПИСАН
ЭЛЕКТРОННОЙ ПОДПИСЬЮ
Сертификат: 0091AAF5A599507BC7E6D39D2DFA052F9A
Владелец: ФЕДЕРАЛЬНАЯ СЛУЖБА ГОСУДАРСТВЕННОЙ РЕГИСТРАЦИИ, КАДАСТРА И КАРТОГРАФИИ
Действителен: с 16.09.2025 по 10.12.2026

Земельный участок

вид объекта недвижимости

Лист № 39 раздела 3.1	Всего листов раздела 3.1: 57	Всего разделов: 8	Всего листов выписки: 289

13.11.2025г. № КУВИ-001/2025-207932776

Кадастровый номер: 47:01:0000000:290

1	2	3	4	5	6	7	8
1090	3.1.271	3.1.272	43°17.8`	18.07	данные отсутствуют	данные отсутствуют	данные отсутствуют
1091	3.1.272	3.1.273	43°28.3`	21.99	данные отсутствуют	данные отсутствуют	данные отсутствуют
1092	3.1.273	3.1.274	41°19.0`	25.54	данные отсутствуют	данные отсутствуют	данные отсутствуют
1093	3.1.274	3.1.275	40°21.4`	27.6	данные отсутствуют	данные отсутствуют	данные отсутствуют
1094	3.1.275	3.1.276	42°26.5`	23.61	данные отсутствуют	47:01:0000000:52220	данные отсутствуют
1095	3.1.276	3.1.277	33°45.5`	18.32	данные отсутствуют	47:01:0000000:52220	данные отсутствуют
1096	3.1.277	3.1.278	315°54.5`	0.45	данные отсутствуют	47:01:0000000:52220	данные отсутствуют
1097	3.1.278	3.1.279	36°25.3`	1.28	данные отсутствуют	данные отсутствуют	данные отсутствуют
1098	3.1.279	3.1.280	35°4.2`	17.96	данные отсутствуют	данные отсутствуют	данные отсутствуют
1099	3.1.280	3.1.281	31°42.8`	29.91	данные отсутствуют	данные отсутствуют	данные отсутствуют
1100	3.1.281	3.1.282	31°36.4`	20.97	данные отсутствуют	данные отсутствуют	данные отсутствуют
1101	3.1.282	3.1.283	28°20.9`	25	данные отсутствуют	данные отсутствуют	данные отсутствуют
1102	3.1.283	3.1.284	25°9.1`	15.22	данные отсутствуют	данные отсутствуют	данные отсутствуют
1103	3.1.284	3.1.285	22°19.2`	17.64	данные отсутствуют	данные отсутствуют	данные отсутствуют
1104	3.1.285	3.1.286	20°43.1`	15.72	данные отсутствуют	данные отсутствуют	данные отсутствуют
1105	3.1.286	3.1.287	17°38.2`	8.85	данные отсутствуют	данные отсутствуют	данные отсутствуют
1106	3.1.287	3.1.288	274°5.6`	5.04	данные отсутствуют	данные отсутствуют	данные отсутствуют
1107	3.1.288	3.1.289	1°41.8`	6.08	данные отсутствуют	данные отсутствуют	данные отсутствуют
1108	3.1.289	3.1.290	93°2.3`	6.79	данные отсутствуют	данные отсутствуют	данные отсутствуют
1109	3.1.290	3.1.291	15°15.3`	20.07	данные отсутствуют	данные отсутствуют	данные отсутствуют
1110	3.1.291	3.1.292	13°5.3`	9.54	данные отсутствуют	данные отсутствуют	данные отсутствуют
1111	3.1.292	3.1.293	11°11.2`	15.46	данные отсутствуют	данные отсутствуют	данные отсутствуют
1112	3.1.293	3.1.294	10°28.9`	17.48	данные отсутствуют	данные отсутствуют	данные отсутствуют
1113	3.1.294	3.1.295	8°55.9`	17.01	данные отсутствуют	данные отсутствуют	данные отсутствуют
1114	3.1.295	3.1.296	7°14.0`	20.41	данные отсутствуют	данные отсутствуют	данные отсутствуют
1115	3.1.296	3.1.297	6°38.0`	22.08	данные отсутствуют	данные отсутствуют	данные отсутствуют
1116	3.1.297	3.1.298	5°32.2`	15.65	данные отсутствуют	данные отсутствуют	данные отсутствуют
1117	3.1.298	3.1.299	4°5.7`	22.97	данные отсутствуют	данные отсутствуют	данные отсутствуют
1118	3.1.299	3.1.300	4°19.0`	25.37	данные отсутствуют	данные отсутствуют	данные отсутствуют

ДОКУМЕНТ ПОДПИСАН
ЭЛЕКТРОННОЙ ПОДПИСЬЮ
Сертификат: 0091AAF5A599507BC7E6D39D2DFA052F9A
Владелец: ФЕДЕРАЛЬНАЯ СЛУЖБА ГОСУДАРСТВЕННОЙ РЕГИСТРАЦИИ, КАДАСТРА И КАРТОГРАФИИ
Действителен: с 16.09.2025 по 10.12.2026

полное наименование должности		инициалы, фамилия

Земельный участок
вид объекта недвижимости

Лист № 40 раздела 3.1	Всего листов раздела 3.1: 57	Всего разделов: 8	Всего листов выписки: 289

13.11.2025г. № КУВИ-001/2025-207932776	
Кадастровый номер:	47:01:0000000:290

1	2	3	4	5	6	7	8
1119	3.1.300	3.1.301	3°26.6`	24.47	данные отсутствуют	данные отсутствуют	данные отсутствуют
1120	3.1.301	3.1.302	2°42.7`	17.34	данные отсутствуют	данные отсутствуют	данные отсутствуют
1121	3.1.302	3.1.303	3°0.0`	23.31	данные отсутствуют	данные отсутствуют	данные отсутствуют
1122	3.1.303	3.1.304	3°4.7`	16.57	данные отсутствуют	данные отсутствуют	данные отсутствуют
1123	3.1.304	3.1.305	2°31.9`	21.5	данные отсутствуют	данные отсутствуют	данные отсутствуют
1124	3.1.305	3.1.306	2°23.5`	32.36	данные отсутствуют	данные отсутствуют	данные отсутствуют
1125	3.1.306	3.1.307	2°0.2`	26.31	данные отсутствуют	данные отсутствуют	данные отсутствуют
1126	3.1.307	3.1.308	1°40.3`	29.13	данные отсутствуют	данные отсутствуют	данные отсутствуют
1127	3.1.308	3.1.309	1°19.7`	28.48	данные отсутствуют	данные отсутствуют	данные отсутствуют
1128	3.1.309	3.1.310	1°21.6`	30.76	данные отсутствуют	данные отсутствуют	данные отсутствуют
1129	3.1.310	3.1.311	1°31.5`	28.55	данные отсутствуют	данные отсутствуют	данные отсутствуют
1130	3.1.311	3.1.312	1°34.4`	32.41	данные отсутствуют	данные отсутствуют	данные отсутствуют
1131	3.1.312	3.1.313	1°13.3`	29.09	данные отсутствуют	данные отсутствуют	данные отсутствуют
1132	3.1.313	3.1.314	1°7.7`	23.88	данные отсутствуют	данные отсутствуют	данные отсутствуют
1133	3.1.314	3.1.315	1°18.0`	26	данные отсутствуют	данные отсутствуют	данные отсутствуют
1134	3.1.315	3.1.316	1°26.0`	26.39	данные отсутствуют	данные отсутствуют	данные отсутствуют
1135	3.1.316	3.1.317	1°12.1`	21.94	данные отсутствуют	данные отсутствуют	данные отсутствуют
1136	3.1.317	3.1.318	1°31.8`	26.21	данные отсутствуют	данные отсутствуют	данные отсутствуют
1137	3.1.318	3.1.319	2°13.1`	31.51	данные отсутствуют	данные отсутствуют	данные отсутствуют
1138	3.1.319	3.1.320	2°2.6`	43.21	данные отсутствуют	данные отсутствуют	данные отсутствуют
1139	3.1.320	3.1.321	2°13.2`	30.97	данные отсутствуют	данные отсутствуют	данные отсутствуют
1140	3.1.321	3.1.322	1°46.3`	25.88	данные отсутствуют	данные отсутствуют	данные отсутствуют
1141	3.1.322	3.1.323	1°39.5`	18.31	данные отсутствуют	данные отсутствуют	данные отсутствуют
1142	3.1.323	3.1.324	342°25.7`	1.26	данные отсутствуют	данные отсутствуют	данные отсутствуют
1143	3.1.324	3.1.325	3°9.2`	128.16	данные отсутствуют	47:01:0000000:54421(1)	данные отсутствуют
1144	3.1.325	3.1.326	5°46.7`	39.13	данные отсутствуют	47:01:0000000:54421(1)	данные отсутствуют
1145	3.1.326	3.1.327	355°8.9`	16.79	данные отсутствуют	47:01:0000000:54421(1)	данные отсутствуют
1146	3.1.327	3.1.328	9°7.9`	14.24	данные отсутствуют	данные отсутствуют	данные отсутствуют
1147	3.1.328	3.1.329	9°56.2`	23.41	данные отсутствуют	данные отсутствуют	данные отсутствуют

ДОКУМЕНТ ПОДПИСАН
ЭЛЕКТРОННОЙ ПОДПИСЬЮ
Сертификат: 0091AAF5A599507BC7E6D39D2DFA052F9A
Владелец: ФЕДЕРАЛЬНАЯ СЛУЖБА ГОСУДАРСТВЕННОЙ РЕГИСТРАЦИИ, КАДАСТРА И КАРТОГРАФИИ
Действителен: с 16.09.2025 по 10.12.2026

полное наименование должности	инициалы, фамилия

Земельный участок

вид объекта недвижимости

Лист № 41 раздела 3.1	Всего листов раздела 3.1: 57	Всего разделов: 8	Всего листов выписки: 289

13.11.2025г. № КУВИ-001/2025-207932776

Кадастровый номер: 47:01:0000000:290

1	2	3	4	5	6	7	8
1148	3.1.329	3.1.330	12°30.5`	27.01	данные отсутствуют	данные отсутствуют	данные отсутствуют
1149	3.1.330	3.1.331	13°46.3`	21.59	данные отсутствуют	данные отсутствуют	данные отсутствуют
1150	3.1.331	3.1.332	15°26.9`	23.43	данные отсутствуют	данные отсутствуют	данные отсутствуют
1151	3.1.332	3.1.333	18°13.3`	21.17	данные отсутствуют	данные отсутствуют	данные отсутствуют
1152	3.1.333	3.1.334	20°40.0`	15.19	данные отсутствуют	данные отсутствуют	данные отсутствуют
1153	3.1.334	3.1.335	24°17.0`	15.61	данные отсутствуют	данные отсутствуют	данные отсутствуют
1154	3.1.335	3.1.336	26°31.7`	21.31	данные отсутствуют	данные отсутствуют	данные отсутствуют
1155	3.1.336	3.1.337	28°33.9`	8.07	данные отсутствуют	данные отсутствуют	данные отсутствуют
1156	3.1.337	3.1.338	305°56.2`	1.84	данные отсутствуют	данные отсутствуют	данные отсутствуют
1157	3.1.338	3.1.339	30°24.1`	42.11	данные отсутствуют	47:01:1717001:499	адрес отсутствует
1158	3.1.339	3.1.340	30°25.7`	28.81	данные отсутствуют	47:01:1717001:411	kitachov@mail.ru, г. Санкт-Петербург, просп.Малый В.О., д.90, кв.358
1159	3.1.340	3.1.341	33°44.5`	9.42	данные отсутствуют	47:01:1717001:411	kitachov@mail.ru, г. Санкт-Петербург, просп.Малый В.О., д.90, кв.358
1160	3.1.341	3.1.342	33°39.6`	21.04	данные отсутствуют	47:01:1717001:412	адрес отсутствует
1161	3.1.342	3.1.343	36°10.3`	12.3	данные отсутствуют	47:01:1717001:412	адрес отсутствует
1162	3.1.343	3.1.344	36°17.9`	16.03	данные отсутствуют	47:01:1717001:413	г. Санкт-Петербург, просп.Дачный, д.24, корп.2, литера А, кв.139; г. Санкт-Петербург, Новаторов бульв., д.63, кв.34
1163	3.1.344	3.1.345	36°17.9`	16.03	данные отсутствуют	47:01:1717001:413	г. Санкт-Петербург, просп.Дачный, д.24, корп.2, литера А, кв.139; г. Санкт-Петербург, Новаторов бульв., д.63, кв.34
1164	3.1.345	3.1.346	113°54.5`	1.06	данные отсутствуют	данные отсутствуют	данные отсутствуют
1165	3.1.345	3.1.345			данные отсутствуют	47:01:1717001:414	адрес отсутствует
1166	3.1.346	3.1.347	37°16.2`	27.76	данные отсутствуют	данные отсутствуют	данные отсутствуют
1167	3.1.347	3.1.348	38°42.7`	27.63	данные отсутствуют	данные отсутствуют	данные отсутствуют
1168	3.1.348	3.1.349	40°8.4`	17.11	данные отсутствуют	данные отсутствуют	данные отсутствуют
1169	3.1.349	3.1.350	40°56.3`	18.27	данные отсутствуют	данные отсутствуют	данные отсутствуют
1170	3.1.350	3.1.351	43°33.1`	5.04	данные отсутствуют	данные отсутствуют	данные отсутствуют
1171	3.1.351	3.1.352	309°11.0`	1.54	данные отсутствуют	данные отсутствуют	данные отсутствуют

ДОКУМЕНТ ПОДПИСАН
ЭЛЕКТРОННОЙ ПОДПИСЬЮ
Сертификат: 0091AAF5A599507BC7E6D39D2DFA052F9A
Владелец: ФЕДЕРАЛЬНАЯ СЛУЖБА ГОСУДАРСТВЕННОЙ РЕГИСТРАЦИИ, КАДАСТРА И КАРТОГРАФИИ
Действителен: с 16.09.2025 по 10.12.2026

полное наименование должности		инициалы, фамилия

Земельный участок

вид объекта недвижимости

Лист № 42 раздела 3.1	Всего листов раздела 3.1: 57	Всего разделов: 8	Всего листов выписки: 289

13.11.2025г. № КУВИ-001/2025-207932776

Кадастровый номер: 47:01:0000000:290

1	2	3	4	5	6	7	8
1172	3.1.352	3.1.353	43°28.4`	33.97	данные отсутствуют	47:01:1717001:417	г. Санкт-Петербург, ул.Пилотов, д.17, кв.78
1173	3.1.352	3.1.352			данные отсутствуют	47:01:1717001:416	адрес отсутствует
1174	3.1.353	3.1.354	133°30.5`	1.9	данные отсутствуют	данные отсутствуют	данные отсутствуют
1175	3.1.353	3.1.353			данные отсутствуют	47:01:1717001:418	г. Санкт-Петербург, ул. Стародеревенская, д. 6, к. 1, литера. А, кв. 262
1176	3.1.354	3.1.355	45°15.0`	16.19	данные отсутствуют	данные отсутствуют	данные отсутствуют
1177	3.1.355	3.1.356	48°33.1`	28.42	данные отсутствуют	данные отсутствуют	данные отсутствуют
1178	3.1.356	3.1.357	51°59.6`	30.26	данные отсутствуют	данные отсутствуют	данные отсутствуют
1179	3.1.357	3.1.358	52°22.4`	19.56	данные отсутствуют	данные отсутствуют	данные отсутствуют
1180	3.1.358	3.1.359	53°43.1`	31.4	данные отсутствуют	данные отсутствуют	данные отсутствуют
1181	3.1.359	3.1.360	54°27.3`	17.73	данные отсутствуют	данные отсутствуют	данные отсутствуют
1182	3.1.360	3.1.361	326°14.7`	2.43	данные отсутствуют	данные отсутствуют	данные отсутствуют
1183	3.1.361	3.1.362	54°34.4`	41.54	данные отсутствуют	47:01:1717001:484	адрес отсутствует
1184	3.1.361	3.1.361			данные отсутствуют	47:01:1717001:421	адрес отсутствует
1185	3.1.362	3.1.363	146°32.1`	2.12	данные отсутствуют	данные отсутствуют	данные отсутствуют
1186	3.1.363	3.1.364	54°1.7`	34.42	данные отсутствуют	данные отсутствуют	данные отсутствуют
1187	3.1.364	3.1.365	54°33.2`	28.67	данные отсутствуют	данные отсутствуют	данные отсутствуют
1188	3.1.365	3.1.366	53°58.6`	22.61	данные отсутствуют	данные отсутствуют	данные отсутствуют
1189	3.1.366	3.1.367	53°57.9`	16.61	данные отсутствуют	данные отсутствуют	данные отсутствуют
1190	3.1.367	3.1.368	54°24.2`	20.51	данные отсутствуют	данные отсутствуют	данные отсутствуют
1191	3.1.368	3.1.369	54°39.1`	17.34	данные отсутствуют	данные отсутствуют	данные отсутствуют
1192	3.1.369	3.1.370	54°35.7`	23.16	данные отсутствуют	данные отсутствуют	данные отсутствуют
1193	3.1.370	3.1.371	54°22.0`	25.03	данные отсутствуют	данные отсутствуют	данные отсутствуют
1194	3.1.371	3.1.372	54°32.8`	32.79	данные отсутствуют	данные отсутствуют	данные отсутствуют
1195	3.1.372	3.1.373	324°23.3`	5.38	данные отсутствуют	данные отсутствуют	данные отсутствуют
1196	3.1.373	3.1.374	48°40.6`	5.51	данные отсутствуют	данные отсутствуют	данные отсутствуют
1197	3.1.374	3.1.375	141°8.8`	6.01	данные отсутствуют	данные отсутствуют	данные отсутствуют
1198	3.1.375	3.1.376	55°4.0`	16.1	данные отсутствуют	данные отсутствуют	данные отсутствуют
1199	3.1.376	3.1.377	55°5.0`	29.68	данные отсутствуют	данные отсутствуют	данные отсутствуют
1200	3.1.377	3.1.378	55°31.4`	41.23	данные отсутствуют	данные отсутствуют	данные отсутствуют

ДОКУМЕНТ ПОДПИСАН
ЭЛЕКТРОННОЙ ПОДПИСЬЮ
Сертификат: 0091AAF5A599507BC7E6D39D2DFA052F9A
Владелец: ФЕДЕРАЛЬНАЯ СЛУЖБА ГОСУДАРСТВЕННОЙ РЕГИСТРАЦИИ, КАДАСТРА И КАРТОГРАФИИ
Действителен: с 16.09.2025 по 10.12.2026

полное наименование должности		инициалы, фамилия

Земельный участок
вид объекта недвижимости

Лист № 43 раздела 3.1	Всего листов раздела 3.1: 57	Всего разделов: 8	Всего листов выписки: 289

13.11.2025г. № КУВИ-001/2025-207932776	
Кадастровый номер:	47:01:0000000:290

1	2	3	4	5	6	7	8
1201	3.1.378	3.1.379	55°17.7`	40.08	данные отсутствуют	данные отсутствуют	данные отсутствуют
1202	3.1.379	3.1.380	55°27.8`	42.48	данные отсутствуют	данные отсутствуют	данные отсутствуют
1203	3.1.380	3.1.381	53°30.7`	42.28	данные отсутствуют	данные отсутствуют	данные отсутствуют
1204	3.1.381	3.1.382	53°11.3`	39.17	данные отсутствуют	данные отсутствуют	данные отсутствуют
1205	3.1.382	3.1.383	54°18.7`	38.33	данные отсутствуют	данные отсутствуют	данные отсутствуют
1206	3.1.383	3.1.384	56°46.7`	35.92	данные отсутствуют	данные отсутствуют	данные отсутствуют
1207	3.1.384	3.1.385	58°16.9`	35.64	данные отсутствуют	данные отсутствуют	данные отсутствуют
1208	3.1.385	3.1.386	58°7.3`	28.06	данные отсутствуют	данные отсутствуют	данные отсутствуют
1209	3.1.386	3.1.387	59°15.4`	31.61	данные отсутствуют	данные отсутствуют	данные отсутствуют
1210	3.1.387	3.1.388	60°41.6`	23.37	данные отсутствуют	данные отсутствуют	данные отсутствуют
1211	3.1.388	3.1.389	63°44.5`	27.64	данные отсутствуют	данные отсутствуют	данные отсутствуют
1212	3.1.389	3.1.390	70°8.3`	26.81	данные отсутствуют	данные отсутствуют	данные отсутствуют
1213	3.1.390	3.1.391	73°3.9`	22.35	данные отсутствуют	данные отсутствуют	данные отсутствуют
1214	3.1.391	3.1.392	76°44.2`	27.85	данные отсутствуют	данные отсутствуют	данные отсутствуют
1215	3.1.392	3.1.393	78°45.9`	15.09	данные отсутствуют	данные отсутствуют	данные отсутствуют
1216	3.1.393	3.1.394	71°12.5`	18.32	данные отсутствуют	данные отсутствуют	данные отсутствуют
1217	3.1.394	3.1.395	52°39.7`	5.62	данные отсутствуют	данные отсутствуют	данные отсутствуют
1218	3.1.395	3.1.396	78°49.7`	9.75	данные отсутствуют	данные отсутствуют	данные отсутствуют
1219	3.1.396	3.1.397	101°54.7`	6.35	данные отсутствуют	данные отсутствуют	данные отсутствуют
1220	3.1.397	3.1.398	89°57.0`	11.49	данные отсутствуют	данные отсутствуют	данные отсутствуют
1221	3.1.398	3.1.399	78°27.3`	23.88	данные отсутствуют	данные отсутствуют	данные отсутствуют
1222	3.1.399	3.1.400	78°52.9`	26.55	данные отсутствуют	данные отсутствуют	данные отсутствуют
1223	3.1.400	3.1.401	79°18.1`	33.13	данные отсутствуют	данные отсутствуют	данные отсутствуют
1224	3.1.401	3.1.402	79°11.8`	36.44	данные отсутствуют	данные отсутствуют	данные отсутствуют
1225	3.1.402	3.1.403	78°42.5`	29.27	данные отсутствуют	данные отсутствуют	данные отсутствуют
1226	3.1.403	3.1.404	79°29.4`	20.23	данные отсутствуют	данные отсутствуют	данные отсутствуют
1227	3.1.404	3.1.405	80°9.2`	55.84	данные отсутствуют	данные отсутствуют	данные отсутствуют
1228	3.1.405	3.1.406	78°40.7`	20.84	данные отсутствуют	данные отсутствуют	данные отсутствуют
1229	3.1.406	3.1.407	80°25.9`	28.46	данные отсутствуют	данные отсутствуют	данные отсутствуют

ДОКУМЕНТ ПОДПИСАН
ЭЛЕКТРОННОЙ ПОДПИСЬЮ
Сертификат: 0091AAF5A599507BC7E6D39D2DFA052F9A
Владелец: ФЕДЕРАЛЬНАЯ СЛУЖБА ГОСУДАРСТВЕННОЙ РЕГИСТРАЦИИ, КАДАСТРА И КАРТОГРАФИИ
Действителен: с 16.09.2025 по 10.12.2026

полное наименование должности	инициалы, фамилия

Земельный участок
вид объекта недвижимости

Лист № 44 раздела 3.1	Всего листов раздела 3.1: 57	Всего разделов: 8	Всего листов выписки: 289

13.11.2025г. № КУВИ-001/2025-207932776	
Кадастровый номер:	47:01:0000000:290

1	2	3	4	5	6	7	8
1230	3.1.407	3.1.408	80°35.5`	81.35	данные отсутствуют	данные отсутствуют	данные отсутствуют
1231	3.1.408	3.1.409	79°10.8`	86.62	данные отсутствуют	данные отсутствуют	данные отсутствуют
1232	3.1.409	3.1.410	75°21.9`	76.58	данные отсутствуют	данные отсутствуют	данные отсутствуют
1233	3.1.410	3.1.411	73°11.2`	68.49	данные отсутствуют	данные отсутствуют	данные отсутствуют
1234	3.1.411	3.1.412	72°35.2`	60.82	данные отсутствуют	данные отсутствуют	данные отсутствуют
1235	3.1.412	3.1.413	70°21.1`	23.14	данные отсутствуют	данные отсутствуют	данные отсутствуют
1236	3.1.413	3.1.414	86°21.4`	17.94	данные отсутствуют	47:01:0000000:50764(1)	адрес отсутствует
1237	3.1.414	3.1.415	70°47.4`	86.07	данные отсутствуют	47:01:0000000:50764(1)	адрес отсутствует
1238	3.1.415	3.1.416	265°41.3`	26.46	данные отсутствуют	47:01:0000000:50764(1)	адрес отсутствует
1239	3.1.416	3.1.417	68°41.6`	49.29	данные отсутствуют	данные отсутствуют	данные отсутствуют
1240	3.1.417	3.1.418	69°31.1`	57.13	данные отсутствуют	данные отсутствуют	данные отсутствуют
1241	3.1.418	3.1.419	70°4.6`	62.68	данные отсутствуют	данные отсутствуют	данные отсутствуют
1242	3.1.419	3.1.420	69°38.5`	51.83	данные отсутствуют	данные отсутствуют	данные отсутствуют
1243	3.1.420	3.1.421	69°25.0`	50.34	данные отсутствуют	данные отсутствуют	данные отсутствуют
1244	3.1.421	3.1.422	69°51.4`	35.22	данные отсутствуют	данные отсутствуют	данные отсутствуют
1245	3.1.422	3.1.423	339°55.1`	0.99	данные отсутствуют	47:01:1717001:1639	адрес отсутствует
1246	3.1.423	3.1.424	69°26.8`	168.34	данные отсутствуют	47:01:1717001:1639	адрес отсутствует
1247	3.1.424	3.1.425	160°59.6`	0.95	данные отсутствуют	47:01:1717001:1639	адрес отсутствует
1248	3.1.425	3.1.426	69°4.5`	62.52	данные отсутствуют	данные отсутствуют	данные отсутствуют
1249	3.1.426	3.1.427	69°10.1`	76.99	данные отсутствуют	данные отсутствуют	данные отсутствуют
1250	3.1.427	3.1.428	70°14.5`	92.74	данные отсутствуют	данные отсутствуют	данные отсутствуют
1251	3.1.428	3.1.429	69°25.1`	60.96	данные отсутствуют	данные отсутствуют	данные отсутствуют
1252	3.1.429	3.1.430	71°12.5`	45.14	данные отсутствуют	данные отсутствуют	данные отсутствуют
1253	3.1.430	3.1.431	70°7.9`	52.11	данные отсутствуют	данные отсутствуют	данные отсутствуют
1254	3.1.431	3.1.432	69°50.8`	72.68	данные отсутствуют	данные отсутствуют	данные отсутствуют
1255	3.1.432	3.1.433	66°31.5`	66.7	данные отсутствуют	данные отсутствуют	данные отсутствуют
1256	3.1.433	3.1.434	64°11.3`	53.76	данные отсутствуют	данные отсутствуют	данные отсутствуют
1257	3.1.434	3.1.435	61°13.9`	48.27	данные отсутствуют	данные отсутствуют	данные отсутствуют
1258	3.1.435	3.1.436	59°27.2`	29.18	данные отсутствуют	данные отсутствуют	данные отсутствуют

ДОКУМЕНТ ПОДПИСАН
ЭЛЕКТРОННОЙ ПОДПИСЬЮ
Сертификат: 0091AAF5A599507BC7E6D39D2DFA052F9A
Владелец: ФЕДЕРАЛЬНАЯ СЛУЖБА ГОСУДАРСТВЕННОЙ РЕГИСТРАЦИИ, КАДАСТРА И КАРТОГРАФИИ
Действителен: с 16.09.2025 по 10.12.2026

полное наименование должности	инициалы, фамилия

Земельный участок
вид объекта недвижимости

Лист № 45 раздела 3.1	Всего листов раздела 3.1: 57	Всего разделов: 8	Всего листов выписки: 289

13.11.2025г. № КУВИ-001/2025-207932776	
Кадастровый номер:	47:01:0000000:290

1	2	3	4	5	6	7	8
1259	3.1.436	3.1.437	57°16.2`	42.39	данные отсутствуют	данные отсутствуют	данные отсутствуют
1260	3.1.437	3.1.438	52°26.0`	57.44	данные отсутствуют	данные отсутствуют	данные отсутствуют
1261	3.1.438	3.1.439	49°1.6`	48.15	данные отсутствуют	данные отсутствуют	данные отсутствуют
1262	3.1.439	3.1.440	46°20.6`	39.49	данные отсутствуют	данные отсутствуют	данные отсутствуют
1263	3.1.440	3.1.441	43°29.9`	31.05	данные отсутствуют	данные отсутствуют	данные отсутствуют
1264	3.1.441	3.1.442	36°23.1`	23.18	данные отсутствуют	данные отсутствуют	данные отсутствуют
1265	3.1.442	3.1.443	27°40.1`	30.19	данные отсутствуют	данные отсутствуют	данные отсутствуют
1266	3.1.443	3.1.444	23°47.9`	29.09	данные отсутствуют	данные отсутствуют	данные отсутствуют
1267	3.1.444	3.1.445	22°17.6`	18.79	данные отсутствуют	данные отсутствуют	данные отсутствуют
1268	3.1.445	3.1.446	297°26.1`	6.19	данные отсутствуют	данные отсутствуют	данные отсутствуют
1269	3.1.446	3.1.447	27°54.2`	4.98	данные отсутствуют	данные отсутствуют	данные отсутствуют
1270	3.1.447	3.1.448	110°44.0`	5.68	данные отсутствуют	данные отсутствуют	данные отсутствуют
1271	3.1.448	3.1.449	22°16.8`	41.78	данные отсутствуют	данные отсутствуют	данные отсутствуют
1272	3.1.449	3.1.450	21°36.1`	28.68	данные отсутствуют	данные отсутствуют	данные отсутствуют
1273	3.1.450	3.1.451	16°7.6`	31.86	данные отсутствуют	данные отсутствуют	данные отсутствуют
1274	3.1.451	3.1.452	17°11.2`	34.52	данные отсутствуют	данные отсутствуют	данные отсутствуют
1275	3.1.452	3.1.453	12°47.5`	28.05	данные отсутствуют	данные отсутствуют	данные отсутствуют
1276	3.1.453	3.1.454	13°20.6`	26.69	данные отсутствуют	данные отсутствуют	данные отсутствуют
1277	3.1.454	3.1.455	8°54.1`	56.48	данные отсутствуют	данные отсутствуют	данные отсутствуют
1278	3.1.455	3.1.456	5°56.5`	38.06	данные отсутствуют	данные отсутствуют	данные отсутствуют
1279	3.1.456	3.1.457	6°26.7`	42.23	данные отсутствуют	данные отсутствуют	данные отсутствуют
1280	3.1.457	3.1.458	4°22.6`	32.63	данные отсутствуют	данные отсутствуют	данные отсутствуют
1281	3.1.458	3.1.459	4°12.8`	30.22	данные отсутствуют	данные отсутствуют	данные отсутствуют
1282	3.1.459	3.1.460	2°58.6`	22.34	данные отсутствуют	данные отсутствуют	данные отсутствуют
1283	3.1.460	3.1.461	3°56.7`	9.88	данные отсутствуют	данные отсутствуют	данные отсутствуют
1284	3.1.461	3.1.462	277°17.8`	3.31	данные отсутствуют	данные отсутствуют	данные отсутствуют
1285	3.1.462	3.1.463	0°24.4`	5.63	данные отсутствуют	данные отсутствуют	данные отсутствуют
1286	3.1.463	3.1.464	93°55.7`	3.65	данные отсутствуют	данные отсутствуют	данные отсутствуют
1287	3.1.464	3.1.465	3°52.7`	48.78	данные отсутствуют	данные отсутствуют	данные отсутствуют

ДОКУМЕНТ ПОДПИСАН
ЭЛЕКТРОННОЙ ПОДПИСЬЮ
Сертификат: 0091AAF5A599507BC7E6D39D2DFA052F9A
Владелец: ФЕДЕРАЛЬНАЯ СЛУЖБА ГОСУДАРСТВЕННОЙ РЕГИСТРАЦИИ, КАДАСТРА И КАРТОГРАФИИ
Действителен: с 16.09.2025 по 10.12.2026

полное наименование должности	инициалы, фамилия

Земельный участок
вид объекта недвижимости

Лист № 46 раздела 3.1	Всего листов раздела 3.1: 57	Всего разделов: 8	Всего листов выписки: 289

13.11.2025г. № КУВИ-001/2025-207932776	
Кадастровый номер:	47:01:0000000:290

1	2	3	4	5	6	7	8
1288	3.1.465	3.1.466	4°15.7`	25.16	данные отсутствуют	данные отсутствуют	данные отсутствуют
1289	3.1.466	3.1.467	6°44.6`	27.76	данные отсутствуют	данные отсутствуют	данные отсутствуют
1290	3.1.467	3.1.468	7°56.6`	43.12	данные отсутствуют	данные отсутствуют	данные отсутствуют
1291	3.1.468	3.1.469	13°41.0`	45.4	данные отсутствуют	данные отсутствуют	данные отсутствуют
1292	3.1.469	3.1.470	16°23.8`	42.58	данные отсутствуют	данные отсутствуют	данные отсутствуют
1293	3.1.470	3.1.471	18°17.3`	28.46	данные отсутствуют	данные отсутствуют	данные отсутствуют
1294	3.1.471	3.1.472	22°41.2`	37.62	данные отсутствуют	данные отсутствуют	данные отсутствуют
1295	3.1.472	3.1.473	24°7.3`	47	данные отсутствуют	данные отсутствуют	данные отсутствуют
1296	3.1.473	3.1.474	25°56.9`	56.17	данные отсутствуют	данные отсутствуют	данные отсутствуют
1297	3.1.474	3.1.475	30°18.5`	53.5	данные отсутствуют	данные отсутствуют	данные отсутствуют
1298	3.1.475	3.1.476	35°19.9`	72.92	данные отсутствуют	данные отсутствуют	данные отсутствуют
1299	3.1.476	3.1.477	36°9.7`	21.81	данные отсутствуют	данные отсутствуют	данные отсутствуют
1300	3.1.477	3.1.478	40°20.3`	37.25	данные отсутствуют	данные отсутствуют	данные отсутствуют
1301	3.1.478	3.1.479	42°58.6`	38.84	данные отсутствуют	данные отсутствуют	данные отсутствуют
1302	3.1.479	3.1.480	48°5.7`	40.34	данные отсутствуют	данные отсутствуют	данные отсутствуют
1303	3.1.480	3.1.481	51°20.1`	56.77	данные отсутствуют	данные отсутствуют	данные отсутствуют
1304	3.1.481	3.1.482	51°32.1`	57.54	данные отсутствуют	данные отсутствуют	данные отсутствуют
1305	3.1.482	3.1.483	53°36.5`	58.34	данные отсутствуют	данные отсутствуют	данные отсутствуют
1306	3.1.483	3.1.484	53°48.1`	57.91	данные отсутствуют	данные отсутствуют	данные отсутствуют
1307	3.1.484	3.1.485	54°6.8`	57.68	данные отсутствуют	данные отсутствуют	данные отсутствуют
1308	3.1.485	3.1.486	52°3.1`	35.37	данные отсутствуют	данные отсутствуют	данные отсутствуют
1309	3.1.486	3.1.487	52°37.1`	39.68	данные отсутствуют	данные отсутствуют	данные отсутствуют
1310	3.1.487	3.1.488	52°26.1`	41.37	данные отсутствуют	данные отсутствуют	данные отсутствуют
1311	3.1.488	3.1.489	52°14.5`	37.14	данные отсутствуют	данные отсутствуют	данные отсутствуют
1312	3.1.489	3.1.490	51°56.2`	50.18	данные отсутствуют	данные отсутствуют	данные отсутствуют
1313	3.1.490	3.1.491	52°34.7`	38.87	данные отсутствуют	данные отсутствуют	данные отсутствуют
1314	3.1.491	3.1.492	51°22.9`	17.5	данные отсутствуют	данные отсутствуют	данные отсутствуют
1315	3.1.492	3.1.493	319°18.5`	6.96	данные отсутствуют	данные отсутствуют	данные отсутствуют
1316	3.1.493	3.1.494	53°22.7`	4.61	данные отсутствуют	данные отсутствуют	данные отсутствуют

ДОКУМЕНТ ПОДПИСАН
ЭЛЕКТРОННОЙ ПОДПИСЬЮ
Сертификат: 0091AAF5A599507BC7E6D39D2DFA052F9A
Владелец: ФЕДЕРАЛЬНАЯ СЛУЖБА ГОСУДАРСТВЕННОЙ РЕГИСТРАЦИИ, КАДАСТРА И КАРТОГРАФИИ
Действителен: с 16.09.2025 по 10.12.2026

полное наименование должности	инициалы, фамилия

Земельный участок
вид объекта недвижимости

Лист № 47 раздела 3.1	Всего листов раздела 3.1: 57	Всего разделов: 8	Всего листов выписки: 289

13.11.2025г. № КУВИ-001/2025-207932776	
Кадастровый номер:	47:01:0000000:290

1	2	3	4	5	6	7	8
1317	3.1.494	3.1.495	134°50.4`	2.52	данные отсутствуют	данные отсутствуют	данные отсутствуют
1318	3.1.495	3.1.496	131°15.1`	13.3	данные отсутствуют	данные отсутствуют	данные отсутствуют
1319	3.1.496	3.1.497	54°20.7`	74.64	данные отсутствуют	47:03:1103003:216(1)	данные отсутствуют
1320	3.1.497	3.1.498	48°35.3`	131.36	данные отсутствуют	47:03:1103003:216(1)	данные отсутствуют
1321	3.1.498	3.1.499	47°5.1`	113.3	данные отсутствуют	47:03:1103003:216(1)	данные отсутствуют
1322	3.1.499	3.1.500	45°59.0`	59.35	данные отсутствуют	47:03:1103003:216(1)	данные отсутствуют
1323	3.1.500	3.1.501	52°10.9`	54.47	данные отсутствуют	47:03:1103003:216(1)	данные отсутствуют
1324	3.1.501	3.1.502	49°32.6`	97.28	данные отсутствуют	47:03:1103003:216(1)	данные отсутствуют
1325	3.1.502	3.1.503	47°37.7`	59.06	данные отсутствуют	47:03:1103003:216(1)	данные отсутствуют
1326	3.1.503	3.1.504	46°21.9`	79.88	данные отсутствуют	47:03:1103003:216(1)	данные отсутствуют
1327	3.1.504	3.1.505	53°30.1`	82.36	данные отсутствуют	47:03:1103003:216(1)	данные отсутствуют
1328	3.1.505	3.1.506	57°49.4`	80.48	данные отсутствуют	47:03:1103003:216(1)	данные отсутствуют
1329	3.1.506	3.1.507	59°39.2`	80.28	данные отсутствуют	47:03:1103003:216(1)	данные отсутствуют
1330	3.1.507	3.1.508	72°50.7`	75.3	данные отсутствуют	47:03:1103003:216(1)	данные отсутствуют
1331	3.1.508	3.1.509	75°4.7`	22.76	данные отсутствуют	47:03:1103003:216(1)	данные отсутствуют
1332	3.1.509	3.1.510	63°8.9`	17.03	данные отсутствуют	47:03:1103003:216(1)	данные отсутствуют
1333	3.1.510	3.1.511	19°13.0`	13.92	данные отсутствуют	47:03:1103003:216(1)	данные отсутствуют
1334	3.1.511	3.1.512	76°44.8`	33.93	данные отсутствуют	данные отсутствуют	данные отсутствуют
1335	3.1.512	3.1.513	75°47.9`	31.14	данные отсутствуют	данные отсутствуют	данные отсутствуют
1336	3.1.513	3.1.514	79°33.4`	32.16	данные отсутствуют	данные отсутствуют	данные отсутствуют
1337	3.1.514	3.1.515	82°41.2`	22.62	данные отсутствуют	данные отсутствуют	данные отсутствуют
1338	3.1.515	3.1.516	84°29.8`	14.29	данные отсутствуют	данные отсутствуют	данные отсутствуют
1339	3.1.516	3.1.517	89°32.5`	31.19	данные отсутствуют	данные отсутствуют	данные отсутствуют
1340	3.1.517	3.1.518	95°22.6`	45.36	данные отсутствуют	данные отсутствуют	данные отсутствуют
1341	3.1.518	3.1.519	96°10.1`	33.04	данные отсутствуют	данные отсутствуют	данные отсутствуют
1342	3.1.519	3.1.520	96°46.3`	26.29	данные отсутствуют	данные отсутствуют	данные отсутствуют
1343	3.1.520	3.1.521	97°57.5`	29.76	данные отсутствуют	данные отсутствуют	данные отсутствуют
1344	3.1.521	3.1.522	99°9.7`	25.63	данные отсутствуют	данные отсутствуют	данные отсутствуют
1345	3.1.522	3.1.523	98°47.5`	24.28	данные отсутствуют	данные отсутствуют	данные отсутствуют

ДОКУМЕНТ ПОДПИСАН
ЭЛЕКТРОННОЙ ПОДПИСЬЮ
Сертификат: 0091AAF5A599507BC7E6D39D2DFA052F9A
Владелец: ФЕДЕРАЛЬНАЯ СЛУЖБА ГОСУДАРСТВЕННОЙ РЕГИСТРАЦИИ, КАДАСТРА И КАРТОГРАФИИ
Действителен: с 16.09.2025 по 10.12.2026

полное наименование должности	инициалы, фамилия

Земельный участок

вид объекта недвижимости

Лист № 48 раздела 3.1	Всего листов раздела 3.1: 57	Всего разделов: 8	Всего листов выписки: 289

13.11.2025г. № КУВИ-001/2025-207932776

Кадастровый номер: 47:01:0000000:290

1	2	3	4	5	6	7	8
1346	3.1.523	3.1.524	99°30.0`	20.12	данные отсутствуют	данные отсутствуют	данные отсутствуют
1347	3.1.524	3.1.525	98°30.0`	27.13	данные отсутствуют	данные отсутствуют	данные отсутствуют
1348	3.1.525	3.1.526	98°23.1`	31.75	данные отсутствуют	данные отсутствуют	данные отсутствуют
1349	3.1.526	3.1.527	97°20.8`	35.35	данные отсутствуют	данные отсутствуют	данные отсутствуют
1350	3.1.527	3.1.528	96°8.8`	32.5	данные отсутствуют	данные отсутствуют	данные отсутствуют
1351	3.1.528	3.1.529	95°35.8`	30.46	данные отсутствуют	данные отсутствуют	данные отсутствуют
1352	3.1.529	3.1.530	95°50.4`	25.55	данные отсутствуют	данные отсутствуют	данные отсутствуют
1353	3.1.530	3.1.531	94°32.3`	32.85	данные отсутствуют	данные отсутствуют	данные отсутствуют
1354	3.1.531	3.1.532	96°22.0`	36.71	данные отсутствуют	данные отсутствуют	данные отсутствуют
1355	3.1.532	3.1.533	94°46.4`	32.44	данные отсутствуют	данные отсутствуют	данные отсутствуют
1356	3.1.533	3.1.534	93°50.9`	37.69	данные отсутствуют	данные отсутствуют	данные отсутствуют
1357	3.1.534	3.1.535	88°58.5`	27.4	данные отсутствуют	данные отсутствуют	данные отсутствуют
1358	3.1.535	3.1.536	82°16.9`	26.14	данные отсутствуют	данные отсутствуют	данные отсутствуют
1359	3.1.536	3.1.537	76°30.4`	33.34	данные отсутствуют	данные отсутствуют	данные отсутствуют
1360	3.1.537	3.1.538	70°46.7`	24.91	данные отсутствуют	данные отсутствуют	данные отсутствуют
1361	3.1.538	3.1.539	66°20.1`	32.61	данные отсутствуют	данные отсутствуют	данные отсутствуют
1362	3.1.539	3.1.540	61°55.9`	43.65	данные отсутствуют	данные отсутствуют	данные отсутствуют
1363	3.1.540	3.1.541	62°33.2`	42.18	данные отсутствуют	данные отсутствуют	данные отсутствуют
1364	3.1.541	3.1.542	60°55.5`	29.82	данные отсутствуют	данные отсутствуют	данные отсутствуют
1365	3.1.542	3.1.543	54°6.1`	21.1	данные отсутствуют	данные отсутствуют	данные отсутствуют
1366	3.1.543	3.1.544	49°44.3`	23.8	данные отсутствуют	данные отсутствуют	данные отсутствуют
1367	3.1.544	3.1.545	44°33.5`	22.9	данные отсутствуют	данные отсутствуют	данные отсутствуют
1368	3.1.545	3.1.546	41°47.8`	11.64	данные отсутствуют	данные отсутствуют	данные отсутствуют
1369	3.1.546	3.1.1	139°36.7`	16.1	данные отсутствуют	47:01:0000000:54078	данные отсутствуют
1370	4.1.1	4.1.2	208°56.9`	8.39	данные отсутствуют	47:00:0000000:40257(2)	данные отсутствуют
1371	4.1.2	4.1.3	268°13.1`	33.77	данные отсутствуют	47:01:1707001:84	lukeria11@mail.ru, Санкт-Петербург г, г. Сестрорецк, ш. Приморское, д. 350, кв. 250
1372	4.1.3	4.1.4	261°58.3`	16.61	данные отсутствуют	данные отсутствуют	данные отсутствуют
1373	4.1.4	4.1.5	184°39.2`	0.86	данные отсутствуют	47:00:0000000:40257(1)	данные отсутствуют
1374	4.1.5	4.1.6	253°45.7`	8.58	данные отсутствуют	данные отсутствуют	данные отсутствуют

ДОКУМЕНТ ПОДПИСАН
ЭЛЕКТРОННОЙ ПОДПИСЬЮ
Сертификат: 0091AAF5A599507BC7E6D39D2DFA052F9A
Владелец: ФЕДЕРАЛЬНАЯ СЛУЖБА ГОСУДАРСТВЕННОЙ РЕГИСТРАЦИИ, КАДАСТРА И КАРТОГРАФИИ
Действителен: с 16.09.2025 по 10.12.2026

полное наименование должности		инициалы, фамилия

Земельный участок
вид объекта недвижимости

Лист № 49 раздела 3.1	Всего листов раздела 3.1: 57	Всего разделов: 8	Всего листов выписки: 289

13.11.2025г. № КУВИ-001/2025-207932776	
Кадастровый номер:	47:01:0000000:290

1	2	3	4	5	6	7	8
1375	4.1.6	4.1.7	250°47.5`	8.66	данные отсутствуют	данные отсутствуют	данные отсутствуют
1376	4.1.7	4.1.8	248°22.5`	7.22	данные отсутствуют	данные отсутствуют	данные отсутствуют
1377	4.1.8	4.1.9	243°50.3`	3.18	данные отсутствуют	данные отсутствуют	данные отсутствуют
1378	4.1.9	4.1.10	243°46.9`	10.32	данные отсутствуют	данные отсутствуют	данные отсутствуют
1379	4.1.10	4.1.11	239°26.1`	11.09	данные отсутствуют	данные отсутствуют	данные отсутствуют
1380	4.1.11	4.1.12	234°55.9`	9.92	данные отсутствуют	данные отсутствуют	данные отсутствуют
1381	4.1.12	4.1.13	231°16.0`	1.23	данные отсутствуют	данные отсутствуют	данные отсутствуют
1382	4.1.13	4.1.14	229°29.8`	8.21	данные отсутствуют	данные отсутствуют	данные отсутствуют
1383	4.1.14	4.1.15	224°11.6`	1	данные отсутствуют	данные отсутствуют	данные отсутствуют
1384	4.1.15	4.1.16	224°12.8`	4.63	данные отсутствуют	данные отсутствуют	данные отсутствуют
1385	4.1.16	4.1.17	222°12.8`	4.51	данные отсутствуют	данные отсутствуют	данные отсутствуют
1386	4.1.17	4.1.18	222°20.2`	9.13	данные отсутствуют	данные отсутствуют	данные отсутствуют
1387	4.1.18	4.1.19	220°37.2`	17.03	данные отсутствуют	данные отсутствуют	данные отсутствуют
1388	4.1.19	4.1.20	219°19.7`	35.49	данные отсутствуют	данные отсутствуют	данные отсутствуют
1389	4.1.20	4.1.21	272°53.5`	13.68	данные отсутствуют	данные отсутствуют	данные отсутствуют
1390	4.1.21	4.1.22	316°12.8`	5.68	данные отсутствуют	данные отсутствуют	данные отсутствуют
1391	4.1.22	4.1.23	324°5.9`	3.67	данные отсутствуют	данные отсутствуют	данные отсутствуют
1392	4.1.23	4.1.24	359°11.0`	2.81	данные отсутствуют	данные отсутствуют	данные отсутствуют
1393	4.1.24	4.1.25	39°19.8`	21.62	данные отсутствуют	данные отсутствуют	данные отсутствуют
1394	4.1.25	4.1.26	39°20.0`	18.48	данные отсутствуют	данные отсутствуют	данные отсутствуют
1395	4.1.26	4.1.27	40°36.1`	17.61	данные отсутствуют	данные отсутствуют	данные отсутствуют
1396	4.1.27	4.1.28	42°18.1`	9.46	данные отсутствуют	данные отсутствуют	данные отсутствуют
1397	4.1.28	4.1.29	42°19.7`	4.86	данные отсутствуют	данные отсутствуют	данные отсутствуют
1398	4.1.29	4.1.30	44°11.0`	4.96	данные отсутствуют	данные отсутствуют	данные отсутствуют
1399	4.1.30	4.1.31	44°0.5`	2.04	данные отсутствуют	данные отсутствуют	данные отсутствуют
1400	4.1.31	4.1.32	49°29.0`	9.59	данные отсутствуют	данные отсутствуют	данные отсутствуют
1401	4.1.32	4.1.33	51°25.1`	2.28	данные отсутствуют	данные отсутствуют	данные отсутствуют
1402	4.1.33	4.1.34	54°55.6`	11.49	данные отсутствуют	данные отсутствуют	данные отсутствуют
1403	4.1.34	4.1.35	59°28.0`	12.79	данные отсутствуют	данные отсутствуют	данные отсутствуют

ДОКУМЕНТ ПОДПИСАН
ЭЛЕКТРОННОЙ ПОДПИСЬЮ
Сертификат: 0091AAF5A599507BC7E6D39D2DFA052F9A
Владелец: ФЕДЕРАЛЬНАЯ СЛУЖБА ГОСУДАРСТВЕННОЙ РЕГИСТРАЦИИ, КАДАСТРА И КАРТОГРАФИИ
Действителен: с 16.09.2025 по 10.12.2026

полное наименование должности	инициалы, фамилия

Земельный участок
вид объекта недвижимости

Лист № 50 раздела 3.1	Всего листов раздела 3.1: 57	Всего разделов: 8	Всего листов выписки: 289

13.11.2025г. № КУВИ-001/2025-207932776	
Кадастровый номер:	47:01:0000000:290

1	2	3	4	5	6	7	8
1404	4.1.35	4.1.36	63°48.2`	11.14	данные отсутствуют	данные отсутствуют	данные отсутствуют
1405	4.1.36	4.1.37	63°45.0`	4.07	данные отсутствуют	данные отсутствуют	данные отсутствуют
1406	4.1.37	4.1.38	68°26.0`	8.57	данные отсутствуют	данные отсутствуют	данные отсутствуют
1407	4.1.38	4.1.39	70°44.5`	9.67	данные отсутствуют	данные отсутствуют	данные отсутствуют
1408	4.1.39	4.1.40	67°8.8`	8.7	данные отсутствуют	данные отсутствуют	данные отсутствуют
1409	4.1.40	4.1.41	83°34.1`	8.39	данные отсутствуют	данные отсутствуют	данные отсутствуют
1410	4.1.41	4.1.42	80°14.0`	1.24	данные отсутствуют	данные отсутствуют	данные отсутствуют
1411	4.1.42	4.1.43	80°11.1`	7.22	данные отсутствуют	данные отсутствуют	данные отсутствуют
1412	4.1.43	4.1.44	84°0.1`	8.71	данные отсутствуют	данные отсутствуют	данные отсутствуют
1413	4.1.44	4.1.45	88°28.7`	11.3	данные отсутствуют	данные отсутствуют	данные отсутствуют
1414	4.1.45	4.1.1	119°32.6`	28.31	данные отсутствуют	47:00:0000000:40257(2)	данные отсутствуют
1415	5.1.1	5.1.2	116°30.4`	22	данные отсутствуют	47:01:0000000:54080(1)	адрес отсутствует
1416	5.1.2	5.1.3	205°25.1`	6.71	данные отсутствуют	данные отсутствуют	данные отсутствуют
1417	5.1.3	5.1.4	210°16.3`	18.75	данные отсутствуют	данные отсутствуют	данные отсутствуют
1418	5.1.4	5.1.5	213°54.9`	6.36	данные отсутствуют	данные отсутствуют	данные отсутствуют
1419	5.1.5	5.1.6	206°40.7`	38.31	данные отсутствуют	данные отсутствуют	данные отсутствуют
1420	5.1.6	5.1.7	206°47.3`	27.51	данные отсутствуют	данные отсутствуют	данные отсутствуют
1421	5.1.7	5.1.8	207°39.2`	60.72	данные отсутствуют	данные отсутствуют	данные отсутствуют
1422	5.1.8	5.1.9	205°38.8`	15.9	данные отсутствуют	данные отсутствуют	данные отсутствуют
1423	5.1.9	5.1.10	205°24.8`	23.14	данные отсутствуют	данные отсутствуют	данные отсутствуют
1424	5.1.10	5.1.11	203°28.3`	25.61	данные отсутствуют	данные отсутствуют	данные отсутствуют
1425	5.1.11	5.1.12	200°7.3`	22.56	данные отсутствуют	данные отсутствуют	данные отсутствуют
1426	5.1.12	5.1.13	197°23.5`	13.88	данные отсутствуют	данные отсутствуют	данные отсутствуют
1427	5.1.13	5.1.14	196°47.9`	15.05	данные отсутствуют	данные отсутствуют	данные отсутствуют
1428	5.1.14	5.1.15	195°46.0`	14.13	данные отсутствуют	данные отсутствуют	данные отсутствуют
1429	5.1.15	5.1.16	192°35.5`	20.09	данные отсутствуют	данные отсутствуют	данные отсутствуют
1430	5.1.16	5.1.17	193°30.5`	20.25	данные отсутствуют	данные отсутствуют	данные отсутствуют
1431	5.1.17	5.1.18	191°49.2`	21.82	данные отсутствуют	данные отсутствуют	данные отсутствуют
1432	5.1.18	5.1.19	191°15.7`	16.49	данные отсутствуют	данные отсутствуют	данные отсутствуют

ДОКУМЕНТ ПОДПИСАН
ЭЛЕКТРОННОЙ ПОДПИСЬЮ
Сертификат: 0091AAF5A599507BC7E6D39D2DFA052F9A
Владелец: ФЕДЕРАЛЬНАЯ СЛУЖБА ГОСУДАРСТВЕННОЙ РЕГИСТРАЦИИ, КАДАСТРА И КАРТОГРАФИИ
Действителен: с 16.09.2025 по 10.12.2026

полное наименование должности	инициалы, фамилия

Земельный участок
вид объекта недвижимости

Лист № 51 раздела 3.1	Всего листов раздела 3.1: 57	Всего разделов: 8	Всего листов выписки: 289

13.11.2025г. № КУВИ-001/2025-207932776	
Кадастровый номер:	47:01:0000000:290

1	2	3	4	5	6	7	8
1433	5.1.19	5.1.20	190°28.0`	21.3	данные отсутствуют	данные отсутствуют	данные отсутствуют
1434	5.1.20	5.1.21	188°31.9`	19.14	данные отсутствуют	данные отсутствуют	данные отсутствуют
1435	5.1.21	5.1.22	186°47.2`	16.16	данные отсутствуют	данные отсутствуют	данные отсутствуют
1436	5.1.22	5.1.23	184°43.1`	18.11	данные отсутствуют	данные отсутствуют	данные отсутствуют
1437	5.1.23	5.1.24	184°1.2`	14.41	данные отсутствуют	данные отсутствуют	данные отсутствуют
1438	5.1.24	5.1.25	183°32.3`	19.12	данные отсутствуют	данные отсутствуют	данные отсутствуют
1439	5.1.25	5.1.26	183°12.2`	22.55	данные отсутствуют	данные отсутствуют	данные отсутствуют
1440	5.1.26	5.1.27	183°6.6`	21.38	данные отсутствуют	данные отсутствуют	данные отсутствуют
1441	5.1.27	5.1.28	182°27.4`	24.02	данные отсутствуют	данные отсутствуют	данные отсутствуют
1442	5.1.28	5.1.29	181°49.6`	19.14	данные отсутствуют	данные отсутствуют	данные отсутствуют
1443	5.1.29	5.1.30	179°24.8`	16.6	данные отсутствуют	данные отсутствуют	данные отсутствуют
1444	5.1.30	5.1.31	176°38.3`	15.86	данные отсутствуют	данные отсутствуют	данные отсутствуют
1445	5.1.31	5.1.32	172°18.7`	13.75	данные отсутствуют	данные отсутствуют	данные отсутствуют
1446	5.1.32	5.1.33	167°42.6`	22.6	данные отсутствуют	данные отсутствуют	данные отсутствуют
1447	5.1.33	5.1.34	162°49.1`	12.15	данные отсутствуют	данные отсутствуют	данные отсутствуют
1448	5.1.34	5.1.35	162°1.5`	13.38	данные отсутствуют	данные отсутствуют	данные отсутствуют
1449	5.1.35	5.1.36	160°4.4`	15.55	данные отсутствуют	данные отсутствуют	данные отсутствуют
1450	5.1.36	5.1.37	158°19.4`	17.95	данные отсутствуют	данные отсутствуют	данные отсутствуют
1451	5.1.37	5.1.38	159°13.1`	14.91	данные отсутствуют	данные отсутствуют	данные отсутствуют
1452	5.1.38	5.1.39	158°30.2`	25.87	данные отсутствуют	данные отсутствуют	данные отсутствуют
1453	5.1.39	5.1.40	158°44.8`	23.72	данные отсутствуют	данные отсутствуют	данные отсутствуют
1454	5.1.40	5.1.41	159°7.9`	24.73	данные отсутствуют	данные отсутствуют	данные отсутствуют
1455	5.1.41	5.1.42	159°25.0`	25.97	данные отсутствуют	данные отсутствуют	данные отсутствуют
1456	5.1.42	5.1.43	160°15.3`	22.41	данные отсутствуют	данные отсутствуют	данные отсутствуют
1457	5.1.43	5.1.44	159°56.7`	16.33	данные отсутствуют	данные отсутствуют	данные отсутствуют
1458	5.1.44	5.1.45	161°22.6`	19.2	данные отсутствуют	данные отсутствуют	данные отсутствуют
1459	5.1.45	5.1.46	165°33.9`	16.37	данные отсутствуют	данные отсутствуют	данные отсутствуют
1460	5.1.46	5.1.47	168°25.6`	13.66	данные отсутствуют	данные отсутствуют	данные отсутствуют
1461	5.1.47	5.1.48	171°12.7`	17.87	данные отсутствуют	данные отсутствуют	данные отсутствуют

ДОКУМЕНТ ПОДПИСАН
ЭЛЕКТРОННОЙ ПОДПИСЬЮ
Сертификат: 0091AAF5A599507BC7E6D39D2DFA052F9A
Владелец: ФЕДЕРАЛЬНАЯ СЛУЖБА ГОСУДАРСТВЕННОЙ РЕГИСТРАЦИИ, КАДАСТРА И КАРТОГРАФИИ
Действителен: с 16.09.2025 по 10.12.2026

полное наименование должности	инициалы, фамилия

Земельный участок

вид объекта недвижимости

Лист № 52 раздела 3.1	Всего листов раздела 3.1: 57	Всего разделов: 8	Всего листов выписки: 289

13.11.2025г. № КУВИ-001/2025-207932776

Кадастровый номер: 47:01:0000000:290

1	2	3	4	5	6	7	8
1462	5.1.48	5.1.49	172°55.5`	21.35	данные отсутствуют	данные отсутствуют	данные отсутствуют
1463	5.1.49	5.1.50	175°13.6`	18.5	данные отсутствуют	данные отсутствуют	данные отсутствуют
1464	5.1.50	5.1.51	174°30.8`	22.59	данные отсутствуют	данные отсутствуют	данные отсутствуют
1465	5.1.51	5.1.52	175°41.0`	18.86	данные отсутствуют	данные отсутствуют	данные отсутствуют
1466	5.1.52	5.1.53	175°43.8`	15.71	данные отсутствуют	данные отсутствуют	данные отсутствуют
1467	5.1.53	5.1.54	175°18.2`	17.22	данные отсутствуют	данные отсутствуют	данные отсутствуют
1468	5.1.54	5.1.55	175°49.0`	24.81	данные отсутствуют	данные отсутствуют	данные отсутствуют
1469	5.1.55	5.1.56	175°57.6`	23.28	данные отсутствуют	данные отсутствуют	данные отсутствуют
1470	5.1.56	5.1.57	175°35.5`	26.54	данные отсутствуют	данные отсутствуют	данные отсутствуют
1471	5.1.57	5.1.58	175°39.5`	23.25	данные отсутствуют	данные отсутствуют	данные отсутствуют
1472	5.1.58	5.1.59	175°34.5`	18.67	данные отсутствуют	данные отсутствуют	данные отсутствуют
1473	5.1.59	5.1.60	174°45.1`	15.08	данные отсутствуют	данные отсутствуют	данные отсутствуют
1474	5.1.60	5.1.61	175°33.4`	20.01	данные отсутствуют	данные отсутствуют	данные отсутствуют
1475	5.1.61	5.1.62	175°52.1`	20.12	данные отсутствуют	данные отсутствуют	данные отсутствуют
1476	5.1.62	5.1.63	175°5.7`	19.18	данные отсутствуют	данные отсутствуют	данные отсутствуют
1477	5.1.63	5.1.64	175°27.6`	20.59	данные отсутствуют	данные отсутствуют	данные отсутствуют
1478	5.1.64	5.1.65	175°36.5`	19.72	данные отсутствуют	данные отсутствуют	данные отсутствуют
1479	5.1.65	5.1.66	175°25.9`	15.44	данные отсутствуют	данные отсутствуют	данные отсутствуют
1480	5.1.66	5.1.67	175°23.9`	18.2	данные отсутствуют	данные отсутствуют	данные отсутствуют
1481	5.1.67	5.1.68	175°6.8`	18.08	данные отсутствуют	данные отсутствуют	данные отсутствуют
1482	5.1.68	5.1.69	176°7.2`	18.62	данные отсутствуют	данные отсутствуют	данные отсутствуют
1483	5.1.69	5.1.70	174°41.6`	17.19	данные отсутствуют	данные отсутствуют	данные отсутствуют
1484	5.1.70	5.1.71	175°33.2`	16.77	данные отсутствуют	данные отсутствуют	данные отсутствуют
1485	5.1.71	5.1.72	175°40.4`	18.16	данные отсутствуют	данные отсутствуют	данные отсутствуют
1486	5.1.72	5.1.73	175°2.0`	18.71	данные отсутствуют	данные отсутствуют	данные отсутствуют
1487	5.1.73	5.1.74	175°47.7`	24.69	данные отсутствуют	данные отсутствуют	данные отсутствуют
1488	5.1.74	5.1.75	175°3.1`	14.6	данные отсутствуют	данные отсутствуют	данные отсутствуют
1489	5.1.75	5.1.76	174°47.2`	18.16	данные отсутствуют	данные отсутствуют	данные отсутствуют
1490	5.1.76	5.1.77	175°46.1`	15.72	данные отсутствуют	данные отсутствуют	данные отсутствуют

ДОКУМЕНТ ПОДПИСАН
ЭЛЕКТРОННОЙ ПОДПИСЬЮ
Сертификат: 0091AAF5A599507BC7E6D39D2DFA052F9A
Владелец: ФЕДЕРАЛЬНАЯ СЛУЖБА ГОСУДАРСТВЕННОЙ РЕГИСТРАЦИИ, КАДАСТРА И КАРТОГРАФИИ
Действителен: с 16.09.2025 по 10.12.2026

полное наименование должности		инициалы, фамилия

Земельный участок
вид объекта недвижимости

Лист № 53 раздела 3.1	Всего листов раздела 3.1: 57	Всего разделов: 8	Всего листов выписки: 289

13.11.2025г. № КУВИ-001/2025-207932776	
Кадастровый номер:	47:01:0000000:290

1	2	3	4	5	6	7	8
1491	5.1.77	5.1.78	175°30.1`	18.62	данные отсутствуют	данные отсутствуют	данные отсутствуют
1492	5.1.78	5.1.79	175°21.5`	14.46	данные отсутствуют	данные отсутствуют	данные отсутствуют
1493	5.1.79	5.1.80	174°12.8`	15.77	данные отсутствуют	данные отсутствуют	данные отсутствуют
1494	5.1.80	5.1.81	175°15.7`	15.49	данные отсутствуют	данные отсутствуют	данные отсутствуют
1495	5.1.81	5.1.82	175°58.4`	17.94	данные отсутствуют	данные отсутствуют	данные отсутствуют
1496	5.1.82	5.1.83	174°46.6`	16.59	данные отсутствуют	данные отсутствуют	данные отсутствуют
1497	5.1.83	5.1.84	175°33.2`	20.89	данные отсутствуют	данные отсутствуют	данные отсутствуют
1498	5.1.84	5.1.85	175°37.3`	17.81	данные отсутствуют	данные отсутствуют	данные отсутствуют
1499	5.1.85	5.1.86	176°14.9`	17.73	данные отсутствуют	данные отсутствуют	данные отсутствуют
1500	5.1.86	5.1.87	177°18.5`	17.04	данные отсутствуют	данные отсутствуют	данные отсутствуют
1501	5.1.87	5.1.88	176°39.3`	26.57	данные отсутствуют	данные отсутствуют	данные отсутствуют
1502	5.1.88	5.1.89	177°30.8`	16.83	данные отсутствуют	данные отсутствуют	данные отсутствуют
1503	5.1.89	5.1.90	178°19.1`	19.42	данные отсутствуют	данные отсутствуют	данные отсутствуют
1504	5.1.90	5.1.91	90°39.0`	7.05	данные отсутствуют	данные отсутствуют	данные отсутствуют
1505	5.1.91	5.1.92	180°0.0`	4.44	данные отсутствуют	данные отсутствуют	данные отсутствуют
1506	5.1.92	5.1.93	269°30.2`	6.91	данные отсутствуют	данные отсутствуют	данные отсутствуют
1507	5.1.93	5.1.94	179°19.1`	25.25	данные отсутствуют	данные отсутствуют	данные отсутствуют
1508	5.1.94	5.1.95	180°29.0`	21.36	данные отсутствуют	данные отсутствуют	данные отсутствуют
1509	5.1.95	5.1.96	182°26.8`	21.08	данные отсутствуют	данные отсутствуют	данные отсутствуют
1510	5.1.96	5.1.97	183°40.3`	18.59	данные отсутствуют	данные отсутствуют	данные отсутствуют
1511	5.1.97	5.1.98	183°53.7`	24	данные отсутствуют	данные отсутствуют	данные отсутствуют
1512	5.1.98	5.1.99	183°35.8`	22.31	данные отсутствуют	данные отсутствуют	данные отсутствуют
1513	5.1.99	5.1.100	184°4.4`	21.39	данные отсутствуют	данные отсутствуют	данные отсутствуют
1514	5.1.100	5.1.101	184°51.0`	18.69	данные отсутствуют	данные отсутствуют	данные отсутствуют
1515	5.1.101	5.1.102	188°7.8`	20.08	данные отсутствуют	данные отсутствуют	данные отсутствуют
1516	5.1.102	5.1.103	193°35.6`	20.68	данные отсутствуют	данные отсутствуют	данные отсутствуют
1517	5.1.103	5.1.104	196°52.9`	14.22	данные отсутствуют	данные отсутствуют	данные отсутствуют
1518	5.1.104	5.1.105	198°22.1`	8.06	данные отсутствуют	данные отсутствуют	данные отсутствуют
1519	5.1.105	5.1.106	202°58.2`	6.92	данные отсутствуют	данные отсутствуют	данные отсутствуют

ДОКУМЕНТ ПОДПИСАН
ЭЛЕКТРОННОЙ ПОДПИСЬЮ
Сертификат: 0091AAF5A599507BC7E6D39D2DFA052F9A
Владелец: ФЕДЕРАЛЬНАЯ СЛУЖБА ГОСУДАРСТВЕННОЙ РЕГИСТРАЦИИ, КАДАСТРА И КАРТОГРАФИИ
Действителен: с 16.09.2025 по 10.12.2026

полное наименование должности	инициалы, фамилия

Земельный участок
вид объекта недвижимости

Лист № 54 раздела 3.1	Всего листов раздела 3.1: 57	Всего разделов: 8	Всего листов выписки: 289

13.11.2025г. № КУВИ-001/2025-207932776	
Кадастровый номер:	47:01:0000000:290

1	2	3	4	5	6	7	8
1520	5.1.106	5.1.107	111°12.5`	4.31	данные отсутствуют	данные отсутствуют	данные отсутствуют
1521	5.1.107	5.1.108	197°20.8`	5	данные отсутствуют	47:01:1717001:2523	адрес отсутствует
1522	5.1.108	5.1.109	286°29.0`	4.83	данные отсутствуют	данные отсутствуют	данные отсутствуют
1523	5.1.109	5.1.110	202°55.9`	4.52	данные отсутствуют	данные отсутствуют	данные отсутствуют
1524	5.1.110	5.1.111	203°49.1`	21.47	данные отсутствуют	данные отсутствуют	данные отсутствуют
1525	5.1.111	5.1.112	118°16.0`	7.83	данные отсутствуют	данные отсутствуют	данные отсутствуют
1526	5.1.112	5.1.113	197°20.5`	5.47	данные отсутствуют	47:01:1717001:2523	адрес отсутствует
1527	5.1.113	5.1.114	294°28.0`	8.55	данные отсутствуют	данные отсутствуют	данные отсутствуют
1528	5.1.114	5.1.115	203°48.7`	59.2	данные отсутствуют	данные отсутствуют	данные отсутствуют
1529	5.1.115	5.1.116	294°51.4`	7.8	данные отсутствуют	47:01:1717001:40	данные отсутствуют
1530	5.1.116	5.1.117	19°23.7`	24.9	данные отсутствуют	47:01:1717001:2524	адрес отсутствует
1531	5.1.117	5.1.118	17°20.3`	161.7	данные отсутствуют	47:01:1717001:2524	адрес отсутствует
1532	5.1.118	5.1.119	9°52.8`	22.09	данные отсутствуют	47:01:1717001:2524	адрес отсутствует
1533	5.1.119	5.1.120	0°14.2`	77.3	данные отсутствуют	47:01:1717001:2524	адрес отсутствует
1534	5.1.120	5.1.121	17°33.2`	4.11	данные отсутствуют	47:01:1717001:2524	адрес отсутствует
1535	5.1.121	5.1.122	355°9.8`	82.92	данные отсутствуют	47:01:1717001:1857	адрес отсутствует
1536	5.1.122	5.1.123	354°10.7`	34.7	данные отсутствуют	47:01:1717001:2505	адрес отсутствует
1537	5.1.123	5.1.124	354°32.4`	4.1	данные отсутствуют	47:01:1717001:2505	адрес отсутствует
1538	5.1.124	5.1.125	354°40.4`	34.37	данные отсутствуют	47:01:1717001:2527	адрес отсутствует
1539	5.1.125	5.1.126	265°56.0`	4.23	данные отсутствуют	47:01:1717001:2527	адрес отсутствует
1540	5.1.126	5.1.127	355°36.8`	7.19	данные отсутствуют	данные отсутствуют	данные отсутствуют
1541	5.1.127	5.1.128	355°31.0`	20.72	данные отсутствуют	данные отсутствуют	данные отсутствуют
1542	5.1.128	5.1.129	354°48.4`	16.68	данные отсутствуют	данные отсутствуют	данные отсутствуют
1543	5.1.129	5.1.130	355°57.7`	18.03	данные отсутствуют	данные отсутствуют	данные отсутствуют
1544	5.1.130	5.1.131	355°16.1`	15.15	данные отсутствуют	данные отсутствуют	данные отсутствуют
1545	5.1.131	5.1.132	354°13.0`	15.78	данные отсутствуют	данные отсутствуют	данные отсутствуют
1546	5.1.132	5.1.133	355°21.7`	14.72	данные отсутствуют	данные отсутствуют	данные отсутствуют
1547	5.1.133	5.1.134	355°31.3`	18.7	данные отсутствуют	данные отсутствуют	данные отсутствуют
1548	5.1.134	5.1.135	355°45.9`	15.57	данные отсутствуют	данные отсутствуют	данные отсутствуют

ДОКУМЕНТ ПОДПИСАН
ЭЛЕКТРОННОЙ ПОДПИСЬЮ
Сертификат: 0091AAF5A599507BC7E6D39D2DFA052F9A
Владелец: ФЕДЕРАЛЬНАЯ СЛУЖБА ГОСУДАРСТВЕННОЙ РЕГИСТРАЦИИ, КАДАСТРА И КАРТОГРАФИИ
Действителен: с 16.09.2025 по 10.12.2026

полное наименование должности	инициалы, фамилия

Земельный участок
вид объекта недвижимости

Лист № 55 раздела 3.1	Всего листов раздела 3.1: 57	Всего разделов: 8	Всего листов выписки: 289

13.11.2025г. № КУВИ-001/2025-207932776	
Кадастровый номер:	47:01:0000000:290

1	2	3	4	5	6	7	8
1549	5.1.135	5.1.136	354°47.0`	18.03	данные отсутствуют	данные отсутствуют	данные отсутствуют
1550	5.1.136	5.1.137	355°2.2`	14.8	данные отсутствуют	данные отсутствуют	данные отсутствуют
1551	5.1.137	5.1.138	355°47.6`	24.68	данные отсутствуют	данные отсутствуют	данные отсутствуют
1552	5.1.138	5.1.139	355°1.7`	18.69	данные отсутствуют	данные отсутствуют	данные отсутствуют
1553	5.1.139	5.1.140	355°40.0`	18.26	данные отсутствуют	данные отсутствуют	данные отсутствуют
1554	5.1.140	5.1.141	355°34.3`	16.58	данные отсутствуют	данные отсутствуют	данные отсутствуют
1555	5.1.141	5.1.142	354°41.5`	17.29	данные отсутствуют	данные отсутствуют	данные отсутствуют
1556	5.1.142	5.1.143	356°6.5`	18.71	данные отсутствуют	данные отсутствуют	данные отсутствуют
1557	5.1.143	5.1.144	355°6.4`	17.94	данные отсутствуют	данные отсутствуют	данные отсутствуют
1558	5.1.144	5.1.145	355°24.8`	18.26	данные отсутствуют	данные отсутствуют	данные отсутствуют
1559	5.1.145	5.1.146	355°24.3`	15.48	данные отсутствуют	данные отсутствуют	данные отсутствуют
1560	5.1.146	5.1.147	355°36.6`	19.73	данные отсутствуют	данные отсутствуют	данные отсутствуют
1561	5.1.147	5.1.148	355°29.6`	20.49	данные отсутствуют	данные отсутствуют	данные отсутствуют
1562	5.1.148	5.1.149	355°5.2`	19.26	данные отсутствуют	данные отсутствуют	данные отсутствуют
1563	5.1.149	5.1.150	355°51.5`	20.21	данные отсутствуют	данные отсутствуют	данные отсутствуют
1564	5.1.150	5.1.151	355°34.0`	19.79	данные отсутствуют	данные отсутствуют	данные отсутствуют
1565	5.1.151	5.1.152	354°45.2`	15.09	данные отсутствуют	данные отсутствуют	данные отсутствуют
1566	5.1.152	5.1.153	355°33.1`	18.83	данные отсутствуют	данные отсутствуют	данные отсутствуют
1567	5.1.153	5.1.154	355°39.7`	23.27	данные отсутствуют	данные отсутствуют	данные отсутствуют
1568	5.1.154	5.1.155	355°36.0`	26.59	данные отсутствуют	данные отсутствуют	данные отсутствуют
1569	5.1.155	5.1.156	355°58.0`	23.32	данные отсутствуют	данные отсутствуют	данные отсутствуют
1570	5.1.156	5.1.157	355°49.0`	24.68	данные отсутствуют	данные отсутствуют	данные отсутствуют
1571	5.1.157	5.1.158	355°18.0`	17.21	данные отсутствуют	данные отсутствуют	данные отсутствуют
1572	5.1.158	5.1.159	355°42.9`	15.79	данные отсутствуют	данные отсутствуют	данные отсутствуют
1573	5.1.159	5.1.160	355°39.5`	18.62	данные отсутствуют	данные отсутствуют	данные отсутствуют
1574	5.1.160	5.1.161	354°32.6`	22.5	данные отсутствуют	данные отсутствуют	данные отсутствуют
1575	5.1.161	5.1.162	355°12.6`	18.2	данные отсутствуют	данные отсутствуют	данные отсутствуют
1576	5.1.162	5.1.163	352°54.6`	20.58	данные отсутствуют	данные отсутствуют	данные отсутствуют
1577	5.1.163	5.1.164	351°14.5`	17.01	данные отсутствуют	данные отсутствуют	данные отсутствуют

ДОКУМЕНТ ПОДПИСАН
ЭЛЕКТРОННОЙ ПОДПИСЬЮ
Сертификат: 0091AAF5A599507BC7E6D39D2DFA052F9A
Владелец: ФЕДЕРАЛЬНАЯ СЛУЖБА ГОСУДАРСТВЕННОЙ РЕГИСТРАЦИИ, КАДАСТРА И КАРТОГРАФИИ
Действителен: с 16.09.2025 по 10.12.2026

полное наименование должности	инициалы, фамилия

Земельный участок

вид объекта недвижимости

Лист № 56 раздела 3.1	Всего листов раздела 3.1: 57	Всего разделов: 8	Всего листов выписки: 289

13.11.2025г. № КУВИ-001/2025-207932776

Кадастровый номер: 47:01:0000000:290

1	2	3	4	5	6	7	8
1578	5.1.164	5.1.165	348°26.4`	12.58	данные отсутствуют	данные отсутствуют	данные отсутствуют
1579	5.1.165	5.1.166	345°32.3`	15.02	данные отсутствуют	данные отсутствуют	данные отсутствуют
1580	5.1.166	5.1.167	341°23.7`	18.12	данные отсутствуют	данные отсутствуют	данные отсутствуют
1581	5.1.167	5.1.168	339°55.4`	16.11	данные отсутствуют	данные отсутствуют	данные отсутствуют
1582	5.1.168	5.1.169	340°14.5`	22.3	данные отсутствуют	данные отсутствуют	данные отсутствуют
1583	5.1.169	5.1.170	339°26.0`	25.76	данные отсутствуют	данные отсутствуют	данные отсутствуют
1584	5.1.170	5.1.171	339°8.5`	24.6	данные отсутствуют	данные отсутствуют	данные отсутствуют
1585	5.1.171	5.1.172	338°45.2`	23.59	данные отсутствуют	данные отсутствуют	данные отсутствуют
1586	5.1.172	5.1.173	338°29.6`	25.97	данные отсутствуют	данные отсутствуют	данные отсутствуют
1587	5.1.173	5.1.174	339°12.0`	14.87	данные отсутствуют	данные отсутствуют	данные отсутствуют
1588	5.1.174	5.1.175	338°19.3`	18.11	данные отсутствуют	данные отсутствуют	данные отсутствуют
1589	5.1.175	5.1.176	340°5.0`	16.26	данные отсутствуют	данные отсутствуют	данные отсутствуют
1590	5.1.176	5.1.177	342°2.0`	13.91	данные отсутствуют	данные отсутствуют	данные отсутствуют
1591	5.1.177	5.1.178	342°47.8`	13.25	данные отсутствуют	данные отсутствуют	данные отсутствуют
1592	5.1.178	5.1.179	347°43.7`	24.42	данные отсутствуют	данные отсутствуют	данные отсутствуют
1593	5.1.179	5.1.180	352°18.3`	15.46	данные отсутствуют	данные отсутствуют	данные отсутствуют
1594	5.1.180	5.1.181	356°38.3`	17.23	данные отсутствуют	данные отсутствуют	данные отсутствуют
1595	5.1.181	5.1.182	359°24.8`	17.6	данные отсутствуют	данные отсутствуют	данные отсутствуют
1596	5.1.182	5.1.183	1°49.9`	19.72	данные отсутствуют	данные отсутствуют	данные отсутствуют
1597	5.1.183	5.1.184	2°25.9`	24.27	данные отсутствуют	данные отсутствуют	данные отсутствуют
1598	5.1.184	5.1.185	3°8.6`	21.52	данные отсутствуют	данные отсутствуют	данные отсутствуют
1599	5.1.185	5.1.186	3°11.5`	22.63	данные отсутствуют	данные отсутствуют	данные отсутствуют
1600	5.1.186	5.1.187	3°30.6`	19.28	данные отсутствуют	данные отсутствуют	данные отсутствуют
1601	5.1.187	5.1.188	4°4.4`	14.64	данные отсутствуют	данные отсутствуют	данные отсутствуют
1602	5.1.188	5.1.189	4°42.6`	18.63	данные отсутствуют	данные отсутствуют	данные отсутствуют
1603	5.1.189	5.1.190	6°45.8`	16.9	данные отсутствуют	данные отсутствуют	данные отсутствуют
1604	5.1.190	5.1.191	8°32.5`	19.86	данные отсутствуют	данные отсутствуют	данные отсутствуют
1605	5.1.191	5.1.192	10°29.2`	21.81	данные отсутствуют	данные отсутствуют	данные отсутствуют
1606	5.1.192	5.1.193	11°15.4`	16.75	данные отсутствуют	данные отсутствуют	данные отсутствуют

ДОКУМЕНТ ПОДПИСАН
ЭЛЕКТРОННОЙ ПОДПИСЬЮ
Сертификат: 0091AAF5A599507BC7E6D39D2DFA052F9A
Владелец: ФЕДЕРАЛЬНАЯ СЛУЖБА ГОСУДАРСТВЕННОЙ РЕГИСТРАЦИИ, КАДАСТРА И КАРТОГРАФИИ
Действителен: с 16.09.2025 по 10.12.2026

полное наименование должности		инициалы, фамилия

Земельный участок
вид объекта недвижимости

Лист № 57 раздела 3.1	Всего листов раздела 3.1: 57	Всего разделов: 8	Всего листов выписки: 289

13.11.2025г. № КУВИ-001/2025-207932776	
Кадастровый номер:	47:01:0000000:290

1	2	3	4	5	6	7	8
1607	5.1.193	5.1.194	11°48.0`	22.25	данные отсутствуют	данные отсутствуют	данные отсутствуют
1608	5.1.194	5.1.195	13°31.1`	20.41	данные отсутствуют	данные отсутствуют	данные отсутствуют
1609	5.1.195	5.1.196	12°36.5`	20.52	данные отсутствуют	данные отсутствуют	данные отсутствуют
1610	5.1.196	5.1.197	15°44.4`	14.93	данные отсутствуют	данные отсутствуют	данные отсутствуют
1611	5.1.197	5.1.198	16°47.1`	15.38	данные отсутствуют	данные отсутствуют	данные отсутствуют
1612	5.1.198	5.1.199	17°25.5`	14.53	данные отсутствуют	данные отсутствуют	данные отсутствуют
1613	5.1.199	5.1.200	20°7.4`	23.72	данные отсутствуют	данные отсутствуют	данные отсутствуют
1614	5.1.200	5.1.201	23°27.8`	26.62	данные отсутствуют	данные отсутствуют	данные отсутствуют
1615	5.1.201	5.1.202	25°23.4`	23.56	данные отсутствуют	данные отсутствуют	данные отсутствуют
1616	5.1.202	5.1.203	25°40.3`	16.34	данные отсутствуют	данные отсутствуют	данные отсутствуют
1617	5.1.203	5.1.204	27°39.5`	60.92	данные отсутствуют	данные отсутствуют	данные отсутствуют
1618	5.1.204	5.1.205	26°47.9`	27.32	данные отсутствуют	данные отсутствуют	данные отсутствуют
1619	5.1.205	5.1.206	26°40.1`	39.28	данные отсутствуют	данные отсутствуют	данные отсутствуют
1620	5.1.206	5.1.207	27°50.5`	30.51	данные отсутствуют	данные отсутствуют	данные отсутствуют
1621	5.1.207	5.1.1	108°44.0`	1.21	данные отсутствуют	данные отсутствуют	данные отсутствуют

ДОКУМЕНТ ПОДПИСАН
ЭЛЕКТРОННОЙ ПОДПИСЬЮ
Сертификат: 0091AAF5A599507BC7E6D39D2DFA052F9A
Владелец: ФЕДЕРАЛЬНАЯ СЛУЖБА ГОСУДАРСТВЕННОЙ РЕГИСТРАЦИИ, КАДАСТРА И КАРТОГРАФИИ
Действителен: с 16.09.2025 по 10.12.2026

полное наименование должности	инициалы, фамилия

Выписка из Единого государственного реестра недвижимости об объекте недвижимости

Описание местоположения земельного участка

Земельный участок
вид объекта недвижимости

Лист № 1 раздела 3.2	Всего листов раздела 3.2: 56	Всего разделов: 8	Всего листов выписки: 289

13.11.2025г. № КУВИ-001/2025-207932776	
Кадастровый номер:	47:01:0000000:290

Сведения о характерных точках границы земельного участка

Система координат МСК 47 зона 1, МСК-47, зона 1

Номер точки	Координаты, м		Описание закрепления на местности	Средняя квадратичная погрешность определения координат характерных точек границ земельного участка, м
	X	Y		
1	2	3	4	5
1	483477.08	1348514.81	-	0.5
2	483467.26	1348534.5	-	0.5
3	483461.2	1348531.62	-	0.5
4	483445.01	1348522.17	-	0.5
5	483439.73	1348518.62	-	0.5
6	483405.5	1348501.42	-	0.5
7	483380.94	1348489.02	-	0.5
8	483327.16	1348460.84	-	0.5
9	483312.83	1348453.96	-	0.5
10	483291.93	1348444.03	-	0.5
11	483268.44	1348433.83	-	0.5
12	483247.26	1348426.07	-	0.5
13	483234.01	1348421.92	-	0.5
14	483219.6	1348417.57	-	0.5
15	483206	1348413.73	-	0.5
16	483186.39	1348409.35	-	0.5
17	483166.7	1348404.62	-	0.5
18	483145.34	1348400.15	-	0.5
19	483129.17	1348396.93	-	0.5
20	483108.22	1348393.06	-	0.5
21	483089.29	1348390.22	-	0.5
22	483073.24	1348388.31	-	0.5

ДОКУМЕНТ ПОДПИСАН
ЭЛЕКТРОННОЙ ПОДПИСЬЮ
Сертификат: 0091AAF5A599507BC7E6D39D2DFA052F9A
Владелец: ФЕДЕРАЛЬНАЯ СЛУЖБА ГОСУДАРСТВЕННОЙ РЕГИСТРАЦИИ, КАДАСТРА И КАРТОГРАФИИ
Действителен: с 16.09.2025 по 10.12.2026

полное наименование должности		инициалы, фамилия

Земельный участок
вид объекта недвижимости

Лист № 2 раздела 3.2	Всего листов раздела 3.2: 56	Всего разделов: 8	Всего листов выписки: 289

13.11.2025г. № КУВИ-001/2025-207932776	
Кадастровый номер:	47:01:0000000:290

1	2	3	4	5
23	483055.19	1348386.82	-	0.5
24	483040.82	1348385.81	-	0.5
25	483021.74	1348384.63	-	0.5
26	482999.23	1348383.37	-	0.5
27	482977.88	1348382.21	-	0.5
28	482953.88	1348381.18	-	0.5
29	482934.75	1348380.57	-	0.5
30	482918.15	1348380.74	-	0.5
31	482902.32	1348381.67	-	0.5
32	482888.69	1348383.51	-	0.5
33	482866.61	1348388.32	-	0.5
34	482855	1348391.91	-	0.5
35	482842.27	1348396.04	-	0.5
36	482827.65	1348401.34	-	0.5
37	482810.97	1348407.97	-	0.5
38	482797.03	1348413.26	-	0.5
39	482772.96	1348422.74	-	0.5
40	482750.85	1348431.34	-	0.5
41	482727.74	1348440.15	-	0.5
42	482703.43	1348449.28	-	0.5
43	482682.34	1348456.85	-	0.5
44	482667	1348462.45	-	0.5
45	482648.81	1348468.58	-	0.5
46	482632.96	1348472.66	-	0.5
47	482619.58	1348475.4	-	0.5
48	482601.92	1348478.13	-	0.5
49	482580.73	1348480.76	-	0.5
50	482562.29	1348482.3	-	0.5
51	482539.8	1348484.46	-	0.5

ДОКУМЕНТ ПОДПИСАН
ЭЛЕКТРОННОЙ ПОДПИСЬЮ
Сертификат: 0091AAF5A599507BC7E6D39D2DFA052F9A
Владелец: ФЕДЕРАЛЬНАЯ СЛУЖБА ГОСУДАРСТВЕННОЙ РЕГИСТРАЦИИ, КАДАСТРА И КАРТОГРАФИИ
Действителен: с 16.09.2025 по 10.12.2026

полное наименование должности		инициалы, фамилия

Земельный участок
вид объекта недвижимости

Лист № 3 раздела 3.2	Всего листов раздела 3.2: 56	Всего разделов: 8	Всего листов выписки: 289

13.11.2025г. № КУВИ-001/2025-207932776	
Кадастровый номер:	47:01:0000000:290

1	2	3	4	5
52	482520.99	1348485.88	-	0.5
53	482505.32	1348487.05	-	0.5
54	482488.16	1348488.46	-	0.5
55	482463.42	1348490.27	-	0.5
56	482440.2	1348491.91	-	0.5
57	482413.74	1348493.95	-	0.5
58	482390.56	1348495.71	-	0.5
59	482371.95	1348497.15	-	0.5
60	482356.93	1348498.53	-	0.5
61	482336.98	1348500.08	-	0.5
62	482316.91	1348501.53	-	0.5
63	482297.8	1348503.17	-	0.5
64	482277.27	1348504.8	-	0.5
65	482257.61	1348506.31	-	0.5
66	482242.22	1348507.54	-	0.5
67	482224.08	1348509	-	0.5
68	482206.07	1348510.54	-	0.5
69	482187.49	1348511.8	-	0.5
70	482170.37	1348513.39	-	0.5
71	482153.65	1348514.69	-	0.5
72	482135.54	1348516.06	-	0.5
73	482116.9	1348517.68	-	0.5
74	482092.28	1348519.49	-	0.5
75	482077.73	1348520.75	-	0.5
76	482059.65	1348522.4	-	0.5
77	482043.97	1348523.56	-	0.5
78	482025.41	1348525.02	-	0.5
79	482011	1348526.19	-	0.5
80	481995.31	1348527.78	-	0.5

ДОКУМЕНТ ПОДПИСАН
ЭЛЕКТРОННОЙ ПОДПИСЬЮ
Сертификат: 0091AAF5A599507BC7E6D39D2DFA052F9A
Владелец: ФЕДЕРАЛЬНАЯ СЛУЖБА ГОСУДАРСТВЕННОЙ РЕГИСТРАЦИИ, КАДАСТРА И КАРТОГРАФИИ
Действителен: с 16.09.2025 по 10.12.2026

полное наименование должности		инициалы, фамилия

Земельный участок
вид объекта недвижимости

Лист № 4 раздела 3.2	Всего листов раздела 3.2: 56	Всего разделов: 8	Всего листов выписки: 289

13.11.2025г. № КУВИ-001/2025-207932776	
Кадастровый номер:	47:01:0000000:290

1	2	3	4	5
81	481979.87	1348529.06	-	0.5
82	481961.97	1348530.32	-	0.5
83	481945.45	1348531.83	-	0.5
84	481924.62	1348533.45	-	0.5
85	481906.86	1348534.81	-	0.5
86	481889.17	1348535.97	-	0.5
87	481872.15	1348536.77	-	0.5
88	481845.63	1348538.32	-	0.5
89	481828.82	1348539.05	-	0.5
90	481809.41	1348539.62	-	0.5
91	481809.33	1348546.67	-	0.5
92	481804.89	1348546.67	-	0.5
93	481804.83	1348539.76	-	0.5
94	481779.58	1348540.06	-	0.5
95	481758.22	1348539.88	-	0.5
96	481737.16	1348538.98	-	0.5
97	481718.61	1348537.79	-	0.5
98	481694.67	1348536.16	-	0.5
99	481672.4	1348534.76	-	0.5
100	481651.06	1348533.24	-	0.5
101	481632.44	1348531.66	-	0.5
102	481612.56	1348528.82	-	0.5
103	481592.46	1348523.96	-	0.5
104	481578.85	1348519.83	-	0.5
105	481571.2	1348517.29	-	0.5
106	481564.83	1348514.59	-	0.5
107	481563.27	1348518.61	-	0.5
108	481558.5	1348517.12	-	0.5
109	481559.87	1348512.49	-	0.5

полное наименование должности		инициалы, фамилия

ДОКУМЕНТ ПОДПИСАН
ЭЛЕКТРОННОЙ ПОДПИСЬЮ
Сертификат: 0091AAF5A599507BC7E6D39D2DFA052F9A
Владелец: ФЕДЕРАЛЬНАЯ СЛУЖБА ГОСУДАРСТВЕННОЙ РЕГИСТРАЦИИ, КАДАСТРА И КАРТОГРАФИИ
Действителен: с 16.09.2025 по 10.12.2026

Земельный участок
вид объекта недвижимости

Лист № 5 раздела 3.2	Всего листов раздела 3.2: 56	Всего разделов: 8	Всего листов выписки: 289

13.11.2025г. № КУВИ-001/2025-207932776	
Кадастровый номер:	47:01:0000000:290

1	2	3	4	5
110	481555.71	1348510.73	-	0.5
111	481536.07	1348502.06	-	0.5
112	481532.36	1348508.96	-	0.5
113	481527.14	1348507.33	-	0.5
114	481530.68	1348499.55	-	0.5
115	481476.52	1348475.65	-	0.5
116	481479.8	1348468.57	-	0.5
117	481503.29	1348476.84	-	0.5
118	481657.64	1348525.03	-	0.5
119	481679.4	1348528.82	-	0.5
120	481756.7	1348529.14	-	0.5
121	481760.62	1348530.38	-	0.5
122	481843.24	1348523.39	-	0.5
123	481877.76	1348519.87	-	0.5
124	481881.84	1348519.48	-	0.5
125	481916.06	1348516.29	-	0.5
126	481915.76	1348512.07	-	0.5
127	481922.93	1348511.52	-	0.5
128	481943.59	1348509.9	-	0.5
129	481960.2	1348508.39	-	0.5
130	481978.19	1348507.12	-	0.5
131	481993.29	1348505.87	-	0.5
132	482008.99	1348504.28	-	0.5
133	482023.66	1348503.09	-	0.5
134	482042.3	1348501.63	-	0.5
135	482057.83	1348500.48	-	0.5
136	482075.79	1348498.84	-	0.5
137	482090.53	1348497.56	-	0.5
138	482115.14	1348495.75	-	0.5

ДОКУМЕНТ ПОДПИСАН
ЭЛЕКТРОННОЙ ПОДПИСЬЮ
Сертификат: 0091AAF5A599507BC7E6D39D2DFA052F9A
Владелец: ФЕДЕРАЛЬНАЯ СЛУЖБА ГОСУДАРСТВЕННОЙ РЕГИСТРАЦИИ, КАДАСТРА И КАРТОГРАФИИ
Действителен: с 16.09.2025 по 10.12.2026

полное наименование должности		инициалы, фамилия

Земельный участок
вид объекта недвижимости

Лист № 6 раздела 3.2	Всего листов раздела 3.2: 56	Всего разделов: 8	Всего листов выписки: 289

13.11.2025г. № КУВИ-001/2025-207932776	
Кадастровый номер:	47:01:0000000:290

1	2	3	4	5
139	482133.76	1348494.13	-	0.5
140	482151.97	1348492.75	-	0.5
141	482168.5	1348491.47	-	0.5
142	482185.72	1348489.87	-	0.5
143	482204.39	1348488.6	-	0.5
144	482222.26	1348487.07	-	0.5
145	482240.46	1348485.61	-	0.5
146	482255.89	1348484.37	-	0.5
147	482275.56	1348482.86	-	0.5
148	482295.99	1348481.25	-	0.5
149	482315.18	1348479.6	-	0.5
150	482335.34	1348478.14	-	0.5
151	482355.07	1348476.61	-	0.5
152	482370.1	1348475.23	-	0.5
153	482388.87	1348473.77	-	0.5
154	482412.07	1348472.01	-	0.5
155	482438.58	1348469.97	-	0.5
156	482461.84	1348468.33	-	0.5
157	482486.45	1348466.53	-	0.5
158	482503.6	1348465.12	-	0.5
159	482519.35	1348463.94	-	0.5
160	482537.92	1348462.53	-	0.5
161	482560.32	1348460.39	-	0.5
162	482578.46	1348458.87	-	0.5
163	482598.88	1348456.33	-	0.5
164	482615.69	1348453.74	-	0.5
165	482628.01	1348451.22	-	0.5
166	482642.55	1348447.47	-	0.5
167	482659.72	1348441.69	-	0.5

полное наименование должности		инициалы, фамилия

ДОКУМЕНТ ПОДПИСАН
ЭЛЕКТРОННОЙ ПОДПИСЬЮ
Сертификат: 0091AAF5A599507BC7E6D39D2DFA052F9A
Владелец: ФЕДЕРАЛЬНАЯ СЛУЖБА ГОСУДАРСТВЕННОЙ РЕГИСТРАЦИИ, КАДАСТРА И КАРТОГРАФИИ
Действителен: с 16.09.2025 по 10.12.2026

Земельный участок
вид объекта недвижимости

Лист № 7 раздела 3.2	Всего листов раздела 3.2: 56	Всего разделов: 8	Всего листов выписки: 289

13.11.2025г. № КУВИ-001/2025-207932776	
Кадастровый номер:	47:01:0000000:290

1	2	3	4	5
168	482674.85	1348436.16	-	0.5
169	482695.84	1348428.62	-	0.5
170	482719.96	1348419.57	-	0.5
171	482742.95	1348410.81	-	0.5
172	482764.94	1348402.26	-	0.5
173	482789.1	1348392.74	-	0.5
174	482803	1348387.46	-	0.5
175	482819.83	1348380.77	-	0.5
176	482835.12	1348375.23	-	0.5
177	482848.35	1348370.94	-	0.5
178	482861.01	1348367.02	-	0.5
179	482884.87	1348361.83	-	0.5
180	482900.19	1348359.76	-	0.5
181	482917.39	1348358.75	-	0.5
182	482934.99	1348358.57	-	0.5
183	482954.7	1348359.2	-	0.5
184	482978.95	1348360.23	-	0.5
185	483000.44	1348361.41	-	0.5
186	483023.03	1348362.67	-	0.5
187	483042.27	1348363.85	-	0.5
188	483056.87	1348364.89	-	0.5
189	483075.44	1348366.42	-	0.5
190	483092.22	1348368.41	-	0.5
191	483111.86	1348371.36	-	0.5
192	483133.31	1348375.33	-	0.5
193	483149.74	1348378.6	-	0.5
194	483171.52	1348383.15	-	0.5
195	483191.36	1348387.92	-	0.5
196	483211.39	1348392.4	-	0.5

ДОКУМЕНТ ПОДПИСАН
ЭЛЕКТРОННОЙ ПОДПИСЬЮ
Сертификат: 0091AAF5A599507BC7E6D39D2DFA052F9A
Владелец: ФЕДЕРАЛЬНАЯ СЛУЖБА ГОСУДАРСТВЕННОЙ РЕГИСТРАЦИИ, КАДАСТРА И КАРТОГРАФИИ
Действителен: с 16.09.2025 по 10.12.2026

полное наименование должности		инициалы, фамилия

Земельный участок
вид объекта недвижимости

Лист № 8 раздела 3.2	Всего листов раздела 3.2: 56	Всего разделов: 8	Всего листов выписки: 289

13.11.2025г. № КУВИ-001/2025-207932776	
Кадастровый номер:	47:01:0000000:290

1	2	3	4	5
197	483225.76	1348396.45	-	0.5
198	483240.48	1348400.89	-	0.5
199	483254.34	1348405.24	-	0.5
200	483276.61	1348413.4	-	0.5
201	483301.03	1348424	-	0.5
202	483322.31	1348434.1	-	0.5
203	483337.04	1348441.18	-	0.5
204	483391	1348469.46	-	0.5
205	483415.39	1348481.78	-	0.5
206	483450.49	1348499.41	-	0.5
207	483477.47	1348513.66	-	0.5
1	483477.08	1348514.81	-	0.5
1	493009.81	1357954.16	-	0.5
2	493002.47	1357950.1	-	0.5
3	493001.42	1357916.35	-	0.5
4	492999.1	1357899.9	-	0.5
5	492998.24	1357899.83	-	0.5
6	492995.84	1357891.59	-	0.5
7	492992.99	1357883.41	-	0.5
8	492990.33	1357876.7	-	0.5
9	492988.93	1357873.85	-	0.5
10	492984.37	1357864.59	-	0.5
11	492978.73	1357855.04	-	0.5
12	492973.03	1357846.92	-	0.5
13	492972.26	1357845.96	-	0.5
14	492966.93	1357839.72	-	0.5
15	492966.21	1357839.02	-	0.5
16	492962.89	1357835.79	-	0.5
17	492959.55	1357832.76	-	0.5

полное наименование должности		инициалы, фамилия

ДОКУМЕНТ ПОДПИСАН
ЭЛЕКТРОННОЙ ПОДПИСЬЮ
Сертификат: 0091AAF5A599507BC7E6D39D2DFA052F9A
Владелец: ФЕДЕРАЛЬНАЯ СЛУЖБА ГОСУДАРСТВЕННОЙ РЕГИСТРАЦИИ, КАДАСТРА И КАРТОГРАФИИ
Действителен: с 16.09.2025 по 10.12.2026

Земельный участок
вид объекта недвижимости

Лист № 9 раздела 3.2	Всего листов раздела 3.2: 56	Всего разделов: 8	Всего листов выписки: 289

13.11.2025г. № КУВИ-001/2025-207932776	
Кадастровый номер:	47:01:0000000:290

1	2	3	4	5
18	492952.8	1357826.61	-	0.5
19	492939.87	1357815.52	-	0.5
20	492912.42	1357793.03	-	0.5
21	492913.11	1357779.37	-	0.5
22	492917.21	1357775.44	-	0.5
23	492920.18	1357773.29	-	0.5
24	492922.99	1357773.25	-	0.5
25	492939.71	1357786.95	-	0.5
26	492954	1357798.66	-	0.5
27	492967.37	1357810.12	-	0.5
28	492974.37	1357816.49	-	0.5
29	492977.96	1357819.76	-	0.5
30	492981.52	1357823.22	-	0.5
31	492982.99	1357824.64	-	0.5
32	492989.22	1357831.93	-	0.5
33	492990.64	1357833.71	-	0.5
34	492997.24	1357843.11	-	0.5
35	493003.74	1357854.13	-	0.5
36	493008.66	1357864.13	-	0.5
37	493010.46	1357867.78	-	0.5
38	493013.61	1357875.75	-	0.5
39	493016.8	1357884.88	-	0.5
40	493020.18	1357892.9	-	0.5
41	493021.12	1357901.24	-	0.5
42	493021.33	1357902.46	-	0.5
43	493022.56	1357909.57	-	0.5
44	493023.47	1357918.23	-	0.5
45	493023.77	1357929.53	-	0.5
1	493009.81	1357954.16	-	0.5

ДОКУМЕНТ ПОДПИСАН
ЭЛЕКТРОННОЙ ПОДПИСЬЮ
Сертификат: 0091AAF5A599507BC7E6D39D2DFA052F9A
Владелец: ФЕДЕРАЛЬНАЯ СЛУЖБА ГОСУДАРСТВЕННОЙ РЕГИСТРАЦИИ, КАДАСТРА И КАРТОГРАФИИ
Действителен: с 16.09.2025 по 10.12.2026

полное наименование должности		инициалы, фамилия

Земельный участок
вид объекта недвижимости

Лист № 10 раздела 3.2	Всего листов раздела 3.2: 56	Всего разделов: 8	Всего листов выписки: 289

13.11.2025г. № КУВИ-001/2025-207932776	
Кадастровый номер:	47:01:0000000:290

1	2	3	4	5
1	491999.28	1357090.31	-	0.5
2	491994.43	1357094.42	-	0.5
3	491974.81	1357076.71	-	0.5
4	491970.4	1357071.03	-	0.5
5	491953.83	1357051.47	-	0.5
6	491940.2	1357032.64	-	0.5
7	491924.92	1357005.16	-	0.5
8	491905.39	1356967.56	-	0.5
9	491884.51	1356928.39	-	0.5
10	491870.74	1356896.97	-	0.5
11	491861.89	1356871.6	-	0.5
12	491853.6	1356837.03	-	0.5
13	491849.77	1356808.76	-	0.5
14	491849.24	1356779.14	-	0.5
15	491851.85	1356740.42	-	0.5
16	491854.59	1356707.61	-	0.5
17	491858.65	1356671.18	-	0.5
18	491861.24	1356638.53	-	0.5
19	491863.86	1356612.91	-	0.5
20	491866.83	1356582.54	-	0.5
21	491870.35	1356549.89	-	0.5
22	491874.92	1356514.41	-	0.5
23	491879.59	1356482.78	-	0.5
24	491883.63	1356455.74	-	0.5
25	491886.96	1356435.84	-	0.5
26	491890.66	1356411.91	-	0.5
27	491894.71	1356386.78	-	0.5
28	491898.77	1356357.76	-	0.5
29	491901.83	1356331.99	-	0.5

ДОКУМЕНТ ПОДПИСАН
ЭЛЕКТРОННОЙ ПОДПИСЬЮ
Сертификат: 0091AAF5A599507BC7E6D39D2DFA052F9A
Владелец: ФЕДЕРАЛЬНАЯ СЛУЖБА ГОСУДАРСТВЕННОЙ РЕГИСТРАЦИИ, КАДАСТРА И КАРТОГРАФИИ
Действителен: с 16.09.2025 по 10.12.2026

полное наименование должности		инициалы, фамилия

Земельный участок
вид объекта недвижимости

Лист № 11 раздела 3.2	Всего листов раздела 3.2: 56	Всего разделов: 8	Всего листов выписки: 289

13.11.2025г. № КУВИ-001/2025-207932776	
Кадастровый номер:	47:01:0000000:290

1	2	3	4	5
30	491905.35	1356299.41	-	0.5
31	491909.48	1356255.51	-	0.5
32	491909.25	1356226.42	-	0.5
33	491908	1356213.5	-	0.5
34	491905.24	1356192	-	0.5
35	491899.65	1356161.67	-	0.5
36	491892.15	1356132.01	-	0.5
37	491881.91	1356088.48	-	0.5
38	491871.04	1356057.51	-	0.5
39	491859.78	1356022.94	-	0.5
40	491850.74	1355995.83	-	0.5
41	491832.13	1355954.48	-	0.5
42	491806.22	1355911.72	-	0.5
43	491759.64	1355842.58	-	0.5
44	491702.42	1355769.19	-	0.5
45	491669.63	1355732.21	-	0.5
46	491622.33	1355681.3	-	0.5
47	491573.96	1355626.48	-	0.5
48	491536.35	1355583.21	-	0.5
49	491497.71	1355540.58	-	0.5
50	491458.5	1355498.26	-	0.5
51	491403.41	1355437.16	-	0.5
52	491361.11	1355387.91	-	0.5
53	491328.24	1355348.21	-	0.5
54	491295.93	1355308.94	-	0.5
55	491272.77	1355279.96	-	0.5
56	491270.8	1355281.14	-	0.5
57	491267.03	1355276.48	-	0.5
58	491268.63	1355274.78	-	0.5

ДОКУМЕНТ ПОДПИСАН
ЭЛЕКТРОННОЙ ПОДПИСЬЮ
Сертификат: 0091AAF5A599507BC7E6D39D2DFA052F9A
Владелец: ФЕДЕРАЛЬНАЯ СЛУЖБА ГОСУДАРСТВЕННОЙ РЕГИСТРАЦИИ, КАДАСТРА И КАРТОГРАФИИ
Действителен: с 16.09.2025 по 10.12.2026

полное наименование должности		инициалы, фамилия

Земельный участок
вид объекта недвижимости

Лист № 12 раздела 3.2	Всего листов раздела 3.2: 56	Всего разделов: 8	Всего листов выписки: 289

13.11.2025г. № КУВИ-001/2025-207932776	
Кадастровый номер:	47:01:0000000:290

1	2	3	4	5
59	491234.79	1355231.1	-	0.5
60	491203.88	1355191.64	-	0.5
61	491181.08	1355162.2	-	0.5
62	491155.82	1355129.35	-	0.5
63	491131.77	1355097.88	-	0.5
64	491109.84	1355069.77	-	0.5
65	491075.84	1355022.76	-	0.5
66	491041.7	1354976.12	-	0.5
67	491007.35	1354929.51	-	0.5
68	490971.82	1354884.79	-	0.5
69	490936.78	1354840.98	-	0.5
70	490910.91	1354812.16	-	0.5
71	490883.57	1354786.7	-	0.5
72	490856.19	1354763.43	-	0.5
73	490839.35	1354751.13	-	0.5
74	490780.77	1354709.6	-	0.5
75	490736.14	1354683.51	-	0.5
76	490686.7	1354659.46	-	0.5
77	490644.37	1354640.51	-	0.5
78	490610.69	1354626.42	-	0.5
79	490584.82	1354617.88	-	0.5
80	490544.82	1354606.1	-	0.5
81	490502.29	1354595.74	-	0.5
82	490460.9	1354589.97	-	0.5
83	490434.03	1354586.79	-	0.5
84	490409.49	1354584.97	-	0.5
85	490370.32	1354582.31	-	0.5
86	490345.4	1354580.61	-	0.5
87	490323.03	1354579.44	-	0.5

полное наименование должности		инициалы, фамилия

ДОКУМЕНТ ПОДПИСАН
ЭЛЕКТРОННОЙ ПОДПИСЬЮ
Сертификат: 0091AAF5A599507BC7E6D39D2DFA052F9A
Владелец: ФЕДЕРАЛЬНАЯ СЛУЖБА ГОСУДАРСТВЕННОЙ РЕГИСТРАЦИИ, КАДАСТРА И КАРТОГРАФИИ
Действителен: с 16.09.2025 по 10.12.2026

Земельный участок
вид объекта недвижимости

Лист № 13 раздела 3.2	Всего листов раздела 3.2: 56	Всего разделов: 8	Всего листов выписки: 289

13.11.2025г. № КУВИ-001/2025-207932776	
Кадастровый номер:	47:01:0000000:290

1	2	3	4	5
88	490292.62	1354577.2	-	0.5
89	490259.66	1354574.68	-	0.5
90	490217.41	1354569.9	-	0.5
91	490179.08	1354565.91	-	0.5
92	490121.87	1354556.95	-	0.5
93	490095.18	1354550.62	-	0.5
94	490067.11	1354544.25	-	0.5
95	490033.51	1354533.86	-	0.5
96	490002.09	1354524.78	-	0.5
97	489974.31	1354513.78	-	0.5
98	489933.05	1354496.86	-	0.5
99	489931.51	1354499.78	-	0.5
100	489927.67	1354497.98	-	0.5
101	489929.04	1354495.22	-	0.5
102	489912.63	1354488.49	-	0.5
103	489885.08	1354476.34	-	0.5
104	489856.19	1354461.2	-	0.5
105	489835.07	1354445.64	-	0.5
106	489811.17	1354422.95	-	0.5
107	489783.18	1354393.61	-	0.5
108	489750.84	1354356.38	-	0.5
109	489714.86	1354309.6	-	0.5
110	489691.21	1354272.8	-	0.5
111	489679.78	1354253.42	-	0.5
112	489678.51	1354253.9	-	0.5
113	489622.83	1354148.41	-	0.5
114	489562.14	1353989.11	-	0.5
115	489563.51	1353988.45	-	0.5
116	489558.39	1353974.28	-	0.5

полное наименование должности		инициалы, фамилия

ДОКУМЕНТ ПОДПИСАН
ЭЛЕКТРОННОЙ ПОДПИСЬЮ
Сертификат: 0091AAF5A599507BC7E6D39D2DFA052F9A
Владелец: ФЕДЕРАЛЬНАЯ СЛУЖБА ГОСУДАРСТВЕННОЙ РЕГИСТРАЦИИ, КАДАСТРА И КАРТОГРАФИИ
Действителен: с 16.09.2025 по 10.12.2026

Земельный участок
вид объекта недвижимости

Лист № 14 раздела 3.2	Всего листов раздела 3.2: 56	Всего разделов: 8	Всего листов выписки: 289

13.11.2025г. № КУВИ-001/2025-207932776	
Кадастровый номер:	47:01:0000000:290

1	2	3	4	5
117	489543.89	1353931.69	-	0.5
118	489522.53	1353874.78	-	0.5
119	489491.2	1353787.55	-	0.5
120	489485.6	1353772.85	-	0.5
121	489483.88	1353773.21	-	0.5
122	489483.47	1353772.11	-	0.5
123	489483.48	1353772.09	-	0.5
124	489466.23	1353726.1	-	0.5
125	489467.7	1353725.8	-	0.5
126	489434.24	1353638.25	-	0.5
127	489416.52	1353590.89	-	0.5
128	489393.54	1353530.1	-	0.5
129	489370.24	1353466.55	-	0.5
130	489352.54	1353419.47	-	0.5
131	489334.48	1353370.76	-	0.5
132	489313.12	1353311.85	-	0.5
133	489293.23	1353258.58	-	0.5
134	489257.68	1353167.48	-	0.5
135	489239.75	1353117.22	-	0.5
136	489221.4	1353058.67	-	0.5
137	489201.43	1352992.6	-	0.5
138	489181.79	1352917.39	-	0.5
139	489165.34	1352831.33	-	0.5
140	489152	1352750.83	-	0.5
141	489147.33	1352723.12	-	0.5
142	489143.26	1352702.75	-	0.5
143	489133.68	1352647.58	-	0.5
144	489130.03	1352627.96	-	0.5
145	489124.32	1352599.31	-	0.5

полное наименование должности		инициалы, фамилия

ДОКУМЕНТ ПОДПИСАН
ЭЛЕКТРОННОЙ ПОДПИСЬЮ
Сертификат: 0091AAF5A599507BC7E6D39D2DFA052F9A
Владелец: ФЕДЕРАЛЬНАЯ СЛУЖБА ГОСУДАРСТВЕННОЙ РЕГИСТРАЦИИ, КАДАСТРА И КАРТОГРАФИИ
Действителен: с 16.09.2025 по 10.12.2026

Земельный участок
вид объекта недвижимости

Лист № 15 раздела 3.2	Всего листов раздела 3.2: 56	Всего разделов: 8	Всего листов выписки: 289

13.11.2025г. № КУВИ-001/2025-207932776	
Кадастровый номер:	47:01:0000000:290

1	2	3	4	5
146	489117.47	1352563.42	-	0.5
147	489111.32	1352530.92	-	0.5
148	489106.24	1352505.03	-	0.5
149	489095.78	1352453.81	-	0.5
150	489088.69	1352418.1	-	0.5
151	489082.55	1352392.06	-	0.5
152	489076.41	1352371.89	-	0.5
153	489067.91	1352348.35	-	0.5
154	489056.48	1352325.18	-	0.5
155	489045.47	1352305.56	-	0.5
156	489029.56	1352278.82	-	0.5
157	489014.83	1352255.15	-	0.5
158	488996.23	1352225.04	-	0.5
159	488976.97	1352195.63	-	0.5
160	488955.01	1352165.06	-	0.5
161	488931.62	1352133.83	-	0.5
162	488906.23	1352099.48	-	0.5
163	488881.96	1352064.21	-	0.5
164	488859.13	1352031.25	-	0.5
165	488835.81	1351997.29	-	0.5
166	488818.88	1351973.03	-	0.5
167	488806.38	1351955.13	-	0.5
168	488787.44	1351928.53	-	0.5
169	488772.86	1351908.18	-	0.5
170	488759.41	1351889.26	-	0.5
171	488749.39	1351875.14	-	0.5
172	488737.53	1351858.57	-	0.5
173	488727.8	1351845.21	-	0.5
174	488714.45	1351826.83	-	0.5

полное наименование должности		инициалы, фамилия

ДОКУМЕНТ ПОДПИСАН
ЭЛЕКТРОННОЙ ПОДПИСЬЮ
Сертификат: 0091AAF5A599507BC7E6D39D2DFA052F9A
Владелец: ФЕДЕРАЛЬНАЯ СЛУЖБА ГОСУДАРСТВЕННОЙ РЕГИСТРАЦИИ, КАДАСТРА И КАРТОГРАФИИ
Действителен: с 16.09.2025 по 10.12.2026

Земельный участок
вид объекта недвижимости

Лист № 16 раздела 3.2	Всего листов раздела 3.2: 56	Всего разделов: 8	Всего листов выписки: 289

13.11.2025г. № КУВИ-001/2025-207932776	
Кадастровый номер:	47:01:0000000:290

1	2	3	4	5
175	488697.81	1351803.46	-	0.5
176	488683.23	1351783.4	-	0.5
177	488654.68	1351743.92	-	0.5
178	488653.67	1351744.55	-	0.5
179	488628.48	1351709.6	-	0.5
180	488619.71	1351697.43	-	0.5
181	488620.3	1351696.93	-	0.5
182	488612.91	1351687.35	-	0.5
183	488594.73	1351664.09	-	0.5
184	488576.77	1351643.76	-	0.5
185	488557.86	1351624.67	-	0.5
186	488536.87	1351604.91	-	0.5
187	488535.99	1351606.02	-	0.5
188	488506.45	1351580.5	-	0.5
189	488503.31	1351577.79	-	0.5
190	488473.77	1351555.28	-	0.5
191	488458.52	1351543.65	-	0.5
192	488441.01	1351531.21	-	0.5
193	488412.65	1351511.07	-	0.5
194	488408.46	1351508.63	-	0.5
195	488373.05	1351488	-	0.5
196	488367.44	1351484.74	-	0.5
197	488359.87	1351480.75	-	0.5
198	488344.12	1351472.46	-	0.5
199	488344.71	1351471.29	-	0.5
200	488324.45	1351461.09	-	0.5
201	488311.24	1351455.13	-	0.5
202	488298.11	1351450.18	-	0.5
203	488278.96	1351443.87	-	0.5

полное наименование должности		инициалы, фамилия

ДОКУМЕНТ ПОДПИСАН
ЭЛЕКТРОННОЙ ПОДПИСЬЮ
Сертификат: 0091AAF5A599507BC7E6D39D2DFA052F9A
Владелец: ФЕДЕРАЛЬНАЯ СЛУЖБА ГОСУДАРСТВЕННОЙ РЕГИСТРАЦИИ, КАДАСТРА И КАРТОГРАФИИ
Действителен: с 16.09.2025 по 10.12.2026

Земельный участок
вид объекта недвижимости

Лист № 17 раздела 3.2	Всего листов раздела 3.2: 56	Всего разделов: 8	Всего листов выписки: 289

13.11.2025г. № КУВИ-001/2025-207932776	
Кадастровый номер:	47:01:0000000:290

1	2	3	4	5
204	488257.2	1351437.86	-	0.5
205	488236.78	1351432.86	-	0.5
206	488211.13	1351427.16	-	0.5
207	488188.71	1351423.24	-	0.5
208	488169.53	1351420.15	-	0.5
209	488150.46	1351417.89	-	0.5
210	488131.79	1351416.49	-	0.5
211	488111.87	1351415.74	-	0.5
212	488099.34	1351415.45	-	0.5
213	488095.8	1351415.39	-	0.5
214	488085.1	1351417.46	-	0.5
215	488070.36	1351417.49	-	0.5
216	488058.18	1351414.13	-	0.5
217	488046.71	1351413.65	-	0.5
218	488046.03	1351415.21	-	0.5
219	487898.36	1351403.55	-	0.5
220	487897.91	1351408.84	-	0.5
221	487874.34	1351408	-	0.5
222	487842.95	1351406.79	-	0.5
223	487816.94	1351406.1	-	0.5
224	487795.02	1351405.63	-	0.5
225	487768.62	1351404.97	-	0.5
226	487742.7	1351404.38	-	0.5
227	487718.83	1351403.92	-	0.5
228	487689.67	1351403.29	-	0.5
229	487657.22	1351402.4	-	0.5
230	487628.71	1351401.64	-	0.5
231	487626.58	1351401.59	-	0.5
232	487626.62	1351401	-	0.5

ДОКУМЕНТ ПОДПИСАН
ЭЛЕКТРОННОЙ ПОДПИСЬЮ
Сертификат: 0091AAF5A599507BC7E6D39D2DFA052F9A
Владелец: ФЕДЕРАЛЬНАЯ СЛУЖБА ГОСУДАРСТВЕННОЙ РЕГИСТРАЦИИ, КАДАСТРА И КАРТОГРАФИИ
Действителен: с 16.09.2025 по 10.12.2026

полное наименование должности		инициалы, фамилия

Земельный участок
вид объекта недвижимости

Лист № 18 раздела 3.2	Всего листов раздела 3.2: 56	Всего разделов: 8	Всего листов выписки: 289

13.11.2025г. № КУВИ-001/2025-207932776	
Кадастровый номер:	47:01:0000000:290

1	2	3	4	5
233	487521.72	1351398.04	-	0.5
234	487402.24	1351390.84	-	0.5
235	487395.04	1351390.76	-	0.5
236	487394.17	1351392.72	-	0.5
237	487377.75	1351391.74	-	0.5
238	487352.33	1351389.82	-	0.5
239	487329.18	1351388.17	-	0.5
240	487313.12	1351386.6	-	0.5
241	487290.86	1351384.02	-	0.5
242	487270.17	1351381.39	-	0.5
243	487252.77	1351378.66	-	0.5
244	487235.14	1351375.4	-	0.5
245	487219.49	1351372.3	-	0.5
246	487209.43	1351369.97	-	0.5
247	487192.95	1351365.42	-	0.5
248	487192.11	1351371.67	-	0.5
249	487187.05	1351371.03	-	0.5
250	487187.89	1351364.03	-	0.5
251	487173.73	1351359.53	-	0.5
252	487158.18	1351353.65	-	0.5
253	487141.07	1351346.62	-	0.5
254	487126.24	1351339.66	-	0.5
255	487103.16	1351327.2	-	0.5
256	487084.75	1351315.88	-	0.5
257	487069.05	1351307.02	-	0.5
258	487026.13	1351277.95	-	0.5
259	486953.46	1351211.55	-	0.5
260	486937.67	1351198.25	-	0.5
261	486931.04	1351191.89	-	0.5

полное наименование должности		инициалы, фамилия

ДОКУМЕНТ ПОДПИСАН
ЭЛЕКТРОННОЙ ПОДПИСЬЮ
Сертификат: 0091AAF5A599507BC7E6D39D2DFA052F9A
Владелец: ФЕДЕРАЛЬНАЯ СЛУЖБА ГОСУДАРСТВЕННОЙ РЕГИСТРАЦИИ, КАДАСТРА И КАРТОГРАФИИ
Действителен: с 16.09.2025 по 10.12.2026

Земельный участок
вид объекта недвижимости

Лист № 19 раздела 3.2	Всего листов раздела 3.2: 56	Всего разделов: 8	Всего листов выписки: 289

13.11.2025г. № КУВИ-001/2025-207932776	
Кадастровый номер:	47:01:0000000:290

1	2	3	4	5
262	486924.28	1351185.52	-	0.5
263	486914.28	1351175.78	-	0.5
264	486898.13	1351159.92	-	0.5
265	486883.66	1351144.76	-	0.5
266	486924.1	1351159.25	-	0.5
267	486927.23	1351157.93	-	0.5
268	486929.67	1351160.05	-	0.5
269	486939.51	1351169.64	-	0.5
270	486946.2	1351175.95	-	0.5
271	486952.83	1351182.3	-	0.5
272	486965.98	1351194.69	-	0.5
273	486981.94	1351209.82	-	0.5
274	487001.12	1351226.68	-	0.5
275	487022.15	1351244.55	-	0.5
276	487039.57	1351260.48	-	0.5
277	487054.8	1351270.66	-	0.5
278	487055.12	1351270.35	-	0.5
279	487056.15	1351271.11	-	0.5
280	487070.85	1351281.43	-	0.5
281	487096.29	1351297.15	-	0.5
282	487114.15	1351308.14	-	0.5
283	487136.15	1351320.01	-	0.5
284	487149.93	1351326.48	-	0.5
285	487166.25	1351333.18	-	0.5
286	487180.95	1351338.74	-	0.5
287	487189.38	1351341.42	-	0.5
288	487189.74	1351336.39	-	0.5
289	487195.82	1351336.57	-	0.5
290	487195.46	1351343.35	-	0.5

полное наименование должности		инициалы, фамилия

ДОКУМЕНТ ПОДПИСАН
ЭЛЕКТРОННОЙ ПОДПИСЬЮ
Сертификат: 0091AAF5A599507BC7E6D39D2DFA052F9A
Владелец: ФЕДЕРАЛЬНАЯ СЛУЖБА ГОСУДАРСТВЕННОЙ РЕГИСТРАЦИИ, КАДАСТРА И КАРТОГРАФИИ
Действителен: с 16.09.2025 по 10.12.2026

Земельный участок
вид объекта недвижимости

Лист № 20 раздела 3.2	Всего листов раздела 3.2: 56	Всего разделов: 8	Всего листов выписки: 289

13.11.2025г. № КУВИ-001/2025-207932776	
Кадастровый номер:	47:01:0000000:290

1	2	3	4	5
291	487214.82	1351348.63	-	0.5
292	487224.11	1351350.79	-	0.5
293	487239.28	1351353.79	-	0.5
294	487256.47	1351356.97	-	0.5
295	487273.27	1351359.61	-	0.5
296	487293.52	1351362.18	-	0.5
297	487315.45	1351364.73	-	0.5
298	487331.03	1351366.24	-	0.5
299	487353.94	1351367.88	-	0.5
300	487379.24	1351369.79	-	0.5
301	487403.67	1351371.26	-	0.5
302	487420.99	1351372.08	-	0.5
303	487444.27	1351373.3	-	0.5
304	487460.82	1351374.19	-	0.5
305	487482.3	1351375.14	-	0.5
306	487514.63	1351376.49	-	0.5
307	487540.92	1351377.41	-	0.5
308	487570.04	1351378.26	-	0.5
309	487598.51	1351378.92	-	0.5
310	487629.26	1351379.65	-	0.5
311	487657.8	1351380.41	-	0.5
312	487690.2	1351381.3	-	0.5
313	487719.28	1351381.92	-	0.5
314	487743.16	1351382.39	-	0.5
315	487769.15	1351382.98	-	0.5
316	487795.53	1351383.64	-	0.5
317	487817.47	1351384.1	-	0.5
318	487843.67	1351384.8	-	0.5
319	487875.16	1351386.02	-	0.5

полное наименование должности		инициалы, фамилия

ДОКУМЕНТ ПОДПИСАН
ЭЛЕКТРОННОЙ ПОДПИСЬЮ
Сертификат: 0091AAF5A599507BC7E6D39D2DFA052F9A
Владелец: ФЕДЕРАЛЬНАЯ СЛУЖБА ГОСУДАРСТВЕННОЙ РЕГИСТРАЦИИ, КАДАСТРА И КАРТОГРАФИИ
Действителен: с 16.09.2025 по 10.12.2026

Земельный участок
вид объекта недвижимости

Лист № 21 раздела 3.2	Всего листов раздела 3.2: 56	Всего разделов: 8	Всего листов выписки: 289

13.11.2025г. № КУВИ-001/2025-207932776	
Кадастровый номер:	47:01:0000000:290

1	2	3	4	5
320	487918.34	1351387.56	-	0.5
321	487949.29	1351388.76	-	0.5
322	487975.16	1351389.56	-	0.5
323	487993.46	1351390.09	-	0.5
324	487994.66	1351389.71	-	0.5
325	488122.63	1351396.76	-	0.5
326	488161.56	1351400.7	-	0.5
327	488178.29	1351399.28	-	0.5
328	488192.35	1351401.54	-	0.5
329	488215.41	1351405.58	-	0.5
330	488241.78	1351411.43	-	0.5
331	488262.75	1351416.57	-	0.5
332	488285.33	1351422.81	-	0.5
333	488305.44	1351429.43	-	0.5
334	488319.65	1351434.79	-	0.5
335	488333.88	1351441.21	-	0.5
336	488352.95	1351450.73	-	0.5
337	488360.04	1351454.59	-	0.5
338	488361.12	1351453.1	-	0.5
339	488397.44	1351474.41	-	0.5
340	488422.28	1351489	-	0.5
341	488430.11	1351494.23	-	0.5
342	488447.62	1351505.89	-	0.5
343	488457.55	1351513.15	-	0.5
344	488470.47	1351522.64	-	0.5
345	488483.39	1351532.13	-	0.5
346	488482.96	1351533.1	-	0.5
347	488505.05	1351549.91	-	0.5
348	488526.61	1351567.19	-	0.5

ДОКУМЕНТ ПОДПИСАН
ЭЛЕКТРОННОЙ ПОДПИСЬЮ
Сертификат: 0091AAF5A599507BC7E6D39D2DFA052F9A
Владелец: ФЕДЕРАЛЬНАЯ СЛУЖБА ГОСУДАРСТВЕННОЙ РЕГИСТРАЦИИ, КАДАСТРА И КАРТОГРАФИИ
Действителен: с 16.09.2025 по 10.12.2026

полное наименование должности		инициалы, фамилия

Земельный участок
вид объекта недвижимости

Лист № 22 раздела 3.2	Всего листов раздела 3.2: 56	Всего разделов: 8	Всего листов выписки: 289

13.11.2025г. № КУВИ-001/2025-207932776	
Кадастровый номер:	47:01:0000000:290

1	2	3	4	5
349	488539.69	1351578.22	-	0.5
350	488553.49	1351590.19	-	0.5
351	488557.14	1351593.66	-	0.5
352	488558.11	1351592.47	-	0.5
353	488582.76	1351615.84	-	0.5
354	488581.45	1351617.22	-	0.5
355	488592.85	1351628.72	-	0.5
356	488611.66	1351650.02	-	0.5
357	488630.29	1351673.86	-	0.5
358	488642.23	1351689.35	-	0.5
359	488660.81	1351714.66	-	0.5
360	488671.12	1351729.09	-	0.5
361	488673.14	1351727.74	-	0.5
362	488697.22	1351761.59	-	0.5
363	488695.45	1351762.76	-	0.5
364	488715.67	1351790.62	-	0.5
365	488732.3	1351813.98	-	0.5
366	488745.6	1351832.27	-	0.5
367	488755.37	1351845.7	-	0.5
368	488767.31	1351862.38	-	0.5
369	488777.34	1351876.52	-	0.5
370	488790.76	1351895.4	-	0.5
371	488805.34	1351915.74	-	0.5
372	488824.36	1351942.45	-	0.5
373	488828.73	1351939.32	-	0.5
374	488832.37	1351943.46	-	0.5
375	488827.69	1351947.23	-	0.5
376	488836.91	1351960.43	-	0.5
377	488853.9	1351984.77	-	0.5

ДОКУМЕНТ ПОДПИСАН
ЭЛЕКТРОННОЙ ПОДПИСЬЮ
Сертификат: 0091AAF5A599507BC7E6D39D2DFA052F9A
Владелец: ФЕДЕРАЛЬНАЯ СЛУЖБА ГОСУДАРСТВЕННОЙ РЕГИСТРАЦИИ, КАДАСТРА И КАРТОГРАФИИ
Действителен: с 16.09.2025 по 10.12.2026

полное наименование должности		инициалы, фамилия

Земельный участок
вид объекта недвижимости

Лист № 23 раздела 3.2	Всего листов раздела 3.2: 56	Всего разделов: 8	Всего листов выписки: 289

13.11.2025г. № КУВИ-001/2025-207932776	
Кадастровый номер:	47:01:0000000:290

1	2	3	4	5
378	488877.24	1352018.76	-	0.5
379	488900.06	1352051.71	-	0.5
380	488924.14	1352086.7	-	0.5
381	488949.28	1352120.69	-	0.5
382	488972.75	1352152.05	-	0.5
383	488995.11	1352183.18	-	0.5
384	489014.79	1352213.23	-	0.5
385	489033.53	1352243.55	-	0.5
386	489048.35	1352267.38	-	0.5
387	489064.51	1352294.55	-	0.5
388	489075.95	1352314.93	-	0.5
389	489088.18	1352339.72	-	0.5
390	489097.29	1352364.94	-	0.5
391	489103.8	1352386.32	-	0.5
392	489110.19	1352413.43	-	0.5
393	489113.13	1352428.23	-	0.5
394	489119.03	1352445.57	-	0.5
395	489122.44	1352450.04	-	0.5
396	489124.33	1352459.61	-	0.5
397	489123.02	1352465.82	-	0.5
398	489123.03	1352477.31	-	0.5
399	489127.81	1352500.71	-	0.5
400	489132.93	1352526.76	-	0.5
401	489139.08	1352559.31	-	0.5
402	489145.91	1352595.1	-	0.5
403	489151.64	1352623.8	-	0.5
404	489155.33	1352643.69	-	0.5
405	489164.88	1352698.71	-	0.5
406	489168.97	1352719.14	-	0.5

ДОКУМЕНТ ПОДПИСАН
ЭЛЕКТРОННОЙ ПОДПИСЬЮ
Сертификат: 0091AAF5A599507BC7E6D39D2DFA052F9A
Владелец: ФЕДЕРАЛЬНАЯ СЛУЖБА ГОСУДАРСТВЕННОЙ РЕГИСТРАЦИИ, КАДАСТРА И КАРТОГРАФИИ
Действителен: с 16.09.2025 по 10.12.2026

полное наименование должности		инициалы, фамилия

Земельный участок
вид объекта недвижимости

Лист № 24 раздела 3.2	Всего листов раздела 3.2: 56	Всего разделов: 8	Всего листов выписки: 289

13.11.2025г. № КУВИ-001/2025-207932776	
Кадастровый номер:	47:01:0000000:290

1	2	3	4	5
407	489173.7	1352747.2	-	0.5
408	489187	1352827.46	-	0.5
409	489203.26	1352912.54	-	0.5
410	489222.61	1352986.64	-	0.5
411	489242.42	1353052.2	-	0.5
412	489260.62	1353110.23	-	0.5
413	489268.4	1353132.02	-	0.5
414	489269.54	1353149.92	-	0.5
415	489297.86	1353231.2	-	0.5
416	489295.87	1353204.81	-	0.5
417	489313.78	1353250.73	-	0.5
418	489333.77	1353304.25	-	0.5
419	489355.13	1353363.18	-	0.5
420	489373.16	1353411.77	-	0.5
421	489390.86	1353458.9	-	0.5
422	489402.99	1353491.97	-	0.5
423	489403.92	1353491.63	-	0.5
424	489463.02	1353649.25	-	0.5
425	489462.12	1353649.56	-	0.5
426	489484.45	1353707.96	-	0.5
427	489511.83	1353779.92	-	0.5
428	489543.18	1353867.2	-	0.5
429	489564.61	1353924.27	-	0.5
430	489579.15	1353967	-	0.5
431	489596.86	1354016.01	-	0.5
432	489621.9	1354084.24	-	0.5
433	489648.47	1354145.42	-	0.5
434	489671.88	1354193.82	-	0.5
435	489695.11	1354236.13	-	0.5

полное наименование должности		инициалы, фамилия

ДОКУМЕНТ ПОДПИСАН
ЭЛЕКТРОННОЙ ПОДПИСЬЮ
Сертификат: 0091AAF5A599507BC7E6D39D2DFA052F9A
Владелец: ФЕДЕРАЛЬНАЯ СЛУЖБА ГОСУДАРСТВЕННОЙ РЕГИСТРАЦИИ, КАДАСТРА И КАРТОГРАФИИ
Действителен: с 16.09.2025 по 10.12.2026

Земельный участок
вид объекта недвижимости

Лист № 25 раздела 3.2	Всего листов раздела 3.2: 56	Всего разделов: 8	Всего листов выписки: 289

13.11.2025г. № КУВИ-001/2025-207932776	
Кадастровый номер:	47:01:0000000:290

1	2	3	4	5
436	489709.94	1354261.26	-	0.5
437	489732.86	1354296.92	-	0.5
438	489767.88	1354342.45	-	0.5
439	489799.45	1354378.8	-	0.5
440	489826.71	1354407.37	-	0.5
441	489849.23	1354428.74	-	0.5
442	489867.89	1354442.49	-	0.5
443	489894.63	1354456.51	-	0.5
444	489921.25	1354468.25	-	0.5
445	489938.64	1354475.38	-	0.5
446	489941.49	1354469.89	-	0.5
447	489945.89	1354472.22	-	0.5
448	489943.88	1354477.53	-	0.5
449	489982.54	1354493.37	-	0.5
450	490009.21	1354503.93	-	0.5
451	490039.82	1354512.78	-	0.5
452	490072.8	1354522.98	-	0.5
453	490100.15	1354529.19	-	0.5
454	490126.12	1354535.35	-	0.5
455	490181.92	1354544.09	-	0.5
456	490219.78	1354548.03	-	0.5
457	490261.74	1354552.77	-	0.5
458	490294.27	1354555.26	-	0.5
459	490324.41	1354557.48	-	0.5
460	490346.72	1354558.64	-	0.5
461	490356.58	1354559.32	-	0.5
462	490357	1354556.04	-	0.5
463	490362.63	1354556.08	-	0.5
464	490362.38	1354559.72	-	0.5

ДОКУМЕНТ ПОДПИСАН
ЭЛЕКТРОННОЙ ПОДПИСЬЮ
Сертификат: 0091AAF5A599507BC7E6D39D2DFA052F9A
Владелец: ФЕДЕРАЛЬНАЯ СЛУЖБА ГОСУДАРСТВЕННОЙ РЕГИСТРАЦИИ, КАДАСТРА И КАРТОГРАФИИ
Действителен: с 16.09.2025 по 10.12.2026

полное наименование должности		инициалы, фамилия

Земельный участок
вид объекта недвижимости

Лист № 26 раздела 3.2	Всего листов раздела 3.2: 56	Всего разделов: 8	Всего листов выписки: 289

13.11.2025г. № КУВИ-001/2025-207932776	
Кадастровый номер:	47:01:0000000:290

1	2	3	4	5
465	490411.05	1354563.02	-	0.5
466	490436.14	1354564.89	-	0.5
467	490463.71	1354568.15	-	0.5
468	490506.42	1354574.11	-	0.5
469	490550.53	1354584.85	-	0.5
470	490591.38	1354596.87	-	0.5
471	490618.4	1354605.8	-	0.5
472	490653.11	1354620.31	-	0.5
473	490696.01	1354639.52	-	0.5
474	490746.52	1354664.1	-	0.5
475	490792.71	1354691.1	-	0.5
476	490852.2	1354733.27	-	0.5
477	490869.81	1354746.14	-	0.5
478	490898.2	1354770.25	-	0.5
479	490926.62	1354796.73	-	0.5
480	490953.56	1354826.75	-	0.5
481	490989.03	1354871.08	-	0.5
482	491024.82	1354916.13	-	0.5
483	491059.43	1354963.09	-	0.5
484	491093.63	1355009.82	-	0.5
485	491127.44	1355056.55	-	0.5
486	491149.19	1355084.44	-	0.5
487	491173.28	1355115.97	-	0.5
488	491198.5	1355148.76	-	0.5
489	491221.24	1355178.12	-	0.5
490	491252.18	1355217.63	-	0.5
491	491275.8	1355248.5	-	0.5
492	491286.72	1355262.17	-	0.5
493	491292	1355257.63	-	0.5

полное наименование должности		инициалы, фамилия

ДОКУМЕНТ ПОДПИСАН
ЭЛЕКТРОННОЙ ПОДПИСЬЮ
Сертификат: 0091AAF5A599507BC7E6D39D2DFA052F9A
Владелец: ФЕДЕРАЛЬНАЯ СЛУЖБА ГОСУДАРСТВЕННОЙ РЕГИСТРАЦИИ, КАДАСТРА И КАРТОГРАФИИ
Действителен: с 16.09.2025 по 10.12.2026

Земельный участок
вид объекта недвижимости

Лист № 27 раздела 3.2	Всего листов раздела 3.2: 56	Всего разделов: 8	Всего листов выписки: 289

13.11.2025г. № КУВИ-001/2025-207932776	
Кадастровый номер:	47:01:0000000:290

1	2	3	4	5
494	491294.75	1355261.33	-	0.5
495	491292.97	1355263.12	-	0.5
496	491284.2	1355273.12	-	0.5
497	491327.71	1355333.77	-	0.5
498	491414.6	1355432.29	-	0.5
499	491491.75	1355515.27	-	0.5
500	491532.99	1355557.95	-	0.5
501	491566.39	1355600.98	-	0.5
502	491629.51	1355675	-	0.5
503	491669.31	1355718.63	-	0.5
504	491724.43	1355776.44	-	0.5
505	491773.42	1355842.65	-	0.5
506	491816.28	1355910.77	-	0.5
507	491856.84	1355980.05	-	0.5
508	491879.05	1356052	-	0.5
509	491884.91	1356073.99	-	0.5
510	491892.6	1356089.18	-	0.5
511	491905.74	1356093.76	-	0.5
512	491913.52	1356126.79	-	0.5
513	491921.16	1356156.98	-	0.5
514	491926.99	1356188.61	-	0.5
515	491929.87	1356211.05	-	0.5
516	491931.24	1356225.27	-	0.5
517	491931.49	1356256.46	-	0.5
518	491927.24	1356301.62	-	0.5
519	491923.69	1356334.47	-	0.5
520	491920.59	1356360.58	-	0.5
521	491916.47	1356390.05	-	0.5
522	491912.39	1356415.35	-	0.5

полное наименование должности		инициалы, фамилия

ДОКУМЕНТ ПОДПИСАН
ЭЛЕКТРОННОЙ ПОДПИСЬЮ
Сертификат: 0091AAF5A599507BC7E6D39D2DFA052F9A
Владелец: ФЕДЕРАЛЬНАЯ СЛУЖБА ГОСУДАРСТВЕННОЙ РЕГИСТРАЦИИ, КАДАСТРА И КАРТОГРАФИИ
Действителен: с 16.09.2025 по 10.12.2026

Земельный участок
вид объекта недвижимости

Лист № 28 раздела 3.2	Всего листов раздела 3.2: 56	Всего разделов: 8	Всего листов выписки: 289

13.11.2025г. № КУВИ-001/2025-207932776	
Кадастровый номер:	47:01:0000000:290

1	2	3	4	5
523	491908.68	1356439.34	-	0.5
524	491905.36	1356459.18	-	0.5
525	491901.35	1356486.01	-	0.5
526	491896.72	1356517.42	-	0.5
527	491892.2	1356552.48	-	0.5
528	491888.72	1356584.79	-	0.5
529	491885.75	1356615.1	-	0.5
530	491883.15	1356640.52	-	0.5
531	491880.55	1356673.27	-	0.5
532	491876.48	1356709.75	-	0.5
533	491873.78	1356742.08	-	0.5
534	491871.25	1356779.68	-	0.5
535	491871.74	1356807.08	-	0.5
536	491875.25	1356832.98	-	0.5
537	491883.03	1356865.4	-	0.5
538	491891.23	1356888.92	-	0.5
539	491904.32	1356918.79	-	0.5
540	491924.86	1356957.31	-	0.5
541	491944.3	1356994.74	-	0.5
542	491958.79	1357020.8	-	0.5
543	491971.16	1357037.89	-	0.5
544	491986.54	1357056.05	-	0.5
545	492002.86	1357072.12	-	0.5
546	492011.54	1357079.88	-	0.5
1	491999.28	1357090.31	-	0.5
1	486595.39	1350636.34	-	0.5
2	486574.85	1350642.97	-	0.5
3	486560.48	1350617.11	-	0.5
4	486545.21	1350589.38	-	0.5

полное наименование должности		инициалы, фамилия

ДОКУМЕНТ ПОДПИСАН
ЭЛЕКТРОННОЙ ПОДПИСЬЮ
Сертификат: 0091AAF5A599507BC7E6D39D2DFA052F9A
Владелец: ФЕДЕРАЛЬНАЯ СЛУЖБА ГОСУДАРСТВЕННОЙ РЕГИСТРАЦИИ, КАДАСТРА И КАРТОГРАФИИ
Действителен: с 16.09.2025 по 10.12.2026

Земельный участок
вид объекта недвижимости

Лист № 29 раздела 3.2	Всего листов раздела 3.2: 56	Всего разделов: 8	Всего листов выписки: 289

13.11.2025г. № КУВИ-001/2025-207932776	
Кадастровый номер:	47:01:0000000:290

1	2	3	4	5
5	486534.78	1350570.29	-	0.5
6	486523.36	1350549.4	-	0.5
7	486508.86	1350523.14	-	0.5
8	486492.4	1350493.24	-	0.5
9	486481.64	1350474.25	-	0.5
10	486467.96	1350452.15	-	0.5
11	486455.3	1350431.9	-	0.5
12	486444.9	1350415.73	-	0.5
13	486426.91	1350388.42	-	0.5
14	486409.62	1350362.9	-	0.5
15	486397.28	1350345.14	-	0.5
16	486384.98	1350328.28	-	0.5
17	486370.95	1350310.14	-	0.5
18	486353.65	1350288.08	-	0.5
19	486335.77	1350266.27	-	0.5
20	486322.26	1350249.66	-	0.5
21	486309.91	1350234.82	-	0.5
22	486295.67	1350217.58	-	0.5
23	486280.73	1350200.36	-	0.5
24	486271.94	1350190.64	-	0.5
25	486248.15	1350165.92	-	0.5
26	486225.06	1350143.05	-	0.5
27	486214.2	1350132.26	-	0.5
28	486196.85	1350114.99	-	0.5
29	486195.98	1350115.7	-	0.5
30	486192.61	1350112.33	-	0.5
31	486193.51	1350111.57	-	0.5
32	486176.28	1350094.24	-	0.5
33	486157.74	1350075.73	-	0.5

полное наименование должности		инициалы, фамилия

ДОКУМЕНТ ПОДПИСАН
ЭЛЕКТРОННОЙ ПОДПИСЬЮ
Сертификат: 0091AAF5A599507BC7E6D39D2DFA052F9A
Владелец: ФЕДЕРАЛЬНАЯ СЛУЖБА ГОСУДАРСТВЕННОЙ РЕГИСТРАЦИИ, КАДАСТРА И КАРТОГРАФИИ
Действителен: с 16.09.2025 по 10.12.2026

Земельный участок
вид объекта недвижимости

Лист № 30 раздела 3.2	Всего листов раздела 3.2: 56	Всего разделов: 8	Всего листов выписки: 289

13.11.2025г. № КУВИ-001/2025-207932776	
Кадастровый номер:	47:01:0000000:290

1	2	3	4	5
34	486139.7	1350057.73	-	0.5
35	486119.21	1350037.59	-	0.5
36	486100.02	1350018.6	-	0.5
37	486074.21	1349992.79	-	0.5
38	486046.56	1349964.9	-	0.5
39	486019.5	1349937.71	-	0.5
40	485994.74	1349912.85	-	0.5
41	485942.03	1349859.58	-	0.5
42	485921.85	1349839.55	-	0.5
43	485892.4	1349810.24	-	0.5
44	485864.6	1349783.09	-	0.5
45	485841.91	1349761.16	-	0.5
46	485824.23	1349743.62	-	0.5
47	485784.6	1349704.86	-	0.5
48	485758.03	1349678.22	-	0.5
49	485740.9	1349660.77	-	0.5
50	485716.31	1349636.1	-	0.5
51	485696.85	1349617.63	-	0.5
52	485683.73	1349606.13	-	0.5
53	485661.21	1349589.04	-	0.5
54	485595.6	1349537.19	-	0.5
55	485517.68	1349484.62	-	0.5
56	485497.47	1349471.59	-	0.5
57	485461.69	1349449.18	-	0.5
58	485432.83	1349432.28	-	0.5
59	485407.29	1349417.05	-	0.5
60	485398.01	1349411.61	-	0.5
61	485400.1	1349408.8	-	0.5
62	485373.42	1349393.19	-	0.5

ДОКУМЕНТ ПОДПИСАН
ЭЛЕКТРОННОЙ ПОДПИСЬЮ
Сертификат: 0091AAF5A599507BC7E6D39D2DFA052F9A
Владелец: ФЕДЕРАЛЬНАЯ СЛУЖБА ГОСУДАРСТВЕННОЙ РЕГИСТРАЦИИ, КАДАСТРА И КАРТОГРАФИИ
Действителен: с 16.09.2025 по 10.12.2026

полное наименование должности		инициалы, фамилия

Земельный участок
вид объекта недвижимости

Лист № 31 раздела 3.2	Всего листов раздела 3.2: 56	Всего разделов: 8	Всего листов выписки: 289

13.11.2025г. № КУВИ-001/2025-207932776	
Кадастровый номер:	47:01:0000000:290

1	2	3	4	5
63	485344.67	1349378.27	-	0.5
64	485324.04	1349366.1	-	0.5
65	485265.03	1349333.16	-	0.5
66	485239.3	1349317.82	-	0.5
67	485211.44	1349302.68	-	0.5
68	485165.29	1349272.27	-	0.5
69	485066.31	1349216.22	-	0.5
70	485079.14	1349198.64	-	0.5
71	485079.37	1349198.32	-	0.5
72	485120.04	1349222.9	-	0.5
73	485151.77	1349241.71	-	0.5
74	485222.38	1349283.59	-	0.5
75	485249.08	1349296.32	-	0.5
76	485274.92	1349311.57	-	0.5
77	485294.29	1349323	-	0.5
78	485313.24	1349334.18	-	0.5
79	485331.7	1349346.42	-	0.5
80	485332.44	1349345.5	-	0.5
81	485361.1	1349362.41	-	0.5
82	485387.58	1349378.46	-	0.5
83	485418.5	1349398.12	-	0.5
84	485444.02	1349413.34	-	0.5
85	485472.91	1349430.26	-	0.5
86	485509.25	1349452.08	-	0.5
87	485514.57	1349455.49	-	0.5
88	485513.94	1349456.61	-	0.5
89	485517.71	1349458.97	-	0.5
90	485539.07	1349472.9	-	0.5
91	485593.36	1349508.69	-	0.5

полное наименование должности		инициалы, фамилия

ДОКУМЕНТ ПОДПИСАН
ЭЛЕКТРОННОЙ ПОДПИСЬЮ
Сертификат: 0091AAF5A599507BC7E6D39D2DFA052F9A
Владелец: ФЕДЕРАЛЬНАЯ СЛУЖБА ГОСУДАРСТВЕННОЙ РЕГИСТРАЦИИ, КАДАСТРА И КАРТОГРАФИИ
Действителен: с 16.09.2025 по 10.12.2026

Земельный участок
вид объекта недвижимости

Лист № 32 раздела 3.2	Всего листов раздела 3.2: 56	Всего разделов: 8	Всего листов выписки: 289

13.11.2025г. № КУВИ-001/2025-207932776	
Кадастровый номер:	47:01:0000000:290

1	2	3	4	5
92	485602.41	1349519.3	-	0.5
93	485624.58	1349535.64	-	0.5
94	485672.75	1349571.58	-	0.5
95	485697.91	1349589.3	-	0.5
96	485711.68	1349601.37	-	0.5
97	485731.68	1349620.36	-	0.5
98	485756.54	1349645.29	-	0.5
99	485773.67	1349662.75	-	0.5
100	485800.08	1349689.23	-	0.5
101	485839.67	1349727.95	-	0.5
102	485857.3	1349745.44	-	0.5
103	485879.93	1349767.31	-	0.5
104	485907.85	1349794.58	-	0.5
105	485937.35	1349823.95	-	0.5
106	485957.6	1349844.03	-	0.5
107	486010.36	1349897.36	-	0.5
108	486035.09	1349922.19	-	0.5
109	486062.17	1349949.4	-	0.5
110	486089.8	1349977.27	-	0.5
111	486115.54	1350003	-	0.5
112	486134.66	1350021.92	-	0.5
113	486155.19	1350042.1	-	0.5
114	486173.28	1350060.16	-	0.5
115	486191.86	1350078.7	-	0.5
116	486209.95	1350096.71	-	0.5
117	486210.76	1350095.92	-	0.5
118	486214.46	1350099.3	-	0.5
119	486213.45	1350100.33	-	0.5
120	486229.73	1350116.68	-	0.5

ДОКУМЕНТ ПОДПИСАН
ЭЛЕКТРОННОЙ ПОДПИСЬЮ
Сертификат: 0091AAF5A599507BC7E6D39D2DFA052F9A
Владелец: ФЕДЕРАЛЬНАЯ СЛУЖБА ГОСУДАРСТВЕННОЙ РЕГИСТРАЦИИ, КАДАСТРА И КАРТОГРАФИИ
Действителен: с 16.09.2025 по 10.12.2026

полное наименование должности		инициалы, фамилия

Земельный участок
вид объекта недвижимости

Лист № 33 раздела 3.2	Всего листов раздела 3.2: 56	Всего разделов: 8	Всего листов выписки: 289

13.11.2025г. № КУВИ-001/2025-207932776	
Кадастровый номер:	47:01:0000000:290

1	2	3	4	5
121	486240.56	1350127.43	-	0.5
122	486263.82	1350150.47	-	0.5
123	486288.02	1350175.63	-	0.5
124	486297.2	1350185.77	-	0.5
125	486312.47	1350203.36	-	0.5
126	486326.85	1350220.78	-	0.5
127	486339.25	1350235.68	-	0.5
128	486352.81	1350252.35	-	0.5
129	486370.82	1350274.32	-	0.5
130	486388.3	1350296.62	-	0.5
131	486402.57	1350315.07	-	0.5
132	486415.2	1350332.37	-	0.5
133	486427.76	1350350.45	-	0.5
134	486445.2	1350376.19	-	0.5
135	486463.34	1350403.72	-	0.5
136	486473.88	1350420.12	-	0.5
137	486486.64	1350440.53	-	0.5
138	486500.57	1350463.03	-	0.5
139	486511.6	1350482.51	-	0.5
140	486528.12	1350512.52	-	0.5
141	486542.64	1350538.8	-	0.5
142	486554.09	1350559.74	-	0.5
143	486564.5	1350578.8	-	0.5
144	486579.73	1350606.45	-	0.5
145	486595.38	1350634.55	-	0.5
146	486596.3	1350636.21	-	0.5
147	486595.83	1350636.19	-	0.5
1	486595.39	1350636.34	-	0.5
1	480767.06	1348242.45	-	0.5

ДОКУМЕНТ ПОДПИСАН
ЭЛЕКТРОННОЙ ПОДПИСЬЮ
Сертификат: 0091AAF5A599507BC7E6D39D2DFA052F9A
Владелец: ФЕДЕРАЛЬНАЯ СЛУЖБА ГОСУДАРСТВЕННОЙ РЕГИСТРАЦИИ, КАДАСТРА И КАРТОГРАФИИ
Действителен: с 16.09.2025 по 10.12.2026

полное наименование должности		инициалы, фамилия

Земельный участок
вид объекта недвижимости

Лист № 34 раздела 3.2	Всего листов раздела 3.2: 56	Всего разделов: 8	Всего листов выписки: 289

13.11.2025г. № КУВИ-001/2025-207932776	
Кадастровый номер:	47:01:0000000:290

1	2	3	4	5
2	480767.06	1348258.56	-	0.5
3	480767.06	1348259.26	-	0.5
4	480752.53	1348259.12	-	0.5
5	480698.75	1348258.35	-	0.5
6	480698.55	1348260.16	-	0.5
7	480640.61	1348256.61	-	0.5
8	480508.33	1348256.05	-	0.5
9	480460.09	1348257.39	-	0.5
10	480384.54	1348267.21	-	0.5
11	480334.93	1348276.92	-	0.5
12	480334.53	1348277	-	0.5
13	480224.79	1348311.83	-	0.5
14	479955.57	1348410.6	-	0.5
15	479945.98	1348415.42	-	0.5
16	479937.21	1348419.82	-	0.5
17	479934.5	1348420.29	-	0.5
18	479922.97	1348421.76	-	0.5
19	479909.04	1348422.99	-	0.5
20	479892.64	1348423.99	-	0.5
21	479874.14	1348424.64	-	0.5
22	479857.74	1348424.75	-	0.5
23	479845.05	1348424.61	-	0.5
24	479830.21	1348424.14	-	0.5
25	479814.92	1348423.28	-	0.5
26	479798.17	1348422.15	-	0.5
27	479783.22	1348421	-	0.5
28	479771.28	1348419.73	-	0.5
29	479759.64	1348418.13	-	0.5
30	479752.78	1348417.3	-	0.5

полное наименование должности		инициалы, фамилия

ДОКУМЕНТ ПОДПИСАН
ЭЛЕКТРОННОЙ ПОДПИСЬЮ
Сертификат: 0091AAF5A599507BC7E6D39D2DFA052F9A
Владелец: ФЕДЕРАЛЬНАЯ СЛУЖБА ГОСУДАРСТВЕННОЙ РЕГИСТРАЦИИ, КАДАСТРА И КАРТОГРАФИИ
Действителен: с 16.09.2025 по 10.12.2026

Земельный участок
вид объекта недвижимости

Лист № 35 раздела 3.2	Всего листов раздела 3.2: 56	Всего разделов: 8	Всего листов выписки: 289

13.11.2025г. № КУВИ-001/2025-207932776	
Кадастровый номер:	47:01:0000000:290

1	2	3	4	5
31	479741.82	1348415.47	-	0.5
32	479727.41	1348412.6	-	0.5
33	479715.11	1348409.89	-	0.5
34	479701.34	1348406.41	-	0.5
35	479688.23	1348402.53	-	0.5
36	479672.05	1348396.82	-	0.5
37	479659.39	1348392.01	-	0.5
38	479646.66	1348386.83	-	0.5
39	479634.96	1348381.92	-	0.5
40	479624	1348377.21	-	0.5
41	479612.62	1348372.06	-	0.5
42	479600.97	1348366.87	-	0.5
43	479586.88	1348360.46	-	0.5
44	479570.39	1348352.89	-	0.5
45	479557.76	1348347.19	-	0.5
46	479544.93	1348341.39	-	0.5
47	479533.95	1348336.34	-	0.5
48	479518.5	1348329.31	-	0.5
49	479500.77	1348321.29	-	0.5
50	479486.42	1348314.89	-	0.5
51	479471.54	1348308.02	-	0.5
52	479459.57	1348302.28	-	0.5
53	479449.57	1348297.88	-	0.5
54	479432.66	1348290.16	-	0.5
55	479421.97	1348285.28	-	0.5
56	479410.73	1348280.06	-	0.5
57	479394.87	1348272.82	-	0.5
58	479377.5	1348264.93	-	0.5
59	479364.92	1348259.22	-	0.5

полное наименование должности		инициалы, фамилия

ДОКУМЕНТ ПОДПИСАН
ЭЛЕКТРОННОЙ ПОДПИСЬЮ
Сертификат: 0091AAF5A599507BC7E6D39D2DFA052F9A
Владелец: ФЕДЕРАЛЬНАЯ СЛУЖБА ГОСУДАРСТВЕННОЙ РЕГИСТРАЦИИ, КАДАСТРА И КАРТОГРАФИИ
Действителен: с 16.09.2025 по 10.12.2026

Земельный участок
вид объекта недвижимости

Лист № 36 раздела 3.2	Всего листов раздела 3.2: 56	Всего разделов: 8	Всего листов выписки: 289

13.11.2025г. № КУВИ-001/2025-207932776	
Кадастровый номер:	47:01:0000000:290

1	2	3	4	5
60	479352.97	1348253.6	-	0.5
61	479339.68	1348247.47	-	0.5
62	479324.39	1348240.31	-	0.5
63	479312.72	1348234.94	-	0.5
64	479300.08	1348229.13	-	0.5
65	479285.53	1348222.54	-	0.5
66	479268.7	1348214.83	-	0.5
67	479250.14	1348206.2	-	0.5
68	479233.79	1348198.79	-	0.5
69	479218.62	1348191.9	-	0.5
70	479205.94	1348186.11	-	0.5
71	479189.29	1348178.49	-	0.5
72	479176.58	1348172.67	-	0.5
73	479158.77	1348164.45	-	0.5
74	479153.61	1348162.14	-	0.5
75	479143.53	1348159.62	-	0.5
76	479129.5	1348153.71	-	0.5
77	479119.63	1348146.43	-	0.5
78	479106.61	1348140.42	-	0.5
79	479096.23	1348135.54	-	0.5
80	479089.15	1348136.26	-	0.5
81	479061	1348125.47	-	0.5
82	479059.93	1348121.81	-	0.5
83	479056.13	1348118.12	-	0.5
84	479049.79	1348114.22	-	0.5
85	479035.8	1348108	-	0.5
86	479019.18	1348100.39	-	0.5
87	479005.63	1348093.88	-	0.5
88	478989.96	1348086.52	-	0.5

полное наименование должности		инициалы, фамилия

ДОКУМЕНТ ПОДПИСАН
ЭЛЕКТРОННОЙ ПОДПИСЬЮ
Сертификат: 0091AAF5A599507BC7E6D39D2DFA052F9A
Владелец: ФЕДЕРАЛЬНАЯ СЛУЖБА ГОСУДАРСТВЕННОЙ РЕГИСТРАЦИИ, КАДАСТРА И КАРТОГРАФИИ
Действителен: с 16.09.2025 по 10.12.2026

Земельный участок
вид объекта недвижимости

Лист № 37 раздела 3.2	Всего листов раздела 3.2: 56	Всего разделов: 8	Всего листов выписки: 289

13.11.2025г. № КУВИ-001/2025-207932776	
Кадастровый номер:	47:01:0000000:290

1	2	3	4	5
89	478977.31	1348080.52	-	0.5
90	478963.42	1348073.66	-	0.5
91	478946.89	1348065.39	-	0.5
92	478936.98	1348060.22	-	0.5
93	478926.19	1348054.54	-	0.5
94	478913.62	1348047.74	-	0.5
95	478900.53	1348040.18	-	0.5
96	478886.74	1348032.14	-	0.5
97	478871.91	1348023.1	-	0.5
98	478858.79	1348014.72	-	0.5
99	478847.63	1348007.4	-	0.5
100	478834.8	1347998.87	-	0.5
101	478823.12	1347990.82	-	0.5
102	478810.66	1347982.08	-	0.5
103	478795.21	1347971.21	-	0.5
104	478782.57	1347961.85	-	0.5
105	478762.87	1347947.45	-	0.5
106	478742.43	1347931.6	-	0.5
107	478724.51	1347917.02	-	0.5
108	478709.68	1347904.18	-	0.5
109	478699.08	1347894.46	-	0.5
110	478684.84	1347880.82	-	0.5
111	478675.29	1347870.49	-	0.5
112	478662.55	1347855.57	-	0.5
113	478646.81	1347834.72	-	0.5
114	478636.67	1347819.68	-	0.5
115	478621.34	1347795.39	-	0.5
116	478608.82	1347775.15	-	0.5
117	478597.87	1347757.01	-	0.5

полное наименование должности		инициалы, фамилия

ДОКУМЕНТ ПОДПИСАН
ЭЛЕКТРОННОЙ ПОДПИСЬЮ
Сертификат: 0091AAF5A599507BC7E6D39D2DFA052F9A
Владелец: ФЕДЕРАЛЬНАЯ СЛУЖБА ГОСУДАРСТВЕННОЙ РЕГИСТРАЦИИ, КАДАСТРА И КАРТОГРАФИИ
Действителен: с 16.09.2025 по 10.12.2026

Земельный участок
вид объекта недвижимости

Лист № 38 раздела 3.2	Всего листов раздела 3.2: 56	Всего разделов: 8	Всего листов выписки: 289

13.11.2025г. № КУВИ-001/2025-207932776	
Кадастровый номер:	47:01:0000000:290

1	2	3	4	5
118	478586.85	1347739.06	-	0.5
119	478579.06	1347726.16	-	0.5
120	478567.98	1347707.79	-	0.5
121	478557.36	1347690.39	-	0.5
122	478546.6	1347672.6	-	0.5
123	478534.77	1347653.65	-	0.5
124	478525.15	1347638.79	-	0.5
125	478514.72	1347624.15	-	0.5
126	478506.55	1347613.39	-	0.5
127	478496.47	1347601.35	-	0.5
128	478488.17	1347591.73	-	0.5
129	478478.25	1347581.46	-	0.5
130	478471.33	1347574.5	-	0.5
131	478463.65	1347567.36	-	0.5
132	478454.29	1347559.25	-	0.5
133	478443.41	1347550.55	-	0.5
134	478432.68	1347542.3	-	0.5
135	478418.92	1347532.74	-	0.5
136	478404.92	1347523.6	-	0.5
137	478388.78	1347514.16	-	0.5
138	478372.1	1347504.63	-	0.5
139	478357.32	1347496.26	-	0.5
140	478343.83	1347488.68	-	0.5
141	478328.34	1347480.09	-	0.5
142	478317.46	1347473.73	-	0.5
143	478302.34	1347465.54	-	0.5
144	478289.54	1347458.4	-	0.5
145	478274.36	1347450.43	-	0.5
146	478263.28	1347445.02	-	0.5

полное наименование должности		инициалы, фамилия

ДОКУМЕНТ ПОДПИСАН
ЭЛЕКТРОННОЙ ПОДПИСЬЮ
Сертификат: 0091AAF5A599507BC7E6D39D2DFA052F9A
Владелец: ФЕДЕРАЛЬНАЯ СЛУЖБА ГОСУДАРСТВЕННОЙ РЕГИСТРАЦИИ, КАДАСТРА И КАРТОГРАФИИ
Действителен: с 16.09.2025 по 10.12.2026

Земельный участок
вид объекта недвижимости

Лист № 39 раздела 3.2	Всего листов раздела 3.2: 56	Всего разделов: 8	Всего листов выписки: 289

13.11.2025г. № КУВИ-001/2025-207932776	
Кадастровый номер:	47:01:0000000:290

1	2	3	4	5
147	478247	1347437.23	-	0.5
148	478232.68	1347431.43	-	0.5
149	478218.67	1347425.95	-	0.5
150	478210.46	1347422.88	-	0.5
151	478204.75	1347420.89	-	0.5
152	478198.11	1347418.77	-	0.5
153	478187.31	1347415.79	-	0.5
154	478175.53	1347412.67	-	0.5
155	478163.9	1347409.69	-	0.5
156	478152.54	1347406.69	-	0.5
157	478134.8	1347402.23	-	0.5
158	478121.47	1347398.86	-	0.5
159	478107.43	1347395.16	-	0.5
160	478089.89	1347390.77	-	0.5
161	478076.18	1347387.28	-	0.5
162	478064.88	1347384.54	-	0.5
163	478048.86	1347380.33	-	0.5
164	478027.6	1347374.9	-	0.5
165	478017.87	1347372.4	-	0.5
166	478008.04	1347369.83	-	0.5
167	477995.56	1347366.55	-	0.5
168	477985.94	1347364.12	-	0.5
169	477975.4	1347361.31	-	0.5
170	477962.82	1347358.11	-	0.5
171	477923.1	1347347.99	-	0.5
172	477917.74	1347348.06	-	0.5
173	477866.2	1347334.3	-	0.5
174	477852.33	1347330.69	-	0.5
175	477841.82	1347329.7	-	0.5

полное наименование должности		инициалы, фамилия

ДОКУМЕНТ ПОДПИСАН
ЭЛЕКТРОННОЙ ПОДПИСЬЮ
Сертификат: 0091AAF5A599507BC7E6D39D2DFA052F9A
Владелец: ФЕДЕРАЛЬНАЯ СЛУЖБА ГОСУДАРСТВЕННОЙ РЕГИСТРАЦИИ, КАДАСТРА И КАРТОГРАФИИ
Действителен: с 16.09.2025 по 10.12.2026

Земельный участок
вид объекта недвижимости

Лист № 40 раздела 3.2	Всего листов раздела 3.2: 56	Всего разделов: 8	Всего листов выписки: 289

13.11.2025г. № КУВИ-001/2025-207932776	
Кадастровый номер:	47:01:0000000:290

1	2	3	4	5
176	477828.97	1347326.67	-	0.5
177	477818.29	1347322.67	-	0.5
178	477792.65	1347314.95	-	0.5
179	477774.45	1347309.78	-	0.5
180	477754.87	1347301.83	-	0.5
181	477743.09	1347295.41	-	0.5
182	477737.89	1347292.22	-	0.5
183	477723.98	1347285.86	-	0.5
184	477709.78	1347278.91	-	0.5
185	477691.36	1347269.21	-	0.5
186	477679.04	1347262.24	-	0.5
187	477662.04	1347252.32	-	0.5
188	477632.19	1347234.25	-	0.5
189	477609.55	1347220.58	-	0.5
190	477580.18	1347202.88	-	0.5
191	477554.6	1347187.27	-	0.5
192	477533.67	1347174.6	-	0.5
193	477504.82	1347157.04	-	0.5
194	477472.14	1347137.39	-	0.5
195	477444.41	1347120.53	-	0.5
196	477428.35	1347110.5	-	0.5
197	477409.5	1347098	-	0.5
198	477396.14	1347087.66	-	0.5
199	477384.37	1347077.81	-	0.5
200	477369.09	1347065.24	-	0.5
201	477356.37	1347054.21	-	0.5
202	477342.56	1347042.45	-	0.5
203	477325.73	1347028.03	-	0.5
204	477304.93	1347010.37	-	0.5

ДОКУМЕНТ ПОДПИСАН
ЭЛЕКТРОННОЙ ПОДПИСЬЮ
Сертификат: 0091AAF5A599507BC7E6D39D2DFA052F9A
Владелец: ФЕДЕРАЛЬНАЯ СЛУЖБА ГОСУДАРСТВЕННОЙ РЕГИСТРАЦИИ, КАДАСТРА И КАРТОГРАФИИ
Действителен: с 16.09.2025 по 10.12.2026

полное наименование должности		инициалы, фамилия

Земельный участок
вид объекта недвижимости

Лист № 41 раздела 3.2	Всего листов раздела 3.2: 56	Всего разделов: 8	Всего листов выписки: 289

13.11.2025г. № КУВИ-001/2025-207932776	
Кадастровый номер:	47:01:0000000:290

1	2	3	4	5
205	477282.22	1346990.89	-	0.5
206	477256.51	1346968.9	-	0.5
207	477241.53	1346956.58	-	0.5
208	477227.64	1346945.34	-	0.5
209	477216.37	1346937	-	0.5
210	477204.3	1346928.68	-	0.5
211	477197.43	1346924.04	-	0.5
212	477185.95	1346916.58	-	0.5
213	477173.64	1346908.89	-	0.5
214	477161.87	1346901.62	-	0.5
215	477144.37	1346890.71	-	0.5
216	477125.8	1346879.33	-	0.5
217	477105.69	1346867.03	-	0.5
218	477092.45	1346858.77	-	0.5
219	477081.81	1346851.64	-	0.5
220	477071.99	1346844.59	-	0.5
221	477061.7	1346836.8	-	0.5
222	477051.53	1346828.76	-	0.5
223	477043.23	1346821.4	-	0.5
224	477032.64	1346811.49	-	0.5
225	477021.39	1346800.43	-	0.5
226	477015.08	1346794.11	-	0.5
227	477003.84	1346782.43	-	0.5
228	476990.69	1346768.49	-	0.5
229	476979.13	1346755.93	-	0.5
230	476968.77	1346744.79	-	0.5
231	476954.69	1346729.62	-	0.5
232	476940.88	1346714.87	-	0.5
233	476921.74	1346694.49	-	0.5

ДОКУМЕНТ ПОДПИСАН
ЭЛЕКТРОННОЙ ПОДПИСЬЮ
Сертификат: 0091AAF5A599507BC7E6D39D2DFA052F9A
Владелец: ФЕДЕРАЛЬНАЯ СЛУЖБА ГОСУДАРСТВЕННОЙ РЕГИСТРАЦИИ, КАДАСТРА И КАРТОГРАФИИ
Действителен: с 16.09.2025 по 10.12.2026

полное наименование должности		инициалы, фамилия

Земельный участок
вид объекта недвижимости

Лист № 42 раздела 3.2	Всего листов раздела 3.2: 56	Всего разделов: 8	Всего листов выписки: 289

13.11.2025г. № КУВИ-001/2025-207932776	
Кадастровый номер:	47:01:0000000:290

1	2	3	4	5
234	476899.64	1346670.75	-	0.5
235	476880.27	1346650.04	-	0.5
236	476859.26	1346627.22	-	0.5
237	476836.07	1346602.41	-	0.5
238	476822.33	1346587.32	-	0.5
239	476808.84	1346572.91	-	0.5
240	476795.64	1346558.63	-	0.5
241	476779.6	1346541.2	-	0.5
242	476765.39	1346525.02	-	0.5
243	476753.22	1346510.92	-	0.5
244	476742.42	1346497.36	-	0.5
245	476733.04	1346485.75	-	0.5
246	476717.67	1346465.3	-	0.5
247	476696.74	1346437.47	-	0.5
248	476685.76	1346423.33	-	0.5
249	476678.59	1346414.39	-	0.5
250	476667.94	1346402.38	-	0.5
251	476656.35	1346390.65	-	0.5
252	476640.75	1346375.69	-	0.5
253	476631.33	1346367.43	-	0.5
254	476622.91	1346360.27	-	0.5
255	476614.65	1346353.67	-	0.5
256	476604.15	1346345.52	-	0.5
257	476593.47	1346337.44	-	0.5
258	476579.08	1346327.3	-	0.5
259	476567.58	1346319.21	-	0.5
260	476555.3	1346310.82	-	0.5
261	476538.75	1346299.37	-	0.5
262	476523.89	1346288.86	-	0.5

полное наименование должности		инициалы, фамилия

ДОКУМЕНТ ПОДПИСАН
ЭЛЕКТРОННОЙ ПОДПИСЬЮ
Сертификат: 0091AAF5A599507BC7E6D39D2DFA052F9A
Владелец: ФЕДЕРАЛЬНАЯ СЛУЖБА ГОСУДАРСТВЕННОЙ РЕГИСТРАЦИИ, КАДАСТРА И КАРТОГРАФИИ
Действителен: с 16.09.2025 по 10.12.2026

Земельный участок
вид объекта недвижимости

Лист № 43 раздела 3.2	Всего листов раздела 3.2: 56	Всего разделов: 8	Всего листов выписки: 289

13.11.2025г. № КУВИ-001/2025-207932776	
Кадастровый номер:	47:01:0000000:290

1	2	3	4	5
263	476507	1346277.13	-	0.5
264	476483.54	1346260.26	-	0.5
265	476470.96	1346251.13	-	0.5
266	476460.62	1346243.33	-	0.5
267	476446.04	1346231.64	-	0.5
268	476434.74	1346222.51	-	0.5
269	476427.23	1346215.9	-	0.5
270	476419.52	1346208.53	-	0.5
271	476407.28	1346197.17	-	0.5
272	476395.75	1346186.19	-	0.5
273	476376.91	1346168.32	-	0.5
274	476362.95	1346155.3	-	0.5
275	476348.53	1346141.53	-	0.5
276	476333.64	1346127.77	-	0.5
277	476323.63	1346118.94	-	0.5
278	476312.78	1346109.89	-	0.5
279	476304.92	1346103.7	-	0.5
280	476294.26	1346095.75	-	0.5
281	476281.66	1346087.16	-	0.5
282	476270.78	1346080.15	-	0.5
283	476257.23	1346071.57	-	0.5
284	476241.77	1346062.6	-	0.5
285	476227.78	1346054.61	-	0.5
286	476212.78	1346045.79	-	0.5
287	476199.14	1346037.9	-	0.5
288	476184.89	1346029.48	-	0.5
289	476173.69	1346023.04	-	0.5
290	476161.79	1346015.85	-	0.5
291	476142.01	1346003.53	-	0.5

полное наименование должности		инициалы, фамилия

ДОКУМЕНТ ПОДПИСАН
ЭЛЕКТРОННОЙ ПОДПИСЬЮ
Сертификат: 0091AAF5A599507BC7E6D39D2DFA052F9A
Владелец: ФЕДЕРАЛЬНАЯ СЛУЖБА ГОСУДАРСТВЕННОЙ РЕГИСТРАЦИИ, КАДАСТРА И КАРТОГРАФИИ
Действителен: с 16.09.2025 по 10.12.2026

Земельный участок
вид объекта недвижимости

Лист № 44 раздела 3.2	Всего листов раздела 3.2: 56	Всего разделов: 8	Всего листов выписки: 289

13.11.2025г. № КУВИ-001/2025-207932776	
Кадастровый номер:	47:01:0000000:290

1	2	3	4	5
292	476128.87	1345994.86	-	0.5
293	476111.61	1345983.16	-	0.5
294	476098.84	1345973.72	-	0.5
295	476081.39	1345960.48	-	0.5
296	476067.57	1345949.22	-	0.5
297	476054.05	1345937.76	-	0.5
298	476040.31	1345926.01	-	0.5
299	476026.27	1345913.49	-	0.5
300	476014.31	1345902.63	-	0.5
301	476003.57	1345892.41	-	0.5
302	475990.82	1345880	-	0.5
303	475974.58	1345863.88	-	0.5
304	475955.82	1345845.12	-	0.5
305	475937.93	1345826.89	-	0.5
306	475917.53	1345806.57	-	0.5
307	475899.39	1345788.73	-	0.5
308	475882.03	1345772.66	-	0.5
309	475865.1	1345757.73	-	-
310	475848.27	1345743.13	-	-
311	475830	1345728.43	-	-
312	475817.06	1345718.15	-	-
313	475799.8	1345705.19	-	-
314	475781.68	1345691.19	-	-
315	475761.05	1345675.38	-	-
316	475741.55	1345660.33	-	-
317	475718.36	1345642.58	-	-
318	475709.31	1345635.72	-	-
319	475710.29	1345635.62	-	-
320	475741.27	1345632.41	-	-

ДОКУМЕНТ ПОДПИСАН
ЭЛЕКТРОННОЙ ПОДПИСЬЮ
Сертификат: 0091AAF5A599507BC7E6D39D2DFA052F9A
Владелец: ФЕДЕРАЛЬНАЯ СЛУЖБА ГОСУДАРСТВЕННОЙ РЕГИСТРАЦИИ, КАДАСТРА И КАРТОГРАФИИ
Действителен: с 16.09.2025 по 10.12.2026

полное наименование должности		инициалы, фамилия

Земельный участок
вид объекта недвижимости

Лист № 45 раздела 3.2	Всего листов раздела 3.2: 56	Всего разделов: 8	Всего листов выписки: 289

13.11.2025г. № КУВИ-001/2025-207932776	
Кадастровый номер:	47:01:0000000:290

1	2	3	4	5
321	475754.96	1345642.89	-	-
322	475774.46	1345657.95	-	-
323	475795.1	1345673.76	-	-
324	475813.13	1345687.69	-	-
325	475830.51	1345700.73	-	-
326	475843.74	1345711.25	-	-
327	475862.37	1345726.24	-	-
328	475879.58	1345741.17	-	-
329	475896.78	1345756.34	-	-
330	475914.58	1345772.81	-	-
331	475933	1345790.94	-	-
332	475953.54	1345811.39	-	-
333	475971.45	1345829.64	-	-
334	475990.11	1345848.29	-	-
335	476006.24	1345864.3	-	-
336	476018.84	1345876.56	-	-
337	476029.29	1345886.52	-	-
338	476054.78	1345909.44	-	-
339	476068.31	1345921.01	-	-
340	476081.63	1345932.3	-	-
341	476094.99	1345943.18	-	-
342	476112.03	1345956.11	-	-
343	476124.32	1345965.2	-	-
344	476141.1	1345976.57	-	-
345	476153.89	1345985.01	-	-
346	476173.29	1345997.1	-	-
347	476184.86	1346004.08	-	-
348	476195.97	1346010.47	-	-
349	476210.24	1346018.91	-	-

ДОКУМЕНТ ПОДПИСАН
ЭЛЕКТРОННОЙ ПОДПИСЬЮ
Сертификат: 0091AAF5A599507BC7E6D39D2DFA052F9A
Владелец: ФЕДЕРАЛЬНАЯ СЛУЖБА ГОСУДАРСТВЕННОЙ РЕГИСТРАЦИИ, КАДАСТРА И КАРТОГРАФИИ
Действителен: с 16.09.2025 по 10.12.2026

полное наименование должности		инициалы, фамилия

Земельный участок
вид объекта недвижимости

Лист № 46 раздела 3.2	Всего листов раздела 3.2: 56	Всего разделов: 8	Всего листов выписки: 289

13.11.2025г. № КУВИ-001/2025-207932776	
Кадастровый номер:	47:01:0000000:290

1	2	3	4	5
350	476223.86	1346026.79	-	-
351	476238.8	1346035.58	-	-
352	476252.74	1346043.53	-	-
353	476268.65	1346052.76	-	-
354	476282.62	1346061.61	-	-
355	476293.81	1346068.82	-	-
356	476307.04	1346077.84	-	-
357	476318.3	1346086.24	-	-
358	476326.63	1346092.79	-	-
359	476337.96	1346102.24	-	-
360	476348.39	1346111.44	-	-
361	476363.59	1346125.49	-	-
362	476378.06	1346139.3	-	-
363	476391.99	1346152.3	-	-
364	476410.9	1346170.24	-	-
365	476422.35	1346181.14	-	-
366	476434.61	1346192.52	-	-
367	476442.1	1346199.69	-	-
368	476448.92	1346205.68	-	-
369	476459.84	1346214.5	-	-
370	476474.13	1346225.96	-	-
371	476484.05	1346233.45	-	-
372	476496.42	1346242.43	-	-
373	476519.7	1346259.17	-	-
374	476536.51	1346270.84	-	-
375	476551.36	1346281.35	-	-
376	476567.77	1346292.69	-	-
377	476580.11	1346301.13	-	-
378	476591.74	1346309.31	-	-

ДОКУМЕНТ ПОДПИСАН
ЭЛЕКТРОННОЙ ПОДПИСЬЮ
Сертификат: 0091AAF5A599507BC7E6D39D2DFA052F9A
Владелец: ФЕДЕРАЛЬНАЯ СЛУЖБА ГОСУДАРСТВЕННОЙ РЕГИСТРАЦИИ, КАДАСТРА И КАРТОГРАФИИ
Действителен: с 16.09.2025 по 10.12.2026

полное наименование должности		инициалы, фамилия

Земельный участок
вид объекта недвижимости

Лист № 47 раздела 3.2	Всего листов раздела 3.2: 56	Всего разделов: 8	Всего листов выписки: 289

13.11.2025г. № КУВИ-001/2025-207932776	
Кадастровый номер:	47:01:0000000:290

1	2	3	4	5
379	476606.45	1346319.66	-	-
380	476617.54	1346328.06	-	-
381	476628.27	1346336.39	-	-
382	476636.9	1346343.29	-	-
383	476645.71	1346350.78	-	-
384	476655.63	1346359.48	-	-
385	476671.79	1346374.98	-	-
386	476684	1346387.33	-	-
387	476695.42	1346400.2	-	-
388	476703.03	1346409.71	-	-
389	476714.21	1346424.11	-	-
390	476735.25	1346452.08	-	-
391	476750.39	1346472.23	-	-
392	476759.57	1346483.59	-	-
393	476770.16	1346496.88	-	-
394	476781.99	1346510.58	-	-
395	476795.96	1346526.49	-	-
396	476811.81	1346543.71	-	-
397	476824.95	1346557.93	-	-
398	476838.49	1346572.39	-	-
399	476852.24	1346587.49	-	-
400	476868.8	1346605.2	-	-
401	476876.1	1346611.54	-	-
402	476886.11	1346620.24	-	-
403	476896.35	1346630.97	-	-
404	476905.64	1346644.96	-	-
405	476915.72	1346655.74	-	-
406	476937.81	1346679.46	-	-
407	476956.93	1346699.83	-	-

полное наименование должности		инициалы, фамилия

ДОКУМЕНТ ПОДПИСАН
ЭЛЕКТРОННОЙ ПОДПИСЬЮ
Сертификат: 0091AAF5A599507BC7E6D39D2DFA052F9A
Владелец: ФЕДЕРАЛЬНАЯ СЛУЖБА ГОСУДАРСТВЕННОЙ РЕГИСТРАЦИИ, КАДАСТРА И КАРТОГРАФИИ
Действителен: с 16.09.2025 по 10.12.2026

Земельный участок
вид объекта недвижимости

Лист № 48 раздела 3.2	Всего листов раздела 3.2: 56	Всего разделов: 8	Всего листов выписки: 289

13.11.2025г. № КУВИ-001/2025-207932776	
Кадастровый номер:	47:01:0000000:290

1	2	3	4	5
408	476970.78	1346714.62	-	-
409	476984.89	1346729.82	-	-
410	476995.28	1346740.99	-	-
411	477006.78	1346753.49	-	-
412	477019.77	1346767.26	-	-
413	477030.78	1346778.71	-	-
414	477036.88	1346784.8	-	-
415	477047.88	1346795.62	-	-
416	477058.04	1346805.14	-	-
417	477065.66	1346811.88	-	-
418	477075.17	1346819.4	-	-
419	477085.05	1346826.89	-	-
420	477094.35	1346833.56	-	-
421	477104.4	1346840.29	-	-
422	477117.26	1346848.32	-	-
423	477137.29	1346860.56	-	-
424	477155.94	1346872	-	-
425	477173.47	1346882.93	-	-
426	477185.26	1346890.21	-	-
427	477197.77	1346898.03	-	-
428	477209.58	1346905.7	-	-
429	477216.7	1346910.51	-	-
430	477229.15	1346919.1	-	-
431	477241.11	1346927.93	-	-
432	477255.44	1346939.54	-	-
433	477270.65	1346952.05	-	-
434	477296.53	1346974.18	-	-
435	477319.21	1346993.64	-	-
436	477340.01	1347011.29	-	-

полное наименование должности	ДОКУМЕНТ ПОДПИСАН ЭЛЕКТРОННОЙ ПОДПИСЬЮ Сертификат: 0091AAF5A599507BC7E6D39D2DFA052F9A Владелец: ФЕДЕРАЛЬНАЯ СЛУЖБА ГОСУДАРСТВЕННОЙ РЕГИСТРАЦИИ, КАДАСТРА И КАРТОГРАФИИ Действителен: с 16.09.2025 по 10.12.2026	инициалы, фамилия

Земельный участок
вид объекта недвижимости

Лист № 49 раздела 3.2	Всего листов раздела 3.2: 56	Всего разделов: 8	Всего листов выписки: 289

13.11.2025г. № КУВИ-001/2025-207932776	
Кадастровый номер:	47:01:0000000:290

1	2	3	4	5
437	477356.85	1347025.72	-	-
438	477370.71	1347037.53	-	-
439	477383.29	1347048.43	-	-
440	477398.41	1347060.88	-	-
441	477409.94	1347070.51	-	-
442	477422.33	1347080.11	-	-
443	477440.25	1347092	-	-
444	477455.96	1347101.8	-	-
445	477483.52	1347118.57	-	-
446	477516.21	1347138.22	-	-
447	477545.08	1347155.79	-	-
448	477566.02	1347168.47	-	-
449	477591.59	1347184.07	-	-
450	477620.92	1347201.74	-	-
451	477643.57	1347215.42	-	-
452	477673.29	1347233.41	-	-
453	477690.01	1347243.17	-	-
454	477701.91	1347249.9	-	-
455	477719.74	1347259.29	-	-
456	477733.39	1347265.97	-	-
457	477750.02	1347273.58	-	-
458	477754.23	1347274.35	-	-
459	477765.37	1347278.69	-	-
460	477780.97	1347284.28	-	-
461	477799.23	1347289.96	-	-
462	477806.36	1347290.09	-	-
463	477813.04	1347292.01	-	-
464	477820.71	1347296.71	-	-
465	477826.12	1347298.82	-	-

ДОКУМЕНТ ПОДПИСАН
ЭЛЕКТРОННОЙ ПОДПИСЬЮ
Сертификат: 0091AAF5A599507BC7E6D39D2DFA052F9A
Владелец: ФЕДЕРАЛЬНАЯ СЛУЖБА ГОСУДАРСТВЕННОЙ РЕГИСТРАЦИИ, КАДАСТРА И КАРТОГРАФИИ
Действителен: с 16.09.2025 по 10.12.2026

полное наименование должности	инициалы, фамилия

Земельный участок
вид объекта недвижимости

Лист № 50 раздела 3.2	Всего листов раздела 3.2: 56	Всего разделов: 8	Всего листов выписки: 289

13.11.2025г. № КУВИ-001/2025-207932776	
Кадастровый номер:	47:01:0000000:290

1	2	3	4	5
466	477857.74	1347307.27	-	-
467	477896.03	1347317.8	-	-
468	477929	1347325.99	-	-
469	477941.93	1347330.02	-	-
470	477968.25	1347336.79	-	-
471	477980.95	1347340.02	-	-
472	477991.47	1347342.83	-	-
473	478001.04	1347345.25	-	-
474	478013.62	1347348.55	-	-
475	478023.39	1347351.1	-	-
476	478033.06	1347353.59	-	-
477	478054.38	1347359.04	-	-
478	478070.27	1347363.21	-	-
479	478081.49	1347365.93	-	-
480	478095.27	1347369.44	-	-
481	478112.9	1347373.85	-	-
482	478126.98	1347377.56	-	-
483	478140.17	1347380.9	-	-
484	478158.03	1347385.38	-	-
485	478169.44	1347388.4	-	-
486	478181.08	1347391.38	-	-
487	478193.05	1347394.56	-	-
488	478204.38	1347397.67	-	-
489	478211.74	1347400.03	-	-
490	478217.94	1347402.2	-	-
491	478226.52	1347405.4	-	-
492	478240.81	1347410.98	-	-
493	478255.89	1347417.1	-	-
494	478272.86	1347425.22	-	-

ДОКУМЕНТ ПОДПИСАН
ЭЛЕКТРОННОЙ ПОДПИСЬЮ
Сертификат: 0091AAF5A599507BC7E6D39D2DFA052F9A
Владелец: ФЕДЕРАЛЬНАЯ СЛУЖБА ГОСУДАРСТВЕННОЙ РЕГИСТРАЦИИ, КАДАСТРА И КАРТОГРАФИИ
Действителен: с 16.09.2025 по 10.12.2026

полное наименование должности		инициалы, фамилия

Земельный участок
вид объекта недвижимости

Лист № 51 раздела 3.2	Всего листов раздела 3.2: 56	Всего разделов: 8	Всего листов выписки: 289

13.11.2025г. № КУВИ-001/2025-207932776	
Кадастровый номер:	47:01:0000000:290

1	2	3	4	5
495	478284.3	1347430.8	-	-
496	478300.02	1347439.06	-	-
497	478312.93	1347446.26	-	-
498	478328.24	1347454.55	-	-
499	478339.23	1347460.97	-	-
500	478354.55	1347469.47	-	-
501	478368.12	1347477.1	-	-
502	478382.98	1347485.51	-	-
503	478399.79	1347495.11	-	-
504	478416.5	1347504.88	-	-
505	478431.21	1347514.49	-	-
506	478445.67	1347524.54	-	-
507	478456.98	1347533.23	-	-
508	478468.37	1347542.33	-	-
509	478478.35	1347550.99	-	-
510	478486.62	1347558.68	-	-
511	478493.96	1347566.06	-	-
512	478504.43	1347576.89	-	-
513	478513.24	1347587.11	-	-
514	478523.75	1347599.67	-	-
515	478536.5	1347616.8	-	-
516	478543.35	1347626.43	-	-
517	478553.34	1347641.84	-	-
518	478565.35	1347661.08	-	-
519	478576.16	1347678.97	-	-
520	478586.79	1347696.38	-	-
521	478597.9	1347714.79	-	-
522	478605.64	1347727.62	-	-
523	478616.66	1347745.57	-	-

полное наименование должности		инициалы, фамилия

ДОКУМЕНТ ПОДПИСАН
ЭЛЕКТРОННОЙ ПОДПИСЬЮ
Сертификат: 0091AAF5A599507BC7E6D39D2DFA052F9A
Владелец: ФЕДЕРАЛЬНАЯ СЛУЖБА ГОСУДАРСТВЕННОЙ РЕГИСТРАЦИИ, КАДАСТРА И КАРТОГРАФИИ
Действителен: с 16.09.2025 по 10.12.2026

Земельный участок
вид объекта недвижимости

Лист № 52 раздела 3.2	Всего листов раздела 3.2: 56	Всего разделов: 8	Всего листов выписки: 289

13.11.2025г. № КУВИ-001/2025-207932776	
Кадастровый номер:	47:01:0000000:290

1	2	3	4	5
524	478627.59	1347763.67	-	-
525	478640	1347783.73	-	-
526	478655.1	1347807.66	-	-
527	478664.72	1347821.94	-	-
528	478679.71	1347841.79	-	-
529	478691.74	1347855.87	-	-
530	478700.54	1347865.39	-	-
531	478714.13	1347878.41	-	-
532	478724.32	1347887.75	-	-
533	478738.65	1347900.17	-	-
534	478756.11	1347914.37	-	-
535	478776.1	1347929.87	-	-
536	478795.61	1347944.13	-	-
537	478808.09	1347953.37	-	-
538	478823.31	1347964.08	-	-
539	478835.68	1347972.76	-	-
540	478847.13	1347980.65	-	-
541	478859.75	1347989.04	-	-
542	478870.74	1347996.25	-	-
543	478883.56	1348004.44	-	-
544	478898	1348013.24	-	-
545	478911.57	1348021.15	-	-
546	478924.36	1348028.54	-	-
547	478936.55	1348035.14	-	-
548	478947.19	1348040.74	-	-
549	478956.89	1348045.8	-	-
550	478973.21	1348053.96	-	-
551	478986.9	1348060.71	-	-
552	478999.36	1348066.63	-	-

ДОКУМЕНТ ПОДПИСАН
ЭЛЕКТРОННОЙ ПОДПИСЬЮ
Сертификат: 0091AAF5A599507BC7E6D39D2DFA052F9A
Владелец: ФЕДЕРАЛЬНАЯ СЛУЖБА ГОСУДАРСТВЕННОЙ РЕГИСТРАЦИИ, КАДАСТРА И КАРТОГРАФИИ
Действителен: с 16.09.2025 по 10.12.2026

полное наименование должности	инициалы, фамилия

Земельный участок
вид объекта недвижимости

Лист № 53 раздела 3.2	Всего листов раздела 3.2: 56	Всего разделов: 8	Всего листов выписки: 289

13.11.2025г. № КУВИ-001/2025-207932776	
Кадастровый номер:	47:01:0000000:290

1	2	3	4	5
553	479015.07	1348074.01	-	-
554	479028.53	1348080.47	-	-
555	479044.85	1348087.95	-	-
556	479058.94	1348094.22	-	-
557	479072.57	1348100.62	-	-
558	479088.11	1348107.8	-	-
559	479105.34	1348112.35	-	-
560	479111.36	1348115.23	-	-
561	479128.84	1348126.45	-	-
562	479142.93	1348132.93	-	-
563	479157.18	1348139.49	-	-
564	479167.98	1348144.47	-	-
565	479185.77	1348152.68	-	-
566	479198.46	1348158.49	-	-
567	479215.09	1348166.11	-	-
568	479227.73	1348171.88	-	-
569	479242.88	1348178.75	-	-
570	479259.32	1348186.21	-	-
571	479277.92	1348194.86	-	-
572	479294.65	1348202.52	-	-
573	479309.21	1348209.11	-	-
574	479321.9	1348214.95	-	-
575	479333.65	1348220.36	-	-
576	479348.95	1348227.52	-	-
577	479362.26	1348233.66	-	-
578	479374.14	1348239.25	-	-
579	479386.59	1348244.89	-	-
580	479403.99	1348252.8	-	-
581	479419.93	1348260.08	-	-

полное наименование должности		инициалы, фамилия

ДОКУМЕНТ ПОДПИСАН
ЭЛЕКТРОННОЙ ПОДПИСЬЮ
Сертификат: 0091AAF5A599507BC7E6D39D2DFA052F9A
Владелец: ФЕДЕРАЛЬНАЯ СЛУЖБА ГОСУДАРСТВЕННОЙ РЕГИСТРАЦИИ, КАДАСТРА И КАРТОГРАФИИ
Действителен: с 16.09.2025 по 10.12.2026

Земельный участок
вид объекта недвижимости

Лист № 54 раздела 3.2	Всего листов раздела 3.2: 56	Всего разделов: 8	Всего листов выписки: 289

13.11.2025г. № КУВИ-001/2025-207932776	
Кадастровый номер:	47:01:0000000:290

1	2	3	4	5
582	479431.17	1348265.3	-	-
583	479441.79	1348270.15	-	-
584	479458.57	1348277.8	-	-
585	479468.76	1348282.29	-	-
586	479480.91	1348288.11	-	-
587	479495.51	1348294.85	-	-
588	479509.78	1348301.22	-	-
589	479527.59	1348309.27	-	-
590	479543.1	1348316.34	-	-
591	479554.06	1348321.38	-	-
592	479566.82	1348327.14	-	-
593	479579.51	1348332.87	-	-
594	479596.02	1348340.45	-	-
595	479610	1348346.81	-	-
596	479621.62	1348351.99	-	-
597	479632.88	1348357.07	-	-
598	479643.56	1348361.67	-	-
599	479655.07	1348366.49	-	-
600	479667.45	1348371.54	-	-
601	479679.62	1348376.17	-	-
602	479695.02	1348381.6	-	-
603	479707.16	1348385.19	-	-
604	479720.17	1348388.48	-	-
605	479731.92	1348391.06	-	-
606	479745.79	1348393.83	-	-
607	479755.91	1348395.52	-	-
608	479762.46	1348396.31	-	-
609	479773.94	1348397.89	-	-
610	479785.22	1348399.09	-	-

ДОКУМЕНТ ПОДПИСАН
ЭЛЕКТРОННОЙ ПОДПИСЬЮ
Сертификат: 0091AAF5A599507BC7E6D39D2DFA052F9A
Владелец: ФЕДЕРАЛЬНАЯ СЛУЖБА ГОСУДАРСТВЕННОЙ РЕГИСТРАЦИИ, КАДАСТРА И КАРТОГРАФИИ
Действителен: с 16.09.2025 по 10.12.2026

полное наименование должности		инициалы, фамилия

Земельный участок
вид объекта недвижимости

Лист № 55 раздела 3.2	Всего листов раздела 3.2: 56	Всего разделов: 8	Всего листов выписки: 289

13.11.2025г. № КУВИ-001/2025-207932776	
Кадастровый номер:	47:01:0000000:290

1	2	3	4	5
611	479799.75	1348400.2	-	-
612	479816.28	1348401.32	-	-
613	479831.17	1348402.16	-	-
614	479845.52	1348402.61	-	-
615	479857.79	1348402.75	-	-
616	479873.69	1348402.64	-	-
617	479891.58	1348402.02	-	-
618	479907.4	1348401.05	-	-
619	479920.61	1348399.88	-	-
620	479931.23	1348398.53	-	-
621	479937.9	1348397.37	-	-
622	479945.86	1348395.68	-	-
623	479956.43	1348393.17	-	-
624	479968.31	1348389.97	-	-
625	479978.85	1348386.86	-	-
626	479997.52	1348380.59	-	-
627	480012.13	1348375.23	-	-
628	480025.85	1348370.04	-	-
629	480040.71	1348364.36	-	-
630	480053.27	1348359.65	-	-
631	480063.74	1348355.57	-	-
632	480077.18	1348350.42	-	-
633	480092.01	1348344.69	-	-
634	480105.25	1348339.47	-	-
635	480115.34	1348335.61	-	-
636	480130.8	1348329.29	-	-
637	480144.6	1348324.06	-	-
638	480159.07	1348318.3	-	-
639	480173.16	1348312.79	-	-

ДОКУМЕНТ ПОДПИСАН
ЭЛЕКТРОННОЙ ПОДПИСЬЮ
Сертификат: 0091AAF5A599507BC7E6D39D2DFA052F9A
Владелец: ФЕДЕРАЛЬНАЯ СЛУЖБА ГОСУДАРСТВЕННОЙ РЕГИСТРАЦИИ, КАДАСТРА И КАРТОГРАФИИ
Действителен: с 16.09.2025 по 10.12.2026

полное наименование должности	инициалы, фамилия

Земельный участок
вид объекта недвижимости

Лист № 56 раздела 3.2	Всего листов раздела 3.2: 56	Всего разделов: 8	Всего листов выписки: 289

13.11.2025г. № КУВИ-001/2025-207932776	
Кадастровый номер:	47:01:0000000:290

1	2	3	4	5
640	480188.18	1348306.87	-	-
641	480203.3	1348300.97	-	-
642	480217.6	1348295.41	-	-
643	480232.7	1348289.36	-	-
644	480249.06	1348282.9	-	-
645	480270.51	1348274.47	-	-
646	480288.92	1348267.56	-	-
647	480310.03	1348259.77	-	-
648	480321.93	1348257.83	-	-
649	480328.86	1348257.32	-	-
650	480328.61	1348255.98	-	-
651	480353.47	1348250.28	-	-
652	480418.55	1348238.63	-	-
653	480459.18	1348234.61	-	-
654	480459.39	1348236.43	-	-
655	480469.88	1348236.27	-	-
656	480488.13	1348236.24	-	-
657	480509.23	1348236.19	-	-
658	480527.35	1348236.24	-	-
659	480545.36	1348236.15	-	-
660	480564.99	1348236.05	-	-
661	480584.08	1348235.95	-	-
662	480616.71	1348236.19	-	-
663	480633.33	1348236.22	-	-
664	480633.34	1348234.2	-	-
665	480689.78	1348235.84	-	-
1	480767.06	1348242.45	-	-

полное наименование должности		инициалы, фамилия

ДОКУМЕНТ ПОДПИСАН
ЭЛЕКТРОННОЙ ПОДПИСЬЮ
Сертификат: 0091AAF5A599507BC7E6D39D2DFA052F9A
Владелец: ФЕДЕРАЛЬНАЯ СЛУЖБА ГОСУДАРСТВЕННОЙ РЕГИСТРАЦИИ, КАДАСТРА И КАРТОГРАФИИ
Действителен: с 16.09.2025 по 10.12.2026

Выписка из Единого государственного реестра недвижимости об объекте недвижимости


Сведения о частях земельного участка

Земельный участок
вид объекта недвижимости

Лист № 1 раздела 4	Всего листов раздела 4: 46	Всего разделов: 8	Всего листов выписки: 289

13.11.2025г. № КУВИ-001/2025-207932776	
Кадастровый номер:	47:01:0000000:290

План (чертеж, схема) части земельного участка	Учетный номер части: 47:01:0000000:290/3

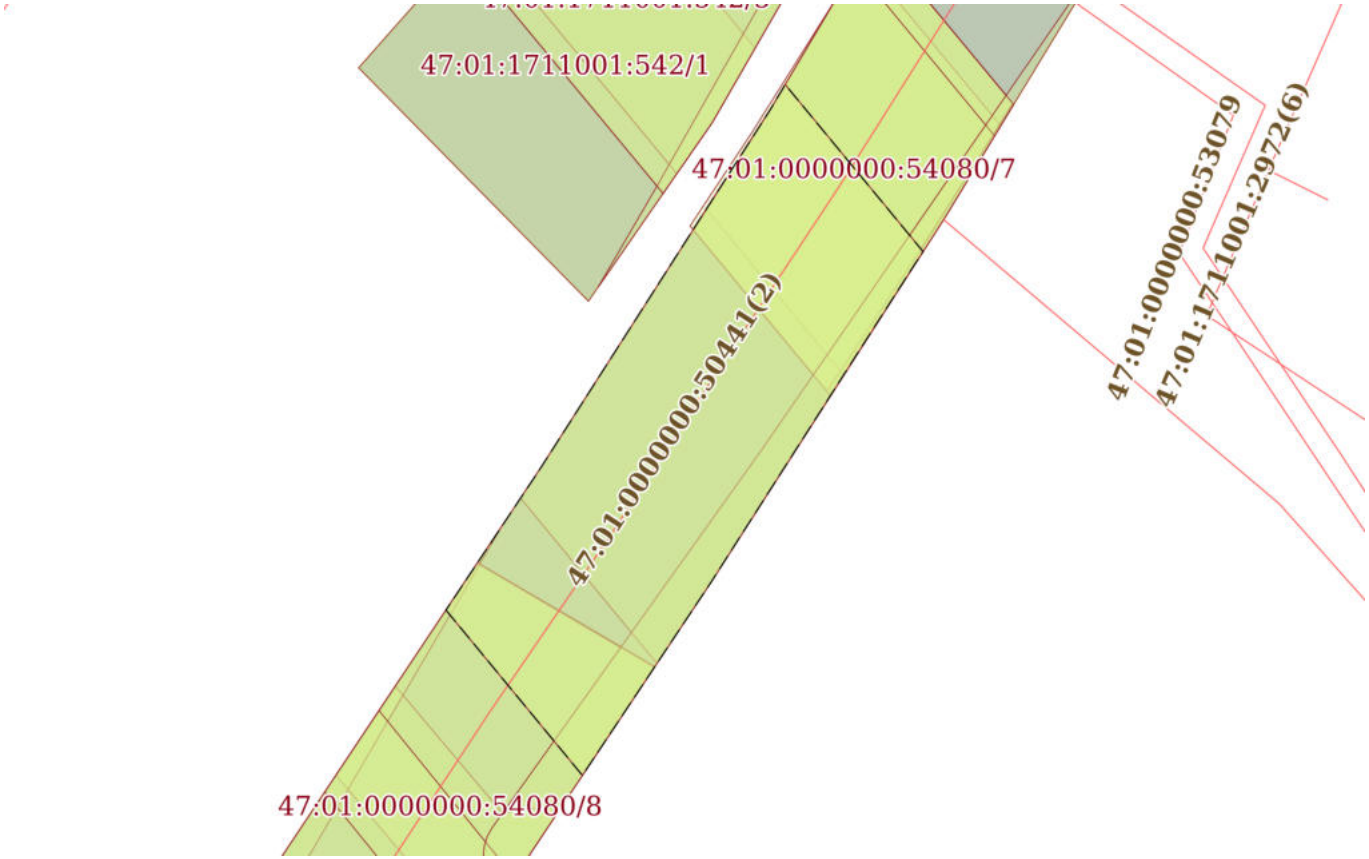

Масштаб 1:800	Условные обозначения:		

ДОКУМЕНТ ПОДПИСАН
ЭЛЕКТРОННОЙ ПОДПИСЬЮ
Сертификат: 0091AAF5A599507BC7E6D39D2DFA052F9A
Владелец: ФЕДЕРАЛЬНАЯ СЛУЖБА ГОСУДАРСТВЕННОЙ РЕГИСТРАЦИИ, КАДАСТРА И КАРТОГРАФИИ
Действителен: с 16.09.2025 по 10.12.2026


полное наименование должности		инициалы, фамилия

Земельный участок
вид объекта недвижимости

Лист № 2 раздела 4	Всего листов раздела 4: 46	Всего разделов: 8	Всего листов выписки: 289

13.11.2025г. № КУВИ-001/2025-207932776	
Кадастровый номер:	47:01:0000000:290

План (чертеж, схема) части земельного участка	Учетный номер части: 47:01:0000000:290/4

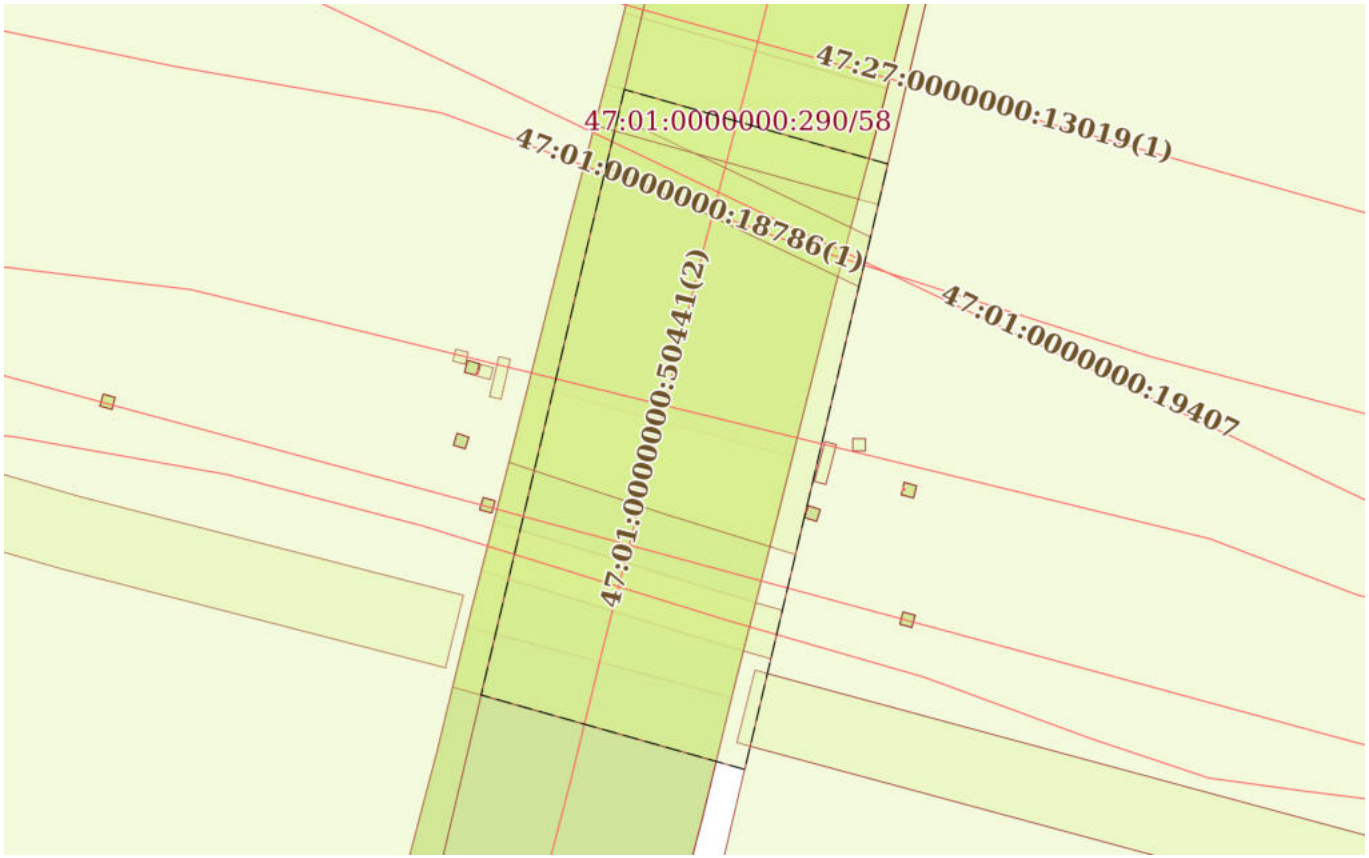

Масштаб 1:600	Условные обозначения:		

ДОКУМЕНТ ПОДПИСАН
ЭЛЕКТРОННОЙ ПОДПИСЬЮ
Сертификат: 0091AAF5A599507BC7E6D39D2DFA052F9A
Владелец: ФЕДЕРАЛЬНАЯ СЛУЖБА ГОСУДАРСТВЕННОЙ РЕГИСТРАЦИИ, КАДАСТРА И КАРТОГРАФИИ
Действителен: с 16.09.2025 по 10.12.2026


полное наименование должности		инициалы, фамилия

Земельный участок
вид объекта недвижимости

Лист № 3 раздела 4	Всего листов раздела 4: 46	Всего разделов: 8	Всего листов выписки: 289

13.11.2025г. № КУВИ-001/2025-207932776	
Кадастровый номер:	47:01:0000000:290

План (чертеж, схема) части земельного участка	Учетный номер части: 47:01:0000000:290/5

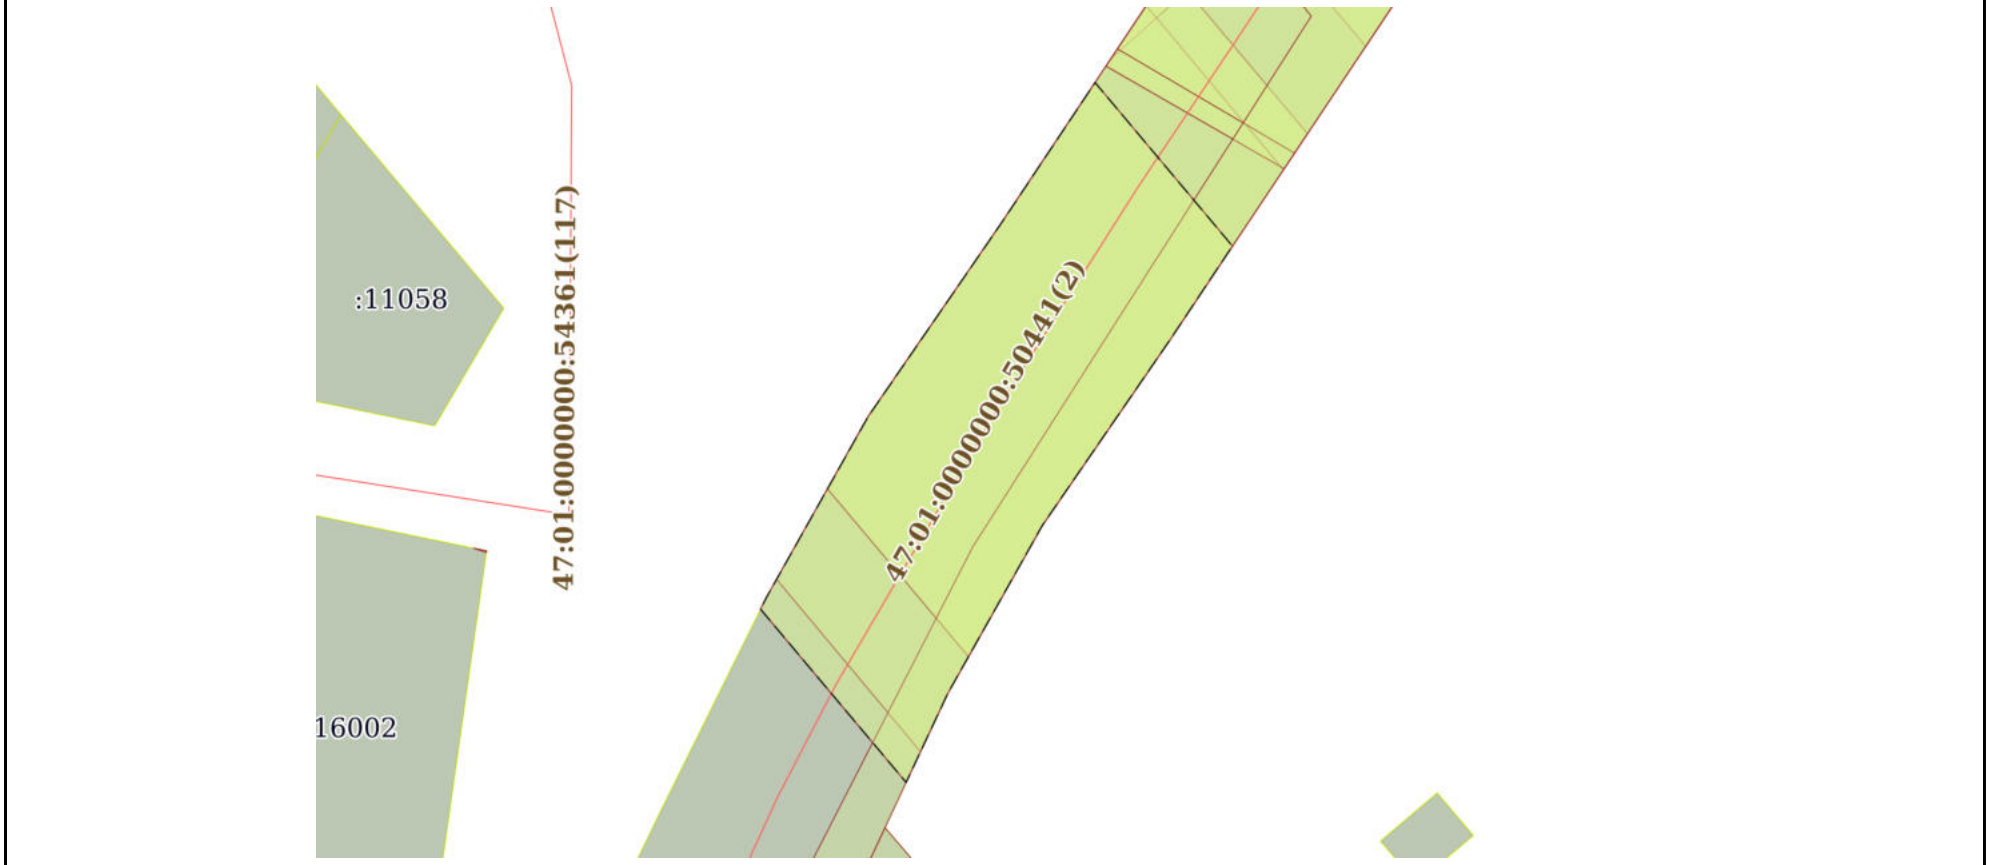

Масштаб 1:800	Условные обозначения:		

полное наименование должности		инициалы, фамилия


ДОКУМЕНТ ПОДПИСАН
ЭЛЕКТРОННОЙ ПОДПИСЬЮ
Сертификат: 0091AAF5A599507BC7E6D39D2DFA052F9A
Владелец: ФЕДЕРАЛЬНАЯ СЛУЖБА ГОСУДАРСТВЕННОЙ РЕГИСТРАЦИИ, КАДАСТРА И КАРТОГРАФИИ
Действителен: с 16.09.2025 по 10.12.2026

Земельный участок
вид объекта недвижимости

Лист № 4 раздела 4	Всего листов раздела 4: 46	Всего разделов: 8	Всего листов выписки: 289

13.11.2025г. № КУВИ-001/2025-207932776	
Кадастровый номер:	47:01:0000000:290

План (чертеж, схема) части земельного участка	Учетный номер части: 47:01:0000000:290/7

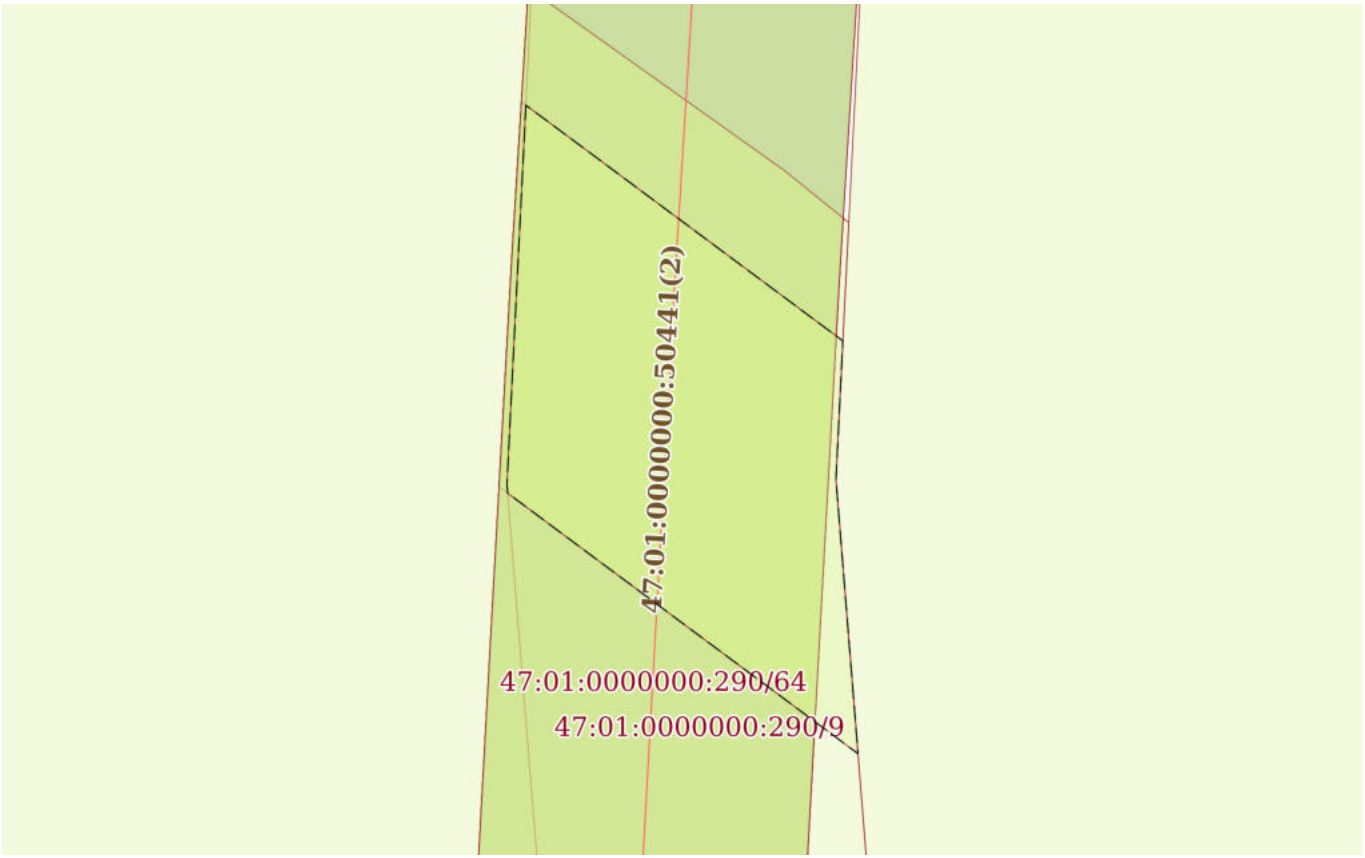

Масштаб 1:500	Условные обозначения:		

ДОКУМЕНТ ПОДПИСАН
ЭЛЕКТРОННОЙ ПОДПИСЬЮ
Сертификат: 0091AAF5A599507BC7E6D39D2DFA052F9A
Владелец: ФЕДЕРАЛЬНАЯ СЛУЖБА ГОСУДАРСТВЕННОЙ РЕГИСТРАЦИИ, КАДАСТРА И КАРТОГРАФИИ
Действителен: с 16.09.2025 по 10.12.2026


полное наименование должности		инициалы, фамилия

Земельный участок
вид объекта недвижимости

Лист № 5 раздела 4	Всего листов раздела 4: 46	Всего разделов: 8	Всего листов выписки: 289

13.11.2025г. № КУВИ-001/2025-207932776	
Кадастровый номер:	47:01:0000000:290

План (чертеж, схема) части земельного участка	Учетный номер части: 47:01:0000000:290/9

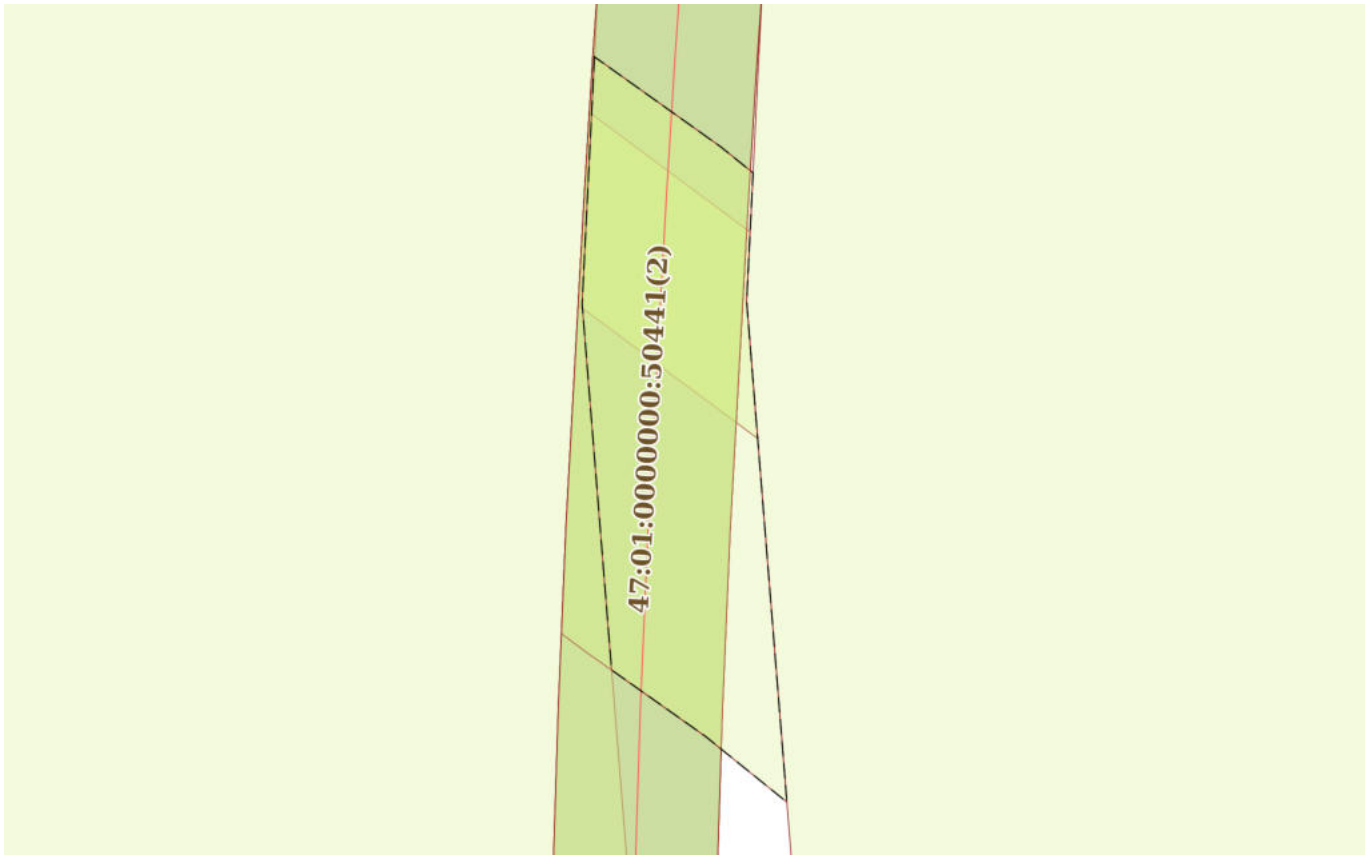

Масштаб 1:1000	Условные обозначения:		

ДОКУМЕНТ ПОДПИСАН
ЭЛЕКТРОННОЙ ПОДПИСЬЮ
Сертификат: 0091AAF5A599507BC7E6D39D2DFA052F9A
Владелец: ФЕДЕРАЛЬНАЯ СЛУЖБА ГОСУДАРСТВЕННОЙ РЕГИСТРАЦИИ, КАДАСТРА И КАРТОГРАФИИ
Действителен: с 16.09.2025 по 10.12.2026


полное наименование должности		инициалы, фамилия

Земельный участок
вид объекта недвижимости

Лист № 6 раздела 4	Всего листов раздела 4: 46	Всего разделов: 8	Всего листов выписки: 289

13.11.2025г. № КУВИ-001/2025-207932776	
Кадастровый номер:	47:01:0000000:290

План (чертеж, схема) части земельного участка	Учетный номер части: 47:01:0000000:290/10

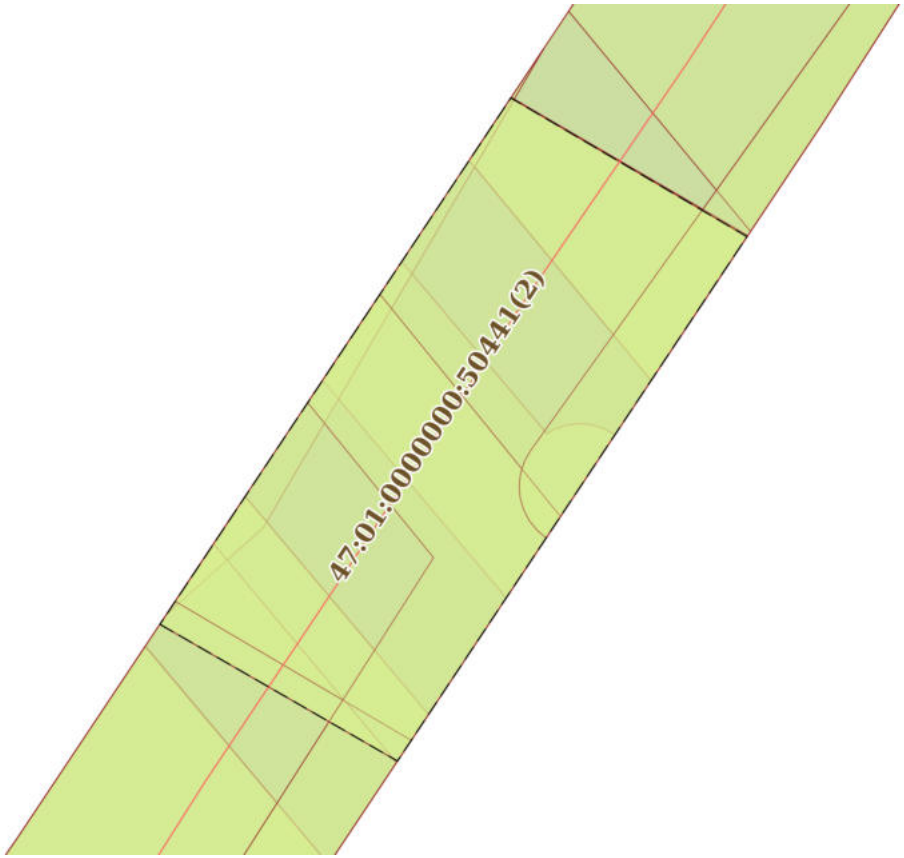

Масштаб 1:600	Условные обозначения:		

ДОКУМЕНТ ПОДПИСАН
ЭЛЕКТРОННОЙ ПОДПИСЬЮ
Сертификат: 0091AAF5A599507BC7E6D39D2DFA052F9A
Владелец: ФЕДЕРАЛЬНАЯ СЛУЖБА ГОСУДАРСТВЕННОЙ РЕГИСТРАЦИИ, КАДАСТРА И КАРТОГРАФИИ
Действителен: с 16.09.2025 по 10.12.2026


полное наименование должности		инициалы, фамилия

Земельный участок
вид объекта недвижимости

Лист № 7 раздела 4	Всего листов раздела 4: 46	Всего разделов: 8	Всего листов выписки: 289

13.11.2025г. № КУВИ-001/2025-207932776	
Кадастровый номер:	47:01:0000000:290

План (чертеж, схема) части земельного участка	Учетный номер части: 47:01:0000000:290/11

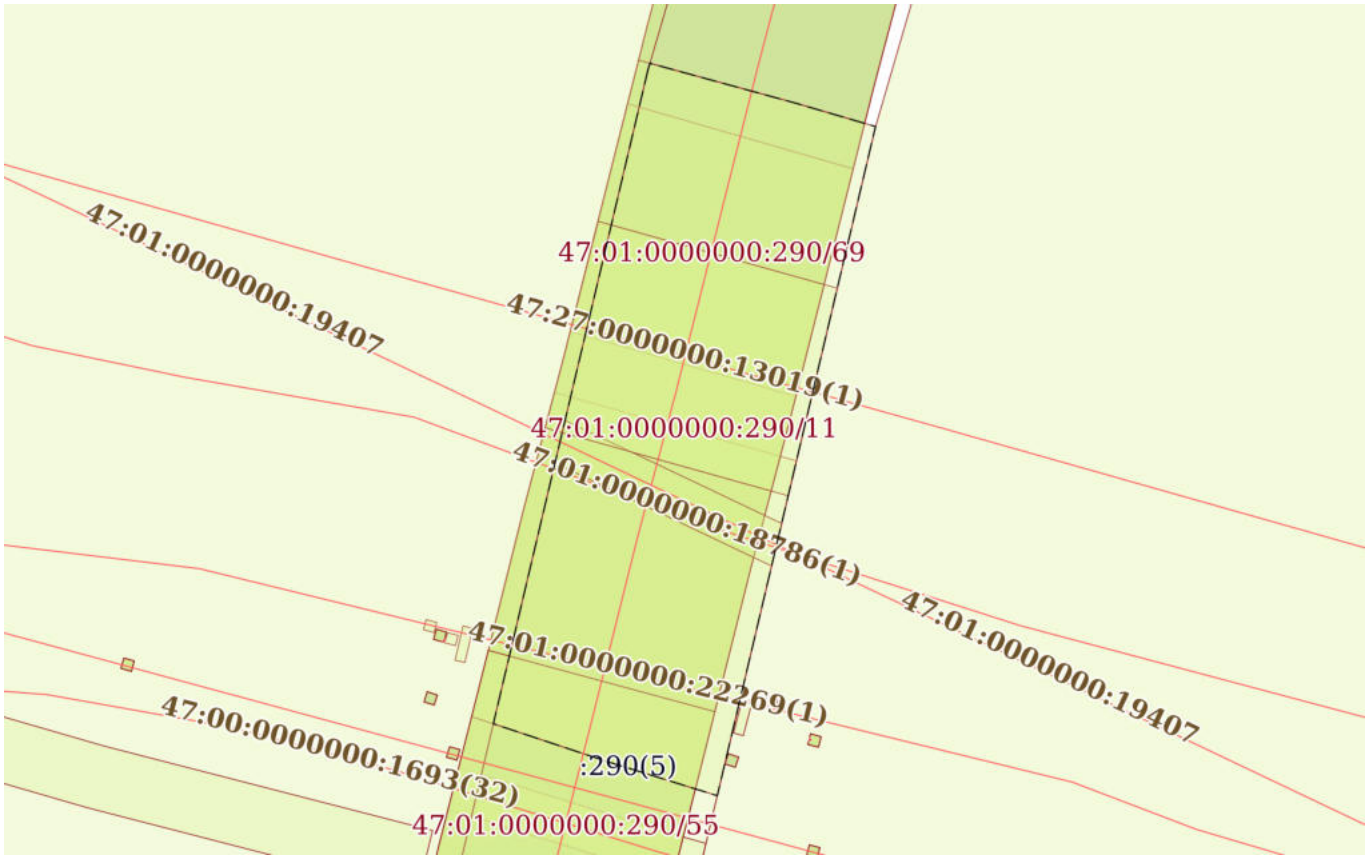

Масштаб 1:700	Условные обозначения:		

ДОКУМЕНТ ПОДПИСАН
ЭЛЕКТРОННОЙ ПОДПИСЬЮ
Сертификат: 0091AAF5A599507BC7E6D39D2DFA052F9A
Владелец: ФЕДЕРАЛЬНАЯ СЛУЖБА ГОСУДАРСТВЕННОЙ РЕГИСТРАЦИИ, КАДАСТРА И КАРТОГРАФИИ
Действителен: с 16.09.2025 по 10.12.2026


полное наименование должности		инициалы, фамилия

Земельный участок
вид объекта недвижимости

Лист № 8 раздела 4	Всего листов раздела 4: 46	Всего разделов: 8	Всего листов выписки: 289

13.11.2025г. № КУВИ-001/2025-207932776	
Кадастровый номер:	47:01:0000000:290

План (чертеж, схема) части земельного участка	Учетный номер части: 47:01:0000000:290/12

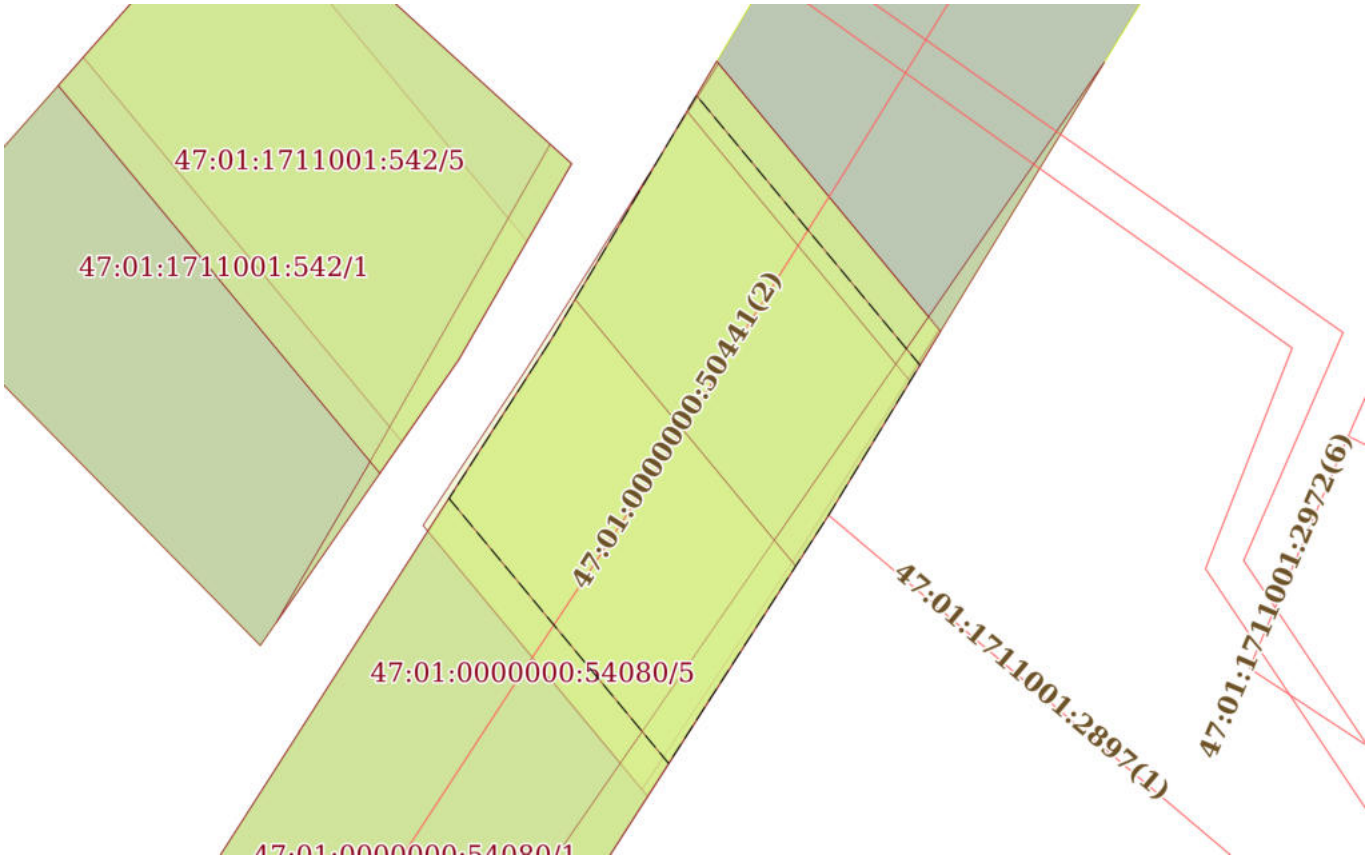

Масштаб 1:500	Условные обозначения:		

ДОКУМЕНТ ПОДПИСАН
ЭЛЕКТРОННОЙ ПОДПИСЬЮ
Сертификат: 0091AAF5A599507BC7E6D39D2DFA052F9A
Владелец: ФЕДЕРАЛЬНАЯ СЛУЖБА ГОСУДАРСТВЕННОЙ РЕГИСТРАЦИИ, КАДАСТРА И КАРТОГРАФИИ
Действителен: с 16.09.2025 по 10.12.2026


полное наименование должности		инициалы, фамилия

Земельный участок
вид объекта недвижимости

Лист № 9 раздела 4	Всего листов раздела 4: 46	Всего разделов: 8	Всего листов выписки: 289

13.11.2025г. № КУВИ-001/2025-207932776	
Кадастровый номер:	47:01:0000000:290

План (чертеж, схема) части земельного участка	Учетный номер части: 47:01:0000000:290/13

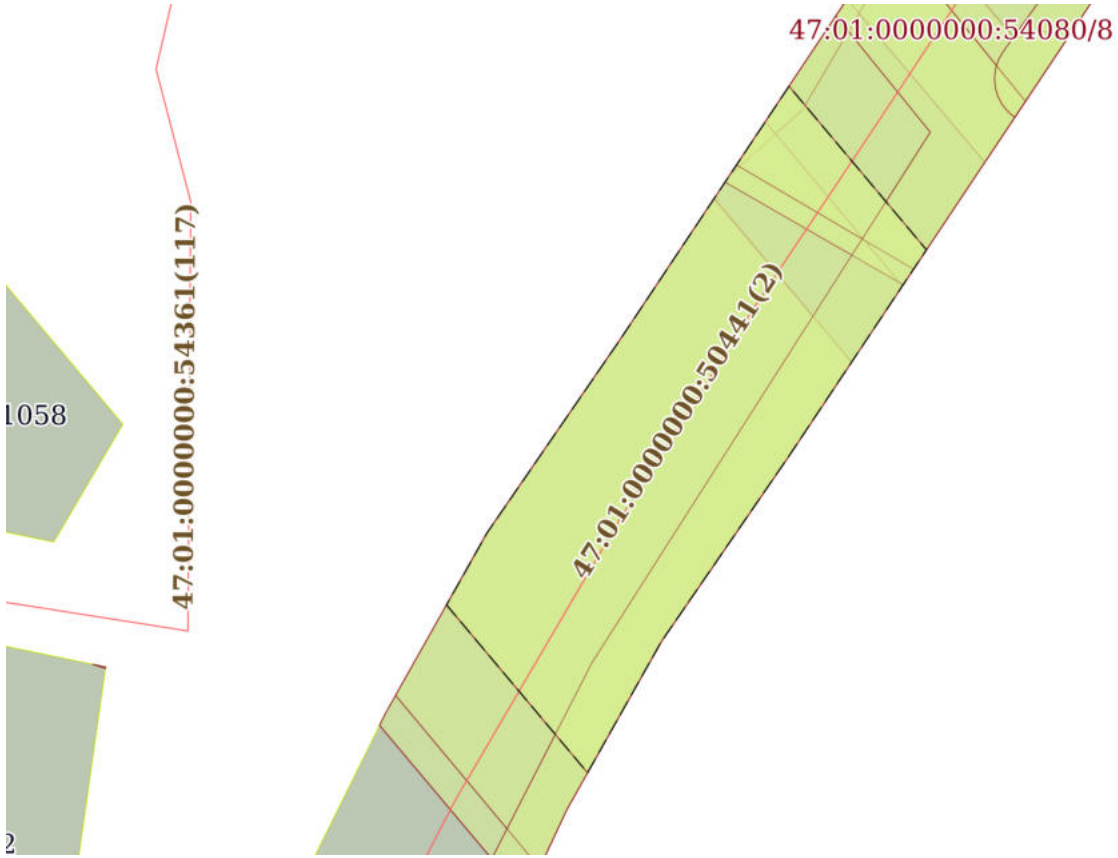

Масштаб 1:800	Условные обозначения:		

ДОКУМЕНТ ПОДПИСАН
ЭЛЕКТРОННОЙ ПОДПИСЬЮ
Сертификат: 0091AAF5A599507BC7E6D39D2DFA052F9A
Владелец: ФЕДЕРАЛЬНАЯ СЛУЖБА ГОСУДАРСТВЕННОЙ РЕГИСТРАЦИИ, КАДАСТРА И КАРТОГРАФИИ
Действителен: с 16.09.2025 по 10.12.2026

полное наименование должности		инициалы, фамилия

Земельный участок
вид объекта недвижимости

Лист № 10 раздела 4	Всего листов раздела 4: 46	Всего разделов: 8	Всего листов выписки: 289

13.11.2025г. № КУВИ-001/2025-207932776	
Кадастровый номер:	47:01:0000000:290

План (чертеж, схема) части земельного участка	Учетный номер части: 47:01:0000000:290/14



Масштаб 1:30000	Условные обозначения:		

ДОКУМЕНТ ПОДПИСАН
ЭЛЕКТРОННОЙ ПОДПИСЬЮ
Сертификат: 0091AAF5A599507BC7E6D39D2DFA052F9A
Владелец: ФЕДЕРАЛЬНАЯ СЛУЖБА ГОСУДАРСТВЕННОЙ РЕГИСТРАЦИИ, КАДАСТРА И КАРТОГРАФИИ
Действителен: с 16.09.2025 по 10.12.2026


полное наименование должности		инициалы, фамилия

Земельный участок
вид объекта недвижимости

Лист № 11 раздела 4	Всего листов раздела 4: 46	Всего разделов: 8	Всего листов выписки: 289

13.11.2025г. № КУВИ-001/2025-207932776	
Кадастровый номер:	47:01:0000000:290

План (чертеж, схема) части земельного участка	Учетный номер части: 47:01:0000000:290/15

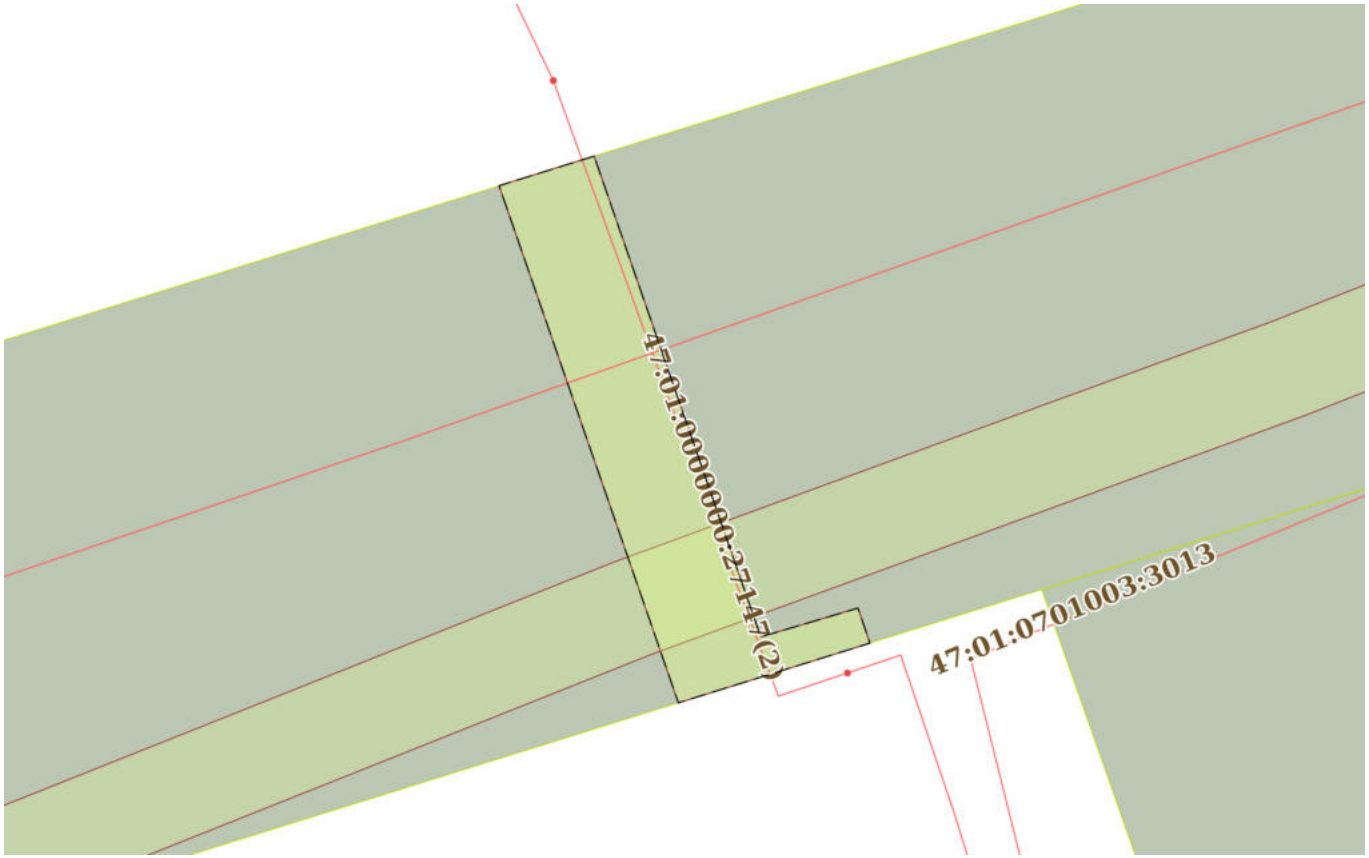

Масштаб 1:300	Условные обозначения:		

ДОКУМЕНТ ПОДПИСАН
ЭЛЕКТРОННОЙ ПОДПИСЬЮ
Сертификат: 0091AAF5A599507BC7E6D39D2DFA052F9A
Владелец: ФЕДЕРАЛЬНАЯ СЛУЖБА ГОСУДАРСТВЕННОЙ РЕГИСТРАЦИИ, КАДАСТРА И КАРТОГРАФИИ
Действителен: с 16.09.2025 по 10.12.2026

полное наименование должности		инициалы, фамилия

Земельный участок
вид объекта недвижимости

Лист № 12 раздела 4	Всего листов раздела 4: 46	Всего разделов: 8	Всего листов выписки: 289

13.11.2025г. № КУВИ-001/2025-207932776	
Кадастровый номер:	47:01:0000000:290

План (чертеж, схема) части земельного участка	Учетный номер части: 47:01:0000000:290/16



Масштаб 1:200	Условные обозначения:		


полное наименование должности	ДОКУМЕНТ ПОДПИСАН ЭЛЕКТРОННОЙ ПОДПИСЬЮ Сертификат: 0091AAF5A599507BC7E6D39D2DFA052F9A Владелец: ФЕДЕРАЛЬНАЯ СЛУЖБА ГОСУДАРСТВЕННОЙ РЕГИСТРАЦИИ, КАДАСТРА И КАРТОГРАФИИ Действителен: с 16.09.2025 по 10.12.2026	инициалы, фамилия

Земельный участок
вид объекта недвижимости

Лист № 13 раздела 4	Всего листов раздела 4: 46	Всего разделов: 8	Всего листов выписки: 289

13.11.2025г. № КУВИ-001/2025-207932776	
Кадастровый номер:	47:01:0000000:290

План (чертеж, схема) части земельного участка	Учетный номер части: 47:01:0000000:290/17

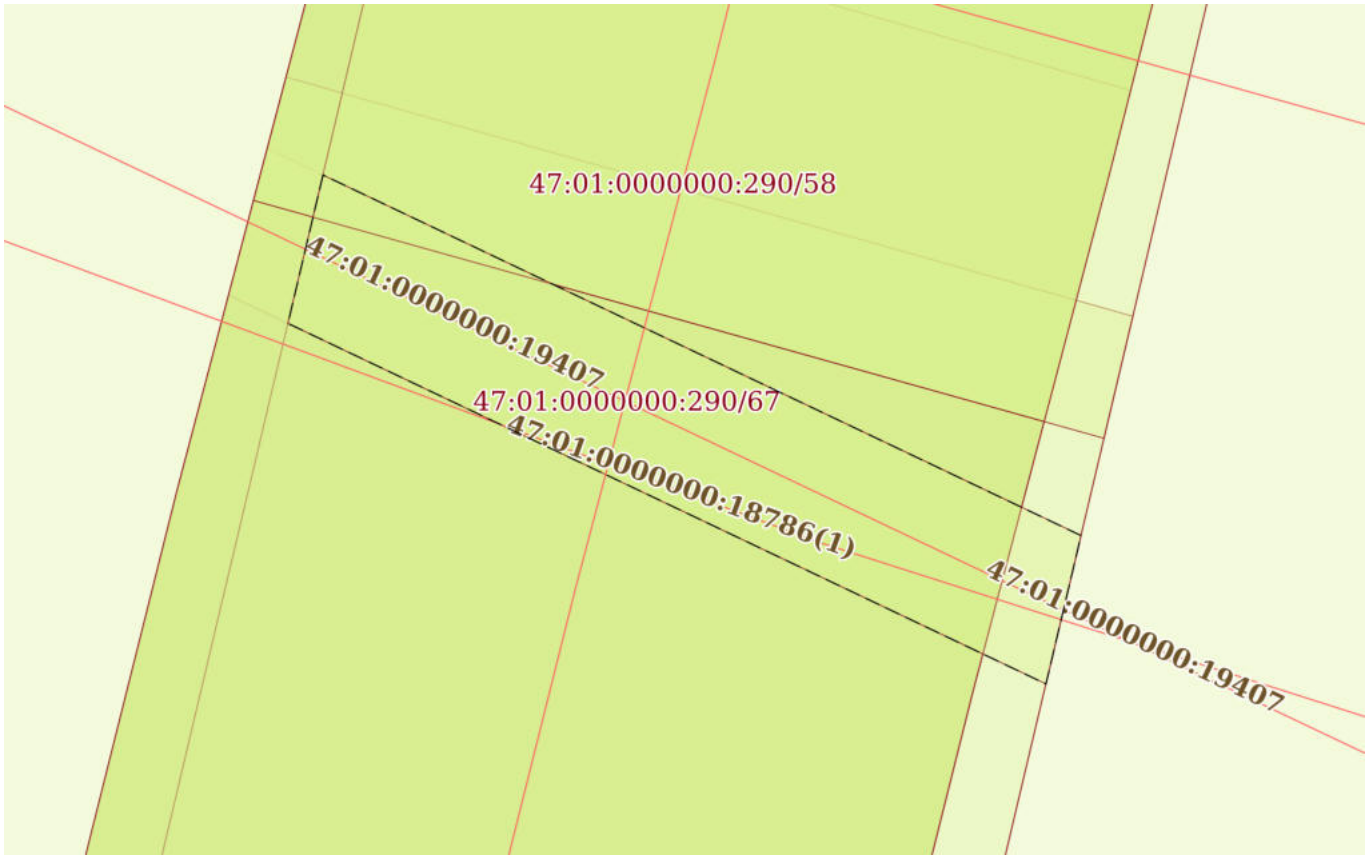

Масштаб 1:200	Условные обозначения:		

полное наименование должности		инициалы, фамилия


ДОКУМЕНТ ПОДПИСАН
ЭЛЕКТРОННОЙ ПОДПИСЬЮ
Сертификат: 0091AAF5A599507BC7E6D39D2DFA052F9A
Владелец: ФЕДЕРАЛЬНАЯ СЛУЖБА ГОСУДАРСТВЕННОЙ РЕГИСТРАЦИИ, КАДАСТРА И КАРТОГРАФИИ
Действителен: с 16.09.2025 по 10.12.2026

Земельный участок
вид объекта недвижимости

Лист № 14 раздела 4	Всего листов раздела 4: 46	Всего разделов: 8	Всего листов выписки: 289

13.11.2025г. № КУВИ-001/2025-207932776	
Кадастровый номер:	47:01:0000000:290

План (чертеж, схема) части земельного участка	Учетный номер части: 47:01:0000000:290/18

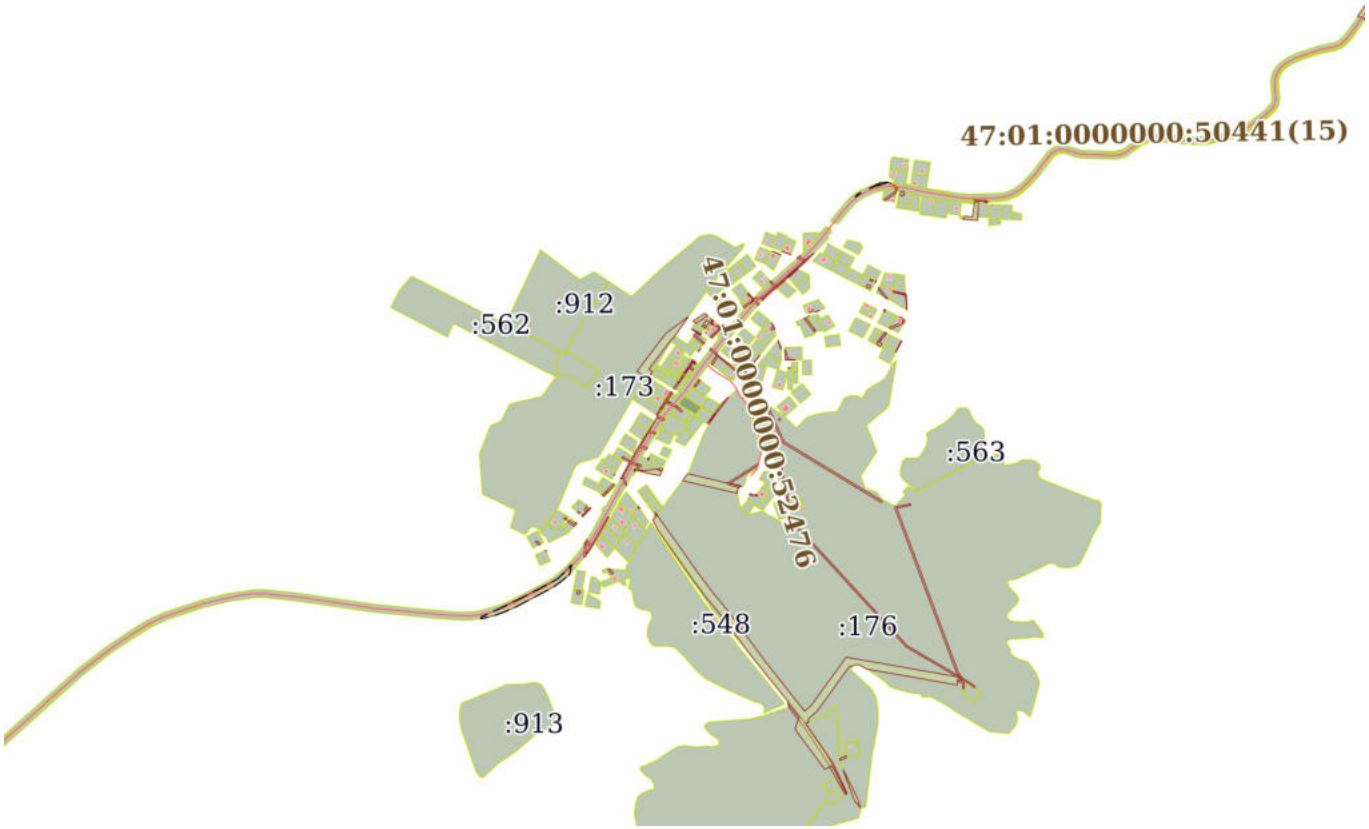

Масштаб 1:20000	Условные обозначения:		

ДОКУМЕНТ ПОДПИСАН
ЭЛЕКТРОННОЙ ПОДПИСЬЮ
Сертификат: 0091AAF5A599507BC7E6D39D2DFA052F9A
Владелец: ФЕДЕРАЛЬНАЯ СЛУЖБА ГОСУДАРСТВЕННОЙ РЕГИСТРАЦИИ, КАДАСТРА И КАРТОГРАФИИ
Действителен: с 16.09.2025 по 10.12.2026

полное наименование должности		инициалы, фамилия

Земельный участок
вид объекта недвижимости

Лист № 15 раздела 4	Всего листов раздела 4: 46	Всего разделов: 8	Всего листов выписки: 289

13.11.2025г. № КУВИ-001/2025-207932776	
Кадастровый номер:	47:01:0000000:290

План (чертеж, схема) части земельного участка	Учетный номер части: 47:01:0000000:290/19



Масштаб 1:7000	Условные обозначения:		

ДОКУМЕНТ ПОДПИСАН
ЭЛЕКТРОННОЙ ПОДПИСЬЮ
Сертификат: 0091AAF5A599507BC7E6D39D2DFA052F9A
Владелец: ФЕДЕРАЛЬНАЯ СЛУЖБА ГОСУДАРСТВЕННОЙ РЕГИСТРАЦИИ, КАДАСТРА И КАРТОГРАФИИ
Действителен: с 16.09.2025 по 10.12.2026


полное наименование должности		инициалы, фамилия

Земельный участок
вид объекта недвижимости

Лист № 16 раздела 4	Всего листов раздела 4: 46	Всего разделов: 8	Всего листов выписки: 289

13.11.2025г. № КУВИ-001/2025-207932776	
Кадастровый номер:	47:01:0000000:290

План (чертеж, схема) части земельного участка	Учетный номер части: 47:01:0000000:290/20

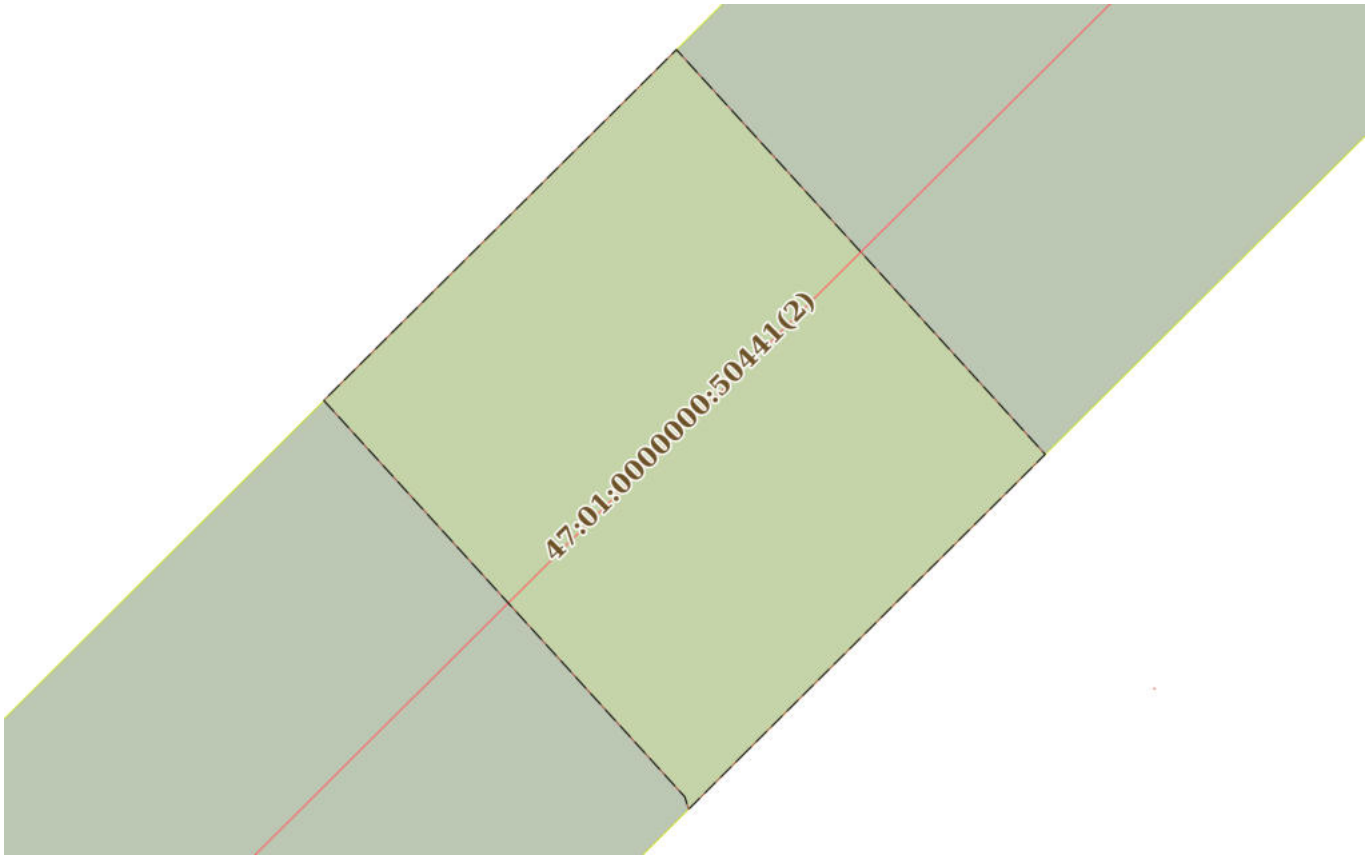

Масштаб 1:300	Условные обозначения:		

ДОКУМЕНТ ПОДПИСАН
ЭЛЕКТРОННОЙ ПОДПИСЬЮ
Сертификат: 0091AAF5A599507BC7E6D39D2DFA052F9A
Владелец: ФЕДЕРАЛЬНАЯ СЛУЖБА ГОСУДАРСТВЕННОЙ РЕГИСТРАЦИИ, КАДАСТРА И КАРТОГРАФИИ
Действителен: с 16.09.2025 по 10.12.2026


полное наименование должности		инициалы, фамилия

Земельный участок
вид объекта недвижимости

Лист № 17 раздела 4	Всего листов раздела 4: 46	Всего разделов: 8	Всего листов выписки: 289

13.11.2025г. № КУВИ-001/2025-207932776	
Кадастровый номер:	47:01:0000000:290

План (чертеж, схема) части земельного участка	Учетный номер части: 47:01:0000000:290/22

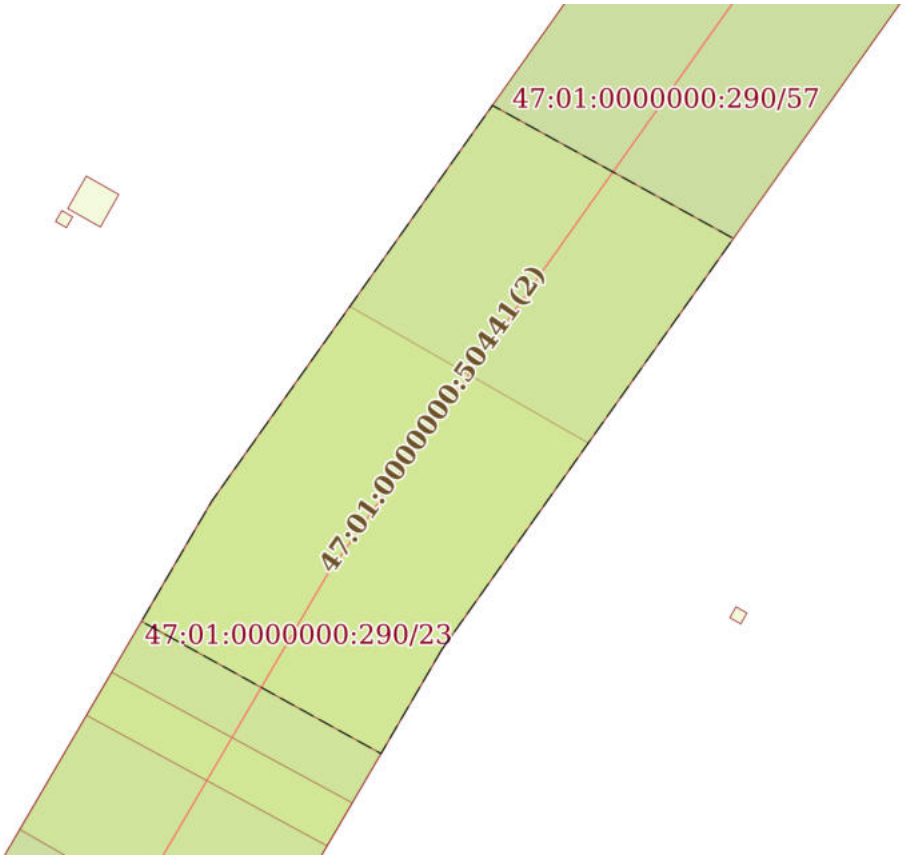

Масштаб 1:600	Условные обозначения:		

ДОКУМЕНТ ПОДПИСАН
ЭЛЕКТРОННОЙ ПОДПИСЬЮ
Сертификат: 0091AAF5A599507BC7E6D39D2DFA052F9A
Владелец: ФЕДЕРАЛЬНАЯ СЛУЖБА ГОСУДАРСТВЕННОЙ РЕГИСТРАЦИИ, КАДАСТРА И КАРТОГРАФИИ
Действителен: с 16.09.2025 по 10.12.2026


полное наименование должности		инициалы, фамилия

Земельный участок
вид объекта недвижимости

Лист № 18 раздела 4	Всего листов раздела 4: 46	Всего разделов: 8	Всего листов выписки: 289

13.11.2025г. № КУВИ-001/2025-207932776	
Кадастровый номер:	47:01:0000000:290

План (чертеж, схема) части земельного участка	Учетный номер части: 47:01:0000000:290/23

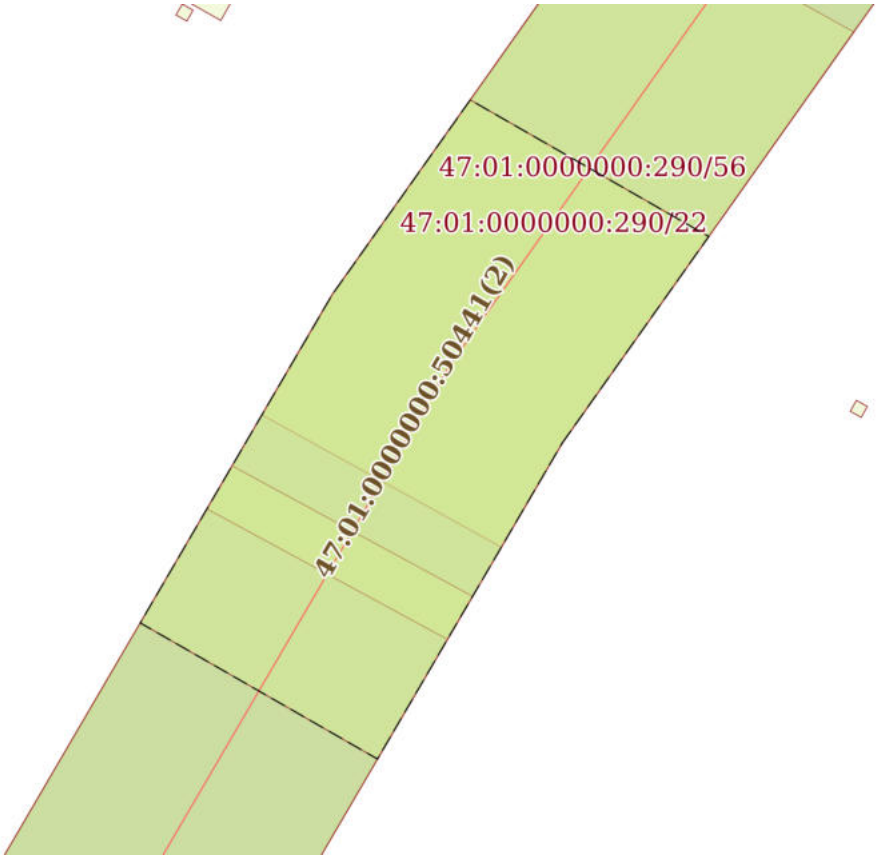

Масштаб 1:600	Условные обозначения:		

ДОКУМЕНТ ПОДПИСАН
ЭЛЕКТРОННОЙ ПОДПИСЬЮ
Сертификат: 0091AAF5A599507BC7E6D39D2DFA052F9A
Владелец: ФЕДЕРАЛЬНАЯ СЛУЖБА ГОСУДАРСТВЕННОЙ РЕГИСТРАЦИИ, КАДАСТРА И КАРТОГРАФИИ
Действителен: с 16.09.2025 по 10.12.2026


полное наименование должности		инициалы, фамилия

Земельный участок
вид объекта недвижимости

Лист № 19 раздела 4	Всего листов раздела 4: 46	Всего разделов: 8	Всего листов выписки: 289

13.11.2025г. № КУВИ-001/2025-207932776	
Кадастровый номер:	47:01:0000000:290

План (чертеж, схема) части земельного участка	Учетный номер части: 47:01:0000000:290/24

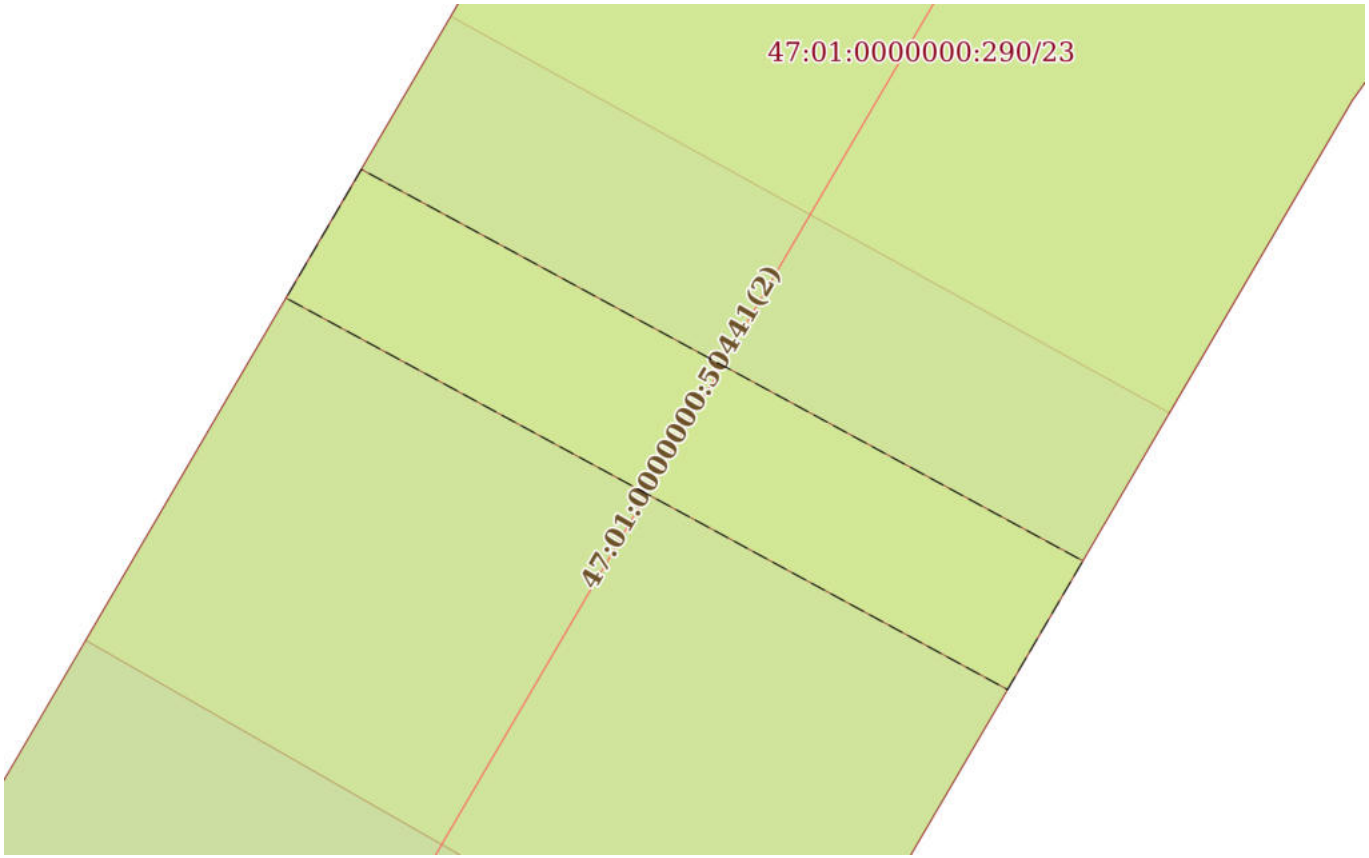

Масштаб 1:200	Условные обозначения:		

полное наименование должности	ДОКУМЕНТ ПОДПИСАН ЭЛЕКТРОННОЙ ПОДПИСЬЮ Сертификат: 0091AAF5A599507BC7E6D39D2DFA052F9A Владелец: ФЕДЕРАЛЬНАЯ СЛУЖБА ГОСУДАРСТВЕННОЙ РЕГИСТРАЦИИ, КАДАСТРА И КАРТОГРАФИИ Действителен: с 16.09.2025 по 10.12.2026	инициалы, фамилия

Земельный участок
вид объекта недвижимости

Лист № 20 раздела 4	Всего листов раздела 4: 46	Всего разделов: 8	Всего листов выписки: 289

13.11.2025г. № КУВИ-001/2025-207932776	
Кадастровый номер:	47:01:0000000:290

План (чертеж, схема) части земельного участка	Учетный номер части: 47:01:0000000:290/28



Масштаб 1:200	Условные обозначения:		

ДОКУМЕНТ ПОДПИСАН
ЭЛЕКТРОННОЙ ПОДПИСЬЮ
Сертификат: 0091AAF5A599507BC7E6D39D2DFA052F9A
Владелец: ФЕДЕРАЛЬНАЯ СЛУЖБА ГОСУДАРСТВЕННОЙ РЕГИСТРАЦИИ, КАДАСТРА И КАРТОГРАФИИ
Действителен: с 16.09.2025 по 10.12.2026


полное наименование должности		инициалы, фамилия

Земельный участок
вид объекта недвижимости

Лист № 21 раздела 4	Всего листов раздела 4: 46	Всего разделов: 8	Всего листов выписки: 289

13.11.2025г. № КУВИ-001/2025-207932776	
Кадастровый номер:	47:01:0000000:290

План (чертеж, схема) части земельного участка	Учетный номер части: 47:01:0000000:290/35

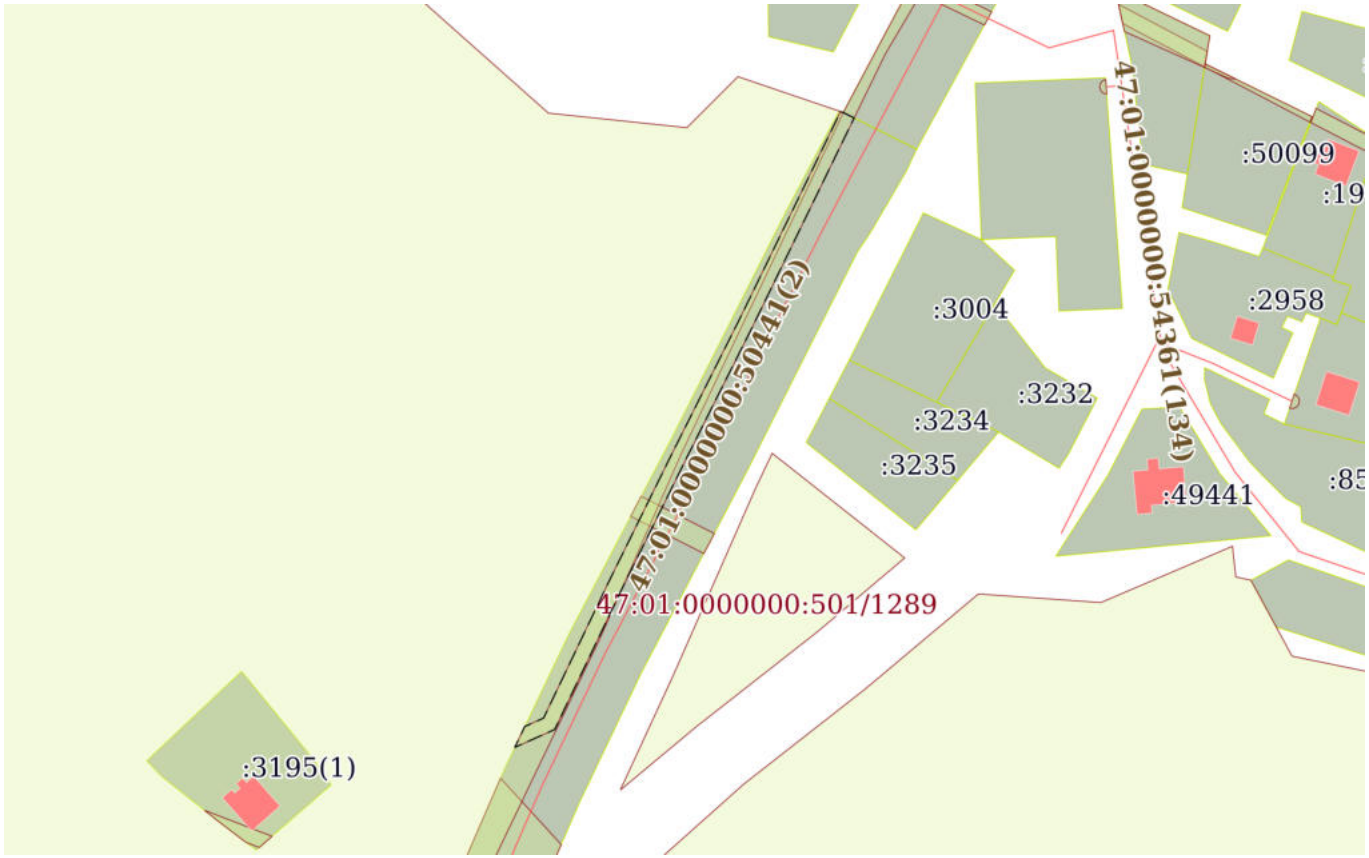

Масштаб 1:2000	Условные обозначения:		

ДОКУМЕНТ ПОДПИСАН
ЭЛЕКТРОННОЙ ПОДПИСЬЮ
Сертификат: 0091AAF5A599507BC7E6D39D2DFA052F9A
Владелец: ФЕДЕРАЛЬНАЯ СЛУЖБА ГОСУДАРСТВЕННОЙ РЕГИСТРАЦИИ, КАДАСТРА И КАРТОГРАФИИ
Действителен: с 16.09.2025 по 10.12.2026


полное наименование должности		инициалы, фамилия

Земельный участок
вид объекта недвижимости

Лист № 22 раздела 4	Всего листов раздела 4: 46	Всего разделов: 8	Всего листов выписки: 289

13.11.2025г. № КУВИ-001/2025-207932776	
Кадастровый номер:	47:01:0000000:290

План (чертеж, схема) части земельного участка	Учетный номер части: 47:01:0000000:290/39

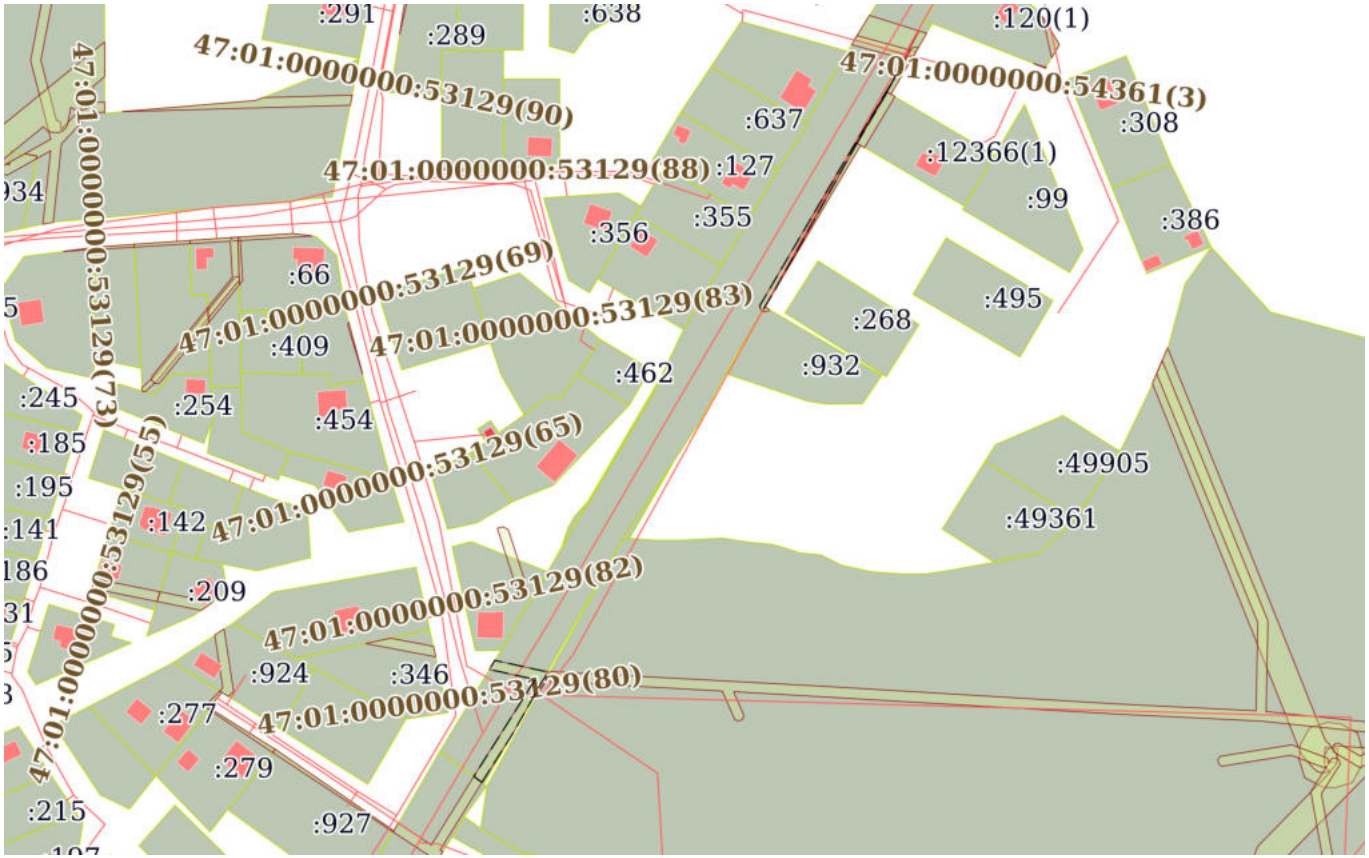

Масштаб 1:3000	Условные обозначения:		

ДОКУМЕНТ ПОДПИСАН
ЭЛЕКТРОННОЙ ПОДПИСЬЮ
Сертификат: 0091AAF5A599507BC7E6D39D2DFA052F9A
Владелец: ФЕДЕРАЛЬНАЯ СЛУЖБА ГОСУДАРСТВЕННОЙ РЕГИСТРАЦИИ, КАДАСТРА И КАРТОГРАФИИ
Действителен: с 16.09.2025 по 10.12.2026


полное наименование должности		инициалы, фамилия

Земельный участок
вид объекта недвижимости

Лист № 23 раздела 4	Всего листов раздела 4: 46	Всего разделов: 8	Всего листов выписки: 289

13.11.2025г. № КУВИ-001/2025-207932776	
Кадастровый номер:	47:01:0000000:290

План (чертеж, схема) части земельного участка	Учетный номер части: 47:01:0000000:290/45

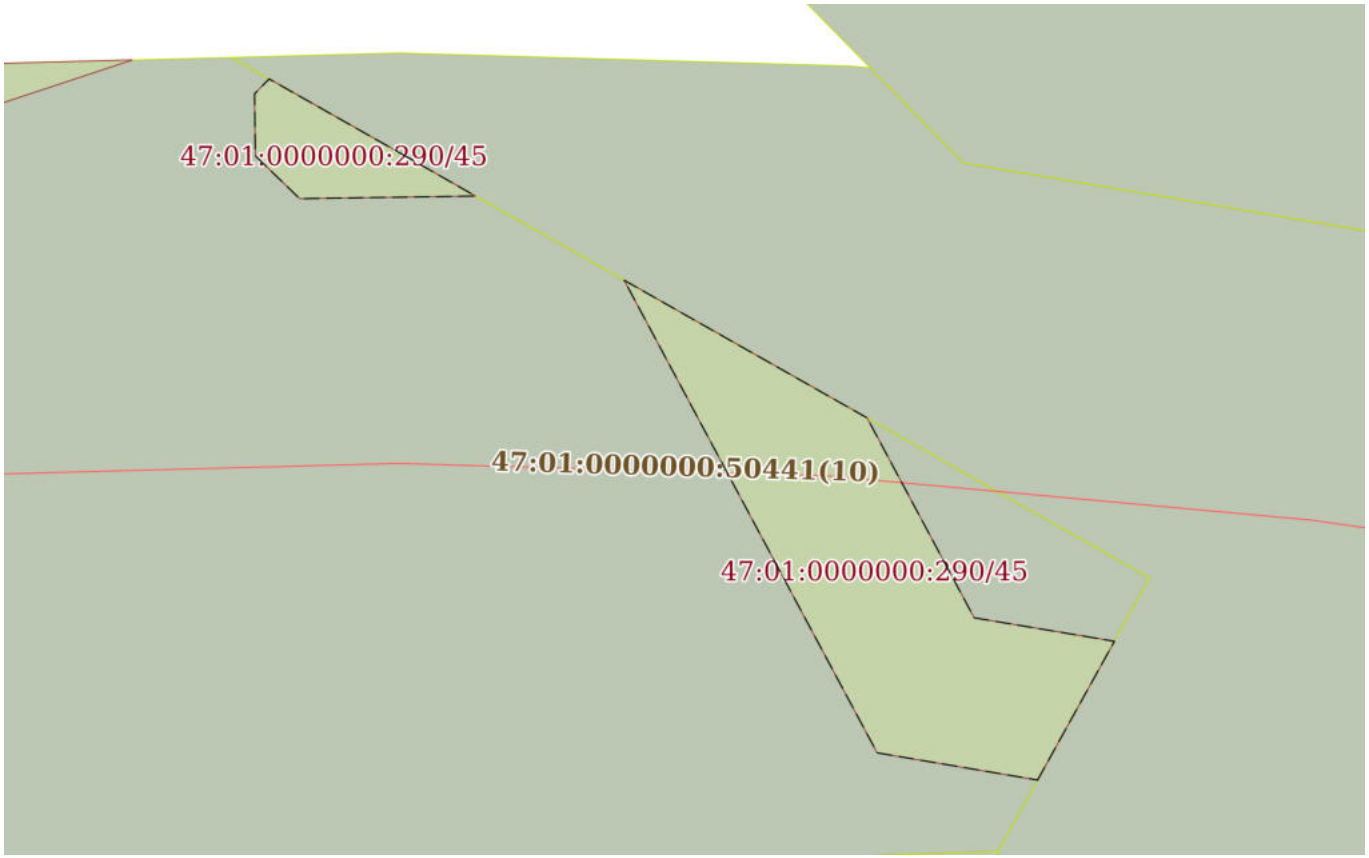

Масштаб 1:200	Условные обозначения:		

ДОКУМЕНТ ПОДПИСАН
ЭЛЕКТРОННОЙ ПОДПИСЬЮ
Сертификат: 0091AAF5A599507BC7E6D39D2DFA052F9A
Владелец: ФЕДЕРАЛЬНАЯ СЛУЖБА ГОСУДАРСТВЕННОЙ РЕГИСТРАЦИИ, КАДАСТРА И КАРТОГРАФИИ
Действителен: с 16.09.2025 по 10.12.2026


полное наименование должности		инициалы, фамилия

Земельный участок
вид объекта недвижимости

Лист № 24 раздела 4	Всего листов раздела 4: 46	Всего разделов: 8	Всего листов выписки: 289

13.11.2025г. № КУВИ-001/2025-207932776	
Кадастровый номер:	47:01:0000000:290

План (чертеж, схема) части земельного участка	Учетный номер части: 47:01:0000000:290/46

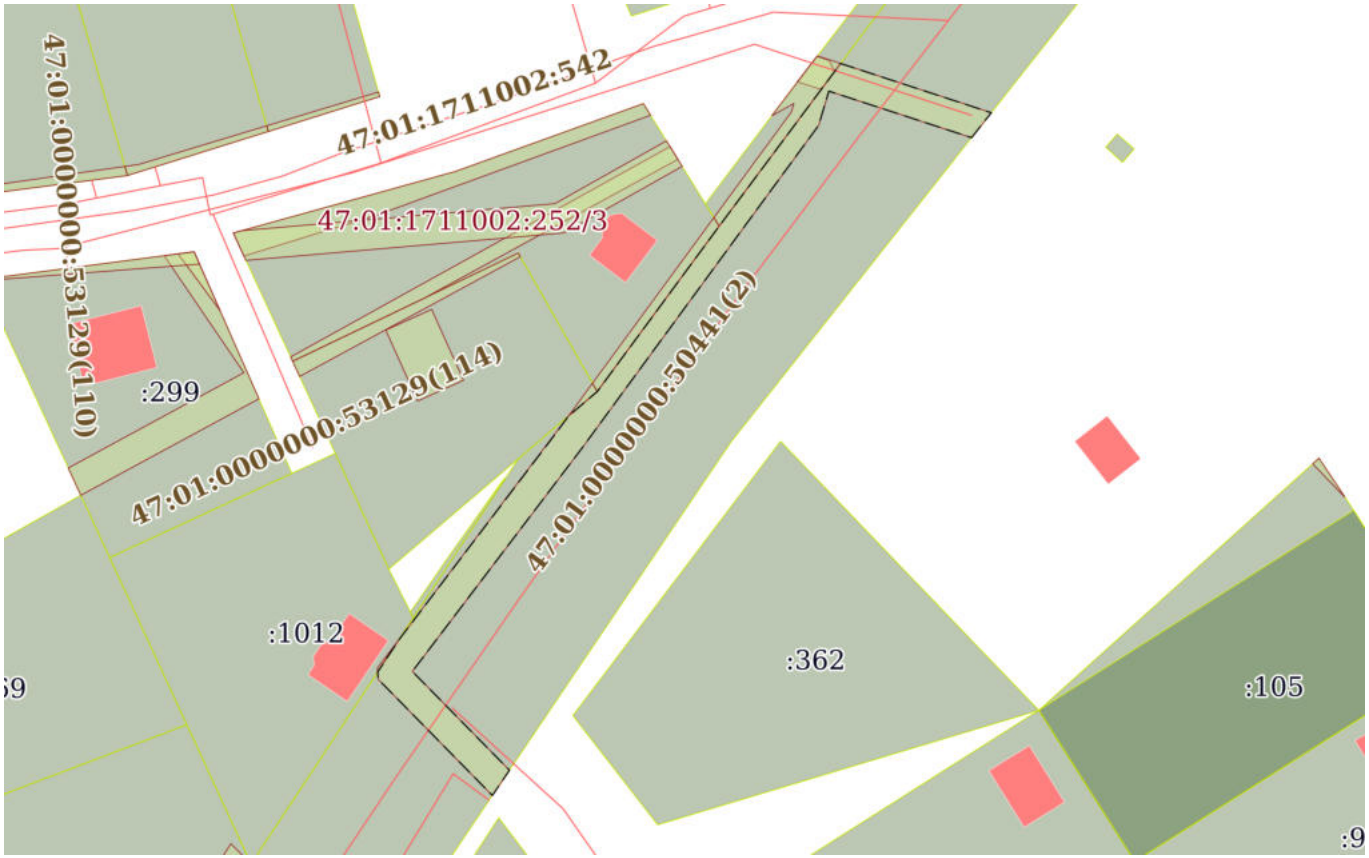

Масштаб 1:1000	Условные обозначения:		

ДОКУМЕНТ ПОДПИСАН
ЭЛЕКТРОННОЙ ПОДПИСЬЮ
Сертификат: 0091AAF5A599507BC7E6D39D2DFA052F9A
Владелец: ФЕДЕРАЛЬНАЯ СЛУЖБА ГОСУДАРСТВЕННОЙ РЕГИСТРАЦИИ, КАДАСТРА И КАРТОГРАФИИ
Действителен: с 16.09.2025 по 10.12.2026

полное наименование должности		инициалы, фамилия

Земельный участок
вид объекта недвижимости

Лист № 25 раздела 4	Всего листов раздела 4: 46	Всего разделов: 8	Всего листов выписки: 289

13.11.2025г. № КУВИ-001/2025-207932776	
Кадастровый номер:	47:01:0000000:290

План (чертеж, схема) части земельного участка	Учетный номер части: 47:01:0000000:290/55



Масштаб 1:200	Условные обозначения:		

ДОКУМЕНТ ПОДПИСАН
ЭЛЕКТРОННОЙ ПОДПИСЬЮ
Сертификат: 0091AAF5A599507BC7E6D39D2DFA052F9A
Владелец: ФЕДЕРАЛЬНАЯ СЛУЖБА ГОСУДАРСТВЕННОЙ РЕГИСТРАЦИИ, КАДАСТРА И КАРТОГРАФИИ
Действителен: с 16.09.2025 по 10.12.2026


полное наименование должности		инициалы, фамилия

Земельный участок
вид объекта недвижимости

Лист № 26 раздела 4	Всего листов раздела 4: 46	Всего разделов: 8	Всего листов выписки: 289

13.11.2025г. № КУВИ-001/2025-207932776	
Кадастровый номер:	47:01:0000000:290

План (чертеж, схема) части земельного участка	Учетный номер части: 47:01:0000000:290/56

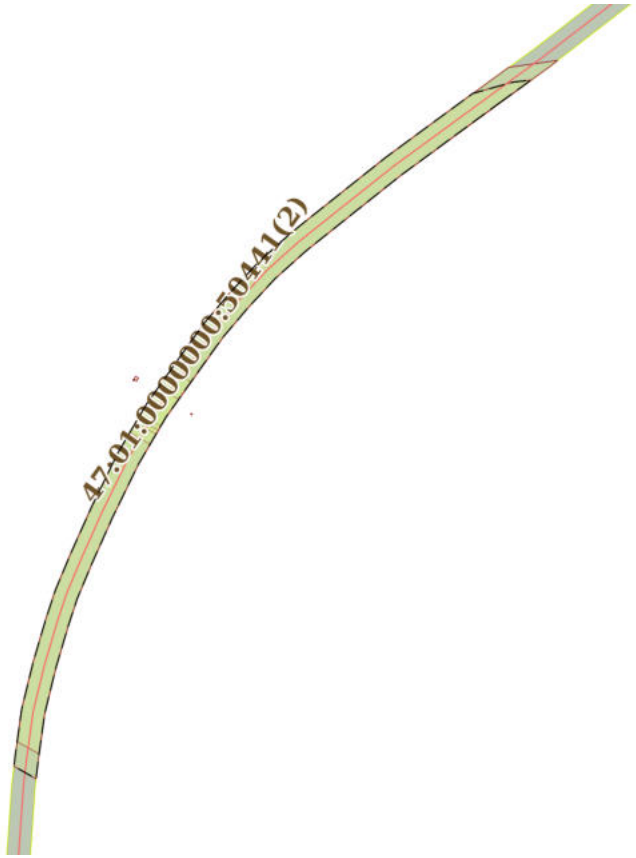

Масштаб 1:7000	Условные обозначения:		

ДОКУМЕНТ ПОДПИСАН
ЭЛЕКТРОННОЙ ПОДПИСЬЮ
Сертификат: 0091AAF5A599507BC7E6D39D2DFA052F9A
Владелец: ФЕДЕРАЛЬНАЯ СЛУЖБА ГОСУДАРСТВЕННОЙ РЕГИСТРАЦИИ, КАДАСТРА И КАРТОГРАФИИ
Действителен: с 16.09.2025 по 10.12.2026


полное наименование должности		инициалы, фамилия

Земельный участок
вид объекта недвижимости

Лист № 27 раздела 4	Всего листов раздела 4: 46	Всего разделов: 8	Всего листов выписки: 289

13.11.2025г. № КУВИ-001/2025-207932776	
Кадастровый номер:	47:01:0000000:290

План (чертеж, схема) части земельного участка	Учетный номер части: 47:01:0000000:290/57

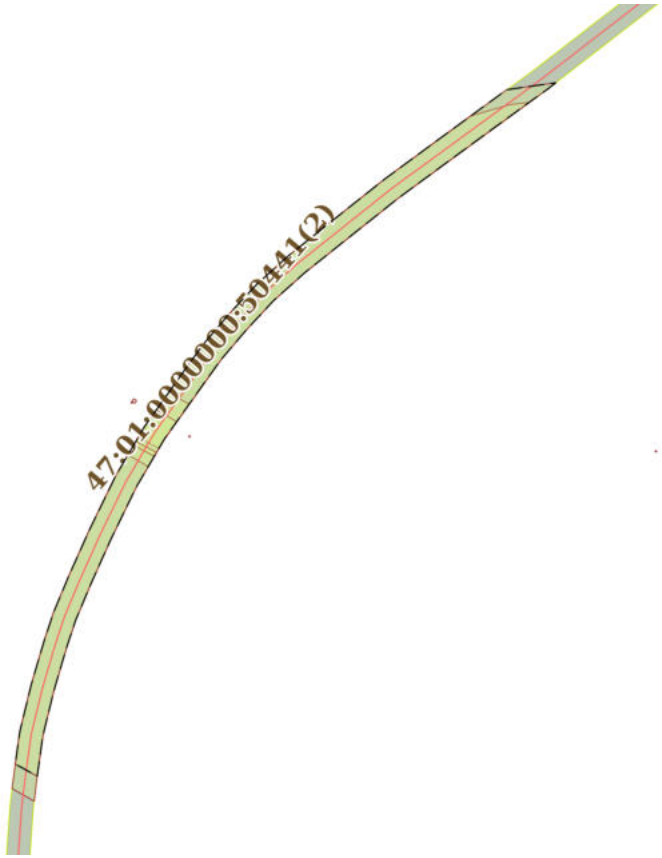

Масштаб 1:7000	Условные обозначения:		

ДОКУМЕНТ ПОДПИСАН
ЭЛЕКТРОННОЙ ПОДПИСЬЮ
Сертификат: 0091AAF5A599507BC7E6D39D2DFA052F9A
Владелец: ФЕДЕРАЛЬНАЯ СЛУЖБА ГОСУДАРСТВЕННОЙ РЕГИСТРАЦИИ, КАДАСТРА И КАРТОГРАФИИ
Действителен: с 16.09.2025 по 10.12.2026


полное наименование должности		инициалы, фамилия

Земельный участок
вид объекта недвижимости

Лист № 28 раздела 4	Всего листов раздела 4: 46	Всего разделов: 8	Всего листов выписки: 289

13.11.2025г. № КУВИ-001/2025-207932776	
Кадастровый номер:	47:01:0000000:290

План (чертеж, схема) части земельного участка	Учетный номер части: 47:01:0000000:290/58

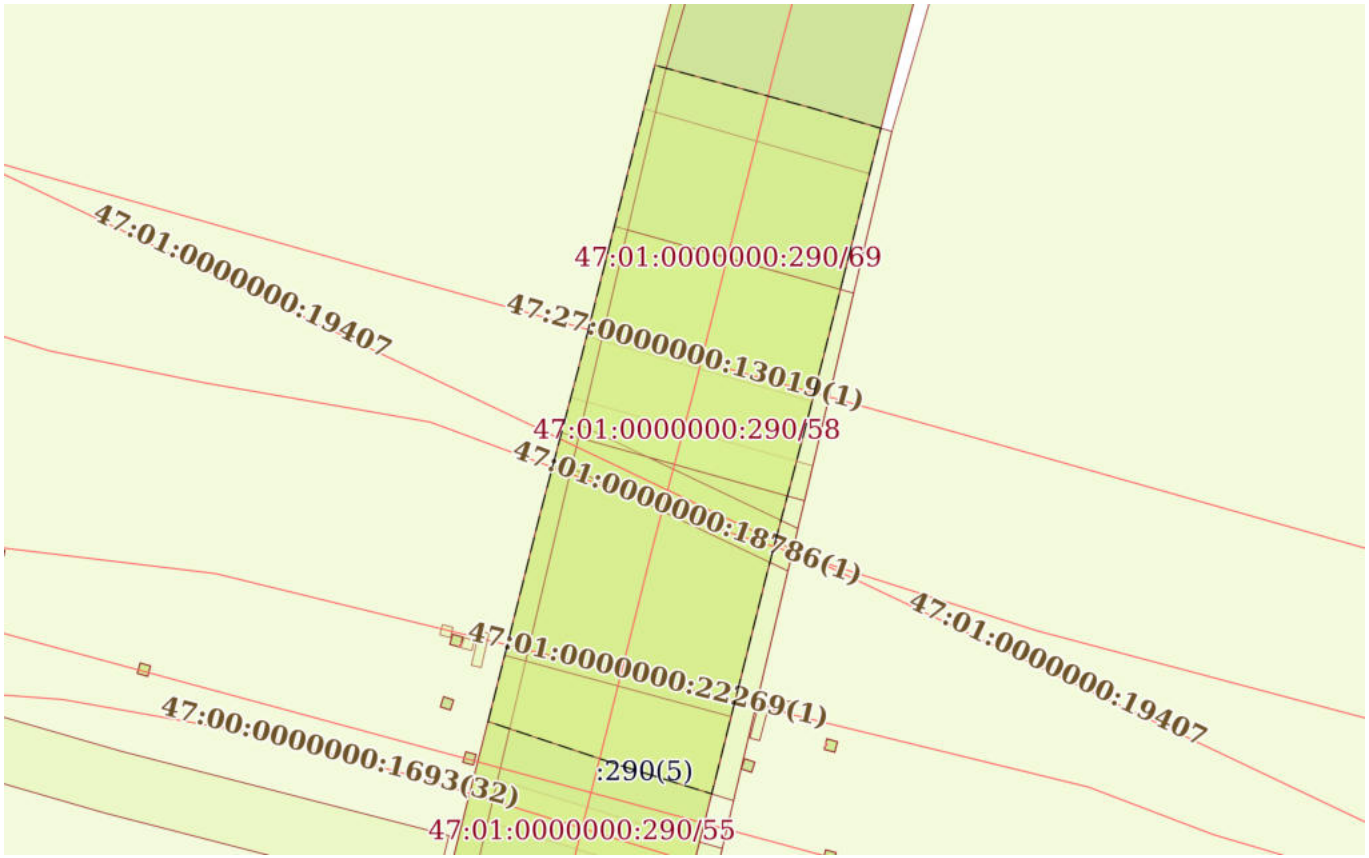

Масштаб 1:700	Условные обозначения:		

ДОКУМЕНТ ПОДПИСАН
ЭЛЕКТРОННОЙ ПОДПИСЬЮ
Сертификат: 0091AAF5A599507BC7E6D39D2DFA052F9A
Владелец: ФЕДЕРАЛЬНАЯ СЛУЖБА ГОСУДАРСТВЕННОЙ РЕГИСТРАЦИИ, КАДАСТРА И КАРТОГРАФИИ
Действителен: с 16.09.2025 по 10.12.2026

полное наименование должности		инициалы, фамилия

Земельный участок
вид объекта недвижимости

Лист № 29 раздела 4	Всего листов раздела 4: 46	Всего разделов: 8	Всего листов выписки: 289

13.11.2025г. № КУВИ-001/2025-207932776	
Кадастровый номер:	47:01:0000000:290

План (чертеж, схема) части земельного участка	Учетный номер части: 47:01:0000000:290/59



Масштаб 1:3000	Условные обозначения:		

ДОКУМЕНТ ПОДПИСАН
ЭЛЕКТРОННОЙ ПОДПИСЬЮ
Сертификат: 0091AAF5A599507BC7E6D39D2DFA052F9A
Владелец: ФЕДЕРАЛЬНАЯ СЛУЖБА ГОСУДАРСТВЕННОЙ РЕГИСТРАЦИИ, КАДАСТРА И КАРТОГРАФИИ
Действителен: с 16.09.2025 по 10.12.2026


полное наименование должности		инициалы, фамилия

Земельный участок
вид объекта недвижимости

Лист № 30 раздела 4	Всего листов раздела 4: 46	Всего разделов: 8	Всего листов выписки: 289

13.11.2025г. № КУВИ-001/2025-207932776	
Кадастровый номер:	47:01:0000000:290

План (чертеж, схема) части земельного участка	Учетный номер части: 47:01:0000000:290/60

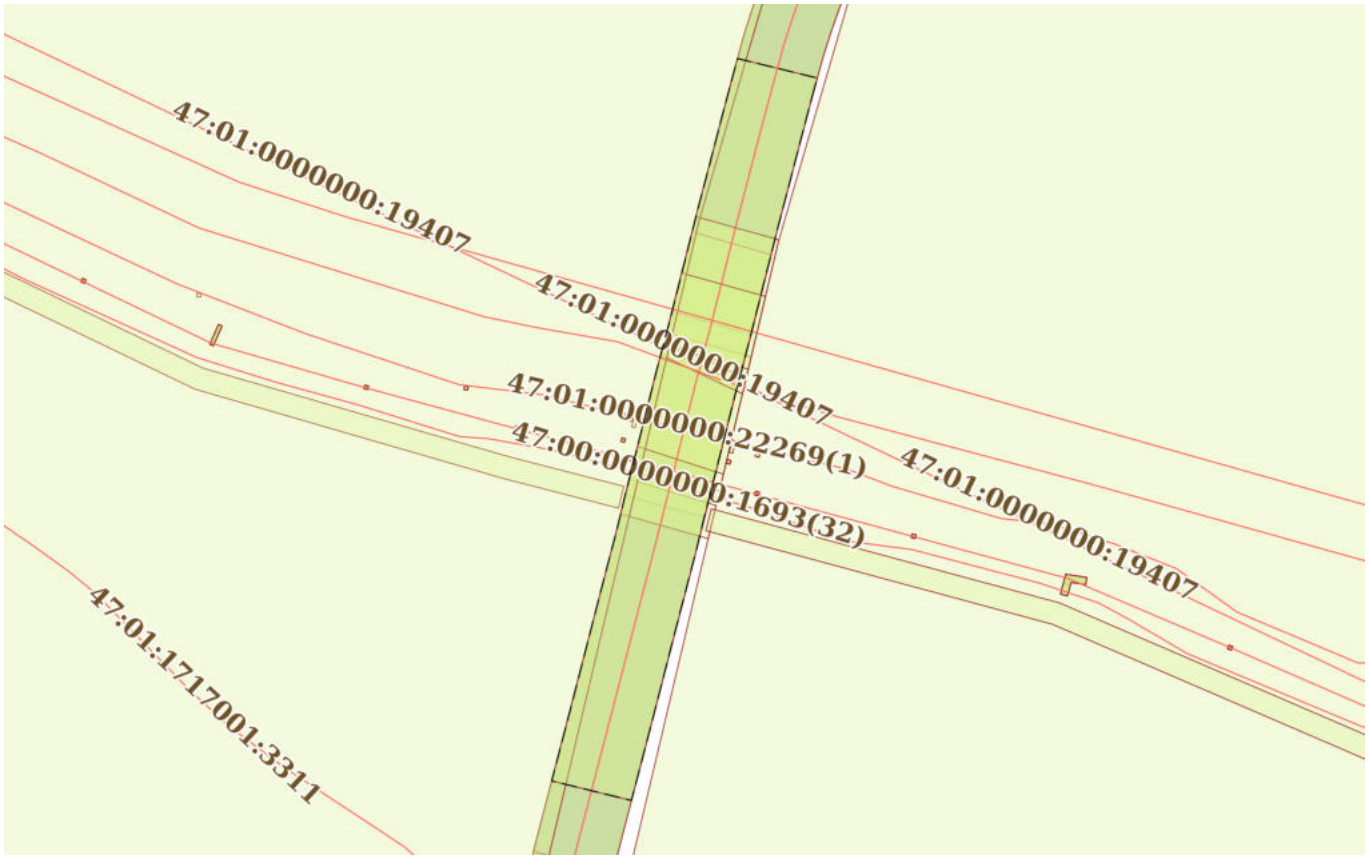

Масштаб 1:2000	Условные обозначения:		

полное наименование должности		инициалы, фамилия


ДОКУМЕНТ ПОДПИСАН
ЭЛЕКТРОННОЙ ПОДПИСЬЮ
Сертификат: 0091AAF5A599507BC7E6D39D2DFA052F9A
Владелец: ФЕДЕРАЛЬНАЯ СЛУЖБА ГОСУДАРСТВЕННОЙ РЕГИСТРАЦИИ, КАДАСТРА И КАРТОГРАФИИ
Действителен: с 16.09.2025 по 10.12.2026

Земельный участок
вид объекта недвижимости

Лист № 31 раздела 4	Всего листов раздела 4: 46	Всего разделов: 8	Всего листов выписки: 289

13.11.2025г. № КУВИ-001/2025-207932776	
Кадастровый номер:	47:01:0000000:290

План (чертеж, схема) части земельного участка	Учетный номер части: 47:01:0000000:290/61

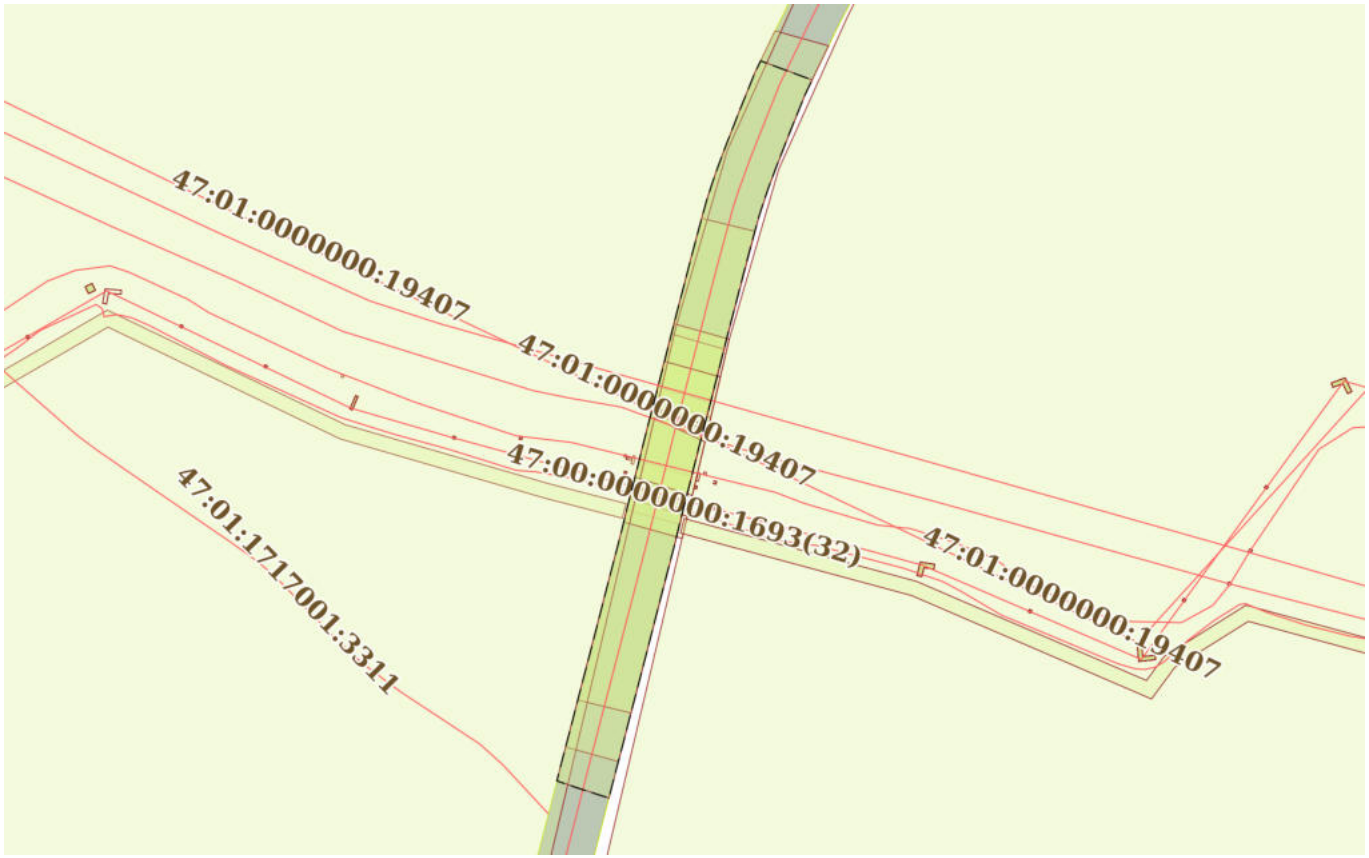

Масштаб 1:3000	Условные обозначения:		


полное наименование должности	ДОКУМЕНТ ПОДПИСАН ЭЛЕКТРОННОЙ ПОДПИСЬЮ Сертификат: 0091AAF5A599507BC7E6D39D2DFA052F9A Владелец: ФЕДЕРАЛЬНАЯ СЛУЖБА ГОСУДАРСТВЕННОЙ РЕГИСТРАЦИИ, КАДАСТРА И КАРТОГРАФИИ Действителен: с 16.09.2025 по 10.12.2026	инициалы, фамилия

Земельный участок
вид объекта недвижимости

Лист № 32 раздела 4	Всего листов раздела 4: 46	Всего разделов: 8	Всего листов выписки: 289

13.11.2025г. № КУВИ-001/2025-207932776	
Кадастровый номер:	47:01:0000000:290

План (чертеж, схема) части земельного участка	Учетный номер части: 47:01:0000000:290/62

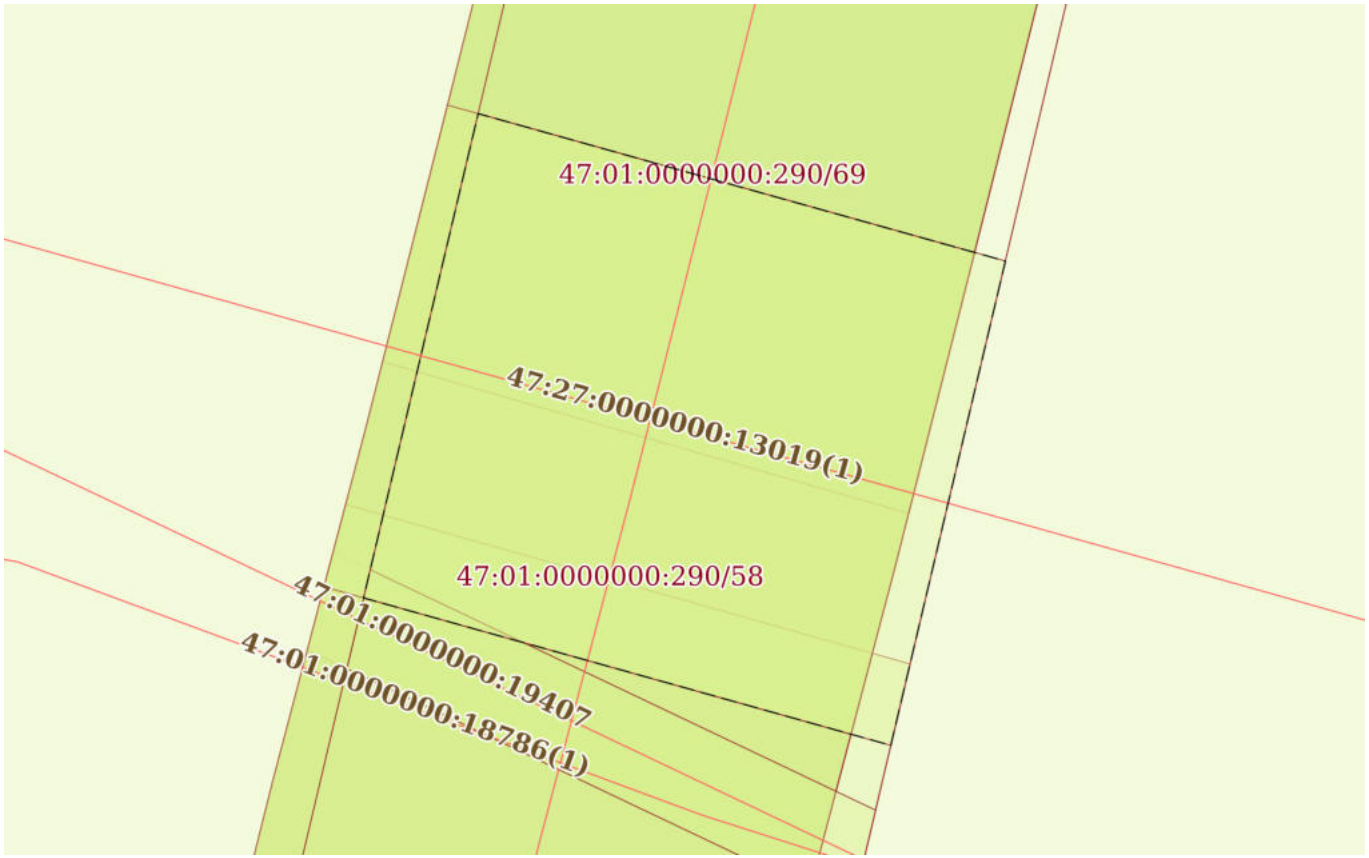

Масштаб 1:300	Условные обозначения:		

ДОКУМЕНТ ПОДПИСАН
ЭЛЕКТРОННОЙ ПОДПИСЬЮ
Сертификат: 0091AAF5A599507BC7E6D39D2DFA052F9A
Владелец: ФЕДЕРАЛЬНАЯ СЛУЖБА ГОСУДАРСТВЕННОЙ РЕГИСТРАЦИИ, КАДАСТРА И КАРТОГРАФИИ
Действителен: с 16.09.2025 по 10.12.2026


полное наименование должности		инициалы, фамилия

Земельный участок
вид объекта недвижимости

Лист № 33 раздела 4	Всего листов раздела 4: 46	Всего разделов: 8	Всего листов выписки: 289

13.11.2025г. № КУВИ-001/2025-207932776	
Кадастровый номер:	47:01:0000000:290

План (чертеж, схема) части земельного участка	Учетный номер части: 47:01:0000000:290/63

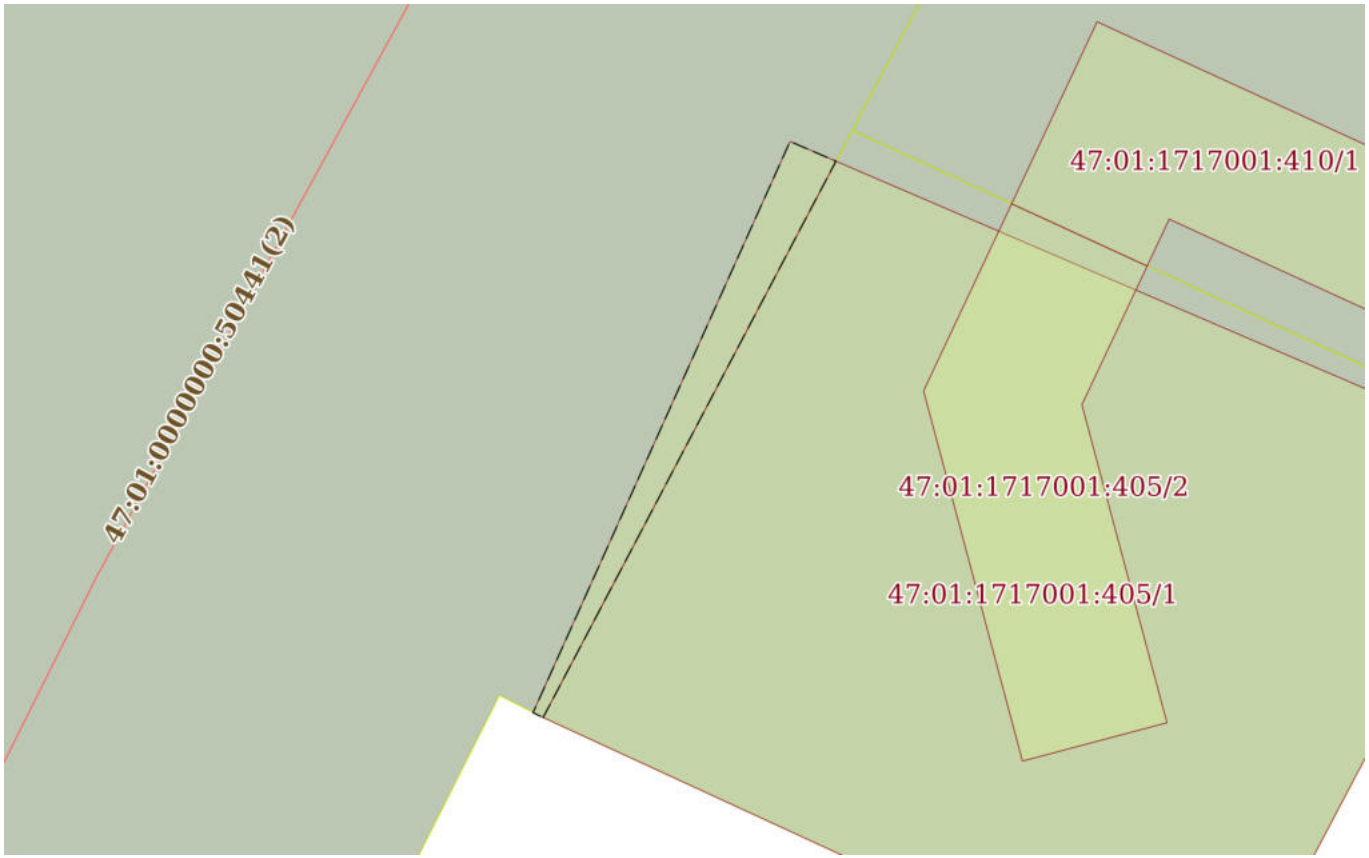

Масштаб 1:200	Условные обозначения:		

ДОКУМЕНТ ПОДПИСАН
ЭЛЕКТРОННОЙ ПОДПИСЬЮ
Сертификат: 0091AAF5A599507BC7E6D39D2DFA052F9A
Владелец: ФЕДЕРАЛЬНАЯ СЛУЖБА ГОСУДАРСТВЕННОЙ РЕГИСТРАЦИИ, КАДАСТРА И КАРТОГРАФИИ
Действителен: с 16.09.2025 по 10.12.2026


полное наименование должности		инициалы, фамилия

Земельный участок
вид объекта недвижимости

Лист № 34 раздела 4	Всего листов раздела 4: 46	Всего разделов: 8	Всего листов выписки: 289

13.11.2025г. № КУВИ-001/2025-207932776	
Кадастровый номер:	47:01:0000000:290

План (чертеж, схема) части земельного участка	Учетный номер части: 47:01:0000000:290/64

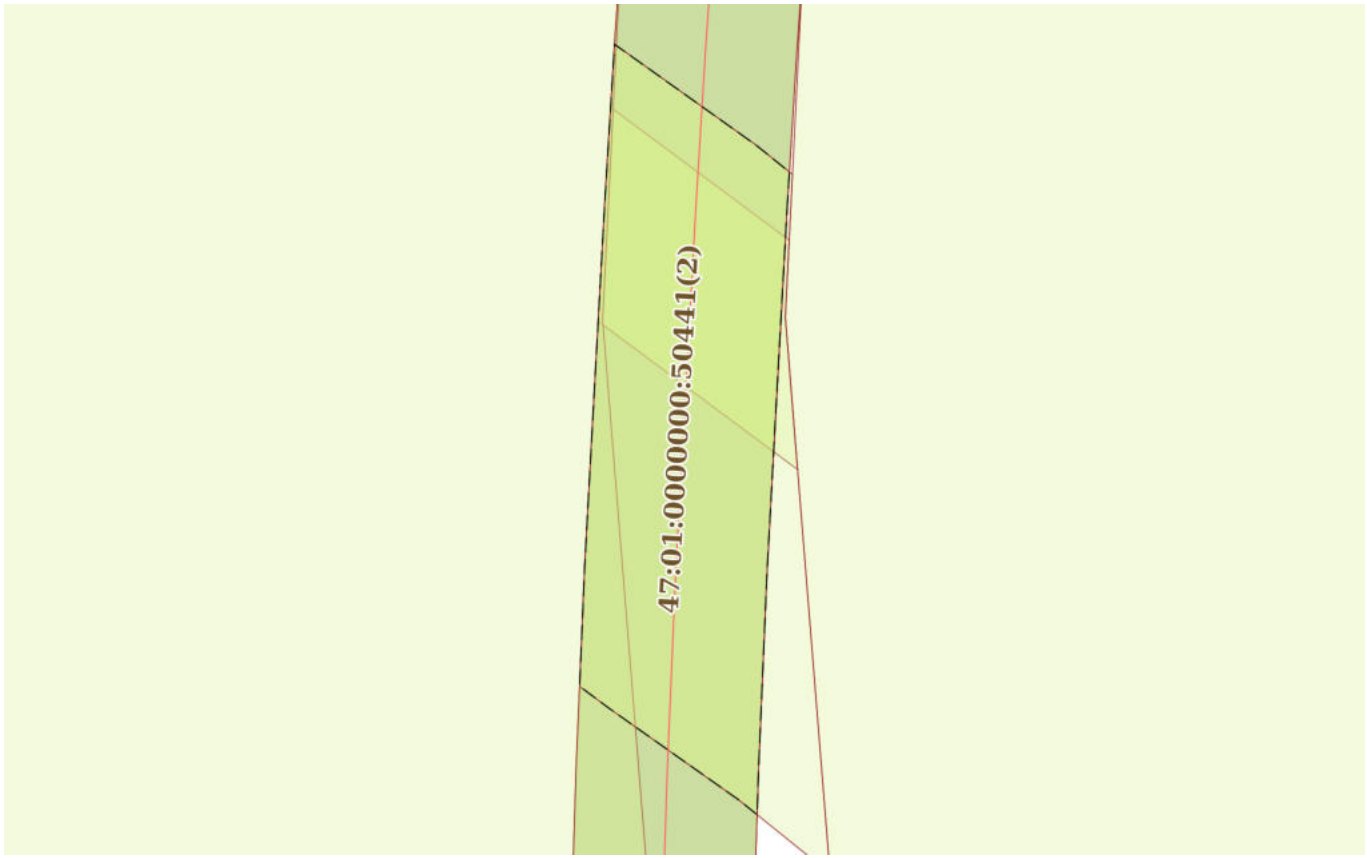

Масштаб 1:900	Условные обозначения:		

ДОКУМЕНТ ПОДПИСАН
ЭЛЕКТРОННОЙ ПОДПИСЬЮ
Сертификат: 0091AAF5A599507BC7E6D39D2DFA052F9A
Владелец: ФЕДЕРАЛЬНАЯ СЛУЖБА ГОСУДАРСТВЕННОЙ РЕГИСТРАЦИИ, КАДАСТРА И КАРТОГРАФИИ
Действителен: с 16.09.2025 по 10.12.2026


полное наименование должности		инициалы, фамилия

Земельный участок
вид объекта недвижимости

Лист № 35 раздела 4	Всего листов раздела 4: 46	Всего разделов: 8	Всего листов выписки: 289

13.11.2025г. № КУВИ-001/2025-207932776	
Кадастровый номер:	47:01:0000000:290

План (чертеж, схема) части земельного участка	Учетный номер части: 47:01:0000000:290/65

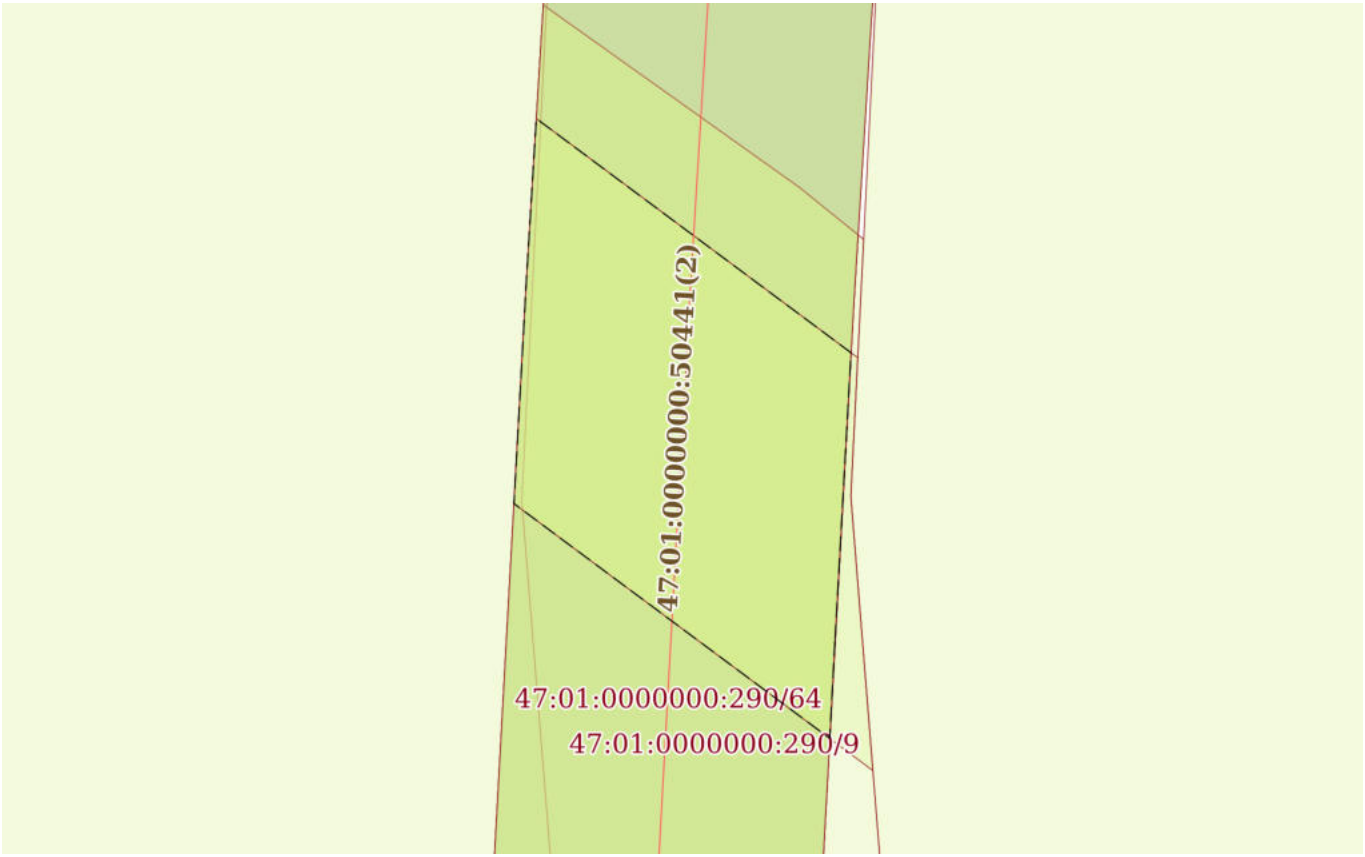

Масштаб 1:500	Условные обозначения:		

ДОКУМЕНТ ПОДПИСАН
ЭЛЕКТРОННОЙ ПОДПИСЬЮ
Сертификат: 0091AAF5A599507BC7E6D39D2DFA052F9A
Владелец: ФЕДЕРАЛЬНАЯ СЛУЖБА ГОСУДАРСТВЕННОЙ РЕГИСТРАЦИИ, КАДАСТРА И КАРТОГРАФИИ
Действителен: с 16.09.2025 по 10.12.2026

полное наименование должности		инициалы, фамилия

Земельный участок
вид объекта недвижимости

Лист № 36 раздела 4	Всего листов раздела 4: 46	Всего разделов: 8	Всего листов выписки: 289

13.11.2025г. № КУВИ-001/2025-207932776	
Кадастровый номер:	47:01:0000000:290

План (чертеж, схема) части земельного участка	Учетный номер части: 47:01:0000000:290/66



Масштаб 1:4000	Условные обозначения:		


полное наименование должности	ДОКУМЕНТ ПОДПИСАН ЭЛЕКТРОННОЙ ПОДПИСЬЮ Сертификат: 0091AAF5A599507BC7E6D39D2DFA052F9A Владелец: ФЕДЕРАЛЬНАЯ СЛУЖБА ГОСУДАРСТВЕННОЙ РЕГИСТРАЦИИ, КАДАСТРА И КАРТОГРАФИИ Действителен: с 16.09.2025 по 10.12.2026	инициалы, фамилия

Земельный участок
вид объекта недвижимости

Лист № 37 раздела 4	Всего листов раздела 4: 46	Всего разделов: 8	Всего листов выписки: 289

13.11.2025г. № КУВИ-001/2025-207932776	
Кадастровый номер:	47:01:0000000:290

План (чертеж, схема) части земельного участка	Учетный номер части: 47:01:0000000:290/67

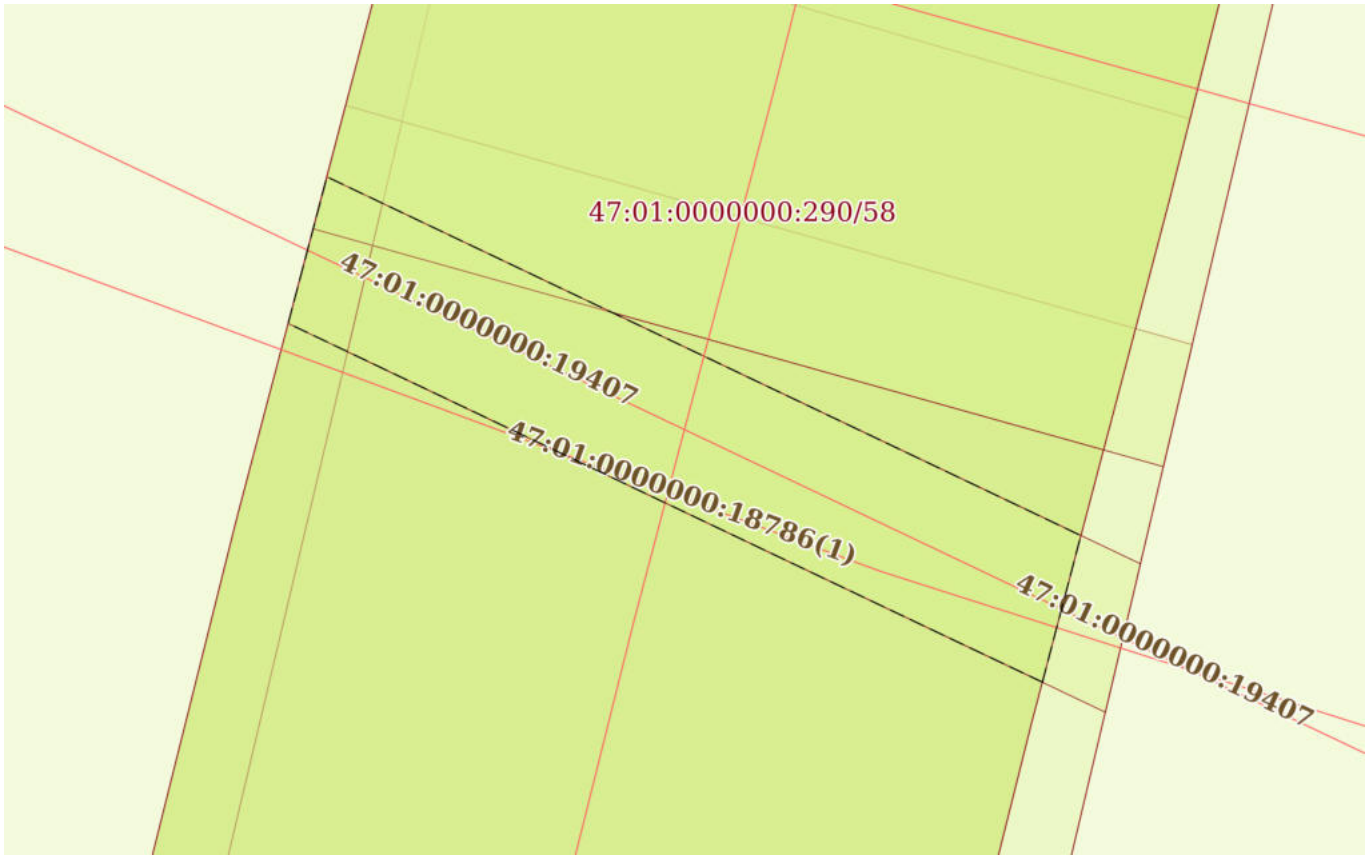

Масштаб 1:200	Условные обозначения:		

ДОКУМЕНТ ПОДПИСАН
ЭЛЕКТРОННОЙ ПОДПИСЬЮ
Сертификат: 0091AAF5A599507BC7E6D39D2DFA052F9A
Владелец: ФЕДЕРАЛЬНАЯ СЛУЖБА ГОСУДАРСТВЕННОЙ РЕГИСТРАЦИИ, КАДАСТРА И КАРТОГРАФИИ
Действителен: с 16.09.2025 по 10.12.2026


полное наименование должности		инициалы, фамилия

Земельный участок
вид объекта недвижимости

Лист № 38 раздела 4	Всего листов раздела 4: 46	Всего разделов: 8	Всего листов выписки: 289

13.11.2025г. № КУВИ-001/2025-207932776	
Кадастровый номер:	47:01:0000000:290

План (чертеж, схема) части земельного участка	Учетный номер части: 47:01:0000000:290/68

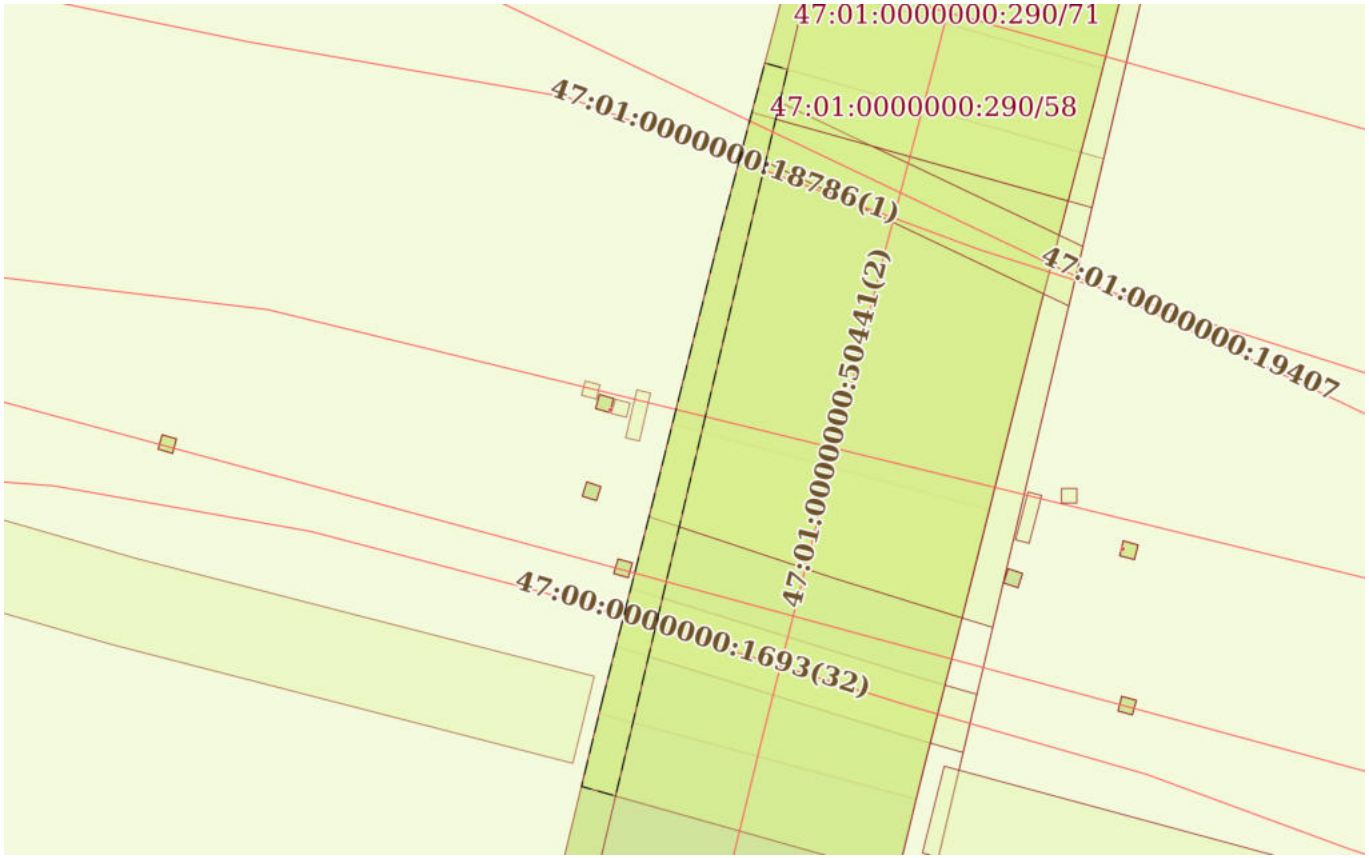

Масштаб 1:500	Условные обозначения:		

ДОКУМЕНТ ПОДПИСАН
ЭЛЕКТРОННОЙ ПОДПИСЬЮ
Сертификат: 0091AAF5A599507BC7E6D39D2DFA052F9A
Владелец: ФЕДЕРАЛЬНАЯ СЛУЖБА ГОСУДАРСТВЕННОЙ РЕГИСТРАЦИИ, КАДАСТРА И КАРТОГРАФИИ
Действителен: с 16.09.2025 по 10.12.2026


полное наименование должности		инициалы, фамилия

Земельный участок
вид объекта недвижимости

Лист № 39 раздела 4	Всего листов раздела 4: 46	Всего разделов: 8	Всего листов выписки: 289

13.11.2025г. № КУВИ-001/2025-207932776	
Кадастровый номер:	47:01:0000000:290

План (чертеж, схема) части земельного участка	Учетный номер части: 47:01:0000000:290/69

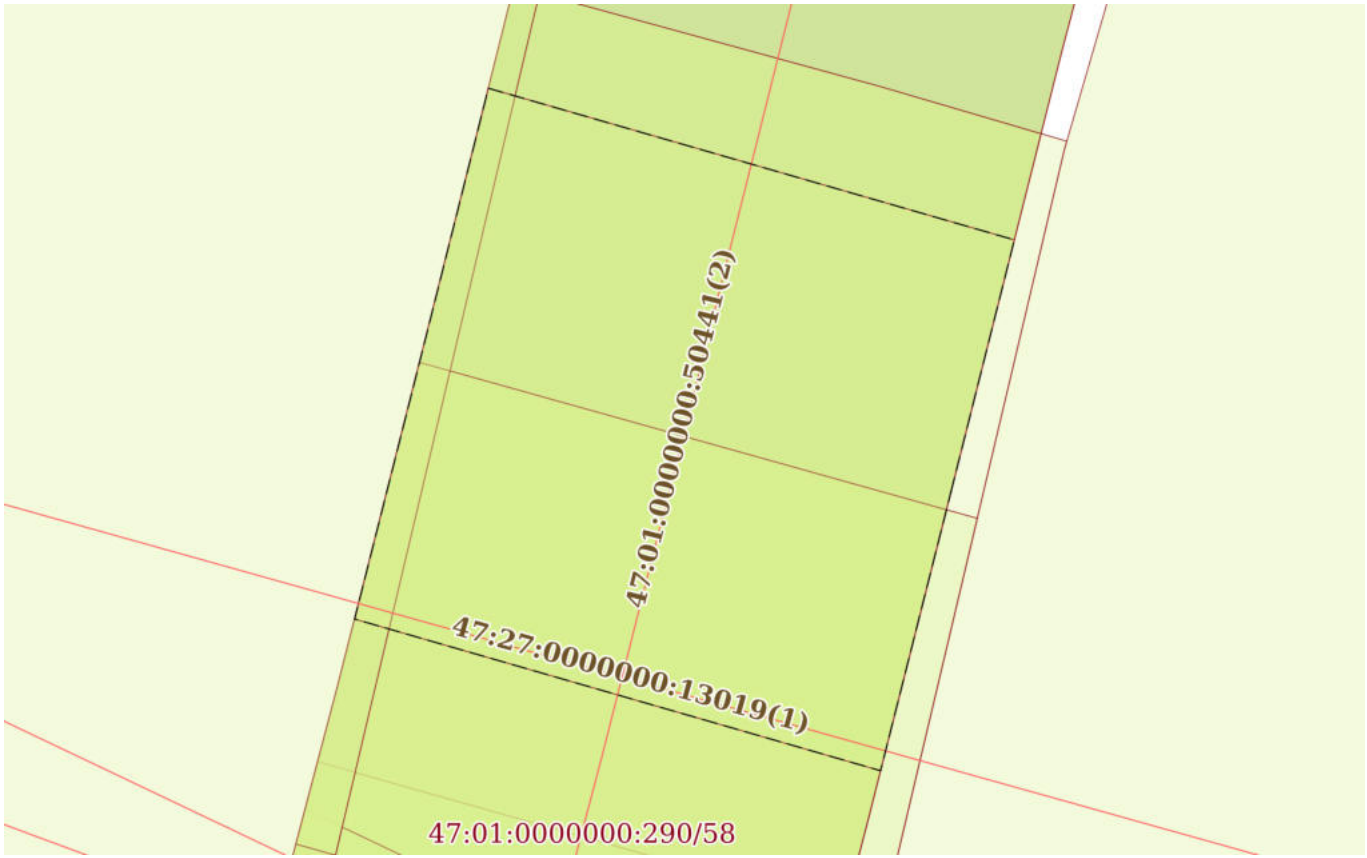

Масштаб 1:300	Условные обозначения:		


полное наименование должности	ДОКУМЕНТ ПОДПИСАН ЭЛЕКТРОННОЙ ПОДПИСЬЮ Сертификат: 0091AAF5A599507BC7E6D39D2DFA052F9A Владелец: ФЕДЕРАЛЬНАЯ СЛУЖБА ГОСУДАРСТВЕННОЙ РЕГИСТРАЦИИ, КАДАСТРА И КАРТОГРАФИИ Действителен: с 16.09.2025 по 10.12.2026	инициалы, фамилия

Земельный участок
вид объекта недвижимости

Лист № 40 раздела 4	Всего листов раздела 4: 46	Всего разделов: 8	Всего листов выписки: 289

13.11.2025г. № КУВИ-001/2025-207932776	
Кадастровый номер:	47:01:0000000:290

План (чертеж, схема) части земельного участка	Учетный номер части: 47:01:0000000:290/70

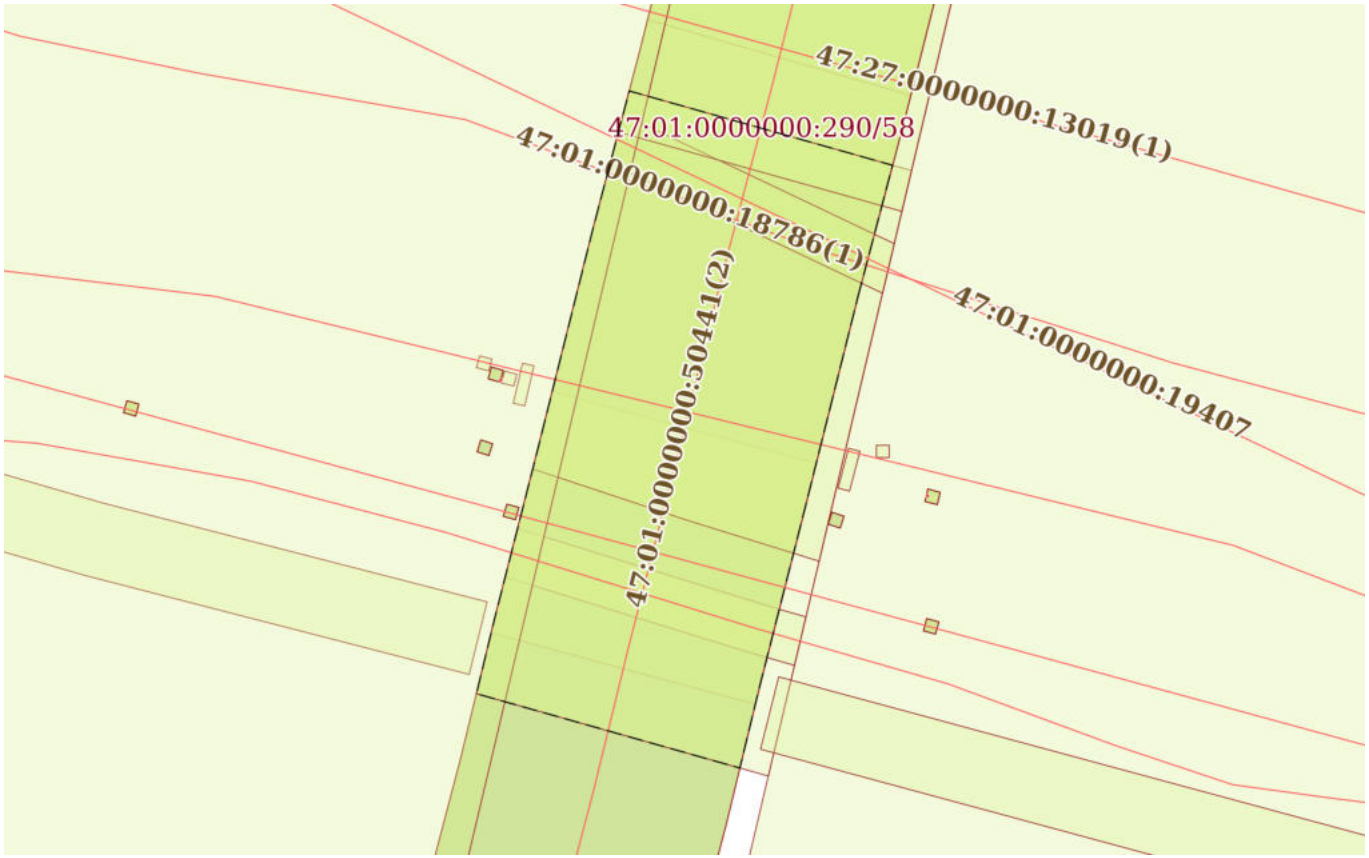

Масштаб 1:600	Условные обозначения:		

ДОКУМЕНТ ПОДПИСАН
ЭЛЕКТРОННОЙ ПОДПИСЬЮ
Сертификат: 0091AAF5A599507BC7E6D39D2DFA052F9A
Владелец: ФЕДЕРАЛЬНАЯ СЛУЖБА ГОСУДАРСТВЕННОЙ РЕГИСТРАЦИИ, КАДАСТРА И КАРТОГРАФИИ
Действителен: с 16.09.2025 по 10.12.2026


полное наименование должности		инициалы, фамилия

Земельный участок
вид объекта недвижимости

Лист № 41 раздела 4	Всего листов раздела 4: 46	Всего разделов: 8	Всего листов выписки: 289

13.11.2025г. № КУВИ-001/2025-207932776	
Кадастровый номер:	47:01:0000000:290

План (чертеж, схема) части земельного участка	Учетный номер части: 47:01:0000000:290/71

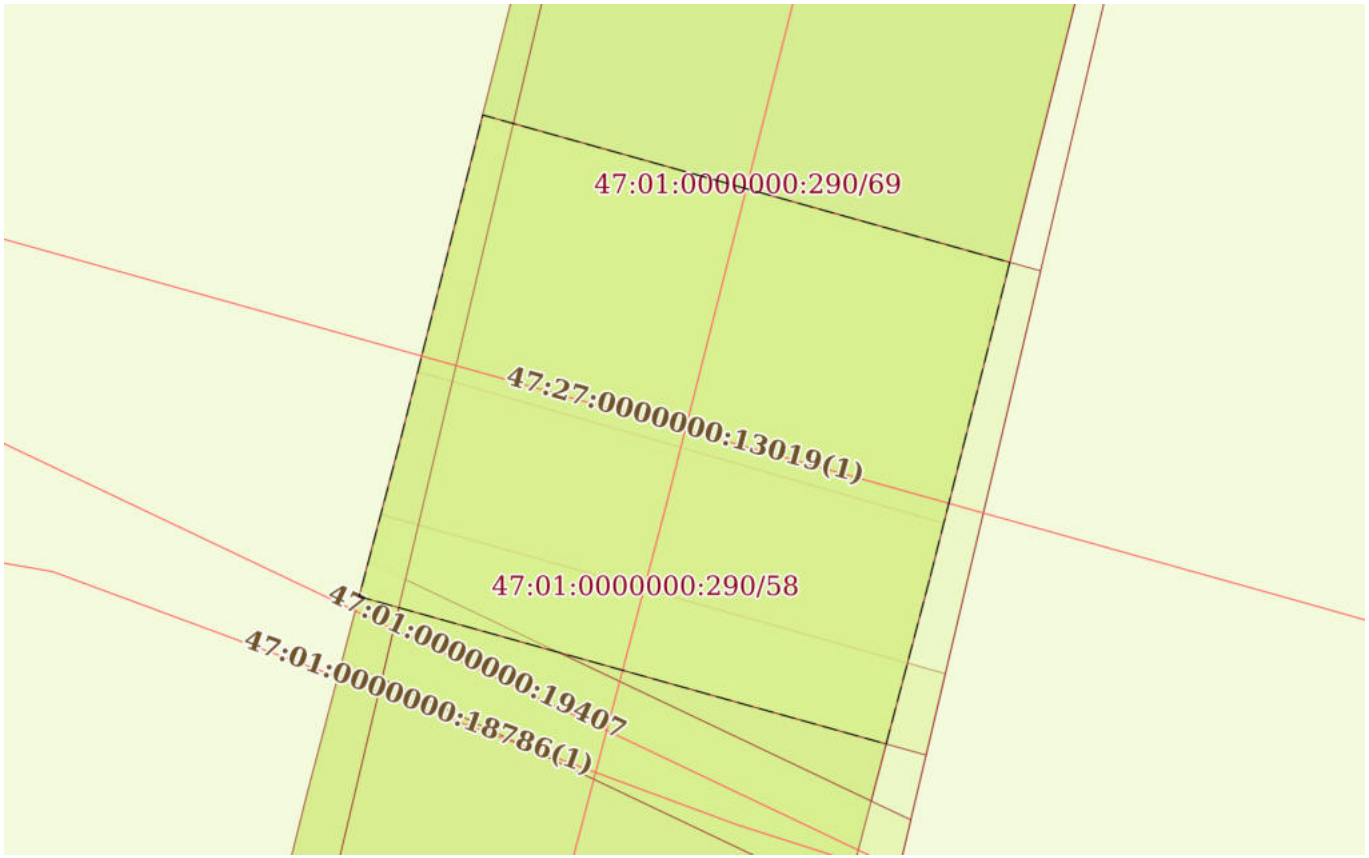

Масштаб 1:300	Условные обозначения:		

ДОКУМЕНТ ПОДПИСАН
ЭЛЕКТРОННОЙ ПОДПИСЬЮ
Сертификат: 0091AAF5A599507BC7E6D39D2DFA052F9A
Владелец: ФЕДЕРАЛЬНАЯ СЛУЖБА ГОСУДАРСТВЕННОЙ РЕГИСТРАЦИИ, КАДАСТРА И КАРТОГРАФИИ
Действителен: с 16.09.2025 по 10.12.2026

полное наименование должности		инициалы, фамилия

Земельный участок
вид объекта недвижимости

Лист № 42 раздела 4	Всего листов раздела 4: 46	Всего разделов: 8	Всего листов выписки: 289

13.11.2025г. № КУВИ-001/2025-207932776	
Кадастровый номер:	47:01:0000000:290

План (чертеж, схема) части земельного участка	Учетный номер части: 47:01:0000000:290/72



Масштаб 1:8000	Условные обозначения:		

ДОКУМЕНТ ПОДПИСАН
ЭЛЕКТРОННОЙ ПОДПИСЬЮ
Сертификат: 0091AAF5A599507BC7E6D39D2DFA052F9A
Владелец: ФЕДЕРАЛЬНАЯ СЛУЖБА ГОСУДАРСТВЕННОЙ РЕГИСТРАЦИИ, КАДАСТРА И КАРТОГРАФИИ
Действителен: с 16.09.2025 по 10.12.2026

полное наименование должности		инициалы, фамилия

Земельный участок
вид объекта недвижимости

Лист № 43 раздела 4	Всего листов раздела 4: 46	Всего разделов: 8	Всего листов выписки: 289

13.11.2025г. № КУВИ-001/2025-207932776	
Кадастровый номер:	47:01:0000000:290

План (чертеж, схема) части земельного участка	Учетный номер части: 47:01:0000000:290/73



Масштаб 1:300	Условные обозначения:		


полное наименование должности	ДОКУМЕНТ ПОДПИСАН ЭЛЕКТРОННОЙ ПОДПИСЬЮ Сертификат: 0091AAF5A599507BC7E6D39D2DFA052F9A Владелец: ФЕДЕРАЛЬНАЯ СЛУЖБА ГОСУДАРСТВЕННОЙ РЕГИСТРАЦИИ, КАДАСТРА И КАРТОГРАФИИ Действителен: с 16.09.2025 по 10.12.2026	инициалы, фамилия

Земельный участок
вид объекта недвижимости

Лист № 44 раздела 4	Всего листов раздела 4: 46	Всего разделов: 8	Всего листов выписки: 289

13.11.2025г. № КУВИ-001/2025-207932776	
Кадастровый номер:	47:01:0000000:290

План (чертеж, схема) части земельного участка	Учетный номер части: 47:01:0000000:290/74

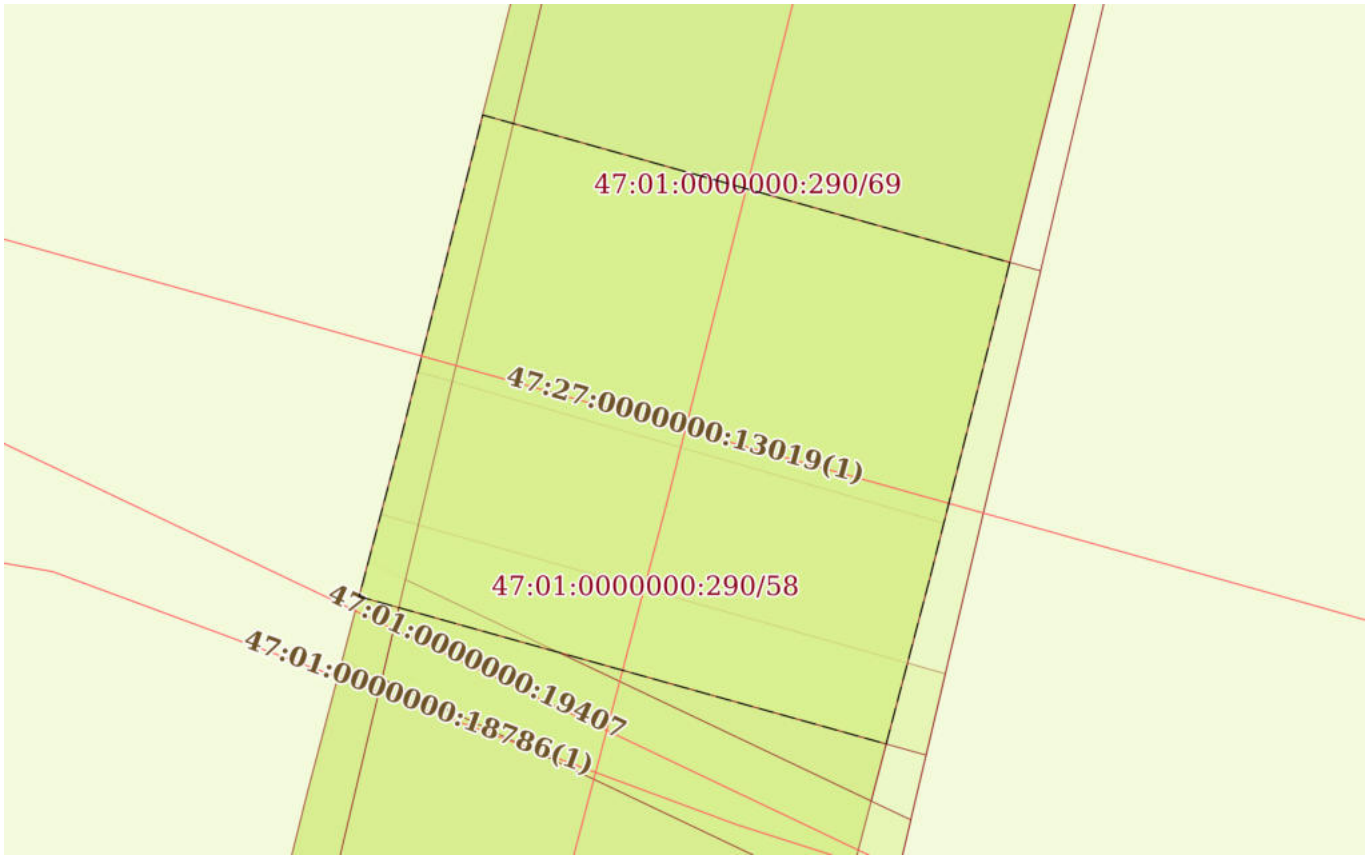

Масштаб 1:300	Условные обозначения:		

ДОКУМЕНТ ПОДПИСАН
ЭЛЕКТРОННОЙ ПОДПИСЬЮ
Сертификат: 0091AAF5A599507BC7E6D39D2DFA052F9A
Владелец: ФЕДЕРАЛЬНАЯ СЛУЖБА ГОСУДАРСТВЕННОЙ РЕГИСТРАЦИИ, КАДАСТРА И КАРТОГРАФИИ
Действителен: с 16.09.2025 по 10.12.2026

полное наименование должности		инициалы, фамилия

Земельный участок
вид объекта недвижимости

Лист № 45 раздела 4	Всего листов раздела 4: 46	Всего разделов: 8	Всего листов выписки: 289

13.11.2025г. № КУВИ-001/2025-207932776	
Кадастровый номер:	47:01:0000000:290

План (чертеж, схема) части земельного участка	Учетный номер части: 47:01:0000000:290/75



Масштаб 1:200	Условные обозначения:		

ДОКУМЕНТ ПОДПИСАН
ЭЛЕКТРОННОЙ ПОДПИСЬЮ
Сертификат: 0091AAF5A599507BC7E6D39D2DFA052F9A
Владелец: ФЕДЕРАЛЬНАЯ СЛУЖБА ГОСУДАРСТВЕННОЙ РЕГИСТРАЦИИ, КАДАСТРА И КАРТОГРАФИИ
Действителен: с 16.09.2025 по 10.12.2026


полное наименование должности		инициалы, фамилия

Земельный участок
вид объекта недвижимости

Лист № 46 раздела 4	Всего листов раздела 4: 46	Всего разделов: 8	Всего листов выписки: 289

13.11.2025г. № КУВИ-001/2025-207932776	
Кадастровый номер:	47:01:0000000:290

План (чертеж, схема) части земельного участка	Учетный номер части: 47:01:0000000:290/76

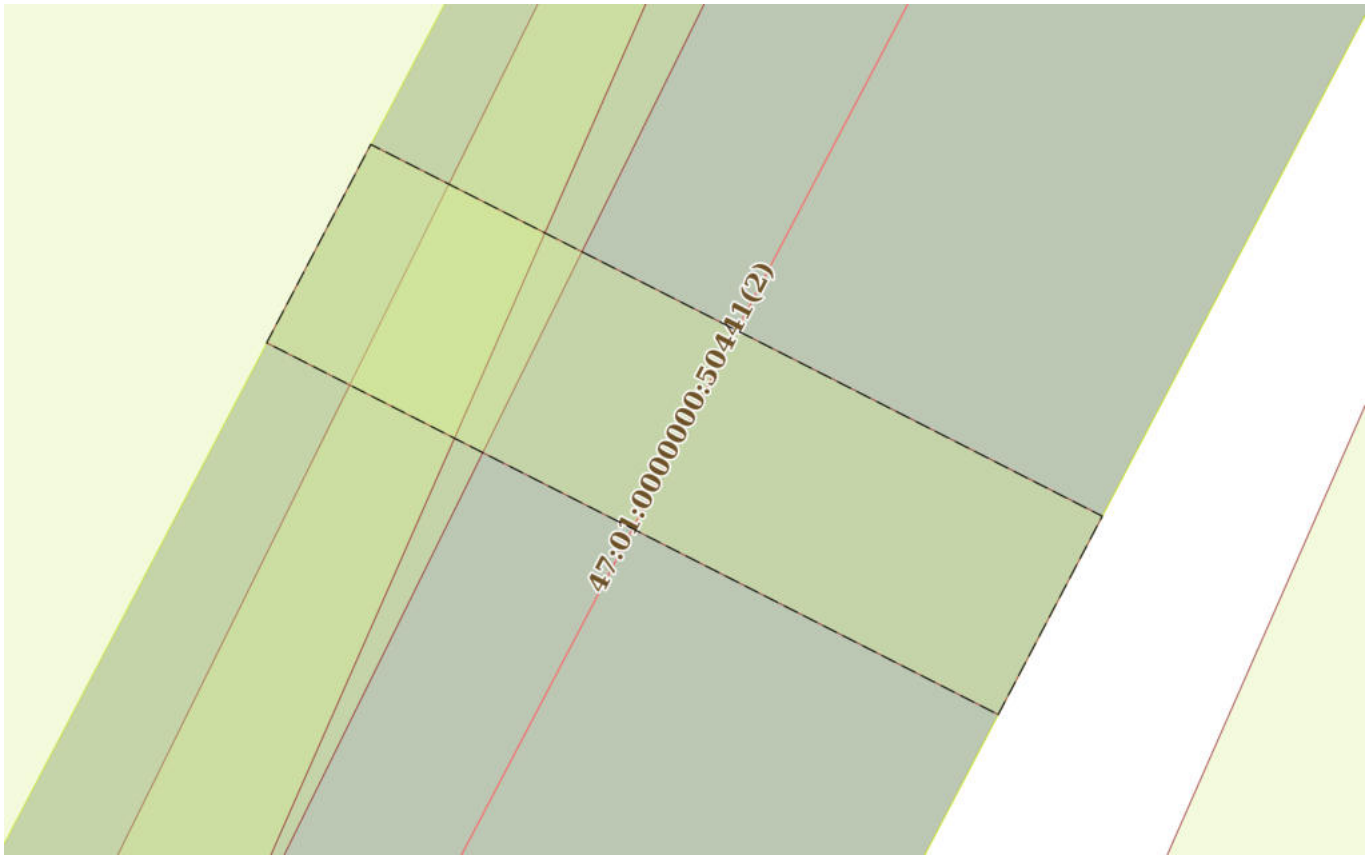

Масштаб 1:200	Условные обозначения:		

ДОКУМЕНТ ПОДПИСАН
ЭЛЕКТРОННОЙ ПОДПИСЬЮ
Сертификат: 0091AAF5A599507BC7E6D39D2DFA052F9A
Владелец: ФЕДЕРАЛЬНАЯ СЛУЖБА ГОСУДАРСТВЕННОЙ РЕГИСТРАЦИИ, КАДАСТРА И КАРТОГРАФИИ
Действителен: с 16.09.2025 по 10.12.2026

полное наименование должности		инициалы, фамилия

Выписка из Единого государственного реестра недвижимости об объекте недвижимости

Сведения о частях земельного участка

Земельный участок
вид объекта недвижимости

Лист № 1 раздела 4.1	Всего листов раздела 4.1: 47	Всего разделов: 8	Всего листов выписки: 289

13.11.2025г. № КУВИ-001/2025-207932776	
Кадастровый номер:	47:01:0000000:290

Учетный номер части	Площадь, м2	Содержание ограничения в использовании или ограничения права на объект недвижимости или обременения объекта недвижимости
1	2	3
47:01:0000000:290/3	1473	вид ограничения (обременения): ограничения прав на земельный участок, предусмотренные статьей 56 Земельного кодекса Российской Федерации; Срок действия: не установлен; реквизиты документа-основания: свидетельство о государственной регистрации права от 14.01.2003 № 47-АА 193714 выдан: Управление юстиции - Ленинградская областная регистрационная палата; Содержание ограничения (обременения): Объектом землеустройства является Охранная зона объекта: «Воздушная линия электропередачи 330кВ Л474+Л476 ПС «Выборгская» - Северозападная ТЭЦ» Местоположение: Ленинградская область, Выборгский район, при установлении охранной зоны предусматриваются определенные ограничения использования территории, которые регламентируются Постановлением "О порядке установления охранных зон объектов электросетевого хозяйства и особых условий использования земельных участков, расположенных в границах таких зон" от 24 февраля 2009 г. №160; Реестровый номер границы: 47.01.2.87
47:01:0000000:290/4	1101	вид ограничения (обременения): ограничения прав на земельный участок, предусмотренные статьей 56 Земельного кодекса Российской Федерации; Срок действия: не установлен; реквизиты документа-основания: карта (план) от 12.04.2013 № № 100548 выдан: Выборгский отдел Росреестра по Ленинградской области; Содержание ограничения (обременения): Объект землеустройства, охранная зона линейной части нефтепродуктопровода "Кстово - Ярославль - Кириши - Приморск" на территории Муниципального образования "Выборгский район" Ленинградской области, предусматривает определенные ограничения использования территории, которые регламентируются "Правилами охраны магистральных трубопроводов", утвержденными Минэнерго РФ от 29.04.1992 г. и Постановлением Гостехнадзора России № 9 от 24.04.1992 г.; Реестровый номер границы: 47.01.2.75
47:01:0000000:290/5	1479	вид ограничения (обременения): ограничения прав на земельный участок, предусмотренные статьей 56 Земельного кодекса Российской Федерации; Срок действия: не установлен; реквизиты документа-основания: свидетельство о государственной регистрации права от 14.01.2003 № 47-01/00-11/2002-414 выдан: Учреждение юстиции - Ленинградская областная регистрационная палата; Содержание ограничения (обременения): Объектом землеустройства является охранная зона Воздушной линии электропередач 330кВ Л473 ПС "Выборгская" - Северо-Западная ТЭЦ. При установлении охранной зоны предусматриваются определенные ограничения использования территории, которые регламентируются Постановлением Правительства РФ №160 от 24 февраля 2009 г. " О ПОРЯДКЕ УСТАНОВЛЕНИЯ ОХРАННЫХ ЗОН ОБЪЕКТОВ ЭЛЕКТРОСЕТЕВОГО ХОЗЯЙСТВА И

ДОКУМЕНТ ПОДПИСАН
ЭЛЕКТРОННОЙ ПОДПИСЬЮ
Сертификат: 0091AAF5A599507BC7E6D39D2DFA052F9A
Владелец: ФЕДЕРАЛЬНАЯ СЛУЖБА ГОСУДАРСТВЕННОЙ РЕГИСТРАЦИИ, КАДАСТРА И КАРТОГРАФИИ
Действителен: с 16.09.2025 по 10.12.2026

полное наименование должности		инициалы, фамилия

Земельный участок
вид объекта недвижимости

Лист № 2 раздела 4.1	Всего листов раздела 4.1: 47	Всего разделов: 8	Всего листов выписки: 289

13.11.2025г. № КУВИ-001/2025-207932776	
Кадастровый номер:	47:01:0000000:290

		ОСОБЫХ УСЛОВИЙ ИСПОЛЬЗОВАНИЯ ЗЕМЕЛЬНЫХ УЧАСТКОВ, РАСПОЛОЖЕННЫХ В ГРАНИЦАХ ТАКИХ ЗОН."; Реестровый номер границы: 47.01.2.91
47:01:0000000:290/7	592	вид ограничения (обременения): ограничения прав на земельный участок, предусмотренные статьей 56 Земельного кодекса Российской Федерации; Срок действия: не установлен; реквизиты документа-основания: карта (план) объекта землеустройства от 25.12.2013 № 182/2013 выдан: Управление Росреестра по Ленинградской области; Содержание ограничения (обременения): Правила установления охранных зон объектов электросетевого хозяйства и особых условий использования земельных участков, расположенных в границах таких зон, утвержденные Постановлением Правительства РФ от 24.02.2009 г. №160; Реестровый номер границы: 47.01.2.148
47:01:0000000:290/9	1834	вид ограничения (обременения): ограничения прав на земельный участок, предусмотренные статьей 56 Земельного кодекса Российской Федерации; Срок действия: не установлен; реквизиты документа-основания: карта (план) объекта землеустройства от 19.12.2013 № 176/2013 выдан: Управление Росреестра по Ленинградской области; Содержание ограничения (обременения): Режим использования (содержание ограничений использования) установлен п. 4.1 правил охраны магистральных трубопроводов, утвержденных Постановлением Госгортехнадзора России от 24.04.92 г. №9; Реестровый номер границы: 47.01.2.146
47:01:0000000:290/10	1117	вид ограничения (обременения): ограничения прав на земельный участок, предусмотренные статьей 56 Земельного кодекса Российской Федерации; Срок действия: не установлен; реквизиты документа-основания: карта (план) от 06.12.2012 № 320/2012 выдан: Управление Федеральной службы государственной регистрации, кадастра и картографии по Ленинградской области; Содержание ограничения (обременения): Объект землеустройства, охранная зона ВЛ 110 кВ Рощинская - 5, предусматривает определенные ограничения использования территории, которые регламентируются Постановлением Совета Министров СССР от 26 марта 1984 г. №255 "Об утверждении правил охраны электрических сетей напряжением свыше 1000 Вольт"; Реестровый номер границы: 47.01.2.32
47:01:0000000:290/11	1413	вид ограничения (обременения): ограничения прав на земельный участок, предусмотренные статьей 56 Земельного кодекса Российской Федерации; Срок действия: не установлен; реквизиты документа-основания: карта (план) от 23.09.2011 № 5/2011 выдан: Управление Росреестра по Ленинградской области; Содержание ограничения (обременения): Объект землеустройства, охранная зона нефтепроводов "Палкино-Приморск", "Кириши-Приморск", лупинга№4, предусматривает определенные ограничения использования территории, которые регламентируются Постановлением Гостехнадзора России №9 от 24.04.1992г. "Правила охраны магистральных трубопроводов"; Реестровый номер границы: 47.01.2.2
47:01:0000000:290/12	697	вид ограничения (обременения): ограничения прав на земельный участок, предусмотренные статьей 56 Земельного кодекса Российской Федерации; Срок действия: не установлен; реквизиты документа-основания: карта (план) от 09.07.2013 № 103056 выдан: Выборгский отдел Управления федеральной службы государственной регистрации, кадастра и картографии по

ДОКУМЕНТ ПОДПИСАН
ЭЛЕКТРОННОЙ ПОДПИСЬЮ
Сертификат: 0091AAF5A599507BC7E6D39D2DFA052F9A
Владелец: ФЕДЕРАЛЬНАЯ СЛУЖБА ГОСУДАРСТВЕННОЙ РЕГИСТРАЦИИ, КАДАСТРА И КАРТОГРАФИИ
Действителен: с 16.09.2025 по 10.12.2026

полное наименование должности		инициалы, фамилия

Земельный участок
вид объекта недвижимости

Лист № 3 раздела 4.1	Всего листов раздела 4.1: 47	Всего разделов: 8	Всего листов выписки: 289

13.11.2025г. № КУВИ-001/2025-207932776	
Кадастровый номер:	47:01:0000000:290

		Ленинградской области; Содержание ограничения (обременения): Объект землеустройства, охранная зона ВЛ 35 кВ Первомайская/ОЛ Первомайская, предусматривает определенные ограничения использования территории, которые регламентируются Постановлением Совета Министров СССР от 26 марта 1984 г. №255 "Об утверждении правил охраны электрических сетей напряжением свыше 1000 Вольт"; Реестровый номер границы: 47.01.2.69
47:01:0000000:290/13	1469	вид ограничения (обременения): ограничения прав на земельный участок, предусмотренные статьей 56 Земельного кодекса Российской Федерации; Срок действия: не установлен; реквизиты документа-основания: свидетельство о государственной регистрации права от 15.07.2003 № 47 АА №276274 выдан: Учреждение юстиции - Ленинградская областная регистрационная палата; Содержание ограничения (обременения): Постановление Правительства Российской Федерации "О порядке установления охранных зон объектов электросетевого хозяйства и особых условиях использования земельных участков, расположенных в границах таких зон" от 24 февраля 2009 г. №160; Реестровый номер границы: 47.01.2.204
47:01:0000000:290/14	2357	вид ограничения (обременения): ограничения прав на земельный участок, предусмотренные статьей 56 Земельного кодекса Российской Федерации; Срок действия: не установлен; реквизиты документа-основания: карта (план) Охранная зона газораспределительной сети пос. Первомайское от 28.11.2016 № б/н выдан: Общество с ограниченной ответственностью "УНИКОН"; Содержание ограничения (обременения): Режим использования (содержание ограничений использования) установлен п. 14, п.15 и п.16 правил охраны газораспределительный сетей, утвержденных постановлением Правительства РФ от 20 ноября 2000 г. № 878; Реестровый номер границы: 47.01.2.245
47:01:0000000:290/15	94	вид ограничения (обременения): ограничения прав на земельный участок, предусмотренные статьей 56 Земельного кодекса Российской Федерации; Срок действия: не установлен; реквизиты документа-основания: карта план Охранная зона газораспределительной сети по ул.Железнодорожная к домам № 51, 52, 54, по ул.Садовая к домам № 2,5,6,7,8,9,9а,10 по ул.Высокая к домам № 1,2,3,по пер.Садовый к домам 4,5,7,8,по ул. Советская к домам № 25,27, по ул.Шалавина к дому 48 от 01.12.2016 № б/н выдан: Общество с ограниченной ответственностью "УНИКОН"; Содержание ограничения (обременения): Режим использования (содержание ограничений использования) установлен п. 14, п.15 и п.16 правил охраны газораспределительный сетей, утвержденных постановлением Правительства РФ от 20 ноября 2000 г. № 878; Реестровый номер границы: 47.01.2.253
47:01:0000000:290/16	88	вид ограничения (обременения): ограничения прав на земельный участок, предусмотренные статьей 56 Земельного кодекса Российской Федерации; Срок действия: не установлен; реквизиты документа-основания: постановление от 09.06.1995 № 578 выдан: Правительство Российской Федерации; Содержание ограничения (обременения): Ограничения: на территории охранной зоны запрещается производить всякого рода действия, которые могут нарушить нормальную работу линий связи и линий радиофикации, а также совершать иные действия, которые могут причинить повреждения сооружениям связи и радиофикации: 1. В пределах охранных зон без письменного согласия и присутствия представителей предприятий, эксплуатирующих линии

ДОКУМЕНТ ПОДПИСАН
ЭЛЕКТРОННОЙ ПОДПИСЬЮ
Сертификат: 0091AAF5A599507BC7E6D39D2DFA052F9A
Владелец: ФЕДЕРАЛЬНАЯ СЛУЖБА ГОСУДАРСТВЕННОЙ РЕГИСТРАЦИИ, КАДАСТРА И КАРТОГРАФИИ
Действителен: с 16.09.2025 по 10.12.2026

полное наименование должности		инициалы, фамилия

Земельный участок
вид объекта недвижимости

Лист № 4 раздела 4.1	Всего листов раздела 4.1: 47	Всего разделов: 8	Всего листов выписки: 289

13.11.2025г. № КУВИ-001/2025-207932776	
Кадастровый номер:	47:01:0000000:290

связи или линии радиофикации, юридическим и физическим лицам запрещается: а) осуществлять всякого рода строительные, монтажные и взрывные работы, планировку грунта землеройными механизмами (за исключением зон песчаных барханов) и земляные работы (за исключением вспашки на глубину не более 0,3 метра); б) производить геолого-съемочные, поисковые, геодезические и другие изыскательские работы, которые связаны с бурением скважин, шурфованием, взятием проб грунта, осуществлением взрывных работ; в) производить посадку деревьев, располагать полевые станы, содержать скот, складировать материалы, корма и удобрения, жечь костры, устраивать стрельбища; г) устраивать проезды и стоянки автотранспорта, тракторов и механизмов, провозить негабаритные грузы под проводами воздушных линий связи и линий радиофикации, строить каналы (арыки), устраивать заграждения и другие препятствия; д) устраивать причалы для стоянки судов, барж и плавучих кранов, производить погрузочно-разгрузочные, подводно-технические, дноуглубительные и землечерпательные работы, выделять рыбопромысловые участки, производить добычу рыбы, других водных животных, а также водных растений придонными орудиями лова, устраивать водопои, производить колку и заготовку льда. Судам и другим плавучим средствам запрещается бросать якоря, проходить с отдельными якорями, цепями, лотами, волокушами и тралами; е) производить строительство и реконструкцию линий электропередач, радиостанций и других объектов, излучающих электромагнитную энергию и оказывающих опасное воздействие на линии связи и линии радиофикации; ж) производить защиту подземных коммуникаций и коррозии без учета проходящих подземных кабельных линий связи. 2. Юридическим и физическим лицам запрещается производить всякого рода действия, которые могут нарушить нормальную работу линий связи и линий радиофикации, в частности: а) производить снос и реконструкцию зданий и мостов, осуществлять переустройство коллекторов, туннелей метрополитена и железных дорог, где проложены кабели связи, установлены столбы воздушных линий связи и линий радиофикации, размещены технические сооружения радиорелейных станций, кабельные ящики и распределительные коробки, без предварительного выноса заказчиками (застройщиками) линий и сооружений связи, линий и сооружений радиофикации по согласованию с предприятиями, в ведении которых находятся эти линии и сооружения; б) производить засыпку трасс подземных кабельных линий связи, устраивать на этих трассах временные склады, стоки химически активных веществ и свалки промышленных, бытовых и прочих отходов, ломать замерные, сигнальные, предупредительные знаки и телефонные колодцы; в) открывать двери и люки необслуживаемых усилительных и регенерационных пунктов (наземных и подземных) и радиорелейных станций, кабельных колодцев телефонной канализации, распределительных шкафов и кабельных ящиков, а также подключаться к линиям связи (за исключением лиц, обслуживающих эти линии); г) огораживать трассы линий связи, препятствуя свободному доступу к ним технического персонала; д) самовольно подключаться к абонентской телефонной линии и линии радиофикации в целях пользования услугами связи; е) совершать иные действия, которые могут причинить повреждения сооружениям связи и радиофикации (повреждать опоры и арматуру воздушных линий связи, обрывать провода, набрасывать на них посторонние предметы и другое). (Правила охраны линий и сооружений

ДОКУМЕНТ ПОДПИСАН
ЭЛЕКТРОННОЙ ПОДПИСЬЮ
Сертификат: 0091AAF5A599507BC7E6D39D2DFA052F9A
Владелец: ФЕДЕРАЛЬНАЯ СЛУЖБА ГОСУДАРСТВЕННОЙ РЕГИСТРАЦИИ, КАДАСТРА И КАРТОГРАФИИ
Действителен: с 16.09.2025 по 10.12.2026

полное наименование должности		инициалы, фамилия

Земельный участок
вид объекта недвижимости

Лист № 5 раздела 4.1	Всего листов раздела 4.1: 47	Всего разделов: 8	Всего листов выписки: 289

13.11.2025г. № КУВИ-001/2025-207932776	
Кадастровый номер:	47:01:0000000:290

		связи Российской Федерации, утвержденные Постановлением Правительства РФ от 09.06.1995 г. № 578); Реестровый номер границы: 47.01.2.809
47:01:0000000:290/17	90	вид ограничения (обременения): ограничения прав на земельный участок, предусмотренные статьей 56 Земельного кодекса Российской Федерации; Срок действия: не установлен; реквизиты документа-основания: доверенность от 10.09.2019 № 251 выдан: АО "Связьтранснефть"; Содержание ограничения (обременения): Ограничения устанавливаются в соответствии с Постановление Правительства РФ от 9 июня 1995 г. N 578 "Об утверждении Правил охраны линий и сооружений связи Российской Федерации". В пределах охранных зон без письменного согласия и присутствия представителей предприятий, эксплуатирующих линии связи и линии радиофикации, юридическим и физическим лицам запрещается: а) осуществлять всякого рода строительные, монтажные и взрывные работы, планировку грунта землеройными механизмами (за исключением зон песчаных барханов) и земляные работы (за исключением вспашки на глубину не более 0,3 метра); б) производить геолого-съемочные, поисковые, геодезические и другие изыскательские работы, которые связаны с бурением скважин, шурфованием, взятием проб грунта, осуществлением взрывных работ; в) производить посадку деревьев, располагать полевые станы, содержать скот, складировать материалы, корма и удобрения, жечь костры, устраивать стрельбища; г) устраивать проезды и стоянки автотранспорта, тракторов и механизмов, провозить негабаритные грузы под проводами воздушных линий связи и линий радиофикации, строить каналы (арыки), устраивать заграждения и другие препятствия; д) устраивать причалы для стоянки судов, барж и плавучих кранов, производить погрузочно-разгрузочные, подводно-технические, дноуглубительные и землечерпательные работы, выделять рыбопромысловые участки, производить добычу рыбы, других водных животных, а также водных растений придонными орудиями лова, устраивать водопои, производить колку и заготовку льда. Судам и другим плавучим средствам запрещается бросать якоря, проходить с отданными якорями, цепями, лотами, волокушами и тралами; е) производить строительство и реконструкцию линий электропередач, радиостанций и других объектов, излучающих электромагнитную энергию и оказывающих опасное воздействие на линии связи и линии радиофикации; ж) производить защиту подземных коммуникаций от коррозии без учета проходящих подземных кабельных линий связи. Юридическим и физическим лицам запрещается производить всякого рода действия, которые могут нарушить нормальную работу линий связи и линий радиофикации, в частности: а) производить снос и реконструкцию зданий и мостов, осуществлять переустройство коллекторов, туннелей метрополитена и железных дорог, где проложены кабели связи, установлены столбы воздушных линий связи и линий радиофикации, размещены технические сооружения радиорелейных станций, кабельные ящики и распределительные коробки, без предварительного выноса заказчиками (застройщиками) линий и сооружений связи, линий и сооружений радиофикации по согласованию с предприятиями, в ведении которых находятся эти лини и сооружения; б) производить засыпку трасс подземных кабельных линий связи, устраивать на этих трассах временные склады, стоки химически активных веществ и свалки промышленных, бытовых и прочих отходов, ломать замерные, сигнальные,

ДОКУМЕНТ ПОДПИСАН
ЭЛЕКТРОННОЙ ПОДПИСЬЮ
Сертификат: 0091AAF5A599507BC7E6D39D2DFA052F9A
Владелец: ФЕДЕРАЛЬНАЯ СЛУЖБА ГОСУДАРСТВЕННОЙ РЕГИСТРАЦИИ, КАДАСТРА И КАРТОГРАФИИ
Действителен: с 16.09.2025 по 10.12.2026

полное наименование должности		инициалы, фамилия

Земельный участок
вид объекта недвижимости

Лист № 6 раздела 4.1	Всего листов раздела 4.1: 47	Всего разделов: 8	Всего листов выписки: 289

13.11.2025г. № КУВИ-001/2025-207932776	
Кадастровый номер:	47:01:0000000:290

		предупредительные знаки и телефонные колодцы; в) открывать двери и люки необслуживаемых усилительных и регенерационных пунктов (наземных и подземных) и радиорелейных станций, кабельных колодцев телефонной канализации, распределительных шкафов и кабельных ящиков, а также подключаться к линиям связи (за исключением лиц, обслуживающих эти линии); г) огораживать трассы линий связи, препятствуя свободному доступу к ним технического персонала; д) самовольно подключаться к абонентской телефонной линии и линии радиофикации в целях пользования услугами связи; е) совершать иные действия, которые могут причинить повреждения сооружениям связи и радиофикации (повреждать опоры и арматуру воздушных линий связи, обрывать провода, набрасывать на них посторонние предметы и другое).; Реестровый номер границы: 47.01.2.836
47:01:0000000:290/18	3706	вид ограничения (обременения): ограничения прав на земельный участок, предусмотренные статьей 56 Земельного кодекса Российской Федерации; Срок действия: не установлен; реквизиты документа-основания: доверенность от 21.05.2020 № 7989171; иной документ, содержащий описание объекта от 04.03.2021 № PVD-0123/2021-14306; документ, содержащий необходимые для внесения в государственный кадастр недвижимости сведения об установлении или изменении территориальной зоны или зоны с особыми условиями использования территорий, либо об отмене установления такой зоны от 04.03.2021 № PVD-0123/2021-14306; Содержание ограничения (обременения): При установлении охранной зоны предусматриваются определенные ограничения в использовании территории, которые регламентируются Постановлением Правительства РФ от 24 февраля 2009 г. N 160 "О порядке установления охранных зон объектов электросетевого хозяйства и особых условий использования земельных участков, расположенных в границах таких зон"; Реестровый номер границы: 47:01-6.1266; Вид объекта реестра границ: Зона с особыми условиями использования территории; Вид зоны по документу: Охранная зона объекта электросетевого хозяйства - участок ВЛ-10 кВ Фид.330-03 отп. к ТП-958; Тип зоны: Охранная зона инженерных коммуникаций; Номер: б/н
47:01:0000000:290/19	14039	вид ограничения (обременения): ограничения прав на земельный участок, предусмотренные статьей 56 Земельного кодекса Российской Федерации; Срок действия: не установлен; реквизиты документа-основания: доверенность от 24.09.2020 № 78/130-н/78-2019-7-1285; документ, содержащий необходимые для внесения в государственный кадастр недвижимости сведения об установлении или изменении территориальной зоны или зоны с особыми условиями использования территорий, либо об отмене установления такой зоны от 09.10.2020 № PVD-0123/2020-13814; иной документ, содержащий описание объекта от 09.10.2020 № PVD-0123/2020-13814; Содержание ограничения (обременения): Зона минимальных расстояний до магистрального газопровода Ленинград-Выборг-Госграница 1 нитка, ДУ=820 (800) мм и Ру= 5.4 Мпа. В соответствии с п. 1 таб. 4 СП 36.13330.2012, Актуализированная редакция СНиП 2.05.06-85* Минимальные расстояния от магистральных трубопроводов до зданий, строений и сооружений, не относящихся к объектам магистральных трубопроводов - в границах зон минимальных расстояний магистральных трубопроводов не допускается размещение и строительство на расстоянии 200 м от оси магистрального трубопровода в каждую сторону следующих объектов: Городов и других населенных пунктов; коллективных

ДОКУМЕНТ ПОДПИСАН
ЭЛЕКТРОННОЙ ПОДПИСЬЮ
Сертификат: 0091AAF5A599507BC7E6D39D2DFA052F9A
Владелец: ФЕДЕРАЛЬНАЯ СЛУЖБА ГОСУДАРСТВЕННОЙ РЕГИСТРАЦИИ, КАДАСТРА И КАРТОГРАФИИ
Действителен: с 16.09.2025 по 10.12.2026

полное наименование должности		инициалы, фамилия

Земельный участок
вид объекта недвижимости

Лист № 7 раздела 4.1	Всего листов раздела 4.1: 47	Всего разделов: 8	Всего листов выписки: 289

13.11.2025г. № КУВИ-001/2025-207932776	
Кадастровый номер:	47:01:0000000:290

		садов с садовыми домиками, дачных поселков; отдельных промышленных и сельскохозяйственных предприятий; тепличных комбинатов и хозяйств; птицефабрик; молокозаводов; карьеров разработки полезных ископаемых; гаражей и открытых стоянок для автомобилей индивидуальных владельцев на количество автомобилей более 20; отдельно стоящих зданий с массовым скоплением людей (школы, больницы, клубы, детские сады и ясли, вокзалы и т. д.); жилых зданий 3 этажные и выше; железнодорожных станций; аэропортов; морских и речных портов и пристаней; гидроэлектростанций; гидротехнических сооружений морского и речного транспорта; очистных сооружений и насосных станций водопроводных, не относящихся к магистральному трубопроводу; мостов железных дорог общей сети и автомобильных дорог категорий I и II с пролетом свыше 20 м (при прокладке нефтепроводов и нефтепродуктопроводов ниже мостов по течению); складов легковоспламеняющихся и горючих жидкостей и газов с объемом хранения свыше 1000 м3; автозаправочных станций; мачт (башен) и сооружений многоканальной радиорелейной линии технологической связи трубопроводов, мачт (башен) и сооружений многоканальной радиорелейной линии связи операторов связи – владельцев коммуникаций; Реестровый номер границы: 47:00-6.234; Вид объекта реестра границ: Зона с особыми условиями использования территории; Вид зоны по документу: Зона минимальных расстояний до объекта "Линейное сооружение - магистральный газопровод Ленинград-Выборг-Госграница 1 нитка: газопровод 1 нитка 162 км от 0,0 до 162,0 протяженностью 162 км, радиорелейная линия связи (1 шт), оборудование"; Тип зоны: Иная зона с особыми условиями использования территории
47:01:0000000:290/20	440	вид ограничения (обременения): ограничения прав на земельный участок, предусмотренные статьей 56 Земельного кодекса Российской Федерации; Срок действия: не установлен; реквизиты документа-основания: документ, содержащий необходимые для внесения в государственный кадастр недвижимости сведения об установлении или изменении территориальной зоны или зоны с особыми условиями использования территорий, либо об отмене установления такой зоны от 16.06.2021 № PVD-0123/2021-35380; иной документ, содержащий описание объекта от 16.06.2021 № PVD-0123/2021-35380; Содержание ограничения (обременения): Постановление Правительства РФ "О порядке установления охранных зон объектов электросетевого хозяйства и особых условий использования земельных участков, расположенных в границах таких зон" №160 от 24.02.2009г. 1.В охранных зонах запрещается осуществлять любые действия, которые могут нарушить безопасную работу объектов электросетевого хозяйства, в том числе привести к их повреждению или уничтожению, и (или) повлечь причинение вреда жизни, здоровью граждан и имуществу физических или юридических лиц, а также повлечь нанесение экологического ущерба и возникновение пожаров, в том числе: а) набрасывать на провода и опоры воздушных линий электропередачи посторонние предметы, а также подниматься на опоры воздушных линий электропередачи; б) размещать любые объекты и предметы (материалы) в пределах созданных в соответствии с требованиями нормативно-технических документов проходов и подъездов для доступа к объектам электросетевого хозяйства, а также проводить любые работы и возводить сооружения, которые могут препятствовать доступу к объектам электросетевого хозяйства, без создания необходимых для такого доступа

ДОКУМЕНТ ПОДПИСАН
ЭЛЕКТРОННОЙ ПОДПИСЬЮ
Сертификат: 0091AAF5A599507BC7E6D39D2DFA052F9A
Владелец: ФЕДЕРАЛЬНАЯ СЛУЖБА ГОСУДАРСТВЕННОЙ РЕГИСТРАЦИИ, КАДАСТРА И КАРТОГРАФИИ
Действителен: с 16.09.2025 по 10.12.2026

полное наименование должности		инициалы, фамилия

Земельный участок
вид объекта недвижимости

Лист № 8 раздела 4.1	Всего листов раздела 4.1: 47	Всего разделов: 8	Всего листов выписки: 289

13.11.2025г. № КУВИ-001/2025-207932776	
Кадастровый номер:	47:01:0000000:290

		проходов и подъездов; в) находиться в пределах огороженной территории и помещениях распределительных устройств и подстанций, открывать двери и люки распределительных устройств и подстанций, производить переключения и подключения в электрических сетях (указанное требование не распространяется на работников, занятых выполнением разрешенных в установленном порядке работ), разводить огонь в пределах охранных зон вводных и распределительных устройств, подстанций, воздушных линий электропередачи, а также в охранных зонах кабельных линий электропередачи; г) размещать свалки; д) производить работы ударными механизмами, сбрасывать тяжести массой свыше 5 тонн, производить сброс и слив едких и коррозионных веществ и горюче-смазочных материалов (в охранных зонах подземных кабельных линий электропередачи). 2. В охранных зонах, установленных для объектов электросетевого хозяйства напряжением свыше 1000 вольт, помимо действий, предусмотренных пунктом 8 настоящих Правил, запрещается: а) складировать или размещать хранилища любых, в том числе горюче-смазочных, материалов; б) размещать детские и спортивные площадки, стадионы, рынки, торговые точки, полевые станы, загоны для скота, гаражи и стоянки всех видов машин и механизмов, проводить любые мероприятия, связанные с большим скоплением людей, не занятых выполнением разрешенных в установленном порядке работ (в охранных зонах воздушных линий электропередачи); в) использовать (запускать) любые летательные аппараты, в том числе воздушных змеев, спортивные модели летательных аппаратов (в охранных зонах воздушных линий электропередачи); г) бросать якоря с судов и осуществлять их проход с отданными якорями, цепями, лотами, волокушами и тралами (в охранных зонах подводных кабельных линий электропередачи); д) осуществлять проход судов с поднятыми стрелами кранов и других механизмов (в охранных зонах воздушных линий электропередачи). 3. В пределах охранных зон без письменного решения о согласовании сетевых организаций юридическим и физическим лицам запрещаются: а) строительство, капитальный ремонт, реконструкция или снос зданий и сооружений; б) горные, взрывные, мелиоративные работы, в том числе связанные с временным затоплением земель; в) посадка и вырубка деревьев и кустарников; г) дноуглубительные, землечерпальные и погрузочно-разгрузочные работы, добыча рыбы, других водных животных и растений придонными орудиями лова, устройство водопоев, колка и заготовка льда (в охранных зонах подводных кабельных линий электропередачи); д) проход судов, у которых расстояние по вертикали от верхнего крайнего габарита с грузом или без груза до нижней точки провеса проводов переходов воздушных линий электропередачи через водоемы менее минимально допустимого расстояния, в том числе с учетом максимального уровня подъема воды при паводке; е) проезд машин и механизмов, имеющих общую высоту с грузом; Реестровый номер границы: 47:01-6.1305; Вид объекта реестра границ: Зона с особыми условиями использования территории; Вид зоны по документу: Охранная зона объектов электроэнергетики: "ВЛ-10 кВ; ф. 375-07 Л-1 от ТП-1445 в п. Чайка"; Тип зоны: Охранная зона инженерных коммуникаций; Номер: 0
47:01:0000000:290/22	1105	вид ограничения (обременения): ограничения прав на земельный участок, предусмотренные статьей 56 Земельного кодекса Российской Федерации; Срок действия: не установлен; реквизиты документа-основания: доверенность от 04.09.2020 №

ДОКУМЕНТ ПОДПИСАН
ЭЛЕКТРОННОЙ ПОДПИСЬЮ
Сертификат: 0091AAF5A599507BC7E6D39D2DFA052F9A
Владелец: ФЕДЕРАЛЬНАЯ СЛУЖБА ГОСУДАРСТВЕННОЙ РЕГИСТРАЦИИ, КАДАСТРА И КАРТОГРАФИИ
Действителен: с 16.09.2025 по 10.12.2026

полное наименование должности		инициалы, фамилия

Земельный участок
вид объекта недвижимости

Лист № 9 раздела 4.1	Всего листов раздела 4.1: 47	Всего разделов: 8	Всего листов выписки: 289

13.11.2025г. № КУВИ-001/2025-207932776	
Кадастровый номер:	47:01:0000000:290

ГП-612; иной документ от 28.09.2021 № PVD-0123/2021-52967; документ, содержащий необходимые для внесения в государственный кадастр недвижимости сведения об установлении или изменении территориальной зоны или зоны с особыми условиями использования территорий, либо об отмене установления такой зоны от 05.10.2021 № PVD-0123/2021-52967; Содержание ограничения (обременения): В соответствии с п. 4 Постановления Российской Федерации №1083 от 08.09.2017 "Об утверждении Правил охраны магистральных газопроводов " в охранных зонах запрещается: а) перемещать, засыпать, повреждать и разрушать контрольно-измерительные и контрольно-диагностические пункты, предупредительные надписи, опознавательные и сигнальные знаки местонахождения магистральных газопроводов; б) открывать двери и люки необслуживаемых усилительных пунктов на кабельных линиях связи, калитки ограждений узлов линейной арматуры, двери установок электрохимической защиты, люки линейных и смотровых колодцев, открывать и закрывать краны, задвижки, отключать и включать средства связи, энергоснабжения, устройства телемеханики магистральных газопроводов; в) устраивать свалки, осуществлять сброс и слив едких и коррозионно-агрессивных веществ и горюче-смазочных материалов; г) складировать любые материалы, в том числе горюче-смазочные, или размещать хранилища любых материалов; д) повреждать берегозащитные, водовыпускные сооружения, земляные и иные сооружения (устройства), предохраняющие магистральный газопровод от разрушения; е) осуществлять постановку судов и плавучих объектов на якорь, добычу морских млекопитающих, рыболовство придонными орудиями добычи (вылова) водных биологических ресурсов, плавание с вытравленной якорь-цепью ж) проводить дноуглубительные и другие работы, связанные с изменением дна и берегов водных объектов, за исключением работ, необходимых для технического обслуживания объекта магистрального газопровода; з) проводить работы с использованием ударно-импульсных устройств и вспомогательных механизмов, сбрасывать грузы; и) осуществлять рекреационную деятельность, кроме деятельности, предусмотренной подпунктом "ж" пункта 6 настоящих Правил, разводить костры и размещать источники огня; к) огораживать и перегораживать охранные зоны; л) размещать какие-либо здания, строения, сооружения, не относящиеся к объектам, указанным в пункте 2 настоящих Правил, за исключением объектов, указанных в подпунктах "д" - "к" и "м" пункта 6 настоящих Правил; м) осуществлять несанкционированное подключение (присоединение) к магистральному газопроводу. П.5. В охранных зонах собственник или иной законный владелец земельного участка может производить полевые сельскохозяйственные работы и работы, связанные с временным затоплением орошаемых сельскохозяйственных земель, предварительно письменно уведомив собственника магистрального газопровода или организацию, эксплуатирующую магистральный газопровод. П.6. В охранных зонах с письменного разрешения собственника магистрального газопровода или организации, эксплуатирующей магистральный газопровод (далее - разрешение на производство работ), допускается: а) проведение горных, взрывных, строительных, монтажных, мелиоративных работ, в том числе работ, связанных с затоплением земель; б) осуществление посадки и вырубки деревьев и кустарников; в) проведение погрузочно-разгрузочных работ, устройство водопоев скота, колка и заготовка льда; г) проведение земляных работ на

ДОКУМЕНТ ПОДПИСАН
ЭЛЕКТРОННОЙ ПОДПИСЬЮ
Сертификат: 0091AAF5A599507BC7E6D39D2DFA052F9A
Владелец: ФЕДЕРАЛЬНАЯ СЛУЖБА ГОСУДАРСТВЕННОЙ РЕГИСТРАЦИИ, КАДАСТРА И КАРТОГРАФИИ
Действителен: с 16.09.2025 по 10.12.2026

полное наименование должности		инициалы, фамилия

Земельный участок
вид объекта недвижимости

Лист № 10 раздела 4.1	Всего листов раздела 4.1: 47	Всего разделов: 8	Всего листов выписки: 289

13.11.2025г. № КУВИ-001/2025-207932776	
Кадастровый номер:	47:01:0000000:290

		глубине более чем 0,3 метра, планировка грунта; д) сооружение запруд на реках и ручьях; е) складирование кормов, удобрений, сена, соломы, размещение полевых станов и загонов для скота; ж) размещение туристских стоянок; з) размещение гаражей, стоянок и парковок транспортных средств; и) сооружение переездов через магистральные газопроводы; к) прокладка инженерных коммуникаций; л) проведение инженерных изысканий, связанных с бурением скважин и устройством шурфов; м) устройство причалов для судов и пляжей; н) проведение работ на объектах транспортной инфраструктуры, находящихся на территории охранной зоны; о) проведение работ, связанных с временным затоплением земель, не относящихся к землям сельскохозяйственного назначения.; Реестровый номер границы: 47:01-6.1361; Вид объекта реестра границ: Зона с особыми условиями использования территории; Вид зоны по документу: Зона с особыми условиями использования территорий объекта "Северо-Европейский газопровод, участок Грязовец-Выборг, II нитка, км 728-км 917"; Тип зоны: Зоны с особыми условиями использования территории
47:01:0000000:290/23	1095	вид ограничения (обременения): ограничения прав на земельный участок, предусмотренные статьей 56 Земельного кодекса Российской Федерации; Срок действия: не установлен; реквизиты документа-основания: доверенность от 04.09.2020 № ГП-612; иной документ от 27.09.2021 № PVD-0123/2021-52902; документ, содержащий необходимые для внесения в государственный кадастр недвижимости сведения об установлении или изменении территориальной зоны или зоны с особыми условиями использования территорий, либо об отмене установления такой зоны от 05.10.2021 № PVD-0123/2021-52902; Содержание ограничения (обременения): В соответствии с п. 4 Постановления Российской Федерации №1083 от 08.09.2017 "Об утверждении Правил охраны магистральных газопроводов " в охранных зонах запрещается: а) перемещать, засыпать, повреждать и разрушать контрольно-измерительные и контрольно-диагностические пункты, предупредительные надписи, опознавательные и сигнальные знаки местонахождения магистральных газопроводов; б) открывать двери и люки необслуживаемых усилительных пунктов на кабельных линиях связи, калитки ограждений узлов линейной арматуры, двери установок электрохимической защиты, люки линейных и смотровых колодцев, открывать и закрывать краны, задвижки, отключать и включать средства связи, энергоснабжения, устройства телемеханики магистральных газопроводов; в) устраивать свалки, осуществлять сброс и слив едких и коррозионно-агрессивных веществ и горюче-смазочных материалов; г) складировать любые материалы, в том числе горюче-смазочные, или размещать хранилища любых материалов; д) повреждать берегозащитные, водовыпускные сооружения, земляные и иные сооружения (устройства), предохраняющие магистральный газопровод от разрушения; е) осуществлять постановку судов и плавучих объектов на якорь, добычу морских млекопитающих, рыболовство придонными орудиями добычи (вылова) водных биологических ресурсов, плавание с вытравленной якорь-цепью ж) проводить дноуглубительные и другие работы, связанные с изменением дна и берегов водных объектов, за исключением работ, необходимых для технического обслуживания объекта магистрального газопровода; з) проводить работы с использованием ударно-импульсных устройств и вспомогательных механизмов, сбрасывать грузы; и) осуществлять

ДОКУМЕНТ ПОДПИСАН
ЭЛЕКТРОННОЙ ПОДПИСЬЮ
Сертификат: 0091AAF5A599507BC7E6D39D2DFA052F9A
Владелец: ФЕДЕРАЛЬНАЯ СЛУЖБА ГОСУДАРСТВЕННОЙ РЕГИСТРАЦИИ, КАДАСТРА И КАРТОГРАФИИ
Действителен: с 16.09.2025 по 10.12.2026

полное наименование должности		инициалы, фамилия

Земельный участок
вид объекта недвижимости

Лист № 11 раздела 4.1	Всего листов раздела 4.1: 47	Всего разделов: 8	Всего листов выписки: 289

13.11.2025г. № КУВИ-001/2025-207932776	
Кадастровый номер:	47:01:0000000:290

		рекреационную деятельность, кроме деятельности, предусмотренной подпунктом "ж" пункта 6 настоящих Правил, разводить костры и размещать источники огня; к) огораживать и перегораживать охранные зоны; л) размещать какие-либо здания, строения, сооружения, не относящиеся к объектам, указанным в пункте 2 настоящих Правил, за исключением объектов, указанных в подпунктах "д" - "к" и "м" пункта 6 настоящих Правил; м) осуществлять несанкционированное подключение (присоединение) к магистральному газопроводу. П.5. В охранных зонах собственник или иной законный владелец земельного участка может производить полевые сельскохозяйственные работы и работы, связанные с временным затоплением орошаемых сельскохозяйственных земель, предварительно письменно уведомив собственника магистрального газопровода или организацию, эксплуатирующую магистральный газопровод. П.6. В охранных зонах с письменного разрешения собственника магистрального газопровода или организации, эксплуатирующей магистральный газопровод (далее - разрешение на производство работ), допускается: а) проведение горных, взрывных, строительных, монтажных, мелиоративных работ, в том числе работ, связанных с затоплением земель; б) осуществление посадки и вырубки деревьев и кустарников; в) проведение погрузочно-разгрузочных работ, устройство водопоев скота, колка и заготовка льда; г) проведение земляных работ на глубине более чем 0,3 метра, планировка грунта; д) сооружение запруд на реках и ручьях; е) складирование кормов, удобрений, сена, соломы, размещение полевых станов и загонов для скота; ж) размещение туристских стоянок; з) размещение гаражей, стоянок и парковок транспортных средств; и) сооружение переездов через магистральные газопроводы; к) прокладка инженерных коммуникаций; л) проведение инженерных изысканий, связанных с бурением скважин и устройством шурфов; м) устройство причалов для судов и пляжей; н) проведение работ на объектах транспортной инфраструктуры, находящихся на территории охранной зоны; о) проведение работ, связанных с временным затоплением земель, не относящихся к землям сельскохозяйственного назначения.; Реестровый номер границы: 47:01-6.1358; Вид объекта реестра границ: Зона с особыми условиями использования территории; Вид зоны по документу: Зона с особыми условиями использования территорий объекта "Северо-Европейский газопровод, участок Грязовец-Выборг, км 597- км 917"; Тип зоны: Зоны с особыми условиями использования территории
47:01:0000000:290/24	88	вид ограничения (обременения): ограничения прав на земельный участок, предусмотренные статьей 56 Земельного кодекса Российской Федерации; Срок действия: не установлен; реквизиты документа-основания: доверенность от 04.09.2019 № ГП-612; иной документ от 21.01.2022 № PVD-0123/2022-11374; документ, содержащий необходимые для внесения в государственный кадастр недвижимости сведения об установлении или изменении территориальной зоны или зоны с особыми условиями использования территорий, либо об отмене установления такой зоны от 21.01.2022 № PVD-0123/2022-11374; доверенность от 15.04.2020 № ГП-942; Содержание ограничения (обременения): В соответствии с Постановлением Российской Федерации №578 от 09.06.1995 "Об утверждении Правил охраны линий и сооружений связи Российской Федерации": п.48. В пределах охранных зон без письменного согласия и присутствия представителей предприятий, эксплуатирующих линии связи

ДОКУМЕНТ ПОДПИСАН
ЭЛЕКТРОННОЙ ПОДПИСЬЮ
Сертификат: 0091AAF5A599507BC7E6D39D2DFA052F9A
Владелец: ФЕДЕРАЛЬНАЯ СЛУЖБА ГОСУДАРСТВЕННОЙ РЕГИСТРАЦИИ, КАДАСТРА И КАРТОГРАФИИ
Действителен: с 16.09.2025 по 10.12.2026

полное наименование должности		инициалы, фамилия

Земельный участок
вид объекта недвижимости

Лист № 12 раздела 4.1	Всего листов раздела 4.1: 47	Всего разделов: 8	Всего листов выписки: 289

13.11.2025г. № КУВИ-001/2025-207932776	
Кадастровый номер:	47:01:0000000:290

		или линии радиофикации, юридическим и физическим лицам запрещается: а) осуществлять всякого рода строительные, монтажные и взрывные работы, планировку грунта землеройными механизмами (за исключением зон песчаных барханов) и земляные работы (за исключением вспашки на глубину не более 0,3 метра); б) производить геолого-съемочные, поисковые, геодезические и другие изыскательские работы, которые связаны с бурением скважин, шурфованием, взятием проб грунта, осуществлением взрывных работ; в) производить посадку деревьев, располагать полевые станы, содержать скот, складировать материалы, корма и удобрения, жечь костры, устраивать стрельбища; г) устраивать проезды и стоянки автотранспорта, тракторов и механизмов, провозить негабаритные грузы под проводами воздушных линий связи и линий радиофикации, строить каналы (арыки), устраивать заграждения и другие препятствия; д) устраивать причалы для стоянки судов, барж и плавучих кранов, производить погрузочно-разгрузочные, подводно-технические, дноуглубительные и землечерпательные работы, выделять рыбопромысловые участки, производить добычу рыбы, других водных животных, а также водных растений придонными орудиями лова, устраивать водопои, производить колку и заготовку льда. Судам и другим плавучим средствам запрещается бросать якоря, проходить с отдельными якорями, цепями, лотами, волокушами и тралами; е) производить строительство и реконструкцию линий электропередач, радиостанций и других объектов, излучающих электромагнитную энергию и оказывающих опасное воздействие на линии связи и линии радиофикации; ж) производить защиту подземных коммуникаций и коррозии без учета проходящих подземных кабельных линий связи. п.49. Юридическим и физическим лицам запрещается производить всякого рода действия, которые могут нарушить нормальную работу линий связи и линий радиофикации, в частности: а) производить снос и реконструкцию зданий и мостов, осуществлять переустройство коллекторов, туннелей метрополитена и железных дорог, где проложены кабели связи, установлены столбы воздушных линий связи и линий радиофикации, размещены технические сооружения радиорелейных станций, кабельные ящики и распределительные коробки, без предварительного выноса заказчиками (застройщиками) линий и сооружений связи, линий и сооружений радиофикации по согласованию с предприятиями, в ведении которых находятся эти линии и сооружения; б) производить засыпку трасс подземных кабельных линий связи, устраивать на этих трассах временные склады, стоки химически активных веществ и свалки промышленных, бытовых и прочих отходов, ломать замерные, сигнальные, предупредительные знаки и телефонные колодцы; в) открывать двери и люки необслуживаемых усилительных и регенерационных пунктов (наземных и подземных) и радиорелейных станций, кабельных колодцев телефонной канализации, распределительных шкафов и кабельных ящиков, а также подключаться к линиям связи (за исключением лиц, обслуживающих эти линии); г) огораживать трассы линий связи, препятствуя свободному доступу к ним технического персонала; д) самовольно подключаться к абонентской телефонной линии и линии радиофикации в целях пользования услугами связи; е) совершать иные действия, которые могут причинить повреждения сооружениям связи и радиофикации (повреждать опоры и арматуру воздушных линий связи, обрывать провода, набрасывать на них посторонние предметы и другое).; Реестровый номер границы:

ДОКУМЕНТ ПОДПИСАН
ЭЛЕКТРОННОЙ ПОДПИСЬЮ
Сертификат: 0091AAF5A599507BC7E6D39D2DFA052F9A
Владелец: ФЕДЕРАЛЬНАЯ СЛУЖБА ГОСУДАРСТВЕННОЙ РЕГИСТРАЦИИ, КАДАСТРА И КАРТОГРАФИИ
Действителен: с 16.09.2025 по 10.12.2026

полное наименование должности		инициалы, фамилия

Земельный участок
вид объекта недвижимости

Лист № 13 раздела 4.1	Всего листов раздела 4.1: 47	Всего разделов: 8	Всего листов выписки: 289

13.11.2025г. № КУВИ-001/2025-207932776	
Кадастровый номер:	47:01:0000000:290

		47:01-6.1450; Вид объекта реестра границ: Зона с особыми условиями использования территории; Вид зоны по документу: Зона с особыми условиями использования территорий объекта "Магистральная ВОЛС Северо-Европейского газопровода, участок Грязовец-Выборг, км 597- км 917"; Тип зоны: Охранная зона линий и сооружений связи и линий и сооружений радиофикации
47:01:0000000:290/28	234	вид ограничения (обременения): ограничения прав на земельный участок, предусмотренные статьей 56 Земельного кодекса Российской Федерации; Срок действия: не установлен; реквизиты документа-основания: документ, содержащий необходимые для внесения в государственный кадастр недвижимости сведения об установлении или изменении территориальной зоны или зоны с особыми условиями использования территорий, либо об отмене установления такой зоны от 18.02.2022 № PVD-0123/2022-20135; иной документ, содержащий описание объекта от 17.02.2022 № PVD-0123/2022-20135; доверенность от 19.02.2020 № 7988397; Содержание ограничения (обременения): При установлении охранной зоны предусматриваются определенные ограничения в использовании территории, которые регламентируются Постановлением Правительства РФ от 24 февраля 2009 г. N 160 "О порядке установления охранных зон объектов электросетевого хозяйства и особых условий использования земельных участков, расположенных в границах таких зон"; Реестровый номер границы: 47:01-6.1492; Вид объекта реестра границ: Зона с особыми условиями использования территории; Вид зоны по документу: Охранная зона объекта электросетевого хозяйства - КЛ-10 кВ ф. 375-08 (уч. от ПС-375 ЗРУ-10 кВ яч.№08 до оп.№1) прот. 0,061 км; Тип зоны: Охранная зона инженерных коммуникаций; Номер: 031231
47:01:0000000:290/35	762	вид ограничения (обременения): ограничения прав на земельный участок, предусмотренные статьей 56 Земельного кодекса Российской Федерации; Срок действия: не установлен; реквизиты документа-основания: о порядке установления охранных зон объектов электросетевого хозяйства и особых условий использования земельных участков, расположенных в границах таких зон от 24.02.2009 № 160 выдан: Правительство Российской Федерации; Содержание ограничения (обременения): При установлении охранной зоны предусматриваются определенные ограничения в использовании территории, которые регламентируются Постановлением Правительства РФ от 24 февраля 2009 г. N 160 "О порядке установления охранных зон объектов электросетевого хозяйства и особых условий использования земельных участков, расположенных в границах таких зон"; Реестровый номер границы: 47:01-6.2345; Вид объекта реестра границ: Зона с особыми условиями использования территории; Вид зоны по документу: Охранная зона объекта электросетевого хозяйства - ВЛ-0,4 кВ от ТП-1235 в п. Первомайское прот.0,938км; Тип зоны: Охранная зона инженерных коммуникаций
47:01:0000000:290/39	384	вид ограничения (обременения): ограничения прав на земельный участок, предусмотренные статьей 56 Земельного кодекса Российской Федерации; Срок действия: не установлен; реквизиты документа-основания: о порядке установления охранных зон объектов электросетевого хозяйства и особых условий использования земельных участков, расположенных в границах таких зон от 24.02.2009 № 160 выдан: Правительство Российской Федерации; Содержание ограничения (обременения): При установлении охранной зоны предусматриваются определенные ограничения в использовании территории, которые

ДОКУМЕНТ ПОДПИСАН
ЭЛЕКТРОННОЙ ПОДПИСЬЮ
Сертификат: 0091AAF5A599507BC7E6D39D2DFA052F9A
Владелец: ФЕДЕРАЛЬНАЯ СЛУЖБА ГОСУДАРСТВЕННОЙ РЕГИСТРАЦИИ, КАДАСТРА И КАРТОГРАФИИ
Действителен: с 16.09.2025 по 10.12.2026

полное наименование должности		инициалы, фамилия

Земельный участок
вид объекта недвижимости

Лист № 14 раздела 4.1	Всего листов раздела 4.1: 47	Всего разделов: 8	Всего листов выписки: 289

13.11.2025г. № КУВИ-001/2025-207932776	
Кадастровый номер:	47:01:0000000:290

		регламентируются Постановлением Правительства РФ от 24 февраля 2009 г. N 160 "О порядке установления охранных зон объектов электросетевого хозяйства и особых условий использования земельных участков, расположенных в границах таких зон"; Реестровый номер границы: 47:01-6.2410; Вид объекта реестра границ: Зона с особыми условиями использования территории; Вид зоны по документу: Охранная зона объекта электросетевого хозяйства - ЛЭП 0.4 от ТП-11 в п.Первомайское прот. 1,35 км; Тип зоны: Охранная зона инженерных коммуникаций
47:01:0000000:290/43	0	вид ограничения (обременения): ограничения прав на земельный участок, предусмотренные статьей 56 Земельного кодекса Российской Федерации; Срок действия: не установлен; реквизиты документа-основания: о порядке установления охранных зон объектов электросетевого хозяйства и особых условий использования земельных участков, расположенных в границах таких зон от 24.02.2009 № 160 выдан: Правительство Российской Федерации; Содержание ограничения (обременения): При установлении охранной зоны предусматриваются определенные ограничения в использовании территории, которые регламентируются Постановлением Правительства РФ от 24 февраля 2009 г. N 160 "О порядке установления охранных зон объектов электросетевого хозяйства и особых условий использования земельных участков, расположенных в границах таких зон"; Реестровый номер границы: 47:01-6.2354; Вид объекта реестра границ: Зона с особыми условиями использования территории; Вид зоны по документу: Охранная зона объекта электросетевого хозяйства - ЛЭП-0,4кВ от ТП-1158 прот. 0,744км; Тип зоны: Охранная зона инженерных коммуникаций
47:01:0000000:290/45	67	вид ограничения (обременения): ограничения прав на земельный участок, предусмотренные статьей 56 Земельного кодекса Российской Федерации; Срок действия: не установлен; реквизиты документа-основания: постановление Правительства РФ "О порядке установления охранных зон объектов электросетевого хозяйства и особых условий использования земельных участков, расположенных в границах таких зон" от 24.02.2009 № 160; Содержание ограничения (обременения): При установлении охранной зоны предусматриваются определенные ограничения в использовании территории, которые регламентируются Постановлением Правительства РФ от 24 февраля 2009 г. N 160 "О порядке установления охранных зон объектов электросетевого хозяйства и особых условий использования земельных участков, расположенных в границах таких зон"; Реестровый номер границы: 47:01-6.2678; Вид объекта реестра границ: Зона с особыми условиями использования территории; Вид зоны по документу: Охранная зона объекта электросетевого хозяйства - ВЛ-0,4 кВ; от ТП-37 до оп.6 п.Кировское; Тип зоны: Охранная зона инженерных коммуникаций
47:01:0000000:290/46	485	вид ограничения (обременения): ограничения прав на земельный участок, предусмотренные статьей 56 Земельного кодекса Российской Федерации; Срок действия: не установлен; реквизиты документа-основания: о порядке установления охранных зон объектов электросетевого хозяйства и особых условий использования земельных участков, расположенных в границах таких зон от 24.02.2009 № 160 выдан: Правительство Российской Федерации; Содержание ограничения (обременения): При установлении охранной зоны предусматриваются определенные ограничения в использовании территории, которые

ДОКУМЕНТ ПОДПИСАН
ЭЛЕКТРОННОЙ ПОДПИСЬЮ
Сертификат: 0091AAF5A599507BC7E6D39D2DFA052F9A
Владелец: ФЕДЕРАЛЬНАЯ СЛУЖБА ГОСУДАРСТВЕННОЙ РЕГИСТРАЦИИ, КАДАСТРА И КАРТОГРАФИИ
Действителен: с 16.09.2025 по 10.12.2026

полное наименование должности		инициалы, фамилия

Земельный участок
вид объекта недвижимости

Лист № 15 раздела 4.1	Всего листов раздела 4.1: 47	Всего разделов: 8	Всего листов выписки: 289

13.11.2025г. № КУВИ-001/2025-207932776	
Кадастровый номер:	47:01:0000000:290

		регламентируются Постановлением Правительства РФ от 24 февраля 2009 г. N 160 "О порядке установления охранных зон объектов электросетевого хозяйства и особых условий использования земельных участков, расположенных в границах таких зон"; Реестровый номер границы: 47:01-6.2382; Вид объекта реестра границ: Зона с особыми условиями использования территории; Вид зоны по документу: Охранная зона объекта электросетевого хозяйства - ВЛ-0,4 кВ от ТП-986 до ж/д прот.1,068; Тип зоны: Охранная зона инженерных коммуникаций
47:01:0000000:290/55	88	вид ограничения (обременения): ограничения прав на земельный участок, предусмотренные статьей 56 Земельного кодекса Российской Федерации; Срок действия: не установлен; реквизиты документа-основания: постановление Об утверждении Правил охраны линий и сооружений связи Российской Федерации от 09.06.1995 № 578 выдан: Правительство РФ; Содержание ограничения (обременения): Ограничения, предусмотренные Постановлением Правительства Российской Федерации от 09.06.1995 г. N 578. В пределах охранных зон без письменного согласия и присутствия представителей предприятий, эксплуатирующих линии связи или линии радиофикации, юридическим и физическим лицам запрещается: а) осуществлять всякого рода строительные, монтажные и взрывные работы, планировку грунта землеройными механизмами (за исключением зон песчаных барханов) и земляные работы (за исключением вспашки на глубину не более 0,3 метра); б) производить геолого-съемочные, поисковые, геодезические и другие изыскательские работы, которые связаны с бурением скважин, шурфованием, взятием проб грунта, осуществлением взрывных работ; в) производить посадку деревьев, располагать полевые станы, содержать скот, складировать материалы, корма и удобрения, жечь костры, устраивать стрельбища; г) устраивать проезды и стоянки автотранспорта, тракторов и механизмов, провозить негабаритные грузы под проводами воздушных линий связи и линий радиофикации, строить каналы (арыки), устраивать заграждения и другие препятствия; д) устраивать причалы для стоянки судов, барж и плавучих кранов, производить погрузочно-разгрузочные, подводно-технические, дноуглубительные и землечерпательные работы, выделять рыбопромысловые участки, производить добычу рыбу, других водных животных, а также водных растений придонными орудиями лова, устраивать водопои, производить колку и заготовку льда. Судам и другим плавучим средствам запрещается бросать якоря, проходить с отдельными якорями, цепями, лотами, волокушами и тралами; е) производить строительство и реконструкцию линий электропередач, радиостанций и других объектов, излучающих электромагнитную энергию и оказывающих опасное воздействие на линии связи и линии радиофикации; ж) производить защиту подземных коммуникаций от коррозии без учета проходящих подземных кабельных линий связи. Юридическим и физическим лицам запрещается производить всякого рода действия, которые могут нарушить нормальную работу линий связи и линий радиофикации, в частности: а) производить снос и реконструкцию зданий и мостов, осуществлять переустройство коллекторов, туннелей метрополитена и железных дорог, где проложены кабели связи, установлены столбы воздушных линий связи и линий радиофикации, размещены технические сооружения радиорелейных станций, кабельные ящики и распределительные коробки, без предварительного выноса заказчиками (застройщиками) линий и сооружений связи, линий и

ДОКУМЕНТ ПОДПИСАН
ЭЛЕКТРОННОЙ ПОДПИСЬЮ
Сертификат: 0091AAF5A599507BC7E6D39D2DFA052F9A
Владелец: ФЕДЕРАЛЬНАЯ СЛУЖБА ГОСУДАРСТВЕННОЙ РЕГИСТРАЦИИ, КАДАСТРА И КАРТОГРАФИИ
Действителен: с 16.09.2025 по 10.12.2026

полное наименование должности		инициалы, фамилия

Земельный участок
вид объекта недвижимости

Лист № 16 раздела 4.1	Всего листов раздела 4.1: 47	Всего разделов: 8	Всего листов выписки: 289

13.11.2025г. № КУВИ-001/2025-207932776	
Кадастровый номер:	47:01:0000000:290

		сооружений радиофикации по согласованию с предприятиями, в ведении которых находятся эти линии и сооружения; б) производить засыпку трасс подземных кабельных линий связи, устраивать на этих трассах временные склады, стоки химически активных веществ и свалки промышленных, бытовых и прочих отходов, ломать замерные, сигнальные, предупредительные знаки и телефонные колодцы; в) открывать двери и люки необслуживаемых усилительных и регенерационных пунктов (наземных и подземных) и радиорелейных станций, кабельных колодцев телефонной канализации, распределительных шкафов и кабельных ящиков, а также подключаться к линиям связи (за исключением лиц, обслуживающих эти линии); г) огораживать трассы линий связи, препятствуя свободному доступу к ним технического персонала; д) самовольно подключаться к абонентской телефонной линии и линии радиофикации в целях пользования услугами связи; е) совершать иные действия, которые могут причинить повреждения сооружениям связи и радиофикации (повреждать опоры и арматуру воздушных линий связи, обрывать провода, набрасывать на них посторонние предметы и другое).; Реестровый номер границы: 47:01-6.711; Вид объекта реестра границ: Зона с особыми условиями использования территории; Вид зоны по документу: Охранная зона объекта «ВОЛП УС Ярославль – УС СМНП Приморск. Этап 1. Строительство». Этап 1.4 граница Ленинградской области – УС Кириши; УС Невская – УС СМНП Приморск; отводы на ПРС Малукса, ПРАБ Невская»; Тип зоны: Охранная зона линий и сооружений связи
47:01:0000000:290/56	17921	вид ограничения (обременения): ограничения прав на земельный участок, предусмотренные статьей 56 Земельного кодекса Российской Федерации; Срок действия: не установлен; реквизиты документа-основания: зона минимальных расстояний до объекта: Северо-Европейский газопровод, участок Грязовец-Выборг, км 597-км 917 от 18.03.2024 № PVD-0123/2024-9637; решение суда от 22.01.2024 № Дело № А56-114677/2023 выдан: Арбитражный суд города Санкт-Петербурга и Ленинградской области; документ, содержащий необходимые для внесения в государственный кадастр недвижимости сведения об установлении или изменении территориальной зоны или зоны с особыми условиями использования территорий, либо об отмене установления такой зоны от 18.03.2024 № PVD-0123/2024-9637; Содержание ограничения (обременения): Зона минимальных расстояний до объекта: Северо-Европейский газопровод, участок Грязовец-Выборг, км 597-км 917 установлена в соответствии с таб. 4 СП 36.13330.2012. «Свод правил. Магистральные трубопроводы. Актуальная редакция СНиП 2.05.06-85*». В зоне минимальных расстояний до данного объекта не допускается размещение и строительство на расстоянии 350 м. от оси магистрального газопровода в каждую сторону следующих объектов: городов и других населенных пунктов; коллективных садов с садовыми домиками, дачных поселков; отдельных промышленных и сельскохозяйственных предприятий; тепличных комбинатов и хозяйств; птицефабрик; молокозаводов; карьеров разработки полезных ископаемых; гаражей и открытых стоянок для автомобилей индивидуальных владельцев на количество автомобилей более 20; отдельно стоящих зданий с массовым скоплением людей (школы, больницы, клубы, детские сады и ясли, вокзалы т т.д); жилых зданий 3-х этажных и выше; железнодорожных станций; аэропортов; морских и речных портов и пристаней; гидроэлектростанций; гидротехнических сооружений морского и

ДОКУМЕНТ ПОДПИСАН
ЭЛЕКТРОННОЙ ПОДПИСЬЮ
Сертификат: 0091AAF5A599507BC7E6D39D2DFA052F9A
Владелец: ФЕДЕРАЛЬНАЯ СЛУЖБА ГОСУДАРСТВЕННОЙ РЕГИСТРАЦИИ, КАДАСТРА И КАРТОГРАФИИ
Действителен: с 16.09.2025 по 10.12.2026

полное наименование должности		инициалы, фамилия

Земельный участок
вид объекта недвижимости

Лист № 17 раздела 4.1	Всего листов раздела 4.1: 47	Всего разделов: 8	Всего листов выписки: 289

13.11.2025г. № КУВИ-001/2025-207932776	
Кадастровый номер:	47:01:0000000:290

		речного транспорта; очистных сооружений и насосных станций водопроводных, не относящихся к магистральному трубопроводу; мостов железных дорог общей сети и автомобильных дорог категории I и II с пролетом свыше 20 м (при прокладке нефтепроводов и нефтепродуктопроводов ниже мостов по течению); складов легковоспламеняющихся и горючих жидкостей и газов с объемом хранения свыше 1000 м3 ; автозаправочных станций; мачт (башен), телевизионных башен и сооружений линий связи операторов связи – владельцев коммуникаций, а также других промышленных и сельскохозяйственных предприятий, зданий и сооружений на расстояниях в соответствии с п. 2-17 таб. 4 СП 36.13330.2012 . В соответствии со ст. 28 Федерального закона от 31.03.1999 № 69-ФЗ «О газоснабжении в Российской Федерации» владельцы земельных участков при их хозяйственном использовании не могут строить какие бы то ни было здания, строения, сооружения в пределах установленной зоны минимальных расстояний до объектов системы газоснабжения без согласования с организацией - собственником системы газоснабжения или уполномоченной ею организацией; такие владельцы не имеют права чинить препятствия организации – собственнику системы газоснабжения или уполномоченной ею организации в выполнении ими работ по обслуживанию и ремонту объектов системы газоснабжения, ликвидации последствий возникших на них аварий, катастроф.; Реестровый номер границы: 47:01-6.3003; Вид объекта реестра границ: Зона с особыми условиями использования территории; Вид зоны по документу: Зона минимальных расстояний до объекта: Северо-Европейский газопровод, участок Грязовец-Выборг, км 597-км 917; Тип зоны: Охранная зона инженерных коммуникаций
47:01:0000000:290/57	18158	вид ограничения (обременения): ограничения прав на земельный участок, предусмотренные статьей 56 Земельного кодекса Российской Федерации; Срок действия: не установлен; реквизиты документа-основания: зона минимальных расстояний до объекта: Северо-Европейский газопровод, участок Грязовец-Выборг, II нитка, км 728-км 917 от 18.03.2024 № PVD-0123/2024-9666; решение суда от 22.01.2024 № Дело № А56-114677/2023 выдан: Арбитражный суд города Санкт-Петербурга и Ленинградской области; документ, содержащий необходимые для внесения в государственный кадастр недвижимости сведения об установлении или изменении территориальной зоны или зоны с особыми условиями использования территорий, либо об отмене установления такой зоны от 18.03.2024 № PVD-0123/2024-9666; Содержание ограничения (обременения): Зона минимальных расстояний до объекта: Северо-Европейский газопровод, участок Грязовец-Выборг, II нитка, км 728-км 917 установлена в соответствии с таб. 4 СП 36.13330.2012. «Свод правил. Магистральные трубопроводы. Актуальная редакция СНиП 2.05.06-85*». В зоне минимальных расстояний до данного объекта не допускается размещение и строительство на расстоянии 350 м. от оси магистрального газопровода в каждую сторону следующих объектов: городов и других населенных пунктов; коллективных садов с садовыми домиками, дачных поселков; отдельных промышленных и сельскохозяйственных предприятий; тепличных комбинатов и хозяйств; птицефабрик; молокозаводов; карьеров разработки полезных ископаемых; гаражей и открытых стоянок для автомобилей индивидуальных владельцев на количество автомобилей более 20; отдельно стоящих зданий с массовым скоплением людей (школы, больницы, клубы, детские сады и ясли, вокзалы т т.д); жилых зданий

ДОКУМЕНТ ПОДПИСАН
ЭЛЕКТРОННОЙ ПОДПИСЬЮ
Сертификат: 0091AAF5A599507BC7E6D39D2DFA052F9A
Владелец: ФЕДЕРАЛЬНАЯ СЛУЖБА ГОСУДАРСТВЕННОЙ РЕГИСТРАЦИИ, КАДАСТРА И КАРТОГРАФИИ
Действителен: с 16.09.2025 по 10.12.2026

полное наименование должности		инициалы, фамилия

Земельный участок
вид объекта недвижимости

Лист № 18 раздела 4.1	Всего листов раздела 4.1: 47	Всего разделов: 8	Всего листов выписки: 289

13.11.2025г. № КУВИ-001/2025-207932776	
Кадастровый номер:	47:01:0000000:290

		3-х этажных и выше; железнодорожных станций; аэропортов; морских и речных портов и пристаней; гидроэлектростанций; гидротехнических сооружений морского и речного транспорта; очистных сооружений и насосных станций водопроводных, не относящихся к магистральному трубопроводу; мостов железных дорог общей сети и автомобильных дорог категории I и II с пролетом свыше 20 м (при прокладке нефтепроводов и нефтепродуктопроводов ниже мостов по течению); складов легковоспламеняющихся и горючих жидкостей и газов с объемом хранения свыше 1000 м3 ; автозаправочных станций; мачт (башен), телевизионных башен и сооружений линий связи операторов связи – владельцев коммуникаций, а также других промышленных и сельскохозяйственных предприятий, зданий и сооружений на расстояниях в соответствии с п. 2-17 таб. 4 СП 36.13330.2012 . В соответствии со ст. 28 Федерального закона от 31.03.1999 № 69-ФЗ «О газоснабжении в Российской Федерации» владельцы земельных участков при их хозяйственном использовании не могут строить какие бы то ни было здания, строения, сооружения в пределах установленной зоны минимальных расстояний до объектов системы газоснабжения без согласования с организацией - собственником системы газоснабжения или уполномоченной ею организацией; такие владельцы не имеют права чинить препятствия организации – собственнику системы газоснабжения или уполномоченной ею организации в выполнении ими работ по обслуживанию и ремонту объектов системы газоснабжения, ликвидации последствий возникших на них аварий, катастроф.; Реестровый номер границы: 47:01-6.3006; Вид объекта реестра границ: Зона с особыми условиями использования территории; Вид зоны по документу: Зона минимальных расстояний до объекта: Северо-Европейский газопровод, участок Грязовец-Выборг, II нитка, км 728-км 917; Тип зоны: Охранная зона инженерных коммуникаций
47:01:0000000:290/58	1410	вид ограничения (обременения): ограничения прав на земельный участок, предусмотренные статьей 56 Земельного кодекса Российской Федерации; Срок действия: не установлен; реквизиты документа-основания: "Правила охраны магистральных трубопроводов" (утв. Минтопэнерго РФ 29.04.1992, Постановлением Госгортехнадзора РФ от 22.04.1992 N 9 от 22.04.1992 № 9 выдан: Госгортехнадзор РФ; Содержание ограничения (обременения): В охранных зонах трубопроводов запрещается производить всякого рода действия, могущие нарушить нормальную эксплуатацию трубопроводов либо привести к их повреждению, в частности: а) перемещать, засыпать и ломать опознавательные и сигнальные знаки, контрольно-измерительные пункты; б) открывать люки, калитки и двери необслуживаемых усилительных пунктов кабельной связи, ограждений узлов линейной арматуры, станций катодной и дренажной защиты, линейных и смотровых колодцев и других линейных устройств, открывать и закрывать краны и задвижки, отключать или включать средства связи, энергоснабжения и телемеханики трубопроводов; в) устраивать всякого рода свалки, выливать растворы кислот, солей и щелочей; г) разрушать берегоукрепительные сооружения, водопропускные устройства, земляные и иные сооружения (устройства), предохраняющие трубопроводы от разрушения, а прилегающую территорию и окружающую местность - от аварийного разлива транспортируемой продукции; д) бросать якоря, проходить с отданными якорями, цепями, лотами, волокушами и тралами, производить дноуглубительные и землечерпательные работы; е) разводить огонь и размещать какие-либо открытые или закрытые источники

ДОКУМЕНТ ПОДПИСАН
ЭЛЕКТРОННОЙ ПОДПИСЬЮ
Сертификат: 0091AAF5A599507BC7E6D39D2DFA052F9A
Владелец: ФЕДЕРАЛЬНАЯ СЛУЖБА ГОСУДАРСТВЕННОЙ РЕГИСТРАЦИИ, КАДАСТРА И КАРТОГРАФИИ
Действителен: с 16.09.2025 по 10.12.2026

полное наименование должности		инициалы, фамилия

Земельный участок
вид объекта недвижимости

Лист № 19 раздела 4.1	Всего листов раздела 4.1: 47	Всего разделов: 8	Всего листов выписки: 289

13.11.2025г. № КУВИ-001/2025-207932776	
Кадастровый номер:	47:01:0000000:290

		огня. В охранных зонах трубопроводов без письменного разрешения предприятий трубопроводного транспорта запрещается: а) возводить любые постройки и сооружения на расстоянии ближе 1000 м от оси аммиакопровода запрещается: строить коллективные сады с жилыми домами, устраивать массовые спортивные соревнования, соревнования с участием зрителей, купания, массовый отдых людей, любительское рыболовство, расположение временных полевых жилищ и станов любого назначения, загоны для скота; б) высаживать деревья и кустарники всех видов, складировать корма, удобрения, материалы, сено и солому, располагать коновязи, содержать скот, выделять рыбопромысловые участки, производить добычу рыбы, а также водных животных и растений, устраивать водопои, производить колку и заготовку льда; в) сооружать проезды и переезды через трассы трубопроводов, устраивать стоянки автомобильного транспорта, тракторов и механизмов, размещать сады и огороды; г) производить мелиоративные земляные работы, сооружать оросительные и осушительные системы; д) производить всякого рода открытые и подземные, горные, строительные, монтажные и взрывные работы, планировку грунта. Письменное разрешение на производство взрывных работ в охранных зонах трубопроводов выдается только после представления предприятием, производящим эти работы, соответствующих материалов, предусмотренных действующими Едиными правилами безопасности при взрывных работах; е) производить геолого-съемочные, геолого-разведочные, поисковые, геодезические и другие изыскательские работы, связанные с устройством скважин, шурфов и взятием проб грунта (кроме почвенных образцов). Предприятия и организации, получившие письменное разрешение на введение в охранных зонах трубопроводов работ, обязаны выполнять их с соблюдением условий, обеспечивающих сохранность трубопроводов и опознавательных знаков, и несут ответственность за повреждение последних.; Реестровый номер границы: 47:01-6.2; Вид объекта реестра границ: Зона с особыми условиями использования территории; Вид зоны по документу: Охранная зона магистрального нефтепровода "Палкино-Приморск". лупинга МН "Палкино-Приморск", магистрального нефтепродуктопровода "Ярославль-Примрск 2"
47:01:0000000:290/59	6613	вид ограничения (обременения): ограничения прав на земельный участок, предусмотренные статьей 56 Земельного кодекса Российской Федерации; Срок действия: не установлен; реквизиты документа-основания: приказ "Об утверждении графических описаний местоположения границ минимальных расстояний до магистрального нефтепродуктопровода "Магистральный нефтепродуктопровод "Ярославль-Приморск 2" 512-793 км и подводный переход р.Нева" и перечней координат характерных точек этих границ" от 21.05.2024 № 496 выдан: Министерство энергетики Российской Федерации; Содержание ограничения (обременения): Ограничения устанавливаются в соответствии с п.7.15 СП 36.13330.2012 СНиП 2.05.06-85* «Магистральные трубопроводы», утвержденного приказом Федерального агентства по строительству и жилищно-коммунальному хозяйству от 25.12.2012 N108/ГС. Минимальные расстояния от магистрального нефтепродуктопровода "Магистральный нефтепродуктопровод "Ярославль-Приморск 2" 512-793 км и подводный переход р.Нева", до зданий, строений и сооружений, не относящихся к объектам магистральных нефтепроводов и нефтепродуктопроводов, определены указанным СП, в соответствии с требованиями

ДОКУМЕНТ ПОДПИСАН
ЭЛЕКТРОННОЙ ПОДПИСЬЮ
Сертификат: 0091AAF5A599507BC7E6D39D2DFA052F9A
Владелец: ФЕДЕРАЛЬНАЯ СЛУЖБА ГОСУДАРСТВЕННОЙ РЕГИСТРАЦИИ, КАДАСТРА И КАРТОГРАФИИ
Действителен: с 16.09.2025 по 10.12.2026

полное наименование должности		инициалы, фамилия

Земельный участок
вид объекта недвижимости

Лист № 20 раздела 4.1	Всего листов раздела 4.1: 47	Всего разделов: 8	Всего листов выписки: 289

13.11.2025г. № КУВИ-001/2025-207932776	
Кадастровый номер:	47:01:0000000:290

		которого в границах зон минимальных расстояний магистральных трубопроводов не допускается размещение и строительство на расстоянии 150 м от оси нефтепродуктопровода в каждую сторону следующих объектов: городов и других населенных пунктов; коллективных садов с садовыми домиками, дачных поселков; отдельных промышленных и сельскохозяйственных предприятий; тепличных комбинатов и хозяйств; птицефабрик; молокозаводов; карьеров разработки полезных ископаемых; гаражей и открытых стоянок для автомобилей индивидуальных владельцев на количество автомобилей более 20; отдельно стоящих зданий с массовым скоплением людей (школы, больницы, клубы, детские сады и ясли, вокзалы и т. д.); жилых зданий 3-х этажных и выше; железнодорожных станций; аэропортов; морских и речных портов и пристаней; гидроэлектростанций; гидротехнических сооружений морского и речного транспорта; очистных сооружений и насосных станций водопроводных, не относящихся к магистральному трубопроводу; мостов железных дорог общей сети и автомобильных дорог категорий I и II с пролетом свыше 20 м (при прокладке нефтепроводов и нефтепродуктопроводов ниже мостов по течению); складов легковоспламеняющихся и горючих жидкостей и газов с объемом хранения свыше 1000 м3; автозаправочных станций; мачт (башен), телевизионных башен и сооружений линий связи операторов связи - владельцев коммуникаций. Кроме того, иные минимальные расстояния от оси нефтепродуктопровода принимаются в зависимости от размещаемых зданий, строений, сооружений и иных объектов и устанавливается в соответствии с п. 2 - 17 Таблицы 4 СП; Реестровый номер границы: 47:01-6.3098; Вид объекта реестра границ: Зона с особыми условиями использования территории; Вид зоны по документу: Граница минимальных расстояний до магистрального нефтепродуктопровода "Магистральный нефтепродуктопровод "Ярославль-Приморск 2" 512-793 км и подводный переход р.Нева"
47:01:0000000:290/60	4400	вид ограничения (обременения): ограничения прав на земельный участок, предусмотренные статьей 56 Земельного кодекса Российской Федерации; Срок действия: не установлен; реквизиты документа-основания: приказ Об утверждении графического описания местоположения границ минимальных расстояний до магистрального нефтепродуктопровода "Магистральный нефтепродуктопровод (МНПП) "Ярославль-Приморск-1" км 747-829 с сопутствующими сооружениями" от 06.05.2024 № 417 выдан: Министерство энергетики Российской Федерации; Содержание ограничения (обременения): Ограничения устанавливаются в соответствии с п.7.15 СП 36.13330.2012 СНиП 2.05.06-85* «Магистральные трубопроводы», утвержденного приказом Федерального агентства по строительству и жилищно-коммунальному хозяйству от 25.12.2012 N108/ГС. Минимальные расстояния от магистрального нефтепродуктопровода «МНПП «МНПП "Ярославль-Приморск-1" км 747-829 с сопутствующими сооружениями», до зданий, строений и сооружений, не относящихся к объектам магистральных нефтепроводов и нефтепродуктопроводов, определены указанным СП, в соответствии с требованиями которого в границах зон минимальных расстояний магистральных трубопроводов не допускается размещение и строительство на расстоянии 100 м от оси нефтепродуктопровода в каждую сторону следующих объектов: городов и других населенных пунктов; коллективных садов с садовыми домиками, дачных поселков; отдельных промышленных и сельскохозяйственных предприятий; тепличных комбинатов и

ДОКУМЕНТ ПОДПИСАН
ЭЛЕКТРОННОЙ ПОДПИСЬЮ
Сертификат: 0091AAF5A599507BC7E6D39D2DFA052F9A
Владелец: ФЕДЕРАЛЬНАЯ СЛУЖБА ГОСУДАРСТВЕННОЙ РЕГИСТРАЦИИ, КАДАСТРА И КАРТОГРАФИИ
Действителен: с 16.09.2025 по 10.12.2026

полное наименование должности		инициалы, фамилия

Земельный участок
вид объекта недвижимости

Лист № 21 раздела 4.1	Всего листов раздела 4.1: 47	Всего разделов: 8	Всего листов выписки: 289

13.11.2025г. № КУВИ-001/2025-207932776	
Кадастровый номер:	47:01:0000000:290

		хозяйств; птицефабрик; молокозаводов; карьеров разработки полезных ископаемых; гаражей и открытых стоянок для автомобилей индивидуальных владельцев на количество автомобилей более 20; отдельно стоящих зданий с массовым скоплением людей (школы, больницы, клубы, детские сады и ясли, вокзалы и т. д.); жилых зданий 3-х этажных и выше; железнодорожных станций; аэропортов; морских и речных портов и пристаней; гидроэлектростанций; гидротехнических сооружений морского и речного транспорта; очистных сооружений и насосных станций водопроводных, не относящихся к магистральному трубопроводу; мостов железных дорог общей сети и автомобильных дорог категорий I и II с пролетом свыше 20 м (при прокладке нефтепроводов и нефтепродуктопроводов ниже мостов по течению); складов легковоспламеняющихся и горючих жидкостей и газов с объемом хранения свыше 1000 м3; автозаправочных станций; мачт (башен), телевизионных башен и сооружений линий связи операторов связи - владельцев коммуникаций. Кроме того, иные минимальные расстояния от оси нефтепродуктопровода принимаются в зависимости от размещаемых зданий, строений, сооружений и иных объектов и устанавливается в соответствии с п. 2 - 17 Таблицы 4 СП; Реестровый номер границы: 47:01-6.3107; Вид объекта реестра границ: Зона с особыми условиями использования территории; Вид зоны по документу: Границы минимальных расстояний до магистрального нефтепродуктопровода "Магистральный нефтепродуктопровод (МНПП) "Ярославль-Приморск-1" км 747-829 с сопутствующими сооружениями"; Тип зоны: Зона минимальных расстояний до магистральных или промышленных трубопроводов (газопроводов, нефтепроводов и нефтепродуктопроводов, аммиакопроводов)
47:01:0000000:290/61	6622	вид ограничения (обременения): ограничения прав на земельный участок, предусмотренные статьей 56 Земельного кодекса Российской Федерации; Срок действия: не установлен; реквизиты документа-основания: приказ "Об утверждении графического описания местоположения границ минимальных расстояний до магистрального нефтепровода «Магистральный нефтепровод «Палкино-Приморск» 643-683 км с вертолетной площадкой и сопутствующими сооружениями» от 17.06.2024 № 647 выдан: Министерство энергетики Российской Федерации; Содержание ограничения (обременения): Ограничения устанавливаются в соответствии с п.7.15 СП 36.13330.2012 СНиП 2.05.06-85* «Магистральные трубопроводы», утвержденного приказом Федерального агентства по строительству и жилищно-коммунальному хозяйству от 25.12.2012 N108/ГС. Минимальные расстояния до магистрального нефтепровода «Магистральный нефтепровод «Палкино-Приморск» 643-683 км с вертолетной площадкой и сопутствующими сооружениями», до зданий, строений и сооружений, не относящихся к объектам магистральных нефтепроводов и нефтепродуктопроводов, определены указанным СП, в соответствии с требованиями которого в границах зон минимальных расстояний магистральных трубопроводов не допускается размещение и строительство на расстоянии 150 м от оси нефтепровода в каждую сторону следующих объектов: городов и других населенных пунктов; коллективных садов с садовыми домиками, дачных поселков; отдельных промышленных и сельскохозяйственных предприятий; тепличных комбинатов и хозяйств; птицефабрик; молокозаводов; карьеров разработки полезных ископаемых; гаражей и открытых стоянок для автомобилей индивидуальных владельцев на количество автомобилей более 20; отдельно стоящих зданий с массовым

ДОКУМЕНТ ПОДПИСАН
ЭЛЕКТРОННОЙ ПОДПИСЬЮ
Сертификат: 0091AAF5A599507BC7E6D39D2DFA052F9A
Владелец: ФЕДЕРАЛЬНАЯ СЛУЖБА ГОСУДАРСТВЕННОЙ РЕГИСТРАЦИИ, КАДАСТРА И КАРТОГРАФИИ
Действителен: с 16.09.2025 по 10.12.2026

полное наименование должности		инициалы, фамилия

Земельный участок
вид объекта недвижимости

Лист № 22 раздела 4.1	Всего листов раздела 4.1: 47	Всего разделов: 8	Всего листов выписки: 289

13.11.2025г. № КУВИ-001/2025-207932776	
Кадастровый номер:	47:01:0000000:290

		скоплением людей (школы, больницы, клубы, детские сады и ясли, вокзалы и т. д.); жилых зданий 3-х этажных и выше; железнодорожных станций; аэропортов; морских и речных портов и пристаней; гидроэлектростанций; гидротехнических сооружений морского и речного транспорта; очистных сооружений и насосных станций водопроводных, не относящихся к магистральному трубопроводу; мостов железных дорог общей сети и автомобильных дорог категорий I и II с пролетом свыше 20 м (при прокладке нефтепроводов и нефтепродуктопроводов ниже мостов по течению); складов легковоспламеняющихся и горючих жидкостей и газов с объемом хранения свыше 1000 м3; автозаправочных станций; мачт (башен), телевизионных башен и сооружений линий связи операторов связи - владельцев коммуникаций. Кроме того, иные минимальные расстояния от оси нефтепровода принимаются в зависимости от размещаемых зданий, строений, сооружений и иных объектов и устанавливается в соответствии с п. 2 - 17 Таблицы 4 СП; Реестровый номер границы: 47:01-6.3111; Вид объекта реестра границ: Зона с особыми условиями использования территории; Вид зоны по документу: Границы минимальных расстояний до магистрального нефтепровода «Магистральный нефтепровод «Палкино-Приморск» 643-683 км с вертолетной площадкой и сопутствующими сооружениями»; Тип зоны: Зона минимальных расстояний до магистральных или промышленных трубопроводов (газопроводов, нефтепроводов и нефтепродуктопроводов, аммиакопроводов)
47:01:0000000:290/62	440	вид ограничения (обременения): публичный сервитут; Срок действия: не установлен; реквизиты документа-основания: приказ об установлении публичного сервитут для использования земель и земельных участков в целях эксплуатации магистрального нефтепродуктопровода федерального значения "Магистральный нефтепродуктопровод "Ярославль-Приморск 2" 512-793 км и подводный переход р. Нева" от 28.06.2024 № 746 выдан: Министерство энергетики Российской Федерации. ; Содержание ограничения (обременения): ; Реестровый номер границы: 47:01:0000000-17.14
47:01:0000000:290/63	14	47:01-6.407
47:01:0000000:290/64	1710	47:01-6.354
47:01:0000000:290/65	569	47:01-6.217
47:01:0000000:290/66	529	47:01-6.159
47:01:0000000:290/67	89	47:01-6.706
47:01:0000000:290/68	102	47:01-6.1500
47:01:0000000:290/69	484	47:01-6.37
47:01:0000000:290/70	1100	47:01-6.3
47:01:0000000:290/71	440	47:01:0000000-17.14
47:01:0000000:290/72	16749	вид ограничения (обременения): ограничения прав на земельный участок, предусмотренные статьей 56 Земельного кодекса Российской Федерации; Срок действия: не установлен; реквизиты документа-основания: решение суда от 24.07.2024 № Дело № А56-38969/2024 выдан: Арбитражный суд города Санкт-Петербурга и Ленинградской области; Содержание ограничения

ДОКУМЕНТ ПОДПИСАН
ЭЛЕКТРОННОЙ ПОДПИСЬЮ
Сертификат: 0091AAF5A599507BC7E6D39D2DFA052F9A
Владелец: ФЕДЕРАЛЬНАЯ СЛУЖБА ГОСУДАРСТВЕННОЙ РЕГИСТРАЦИИ, КАДАСТРА И КАРТОГРАФИИ
Действителен: с 16.09.2025 по 10.12.2026

полное наименование должности		инициалы, фамилия

Земельный участок
вид объекта недвижимости

Лист № 23 раздела 4.1	Всего листов раздела 4.1: 47	Всего разделов: 8	Всего листов выписки: 289

13.11.2025г. № КУВИ-001/2025-207932776	
Кадастровый номер:	47:01:0000000:290

(обременения): Зона минимальных расстояний до объекта - Производственно-технологический комплекс газопровода Ленинград-Выборг-госграница (II нитка 49,6-157 км): линейная часть газопровода (протяженностью 130 км) с элекрохимзащитой. В соответствии с п. 1 таб. 4 СП 36.13330.2012, Актуализированная редакция СНиП 2.05.06-85* Минимальные расстояния от магистральных трубопроводов до зданий, строений и сооружений, не относящихся к объектам магистральных трубопроводов - в границах зон минимальных расстояний магистральных трубопроводов не допускается размещение и строительство на расстоянии 250 м от оси магистрального трубопровода в каждую сторону следующих объектов: 1.Городов и других населенных пунктов; коллективных садов с садовыми домиками, дачных поселков; отдельных промышленных и сельскохозяйственных предприятий; тепличных комбинатов и хозяйств; птицефабрик; молокозаводов; карьеров разработки полезных ископаемых; гаражей и открытых стоянок для автомобилей индивидуальных владельцев на количество автомобилей более 20; отдельно стоящих зданий с массовым скоплением людей (школы, больницы, клубы, детские сады и ясли, вокзалы и т. д.); жилых зданий 3 этажные и выше; железнодорожных станций; аэропортов; морских и речных портов и пристаней; гидроэлектростанций; гидротехнических сооружений морского и речного транспорта; очистных сооружений и насосных станций водопроводных, не относящихся к магистральному трубопроводу; мостов железных дорог общей сети и автомобильных дорог категорий I и II с пролетом свыше 20 м (при прокладке нефтепроводов и нефтепродуктопроводов ниже мостов по течению); складов легковоспламеняющихся и горючих жидкостей и газов с объемом хранения свыше 1000 м3; автозаправочных станций; мачт (башен) и сооружений многоканальной радиорелейной линии технологической связи трубопроводов, мачт (башен) и сооружений многоканальной радиорелейной линии связи операторов связи – владельцев коммуникаций 2. Не допускается размещение и строительство на расстоянии 200 м от оси магистрального трубопровода в каждую сторону следующих объектов: железные дороги общей сети (на перегонах) и автодороги категорий I-III, параллельно которым прокладывается трубопровод; отдельно стоящие: 1-2-этажные жилые здания; садовые домики, дачи; дома линейных обходчиков; кладбища; сельскохозяйственные фермы и огороженные участки для организованного выпаса скота; полевые станы 3. Не допускается размещение и строительство на расстоянии 150 м от оси магистрального трубопровода в каждую сторону следующих объектов: отдельно стоящие нежилые и подсобные строения; устья бурящихся и эксплуатируемых нефтяных, газовых и артезианских скважин; гаражи и открытые стоянки для автомобилей индивидуальных владельцев на 20 автомобилей и менее; канализационные сооружения; железные дороги промышленных предприятий; автомобильные дороги IV-V категорий, параллельно которым прокладывается трубопровод 4. Не допускается размещение и строительство на расстоянии 200 м от оси магистрального трубопровода в каждую сторону следующих объектов: мосты железных дорог промышленных предприятий, автомобильных дорог категорий III, IV с пролетом свыше 20 м (при прокладке нефтепроводов и нефтепродуктопроводов ниже мостов по течению); Реестровый номер границы: 47:01-6.3171; Вид объекта реестра границ: Зона с особыми условиями использования территории; Вид зоны по документу: Зона минимальных расстояний до объекта -

ДОКУМЕНТ ПОДПИСАН
ЭЛЕКТРОННОЙ ПОДПИСЬЮ
Сертификат: 0091AAF5A599507BC7E6D39D2DFA052F9A
Владелец: ФЕДЕРАЛЬНАЯ СЛУЖБА ГОСУДАРСТВЕННОЙ РЕГИСТРАЦИИ, КАДАСТРА И КАРТОГРАФИИ
Действителен: с 16.09.2025 по 10.12.2026

полное наименование должности		инициалы, фамилия

Земельный участок			
вид объекта недвижимости			
Лист № 24 раздела 4.1	Всего листов раздела 4.1: 47	Всего разделов: 8	Всего листов выписки: 289

13.11.2025г. № КУВИ-001/2025-207932776	
Кадастровый номер:	47:01:0000000:290

		Производственно-технологический комплекс газопровода Ленинград-Выборг-госграница (II нитка 49,6-157 км): линейная часть газопровода (протяженностью 130 км) с элекрохимзащитой; Тип зоны: Зона минимальных расстояний до магистральных или промышленных трубопроводов (газопроводов, нефтепроводов и нефтепродуктопроводов, аммиакопроводов); Индекс: Светогорское городское поселение, Каменногорское городское поселение, Рощинское городское поселение
47:01:0000000:290/73	440	47:01-6.3210
47:01:0000000:290/74	440	47:01:0000000-17.14
47:01:0000000:290/75	87	вид ограничения (обременения): ограничения прав на земельный участок, предусмотренные статьей 56 Земельного кодекса Российской Федерации; Срок действия: не установлен; реквизиты документа-основания: решение "О внесении изменений в распоряжение Ленинградского областного комитета по управлению государственным имуществом от 10.12.2024 № 2040 "Об установлении зон с особыми условиями использования территории в связи с размещением газораспределительных сетей" от 03.10.2025 № 2454 выдан: Ленинградский областной комитет по управлению государственным имуществом; Содержание ограничения (обременения): Ограничения в использовании объектов недвижимости в границах охранной зоны указаны в Постановлении Правительства РФ "Об утверждении Правил охраны газораспределительных сетей" № 878 от 20.11.2000г.; Реестровый номер границы: 47:01-6.3566; Вид объекта реестра границ: Зона с особыми условиями использования территории; Вид зоны по документу: Распределительный газопровод и газопроводы-вводы по п. Первомайское (1-й этап); Тип зоны: Охранная зона трубопроводов (газопроводов, нефтепроводов и нефтепродуктопроводов, аммиакопроводов)
47:01:0000000:290/76	132	вид ограничения (обременения): публичный сервитут; Срок действия: не установлен; реквизиты документа-основания: постановление "Об установлении публичного сервитута" от 02.06.2025 № 2882 выдан: Администрация Выборгского муниципального района Ленинградской области; Содержание ограничения (обременения): ; Реестровый номер границы: 47:01:0000000-17.40
1	данные отсутствуют	вид ограничения (обременения): ограничения прав на земельный участок, предусмотренные статьей 56 Земельного кодекса Российской Федерации; Срок действия: не установлен; реквизиты документа-основания: карта (план) от 06.12.2012 № 315/2012 выдан: Управление Федеральной службы государственной регистрации, кадастра и картографии по Ленинградской области; Содержание ограничения (обременения): Объект землеустройства, охранная зона зона ВЛ 110 кВ Рощинская - 7, предусматривает определенные ограничения использования территории, которые регламентируются Постановлением Совета Министров СССР от 26 марта 1984 г. №255 "Об утверждении правил охраны электрических сетей напряжением свыше 1000 Вольт"; Реестровый номер границы: 47.01.2.38
2	данные отсутствуют	вид ограничения (обременения): ограничения прав на земельный участок, предусмотренные статьей 56 Земельного кодекса Российской Федерации; Срок действия: не установлен; реквизиты документа-основания: карта (план) от 08.08.2011 № 1 выдан: Управление Росреестра по Ленинградской области; Содержание ограничения (обременения): Объект землеустройства, охранная зона линии электропередач ВЛ 10кВ, предусматривает определенные ограничения использования территории, которые

ДОКУМЕНТ ПОДПИСАН
ЭЛЕКТРОННОЙ ПОДПИСЬЮ
Сертификат: 0091AAF5A599507BC7E6D39D2DFA052F9A
Владелец: ФЕДЕРАЛЬНАЯ СЛУЖБА ГОСУДАРСТВЕННОЙ РЕГИСТРАЦИИ, КАДАСТРА И КАРТОГРАФИИ
Действителен: с 16.09.2025 по 10.12.2026

полное наименование должности		инициалы, фамилия

Земельный участок
вид объекта недвижимости

Лист № 25 раздела 4.1	Всего листов раздела 4.1: 47	Всего разделов: 8	Всего листов выписки: 289

13.11.2025г. № КУВИ-001/2025-207932776	
Кадастровый номер:	47:01:0000000:290

		регламентируются Постановлением Правительства РФ от 24 февраля 2009г.№160 «О порядке установления охранных зон объектов электросетевого хозяйства и особых условиях использования земельных участков, расположенных в границах таких зон».; Реестровый номер границы: 47.01.2.1
6	данные отсутствуют	вид ограничения (обременения): ограничения прав на земельный участок, предусмотренные статьей 56 Земельного кодекса Российской Федерации; Срок действия: не установлен; реквизиты документа-основания: постановление №160 от 24 февраля 2009 г. " О ПОРЯДКЕ УСТАНОВЛЕНИЯ ОХРАННЫХ ЗОН ОБЪЕКТОВ ЭЛЕКТРОСЕТЕВОГО ХОЗЯЙСТВА И ОСОБЫХ УСЛОВИЙ ИСПОЛЬЗОВАНИЯ ЗЕМЕЛЬНЫХ УЧАСТКОВ, РАСПОЛОЖЕННЫХ В ГРАНИЦАХ ТАКИХ ЗОН." от 24.02.2009 № 160 выдан: Правительство Российской Федерации; Содержание ограничения (обременения): Постановление Правительства РФ от 24 февраля 2009 г. №160 "О порядке установления охранных зон объектов электросетевого хозяйства и особых условий использования земельных участков, расположенных в границах таких зон".; Реестровый номер границы: 47.01.2.92
8	данные отсутствуют	вид ограничения (обременения): ограничения прав на земельный участок, предусмотренные статьей 56 Земельного кодекса Российской Федерации; Срок действия: не установлен; реквизиты документа-основания: карта (план) от 19.10.2012 № 139/2012 выдан: Управление Федеральной службы государственной регистрации, кадастра и картографии по Ленинградской области; Содержание ограничения (обременения): Объект землеустройства, охранная зона воздушной линии электропередачи 330 кВ Л421 ПС "Выборгская" - ПС "Восточная" протяженностью 113,150 км, предусматривает определенные ограничения использования территории, которые регламентируются Постановлением Совета Министров СССР от 26 марта 1984 г.№255 "Об утверждении правил охранны электрических сетей напряжением свыше 1000 Вольт"; Реестровый номер границы: 47.01.2.13
21	данные отсутствуют	вид ограничения (обременения): ограничения прав на земельный участок, предусмотренные статьей 56 Земельного кодекса Российской Федерации; Срок действия: не установлен; реквизиты документа-основания: документ, содержащий необходимые для внесения в государственный кадастр недвижимости сведения об установлении или изменении территориальной зоны или зоны с особыми условиями использования территорий, либо об отмене установления такой зоны от 21.06.2021 № PVD-0123/2021-41016; иной документ, содержащий описание объекта от 21.06.2021 № PVD-0123/2021-41016; Содержание ограничения (обременения): Содержание ограничений режима использования объектов недвижимости в границах охранной зоны установлено пунктами 8,9,10,11 Правил установления охранных зон объектов электросетевого хозяйства и особых условий использования земельных участков, расположенных в границах таких зон, утвержденных Постановлением Правительства Российской Федерации от 24.02.2009 №160 "О порядке установления охранных зон объектов электросетевого хозяйства и особых условий использования земельных участков, расположенных в границах таких зон"; Реестровый номер границы: 47:01-6.1315; Вид зоны по документу: Охранная зона объектов электроэнергетики: "ВЛЗ-10кВ ф. 179-41 (отпайка от ПП-474 до оз.Ловецкое) п.Рощино"; Тип зоны: Зоны с особыми условиями использования территории

ДОКУМЕНТ ПОДПИСАН
ЭЛЕКТРОННОЙ ПОДПИСЬЮ
Сертификат: 0091AAF5A599507BC7E6D39D2DFA052F9A
Владелец: ФЕДЕРАЛЬНАЯ СЛУЖБА ГОСУДАРСТВЕННОЙ РЕГИСТРАЦИИ, КАДАСТРА И КАРТОГРАФИИ
Действителен: с 16.09.2025 по 10.12.2026

полное наименование должности		инициалы, фамилия

Земельный участок
вид объекта недвижимости

Лист № 26 раздела 4.1	Всего листов раздела 4.1: 47	Всего разделов: 8	Всего листов выписки: 289

13.11.2025г. № КУВИ-001/2025-207932776	
Кадастровый номер:	47:01:0000000:290

25	данные отсутствуют	вид ограничения (обременения): ограничения прав на земельный участок, предусмотренные статьей 56 Земельного кодекса Российской Федерации; Срок действия: не установлен; реквизиты документа-основания: доверенность от 06.10.2021 № 9964928; документ, содержащий необходимые для внесения в государственный кадастр недвижимости сведения об установлении или изменении территориальной зоны или зоны с особыми условиями использования территорий, либо об отмене установления такой зоны от 11.02.2022 № PVD-0123/2022-17786; иной документ от 03.03.2022 № PVD-0123/2022-17786; Содержание ограничения (обременения): Ограничение использования объектов недвижимости в границах зоны с особыми условиями использования территорий определено Постановлением Правительства «О порядке установления охранных зон объектов электросетевого хозяйства и особых условий использования земельных участков, расположенных в границах таких зон» №160 от 24 февраля 2009 г.: п.8 В охранных зонах запрещается осуществлять любые действия, которые могут нарушить безопасную работу объектов электросетевого хозяйства, в том числе привести к их повреждению или уничтожению, и (или) повлечь причинение вреда жизни, здоровью граждан и имуществу физических или юридических лиц, а также повлечь нанесение экологического ущерба и возникновение пожаров, в том числе: а) набрасывать на провода и опоры воздушных линий электропередачи посторонние предметы, а также подниматься на опоры воздушных линий электропередачи; б) размещать любые объекты и предметы (материалы) в пределах созданных в соответствии с требованиями нормативно-технических документов проходов и подъездов для доступа к объектам электросетевого хозяйства, а также проводить любые работы и возводить сооружения, которые могут препятствовать доступу к объектам электросетевого хозяйства, без создания необходимых для такого доступа проходов и подъездов; в) находиться в пределах огороженной территории и помещениях распределительных устройств и подстанций, открывать двери и люки распределительных устройств и подстанций, производить переключения и подключения в электрических сетях (указанное требование не распространяется на работников, занятых выполнением разрешенных в установленном порядке работ), разводить огонь в пределах охранных зон вводных и распределительных устройств, подстанций, воздушных линий электропередачи, а также в охранных зонах кабельных линий электропередачи; г) размещать свалки; д) производить работы ударными механизмами, сбрасывать тяжести массой свыше 5 тонн, производить сброс и слив едких и коррозионных веществ и горюче-смазочных материалов (в охранных зонах подземных кабельных линий электропередачи). п.10. В пределах охранных зон без письменного решения о согласовании сетевых организаций юридическим и физическим лицам запрещаются: а) строительство, капитальный ремонт, реконструкция или снос зданий и сооружений; б) горные, взрывные, мелиоративные работы, в том числе связанные с временным затоплением земель; в) посадка и вырубка деревьев и кустарников; г) дноуглубительные, землечерпальные и погрузочно-разгрузочные работы, добыча рыбы, других водных животных и растений придонными орудиями лова, устройство водопоев, колка и заготовка льда (в охранных зонах подводных кабельных линий электропередачи); д) проход судов, у которых расстояние по вертикали от верхнего крайнего габарита с грузом или без груза до нижней точки провеса проводов переходов воздушных линий электропередачи через

ДОКУМЕНТ ПОДПИСАН
ЭЛЕКТРОННОЙ ПОДПИСЬЮ
Сертификат: 0091AAF5A599507BC7E6D39D2DFA052F9A
Владелец: ФЕДЕРАЛЬНАЯ СЛУЖБА ГОСУДАРСТВЕННОЙ РЕГИСТРАЦИИ, КАДАСТРА И КАРТОГРАФИИ
Действителен: с 16.09.2025 по 10.12.2026

полное наименование должности		инициалы, фамилия

Земельный участок
вид объекта недвижимости

Лист № 27 раздела 4.1	Всего листов раздела 4.1: 47	Всего разделов: 8	Всего листов выписки: 289

13.11.2025г. № КУВИ-001/2025-207932776	
Кадастровый номер:	47:01:0000000:290

		водоемы менее минимально допустимого расстояния, в том числе с учетом максимального уровня подъема воды при паводке; е) проезд машин и механизмов, имеющих общую высоту с грузом или без груза от поверхности дороги более 4,5 метра (в охранных зонах воздушных линий электропередачи); ж) земляные работы на глубине более 0,3 метра (на вспахиваемых землях на глубине более 0,45 метра), а также планировка грунта (в охранных зонах подземных кабельных линий электропередачи); з) полив сельскохозяйственных культур в случае, если высота струи воды может составить свыше 3 метров (в охранных зонах воздушных линий электропередачи); и) полевые сельскохозяйственные работы с применением сельскохозяйственных машин и оборудования высотой более 4 метров (в охранных зонах воздушных линий электропередачи) или полевые сельскохозяйственные работы, связанные с вспашкой земли (в охранных зонах кабельных линий электропередачи). п. 11 В охранных зонах, установленных для объектов электросетевого хозяйства напряжением до 1000 вольт, помимо действий, предусмотренных пунктом 10 Правил, без письменного решения о согласовании сетевых организаций запрещается: а) размещать детские и спортивные площадки, стадионы, рынки, торговые точки, полевые станы, загоны для скота, гаражи и стоянки всех видов машин и механизмов, садовые, огородные земельные участки и иные объекты недвижимости, расположенные в границах территории ведения гражданами садоводства или огородничества для собственных нужд, объекты жилищного строительства, в том числе индивидуального (в охранных зонах воздушных линий электропередачи); б) складировать или размещать хранилища любых, в том числе горюче-смазочных, материалов; в) устраивать причалы для стоянки судов, барж и плавучих кранов, бросать якоря с судов и осуществлять их проход с отданными якорями, цепями, лотами, волокушами и тралами (в охранных зонах подводных кабельных линий электропередачи).; Реестровый номер границы: 47:01-6.1478; Вид зоны по документу: Охранная зона объекта электросетевого хозяйства - ЛЭП 10кв отп. к ТП-154; Тип зоны: Охранная зона инженерных коммуникаций
26	данные отсутствуют	вид ограничения (обременения): ограничения прав на земельный участок, предусмотренные статьей 56 Земельного кодекса Российской Федерации; Срок действия: не установлен; реквизиты документа-основания: документ, содержащий необходимые для внесения в государственный кадастр недвижимости сведения об установлении или изменении территориальной зоны или зоны с особыми условиями использования территорий, либо об отмене установления такой зоны от 18.02.2022 № PVD-0123/2022-20128; иной документ, содержащий описание объекта от 17.02.2022 № PVD-0123/2022-20128; доверенность от 19.02.2020 № 7988397; Содержание ограничения (обременения): При установлении охранной зоны предусматриваются определенные ограничения в использовании территории, которые регламентируются Постановлением Правительства РФ от 24 февраля 2009 г. N 160 "О порядке установления охранных зон объектов электросетевого хозяйства и особых условий использования земельных участков, расположенных в границах таких зон"; Реестровый номер границы: 47:01-6.1489; Вид зоны по документу: Охранная зона объекта электросетевого хозяйства - ЛЭП 10 кВ ф. 375-10 от ТП-8 до ТП-9 прот.3.83км; Тип зоны: Охранная зона инженерных коммуникаций; Номер: 030301

ДОКУМЕНТ ПОДПИСАН
ЭЛЕКТРОННОЙ ПОДПИСЬЮ
Сертификат: 0091AAF5A599507BC7E6D39D2DFA052F9A
Владелец: ФЕДЕРАЛЬНАЯ СЛУЖБА ГОСУДАРСТВЕННОЙ РЕГИСТРАЦИИ, КАДАСТРА И КАРТОГРАФИИ
Действителен: с 16.09.2025 по 10.12.2026

полное наименование должности		инициалы, фамилия

Земельный участок
вид объекта недвижимости

Лист № 28 раздела 4.1	Всего листов раздела 4.1: 47	Всего разделов: 8	Всего листов выписки: 289

13.11.2025г. № КУВИ-001/2025-207932776	
Кадастровый номер:	47:01:0000000:290

27	данные отсутствуют	вид ограничения (обременения): ограничения прав на земельный участок, предусмотренные статьей 56 Земельного кодекса Российской Федерации; Срок действия: не установлен; реквизиты документа-основания: документ, содержащий необходимые для внесения в государственный кадастр недвижимости сведения об установлении или изменении территориальной зоны или зоны с особыми условиями использования территорий, либо об отмене установления такой зоны от 18.02.2022 № PVD-0123/2022-20145; иной документ, содержащий описание объекта от 17.02.2022 № PVD-0123/2022-20145; доверенность от 19.02.2020 № 7988397; Содержание ограничения (обременения): При установлении охранной зоны предусматриваются определенные ограничения в использовании территории, которые регламентируются Постановлением Правительства РФ от 24 февраля 2009 г. N 160 "О порядке установления охранных зон объектов электросетевого хозяйства и особых условий использования земельных участков, расположенных в границах таких зон"; Реестровый номер границы: 47:01-6.1496; Вид зоны по документу: Охранная зона объекта электросетевого хозяйства - ВЛ-10 кВ ф. 375-15 от ТП-449 до оп.1 (рек.030276); Тип зоны: Охранная зона инженерных коммуникаций; Номер: 031058
29	данные отсутствуют	вид ограничения (обременения): ограничения прав на земельный участок, предусмотренные статьей 56 Земельного кодекса Российской Федерации; Срок действия: не установлен; реквизиты документа-основания: доверенность от 06.10.2021 № 9964928; документ, содержащий необходимые для внесения в государственный кадастр недвижимости сведения об установлении или изменении территориальной зоны или зоны с особыми условиями использования территорий, либо об отмене установления такой зоны от 11.02.2022 № PVD-0123/2022-17800; иной документ от 03.03.2022 № PVD-0123/2022-17800; Содержание ограничения (обременения): Ограничение использования объектов недвижимости в границах зоны с особыми условиями использования территорий определено Постановлением Правительства «О порядке установления охранных зон объектов электросетевого хозяйства и особых условий использования земельных участков, расположенных в границах таких зон» №160 от 24 февраля 2009 г.: п.8 В охранных зонах запрещается осуществлять любые действия, которые могут нарушить безопасную работу объектов электросетевого хозяйства, в том числе привести к их повреждению или уничтожению, и (или) повлечь причинение вреда жизни, здоровью граждан и имуществу физических или юридических лиц, а также повлечь нанесение экологического ущерба и возникновение пожаров, в том числе: а) набрасывать на провода и опоры воздушных линий электропередачи посторонние предметы, а также подниматься на опоры воздушных линий электропередачи; б) размещать любые объекты и предметы (материалы) в пределах созданных в соответствии с требованиями нормативно-технических документов проходов и подъездов для доступа к объектам электросетевого хозяйства, а также проводить любые работы и возводить сооружения, которые могут препятствовать доступу к объектам электросетевого хозяйства, без создания необходимых для такого доступа проходов и подъездов; в) находиться в пределах огороженной территории и помещениях распределительных устройств и подстанций, открывать двери и люки распределительных устройств и подстанций, производить переключения и подключения в электрических сетях (указанное требование не распространяется на работников, занятых выполнением

ДОКУМЕНТ ПОДПИСАН
ЭЛЕКТРОННОЙ ПОДПИСЬЮ
Сертификат: 0091AAF5A599507BC7E6D39D2DFA052F9A
Владелец: ФЕДЕРАЛЬНАЯ СЛУЖБА ГОСУДАРСТВЕННОЙ РЕГИСТРАЦИИ, КАДАСТРА И КАРТОГРАФИИ
Действителен: с 16.09.2025 по 10.12.2026

полное наименование должности		инициалы, фамилия

Земельный участок
вид объекта недвижимости

Лист № 29 раздела 4.1	Всего листов раздела 4.1: 47	Всего разделов: 8	Всего листов выписки: 289

13.11.2025г. № КУВИ-001/2025-207932776	
Кадастровый номер:	47:01:0000000:290

		разрешенных в установленном порядке работ), разводить огонь в пределах охранных зон вводных и распределительных устройств, подстанций, воздушных линий электропередачи, а также в охранных зонах кабельных линий электропередачи; г) размещать свалки; д) производить работы ударными механизмами, сбрасывать тяжести массой свыше 5 тонн, производить сброс и слив едких и коррозионных веществ и горюче-смазочных материалов (в охранных зонах подземных кабельных линий электропередачи). п.10. В пределах охранных зон без письменного решения о согласовании сетевых организаций юридическим и физическим лицам запрещаются: а) строительство, капитальный ремонт, реконструкция или снос зданий и сооружений; б) горные, взрывные, мелиоративные работы, в том числе связанные с временным затоплением земель; в) посадка и вырубка деревьев и кустарников; г) дноуглубительные, землечерпальные и погрузочно-разгрузочные работы, добыча рыбы, других водных животных и растений придонными орудиями лова, устройство водопоев, колка и заготовка льда (в охранных зонах подводных кабельных линий электропередачи); д) проход судов, у которых расстояние по вертикали от верхнего крайнего габарита с грузом или без груза до нижней точки провеса проводов переходов воздушных линий электропередачи через водоемы менее минимально допустимого расстояния, в том числе с учетом максимального уровня подъема воды при паводке; е) проезд машин и механизмов, имеющих общую высоту с грузом или без груза от поверхности дороги более 4,5 метра (в охранных зонах воздушных линий электропередачи); ж) земляные работы на глубине более 0,3 метра (на вспахиваемых землях на глубине более 0,45 метра), а также планировка грунта (в охранных зонах подземных кабельных линий электропередачи); з) полив сельскохозяйственных культур в случае, если высота струи воды может составить свыше 3 метров (в охранных зонах воздушных линий электропередачи); и) полевые сельскохозяйственные работы с применением сельскохозяйственных машин и оборудования высотой более 4 метров (в охранных зонах воздушных линий электропередачи) или полевые сельскохозяйственные работы, связанные с вспашкой земли (в охранных зонах кабельных линий электропередачи). п. 11 В охранных зонах, установленных для объектов электросетевого хозяйства напряжением до 1000 вольт, помимо действий, предусмотренных пунктом 10 Правил, без письменного решения о согласовании сетевых организаций запрещается: а) размещать детские и спортивные площадки, стадионы, рынки, торговые точки, полевые станы, загоны для скота, гаражи и стоянки всех видов машин и механизмов, садовые, огородные земельные участки и иные объекты недвижимости, расположенные в границах территории ведения гражданами садоводства или огородничества для собственных нужд, объекты жилищного строительства, в том числе индивидуального (в охранных зонах воздушных линий электропередачи); б) складировать или размещать хранилища любых, в том числе горюче-смазочных, материалов; в) устраивать причалы для стоянки судов, барж и плавучих кранов, бросать якоря с судов и осуществлять их проход с отданными якорями, цепями, лотами, волокушами и тралами (в охранных зонах подводных кабельных линий электропередачи).; Реестровый номер границы: 47:01-6.1493; Вид зоны по документу: Охранная зона объекта электросетевого хозяйства - КЛ-10кв ф.179-21 п.Рощино для э/снаб. ср.школы, ж/домов, магаз.; Тип зоны: Охранная зона инженерных коммуникаций

ДОКУМЕНТ ПОДПИСАН
ЭЛЕКТРОННОЙ ПОДПИСЬЮ
Сертификат: 0091AAF5A599507BC7E6D39D2DFA052F9A
Владелец: ФЕДЕРАЛЬНАЯ СЛУЖБА ГОСУДАРСТВЕННОЙ РЕГИСТРАЦИИ, КАДАСТРА И КАРТОГРАФИИ
Действителен: с 16.09.2025 по 10.12.2026

полное наименование должности		инициалы, фамилия

Земельный участок
вид объекта недвижимости

Лист № 30 раздела 4.1	Всего листов раздела 4.1: 47	Всего разделов: 8	Всего листов выписки: 289

13.11.2025г. № КУВИ-001/2025-207932776	
Кадастровый номер:	47:01:0000000:290

30	данные отсутствуют	вид ограничения (обременения): ограничения прав на земельный участок, предусмотренные статьей 56 Земельного кодекса Российской Федерации; Срок действия: не установлен; реквизиты документа-основания: доверенность от 07.06.2023 № 3335268; документ, содержащий необходимые для внесения в государственный кадастр недвижимости сведения об установлении или изменении территориальной зоны или зоны с особыми условиями использования территорий, либо об отмене установления такой зоны от 22.02.2024 № PVD-0123/2024-6753; охранная зона объекта электросетевого хозяйства - ЛЭП 10 кВ отпайка на ТП-44 и ТП-159 47:01-6.1537 от 22.02.2024 № PVD-0123/2024-6753; постановление о порядке установления охранных зон объектов электросетевого хозяйства и особых условий использования земельных участков, расположенных в границах таких зон от 24.02.2009 № 160 выдан: Правительство Российской Федерации; Содержание ограничения (обременения): Согласно Постановлению Правительства Российской Федерации № 160 от 24.02.2009 г. в охранных зонах запрещается осуществлять любые действия, которые могут нарушить безопасную работу объектов электросетевого хозяйства, в том числе привести к их повреждению или уничтожению, и (или) повлечь причинение вреда жизни, здоровью граждан и имуществу физических или юридических лиц, а также повлечь нанесение экологического ущерба и возникновение пожаров, в том числе: а) набрасывать на провода и опоры воздушных линий электропередачи посторонние предметы, а также подниматься на опоры воздушных линий электропередачи; б) размещать любые объекты и предметы (материалы) в пределах созданных в соответствии с требованиями нормативно-технических документов проходов и подъездов для доступа к объектам электросетевого хозяйства, а также проводить любые работы и возводить сооружения, которые могут препятствовать доступу к объектам электросетевого хозяйства, без создания необходимых для такого доступа проходов и подъездов; в) находиться в пределах огороженной территории и помещениях распределительных устройств и подстанций, открывать двери и люки распределительных устройств и подстанций, производить переключения и подключения в электрических сетях (указанное требование не распространяется на работников, занятых выполнением разрешенных в установленном порядке работ), разводить огонь в пределах охранных зон вводных и распределительных устройств, подстанций, воздушных линий электропередачи, а также в охранных зонах кабельных линий электропередачи; г) размещать свалки; д) производить работы ударными механизмами, сбрасывать тяжести массой свыше 5 тонн, производить сброс и слив едких и коррозионных веществ и горюче-смазочных материалов (в охранных зонах подземных кабельных линий электропередачи).; Реестровый номер границы: 47:01-6.1537; Вид зоны по документу: Охранная зона объекта электросетевого хозяйства - ЛЭП 10 кВ отпайка на ТП-44 и ТП-159; Тип зоны: Охранная зона инженерных коммуникаций
31	данные отсутствуют	вид ограничения (обременения): ограничения прав на земельный участок, предусмотренные статьей 56 Земельного кодекса Российской Федерации; Срок действия: не установлен; реквизиты документа-основания: доверенность от 04.04.2022 № 78 АВ 1436548; документ, содержащий необходимые для внесения в государственный кадастр недвижимости сведения об установлении или изменении территориальной зоны или зоны с особыми условиями использования территорий, либо об отмене установления такой зоны от 28.10.2022 № PVD-0123/2022-62273; иной документ, содержащий описание объекта от 28.10.2022 №

ДОКУМЕНТ ПОДПИСАН
ЭЛЕКТРОННОЙ ПОДПИСЬЮ
Сертификат: 0091AAF5A599507BC7E6D39D2DFA052F9A
Владелец: ФЕДЕРАЛЬНАЯ СЛУЖБА ГОСУДАРСТВЕННОЙ РЕГИСТРАЦИИ, КАДАСТРА И КАРТОГРАФИИ
Действителен: с 16.09.2025 по 10.12.2026

полное наименование должности		инициалы, фамилия

Земельный участок
вид объекта недвижимости

Лист № 31 раздела 4.1	Всего листов раздела 4.1: 47	Всего разделов: 8	Всего листов выписки: 289

13.11.2025г. № КУВИ-001/2025-207932776	
Кадастровый номер:	47:01:0000000:290

PVD-0123/2022-62273; Содержание ограничения (обременения): Постановление Правительства РФ "О порядке установления охранных зон объектов электросетевого хозяйства и особых условий использования земельных участков, расположенных в границах таких зон" №160 от 24.02.2009г. 1.В охранных зонах запрещается осуществлять любые действия, которые могут нарушить безопасную работу объектов электросетевого хозяйства, в том числе привести к их повреждению или уничтожению, и (или) повлечь причинение вреда жизни, здоровью граждан и имуществу физических или юридических лиц, а также повлечь нанесение экологического ущерба и возникновение пожаров, в том числе: а) набрасывать на провода и опоры воздушных линий электропередачи посторонние предметы, а также подниматься на опоры воздушных линий электропередачи; б) размещать любые объекты и предметы (материалы) в пределах созданных в соответствии с требованиями нормативно-технических документов проходов и подъездов для доступа к объектам электросетевого хозяйства, а также проводить любые работы и возводить сооружения, которые могут препятствовать доступу к объектам электросетевого хозяйства, без создания необходимых для такого доступа проходов и подъездов; в) находиться в пределах огороженной территории и помещениях распределительных устройств и подстанций, открывать двери и люки распределительных устройств и подстанций, производить переключения и подключения в электрических сетях (указанное требование не распространяется на работников, занятых выполнением разрешенных в установленном порядке работ), разводить огонь в пределах охранных зон вводных и распределительных устройств, подстанций, воздушных линий электропередачи, а также в охранных зонах кабельных линий электропередачи; г) размещать свалки; д) производить работы ударными механизмами, сбрасывать тяжести массой свыше 5 тонн, производить сброс и слив едких и коррозионных веществ и горюче-смазочных материалов (в охранных зонах подземных кабельных линий электропередачи). 2. В охранных зонах, установленных для объектов электросетевого хозяйства напряжением свыше 1000 вольт, помимо действий, предусмотренных пунктом 8 настоящих Правил, запрещается: а) складировать или размещать хранилища любых, в том числе горюче-смазочных, материалов; б) размещать детские и спортивные площадки, стадионы, рынки, торговые точки, полевые станы, загоны для скота, гаражи и стоянки всех видов машин и механизмов, проводить любые мероприятия, связанные с большим скоплением людей, не занятых выполнением разрешенных в установленном порядке работ (в охранных зонах воздушных линий электропередачи); в) использовать (запускать) любые летательные аппараты, в том числе воздушных змеев, спортивные модели летательных аппаратов (в охранных зонах воздушных линий электропередачи); г) бросать якоря с судов и осуществлять их проход с отданными якорями, цепями, лотами, волокушами и тралами (в охранных зонах подводных кабельных линий электропередачи); д) осуществлять проход судов с поднятыми стрелами кранов и других механизмов (в охранных зонах воздушных линий электропередачи). 3. В пределах охранных зон без письменного решения о согласовании сетевых организаций юридическим и физическим лицам запрещаются: а) строительство, капитальный ремонт, реконструкция или снос зданий и сооружений; б) горные, взрывные, мелиоративные работы, в том числе связанные с временным затоплением земель; в) посадка и вырубка

ДОКУМЕНТ ПОДПИСАН
ЭЛЕКТРОННОЙ ПОДПИСЬЮ
Сертификат: 0091AAF5A599507BC7E6D39D2DFA052F9A
Владелец: ФЕДЕРАЛЬНАЯ СЛУЖБА ГОСУДАРСТВЕННОЙ РЕГИСТРАЦИИ, КАДАСТРА И КАРТОГРАФИИ
Действителен: с 16.09.2025 по 10.12.2026

полное наименование должности		инициалы, фамилия

Земельный участок
вид объекта недвижимости

Лист № 32 раздела 4.1	Всего листов раздела 4.1: 47	Всего разделов: 8	Всего листов выписки: 289

13.11.2025г. № КУВИ-001/2025-207932776	
Кадастровый номер:	47:01:0000000:290

		деревьев и кустарников; г) дноуглубительные, землечерпальные и погрузочно-разгрузочные работы, добыча рыбы, других водных животных и растений придонными орудиями лова, устройство водопоев, колка и заготовка льда (в охранных зонах подводных кабельных линий электропередачи); д) проход судов, у которых расстояние по вертикали от верхнего крайнего габарита с грузом или без груза до нижней точки провеса проводов переходов воздушных линий электропередачи через водоемы менее минимально допустимого расстояния, в том числе с учетом максимального уровня подъема воды при паводке; е) проезд машин и механизмов, имеющих общую высоту с грузом; Реестровый номер границы: 47:01-6.128; Вид зоны по документу: Охранная зона объектов электроэнергетики: "ВЛ 35 кВ Первомайская/ОЛ Первомайская"; Тип зоны: Охранная зона инженерных коммуникаций; Номер: 47:01-6.128
32	данные отсутствуют	вид ограничения (обременения): ограничения прав на земельный участок, предусмотренные статьей 56 Земельного кодекса Российской Федерации; Срок действия: не установлен; реквизиты документа-основания: документ, содержащий необходимые для внесения в государственный кадастр недвижимости сведения об установлении или изменении территориальной зоны или зоны с особыми условиями использования территорий, либо об отмене установления такой зоны от 13.12.2022 № PVD-0123/2023-7700; иной документ, содержащий описание объекта от 31.01.2023 № PVD-0123/2023-7700; доверенность от 06.10.2021 № 9964928; постановление о порядке установления охранных зон объектов электросетевого хозяйства и особых условий использования земельных участков, расположенных в границах таких зон от 24.02.2009 № 160 выдан: Правительство Российской Федерации; Содержание ограничения (обременения): При установлении охранной зоны предусматриваются определенные ограничения в использовании территории, которые регламентируются Постановлением Правительства РФ от 24 февраля 2009 г. N 160 "О порядке установления охранных зон объектов электросетевого хозяйства и особых условий использования земельных участков, расположенных в границах таких зон"; Реестровый номер границы: 47:01-6.1799; Вид зоны по документу: Охранная зона объекта электросетевого хозяйства - ЛЭП 0.4 КВ в п.Кировское с/х Ленинский прот. 3,5 км; Тип зоны: Охранная зона инженерных коммуникаций
33	данные отсутствуют	вид ограничения (обременения): ограничения прав на земельный участок, предусмотренные статьей 56 Земельного кодекса Российской Федерации; Срок действия: не установлен; реквизиты документа-основания: постановление о порядке установления охранных зон объектов электросетевого хозяйства и особых условий использования земельных участков, расположенных в границах таких зон от 24.02.2009 № 160 выдан: Правительство Российской Федерации; Содержание ограничения (обременения): Ограничение использования объектов недвижимости в границах зоны с особыми условиями использования территорий определено Постановлением Правительства «О порядке установления охранных зон объектов электросетевого хозяйства и особых условий использования земельных участков, расположенных в границах таких зон» №160 от 24 февраля 2009 г.: п.8 В охранных зонах запрещается осуществлять любые действия, которые могут нарушить безопасную работу объектов электросетевого хозяйства, в том числе привести к их повреждению или уничтожению, и (или) повлечь

ДОКУМЕНТ ПОДПИСАН
ЭЛЕКТРОННОЙ ПОДПИСЬЮ
Сертификат: 0091AAF5A599507BC7E6D39D2DFA052F9A
Владелец: ФЕДЕРАЛЬНАЯ СЛУЖБА ГОСУДАРСТВЕННОЙ РЕГИСТРАЦИИ, КАДАСТРА И КАРТОГРАФИИ
Действителен: с 16.09.2025 по 10.12.2026

полное наименование должности		инициалы, фамилия

Земельный участок

вид объекта недвижимости

Лист № 33 раздела 4.1	Всего листов раздела 4.1: 47	Всего разделов: 8	Всего листов выписки: 289

13.11.2025г. № КУВИ-001/2025-207932776

Кадастровый номер:	47:01:0000000:290

причинение вреда жизни, здоровью граждан и имуществу физических или юридических лиц, а также повлечь нанесение экологического ущерба и возникновение пожаров, в том числе: а) набрасывать на провода и опоры воздушных линий электропередачи посторонние предметы, а также подниматься на опоры воздушных линий электропередачи; б) размещать любые объекты и предметы (материалы) в пределах созданных в соответствии с требованиями нормативно-технических документов проходов и подъездов для доступа к объектам электросетевого хозяйства, а также проводить любые работы и возводить сооружения, которые могут препятствовать доступу к объектам электросетевого хозяйства, без создания необходимых для такого доступа проходов и подъездов; в) находиться в пределах огороженной территории и помещениях распределительных устройств и подстанций, открывать двери и люки распределительных устройств и подстанций, производить переключения и подключения в электрических сетях (указанное требование не распространяется на работников, занятых выполнением разрешенных в установленном порядке работ), разводить огонь в пределах охранных зон вводных и распределительных устройств, подстанций, воздушных линий электропередачи, а также в охранных зонах кабельных линий электропередачи; г) размещать свалки; д) производить работы ударными механизмами, сбрасывать тяжести массой свыше 5 тонн, производить сброс и слив едких и коррозионных веществ и горюче-смазочных материалов (в охранных зонах подземных кабельных линий электропередачи). п.10. В пределах охранных зон без письменного решения о согласовании сетевых организаций юридическим и физическим лицам запрещаются: а) строительство, капитальный ремонт, реконструкция или снос зданий и сооружений; б) горные, взрывные, мелиоративные работы, в том числе связанные с временным затоплением земель; в) посадка и вырубка деревьев и кустарников; г) дноуглубительные, землечерпальные и погрузочно-разгрузочные работы, добыча рыбы, других водных животных и растений придонными орудиями лова, устройство водопоев, колка и заготовка льда (в охранных зонах подводных кабельных линий электропередачи); д) проход судов, у которых расстояние по вертикали от верхнего крайнего габарита с грузом или без груза до нижней точки провеса проводов переходов воздушных линий электропередачи через водоемы менее минимально допустимого расстояния, в том числе с учетом максимального уровня подъема воды при паводке; е) проезд машин и механизмов, имеющих общую высоту с грузом или без груза от поверхности дороги более 4,5 метра (в охранных зонах воздушных линий электропередачи); ж) земляные работы на глубине более 0,3 метра (на вспахиваемых землях на глубине более 0,45 метра), а также планировка грунта (в охранных зонах подземных кабельных линий электропередачи); з) полив сельскохозяйственных культур в случае, если высота струи воды может составить свыше 3 метров (в охранных зонах воздушных линий электропередачи); и) полевые сельскохозяйственные работы с применением сельскохозяйственных машин и оборудования высотой более 4 метров (в охранных зонах воздушных линий электропередачи) или полевые сельскохозяйственные работы, связанные с вспашкой земли (в охранных зонах кабельных линий электропередачи). п. 11 В охранных зонах, установленных для объектов электросетевого хозяйства напряжением до 1000 вольт, помимо действий, предусмотренных пунктом 10 Правил, без письменного решения о согласовании сетевых организаций запрещается: а)

ДОКУМЕНТ ПОДПИСАН
ЭЛЕКТРОННОЙ ПОДПИСЬЮ
Сертификат: 0091AAF5A599507BC7E6D39D2DFA052F9A
Владелец: ФЕДЕРАЛЬНАЯ СЛУЖБА ГОСУДАРСТВЕННОЙ РЕГИСТРАЦИИ, КАДАСТРА И КАРТОГРАФИИ
Действителен: с 16.09.2025 по 10.12.2026

полное наименование должности		инициалы, фамилия

Земельный участок
вид объекта недвижимости

Лист № 34 раздела 4.1	Всего листов раздела 4.1: 47	Всего разделов: 8	Всего листов выписки: 289

13.11.2025г. № КУВИ-001/2025-207932776	
Кадастровый номер:	47:01:0000000:290

		размещать детские и спортивные площадки, стадионы, рынки, торговые точки, полевые станы, загоны для скота, гаражи и стоянки всех видов машин и механизмов, садовые, огородные земельные участки и иные объекты недвижимости, расположенные в границах территории ведения гражданами садоводства или огородничества для собственных нужд, объекты жилищного строительства, в том числе индивидуального (в охранных зонах воздушных линий электропередачи); б) складировать или размещать хранилища любых, в том числе горюче-смазочных, материалов; в) устраивать причалы для стоянки судов, барж и плавучих кранов, бросать якоря с судов и осуществлять их проход с отданными якорями, цепями, лотами, волокушами и тралами (в охранных зонах подводных кабельных линий электропередачи).; Реестровый номер границы: 47:01-6.1989; Вид зоны по документу: Охранная зона объекта электросетевого хозяйства - ВЛЗ-10 кВ ф. 179-41 (отпайка от ПП-474 до оз. Ловецкое) п.Рощино. прот.2,988 км; Тип зоны: Охранная зона инженерных коммуникаций
34	данные отсутствуют	вид ограничения (обременения): ограничения прав на земельный участок, предусмотренные статьей 56 Земельного кодекса Российской Федерации; Срок действия: не установлен; реквизиты документа-основания: постановление о порядке установления охранных зон объектов электросетевого хозяйства и особых условий использования земельных участков, расположенных в границах таких зон от 24.02.2009 № 160 выдан: Правительство Российской Федерации; Содержание ограничения (обременения): При установлении охранной зоны предусматриваются определенные ограничения в использовании территории, которые регламентируются Постановлением Правительства РФ от 24 февраля 2009 г. N 160 "О порядке установления охранных зон объектов электросетевого хозяйства и особых условий использования земельных участков, расположенных в границах таких зон". В охранных зонах запрещается осуществлять любые действия, которые могут нарушить безопасную работу объектов электросетевого хозяйства, в том числе привести к их повреждению или уничтожению, и (или) повлечь причинение вреда жизни, здоровью граждан и имуществу физических или юридических лиц, а также повлечь нанесение экологического ущерба и возникновение пожаров, в том числе: а) набрасывать на провода и опоры воздушных линий электропередачи посторонние предметы, а также подниматься на опоры воздушных линий электропередачи; б) размещать любые объекты и предметы (материалы) в пределах созданных в соответствии с требованиями нормативно-технических документов проходов и подъездов для доступа к объектам электросетевого хозяйства, а также проводить любые работы и возводить сооружения, которые могут препятствовать доступу к объектам электросетевого хозяйства, без создания необходимых для такого доступа проходов и подъездов; в) находиться в пределах огороженной территории и помещениях распределительных устройств и подстанций, открывать двери и люки распределительных устройств и подстанций, производить переключения и подключения в электрических сетях (указанное требование не распространяется на работников, занятых выполнением разрешенных в установленном порядке работ), разводить огонь в пределах охранных зон вводных и распределительных устройств, подстанций, воздушных линий электропередачи, а также в охранных зонах кабельных линий электропередачи; г) размещать свалки; д) производить работы ударными механизмами, сбрасывать тяжести массой свыше 5 тонн, производить

ДОКУМЕНТ ПОДПИСАН
ЭЛЕКТРОННОЙ ПОДПИСЬЮ
Сертификат: 0091AAF5A599507BC7E6D39D2DFA052F9A
Владелец: ФЕДЕРАЛЬНАЯ СЛУЖБА ГОСУДАРСТВЕННОЙ РЕГИСТРАЦИИ, КАДАСТРА И КАРТОГРАФИИ
Действителен: с 16.09.2025 по 10.12.2026

полное наименование должности		инициалы, фамилия

Земельный участок
вид объекта недвижимости

Лист № 35 раздела 4.1	Всего листов раздела 4.1: 47	Всего разделов: 8	Всего листов выписки: 289

13.11.2025г. № КУВИ-001/2025-207932776	
Кадастровый номер:	47:01:0000000:290

		сброс и слив едких и коррозионных веществ и горюче-смазочных материалов (в охранных зонах подземных кабельных линий электропередачи).; Реестровый номер границы: 47:01-6.2229; Вид зоны по документу: Охранная зона объекта электросетевого хозяйства - ЛЭП 0.4кВ от ТП-23 п. Рощино, прот. 2,6 км; Тип зоны: Охранная зона инженерных коммуникаций; Индекс: Ленинградская область, Выборгский муниципальный район, Рощинское городское поселение, городской поселок Рощино
36	данные отсутствуют	вид ограничения (обременения): ограничения прав на земельный участок, предусмотренные статьей 56 Земельного кодекса Российской Федерации; Срок действия: не установлен; реквизиты документа-основания: постановление о порядке установления охранных зон объектов электросетевого хозяйства и особых условий использования земельных участков, расположенных в границах таких зон от 24.02.2009 № 160 выдан: Правительство Российской Федерации; Содержание ограничения (обременения): При установлении охранной зоны предусматриваются определенные ограничения в использовании территории, которые регламентируются Постановлением Правительства РФ от 24 февраля 2009 г. N 160 "О порядке установления охранных зон объектов электросетевого хозяйства и особых условий использования земельных участков, расположенных в границах таких зон"; Реестровый номер границы: 47:01-6.2359; Вид зоны по документу: Охранная зона объекта электросетевого хозяйства - ВЛ-0,4 кВ от ТП-1345; Тип зоны: Охранная зона инженерных коммуникаций
37	данные отсутствуют	вид ограничения (обременения): ограничения прав на земельный участок, предусмотренные статьей 56 Земельного кодекса Российской Федерации; Срок действия: не установлен; реквизиты документа-основания: постановление о порядке установления охранных зон объектов электросетевого хозяйства и особых условий использования земельных участков, расположенных в границах таких зон от 24.02.2009 № 160 выдан: Правительство Российской Федерации ; Содержание ограничения (обременения): При установлении охранной зоны предусматриваются определенные ограничения в использовании территории, которые регламентируются Постановлением Правительства РФ от 24 февраля 2009 г. N 160 "О порядке установления охранных зон объектов электросетевого хозяйства и особых условий использования земельных участков, расположенных в границах таких зон"; Реестровый номер границы: 47:01-6.2377; Вид зоны по документу: Охранная зона объекта электросетевого хозяйства - ЛЭП 0.4кВ от ТП 27 п.Рощино прот. 3,6 км; Тип зоны: Охранная зона инженерных коммуникаций; Индекс: Ленинградская область, Выборгский муниципальный район, Рощинское городское поселение, городской поселок Рощино
38	данные отсутствуют	вид ограничения (обременения): ограничения прав на земельный участок, предусмотренные статьей 56 Земельного кодекса Российской Федерации; Срок действия: не установлен; реквизиты документа-основания: постановление о порядке установления охранных зон объектов электросетевого хозяйства и особых условий использования земельных участков, расположенных в границах таких зон от 24.02.2009 № 160 выдан: Правительство Российской Федерации ; Содержание ограничения (обременения): При установлении охранной зоны предусматриваются определенные ограничения в использовании

ДОКУМЕНТ ПОДПИСАН
ЭЛЕКТРОННОЙ ПОДПИСЬЮ
Сертификат: 0091AAF5A599507BC7E6D39D2DFA052F9A
Владелец: ФЕДЕРАЛЬНАЯ СЛУЖБА ГОСУДАРСТВЕННОЙ РЕГИСТРАЦИИ, КАДАСТРА И КАРТОГРАФИИ
Действителен: с 16.09.2025 по 10.12.2026

полное наименование должности	инициалы, фамилия

Земельный участок
вид объекта недвижимости

Лист № 36 раздела 4.1	Всего листов раздела 4.1: 47	Всего разделов: 8	Всего листов выписки: 289

13.11.2025г. № КУВИ-001/2025-207932776	
Кадастровый номер:	47:01:0000000:290

		территории, которые регламентируются Постановлением Правительства РФ от 24 февраля 2009 г. N 160 "О порядке установления охранных зон объектов электросетевого хозяйства и особых условий использования земельных участков, расположенных в границах таких зон"; Реестровый номер границы: 47:01-6.2385; Вид зоны по документу: Охранная зона объекта электросетевого хозяйства - ЛЭП 0.4кВ от ЗТП-24 п. Рощино, прот. 5,8км; Тип зоны: Охранная зона инженерных коммуникаций; Индекс: Ленинградская область, Выборгский муниципальный район, Рощинское городское поселение
40	данные отсутствуют	вид ограничения (обременения): ограничения прав на земельный участок, предусмотренные статьей 56 Земельного кодекса Российской Федерации; Срок действия: не установлен; реквизиты документа-основания: постановление о порядке установления охранных зон объектов электросетевого хозяйства и особых условий использования земельных участков, расположенных в границах таких зон от 24.02.2009 № 160 выдан: Правительство Российской Федерации ; Содержание ограничения (обременения): При установлении охранной зоны предусматриваются определенные ограничения в использовании территории, которые регламентируются Постановлением Правительства РФ от 24 февраля 2009 г. N 160 "О порядке установления охранных зон объектов электросетевого хозяйства и особых условий использования земельных участков, расположенных в границах таких зон"; Реестровый номер границы: 47:01-6.2384; Вид зоны по документу: Охранная зона объекта электросетевого хозяйства - ЛЭП 0.4кВ от ТП 26 п.Рощино прот. 5,35 км-4,15км; Тип зоны: Охранная зона инженерных коммуникаций; Индекс: Ленинградская область, Выборгский муниципальный район, Рощинское городское поселение
41	данные отсутствуют	вид ограничения (обременения): ограничения прав на земельный участок, предусмотренные статьей 56 Земельного кодекса Российской Федерации; Срок действия: не установлен; реквизиты документа-основания: постановление "Об утверждении Правил охраны линий и сооружений связи Российской Федерации" от 09.06.1995 серия: 578 выдан: Правительство РФ; Содержание ограничения (обременения): ФЗ от 07.07.2003 N 126-ФЗ "О связи". Правила охраны линий и сооружений связи РФ. Утв. пост. Правительства РФ от 09.06.1995 №578.; Реестровый номер границы: 47:01-6.2597; Вид зоны по документу: Охранная зона сетей связи и сооружений связи имущества Центрального банка Российской Федерации с КН 47:01:0000000:24686; Тип зоны: Охранная зона линий и сооружений связи и линий и сооружений радиофикации
42	данные отсутствуют	вид ограничения (обременения): ограничения прав на земельный участок, предусмотренные статьей 56 Земельного кодекса Российской Федерации; Срок действия: не установлен; реквизиты документа-основания: постановление о порядке установления охранных зон объектов электросетевого хозяйства и особых условий использования земельных участков, расположенных в границах таких зон от 24.02.2009 № 160 выдан: Правительство РФ; Содержание ограничения (обременения): Содержание ограничений режима использования объектов недвижимости в границах охранной зоны установлено пунктами 8,9,10,11 Правил установления охранных зон объектов электросетевого хозяйства и особых условий использования земельных участков, расположенных в границах таких зон, утвержденных Постановлением Правительства Российской Федерации от 24.02.2009 №160 "О порядке установления охранных зон объектов электросетевого хозяйства и особых условий использования

ДОКУМЕНТ ПОДПИСАН
ЭЛЕКТРОННОЙ ПОДПИСЬЮ
Сертификат: 0091AAF5A599507BC7E6D39D2DFA052F9A
Владелец: ФЕДЕРАЛЬНАЯ СЛУЖБА ГОСУДАРСТВЕННОЙ РЕГИСТРАЦИИ, КАДАСТРА И КАРТОГРАФИИ
Действителен: с 16.09.2025 по 10.12.2026

полное наименование должности		инициалы, фамилия

Земельный участок
вид объекта недвижимости

Лист № 37 раздела 4.1	Всего листов раздела 4.1: 47	Всего разделов: 8	Всего листов выписки: 289

13.11.2025г. № КУВИ-001/2025-207932776	
Кадастровый номер:	47:01:0000000:290

		земельных участков, расположенных в границах таких зон"; Реестровый номер границы: 47:01-6.2593; Вид зоны по документу: Охранная зона объектов электроэнергетики сети освещения 380в имущество Центрального банка Российской Федерации сооружение с КН 47:01:0000000:17007; Тип зоны: Охранная зона инженерных коммуникаций
44	данные отсутствуют	вид ограничения (обременения): ограничения прав на земельный участок, предусмотренные статьей 56 Земельного кодекса Российской Федерации; Срок действия: не установлен; реквизиты документа-основания: постановление о порядке установления охранных зон объектов электросетевого хозяйства и особых условий использования земельных участков, расположенных в границах таких зон от 24.02.2009 № 160 выдан: Правительство Российской Федерации ; Содержание ограничения (обременения): При установлении охранной зоны предусматриваются определенные ограничения в использовании территории, которые регламентируются Постановлением Правительства РФ от 24 февраля 2009 г. N 160 "О порядке установления охранных зон объектов электросетевого хозяйства и особых условий использования земельных участков, расположенных в границах таких зон"; Реестровый номер границы: 47:01-6.2367; Вид зоны по документу: Охранная зона объекта электросетевого хозяйства - ЛЭП 0.4кВ от ТП-222 ф. ул. Круговая, п. Рощино, прот. 2,2км; Тип зоны: Охранная зона инженерных коммуникаций; Индекс: Ленинградская область, Выборгский муниципальный район, Рощинское городское поселение
47	данные отсутствуют	вид ограничения (обременения): ограничения прав на земельный участок, предусмотренные статьей 56 Земельного кодекса Российской Федерации; Срок действия: не установлен; реквизиты документа-основания: постановление о порядке установления охранных зон объектов электросетевого хозяйства и особых условий использования земельных участков, расположенных в границах таких зон от 24.02.2009 № 160 выдан: Правительство Российской Федерации ; Содержание ограничения (обременения): При установлении охранной зоны предусматриваются определенные ограничения в использовании территории, которые регламентируются Постановлением Правительства РФ от 24 февраля 2009 г. N 160 "О порядке установления охранных зон объектов электросетевого хозяйства и особых условий использования земельных участков, расположенных в границах таких зон"; Реестровый номер границы: 47:01-6.2607; Вид зоны по документу: Охранная зона объекта электросетевого хозяйства - ВЛЗ-10кВ ф. 375-03 от оп. 1 до ТП-1255 п.Первомайское. прот. 3,307км; Тип зоны: Охранная зона инженерных коммуникаций; Номер: 032390
48	данные отсутствуют	вид ограничения (обременения): ограничения прав на земельный участок, предусмотренные статьей 56 Земельного кодекса Российской Федерации; Срок действия: не установлен; реквизиты документа-основания: доверенность от 15.02.2023 № 02/29/40/23; документ, содержащий необходимые для внесения в государственный кадастр недвижимости сведения об установлении или изменении территориальной зоны или зоны с особыми условиями использования территорий, либо об отмене установления такой зоны от 16.06.2023 № PVD-0123/2023-35937; иной документ, содержащий описание объекта от 16.06.2023 № PVD-0123/2023-35937; Содержание ограничения (обременения): В соответствии с Постановление Правительства РФ от 9 июня 1995 г. N 578 "Об утверждении Правил охраны линий и сооружений связи Российской Федерации" устанавливаются следующие

ДОКУМЕНТ ПОДПИСАН
ЭЛЕКТРОННОЙ ПОДПИСЬЮ
Сертификат: 0091AAF5A599507BC7E6D39D2DFA052F9A
Владелец: ФЕДЕРАЛЬНАЯ СЛУЖБА ГОСУДАРСТВЕННОЙ РЕГИСТРАЦИИ, КАДАСТРА И КАРТОГРАФИИ
Действителен: с 16.09.2025 по 10.12.2026

полное наименование должности		инициалы, фамилия

Земельный участок
вид объекта недвижимости

Лист № 38 раздела 4.1	Всего листов раздела 4.1: 47	Всего разделов: 8	Всего листов выписки: 289

13.11.2025г. № КУВИ-001/2025-207932776	
Кадастровый номер:	47:01:0000000:290

ограничения: в пределах охранных зон без письменного согласия и присутствия представителей предприятий, эксплуатирующих линии связи и линии радиофикации, юридическим и физическим лицам запрещается: а) осуществлять всякого рода строительные, монтажные и взрывные работы, планировку грунта землеройными механизмами (за исключением зон песчаных барханов) и земляные работы (за исключением вспашки на глубину не более 0,3 метра); б) производить геолого-съемочные, поисковые, геодезические и другие изыскательские работы, которые связаны с бурением скважин, шурфованием, взятием проб грунта, осуществлением взрывных работ; в) производить посадку деревьев, располагать полевые станы, содержать скот, складировать материалы, корма и удобрения, жечь костры, устраивать стрельбища; г) устраивать проезды и стоянки автотранспорта, тракторов и механизмов, провозить негабаритные грузы под проводами воздушных линий связи и линий радиофикации, строить каналы (арыки), устраивать заграждения и другие препятствия; д) устраивать причалы для стоянки судов, барж и плавучих кранов, производить погрузочно-разгрузочные, подводно-технические, дноуглубительные и землечерпательные работы, выделять рыбопромысловые участки, производить добычу рыбы, других водных животных, а также водных растений придонными орудиями лова, устраивать водопои, производить колку и заготовку льда. Судам и другим плавучим средствам запрещается бросать якоря, проходить с отданными якорями, цепями, лотами, волокушами и тралами; е) производить строительство и реконструкцию линий электропередач, радиостанций и других объектов, излучающих электромагнитную энергию и оказывающих опасное воздействие на линии связи и линии радиофикации; ж) производить защиту подземных коммуникаций от коррозии без учета проходящих подземных кабельных линий связи. Юридическим и физическим лицам запрещается производить всякого рода действия, которые могут нарушить нормальную работу линий связи и линий радиофикации, в частности: а) производить снос и реконструкцию зданий и мостов, осуществлять переустройство коллекторов, туннелей метрополитена и железных дорог, где проложены кабели связи, установлены столбы воздушных линий связи и линий радиофикации, размещены технические сооружения радиорелейных станций, кабельные ящики и распределительные коробки, без предварительного выноса заказчиками (застройщиками) линий и сооружений связи, линий и сооружений радиофикации по согласованию с предприятиями, в ведении которых находятся эти лини и сооружения; б) производить засыпку трасс подземных кабельных линий связи, устраивать на этих трассах временные склады, стоки химически активных веществ и свалки промышленных, бытовых и прочих отходов, ломать замерные, сигнальные, предупредительные знаки и телефонные колодцы; в) открывать двери и люки необслуживаемых усилительных и регенерационных пунктов (наземных и подземных) и радиорелейных станций, кабельных колодцев телефонной канализации, распределительных шкафов и кабельных ящиков, а также подключаться к линиям связи (за исключением лиц, обслуживающих эти линии); г) огораживать трассы линий связи, препятствуя свободному доступу к ним технического персонала; д) самовольно подключаться к абонентской телефонной линии и линии радиофикации в целях пользования услугами связи; е) совершать иные действия, которые могут причинить повреждения сооружениям связи и радиофикации (повреждать опоры и арматуру воздушных

ДОКУМЕНТ ПОДПИСАН
ЭЛЕКТРОННОЙ ПОДПИСЬЮ
Сертификат: 0091AAF5A599507BC7E6D39D2DFA052F9A
Владелец: ФЕДЕРАЛЬНАЯ СЛУЖБА ГОСУДАРСТВЕННОЙ РЕГИСТРАЦИИ, КАДАСТРА И КАРТОГРАФИИ
Действителен: с 16.09.2025 по 10.12.2026

полное наименование должности		инициалы, фамилия

Земельный участок
вид объекта недвижимости

Лист № 39 раздела 4.1	Всего листов раздела 4.1: 47	Всего разделов: 8	Всего листов выписки: 289

13.11.2025г. № КУВИ-001/2025-207932776	
Кадастровый номер:	47:01:0000000:290

		линий связи, обрывать провода, набрасывать на них посторонние предметы и другое).; Реестровый номер границы: 47:01-6.2391; Вид зоны по документу: Охранная зона "ВОЛС С-Петербург-Рощино-Зеленогорск-Выборг к919750, к919750с1"; Тип зоны: Охранная зона линий и сооружений связи и линий и сооружений радиофикации
49	данные отсутствуют	вид ограничения (обременения): ограничения прав на земельный участок, предусмотренные статьей 56 Земельного кодекса Российской Федерации; Срок действия: не установлен; реквизиты документа-основания: о порядке установления охранных зон объектов электросетевого хозяйства и особых условий использования земельных участков, расположенных в границах таких зон от 24.02.2009 № 160 выдан: Правительство Российской Федерации; Содержание ограничения (обременения): При установлении охранной зоны предусматриваются определенные ограничения в использовании территории, которые регламентируются Постановлением Правительства РФ от 24 февраля 2009 г. N 160 "О порядке установления охранных зон объектов электросетевого хозяйства и особых условий использования земельных участков, расположенных в границах таких зон"; Реестровый номер границы: 47:01-6.2738; Вид зоны по документу: Охранная зона объекта электросетевого хозяйства - ЛЭП 0.4 кВ от ТП-305 в п.Первомайское; Тип зоны: Охранная зона инженерных коммуникаций
50	данные отсутствуют	вид ограничения (обременения): ограничения прав на земельный участок, предусмотренные статьей 56 Земельного кодекса Российской Федерации; Срок действия: не установлен; реквизиты документа-основания: документ, содержащий необходимые для внесения в государственный кадастр недвижимости сведения об установлении или изменении территориальной зоны или зоны с особыми условиями использования территорий, либо об отмене установления такой зоны от 17.10.2023 № PVD-0123/2023-53867; охранная зона газопровода: «Газопровод - ввод до границ земельного участка, расположенного по адресу: Ленинградская область, Выборгский район, МО "Рощинское городское поселение", г.п.Рощино, ул.Железнодорожная, д.2 (кад.№47:01:0701002:155))» от 17.10.2023 № PVD-0123/2023-53867; распоряжение об установлении зон с особыми условиями использования территории в связи с размещением газораспределительных сетей от 13.09.2023 № 1450 выдан: Ленинградский областной комитет по управлению государственным имуществом (Леноблкомимущество); Содержание ограничения (обременения): Ограничения, предусмотренные пунктами 14-16 Постановления Правительства РФ от 20.11.2000 №878 "Об утверждении правил охраны газораспределительных сетей"; Реестровый номер границы: 47:01-6.2799; Вид зоны по документу: Охранная зона газопровода: «Газопровод - ввод до границ земельного участка, расположенного по адресу: Ленинградская область, Выборгский район, МО "Рощинское городское поселение", г.п.Рощино, ул.Железнодорожная, д.2 (кад.№47:01:0701002:155))»; Тип зоны: Охранная зона инженерных коммуникаций
51	данные отсутствуют	вид ограничения (обременения): ограничения прав на земельный участок, предусмотренные статьей 56 Земельного кодекса Российской Федерации; Срок действия: не установлен; реквизиты документа-основания: распоряжение об установлении зон с особыми условиями использования территории в связи с размещением газораспределительных сетей от 12.09.2023 № 1433 выдан: Леноблкомимущество; Содержание ограничения (обременения): Постановление Правительства РФ от 20.11.2000 г. № 878

ДОКУМЕНТ ПОДПИСАН
ЭЛЕКТРОННОЙ ПОДПИСЬЮ
Сертификат: 0091AAF5A599507BC7E6D39D2DFA052F9A
Владелец: ФЕДЕРАЛЬНАЯ СЛУЖБА ГОСУДАРСТВЕННОЙ РЕГИСТРАЦИИ, КАДАСТРА И КАРТОГРАФИИ
Действителен: с 16.09.2025 по 10.12.2026

полное наименование должности	инициалы, фамилия

Земельный участок
вид объекта недвижимости

Лист № 40 раздела 4.1	Всего листов раздела 4.1: 47	Всего разделов: 8	Всего листов выписки: 289

13.11.2025г. № КУВИ-001/2025-207932776	
Кадастровый номер:	47:01:0000000:290

		" Об утверждении Правил охраны газораспределительных сетей"; Реестровый номер границы: 47:01-6.2813; Вид зоны по документу: Охранная зона газораспределительной сети подводящего газопровода (сооружение с КН 47:01:0000000:26681) к котельному оборудованию в здании котельной Центрального банка Российской Федерации; Тип зоны: Охранная зона инженерных коммуникаций
52	данные отсутствуют	вид ограничения (обременения): ограничения прав на земельный участок, предусмотренные статьей 56 Земельного кодекса Российской Федерации; Срок действия: не установлен; реквизиты документа-основания: распоряжение об установлении зон с особыми условиями использования территории в связи с размещением газораспределительных сетей от 08.09.2023 № 1418 выдан: Ленинградский областной комитет по управлению государственным имуществом (Леноблкомимущество); Содержание ограничения (обременения): Ограничения, предусмотренные пунктами 14-16 Постановления Правительства РФ от 20.11.2000 №878 "Об утверждении правил охраны газораспределительных сетей"; Реестровый номер границы: 47:01-6.2836; Вид зоны по документу: Охранная зона газопровода: «Газораспределительная сеть к храму Святителя Николая в п.Рощино Выборгского района Ленинградской области»; Тип зоны: Охранная зона инженерных коммуникаций
53	данные отсутствуют	вид ограничения (обременения): ограничения прав на земельный участок, предусмотренные статьей 56 Земельного кодекса Российской Федерации; Срок действия: не установлен; реквизиты документа-основания: постановление о порядке установления охранных зон объектов электросетевого хозяйства и особых условий использования земельных участков, расположенных в границах таких зон от 24.02.2009 № 160 выдан: Правительство Российской Федерации; Содержание ограничения (обременения): "Согласно Постановлению Правительства Российской Федерации № 160 от 24.02.2009 г. в охранных зонах запрещается осуществлять любые действия, которые могут нарушить безопасную работу объектов электросетевого хозяйства, в том числе привести к их повреждению или уничтожению, и (или) повлечь причинение вреда жизни, здоровью граждан и имуществу физических или юридических лиц, а также повлечь нанесение экологического ущерба и возникновение пожаров, в том числе:а) набрасывать на провода и опоры воздушных линий электропередачи посторонние предметы, а также подниматься на опоры воздушных линий электропередачи;б) размещать любые объекты и предметы (материалы) в пределах созданных в соответствии с требованиями нормативно-технических документов проходов и подъездов для доступа к объектам электросетевого хозяйства, а также проводить любые работы и возводить сооружения, которые могут препятствовать доступу к объектам электросетевого хозяйства, без создания необходимых для такого доступа проходов и подъездов;в) находиться в пределах огороженной территории и помещениях распределительных устройств и подстанций, открывать двери и люки распределительных устройств и подстанций, производить переключения и подключения в электрических сетях (указанное требование не распространяется на работников, занятых выполнением разрешенных в установленном порядке работ), разводить огонь в пределах охранных зон вводных и распределительных устройств, подстанций, воздушных линий электропередачи, а также в охранных зонах кабельных линий электропередачи;г) размещать свалки;д) производить работы ударными механизмами, сбрасывать тяжести массой свыше 5 тонн, производить сброс и слив

ДОКУМЕНТ ПОДПИСАН
ЭЛЕКТРОННОЙ ПОДПИСЬЮ
Сертификат: 0091AAF5A599507BC7E6D39D2DFA052F9A
Владелец: ФЕДЕРАЛЬНАЯ СЛУЖБА ГОСУДАРСТВЕННОЙ РЕГИСТРАЦИИ, КАДАСТРА И КАРТОГРАФИИ
Действителен: с 16.09.2025 по 10.12.2026

полное наименование должности		инициалы, фамилия

Земельный участок
вид объекта недвижимости

Лист № 41 раздела 4.1	Всего листов раздела 4.1: 47	Всего разделов: 8	Всего листов выписки: 289

13.11.2025г. № КУВИ-001/2025-207932776	
Кадастровый номер:	47:01:0000000:290

		едких и коррозионных веществ и горюче-смазочных материалов (в охранных зонах подземных кабельных линий электропередачи)."; Реестровый номер границы: 47:01-6.2894; Вид зоны по документу: Охранная зона объекта электросетевого хозяйства - ЛЭП 0.4кВ от ТП-46 п. Рощино прот. 7,6 км-1,0км; Тип зоны: Охранная зона инженерных коммуникаций; Индекс: Ленинградская область, Выборгский район, Рощинское городское поселение, городской поселок Рощино
54	данные отсутствуют	вид ограничения (обременения): ограничения прав на земельный участок, предусмотренные статьей 56 Земельного кодекса Российской Федерации; Срок действия: не установлен; реквизиты документа-основания: приказ об установлении охранных зон пунктов государственной нивелирной сети на территории Ленинградской области от 24.04.2023 № П/088 выдан: Управление Федеральной службы государственной регистрации, кадастра и картографии по Ленинградской области (Управление Росреестра по Ленинградской области); Содержание ограничения (обременения): В соответствии с п. 20 Постановления Правительства РФ от 21.08.2019 №1080 в пределах границ охранных зон пунктов запрещается использование земельных участков для осуществления видов деятельности, приводящих к повреждению или уничтожению наружных опознавательных знаков пунктов, нарушению неизменности местоположения их центров, уничтожению, перемещению, засыпке или повреждению составных частей пунктов. Также на земельных участках в границах охранных зон пунктов запрещается проведение работ, размещение объектов и предметов, которые могут препятствовать доступу к пунктам. Срок, на который установлена зона: Охранная зона пункта государственной нивелирной сети устанавливается до момента исключения информации из федерального фонда пространственных данных.; Реестровый номер границы: 47:01-6.2919; Вид зоны по документу: Охранная зона пункта государственной нивелирной сети "115" , ст.рп., II класс, марка 115, тип центра 143; Тип зоны: Охранная зона геодезического пункта
	Весь	вид ограничения (обременения): ограничения прав на земельный участок, предусмотренные статьей 56 Земельного кодекса Российской Федерации; Срок действия: не установлен; реквизиты документа-основания: "Постановление "О порядке установления охранных зон объектов электросетевого хозяйства и особых условий использования земельных участков, расположенных в границах таких зон" от 24.02.2009 № 160 выдан: Правительство Российской Федерации; справка о балансовой принадлежности от 12.07.2017 № 00-03/5138 выдан: Акционерное общество "Ленинградская областная электросетевая компания"; письмо от 06.10.2016 № 28-1/39968 выдан: Федеральная служба по экологическому, техническому и атомному надзору (Ростехнадзор). Северо-западное управление.; уведомление о готовности на ввод в эсплуатацию электроустановки от 12.09.2016 № 05-2320/2016 выдан: Акционерное общество "Ленинградская областная электросетевая компания"; акт приемочной комиссии законченного строительством (реконструкцией) объекта от 31.03.2016 № б/н выдан: Акционерное общество "Ленинградская областная электросетевая компания"; доверенность от 07.10.2016 № 360 выдан: Акционерное общество "Ленинградская областная электросетевая компания" Генеральный директор Д.С. Симонов; карта (план) объекта землеустройства от 27.09.2017 № б/н выдан: ООО "Азурит"; решение о согласовании границ охранной зоны объекта

ДОКУМЕНТ ПОДПИСАН
ЭЛЕКТРОННОЙ ПОДПИСЬЮ
Сертификат: 0091AAF5A599507BC7E6D39D2DFA052F9A
Владелец: ФЕДЕРАЛЬНАЯ СЛУЖБА ГОСУДАРСТВЕННОЙ РЕГИСТРАЦИИ, КАДАСТРА И КАРТОГРАФИИ
Действителен: с 16.09.2025 по 10.12.2026

полное наименование должности		инициалы, фамилия

Земельный участок
вид объекта недвижимости

Лист № 42 раздела 4.1	Всего листов раздела 4.1: 47	Всего разделов: 8	Всего листов выписки: 289

13.11.2025г. № КУВИ-001/2025-207932776	
Кадастровый номер:	47:01:0000000:290

		электросетевого хозяйства от 27.10.2017 № 06-1111/РС-994 выдан: Федеральная служба по экологическому, техническому и атомному надзору (Ростехнадзор). Северо-западное управление.; Содержание ограничения (обременения): При установлении охранной зона предусматриваются определенные ограничения использования территории, которые регламентируются ст. III Постановления Правительства РФ "О порядке установления охранных зон" №160 от 24.02.2009 г; Реестровый номер границы: 47:01-6.407; Вид объекта реестра границ: Зона с особыми условиями использования территории; Вид зоны по документу: Охранная зона объекта электросетевого хозяйства Охранная зона КТП №959 (КТПНТ 400кВА-10/0,4 кВ) с трансформатором ТМГ СУ-250/10- 1 шт.; Тип зоны: Охранная зона инженерных коммуникаций
	Весь	вид ограничения (обременения): ограничения прав на земельный участок, предусмотренные статьей 56 Земельного кодекса Российской Федерации; Срок действия: не установлен; реквизиты документа-основания: карта (план) объекта землеустройства от 19.12.2013 № 176/2013 выдан: Управление Росреестра по Ленинградской области; постановление Правительства РФ от 30.07.2009 № 621; постановление от 24.04.1992 № 9; свидетельство о государственной регистрации права от 09.06.2007 № 47-78-01/004/2007-145 выдан: Федеральная регистрационная служба по Санкт-Петербургу и Ленинградской области; свидетельство о государственной регистрации права от 20.04.2006 № 47-78-01/021/2005-106 выдан: Федеральная регистрационная служба по Санкт-Петербургу и Ленинградской области; Содержание ограничения (обременения): Режим использования (содержание ограничений использования) установлен п. 4.1 правил охраны магистральных трубопроводов, утвержденных Постановлением Госгортехнадзора России от 24.04.92 г. №9; Реестровый номер границы: 47:01-6.354; Вид объекта реестра границ: Зона с особыми условиями использования территории; Вид зоны по документу: Охранная зона магистральных газопроводов Ленинград-Выборг-Госграница 1 нитка и Ленинград-Выборг-Госграница 2 нитка в границах Выборгского района Ленинградской области; Тип зоны: Охранная зона инженерных коммуникаций
	Весь	вид ограничения (обременения): ограничения прав на земельный участок, предусмотренные статьей 56 Земельного кодекса Российской Федерации; Срок действия: не установлен; реквизиты документа-основания: карта (план) объекта землеустройства от 25.12.2013 № 182/2013 выдан: Управление Росреестра по Ленинградской области; постановление Правительства РФ от 30.07.2009 № 621; постановление от 24.02.2009 № 160; свидетельство о государственной регистрации права от 29.12.2009 № 47-78-01/019/2009-095 выдан: Федеральная регистрационная служба по Санкт-Петербургу и Ленинградской области; акт приемки законченного строительством объекта приемочной комиссией от 31.12.2008 № 798; Содержание ограничения (обременения): Правила установления охранных зон объектов электросетевого хозяйства и особых условий использования земельных участков, расположенных в границах таких зон, утвержденные Постановлением Правительства РФ от 24.02.2009 г. №160; Реестровый номер границы: 47:01-6.217; Вид объекта реестра границ: Зона с особыми условиями использования территории; Вид зоны по документу: Охранная зона объекта: Линия электропередачи воздушная газопровода Ленинград-Выборг-Госграница в границах Выборгского района Ленинградской области; Тип зоны:

ДОКУМЕНТ ПОДПИСАН
ЭЛЕКТРОННОЙ ПОДПИСЬЮ
Сертификат: 0091AAF5A599507BC7E6D39D2DFA052F9A
Владелец: ФЕДЕРАЛЬНАЯ СЛУЖБА ГОСУДАРСТВЕННОЙ РЕГИСТРАЦИИ, КАДАСТРА И КАРТОГРАФИИ
Действителен: с 16.09.2025 по 10.12.2026

полное наименование должности		инициалы, фамилия

Земельный участок
вид объекта недвижимости

Лист № 43 раздела 4.1	Всего листов раздела 4.1: 47	Всего разделов: 8	Всего листов выписки: 289

13.11.2025г. № КУВИ-001/2025-207932776	
Кадастровый номер:	47:01:0000000:290

		Охранная зона инженерных коммуникаций
	Весь	вид ограничения (обременения): ограничения прав на земельный участок, предусмотренные статьей 56 Земельного кодекса Российской Федерации; Срок действия: не установлен; реквизиты документа-основания: распоряжение Леноблкомимущества о внесении изменений в распоряжение Ленинградского областного комитета по управлению государственным имуществом от 25.01.2017 № 45 "Об утверждении границ охранной зоны газораспределительных сетей "Газораспределительная сеть пос. Первомайское" от 01.01.1970 № 2299 выдан: Ленинградский областной комитет по управлению государственным имуществом (ЛЕНОБЛКОМИМУЩЕСТВО); Содержание ограничения (обременения): Ограничения в использовании объектов недвижимости в границах охранной зоны указаны в Постановлении Правительства РФ "Об утверждении Правил охраны газораспределительных сетей" № 878 от 20.11.2000г.; Реестровый номер границы: 47:01-6.159; Вид объекта реестра границ: Зона с особыми условиями использования территории; Вид зоны по документу: Газораспределительная сеть пос. Первомайское; Тип зоны: Зоны с особыми условиями использования территории; Номер: б/н
	Весь	вид ограничения (обременения): ограничения прав на земельный участок, предусмотренные статьей 56 Земельного кодекса Российской Федерации; Срок действия: не установлен; реквизиты документа-основания: доверенность от 10.09.2019 № 251 выдан: АО "Связьтранснефть"; доверенность от 01.09.2019 № 7 выдан: ООО "НЕФТЕГАЗ ГЕОКАДАСТР"; выписка из Единого государственного реестра недвижимости об объекте недвижимости от 09.08.2019 № 99/2019/277342306 выдан: ФГИС ЕГРН; техническое задание от 02.08.2019 № 02-2019-133 выдан: -; технический паспорт сооружения от 17.03.2008 № б/н выдан: Ленинградский филиал ФГУП "Ростехинвентаризация - Федеральное БТИ"; описание местоположения зоны с особыми условиями ипользования от 10.03.2020 № б/н выдан: ООО "Нефтегаз Геокадастр"; Содержание ограничения (обременения): Ограничения устанавливаются в соответствии с Постановление Правительства РФ от 9 июня 1995 г. N 578 "Об утверждении Правил охраны линий и сооружений связи Российской Федерации". В пределах охранных зон без письменного согласия и присутствия представителей предприятий, эксплуатирующих линии связи и линии радиофикации, юридическим и физическим лицам запрещается: а) осуществлять всякого рода строительные, монтажные и взрывные работы, планировку грунта землеройными механизмами (за исключением зон песчаных барханов) и земляные работы (за исключением вспашки на глубину не более 0,3 метра); б) производить геолого-съемочные, поисковые, геодезические и другие изыскательские работы, которые связаны с бурением скважин, шурфованием, взятием проб грунта, осуществлением взрывных работ; в) производить посадку деревьев, располагать полевые станы, содержать скот, складировать материалы, корма и удобрения, жечь костры, устраивать стрельбища; г) устраивать проезды и стоянки автотранспорта, тракторов и механизмов, провозить негабаритные грузы под проводами воздушных линий связи и линий радиофикации, строить каналы (арыки), устраивать заграждения и другие препятствия; д) устраивать причалы для стоянки судов, барж и плавучих кранов, производить погрузочно-разгрузочные, подводно-технические, дноуглубительные и землечерпательные работы, выделять рыбопромысловые участки, производить

ДОКУМЕНТ ПОДПИСАН
ЭЛЕКТРОННОЙ ПОДПИСЬЮ
Сертификат: 0091AAF5A599507BC7E6D39D2DFA052F9A
Владелец: ФЕДЕРАЛЬНАЯ СЛУЖБА ГОСУДАРСТВЕННОЙ РЕГИСТРАЦИИ, КАДАСТРА И КАРТОГРАФИИ
Действителен: с 16.09.2025 по 10.12.2026

полное наименование должности		инициалы, фамилия

Земельный участок
вид объекта недвижимости

Лист № 44 раздела 4.1	Всего листов раздела 4.1: 47	Всего разделов: 8	Всего листов выписки: 289

13.11.2025г. № КУВИ-001/2025-207932776	
Кадастровый номер:	47:01:0000000:290

		добычу рыбы, других водных животных, а также водных растений придонными орудиями лова, устраивать водопои, производить колку и заготовку льда. Судам и другим плавучим средствам запрещается бросать якоря, проходить с отданными якорями, цепями, лотами, волокушами и тралами; е) производить строительство и реконструкцию линий электропередач, радиостанций и других объектов, излучающих электромагнитную энергию и оказывающих опасное воздействие на линии связи и линии радиофикации; ж) производить защиту подземных коммуникаций от коррозии без учета проходящих подземных кабельных линий связи. Юридическим и физическим лицам запрещается производить всякого рода действия, которые могут нарушить нормальную работу линий связи и линий радиофикации, в частности: а) производить снос и реконструкцию зданий и мостов, осуществлять переустройство коллекторов, туннелей метрополитена и железных дорог, где проложены кабели связи, установлены столбы воздушных линий связи и линий радиофикации, размещены технические сооружения радиорелейных станций, кабельные ящики и распределительные коробки, без предварительного выноса заказчиками (застройщиками) линий и сооружений связи, линий и сооружений радиофикации по согласованию с предприятиями, в ведении которых находятся эти лини и сооружения; б) производить засыпку трасс подземных кабельных линий связи, устраивать на этих трассах временные склады, стоки химически активных веществ и свалки промышленных, бытовых и прочих отходов, ломать замерные, сигнальные, предупредительные знаки и телефонные колодцы; в) открывать двери и люки необслуживаемых усилительных и регенерационных пунктов (наземных и подземных) и радиорелейных станций, кабельных колодцев телефонной канализации, распределительных шкафов и кабельных ящиков, а также подключаться к линиям связи (за исключением лиц, обслуживающих эти линии); г) огораживать трассы линий связи, препятствуя свободному доступу к ним технического персонала; д) самовольно подключаться к абонентской телефонной линии и линии радиофикации в целях пользования услугами связи; е) совершать иные действия, которые могут причинить повреждения сооружениям связи и радиофикации (повреждать опоры и арматуру воздушных линий связи, обрывать провода, набрасывать на них посторонние предметы и другое).; Реестровый номер границы: 47:01-6.706; Вид объекта реестра границ: Зона с особыми условиями использования территории; Вид зоны по документу: Охранная зона (ЗОУИТ) линейного сооружения: «Линия связи (ВОЛС)» с кадастровым номером 47:01:0000000:19407 на территории Выборгского района Ленинградской области; Тип зоны: Охранная зона линий и сооружений связи и линий и сооружений радиофикации; Номер: 1
	Весь	вид ограничения (обременения): ограничения прав на земельный участок, предусмотренные статьей 56 Земельного кодекса Российской Федерации; Срок действия: не установлен; реквизиты документа-основания: документ, содержащий необходимые для внесения в государственный кадастр недвижимости сведения об установлении или изменении территориальной зоны или зоны с особыми условиями использования территорий, либо об отмене установления такой зоны от 22.03.2022 № PVD-0123/2022-25292; иной документ, содержащий описание объекта от 22.03.2022 № PVD-0123/2022-25292; Содержание ограничения (обременения): Публичный сервитут для использования земельных участков в целях эксплуатации объекта

ДОКУМЕНТ ПОДПИСАН
ЭЛЕКТРОННОЙ ПОДПИСЬЮ
Сертификат: 0091AAF5A599507BC7E6D39D2DFA052F9A
Владелец: ФЕДЕРАЛЬНАЯ СЛУЖБА ГОСУДАРСТВЕННОЙ РЕГИСТРАЦИИ, КАДАСТРА И КАРТОГРАФИИ
Действителен: с 16.09.2025 по 10.12.2026

полное наименование должности		инициалы, фамилия

Земельный участок
вид объекта недвижимости

Лист № 45 раздела 4.1	Всего листов раздела 4.1: 47	Всего разделов: 8	Всего листов выписки: 289

13.11.2025г. № КУВИ-001/2025-207932776	
Кадастровый номер:	47:01:0000000:290

		магистрального нефтепродуктопровода федерального значения «Ярославль-Приморск-1» км 747-829 с сопутствующими сооружениями» на срок 49 лет в пользу ООО «Транснефть-Балтика», ИНН 4704041900 (e-mail: baltneft@spb.transneft.ru, почтовый адрес: 195009, г. Санкт-Петербург, Арсенальная набережная, д. 11, лит. А). Установлен приказом Министерства энергетики Российской Федерации № 1491 от 28.12.2021 (официально опубликован: https://minenergo.gov.ru/node/22354).; Реестровый номер границы: 47:01-6.1500; Вид объекта реестра границ: Зона с особыми условиями использования территории; Вид зоны по документу: Публичный сервитут для использования земельных участков в целях эксплуатации объекта магистрального нефтепродуктопровода федерального значения «Ярославль-Приморск-1» км 747-829 с сопутствующими сооружениями»; Тип зоны: Зона публичного сервитута
	Весь	вид ограничения (обременения): ограничения прав на земельный участок, предусмотренные статьей 56 Земельного кодекса Российской Федерации; Срок действия: не установлен; реквизиты документа-основания: карта (план) от 08.08.2011 № 1 выдан: Управление Росреестра по Ленинградской области; постановление от 24.02.2009 № 160 выдан: Правительство РФ; свидетельство о государственной регистрации права от 29.09.2006 № 78-АВ 127580 выдан: Управление Федеральной регистрационной службы по Санкт-Петербургу и Ленинградской области; Содержание ограничения (обременения): Объект землеустройства, охранная зона линии электропередач ВЛ 10кВ, предусматривает определенные ограничения использования территории, которые регламентируются Постановлением Правительства РФ от 24 февраля 2009г.№160 «О порядке установления охранных зон объектов электросетевого хозяйства и особых условиях использования земельных участков, расположенных в границах таких зон».; Реестровый номер границы: 47:01-6.37; Вид объекта реестра границ: Зона с особыми условиями использования территории; Вид зоны по документу: Охранная зона линии электропередач ВЛ 10 кВ; Тип зоны: Охранная зона инженерных коммуникаций
	Весь	вид ограничения (обременения): ограничения прав на земельный участок, предусмотренные статьей 56 Земельного кодекса Российской Федерации; Срок действия: не установлен; реквизиты документа-основания: карта (план) от 12.04.2013 № № 100548 выдан: Выборгский отдел Росреестра по Ленинградской области; свидетельство о государственной регистрации права от 25.01.2010 № 47-78-01/008/2009-471 выдан: Управление Федеральной регистрационной службы по Санкт-Петербургу и Ленинградской области; Содержание ограничения (обременения): Объект землеустройства, охранная зона линейной части нефтепродуктопровода "Кстово - Ярославль - Кириши - Приморск" на территории Муниципального образования "Выборгский район" Ленинградской области, предусматривает определенные ограничения использования территории, которые регламентируются "Правилами охраны магистральных трубопроводов", утвержденными Минэнерго РФ от 29.04.1992 г. и Постановлением Гостехнадзора России № 9 от 24.04.1992 г.; Реестровый номер границы: 47:01-6.3; Вид объекта реестра границ: Зона с особыми условиями использования территории; Вид зоны по документу: Охранная зона линейной части нефтепродуктопровода "Кстово - Ярославль - Кириши - Приморск" на территории Муниципального образования "Выборгский

ДОКУМЕНТ ПОДПИСАН
ЭЛЕКТРОННОЙ ПОДПИСЬЮ
Сертификат: 0091AAF5A599507BC7E6D39D2DFA052F9A
Владелец: ФЕДЕРАЛЬНАЯ СЛУЖБА ГОСУДАРСТВЕННОЙ РЕГИСТРАЦИИ, КАДАСТРА И КАРТОГРАФИИ
Действителен: с 16.09.2025 по 10.12.2026

полное наименование должности	инициалы, фамилия

Земельный участок			
вид объекта недвижимости			
Лист № 46 раздела 4.1	Всего листов раздела 4.1: 47	Всего разделов: 8	Всего листов выписки: 289

13.11.2025г. № КУВИ-001/2025-207932776	
Кадастровый номер:	47:01:0000000:290

		район" Ленинградской области; Тип зоны: Охранная зона инженерных коммуникаций
	Весь	вид ограничения (обременения): ограничения прав на земельный участок, предусмотренные статьей 56 Земельного кодекса Российской Федерации; Срок действия: не установлен; реквизиты документа-основания: приказ об установлении публичного сервитут для использования земель и земельных участков в целях эксплуатации магистрального нефтепродуктопровода федерального значения "Магистральный нефтепродуктопровод "Ярославль-Приморск 2" 512-793 км и подводный переход р. Нева" от 28.06.2024 № 746 выдан: Министерство энергетики Российской Федерации. ; Содержание ограничения (обременения): для использования земель и земельных участков в целях эксплуатации магистрального нефтепродуктопровода федерального значения "Магистральный нефтепродуктопровод "Ярославль-Приморск 2" 512-793 км и подводный переход р. Нева"; Реестровый номер границы: 47:01:0000000-17.14
	Весь	вид ограничения (обременения): ограничения прав на земельный участок, предусмотренные статьей 56 Земельного кодекса Российской Федерации; Срок действия: не установлен; реквизиты документа-основания: решение о согласовании границ охранной зоны объекта электросетевого хозяйства от 21.10.2024 № 20-1984/РС выдан: Федеральная служба по экологическому, технологическому и атомному надзору (Ростехнадзор) Северо-Западное управление; Содержание ограничения (обременения): В соответствии с Правилами охраны электрических сетей, размещенных на земельных участках, утвержденными Постановлением Правительства Российской Федерации «О порядке установления охранных зон объектов электросетевого хозяйства и особых условий использования земельных участков, расположенных в границах таких зон» № 160 от 24 февраля 2009 г.: П 8. а) набрасывать на провода и опоры воздушных линий электропередачи посторонние предметы, а также подниматься на опоры воздушных линий электропередачи; б) размещать любые объекты и предметы (материалы) в пределах созданных в соответствии с требованиями нормативно-технических документов проходов и подъездов для доступа к объектам электросетевого хозяйства, а также проводить любые работы и возводить сооружения, которые могут препятствовать доступу к объектам электросетевого хозяйства, без создания необходимых для такого доступа проходов и подъездов; в) находиться в пределах огороженной территории и помещениях распределительных устройств и подстанций, открывать двери и люки распределительных устройств и подстанций, производить переключения и подключения в электрических сетях (указанное требование не распространяется на работников, занятых выполнением разрешенных в установленном порядке работ), разводить огонь в пределах охранных зон вводных и распределительных устройств, подстанций, воздушных линий электропередачи, а также в охранных зонах кабельных линий электропередачи; г) размещать свалки; д) производить работы ударными механизмами, сбрасывать тяжести массой свыше 5 тонн, производить сброс и слив едких и коррозионных веществ и горюче-смазочных материалов (в охранных зонах подземных кабельных линий электропередачи). П 10. В пределах охранных зон без письменного решения о согласовании сетевых организаций юридическим и физическим лицам запрещаются: а) строительство, капитальный ремонт, реконструкция или снос зданий и сооружений; б) горные, взрывные, мелиоративные

ДОКУМЕНТ ПОДПИСАН
ЭЛЕКТРОННОЙ ПОДПИСЬЮ
Сертификат: 0091AAF5A599507BC7E6D39D2DFA052F9A
Владелец: ФЕДЕРАЛЬНАЯ СЛУЖБА ГОСУДАРСТВЕННОЙ РЕГИСТРАЦИИ, КАДАСТРА И КАРТОГРАФИИ
Действителен: с 16.09.2025 по 10.12.2026

полное наименование должности		инициалы, фамилия

Земельный участок
вид объекта недвижимости

Лист № 47 раздела 4.1	Всего листов раздела 4.1: 47	Всего разделов: 8	Всего листов выписки: 289

13.11.2025г. № КУВИ-001/2025-207932776	
Кадастровый номер:	47:01:0000000:290

		работы, в том числе связанные с временным затоплением земель; в) посадка и вырубка деревьев и кустарников; г) дноуглубительные, землечерпальные и погрузочно-разгрузочные работы, добыча рыбы, других водных животных и растений придонными орудиями лова, устройство водопоев, колка и заготовка льда (в охранных зонах подводных кабельных линий электропередачи); д) проход судов, у которых расстояние по вертикали от верхнего крайнего габарита с грузом или без груза до нижней точки провеса проводов переходов воздушных линий электропередачи через водоемы менее минимально допустимого расстояния, в том числе с учетом максимального уровня подъема воды при паводке; е) проезд машин и механизмов, имеющих общую высоту с грузом или без груза от поверхности дороги более 4,5 метра (в охранных зонах воздушных линий электропередачи); ж) земляные работы на глубине более 0,3 метра (на вспахиваемых землях на глубине более 0,45 метра), а также планировка грунта (в охранных зонах подземных кабельных линий электропередачи); з) полив сельскохозяйственных культур в случае, если высота струи воды может составить свыше 3 метров (в охранных зонах воздушных линий электропередачи); и) полевые сельскохозяйственные работы с применением сельскохозяйственных машин и оборудования высотой более 4 метров (в охранных зонах воздушных линий электропередачи) или полевые сельскохозяйственные работы, связанные с вспашкой земли (в охранных зонах кабельных линий электропередачи).; Реестровый номер границы: 47:01-6.3210; Вид объекта реестра границ: Зона с особыми условиями использования территории; Вид зоны по документу: Охранная зона объекта электросетевого хозяйства - Вдольтрассовая линия ВЛ-10 кВ в границах Выборгского муниципального района Ленинградской области; Тип зоны: Охранная зона объектов электроэнергетики (объектов электросетевого хозяйства и объектов по производству электрической энергии)
	Весь	вид ограничения (обременения): ограничения прав на земельный участок, предусмотренные статьей 56 Земельного кодекса Российской Федерации; Срок действия: не установлен; реквизиты документа-основания: приказ об установлении публичного сервитут для использования земель и земельных участков в целях эксплуатации магистрального нефтепродуктопровода федерального значения "Магистральный нефтепродуктопровод "Ярославль-Приморск 2" 512-793 км и подводный переход р. Нева" от 28.06.2024 № 746 выдан: Министерство энергетики Российской Федерации. ; Содержание ограничения (обременения): ; Реестровый номер границы: 47:01:0000000-17.14

ДОКУМЕНТ ПОДПИСАН
ЭЛЕКТРОННОЙ ПОДПИСЬЮ
Сертификат: 0091AAF5A599507BC7E6D39D2DFA052F9A
Владелец: ФЕДЕРАЛЬНАЯ СЛУЖБА ГОСУДАРСТВЕННОЙ РЕГИСТРАЦИИ, КАДАСТРА И КАРТОГРАФИИ
Действителен: с 16.09.2025 по 10.12.2026

полное наименование должности		инициалы, фамилия

Выписка из Единого государственного реестра недвижимости об объекте недвижимости

Сведения о частях земельного участка

Земельный участок
вид объекта недвижимости

Лист № 1 раздела 4.2	Всего листов раздела 4.2: 58	Всего разделов: 8	Всего листов выписки: 289

13.11.2025г. № КУВИ-001/2025-207932776	
Кадастровый номер:	47:01:0000000:290

Сведения о характерных точках границы части (частей) земельного участка				
Учетный номер части: 47:01:0000000:290/3				
Система координат МСК кадастрового округа				
Номер точки	Координаты, м		Описание закрепления на местности	Средняя квадратичная погрешность определения координат характерных точек границ земельного участка, м
	X	Y		
1	2	3	4	5
1	483913.54	1348732.43	-	-
2	483895.83	1348747.06	-	-
3	483916.54	1348760.86	-	-
4	483942.96	1348777.78	-	-
5	483951.96	1348783.58	-	-
6	483969.84	1348768.8	-	-
7	483967.18	1348767.22	-	-
8	483954.85	1348759.28	-	-
9	483928.64	1348742.5	-	-
1	483913.54	1348732.43	-	-

ДОКУМЕНТ ПОДПИСАН
ЭЛЕКТРОННОЙ ПОДПИСЬЮ
Сертификат: 0091AAF5A599507BC7E6D39D2DFA052F9A
Владелец: ФЕДЕРАЛЬНАЯ СЛУЖБА ГОСУДАРСТВЕННОЙ РЕГИСТРАЦИИ, КАДАСТРА И КАРТОГРАФИИ
Действителен: с 16.09.2025 по 10.12.2026

полное наименование должности		инициалы, фамилия

Земельный участок
вид объекта недвижимости

Лист № 2 раздела 4.2	Всего листов раздела 4.2: 58	Всего разделов: 8	Всего листов выписки: 289

13.11.2025г. № КУВИ-001/2025-207932776	
Кадастровый номер:	47:01:0000000:290

Сведения о характерных точках границы части (частей) земельного участка				
Учетный номер части: 47:01:0000000:290/4				
Система координат МСК кадастрового округа				
Номер точки	Координаты, м		Описание закрепления на местности	Средняя квадратичная погрешность определения координат характерных точек границ земельного участка, м
	X	Y		
1	2	3	4	5
1	478123.52	1347378.27	-	-
2	478074.81	1347366.75	-	-
3	478068.82	1347387.95	-	-
4	478117.53	1347399.46	-	-
1	478123.52	1347378.27	-	-

ДОКУМЕНТ ПОДПИСАН
ЭЛЕКТРОННОЙ ПОДПИСЬЮ
Сертификат: 0091AAF5A599507BC7E6D39D2DFA052F9A
Владелец: ФЕДЕРАЛЬНАЯ СЛУЖБА ГОСУДАРСТВЕННОЙ РЕГИСТРАЦИИ, КАДАСТРА И КАРТОГРАФИИ
Действителен: с 16.09.2025 по 10.12.2026

полное наименование должности	инициалы, фамилия

Земельный участок
вид объекта недвижимости

Лист № 3 раздела 4.2	Всего листов раздела 4.2: 58	Всего разделов: 8	Всего листов выписки: 289

13.11.2025г. № КУВИ-001/2025-207932776	
Кадастровый номер:	47:01:0000000:290

Сведения о характерных точках границы части (частей) земельного участка				
Учетный номер части: 47:01:0000000:290/5				
Система координат МСК кадастрового округа				
Номер точки	Координаты, м		Описание закрепления на местности	Средняя квадратичная погрешность определения координат характерных точек границ земельного участка, м
	X	Y		
1	2	3	4	5
1	483817.95	1348670.51	-	-
2	483799.37	1348686.12	-	-
3	483808.9	1348690.58	-	-
4	483826.94	1348700.73	-	-
5	483846.82	1348714.4	-	-
6	483856.9	1348721.11	-	-
7	483874.44	1348706.38	-	-
8	483859.14	1348696.18	-	-
9	483838.6	1348682.04	-	-
10	483819.18	1348671.12	-	-
1	483817.95	1348670.51	-	-

полное наименование должности		инициалы, фамилия

ДОКУМЕНТ ПОДПИСАН
ЭЛЕКТРОННОЙ ПОДПИСЬЮ
Сертификат: 0091AAF5A599507BC7E6D39D2DFA052F9A
Владелец: ФЕДЕРАЛЬНАЯ СЛУЖБА ГОСУДАРСТВЕННОЙ РЕГИСТРАЦИИ, КАДАСТРА И КАРТОГРАФИИ
Действителен: с 16.09.2025 по 10.12.2026

Земельный участок
вид объекта недвижимости

Лист № 4 раздела 4.2	Всего листов раздела 4.2: 58	Всего разделов: 8	Всего листов выписки: 289

13.11.2025г. № КУВИ-001/2025-207932776	
Кадастровый номер:	47:01:0000000:290

Сведения о характерных точках границы части (частей) земельного участка

Учетный номер части: 47:01:0000000:290/7

Система координат МСК кадастрового округа

Номер точки	Координаты, м		Описание закрепления на местности	Средняя квадратичная погрешность определения координат характерных точек границ земельного участка, м
	X	Y		
1	2	3	4	5
1	483033.89	1348363.65	-	-
2	483008.47	1348362.38	-	-
3	483007.88	1348362.43	-	-
4	483005.13	1348366.12	-	0.5
5	482993.79	1348381.37	-	0.5
6	482990.41	1348385.91	-	-
7	483008.8	1348384.43	-	-
8	483018.09	1348384.89	-	-
9	483021.46	1348380.36	-	0.5
10	483030.62	1348368.05	-	0.5
1	483033.89	1348363.65	-	-

полное наименование должности		инициалы, фамилия

ДОКУМЕНТ ПОДПИСАН
ЭЛЕКТРОННОЙ ПОДПИСЬЮ
Сертификат: 0091AAF5A599507BC7E6D39D2DFA052F9A
Владелец: ФЕДЕРАЛЬНАЯ СЛУЖБА ГОСУДАРСТВЕННОЙ РЕГИСТРАЦИИ, КАДАСТРА И КАРТОГРАФИИ
Действителен: с 16.09.2025 по 10.12.2026

Земельный участок
вид объекта недвижимости

Лист № 5 раздела 4.2	Всего листов раздела 4.2: 58	Всего разделов: 8	Всего листов выписки: 289

13.11.2025г. № КУВИ-001/2025-207932776	
Кадастровый номер:	47:01:0000000:290

Сведения о характерных точках границы части (частей) земельного участка

Учетный номер части: 47:01:0000000:290/9

Система координат МСК кадастрового округа

Номер точки	Координаты, м		Описание закрепления на местности	Средняя квадратичная погрешность определения координат характерных точек границ земельного участка, м
	X	Y		
1	2	3	4	5
1	483041.58	1348364.03	-	-
2	483008.47	1348362.38	-	-
3	482959.37	1348366.33	-	-
4	482950.48	1348378.9	-	0.5
5	482941.66	1348389.82	-	-
6	483008.8	1348384.43	-	-
7	483026.02	1348385.29	-	-
8	483029.5	1348380.98	-	0.5
9	483038.07	1348368.96	-	0.5
1	483041.58	1348364.03	-	-

ДОКУМЕНТ ПОДПИСАН
ЭЛЕКТРОННОЙ ПОДПИСЬЮ
Сертификат: 0091AAF5A599507BC7E6D39D2DFA052F9A
Владелец: ФЕДЕРАЛЬНАЯ СЛУЖБА ГОСУДАРСТВЕННОЙ РЕГИСТРАЦИИ, КАДАСТРА И КАРТОГРАФИИ
Действителен: с 16.09.2025 по 10.12.2026

полное наименование должности	инициалы, фамилия

Земельный участок
вид объекта недвижимости

Лист № 6 раздела 4.2	Всего листов раздела 4.2: 58	Всего разделов: 8	Всего листов выписки: 289

13.11.2025г. № КУВИ-001/2025-207932776	
Кадастровый номер:	47:01:0000000:290

Сведения о характерных точках границы части (частей) земельного участка				
Учетный номер части: 47:01:0000000:290/10				
Система координат МСК кадастрового округа				
Номер точки	Координаты, м		Описание закрепления на местности	Средняя квадратичная погрешность определения координат характерных точек границ земельного участка, м
	X	Y		
1	2	3	4	5
1	483876.21	1348707.56	-	-
2	483865.21	1348726.66	-	-
3	483907.4	1348754.77	-	-
4	483918.56	1348735.78	-	-
1	483876.21	1348707.56	-	-

ДОКУМЕНТ ПОДПИСАН
ЭЛЕКТРОННОЙ ПОДПИСЬЮ
Сертификат: 0091AAF5A599507BC7E6D39D2DFA052F9A
Владелец: ФЕДЕРАЛЬНАЯ СЛУЖБА ГОСУДАРСТВЕННОЙ РЕГИСТРАЦИИ, КАДАСТРА И КАРТОГРАФИИ
Действителен: с 16.09.2025 по 10.12.2026

полное наименование должности		инициалы, фамилия

Земельный участок
вид объекта недвижимости

Лист № 7 раздела 4.2	Всего листов раздела 4.2: 58	Всего разделов: 8	Всего листов выписки: 289

13.11.2025г. № КУВИ-001/2025-207932776	
Кадастровый номер:	47:01:0000000:290

Сведения о характерных точках границы части (частей) земельного участка

Учетный номер части: 47:01:0000000:290/11

Система координат МСК кадастрового округа

Номер точки	Координаты, м		Описание закрепления на местности	Средняя квадратичная погрешность определения координат характерных точек границ земельного участка, м
	X	Y		
1	2	3	4	5
1	478154.24	1347385.53	-	-
2	478092.86	1347371.02	-	-
3	478089.38	1347381.49	-	-
4	478086.11	1347392.03	-	-
5	478148.6	1347406.8	-	-
6	478148.91	1347406.89	-	-
7	478151.11	1347399.38	-	-
8	478154.85	1347385.71	-	-
1	478154.24	1347385.53	-	-

ДОКУМЕНТ ПОДПИСАН
ЭЛЕКТРОННОЙ ПОДПИСЬЮ
Сертификат: 0091AAF5A599507BC7E6D39D2DFA052F9A
Владелец: ФЕДЕРАЛЬНАЯ СЛУЖБА ГОСУДАРСТВЕННОЙ РЕГИСТРАЦИИ, КАДАСТРА И КАРТОГРАФИИ
Действителен: с 16.09.2025 по 10.12.2026

полное наименование должности		инициалы, фамилия

Земельный участок
вид объекта недвижимости

Лист № 8 раздела 4.2	Всего листов раздела 4.2: 58	Всего разделов: 8	Всего листов выписки: 289

13.11.2025г. № КУВИ-001/2025-207932776	
Кадастровый номер:	47:01:0000000:290

Сведения о характерных точках границы части (частей) земельного участка				
Учетный номер части: 47:01:0000000:290/12				
Система координат МСК кадастрового округа				
Номер точки	Координаты, м		Описание закрепления на местности	Средняя квадратичная погрешность определения координат характерных точек границ земельного участка, м
	X	Y		
1	2	3	4	5
1	483956.5	1348760.35	-	-
2	483938.73	1348775.07	-	-
3	483942.96	1348777.78	-	-
4	483955.46	1348785.84	-	-
5	483965.44	1348791.91	-	-
6	483983.51	1348776.93	-	-
7	483967.18	1348767.22	-	-
1	483956.5	1348760.35	-	-

полное наименование должности	ДОКУМЕНТ ПОДПИСАН ЭЛЕКТРОННОЙ ПОДПИСЬЮ Сертификат: 0091AAF5A599507BC7E6D39D2DFA052F9A Владелец: ФЕДЕРАЛЬНАЯ СЛУЖБА ГОСУДАРСТВЕННОЙ РЕГИСТРАЦИИ, КАДАСТРА И КАРТОГРАФИИ Действителен: с 16.09.2025 по 10.12.2026	инициалы, фамилия

Земельный участок
вид объекта недвижимости

Лист № 9 раздела 4.2	Всего листов раздела 4.2: 58	Всего разделов: 8	Всего листов выписки: 289

13.11.2025г. № КУВИ-001/2025-207932776	
Кадастровый номер:	47:01:0000000:290

Сведения о характерных точках границы части (частей) земельного участка				
Учетный номер части: 47:01:0000000:290/13				
Система координат МСК кадастрового округа				
Номер точки	Координаты, м		Описание закрепления на местности	Средняя квадратичная погрешность определения координат характерных точек границ земельного участка, м
	X	Y		
1	2	3	4	5
1	483830.86	1348677.69	-	-
2	483812.86	1348692.81	-	-
3	483826.94	1348700.73	-	-
4	483846.82	1348714.4	-	-
5	483868.95	1348729.15	-	-
6	483886.5	1348714.41	-	-
7	483859.14	1348696.18	-	-
8	483838.6	1348682.04	-	-
1	483830.86	1348677.69	-	-

ДОКУМЕНТ ПОДПИСАН
ЭЛЕКТРОННОЙ ПОДПИСЬЮ
Сертификат: 0091AAF5A599507BC7E6D39D2DFA052F9A
Владелец: ФЕДЕРАЛЬНАЯ СЛУЖБА ГОСУДАРСТВЕННОЙ РЕГИСТРАЦИИ, КАДАСТРА И КАРТОГРАФИИ
Действителен: с 16.09.2025 по 10.12.2026

полное наименование должности	инициалы, фамилия

Земельный участок
вид объекта недвижимости

Лист № 10 раздела 4.2	Всего листов раздела 4.2: 58	Всего разделов: 8	Всего листов выписки: 289

13.11.2025г. № КУВИ-001/2025-207932776	
Кадастровый номер:	47:01:0000000:290

Сведения о характерных точках границы части (частей) земельного участка

Учетный номер части: 47:01:0000000:290/14

Система координат МСК кадастрового округа

Номер точки	Координаты, м		Описание закрепления на местности	Средняя квадратичная погрешность определения координат характерных точек границ земельного участка, м
	X	Y		
1	2	3	4	5
1	484224.4	1348887.8	-	-
2	484215.95	1348907.87	-	-
3	484219.78	1348909.09	-	-
4	484228.26	1348888.95	-	-
1	484224.4	1348887.8	-	-
1	486052.58	1349937.14	-	-
2	486051.45	1349941.03	-	0.1
3	486294.17	1350179.76	-	0.1
4	486379.79	1350282.37	-	0.1
5	486485.2	1350436.91	-	0.1
6	486543.47	1350532.79	-	-
7	486529.96	1350505.85	-	-
8	486524.24	1350493.46	-	-
9	486488.56	1350434.75	-	0.1
10	486413.14	1350324.16	-	-
11	486405.1	1350313.34	-	-
12	486307.84	1350190.48	-	-
1	486052.58	1349937.14	-	-

полное наименование должности		инициалы, фамилия

ДОКУМЕНТ ПОДПИСАН
ЭЛЕКТРОННОЙ ПОДПИСЬЮ
Сертификат: 0091AAF5A599507BC7E6D39D2DFA052F9A
Владелец: ФЕДЕРАЛЬНАЯ СЛУЖБА ГОСУДАРСТВЕННОЙ РЕГИСТРАЦИИ, КАДАСТРА И КАРТОГРАФИИ
Действителен: с 16.09.2025 по 10.12.2026

Земельный участок
вид объекта недвижимости

Лист № 11 раздела 4.2	Всего листов раздела 4.2: 58	Всего разделов: 8	Всего листов выписки: 289

13.11.2025г. № КУВИ-001/2025-207932776	
Кадастровый номер:	47:01:0000000:290

Сведения о характерных точках границы части (частей) земельного участка				
Учетный номер части: 47:01:0000000:290/15				
Система координат МСК кадастрового округа				
Номер точки	Координаты, м		Описание закрепления на местности	Средняя квадратичная погрешность определения координат характерных точек границ земельного участка, м
	X	Y		
1	2	3	4	5
1	472920.88	1341079.45	-	-
2	472919.69	1341075.63	-	-
3	472898.89	1341082.84	-	-
4	472901.29	1341090.54	-	-
5	472902.7	1341090.06	-	0.1
6	472901.54	1341086.15	-	0.1
1	472920.88	1341079.45	-	-

ДОКУМЕНТ ПОДПИСАН
ЭЛЕКТРОННОЙ ПОДПИСЬЮ
Сертификат: 0091AAF5A599507BC7E6D39D2DFA052F9A
Владелец: ФЕДЕРАЛЬНАЯ СЛУЖБА ГОСУДАРСТВЕННОЙ РЕГИСТРАЦИИ, КАДАСТРА И КАРТОГРАФИИ
Действителен: с 16.09.2025 по 10.12.2026

полное наименование должности	инициалы, фамилия

Земельный участок
вид объекта недвижимости

Лист № 12 раздела 4.2	Всего листов раздела 4.2: 58	Всего разделов: 8	Всего листов выписки: 289

13.11.2025г. № КУВИ-001/2025-207932776	
Кадастровый номер:	47:01:0000000:290

Сведения о характерных точках границы части (частей) земельного участка				
Учетный номер части: 47:01:0000000:290/16				
Система координат МСК кадастрового округа				
Номер точки	Координаты, м		Описание закрепления на местности	Средняя квадратичная погрешность определения координат характерных точек границ земельного участка, м
	X	Y		
1	2	3	4	5
1	478088.07	1347369.89	-	-
2	478084.17	1347368.96	-	-
3	478078.89	1347386.01	-	0.1
4	478077.72	1347390.05	-	-
5	478081.62	1347390.97	-	-
6	478082.71	1347387.17	-	0.1
1	478088.07	1347369.89	-	-

ДОКУМЕНТ ПОДПИСАН
ЭЛЕКТРОННОЙ ПОДПИСЬЮ
Сертификат: 0091AAF5A599507BC7E6D39D2DFA052F9A
Владелец: ФЕДЕРАЛЬНАЯ СЛУЖБА ГОСУДАРСТВЕННОЙ РЕГИСТРАЦИИ, КАДАСТРА И КАРТОГРАФИИ
Действителен: с 16.09.2025 по 10.12.2026

полное наименование должности		инициалы, фамилия

Земельный участок
вид объекта недвижимости

Лист № 13 раздела 4.2	Всего листов раздела 4.2: 58	Всего разделов: 8	Всего листов выписки: 289

13.11.2025г. № КУВИ-001/2025-207932776	
Кадастровый номер:	47:01:0000000:290

Сведения о характерных точках границы части (частей) земельного участка

Учетный номер части: 47:01:0000000:290/17

Система координат МСК кадастрового округа

Номер точки	Координаты, м		Описание закрепления на местности	Средняя квадратичная погрешность определения координат характерных точек границ земельного участка, м
	X	Y		
1	2	3	4	5
1	478121.32	1347377.75	-	-
2	478117.34	1347376.81	-	-
3	478109.94	1347392.36	-	0.5
4	478107.67	1347397.13	-	-
5	478111.65	1347398.07	-	-
6	478113.55	1347394.08	-	0.5
1	478121.32	1347377.75	-	-

ДОКУМЕНТ ПОДПИСАН
ЭЛЕКТРОННОЙ ПОДПИСЬЮ
Сертификат: 0091AAF5A599507BC7E6D39D2DFA052F9A
Владелец: ФЕДЕРАЛЬНАЯ СЛУЖБА ГОСУДАРСТВЕННОЙ РЕГИСТРАЦИИ, КАДАСТРА И КАРТОГРАФИИ
Действителен: с 16.09.2025 по 10.12.2026

полное наименование должности		инициалы, фамилия

Земельный участок
вид объекта недвижимости

Лист № 14 раздела 4.2	Всего листов раздела 4.2: 58	Всего разделов: 8	Всего листов выписки: 289

13.11.2025г. № КУВИ-001/2025-207932776	
Кадастровый номер:	47:01:0000000:290

Сведения о характерных точках границы части (частей) земельного участка

Учетный номер части: 47:01:0000000:290/18

Система координат

Номер точки	Координаты, м		Описание закрепления на местности	Средняя квадратичная погрешность определения координат характерных точек границ земельного участка, м
	X	Y		
1	2	3	4	5
1	491970.4	1357071.03	-	-
2	491953.83	1357051.47	-	-
3	491940.2	1357032.64	-	-
4	491924.92	1357005.16	-	-
5	491905.39	1356967.56	-	-
6	491884.51	1356928.39	-	-
7	491870.74	1356896.97	-	-
8	491861.89	1356871.6	-	-
9	491853.6	1356837.03	-	-
10	491853.53	1356836.5	-	-
11	491857.71	1356835.74	-	-
12	491883.24	1356890.88	-	-
13	491907.63	1356941.17	-	-
14	491934.2	1356993	-	-
15	491960.76	1357042.13	-	-
16	491992.23	1357072.55	-	-
17	491998.33	1357078.48	-	-
18	491971.95	1357073.02	-	-
1	491970.4	1357071.03	-	-
1	493022.56	1357909.57	-	-
2	493023.47	1357918.23	-	-
3	493023.7	1357926.89	-	-
4	493007.25	1357877.18	-	-
5	493008.72	1357880.15	-	-

ДОКУМЕНТ ПОДПИСАН
ЭЛЕКТРОННОЙ ПОДПИСЬЮ
Сертификат: 0091AAF5A599507BC7E6D39D2DFA052F9A
Владелец: ФЕДЕРАЛЬНАЯ СЛУЖБА ГОСУДАРСТВЕННОЙ РЕГИСТРАЦИИ, КАДАСТРА И КАРТОГРАФИИ
Действителен: с 16.09.2025 по 10.12.2026

полное наименование должности	инициалы, фамилия

Земельный участок
вид объекта недвижимости

Лист № 15 раздела 4.2	Всего листов раздела 4.2: 58	Всего разделов: 8	Всего листов выписки: 289

13.11.2025г. № КУВИ-001/2025-207932776	
Кадастровый номер:	47:01:0000000:290

1	2	3	4	5
6	493021.91	1357905.84	-	-
1	493022.56	1357909.57	-	-
1	492984.96	1357839.84	-	-
2	492991.13	1357844.63	-	-
3	492995.69	1357853.84	-	-
1	492984.96	1357839.84	-	-

ДОКУМЕНТ ПОДПИСАН
ЭЛЕКТРОННОЙ ПОДПИСЬЮ
Сертификат: 0091AAF5A599507BC7E6D39D2DFA052F9A
Владелец: ФЕДЕРАЛЬНАЯ СЛУЖБА ГОСУДАРСТВЕННОЙ РЕГИСТРАЦИИ, КАДАСТРА И КАРТОГРАФИИ
Действителен: с 16.09.2025 по 10.12.2026

полное наименование должности	инициалы, фамилия

Земельный участок
вид объекта недвижимости

Лист № 16 раздела 4.2	Всего листов раздела 4.2: 58	Всего разделов: 8	Всего листов выписки: 289

13.11.2025г. № КУВИ-001/2025-207932776	
Кадастровый номер:	47:01:0000000:290

Сведения о характерных точках границы части (частей) земельного участка

Учетный номер части: 47:01:0000000:290/19

Система координат

Номер точки	Координаты, м		Описание закрепления на местности	Средняя квадратичная погрешность определения координат характерных точек границ земельного участка, м
	X	Y		
1	2	3	4	5
1	483206	1348413.73	-	-
2	483186.39	1348409.35	-	-
3	483166.7	1348404.62	-	-
4	483145.34	1348400.15	-	-
5	483129.17	1348396.93	-	-
6	483108.22	1348393.06	-	-
7	483089.29	1348390.22	-	-
8	483073.24	1348388.31	-	-
9	483055.19	1348386.82	-	-
10	483040.82	1348385.81	-	-
11	483021.74	1348384.63	-	-
12	482999.23	1348383.37	-	-
13	482977.88	1348382.21	-	-
14	482953.88	1348381.18	-	-
15	482934.75	1348380.57	-	-
16	482918.15	1348380.74	-	-
17	482902.32	1348381.67	-	-
18	482888.69	1348383.51	-	-
19	482866.61	1348388.32	-	-
20	482855	1348391.91	-	-
21	482842.27	1348396.04	-	-
22	482827.65	1348401.34	-	-
23	482810.97	1348407.97	-	-
24	482797.03	1348413.26	-	-

ДОКУМЕНТ ПОДПИСАН
ЭЛЕКТРОННОЙ ПОДПИСЬЮ
Сертификат: 0091AAF5A599507BC7E6D39D2DFA052F9A
Владелец: ФЕДЕРАЛЬНАЯ СЛУЖБА ГОСУДАРСТВЕННОЙ РЕГИСТРАЦИИ, КАДАСТРА И КАРТОГРАФИИ
Действителен: с 16.09.2025 по 10.12.2026

полное наименование должности	инициалы, фамилия

Земельный участок
вид объекта недвижимости

Лист № 17 раздела 4.2	Всего листов раздела 4.2: 58	Всего разделов: 8	Всего листов выписки: 289

13.11.2025г. № КУВИ-001/2025-207932776	
Кадастровый номер:	47:01:0000000:290

1	2	3	4	5
25	482772.96	1348422.74	-	-
26	482750.85	1348431.34	-	-
27	482727.74	1348440.15	-	-
28	482703.43	1348449.28	-	-
29	482682.34	1348456.85	-	-
30	482667	1348462.45	-	-
31	482648.81	1348468.58	-	-
32	482632.96	1348472.66	-	-
33	482619.58	1348475.4	-	-
34	482601.92	1348478.13	-	-
35	482594.13	1348479.1	-	-
36	482623.24	1348452.2	-	-
37	482628.01	1348451.22	-	-
38	482642.55	1348447.47	-	-
39	482659.72	1348441.69	-	-
40	482674.85	1348436.16	-	-
41	482695.84	1348428.62	-	-
42	482719.96	1348419.57	-	-
43	482742.95	1348410.81	-	-
44	482764.94	1348402.26	-	-
45	482789.1	1348392.74	-	-
46	482803	1348387.46	-	-
47	482819.83	1348380.77	-	-
48	482835.12	1348375.23	-	-
49	482848.35	1348370.94	-	-
50	482861.01	1348367.02	-	-
51	482884.87	1348361.83	-	-
52	482900.19	1348359.76	-	-
53	482917.39	1348358.75	-	-

ДОКУМЕНТ ПОДПИСАН
ЭЛЕКТРОННОЙ ПОДПИСЬЮ
Сертификат: 0091AAF5A599507BC7E6D39D2DFA052F9A
Владелец: ФЕДЕРАЛЬНАЯ СЛУЖБА ГОСУДАРСТВЕННОЙ РЕГИСТРАЦИИ, КАДАСТРА И КАРТОГРАФИИ
Действителен: с 16.09.2025 по 10.12.2026

полное наименование должности	инициалы, фамилия

Земельный участок
вид объекта недвижимости

Лист № 18 раздела 4.2	Всего листов раздела 4.2: 58	Всего разделов: 8	Всего листов выписки: 289

13.11.2025г. № КУВИ-001/2025-207932776	
Кадастровый номер:	47:01:0000000:290

1	2	3	4	5
54	482934.99	1348358.57	-	-
55	482954.7	1348359.2	-	-
56	482978.95	1348360.23	-	-
57	483000.44	1348361.41	-	-
58	483023.03	1348362.67	-	-
59	483042.27	1348363.85	-	-
60	483056.87	1348364.89	-	-
61	483075.44	1348366.42	-	-
62	483092.22	1348368.41	-	-
63	483111.86	1348371.36	-	-
64	483133.31	1348375.33	-	-
65	483149.74	1348378.6	-	-
66	483171.52	1348383.15	-	-
67	483191.36	1348387.92	-	-
68	483211.39	1348392.4	-	-
69	483225.76	1348396.45	-	-
70	483240.48	1348400.89	-	-
71	483254.34	1348405.24	-	-
72	483258.1	1348406.62	-	-
73	483245.89	1348407.9	-	-
74	483218.62	1348405.03	-	-
75	483209.21	1348414.64	-	-
1	483206	1348413.73	-	-

ДОКУМЕНТ ПОДПИСАН
ЭЛЕКТРОННОЙ ПОДПИСЬЮ
Сертификат: 0091AAF5A599507BC7E6D39D2DFA052F9A
Владелец: ФЕДЕРАЛЬНАЯ СЛУЖБА ГОСУДАРСТВЕННОЙ РЕГИСТРАЦИИ, КАДАСТРА И КАРТОГРАФИИ
Действителен: с 16.09.2025 по 10.12.2026

полное наименование должности	инициалы, фамилия

Земельный участок
вид объекта недвижимости

Лист № 19 раздела 4.2	Всего листов раздела 4.2: 58	Всего разделов: 8	Всего листов выписки: 289

13.11.2025г. № КУВИ-001/2025-207932776	
Кадастровый номер:	47:01:0000000:290

Сведения о характерных точках границы части (частей) земельного участка				
Учетный номер части: 47:01:0000000:290/20				
Система координат				
Номер точки	Координаты, м		Описание закрепления на местности	Средняя квадратичная погрешность определения координат характерных точек границ земельного участка, м
	X	Y		
1	2	3	4	5
1	486019.5	1349937.71	-	-
2	486017.41	1349935.62	-	-
3	486017.91	1349935.47	-	-
4	486033.86	1349920.95	-	-
5	486035.09	1349922.19	-	-
6	486047.97	1349935.13	-	-
7	486031.69	1349949.96	-	-
1	486019.5	1349937.71	-	-

ДОКУМЕНТ ПОДПИСАН
ЭЛЕКТРОННОЙ ПОДПИСЬЮ
Сертификат: 0091AAF5A599507BC7E6D39D2DFA052F9A
Владелец: ФЕДЕРАЛЬНАЯ СЛУЖБА ГОСУДАРСТВЕННОЙ РЕГИСТРАЦИИ, КАДАСТРА И КАРТОГРАФИИ
Действителен: с 16.09.2025 по 10.12.2026

полное наименование должности	инициалы, фамилия

Земельный участок
вид объекта недвижимости

Лист № 20 раздела 4.2	Всего листов раздела 4.2: 58	Всего разделов: 8	Всего листов выписки: 289

13.11.2025г. № КУВИ-001/2025-207932776	
Кадастровый номер:	47:01:0000000:290

Сведения о характерных точках границы части (частей) земельного участка				
Учетный номер части: 47:01:0000000:290/22				
Система координат				
Номер точки	Координаты, м		Описание закрепления на местности	Средняя квадратичная погрешность определения координат характерных точек границ земельного участка, м
	X	Y		
1	2	3	4	5
1	490780.77	1354709.6	-	-
2	490772.4	1354704.71	-	-
3	490783.04	1354685.45	-	-
4	490792.71	1354691.1	-	-
5	490824.55	1354713.67	-	-
6	490813.84	1354733.05	-	-
1	490780.77	1354709.6	-	-

полное наименование должности		инициалы, фамилия

ДОКУМЕНТ ПОДПИСАН
ЭЛЕКТРОННОЙ ПОДПИСЬЮ
Сертификат: 0091AAF5A599507BC7E6D39D2DFA052F9A
Владелец: ФЕДЕРАЛЬНАЯ СЛУЖБА ГОСУДАРСТВЕННОЙ РЕГИСТРАЦИИ, КАДАСТРА И КАРТОГРАФИИ
Действителен: с 16.09.2025 по 10.12.2026

Земельный участок
вид объекта недвижимости

Лист № 21 раздела 4.2	Всего листов раздела 4.2: 58	Всего разделов: 8	Всего листов выписки: 289

13.11.2025г. № КУВИ-001/2025-207932776	
Кадастровый номер:	47:01:0000000:290

Сведения о характерных точках границы части (частей) земельного участка				
Учетный номер части: 47:01:0000000:290/23				
Система координат				
Номер точки	Координаты, м		Описание закрепления на местности	Средняя квадратичная погрешность определения координат характерных точек границ земельного участка, м
	X	Y		
1	2	3	4	5
1	490780.77	1354709.6	-	-
2	490755.35	1354694.74	-	-
3	490766.3	1354675.66	-	-
4	490792.71	1354691.1	-	-
5	490808.37	1354702.2	-	-
6	490797.38	1354721.38	-	-
1	490780.77	1354709.6	-	-

полное наименование должности	ДОКУМЕНТ ПОДПИСАН ЭЛЕКТРОННОЙ ПОДПИСЬЮ Сертификат: 0091AAF5A599507BC7E6D39D2DFA052F9A Владелец: ФЕДЕРАЛЬНАЯ СЛУЖБА ГОСУДАРСТВЕННОЙ РЕГИСТРАЦИИ, КАДАСТРА И КАРТОГРАФИИ Действителен: с 16.09.2025 по 10.12.2026	инициалы, фамилия

Земельный участок
вид объекта недвижимости

Лист № 22 раздела 4.2	Всего листов раздела 4.2: 58	Всего разделов: 8	Всего листов выписки: 289

13.11.2025г. № КУВИ-001/2025-207932776	
Кадастровый номер:	47:01:0000000:290

Сведения о характерных точках границы части (частей) земельного участка

Учетный номер части: 47:01:0000000:290/24

Система координат

Номер точки	Координаты, м		Описание закрепления на местности	Средняя квадратичная погрешность определения координат характерных точек границ земельного участка, м
	X	Y		
1	2	3	4	5
1	490764.98	1354700.37	-	-
2	490775.48	1354681.03	-	-
3	490778.93	1354683.05	-	-
4	490768.43	1354702.39	-	-
1	490764.98	1354700.37	-	-

ДОКУМЕНТ ПОДПИСАН
ЭЛЕКТРОННОЙ ПОДПИСЬЮ
Сертификат: 0091AAF5A599507BC7E6D39D2DFA052F9A
Владелец: ФЕДЕРАЛЬНАЯ СЛУЖБА ГОСУДАРСТВЕННОЙ РЕГИСТРАЦИИ, КАДАСТРА И КАРТОГРАФИИ
Действителен: с 16.09.2025 по 10.12.2026

полное наименование должности	инициалы, фамилия

Земельный участок
вид объекта недвижимости

Лист № 23 раздела 4.2	Всего листов раздела 4.2: 58	Всего разделов: 8	Всего листов выписки: 289

13.11.2025г. № КУВИ-001/2025-207932776	
Кадастровый номер:	47:01:0000000:290

Сведения о характерных точках границы части (частей) земельного участка				
Учетный номер части: 47:01:0000000:290/28				
Система координат				
Номер точки	Координаты, м		Описание закрепления на местности	Средняя квадратичная погрешность определения координат характерных точек границ земельного участка, м
	X	Y		
1	2	3	4	5
1	485359.32	1349385.88	-	-
2	485364.1	1349371.03	-	-
3	485365.67	1349365.18	-	-
4	485375.47	1349371.12	-	-
5	485374.69	1349374.02	-	-
6	485374.62	1349374.26	-	-
7	485369.23	1349391.02	-	-
1	485359.32	1349385.88	-	-

полное наименование должности	ДОКУМЕНТ ПОДПИСАН ЭЛЕКТРОННОЙ ПОДПИСЬЮ Сертификат: 0091AAF5A599507BC7E6D39D2DFA052F9A Владелец: ФЕДЕРАЛЬНАЯ СЛУЖБА ГОСУДАРСТВЕННОЙ РЕГИСТРАЦИИ, КАДАСТРА И КАРТОГРАФИИ Действителен: с 16.09.2025 по 10.12.2026	инициалы, фамилия

Земельный участок
вид объекта недвижимости

Лист № 24 раздела 4.2	Всего листов раздела 4.2: 58	Всего разделов: 8	Всего листов выписки: 289

13.11.2025г. № КУВИ-001/2025-207932776	
Кадастровый номер:	47:01:0000000:290

Сведения о характерных точках границы части (частей) земельного участка

Учетный номер части: 47:01:0000000:290/35

Система координат

Номер точки	Координаты, м		Описание закрепления на местности	Средняя квадратичная погрешность определения координат характерных точек границ земельного участка, м
	X	Y		
1	2	3	4	5
1	483475.63	1348517.72	-	-
2	483455.42	1348507.9	-	-
3	483419.77	1348490.53	-	-
4	483384.02	1348472.57	-	-
5	483349.14	1348455.37	-	-
6	483311.64	1348437.45	-	-
7	483306.86	1348426.77	-	-
8	483312.42	1348429.41	-	-
9	483314.69	1348434.47	-	-
10	483350.88	1348451.77	-	-
11	483385.8	1348468.99	-	-
12	483421.54	1348486.94	-	-
13	483457.17	1348504.3	-	-
14	483477.32	1348514.09	-	-
15	483477.08	1348514.81	-	-
1	483475.63	1348517.72	-	-

полное наименование должности		инициалы, фамилия

ДОКУМЕНТ ПОДПИСАН
ЭЛЕКТРОННОЙ ПОДПИСЬЮ
Сертификат: 0091AAF5A599507BC7E6D39D2DFA052F9A
Владелец: ФЕДЕРАЛЬНАЯ СЛУЖБА ГОСУДАРСТВЕННОЙ РЕГИСТРАЦИИ, КАДАСТРА И КАРТОГРАФИИ
Действителен: с 16.09.2025 по 10.12.2026

Земельный участок
вид объекта недвижимости

Лист № 25 раздела 4.2	Всего листов раздела 4.2: 58	Всего разделов: 8	Всего листов выписки: 289

13.11.2025г. № КУВИ-001/2025-207932776	
Кадастровый номер:	47:01:0000000:290

Сведения о характерных точках границы части (частей) земельного участка

Учетный номер части: 47:01:0000000:290/39

Система координат

Номер точки	Координаты, м		Описание закрепления на местности	Средняя квадратичная погрешность определения координат характерных точек границ земельного участка, м
	X	Y		
1	2	3	4	5
1	485067.08	1349215.35	-	-
2	485066.99	1349215.29	-	-
3	485069.35	1349212.05	-	-
4	485095.21	1349228.45	-	-
5	485108.37	1349236.74	-	-
6	485112.41	1349218.29	-	-
7	485116.03	1349220.48	-	-
8	485111.7	1349240.22	-	-
9	485111.61	1349241.87	-	-
10	485086.23	1349227.5	-	-
1	485067.08	1349215.35	-	-
1	485324.04	1349366.1	-	-
2	485265.03	1349333.16	-	-
3	485256.63	1349328.15	-	-
4	485257.04	1349327.45	-	-
5	485258.64	1349327.03	-	-
6	485283.31	1349341.47	-	-
7	485312.12	1349358.31	-	-
8	485336.36	1349372.89	-	-
9	485350.85	1349381.48	-	-
10	485344.67	1349378.27	-	-
1	485324.04	1349366.1	-	-

полное наименование должности		инициалы, фамилия

ДОКУМЕНТ ПОДПИСАН
ЭЛЕКТРОННОЙ ПОДПИСЬЮ
Сертификат: 0091AAF5A599507BC7E6D39D2DFA052F9A
Владелец: ФЕДЕРАЛЬНАЯ СЛУЖБА ГОСУДАРСТВЕННОЙ РЕГИСТРАЦИИ, КАДАСТРА И КАРТОГРАФИИ
Действителен: с 16.09.2025 по 10.12.2026

Земельный участок
вид объекта недвижимости

Лист № 26 раздела 4.2	Всего листов раздела 4.2: 58	Всего разделов: 8	Всего листов выписки: 289

13.11.2025г. № КУВИ-001/2025-207932776	
Кадастровый номер:	47:01:0000000:290

Сведения о характерных точках границы части (частей) земельного участка

Учетный номер части: 47:01:0000000:290/45

Система координат

Номер точки	Координаты, м		Описание закрепления на местности	Средняя квадратичная погрешность определения координат характерных точек границ земельного участка, м
	X	Y		
1	2	3	4	5
1	493021.09	1357934.27	-	-
2	493020.05	1357936.09	-	-
3	493019.98	1357931.38	-	-
4	493021.13	1357930.19	-	-
5	493022.79	1357930.17	-	-
6	493023.19	1357930.56	-	-
1	493021.09	1357934.27	-	-
1	493004.39	1357951.16	-	-
2	493005.12	1357946.86	-	-
3	493017.79	1357940.08	-	-
4	493014.1	1357946.59	-	-
5	493008.74	1357949.46	-	-
6	493008.11	1357953.22	-	-
1	493004.39	1357951.16	-	-

полное наименование должности		инициалы, фамилия

ДОКУМЕНТ ПОДПИСАН
ЭЛЕКТРОННОЙ ПОДПИСЬЮ
Сертификат: 0091AAF5A599507BC7E6D39D2DFA052F9A
Владелец: ФЕДЕРАЛЬНАЯ СЛУЖБА ГОСУДАРСТВЕННОЙ РЕГИСТРАЦИИ, КАДАСТРА И КАРТОГРАФИИ
Действителен: с 16.09.2025 по 10.12.2026

Земельный участок
вид объекта недвижимости

Лист № 27 раздела 4.2	Всего листов раздела 4.2: 58	Всего разделов: 8	Всего листов выписки: 289

13.11.2025г. № КУВИ-001/2025-207932776	
Кадастровый номер:	47:01:0000000:290

Сведения о характерных точках границы части (частей) земельного участка

Учетный номер части: 47:01:0000000:290/46

Система координат

Номер точки	Координаты, м		Описание закрепления на местности	Средняя квадратичная погрешность определения координат характерных точек границ земельного участка, м
	X	Y		
1	2	3	4	5
1	485636.45	1349569.47	-	-
2	485642.69	1349550.34	-	-
3	485638.1	1349548.97	-	-
4	485615.45	1349532.36	-	-
5	485594.9	1349517.31	-	-
6	485564.88	1349494.51	-	-
7	485551.63	1349507.53	-	-
8	485548.25	1349505.24	-	-
9	485563.84	1349489.93	-	-
10	485564.8	1349489.87	-	-
11	485569.13	1349492.72	-	-
12	485597.29	1349514.11	-	-
13	485599.14	1349515.46	-	-
14	485602.41	1349519.3	-	-
15	485624.58	1349535.64	-	-
16	485646.39	1349551.91	-	-
17	485639.79	1349572.11	-	-
1	485636.45	1349569.47	-	-

полное наименование должности		инициалы, фамилия

ДОКУМЕНТ ПОДПИСАН
ЭЛЕКТРОННОЙ ПОДПИСЬЮ
Сертификат: 0091AAF5A599507BC7E6D39D2DFA052F9A
Владелец: ФЕДЕРАЛЬНАЯ СЛУЖБА ГОСУДАРСТВЕННОЙ РЕГИСТРАЦИИ, КАДАСТРА И КАРТОГРАФИИ
Действителен: с 16.09.2025 по 10.12.2026

Земельный участок
вид объекта недвижимости

Лист № 28 раздела 4.2	Всего листов раздела 4.2: 58	Всего разделов: 8	Всего листов выписки: 289

13.11.2025г. № КУВИ-001/2025-207932776	
Кадастровый номер:	47:01:0000000:290

Сведения о характерных точках границы части (частей) земельного участка				
Учетный номер части: 47:01:0000000:290/55				
Система координат				
Номер точки	Координаты, м		Описание закрепления на местности	Средняя квадратичная погрешность определения координат характерных точек границ земельного участка, м
	X	Y		
1	2	3	4	5
1	478078.36	1347387.84	-	-
2	478078.89	1347386.01	-	-
3	478084.84	1347366.78	-	-
4	478088.73	1347367.77	-	-
5	478082.71	1347387.17	-	-
6	478082.24	1347388.82	-	-
1	478078.36	1347387.84	-	-

полное наименование должности	ДОКУМЕНТ ПОДПИСАН ЭЛЕКТРОННОЙ ПОДПИСЬЮ Сертификат: 0091AAF5A599507BC7E6D39D2DFA052F9A Владелец: ФЕДЕРАЛЬНАЯ СЛУЖБА ГОСУДАРСТВЕННОЙ РЕГИСТРАЦИИ, КАДАСТРА И КАРТОГРАФИИ Действителен: с 16.09.2025 по 10.12.2026	инициалы, фамилия

Земельный участок
вид объекта недвижимости

Лист № 29 раздела 4.2	Всего листов раздела 4.2: 58	Всего разделов: 8	Всего листов выписки: 289

13.11.2025г. № КУВИ-001/2025-207932776	
Кадастровый номер:	47:01:0000000:290

Сведения о характерных точках границы части (частей) земельного участка

Учетный номер части: 47:01:0000000:290/56

Система координат

Номер точки	Координаты, м		Описание закрепления на местности	Средняя квадратичная погрешность определения координат характерных точек границ земельного участка, м
	X	Y		
1	2	3	4	5
1	491075.84	1355022.76	-	-
2	491041.7	1354976.12	-	-
3	491007.35	1354929.51	-	-
4	490971.82	1354884.79	-	-
5	490936.78	1354840.98	-	-
6	490910.91	1354812.16	-	-
7	490883.57	1354786.7	-	-
8	490856.19	1354763.43	-	-
9	490839.35	1354751.13	-	-
10	490780.77	1354709.6	-	-
11	490736.14	1354683.51	-	-
12	490686.7	1354659.46	-	-
13	490644.37	1354640.51	-	-
14	490610.69	1354626.42	-	-
15	490584.82	1354617.88	-	-
16	490544.82	1354606.1	-	-
17	490502.29	1354595.74	-	-
18	490460.9	1354589.97	-	-
19	490441.22	1354587.64	-	-
20	490453.14	1354566.9	-	-
21	490463.71	1354568.15	-	-
22	490506.42	1354574.11	-	-
23	490550.53	1354584.85	-	-
24	490591.38	1354596.87	-	-

полное наименование должности		инициалы, фамилия

ДОКУМЕНТ ПОДПИСАН
ЭЛЕКТРОННОЙ ПОДПИСЬЮ
Сертификат: 0091AAF5A599507BC7E6D39D2DFA052F9A
Владелец: ФЕДЕРАЛЬНАЯ СЛУЖБА ГОСУДАРСТВЕННОЙ РЕГИСТРАЦИИ, КАДАСТРА И КАРТОГРАФИИ
Действителен: с 16.09.2025 по 10.12.2026

Земельный участок
вид объекта недвижимости

Лист № 30 раздела 4.2	Всего листов раздела 4.2: 58	Всего разделов: 8	Всего листов выписки: 289

13.11.2025г. № КУВИ-001/2025-207932776	
Кадастровый номер:	47:01:0000000:290

1	2	3	4	5
25	490618.4	1354605.8	-	-
26	490653.11	1354620.31	-	-
27	490696.01	1354639.52	-	-
28	490746.52	1354664.1	-	-
29	490792.71	1354691.1	-	-
30	490852.2	1354733.27	-	-
31	490869.81	1354746.14	-	-
32	490898.2	1354770.25	-	-
33	490926.62	1354796.73	-	-
34	490953.56	1354826.75	-	-
35	490989.03	1354871.08	-	-
36	491024.82	1354916.13	-	-
37	491059.43	1354963.09	-	-
38	491084.45	1354997.27	-	-
39	491095.07	1355034.81	-	-
40	491097.02	1355052.05	-	-
1	491075.84	1355022.76	-	-

ДОКУМЕНТ ПОДПИСАН
ЭЛЕКТРОННОЙ ПОДПИСЬЮ
Сертификат: 0091AAF5A599507BC7E6D39D2DFA052F9A
Владелец: ФЕДЕРАЛЬНАЯ СЛУЖБА ГОСУДАРСТВЕННОЙ РЕГИСТРАЦИИ, КАДАСТРА И КАРТОГРАФИИ
Действителен: с 16.09.2025 по 10.12.2026

полное наименование должности	инициалы, фамилия

Земельный участок
вид объекта недвижимости

Лист № 31 раздела 4.2	Всего листов раздела 4.2: 58	Всего разделов: 8	Всего листов выписки: 289

13.11.2025г. № КУВИ-001/2025-207932776	
Кадастровый номер:	47:01:0000000:290

Сведения о характерных точках границы части (частей) земельного участка

Учетный номер части: 47:01:0000000:290/57

Система координат

Номер точки	Координаты, м		Описание закрепления на местности	Средняя квадратичная погрешность определения координат характерных точек границ земельного участка, м
	X	Y		
1	2	3	4	5
1	491109.84	1355069.77	-	-
2	491075.84	1355022.76	-	-
3	491041.7	1354976.12	-	-
4	491007.35	1354929.51	-	-
5	490971.82	1354884.79	-	-
6	490936.78	1354840.98	-	-
7	490910.91	1354812.16	-	-
8	490883.57	1354786.7	-	-
9	490856.19	1354763.43	-	-
10	490839.35	1354751.13	-	-
11	490780.77	1354709.6	-	-
12	490736.14	1354683.51	-	-
13	490686.7	1354659.46	-	-
14	490644.37	1354640.51	-	-
15	490610.69	1354626.42	-	-
16	490584.82	1354617.88	-	-
17	490544.82	1354606.1	-	-
18	490502.29	1354595.74	-	-
19	490464.68	1354590.5	-	-
20	490476.13	1354569.88	-	-
21	490506.42	1354574.11	-	-
22	490550.53	1354584.85	-	-
23	490591.38	1354596.87	-	-
24	490618.4	1354605.8	-	-

полное наименование должности		инициалы, фамилия

ДОКУМЕНТ ПОДПИСАН
ЭЛЕКТРОННОЙ ПОДПИСЬЮ
Сертификат: 0091AAF5A599507BC7E6D39D2DFA052F9A
Владелец: ФЕДЕРАЛЬНАЯ СЛУЖБА ГОСУДАРСТВЕННОЙ РЕГИСТРАЦИИ, КАДАСТРА И КАРТОГРАФИИ
Действителен: с 16.09.2025 по 10.12.2026

Земельный участок
вид объекта недвижимости

Лист № 32 раздела 4.2	Всего листов раздела 4.2: 58	Всего разделов: 8	Всего листов выписки: 289

13.11.2025г. № КУВИ-001/2025-207932776	
Кадастровый номер:	47:01:0000000:290

1	2	3	4	5
25	490653.11	1354620.31	-	-
26	490696.01	1354639.52	-	-
27	490746.52	1354664.1	-	-
28	490792.71	1354691.1	-	-
29	490852.2	1354733.27	-	-
30	490869.81	1354746.14	-	-
31	490898.2	1354770.25	-	-
32	490926.62	1354796.73	-	-
33	490953.56	1354826.75	-	-
34	490989.03	1354871.08	-	-
35	491024.82	1354916.13	-	-
36	491059.43	1354963.09	-	-
37	491093.63	1355009.82	-	-
38	491108.96	1355031	-	-
39	491115.46	1355076.97	-	-
1	491109.84	1355069.77	-	-

ДОКУМЕНТ ПОДПИСАН
ЭЛЕКТРОННОЙ ПОДПИСЬЮ
Сертификат: 0091AAF5A599507BC7E6D39D2DFA052F9A
Владелец: ФЕДЕРАЛЬНАЯ СЛУЖБА ГОСУДАРСТВЕННОЙ РЕГИСТРАЦИИ, КАДАСТРА И КАРТОГРАФИИ
Действителен: с 16.09.2025 по 10.12.2026

полное наименование должности	инициалы, фамилия

Земельный участок
вид объекта недвижимости

Лист № 33 раздела 4.2	Всего листов раздела 4.2: 58	Всего разделов: 8	Всего листов выписки: 289

13.11.2025г. № КУВИ-001/2025-207932776	
Кадастровый номер:	47:01:0000000:290

Сведения о характерных точках границы части (частей) земельного участка

Учетный номер части: 47:01:0000000:290/58

Система координат

Номер точки	Координаты, м		Описание закрепления на местности	Средняя квадратичная погрешность определения координат характерных точек границ земельного участка, м
	X	Y		
1	2	3	4	5
1	478134.8	1347402.23	-	-
2	478121.47	1347398.86	-	-
3	478107.43	1347395.16	-	-
4	478089.89	1347390.77	-	-
5	478086.75	1347389.97	-	-
6	478089.38	1347381.49	-	-
7	478093.53	1347369	-	-
8	478095.27	1347369.44	-	-
9	478112.9	1347373.85	-	-
10	478126.98	1347377.56	-	-
11	478140.17	1347380.9	-	-
12	478155.14	1347384.65	-	-
13	478151.11	1347399.38	-	-
14	478149.21	1347405.85	-	-
15	478134.8	1347402.23	-	-

ДОКУМЕНТ ПОДПИСАН
ЭЛЕКТРОННОЙ ПОДПИСЬЮ
Сертификат: 0091AAF5A599507BC7E6D39D2DFA052F9A
Владелец: ФЕДЕРАЛЬНАЯ СЛУЖБА ГОСУДАРСТВЕННОЙ РЕГИСТРАЦИИ, КАДАСТРА И КАРТОГРАФИИ
Действителен: с 16.09.2025 по 10.12.2026

полное наименование должности	инициалы, фамилия

Земельный участок
вид объекта недвижимости

Лист № 34 раздела 4.2	Всего листов раздела 4.2: 58	Всего разделов: 8	Всего листов выписки: 289

13.11.2025г. № КУВИ-001/2025-207932776	
Кадастровый номер:	47:01:0000000:290

Сведения о характерных точках границы части (частей) земельного участка

Учетный номер части: 47:01:0000000:290/59

Система координат

Номер точки	Координаты, м		Описание закрепления на местности	Средняя квадратичная погрешность определения координат характерных точек границ земельного участка, м
	X	Y		
1	2	3	4	5
1	478263.28	1347445.02	-	-
2	478247	1347437.23	-	-
3	478232.68	1347431.43	-	-
4	478218.67	1347425.95	-	-
5	478210.46	1347422.88	-	-
6	478204.75	1347420.89	-	-
7	478198.11	1347418.77	-	-
8	478187.31	1347415.79	-	-
9	478175.53	1347412.67	-	-
10	478163.9	1347409.69	-	-
11	478152.54	1347406.69	-	-
12	478134.8	1347402.23	-	-
13	478121.47	1347398.86	-	-
14	478107.43	1347395.16	-	-
15	478089.89	1347390.77	-	-
16	478076.18	1347387.28	-	-
17	478064.88	1347384.54	-	-
18	478048.86	1347380.33	-	-
19	478027.6	1347374.9	-	-
20	478017.87	1347372.4	-	-
21	478008.04	1347369.83	-	-
22	477995.56	1347366.55	-	-
23	477985.94	1347364.12	-	-
24	477979.07	1347362.29	-	-

ДОКУМЕНТ ПОДПИСАН
ЭЛЕКТРОННОЙ ПОДПИСЬЮ
Сертификат: 0091AAF5A599507BC7E6D39D2DFA052F9A
Владелец: ФЕДЕРАЛЬНАЯ СЛУЖБА ГОСУДАРСТВЕННОЙ РЕГИСТРАЦИИ, КАДАСТРА И КАРТОГРАФИИ
Действителен: с 16.09.2025 по 10.12.2026

полное наименование должности	инициалы, фамилия

Земельный участок
вид объекта недвижимости

Лист № 35 раздела 4.2	Всего листов раздела 4.2: 58	Всего разделов: 8	Всего листов выписки: 289

13.11.2025г. № КУВИ-001/2025-207932776	
Кадастровый номер:	47:01:0000000:290

1	2	3	4	5
25	477982.4	1347350.37	-	-
26	477984.99	1347341.1	-	-
27	477991.47	1347342.83	-	-
28	478001.04	1347345.25	-	-
29	478013.62	1347348.55	-	-
30	478023.39	1347351.1	-	-
31	478033.06	1347353.59	-	-
32	478054.38	1347359.04	-	-
33	478070.27	1347363.21	-	-
34	478081.49	1347365.93	-	-
35	478095.27	1347369.44	-	-
36	478112.9	1347373.85	-	-
37	478126.98	1347377.56	-	-
38	478140.17	1347380.9	-	-
39	478158.03	1347385.38	-	-
40	478169.44	1347388.4	-	-
41	478181.08	1347391.38	-	-
42	478193.05	1347394.56	-	-
43	478204.38	1347397.67	-	-
44	478211.74	1347400.03	-	-
45	478217.94	1347402.2	-	-
46	478226.52	1347405.4	-	-
47	478240.81	1347410.98	-	-
48	478255.89	1347417.1	-	-
49	478272.86	1347425.22	-	-
50	478272.96	1347425.27	-	-
51	478270.78	1347433.07	-	-
52	478266.94	1347446.81	-	-
1	478263.28	1347445.02	-	-

ДОКУМЕНТ ПОДПИСАН
ЭЛЕКТРОННОЙ ПОДПИСЬЮ
Сертификат: 0091AAF5A599507BC7E6D39D2DFA052F9A
Владелец: ФЕДЕРАЛЬНАЯ СЛУЖБА ГОСУДАРСТВЕННОЙ РЕГИСТРАЦИИ, КАДАСТРА И КАРТОГРАФИИ
Действителен: с 16.09.2025 по 10.12.2026

полное наименование должности	инициалы, фамилия

Земельный участок
вид объекта недвижимости

Лист № 36 раздела 4.2	Всего листов раздела 4.2: 58	Всего разделов: 8	Всего листов выписки: 289

13.11.2025г. № КУВИ-001/2025-207932776	
Кадастровый номер:	47:01:0000000:290

Сведения о характерных точках границы части (частей) земельного участка

Учетный номер части: 47:01:0000000:290/60

Система координат

Номер точки	Координаты, м		Описание закрепления на местности	Средняя квадратичная погрешность определения координат характерных точек границ земельного участка, м
	X	Y		
1	2	3	4	5
1	478187.31	1347415.79	-	-
2	478175.53	1347412.67	-	-
3	478163.9	1347409.69	-	-
4	478152.54	1347406.69	-	-
5	478134.8	1347402.23	-	-
6	478121.47	1347398.86	-	-
7	478107.43	1347395.16	-	-
8	478089.89	1347390.77	-	-
9	478076.18	1347387.28	-	-
10	478064.88	1347384.54	-	-
11	478048.86	1347380.33	-	-
12	478027.6	1347374.9	-	-
13	478017.87	1347372.4	-	-
14	478008.04	1347369.83	-	-
15	477998.61	1347367.35	-	-
16	478003.84	1347345.98	-	-
17	478013.62	1347348.55	-	-
18	478023.39	1347351.1	-	-
19	478033.06	1347353.59	-	-
20	478054.38	1347359.04	-	-
21	478070.27	1347363.21	-	-
22	478081.49	1347365.93	-	-
23	478095.27	1347369.44	-	-
24	478112.9	1347373.85	-	-

ДОКУМЕНТ ПОДПИСАН
ЭЛЕКТРОННОЙ ПОДПИСЬЮ
Сертификат: 0091AAF5A599507BC7E6D39D2DFA052F9A
Владелец: ФЕДЕРАЛЬНАЯ СЛУЖБА ГОСУДАРСТВЕННОЙ РЕГИСТРАЦИИ, КАДАСТРА И КАРТОГРАФИИ
Действителен: с 16.09.2025 по 10.12.2026

полное наименование должности	инициалы, фамилия

Земельный участок
вид объекта недвижимости

Лист № 37 раздела 4.2	Всего листов раздела 4.2: 58	Всего разделов: 8	Всего листов выписки: 289

13.11.2025г. № КУВИ-001/2025-207932776	
Кадастровый номер:	47:01:0000000:290

1	2	3	4	5
25	478126.98	1347377.56	-	-
26	478140.17	1347380.9	-	-
27	478158.03	1347385.38	-	-
28	478169.44	1347388.4	-	-
29	478181.08	1347391.38	-	-
30	478193.05	1347394.56	-	-
31	478197.56	1347395.8	-	-
32	478192.33	1347417.18	-	-
1	478187.31	1347415.79	-	-

ДОКУМЕНТ ПОДПИСАН
ЭЛЕКТРОННОЙ ПОДПИСЬЮ
Сертификат: 0091AAF5A599507BC7E6D39D2DFA052F9A
Владелец: ФЕДЕРАЛЬНАЯ СЛУЖБА ГОСУДАРСТВЕННОЙ РЕГИСТРАЦИИ, КАДАСТРА И КАРТОГРАФИИ
Действителен: с 16.09.2025 по 10.12.2026

полное наименование должности	инициалы, фамилия

Земельный участок
вид объекта недвижимости

Лист № 38 раздела 4.2	Всего листов раздела 4.2: 58	Всего разделов: 8	Всего листов выписки: 289

13.11.2025г. № КУВИ-001/2025-207932776	
Кадастровый номер:	47:01:0000000:290

Сведения о характерных точках границы части (частей) земельного участка

Учетный номер части: 47:01:0000000:290/61

Система координат

Номер точки	Координаты, м		Описание закрепления на местности	Средняя квадратичная погрешность определения координат характерных точек границ земельного участка, м
	X	Y		
1	2	3	4	5
1	478247	1347437.23	-	-
2	478232.68	1347431.43	-	-
3	478218.67	1347425.95	-	-
4	478210.46	1347422.88	-	-
5	478204.75	1347420.89	-	-
6	478198.11	1347418.77	-	-
7	478187.31	1347415.79	-	-
8	478175.53	1347412.67	-	-
9	478163.9	1347409.69	-	-
10	478152.54	1347406.69	-	-
11	478134.8	1347402.23	-	-
12	478121.47	1347398.86	-	-
13	478107.43	1347395.16	-	-
14	478089.89	1347390.77	-	-
15	478076.18	1347387.28	-	-
16	478064.88	1347384.54	-	-
17	478048.86	1347380.33	-	-
18	478027.6	1347374.9	-	-
19	478017.87	1347372.4	-	-
20	478008.04	1347369.83	-	-
21	477995.56	1347366.55	-	-
22	477985.94	1347364.12	-	-
23	477975.4	1347361.31	-	-
24	477964.39	1347358.51	-	-

ДОКУМЕНТ ПОДПИСАН
ЭЛЕКТРОННОЙ ПОДПИСЬЮ
Сертификат: 0091AAF5A599507BC7E6D39D2DFA052F9A
Владелец: ФЕДЕРАЛЬНАЯ СЛУЖБА ГОСУДАРСТВЕННОЙ РЕГИСТРАЦИИ, КАДАСТРА И КАРТОГРАФИИ
Действителен: с 16.09.2025 по 10.12.2026

полное наименование должности	инициалы, фамилия

Земельный участок
вид объекта недвижимости

Лист № 39 раздела 4.2	Всего листов раздела 4.2: 58	Всего разделов: 8	Всего листов выписки: 289

13.11.2025г. № КУВИ-001/2025-207932776	
Кадастровый номер:	47:01:0000000:290

1	2	3	4	5
25	477968.57	1347345.43	-	-
26	477970.78	1347339.03	-	-
27	477971.32	1347337.57	-	-
28	477980.95	1347340.02	-	-
29	477991.47	1347342.83	-	-
30	478001.04	1347345.25	-	-
31	478013.62	1347348.55	-	-
32	478023.39	1347351.1	-	-
33	478033.06	1347353.59	-	-
34	478054.38	1347359.04	-	-
35	478070.27	1347363.21	-	-
36	478081.49	1347365.93	-	-
37	478095.27	1347369.44	-	-
38	478112.9	1347373.85	-	-
39	478126.98	1347377.56	-	-
40	478140.17	1347380.9	-	-
41	478158.03	1347385.38	-	-
42	478169.44	1347388.4	-	-
43	478181.08	1347391.38	-	-
44	478193.05	1347394.56	-	-
45	478204.38	1347397.67	-	-
46	478211.74	1347400.03	-	-
47	478217.94	1347402.2	-	-
48	478226.52	1347405.4	-	-
49	478240.81	1347410.98	-	-
50	478255.89	1347417.1	-	-
51	478260.89	1347419.49	-	-
52	478253.33	1347439.91	-	-
53	478253.23	1347440.21	-	-

ДОКУМЕНТ ПОДПИСАН
ЭЛЕКТРОННОЙ ПОДПИСЬЮ
Сертификат: 0091AAF5A599507BC7E6D39D2DFA052F9A
Владелец: ФЕДЕРАЛЬНАЯ СЛУЖБА ГОСУДАРСТВЕННОЙ РЕГИСТРАЦИИ, КАДАСТРА И КАРТОГРАФИИ
Действителен: с 16.09.2025 по 10.12.2026

полное наименование должности	инициалы, фамилия

Земельный участок
вид объекта недвижимости

Лист № 40 раздела 4.2	Всего листов раздела 4.2: 58	Всего разделов: 8	Всего листов выписки: 289

13.11.2025г. № КУВИ-001/2025-207932776	
Кадастровый номер:	47:01:0000000:290

1	2	3	4	5
1	478247	1347437.23	-	-

ДОКУМЕНТ ПОДПИСАН
ЭЛЕКТРОННОЙ ПОДПИСЬЮ
Сертификат: 0091AAF5A599507BC7E6D39D2DFA052F9A
Владелец: ФЕДЕРАЛЬНАЯ СЛУЖБА ГОСУДАРСТВЕННОЙ РЕГИСТРАЦИИ, КАДАСТРА И КАРТОГРАФИИ
Действителен: с 16.09.2025 по 10.12.2026

полное наименование должности		инициалы, фамилия

Земельный участок
вид объекта недвижимости

Лист № 41 раздела 4.2	Всего листов раздела 4.2: 58	Всего разделов: 8	Всего листов выписки: 289

13.11.2025г. № КУВИ-001/2025-207932776	
Кадастровый номер:	47:01:0000000:290

Сведения о характерных точках границы части (частей) земельного участка

Учетный номер части: 47:01:0000000:290/62

Система координат

Номер точки	Координаты, м		Описание закрепления на местности	Средняя квадратичная погрешность определения координат характерных точек границ земельного участка, м
	X	Y		
1	2	3	4	5
1	478114.26	1347398.68	-	-
2	478116.96	1347389.03	-	-
3	478120.19	1347377.48	-	-
4	478139.67	1347382.09	-	-
5	478136.22	1347394.41	-	-
6	478133.74	1347403.29	-	-
7	478114.26	1347398.68	-	-

ДОКУМЕНТ ПОДПИСАН
ЭЛЕКТРОННОЙ ПОДПИСЬЮ
Сертификат: 0091AAF5A599507BC7E6D39D2DFA052F9A
Владелец: ФЕДЕРАЛЬНАЯ СЛУЖБА ГОСУДАРСТВЕННОЙ РЕГИСТРАЦИИ, КАДАСТРА И КАРТОГРАФИИ
Действителен: с 16.09.2025 по 10.12.2026

полное наименование должности		инициалы, фамилия

Земельный участок
вид объекта недвижимости

Лист № 42 раздела 4.2	Всего листов раздела 4.2: 58	Всего разделов: 8	Всего листов выписки: 289

13.11.2025г. № КУВИ-001/2025-207932776	
Кадастровый номер:	47:01:0000000:290

Сведения о характерных точках границы части (частей) земельного участка

Учетный номер части: 47:01:0000000:290/63

Система координат

Номер точки	Координаты, м		Описание закрепления на местности	Средняя квадратичная погрешность определения координат характерных точек границ земельного участка, м
	X	Y		
1	2	3	4	5
1	488344.12	1351472.46	-	-
2	488344.25	1351472.19	-	-
3	488359.57	1351479.08	-	-
4	488359.04	1351480.31	-	-
1	488344.12	1351472.46	-	-

ДОКУМЕНТ ПОДПИСАН
ЭЛЕКТРОННОЙ ПОДПИСЬЮ
Сертификат: 0091AAF5A599507BC7E6D39D2DFA052F9A
Владелец: ФЕДЕРАЛЬНАЯ СЛУЖБА ГОСУДАРСТВЕННОЙ РЕГИСТРАЦИИ, КАДАСТРА И КАРТОГРАФИИ
Действителен: с 16.09.2025 по 10.12.2026

полное наименование должности		инициалы, фамилия

Земельный участок
вид объекта недвижимости

Лист № 43 раздела 4.2	Всего листов раздела 4.2: 58	Всего разделов: 8	Всего листов выписки: 289

13.11.2025г. № КУВИ-001/2025-207932776	
Кадастровый номер:	47:01:0000000:290

Сведения о характерных точках границы части (частей) земельного участка

Учетный номер части: 47:01:0000000:290/64

Система координат

Номер точки	Координаты, м		Описание закрепления на местности	Средняя квадратичная погрешность определения координат характерных точек границ земельного участка, м
	X	Y		
1	2	3	4	5
1	483021.74	1348384.63	-	-
2	482999.23	1348383.37	-	-
3	482977.88	1348382.21	-	-
4	482953.88	1348381.18	-	-
5	482948.77	1348381.02	-	-
6	482950.48	1348378.9	-	-
7	482961.58	1348363.2	-	-
8	482964.25	1348359.61	-	-
9	482978.95	1348360.23	-	-
10	483000.44	1348361.41	-	-
11	483023.03	1348362.67	-	-
12	483041.73	1348363.82	-	-
13	483038.07	1348368.96	-	-
14	483029.5	1348380.98	-	-
15	483026.32	1348384.91	-	-
1	483021.74	1348384.63	-	-

полное наименование должности		инициалы, фамилия

ДОКУМЕНТ ПОДПИСАН
ЭЛЕКТРОННОЙ ПОДПИСЬЮ
Сертификат: 0091AAF5A599507BC7E6D39D2DFA052F9A
Владелец: ФЕДЕРАЛЬНАЯ СЛУЖБА ГОСУДАРСТВЕННОЙ РЕГИСТРАЦИИ, КАДАСТРА И КАРТОГРАФИИ
Действителен: с 16.09.2025 по 10.12.2026

Земельный участок
вид объекта недвижимости

Лист № 44 раздела 4.2	Всего листов раздела 4.2: 58	Всего разделов: 8	Всего листов выписки: 289

13.11.2025г. № КУВИ-001/2025-207932776	
Кадастровый номер:	47:01:0000000:290

Сведения о характерных точках границы части (частей) земельного участка

Учетный номер части: 47:01:0000000:290/65

Система координат

Номер точки	Координаты, м		Описание закрепления на местности	Средняя квадратичная погрешность определения координат характерных точек границ земельного участка, м
	X	Y		
1	2	3	4	5
1	482999.23	1348383.37	-	-
2	482992.57	1348383.01	-	-
3	482993.79	1348381.37	-	-
4	483005.13	1348366.12	-	-
5	483008.31	1348361.85	-	-
6	483023.03	1348362.67	-	-
7	483034.12	1348363.35	-	-
8	483030.62	1348368.05	-	-
9	483021.46	1348380.36	-	-
10	483018.42	1348384.44	-	-
1	482999.23	1348383.37	-	-

полное наименование должности		инициалы, фамилия

ДОКУМЕНТ ПОДПИСАН
ЭЛЕКТРОННОЙ ПОДПИСЬЮ
Сертификат: 0091AAF5A599507BC7E6D39D2DFA052F9A
Владелец: ФЕДЕРАЛЬНАЯ СЛУЖБА ГОСУДАРСТВЕННОЙ РЕГИСТРАЦИИ, КАДАСТРА И КАРТОГРАФИИ
Действителен: с 16.09.2025 по 10.12.2026

Земельный участок
вид объекта недвижимости

Лист № 45 раздела 4.2	Всего листов раздела 4.2: 58	Всего разделов: 8	Всего листов выписки: 289

13.11.2025г. № КУВИ-001/2025-207932776	
Кадастровый номер:	47:01:0000000:290

Сведения о характерных точках границы части (частей) земельного участка

Учетный номер части: 47:01:0000000:290/66

Система координат

Номер точки	Координаты, м		Описание закрепления на местности	Средняя квадратичная погрешность определения координат характерных точек границ земельного участка, м
	X	Y		
1	2	3	4	5
1	486050.71	1349941.45	-	-
2	486050.13	1349939.88	-	-
3	486050.31	1349937.49	-	-
4	486062.17	1349949.4	-	-
5	486084.46	1349971.88	-	-
6	486054.74	1349945.43	-	-
7	486050.71	1349941.45	-	-
1	486326.85	1350220.78	-	-
2	486339.25	1350235.68	-	-
3	486352.81	1350252.35	-	-
4	486370.82	1350274.32	-	-
5	486388.3	1350296.62	-	-
6	486402.57	1350315.07	-	-
7	486415.2	1350332.37	-	-
8	486422.31	1350342.61	-	-
9	486325.88	1350222.14	-	-
10	486297	1350188.83	-	-
11	486257.37	1350144.08	-	-
12	486263.82	1350150.47	-	-
13	486288.02	1350175.63	-	-
14	486297.2	1350185.77	-	-
15	486312.47	1350203.36	-	-
16	486326.85	1350220.78	-	-

полное наименование должности		инициалы, фамилия

ДОКУМЕНТ ПОДПИСАН
ЭЛЕКТРОННОЙ ПОДПИСЬЮ
Сертификат: 0091AAF5A599507BC7E6D39D2DFA052F9A
Владелец: ФЕДЕРАЛЬНАЯ СЛУЖБА ГОСУДАРСТВЕННОЙ РЕГИСТРАЦИИ, КАДАСТРА И КАРТОГРАФИИ
Действителен: с 16.09.2025 по 10.12.2026

Земельный участок
вид объекта недвижимости

Лист № 46 раздела 4.2	Всего листов раздела 4.2: 58	Всего разделов: 8	Всего листов выписки: 289

13.11.2025г. № КУВИ-001/2025-207932776	
Кадастровый номер:	47:01:0000000:290

Сведения о характерных точках границы части (частей) земельного участка

Учетный номер части: 47:01:0000000:290/67

Система координат

Номер точки	Координаты, м		Описание закрепления на местности	Средняя квадратичная погрешность определения координат характерных точек границ земельного участка, м
	X	Y		
1	2	3	4	5
1	478108.48	1347395.44	-	-
2	478109.94	1347392.36	-	-
3	478118.1	1347375.22	-	-
4	478122.03	1347376.26	-	-
5	478113.55	1347394.08	-	-
6	478112.41	1347396.47	-	-
1	478108.48	1347395.44	-	-

ДОКУМЕНТ ПОДПИСАН
ЭЛЕКТРОННОЙ ПОДПИСЬЮ
Сертификат: 0091AAF5A599507BC7E6D39D2DFA052F9A
Владелец: ФЕДЕРАЛЬНАЯ СЛУЖБА ГОСУДАРСТВЕННОЙ РЕГИСТРАЦИИ, КАДАСТРА И КАРТОГРАФИИ
Действителен: с 16.09.2025 по 10.12.2026

полное наименование должности	инициалы, фамилия

Земельный участок
вид объекта недвижимости

Лист № 47 раздела 4.2	Всего листов раздела 4.2: 58	Всего разделов: 8	Всего листов выписки: 289

13.11.2025г. № КУВИ-001/2025-207932776	
Кадастровый номер:	47:01:0000000:290

Сведения о характерных точках границы части (частей) земельного участка

Учетный номер части: 47:01:0000000:290/68

Система координат

Номер точки	Координаты, м		Описание закрепления на местности	Средняя квадратичная погрешность определения координат характерных точек границ земельного участка, м
	X	Y		
1	2	3	4	5
1	478081.49	1347365.93	-	-
2	478095.27	1347369.44	-	-
3	478112.9	1347373.85	-	-
4	478123.95	1347376.76	-	-
5	478123.52	1347378.27	-	-
6	478074.81	1347366.75	-	-
7	478075.45	1347364.47	-	-
1	478081.49	1347365.93	-	-

ДОКУМЕНТ ПОДПИСАН
ЭЛЕКТРОННОЙ ПОДПИСЬЮ
Сертификат: 0091AAF5A599507BC7E6D39D2DFA052F9A
Владелец: ФЕДЕРАЛЬНАЯ СЛУЖБА ГОСУДАРСТВЕННОЙ РЕГИСТРАЦИИ, КАДАСТРА И КАРТОГРАФИИ
Действителен: с 16.09.2025 по 10.12.2026

полное наименование должности	инициалы, фамилия

Земельный участок
вид объекта недвижимости

Лист № 48 раздела 4.2	Всего листов раздела 4.2: 58	Всего разделов: 8	Всего листов выписки: 289

13.11.2025г. № КУВИ-001/2025-207932776	
Кадастровый номер:	47:01:0000000:290

Сведения о характерных точках границы части (частей) земельного участка

Учетный номер части: 47:01:0000000:290/69

Система координат

Номер точки	Координаты, м		Описание закрепления на местности	Средняя квадратичная погрешность определения координат характерных точек границ земельного участка, м
	X	Y		
1	2	3	4	5
1	478134.8	1347402.23	-	-
2	478123.59	1347399.4	-	-
3	478129.69	1347378.25	-	-
4	478140.17	1347380.9	-	-
5	478151.04	1347383.63	-	-
6	478144.94	1347404.78	-	-
1	478134.8	1347402.23	-	-

ДОКУМЕНТ ПОДПИСАН
ЭЛЕКТРОННОЙ ПОДПИСЬЮ
Сертификат: 0091AAF5A599507BC7E6D39D2DFA052F9A
Владелец: ФЕДЕРАЛЬНАЯ СЛУЖБА ГОСУДАРСТВЕННОЙ РЕГИСТРАЦИИ, КАДАСТРА И КАРТОГРАФИИ
Действителен: с 16.09.2025 по 10.12.2026

полное наименование должности	инициалы, фамилия

Земельный участок
вид объекта недвижимости

Лист № 49 раздела 4.2	Всего листов раздела 4.2: 58	Всего разделов: 8	Всего листов выписки: 289

13.11.2025г. № КУВИ-001/2025-207932776	
Кадастровый номер:	47:01:0000000:290

Сведения о характерных точках границы части (частей) земельного участка

Учетный номер части: 47:01:0000000:290/70

Система координат

Номер точки	Координаты, м		Описание закрепления на местности	Средняя квадратичная погрешность определения координат характерных точек границ земельного участка, м
	X	Y		
1	2	3	4	5
1	478107.43	1347395.16	-	-
2	478089.89	1347390.77	-	-
3	478076.18	1347387.28	-	-
4	478069.47	1347385.65	-	-
5	478075.45	1347364.47	-	-
6	478081.49	1347365.93	-	-
7	478095.27	1347369.44	-	-
8	478112.9	1347373.85	-	-
9	478123.94	1347376.76	-	-
10	478117.96	1347397.93	-	-
1	478107.43	1347395.16	-	-

полное наименование должности		инициалы, фамилия

ДОКУМЕНТ ПОДПИСАН
ЭЛЕКТРОННОЙ ПОДПИСЬЮ
Сертификат: 0091AAF5A599507BC7E6D39D2DFA052F9A
Владелец: ФЕДЕРАЛЬНАЯ СЛУЖБА ГОСУДАРСТВЕННОЙ РЕГИСТРАЦИИ, КАДАСТРА И КАРТОГРАФИИ
Действителен: с 16.09.2025 по 10.12.2026

Земельный участок
вид объекта недвижимости

Лист № 50 раздела 4.2	Всего листов раздела 4.2: 58	Всего разделов: 8	Всего листов выписки: 289

13.11.2025г. № КУВИ-001/2025-207932776	
Кадастровый номер:	47:01:0000000:290

Сведения о характерных точках границы части (частей) земельного участка

Учетный номер части: 47:01:0000000:290/71

Система координат

Номер точки	Координаты, м		Описание закрепления на местности	Средняя квадратичная погрешность определения координат характерных точек границ земельного участка, м
	X	Y		
1	2	3	4	5
1	478121.47	1347398.86	-	-
2	478114.71	1347397.08	-	-
3	478116.96	1347389.03	-	-
4	478120.64	1347375.89	-	-
5	478126.98	1347377.56	-	-
6	478140.01	1347380.86	-	-
7	478136.22	1347394.41	-	-
8	478134.08	1347402.05	-	-
1	478121.47	1347398.86	-	-

полное наименование должности		инициалы, фамилия

ДОКУМЕНТ ПОДПИСАН
ЭЛЕКТРОННОЙ ПОДПИСЬЮ
Сертификат: 0091AAF5A599507BC7E6D39D2DFA052F9A
Владелец: ФЕДЕРАЛЬНАЯ СЛУЖБА ГОСУДАРСТВЕННОЙ РЕГИСТРАЦИИ, КАДАСТРА И КАРТОГРАФИИ
Действителен: с 16.09.2025 по 10.12.2026

Земельный участок

вид объекта недвижимости

Лист № 51 раздела 4.2	Всего листов раздела 4.2: 58	Всего разделов: 8	Всего листов выписки: 289

13.11.2025г. № КУВИ-001/2025-207932776

Кадастровый номер: 47:01:0000000:290

Сведения о характерных точках границы части (частей) земельного участка

Учетный номер части: 47:01:0000000:290/72

Система координат

Номер точки	Координаты, м		Описание закрепления на местности	Средняя квадратичная погрешность определения координат характерных точек границ земельного участка, м
	X	Y		
1	2	3	4	5
1	483268.44	1348433.83	-	-
2	483247.26	1348426.07	-	-
3	483234.01	1348421.92	-	-
4	483219.6	1348417.57	-	-
5	483206	1348413.73	-	-
6	483186.39	1348409.35	-	-
7	483166.7	1348404.62	-	-
8	483145.34	1348400.15	-	-
9	483129.17	1348396.93	-	-
10	483108.22	1348393.06	-	-
11	483089.29	1348390.22	-	-
12	483073.24	1348388.31	-	-
13	483055.19	1348386.82	-	-
14	483040.82	1348385.81	-	-
15	483021.74	1348384.63	-	-
16	482999.23	1348383.37	-	-
17	482977.88	1348382.21	-	-
18	482953.88	1348381.18	-	-
19	482934.75	1348380.57	-	-
20	482918.15	1348380.74	-	-
21	482902.32	1348381.67	-	-
22	482888.69	1348383.51	-	-
23	482866.61	1348388.32	-	-
24	482855	1348391.91	-	-

полное наименование должности		инициалы, фамилия

ДОКУМЕНТ ПОДПИСАН
ЭЛЕКТРОННОЙ ПОДПИСЬЮ
Сертификат: 0091AAF5A599507BC7E6D39D2DFA052F9A
Владелец: ФЕДЕРАЛЬНАЯ СЛУЖБА ГОСУДАРСТВЕННОЙ РЕГИСТРАЦИИ, КАДАСТРА И КАРТОГРАФИИ
Действителен: с 16.09.2025 по 10.12.2026

Земельный участок
вид объекта недвижимости

Лист № 52 раздела 4.2	Всего листов раздела 4.2: 58	Всего разделов: 8	Всего листов выписки: 289

13.11.2025г. № КУВИ-001/2025-207932776	
Кадастровый номер:	47:01:0000000:290

1	2	3	4	5
25	482842.27	1348396.04	-	-
26	482827.65	1348401.34	-	-
27	482810.97	1348407.97	-	-
28	482797.03	1348413.26	-	-
29	482772.96	1348422.74	-	-
30	482750.85	1348431.34	-	-
31	482727.74	1348440.15	-	-
32	482703.43	1348449.28	-	-
33	482682.34	1348456.85	-	-
34	482667	1348462.45	-	-
35	482648.81	1348468.58	-	-
36	482632.96	1348472.66	-	-
37	482619.58	1348475.4	-	-
38	482601.92	1348478.13	-	-
39	482580.73	1348480.76	-	-
40	482562.29	1348482.3	-	-
41	482539.8	1348484.46	-	-
42	482538.75	1348484.54	-	-
43	482565.65	1348459.94	-	-
44	482578.46	1348458.87	-	-
45	482598.88	1348456.33	-	-
46	482615.69	1348453.74	-	-
47	482628.01	1348451.22	-	-
48	482642.55	1348447.47	-	-
49	482659.72	1348441.69	-	-
50	482674.85	1348436.16	-	-
51	482695.84	1348428.62	-	-
52	482719.96	1348419.57	-	-
53	482742.95	1348410.81	-	-

полное наименование должности		инициалы, фамилия

ДОКУМЕНТ ПОДПИСАН
ЭЛЕКТРОННОЙ ПОДПИСЬЮ
Сертификат: 0091AAF5A599507BC7E6D39D2DFA052F9A
Владелец: ФЕДЕРАЛЬНАЯ СЛУЖБА ГОСУДАРСТВЕННОЙ РЕГИСТРАЦИИ, КАДАСТРА И КАРТОГРАФИИ
Действителен: с 16.09.2025 по 10.12.2026

Земельный участок
вид объекта недвижимости

Лист № 53 раздела 4.2	Всего листов раздела 4.2: 58	Всего разделов: 8	Всего листов выписки: 289

13.11.2025г. № КУВИ-001/2025-207932776	
Кадастровый номер:	47:01:0000000:290

1	2	3	4	5
54	482764.94	1348402.26	-	-
55	482789.1	1348392.74	-	-
56	482803	1348387.46	-	-
57	482819.83	1348380.77	-	-
58	482835.12	1348375.23	-	-
59	482848.35	1348370.94	-	-
60	482861.01	1348367.02	-	-
61	482884.87	1348361.83	-	-
62	482900.19	1348359.76	-	-
63	482917.39	1348358.75	-	-
64	482934.99	1348358.57	-	-
65	482954.7	1348359.2	-	-
66	482978.95	1348360.23	-	-
67	483000.44	1348361.41	-	-
68	483023.03	1348362.67	-	-
69	483042.27	1348363.85	-	-
70	483056.87	1348364.89	-	-
71	483075.44	1348366.42	-	-
72	483092.22	1348368.41	-	-
73	483111.86	1348371.36	-	-
74	483133.31	1348375.33	-	-
75	483149.74	1348378.6	-	-
76	483171.52	1348383.15	-	-
77	483191.36	1348387.92	-	-
78	483211.39	1348392.4	-	-
79	483225.76	1348396.45	-	-
80	483240.48	1348400.89	-	-
81	483254.34	1348405.24	-	-
82	483276.61	1348413.4	-	-

ДОКУМЕНТ ПОДПИСАН
ЭЛЕКТРОННОЙ ПОДПИСЬЮ
Сертификат: 0091AAF5A599507BC7E6D39D2DFA052F9A
Владелец: ФЕДЕРАЛЬНАЯ СЛУЖБА ГОСУДАРСТВЕННОЙ РЕГИСТРАЦИИ, КАДАСТРА И КАРТОГРАФИИ
Действителен: с 16.09.2025 по 10.12.2026

полное наименование должности	инициалы, фамилия

Земельный участок
вид объекта недвижимости

Лист № 54 раздела 4.2	Всего листов раздела 4.2: 58	Всего разделов: 8	Всего листов выписки: 289

13.11.2025г. № КУВИ-001/2025-207932776	
Кадастровый номер:	47:01:0000000:290

1	2	3	4	5
83	483298.56	1348422.93	-	-
84	483280.77	1348439.18	-	-
1	483268.44	1348433.83	-	-

ДОКУМЕНТ ПОДПИСАН
ЭЛЕКТРОННОЙ ПОДПИСЬЮ
Сертификат: 0091AAF5A599507BC7E6D39D2DFA052F9A
Владелец: ФЕДЕРАЛЬНАЯ СЛУЖБА ГОСУДАРСТВЕННОЙ РЕГИСТРАЦИИ, КАДАСТРА И КАРТОГРАФИИ
Действителен: с 16.09.2025 по 10.12.2026

полное наименование должности		инициалы, фамилия

Земельный участок
вид объекта недвижимости

Лист № 55 раздела 4.2	Всего листов раздела 4.2: 58	Всего разделов: 8	Всего листов выписки: 289

13.11.2025г. № КУВИ-001/2025-207932776	
Кадастровый номер:	47:01:0000000:290

Сведения о характерных точках границы части (частей) земельного участка

Учетный номер части: 47:01:0000000:290/73

Система координат

Номер точки	Координаты, м		Описание закрепления на местности	Средняя квадратичная погрешность определения координат характерных точек границ земельного участка, м
	X	Y		
1	2	3	4	5
1	478089.89	1347390.77	-	-
2	478076.18	1347387.28	-	-
3	478074.6	1347386.9	-	-
4	478080.35	1347365.65	-	-
5	478081.49	1347365.93	-	-
6	478095.27	1347369.44	-	-
7	478099.74	1347370.56	-	-
8	478093.99	1347391.8	-	-
9	478089.89	1347390.77	-	-

полное наименование должности		инициалы, фамилия

ДОКУМЕНТ ПОДПИСАН
ЭЛЕКТРОННОЙ ПОДПИСЬЮ
Сертификат: 0091AAF5A599507BC7E6D39D2DFA052F9A
Владелец: ФЕДЕРАЛЬНАЯ СЛУЖБА ГОСУДАРСТВЕННОЙ РЕГИСТРАЦИИ, КАДАСТРА И КАРТОГРАФИИ
Действителен: с 16.09.2025 по 10.12.2026

Земельный участок
вид объекта недвижимости

Лист № 56 раздела 4.2	Всего листов раздела 4.2: 58	Всего разделов: 8	Всего листов выписки: 289

13.11.2025г. № КУВИ-001/2025-207932776	
Кадастровый номер:	47:01:0000000:290

Сведения о характерных точках границы части (частей) земельного участка

Учетный номер части: 47:01:0000000:290/74

Система координат

Номер точки	Координаты, м		Описание закрепления на местности	Средняя квадратичная погрешность определения координат характерных точек границ земельного участка, м
	X	Y		
1	2	3	4	5
1	478121.47	1347398.86	-	-
2	478114.71	1347397.08	-	-
3	478116.96	1347389.03	-	-
4	478120.64	1347375.89	-	-
5	478126.98	1347377.56	-	-
6	478140.01	1347380.86	-	-
7	478136.22	1347394.41	-	-
8	478134.08	1347402.05	-	-
1	478121.47	1347398.86	-	-

полное наименование должности		инициалы, фамилия

ДОКУМЕНТ ПОДПИСАН
ЭЛЕКТРОННОЙ ПОДПИСЬЮ
Сертификат: 0091AAF5A599507BC7E6D39D2DFA052F9A
Владелец: ФЕДЕРАЛЬНАЯ СЛУЖБА ГОСУДАРСТВЕННОЙ РЕГИСТРАЦИИ, КАДАСТРА И КАРТОГРАФИИ
Действителен: с 16.09.2025 по 10.12.2026

Земельный участок
вид объекта недвижимости

Лист № 57 раздела 4.2	Всего листов раздела 4.2: 58	Всего разделов: 8	Всего листов выписки: 289

13.11.2025г. № КУВИ-001/2025-207932776	
Кадастровый номер:	47:01:0000000:290

Сведения о характерных точках границы части (частей) земельного участка

Учетный номер части: 47:01:0000000:290/75

Система координат

Номер точки	Координаты, м		Описание закрепления на местности	Средняя квадратичная погрешность определения координат характерных точек границ земельного участка, м
	X	Y		
1	2	3	4	5
1	485358	1349385.19	-	-
2	485360.06	1349377.58	-	-
3	485363.75	1349364.01	-	-
4	485367.31	1349366.17	-	-
5	485363.92	1349378.63	-	-
6	485361.63	1349387.07	-	-
7	485358	1349385.19	-	-

ДОКУМЕНТ ПОДПИСАН
ЭЛЕКТРОННОЙ ПОДПИСЬЮ
Сертификат: 0091AAF5A599507BC7E6D39D2DFA052F9A
Владелец: ФЕДЕРАЛЬНАЯ СЛУЖБА ГОСУДАРСТВЕННОЙ РЕГИСТРАЦИИ, КАДАСТРА И КАРТОГРАФИИ
Действителен: с 16.09.2025 по 10.12.2026

полное наименование должности	инициалы, фамилия

Земельный участок
вид объекта недвижимости

Лист № 58 раздела 4.2	Всего листов раздела 4.2: 58	Всего разделов: 8	Всего листов выписки: 289

13.11.2025г. № КУВИ-001/2025-207932776	
Кадастровый номер:	47:01:0000000:290

Сведения о характерных точках границы части (частей) земельного участка				
Учетный номер части: 47:01:0000000:290/76				
Система координат				
Номер точки	Координаты, м		Описание закрепления на местности	Средняя квадратичная погрешность определения координат характерных точек границ земельного участка, м
	X	Y		
1	2	3	4	5
1	483358.85	1348477.44	-	-
2	483368.82	1348457.83	-	-
3	483374.14	1348460.62	-	-
4	483364.17	1348480.23	-	-
5	483358.85	1348477.44	-	-

ДОКУМЕНТ ПОДПИСАН
ЭЛЕКТРОННОЙ ПОДПИСЬЮ
Сертификат: 0091AAF5A599507BC7E6D39D2DFA052F9A
Владелец: ФЕДЕРАЛЬНАЯ СЛУЖБА ГОСУДАРСТВЕННОЙ РЕГИСТРАЦИИ, КАДАСТРА И КАРТОГРАФИИ
Действителен: с 16.09.2025 по 10.12.2026

полное наименование должности	инициалы, фамилия

Филиал публично-правовой компании "Роскадастр" по Ленинградской области

полное наименование органа регистрации прав

Выписка из Единого государственного реестра недвижимости об объекте недвижимости

Сведения о характеристиках объекта недвижимости

На основании запроса от 13.11.2025, поступившего на рассмотрение 13.11.2025, сообщаем, что согласно записям Единого государственного реестра недвижимости:

Раздел 1 Лист 1

Земельный участок
вид объекта недвижимости

Лист № 1 раздела 1	Всего листов раздела 1: 3	Всего разделов: 6	Всего листов выписки: 11

13.11.2025г. № КУВИ-001/2025-207935568	
Кадастровый номер:	47:01:1717001:2526
Номер кадастрового квартала:	47:01:1717001
Дата присвоения кадастрового номера:	04.06.2020

Ранее присвоенный государственный учетный номер:	Условный номер 47-47/015-47/999/001/2020-261991
Местоположение:	Ленинградская область, Выборгский район, Рощинское лесничество, Линдуловское участковое лесничество, квартал № 88 части выделов 9, 15, 16, квартал № 89 части выделов 25, 28, 29, 33, 41, 42, квартал № 101 части выделов 1, 44
Площадь:	26473 +/- 57
Кадастровая стоимость, руб.:	11367506.2
Кадастровые номера расположенных в пределах земельного участка объектов недвижимости:	данные отсутствуют
Кадастровые номера объектов недвижимости, из которых образован объект недвижимости:	47:01:0000000:501
Кадастровые номера образованных объектов недвижимости:	данные отсутствуют
Категория земель:	Земли промышленности, энергетики, транспорта, связи, радиовещания, телевидения, информатики, земли для обеспечения космической деятельности, земли обороны, безопасности и земли иного специального назначения
Виды разрешенного использования:	Автомобильный транспорт
Сведения о кадастровом инженере:	Семашко Ольга Сергеевна, дата завершения кадастровых работ: 30.05.2020
Сведения о лесах, водных объектах и об иных природных объектах, расположенных в пределах земельного участка:	Защитные леса, леса, выполняющие функции защиты природных и иных объектов (леса, расположенные в защитных полосах лесов: леса, расположенные в границах полос отвода жд и придорожных полос автомобильных дорог, установленных в соответствии с законодательством РФ)
Сведения о том, что земельный участок полностью расположен в границах зоны с особыми условиями использования территории, территории объекта культурного наследия, публичного сервитута:	данные отсутствуют

ДОКУМЕНТ ПОДПИСАН
ЭЛЕКТРОННОЙ ПОДПИСЬЮ
Сертификат: 0091AAF5A599507BC7E6D39D2DFA052F9A
Владелец: ФЕДЕРАЛЬНАЯ СЛУЖБА ГОСУДАРСТВЕННОЙ РЕГИСТРАЦИИ, КАДАСТРА И КАРТОГРАФИИ
Действителен: с 16.09.2025 по 10.12.2026

полное наименование должности		инициалы, фамилия

Земельный участок
вид объекта недвижимости

Лист № 2 раздела 1	Всего листов раздела 1: 3	Всего разделов: 6	Всего листов выписки: 11

13.11.2025г. № КУВИ-001/2025-207935568	
Кадастровый номер:	47:01:1717001:2526

Сведения о том, что земельный участок расположен в границах особой экономической зоны, территории опережающего развития, зоны территориального развития в Российской Федерации, игорной зоны:	данные отсутствуют
Сведения о том, что земельный участок расположен в границах особо охраняемой природной территории, Байкальской природной территории и ее экологических зон, лесопарковом зеленом поясе, охотничьего угодья, лесничества:	Земельный участок расположен в границах: 47:00-15.12
Сведения о расположении земельного участка и (или) расположенного на нем объекта недвижимости в границах территории, в отношении которой принято решение о резервировании земель для государственных или муниципальных нужд:	данные отсутствуют
Сведения о результатах проведения государственного земельного надзора:	данные отсутствуют
Сведения о расположении земельного участка в границах территории, в отношении которой утвержден проект межевания территории:	данные отсутствуют
Условный номер земельного участка:	данные отсутствуют
Сведения о принятии акта и (или) заключении договора, предусматривающих предоставление в соответствии с земельным законодательством исполнительным органом государственным органом власти или органом местного самоуправления, находящегося в государственной или муниципальной собственности земельного участка для строительства наемного дома социального использования или наемного дома коммерческого использования:	данные отсутствуют
Сведения о том, что земельный участок или земельные участки образованы на основании решения об изъятии земельного участка и (или) расположенного на нем объекта недвижимости для государственных или муниципальных нужд:	данные отсутствуют
Сведения о том, что земельный участок образован из земель или земельного участка, государственная собственность на которые не разграничена:	данные отсутствуют

ДОКУМЕНТ ПОДПИСАН
ЭЛЕКТРОННОЙ ПОДПИСЬЮ
Сертификат: 0091AAF5A599507BC7E6D39D2DFA052F9A
Владелец: ФЕДЕРАЛЬНАЯ СЛУЖБА ГОСУДАРСТВЕННОЙ РЕГИСТРАЦИИ, КАДАСТРА И КАРТОГРАФИИ
Действителен: с 16.09.2025 по 10.12.2026

полное наименование должности		инициалы, фамилия

Земельный участок
вид объекта недвижимости

Лист № 3 раздела 1	Всего листов раздела 1: 3	Всего разделов: 6	Всего листов выписки: 11

13.11.2025г. № КУВИ-001/2025-207935568	
Кадастровый номер:	47:01:1717001:2526

Сведения о наличии земельного спора о местоположении границ земельных участков:	данные отсутствуют
Статус записи об объекте недвижимости:	Сведения об объекте недвижимости имеют статус "актуальные"
Особые отметки:	Сведения об ограничениях права на объект недвижимости, обременениях данного объекта, не зарегистрированных в реестре прав, ограничений прав и обременений недвижимого имущества: вид ограничения (обременения): ограничения прав на земельный участок, предусмотренные статьей 56 Земельного кодекса Российской Федерации; срок действия: с 02.06.2020; реквизиты документа-основания: карта (план) от 29.10.2013 № 111/2013 выдан: Управление Федеральной службы государственной регистрации, кадастра и картографии по Ленинградской области. Сведения, необходимые для заполнения раздела: 4 - Сведения о частях земельного участка, отсутствуют.
Получатель выписки:	Смирнов Андрей Сергеевич

полное наименование должности		инициалы, фамилия

ДОКУМЕНТ ПОДПИСАН
ЭЛЕКТРОННОЙ ПОДПИСЬЮ
Сертификат: 0091AAF5A599507BC7E6D39D2DFA052F9A
Владелец: ФЕДЕРАЛЬНАЯ СЛУЖБА ГОСУДАРСТВЕННОЙ РЕГИСТРАЦИИ, КАДАСТРА И КАРТОГРАФИИ
Действителен: с 16.09.2025 по 10.12.2026

Выписка из Единого государственного реестра недвижимости об объекте недвижимости

Сведения о зарегистрированных правах

Земельный участок
вид объекта недвижимости

Лист № 1 раздела 2	Всего листов раздела 2: 2	Всего разделов: 6	Всего листов выписки: 11

13.11.2025г. № КУВИ-001/2025-207935568	
Кадастровый номер:	47:01:1717001:2526

1	Правообладатель (правообладатели):	1.1	Федеральное казенное учреждение "Управление федеральных автомобильных дорог "Северо-Запад" имени Н.В.Смирнова Федерального дорожного агентства", ИНН: 7826062821
	Сведения о возможности предоставления третьим лицам персональных данных физического лица:	1.1.1	данные отсутствуют
2	Вид, номер, дата и время государственной регистрации права:	2.1	Постоянное (бессрочное) пользование 47:01:1717001:2526-47/050/2021-3 12.05.2021 12:21:53
3	Сведения об осуществлении государственной регистрации сделки, права без необходимого в силу закона согласия третьего лица, органа:	3.1	данные отсутствуют
4	Ограничение прав и обременение объекта недвижимости:	не зарегистрировано	
1	Правообладатель (правообладатели):	1.2	Российская Федерация
	Сведения о возможности предоставления третьим лицам персональных данных физического лица:	1.2.1	данные отсутствуют
2	Вид, номер, дата и время государственной регистрации права:	2.2	Собственность 47:01:1717001:2526-47/000/2020-1 04.06.2020 12:32:23
3	Сведения об осуществлении государственной регистрации сделки, права без необходимого в силу закона согласия третьего лица, органа:	3.2	данные отсутствуют
4	Ограничение прав и обременение объекта недвижимости:	не зарегистрировано	
5	Договоры участия в долевом строительстве:	не зарегистрировано	
6	Заявленные в судебном порядке права требования:	данные отсутствуют	
7	Сведения о возможности предоставления третьим лицам персональных данных физического лица	данные отсутствуют	
8	Сведения о возражении в отношении зарегистрированного права:	данные отсутствуют	
9	Сведения о наличии решения об изъятии объекта недвижимости для государственных и муниципальных нужд:	данные отсутствуют	

ДОКУМЕНТ ПОДПИСАН
ЭЛЕКТРОННОЙ ПОДПИСЬЮ
Сертификат: 0091AAF5A599507BC7E6D39D2DFA052F9A
Владелец: ФЕДЕРАЛЬНАЯ СЛУЖБА ГОСУДАРСТВЕННОЙ РЕГИСТРАЦИИ, КАДАСТРА И КАРТОГРАФИИ
Действителен: с 16.09.2025 по 10.12.2026

полное наименование должности		инициалы, фамилия

Земельный участок
вид объекта недвижимости

Лист № 2 раздела 2	Всего листов раздела 2: 2	Всего разделов: 6	Всего листов выписки: 11

13.11.2025г. № КУВИ-001/2025-207935568	
Кадастровый номер:	47:01:1717001:2526

10	Сведения о невозможности государственной регистрации без личного участия правообладателя или его законного представителя:	данные отсутствуют
11	Правопритязания и сведения о наличии поступивших, но не рассмотренных заявлений о проведении государственной регистрации права (перехода, прекращения права), ограничения права или обременения объекта недвижимости, сделки в отношении объекта недвижимости:	отсутствуют
11	Сведения о невозможности государственной регистрации перехода, прекращения, ограничения права на земельный участок из земель сельскохозяйственного назначения:	данные отсутствуют

ДОКУМЕНТ ПОДПИСАН
ЭЛЕКТРОННОЙ ПОДПИСЬЮ
Сертификат: 0091AAF5A599507BC7E6D39D2DFA052F9A
Владелец: ФЕДЕРАЛЬНАЯ СЛУЖБА ГОСУДАРСТВЕННОЙ РЕГИСТРАЦИИ, КАДАСТРА И КАРТОГРАФИИ
Действителен: с 16.09.2025 по 10.12.2026

полное наименование должности		инициалы, фамилия

Выписка из Единого государственного реестра недвижимости об объекте недвижимости


Описание местоположения земельного участка

Земельный участок
вид объекта недвижимости

Лист № 1 раздела 3	Всего листов раздела 3: 1	Всего разделов: 6	Всего листов выписки: 11

13.11.2025г. № КУВИ-001/2025-207935568	
Кадастровый номер:	47:01:1717001:2526

План (чертеж, схема) земельного участка

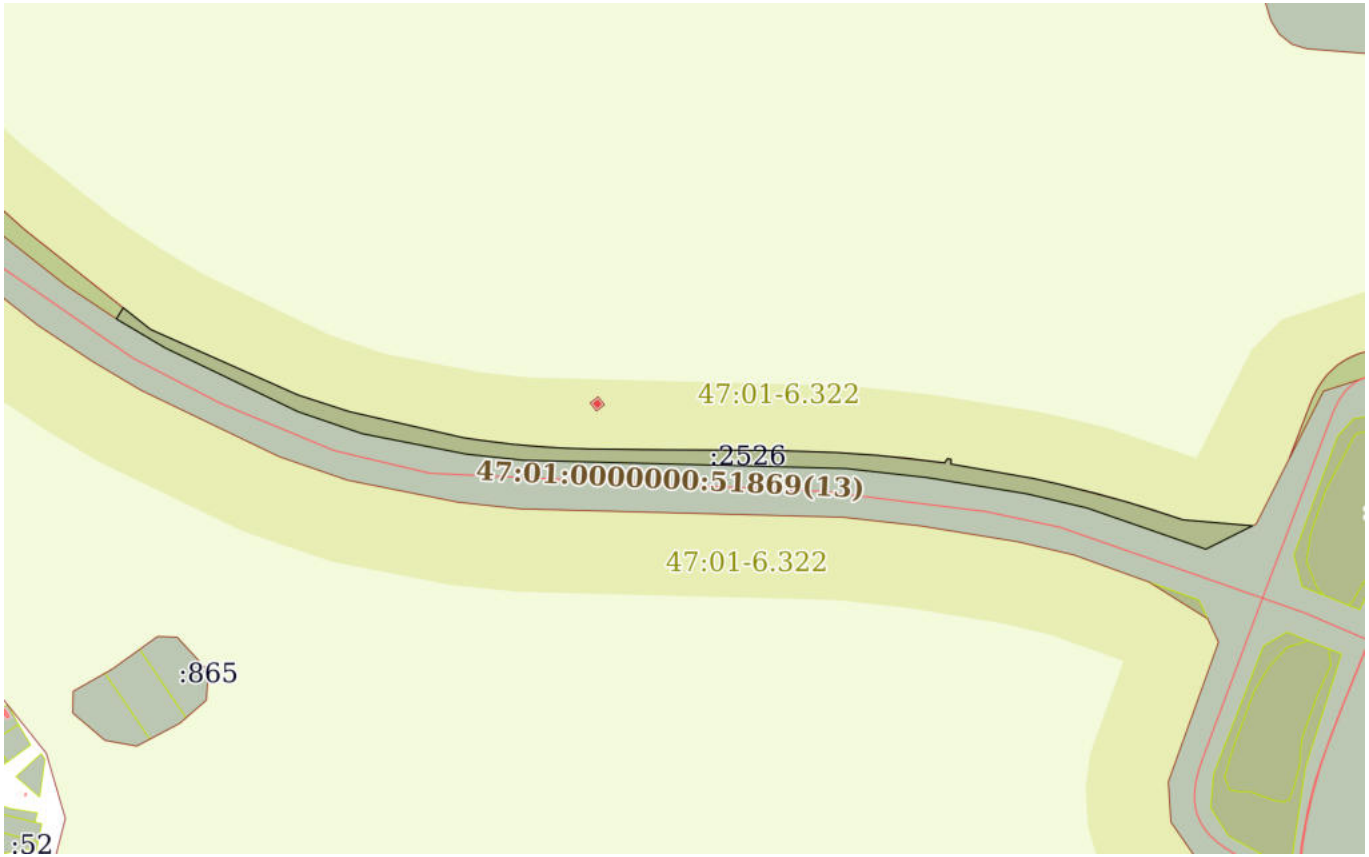

Масштаб 1:9000	Условные обозначения:		

ДОКУМЕНТ ПОДПИСАН
ЭЛЕКТРОННОЙ ПОДПИСЬЮ
Сертификат: 0091AAF5A599507BC7E6D39D2DFA052F9A
Владелец: ФЕДЕРАЛЬНАЯ СЛУЖБА ГОСУДАРСТВЕННОЙ РЕГИСТРАЦИИ, КАДАСТРА И КАРТОГРАФИИ
Действителен: с 16.09.2025 по 10.12.2026

полное наименование должности		инициалы, фамилия

Выписка из Единого государственного реестра недвижимости об объекте недвижимости

Описание местоположения земельного участка

Земельный участок
вид объекта недвижимости

Лист № 1 раздела 3.1	Всего листов раздела 3.1: 2	Всего разделов: 6	Всего листов выписки: 11

13.11.2025г. № КУВИ-001/2025-207935568	
Кадастровый номер:	47:01:1717001:2526

Описание местоположения границ земельного участка

№ п/п	Номер точки		Дирекционный угол	Горизонтальное проложение, м	Описание закрепления на местности	Кадастровые номера смежных участков	Сведения об адресах правообладателей смежных земельных участков
	начальная	конечная					
1	2	3	4	5	6	7	8
1	1.1.1	1.1.2	31°41.0`	15.69	данные отсутствуют	47:01:1717001:2525	адрес отсутствует
2	1.1.2	1.1.3	128°23.8`	42.12	данные отсутствуют	данные отсутствуют	данные отсутствуют
3	1.1.3	1.1.4	113°58.8`	194.51	данные отсутствуют	данные отсутствуют	данные отсутствуют
4	1.1.4	1.1.5	107°58.1`	64.96	данные отсутствуют	данные отсутствуют	данные отсутствуют
5	1.1.5	1.1.6	102°54.0`	141.01	данные отсутствуют	данные отсутствуют	данные отсутствуют
6	1.1.6	1.1.7	98°40.5`	20.09	данные отсутствуют	данные отсутствуют	данные отсутствуют
7	1.1.7	1.1.8	97°5.8`	38.69	данные отсутствуют	данные отсутствуют	данные отсутствуют
8	1.1.8	1.1.9	95°25.8`	23.78	данные отсутствуют	данные отсутствуют	данные отсутствуют
9	1.1.9	1.1.10	94°13.1`	19.71	данные отсутствуют	данные отсутствуют	данные отсутствуют
10	1.1.10	1.1.11	93°26.5`	10.33	данные отсутствуют	данные отсутствуют	данные отсутствуют
11	1.1.11	1.1.12	92°54.4`	9.07	данные отсутствуют	данные отсутствуют	данные отсутствуют
12	1.1.12	1.1.13	91°59.9`	30.39	данные отсутствуют	данные отсутствуют	данные отсутствуют
13	1.1.13	1.1.14	90°41.4`	66.45	данные отсутствуют	данные отсутствуют	данные отсутствуют
14	1.1.14	1.1.15	90°22.4`	96.55	данные отсутствуют	данные отсутствуют	данные отсутствуют
15	1.1.15	1.1.16	90°33.7`	72.49	данные отсутствуют	данные отсутствуют	данные отсутствуют
16	1.1.16	1.1.17	91°54.7`	62.35	данные отсутствуют	данные отсутствуют	данные отсутствуют
17	1.1.17	1.1.18	93°53.5`	49.36	данные отсутствуют	данные отсутствуют	данные отсутствуют
18	1.1.18	1.1.19	95°30.4`	34.29	данные отсутствуют	данные отсутствуют	данные отсутствуют
19	1.1.19	1.1.20	96°58.5`	47.02	данные отсутствуют	данные отсутствуют	данные отсутствуют
20	1.1.20	1.1.21	99°58.1`	1.68	данные отсутствуют	данные отсутствуют	данные отсутствуют
21	1.1.21	1.1.22	33°29.0`	6.13	данные отсутствуют	данные отсутствуют	данные отсутствуют
22	1.1.22	1.1.23	98°39.0`	4.52	данные отсутствуют	данные отсутствуют	данные отсутствуют

ДОКУМЕНТ ПОДПИСАН
ЭЛЕКТРОННОЙ ПОДПИСЬЮ
Сертификат: 0091AAF5A599507BC7E6D39D2DFA052F9A
Владелец: ФЕДЕРАЛЬНАЯ СЛУЖБА ГОСУДАРСТВЕННОЙ РЕГИСТРАЦИИ, КАДАСТРА И КАРТОГРАФИИ
Действителен: с 16.09.2025 по 10.12.2026

полное наименование должности		инициалы, фамилия

Земельный участок
вид объекта недвижимости

Лист № 2 раздела 3.1	Всего листов раздела 3.1: 2	Всего разделов: 6	Всего листов выписки: 11

13.11.2025г. № КУВИ-001/2025-207935568	
Кадастровый номер:	47:01:1717001:2526

1	2	3	4	5	6	7	8
23	1.1.23	1.1.24	181°41.3`	5.77	данные отсутствуют	данные отсутствуют	данные отсутствуют
24	1.1.24	1.1.25	99°56.1`	4.98	данные отсутствуют	данные отсутствуют	данные отсутствуют
25	1.1.25	1.1.26	99°54.4`	95.32	данные отсутствуют	данные отсутствуют	данные отсутствуют
26	1.1.26	1.1.27	102°32.8`	31.81	данные отсутствуют	данные отсутствуют	данные отсутствуют
27	1.1.27	1.1.28	104°1.5`	48.24	данные отсутствуют	данные отсутствуют	данные отсутствуют
28	1.1.28	1.1.29	105°35.1`	35.55	данные отсутствуют	данные отсутствуют	данные отсутствуют
29	1.1.29	1.1.30	106°50.5`	31.62	данные отсутствуют	данные отсутствуют	данные отсутствуют
30	1.1.30	1.1.31	108°11.6`	40.67	данные отсутствуют	данные отсутствуют	данные отсутствуют
31	1.1.31	1.1.32	94°56.8`	84.31	данные отсутствуют	данные отсутствуют	данные отсутствуют
32	1.1.32	1.1.33	243°22.4`	63.01	данные отсутствуют	47:01:1717001:40	данные отсутствуют
33	1.1.33	1.1.34	289°8.2`	151.7	данные отсутствуют	47:01:1717001:40	данные отсутствуют
34	1.1.34	1.1.35	283°14.3`	74.85	данные отсутствуют	47:01:1717001:40	данные отсутствуют
35	1.1.35	1.1.36	279°15.1`	121.61	данные отсутствуют	47:01:1717001:40	данные отсутствуют
36	1.1.36	1.1.37	276°20.4`	99.16	данные отсутствуют	47:01:1717001:40	данные отсутствуют
37	1.1.37	1.1.38	271°28.2`	388.58	данные отсутствуют	47:01:1717001:40	данные отсутствуют
38	1.1.38	1.1.39	276°8.3`	69.86	данные отсутствуют	47:01:1717001:40	данные отсутствуют
39	1.1.39	1.1.40	281°8.0`	127.46	данные отсутствуют	47:01:1717001:40	данные отсутствуют
40	1.1.40	1.1.41	288°55.4`	81.65	данные отсутствуют	47:01:1717001:40	данные отсутствуют
41	1.1.41	1.1.42	295°39.0`	177.88	данные отсутствуют	47:01:1717001:40	данные отсутствуют
42	1.1.42	1.1.43	300°40.5`	65.27	данные отсутствуют	47:01:1717001:40	данные отсутствуют
43	1.1.43	1.1.1	303°32.7`	3.28	данные отсутствуют	47:01:1717001:40	данные отсутствуют

ДОКУМЕНТ ПОДПИСАН
ЭЛЕКТРОННОЙ ПОДПИСЬЮ
Сертификат: 0091AAF5A599507BC7E6D39D2DFA052F9A
Владелец: ФЕДЕРАЛЬНАЯ СЛУЖБА ГОСУДАРСТВЕННОЙ РЕГИСТРАЦИИ, КАДАСТРА И КАРТОГРАФИИ
Действителен: с 16.09.2025 по 10.12.2026

полное наименование должности	инициалы, фамилия

Выписка из Единого государственного реестра недвижимости об объекте недвижимости

Описание местоположения земельного участка

Земельный участок
вид объекта недвижимости

Лист № 1 раздела 3.2	Всего листов раздела 3.2: 2	Всего разделов: 6	Всего листов выписки: 11

13.11.2025г. № КУВИ-001/2025-207935568	
Кадастровый номер:	47:01:1717001:2526

Сведения о характерных точках границы земельного участка

Система координат МСК кадастрового округа

Номер точки	Координаты, м		Описание закрепления на местности	Средняя квадратичная погрешность определения координат характерных точек границ земельного участка, м
	X	Y		
1	2	3	4	5
1	481519.81	1346812.45	-	0.1
2	481533.16	1346820.69	-	0.1
3	481507	1346853.7	-	0.1
4	481427.95	1347031.42	-	0.1
5	481407.91	1347093.21	-	0.1
6	481376.43	1347230.66	-	0.1
7	481373.4	1347250.52	-	0.1
8	481368.62	1347288.91	-	0.1
9	481366.37	1347312.58	-	0.1
10	481364.92	1347332.24	-	0.1
11	481364.3	1347342.55	-	0.1
12	481363.84	1347351.61	-	0.1
13	481362.78	1347381.98	-	0.1
14	481361.98	1347448.43	-	0.1
15	481361.35	1347544.98	-	0.1
16	481360.64	1347617.47	-	0.1
17	481358.56	1347679.79	-	0.1
18	481355.21	1347729.04	-	0.1
19	481351.92	1347763.17	-	0.1
20	481346.21	1347809.84	-	0.1
21	481345.92	1347811.49	-	0.1
22	481351.03	1347814.87	-	0.1

ДОКУМЕНТ ПОДПИСАН
ЭЛЕКТРОННОЙ ПОДПИСЬЮ
Сертификат: 0091AAF5A599507BC7E6D39D2DFA052F9A
Владелец: ФЕДЕРАЛЬНАЯ СЛУЖБА ГОСУДАРСТВЕННОЙ РЕГИСТРАЦИИ, КАДАСТРА И КАРТОГРАФИИ
Действителен: с 16.09.2025 по 10.12.2026

полное наименование должности		инициалы, фамилия

Земельный участок
вид объекта недвижимости

Лист № 2 раздела 3.2	Всего листов раздела 3.2: 2	Всего разделов: 6	Всего листов выписки: 11

13.11.2025г. № КУВИ-001/2025-207935568	
Кадастровый номер:	47:01:1717001:2526

1	2	3	4	5
23	481350.35	1347819.34	-	0.1
24	481344.58	1347819.17	-	0.1
25	481343.72	1347824.08	-	0.1
26	481327.32	1347917.98	-	0.1
27	481320.41	1347949.03	-	0.1
28	481308.72	1347995.83	-	0.1
29	481299.17	1348030.07	-	0.1
30	481290.01	1348060.33	-	0.1
31	481277.31	1348098.97	-	0.1
32	481270.04	1348182.97	-	0.1
33	481241.8	1348126.64	-	0.1
34	481291.53	1347983.32	-	0.1
35	481308.67	1347910.46	-	0.1
36	481328.22	1347790.43	-	0.1
37	481339.17	1347691.88	-	0.1
38	481349.14	1347303.43	-	0.1
39	481356.61	1347233.97	-	0.1
40	481381.22	1347108.91	-	0.1
41	481407.7	1347031.67	-	0.1
42	481484.7	1346871.32	-	0.1
43	481518	1346815.18	-	0.1
1	481519.81	1346812.45	-	0.1

полное наименование должности		инициалы, фамилия

ДОКУМЕНТ ПОДПИСАН
ЭЛЕКТРОННОЙ ПОДПИСЬЮ
Сертификат: 0091AAF5A599507BC7E6D39D2DFA052F9A
Владелец: ФЕДЕРАЛЬНАЯ СЛУЖБА ГОСУДАРСТВЕННОЙ РЕГИСТРАЦИИ, КАДАСТРА И КАРТОГРАФИИ
Действителен: с 16.09.2025 по 10.12.2026

Выписка из Единого государственного реестра недвижимости об объекте недвижимости

Сведения о частях земельного участка

Земельный участок
вид объекта недвижимости

Лист № 1 раздела 4.1	Всего листов раздела 4.1: 1	Всего разделов: 6	Всего листов выписки: 11

13.11.2025г. № КУВИ-001/2025-207935568	
Кадастровый номер:	47:01:1717001:2526

Учетный номер части	Площадь, м2	Содержание ограничения в использовании или ограничения права на объект недвижимости или обременения объекта недвижимости
1	2	3
	Весь	вид ограничения (обременения): ограничения прав на земельный участок, предусмотренные статьей 56 Земельного кодекса Российской Федерации; Срок действия: не установлен; реквизиты документа-основания: карта (план) от 29.10.2013 № 111/2013 выдан: Управление Федеральной службы государственной регистрации, кадастра и картографии по Ленинградской области; Содержание ограничения (обременения): Объект землеустройства, придорожная полоса федеральной автомобильной дороги А-181 «Скандинавия» Санкт-Петербург – Выборг – граница с Финляндской Республикой в Выборгском районе Ленинградской области, предусматривает определенные ограничения использования территории, которые регламентируются Приказом №4 «Об установлении и использовании придорожных полос автомобильных дорог федерального значения» от 13.01.2010»; Реестровый номер границы: 47.01.2.86

полное наименование должности		инициалы, фамилия

ДОКУМЕНТ ПОДПИСАН
ЭЛЕКТРОННОЙ ПОДПИСЬЮ
Сертификат: 0091AAF5A599507BC7E6D39D2DFA052F9A
Владелец: ФЕДЕРАЛЬНАЯ СЛУЖБА ГОСУДАРСТВЕННОЙ РЕГИСТРАЦИИ, КАДАСТРА И КАРТОГРАФИИ
Действителен: с 16.09.2025 по 10.12.2026

Филиал публично-правовой компании "Роскадастр" по Ленинградской области

полное наименование органа регистрации прав

Выписка из Единого государственного реестра недвижимости об объекте недвижимости

Сведения о характеристиках объекта недвижимости

На основании запроса от 13.11.2025, поступившего на рассмотрение 13.11.2025, сообщаем, что согласно записям Единого государственного реестра недвижимости:

Раздел 1 Лист 1

Земельный участок
вид объекта недвижимости

Лист № 1 раздела 1	Всего листов раздела 1: 3	Всего разделов: 6	Всего листов выписки: 15

13.11.2025г. № КУВИ-001/2025-207926003	
Кадастровый номер:	47:01:1717001:3146
Номер кадастрового квартала:	47:01:1717001
Дата присвоения кадастрового номера:	03.05.2024

Ранее присвоенный государственный учетный номер:	данные отсутствуют
Местоположение:	Российская Федерация, Ленинградская область, Выборгский муниципальный район, Первомайское сельское поселение, уч. Сухочево
Площадь:	831949 +/- 7981
Кадастровая стоимость, руб.:	3169725.69
Кадастровые номера расположенных в пределах земельного участка объектов недвижимости:	данные отсутствуют
Кадастровые номера объектов недвижимости, из которых образован объект недвижимости:	47:01:1717001:3144; 47:01:1717001:3145
Кадастровые номера образованных объектов недвижимости:	данные отсутствуют
Категория земель:	Земли сельскохозяйственного назначения
Виды разрешенного использования:	под сельскохозяйственное использование
Сведения о кадастровом инженере:	Лещёва Елизавета Александровна, № 2528, в Ассоциация "ГКИ", СНИЛС 086-209-443 76, договор на выполнение кадастровых работ от 15.04.2024, дата завершения кадастровых работ: 26.04.2024 Лещёва Елизавета Александровна, № 2528, в Ассоциация "ГКИ", СНИЛС 086-209-443 76, договор на выполнение кадастровых работ от 19.11.2024 № б/н, дата завершения кадастровых работ: 21.11.2024 Лещёва Елизавета Александровна, № 2528, в Ассоциация "ГКИ", СНИЛС 08620944376, договор на выполнение кадастровых работ от 19.11.2024 № б/н, дата завершения кадастровых работ: 21.11.2024
Сведения о лесах, водных объектах и об иных природных объектах, расположенных в пределах земельного участка:	данные отсутствуют

ДОКУМЕНТ ПОДПИСАН
ЭЛЕКТРОННОЙ ПОДПИСЬЮ
Сертификат: 0091AAF5A599507BC7E6D39D2DFA052F9A
Владелец: ФЕДЕРАЛЬНАЯ СЛУЖБА ГОСУДАРСТВЕННОЙ РЕГИСТРАЦИИ, КАДАСТРА И КАРТОГРАФИИ
Действителен: с 16.09.2025 по 10.12.2026

полное наименование должности		инициалы, фамилия

Земельный участок
вид объекта недвижимости

Лист № 2 раздела 1	Всего листов раздела 1: 3	Всего разделов: 6	Всего листов выписки: 15

13.11.2025г. № КУВИ-001/2025-207926003

Кадастровый номер:	47:01:1717001:3146

Сведения о том, что земельный участок полностью расположен в границах зоны с особыми условиями использования территории, территории объекта культурного наследия, публичного сервитута:	данные отсутствуют
Сведения о том, что земельный участок расположен в границах особой экономической зоны, территории опережающего развития, зоны территориального развития в Российской Федерации, игорной зоны:	данные отсутствуют
Сведения о том, что земельный участок расположен в границах особо охраняемой природной территории, Байкальской природной территории и ее экологических зон, лесопарковом зеленом поясе, охотничьего угодья, лесничества:	данные отсутствуют
Сведения о расположении земельного участка и (или) расположенного на нем объекта недвижимости в границах территории, в отношении которой принято решение о резервировании земель для государственных или муниципальных нужд:	данные отсутствуют
Сведения о результатах проведения государственного земельного надзора:	данные отсутствуют
Сведения о расположении земельного участка в границах территории, в отношении которой утвержден проект межевания территории:	данные отсутствуют
Условный номер земельного участка:	данные отсутствуют
Сведения о принятии акта и (или) заключении договора, предусматривающих предоставление в соответствии с земельным законодательством исполнительным органом государственным органом власти или органом местного самоуправления, находящегося в государственной или муниципальной собственности земельного участка для строительства наемного дома социального использования или наемного дома коммерческого использования:	данные отсутствуют
Сведения о том, что земельный участок или земельные участки образованы на основании решения об изъятии земельного участка и (или) расположенного на нем объекта недвижимости для государственных или муниципальных нужд:	данные отсутствуют

ДОКУМЕНТ ПОДПИСАН
ЭЛЕКТРОННОЙ ПОДПИСЬЮ
Сертификат: 0091AAF5A599507BC7E6D39D2DFA052F9A
Владелец: ФЕДЕРАЛЬНАЯ СЛУЖБА ГОСУДАРСТВЕННОЙ РЕГИСТРАЦИИ, КАДАСТРА И КАРТОГРАФИИ
Действителен: с 16.09.2025 по 10.12.2026

полное наименование должности		инициалы, фамилия

Земельный участок
вид объекта недвижимости

Лист № 3 раздела 1	Всего листов раздела 1: 3	Всего разделов: 6	Всего листов выписки: 15

13.11.2025г. № КУВИ-001/2025-207926003

Кадастровый номер:	47:01:1717001:3146

Сведения о том, что земельный участок образован из земель или земельного участка, государственная собственность на которые не разграничена:	данные отсутствуют
Сведения о наличии земельного спора о местоположении границ земельных участков:	данные отсутствуют
Статус записи об объекте недвижимости:	Сведения об объекте недвижимости имеют статус "актуальные"
Особые отметки:	Посредством данного земельного участка обеспечен доступ к земельному участку (земельным участкам) с кадастровым номером (кадастровыми номерами): 47:01:1717001:3147, 47:01:1717001:3147, 47:01:1717001:3147. Сведения об ограничениях права на объект недвижимости, обременениях данного объекта, не зарегистрированных в реестре прав, ограничений прав и обременений недвижимого имущества: вид ограничения (обременения): ограничения прав на земельный участок, предусмотренные статьей 56 Земельного кодекса Российской Федерации; срок действия: с 03.05.2024; реквизиты документа-основания: карта (план) от 29.10.2013 № 111/2013 выдан: Управление Федеральной службы государственной регистрации, кадастра и картографии по Ленинградской области; распоряжение от 15.10.2013 № 1615-р выдан: Федеральное дорожное агентство (РОСАВТОДОР); доверенность от 31.10.2013 № 01-33/15878 выдан: Федеральное дорожное агентство (РОСАВТОДОР). Сведения, необходимые для заполнения раздела: 4 - Сведения о частях земельного участка, отсутствуют.
Получатель выписки:	Смирнов Андрей Сергеевич

полное наименование должности		инициалы, фамилия

ДОКУМЕНТ ПОДПИСАН
ЭЛЕКТРОННОЙ ПОДПИСЬЮ
Сертификат: 0091AAF5A599507BC7E6D39D2DFA052F9A
Владелец: ФЕДЕРАЛЬНАЯ СЛУЖБА ГОСУДАРСТВЕННОЙ РЕГИСТРАЦИИ, КАДАСТРА И КАРТОГРАФИИ
Действителен: с 16.09.2025 по 10.12.2026

Выписка из Единого государственного реестра недвижимости об объекте недвижимости

Сведения о зарегистрированных правах

Земельный участок
вид объекта недвижимости

Лист № 1 раздела 2	Всего листов раздела 2: 2	Всего разделов: 6	Всего листов выписки: 15

13.11.2025г. № КУВИ-001/2025-207926003	
Кадастровый номер:	47:01:1717001:3146

1	Правообладатель (правообладатели):	1.1	Акционерное общество "Птицефабрика Роскар", ИНН: 4704008395
	Сведения о возможности предоставления третьим лицам персональных данных физического лица:	1.1.1	данные отсутствуют
2	Вид, номер, дата и время государственной регистрации права:	2.1	Собственность 47:01:1717001:3146-47/050/2024-1 03.05.2024 14:38:59
3	Сведения об осуществлении государственной регистрации сделки, права без необходимого в силу закона согласия третьего лица, органа:	3.1	данные отсутствуют
4	Ограничение прав и обременение объекта недвижимости:		

4.1	вид:	Ипотека
	дата государственной регистрации:	26.12.2024 11:22:00
	номер государственной регистрации:	47:01:1717001:3146-47/056/2024-2
	срок, на который установлены ограничение прав и обременение объекта недвижимости:	Срок действия с 26.12.2024 по 06.10.2039
	лицо, в пользу которого установлены ограничение прав и обременение объекта недвижимости:	Акционерное общество "Российский сельскохозяйственный банк", ИНН: 7725114488
	сведения о возможности предоставления третьим лицам персональных данных физического лица	данные отсутствуют
	основание государственной регистрации:	Договор об ипотеке (залоге) земельных участков, № 243500/0169-7.10, выдан 24.12.2024
	сведения об осуществлении государственной регистрации сделки, права, ограничения права без необходимого в силу закона согласия третьего лица, органа:	данные отсутствуют
	сведения об управляющем залогом и о договоре управления залогом, если такой договор заключен для управления ипотекой:	данные отсутствуют
	сведения о депозитарии, который осуществляет хранение обездвиженной документарной закладной или электронной закладной:	

ДОКУМЕНТ ПОДПИСАН
ЭЛЕКТРОННОЙ ПОДПИСЬЮ
Сертификат: 0091AAF5A599507BC7E6D39D2DFA052F9A
Владелец: ФЕДЕРАЛЬНАЯ СЛУЖБА ГОСУДАРСТВЕННОЙ РЕГИСТРАЦИИ, КАДАСТРА И КАРТОГРАФИИ
Действителен: с 16.09.2025 по 10.12.2026

полное наименование должности		инициалы, фамилия

Земельный участок
вид объекта недвижимости

Лист № 2 раздела 2	Всего листов раздела 2: 2	Всего разделов: 6	Всего листов выписки: 15

13.11.2025г. № КУВИ-001/2025-207926003	
Кадастровый номер:	47:01:1717001:3146

	ведения о внесении изменений или дополнений в регистрационную запись об ипотеке:	
5	Договоры участия в долевом строительстве:	не зарегистрировано
6	Заявленные в судебном порядке права требования:	данные отсутствуют
7	Сведения о возможности предоставления третьим лицам персональных данных физического лица	данные отсутствуют
8	Сведения о возражении в отношении зарегистрированного права:	данные отсутствуют
9	Сведения о наличии решения об изъятии объекта недвижимости для государственных и муниципальных нужд:	данные отсутствуют
10	Сведения о невозможности государственной регистрации без личного участия правообладателя или его законного представителя:	данные отсутствуют
11	Правопритязания и сведения о наличии поступивших, но не рассмотренных заявлений о проведении государственной регистрации права (перехода, прекращения права), ограничения права или обременения объекта недвижимости, сделки в отношении объекта недвижимости:	отсутствуют
11	Сведения о невозможности государственной регистрации перехода, прекращения, ограничения права на земельный участок из земель сельскохозяйственного назначения:	данные отсутствуют

ДОКУМЕНТ ПОДПИСАН
ЭЛЕКТРОННОЙ ПОДПИСЬЮ
Сертификат: 0091AAF5A599507BC7E6D39D2DFA052F9A
Владелец: ФЕДЕРАЛЬНАЯ СЛУЖБА ГОСУДАРСТВЕННОЙ РЕГИСТРАЦИИ, КАДАСТРА И КАРТОГРАФИИ
Действителен: с 16.09.2025 по 10.12.2026

полное наименование должности		инициалы, фамилия

Выписка из Единого государственного реестра недвижимости об объекте недвижимости


Описание местоположения земельного участка

Земельный участок
вид объекта недвижимости

Лист № 1 раздела 3	Всего листов раздела 3: 1	Всего разделов: 6	Всего листов выписки: 15

13.11.2025г. № КУВИ-001/2025-207926003	
Кадастровый номер:	47:01:1717001:3146

План (чертеж, схема) земельного участка

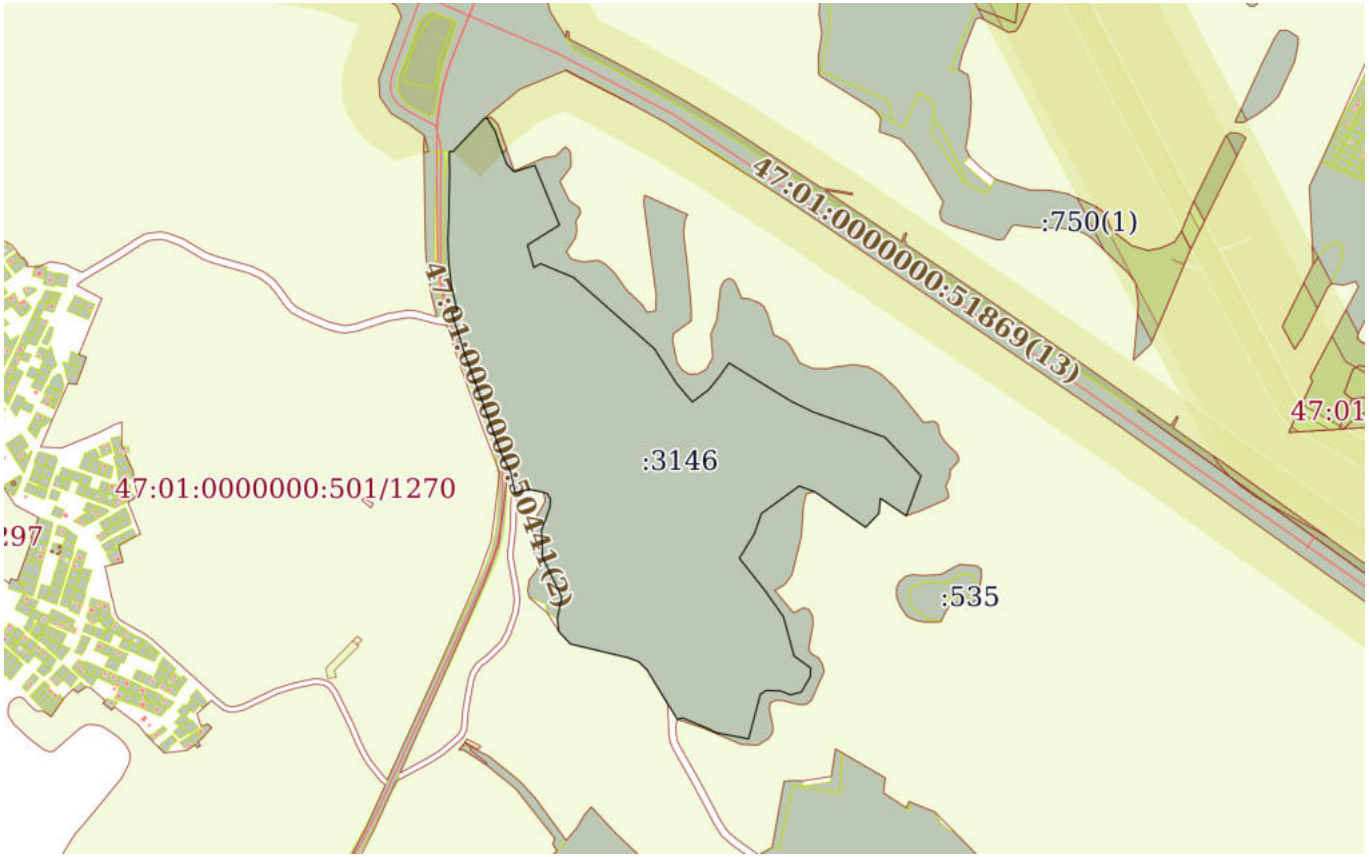

Масштаб 1:20000	Условные обозначения:		

ДОКУМЕНТ ПОДПИСАН
ЭЛЕКТРОННОЙ ПОДПИСЬЮ
Сертификат: 0091AAF5A599507BC7E6D39D2DFA052F9A
Владелец: ФЕДЕРАЛЬНАЯ СЛУЖБА ГОСУДАРСТВЕННОЙ РЕГИСТРАЦИИ, КАДАСТРА И КАРТОГРАФИИ
Действителен: с 16.09.2025 по 10.12.2026

полное наименование должности		инициалы, фамилия

Выписка из Единого государственного реестра недвижимости об объекте недвижимости

Описание местоположения земельного участка

Земельный участок
вид объекта недвижимости

Лист № 1 раздела 3.1	Всего листов раздела 3.1: 4	Всего разделов: 6	Всего листов выписки: 15

13.11.2025г. № КУВИ-001/2025-207926003	
Кадастровый номер:	47:01:1717001:3146

Описание местоположения границ земельного участка

№ п/п	Номер точки		Дирекционный угол	Горизонтальное проложение, м	Описание закрепления на местности	Кадастровые номера смежных участков	Сведения об адресах правообладателей смежных земельных участков
	начальная	конечная					
1	2	3	4	5	6	7	8
1	1.1.1	1.1.2	2°50.9`	23.54	данные отсутствуют	47:01:1717001:2559	адрес отсутствует
2	1.1.2	1.1.3	2°26.0`	40.5	данные отсутствуют	47:01:1717001:2559	адрес отсутствует
3	1.1.3	1.1.4	359°57.1`	34.87	данные отсутствуют	47:01:1717001:2559	адрес отсутствует
4	1.1.4	1.1.5	1°20.5`	43.57	данные отсутствуют	47:01:1717001:2559	адрес отсутствует
5	1.1.5	1.1.6	1°30.0`	24.07	данные отсутствуют	47:01:1717001:2559	адрес отсутствует
6	1.1.6	1.1.7	1°30.1`	5.34	данные отсутствуют	47:01:1717001:2559	адрес отсутствует
7	1.1.7	1.1.8	359°33.9`	17.14	данные отсутствуют	47:01:1717001:2559	адрес отсутствует
8	1.1.8	1.1.9	356°26.2`	9.01	данные отсутствуют	47:01:1717001:2559	адрес отсутствует
9	1.1.9	1.1.10	359°52.9`	33.9	данные отсутствуют	47:01:1717001:2559	адрес отсутствует
10	1.1.10	1.1.11	90°0.0`	9.88	данные отсутствуют	47:01:1717001:40	данные отсутствуют
11	1.1.11	1.1.12	43°21.8`	11.14	данные отсутствуют	47:01:1717001:40	данные отсутствуют
12	1.1.12	1.1.13	43°21.5`	109.63	данные отсутствуют	47:01:1717001:40	данные отсутствуют
13	1.1.13	1.1.14	77°52.3`	8.38	данные отсутствуют	данные отсутствуют	данные отсутствуют
14	1.1.14	1.1.15	147°51.0`	41.49	данные отсутствуют	47:01:1717001:3147(1)	адрес отсутствует
15	1.1.15	1.1.16	162°20.2`	36.65	данные отсутствуют	47:01:1717001:3147(1)	адрес отсутствует
16	1.1.16	1.1.17	160°1.1`	55.75	данные отсутствуют	47:01:1717001:3147(1)	адрес отсутствует
17	1.1.17	1.1.18	137°29.6`	25.84	данные отсутствуют	47:01:1717001:3147(1)	адрес отсутствует
18	1.1.18	1.1.19	107°44.7`	6.04	данные отсутствуют	47:01:1717001:3147(1)	адрес отсутствует
19	1.1.19	1.1.20	72°12.5`	55.24	данные отсутствуют	47:01:1717001:3147(1)	адрес отсутствует
20	1.1.20	1.1.21	157°36.1`	173.24	данные отсутствуют	47:01:1717001:3147(1)	адрес отсутствует
21	1.1.21	1.1.22	238°2.7`	101.03	данные отсутствуют	47:01:1717001:3147(1)	адрес отсутствует
22	1.1.22	1.1.23	164°19.9`	62.88	данные отсутствуют	47:01:1717001:3147(1)	адрес отсутствует

ДОКУМЕНТ ПОДПИСАН
ЭЛЕКТРОННОЙ ПОДПИСЬЮ
Сертификат: 0091AAF5A599507BC7E6D39D2DFA052F9A
Владелец: ФЕДЕРАЛЬНАЯ СЛУЖБА ГОСУДАРСТВЕННОЙ РЕГИСТРАЦИИ, КАДАСТРА И КАРТОГРАФИИ
Действителен: с 16.09.2025 по 10.12.2026

полное наименование должности		инициалы, фамилия

Земельный участок
вид объекта недвижимости

Лист № 2 раздела 3.1	Всего листов раздела 3.1: 4	Всего разделов: 6	Всего листов выписки: 15

13.11.2025г. № КУВИ-001/2025-207926003	
Кадастровый номер:	47:01:1717001:3146

1	2	3	4	5	6	7	8
23	1.1.23	1.1.24	60°29.5`	20.73	данные отсутствуют	47:01:1717001:3147(1)	адрес отсутствует
24	1.1.24	1.1.25	112°33.7`	95.39	данные отсутствуют	47:01:1717001:3147(1)	адрес отсутствует
25	1.1.25	1.1.26	131°24.5`	289.68	данные отсутствуют	47:01:1717001:3147(1)	адрес отсутствует
26	1.1.26	1.1.27	147°29.3`	110.03	данные отсутствуют	47:01:1717001:3147(1)	адрес отсутствует
27	1.1.27	1.1.28	139°35.4`	65.47	данные отсутствуют	47:01:1717001:3147(1)	адрес отсутствует
28	1.1.28	1.1.29	53°13.9`	54.48	данные отсутствуют	47:01:1717001:3147(1)	адрес отсутствует
29	1.1.29	1.1.30	38°55.4`	44.22	данные отсутствуют	47:01:1717001:3147(1)	адрес отсутствует
30	1.1.30	1.1.31	35°38.2`	46.15	данные отсутствуют	47:01:1717001:3147(1)	адрес отсутствует
31	1.1.31	1.1.32	121°37.0`	195.22	данные отсутствуют	47:01:1717001:3147(1)	адрес отсутствует
32	1.1.32	1.1.33	116°2.8`	66.27	данные отсутствуют	47:01:1717001:3147(1)	адрес отсутствует
33	1.1.33	1.1.34	109°22.7`	203.34	данные отсутствуют	47:01:1717001:3147(1)	адрес отсутствует
34	1.1.34	1.1.35	136°48.1`	141.92	данные отсутствуют	47:01:1717001:3147(1)	адрес отсутствует
35	1.1.35	1.1.36	200°14.2`	114.46	данные отсутствуют	47:01:1717001:3147(1)	адрес отсутствует
36	1.1.36	1.1.37	304°3.3`	83.54	данные отсутствуют	данные отсутствуют	данные отсутствуют
37	1.1.37	1.1.38	185°49.2`	40.53	данные отсутствуют	данные отсутствуют	данные отсутствуют
38	1.1.38	1.1.39	223°40.1`	51.75	данные отсутствуют	данные отсутствуют	данные отсутствуют
39	1.1.39	1.1.40	305°2.7`	165.74	данные отсутствуют	данные отсутствуют	данные отсутствуют
40	1.1.40	1.1.41	290°26.2`	44.99	данные отсутствуют	47:01:1717001:3147(3)	адрес отсутствует
41	1.1.41	1.1.42	233°54.5`	125.61	данные отсутствуют	47:01:1717001:3147(3)	адрес отсутствует
42	1.1.42	1.1.43	198°59.8`	56.56	данные отсутствуют	47:01:1717001:3147(3)	адрес отсутствует
43	1.1.43	1.1.44	211°32.1`	77.65	данные отсутствуют	47:01:1717001:3147(3)	адрес отсутствует
44	1.1.44	1.1.45	141°37.4`	110.89	данные отсутствуют	47:01:1717001:3147(3)	адрес отсутствует
45	1.1.45	1.1.46	144°46.5`	85.72	данные отсутствуют	47:01:1717001:3147(3)	адрес отсутствует
46	1.1.46	1.1.47	164°50.5`	104.43	данные отсутствуют	47:01:1717001:3147(3)	адрес отсутствует
47	1.1.47	1.1.48	176°15.5`	3.68	данные отсутствуют	47:01:1717001:3147(3)	адрес отсутствует
48	1.1.48	1.1.49	126°1.8`	56.1	данные отсутствуют	47:01:1717001:3147(3)	адрес отсутствует
49	1.1.49	1.1.50	182°45.1`	23.55	данные отсутствуют	47:01:1717001:3147(3)	адрес отсутствует
50	1.1.50	1.1.51	210°23.0`	47.47	данные отсутствуют	47:01:1717001:3147(3)	адрес отсутствует
51	1.1.51	1.1.52	255°49.6`	30.47	данные отсутствуют	47:01:1717001:3147(3)	адрес отсутствует

ДОКУМЕНТ ПОДПИСАН
ЭЛЕКТРОННОЙ ПОДПИСЬЮ
Сертификат: 0091AAF5A599507BC7E6D39D2DFA052F9A
Владелец: ФЕДЕРАЛЬНАЯ СЛУЖБА ГОСУДАРСТВЕННОЙ РЕГИСТРАЦИИ, КАДАСТРА И КАРТОГРАФИИ
Действителен: с 16.09.2025 по 10.12.2026

полное наименование должности	инициалы, фамилия

Земельный участок
вид объекта недвижимости

Лист № 3 раздела 3.1	Всего листов раздела 3.1: 4	Всего разделов: 6	Всего листов выписки: 15

13.11.2025г. № КУВИ-001/2025-207926003	
Кадастровый номер:	47:01:1717001:3146

1	2	3	4	5	6	7	8
52	1.1.52	1.1.53	291°49.2`	28.55	данные отсутствуют	47:01:1717001:3147(3)	адрес отсутствует
53	1.1.53	1.1.54	271°43.7`	38.13	данные отсутствуют	47:01:1717001:3147(3)	адрес отсутствует
54	1.1.54	1.1.55	236°19.1`	18.84	данные отсутствуют	47:01:1717001:3147(3)	адрес отсутствует
55	1.1.55	1.1.56	194°45.1`	123.4	данные отсутствуют	47:01:1717001:3147(3)	адрес отсутствует
56	1.1.56	1.1.57	280°40.7`	83.37	данные отсутствуют	47:01:1717001:3147(3)	адрес отсутствует
57	1.1.57	1.1.58	288°29.8`	8.83	данные отсутствуют	47:01:1717001:3147(3)	адрес отсутствует
58	1.1.58	1.1.59	296°34.6`	21.1	данные отсутствуют	47:01:1717001:3147(3)	адрес отсутствует
59	1.1.59	1.1.60	292°42.5`	74.01	данные отсутствуют	47:01:1717001:3147(3)	адрес отсутствует
60	1.1.60	1.1.61	252°13.9`	14.16	данные отсутствуют	47:01:1717001:3147(3)	адрес отсутствует
61	1.1.61	1.1.62	328°29.9`	156.03	данные отсутствуют	данные отсутствуют	данные отсутствуют
62	1.1.62	1.1.63	314°29.5`	31.82	данные отсутствуют	данные отсутствуют	данные отсутствуют
63	1.1.63	1.1.64	290°13.3`	28.5	данные отсутствуют	данные отсутствуют	данные отсутствуют
64	1.1.64	1.1.65	283°29.0`	160.49	данные отсутствуют	данные отсутствуют	данные отсутствуют
65	1.1.65	1.1.66	317°9.2`	45.72	данные отсутствуют	данные отсутствуют	данные отсутствуют
66	1.1.66	1.1.67	353°5.9`	33.62	данные отсутствуют	данные отсутствуют	данные отсутствуют
67	1.1.67	1.1.68	11°44.9`	22	данные отсутствуют	47:01:1717001:3147(2)	адрес отсутствует
68	1.1.68	1.1.69	11°45.4`	37.79	данные отсутствуют	47:01:1717001:3147(2)	адрес отсутствует
69	1.1.69	1.1.70	334°26.6`	32.54	данные отсутствуют	47:01:1717001:3147(2)	адрес отсутствует
70	1.1.70	1.1.71	334°25.0`	62.62	данные отсутствуют	47:01:1717001:3147(2)	адрес отсутствует
71	1.1.71	1.1.72	333°52.1`	23.59	данные отсутствуют	47:01:1717001:3147(2)	адрес отсутствует
72	1.1.72	1.1.73	357°44.5`	73.08	данные отсутствуют	47:01:1717001:3147(2)	адрес отсутствует
73	1.1.73	1.1.74	22°23.2`	19.46	данные отсутствуют	47:01:1717001:3147(2)	адрес отсутствует
74	1.1.74	1.1.75	19°16.7`	44.86	данные отсутствуют	47:01:1717001:3147(2)	адрес отсутствует
75	1.1.75	1.1.76	5°27.0`	22.32	данные отсутствуют	47:01:1717001:3147(2)	адрес отсутствует
76	1.1.76	1.1.77	330°15.1`	17.07	данные отсутствуют	47:01:1717001:3147(2)	адрес отсутствует
77	1.1.77	1.1.78	289°0.8`	10.96	данные отсутствуют	47:01:1717001:3147(2)	адрес отсутствует
78	1.1.78	1.1.79	281°55.2`	40.52	данные отсутствуют	данные отсутствуют	данные отсутствуют
79	1.1.79	1.1.80	253°58.7`	37.86	данные отсутствуют	данные отсутствуют	данные отсутствуют
80	1.1.80	1.1.81	348°0.1`	56.71	данные отсутствуют	данные отсутствуют	данные отсутствуют

ДОКУМЕНТ ПОДПИСАН
ЭЛЕКТРОННОЙ ПОДПИСЬЮ
Сертификат: 0091AAF5A599507BC7E6D39D2DFA052F9A
Владелец: ФЕДЕРАЛЬНАЯ СЛУЖБА ГОСУДАРСТВЕННОЙ РЕГИСТРАЦИИ, КАДАСТРА И КАРТОГРАФИИ
Действителен: с 16.09.2025 по 10.12.2026

полное наименование должности	инициалы, фамилия

Земельный участок
вид объекта недвижимости

Лист № 4 раздела 3.1	Всего листов раздела 3.1: 4	Всего разделов: 6	Всего листов выписки: 15

13.11.2025г. № КУВИ-001/2025-207926003	
Кадастровый номер:	47:01:1717001:3146

1	2	3	4	5	6	7	8
81	1.1.81	1.1.82	333°19.9`	44.31	данные отсутствуют	данные отсутствуют	данные отсутствуют
82	1.1.82	1.1.83	333°19.0`	10.73	данные отсутствуют	47:01:0000000:290(5)	адрес отсутствует
83	1.1.83	1.1.84	339°51.2`	286.77	данные отсутствуют	47:01:0000000:290(5)	адрес отсутствует
84	1.1.84	1.1.85	342°23.5`	115.13	данные отсутствуют	47:01:0000000:290(5)	адрес отсутствует
85	1.1.85	1.1.86	348°41.4`	0.41	данные отсутствуют	47:01:1717001:2559, 47:01:0000000:290(5)	адрес отсутствует
86	1.1.86	1.1.87	73°13.0`	16.24	данные отсутствуют	47:01:1717001:2559	адрес отсутствует
87	1.1.87	1.1.88	345°9.8`	13.9	данные отсутствуют	47:01:1717001:2559	адрес отсутствует
88	1.1.88	1.1.89	345°34.1`	18.62	данные отсутствуют	47:01:1717001:2559	адрес отсутствует
89	1.1.89	1.1.90	347°6.7`	13.45	данные отсутствуют	47:01:1717001:2559	адрес отсутствует
90	1.1.90	1.1.91	348°28.4`	13.46	данные отсутствуют	47:01:1717001:2559	адрес отсутствует
91	1.1.91	1.1.92	350°9.3`	20.18	данные отсутствуют	47:01:1717001:2559	адрес отсутствует
92	1.1.92	1.1.93	352°11.7`	20.18	данные отсутствуют	47:01:1717001:2559	адрес отсутствует
93	1.1.93	1.1.94	353°41.7`	12.75	данные отсутствуют	47:01:1717001:2559	адрес отсутствует
94	1.1.94	1.1.95	354°53.9`	13.38	данные отсутствуют	47:01:1717001:2559	адрес отсутствует
95	1.1.95	1.1.96	355°58.9`	14.12	данные отсутствуют	47:01:1717001:2559	адрес отсутствует
96	1.1.96	1.1.97	356°52.8`	11.21	данные отсутствуют	47:01:1717001:2559	адрес отсутствует
97	1.1.97	1.1.98	358°3.3`	31.83	данные отсутствуют	47:01:1717001:2559	адрес отсутствует
98	1.1.98	1.1.1	358°55.3`	14.88	данные отсутствуют	47:01:1717001:2559	адрес отсутствует

ДОКУМЕНТ ПОДПИСАН
ЭЛЕКТРОННОЙ ПОДПИСЬЮ
Сертификат: 0091AAF5A599507BC7E6D39D2DFA052F9A
Владелец: ФЕДЕРАЛЬНАЯ СЛУЖБА ГОСУДАРСТВЕННОЙ РЕГИСТРАЦИИ, КАДАСТРА И КАРТОГРАФИИ
Действителен: с 16.09.2025 по 10.12.2026

полное наименование должности	инициалы, фамилия

Выписка из Единого государственного реестра недвижимости об объекте недвижимости

Описание местоположения земельного участка

Земельный участок
вид объекта недвижимости

Лист № 1 раздела 3.2	Всего листов раздела 3.2: 4	Всего разделов: 6	Всего листов выписки: 15

13.11.2025г. № КУВИ-001/2025-207926003	
Кадастровый номер:	47:01:1717001:3146

Сведения о характерных точках границы земельного участка

Система координат МСК-47, зона 1

Номер точки	Координаты, м		Описание закрепления на местности	Средняя квадратичная погрешность определения координат характерных точек границ земельного участка, м
	X	Y		
1	2	3	4	5
1	480535.23	1348266.84	-	2.5
2	480558.74	1348268.01	-	2.5
3	480599.2	1348269.73	-	2.5
4	480634.07	1348269.7	-	2.5
5	480677.63	1348270.72	-	2.5
6	480701.69	1348271.35	-	2.5
7	480707.03	1348271.49	-	2.5
8	480724.17	1348271.36	-	2.5
9	480733.16	1348270.8	-	2.5
10	480767.06	1348270.73	-	2.5
11	480767.06	1348280.61	-	2.5
12	480775.16	1348288.26	-	2.5
13	480854.87	1348363.53	-	2.5
14	480856.63	1348371.72	-	2.5
15	480821.5	1348393.8	-	2.5
16	480786.58	1348404.92	-	2.5
17	480734.19	1348423.97	-	2.5
18	480715.14	1348441.43	-	2.5
19	480713.3	1348447.18	-	2.5
20	480730.18	1348499.78	-	2.5
21	480570.01	1348565.79	-	2.5
22	480516.54	1348480.07	-	2.5

ДОКУМЕНТ ПОДПИСАН
ЭЛЕКТРОННОЙ ПОДПИСЬЮ
Сертификат: 0091AAF5A599507BC7E6D39D2DFA052F9A
Владелец: ФЕДЕРАЛЬНАЯ СЛУЖБА ГОСУДАРСТВЕННОЙ РЕГИСТРАЦИИ, КАДАСТРА И КАРТОГРАФИИ
Действителен: с 16.09.2025 по 10.12.2026

полное наименование должности		инициалы, фамилия

Земельный участок
вид объекта недвижимости

Лист № 2 раздела 3.2	Всего листов раздела 3.2: 4	Всего разделов: 6	Всего листов выписки: 15

13.11.2025г. № КУВИ-001/2025-207926003	
Кадастровый номер:	47:01:1717001:3146

1	2	3	4	5
23	480456	1348497.05	-	2.5
24	480466.21	1348515.09	-	2.5
25	480429.61	1348603.18	-	2.5
26	480238.01	1348820.44	-	2.5
27	480145.22	1348879.58	-	2.5
28	480095.37	1348922.02	-	2.5
29	480127.98	1348965.66	-	2.5
30	480162.38	1348993.44	-	2.5
31	480199.89	1349020.33	-	2.5
32	480097.55	1349186.58	-	2.5
33	480068.45	1349246.12	-	2.5
34	480000.98	1349437.94	-	2.5
35	479897.52	1349535.09	-	2.5
36	479790.13	1349495.5	-	2.5
37	479836.91	1349426.29	-	2.5
38	479796.59	1349422.18	-	2.5
39	479759.16	1349386.45	-	2.5
40	479854.33	1349250.76	-	2.5
41	479870.04	1349208.6	-	2.5
42	479796.05	1349107.1	-	2.5
43	479742.57	1349088.69	-	2.5
44	479676.39	1349048.08	-	2.5
45	479589.46	1349116.92	-	2.5
46	479519.44	1349166.36	-	2.5
47	479418.64	1349193.67	-	2.5
48	479414.97	1349193.91	-	2.5
49	479381.97	1349239.28	-	2.5
50	479358.45	1349238.15	-	2.5
51	479317.5	1349214.14	-	2.5

полное наименование должности		инициалы, фамилия

ДОКУМЕНТ ПОДПИСАН
ЭЛЕКТРОННОЙ ПОДПИСЬЮ
Сертификат: 0091AAF5A599507BC7E6D39D2DFA052F9A
Владелец: ФЕДЕРАЛЬНАЯ СЛУЖБА ГОСУДАРСТВЕННОЙ РЕГИСТРАЦИИ, КАДАСТРА И КАРТОГРАФИИ
Действителен: с 16.09.2025 по 10.12.2026

Земельный участок
вид объекта недвижимости

Лист № 3 раздела 3.2	Всего листов раздела 3.2: 4	Всего разделов: 6	Всего листов выписки: 15

13.11.2025г. № КУВИ-001/2025-207926003	
Кадастровый номер:	47:01:1717001:3146

1	2	3	4	5
52	479310.04	1349184.6	-	2.5
53	479320.65	1349158.1	-	2.5
54	479321.8	1349119.99	-	2.5
55	479311.35	1349104.31	-	2.5
56	479192.02	1349072.89	-	2.5
57	479207.47	1348990.96	-	2.5
58	479210.27	1348982.59	-	2.5
59	479219.71	1348963.72	-	2.5
60	479248.28	1348895.45	-	2.5
61	479243.96	1348881.97	-	2.5
62	479377	1348800.44	-	2.5
63	479399.3	1348777.74	-	2.5
64	479409.15	1348751	-	2.5
65	479446.57	1348594.93	-	2.5
66	479480.09	1348563.84	-	2.5
67	479513.47	1348559.8	-	2.5
68	479535.01	1348564.28	-	2.5
69	479572.01	1348571.98	-	2.5
70	479601.37	1348557.94	-	2.5
71	479657.85	1348530.9	-	2.5
72	479679.03	1348520.51	-	2.5
73	479752.05	1348517.63	-	2.5
74	479770.04	1348525.04	-	2.5
75	479812.38	1348539.85	-	2.5
76	479834.6	1348541.97	-	2.5
77	479849.42	1348533.5	-	2.5
78	479852.99	1348523.14	-	2.5
79	479861.36	1348483.49	-	2.5
80	479850.91	1348447.1	-	2.5

полное наименование должности		инициалы, фамилия

ДОКУМЕНТ ПОДПИСАН
ЭЛЕКТРОННОЙ ПОДПИСЬЮ
Сертификат: 0091AAF5A599507BC7E6D39D2DFA052F9A
Владелец: ФЕДЕРАЛЬНАЯ СЛУЖБА ГОСУДАРСТВЕННОЙ РЕГИСТРАЦИИ, КАДАСТРА И КАРТОГРАФИИ
Действителен: с 16.09.2025 по 10.12.2026

Земельный участок
вид объекта недвижимости

Лист № 4 раздела 3.2	Всего листов раздела 3.2: 4	Всего разделов: 6	Всего листов выписки: 15

13.11.2025г. № КУВИ-001/2025-207926003	
Кадастровый номер:	47:01:1717001:3146

1	2	3	4	5
81	479906.38	1348435.31	-	2.5
82	479945.98	1348415.42	-	2.5
83	479955.57	1348410.6	-	2.5
84	480224.79	1348311.83	-	2.5
85	480334.53	1348277	-	2.5
86	480334.93	1348276.92	-	2.5
87	480339.62	1348292.47	-	2.5
88	480353.06	1348288.91	-	2.5
89	480371.09	1348284.27	-	2.5
90	480384.2	1348281.27	-	2.5
91	480397.39	1348278.58	-	2.5
92	480417.27	1348275.13	-	2.5
93	480437.26	1348272.39	-	2.5
94	480449.93	1348270.99	-	2.5
95	480463.26	1348269.8	-	2.5
96	480477.35	1348268.81	-	2.5
97	480488.54	1348268.2	-	2.5
98	480520.35	1348267.12	-	2.5
1	480535.23	1348266.84	-	2.5

ДОКУМЕНТ ПОДПИСАН
ЭЛЕКТРОННОЙ ПОДПИСЬЮ
Сертификат: 0091AAF5A599507BC7E6D39D2DFA052F9A
Владелец: ФЕДЕРАЛЬНАЯ СЛУЖБА ГОСУДАРСТВЕННОЙ РЕГИСТРАЦИИ, КАДАСТРА И КАРТОГРАФИИ
Действителен: с 16.09.2025 по 10.12.2026

полное наименование должности		инициалы, фамилия

Выписка из Единого государственного реестра недвижимости об объекте недвижимости

Сведения о частях земельного участка

Земельный участок
вид объекта недвижимости

Лист № 1 раздела 4.1	Всего листов раздела 4.1: 1	Всего разделов: 6	Всего листов выписки: 15

13.11.2025г. № КУВИ-001/2025-207926003	
Кадастровый номер:	47:01:1717001:3146

Учетный номер части	Площадь, м2	Содержание ограничения в использовании или ограничения права на объект недвижимости или обременения объекта недвижимости
1	2	3
	Весь	вид ограничения (обременения): ограничения прав на земельный участок, предусмотренные статьей 56 Земельного кодекса Российской Федерации; Срок действия: не установлен; реквизиты документа-основания: карта (план) от 29.10.2013 № 111/2013 выдан: Управление Федеральной службы государственной регистрации, кадастра и картографии по Ленинградской области; распоряжение от 15.10.2013 № 1615-р выдан: Федеральное дорожное агентство (РОСАВТОДОР); доверенность от 31.10.2013 № 01-33/15878 выдан: Федеральное дорожное агентство (РОСАВТОДОР); Содержание ограничения (обременения): Объект землеустройства, придорожная полоса федеральной автомобильной дороги А-181 «Скандинавия» Санкт-Петербург – Выборг – граница с Финляндской Республикой в Выборгском районе Ленинградской области, предусматривает определенные ограничения использования территории, которые регламентируются Приказом №4 «Об установлении и использовании придорожных полос автомобильных дорог федерального значения» от 13.01.2010»; Реестровый номер границы: 47:01-6.322; Вид объекта реестра границ: Зона с особыми условиями использования территории; Вид зоны по документу: Придорожная полоса федеральной автомобильной дороги А-181 «Скандинавия» Санкт-Петербург – Выборг – граница с Финляндской Республикой в Выборгском районе Ленинградской области; Тип зоны: Придорожная полоса

ДОКУМЕНТ ПОДПИСАН
ЭЛЕКТРОННОЙ ПОДПИСЬЮ
Сертификат: 0091AAF5A599507BC7E6D39D2DFA052F9A
Владелец: ФЕДЕРАЛЬНАЯ СЛУЖБА ГОСУДАРСТВЕННОЙ РЕГИСТРАЦИИ, КАДАСТРА И КАРТОГРАФИИ
Действителен: с 16.09.2025 по 10.12.2026

полное наименование должности		инициалы, фамилия

Филиал публично-правовой компании "Роскадастр" по Ленинградской области

полное наименование органа регистрации прав

Выписка из Единого государственного реестра недвижимости об объекте недвижимости

Сведения о характеристиках объекта недвижимости

На основании запроса от 13.11.2025, поступившего на рассмотрение 13.11.2025, сообщаем, что согласно записям Единого государственного реестра недвижимости:

Раздел 1 Лист 1

Земельный участок
вид объекта недвижимости

Лист № 1 раздела 1	Всего листов раздела 1: 3	Всего разделов: 8	Всего листов выписки: 28

13.11.2025г. № КУВИ-001/2025-207928520	
Кадастровый номер:	47:01:1717001:3147
Номер кадастрового квартала:	47:01:1717001
Дата присвоения кадастрового номера:	03.05.2024

Ранее присвоенный государственный учетный номер:	данные отсутствуют
Местоположение:	Российская Федерация, Ленинградская область, Выборгский муниципальный район, Первомайское сельское поселение, уч. Сухочево
Площадь:	265780 +/- 4511
Кадастровая стоимость, руб.:	1012621.8
Кадастровые номера расположенных в пределах земельного участка объектов недвижимости:	данные отсутствуют
Кадастровые номера объектов недвижимости, из которых образован объект недвижимости:	47:01:1717001:3144; 47:01:1717001:3145
Кадастровые номера образованных объектов недвижимости:	данные отсутствуют
Категория земель:	Земли сельскохозяйственного назначения
Виды разрешенного использования:	под сельскохозяйственное использование
Сведения о кадастровом инженере:	Лещёва Елизавета Александровна, № 2528, в Ассоциация "ГКИ", СНИЛС 08620944376, договор на выполнение кадастровых работ от 15.04.2024, дата завершения кадастровых работ: 26.04.2024
Сведения о лесах, водных объектах и об иных природных объектах, расположенных в пределах земельного участка:	данные отсутствуют
Сведения о том, что земельный участок полностью расположен в границах зоны с особыми условиями использования территории, территории объекта культурного наследия, публичного сервитута:	данные отсутствуют

ДОКУМЕНТ ПОДПИСАН
ЭЛЕКТРОННОЙ ПОДПИСЬЮ
Сертификат: 0091AAF5A599507BC7E6D39D2DFA052F9A
Владелец: ФЕДЕРАЛЬНАЯ СЛУЖБА ГОСУДАРСТВЕННОЙ РЕГИСТРАЦИИ, КАДАСТРА И КАРТОГРАФИИ
Действителен: с 16.09.2025 по 10.12.2026

полное наименование должности		инициалы, фамилия

Земельный участок
вид объекта недвижимости

Лист № 2 раздела 1	Всего листов раздела 1: 3	Всего разделов: 8	Всего листов выписки: 28

13.11.2025г. № КУВИ-001/2025-207928520	
Кадастровый номер:	47:01:1717001:3147

Сведения о том, что земельный участок расположен в границах особой экономической зоны, территории опережающего развития, зоны территориального развития в Российской Федерации, игорной зоны:	данные отсутствуют
Сведения о том, что земельный участок расположен в границах особо охраняемой природной территории, Байкальской природной территории и ее экологических зон, лесопарковом зеленом поясе, охотничьего угодья, лесничества:	данные отсутствуют
Сведения о расположении земельного участка и (или) расположенного на нем объекта недвижимости в границах территории, в отношении которой принято решение о резервировании земель для государственных или муниципальных нужд:	данные отсутствуют
Сведения о результатах проведения государственного земельного надзора:	данные отсутствуют
Сведения о расположении земельного участка в границах территории, в отношении которой утвержден проект межевания территории:	данные отсутствуют
Условный номер земельного участка:	данные отсутствуют
Сведения о принятии акта и (или) заключении договора, предусматривающих предоставление в соответствии с земельным законодательством исполнительным органом государственным органом власти или органом местного самоуправления, находящегося в государственной или муниципальной собственности земельного участка для строительства наемного дома социального использования или наемного дома коммерческого использования:	данные отсутствуют
Сведения о том, что земельный участок или земельные участки образованы на основании решения об изъятии земельного участка и (или) расположенного на нем объекта недвижимости для государственных или муниципальных нужд:	данные отсутствуют
Сведения о том, что земельный участок образован из земель или земельного участка, государственная собственность на которые не разграничена:	данные отсутствуют

ДОКУМЕНТ ПОДПИСАН
ЭЛЕКТРОННОЙ ПОДПИСЬЮ
Сертификат: 0091AAF5A599507BC7E6D39D2DFA052F9A
Владелец: ФЕДЕРАЛЬНАЯ СЛУЖБА ГОСУДАРСТВЕННОЙ РЕГИСТРАЦИИ, КАДАСТРА И КАРТОГРАФИИ
Действителен: с 16.09.2025 по 10.12.2026

полное наименование должности		инициалы, фамилия

Земельный участок
вид объекта недвижимости

Лист № 3 раздела 1	Всего листов раздела 1: 3	Всего разделов: 8	Всего листов выписки: 28

13.11.2025г. № КУВИ-001/2025-207928520	
Кадастровый номер:	47:01:1717001:3147

Сведения о наличии земельного спора о местоположении границ земельных участков:	данные отсутствуют
Статус записи об объекте недвижимости:	Сведения об объекте недвижимости имеют статус "актуальные"
Особые отметки:	Граница земельного участка состоит из 3 контуров. Учетные номера контуров и их площади: 1 - 200781.84 кв.м, 2 - 11619.21 кв.м, 3 - 53376.06 кв.м. Для данного земельного участка обеспечен доступ посредством земельного участка (земельных участков) с кадастровым номером (кадастровыми номерами): 47:01:1717001:3146, 47:01:1717001:3146, 47:01:1717001:3146. Сведения об ограничениях права на объект недвижимости, обременениях данного объекта, не зарегистрированных в реестре прав, ограничений прав и обременений недвижимого имущества: вид ограничения (обременения): ограничения прав на земельный участок, предусмотренные статьей 56 Земельного кодекса Российской Федерации; срок действия: с 03.05.2024; реквизиты документа-основания: карта (план) от 29.10.2013 № 111/2013 выдан: Управление Федеральной службы государственной регистрации, кадастра и картографии по Ленинградской области; распоряжение от 15.10.2013 № 1615-р выдан: Федеральное дорожное агентство (РОСАВТОДОР); доверенность от 31.10.2013 № 01-33/15878 выдан: Федеральное дорожное агентство (РОСАВТОДОР).
Получатель выписки:	Смирнов Андрей Сергеевич

полное наименование должности		инициалы, фамилия

ДОКУМЕНТ ПОДПИСАН
ЭЛЕКТРОННОЙ ПОДПИСЬЮ
Сертификат: 0091AAF5A599507BC7E6D39D2DFA052F9A
Владелец: ФЕДЕРАЛЬНАЯ СЛУЖБА ГОСУДАРСТВЕННОЙ РЕГИСТРАЦИИ, КАДАСТРА И КАРТОГРАФИИ
Действителен: с 16.09.2025 по 10.12.2026

Выписка из Единого государственного реестра недвижимости об объекте недвижимости

Сведения о зарегистрированных правах

Земельный участок
вид объекта недвижимости

Лист № 1 раздела 2	Всего листов раздела 2: 2	Всего разделов: 8	Всего листов выписки: 28

13.11.2025г. № КУВИ-001/2025-207928520	
Кадастровый номер:	47:01:1717001:3147

1	Правообладатель (правообладатели):	1.1	Акционерное общество "Птицефабрика Роскар", ИНН: 4704008395
	Сведения о возможности предоставления третьим лицам персональных данных физического лица:	1.1.1	данные отсутствуют
2	Вид, номер, дата и время государственной регистрации права:	2.1	Собственность 47:01:1717001:3147-47/050/2024-1 03.05.2024 14:38:59
3	Сведения об осуществлении государственной регистрации сделки, права без необходимого в силу закона согласия третьего лица, органа:	3.1	данные отсутствуют
4	Ограничение прав и обременение объекта недвижимости:	не зарегистрировано	
5	Договоры участия в долевом строительстве:	не зарегистрировано	
6	Заявленные в судебном порядке права требования:	данные отсутствуют	
7	Сведения о возможности предоставления третьим лицам персональных данных физического лица	данные отсутствуют	
8	Сведения о возражении в отношении зарегистрированного права:	данные отсутствуют	
9	Сведения о наличии решения об изъятии объекта недвижимости для государственных и муниципальных нужд:	данные отсутствуют	
10	Сведения о невозможности государственной регистрации без личного участия правообладателя или его законного представителя:	данные отсутствуют	
11	Правопритязания и сведения о наличии поступивших, но не рассмотренных заявлений о проведении государственной регистрации права (перехода, прекращения права), ограничения права или обременения объекта недвижимости, сделки в отношении объекта недвижимости:	отсутствуют	

ДОКУМЕНТ ПОДПИСАН
ЭЛЕКТРОННОЙ ПОДПИСЬЮ
Сертификат: 0091AAF5A599507BC7E6D39D2DFA052F9A
Владелец: ФЕДЕРАЛЬНАЯ СЛУЖБА ГОСУДАРСТВЕННОЙ РЕГИСТРАЦИИ, КАДАСТРА И КАРТОГРАФИИ
Действителен: с 16.09.2025 по 10.12.2026

полное наименование должности		инициалы, фамилия

Земельный участок
вид объекта недвижимости

Лист № 2 раздела 2	Всего листов раздела 2: 2	Всего разделов: 8	Всего листов выписки: 28

13.11.2025г. № КУВИ-001/2025-207928520	
Кадастровый номер:	47:01:1717001:3147

11	Сведения о невозможности государственной регистрации перехода, прекращения, ограничения права на земельный участок из земель сельскохозяйственного назначения:	данные отсутствуют

ДОКУМЕНТ ПОДПИСАН
ЭЛЕКТРОННОЙ ПОДПИСЬЮ
Сертификат: 0091AAF5A599507BC7E6D39D2DFA052F9A
Владелец: ФЕДЕРАЛЬНАЯ СЛУЖБА ГОСУДАРСТВЕННОЙ РЕГИСТРАЦИИ, КАДАСТРА И КАРТОГРАФИИ
Действителен: с 16.09.2025 по 10.12.2026

полное наименование должности		инициалы, фамилия

Выписка из Единого государственного реестра недвижимости об объекте недвижимости


Описание местоположения земельного участка

Земельный участок
вид объекта недвижимости

Лист № 1 раздела 3	Всего листов раздела 3: 4	Всего разделов: 8	Всего листов выписки: 28

13.11.2025г. № КУВИ-001/2025-207928520	
Кадастровый номер:	47:01:1717001:3147

План (чертеж, схема) земельного участка

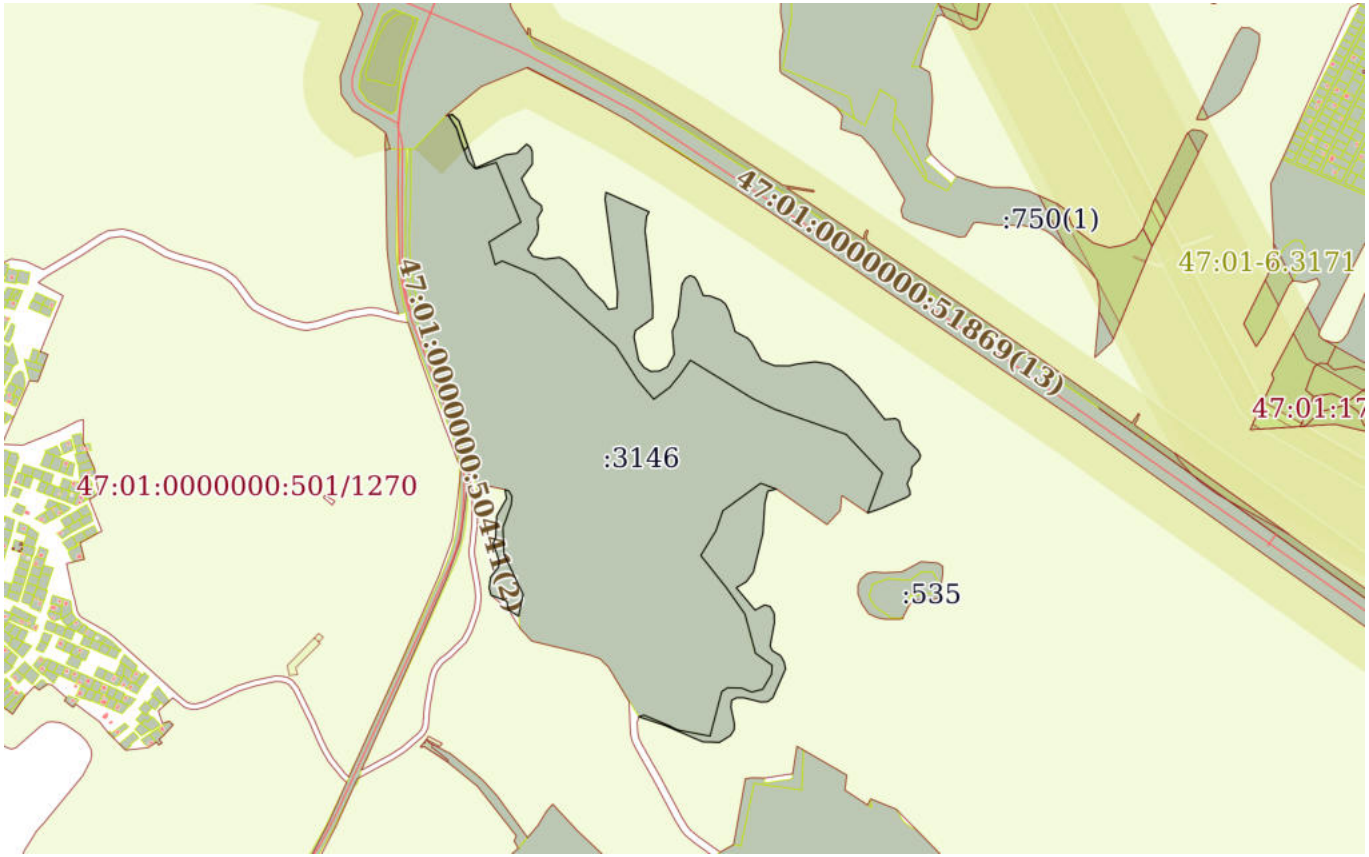

Масштаб 1:20000	Условные обозначения:		


ДОКУМЕНТ ПОДПИСАН
ЭЛЕКТРОННОЙ ПОДПИСЬЮ
Сертификат: 0091AAF5A599507BC7E6D39D2DFA052F9A
Владелец: ФЕДЕРАЛЬНАЯ СЛУЖБА ГОСУДАРСТВЕННОЙ РЕГИСТРАЦИИ, КАДАСТРА И КАРТОГРАФИИ
Действителен: с 16.09.2025 по 10.12.2026

полное наименование должности		инициалы, фамилия

Земельный участок
вид объекта недвижимости

Лист № 2 раздела 3	Всего листов раздела 3: 4	Всего разделов: 8	Всего листов выписки: 28

13.11.2025г. № КУВИ-001/2025-207928520	
Кадастровый номер:	47:01:1717001:3147

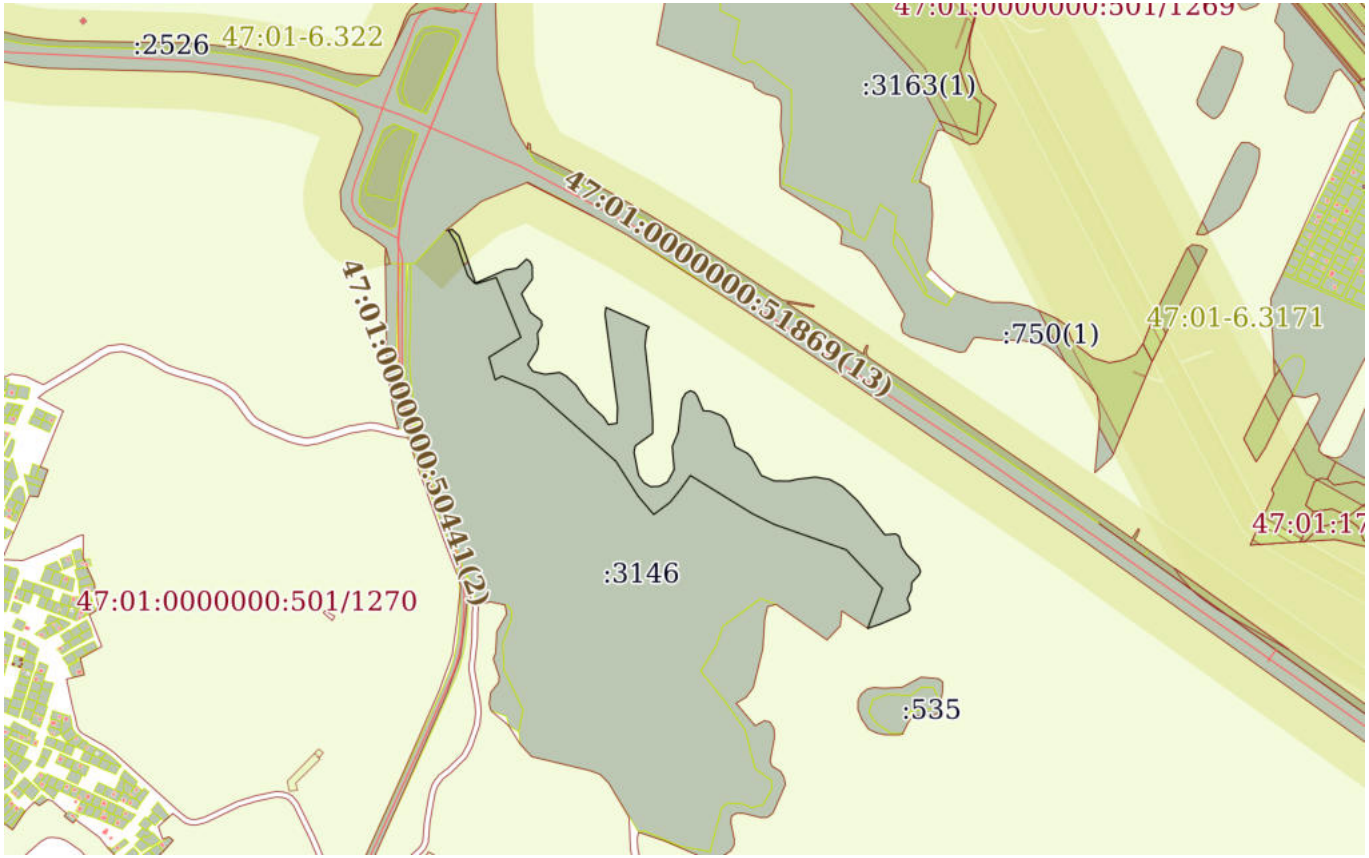

Масштаб 1:20000	Условные обозначения:		


ДОКУМЕНТ ПОДПИСАН
ЭЛЕКТРОННОЙ ПОДПИСЬЮ
Сертификат: 0091AAF5A599507BC7E6D39D2DFA052F9A
Владелец: ФЕДЕРАЛЬНАЯ СЛУЖБА ГОСУДАРСТВЕННОЙ РЕГИСТРАЦИИ, КАДАСТРА И КАРТОГРАФИИ
Действителен: с 16.09.2025 по 10.12.2026

полное наименование должности		инициалы, фамилия

Земельный участок
вид объекта недвижимости

Лист № 3 раздела 3	Всего листов раздела 3: 4	Всего разделов: 8	Всего листов выписки: 28

13.11.2025г. № КУВИ-001/2025-207928520	
Кадастровый номер:	47:01:1717001:3147

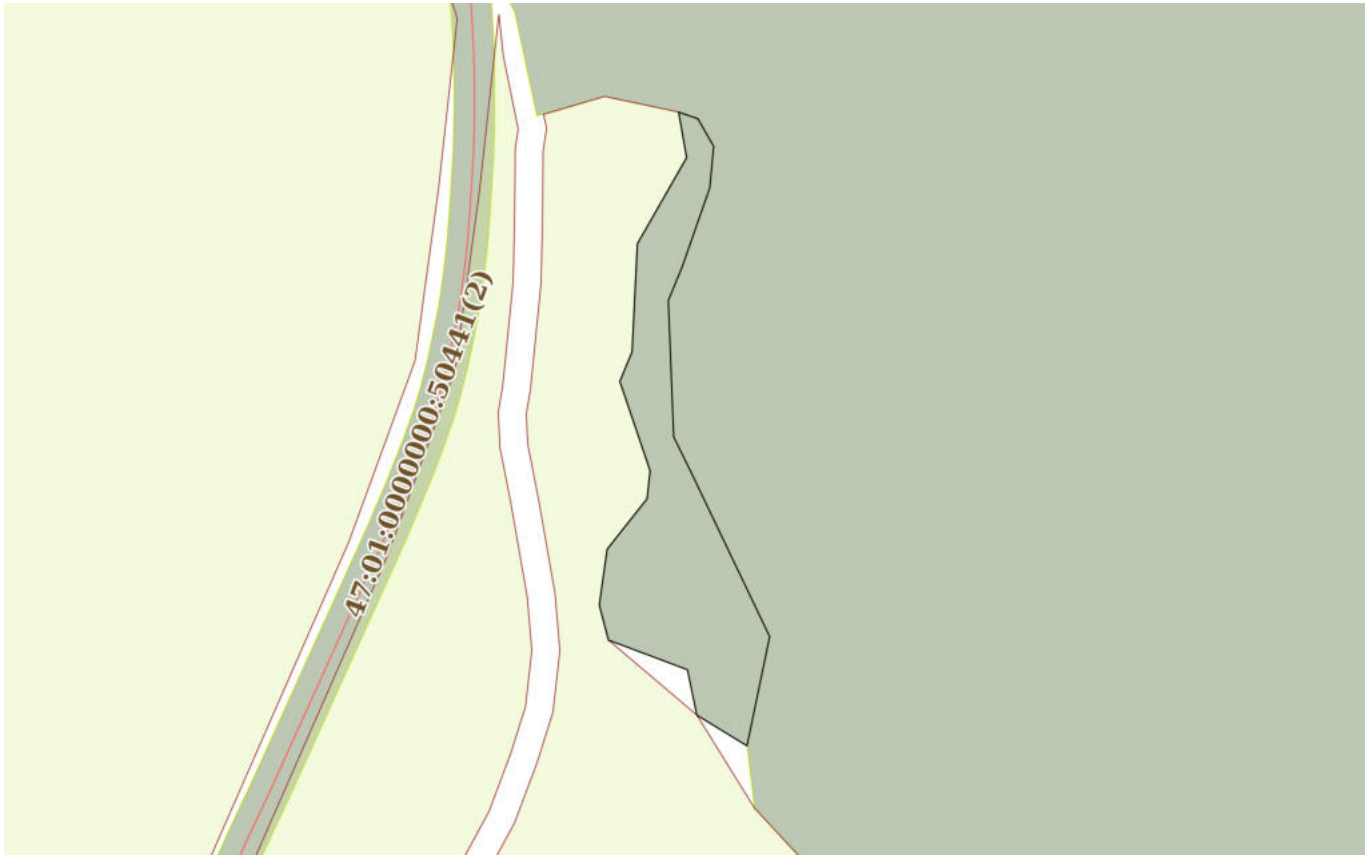

Масштаб 1:4000	Условные обозначения:		


ДОКУМЕНТ ПОДПИСАН
ЭЛЕКТРОННОЙ ПОДПИСЬЮ
Сертификат: 0091AAF5A599507BC7E6D39D2DFA052F9A
Владелец: ФЕДЕРАЛЬНАЯ СЛУЖБА ГОСУДАРСТВЕННОЙ РЕГИСТРАЦИИ, КАДАСТРА И КАРТОГРАФИИ
Действителен: с 16.09.2025 по 10.12.2026

полное наименование должности		инициалы, фамилия

Земельный участок
вид объекта недвижимости

Лист № 4 раздела 3	Всего листов раздела 3: 4	Всего разделов: 8	Всего листов выписки: 28

13.11.2025г. № КУВИ-001/2025-207928520	
Кадастровый номер:	47:01:1717001:3147

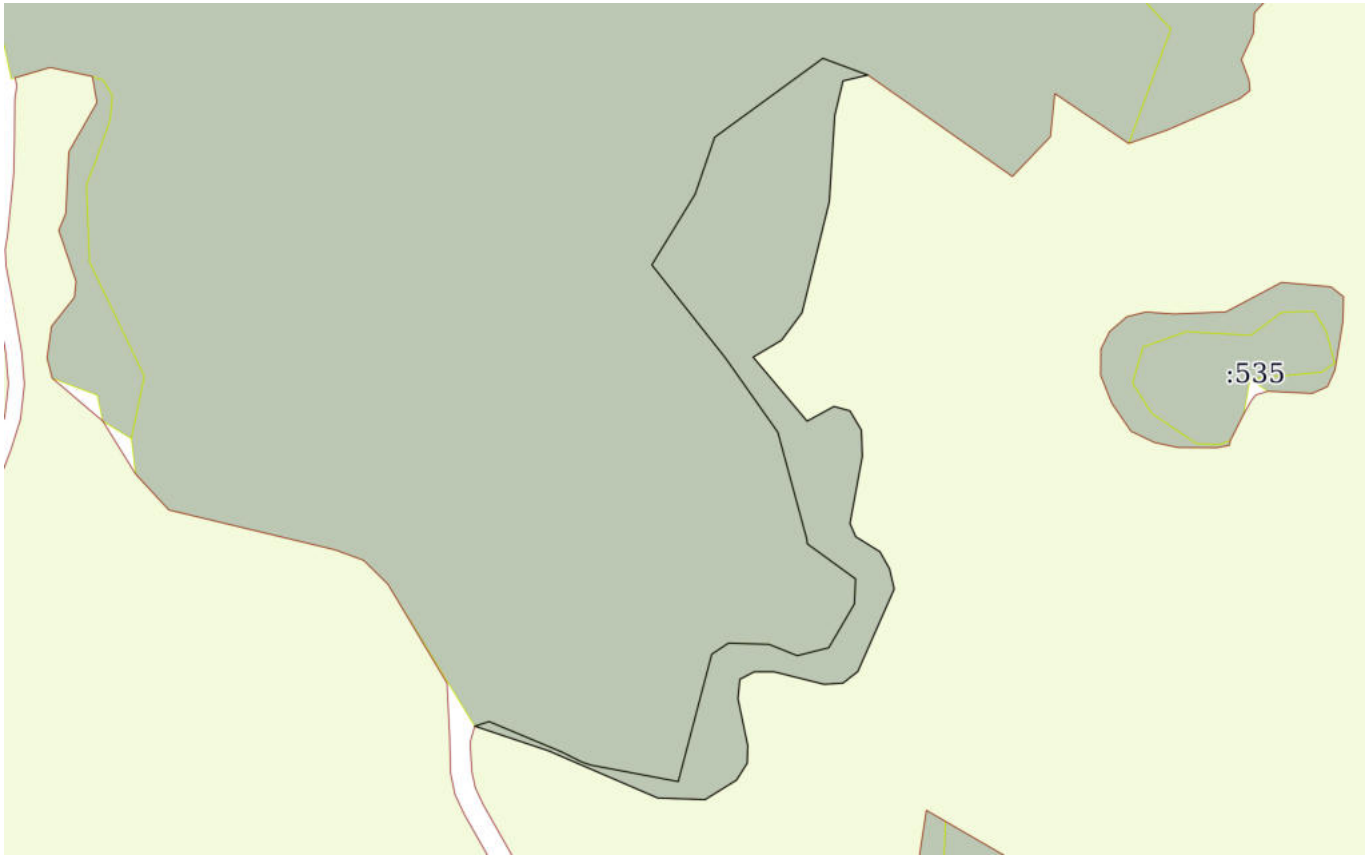

Масштаб 1:7000	Условные обозначения:		

ДОКУМЕНТ ПОДПИСАН
ЭЛЕКТРОННОЙ ПОДПИСЬЮ
Сертификат: 0091AAF5A599507BC7E6D39D2DFA052F9A
Владелец: ФЕДЕРАЛЬНАЯ СЛУЖБА ГОСУДАРСТВЕННОЙ РЕГИСТРАЦИИ, КАДАСТРА И КАРТОГРАФИИ
Действителен: с 16.09.2025 по 10.12.2026

полное наименование должности		инициалы, фамилия

Выписка из Единого государственного реестра недвижимости об объекте недвижимости

Описание местоположения земельного участка

Земельный участок
вид объекта недвижимости

Лист № 1 раздела 3.1	Всего листов раздела 3.1: 7	Всего разделов: 8	Всего листов выписки: 28

13.11.2025г. № КУВИ-001/2025-207928520	
Кадастровый номер:	47:01:1717001:3147

Описание местоположения границ земельного участка

№ п/п	Номер точки		Дирекционный угол	Горизонтальное проложение, м	Описание закрепления на местности	Кадастровые номера смежных участков	Сведения об адресах правообладателей смежных земельных участков
	начальная	конечная					
1	2	3	4	5	6	7	8
1	1.1.1	1.1.2	132°48.9`	24.85	данные отсутствуют	данные отсутствуют	данные отсутствуют
2	1.1.2	1.1.3	160°36.7`	134.14	данные отсутствуют	данные отсутствуют	данные отсутствуют
3	1.1.3	1.1.4	66°17.3`	88.01	данные отсутствуют	данные отсутствуют	данные отсутствуют
4	1.1.3	1.1.3			данные отсутствуют	47:01:1717001:3146	адрес отсутствует
5	1.1.4	1.1.5	82°6.8`	30.18	данные отсутствуют	данные отсутствуют	данные отсутствуют
6	1.1.5	1.1.6	46°51.1`	35.91	данные отсутствуют	данные отсутствуют	данные отсутствуют
7	1.1.6	1.1.7	125°57.8`	12.38	данные отсутствуют	данные отсутствуют	данные отсутствуют
8	1.1.7	1.1.8	156°49.1`	13.26	данные отсутствуют	данные отсутствуют	данные отсутствуют
9	1.1.8	1.1.9	179°19.6`	33.98	данные отсутствуют	данные отсутствуют	данные отсутствуют
10	1.1.9	1.1.10	216°41.5`	48.94	данные отсутствуют	данные отсутствуют	данные отсутствуют
11	1.1.10	1.1.11	154°25.6`	55.53	данные отсутствуют	данные отсутствуют	данные отсутствуют
12	1.1.11	1.1.12	126°50.7`	36.44	данные отсутствуют	данные отсутствуют	данные отсутствуют
13	1.1.12	1.1.13	171°16.2`	13.11	данные отсутствуют	данные отсутствуют	данные отсутствуют
14	1.1.13	1.1.14	211°6.1`	24.08	данные отсутствуют	данные отсутствуют	данные отсутствуют
15	1.1.14	1.1.15	174°38.9`	26.81	данные отсутствуют	данные отсутствуют	данные отсутствуют
16	1.1.15	1.1.16	190°48.5`	18.4	данные отсутствуют	данные отсутствуют	данные отсутствуют
17	1.1.16	1.1.17	212°30.5`	46.26	данные отсутствуют	данные отсутствуют	данные отсутствуют
18	1.1.17	1.1.18	144°8.8`	23	данные отсутствуют	данные отсутствуют	данные отсутствуют
19	1.1.18	1.1.19	103°40.5`	33.84	данные отсутствуют	данные отсутствуют	данные отсутствуют
20	1.1.19	1.1.20	82°39.8`	38.92	данные отсутствуют	данные отсутствуют	данные отсутствуют
21	1.1.20	1.1.21	118°5.0`	19.59	данные отсутствуют	данные отсутствуют	данные отсутствуют
22	1.1.21	1.1.22	132°24.1`	36.5	данные отсутствуют	данные отсутствуют	данные отсутствуют

ДОКУМЕНТ ПОДПИСАН
ЭЛЕКТРОННОЙ ПОДПИСЬЮ
Сертификат: 0091AAF5A599507BC7E6D39D2DFA052F9A
Владелец: ФЕДЕРАЛЬНАЯ СЛУЖБА ГОСУДАРСТВЕННОЙ РЕГИСТРАЦИИ, КАДАСТРА И КАРТОГРАФИИ
Действителен: с 16.09.2025 по 10.12.2026

полное наименование должности		инициалы, фамилия

Земельный участок
вид объекта недвижимости

Лист № 2 раздела 3.1	Всего листов раздела 3.1: 7	Всего разделов: 8	Всего листов выписки: 28

13.11.2025г. № КУВИ-001/2025-207928520	
Кадастровый номер:	47:01:1717001:3147

1	2	3	4	5	6	7	8
23	1.1.22	1.1.23	145°9.0`	56.74	данные отсутствуют	данные отсутствуют	данные отсутствуют
24	1.1.23	1.1.24	133°0.2`	57.01	данные отсутствуют	данные отсутствуют	данные отсутствуют
25	1.1.24	1.1.25	147°45.9`	24.03	данные отсутствуют	данные отсутствуют	данные отсутствуют
26	1.1.25	1.1.26	80°48.6`	23.17	данные отсутствуют	данные отсутствуют	данные отсутствуют
27	1.1.26	1.1.27	2°7.7`	42.29	данные отсутствуют	данные отсутствуют	данные отсутствуют
28	1.1.27	1.1.28	352°20.3`	251.86	данные отсутствуют	данные отсутствуют	данные отсутствуют
29	1.1.28	1.1.29	7°54.7`	18.6	данные отсутствуют	данные отсутствуют	данные отсутствуют
30	1.1.29	1.1.30	114°19.3`	126.94	данные отсутствуют	данные отсутствуют	данные отсутствуют
31	1.1.30	1.1.31	208°50.1`	14.45	данные отсутствуют	данные отсутствуют	данные отсутствуют
32	1.1.31	1.1.32	186°2.9`	38.24	данные отсутствуют	данные отсутствуют	данные отсутствуют
33	1.1.32	1.1.33	173°17.1`	101.16	данные отсутствуют	данные отсутствуют	данные отсутствуют
34	1.1.33	1.1.34	174°54.4`	100.01	данные отсутствуют	данные отсутствуют	данные отсутствуют
35	1.1.34	1.1.35	180°9.0`	34.39	данные отсутствуют	данные отсутствуют	данные отсутствуют
36	1.1.35	1.1.36	234°12.0`	57.63	данные отсутствуют	данные отсутствуют	данные отсутствуют
37	1.1.36	1.1.37	191°10.5`	17.49	данные отсутствуют	данные отсутствуют	данные отсутствуют
38	1.1.37	1.1.38	168°45.9`	62.82	данные отсутствуют	данные отсутствуют	данные отсутствуют
39	1.1.38	1.1.39	144°12.8`	24.03	данные отсутствуют	данные отсутствуют	данные отсутствуют
40	1.1.39	1.1.40	120°40.7`	21.38	данные отсутствуют	данные отсутствуют	данные отсутствуют
41	1.1.40	1.1.41	87°13.9`	23.61	данные отсутствуют	данные отсутствуют	данные отсутствуют
42	1.1.41	1.1.42	61°32.2`	24.57	данные отсутствуют	данные отсутствуют	данные отсутствуют
43	1.1.42	1.1.43	28°21.1`	37.44	данные отсутствуют	данные отсутствуют	данные отсутствуют
44	1.1.43	1.1.44	355°12.8`	62.45	данные отсутствуют	данные отсутствуют	данные отсутствуют
45	1.1.44	1.1.45	22°59.2`	40.56	данные отсутствуют	данные отсутствуют	данные отсутствуют
46	1.1.45	1.1.46	6°35.5`	88.42	данные отсутствуют	данные отсутствуют	данные отсутствуют
47	1.1.46	1.1.47	29°45.8`	18.92	данные отсутствуют	данные отсутствуют	данные отсутствуют
48	1.1.47	1.1.48	59°6.5`	14.76	данные отсутствуют	данные отсутствуют	данные отсутствуют
49	1.1.48	1.1.49	111°10.9`	12.2	данные отсутствуют	данные отсутствуют	данные отсутствуют
50	1.1.49	1.1.50	142°58.4`	12.39	данные отсутствуют	данные отсутствуют	данные отсутствуют
51	1.1.50	1.1.51	157°17.8`	42.57	данные отсутствуют	данные отсутствуют	данные отсутствуют

ДОКУМЕНТ ПОДПИСАН
ЭЛЕКТРОННОЙ ПОДПИСЬЮ
Сертификат: 0091AAF5A599507BC7E6D39D2DFA052F9A
Владелец: ФЕДЕРАЛЬНАЯ СЛУЖБА ГОСУДАРСТВЕННОЙ РЕГИСТРАЦИИ, КАДАСТРА И КАРТОГРАФИИ
Действителен: с 16.09.2025 по 10.12.2026

полное наименование должности		инициалы, фамилия

Земельный участок
вид объекта недвижимости

Лист № 3 раздела 3.1	Всего листов раздела 3.1: 7	Всего разделов: 8	Всего листов выписки: 28

13.11.2025г. № КУВИ-001/2025-207928520	
Кадастровый номер:	47:01:1717001:3147

1	2	3	4	5	6	7	8
52	1.1.51	1.1.52	94°19.4`	18.7	данные отсутствуют	данные отсутствуют	данные отсутствуют
53	1.1.52	1.1.53	111°11.3`	30.88	данные отсутствуют	данные отсутствуют	данные отсутствуют
54	1.1.53	1.1.54	130°37.0`	15.82	данные отсутствуют	данные отсутствуют	данные отсутствуют
55	1.1.54	1.1.55	153°52.0`	23.11	данные отсутствуют	данные отсутствуют	данные отсутствуют
56	1.1.55	1.1.56	163°29.5`	55.67	данные отсутствуют	данные отсутствуют	данные отсутствуют
57	1.1.56	1.1.57	117°45.7`	37.29	данные отсутствуют	данные отсутствуют	данные отсутствуют
58	1.1.57	1.1.58	136°59.2`	15.7	данные отсутствуют	данные отсутствуют	данные отсутствуют
59	1.1.58	1.1.59	151°9.4`	54.23	данные отсутствуют	данные отсутствуют	данные отсутствуют
60	1.1.59	1.1.60	113°0.3`	37.67	данные отсутствуют	данные отсутствуют	данные отсутствуют
61	1.1.60	1.1.61	90°37.8`	40.9	данные отсутствуют	данные отсутствуют	данные отсутствуют
62	1.1.61	1.1.62	76°40.1`	20.73	данные отсутствуют	данные отсутствуют	данные отсутствуют
63	1.1.62	1.1.63	83°6.4`	49.57	данные отсутствуют	данные отсутствуют	данные отсутствуют
64	1.1.63	1.1.64	99°27.6`	39.55	данные отсутствуют	данные отсутствуют	данные отсутствуют
65	1.1.64	1.1.65	119°17.9`	38.25	данные отсутствуют	данные отсутствуют	данные отсутствуют
66	1.1.65	1.1.66	133°7.4`	57.21	данные отсутствуют	данные отсутствуют	данные отсутствуют
67	1.1.66	1.1.67	141°19.6`	115.69	данные отсутствуют	данные отсутствуют	данные отсутствуют
68	1.1.67	1.1.68	85°1.9`	28.87	данные отсутствуют	данные отсутствуют	данные отсутствуют
69	1.1.68	1.1.69	124°40.8`	11.88	данные отсутствуют	данные отсутствуют	данные отсутствуют
70	1.1.69	1.1.70	167°27.3`	27.67	данные отсутствуют	данные отсутствуют	данные отсутствуют
71	1.1.70	1.1.71	147°38.0`	25.83	данные отсутствуют	данные отсутствуют	данные отсутствуют
72	1.1.71	1.1.72	134°21.4`	42.84	данные отсутствуют	данные отсутствуют	данные отсутствуют
73	1.1.72	1.1.73	154°53.8`	15.44	данные отсутствуют	данные отсутствуют	данные отсутствуют
74	1.1.73	1.1.74	197°47.3`	10.08	данные отсутствуют	данные отсутствуют	данные отсутствуют
75	1.1.74	1.1.75	223°18.4`	29.68	данные отсутствуют	данные отсутствуют	данные отсутствуют
76	1.1.75	1.1.76	182°54.7`	19.49	данные отсутствуют	данные отсутствуют	данные отсутствуют
77	1.1.76	1.1.77	204°47.9`	26.99	данные отсутствуют	данные отсутствуют	данные отсутствуют
78	1.1.77	1.1.78	159°38.6`	20.47	данные отсутствуют	данные отсутствуют	данные отсутствуют
79	1.1.78	1.1.79	174°46.1`	9.98	данные отсутствуют	данные отсутствуют	данные отсутствуют
80	1.1.79	1.1.80	231°29.3`	12.01	данные отсутствуют	данные отсутствуют	данные отсутствуют

ДОКУМЕНТ ПОДПИСАН
ЭЛЕКТРОННОЙ ПОДПИСЬЮ
Сертификат: 0091AAF5A599507BC7E6D39D2DFA052F9A
Владелец: ФЕДЕРАЛЬНАЯ СЛУЖБА ГОСУДАРСТВЕННОЙ РЕГИСТРАЦИИ, КАДАСТРА И КАРТОГРАФИИ
Действителен: с 16.09.2025 по 10.12.2026

полное наименование должности	инициалы, фамилия

Земельный участок
вид объекта недвижимости

Лист № 4 раздела 3.1	Всего листов раздела 3.1: 7	Всего разделов: 8	Всего листов выписки: 28

13.11.2025г. № КУВИ-001/2025-207928520	
Кадастровый номер:	47:01:1717001:3147

1	2	3	4	5	6	7	8
81	1.1.80	1.1.81	246°34.6`	74.66	данные отсутствуют	данные отсутствуют	данные отсутствуют
82	1.1.81	1.1.82	250°52.5`	38.06	данные отсутствуют	данные отсутствуют	данные отсутствуют
83	1.1.82	1.1.83	20°14.2`	114.46	данные отсутствуют	47:01:1717001:3146	адрес отсутствует
84	1.1.83	1.1.84	316°48.1`	141.92	данные отсутствуют	47:01:1717001:3146	адрес отсутствует
85	1.1.84	1.1.85	289°22.7`	203.34	данные отсутствуют	47:01:1717001:3146	адрес отсутствует
86	1.1.85	1.1.86	296°2.8`	66.27	данные отсутствуют	47:01:1717001:3146	адрес отсутствует
87	1.1.86	1.1.87	301°37.0`	195.22	данные отсутствуют	47:01:1717001:3146	адрес отсутствует
88	1.1.87	1.1.88	215°38.2`	46.15	данные отсутствуют	47:01:1717001:3146	адрес отсутствует
89	1.1.88	1.1.89	218°55.4`	44.22	данные отсутствуют	47:01:1717001:3146	адрес отсутствует
90	1.1.89	1.1.90	233°13.9`	54.48	данные отсутствуют	47:01:1717001:3146	адрес отсутствует
91	1.1.90	1.1.91	319°35.4`	65.47	данные отсутствуют	47:01:1717001:3146	адрес отсутствует
92	1.1.91	1.1.92	327°29.3`	110.03	данные отсутствуют	47:01:1717001:3146	адрес отсутствует
93	1.1.92	1.1.93	311°24.5`	289.68	данные отсутствуют	47:01:1717001:3146	адрес отсутствует
94	1.1.93	1.1.94	292°33.7`	95.39	данные отсутствуют	47:01:1717001:3146	адрес отсутствует
95	1.1.94	1.1.95	240°29.5`	20.73	данные отсутствуют	47:01:1717001:3146	адрес отсутствует
96	1.1.95	1.1.96	344°19.9`	62.88	данные отсутствуют	47:01:1717001:3146	адрес отсутствует
97	1.1.96	1.1.97	58°2.7`	101.03	данные отсутствуют	47:01:1717001:3146	адрес отсутствует
98	1.1.97	1.1.98	337°36.1`	173.24	данные отсутствуют	47:01:1717001:3146	адрес отсутствует
99	1.1.98	1.1.99	252°12.5`	55.24	данные отсутствуют	47:01:1717001:3146	адрес отсутствует
100	1.1.99	1.1.100	287°44.7`	6.04	данные отсутствуют	47:01:1717001:3146	адрес отсутствует
101	1.1.100	1.1.101	317°29.6`	25.84	данные отсутствуют	47:01:1717001:3146	адрес отсутствует
102	1.1.101	1.1.102	340°1.1`	55.75	данные отсутствуют	47:01:1717001:3146	адрес отсутствует
103	1.1.102	1.1.103	342°20.2`	36.65	данные отсутствуют	47:01:1717001:3146	адрес отсутствует
104	1.1.103	1.1.104	327°51.0`	41.49	данные отсутствуют	47:01:1717001:3146	адрес отсутствует
105	1.1.104	1.1.1	77°51.2`	10.22	данные отсутствуют	данные отсутствуют	данные отсутствуют
106	2.1.1	2.1.2	22°32.9`	17.11	данные отсутствуют	данные отсутствуют	данные отсутствуют
107	2.1.2	2.1.3	2°49.1`	57.95	данные отсутствуют	данные отсутствуют	данные отсутствуют
108	2.1.3	2.1.4	29°46.2`	53.19	данные отсутствуют	данные отсутствуют	данные отсутствуют
109	2.1.4	2.1.5	350°0.1`	24.77	данные отсутствуют	данные отсутствуют	данные отсутствуют

ДОКУМЕНТ ПОДПИСАН
ЭЛЕКТРОННОЙ ПОДПИСЬЮ
Сертификат: 0091AAF5A599507BC7E6D39D2DFA052F9A
Владелец: ФЕДЕРАЛЬНАЯ СЛУЖБА ГОСУДАРСТВЕННОЙ РЕГИСТРАЦИИ, КАДАСТРА И КАРТОГРАФИИ
Действителен: с 16.09.2025 по 10.12.2026

полное наименование должности		инициалы, фамилия

Земельный участок
вид объекта недвижимости

Лист № 5 раздела 3.1	Всего листов раздела 3.1: 7	Всего разделов: 8	Всего листов выписки: 28

13.11.2025г. № КУВИ-001/2025-207928520	
Кадастровый номер:	47:01:1717001:3147

1	2	3	4	5	6	7	8
110	2.1.5	2.1.6	109°0.8`	10.96	данные отсутствуют	47:01:1717001:3146	адрес отсутствует
111	2.1.6	2.1.7	150°15.1`	17.07	данные отсутствуют	47:01:1717001:3146	адрес отсутствует
112	2.1.7	2.1.8	185°27.0`	22.32	данные отсутствуют	47:01:1717001:3146	адрес отсутствует
113	2.1.8	2.1.9	199°16.7`	44.86	данные отсутствуют	47:01:1717001:3146	адрес отсутствует
114	2.1.9	2.1.10	202°23.2`	19.46	данные отсутствуют	47:01:1717001:3146	адрес отсутствует
115	2.1.10	2.1.11	177°44.5`	73.08	данные отсутствуют	47:01:1717001:3146	адрес отсутствует
116	2.1.11	2.1.12	153°52.1`	23.59	данные отсутствуют	47:01:1717001:3146	адрес отсутствует
117	2.1.12	2.1.13	154°25.0`	62.62	данные отсутствуют	47:01:1717001:3146	адрес отсутствует
118	2.1.13	2.1.14	154°26.6`	32.54	данные отсутствуют	47:01:1717001:3146	адрес отсутствует
119	2.1.14	2.1.15	191°45.4`	37.79	данные отсутствуют	47:01:1717001:3146	адрес отсутствует
120	2.1.15	2.1.16	191°44.9`	22	данные отсутствуют	47:01:1717001:3146	адрес отсутствует
121	2.1.16	2.1.17	301°30.5`	31.55	данные отсутствуют	данные отсутствуют	данные отсутствуют
122	2.1.17	2.1.18	348°20.8`	24.8	данные отсутствуют	данные отсутствуют	данные отсутствуют
123	2.1.18	2.1.19	290°34.9`	45.26	данные отсутствуют	данные отсутствуют	данные отсутствуют
124	2.1.19	2.1.20	345°22.7`	19.45	данные отсутствуют	данные отсутствуют	данные отсутствуют
125	2.1.20	2.1.21	8°2.2`	30.12	данные отсутствуют	данные отсутствуют	данные отсутствуют
126	2.1.21	2.1.22	38°20.6`	34.53	данные отсутствуют	данные отсутствуют	данные отсутствуют
127	2.1.22	2.1.23	6°10.1`	15.08	данные отсутствуют	данные отсутствуют	данные отсутствуют
128	2.1.23	2.1.1	341°15.8`	50.56	данные отсутствуют	данные отсутствуют	данные отсутствуют
129	3.1.1	3.1.2	31°32.1`	77.65	данные отсутствуют	47:01:1717001:3146	адрес отсутствует
130	3.1.2	3.1.3	18°59.8`	56.56	данные отсутствуют	47:01:1717001:3146	адрес отсутствует
131	3.1.3	3.1.4	53°54.5`	125.61	данные отсутствуют	47:01:1717001:3146	адрес отсутствует
132	3.1.4	3.1.5	110°26.2`	44.99	данные отсутствуют	47:01:1717001:3146	адрес отсутствует
133	3.1.5	3.1.6	256°43.9`	23.88	данные отсутствуют	данные отсутствуют	данные отсутствуют
134	3.1.6	3.1.7	193°27.5`	33.43	данные отсутствуют	данные отсутствуют	данные отсутствуют
135	3.1.7	3.1.8	183°36.5`	81.03	данные отсутствуют	данные отсутствуют	данные отсутствуют
136	3.1.8	3.1.9	193°49.1`	107.01	данные отсутствуют	данные отсутствуют	данные отсутствуют
137	3.1.9	3.1.10	216°39.6`	32.17	данные отсутствуют	данные отсутствуют	данные отсутствуют
138	3.1.10	3.1.11	239°17.6`	31.02	данные отсутствуют	данные отсутствуют	данные отсутствуют

ДОКУМЕНТ ПОДПИСАН
ЭЛЕКТРОННОЙ ПОДПИСЬЮ
Сертификат: 0091AAF5A599507BC7E6D39D2DFA052F9A
Владелец: ФЕДЕРАЛЬНАЯ СЛУЖБА ГОСУДАРСТВЕННОЙ РЕГИСТРАЦИИ, КАДАСТРА И КАРТОГРАФИИ
Действителен: с 16.09.2025 по 10.12.2026

полное наименование должности	инициалы, фамилия

Земельный участок
вид объекта недвижимости

Лист № 6 раздела 3.1	Всего листов раздела 3.1: 7	Всего разделов: 8	Всего листов выписки: 28

13.11.2025г. № КУВИ-001/2025-207928520	
Кадастровый номер:	47:01:1717001:3147

1	2	3	4	5	6	7	8
139	3.1.11	3.1.12	139°52.1`	78.48	данные отсутствуют	данные отсутствуют	данные отсутствуют
140	3.1.12	3.1.13	61°22.7`	28.79	данные отсутствуют	данные отсутствуют	данные отсутствуют
141	3.1.13	3.1.14	105°25.4`	15.53	данные отсутствуют	данные отсутствуют	данные отсутствуют
142	3.1.14	3.1.15	149°22.4`	21.02	данные отсутствуют	данные отсутствуют	данные отсутствуют
143	3.1.15	3.1.16	177°49.8`	24.56	данные отсутствуют	данные отсутствуют	данные отсутствуют
144	3.1.16	3.1.17	190°26.8`	64.03	данные отсутствуют	данные отсутствуют	данные отсутствуют
145	3.1.17	3.1.18	156°29.0`	13.46	данные отсутствуют	данные отсутствуют	данные отсутствуют
146	3.1.18	3.1.19	121°53.5`	26.78	данные отсутствуют	данные отсутствуют	данные отсутствуют
147	3.1.19	3.1.20	150°36.6`	18.42	данные отсутствуют	данные отсутствуют	данные отсутствуют
148	3.1.20	3.1.21	167°4.7`	19.45	данные отсутствуют	данные отсутствуют	данные отсутствуют
149	3.1.21	3.1.22	203°49.4`	84.5	данные отсутствуют	данные отсутствуют	данные отсутствуют
150	3.1.22	3.1.23	231°57.2`	17.64	данные отсутствуют	данные отсутствуют	данные отсутствуют
151	3.1.23	3.1.24	266°21.8`	17.82	данные отсутствуют	данные отсутствуют	данные отсутствуют
152	3.1.24	3.1.25	284°1.1`	48.5	данные отсутствуют	данные отсутствуют	данные отсутствуют
153	3.1.25	3.1.26	270°0.0`	18.46	данные отсутствуют	данные отсутствуют	данные отсутствуют
154	3.1.26	3.1.27	242°20.6`	15.25	данные отсутствуют	данные отсутствуют	данные отсутствуют
155	3.1.27	3.1.28	185°37.9`	18.14	данные отсутствуют	данные отсутствуют	данные отсутствуют
156	3.1.28	3.1.29	168°11.7`	44.97	данные отсутствуют	данные отсутствуют	данные отсутствуют
157	3.1.29	3.1.30	181°33.9`	16.48	данные отсутствуют	данные отсутствуют	данные отсутствуют
158	3.1.30	3.1.31	212°22.1`	18.88	данные отсутствуют	данные отсутствуют	данные отсутствуют
159	3.1.31	3.1.32	238°10.7`	34.71	данные отсутствуют	данные отсутствуют	данные отсутствуют
160	3.1.32	3.1.33	271°59.1`	44.46	данные отсутствуют	данные отсутствуют	данные отсутствуют
161	3.1.33	3.1.34	293°20.2`	111.46	данные отсутствуют	данные отсутствуют	данные отсутствуют
162	3.1.34	3.1.35	288°30.7`	73.13	данные отсутствуют	47:01:1717001:3146	адрес отсутствует
163	3.1.35	3.1.36	72°13.9`	14.16	данные отсутствуют	47:01:1717001:3146	адрес отсутствует
164	3.1.36	3.1.37	112°42.5`	74.01	данные отсутствуют	47:01:1717001:3146	адрес отсутствует
165	3.1.37	3.1.38	116°34.6`	21.1	данные отсутствуют	47:01:1717001:3146	адрес отсутствует
166	3.1.38	3.1.39	108°29.8`	8.83	данные отсутствуют	47:01:1717001:3146	адрес отсутствует
167	3.1.39	3.1.40	100°40.7`	83.37	данные отсутствуют	47:01:1717001:3146	адрес отсутствует

ДОКУМЕНТ ПОДПИСАН
ЭЛЕКТРОННОЙ ПОДПИСЬЮ
Сертификат: 0091AAF5A599507BC7E6D39D2DFA052F9A
Владелец: ФЕДЕРАЛЬНАЯ СЛУЖБА ГОСУДАРСТВЕННОЙ РЕГИСТРАЦИИ, КАДАСТРА И КАРТОГРАФИИ
Действителен: с 16.09.2025 по 10.12.2026

полное наименование должности	инициалы, фамилия

Земельный участок
вид объекта недвижимости

Лист № 7 раздела 3.1	Всего листов раздела 3.1: 7	Всего разделов: 8	Всего листов выписки: 28

13.11.2025г. № КУВИ-001/2025-207928520	
Кадастровый номер:	47:01:1717001:3147

1	2	3	4	5	6	7	8
168	3.1.40	3.1.41	14°45.1`	123.4	данные отсутствуют	47:01:1717001:3146	адрес отсутствует
169	3.1.41	3.1.42	56°19.1`	18.84	данные отсутствуют	47:01:1717001:3146	адрес отсутствует
170	3.1.42	3.1.43	91°43.7`	38.13	данные отсутствуют	47:01:1717001:3146	адрес отсутствует
171	3.1.43	3.1.44	111°49.2`	28.55	данные отсутствуют	47:01:1717001:3146	адрес отсутствует
172	3.1.44	3.1.45	75°49.6`	30.47	данные отсутствуют	47:01:1717001:3146	адрес отсутствует
173	3.1.45	3.1.46	30°23.0`	47.47	данные отсутствуют	47:01:1717001:3146	адрес отсутствует
174	3.1.46	3.1.47	2°45.1`	23.55	данные отсутствуют	47:01:1717001:3146	адрес отсутствует
175	3.1.47	3.1.48	306°1.8`	56.1	данные отсутствуют	47:01:1717001:3146	адрес отсутствует
176	3.1.48	3.1.49	356°15.5`	3.68	данные отсутствуют	47:01:1717001:3146	адрес отсутствует
177	3.1.49	3.1.50	344°50.5`	104.43	данные отсутствуют	47:01:1717001:3146	адрес отсутствует
178	3.1.50	3.1.51	324°46.5`	85.72	данные отсутствуют	47:01:1717001:3146	адрес отсутствует
179	3.1.51	3.1.1	321°37.4`	110.89	данные отсутствуют	47:01:1717001:3146	адрес отсутствует

ДОКУМЕНТ ПОДПИСАН
ЭЛЕКТРОННОЙ ПОДПИСЬЮ
Сертификат: 0091AAF5A599507BC7E6D39D2DFA052F9A
Владелец: ФЕДЕРАЛЬНАЯ СЛУЖБА ГОСУДАРСТВЕННОЙ РЕГИСТРАЦИИ, КАДАСТРА И КАРТОГРАФИИ
Действителен: с 16.09.2025 по 10.12.2026

полное наименование должности	инициалы, фамилия

Выписка из Единого государственного реестра недвижимости об объекте недвижимости

Описание местоположения земельного участка

Земельный участок
вид объекта недвижимости

Лист № 1 раздела 3.2	Всего листов раздела 3.2: 7	Всего разделов: 8	Всего листов выписки: 28

13.11.2025г. № КУВИ-001/2025-207928520	
Кадастровый номер:	47:01:1717001:3147

Сведения о характерных точках границы земельного участка

Система координат МСК-47, зона 1

Номер точки	Координаты, м		Описание закрепления на местности	Средняя квадратичная погрешность определения координат характерных точек границ земельного участка, м
	X	Y		
1	2	3	4	5
1	480858.78	1348381.71	-	2.5
2	480841.89	1348399.94	-	2.5
3	480715.36	1348444.47	-	2.5
4	480750.75	1348525.05	-	2.5
5	480754.89	1348554.94	-	2.5
6	480779.45	1348581.14	-	2.5
7	480772.18	1348591.16	-	2.5
8	480759.99	1348596.38	-	2.5
9	480726.01	1348596.78	-	2.5
10	480686.77	1348567.54	-	2.5
11	480636.68	1348591.51	-	2.5
12	480614.83	1348620.67	-	2.5
13	480601.87	1348622.66	-	2.5
14	480581.25	1348610.22	-	2.5
15	480554.56	1348612.72	-	2.5
16	480536.49	1348609.27	-	2.5
17	480497.48	1348584.41	-	2.5
18	480478.84	1348597.88	-	2.5
19	480470.84	1348630.76	-	2.5
20	480475.81	1348669.36	-	2.5
21	480466.59	1348686.64	-	2.5
22	480441.98	1348713.59	-	2.5

ДОКУМЕНТ ПОДПИСАН
ЭЛЕКТРОННОЙ ПОДПИСЬЮ
Сертификат: 0091AAF5A599507BC7E6D39D2DFA052F9A
Владелец: ФЕДЕРАЛЬНАЯ СЛУЖБА ГОСУДАРСТВЕННОЙ РЕГИСТРАЦИИ, КАДАСТРА И КАРТОГРАФИИ
Действителен: с 16.09.2025 по 10.12.2026

полное наименование должности		инициалы, фамилия

Земельный участок
вид объекта недвижимости

Лист № 2 раздела 3.2	Всего листов раздела 3.2: 7	Всего разделов: 8	Всего листов выписки: 28

13.11.2025г. № КУВИ-001/2025-207928520	
Кадастровый номер:	47:01:1717001:3147

1	2	3	4	5
23	480395.42	1348746.01	-	2.5
24	480356.54	1348787.7	-	2.5
25	480336.21	1348800.52	-	2.5
26	480339.91	1348823.39	-	2.5
27	480382.17	1348824.96	-	2.5
28	480631.78	1348791.38	-	2.5
29	480650.2	1348793.94	-	2.5
30	480597.92	1348909.61	-	2.5
31	480585.26	1348902.64	-	2.5
32	480547.23	1348898.61	-	2.5
33	480446.76	1348910.44	-	2.5
34	480347.15	1348919.32	-	2.5
35	480312.76	1348919.23	-	2.5
36	480279.05	1348872.49	-	2.5
37	480261.89	1348869.1	-	2.5
38	480200.27	1348881.34	-	2.5
39	480180.78	1348895.39	-	2.5
40	480169.87	1348913.78	-	2.5
41	480171.01	1348937.36	-	2.5
42	480182.72	1348958.96	-	2.5
43	480215.67	1348976.74	-	2.5
44	480277.9	1348971.53	-	2.5
45	480315.24	1348987.37	-	2.5
46	480403.08	1348997.52	-	2.5
47	480419.5	1349006.91	-	2.5
48	480427.08	1349019.58	-	2.5
49	480422.67	1349030.96	-	2.5
50	480412.78	1349038.42	-	2.5
51	480373.51	1349054.85	-	2.5

полное наименование должности		инициалы, фамилия

ДОКУМЕНТ ПОДПИСАН
ЭЛЕКТРОННОЙ ПОДПИСЬЮ
Сертификат: 0091AAF5A599507BC7E6D39D2DFA052F9A
Владелец: ФЕДЕРАЛЬНАЯ СЛУЖБА ГОСУДАРСТВЕННОЙ РЕГИСТРАЦИИ, КАДАСТРА И КАРТОГРАФИИ
Действителен: с 16.09.2025 по 10.12.2026

Земельный участок
вид объекта недвижимости

Лист № 3 раздела 3.2	Всего листов раздела 3.2: 7	Всего разделов: 8	Всего листов выписки: 28

13.11.2025г. № КУВИ-001/2025-207928520	
Кадастровый номер:	47:01:1717001:3147

1	2	3	4	5
52	480372.1	1349073.5	-	2.5
53	480360.94	1349102.29	-	2.5
54	480350.64	1349114.3	-	2.5
55	480329.89	1349124.48	-	2.5
56	480276.51	1349140.3	-	2.5
57	480259.14	1349173.3	-	2.5
58	480247.66	1349184.01	-	2.5
59	480200.16	1349210.17	-	2.5
60	480185.44	1349244.84	-	2.5
61	480184.99	1349285.74	-	2.5
62	480189.77	1349305.91	-	2.5
63	480195.72	1349355.12	-	2.5
64	480189.22	1349394.13	-	2.5
65	480170.5	1349427.49	-	2.5
66	480131.39	1349469.25	-	2.5
67	480041.07	1349541.54	-	2.5
68	480043.57	1349570.3	-	2.5
69	480036.81	1349580.07	-	2.5
70	480009.8	1349586.08	-	2.5
71	479987.98	1349599.91	-	2.5
72	479958.03	1349630.54	-	2.5
73	479944.05	1349637.09	-	2.5
74	479934.45	1349634.01	-	2.5
75	479912.85	1349613.65	-	2.5
76	479893.39	1349612.66	-	2.5
77	479868.89	1349601.34	-	2.5
78	479849.7	1349608.46	-	2.5
79	479839.76	1349609.37	-	2.5
80	479832.28	1349599.97	-	2.5

полное наименование должности		инициалы, фамилия

ДОКУМЕНТ ПОДПИСАН
ЭЛЕКТРОННОЙ ПОДПИСЬЮ
Сертификат: 0091AAF5A599507BC7E6D39D2DFA052F9A
Владелец: ФЕДЕРАЛЬНАЯ СЛУЖБА ГОСУДАРСТВЕННОЙ РЕГИСТРАЦИИ, КАДАСТРА И КАРТОГРАФИИ
Действителен: с 16.09.2025 по 10.12.2026

Земельный участок
вид объекта недвижимости

Лист № 4 раздела 3.2	Всего листов раздела 3.2: 7	Всего разделов: 8	Всего листов выписки: 28

13.11.2025г. № КУВИ-001/2025-207928520	
Кадастровый номер:	47:01:1717001:3147

1	2	3	4	5
81	479802.6	1349531.46	-	2.5
82	479790.13	1349495.5	-	2.5
83	479897.52	1349535.09	-	2.5
84	480000.98	1349437.94	Закрепление отсутствует	2.5
85	480068.45	1349246.12	Закрепление отсутствует	2.5
86	480097.55	1349186.58	Закрепление отсутствует	2.5
87	480199.89	1349020.33	-	2.5
88	480162.38	1348993.44	Закрепление отсутствует	2.5
89	480127.98	1348965.66	Закрепление отсутствует	2.5
90	480095.37	1348922.02	Закрепление отсутствует	2.5
91	480145.22	1348879.58	Закрепление отсутствует	2.5
92	480238.01	1348820.44	-	2.5
93	480429.61	1348603.18	Закрепление отсутствует	2.5
94	480466.21	1348515.09	Закрепление отсутствует	2.5
95	480456	1348497.05	-	2.5
96	480516.54	1348480.07	-	2.5
97	480570.01	1348565.79	Закрепление отсутствует	2.5
98	480730.18	1348499.78	Закрепление отсутствует	2.5
99	480713.3	1348447.18	-	2.5
100	480715.14	1348441.43	Закрепление отсутствует	2.5
101	480734.19	1348423.97	Закрепление отсутствует	2.5
102	480786.58	1348404.92	Закрепление отсутствует	2.5
103	480821.5	1348393.8	Закрепление отсутствует	2.5
104	480856.63	1348371.72	Закрепление отсутствует	2.5
1	480858.78	1348381.71	-	2.5
1	479708.75	1348491.62	-	2.5
2	479724.55	1348498.18	-	2.5
3	479782.43	1348501.03	-	2.5
4	479828.6	1348527.44	-	2.5

полное наименование должности		инициалы, фамилия

ДОКУМЕНТ ПОДПИСАН
ЭЛЕКТРОННОЙ ПОДПИСЬЮ
Сертификат: 0091AAF5A599507BC7E6D39D2DFA052F9A
Владелец: ФЕДЕРАЛЬНАЯ СЛУЖБА ГОСУДАРСТВЕННОЙ РЕГИСТРАЦИИ, КАДАСТРА И КАРТОГРАФИИ
Действителен: с 16.09.2025 по 10.12.2026

Земельный участок

вид объекта недвижимости

Лист № 5 раздела 3.2	Всего листов раздела 3.2: 7	Всего разделов: 8	Всего листов выписки: 28

13.11.2025г. № КУВИ-001/2025-207928520

Кадастровый номер: 47:01:1717001:3147

1	2	3	4	5
5	479852.99	1348523.14	-	2.5
6	479849.42	1348533.5	Закрепление отсутствует	2.5
7	479834.6	1348541.97	Закрепление отсутствует	2.5
8	479812.38	1348539.85	Закрепление отсутствует	2.5
9	479770.04	1348525.04	Закрепление отсутствует	2.5
10	479752.05	1348517.63	Закрепление отсутствует	2.5
11	479679.03	1348520.51	Закрепление отсутствует	2.5
12	479657.85	1348530.9	Закрепление отсутствует	2.5
13	479601.37	1348557.94	Закрепление отсутствует	2.5
14	479572.01	1348571.98	Закрепление отсутствует	2.5
15	479535.01	1348564.28	Закрепление отсутствует	2.5
16	479513.47	1348559.8	-	2.5
17	479529.96	1348532.9	-	2.5
18	479554.25	1348527.89	-	2.5
19	479570.16	1348485.52	-	2.5
20	479588.98	1348480.61	-	2.5
21	479618.8	1348484.82	-	2.5
22	479645.88	1348506.24	-	2.5
23	479660.87	1348507.86	-	2.5
1	479708.75	1348491.62	-	2.5
1	479676.39	1349048.08	Закрепление отсутствует	2.5
2	479742.57	1349088.69	Закрепление отсутствует	2.5
3	479796.05	1349107.1	Закрепление отсутствует	2.5
4	479870.04	1349208.6	Закрепление отсутствует	2.5
5	479854.33	1349250.76	-	2.5
6	479848.85	1349227.52	-	2.5
7	479816.34	1349219.74	-	2.5
8	479735.47	1349214.64	-	2.5
9	479631.56	1349189.08	-	2.5

полное наименование должности		инициалы, фамилия

ДОКУМЕНТ ПОДПИСАН
ЭЛЕКТРОННОЙ ПОДПИСЬЮ
Сертификат: 0091AAF5A599507BC7E6D39D2DFA052F9A
Владелец: ФЕДЕРАЛЬНАЯ СЛУЖБА ГОСУДАРСТВЕННОЙ РЕГИСТРАЦИИ, КАДАСТРА И КАРТОГРАФИИ
Действителен: с 16.09.2025 по 10.12.2026

Земельный участок
вид объекта недвижимости

Лист № 6 раздела 3.2	Всего листов раздела 3.2: 7	Всего разделов: 8	Всего листов выписки: 28

13.11.2025г. № КУВИ-001/2025-207928520	
Кадастровый номер:	47:01:1717001:3147

1	2	3	4	5
10	479605.75	1349169.87	-	2.5
11	479589.91	1349143.2	-	2.5
12	479529.91	1349193.78	-	2.5
13	479543.7	1349219.05	-	2.5
14	479539.57	1349234.02	-	2.5
15	479521.48	1349244.73	-	2.5
16	479496.94	1349245.66	-	2.5
17	479433.97	1349234.05	-	2.5
18	479421.63	1349239.42	-	2.5
19	479407.48	1349262.16	-	2.5
20	479391.43	1349271.2	-	2.5
21	479372.47	1349275.55	-	2.5
22	479295.17	1349241.42	-	2.5
23	479284.3	1349227.53	-	2.5
24	479283.17	1349209.75	-	2.5
25	479294.92	1349162.69	-	2.5
26	479294.92	1349144.23	-	2.5
27	479287.84	1349130.72	-	2.5
28	479269.79	1349128.94	-	2.5
29	479225.77	1349138.14	-	2.5
30	479209.3	1349137.69	-	2.5
31	479193.35	1349127.58	-	2.5
32	479175.05	1349098.09	-	2.5
33	479176.59	1349053.66	-	2.5
34	479220.74	1348951.32	-	2.5
35	479243.96	1348881.97	-	2.5
36	479248.28	1348895.45	Закрепление отсутствует	2.5
37	479219.71	1348963.72	Закрепление отсутствует	2.5
38	479210.27	1348982.59	Закрепление отсутствует	2.5

полное наименование должности		инициалы, фамилия

ДОКУМЕНТ ПОДПИСАН
ЭЛЕКТРОННОЙ ПОДПИСЬЮ
Сертификат: 0091AAF5A599507BC7E6D39D2DFA052F9A
Владелец: ФЕДЕРАЛЬНАЯ СЛУЖБА ГОСУДАРСТВЕННОЙ РЕГИСТРАЦИИ, КАДАСТРА И КАРТОГРАФИИ
Действителен: с 16.09.2025 по 10.12.2026

Земельный участок
вид объекта недвижимости

Лист № 7 раздела 3.2	Всего листов раздела 3.2: 7	Всего разделов: 8	Всего листов выписки: 28

13.11.2025г. № КУВИ-001/2025-207928520	
Кадастровый номер:	47:01:1717001:3147

1	2	3	4	5
39	479207.47	1348990.96	Закрепление отсутствует	2.5
40	479192.02	1349072.89	Закрепление отсутствует	2.5
41	479311.35	1349104.31	Закрепление отсутствует	2.5
42	479321.8	1349119.99	Закрепление отсутствует	2.5
43	479320.65	1349158.1	Закрепление отсутствует	2.5
44	479310.04	1349184.6	Закрепление отсутствует	2.5
45	479317.5	1349214.14	Закрепление отсутствует	2.5
46	479358.45	1349238.15	Закрепление отсутствует	2.5
47	479381.97	1349239.28	Закрепление отсутствует	2.5
48	479414.97	1349193.91	Закрепление отсутствует	2.5
49	479418.64	1349193.67	Закрепление отсутствует	2.5
50	479519.44	1349166.36	Закрепление отсутствует	2.5
51	479589.46	1349116.92	Закрепление отсутствует	2.5
1	479676.39	1349048.08	Закрепление отсутствует	2.5

ДОКУМЕНТ ПОДПИСАН
ЭЛЕКТРОННОЙ ПОДПИСЬЮ
Сертификат: 0091AAF5A599507BC7E6D39D2DFA052F9A
Владелец: ФЕДЕРАЛЬНАЯ СЛУЖБА ГОСУДАРСТВЕННОЙ РЕГИСТРАЦИИ, КАДАСТРА И КАРТОГРАФИИ
Действителен: с 16.09.2025 по 10.12.2026

полное наименование должности	инициалы, фамилия

Выписка из Единого государственного реестра недвижимости об объекте недвижимости


Сведения о частях земельного участка

Земельный участок
вид объекта недвижимости

Лист № 1 раздела 4	Всего листов раздела 4: 2	Всего разделов: 8	Всего листов выписки: 28

13.11.2025г. № КУВИ-001/2025-207928520	
Кадастровый номер:	47:01:1717001:3147

План (чертеж, схема) части земельного участка	Учетный номер части: 47:01:1717001:3147/1

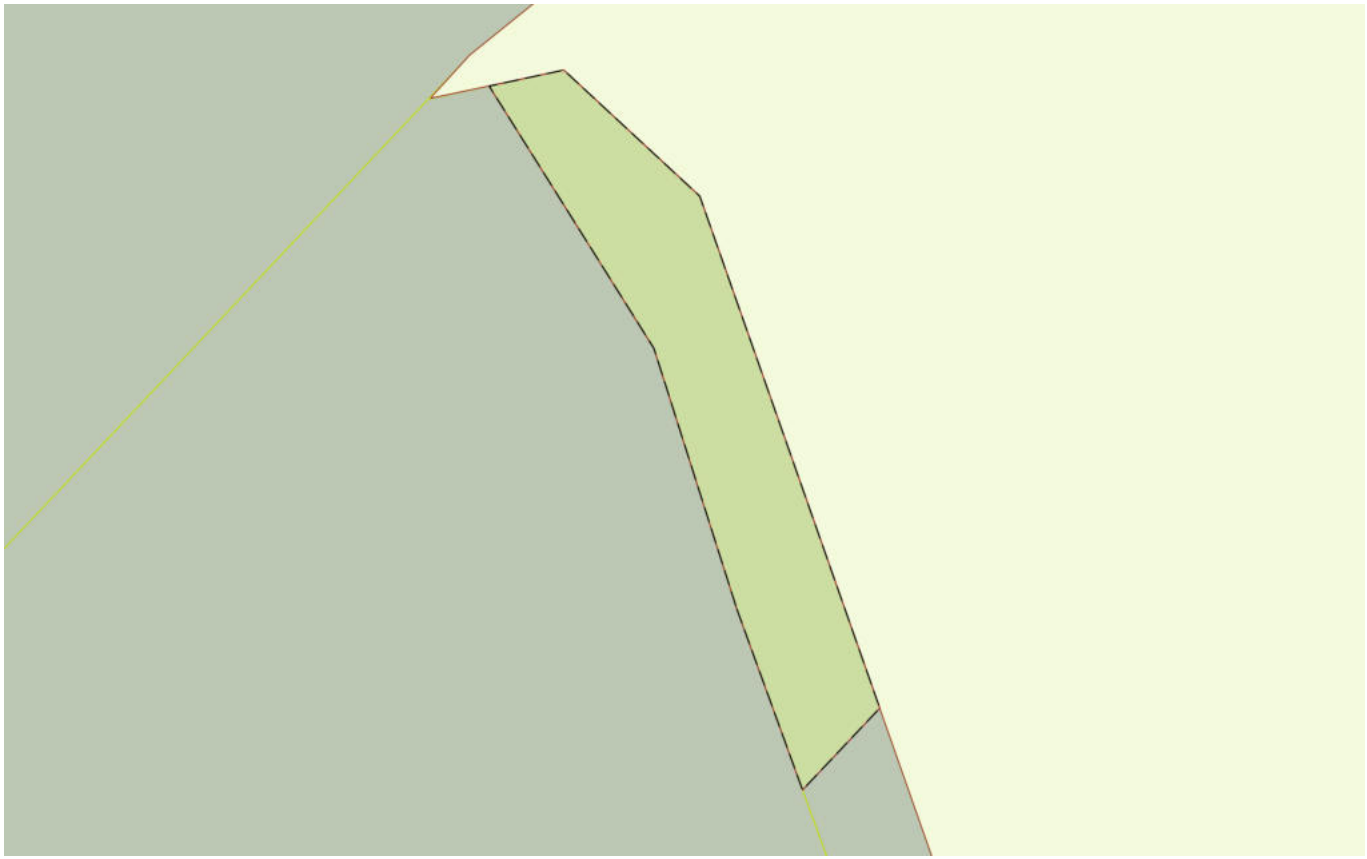

Масштаб 1:1000	Условные обозначения:		

ДОКУМЕНТ ПОДПИСАН
ЭЛЕКТРОННОЙ ПОДПИСЬЮ
Сертификат: 0091AAF5A599507BC7E6D39D2DFA052F9A
Владелец: ФЕДЕРАЛЬНАЯ СЛУЖБА ГОСУДАРСТВЕННОЙ РЕГИСТРАЦИИ, КАДАСТРА И КАРТОГРАФИИ
Действителен: с 16.09.2025 по 10.12.2026


полное наименование должности		инициалы, фамилия

Земельный участок
вид объекта недвижимости

Лист № 2 раздела 4	Всего листов раздела 4: 2	Всего разделов: 8	Всего листов выписки: 28

13.11.2025г. № КУВИ-001/2025-207928520	
Кадастровый номер:	47:01:1717001:3147

План (чертеж, схема) части земельного участка	Учетный номер части: 47:01:1717001:3147/2

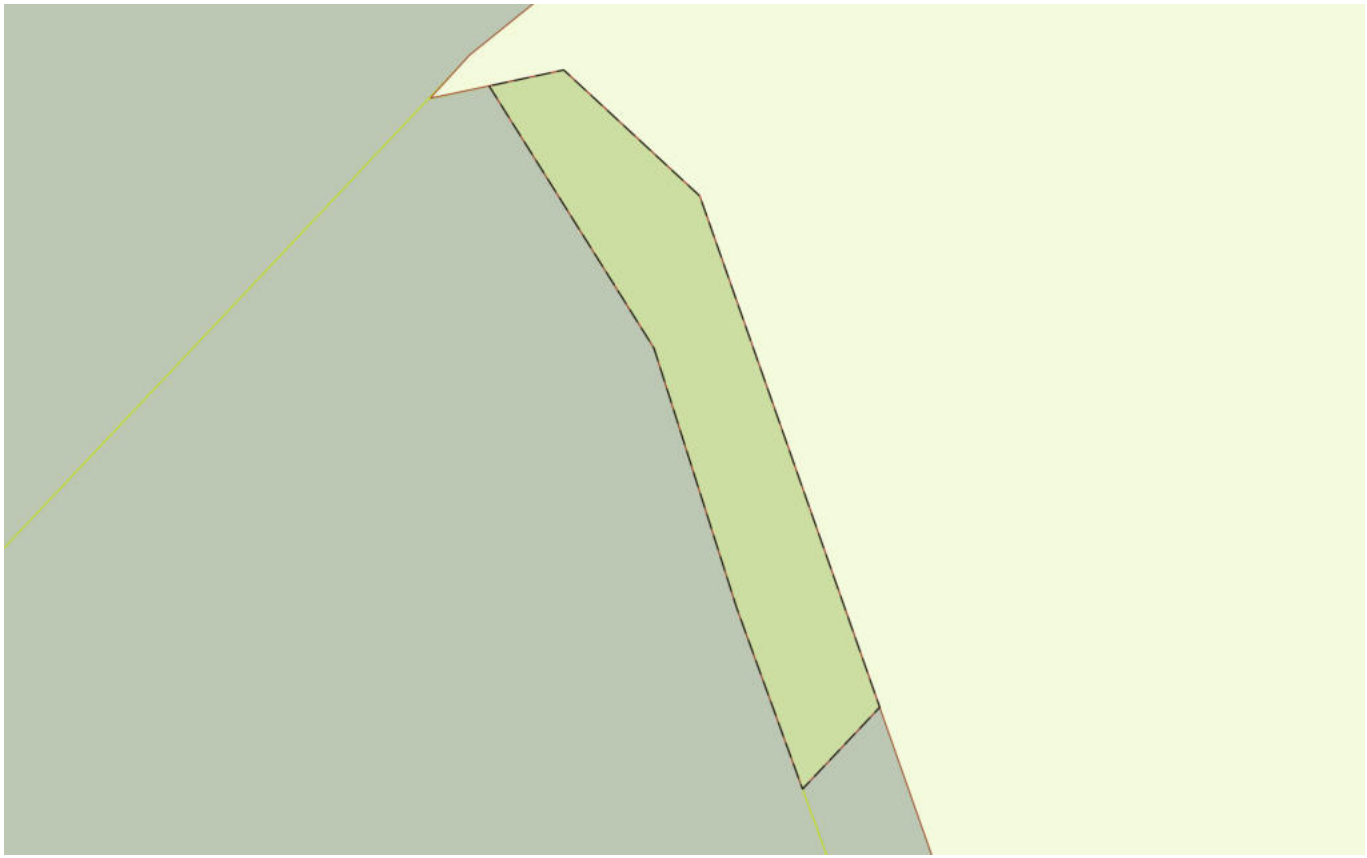

Масштаб 1:1000	Условные обозначения:		

полное наименование должности		инициалы, фамилия

ДОКУМЕНТ ПОДПИСАН
ЭЛЕКТРОННОЙ ПОДПИСЬЮ
Сертификат: 0091AAF5A599507BC7E6D39D2DFA052F9A
Владелец: ФЕДЕРАЛЬНАЯ СЛУЖБА ГОСУДАРСТВЕННОЙ РЕГИСТРАЦИИ, КАДАСТРА И КАРТОГРАФИИ
Действителен: с 16.09.2025 по 10.12.2026

Выписка из Единого государственного реестра недвижимости об объекте недвижимости

Сведения о частях земельного участка

Земельный участок
вид объекта недвижимости

Лист № 1 раздела 4.1	Всего листов раздела 4.1: 1	Всего разделов: 8	Всего листов выписки: 28

13.11.2025г. № КУВИ-001/2025-207928520	
Кадастровый номер:	47:01:1717001:3147

Учетный номер части	Площадь, м2	Содержание ограничения в использовании или ограничения права на объект недвижимости или обременения объекта недвижимости
1	2	3
47:01:1717001:3147/1	1328	47:01-6.322
47:01:1717001:3147/2	1328	данные отсутствуют
	Весь	вид ограничения (обременения): ограничения прав на земельный участок, предусмотренные статьей 56 Земельного кодекса Российской Федерации; Срок действия: не установлен; реквизиты документа-основания: карта (план) от 29.10.2013 № 111/2013 выдан: Управление Федеральной службы государственной регистрации, кадастра и картографии по Ленинградской области; распоряжение от 15.10.2013 № 1615-р выдан: Федеральное дорожное агентство (РОСАВТОДОР); доверенность от 31.10.2013 № 01-33/15878 выдан: Федеральное дорожное агентство (РОСАВТОДОР); Содержание ограничения (обременения): Объект землеустройства, придорожная полоса федеральной автомобильной дороги А-181 «Скандинавия» Санкт-Петербург – Выборг – граница с Финляндской Республикой в Выборгском районе Ленинградской области, предусматривает определенные ограничения использования территории, которые регламентируются Приказом №4 «Об установлении и использовании придорожных полос автомобильных дорог федерального значения» от 13.01.2010»; Реестровый номер границы: 47:01-6.322; Вид объекта реестра границ: Зона с особыми условиями использования территории; Вид зоны по документу: Придорожная полоса федеральной автомобильной дороги А-181 «Скандинавия» Санкт-Петербург – Выборг – граница с Финляндской Республикой в Выборгском районе Ленинградской области; Тип зоны: Придорожная полоса

ДОКУМЕНТ ПОДПИСАН
ЭЛЕКТРОННОЙ ПОДПИСЬЮ
Сертификат: 0091AAF5A599507BC7E6D39D2DFA052F9A
Владелец: ФЕДЕРАЛЬНАЯ СЛУЖБА ГОСУДАРСТВЕННОЙ РЕГИСТРАЦИИ, КАДАСТРА И КАРТОГРАФИИ
Действителен: с 16.09.2025 по 10.12.2026

полное наименование должности		инициалы, фамилия

Выписка из Единого государственного реестра недвижимости об объекте недвижимости

Сведения о частях земельного участка

Земельный участок
вид объекта недвижимости

Лист № 1 раздела 4.2	Всего листов раздела 4.2: 2	Всего разделов: 8	Всего листов выписки: 28

13.11.2025г. № КУВИ-001/2025-207928520	
Кадастровый номер:	47:01:1717001:3147

Сведения о характерных точках границы части (частей) земельного участка				
Учетный номер части: 47:01:1717001:3147/1				
Система координат				
Номер точки	Координаты, м		Описание закрепления на местности	Средняя квадратичная погрешность определения координат характерных точек границ земельного участка, м
	X	Y		
1	2	3	4	5
1	480786.58	1348404.92	-	-
2	480821.5	1348393.8	-	-
3	480856.63	1348371.72	-	-
4	480858.78	1348381.71	-	-
5	480841.89	1348399.94	-	-
6	480773.33	1348424.07	-	-
7	480762.37	1348413.72	-	-
1	480786.58	1348404.92	-	-

полное наименование должности	ДОКУМЕНТ ПОДПИСАН ЭЛЕКТРОННОЙ ПОДПИСЬЮ Сертификат: 0091AAF5A599507BC7E6D39D2DFA052F9A Владелец: ФЕДЕРАЛЬНАЯ СЛУЖБА ГОСУДАРСТВЕННОЙ РЕГИСТРАЦИИ, КАДАСТРА И КАРТОГРАФИИ Действителен: с 16.09.2025 по 10.12.2026	инициалы, фамилия

Земельный участок
вид объекта недвижимости

Лист № 2 раздела 4.2	Всего листов раздела 4.2: 2	Всего разделов: 8	Всего листов выписки: 28

13.11.2025г. № КУВИ-001/2025-207928520	
Кадастровый номер:	47:01:1717001:3147

Сведения о характерных точках границы части (частей) земельного участка

Учетный номер части: 47:01:1717001:3147/2

Система координат МСК-47 , зона 1

Номер точки	Координаты, м		Описание закрепления на местности	Средняя квадратичная погрешность определения координат характерных точек границ земельного участка, м
	X	Y		
1	2	3	4	5
1	480856.63	1348371.72	Закрепление отсутствует	2.5
2	480858.78	1348381.71	-	2.5
3	480841.89	1348399.94	-	2.5
4	480773.33	1348424.07	Закрепление отсутствует	2.5
5	480762.37	1348413.72	Закрепление отсутствует	2.5
6	480786.58	1348404.92	Закрепление отсутствует	2.5
7	480821.5	1348393.8	Закрепление отсутствует	2.5
1	480856.63	1348371.72	Закрепление отсутствует	2.5

полное наименование должности		инициалы, фамилия

ДОКУМЕНТ ПОДПИСАН
ЭЛЕКТРОННОЙ ПОДПИСЬЮ
Сертификат: 0091AAF5A599507BC7E6D39D2DFA052F9A
Владелец: ФЕДЕРАЛЬНАЯ СЛУЖБА ГОСУДАРСТВЕННОЙ РЕГИСТРАЦИИ, КАДАСТРА И КАРТОГРАФИИ
Действителен: с 16.09.2025 по 10.12.2026

Филиал публично-правовой компании "Роскадастр" по Ленинградской области

полное наименование органа регистрации прав

Выписка из Единого государственного реестра недвижимости об объекте недвижимости

Сведения о характеристиках объекта недвижимости

На основании запроса от 13.11.2025, поступившего на рассмотрение 13.11.2025, сообщаем, что согласно записям Единого государственного реестра недвижимости:

Раздел 1 Лист 1

Земельный участок
вид объекта недвижимости

Лист № 1 раздела 1	Всего листов раздела 1: 6	Всего разделов: 8	Всего листов выписки: 54

13.11.2025г. № КУВИ-001/2025-207939239	
Кадастровый номер:	47:01:1717001:3338
Номер кадастрового квартала:	47:01:1717001
Дата присвоения кадастрового номера:	08.10.2025

Ранее присвоенный государственный учетный номер:	данные отсутствуют
Местоположение:	Российская Федерация, Ленинградская область, Выборгский муниципальный район, Первомайское сельское поселение, территория Первомайская
Площадь:	205033 +/- 3962
Кадастровая стоимость, руб.:	19150082.2
Кадастровые номера расположенных в пределах земельного участка объектов недвижимости:	47:01:1054001:112, 47:01:1054001:175, 47:01:1054001:204, 47:01:1054001:2260, 47:01:1054001:2263, 47:01:1054001:327, 47:01:1054001:345, 47:01:1054001:353, 47:01:1054001:396, 47:01:1054001:421, 47:01:1054001:609
Кадастровые номера объектов недвижимости, из которых образован объект недвижимости:	47:01:1717001:697; 47:01:1717001:699; 47:01:1717001:706; 47:01:1717001:755; 47:01:1717001:768; 47:01:1717001:770; 47:01:1717001:773
Кадастровые номера образованных объектов недвижимости:	данные отсутствуют
Категория земель:	Земли сельскохозяйственного назначения
Виды разрешенного использования:	для сельскохозяйственного использования
Сведения о кадастровом инженере:	Лещёва Елизавета Александровна, № 2528, в Ассоциация "ГКИ", СНИЛС 08620944376, договор на выполнение кадастровых работ от 08.02.2025 № б/н, дата завершения кадастровых работ: 08.09.2025
Сведения о лесах, водных объектах и об иных природных объектах, расположенных в пределах земельного участка:	данные отсутствуют

	ДОКУМЕНТ ПОДПИСАН ЭЛЕКТРОННОЙ ПОДПИСЬЮ	
полное наименование должности	Сертификат: 0091AAF5A599507BC7E6D39D2DFA052F9A Владелец: ФЕДЕРАЛЬНАЯ СЛУЖБА ГОСУДАРСТВЕННОЙ РЕГИСТРАЦИИ, КАДАСТРА И КАРТОГРАФИИ Действителен: с 16.09.2025 по 10.12.2026	инициалы, фамилия

Земельный участок
вид объекта недвижимости

Лист № 2 раздела 1	Всего листов раздела 1: 6	Всего разделов: 8	Всего листов выписки: 54

13.11.2025г. № КУВИ-001/2025-207939239

Кадастровый номер:	47:01:1717001:3338

Сведения о том, что земельный участок полностью расположен в границах зоны с особыми условиями использования территории, территории объекта культурного наследия, публичного сервитута:	Земельный участок полностью расположен в границах зоны с реестровым номером 47:01-6.3152 от 02.10.2024, ограничение использования земельного участка в пределах зоны: В соответствии с Решением Федеральной службы по надзору в сфере защиты прав потребителей и благополучия человека от 29.06.2023 № 163-РСЗЗ «Об изменении санитарно-защитной зоны для АО «Птицефабрика Роскар», установить ограничения использования земельных участков, расположенных в границах указанной санитарно-защитной зоны, согласно которым не допускается использование земельных участков в границах санитарно-защитной зоны в целях: - размещения жилой застройки, объектов образовательного и медицинского назначения, спортивных сооружений открытого типа, организаций отдыха детей и их оздоровления, зон рекреационного назначения и для ведения садоводства; - размещения объектов для производства и хранения лекарственных средств, объектов пищевых отраслей промышленности, оптовых складов продовольственного сырья и пищевой продукции, комплексов водопроводных сооружений для подготовки и хранения питьевой воды, использования земельных участков в целях производства, хранения и переработки сельскохозяйственной продукции, предназначенной для дальнейшего использования в качестве пищевой продукции., вид/наименование: Санитарно-защитная зона для АО «Птицефабрика Роскар» по адресу: Ленинградская область, Выборгский район, Выборгское шоссе (Первомайская территория), строение 100, тип: Санитарно-защитная зона, дата решения: 29.06.2023, номер решения: 163-РСЗЗ, наименование ОГВ/ОМСУ: Федеральная служба по надзору в сфере защиты прав потребителей и благополучия человека, источник официального опубликования: не подлежит опубликованию
Сведения о том, что земельный участок расположен в границах особой экономической зоны, территории опережающего развития, зоны территориального развития в Российской Федерации, игорной зоны:	данные отсутствуют
Сведения о том, что земельный участок расположен в границах особо охраняемой природной территории, Байкальской природной территории и ее экологических зон, лесопарковом зеленом поясе, охотничьего угодья, лесничества:	данные отсутствуют
Сведения о расположении земельного участка и (или) расположенного на нем объекта недвижимости в границах территории, в отношении которой принято решение о резервировании земель для государственных или муниципальных нужд:	данные отсутствуют
Сведения о результатах проведения государственного земельного надзора:	данные отсутствуют
Сведения о расположении земельного участка в границах территории, в отношении которой утвержден проект межевания территории:	данные отсутствуют

ДОКУМЕНТ ПОДПИСАН
ЭЛЕКТРОННОЙ ПОДПИСЬЮ
Сертификат: 0091AAF5A599507BC7E6D39D2DFA052F9A
Владелец: ФЕДЕРАЛЬНАЯ СЛУЖБА ГОСУДАРСТВЕННОЙ РЕГИСТРАЦИИ, КАДАСТРА И КАРТОГРАФИИ
Действителен: с 16.09.2025 по 10.12.2026

полное наименование должности		инициалы, фамилия

Земельный участок
вид объекта недвижимости

Лист № 3 раздела 1	Всего листов раздела 1: 6	Всего разделов: 8	Всего листов выписки: 54

13.11.2025г. № КУВИ-001/2025-207939239

Кадастровый номер:	47:01:1717001:3338

Условный номер земельного участка:	данные отсутствуют
Сведения о принятии акта и (или) заключении договора, предусматривающих предоставление в соответствии с земельным законодательством исполнительным органом государственным органом власти или органом местного самоуправления, находящегося в государственной или муниципальной собственности земельного участка для строительства наемного дома социального использования или наемного дома коммерческого использования:	данные отсутствуют
Сведения о том, что земельный участок или земельные участки образованы на основании решения об изъятии земельного участка и (или) расположенного на нем объекта недвижимости для государственных или муниципальных нужд:	данные отсутствуют
Сведения о том, что земельный участок образован из земель или земельного участка, государственная собственность на которые не разграничена:	данные отсутствуют
Сведения о наличии земельного спора о местоположении границ земельных участков:	данные отсутствуют
Статус записи об объекте недвижимости:	Сведения об объекте недвижимости имеют статус "актуальные"
Особые отметки:	Сведения об ограничениях права на объект недвижимости, обременениях данного объекта, не зарегистрированных в реестре прав, ограничений прав и обременений недвижимого имущества: вид ограничения (обременения): ограничения прав на земельный участок, предусмотренные статьей 56 Земельного кодекса Российской Федерации; срок действия: с 08.10.2025; реквизиты документа-основания: постановление Правительства РФ "О порядке установления охранных зон объектов электросетевого хозяйства и особых условий использования земельных участков, расположенных в границах таких зон" от 24.02.2009 № 160. вид ограничения (обременения): ограничения прав на земельный участок, предусмотренные статьей 56 Земельного кодекса Российской Федерации; срок действия: с 08.10.2025; реквизиты документа-основания: постановление о порядке установления охранных зон объектов электросетевого хозяйства и особых условий использования земельных участков, расположенных в границах таких зон от 24.02.2009 № 160 выдан: Правительство Российской Федерации. вид ограничения (обременения): ограничения прав на земельный участок, предусмотренные статьей 56 Земельного кодекса Российской Федерации; срок действия: с 08.10.2025; реквизиты документа-основания: справка о балансовой принадлежности от

ДОКУМЕНТ ПОДПИСАН
ЭЛЕКТРОННОЙ ПОДПИСЬЮ
Сертификат: 0091AAF5A599507BC7E6D39D2DFA052F9A
Владелец: ФЕДЕРАЛЬНАЯ СЛУЖБА ГОСУДАРСТВЕННОЙ РЕГИСТРАЦИИ, КАДАСТРА И КАРТОГРАФИИ
Действителен: с 16.09.2025 по 10.12.2026

полное наименование должности		инициалы, фамилия

Земельный участок
вид объекта недвижимости

Лист № 4 раздела 1	Всего листов раздела 1: 6	Всего разделов: 8	Всего листов выписки: 54

13.11.2025г. № КУВИ-001/2025-207939239	
Кадастровый номер:	47:01:1717001:3338

11.09.2014 № ВЭС/ 031/3605 выдан: Филиал ОАО энергетики и электрификации "Ленэнерго" "Выборгские электрические сети"; свидетельство о государственной регистрации права от 30.07.2004 № 449486 выдан: Учреждение юстиции - Ленинградская областная регистрационная палата; карта (План) от 14.01.2015 № 7/2015 выдан: Управление Федеральной службы государственной регистрации, кадастра и картографии по Ленинградской области. вид ограничения (обременения): ограничения прав на земельный участок, предусмотренные статьей 56 Земельного кодекса Российской Федерации; срок действия: с 08.10.2025; реквизиты документа-основания: решение Об изменении санитарно-защитной зоны для АО "Птицефабрика Роскар" от 29.06.2023 № 163-РСЗЗ выдан: Федеральная служба по надзору в сфере защиты прав потребителей и благополучия человека. вид ограничения (обременения): ограничения прав на земельный участок, предусмотренные статьей 56 Земельного кодекса Российской Федерации; срок действия: с 08.10.2025; реквизиты документа-основания: документ, содержащий необходимые для внесения в государственный кадастр недвижимости сведения об установлении или изменении территориальной зоны или зоны с особыми условиями использования территорий, либо об отмене установления такой зоны от 18.02.2022 № PVD-0123/2022-20149; иной документ, содержащий описание объекта от 17.02.2022 № PVD-0123/2022-20149; доверенность от 19.02.2020 № 7988397. вид ограничения (обременения): ограничения прав на земельный участок, предусмотренные статьей 56 Земельного кодекса Российской Федерации; срок действия: с 08.10.2025; реквизиты документа-основания: документ, содержащий необходимые для внесения в государственный кадастр недвижимости сведения об установлении или изменении территориальной зоны или зоны с особыми условиями использования территорий, либо об отмене установления такой зоны от 16.06.2021 № PVD-0123/2021-35380; иной документ, содержащий описание объекта от 16.06.2021 № PVD-0123/2021-35380. вид ограничения (обременения): ограничения прав на земельный участок, предусмотренные статьей 56 Земельного кодекса Российской Федерации; срок действия: с 08.10.2025; реквизиты документа-основания: постановление о порядке установления охранных зон объектов электросетевого хозяйства и особых условий использования земельных участков, расположенных в границах таких зон от 24.02.2009 № 160 выдан: Правительство Российской Федерации. вид ограничения (обременения): ограничения прав на земельный участок, предусмотренные статьей 56 Земельного кодекса Российской Федерации; срок действия: с 08.10.2025; реквизиты документа-основания: постановление Правительства РФ "О порядке установления охранных зон объектов электросетевого хозяйства и особых условий использования земельных участков, расположенных в границах таких зон" от 24.02.2009 № 160

ДОКУМЕНТ ПОДПИСАН
ЭЛЕКТРОННОЙ ПОДПИСЬЮ
Сертификат: 0091AAF5A599507BC7E6D39D2DFA052F9A
Владелец: ФЕДЕРАЛЬНАЯ СЛУЖБА ГОСУДАРСТВЕННОЙ РЕГИСТРАЦИИ, КАДАСТРА И КАРТОГРАФИИ
Действителен: с 16.09.2025 по 10.12.2026

полное наименование должности		инициалы, фамилия

Земельный участок
вид объекта недвижимости

Лист № 5 раздела 1	Всего листов раздела 1: 6	Всего разделов: 8	Всего листов выписки: 54

13.11.2025г. № КУВИ-001/2025-207939239	
Кадастровый номер:	47:01:1717001:3338

	выдан: Постановление Правительства РФ . вид ограничения (обременения): ограничения прав на земельный участок, предусмотренные статьей 56 Земельного кодекса Российской Федерации; срок действия: с 08.10.2025; реквизиты документа-основания: доверенность от 07.06.2023 № 3335268; охранная зона объекта электросетевого хозяйства - ЛЭП 10 кВ от ТП-38 до ТП-42 47:01-6.1395 от 16.02.2024 № PVD-0123/2024-5621; документ, содержащий необходимые для внесения в государственный кадастр недвижимости сведения об установлении или изменении территориальной зоны или зоны с особыми условиями использования территорий, либо об отмене установления такой зоны от 16.02.2024 № PVD-0123/2024-5621; постановление о порядке установления охранных зон объектов электросетевого хозяйства и особых условий использования земельных участков, расположенных в границах таких зон от 24.02.2009 № 160 выдан: Правительство Российской Федерации . вид ограничения (обременения): ограничения прав на земельный участок, предусмотренные статьей 56 Земельного кодекса Российской Федерации; срок действия: с 08.10.2025; реквизиты документа-основания: документ, содержащий необходимые для внесения в государственный кадастр недвижимости сведения об установлении или изменении территориальной зоны или зоны с особыми условиями использования территорий, либо об отмене установления такой зоны от 18.02.2022 № PVD-0123/2022-20135; иной документ, содержащий описание объекта от 17.02.2022 № PVD-0123/2022-20135; доверенность от 19.02.2020 № 7988397. вид ограничения (обременения): ограничения прав на земельный участок, предусмотренные статьей 56 Земельного кодекса Российской Федерации; срок действия: с 08.10.2025; реквизиты документа-основания: документ, содержащий необходимые для внесения в государственный кадастр недвижимости сведения об установлении или изменении территориальной зоны или зоны с особыми условиями использования территорий, либо об отмене установления такой зоны от 10.11.2020 № PVD-0123/2020-14173; иной документ, содержащий описание объекта от 09.11.2020 № PVD-0123/2020-14173; доверенность от 12.10.2018 № 5572324. вид ограничения (обременения): ограничения прав на земельный участок, предусмотренные статьей 56 Земельного кодекса Российской Федерации; срок действия: с 08.10.2025; реквизиты документа-основания: распоряжение Леноблкомимущества о внесении изменений в распоряжение Ленинградского областного комитета по управлению государственным имуществом от 25.01.2017 № 45 "Об утверждении границ охранной зоны газораспределительных сетей "Газораспределительная сеть пос. Первомайское" от 01.01.1970 № 2299 выдан: Ленинградский областной комитет по управлению государственным имуществом (ЛЕНОБЛКОМИМУЩЕСТВО). вид ограничения (обременения): ограничения прав на земельный участок, предусмотренные статьей 56

ДОКУМЕНТ ПОДПИСАН
ЭЛЕКТРОННОЙ ПОДПИСЬЮ
Сертификат: 0091AAF5A599507BC7E6D39D2DFA052F9A
Владелец: ФЕДЕРАЛЬНАЯ СЛУЖБА ГОСУДАРСТВЕННОЙ РЕГИСТРАЦИИ, КАДАСТРА И КАРТОГРАФИИ
Действителен: с 16.09.2025 по 10.12.2026

полное наименование должности		инициалы, фамилия

Земельный участок
вид объекта недвижимости

Лист № 6 раздела 1	Всего листов раздела 1: 6	Всего разделов: 8	Всего листов выписки: 54

13.11.2025г. № КУВИ-001/2025-207939239	
Кадастровый номер:	47:01:1717001:3338
	Земельного кодекса Российской Федерации; срок действия: с 08.10.2025; реквизиты документа-основания: справка о балансовой принадлежности от 26.06.2014 № ВЭС/031/2517 выдан: Филиал открытого акционерного общества энергетики и электрификации "Ленэнерго" "Выборгские электрические сети"; карта (план) охранной зоны ПС "Кирилловская" от 26.11.2014 № 869/2014 выдан: Управление Росреестра по Ленинградской области.
Получатель выписки:	Смирнов Андрей Сергеевич

полное наименование должности	ДОКУМЕНТ ПОДПИСАН ЭЛЕКТРОННОЙ ПОДПИСЬЮ Сертификат: 0091AAF5A599507BC7E6D39D2DFA052F9A Владелец: ФЕДЕРАЛЬНАЯ СЛУЖБА ГОСУДАРСТВЕННОЙ РЕГИСТРАЦИИ, КАДАСТРА И КАРТОГРАФИИ Действителен: с 16.09.2025 по 10.12.2026	инициалы, фамилия

Выписка из Единого государственного реестра недвижимости об объекте недвижимости

Сведения о зарегистрированных правах

Земельный участок
вид объекта недвижимости

Лист № 1 раздела 2	Всего листов раздела 2: 2	Всего разделов: 8	Всего листов выписки: 54

13.11.2025г. № КУВИ-001/2025-207939239	
Кадастровый номер:	47:01:1717001:3338

1	Правообладатель (правообладатели):	1.1	АКЦИОНЕРНОЕ ОБЩЕСТВО "ПТИЦЕФАБРИКА РОСКАР", ИНН: 4704008395
	Сведения о возможности предоставления третьим лицам персональных данных физического лица:	1.1.1	данные отсутствуют
2	Вид, номер, дата и время государственной регистрации права:	2.1	Собственность 47:01:1717001:3338-47/050/2025-1 08.10.2025 15:24:46
3	Сведения об осуществлении государственной регистрации сделки, права без необходимого в силу закона согласия третьего лица, органа:	3.1	данные отсутствуют
4	Ограничение прав и обременение объекта недвижимости:	не зарегистрировано	
5	Договоры участия в долевом строительстве:	не зарегистрировано	
6	Заявленные в судебном порядке права требования:	данные отсутствуют	
7	Сведения о возможности предоставления третьим лицам персональных данных физического лица	данные отсутствуют	
8	Сведения о возражении в отношении зарегистрированного права:	данные отсутствуют	
9	Сведения о наличии решения об изъятии объекта недвижимости для государственных и муниципальных нужд:	данные отсутствуют	
10	Сведения о невозможности государственной регистрации без личного участия правообладателя или его законного представителя:	данные отсутствуют	
11	Правопритязания и сведения о наличии поступивших, но не рассмотренных заявлений о проведении государственной регистрации права (перехода, прекращения права), ограничения права или обременения объекта недвижимости, сделки в отношении объекта недвижимости:	отсутствуют	

ДОКУМЕНТ ПОДПИСАН
ЭЛЕКТРОННОЙ ПОДПИСЬЮ
Сертификат: 0091AAF5A599507BC7E6D39D2DFA052F9A
Владелец: ФЕДЕРАЛЬНАЯ СЛУЖБА ГОСУДАРСТВЕННОЙ РЕГИСТРАЦИИ, КАДАСТРА И КАРТОГРАФИИ
Действителен: с 16.09.2025 по 10.12.2026

полное наименование должности		инициалы, фамилия

Земельный участок
вид объекта недвижимости

Лист № 2 раздела 2	Всего листов раздела 2: 2	Всего разделов: 8	Всего листов выписки: 54

13.11.2025г. № КУВИ-001/2025-207939239	
Кадастровый номер:	47:01:1717001:3338

11	Сведения о невозможности государственной регистрации перехода, прекращения, ограничения права на земельный участок из земель сельскохозяйственного назначения:	данные отсутствуют

ДОКУМЕНТ ПОДПИСАН
ЭЛЕКТРОННОЙ ПОДПИСЬЮ
Сертификат: 0091AAF5A599507BC7E6D39D2DFA052F9A
Владелец: ФЕДЕРАЛЬНАЯ СЛУЖБА ГОСУДАРСТВЕННОЙ РЕГИСТРАЦИИ, КАДАСТРА И КАРТОГРАФИИ
Действителен: с 16.09.2025 по 10.12.2026

полное наименование должности		инициалы, фамилия

Выписка из Единого государственного реестра недвижимости об объекте недвижимости

Описание местоположения земельного участка

Земельный участок
вид объекта недвижимости

Лист № 1 раздела 3	Всего листов раздела 3: 1	Всего разделов: 8	Всего листов выписки: 54

13.11.2025г. № КУВИ-001/2025-207939239	
Кадастровый номер:	47:01:1717001:3338

План (чертеж, схема) земельного участка



Масштаб 1:9000	Условные обозначения:		

ДОКУМЕНТ ПОДПИСАН
ЭЛЕКТРОННОЙ ПОДПИСЬЮ
Сертификат: 0091AAF5A599507BC7E6D39D2DFA052F9A
Владелец: ФЕДЕРАЛЬНАЯ СЛУЖБА ГОСУДАРСТВЕННОЙ РЕГИСТРАЦИИ, КАДАСТРА И КАРТОГРАФИИ
Действителен: с 16.09.2025 по 10.12.2026

полное наименование должности		инициалы, фамилия

Выписка из Единого государственного реестра недвижимости об объекте недвижимости

Описание местоположения земельного участка

Земельный участок
вид объекта недвижимости

Лист № 1 раздела 3.1	Всего листов раздела 3.1: 2	Всего разделов: 8	Всего листов выписки: 54

13.11.2025г. № КУВИ-001/2025-207939239	
Кадастровый номер:	47:01:1717001:3338

Описание местоположения границ земельного участка

№ п/п	Номер точки		Дирекционный угол	Горизонтальное проложение, м	Описание закрепления на местности	Кадастровые номера смежных участков	Сведения об адресах правообладателей смежных земельных участков
	начальная	конечная					
1	2	3	4	5	6	7	8
1	1.1.1	1.1.2	55°54.2`	21.12	данные отсутствуют	47:01:1717001:698(1)	адрес отсутствует
2	1.1.2	1.1.3	132°17.0`	8.65	данные отсутствуют	данные отсутствуют	данные отсутствуют
3	1.1.3	1.1.4	114°38.4`	47.8	данные отсутствуют	данные отсутствуют	данные отсутствуют
4	1.1.4	1.1.5	108°49.9`	63.91	данные отсутствуют	данные отсутствуют	данные отсутствуют
5	1.1.5	1.1.6	124°41.3`	26.9	данные отсутствуют	данные отсутствуют	данные отсутствуют
6	1.1.6	1.1.7	155°5.2`	72.33	данные отсутствуют	данные отсутствуют	данные отсутствуют
7	1.1.7	1.1.8	158°23.7`	79.82	данные отсутствуют	данные отсутствуют	данные отсутствуют
8	1.1.8	1.1.9	169°31.6`	31.41	данные отсутствуют	данные отсутствуют	данные отсутствуют
9	1.1.9	1.1.10	57°14.3`	120.08	данные отсутствуют	данные отсутствуют	данные отсутствуют
10	1.1.10	1.1.11	143°23.8`	332.81	данные отсутствуют	данные отсутствуют	данные отсутствуют
11	1.1.11	1.1.12	57°22.1`	70.75	данные отсутствуют	данные отсутствуют	данные отсутствуют
12	1.1.12	1.1.13	142°23.6`	127.8	данные отсутствуют	данные отсутствуют	данные отсутствуют
13	1.1.13	1.1.14	143°57.4`	127.26	данные отсутствуют	данные отсутствуют	данные отсутствуют
14	1.1.14	1.1.15	220°37.4`	112.6	данные отсутствуют	данные отсутствуют	данные отсутствуют
15	1.1.15	1.1.16	135°20.2`	28.95	данные отсутствуют	данные отсутствуют	данные отсутствуют
16	1.1.16	1.1.17	215°25.8`	27.77	данные отсутствуют	данные отсутствуют	данные отсутствуют
17	1.1.17	1.1.18	222°45.8`	27.54	данные отсутствуют	данные отсутствуют	данные отсутствуют
18	1.1.18	1.1.19	294°31.1`	30.43	данные отсутствуют	данные отсутствуют	данные отсутствуют
19	1.1.19	1.1.20	325°49.3`	30.58	данные отсутствуют	данные отсутствуют	данные отсутствуют
20	1.1.20	1.1.21	216°27.1`	45.01	данные отсутствуют	данные отсутствуют	данные отсутствуют
21	1.1.21	1.1.22	125°20.2`	37.92	данные отсутствуют	данные отсутствуют	данные отсутствуют
22	1.1.22	1.1.23	118°13.7`	38.69	данные отсутствуют	данные отсутствуют	данные отсутствуют

ДОКУМЕНТ ПОДПИСАН
ЭЛЕКТРОННОЙ ПОДПИСЬЮ
Сертификат: 0091AAF5A599507BC7E6D39D2DFA052F9A
Владелец: ФЕДЕРАЛЬНАЯ СЛУЖБА ГОСУДАРСТВЕННОЙ РЕГИСТРАЦИИ, КАДАСТРА И КАРТОГРАФИИ
Действителен: с 16.09.2025 по 10.12.2026

полное наименование должности		инициалы, фамилия

Земельный участок
вид объекта недвижимости

Лист № 2 раздела 3.1	Всего листов раздела 3.1: 2	Всего разделов: 8	Всего листов выписки: 54

13.11.2025г. № КУВИ-001/2025-207939239	
Кадастровый номер:	47:01:1717001:3338

1	2	3	4	5	6	7	8
23	1.1.23	1.1.24	84°25.1`	11	данные отсутствуют	данные отсутствуют	данные отсутствуют
24	1.1.24	1.1.25	111°48.4`	39.03	данные отсутствуют	данные отсутствуют	данные отсутствуют
25	1.1.25	1.1.26	85°55.0`	46.49	данные отсутствуют	данные отсутствуют	данные отсутствуют
26	1.1.26	1.1.27	174°53.9`	6.75	данные отсутствуют	данные отсутствуют	данные отсутствуют
27	1.1.27	1.1.28	80°12.6`	43.7	данные отсутствуют	данные отсутствуют	данные отсутствуют
28	1.1.28	1.1.29	128°32.0`	22.67	данные отсутствуют	данные отсутствуют	данные отсутствуют
29	1.1.29	1.1.30	110°35.9`	21.86	данные отсутствуют	данные отсутствуют	данные отсутствуют
30	1.1.30	1.1.31	130°10.4`	21.76	данные отсутствуют	данные отсутствуют	данные отсутствуют
31	1.1.30	1.1.30			данные отсутствуют	47:01:1717001:286(1)	данные отсутствуют
32	1.1.31	1.1.32	224°32.8`	17.85	данные отсутствуют	данные отсутствуют	данные отсутствуют
33	1.1.32	1.1.33	311°14.9`	9.4	данные отсутствуют	47:01:1717001:701(1)	адрес отсутствует
34	1.1.33	1.1.34	329°15.1`	16.86	данные отсутствуют	данные отсутствуют	данные отсутствуют
35	1.1.34	1.1.35	284°0.3`	39.96	данные отсутствуют	данные отсутствуют	данные отсутствуют
36	1.1.35	1.1.36	268°7.7`	23.28	данные отсутствуют	данные отсутствуют	данные отсутствуют
37	1.1.36	1.1.37	258°21.1`	70.23	данные отсутствуют	данные отсутствуют	данные отсутствуют
38	1.1.37	1.1.38	307°37.4`	28.42	данные отсутствуют	данные отсутствуют	данные отсутствуют
39	1.1.38	1.1.39	301°31.9`	109.3	данные отсутствуют	данные отсутствуют	данные отсутствуют
40	1.1.39	1.1.40	309°55.1`	43.43	данные отсутствуют	данные отсутствуют	данные отсутствуют
41	1.1.40	1.1.41	307°25.2`	75.47	данные отсутствуют	данные отсутствуют	данные отсутствуют
42	1.1.41	1.1.42	321°56.9`	51.38	данные отсутствуют	данные отсутствуют	данные отсутствуют
43	1.1.42	1.1.43	246°14.8`	56.7	данные отсутствуют	данные отсутствуют	данные отсутствуют
44	1.1.43	1.1.44	238°51.9`	76.22	данные отсутствуют	данные отсутствуют	данные отсутствуют
45	1.1.44	1.1.45	318°43.0`	36.21	данные отсутствуют	данные отсутствуют	данные отсутствуют
46	1.1.45	1.1.46	320°35.0`	345.97	данные отсутствуют	данные отсутствуют	данные отсутствуют
47	1.1.46	1.1.47	51°28.8`	177.01	данные отсутствуют	данные отсутствуют	данные отсутствуют
48	1.1.47	1.1.48	357°4.6`	23.73	данные отсутствуют	данные отсутствуют	данные отсутствуют
49	1.1.48	1.1.49	355°48.9`	36.32	данные отсутствуют	данные отсутствуют	данные отсутствуют
50	1.1.49	1.1.50	340°27.1`	177.64	данные отсутствуют	данные отсутствуют	данные отсутствуют
51	1.1.50	1.1.1	293°16.5`	152.35	данные отсутствуют	данные отсутствуют	данные отсутствуют

ДОКУМЕНТ ПОДПИСАН
ЭЛЕКТРОННОЙ ПОДПИСЬЮ
Сертификат: 0091AAF5A599507BC7E6D39D2DFA052F9A
Владелец: ФЕДЕРАЛЬНАЯ СЛУЖБА ГОСУДАРСТВЕННОЙ РЕГИСТРАЦИИ, КАДАСТРА И КАРТОГРАФИИ
Действителен: с 16.09.2025 по 10.12.2026

полное наименование должности	инициалы, фамилия

Выписка из Единого государственного реестра недвижимости об объекте недвижимости

Описание местоположения земельного участка

Земельный участок
вид объекта недвижимости

Лист № 1 раздела 3.2	Всего листов раздела 3.2: 2	Всего разделов: 8	Всего листов выписки: 54

13.11.2025г. № КУВИ-001/2025-207939239	
Кадастровый номер:	47:01:1717001:3338

Сведения о характерных точках границы земельного участка

Система координат МСК-47, зона 1

Номер точки	Координаты, м		Описание закрепления на местности	Средняя квадратичная погрешность определения координат характерных точек границ земельного участка, м
	X	Y		
1	2	3	4	5
1	487187.51	1346413.03	-	2.5
2	487199.35	1346430.52	-	2.5
3	487193.53	1346436.92	-	2.5
4	487173.6	1346480.37	-	2.5
5	487152.97	1346540.86	-	2.5
6	487137.66	1346562.98	-	2.5
7	487072.06	1346593.45	-	2.5
8	486997.85	1346622.84	-	2.5
9	486966.96	1346628.55	-	2.5
10	487031.94	1346729.53	-	2.5
11	486764.77	1346927.98	-	2.5
12	486802.92	1346987.56	-	0.2
13	486701.67	1347065.55	-	0.2
14	486598.77	1347140.43	-	2.5
15	486513.31	1347067.12	-	0.2
16	486492.72	1347087.47	-	0.2
17	486470.09	1347071.37	-	0.2
18	486449.87	1347052.67	-	0.2
19	486462.5	1347024.98	-	0.2
20	486487.8	1347007.8	-	0.2
21	486451.6	1346981.06	-	2.5
22	486429.67	1347011.99	-	2.5

ДОКУМЕНТ ПОДПИСАН
ЭЛЕКТРОННОЙ ПОДПИСЬЮ
Сертификат: 0091AAF5A599507BC7E6D39D2DFA052F9A
Владелец: ФЕДЕРАЛЬНАЯ СЛУЖБА ГОСУДАРСТВЕННОЙ РЕГИСТРАЦИИ, КАДАСТРА И КАРТОГРАФИИ
Действителен: с 16.09.2025 по 10.12.2026

полное наименование должности		инициалы, фамилия

Земельный участок
вид объекта недвижимости

Лист № 2 раздела 3.2	Всего листов раздела 3.2: 2	Всего разделов: 8	Всего листов выписки: 54

13.11.2025г. № КУВИ-001/2025-207939239	
Кадастровый номер:	47:01:1717001:3338

1	2	3	4	5
23	486411.37	1347046.08	-	2.5
24	486412.44	1347057.03	-	2.5
25	486397.94	1347093.27	-	2.5
26	486401.25	1347139.64	-	2.5
27	486394.53	1347140.24	-	2.5
28	486401.96	1347183.3	-	2.5
29	486387.84	1347201.03	-	2.5
30	486380.15	1347221.49	-	2.5
31	486366.11	1347238.12	-	2.5
32	486353.39	1347225.6	-	2.5
33	486359.59	1347218.53	-	2.5
34	486374.08	1347209.91	-	2.5
35	486383.75	1347171.14	-	2.5
36	486382.99	1347147.87	-	2.5
37	486368.81	1347079.09	-	2.5
38	486386.16	1347056.58	-	2.5
39	486443.32	1346963.42	-	2.5
40	486471.19	1346930.11	-	2.5
41	486517.05	1346870.17	-	2.5
42	486557.51	1346838.5	-	2.5
43	486534.67	1346786.6	-	2.5
44	486495.26	1346721.36	-	2.5
45	486522.47	1346697.47	-	2.5
46	486789.75	1346477.79	-	2.5
47	486899.99	1346616.28	-	2.5
48	486923.69	1346615.07	-	2.5
49	486959.91	1346612.42	-	2.5
50	487127.31	1346552.98	-	2.5
1	487187.51	1346413.03	-	2.5

полное наименование должности		инициалы, фамилия

ДОКУМЕНТ ПОДПИСАН
ЭЛЕКТРОННОЙ ПОДПИСЬЮ
Сертификат: 0091AAF5A599507BC7E6D39D2DFA052F9A
Владелец: ФЕДЕРАЛЬНАЯ СЛУЖБА ГОСУДАРСТВЕННОЙ РЕГИСТРАЦИИ, КАДАСТРА И КАРТОГРАФИИ
Действителен: с 16.09.2025 по 10.12.2026

Выписка из Единого государственного реестра недвижимости об объекте недвижимости


Сведения о частях земельного участка

Земельный участок
вид объекта недвижимости

Лист № 1 раздела 4	Всего листов раздела 4: 12	Всего разделов: 8	Всего листов выписки: 54

13.11.2025г. № КУВИ-001/2025-207939239	
Кадастровый номер:	47:01:1717001:3338

План (чертеж, схема) части земельного участка	Учетный номер части: 47:01:1717001:3338/1

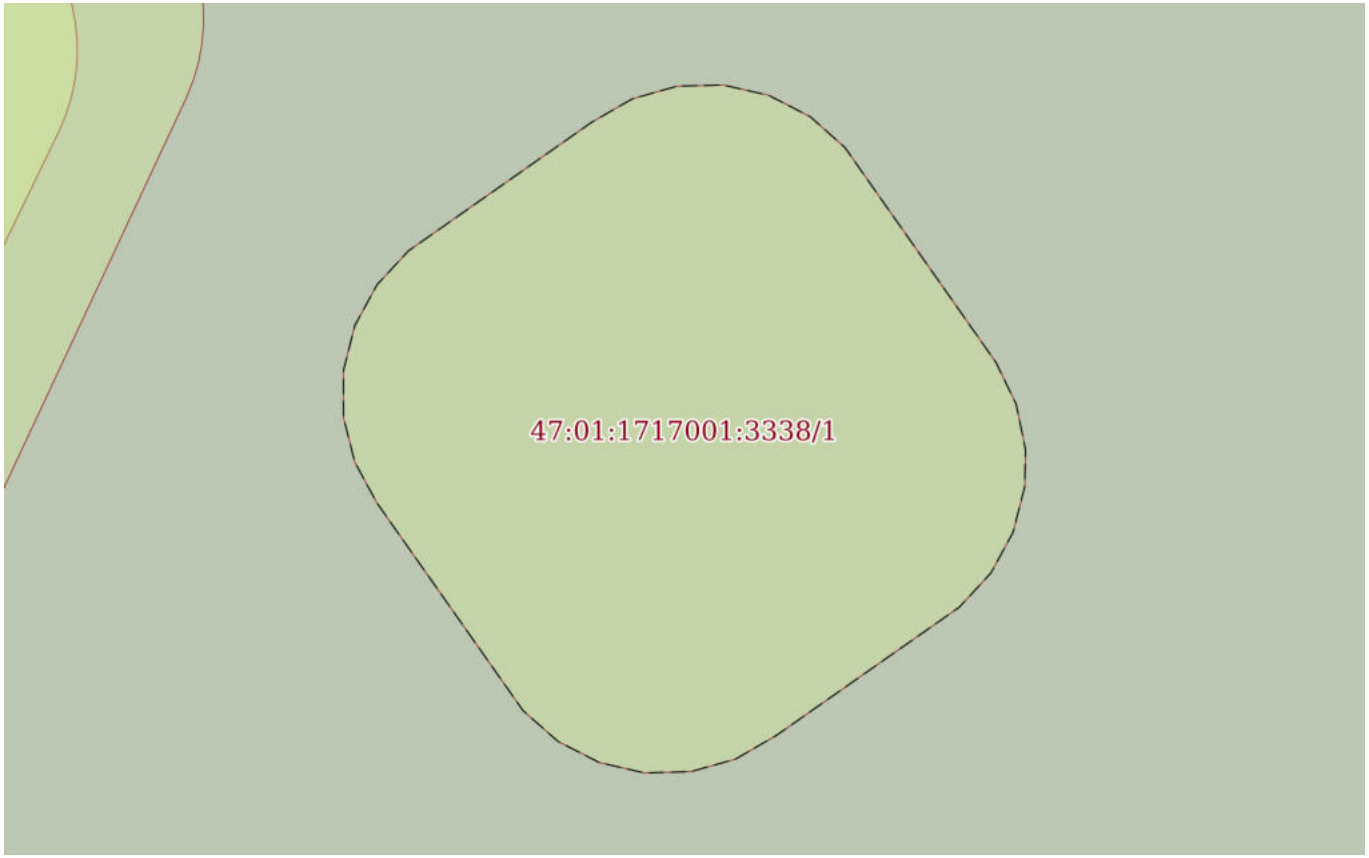

Масштаб 1:400	Условные обозначения:		

полное наименование должности		инициалы, фамилия


ДОКУМЕНТ ПОДПИСАН
ЭЛЕКТРОННОЙ ПОДПИСЬЮ
Сертификат: 0091AAF5A599507BC7E6D39D2DFA052F9A
Владелец: ФЕДЕРАЛЬНАЯ СЛУЖБА ГОСУДАРСТВЕННОЙ РЕГИСТРАЦИИ, КАДАСТРА И КАРТОГРАФИИ
Действителен: с 16.09.2025 по 10.12.2026

Земельный участок
вид объекта недвижимости

Лист № 2 раздела 4	Всего листов раздела 4: 12	Всего разделов: 8	Всего листов выписки: 54

13.11.2025г. № КУВИ-001/2025-207939239	
Кадастровый номер:	47:01:1717001:3338

План (чертеж, схема) части земельного участка	Учетный номер части: 47:01:1717001:3338/2

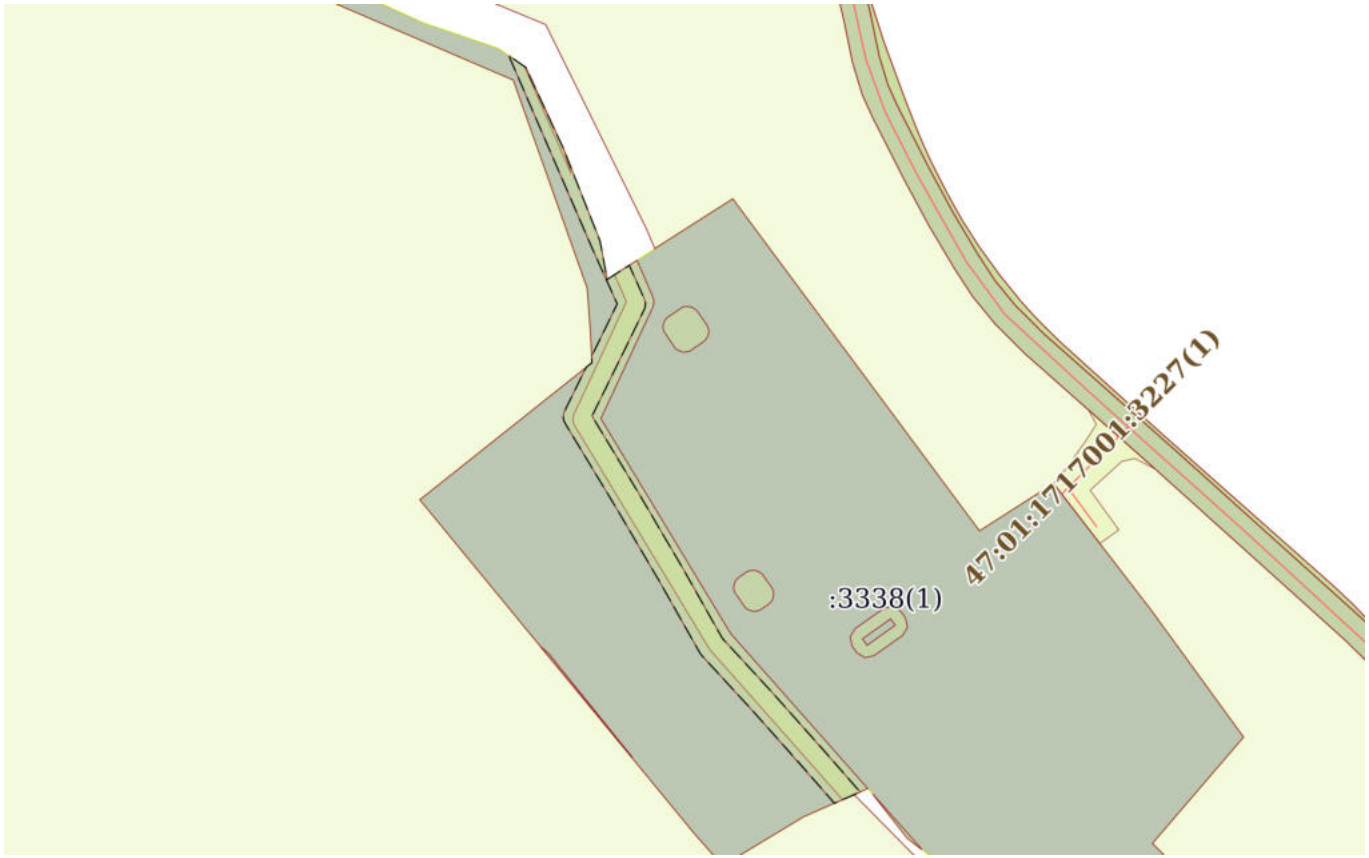

Масштаб 1:6000	Условные обозначения:		

ДОКУМЕНТ ПОДПИСАН
ЭЛЕКТРОННОЙ ПОДПИСЬЮ
Сертификат: 0091AAF5A599507BC7E6D39D2DFA052F9A
Владелец: ФЕДЕРАЛЬНАЯ СЛУЖБА ГОСУДАРСТВЕННОЙ РЕГИСТРАЦИИ, КАДАСТРА И КАРТОГРАФИИ
Действителен: с 16.09.2025 по 10.12.2026


полное наименование должности		инициалы, фамилия

Земельный участок
вид объекта недвижимости

Лист № 3 раздела 4	Всего листов раздела 4: 12	Всего разделов: 8	Всего листов выписки: 54

13.11.2025г. № КУВИ-001/2025-207939239	
Кадастровый номер:	47:01:1717001:3338

План (чертеж, схема) части земельного участка	Учетный номер части: 47:01:1717001:3338/3

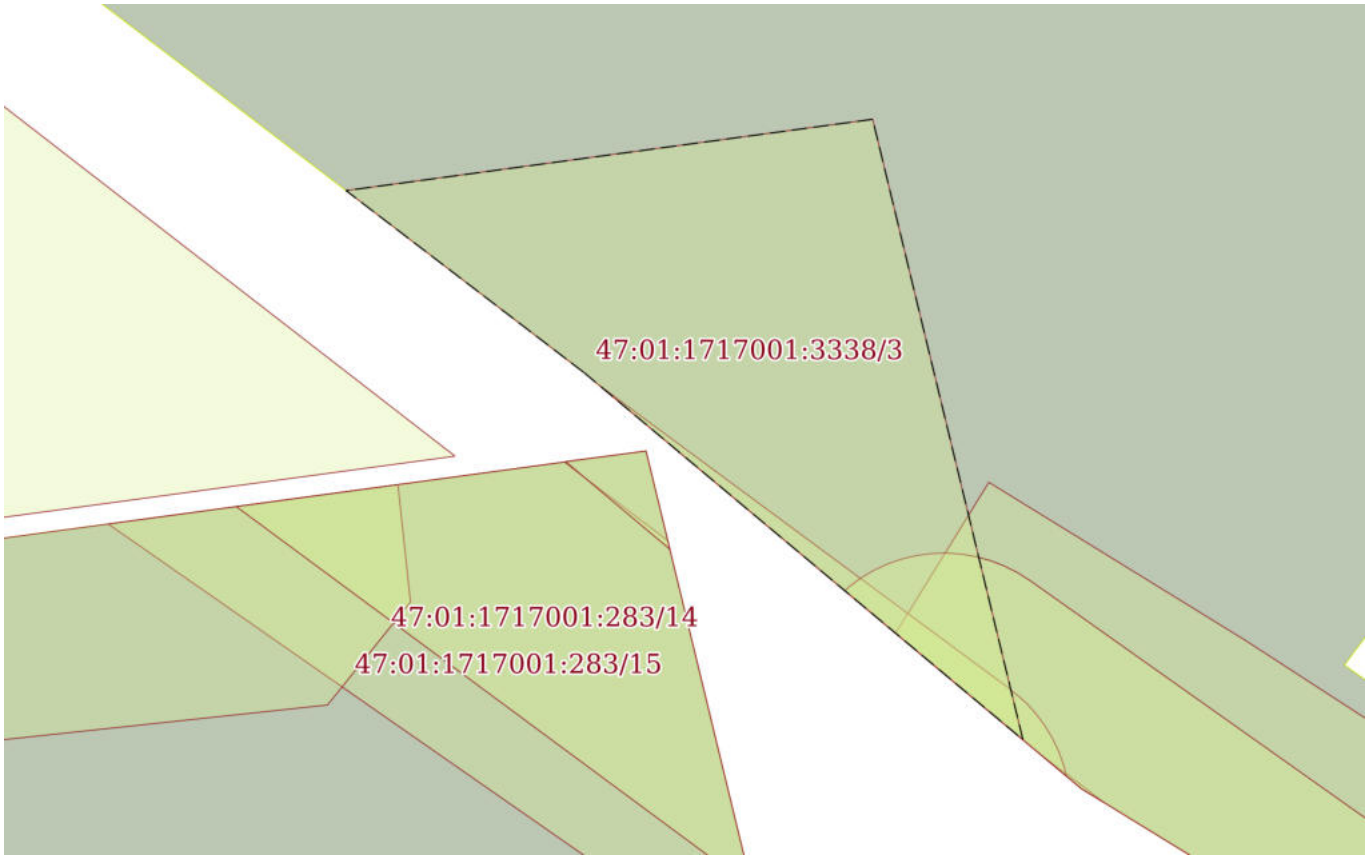

Масштаб 1:500	Условные обозначения:		

полное наименование должности	ДОКУМЕНТ ПОДПИСАН ЭЛЕКТРОННОЙ ПОДПИСЬЮ Сертификат: 0091AAF5A599507BC7E6D39D2DFA052F9A Владелец: ФЕДЕРАЛЬНАЯ СЛУЖБА ГОСУДАРСТВЕННОЙ РЕГИСТРАЦИИ, КАДАСТРА И КАРТОГРАФИИ Действителен: с 16.09.2025 по 10.12.2026	инициалы, фамилия

Земельный участок
вид объекта недвижимости

Лист № 4 раздела 4	Всего листов раздела 4: 12	Всего разделов: 8	Всего листов выписки: 54

13.11.2025г. № КУВИ-001/2025-207939239	
Кадастровый номер:	47:01:1717001:3338

План (чертеж, схема) части земельного участка	Учетный номер части: 47:01:1717001:3338/4



Масштаб 1:2000	Условные обозначения:		

ДОКУМЕНТ ПОДПИСАН
ЭЛЕКТРОННОЙ ПОДПИСЬЮ
Сертификат: 0091AAF5A599507BC7E6D39D2DFA052F9A
Владелец: ФЕДЕРАЛЬНАЯ СЛУЖБА ГОСУДАРСТВЕННОЙ РЕГИСТРАЦИИ, КАДАСТРА И КАРТОГРАФИИ
Действителен: с 16.09.2025 по 10.12.2026


полное наименование должности		инициалы, фамилия

Земельный участок
вид объекта недвижимости

Лист № 5 раздела 4	Всего листов раздела 4: 12	Всего разделов: 8	Всего листов выписки: 54

13.11.2025г. № КУВИ-001/2025-207939239	
Кадастровый номер:	47:01:1717001:3338

План (чертеж, схема) части земельного участка	Учетный номер части: 47:01:1717001:3338/5

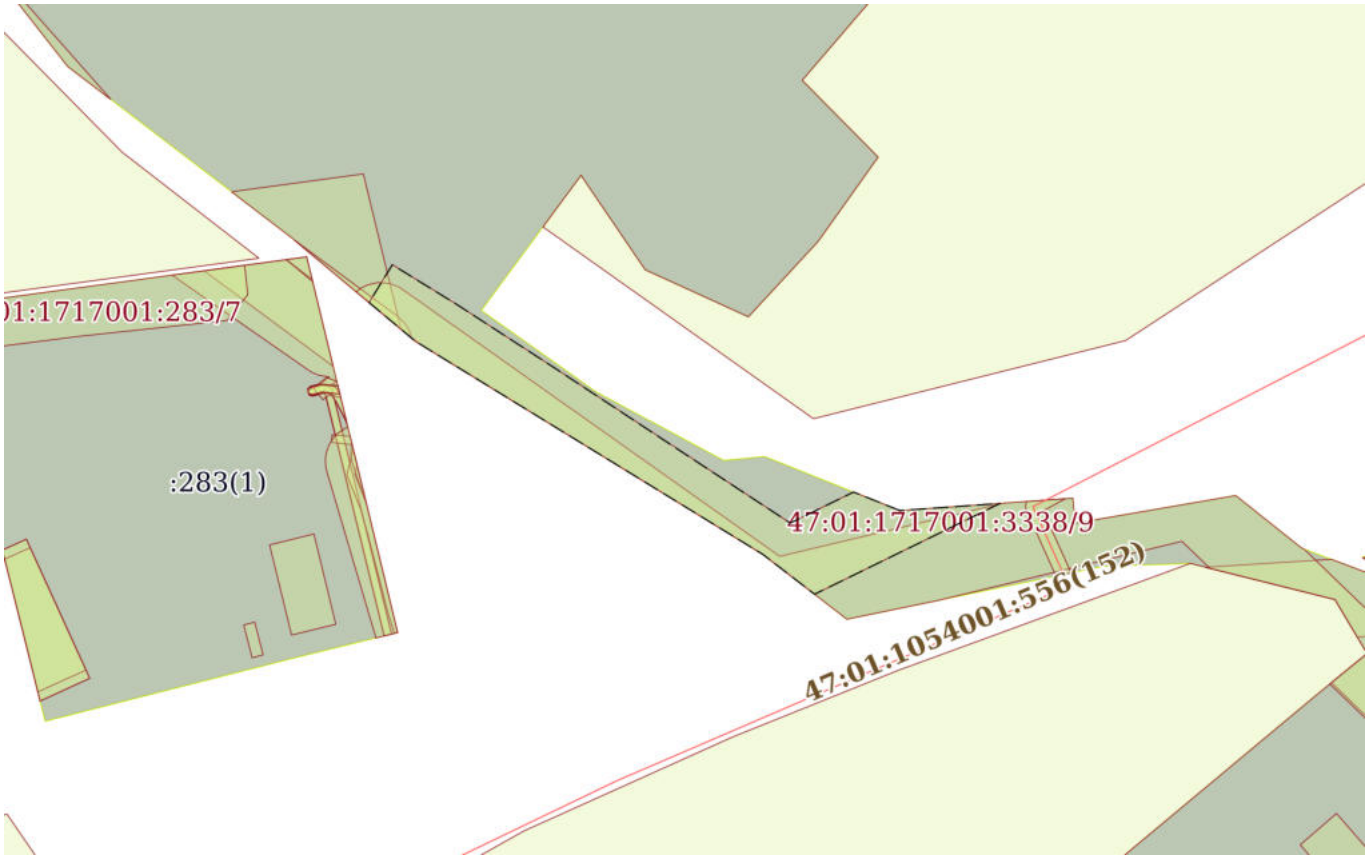

Масштаб 1:2000	Условные обозначения:		

ДОКУМЕНТ ПОДПИСАН
ЭЛЕКТРОННОЙ ПОДПИСЬЮ
Сертификат: 0091AAF5A599507BC7E6D39D2DFA052F9A
Владелец: ФЕДЕРАЛЬНАЯ СЛУЖБА ГОСУДАРСТВЕННОЙ РЕГИСТРАЦИИ, КАДАСТРА И КАРТОГРАФИИ
Действителен: с 16.09.2025 по 10.12.2026

полное наименование должности		инициалы, фамилия

Земельный участок
вид объекта недвижимости

Лист № 6 раздела 4	Всего листов раздела 4: 12	Всего разделов: 8	Всего листов выписки: 54

13.11.2025г. № КУВИ-001/2025-207939239	
Кадастровый номер:	47:01:1717001:3338

План (чертеж, схема) части земельного участка	Учетный номер части: 47:01:1717001:3338/6



Масштаб 1:7000	Условные обозначения:		


полное наименование должности	ДОКУМЕНТ ПОДПИСАН ЭЛЕКТРОННОЙ ПОДПИСЬЮ Сертификат: 0091AAF5A599507BC7E6D39D2DFA052F9A Владелец: ФЕДЕРАЛЬНАЯ СЛУЖБА ГОСУДАРСТВЕННОЙ РЕГИСТРАЦИИ, КАДАСТРА И КАРТОГРАФИИ Действителен: с 16.09.2025 по 10.12.2026	инициалы, фамилия

Земельный участок
вид объекта недвижимости

Лист № 7 раздела 4	Всего листов раздела 4: 12	Всего разделов: 8	Всего листов выписки: 54

13.11.2025г. № КУВИ-001/2025-207939239	
Кадастровый номер:	47:01:1717001:3338

План (чертеж, схема) части земельного участка	Учетный номер части: 47:01:1717001:3338/7

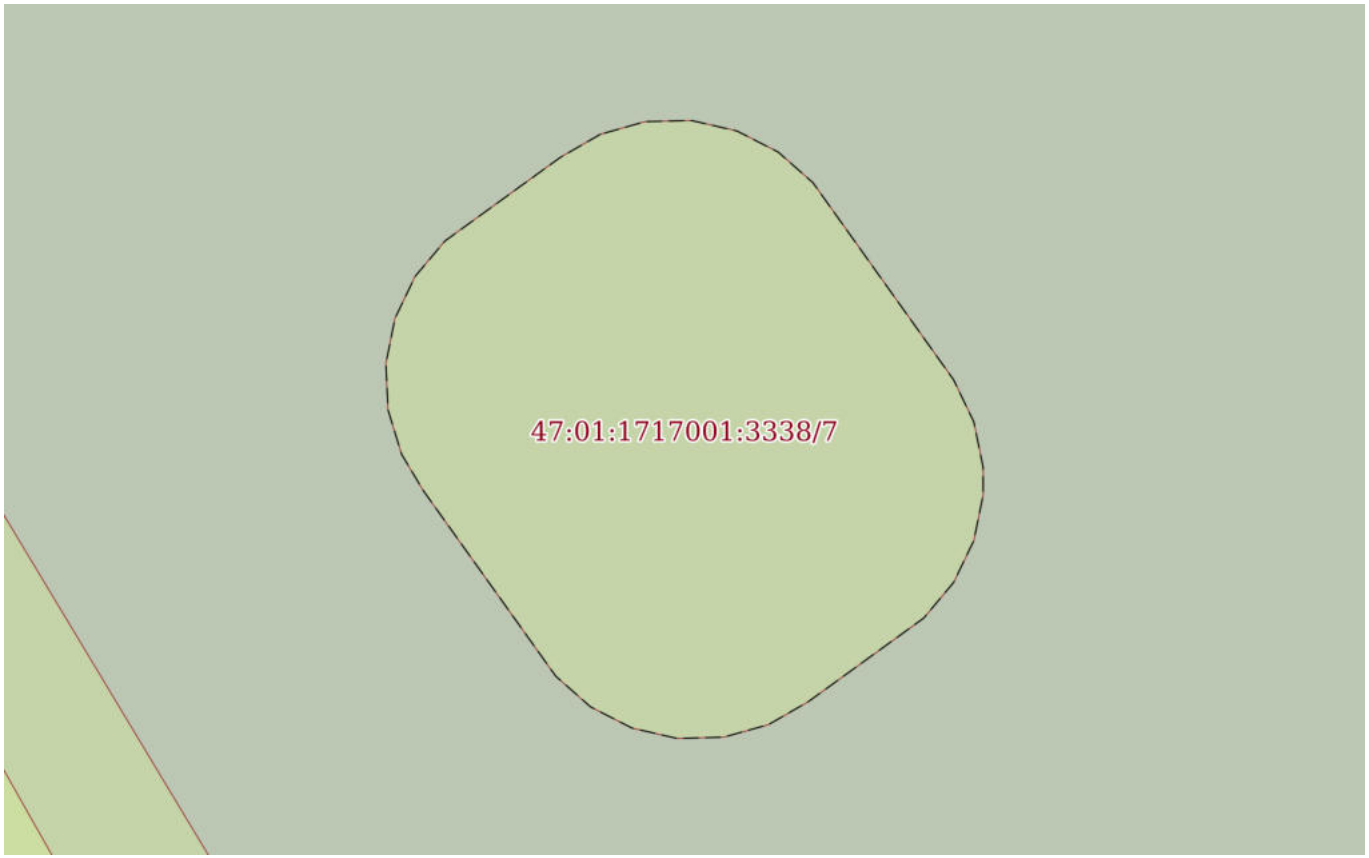

Масштаб 1:400	Условные обозначения:		


полное наименование должности	ДОКУМЕНТ ПОДПИСАН ЭЛЕКТРОННОЙ ПОДПИСЬЮ Сертификат: 0091AAF5A599507BC7E6D39D2DFA052F9A Владелец: ФЕДЕРАЛЬНАЯ СЛУЖБА ГОСУДАРСТВЕННОЙ РЕГИСТРАЦИИ, КАДАСТРА И КАРТОГРАФИИ Действителен: с 16.09.2025 по 10.12.2026	инициалы, фамилия

Земельный участок
вид объекта недвижимости

Лист № 8 раздела 4	Всего листов раздела 4: 12	Всего разделов: 8	Всего листов выписки: 54

13.11.2025г. № КУВИ-001/2025-207939239	
Кадастровый номер:	47:01:1717001:3338

План (чертеж, схема) части земельного участка	Учетный номер части: 47:01:1717001:3338/8

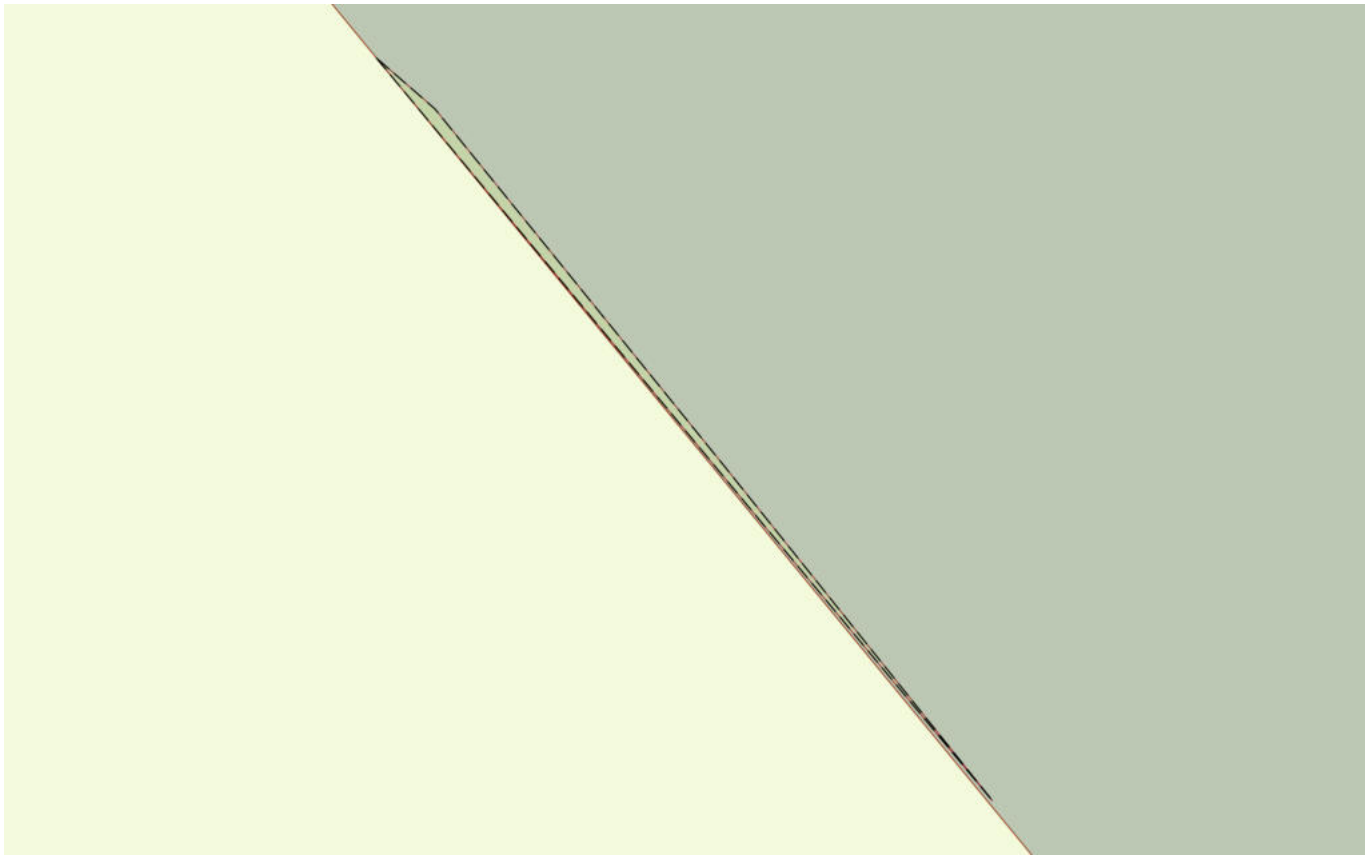

Масштаб 1:900	Условные обозначения:		

ДОКУМЕНТ ПОДПИСАН
ЭЛЕКТРОННОЙ ПОДПИСЬЮ
Сертификат: 0091AAF5A599507BC7E6D39D2DFA052F9A
Владелец: ФЕДЕРАЛЬНАЯ СЛУЖБА ГОСУДАРСТВЕННОЙ РЕГИСТРАЦИИ, КАДАСТРА И КАРТОГРАФИИ
Действителен: с 16.09.2025 по 10.12.2026

полное наименование должности		инициалы, фамилия

Земельный участок
вид объекта недвижимости

Лист № 9 раздела 4	Всего листов раздела 4: 12	Всего разделов: 8	Всего листов выписки: 54

13.11.2025г. № КУВИ-001/2025-207939239	
Кадастровый номер:	47:01:1717001:3338

План (чертеж, схема) части земельного участка	Учетный номер части: 47:01:1717001:3338/9



Масштаб 1:2000	Условные обозначения:		

ДОКУМЕНТ ПОДПИСАН
ЭЛЕКТРОННОЙ ПОДПИСЬЮ
Сертификат: 0091AAF5A599507BC7E6D39D2DFA052F9A
Владелец: ФЕДЕРАЛЬНАЯ СЛУЖБА ГОСУДАРСТВЕННОЙ РЕГИСТРАЦИИ, КАДАСТРА И КАРТОГРАФИИ
Действителен: с 16.09.2025 по 10.12.2026


полное наименование должности		инициалы, фамилия

Земельный участок
вид объекта недвижимости

Лист № 10 раздела 4	Всего листов раздела 4: 12	Всего разделов: 8	Всего листов выписки: 54

13.11.2025г. № КУВИ-001/2025-207939239	
Кадастровый номер:	47:01:1717001:3338

План (чертеж, схема) части земельного участка	Учетный номер части: 47:01:1717001:3338/10

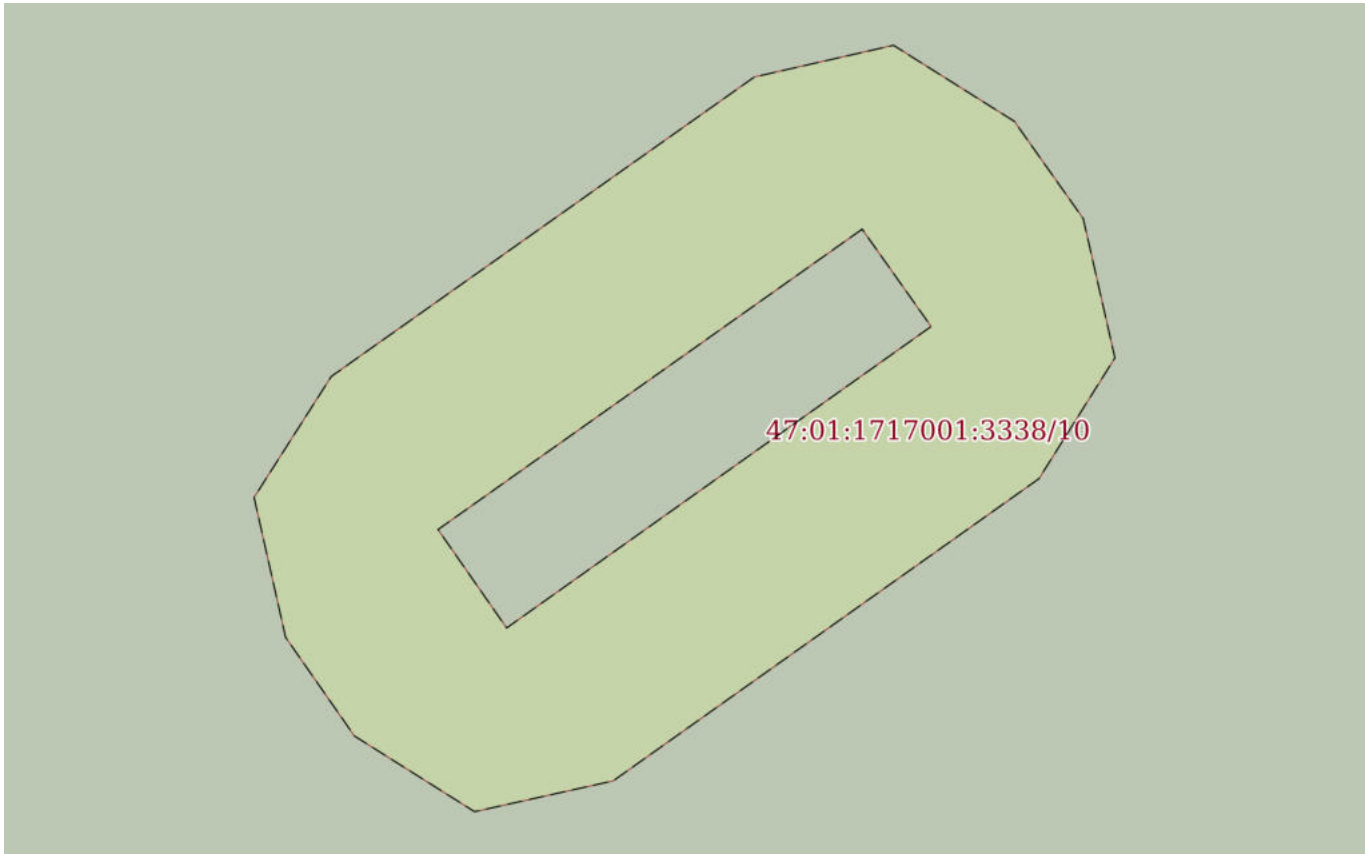

Масштаб 1:400	Условные обозначения:		

полное наименование должности		инициалы, фамилия

ДОКУМЕНТ ПОДПИСАН
ЭЛЕКТРОННОЙ ПОДПИСЬЮ
Сертификат: 0091AAF5A599507BC7E6D39D2DFA052F9A
Владелец: ФЕДЕРАЛЬНАЯ СЛУЖБА ГОСУДАРСТВЕННОЙ РЕГИСТРАЦИИ, КАДАСТРА И КАРТОГРАФИИ
Действителен: с 16.09.2025 по 10.12.2026

Земельный участок
вид объекта недвижимости

Лист № 11 раздела 4	Всего листов раздела 4: 12	Всего разделов: 8	Всего листов выписки: 54

13.11.2025г. № КУВИ-001/2025-207939239	
Кадастровый номер:	47:01:1717001:3338

План (чертеж, схема) части земельного участка	Учетный номер части: 47:01:1717001:3338/11



Масштаб 1:200	Условные обозначения:		


полное наименование должности	ДОКУМЕНТ ПОДПИСАН ЭЛЕКТРОННОЙ ПОДПИСЬЮ Сертификат: 0091AAF5A599507BC7E6D39D2DFA052F9A Владелец: ФЕДЕРАЛЬНАЯ СЛУЖБА ГОСУДАРСТВЕННОЙ РЕГИСТРАЦИИ, КАДАСТРА И КАРТОГРАФИИ Действителен: с 16.09.2025 по 10.12.2026	инициалы, фамилия

Земельный участок
вид объекта недвижимости

Лист № 12 раздела 4	Всего листов раздела 4: 12	Всего разделов: 8	Всего листов выписки: 54

13.11.2025г. № КУВИ-001/2025-207939239	
Кадастровый номер:	47:01:1717001:3338

План (чертеж, схема) части земельного участка	Учетный номер части: 47:01:1717001:3338/12

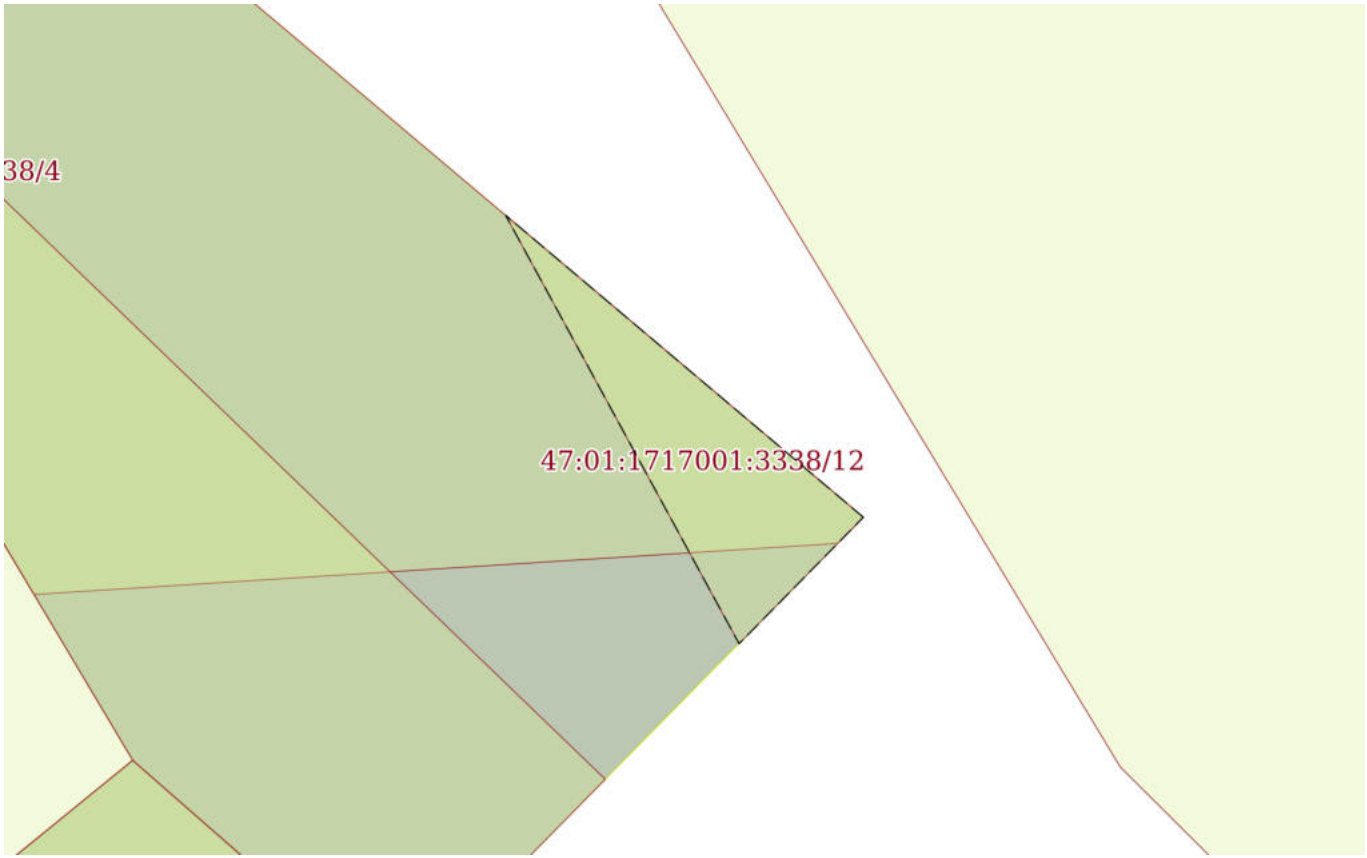

Масштаб 1:200	Условные обозначения:		

полное наименование должности	ДОКУМЕНТ ПОДПИСАН ЭЛЕКТРОННОЙ ПОДПИСЬЮ Сертификат: 0091AAF5A599507BC7E6D39D2DFA052F9A Владелец: ФЕДЕРАЛЬНАЯ СЛУЖБА ГОСУДАРСТВЕННОЙ РЕГИСТРАЦИИ, КАДАСТРА И КАРТОГРАФИИ Действителен: с 16.09.2025 по 10.12.2026	инициалы, фамилия

Выписка из Единого государственного реестра недвижимости об объекте недвижимости

Сведения о частях земельного участка

Земельный участок
вид объекта недвижимости

Лист № 1 раздела 4.1	Всего листов раздела 4.1: 10	Всего разделов: 8	Всего листов выписки: 54

13.11.2025г. № КУВИ-001/2025-207939239	
Кадастровый номер:	47:01:1717001:3338

Учетный номер части	Площадь, м2	Содержание ограничения в использовании или ограничения права на объект недвижимости или обременения объекта недвижимости
1	2	3
47:01:1717001:3338/1	938	47:01-6.2556
47:01:1717001:3338/2	12509	47:01-6.2671
47:01:1717001:3338/3	741	47:01-6.329
47:01:1717001:3338/4	505	47:01-6.1498
47:01:1717001:3338/5	2374	47:01-6.1305
47:01:1717001:3338/6	10909	47:01-6.2673
47:01:1717001:3338/7	750	47:01-6.2175
47:01:1717001:3338/8	96	47:01-6.1395
47:01:1717001:3338/9	3410	47:01-6.1492
47:01:1717001:3338/10	969	47:01-6.1162
47:01:1717001:3338/11	95	47:01-6.159
47:01:1717001:3338/12	30	47:01-6.189
	Весь	вид ограничения (обременения): ограничения прав на земельный участок, предусмотренные статьей 56 Земельного кодекса Российской Федерации; Срок действия: не установлен; реквизиты документа-основания: постановление Правительства РФ "О порядке установления охранных зон объектов электросетевого хозяйства и особых условий использования земельных участков, расположенных в границах таких зон" от 24.02.2009 № 160; Содержание ограничения (обременения): Постановление Правительства РФ "О порядке установления охранных зон объектов электросетевого хозяйства и особых условий использования земельных участков, расположенных в границах таких зон" №160 от 24.02.2009г. 1.В охранных зонах запрещается осуществлять любые действия, которые могут нарушить безопасную работу объектов электросетевого хозяйства, в том числе привести к их повреждению или уничтожению, и (или) повлечь причинение вреда жизни, здоровью граждан и имуществу физических или юридических лиц, а также повлечь нанесение экологического ущерба и возникновение пожаров, в том числе: а) набрасывать на провода и опоры воздушных линий электропередачи посторонние предметы, а также подниматься на опоры воздушных линий электропередачи; б) размещать любые объекты и предметы (материалы) в пределах созданных в соответствии с требованиями нормативно-технических документов проходов и подъездов для доступа к объектам

ДОКУМЕНТ ПОДПИСАН
ЭЛЕКТРОННОЙ ПОДПИСЬЮ
Сертификат: 0091AAF5A599507BC7E6D39D2DFA052F9A
Владелец: ФЕДЕРАЛЬНАЯ СЛУЖБА ГОСУДАРСТВЕННОЙ РЕГИСТРАЦИИ, КАДАСТРА И КАРТОГРАФИИ
Действителен: с 16.09.2025 по 10.12.2026

полное наименование должности		инициалы, фамилия

Земельный участок
вид объекта недвижимости

Лист № 2 раздела 4.1	Всего листов раздела 4.1: 10	Всего разделов: 8	Всего листов выписки: 54

13.11.2025г. № КУВИ-001/2025-207939239	
Кадастровый номер:	47:01:1717001:3338

		электросетевого хозяйства, а также проводить любые работы и возводить сооружения, которые могут препятствовать доступу к объектам электросетевого хозяйства, без создания необходимых для такого доступа проходов и подъездов; в) находиться в пределах огороженной территории и помещениях распределительных устройств и подстанций, открывать двери и люки распределительных устройств и подстанций, производить переключения и подключения в электрических сетях (указанное требование не распространяется на работников, занятых выполнением разрешенных в установленном порядке работ), разводить огонь в пределах охранных зон вводных и распределительных устройств, подстанций, воздушных линий электропередачи, а также в охранных зонах кабельных линий электропередачи; г) размещать свалки; д) производить работы ударными механизмами, сбрасывать тяжести массой свыше 5 тонн, производить сброс и слив едких и коррозионных веществ и горюче-смазочных материалов (в охранных зонах подземных кабельных линий электропередачи). 2. В охранных зонах, установленных для объектов электросетевого хозяйства напряжением свыше 1000 вольт, помимо действий, предусмотренных пунктом 8 настоящих Правил, запрещается: а) складировать или размещать хранилища любых, в том числе горюче-смазочных, материалов; б) размещать детские и спортивные площадки, стадионы, рынки, торговые точки, полевые станы, загоны для скота, гаражи и стоянки всех видов машин и механизмов, проводить любые мероприятия, связанные с большим скоплением людей, не занятых выполнением разрешенных в установленном порядке работ (в охранных зонах воздушных линий электропередачи); в) использовать (запускать) любые летательные аппараты, в том числе воздушных змеев, спортивные модели летательных аппаратов (в охранных зонах воздушных линий электропередачи); г) бросать якоря с судов и осуществлять их проход с отданными якорями, цепями, лотами, волокушами и тралами (в охранных зонах подводных кабельных линий электропередачи); д) осуществлять проход судов с поднятыми стрелами кранов и других механизмов (в охранных зонах воздушных линий электропередачи). 3. В пределах охранных зон без письменного решения о согласовании сетевых организаций юридическим и физическим лицам запрещаются: а) строительство, капитальный ремонт, реконструкция или снос зданий и сооружений; б) горные, взрывные, мелиоративные работы, в том числе связанные с временным затоплением земель; в) посадка и вырубка деревьев и кустарников; г) дноуглубительные, землечерпальные и погрузочно-разгрузочные работы, добыча рыбы, других водных животных и растений придонными орудиями лова, устройство водопоев, колка и заготовка льда (в охранных зонах подводных кабельных линий электропередачи); д) проход судов, у которых расстояние по вертикали от верхнего крайнего габарита с грузом или без груза до нижней точки провеса проводов переходов воздушных линий электропередачи через водоемы менее минимально допустимого расстояния, в том числе с учетом максимального уровня подъема воды при паводке; е) проезд машин и механизмов, имеющих общую высоту с грузом; Реестровый номер границы: 47:01-6.2556; Вид объекта реестра границ: Зона с особыми условиями использования территории; Вид зоны по документу: Охранная зона объектов электроэнергетики: "Здание ТП-266 п/ф "50 лет СССР"; Тип зоны: Охранная зона инженерных коммуникаций; Номер: 0

ДОКУМЕНТ ПОДПИСАН
ЭЛЕКТРОННОЙ ПОДПИСЬЮ
Сертификат: 0091AAF5A599507BC7E6D39D2DFA052F9A
Владелец: ФЕДЕРАЛЬНАЯ СЛУЖБА ГОСУДАРСТВЕННОЙ РЕГИСТРАЦИИ, КАДАСТРА И КАРТОГРАФИИ
Действителен: с 16.09.2025 по 10.12.2026

полное наименование должности		инициалы, фамилия

Земельный участок
вид объекта недвижимости

Лист № 3 раздела 4.1	Всего листов раздела 4.1: 10	Всего разделов: 8	Всего листов выписки: 54

13.11.2025г. № КУВИ-001/2025-207939239	
Кадастровый номер:	47:01:1717001:3338

	Весь	вид ограничения (обременения): ограничения прав на земельный участок, предусмотренные статьей 56 Земельного кодекса Российской Федерации; Срок действия: не установлен; реквизиты документа-основания: постановление о порядке установления охранных зон объектов электросетевого хозяйства и особых условий использования земельных участков, расположенных в границах таких зон от 24.02.2009 № 160 выдан: Правительство Российской Федерации; Содержание ограничения (обременения): При установлении охранной зоны предусматриваются определенные ограничения в использовании территории, которые регламентируются Постановлением Правительства РФ от 24 февраля 2009 г. N 160 "О порядке установления охранных зон объектов электросетевого хозяйства и особых условий использования земельных участков, расположенных в границах таких зон".; Реестровый номер границы: 47:01-6.2671; Вид объекта реестра границ: Зона с особыми условиями использования территории; Вид зоны по документу: Охранная зона объекта электросетевого хозяйства - ВЛ-10кВ; ф. 375-06 от сущ.оп. до ЛР-1360 п.Первомайское; Тип зоны: Охранная зона инженерных коммуникаций; Номер: 037070
	Весь	вид ограничения (обременения): ограничения прав на земельный участок, предусмотренные статьей 56 Земельного кодекса Российской Федерации; Срок действия: не установлен; реквизиты документа-основания: справка о балансовой принадлежности от 11.09.2014 № ВЭС/ 031/3605 выдан: Филиал ОАО энергетики и электрификации "Ленэнерго" "Выборгские электрические сети"; свидетельство о государственной регистрации права от 30.07.2004 № 449486 выдан: Учреждение юстиции - Ленинградская областная регистрационная палата; карта (План) от 14.01.2015 № 7/2015 выдан: Управление Федеральной службы государственной регистрации, кадастра и картографии по Ленинградской области; Содержание ограничения (обременения): Ширина охранной зоны составляет 15 м от ограждения подстанции. При установлении охранной зоны предусматриваются определенные ограничения использования территории, которые установлены Постановлением Правительства РФ от 24 февраля 2009 г. N 160 "О порядке установления охранных зон объектов электросетевого хозяйства и особых условий использования земельных участков, расположенных в границах таких зон"; Реестровый номер границы: 47:01-6.329; Вид объекта реестра границ: Зона с особыми условиями использования территории; Вид зоны по документу: Охранная зона ПС-375 "Первомайская"; Тип зоны: Охранная зона инженерных коммуникаций
	Весь	вид ограничения (обременения): ограничения прав на земельный участок, предусмотренные статьей 56 Земельного кодекса Российской Федерации; Срок действия: не установлен; реквизиты документа-основания: решение Об изменении санитарно-защитной зоны для АО "Птицефабрика Роскар" от 29.06.2023 № 163-РСЗЗ выдан: Федеральная служба по надзору в сфере защиты прав потребителей и благополучия человека; Содержание ограничения (обременения): В соответствии с Решением Федеральной службы по надзору в сфере защиты прав потребителей и благополучия человека от 29.06.2023 № 163-РСЗЗ «Об изменении санитарно-защитной зоны для АО «Птицефабрика Роскар», установить ограничения использования земельных участков, расположенных в границах указанной санитарно-защитной зоны, согласно которым не допускается использование земельных участков в границах санитарно-защитной зоны в целях: - размещения жилой застройки, объектов

ДОКУМЕНТ ПОДПИСАН
ЭЛЕКТРОННОЙ ПОДПИСЬЮ
Сертификат: 0091AAF5A599507BC7E6D39D2DFA052F9A
Владелец: ФЕДЕРАЛЬНАЯ СЛУЖБА ГОСУДАРСТВЕННОЙ РЕГИСТРАЦИИ, КАДАСТРА И КАРТОГРАФИИ
Действителен: с 16.09.2025 по 10.12.2026

полное наименование должности	инициалы, фамилия

Земельный участок
вид объекта недвижимости

Лист № 4 раздела 4.1	Всего листов раздела 4.1: 10	Всего разделов: 8	Всего листов выписки: 54

13.11.2025г. № КУВИ-001/2025-207939239	
Кадастровый номер:	47:01:1717001:3338

		образовательного и медицинского назначения, спортивных сооружений открытого типа, организаций отдыха детей и их оздоровления, зон рекреационного назначения и для ведения садоводства; - размещения объектов для производства и хранения лекарственных средств, объектов пищевых отраслей промышленности, оптовых складов продовольственного сырья и пищевой продукции, комплексов водопроводных сооружений для подготовки и хранения питьевой воды, использования земельных участков в целях производства, хранения и переработки сельскохозяйственной продукции, предназначенной для дальнейшего использования в качестве пищевой продукции.; Реестровый номер границы: 47:01-6.3152; Вид объекта реестра границ: Зона с особыми условиями использования территории; Вид зоны по документу: Санитарно-защитная зона для АО «Птицефабрика Роскар» по адресу: Ленинградская область, Выборгский район, Выборгское шоссе (Первомайская территория), строение 100; Тип зоны: Санитарно-защитная зона
	Весь	вид ограничения (обременения): ограничения прав на земельный участок, предусмотренные статьей 56 Земельного кодекса Российской Федерации; Срок действия: не установлен; реквизиты документа-основания: документ, содержащий необходимые для внесения в государственный кадастр недвижимости сведения об установлении или изменении территориальной зоны или зоны с особыми условиями использования территорий, либо об отмене установления такой зоны от 18.02.2022 № PVD-0123/2022-20149; иной документ, содержащий описание объекта от 17.02.2022 № PVD-0123/2022-20149; доверенность от 19.02.2020 № 7988397; Содержание ограничения (обременения): При установлении охранной зоны предусматриваются определенные ограничения в использовании территории, которые регламентируются Постановлением Правительства РФ от 24 февраля 2009 г. N 160 "О порядке установления охранных зон объектов электросетевого хозяйства и особых условий использования земельных участков, расположенных в границах таких зон"; Реестровый номер границы: 47:01-6.1498; Вид объекта реестра границ: Зона с особыми условиями использования территории; Вид зоны по документу: Охранная зона объекта электросетевого хозяйства - ЛЭП 10 кВ для э/снаб. п/ф им.50 лет СССР; Тип зоны: Охранная зона инженерных коммуникаций; Номер: 030268
	Весь	вид ограничения (обременения): ограничения прав на земельный участок, предусмотренные статьей 56 Земельного кодекса Российской Федерации; Срок действия: не установлен; реквизиты документа-основания: документ, содержащий необходимые для внесения в государственный кадастр недвижимости сведения об установлении или изменении территориальной зоны или зоны с особыми условиями использования территорий, либо об отмене установления такой зоны от 16.06.2021 № PVD-0123/2021-35380; иной документ, содержащий описание объекта от 16.06.2021 № PVD-0123/2021-35380; Содержание ограничения (обременения): Постановление Правительства РФ "О порядке установления охранных зон объектов электросетевого хозяйства и особых условий использования земельных участков, расположенных в границах таких зон" №160 от 24.02.2009г. 1.В охранных зонах запрещается осуществлять любые действия, которые могут нарушить безопасную работу объектов электросетевого хозяйства, в том числе привести к их повреждению или уничтожению, и (или) повлечь причинение

ДОКУМЕНТ ПОДПИСАН
ЭЛЕКТРОННОЙ ПОДПИСЬЮ
Сертификат: 0091AAF5A599507BC7E6D39D2DFA052F9A
Владелец: ФЕДЕРАЛЬНАЯ СЛУЖБА ГОСУДАРСТВЕННОЙ РЕГИСТРАЦИИ, КАДАСТРА И КАРТОГРАФИИ
Действителен: с 16.09.2025 по 10.12.2026

полное наименование должности		инициалы, фамилия

Земельный участок
вид объекта недвижимости

Лист № 5 раздела 4.1	Всего листов раздела 4.1: 10	Всего разделов: 8	Всего листов выписки: 54

13.11.2025г. № КУВИ-001/2025-207939239	
Кадастровый номер:	47:01:1717001:3338

вреда жизни, здоровью граждан и имуществу физических или юридических лиц, а также повлечь нанесение экологического ущерба и возникновение пожаров, в том числе: а) набрасывать на провода и опоры воздушных линий электропередачи посторонние предметы, а также подниматься на опоры воздушных линий электропередачи; б) размещать любые объекты и предметы (материалы) в пределах созданных в соответствии с требованиями нормативно-технических документов проходов и подъездов для доступа к объектам электросетевого хозяйства, а также проводить любые работы и возводить сооружения, которые могут препятствовать доступу к объектам электросетевого хозяйства, без создания необходимых для такого доступа проходов и подъездов; в) находиться в пределах огороженной территории и помещениях распределительных устройств и подстанций, открывать двери и люки распределительных устройств и подстанций, производить переключения и подключения в электрических сетях (указанное требование не распространяется на работников, занятых выполнением разрешенных в установленном порядке работ), разводить огонь в пределах охранных зон вводных и распределительных устройств, подстанций, воздушных линий электропередачи, а также в охранных зонах кабельных линий электропередачи; г) размещать свалки; д) производить работы ударными механизмами, сбрасывать тяжести массой свыше 5 тонн, производить сброс и слив едких и коррозионных веществ и горюче-смазочных материалов (в охранных зонах подземных кабельных линий электропередачи). 2. В охранных зонах, установленных для объектов электросетевого хозяйства напряжением свыше 1000 вольт, помимо действий, предусмотренных пунктом 8 настоящих Правил, запрещается: а) складировать или размещать хранилища любых, в том числе горюче-смазочных, материалов; б) размещать детские и спортивные площадки, стадионы, рынки, торговые точки, полевые станы, загоны для скота, гаражи и стоянки всех видов машин и механизмов, проводить любые мероприятия, связанные с большим скоплением людей, не занятых выполнением разрешенных в установленном порядке работ (в охранных зонах воздушных линий электропередачи); в) использовать (запускать) любые летательные аппараты, в том числе воздушных змеев, спортивные модели летательных аппаратов (в охранных зонах воздушных линий электропередачи); г) бросать якоря с судов и осуществлять их проход с отданными якорями, цепями, лотами, волокушами и тралами (в охранных зонах подводных кабельных линий электропередачи); д) осуществлять проход судов с поднятыми стрелами кранов и других механизмов (в охранных зонах воздушных линий электропередачи). 3. В пределах охранных зон без письменного решения о согласовании сетевых организаций юридическим и физическим лицам запрещаются: а) строительство, капитальный ремонт, реконструкция или снос зданий и сооружений; б) горные, взрывные, мелиоративные работы, в том числе связанные с временным затоплением земель; в) посадка и вырубка деревьев и кустарников; г) дноуглубительные, землечерпальные и погрузочно-разгрузочные работы, добыча рыбы, других водных животных и растений придонными орудиями лова, устройство водопоев, колка и заготовка льда (в охранных зонах подводных кабельных линий электропередачи); д) проход судов, у которых расстояние по вертикали от верхнего крайнего габарита с грузом или без груза до нижней точки провеса проводов переходов воздушных линий электропередачи через водоемы менее минимально допустимого расстояния, в том числе с учетом

ДОКУМЕНТ ПОДПИСАН
ЭЛЕКТРОННОЙ ПОДПИСЬЮ
Сертификат: 0091AAF5A599507BC7E6D39D2DFA052F9A
Владелец: ФЕДЕРАЛЬНАЯ СЛУЖБА ГОСУДАРСТВЕННОЙ РЕГИСТРАЦИИ, КАДАСТРА И КАРТОГРАФИИ
Действителен: с 16.09.2025 по 10.12.2026

полное наименование должности		инициалы, фамилия

Земельный участок
вид объекта недвижимости

Лист № 6 раздела 4.1	Всего листов раздела 4.1: 10	Всего разделов: 8	Всего листов выписки: 54

13.11.2025г. № КУВИ-001/2025-207939239	
Кадастровый номер:	47:01:1717001:3338

		максимального уровня подъема воды при паводке; е) проезд машин и механизмов, имеющих общую высоту с грузом; Реестровый номер границы: 47:01-6.1305; Вид объекта реестра границ: Зона с особыми условиями использования территории; Вид зоны по документу: Охранная зона объектов электроэнергетики: "ВЛ-10 кВ; ф. 375-07 Л-1 от ТП-1445 в п. Чайка"; Тип зоны: Охранная зона инженерных коммуникаций; Номер: 0
	Весь	вид ограничения (обременения): ограничения прав на земельный участок, предусмотренные статьей 56 Земельного кодекса Российской Федерации; Срок действия: не установлен; реквизиты документа-основания: постановление о порядке установления охранных зон объектов электросетевого хозяйства и особых условий использования земельных участков, расположенных в границах таких зон от 24.02.2009 № 160 выдан: Правительство Российской Федерации; Содержание ограничения (обременения): При установлении охранной зоны предусматриваются определенные ограничения в использовании территории, которые регламентируются Постановлением Правительства РФ от 24 февраля 2009 г. N 160 "О порядке установления охранных зон объектов электросетевого хозяйства и особых условий использования земельных участков, расположенных в границах таких зон".; Реестровый номер границы: 47:01-6.2673; Вид объекта реестра границ: Зона с особыми условиями использования территории; Вид зоны по документу: Охранная зона объекта электросетевого хозяйства - ВЛ-10кВ; ф. 375-05 от сущ.оп. до ЛР-1359 п.Первомайское; Тип зоны: Охранная зона инженерных коммуникаций; Номер: 037068
	Весь	вид ограничения (обременения): ограничения прав на земельный участок, предусмотренные статьей 56 Земельного кодекса Российской Федерации; Срок действия: не установлен; реквизиты документа-основания: постановление Правительства РФ "О порядке установления охранных зон объектов электросетевого хозяйства и особых условий использования земельных участков, расположенных в границах таких зон" от 24.02.2009 № 160 выдан: Постановление Правительства РФ ; Содержание ограничения (обременения): Постановление Правительства РФ "О порядке установления охранных зон объектов электросетевого хозяйства и особых условий использования земельных участков, расположенных в границах таких зон" №160 от 24.02.2009г. 1.В охранных зонах запрещается осуществлять любые действия, которые могут нарушить безопасную работу объектов электросетевого хозяйства, в том числе привести к их повреждению или уничтожению, и (или) повлечь причинение вреда жизни, здоровью граждан и имуществу физических или юридических лиц, а также повлечь нанесение экологического ущерба и возникновение пожаров, в том числе: а) набрасывать на провода и опоры воздушных линий электропередачи посторонние предметы, а также подниматься на опоры воздушных линий электропередачи; б) размещать любые объекты и предметы (материалы) в пределах созданных в соответствии с требованиями нормативно-технических документов проходов и подъездов для доступа к объектам электросетевого хозяйства, а также проводить любые работы и возводить сооружения, которые могут препятствовать доступу к объектам электросетевого хозяйства, без создания необходимых для такого доступа проходов и подъездов; в) находиться в пределах огороженной территории и помещениях распределительных устройств и подстанций, открывать двери и люки распределительных устройств и подстанций, производить переключения и подключения в

ДОКУМЕНТ ПОДПИСАН
ЭЛЕКТРОННОЙ ПОДПИСЬЮ
Сертификат: 0091AAF5A599507BC7E6D39D2DFA052F9A
Владелец: ФЕДЕРАЛЬНАЯ СЛУЖБА ГОСУДАРСТВЕННОЙ РЕГИСТРАЦИИ, КАДАСТРА И КАРТОГРАФИИ
Действителен: с 16.09.2025 по 10.12.2026

полное наименование должности		инициалы, фамилия

Земельный участок
вид объекта недвижимости

Лист № 7 раздела 4.1	Всего листов раздела 4.1: 10	Всего разделов: 8	Всего листов выписки: 54

13.11.2025г. № КУВИ-001/2025-207939239	
Кадастровый номер:	47:01:1717001:3338

		электрических сетях (указанное требование не распространяется на работников, занятых выполнением разрешенных в установленном порядке работ), разводить огонь в пределах охранных зон вводных и распределительных устройств, подстанций, воздушных линий электропередачи, а также в охранных зонах кабельных линий электропередачи; г) размещать свалки; д) производить работы ударными механизмами, сбрасывать тяжести массой свыше 5 тонн, производить сброс и слив едких и коррозионных веществ и горюче-смазочных материалов (в охранных зонах подземных кабельных линий электропередачи). 2. В охранных зонах, установленных для объектов электросетевого хозяйства напряжением свыше 1000 вольт, помимо действий, предусмотренных пунктом 8 настоящих Правил, запрещается: а) складировать или размещать хранилища любых, в том числе горюче-смазочных, материалов; б) размещать детские и спортивные площадки, стадионы, рынки, торговые точки, полевые станы, загоны для скота, гаражи и стоянки всех видов машин и механизмов, проводить любые мероприятия, связанные с большим скоплением людей, не занятых выполнением разрешенных в установленном порядке работ (в охранных зонах воздушных линий электропередачи); в) использовать (запускать) любые летательные аппараты, в том числе воздушных змеев, спортивные модели летательных аппаратов (в охранных зонах воздушных линий электропередачи); г) бросать якоря с судов и осуществлять их проход с отданными якорями, цепями, лотами, волокушами и тралами (в охранных зонах подводных кабельных линий электропередачи); д) осуществлять проход судов с поднятыми стрелами кранов и других механизмов (в охранных зонах воздушных линий электропередачи). 3. В пределах охранных зон без письменного решения о согласовании сетевых организаций юридическим и физическим лицам запрещаются: а) строительство, капитальный ремонт, реконструкция или снос зданий и сооружений; б) горные, взрывные, мелиоративные работы, в том числе связанные с временным затоплением земель; в) посадка и вырубка деревьев и кустарников; г) дноуглубительные, землечерпальные и погрузочно-разгрузочные работы, добыча рыбы, других водных животных и растений придонными орудиями лова, устройство водопоев, колка и заготовка льда (в охранных зонах подводных кабельных линий электропередачи); д) проход судов, у которых расстояние по вертикали от верхнего крайнего габарита с грузом или без груза до нижней точки провеса проводов переходов воздушных линий электропередачи через водоемы менее минимально допустимого расстояния, в том числе с учетом максимального уровня подъема воды при паводке; е) проезд машин и механизмов, имеющих общую высоту с грузом; Реестровый номер границы: 47:01-6.2175; Вид объекта реестра границ: Зона с особыми условиями использования территории; Вид зоны по документу: Охранная зона объектов электроэнергетики: "Здание ТП-258 п/ф "50 лет СССР"; Тип зоны: Охранная зона инженерных коммуникаций; Номер: 0
	Весь	вид ограничения (обременения): ограничения прав на земельный участок, предусмотренные статьей 56 Земельного кодекса Российской Федерации; Срок действия: не установлен; реквизиты документа-основания: доверенность от 07.06.2023 № 3335268; охранная зона объекта электросетевого хозяйства - ЛЭП 10 кВ от ТП-38 до ТП-42 47:01-6.1395 от 16.02.2024 № PVD-0123/2024-5621; документ, содержащий необходимые для внесения в государственный кадастр недвижимости сведения об

ДОКУМЕНТ ПОДПИСАН
ЭЛЕКТРОННОЙ ПОДПИСЬЮ
Сертификат: 0091AAF5A599507BC7E6D39D2DFA052F9A
Владелец: ФЕДЕРАЛЬНАЯ СЛУЖБА ГОСУДАРСТВЕННОЙ РЕГИСТРАЦИИ, КАДАСТРА И КАРТОГРАФИИ
Действителен: с 16.09.2025 по 10.12.2026

полное наименование должности		инициалы, фамилия

Земельный участок
вид объекта недвижимости

Лист № 8 раздела 4.1	Всего листов раздела 4.1: 10	Всего разделов: 8	Всего листов выписки: 54

13.11.2025г. № КУВИ-001/2025-207939239	
Кадастровый номер:	47:01:1717001:3338

		установлении или изменении территориальной зоны или зоны с особыми условиями использования территорий, либо об отмене установления такой зоны от 16.02.2024 № PVD-0123/2024-5621; постановление о порядке установления охранных зон объектов электросетевого хозяйства и особых условий использования земельных участков, расположенных в границах таких зон от 24.02.2009 № 160 выдан: Правительство Российской Федерации ; Содержание ограничения (обременения): Согласно Постановлению Правительства Российской Федерации № 160 от 24.02.2009 г. в охранных зонах запрещается осуществлять любые действия, которые могут нарушить безопасную работу объектов электросетевого хозяйства, в том числе привести к их повреждению или уничтожению, и (или) повлечь причинение вреда жизни, здоровью граждан и имуществу физических или юридических лиц, а также повлечь нанесение экологического ущерба и возникновение пожаров, в том числе: а) набрасывать на провода и опоры воздушных линий электропередачи посторонние предметы, а также подниматься на опоры воздушных линий электропередачи; б) размещать любые объекты и предметы (материалы) в пределах созданных в соответствии с требованиями нормативно-технических документов проходов и подъездов для доступа к объектам электросетевого хозяйства, а также проводить любые работы и возводить сооружения, которые могут препятствовать доступу к объектам электросетевого хозяйства, без создания необходимых для такого доступа проходов и подъездов; в) находиться в пределах огороженной территории и помещениях распределительных устройств и подстанций, открывать двери и люки распределительных устройств и подстанций, производить переключения и подключения в электрических сетях (указанное требование не распространяется на работников, занятых выполнением разрешенных в установленном порядке работ), разводить огонь в пределах охранных зон вводных и распределительных устройств, подстанций, воздушных линий электропередачи, а также в охранных зонах кабельных линий электропередачи; г) размещать свалки; д) производить работы ударными механизмами, сбрасывать тяжести массой свыше 5 тонн, производить сброс и слив едких и коррозионных веществ и горюче-смазочных материалов (в охранных зонах подземных кабельных линий электропередачи).; Реестровый номер границы: 47:01-6.1395; Вид объекта реестра границ: Зона с особыми условиями использования территории; Вид зоны по документу: Охранная зона объекта электросетевого хозяйства - ЛЭП 10 кВ от ТП-38 до ТП-42; Тип зоны: Охранная зона инженерных коммуникаций
	Весь	вид ограничения (обременения): ограничения прав на земельный участок, предусмотренные статьей 56 Земельного кодекса Российской Федерации; Срок действия: не установлен; реквизиты документа-основания: документ, содержащий необходимые для внесения в государственный кадастр недвижимости сведения об установлении или изменении территориальной зоны или зоны с особыми условиями использования территорий, либо об отмене установления такой зоны от 18.02.2022 № PVD-0123/2022-20135; иной документ, содержащий описание объекта от 17.02.2022 № PVD-0123/2022-20135; доверенность от 19.02.2020 № 7988397; Содержание ограничения (обременения): При установлении охранной зоны предусматриваются определенные ограничения в использовании территории, которые регламентируются Постановлением Правительства РФ от 24 февраля 2009 г. N 160 "О порядке установления охранных зон объектов электросетевого хозяйства и особых условий

ДОКУМЕНТ ПОДПИСАН
ЭЛЕКТРОННОЙ ПОДПИСЬЮ
Сертификат: 0091AAF5A599507BC7E6D39D2DFA052F9A
Владелец: ФЕДЕРАЛЬНАЯ СЛУЖБА ГОСУДАРСТВЕННОЙ РЕГИСТРАЦИИ, КАДАСТРА И КАРТОГРАФИИ
Действителен: с 16.09.2025 по 10.12.2026

полное наименование должности		инициалы, фамилия

Земельный участок
вид объекта недвижимости

Лист № 9 раздела 4.1	Всего листов раздела 4.1: 10	Всего разделов: 8	Всего листов выписки: 54

13.11.2025г. № КУВИ-001/2025-207939239	
Кадастровый номер:	47:01:1717001:3338

		использования земельных участков, расположенных в границах таких зон"; Реестровый номер границы: 47:01-6.1492; Вид объекта реестра границ: Зона с особыми условиями использования территории; Вид зоны по документу: Охранная зона объекта электросетевого хозяйства - КЛ-10 кВ ф. 375-08 (уч. от ПС-375 ЗРУ-10 кВ яч.№08 до оп.№1) прот. 0,061 км; Тип зоны: Охранная зона инженерных коммуникаций; Номер: 031231
	Весь	вид ограничения (обременения): ограничения прав на земельный участок, предусмотренные статьей 56 Земельного кодекса Российской Федерации; Срок действия: не установлен; реквизиты документа-основания: документ, содержащий необходимые для внесения в государственный кадастр недвижимости сведения об установлении или изменении территориальной зоны или зоны с особыми условиями использования территорий, либо об отмене установления такой зоны от 10.11.2020 № PVD-0123/2020-14173; иной документ, содержащий описание объекта от 09.11.2020 № PVD-0123/2020-14173; доверенность от 12.10.2018 № 5572324; Содержание ограничения (обременения): Определены в соответствии с Постановлением Правительства РФ от 24.09.2009 г. № 160 "О порядке установления охранных зон объектов электросетевого хозяйства и особых условий использования земельных участков, расположенных в границах таких зон".; Реестровый номер границы: 47:01-6.1162; Вид объекта реестра границ: Зона с особыми условиями использования территории; Вид зоны по документу: Охранная зона объекта электросетевого хозяйства "Трансформаторная подстанция №257"; Тип зоны: Охранная зона инженерных коммуникаций
	Весь	вид ограничения (обременения): ограничения прав на земельный участок, предусмотренные статьей 56 Земельного кодекса Российской Федерации; Срок действия: не установлен; реквизиты документа-основания: распоряжение Леноблкомимущества о внесении изменений в распоряжение Ленинграсдкого областного комитета по управлению государственным имуществом от 25.01.2017 № 45 "Об утверждении границ охранной зоны газораспределительных сетей "Газораспределительная сеть пос. Первомайское" от 01.01.1970 № 2299 выдан: Ленинградский областной комитет по управлению государственным имуществом (ЛЕНОБЛКОМИМУЩЕСТВО); Содержание ограничения (обременения): Ограничения в использовании объектов недвижимости в границах охранной зоны указаны в Постановлении Правительства РФ "Об утверждении Правил охраны газораспределительных сетей" № 878 от 20.11.2000г.; Реестровый номер границы: 47:01-6.159; Вид объекта реестра границ: Зона с особыми условиями использования территории; Вид зоны по документу: Газораспределительная сеть пос. Первомайское; Тип зоны: Зоны с особыми условиями использования территории; Номер: б/н
	Весь	вид ограничения (обременения): ограничения прав на земельный участок, предусмотренные статьей 56 Земельного кодекса Российской Федерации; Срок действия: не установлен; реквизиты документа-основания: справка о балансовой принадлежности от 26.06.2014 № ВЭС/031/2517 выдан: Филиал открытого акционерного общества энергетики и электрификации "Ленэнерго" "Выборгские электрические сети"; карта (план) охранной зоны ПС "Кирилловская" от 26.11.2014 № 869/2014 выдан: Управление Росреестра по Ленинградской области; Содержание ограничения (обременения): Постановление Правительства РФ от 24 февраля 2009 г. № 160 «О порядке установления охранных зон объектов электросетевого хозяйства и особых условий

ДОКУМЕНТ ПОДПИСАН
ЭЛЕКТРОННОЙ ПОДПИСЬЮ
Сертификат: 0091AAF5A599507BC7E6D39D2DFA052F9A
Владелец: ФЕДЕРАЛЬНАЯ СЛУЖБА ГОСУДАРСТВЕННОЙ РЕГИСТРАЦИИ, КАДАСТРА И КАРТОГРАФИИ
Действителен: с 16.09.2025 по 10.12.2026

полное наименование должности		инициалы, фамилия

Земельный участок
вид объекта недвижимости

Лист № 10 раздела 4.1	Всего листов раздела 4.1: 10	Всего разделов: 8	Всего листов выписки: 54

13.11.2025г. № КУВИ-001/2025-207939239	
Кадастровый номер:	47:01:1717001:3338

		использования земельных участков, расположенных в границах таких зон»; Реестровый номер границы: 47:01-6.189; Вид объекта реестра границ: Зона с особыми условиями использования территории; Вид зоны по документу: Охранная зона ПС "Кирилловская"; Тип зоны: Охранная зона инженерных коммуникаций

ДОКУМЕНТ ПОДПИСАН
ЭЛЕКТРОННОЙ ПОДПИСЬЮ
Сертификат: 0091AAF5A599507BC7E6D39D2DFA052F9A
Владелец: ФЕДЕРАЛЬНАЯ СЛУЖБА ГОСУДАРСТВЕННОЙ РЕГИСТРАЦИИ, КАДАСТРА И КАРТОГРАФИИ
Действителен: с 16.09.2025 по 10.12.2026

полное наименование должности		инициалы, фамилия

Выписка из Единого государственного реестра недвижимости об объекте недвижимости

Сведения о частях земельного участка

Земельный участок
вид объекта недвижимости

Лист № 1 раздела 4.2	Всего листов раздела 4.2: 19	Всего разделов: 8	Всего листов выписки: 54

13.11.2025г. № КУВИ-001/2025-207939239	
Кадастровый номер:	47:01:1717001:3338

Сведения о характерных точках границы части (частей) земельного участка				
Учетный номер части: 47:01:1717001:3338/1				
Система координат				
Номер точки	Координаты, м		Описание закрепления на местности	Средняя квадратичная погрешность определения координат характерных точек границ земельного участка, м
	X	Y		
1	2	3	4	5
1	486944.55	1346689.09	-	-
2	486945.23	1346691.49	-	-
3	486945.29	1346693.97	-	-
4	486944.74	1346696.4	-	-
5	486943.6	1346698.62	-	-
6	486941.95	1346700.48	-	-
7	486930.42	1346708.59	-	-
8	486928.18	1346709.67	-	-
9	486925.74	1346710.17	-	-
10	486923.75	1346710.12	-	-
11	486921.33	1346709.5	-	-
12	486919.15	1346708.31	-	-
13	486917.32	1346706.62	-	-
14	486910.43	1346696.78	-	-
15	486909.18	1346694.62	-	-
16	486908.51	1346692.23	-	-
17	486908.44	1346689.74	-	-
18	486909	1346687.31	-	-
19	486910.13	1346685.1	-	-
20	486911.78	1346683.23	-	-
21	486922.9	1346675.4	-	-

ДОКУМЕНТ ПОДПИСАН
ЭЛЕКТРОННОЙ ПОДПИСЬЮ
Сертификат: 0091AAF5A599507BC7E6D39D2DFA052F9A
Владелец: ФЕДЕРАЛЬНАЯ СЛУЖБА ГОСУДАРСТВЕННОЙ РЕГИСТРАЦИИ, КАДАСТРА И КАРТОГРАФИИ
Действителен: с 16.09.2025 по 10.12.2026

полное наименование должности		инициалы, фамилия

Земельный участок
вид объекта недвижимости

Лист № 2 раздела 4.2	Всего листов раздела 4.2: 19	Всего разделов: 8	Всего листов выписки: 54

13.11.2025г. № КУВИ-001/2025-207939239	
Кадастровый номер:	47:01:1717001:3338

1	2	3	4	5
22	486925.09	1346674.21	-	-
23	486927.5	1346673.6	-	-
24	486929.99	1346673.6	-	-
25	486932.4	1346674.21	-	-
26	486934.59	1346675.4	-	-
27	486936.41	1346677.09	-	-
28	486943.31	1346686.93	-	-
1	486944.55	1346689.09	-	-

ДОКУМЕНТ ПОДПИСАН
ЭЛЕКТРОННОЙ ПОДПИСЬЮ
Сертификат: 0091AAF5A599507BC7E6D39D2DFA052F9A
Владелец: ФЕДЕРАЛЬНАЯ СЛУЖБА ГОСУДАРСТВЕННОЙ РЕГИСТРАЦИИ, КАДАСТРА И КАРТОГРАФИИ
Действителен: с 16.09.2025 по 10.12.2026

полное наименование должности	инициалы, фамилия

Земельный участок
вид объекта недвижимости

Лист № 3 раздела 4.2	Всего листов раздела 4.2: 19	Всего разделов: 8	Всего листов выписки: 54

13.11.2025г. № КУВИ-001/2025-207939239	
Кадастровый номер:	47:01:1717001:3338

Сведения о характерных точках границы части (частей) земельного участка

Учетный номер части: 47:01:1717001:3338/2

Система координат

Номер точки	Координаты, м		Описание закрепления на местности	Средняя квадратичная погрешность определения координат характерных точек границ земельного участка, м
	X	Y		
1	2	3	4	5
1	487137.66	1346562.98	-	-
2	487072.06	1346593.45	-	-
3	486997.85	1346622.84	-	-
4	486966.96	1346628.55	-	-
5	486978.35	1346646.26	-	-
6	486951.26	1346658.45	-	-
7	486950.57	1346658.73	-	-
8	486949.62	1346659.03	-	-
9	486948.64	1346659.22	-	-
10	486947.64	1346659.32	-	-
11	486946.64	1346659.32	-	-
12	486945.65	1346659.22	-	-
13	486944.67	1346659.02	-	-
14	486943.71	1346658.72	-	-
15	486942.79	1346658.33	-	-
16	486915.03	1346644.88	-	-
17	486857.06	1346616.33	-	-
18	486792.78	1346655.18	-	-
19	486792.67	1346655.24	-	-
20	486734.75	1346689.25	-	-
21	486734.61	1346689.33	-	-
22	486678.18	1346721.22	-	-
23	486635.16	1346760.84	-	-
24	486635.04	1346760.95	-	-

полное наименование должности		инициалы, фамилия

ДОКУМЕНТ ПОДПИСАН
ЭЛЕКТРОННОЙ ПОДПИСЬЮ
Сертификат: 0091AAF5A599507BC7E6D39D2DFA052F9A
Владелец: ФЕДЕРАЛЬНАЯ СЛУЖБА ГОСУДАРСТВЕННОЙ РЕГИСТРАЦИИ, КАДАСТРА И КАРТОГРАФИИ
Действителен: с 16.09.2025 по 10.12.2026

Земельный участок
вид объекта недвижимости

Лист № 4 раздела 4.2	Всего листов раздела 4.2: 19	Всего разделов: 8	Всего листов выписки: 54

13.11.2025г. № КУВИ-001/2025-207939239	
Кадастровый номер:	47:01:1717001:3338

1	2	3	4	5
25	486587.74	1346803.09	-	-
26	486587.66	1346803.16	-	-
27	486554.63	1346831.95	-	-
28	486545.55	1346811.33	-	-
29	486573.48	1346786.99	-	-
30	486620.67	1346744.96	-	-
31	486664.6	1346704.51	-	-
32	486665.6	1346703.69	-	-
33	486666.45	1346703.16	-	-
34	486723.95	1346670.66	-	-
35	486781.73	1346636.74	-	-
36	486851.32	1346594.68	-	-
37	486852.21	1346594.2	-	-
38	486853.13	1346593.82	-	-
39	486854.09	1346593.53	-	-
40	486855.07	1346593.34	-	-
41	486856.07	1346593.25	-	-
42	486857.07	1346593.25	-	-
43	486858.06	1346593.36	-	-
44	486859.04	1346593.57	-	-
45	486859.99	1346593.87	-	-
46	486860.91	1346594.27	-	-
47	486896.36	1346611.72	-	-
48	486899.99	1346616.28	-	-
49	486905.1	1346616.02	-	-
50	486924.5	1346625.57	-	-
51	486947.33	1346636.64	-	-
52	486993.36	1346615.93	-	-
53	486993.49	1346615.87	-	-

ДОКУМЕНТ ПОДПИСАН
ЭЛЕКТРОННОЙ ПОДПИСЬЮ
Сертификат: 0091AAF5A599507BC7E6D39D2DFA052F9A
Владелец: ФЕДЕРАЛЬНАЯ СЛУЖБА ГОСУДАРСТВЕННОЙ РЕГИСТРАЦИИ, КАДАСТРА И КАРТОГРАФИИ
Действителен: с 16.09.2025 по 10.12.2026

полное наименование должности	инициалы, фамилия

Земельный участок
вид объекта недвижимости

Лист № 5 раздела 4.2	Всего листов раздела 4.2: 19	Всего разделов: 8	Всего листов выписки: 54

13.11.2025г. № КУВИ-001/2025-207939239	
Кадастровый номер:	47:01:1717001:3338

1	2	3	4	5
54	487048.24	1346592.19	-	-
55	487100.86	1346569.4	-	-
56	487146.99	1346549.49	-	-
1	487137.66	1346562.98	-	-

ДОКУМЕНТ ПОДПИСАН
ЭЛЕКТРОННОЙ ПОДПИСЬЮ
Сертификат: 0091AAF5A599507BC7E6D39D2DFA052F9A
Владелец: ФЕДЕРАЛЬНАЯ СЛУЖБА ГОСУДАРСТВЕННОЙ РЕГИСТРАЦИИ, КАДАСТРА И КАРТОГРАФИИ
Действителен: с 16.09.2025 по 10.12.2026

полное наименование должности	инициалы, фамилия

Земельный участок
вид объекта недвижимости

Лист № 6 раздела 4.2	Всего листов раздела 4.2: 19	Всего разделов: 8	Всего листов выписки: 54

13.11.2025г. № КУВИ-001/2025-207939239	
Кадастровый номер:	47:01:1717001:3338

Сведения о характерных точках границы части (частей) земельного участка

Учетный номер части: 47:01:1717001:3338/3

Система координат

Номер точки	Координаты, м		Описание закрепления на местности	Средняя квадратичная погрешность определения координат характерных точек границ земельного участка, м
	X	Y		
1	2	3	4	5
1	486471.19	1346930.11	-	-
2	486483.41	1346914.14	-	-
3	486488.19	1346949.43	-	-
4	486446.6	1346959.5	-	-
1	486471.19	1346930.11	-	-

ДОКУМЕНТ ПОДПИСАН
ЭЛЕКТРОННОЙ ПОДПИСЬЮ
Сертификат: 0091AAF5A599507BC7E6D39D2DFA052F9A
Владелец: ФЕДЕРАЛЬНАЯ СЛУЖБА ГОСУДАРСТВЕННОЙ РЕГИСТРАЦИИ, КАДАСТРА И КАРТОГРАФИИ
Действителен: с 16.09.2025 по 10.12.2026

полное наименование должности	инициалы, фамилия

Земельный участок
вид объекта недвижимости

Лист № 7 раздела 4.2	Всего листов раздела 4.2: 19	Всего разделов: 8	Всего листов выписки: 54

13.11.2025г. № КУВИ-001/2025-207939239	
Кадастровый номер:	47:01:1717001:3338

Сведения о характерных точках границы части (частей) земельного участка

Учетный номер части: 47:01:1717001:3338/4

Система координат

Номер точки	Координаты, м		Описание закрепления на местности	Средняя квадратичная погрешность определения координат характерных точек границ земельного участка, м
	X	Y		
1	2	3	4	5
1	486364.04	1347215.88	-	-
2	486374.08	1347209.91	-	-
3	486382.72	1347175.26	-	-
4	486384.01	1347195.75	-	-
5	486384.85	1347208.98	-	-
6	486380.15	1347221.49	-	-
7	486366.11	1347238.12	-	-
8	486365.41	1347237.43	-	-
1	486364.04	1347215.88	-	-
1	486442.38	1346964.96	-	-
2	486443.32	1346963.42	-	-
3	486445.6	1346960.7	-	-
4	486445.17	1346961.32	-	-
1	486442.38	1346964.96	-	-

полное наименование должности	ДОКУМЕНТ ПОДПИСАН ЭЛЕКТРОННОЙ ПОДПИСЬЮ Сертификат: 0091AAF5A599507BC7E6D39D2DFA052F9A Владелец: ФЕДЕРАЛЬНАЯ СЛУЖБА ГОСУДАРСТВЕННОЙ РЕГИСТРАЦИИ, КАДАСТРА И КАРТОГРАФИИ Действителен: с 16.09.2025 по 10.12.2026	инициалы, фамилия

Земельный участок
вид объекта недвижимости

Лист № 8 раздела 4.2	Всего листов раздела 4.2: 19	Всего разделов: 8	Всего листов выписки: 54

13.11.2025г. № КУВИ-001/2025-207939239	
Кадастровый номер:	47:01:1717001:3338

Сведения о характерных точках границы части (частей) земельного участка

Учетный номер части: 47:01:1717001:3338/5

Система координат

Номер точки	Координаты, м		Описание закрепления на местности	Средняя квадратичная погрешность определения координат характерных точек границ земельного участка, м
	X	Y		
1	2	3	4	5
1	486397.94	1347093.27	-	-
2	486399.85	1347120.09	-	-
3	486391.76	1347103.62	-	-
4	486375.51	1347070.4	-	-
5	486386.16	1347056.58	-	-
6	486443.32	1346963.42	-	-
7	486453.73	1346950.98	-	-
8	486463.85	1346957.22	-	-
9	486453.3	1346974.34	-	-
10	486437.46	1346998.75	-	-
11	486413.59	1347034.92	-	-
12	486394.59	1347063.88	-	-
13	486402.9	1347080.87	-	-
1	486397.94	1347093.27	-	-

полное наименование должности		инициалы, фамилия

ДОКУМЕНТ ПОДПИСАН
ЭЛЕКТРОННОЙ ПОДПИСЬЮ
Сертификат: 0091AAF5A599507BC7E6D39D2DFA052F9A
Владелец: ФЕДЕРАЛЬНАЯ СЛУЖБА ГОСУДАРСТВЕННОЙ РЕГИСТРАЦИИ, КАДАСТРА И КАРТОГРАФИИ
Действителен: с 16.09.2025 по 10.12.2026

Земельный участок
вид объекта недвижимости

Лист № 9 раздела 4.2	Всего листов раздела 4.2: 19	Всего разделов: 8	Всего листов выписки: 54

13.11.2025г. № КУВИ-001/2025-207939239	
Кадастровый номер:	47:01:1717001:3338

Сведения о характерных точках границы части (частей) земельного участка

Учетный номер части: 47:01:1717001:3338/6

Система координат

Номер точки	Координаты, м		Описание закрепления на местности	Средняя квадратичная погрешность определения координат характерных точек границ земельного участка, м
	X	Y		
1	2	3	4	5
1	486445.8	1346961.9	-	-
2	486444.86	1346962.24	-	-
3	486444.16	1346962.41	-	-
4	486470.37	1346931.09	-	-
5	486450.01	1346958.61	-	-
6	486449.1	1346959.68	-	-
7	486448.36	1346960.35	-	-
8	486447.56	1346960.95	-	-
9	486446.71	1346961.47	-	-
1	486445.8	1346961.9	-	-
1	486546.53	1346847.82	-	-
2	486508.17	1346881.77	-	-
3	486517.05	1346870.17	-	-
4	486552.9	1346842.11	-	-
1	486546.53	1346847.82	-	-
1	486947.45	1346666	-	-
2	486946.46	1346665.82	-	-
3	486945.5	1346665.53	-	-
4	486944.58	1346665.16	-	-
5	486904.57	1346646.43	-	-
6	486855.01	1346623.41	-	-
7	486818.09	1346645.74	-	-
8	486768.91	1346675.46	-	-
9	486725.27	1346701.86	-	-

полное наименование должности		инициалы, фамилия

ДОКУМЕНТ ПОДПИСАН
ЭЛЕКТРОННОЙ ПОДПИСЬЮ
Сертификат: 0091AAF5A599507BC7E6D39D2DFA052F9A
Владелец: ФЕДЕРАЛЬНАЯ СЛУЖБА ГОСУДАРСТВЕННОЙ РЕГИСТРАЦИИ, КАДАСТРА И КАРТОГРАФИИ
Действителен: с 16.09.2025 по 10.12.2026

Земельный участок
вид объекта недвижимости

Лист № 10 раздела 4.2	Всего листов раздела 4.2: 19	Всего разделов: 8	Всего листов выписки: 54

13.11.2025г. № КУВИ-001/2025-207939239	
Кадастровый номер:	47:01:1717001:3338

1	2	3	4	5
10	486681.99	1346727.87	-	-
11	486639.65	1346765.22	-	-
12	486588.81	1346809.91	-	-
13	486557.34	1346838.12	-	-
14	486548.44	1346817.9	-	-
15	486574.9	1346794.18	-	-
16	486625.78	1346749.46	-	-
17	486668.85	1346711.46	-	-
18	486669.48	1346710.95	-	-
19	486670.31	1346710.39	-	-
20	486714.44	1346683.87	-	-
21	486758.04	1346657.49	-	-
22	486807.22	1346627.77	-	-
23	486849.15	1346602.41	-	-
24	486849.84	1346602.03	-	-
25	486850.75	1346601.62	-	-
26	486851.7	1346601.31	-	-
27	486852.68	1346601.1	-	-
28	486853.67	1346600.98	-	-
29	486854.67	1346600.97	-	-
30	486855.67	1346601.05	-	-
31	486856.65	1346601.24	-	-
32	486857.61	1346601.52	-	-
33	486858.54	1346601.89	-	-
34	486913.47	1346627.41	-	-
35	486949	1346644.04	-	-
36	486970.86	1346634.62	-	-
37	486982.38	1346652.52	-	-
38	486952.78	1346665.28	-	-

ДОКУМЕНТ ПОДПИСАН
ЭЛЕКТРОННОЙ ПОДПИСЬЮ
Сертификат: 0091AAF5A599507BC7E6D39D2DFA052F9A
Владелец: ФЕДЕРАЛЬНАЯ СЛУЖБА ГОСУДАРСТВЕННОЙ РЕГИСТРАЦИИ, КАДАСТРА И КАРТОГРАФИИ
Действителен: с 16.09.2025 по 10.12.2026

полное наименование должности	инициалы, фамилия

Земельный участок
вид объекта недвижимости

Лист № 11 раздела 4.2	Всего листов раздела 4.2: 19	Всего разделов: 8	Всего листов выписки: 54

13.11.2025г. № КУВИ-001/2025-207939239	
Кадастровый номер:	47:01:1717001:3338

1	2	3	4	5
39	486951.41	1346665.76	-	-
40	486950.44	1346665.97	-	-
41	486949.44	1346666.08	-	-
42	486948.44	1346666.09	-	-
1	486947.45	1346666	-	-
1	487072.06	1346593.45	-	-
2	487052.2	1346599.51	-	-
3	487103.8	1346576.95	-	-
4	487138.33	1346562.01	-	-
5	487137.66	1346562.98	-	-
1	487072.06	1346593.45	-	-

ДОКУМЕНТ ПОДПИСАН
ЭЛЕКТРОННОЙ ПОДПИСЬЮ
Сертификат: 0091AAF5A599507BC7E6D39D2DFA052F9A
Владелец: ФЕДЕРАЛЬНАЯ СЛУЖБА ГОСУДАРСТВЕННОЙ РЕГИСТРАЦИИ, КАДАСТРА И КАРТОГРАФИИ
Действителен: с 16.09.2025 по 10.12.2026

полное наименование должности	инициалы, фамилия

Земельный участок
вид объекта недвижимости

Лист № 12 раздела 4.2	Всего листов раздела 4.2: 19	Всего разделов: 8	Всего листов выписки: 54

13.11.2025г. № КУВИ-001/2025-207939239	
Кадастровый номер:	47:01:1717001:3338

Сведения о характерных точках границы части (частей) земельного участка

Учетный номер части: 47:01:1717001:3338/7

Система координат

Номер точки	Координаты, м		Описание закрепления на местности	Средняя квадратичная погрешность определения координат характерных точек границ земельного участка, м
	X	Y		
1	2	3	4	5
1	486732.31	1346741.88	-	-
2	486732.99	1346744.28	-	-
3	486733.05	1346746.77	-	-
4	486732.49	1346749.2	-	-
5	486731.36	1346751.41	-	-
6	486729.71	1346753.28	-	-
7	486719.14	1346760.82	-	-
8	486716.89	1346761.9	-	-
9	486714.45	1346762.4	-	-
10	486712.96	1346762.4	-	-
11	486710.52	1346761.9	-	-
12	486708.28	1346760.82	-	-
13	486706.37	1346759.22	-	-
14	486701.89	1346753.04	-	-
15	486700.65	1346750.89	-	-
16	486699.98	1346748.49	-	-
17	486699.91	1346746	-	-
18	486700.47	1346743.57	-	-
19	486701.6	1346741.36	-	-
20	486703.25	1346739.49	-	-
21	486713.17	1346732.41	-	-
22	486715.14	1346731.23	-	-
23	486717.52	1346730.5	-	-
24	486720	1346730.38	-	-

полное наименование должности		инициалы, фамилия

ДОКУМЕНТ ПОДПИСАН
ЭЛЕКТРОННОЙ ПОДПИСЬЮ
Сертификат: 0091AAF5A599507BC7E6D39D2DFA052F9A
Владелец: ФЕДЕРАЛЬНАЯ СЛУЖБА ГОСУДАРСТВЕННОЙ РЕГИСТРАЦИИ, КАДАСТРА И КАРТОГРАФИИ
Действителен: с 16.09.2025 по 10.12.2026

Земельный участок
вид объекта недвижимости

Лист № 13 раздела 4.2	Всего листов раздела 4.2: 19	Всего разделов: 8	Всего листов выписки: 54

13.11.2025г. № КУВИ-001/2025-207939239	
Кадастровый номер:	47:01:1717001:3338

1	2	3	4	5
25	486722.44	1346730.87	-	-
26	486724.69	1346731.95	-	-
27	486726.59	1346733.55	-	-
28	486731.07	1346739.73	-	-
1	486732.31	1346741.88	-	-

ДОКУМЕНТ ПОДПИСАН
ЭЛЕКТРОННОЙ ПОДПИСЬЮ
Сертификат: 0091AAF5A599507BC7E6D39D2DFA052F9A
Владелец: ФЕДЕРАЛЬНАЯ СЛУЖБА ГОСУДАРСТВЕННОЙ РЕГИСТРАЦИИ, КАДАСТРА И КАРТОГРАФИИ
Действителен: с 16.09.2025 по 10.12.2026

полное наименование должности	инициалы, фамилия

Земельный участок
вид объекта недвижимости

Лист № 14 раздела 4.2	Всего листов раздела 4.2: 19	Всего разделов: 8	Всего листов выписки: 54

13.11.2025г. № КУВИ-001/2025-207939239	
Кадастровый номер:	47:01:1717001:3338

Сведения о характерных точках границы части (частей) земельного участка

Учетный номер части: 47:01:1717001:3338/8

Система координат

Номер точки	Координаты, м		Описание закрепления на местности	Средняя квадратичная погрешность определения координат характерных точек границ земельного участка, м
	X	Y		
1	2	3	4	5
1	486672.08	1346574.5	-	-
2	486665.94	1346581.56	-	-
3	486623.04	1346616.3	-	-
4	486582.43	1346648.83	-	-
1	486672.08	1346574.5	-	-

ДОКУМЕНТ ПОДПИСАН
ЭЛЕКТРОННОЙ ПОДПИСЬЮ
Сертификат: 0091AAF5A599507BC7E6D39D2DFA052F9A
Владелец: ФЕДЕРАЛЬНАЯ СЛУЖБА ГОСУДАРСТВЕННОЙ РЕГИСТРАЦИИ, КАДАСТРА И КАРТОГРАФИИ
Действителен: с 16.09.2025 по 10.12.2026

полное наименование должности	инициалы, фамилия

Земельный участок
вид объекта недвижимости

Лист № 15 раздела 4.2	Всего листов раздела 4.2: 19	Всего разделов: 8	Всего листов выписки: 54

13.11.2025г. № КУВИ-001/2025-207939239	
Кадастровый номер:	47:01:1717001:3338

Сведения о характерных точках границы части (частей) земельного участка

Учетный номер части: 47:01:1717001:3338/9

Система координат

Номер точки	Координаты, м		Описание закрепления на местности	Средняя квадратичная погрешность определения координат характерных точек границ земельного участка, м
	X	Y		
1	2	3	4	5
1	486401.25	1347139.64	-	-
2	486394.53	1347140.24	-	-
3	486401.96	1347183.3	-	-
4	486387.84	1347201.03	-	-
5	486387.62	1347201.61	-	-
6	486374.57	1347215.15	-	-
7	486359.08	1347231.2	-	-
8	486353.39	1347225.6	-	-
9	486359.59	1347218.53	-	-
10	486374.08	1347209.91	-	-
11	486382.43	1347176.45	-	-
12	486389.71	1347168.89	-	-
13	486374.2	1347104.99	-	-
14	486374.19	1347104.96	-	-
15	486373.81	1347103.36	-	-
16	486368.81	1347079.09	-	-
17	486386.16	1347056.58	-	-
18	486443.32	1346963.42	-	-
19	486456.58	1346947.57	-	-
20	486456.86	1346947.87	-	-
21	486457.45	1346948.67	-	-
22	486457.96	1346949.53	-	-
23	486458.38	1346950.44	-	-
24	486458.71	1346951.39	-	-

ДОКУМЕНТ ПОДПИСАН
ЭЛЕКТРОННОЙ ПОДПИСЬЮ
Сертификат: 0091AAF5A599507BC7E6D39D2DFA052F9A
Владелец: ФЕДЕРАЛЬНАЯ СЛУЖБА ГОСУДАРСТВЕННОЙ РЕГИСТРАЦИИ, КАДАСТРА И КАРТОГРАФИИ
Действителен: с 16.09.2025 по 10.12.2026

полное наименование должности	инициалы, фамилия

Земельный участок
вид объекта недвижимости

Лист № 16 раздела 4.2	Всего листов раздела 4.2: 19	Всего разделов: 8	Всего листов выписки: 54

13.11.2025г. № КУВИ-001/2025-207939239	
Кадастровый номер:	47:01:1717001:3338

1	2	3	4	5
25	486458.94	1346952.36	-	-
26	486459.07	1346953.35	-	-
27	486459.11	1346954.35	-	-
28	486459.04	1346955.35	-	-
29	486458.87	1346956.33	-	-
30	486458.61	1346957.3	-	-
31	486458.25	1346958.23	-	-
32	486457.8	1346959.13	-	-
33	486457.27	1346959.97	-	-
34	486385.64	1347061.07	-	-
35	486394.81	1347100.03	-	-
36	486399.93	1347121.1	-	-
1	486401.25	1347139.64	-	-

ДОКУМЕНТ ПОДПИСАН
ЭЛЕКТРОННОЙ ПОДПИСЬЮ
Сертификат: 0091AAF5A599507BC7E6D39D2DFA052F9A
Владелец: ФЕДЕРАЛЬНАЯ СЛУЖБА ГОСУДАРСТВЕННОЙ РЕГИСТРАЦИИ, КАДАСТРА И КАРТОГРАФИИ
Действителен: с 16.09.2025 по 10.12.2026

полное наименование должности	инициалы, фамилия

Земельный участок
вид объекта недвижимости

Лист № 17 раздела 4.2	Всего листов раздела 4.2: 19	Всего разделов: 8	Всего листов выписки: 54

13.11.2025г. № КУВИ-001/2025-207939239	
Кадастровый номер:	47:01:1717001:3338

Сведения о характерных точках границы части (частей) земельного участка

Учетный номер части: 47:01:1717001:3338/10

Система координат

Номер точки	Координаты, м		Описание закрепления на местности	Средняя квадратичная погрешность определения координат характерных точек границ земельного участка, м
	X	Y		
1	2	3	4	5
1	486699.76	1346864.71	-	-
2	486694.55	1346868.4	-	-
3	486687.08	1346870.1	-	-
4	486680.6	1346866.03	-	-
5	486664.39	1346843.2	-	-
6	486662.74	1346835.77	-	-
7	486666.8	1346829.33	-	-
8	486672.09	1346825.64	-	-
9	486679.59	1346823.95	-	-
10	486686.08	1346828.09	-	-
11	486702.14	1346850.77	-	-
12	486703.84	1346858.23	-	-
1	486699.76	1346864.71	-	-
1	486693.98	1346856.55	-	-
2	486677.87	1346833.81	-	-
3	486672.59	1346837.49	-	-
4	486688.76	1346860.25	-	-
1	486693.98	1346856.55	-	-

полное наименование должности		инициалы, фамилия

ДОКУМЕНТ ПОДПИСАН
ЭЛЕКТРОННОЙ ПОДПИСЬЮ
Сертификат: 0091AAF5A599507BC7E6D39D2DFA052F9A
Владелец: ФЕДЕРАЛЬНАЯ СЛУЖБА ГОСУДАРСТВЕННОЙ РЕГИСТРАЦИИ, КАДАСТРА И КАРТОГРАФИИ
Действителен: с 16.09.2025 по 10.12.2026

Земельный участок
вид объекта недвижимости

Лист № 18 раздела 4.2	Всего листов раздела 4.2: 19	Всего разделов: 8	Всего листов выписки: 54

13.11.2025г. № КУВИ-001/2025-207939239	
Кадастровый номер:	47:01:1717001:3338

Сведения о характерных точках границы части (частей) земельного участка

Учетный номер части: 47:01:1717001:3338/11

Система координат

Номер точки	Координаты, м		Описание закрепления на местности	Средняя квадратичная погрешность определения координат характерных точек границ земельного участка, м
	X	Y		
1	2	3	4	5
1	486401.1	1347137.61	-	-
2	486398.69	1347132.93	-	-
3	486397.89	1347131.64	-	-
4	486381.2	1347139.19	-	-
5	486380.37	1347135.15	-	-
6	486397.18	1347127.58	-	-
7	486398.16	1347127.14	-	-
8	486399.17	1347126.97	-	-
9	486400.36	1347127.23	-	-
10	486401.1	1347137.61	-	-

ДОКУМЕНТ ПОДПИСАН
ЭЛЕКТРОННОЙ ПОДПИСЬЮ
Сертификат: 0091AAF5A599507BC7E6D39D2DFA052F9A
Владелец: ФЕДЕРАЛЬНАЯ СЛУЖБА ГОСУДАРСТВЕННОЙ РЕГИСТРАЦИИ, КАДАСТРА И КАРТОГРАФИИ
Действителен: с 16.09.2025 по 10.12.2026

полное наименование должности		инициалы, фамилия

Земельный участок
вид объекта недвижимости

Лист № 19 раздела 4.2	Всего листов раздела 4.2: 19	Всего разделов: 8	Всего листов выписки: 54

13.11.2025г. № КУВИ-001/2025-207939239	
Кадастровый номер:	47:01:1717001:3338

Сведения о характерных точках границы части (частей) земельного участка				
Учетный номер части: 47:01:1717001:3338/12				
Система координат				
Номер точки	Координаты, м		Описание закрепления на местности	Средняя квадратичная погрешность определения координат характерных точек границ земельного участка, м
	X	Y		
1	2	3	4	5
1	486366.11	1347238.12	-	-
2	486362.72	1347234.79	-	-
3	486374.21	1347228.53	-	-
1	486366.11	1347238.12	-	-

ДОКУМЕНТ ПОДПИСАН
ЭЛЕКТРОННОЙ ПОДПИСЬЮ
Сертификат: 0091AAF5A599507BC7E6D39D2DFA052F9A
Владелец: ФЕДЕРАЛЬНАЯ СЛУЖБА ГОСУДАРСТВЕННОЙ РЕГИСТРАЦИИ, КАДАСТРА И КАРТОГРАФИИ
Действителен: с 16.09.2025 по 10.12.2026

полное наименование должности	инициалы, фамилия

Филиал публично-правовой компании "Роскадастр" по Ленинградской области

полное наименование органа регистрации прав

Выписка из Единого государственного реестра недвижимости об объекте недвижимости

Сведения о характеристиках объекта недвижимости

На основании запроса от 13.11.2025, поступившего на рассмотрение 13.11.2025, сообщаем, что согласно записям Единого государственного реестра недвижимости:

Раздел 1 Лист 1

Земельный участок
вид объекта недвижимости

Лист № 1 раздела 1	Всего листов раздела 1: 16	Всего разделов: 8	Всего листов выписки: 643

17.11.2025г. № КУВИ-001/2025-207930738	
Кадастровый номер:	47:01:0000000:112(Единое землепользование)
Номер кадастрового квартала:	47:01:0000000
Дата присвоения кадастрового номера:	05.03.2003

Ранее присвоенный государственный учетный номер:	данные отсутствуют
Местоположение:	Российская Федерация, Ленинградская область, Выборгский муниципальный район, федеральная автомобильная дорога М-10 «Скандинавия» от Санкт-Петербурга через Выборг до границы с Финляндией от км 47+571 до км 199+772 (в том числе подъезд к таможне «Брусничное»).
Площадь:	7059778
Кадастровая стоимость, руб.:	865458185.02
Кадастровые номера расположенных в пределах земельного участка объектов недвижимости:	47:00:0000000:1693, 47:00:0000000:1710, 47:01:0000000:19407, 47:01:0000000:23908, 47:01:0000000:50225, 47:01:0000000:50277, 47:01:0000000:50278, 47:01:0000000:50421, 47:01:0000000:50435, 47:01:0000000:50436, 47:01:0000000:50441, 47:01:0000000:51084, 47:01:0000000:51869, 47:01:0000000:51870, 47:01:0000000:51871, 47:01:0000000:51872, 47:01:1529001:349, 47:27:0000000:13019, 47:07:0000000:84434, 47:01:0000000:52222, 47:01:1717001:2908, 47:01:0000000:52921, 47:01:1717001:2907, 47:01:1717001:2907, 47:01:0000000:52921, 47:01:1717001:2907, 47:01:1717001:2907, 47:01:1717001:2909, 47:01:1717001:2936, 47:01:1717001:2938, 47:01:1717001:2937, 47:01:1706001:9416, 47:01:0000000:22012, 47:01:0000000:50209, 47:01:0000000:50192, 47:01:1536001:6818, 47:01:1519001:4936, 47:01:1519001:4935, 47:01:1536001:6826, 47:01:1536001:6820, 47:01:1519001:4934, 47:01:1536001:6827, 47:01:1536001:6867, 47:01:1536001:6888, 47:01:1022001:1262, 47:01:1519001:5027, 47:01:0000000:19408, 47:01:0000000:52768, 47:01:0000000:54418, 47:01:0000000:54417, 47:01:0000000:54415, 47:01:0000000:54416, 47:01:0000000:54419, 47:01:0000000:54420, 47:01:0000000:54427, 47:01:1102001:779, 0:0:0:3242, 47:01:1109001:3456, 47:01:1109001:3460, 47:01:1109001:3459, 47:01:1109001:3458, 47:01:1109001:3457
Кадастровые номера объектов недвижимости, из которых образован объект недвижимости:	47:01:0101001:50; 47:01:0101006:33; 47:01:0101006:35; 47:01:0108006:12; 47:01:1014001:397; 47:01:1014001:67; 47:01:1022001:190; 47:01:1022001:28; 47:01:1109001:182; 47:01:1109001:183; 47:01:1109001:184; 47:01:1109001:185; 47:01:1109001:52; 47:01:1519001:11; 47:01:1706001:422; 47:01:1717001:40

ДОКУМЕНТ ПОДПИСАН
ЭЛЕКТРОННОЙ ПОДПИСЬЮ
Сертификат: 0091AAF5A599507BC7E6D39D2DFA052F9A
Владелец: ФЕДЕРАЛЬНАЯ СЛУЖБА ГОСУДАРСТВЕННОЙ РЕГИСТРАЦИИ, КАДАСТРА И КАРТОГРАФИИ
Действителен: с 16.09.2025 по 10.12.2026

полное наименование должности		инициалы, фамилия

Земельный участок
вид объекта недвижимости

Лист № 2 раздела 1	Всего листов раздела 1: 16	Всего разделов: 8	Всего листов выписки: 643

17.11.2025г. № КУВИ-001/2025-207930738	
Кадастровый номер:	47:01:0000000:112(Единое землепользование)

Кадастровые номера образованных объектов недвижимости:	47:01:0000000:859, 47:01:0000000:54640, 47:01:0101006:1258, 47:01:0000000:54641, 47:01:0000000:54642, 47:01:0101006:1259, 47:01:0000000:54643, 47:01:0000000:54644, 47:01:0101006:1260, 47:01:0000000:54645
Категория земель:	Земли населенных пунктов
Виды разрешенного использования:	под автодорогу
Сведения о кадастровом инженере:	Иванова Наталья Александровна, № 2944, в Ассоциация СРО "БОКИ", СНИЛС 00845627149, договор на выполнение кадастровых работ от 19.07.2024 № 19-07/2024, дата завершения кадастровых работ: 26.11.2024 Иванова Наталья Александровна, № 2944, в Ассоциация СРО "БОКИ", СНИЛС 008-456-271 49, договор на выполнение кадастровых работ от 23.07.2024 № 18-07/2024, дата завершения кадастровых работ: 12.12.2024 Кузнецова Наталья Александровна, № 2077, в Ассоциация Саморегулируемая организация "Балтийское объединение кадастровых инженеров", СНИЛС 11623759955, договор на выполнение кадастровых работ от 19.03.2025 № 19-03/2025, дата завершения кадастровых работ: 20.03.2025
Сведения о лесах, водных объектах и об иных природных объектах, расположенных в пределах земельного участка:	данные отсутствуют
Сведения о том, что земельный участок полностью расположен в границах зоны с особыми условиями использования территории, территории объекта культурного наследия, публичного сервитута:	данные отсутствуют
Сведения о том, что земельный участок расположен в границах особой экономической зоны, территории опережающего развития, зоны территориального развития в Российской Федерации, игорной зоны:	данные отсутствуют
Сведения о том, что земельный участок расположен в границах особо охраняемой природной территории, Байкальской природной территории и ее экологических зон, лесопарковом зеленом поясе, охотничьего угодья, лесничества:	Земельный участок расположен в границах: 47:01-9.2, 47:00-15.10, 47:00-15.14, 47:00-15.12
Сведения о расположении земельного участка и (или) расположенного на нем объекта недвижимости в границах территории, в отношении которой принято решение о резервировании земель для государственных или муниципальных нужд:	данные отсутствуют

ДОКУМЕНТ ПОДПИСАН
ЭЛЕКТРОННОЙ ПОДПИСЬЮ
Сертификат: 0091AAF5A599507BC7E6D39D2DFA052F9A
Владелец: ФЕДЕРАЛЬНАЯ СЛУЖБА ГОСУДАРСТВЕННОЙ РЕГИСТРАЦИИ, КАДАСТРА И КАРТОГРАФИИ
Действителен: с 16.09.2025 по 10.12.2026

полное наименование должности		инициалы, фамилия

Земельный участок
вид объекта недвижимости

Лист № 3 раздела 1	Всего листов раздела 1: 16	Всего разделов: 8	Всего листов выписки: 643

17.11.2025г. № КУВИ-001/2025-207930738	
Кадастровый номер:	47:01:0000000:112(Единое землепользование)

Сведения о результатах проведения государственного земельного надзора:	данные отсутствуют
Сведения о расположении земельного участка в границах территории, в отношении которой утвержден проект межевания территории:	данные отсутствуют
Условный номер земельного участка:	данные отсутствуют
Сведения о принятии акта и (или) заключении договора, предусматривающих предоставление в соответствии с земельным законодательством исполнительным органом государственным органом власти или органом местного самоуправления, находящегося в государственной или муниципальной собственности земельного участка для строительства наемного дома социального использования или наемного дома коммерческого использования:	данные отсутствуют
Сведения о том, что земельный участок или земельные участки образованы на основании решения об изъятии земельного участка и (или) расположенного на нем объекта недвижимости для государственных или муниципальных нужд:	данные отсутствуют
Сведения о том, что земельный участок образован из земель или земельного участка, государственная собственность на которые не разграничена:	данные отсутствуют
Сведения о наличии земельного спора о местоположении границ земельных участков:	данные отсутствуют
Статус записи об объекте недвижимости:	Сведения об объекте недвижимости имеют статус "актуальные, ранее учтенные"
Особые отметки:	Кадастровые номера обособленных (условных) участков, входящих в единое землепользование и их площади: 47:01:0101001:50 - 13496.65 кв.м, 47:01:0101006:33 - 12626.4 кв.м, 47:01:0101006:35 - 0 кв.м, 47:01:0108006:12 - 0 кв.м, 47:01:1014001:397 - 129555 кв.м, 47:01:1014001:67 - 28697 кв.м, 47:01:1022001:190 - 47688 кв.м, 47:01:1022001:28 - 760650 кв.м, 47:01:1109001:182 - 15902 кв.м, 47:01:1109001:183 - 46952 кв.м, 47:01:1109001:184 - 17037.11 кв.м, 47:01:1109001:185 - 0.39 кв.м, 47:01:1706001:422 - 1132264 кв.м, 47:01:1717001:40 - 4659850 кв.м. Посредством данного земельного участка обеспечен доступ к земельному участку (земельным участкам) с кадастровым номером (кадастровыми номерами): 47:01:0000000:50132, 47:01:0000000:50214, 47:01:0000000:52422, 47:01:0000000:52423, 47:01:0000000:52427, 47:01:0000000:52430, 47:01:0000000:52432, 47:01:1014001:4547, 47:01:1014001:4648,

ДОКУМЕНТ ПОДПИСАН
ЭЛЕКТРОННОЙ ПОДПИСЬЮ
Сертификат: 0091AAF5A599507BC7E6D39D2DFA052F9A
Владелец: ФЕДЕРАЛЬНАЯ СЛУЖБА ГОСУДАРСТВЕННОЙ РЕГИСТРАЦИИ, КАДАСТРА И КАРТОГРАФИИ
Действителен: с 16.09.2025 по 10.12.2026

полное наименование должности		инициалы, фамилия

Земельный участок
вид объекта недвижимости

Лист № 4 раздела 1	Всего листов раздела 1: 16	Всего разделов: 8	Всего листов выписки: 643

17.11.2025г. № КУВИ-001/2025-207930738	
Кадастровый номер:	47:01:0000000:112(Единое землепользование)

47:01:1014001:4864, 47:01:1022001:988, 47:01:1022001:994, 47:01:1109001:2941, 47:01:1109001:3414, 47:01:1109001:3415, 47:01:1519001:3674, 47:01:1519001:4328, 47:01:1713001:517, 47:01:1713001:518. Сведения об ограничениях права на объект недвижимости, обременениях данного объекта, не зарегистрированных в реестре прав, ограничений прав и обременений недвижимого имущества: вид ограничения (обременения): ограничения прав на земельный участок, предусмотренные статьей 56 Земельного кодекса Российской Федерации; срок действия: с 09.06.2023; реквизиты документа-основания: постановление Правительства РФ "Об утверждении Правил охраны линий и сооружений связи Российской Федерации" от 09.06.1995 № 578 выдан: Правительство РФ. вид ограничения (обременения): ограничения прав на земельный участок, предусмотренные статьей 56 Земельного кодекса Российской Федерации; срок действия: с 19.06.2023; реквизиты документа-основания: о порядке установления охранных зон объектов электросетевого хозяйства и особых условий использования земельных участков, расположенных в границах таких зон от 24.02.2009 № 160 выдан: Правительство Российской Федерации. вид ограничения (обременения): ограничения прав на земельный участок, предусмотренные статьей 56 Земельного кодекса Российской Федерации; срок действия: с 03.07.2023; реквизиты документа-основания: постановление Правительства РФ "О порядке установления охранных зон объектов электросетевого хозяйства и особых условий использования земельных участков, расположенных в границах таких зон" от 24.02.2009 № 160 выдан: Правительство РФ . вид ограничения (обременения): ограничения прав на земельный участок, предусмотренные статьей 56 Земельного кодекса Российской Федерации; срок действия: с 12.07.2023; реквизиты документа-основания: постановление Правительства РФ "О порядке установления охранных зон объектов электросетевого хозяйства и особых условий использования земельных участков, расположенных в границах таких зон" от 24.02.2009 № 160 выдан: Правительство РФ. вид ограничения (обременения): ограничения прав на земельный участок, предусмотренные статьей 56 Земельного кодекса Российской Федерации; срок действия: с 24.07.2023; реквизиты документа-основания: постановление о порядке установления охранных зон объектов электросетевого хозяйства и особых условий использования земельных участков, расположенных в границах таких зон от 24.02.2009 № 160 выдан: Правительство Российской Федерации . вид ограничения (обременения): ограничения прав на земельный участок, предусмотренные статьей 56 Земельного кодекса Российской Федерации; срок действия: с 25.07.2023; реквизиты документа-основания: постановление о порядке установления охранных зон объектов

ДОКУМЕНТ ПОДПИСАН
ЭЛЕКТРОННОЙ ПОДПИСЬЮ
Сертификат: 0091AAF5A599507BC7E6D39D2DFA052F9A
Владелец: ФЕДЕРАЛЬНАЯ СЛУЖБА ГОСУДАРСТВЕННОЙ РЕГИСТРАЦИИ, КАДАСТРА И КАРТОГРАФИИ
Действителен: с 16.09.2025 по 10.12.2026

полное наименование должности		инициалы, фамилия

Земельный участок
вид объекта недвижимости

Лист № 5 раздела 1	Всего листов раздела 1: 16	Всего разделов: 8	Всего листов выписки: 643

17.11.2025г. № КУВИ-001/2025-207930738	
Кадастровый номер:	47:01:0000000:112(Единое землепользование)

электросетевого хозяйства и особых условий использования земельных участков, расположенных в границах таких зон от 24.02.2009 № 160 выдан: Правительство Российской Федерации . вид ограничения (обременения): ограничения прав на земельный участок, предусмотренные статьей 56 Земельного кодекса Российской Федерации; срок действия: с 31.07.2023; реквизиты документа-основания: постановление Правительства РФ "О порядке установления охранных зон объектов электросетевого хозяйства и особых условий использования земельных участков, расположенных в границах таких зон" от 24.02.2009 № 160 выдан: Правительство РФ. вид ограничения (обременения): ограничения прав на земельный участок, предусмотренные статьей 56 Земельного кодекса Российской Федерации; срок действия: с 01.08.2023; реквизиты документа-основания: документ, содержащий необходимые для внесения в государственный кадастр недвижимости сведения об установлении или изменении территориальной зоны или зоны с особыми условиями использования территорий, либо об отмене установления такой зоны от 13.01.2022 № PVD-0123/2022-9127; иной документ от 13.01.2022 № PVD-0123/2022-9127. вид ограничения (обременения): ограничения прав на земельный участок, предусмотренные статьей 56 Земельного кодекса Российской Федерации; срок действия: с 10.08.2023; реквизиты документа-основания: постановление Правительства РФ "О порядке установления охранных зон объектов электросетевого хозяйства и особых условий использования земельных участков, расположенных в границах таких зон" от 24.02.2009 № 160 выдан: Правительство РФ. вид ограничения (обременения): ограничения прав на земельный участок, предусмотренные статьей 56 Земельного кодекса Российской Федерации; срок действия: с 11.08.2023; реквизиты документа-основания: постановление Правительства РФ "О порядке установления охранных зон объектов электросетевого хозяйства и особых условий использования земельных участков, расположенных в границах таких зон" от 24.02.2009 № 160 выдан: Правительство РФ. вид ограничения (обременения): ограничения прав на земельный участок, предусмотренные статьей 56 Земельного кодекса Российской Федерации; срок действия: с 14.08.2023; реквизиты документа-основания: постановление Правительства РФ "О порядке установления охранных зон объектов электросетевого хозяйства и особых условий использования земельных участков, расположенных в границах таких зон" от 24.02.2009 № 160 выдан: Правительство РФ. вид ограничения (обременения): ограничения прав на земельный участок, предусмотренные статьей 56 Земельного кодекса Российской Федерации; срок действия: с 15.09.2023; реквизиты документа-основания: решение о согласовании границ охранной зоны объекта электросетевого хозяйства от 28.04.2023 № 20-1649/РС. вид ограничения (обременения):

ДОКУМЕНТ ПОДПИСАН
ЭЛЕКТРОННОЙ ПОДПИСЬЮ
Сертификат: 0091AAF5A599507BC7E6D39D2DFA052F9A
Владелец: ФЕДЕРАЛЬНАЯ СЛУЖБА ГОСУДАРСТВЕННОЙ РЕГИСТРАЦИИ, КАДАСТРА И КАРТОГРАФИИ
Действителен: с 16.09.2025 по 10.12.2026

полное наименование должности		инициалы, фамилия

Земельный участок
вид объекта недвижимости

Лист № 6 раздела 1	Всего листов раздела 1: 16	Всего разделов: 8	Всего листов выписки: 643

17.11.2025г. № КУВИ-001/2025-207930738	
Кадастровый номер:	47:01:0000000:112(Единое землепользование)

ограничения прав на земельный участок, предусмотренные статьей 56 Земельного кодекса Российской Федерации; срок действия: с 15.09.2023; реквизиты документа-основания: постановление Правительства РФ "О порядке установления охранных зон объектов электросетевого хозяйства и особых условий использования земельных участков, расположенных в границах таких зон" от 24.02.2009 № 160 выдан: Правительство РФ. вид ограничения (обременения): ограничения прав на земельный участок, предусмотренные статьей 56 Земельного кодекса Российской Федерации; срок действия: с 06.10.2023; реквизиты документа-основания: о порядке установления охранных зон объектов электросетевого хозяйства и особых условий использования земельных участков, расположенных в границах таких зон от 24.02.2009 № 160. вид ограничения (обременения): ограничения прав на земельный участок, предусмотренные статьей 56 Земельного кодекса Российской Федерации; срок действия: с 06.10.2023; реквизиты документа-основания: постановление Правительства РФ "О порядке установления охранных зон объектов электросетевого хозяйства и особых условий использования земельных участков, расположенных в границах таких зон" от 24.02.2009 № 160 выдан: Правительство РФ. вид ограничения (обременения): ограничения прав на земельный участок, предусмотренные статьей 56 Земельного кодекса Российской Федерации; срок действия: с 18.10.2023; реквизиты документа-основания: решение о согласовании границ охранной зоны объекта электросетевого хозяйства от 07.04.2023 № 20-1575/РС выдан: Ростехнадзор. вид ограничения (обременения): ограничения прав на земельный участок, предусмотренные статьей 56 Земельного кодекса Российской Федерации; срок действия: с 01.12.2023; реквизиты документа-основания: постановление о порядке установления охранных зон объектов электросетевого хозяйства и особых условий использования земельных участков, расположенных в границах таких зон от 24.02.2009 № 160 выдан: Правительство РФ. вид ограничения (обременения): ограничения прав на земельный участок, предусмотренные статьей 56 Земельного кодекса Российской Федерации; срок действия: с 04.12.2023; реквизиты документа-основания: постановление о порядке установления охранных зон объектов электросетевого хозяйства и особых условий использования земельных участков, расположенных в границах таких зон от 24.02.2009 № 160 выдан: Правительство РФ. вид ограничения (обременения): ограничения прав на земельный участок, предусмотренные статьей 56 Земельного кодекса Российской Федерации; срок действия: с 12.03.2024; реквизиты документа-основания: документ, содержащий необходимые для внесения в государственный кадастр недвижимости сведения об установлении или изменении территориальной зоны или зоны с особыми условиями использования

ДОКУМЕНТ ПОДПИСАН
ЭЛЕКТРОННОЙ ПОДПИСЬЮ
Сертификат: 0091AAF5A599507BC7E6D39D2DFA052F9A
Владелец: ФЕДЕРАЛЬНАЯ СЛУЖБА ГОСУДАРСТВЕННОЙ РЕГИСТРАЦИИ, КАДАСТРА И КАРТОГРАФИИ
Действителен: с 16.09.2025 по 10.12.2026

полное наименование должности		инициалы, фамилия

Земельный участок
вид объекта недвижимости

Лист № 7 раздела 1	Всего листов раздела 1: 16	Всего разделов: 8	Всего листов выписки: 643

17.11.2025г. № КУВИ-001/2025-207930738	
Кадастровый номер:	47:01:0000000:112(Единое землепользование)

территорий, либо об отмене установления такой зоны от 30.11.2022 № PVD-0123/2022-66657 выдан: Министерство энергетики Российской Федерации. Департамент оперативного управления в ТЭК; иной документ, содержащий описание объекта от 30.11.2022 № PVD-0123/2022-66657; приказ об утверждении Границы минимальных расстояний до оси газопровода "Газопровод-отвод от магистрального газопровода «Ленинград – Выборг – Госграница» к комплексу сжижения природного газа в Выборгском районе Ленинградской области – порт Высоцк" от 07.10.2022 № 1105 выдан: Министерство энергетики Российской Федерации. вид ограничения (обременения): ограничения прав на земельный участок, предусмотренные статьей 56 Земельного кодекса Российской Федерации; срок действия: с 12.03.2024; реквизиты документа-основания: постановление Об утверждении Правил охраны линий и сооружений связи Российской Федерации от 09.06.1995 № 578 выдан: Правительство РФ. вид ограничения (обременения): ограничения прав на земельный участок, предусмотренные статьей 56 Земельного кодекса Российской Федерации; срок действия: с 14.03.2024; реквизиты документа-основания: доверенность от 03.08.2022 № 2505754; документ, содержащий необходимые для внесения в государственный кадастр недвижимости сведения об установлении или изменении территориальной зоны или зоны с особыми условиями использования территорий, либо об отмене установления такой зоны от 13.09.2023 № PVD-0123/2023-49174; охранная зона воздушной линии 10 кВ от 13.09.2023 № PVD-0123/2023-49174. вид ограничения (обременения): ограничения прав на земельный участок, предусмотренные статьей 56 Земельного кодекса Российской Федерации; срок действия: с 18.03.2024; реквизиты документа-основания: документ, воспроизводящий сведения, содержащиеся в решении об установлении (изменении) границ особо охраняемой природной территории от 02.02.2023 № PVD-0123/2023-7987; иной документ, содержащий описание объекта от 02.02.2023 № PVD-0123/2023-7987; распоряжение "Об утверждении местоположения береговой линии, границы водоохранной зоны и границы прибрежной защитной полосы реки Сестра в границах Ленинградской области, их координат и опорных точек" от 24.11.2022 № 2968 выдан: Комитет по природным ресурсам Ленинградской области. вид ограничения (обременения): ограничения прав на земельный участок, предусмотренные статьей 56 Земельного кодекса Российской Федерации; срок действия: с 20.03.2024; реквизиты документа-основания: зона минимальных расстояний до объекта: Северо-Европейский газопровод, участок Грязовец-Выборг, км 597-км 917 от 18.03.2024 № PVD-0123/2024-9637; решение суда от 22.01.2024 № Дело № А56-114677/2023 выдан: Арбитражный суд города Санкт-Петербурга и Ленинградской области; документ, содержащий необходимые для внесения в государственный кадастр недвижимости сведения об установлении или изменении территориальной

ДОКУМЕНТ ПОДПИСАН
ЭЛЕКТРОННОЙ ПОДПИСЬЮ
Сертификат: 0091AAF5A599507BC7E6D39D2DFA052F9A
Владелец: ФЕДЕРАЛЬНАЯ СЛУЖБА ГОСУДАРСТВЕННОЙ РЕГИСТРАЦИИ, КАДАСТРА И КАРТОГРАФИИ
Действителен: с 16.09.2025 по 10.12.2026

полное наименование должности		инициалы, фамилия

Земельный участок
вид объекта недвижимости

Лист № 8 раздела 1	Всего листов раздела 1: 16	Всего разделов: 8	Всего листов выписки: 643

17.11.2025г. № КУВИ-001/2025-207930738	
Кадастровый номер:	47:01:0000000:112(Единое землепользование)

	зоны или зоны с особыми условиями использования территорий, либо об отмене установления такой зоны от 18.03.2024 № PVD-0123/2024-9637. вид ограничения (обременения): ограничения прав на земельный участок, предусмотренные статьей 56 Земельного кодекса Российской Федерации; срок действия: с 21.03.2024; реквизиты документа-основания: зона минимальных расстояний до объекта: Северо-Европейский газопровод, участок Грязовец-Выборг, II нитка, км 728-км 917 от 18.03.2024 № PVD-0123/2024-9666; решение суда от 22.01.2024 № Дело № А56-114677/2023 выдан: Арбитражный суд города Санкт-Петербурга и Ленинградской области; документ, содержащий необходимые для внесения в государственный кадастр недвижимости сведения об установлении или изменении территориальной зоны или зоны с особыми условиями использования территорий, либо об отмене установления такой зоны от 18.03.2024 № PVD-0123/2024-9666. вид ограничения (обременения): ограничения прав на земельный участок, предусмотренные статьей 56 Земельного кодекса Российской Федерации; срок действия: с 26.03.2024; реквизиты документа-основания: документ, воспроизводящий сведения, содержащиеся в решении об установлении (изменении) границ особо охраняемой природной территории от 02.02.2023 № PVD-0123/2023-7982; иной документ, содержащий описание объекта от 02.02.2023 № PVD-0123/2023-7982; распоряжение "Об утверждении местоположения береговой линии, границы водоохранной зоны и границы прибрежной защитной полосы реки Сестра в границах Ленинградской области, их координат и опорных точек" от 24.11.2022 № 2968 выдан: Комитет по природным ресурсам Ленинградской области. вид ограничения (обременения): ограничения прав на земельный участок, предусмотренные статьей 56 Земельного кодекса Российской Федерации; срок действия: с 28.03.2024; реквизиты документа-основания: доверенность от 07.06.2023 № 3335268; охранная зона объекта электросетевого хозяйства - ЛЭП 10кВ от ПС-158 "Победа"до ф.п/ст-178 ТП-167 47:01-6.1485 от 16.02.2024 № PVD-0123/2024-5623; документ, содержащий необходимые для внесения в государственный кадастр недвижимости сведения об установлении или изменении территориальной зоны или зоны с особыми условиями использования территорий, либо об отмене установления такой зоны от 16.02.2024 № PVD-0123/2024-5623; постановление о порядке установления охранных зон объектов электросетевого хозяйства и особых условий использования земельных участков, расположенных в границах таких зон от 24.02.2009 № 160 выдан: Правительство Российской Федерации . вид ограничения (обременения): ограничения прав на земельный участок, предусмотренные статьей 56 Земельного кодекса Российской Федерации; срок действия: с 29.03.2024; реквизиты документа-основания: доверенность от 07.06.2023 № 3335268; охранная зона объекта электросетевого хозяйства - ЛЭП 10 кВ от ЛР-827 до ТП-347

ДОКУМЕНТ ПОДПИСАН
ЭЛЕКТРОННОЙ ПОДПИСЬЮ
Сертификат: 0091AAF5A599507BC7E6D39D2DFA052F9A
Владелец: ФЕДЕРАЛЬНАЯ СЛУЖБА ГОСУДАРСТВЕННОЙ РЕГИСТРАЦИИ, КАДАСТРА И КАРТОГРАФИИ
Действителен: с 16.09.2025 по 10.12.2026

полное наименование должности		инициалы, фамилия

Земельный участок
вид объекта недвижимости

Лист № 9 раздела 1	Всего листов раздела 1: 16	Всего разделов: 8	Всего листов выписки: 643

17.11.2025г. № КУВИ-001/2025-207930738	
Кадастровый номер:	47:01:0000000:112(Единое землепользование)

47:01-6.1542 от 16.02.2024 № PVD-0123/2024-5625; документ, содержащий необходимые для внесения в государственный кадастр недвижимости сведения об установлении или изменении территориальной зоны или зоны с особыми условиями использования территорий, либо об отмене установления такой зоны от 16.02.2024 № PVD-0123/2024-5625; постановление о порядке установления охранных зон объектов электросетевого хозяйства и особых условий использования земельных участков, расположенных в границах таких зон от 24.02.2009 № 160 выдан: Правительство Российской Федерации. вид ограничения (обременения): ограничения прав на земельный участок, предусмотренные статьей 56 Земельного кодекса Российской Федерации; срок действия: с 29.03.2024; реквизиты документа-основания: "Правила охраны магистральных трубопроводов" (утв. Минтопэнерго РФ 29.04.1992, Постановлением Госгортехнадзора РФ от 22.04.1992 N 9 от 22.04.1992 № 9 выдан: Госгортехнадзор РФ. вид ограничения (обременения): ограничения прав на земельный участок, предусмотренные статьей 56 Земельного кодекса Российской Федерации; срок действия: с 09.04.2024; реквизиты документа-основания: публичный сервитут в интересах ГКУ "Ленавтодор" установлен в целях устройства пересечения (примыкания) объекта "Проезд от автомобильной дороги общего пользования федерального значения А-181 "Скандинавия" Санкт-Петербург – Выборг – граница с Финляндской Республикой на км 47 до ул. Танкистов во Всеволожском районе Ленинградской области (Автомобильная дорога от Высокотехнологичного многофункционального медицинского комплекса до автомобильной дороги общего пользования федерального значения А-181 "Скандинавия" Санкт-Петербург – Выборг – граница с Финляндской Республикой на км 47)" с автомобильной дорогой общего пользования федерального значения А-181 "Скандинавия" Санкт-Петербург - Выборг - граница с Финляндской Республикой, сроком на 49 лет. от 02.04.2024 № PVD-0123/2024-12659; документ, содержащий необходимые для внесения в государственный кадастр недвижимости сведения об установлении или изменении территориальной зоны или зоны с особыми условиями использования территорий, либо об отмене установления такой зоны от 02.04.2024 № PVD-0123/2024-12659; доверенность от 28.12.2023 № 01-33/52574; сопроводительное письмо от 29.03.2024 № 47/43/24; распоряжение об установлении публичного сервитута от 09.02.2024 № 238-р выдан: Министерство транспорта Российской Федерации Федеральное дорожное агентство (РОСАВТОДОР). вид ограничения (обременения): ограничения прав на земельный участок, предусмотренные статьей 56 Земельного кодекса Российской Федерации; срок действия: с 12.04.2024; реквизиты документа-основания: доверенность от 07.06.2023 № 3335268; документ, содержащий необходимые для внесения в государственный кадастр недвижимости сведения об

ДОКУМЕНТ ПОДПИСАН
ЭЛЕКТРОННОЙ ПОДПИСЬЮ
Сертификат: 0091AAF5A599507BC7E6D39D2DFA052F9A
Владелец: ФЕДЕРАЛЬНАЯ СЛУЖБА ГОСУДАРСТВЕННОЙ РЕГИСТРАЦИИ, КАДАСТРА И КАРТОГРАФИИ
Действителен: с 16.09.2025 по 10.12.2026

полное наименование должности		инициалы, фамилия

Земельный участок
вид объекта недвижимости

Лист № 10 раздела 1	Всего листов раздела 1: 16	Всего разделов: 8	Всего листов выписки: 643

17.11.2025г. № КУВИ-001/2025-207930738

Кадастровый номер:	47:01:0000000:112(Единое землепользование)

установлении или изменении территориальной зоны или зоны с особыми условиями использования территорий, либо об отмене установления такой зоны от 22.02.2024 № PVD-0123/2024-6767; охранная зона объекта электросетевого хозяйства - ЛЭП 10 кВ ф.6 п/ст 158 до ТП-96 п.Староселье 47:01-6.1393 от 22.02.2024 № PVD-0123/2024-6767; постановление о порядке установления охранных зон объектов электросетевого хозяйства и особых условий использования земельных участков, расположенных в границах таких зон от 24.02.2009 № 160 выдан: Правительство Российской Федерации. вид ограничения (обременения): ограничения прав на земельный участок, предусмотренные статьей 56 Земельного кодекса Российской Федерации; срок действия: с 23.04.2024; реквизиты документа-основания: доверенность от 07.06.2023 № 3335268; документ, содержащий необходимые для внесения в государственный кадастр недвижимости сведения об установлении или изменении территориальной зоны или зоны с особыми условиями использования территорий, либо об отмене установления такой зоны от 28.02.2024 № PVD-0123/2024-7360; охранная зона объекта электросетевого хозяйства - ЛЭП 10 кВ от ПП-622 до ТП-37 47:01-6.1480 от 28.02.2024 № PVD-0123/2024-7360; постановление о порядке установления охранных зон объектов электросетевого хозяйства и особых условий использования земельных участков, расположенных в границах таких зон от 24.02.2009 № 160 выдан: Правительство Российской Федерации. вид ограничения (обременения): ограничения прав на земельный участок, предусмотренные статьей 56 Земельного кодекса Российской Федерации; срок действия: с 11.06.2024; реквизиты документа-основания: приказ "Об утверждении графических описаний местоположения границ минимальных расстояний до магистрального нефтепродуктопровода "Магистральный нефтепродуктопровод "Ярославль-Приморск 2" 512-793 км и подводный переход р.Нева" и перечней координат характерных точек этих границ" от 21.05.2024 № 496 выдан: Министерство энергетики Российской Федерации. вид ограничения (обременения): ограничения прав на земельный участок, предусмотренные статьей 56 Земельного кодекса Российской Федерации; срок действия: с 18.06.2024; реквизиты документа-основания: распоряжение Об утверждении местоположения границ Зон затопления в отношении территорий города Выборг в Выборгском районе Ленинградской области, прилегающих к Выборгскому заливу, затапливаемых при уровнях воды однопроцентной обеспеченности и в результате нагонных явлений расчетной обеспеченности в устье р. Селезневка от 15.03.2024 № 140 выдан: Невско-Ладожское Бассейновое Водное Управление (Невско-Ладожское БВУ). вид ограничения (обременения): ограничения прав на земельный участок, предусмотренные статьей 56 Земельного кодекса Российской Федерации; срок действия: с 19.06.2024; реквизиты

ДОКУМЕНТ ПОДПИСАН
ЭЛЕКТРОННОЙ ПОДПИСЬЮ
Сертификат: 0091AAF5A599507BC7E6D39D2DFA052F9A
Владелец: ФЕДЕРАЛЬНАЯ СЛУЖБА ГОСУДАРСТВЕННОЙ РЕГИСТРАЦИИ, КАДАСТРА И КАРТОГРАФИИ
Действителен: с 16.09.2025 по 10.12.2026

полное наименование должности		инициалы, фамилия

Земельный участок
вид объекта недвижимости

Лист № 11 раздела 1	Всего листов раздела 1: 16	Всего разделов: 8	Всего листов выписки: 643

17.11.2025г. № КУВИ-001/2025-207930738	
Кадастровый номер:	47:01:0000000:112(Единое землепользование)

документа-основания: распоряжение об утверждении зоны подтопления в отношении территорий, прилегающих к зоне затопления г. Выборг в Выборгском районе Ленинградской области от 15.03.2024 № 141 выдан: Невско-Ладожское Бассейновое Водное Управление (Невско-Ладожское БВУ). вид ограничения (обременения): публичный сервитут; срок действия: с 21.06.2024; реквизиты документа-основания: распоряжение Об установлении публичного сервитута для использования земельных участков в целях эксплуатации объекта электросетевого хозяйства регионального значения "ВЛ 35 кВ Зеленогорская-1" от 02.02.2024 № 100 выдан: Ленинградский областной комитет по управлению государственным имуществом (Леноблкомимущество). вид ограничения (обременения): ограничения прав на земельный участок, предусмотренные статьей 56 Земельного кодекса Российской Федерации; срок действия: с 26.06.2024; реквизиты документа-основания: приказ Об утверждении графического описания местоположения границ минимальных расстояний до магистрального нефтепродуктопровода "Магистральный нефтепродуктопровод (МНПП) "Ярославль-Приморск-1" км 747-829 с сопутствующими сооружениями" от 06.05.2024 № 417 выдан: Министерство энергетики Российской Федерации. вид ограничения (обременения): ограничения прав на земельный участок, предусмотренные статьей 56 Земельного кодекса Российской Федерации; срок действия: с 08.07.2024; реквизиты документа-основания: приказ об утверждении графических описаний местоположения границ минимальных расстояний до магистрального нефтепровода «Магистральный нефтепровод «Палкино-Приморск» 623-643 км с сопутствующими сооружениями» от 20.06.2024 № 673 выдан: Министерство энергетики Российской Федерации. вид ограничения (обременения): публичный сервитут; срок действия: с 15.07.2024; реквизиты документа-основания: распоряжение "Об установлении публичного сервитута на земельные участки, расположенные в Выборгском муниципальном районе Ленинградской области, в целях размещения объекта электросетевого хозяйства регионального значения ВЛ 35 кВ Калининская от 12.12.2022 № 1736 выдан: Ленинградский областной комитет по управлению государственным имуществом; распоряжение "О внесении изменений в распоряжение Ленинградского областного комитета по управлению государственным имуществом от 12 декабря 2022 года № 1736 "Об установлении публичного сервитута на земельные участки, расположенные в Выборгском муниципальном районе Ленинградской области, в целях размещения объекта электросетевого хозяйства регионального значения ВЛ 35 кВ Калининская" от 07.06.2024 № 790 выдан: Ленинградский областной комитет по управлению государственным имуществом. вид ограничения (обременения): публичный сервитут; срок действия: с 26.08.2024; реквизиты документа-основания: приказ об установлении публичного сервитут для

ДОКУМЕНТ ПОДПИСАН
ЭЛЕКТРОННОЙ ПОДПИСЬЮ
Сертификат: 0091AAF5A599507BC7E6D39D2DFA052F9A
Владелец: ФЕДЕРАЛЬНАЯ СЛУЖБА ГОСУДАРСТВЕННОЙ РЕГИСТРАЦИИ, КАДАСТРА И КАРТОГРАФИИ
Действителен: с 16.09.2025 по 10.12.2026

полное наименование должности		инициалы, фамилия

Земельный участок
вид объекта недвижимости

Лист № 12 раздела 1	Всего листов раздела 1: 16	Всего разделов: 8	Всего листов выписки: 643

17.11.2025г. № КУВИ-001/2025-207930738	
Кадастровый номер:	47:01:0000000:112(Единое землепользование)

использования земель и земельных участков в целях эксплуатации магистрального нефтепродуктопровода федерального значения "Магистральный нефтепродуктопровод "Ярославль-Приморск 2" 512-793 км и подводный переход р. Нева" от 28.06.2024 № 746 выдан: Министерство энергетики Российской Федерации. . вид ограничения (обременения): публичный сервитут; срок действия: с 29.08.2024; реквизиты документа-основания: постановление об установлении публичного сервитута от 05.08.2024 № 3228 выдан: Администрация Выборгского района Ленинградской области. вид ограничения (обременения): ограничения прав на земельный участок, предусмотренные статьей 56 Земельного кодекса Российской Федерации; срок действия: с 16.10.2024; реквизиты документа-основания: решение суда от 24.07.2024 № Дело № А56-38969/2024 выдан: Арбитражный суд города Санкт-Петербурга и Ленинградской области. вид ограничения (обременения): ограничения прав на земельный участок, предусмотренные статьей 56 Земельного кодекса Российской Федерации; срок действия: с 11.11.2024; реквизиты документа-основания: решение о согласовании границ охранной зоны объекта электросетевого хозяйства от 21.10.2024 № 20-1984/РС выдан: Федеральная служба по экологическому, технологическому и атомному надзору (Ростехнадзор) Северо-Западное управление. вид ограничения (обременения): ограничения прав на земельный участок, предусмотренные статьей 56 Земельного кодекса Российской Федерации; срок действия: с 17.03.2025; реквизиты документа-основания: распоряжение Об утверждении границ водоохранных зон и границ прибрежных защитных полос некоторых водных объектов на территории Ленинградской области от 19.11.2024 № 3523 выдан: Комитет по природным ресурсам Ленинградской области. вид ограничения (обременения): ограничения прав на земельный участок, предусмотренные статьей 56 Земельного кодекса Российской Федерации; срок действия: с 18.03.2025; реквизиты документа-основания: документ, содержащий необходимые для внесения в государственный кадастр недвижимости сведения об установлении или изменении территориальной зоны или зоны с особыми условиями использования территорий, либо об отмене установления такой зоны от 16.01.2025 № PVD-0123/2025-925; об утверждении границ водоохранных зон и границ прибрежных защитных полос некоторых водных объектов на территории Ленинградской области от 19.11.2024 № 3523. вид ограничения (обременения): ограничения прав на земельный участок, предусмотренные статьей 56 Земельного кодекса Российской Федерации; срок действия: с 18.03.2025; реквизиты документа-основания: об утверждении границ водоохранных зон и границ прибрежных защитных полос некоторых водных объектов на территории Ленинградской области от 22.11.2024 № 3620 выдан: Комитет по природным ресурсам Ленинградской области. вид ограничения (обременения):

ДОКУМЕНТ ПОДПИСАН
ЭЛЕКТРОННОЙ ПОДПИСЬЮ
Сертификат: 0091AAF5A599507BC7E6D39D2DFA052F9A
Владелец: ФЕДЕРАЛЬНАЯ СЛУЖБА ГОСУДАРСТВЕННОЙ РЕГИСТРАЦИИ, КАДАСТРА И КАРТОГРАФИИ
Действителен: с 16.09.2025 по 10.12.2026

полное наименование должности		инициалы, фамилия

Земельный участок
вид объекта недвижимости

Лист № 13 раздела 1	Всего листов раздела 1: 16	Всего разделов: 8	Всего листов выписки: 643

17.11.2025г. № КУВИ-001/2025-207930738	
Кадастровый номер:	47:01:0000000:112(Единое землепользование)

ограничения прав на земельный участок, предусмотренные статьей 56 Земельного кодекса Российской Федерации; срок действия: с 19.03.2025; реквизиты документа-основания: распоряжение Об утверждении границ водоохранных зон и границ прибрежных защитных полос некоторых водных объектов на территории Ленинградской области от 19.11.2024 № 3523 выдан: Комитет по природным ресурсам Ленинградской области. вид ограничения (обременения): ограничения прав на земельный участок, предусмотренные статьей 56 Земельного кодекса Российской Федерации; срок действия: с 19.03.2025; реквизиты документа-основания: об утверждении границ водоохранных зон и границ прибрежных защитных полос некоторых водных объектов на территории Ленинградской области от 22.11.2024 № 3620 выдан: Комитет по природным ресурсам Ленинградской области. вид ограничения (обременения): ограничения прав на земельный участок, предусмотренные статьей 56 Земельного кодекса Российской Федерации; срок действия: с 20.03.2025; реквизиты документа-основания: распоряжение Об утверждении границ водоохранных зон и границ прибрежных защитных полос некоторых водных объектов на территории Ленинградской области от 19.11.2024 № 3523 выдан: Комитет по природным ресурсам Ленинградской области. вид ограничения (обременения): ограничения прав на земельный участок, предусмотренные статьей 56 Земельного кодекса Российской Федерации; срок действия: с 21.03.2025; реквизиты документа-основания: распоряжение Об утверждении границ водоохранных зон и границ прибрежных защитных полос некоторых водных объектов на территории Ленинградской области от 19.11.2024 № 3523 выдан: Комитет по природным ресурсам Ленинградской области. вид ограничения (обременения): ограничения прав на земельный участок, предусмотренные статьей 56 Земельного кодекса Российской Федерации; срок действия: с 24.03.2025; реквизиты документа-основания: распоряжение Об утверждении границ водоохранных зон и границ прибрежных защитных полос некоторых водных объектов на территории Ленинградской области от 19.11.2024 № 3523 выдан: Комитет по природным ресурсам Ленинградской области. вид ограничения (обременения): ограничения прав на земельный участок, предусмотренные статьей 56 Земельного кодекса Российской Федерации; срок действия: с 25.03.2025; реквизиты документа-основания: распоряжение Об утверждении границ водоохранных зон и границ прибрежных защитных полос некоторых водных объектов на территории Ленинградской области от 19.11.2024 № 3523 выдан: Комитет по природным ресурсам Ленинградской области. вид ограничения (обременения): ограничения прав на земельный участок, предусмотренные статьей 56 Земельного кодекса Российской Федерации; срок действия: с 25.03.2025; реквизиты документа-основания: распоряжение Об утверждении границ водоохранных зон и границ прибрежных защитных полос

ДОКУМЕНТ ПОДПИСАН
ЭЛЕКТРОННОЙ ПОДПИСЬЮ
Сертификат: 0091AAF5A599507BC7E6D39D2DFA052F9A
Владелец: ФЕДЕРАЛЬНАЯ СЛУЖБА ГОСУДАРСТВЕННОЙ РЕГИСТРАЦИИ, КАДАСТРА И КАРТОГРАФИИ
Действителен: с 16.09.2025 по 10.12.2026

полное наименование должности		инициалы, фамилия

Земельный участок
вид объекта недвижимости

Лист № 14 раздела 1	Всего листов раздела 1: 16	Всего разделов: 8	Всего листов выписки: 643

17.11.2025г. № КУВИ-001/2025-207930738	
Кадастровый номер:	47:01:0000000:112(Единое землепользование)

некоторых водных объектов на территории Ленинградской области от 19.11.2024 № 3523 выдан: Комитет по природным ресурсам Ленинградской области. вид ограничения (обременения): ограничения прав на земельный участок, предусмотренные статьей 56 Земельного кодекса Российской Федерации; срок действия: с 25.03.2025; реквизиты документа-основания: об утверждении границ водоохранных зон и границ прибрежных защитных полос некоторых водных объектов на территории Ленинградской области от 22.11.2024 № 3620 выдан: Комитет по природным ресурсам Ленинградской области. вид ограничения (обременения): ограничения прав на земельный участок, предусмотренные статьей 56 Земельного кодекса Российской Федерации; срок действия: с 26.03.2025; реквизиты документа-основания: распоряжение Об утверждении границ водоохранных зон и границ прибрежных защитных полос некоторых водных объектов на территории Ленинградской области от 19.11.2024 № 3523 выдан: Комитет по природным ресурсам Ленинградской области. вид ограничения (обременения): ограничения прав на земельный участок, предусмотренные статьей 56 Земельного кодекса Российской Федерации; срок действия: с 26.03.2025; реквизиты документа-основания: об утверждении границ водоохранных зон и границ прибрежных защитных полос некоторых водных объектов на территории Ленинградской области от 22.11.2024 № 3620 выдан: Комитет по природным ресурсам Ленинградской области. вид ограничения (обременения): ограничения прав на земельный участок, предусмотренные статьей 56 Земельного кодекса Российской Федерации; срок действия: с 26.03.2025; реквизиты документа-основания: распоряжение Об утверждении границ водоохранных зон и границ прибрежных защитных полос некоторых водных объектов на территории Ленинградской области от 19.11.2024 № 3523 выдан: Комитет по природным ресурсам Ленинградской области. вид ограничения (обременения): ограничения прав на земельный участок, предусмотренные статьей 56 Земельного кодекса Российской Федерации; срок действия: с 26.03.2025; реквизиты документа-основания: распоряжение Об утверждении границ водоохранных зон и границ прибрежных защитных полос некоторых водных объектов на территории Ленинградской области от 19.11.2024 № 3523 выдан: Комитет по природным ресурсам Ленинградской области. вид ограничения (обременения): ограничения прав на земельный участок, предусмотренные статьей 56 Земельного кодекса Российской Федерации; срок действия: с 28.03.2025; реквизиты документа-основания: распоряжение Об утверждении границ водоохранных зон и границ прибрежных защитных полос некоторых водных объектов на территории Ленинградской области от 22.11.2024 № 3620 выдан: Комитет по природным ресурсам Ленинградской области. вид ограничения (обременения): публичный сервитут; срок действия: с 26.06.2025; реквизиты документа-основания:

ДОКУМЕНТ ПОДПИСАН
ЭЛЕКТРОННОЙ ПОДПИСЬЮ
Сертификат: 0091AAF5A599507BC7E6D39D2DFA052F9A
Владелец: ФЕДЕРАЛЬНАЯ СЛУЖБА ГОСУДАРСТВЕННОЙ РЕГИСТРАЦИИ, КАДАСТРА И КАРТОГРАФИИ
Действителен: с 16.09.2025 по 10.12.2026

полное наименование должности		инициалы, фамилия

Земельный участок
вид объекта недвижимости

Лист № 15 раздела 1	Всего листов раздела 1: 16	Всего разделов: 8	Всего листов выписки: 643

17.11.2025г. № КУВИ-001/2025-207930738	
Кадастровый номер:	47:01:0000000:112(Единое землепользование)

	распоряжение "Об установлении публичного сервитута" от 19.06.2025 № 1047 выдан: Ленинградский областной комитет по управлению государственным имуществом (Леноблкомимущество). вид ограничения (обременения): публичный сервитут; срок действия: с 26.06.2025; реквизиты документа-основания: распоряжение "Об установлении публичного сервитута" от 19.06.2025 № 1044 выдан: Ленинградский областной комитет по управлению государственным имуществом (Леноблкомимущество). вид ограничения (обременения): публичный сервитут; срок действия: с 04.07.2025; реквизиты документа-основания: распоряжение "Об установлении публичного сервитута" от 20.06.2025 № 1050 выдан: Ленинградский областной комитет по управлению государственным имуществом (Леноблкомимущество). вид ограничения (обременения): публичный сервитут; срок действия: с 07.07.2025; реквизиты документа-основания: распоряжение "Об установлении публичного сервитута" от 28.05.2025 № 803 выдан: Леноблкомимущество. вид ограничения (обременения): ограничения прав на земельный участок, предусмотренные статьей 56 Земельного кодекса Российской Федерации; срок действия: с 08.07.2025; реквизиты документа-основания: постановление "О порядке установления охранных зон объектов электросетевого хозяйства и особых условий использования земельных участков, расположенных в границах таких зон" от 24.02.2009 № 160 выдан: Правительство РФ. вид ограничения (обременения): ограничения прав на земельный участок, предусмотренные статьей 56 Земельного кодекса Российской Федерации; срок действия: с 10.07.2025; реквизиты документа-основания: постановление "О порядке установления охранных зон объектов электросетевого хозяйства и особых условий использования земельных участков, расположенных в границах таких зон" от 24.02.2009 № 160 выдан: Правительство РФ. вид ограничения (обременения): ограничения прав на земельный участок, предусмотренные статьей 56 Земельного кодекса Российской Федерации; срок действия: с 22.08.2025; реквизиты документа-основания: решение об установлении санитарно-защитной зоны от 29.07.2025 № 78-00-05/45-114537-2025 выдан: Управление Федеральной службы по надзору в сфере защиты прав потребителей и благополучия человека по Ленинградской области. вид ограничения (обременения): ограничения прав на земельный участок, предусмотренные статьей 56 Земельного кодекса Российской Федерации; срок действия: с 25.08.2025; реквизиты документа-основания: решение об установлении санитарно-защитной зоны от 22.07.2024 № 47-00-02/45-7574-2024 выдан: Федеральная служба по надзору в сфере защиты прав потребителей и благополучия человека. вид ограничения (обременения): ограничения прав на земельный участок, предусмотренные статьей 56 Земельного кодекса Российской Федерации; срок действия: с 26.08.2025; реквизиты документа-основания:

ДОКУМЕНТ ПОДПИСАН
ЭЛЕКТРОННОЙ ПОДПИСЬЮ
Сертификат: 0091AAF5A599507BC7E6D39D2DFA052F9A
Владелец: ФЕДЕРАЛЬНАЯ СЛУЖБА ГОСУДАРСТВЕННОЙ РЕГИСТРАЦИИ, КАДАСТРА И КАРТОГРАФИИ
Действителен: с 16.09.2025 по 10.12.2026

полное наименование должности		инициалы, фамилия

Земельный участок
вид объекта недвижимости

Лист № 16 раздела 1	Всего листов раздела 1: 16	Всего разделов: 8	Всего листов выписки: 643

17.11.2025г. № КУВИ-001/2025-207930738	
Кадастровый номер:	47:01:0000000:112(Единое землепользование)
	решение об установлении санитарно-защитной зоны от 27.05.2025 № 78-00-05/45-107038-2025 выдан: Управление Федеральной службы по надзору в сфере защиты прав потребителей и благополучия человека по Ленинградской области. вид ограничения (обременения): публичный сервитут; срок действия: с 24.10.2025; реквизиты документа-основания: приказ " Об установлении публичного сервитута для использования земель и земельных участков в целях эксплуатации линейного объекта системы газоснабжения федерального значения «Комплекс по производству, хранению и отгрузке сжиженного природного газа в районе КС «Портовая» 2-4 этапы» " от 09.10.2025 № 1285 выдан: Министерство энергетики Российской Федерации (Минэнерго России). Граница земельного участка пересекает границы земельных участков (земельного участка) с кадастровыми номерами (кадастровым номером) 47:01:0000000:859, 47:01:1014001:151, 47:01:1014001:2172, 47:01:1014001:789, 47:01:1021001:1, 47:01:1022001:1012, 47:01:1022001:257, 47:01:1022001:258, 47:01:1022001:437, 47:01:1022001:448, 47:01:1022001:581, 47:01:1109001:32, 47:01:1519001:1447, 47:01:1536001:358, 47:01:1536001:629, 47:01:1536001:892, 47:01:1536001:893, 47:01:1536001:895, 47:01:1706001:183, 47:01:1706001:335.
Получатель выписки:	Смирнов Андрей Сергеевич

полное наименование должности	ДОКУМЕНТ ПОДПИСАН ЭЛЕКТРОННОЙ ПОДПИСЬЮ Сертификат: 0091AAF5A599507BC7E6D39D2DFA052F9A Владелец: ФЕДЕРАЛЬНАЯ СЛУЖБА ГОСУДАРСТВЕННОЙ РЕГИСТРАЦИИ, КАДАСТРА И КАРТОГРАФИИ Действителен: с 16.09.2025 по 10.12.2026	инициалы, фамилия

Выписка из Единого государственного реестра недвижимости об объекте недвижимости

Сведения о зарегистрированных правах

Земельный участок
вид объекта недвижимости

Лист № 1 раздела 2	Всего листов раздела 2: 13	Всего разделов: 8	Всего листов выписки: 643

17.11.2025г. № КУВИ-001/2025-207930738	
Кадастровый номер:	47:01:0000000:112(Единое землепользование)

1	Правообладатель (правообладатели):	1.1	Общество с ограниченной ответственностью "Татнефть-АЗС-Северо-Запад", ИНН: 7810145092
	Сведения о возможности предоставления третьим лицам персональных данных физического лица:	1.1.1	данные отсутствуют
2	Вид, номер, дата и время государственной регистрации права:	2.1	Сервитут (право) 47:01:0000000:112-47/050/2023-16 12.09.2023 17:03:37
3	Сведения об осуществлении государственной регистрации сделки, права без необходимого в силу закона согласия третьего лица, органа:	3.1	данные отсутствуют
4	Ограничение прав и обременение объекта недвижимости:	не зарегистрировано	
1	Правообладатель (правообладатели):	1.2	Общество с ограниченной ответственностью "Криогаз-Высоцк", ИНН: 7728863750
	Сведения о возможности предоставления третьим лицам персональных данных физического лица:	1.2.1	данные отсутствуют
2	Вид, номер, дата и время государственной регистрации права:	2.2	Сервитут (право) 47:01:0000000:112-47/015/2019-7 08.11.2019 09:09:40
3	Сведения об осуществлении государственной регистрации сделки, права без необходимого в силу закона согласия третьего лица, органа:	3.2	данные отсутствуют
4	Ограничение прав и обременение объекта недвижимости:	не зарегистрировано	
1	Правообладатель (правообладатели):	1.3	Общество с ограниченной ответственностью ""Карельская строительная компания №1", ИНН: 1001239001
	Сведения о возможности предоставления третьим лицам персональных данных физического лица:	1.3.1	данные отсутствуют
2	Вид, номер, дата и время государственной регистрации права:	2.3	Сервитут (право) 47:01:0000000:112-47/015/2017-2 20.12.2017 08:43:45
3	Сведения об осуществлении государственной регистрации сделки, права без необходимого в силу закона согласия третьего лица, органа:	3.3	данные отсутствуют
4	Ограничение прав и обременение объекта недвижимости:	не зарегистрировано	

ДОКУМЕНТ ПОДПИСАН
ЭЛЕКТРОННОЙ ПОДПИСЬЮ
Сертификат: 0091AAF5A599507BC7E6D39D2DFA052F9A
Владелец: ФЕДЕРАЛЬНАЯ СЛУЖБА ГОСУДАРСТВЕННОЙ РЕГИСТРАЦИИ, КАДАСТРА И КАРТОГРАФИИ
Действителен: с 16.09.2025 по 10.12.2026

полное наименование должности		инициалы, фамилия

Земельный участок
вид объекта недвижимости

Лист № 2 раздела 2	Всего листов раздела 2: 13	Всего разделов: 8	Всего листов выписки: 643

17.11.2025г. № КУВИ-001/2025-207930738	
Кадастровый номер:	47:01:0000000:112(Единое землепользование)

1	Правообладатель (правообладатели):	1.4	Общество с ограниченной ответственностью "Шелл Нефть", ИНН: 7743792870
	Сведения о возможности предоставления третьим лицам персональных данных физического лица:	1.4.1	данные отсутствуют
2	Вид, номер, дата и время государственной регистрации права:	2.4	Сервитут (право) 47-47/015-47/015/007/2015-4143/1 26.11.2015 10:42:20
3	Сведения об осуществлении государственной регистрации сделки, права без необходимого в силу закона согласия третьего лица, органа:	3.4	данные отсутствуют
4	Ограничение прав и обременение объекта недвижимости:	не зарегистрировано	
1	Правообладатель (правообладатели):	1.5	Общество с ограниченной ответственностью "Шелл Нефть", ИНН: 7743792870
	Сведения о возможности предоставления третьим лицам персональных данных физического лица:	1.5.1	данные отсутствуют
2	Вид, номер, дата и время государственной регистрации права:	2.5	Сервитут (право) 47-47/015-47/015/007/2015-4142/1 25.11.2015 17:08:03
3	Сведения об осуществлении государственной регистрации сделки, права без необходимого в силу закона согласия третьего лица, органа:	3.5	данные отсутствуют
4	Ограничение прав и обременение объекта недвижимости:	не зарегистрировано	
1	Правообладатель (правообладатели):	1.6	Российская Федерация
	Сведения о возможности предоставления третьим лицам персональных данных физического лица:	1.6.1	данные отсутствуют
2	Вид, номер, дата и время государственной регистрации права:	2.6	Собственность 47-47-15/019/2011-482 12.04.2011 00:00:00
3	Сведения об осуществлении государственной регистрации сделки, права без необходимого в силу закона согласия третьего лица, органа:	3.6	данные отсутствуют
4	Ограничение прав и обременение объекта недвижимости:		
	4.1 вид:	Сервитут	
	дата государственной регистрации:	12.09.2023 17:03:37	
	номер государственной регистрации:	47:01:0000000:112-47/050/2023-17	

ДОКУМЕНТ ПОДПИСАН
ЭЛЕКТРОННОЙ ПОДПИСЬЮ
Сертификат: 0091AAF5A599507BC7E6D39D2DFA052F9A
Владелец: ФЕДЕРАЛЬНАЯ СЛУЖБА ГОСУДАРСТВЕННОЙ РЕГИСТРАЦИИ, КАДАСТРА И КАРТОГРАФИИ
Действителен: с 16.09.2025 по 10.12.2026

полное наименование должности		инициалы, фамилия

Земельный участок
вид объекта недвижимости

Лист № 3 раздела 2	Всего листов раздела 2: 13	Всего разделов: 8	Всего листов выписки: 643

17.11.2025г. № КУВИ-001/2025-207930738	
Кадастровый номер:	47:01:0000000:112(Единое землепользование)

		срок, на который установлены ограничение прав и обременение объекта недвижимости:	Срок действия с 31.08.2023 на срок 49 (сорок девять) лет
		лицо, в пользу которого установлены ограничение прав и обременение объекта недвижимости:	Общество с ограниченной ответственностью "Татнефть-АЗС-Северо-Запад", ИНН: 7810145092
		сведения о возможности предоставления третьим лицам персональных данных физического лица	данные отсутствуют
		основание государственной регистрации:	Соглашение об установлении сервитута в отношении земельного участка в границах полосы отвода автомобильной дороги общего пользования федерального значения А-181 "Скандинавия" Санкт-Петербург-Выборг-Граница с Финляндской Республикой, в целях эксплуатации переходно-скоростных полос и примыкания к автомобильной дороги общего пользования федерального значения А-181 "Скандинавия" Санкт-Петербург-Выборг-Граница с Финляндской Республикой на км 190+265 (слева), № 456-2023С, выдан 30.08.2023
		сведения об осуществлении государственной регистрации сделки, права, ограничения права без необходимого в силу закона согласия третьего лица, органа:	данные отсутствуют
		сведения об управляющем залогом и о договоре управления залогом, если такой договор заключен для управления ипотекой:	данные отсутствуют
		сведения о депозитарии, который осуществляет хранение обездвиженной документарной закладной или электронной закладной:	
		ведения о внесении изменений или дополнений в регистрационную запись об ипотеке:	
	4.2	вид:	Сервитут
		дата государственной регистрации:	14.12.2018 15:15:54
		номер государственной регистрации:	47:01:0000000:112-47/023/2018-6
		срок, на который установлены ограничение прав и обременение объекта недвижимости:	Срок действия с 14.12.2018 на 49 лет
		лицо, в пользу которого установлены ограничение прав и обременение объекта недвижимости:	Публичное акционерное общество "Мобильные ТелеСистемы", ИНН: 7740000076
		сведения о возможности предоставления третьим лицам персональных данных физического лица	данные отсутствуют

ДОКУМЕНТ ПОДПИСАН
ЭЛЕКТРОННОЙ ПОДПИСЬЮ
Сертификат: 0091AAF5A599507BC7E6D39D2DFA052F9A
Владелец: ФЕДЕРАЛЬНАЯ СЛУЖБА ГОСУДАРСТВЕННОЙ РЕГИСТРАЦИИ, КАДАСТРА И КАРТОГРАФИИ
Действителен: с 16.09.2025 по 10.12.2026

полное наименование должности		инициалы, фамилия

Земельный участок
вид объекта недвижимости

Лист № 4 раздела 2	Всего листов раздела 2: 13	Всего разделов: 8	Всего листов выписки: 643

17.11.2025г. № КУВИ-001/2025-207930738	
Кадастровый номер:	47:01:0000000:112(Единое землепользование)

		основание государственной регистрации:	Распоряжение "Об установлении публичного сервитута в интересах ПАО "МТС" на земельный участок, расположенный в границах полосы отвода автомобильной дороги общего пользования федерального значения А-181 "Скандинавия" Санкт-Петербург-Выборг-граница с Ф, № 4227-р, выдан 28.11.2018, Федеральное дорожное агентство (Росавтодор) Министерства транспорта Российской Федерации
		сведения об осуществлении государственной регистрации сделки, права, ограничения права без необходимого в силу закона согласия третьего лица, органа:	данные отсутствуют
		сведения об управляющем залогом и о договоре управления залогом, если такой договор заключен для управления ипотекой:	данные отсутствуют
		сведения о депозитарии, который осуществляет хранение обездвиженной документарной закладной или электронной закладной:	
		ведения о внесении изменений или дополнений в регистрационную запись об ипотеке:	
	4.3	вид:	Сервитут
		дата государственной регистрации:	14.06.2018 14:26:02
		номер государственной регистрации:	47:01:0000000:112-47/017/2018-5
		срок, на который установлены ограничение прав и обременение объекта недвижимости:	на 15 лет
		лицо, в пользу которого установлены ограничение прав и обременение объекта недвижимости:	Акционерное общество "Связь объектов транспорта и добычи нефти", ИНН: 7723011906
		сведения о возможности предоставления третьим лицам персональных данных физического лица	данные отсутствуют
		основание государственной регистрации:	Соглашение, № 253-2018 С, выдан 31.05.2018 Распоряжение "Об установлении публичного сервитута в интересах АО "Связьтранснефть" на землеьный участок, расположенный в границах полосы отвода автомобильной дороги общего пользования Федерального значения А-181, № 2641-р, выдан 19.09.2017, Федеральное дорожное агентство (Росавтодор) Министерства транспорта Российской Федерации

ДОКУМЕНТ ПОДПИСАН
ЭЛЕКТРОННОЙ ПОДПИСЬЮ
Сертификат: 0091AAF5A599507BC7E6D39D2DFA052F9A
Владелец: ФЕДЕРАЛЬНАЯ СЛУЖБА ГОСУДАРСТВЕННОЙ РЕГИСТРАЦИИ, КАДАСТРА И КАРТОГРАФИИ
Действителен: с 16.09.2025 по 10.12.2026

полное наименование должности		инициалы, фамилия

Земельный участок
вид объекта недвижимости

Лист № 5 раздела 2	Всего листов раздела 2: 13	Всего разделов: 8	Всего листов выписки: 643

17.11.2025г. № КУВИ-001/2025-207930738	
Кадастровый номер:	47:01:0000000:112(Единое землепользование)

		сведения об осуществлении государственной регистрации сделки, права, ограничения права без необходимого в силу закона согласия третьего лица, органа:	данные отсутствуют
		сведения об управляющем залогом и о договоре управления залогом, если такой договор заключен для управления ипотекой:	данные отсутствуют
		сведения о депозитарии, который осуществляет хранение обездвиженной документарной закладной или электронной закладной:	
		ведения о внесении изменений или дополнений в регистрационную запись об ипотеке:	
	4.4	вид:	Сервитут
		дата государственной регистрации:	20.12.2017 08:43:47
		номер государственной регистрации:	47:01:0000000:112-47/015/2017-3
		срок, на который установлены ограничение прав и обременение объекта недвижимости:	Срок действия с 20.12.2017 с 20.12.2017 на 49 лет
		лицо, в пользу которого установлены ограничение прав и обременение объекта недвижимости:	Общество с ограниченной ответственностью ""Карельская строительная компания №1", ИНН: 1001239001
		сведения о возможности предоставления третьим лицам персональных данных физического лица	данные отсутствуют
		основание государственной регистрации:	Соглашение об установлении сервитута в отношении земельного участка, № 234-2017 С, выдан 27.09.2017
		сведения об осуществлении государственной регистрации сделки, права, ограничения права без необходимого в силу закона согласия третьего лица, органа:	данные отсутствуют
		сведения об управляющем залогом и о договоре управления залогом, если такой договор заключен для управления ипотекой:	данные отсутствуют
		сведения о депозитарии, который осуществляет хранение обездвиженной документарной закладной или электронной закладной:	
		ведения о внесении изменений или дополнений в регистрационную запись об ипотеке:	

полное наименование должности		инициалы, фамилия

ДОКУМЕНТ ПОДПИСАН
ЭЛЕКТРОННОЙ ПОДПИСЬЮ
Сертификат: 0091AAF5A599507BC7E6D39D2DFA052F9A
Владелец: ФЕДЕРАЛЬНАЯ СЛУЖБА ГОСУДАРСТВЕННОЙ РЕГИСТРАЦИИ, КАДАСТРА И КАРТОГРАФИИ
Действителен: с 16.09.2025 по 10.12.2026

Земельный участок
вид объекта недвижимости

Лист № 6 раздела 2	Всего листов раздела 2: 13	Всего разделов: 8	Всего листов выписки: 643

17.11.2025г. № КУВИ-001/2025-207930738	
Кадастровый номер:	47:01:0000000:112(Единое землепользование)

	4.5	вид:	Сервитут
		дата государственной регистрации:	27.10.2017 10:35:08
		номер государственной регистрации:	47:01:0000000:112-47/015/2017-1
		срок, на который установлены ограничение прав и обременение объекта недвижимости:	Срок действия с 27.10.2017 с 27.10.2017 постоянно
		лицо, в пользу которого установлены ограничение прав и обременение объекта недвижимости:	Общество с ограниченной ответственностью "Криогаз-Высоцк", ИНН: 7728863750
		сведения о возможности предоставления третьим лицам персональных данных физического лица	данные отсутствуют
		основание государственной регистрации:	Соглашение №235-2017 С предусматривающиее размер платы за публичный сервитут в отношении земельного участка в границах полосы отвода автомобильной дороги, выдан 27.09.2017
		сведения об осуществлении государственной регистрации сделки, права, ограничения права без необходимого в силу закона согласия третьего лица, органа:	данные отсутствуют
		сведения об управляющем залогом и о договоре управления залогом, если такой договор заключен для управления ипотекой:	данные отсутствуют
		сведения о депозитарии, который осуществляет хранение обездвиженной документарной закладной или электронной закладной:	
		ведения о внесении изменений или дополнений в регистрационную запись об ипотеке:	
	4.6	вид:	Сервитут
		дата государственной регистрации:	26.11.2015 10:43:40
		номер государственной регистрации:	47-47/015-47/015/007/2015-4142/2
		срок, на который установлены ограничение прав и обременение объекта недвижимости:	Срок действия с 25.11.2015 с 25.11.2015 постоянно
		лицо, в пользу которого установлены ограничение прав и обременение объекта недвижимости:	Общество с ограниченной ответственностью "Шелл Нефть", ИНН: 7743792870
		сведения о возможности предоставления третьим лицам персональных данных физического лица	данные отсутствуют

ДОКУМЕНТ ПОДПИСАН
ЭЛЕКТРОННОЙ ПОДПИСЬЮ
Сертификат: 0091AAF5A599507BC7E6D39D2DFA052F9A
Владелец: ФЕДЕРАЛЬНАЯ СЛУЖБА ГОСУДАРСТВЕННОЙ РЕГИСТРАЦИИ, КАДАСТРА И КАРТОГРАФИИ
Действителен: с 16.09.2025 по 10.12.2026

полное наименование должности		инициалы, фамилия

Земельный участок
вид объекта недвижимости

Лист № 7 раздела 2	Всего листов раздела 2: 13	Всего разделов: 8	Всего листов выписки: 643

17.11.2025г. № КУВИ-001/2025-207930738	
Кадастровый номер:	47:01:0000000:112(Единое землепользование)

		основание государственной регистрации:	Дополнительное соглашение №2 к Соглашению №272/15 от 28 сентября 2015 г. "об установлении сервитута на земельный участок", выдан 05.07.2017 Соглашение № 272/15 об установлении сервитута на земельный участок, выдан 28.09.2015
		сведения об осуществлении государственной регистрации сделки, права, ограничения права без необходимого в силу закона согласия третьего лица, органа:	данные отсутствуют
		сведения об управляющем залогом и о договоре управления залогом, если такой договор заключен для управления ипотекой:	данные отсутствуют
		сведения о депозитарии, который осуществляет хранение обездвиженной документарной закладной или электронной закладной:	
		ведения о внесении изменений или дополнений в регистрационную запись об ипотеке:	
	4.7	вид:	Сервитут
		дата государственной регистрации:	26.11.2015 10:42:22
		номер государственной регистрации:	47-47/015-47/015/007/2015-4143/2
		срок, на который установлены ограничение прав и обременение объекта недвижимости:	Срок действия с 26.11.2015 с 26.11.2015 постоянно
		лицо, в пользу которого установлены ограничение прав и обременение объекта недвижимости:	Общество с ограниченной ответственностью "Шелл Нефть", ИНН: 7743792870
		сведения о возможности предоставления третьим лицам персональных данных физического лица	данные отсутствуют
		основание государственной регистрации:	Дополнительное соглашение №2 к Соглашению №273/15 от 28 сентября 2015 г. "об установлении сервитута на земельный участок", выдан 05.07.2017 Соглашение №273/15 об установлении сервитута на земельный участок, выдан 28.09.2015
		сведения об осуществлении государственной регистрации сделки, права, ограничения права без необходимого в силу закона согласия третьего лица, органа:	данные отсутствуют

ДОКУМЕНТ ПОДПИСАН
ЭЛЕКТРОННОЙ ПОДПИСЬЮ
Сертификат: 0091AAF5A599507BC7E6D39D2DFA052F9A
Владелец: ФЕДЕРАЛЬНАЯ СЛУЖБА ГОСУДАРСТВЕННОЙ РЕГИСТРАЦИИ, КАДАСТРА И КАРТОГРАФИИ
Действителен: с 16.09.2025 по 10.12.2026

полное наименование должности		инициалы, фамилия

Земельный участок
вид объекта недвижимости

Лист № 8 раздела 2	Всего листов раздела 2: 13	Всего разделов: 8	Всего листов выписки: 643

17.11.2025г. № КУВИ-001/2025-207930738	
Кадастровый номер:	47:01:0000000:112(Единое землепользование)

	сведения об управляющем залогом и о договоре управления залогом, если такой договор заключен для управления ипотекой:	данные отсутствуют	
	сведения о депозитарии, который осуществляет хранение обездвиженной документарной закладной или электронной закладной:		
	ведения о внесении изменений или дополнений в регистрационную запись об ипотеке:		
1	Правообладатель (правообладатели):	1.7	Федеральное казенное учреждение "Управление федеральных автомобильных дорог "Северо-Запад" имени Н.В. Смирнова Федерального дорожного агентства", ИНН: 7826062821
	Сведения о возможности предоставления третьим лицам персональных данных физического лица:	1.7.1	данные отсутствуют
2	Вид, номер, дата и время государственной регистрации права:	2.7	Постоянное (бессрочное) пользование 47-78-15/035/2006-026 18.07.2006 00:00:00
3	Сведения об осуществлении государственной регистрации сделки, права без необходимого в силу закона согласия третьего лица, органа:	3.7	данные отсутствуют
4	Ограничение прав и обременение объекта недвижимости:		
	4.1 вид:	Сервитут	
	дата государственной регистрации:	12.09.2023 17:03:37	
	номер государственной регистрации:	47:01:0000000:112-47/050/2023-17	
	срок, на который установлены ограничение прав и обременение объекта недвижимости:	Срок действия с 31.08.2023 на срок 49 (сорок девять) лет	
	лицо, в пользу которого установлены ограничение прав и обременение объекта недвижимости:	Общество с ограниченной ответственностью "Татнефть-АЗС-Северо-Запад", ИНН: 7810145092	
	сведения о возможности предоставления третьим лицам персональных данных физического лица	данные отсутствуют	
	основание государственной регистрации:	Соглашение об установлении сервитута в отношении земельного участка в границах полосы отвода автомобильной дороги общего пользования федерального значения А-181 "Скандинавия" Санкт-Петербург-Выборг-Граница с Финляндской Республикой, в целях эксплуатации переходно-скоростных полос и примыкания к автомобильной дороги общего пользования федерального значения А-181 "Скандинавия" Санкт-Петербург-Выборг-Граница с Финляндской Республикой на км 190+265 (слева), № 456-2023С, выдан 30.08.2023	

ДОКУМЕНТ ПОДПИСАН
ЭЛЕКТРОННОЙ ПОДПИСЬЮ
Сертификат: 0091AAF5A599507BC7E6D39D2DFA052F9A
Владелец: ФЕДЕРАЛЬНАЯ СЛУЖБА ГОСУДАРСТВЕННОЙ РЕГИСТРАЦИИ, КАДАСТРА И КАРТОГРАФИИ
Действителен: с 16.09.2025 по 10.12.2026

полное наименование должности		инициалы, фамилия

Земельный участок
вид объекта недвижимости

Лист № 9 раздела 2	Всего листов раздела 2: 13	Всего разделов: 8	Всего листов выписки: 643

17.11.2025г. № КУВИ-001/2025-207930738	
Кадастровый номер:	47:01:0000000:112(Единое землепользование)

		сведения об осуществлении государственной регистрации сделки, права, ограничения права без необходимого в силу закона согласия третьего лица, органа:	данные отсутствуют
		сведения об управляющем залогом и о договоре управления залогом, если такой договор заключен для управления ипотекой:	данные отсутствуют
		сведения о депозитарии, который осуществляет хранение обездвиженной документарной закладной или электронной закладной:	
		ведения о внесении изменений или дополнений в регистрационную запись об ипотеке:	
	4.2	вид:	Сервитут
		дата государственной регистрации:	20.12.2017 08:43:47
		номер государственной регистрации:	47:01:0000000:112-47/015/2017-3
		срок, на который установлены ограничение прав и обременение объекта недвижимости:	Срок действия с 20.12.2017 с 20.12.2017 на 49 лет
		лицо, в пользу которого установлены ограничение прав и обременение объекта недвижимости:	Общество с ограниченной ответственностью ""Карельская строительная компания №1", ИНН: 1001239001
		сведения о возможности предоставления третьим лицам персональных данных физического лица	данные отсутствуют
		основание государственной регистрации:	Соглашение об установлении сервитута в отношении земельного участка, № 234-2017 С, выдан 27.09.2017
		сведения об осуществлении государственной регистрации сделки, права, ограничения права без необходимого в силу закона согласия третьего лица, органа:	данные отсутствуют
		сведения об управляющем залогом и о договоре управления залогом, если такой договор заключен для управления ипотекой:	данные отсутствуют
		сведения о депозитарии, который осуществляет хранение обездвиженной документарной закладной или электронной закладной:	
		ведения о внесении изменений или дополнений в регистрационную запись об ипотеке:	

ДОКУМЕНТ ПОДПИСАН
ЭЛЕКТРОННОЙ ПОДПИСЬЮ
Сертификат: 0091AAF5A599507BC7E6D39D2DFA052F9A
Владелец: ФЕДЕРАЛЬНАЯ СЛУЖБА ГОСУДАРСТВЕННОЙ РЕГИСТРАЦИИ, КАДАСТРА И КАРТОГРАФИИ
Действителен: с 16.09.2025 по 10.12.2026

полное наименование должности		инициалы, фамилия

Земельный участок
вид объекта недвижимости

Лист № 10 раздела 2	Всего листов раздела 2: 13	Всего разделов: 8	Всего листов выписки: 643

17.11.2025г. № КУВИ-001/2025-207930738

Кадастровый номер:	47:01:0000000:112(Единое землепользование)

	4.3	вид:	Сервитут
		дата государственной регистрации:	27.10.2017 10:35:08
		номер государственной регистрации:	47:01:0000000:112-47/015/2017-1
		срок, на который установлены ограничение прав и обременение объекта недвижимости:	Срок действия с 27.10.2017 с 27.10.2017 постоянно
		лицо, в пользу которого установлены ограничение прав и обременение объекта недвижимости:	Общество с ограниченной ответственностью "Криогаз-Высоцк", ИНН: 7728863750
		сведения о возможности предоставления третьим лицам персональных данных физического лица	данные отсутствуют
		основание государственной регистрации:	Соглашение №235-2017 С предусматривающиее размер платы за публичный сервитут в отношении земельного участка в границах полосы отвода автомобильной дороги, выдан 27.09.2017
		сведения об осуществлении государственной регистрации сделки, права, ограничения права без необходимого в силу закона согласия третьего лица, органа:	данные отсутствуют
		сведения об управляющем залогом и о договоре управления залогом, если такой договор заключен для управления ипотекой:	данные отсутствуют
		сведения о депозитарии, который осуществляет хранение обездвиженной документарной закладной или электронной закладной:	
		ведения о внесении изменений или дополнений в регистрационную запись об ипотеке:	
	4.4	вид:	Сервитут
		дата государственной регистрации:	26.11.2015 10:43:40
		номер государственной регистрации:	47-47/015-47/015/007/2015-4142/2
		срок, на который установлены ограничение прав и обременение объекта недвижимости:	Срок действия с 25.11.2015 с 25.11.2015 постоянно
		лицо, в пользу которого установлены ограничение прав и обременение объекта недвижимости:	Общество с ограниченной ответственностью "Шелл Нефть", ИНН: 7743792870
		сведения о возможности предоставления третьим лицам персональных данных физического лица	данные отсутствуют

полное наименование должности	ДОКУМЕНТ ПОДПИСАН ЭЛЕКТРОННОЙ ПОДПИСЬЮ Сертификат: 0091AAF5A599507BC7E6D39D2DFA052F9A Владелец: ФЕДЕРАЛЬНАЯ СЛУЖБА ГОСУДАРСТВЕННОЙ РЕГИСТРАЦИИ, КАДАСТРА И КАРТОГРАФИИ Действителен: с 16.09.2025 по 10.12.2026	инициалы, фамилия

Земельный участок
вид объекта недвижимости

Лист № 11 раздела 2	Всего листов раздела 2: 13	Всего разделов: 8	Всего листов выписки: 643

17.11.2025г. № КУВИ-001/2025-207930738	
Кадастровый номер:	47:01:0000000:112(Единое землепользование)

		основание государственной регистрации:	Дополнительное соглашение №2 к Соглашению №272/15 от 28 сентября 2015 г. "об установлении сервитута на земельный участок", выдан 05.07.2017 Соглашение № 272/15 об установлении сервитута на земельный участок, выдан 28.09.2015
		сведения об осуществлении государственной регистрации сделки, права, ограничения права без необходимого в силу закона согласия третьего лица, органа:	данные отсутствуют
		сведения об управляющем залогом и о договоре управления залогом, если такой договор заключен для управления ипотекой:	данные отсутствуют
		сведения о депозитарии, который осуществляет хранение обездвиженной документарной закладной или электронной закладной:	
		ведения о внесении изменений или дополнений в регистрационную запись об ипотеке:	
	4.5	вид:	Сервитут
		дата государственной регистрации:	26.11.2015 10:42:22
		номер государственной регистрации:	47-47/015-47/015/007/2015-4143/2
		срок, на который установлены ограничение прав и обременение объекта недвижимости:	Срок действия с 26.11.2015 с 26.11.2015 постоянно
		лицо, в пользу которого установлены ограничение прав и обременение объекта недвижимости:	Общество с ограниченной ответственностью "Шелл Нефть", ИНН: 7743792870
		сведения о возможности предоставления третьим лицам персональных данных физического лица	данные отсутствуют
		основание государственной регистрации:	Дополнительное соглашение №2 к Соглашению №273/15 от 28 сентября 2015 г. "об установлении сервитута на земельный участок", выдан 05.07.2017 Соглашение №273/15 об установлении сервитута на земельный участок, выдан 28.09.2015
		сведения об осуществлении государственной регистрации сделки, права, ограничения права без необходимого в силу закона согласия третьего лица, органа:	данные отсутствуют

ДОКУМЕНТ ПОДПИСАН
ЭЛЕКТРОННОЙ ПОДПИСЬЮ
Сертификат: 0091AAF5A599507BC7E6D39D2DFA052F9A
Владелец: ФЕДЕРАЛЬНАЯ СЛУЖБА ГОСУДАРСТВЕННОЙ РЕГИСТРАЦИИ, КАДАСТРА И КАРТОГРАФИИ
Действителен: с 16.09.2025 по 10.12.2026

полное наименование должности		инициалы, фамилия

Земельный участок
вид объекта недвижимости

Лист № 12 раздела 2	Всего листов раздела 2: 13	Всего разделов: 8	Всего листов выписки: 643

17.11.2025г. № КУВИ-001/2025-207930738	
Кадастровый номер:	47:01:0000000:112(Единое землепользование)

		сведения об управляющем залогом и о договоре управления залогом, если такой договор заключен для управления ипотекой:	данные отсутствуют
		сведения о депозитарии, который осуществляет хранение обездвиженной документарной закладной или электронной закладной:	
		ведения о внесении изменений или дополнений в регистрационную запись об ипотеке:	
5	Договоры участия в долевом строительстве:		не зарегистрировано
6	Заявленные в судебном порядке права требования:		данные отсутствуют
7	Сведения о возможности предоставления третьим лицам персональных данных физического лица		данные отсутствуют
8	Сведения о возражении в отношении зарегистрированного права:		данные отсутствуют
9	Сведения о наличии решения об изъятии объекта недвижимости для государственных и муниципальных нужд:		данные отсутствуют
10	Сведения о невозможности государственной регистрации без личного участия правообладателя или его законного представителя:		данные отсутствуют
11	Правопритязания и сведения о наличии поступивших, но не рассмотренных заявлений о проведении государственной регистрации права (перехода, прекращения права), ограничения права или обременения объекта недвижимости, сделки в отношении объекта недвижимости:		отсутствуют

ДОКУМЕНТ ПОДПИСАН
ЭЛЕКТРОННОЙ ПОДПИСЬЮ
Сертификат: 0091AAF5A599507BC7E6D39D2DFA052F9A
Владелец: ФЕДЕРАЛЬНАЯ СЛУЖБА ГОСУДАРСТВЕННОЙ РЕГИСТРАЦИИ, КАДАСТРА И КАРТОГРАФИИ
Действителен: с 16.09.2025 по 10.12.2026

полное наименование должности		инициалы, фамилия

Земельный участок
вид объекта недвижимости

Лист № 13 раздела 2	Всего листов раздела 2: 13	Всего разделов: 8	Всего листов выписки: 643

17.11.2025г. № КУВИ-001/2025-207930738	
Кадастровый номер:	47:01:0000000:112(Единое землепользование)

11	Сведения о невозможности государственной регистрации перехода, прекращения, ограничения права на земельный участок из земель сельскохозяйственного назначения:	данные отсутствуют

ДОКУМЕНТ ПОДПИСАН
ЭЛЕКТРОННОЙ ПОДПИСЬЮ
Сертификат: 0091AAF5A599507BC7E6D39D2DFA052F9A
Владелец: ФЕДЕРАЛЬНАЯ СЛУЖБА ГОСУДАРСТВЕННОЙ РЕГИСТРАЦИИ, КАДАСТРА И КАРТОГРАФИИ
Действителен: с 16.09.2025 по 10.12.2026

полное наименование должности		инициалы, фамилия

Выписка из Единого государственного реестра недвижимости об объекте недвижимости


Описание местоположения земельного участка

Земельный участок
вид объекта недвижимости

Лист № 1 раздела 3	Всего листов раздела 3: 14	Всего разделов: 8	Всего листов выписки: 643

17.11.2025г. № КУВИ-001/2025-207930738	
Кадастровый номер:	47:01:0000000:112(Единое землепользование)

План (чертеж, схема) земельного участка

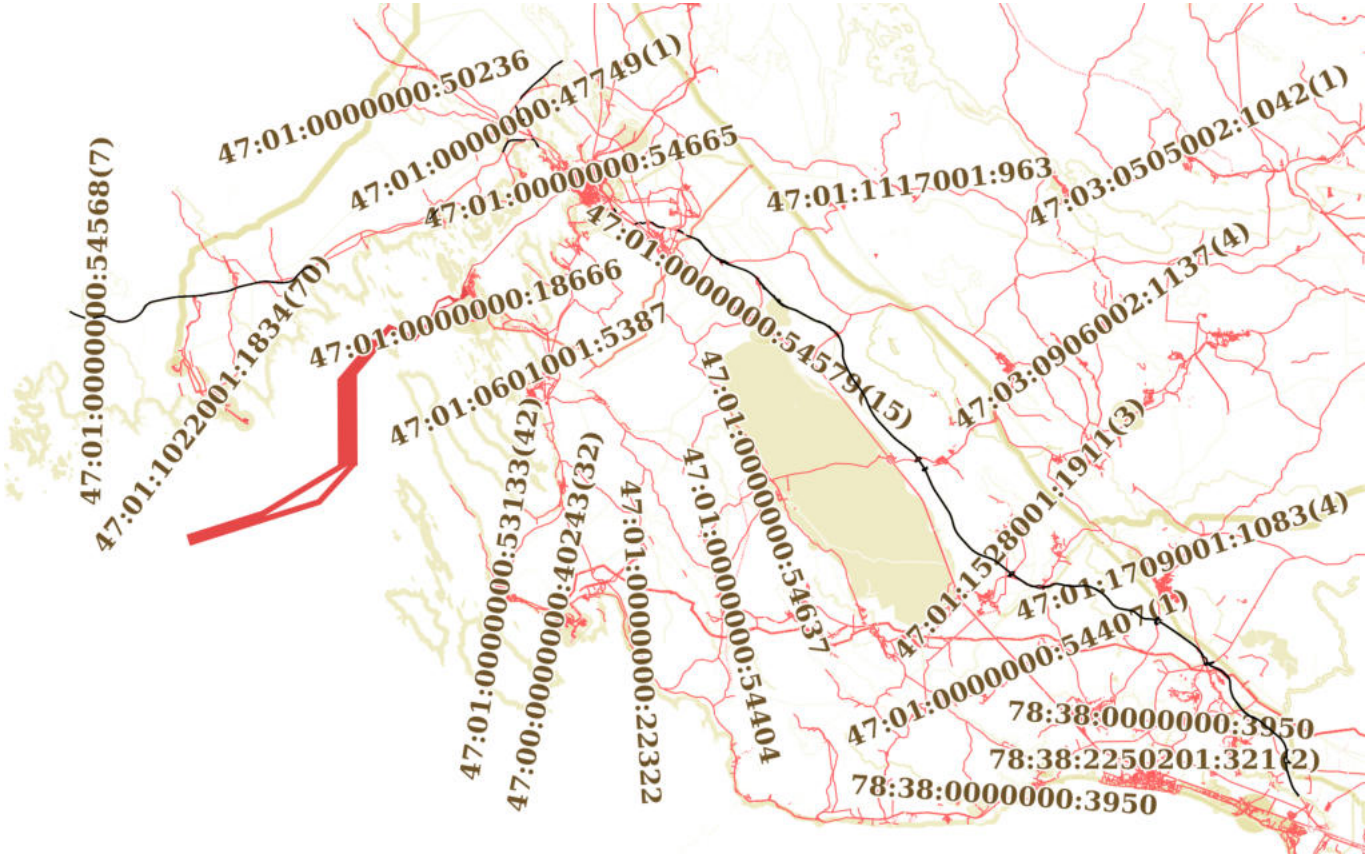

Масштаб 1:700000	Условные обозначения:		


ДОКУМЕНТ ПОДПИСАН
ЭЛЕКТРОННОЙ ПОДПИСЬЮ
Сертификат: 0091AAF5A599507BC7E6D39D2DFA052F9A
Владелец: ФЕДЕРАЛЬНАЯ СЛУЖБА ГОСУДАРСТВЕННОЙ РЕГИСТРАЦИИ, КАДАСТРА И КАРТОГРАФИИ
Действителен: с 16.09.2025 по 10.12.2026

полное наименование должности		инициалы, фамилия

Земельный участок
вид объекта недвижимости

Лист № 2 раздела 3	Всего листов раздела 3: 14	Всего разделов: 8	Всего листов выписки: 643

17.11.2025г. № КУВИ-001/2025-207930738	
Кадастровый номер:	47:01:0000000:112(Единое землепользование)

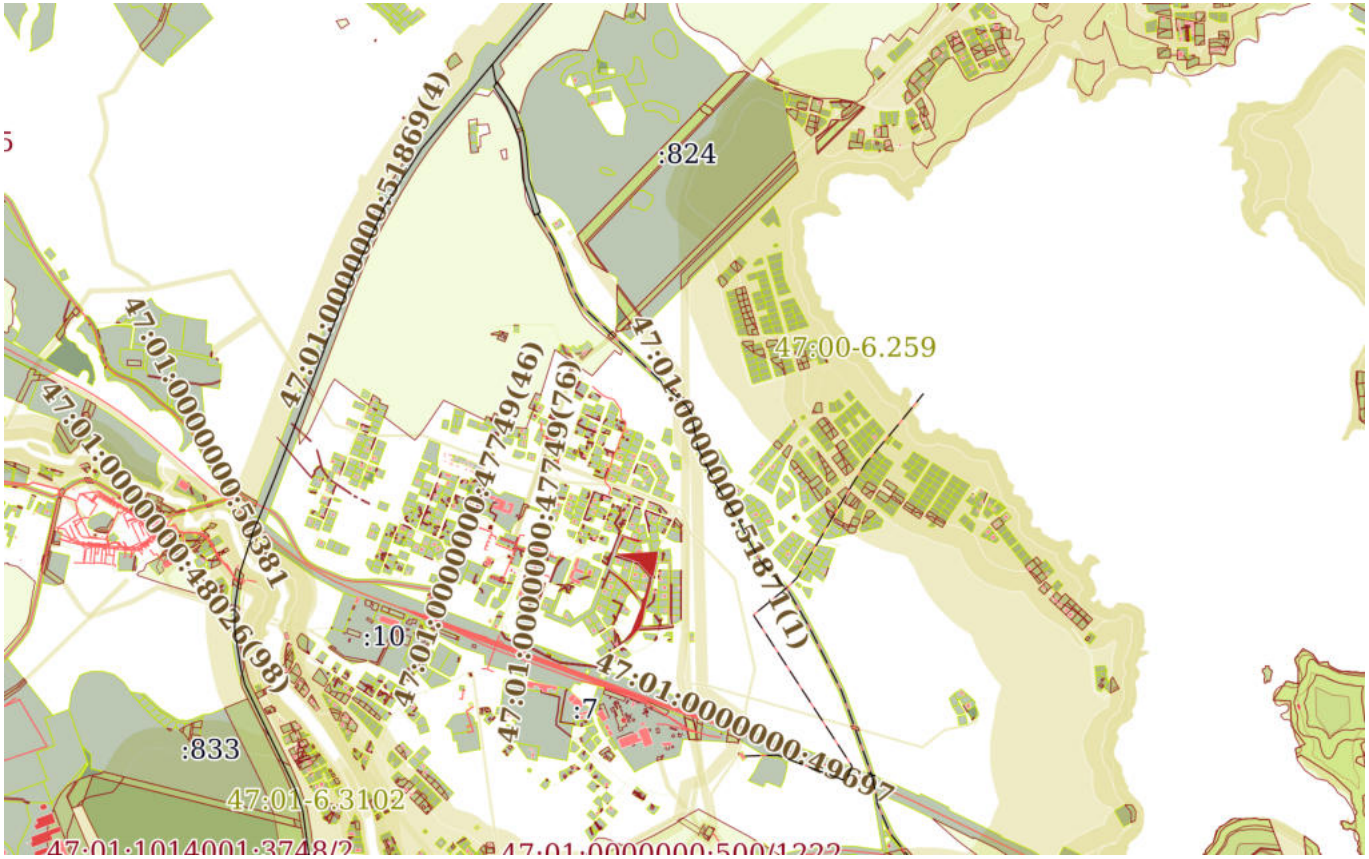

Масштаб 1:30000	Условные обозначения:		


ДОКУМЕНТ ПОДПИСАН
ЭЛЕКТРОННОЙ ПОДПИСЬЮ
Сертификат: 0091AAF5A599507BC7E6D39D2DFA052F9A
Владелец: ФЕДЕРАЛЬНАЯ СЛУЖБА ГОСУДАРСТВЕННОЙ РЕГИСТРАЦИИ, КАДАСТРА И КАРТОГРАФИИ
Действителен: с 16.09.2025 по 10.12.2026

полное наименование должности		инициалы, фамилия

Земельный участок
вид объекта недвижимости

Лист № 3 раздела 3	Всего листов раздела 3: 14	Всего разделов: 8	Всего листов выписки: 643

17.11.2025г. № КУВИ-001/2025-207930738	
Кадастровый номер:	47:01:0000000:112(Единое землепользование)

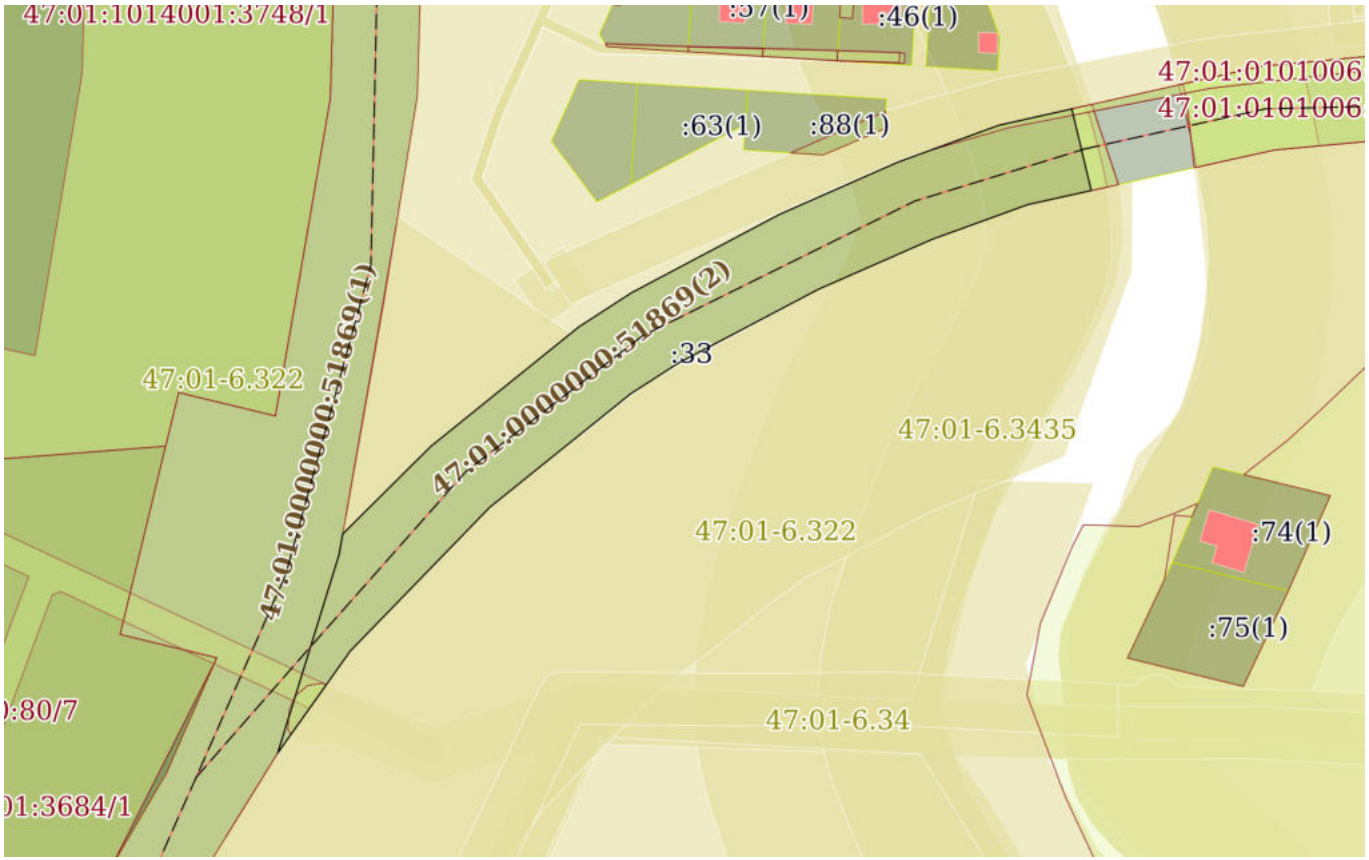

Масштаб 1:3000	Условные обозначения:		


ДОКУМЕНТ ПОДПИСАН
ЭЛЕКТРОННОЙ ПОДПИСЬЮ
Сертификат: 0091AAF5A599507BC7E6D39D2DFA052F9A
Владелец: ФЕДЕРАЛЬНАЯ СЛУЖБА ГОСУДАРСТВЕННОЙ РЕГИСТРАЦИИ, КАДАСТРА И КАРТОГРАФИИ
Действителен: с 16.09.2025 по 10.12.2026

полное наименование должности		инициалы, фамилия

Земельный участок
вид объекта недвижимости

Лист № 4 раздела 3	Всего листов раздела 3: 14	Всего разделов: 8	Всего листов выписки: 643

17.11.2025г. № КУВИ-001/2025-207930738	
Кадастровый номер:	47:01:0000000:112(Единое землепользование)

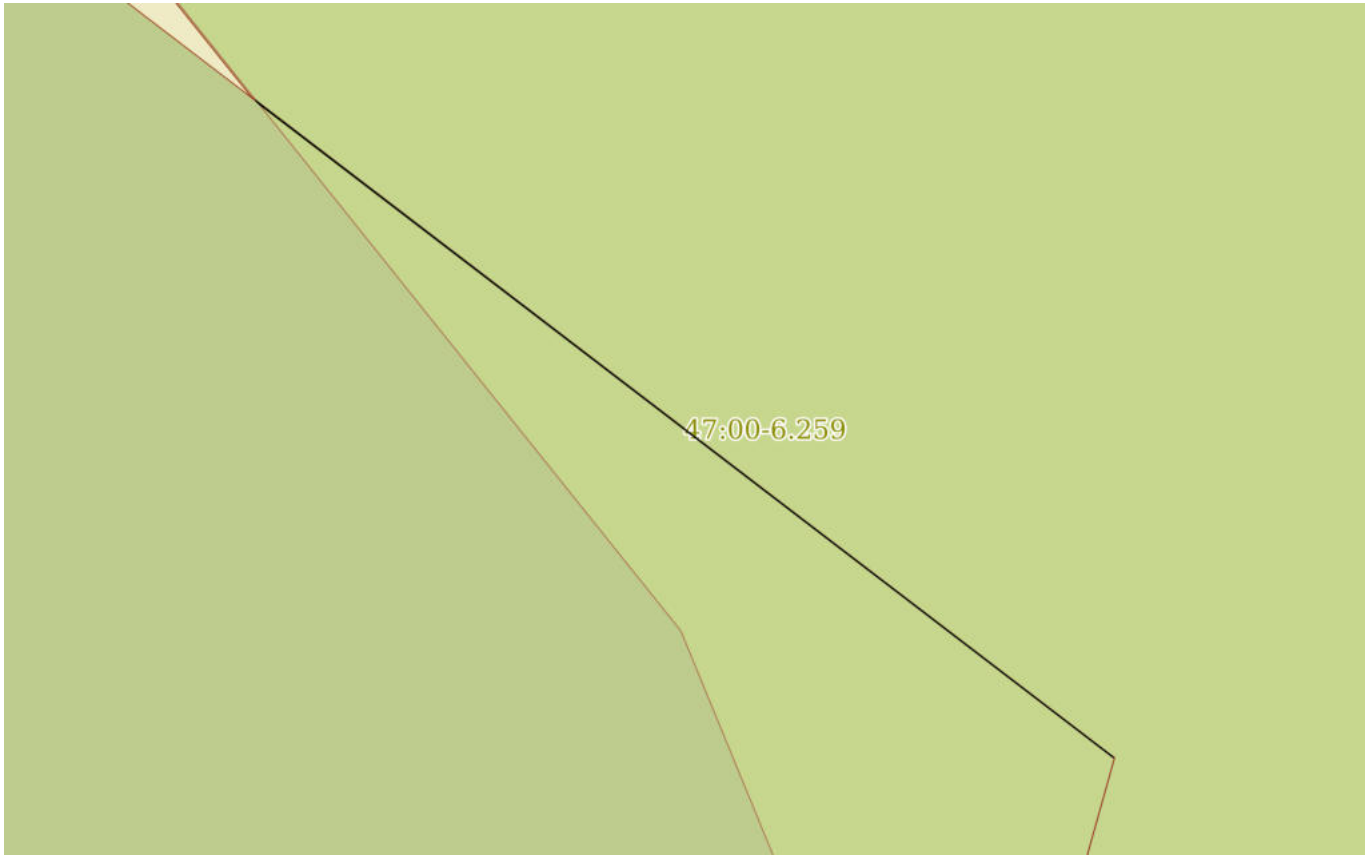

Масштаб 1:20	Условные обозначения:		

ДОКУМЕНТ ПОДПИСАН
ЭЛЕКТРОННОЙ ПОДПИСЬЮ
Сертификат: 0091AAF5A599507BC7E6D39D2DFA052F9A
Владелец: ФЕДЕРАЛЬНАЯ СЛУЖБА ГОСУДАРСТВЕННОЙ РЕГИСТРАЦИИ, КАДАСТРА И КАРТОГРАФИИ
Действителен: с 16.09.2025 по 10.12.2026

полное наименование должности		инициалы, фамилия

Земельный участок
вид объекта недвижимости

Лист № 5 раздела 3	Всего листов раздела 3: 14	Всего разделов: 8	Всего листов выписки: 643

17.11.2025г. № КУВИ-001/2025-207930738	
Кадастровый номер:	47:01:0000000:112(Единое землепользование)



Масштаб 1:40000	Условные обозначения:		


ДОКУМЕНТ ПОДПИСАН
ЭЛЕКТРОННОЙ ПОДПИСЬЮ
Сертификат: 0091AAF5A599507BC7E6D39D2DFA052F9A
Владелец: ФЕДЕРАЛЬНАЯ СЛУЖБА ГОСУДАРСТВЕННОЙ РЕГИСТРАЦИИ, КАДАСТРА И КАРТОГРАФИИ
Действителен: с 16.09.2025 по 10.12.2026

полное наименование должности		инициалы, фамилия

Земельный участок
вид объекта недвижимости

Лист № 6 раздела 3	Всего листов раздела 3: 14	Всего разделов: 8	Всего листов выписки: 643

17.11.2025г. № КУВИ-001/2025-207930738	
Кадастровый номер:	47:01:0000000:112(Единое землепользование)

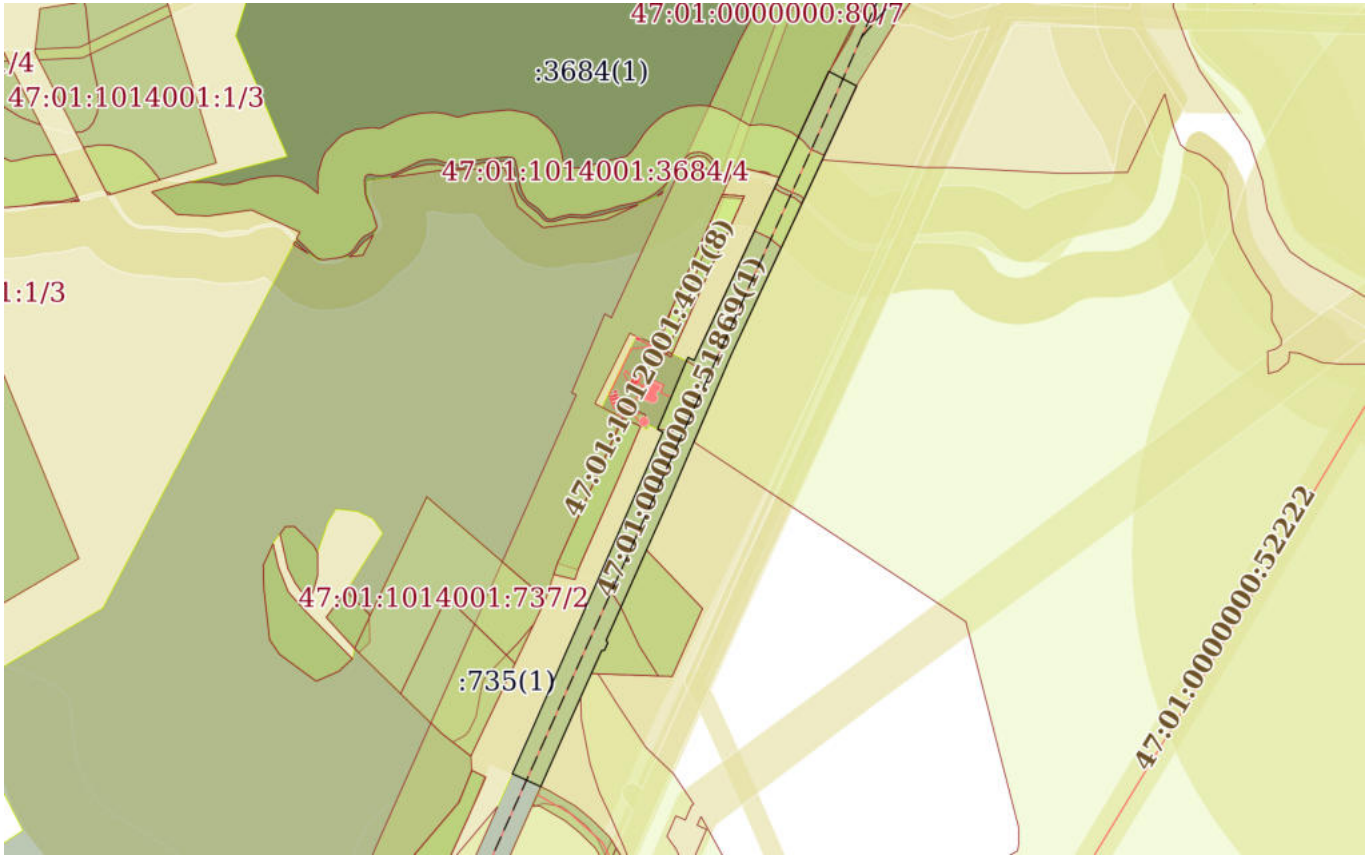

Масштаб 1:8000	Условные обозначения:		


ДОКУМЕНТ ПОДПИСАН
ЭЛЕКТРОННОЙ ПОДПИСЬЮ
Сертификат: 0091AAF5A599507BC7E6D39D2DFA052F9A
Владелец: ФЕДЕРАЛЬНАЯ СЛУЖБА ГОСУДАРСТВЕННОЙ РЕГИСТРАЦИИ, КАДАСТРА И КАРТОГРАФИИ
Действителен: с 16.09.2025 по 10.12.2026

полное наименование должности		инициалы, фамилия

Земельный участок
вид объекта недвижимости

Лист № 7 раздела 3	Всего листов раздела 3: 14	Всего разделов: 8	Всего листов выписки: 643

17.11.2025г. № КУВИ-001/2025-207930738	
Кадастровый номер:	47:01:0000000:112(Единое землепользование)

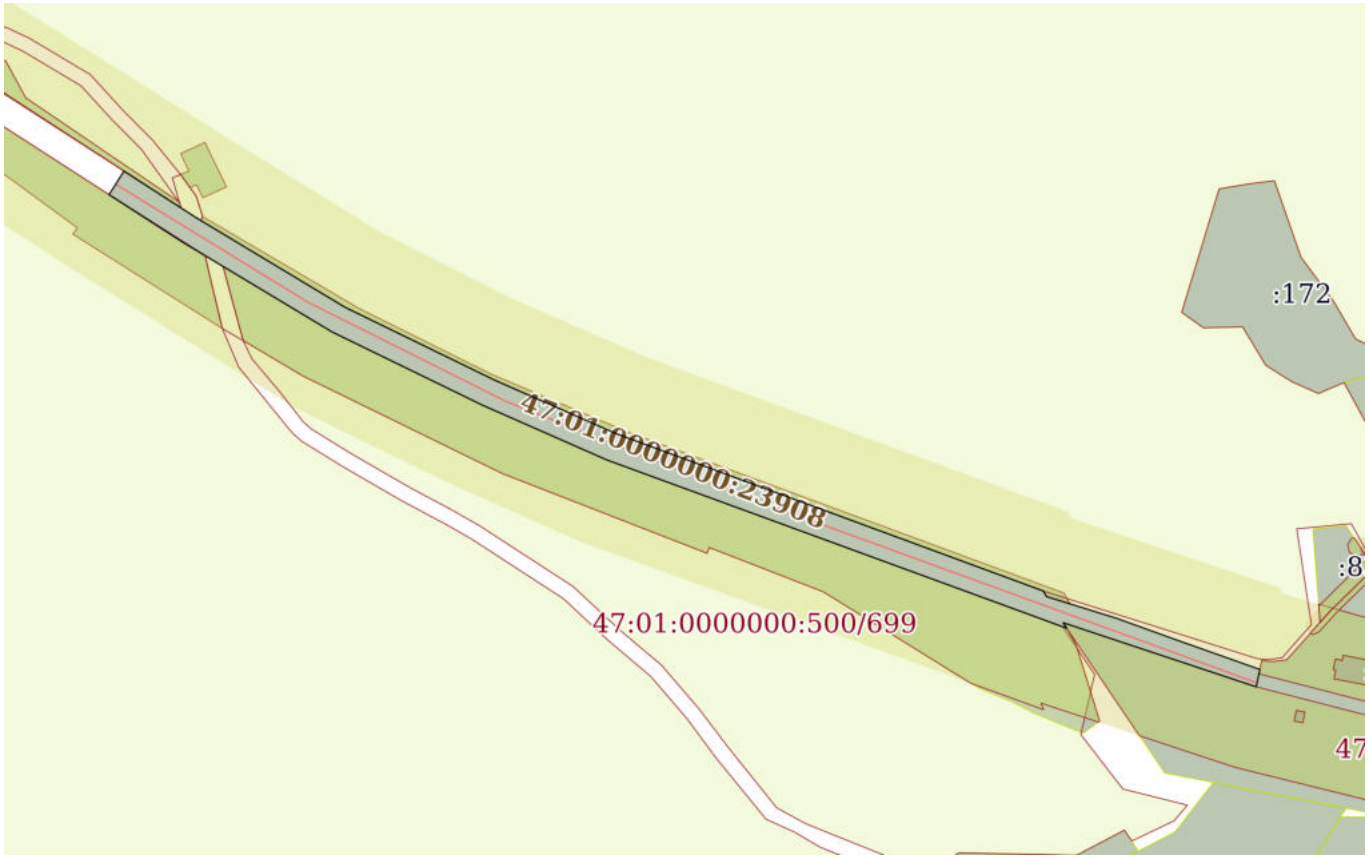

Масштаб 1:9000	Условные обозначения:		


ДОКУМЕНТ ПОДПИСАН
ЭЛЕКТРОННОЙ ПОДПИСЬЮ
Сертификат: 0091AAF5A599507BC7E6D39D2DFA052F9A
Владелец: ФЕДЕРАЛЬНАЯ СЛУЖБА ГОСУДАРСТВЕННОЙ РЕГИСТРАЦИИ, КАДАСТРА И КАРТОГРАФИИ
Действителен: с 16.09.2025 по 10.12.2026

полное наименование должности		инициалы, фамилия

Земельный участок
вид объекта недвижимости

Лист № 8 раздела 3	Всего листов раздела 3: 14	Всего разделов: 8	Всего листов выписки: 643

17.11.2025г. № КУВИ-001/2025-207930738	
Кадастровый номер:	47:01:0000000:112(Единое землепользование)

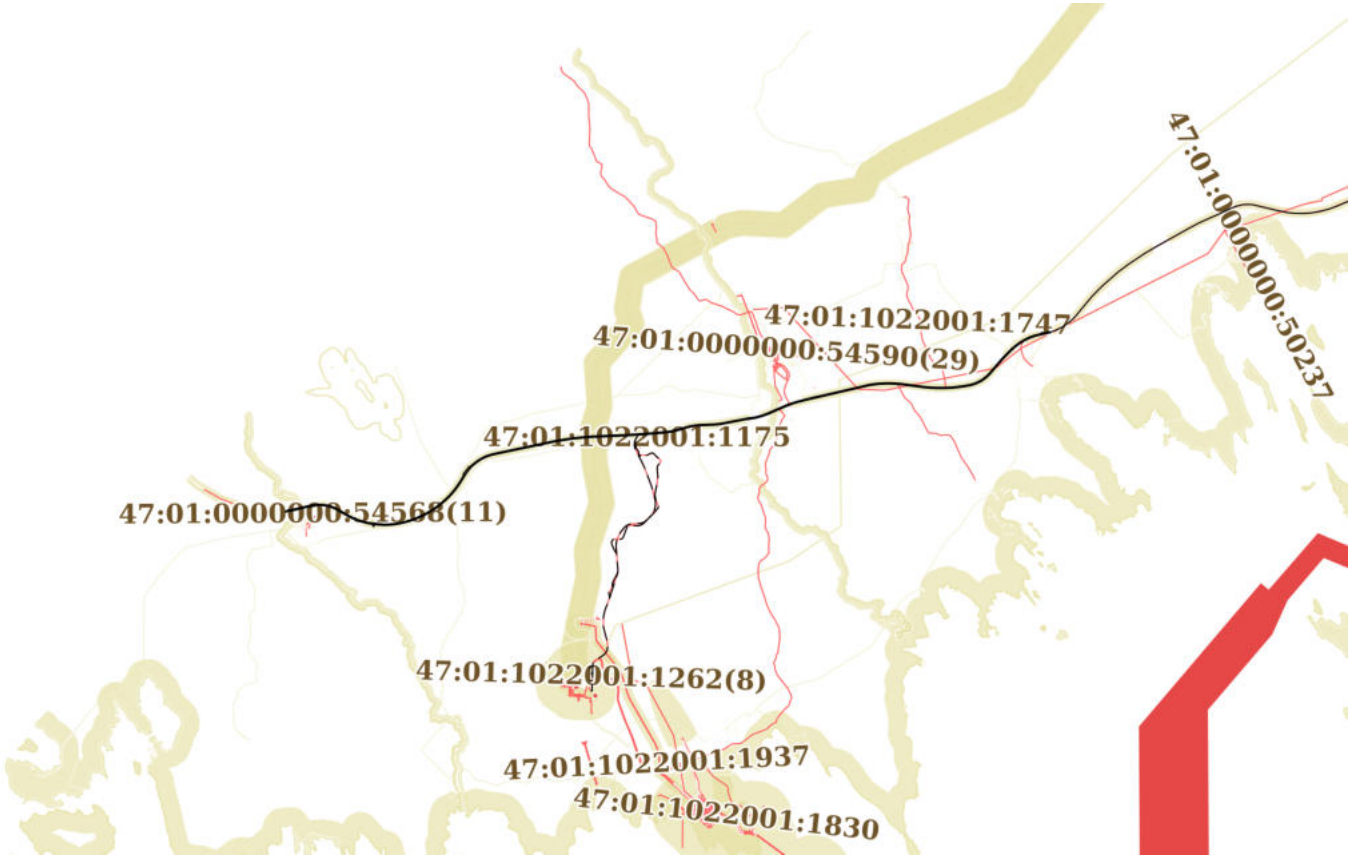

Масштаб 1:200000	Условные обозначения:		

полное наименование должности		инициалы, фамилия

ДОКУМЕНТ ПОДПИСАН
ЭЛЕКТРОННОЙ ПОДПИСЬЮ
Сертификат: 0091AAF5A599507BC7E6D39D2DFA052F9A
Владелец: ФЕДЕРАЛЬНАЯ СЛУЖБА ГОСУДАРСТВЕННОЙ РЕГИСТРАЦИИ, КАДАСТРА И КАРТОГРАФИИ
Действителен: с 16.09.2025 по 10.12.2026

Земельный участок
вид объекта недвижимости

Лист № 9 раздела 3	Всего листов раздела 3: 14	Всего разделов: 8	Всего листов выписки: 643

17.11.2025г. № КУВИ-001/2025-207930738	
Кадастровый номер:	47:01:0000000:112(Единое землепользование)



Масштаб 1:4000	Условные обозначения:		


ДОКУМЕНТ ПОДПИСАН
ЭЛЕКТРОННОЙ ПОДПИСЬЮ
Сертификат: 0091AAF5A599507BC7E6D39D2DFA052F9A
Владелец: ФЕДЕРАЛЬНАЯ СЛУЖБА ГОСУДАРСТВЕННОЙ РЕГИСТРАЦИИ, КАДАСТРА И КАРТОГРАФИИ
Действителен: с 16.09.2025 по 10.12.2026

полное наименование должности		инициалы, фамилия

Земельный участок
вид объекта недвижимости

Лист № 10 раздела 3	Всего листов раздела 3: 14	Всего разделов: 8	Всего листов выписки: 643

17.11.2025г. № КУВИ-001/2025-207930738	
Кадастровый номер:	47:01:0000000:112(Единое землепользование)

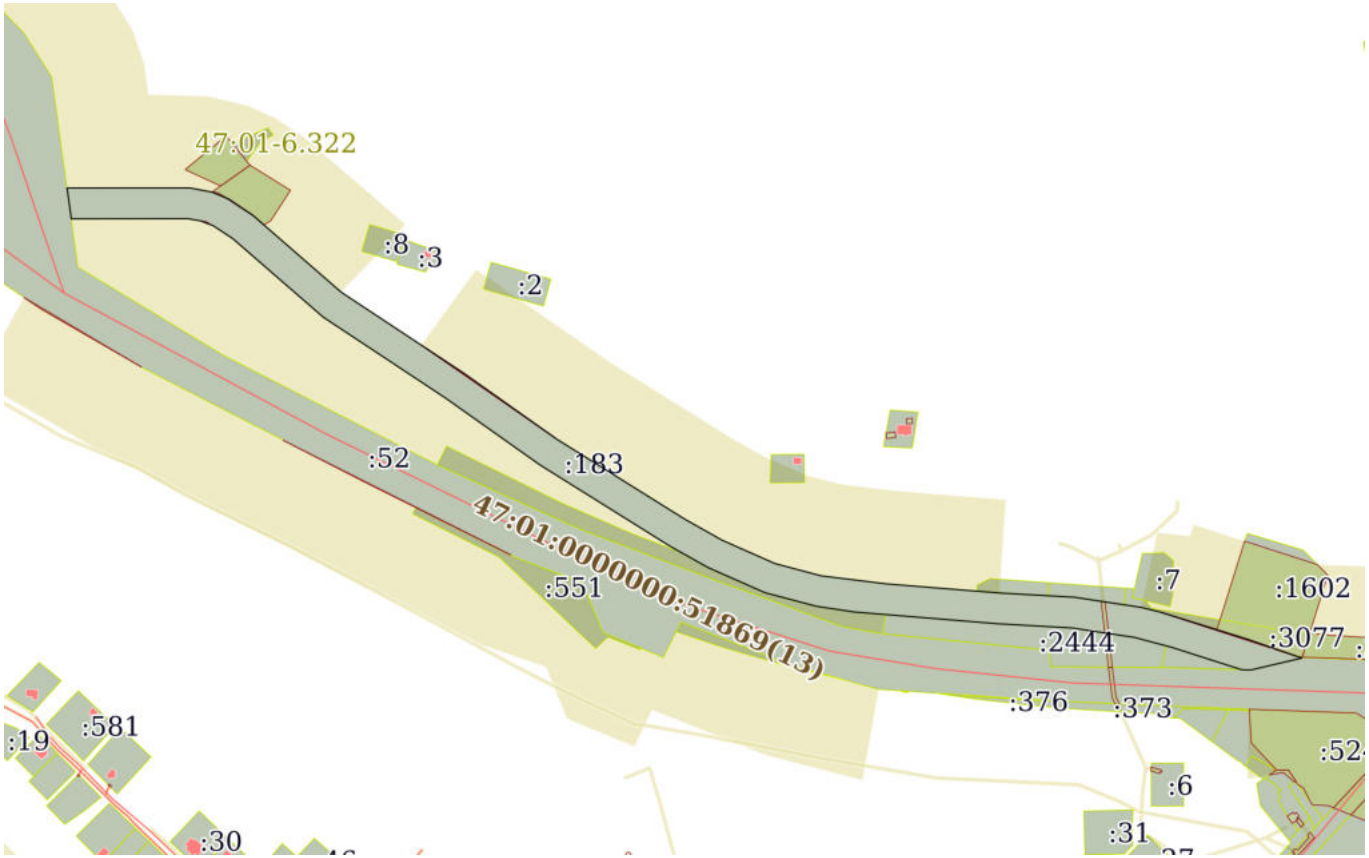

Масштаб 1:8000	Условные обозначения:		


ДОКУМЕНТ ПОДПИСАН
ЭЛЕКТРОННОЙ ПОДПИСЬЮ
Сертификат: 0091AAF5A599507BC7E6D39D2DFA052F9A
Владелец: ФЕДЕРАЛЬНАЯ СЛУЖБА ГОСУДАРСТВЕННОЙ РЕГИСТРАЦИИ, КАДАСТРА И КАРТОГРАФИИ
Действителен: с 16.09.2025 по 10.12.2026

полное наименование должности		инициалы, фамилия

Земельный участок
вид объекта недвижимости

Лист № 11 раздела 3	Всего листов раздела 3: 14	Всего разделов: 8	Всего листов выписки: 643

17.11.2025г. № КУВИ-001/2025-207930738	
Кадастровый номер:	47:01:0000000:112(Единое землепользование)

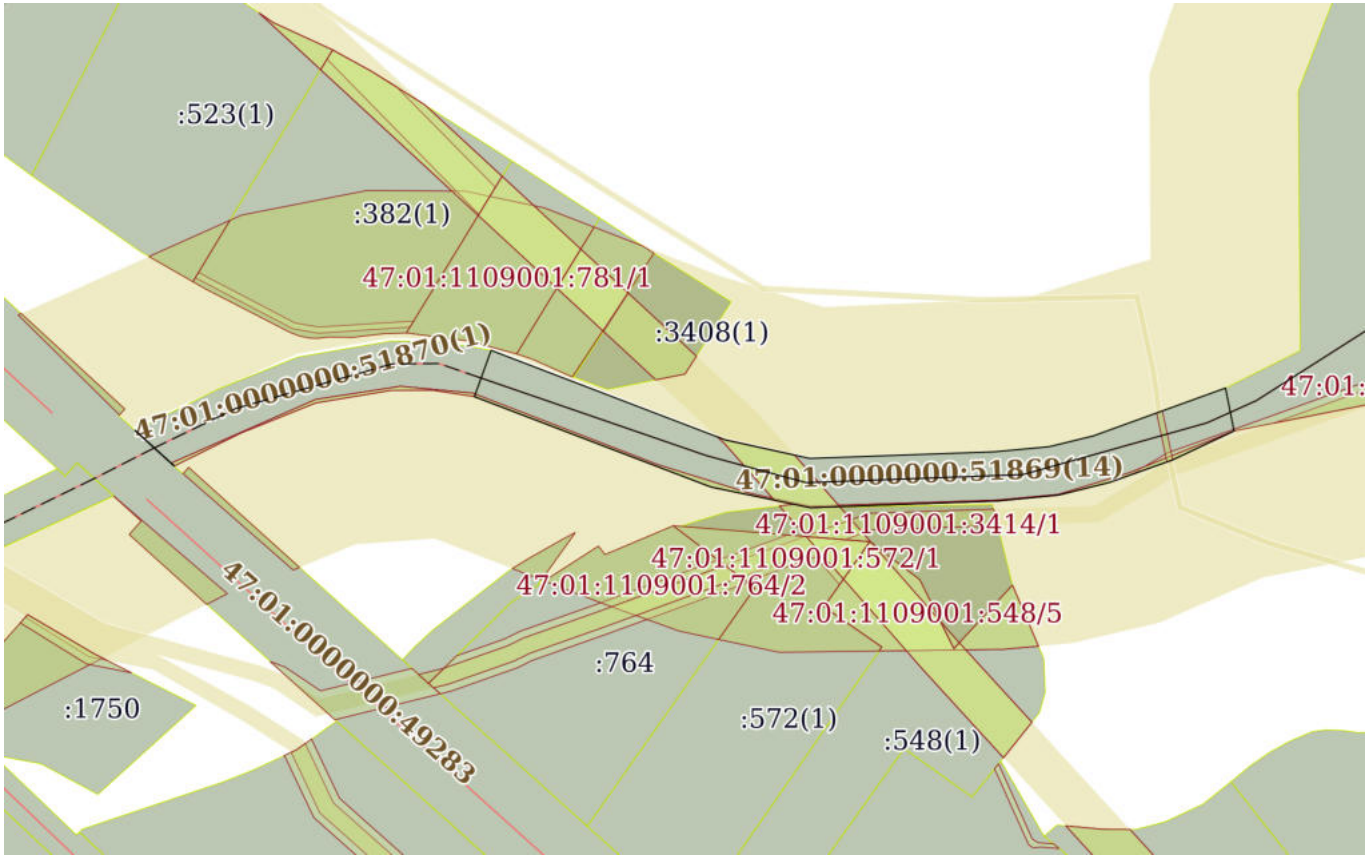

Масштаб 1:5000	Условные обозначения:		


ДОКУМЕНТ ПОДПИСАН
ЭЛЕКТРОННОЙ ПОДПИСЬЮ
Сертификат: 0091AAF5A599507BC7E6D39D2DFA052F9A
Владелец: ФЕДЕРАЛЬНАЯ СЛУЖБА ГОСУДАРСТВЕННОЙ РЕГИСТРАЦИИ, КАДАСТРА И КАРТОГРАФИИ
Действителен: с 16.09.2025 по 10.12.2026

полное наименование должности		инициалы, фамилия

Земельный участок
вид объекта недвижимости

Лист № 12 раздела 3	Всего листов раздела 3: 14	Всего разделов: 8	Всего листов выписки: 643

17.11.2025г. № КУВИ-001/2025-207930738	
Кадастровый номер:	47:01:0000000:112(Единое землепользование)

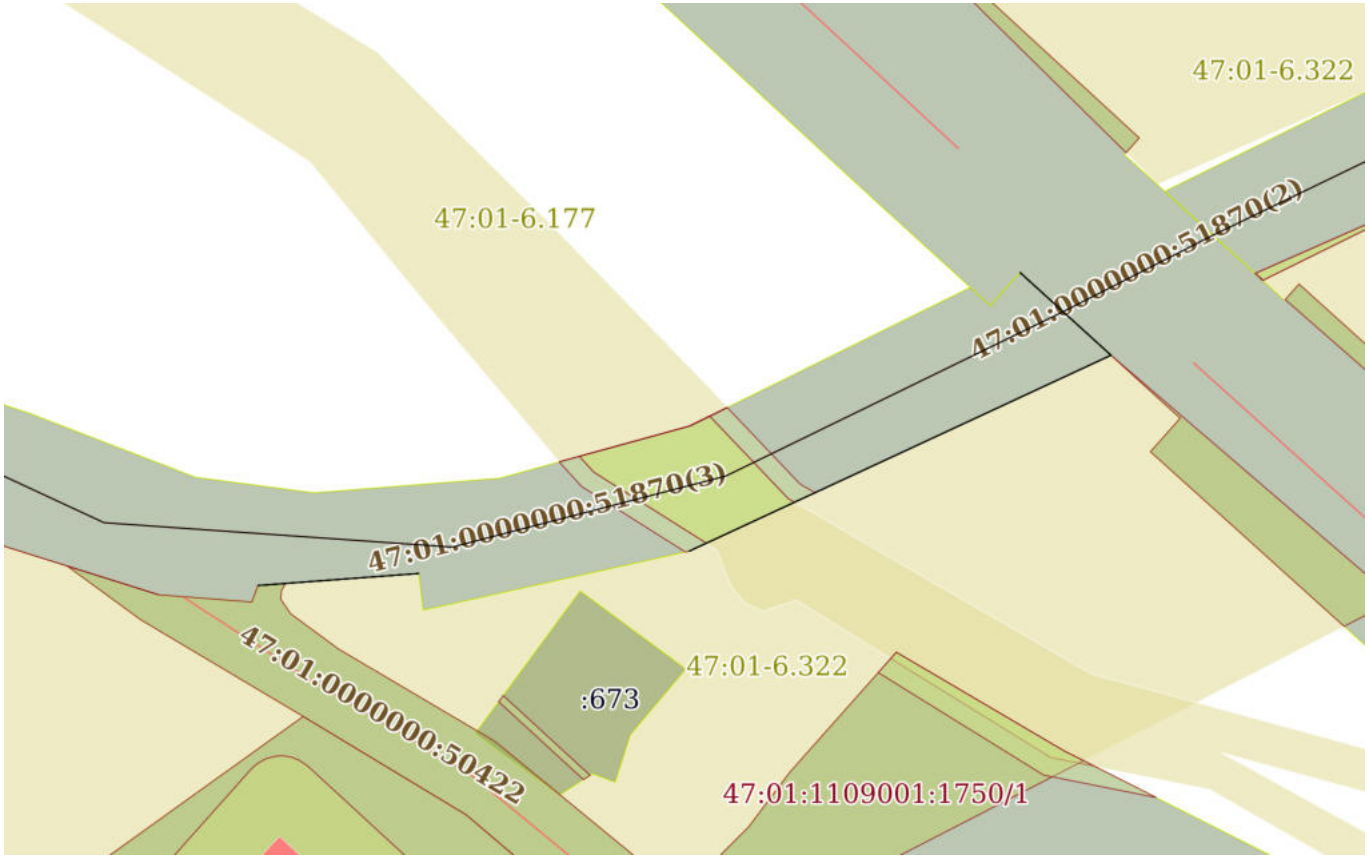

Масштаб 1:2000	Условные обозначения:		


полное наименование должности		инициалы, фамилия

ДОКУМЕНТ ПОДПИСАН
ЭЛЕКТРОННОЙ ПОДПИСЬЮ
Сертификат: 0091AAF5A599507BC7E6D39D2DFA052F9A
Владелец: ФЕДЕРАЛЬНАЯ СЛУЖБА ГОСУДАРСТВЕННОЙ РЕГИСТРАЦИИ, КАДАСТРА И КАРТОГРАФИИ
Действителен: с 16.09.2025 по 10.12.2026

Земельный участок
вид объекта недвижимости

Лист № 13 раздела 3	Всего листов раздела 3: 14	Всего разделов: 8	Всего листов выписки: 643

17.11.2025г. № КУВИ-001/2025-207930738	
Кадастровый номер:	47:01:0000000:112(Единое землепользование)

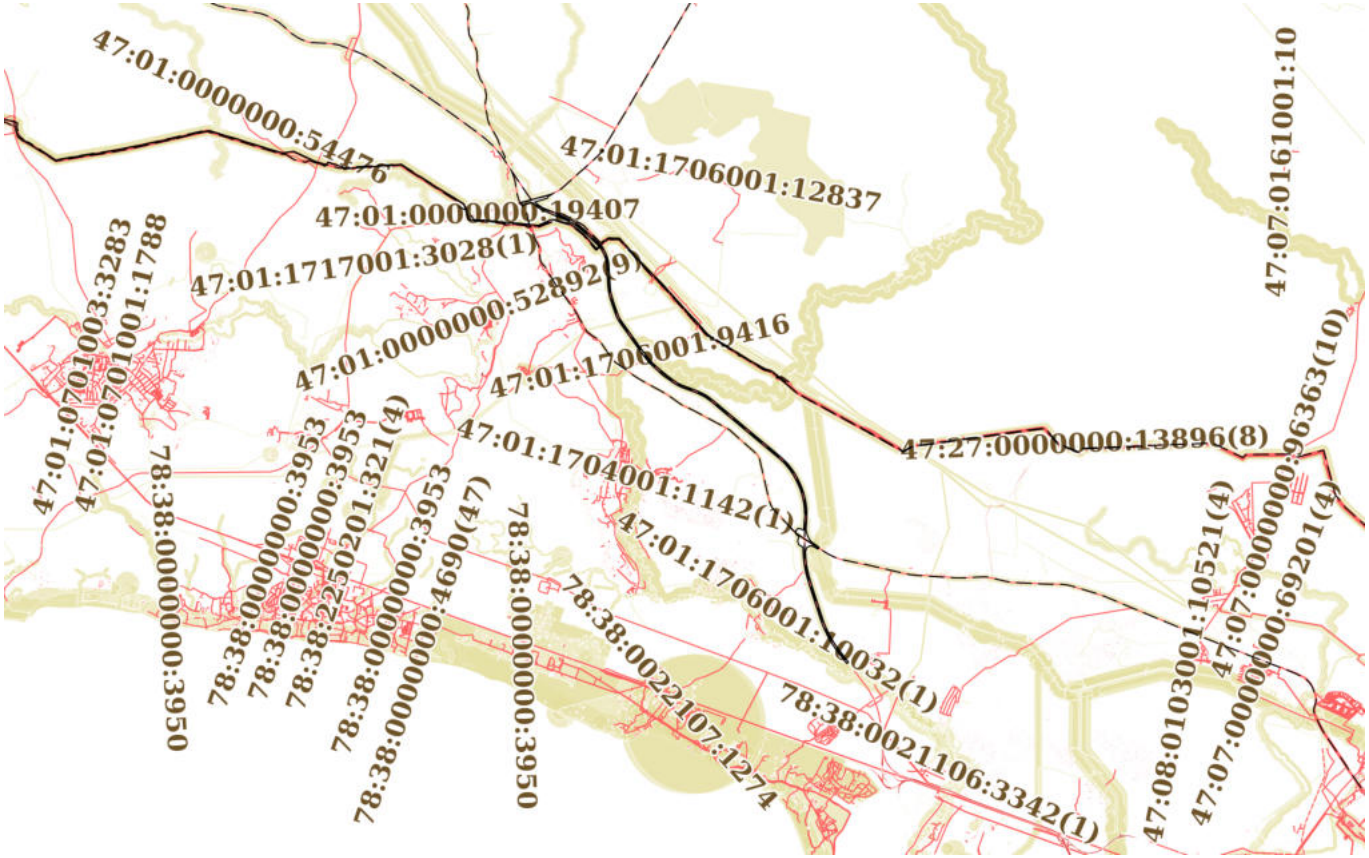

Масштаб 1:200000	Условные обозначения:		


ДОКУМЕНТ ПОДПИСАН
ЭЛЕКТРОННОЙ ПОДПИСЬЮ
Сертификат: 0091AAF5A599507BC7E6D39D2DFA052F9A
Владелец: ФЕДЕРАЛЬНАЯ СЛУЖБА ГОСУДАРСТВЕННОЙ РЕГИСТРАЦИИ, КАДАСТРА И КАРТОГРАФИИ
Действителен: с 16.09.2025 по 10.12.2026

полное наименование должности		инициалы, фамилия

Земельный участок
вид объекта недвижимости

Лист № 14 раздела 3	Всего листов раздела 3: 14	Всего разделов: 8	Всего листов выписки: 643

17.11.2025г. № КУВИ-001/2025-207930738	
Кадастровый номер:	47:01:0000000:112(Единое землепользование)

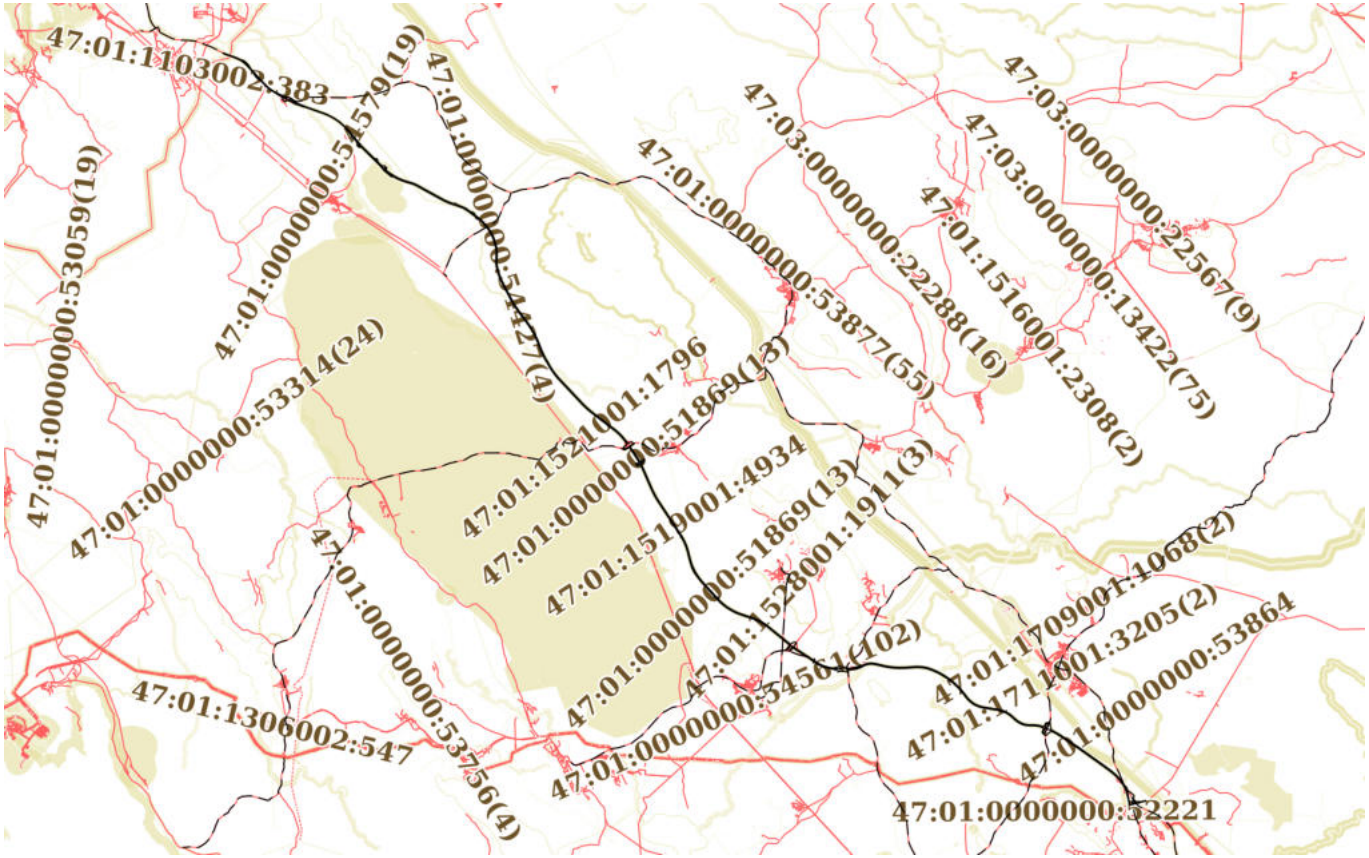

Масштаб 1:400000	Условные обозначения:		

ДОКУМЕНТ ПОДПИСАН
ЭЛЕКТРОННОЙ ПОДПИСЬЮ
Сертификат: 0091AAF5A599507BC7E6D39D2DFA052F9A
Владелец: ФЕДЕРАЛЬНАЯ СЛУЖБА ГОСУДАРСТВЕННОЙ РЕГИСТРАЦИИ, КАДАСТРА И КАРТОГРАФИИ
Действителен: с 16.09.2025 по 10.12.2026

полное наименование должности		инициалы, фамилия

Выписка из Единого государственного реестра недвижимости об объекте недвижимости

Описание местоположения земельного участка

Земельный участок
вид объекта недвижимости

Лист № 1 раздела 3.1	Всего листов раздела 3.1: 71	Всего разделов: 8	Всего листов выписки: 643

17.11.2025г. № КУВИ-001/2025-207930738	
Кадастровый номер:	47:01:0000000:112(Единое землепользование)

Описание местоположения границ земельного участка

№ п/п	Номер точки		Дирекционный угол	Горизонтальное проложение, м	Описание закрепления на местности	Кадастровые номера смежных участков	Сведения об адресах правообладателей смежных земельных участков
	начальная	конечная					
1	2	3	4	5	6	7	8
1	2.1.1	2.1.2	137°31.6`	440.34	данные отсутствуют	47:01:0000000:51774	адрес отсутствует
2	2.1.2	2.1.3	137°31.6`	635.6	данные отсутствуют	47:01:0000000:51774	адрес отсутствует
3	2.1.3	2.1.4	136°57.3`	216.15	данные отсутствуют	47:01:0000000:51774	адрес отсутствует
4	2.1.4	2.1.5	134°18.1`	102.1	данные отсутствуют	47:01:0000000:51774	адрес отсутствует
5	2.1.5	2.1.6	131°6.2`	184.49	данные отсутствуют	47:01:0000000:51774	адрес отсутствует
6	2.1.6	2.1.7	127°27.7`	205.46	данные отсутствуют	47:01:0000000:51774	адрес отсутствует
7	2.1.7	2.1.8	123°9.2`	207.54	данные отсутствуют	47:01:0000000:51774	адрес отсутствует
8	2.1.8	2.1.9	119°14.4`	249.48	данные отсутствуют	47:01:0000000:51774	адрес отсутствует
9	2.1.9	2.1.10	115°31.0`	196.9	данные отсутствуют	47:01:0000000:51774	адрес отсутствует
10	2.1.10	2.1.11	110°56.8`	148.36	данные отсутствуют	47:01:0000000:51774	адрес отсутствует
11	2.1.11	2.1.12	108°29.5`	724.72	данные отсутствуют	данные отсутствуют	данные отсутствуют
12	2.1.12	2.1.13	111°1.9`	159.91	данные отсутствуют	47:01:1536001:5394	адрес отсутствует
13	2.1.13	2.1.14	114°19.7`	162.85	данные отсутствуют	47:01:1536001:5394	адрес отсутствует
14	2.1.14	2.1.15	117°12.7`	198.43	данные отсутствуют	47:01:1536001:5394	адрес отсутствует
15	2.1.15	2.1.16	121°28.4`	204.15	данные отсутствуют	47:01:1536001:5394	адрес отсутствует
16	2.1.16	2.1.17	125°50.4`	195.58	данные отсутствуют	47:01:1536001:5394	адрес отсутствует
17	2.1.17	2.1.18	128°38.2`	103.94	данные отсутствуют	данные отсутствуют	данные отсутствуют
18	2.1.18	2.1.19	129°7.3`	1013.39	данные отсутствуют	данные отсутствуют	данные отсутствуют
19	2.1.18	2.1.18			данные отсутствуют	47:01:1536001:5320	199004, САНКТ-ПЕТЕРБУРГ ГОРОД, ЛИНИЯ 4-Я В.О., ДОМ 9, ЛИТЕР А; адрес отсутствует
20	2.1.19	2.1.20	129°17.9`	458.7	данные отсутствуют	47:01:1536001:5391	адрес отсутствует
21	2.1.20	2.1.21	41°58.7`	88.11	данные отсутствуют	данные отсутствуют	данные отсутствуют

ДОКУМЕНТ ПОДПИСАН
ЭЛЕКТРОННОЙ ПОДПИСЬЮ
Сертификат: 0091AAF5A599507BC7E6D39D2DFA052F9A
Владелец: ФЕДЕРАЛЬНАЯ СЛУЖБА ГОСУДАРСТВЕННОЙ РЕГИСТРАЦИИ, КАДАСТРА И КАРТОГРАФИИ
Действителен: с 16.09.2025 по 10.12.2026

полное наименование должности		инициалы, фамилия

Земельный участок
вид объекта недвижимости

Лист № 2 раздела 3.1	Всего листов раздела 3.1: 71	Всего разделов: 8	Всего листов выписки: 643

17.11.2025г. № КУВИ-001/2025-207930738	
Кадастровый номер:	47:01:0000000:112(Единое землепользование)

1	2	3	4	5	6	7	8
22	2.1.21	2.1.22	62°11.0`	63.93	данные отсутствуют	данные отсутствуют	данные отсутствуют
23	2.1.22	2.1.23	76°57.6`	141.38	данные отсутствуют	данные отсутствуют	данные отсутствуют
24	2.1.23	2.1.24	127°47.9`	26.06	данные отсутствуют	данные отсутствуют	данные отсутствуют
25	2.1.24	2.1.25	127°44.8`	22.46	данные отсутствуют	данные отсутствуют	данные отсутствуют
26	2.1.25	2.1.26	127°46.1`	38.81	данные отсутствуют	данные отсутствуют	данные отсутствуют
27	2.1.25	2.1.25			данные отсутствуют	47:01:0000000:292(1)	адрес отсутствует
28	2.1.26	2.1.27	218°32.5`	259.92	данные отсутствуют	47:01:1536001:5405	адрес отсутствует
29	2.1.27	2.1.28	126°18.7`	133.51	данные отсутствуют	47:01:1536001:5405	адрес отсутствует
30	2.1.28	2.1.29	123°10.2`	1231.93	данные отсутствуют	47:01:1536001:5405	адрес отсутствует
31	2.1.29	2.1.30	122°20.6`	90.07	данные отсутствуют	47:01:1536001:5335	адрес отсутствует
32	2.1.30	2.1.31	122°20.5`	175.59	данные отсутствуют	данные отсутствуют	данные отсутствуют
33	2.1.31	2.1.32	117°6.4`	99.99	данные отсутствуют	данные отсутствуют	данные отсутствуют
34	2.1.31	2.1.31			данные отсутствуют	47:01:1536001:5845, 47:01:1536001:358(1)	адрес отсутствует; данные отсутствуют
35	2.1.32	2.1.33	117°6.0`	64.14	данные отсутствуют	данные отсутствуют	данные отсутствуют
36	2.1.32	2.1.32			данные отсутствуют	47:01:1536001:5322	адрес отсутствует
37	2.1.33	2.1.34	112°7.4`	82.63	данные отсутствуют	данные отсутствуют	данные отсутствуют
38	2.1.33	2.1.33			данные отсутствуют	47:01:1536001:895(1), 47:01:1536001:5846	данные отсутствуют; адрес отсутствует
39	2.1.34	2.1.35	111°17.7`	87.64	данные отсутствуют	47:01:1536001:5380(1)	адрес отсутствует
40	2.1.35	2.1.36	107°9.8`	153.99	данные отсутствуют	данные отсутствуют	данные отсутствуют
41	2.1.36	2.1.37	103°27.8`	111.07	данные отсутствуют	данные отсутствуют	данные отсутствуют
42	2.1.37	2.1.38	99°23.2`	135.82	данные отсутствуют	47:01:1536001:5332	адрес отсутствует
43	2.1.37	2.1.37			данные отсутствуют	47:01:1536001:5840(1)	адрес отсутствует
44	2.1.38	2.1.39	95°57.1`	70.31	данные отсутствуют	47:01:1536001:5332	адрес отсутствует
45	2.1.39	2.1.40	74°52.3`	330.42	данные отсутствуют	данные отсутствуют	данные отсутствуют
46	2.1.39	2.1.39			данные отсутствуют	47:01:1536001:5840(1)	адрес отсутствует
47	2.1.40	2.1.41	98°50.0`	229.69	данные отсутствуют	данные отсутствуют	данные отсутствуют
48	2.1.41	2.1.42	91°22.0`	135.07	данные отсутствуют	данные отсутствуют	данные отсутствуют
49	2.1.42	2.1.43	91°20.9`	14.86	данные отсутствуют	данные отсутствуют	данные отсутствуют

ДОКУМЕНТ ПОДПИСАН
ЭЛЕКТРОННОЙ ПОДПИСЬЮ
Сертификат: 0091AAF5A599507BC7E6D39D2DFA052F9A
Владелец: ФЕДЕРАЛЬНАЯ СЛУЖБА ГОСУДАРСТВЕННОЙ РЕГИСТРАЦИИ, КАДАСТРА И КАРТОГРАФИИ
Действителен: с 16.09.2025 по 10.12.2026

полное наименование должности	инициалы, фамилия

Земельный участок
вид объекта недвижимости

Лист № 3 раздела 3.1	Всего листов раздела 3.1: 71	Всего разделов: 8	Всего листов выписки: 643

17.11.2025г. № КУВИ-001/2025-207930738	
Кадастровый номер:	47:01:0000000:112(Единое землепользование)

1	2	3	4	5	6	7	8
50	2.1.42	2.1.42			данные отсутствуют	47:01:1536001:892(1), 47:01:1536001:5847	данные отсутствуют; адрес отсутствует
51	2.1.43	2.1.44	91°22.9`	25.32	данные отсутствуют	47:01:0000000:304(2)	адрес отсутствует
52	2.1.44	2.1.45	169°12.0`	18.95	данные отсутствуют	данные отсутствуют	данные отсутствуют
53	2.1.44	2.1.44			данные отсутствуют	47:01:1536001:5331	адрес отсутствует
54	2.1.45	2.1.46	167°49.2`	52.8	данные отсутствуют	47:01:1536001:5917	адрес отсутствует
55	2.1.46	2.1.47	93°26.4`	184.81	данные отсутствуют	47:01:1536001:5917	адрес отсутствует
56	2.1.47	2.1.48	85°42.5`	134.57	данные отсутствуют	47:01:1536001:5390	г. Санкт-Петербург, линия 4-я В.О., д. 9, лит. А; адрес отсутствует
57	2.1.48	2.1.49	81°24.7`	127.96	данные отсутствуют	47:01:1536001:5390	г. Санкт-Петербург, линия 4-я В.О., д. 9, лит. А; адрес отсутствует
58	2.1.49	2.1.50	76°34.5`	57.76	данные отсутствуют	47:01:1536001:5390	г. Санкт-Петербург, линия 4-я В.О., д. 9, лит. А; адрес отсутствует
59	2.1.50	2.1.51	71°55.0`	90.97	данные отсутствуют	47:01:1536001:5390	г. Санкт-Петербург, линия 4-я В.О., д. 9, лит. А; адрес отсутствует
60	2.1.51	2.1.52	67°10.4`	130.59	данные отсутствуют	47:01:1536001:5390	г. Санкт-Петербург, линия 4-я В.О., д. 9, лит. А; адрес отсутствует
61	2.1.52	2.1.53	62°14.1`	121.91	данные отсутствуют	47:01:1536001:5390	г. Санкт-Петербург, линия 4-я В.О., д. 9, лит. А; адрес отсутствует
62	2.1.53	2.1.54	65°16.7`	128.43	данные отсутствуют	47:01:1536001:5390	г. Санкт-Петербург, линия 4-я В.О., д. 9, лит. А; адрес отсутствует
63	2.1.54	2.1.55	71°16.4`	90.99	данные отсутствуют	47:01:1536001:5390	г. Санкт-Петербург, линия 4-я В.О., д. 9, лит. А; адрес отсутствует
64	2.1.55	2.1.56	71°33.9`	0.03	данные отсутствуют	47:01:1536001:5390	г. Санкт-Петербург, линия 4-я В.О., д. 9, лит. А; адрес отсутствует
65	2.1.56	2.1.57	75°44.0`	114.44	данные отсутствуют	47:01:1536001:5390	г. Санкт-Петербург, линия 4-я В.О., д. 9, лит. А; адрес отсутствует
66	2.1.57	2.1.58	81°53.2`	71.92	данные отсутствуют	47:01:1536001:5390	г. Санкт-Петербург, линия 4-я В.О., д. 9, лит. А; адрес отсутствует
67	2.1.58	2.1.59	87°32.7`	63.97	данные отсутствуют	47:01:1536001:5390	г. Санкт-Петербург, линия 4-я В.О., д. 9, лит. А; адрес отсутствует

ДОКУМЕНТ ПОДПИСАН
ЭЛЕКТРОННОЙ ПОДПИСЬЮ
Сертификат: 0091AAF5A599507BC7E6D39D2DFA052F9A
Владелец: ФЕДЕРАЛЬНАЯ СЛУЖБА ГОСУДАРСТВЕННОЙ РЕГИСТРАЦИИ, КАДАСТРА И КАРТОГРАФИИ
Действителен: с 16.09.2025 по 10.12.2026

полное наименование должности	инициалы, фамилия

Земельный участок			
вид объекта недвижимости			
Лист № 4 раздела 3.1	Всего листов раздела 3.1: 71	Всего разделов: 8	Всего листов выписки: 643
17.11.2025г. № КУВИ-001/2025-207930738			
Кадастровый номер:	47:01:0000000:112(Единое землепользование)		

68	2.1.59	2.1.60	92°57.7`	149.01	данные отсутствуют	47:01:1536001:5390	г. Санкт-Петербург, линия 4-я В.О., д. 9, лит. А; адрес отсутствует
69	2.1.60	2.1.61	98°12.0`	114.84	данные отсутствуют	47:01:1536001:5390	г. Санкт-Петербург, линия 4-я В.О., д. 9, лит. А; адрес отсутствует
70	2.1.61	2.1.62	103°26.9`	386.05	данные отсутствуют	47:01:1536001:5390	г. Санкт-Петербург, линия 4-я В.О., д. 9, лит. А; адрес отсутствует
71	2.1.62	2.1.63	102°59.9`	115.23	данные отсутствуют	47:01:1536001:5390	г. Санкт-Петербург, линия 4-я В.О., д. 9, лит. А; адрес отсутствует
72	2.1.63	2.1.64	100°14.0`	202.7	данные отсутствуют	47:01:1536001:5390	г. Санкт-Петербург, линия 4-я В.О., д. 9, лит. А; адрес отсутствует
73	2.1.64	2.1.65	97°42.3`	169.97	данные отсутствуют	47:01:1536001:5390	г. Санкт-Петербург, линия 4-я В.О., д. 9, лит. А; адрес отсутствует
74	2.1.65	2.1.66	95°35.8`	184.29	данные отсутствуют	47:01:1536001:5390	г. Санкт-Петербург, линия 4-я В.О., д. 9, лит. А; адрес отсутствует
75	2.1.66	2.1.67	92°37.4`	242.04	данные отсутствуют	47:01:1536001:5390	г. Санкт-Петербург, линия 4-я В.О., д. 9, лит. А; адрес отсутствует
76	2.1.67	2.1.68	88°55.3`	354.77	данные отсутствуют	47:01:1536001:5390	г. Санкт-Петербург, линия 4-я В.О., д. 9, лит. А; адрес отсутствует
77	2.1.68	2.1.69	85°28.5`	295.99	данные отсутствуют	47:01:1536001:5390	г. Санкт-Петербург, линия 4-я В.О., д. 9, лит. А; адрес отсутствует
78	2.1.69	2.1.70	86°0.8`	244.85	данные отсутствуют	47:01:1536001:5390	г. Санкт-Петербург, линия 4-я В.О., д. 9, лит. А; адрес отсутствует
79	2.1.70	2.1.71	91°1.4`	165.64	данные отсутствуют	47:01:1536001:5390	г. Санкт-Петербург, линия 4-я В.О., д. 9, лит. А; адрес отсутствует
80	2.1.71	2.1.72	94°5.4`	175	данные отсутствуют	47:01:1536001:5390	г. Санкт-Петербург, линия 4-я В.О., д. 9, лит. А; адрес отсутствует
81	2.1.72	2.1.73	98°46.9`	150.85	данные отсутствуют	47:01:1536001:5390	г. Санкт-Петербург, линия 4-я В.О., д. 9, лит. А; адрес отсутствует
82	2.1.73	2.1.74	102°40.0`	123.44	данные отсутствуют	47:01:1536001:5390	г. Санкт-Петербург, линия 4-я В.О., д. 9, лит. А; адрес отсутствует
83	2.1.74	2.1.75	107°32.0`	110.67	данные отсутствуют	47:01:1536001:5390	г. Санкт-Петербург, линия 4-я В.О., д. 9, лит. А; адрес отсутствует
84	2.1.75	2.1.76	110°27.8`	222.34	данные отсутствуют	47:01:1536001:5390	г. Санкт-Петербург, линия 4-я В.О., д. 9, лит. А; адрес отсутствует

ДОКУМЕНТ ПОДПИСАН
ЭЛЕКТРОННОЙ ПОДПИСЬЮ
Сертификат: 0091AAF5A599507BC7E6D39D2DFA052F9A
Владелец: ФЕДЕРАЛЬНАЯ СЛУЖБА ГОСУДАРСТВЕННОЙ РЕГИСТРАЦИИ, КАДАСТРА И КАРТОГРАФИИ
Действителен: с 16.09.2025 по 10.12.2026

полное наименование должности	инициалы, фамилия

Земельный участок
вид объекта недвижимости

Лист № 5 раздела 3.1	Всего листов раздела 3.1: 71	Всего разделов: 8	Всего листов выписки: 643

17.11.2025г. № КУВИ-001/2025-207930738	
Кадастровый номер:	47:01:0000000:112(Единое землепользование)

1	2	3	4	5	6	7	8
85	2.1.76	2.1.77	113°32.9`	223.73	данные отсутствуют	47:01:1536001:5390	г. Санкт-Петербург, линия 4-я В.О., д. 9, лит. А; адрес отсутствует
86	2.1.77	2.1.78	117°5.4`	121.59	данные отсутствуют	данные отсутствуют	данные отсутствуют
87	2.1.78	2.1.79	118°38.4`	160.06	данные отсутствуют	данные отсутствуют	данные отсутствуют
88	2.1.78	2.1.78			данные отсутствуют	47:01:1536001:5340(1)	адрес отсутствует
89	2.1.79	2.1.80	120°58.1`	234.26	данные отсутствуют	данные отсутствуют	данные отсутствуют
90	2.1.80	2.1.81	124°24.1`	276.21	данные отсутствуют	47:01:1717001:2508(1)	адрес отсутствует
91	2.1.81	2.1.82	128°11.0`	187.88	данные отсутствуют	47:01:1717001:2508(1)	адрес отсутствует
92	2.1.82	2.1.83	130°47.5`	32.96	данные отсутствуют	47:01:1717001:2508(1)	адрес отсутствует
93	2.1.83	2.1.84	130°47.1`	115.54	данные отсутствуют	данные отсутствуют	данные отсутствуют
94	2.1.83	2.1.83			данные отсутствуют	47:01:1717001:2538	адрес отсутствует
95	2.1.84	2.1.85	133°38.4`	308.13	данные отсутствуют	47:01:1717001:2530	адрес отсутствует
96	2.1.85	2.1.86	137°57.4`	259.76	данные отсутствуют	47:01:1717001:2530	адрес отсутствует
97	2.1.86	2.1.87	140°57.8`	192.8	данные отсутствуют	47:01:1717001:2530	адрес отсутствует
98	2.1.87	2.1.88	142°43.2`	298.9	данные отсутствуют	47:01:1717001:2530	адрес отсутствует
99	2.1.88	2.1.89	137°25.9`	106.81	данные отсутствуют	данные отсутствуют	данные отсутствуют
100	2.1.89	2.1.90	132°25.7`	148.56	данные отсутствуют	47:01:1717001:2531	адрес отсутствует
101	2.1.90	2.1.91	129°1.1`	127.18	данные отсутствуют	47:01:1717001:2531	адрес отсутствует
102	2.1.91	2.1.92	124°41.9`	78.52	данные отсутствуют	47:01:1717001:2531	адрес отсутствует
103	2.1.92	2.1.93	116°49.7`	156.29	данные отсутствуют	данные отсутствуют	данные отсутствуют
104	2.1.93	2.1.94	112°16.3`	147.92	данные отсутствуют	47:01:1717001:2529	адрес отсутствует
105	2.1.94	2.1.95	105°27.2`	180.64	данные отсутствуют	47:01:1717001:2529	адрес отсутствует
106	2.1.95	2.1.96	101°43.6`	61.5	данные отсутствуют	47:01:1717001:2529	адрес отсутствует
107	2.1.96	2.1.97	99°2.5`	435.39	данные отсутствуют	данные отсутствуют	данные отсутствуют
108	2.1.97	2.1.98	98°56.7`	367.31	данные отсутствуют	47:01:1717001:2525	адрес отсутствует
109	2.1.98	2.1.99	102°3.8`	143.97	данные отсутствуют	47:01:1717001:2525	адрес отсутствует
110	2.1.99	2.1.100	109°6.0`	185.53	данные отсутствуют	47:01:1717001:2525	адрес отсутствует
111	2.1.100	2.1.101	114°51.3`	93.67	данные отсутствуют	47:01:1717001:2525	адрес отсутствует
112	2.1.101	2.1.102	118°33.8`	115.47	данные отсутствуют	47:01:1717001:2525	адрес отсутствует
113	2.1.102	2.1.103	123°2.0`	153.97	данные отсутствуют	47:01:1717001:2525	адрес отсутствует

ДОКУМЕНТ ПОДПИСАН
ЭЛЕКТРОННОЙ ПОДПИСЬЮ
Сертификат: 0091AAF5A599507BC7E6D39D2DFA052F9A
Владелец: ФЕДЕРАЛЬНАЯ СЛУЖБА ГОСУДАРСТВЕННОЙ РЕГИСТРАЦИИ, КАДАСТРА И КАРТОГРАФИИ
Действителен: с 16.09.2025 по 10.12.2026

полное наименование должности	инициалы, фамилия

Земельный участок

вид объекта недвижимости

Лист № 6 раздела 3.1	Всего листов раздела 3.1: 71	Всего разделов: 8	Всего листов выписки: 643

17.11.2025г. № КУВИ-001/2025-207930738

Кадастровый номер: 47:01:0000000:112(Единое землепользование)

1	2	3	4	5	6	7	8
114	2.1.103	2.1.104	129°28.0`	169.53	данные отсутствуют	47:01:1717001:2525	адрес отсутствует
115	2.1.104	2.1.105	133°10.7`	199.34	данные отсутствуют	47:01:1717001:2525	адрес отсутствует
116	2.1.105	2.1.106	128°17.8`	152.09	данные отсутствуют	47:01:1717001:2525	адрес отсутствует
117	2.1.106	2.1.107	123°32.4`	76.3	данные отсутствуют	данные отсутствуют	данные отсутствуют
118	2.1.107	2.1.108	120°40.5`	65.27	данные отсутствуют	47:01:1717001:2526	адрес отсутствует
119	2.1.108	2.1.109	115°39.0`	177.88	данные отсутствуют	47:01:1717001:2526	адрес отсутствует
120	2.1.109	2.1.110	108°55.4`	81.65	данные отсутствуют	47:01:1717001:2526	адрес отсутствует
121	2.1.110	2.1.111	101°8.0`	127.46	данные отсутствуют	47:01:1717001:2526	адрес отсутствует
122	2.1.111	2.1.112	96°8.3`	69.86	данные отсутствуют	47:01:1717001:2526	адрес отсутствует
123	2.1.112	2.1.113	91°28.2`	388.58	данные отсутствуют	47:01:1717001:2526	адрес отсутствует
124	2.1.113	2.1.114	96°20.4`	99.16	данные отсутствуют	47:01:1717001:2526	адрес отсутствует
125	2.1.114	2.1.115	99°15.1`	121.61	данные отсутствуют	47:01:1717001:2526	адрес отсутствует
126	2.1.115	2.1.116	103°14.3`	74.85	данные отсутствуют	47:01:1717001:2526	адрес отсутствует
127	2.1.116	2.1.117	109°8.2`	151.7	данные отсутствуют	47:01:1717001:2526	адрес отсутствует
128	2.1.117	2.1.118	63°22.4`	67.81	данные отсутствуют	данные отсутствуют	данные отсутствуют
129	2.1.118	2.1.119	26°50.4`	179.71	данные отсутствуют	данные отсутствуют	данные отсутствуют
130	2.1.119	2.1.120	72°10.1`	60.94	данные отсутствуют	47:01:1717001:2524	адрес отсутствует
131	2.1.120	2.1.121	101°7.0`	58.61	данные отсутствуют	47:01:1717001:2524	адрес отсутствует
132	2.1.121	2.1.122	73°17.6`	31.66	данные отсутствуют	47:01:1717001:2524	адрес отсутствует
133	2.1.122	2.1.123	31°44.2`	51.16	данные отсутствуют	47:01:1717001:2524	адрес отсутствует
134	2.1.123	2.1.124	114°52.5`	16.38	данные отсутствуют	47:01:1717001:2524	адрес отсутствует
135	2.1.124	2.1.125	114°52.0`	22.33	данные отсутствуют	данные отсутствуют	данные отсутствуют
136	2.1.125	2.1.126	114°51.6`	23.6	данные отсутствуют	данные отсутствуют	данные отсутствуют
137	2.1.126	2.1.127	178°4.5`	181.88	данные отсутствуют	данные отсутствуют	данные отсутствуют
138	2.1.127	2.1.128	165°23.4`	146.33	данные отсутствуют	данные отсутствуют	данные отсутствуют
139	2.1.128	2.1.129	148°12.2`	120.93	данные отсутствуют	данные отсутствуют	данные отсутствуют
140	2.1.129	2.1.130	116°20.5`	113	данные отсутствуют	47:01:1717001:2514	адрес отсутствует
141	2.1.130	2.1.131	118°36.5`	197.09	данные отсутствуют	47:01:1717001:2514	адрес отсутствует
142	2.1.131	2.1.132	121°20.1`	162.26	данные отсутствуют	47:01:1717001:2514	адрес отсутствует

ДОКУМЕНТ ПОДПИСАН
ЭЛЕКТРОННОЙ ПОДПИСЬЮ
Сертификат: 0091AAF5A599507BC7E6D39D2DFA052F9A
Владелец: ФЕДЕРАЛЬНАЯ СЛУЖБА ГОСУДАРСТВЕННОЙ РЕГИСТРАЦИИ, КАДАСТРА И КАРТОГРАФИИ
Действителен: с 16.09.2025 по 10.12.2026

полное наименование должности		инициалы, фамилия

Земельный участок
вид объекта недвижимости

Лист № 7 раздела 3.1	Всего листов раздела 3.1: 71	Всего разделов: 8	Всего листов выписки: 643

17.11.2025г. № КУВИ-001/2025-207930738	
Кадастровый номер:	47:01:0000000:112(Единое землепользование)

1	2	3	4	5	6	7	8
143	2.1.132	2.1.133	122°51.2`	293.98	данные отсутствуют	47:01:1717001:2514	адрес отсутствует
144	2.1.133	2.1.134	124°15.4`	1006.44	данные отсутствуют	47:01:1717001:2514	адрес отсутствует
145	2.1.134	2.1.135	125°29.0`	420.12	данные отсутствуют	данные отсутствуют	данные отсутствуют
146	2.1.135	2.1.136	125°35.5`	1271.8	данные отсутствуют	47:01:1717001:2516(1)	адрес отсутствует
147	2.1.136	2.1.137	126°54.5`	385.52	данные отсутствуют	47:01:1717001:2516(1)	адрес отсутствует
148	2.1.137	2.1.138	129°41.4`	223.51	данные отсутствуют	47:01:1717001:2516(1)	адрес отсутствует
149	2.1.138	2.1.139	133°16.7`	262.75	данные отсутствуют	47:01:1717001:2516(1)	адрес отсутствует
150	2.1.139	2.1.140	138°43.9`	114.21	данные отсутствуют	данные отсутствуют	данные отсутствуют
151	2.1.140	2.1.141	140°57.1`	133	данные отсутствуют	данные отсутствуют	данные отсутствуют
152	2.1.140	2.1.140			данные отсутствуют	47:01:1713001:261	адрес отсутствует
153	2.1.141	2.1.142	142°25.9`	136.03	данные отсутствуют	данные отсутствуют	данные отсутствуют
154	2.1.141	2.1.141			данные отсутствуют	47:01:1717001:2509	адрес отсутствует
155	2.1.142	2.1.143	142°27.1`	23.83	данные отсутствуют	47:01:0000000:50800(3)	адрес отсутствует
156	2.1.143	2.1.144	146°52.9`	267.99	данные отсутствуют	данные отсутствуют	данные отсутствуют
157	2.1.144	2.1.145	56°50.9`	27.41	данные отсутствуют	данные отсутствуют	данные отсутствуют
158	2.1.145	2.1.146	147°23.2`	50.6	данные отсутствуют	47:01:1717001:2237	адрес отсутствует
159	2.1.145	2.1.145			данные отсутствуют	47:01:1717001:2477(1)	данные отсутствуют
160	2.1.146	2.1.147	236°49.8`	27.21	данные отсутствуют	данные отсутствуют	данные отсутствуют
161	2.1.146	2.1.146			данные отсутствуют	47:01:1717001:2477(2)	данные отсутствуют
162	2.1.147	2.1.148	146°44.6`	194.99	данные отсутствуют	данные отсутствуют	данные отсутствуют
163	2.1.148	2.1.149	126°10.3`	202.54	данные отсутствуют	данные отсутствуют	данные отсутствуют
164	2.1.148	2.1.148			данные отсутствуют	47:01:1717001:2477(2)	данные отсутствуют
165	2.1.149	2.1.150	129°52.7`	147.67	данные отсутствуют	данные отсутствуют	данные отсутствуют
166	2.1.150	2.1.151	140°53.0`	52.29	данные отсутствуют	данные отсутствуют	данные отсутствуют
167	2.1.151	2.1.152	180°12.0`	65.99	данные отсутствуют	данные отсутствуют	данные отсутствуют
168	2.1.152	2.1.153	189°29.6`	58.62	данные отсутствуют	данные отсутствуют	данные отсутствуют
169	2.1.153	2.1.154	195°3.7`	54.92	данные отсутствуют	47:01:0000000:50131(15)	адрес отсутствует
170	2.1.154	2.1.155	145°6.4`	266.56	данные отсутствуют	47:01:0000000:50131(15)	адрес отсутствует
171	2.1.155	2.1.156	75°14.2`	514.99	данные отсутствуют	47:01:0000000:50131(15)	адрес отсутствует

ДОКУМЕНТ ПОДПИСАН
ЭЛЕКТРОННОЙ ПОДПИСЬЮ
Сертификат: 0091AAF5A599507BC7E6D39D2DFA052F9A
Владелец: ФЕДЕРАЛЬНАЯ СЛУЖБА ГОСУДАРСТВЕННОЙ РЕГИСТРАЦИИ, КАДАСТРА И КАРТОГРАФИИ
Действителен: с 16.09.2025 по 10.12.2026

полное наименование должности		инициалы, фамилия

Земельный участок
вид объекта недвижимости

Лист № 8 раздела 3.1	Всего листов раздела 3.1: 71	Всего разделов: 8	Всего листов выписки: 643

17.11.2025г. № КУВИ-001/2025-207930738	
Кадастровый номер:	47:01:0000000:112(Единое землепользование)

1	2	3	4	5	6	7	8
172	2.1.156	2.1.157	161°13.1`	19.91	данные отсутствуют	данные отсутствуют	данные отсутствуют
173	2.1.157	2.1.158	252°31.0`	65.77	данные отсутствуют	47:01:1706001:422	данные отсутствуют
174	2.1.157	2.1.157			данные отсутствуют	47:01:1706001:5112	адрес отсутствует
175	2.1.158	2.1.159	255°5.8`	769.36	данные отсутствуют	47:01:1706001:422	данные отсутствуют
176	2.1.159	2.1.160	334°8.1`	10.61	данные отсутствуют	47:01:1717001:2065(1)	адрес отсутствует
177	2.1.159	2.1.159			данные отсутствуют	47:01:1706001:5129(1)	адрес отсутствует
178	2.1.160	2.1.161	248°22.0`	45.05	данные отсутствуют	47:01:1717001:2065(1)	адрес отсутствует
179	2.1.161	2.1.162	337°54.6`	70.1	данные отсутствуют	данные отсутствуют	данные отсутствуют
180	2.1.162	2.1.163	345°46.4`	223.63	данные отсутствуют	данные отсутствуют	данные отсутствуют
181	2.1.162	2.1.162			данные отсутствуют	47:01:0000000:50131(14)	адрес отсутствует
182	2.1.163	2.1.164	347°45.7`	268.99	данные отсутствуют	данные отсутствуют	данные отсутствуют
183	2.1.163	2.1.163			данные отсутствуют	47:01:1706001:1906(1)	адрес отсутствует
184	2.1.164	2.1.165	342°17.0`	280.24	данные отсутствуют	данные отсутствуют	данные отсутствуют
185	2.1.164	2.1.164			данные отсутствуют	47:01:1713001:518	mariga70@yandex.ru, г. Санкт-Петербург, пр-кт. Энергетиков, д. 35, к. 4, кв. 87
186	2.1.165	2.1.166	334°32.8`	181.96	данные отсутствуют	47:01:1706001:1899(1)	Ленинградская область, Кировский район, г.Кировск, ул.Молодежная, д.14, кв.84; адрес отсутствует
187	2.1.166	2.1.167	328°0.8`	104.98	данные отсутствуют	47:01:0000000:50934(2)	адрес отсутствует
188	2.1.167	2.1.168	327°10.6`	107.17	данные отсутствуют	данные отсутствуют	данные отсутствуют
189	2.1.168	2.1.169	322°25.4`	160.64	данные отсутствуют	данные отсутствуют	данные отсутствуют
190	2.1.168	2.1.168			данные отсутствуют	47:01:1713001:268(1)	адрес отсутствует
191	2.1.169	2.1.170	320°56.4`	127.02	данные отсутствуют	47:01:1713001:489(1)	адрес отсутствует
192	2.1.170	2.1.171	318°54.4`	114.26	данные отсутствуют	данные отсутствуют	данные отсутствуют
193	2.1.171	2.1.172	314°21.8`	57.92	данные отсутствуют	данные отсутствуют	данные отсутствуют
194	2.1.172	2.1.173	312°58.6`	200.24	данные отсутствуют	данные отсутствуют	данные отсутствуют
195	2.1.173	2.1.174	309°41.6`	221.15	данные отсутствуют	данные отсутствуют	данные отсутствуют
196	2.1.174	2.1.175	306°24.2`	383.44	данные отсутствуют	47:01:1717001:2519	адрес отсутствует
197	2.1.175	2.1.176	305°36.7`	1271.57	данные отсутствуют	данные отсутствуют	данные отсутствуют
198	2.1.176	2.1.177	305°29.4`	419.13	данные отсутствуют	данные отсутствуют	данные отсутствуют

ДОКУМЕНТ ПОДПИСАН
ЭЛЕКТРОННОЙ ПОДПИСЬЮ
Сертификат: 0091AAF5A599507BC7E6D39D2DFA052F9A
Владелец: ФЕДЕРАЛЬНАЯ СЛУЖБА ГОСУДАРСТВЕННОЙ РЕГИСТРАЦИИ, КАДАСТРА И КАРТОГРАФИИ
Действителен: с 16.09.2025 по 10.12.2026

полное наименование должности	инициалы, фамилия

Земельный участок
вид объекта недвижимости

Лист № 9 раздела 3.1	Всего листов раздела 3.1: 71	Всего разделов: 8	Всего листов выписки: 643

17.11.2025г. № КУВИ-001/2025-207930738	
Кадастровый номер:	47:01:0000000:112(Единое землепользование)

1	2	3	4	5	6	7	8
199	2.1.177	2.1.178	304°14.1`	1005.43	данные отсутствуют	данные отсутствуют	данные отсутствуют
200	2.1.178	2.1.179	303°29.0`	292.84	данные отсутствуют	данные отсутствуют	данные отсутствуют
201	2.1.179	2.1.180	301°20.3`	158.7	данные отсутствуют	данные отсутствуют	данные отсутствуют
202	2.1.179	2.1.179			данные отсутствуют	47:01:1717001:2521	адрес отсутствует
203	2.1.180	2.1.181	298°39.7`	125.01	данные отсутствуют	данные отсутствуют	данные отсутствуют
204	2.1.181	2.1.182	298°30.8`	69.94	данные отсутствуют	47:01:1717001:2512	адрес отсутствует
205	2.1.182	2.1.183	296°25.5`	105.75	данные отсутствуют	47:01:1717001:2512	адрес отсутствует
206	2.1.183	2.1.184	247°33.7`	134.82	данные отсутствуют	данные отсутствуют	данные отсутствуют
207	2.1.184	2.1.185	231°4.8`	115.96	данные отсутствуют	данные отсутствуют	данные отсутствуют
208	2.1.185	2.1.186	223°21.5`	128.9	данные отсутствуют	данные отсутствуют	данные отсутствуют
209	2.1.186	2.1.187	270°0.0`	22.05	данные отсутствуют	данные отсутствуют	данные отсутствуют
210	2.1.186	2.1.186			данные отсутствуют	47:01:1717001:3146	адрес отсутствует
211	2.1.187	2.1.188	270°0.0`	22.01	данные отсутствуют	данные отсутствуют	данные отсутствуют
212	2.1.187	2.1.187			данные отсутствуют	47:01:0000000:290(5)	адрес отсутствует
213	2.1.188	2.1.189	270°0.0`	21.58	данные отсутствуют	47:01:1717001:2517	адрес отсутствует
214	2.1.189	2.1.190	344°59.8`	43.96	данные отсутствуют	47:01:1717001:2517	адрес отсутствует
215	2.1.190	2.1.191	306°53.4`	51.03	данные отсутствуют	данные отсутствуют	данные отсутствуют
216	2.1.191	2.1.192	300°25.6`	54.91	данные отсутствуют	данные отсутствуют	данные отсутствуют
217	2.1.192	2.1.193	325°7.1`	54.26	данные отсутствуют	данные отсутствуют	данные отсутствуют
218	2.1.193	2.1.194	356°21.4`	48.78	данные отсутствуют	данные отсутствуют	данные отсутствуют
219	2.1.194	2.1.195	19°46.3`	178.92	данные отсутствуют	данные отсутствуют	данные отсутствуют
220	2.1.195	2.1.196	335°13.3`	55.95	данные отсутствуют	данные отсутствуют	данные отсутствуют
221	2.1.196	2.1.197	289°50.8`	160.11	данные отсутствуют	данные отсутствуют	данные отсутствуют
222	2.1.196	2.1.196			данные отсутствуют	47:01:1717001:2494	адрес отсутствует
223	2.1.197	2.1.198	283°15.2`	70	данные отсутствуют	данные отсутствуют	данные отсутствуют
224	2.1.198	2.1.199	279°15.0`	118.95	данные отсутствуют	данные отсутствуют	данные отсутствуют
225	2.1.199	2.1.200	276°22.1`	94.49	данные отсутствуют	данные отсутствуют	данные отсутствуют
226	2.1.200	2.1.201	271°28.8`	389.89	данные отсутствуют	данные отсутствуют	данные отсутствуют
227	2.1.201	2.1.202	276°11.4`	74.28	данные отсутствуют	данные отсутствуют	данные отсутствуют

ДОКУМЕНТ ПОДПИСАН
ЭЛЕКТРОННОЙ ПОДПИСЬЮ
Сертификат: 0091AAF5A599507BC7E6D39D2DFA052F9A
Владелец: ФЕДЕРАЛЬНАЯ СЛУЖБА ГОСУДАРСТВЕННОЙ РЕГИСТРАЦИИ, КАДАСТРА И КАРТОГРАФИИ
Действителен: с 16.09.2025 по 10.12.2026

полное наименование должности	инициалы, фамилия

Земельный участок

вид объекта недвижимости

Лист № 10 раздела 3.1	Всего листов раздела 3.1: 71	Всего разделов: 8	Всего листов выписки: 643

17.11.2025г. № КУВИ-001/2025-207930738

Кадастровый номер: 47:01:0000000:112(Единое землепользование)

1	2	3	4	5	6	7	8
228	2.1.202	2.1.203	281°14.6`	135.6	данные отсутствуют	данные отсутствуют	данные отсутствуют
229	2.1.203	2.1.204	288°58.6`	87.52	данные отсутствуют	данные отсутствуют	данные отсутствуют
230	2.1.204	2.1.205	295°40.6`	185.34	данные отсутствуют	данные отсутствуют	данные отсутствуют
231	2.1.205	2.1.206	300°42.7`	68.3	данные отсутствуют	данные отсутствуют	данные отсутствуют
232	2.1.206	2.1.207	303°32.8`	78.34	данные отсутствуют	данные отсутствуют	данные отсутствуют
233	2.1.207	2.1.208	308°20.0`	160.6	данные отсутствуют	данные отсутствуют	данные отсутствуют
234	2.1.208	2.1.209	313°10.9`	198.63	данные отсутствуют	данные отсутствуют	данные отсутствуют
235	2.1.209	2.1.210	309°28.1`	163.14	данные отсутствуют	данные отсутствуют	данные отсутствуют
236	2.1.210	2.1.211	303°1.0`	148.25	данные отсутствуют	данные отсутствуют	данные отсутствуют
237	2.1.211	2.1.212	298°34.1`	110.77	данные отсутствуют	данные отсутствуют	данные отсутствуют
238	2.1.212	2.1.213	294°54.8`	88.78	данные отсутствуют	данные отсутствуют	данные отсутствуют
239	2.1.213	2.1.214	289°6.5`	180.29	данные отсутствуют	данные отсутствуют	данные отсутствуют
240	2.1.214	2.1.215	282°1.3`	137.26	данные отсутствуют	данные отсутствуют	данные отсутствуют
241	2.1.215	2.1.216	279°3.8`	433.38	данные отсутствуют	данные отсутствуют	данные отсутствуют
242	2.1.216	2.1.217	278°42.9`	80.13	данные отсутствуют	данные отсутствуют	данные отсутствуют
243	2.1.217	2.1.218	279°44.2`	373.05	данные отсутствуют	данные отсутствуют	данные отсутствуют
244	2.1.218	2.1.219	285°34.8`	168.03	данные отсутствуют	данные отсутствуют	данные отсутствуют
245	2.1.219	2.1.220	292°16.7`	154.15	данные отсутствуют	данные отсутствуют	данные отсутствуют
246	2.1.220	2.1.221	296°53.6`	162.58	данные отсутствуют	данные отсутствуют	данные отсутствуют
247	2.1.221	2.1.222	304°42.8`	85.5	данные отсутствуют	данные отсутствуют	данные отсутствуют
248	2.1.222	2.1.223	309°1.1`	128.93	данные отсутствуют	данные отсутствуют	данные отсутствуют
249	2.1.223	2.1.224	312°27.4`	154.88	данные отсутствуют	данные отсутствуют	данные отсутствуют
250	2.1.224	2.1.225	317°26.5`	110.54	данные отсутствуют	данные отсутствуют	данные отсутствуют
251	2.1.225	2.1.226	322°42.5`	301.28	данные отсутствуют	данные отсутствуют	данные отсутствуют
252	2.1.226	2.1.227	320°58.0`	189.91	данные отсутствуют	данные отсутствуют	данные отсутствуют
253	2.1.226	2.1.226			данные отсутствуют	47:01:1717001:2528	адрес отсутствует
254	2.1.227	2.1.228	317°57.5`	256.67	данные отсутствуют	данные отсутствуют	данные отсутствуют
255	2.1.228	2.1.229	313°38.3`	303.03	данные отсутствуют	данные отсутствуют	данные отсутствуют
256	2.1.229	2.1.230	310°47.0`	36.74	данные отсутствуют	данные отсутствуют	данные отсутствуют

ДОКУМЕНТ ПОДПИСАН
ЭЛЕКТРОННОЙ ПОДПИСЬЮ
Сертификат: 0091AAF5A599507BC7E6D39D2DFA052F9A
Владелец: ФЕДЕРАЛЬНАЯ СЛУЖБА ГОСУДАРСТВЕННОЙ РЕГИСТРАЦИИ, КАДАСТРА И КАРТОГРАФИИ
Действителен: с 16.09.2025 по 10.12.2026

полное наименование должности		инициалы, фамилия

Земельный участок
вид объекта недвижимости

Лист № 11 раздела 3.1	Всего листов раздела 3.1: 71	Всего разделов: 8	Всего листов выписки: 643

17.11.2025г. № КУВИ-001/2025-207930738	
Кадастровый номер:	47:01:0000000:112(Единое землепользование)

1	2	3	4	5	6	7	8
257	2.1.229	2.1.229			данные отсутствуют	47:01:1717001:2495	адрес отсутствует
258	2.1.230	2.1.231	310°47.4`	110.47	данные отсутствуют	данные отсутствуют	данные отсутствуют
259	2.1.231	2.1.232	308°11.2`	183.52	данные отсутствуют	данные отсутствуют	данные отсутствуют
260	2.1.232	2.1.233	304°24.8`	271.87	данные отсутствуют	данные отсутствуют	данные отсутствуют
261	2.1.233	2.1.234	300°58.1`	179.02	данные отсутствуют	данные отсутствуют	данные отсутствуют
262	2.1.234	2.1.235	300°58.1`	53.23	данные отсутствуют	данные отсутствуют	данные отсутствуют
263	2.1.235	2.1.236	298°38.6`	157.76	данные отсутствуют	данные отсутствуют	данные отсутствуют
264	2.1.235	2.1.235			данные отсутствуют	47:01:1536001:5397(1)	адрес отсутствует
265	2.1.236	2.1.237	297°6.0`	119.66	данные отсутствуют	данные отсутствуют	данные отсутствуют
266	2.1.236	2.1.236			данные отсутствуют	47:01:1536001:5330	адрес отсутствует
267	2.1.237	2.1.238	293°33.2`	219.33	данные отсутствуют	данные отсутствуют	данные отсутствуют
268	2.1.237	2.1.237			данные отсутствуют	47:01:1536001:5388	адрес отсутствует
269	2.1.238	2.1.239	290°27.8`	220.07	данные отсутствуют	данные отсутствуют	данные отсутствуют
270	2.1.239	2.1.240	287°34.9`	105.54	данные отсутствуют	данные отсутствуют	данные отсутствуют
271	2.1.240	2.1.241	282°41.5`	119.08	данные отсутствуют	данные отсутствуют	данные отсутствуют
272	2.1.241	2.1.242	278°47.3`	147.98	данные отсутствуют	данные отсутствуют	данные отсутствуют
273	2.1.242	2.1.243	274°4.9`	169.57	данные отсутствуют	данные отсутствуют	данные отсутствуют
274	2.1.243	2.1.244	271°2.4`	162.46	данные отсутствуют	данные отсутствуют	данные отсутствуют
275	2.1.244	2.1.245	265°59.9`	241.49	данные отсутствуют	данные отсутствуют	данные отсутствуют
276	2.1.245	2.1.246	265°28.6`	297.13	данные отсутствуют	данные отсутствуют	данные отсутствуют
277	2.1.246	2.1.247	268°55.1`	359.41	данные отсутствуют	данные отсутствуют	данные отсутствуют
278	2.1.247	2.1.248	272°37.6`	245.64	данные отсутствуют	данные отсутствуют	данные отсутствуют
279	2.1.248	2.1.249	275°36.0`	186.91	данные отсутствуют	данные отсутствуют	данные отсутствуют
280	2.1.249	2.1.250	277°42.5`	172.07	данные отсутствуют	данные отсутствуют	данные отсутствуют
281	2.1.250	2.1.251	280°14.9`	206.57	данные отсутствуют	данные отсутствуют	данные отсутствуют
282	2.1.251	2.1.252	282°59.9`	115.68	данные отсутствуют	данные отсутствуют	данные отсутствуют
283	2.1.252	2.1.253	283°27.7`	382.85	данные отсутствуют	данные отсутствуют	данные отсутствуют
284	2.1.253	2.1.254	278°13.3`	110.01	данные отсутствуют	47:01:1536001:5389	адрес отсутствует
285	2.1.254	2.1.255	272°59.4`	142.62	данные отсутствуют	47:01:1536001:5389	адрес отсутствует

полное наименование должности		инициалы, фамилия

ДОКУМЕНТ ПОДПИСАН
ЭЛЕКТРОННОЙ ПОДПИСЬЮ
Сертификат: 0091AAF5A599507BC7E6D39D2DFA052F9A
Владелец: ФЕДЕРАЛЬНАЯ СЛУЖБА ГОСУДАРСТВЕННОЙ РЕГИСТРАЦИИ, КАДАСТРА И КАРТОГРАФИИ
Действителен: с 16.09.2025 по 10.12.2026

Земельный участок

вид объекта недвижимости

Лист № 12 раздела 3.1	Всего листов раздела 3.1: 71	Всего разделов: 8	Всего листов выписки: 643

17.11.2025г. № КУВИ-001/2025-207930738

Кадастровый номер: 47:01:0000000:112(Единое землепользование)

1	2	3	4	5	6	7	8
286	2.1.255	2.1.256	267°36.7`	58.79	данные отсутствуют	47:01:1536001:5389	адрес отсутствует
287	2.1.256	2.1.257	261°57.8`	65.58	данные отсутствуют	данные отсутствуют	данные отсутствуют
288	2.1.257	2.1.258	255°43.7`	110.05	данные отсутствуют	данные отсутствуют	данные отсутствуют
289	2.1.258	2.1.259	251°19.0`	84.5	данные отсутствуют	данные отсутствуют	данные отсутствуют
290	2.1.259	2.1.260	241°34.2`	224.77	данные отсутствуют	данные отсутствуют	данные отсутствуют
291	2.1.260	2.1.261	250°25.3`	256.48	данные отсутствуют	данные отсутствуют	данные отсутствуют
292	2.1.261	2.1.262	257°27.4`	61.43	данные отсутствуют	данные отсутствуют	данные отсутствуют
293	2.1.261	2.1.261			данные отсутствуют	47:01:1536001:7801	197345, г. Санкт-Петербург, г. Санкт-Петербург, ул. Туристская, д. 24/42, кв. 762
294	2.1.262	2.1.263	261°24.6`	132.29	данные отсутствуют	данные отсутствуют	данные отсутствуют
295	2.1.263	2.1.264	265°40.1`	91.89	данные отсутствуют	данные отсутствуют	данные отсутствуют
296	2.1.264	2.1.265	269°11.9`	80.82	данные отсутствуют	данные отсутствуют	данные отсутствуют
297	2.1.265	2.1.266	271°46.6`	108.01	данные отсутствуют	47:01:1536001:5337	адрес отсутствует
298	2.1.266	2.1.267	162°53.0`	126.8	данные отсутствуют	данные отсутствуют	данные отсутствуют
299	2.1.267	2.1.268	278°16.2`	34.69	данные отсутствуют	данные отсутствуют	данные отсутствуют
300	2.1.268	2.1.269	278°14.5`	24.7	данные отсутствуют	данные отсутствуют	данные отсутствуют
301	2.1.269	2.1.270	276°30.2`	195.03	данные отсутствуют	данные отсутствуют	данные отсутствуют
302	2.1.269	2.1.269			данные отсутствуют	47:01:0000000:304(1), 47:01:1536001:5382(1)	адрес отсутствует
303	2.1.270	2.1.271	271°4.8`	48.26	данные отсутствуют	данные отсутствуют	данные отсутствуют
304	2.1.271	2.1.272	271°53.3`	6.67	данные отсутствуют	47:01:1536001:629	данные отсутствуют
305	2.1.272	2.1.273	191°37.3`	3.97	данные отсутствуют	47:01:1536001:629	данные отсутствуют
306	2.1.273	2.1.274	270°28.4`	70.28	данные отсутствуют	47:01:1536001:629	данные отсутствуют
307	2.1.274	2.1.275	275°39.4`	117.57	данные отсутствуют	данные отсутствуют	данные отсутствуют
308	2.1.275	2.1.276	288°36.8`	345.98	данные отсутствуют	данные отсутствуют	данные отсутствуют
309	2.1.276	2.1.277	278°15.8`	212.9	данные отсутствуют	данные отсутствуют	данные отсутствуют
310	2.1.277	2.1.278	282°28.4`	83.89	данные отсутствуют	данные отсутствуют	данные отсутствуют
311	2.1.278	2.1.279	287°24.3`	214.96	данные отсутствуют	данные отсутствуют	данные отсутствуют
312	2.1.279	2.1.280	291°58.6`	150.34	данные отсутствуют	данные отсутствуют	данные отсутствуют
313	2.1.280	2.1.281	297°9.4`	141.3	данные отсутствуют	данные отсутствуют	данные отсутствуют

ДОКУМЕНТ ПОДПИСАН
ЭЛЕКТРОННОЙ ПОДПИСЬЮ
Сертификат: 0091AAF5A599507BC7E6D39D2DFA052F9A
Владелец: ФЕДЕРАЛЬНАЯ СЛУЖБА ГОСУДАРСТВЕННОЙ РЕГИСТРАЦИИ, КАДАСТРА И КАРТОГРАФИИ
Действителен: с 16.09.2025 по 10.12.2026

полное наименование должности		инициалы, фамилия

Земельный участок
вид объекта недвижимости

Лист № 13 раздела 3.1	Всего листов раздела 3.1: 71	Всего разделов: 8	Всего листов выписки: 643

17.11.2025г. № КУВИ-001/2025-207930738	
Кадастровый номер:	47:01:0000000:112(Единое землепользование)

1	2	3	4	5	6	7	8
314	2.1.281	2.1.282	207°59.3`	20.88	данные отсутствуют	данные отсутствуют	данные отсутствуют
315	2.1.282	2.1.283	301°19.9`	30.46	данные отсутствуют	данные отсутствуют	данные отсутствуют
316	2.1.283	2.1.284	302°9.1`	0.41	данные отсутствуют	47:01:1536001:103	адрес отсутствует
317	2.1.284	2.1.285	301°21.6`	17.12	данные отсутствуют	47:01:1536001:103	адрес отсутствует
318	2.1.285	2.1.286	31°18.8`	13.24	данные отсутствуют	47:01:1536001:103	адрес отсутствует
319	2.1.286	2.1.287	301°22.0`	27.99	данные отсутствуют	47:01:1536001:103	адрес отсутствует
320	2.1.287	2.1.288	211°22.0`	16.35	данные отсутствуют	47:01:1536001:103	адрес отсутствует
321	2.1.288	2.1.289	301°19.9`	15.5	данные отсутствуют	47:01:1536001:103	адрес отсутствует
322	2.1.289	2.1.290	267°19.4`	17.99	данные отсутствуют	47:01:1536001:103	адрес отсутствует
323	2.1.290	2.1.291	357°36.7`	38.62	данные отсутствуют	данные отсутствуют	данные отсутствуют
324	2.1.291	2.1.292	301°29.4`	19.22	данные отсутствуют	47:01:1536001:5406	адрес отсутствует
325	2.1.292	2.1.293	303°9.3`	627.58	данные отсутствуют	47:01:1536001:5406	адрес отсутствует
326	2.1.293	2.1.294	303°9.3`	60.01	данные отсутствуют	данные отсутствуют	данные отсутствуют
327	2.1.294	2.1.295	303°9.3`	697.26	данные отсутствуют	данные отсутствуют	данные отсутствуют
328	2.1.294	2.1.294			данные отсутствуют	47:01:0000000:291(1)	адрес отсутствует
329	2.1.295	2.1.296	306°27.6`	136.76	данные отсутствуют	47:01:1536001:5402	адрес отсутствует
330	2.1.296	2.1.297	218°28.4`	238.54	данные отсутствуют	данные отсутствуют	данные отсутствуют
331	2.1.297	2.1.298	289°58.3`	53.55	данные отсутствуют	47:01:0000000:291(1)	адрес отсутствует
332	2.1.298	2.1.299	57°49.9`	26.52	данные отсутствуют	данные отсутствуют	данные отсутствуют
333	2.1.299	2.1.300	38°47.8`	197.58	данные отсутствуют	47:01:1536001:5338	адрес отсутствует
334	2.1.300	2.1.301	357°39.4`	44.25	данные отсутствуют	47:01:1536001:5338	адрес отсутствует
335	2.1.301	2.1.302	308°46.6`	85.06	данные отсутствуют	47:01:1536001:5338	адрес отсутствует
336	2.1.302	2.1.303	220°0.3`	285.24	данные отсутствуют	47:01:1536001:5338	адрес отсутствует
337	2.1.303	2.1.304	152°7.6`	26.63	данные отсутствуют	данные отсутствуют	данные отсутствуют
338	2.1.304	2.1.305	274°32.9`	72.52	данные отсутствуют	47:01:0000000:291(1)	адрес отсутствует
339	2.1.305	2.1.306	270°43.3`	39.75	данные отсутствуют	47:01:0000000:291(1)	адрес отсутствует
340	2.1.306	2.1.307	41°48.7`	361.35	данные отсутствуют	данные отсутствуют	данные отсутствуют
341	2.1.307	2.1.308	309°19.6`	456.55	данные отсутствуют	данные отсутствуют	данные отсутствуют
342	2.1.307	2.1.307			данные отсутствуют	47:01:1536001:5393	адрес отсутствует

ДОКУМЕНТ ПОДПИСАН
ЭЛЕКТРОННОЙ ПОДПИСЬЮ
Сертификат: 0091AAF5A599507BC7E6D39D2DFA052F9A
Владелец: ФЕДЕРАЛЬНАЯ СЛУЖБА ГОСУДАРСТВЕННОЙ РЕГИСТРАЦИИ, КАДАСТРА И КАРТОГРАФИИ
Действителен: с 16.09.2025 по 10.12.2026

полное наименование должности		инициалы, фамилия

Земельный участок
вид объекта недвижимости

Лист № 14 раздела 3.1	Всего листов раздела 3.1: 71	Всего разделов: 8	Всего листов выписки: 643

17.11.2025г. № КУВИ-001/2025-207930738	
Кадастровый номер:	47:01:0000000:112(Единое землепользование)

1	2	3	4	5	6	7	8
343	2.1.308	2.1.309	309°10.4`	297.11	данные отсутствуют	данные отсутствуют	данные отсутствуют
344	2.1.309	2.1.310	309°3.7`	132.17	данные отсутствуют	данные отсутствуют	данные отсутствуют
345	2.1.310	2.1.311	309°3.4`	108.03	данные отсутствуют	данные отсутствуют	данные отсутствуют
346	2.1.311	2.1.312	309°11.4`	370.09	данные отсутствуют	данные отсутствуют	данные отсутствуют
347	2.1.312	2.1.313	308°42.4`	197.29	данные отсутствуют	данные отсутствуют	данные отсутствуют
348	2.1.313	2.1.314	306°4.3`	201.48	данные отсутствуют	данные отсутствуют	данные отсутствуют
349	2.1.314	2.1.315	301°30.0`	199.37	данные отсутствуют	данные отсутствуют	данные отсутствуют
350	2.1.315	2.1.316	297°12.8`	196.14	данные отсутствуют	данные отсутствуют	данные отсутствуют
351	2.1.316	2.1.317	294°19.8`	159.62	данные отсутствуют	данные отсутствуют	данные отсутствуют
352	2.1.317	2.1.318	291°2.6`	155.84	данные отсутствуют	данные отсутствуют	данные отсутствуют
353	2.1.318	2.1.319	288°29.6`	724.88	данные отсутствуют	данные отсутствуют	данные отсутствуют
354	2.1.319	2.1.320	290°57.5`	153.62	данные отсутствуют	данные отсутствуют	данные отсутствуют
355	2.1.320	2.1.321	295°31.4`	200.84	данные отсутствуют	данные отсутствуют	данные отсутствуют
356	2.1.321	2.1.322	299°14.5`	252.94	данные отсутствуют	данные отсутствуют	данные отсутствуют
357	2.1.322	2.1.323	303°10.6`	213.17	данные отсутствуют	данные отсутствуют	данные отсутствуют
358	2.1.323	2.1.324	307°28.3`	208.59	данные отсутствуют	данные отсутствуют	данные отсутствуют
359	2.1.324	2.1.325	311°6.7`	188.06	данные отсутствуют	данные отсутствуют	данные отсутствуют
360	2.1.325	2.1.326	314°18.9`	105.3	данные отсутствуют	данные отсутствуют	данные отсутствуют
361	2.1.325	2.1.325			данные отсутствуют	47:01:1536001:5395	адрес отсутствует
362	2.1.326	2.1.327	316°57.1`	217.52	данные отсутствуют	47:01:0000000:51776	адрес отсутствует
363	2.1.327	2.1.328	317°31.6`	582.15	данные отсутствуют	47:01:0000000:51776	адрес отсутствует
364	2.1.328	2.1.329	317°31.6`	493.73	данные отсутствуют	47:01:0000000:51776	адрес отсутствует
365	2.1.329	2.1.330	318°9.2`	113	данные отсутствуют	47:01:1519001:4017	адрес отсутствует
366	2.1.330	2.1.331	322°8.6`	301.31	данные отсутствуют	47:01:1519001:4017	адрес отсутствует
367	2.1.331	2.1.332	326°2.2`	242.26	данные отсутствуют	47:01:1519001:4017	адрес отсутствует
368	2.1.332	2.1.333	329°38.7`	80.72	данные отсутствуют	47:01:1519001:4017	адрес отсутствует
369	2.1.333	2.1.334	333°17.7`	223.95	данные отсутствуют	47:01:1519001:4017	адрес отсутствует
370	2.1.334	2.1.335	336°50.1`	155.57	данные отсутствуют	47:01:1519001:4017	адрес отсутствует
371	2.1.335	2.1.336	339°9.4`	95.83	данные отсутствуют	47:01:1519001:4017	адрес отсутствует

полное наименование должности		инициалы, фамилия

ДОКУМЕНТ ПОДПИСАН
ЭЛЕКТРОННОЙ ПОДПИСЬЮ
Сертификат: 0091AAF5A599507BC7E6D39D2DFA052F9A
Владелец: ФЕДЕРАЛЬНАЯ СЛУЖБА ГОСУДАРСТВЕННОЙ РЕГИСТРАЦИИ, КАДАСТРА И КАРТОГРАФИИ
Действителен: с 16.09.2025 по 10.12.2026

Земельный участок
вид объекта недвижимости

Лист № 15 раздела 3.1	Всего листов раздела 3.1: 71	Всего разделов: 8	Всего листов выписки: 643

17.11.2025г. № КУВИ-001/2025-207930738	
Кадастровый номер:	47:01:0000000:112(Единое землепользование)

1	2	3	4	5	6	7	8
372	2.1.336	2.1.337	340°42.7`	75.41	данные отсутствуют	47:01:1519001:4017	адрес отсутствует
373	2.1.337	2.1.338	340°43.3`	23.2	данные отсутствуют	47:01:1519001:4017	адрес отсутствует
374	2.1.338	2.1.339	343°32.0`	179.57	данные отсутствуют	47:01:1519001:4017	адрес отсутствует
375	2.1.339	2.1.340	346°2.9`	407.9	данные отсутствуют	47:01:1519001:4017	адрес отсутствует
376	2.1.340	2.1.341	345°17.0`	93.68	данные отсутствуют	данные отсутствуют	данные отсутствуют
377	2.1.341	2.1.342	342°28.1`	117.81	данные отсутствуют	данные отсутствуют	данные отсутствуют
378	2.1.342	2.1.343	340°37.6`	114.37	данные отсутствуют	данные отсутствуют	данные отсутствуют
379	2.1.343	2.1.344	337°31.0`	217.5	данные отсутствуют	данные отсутствуют	данные отсутствуют
380	2.1.344	2.1.345	333°54.2`	143.58	данные отсутствуют	данные отсутствуют	данные отсутствуют
381	2.1.345	2.1.346	331°8.7`	112.27	данные отсутствуют	данные отсутствуют	данные отсутствуют
382	2.1.346	2.1.347	328°43.7`	186.39	данные отсутствуют	47:01:1519001:4003	адрес отсутствует
383	2.1.347	2.1.348	326°36.2`	2202.56	данные отсутствуют	данные отсутствуют	данные отсутствуют
384	2.1.348	2.1.349	328°28.1`	168.11	данные отсутствуют	данные отсутствуют	данные отсутствуют
385	2.1.349	2.1.350	331°7.3`	223.64	данные отсутствуют	данные отсутствуют	данные отсутствуют
386	2.1.350	2.1.351	333°17.2`	233.96	данные отсутствуют	данные отсутствуют	данные отсутствуют
387	2.1.351	2.1.352	335°44.3`	155.51	данные отсутствуют	данные отсутствуют	данные отсутствуют
388	2.1.352	2.1.353	336°29.6`	1081.84	данные отсутствуют	данные отсутствуют	данные отсутствуют
389	2.1.353	2.1.354	334°36.7`	217.52	данные отсутствуют	данные отсутствуют	данные отсутствуют
390	2.1.354	2.1.355	332°24.1`	108.9	данные отсутствуют	данные отсутствуют	данные отсутствуют
391	2.1.355	2.1.356	223°58.7`	143.32	данные отсутствуют	данные отсутствуют	данные отсутствуют
392	2.1.356	2.1.357	287°19.9`	58.41	данные отсутствуют	данные отсутствуют	данные отсутствуют
393	2.1.357	2.1.358	318°32.2`	50.2	данные отсутствуют	данные отсутствуют	данные отсутствуют
394	2.1.358	2.1.359	337°5.3`	61.26	данные отсутствуют	данные отсутствуют	данные отсутствуют
395	2.1.358	2.1.358			данные отсутствуют	47:01:1519001:4024	адрес отсутствует
396	2.1.359	2.1.360	17°58.1`	58.67	данные отсутствуют	данные отсутствуют	данные отсутствуют
397	2.1.360	2.1.361	72°23.2`	14.11	данные отсутствуют	данные отсутствуют	данные отсутствуют
398	2.1.361	2.1.362	145°58.3`	87.46	данные отсутствуют	47:01:1519001:4005	данные отсутствуют
399	2.1.362	2.1.363	51°3.5`	71.56	данные отсутствуют	47:01:1519001:4005	данные отсутствуют
400	2.1.363	2.1.364	44°45.2`	49.26	данные отсутствуют	данные отсутствуют	данные отсутствуют

ДОКУМЕНТ ПОДПИСАН
ЭЛЕКТРОННОЙ ПОДПИСЬЮ
Сертификат: 0091AAF5A599507BC7E6D39D2DFA052F9A
Владелец: ФЕДЕРАЛЬНАЯ СЛУЖБА ГОСУДАРСТВЕННОЙ РЕГИСТРАЦИИ, КАДАСТРА И КАРТОГРАФИИ
Действителен: с 16.09.2025 по 10.12.2026

полное наименование должности	инициалы, фамилия

Земельный участок

вид объекта недвижимости

Лист № 16 раздела 3.1	Всего листов раздела 3.1: 71	Всего разделов: 8	Всего листов выписки: 643

17.11.2025г. № КУВИ-001/2025-207930738

Кадастровый номер: 47:01:0000000:112(Единое землепользование)

1	2	3	4	5	6	7	8
401	2.1.364	2.1.365	330°23.6`	35.83	данные отсутствуют	данные отсутствуют	данные отсутствуют
402	2.1.364	2.1.364			данные отсутствуют	47:01:1519001:4006	адрес отсутствует
403	2.1.365	2.1.366	330°9.6`	125.65	данные отсутствуют	данные отсутствуют	данные отсутствуют
404	2.1.365	2.1.365			данные отсутствуют	47:01:1519001:4005	данные отсутствуют
405	2.1.366	2.1.367	327°47.8`	265.97	данные отсутствуют	данные отсутствуют	данные отсутствуют
406	2.1.367	2.1.368	325°26.0`	380.45	данные отсутствуют	данные отсутствуют	данные отсутствуют
407	2.1.368	2.1.369	325°27.6`	177.68	данные отсутствуют	данные отсутствуют	данные отсутствуют
408	2.1.369	2.1.370	235°11.3`	156.11	данные отсутствуют	данные отсутствуют	данные отсутствуют
409	2.1.369	2.1.369			данные отсутствуют	47:01:1519001:4023	адрес отсутствует
410	2.1.370	2.1.371	247°4.1`	108.18	данные отсутствуют	данные отсутствуют	данные отсутствуют
411	2.1.371	2.1.372	271°48.7`	98.03	данные отсутствуют	данные отсутствуют	данные отсутствуют
412	2.1.372	2.1.373	16°26.8`	21.51	данные отсутствуют	47:01:1519001:1447	данные отсутствуют
413	2.1.373	2.1.374	16°27.7`	19.2	данные отсутствуют	данные отсутствуют	данные отсутствуют
414	2.1.373	2.1.373			данные отсутствуют	47:01:1519001:4013	адрес отсутствует
415	2.1.374	2.1.375	16°27.3`	130.13	данные отсутствуют	данные отсутствуют	данные отсутствуют
416	2.1.374	2.1.374			данные отсутствуют	47:01:1519001:4026, 47:01:0000000:300(6)	199004, САНКТ-ПЕТЕРБУРГ ГОРОД, ЛИНИЯ 4-Я В.О., ДОМ 9, ЛИТЕР А; адрес отсутствует
417	2.1.375	2.1.376	58°9.9`	165.45	данные отсутствуют	данные отсутствуют	данные отсутствуют
418	2.1.375	2.1.375			данные отсутствуют	47:01:1519001:4033	адрес отсутствует
419	2.1.376	2.1.377	347°10.0`	114.12	данные отсутствуют	47:01:1519001:4030	адрес отсутствует
420	2.1.377	2.1.378	324°17.6`	150.78	данные отсутствуют	47:01:1519001:4030	адрес отсутствует
421	2.1.378	2.1.379	321°11.3`	212.84	данные отсутствуют	данные отсутствуют	данные отсутствуют
422	2.1.379	2.1.380	316°27.0`	227.46	данные отсутствуют	данные отсутствуют	данные отсутствуют
423	2.1.380	2.1.381	313°0.7`	144.41	данные отсутствуют	47:01:1519001:4364	адрес отсутствует
424	2.1.381	2.1.382	309°48.0`	177.88	данные отсутствуют	47:01:1519001:4364	адрес отсутствует
425	2.1.382	2.1.383	307°19.5`	1322.29	данные отсутствуют	данные отсутствуют	данные отсутствуют
426	2.1.383	2.1.384	308°17.2`	346.01	данные отсутствуют	47:01:1519001:4342	адрес отсутствует
427	2.1.384	2.1.385	310°47.1`	214.66	данные отсутствуют	47:01:1519001:4342	адрес отсутствует
428	2.1.385	2.1.386	312°31.4`	105.75	данные отсутствуют	данные отсутствуют	данные отсутствуют
429	2.1.386	2.1.387	314°29.6`	243.54	данные отсутствуют	47:01:1519001:4347	адрес отсутствует

ДОКУМЕНТ ПОДПИСАН
ЭЛЕКТРОННОЙ ПОДПИСЬЮ
Сертификат: 0091AAF5A599507BC7E6D39D2DFA052F9A
Владелец: ФЕДЕРАЛЬНАЯ СЛУЖБА ГОСУДАРСТВЕННОЙ РЕГИСТРАЦИИ, КАДАСТРА И КАРТОГРАФИИ
Действителен: с 16.09.2025 по 10.12.2026

полное наименование должности		инициалы, фамилия

Земельный участок
вид объекта недвижимости

Лист № 17 раздела 3.1	Всего листов раздела 3.1: 71	Всего разделов: 8	Всего листов выписки: 643

17.11.2025г. № КУВИ-001/2025-207930738	
Кадастровый номер:	47:01:0000000:112(Единое землепользование)

1	2	3	4	5	6	7	8
430	2.1.387	2.1.388	316°46.6`	705.09	данные отсутствуют	47:01:1519001:4347	адрес отсутствует
431	2.1.388	2.1.389	316°46.6`	1175.92	данные отсутствуют	данные отсутствуют	данные отсутствуют
432	2.1.389	2.1.390	319°39.1`	149.42	данные отсутствуют	данные отсутствуют	данные отсутствуют
433	2.1.390	2.1.391	322°3.7`	256.57	данные отсутствуют	данные отсутствуют	данные отсутствуют
434	2.1.390	2.1.390			данные отсутствуют	47:01:1519001:4352	адрес отсутствует
435	2.1.391	2.1.392	324°43.9`	184.46	данные отсутствуют	данные отсутствуют	данные отсутствуют
436	2.1.392	2.1.393	326°12.5`	191.49	данные отсутствуют	данные отсутствуют	данные отсутствуют
437	2.1.393	2.1.394	332°34.4`	175.91	данные отсутствуют	данные отсутствуют	данные отсутствуют
438	2.1.394	2.1.395	331°12.5`	168.89	данные отсутствуют	47:01:1519001:4362	адрес отсутствует
439	2.1.395	2.1.396	324°0.5`	99.04	данные отсутствуют	47:01:1519001:4362	адрес отсутствует
440	2.1.396	2.1.397	331°49.3`	141.94	данные отсутствуют	47:01:1519001:4362	адрес отсутствует
441	2.1.397	2.1.398	334°27.1`	209.31	данные отсутствуют	47:01:1519001:4362	адрес отсутствует
442	2.1.398	2.1.399	335°44.1`	178	данные отсутствуют	47:01:1519001:4362	адрес отсутствует
443	2.1.399	2.1.400	338°29.3`	486.5	данные отсутствуют	47:01:1519001:4362	адрес отсутствует
444	2.1.400	2.1.401	336°1.8`	405.81	данные отсутствуют	данные отсутствуют	данные отсутствуют
445	2.1.401	2.1.402	331°48.9`	151.7	данные отсутствуют	47:01:1519001:4353	адрес отсутствует
446	2.1.402	2.1.403	329°21.5`	319.59	данные отсутствуют	47:01:1519001:4353	адрес отсутствует
447	2.1.403	2.1.404	326°0.2`	320.54	данные отсутствуют	47:01:1519001:4353	адрес отсутствует
448	2.1.404	2.1.405	322°46.3`	801.86	данные отсутствуют	47:01:1519001:4353	адрес отсутствует
449	2.1.405	2.1.406	326°11.7`	408.53	данные отсутствуют	данные отсутствуют	данные отсутствуют
450	2.1.406	2.1.407	329°15.8`	157.76	данные отсутствуют	47:01:1519001:4346	адрес отсутствует
451	2.1.407	2.1.408	331°59.5`	561.71	данные отсутствуют	данные отсутствуют	данные отсутствуют
452	2.1.408	2.1.409	332°35.3`	660.65	данные отсутствуют	47:01:1519001:4360	адрес отсутствует
453	2.1.409	2.1.410	334°50.2`	152.09	данные отсутствуют	данные отсутствуют	данные отсутствуют
454	2.1.410	2.1.411	336°58.7`	137.62	данные отсутствуют	47:01:1519001:4344	адрес отсутствует
455	2.1.411	2.1.412	342°23.8`	269.67	данные отсутствуют	47:01:1519001:4344	адрес отсутствует
456	2.1.412	2.1.413	345°32.3`	331.81	данные отсутствуют	47:01:1519001:4344	адрес отсутствует
457	2.1.413	2.1.414	352°42.4`	73.18	данные отсутствуют	47:01:1519001:4344	адрес отсутствует
458	2.1.414	2.1.415	357°40.8`	124.28	данные отсутствуют	47:01:1519001:4344	адрес отсутствует

ДОКУМЕНТ ПОДПИСАН
ЭЛЕКТРОННОЙ ПОДПИСЬЮ
Сертификат: 0091AAF5A599507BC7E6D39D2DFA052F9A
Владелец: ФЕДЕРАЛЬНАЯ СЛУЖБА ГОСУДАРСТВЕННОЙ РЕГИСТРАЦИИ, КАДАСТРА И КАРТОГРАФИИ
Действителен: с 16.09.2025 по 10.12.2026

полное наименование должности	инициалы, фамилия

Земельный участок

вид объекта недвижимости

Лист № 18 раздела 3.1	Всего листов раздела 3.1: 71	Всего разделов: 8	Всего листов выписки: 643

17.11.2025г. № КУВИ-001/2025-207930738

Кадастровый номер: 47:01:0000000:112(Единое землепользование)

1	2	3	4	5	6	7	8
459	2.1.415	2.1.416	1°0.7`	567.33	данные отсутствуют	данные отсутствуют	данные отсутствуют
460	2.1.416	2.1.417	355°37.1`	135.9	данные отсутствуют	47:01:1519001:4348	адрес отсутствует
461	2.1.417	2.1.418	351°22.8`	104.61	данные отсутствуют	47:01:1519001:4348	адрес отсутствует
462	2.1.418	2.1.419	346°33.1`	182.66	данные отсутствуют	данные отсутствуют	данные отсутствуют
463	2.1.419	2.1.420	342°32.6`	262.48	данные отсутствуют	данные отсутствуют	данные отсутствуют
464	2.1.420	2.1.421	340°21.4`	111.88	данные отсутствуют	47:01:1519001:4359	адрес отсутствует
465	2.1.421	2.1.422	337°17.8`	96.77	данные отсутствуют	47:01:1519001:4359	адрес отсутствует
466	2.1.422	2.1.423	334°41.8`	54.86	данные отсутствуют	данные отсутствуют	данные отсутствуют
467	2.1.423	2.1.424	331°37.4`	158.46	данные отсутствуют	47:01:1519001:1120, 47:01:0000000:50214(4)	данные отсутствуют; адрес отсутствует
468	2.1.424	2.1.425	328°25.9`	126.05	данные отсутствуют	данные отсутствуют	данные отсутствуют
469	2.1.425	2.1.426	324°38.3`	122.9	данные отсутствуют	данные отсутствуют	данные отсутствуют
470	2.1.425	2.1.425			данные отсутствуют	47:01:1519001:3674(1)	адрес отсутствует
471	2.1.426	2.1.427	320°49.8`	73.79	данные отсутствуют	данные отсутствуют	данные отсутствуют
472	2.1.426	2.1.426			данные отсутствуют	47:01:0000000:50214(3), 47:01:1519001:3674(2), 47:01:1519001:1119	адрес отсутствует; данные отсутствуют
473	2.1.427	2.1.428	320°49.4`	19.23	данные отсутствуют	47:01:0000000:50781(2)	адрес отсутствует
474	2.1.428	2.1.429	320°49.7`	133.98	данные отсутствуют	данные отсутствуют	данные отсутствуют
475	2.1.429	2.1.430	317°1.9`	227.79	данные отсутствуют	данные отсутствуют	данные отсутствуют
476	2.1.429	2.1.429			данные отсутствуют	47:01:0000000:50214(2)	адрес отсутствует
477	2.1.430	2.1.431	313°38.9`	79.12	данные отсутствуют	данные отсутствуют	данные отсутствуют
478	2.1.430	2.1.430			данные отсутствуют	47:01:1109001:2987	адрес отсутствует
479	2.1.431	2.1.432	310°37.0`	150.5	данные отсутствуют	47:01:1109001:3048	адрес отсутствует
480	2.1.432	2.1.433	265°45.9`	61.48	данные отсутствуют	данные отсутствуют	данные отсутствуют
481	2.1.433	2.1.434	348°41.6`	31.98	данные отсутствуют	данные отсутствуют	данные отсутствуют
482	2.1.434	2.1.435	309°43.8`	26.33	данные отсутствуют	данные отсутствуют	данные отсутствуют
483	2.1.435	2.1.436	305°42.1`	54.75	данные отсутствуют	данные отсутствуют	данные отсутствуют
484	2.1.436	2.1.437	234°49.8`	34.58	данные отсутствуют	данные отсутствуют	данные отсутствуют
485	2.1.437	2.1.438	2°16.0`	68.75	данные отсутствуют	47:01:1109001:3061	адрес отсутствует

ДОКУМЕНТ ПОДПИСАН
ЭЛЕКТРОННОЙ ПОДПИСЬЮ
Сертификат: 0091AAF5A599507BC7E6D39D2DFA052F9A
Владелец: ФЕДЕРАЛЬНАЯ СЛУЖБА ГОСУДАРСТВЕННОЙ РЕГИСТРАЦИИ, КАДАСТРА И КАРТОГРАФИИ
Действителен: с 16.09.2025 по 10.12.2026

полное наименование должности	инициалы, фамилия

Земельный участок

вид объекта недвижимости

Лист № 19 раздела 3.1	Всего листов раздела 3.1: 71	Всего разделов: 8	Всего листов выписки: 643

17.11.2025г. № КУВИ-001/2025-207930738

Кадастровый номер: 47:01:0000000:112(Единое землепользование)

1	2	3	4	5	6	7	8
486	2.1.438	2.1.439	306°55.5`	394.28	данные отсутствуют	данные отсутствуют	данные отсутствуют
487	2.1.439	2.1.440	305°49.8`	137.33	данные отсутствуют	47:01:1109001:3002	адрес отсутствует
488	2.1.440	2.1.441	303°7.9`	164.54	данные отсутствуют	данные отсутствуют	данные отсутствуют
489	2.1.441	2.1.442	300°8.9`	75.06	данные отсутствуют	47:01:1109001:2949	адрес отсутствует
490	2.1.442	2.1.443	296°32.8`	65.58	данные отсутствуют	47:01:1109001:2949	адрес отсутствует
491	2.1.443	2.1.444	293°10.1`	82.28	данные отсутствуют	данные отсутствуют	данные отсутствуют
492	2.1.444	2.1.445	290°39.7`	179.48	данные отсутствуют	данные отсутствуют	данные отсутствуют
493	2.1.445	2.1.446	288°4.0`	414.85	данные отсутствуют	данные отсутствуют	данные отсутствуют
494	2.1.446	2.1.447	290°30.8`	122.85	данные отсутствуют	данные отсутствуют	данные отсутствуют
495	2.1.447	2.1.448	293°45.1`	291.81	данные отсутствуют	данные отсутствуют	данные отсутствуют
496	2.1.448	2.1.449	298°48.0`	1118.88	данные отсутствуют	данные отсутствуют	данные отсутствуют
497	2.1.449	2.1.450	299°7.3`	487.39	данные отсутствуют	данные отсутствуют	данные отсутствуют
498	2.1.450	2.1.451	296°46.2`	152.42	данные отсутствуют	47:01:1109001:3017	адрес отсутствует
499	2.1.451	2.1.452	293°53.9`	89.75	данные отсутствуют	47:01:1109001:3017	адрес отсутствует
500	2.1.452	2.1.453	288°45.8`	147.38	данные отсутствуют	47:01:1109001:3017	адрес отсутствует
501	2.1.453	2.1.454	286°38.0`	308.19	данные отсутствуют	данные отсутствуют	данные отсутствуют
502	2.1.454	2.1.455	288°40.1`	194.12	данные отсутствуют	47:01:1109001:3018(1)	адрес отсутствует
503	2.1.455	2.1.456	292°17.4`	231.75	данные отсутствуют	47:01:1109001:3018(1)	адрес отсутствует
504	2.1.456	2.1.457	296°36.1`	95.85	данные отсутствуют	47:01:1109001:3018(1)	адрес отсутствует
505	2.1.457	2.1.458	300°4.8`	158.08	данные отсутствуют	47:01:1109001:3018(1)	адрес отсутствует
506	2.1.458	2.1.459	301°40.7`	76.53	данные отсутствуют	47:01:1109001:3018(1)	адрес отсутствует
507	2.1.459	2.1.460	213°21.8`	50.02	данные отсутствуют	данные отсутствуют	данные отсутствуют
508	2.1.460	2.1.461	296°22.3`	74	данные отсутствуют	данные отсутствуют	данные отсутствуют
509	2.1.461	2.1.462	309°11.6`	462.79	данные отсутствуют	данные отсутствуют	данные отсутствуют
510	2.1.462	2.1.463	320°9.3`	381.66	данные отсутствуют	данные отсутствуют	данные отсутствуют
511	2.1.463	2.1.464	314°36.4`	1208.2	данные отсутствуют	47:01:1109001:3012(1)	адрес отсутствует
512	2.1.464	2.1.465	315°15.2`	194.95	данные отсутствуют	данные отсутствуют	данные отсутствуют
513	2.1.465	2.1.466	254°48.4`	80.43	данные отсутствуют	данные отсутствуют	данные отсутствуют
514	2.1.465	2.1.465			данные отсутствуют	47:01:1109001:2963	адрес отсутствует

ДОКУМЕНТ ПОДПИСАН
ЭЛЕКТРОННОЙ ПОДПИСЬЮ
Сертификат: 0091AAF5A599507BC7E6D39D2DFA052F9A
Владелец: ФЕДЕРАЛЬНАЯ СЛУЖБА ГОСУДАРСТВЕННОЙ РЕГИСТРАЦИИ, КАДАСТРА И КАРТОГРАФИИ
Действителен: с 16.09.2025 по 10.12.2026

полное наименование должности		инициалы, фамилия

Земельный участок
вид объекта недвижимости

Лист № 20 раздела 3.1	Всего листов раздела 3.1: 71	Всего разделов: 8	Всего листов выписки: 643

17.11.2025г. № КУВИ-001/2025-207930738	
Кадастровый номер:	47:01:0000000:112(Единое землепользование)

1	2	3	4	5	6	7	8
515	2.1.466	2.1.467	299°51.5`	83.14	данные отсутствуют	данные отсутствуют	данные отсутствуют
516	2.1.467	2.1.468	318°57.0`	124.73	данные отсутствуют	данные отсутствуют	данные отсутствуют
517	2.1.468	2.1.469	44°54.7`	73.09	данные отсутствуют	данные отсутствуют	данные отсутствуют
518	2.1.469	2.1.470	325°58.1`	46.64	данные отсутствуют	данные отсутствуют	данные отсутствуют
519	2.1.470	2.1.471	320°18.9`	92.97	данные отсутствуют	данные отсутствуют	данные отсутствуют
520	2.1.471	2.1.472	50°19.6`	21.1	данные отсутствуют	данные отсутствуют	данные отсутствуют
521	2.1.472	2.1.473	320°17.5`	192.91	данные отсутствуют	данные отсутствуют	данные отсутствуют
522	2.1.472	2.1.472			данные отсутствуют	47:01:1109001:2957	адрес отсутствует
523	2.1.473	2.1.474	320°31.0`	19.78	данные отсутствуют	47:01:1109001:2459(1)	адрес отсутствует
524	2.1.474	2.1.475	320°19.9`	36.22	данные отсутствуют	данные отсутствуют	данные отсутствуют
525	2.1.475	2.1.476	261°46.6`	84.81	данные отсутствуют	47:01:1109001:2969	адрес отсутствует
526	2.1.476	2.1.477	320°19.6`	78.54	данные отсутствуют	данные отсутствуют	данные отсутствуют
527	2.1.477	2.1.478	10°58.9`	93.54	данные отсутствуют	47:01:0000000:52385	адрес отсутствует
528	2.1.478	2.1.479	320°19.4`	349.77	данные отсутствуют	данные отсутствуют	данные отсутствуют
529	2.1.479	2.1.480	318°55.3`	127.9	данные отсутствуют	47:01:1109001:2990	адрес отсутствует
530	2.1.480	2.1.481	48°14.7`	14.49	данные отсутствуют	данные отсутствуют	данные отсутствуют
531	2.1.481	2.1.482	317°3.7`	67.82	данные отсутствуют	47:01:1109001:2952	адрес отсутствует
532	2.1.482	2.1.483	314°59.7`	73.93	данные отсутствуют	данные отсутствуют	данные отсутствуют
533	2.1.483	2.1.484	313°48.9`	57.76	данные отсутствуют	47:01:1109001:2972	адрес отсутствует
534	2.1.484	2.1.485	311°56.2`	114.83	данные отсутствуют	47:01:1109001:2972	адрес отсутствует
535	2.1.485	2.1.486	309°51.7`	118.98	данные отсутствуют	47:01:1109001:2972	адрес отсутствует
536	2.1.486	2.1.487	308°10.4`	113.5	данные отсутствуют	47:01:1109001:2972	адрес отсутствует
537	2.1.487	2.1.488	305°36.3`	142.08	данные отсутствуют	47:01:1109001:2972	адрес отсутствует
538	2.1.488	2.1.489	302°25.7`	181.02	данные отсутствуют	47:01:1109001:2972	адрес отсутствует
539	2.1.489	2.1.490	299°44.1`	86.78	данные отсутствуют	47:01:1109001:2972	адрес отсутствует
540	2.1.490	2.1.491	297°47.2`	95.43	данные отсутствуют	47:01:1109001:2972	адрес отсутствует
541	2.1.491	2.1.492	296°26.2`	116.94	данные отсутствуют	47:01:1109001:2972	адрес отсутствует
542	2.1.492	2.1.493	295°2.8`	51.3	данные отсутствуют	47:01:1109001:2972	адрес отсутствует
543	2.1.493	2.1.494	292°38.9`	96.91	данные отсутствуют	47:01:1109001:2972	адрес отсутствует

ДОКУМЕНТ ПОДПИСАН
ЭЛЕКТРОННОЙ ПОДПИСЬЮ
Сертификат: 0091AAF5A599507BC7E6D39D2DFA052F9A
Владелец: ФЕДЕРАЛЬНАЯ СЛУЖБА ГОСУДАРСТВЕННОЙ РЕГИСТРАЦИИ, КАДАСТРА И КАРТОГРАФИИ
Действителен: с 16.09.2025 по 10.12.2026

полное наименование должности	инициалы, фамилия

Земельный участок
вид объекта недвижимости

Лист № 21 раздела 3.1	Всего листов раздела 3.1: 71	Всего разделов: 8	Всего листов выписки: 643

17.11.2025г. № КУВИ-001/2025-207930738	
Кадастровый номер:	47:01:0000000:112(Единое землепользование)

1	2	3	4	5	6	7	8
544	2.1.494	2.1.495	290°45.4`	104.34	данные отсутствуют	47:01:1109001:2972	адрес отсутствует
545	2.1.495	2.1.496	289°21.2`	920.5	данные отсутствуют	данные отсутствуют	данные отсутствуют
546	2.1.496	2.1.497	289°58.1`	243.63	данные отсутствуют	47:01:1109001:2951	адрес отсутствует
547	2.1.497	2.1.498	199°33.5`	15	данные отсутствуют	47:01:1109001:2951	адрес отсутствует
548	2.1.498	2.1.499	289°36.8`	350.06	данные отсутствуют	47:01:1109001:3006	адрес отсутствует
549	2.1.499	2.1.500	291°53.3`	93.56	данные отсутствуют	47:01:1109001:3006	адрес отсутствует
550	2.1.500	2.1.501	200°27.2`	17.06	данные отсутствуют	данные отсутствуют	данные отсутствуют
551	2.1.501	2.1.502	285°13.6`	8.76	данные отсутствуют	данные отсутствуют	данные отсутствуют
552	2.1.502	2.1.503	335°19.6`	26.54	данные отсутствуют	данные отсутствуют	данные отсутствуют
553	2.1.503	2.1.504	291°52.7`	123.76	данные отсутствуют	47:01:1109001:3040	адрес отсутствует
554	2.1.504	2.1.505	23°8.1`	13.01	данные отсутствуют	47:01:1109001:2948	адрес отсутствует
555	2.1.505	2.1.506	293°47.4`	259.8	данные отсутствуют	47:01:1109001:2948	адрес отсутствует
556	2.1.506	2.1.507	288°56.8`	105.89	данные отсутствуют	47:01:1109001:2948	адрес отсутствует
557	2.1.507	2.1.508	218°5.4`	75.59	данные отсутствуют	данные отсутствуют	данные отсутствуют
558	2.1.508	2.1.509	247°19.3`	50.81	данные отсутствуют	47:01:1109001:3007	адрес отсутствует
559	2.1.509	2.1.510	285°10.4`	51.24	данные отсутствуют	47:01:1109001:3007	адрес отсутствует
560	2.1.510	2.1.511	312°16.5`	96.08	данные отсутствуют	47:01:1109001:3007	адрес отсутствует
561	2.1.511	2.1.512	312°16.4`	20.81	данные отсутствуют	данные отсутствуют	данные отсутствуют
562	2.1.512	2.1.513	311°44.2`	13.41	данные отсутствуют	47:01:1109001:3004(1)	адрес отсутствует
563	2.1.513	2.1.514	8°55.9`	115.67	данные отсутствуют	данные отсутствуют	данные отсутствуют
564	2.1.514	2.1.515	301°41.2`	474.32	данные отсутствуют	47:01:1109001:3003(1)	адрес отсутствует
565	2.1.515	2.1.516	302°21.8`	240.25	данные отсутствуют	47:01:1109001:3003(1)	адрес отсутствует
566	2.1.516	2.1.517	304°53.5`	111.92	данные отсутствуют	47:01:1109001:3003(1)	адрес отсутствует
567	2.1.517	2.1.518	308°51.2`	90.94	данные отсутствуют	47:01:1109001:3003(1)	адрес отсутствует
568	2.1.518	2.1.519	309°50.9`	113.32	данные отсутствуют	47:01:1109001:3003(1)	адрес отсутствует
569	2.1.519	2.1.520	296°54.5`	73.21	данные отсутствуют	данные отсутствуют	данные отсутствуют
570	2.1.520	2.1.521	323°24.1`	139.83	данные отсутствуют	данные отсутствуют	данные отсутствуют
571	2.1.521	2.1.522	318°42.1`	118.76	данные отсутствуют	данные отсутствуют	данные отсутствуют
572	2.1.521	2.1.521			данные отсутствуют	47:01:1109001:3043	адрес отсутствует

ДОКУМЕНТ ПОДПИСАН
ЭЛЕКТРОННОЙ ПОДПИСЬЮ
Сертификат: 0091AAF5A599507BC7E6D39D2DFA052F9A
Владелец: ФЕДЕРАЛЬНАЯ СЛУЖБА ГОСУДАРСТВЕННОЙ РЕГИСТРАЦИИ, КАДАСТРА И КАРТОГРАФИИ
Действителен: с 16.09.2025 по 10.12.2026

полное наименование должности	инициалы, фамилия

Земельный участок

вид объекта недвижимости

Лист № 22 раздела 3.1	Всего листов раздела 3.1: 71	Всего разделов: 8	Всего листов выписки: 643

17.11.2025г. № КУВИ-001/2025-207930738

Кадастровый номер: 47:01:0000000:112(Единое землепользование)

1	2	3	4	5	6	7	8
573	2.1.522	2.1.523	313°56.7`	94.5	данные отсутствуют	данные отсутствуют	данные отсутствуют
574	2.1.522	2.1.522			данные отсутствуют	47:01:1109001:2970	адрес отсутствует
575	2.1.523	2.1.524	317°46.0`	33.12	данные отсутствуют	47:01:1109001:3033	адрес отсутствует
576	2.1.524	2.1.525	301°40.6`	47.84	данные отсутствуют	47:01:1109001:3033	адрес отсутствует
577	2.1.525	2.1.526	302°23.9`	62.23	данные отсутствуют	данные отсутствуют	данные отсутствуют
578	2.1.526	2.1.527	307°55.6`	115.95	данные отсутствуют	данные отсутствуют	данные отсутствуют
579	2.1.527	2.1.528	314°20.0`	46.19	данные отсутствуют	данные отсутствуют	данные отсутствуют
580	2.1.528	2.1.529	320°26.8`	100.79	данные отсутствуют	данные отсутствуют	данные отсутствуют
581	2.1.529	2.1.530	324°6.0`	159.69	данные отсутствуют	данные отсутствуют	данные отсутствуют
582	2.1.529	2.1.529			данные отсутствуют	47:01:1109001:3024	адрес отсутствует
583	2.1.530	2.1.531	326°42.7`	193.06	данные отсутствуют	данные отсутствуют	данные отсутствуют
584	2.1.530	2.1.530			данные отсутствуют	47:01:1109001:3031	адрес отсутствует
585	2.1.531	2.1.532	317°46.1`	303.02	данные отсутствуют	47:01:1109001:2961	адрес отсутствует
586	2.1.532	2.1.533	316°52.7`	71.83	данные отсутствуют	47:01:1109001:2961	адрес отсутствует
587	2.1.533	2.1.534	313°48.5`	133.62	данные отсутствуют	47:01:1109001:2961	адрес отсутствует
588	2.1.534	2.1.535	310°24.4`	109.58	данные отсутствуют	47:01:1109001:2961	адрес отсутствует
589	2.1.535	2.1.536	307°8.5`	89.32	данные отсутствуют	47:01:1109001:2961	адрес отсутствует
590	2.1.536	2.1.537	305°17.2`	49.87	данные отсутствуют	47:01:1109001:2961	адрес отсутствует
591	2.1.537	2.1.538	301°32.6`	86.42	данные отсутствуют	47:01:1109001:2961	адрес отсутствует
592	2.1.538	2.1.539	298°37.6`	115.69	данные отсутствуют	47:01:1109001:2961	адрес отсутствует
593	2.1.539	2.1.540	296°1.7`	65.45	данные отсутствуют	47:01:1109001:2961	адрес отсутствует
594	2.1.540	2.1.541	293°15.4`	70.66	данные отсутствуют	47:01:1109001:2961	адрес отсутствует
595	2.1.541	2.1.542	291°57.1`	71.13	данные отсутствуют	47:01:1109001:2961	адрес отсутствует
596	2.1.542	2.1.543	288°26.1`	429.85	данные отсутствуют	данные отсутствуют	данные отсутствуют
597	2.1.543	2.1.544	290°29.5`	77.76	данные отсутствуют	47:01:1109001:3025(1)	адрес отсутствует
598	2.1.544	2.1.545	295°13.3`	159.74	данные отсутствуют	47:01:1109001:3025(1)	адрес отсутствует
599	2.1.545	2.1.546	31°42.3`	34.35	данные отсутствуют	данные отсутствуют	данные отсутствуют
600	2.1.546	2.1.547	115°26.0`	154.1	данные отсутствуют	47:01:1109001:3008, 47:01:1109001:2555(1)	адрес отсутствует; данные отсутствуют
601	2.1.546	2.1.546			данные отсутствуют	47:01:1109001:52	данные отсутствуют

ДОКУМЕНТ ПОДПИСАН
ЭЛЕКТРОННОЙ ПОДПИСЬЮ
Сертификат: 0091AAF5A599507BC7E6D39D2DFA052F9A
Владелец: ФЕДЕРАЛЬНАЯ СЛУЖБА ГОСУДАРСТВЕННОЙ РЕГИСТРАЦИИ, КАДАСТРА И КАРТОГРАФИИ
Действителен: с 16.09.2025 по 10.12.2026

полное наименование должности		инициалы, фамилия

Земельный участок
вид объекта недвижимости

Лист № 23 раздела 3.1	Всего листов раздела 3.1: 71	Всего разделов: 8	Всего листов выписки: 643

17.11.2025г. № КУВИ-001/2025-207930738	
Кадастровый номер:	47:01:0000000:112(Единое землепользование)

1	2	3	4	5	6	7	8
602	2.1.547	2.1.548	110°29.0`	76.36	данные отсутствуют	47:01:1109001:3008	адрес отсутствует
603	2.1.548	2.1.549	108°26.0`	429.52	данные отсутствуют	данные отсутствуют	данные отсутствуют
604	2.1.549	2.1.550	111°55.4`	73.33	данные отсутствуют	данные отсутствуют	данные отсутствуют
605	2.1.550	2.1.551	113°15.7`	71.1	данные отсутствуют	данные отсутствуют	данные отсутствуют
606	2.1.551	2.1.552	116°0.4`	67.48	данные отсутствуют	данные отсутствуют	данные отсутствуют
607	2.1.552	2.1.553	118°37.9`	110.61	данные отсутствуют	47:01:1109001:3037	адрес отсутствует
608	2.1.553	2.1.554	101°48.4`	32.65	данные отсутствуют	данные отсутствуют	данные отсутствуют
609	2.1.554	2.1.555	102°1.4`	31.35	данные отсутствуют	данные отсутствуют	данные отсутствуют
610	2.1.555	2.1.556	103°48.7`	50.89	данные отсутствуют	данные отсутствуют	данные отсутствуют
611	2.1.556	2.1.557	113°19.2`	52.14	данные отсутствуют	данные отсутствуют	данные отсутствуют
612	2.1.557	2.1.558	121°55.3`	51.4	данные отсутствуют	данные отсутствуют	данные отсутствуют
613	2.1.558	2.1.559	127°28.7`	70.98	данные отсутствуют	данные отсутствуют	данные отсутствуют
614	2.1.559	2.1.560	132°56.8`	56.02	данные отсутствуют	данные отсутствуют	данные отсутствуют
615	2.1.560	2.1.561	133°17.8`	71.09	данные отсутствуют	данные отсутствуют	данные отсутствуют
616	2.1.561	2.1.562	136°54.7`	66.38	данные отсутствуют	данные отсутствуют	данные отсутствуют
617	2.1.562	2.1.563	142°39.8`	71.8	данные отсутствуют	данные отсутствуют	данные отсутствуют
618	2.1.563	2.1.564	148°9.5`	59.33	данные отсутствуют	47:01:1109001:3028	адрес отсутствует
619	2.1.564	2.1.565	147°54.8`	165.1	данные отсутствуют	47:01:1109001:3028	адрес отсутствует
620	2.1.565	2.1.566	137°45.9`	834.54	данные отсутствуют	47:01:1109001:2950	адрес отсутствует
621	2.1.566	2.1.567	136°43.7`	144.41	данные отсутствуют	47:01:1109001:2950	адрес отсутствует
622	2.1.567	2.1.568	135°28.0`	178.33	данные отсутствуют	47:01:1109001:2950	адрес отсутствует
623	2.1.568	2.1.569	133°52.1`	122.73	данные отсутствуют	данные отсутствуют	данные отсутствуют
624	2.1.568	2.1.568			данные отсутствуют	47:01:1109001:3027	адрес отсутствует
625	2.1.569	2.1.570	130°13.3`	104.73	данные отсутствуют	47:01:1109001:2960	адрес отсутствует
626	2.1.570	2.1.571	127°7.1`	88.8	данные отсутствуют	данные отсутствуют	данные отсутствуют
627	2.1.571	2.1.572	124°54.4`	110.71	данные отсутствуют	47:01:1109001:2956(1)	адрес отсутствует
628	2.1.572	2.1.573	122°22.6`	238.55	данные отсутствуют	47:01:1109001:2956(1)	адрес отсутствует
629	2.1.573	2.1.574	115°37.3`	476.23	данные отсутствуют	данные отсутствуют	данные отсутствуют
630	2.1.574	2.1.575	100°21.4`	240.02	данные отсутствуют	данные отсутствуют	данные отсутствуют

ДОКУМЕНТ ПОДПИСАН
ЭЛЕКТРОННОЙ ПОДПИСЬЮ
Сертификат: 0091AAF5A599507BC7E6D39D2DFA052F9A
Владелец: ФЕДЕРАЛЬНАЯ СЛУЖБА ГОСУДАРСТВЕННОЙ РЕГИСТРАЦИИ, КАДАСТРА И КАРТОГРАФИИ
Действителен: с 16.09.2025 по 10.12.2026

полное наименование должности	инициалы, фамилия

Земельный участок
вид объекта недвижимости

Лист № 24 раздела 3.1	Всего листов раздела 3.1: 71	Всего разделов: 8	Всего листов выписки: 643

17.11.2025г. № КУВИ-001/2025-207930738	
Кадастровый номер:	47:01:0000000:112(Единое землепользование)

1	2	3	4	5	6	7	8
631	2.1.574	2.1.574			данные отсутствуют	47:01:1109001:3005(1)	адрес отсутствует
632	2.1.575	2.1.576	106°28.3`	47.16	данные отсутствуют	47:01:1109001:2995	адрес отсутствует
633	2.1.576	2.1.577	118°18.2`	103.32	данные отсутствуют	47:01:1109001:2995	адрес отсутствует
634	2.1.577	2.1.578	123°9.1`	232.97	данные отсутствуют	47:01:1109001:2995	адрес отсутствует
635	2.1.578	2.1.579	115°54.8`	23.57	данные отсутствуют	47:01:1109001:2995	адрес отсутствует
636	2.1.579	2.1.580	108°14.0`	38.64	данные отсутствуют	47:01:1109001:2995	адрес отсутствует
637	2.1.580	2.1.581	105°0.2`	53.58	данные отсутствуют	47:01:1109001:2995	адрес отсутствует
638	2.1.581	2.1.582	197°58.7`	26.15	данные отсутствуют	47:01:0000000:50800(1)	адрес отсутствует
639	2.1.582	2.1.583	197°57.6`	31.26	данные отсутствуют	47:01:1109001:3010	адрес отсутствует
640	2.1.583	2.1.584	185°0.3`	32.9	данные отсутствуют	47:01:1109001:3010	адрес отсутствует
641	2.1.584	2.1.585	111°55.4`	110.48	данные отсутствуют	47:01:1109001:3010	адрес отсутствует
642	2.1.585	2.1.586	109°36.6`	348.28	данные отсутствуют	47:01:1109001:3010	адрес отсутствует
643	2.1.586	2.1.587	199°35.7`	15	данные отсутствуют	данные отсутствуют	данные отсутствуют
644	2.1.587	2.1.588	108°8.7`	243.66	данные отсутствуют	данные отсутствуют	данные отсутствуют
645	2.1.587	2.1.587			данные отсутствуют	47:01:1109001:2954	адрес отсутствует
646	2.1.588	2.1.589	109°34.3`	926.42	данные отсутствуют	47:01:1109001:2975	адрес отсутствует
647	2.1.589	2.1.590	111°55.3`	99.34	данные отсутствуют	47:01:1109001:2975	адрес отсутствует
648	2.1.590	2.1.591	114°0.9`	98.19	данные отсутствуют	47:01:1109001:2975	адрес отсутствует
649	2.1.591	2.1.592	115°2.3`	52.38	данные отсутствуют	47:01:1109001:2975	адрес отсутствует
650	2.1.592	2.1.593	116°26.2`	117.83	данные отсутствуют	47:01:1109001:2975	адрес отсутствует
651	2.1.593	2.1.594	117°46.9`	96.01	данные отсутствуют	47:01:1109001:2975	адрес отсутствует
652	2.1.594	2.1.595	119°43.7`	88.02	данные отсутствуют	47:01:1109001:2975	адрес отсутствует
653	2.1.595	2.1.596	122°26.0`	182.69	данные отсутствуют	47:01:1109001:2975	адрес отсутствует
654	2.1.596	2.1.597	125°35.8`	143.61	данные отсутствуют	47:01:1109001:2975	адрес отсутствует
655	2.1.597	2.1.598	128°10.5`	114.96	данные отсутствуют	47:01:1109001:2975	адрес отсутствует
656	2.1.598	2.1.599	129°51.8`	119.52	данные отсутствуют	47:01:1109001:2975	адрес отсутствует
657	2.1.599	2.1.600	131°56.1`	115.98	данные отсутствуют	47:01:1109001:2975	адрес отсутствует
658	2.1.600	2.1.601	133°48.9`	58.48	данные отсутствуют	47:01:1109001:2975	адрес отсутствует
659	2.1.601	2.1.602	134°59.3`	74.36	данные отсутствуют	данные отсутствуют	данные отсутствуют

ДОКУМЕНТ ПОДПИСАН
ЭЛЕКТРОННОЙ ПОДПИСЬЮ
Сертификат: 0091AAF5A599507BC7E6D39D2DFA052F9A
Владелец: ФЕДЕРАЛЬНАЯ СЛУЖБА ГОСУДАРСТВЕННОЙ РЕГИСТРАЦИИ, КАДАСТРА И КАРТОГРАФИИ
Действителен: с 16.09.2025 по 10.12.2026

полное наименование должности	инициалы, фамилия

Земельный участок
вид объекта недвижимости

Лист № 25 раздела 3.1	Всего листов раздела 3.1: 71	Всего разделов: 8	Всего листов выписки: 643

17.11.2025г. № КУВИ-001/2025-207930738	
Кадастровый номер:	47:01:0000000:112(Единое землепользование)

1	2	3	4	5	6	7	8
660	2.1.602	2.1.603	137°3.4`	69.38	данные отсутствуют	47:01:1109001:2945	адрес отсутствует
661	2.1.603	2.1.604	48°12.7`	14.51	данные отсутствуют	данные отсутствуют	данные отсутствуют
662	2.1.604	2.1.605	138°55.3`	129.43	данные отсутствуют	47:01:1109001:2997	адрес отсутствует
663	2.1.605	2.1.606	140°19.3`	1031.4	данные отсутствуют	данные отсутствуют	данные отсутствуют
664	2.1.606	2.1.607	137°20.5`	128.38	данные отсутствуют	47:01:1109001:3015	адрес отсутствует
665	2.1.607	2.1.608	135°14.8`	193.34	данные отсутствуют	47:01:1109001:3015	адрес отсутствует
666	2.1.608	2.1.609	134°17.0`	776.95	данные отсутствуют	47:01:1109001:3015	адрес отсутствует
667	2.1.609	2.1.610	71°10.2`	72.41	данные отсутствуют	данные отсутствуют	данные отсутствуют
668	2.1.610	2.1.611	134°50.9`	121.05	данные отсутствуют	данные отсутствуют	данные отсутствуют
669	2.1.611	2.1.612	190°27.7`	79.03	данные отсутствуют	данные отсутствуют	данные отсутствуют
670	2.1.612	2.1.613	134°51.8`	304.3	данные отсутствуют	47:01:1109001:3016(1)	адрес отсутствует
671	2.1.613	2.1.614	94°24.7`	167.55	данные отсутствуют	данные отсутствуют	данные отсутствуют
672	2.1.614	2.1.615	134°43.9`	172.91	данные отсутствуют	данные отсутствуют	данные отсутствуют
673	2.1.615	2.1.616	223°53.6`	100.34	данные отсутствуют	данные отсутствуют	данные отсутствуют
674	2.1.616	2.1.617	141°13.0`	64.18	данные отсутствуют	47:01:1109001:3041(1)	адрес отсутствует
675	2.1.617	2.1.618	132°59.8`	46.73	данные отсутствуют	47:01:1109001:3041(1)	адрес отсутствует
676	2.1.618	2.1.619	126°59.6`	160.06	данные отсутствуют	47:01:1109001:3041(1)	адрес отсутствует
677	2.1.619	2.1.620	123°42.2`	83.02	данные отсутствуют	47:01:1109001:3041(1)	адрес отсутствует
678	2.1.620	2.1.621	121°45.1`	244.35	данные отсутствуют	47:01:1109001:3041(1)	адрес отсутствует
679	2.1.621	2.1.622	120°4.7`	156.13	данные отсутствуют	47:01:1109001:3041(1)	адрес отсутствует
680	2.1.622	2.1.623	116°35.1`	91.35	данные отсутствуют	47:01:1109001:3041(1)	адрес отсутствует
681	2.1.623	2.1.624	112°16.7`	227.51	данные отсутствуют	47:01:1109001:3041(1)	адрес отсутствует
682	2.1.624	2.1.625	108°39.7`	191.05	данные отсутствуют	47:01:1109001:3041(1)	адрес отсутствует
683	2.1.625	2.1.626	106°38.0`	307.65	данные отсутствуют	данные отсутствуют	данные отсутствуют
684	2.1.626	2.1.627	108°46.8`	151.61	данные отсутствуют	данные отсутствуют	данные отсутствуют
685	2.1.627	2.1.628	113°52.4`	93.79	данные отсутствуют	данные отсутствуют	данные отсутствуют
686	2.1.628	2.1.629	116°46.4`	155.86	данные отсутствуют	данные отсутствуют	данные отсутствуют
687	2.1.629	2.1.630	119°7.3`	487.82	данные отсутствуют	47:01:1109001:3014	адрес отсутствует
688	2.1.630	2.1.631	118°48.2`	1116.09	данные отсутствуют	данные отсутствуют	данные отсутствуют

ДОКУМЕНТ ПОДПИСАН
ЭЛЕКТРОННОЙ ПОДПИСЬЮ
Сертификат: 0091AAF5A599507BC7E6D39D2DFA052F9A
Владелец: ФЕДЕРАЛЬНАЯ СЛУЖБА ГОСУДАРСТВЕННОЙ РЕГИСТРАЦИИ, КАДАСТРА И КАРТОГРАФИИ
Действителен: с 16.09.2025 по 10.12.2026

полное наименование должности		инициалы, фамилия

Земельный участок
вид объекта недвижимости

Лист № 26 раздела 3.1	Всего листов раздела 3.1: 71	Всего разделов: 8	Всего листов выписки: 643

17.11.2025г. № КУВИ-001/2025-207930738	
Кадастровый номер:	47:01:0000000:112(Единое землепользование)

1	2	3	4	5	6	7	8
689	2.1.631	2.1.632	113°44.5`	287.69	данные отсутствуют	данные отсутствуют	данные отсутствуют
690	2.1.631	2.1.631			данные отсутствуют	47:01:1109001:2989	адрес отсутствует
691	2.1.632	2.1.633	110°30.7`	119.52	данные отсутствуют	данные отсутствуют	данные отсутствуют
692	2.1.632	2.1.632			данные отсутствуют	47:01:1109001:2985	адрес отсутствует
693	2.1.633	2.1.634	107°57.2`	101.58	данные отсутствуют	47:01:1109001:2984	адрес отсутствует
694	2.1.634	2.1.635	76°10.9`	62.8	данные отсутствуют	47:01:1109001:2984	адрес отсутствует
695	2.1.635	2.1.636	105°29.4`	107.09	данные отсутствуют	47:01:1109001:2993	адрес отсутствует
696	2.1.636	2.1.637	130°2.5`	101.61	данные отсутствуют	47:01:1109001:2993	адрес отсутствует
697	2.1.637	2.1.638	110°4.1`	241.57	данные отсутствуют	47:01:1109001:2993	адрес отсутствует
698	2.1.638	2.1.639	113°10.5`	84.49	данные отсутствуют	47:01:1109001:3001	адрес отсутствует
699	2.1.639	2.1.640	116°32.2`	69.61	данные отсутствуют	47:01:1109001:3001	адрес отсутствует
700	2.1.640	2.1.641	108°27.4`	74.01	данные отсутствуют	47:01:1109001:3001	адрес отсутствует
701	2.1.641	2.1.642	151°59.2`	30.25	данные отсутствуют	47:01:1109001:3001	адрес отсутствует
702	2.1.642	2.1.643	123°9.5`	147.63	данные отсутствуют	данные отсутствуют	данные отсутствуют
703	2.1.643	2.1.644	125°50.5`	170.99	данные отсутствуют	47:01:1109001:2992	адрес отсутствует
704	2.1.644	2.1.645	77°7.2`	82.59	данные отсутствуют	данные отсутствуют	данные отсутствуют
705	2.1.645	2.1.646	181°41.5`	32.19	данные отсутствуют	данные отсутствуют	данные отсутствуют
706	2.1.646	2.1.647	257°5.5`	48.3	данные отсутствуют	47:01:1109001:3047	адрес отсутствует
707	2.1.647	2.1.648	127°8.7`	170.01	данные отсутствуют	47:01:1109001:3047	адрес отсутствует
708	2.1.648	2.1.649	353°37.3`	63.18	данные отсутствуют	47:01:1109001:3047	адрес отсутствует
709	2.1.649	2.1.650	66°5.9`	24.63	данные отсутствуют	данные отсутствуют	данные отсутствуют
710	2.1.650	2.1.651	173°3.4`	93.55	данные отсутствуют	данные отсутствуют	данные отсутствуют
711	2.1.651	2.1.652	126°51.8`	172.66	данные отсутствуют	47:01:1109001:2983	адрес отсутствует
712	2.1.652	2.1.653	128°42.9`	150.24	данные отсутствуют	47:01:1109001:2983	адрес отсутствует
713	2.1.653	2.1.654	130°37.3`	152.57	данные отсутствуют	47:01:1109001:2983	адрес отсутствует
714	2.1.654	2.1.655	133°38.2`	82.02	данные отсутствуют	данные отсутствуют	данные отсутствуют
715	2.1.655	2.1.656	137°35.3`	276.92	данные отсутствуют	данные отсутствуют	данные отсутствуют
716	2.1.655	2.1.655			данные отсутствуют	47:01:1109001:2986	адрес отсутствует
717	2.1.656	2.1.657	140°54.2`	101.41	данные отсутствуют	данные отсутствуют	данные отсутствуют

ДОКУМЕНТ ПОДПИСАН
ЭЛЕКТРОННОЙ ПОДПИСЬЮ
Сертификат: 0091AAF5A599507BC7E6D39D2DFA052F9A
Владелец: ФЕДЕРАЛЬНАЯ СЛУЖБА ГОСУДАРСТВЕННОЙ РЕГИСТРАЦИИ, КАДАСТРА И КАРТОГРАФИИ
Действителен: с 16.09.2025 по 10.12.2026

полное наименование должности	инициалы, фамилия

Земельный участок
вид объекта недвижимости

Лист № 27 раздела 3.1	Всего листов раздела 3.1: 71	Всего разделов: 8	Всего листов выписки: 643

17.11.2025г. № КУВИ-001/2025-207930738	
Кадастровый номер:	47:01:0000000:112(Единое землепользование)

1	2	3	4	5	6	7	8
718	2.1.656	2.1.656			данные отсутствуют	47:01:1109001:1504	адрес отсутствует
719	2.1.657	2.1.658	140°54.9`	19.35	данные отсутствуют	данные отсутствуют	данные отсутствуют
720	2.1.657	2.1.657			данные отсутствуют	47:01:0000000:50781(1)	адрес отсутствует
721	2.1.658	2.1.659	140°53.9`	63.85	данные отсутствуют	47:01:1519001:1121, 47:01:0000000:50214(1)	данные отсутствуют; адрес отсутствует
722	2.1.659	2.1.660	144°36.5`	127.98	данные отсутствуют	данные отсутствуют	данные отсутствуют
723	2.1.660	2.1.661	148°25.7`	129.9	данные отсутствуют	47:01:1519001:4328(1)	адрес отсутствует
724	2.1.661	2.1.662	151°53.9`	182.96	данные отсутствуют	47:01:1519001:4328(1)	адрес отсутствует
725	2.1.662	2.1.663	156°43.1`	135.89	данные отсутствуют	данные отсутствуют	данные отсутствуют
726	2.1.663	2.1.664	160°21.2`	114.84	данные отсутствуют	47:01:1519001:4350	адрес отсутствует
727	2.1.664	2.1.665	162°32.8`	264.89	данные отсутствуют	47:01:1519001:4350	адрес отсутствует
728	2.1.665	2.1.666	166°33.6`	188.62	данные отсутствуют	47:01:1519001:4350	адрес отсутствует
729	2.1.666	2.1.667	171°26.1`	109.85	данные отсутствуют	47:01:1519001:4350	адрес отсутствует
730	2.1.667	2.1.668	175°39.2`	139.7	данные отсутствуют	47:01:1519001:4350	адрес отсутствует
731	2.1.668	2.1.669	181°0.4`	568.16	данные отсутствуют	данные отсутствуют	данные отсутствуют
732	2.1.669	2.1.670	177°41.6`	119.8	данные отсутствуют	47:01:1519001:4363	адрес отсутствует
733	2.1.670	2.1.671	172°42.1`	68.32	данные отсутствуют	47:01:1519001:4363	адрес отсутствует
734	2.1.671	2.1.672	165°30.6`	324.4	данные отсутствуют	данные отсутствуют	данные отсутствуют
735	2.1.672	2.1.673	162°27.1`	246.4	данные отсутствуют	47:01:1519001:4366	адрес отсутствует
736	2.1.673	2.1.674	150°44.4`	68.87	данные отсутствуют	47:01:1519001:4366	адрес отсутствует
737	2.1.674	2.1.675	160°28.6`	125.68	данные отсутствуют	47:01:1519001:4366	адрес отсутствует
738	2.1.675	2.1.676	154°48.0`	109.28	данные отсутствуют	данные отсутствуют	данные отсутствуют
739	2.1.676	2.1.677	152°35.3`	659.48	данные отсутствуют	47:01:1519001:4361	адрес отсутствует
740	2.1.677	2.1.678	151°59.8`	558.35	данные отсутствуют	данные отсутствуют	данные отсутствуют
741	2.1.678	2.1.679	149°16.0`	157.56	данные отсутствуют	данные отсутствуют	данные отсутствуют
742	2.1.678	2.1.678			данные отсутствуют	47:01:1519001:4345	адрес отсутствует
743	2.1.679	2.1.680	146°11.3`	403.88	данные отсутствуют	47:01:1519001:4351	адрес отсутствует
744	2.1.680	2.1.681	142°46.4`	802.88	данные отсутствуют	47:01:1519001:4351	адрес отсутствует
745	2.1.681	2.1.682	146°1.4`	324.77	данные отсутствуют	47:01:1519001:4351	адрес отсутствует
746	2.1.682	2.1.683	149°22.3`	322.24	данные отсутствуют	47:01:1519001:4351	адрес отсутствует

ДОКУМЕНТ ПОДПИСАН
ЭЛЕКТРОННОЙ ПОДПИСЬЮ
Сертификат: 0091AAF5A599507BC7E6D39D2DFA052F9A
Владелец: ФЕДЕРАЛЬНАЯ СЛУЖБА ГОСУДАРСТВЕННОЙ РЕГИСТРАЦИИ, КАДАСТРА И КАРТОГРАФИИ
Действителен: с 16.09.2025 по 10.12.2026

полное наименование должности		инициалы, фамилия

Земельный участок
вид объекта недвижимости

Лист № 28 раздела 3.1	Всего листов раздела 3.1: 71	Всего разделов: 8	Всего листов выписки: 643

17.11.2025г. № КУВИ-001/2025-207930738	
Кадастровый номер:	47:01:0000000:112(Единое землепользование)

1	2	3	4	5	6	7	8
747	2.1.683	2.1.684	151°52.0`	155.34	данные отсутствуют	47:01:1519001:4351	адрес отсутствует
748	2.1.684	2.1.685	156°1.9`	406.93	данные отсутствуют	данные отсутствуют	данные отсутствуют
749	2.1.685	2.1.686	158°29.2`	486.33	данные отсутствуют	47:01:1519001:4355	адрес отсутствует
750	2.1.686	2.1.687	155°44.2`	176.3	данные отсутствуют	47:01:1519001:4355	адрес отсутствует
751	2.1.687	2.1.688	154°27.8`	206.38	данные отсутствуют	47:01:1519001:4355	адрес отсутствует
752	2.1.688	2.1.689	152°2.3`	133.81	данные отсутствуют	47:01:1519001:4355	адрес отсутствует
753	2.1.689	2.1.690	144°17.7`	106.73	данные отсутствуют	47:01:1519001:4355	адрес отсутствует
754	2.1.690	2.1.691	151°12.8`	169.76	данные отсутствуют	47:01:1519001:4355	адрес отсутствует
755	2.1.691	2.1.692	152°40.4`	169.98	данные отсутствуют	данные отсутствуют	данные отсутствуют
756	2.1.692	2.1.693	146°12.8`	189.52	данные отсутствуют	данные отсутствуют	данные отсутствуют
757	2.1.692	2.1.692			данные отсутствуют	47:01:1519001:4349	адрес отсутствует
758	2.1.693	2.1.694	144°44.4`	182.61	данные отсутствуют	47:01:1519001:4338	адрес отсутствует
759	2.1.694	2.1.695	142°4.1`	253.1	данные отсутствуют	47:01:1519001:4338	адрес отсутствует
760	2.1.695	2.1.696	139°40.2`	147.21	данные отсутствуют	47:01:1519001:4338	адрес отсутствует
761	2.1.696	2.1.697	136°46.6`	1878.56	данные отсутствуют	данные отсутствуют	данные отсутствуют
762	2.1.697	2.1.698	134°30.1`	240.9	данные отсутствуют	47:01:1519001:4354	адрес отсутствует
763	2.1.698	2.1.699	132°32.0`	104.36	данные отсутствуют	данные отсутствуют	данные отсутствуют
764	2.1.699	2.1.700	130°47.9`	212	данные отсутствуют	47:01:1519001:4343	адрес отсутствует
765	2.1.700	2.1.701	128°17.2`	344.99	данные отсутствуют	47:01:1519001:4343	адрес отсутствует
766	2.1.701	2.1.702	127°19.6`	1323.73	данные отсутствуют	данные отсутствуют	данные отсутствуют
767	2.1.702	2.1.703	129°48.4`	180.62	данные отсутствуют	47:01:1519001:4358	адрес отсутствует
768	2.1.703	2.1.704	133°0.9`	147.57	данные отсутствуют	47:01:1519001:4358	адрес отсутствует
769	2.1.704	2.1.705	136°28.2`	232.67	данные отсутствуют	данные отсутствуют	данные отсутствуют
770	2.1.705	2.1.706	141°11.7`	216.37	данные отсутствуют	47:01:1519001:4028	адрес отсутствует
771	2.1.706	2.1.707	144°17.7`	152.57	данные отсутствуют	47:01:1519001:4028	адрес отсутствует
772	2.1.707	2.1.708	120°27.3`	105.08	данные отсутствуют	47:01:1519001:4028	адрес отсутствует
773	2.1.708	2.1.709	56°43.0`	114.11	данные отсутствуют	47:01:1519001:4028	адрес отсутствует
774	2.1.709	2.1.710	90°0.0`	90.57	данные отсутствуют	47:01:1519001:4028	адрес отсутствует
775	2.1.710	2.1.711	140°16.6`	97.56	данные отсутствуют	47:01:1519001:4028	адрес отсутствует

ДОКУМЕНТ ПОДПИСАН
ЭЛЕКТРОННОЙ ПОДПИСЬЮ
Сертификат: 0091AAF5A599507BC7E6D39D2DFA052F9A
Владелец: ФЕДЕРАЛЬНАЯ СЛУЖБА ГОСУДАРСТВЕННОЙ РЕГИСТРАЦИИ, КАДАСТРА И КАРТОГРАФИИ
Действителен: с 16.09.2025 по 10.12.2026

полное наименование должности	инициалы, фамилия

Земельный участок

вид объекта недвижимости

Лист № 29 раздела 3.1	Всего листов раздела 3.1: 71	Всего разделов: 8	Всего листов выписки: 643

17.11.2025г. № КУВИ-001/2025-207930738

Кадастровый номер: 47:01:0000000:112(Единое землепользование)

1	2	3	4	5	6	7	8
776	2.1.711	2.1.712	140°14.8`	19.88	данные отсутствуют	данные отсутствуют	данные отсутствуют
777	2.1.712	2.1.713	140°17.3`	17.95	данные отсутствуют	данные отсутствуют	данные отсутствуют
778	2.1.712	2.1.712			данные отсутствуют	47:01:0000000:300(5)	адрес отсутствует
779	2.1.713	2.1.714	235°11.3`	245.14	данные отсутствуют	данные отсутствуют	данные отсутствуют
780	2.1.714	2.1.715	145°15.8`	177.91	данные отсутствуют	47:01:1519001:4022(1)	адрес отсутствует
781	2.1.715	2.1.716	145°26.1`	381.61	данные отсутствуют	47:01:1519001:4022(1)	адрес отсутствует
782	2.1.716	2.1.717	147°47.9`	268.69	данные отсутствуют	47:01:1519001:4022(1)	адрес отсутствует
783	2.1.717	2.1.718	150°17.1`	151.77	данные отсутствуют	47:01:1519001:4022(1)	адрес отсутствует
784	2.1.718	2.1.719	53°30.0`	270.33	данные отсутствуют	данные отсутствуют	данные отсутствуют
785	2.1.719	2.1.720	157°34.9`	45.02	данные отсутствуют	данные отсутствуют	данные отсутствуют
786	2.1.720	2.1.721	190°18.9`	147.49	данные отсутствуют	данные отсутствуют	данные отсутствуют
787	2.1.721	2.1.722	258°16.8`	85.41	данные отсутствуют	данные отсутствуют	данные отсутствуют
788	2.1.722	2.1.723	330°59.0`	13.48	данные отсутствуют	47:01:1519001:5	г.Санкт-Петербург, Аптекарская наб., д.8, литера А
789	2.1.723	2.1.724	61°0.7`	7.51	данные отсутствуют	47:01:1519001:5	г.Санкт-Петербург, Аптекарская наб., д.8, литера А
790	2.1.724	2.1.725	330°59.9`	72.79	данные отсутствуют	47:01:1519001:5	г.Санкт-Петербург, Аптекарская наб., д.8, литера А
791	2.1.725	2.1.726	240°59.7`	31.2	данные отсутствуют	47:01:1519001:5	г.Санкт-Петербург, Аптекарская наб., д.8, литера А
792	2.1.726	2.1.727	235°59.6`	42.27	данные отсутствуют	47:01:1519001:5	г.Санкт-Петербург, Аптекарская наб., д.8, литера А
793	2.1.727	2.1.728	151°0.3`	131	данные отсутствуют	47:01:1519001:5	г.Санкт-Петербург, Аптекарская наб., д.8, литера А
794	2.1.728	2.1.729	151°41.6`	6.62	данные отсутствуют	данные отсутствуют	данные отсутствуют
795	2.1.729	2.1.730	196°34.8`	33.5	данные отсутствуют	47:01:1519001:4043	199004, САНКТ-ПЕТЕРБУРГ ГОРОД, ЛИНИЯ 4-Я В.О., ДОМ 9, ЛИТЕР А; адрес отсутствует
796	2.1.730	2.1.731	152°16.3`	32.82	данные отсутствуют	47:01:1519001:4043	199004, САНКТ-ПЕТЕРБУРГ ГОРОД, ЛИНИЯ 4-Я В.О., ДОМ 9, ЛИТЕР А; адрес отсутствует
797	2.1.731	2.1.732	154°36.8`	219.86	данные отсутствуют	47:01:1519001:4043	199004, САНКТ-ПЕТЕРБУРГ ГОРОД, ЛИНИЯ 4-Я В.О., ДОМ 9, ЛИТЕР А; адрес отсутствует
798	2.1.732	2.1.733	156°29.6`	1082.31	данные отсутствуют	47:01:1519001:4043	199004, САНКТ-ПЕТЕРБУРГ ГОРОД, ЛИНИЯ 4-Я В.О., ДОМ 9, ЛИТЕР А; адрес отсутствует
799	2.1.733	2.1.734	155°44.3`	154.1	данные отсутствуют	47:01:1519001:4043	199004, САНКТ-ПЕТЕРБУРГ ГОРОД, ЛИНИЯ 4-Я В.О., ДОМ 9, ЛИТЕР А; адрес отсутствует
800	2.1.734	2.1.735	153°17.4`	231.31	данные отсутствуют	47:01:1519001:4043	199004, САНКТ-ПЕТЕРБУРГ ГОРОД, ЛИНИЯ 4-Я В.О., ДОМ 9, ЛИТЕР А; адрес отсутствует

ДОКУМЕНТ ПОДПИСАН
ЭЛЕКТРОННОЙ ПОДПИСЬЮ
Сертификат: 0091AAF5A599507BC7E6D39D2DFA052F9A
Владелец: ФЕДЕРАЛЬНАЯ СЛУЖБА ГОСУДАРСТВЕННОЙ РЕГИСТРАЦИИ, КАДАСТРА И КАРТОГРАФИИ
Действителен: с 16.09.2025 по 10.12.2026

полное наименование должности		инициалы, фамилия

Земельный участок
вид объекта недвижимости

Лист № 30 раздела 3.1	Всего листов раздела 3.1: 71	Всего разделов: 8	Всего листов выписки: 643

17.11.2025г. № КУВИ-001/2025-207930738	
Кадастровый номер:	47:01:0000000:112(Единое землепользование)

1	2	3	4	5	6	7	8
801	2.1.735	2.1.736	151°7.3`	221.68	данные отсутствуют	47:01:1519001:4043	199004, САНКТ-ПЕТЕРБУРГ ГОРОД, ЛИНИЯ 4-Я В.О., ДОМ 9, ЛИТЕР А; адрес отсутствует
802	2.1.736	2.1.737	148°27.7`	165.06	данные отсутствуют	47:01:1519001:4043	199004, САНКТ-ПЕТЕРБУРГ ГОРОД, ЛИНИЯ 4-Я В.О., ДОМ 9, ЛИТЕР А; адрес отсутствует
803	2.1.737	2.1.738	146°36.1`	2201.61	данные отсутствуют	данные отсутствуют	данные отсутствуют
804	2.1.738	2.1.739	148°43.3`	190.28	данные отсутствуют	47:01:1519001:4041	199004, САНКТ-ПЕТЕРБУРГ ГОРОД, ЛИНИЯ 4-Я В.О., ДОМ 9, ЛИТЕР А; адрес отсутствует
805	2.1.739	2.1.740	151°8.6`	114.04	данные отсутствуют	47:01:1519001:4041	199004, САНКТ-ПЕТЕРБУРГ ГОРОД, ЛИНИЯ 4-Я В.О., ДОМ 9, ЛИТЕР А; адрес отсутствует
806	2.1.740	2.1.741	153°53.8`	146.57	данные отсутствуют	47:01:1519001:4041	199004, САНКТ-ПЕТЕРБУРГ ГОРОД, ЛИНИЯ 4-Я В.О., ДОМ 9, ЛИТЕР А; адрес отсутствует
807	2.1.741	2.1.742	157°30.9`	222.62	данные отсутствуют	47:01:1519001:4041	199004, САНКТ-ПЕТЕРБУРГ ГОРОД, ЛИНИЯ 4-Я В.О., ДОМ 9, ЛИТЕР А; адрес отсутствует
808	2.1.742	2.1.743	160°37.0`	115.61	данные отсутствуют	47:01:1519001:4041	199004, САНКТ-ПЕТЕРБУРГ ГОРОД, ЛИНИЯ 4-Я В.О., ДОМ 9, ЛИТЕР А; адрес отсутствует
809	2.1.743	2.1.744	162°28.0`	119.87	данные отсутствуют	47:01:1519001:4041	199004, САНКТ-ПЕТЕРБУРГ ГОРОД, ЛИНИЯ 4-Я В.О., ДОМ 9, ЛИТЕР А; адрес отсутствует
810	2.1.744	2.1.745	165°15.4`	96.2	данные отсутствуют	47:01:1519001:4041	199004, САНКТ-ПЕТЕРБУРГ ГОРОД, ЛИНИЯ 4-Я В.О., ДОМ 9, ЛИТЕР А; адрес отсутствует
811	2.1.745	2.1.746	166°2.9`	407.32	данные отсутствуют	47:01:1519001:4041	199004, САНКТ-ПЕТЕРБУРГ ГОРОД, ЛИНИЯ 4-Я В.О., ДОМ 9, ЛИТЕР А; адрес отсутствует
812	2.1.746	2.1.747	163°31.8`	176.86	данные отсутствуют	47:01:1519001:4041	199004, САНКТ-ПЕТЕРБУРГ ГОРОД, ЛИНИЯ 4-Я В.О., ДОМ 9, ЛИТЕР А; адрес отсутствует
813	2.1.747	2.1.748	160°42.1`	32.35	данные отсутствуют	данные отсутствуют	данные отсутствуют
814	2.1.748	2.1.749	160°42.4`	63.53	данные отсутствуют	данные отсутствуют	данные отсутствуют
815	2.1.749	2.1.750	159°9.0`	94.09	данные отсутствуют	данные отсутствуют	данные отсутствуют
816	2.1.750	2.1.751	156°50.6`	153.01	данные отсутствуют	данные отсутствуют	данные отсутствуют
817	2.1.751	2.1.752	153°18.0`	218.89	данные отсутствуют	данные отсутствуют	данные отсутствуют
818	2.1.752	2.1.753	149°38.6`	79.27	данные отсутствуют	данные отсутствуют	данные отсутствуют
819	2.1.753	2.1.754	146°1.3`	237.76	данные отсутствуют	данные отсутствуют	данные отсутствуют
820	2.1.754	2.1.755	142°8.4`	296.22	данные отсутствуют	47:01:0000000:51774	адрес отсутствует

ДОКУМЕНТ ПОДПИСАН
ЭЛЕКТРОННОЙ ПОДПИСЬЮ
Сертификат: 0091AAF5A599507BC7E6D39D2DFA052F9A
Владелец: ФЕДЕРАЛЬНАЯ СЛУЖБА ГОСУДАРСТВЕННОЙ РЕГИСТРАЦИИ, КАДАСТРА И КАРТОГРАФИИ
Действителен: с 16.09.2025 по 10.12.2026

полное наименование должности	инициалы, фамилия

Земельный участок
вид объекта недвижимости

Лист № 31 раздела 3.1	Всего листов раздела 3.1: 71	Всего разделов: 8	Всего листов выписки: 643

17.11.2025г. № КУВИ-001/2025-207930738	
Кадастровый номер:	47:01:0000000:112(Единое землепользование)

1	2	3	4	5	6	7	8
821	2.1.755	2.1.1	138°8.4`	110.74	данные отсутствуют	47:01:0000000:51774	адрес отсутствует
822	2.2.756	2.2.757	136°41.8`	12.42	данные отсутствуют	47:01:1109001:615	данные отсутствуют
823	2.2.757	2.2.758	46°53.9`	13.23	данные отсутствуют	47:01:1109001:615	данные отсутствуют
824	2.2.758	2.2.759	316°2.4`	12.46	данные отсутствуют	47:01:1109001:615	данные отсутствуют
825	2.2.759	2.2.756	226°44.0`	13.09	данные отсутствуют	47:01:1109001:615	данные отсутствуют
826	2.3.760	2.3.761	188°18.4`	57.58	данные отсутствуют	47:01:1109001:40	адрес отсутствует
827	2.3.761	2.3.762	139°13.9`	56.34	данные отсутствуют	47:01:1109001:40	адрес отсутствует
828	2.3.762	2.3.763	95°12.4`	59.17	данные отсутствуют	47:01:1109001:40	адрес отсутствует
829	2.3.763	2.3.760	320°13.9`	136.63	данные отсутствуют	47:01:1109001:40	адрес отсутствует
830	2.4.764	2.4.765	135°0.0`	144.62	данные отсутствуют	данные отсутствуют	данные отсутствуют
831	2.4.764	2.4.764			данные отсутствуют	47:01:1109001:2941	адрес отсутствует
832	2.4.765	2.4.766	12°32.6`	40.52	данные отсутствуют	47:01:1109001:41	адрес отсутствует
833	2.4.766	2.4.767	314°52.2`	99.84	данные отсутствуют	47:01:1109001:41	адрес отсутствует
834	2.4.767	2.4.764	259°8.5`	41.03	данные отсутствуют	данные отсутствуют	данные отсутствуют
835	2.5.768	2.5.769	119°1.8`	181.11	данные отсутствуют	47:01:1109001:3049	адрес отсутствует
836	2.5.769	2.5.770	38°20.4`	81.83	данные отсутствуют	47:01:1109001:3049	адрес отсутствует
837	2.5.770	2.5.771	282°45.1`	204	данные отсутствуют	47:01:1109001:3049	адрес отсутствует
838	2.5.771	2.5.768	205°27.5`	23.61	данные отсутствуют	47:01:1109001:3049	адрес отсутствует
839	2.6.772	2.6.773	145°32.0`	75.35	данные отсутствуют	47:01:1109001:3030	адрес отсутствует
840	2.6.773	2.6.774	144°53.1`	43.17	данные отсутствуют	47:01:1109001:3030	адрес отсутствует
841	2.6.774	2.6.775	143°48.3`	115.86	данные отсутствуют	47:01:1109001:3030	адрес отсутствует
842	2.6.775	2.6.776	140°27.5`	98.33	данные отсутствуют	47:01:1109001:3030	адрес отсутствует
843	2.6.776	2.6.777	134°20.2`	44.57	данные отсутствуют	47:01:1109001:3030	адрес отсутствует
844	2.6.777	2.6.778	127°55.4`	113.47	данные отсутствуют	47:01:1109001:3030	адрес отсутствует
845	2.6.778	2.6.779	123°37.8`	42	данные отсутствуют	47:01:1109001:3030	адрес отсутствует
846	2.6.779	2.6.772	317°46.1`	527.95	данные отсутствуют	47:01:1109001:3030	адрес отсутствует
847	2.7.780	2.7.781	121°33.8`	35.67	данные отсутствуют	47:01:1109001:2959	адрес отсутствует
848	2.7.781	2.7.782	125°16.6`	50.91	данные отсутствуют	47:01:1109001:2959	адрес отсутствует
849	2.7.782	2.7.783	127°9.3`	90.45	данные отсутствуют	47:01:1109001:2959	адрес отсутствует

ДОКУМЕНТ ПОДПИСАН
ЭЛЕКТРОННОЙ ПОДПИСЬЮ
Сертификат: 0091AAF5A599507BC7E6D39D2DFA052F9A
Владелец: ФЕДЕРАЛЬНАЯ СЛУЖБА ГОСУДАРСТВЕННОЙ РЕГИСТРАЦИИ, КАДАСТРА И КАРТОГРАФИИ
Действителен: с 16.09.2025 по 10.12.2026

полное наименование должности	инициалы, фамилия

Земельный участок

вид объекта недвижимости

Лист № 32 раздела 3.1	Всего листов раздела 3.1: 71	Всего разделов: 8	Всего листов выписки: 643

17.11.2025г. № КУВИ-001/2025-207930738

Кадастровый номер: 47:01:0000000:112(Единое землепользование)

1	2	3	4	5	6	7	8
850	2.7.783	2.7.784	130°22.4`	111.77	данные отсутствуют	47:01:1109001:2959	адрес отсутствует
851	2.7.784	2.7.785	133°49.1`	135.35	данные отсутствуют	47:01:1109001:2959	адрес отсутствует
852	2.7.785	2.7.786	136°51.8`	73.49	данные отсутствуют	47:01:1109001:2959	адрес отсутствует
853	2.7.786	2.7.787	137°46.0`	85.41	данные отсутствуют	47:01:1109001:2959	адрес отсутствует
854	2.7.787	2.7.788	327°31.2`	55.55	данные отсутствуют	данные отсутствуют	данные отсутствуют
855	2.7.788	2.7.789	328°9.4`	58.47	данные отсутствуют	47:01:1109001:3021	адрес отсутствует
856	2.7.789	2.7.790	322°40.0`	69.81	данные отсутствуют	47:01:1109001:3021	адрес отсутствует
857	2.7.790	2.7.791	316°54.6`	64.72	данные отсутствуют	47:01:1109001:3021	адрес отсутствует
858	2.7.791	2.7.792	313°18.1`	70.4	данные отсутствуют	47:01:1109001:3021	адрес отсутствует
859	2.7.792	2.7.793	312°56.2`	54.99	данные отсутствуют	47:01:1109001:3021	адрес отсутствует
860	2.7.793	2.7.794	307°28.6`	69.03	данные отсутствуют	47:01:1109001:3021	адрес отсутствует
861	2.7.794	2.7.795	301°55.0`	49.54	данные отсутствуют	47:01:1109001:3021	адрес отсутствует
862	2.7.795	2.7.796	293°19.2`	47.72	данные отсутствуют	47:01:1109001:3021	адрес отсутствует
863	2.7.796	2.7.780	283°49.0`	56.78	данные отсутствуют	данные отсутствуют	данные отсутствуют
864	2.8.797	2.8.798	190°10.0`	226.64	данные отсутствуют	данные отсутствуют	данные отсутствуют
865	2.8.798	2.8.799	74°4.6`	169.16	данные отсутствуют	данные отсутствуют	данные отсутствуют
866	2.8.799	2.8.797	325°13.6`	215.08	данные отсутствуют	47:01:1717001:2060(1)	адрес отсутствует
867	2.9.800	2.9.801	23°41.4`	229.42	данные отсутствуют	47:01:1717001:2503	адрес отсутствует
868	2.9.801	2.9.802	331°53.6`	15.45	данные отсутствуют	47:01:1717001:2503	адрес отсутствует
869	2.9.802	2.9.803	279°43.2`	67.52	данные отсутствуют	47:01:1717001:2503	адрес отсутствует
870	2.9.803	2.9.804	259°46.2`	26.13	данные отсутствуют	47:01:1717001:2503	адрес отсутствует
871	2.9.804	2.9.805	222°26.4`	28.66	данные отсутствуют	47:01:1717001:2503	адрес отсутствует
872	2.9.805	2.9.806	200°12.4`	152.94	данные отсутствуют	47:01:1717001:2503	адрес отсутствует
873	2.9.806	2.9.807	165°18.7`	39.16	данные отсутствуют	47:01:1717001:2503	адрес отсутствует
874	2.9.807	2.9.800	111°51.5`	74.99	данные отсутствуют	47:01:1717001:2503	адрес отсутствует
875	2.10.808	2.10.809	185°5.3`	40.93	данные отсутствуют	47:01:1717001:2500	адрес отсутствует
876	2.10.809	2.10.810	147°35.8`	40.27	данные отсутствуют	47:01:1717001:2500	адрес отсутствует
877	2.10.810	2.10.811	118°47.3`	71.81	данные отсутствуют	47:01:1717001:2500	адрес отсутствует

ДОКУМЕНТ ПОДПИСАН
ЭЛЕКТРОННОЙ ПОДПИСЬЮ
Сертификат: 0091AAF5A599507BC7E6D39D2DFA052F9A
Владелец: ФЕДЕРАЛЬНАЯ СЛУЖБА ГОСУДАРСТВЕННОЙ РЕГИСТРАЦИИ, КАДАСТРА И КАРТОГРАФИИ
Действителен: с 16.09.2025 по 10.12.2026

полное наименование должности	инициалы, фамилия

Земельный участок
вид объекта недвижимости

Лист № 33 раздела 3.1	Всего листов раздела 3.1: 71	Всего разделов: 8	Всего листов выписки: 643

17.11.2025г. № КУВИ-001/2025-207930738	
Кадастровый номер:	47:01:0000000:112(Единое землепользование)

1	2	3	4	5	6	7	8
878	2.10.811	2.10.812	58°27.5`	15.83	данные отсутствуют	47:01:1717001:2500	адрес отсутствует
879	2.10.812	2.10.813	8°21.7`	110.44	данные отсутствуют	47:01:1717001:2500	адрес отсутствует
880	2.10.813	2.10.814	17°40.5`	143.24	данные отсутствуют	47:01:1717001:2500	адрес отсутствует
881	2.10.814	2.10.815	291°52.0`	70.53	данные отсутствуют	47:01:1717001:2500	адрес отсутствует
882	2.10.815	2.10.816	239°22.6`	33.12	данные отсутствуют	47:01:1717001:2500	адрес отсутствует
883	2.10.816	2.10.808	201°15.8`	165.34	данные отсутствуют	47:01:1717001:2500	адрес отсутствует
884	2.11.817	2.11.818	113°54.3`	265.23	данные отсутствуют	47:01:1109001:2947	адрес отсутствует
885	2.11.818	2.11.819	23°9.1`	13	данные отсутствуют	данные отсутствуют	данные отсутствуют
886	2.11.819	2.11.820	111°55.2`	109.13	данные отсутствуют	47:01:1109001:2998	адрес отсутствует
887	2.11.820	2.11.821	4°37.6`	29.51	данные отсутствуют	47:01:1109001:2998	адрес отсутствует
888	2.11.821	2.11.822	19°45.8`	31.08	данные отсутствуют	47:01:1109001:2998	адрес отсутствует
889	2.11.822	2.11.823	282°17.6`	30.86	данные отсутствуют	47:01:1109001:2998	адрес отсутствует
890	2.11.823	2.11.824	288°15.0`	42.06	данные отсутствуют	47:01:1109001:2998	адрес отсутствует
891	2.11.824	2.11.825	296°9.2`	21.82	данные отсутствуют	47:01:1109001:2998	адрес отсутствует
892	2.11.825	2.11.826	302°37.0`	277.53	данные отсутствуют	47:01:1109001:2998	адрес отсутствует
893	2.11.826	2.11.827	170°45.1`	26.44	данные отсутствуют	47:01:1109001:2998	адрес отсутствует

ДОКУМЕНТ ПОДПИСАН
ЭЛЕКТРОННОЙ ПОДПИСЬЮ
Сертификат: 0091AAF5A599507BC7E6D39D2DFA052F9A
Владелец: ФЕДЕРАЛЬНАЯ СЛУЖБА ГОСУДАРСТВЕННОЙ РЕГИСТРАЦИИ, КАДАСТРА И КАРТОГРАФИИ
Действителен: с 16.09.2025 по 10.12.2026

полное наименование должности	инициалы, фамилия

Земельный участок
вид объекта недвижимости

Лист № 34 раздела 3.1	Всего листов раздела 3.1: 71	Всего разделов: 8	Всего листов выписки: 643

17.11.2025г. № КУВИ-001/2025-207930738	
Кадастровый номер:	47:01:0000000:112(Единое землепользование)

1	2	3	4	5	6	7	8
894	2.11.827	2.11.828	197°39.5`	38.77	данные отсутствуют	47:01:1109001:2998	адрес отсутствует
895	2.11.828	2.11.817	218°46.7`	49.13	данные отсутствуют	данные отсутствуют	данные отсутствуют
896	3.1.1	3.1.2	344°19.6`	74.25	данные отсутствуют	47:01:1706001:5060(1)	адрес отсутствует
897	3.1.2	3.1.3	338°30.7`	81.84	данные отсутствуют	47:01:1706001:5060(1)	адрес отсутствует
898	3.1.3	3.1.4	333°38.4`	147.21	данные отсутствуют	47:01:1706001:5060(1)	адрес отсутствует
899	3.1.4	3.1.5	327°19.1`	45.84	данные отсутствуют	47:01:1706001:5060(1)	адрес отсутствует
900	3.1.5	3.1.6	321°24.2`	54.33	данные отсутствуют	47:01:1706001:5060(1)	адрес отсутствует
901	3.1.6	3.1.7	316°16.4`	129.86	данные отсутствуют	47:01:1706001:5060(1)	адрес отсутствует
902	3.1.7	3.1.8	313°38.5`	311.02	данные отсутствуют	47:01:1706001:5060(1)	адрес отсутствует
903	3.1.8	3.1.9	313°10.3`	49.86	данные отсутствуют	47:01:0000000:50131(24)	адрес отсутствует
904	3.1.9	3.1.10	311°18.2`	66.04	данные отсутствуют	47:01:0000000:50131(24)	адрес отсутствует
905	3.1.10	3.1.11	310°49.7`	86.21	данные отсутствуют	47:01:1706001:5114(1)	адрес отсутствует
906	3.1.11	3.1.12	308°8.3`	226.25	данные отсутствуют	47:01:1706001:5114(1)	адрес отсутствует
907	3.1.12	3.1.13	303°29.5`	64.04	данные отсутствуют	47:01:1706001:5114(1)	адрес отсутствует
908	3.1.13	3.1.14	299°10.4`	76.38	данные отсутствуют	47:01:1706001:5114(1)	адрес отсутствует
909	3.1.14	3.1.15	295°26.3`	256.71	данные отсутствуют	47:01:1706001:5114(1)	адрес отсутствует
910	3.1.15	3.1.16	290°52.1`	207.11	данные отсутствуют	данные отсутствуют	данные отсутствуют
911	3.1.16	3.1.17	293°38.8`	343.32	данные отсутствуют	47:01:0000000:50131(27)	адрес отсутствует
912	3.1.17	3.1.18	296°14.2`	80.57	данные отсутствуют	47:01:0000000:50131(27)	адрес отсутствует
913	3.1.18	3.1.19	303°13.9`	117.59	данные отсутствуют	данные отсутствуют	данные отсутствуют
914	3.1.19	3.1.20	309°52.4`	146.33	данные отсутствуют	47:01:1706001:5063	адрес отсутствует
915	3.1.20	3.1.21	315°47.5`	24.08	данные отсутствуют	47:01:0000000:50131(25)	адрес отсутствует
916	3.1.21	3.1.22	254°35.2`	249.48	данные отсутствуют	данные отсутствуют	данные отсутствуют
917	3.1.22	3.1.23	323°47.0`	29.96	данные отсутствуют	47:01:1706001:5129(1)	адрес отсутствует
918	3.1.22	3.1.22			данные отсутствуют	47:01:0000000:50131(10)	адрес отсутствует
919	3.1.23	3.1.24	248°13.6`	26.61	данные отсутствуют	47:01:1706001:5129(1)	адрес отсутствует
920	3.1.24	3.1.25	326°37.0`	42.07	данные отсутствуют	47:01:1706001:5129(1)	адрес отсутствует
921	3.1.25	3.1.26	334°9.9`	18.61	данные отсутствуют	47:01:1706001:5129(1)	адрес отсутствует

ДОКУМЕНТ ПОДПИСАН
ЭЛЕКТРОННОЙ ПОДПИСЬЮ
Сертификат: 0091AAF5A599507BC7E6D39D2DFA052F9A
Владелец: ФЕДЕРАЛЬНАЯ СЛУЖБА ГОСУДАРСТВЕННОЙ РЕГИСТРАЦИИ, КАДАСТРА И КАРТОГРАФИИ
Действителен: с 16.09.2025 по 10.12.2026

полное наименование должности	инициалы, фамилия

Земельный участок
вид объекта недвижимости

Лист № 35 раздела 3.1	Всего листов раздела 3.1: 71	Всего разделов: 8	Всего листов выписки: 643

17.11.2025г. № КУВИ-001/2025-207930738	
Кадастровый номер:	47:01:0000000:112(Единое землепользование)

1	2	3	4	5	6	7	8
922	3.1.26	3.1.27	75°5.8`	769.36	данные отсутствуют	47:01:1717001:40	данные отсутствуют
923	3.1.26	3.1.26			данные отсутствуют	47:01:1717001:2065(1)	адрес отсутствует
924	3.1.27	3.1.28	72°31.0`	65.77	данные отсутствуют	47:01:1717001:40	данные отсутствуют
925	3.1.28	3.1.29	161°11.9`	19.3	данные отсутствуют	47:01:1706001:5112	адрес отсутствует
926	3.1.29	3.1.30	252°30.7`	60.33	данные отсутствуют	47:01:0000000:50131(2)	адрес отсутствует
927	3.1.30	3.1.31	210°8.7`	74.41	данные отсутствуют	данные отсутствуют	данные отсутствуют
928	3.1.31	3.1.32	253°14.9`	350.87	данные отсутствуют	данные отсутствуют	данные отсутствуют
929	3.1.32	3.1.33	129°27.7`	126.03	данные отсутствуют	47:01:0000000:50131(19)	адрес отсутствует
930	3.1.33	3.1.34	123°11.9`	110.15	данные отсутствуют	47:01:0000000:50131(19)	адрес отсутствует
931	3.1.34	3.1.35	116°11.8`	73.67	данные отсутствуют	47:01:0000000:50131(19)	адрес отсутствует
932	3.1.35	3.1.36	111°50.9`	312.25	данные отсутствуют	данные отсутствуют	данные отсутствуют
933	3.1.36	3.1.37	101°35.9`	65.51	данные отсутствуют	47:01:0000000:50934(1)	адрес отсутствует
934	3.1.37	3.1.38	122°9.8`	79.5	данные отсутствуют	47:01:0000000:50934(1)	адрес отсутствует
935	3.1.38	3.1.39	114°38.6`	95.78	данные отсутствуют	данные отсутствуют	данные отсутствуют
936	3.1.39	3.1.40	115°26.9`	261.24	данные отсутствуют	данные отсутствуют	данные отсутствуют
937	3.1.39	3.1.39			данные отсутствуют	47:01:0000000:50131(4)	адрес отсутствует
938	3.1.40	3.1.41	119°10.3`	78.84	данные отсутствуют	данные отсутствуют	данные отсутствуют
939	3.1.40	3.1.40			данные отсутствуют	47:01:0000000:50934(7)	адрес отсутствует
940	3.1.41	3.1.42	123°26.2`	68.26	данные отсутствуют	данные отсутствуют	данные отсутствуют
941	3.1.42	3.1.43	128°7.6`	232.43	данные отсутствуют	данные отсутствуют	данные отсутствуют
942	3.1.42	3.1.42			данные отсутствуют	47:01:0000000:50131(18)	адрес отсутствует
943	3.1.43	3.1.44	131°30.4`	187.28	данные отсутствуют	данные отсутствуют	данные отсутствуют
944	3.1.44	3.1.45	133°34.1`	330.11	данные отсутствуют	данные отсутствуют	данные отсутствуют
945	3.1.45	3.1.46	136°17.3`	133.7	данные отсутствуют	данные отсутствуют	данные отсутствуют
946	3.1.45	3.1.45			данные отсутствуют	47:01:1706001:5115(1)	адрес отсутствует
947	3.1.46	3.1.47	141°23.5`	59.65	данные отсутствуют	данные отсутствуют	данные отсутствуют
948	3.1.47	3.1.48	147°14.8`	51.74	данные отсутствуют	данные отсутствуют	данные отсутствуют
949	3.1.48	3.1.49	153°37.1`	154.54	данные отсутствуют	47:01:0000000:50131(13)	адрес отсутствует
950	3.1.49	3.1.50	158°45.3`	57.73	данные отсутствуют	47:01:0000000:50131(13)	адрес отсутствует

ДОКУМЕНТ ПОДПИСАН
ЭЛЕКТРОННОЙ ПОДПИСЬЮ
Сертификат: 0091AAF5A599507BC7E6D39D2DFA052F9A
Владелец: ФЕДЕРАЛЬНАЯ СЛУЖБА ГОСУДАРСТВЕННОЙ РЕГИСТРАЦИИ, КАДАСТРА И КАРТОГРАФИИ
Действителен: с 16.09.2025 по 10.12.2026

полное наименование должности	инициалы, фамилия

Земельный участок
вид объекта недвижимости

Лист № 36 раздела 3.1	Всего листов раздела 3.1: 71	Всего разделов: 8	Всего листов выписки: 643

17.11.2025г. № КУВИ-001/2025-207930738	
Кадастровый номер:	47:01:0000000:112(Единое землепользование)

1	2	3	4	5	6	7	8
951	3.1.50	3.1.51	157°46.4`	36.06	данные отсутствуют	47:01:0000000:50131(13)	адрес отсутствует
952	3.1.51	3.1.52	166°34.0`	116.95	данные отсутствуют	47:01:0000000:50131(13)	адрес отсутствует
953	3.1.52	3.1.53	173°17.0`	67.72	данные отсутствуют	47:01:0000000:50131(13)	адрес отсутствует
954	3.1.53	3.1.54	176°20.2`	328.02	данные отсутствуют	данные отсутствуют	данные отсутствуют
955	3.1.54	3.1.55	176°11.3`	45.59	данные отсутствуют	данные отсутствуют	данные отсутствуют
956	3.1.54	3.1.54			данные отсутствуют	47:01:0000000:50131(9)	адрес отсутствует
957	3.1.55	3.1.56	176°24.1`	204.25	данные отсутствуют	данные отсутствуют	данные отсутствуют
958	3.1.56	3.1.57	174°52.4`	115.06	данные отсутствуют	данные отсутствуют	данные отсутствуют
959	3.1.57	3.1.58	173°1.3`	59.18	данные отсутствуют	данные отсутствуют	данные отсутствуют
960	3.1.58	3.1.59	165°19.7`	129.62	данные отсутствуют	данные отсутствуют	данные отсутствуют
961	3.1.58	3.1.58			данные отсутствуют	47:01:1706001:5052	адрес отсутствует
962	3.1.59	3.1.60	162°58.6`	191.42	данные отсутствуют	данные отсутствуют	данные отсутствуют
963	3.1.60	3.1.61	160°31.6`	332.95	данные отсутствуют	данные отсутствуют	данные отсутствуют
964	3.1.61	3.1.62	153°56.1`	92.26	данные отсутствуют	данные отсутствуют	данные отсутствуют
965	3.1.62	3.1.63	147°35.9`	88.57	данные отсутствуют	данные отсутствуют	данные отсутствуют
966	3.1.63	3.1.64	144°28.5`	791.51	данные отсутствуют	данные отсутствуют	данные отсутствуют
967	3.1.64	3.1.65	144°24.1`	95.31	данные отсутствуют	данные отсутствуют	данные отсутствуют
968	3.1.65	3.1.66	142°58.7`	324.01	данные отсутствуют	данные отсутствуют	данные отсутствуют
969	3.1.66	3.1.67	138°51.1`	162.4	данные отсутствуют	47:01:1706001:5053	адрес отсутствует
970	3.1.67	3.1.68	133°12.1`	165.3	данные отсутствуют	данные отсутствуют	данные отсутствуют
971	3.1.68	3.1.69	130°21.6`	347.66	данные отсутствуют	47:01:0000000:50131(16)	адрес отсутствует
972	3.1.68	3.1.68			данные отсутствуют	47:01:1706001:335(1)	данные отсутствуют
973	3.1.69	3.1.70	126°19.9`	79.53	данные отсутствуют	данные отсутствуют	данные отсутствуют
974	3.1.70	3.1.71	126°7.8`	200.44	данные отсутствуют	данные отсутствуют	данные отсутствуют
975	3.1.70	3.1.70			данные отсутствуют	47:01:1706001:5051	адрес отсутствует
976	3.1.71	3.1.72	122°41.9`	71.58	данные отсутствуют	47:01:1706001:5402(10)	адрес отсутствует
977	3.1.72	3.1.73	117°22.3`	134.98	данные отсутствуют	47:01:1706001:5402(10)	адрес отсутствует
978	3.1.73	3.1.74	113°15.1`	66.77	данные отсутствуют	47:01:1706001:5402(10)	адрес отсутствует
979	3.1.74	3.1.75	109°41.3`	257.55	данные отсутствуют	данные отсутствуют	данные отсутствуют

ДОКУМЕНТ ПОДПИСАН
ЭЛЕКТРОННОЙ ПОДПИСЬЮ
Сертификат: 0091AAF5A599507BC7E6D39D2DFA052F9A
Владелец: ФЕДЕРАЛЬНАЯ СЛУЖБА ГОСУДАРСТВЕННОЙ РЕГИСТРАЦИИ, КАДАСТРА И КАРТОГРАФИИ
Действителен: с 16.09.2025 по 10.12.2026

полное наименование должности	инициалы, фамилия

Земельный участок
вид объекта недвижимости

Лист № 37 раздела 3.1	Всего листов раздела 3.1: 71	Всего разделов: 8	Всего листов выписки: 643

17.11.2025г. № КУВИ-001/2025-207930738	
Кадастровый номер:	47:01:0000000:112(Единое землепользование)

1	2	3	4	5	6	7	8
980	3.1.75	3.1.76	111°14.0`	111.33	данные отсутствуют	данные отсутствуют	данные отсутствуют
981	3.1.75	3.1.75			данные отсутствуют	47:01:1706001:5104	адрес отсутствует
982	3.1.76	3.1.77	114°10.7`	101.71	данные отсутствуют	47:01:1706001:183, 47:01:0000000:50131(8)	данные отсутствуют; адрес отсутствует
983	3.1.77	3.1.78	116°30.1`	178.68	данные отсутствуют	47:01:1706001:183, 47:01:0000000:50131(8)	данные отсутствуют; адрес отсутствует
984	3.1.78	3.1.79	126°54.1`	253.93	данные отсутствуют	данные отсутствуют	данные отсутствуют
985	3.1.79	3.1.80	129°57.2`	1483.8	данные отсутствуют	данные отсутствуют	данные отсутствуют
986	3.1.79	3.1.79			данные отсутствуют	47:01:1706001:5402(4)	адрес отсутствует
987	3.1.80	3.1.81	129°48.5`	865.5	данные отсутствуют	данные отсутствуют	данные отсутствуют
988	3.1.80	3.1.80			данные отсутствуют	47:01:1706001:5402(6)	адрес отсутствует
989	3.1.81	3.1.82	133°38.0`	233.32	данные отсутствуют	данные отсутствуют	данные отсутствуют
990	3.1.81	3.1.81			данные отсутствуют	47:07:0478001:1493(2)	адрес отсутствует
991	3.1.82	3.1.83	141°47.9`	204.19	данные отсутствуют	данные отсутствуют	данные отсутствуют
992	3.1.82	3.1.82			данные отсутствуют	47:07:0478001:1598	адрес отсутствует
993	3.1.83	3.1.84	146°5.6`	143.83	данные отсутствуют	данные отсутствуют	данные отсутствуют
994	3.1.83	3.1.83			данные отсутствуют	47:01:1706001:5402(9)	адрес отсутствует
995	3.1.84	3.1.85	151°12.4`	182.93	данные отсутствуют	47:01:0000000:51297	адрес отсутствует
996	3.1.85	3.1.86	155°21.6`	122.61	данные отсутствуют	47:01:0000000:51297	адрес отсутствует
997	3.1.86	3.1.87	155°24.1`	102.72	данные отсутствуют	данные отсутствуют	данные отсутствуют
998	3.1.87	3.1.88	161°21.5`	156.87	данные отсутствуют	47:01:1706001:5402(5)	адрес отсутствует
999	3.1.88	3.1.89	165°29.4`	157.58	данные отсутствуют	47:01:1706001:5402(5)	адрес отсутствует
1000	3.1.89	3.1.90	169°16.2`	61.07	данные отсутствуют	данные отсутствуют	данные отсутствуют
1001	3.1.90	3.1.91	169°34.4`	65.87	данные отсутствуют	данные отсутствуют	данные отсутствуют
1002	3.1.90	3.1.90			данные отсутствуют	47:01:0000000:51300	адрес отсутствует
1003	3.1.91	3.1.92	171°57.8`	129.33	данные отсутствуют	данные отсутствуют	данные отсутствуют
1004	3.1.91	3.1.91			данные отсутствуют	47:01:1706001:5536	адрес отсутствует
1005	3.1.92	3.1.93	175°33.2`	79.85	данные отсутствуют	данные отсутствуют	данные отсутствуют
1006	3.1.92	3.1.92			данные отсутствуют	47:01:0000000:51301	адрес отсутствует
1007	3.1.93	3.1.94	180°39.5`	190.45	данные отсутствуют	данные отсутствуют	данные отсутствуют

ДОКУМЕНТ ПОДПИСАН
ЭЛЕКТРОННОЙ ПОДПИСЬЮ
Сертификат: 0091AAF5A599507BC7E6D39D2DFA052F9A
Владелец: ФЕДЕРАЛЬНАЯ СЛУЖБА ГОСУДАРСТВЕННОЙ РЕГИСТРАЦИИ, КАДАСТРА И КАРТОГРАФИИ
Действителен: с 16.09.2025 по 10.12.2026

полное наименование должности		инициалы, фамилия

Земельный участок
вид объекта недвижимости

Лист № 38 раздела 3.1	Всего листов раздела 3.1: 71	Всего разделов: 8	Всего листов выписки: 643

17.11.2025г. № КУВИ-001/2025-207930738	
Кадастровый номер:	47:01:0000000:112(Единое землепользование)

1	2	3	4	5	6	7	8
1008	3.1.93	3.1.93			данные отсутствуют	47:01:1706001:5102	адрес отсутствует
1009	3.1.94	3.1.95	182°31.9`	49.59	данные отсутствуют	47:01:1706001:5789(1)	адрес отсутствует
1010	3.1.95	3.1.96	184°22.1`	251.89	данные отсутствуют	47:01:1706001:5789(1)	адрес отсутствует
1011	3.1.96	3.1.97	167°29.0`	170.91	данные отсутствуют	47:01:1706001:5789(1)	адрес отсутствует
1012	3.1.97	3.1.98	152°15.5`	132.25	данные отсутствуют	47:01:1706001:5789(1)	адрес отсутствует
1013	3.1.98	3.1.99	135°51.2`	100.16	данные отсутствуют	47:01:1706001:5789(1)	адрес отсутствует
1014	3.1.99	3.1.100	125°3.4`	218.48	данные отсутствуют	данные отсутствуют	данные отсутствуют
1015	3.1.100	3.1.101	210°58.1`	18.05	данные отсутствуют	данные отсутствуют	данные отсутствуют
1016	3.1.100	3.1.100			данные отсутствуют	47:01:1706001:5071(1)	адрес отсутствует
1017	3.1.101	3.1.102	210°39.1`	0.63	данные отсутствуют	47:01:1706001:5807	адрес отсутствует
1018	3.1.102	3.1.103	211°2.1`	1.38	данные отсутствуют	47:01:1706001:5807	адрес отсутствует
1019	3.1.103	3.1.104	210°55.5`	20.12	данные отсутствуют	47:01:1706001:5807	адрес отсутствует
1020	3.1.104	3.1.105	211°7.3`	0.62	данные отсутствуют	47:01:1706001:5807	адрес отсутствует
1021	3.1.105	3.1.106	210°49.3`	1.39	данные отсутствуют	47:01:1706001:5794	адрес отсутствует
1022	3.1.106	3.1.107	210°57.8`	18.31	данные отсутствуют	47:01:1706001:5794	адрес отсутствует
1023	3.1.107	3.1.108	304°2.5`	99.39	данные отсутствуют	данные отсутствуют	данные отсутствуют
1024	3.1.108	3.1.109	289°8.8`	106.34	данные отсутствуют	47:01:1706001:4984(1)	188805, обл. Ленинградская, р-н. Выборгский, г. Выборг, пр-кт. Победы, д. 56е; 188800, Ленинградская обл, р-н. Выборгский, г. Выборг, пр-кт. Ленинградский, д. 7, кв. 18; 188805, Ленинградская обл, р-н. Выборгский, г. Выборг, пр-кт. Победы, д. 56Е; адрес отсутствует
1025	3.1.108	3.1.108			данные отсутствуют	47:01:1706001:4985(1)	адрес отсутствует
1026	3.1.109	3.1.110	249°33.2`	111.53	данные отсутствуют	47:01:1706001:4984(1)	188805, обл. Ленинградская, р-н. Выборгский, г. Выборг, пр-кт. Победы, д. 56е; 188800, Ленинградская обл, р-н. Выборгский, г. Выборг, пр-кт. Ленинградский, д. 7, кв. 18; 188805, Ленинградская обл, р-н. Выборгский, г. Выборг, пр-кт. Победы, д. 56Е; адрес отсутствует
1027	3.1.110	3.1.111	202°45.9`	114.77	данные отсутствуют	данные отсутствуют	данные отсутствуют
1028	3.1.111	3.1.112	177°30.6`	181.61	данные отсутствуют	47:01:1706001:4985(2)	адрес отсутствует

ДОКУМЕНТ ПОДПИСАН
ЭЛЕКТРОННОЙ ПОДПИСЬЮ
Сертификат: 0091AAF5A599507BC7E6D39D2DFA052F9A
Владелец: ФЕДЕРАЛЬНАЯ СЛУЖБА ГОСУДАРСТВЕННОЙ РЕГИСТРАЦИИ, КАДАСТРА И КАРТОГРАФИИ
Действителен: с 16.09.2025 по 10.12.2026

полное наименование должности		инициалы, фамилия

Земельный участок
вид объекта недвижимости

Лист № 39 раздела 3.1	Всего листов раздела 3.1: 71	Всего разделов: 8	Всего листов выписки: 643

17.11.2025г. № КУВИ-001/2025-207930738	
Кадастровый номер:	47:01:0000000:112(Единое землепользование)

1	2	3	4	5	6	7	8
1029	3.1.112	3.1.113	173°19.1`	139.14	данные отсутствуют	47:01:1706001:4985(2)	адрес отсутствует
1030	3.1.113	3.1.114	170°19.1`	162.64	данные отсутствуют	47:01:1706001:4985(2)	адрес отсутствует
1031	3.1.114	3.1.115	166°23.8`	210.06	данные отсутствуют	данные отсутствуют	данные отсутствуют
1032	3.1.115	3.1.116	162°32.9`	437.34	данные отсутствуют	47:01:1706001:4982	адрес отсутствует
1033	3.1.116	3.1.117	162°5.4`	801.26	данные отсутствуют	данные отсутствуют	данные отсутствуют
1034	3.1.117	3.1.118	158°48.4`	165.56	данные отсутствуют	47:01:1706001:5402(1)	адрес отсутствует
1035	3.1.118	3.1.119	154°59.6`	216.08	данные отсутствуют	47:01:1706001:5402(1)	адрес отсутствует
1036	3.1.119	3.1.120	151°25.5`	166.92	данные отсутствуют	данные отсутствуют	данные отсутствуют
1037	3.1.120	3.1.121	147°54.4`	149.48	данные отсутствуют	47:07:0478001:1488	адрес отсутствует
1038	3.1.121	3.1.122	144°49.1`	191.29	данные отсутствуют	47:07:0478001:1488	адрес отсутствует
1039	3.1.122	3.1.123	142°11.3`	415.85	данные отсутствуют	47:07:0478001:1488	адрес отсутствует
1040	3.1.123	3.1.124	231°28.3`	58.6	данные отсутствуют	данные отсутствуют	данные отсутствуют
1041	3.1.124	3.1.125	322°11.4`	417.72	данные отсутствуют	данные отсутствуют	данные отсутствуют
1042	3.1.124	3.1.124			данные отсутствуют	47:07:0478001:1493(4)	адрес отсутствует
1043	3.1.125	3.1.126	324°49.0`	194.5	данные отсутствуют	данные отсутствуют	данные отсутствуют
1044	3.1.126	3.1.127	327°54.4`	152.44	данные отсутствуют	данные отсутствуют	данные отсутствуют
1045	3.1.127	3.1.128	331°25.0`	170.31	данные отсутствуют	данные отсутствуют	данные отсутствуют
1046	3.1.128	3.1.129	334°59.4`	220.54	данные отсутствуют	данные отсутствуют	данные отсутствуют
1047	3.1.129	3.1.130	338°48.5`	169.42	данные отсутствуют	данные отсутствуют	данные отсутствуют
1048	3.1.130	3.1.131	341°51.8`	754.55	данные отсутствуют	данные отсутствуют	данные отсутствуют
1049	3.1.130	3.1.130			данные отсутствуют	47:01:1706001:5402(11)	адрес отсутствует
1050	3.1.131	3.1.132	342°15.4`	101.85	данные отсутствуют	данные отсутствуют	данные отсутствуют
1051	3.1.131	3.1.131			данные отсутствуют	47:01:1706001:5062, 47:01:1706001:12849	адрес отсутствует
1052	3.1.132	3.1.133	342°13.0`	244.8	данные отсутствуют	данные отсутствуют	данные отсутствуют
1053	3.1.132	3.1.132			данные отсутствуют	47:01:1706001:12848	адрес отсутствует
1054	3.1.133	3.1.134	344°23.9`	140.89	данные отсутствуют	47:01:1706001:4995	адрес отсутствует
1055	3.1.133	3.1.133			данные отсутствуют	47:01:1706001:12846	адрес отсутствует
1056	3.1.134	3.1.135	346°23.6`	214.44	данные отсутствуют	данные отсутствуют	данные отсутствуют
1057	3.1.135	3.1.136	350°18.8`	166.11	данные отсутствуют	47:01:1706001:4668	адрес отсутствует

ДОКУМЕНТ ПОДПИСАН
ЭЛЕКТРОННОЙ ПОДПИСЬЮ
Сертификат: 0091AAF5A599507BC7E6D39D2DFA052F9A
Владелец: ФЕДЕРАЛЬНАЯ СЛУЖБА ГОСУДАРСТВЕННОЙ РЕГИСТРАЦИИ, КАДАСТРА И КАРТОГРАФИИ
Действителен: с 16.09.2025 по 10.12.2026

полное наименование должности		инициалы, фамилия

Земельный участок

вид объекта недвижимости

Лист № 40 раздела 3.1	Всего листов раздела 3.1: 71	Всего разделов: 8	Всего листов выписки: 643

17.11.2025г. № КУВИ-001/2025-207930738

Кадастровый номер: 47:01:0000000:112(Единое землепользование)

1	2	3	4	5	6	7	8
1058	3.1.136	3.1.137	353°21.5`	144.58	данные отсутствуют	47:01:1706001:4668	адрес отсутствует
1059	3.1.137	3.1.138	356°29.5`	292.76	данные отсутствуют	47:01:1706001:4668	адрес отсутствует
1060	3.1.138	3.1.139	302°11.4`	46.5	данные отсутствуют	47:01:1706001:4668	адрес отсутствует
1061	3.1.139	3.1.140	294°9.4`	65.36	данные отсутствуют	47:01:1706001:4668	адрес отсутствует
1062	3.1.140	3.1.141	338°57.1`	119.05	данные отсутствуют	47:01:0000000:50131(21)	адрес отсутствует
1063	3.1.141	3.1.142	17°30.7`	122.73	данные отсутствуют	47:01:0000000:50131(21)	адрес отсутствует
1064	3.1.142	3.1.143	311°11.2`	112.39	данные отсутствуют	47:01:0000000:50131(21)	адрес отсутствует
1065	3.1.143	3.1.144	4°4.9`	13.06	данные отсутствуют	47:01:0000000:50131(21)	адрес отсутствует
1066	3.1.144	3.1.145	4°4.9`	25.86	данные отсутствуют	данные отсутствуют	данные отсутствуют
1067	3.1.145	3.1.146	4°4.5`	47.85	данные отсутствуют	данные отсутствуют	данные отсутствуют
1068	3.1.145	3.1.145			данные отсутствуют	47:01:0000000:51299	адрес отсутствует
1069	3.1.146	3.1.147	38°1.4`	60.2	данные отсутствуют	данные отсутствуют	данные отсутствуют
1070	3.1.146	3.1.146			данные отсутствуют	47:01:0000000:54294(4)	188802, обл. Ленинградская, р-н. Выборгский, г. Выборг, ул. Гагарина, д. 69, кв. 24; адрес отсутствует
1071	3.1.147	3.1.148	75°57.8`	42.51	данные отсутствуют	данные отсутствуют	данные отсутствуют
1072	3.1.148	3.1.149	103°44.0`	62.51	данные отсутствуют	47:01:1706001:5103	адрес отсутствует
1073	3.1.149	3.1.150	112°32.9`	73.8	данные отсутствуют	47:01:1706001:5103	адрес отсутствует
1074	3.1.150	3.1.151	3°39.2`	279.7	данные отсутствуют	данные отсутствуют	данные отсутствуют
1075	3.1.151	3.1.152	93°42.0`	8.99	данные отсутствуют	данные отсутствуют	данные отсутствуют
1076	3.1.152	3.1.153	1°20.5`	189.76	данные отсутствуют	данные отсутствуют	данные отсутствуют
1077	3.1.152	3.1.152			данные отсутствуют	47:01:0000000:50131(23)	адрес отсутствует
1078	3.1.153	3.1.154	271°16.6`	8.98	данные отсутствуют	данные отсутствуют	данные отсутствуют
1079	3.1.153	3.1.153			данные отсутствуют	47:01:1706001:5072	адрес отсутствует
1080	3.1.154	3.1.155	357°46.0`	127.27	данные отсутствуют	данные отсутствуют	данные отсутствуют
1081	3.1.155	3.1.156	352°29.5`	120.52	данные отсутствуют	47:01:1706001:12683	адрес отсутствует
1082	3.1.156	3.1.157	349°25.2`	122.54	данные отсутствуют	47:01:1706001:12683	адрес отсутствует
1083	3.1.157	3.1.158	345°30.7`	154.53	данные отсутствуют	47:01:1706001:12683	адрес отсутствует
1084	3.1.158	3.1.159	341°19.3`	151.29	данные отсутствуют	данные отсутствуют	данные отсутствуют
1085	3.1.159	3.1.160	335°22.1`	218.87	данные отсутствуют	данные отсутствуют	данные отсутствуют

ДОКУМЕНТ ПОДПИСАН
ЭЛЕКТРОННОЙ ПОДПИСЬЮ
Сертификат: 0091AAF5A599507BC7E6D39D2DFA052F9A
Владелец: ФЕДЕРАЛЬНАЯ СЛУЖБА ГОСУДАРСТВЕННОЙ РЕГИСТРАЦИИ, КАДАСТРА И КАРТОГРАФИИ
Действителен: с 16.09.2025 по 10.12.2026

полное наименование должности		инициалы, фамилия

Земельный участок
вид объекта недвижимости

Лист № 41 раздела 3.1	Всего листов раздела 3.1: 71	Всего разделов: 8	Всего листов выписки: 643

17.11.2025г. № КУВИ-001/2025-207930738	
Кадастровый номер:	47:01:0000000:112(Единое землепользование)

1	2	3	4	5	6	7	8
1086	3.1.159	3.1.159			данные отсутствуют	47:01:1706001:1138	адрес отсутствует
1087	3.1.160	3.1.161	331°13.6`	178.41	данные отсутствуют	47:01:1706001:12683	адрес отсутствует
1088	3.1.161	3.1.162	325°44.1`	171.93	данные отсутствуют	данные отсутствуют	данные отсутствуют
1089	3.1.162	3.1.163	320°43.5`	197.99	данные отсутствуют	данные отсутствуют	данные отсутствуют
1090	3.1.163	3.1.164	312°57.8`	193.57	данные отсутствуют	данные отсутствуют	данные отсутствуют
1091	3.1.164	3.1.165	309°48.5`	864.66	данные отсутствуют	данные отсутствуют	данные отсутствуют
1092	3.1.164	3.1.164			данные отсутствуют	47:01:1706001:5402(8)	адрес отсутствует
1093	3.1.165	3.1.166	309°59.2`	1535.5	данные отсутствуют	данные отсутствуют	данные отсутствуют
1094	3.1.165	3.1.165			данные отсутствуют	47:01:1706001:5787	адрес отсутствует
1095	3.1.166	3.1.167	305°31.5`	196.14	данные отсутствуют	47:01:1706001:4962	адрес отсутствует
1096	3.1.167	3.1.168	296°42.7`	169.63	данные отсутствуют	данные отсутствуют	данные отсутствуют
1097	3.1.168	3.1.169	294°10.7`	99.64	данные отсутствуют	данные отсутствуют	данные отсутствуют
1098	3.1.168	3.1.168			данные отсутствуют	47:01:1706001:12870	infobelousov@gmail.com, город Санкт-Петербург, п Парголово, тер Осиновая Роща, ул Брусничная, д 8
1099	3.1.169	3.1.170	291°13.7`	108.26	данные отсутствуют	данные отсутствуют	данные отсутствуют
1100	3.1.169	3.1.169			данные отсутствуют	47:01:1706001:12869	infobelousov@gmail.com, город Санкт-Петербург, п Парголово, тер Осиновая Роща, ул Брусничная, д 8
1101	3.1.170	3.1.171	289°42.2`	260.18	данные отсутствуют	данные отсутствуют	данные отсутствуют
1102	3.1.170	3.1.170			данные отсутствуют	47:01:1706001:12868	infobelousov@gmail.com, город Санкт-Петербург, п Парголово, тер Осиновая Роща, ул Брусничная, д 8
1103	3.1.171	3.1.172	294°11.5`	82.75	данные отсутствуют	данные отсутствуют	данные отсутствуют
1104	3.1.172	3.1.173	297°14.8`	127.61	данные отсутствуют	данные отсутствуют	данные отсутствуют
1105	3.1.173	3.1.174	302°43.4`	75.75	данные отсутствуют	данные отсутствуют	данные отсутствуют
1106	3.1.174	3.1.175	305°31.2`	285.2	данные отсутствуют	данные отсутствуют	данные отсутствуют
1107	3.1.175	3.1.176	304°40.0`	69.94	данные отсутствуют	47:01:1706001:431	адрес отсутствует
1108	3.1.176	3.1.177	312°50.9`	55.54	данные отсутствуют	47:01:1706001:431	адрес отсутствует
1109	3.1.177	3.1.178	312°23.9`	224.99	данные отсутствуют	данные отсутствуют	данные отсутствуют
1110	3.1.178	3.1.179	313°12.3`	168.15	данные отсутствуют	данные отсутствуют	данные отсутствуют
1111	3.1.178	3.1.178			данные отсутствуют	47:01:1706001:335(1)	данные отсутствуют
1112	3.1.179	3.1.180	318°50.2`	169.39	данные отсутствуют	данные отсутствуют	данные отсутствуют

ДОКУМЕНТ ПОДПИСАН
ЭЛЕКТРОННОЙ ПОДПИСЬЮ
Сертификат: 0091AAF5A599507BC7E6D39D2DFA052F9A
Владелец: ФЕДЕРАЛЬНАЯ СЛУЖБА ГОСУДАРСТВЕННОЙ РЕГИСТРАЦИИ, КАДАСТРА И КАРТОГРАФИИ
Действителен: с 16.09.2025 по 10.12.2026

полное наименование должности		инициалы, фамилия

Земельный участок
вид объекта недвижимости

Лист № 42 раздела 3.1	Всего листов раздела 3.1: 71	Всего разделов: 8	Всего листов выписки: 643

17.11.2025г. № КУВИ-001/2025-207930738	
Кадастровый номер:	47:01:0000000:112(Единое землепользование)

1	2	3	4	5	6	7	8
1113	3.1.180	3.1.181	322°58.9`	326.87	данные отсутствуют	47:01:1706001:5065	адрес отсутствует
1114	3.1.181	3.1.182	324°35.2`	127.71	данные отсутствуют	данные отсутствуют	данные отсутствуют
1115	3.1.182	3.1.183	324°26.9`	760.62	данные отсутствуют	данные отсутствуют	данные отсутствуют
1116	3.1.183	3.1.184	327°41.6`	94.73	данные отсутствуют	47:01:0000000:50131(12)	адрес отсутствует
1117	3.1.184	3.1.185	333°59.9`	98.09	данные отсутствуют	47:01:0000000:50131(12)	адрес отсутствует
1118	3.1.185	3.1.186	340°31.0`	336.79	данные отсутствуют	данные отсутствуют	данные отсутствуют
1119	3.1.186	3.1.187	342°58.4`	193.77	данные отсутствуют	данные отсутствуют	данные отсутствуют
1120	3.1.186	3.1.186			данные отсутствуют	47:01:0000000:50934(3)	адрес отсутствует
1121	3.1.187	3.1.188	344°46.6`	107.77	данные отсутствуют	данные отсутствуют	данные отсутствуют
1122	3.1.187	3.1.187			данные отсутствуют	47:01:1706001:6573	адрес отсутствует
1123	3.1.188	3.1.189	351°21.5`	88.38	данные отсутствуют	данные отсутствуют	данные отсутствуют
1124	3.1.188	3.1.188			данные отсутствуют	47:01:1706001:5059	адрес отсутствует
1125	3.1.189	3.1.190	354°47.6`	119.44	данные отсутствуют	47:01:0000000:50934(5)	адрес отсутствует
1126	3.1.190	3.1.191	356°20.9`	577.65	данные отсутствуют	данные отсутствуют	данные отсутствуют
1127	3.1.191	3.1.192	353°18.5`	63.08	данные отсутствуют	47:01:1706001:5060(1)	адрес отсутствует
1128	3.1.192	3.1.193	348°58.8`	38.35	данные отсутствуют	47:01:1706001:5060(1)	адрес отсутствует
1129	3.1.193	3.1.1	349°3.8`	2.11	данные отсутствуют	47:01:1706001:5060(1)	адрес отсутствует
1130	4.1.1	4.1.2	85°43.3`	7.37	данные отсутствуют	47:01:1109001:2494, 47:01:0000000:54641(2)	адрес отсутствует
1131	4.1.2	4.1.3	85°43.6`	35.83	данные отсутствуют	47:01:0000000:54641(2)	адрес отсутствует
1132	4.1.3	4.1.1	265°43.5`	43.2	данные отсутствуют	47:01:0000000:54641(2)	адрес отсутствует
1133	5.1.1	5.1.2	245°6.2`	124.69	данные отсутствуют	47:01:0000000:54641(2)	адрес отсутствует
1134	5.1.2	5.1.3	65°6.1`	124.68	данные отсутствуют	47:01:0000000:54641(2)	адрес отсутствует
1135	5.1.3	5.1.4	312°16.2`	32.96	данные отсутствуют	47:01:1109001:32, 47:01:0000000:54641(2)	данные отсутствуют; адрес отсутствует
1136	5.1.4	5.1.1	132°15.5`	32.97	данные отсутствуют	47:01:1109001:32, 47:01:0000000:54641(2)	данные отсутствуют; адрес отсутствует
1137	6.1.1	6.1.2	76°16.2`	30.42	данные отсутствуют	данные отсутствуют	данные отсутствуют
1138	6.1.2	6.1.3	70°6.6`	94.26	данные отсутствуют	данные отсутствуют	данные отсутствуют
1139	6.1.3	6.1.4	168°48.1`	29.3	данные отсутствуют	47:01:1109001:52	данные отсутствуют

ДОКУМЕНТ ПОДПИСАН
ЭЛЕКТРОННОЙ ПОДПИСЬЮ
Сертификат: 0091AAF5A599507BC7E6D39D2DFA052F9A
Владелец: ФЕДЕРАЛЬНАЯ СЛУЖБА ГОСУДАРСТВЕННОЙ РЕГИСТРАЦИИ, КАДАСТРА И КАРТОГРАФИИ
Действителен: с 16.09.2025 по 10.12.2026

полное наименование должности		инициалы, фамилия

Земельный участок
вид объекта недвижимости

Лист № 43 раздела 3.1	Всего листов раздела 3.1: 71	Всего разделов: 8	Всего листов выписки: 643

17.11.2025г. № КУВИ-001/2025-207930738	
Кадастровый номер:	47:01:0000000:112(Единое землепользование)

1	2	3	4	5	6	7	8
1140	6.1.4	6.1.5	244°48.6`	45.67	данные отсутствуют	данные отсутствуют	данные отсутствуют
1141	6.1.5	6.1.6	250°20.6`	44.68	данные отсутствуют	данные отсутствуют	данные отсутствуют
1142	6.1.6	6.1.7	256°4.0`	35.26	данные отсутствуют	данные отсутствуют	данные отсутствуют
1143	6.1.7	6.1.8	264°31.4`	41.07	данные отсутствуют	данные отсутствуют	данные отсутствуют
1144	6.1.8	6.1.9	267°57.3`	125.53	данные отсутствуют	данные отсутствуют	данные отсутствуют
1145	6.1.9	6.1.10	281°43.2`	67.99	данные отсутствуют	данные отсутствуют	данные отсутствуют
1146	6.1.9	6.1.9			данные отсутствуют	47:01:1109001:3414(1)	адрес отсутствует
1147	6.1.10	6.1.11	290°53.2`	169.69	данные отсутствуют	данные отсутствуют	данные отсутствуют
1148	6.1.11	6.1.12	19°50.5`	33	данные отсутствуют	47:01:0000000:54641(1)	адрес отсутствует
1149	6.1.12	6.1.13	110°55.0`	167.89	данные отсутствуют	данные отсутствуют	данные отсутствуют
1150	6.1.13	6.1.14	102°22.4`	57.96	данные отсутствуют	данные отсутствуют	данные отсутствуют
1151	6.1.14	6.1.15	87°57.7`	123.68	данные отсутствуют	данные отсутствуют	данные отсутствуют
1152	6.1.15	6.1.1	84°42.7`	37.11	данные отсутствуют	данные отсутствуют	данные отсутствуют
1153	7.1.1	7.1.2	90°0.0`	0.02	данные отсутствуют	47:01:1109001:32, 47:01:0000000:54641(1)	данные отсутствуют; адрес отсутствует
1154	7.1.2	7.1.3	132°16.7`	35.45	данные отсутствуют	47:01:1109001:32, 47:01:0000000:54641(1)	данные отсутствуют; адрес отсутствует
1155	7.1.3	7.1.4	270°0.0`	0.01	данные отсутствуют	47:01:1109001:32, 47:01:0000000:54641(1)	данные отсутствуют; адрес отсутствует
1156	7.1.4	7.1.1	312°16.1`	35.46	данные отсутствуют	47:01:1109001:32, 47:01:0000000:54641(1)	данные отсутствуют; адрес отсутствует
1157	8.1.1	8.1.2	89°59.2`	131.98	данные отсутствуют	данные отсутствуют	данные отсутствуют
1158	8.1.2	8.1.3	100°45.4`	23.79	данные отсутствуют	данные отсутствуют	данные отсутствуют
1159	8.1.3	8.1.4	112°21.9`	18.87	данные отсутствуют	47:01:1109001:2264	адрес отсутствует
1160	8.1.4	8.1.5	123°50.3`	32.18	данные отсутствуют	47:01:1109001:2264	адрес отсутствует
1161	8.1.5	8.1.6	131°0.8`	124.97	данные отсутствуют	данные отсутствуют	данные отсутствуют
1162	8.1.6	8.1.7	123°27.9`	157.36	данные отсутствуют	данные отсутствуют	данные отсутствуют
1163	8.1.7	8.1.8	125°17.6`	122.84	данные отсутствуют	данные отсутствуют	данные отсутствуют
1164	8.1.8	8.1.9	121°58.7`	161.53	данные отсутствуют	данные отсутствуют	данные отсутствуют
1165	8.1.9	8.1.10	119°22.3`	45.96	данные отсутствуют	данные отсутствуют	данные отсутствуют

ДОКУМЕНТ ПОДПИСАН
ЭЛЕКТРОННОЙ ПОДПИСЬЮ
Сертификат: 0091AAF5A599507BC7E6D39D2DFA052F9A
Владелец: ФЕДЕРАЛЬНАЯ СЛУЖБА ГОСУДАРСТВЕННОЙ РЕГИСТРАЦИИ, КАДАСТРА И КАРТОГРАФИИ
Действителен: с 16.09.2025 по 10.12.2026

полное наименование должности	инициалы, фамилия

Земельный участок
вид объекта недвижимости

Лист № 44 раздела 3.1	Всего листов раздела 3.1: 71	Всего разделов: 8	Всего листов выписки: 643

17.11.2025г. № КУВИ-001/2025-207930738	
Кадастровый номер:	47:01:0000000:112(Единое землепользование)

1	2	3	4	5	6	7	8
1166	8.1.10	8.1.11	113°50.2`	61.83	данные отсутствуют	данные отсутствуют	данные отсутствуют
1167	8.1.11	8.1.12	104°52.0`	51.57	данные отсутствуют	данные отсутствуют	данные отсутствуют
1168	8.1.12	8.1.13	97°0.2`	70.21	данные отсутствуют	данные отсутствуют	данные отсутствуют
1169	8.1.13	8.1.14	94°36.8`	121.44	данные отсутствуют	данные отсутствуют	данные отсутствуют
1170	8.1.14	8.1.15	93°14.0`	80.47	данные отсутствуют	данные отсутствуют	данные отсутствуют
1171	8.1.14	8.1.14			данные отсутствуют	47:01:1109001:3052	адрес отсутствует
1172	8.1.15	8.1.16	98°37.2`	72.79	данные отсутствуют	данные отсутствуют	данные отсутствуют
1173	8.1.15	8.1.15			данные отсутствуют	47:01:0000000:52293	адрес отсутствует
1174	8.1.16	8.1.17	104°1.0`	21.84	данные отсутствуют	47:01:1109001:3051	адрес отсутствует
1175	8.1.17	8.1.18	107°16.7`	96.33	данные отсутствуют	данные отсутствуют	данные отсутствуют
1176	8.1.18	8.1.19	109°2.6`	62.46	данные отсутствуют	47:01:1109001:3077, 47:01:1109001:1602	адрес отсутствует; данные отсутствуют
1177	8.1.19	8.1.20	256°52.3`	56.35	данные отсутствуют	47:01:1109001:52	данные отсутствуют
1178	8.1.19	8.1.19			данные отсутствуют	47:01:1109001:3053	адрес отсутствует
1179	8.1.20	8.1.21	271°50.0`	9.68	данные отсутствуют	47:01:1109001:52	данные отсутствуют
1180	8.1.21	8.1.22	287°43.1`	79.39	данные отсутствуют	47:01:1109001:1624	адрес отсутствует
1181	8.1.22	8.1.23	284°50.2`	40.81	данные отсутствуют	данные отсутствуют	данные отсутствуют
1182	8.1.23	8.1.24	278°37.8`	67.65	данные отсутствуют	47:01:1109001:2444	адрес отсутствует
1183	8.1.24	8.1.25	273°13.7`	80.1	данные отсутствуют	47:01:1109001:2444	адрес отсутствует
1184	8.1.25	8.1.26	274°41.5`	154.15	данные отсутствуют	данные отсутствуют	данные отсутствуют
1185	8.1.26	8.1.27	278°34.0`	40.95	данные отсутствуют	47:01:1109001:3054	адрес отсутствует
1186	8.1.27	8.1.28	284°46.3`	56.76	данные отсутствуют	47:01:1109001:3054	адрес отсутствует
1187	8.1.28	8.1.29	293°46.0`	66.85	данные отсутствуют	47:01:1109001:3054	адрес отсутствует
1188	8.1.29	8.1.30	299°20.5`	48.18	данные отсутствуют	данные отсутствуют	данные отсутствуют
1189	8.1.30	8.1.31	301°58.9`	163.3	данные отсутствуют	данные отсутствуют	данные отсутствуют
1190	8.1.31	8.1.32	305°17.3`	123.71	данные отсутствуют	данные отсутствуют	данные отсутствуют
1191	8.1.32	8.1.33	303°28.1`	157.56	данные отсутствуют	данные отсутствуют	данные отсутствуют
1192	8.1.33	8.1.34	310°57.0`	127.86	данные отсутствуют	данные отсутствуют	данные отсутствуют
1193	8.1.34	8.1.35	303°31.7`	25.49	данные отсутствуют	данные отсутствуют	данные отсутствуют
1194	8.1.35	8.1.36	291°26.9`	13.84	данные отсутствуют	данные отсутствуют	данные отсутствуют

ДОКУМЕНТ ПОДПИСАН
ЭЛЕКТРОННОЙ ПОДПИСЬЮ
Сертификат: 0091AAF5A599507BC7E6D39D2DFA052F9A
Владелец: ФЕДЕРАЛЬНАЯ СЛУЖБА ГОСУДАРСТВЕННОЙ РЕГИСТРАЦИИ, КАДАСТРА И КАРТОГРАФИИ
Действителен: с 16.09.2025 по 10.12.2026

полное наименование должности		инициалы, фамилия

Земельный участок
вид объекта недвижимости

Лист № 45 раздела 3.1	Всего листов раздела 3.1: 71	Всего разделов: 8	Всего листов выписки: 643

17.11.2025г. № КУВИ-001/2025-207930738	
Кадастровый номер:	47:01:0000000:112(Единое землепользование)

1	2	3	4	5	6	7	8
1195	8.1.36	8.1.37	279°40.1`	14.59	данные отсутствуют	данные отсутствуют	данные отсутствуют
1196	8.1.37	8.1.38	269°55.0`	124.88	данные отсутствуют	данные отсутствуют	данные отсутствуют
1197	8.1.38	8.1.1	352°9.8`	33.37	данные отсутствуют	47:01:1109001:52	данные отсутствуют
1198	9.1.1	9.1.2	88°5.8`	84.32	данные отсутствуют	данные отсутствуют	данные отсутствуют
1199	9.1.1	9.1.1			данные отсутствуют	47:01:1109001:3029(1)	адрес отсутствует
1200	9.1.2	9.1.3	88°58.5`	56.47	данные отсутствуют	данные отсутствуют	данные отсутствуют
1201	9.1.3	9.1.4	94°55.4`	37.29	данные отсутствуют	данные отсутствуют	данные отсутствуют
1202	9.1.4	9.1.5	101°54.4`	52.45	данные отсутствуют	данные отсутствуют	данные отсутствуют
1203	9.1.5	9.1.6	110°35.6`	35.68	данные отсутствуют	данные отсутствуют	данные отсутствуют
1204	9.1.6	9.1.7	119°3.4`	38.69	данные отсутствуют	данные отсутствуют	данные отсутствуют
1205	9.1.7	9.1.8	124°30.8`	41.26	данные отсутствуют	данные отсутствуют	данные отсутствуют
1206	9.1.8	9.1.9	126°4.2`	102.67	данные отсутствуют	данные отсутствуют	данные отсутствуют
1207	9.1.9	9.1.10	130°15.7`	27.31	данные отсутствуют	данные отсутствуют	данные отсутствуют
1208	9.1.10	9.1.11	134°5.5`	45.95	данные отсутствуют	данные отсутствуют	данные отсутствуют
1209	9.1.11	9.1.12	131°51.5`	93.42	данные отсутствуют	данные отсутствуют	данные отсутствуют
1210	9.1.12	9.1.13	298°14.2`	78.01	данные отсутствуют	47:01:1109001:52	данные отсутствуют
1211	9.1.13	9.1.14	295°34.6`	47.16	данные отсутствуют	47:01:1109001:52	данные отсутствуют
1212	9.1.14	9.1.15	311°28.3`	43.08	данные отсутствуют	47:01:1109001:3050	адрес отсутствует
1213	9.1.15	9.1.16	306°43.9`	47.3	данные отсутствуют	47:01:1109001:3050	адрес отсутствует
1214	9.1.16	9.1.17	17°42.0`	6.41	данные отсутствуют	47:01:1109001:52	данные отсутствуют
1215	9.1.17	9.1.18	305°28.2`	53.3	данные отсутствуют	47:01:1109001:52	данные отсутствуют
1216	9.1.18	9.1.19	250°44.3`	7.46	данные отсутствуют	47:01:1109001:52	данные отсутствуют
1217	9.1.19	9.1.20	304°21.8`	34.48	данные отсутствуют	47:01:1109001:3022(1)	адрес отсутствует
1218	9.1.20	9.1.21	299°6.7`	33.73	данные отсутствуют	47:01:1109001:3022(1)	адрес отсутствует
1219	9.1.21	9.1.22	290°44.0`	30.37	данные отсутствуют	47:01:1109001:3022(1)	адрес отсутствует
1220	9.1.22	9.1.23	281°58.1`	47.84	данные отсутствуют	47:01:1109001:3022(1)	адрес отсутствует
1221	9.1.23	9.1.24	275°3.9`	33.3	данные отсутствуют	47:01:1109001:3022(1)	адрес отсутствует
1222	9.1.24	9.1.25	269°4.4`	55.08	данные отсутствуют	47:01:1109001:3022(1)	адрес отсутствует
1223	9.1.25	9.1.26	291°38.3`	33.27	данные отсутствуют	47:01:1109001:52	данные отсутствуют

ДОКУМЕНТ ПОДПИСАН
ЭЛЕКТРОННОЙ ПОДПИСЬЮ
Сертификат: 0091AAF5A599507BC7E6D39D2DFA052F9A
Владелец: ФЕДЕРАЛЬНАЯ СЛУЖБА ГОСУДАРСТВЕННОЙ РЕГИСТРАЦИИ, КАДАСТРА И КАРТОГРАФИИ
Действителен: с 16.09.2025 по 10.12.2026

полное наименование должности		инициалы, фамилия

Земельный участок

вид объекта недвижимости

Лист № 46 раздела 3.1	Всего листов раздела 3.1: 71	Всего разделов: 8	Всего листов выписки: 643

17.11.2025г. № КУВИ-001/2025-207930738

Кадастровый номер: 47:01:0000000:112(Единое землепользование)

1	2	3	4	5	6	7	8
1224	9.1.26	9.1.1	288°4.5`	57.4	данные отсутствуют	47:01:1109001:52	данные отсутствуют
1225	10.1.1	10.1.2	74°53.1`	86.55	данные отсутствуют	данные отсутствуют	данные отсутствуют
1226	10.1.2	10.1.3	159°24.7`	2.02	данные отсутствуют	47:01:0000000:859(1)	адрес отсутствует
1227	10.1.3	10.1.4	177°2.1`	2.51	данные отсутствуют	47:01:0000000:859(1)	адрес отсутствует
1228	10.1.4	10.1.5	177°8.6`	5.22	данные отсутствуют	47:01:0000000:859(1)	адрес отсутствует
1229	10.1.5	10.1.6	176°59.2`	0.38	данные отсутствуют	47:01:0000000:859(1)	адрес отсутствует
1230	10.1.6	10.1.7	177°9.7`	1.21	данные отсутствуют	47:01:0000000:859(1)	адрес отсутствует
1231	10.1.7	10.1.8	177°5.6`	14	данные отсутствуют	47:01:0000000:859(1)	адрес отсутствует
1232	10.1.8	10.1.9	177°4.4`	3.52	данные отсутствуют	47:01:0000000:859(1)	адрес отсутствует
1233	10.1.9	10.1.10	177°1.7`	5.79	данные отсутствуют	47:01:0000000:859(1)	адрес отсутствует
1234	10.1.10	10.1.11	254°54.2`	81.51	данные отсутствуют	данные отсутствуют	данные отсутствуют
1235	10.1.11	10.1.12	257°58.1`	146.74	данные отсутствуют	данные отсутствуют	данные отсутствуют
1236	10.1.12	10.1.13	256°9.1`	172.55	данные отсутствуют	данные отсутствуют	данные отсутствуют
1237	10.1.13	10.1.14	252°5.3`	73.84	данные отсутствуют	данные отсутствуют	данные отсутствуют
1238	10.1.14	10.1.15	248°54.2`	79.29	данные отсутствуют	данные отсутствуют	данные отсутствуют
1239	10.1.14	10.1.14			данные отсутствуют	47:01:1022001:580	данные отсутствуют
1240	10.1.15	10.1.16	244°6.8`	75.49	данные отсутствуют	данные отсутствуют	данные отсутствуют
1241	10.1.15	10.1.15			данные отсутствуют	47:01:1022001:645	данные отсутствуют
1242	10.1.16	10.1.17	246°4.8`	50.58	данные отсутствуют	47:01:1022001:581	данные отсутствуют
1243	10.1.17	10.1.18	238°9.8`	80.42	данные отсутствуют	данные отсутствуют	данные отсутствуют
1244	10.1.18	10.1.19	238°10.4`	19.02	данные отсутствуют	47:01:0000000:50396(1)	адрес отсутствует
1245	10.1.19	10.1.20	238°9.2`	104.86	данные отсутствуют	данные отсутствуют	данные отсутствуют
1246	10.1.20	10.1.21	232°11.0`	149.92	данные отсутствуют	данные отсутствуют	данные отсутствуют
1247	10.1.21	10.1.22	227°24.7`	120.31	данные отсутствуют	данные отсутствуют	данные отсутствуют
1248	10.1.22	10.1.23	224°35.3`	275.51	данные отсутствуют	данные отсутствуют	данные отсутствуют
1249	10.1.22	10.1.22			данные отсутствуют	47:01:1022001:2025	188800, обл. Ленинградская, р-н. Выборгский, г. Выборг, пр-кт. Московский, д. 6, кв. 3; адрес отсутствует
1250	10.1.23	10.1.24	222°4.0`	110.42	данные отсутствуют	данные отсутствуют	данные отсутствуют
1251	10.1.23	10.1.23			данные отсутствуют	47:01:1022001:574	данные отсутствуют

ДОКУМЕНТ ПОДПИСАН
ЭЛЕКТРОННОЙ ПОДПИСЬЮ
Сертификат: 0091AAF5A599507BC7E6D39D2DFA052F9A
Владелец: ФЕДЕРАЛЬНАЯ СЛУЖБА ГОСУДАРСТВЕННОЙ РЕГИСТРАЦИИ, КАДАСТРА И КАРТОГРАФИИ
Действителен: с 16.09.2025 по 10.12.2026

полное наименование должности		инициалы, фамилия

Земельный участок

вид объекта недвижимости

Лист № 47 раздела 3.1	Всего листов раздела 3.1: 71	Всего разделов: 8	Всего листов выписки: 643

17.11.2025г. № КУВИ-001/2025-207930738

Кадастровый номер: 47:01:0000000:112(Единое землепользование)

1	2	3	4	5	6	7	8
1252	10.1.24	10.1.25	220°24.7`	430.51	данные отсутствуют	данные отсутствуют	данные отсутствуют
1253	10.1.24	10.1.24			данные отсутствуют	47:01:1022001:789(1)	данные отсутствуют
1254	10.1.25	10.1.26	223°45.4`	119.49	данные отсутствуют	47:01:1022001:558(2)	данные отсутствуют
1255	10.1.26	10.1.27	230°36.2`	105.3	данные отсутствуют	данные отсутствуют	данные отсутствуют
1256	10.1.27	10.1.28	235°36.8`	71.06	данные отсутствуют	данные отсутствуют	данные отсутствуют
1257	10.1.28	10.1.29	237°23.8`	37.88	данные отсутствуют	данные отсутствуют	данные отсутствуют
1258	10.1.29	10.1.30	243°20.7`	122.53	данные отсутствуют	данные отсутствуют	данные отсутствуют
1259	10.1.30	10.1.31	248°48.1`	99.92	данные отсутствуют	данные отсутствуют	данные отсутствуют
1260	10.1.31	10.1.32	255°2.8`	93.63	данные отсутствуют	данные отсутствуют	данные отсутствуют
1261	10.1.32	10.1.33	259°39.5`	183.16	данные отсутствуют	данные отсутствуют	данные отсутствуют
1262	10.1.33	10.1.34	262°38.7`	183.88	данные отсутствуют	данные отсутствуют	данные отсутствуют
1263	10.1.34	10.1.35	263°59.8`	135.57	данные отсутствуют	данные отсутствуют	данные отсутствуют
1264	10.1.35	10.1.36	267°38.7`	190.81	данные отсутствуют	данные отсутствуют	данные отсутствуют
1265	10.1.36	10.1.37	270°17.2`	244.56	данные отсутствуют	данные отсутствуют	данные отсутствуют
1266	10.1.37	10.1.38	272°53.6`	162.82	данные отсутствуют	данные отсутствуют	данные отсутствуют
1267	10.1.38	10.1.39	275°1.0`	135.18	данные отсутствуют	данные отсутствуют	данные отсутствуют
1268	10.1.39	10.1.40	277°35.0`	604.17	данные отсутствуют	данные отсутствуют	данные отсутствуют
1269	10.1.40	10.1.41	273°10.2`	106.34	данные отсутствуют	данные отсутствуют	данные отсутствуют
1270	10.1.41	10.1.42	278°25.8`	19.17	данные отсутствуют	47:01:1022001:1292(1)	адрес отсутствует
1271	10.1.42	10.1.43	278°25.5`	51.19	данные отсутствуют	данные отсутствуют	данные отсутствуют
1272	10.1.43	10.1.44	272°11.2`	155.46	данные отсутствуют	данные отсутствуют	данные отсутствуют
1273	10.1.44	10.1.45	269°24.1`	114.06	данные отсутствуют	данные отсутствуют	данные отсутствуют
1274	10.1.45	10.1.46	267°6.2`	129.61	данные отсутствуют	данные отсутствуют	данные отсутствуют
1275	10.1.46	10.1.47	265°16.7`	121.23	данные отсутствуют	данные отсутствуют	данные отсутствуют
1276	10.1.47	10.1.48	262°8.5`	173.78	данные отсутствуют	данные отсутствуют	данные отсутствуют
1277	10.1.48	10.1.49	256°57.9`	1654.97	данные отсутствуют	данные отсутствуют	данные отсутствуют
1278	10.1.49	10.1.50	256°35.0`	119.86	данные отсутствуют	данные отсутствуют	данные отсутствуют
1279	10.1.50	10.1.51	255°35.8`	220.25	данные отсутствуют	данные отсутствуют	данные отсутствуют
1280	10.1.51	10.1.52	252°30.6`	161.78	данные отсутствуют	данные отсутствуют	данные отсутствуют

ДОКУМЕНТ ПОДПИСАН
ЭЛЕКТРОННОЙ ПОДПИСЬЮ
Сертификат: 0091AAF5A599507BC7E6D39D2DFA052F9A
Владелец: ФЕДЕРАЛЬНАЯ СЛУЖБА ГОСУДАРСТВЕННОЙ РЕГИСТРАЦИИ, КАДАСТРА И КАРТОГРАФИИ
Действителен: с 16.09.2025 по 10.12.2026

полное наименование должности		инициалы, фамилия

Земельный участок

вид объекта недвижимости

Лист № 48 раздела 3.1	Всего листов раздела 3.1: 71	Всего разделов: 8	Всего листов выписки: 643

17.11.2025г. № КУВИ-001/2025-207930738

Кадастровый номер: 47:01:0000000:112(Единое землепользование)

1	2	3	4	5	6	7	8
1281	10.1.51	10.1.51			данные отсутствуют	47:01:1022001:451	данные отсутствуют
1282	10.1.52	10.1.53	248°41.8`	63.64	данные отсутствуют	данные отсутствуют	данные отсутствуют
1283	10.1.53	10.1.54	247°56.5`	239.31	данные отсутствуют	данные отсутствуют	данные отсутствуют
1284	10.1.54	10.1.55	247°57.5`	19	данные отсутствуют	данные отсутствуют	данные отсутствуют
1285	10.1.55	10.1.56	245°42.5`	217.46	данные отсутствуют	данные отсутствуют	данные отсутствуют
1286	10.1.55	10.1.55			данные отсутствуют	47:01:1022001:1157(1)	kondratevospk@mail.ru
1287	10.1.56	10.1.57	247°1.6`	151.91	данные отсутствуют	данные отсутствуют	данные отсутствуют
1288	10.1.56	10.1.56			данные отсутствуют	47:01:1022001:1367(1)	данные отсутствуют
1289	10.1.57	10.1.58	250°38.7`	169.12	данные отсутствуют	данные отсутствуют	данные отсутствуют
1290	10.1.58	10.1.59	254°38.9`	172.46	данные отсутствуют	данные отсутствуют	данные отсутствуют
1291	10.1.58	10.1.58			данные отсутствуют	47:01:1017002:25	данные отсутствуют
1292	10.1.59	10.1.60	258°53.5`	40.22	данные отсутствуют	данные отсутствуют	данные отсутствуют
1293	10.1.60	10.1.61	260°31.3`	84.47	данные отсутствуют	данные отсутствуют	данные отсутствуют
1294	10.1.61	10.1.62	262°19.0`	196.01	данные отсутствуют	данные отсутствуют	данные отсутствуют
1295	10.1.62	10.1.63	307°44.6`	9.97	данные отсутствуют	47:01:0000000:49458	адрес отсутствует
1296	10.1.63	10.1.64	257°15.1`	31.09	данные отсутствуют	47:01:0000000:49458	адрес отсутствует
1297	10.1.64	10.1.65	165°54.1`	6.65	данные отсутствуют	47:01:0000000:49458	адрес отсутствует
1298	10.1.65	10.1.66	258°58.0`	62.75	данные отсутствуют	данные отсутствуют	данные отсутствуют
1299	10.1.66	10.1.67	258°51.8`	474.67	данные отсутствуют	данные отсутствуют	данные отсутствуют
1300	10.1.67	10.1.68	261°46.8`	138.28	данные отсутствуют	данные отсутствуют	данные отсутствуют
1301	10.1.68	10.1.69	265°9.6`	109.4	данные отсутствуют	данные отсутствуют	данные отсутствуют
1302	10.1.69	10.1.70	267°50.3`	362.31	данные отсутствуют	данные отсутствуют	данные отсутствуют
1303	10.1.70	10.1.71	265°20.1`	57.79	данные отсутствуют	данные отсутствуют	данные отсутствуют
1304	10.1.71	10.1.72	262°12.9`	110.67	данные отсутствуют	данные отсутствуют	данные отсутствуют
1305	10.1.72	10.1.73	259°35.0`	153.82	данные отсутствуют	данные отсутствуют	данные отсутствуют
1306	10.1.73	10.1.74	253°3.5`	214.89	данные отсутствуют	данные отсутствуют	данные отсутствуют
1307	10.1.74	10.1.75	255°30.2`	173.89	данные отсутствуют	данные отсутствуют	данные отсутствуют
1308	10.1.75	10.1.76	258°36.1`	106.81	данные отсутствуют	47:01:1022001:438(2)	данные отсутствуют
1309	10.1.76	10.1.77	261°53.2`	74.97	данные отсутствуют	47:01:1022001:438(2)	данные отсутствуют

ДОКУМЕНТ ПОДПИСАН
ЭЛЕКТРОННОЙ ПОДПИСЬЮ
Сертификат: 0091AAF5A599507BC7E6D39D2DFA052F9A
Владелец: ФЕДЕРАЛЬНАЯ СЛУЖБА ГОСУДАРСТВЕННОЙ РЕГИСТРАЦИИ, КАДАСТРА И КАРТОГРАФИИ
Действителен: с 16.09.2025 по 10.12.2026

полное наименование должности	инициалы, фамилия

Земельный участок

вид объекта недвижимости

Лист № 49 раздела 3.1	Всего листов раздела 3.1: 71	Всего разделов: 8	Всего листов выписки: 643

17.11.2025г. № КУВИ-001/2025-207930738

Кадастровый номер: 47:01:0000000:112(Единое землепользование)

1	2	3	4	5	6	7	8
1310	10.1.77	10.1.78	263°53.9`	124.65	данные отсутствуют	47:01:1022001:438(2)	данные отсутствуют
1311	10.1.78	10.1.79	265°12.2`	68.88	данные отсутствуют	47:01:1022001:438(2)	данные отсутствуют
1312	10.1.79	10.1.80	265°18.1`	475.31	данные отсутствуют	47:01:1022001:438(2)	данные отсутствуют
1313	10.1.80	10.1.81	266°28.8`	189.28	данные отсутствуют	данные отсутствуют	данные отсутствуют
1314	10.1.81	10.1.82	266°23.3`	193.95	данные отсутствуют	данные отсутствуют	данные отсутствуют
1315	10.1.82	10.1.83	267°17.8`	263.9	данные отсутствуют	данные отсутствуют	данные отсутствуют
1316	10.1.83	10.1.84	267°31.1`	704.78	данные отсутствуют	данные отсутствуют	данные отсутствуют
1317	10.1.84	10.1.85	265°53.5`	172.62	данные отсутствуют	данные отсутствуют	данные отсутствуют
1318	10.1.85	10.1.86	264°25.0`	247.61	данные отсутствуют	данные отсутствуют	данные отсутствуют
1319	10.1.86	10.1.87	263°11.2`	176.4	данные отсутствуют	данные отсутствуют	данные отсутствуют
1320	10.1.87	10.1.88	261°52.7`	118.85	данные отсутствуют	данные отсутствуют	данные отсутствуют
1321	10.1.88	10.1.89	260°45.9`	241.28	данные отсутствуют	данные отсутствуют	данные отсутствуют
1322	10.1.89	10.1.90	258°53.0`	116.69	данные отсутствуют	данные отсутствуют	данные отсутствуют
1323	10.1.90	10.1.91	258°8.0`	1549.23	данные отсутствуют	данные отсутствуют	данные отсутствуют
1324	10.1.91	10.1.92	256°53.2`	94.28	данные отсутствуют	данные отсутствуют	данные отсутствуют
1325	10.1.92	10.1.93	254°21.5`	83.86	данные отсутствуют	данные отсутствуют	данные отсутствуют
1326	10.1.93	10.1.94	251°11.4`	73.35	данные отсутствуют	данные отсутствуют	данные отсутствуют
1327	10.1.94	10.1.95	247°34.4`	24.67	данные отсутствуют	данные отсутствуют	данные отсутствуют
1328	10.1.95	10.1.96	246°23.2`	52.3	данные отсутствуют	данные отсутствуют	данные отсутствуют
1329	10.1.96	10.1.97	242°27.1`	73.71	данные отсутствуют	данные отсутствуют	данные отсутствуют
1330	10.1.97	10.1.98	240°35.2`	35.9	данные отсутствуют	данные отсутствуют	данные отсутствуют
1331	10.1.98	10.1.99	237°43.4`	53.93	данные отсутствуют	данные отсутствуют	данные отсутствуют
1332	10.1.99	10.1.100	235°28.6`	72.76	данные отсутствуют	данные отсутствуют	данные отсутствуют
1333	10.1.100	10.1.101	232°8.9`	125	данные отсутствуют	данные отсутствуют	данные отсутствуют
1334	10.1.101	10.1.102	227°17.2`	59.19	данные отсутствуют	данные отсутствуют	данные отсутствуют
1335	10.1.102	10.1.103	222°1.8`	53.35	данные отсутствуют	данные отсутствуют	данные отсутствуют

ДОКУМЕНТ ПОДПИСАН
ЭЛЕКТРОННОЙ ПОДПИСЬЮ
Сертификат: 0091AAF5A599507BC7E6D39D2DFA052F9A
Владелец: ФЕДЕРАЛЬНАЯ СЛУЖБА ГОСУДАРСТВЕННОЙ РЕГИСТРАЦИИ, КАДАСТРА И КАРТОГРАФИИ
Действителен: с 16.09.2025 по 10.12.2026

полное наименование должности	инициалы, фамилия

Земельный участок
вид объекта недвижимости

Лист № 50 раздела 3.1	Всего листов раздела 3.1: 71	Всего разделов: 8	Всего листов выписки: 643

17.11.2025г. № КУВИ-001/2025-207930738	
Кадастровый номер:	47:01:0000000:112(Единое землепользование)

1	2	3	4	5	6	7	8
1336	10.1.103	10.1.104	218°52.8`	90.33	данные отсутствуют	данные отсутствуют	данные отсутствуют
1337	10.1.104	10.1.105	216°41.3`	75.67	данные отсутствуют	данные отсутствуют	данные отсутствуют
1338	10.1.105	10.1.106	213°7.9`	61.16	данные отсутствуют	данные отсутствуют	данные отсутствуют
1339	10.1.106	10.1.107	211°35.0`	260.57	данные отсутствуют	данные отсутствуют	данные отсутствуют
1340	10.1.107	10.1.108	214°59.6`	161.51	данные отсутствуют	данные отсутствуют	данные отсутствуют
1341	10.1.108	10.1.109	218°7.5`	107.92	данные отсутствуют	данные отсутствуют	данные отсутствуют
1342	10.1.109	10.1.110	220°47.1`	130.46	данные отсутствуют	данные отсутствуют	данные отсутствуют
1343	10.1.110	10.1.111	222°20.6`	63.91	данные отсутствуют	данные отсутствуют	данные отсутствуют
1344	10.1.111	10.1.112	226°37.3`	162.18	данные отсутствуют	данные отсутствуют	данные отсутствуют
1345	10.1.112	10.1.113	229°56.4`	190.5	данные отсутствуют	данные отсутствуют	данные отсутствуют
1346	10.1.113	10.1.114	233°10.4`	80.37	данные отсутствуют	данные отсутствуют	данные отсутствуют
1347	10.1.114	10.1.115	234°50.6`	122.54	данные отсутствуют	данные отсутствуют	данные отсутствуют
1348	10.1.115	10.1.116	239°2.5`	183.14	данные отсутствуют	данные отсутствуют	данные отсутствуют
1349	10.1.116	10.1.117	241°49.0`	117.19	данные отсутствуют	данные отсутствуют	данные отсутствуют
1350	10.1.117	10.1.118	245°34.0`	175.22	данные отсутствуют	данные отсутствуют	данные отсутствуют
1351	10.1.118	10.1.119	249°15.0`	153.69	данные отсутствуют	данные отсутствуют	данные отсутствуют

ДОКУМЕНТ ПОДПИСАН
ЭЛЕКТРОННОЙ ПОДПИСЬЮ
Сертификат: 0091AAF5A599507BC7E6D39D2DFA052F9A
Владелец: ФЕДЕРАЛЬНАЯ СЛУЖБА ГОСУДАРСТВЕННОЙ РЕГИСТРАЦИИ, КАДАСТРА И КАРТОГРАФИИ
Действителен: с 16.09.2025 по 10.12.2026

полное наименование должности	инициалы, фамилия

Земельный участок
вид объекта недвижимости

Лист № 51 раздела 3.1	Всего листов раздела 3.1: 71	Всего разделов: 8	Всего листов выписки: 643

17.11.2025г. № КУВИ-001/2025-207930738	
Кадастровый номер:	47:01:0000000:112(Единое землепользование)

1	2	3	4	5	6	7	8
1352	10.1.118	10.1.118			данные отсутствуют	47:01:1022001:526	данные отсутствуют
1353	10.1.119	10.1.120	251°38.5`	75.88	данные отсутствуют	47:01:1022001:1218(1)	адрес отсутствует
1354	10.1.120	10.1.121	253°43.0`	104.93	данные отсутствуют	47:01:1022001:1218(1)	адрес отсутствует
1355	10.1.121	10.1.122	256°13.7`	96.49	данные отсутствуют	данные отсутствуют	данные отсутствуют
1356	10.1.122	10.1.123	258°40.2`	117.58	данные отсутствуют	данные отсутствуют	данные отсутствуют
1357	10.1.122	10.1.122			данные отсутствуют	47:01:1022001:524	данные отсутствуют
1358	10.1.123	10.1.124	261°21.5`	127.47	данные отсутствуют	данные отсутствуют	данные отсутствуют
1359	10.1.123	10.1.123			данные отсутствуют	47:01:1022001:994	188805, Ленинградская обл, р-н. Выборгский, г. Выборг, пр-кт. Победы, д. 56Е; адрес отсутствует; Ленинградская область, г.Сосновый Бор, ул.Высотная, д.1, кв.34; Ленинградская область, Выборгский район, пос.Кондратьево
1360	10.1.124	10.1.125	264°43.5`	99.53	данные отсутствуют	47:01:1022001:2000	данные отсутствуют
1361	10.1.125	10.1.126	266°51.4`	105.21	данные отсутствуют	данные отсутствуют	данные отсутствуют
1362	10.1.126	10.1.127	269°45.7`	48.12	данные отсутствуют	данные отсутствуют	данные отсутствуют
1363	10.1.126	10.1.126			данные отсутствуют	47:01:1022001:807	адрес отсутствует
1364	10.1.127	10.1.128	274°19.2`	36.64	данные отсутствуют	данные отсутствуют	данные отсутствуют
1365	10.1.128	10.1.129	274°32.0`	219.54	данные отсутствуют	данные отсутствуют	данные отсутствуют
1366	10.1.129	10.1.130	202°17.3`	49.47	данные отсутствуют	данные отсутствуют	данные отсутствуют

ДОКУМЕНТ ПОДПИСАН
ЭЛЕКТРОННОЙ ПОДПИСЬЮ
Сертификат: 0091AAF5A599507BC7E6D39D2DFA052F9A
Владелец: ФЕДЕРАЛЬНАЯ СЛУЖБА ГОСУДАРСТВЕННОЙ РЕГИСТРАЦИИ, КАДАСТРА И КАРТОГРАФИИ
Действителен: с 16.09.2025 по 10.12.2026

полное наименование должности	инициалы, фамилия

Земельный участок
вид объекта недвижимости

Лист № 52 раздела 3.1	Всего листов раздела 3.1: 71	Всего разделов: 8	Всего листов выписки: 643

17.11.2025г. № КУВИ-001/2025-207930738	
Кадастровый номер:	47:01:0000000:112(Единое землепользование)

1	2	3	4	5	6	7	8
1367	10.1.130	10.1.131	275°25.9`	22.29	данные отсутствуют	47:01:1022001:18(2)	адрес отсутствует
1368	10.1.131	10.1.132	351°42.1`	51.2	данные отсутствуют	данные отсутствуют	данные отсутствуют
1369	10.1.132	10.1.133	279°1.9`	127.47	данные отсутствуют	данные отсутствуют	данные отсутствуют
1370	10.1.133	10.1.134	282°8.2`	93.37	данные отсутствуют	данные отсутствуют	данные отсутствуют
1371	10.1.134	10.1.135	286°28.3`	115.04	данные отсутствуют	данные отсутствуют	данные отсутствуют
1372	10.1.135	10.1.136	289°3.1`	88.07	данные отсутствуют	данные отсутствуют	данные отсутствуют
1373	10.1.136	10.1.137	291°16.8`	76.71	данные отсутствуют	данные отсутствуют	данные отсутствуют
1374	10.1.137	10.1.138	293°28.1`	82.23	данные отсутствуют	данные отсутствуют	данные отсутствуют
1375	10.1.138	10.1.139	295°31.8`	73.99	данные отсутствуют	данные отсутствуют	данные отсутствуют
1376	10.1.139	10.1.140	298°30.5`	89.42	данные отсутствуют	данные отсутствуют	данные отсутствуют
1377	10.1.140	10.1.141	300°45.4`	265.06	данные отсутствуют	данные отсутствуют	данные отсутствуют
1378	10.1.141	10.1.142	299°15.4`	38.18	данные отсутствуют	47:01:1022001:1012(2)	данные отсутствуют
1379	10.1.142	10.1.143	296°23.3`	46.55	данные отсутствуют	47:01:1022001:1012(2)	данные отсутствуют
1380	10.1.143	10.1.144	292°21.3`	110.82	данные отсутствуют	47:01:1022001:1012(2)	данные отсутствуют
1381	10.1.144	10.1.145	285°58.1`	103.82	данные отсутствуют	47:01:1022001:1012(2)	данные отсутствуют
1382	10.1.145	10.1.146	280°18.2`	91.3	данные отсутствуют	47:01:1022001:1012(2)	данные отсутствуют

ДОКУМЕНТ ПОДПИСАН
ЭЛЕКТРОННОЙ ПОДПИСЬЮ
Сертификат: 0091AAF5A599507BC7E6D39D2DFA052F9A
Владелец: ФЕДЕРАЛЬНАЯ СЛУЖБА ГОСУДАРСТВЕННОЙ РЕГИСТРАЦИИ, КАДАСТРА И КАРТОГРАФИИ
Действителен: с 16.09.2025 по 10.12.2026

полное наименование должности		инициалы, фамилия

Земельный участок
вид объекта недвижимости

Лист № 53 раздела 3.1	Всего листов раздела 3.1: 71	Всего разделов: 8	Всего листов выписки: 643

17.11.2025г. № КУВИ-001/2025-207930738	
Кадастровый номер:	47:01:0000000:112(Единое землепользование)

1	2	3	4	5	6	7	8
1383	10.1.146	10.1.147	275°13.6`	91	данные отсутствуют	47:01:1022001:1012(2)	данные отсутствуют
1384	10.1.147	10.1.148	270°24.7`	73.68	данные отсутствуют	данные отсутствуют	данные отсутствуют
1385	10.1.148	10.1.149	266°3.2`	90.21	данные отсутствуют	данные отсутствуют	данные отсутствуют
1386	10.1.149	10.1.150	226°55.6`	23.77	данные отсутствуют	данные отсутствуют	данные отсутствуют
1387	10.1.150	10.1.151	262°32.2`	35.41	данные отсутствуют	данные отсутствуют	данные отсутствуют
1388	10.1.151	10.1.152	261°46.4`	45	данные отсутствуют	данные отсутствуют	данные отсутствуют
1389	10.1.152	10.1.153	261°47.5`	66.46	данные отсутствуют	данные отсутствуют	данные отсутствуют
1390	10.1.152	10.1.152			данные отсутствуют	47:01:1021001:6	адрес отсутствует
1391	10.1.153	10.1.154	261°36.6`	64.56	данные отсутствуют	данные отсутствуют	данные отсутствуют
1392	10.1.154	10.1.155	257°23.6`	154.13	данные отсутствуют	данные отсутствуют	данные отсутствуют
1393	10.1.155	10.1.156	255°38.9`	245.32	данные отсутствуют	данные отсутствуют	данные отсутствуют
1394	10.1.156	10.1.157	260°39.1`	63.29	данные отсутствуют	данные отсутствуют	данные отсутствуют
1395	10.1.156	10.1.156			данные отсутствуют	47:01:1022001:258	адрес отсутствует
1396	10.1.157	10.1.158	259°25.0`	21.94	данные отсутствуют	данные отсутствуют	данные отсутствуют
1397	10.1.158	10.1.159	349°25.3`	5.99	данные отсутствуют	данные отсутствуют	данные отсутствуют
1398	10.1.159	10.1.160	257°8.8`	33	данные отсутствуют	данные отсутствуют	данные отсутствуют

ДОКУМЕНТ ПОДПИСАН
ЭЛЕКТРОННОЙ ПОДПИСЬЮ
Сертификат: 0091AAF5A599507BC7E6D39D2DFA052F9A
Владелец: ФЕДЕРАЛЬНАЯ СЛУЖБА ГОСУДАРСТВЕННОЙ РЕГИСТРАЦИИ, КАДАСТРА И КАРТОГРАФИИ
Действителен: с 16.09.2025 по 10.12.2026

полное наименование должности	инициалы, фамилия

Земельный участок

вид объекта недвижимости

Лист № 54 раздела 3.1	Всего листов раздела 3.1: 71	Всего разделов: 8	Всего листов выписки: 643

17.11.2025г. № КУВИ-001/2025-207930738

Кадастровый номер: 47:01:0000000:112(Единое землепользование)

1	2	3	4	5	6	7	8
1399	10.1.160	10.1.161	259°27.1`	25.56	данные отсутствуют	данные отсутствуют	данные отсутствуют
1400	10.1.160	10.1.160			данные отсутствуют	47:01:1022001:15	данные отсутствуют
1401	10.1.161	10.1.162	349°28.6`	4	данные отсутствуют	47:01:1022001:16	адрес отсутствует
1402	10.1.161	10.1.161			данные отсутствуют	47:01:1022001:599	данные отсутствуют
1403	10.1.162	10.1.163	260°32.8`	29.65	данные отсутствуют	47:01:1022001:16	адрес отсутствует
1404	10.1.163	10.1.164	354°34.9`	13.87	данные отсутствуют	47:01:1021001:1(1)	адрес отсутствует
1405	10.1.164	10.1.165	80°41.3`	45.11	данные отсутствуют	47:01:1021001:1(1)	адрес отсутствует
1406	10.1.165	10.1.166	7°51.5`	21.43	данные отсутствуют	47:01:1021001:1(1)	адрес отсутствует
1407	10.1.166	10.1.167	80°49.9`	92.69	данные отсутствуют	данные отсутствуют	данные отсутствуют
1408	10.1.166	10.1.166			данные отсутствуют	47:01:1022001:859(1)	Санкт-Петербург г, наб. Реки Карповки, д. 10, кв. 39; Москва г, ул. Нежинская, д. 8, к. 4, кв. 25; 188540, Ленинградская обл, г. Сосновый Бор, ул. Высотная, д. 1, кв. 34; 249032, Калужская обл, г. Обнинск, ул. Курчатова, д. 19, кв. 50
1409	10.1.167	10.1.168	78°30.2`	71.99	данные отсутствуют	47:01:1022001:38	данные отсутствуют
1410	10.1.168	10.1.169	81°48.9`	45.44	данные отсутствуют	47:01:1022001:860(2)	данные отсутствуют
1411	10.1.169	10.1.170	75°28.3`	132.46	данные отсутствуют	47:01:1022001:860(2)	данные отсутствуют
1412	10.1.170	10.1.171	77°39.1`	174.57	данные отсутствуют	данные отсутствуют	данные отсутствуют

полное наименование должности		инициалы, фамилия

ДОКУМЕНТ ПОДПИСАН
ЭЛЕКТРОННОЙ ПОДПИСЬЮ
Сертификат: 0091AAF5A599507BC7E6D39D2DFA052F9A
Владелец: ФЕДЕРАЛЬНАЯ СЛУЖБА ГОСУДАРСТВЕННОЙ РЕГИСТРАЦИИ, КАДАСТРА И КАРТОГРАФИИ
Действителен: с 16.09.2025 по 10.12.2026

Земельный участок
вид объекта недвижимости

Лист № 55 раздела 3.1	Всего листов раздела 3.1: 71	Всего разделов: 8	Всего листов выписки: 643

17.11.2025г. № КУВИ-001/2025-207930738	
Кадастровый номер:	47:01:0000000:112(Единое землепользование)

1413	10.1.170	10.1.170			данные отсутствуют	47:01:1022001:995(3)	188805, Ленинградская обл, р-н. Выборгский, г. Выборг, пр-кт. Победы, д. 56Е; адрес отсутствует; г. Санкт-Петербург, просп.Большой П.С., д.27/1, кв.44; Ленинградская область, Выборгский район, пос.Кондратьево
1414	10.1.171	10.1.172	75°17.4`	51.39	данные отсутствуют	данные отсутствуют	данные отсутствуют
1415	10.1.172	10.1.173	77°45.1`	85.13	данные отсутствуют	данные отсутствуют	данные отсутствуют
1416	10.1.173	10.1.174	80°7.2`	64.52	данные отсутствуют	47:01:1022001:995(2)	188805, Ленинградская обл, р-н. Выборгский, г. Выборг, пр-кт. Победы, д. 56Е; адрес отсутствует; г. Санкт-Петербург, просп.Большой П.С., д.27/1, кв.44; Ленинградская область, Выборгский район, пос.Кондратьево
1417	10.1.174	10.1.175	84°51.1`	127.05	данные отсутствуют	47:01:1022001:1012(1)	данные отсутствуют
1418	10.1.175	10.1.176	90°21.1`	76.59	данные отсутствуют	47:01:1022001:1012(1)	данные отсутствуют
1419	10.1.176	10.1.177	95°13.4`	93.91	данные отсутствуют	47:01:1022001:1012(1)	данные отсутствуют
1420	10.1.177	10.1.178	100°15.4`	94.63	данные отсутствуют	47:01:1022001:1012(1)	данные отсутствуют
1421	10.1.178	10.1.179	106°10.3`	106.45	данные отсутствуют	47:01:1022001:1012(1)	данные отсутствуют
1422	10.1.179	10.1.180	112°11.6`	116.75	данные отсутствуют	47:01:1022001:1012(1)	данные отсутствуют
1423	10.1.180	10.1.181	116°14.2`	46.71	данные отсутствуют	47:01:1022001:1012(1)	данные отсутствуют
1424	10.1.181	10.1.182	119°17.6`	39.83	данные отсутствуют	47:01:1022001:1012(1)	данные отсутствуют
1425	10.1.182	10.1.183	120°43.2`	265.35	данные отсутствуют	данные отсутствуют	данные отсутствуют
1426	10.1.183	10.1.184	118°26.6`	88.29	данные отсутствуют	данные отсутствуют	данные отсутствуют

ДОКУМЕНТ ПОДПИСАН
ЭЛЕКТРОННОЙ ПОДПИСЬЮ
Сертификат: 0091AAF5A599507BC7E6D39D2DFA052F9A
Владелец: ФЕДЕРАЛЬНАЯ СЛУЖБА ГОСУДАРСТВЕННОЙ РЕГИСТРАЦИИ, КАДАСТРА И КАРТОГРАФИИ
Действителен: с 16.09.2025 по 10.12.2026

полное наименование должности	инициалы, фамилия

Земельный участок
вид объекта недвижимости

Лист № 56 раздела 3.1	Всего листов раздела 3.1: 71	Всего разделов: 8	Всего листов выписки: 643

17.11.2025г. № КУВИ-001/2025-207930738	
Кадастровый номер:	47:01:0000000:112(Единое землепользование)

1	2	3	4	5	6	7	8
1427	10.1.184	10.1.185	115°29.8`	72.48	данные отсутствуют	данные отсутствуют	данные отсутствуют
1428	10.1.185	10.1.186	113°30.9`	81.03	данные отсутствуют	данные отсутствуют	данные отсутствуют
1429	10.1.186	10.1.187	111°16.3`	75.39	данные отсутствуют	данные отсутствуют	данные отсутствуют
1430	10.1.187	10.1.188	109°3.2`	86.78	данные отсутствуют	данные отсутствуют	данные отсутствуют
1431	10.1.188	10.1.189	106°27.6`	113.15	данные отсутствуют	данные отсутствуют	данные отсутствуют
1432	10.1.189	10.1.190	102°4.8`	91.17	данные отсутствуют	данные отсутствуют	данные отсутствуют
1433	10.1.190	10.1.191	96°44.5`	304.48	данные отсутствуют	данные отсутствуют	данные отсутствуют
1434	10.1.191	10.1.192	94°56.2`	127.93	данные отсутствуют	данные отсутствуют	данные отсутствуют
1435	10.1.192	10.1.193	89°2.5`	40.64	данные отсутствуют	данные отсутствуют	данные отсутствуют
1436	10.1.193	10.1.194	86°52.4`	102.66	данные отсутствуют	данные отсутствуют	данные отсутствуют
1437	10.1.194	10.1.195	84°44.6`	99.02	данные отсутствуют	47:01:1022001:988	188805, Ленинградская обл, р-н. Выборгский, г. Выборг, пр-кт. Победы, д. 56Е; адрес отсутствует; Ленинградская область, Выборгский район, пос.Кондратьево
1438	10.1.195	10.1.196	81°18.1`	125.29	данные отсутствуют	данные отсутствуют	данные отсутствуют
1439	10.1.196	10.1.197	78°38.5`	116.32	данные отсутствуют	данные отсутствуют	данные отсутствуют
1440	10.1.196	10.1.196			данные отсутствуют	47:01:1022001:791	адрес отсутствует
1441	10.1.197	10.1.198	76°13.1`	94.99	данные отсутствуют	47:01:1022001:1218(2)	адрес отсутствует

ДОКУМЕНТ ПОДПИСАН
ЭЛЕКТРОННОЙ ПОДПИСЬЮ
Сертификат: 0091AAF5A599507BC7E6D39D2DFA052F9A
Владелец: ФЕДЕРАЛЬНАЯ СЛУЖБА ГОСУДАРСТВЕННОЙ РЕГИСТРАЦИИ, КАДАСТРА И КАРТОГРАФИИ
Действителен: с 16.09.2025 по 10.12.2026

полное наименование должности	инициалы, фамилия

Земельный участок

вид объекта недвижимости

Лист № 57 раздела 3.1	Всего листов раздела 3.1: 71	Всего разделов: 8	Всего листов выписки: 643

17.11.2025г. № КУВИ-001/2025-207930738

Кадастровый номер: 47:01:0000000:112(Единое землепользование)

1	2	3	4	5	6	7	8
1442	10.1.198	10.1.199	73°42.1`	102.87	данные отсутствуют	47:01:1022001:1218(2)	адрес отсутствует
1443	10.1.199	10.1.200	71°2.6`	169.03	данные отсутствуют	данные отсутствуют	данные отсутствуют
1444	10.1.200	10.1.201	67°6.1`	58.11	данные отсутствуют	данные отсутствуют	данные отсутствуют
1445	10.1.201	10.1.202	65°33.2`	173.03	данные отсутствуют	данные отсутствуют	данные отсутствуют
1446	10.1.201	10.1.201			данные отсутствуют	47:01:1022001:525	данные отсутствуют
1447	10.1.202	10.1.203	61°47.8`	114.69	данные отсутствуют	данные отсутствуют	данные отсутствуют
1448	10.1.203	10.1.204	59°2.2`	181.97	данные отсутствуют	данные отсутствуют	данные отсутствуют
1449	10.1.204	10.1.205	54°49.1`	119.41	данные отсутствуют	данные отсутствуют	данные отсутствуют
1450	10.1.205	10.1.206	53°10.4`	80.27	данные отсутствуют	данные отсутствуют	данные отсутствуют
1451	10.1.206	10.1.207	49°55.5`	188.03	данные отсутствуют	данные отсутствуют	данные отсутствуют
1452	10.1.207	10.1.208	46°36.5`	160.72	данные отсутствуют	данные отсутствуют	данные отсутствуют
1453	10.1.208	10.1.209	42°16.0`	61.39	данные отсутствуют	данные отсутствуют	данные отсутствуют
1454	10.1.209	10.1.210	40°47.2`	128.88	данные отсутствуют	данные отсутствуют	данные отсутствуют
1455	10.1.210	10.1.211	38°7.3`	106.51	данные отсутствуют	данные отсутствуют	данные отсутствуют
1456	10.1.211	10.1.212	34°59.5`	159.2	данные отсутствуют	данные отсутствуют	данные отсутствуют
1457	10.1.212	10.1.213	31°34.9`	247.98	данные отсутствуют	данные отсутствуют	данные отсутствуют

ДОКУМЕНТ ПОДПИСАН
ЭЛЕКТРОННОЙ ПОДПИСЬЮ
Сертификат: 0091AAF5A599507BC7E6D39D2DFA052F9A
Владелец: ФЕДЕРАЛЬНАЯ СЛУЖБА ГОСУДАРСТВЕННОЙ РЕГИСТРАЦИИ, КАДАСТРА И КАРТОГРАФИИ
Действителен: с 16.09.2025 по 10.12.2026

полное наименование должности		инициалы, фамилия

Земельный участок
вид объекта недвижимости

Лист № 58 раздела 3.1	Всего листов раздела 3.1: 71	Всего разделов: 8	Всего листов выписки: 643

17.11.2025г. № КУВИ-001/2025-207930738	
Кадастровый номер:	47:01:0000000:112(Единое землепользование)

1	2	3	4	5	6	7	8
1458	10.1.213	10.1.214	306°39.6`	30.03	данные отсутствуют	данные отсутствуют	данные отсутствуют
1459	10.1.214	10.1.215	37°17.2`	47	данные отсутствуют	47:01:1022001:14	г.Санкт-Петербург, Аптекарская наб., д.8, литера А
1460	10.1.215	10.1.216	127°39.1`	2.93	данные отсутствуют	47:01:1022001:14	г.Санкт-Петербург, Аптекарская наб., д.8, литера А
1461	10.1.216	10.1.217	37°36.4`	213.82	данные отсутствуют	47:01:1022001:14	г.Санкт-Петербург, Аптекарская наб., д.8, литера А
1462	10.1.217	10.1.218	127°35.6`	23.42	данные отсутствуют	данные отсутствуют	данные отсутствуют
1463	10.1.218	10.1.219	43°6.4`	51.58	данные отсутствуют	данные отсутствуют	данные отсутствуют
1464	10.1.219	10.1.220	45°56.4`	24.99	данные отсутствуют	данные отсутствуют	данные отсутствуют
1465	10.1.220	10.1.221	51°35.5`	152.27	данные отсутствуют	данные отсутствуют	данные отсутствуют
1466	10.1.221	10.1.222	55°28.3`	73.3	данные отсутствуют	данные отсутствуют	данные отсутствуют
1467	10.1.222	10.1.223	57°40.8`	55.66	данные отсутствуют	данные отсутствуют	данные отсутствуют
1468	10.1.223	10.1.224	60°31.9`	38.13	данные отсутствуют	данные отсутствуют	данные отсутствуют
1469	10.1.224	10.1.225	62°27.2`	74.47	данные отсутствуют	данные отсутствуют	данные отсутствуют
1470	10.1.225	10.1.226	66°19.3`	55.08	данные отсутствуют	данные отсутствуют	данные отсутствуют
1471	10.1.226	10.1.227	67°35.8`	24.72	данные отсутствуют	данные отсутствуют	данные отсутствуют
1472	10.1.227	10.1.228	71°8.3`	76.1	данные отсутствуют	данные отсутствуют	данные отсутствуют
1473	10.1.228	10.1.229	74°20.9`	85.84	данные отсутствуют	данные отсутствуют	данные отсутствуют

ДОКУМЕНТ ПОДПИСАН
ЭЛЕКТРОННОЙ ПОДПИСЬЮ
Сертификат: 0091AAF5A599507BC7E6D39D2DFA052F9A
Владелец: ФЕДЕРАЛЬНАЯ СЛУЖБА ГОСУДАРСТВЕННОЙ РЕГИСТРАЦИИ, КАДАСТРА И КАРТОГРАФИИ
Действителен: с 16.09.2025 по 10.12.2026

полное наименование должности		инициалы, фамилия

Земельный участок
вид объекта недвижимости

Лист № 59 раздела 3.1	Всего листов раздела 3.1: 71	Всего разделов: 8	Всего листов выписки: 643

17.11.2025г. № КУВИ-001/2025-207930738	
Кадастровый номер:	47:01:0000000:112(Единое землепользование)

1	2	3	4	5	6	7	8
1474	10.1.229	10.1.230	76°53.4`	95.62	данные отсутствуют	данные отсутствуют	данные отсутствуют
1475	10.1.230	10.1.231	78°8.0`	1549.7	данные отсутствуют	данные отсутствуют	данные отсутствуют
1476	10.1.231	10.1.232	78°53.1`	117.28	данные отсутствуют	данные отсутствуют	данные отсутствуют
1477	10.1.232	10.1.233	80°45.8`	242.46	данные отсутствуют	данные отсутствуют	данные отсутствуют
1478	10.1.233	10.1.234	81°52.9`	119.09	данные отсутствуют	данные отсутствуют	данные отсутствуют
1479	10.1.234	10.1.235	83°11.0`	177.35	данные отсутствуют	данные отсутствуют	данные отсутствуют
1480	10.1.235	10.1.236	84°25.1`	248.58	данные отсутствуют	данные отсутствуют	данные отсутствуют
1481	10.1.236	10.1.237	85°53.3`	173.25	данные отсутствуют	данные отсутствуют	данные отсутствуют
1482	10.1.237	10.1.238	87°28.8`	707.45	данные отсутствуют	данные отсутствуют	данные отсутствуют
1483	10.1.238	10.1.239	87°20.0`	261.6	данные отсутствуют	данные отсутствуют	данные отсутствуют
1484	10.1.239	10.1.240	86°28.7`	382.45	данные отсутствуют	данные отсутствуют	данные отсутствуют
1485	10.1.240	10.1.241	85°44.1`	160.94	данные отсутствуют	данные отсутствуют	данные отсутствуют
1486	10.1.240	10.1.240			данные отсутствуют	47:01:1022001:436	данные отсутствуют
1487	10.1.241	10.1.242	85°22.9`	66.57	данные отсутствуют	47:01:1022001:22	адрес отсутствует
1488	10.1.242	10.1.243	85°0.1`	247.3	данные отсутствуют	данные отсутствуют	данные отсутствуют
1489	10.1.243	10.1.244	85°11.9`	69.05	данные отсутствуют	47:01:1022001:437	данные отсутствуют

ДОКУМЕНТ ПОДПИСАН
ЭЛЕКТРОННОЙ ПОДПИСЬЮ
Сертификат: 0091AAF5A599507BC7E6D39D2DFA052F9A
Владелец: ФЕДЕРАЛЬНАЯ СЛУЖБА ГОСУДАРСТВЕННОЙ РЕГИСТРАЦИИ, КАДАСТРА И КАРТОГРАФИИ
Действителен: с 16.09.2025 по 10.12.2026

полное наименование должности	инициалы, фамилия

Земельный участок
вид объекта недвижимости

Лист № 60 раздела 3.1	Всего листов раздела 3.1: 71	Всего разделов: 8	Всего листов выписки: 643

17.11.2025г. № КУВИ-001/2025-207930738	
Кадастровый номер:	47:01:0000000:112(Единое землепользование)

1	2	3	4	5	6	7	8
1490	10.1.244	10.1.245	83°53.5`	123.87	данные отсутствуют	47:01:1022001:437	данные отсутствуют
1491	10.1.245	10.1.246	81°52.3`	73.76	данные отсутствуют	47:01:1022001:437	данные отсутствуют
1492	10.1.246	10.1.247	78°34.7`	103.97	данные отсутствуют	47:01:1022001:437	данные отсутствуют
1493	10.1.247	10.1.248	76°7.4`	114.25	данные отсутствуют	47:01:1022001:437	данные отсутствуют
1494	10.1.248	10.1.249	73°29.1`	285.29	данные отсутствуют	данные отсутствуют	данные отсутствуют
1495	10.1.249	10.1.250	79°44.3`	145.1	данные отсутствуют	данные отсутствуют	данные отсутствуют
1496	10.1.250	10.1.251	82°12.5`	112.78	данные отсутствуют	данные отсутствуют	данные отсутствуют
1497	10.1.251	10.1.252	85°20.2`	58.55	данные отсутствуют	данные отсутствуют	данные отсутствуют
1498	10.1.252	10.1.253	87°50.1`	363.5	данные отсутствуют	данные отсутствуют	данные отсутствуют
1499	10.1.253	10.1.254	85°8.9`	108.06	данные отсутствуют	данные отсутствуют	данные отсутствуют
1500	10.1.254	10.1.255	81°45.3`	135.98	данные отсутствуют	данные отсутствуют	данные отсутствуют
1501	10.1.255	10.1.256	79°6.1`	587.34	данные отсутствуют	данные отсутствуют	данные отсутствуют
1502	10.1.256	10.1.257	79°30.3`	160.15	данные отсутствуют	47:01:1022001:448	данные отсутствуют
1503	10.1.257	10.1.258	84°13.0`	109.07	данные отсутствуют	данные отсутствуют	данные отсутствуют
1504	10.1.258	10.1.259	78°44.9`	36.59	данные отсутствуют	данные отсутствуют	данные отсутствуют
1505	10.1.259	10.1.260	74°52.7`	153.68	данные отсутствуют	данные отсутствуют	данные отсутствуют

ДОКУМЕНТ ПОДПИСАН
ЭЛЕКТРОННОЙ ПОДПИСЬЮ
Сертификат: 0091AAF5A599507BC7E6D39D2DFA052F9A
Владелец: ФЕДЕРАЛЬНАЯ СЛУЖБА ГОСУДАРСТВЕННОЙ РЕГИСТРАЦИИ, КАДАСТРА И КАРТОГРАФИИ
Действителен: с 16.09.2025 по 10.12.2026

полное наименование должности	инициалы, фамилия

Земельный участок
вид объекта недвижимости

Лист № 61 раздела 3.1	Всего листов раздела 3.1: 71	Всего разделов: 8	Всего листов выписки: 643

17.11.2025г. № КУВИ-001/2025-207930738	
Кадастровый номер:	47:01:0000000:112(Единое землепользование)

1	2	3	4	5	6	7	8
1506	10.1.260	10.1.261	70°47.7`	183.95	данные отсутствуют	данные отсутствуют	данные отсутствуют
1507	10.1.261	10.1.262	63°30.1`	81.96	данные отсутствуют	данные отсутствуют	данные отсутствуют
1508	10.1.262	10.1.263	67°23.5`	69.17	данные отсутствуют	данные отсутствуют	данные отсутствуют
1509	10.1.263	10.1.264	66°43.4`	209.38	данные отсутствуют	данные отсутствуют	данные отсутствуют
1510	10.1.264	10.1.265	67°18.5`	272.07	данные отсутствуют	данные отсутствуют	данные отсутствуют
1511	10.1.265	10.1.266	72°17.0`	22.21	данные отсутствуют	47:01:0000000:50804(3)	адрес отсутствует
1512	10.1.266	10.1.267	72°17.4`	35.77	данные отсутствуют	данные отсутствуют	данные отсутствуют
1513	10.1.267	10.1.268	72°28.8`	164	данные отсутствуют	данные отсутствуют	данные отсутствуют
1514	10.1.268	10.1.269	75°35.2`	100.72	данные отсутствуют	данные отсутствуют	данные отсутствуют
1515	10.1.269	10.1.270	75°35.0`	121.83	данные отсутствуют	данные отсутствуют	данные отсутствуют
1516	10.1.270	10.1.271	76°35.0`	120.12	данные отсутствуют	данные отсутствуют	данные отсутствуют
1517	10.1.271	10.1.272	75°1.1`	146.11	данные отсутствуют	данные отсутствуют	данные отсутствуют
1518	10.1.272	10.1.273	78°22.2`	201.75	данные отсутствуют	данные отсутствуют	данные отсутствуют
1519	10.1.273	10.1.274	76°58.2`	1309.97	данные отсутствуют	данные отсутствуют	данные отсутствуют
1520	10.1.274	10.1.275	82°9.5`	176.04	данные отсутствуют	данные отсутствуют	данные отсутствуют
1521	10.1.275	10.1.276	85°16.8`	122.13	данные отсутствуют	данные отсутствуют	данные отсутствуют

ДОКУМЕНТ ПОДПИСАН
ЭЛЕКТРОННОЙ ПОДПИСЬЮ
Сертификат: 0091AAF5A599507BC7E6D39D2DFA052F9A
Владелец: ФЕДЕРАЛЬНАЯ СЛУЖБА ГОСУДАРСТВЕННОЙ РЕГИСТРАЦИИ, КАДАСТРА И КАРТОГРАФИИ
Действителен: с 16.09.2025 по 10.12.2026

полное наименование должности	инициалы, фамилия

Земельный участок
вид объекта недвижимости

Лист № 62 раздела 3.1	Всего листов раздела 3.1: 71	Всего разделов: 8	Всего листов выписки: 643

17.11.2025г. № КУВИ-001/2025-207930738	
Кадастровый номер:	47:01:0000000:112(Единое землепользование)

1	2	3	4	5	6	7	8
1522	10.1.276	10.1.277	87°7.0`	131.16	данные отсутствуют	данные отсутствуют	данные отсутствуют
1523	10.1.277	10.1.278	89°25.5`	115.66	данные отсутствуют	данные отсутствуют	данные отсутствуют
1524	10.1.278	10.1.279	92°12.1`	157.23	данные отсутствуют	данные отсутствуют	данные отсутствуют
1525	10.1.279	10.1.280	95°16.2`	178.01	данные отсутствуют	данные отсутствуют	данные отсутствуют
1526	10.1.280	10.1.281	97°35.0`	602.96	данные отсутствуют	данные отсутствуют	данные отсутствуют
1527	10.1.281	10.1.282	95°1.6`	133.76	данные отсутствуют	данные отсутствуют	данные отсутствуют
1528	10.1.282	10.1.283	92°53.9`	161.81	данные отсутствуют	данные отсутствуют	данные отсутствуют
1529	10.1.283	10.1.284	90°17.5`	242.5	данные отсутствуют	данные отсутствуют	данные отсутствуют
1530	10.1.284	10.1.285	87°39.7`	29.65	данные отсутствуют	данные отсутствуют	данные отсутствуют
1531	10.1.285	10.1.286	87°39.1`	19.04	данные отсутствуют	данные отсутствуют	данные отсутствуют
1532	10.1.285	10.1.285			данные отсутствуют	47:01:0000000:349(1)	данные отсутствуют
1533	10.1.286	10.1.287	87°39.8`	140.09	данные отсутствуют	данные отсутствуют	данные отсутствуют
1534	10.1.287	10.1.288	83°59.7`	134.77	данные отсутствуют	данные отсутствуют	данные отсутствуют
1535	10.1.288	10.1.289	82°39.5`	181.85	данные отсутствуют	данные отсутствуют	данные отсутствуют
1536	10.1.289	10.1.290	79°41.8`	180.36	данные отсутствуют	данные отсутствуют	данные отсутствуют
1537	10.1.290	10.1.291	75°10.0`	90	данные отсутствуют	данные отсутствуют	данные отсутствуют

ДОКУМЕНТ ПОДПИСАН
ЭЛЕКТРОННОЙ ПОДПИСЬЮ
Сертификат: 0091AAF5A599507BC7E6D39D2DFA052F9A
Владелец: ФЕДЕРАЛЬНАЯ СЛУЖБА ГОСУДАРСТВЕННОЙ РЕГИСТРАЦИИ, КАДАСТРА И КАРТОГРАФИИ
Действителен: с 16.09.2025 по 10.12.2026

полное наименование должности	инициалы, фамилия

Земельный участок
вид объекта недвижимости

Лист № 63 раздела 3.1	Всего листов раздела 3.1: 71	Всего разделов: 8	Всего листов выписки: 643

17.11.2025г. № КУВИ-001/2025-207930738	
Кадастровый номер:	47:01:0000000:112(Единое землепользование)

1	2	3	4	5	6	7	8
1538	10.1.291	10.1.292	68°52.6`	96.98	данные отсутствуют	данные отсутствуют	данные отсутствуют
1539	10.1.292	10.1.293	63°41.3`	118.04	данные отсутствуют	данные отсутствуют	данные отсутствуют
1540	10.1.293	10.1.294	56°44.7`	37.24	данные отсутствуют	данные отсутствуют	данные отсутствуют
1541	10.1.294	10.1.295	52°51.1`	66.05	данные отсутствуют	47:01:1022001:371	данные отсутствуют
1542	10.1.295	10.1.296	52°40.7`	103.5	данные отсутствуют	47:01:1022001:371	данные отсутствуют
1543	10.1.296	10.1.297	43°45.7`	118.16	данные отсутствуют	47:01:1022001:371	данные отсутствуют
1544	10.1.297	10.1.298	40°24.8`	430.32	данные отсутствуют	данные отсутствуют	данные отсутствуют
1545	10.1.298	10.1.299	42°4.6`	112.14	данные отсутствуют	данные отсутствуют	данные отсутствуют
1546	10.1.299	10.1.300	44°36.1`	277.91	данные отсутствуют	данные отсутствуют	данные отсутствуют
1547	10.1.300	10.1.301	48°10.4`	139.98	данные отсутствуют	данные отсутствуют	данные отсутствуют
1548	10.1.300	10.1.300			данные отсутствуют	47:01:0000000:52423(6)	Санкт-Петербург г, пр-кт. Владимирский, д. 15, кв. 3
1549	10.1.301	10.1.302	52°6.1`	135.28	данные отсутствуют	данные отсутствуют	данные отсутствуют
1550	10.1.302	10.1.303	58°14.2`	209.42	данные отсутствуют	данные отсутствуют	данные отсутствуют
1551	10.1.303	10.1.304	65°8.6`	162.34	данные отсутствуют	данные отсутствуют	данные отсутствуют
1552	10.1.304	10.1.305	71°44.1`	119.55	данные отсутствуют	данные отсутствуют	данные отсутствуют
1553	10.1.304	10.1.304			данные отсутствуют	47:01:1022001:582	данные отсутствуют

ДОКУМЕНТ ПОДПИСАН
ЭЛЕКТРОННОЙ ПОДПИСЬЮ
Сертификат: 0091AAF5A599507BC7E6D39D2DFA052F9A
Владелец: ФЕДЕРАЛЬНАЯ СЛУЖБА ГОСУДАРСТВЕННОЙ РЕГИСТРАЦИИ, КАДАСТРА И КАРТОГРАФИИ
Действителен: с 16.09.2025 по 10.12.2026

полное наименование должности	инициалы, фамилия

Земельный участок
вид объекта недвижимости

Лист № 64 раздела 3.1	Всего листов раздела 3.1: 71	Всего разделов: 8	Всего листов выписки: 643

17.11.2025г. № КУВИ-001/2025-207930738	
Кадастровый номер:	47:01:0000000:112(Единое землепользование)

1	2	3	4	5	6	7	8
1554	10.1.305	10.1.306	76°5.8`	177.5	данные отсутствуют	данные отсутствуют	данные отсутствуют
1555	10.1.306	10.1.1	77°58.0`	146.35	данные отсутствуют	данные отсутствуют	данные отсутствуют
1556	11.1.1	11.1.2	32°16.3`	33.6	данные отсутствуют	данные отсутствуют	данные отсутствуют
1557	11.1.2	11.1.3	122°47.3`	104.59	данные отсутствуют	данные отсутствуют	данные отсутствуют
1558	11.1.2	11.1.2			данные отсутствуют	47:01:1022001:1013(2)	данные отсутствуют
1559	11.1.3	11.1.4	121°0.4`	208.86	данные отсутствуют	данные отсутствуют	данные отсутствуют
1560	11.1.4	11.1.5	115°56.2`	200.34	данные отсутствуют	47:01:1022001:1013(3)	данные отсутствуют
1561	11.1.5	11.1.6	113°44.5`	162.1	данные отсутствуют	47:01:1022001:1013(3)	данные отсутствуют
1562	11.1.6	11.1.7	110°11.9`	547.11	данные отсутствуют	47:01:1022001:1013(3)	данные отсутствуют
1563	11.1.7	11.1.8	149°40.5`	7.84	данные отсутствуют	47:01:1022001:1013(3)	данные отсутствуют
1564	11.1.8	11.1.9	107°14.9`	88.73	данные отсутствуют	данные отсутствуют	данные отсутствуют
1565	11.1.9	11.1.10	109°51.6`	71.7	данные отсутствуют	данные отсутствуют	данные отсутствуют
1566	11.1.10	11.1.11	109°28.8`	111.61	данные отсутствуют	данные отсутствуют	данные отсутствуют
1567	11.1.11	11.1.12	192°5.5`	21.44	данные отсутствуют	47:01:1021001:1(1)	адрес отсутствует
1568	11.1.12	11.1.13	288°22.2`	245.53	данные отсутствуют	47:01:1021001:1(1)	адрес отсутствует
1569	11.1.13	11.1.14	145°56.6`	8.23	данные отсутствуют	47:01:1021001:1(1)	адрес отсутствует
1570	11.1.14	11.1.15	290°11.1`	42.98	данные отсутствуют	47:01:1022001:1013(4)	данные отсутствуют
1571	11.1.15	11.1.16	290°4.7`	547.44	данные отсутствуют	47:01:1022001:1013(4)	данные отсутствуют
1572	11.1.16	11.1.17	293°44.5`	163.78	данные отсутствуют	47:01:1022001:1013(4)	данные отсутствуют
1573	11.1.17	11.1.18	295°56.4`	202.46	данные отсутствуют	47:01:1022001:1013(4)	данные отсутствуют
1574	11.1.18	11.1.19	300°59.3`	210.33	данные отсутствуют	данные отсутствуют	данные отсутствуют
1575	11.1.19	11.1.1	302°48.5`	105.37	данные отсутствуют	47:01:1022001:1013(6)	данные отсутствуют
1576	12.1.1	12.1.2	24°5.9`	49.45	данные отсутствуют	данные отсутствуют	данные отсутствуют
1577	12.1.2	12.1.3	23°44.8`	350.53	данные отсутствуют	данные отсутствуют	данные отсутствуют
1578	12.1.3	12.1.4	299°37.3`	6.37	данные отсутствуют	данные отсутствуют	данные отсутствуют
1579	12.1.4	12.1.5	22°57.6`	83.57	данные отсутствуют	данные отсутствуют	данные отсутствуют
1580	12.1.4	12.1.4			данные отсутствуют	47:01:1014001:10(1)	адрес отсутствует
1581	12.1.5	12.1.6	116°9.1`	7.42	данные отсутствуют	данные отсутствуют	данные отсутствуют
1582	12.1.6	12.1.7	24°59.7`	341.72	данные отсутствуют	данные отсутствуют	данные отсутствуют

ДОКУМЕНТ ПОДПИСАН
ЭЛЕКТРОННОЙ ПОДПИСЬЮ
Сертификат: 0091AAF5A599507BC7E6D39D2DFA052F9A
Владелец: ФЕДЕРАЛЬНАЯ СЛУЖБА ГОСУДАРСТВЕННОЙ РЕГИСТРАЦИИ, КАДАСТРА И КАРТОГРАФИИ
Действителен: с 16.09.2025 по 10.12.2026

полное наименование должности	инициалы, фамилия

Земельный участок
вид объекта недвижимости

Лист № 65 раздела 3.1	Всего листов раздела 3.1: 71	Всего разделов: 8	Всего листов выписки: 643

17.11.2025г. № КУВИ-001/2025-207930738	
Кадастровый номер:	47:01:0000000:112(Единое землепользование)

1	2	3	4	5	6	7	8
1583	12.1.7	12.1.8	117°47.3`	33.74	данные отсутствуют	данные отсутствуют	данные отсутствуют
1584	12.1.7	12.1.7			данные отсутствуют	47:01:1014001:834, 47:01:1014001:3684(1)	данные отсутствуют
1585	12.1.8	12.1.9	204°59.9`	128.87	данные отсутствуют	данные отсутствуют	данные отсутствуют
1586	12.1.9	12.1.10	205°4.6`	189.48	данные отсутствуют	данные отсутствуют	данные отсутствуют
1587	12.1.10	12.1.11	203°12.7`	162.57	данные отсутствуют	данные отсутствуют	данные отсутствуют
1588	12.1.11	12.1.12	204°7.1`	170.83	данные отсутствуют	данные отсутствуют	данные отсутствуют
1589	12.1.12	12.1.13	146°21.5`	3.27	данные отсутствуют	47:01:1014001:736(1)	данные отсутствуют
1590	12.1.13	12.1.14	204°6.1`	8.84	данные отсутствуют	47:01:1014001:736(1)	данные отсутствуют
1591	12.1.14	12.1.15	263°39.6`	3.08	данные отсутствуют	47:01:1014001:736(1)	данные отсутствуют
1592	12.1.15	12.1.16	204°15.1`	67.61	данные отсутствуют	данные отсутствуют	данные отсутствуют
1593	12.1.16	12.1.17	204°2.8`	86.19	данные отсутствуют	данные отсутствуют	данные отсутствуют
1594	12.1.17	12.1.18	204°0.7`	5.92	данные отсутствуют	данные отсутствуют	данные отсутствуют
1595	12.1.18	12.1.1	294°23.5`	33.49	данные отсутствуют	47:01:0000000:859(1)	адрес отсутствует
1596	12.1.18	12.1.18			данные отсутствуют	47:01:0000000:343(1)	адрес отсутствует
1597	13.1.1	13.1.2	25°56.6`	94.7	данные отсутствуют	данные отсутствуют	данные отсутствуют
1598	13.1.2	13.1.3	26°34.3`	36.22	данные отсутствуют	данные отсутствуют	данные отсутствуют
1599	13.1.3	13.1.4	31°45.8`	36.28	данные отсутствуют	данные отсутствуют	данные отсутствуют
1600	13.1.4	13.1.5	33°36.7`	26.18	данные отсутствуют	данные отсутствуют	данные отсутствуют
1601	13.1.5	13.1.6	39°49.3`	17.86	данные отсутствуют	данные отсутствуют	данные отсутствуют
1602	13.1.6	13.1.7	41°7.1`	39.48	данные отсутствуют	данные отсутствуют	данные отсутствуют
1603	13.1.7	13.1.8	44°48.2`	148.63	данные отсутствуют	данные отсутствуют	данные отсутствуют
1604	13.1.8	13.1.9	45°9.7`	193.76	данные отсутствуют	данные отсутствуют	данные отсутствуют
1605	13.1.9	13.1.10	44°56.3`	132.92	данные отсутствуют	данные отсутствуют	данные отсутствуют
1606	13.1.10	13.1.11	45°1.9`	201.41	данные отсутствуют	данные отсутствуют	данные отсутствуют
1607	13.1.11	13.1.12	44°47.7`	600.07	данные отсутствуют	данные отсутствуют	данные отсутствуют
1608	13.1.12	13.1.13	45°12.8`	87.51	данные отсутствуют	данные отсутствуют	данные отсутствуют
1609	13.1.13	13.1.14	46°47.4`	49.8	данные отсутствуют	47:01:1014001:3539	zg.karpova45@gmail.com
1610	13.1.14	13.1.15	49°11.3`	48.32	данные отсутствуют	данные отсутствуют	данные отсутствуют
1611	13.1.15	13.1.16	49°51.4`	134.28	данные отсутствуют	данные отсутствуют	данные отсутствуют

ДОКУМЕНТ ПОДПИСАН
ЭЛЕКТРОННОЙ ПОДПИСЬЮ
Сертификат: 0091AAF5A599507BC7E6D39D2DFA052F9A
Владелец: ФЕДЕРАЛЬНАЯ СЛУЖБА ГОСУДАРСТВЕННОЙ РЕГИСТРАЦИИ, КАДАСТРА И КАРТОГРАФИИ
Действителен: с 16.09.2025 по 10.12.2026

полное наименование должности	инициалы, фамилия

Земельный участок
вид объекта недвижимости

Лист № 66 раздела 3.1	Всего листов раздела 3.1: 71	Всего разделов: 8	Всего листов выписки: 643

17.11.2025г. № КУВИ-001/2025-207930738	
Кадастровый номер:	47:01:0000000:112(Единое землепользование)

1	2	3	4	5	6	7	8
1612	13.1.15	13.1.15			данные отсутствуют	47:01:1014001:3553	dima.gamerbek@mail.ru, 188800, обл. Ленинградская, р-н. Выборгский, г. Выборг, ул. Гагарина, д. 61А, кв. 35
1613	13.1.16	13.1.17	50°35.7`	82.47	данные отсутствуют	данные отсутствуют	данные отсутствуют
1614	13.1.16	13.1.16			данные отсутствуют	47:01:1014001:4023	Ленинградская область, Выборгский р-н, г.Выборг, ул.Крепостная, д.37А, кв.36
1615	13.1.17	13.1.18	50°15.7`	423.72	данные отсутствуют	данные отсутствуют	данные отсутствуют
1616	13.1.17	13.1.17			данные отсутствуют	47:01:1014001:4005	Ленинградская область, Выборгский р-н, г.Выборг, Б-р Кутузова бульв., д.35, кв.39
1617	13.1.18	13.1.19	50°4.7`	178.23	данные отсутствуют	данные отсутствуют	данные отсутствуют
1618	13.1.18	13.1.18			данные отсутствуют	47:01:1014001:124	адрес отсутствует
1619	13.1.19	13.1.20	50°32.2`	75.65	данные отсутствуют	данные отсутствуют	данные отсутствуют
1620	13.1.19	13.1.19			данные отсутствуют	47:01:1014001:5337	vedma911@mail.ru
1621	13.1.20	13.1.21	314°46.8`	7.38	данные отсутствуют	47:01:1014001:3924(1)	данные отсутствуют
1622	13.1.21	13.1.22	53°21.1`	64.95	данные отсутствуют	данные отсутствуют	данные отсутствуют
1623	13.1.22	13.1.23	51°19.8`	68.63	данные отсутствуют	данные отсутствуют	данные отсутствуют
1624	13.1.22	13.1.22			данные отсутствуют	47:01:1014001:3896	Ленинградская область, Выборгский р-н, г.Выборг, ул.Ардашева, д.9, кв.1
1625	13.1.23	13.1.24	50°22.7`	123.88	данные отсутствуют	данные отсутствуют	данные отсутствуют
1626	13.1.24	13.1.25	39°43.2`	30.12	данные отсутствуют	47:01:1014001:4547	адрес отсутствует
1627	13.1.25	13.1.26	50°57.9`	26.26	данные отсутствуют	47:01:1014001:4547	адрес отсутствует
1628	13.1.26	13.1.27	60°55.0`	28.08	данные отсутствуют	47:01:1014001:4547	адрес отсутствует
1629	13.1.27	13.1.28	50°18.5`	46.08	данные отсутствуют	47:01:1014001:4547	адрес отсутствует
1630	13.1.28	13.1.29	51°24.7`	125.18	данные отсутствуют	47:01:1014001:4547	адрес отсутствует
1631	13.1.29	13.1.30	42°18.8`	68.33	данные отсутствуют	47:01:1014001:4547	адрес отсутствует
1632	13.1.30	13.1.31	50°52.4`	117.96	данные отсутствуют	47:01:1014001:4547	адрес отсутствует
1633	13.1.31	13.1.32	51°53.6`	93.43	данные отсутствуют	47:01:1014001:1598	oscar3183@mail.ru, Ленинградская область, г.Выборг, ул.Большая Каменная, д.9, кв.120
1634	13.1.32	13.1.33	41°3.8`	117.4	данные отсутствуют	данные отсутствуют	данные отсутствуют
1635	13.1.33	13.1.34	39°58.2`	115.82	данные отсутствуют	данные отсутствуют	данные отсутствуют

ДОКУМЕНТ ПОДПИСАН
ЭЛЕКТРОННОЙ ПОДПИСЬЮ
Сертификат: 0091AAF5A599507BC7E6D39D2DFA052F9A
Владелец: ФЕДЕРАЛЬНАЯ СЛУЖБА ГОСУДАРСТВЕННОЙ РЕГИСТРАЦИИ, КАДАСТРА И КАРТОГРАФИИ
Действителен: с 16.09.2025 по 10.12.2026

полное наименование должности		инициалы, фамилия

Земельный участок
вид объекта недвижимости

Лист № 67 раздела 3.1	Всего листов раздела 3.1: 71	Всего разделов: 8	Всего листов выписки: 643

17.11.2025г. № КУВИ-001/2025-207930738	
Кадастровый номер:	47:01:0000000:112(Единое землепользование)

1	2	3	4	5	6	7	8
1636	13.1.34	13.1.35	39°25.4`	114.48	данные отсутствуют	данные отсутствуют	данные отсутствуют
1637	13.1.35	13.1.36	40°14.1`	156.89	данные отсутствуют	данные отсутствуют	данные отсутствуют
1638	13.1.36	13.1.37	39°15.1`	114.03	данные отсутствуют	данные отсутствуют	данные отсутствуют
1639	13.1.37	13.1.38	44°14.8`	61.28	данные отсутствуют	данные отсутствуют	данные отсутствуют
1640	13.1.38	13.1.39	32°37.2`	29.55	данные отсутствуют	данные отсутствуют	данные отсутствуют
1641	13.1.39	13.1.40	60°37.7`	23.39	данные отсутствуют	47:01:1014001:5	адрес отсутствует
1642	13.1.40	13.1.41	45°37.7`	49.01	данные отсутствуют	47:01:1014001:5	адрес отсутствует
1643	13.1.41	13.1.42	357°36.4`	22.99	данные отсутствуют	47:01:1014001:5	адрес отсутствует
1644	13.1.42	13.1.43	92°5.3`	14.27	данные отсутствуют	данные отсутствуют	данные отсутствуют
1645	13.1.43	13.1.44	41°36.9`	20	данные отсутствуют	данные отсутствуют	данные отсутствуют
1646	13.1.44	13.1.45	61°30.4`	36.93	данные отсутствуют	данные отсутствуют	данные отсутствуют
1647	13.1.45	13.1.46	52°6.5`	111.7	данные отсутствуют	данные отсутствуют	данные отсутствуют
1648	13.1.45	13.1.45			данные отсутствуют	47:01:1014001:65	адрес отсутствует
1649	13.1.46	13.1.47	69°0.4`	9.35	данные отсутствуют	данные отсутствуют	данные отсутствуют
1650	13.1.47	13.1.48	52°25.1`	13.53	данные отсутствуют	данные отсутствуют	данные отсутствуют
1651	13.1.48	13.1.49	32°17.9`	19.88	данные отсутствуют	данные отсутствуют	данные отсутствуют
1652	13.1.49	13.1.50	57°42.2`	102.7	данные отсутствуют	данные отсутствуют	данные отсутствуют
1653	13.1.50	13.1.51	57°41.5`	28.2	данные отсутствуют	47:01:1014001:349	адрес отсутствует
1654	13.1.51	13.1.52	59°2.8`	257.5	данные отсутствуют	47:01:1014001:349	адрес отсутствует
1655	13.1.52	13.1.53	58°34.5`	255.8	данные отсутствуют	данные отсутствуют	данные отсутствуют
1656	13.1.53	13.1.54	58°20.5`	24.48	данные отсутствуют	данные отсутствуют	данные отсутствуют
1657	13.1.54	13.1.55	58°13.5`	75.45	данные отсутствуют	данные отсутствуют	данные отсутствуют
1658	13.1.55	13.1.56	58°2.6`	88.82	данные отсутствуют	данные отсутствуют	данные отсутствуют
1659	13.1.56	13.1.57	146°29.4`	22.93	данные отсутствуют	47:01:1014001:5261(1)	адрес отсутствует
1660	13.1.57	13.1.58	237°52.3`	89.48	данные отсутствуют	данные отсутствуют	данные отсутствуют
1661	13.1.58	13.1.59	238°13.2`	75.48	данные отсутствуют	данные отсутствуют	данные отсутствуют
1662	13.1.59	13.1.60	238°14.8`	29.72	данные отсутствуют	данные отсутствуют	данные отсутствуют
1663	13.1.60	13.1.61	237°50.8`	101.43	данные отсутствуют	47:01:1014001:1513(1)	г. Санкт-Петербург, Дачный проспект, д.16, корп.1, кв.13
1664	13.1.61	13.1.62	239°7.1`	149.52	данные отсутствуют	данные отсутствуют	данные отсутствуют

ДОКУМЕНТ ПОДПИСАН
ЭЛЕКТРОННОЙ ПОДПИСЬЮ
Сертификат: 0091AAF5A599507BC7E6D39D2DFA052F9A
Владелец: ФЕДЕРАЛЬНАЯ СЛУЖБА ГОСУДАРСТВЕННОЙ РЕГИСТРАЦИИ, КАДАСТРА И КАРТОГРАФИИ
Действителен: с 16.09.2025 по 10.12.2026

полное наименование должности		инициалы, фамилия

Земельный участок
вид объекта недвижимости

Лист № 68 раздела 3.1	Всего листов раздела 3.1: 71	Всего разделов: 8	Всего листов выписки: 643

17.11.2025г. № КУВИ-001/2025-207930738	
Кадастровый номер:	47:01:0000000:112(Единое землепользование)

1	2	3	4	5	6	7	8
1665	13.1.62	13.1.63	239°4.1`	178.54	данные отсутствуют	данные отсутствуют	данные отсутствуют
1666	13.1.63	13.1.64	238°57.2`	78.65	данные отсутствуют	данные отсутствуют	данные отсутствуют
1667	13.1.64	13.1.65	237°42.1`	128.18	данные отсутствуют	данные отсутствуют	данные отсутствуют
1668	13.1.65	13.1.66	225°55.5`	107.79	данные отсутствуют	данные отсутствуют	данные отсутствуют
1669	13.1.66	13.1.67	233°51.4`	69.21	данные отсутствуют	данные отсутствуют	данные отсутствуют
1670	13.1.67	13.1.68	155°14.6`	4.39	данные отсутствуют	данные отсутствуют	данные отсутствуют
1671	13.1.68	13.1.69	231°26.8`	20.34	данные отсутствуют	данные отсутствуют	данные отсутствуют
1672	13.1.69	13.1.70	319°6.1`	5.24	данные отсутствуют	данные отсутствуют	данные отсутствуют
1673	13.1.70	13.1.71	227°14.5`	62.37	данные отсутствуют	данные отсутствуют	данные отсутствуют
1674	13.1.71	13.1.72	224°41.6`	130.44	данные отсутствуют	данные отсутствуют	данные отсутствуют
1675	13.1.72	13.1.73	219°16.0`	113.41	данные отсутствуют	данные отсутствуют	данные отсутствуют
1676	13.1.73	13.1.74	220°14.2`	156.93	данные отсутствуют	данные отсутствуют	данные отсутствуют
1677	13.1.74	13.1.75	219°25.3`	114.42	данные отсутствуют	данные отсутствуют	данные отсутствуют
1678	13.1.75	13.1.76	219°58.2`	116.14	данные отсутствуют	данные отсутствуют	данные отсутствуют
1679	13.1.76	13.1.77	221°4.0`	119.08	данные отсутствуют	данные отсутствуют	данные отсутствуют
1680	13.1.77	13.1.78	228°6.5`	105.13	данные отсутствуют	47:01:1014001:151(1)	188918, обл. Ленинградская, р-н. Выборгский, гп. Советский, ул. Железнодорожная, д. 4
1681	13.1.78	13.1.79	229°39.7`	169.83	данные отсутствуют	47:01:1014001:136(1)	188918, Ленинградская область, Выборгский район, гп. Советский, ул. Железнодорожная, д. 4
1682	13.1.79	13.1.80	231°0.4`	133.67	данные отсутствуют	данные отсутствуют	данные отсутствуют
1683	13.1.80	13.1.81	227°44.0`	50.11	данные отсутствуют	47:01:1014001:2175(2)	адрес отсутствует
1684	13.1.81	13.1.82	207°14.5`	14.4	данные отсутствуют	47:01:1014001:2175(2)	адрес отсутствует
1685	13.1.82	13.1.83	320°15.2`	11.12	данные отсутствуют	данные отсутствуют	данные отсутствуют
1686	13.1.83	13.1.84	227°25.4`	32.12	данные отсутствуют	данные отсутствуют	данные отсутствуют
1687	13.1.84	13.1.85	139°29.9`	8.11	данные отсутствуют	47:01:1014001:2172	данные отсутствуют
1688	13.1.85	13.1.86	258°47.1`	14.24	данные отсутствуют	данные отсутствуют	данные отсутствуют
1689	13.1.86	13.1.87	229°34.3`	67.25	данные отсутствуют	данные отсутствуют	данные отсутствуют
1690	13.1.87	13.1.88	229°34.1`	75.11	данные отсутствуют	данные отсутствуют	данные отсутствуют
1691	13.1.88	13.1.89	229°49.4`	73.01	данные отсутствуют	данные отсутствуют	данные отсутствуют
1692	13.1.89	13.1.90	230°46.3`	60.75	данные отсутствуют	данные отсутствуют	данные отсутствуют

ДОКУМЕНТ ПОДПИСАН
ЭЛЕКТРОННОЙ ПОДПИСЬЮ
Сертификат: 0091AAF5A599507BC7E6D39D2DFA052F9A
Владелец: ФЕДЕРАЛЬНАЯ СЛУЖБА ГОСУДАРСТВЕННОЙ РЕГИСТРАЦИИ, КАДАСТРА И КАРТОГРАФИИ
Действителен: с 16.09.2025 по 10.12.2026

полное наименование должности		инициалы, фамилия

Земельный участок
вид объекта недвижимости

Лист № 69 раздела 3.1	Всего листов раздела 3.1: 71	Всего разделов: 8	Всего листов выписки: 643

17.11.2025г. № КУВИ-001/2025-207930738	
Кадастровый номер:	47:01:0000000:112(Единое землепользование)

1	2	3	4	5	6	7	8
1693	13.1.90	13.1.91	230°25.6`	75.97	данные отсутствуют	данные отсутствуют	данные отсутствуют
1694	13.1.91	13.1.92	230°7.1`	178.1	данные отсутствуют	данные отсутствуют	данные отсутствуют
1695	13.1.92	13.1.93	230°6.2`	422.25	данные отсутствуют	данные отсутствуют	данные отсутствуют
1696	13.1.93	13.1.94	230°9.2`	263.36	данные отсутствуют	данные отсутствуют	данные отсутствуют
1697	13.1.94	13.1.95	225°45.2`	138.63	данные отсутствуют	данные отсутствуют	данные отсутствуют
1698	13.1.94	13.1.94			данные отсутствуют	47:01:1014001:4144	tsk-chief@yandex.ru
1699	13.1.95	13.1.96	224°30.3`	67.18	данные отсутствуют	47:01:1014001:4569	tsk-chief@yandex.ru, 197198, Санкт-Петербург г, ул. Зверинская, д. 38, кв. 21
1700	13.1.96	13.1.97	224°30.6`	62.81	данные отсутствуют	данные отсутствуют	данные отсутствуют
1701	13.1.97	13.1.98	224°46.1`	361.73	данные отсутствуют	данные отсутствуют	данные отсутствуют
1702	13.1.98	13.1.99	225°0.6`	784	данные отсутствуют	данные отсутствуют	данные отсутствуют
1703	13.1.99	13.1.100	220°29.3`	55.83	данные отсутствуют	данные отсутствуют	данные отсутствуют
1704	13.1.100	13.1.101	213°58.8`	23.05	данные отсутствуют	данные отсутствуют	данные отсутствуют
1705	13.1.101	13.1.102	211°10.3`	33.64	данные отсутствуют	данные отсутствуют	данные отсутствуют
1706	13.1.102	13.1.103	208°30.5`	36.64	данные отсутствуют	данные отсутствуют	данные отсутствуют
1707	13.1.103	13.1.104	206°16.7`	97.31	данные отсутствуют	данные отсутствуют	данные отсутствуют
1708	13.1.104	13.1.105	220°22.3`	41.62	данные отсутствуют	47:01:1014001:2172	данные отсутствуют
1709	13.1.105	13.1.106	220°29.1`	60.55	данные отсутствуют	47:01:1014001:2172	данные отсутствуют
1710	13.1.106	13.1.1	27°35.8`	101.94	данные отсутствуют	данные отсутствуют	данные отсутствуют
1711	15.1.1	15.1.2	315°0.0`	0.01	данные отсутствуют	47:01:0101006:835, 47:01:0000000:54640(2)	188800, обл Ленинградская, Выборгский р-н, г Выборг, ул Сухова, д 7, кв 6; адрес отсутствует
1712	15.1.2	15.1.3	127°25.4`	2.9	данные отсутствуют	47:01:0101006:835, 47:01:0000000:54640(2)	188800, обл Ленинградская, Выборгский р-н, г Выборг, ул Сухова, д 7, кв 6; адрес отсутствует
1713	15.1.3	15.1.1	307°23.2`	2.88	данные отсутствуют	47:01:0101006:835, 47:01:0000000:54640(2)	188800, обл Ленинградская, Выборгский р-н, г Выборг, ул Сухова, д 7, кв 6; адрес отсутствует

ДОКУМЕНТ ПОДПИСАН
ЭЛЕКТРОННОЙ ПОДПИСЬЮ
Сертификат: 0091AAF5A599507BC7E6D39D2DFA052F9A
Владелец: ФЕДЕРАЛЬНАЯ СЛУЖБА ГОСУДАРСТВЕННОЙ РЕГИСТРАЦИИ, КАДАСТРА И КАРТОГРАФИИ
Действителен: с 16.09.2025 по 10.12.2026

полное наименование должности		инициалы, фамилия

Земельный участок
вид объекта недвижимости

Лист № 70 раздела 3.1	Всего листов раздела 3.1: 71	Всего разделов: 8	Всего листов выписки: 643

17.11.2025г. № КУВИ-001/2025-207930738	
Кадастровый номер:	47:01:0000000:112(Единое землепользование)

1	2	3	4	5	6	7	8
1714	16.1.1	16.1.2	10°11.8`	1.41	данные отсутствуют	47:01:1014001:2173	данные отсутствуют
1715	16.1.2	16.1.3	45°11.6`	49.99	данные отсутствуют	данные отсутствуют	данные отсутствуют
1716	16.1.3	16.1.4	51°6.9`	76.54	данные отсутствуют	данные отсутствуют	данные отсутствуют
1717	16.1.4	16.1.5	57°7.1`	25.16	данные отсутствуют	данные отсутствуют	данные отсутствуют
1718	16.1.5	16.1.6	62°6.7`	67.34	данные отсутствуют	данные отсутствуют	данные отсутствуют
1719	16.1.6	16.1.7	66°12.2`	51.77	данные отсутствуют	данные отсутствуют	данные отсутствуют
1720	16.1.7	16.1.8	69°57.5`	43.45	данные отсутствуют	данные отсутствуют	данные отсутствуют
1721	16.1.8	16.1.9	77°22.6`	30.02	данные отсутствуют	данные отсутствуют	данные отсутствуют
1722	16.1.9	16.1.10	166°35.2`	33.71	данные отсутствуют	47:01:0101006:1258	адрес отсутствует
1723	16.1.10	16.1.11	257°30.8`	26.18	данные отсутствуют	данные отсутствуют	данные отсутствуют
1724	16.1.11	16.1.12	250°2.9`	41.2	данные отсутствуют	данные отсутствуют	данные отсутствуют
1725	16.1.12	16.1.13	246°16.3`	49.78	данные отсутствуют	данные отсутствуют	данные отсутствуют
1726	16.1.13	16.1.14	242°13.0`	63.52	данные отсутствуют	данные отсутствуют	данные отсутствуют
1727	16.1.14	16.1.15	237°19.6`	22.52	данные отсутствуют	данные отсутствуют	данные отсутствуют
1728	16.1.15	16.1.16	231°10.8`	72.98	данные отсутствуют	данные отсутствуют	данные отсутствуют
1729	16.1.16	16.1.17	224°9.5`	80.47	данные отсутствуют	данные отсутствуют	данные отсутствуют
1730	16.1.17	16.1.18	215°26.9`	50.33	данные отсутствуют	данные отсутствуют	данные отсутствуют
1731	16.1.18	16.1.19	17°10.7`	18.76	данные отсутствуют	47:01:1014001:2173	данные отсутствуют
1732	16.1.19	16.1.20	17°12.4`	64.63	данные отсутствуют	47:01:1014001:2173	данные отсутствуют
1733	16.1.20	16.1.1	9°56.5`	7.07	данные отсутствуют	47:01:1014001:2173	данные отсутствуют
1734	17.1.1	17.1.2	339°2.3`	137.5	данные отсутствуют	данные отсутствуют	данные отсутствуют
1735	17.1.2	17.1.3	327°21.7`	97.86	данные отсутствуют	данные отсутствуют	данные отсутствуют
1736	17.1.3	17.1.4	38°36.3`	24.51	данные отсутствуют	47:01:1014001:2172	данные отсутствуют
1737	17.1.4	17.1.5	147°21.9`	107.35	данные отсутствуют	данные отсутствуют	данные отсутствуют
1738	17.1.5	17.1.6	150°0.4`	28.57	данные отсутствуют	данные отсутствуют	данные отсутствуют
1739	17.1.6	17.1.7	159°55.9`	84.63	данные отсутствуют	данные отсутствуют	данные отсутствуют
1740	17.1.7	17.1.8	165°55.2`	34.77	данные отсутствуют	данные отсутствуют	данные отсутствуют
1741	17.1.8	17.1.9	171°16.8`	45.71	данные отсутствуют	данные отсутствуют	данные отсутствуют
1742	17.1.9	17.1.10	175°5.6`	61.38	данные отсутствуют	данные отсутствуют	данные отсутствуют

ДОКУМЕНТ ПОДПИСАН
ЭЛЕКТРОННОЙ ПОДПИСЬЮ
Сертификат: 0091AAF5A599507BC7E6D39D2DFA052F9A
Владелец: ФЕДЕРАЛЬНАЯ СЛУЖБА ГОСУДАРСТВЕННОЙ РЕГИСТРАЦИИ, КАДАСТРА И КАРТОГРАФИИ
Действителен: с 16.09.2025 по 10.12.2026

полное наименование должности	инициалы, фамилия

Земельный участок
вид объекта недвижимости

Лист № 71 раздела 3.1	Всего листов раздела 3.1: 71	Всего разделов: 8	Всего листов выписки: 643

17.11.2025г. № КУВИ-001/2025-207930738	
Кадастровый номер:	47:01:0000000:112(Единое землепользование)

1	2	3	4	5	6	7	8
1743	17.1.10	17.1.11	174°39.9`	57.75	данные отсутствуют	данные отсутствуют	данные отсутствуют
1744	17.1.11	17.1.12	161°21.6`	137.6	данные отсутствуют	данные отсутствуют	данные отсутствуют
1745	17.1.12	17.1.13	150°7.4`	1.08	данные отсутствуют	данные отсутствуют	данные отсутствуют
1746	17.1.13	17.1.14	240°55.8`	25.99	данные отсутствуют	47:01:0000000:54640(1)	адрес отсутствует
1747	17.1.14	17.1.15	329°14.6`	1.9	данные отсутствуют	данные отсутствуют	данные отсутствуют
1748	17.1.15	17.1.16	342°15.5`	146.76	данные отсутствуют	данные отсутствуют	данные отсутствуют
1749	17.1.16	17.1.17	355°16.3`	116.36	данные отсутствуют	данные отсутствуют	данные отсутствуют
1750	17.1.17	17.1.1	351°46.3`	49.33	данные отсутствуют	данные отсутствуют	данные отсутствуют
1751	18.1.1	18.1.2	292°49.0`	31.33	данные отсутствуют	47:01:0101001:23, 47:01:0000000:54640(1)	данные отсутствуют; адрес отсутствует
1752	18.1.2	18.1.3	90°0.0`	0.01	данные отсутствуют	47:01:0101001:23, 47:01:0000000:54640(1)	данные отсутствуют; адрес отсутствует
1753	18.1.3	18.1.4	112°48.4`	23.74	данные отсутствуют	47:01:0101001:23, 47:01:0000000:54640(1)	данные отсутствуют; адрес отсутствует
1754	18.1.4	18.1.5	112°48.7`	7.58	данные отсутствуют	47:01:0101001:23, 47:01:0000000:54640(1)	данные отсутствуют; адрес отсутствует
1755	18.1.5	18.1.1	180°0.0`	0.01	данные отсутствуют	47:01:0101001:23, 47:01:0000000:54640(1)	данные отсутствуют; адрес отсутствует

полное наименование должности		инициалы, фамилия

ДОКУМЕНТ ПОДПИСАН
ЭЛЕКТРОННОЙ ПОДПИСЬЮ
Сертификат: 0091AAF5A599507BC7E6D39D2DFA052F9A
Владелец: ФЕДЕРАЛЬНАЯ СЛУЖБА ГОСУДАРСТВЕННОЙ РЕГИСТРАЦИИ, КАДАСТРА И КАРТОГРАФИИ
Действителен: с 16.09.2025 по 10.12.2026

Выписка из Единого государственного реестра недвижимости об объекте недвижимости

Описание местоположения земельного участка

Земельный участок
вид объекта недвижимости

Лист № 1 раздела 3.2	Всего листов раздела 3.2: 57	Всего разделов: 8	Всего листов выписки: 643

17.11.2025г. № КУВИ-001/2025-207930738	
Кадастровый номер:	47:01:0000000:112(Единое землепользование)

Сведения о характерных точках границы земельного участка

Система координат МСК кадастрового округа

Номер точки	Координаты, м		Описание закрепления на местности	Средняя квадратичная погрешность определения координат характерных точек границ земельного участка, м
	X	Y		
1	2	3	4	5
1	526663.7	1289651.04	-	0.1
2	526675.85	1289622.16	-	0.1
3	526675.85	1289622.17	-	-
4	526666.65	1289644.05	-	-
5	526663.71	1289651.04	-	-
1	526663.7	1289651.04	-	0.1
1	529223.48	1288219.05	-	0.1
2	529351.88	1288169.86	-	0.1
3	529434.29	1288117.08	-	0.1
4	529453.44	1288132.37	-	0.1
5	529363.04	1288190.26	-	0.1
6	529338.3	1288204.54	-	0.1
7	529258.81	1288233.58	-	0.1
8	529225.08	1288242.04	-	0.1
9	529179.9	1288248.97	-	0.1
10	529118.74	1288254.22	-	0.1
11	529061.24	1288259.59	-	0.1
12	528930.86	1288303.57	-	0.1
13	528929.92	1288304.11	-	-
14	528917.29	1288281.39	-	-
15	528918.92	1288280.42	-	0.1
16	529058.7	1288235.7	-	0.1

ДОКУМЕНТ ПОДПИСАН
ЭЛЕКТРОННОЙ ПОДПИСЬЮ
Сертификат: 0091AAF5A599507BC7E6D39D2DFA052F9A
Владелец: ФЕДЕРАЛЬНАЯ СЛУЖБА ГОСУДАРСТВЕННОЙ РЕГИСТРАЦИИ, КАДАСТРА И КАРТОГРАФИИ
Действителен: с 16.09.2025 по 10.12.2026

полное наименование должности		инициалы, фамилия

Земельный участок
вид объекта недвижимости

Лист № 2 раздела 3.2	Всего листов раздела 3.2: 57	Всего разделов: 8	Всего листов выписки: 643

17.11.2025г. № КУВИ-001/2025-207930738	
Кадастровый номер:	47:01:0000000:112(Единое землепользование)

1	2	3	4	5
17	529174.66	1288226.11	-	0.1
1	529223.48	1288219.05	-	0.1
1	526069.33	1287359.56	-	0.1
2	526070.72	1287359.81	-	0.1
3	526105.95	1287395.28	-	0.1
4	526154	1287454.86	-	0.1
5	526167.66	1287475.99	-	0.1
6	526199.16	1287535.51	-	0.1
7	526220.05	1287582.88	-	0.1
8	526234.94	1287623.7	-	0.1
9	526241.5	1287652.99	-	-
10	526208.71	1287660.81	-	-
11	526203.05	1287635.25	-	0.1
12	526188.99	1287596.52	-	0.1
13	526168.96	1287550.95	-	0.1
14	526139.35	1287494.75	-	0.1
15	526127.19	1287475.79	-	0.1
16	526081.44	1287418.93	-	0.1
17	526023.71	1287362.87	-	0.1
18	525982.71	1287333.68	-	0.1
19	526000.63	1287339.22	-	0.1
20	526062.37	1287358.34	-	0.1
1	526069.33	1287359.56	-	0.1
1	526356.08	1289766.03	-	-
2	526356.09	1289766.02	-	-
3	526354.33	1289768.32	-	-
1	526356.08	1289766.03	-	-
1	530186.49	1288598.98	-	-
2	530271.65	1288640.41	-	-

ДОКУМЕНТ ПОДПИСАН
ЭЛЕКТРОННОЙ ПОДПИСЬЮ
Сертификат: 0091AAF5A599507BC7E6D39D2DFA052F9A
Владелец: ФЕДЕРАЛЬНАЯ СЛУЖБА ГОСУДАРСТВЕННОЙ РЕГИСТРАЦИИ, КАДАСТРА И КАРТОГРАФИИ
Действителен: с 16.09.2025 по 10.12.2026

полное наименование должности		инициалы, фамилия

Земельный участок
вид объекта недвижимости

Лист № 3 раздела 3.2	Всего листов раздела 3.2: 57	Всего разделов: 8	Всего листов выписки: 643

17.11.2025г. № КУВИ-001/2025-207930738	
Кадастровый номер:	47:01:0000000:112(Единое землепользование)

1	2	3	4	5
3	530304.04	1288656.61	-	-
4	530334.89	1288675.71	-	-
5	530356.69	1288690.2	-	-
6	530370.41	1288701.64	-	-
7	530400.15	1288727.6	-	-
8	530505.61	1288832.34	-	-
9	530642.23	1288969.73	-	-
10	530736.32	1289063.62	-	-
11	530878.66	1289206.12	-	-
12	531304.49	1289628.91	-	-
13	531366.14	1289691.02	-	-
14	531400.24	1289727.32	-	-
15	531431.82	1289763.89	-	-
16	531518.39	1289866.54	-	-
17	531570.74	1289930.26	-	-
18	531841.62	1290256.09	-	-
19	531956	1290392.78	-	-
20	532004.08	1290451.18	-	-
21	532009.28	1290445.94	-	-
22	532048.05	1290498.05	-	-
23	532090.93	1290551.63	-	-
24	532169.93	1290647.05	-	-
25	532193.1	1290666.3	-	-
26	532209.64	1290686.7	-	-
27	532223.29	1290711.24	-	-
28	532252.72	1290746.7	-	-
29	532330.8	1290844.55	-	-
30	532381.33	1290890.55	-	-
31	532455.77	1290982.06	-	-

ДОКУМЕНТ ПОДПИСАН
ЭЛЕКТРОННОЙ ПОДПИСЬЮ
Сертификат: 0091AAF5A599507BC7E6D39D2DFA052F9A
Владелец: ФЕДЕРАЛЬНАЯ СЛУЖБА ГОСУДАРСТВЕННОЙ РЕГИСТРАЦИИ, КАДАСТРА И КАРТОГРАФИИ
Действителен: с 16.09.2025 по 10.12.2026

полное наименование должности	инициалы, фамилия

Земельный участок
вид объекта недвижимости

Лист № 4 раздела 3.2	Всего листов раздела 3.2: 57	Всего разделов: 8	Всего листов выписки: 643

17.11.2025г. № КУВИ-001/2025-207930738	
Кадастровый номер:	47:01:0000000:112(Единое землепользование)

1	2	3	4	5
32	532513.43	1291055.58	-	-
33	532601.95	1291132.7	-	-
34	532690.71	1291207.1	-	-
35	532779.14	1291279.8	-	-
36	532898.91	1291381.14	-	-
37	532987.21	1291453.29	-	-
38	533031.11	1291496.05	-	-
39	533056	1291511.98	-	-
40	533067.47	1291532.36	-	-
41	533101.74	1291567.39	-	-
42	533124.71	1291566.43	-	-
43	533124.19	1291580.69	-	-
44	533139.14	1291593.97	-	-
45	533156.76	1291626.43	-	-
46	533225.36	1291714.58	-	-
47	533228.71	1291723.31	-	-
48	533236.96	1291734.03	-	-
49	533253.76	1291744.65	-	-
50	533308.63	1291831.46	-	-
51	533323.7	1291855.29	-	-
52	533456.14	1292076.12	-	-
53	533589.51	1292294.4	-	-
54	533602.36	1292315.24	-	-
55	533642.09	1292379.38	-	-
56	533689.1	1292454.74	-	-
57	533669.98	1292467.4	-	-
58	533622.39	1292391.62	-	-
59	533582.64	1292327.46	-	-
60	533567	1292302.19	-	-

ДОКУМЕНТ ПОДПИСАН
ЭЛЕКТРОННОЙ ПОДПИСЬЮ
Сертификат: 0091AAF5A599507BC7E6D39D2DFA052F9A
Владелец: ФЕДЕРАЛЬНАЯ СЛУЖБА ГОСУДАРСТВЕННОЙ РЕГИСТРАЦИИ, КАДАСТРА И КАРТОГРАФИИ
Действителен: с 16.09.2025 по 10.12.2026

полное наименование должности	инициалы, фамилия

Земельный участок
вид объекта недвижимости

Лист № 5 раздела 3.2	Всего листов раздела 3.2: 57	Всего разделов: 8	Всего листов выписки: 643

17.11.2025г. № КУВИ-001/2025-207930738	
Кадастровый номер:	47:01:0000000:112(Единое землепользование)

1	2	3	4	5
61	533513.02	1292216.32	-	-
62	533436.28	1292088	-	-
63	533344.51	1291934.85	-	-
64	533303.95	1291867.47	-	-
65	533235.46	1291759.12	-	-
66	533160.48	1291681.68	-	-
67	533119.66	1291625.79	-	-
68	533115.67	1291627.63	-	-
69	533102.99	1291611.72	-	-
70	533106.95	1291608.29	-	-
71	533064.61	1291562.5	-	-
72	532971.88	1291470.76	-	-
73	532884.08	1291398.98	-	-
74	532764.28	1291297.61	-	-
75	532675.89	1291224.95	-	-
76	532586.88	1291150.34	-	-
77	532497.1	1291072.11	-	-
78	532426.9	1290993.85	-	-
79	532316.97	1290864.4	-	-
80	532232.86	1290760.51	-	-
81	532199.16	1290723.43	-	-
82	532186.36	1290716.84	-	-
83	532194.91	1290709.73	-	-
84	532173.18	1290686.08	-	-
85	532167.01	1290691.35	-	-
86	532164.24	1290677.38	-	-
87	532120.63	1290626.19	-	-
88	532071.92	1290569.02	-	-
89	532024.82	1290513.24	-	-

ДОКУМЕНТ ПОДПИСАН
ЭЛЕКТРОННОЙ ПОДПИСЬЮ
Сертификат: 0091AAF5A599507BC7E6D39D2DFA052F9A
Владелец: ФЕДЕРАЛЬНАЯ СЛУЖБА ГОСУДАРСТВЕННОЙ РЕГИСТРАЦИИ, КАДАСТРА И КАРТОГРАФИИ
Действителен: с 16.09.2025 по 10.12.2026

полное наименование должности	инициалы, фамилия

Земельный участок
вид объекта недвижимости

Лист № 6 раздела 3.2	Всего листов раздела 3.2: 57	Всего разделов: 8	Всего листов выписки: 643

17.11.2025г. № КУВИ-001/2025-207930738	
Кадастровый номер:	47:01:0000000:112(Единое землепользование)

1	2	3	4	5
90	531986.4	1290466.18	-	-
91	531938	1290407.62	-	-
92	531823.8	1290270.95	-	-
93	531552.97	1289946.99	-	-
94	531384.23	1289744.79	-	-
95	531287.5	1289645.48	-	-
96	531239.59	1289598.39	-	-
97	531194.8	1289554.36	-	-
98	530937.99	1289299.61	-	-
99	530383.71	1288745.14	-	-
100	530341.25	1288708.89	-	-
101	530322.14	1288696.01	-	-
102	530293.36	1288678.6	-	-
103	530261.16	1288661.11	-	-
104	530173.91	1288618.03	-	-
105	530142.2	1288591.07	-	-
106	530096.15	1288551.76	-	-
1	530186.49	1288598.98	-	-
1	525183.61	1286926.37	-	-
2	525228.75	1286946.56	-	-
3	525549.6	1287087.72	-	-
4	525552.75	1287082.18	-	-
5	525629.7	1287114.78	-	-
6	525626.43	1287121.44	-	-
7	525936.15	1287265.83	-	-
8	525920.42	1287295.68	-	-
9	525803.62	1287241.22	-	-
10	525632	1287160.91	-	-
11	525482.59	1287096.84	-	-

ДОКУМЕНТ ПОДПИСАН
ЭЛЕКТРОННОЙ ПОДПИСЬЮ
Сертификат: 0091AAF5A599507BC7E6D39D2DFA052F9A
Владелец: ФЕДЕРАЛЬНАЯ СЛУЖБА ГОСУДАРСТВЕННОЙ РЕГИСТРАЦИИ, КАДАСТРА И КАРТОГРАФИИ
Действителен: с 16.09.2025 по 10.12.2026

полное наименование должности		инициалы, фамилия

Земельный участок
вид объекта недвижимости

Лист № 7 раздела 3.2	Всего листов раздела 3.2: 57	Всего разделов: 8	Всего листов выписки: 643

17.11.2025г. № КУВИ-001/2025-207930738	
Кадастровый номер:	47:01:0000000:112(Единое землепользование)

1	2	3	4	5
12	525326.67	1287027.03	-	-
13	525323.95	1287028.84	-	-
14	525315.88	1287025.23	-	-
15	525315.54	1287022.17	-	-
16	525253.9	1286994.4	-	-
17	525175.19	1286959.28	-	-
18	525169.78	1286956.87	-	-
1	525183.61	1286926.37	-	-
1	510146.99	1246317.37	-	0.1
2	510175.4	1246335.31	-	0.1
3	510118.76	1246423.24	-	0.1
4	510011.17	1246602.26	-	0.1
5	509923.55	1246782.42	-	0.1
6	509858.29	1246930.8	-	0.1
7	509669.39	1247444.27	-	0.1
8	509662.62	1247448.23	-	0.1
9	509636.31	1247532.97	-	0.1
10	509611.95	1247600.41	-	0.1
11	509574.73	1247705.63	-	0.1
12	509553.77	1247701.14	-	0.1
13	509631.15	1247468.12	-	0.1
14	509624.33	1247472.73	-	0.1
15	509639.16	1247432.39	-	0.1
16	509827.11	1246918.22	-	0.1
17	509893.05	1246768.3	-	0.1
18	509981.61	1246586.24	-	0.1
19	510089.9	1246405.93	-	0.1
1	510146.99	1246317.37	-	0.1
1	514362.49	1268910.48	-	0.1

полное наименование должности		инициалы, фамилия

ДОКУМЕНТ ПОДПИСАН
ЭЛЕКТРОННОЙ ПОДПИСЬЮ
Сертификат: 0091AAF5A599507BC7E6D39D2DFA052F9A
Владелец: ФЕДЕРАЛЬНАЯ СЛУЖБА ГОСУДАРСТВЕННОЙ РЕГИСТРАЦИИ, КАДАСТРА И КАРТОГРАФИИ
Действителен: с 16.09.2025 по 10.12.2026

Земельный участок
вид объекта недвижимости

Лист № 8 раздела 3.2	Всего листов раздела 3.2: 57	Всего разделов: 8	Всего листов выписки: 643

17.11.2025г. № КУВИ-001/2025-207930738	
Кадастровый номер:	47:01:0000000:112(Единое землепользование)

1	2	3	4	5
2	514331.98	1268767.35	-	0.1
3	514289.33	1268595.05	-	0.1
4	514251.86	1268481.52	-	0.1
5	514183.62	1268334.22	-	0.1
6	514073.38	1268156.17	-	0.1
7	513990.28	1268049.42	-	0.1
8	513896.93	1267945.11	-	0.1
9	513699.06	1267749.97	-	0.1
10	513615.82	1267674.82	-	0.1
11	513288.18	1267395.84	-	0.1
12	513202.84	1267314.11	-	0.1
13	513140.09	1267231.8	-	0.1
14	513100.2	1267179.15	-	0.1
15	513079.78	1267148.01	-	0.1
16	513027.46	1267042.2	-	0.1
17	512992.51	1266951.74	-	0.1
18	512969.47	1266864.74	-	0.1
19	512937.21	1266687.29	-	0.1
20	512913.97	1266506.93	-	0.1
21	512899.87	1266372.9	-	0.1
22	512894.16	1266232.93	-	0.1
23	512893.38	1266213.91	-	0.1
24	512892.17	1266184.28	-	0.1
25	512893.4	1265941.78	-	0.1
26	512901.58	1265780.18	-	0.1
27	512913.3	1265646.93	-	0.1
28	512992.88	1265049.24	-	0.1
29	513009.23	1264871.98	-	0.1
30	513015.27	1264714.87	-	0.1

полное наименование должности		инициалы, фамилия

ДОКУМЕНТ ПОДПИСАН
ЭЛЕКТРОННОЙ ПОДПИСЬЮ
Сертификат: 0091AAF5A599507BC7E6D39D2DFA052F9A
Владелец: ФЕДЕРАЛЬНАЯ СЛУЖБА ГОСУДАРСТВЕННОЙ РЕГИСТРАЦИИ, КАДАСТРА И КАРТОГРАФИИ
Действителен: с 16.09.2025 по 10.12.2026

Земельный участок
вид объекта недвижимости

Лист № 9 раздела 3.2	Всего листов раздела 3.2: 57	Всего разделов: 8	Всего листов выписки: 643

17.11.2025г. № КУВИ-001/2025-207930738	
Кадастровый номер:	47:01:0000000:112(Единое землепользование)

1	2	3	4	5
31	513014.11	1264599.22	-	0.1
32	513007.51	1264468.23	-	0.1
33	512997.46	1264346.51	-	0.1
34	512973.44	1264172.12	-	0.1
35	512678.09	1262895.88	-	0.1
36	512637.42	1262698.27	-	0.1
37	512599.65	1262557.13	-	0.1
38	512571.78	1262440.29	-	0.1
39	512541.45	1262322.3	-	0.1
40	512516.38	1262224.75	-	0.1
41	512467.01	1262068.36	-	0.1
42	512456.13	1262034.29	-	0.1
43	512449.37	1262013.13	-	0.1
44	512344.41	1261762.12	-	0.1
45	512261.67	1261569.78	-	0.1
46	512235.08	1261505.93	-	0.1
47	512198.51	1261432.58	-	0.1
48	512138	1261258.87	-	0.1
49	512097.91	1261110.51	-	0.1
50	512090.77	1261074.62	-	0.1
51	512079.78	1260966.11	-	0.1
52	512050.61	1260808.64	-	0.1
53	511939.57	1260231.89	-	0.1
54	511920.07	1260097.32	-	0.1
55	511910.93	1259989.65	-	0.1
56	511897.2	1259626.41	-	0.1
57	511892.44	1259568.05	-	0.1
58	511877.15	1259456.31	-	0.1
59	511851.3	1259313.53	-	0.1

полное наименование должности		инициалы, фамилия

ДОКУМЕНТ ПОДПИСАН
ЭЛЕКТРОННОЙ ПОДПИСЬЮ
Сертификат: 0091AAF5A599507BC7E6D39D2DFA052F9A
Владелец: ФЕДЕРАЛЬНАЯ СЛУЖБА ГОСУДАРСТВЕННОЙ РЕГИСТРАЦИИ, КАДАСТРА И КАРТОГРАФИИ
Действителен: с 16.09.2025 по 10.12.2026

Земельный участок
вид объекта недвижимости

Лист № 10 раздела 3.2	Всего листов раздела 3.2: 57	Всего разделов: 8	Всего листов выписки: 643

17.11.2025г. № КУВИ-001/2025-207930738	
Кадастровый номер:	47:01:0000000:112(Единое землепользование)

1	2	3	4	5
60	511770.2	1259040.01	-	0.1
61	511742.8	1258929.09	-	0.1
62	511722.21	1258827.18	-	0.1
63	511711.78	1258754.16	-	0.1
64	511698.6	1258630.99	-	0.1
65	511692.82	1258562.18	-	0.1
66	511671.27	1258315.82	-	0.1
67	511665.91	1258249.47	-	0.1
68	511653.94	1258088.98	-	0.1
69	511630.45	1257707.25	-	0.1
70	511618.28	1257445.93	-	0.1
71	511587.17	1256739.16	-	0.1
72	511574.75	1256566.36	-	0.1
73	511550.57	1256318.96	-	0.1
74	511529.52	1256142.86	-	0.1
75	511512.7	1256024.96	-	0.1
76	511473.78	1255785.64	-	0.1
77	511451.17	1255670.56	-	0.1
78	511132.5	1254153.98	-	0.1
79	511110.81	1254060.85	-	0.1
80	511087.65	1253978.19	-	0.1
81	511063.05	1253906.18	-	0.1
82	511053.63	1253883.33	-	0.1
83	511031.51	1253832.89	-	0.1
84	510997.07	1253766.86	-	0.1
85	510978.31	1253733.66	-	0.1
86	510948.55	1253686.62	-	0.1
87	510907	1253626.23	-	0.1
88	510812.4	1253506.91	-	0.1

полное наименование должности		инициалы, фамилия

ДОКУМЕНТ ПОДПИСАН
ЭЛЕКТРОННОЙ ПОДПИСЬЮ
Сертификат: 0091AAF5A599507BC7E6D39D2DFA052F9A
Владелец: ФЕДЕРАЛЬНАЯ СЛУЖБА ГОСУДАРСТВЕННОЙ РЕГИСТРАЦИИ, КАДАСТРА И КАРТОГРАФИИ
Действителен: с 16.09.2025 по 10.12.2026

Земельный участок
вид объекта недвижимости

Лист № 11 раздела 3.2	Всего листов раздела 3.2: 57	Всего разделов: 8	Всего листов выписки: 643

17.11.2025г. № КУВИ-001/2025-207930738	
Кадастровый номер:	47:01:0000000:112(Единое землепользование)

1	2	3	4	5
89	510795.02	1253488.95	-	0.1
90	510757.36	1253453.7	-	0.1
91	510771.65	1253435.14	-	0.1
92	510602.26	1253304.66	-	0.1
93	510604.05	1253302.34	-	0.1
94	510566.66	1253273.87	-	0.1
95	510548.73	1253297.96	-	0.1
96	510337.48	1253168.09	-	0.1
97	510207.06	1253076.8	-	0.1
98	510123.27	1253011.05	-	0.1
99	510025.69	1252926.86	-	0.1
100	509980.26	1252885.57	-	0.1
101	509869.85	1252768.78	-	0.1
102	509748.8	1252624.9	-	0.1
103	509700.69	1252560.65	-	0.1
104	509631.89	1252463.05	-	0.1
105	509538.27	1252307.01	-	0.1
106	509484.07	1252205.94	-	0.1
107	509412.46	1252048.42	-	0.1
108	509389.85	1251994.89	-	0.1
109	509334.94	1251835.03	-	0.1
110	509306.07	1251736.29	-	0.1
111	509283.44	1251644.03	-	0.1
112	509260.53	1251529.99	-	0.1
113	509241.58	1251406.14	-	0.1
114	509232.51	1251307.54	-	0.1
115	509226.91	1251205.03	-	0.1
116	509226.23	1251164.4	-	0.1
117	509237.24	1251036.94	-	0.1

полное наименование должности		инициалы, фамилия

ДОКУМЕНТ ПОДПИСАН
ЭЛЕКТРОННОЙ ПОДПИСЬЮ
Сертификат: 0091AAF5A599507BC7E6D39D2DFA052F9A
Владелец: ФЕДЕРАЛЬНАЯ СЛУЖБА ГОСУДАРСТВЕННОЙ РЕГИСТРАЦИИ, КАДАСТРА И КАРТОГРАФИИ
Действителен: с 16.09.2025 по 10.12.2026

Земельный участок
вид объекта недвижимости

Лист № 12 раздела 3.2	Всего листов раздела 3.2: 57	Всего разделов: 8	Всего листов выписки: 643

17.11.2025г. № КУВИ-001/2025-207930738	
Кадастровый номер:	47:01:0000000:112(Единое землепользование)

1	2	3	4	5
118	509272.98	1250734.56	-	0.1
119	509292.06	1250645.41	-	0.1
120	509324.12	1250536.9	-	0.1
121	509352.45	1250454.87	-	0.1
122	509379.8	1250384.62	-	0.1
123	509412.13	1250310.32	-	0.1
124	509443.33	1250244.9	-	0.1
125	509485.38	1250167.27	-	0.1
126	509620.93	1249939.16	-	0.1
127	509640.42	1249904.42	-	0.1
128	509661.07	1249862.52	-	0.1
129	509705.17	1249754.42	-	0.1
130	509734.82	1249652.18	-	0.1
131	509751.67	1249559.06	-	0.1
132	509760.22	1249465.54	-	0.1
133	509760.69	1249388.95	-	0.1
134	509749.29	1249262.41	-	0.1
135	509738.22	1249198.85	-	0.1
136	509720.16	1249115.66	-	0.1
137	509707.11	1249065.95	-	0.1
138	509669.78	1248895.42	-	0.1
139	509636.55	1248767.2	-	0.1
140	509630.08	1248722.22	-	0.1
141	509615.73	1248651.67	-	0.1
142	509600.96	1248560.16	-	0.1
143	509579.73	1248557.23	-	0.1
144	509572.43	1248512.71	-	0.1
145	509558.62	1248514.02	-	0.1
146	509563.49	1248543.27	-	0.1

полное наименование должности		инициалы, фамилия

ДОКУМЕНТ ПОДПИСАН
ЭЛЕКТРОННОЙ ПОДПИСЬЮ
Сертификат: 0091AAF5A599507BC7E6D39D2DFA052F9A
Владелец: ФЕДЕРАЛЬНАЯ СЛУЖБА ГОСУДАРСТВЕННОЙ РЕГИСТРАЦИИ, КАДАСТРА И КАРТОГРАФИИ
Действителен: с 16.09.2025 по 10.12.2026

Земельный участок
вид объекта недвижимости

Лист № 13 раздела 3.2	Всего листов раздела 3.2: 57	Всего разделов: 8	Всего листов выписки: 643

17.11.2025г. № КУВИ-001/2025-207930738	
Кадастровый номер:	47:01:0000000:112(Единое землепользование)

1	2	3	4	5
147	509559.56	1248544	-	0.1
148	509564.24	1248569.13	-	0.1
149	509571.58	1248601.3	-	0.1
150	509565.69	1248602.4	-	0.1
151	509569.72	1248623.97	-	0.1
152	509580	1248686.42	-	0.1
153	509640.81	1248924.08	-	0.1
154	509674.45	1249074.49	-	0.1
155	509683.87	1249138.36	-	0.1
156	509693.36	1249204.14	-	0.1
157	509699.8	1249248.68	-	0.1
158	509704.4	1249283.79	-	0.1
159	509720.63	1249301.15	-	0.1
160	509726.84	1249391.15	-	0.1
161	509726.31	1249464.83	-	0.1
162	509718.02	1249555.45	-	0.1
163	509701.69	1249645.28	-	0.1
164	509673.13	1249745.09	-	0.1
165	509630.98	1249847.58	-	0.1
166	509610.29	1249889.28	-	0.1
167	509591.63	1249922.59	-	0.1
168	509456.08	1250150.37	-	0.1
169	509413.4	1250228.95	-	0.1
170	509381.51	1250295.72	-	0.1
171	509348.76	1250371.15	-	0.1
172	509320.92	1250442.63	-	0.1
173	509292.17	1250525.88	-	0.1
174	509259.55	1250636.2	-	0.1
175	509239.92	1250727.48	-	0.1

полное наименование должности		инициалы, фамилия

ДОКУМЕНТ ПОДПИСАН
ЭЛЕКТРОННОЙ ПОДПИСЬЮ
Сертификат: 0091AAF5A599507BC7E6D39D2DFA052F9A
Владелец: ФЕДЕРАЛЬНАЯ СЛУЖБА ГОСУДАРСТВЕННОЙ РЕГИСТРАЦИИ, КАДАСТРА И КАРТОГРАФИИ
Действителен: с 16.09.2025 по 10.12.2026

Земельный участок
вид объекта недвижимости

Лист № 14 раздела 3.2	Всего листов раздела 3.2: 57	Всего разделов: 8	Всего листов выписки: 643

17.11.2025г. № КУВИ-001/2025-207930738	
Кадастровый номер:	47:01:0000000:112(Единое землепользование)

1	2	3	4	5
176	509219.91	1250853.37	-	0.1
177	509169.25	1250860.76	-	0.1
178	509167.14	1250882.95	-	0.1
179	509212.91	1250901.71	-	0.1
180	509195.56	1251120.56	-	0.1
181	509192.8	1251157.1	-	0.1
182	509193	1251205.22	-	0.1
183	509198.77	1251310.27	-	0.1
184	509207.92	1251409.38	-	0.1
185	509227.07	1251535.4	-	0.1
186	509250.17	1251650.69	-	0.1
187	509273.14	1251744.41	-	0.1
188	509302.56	1251845.13	-	0.1
189	509326.46	1251917.15	-	0.1
190	509380.91	1252060.87	-	0.1
191	509453.39	1252220.4	-	0.1
192	509508.74	1252323.7	-	0.1
193	509602.95	1252480.75	-	0.1
194	509673.51	1252580.94	-	0.1
195	509721.68	1252645.27	-	0.1
196	509844.28	1252791.07	-	0.1
197	509955.67	1252908.95	-	0.1
198	510002.91	1252952	-	0.1
199	510101.69	1253037.22	-	0.1
200	510186.59	1253103.85	-	0.1
201	510318.9	1253196.47	-	0.1
202	510540.87	1253332.94	-	0.1
203	510592.09	1253366.37	-	0.1
204	510652.77	1253411.58	-	0.1

ДОКУМЕНТ ПОДПИСАН
ЭЛЕКТРОННОЙ ПОДПИСЬЮ
Сертификат: 0091AAF5A599507BC7E6D39D2DFA052F9A
Владелец: ФЕДЕРАЛЬНАЯ СЛУЖБА ГОСУДАРСТВЕННОЙ РЕГИСТРАЦИИ, КАДАСТРА И КАРТОГРАФИИ
Действителен: с 16.09.2025 по 10.12.2026

полное наименование должности		инициалы, фамилия

Земельный участок
вид объекта недвижимости

Лист № 15 раздела 3.2	Всего листов раздела 3.2: 57	Всего разделов: 8	Всего листов выписки: 643

17.11.2025г. № КУВИ-001/2025-207930738	
Кадастровый номер:	47:01:0000000:112(Единое землепользование)

1	2	3	4	5
205	510723.09	1253468.28	-	0.1
206	510762.72	1253504	-	0.1
207	510802.87	1253547.49	-	0.1
208	510879.57	1253646.19	-	0.1
209	510920.81	1253706.14	-	0.1
210	510949.61	1253751.74	-	0.1
211	510967.24	1253783.01	-	0.1
212	511001.33	1253848.36	-	0.1
213	511022.28	1253896.28	-	0.1
214	511031.69	1253919.08	-	0.1
215	511055.34	1253988.51	-	0.1
216	511077.95	1254069.26	-	0.1
217	511099.34	1254161.08	-	0.1
218	511417.91	1255677.2	-	0.1
219	511440.41	1255791.7	-	0.1
220	511479.13	1256029.85	-	0.1
221	511495.92	1256147.51	-	0.1
222	511516.85	1256322.66	-	0.1
223	511540.94	1256569.1	-	0.1
224	511553.31	1256741.28	-	0.1
225	511583.82	1257445.4	-	0.1
226	511596.27	1257709.01	-	0.1
227	511608.49	1257902.57	-	0.1
228	511620.11	1258091.49	-	0.1
229	511659.04	1258565.2	-	0.1
230	511664.8	1258633.84	-	0.1
231	511678.05	1258757.78	-	0.1
232	511688.63	1258832	-	0.1
233	511709.74	1258936.7	-	0.1

полное наименование должности		инициалы, фамилия

ДОКУМЕНТ ПОДПИСАН
ЭЛЕКТРОННОЙ ПОДПИСЬЮ
Сертификат: 0091AAF5A599507BC7E6D39D2DFA052F9A
Владелец: ФЕДЕРАЛЬНАЯ СЛУЖБА ГОСУДАРСТВЕННОЙ РЕГИСТРАЦИИ, КАДАСТРА И КАРТОГРАФИИ
Действителен: с 16.09.2025 по 10.12.2026

Земельный участок
вид объекта недвижимости

Лист № 16 раздела 3.2	Всего листов раздела 3.2: 57	Всего разделов: 8	Всего листов выписки: 643

17.11.2025г. № КУВИ-001/2025-207930738	
Кадастровый номер:	47:01:0000000:112(Единое землепользование)

1	2	3	4	5
234	511753.27	1259105.05	-	0.1
235	511815.89	1259310.61	-	0.1
236	511843.7	1259461.9	-	0.1
237	511858.69	1259571.55	-	0.1
238	511863.39	1259629.15	-	0.1
239	511877.05	1259991.2	-	0.1
240	511886.28	1260100.21	-	0.1
241	511906.05	1260237.07	-	0.1
242	511997.73	1260702.8	-	0.1
243	512009.74	1260764.39	-	0.1
244	512016.19	1260762.77	-	0.1
245	512023.05	1260793.09	-	0.1
246	512016.95	1260800.97	-	0.1
247	512043.16	1260995.22	-	0.1
248	512057.07	1261078.54	-	0.1
249	512064.82	1261118.01	-	0.1
250	512110.48	1261284.32	-	0.1
251	512166.53	1261443.88	-	0.1
252	512225.82	1261583.74	-	0.1
253	512315.28	1261781.95	-	0.1
254	512322.41	1261799.56	-	0.1
255	512412.28	1262021.35	-	0.1
256	512435.4	1262080.64	-	0.1
257	512484.02	1262234.94	-	0.1
258	512538.81	1262448.27	-	0.1
259	512566.62	1262564.86	-	0.1
260	512939.9	1264177.18	-	0.1
261	512963.66	1264349.33	-	0.1
262	512973.64	1264470.15	-	0.1

полное наименование должности		инициалы, фамилия

ДОКУМЕНТ ПОДПИСАН
ЭЛЕКТРОННОЙ ПОДПИСЬЮ
Сертификат: 0091AAF5A599507BC7E6D39D2DFA052F9A
Владелец: ФЕДЕРАЛЬНАЯ СЛУЖБА ГОСУДАРСТВЕННОЙ РЕГИСТРАЦИИ, КАДАСТРА И КАРТОГРАФИИ
Действителен: с 16.09.2025 по 10.12.2026

Земельный участок
вид объекта недвижимости

Лист № 17 раздела 3.2	Всего листов раздела 3.2: 57	Всего разделов: 8	Всего листов выписки: 643

17.11.2025г. № КУВИ-001/2025-207930738	
Кадастровый номер:	47:01:0000000:112(Единое землепользование)

1	2	3	4	5
263	512980.19	1264599.59	-	0.1
264	512981.38	1264713.64	-	0.1
265	512975.45	1264868.99	-	0.1
266	512967.95	1264919.63	-	0.1
267	512965.14	1264938.59	-	0.1
268	512959.26	1265044.77	-	0.1
269	512879.53	1265643.66	-	0.1
270	512867.71	1265778.32	-	0.1
271	512859.49	1265940.93	-	0.1
272	512858.27	1266185.49	-	0.1
273	512866.11	1266376.14	-	0.1
274	512880.29	1266510.97	-	0.1
275	512903.83	1266693.34	-	0.1
276	512936.71	1266873.52	-	0.1
277	512960.87	1266963.98	-	0.1
278	512997	1267057.14	-	0.1
279	513051.97	1267166.65	-	0.1
280	513072.38	1267198.56	-	0.1
281	513112.51	1267257.2	-	0.1
282	513179.34	1267338.57	-	0.1
283	513265.65	1267421.21	-	0.1
284	513593.44	1267700.3	-	0.1
285	513675.41	1267774.28	-	0.1
286	513871.62	1267967.69	-	0.1
287	513953.04	1268056.27	-	0.1
288	514044.96	1268174.7	-	0.1
289	514100.29	1268263.78	-	0.1
290	514110.32	1268279.94	-	0.1
291	514152.74	1268348.26	-	0.1

ДОКУМЕНТ ПОДПИСАН
ЭЛЕКТРОННОЙ ПОДПИСЬЮ
Сертификат: 0091AAF5A599507BC7E6D39D2DFA052F9A
Владелец: ФЕДЕРАЛЬНАЯ СЛУЖБА ГОСУДАРСТВЕННОЙ РЕГИСТРАЦИИ, КАДАСТРА И КАРТОГРАФИИ
Действителен: с 16.09.2025 по 10.12.2026

полное наименование должности		инициалы, фамилия

Земельный участок
вид объекта недвижимости

Лист № 18 раздела 3.2	Всего листов раздела 3.2: 57	Всего разделов: 8	Всего листов выписки: 643

17.11.2025г. № КУВИ-001/2025-207930738	
Кадастровый номер:	47:01:0000000:112(Единое землепользование)

1	2	3	4	5
292	514173.25	1268394.5	-	0.1
293	514206.21	1268462.42	-	0.1
294	514234.75	1268536.4	-	0.1
295	514257.46	1268606.66	-	0.1
296	514298.76	1268774.19	-	0.1
297	514329.35	1268917.71	-	0.1
298	514350.58	1268996.41	-	0.1
299	514356.36	1268996.11	-	0.1
300	514359.88	1268995.93	-	0.1
301	514373.86	1268995.22	-	0.1
302	514375.07	1268995.16	-	0.1
303	514375.45	1268995.14	-	0.1
304	514380.66	1268994.88	-	0.1
305	514383.17	1268994.75	-	0.1
306	514385.06	1268994.04	-	0.1
1	514362.49	1268910.48	-	0.1
1	517774.81	1303311.95	-	0.1
2	517777.61	1303396.22	-	0.1
3	517778.62	1303452.68	-	0.1
4	517775.42	1303489.83	-	0.1
5	517764.6	1303541.15	-	0.1
6	517752.05	1303574.55	-	0.1
7	517733.26	1303608.37	-	0.1
8	517709.88	1303642.37	-	0.1
9	517649.43	1303725.36	-	0.1
10	517631.78	1303746.2	-	0.1
11	517599.81	1303779.2	-	0.1
12	517537.47	1303848.78	-	0.1
13	517574.38	1303780.05	-	0.1

полное наименование должности		инициалы, фамилия

ДОКУМЕНТ ПОДПИСАН
ЭЛЕКТРОННОЙ ПОДПИСЬЮ
Сертификат: 0091AAF5A599507BC7E6D39D2DFA052F9A
Владелец: ФЕДЕРАЛЬНАЯ СЛУЖБА ГОСУДАРСТВЕННОЙ РЕГИСТРАЦИИ, КАДАСТРА И КАРТОГРАФИИ
Действителен: с 16.09.2025 по 10.12.2026

Земельный участок
вид объекта недвижимости

Лист № 19 раздела 3.2	Всего листов раздела 3.2: 57	Всего разделов: 8	Всего листов выписки: 643

17.11.2025г. № КУВИ-001/2025-207930738	
Кадастровый номер:	47:01:0000000:112(Единое землепользование)

1	2	3	4	5
14	517594.74	1303737.51	-	0.1
15	517623.27	1303705.23	-	0.1
16	517651.56	1303667.32	-	0.1
17	517657.67	1303669.27	-	0.1
18	517688.6	1303625.86	-	0.1
19	517686.14	1303618.82	-	0.1
20	517705.6	1303590.36	-	0.1
21	517722.01	1303560.89	-	0.1
22	517732.76	1303532.49	-	0.1
23	517742.68	1303485.69	-	0.1
24	517745.62	1303452.52	-	0.1
25	517744.73	1303397.45	-	0.1
26	517757	1303366.52	-	0.1
1	517774.81	1303311.95	-	0.1
1	518546.1	1300779.04	-	0.1
2	518513.04	1300783.59	-	0.1
3	518513.22	1300908.47	-	0.1
4	518510.77	1300922.85	-	0.1
5	518505.71	1300935.73	-	0.1
6	518491.63	1300956.98	-	0.1
7	518407.83	1301053.55	-	0.1
8	518320.94	1301184.98	-	0.1
9	518249.47	1301285.96	-	0.1
10	518162.98	1301424.47	-	0.1
11	518139.37	1301466.47	-	0.1
12	518112.43	1301527.65	-	0.1
13	518097.96	1301582.53	-	0.1
14	518091.86	1301623.02	-	0.1
15	518079.25	1301776.65	-	0.1

полное наименование должности		инициалы, фамилия

ДОКУМЕНТ ПОДПИСАН
ЭЛЕКТРОННОЙ ПОДПИСЬЮ
Сертификат: 0091AAF5A599507BC7E6D39D2DFA052F9A
Владелец: ФЕДЕРАЛЬНАЯ СЛУЖБА ГОСУДАРСТВЕННОЙ РЕГИСТРАЦИИ, КАДАСТРА И КАРТОГРАФИИ
Действителен: с 16.09.2025 по 10.12.2026

Земельный участок
вид объекта недвижимости

Лист № 20 раздела 3.2	Всего листов раздела 3.2: 57	Всего разделов: 8	Всего листов выписки: 643

17.11.2025г. № КУВИ-001/2025-207930738	
Кадастровый номер:	47:01:0000000:112(Единое землепользование)

1	2	3	4	5
16	518074.74	1301856.62	-	0.1
17	518064.59	1301923.5	-	0.1
18	518054.14	1301962.95	-	0.1
19	518029.98	1302038.57	-	0.1
20	518029.67	1302048.25	-	0.1
21	518042.47	1302103.13	-	0.1
22	518062.85	1302044.09	-	0.1
23	518091.46	1301952.11	-	0.1
24	518096.75	1301930.92	-	0.1
25	518107.66	1301858.95	-	0.1
26	518112.2	1301778.61	-	0.1
27	518121.97	1301657.56	-	0.1
28	518130.53	1301587.87	-	0.1
29	518143.76	1301538.03	-	0.1
30	518168.75	1301481.47	-	0.1
31	518191.29	1301441.42	-	0.1
32	518276.84	1301304.4	-	0.1
33	518347.81	1301204.14	-	0.1
34	518434.58	1301072.87	-	0.1
35	518516.59	1300978.57	-	0.1
36	518534.51	1300951.84	-	0.1
37	518541.69	1300934.39	-	0.1
38	518546.13	1300911.02	-	0.1
1	518546.1	1300779.04	-	0.1
1	518485.77	1299549.72	-	0.1
2	518485.77	1299549.74	-	-
3	518461.92	1299575.97	-	-
4	518461.92	1299575.96	-	0.1
1	518485.77	1299549.72	-	0.1

ДОКУМЕНТ ПОДПИСАН
ЭЛЕКТРОННОЙ ПОДПИСЬЮ
Сертификат: 0091AAF5A599507BC7E6D39D2DFA052F9A
Владелец: ФЕДЕРАЛЬНАЯ СЛУЖБА ГОСУДАРСТВЕННОЙ РЕГИСТРАЦИИ, КАДАСТРА И КАРТОГРАФИИ
Действителен: с 16.09.2025 по 10.12.2026

полное наименование должности		инициалы, фамилия

Земельный участок
вид объекта недвижимости

Лист № 21 раздела 3.2	Всего листов раздела 3.2: 57	Всего разделов: 8	Всего листов выписки: 643

17.11.2025г. № КУВИ-001/2025-207930738	
Кадастровый номер:	47:01:0000000:112(Единое землепользование)

1	2	3	4	5
1	518474.81	1300162.39	-	0.1
2	518482.03	1300191.94	-	0.1
3	518514.1	1300280.58	-	0.1
4	518485.36	1300286.27	-	0.1
5	518465.92	1300244.94	-	0.1
6	518450.89	1300202.86	-	0.1
7	518442.4	1300168.64	-	0.1
8	518438.48	1300127.76	-	0.1
9	518434	1300002.31	-	0.1
10	518447.81	1299935.74	-	0.1
11	518508.31	1299777.2	-	-
12	518539.35	1299788.4	-	-
13	518479.41	1299945.23	-	0.1
14	518466.99	1300001.84	-	0.1
15	518471.39	1300125.44	-	0.1
1	518474.81	1300162.39	-	0.1
1	518441.87	1299535.32	-	0.1
2	518389.38	1299422.22	-	0.1
3	518441.87	1299535.31	-	-
4	518464.04	1299510.92	-	0.1
1	518441.87	1299535.32	-	0.1
1	518380.19	1299306.64	-	0.1
2	518380.74	1299313.99	-	-
3	518383.41	1299349.72	-	0.1
1	518380.19	1299306.64	-	0.1
1	475497.27	1355109.52	-	0.1
2	475568.76	1355089.46	-	0.1
3	475644.91	1355059.48	-	0.1
4	475776.81	1354994.12	-	0.1

ДОКУМЕНТ ПОДПИСАН
ЭЛЕКТРОННОЙ ПОДПИСЬЮ
Сертификат: 0091AAF5A599507BC7E6D39D2DFA052F9A
Владелец: ФЕДЕРАЛЬНАЯ СЛУЖБА ГОСУДАРСТВЕННОЙ РЕГИСТРАЦИИ, КАДАСТРА И КАРТОГРАФИИ
Действителен: с 16.09.2025 по 10.12.2026

полное наименование должности		инициалы, фамилия

Земельный участок
вид объекта недвижимости

Лист № 22 раздела 3.2	Всего листов раздела 3.2: 57	Всего разделов: 8	Всего листов выписки: 643

17.11.2025г. № КУВИ-001/2025-207930738	
Кадастровый номер:	47:01:0000000:112(Единое землепользование)

1	2	3	4	5
5	475815.39	1354969.37	-	0.1
6	475857.85	1354935.48	-	0.1
7	475951.69	1354845.72	-	0.1
8	476166.34	1354620.64	-	0.1
9	476200.45	1354584.28	-	0.1
10	476244.04	1354534.67	-	0.1
11	476300.4	1354469.44	-	0.1
12	476440.12	1354291.49	-	0.1
13	476475.46	1354238.08	-	0.1
14	476512.69	1354171.39	-	0.1
15	476622.96	1353939.57	-	0.1
16	476696.74	1353746.05	-	0.1
17	476834.44	1353431.56	-	0.1
18	476870.06	1353359.29	-	0.1
19	476934.5	1353260.93	-	0.1
20	477028.31	1353148.63	-	0.1
21	477045.57	1353131.84	-	0.1
22	476979.26	1352891.33	-	0.1
23	477003.43	1352873.63	-	0.1
24	476993.56	1352848.92	-	0.1
25	477028.69	1352825.77	-	0.1
26	477045.44	1352817.66	-	0.1
27	477243.3	1353561.14	-	0.1
28	477263.06	1353623.87	-	0.1
29	477244.79	1353630.09	-	0.1
30	477226.66	1353572.55	-	0.1
31	477162.31	1353535.18	-	0.1
32	477061.18	1353199.2	-	0.1
33	476981.08	1353296.5	-	0.1

ДОКУМЕНТ ПОДПИСАН
ЭЛЕКТРОННОЙ ПОДПИСЬЮ
Сертификат: 0091AAF5A599507BC7E6D39D2DFA052F9A
Владелец: ФЕДЕРАЛЬНАЯ СЛУЖБА ГОСУДАРСТВЕННОЙ РЕГИСТРАЦИИ, КАДАСТРА И КАРТОГРАФИИ
Действителен: с 16.09.2025 по 10.12.2026

полное наименование должности		инициалы, фамилия

Земельный участок
вид объекта недвижимости

Лист № 23 раздела 3.2	Всего листов раздела 3.2: 57	Всего разделов: 8	Всего листов выписки: 643

17.11.2025г. № КУВИ-001/2025-207930738	
Кадастровый номер:	47:01:0000000:112(Единое землепользование)

1	2	3	4	5
34	476920.77	1353388.67	-	0.1
35	476888.25	1353454.77	-	0.1
36	476772.05	1353744.59	-	0.1
37	476758.88	1353808.76	-	0.1
38	476716.56	1353876.06	-	0.1
39	476676.62	1353963.12	-	0.1
40	476564.37	1354199.01	-	0.1
41	476525.94	1354267.85	-	0.1
42	476488.33	1354324.81	-	0.1
43	476344.83	1354507.65	-	0.1
44	476220.72	1354647.9	-	0.1
45	475993.2	1354887.08	-	0.1
46	475896.56	1354979.47	-	0.1
47	475849.95	1355016.69	-	0.1
48	475806.44	1355044.68	-	0.1
49	475667.99	1355113.35	-	0.1
50	475614.18	1355134.27	-	0.1
51	475580.8	1355147.91	-	0.1
52	475467.05	1355175.08	-	0.1
53	475399.79	1355183	-	0.1
54	475072.44	1355203.96	-	0.1
55	475026.95	1355206.99	-	0.1
56	474823.1	1355219.81	-	0.1
57	474708.5	1355230.09	-	0.1
58	474649.76	1355237.28	-	0.1
59	474524.37	1355270.11	-	0.1
60	474341.34	1355326.15	-	0.1
61	474027.44	1355437.15	-	0.1
62	473944.56	1355477.69	-	0.1

полное наименование должности		инициалы, фамилия

ДОКУМЕНТ ПОДПИСАН
ЭЛЕКТРОННОЙ ПОДПИСЬЮ
Сертификат: 0091AAF5A599507BC7E6D39D2DFA052F9A
Владелец: ФЕДЕРАЛЬНАЯ СЛУЖБА ГОСУДАРСТВЕННОЙ РЕГИСТРАЦИИ, КАДАСТРА И КАРТОГРАФИИ
Действителен: с 16.09.2025 по 10.12.2026

Земельный участок
вид объекта недвижимости

Лист № 24 раздела 3.2	Всего листов раздела 3.2: 57	Всего разделов: 8	Всего листов выписки: 643

17.11.2025г. № КУВИ-001/2025-207930738	
Кадастровый номер:	47:01:0000000:112(Единое землепользование)

1	2	3	4	5
63	473869.78	1355525.15	-	0.1
64	473225.6	1355985.07	-	0.1
65	473148.1	1356040.55	-	0.1
66	472889.41	1356235.64	-	0.1
67	472767.12	1356342.5	-	0.1
68	472653.96	1356463	-	0.1
69	472428.82	1356727.91	-	0.1
70	472381.7	1356791.98	-	0.1
71	472263.52	1356953.87	-	0.1
72	472224.85	1357014.11	-	0.1
73	472162.79	1357133.98	-	0.1
74	472136.43	1357195.33	-	0.1
75	472049.66	1357437.82	-	0.1
76	472009.34	1357541.59	-	0.1
77	471967.68	1357634.38	-	0.1
78	471887.95	1357794.28	-	0.1
79	471735.48	1357997.34	-	0.1
80	470782.62	1359134.76	-	0.1
81	470228.51	1359799.63	-	0.1
82	470067.51	1359968.5	-	0.1
83	469907.05	1360094.78	-	0.1
84	469787.68	1360175.01	-	0.1
85	469627.37	1360263.12	-	0.1
86	469515.92	1360314.24	-	0.1
87	469422.52	1360357	-	0.1
88	469273.88	1360407.14	-	0.1
89	469121.33	1360446.62	-	0.1
90	469061.33	1360457.99	-	0.1
91	468996.55	1360469.91	-	0.1

ДОКУМЕНТ ПОДПИСАН
ЭЛЕКТРОННОЙ ПОДПИСЬЮ
Сертификат: 0091AAF5A599507BC7E6D39D2DFA052F9A
Владелец: ФЕДЕРАЛЬНАЯ СЛУЖБА ГОСУДАРСТВЕННОЙ РЕГИСТРАЦИИ, КАДАСТРА И КАРТОГРАФИИ
Действителен: с 16.09.2025 по 10.12.2026

полное наименование должности		инициалы, фамилия

Земельный участок
вид объекта недвижимости

Лист № 25 раздела 3.2	Всего листов раздела 3.2: 57	Всего разделов: 8	Всего листов выписки: 643

17.11.2025г. № КУВИ-001/2025-207930738	
Кадастровый номер:	47:01:0000000:112(Единое землепользование)

1	2	3	4	5
92	468868.49	1360487.99	-	0.1
93	468788.88	1360494.18	-	0.1
94	468598.44	1360491.99	-	0.1
95	468548.9	1360489.8	-	0.1
96	468297.74	1360470.61	-	0.1
97	468130.89	1360507.65	-	0.1
98	468013.84	1360569.21	-	0.1
99	467941.97	1360638.97	-	0.1
100	467816.48	1360817.81	-	0.1
101	467801	1360808.52	-	0.1
102	467800.46	1360808.2	-	0.1
103	467799.28	1360807.49	-	0.1
104	467782.02	1360797.15	-	0.1
105	467781.49	1360796.83	-	0.1
106	467780.3	1360796.12	-	0.1
107	467764.6	1360786.7	-	0.1
108	467820.24	1360704.34	-	0.1
109	467855.12	1360603.88	-	0.1
110	467816.16	1360499.38	-	0.1
111	467710.33	1360454.97	-	0.1
112	467528.89	1360462.86	-	0.1
113	467390.7	1360479.05	-	0.1
114	467230.38	1360506.4	-	0.1
115	467026.21	1360555.81	-	0.1
116	466609	1360686.96	-	0.1
117	465846.57	1360933.37	-	0.1
118	465692.21	1360993.22	-	0.1
119	465496.38	1361084.56	-	0.1
120	465349.79	1361164.4	-	0.1

полное наименование должности		инициалы, фамилия

ДОКУМЕНТ ПОДПИСАН
ЭЛЕКТРОННОЙ ПОДПИСЬЮ
Сертификат: 0091AAF5A599507BC7E6D39D2DFA052F9A
Владелец: ФЕДЕРАЛЬНАЯ СЛУЖБА ГОСУДАРСТВЕННОЙ РЕГИСТРАЦИИ, КАДАСТРА И КАРТОГРАФИИ
Действителен: с 16.09.2025 по 10.12.2026

Земельный участок
вид объекта недвижимости

Лист № 26 раздела 3.2	Всего листов раздела 3.2: 57	Всего разделов: 8	Всего листов выписки: 643

17.11.2025г. № КУВИ-001/2025-207930738	
Кадастровый номер:	47:01:0000000:112(Единое землепользование)

1	2	3	4	5
121	465223.15	1361243.82	-	0.1
122	465066.8	1361354.04	-	0.1
123	464738.26	1361608.98	-	0.1
124	464701.76	1361563.14	-	0.1
125	465031.78	1361307.06	-	0.1
126	465190.75	1361194.99	-	0.1
127	465319.89	1361114	-	0.1
128	465469.44	1361032.52	-	0.1
129	465669.3	1360939.28	-	0.1
130	465827.26	1360878.04	-	0.1
131	466544.32	1360643.16	-	0.1
132	466641.33	1360612.12	-	0.1
133	466874.43	1360537.35	-	0.1
134	467010.13	1360499.46	-	0.1
135	467218.55	1360449.01	-	0.1
136	467382.29	1360421.06	-	0.1
137	467525.9	1360404.34	-	0.1
138	467818.11	1360386.42	-	0.1
139	467842.88	1360347.07	-	0.1
140	467869.63	1360287.43	-	0.1
141	467980.74	1360244.67	-	0.1
142	468097.78	1360281.6	-	0.1
143	468171.79	1360197.02	-	0.1
144	468184.82	1360197.95	-	0.1
145	468210.61	1360199.79	-	0.1
146	468258.34	1360203.19	-	0.1
147	468305.76	1360240.27	-	0.1
148	468316.07	1360281.51	-	0.1
149	468301.23	1360342.23	-	0.1

ДОКУМЕНТ ПОДПИСАН
ЭЛЕКТРОННОЙ ПОДПИСЬЮ
Сертификат: 0091AAF5A599507BC7E6D39D2DFA052F9A
Владелец: ФЕДЕРАЛЬНАЯ СЛУЖБА ГОСУДАРСТВЕННОЙ РЕГИСТРАЦИИ, КАДАСТРА И КАРТОГРАФИИ
Действителен: с 16.09.2025 по 10.12.2026

полное наименование должности		инициалы, фамилия

Земельный участок
вид объекта недвижимости

Лист № 27 раздела 3.2	Всего листов раздела 3.2: 57	Всего разделов: 8	Всего листов выписки: 643

17.11.2025г. № КУВИ-001/2025-207930738	
Кадастровый номер:	47:01:0000000:112(Единое землепользование)

1	2	3	4	5
150	468272.93	1360410.39	-	0.1
151	468552.06	1360428.21	-	0.1
152	468551.48	1360437.18	-	0.1
153	468741.19	1360441.62	-	0.1
154	468741.39	1360432.64	-	0.1
155	468868.56	1360427.68	-	0.1
156	468988.05	1360411.93	-	0.1
157	469108.51	1360389.43	-	0.1
158	469258.13	1360350.77	-	0.1
159	469401.45	1360302.32	-	0.1
160	469600.41	1360211.1	-	0.1
161	469756.79	1360125.22	-	0.1
162	469898.88	1360028.42	-	0.1
163	470052.15	1359903.08	-	0.1
164	470184.07	1359761.43	-	0.1
165	470737.64	1359097.2	-	0.1
166	471724.38	1357920.72	-	0.1
167	471838.35	1357761.09	-	0.1
168	471914.6	1357609.56	-	0.1
169	471955.41	1357518.66	-	0.1
170	471994.61	1357417.75	-	0.1
171	472082.33	1357172.8	-	0.1
172	472116.24	1357097.32	-	0.1
173	472174.66	1356983.87	-	0.1
174	472215.61	1356920.14	-	0.1
175	472381.31	1356688.01	-	0.1
176	472421.09	1356630.49	-	0.1
177	472458.86	1356589.77	-	0.1
178	472610.57	1356423.62	-	0.1

ДОКУМЕНТ ПОДПИСАН
ЭЛЕКТРОННОЙ ПОДПИСЬЮ
Сертификат: 0091AAF5A599507BC7E6D39D2DFA052F9A
Владелец: ФЕДЕРАЛЬНАЯ СЛУЖБА ГОСУДАРСТВЕННОЙ РЕГИСТРАЦИИ, КАДАСТРА И КАРТОГРАФИИ
Действителен: с 16.09.2025 по 10.12.2026

полное наименование должности		инициалы, фамилия

Земельный участок
вид объекта недвижимости

Лист № 28 раздела 3.2	Всего листов раздела 3.2: 57	Всего разделов: 8	Всего листов выписки: 643

17.11.2025г. № КУВИ-001/2025-207930738	
Кадастровый номер:	47:01:0000000:112(Единое землепользование)

1	2	3	4	5
179	472725.69	1356301.05	-	0.1
180	472853.21	1356189.56	-	0.1
181	473114.19	1355992.76	-	0.1
182	473218.27	1355918.76	-	0.1
183	473837.1	1355476.51	-	0.1
184	473917.17	1355425.88	-	0.1
185	474005.33	1355382.88	-	0.1
186	474322.83	1355270.55	-	0.1
187	474508.11	1355213.81	-	0.1
188	474612.1	1355185.51	-	0.1
189	474699.48	1355172.23	-	0.1
190	474818.43	1355161.39	-	0.1
191	475394.91	1355124.6	-	0.1
192	475457.56	1355117.25	-	0.1
193	475495.2	1355109.92	-	0.1
1	475497.27	1355109.52	-	0.1
1	512415.27	1311371.06	-	-
2	512424.24	1311380.59	-	-
3	512415.27	1311389.24	-	-
4	512406.23	1311379.58	-	-
1	512415.27	1311371.06	-	-
1	512432.45	1311407.59	-	-
2	512327.43	1311494.99	-	-
3	512332.8	1311436.06	-	-
4	512375.47	1311399.27	-	-
1	512432.45	1311407.59	-	-
1	511632.37	1312314.39	-	-
2	511640.1	1312354.69	-	-
3	511569.66	1312425.45	-	-

ДОКУМЕНТ ПОДПИСАН
ЭЛЕКТРОННОЙ ПОДПИСЬЮ
Сертификат: 0091AAF5A599507BC7E6D39D2DFA052F9A
Владелец: ФЕДЕРАЛЬНАЯ СЛУЖБА ГОСУДАРСТВЕННОЙ РЕГИСТРАЦИИ, КАДАСТРА И КАРТОГРАФИИ
Действителен: с 16.09.2025 по 10.12.2026

полное наименование должности		инициалы, фамилия

Земельный участок
вид объекта недвижимости

Лист № 29 раздела 3.2	Всего листов раздела 3.2: 57	Всего разделов: 8	Всего листов выписки: 643

17.11.2025г. № КУВИ-001/2025-207930738	
Кадастровый номер:	47:01:0000000:112(Единое землепользование)

1	2	3	4	5
4	511530.11	1312416.65	-	-
1	511632.37	1312314.39	-	-
1	514965.34	1307385.2	-	-
2	514986.66	1307395.35	-	-
3	514941.63	1307594.32	-	-
4	514877.45	1307543.56	-	-
1	514965.34	1307385.2	-	-
1	516276.6	1305779.08	-	-
2	515885.69	1306133.93	-	-
3	515908.95	1306098.96	-	-
4	515978.69	1306009.45	-	-
5	516009.84	1305977.57	-	-
6	516085.67	1305914.97	-	-
7	516179.17	1305846.55	-	-
8	516214.48	1305821.72	-	-
1	516276.6	1305779.08	-	-
1	516933.61	1305142.77	-	-
2	516920.05	1305197.91	-	-
3	516901.16	1305241.73	-	-
4	516874.97	1305283.78	-	-
5	516832.97	1305338.56	-	-
6	516795.51	1305378.82	-	-
7	516747.23	1305430.05	-	-
8	516699.97	1305474.26	-	-
9	516644.46	1305516.6	-	-
10	516594.79	1305547.45	-	-
11	516547.93	1305577.28	-	-
12	516611.17	1305519.87	-	-
13	516664.8	1305469.62	-	-

полное наименование должности		инициалы, фамилия

ДОКУМЕНТ ПОДПИСАН
ЭЛЕКТРОННОЙ ПОДПИСЬЮ
Сертификат: 0091AAF5A599507BC7E6D39D2DFA052F9A
Владелец: ФЕДЕРАЛЬНАЯ СЛУЖБА ГОСУДАРСТВЕННОЙ РЕГИСТРАЦИИ, КАДАСТРА И КАРТОГРАФИИ
Действителен: с 16.09.2025 по 10.12.2026

Земельный участок
вид объекта недвижимости

Лист № 30 раздела 3.2	Всего листов раздела 3.2: 57	Всего разделов: 8	Всего листов выписки: 643

17.11.2025г. № КУВИ-001/2025-207930738	
Кадастровый номер:	47:01:0000000:112(Единое землепользование)

1	2	3	4	5
14	516758.51	1305371.96	-	-
15	516830.91	1305286.81	-	-
16	516885.54	1305214.72	-	-
17	516914.94	1305173.16	-	-
1	516933.61	1305142.77	-	-
1	477307.85	1352938.89	-	-
2	477131.18	1353061.56	-	-
3	477084.77	1352898.89	-	-
1	477307.85	1352938.89	-	-
1	481168.81	1348312.45	-	-
2	481196.73	1348242.85	-	-
3	481234.61	1348232.92	-	-
4	481378.14	1348285.75	-	-
5	481399.29	1348305.09	-	-
6	481403.93	1348330.8	-	-
7	481392.53	1348397.35	-	-
8	481378.9	1348404.63	-	-
1	481168.81	1348312.45	-	-
1	480970.6	1348136.19	-	-
2	481124.68	1348196.15	-	-
3	481141.55	1348224.65	-	-
4	481115.28	1348290.11	-	-
5	480978.8	1348246.62	-	-
6	480869.53	1348230.56	-	-
7	480861.25	1348217.07	-	-
8	480895.83	1348154.14	-	-
9	480929.83	1348132.56	-	-
1	480970.6	1348136.19	-	-
1	514800.31	1307684.38	-	-

ДОКУМЕНТ ПОДПИСАН
ЭЛЕКТРОННОЙ ПОДПИСЬЮ
Сертификат: 0091AAF5A599507BC7E6D39D2DFA052F9A
Владелец: ФЕДЕРАЛЬНАЯ СЛУЖБА ГОСУДАРСТВЕННОЙ РЕГИСТРАЦИИ, КАДАСТРА И КАРТОГРАФИИ
Действителен: с 16.09.2025 по 10.12.2026

полное наименование должности		инициалы, фамилия

Земельный участок
вид объекта недвижимости

Лист № 31 раздела 3.2	Всего листов раздела 3.2: 57	Всего разделов: 8	Всего листов выписки: 643

17.11.2025г. № КУВИ-001/2025-207930738	
Кадастровый номер:	47:01:0000000:112(Единое землепользование)

1	2	3	4	5
2	514838.61	1307715.15	-	-
3	514875.55	1307726.91	-	-
4	514901.65	1307722.66	-	-
5	514752.06	1307956.42	-	-
6	514742.44	1307976.01	-	-
7	514729.27	1308015.95	-	-
8	514722.7	1308046.1	-	-
9	514693.45	1308035.59	-	-
10	514664.04	1308033.21	-	-
11	514704.78	1307931.97	-	-
12	514692.83	1307926.86	-	-
1	514800.31	1307684.38	-	-
1	488944.7	1329911.47	-	-
2	489027.18	1329837.57	-	-
3	489261.05	1329655.77	-	-
4	489458.21	1329522.89	-	-
5	489526.61	1329482.83	-	-
6	489722.16	1329384.48	-	-
7	489862.84	1329324.31	-	-
8	489950.77	1329290.82	-	-
9	490010.73	1329269.83	-	-
10	490041.26	1329259.14	-	-
11	490210.86	1329209	-	-
12	490606.17	1329110.8	-	-
13	490699.2	1329086.32	-	-
14	490813.5	1329050.21	-	-
15	490922.56	1329011.84	-	-
16	491128.26	1328926.7	-	-
17	491259.88	1328862.21	-	-

ДОКУМЕНТ ПОДПИСАН
ЭЛЕКТРОННОЙ ПОДПИСЬЮ
Сертификат: 0091AAF5A599507BC7E6D39D2DFA052F9A
Владелец: ФЕДЕРАЛЬНАЯ СЛУЖБА ГОСУДАРСТВЕННОЙ РЕГИСТРАЦИИ, КАДАСТРА И КАРТОГРАФИИ
Действителен: с 16.09.2025 по 10.12.2026

полное наименование должности		инициалы, фамилия

Земельный участок
вид объекта недвижимости

Лист № 32 раздела 3.2	Всего листов раздела 3.2: 57	Всего разделов: 8	Всего листов выписки: 643

17.11.2025г. № КУВИ-001/2025-207930738	
Кадастровый номер:	47:01:0000000:112(Единое землепользование)

1	2	3	4	5
18	491359.76	1328807.17	-	-
19	491522.38	1328708.38	-	-
20	493360.44	1327496.51	-	-
21	493501.12	1327410.17	-	-
22	493695.23	1327303.11	-	-
23	493901.86	1327199.14	-	-
24	494042.35	1327135.82	-	-
25	495034.85	1326704.14	-	-
26	495233.48	1326609.88	-	-
27	495262.53	1326594.61	-	-
28	495294.64	1326604.17	-	-
29	495300.47	1326601.03	-	-
30	495415.05	1326537.53	-	-
31	495438.69	1326572.57	-	-
32	495453.82	1326599.86	-	-
33	495390.16	1326635.15	-	-
34	495386.52	1326628.58	-	-
35	495374.73	1326635.12	-	-
36	495392.08	1326718.75	-	-
37	495537.19	1326745.16	-	-
38	495578.81	1326727.99	-	-
39	495418.01	1326510.68	-	-
40	495549.82	1326435.45	-	-
41	495777.18	1326292.27	-	-
42	496091.43	1326075.77	-	-
43	496237.63	1325974.4	-	-
44	496377.58	1326175.67	-	-
45	496391.39	1326164.2	-	-
46	496406.67	1326151.49	-	-

ДОКУМЕНТ ПОДПИСАН
ЭЛЕКТРОННОЙ ПОДПИСЬЮ
Сертификат: 0091AAF5A599507BC7E6D39D2DFA052F9A
Владелец: ФЕДЕРАЛЬНАЯ СЛУЖБА ГОСУДАРСТВЕННОЙ РЕГИСТРАЦИИ, КАДАСТРА И КАРТОГРАФИИ
Действителен: с 16.09.2025 по 10.12.2026

полное наименование должности	инициалы, фамилия

Земельный участок
вид объекта недвижимости

Лист № 33 раздела 3.2	Всего листов раздела 3.2: 57	Всего разделов: 8	Всего листов выписки: 643

17.11.2025г. № КУВИ-001/2025-207930738	
Кадастровый номер:	47:01:0000000:112(Единое землепользование)

1	2	3	4	5
47	496481.71	1326089.14	-	-
48	496481.71	1325998.57	-	-
49	496419.09	1325903.18	-	-
50	496472.35	1325812.6	-	-
51	496596.24	1325723.56	-	-
52	496764.85	1325587.97	-	-
53	496933.54	1325427.72	-	-
54	497034.21	1325319.82	-	-
55	497149.84	1325181.07	-	-
56	497952.48	1324128.44	-	-
57	498166.24	1323857.65	-	-
58	498304.76	1323697.16	-	-
59	498375.31	1323620.26	-	-
60	498544.16	1323448.44	-	-
61	499913.06	1322161.93	-	-
62	500025.28	1322066.66	-	-
63	500224.91	1321911.08	-	-
64	500374.02	1321805.66	-	-
65	500531.53	1321700.27	-	-
66	500682.54	1321622.24	-	-
67	500831.32	1321540.49	-	-
68	500917.99	1321478.2	-	-
69	501036.18	1321415.46	-	-
70	501222.4	1321326.49	-	-
71	501383.13	1321254.04	-	-
72	501835.58	1321075.7	-	-
73	502207.42	1320910.39	-	-
74	502344.41	1320837.14	-	-
75	502621.7	1320672.97	-	-

ДОКУМЕНТ ПОДПИСАН
ЭЛЕКТРОННОЙ ПОДПИСЬЮ
Сертификат: 0091AAF5A599507BC7E6D39D2DFA052F9A
Владелец: ФЕДЕРАЛЬНАЯ СЛУЖБА ГОСУДАРСТВЕННОЙ РЕГИСТРАЦИИ, КАДАСТРА И КАРТОГРАФИИ
Действителен: с 16.09.2025 по 10.12.2026

полное наименование должности	инициалы, фамилия

Земельный участок
вид объекта недвижимости

Лист № 34 раздела 3.2	Всего листов раздела 3.2: 57	Всего разделов: 8	Всего листов выписки: 643

17.11.2025г. № КУВИ-001/2025-207930738	
Кадастровый номер:	47:01:0000000:112(Единое землепользование)

1	2	3	4	5
76	502891.02	1320491.47	-	-
77	503530.32	1320005.76	-	-
78	503865.89	1319781.01	-	-
79	504001.32	1319700.49	-	-
80	504494.3	1319438.34	-	-
81	505079.73	1319134.73	-	-
82	505178.61	1319088.2	-	-
83	505297.06	1319046.2	-	-
84	505357.14	1319012.54	-	-
85	505592.07	1318938.25	-	-
86	505906.15	1318857.08	-	-
87	505973.92	1318848.4	-	-
88	506093.62	1318843.58	-	-
89	506661.69	1318853.57	-	-
90	506800.99	1318842.98	-	-
91	506909.61	1318826.62	-	-
92	507093.06	1318782.78	-	-
93	507345.75	1318703.33	-	-
94	507453.9	1318664.72	-	-
95	507578.72	1318611.01	-	-
96	507740.11	1318524.83	-	-
97	507850.78	1318456.82	-	-
98	507955.11	1318382.7	-	-
99	508004.66	1318342.43	-	-
100	508019.68	1318330.23	-	-
101	508098.38	1318266.28	-	-
102	508302.84	1318079.51	-	-
103	508359.44	1318020.15	-	-
104	508458.77	1317904.35	-	-

ДОКУМЕНТ ПОДПИСАН
ЭЛЕКТРОННОЙ ПОДПИСЬЮ
Сертификат: 0091AAF5A599507BC7E6D39D2DFA052F9A
Владелец: ФЕДЕРАЛЬНАЯ СЛУЖБА ГОСУДАРСТВЕННОЙ РЕГИСТРАЦИИ, КАДАСТРА И КАРТОГРАФИИ
Действителен: с 16.09.2025 по 10.12.2026

полное наименование должности		инициалы, фамилия

Земельный участок
вид объекта недвижимости

Лист № 35 раздела 3.2	Всего листов раздела 3.2: 57	Всего разделов: 8	Всего листов выписки: 643

17.11.2025г. № КУВИ-001/2025-207930738	
Кадастровый номер:	47:01:0000000:112(Единое землепользование)

1	2	3	4	5
105	508552.74	1317787.12	-	-
106	508656.32	1317648.98	-	-
107	508749.18	1317637.67	-	-
108	508739.2	1317615.15	-	-
109	508676.41	1317622.17	-	-
110	508779.07	1317486.65	-	-
111	508789.86	1317533.73	-	-
112	508822.04	1317534.68	-	-
113	508803.63	1317454.17	-	-
114	508903.75	1317315.56	-	-
115	508984.5	1317191.97	-	-
116	509011.21	1317177.76	-	-
117	509034.64	1317107.56	-	-
118	509065.74	1317045.28	-	-
119	509098.99	1316967.61	-	-
120	509181.88	1316740.71	-	-
121	509247.25	1316662.92	-	-
122	509275.85	1316559.72	-	-
123	509260.85	1316498.74	-	-
124	509292.16	1316402.11	-	-
125	509334.04	1316290.17	-	-
126	509449.87	1316026.83	-	-
127	509987.6	1315048.82	-	-
128	510225	1314622.66	-	-
129	510295.21	1314483.51	-	-
130	510333.17	1314397.74	-	-
131	510381.98	1314254.2	-	-
132	510470.04	1313959.42	-	-
133	510531.17	1313778.41	-	-

полное наименование должности		инициалы, фамилия

ДОКУМЕНТ ПОДПИСАН
ЭЛЕКТРОННОЙ ПОДПИСЬЮ
Сертификат: 0091AAF5A599507BC7E6D39D2DFA052F9A
Владелец: ФЕДЕРАЛЬНАЯ СЛУЖБА ГОСУДАРСТВЕННОЙ РЕГИСТРАЦИИ, КАДАСТРА И КАРТОГРАФИИ
Действителен: с 16.09.2025 по 10.12.2026

Земельный участок
вид объекта недвижимости

Лист № 36 раздела 3.2	Всего листов раздела 3.2: 57	Всего разделов: 8	Всего листов выписки: 643

17.11.2025г. № КУВИ-001/2025-207930738	
Кадастровый номер:	47:01:0000000:112(Единое землепользование)

1	2	3	4	5
134	510617.42	1313567.88	-	-
135	510658.3	1313486.19	-	-
136	510736.55	1313351.08	-	-
137	510865.14	1313143.3	-	-
138	510911.21	1313074.23	-	-
139	511007.52	1312946.39	-	-
140	511039.39	1312912.21	-	-
141	511089.42	1312872.01	-	-
142	511161.73	1312941.58	-	-
143	511283.42	1312818.74	-	-
144	511296.31	1312651.69	-	-
145	511510.97	1312436.01	-	-
146	511588.69	1312450.36	-	-
147	511674.06	1312364.54	-	-
148	511650.69	1312296.01	-	-
149	512193.16	1311739.79	-	-
150	512330.46	1311603.67	-	-
151	512424.87	1311516.68	-	-
152	513218.67	1310858.15	-	-
153	513316.24	1310773.1	-	-
154	513306.57	1310762.28	-	-
155	513357.36	1310715.01	-	-
156	513409.93	1310662.42	-	-
157	513450.42	1310620.22	-	-
158	513527.93	1310533.94	-	-
159	513604.54	1310442.2	-	-
160	513675.59	1310351.83	-	-
161	513759.18	1310235.06	-	-
162	513857.16	1310080.87	-	-

ДОКУМЕНТ ПОДПИСАН
ЭЛЕКТРОННОЙ ПОДПИСЬЮ
Сертификат: 0091AAF5A599507BC7E6D39D2DFA052F9A
Владелец: ФЕДЕРАЛЬНАЯ СЛУЖБА ГОСУДАРСТВЕННОЙ РЕГИСТРАЦИИ, КАДАСТРА И КАРТОГРАФИИ
Действителен: с 16.09.2025 по 10.12.2026

полное наименование должности		инициалы, фамилия

Земельный участок
вид объекта недвижимости

Лист № 37 раздела 3.2	Всего листов раздела 3.2: 57	Всего разделов: 8	Всего листов выписки: 643

17.11.2025г. № КУВИ-001/2025-207930738	
Кадастровый номер:	47:01:0000000:112(Единое землепользование)

1	2	3	4	5
163	513900.81	1310004.43	-	-
164	513945.56	1309919.49	-	-
165	513998.02	1309813.98	-	-
166	514020.19	1309766.52	-	-
167	514060.15	1309676.83	-	-
168	514097.24	1309584.67	-	-
169	514407.56	1308711.77	-	-
170	514483.44	1308480.23	-	-
171	514497.57	1308485.26	-	-
172	514614.46	1308157.18	-	-
173	514655.71	1308054.69	-	-
174	514688.48	1308057.56	-	-
175	514718.22	1308067.2	-	-
176	514743.09	1308075.27	-	-
177	514756.96	1308023.52	-	-
178	514769.05	1307986.82	-	-
179	514779.35	1307965.62	-	-
180	514906.75	1307770.57	-	-
181	514955.74	1307679.6	-	-
182	514969.11	1307634.38	-	-
183	515012.26	1307398.27	-	-
184	515218.2	1306968.87	-	-
185	515345.94	1306767.4	-	-
186	515409.29	1306676.61	-	-
187	515462.88	1306605.8	-	-
188	515530.51	1306525.83	-	-
189	515615.56	1306437.35	-	-
190	515742.68	1306312.28	-	-
191	515847.83	1306213.29	-	-

ДОКУМЕНТ ПОДПИСАН
ЭЛЕКТРОННОЙ ПОДПИСЬЮ
Сертификат: 0091AAF5A599507BC7E6D39D2DFA052F9A
Владелец: ФЕДЕРАЛЬНАЯ СЛУЖБА ГОСУДАРСТВЕННОЙ РЕГИСТРАЦИИ, КАДАСТРА И КАРТОГРАФИИ
Действителен: с 16.09.2025 по 10.12.2026

полное наименование должности	инициалы, фамилия

Земельный участок
вид объекта недвижимости

Лист № 38 раздела 3.2	Всего листов раздела 3.2: 57	Всего разделов: 8	Всего листов выписки: 643

17.11.2025г. № КУВИ-001/2025-207930738	
Кадастровый номер:	47:01:0000000:112(Единое землепользование)

1	2	3	4	5
192	516465.72	1305652.33	-	-
193	516605.6	1305564.63	-	-
194	516656	1305533.33	-	-
195	516713.09	1305489.78	-	-
196	516761.57	1305444.43	-	-
197	516810.32	1305392.69	-	-
198	516848.49	1305351.68	-	-
199	516891.68	1305295.35	-	-
200	516918.86	1305251.72	-	-
201	516939.5	1305203.84	-	-
202	516951.65	1305154.42	-	-
203	516958.18	1305123.76	-	-
204	516964.86	1305091.8	-	-
205	517017.86	1304994.72	-	-
206	517047.45	1304934.07	-	-
207	517075.53	1304868.75	-	-
208	517102.91	1304800.72	-	-
209	517238.73	1304393.24	-	-
210	517265.45	1304321.71	-	-
211	517331.63	1304182.55	-	-
212	517302.41	1304164.5	-	-
213	517234.34	1304309.01	-	-
214	517207.12	1304381.85	-	-
215	517071.19	1304789.64	-	-
216	517044.6	1304855.61	-	-
217	517016.7	1304920.53	-	-
218	516987.98	1304979.34	-	-
219	516932.55	1305080.89	-	-
220	516887.34	1305154.54	-	-

ДОКУМЕНТ ПОДПИСАН
ЭЛЕКТРОННОЙ ПОДПИСЬЮ
Сертификат: 0091AAF5A599507BC7E6D39D2DFA052F9A
Владелец: ФЕДЕРАЛЬНАЯ СЛУЖБА ГОСУДАРСТВЕННОЙ РЕГИСТРАЦИИ, КАДАСТРА И КАРТОГРАФИИ
Действителен: с 16.09.2025 по 10.12.2026

полное наименование должности		инициалы, фамилия

Земельный участок
вид объекта недвижимости

Лист № 39 раздела 3.2	Всего листов раздела 3.2: 57	Всего разделов: 8	Всего листов выписки: 643

17.11.2025г. № КУВИ-001/2025-207930738	
Кадастровый номер:	47:01:0000000:112(Единое землепользование)

1	2	3	4	5
221	516858.53	1305195.25	-	-
222	516804.6	1305266.45	-	-
223	516733.57	1305349.89	-	-
224	516641.07	1305446.32	-	-
225	516588.64	1305495.42	-	-
226	516364.27	1305699.09	-	-
227	516202.89	1305805.05	-	-
228	516073.53	1305898.69	-	-
229	515995.82	1305962.87	-	-
230	515963.54	1305995.91	-	-
231	515892.27	1306087.37	-	-
232	515858.93	1306139.91	-	-
233	515833.81	1306180.62	-	-
234	515809.29	1306202.88	-	-
235	515743.71	1306270.92	-	-
236	515654.49	1306349.3	-	-
237	515542.23	1306432.67	-	-
238	515509.1	1306497.95	-	-
239	515436.49	1306584.95	-	-
240	515379.44	1306655.77	-	-
241	515315.42	1306747.57	-	-
242	515186.82	1306950.5	-	-
243	514937.67	1307354.11	-	-
244	514823.4	1307336.15	-	-
245	514814.47	1307346.16	-	-
246	514800.47	1307361.56	-	-
247	514735.84	1307432.65	-	-
248	514722.43	1307482.1	-	-
249	514742.02	1307528.98	-	-

ДОКУМЕНТ ПОДПИСАН
ЭЛЕКТРОННОЙ ПОДПИСЬЮ
Сертификат: 0091AAF5A599507BC7E6D39D2DFA052F9A
Владелец: ФЕДЕРАЛЬНАЯ СЛУЖБА ГОСУДАРСТВЕННОЙ РЕГИСТРАЦИИ, КАДАСТРА И КАРТОГРАФИИ
Действителен: с 16.09.2025 по 10.12.2026

полное наименование должности		инициалы, фамилия

Земельный участок
вид объекта недвижимости

Лист № 40 раздела 3.2	Всего листов раздела 3.2: 57	Всего разделов: 8	Всего листов выписки: 643

17.11.2025г. № КУВИ-001/2025-207930738	
Кадастровый номер:	47:01:0000000:112(Единое землепользование)

1	2	3	4	5
250	514801.51	1307575.61	-	-
251	514767.13	1307675.76	-	-
252	514662.33	1307913.49	-	-
253	514650.37	1307908.38	-	-
254	514604.25	1308023.23	-	-
255	514580.13	1308034.31	-	-
256	514577.83	1308042.76	-	-
257	514593.81	1308048.72	-	-
258	514558.93	1308135.54	-	-
259	514441.42	1308465.29	-	-
260	514455.55	1308470.31	-	-
261	514372.35	1308699.29	-	-
262	514067.31	1309567.78	-	-
263	514030.33	1309665.35	-	-
264	513993.01	1309754.79	-	-
265	513971.29	1309801.27	-	-
266	513919.23	1309905.98	-	-
267	513874.74	1309990.41	-	-
268	513831.7	1310065.76	-	-
269	513734.63	1310218.55	-	-
270	513651.91	1310334.07	-	-
271	513581.76	1310423.3	-	-
272	513505.5	1310514.63	-	-
273	513428.76	1310600.05	-	-
274	513388.77	1310641.73	-	-
275	513336.5	1310694.01	-	-
276	513286.85	1310740.21	-	-
277	513277.2	1310729.4	-	-
278	513180.79	1310813.44	-	-

полное наименование должности		инициалы, фамилия

ДОКУМЕНТ ПОДПИСАН
ЭЛЕКТРОННОЙ ПОДПИСЬЮ
Сертификат: 0091AAF5A599507BC7E6D39D2DFA052F9A
Владелец: ФЕДЕРАЛЬНАЯ СЛУЖБА ГОСУДАРСТВЕННОЙ РЕГИСТРАЦИИ, КАДАСТРА И КАРТОГРАФИИ
Действителен: с 16.09.2025 по 10.12.2026

Земельный участок
вид объекта недвижимости

Лист № 41 раздела 3.2	Всего листов раздела 3.2: 57	Всего разделов: 8	Всего листов выписки: 643

17.11.2025г. № КУВИ-001/2025-207930738	
Кадастровый номер:	47:01:0000000:112(Единое землепользование)

1	2	3	4	5
279	512911.58	1311036.75	-	-
280	512819.75	1311018.93	-	-
281	512759.3	1311069.07	-	-
282	512771.43	1311153.01	-	-
283	512743.55	1311176.13	-	-
284	512728.28	1311188.71	-	-
285	512579.87	1311311.96	-	-
286	512566.4	1311295.72	-	-
287	512494.85	1311355.09	-	-
288	512456.2	1311381.19	-	-
289	512404.44	1311329.59	-	-
290	512310.38	1311411.5	-	-
291	512268.99	1311483.6	-	-
292	512290.07	1311561.22	-	-
293	512151.61	1311698.46	-	-
294	511303.17	1312558.63	-	-
295	511010.14	1312803.16	-	-
296	510717.68	1313161.83	-	-
297	510684.81	1313228.13	-	-
298	510726.59	1313255.64	-	-
299	510686.4	1313320.77	-	-
300	510607.17	1313457.56	-	-
301	510564.25	1313543.26	-	-
302	510476.35	1313757.69	-	-
303	510414.21	1313941.6	-	-
304	510325.99	1314236.89	-	-
305	510278.58	1314376.44	-	-
306	510242.22	1314458.5	-	-
307	510173.57	1314594.58	-	-

полное наименование должности		инициалы, фамилия

ДОКУМЕНТ ПОДПИСАН
ЭЛЕКТРОННОЙ ПОДПИСЬЮ
Сертификат: 0091AAF5A599507BC7E6D39D2DFA052F9A
Владелец: ФЕДЕРАЛЬНАЯ СЛУЖБА ГОСУДАРСТВЕННОЙ РЕГИСТРАЦИИ, КАДАСТРА И КАРТОГРАФИИ
Действителен: с 16.09.2025 по 10.12.2026

Земельный участок
вид объекта недвижимости

Лист № 42 раздела 3.2	Всего листов раздела 3.2: 57	Всего разделов: 8	Всего листов выписки: 643

17.11.2025г. № КУВИ-001/2025-207930738	
Кадастровый номер:	47:01:0000000:112(Единое землепользование)

1	2	3	4	5
308	509936.37	1315020.36	-	-
309	509397.35	1316000.84	-	-
310	509279.82	1316267.94	-	-
311	509236.77	1316383	-	-
312	509108.12	1316777.4	-	-
313	509044.79	1316945.34	-	-
314	509012.42	1317020.98	-	-
315	508983.11	1317079.65	-	-
316	508945.41	1317144.56	-	-
317	508855.48	1317282.35	-	-
318	508775.09	1317393.69	-	-
319	508538.22	1317708.89	-	-
320	508469.52	1317706.17	-	-
321	508489.44	1317734.44	-	-
322	508457.49	1317778.9	-	-
323	508440.66	1317799.15	-	-
324	508409.3	1317805.42	-	-
325	508413.84	1317866.73	-	-
326	508315.87	1317980.97	-	-
327	508261.26	1318038.22	-	-
328	508094.58	1318193.48	-	-
329	507990.71	1318278.11	-	-
330	507975.8	1318290.26	-	-
331	507918.59	1318336.87	-	-
332	507818.36	1318408	-	-
333	507710.96	1318473.99	-	-
334	507571.54	1318549.3	-	-
335	507521.94	1318572.75	-	-
336	507432.67	1318610.1	-	-

ДОКУМЕНТ ПОДПИСАН
ЭЛЕКТРОННОЙ ПОДПИСЬЮ
Сертификат: 0091AAF5A599507BC7E6D39D2DFA052F9A
Владелец: ФЕДЕРАЛЬНАЯ СЛУЖБА ГОСУДАРСТВЕННОЙ РЕГИСТРАЦИИ, КАДАСТРА И КАРТОГРАФИИ
Действителен: с 16.09.2025 по 10.12.2026

полное наименование должности	инициалы, фамилия

Земельный участок
вид объекта недвижимости

Лист № 43 раздела 3.2	Всего листов раздела 3.2: 57	Всего разделов: 8	Всего листов выписки: 643

17.11.2025г. № КУВИ-001/2025-207930738	
Кадастровый номер:	47:01:0000000:112(Единое землепользование)

1	2	3	4	5
337	507327.3	1318647.71	-	-
338	507076.91	1318726.45	-	-
339	506899.26	1318768.93	-	-
340	506795.83	1318784.61	-	-
341	506660.33	1318794.99	-	-
342	506093.09	1318784.98	-	-
343	505968.91	1318790.01	-	-
344	505896.32	1318799.3	-	-
345	505575.02	1318882.16	-	-
346	505317.98	1318963.72	-	-
347	505191.32	1319017.54	-	-
348	505053.66	1319082.21	-	-
349	504467.19	1319386.36	-	-
350	503971.27	1319650.14	-	-
351	503835.67	1319730.77	-	-
352	503496.21	1319958.06	-	-
353	502857.75	1320443.19	-	-
354	502592	1320622.42	-	-
355	502317.03	1320785.3	-	-
356	502183.32	1320856.95	-	-
357	501812.51	1321021.81	-	-
358	501359.9	1321200.21	-	-
359	501197.63	1321273.36	-	-
360	501008.79	1321363.63	-	-
361	500883.67	1321430.66	-	-
362	500803.54	1321488.86	-	-
363	500655.53	1321570.2	-	-
364	500499.39	1321651.23	-	-
365	500340.25	1321757.73	-	-

ДОКУМЕНТ ПОДПИСАН
ЭЛЕКТРОННОЙ ПОДПИСЬЮ
Сертификат: 0091AAF5A599507BC7E6D39D2DFA052F9A
Владелец: ФЕДЕРАЛЬНАЯ СЛУЖБА ГОСУДАРСТВЕННОЙ РЕГИСТРАЦИИ, КАДАСТРА И КАРТОГРАФИИ
Действителен: с 16.09.2025 по 10.12.2026

полное наименование должности		инициалы, фамилия

Земельный участок
вид объекта недвижимости

Лист № 44 раздела 3.2	Всего листов раздела 3.2: 57	Всего разделов: 8	Всего листов выписки: 643

17.11.2025г. № КУВИ-001/2025-207930738	
Кадастровый номер:	47:01:0000000:112(Единое землепользование)

1	2	3	4	5
366	500189.65	1321864.24	-	-
367	499987.3	1322021.98	-	-
368	499873.42	1322118.72	-	-
369	499016.54	1322924.04	-	-
370	498502.75	1323406.92	-	-
371	498332.07	1323580.64	-	-
372	498260.59	1323658.58	-	-
373	498120.37	1323821.11	-	-
374	497905.98	1324092.7	-	-
375	497104.23	1325144.2	-	-
376	496990.37	1325280.86	-	-
377	496891.86	1325386.46	-	-
378	496727	1325543.18	-	-
379	496561.15	1325676.58	-	-
380	496438.71	1325764.58	-	-
381	496327.44	1325789.93	-	-
382	496240.17	1325649.37	-	-
383	496115.37	1325612.51	-	-
384	496096.96	1325607.07	-	-
385	496076.33	1325600.98	-	-
386	496073.23	1325698.96	-	-
387	496115.38	1325798.59	-	-
388	496204.5	1325926.76	-	-
389	496058.14	1326027.5	-	-
390	495744.85	1326243.35	-	-
391	495519.8	1326385.09	-	-
392	495410.81	1326447.61	-	-
393	495379.66	1326465.31	-	-
394	495344.68	1326430.63	-	-

ДОКУМЕНТ ПОДПИСАН
ЭЛЕКТРОННОЙ ПОДПИСЬЮ
Сертификат: 0091AAF5A599507BC7E6D39D2DFA052F9A
Владелец: ФЕДЕРАЛЬНАЯ СЛУЖБА ГОСУДАРСТВЕННОЙ РЕГИСТРАЦИИ, КАДАСТРА И КАРТОГРАФИИ
Действителен: с 16.09.2025 по 10.12.2026

полное наименование должности		инициалы, фамилия

Земельный участок
вид объекта недвижимости

Лист № 45 раздела 3.2	Всего листов раздела 3.2: 57	Всего разделов: 8	Всего листов выписки: 643

17.11.2025г. № КУВИ-001/2025-207930738	
Кадастровый номер:	47:01:0000000:112(Единое землепользование)

1	2	3	4	5
395	495299.7	1326374.97	-	-
396	495372.18	1326326.03	-	-
397	495367.91	1326312.58	-	-
398	495312.1	1326294.48	-	-
399	495255.67	1326318.33	-	-
400	495218.05	1326351.57	-	-
401	495200.65	1326407.33	-	-
402	495303.78	1326506.85	-	-
403	495207.27	1326557.3	-	-
404	495010.76	1326650.56	-	-
405	494018.69	1327082.05	-	-
406	493876.91	1327145.95	-	-
407	493667.92	1327251.12	-	-
408	493472.09	1327359.13	-	-
409	493328.8	1327447.05	-	-
410	491489.94	1328659.43	-	-
411	491330.63	1328756.18	-	-
412	491232.3	1328810.36	-	-
413	491103.36	1328873.52	-	-
414	490902.39	1328956.7	-	-
415	490794.5	1328994.64	-	-
416	490682.16	1329030.13	-	-
417	490591.55	1329053.93	-	-
418	490195.68	1329152.28	-	-
419	490023.47	1329203.18	-	-
420	490001.57	1329210.84	-	-
421	489930.39	1329235.75	-	-
422	489840.83	1329269.85	-	-
423	489697.8	1329331.05	-	-

ДОКУМЕНТ ПОДПИСАН
ЭЛЕКТРОННОЙ ПОДПИСЬЮ
Сертификат: 0091AAF5A599507BC7E6D39D2DFA052F9A
Владелец: ФЕДЕРАЛЬНАЯ СЛУЖБА ГОСУДАРСТВЕННОЙ РЕГИСТРАЦИИ, КАДАСТРА И КАРТОГРАФИИ
Действителен: с 16.09.2025 по 10.12.2026

полное наименование должности	инициалы, фамилия

Земельный участок
вид объекта недвижимости

Лист № 46 раздела 3.2	Всего листов раздела 3.2: 57	Всего разделов: 8	Всего листов выписки: 643

17.11.2025г. № КУВИ-001/2025-207930738	
Кадастровый номер:	47:01:0000000:112(Единое землепользование)

1	2	3	4	5
424	489497.74	1329431.69	-	-
425	489428.09	1329472.48	-	-
426	489227.16	1329607.82	-	-
427	488989.26	1329792.73	-	-
428	488905.08	1329868.12	-	-
429	488540.91	1330201.51	-	-
430	488111.52	1330594.61	-	-
431	487952.56	1330743.09	-	-
432	487879	1330818.43	-	-
433	487755.35	1330960.12	-	-
434	487628.45	1331125.67	-	-
435	487511.8	1331304.09	-	-
436	487388.24	1331524.8	-	-
437	487301.7	1331706.04	-	-
438	487246.75	1331849.5	-	-
439	487016.83	1332536.95	-	-
440	486960.87	1332682.4	-	-
441	486895.11	1332827.84	-	-
442	486805.41	1333002.27	-	-
443	486701.24	1333172.26	-	-
444	486582.61	1333335.11	-	-
445	486459.24	1333489.07	-	-
446	486225.38	1333775.91	-	-
447	486157.31	1333859.8	-	-
448	486074.02	1333962.43	-	-
449	485886.34	1334192.76	-	-
450	485597.01	1334545.93	-	-
451	485327.68	1334305.02	-	-
452	485327.18	1334344.77	-	-

ДОКУМЕНТ ПОДПИСАН
ЭЛЕКТРОННОЙ ПОДПИСЬЮ
Сертификат: 0091AAF5A599507BC7E6D39D2DFA052F9A
Владелец: ФЕДЕРАЛЬНАЯ СЛУЖБА ГОСУДАРСТВЕННОЙ РЕГИСТРАЦИИ, КАДАСТРА И КАРТОГРАФИИ
Действителен: с 16.09.2025 по 10.12.2026

полное наименование должности		инициалы, фамилия

Земельный участок
вид объекта недвижимости

Лист № 47 раздела 3.2	Всего листов раздела 3.2: 57	Всего разделов: 8	Всего листов выписки: 643

17.11.2025г. № КУВИ-001/2025-207930738	
Кадастровый номер:	47:01:0000000:112(Единое землепользование)

1	2	3	4	5
453	485321.43	1334417.06	-	-
454	485344.97	1334404.61	-	-
455	485563.46	1334587.98	-	-
456	485510.19	1334654.29	-	-
457	485465.98	1334656.1	-	-
458	485311.99	1334532.3	-	-
459	485297.87	1334509.85	-	-
460	485279.58	1334560.18	-	-
461	485466.33	1334708.59	-	-
462	485385.06	1334818.58	-	-
463	485003.73	1335402.32	-	-
464	484970.91	1335452.56	-	-
465	484627.68	1335977.97	-	-
466	484617.64	1335994.36	-	-
467	484579.05	1335995.97	-	-
468	484579.89	1336013.94	-	-
469	484571.83	1336027.18	-	-
470	484585.79	1336035.69	-	-
471	484571.22	1336059.59	-	-
472	484559.91	1336052.71	-	-
473	484551	1336067.33	-	-
474	484550.78	1336067.68	-	-
475	484534.94	1336093.7	-	-
476	484553.38	1336103.5	-	-
477	484488.89	1336229.22	-	-
478	484432.63	1336368.64	-	-
479	484368.33	1336573.76	-	-
480	484350.21	1336655.67	-	-
481	484319.61	1336866.36	-	-

полное наименование должности		инициалы, фамилия

ДОКУМЕНТ ПОДПИСАН
ЭЛЕКТРОННОЙ ПОДПИСЬЮ
Сертификат: 0091AAF5A599507BC7E6D39D2DFA052F9A
Владелец: ФЕДЕРАЛЬНАЯ СЛУЖБА ГОСУДАРСТВЕННОЙ РЕГИСТРАЦИИ, КАДАСТРА И КАРТОГРАФИИ
Действителен: с 16.09.2025 по 10.12.2026

Земельный участок
вид объекта недвижимости

Лист № 48 раздела 3.2	Всего листов раздела 3.2: 57	Всего разделов: 8	Всего листов выписки: 643

17.11.2025г. № КУВИ-001/2025-207930738	
Кадастровый номер:	47:01:0000000:112(Единое землепользование)

1	2	3	4	5
482	484209.18	1337194.24	-	-
483	484197.59	1337311.24	-	-
484	484197.01	1337381.52	-	-
485	484200.9	1337382.32	-	-
486	484200.68	1337388.99	-	-
487	484199.77	1337437.24	-	-
488	484177.68	1337631.01	-	-
489	484174.14	1337655.45	-	-
490	484169.15	1337689.78	-	-
491	484290.33	1337652.46	-	-
492	484286.98	1337760.42	-	-
493	484288.11	1337841.23	-	-
494	484295.05	1337932.86	-	-
495	484314.81	1338063.67	-	-
496	484328.15	1338123.63	-	-
497	484414.1	1338365.28	-	-
498	484521.11	1338562.94	-	-
499	484548.18	1338642.99	-	-
500	484575.31	1338749.64	-	-
501	484584.48	1338814.58	-	-
502	484586.93	1338873.32	-	-
503	484579.49	1339015.75	-	-
504	484563.76	1339124.63	-	-
505	484474.64	1339496.96	-	-
506	484448.62	1339609.68	-	-
507	484411.87	1339812.95	-	-
508	484388.79	1339983.47	-	-
509	484370.55	1340169.49	-	-
510	484359.29	1340414.87	-	-

ДОКУМЕНТ ПОДПИСАН
ЭЛЕКТРОННОЙ ПОДПИСЬЮ
Сертификат: 0091AAF5A599507BC7E6D39D2DFA052F9A
Владелец: ФЕДЕРАЛЬНАЯ СЛУЖБА ГОСУДАРСТВЕННОЙ РЕГИСТРАЦИИ, КАДАСТРА И КАРТОГРАФИИ
Действителен: с 16.09.2025 по 10.12.2026

полное наименование должности		инициалы, фамилия

Земельный участок
вид объекта недвижимости

Лист № 49 раздела 3.2	Всего листов раздела 3.2: 57	Всего разделов: 8	Всего листов выписки: 643

17.11.2025г. № КУВИ-001/2025-207930738	
Кадастровый номер:	47:01:0000000:112(Единое землепользование)

1	2	3	4	5
511	484366.08	1340774.22	-	-
512	484389.51	1341070.42	-	-
513	484406.36	1341311.32	-	-
514	484403.41	1341473.75	-	-
515	484391.34	1341642.89	-	-
516	484368.73	1341789.13	-	-
517	484342.57	1341905.3	-	-
518	484310.69	1342005.91	-	-
519	484233.75	1342212.09	-	-
520	484146.1	1342413.15	-	-
521	484091.59	1342519.67	-	-
522	484015.97	1342658.12	-	-
523	483988.58	1342703.76	-	-
524	483896.46	1342857.26	-	-
525	483742.81	1343081.55	-	-
526	483629.35	1343225.8	-	-
527	483557.18	1343309.44	-	-
528	483533.18	1343337.26	-	-
529	483324.06	1343556.57	-	-
530	483133.44	1343728.45	-	-
531	482985.92	1343848.05	-	-
532	482746.23	1344030.59	-	-
533	482664.81	1344105.35	-	-
534	482560.26	1344219.62	-	-
535	482479.09	1344319.79	-	-
536	482430.4	1344390.07	-	-
537	482356.86	1344535.07	-	-
538	482298.42	1344677.71	-	-
539	482253.29	1344839.57	-	-

полное наименование должности		инициалы, фамилия

ДОКУМЕНТ ПОДПИСАН
ЭЛЕКТРОННОЙ ПОДПИСЬЮ
Сертификат: 0091AAF5A599507BC7E6D39D2DFA052F9A
Владелец: ФЕДЕРАЛЬНАЯ СЛУЖБА ГОСУДАРСТВЕННОЙ РЕГИСТРАЦИИ, КАДАСТРА И КАРТОГРАФИИ
Действителен: с 16.09.2025 по 10.12.2026

Земельный участок
вид объекта недвижимости

Лист № 50 раздела 3.2	Всего листов раздела 3.2: 57	Всего разделов: 8	Всего листов выписки: 643

17.11.2025г. № КУВИ-001/2025-207930738	
Кадастровый номер:	47:01:0000000:112(Единое землепользование)

1	2	3	4	5
540	482190.2	1345207.25	-	-
541	482178.06	1345286.45	-	-
542	482109.79	1345714.42	-	-
543	482081.2	1345848.67	-	-
544	482022.18	1346019.03	-	-
545	481984.78	1346099.55	-	-
546	481931.81	1346196.83	-	-
547	481851.03	1346321.14	-	-
548	481747.33	1346447.08	-	-
549	481611.4	1346591.92	-	-
550	481511.79	1346717.9	-	-
551	481468.5	1346783.19	-	-
552	481433.62	1346841.91	-	-
553	481353.31	1347008.95	-	-
554	481324.85	1347091.71	-	-
555	481298.41	1347224.71	-	-
556	481290.4	1347298.56	-	-
557	481280.33	1347688.32	-	-
558	481269.85	1347782.23	-	-
559	481250.73	1347899.63	-	-
560	481234.68	1347967.77	-	-
561	481180.32	1348118.37	-	-
562	481129.52	1348141.82	-	-
563	480961.15	1348081.3	-	-
564	480912.47	1348084.4	-	-
565	480867.96	1348115.43	-	-
566	480840.15	1348162.78	-	-
567	480809.52	1348203.59	-	-
568	480767.06	1348214.97	-	-

полное наименование должности		инициалы, фамилия

ДОКУМЕНТ ПОДПИСАН
ЭЛЕКТРОННОЙ ПОДПИСЬЮ
Сертификат: 0091AAF5A599507BC7E6D39D2DFA052F9A
Владелец: ФЕДЕРАЛЬНАЯ СЛУЖБА ГОСУДАРСТВЕННОЙ РЕГИСТРАЦИИ, КАДАСТРА И КАРТОГРАФИИ
Действителен: с 16.09.2025 по 10.12.2026

Земельный участок
вид объекта недвижимости

Лист № 51 раздела 3.2	Всего листов раздела 3.2: 57	Всего разделов: 8	Всего листов выписки: 643

17.11.2025г. № КУВИ-001/2025-207930738	
Кадастровый номер:	47:01:0000000:112(Единое землепользование)

1	2	3	4	5
569	480767.06	1348236.55	-	-
570	480767.06	1348258.56	-	-
571	480767.06	1348280.61	-	-
572	480860.78	1348369.11	-	-
573	480933.63	1348459.33	-	-
574	480985.09	1348583.94	-	-
575	480938.03	1348678.64	-	-
576	480904.64	1348740.1	-	-
577	480844.68	1348849.79	-	-
578	480762.14	1348985.34	-	-
579	480600.58	1349229.58	-	-
580	480034.94	1350060.81	-	-
581	479791.61	1350402.07	-	-
582	479051.19	1351435.84	-	-
583	478823.63	1351744.45	-	-
584	478682.38	1351914.62	-	-
585	478545.88	1352061.12	-	-
586	478505.38	1352102.53	-	-
587	478419.27	1352177.63	-	-
588	478320.64	1352257.67	-	-
589	478193.33	1352355.63	-	-
590	478103.27	1352413.72	-	-
591	478014.23	1352469.33	-	-
592	477849.93	1352547.53	-	-
593	477582.98	1352632.81	-	-
594	477320.1	1352689.83	-	-
595	477103.33	1352744.79	-	-
596	477038.38	1352771.15	-	-
597	477054.99	1352813.03	-	-

ДОКУМЕНТ ПОДПИСАН
ЭЛЕКТРОННОЙ ПОДПИСЬЮ
Сертификат: 0091AAF5A599507BC7E6D39D2DFA052F9A
Владелец: ФЕДЕРАЛЬНАЯ СЛУЖБА ГОСУДАРСТВЕННОЙ РЕГИСТРАЦИИ, КАДАСТРА И КАРТОГРАФИИ
Действителен: с 16.09.2025 по 10.12.2026

полное наименование должности		инициалы, фамилия

Земельный участок
вид объекта недвижимости

Лист № 52 раздела 3.2	Всего листов раздела 3.2: 57	Всего разделов: 8	Всего листов выписки: 643

17.11.2025г. № КУВИ-001/2025-207930738	
Кадастровый номер:	47:01:0000000:112(Единое землепользование)

1	2	3	4	5
598	477045.44	1352817.66	-	-
599	477243.3	1353561.14	-	-
600	477263.06	1353623.87	-	-
601	477281.91	1353617.46	-	-
602	477150.67	1353119.47	-	-
603	477369.31	1352966.98	-	-
604	477422.34	1352981.25	-	-
605	477480.16	1352990.92	-	-
606	477546.15	1352991.15	-	-
607	477586.72	1352958.16	-	-
608	477681.4	1352844.84	-	-
609	477800.94	1352681.34	-	-
610	477964	1352574.41	-	-
611	477978.89	1352597.19	-	-
612	478021.51	1352569.92	-	-
613	478006.52	1352546.97	-	-
614	478230.97	1352400.55	-	-
615	478249.86	1352386.03	-	-
616	478357.68	1352303.09	-	-
617	478460.97	1352219.3	-	-
618	478546.81	1352143.97	-	-
619	478726.94	1351952.68	-	-
620	478869.68	1351780.69	-	-
621	479101.2	1351472.43	-	-
622	479841.38	1350438.21	-	-
623	480085.25	1350096.11	-	-
624	480651.78	1349264.27	-	-
625	480811.26	1349017.31	-	-
626	480895.64	1348878.72	-	-

ДОКУМЕНТ ПОДПИСАН
ЭЛЕКТРОННОЙ ПОДПИСЬЮ
Сертификат: 0091AAF5A599507BC7E6D39D2DFA052F9A
Владелец: ФЕДЕРАЛЬНАЯ СЛУЖБА ГОСУДАРСТВЕННОЙ РЕГИСТРАЦИИ, КАДАСТРА И КАРТОГРАФИИ
Действителен: с 16.09.2025 по 10.12.2026

полное наименование должности		инициалы, фамилия

Земельный участок
вид объекта недвижимости

Лист № 53 раздела 3.2	Всего листов раздела 3.2: 57	Всего разделов: 8	Всего листов выписки: 643

17.11.2025г. № КУВИ-001/2025-207930738	
Кадастровый номер:	47:01:0000000:112(Единое землепользование)

1	2	3	4	5
627	480990.01	1348705.69	-	-
628	481040.15	1348604.42	-	-
629	481142.93	1348540.7	-	-
630	481284.53	1348503.79	-	-
631	481466.31	1348497.68	-	-
632	481476.23	1348476.27	-	-
633	481485.62	1348456.01	-	-
634	481492.51	1348441.15	-	-
635	481449	1348414.24	-	-
636	481439.9	1348383.92	-	-
637	481451.2	1348326.41	-	-
638	481432.54	1348268.4	-	-
639	481272.19	1348187.26	-	-
640	481241.8	1348126.64	-	-
641	481291.53	1347983.32	-	-
642	481308.67	1347910.46	-	-
643	481328.22	1347790.43	-	-
644	481339.17	1347691.88	-	-
645	481349.14	1347303.43	-	-
646	481356.61	1347233.97	-	-
647	481381.22	1347108.91	-	-
648	481407.7	1347031.67	-	-
649	481484.7	1346871.32	-	-
650	481518	1346815.18	-	-
651	481560.16	1346751.58	-	-
652	481654.41	1346632.22	-	-
653	481790.81	1346486.86	-	-
654	481898.57	1346355.98	-	-
655	481982.5	1346226.9	-	-

ДОКУМЕНТ ПОДПИСАН
ЭЛЕКТРОННОЙ ПОДПИСЬЮ
Сертификат: 0091AAF5A599507BC7E6D39D2DFA052F9A
Владелец: ФЕДЕРАЛЬНАЯ СЛУЖБА ГОСУДАРСТВЕННОЙ РЕГИСТРАЦИИ, КАДАСТРА И КАРТОГРАФИИ
Действителен: с 16.09.2025 по 10.12.2026

полное наименование должности		инициалы, фамилия

Земельный участок
вид объекта недвижимости

Лист № 54 раздела 3.2	Всего листов раздела 3.2: 57	Всего разделов: 8	Всего листов выписки: 643

17.11.2025г. № КУВИ-001/2025-207930738	
Кадастровый номер:	47:01:0000000:112(Единое землепользование)

1	2	3	4	5
656	482037.71	1346125.48	-	-
657	482077.08	1346040.49	-	-
658	482137.79	1345865.17	-	-
659	482167.88	1345724.38	-	-
660	482224.99	1345361.54	-	-
661	482293.41	1344931.56	-	-
662	482305.91	1344871.34	-	-
663	482354.04	1344697.23	-	-
664	482410.1	1344560.35	-	-
665	482480.64	1344420.88	-	-
666	482525.34	1344356.32	-	-
667	482605.41	1344257.51	-	-
668	482705.64	1344147.85	-	-
669	482784.3	1344075.6	-	-
670	483022.13	1343894.55	-	-
671	483171.89	1343773.12	-	-
672	483364.8	1343599.16	-	-
673	483577.45	1343376.17	-	-
674	483652.92	1343288.69	-	-
675	483674.45	1343263.74	-	-
676	483790.59	1343116.06	-	-
677	483946.65	1342888.16	-	-
678	484067.19	1342687.29	-	-
679	484143.91	1342546.81	-	-
680	484199.28	1342438.56	-	-
681	484288.67	1342233.46	-	-
682	484366.4	1342025.15	-	-
683	484399.74	1341919.62	-	-
684	484426.81	1341799.18	-	-

ДОКУМЕНТ ПОДПИСАН
ЭЛЕКТРОННОЙ ПОДПИСЬЮ
Сертификат: 0091AAF5A599507BC7E6D39D2DFA052F9A
Владелец: ФЕДЕРАЛЬНАЯ СЛУЖБА ГОСУДАРСТВЕННОЙ РЕГИСТРАЦИИ, КАДАСТРА И КАРТОГРАФИИ
Действителен: с 16.09.2025 по 10.12.2026

полное наименование должности		инициалы, фамилия

Земельный участок
вид объекта недвижимости

Лист № 55 раздела 3.2	Всего листов раздела 3.2: 57	Всего разделов: 8	Всего листов выписки: 643

17.11.2025г. № КУВИ-001/2025-207930738	
Кадастровый номер:	47:01:0000000:112(Единое землепользование)

1	2	3	4	5
685	484449.84	1341650.1	-	-
686	484462.32	1341475.55	-	-
687	484465.28	1341309.94	-	-
688	484448.26	1341065.68	-	-
689	484424.91	1340770.61	-	-
690	484418.23	1340415.9	-	-
691	484429.31	1340174.11	-	-
692	484447.28	1339990.7	-	-
693	484470.07	1339822.26	-	-
694	484506.08	1339622.78	-	-
695	484532	1339510.5	-	-
696	484621.78	1339135.03	-	-
697	484638.16	1339021.36	-	-
698	484645.86	1338872.55	-	-
699	484643.12	1338808.64	-	-
700	484632.97	1338737.44	-	-
701	484604.77	1338626.53	-	-
702	484604.76	1338626.5	-	-
703	484575.55	1338540.33	-	-
704	484521.84	1338423.67	-	-
705	484465.05	1338315.8	-	-
706	484414.39	1338195.44	-	-
707	484386.15	1338108.96	-	-
708	484372.74	1338052.78	-	-
709	484353.63	1337926.26	-	-
710	484343.56	1337792.07	-	-
711	484354.65	1337607.59	-	-
712	484406.26	1337596.45	-	-
713	484424.87	1337592.9	-	-

полное наименование должности		инициалы, фамилия

ДОКУМЕНТ ПОДПИСАН
ЭЛЕКТРОННОЙ ПОДПИСЬЮ
Сертификат: 0091AAF5A599507BC7E6D39D2DFA052F9A
Владелец: ФЕДЕРАЛЬНАЯ СЛУЖБА ГОСУДАРСТВЕННОЙ РЕГИСТРАЦИИ, КАДАСТРА И КАРТОГРАФИИ
Действителен: с 16.09.2025 по 10.12.2026

Земельный участок
вид объекта недвижимости

Лист № 56 раздела 3.2	Всего листов раздела 3.2: 57	Всего разделов: 8	Всего листов выписки: 643

17.11.2025г. № КУВИ-001/2025-207930738	
Кадастровый номер:	47:01:0000000:112(Единое землепользование)

1	2	3	4	5
714	484425.48	1337567.59	-	-
715	484425.83	1337552.73	-	-
716	484429.05	1337417.7	-	-
717	484464.32	1337190.73	-	-
718	484378.09	1336871.76	-	-
719	484385.38	1336801.83	-	-
720	484407.53	1336667.83	-	-
721	484433.39	1336559.81	-	-
722	484478.83	1336412.68	-	-
723	484510.66	1336331.02	-	-
724	484541.78	1336254.47	-	-
725	484571	1336197.37	-	-
726	484616.56	1336108.36	-	-
727	484710.49	1335960.01	-	-
728	484758.68	1335883.91	-	-
729	485432.69	1334852.72	-	-
730	485511.75	1334745.14	-	-
731	485715.05	1334907.09	-	-
732	485738.82	1334876.41	-	-
733	485752.57	1334858.65	-	-
734	485768.54	1334838.06	-	-
735	485736.64	1334700.33	-	-
736	485706.81	1334643.79	-	-
737	485641.31	1334584.86	-	-
738	485931.83	1334229.89	-	-
739	486571.25	1333443.69	-	-
740	486636.15	1333362.5	-	-
741	486750.67	1333203.95	-	-
742	486857.26	1333029.83	-	-

полное наименование должности		инициалы, фамилия

ДОКУМЕНТ ПОДПИСАН
ЭЛЕКТРОННОЙ ПОДПИСЬЮ
Сертификат: 0091AAF5A599507BC7E6D39D2DFA052F9A
Владелец: ФЕДЕРАЛЬНАЯ СЛУЖБА ГОСУДАРСТВЕННОЙ РЕГИСТРАЦИИ, КАДАСТРА И КАРТОГРАФИИ
Действителен: с 16.09.2025 по 10.12.2026

Земельный участок
вид объекта недвижимости

Лист № 57 раздела 3.2	Всего листов раздела 3.2: 57	Всего разделов: 8	Всего листов выписки: 643

17.11.2025г. № КУВИ-001/2025-207930738	
Кадастровый номер:	47:01:0000000:112(Единое землепользование)

1	2	3	4	5
743	486948	1332853.36	-	-
744	487015.09	1332704.97	-	-
745	487072.48	1332555.71	-	-
746	487302.34	1331868.41	-	-
747	487355.38	1331729.85	-	-
748	487440.2	1331552.16	-	-
749	487562.06	1331334.47	-	-
750	487675.56	1331160.72	-	-
751	487800.53	1330997.63	-	-
752	487921.82	1330858.61	-	-
753	487993.13	1330785.54	-	-
754	488151.1	1330638	-	-
755	488619.91	1330208.81	-	-
1	488944.7	1329911.47	-	-

ДОКУМЕНТ ПОДПИСАН
ЭЛЕКТРОННОЙ ПОДПИСЬЮ
Сертификат: 0091AAF5A599507BC7E6D39D2DFA052F9A
Владелец: ФЕДЕРАЛЬНАЯ СЛУЖБА ГОСУДАРСТВЕННОЙ РЕГИСТРАЦИИ, КАДАСТРА И КАРТОГРАФИИ
Действителен: с 16.09.2025 по 10.12.2026

полное наименование должности		инициалы, фамилия

Выписка из Единого государственного реестра недвижимости об объекте недвижимости


Сведения о частях земельного участка

Земельный участок
вид объекта недвижимости

Лист № 1 раздела 4	Всего листов раздела 4: 167	Всего разделов: 8	Всего листов выписки: 643

17.11.2025г. № КУВИ-001/2025-207930738	
Кадастровый номер:	47:01:0000000:112(Единое землепользование)

План (чертеж, схема) части земельного участка	Учетный номер части: 47:01:0000000:112/1

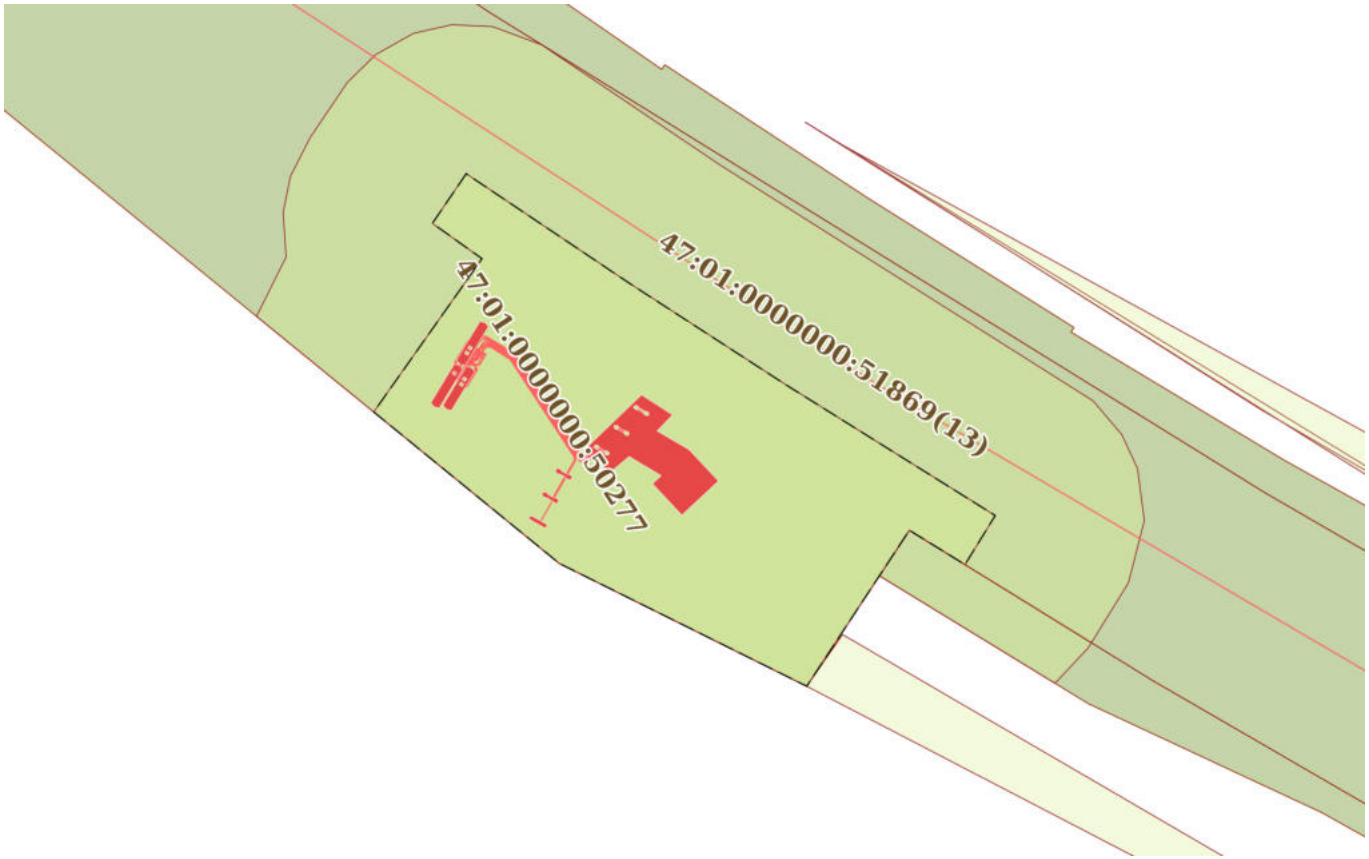

Масштаб 1:2000	Условные обозначения:		

ДОКУМЕНТ ПОДПИСАН
ЭЛЕКТРОННОЙ ПОДПИСЬЮ
Сертификат: 0091AAF5A599507BC7E6D39D2DFA052F9A
Владелец: ФЕДЕРАЛЬНАЯ СЛУЖБА ГОСУДАРСТВЕННОЙ РЕГИСТРАЦИИ, КАДАСТРА И КАРТОГРАФИИ
Действителен: с 16.09.2025 по 10.12.2026


полное наименование должности		инициалы, фамилия

Земельный участок
вид объекта недвижимости

Лист № 2 раздела 4	Всего листов раздела 4: 167	Всего разделов: 8	Всего листов выписки: 643

17.11.2025г. № КУВИ-001/2025-207930738	
Кадастровый номер:	47:01:0000000:112(Единое землепользование)

План (чертеж, схема) части земельного участка	Учетный номер части: 47:01:0000000:112/2

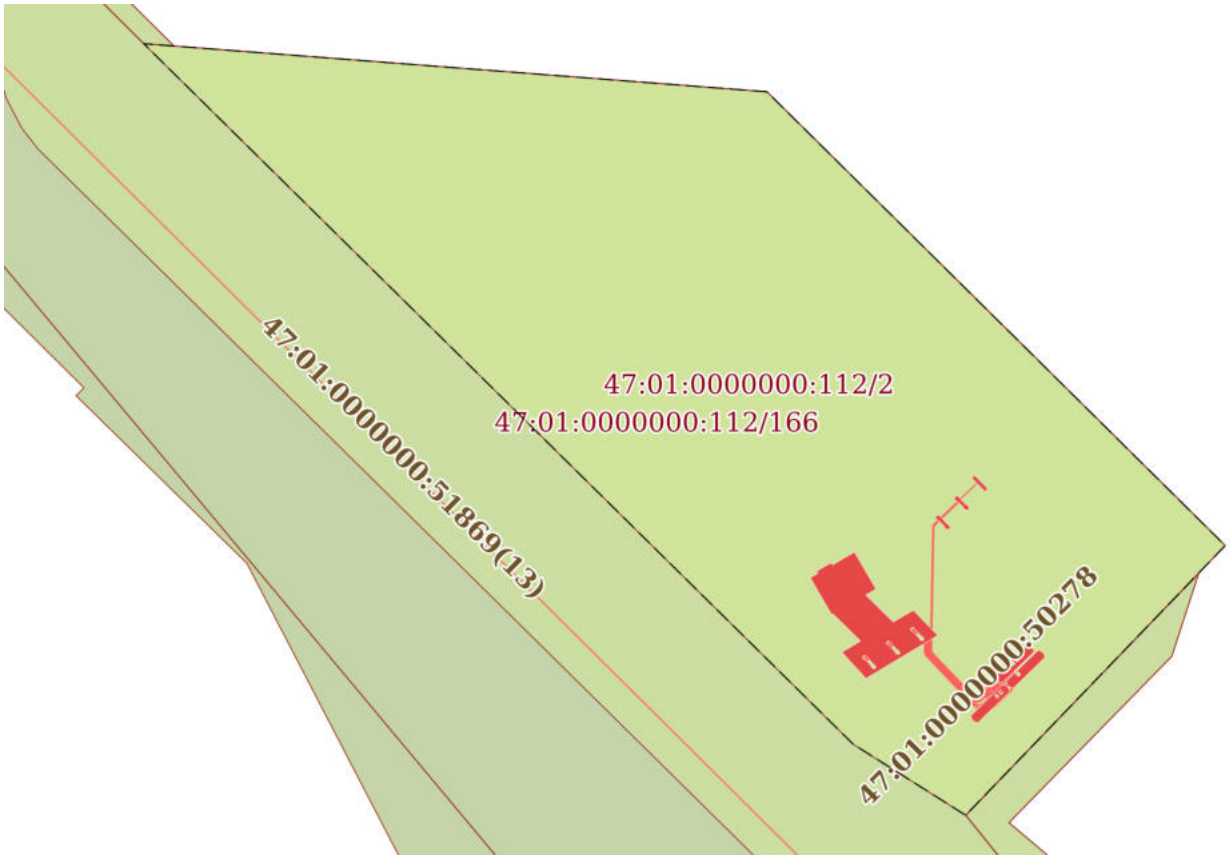

Масштаб 1:2000	Условные обозначения:		

ДОКУМЕНТ ПОДПИСАН
ЭЛЕКТРОННОЙ ПОДПИСЬЮ
Сертификат: 0091AAF5A599507BC7E6D39D2DFA052F9A
Владелец: ФЕДЕРАЛЬНАЯ СЛУЖБА ГОСУДАРСТВЕННОЙ РЕГИСТРАЦИИ, КАДАСТРА И КАРТОГРАФИИ
Действителен: с 16.09.2025 по 10.12.2026


полное наименование должности		инициалы, фамилия

Земельный участок
вид объекта недвижимости

Лист № 3 раздела 4	Всего листов раздела 4: 167	Всего разделов: 8	Всего листов выписки: 643

17.11.2025г. № КУВИ-001/2025-207930738	
Кадастровый номер:	47:01:0000000:112(Единое землепользование)

План (чертеж, схема) части земельного участка	Учетный номер части: 47:01:0000000:112/3

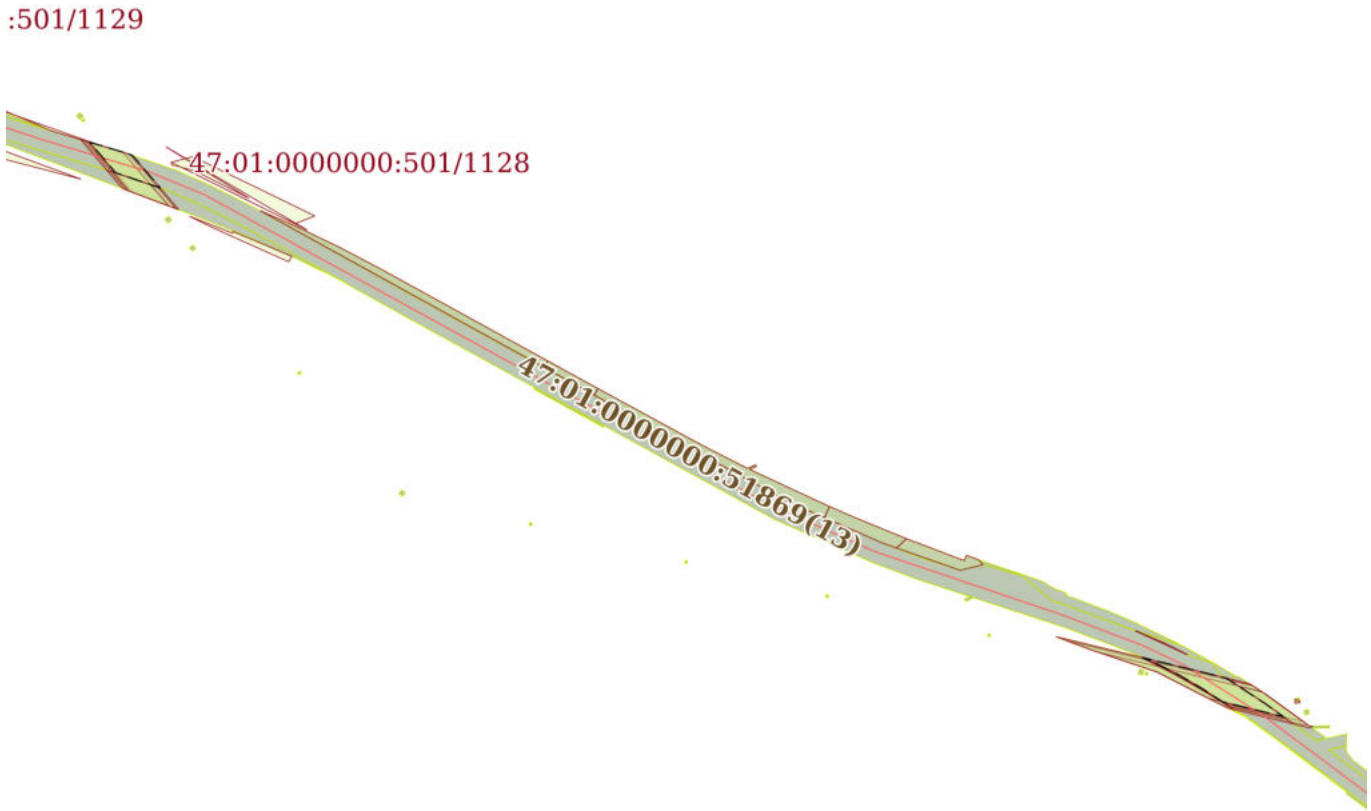

Масштаб 1:20000	Условные обозначения:		

ДОКУМЕНТ ПОДПИСАН
ЭЛЕКТРОННОЙ ПОДПИСЬЮ
Сертификат: 0091AAF5A599507BC7E6D39D2DFA052F9A
Владелец: ФЕДЕРАЛЬНАЯ СЛУЖБА ГОСУДАРСТВЕННОЙ РЕГИСТРАЦИИ, КАДАСТРА И КАРТОГРАФИИ
Действителен: с 16.09.2025 по 10.12.2026


полное наименование должности		инициалы, фамилия

Земельный участок
вид объекта недвижимости

Лист № 4 раздела 4	Всего листов раздела 4: 167	Всего разделов: 8	Всего листов выписки: 643

17.11.2025г. № КУВИ-001/2025-207930738	
Кадастровый номер:	47:01:0000000:112(Единое землепользование)

План (чертеж, схема) части земельного участка	Учетный номер части: 47:01:0000000:112/4

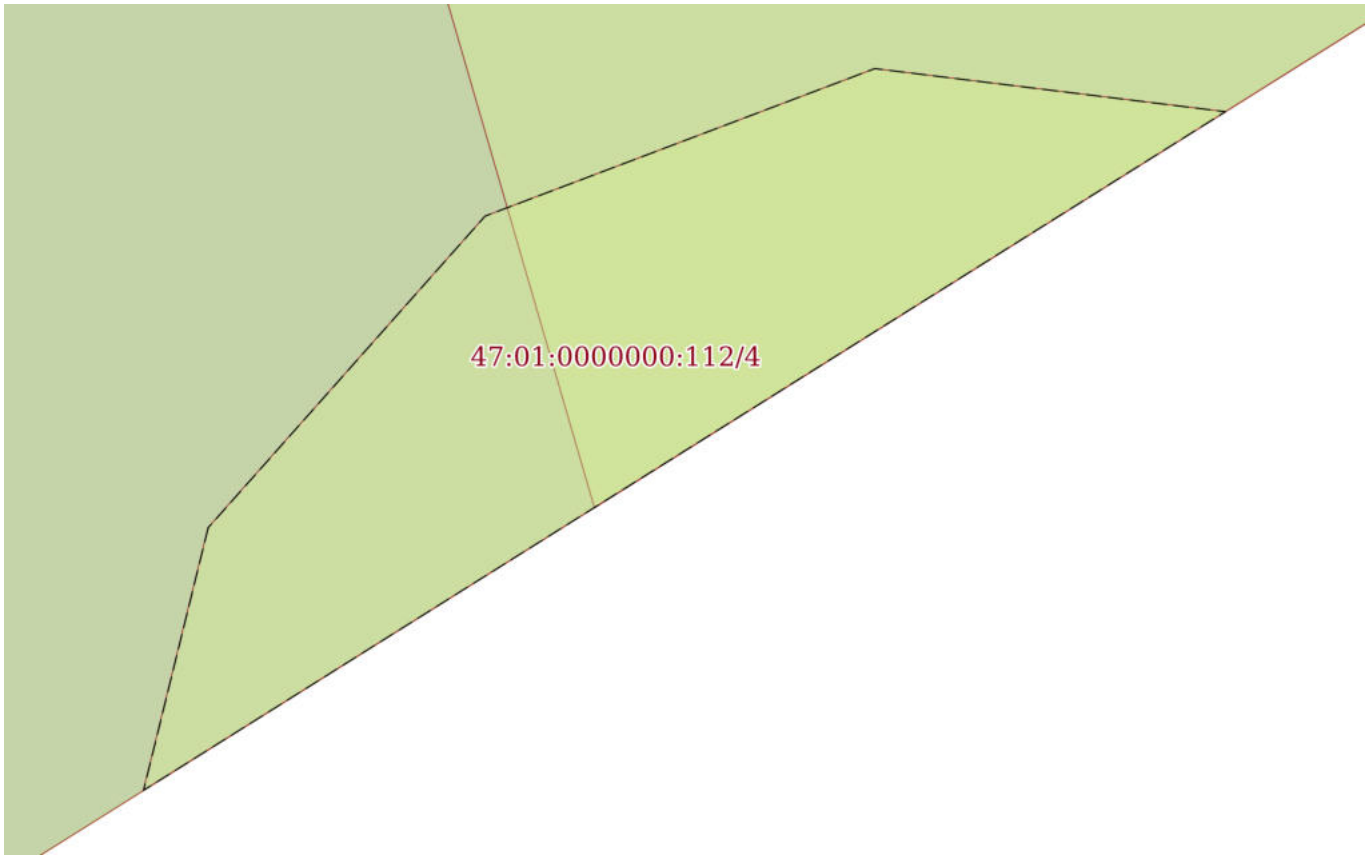

Масштаб 1:90	Условные обозначения:		

ДОКУМЕНТ ПОДПИСАН
ЭЛЕКТРОННОЙ ПОДПИСЬЮ
Сертификат: 0091AAF5A599507BC7E6D39D2DFA052F9A
Владелец: ФЕДЕРАЛЬНАЯ СЛУЖБА ГОСУДАРСТВЕННОЙ РЕГИСТРАЦИИ, КАДАСТРА И КАРТОГРАФИИ
Действителен: с 16.09.2025 по 10.12.2026


полное наименование должности		инициалы, фамилия

Земельный участок
вид объекта недвижимости

Лист № 5 раздела 4	Всего листов раздела 4: 167	Всего разделов: 8	Всего листов выписки: 643

17.11.2025г. № КУВИ-001/2025-207930738	
Кадастровый номер:	47:01:0000000:112(Единое землепользование)

План (чертеж, схема) части земельного участка	Учетный номер части: 47:01:0000000:112/5

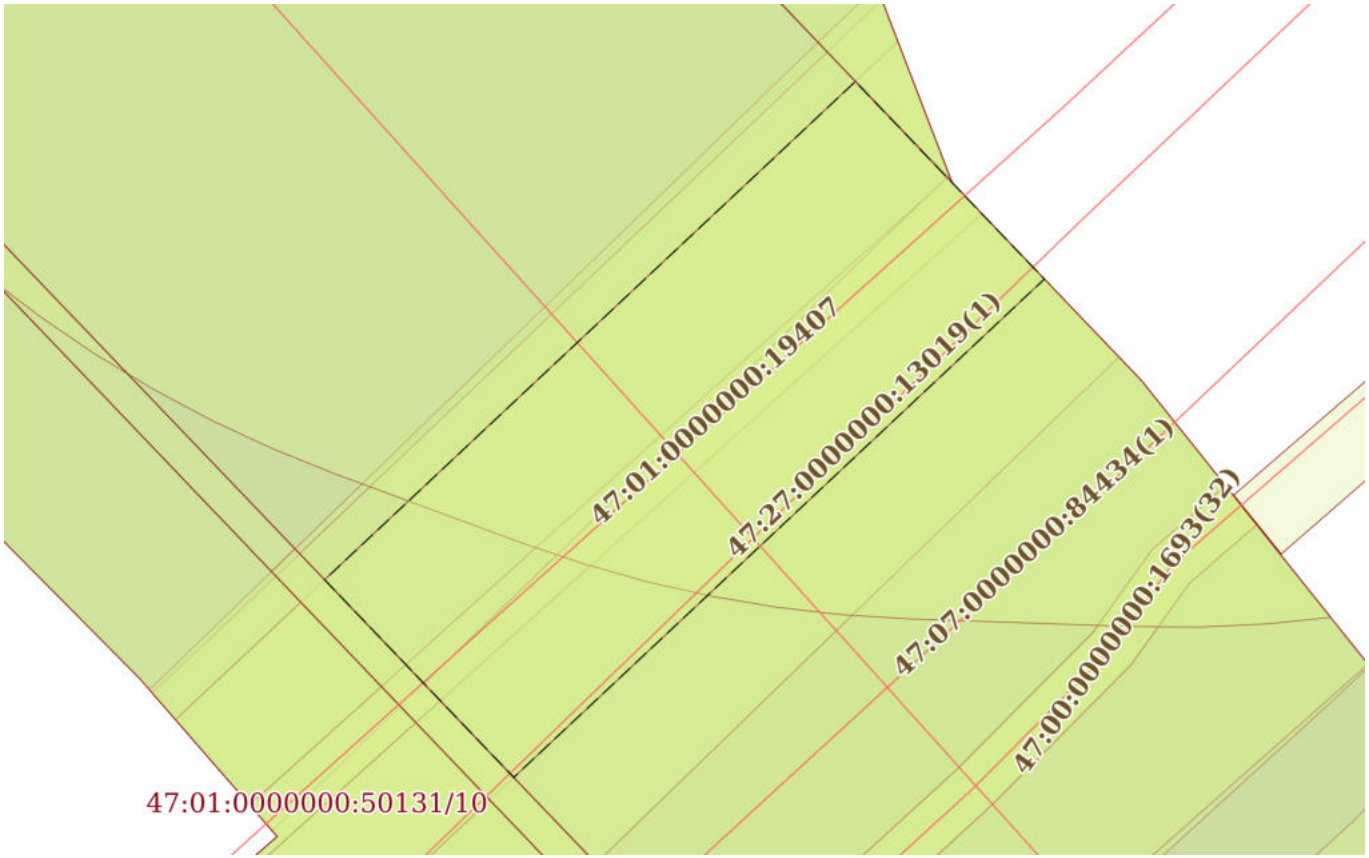

Масштаб 1:600	Условные обозначения:		

полное наименование должности	ДОКУМЕНТ ПОДПИСАН ЭЛЕКТРОННОЙ ПОДПИСЬЮ Сертификат: 0091AAF5A599507BC7E6D39D2DFA052F9A Владелец: ФЕДЕРАЛЬНАЯ СЛУЖБА ГОСУДАРСТВЕННОЙ РЕГИСТРАЦИИ, КАДАСТРА И КАРТОГРАФИИ Действителен: с 16.09.2025 по 10.12.2026	инициалы, фамилия

Земельный участок
вид объекта недвижимости

Лист № 6 раздела 4	Всего листов раздела 4: 167	Всего разделов: 8	Всего листов выписки: 643

17.11.2025г. № КУВИ-001/2025-207930738	
Кадастровый номер:	47:01:0000000:112(Единое землепользование)

План (чертеж, схема) части земельного участка	Учетный номер части: 47:01:0000000:112/6



Масштаб 1:500	Условные обозначения:		

ДОКУМЕНТ ПОДПИСАН
ЭЛЕКТРОННОЙ ПОДПИСЬЮ
Сертификат: 0091AAF5A599507BC7E6D39D2DFA052F9A
Владелец: ФЕДЕРАЛЬНАЯ СЛУЖБА ГОСУДАРСТВЕННОЙ РЕГИСТРАЦИИ, КАДАСТРА И КАРТОГРАФИИ
Действителен: с 16.09.2025 по 10.12.2026


полное наименование должности		инициалы, фамилия

Земельный участок
вид объекта недвижимости

Лист № 7 раздела 4	Всего листов раздела 4: 167	Всего разделов: 8	Всего листов выписки: 643

17.11.2025г. № КУВИ-001/2025-207930738	
Кадастровый номер:	47:01:0000000:112(Единое землепользование)

План (чертеж, схема) части земельного участка	Учетный номер части: 47:01:0000000:112/7

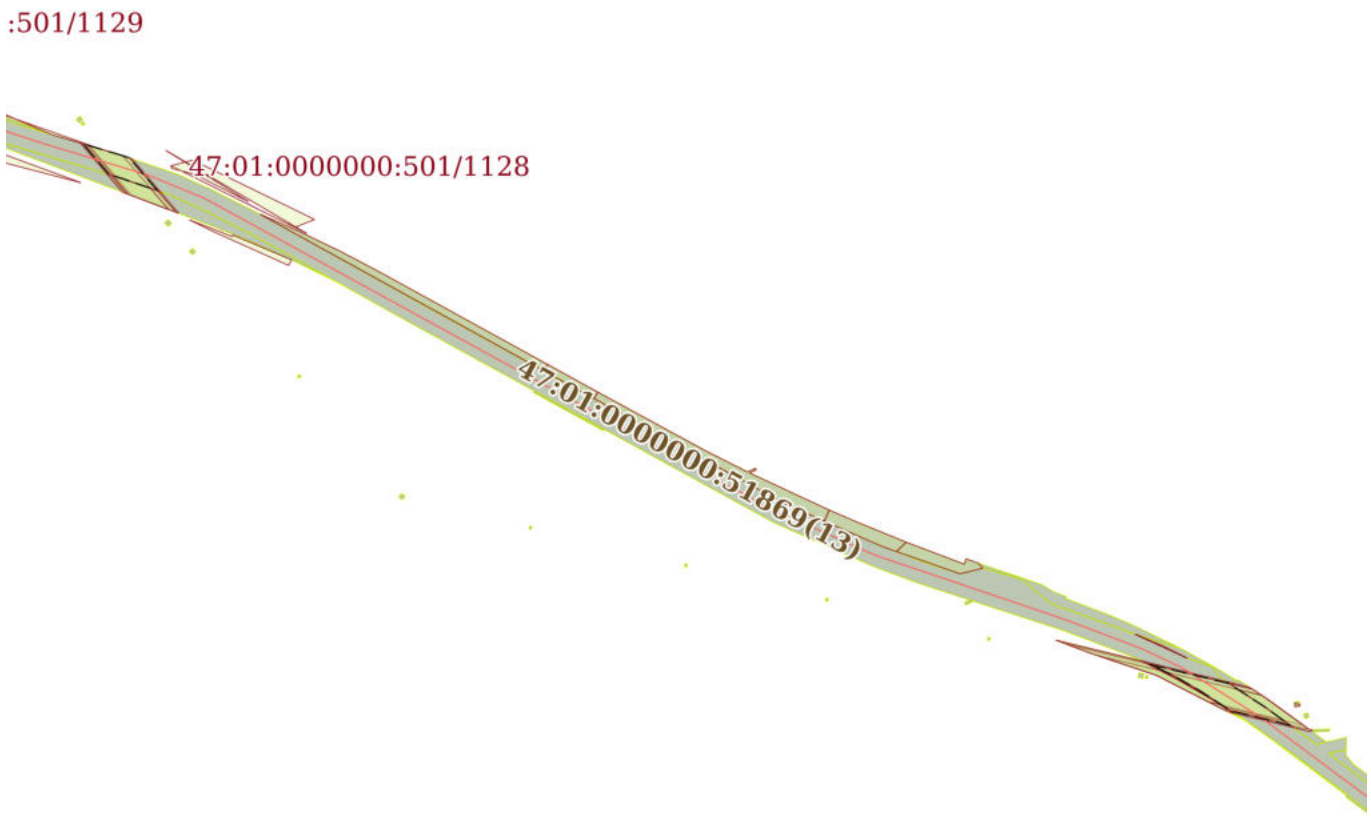

Масштаб 1:20000	Условные обозначения:		

ДОКУМЕНТ ПОДПИСАН
ЭЛЕКТРОННОЙ ПОДПИСЬЮ
Сертификат: 0091AAF5A599507BC7E6D39D2DFA052F9A
Владелец: ФЕДЕРАЛЬНАЯ СЛУЖБА ГОСУДАРСТВЕННОЙ РЕГИСТРАЦИИ, КАДАСТРА И КАРТОГРАФИИ
Действителен: с 16.09.2025 по 10.12.2026


полное наименование должности		инициалы, фамилия

Земельный участок
вид объекта недвижимости

Лист № 8 раздела 4	Всего листов раздела 4: 167	Всего разделов: 8	Всего листов выписки: 643

17.11.2025г. № КУВИ-001/2025-207930738	
Кадастровый номер:	47:01:0000000:112(Единое землепользование)

План (чертеж, схема) части земельного участка	Учетный номер части: 47:01:0000000:112/8

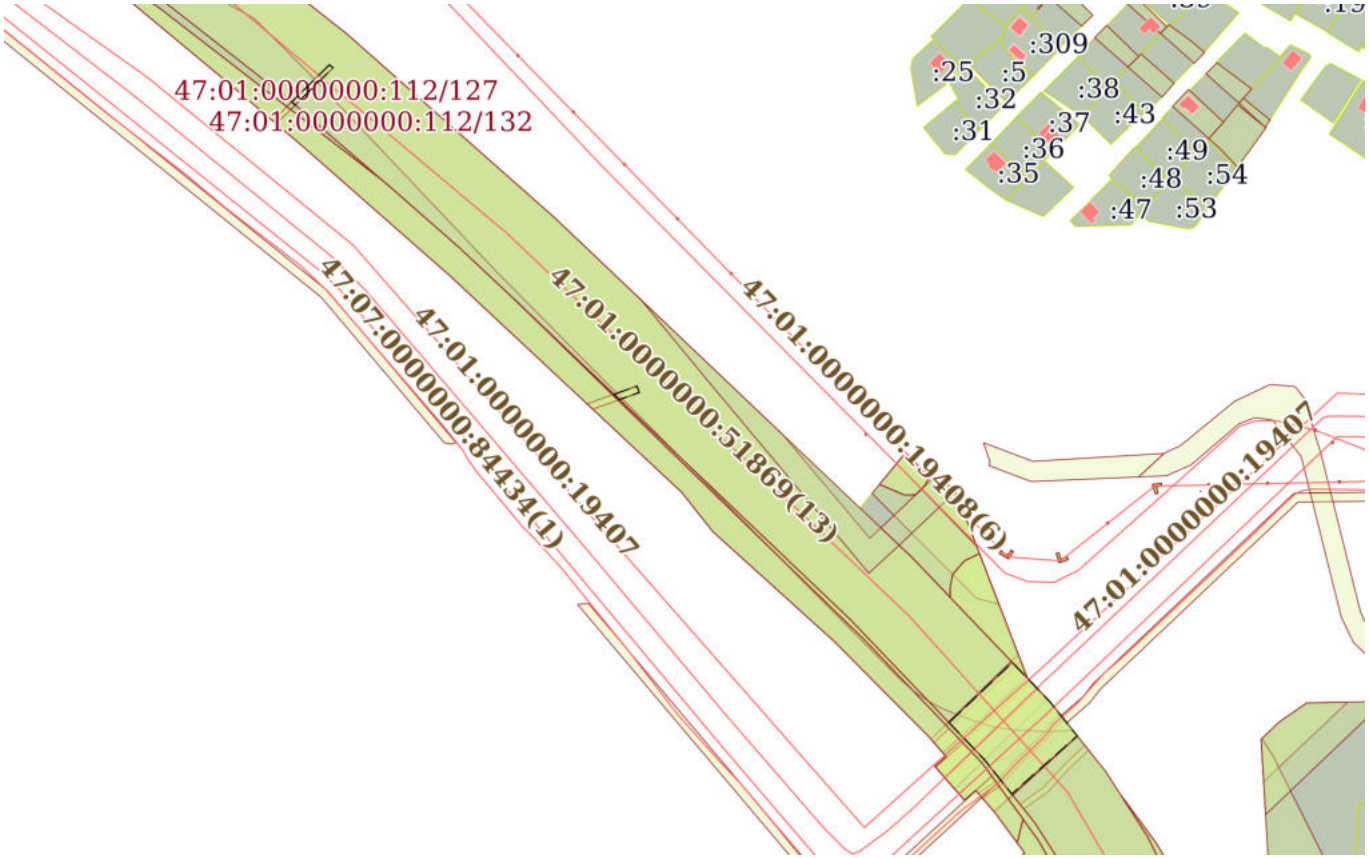

Масштаб 1:5000	Условные обозначения:		

ДОКУМЕНТ ПОДПИСАН
ЭЛЕКТРОННОЙ ПОДПИСЬЮ
Сертификат: 0091AAF5A599507BC7E6D39D2DFA052F9A
Владелец: ФЕДЕРАЛЬНАЯ СЛУЖБА ГОСУДАРСТВЕННОЙ РЕГИСТРАЦИИ, КАДАСТРА И КАРТОГРАФИИ
Действителен: с 16.09.2025 по 10.12.2026


полное наименование должности		инициалы, фамилия

Земельный участок
вид объекта недвижимости

Лист № 9 раздела 4	Всего листов раздела 4: 167	Всего разделов: 8	Всего листов выписки: 643

17.11.2025г. № КУВИ-001/2025-207930738	
Кадастровый номер:	47:01:0000000:112(Единое землепользование)

План (чертеж, схема) части земельного участка	Учетный номер части: 47:01:0000000:112/9

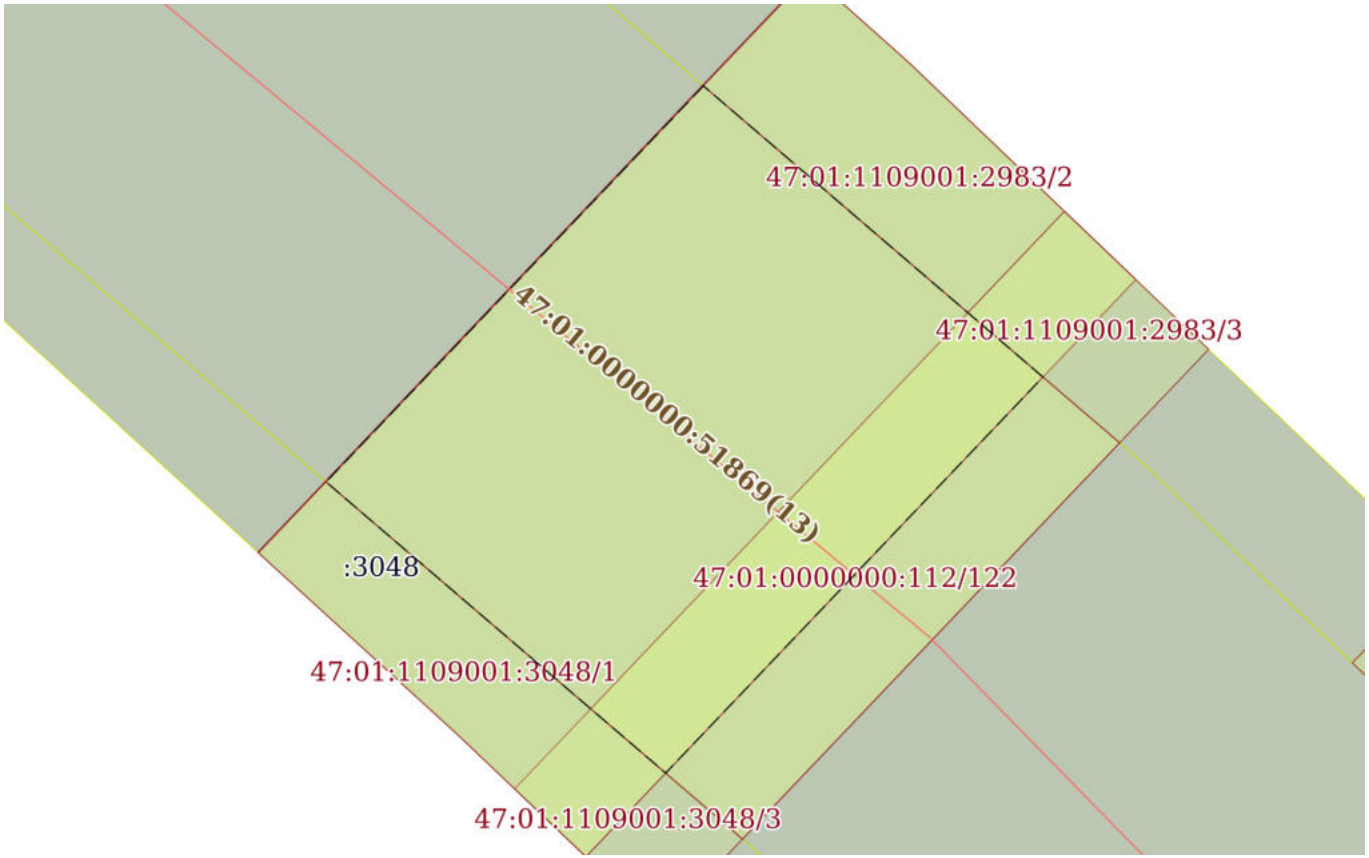

Масштаб 1:800	Условные обозначения:		

ДОКУМЕНТ ПОДПИСАН
ЭЛЕКТРОННОЙ ПОДПИСЬЮ
Сертификат: 0091AAF5A599507BC7E6D39D2DFA052F9A
Владелец: ФЕДЕРАЛЬНАЯ СЛУЖБА ГОСУДАРСТВЕННОЙ РЕГИСТРАЦИИ, КАДАСТРА И КАРТОГРАФИИ
Действителен: с 16.09.2025 по 10.12.2026


полное наименование должности		инициалы, фамилия

Земельный участок
вид объекта недвижимости

Лист № 10 раздела 4	Всего листов раздела 4: 167	Всего разделов: 8	Всего листов выписки: 643

17.11.2025г. № КУВИ-001/2025-207930738	
Кадастровый номер:	47:01:0000000:112(Единое землепользование)

План (чертеж, схема) части земельного участка	Учетный номер части: 47:01:0000000:112/10

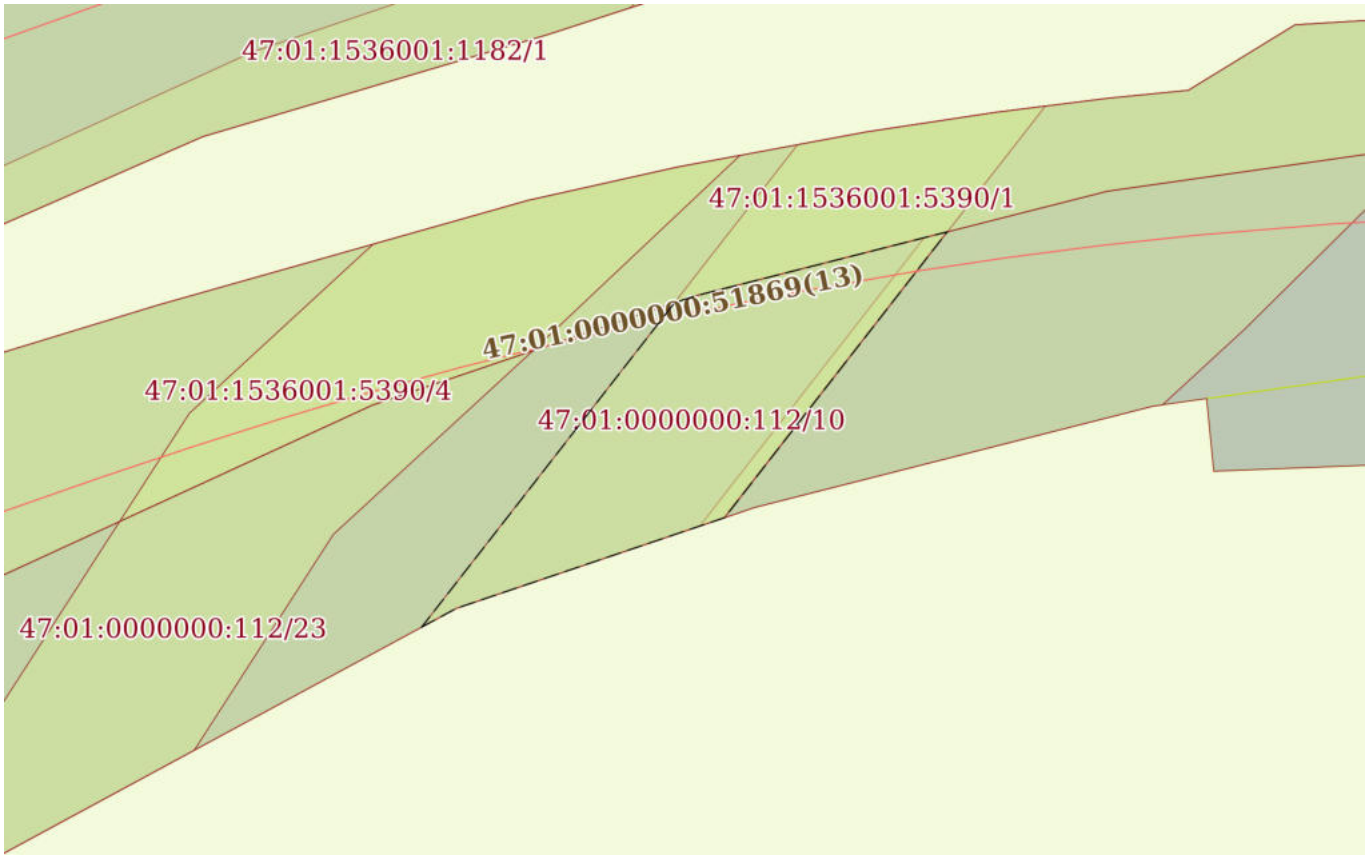

Масштаб 1:2000	Условные обозначения:		

ДОКУМЕНТ ПОДПИСАН
ЭЛЕКТРОННОЙ ПОДПИСЬЮ
Сертификат: 0091AAF5A599507BC7E6D39D2DFA052F9A
Владелец: ФЕДЕРАЛЬНАЯ СЛУЖБА ГОСУДАРСТВЕННОЙ РЕГИСТРАЦИИ, КАДАСТРА И КАРТОГРАФИИ
Действителен: с 16.09.2025 по 10.12.2026


полное наименование должности		инициалы, фамилия

Земельный участок
вид объекта недвижимости

Лист № 11 раздела 4	Всего листов раздела 4: 167	Всего разделов: 8	Всего листов выписки: 643

17.11.2025г. № КУВИ-001/2025-207930738	
Кадастровый номер:	47:01:0000000:112(Единое землепользование)

План (чертеж, схема) части земельного участка	Учетный номер части: 47:01:0000000:112/11

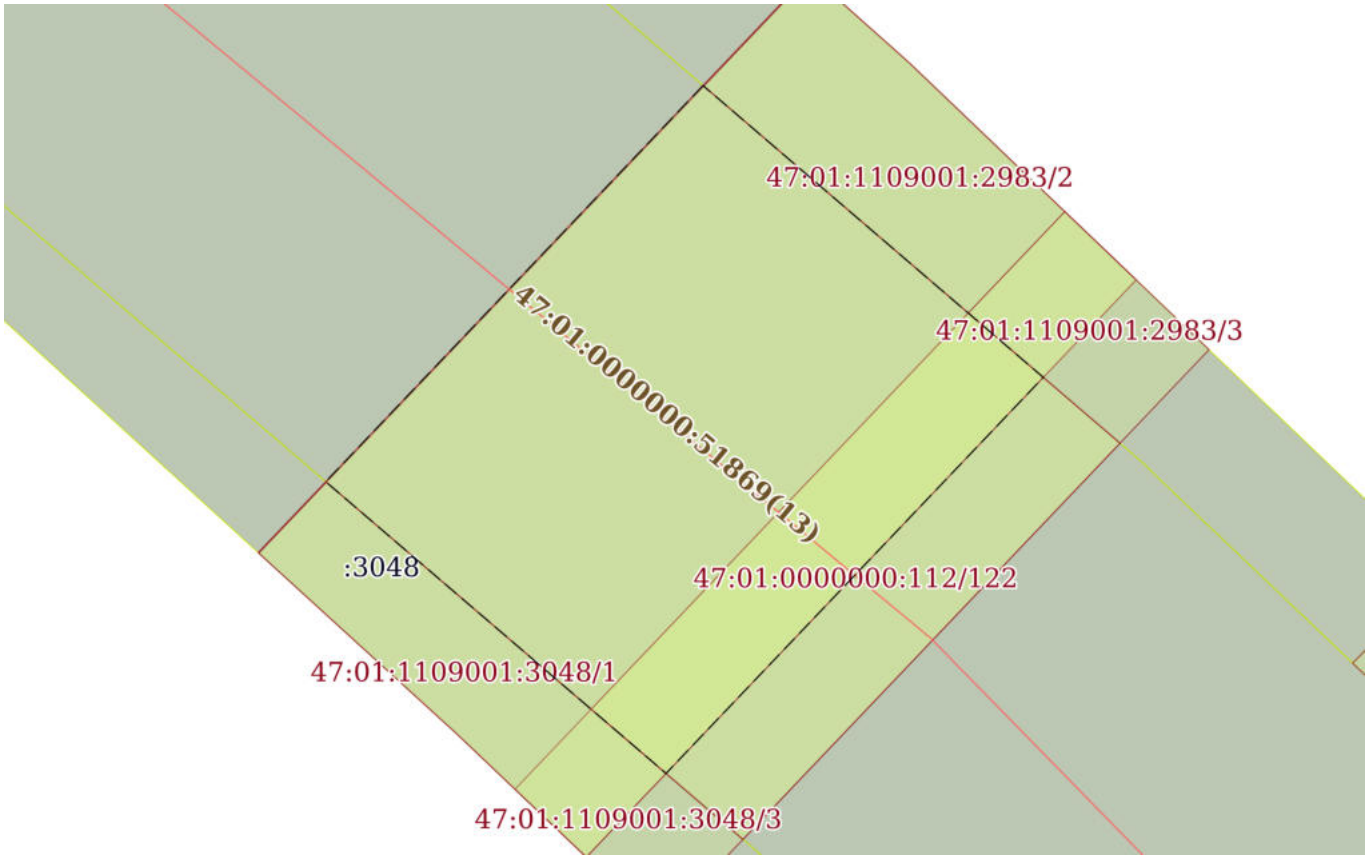

Масштаб 1:800	Условные обозначения:		

ДОКУМЕНТ ПОДПИСАН
ЭЛЕКТРОННОЙ ПОДПИСЬЮ
Сертификат: 0091AAF5A599507BC7E6D39D2DFA052F9A
Владелец: ФЕДЕРАЛЬНАЯ СЛУЖБА ГОСУДАРСТВЕННОЙ РЕГИСТРАЦИИ, КАДАСТРА И КАРТОГРАФИИ
Действителен: с 16.09.2025 по 10.12.2026


полное наименование должности		инициалы, фамилия

Земельный участок
вид объекта недвижимости

Лист № 12 раздела 4	Всего листов раздела 4: 167	Всего разделов: 8	Всего листов выписки: 643

17.11.2025г. № КУВИ-001/2025-207930738	
Кадастровый номер:	47:01:0000000:112(Единое землепользование)

План (чертеж, схема) части земельного участка	Учетный номер части: 47:01:0000000:112/12

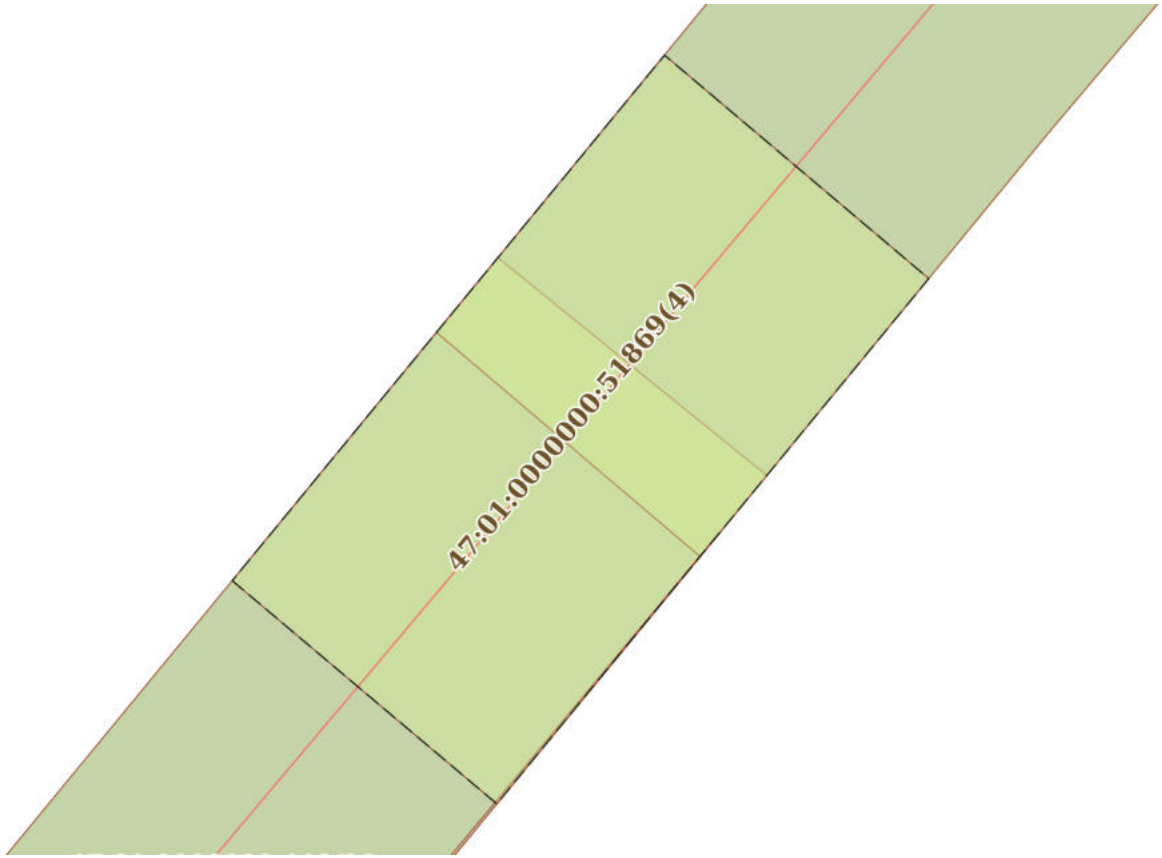

Масштаб 1:500	Условные обозначения:		

ДОКУМЕНТ ПОДПИСАН
ЭЛЕКТРОННОЙ ПОДПИСЬЮ
Сертификат: 0091AAF5A599507BC7E6D39D2DFA052F9A
Владелец: ФЕДЕРАЛЬНАЯ СЛУЖБА ГОСУДАРСТВЕННОЙ РЕГИСТРАЦИИ, КАДАСТРА И КАРТОГРАФИИ
Действителен: с 16.09.2025 по 10.12.2026


полное наименование должности		инициалы, фамилия

Земельный участок
вид объекта недвижимости

Лист № 13 раздела 4	Всего листов раздела 4: 167	Всего разделов: 8	Всего листов выписки: 643

17.11.2025г. № КУВИ-001/2025-207930738	
Кадастровый номер:	47:01:0000000:112(Единое землепользование)

План (чертеж, схема) части земельного участка	Учетный номер части: 47:01:0000000:112/13

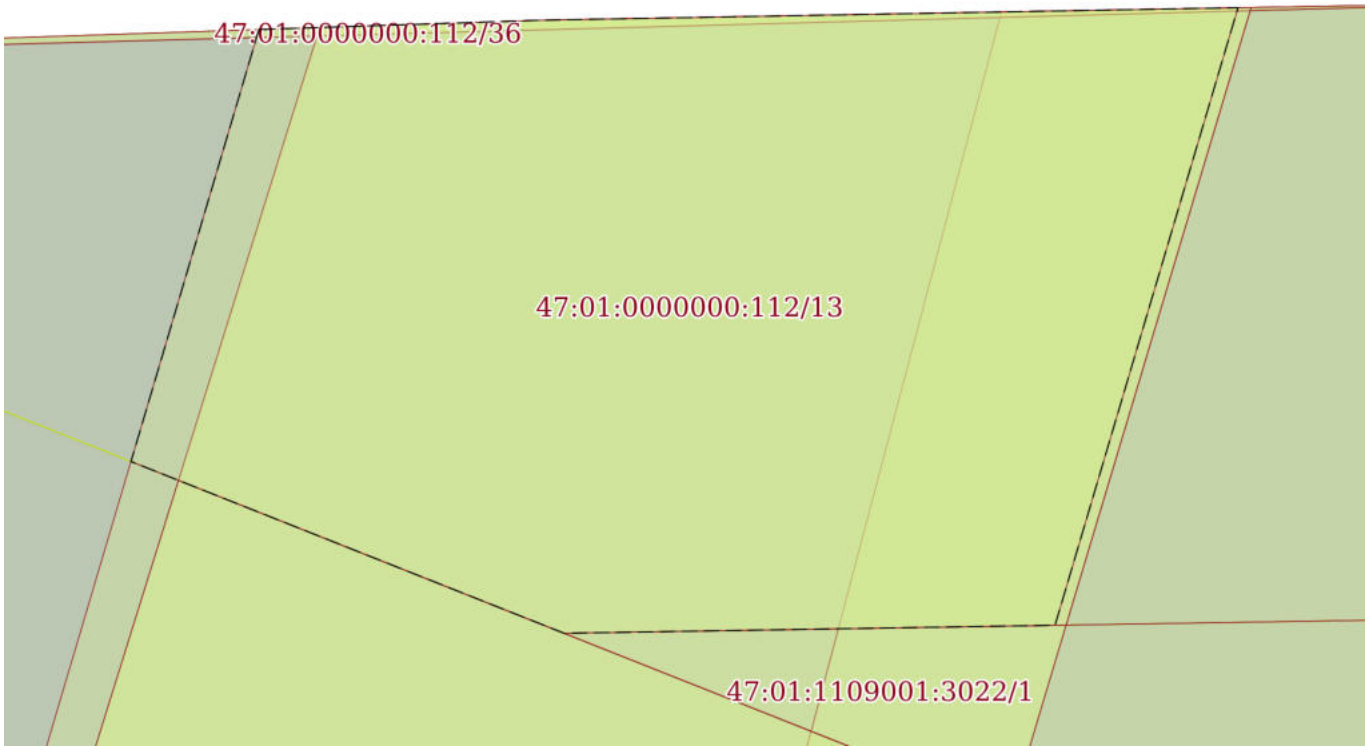

Масштаб 1:400	Условные обозначения:		

ДОКУМЕНТ ПОДПИСАН
ЭЛЕКТРОННОЙ ПОДПИСЬЮ
Сертификат: 0091AAF5A599507BC7E6D39D2DFA052F9A
Владелец: ФЕДЕРАЛЬНАЯ СЛУЖБА ГОСУДАРСТВЕННОЙ РЕГИСТРАЦИИ, КАДАСТРА И КАРТОГРАФИИ
Действителен: с 16.09.2025 по 10.12.2026


полное наименование должности		инициалы, фамилия

Земельный участок
вид объекта недвижимости

Лист № 14 раздела 4	Всего листов раздела 4: 167	Всего разделов: 8	Всего листов выписки: 643

17.11.2025г. № КУВИ-001/2025-207930738	
Кадастровый номер:	47:01:0000000:112(Единое землепользование)

План (чертеж, схема) части земельного участка	Учетный номер части: 47:01:0000000:112/14

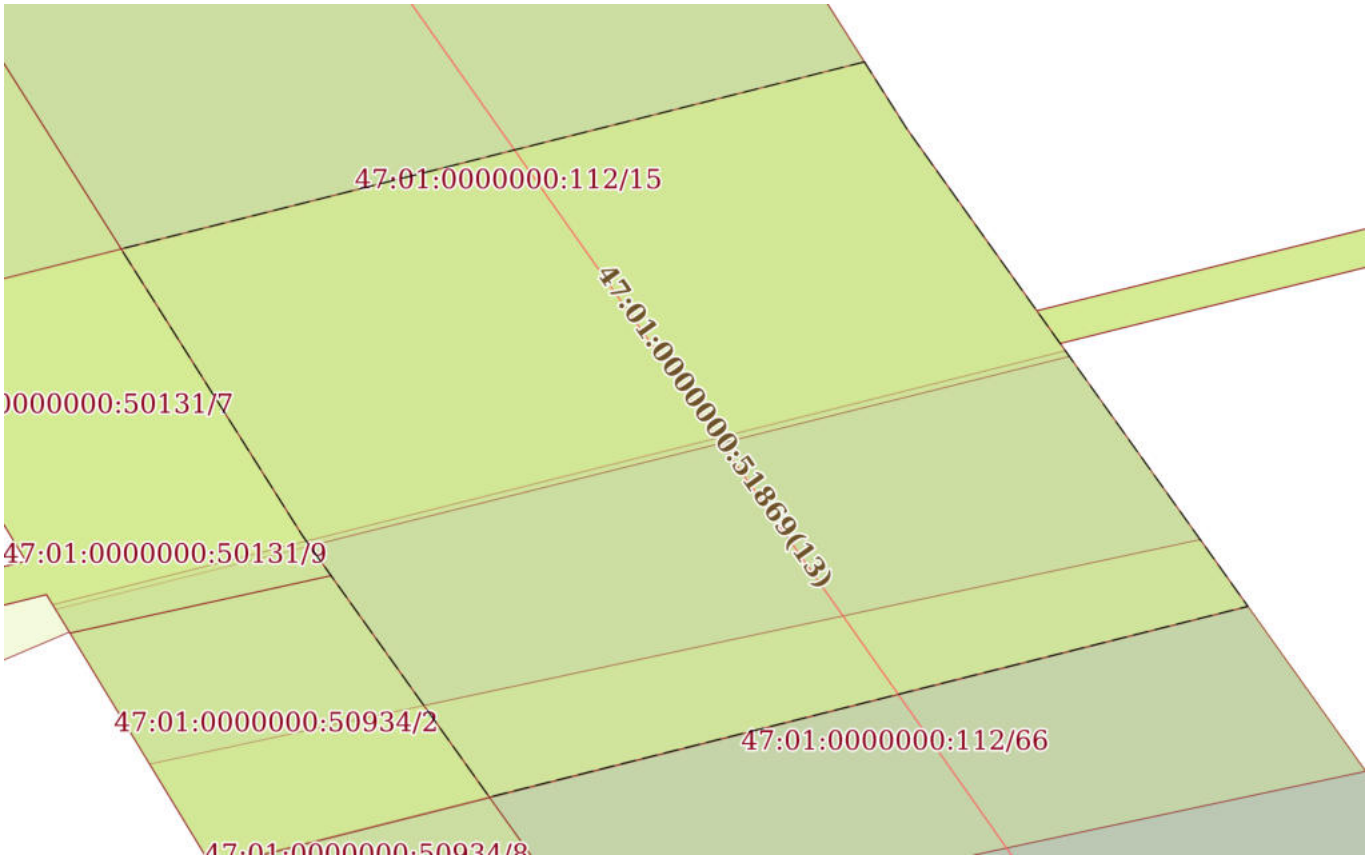

Масштаб 1:600	Условные обозначения:		

ДОКУМЕНТ ПОДПИСАН
ЭЛЕКТРОННОЙ ПОДПИСЬЮ
Сертификат: 0091AAF5A599507BC7E6D39D2DFA052F9A
Владелец: ФЕДЕРАЛЬНАЯ СЛУЖБА ГОСУДАРСТВЕННОЙ РЕГИСТРАЦИИ, КАДАСТРА И КАРТОГРАФИИ
Действителен: с 16.09.2025 по 10.12.2026


полное наименование должности		инициалы, фамилия

Земельный участок
вид объекта недвижимости

Лист № 15 раздела 4	Всего листов раздела 4: 167	Всего разделов: 8	Всего листов выписки: 643

17.11.2025г. № КУВИ-001/2025-207930738	
Кадастровый номер:	47:01:0000000:112(Единое землепользование)

План (чертеж, схема) части земельного участка	Учетный номер части: 47:01:0000000:112/15

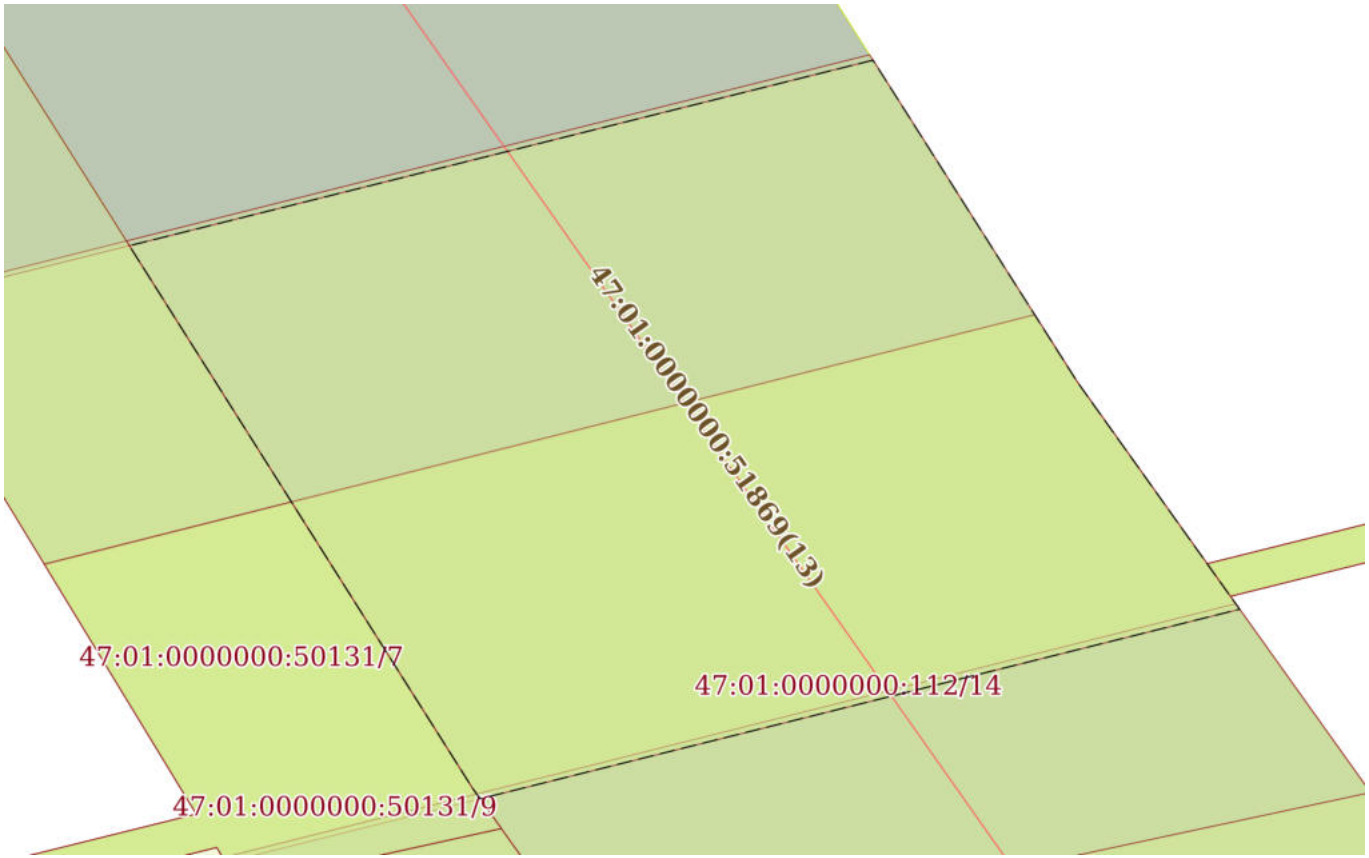

Масштаб 1:600	Условные обозначения:		

ДОКУМЕНТ ПОДПИСАН
ЭЛЕКТРОННОЙ ПОДПИСЬЮ
Сертификат: 0091AAF5A599507BC7E6D39D2DFA052F9A
Владелец: ФЕДЕРАЛЬНАЯ СЛУЖБА ГОСУДАРСТВЕННОЙ РЕГИСТРАЦИИ, КАДАСТРА И КАРТОГРАФИИ
Действителен: с 16.09.2025 по 10.12.2026


полное наименование должности		инициалы, фамилия

Земельный участок
вид объекта недвижимости

Лист № 16 раздела 4	Всего листов раздела 4: 167	Всего разделов: 8	Всего листов выписки: 643

17.11.2025г. № КУВИ-001/2025-207930738	
Кадастровый номер:	47:01:0000000:112(Единое землепользование)

План (чертеж, схема) части земельного участка	Учетный номер части: 47:01:0000000:112/16

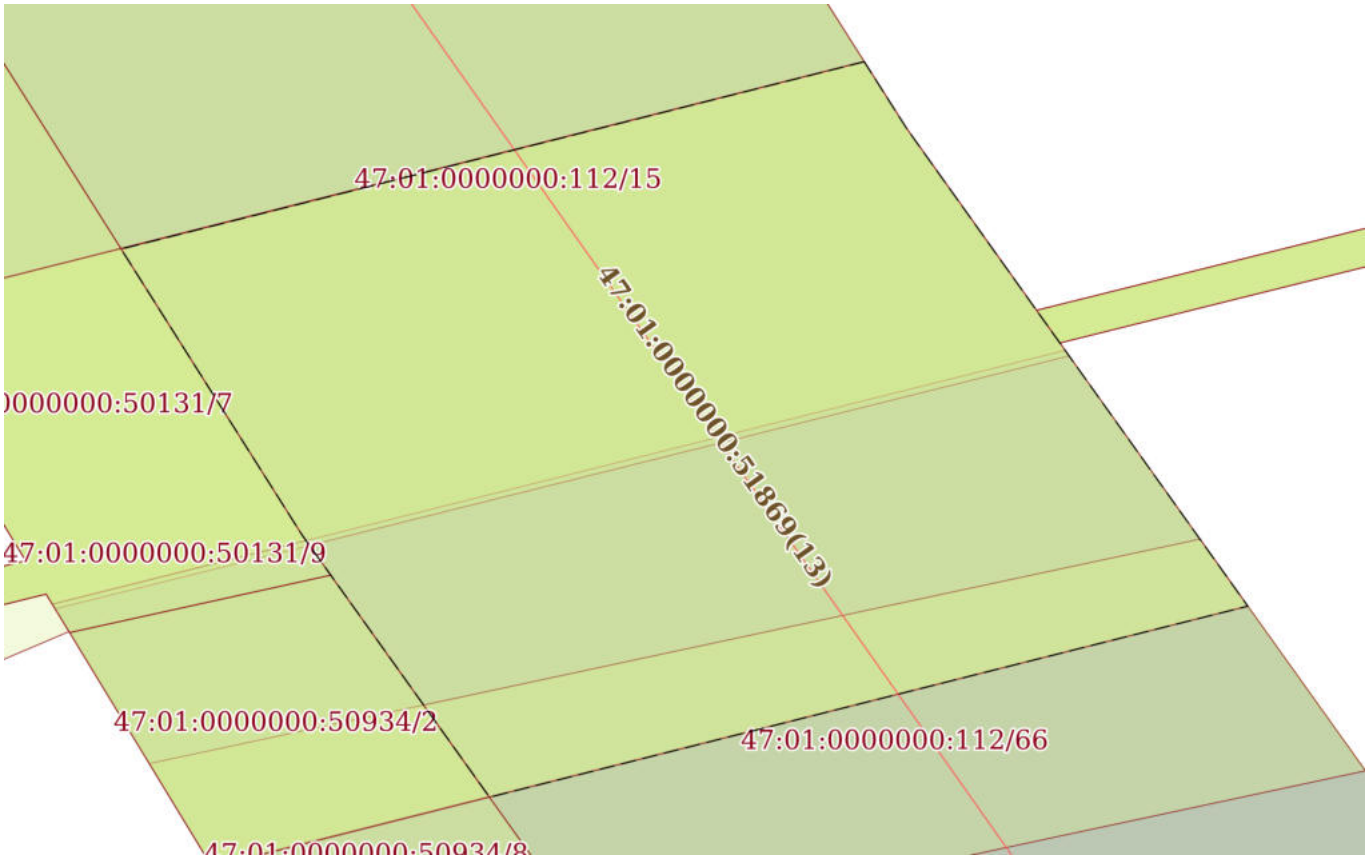

Масштаб 1:600	Условные обозначения:		

ДОКУМЕНТ ПОДПИСАН
ЭЛЕКТРОННОЙ ПОДПИСЬЮ
Сертификат: 0091AAF5A599507BC7E6D39D2DFA052F9A
Владелец: ФЕДЕРАЛЬНАЯ СЛУЖБА ГОСУДАРСТВЕННОЙ РЕГИСТРАЦИИ, КАДАСТРА И КАРТОГРАФИИ
Действителен: с 16.09.2025 по 10.12.2026


полное наименование должности		инициалы, фамилия

Земельный участок
вид объекта недвижимости

Лист № 17 раздела 4	Всего листов раздела 4: 167	Всего разделов: 8	Всего листов выписки: 643

17.11.2025г. № КУВИ-001/2025-207930738	
Кадастровый номер:	47:01:0000000:112(Единое землепользование)

План (чертеж, схема) части земельного участка	Учетный номер части: 47:01:0000000:112/17

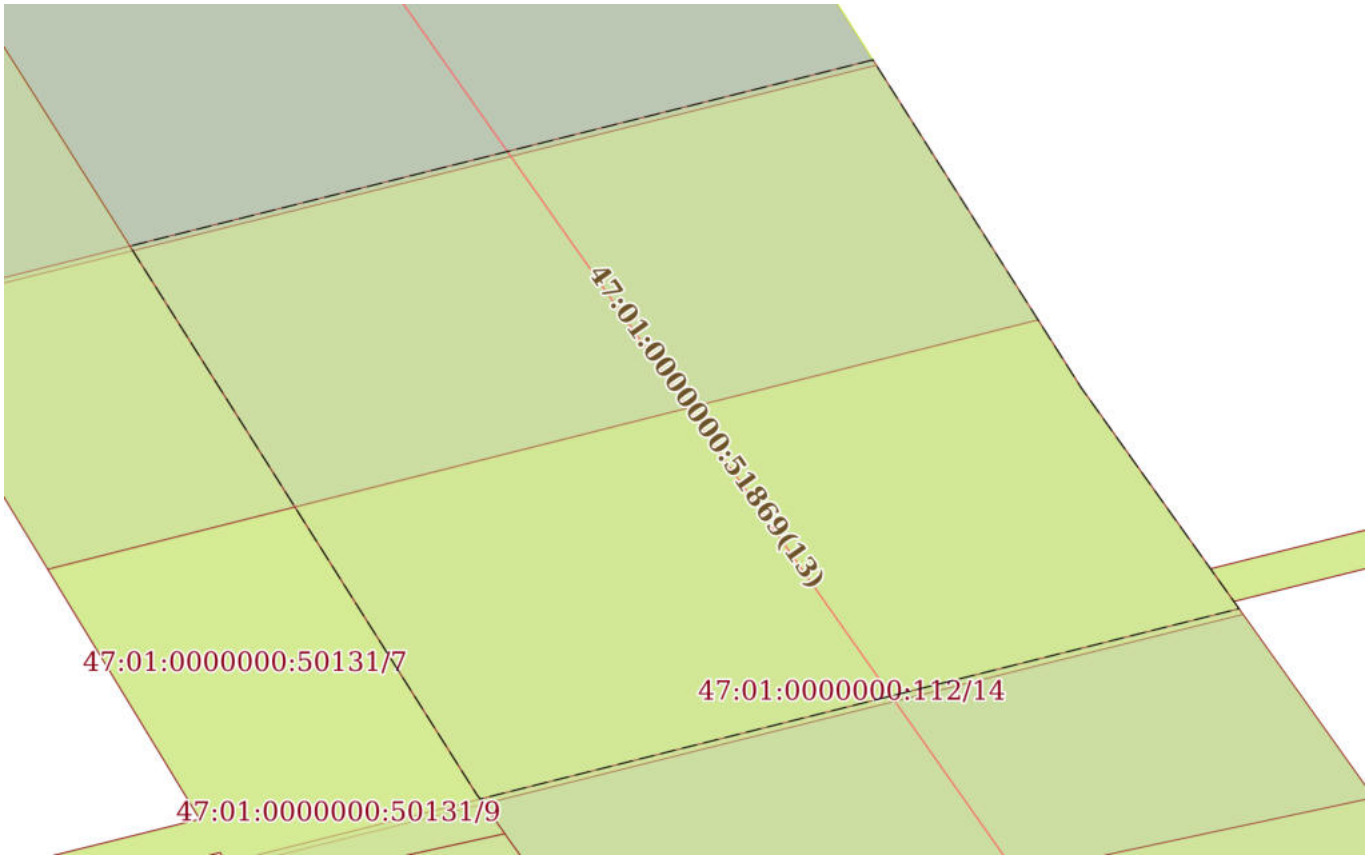

Масштаб 1:600	Условные обозначения:		


полное наименование должности	ДОКУМЕНТ ПОДПИСАН ЭЛЕКТРОННОЙ ПОДПИСЬЮ Сертификат: 0091AAF5A599507BC7E6D39D2DFA052F9A Владелец: ФЕДЕРАЛЬНАЯ СЛУЖБА ГОСУДАРСТВЕННОЙ РЕГИСТРАЦИИ, КАДАСТРА И КАРТОГРАФИИ Действителен: с 16.09.2025 по 10.12.2026	инициалы, фамилия

Земельный участок
вид объекта недвижимости

Лист № 18 раздела 4	Всего листов раздела 4: 167	Всего разделов: 8	Всего листов выписки: 643

17.11.2025г. № КУВИ-001/2025-207930738	
Кадастровый номер:	47:01:0000000:112(Единое землепользование)

План (чертеж, схема) части земельного участка	Учетный номер части: 47:01:0000000:112/18

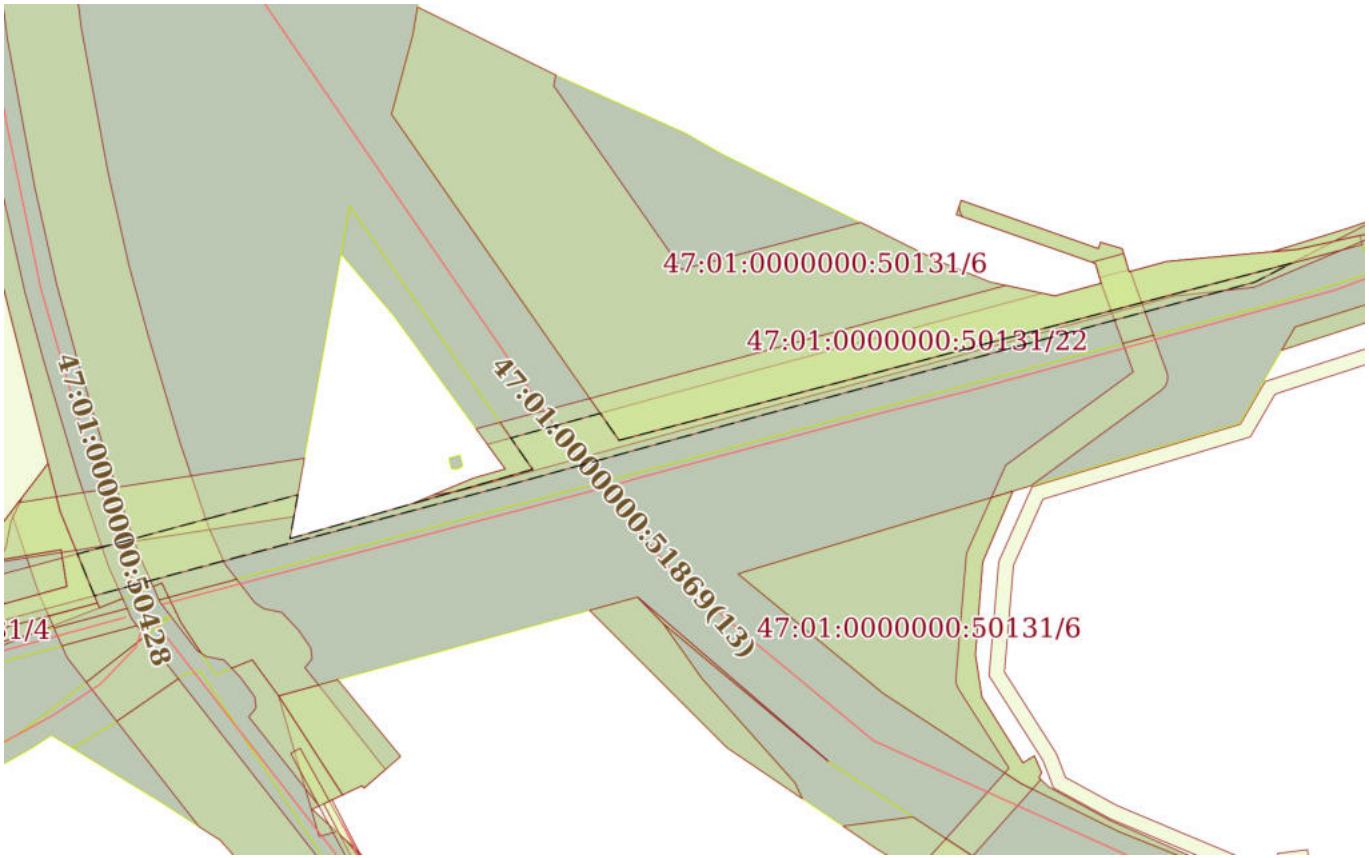

Масштаб 1:5000	Условные обозначения:		

ДОКУМЕНТ ПОДПИСАН
ЭЛЕКТРОННОЙ ПОДПИСЬЮ
Сертификат: 0091AAF5A599507BC7E6D39D2DFA052F9A
Владелец: ФЕДЕРАЛЬНАЯ СЛУЖБА ГОСУДАРСТВЕННОЙ РЕГИСТРАЦИИ, КАДАСТРА И КАРТОГРАФИИ
Действителен: с 16.09.2025 по 10.12.2026


полное наименование должности		инициалы, фамилия

Земельный участок
вид объекта недвижимости

Лист № 19 раздела 4	Всего листов раздела 4: 167	Всего разделов: 8	Всего листов выписки: 643

17.11.2025г. № КУВИ-001/2025-207930738	
Кадастровый номер:	47:01:0000000:112(Единое землепользование)

План (чертеж, схема) части земельного участка	Учетный номер части: 47:01:0000000:112/19

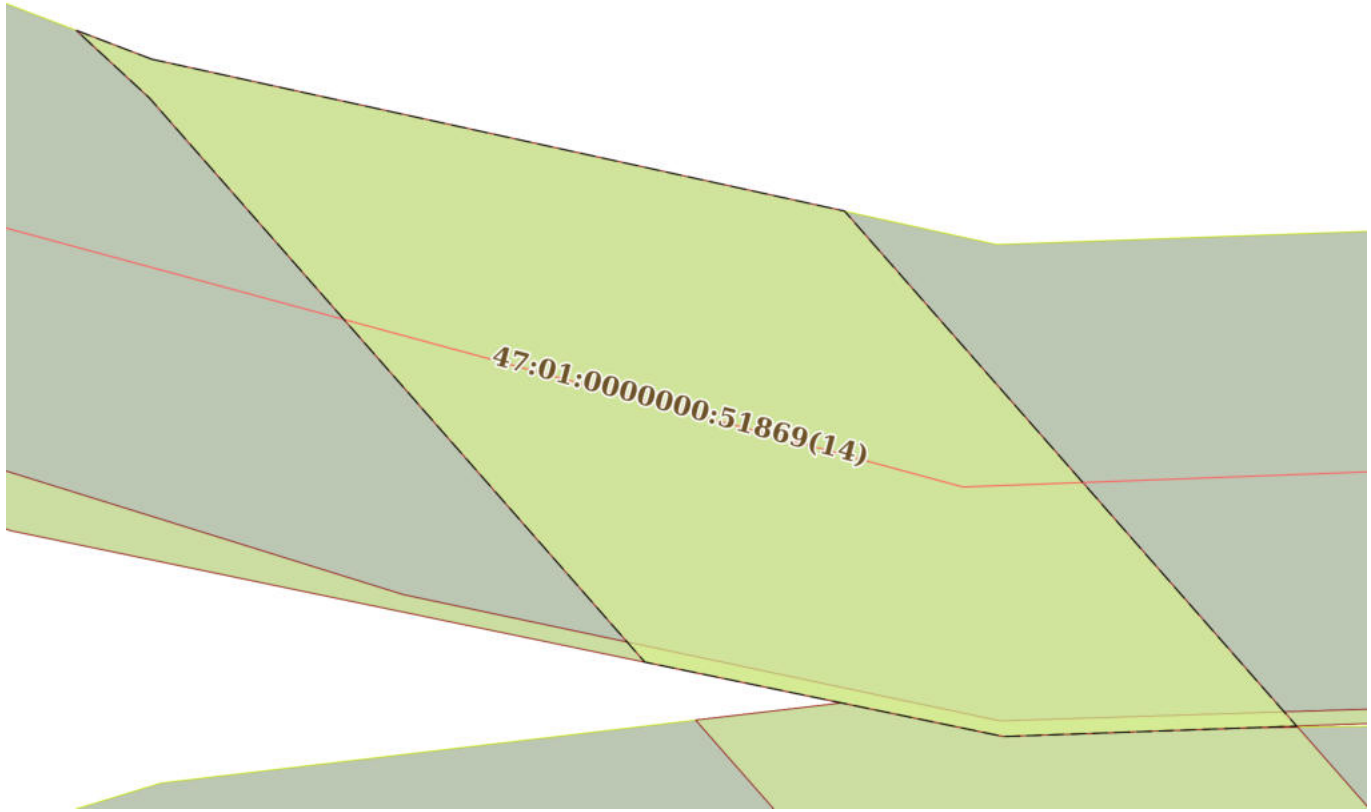

Масштаб 1:500	Условные обозначения:		

ДОКУМЕНТ ПОДПИСАН
ЭЛЕКТРОННОЙ ПОДПИСЬЮ
Сертификат: 0091AAF5A599507BC7E6D39D2DFA052F9A
Владелец: ФЕДЕРАЛЬНАЯ СЛУЖБА ГОСУДАРСТВЕННОЙ РЕГИСТРАЦИИ, КАДАСТРА И КАРТОГРАФИИ
Действителен: с 16.09.2025 по 10.12.2026


полное наименование должности		инициалы, фамилия

Земельный участок
вид объекта недвижимости

Лист № 20 раздела 4	Всего листов раздела 4: 167	Всего разделов: 8	Всего листов выписки: 643

17.11.2025г. № КУВИ-001/2025-207930738	
Кадастровый номер:	47:01:0000000:112(Единое землепользование)

План (чертеж, схема) части земельного участка	Учетный номер части: 47:01:0000000:112/20

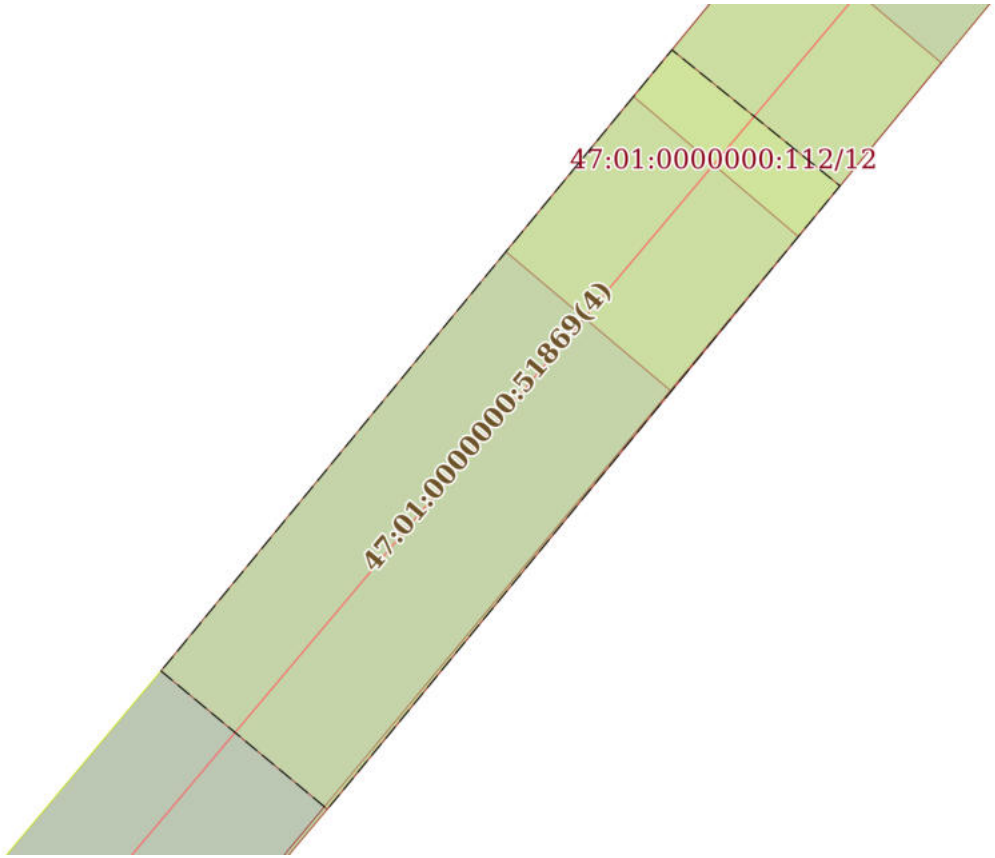

Масштаб 1:800	Условные обозначения:		

ДОКУМЕНТ ПОДПИСАН
ЭЛЕКТРОННОЙ ПОДПИСЬЮ
Сертификат: 0091AAF5A599507BC7E6D39D2DFA052F9A
Владелец: ФЕДЕРАЛЬНАЯ СЛУЖБА ГОСУДАРСТВЕННОЙ РЕГИСТРАЦИИ, КАДАСТРА И КАРТОГРАФИИ
Действителен: с 16.09.2025 по 10.12.2026


полное наименование должности		инициалы, фамилия

Земельный участок
вид объекта недвижимости

Лист № 21 раздела 4	Всего листов раздела 4: 167	Всего разделов: 8	Всего листов выписки: 643

17.11.2025г. № КУВИ-001/2025-207930738	
Кадастровый номер:	47:01:0000000:112(Единое землепользование)

План (чертеж, схема) части земельного участка	Учетный номер части: 47:01:0000000:112/21

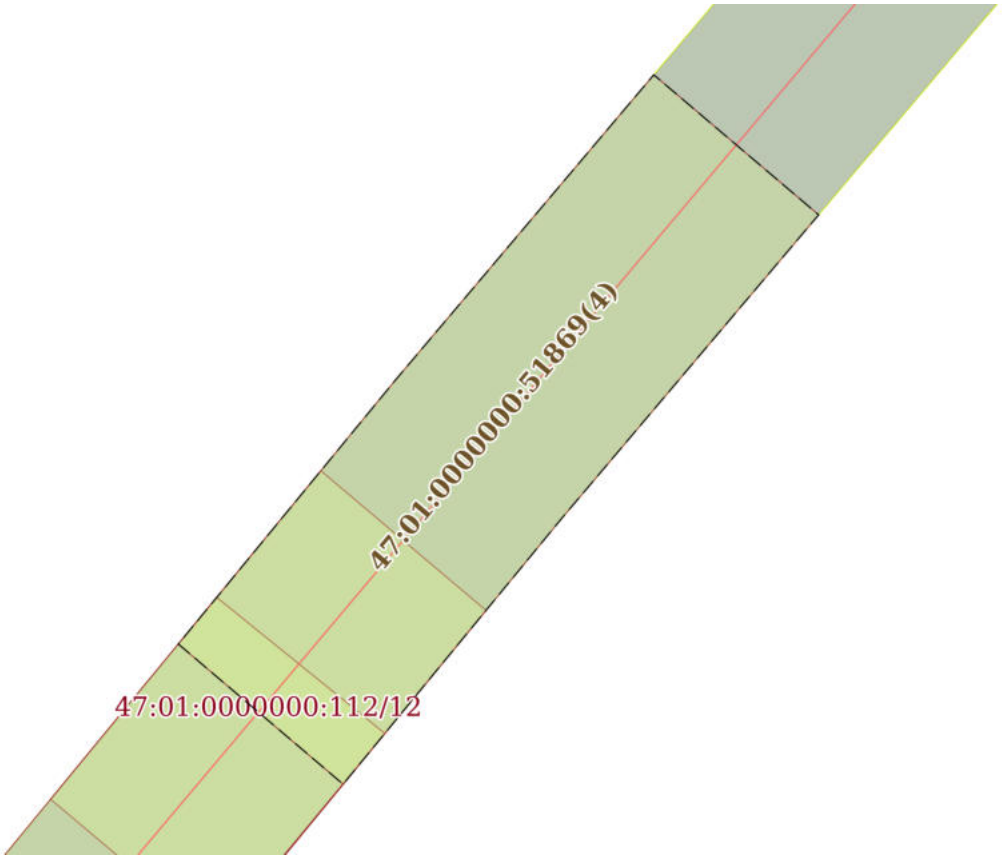

Масштаб 1:800	Условные обозначения:		


полное наименование должности	ДОКУМЕНТ ПОДПИСАН ЭЛЕКТРОННОЙ ПОДПИСЬЮ Сертификат: 0091AAF5A599507BC7E6D39D2DFA052F9A Владелец: ФЕДЕРАЛЬНАЯ СЛУЖБА ГОСУДАРСТВЕННОЙ РЕГИСТРАЦИИ, КАДАСТРА И КАРТОГРАФИИ Действителен: с 16.09.2025 по 10.12.2026	инициалы, фамилия

Земельный участок
вид объекта недвижимости

Лист № 22 раздела 4	Всего листов раздела 4: 167	Всего разделов: 8	Всего листов выписки: 643

17.11.2025г. № КУВИ-001/2025-207930738	
Кадастровый номер:	47:01:0000000:112(Единое землепользование)

План (чертеж, схема) части земельного участка	Учетный номер части: 47:01:0000000:112/22

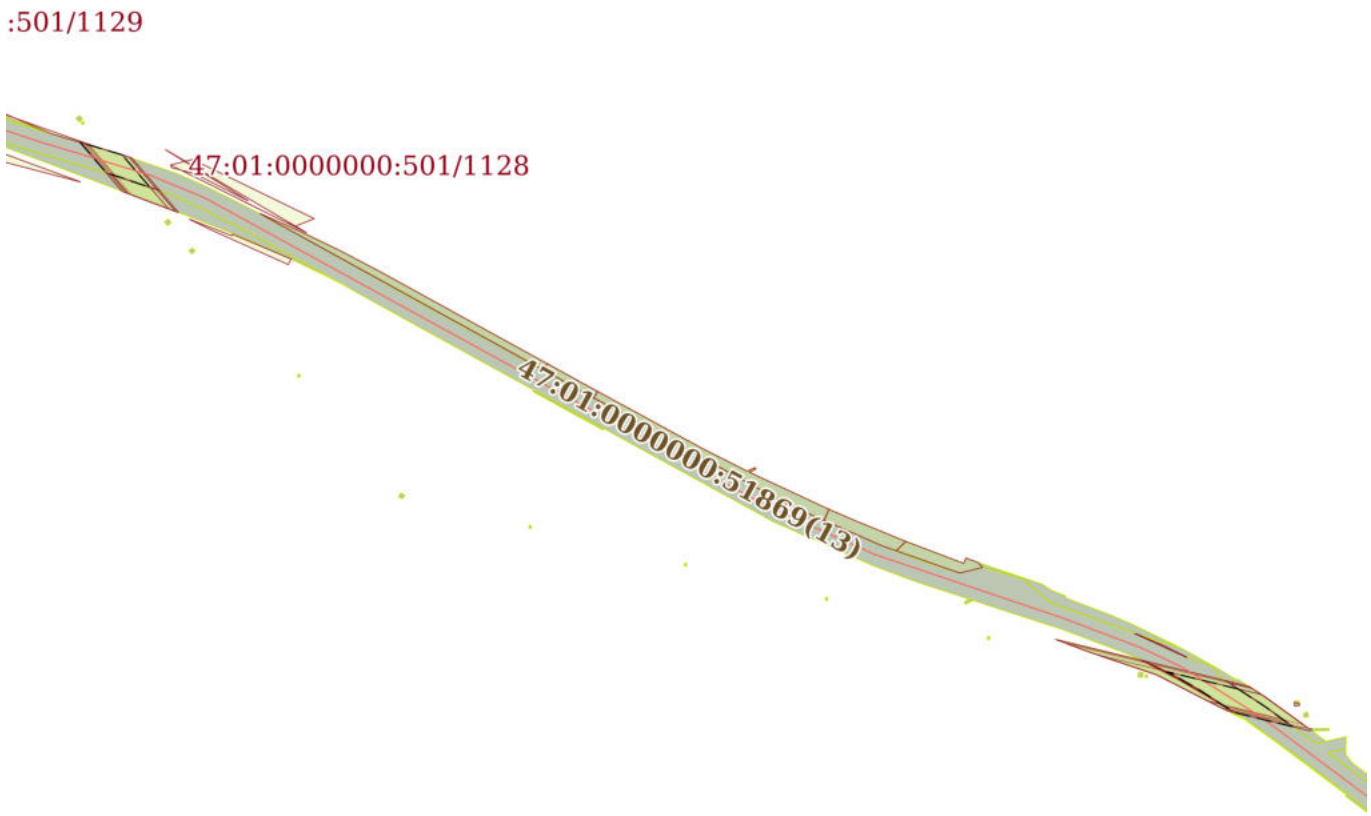

Масштаб 1:20000	Условные обозначения:		

ДОКУМЕНТ ПОДПИСАН
ЭЛЕКТРОННОЙ ПОДПИСЬЮ
Сертификат: 0091AAF5A599507BC7E6D39D2DFA052F9A
Владелец: ФЕДЕРАЛЬНАЯ СЛУЖБА ГОСУДАРСТВЕННОЙ РЕГИСТРАЦИИ, КАДАСТРА И КАРТОГРАФИИ
Действителен: с 16.09.2025 по 10.12.2026


полное наименование должности		инициалы, фамилия

Земельный участок
вид объекта недвижимости

Лист № 23 раздела 4	Всего листов раздела 4: 167	Всего разделов: 8	Всего листов выписки: 643

17.11.2025г. № КУВИ-001/2025-207930738	
Кадастровый номер:	47:01:0000000:112(Единое землепользование)

План (чертеж, схема) части земельного участка	Учетный номер части: 47:01:0000000:112/23

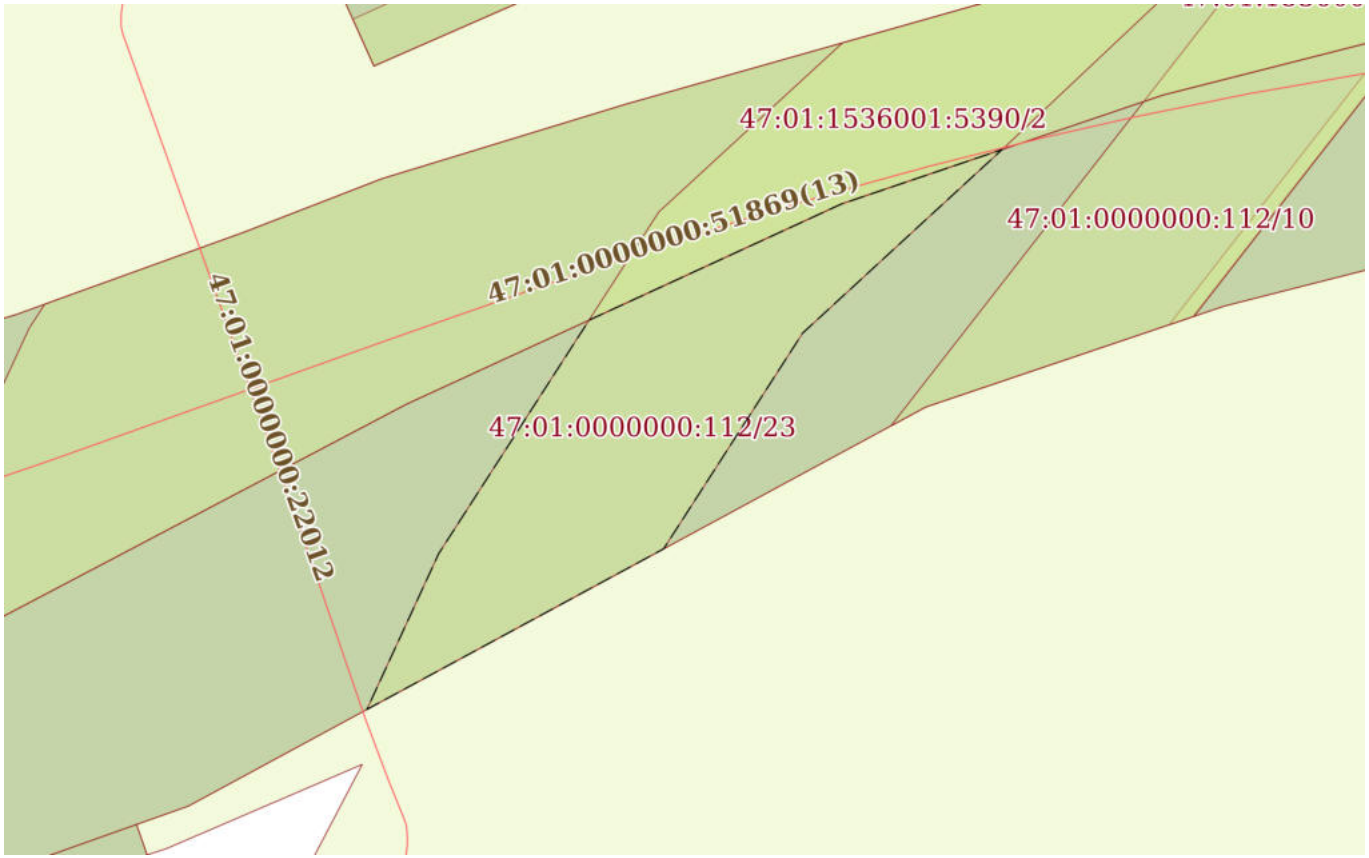

Масштаб 1:2000	Условные обозначения:		

ДОКУМЕНТ ПОДПИСАН
ЭЛЕКТРОННОЙ ПОДПИСЬЮ
Сертификат: 0091AAF5A599507BC7E6D39D2DFA052F9A
Владелец: ФЕДЕРАЛЬНАЯ СЛУЖБА ГОСУДАРСТВЕННОЙ РЕГИСТРАЦИИ, КАДАСТРА И КАРТОГРАФИИ
Действителен: с 16.09.2025 по 10.12.2026

полное наименование должности		инициалы, фамилия

Земельный участок
вид объекта недвижимости

Лист № 24 раздела 4	Всего листов раздела 4: 167	Всего разделов: 8	Всего листов выписки: 643

17.11.2025г. № КУВИ-001/2025-207930738	
Кадастровый номер:	47:01:0000000:112(Единое землепользование)

План (чертеж, схема) части земельного участка	Учетный номер части: 47:01:0000000:112/24



Масштаб 1:400	Условные обозначения:		

ДОКУМЕНТ ПОДПИСАН
ЭЛЕКТРОННОЙ ПОДПИСЬЮ
Сертификат: 0091AAF5A599507BC7E6D39D2DFA052F9A
Владелец: ФЕДЕРАЛЬНАЯ СЛУЖБА ГОСУДАРСТВЕННОЙ РЕГИСТРАЦИИ, КАДАСТРА И КАРТОГРАФИИ
Действителен: с 16.09.2025 по 10.12.2026


полное наименование должности		инициалы, фамилия

Земельный участок
вид объекта недвижимости

Лист № 25 раздела 4	Всего листов раздела 4: 167	Всего разделов: 8	Всего листов выписки: 643

17.11.2025г. № КУВИ-001/2025-207930738	
Кадастровый номер:	47:01:0000000:112(Единое землепользование)

План (чертеж, схема) части земельного участка	Учетный номер части: 47:01:0000000:112/25

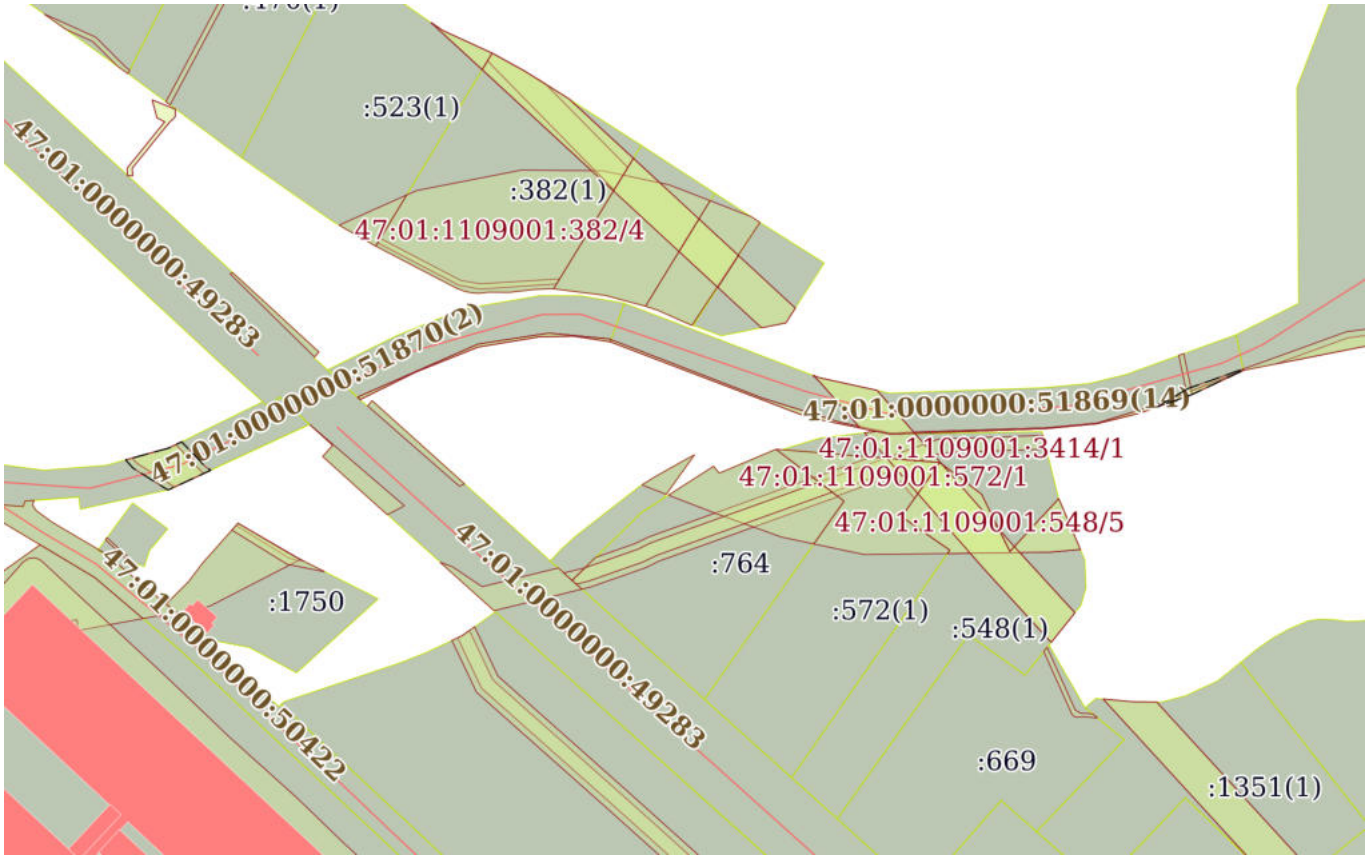

Масштаб 1:6000	Условные обозначения:		

ДОКУМЕНТ ПОДПИСАН
ЭЛЕКТРОННОЙ ПОДПИСЬЮ
Сертификат: 0091AAF5A599507BC7E6D39D2DFA052F9A
Владелец: ФЕДЕРАЛЬНАЯ СЛУЖБА ГОСУДАРСТВЕННОЙ РЕГИСТРАЦИИ, КАДАСТРА И КАРТОГРАФИИ
Действителен: с 16.09.2025 по 10.12.2026


полное наименование должности		инициалы, фамилия

Земельный участок
вид объекта недвижимости

Лист № 26 раздела 4	Всего листов раздела 4: 167	Всего разделов: 8	Всего листов выписки: 643

17.11.2025г. № КУВИ-001/2025-207930738	
Кадастровый номер:	47:01:0000000:112(Единое землепользование)

План (чертеж, схема) части земельного участка	Учетный номер части: 47:01:0000000:112/26

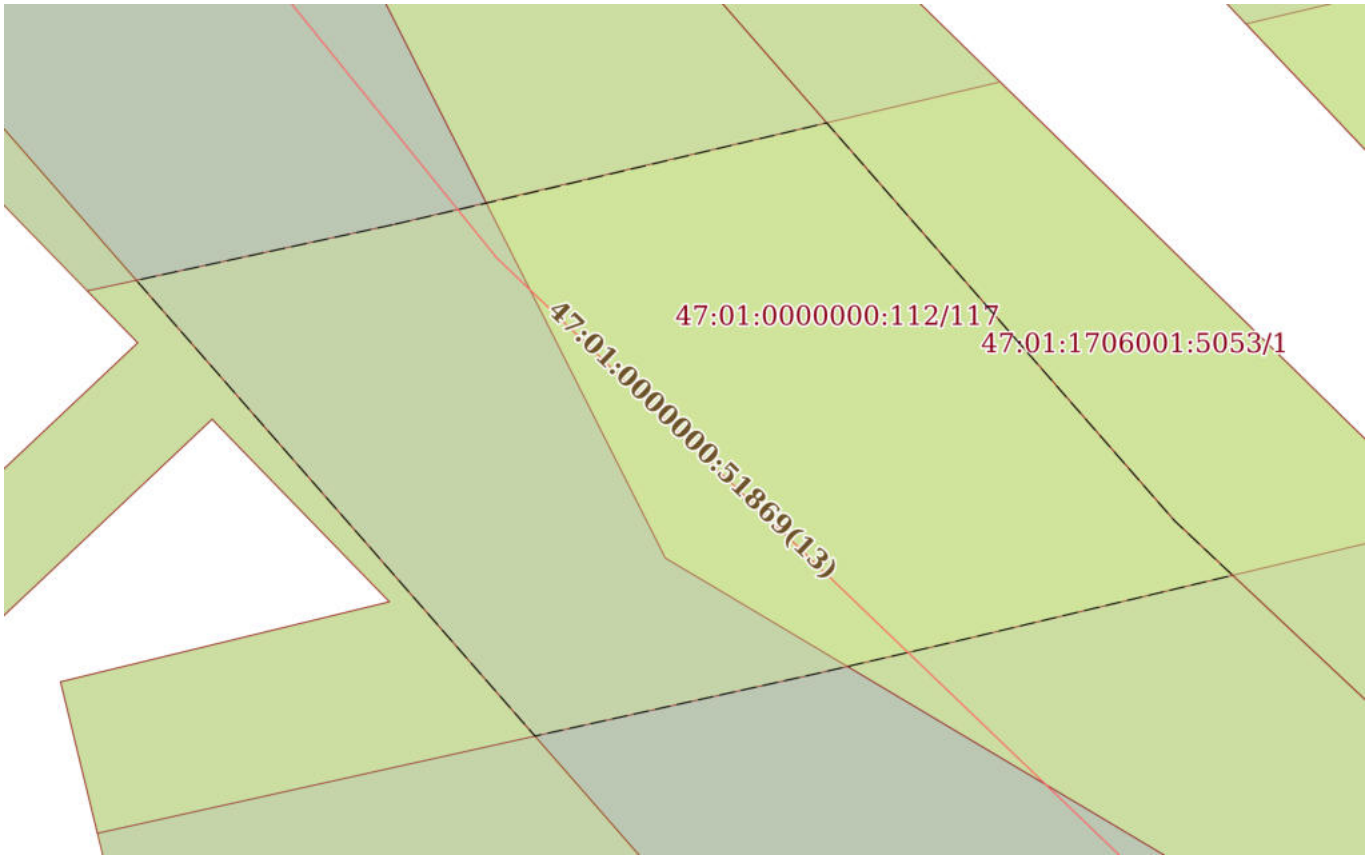

Масштаб 1:700	Условные обозначения:		

ДОКУМЕНТ ПОДПИСАН
ЭЛЕКТРОННОЙ ПОДПИСЬЮ
Сертификат: 0091AAF5A599507BC7E6D39D2DFA052F9A
Владелец: ФЕДЕРАЛЬНАЯ СЛУЖБА ГОСУДАРСТВЕННОЙ РЕГИСТРАЦИИ, КАДАСТРА И КАРТОГРАФИИ
Действителен: с 16.09.2025 по 10.12.2026


полное наименование должности		инициалы, фамилия

Земельный участок
вид объекта недвижимости

Лист № 27 раздела 4	Всего листов раздела 4: 167	Всего разделов: 8	Всего листов выписки: 643

17.11.2025г. № КУВИ-001/2025-207930738	
Кадастровый номер:	47:01:0000000:112(Единое землепользование)

План (чертеж, схема) части земельного участка	Учетный номер части: 47:01:0000000:112/27

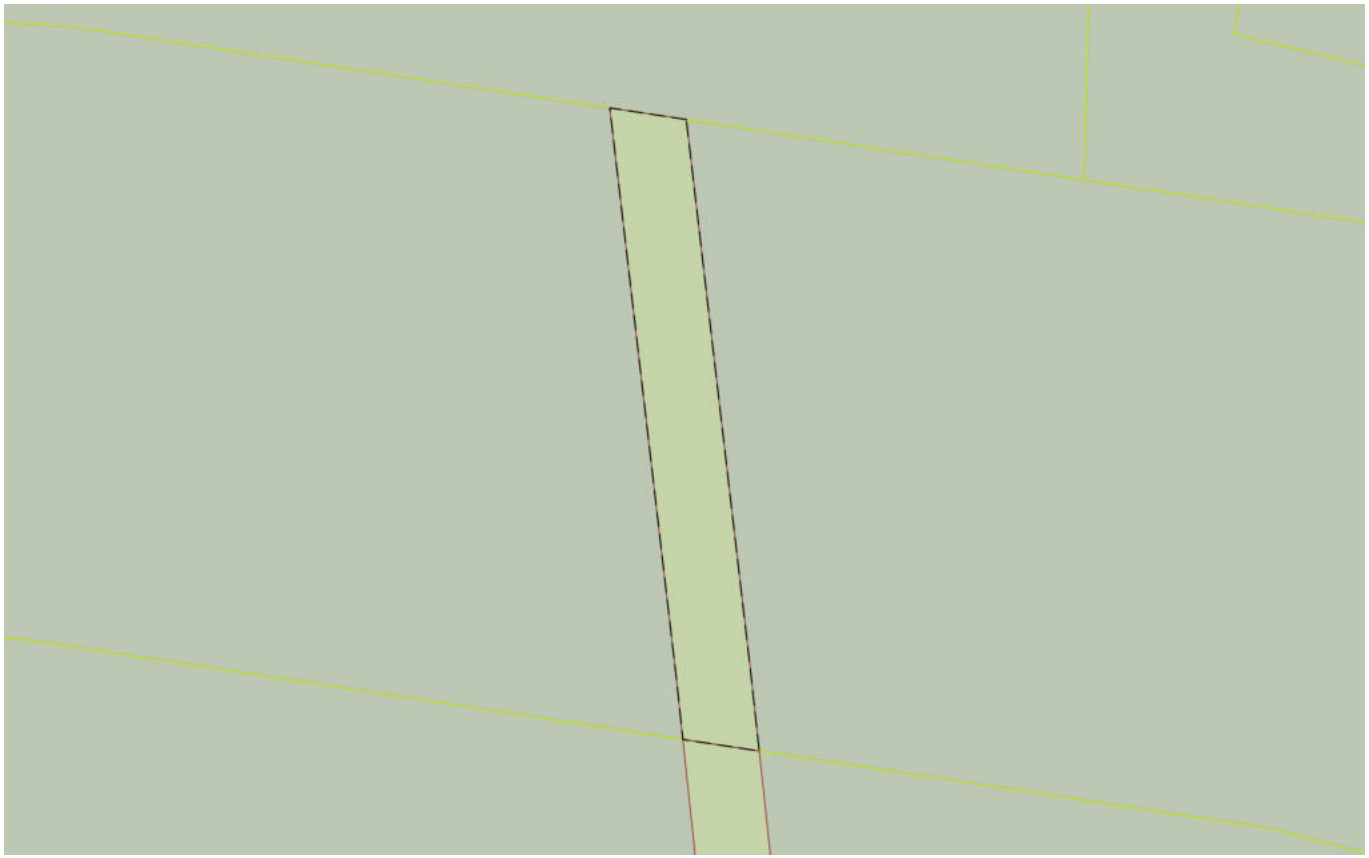

Масштаб 1:400	Условные обозначения:		

ДОКУМЕНТ ПОДПИСАН
ЭЛЕКТРОННОЙ ПОДПИСЬЮ
Сертификат: 0091AAF5A599507BC7E6D39D2DFA052F9A
Владелец: ФЕДЕРАЛЬНАЯ СЛУЖБА ГОСУДАРСТВЕННОЙ РЕГИСТРАЦИИ, КАДАСТРА И КАРТОГРАФИИ
Действителен: с 16.09.2025 по 10.12.2026


полное наименование должности		инициалы, фамилия

Земельный участок
вид объекта недвижимости

Лист № 28 раздела 4	Всего листов раздела 4: 167	Всего разделов: 8	Всего листов выписки: 643

17.11.2025г. № КУВИ-001/2025-207930738	
Кадастровый номер:	47:01:0000000:112(Единое землепользование)

План (чертеж, схема) части земельного участка	Учетный номер части: 47:01:0000000:112/28

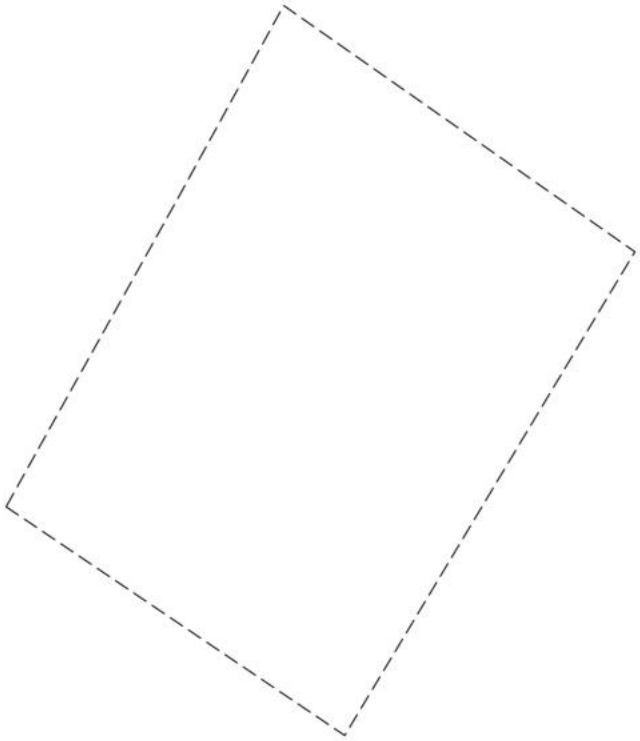

Масштаб 1:800	Условные обозначения:		

ДОКУМЕНТ ПОДПИСАН
ЭЛЕКТРОННОЙ ПОДПИСЬЮ
Сертификат: 0091AAF5A599507BC7E6D39D2DFA052F9A
Владелец: ФЕДЕРАЛЬНАЯ СЛУЖБА ГОСУДАРСТВЕННОЙ РЕГИСТРАЦИИ, КАДАСТРА И КАРТОГРАФИИ
Действителен: с 16.09.2025 по 10.12.2026

полное наименование должности		инициалы, фамилия

Земельный участок
вид объекта недвижимости

Лист № 29 раздела 4	Всего листов раздела 4: 167	Всего разделов: 8	Всего листов выписки: 643

17.11.2025г. № КУВИ-001/2025-207930738	
Кадастровый номер:	47:01:0000000:112(Единое землепользование)

План (чертеж, схема) части земельного участка	Учетный номер части: 47:01:0000000:112/29



Масштаб 1:200000	Условные обозначения:		

ДОКУМЕНТ ПОДПИСАН
ЭЛЕКТРОННОЙ ПОДПИСЬЮ
Сертификат: 0091AAF5A599507BC7E6D39D2DFA052F9A
Владелец: ФЕДЕРАЛЬНАЯ СЛУЖБА ГОСУДАРСТВЕННОЙ РЕГИСТРАЦИИ, КАДАСТРА И КАРТОГРАФИИ
Действителен: с 16.09.2025 по 10.12.2026


полное наименование должности		инициалы, фамилия

Земельный участок
вид объекта недвижимости

Лист № 30 раздела 4	Всего листов раздела 4: 167	Всего разделов: 8	Всего листов выписки: 643

17.11.2025г. № КУВИ-001/2025-207930738	
Кадастровый номер:	47:01:0000000:112(Единое землепользование)

План (чертеж, схема) части земельного участка	Учетный номер части: 47:01:0000000:112/30

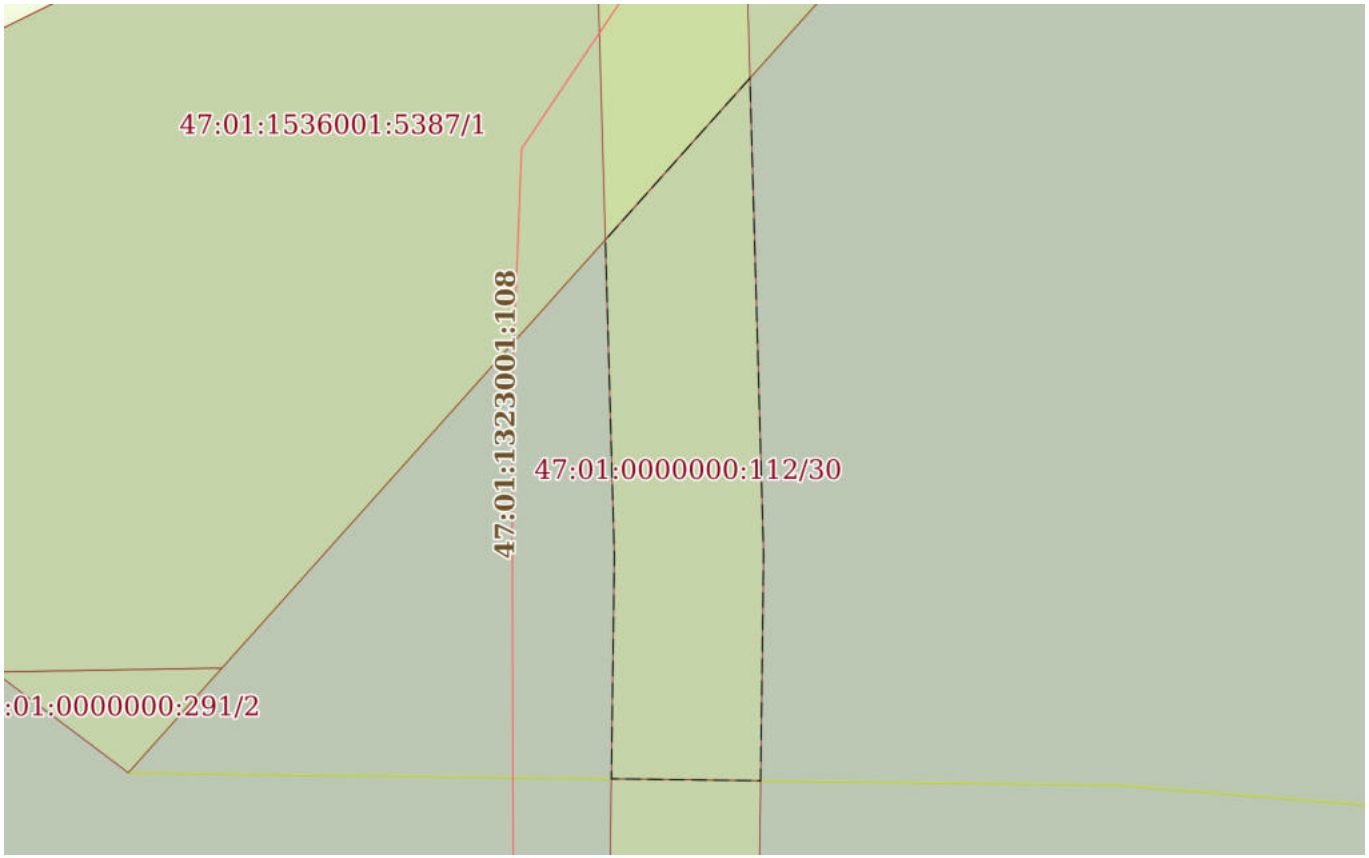

Масштаб 1:300	Условные обозначения:		

ДОКУМЕНТ ПОДПИСАН
ЭЛЕКТРОННОЙ ПОДПИСЬЮ
Сертификат: 0091AAF5A599507BC7E6D39D2DFA052F9A
Владелец: ФЕДЕРАЛЬНАЯ СЛУЖБА ГОСУДАРСТВЕННОЙ РЕГИСТРАЦИИ, КАДАСТРА И КАРТОГРАФИИ
Действителен: с 16.09.2025 по 10.12.2026


полное наименование должности		инициалы, фамилия

Земельный участок
вид объекта недвижимости

Лист № 31 раздела 4	Всего листов раздела 4: 167	Всего разделов: 8	Всего листов выписки: 643

17.11.2025г. № КУВИ-001/2025-207930738	
Кадастровый номер:	47:01:0000000:112(Единое землепользование)

План (чертеж, схема) части земельного участка	Учетный номер части: 47:01:0000000:112/31

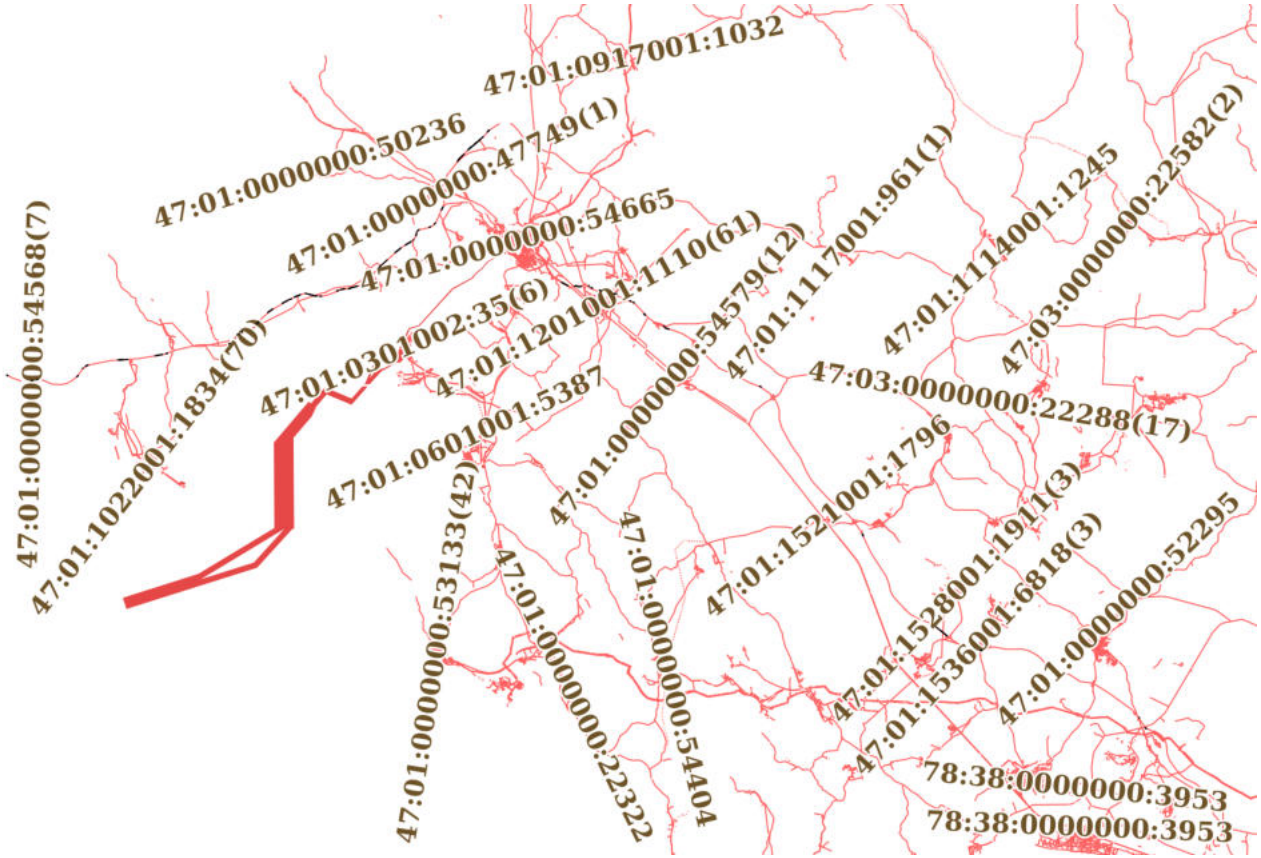

Масштаб 1:700000	Условные обозначения:		

ДОКУМЕНТ ПОДПИСАН
ЭЛЕКТРОННОЙ ПОДПИСЬЮ
Сертификат: 0091AAF5A599507BC7E6D39D2DFA052F9A
Владелец: ФЕДЕРАЛЬНАЯ СЛУЖБА ГОСУДАРСТВЕННОЙ РЕГИСТРАЦИИ, КАДАСТРА И КАРТОГРАФИИ
Действителен: с 16.09.2025 по 10.12.2026


полное наименование должности		инициалы, фамилия

Земельный участок
вид объекта недвижимости

Лист № 32 раздела 4	Всего листов раздела 4: 167	Всего разделов: 8	Всего листов выписки: 643

17.11.2025г. № КУВИ-001/2025-207930738	
Кадастровый номер:	47:01:0000000:112(Единое землепользование)

План (чертеж, схема) части земельного участка	Учетный номер части: 47:01:0000000:112/32

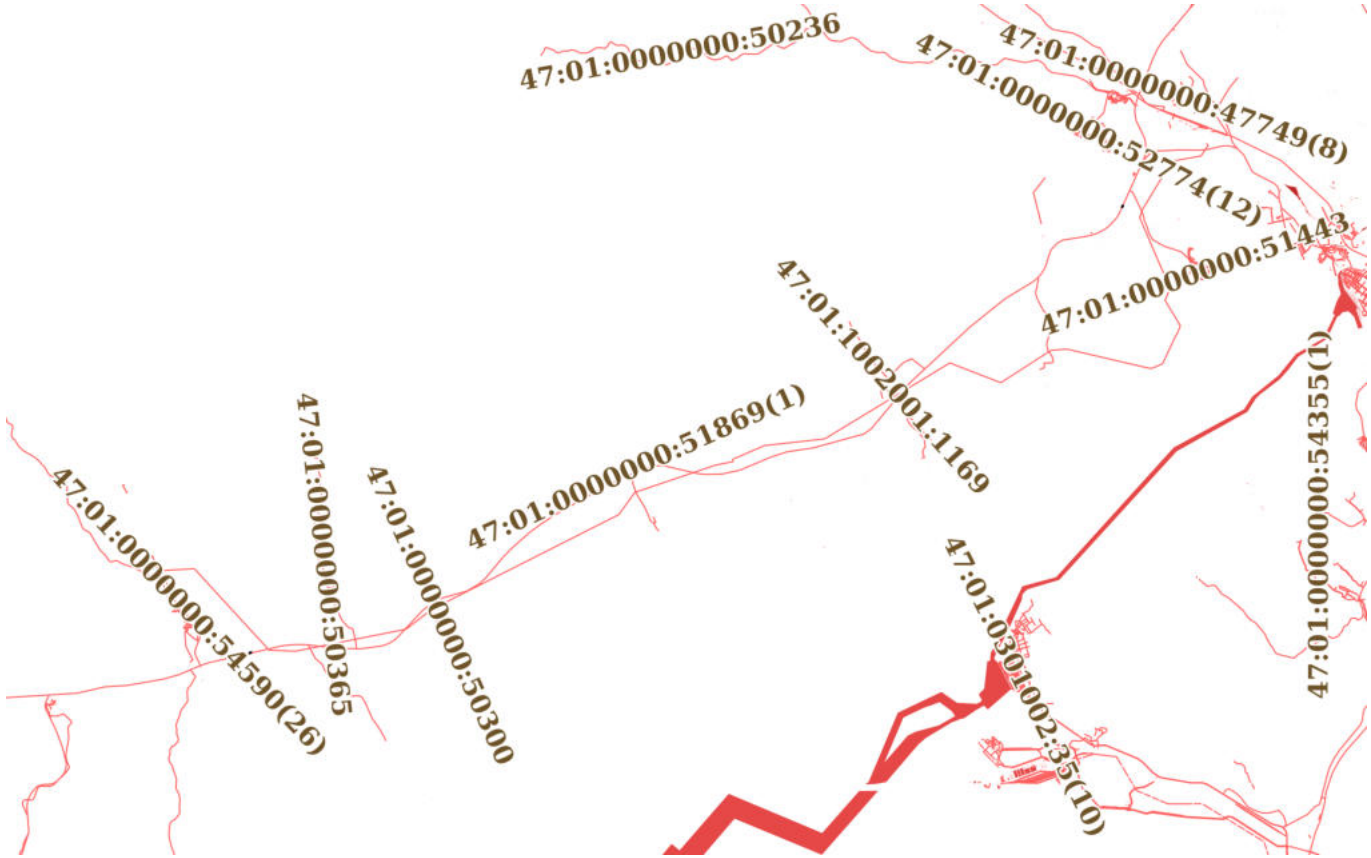

Масштаб 1:200000	Условные обозначения:		

ДОКУМЕНТ ПОДПИСАН
ЭЛЕКТРОННОЙ ПОДПИСЬЮ
Сертификат: 0091AAF5A599507BC7E6D39D2DFA052F9A
Владелец: ФЕДЕРАЛЬНАЯ СЛУЖБА ГОСУДАРСТВЕННОЙ РЕГИСТРАЦИИ, КАДАСТРА И КАРТОГРАФИИ
Действителен: с 16.09.2025 по 10.12.2026


полное наименование должности		инициалы, фамилия

Земельный участок
вид объекта недвижимости

Лист № 33 раздела 4	Всего листов раздела 4: 167	Всего разделов: 8	Всего листов выписки: 643

17.11.2025г. № КУВИ-001/2025-207930738	
Кадастровый номер:	47:01:0000000:112(Единое землепользование)

План (чертеж, схема) части земельного участка	Учетный номер части: 47:01:0000000:112/33

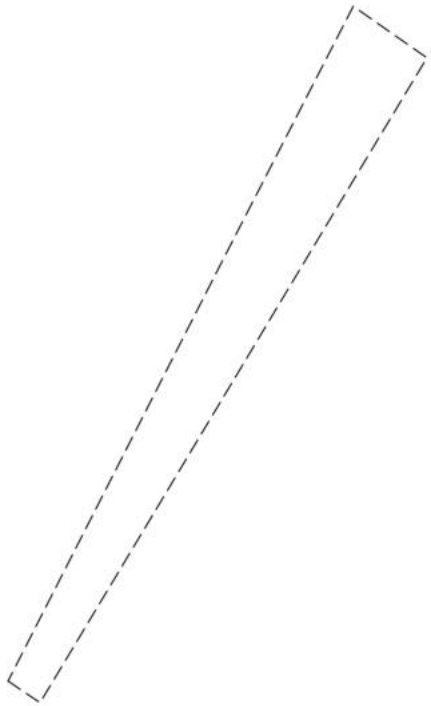

Масштаб 1:600	Условные обозначения:		

ДОКУМЕНТ ПОДПИСАН
ЭЛЕКТРОННОЙ ПОДПИСЬЮ
Сертификат: 0091AAF5A599507BC7E6D39D2DFA052F9A
Владелец: ФЕДЕРАЛЬНАЯ СЛУЖБА ГОСУДАРСТВЕННОЙ РЕГИСТРАЦИИ, КАДАСТРА И КАРТОГРАФИИ
Действителен: с 16.09.2025 по 10.12.2026


полное наименование должности		инициалы, фамилия

Земельный участок
вид объекта недвижимости

Лист № 34 раздела 4	Всего листов раздела 4: 167	Всего разделов: 8	Всего листов выписки: 643

17.11.2025г. № КУВИ-001/2025-207930738	
Кадастровый номер:	47:01:0000000:112(Единое землепользование)

План (чертеж, схема) части земельного участка	Учетный номер части: 47:01:0000000:112/34

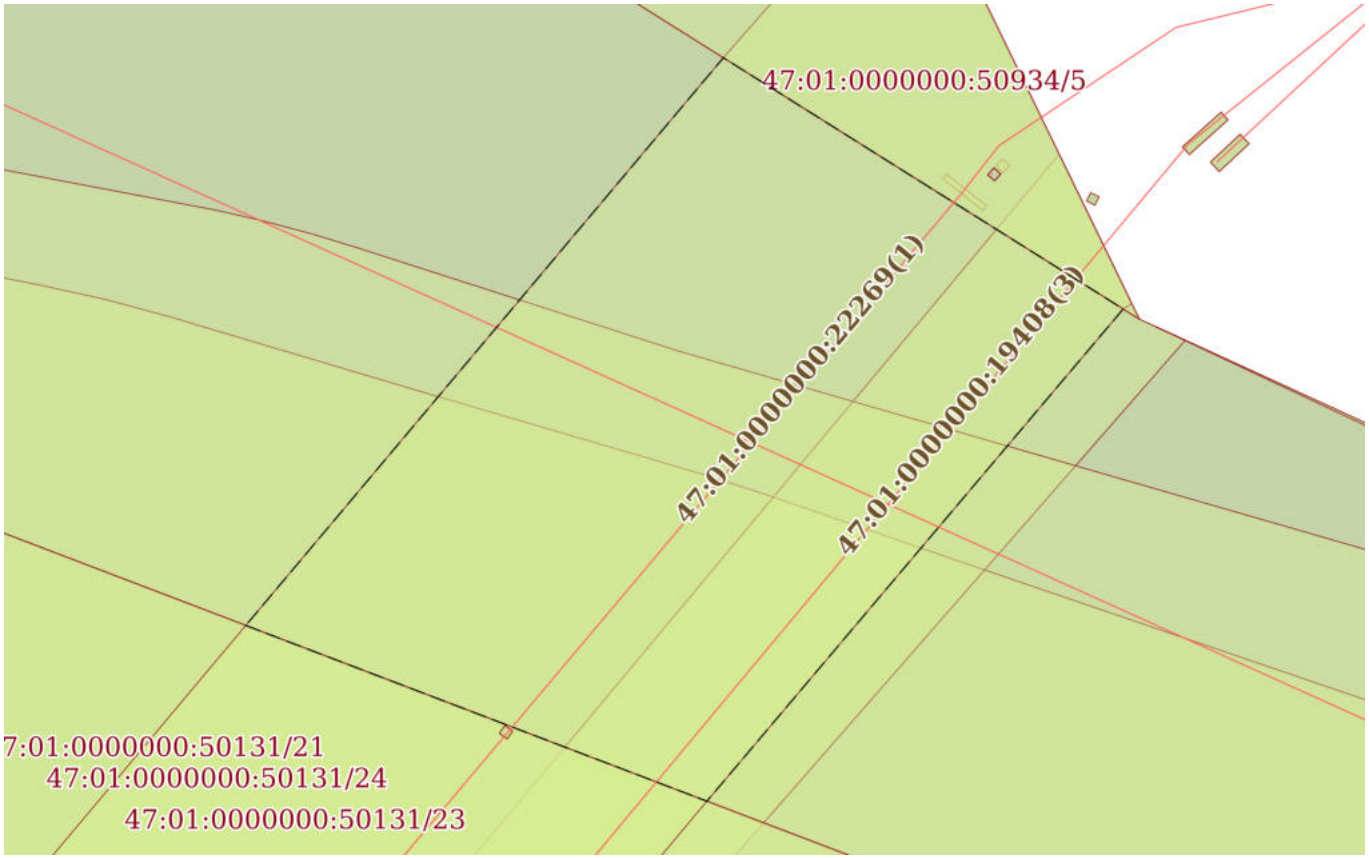

Масштаб 1:800	Условные обозначения:		

ДОКУМЕНТ ПОДПИСАН
ЭЛЕКТРОННОЙ ПОДПИСЬЮ
Сертификат: 0091AAF5A599507BC7E6D39D2DFA052F9A
Владелец: ФЕДЕРАЛЬНАЯ СЛУЖБА ГОСУДАРСТВЕННОЙ РЕГИСТРАЦИИ, КАДАСТРА И КАРТОГРАФИИ
Действителен: с 16.09.2025 по 10.12.2026


полное наименование должности		инициалы, фамилия

Земельный участок
вид объекта недвижимости

Лист № 35 раздела 4	Всего листов раздела 4: 167	Всего разделов: 8	Всего листов выписки: 643

17.11.2025г. № КУВИ-001/2025-207930738	
Кадастровый номер:	47:01:0000000:112(Единое землепользование)

План (чертеж, схема) части земельного участка	Учетный номер части: 47:01:0000000:112/35

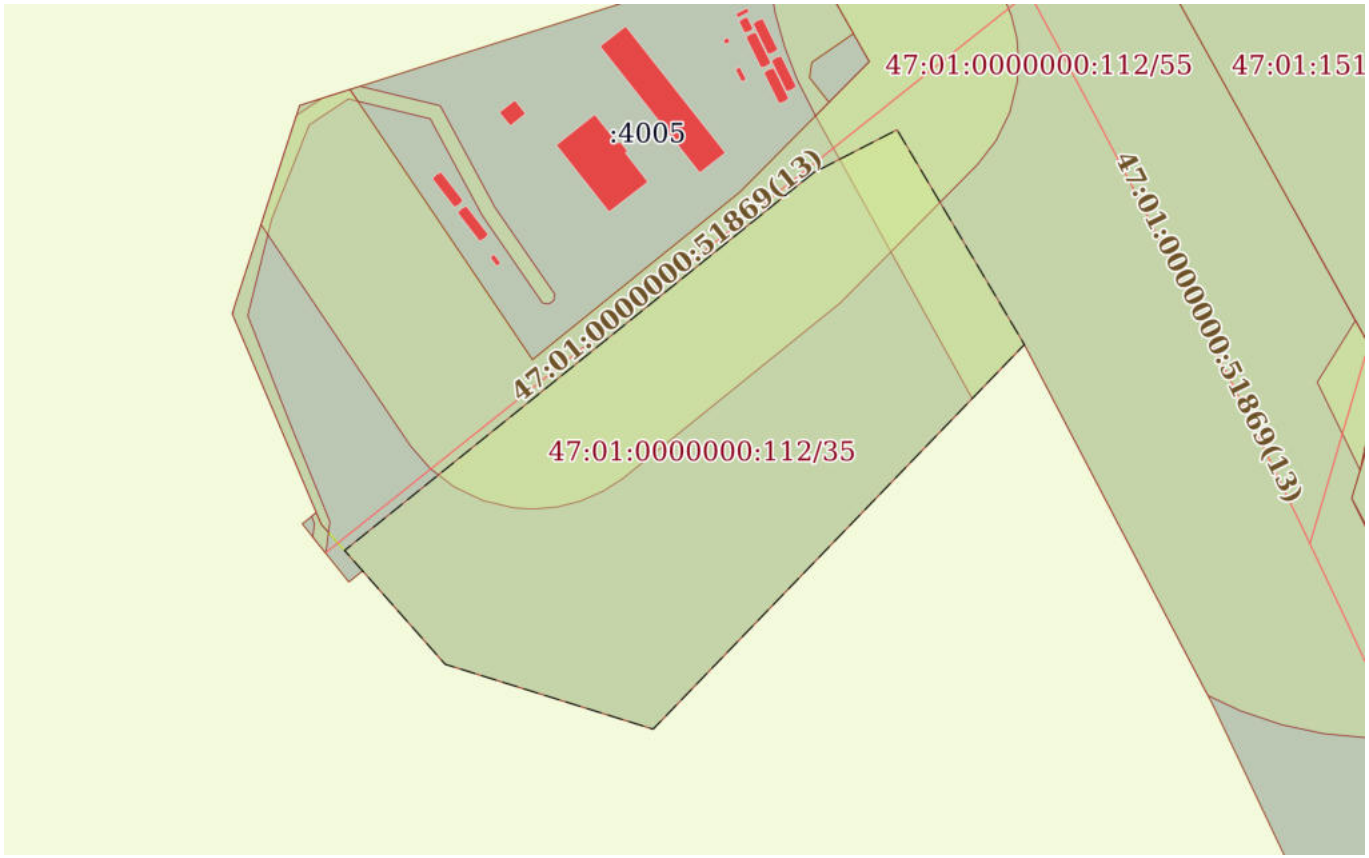

Масштаб 1:2000	Условные обозначения:		

ДОКУМЕНТ ПОДПИСАН
ЭЛЕКТРОННОЙ ПОДПИСЬЮ
Сертификат: 0091AAF5A599507BC7E6D39D2DFA052F9A
Владелец: ФЕДЕРАЛЬНАЯ СЛУЖБА ГОСУДАРСТВЕННОЙ РЕГИСТРАЦИИ, КАДАСТРА И КАРТОГРАФИИ
Действителен: с 16.09.2025 по 10.12.2026


полное наименование должности		инициалы, фамилия

Земельный участок
вид объекта недвижимости

Лист № 36 раздела 4	Всего листов раздела 4: 167	Всего разделов: 8	Всего листов выписки: 643

17.11.2025г. № КУВИ-001/2025-207930738	
Кадастровый номер:	47:01:0000000:112(Единое землепользование)

План (чертеж, схема) части земельного участка	Учетный номер части: 47:01:0000000:112/36

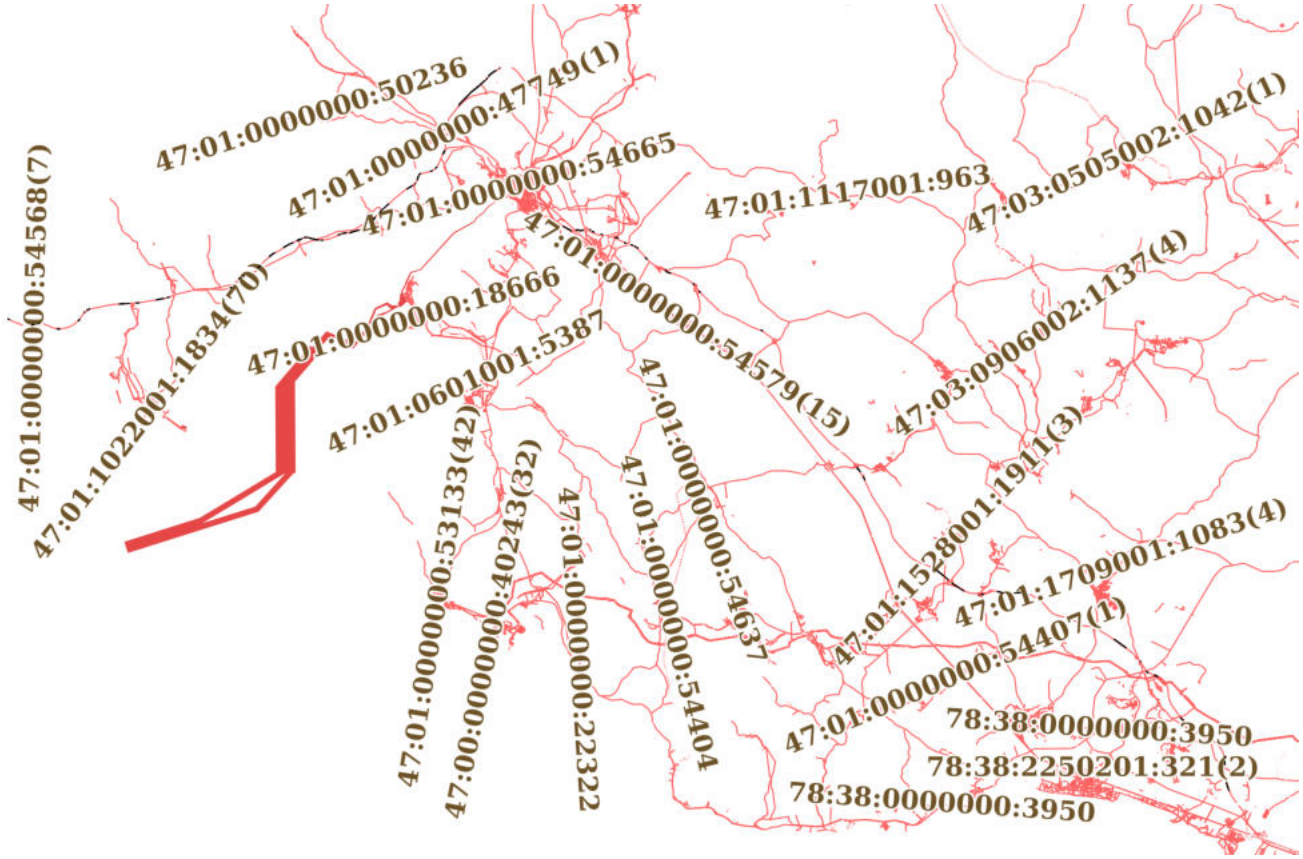

Масштаб 1:700000	Условные обозначения:		

ДОКУМЕНТ ПОДПИСАН
ЭЛЕКТРОННОЙ ПОДПИСЬЮ
Сертификат: 0091AAF5A599507BC7E6D39D2DFA052F9A
Владелец: ФЕДЕРАЛЬНАЯ СЛУЖБА ГОСУДАРСТВЕННОЙ РЕГИСТРАЦИИ, КАДАСТРА И КАРТОГРАФИИ
Действителен: с 16.09.2025 по 10.12.2026


полное наименование должности		инициалы, фамилия

Земельный участок
вид объекта недвижимости

Лист № 37 раздела 4	Всего листов раздела 4: 167	Всего разделов: 8	Всего листов выписки: 643

17.11.2025г. № КУВИ-001/2025-207930738	
Кадастровый номер:	47:01:0000000:112(Единое землепользование)

План (чертеж, схема) части земельного участка	Учетный номер части: 47:01:0000000:112/37

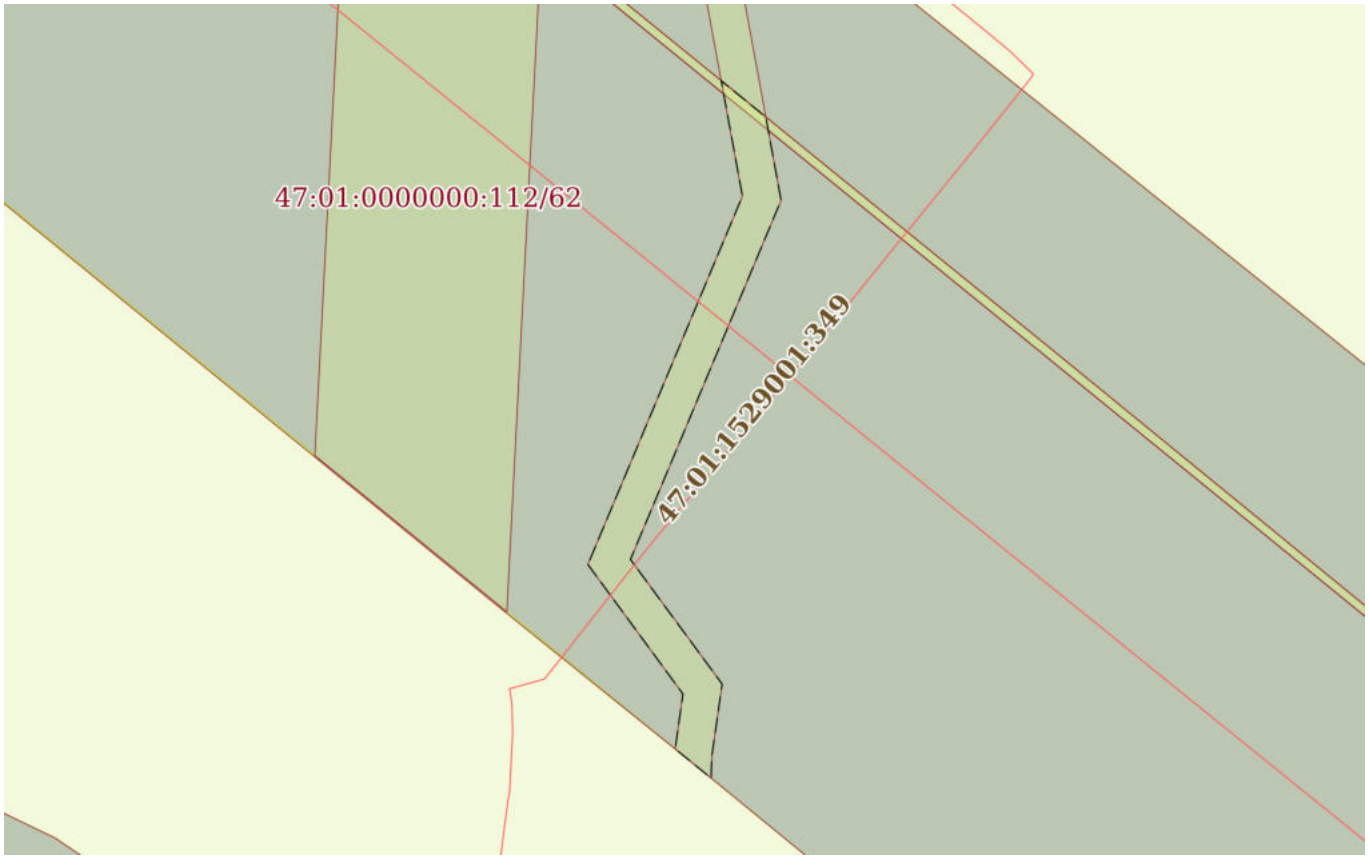

Масштаб 1:800	Условные обозначения:		

ДОКУМЕНТ ПОДПИСАН
ЭЛЕКТРОННОЙ ПОДПИСЬЮ
Сертификат: 0091AAF5A599507BC7E6D39D2DFA052F9A
Владелец: ФЕДЕРАЛЬНАЯ СЛУЖБА ГОСУДАРСТВЕННОЙ РЕГИСТРАЦИИ, КАДАСТРА И КАРТОГРАФИИ
Действителен: с 16.09.2025 по 10.12.2026


полное наименование должности		инициалы, фамилия

Земельный участок
вид объекта недвижимости

Лист № 38 раздела 4	Всего листов раздела 4: 167	Всего разделов: 8	Всего листов выписки: 643

17.11.2025г. № КУВИ-001/2025-207930738	
Кадастровый номер:	47:01:0000000:112(Единое землепользование)

План (чертеж, схема) части земельного участка	Учетный номер части: 47:01:0000000:112/38

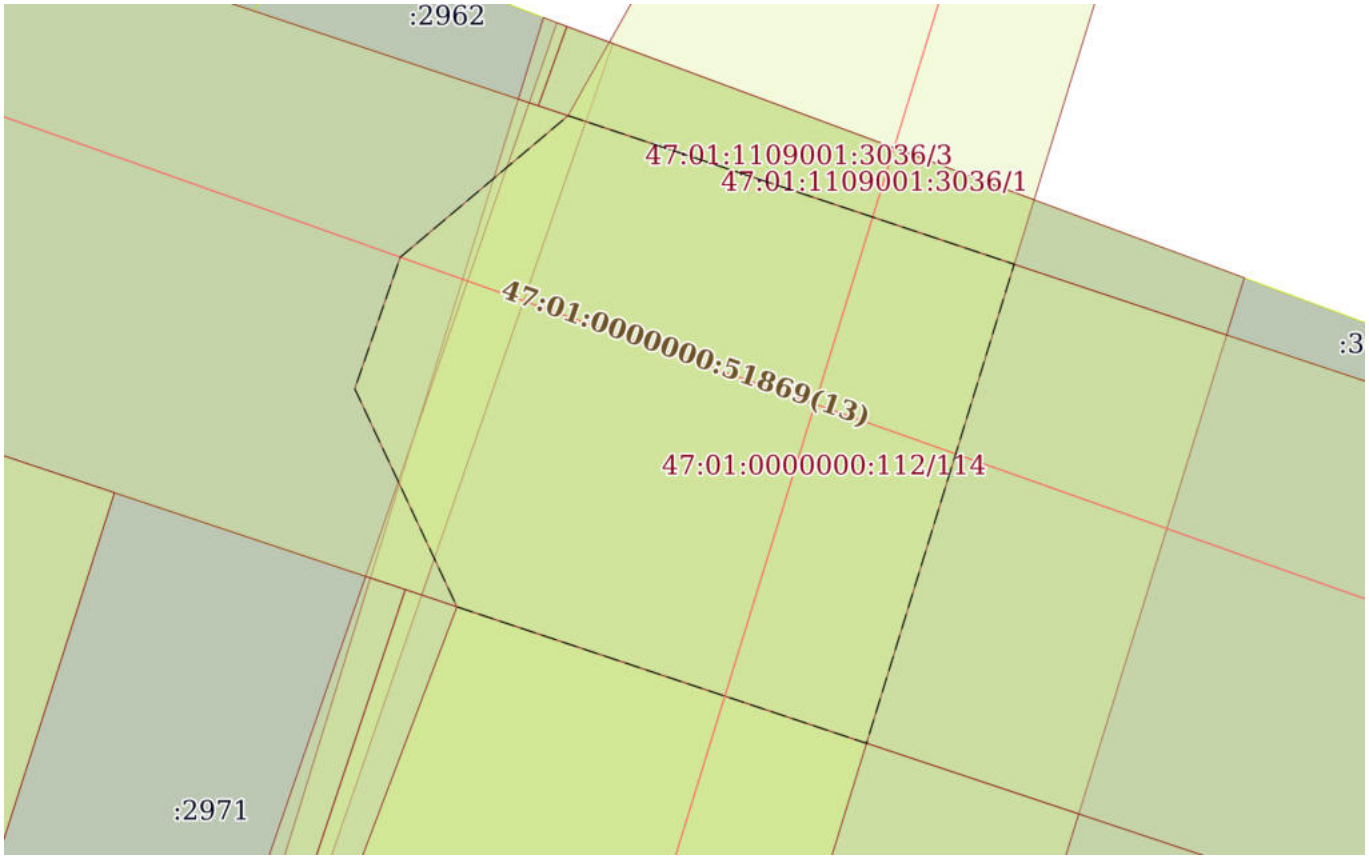

Масштаб 1:500	Условные обозначения:		

ДОКУМЕНТ ПОДПИСАН
ЭЛЕКТРОННОЙ ПОДПИСЬЮ
Сертификат: 0091AAF5A599507BC7E6D39D2DFA052F9A
Владелец: ФЕДЕРАЛЬНАЯ СЛУЖБА ГОСУДАРСТВЕННОЙ РЕГИСТРАЦИИ, КАДАСТРА И КАРТОГРАФИИ
Действителен: с 16.09.2025 по 10.12.2026

полное наименование должности		инициалы, фамилия

Земельный участок
вид объекта недвижимости

Лист № 39 раздела 4	Всего листов раздела 4: 167	Всего разделов: 8	Всего листов выписки: 643

17.11.2025г. № КУВИ-001/2025-207930738	
Кадастровый номер:	47:01:0000000:112(Единое землепользование)

План (чертеж, схема) части земельного участка	Учетный номер части: 47:01:0000000:112/39



Масштаб 1:500	Условные обозначения:		

ДОКУМЕНТ ПОДПИСАН
ЭЛЕКТРОННОЙ ПОДПИСЬЮ
Сертификат: 0091AAF5A599507BC7E6D39D2DFA052F9A
Владелец: ФЕДЕРАЛЬНАЯ СЛУЖБА ГОСУДАРСТВЕННОЙ РЕГИСТРАЦИИ, КАДАСТРА И КАРТОГРАФИИ
Действителен: с 16.09.2025 по 10.12.2026


полное наименование должности		инициалы, фамилия

Земельный участок
вид объекта недвижимости

Лист № 40 раздела 4	Всего листов раздела 4: 167	Всего разделов: 8	Всего листов выписки: 643

17.11.2025г. № КУВИ-001/2025-207930738	
Кадастровый номер:	47:01:0000000:112(Единое землепользование)

План (чертеж, схема) части земельного участка	Учетный номер части: 47:01:0000000:112/40

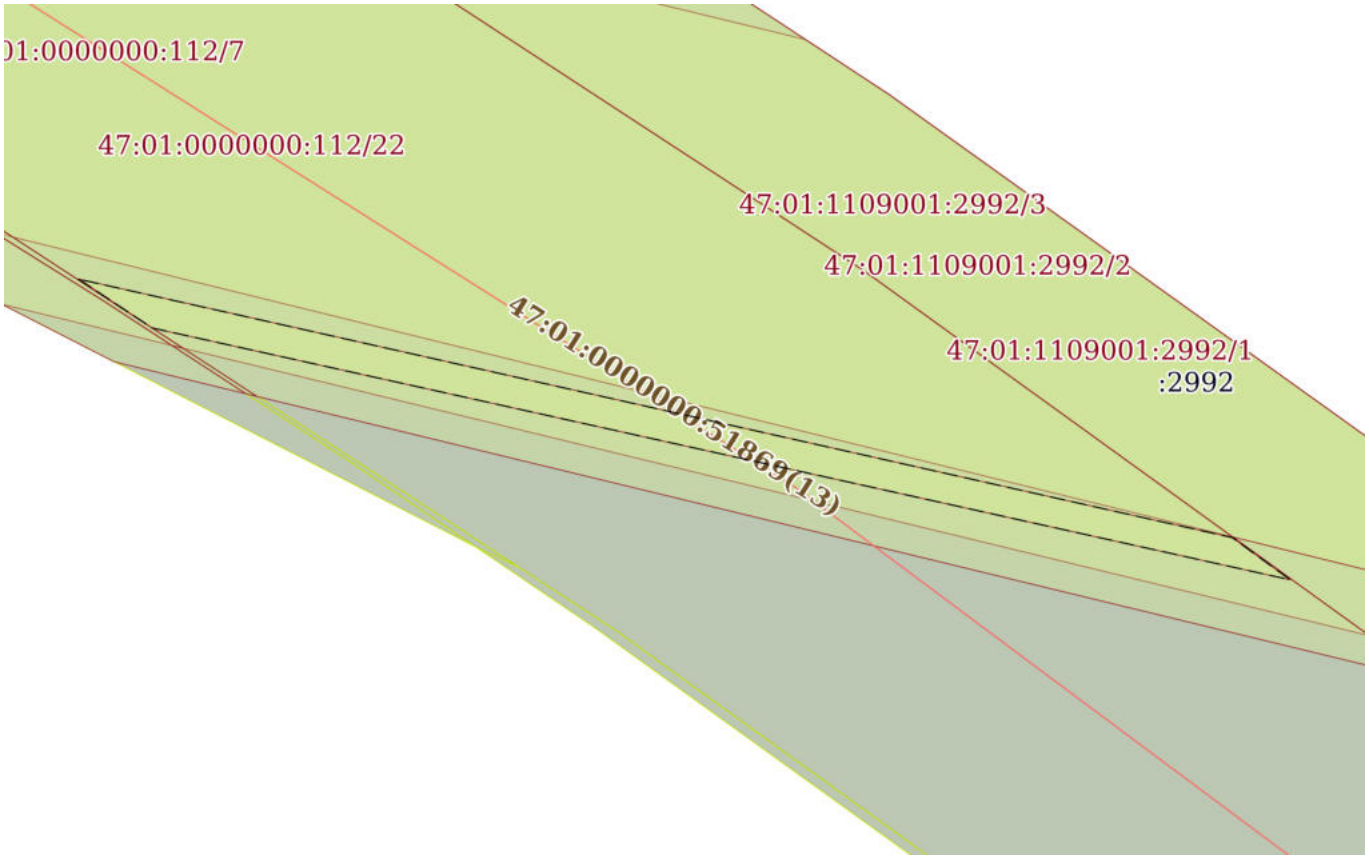

Масштаб 1:1000	Условные обозначения:		

ДОКУМЕНТ ПОДПИСАН
ЭЛЕКТРОННОЙ ПОДПИСЬЮ
Сертификат: 0091AAF5A599507BC7E6D39D2DFA052F9A
Владелец: ФЕДЕРАЛЬНАЯ СЛУЖБА ГОСУДАРСТВЕННОЙ РЕГИСТРАЦИИ, КАДАСТРА И КАРТОГРАФИИ
Действителен: с 16.09.2025 по 10.12.2026


полное наименование должности		инициалы, фамилия

Земельный участок
вид объекта недвижимости

Лист № 41 раздела 4	Всего листов раздела 4: 167	Всего разделов: 8	Всего листов выписки: 643

17.11.2025г. № КУВИ-001/2025-207930738	
Кадастровый номер:	47:01:0000000:112(Единое землепользование)

План (чертеж, схема) части земельного участка	Учетный номер части: 47:01:0000000:112/41

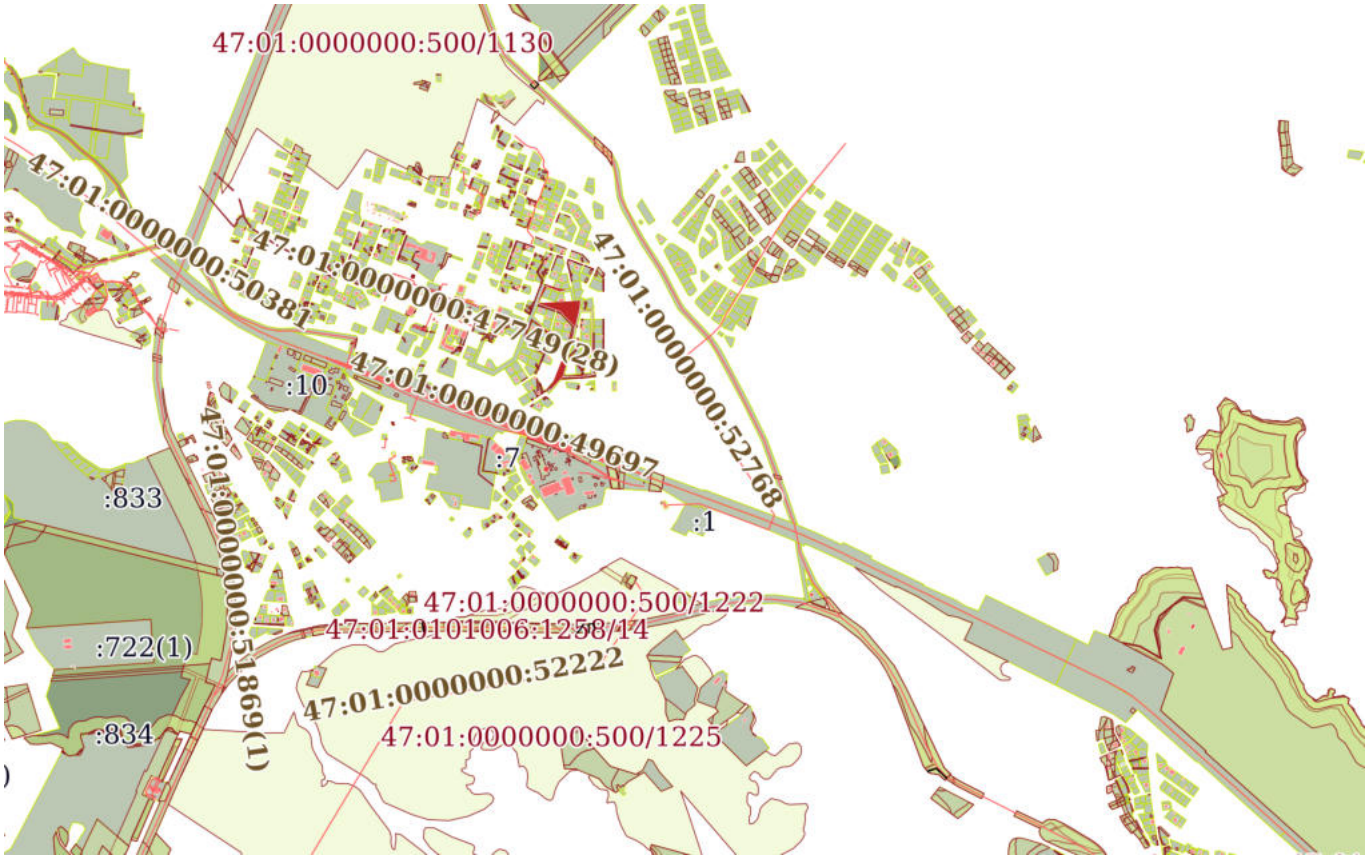

Масштаб 1:30000	Условные обозначения:		

ДОКУМЕНТ ПОДПИСАН
ЭЛЕКТРОННОЙ ПОДПИСЬЮ
Сертификат: 0091AAF5A599507BC7E6D39D2DFA052F9A
Владелец: ФЕДЕРАЛЬНАЯ СЛУЖБА ГОСУДАРСТВЕННОЙ РЕГИСТРАЦИИ, КАДАСТРА И КАРТОГРАФИИ
Действителен: с 16.09.2025 по 10.12.2026

полное наименование должности		инициалы, фамилия

Земельный участок
вид объекта недвижимости

Лист № 42 раздела 4	Всего листов раздела 4: 167	Всего разделов: 8	Всего листов выписки: 643

17.11.2025г. № КУВИ-001/2025-207930738	
Кадастровый номер:	47:01:0000000:112(Единое землепользование)

План (чертеж, схема) части земельного участка	Учетный номер части: 47:01:0000000:112/42



Масштаб 1:20000	Условные обозначения:		

ДОКУМЕНТ ПОДПИСАН
ЭЛЕКТРОННОЙ ПОДПИСЬЮ
Сертификат: 0091AAF5A599507BC7E6D39D2DFA052F9A
Владелец: ФЕДЕРАЛЬНАЯ СЛУЖБА ГОСУДАРСТВЕННОЙ РЕГИСТРАЦИИ, КАДАСТРА И КАРТОГРАФИИ
Действителен: с 16.09.2025 по 10.12.2026


полное наименование должности		инициалы, фамилия

Земельный участок
вид объекта недвижимости

Лист № 43 раздела 4	Всего листов раздела 4: 167	Всего разделов: 8	Всего листов выписки: 643

17.11.2025г. № КУВИ-001/2025-207930738	
Кадастровый номер:	47:01:0000000:112(Единое землепользование)

План (чертеж, схема) части земельного участка	Учетный номер части: 47:01:0000000:112/43

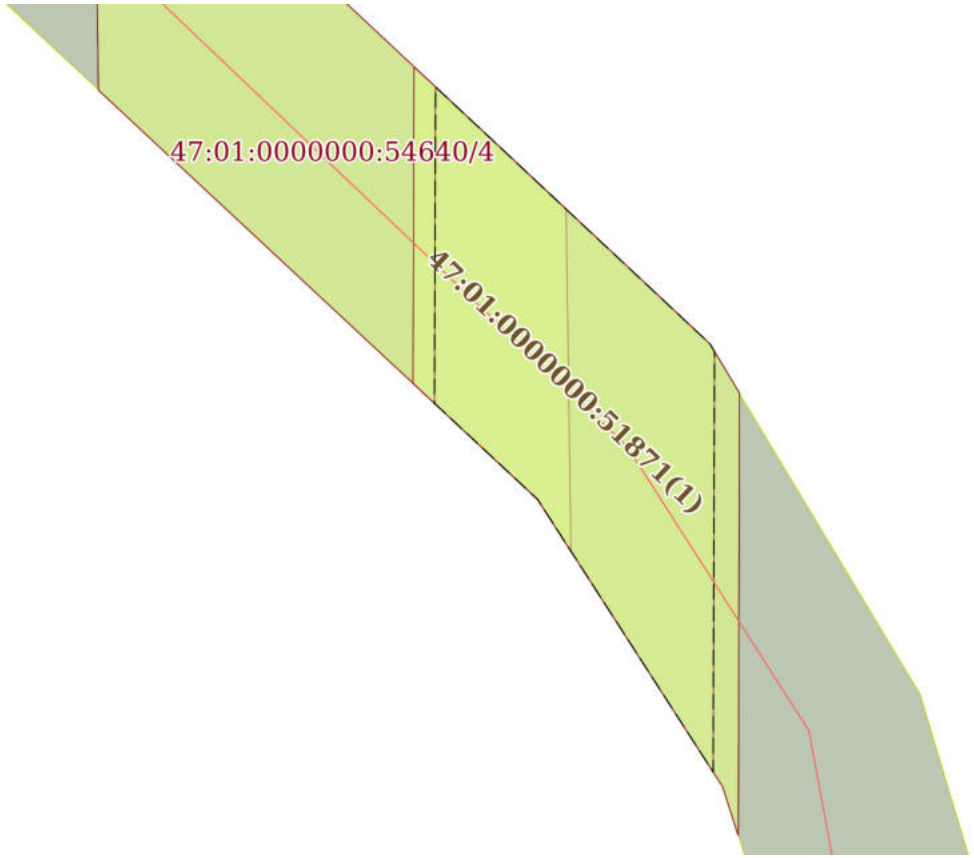

Масштаб 1:800	Условные обозначения:		


полное наименование должности	ДОКУМЕНТ ПОДПИСАН ЭЛЕКТРОННОЙ ПОДПИСЬЮ Сертификат: 0091AAF5A599507BC7E6D39D2DFA052F9A Владелец: ФЕДЕРАЛЬНАЯ СЛУЖБА ГОСУДАРСТВЕННОЙ РЕГИСТРАЦИИ, КАДАСТРА И КАРТОГРАФИИ Действителен: с 16.09.2025 по 10.12.2026	инициалы, фамилия

Земельный участок
вид объекта недвижимости

Лист № 44 раздела 4	Всего листов раздела 4: 167	Всего разделов: 8	Всего листов выписки: 643

17.11.2025г. № КУВИ-001/2025-207930738	
Кадастровый номер:	47:01:0000000:112(Единое землепользование)

План (чертеж, схема) части земельного участка	Учетный номер части: 47:01:0000000:112/44

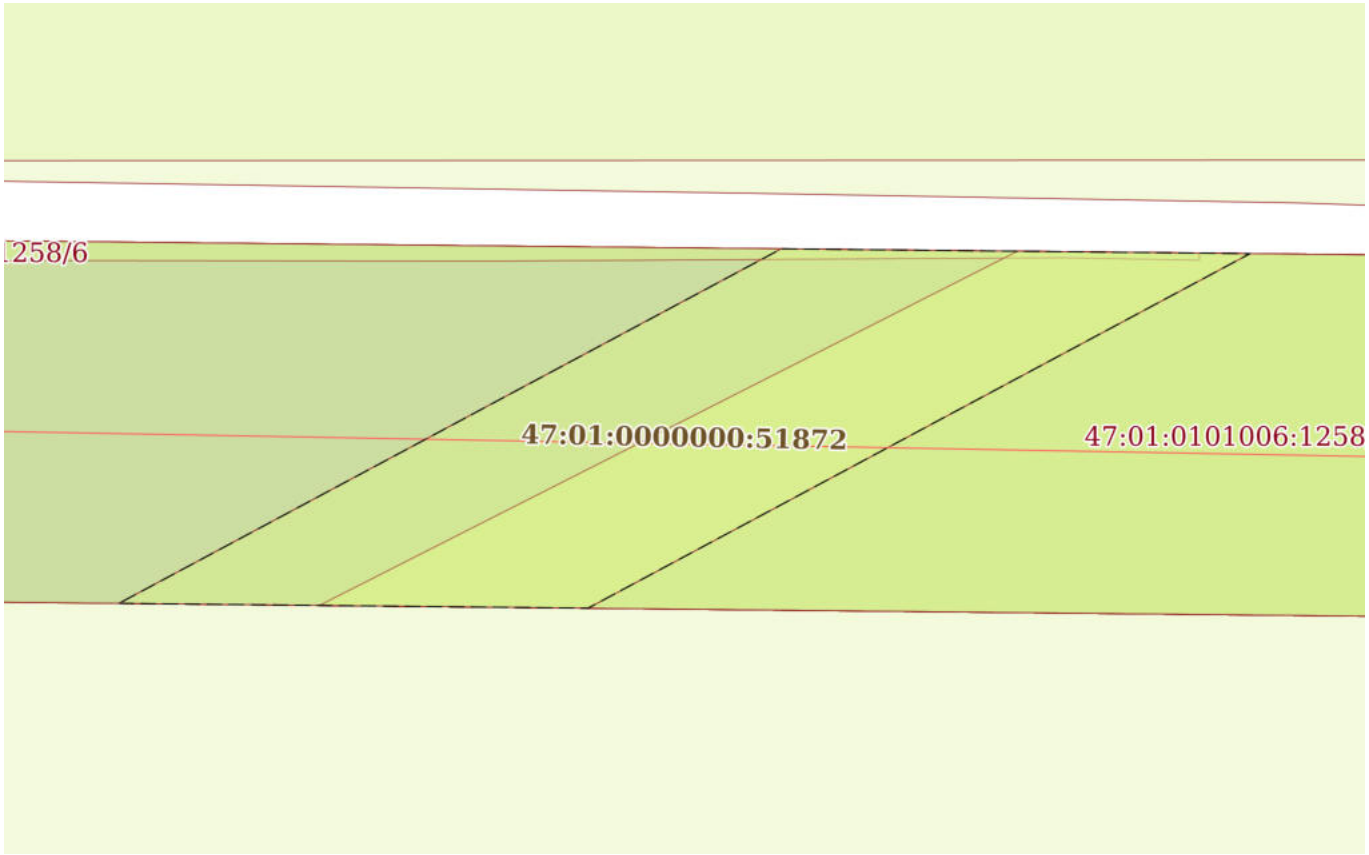

Масштаб 1:700	Условные обозначения:		

ДОКУМЕНТ ПОДПИСАН
ЭЛЕКТРОННОЙ ПОДПИСЬЮ
Сертификат: 0091AAF5A599507BC7E6D39D2DFA052F9A
Владелец: ФЕДЕРАЛЬНАЯ СЛУЖБА ГОСУДАРСТВЕННОЙ РЕГИСТРАЦИИ, КАДАСТРА И КАРТОГРАФИИ
Действителен: с 16.09.2025 по 10.12.2026


полное наименование должности		инициалы, фамилия

Земельный участок
вид объекта недвижимости

Лист № 45 раздела 4	Всего листов раздела 4: 167	Всего разделов: 8	Всего листов выписки: 643

17.11.2025г. № КУВИ-001/2025-207930738	
Кадастровый номер:	47:01:0000000:112(Единое землепользование)

План (чертеж, схема) части земельного участка	Учетный номер части: 47:01:0000000:112/45

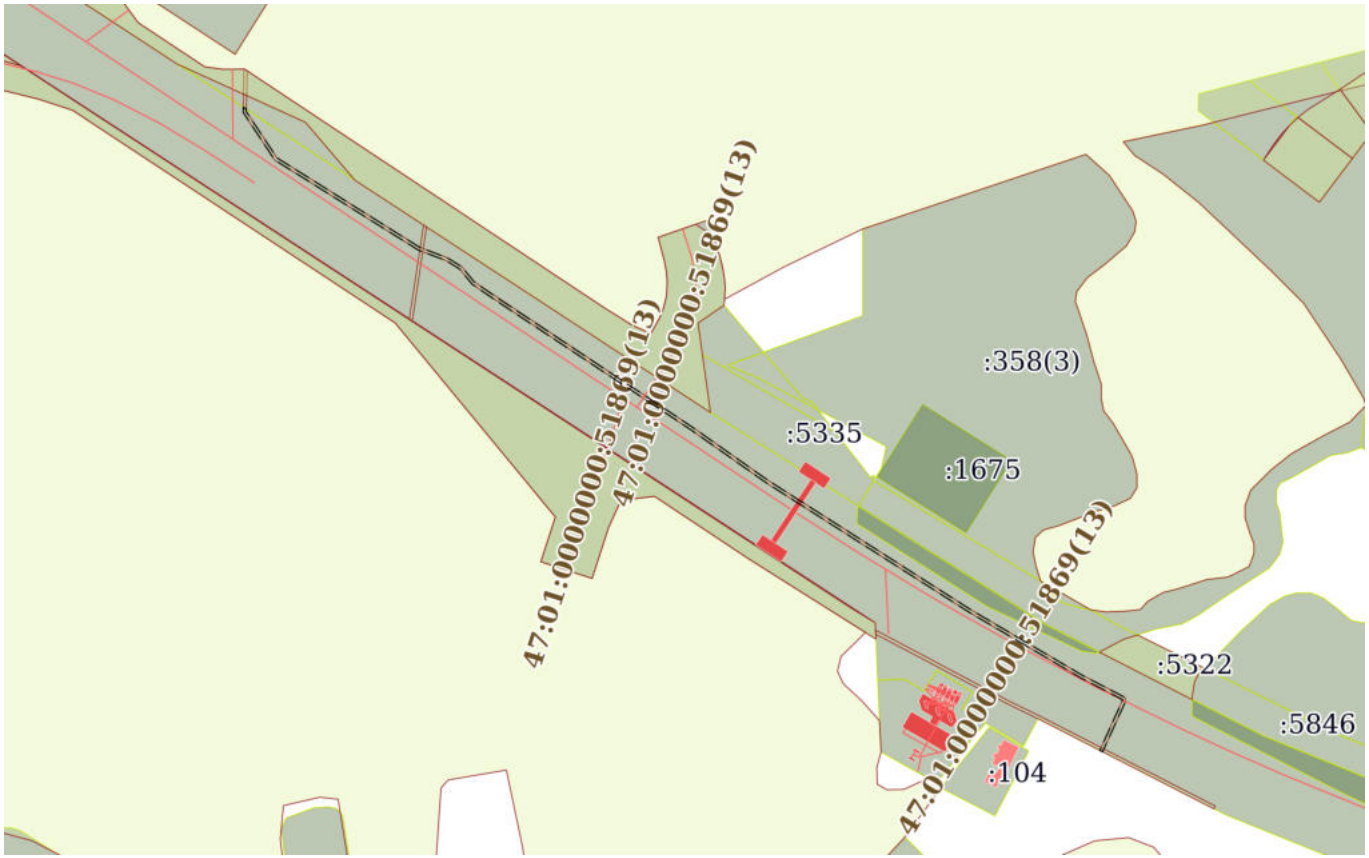

Масштаб 1:5000	Условные обозначения:		

ДОКУМЕНТ ПОДПИСАН
ЭЛЕКТРОННОЙ ПОДПИСЬЮ
Сертификат: 0091AAF5A599507BC7E6D39D2DFA052F9A
Владелец: ФЕДЕРАЛЬНАЯ СЛУЖБА ГОСУДАРСТВЕННОЙ РЕГИСТРАЦИИ, КАДАСТРА И КАРТОГРАФИИ
Действителен: с 16.09.2025 по 10.12.2026


полное наименование должности		инициалы, фамилия

Земельный участок
вид объекта недвижимости

Лист № 46 раздела 4	Всего листов раздела 4: 167	Всего разделов: 8	Всего листов выписки: 643

17.11.2025г. № КУВИ-001/2025-207930738	
Кадастровый номер:	47:01:0000000:112(Единое землепользование)

План (чертеж, схема) части земельного участка	Учетный номер части: 47:01:0000000:112/46

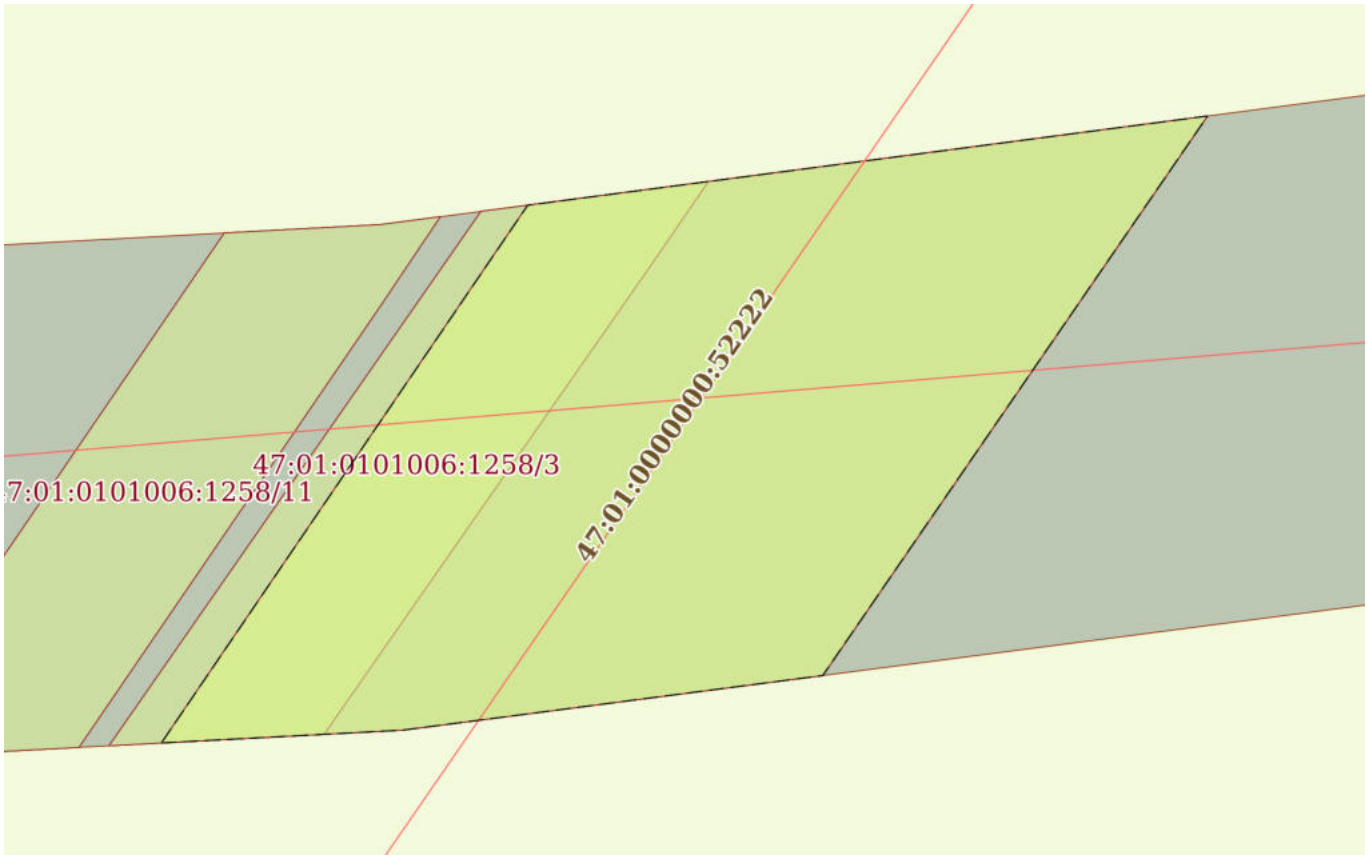

Масштаб 1:500	Условные обозначения:		

ДОКУМЕНТ ПОДПИСАН
ЭЛЕКТРОННОЙ ПОДПИСЬЮ
Сертификат: 0091AAF5A599507BC7E6D39D2DFA052F9A
Владелец: ФЕДЕРАЛЬНАЯ СЛУЖБА ГОСУДАРСТВЕННОЙ РЕГИСТРАЦИИ, КАДАСТРА И КАРТОГРАФИИ
Действителен: с 16.09.2025 по 10.12.2026


полное наименование должности		инициалы, фамилия

Земельный участок
вид объекта недвижимости

Лист № 47 раздела 4	Всего листов раздела 4: 167	Всего разделов: 8	Всего листов выписки: 643

17.11.2025г. № КУВИ-001/2025-207930738	
Кадастровый номер:	47:01:0000000:112(Единое землепользование)

План (чертеж, схема) части земельного участка	Учетный номер части: 47:01:0000000:112/47

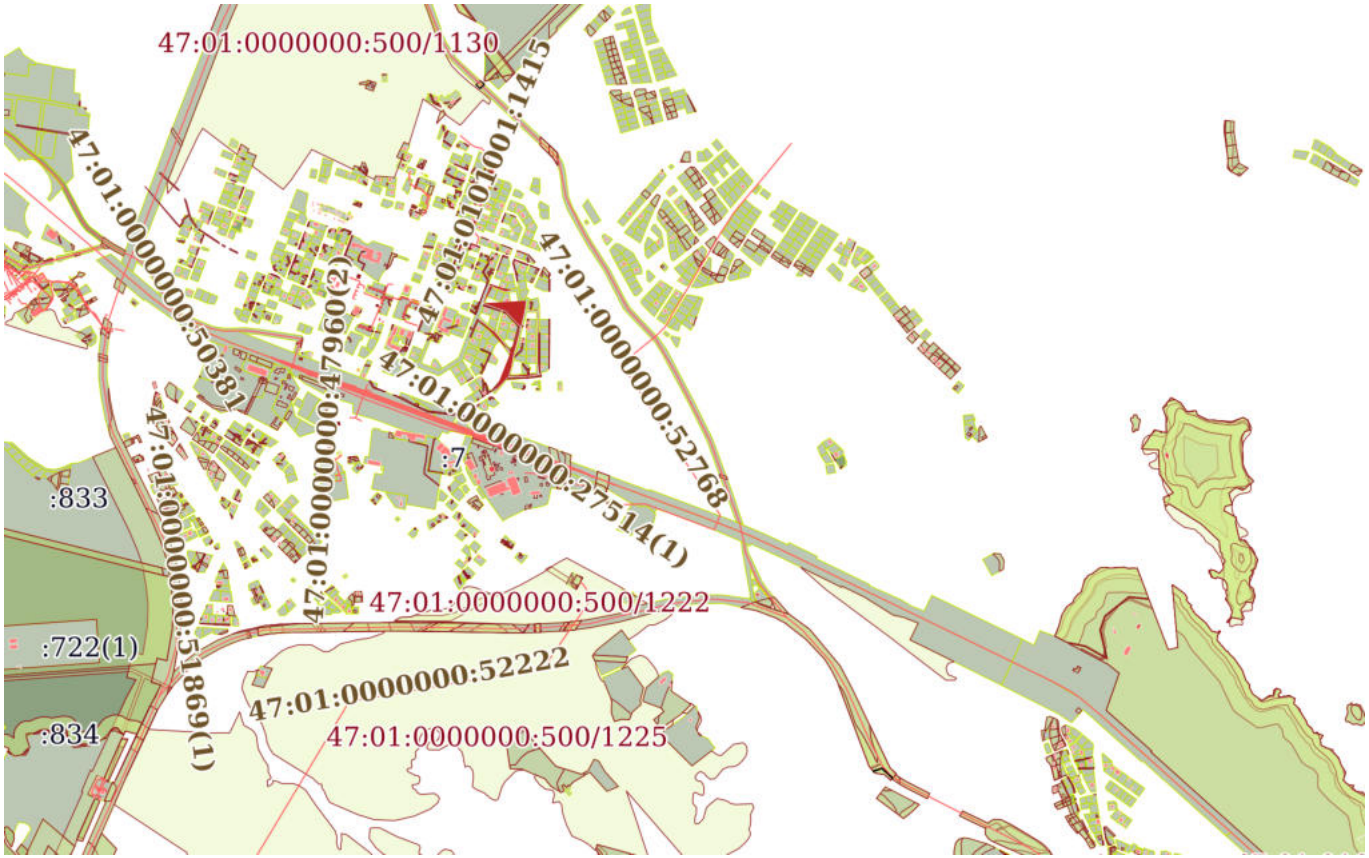

Масштаб 1:30000	Условные обозначения:		

ДОКУМЕНТ ПОДПИСАН
ЭЛЕКТРОННОЙ ПОДПИСЬЮ
Сертификат: 0091AAF5A599507BC7E6D39D2DFA052F9A
Владелец: ФЕДЕРАЛЬНАЯ СЛУЖБА ГОСУДАРСТВЕННОЙ РЕГИСТРАЦИИ, КАДАСТРА И КАРТОГРАФИИ
Действителен: с 16.09.2025 по 10.12.2026


полное наименование должности		инициалы, фамилия

Земельный участок
вид объекта недвижимости

Лист № 48 раздела 4	Всего листов раздела 4: 167	Всего разделов: 8	Всего листов выписки: 643

17.11.2025г. № КУВИ-001/2025-207930738	
Кадастровый номер:	47:01:0000000:112(Единое землепользование)

План (чертеж, схема) части земельного участка	Учетный номер части: 47:01:0000000:112/48

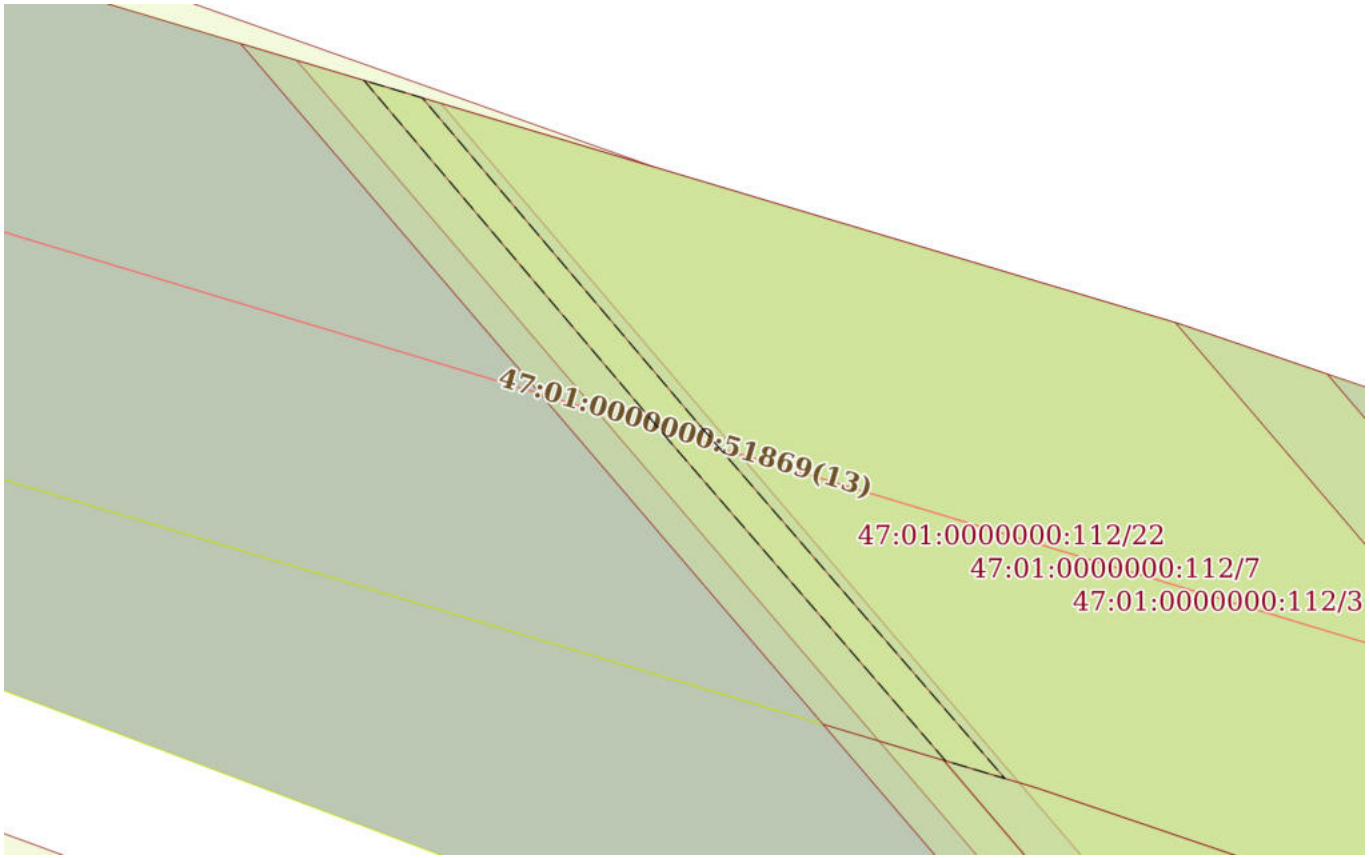

Масштаб 1:900	Условные обозначения:		

полное наименование должности	ДОКУМЕНТ ПОДПИСАН ЭЛЕКТРОННОЙ ПОДПИСЬЮ Сертификат: 0091AAF5A599507BC7E6D39D2DFA052F9A Владелец: ФЕДЕРАЛЬНАЯ СЛУЖБА ГОСУДАРСТВЕННОЙ РЕГИСТРАЦИИ, КАДАСТРА И КАРТОГРАФИИ Действителен: с 16.09.2025 по 10.12.2026	инициалы, фамилия

Земельный участок
вид объекта недвижимости

Лист № 49 раздела 4	Всего листов раздела 4: 167	Всего разделов: 8	Всего листов выписки: 643

17.11.2025г. № КУВИ-001/2025-207930738	
Кадастровый номер:	47:01:0000000:112(Единое землепользование)

План (чертеж, схема) части земельного участка	Учетный номер части: 47:01:0000000:112/49



Масштаб 1:800	Условные обозначения:		

ДОКУМЕНТ ПОДПИСАН
ЭЛЕКТРОННОЙ ПОДПИСЬЮ
Сертификат: 0091AAF5A599507BC7E6D39D2DFA052F9A
Владелец: ФЕДЕРАЛЬНАЯ СЛУЖБА ГОСУДАРСТВЕННОЙ РЕГИСТРАЦИИ, КАДАСТРА И КАРТОГРАФИИ
Действителен: с 16.09.2025 по 10.12.2026


полное наименование должности		инициалы, фамилия

Земельный участок
вид объекта недвижимости

Лист № 50 раздела 4	Всего листов раздела 4: 167	Всего разделов: 8	Всего листов выписки: 643

17.11.2025г. № КУВИ-001/2025-207930738	
Кадастровый номер:	47:01:0000000:112(Единое землепользование)

План (чертеж, схема) части земельного участка	Учетный номер части: 47:01:0000000:112/50

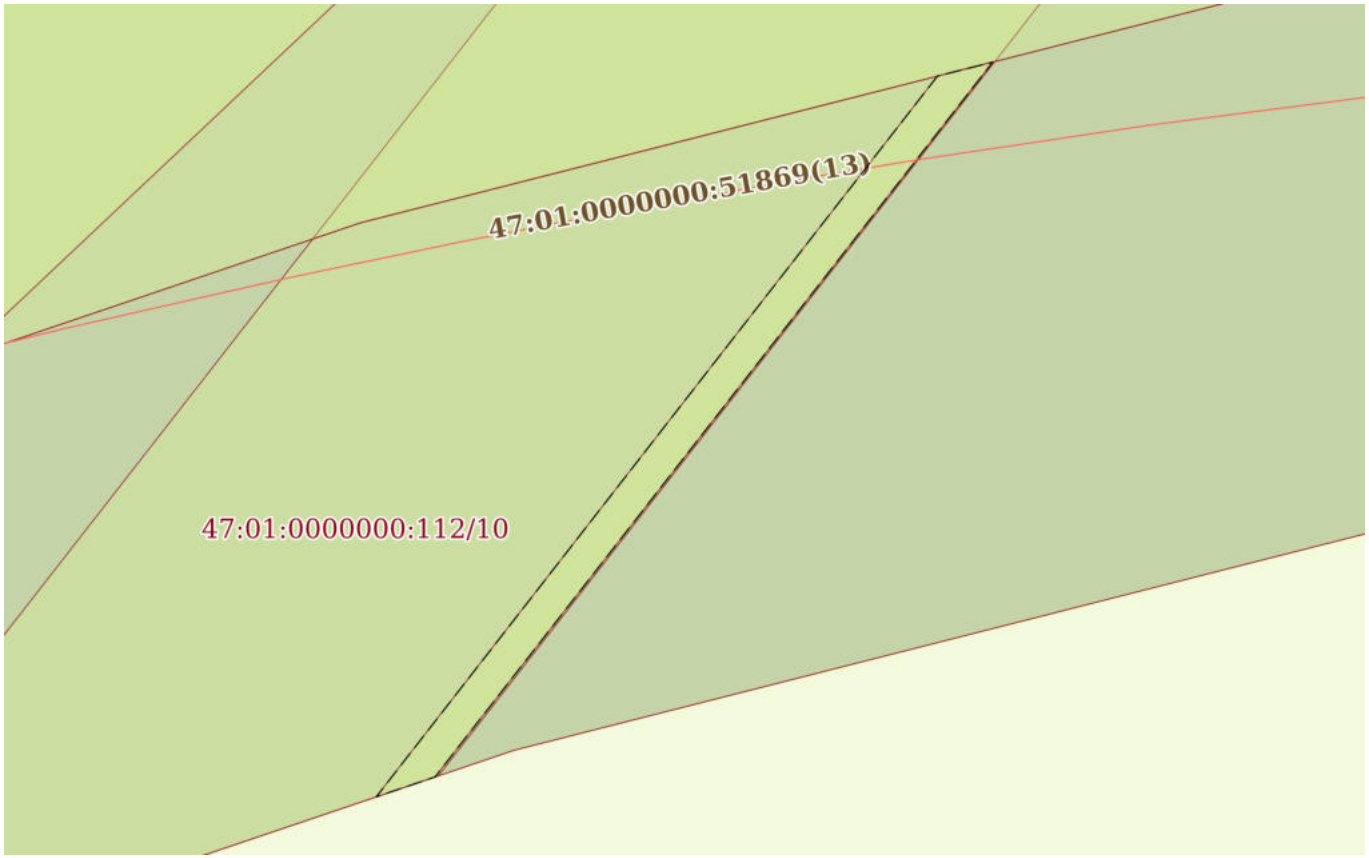

Масштаб 1:800	Условные обозначения:		

ДОКУМЕНТ ПОДПИСАН
ЭЛЕКТРОННОЙ ПОДПИСЬЮ
Сертификат: 0091AAF5A599507BC7E6D39D2DFA052F9A
Владелец: ФЕДЕРАЛЬНАЯ СЛУЖБА ГОСУДАРСТВЕННОЙ РЕГИСТРАЦИИ, КАДАСТРА И КАРТОГРАФИИ
Действителен: с 16.09.2025 по 10.12.2026

полное наименование должности		инициалы, фамилия

Земельный участок
вид объекта недвижимости

Лист № 51 раздела 4	Всего листов раздела 4: 167	Всего разделов: 8	Всего листов выписки: 643

17.11.2025г. № КУВИ-001/2025-207930738	
Кадастровый номер:	47:01:0000000:112(Единое землепользование)

План (чертеж, схема) части земельного участка	Учетный номер части: 47:01:0000000:112/51



Масштаб 1:500	Условные обозначения:		

полное наименование должности		инициалы, фамилия


ДОКУМЕНТ ПОДПИСАН
ЭЛЕКТРОННОЙ ПОДПИСЬЮ
Сертификат: 0091AAF5A599507BC7E6D39D2DFA052F9A
Владелец: ФЕДЕРАЛЬНАЯ СЛУЖБА ГОСУДАРСТВЕННОЙ РЕГИСТРАЦИИ, КАДАСТРА И КАРТОГРАФИИ
Действителен: с 16.09.2025 по 10.12.2026

Земельный участок
вид объекта недвижимости

Лист № 52 раздела 4	Всего листов раздела 4: 167	Всего разделов: 8	Всего листов выписки: 643

17.11.2025г. № КУВИ-001/2025-207930738	
Кадастровый номер:	47:01:0000000:112(Единое землепользование)

План (чертеж, схема) части земельного участка	Учетный номер части: 47:01:0000000:112/52

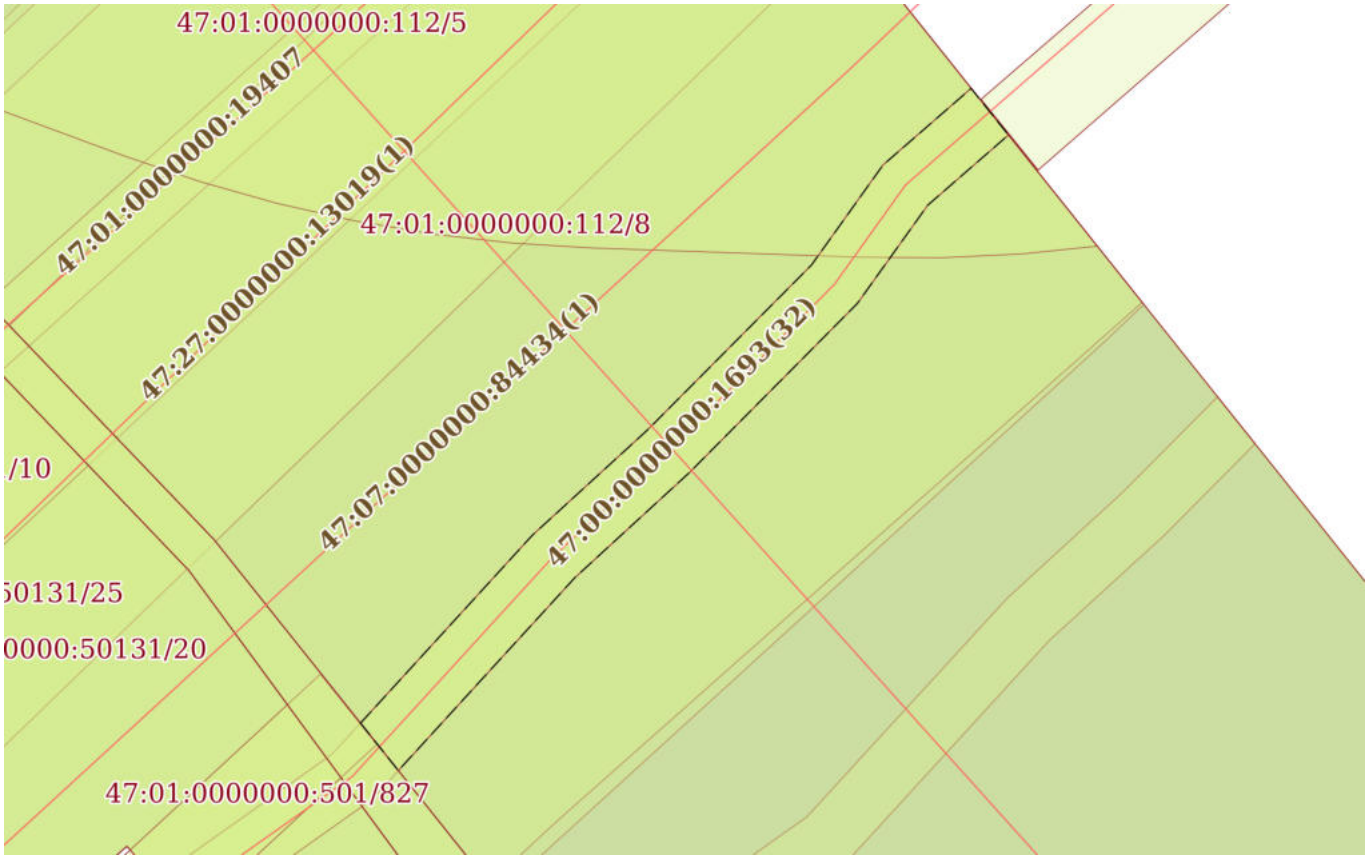

Масштаб 1:500	Условные обозначения:		

ДОКУМЕНТ ПОДПИСАН
ЭЛЕКТРОННОЙ ПОДПИСЬЮ
Сертификат: 0091AAF5A599507BC7E6D39D2DFA052F9A
Владелец: ФЕДЕРАЛЬНАЯ СЛУЖБА ГОСУДАРСТВЕННОЙ РЕГИСТРАЦИИ, КАДАСТРА И КАРТОГРАФИИ
Действителен: с 16.09.2025 по 10.12.2026


полное наименование должности		инициалы, фамилия

Земельный участок
вид объекта недвижимости

Лист № 53 раздела 4	Всего листов раздела 4: 167	Всего разделов: 8	Всего листов выписки: 643

17.11.2025г. № КУВИ-001/2025-207930738	
Кадастровый номер:	47:01:0000000:112(Единое землепользование)

План (чертеж, схема) части земельного участка	Учетный номер части: 47:01:0000000:112/53

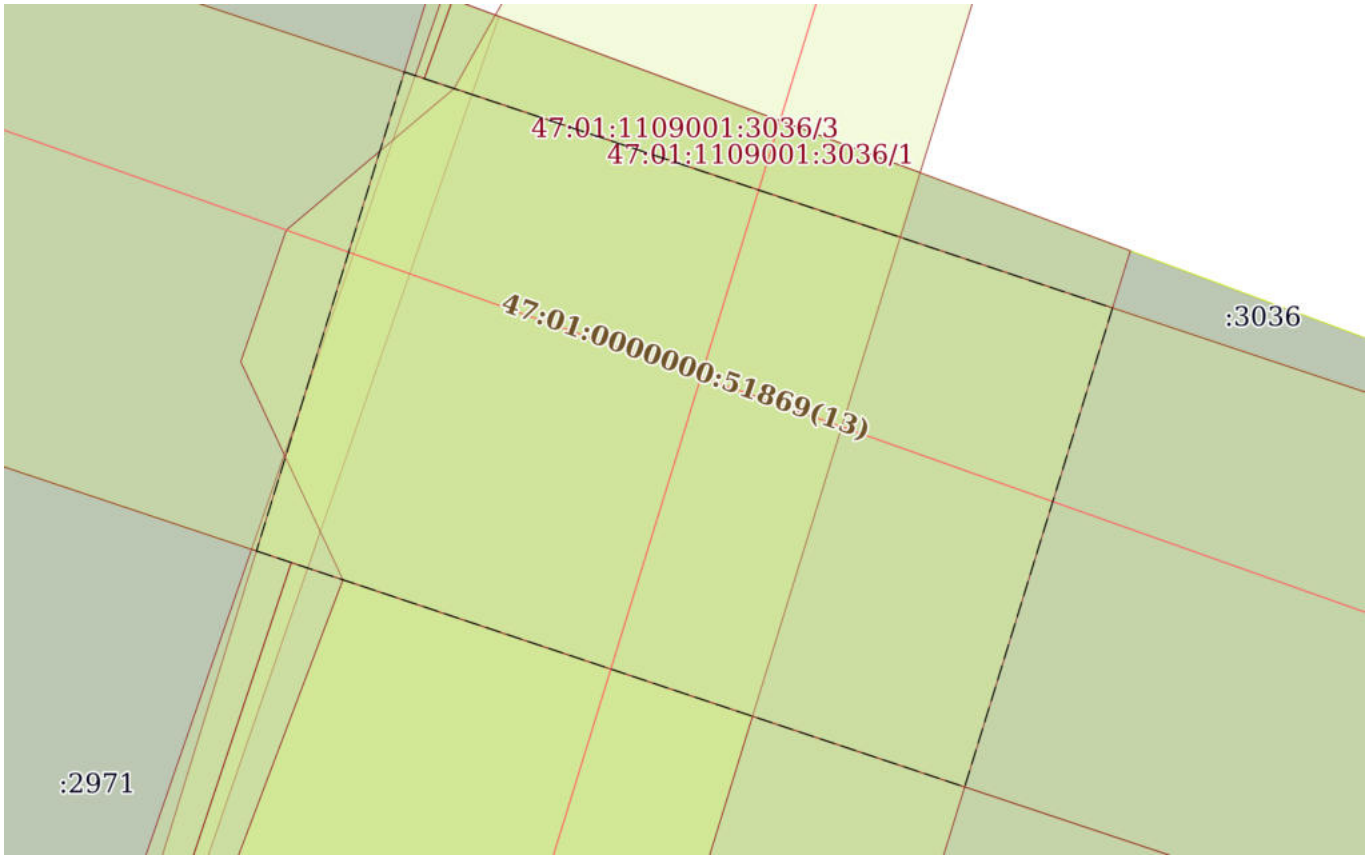

Масштаб 1:500	Условные обозначения:		

ДОКУМЕНТ ПОДПИСАН
ЭЛЕКТРОННОЙ ПОДПИСЬЮ
Сертификат: 0091AAF5A599507BC7E6D39D2DFA052F9A
Владелец: ФЕДЕРАЛЬНАЯ СЛУЖБА ГОСУДАРСТВЕННОЙ РЕГИСТРАЦИИ, КАДАСТРА И КАРТОГРАФИИ
Действителен: с 16.09.2025 по 10.12.2026


полное наименование должности		инициалы, фамилия

Земельный участок
вид объекта недвижимости

Лист № 54 раздела 4	Всего листов раздела 4: 167	Всего разделов: 8	Всего листов выписки: 643

17.11.2025г. № КУВИ-001/2025-207930738	
Кадастровый номер:	47:01:0000000:112(Единое землепользование)

План (чертеж, схема) части земельного участка	Учетный номер части: 47:01:0000000:112/54

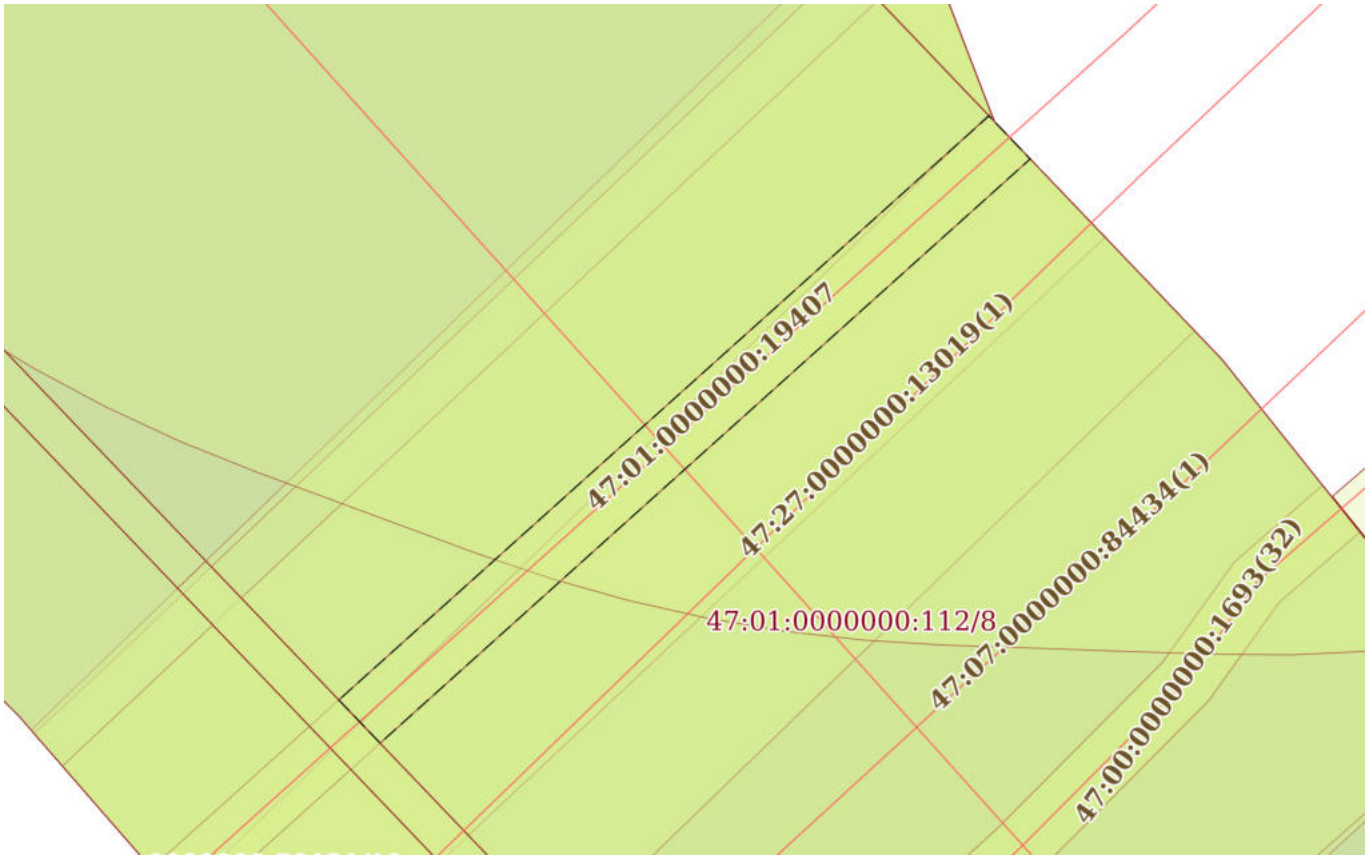

Масштаб 1:500	Условные обозначения:		

полное наименование должности	ДОКУМЕНТ ПОДПИСАН ЭЛЕКТРОННОЙ ПОДПИСЬЮ Сертификат: 0091AAF5A599507BC7E6D39D2DFA052F9A Владелец: ФЕДЕРАЛЬНАЯ СЛУЖБА ГОСУДАРСТВЕННОЙ РЕГИСТРАЦИИ, КАДАСТРА И КАРТОГРАФИИ Действителен: с 16.09.2025 по 10.12.2026	инициалы, фамилия

Земельный участок
вид объекта недвижимости

Лист № 55 раздела 4	Всего листов раздела 4: 167	Всего разделов: 8	Всего листов выписки: 643

17.11.2025г. № КУВИ-001/2025-207930738	
Кадастровый номер:	47:01:0000000:112(Единое землепользование)

План (чертеж, схема) части земельного участка	Учетный номер части: 47:01:0000000:112/55



Масштаб 1:4000	Условные обозначения:		

ДОКУМЕНТ ПОДПИСАН
ЭЛЕКТРОННОЙ ПОДПИСЬЮ
Сертификат: 0091AAF5A599507BC7E6D39D2DFA052F9A
Владелец: ФЕДЕРАЛЬНАЯ СЛУЖБА ГОСУДАРСТВЕННОЙ РЕГИСТРАЦИИ, КАДАСТРА И КАРТОГРАФИИ
Действителен: с 16.09.2025 по 10.12.2026


полное наименование должности		инициалы, фамилия

Земельный участок
вид объекта недвижимости

Лист № 56 раздела 4	Всего листов раздела 4: 167	Всего разделов: 8	Всего листов выписки: 643

17.11.2025г. № КУВИ-001/2025-207930738	
Кадастровый номер:	47:01:0000000:112(Единое землепользование)

План (чертеж, схема) части земельного участка	Учетный номер части: 47:01:0000000:112/56

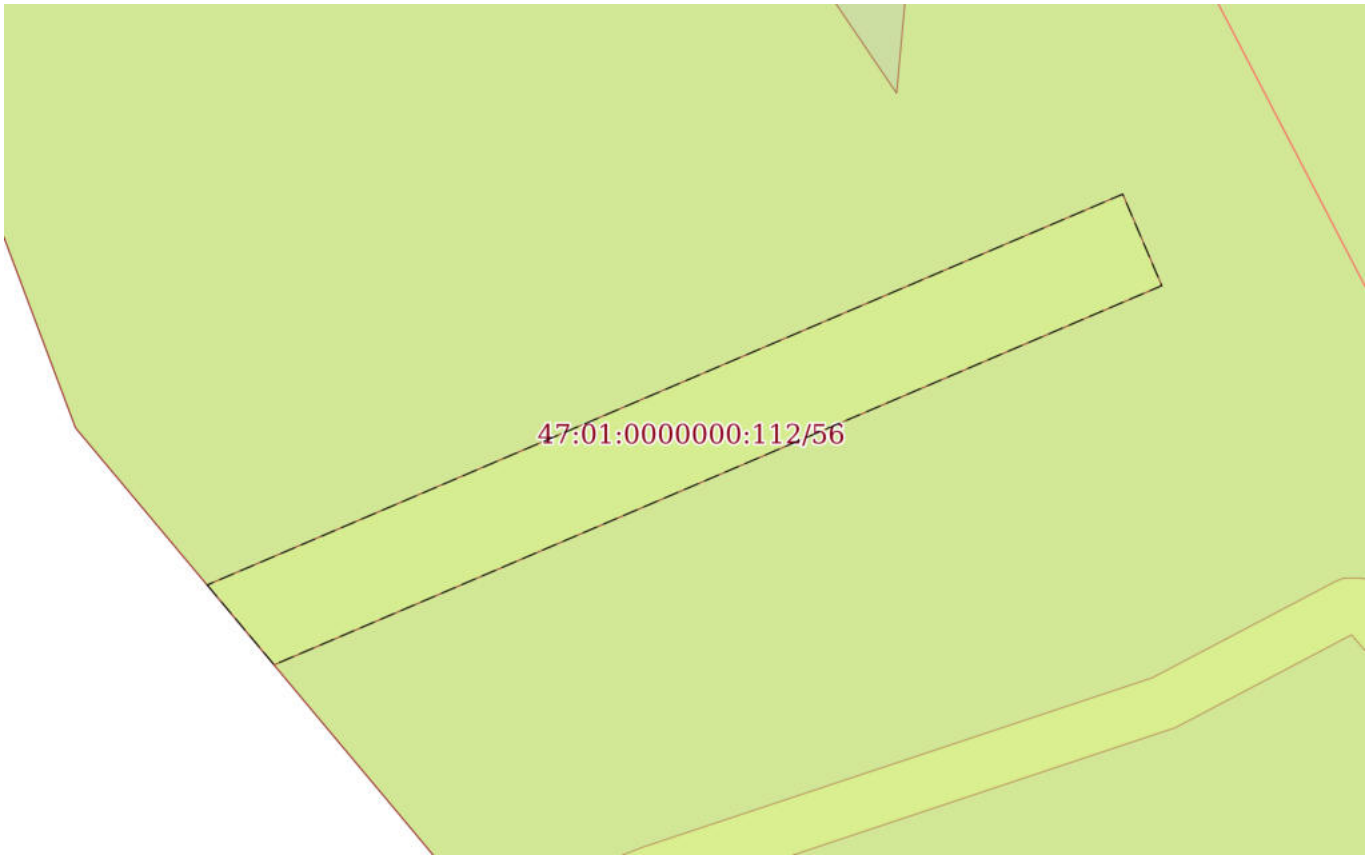

Масштаб 1:300	Условные обозначения:		

ДОКУМЕНТ ПОДПИСАН
ЭЛЕКТРОННОЙ ПОДПИСЬЮ
Сертификат: 0091AAF5A599507BC7E6D39D2DFA052F9A
Владелец: ФЕДЕРАЛЬНАЯ СЛУЖБА ГОСУДАРСТВЕННОЙ РЕГИСТРАЦИИ, КАДАСТРА И КАРТОГРАФИИ
Действителен: с 16.09.2025 по 10.12.2026


полное наименование должности		инициалы, фамилия

Земельный участок
вид объекта недвижимости

Лист № 57 раздела 4	Всего листов раздела 4: 167	Всего разделов: 8	Всего листов выписки: 643

17.11.2025г. № КУВИ-001/2025-207930738	
Кадастровый номер:	47:01:0000000:112(Единое землепользование)

План (чертеж, схема) части земельного участка	Учетный номер части: 47:01:0000000:112/57

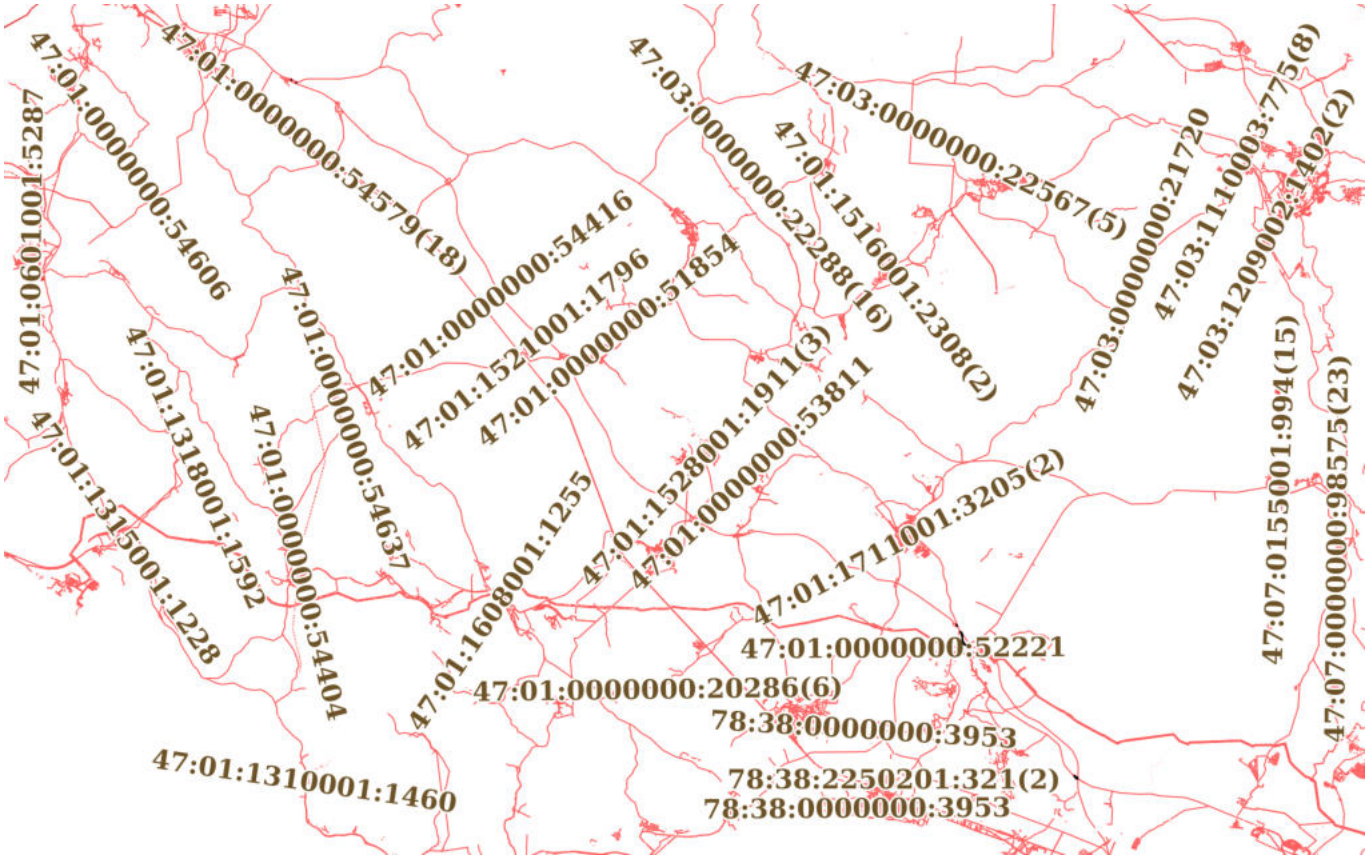

Масштаб 1:500000	Условные обозначения:		

ДОКУМЕНТ ПОДПИСАН
ЭЛЕКТРОННОЙ ПОДПИСЬЮ
Сертификат: 0091AAF5A599507BC7E6D39D2DFA052F9A
Владелец: ФЕДЕРАЛЬНАЯ СЛУЖБА ГОСУДАРСТВЕННОЙ РЕГИСТРАЦИИ, КАДАСТРА И КАРТОГРАФИИ
Действителен: с 16.09.2025 по 10.12.2026


полное наименование должности		инициалы, фамилия

Земельный участок
вид объекта недвижимости

Лист № 58 раздела 4	Всего листов раздела 4: 167	Всего разделов: 8	Всего листов выписки: 643

17.11.2025г. № КУВИ-001/2025-207930738	
Кадастровый номер:	47:01:0000000:112(Единое землепользование)

План (чертеж, схема) части земельного участка	Учетный номер части: 47:01:0000000:112/58

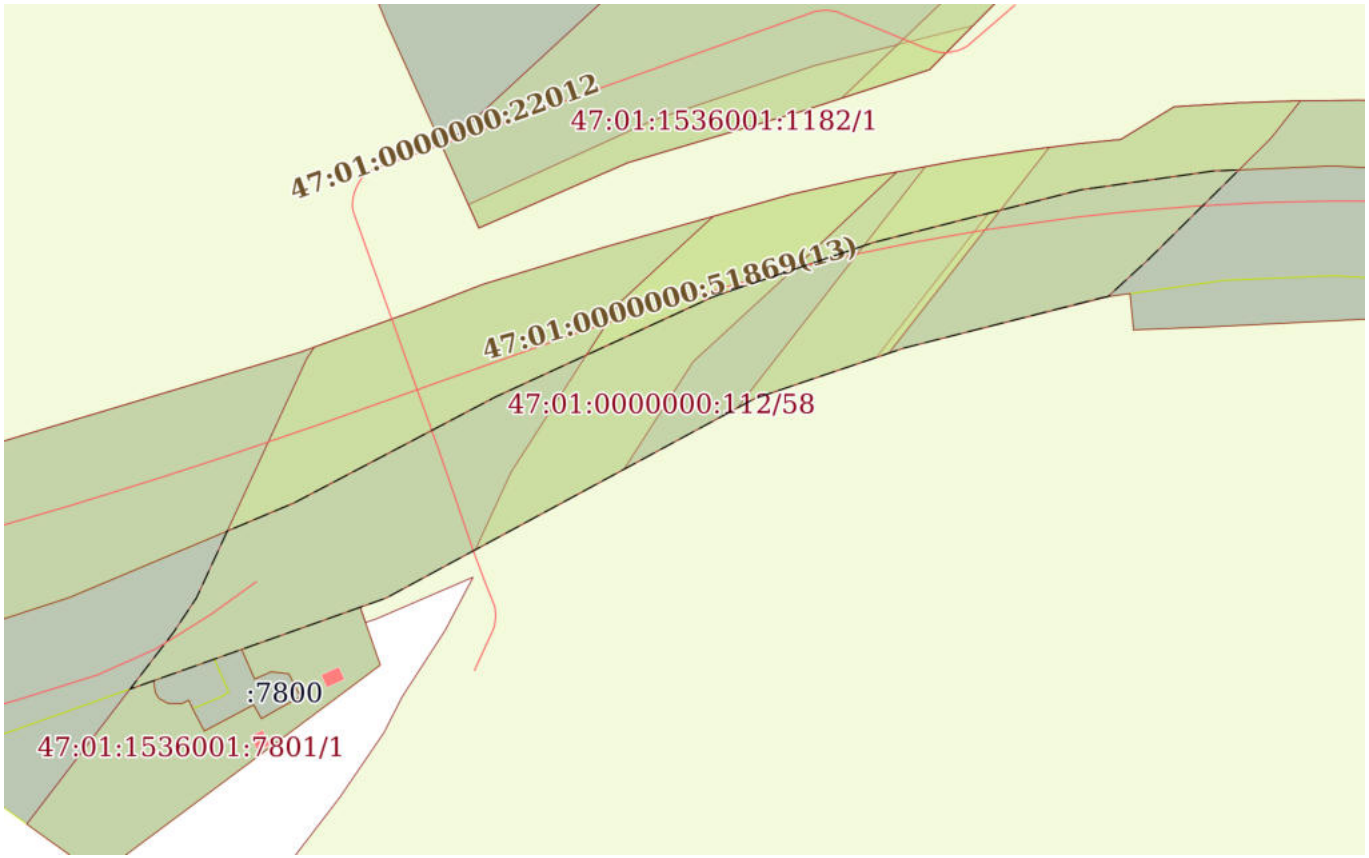

Масштаб 1:4000	Условные обозначения:		

ДОКУМЕНТ ПОДПИСАН
ЭЛЕКТРОННОЙ ПОДПИСЬЮ
Сертификат: 0091AAF5A599507BC7E6D39D2DFA052F9A
Владелец: ФЕДЕРАЛЬНАЯ СЛУЖБА ГОСУДАРСТВЕННОЙ РЕГИСТРАЦИИ, КАДАСТРА И КАРТОГРАФИИ
Действителен: с 16.09.2025 по 10.12.2026

полное наименование должности		инициалы, фамилия

Земельный участок
вид объекта недвижимости

Лист № 59 раздела 4	Всего листов раздела 4: 167	Всего разделов: 8	Всего листов выписки: 643

17.11.2025г. № КУВИ-001/2025-207930738	
Кадастровый номер:	47:01:0000000:112(Единое землепользование)

План (чертеж, схема) части земельного участка	Учетный номер части: 47:01:0000000:112/59



Масштаб 1:400	Условные обозначения:		

ДОКУМЕНТ ПОДПИСАН
ЭЛЕКТРОННОЙ ПОДПИСЬЮ
Сертификат: 0091AAF5A599507BC7E6D39D2DFA052F9A
Владелец: ФЕДЕРАЛЬНАЯ СЛУЖБА ГОСУДАРСТВЕННОЙ РЕГИСТРАЦИИ, КАДАСТРА И КАРТОГРАФИИ
Действителен: с 16.09.2025 по 10.12.2026


полное наименование должности		инициалы, фамилия

Земельный участок
вид объекта недвижимости

Лист № 60 раздела 4	Всего листов раздела 4: 167	Всего разделов: 8	Всего листов выписки: 643

17.11.2025г. № КУВИ-001/2025-207930738	
Кадастровый номер:	47:01:0000000:112(Единое землепользование)

План (чертеж, схема) части земельного участка	Учетный номер части: 47:01:0000000:112/60

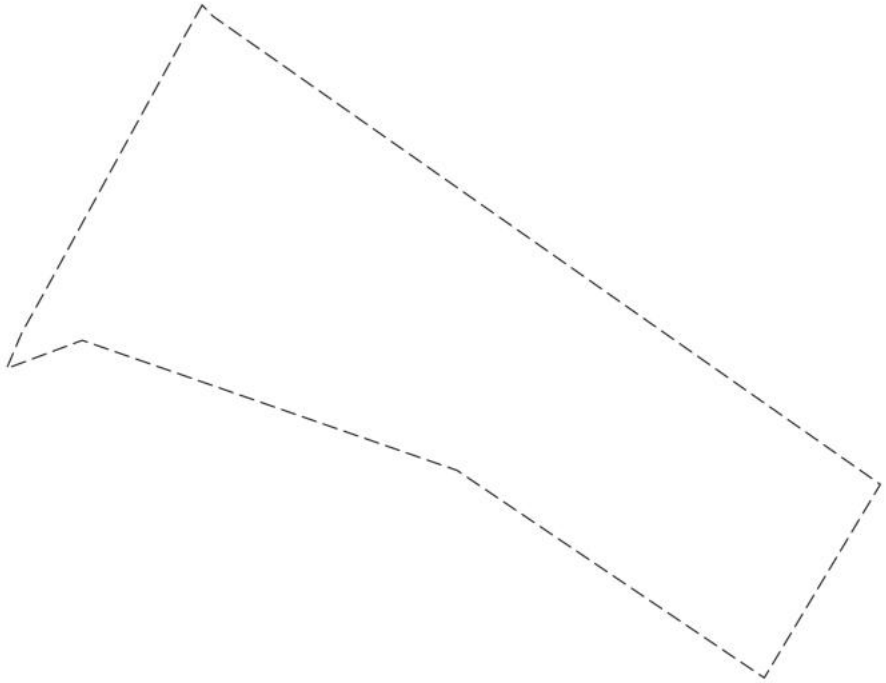

Масштаб 1:2000	Условные обозначения:		

ДОКУМЕНТ ПОДПИСАН
ЭЛЕКТРОННОЙ ПОДПИСЬЮ
Сертификат: 0091AAF5A599507BC7E6D39D2DFA052F9A
Владелец: ФЕДЕРАЛЬНАЯ СЛУЖБА ГОСУДАРСТВЕННОЙ РЕГИСТРАЦИИ, КАДАСТРА И КАРТОГРАФИИ
Действителен: с 16.09.2025 по 10.12.2026

полное наименование должности		инициалы, фамилия

Земельный участок
вид объекта недвижимости

Лист № 61 раздела 4	Всего листов раздела 4: 167	Всего разделов: 8	Всего листов выписки: 643

17.11.2025г. № КУВИ-001/2025-207930738	
Кадастровый номер:	47:01:0000000:112(Единое землепользование)

План (чертеж, схема) части земельного участка	Учетный номер части: 47:01:0000000:112/61



Масштаб 1:50000	Условные обозначения:		

ДОКУМЕНТ ПОДПИСАН
ЭЛЕКТРОННОЙ ПОДПИСЬЮ
Сертификат: 0091AAF5A599507BC7E6D39D2DFA052F9A
Владелец: ФЕДЕРАЛЬНАЯ СЛУЖБА ГОСУДАРСТВЕННОЙ РЕГИСТРАЦИИ, КАДАСТРА И КАРТОГРАФИИ
Действителен: с 16.09.2025 по 10.12.2026


полное наименование должности		инициалы, фамилия

Земельный участок
вид объекта недвижимости

Лист № 62 раздела 4	Всего листов раздела 4: 167	Всего разделов: 8	Всего листов выписки: 643

17.11.2025г. № КУВИ-001/2025-207930738	
Кадастровый номер:	47:01:0000000:112(Единое землепользование)

План (чертеж, схема) части земельного участка	Учетный номер части: 47:01:0000000:112/62

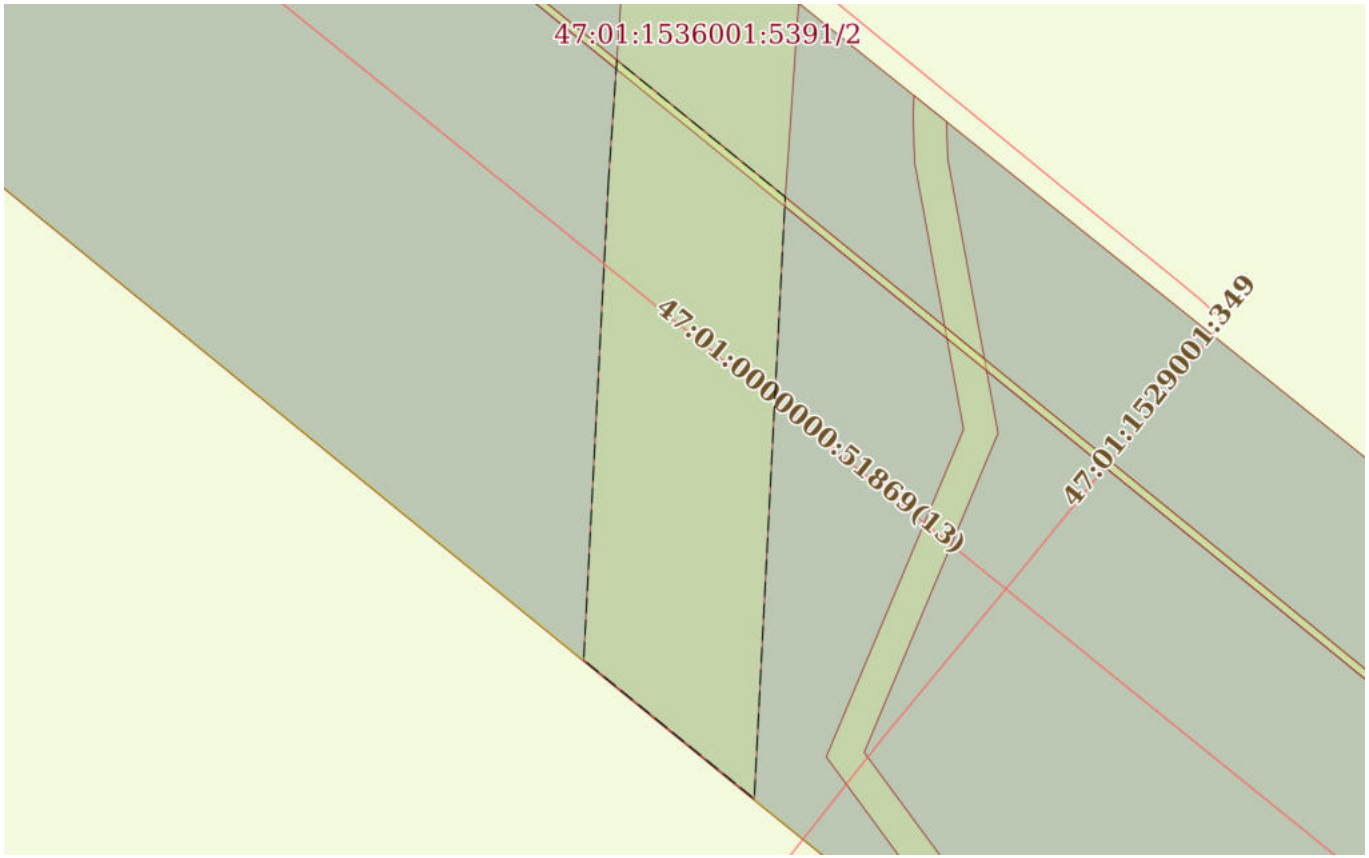

Масштаб 1:900	Условные обозначения:		

ДОКУМЕНТ ПОДПИСАН
ЭЛЕКТРОННОЙ ПОДПИСЬЮ
Сертификат: 0091AAF5A599507BC7E6D39D2DFA052F9A
Владелец: ФЕДЕРАЛЬНАЯ СЛУЖБА ГОСУДАРСТВЕННОЙ РЕГИСТРАЦИИ, КАДАСТРА И КАРТОГРАФИИ
Действителен: с 16.09.2025 по 10.12.2026

полное наименование должности		инициалы, фамилия

Земельный участок
вид объекта недвижимости

Лист № 63 раздела 4	Всего листов раздела 4: 167	Всего разделов: 8	Всего листов выписки: 643

17.11.2025г. № КУВИ-001/2025-207930738	
Кадастровый номер:	47:01:0000000:112(Единое землепользование)

План (чертеж, схема) части земельного участка	Учетный номер части: 47:01:0000000:112/63



Масштаб 1:500	Условные обозначения:		


полное наименование должности	ДОКУМЕНТ ПОДПИСАН ЭЛЕКТРОННОЙ ПОДПИСЬЮ Сертификат: 0091AAF5A599507BC7E6D39D2DFA052F9A Владелец: ФЕДЕРАЛЬНАЯ СЛУЖБА ГОСУДАРСТВЕННОЙ РЕГИСТРАЦИИ, КАДАСТРА И КАРТОГРАФИИ Действителен: с 16.09.2025 по 10.12.2026	инициалы, фамилия

Земельный участок
вид объекта недвижимости

Лист № 64 раздела 4	Всего листов раздела 4: 167	Всего разделов: 8	Всего листов выписки: 643

17.11.2025г. № КУВИ-001/2025-207930738	
Кадастровый номер:	47:01:0000000:112(Единое землепользование)

План (чертеж, схема) части земельного участка	Учетный номер части: 47:01:0000000:112/64

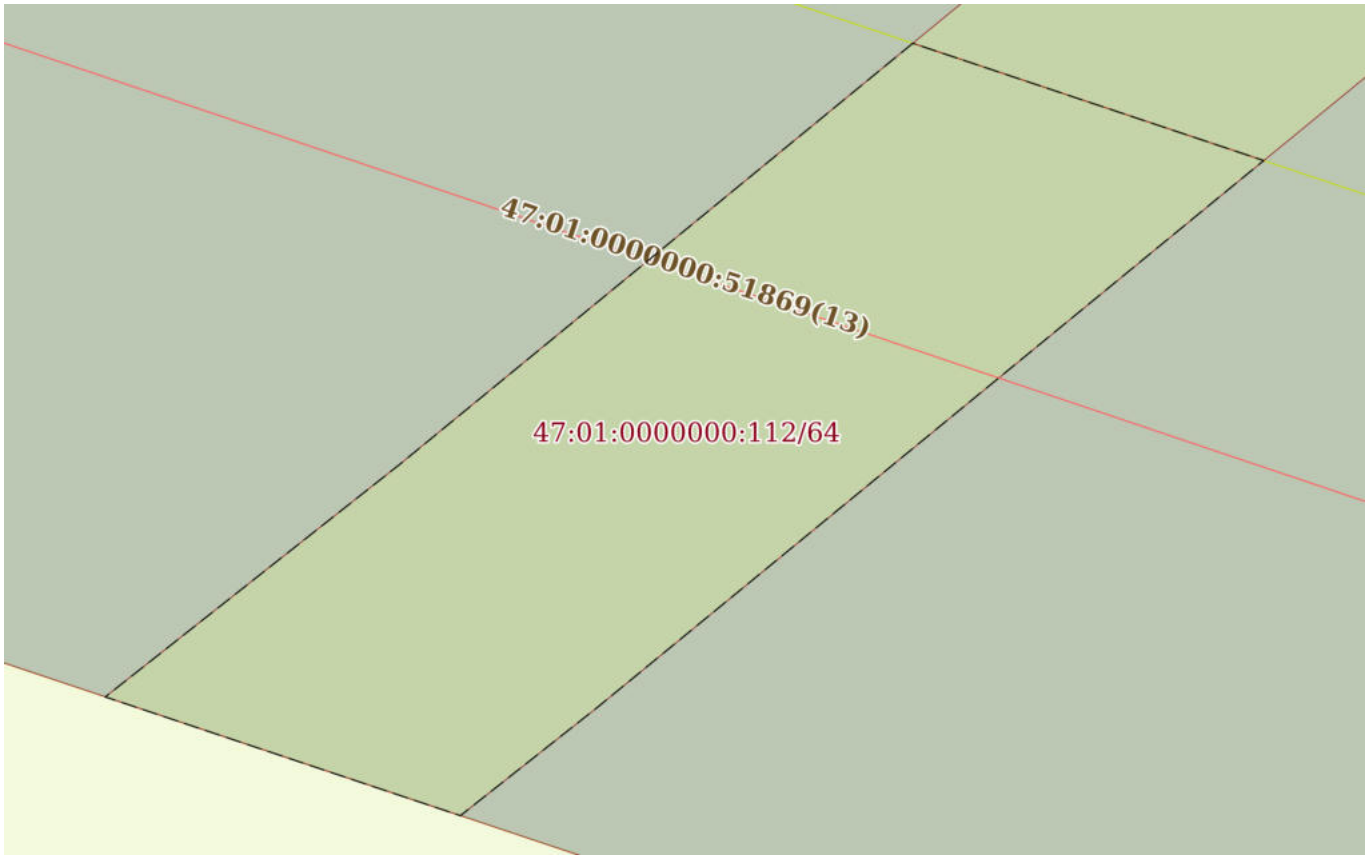

Масштаб 1:500	Условные обозначения:		

ДОКУМЕНТ ПОДПИСАН
ЭЛЕКТРОННОЙ ПОДПИСЬЮ
Сертификат: 0091AAF5A599507BC7E6D39D2DFA052F9A
Владелец: ФЕДЕРАЛЬНАЯ СЛУЖБА ГОСУДАРСТВЕННОЙ РЕГИСТРАЦИИ, КАДАСТРА И КАРТОГРАФИИ
Действителен: с 16.09.2025 по 10.12.2026


полное наименование должности		инициалы, фамилия

Земельный участок
вид объекта недвижимости

Лист № 65 раздела 4	Всего листов раздела 4: 167	Всего разделов: 8	Всего листов выписки: 643

17.11.2025г. № КУВИ-001/2025-207930738	
Кадастровый номер:	47:01:0000000:112(Единое землепользование)

План (чертеж, схема) части земельного участка	Учетный номер части: 47:01:0000000:112/65

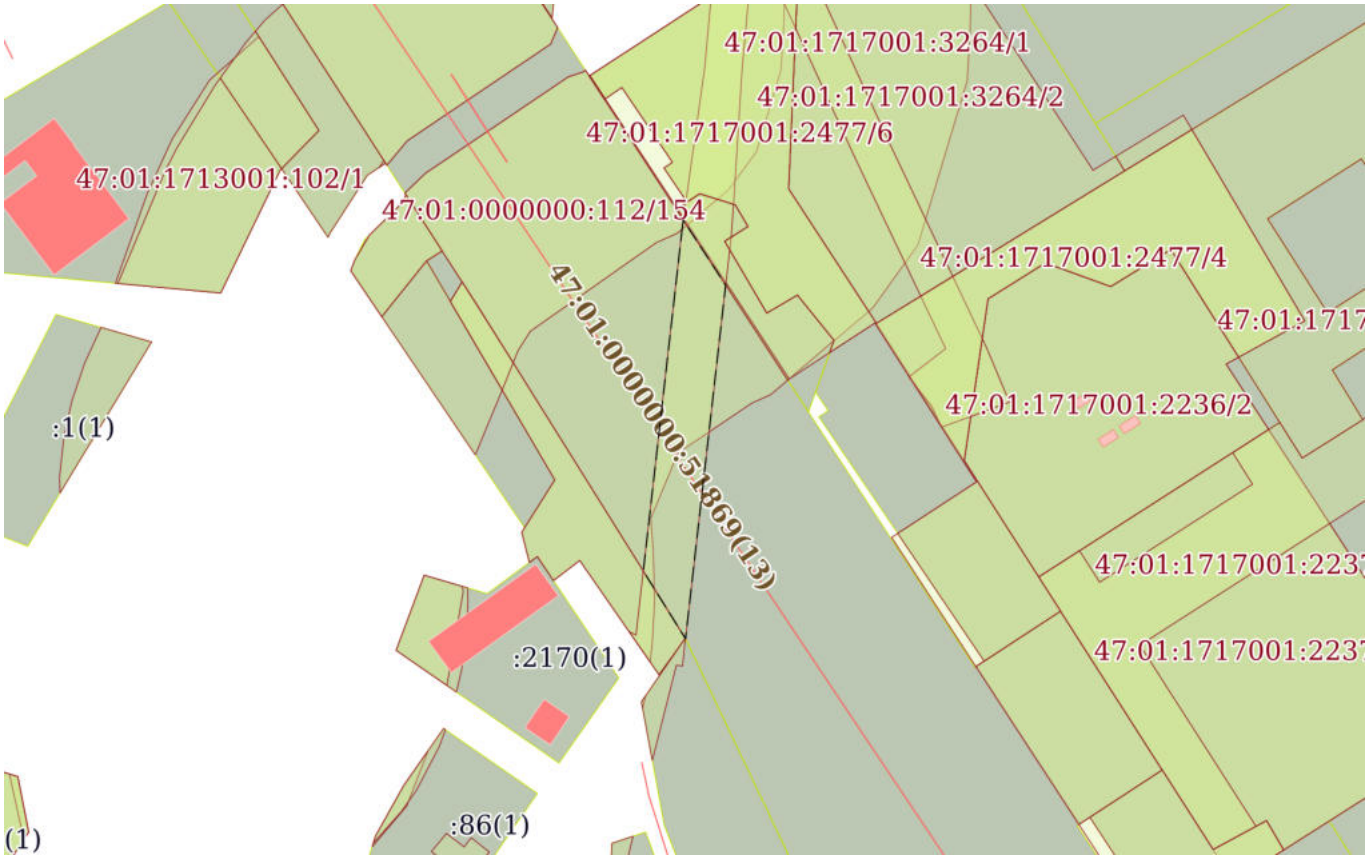

Масштаб 1:2000	Условные обозначения:		

ДОКУМЕНТ ПОДПИСАН
ЭЛЕКТРОННОЙ ПОДПИСЬЮ
Сертификат: 0091AAF5A599507BC7E6D39D2DFA052F9A
Владелец: ФЕДЕРАЛЬНАЯ СЛУЖБА ГОСУДАРСТВЕННОЙ РЕГИСТРАЦИИ, КАДАСТРА И КАРТОГРАФИИ
Действителен: с 16.09.2025 по 10.12.2026

полное наименование должности		инициалы, фамилия

Земельный участок
вид объекта недвижимости

Лист № 66 раздела 4	Всего листов раздела 4: 167	Всего разделов: 8	Всего листов выписки: 643

17.11.2025г. № КУВИ-001/2025-207930738	
Кадастровый номер:	47:01:0000000:112(Единое землепользование)

План (чертеж, схема) части земельного участка	Учетный номер части: 47:01:0000000:112/66



Масштаб 1:500	Условные обозначения:		

ДОКУМЕНТ ПОДПИСАН
ЭЛЕКТРОННОЙ ПОДПИСЬЮ
Сертификат: 0091AAF5A599507BC7E6D39D2DFA052F9A
Владелец: ФЕДЕРАЛЬНАЯ СЛУЖБА ГОСУДАРСТВЕННОЙ РЕГИСТРАЦИИ, КАДАСТРА И КАРТОГРАФИИ
Действителен: с 16.09.2025 по 10.12.2026


полное наименование должности		инициалы, фамилия

Земельный участок
вид объекта недвижимости

Лист № 67 раздела 4	Всего листов раздела 4: 167	Всего разделов: 8	Всего листов выписки: 643

17.11.2025г. № КУВИ-001/2025-207930738	
Кадастровый номер:	47:01:0000000:112(Единое землепользование)

План (чертеж, схема) части земельного участка	Учетный номер части: 47:01:0000000:112/67

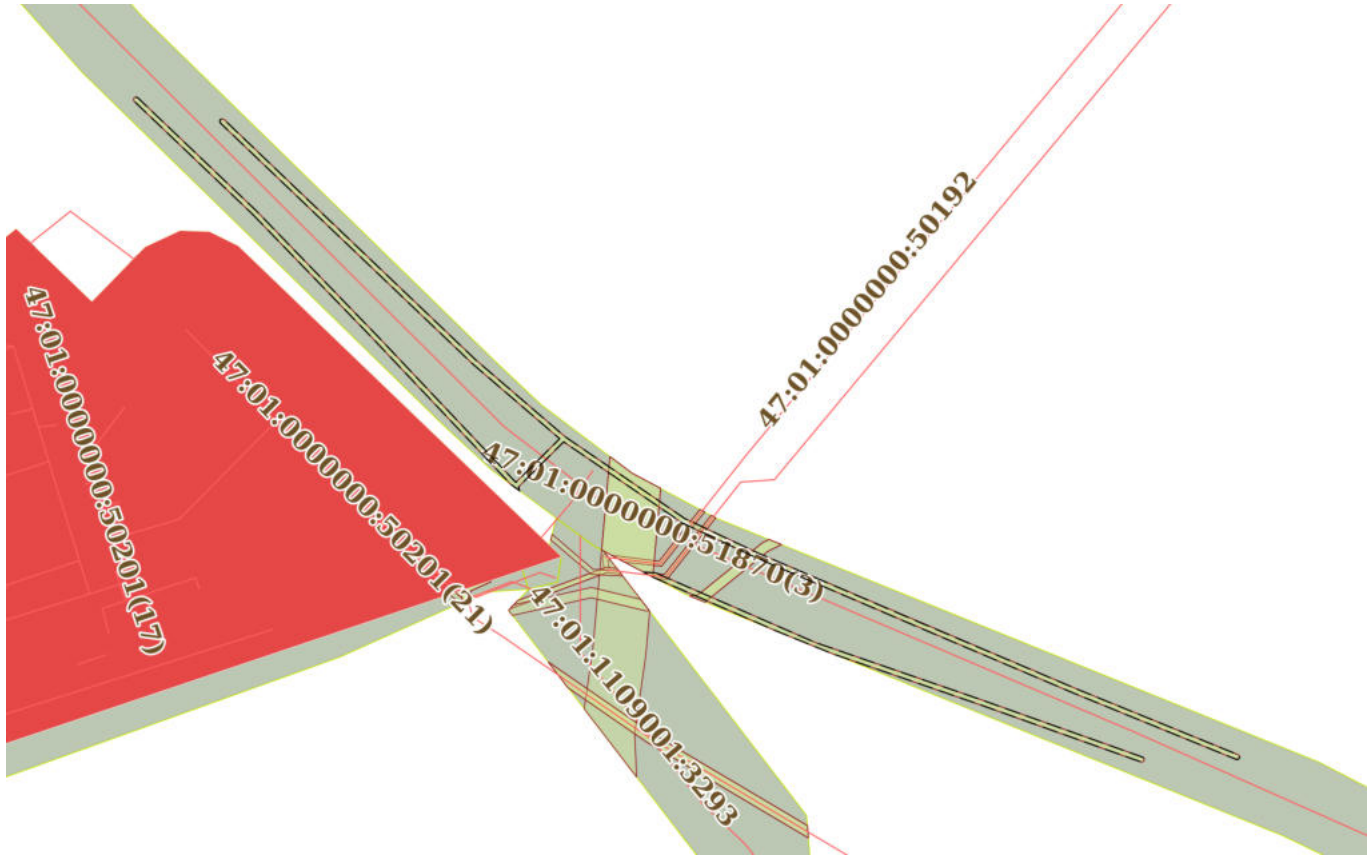

Масштаб 1:3000	Условные обозначения:		

ДОКУМЕНТ ПОДПИСАН
ЭЛЕКТРОННОЙ ПОДПИСЬЮ
Сертификат: 0091AAF5A599507BC7E6D39D2DFA052F9A
Владелец: ФЕДЕРАЛЬНАЯ СЛУЖБА ГОСУДАРСТВЕННОЙ РЕГИСТРАЦИИ, КАДАСТРА И КАРТОГРАФИИ
Действителен: с 16.09.2025 по 10.12.2026


полное наименование должности		инициалы, фамилия

Земельный участок
вид объекта недвижимости

Лист № 68 раздела 4	Всего листов раздела 4: 167	Всего разделов: 8	Всего листов выписки: 643

17.11.2025г. № КУВИ-001/2025-207930738	
Кадастровый номер:	47:01:0000000:112(Единое землепользование)

План (чертеж, схема) части земельного участка	Учетный номер части: 47:01:0000000:112/68

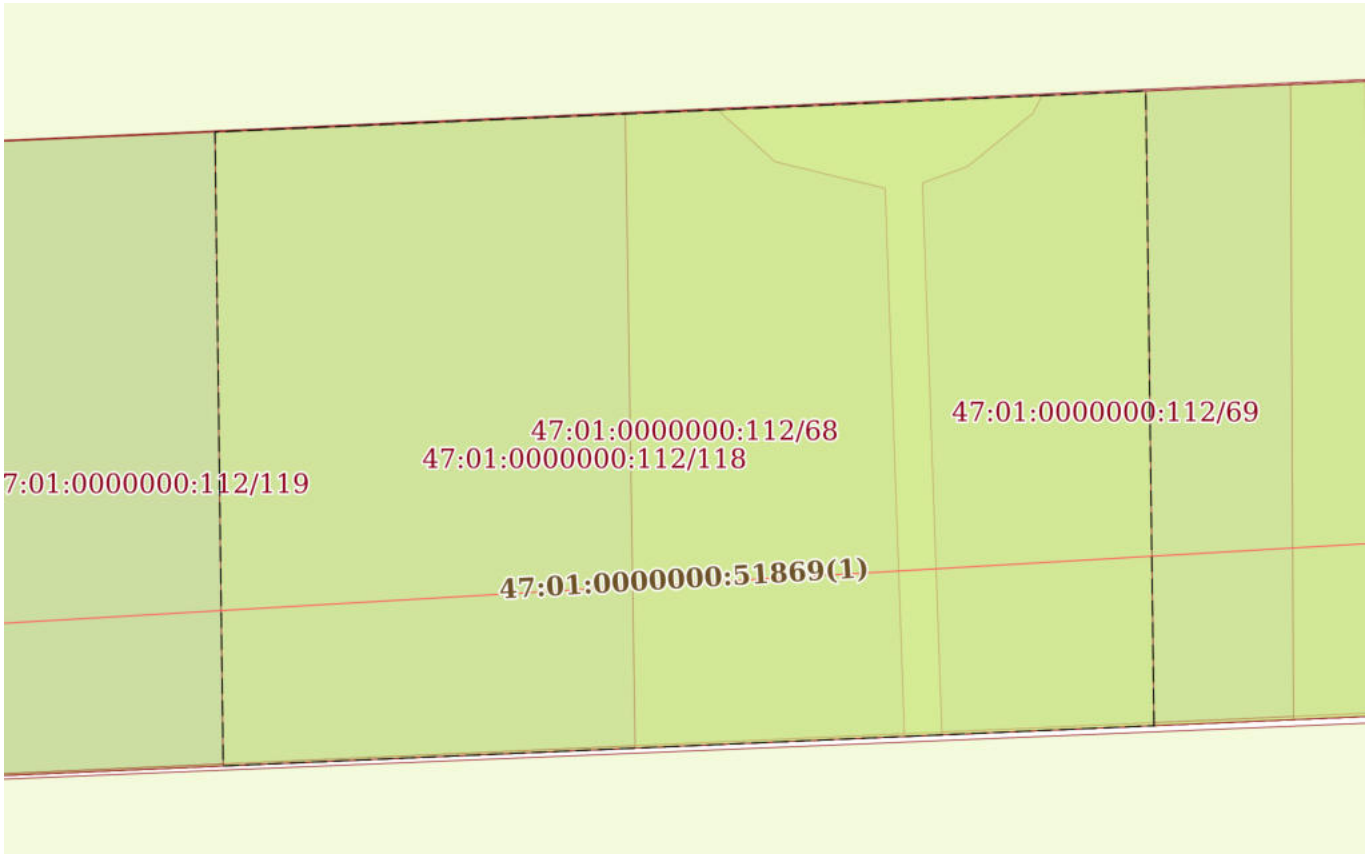

Масштаб 1:400	Условные обозначения:		

ДОКУМЕНТ ПОДПИСАН
ЭЛЕКТРОННОЙ ПОДПИСЬЮ
Сертификат: 0091AAF5A599507BC7E6D39D2DFA052F9A
Владелец: ФЕДЕРАЛЬНАЯ СЛУЖБА ГОСУДАРСТВЕННОЙ РЕГИСТРАЦИИ, КАДАСТРА И КАРТОГРАФИИ
Действителен: с 16.09.2025 по 10.12.2026


полное наименование должности		инициалы, фамилия

Земельный участок
вид объекта недвижимости

Лист № 69 раздела 4	Всего листов раздела 4: 167	Всего разделов: 8	Всего листов выписки: 643

17.11.2025г. № КУВИ-001/2025-207930738	
Кадастровый номер:	47:01:0000000:112(Единое землепользование)

План (чертеж, схема) части земельного участка	Учетный номер части: 47:01:0000000:112/69

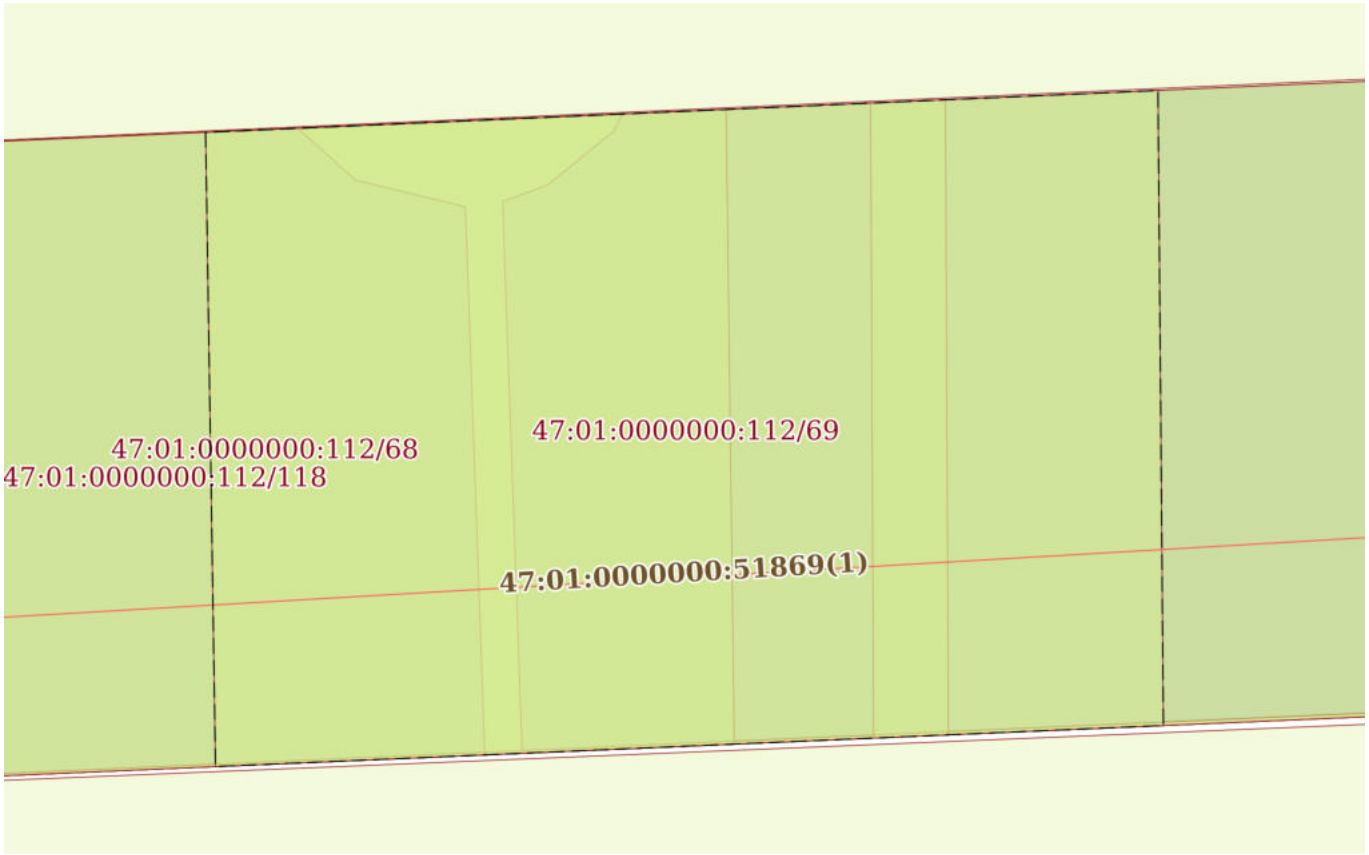

Масштаб 1:400	Условные обозначения:		

ДОКУМЕНТ ПОДПИСАН
ЭЛЕКТРОННОЙ ПОДПИСЬЮ
Сертификат: 0091AAF5A599507BC7E6D39D2DFA052F9A
Владелец: ФЕДЕРАЛЬНАЯ СЛУЖБА ГОСУДАРСТВЕННОЙ РЕГИСТРАЦИИ, КАДАСТРА И КАРТОГРАФИИ
Действителен: с 16.09.2025 по 10.12.2026

полное наименование должности		инициалы, фамилия

Земельный участок
вид объекта недвижимости

Лист № 70 раздела 4	Всего листов раздела 4: 167	Всего разделов: 8	Всего листов выписки: 643

17.11.2025г. № КУВИ-001/2025-207930738	
Кадастровый номер:	47:01:0000000:112(Единое землепользование)

План (чертеж, схема) части земельного участка	Учетный номер части: 47:01:0000000:112/70



Масштаб 1:500	Условные обозначения:		


полное наименование должности	ДОКУМЕНТ ПОДПИСАН ЭЛЕКТРОННОЙ ПОДПИСЬЮ Сертификат: 0091AAF5A599507BC7E6D39D2DFA052F9A Владелец: ФЕДЕРАЛЬНАЯ СЛУЖБА ГОСУДАРСТВЕННОЙ РЕГИСТРАЦИИ, КАДАСТРА И КАРТОГРАФИИ Действителен: с 16.09.2025 по 10.12.2026	инициалы, фамилия

Земельный участок
вид объекта недвижимости

Лист № 71 раздела 4	Всего листов раздела 4: 167	Всего разделов: 8	Всего листов выписки: 643

17.11.2025г. № КУВИ-001/2025-207930738	
Кадастровый номер:	47:01:0000000:112(Единое землепользование)

План (чертеж, схема) части земельного участка	Учетный номер части: 47:01:0000000:112/71

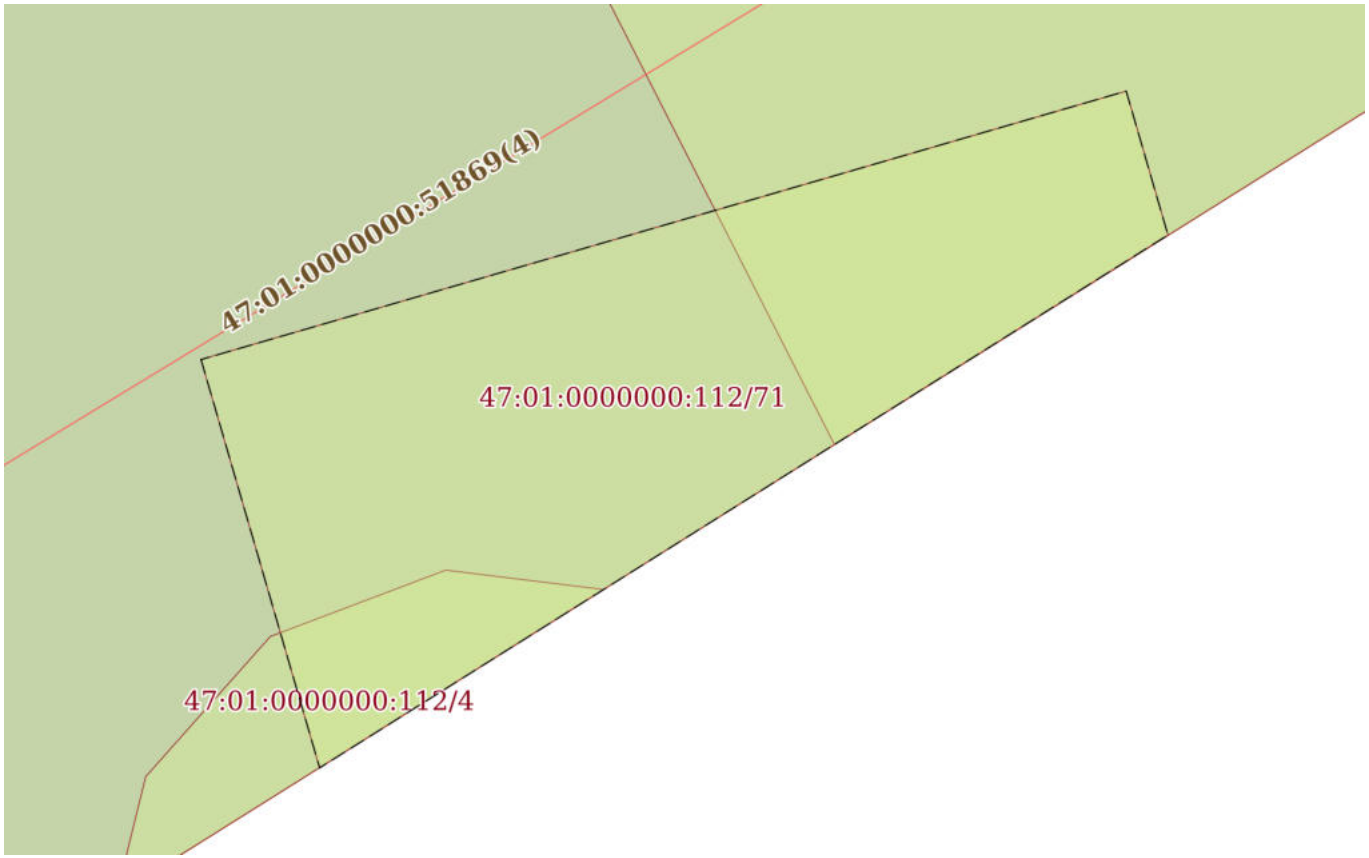

Масштаб 1:200	Условные обозначения:		

ДОКУМЕНТ ПОДПИСАН
ЭЛЕКТРОННОЙ ПОДПИСЬЮ
Сертификат: 0091AAF5A599507BC7E6D39D2DFA052F9A
Владелец: ФЕДЕРАЛЬНАЯ СЛУЖБА ГОСУДАРСТВЕННОЙ РЕГИСТРАЦИИ, КАДАСТРА И КАРТОГРАФИИ
Действителен: с 16.09.2025 по 10.12.2026


полное наименование должности		инициалы, фамилия

Земельный участок
вид объекта недвижимости

Лист № 72 раздела 4	Всего листов раздела 4: 167	Всего разделов: 8	Всего листов выписки: 643

17.11.2025г. № КУВИ-001/2025-207930738	
Кадастровый номер:	47:01:0000000:112(Единое землепользование)

План (чертеж, схема) части земельного участка	Учетный номер части: 47:01:0000000:112/72

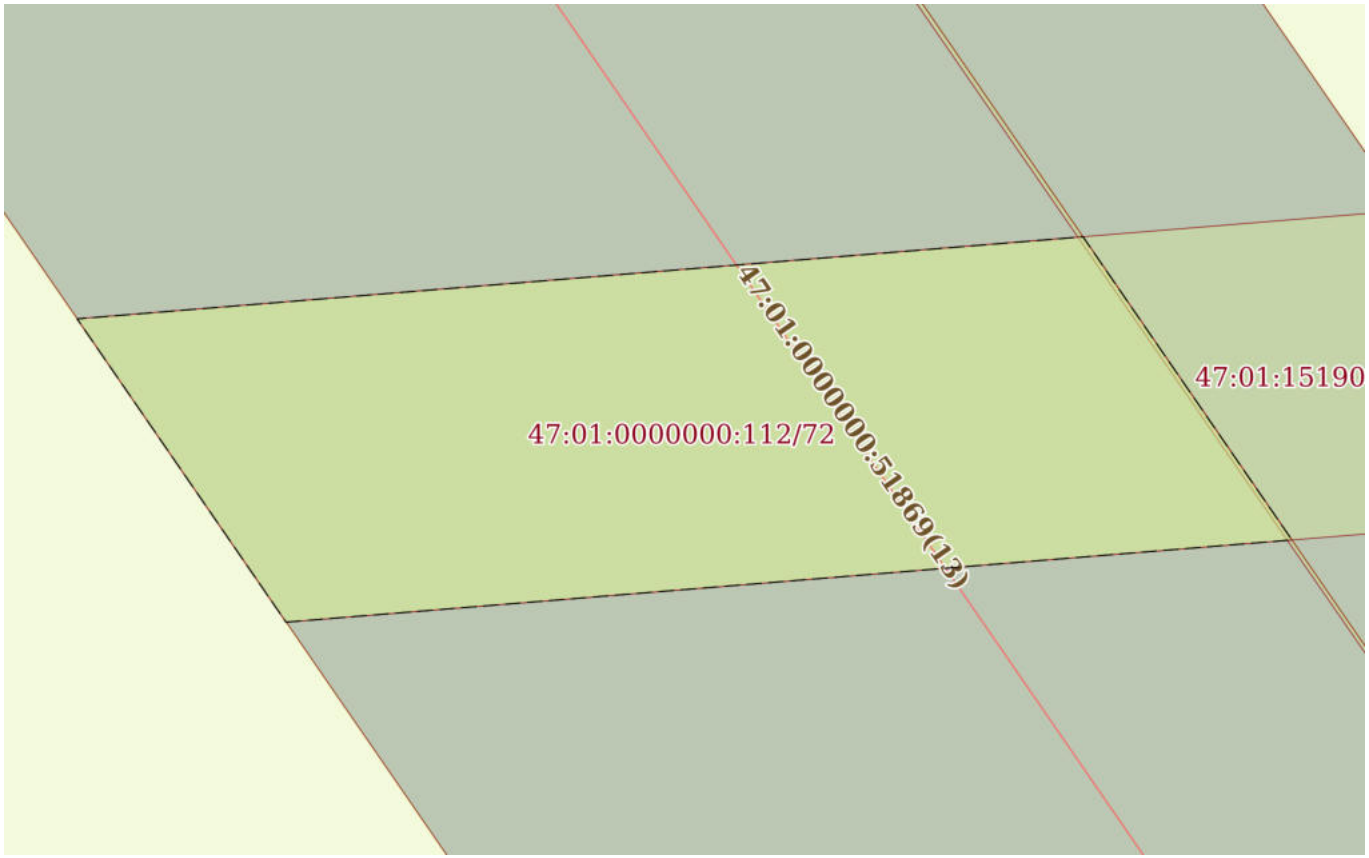

Масштаб 1:500	Условные обозначения:		

ДОКУМЕНТ ПОДПИСАН
ЭЛЕКТРОННОЙ ПОДПИСЬЮ
Сертификат: 0091AAF5A599507BC7E6D39D2DFA052F9A
Владелец: ФЕДЕРАЛЬНАЯ СЛУЖБА ГОСУДАРСТВЕННОЙ РЕГИСТРАЦИИ, КАДАСТРА И КАРТОГРАФИИ
Действителен: с 16.09.2025 по 10.12.2026

полное наименование должности		инициалы, фамилия

Земельный участок
вид объекта недвижимости

Лист № 73 раздела 4	Всего листов раздела 4: 167	Всего разделов: 8	Всего листов выписки: 643

17.11.2025г. № КУВИ-001/2025-207930738	
Кадастровый номер:	47:01:0000000:112(Единое землепользование)

План (чертеж, схема) части земельного участка	Учетный номер части: 47:01:0000000:112/73



Масштаб 1:30000	Условные обозначения:		

ДОКУМЕНТ ПОДПИСАН
ЭЛЕКТРОННОЙ ПОДПИСЬЮ
Сертификат: 0091AAF5A599507BC7E6D39D2DFA052F9A
Владелец: ФЕДЕРАЛЬНАЯ СЛУЖБА ГОСУДАРСТВЕННОЙ РЕГИСТРАЦИИ, КАДАСТРА И КАРТОГРАФИИ
Действителен: с 16.09.2025 по 10.12.2026


полное наименование должности		инициалы, фамилия

Земельный участок
вид объекта недвижимости

Лист № 74 раздела 4	Всего листов раздела 4: 167	Всего разделов: 8	Всего листов выписки: 643

17.11.2025г. № КУВИ-001/2025-207930738	
Кадастровый номер:	47:01:0000000:112(Единое землепользование)

План (чертеж, схема) части земельного участка	Учетный номер части: 47:01:0000000:112/74

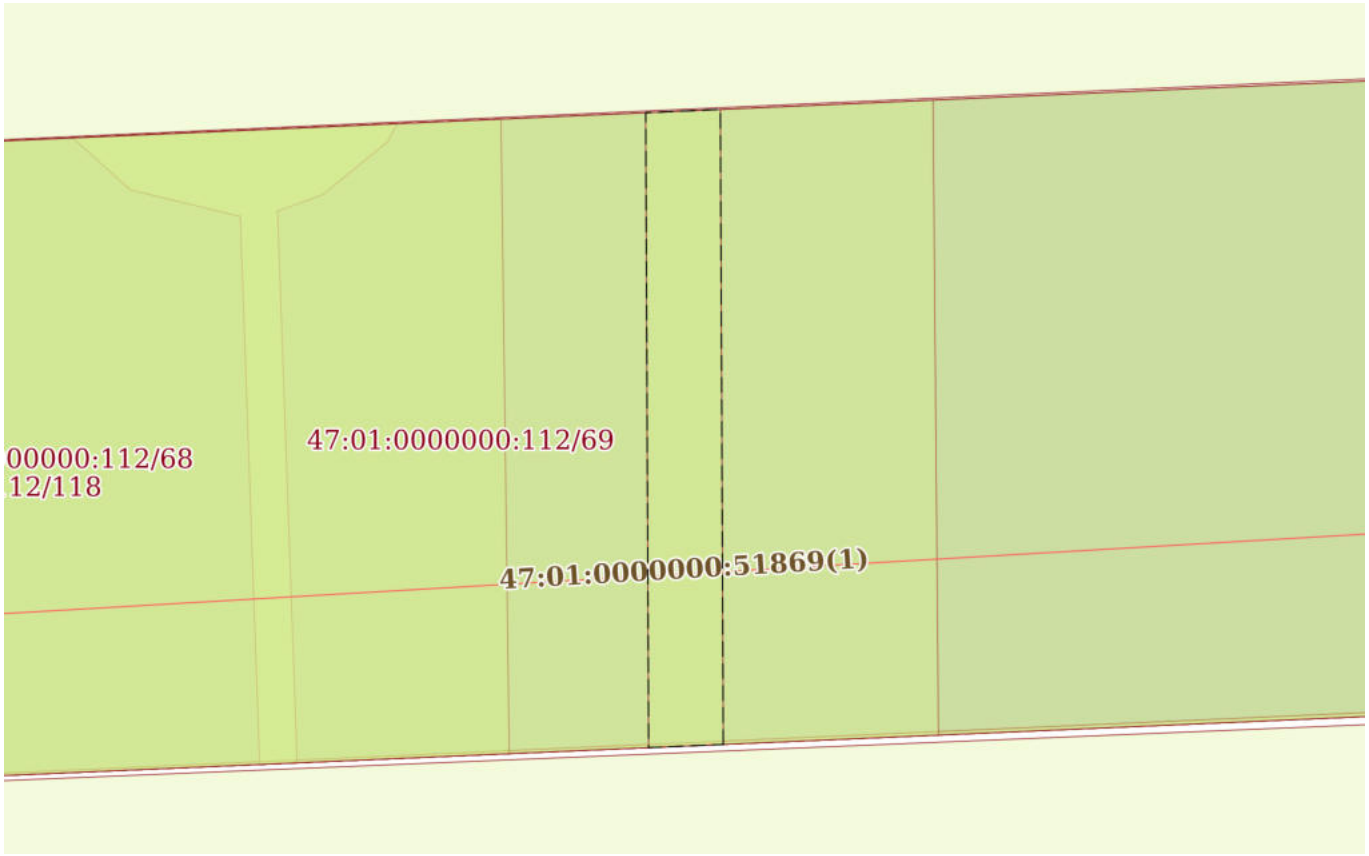

Масштаб 1:400	Условные обозначения:		

ДОКУМЕНТ ПОДПИСАН
ЭЛЕКТРОННОЙ ПОДПИСЬЮ
Сертификат: 0091AAF5A599507BC7E6D39D2DFA052F9A
Владелец: ФЕДЕРАЛЬНАЯ СЛУЖБА ГОСУДАРСТВЕННОЙ РЕГИСТРАЦИИ, КАДАСТРА И КАРТОГРАФИИ
Действителен: с 16.09.2025 по 10.12.2026


полное наименование должности		инициалы, фамилия

Земельный участок
вид объекта недвижимости

Лист № 75 раздела 4	Всего листов раздела 4: 167	Всего разделов: 8	Всего листов выписки: 643

17.11.2025г. № КУВИ-001/2025-207930738	
Кадастровый номер:	47:01:0000000:112(Единое землепользование)

План (чертеж, схема) части земельного участка	Учетный номер части: 47:01:0000000:112/75

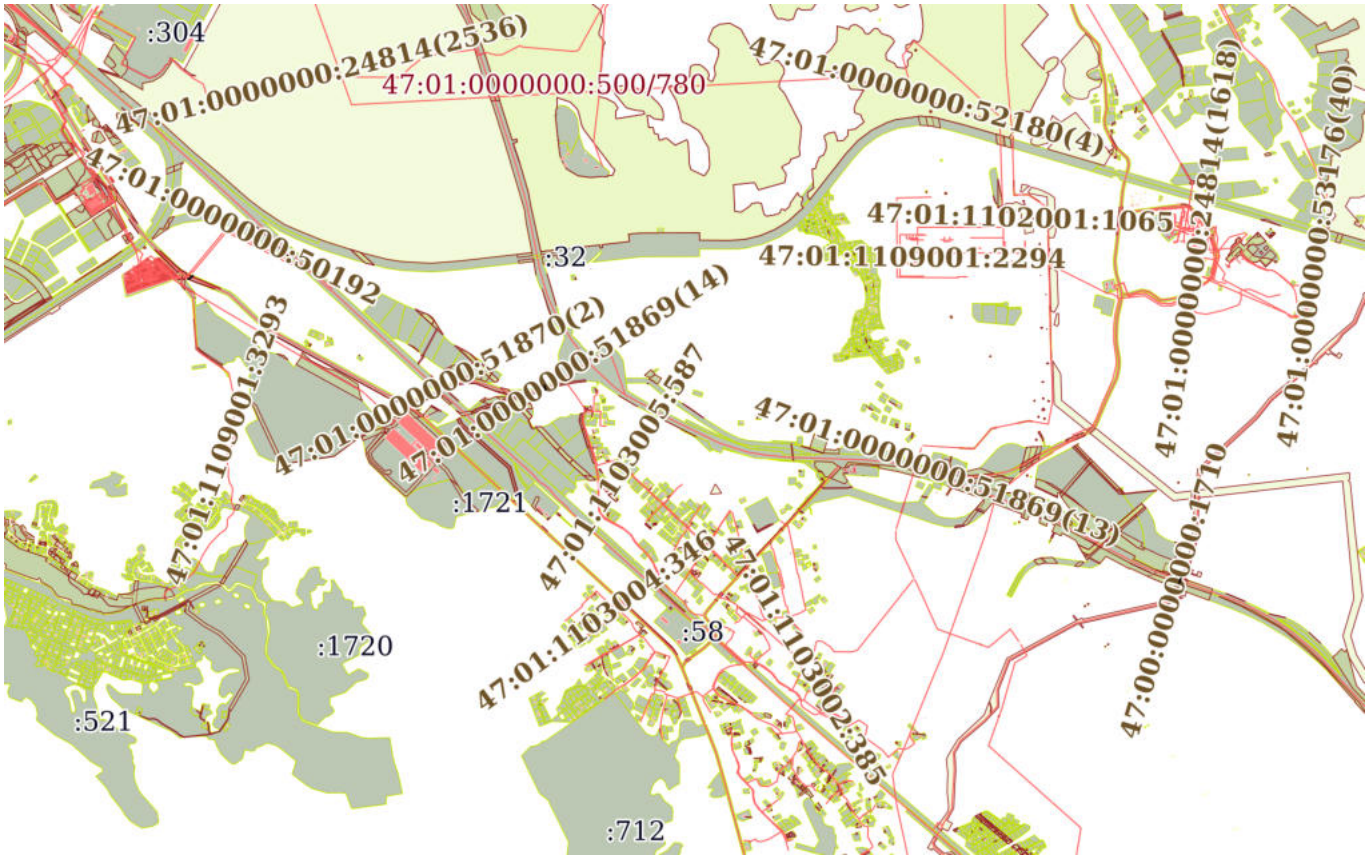

Масштаб 1:50000	Условные обозначения:		

ДОКУМЕНТ ПОДПИСАН
ЭЛЕКТРОННОЙ ПОДПИСЬЮ
Сертификат: 0091AAF5A599507BC7E6D39D2DFA052F9A
Владелец: ФЕДЕРАЛЬНАЯ СЛУЖБА ГОСУДАРСТВЕННОЙ РЕГИСТРАЦИИ, КАДАСТРА И КАРТОГРАФИИ
Действителен: с 16.09.2025 по 10.12.2026


полное наименование должности		инициалы, фамилия

Земельный участок
вид объекта недвижимости

Лист № 76 раздела 4	Всего листов раздела 4: 167	Всего разделов: 8	Всего листов выписки: 643

17.11.2025г. № КУВИ-001/2025-207930738	
Кадастровый номер:	47:01:0000000:112(Единое землепользование)

План (чертеж, схема) части земельного участка	Учетный номер части: 47:01:0000000:112/76

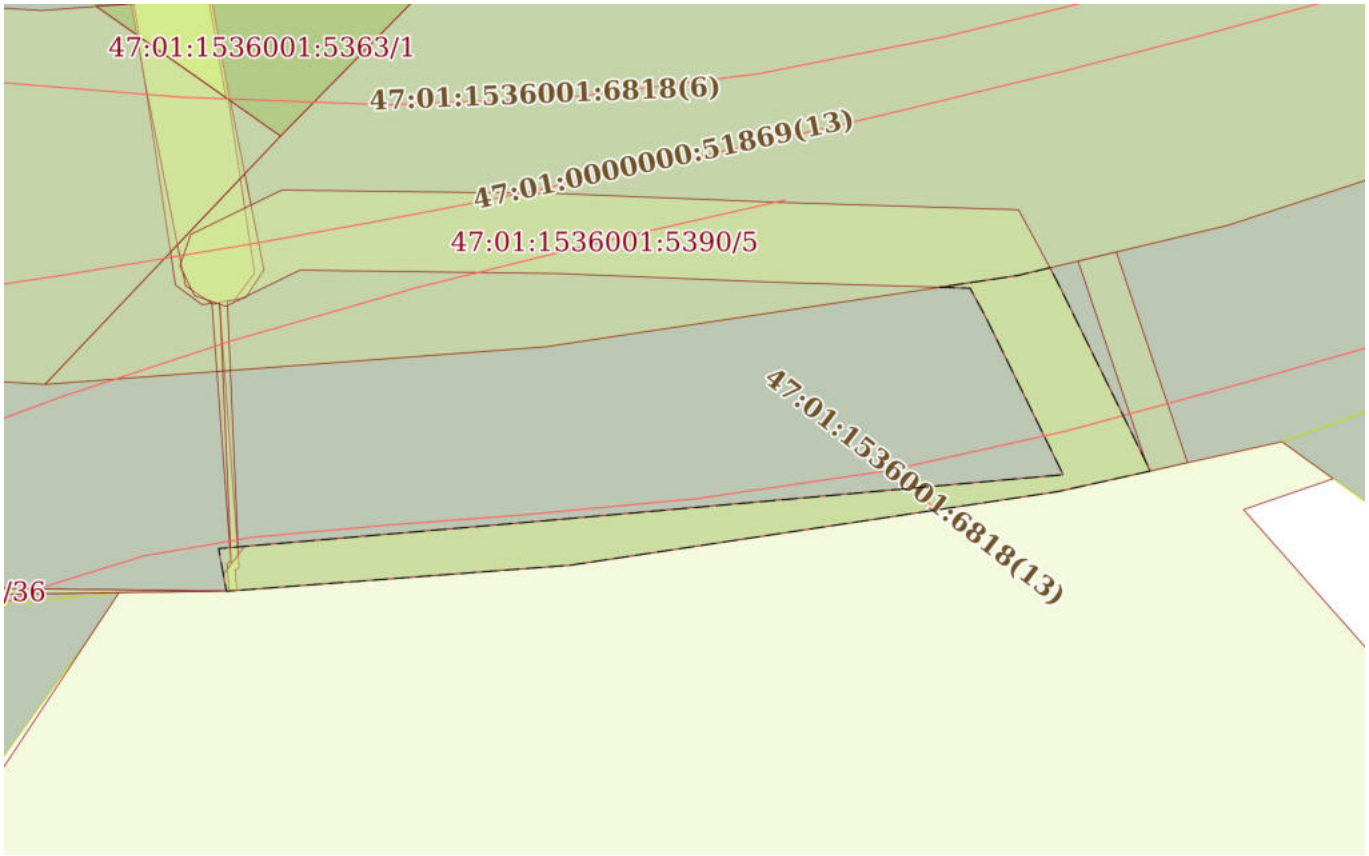

Масштаб 1:2000	Условные обозначения:		

ДОКУМЕНТ ПОДПИСАН
ЭЛЕКТРОННОЙ ПОДПИСЬЮ
Сертификат: 0091AAF5A599507BC7E6D39D2DFA052F9A
Владелец: ФЕДЕРАЛЬНАЯ СЛУЖБА ГОСУДАРСТВЕННОЙ РЕГИСТРАЦИИ, КАДАСТРА И КАРТОГРАФИИ
Действителен: с 16.09.2025 по 10.12.2026


полное наименование должности		инициалы, фамилия

Земельный участок
вид объекта недвижимости

Лист № 77 раздела 4	Всего листов раздела 4: 167	Всего разделов: 8	Всего листов выписки: 643

17.11.2025г. № КУВИ-001/2025-207930738	
Кадастровый номер:	47:01:0000000:112(Единое землепользование)

План (чертеж, схема) части земельного участка	Учетный номер части: 47:01:0000000:112/77

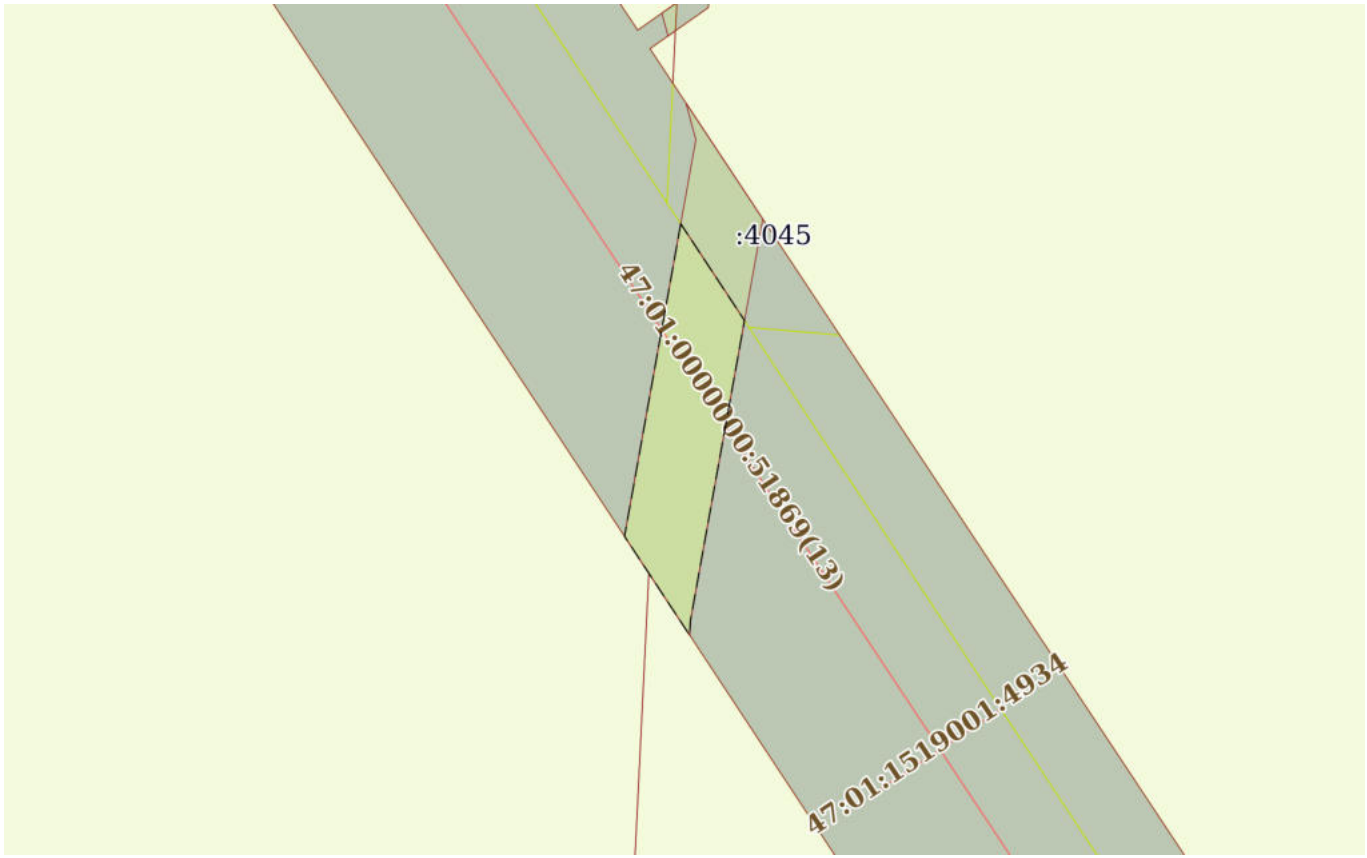

Масштаб 1:2000	Условные обозначения:		

ДОКУМЕНТ ПОДПИСАН
ЭЛЕКТРОННОЙ ПОДПИСЬЮ
Сертификат: 0091AAF5A599507BC7E6D39D2DFA052F9A
Владелец: ФЕДЕРАЛЬНАЯ СЛУЖБА ГОСУДАРСТВЕННОЙ РЕГИСТРАЦИИ, КАДАСТРА И КАРТОГРАФИИ
Действителен: с 16.09.2025 по 10.12.2026


полное наименование должности		инициалы, фамилия

Земельный участок
вид объекта недвижимости

Лист № 78 раздела 4	Всего листов раздела 4: 167	Всего разделов: 8	Всего листов выписки: 643

17.11.2025г. № КУВИ-001/2025-207930738	
Кадастровый номер:	47:01:0000000:112(Единое землепользование)

План (чертеж, схема) части земельного участка	Учетный номер части: 47:01:0000000:112/78

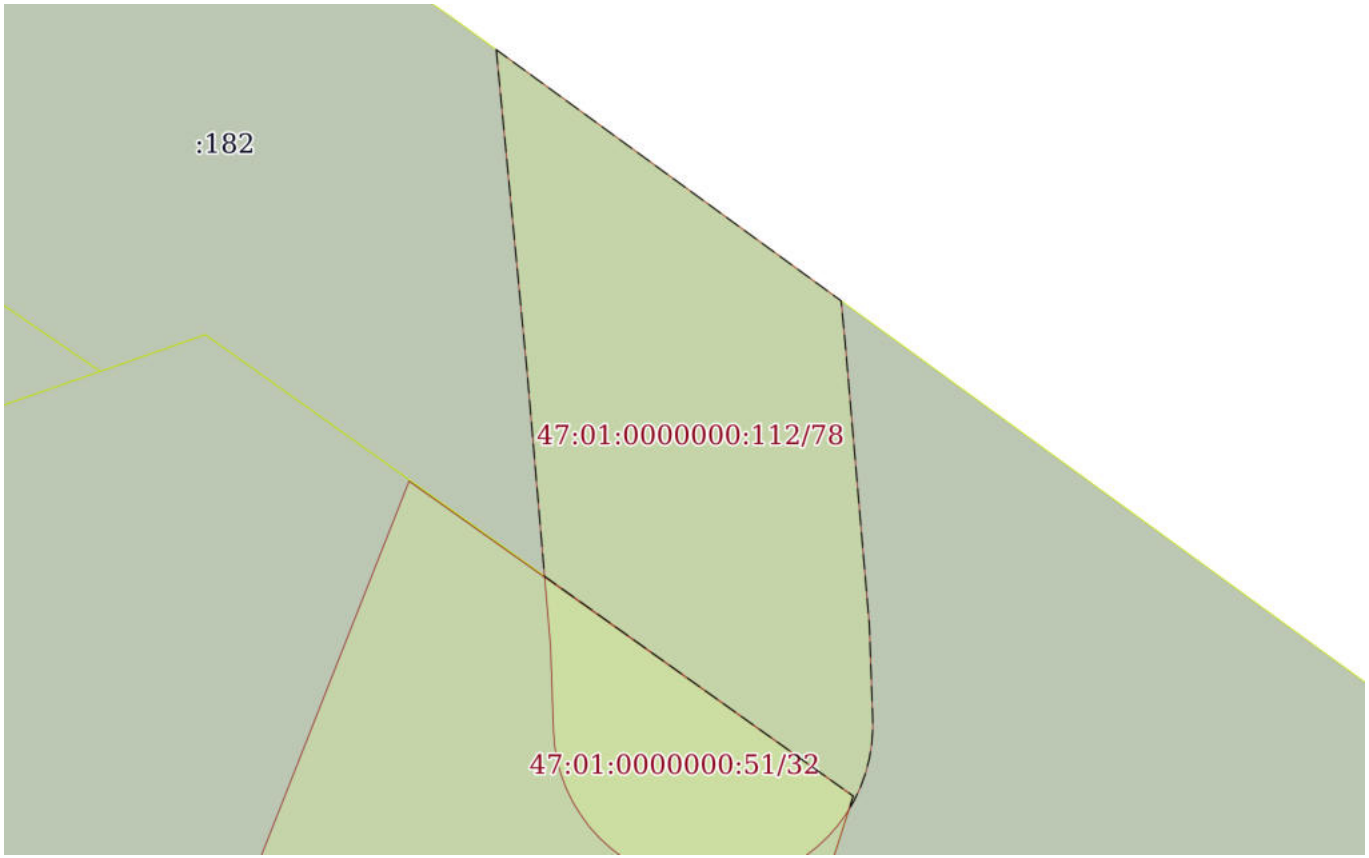

Масштаб 1:500	Условные обозначения:		

ДОКУМЕНТ ПОДПИСАН
ЭЛЕКТРОННОЙ ПОДПИСЬЮ
Сертификат: 0091AAF5A599507BC7E6D39D2DFA052F9A
Владелец: ФЕДЕРАЛЬНАЯ СЛУЖБА ГОСУДАРСТВЕННОЙ РЕГИСТРАЦИИ, КАДАСТРА И КАРТОГРАФИИ
Действителен: с 16.09.2025 по 10.12.2026

полное наименование должности		инициалы, фамилия

Земельный участок
вид объекта недвижимости

Лист № 79 раздела 4	Всего листов раздела 4: 167	Всего разделов: 8	Всего листов выписки: 643

17.11.2025г. № КУВИ-001/2025-207930738	
Кадастровый номер:	47:01:0000000:112(Единое землепользование)

План (чертеж, схема) части земельного участка	Учетный номер части: 47:01:0000000:112/79



Масштаб 1:600	Условные обозначения:		

ДОКУМЕНТ ПОДПИСАН
ЭЛЕКТРОННОЙ ПОДПИСЬЮ
Сертификат: 0091AAF5A599507BC7E6D39D2DFA052F9A
Владелец: ФЕДЕРАЛЬНАЯ СЛУЖБА ГОСУДАРСТВЕННОЙ РЕГИСТРАЦИИ, КАДАСТРА И КАРТОГРАФИИ
Действителен: с 16.09.2025 по 10.12.2026

полное наименование должности		инициалы, фамилия

Земельный участок
вид объекта недвижимости

Лист № 80 раздела 4	Всего листов раздела 4: 167	Всего разделов: 8	Всего листов выписки: 643

17.11.2025г. № КУВИ-001/2025-207930738	
Кадастровый номер:	47:01:0000000:112(Единое землепользование)

План (чертеж, схема) части земельного участка	Учетный номер части: 47:01:0000000:112/80



Масштаб 1:2000	Условные обозначения:		


полное наименование должности	ДОКУМЕНТ ПОДПИСАН ЭЛЕКТРОННОЙ ПОДПИСЬЮ Сертификат: 0091AAF5A599507BC7E6D39D2DFA052F9A Владелец: ФЕДЕРАЛЬНАЯ СЛУЖБА ГОСУДАРСТВЕННОЙ РЕГИСТРАЦИИ, КАДАСТРА И КАРТОГРАФИИ Действителен: с 16.09.2025 по 10.12.2026	инициалы, фамилия

Земельный участок
вид объекта недвижимости

Лист № 81 раздела 4	Всего листов раздела 4: 167	Всего разделов: 8	Всего листов выписки: 643

17.11.2025г. № КУВИ-001/2025-207930738	
Кадастровый номер:	47:01:0000000:112(Единое землепользование)

План (чертеж, схема) части земельного участка	Учетный номер части: 47:01:0000000:112/81

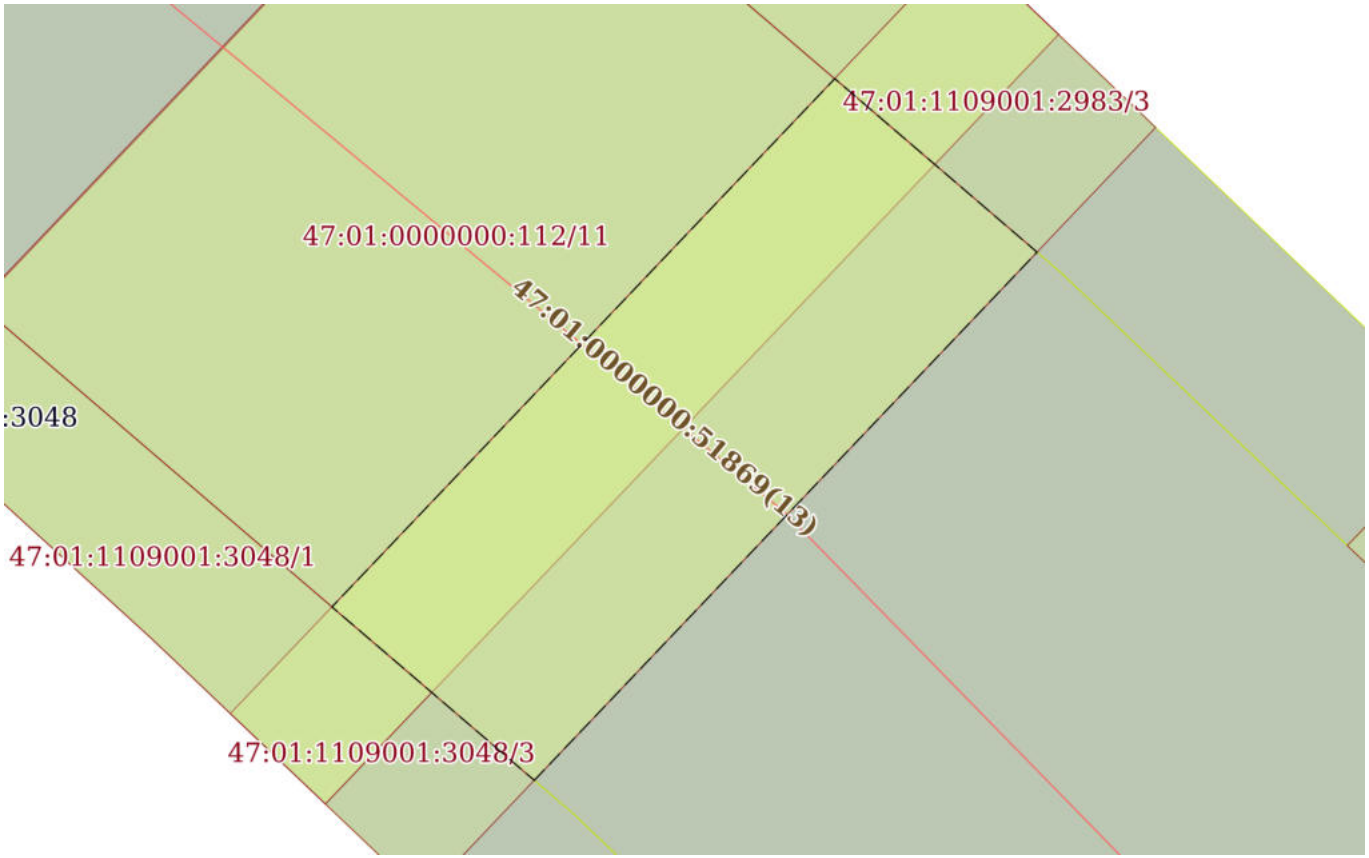

Масштаб 1:600	Условные обозначения:		

ДОКУМЕНТ ПОДПИСАН
ЭЛЕКТРОННОЙ ПОДПИСЬЮ
Сертификат: 0091AAF5A599507BC7E6D39D2DFA052F9A
Владелец: ФЕДЕРАЛЬНАЯ СЛУЖБА ГОСУДАРСТВЕННОЙ РЕГИСТРАЦИИ, КАДАСТРА И КАРТОГРАФИИ
Действителен: с 16.09.2025 по 10.12.2026


полное наименование должности		инициалы, фамилия

Земельный участок
вид объекта недвижимости

Лист № 82 раздела 4	Всего листов раздела 4: 167	Всего разделов: 8	Всего листов выписки: 643

17.11.2025г. № КУВИ-001/2025-207930738	
Кадастровый номер:	47:01:0000000:112(Единое землепользование)

План (чертеж, схема) части земельного участка	Учетный номер части: 47:01:0000000:112/82

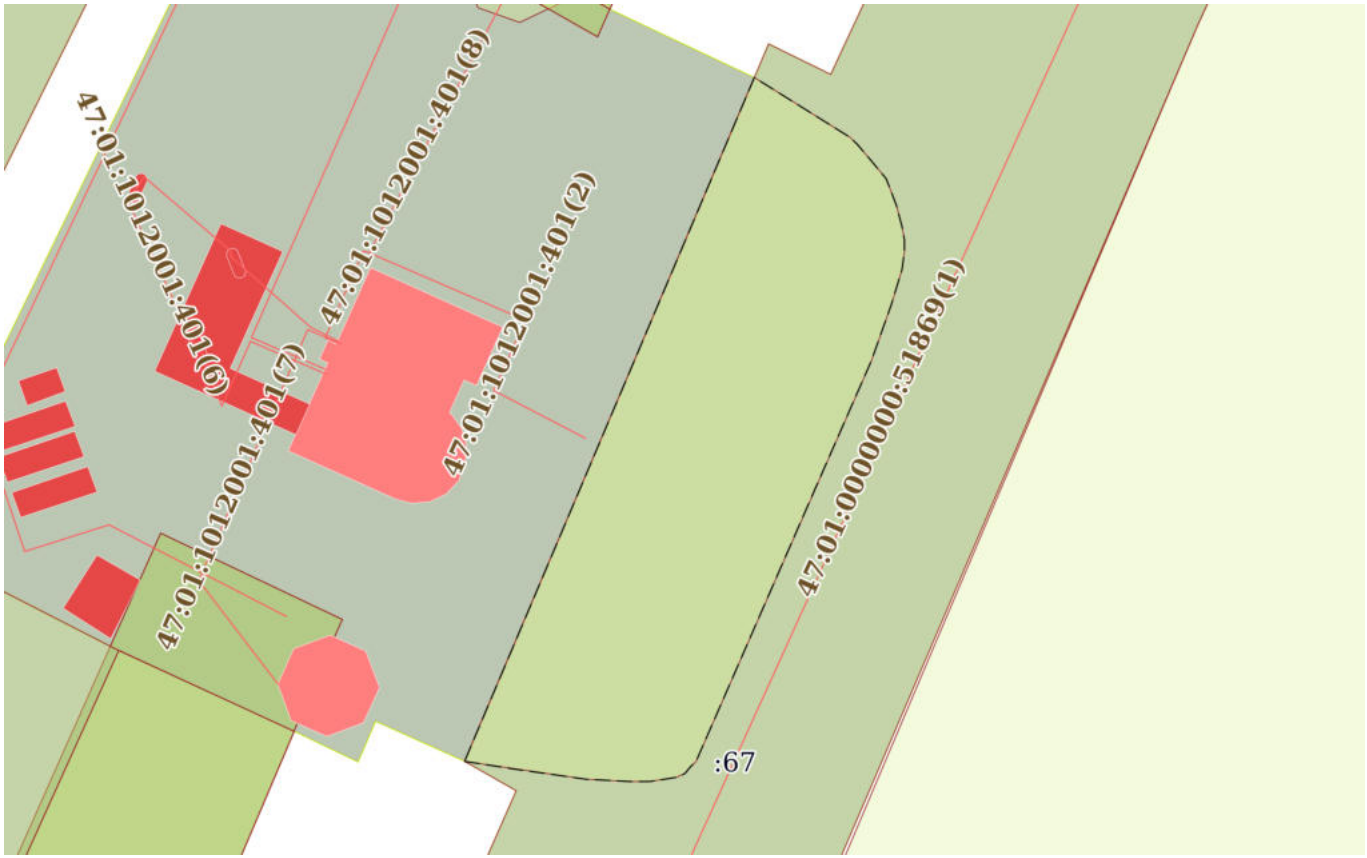

Масштаб 1:800	Условные обозначения:		

ДОКУМЕНТ ПОДПИСАН
ЭЛЕКТРОННОЙ ПОДПИСЬЮ
Сертификат: 0091AAF5A599507BC7E6D39D2DFA052F9A
Владелец: ФЕДЕРАЛЬНАЯ СЛУЖБА ГОСУДАРСТВЕННОЙ РЕГИСТРАЦИИ, КАДАСТРА И КАРТОГРАФИИ
Действителен: с 16.09.2025 по 10.12.2026


полное наименование должности		инициалы, фамилия

Земельный участок
вид объекта недвижимости

Лист № 83 раздела 4	Всего листов раздела 4: 167	Всего разделов: 8	Всего листов выписки: 643

17.11.2025г. № КУВИ-001/2025-207930738	
Кадастровый номер:	47:01:0000000:112(Единое землепользование)

План (чертеж, схема) части земельного участка	Учетный номер части: 47:01:0000000:112/83

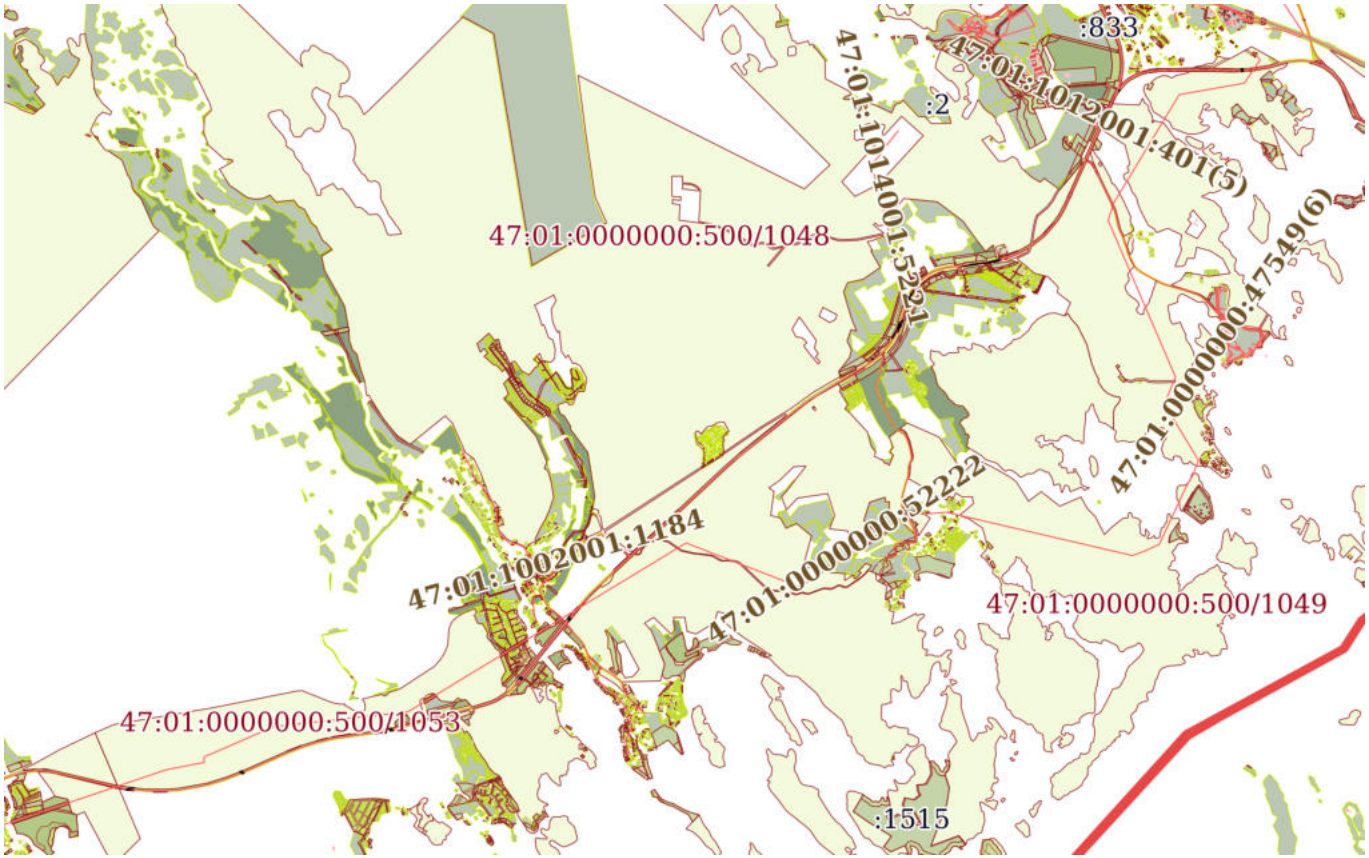

Масштаб 1:90000	Условные обозначения:		

ДОКУМЕНТ ПОДПИСАН
ЭЛЕКТРОННОЙ ПОДПИСЬЮ
Сертификат: 0091AAF5A599507BC7E6D39D2DFA052F9A
Владелец: ФЕДЕРАЛЬНАЯ СЛУЖБА ГОСУДАРСТВЕННОЙ РЕГИСТРАЦИИ, КАДАСТРА И КАРТОГРАФИИ
Действителен: с 16.09.2025 по 10.12.2026


полное наименование должности		инициалы, фамилия

Земельный участок
вид объекта недвижимости

Лист № 84 раздела 4	Всего листов раздела 4: 167	Всего разделов: 8	Всего листов выписки: 643

17.11.2025г. № КУВИ-001/2025-207930738	
Кадастровый номер:	47:01:0000000:112(Единое землепользование)

План (чертеж, схема) части земельного участка	Учетный номер части: 47:01:0000000:112/84

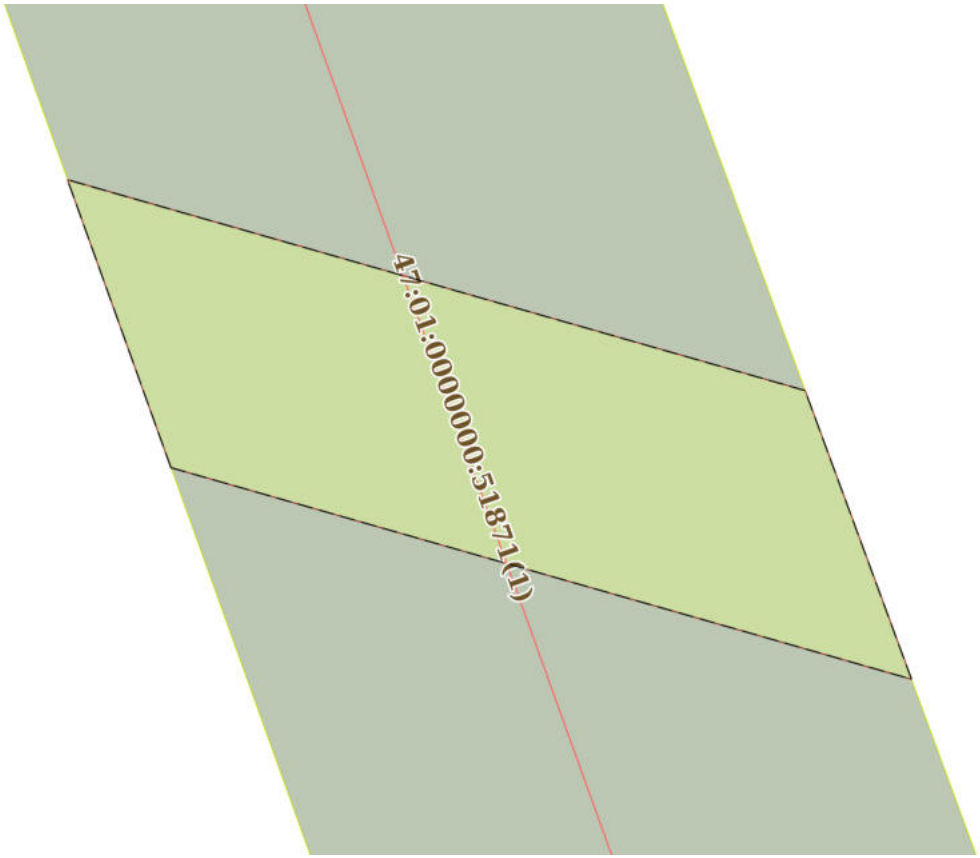

Масштаб 1:300	Условные обозначения:		

ДОКУМЕНТ ПОДПИСАН
ЭЛЕКТРОННОЙ ПОДПИСЬЮ
Сертификат: 0091AAF5A599507BC7E6D39D2DFA052F9A
Владелец: ФЕДЕРАЛЬНАЯ СЛУЖБА ГОСУДАРСТВЕННОЙ РЕГИСТРАЦИИ, КАДАСТРА И КАРТОГРАФИИ
Действителен: с 16.09.2025 по 10.12.2026


полное наименование должности		инициалы, фамилия

Земельный участок
вид объекта недвижимости

Лист № 85 раздела 4	Всего листов раздела 4: 167	Всего разделов: 8	Всего листов выписки: 643

17.11.2025г. № КУВИ-001/2025-207930738	
Кадастровый номер:	47:01:0000000:112(Единое землепользование)

План (чертеж, схема) части земельного участка	Учетный номер части: 47:01:0000000:112/85

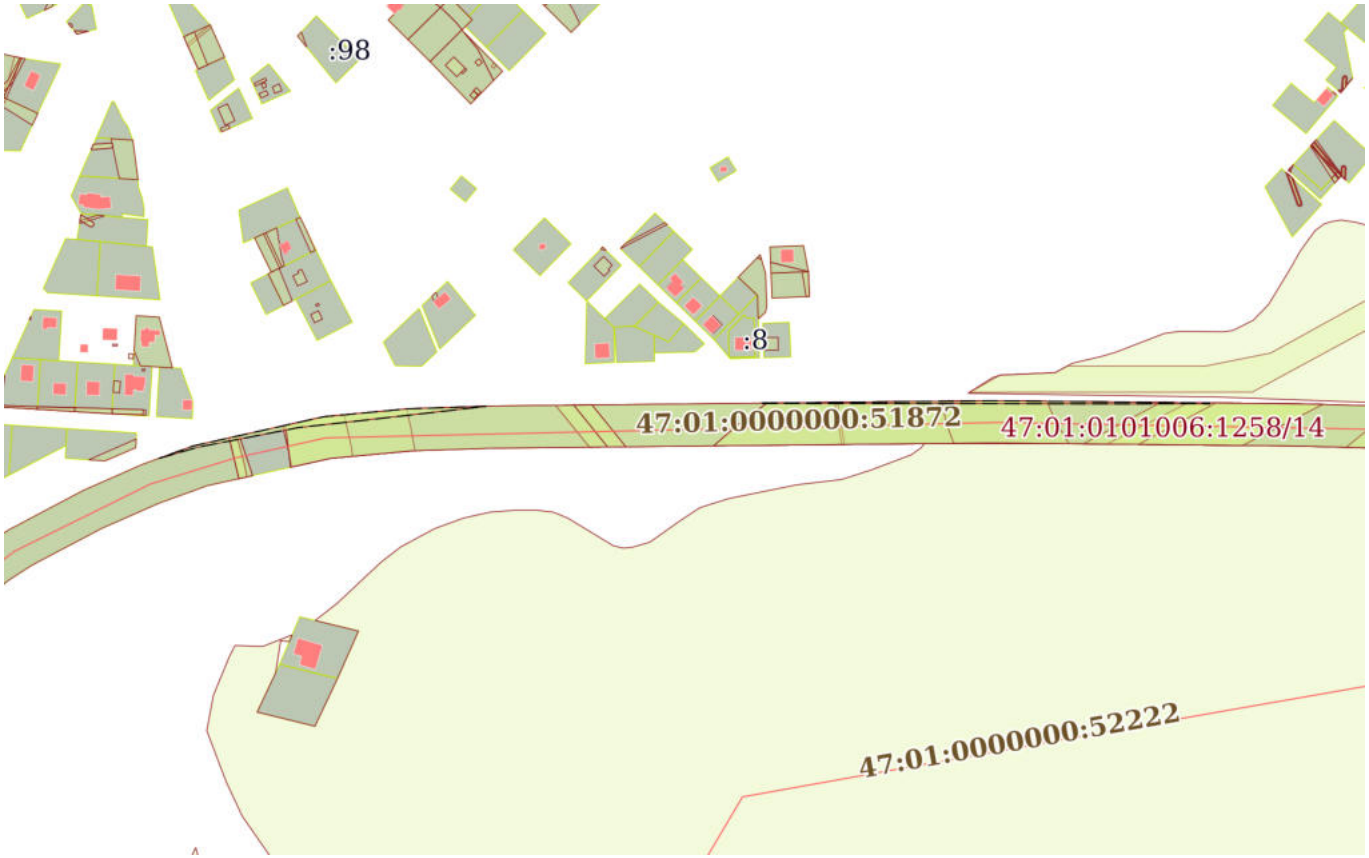

Масштаб 1:6000	Условные обозначения:		

ДОКУМЕНТ ПОДПИСАН
ЭЛЕКТРОННОЙ ПОДПИСЬЮ
Сертификат: 0091AAF5A599507BC7E6D39D2DFA052F9A
Владелец: ФЕДЕРАЛЬНАЯ СЛУЖБА ГОСУДАРСТВЕННОЙ РЕГИСТРАЦИИ, КАДАСТРА И КАРТОГРАФИИ
Действителен: с 16.09.2025 по 10.12.2026


полное наименование должности		инициалы, фамилия

Земельный участок
вид объекта недвижимости

Лист № 86 раздела 4	Всего листов раздела 4: 167	Всего разделов: 8	Всего листов выписки: 643

17.11.2025г. № КУВИ-001/2025-207930738	
Кадастровый номер:	47:01:0000000:112(Единое землепользование)

План (чертеж, схема) части земельного участка	Учетный номер части: 47:01:0000000:112/86

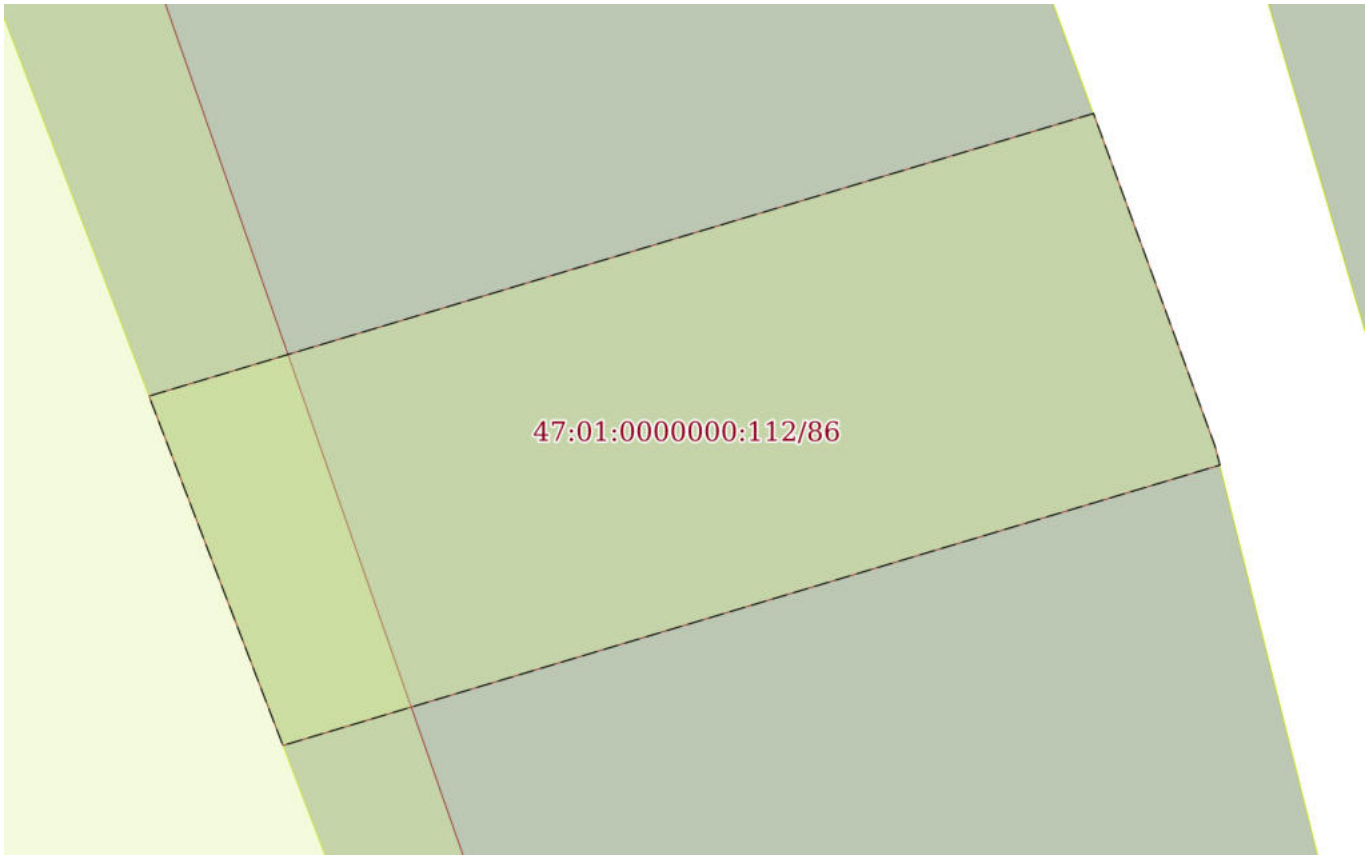

Масштаб 1:200	Условные обозначения:		

ДОКУМЕНТ ПОДПИСАН
ЭЛЕКТРОННОЙ ПОДПИСЬЮ
Сертификат: 0091AAF5A599507BC7E6D39D2DFA052F9A
Владелец: ФЕДЕРАЛЬНАЯ СЛУЖБА ГОСУДАРСТВЕННОЙ РЕГИСТРАЦИИ, КАДАСТРА И КАРТОГРАФИИ
Действителен: с 16.09.2025 по 10.12.2026


полное наименование должности		инициалы, фамилия

Земельный участок
вид объекта недвижимости

Лист № 87 раздела 4	Всего листов раздела 4: 167	Всего разделов: 8	Всего листов выписки: 643

17.11.2025г. № КУВИ-001/2025-207930738	
Кадастровый номер:	47:01:0000000:112(Единое землепользование)

План (чертеж, схема) части земельного участка	Учетный номер части: 47:01:0000000:112/87

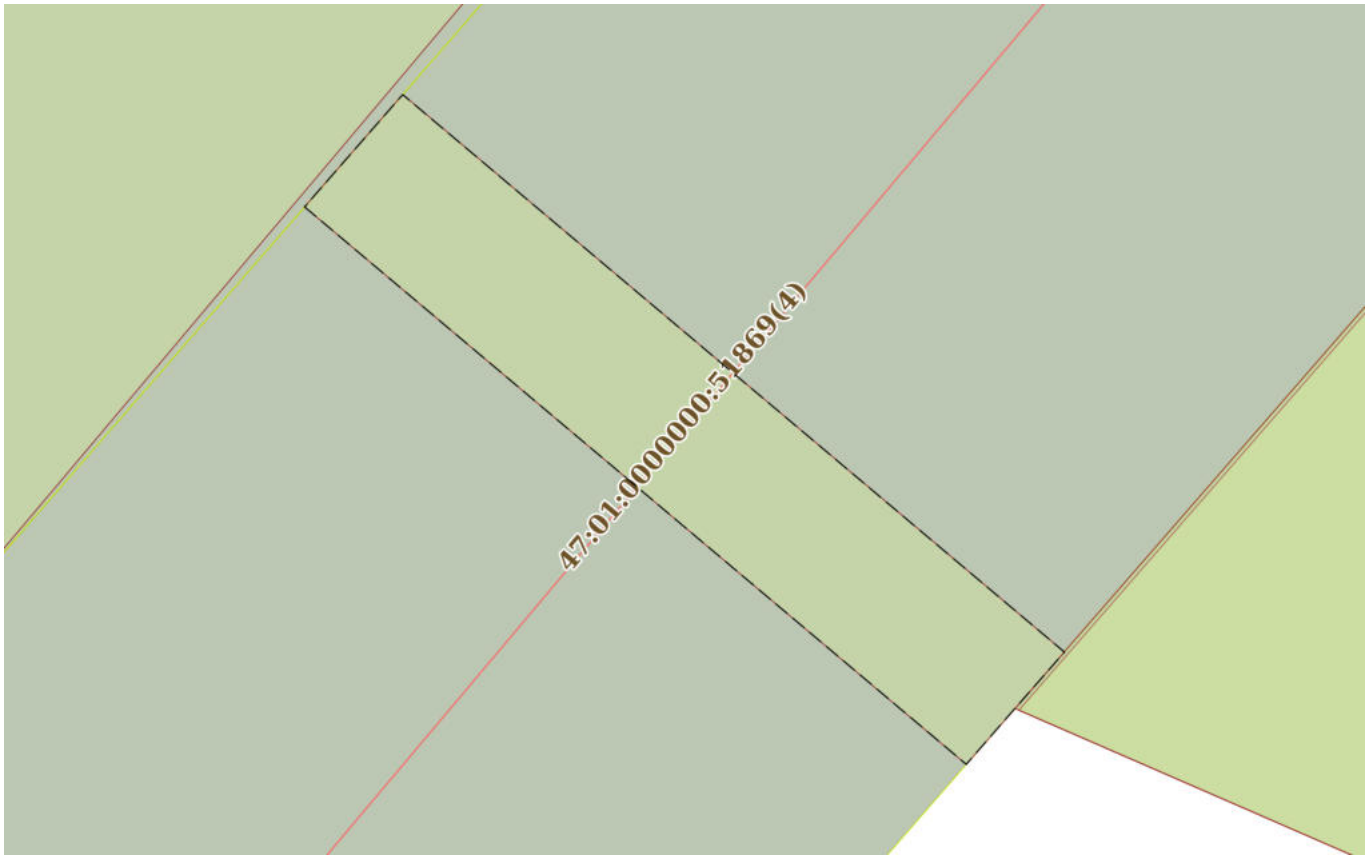

Масштаб 1:200	Условные обозначения:		

ДОКУМЕНТ ПОДПИСАН
ЭЛЕКТРОННОЙ ПОДПИСЬЮ
Сертификат: 0091AAF5A599507BC7E6D39D2DFA052F9A
Владелец: ФЕДЕРАЛЬНАЯ СЛУЖБА ГОСУДАРСТВЕННОЙ РЕГИСТРАЦИИ, КАДАСТРА И КАРТОГРАФИИ
Действителен: с 16.09.2025 по 10.12.2026


полное наименование должности		инициалы, фамилия

Земельный участок
вид объекта недвижимости

Лист № 88 раздела 4	Всего листов раздела 4: 167	Всего разделов: 8	Всего листов выписки: 643

17.11.2025г. № КУВИ-001/2025-207930738	
Кадастровый номер:	47:01:0000000:112(Единое землепользование)

План (чертеж, схема) части земельного участка	Учетный номер части: 47:01:0000000:112/88

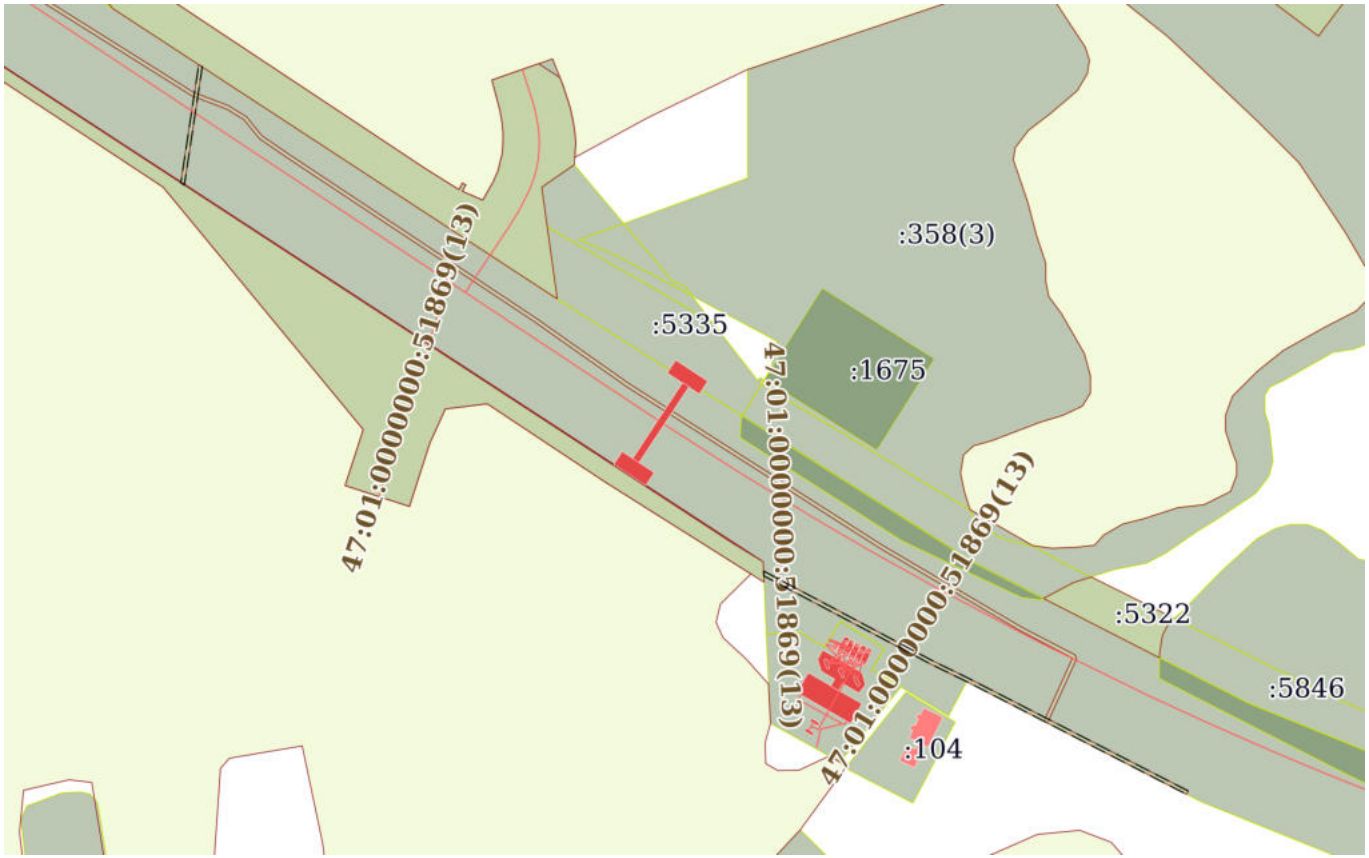

Масштаб 1:4000	Условные обозначения:		

ДОКУМЕНТ ПОДПИСАН
ЭЛЕКТРОННОЙ ПОДПИСЬЮ
Сертификат: 0091AAF5A599507BC7E6D39D2DFA052F9A
Владелец: ФЕДЕРАЛЬНАЯ СЛУЖБА ГОСУДАРСТВЕННОЙ РЕГИСТРАЦИИ, КАДАСТРА И КАРТОГРАФИИ
Действителен: с 16.09.2025 по 10.12.2026

полное наименование должности		инициалы, фамилия

Земельный участок
вид объекта недвижимости

Лист № 89 раздела 4	Всего листов раздела 4: 167	Всего разделов: 8	Всего листов выписки: 643

17.11.2025г. № КУВИ-001/2025-207930738	
Кадастровый номер:	47:01:0000000:112(Единое землепользование)

План (чертеж, схема) части земельного участка	Учетный номер части: 47:01:0000000:112/89



Масштаб 1:300	Условные обозначения:		

ДОКУМЕНТ ПОДПИСАН
ЭЛЕКТРОННОЙ ПОДПИСЬЮ
Сертификат: 0091AAF5A599507BC7E6D39D2DFA052F9A
Владелец: ФЕДЕРАЛЬНАЯ СЛУЖБА ГОСУДАРСТВЕННОЙ РЕГИСТРАЦИИ, КАДАСТРА И КАРТОГРАФИИ
Действителен: с 16.09.2025 по 10.12.2026

полное наименование должности		инициалы, фамилия

Земельный участок
вид объекта недвижимости

Лист № 90 раздела 4	Всего листов раздела 4: 167	Всего разделов: 8	Всего листов выписки: 643

17.11.2025г. № КУВИ-001/2025-207930738	
Кадастровый номер:	47:01:0000000:112(Единое землепользование)

План (чертеж, схема) части земельного участка	Учетный номер части: 47:01:0000000:112/90



Масштаб 1:300	Условные обозначения:		


полное наименование должности	ДОКУМЕНТ ПОДПИСАН ЭЛЕКТРОННОЙ ПОДПИСЬЮ Сертификат: 0091AAF5A599507BC7E6D39D2DFA052F9A Владелец: ФЕДЕРАЛЬНАЯ СЛУЖБА ГОСУДАРСТВЕННОЙ РЕГИСТРАЦИИ, КАДАСТРА И КАРТОГРАФИИ Действителен: с 16.09.2025 по 10.12.2026	инициалы, фамилия

Земельный участок
вид объекта недвижимости

Лист № 91 раздела 4	Всего листов раздела 4: 167	Всего разделов: 8	Всего листов выписки: 643

17.11.2025г. № КУВИ-001/2025-207930738	
Кадастровый номер:	47:01:0000000:112(Единое землепользование)

План (чертеж, схема) части земельного участка	Учетный номер части: 47:01:0000000:112/91

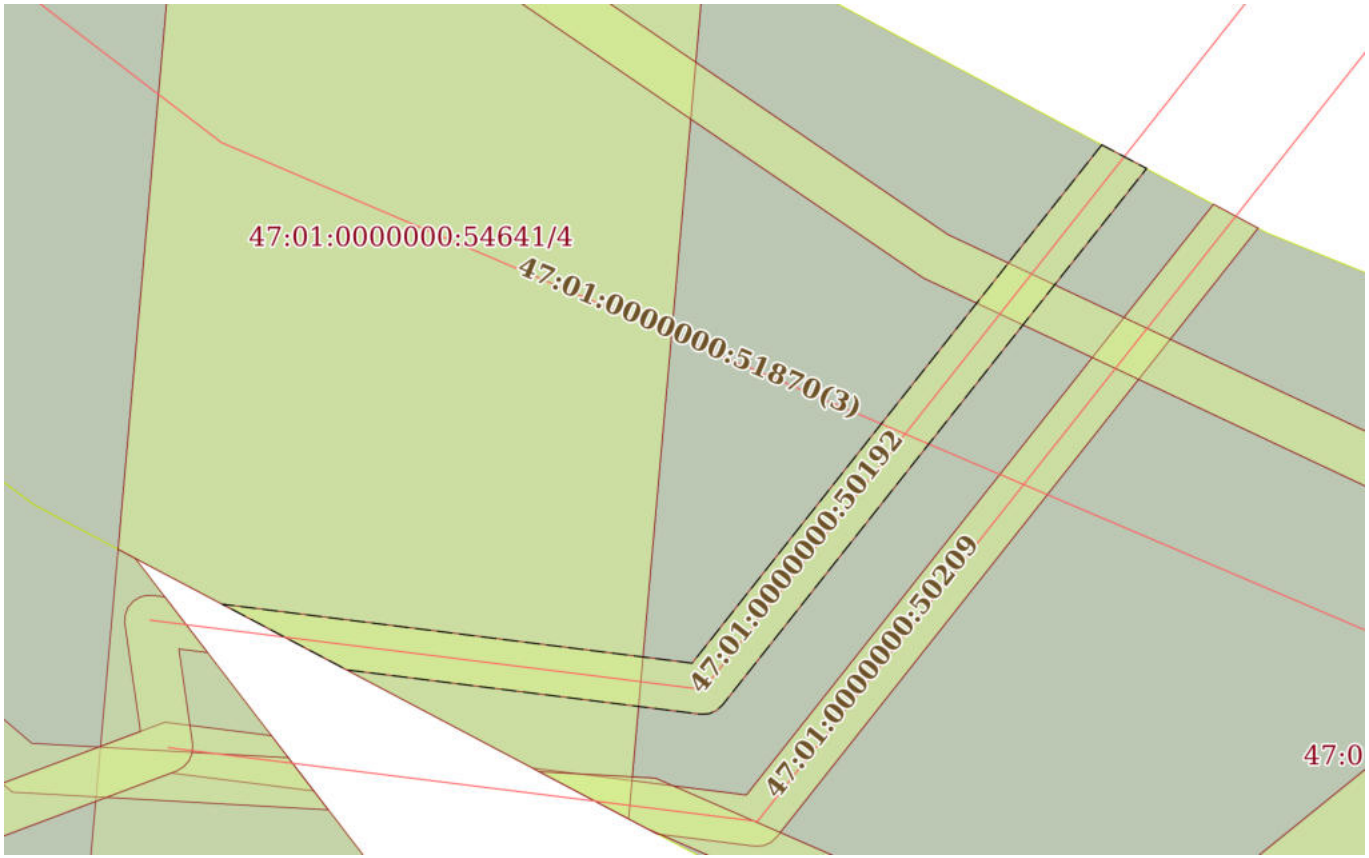

Масштаб 1:300	Условные обозначения:		

ДОКУМЕНТ ПОДПИСАН
ЭЛЕКТРОННОЙ ПОДПИСЬЮ
Сертификат: 0091AAF5A599507BC7E6D39D2DFA052F9A
Владелец: ФЕДЕРАЛЬНАЯ СЛУЖБА ГОСУДАРСТВЕННОЙ РЕГИСТРАЦИИ, КАДАСТРА И КАРТОГРАФИИ
Действителен: с 16.09.2025 по 10.12.2026


полное наименование должности		инициалы, фамилия

Земельный участок
вид объекта недвижимости

Лист № 92 раздела 4	Всего листов раздела 4: 167	Всего разделов: 8	Всего листов выписки: 643

17.11.2025г. № КУВИ-001/2025-207930738	
Кадастровый номер:	47:01:0000000:112(Единое землепользование)

План (чертеж, схема) части земельного участка	Учетный номер части: 47:01:0000000:112/92

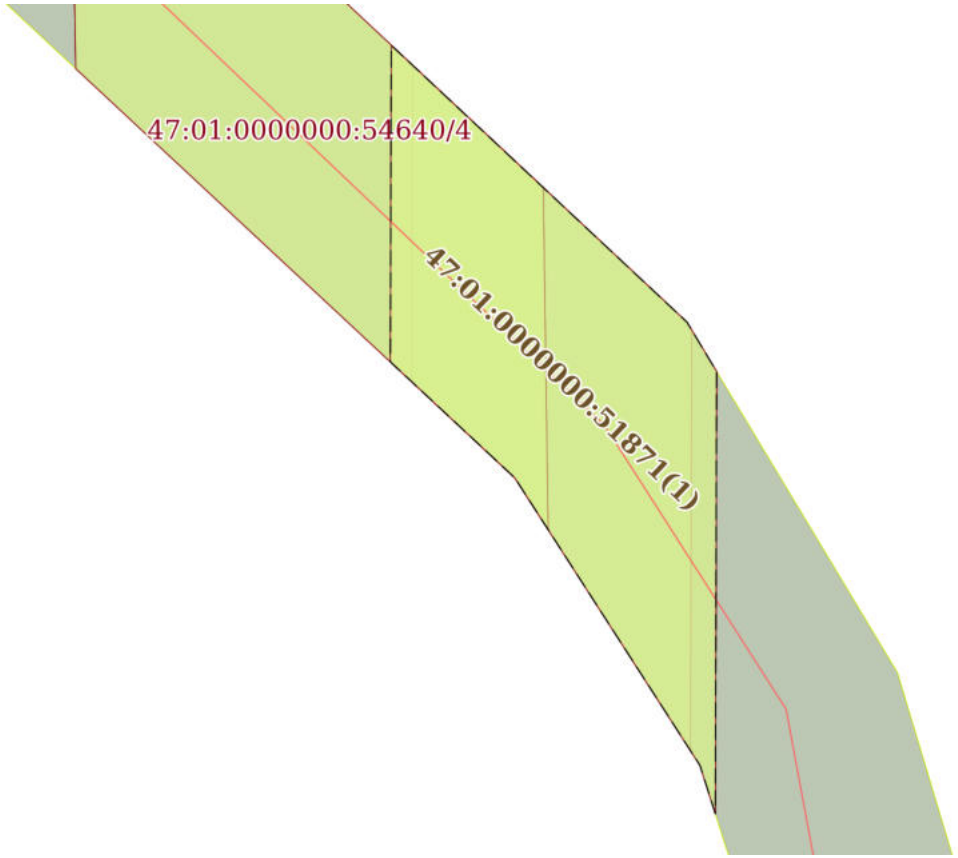

Масштаб 1:800	Условные обозначения:		

полное наименование должности		инициалы, фамилия

ДОКУМЕНТ ПОДПИСАН
ЭЛЕКТРОННОЙ ПОДПИСЬЮ
Сертификат: 0091AAF5A599507BC7E6D39D2DFA052F9A
Владелец: ФЕДЕРАЛЬНАЯ СЛУЖБА ГОСУДАРСТВЕННОЙ РЕГИСТРАЦИИ, КАДАСТРА И КАРТОГРАФИИ
Действителен: с 16.09.2025 по 10.12.2026

Земельный участок
вид объекта недвижимости

Лист № 93 раздела 4	Всего листов раздела 4: 167	Всего разделов: 8	Всего листов выписки: 643

17.11.2025г. № КУВИ-001/2025-207930738	
Кадастровый номер:	47:01:0000000:112(Единое землепользование)

План (чертеж, схема) части земельного участка	Учетный номер части: 47:01:0000000:112/93



Масштаб 1:4000	Условные обозначения:		

ДОКУМЕНТ ПОДПИСАН
ЭЛЕКТРОННОЙ ПОДПИСЬЮ
Сертификат: 0091AAF5A599507BC7E6D39D2DFA052F9A
Владелец: ФЕДЕРАЛЬНАЯ СЛУЖБА ГОСУДАРСТВЕННОЙ РЕГИСТРАЦИИ, КАДАСТРА И КАРТОГРАФИИ
Действителен: с 16.09.2025 по 10.12.2026


полное наименование должности		инициалы, фамилия

Земельный участок
вид объекта недвижимости

Лист № 94 раздела 4	Всего листов раздела 4: 167	Всего разделов: 8	Всего листов выписки: 643

17.11.2025г. № КУВИ-001/2025-207930738	
Кадастровый номер:	47:01:0000000:112(Единое землепользование)

План (чертеж, схема) части земельного участка	Учетный номер части: 47:01:0000000:112/94

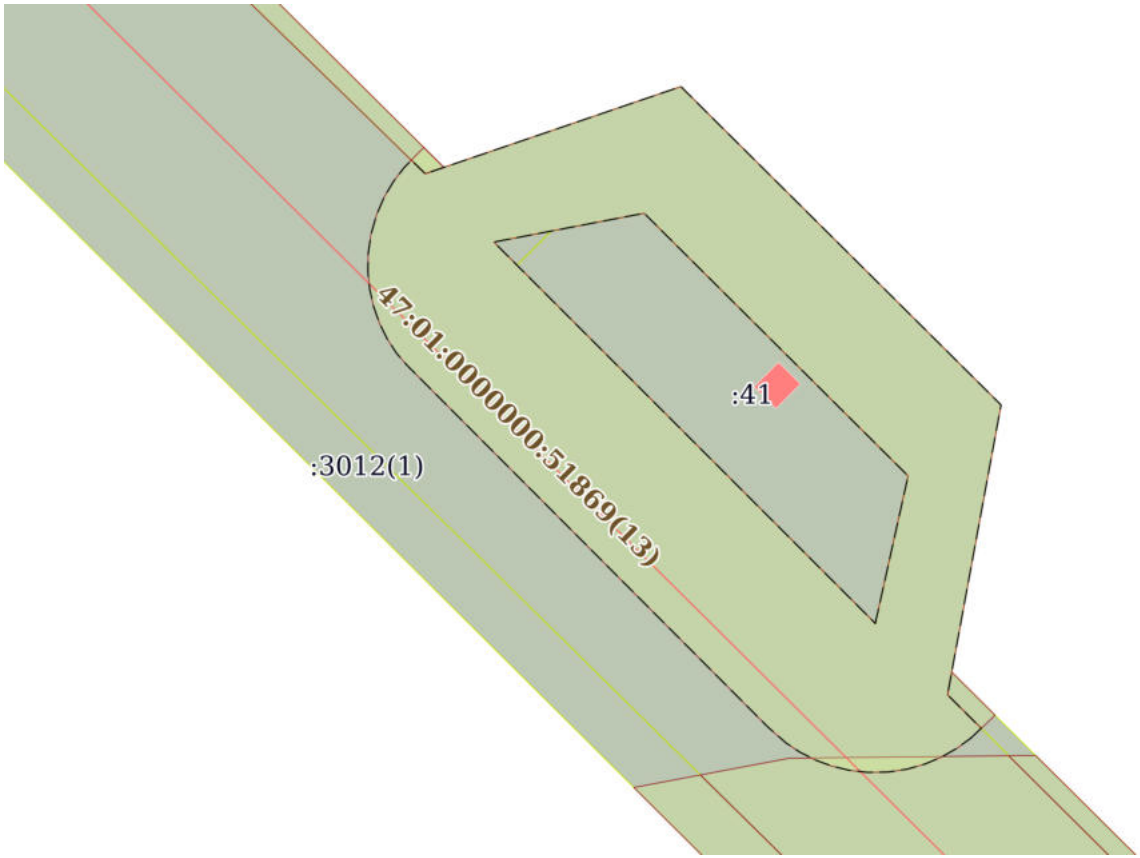

Масштаб 1:2000	Условные обозначения:		

ДОКУМЕНТ ПОДПИСАН
ЭЛЕКТРОННОЙ ПОДПИСЬЮ
Сертификат: 0091AAF5A599507BC7E6D39D2DFA052F9A
Владелец: ФЕДЕРАЛЬНАЯ СЛУЖБА ГОСУДАРСТВЕННОЙ РЕГИСТРАЦИИ, КАДАСТРА И КАРТОГРАФИИ
Действителен: с 16.09.2025 по 10.12.2026


полное наименование должности		инициалы, фамилия

Земельный участок
вид объекта недвижимости

Лист № 95 раздела 4	Всего листов раздела 4: 167	Всего разделов: 8	Всего листов выписки: 643

17.11.2025г. № КУВИ-001/2025-207930738	
Кадастровый номер:	47:01:0000000:112(Единое землепользование)

План (чертеж, схема) части земельного участка	Учетный номер части: 47:01:0000000:112/95

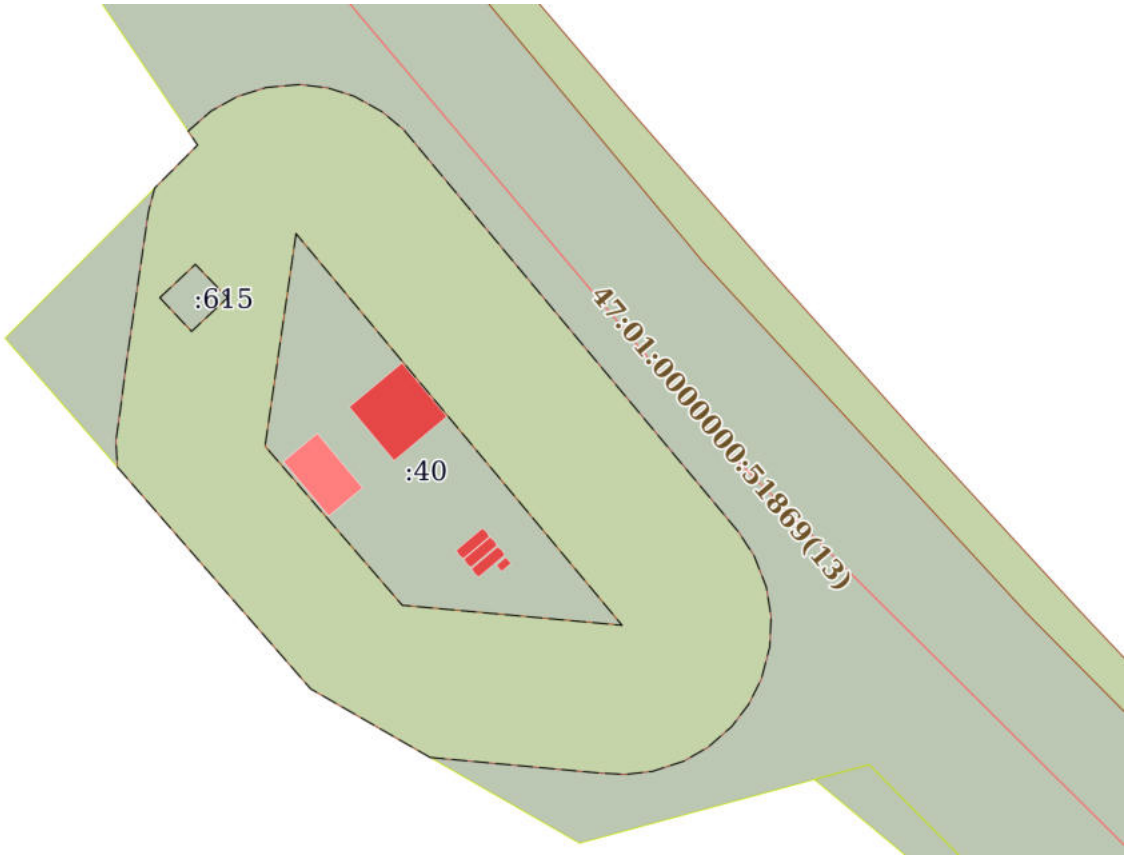

Масштаб 1:2000	Условные обозначения:		

ДОКУМЕНТ ПОДПИСАН
ЭЛЕКТРОННОЙ ПОДПИСЬЮ
Сертификат: 0091AAF5A599507BC7E6D39D2DFA052F9A
Владелец: ФЕДЕРАЛЬНАЯ СЛУЖБА ГОСУДАРСТВЕННОЙ РЕГИСТРАЦИИ, КАДАСТРА И КАРТОГРАФИИ
Действителен: с 16.09.2025 по 10.12.2026

полное наименование должности		инициалы, фамилия

Земельный участок
вид объекта недвижимости

Лист № 96 раздела 4	Всего листов раздела 4: 167	Всего разделов: 8	Всего листов выписки: 643

17.11.2025г. № КУВИ-001/2025-207930738	
Кадастровый номер:	47:01:0000000:112(Единое землепользование)

План (чертеж, схема) части земельного участка	Учетный номер части: 47:01:0000000:112/96



Масштаб 1:500	Условные обозначения:		

полное наименование должности		инициалы, фамилия


ДОКУМЕНТ ПОДПИСАН
ЭЛЕКТРОННОЙ ПОДПИСЬЮ
Сертификат: 0091AAF5A599507BC7E6D39D2DFA052F9A
Владелец: ФЕДЕРАЛЬНАЯ СЛУЖБА ГОСУДАРСТВЕННОЙ РЕГИСТРАЦИИ, КАДАСТРА И КАРТОГРАФИИ
Действителен: с 16.09.2025 по 10.12.2026

Земельный участок
вид объекта недвижимости

Лист № 97 раздела 4	Всего листов раздела 4: 167	Всего разделов: 8	Всего листов выписки: 643

17.11.2025г. № КУВИ-001/2025-207930738	
Кадастровый номер:	47:01:0000000:112(Единое землепользование)

План (чертеж, схема) части земельного участка	Учетный номер части: 47:01:0000000:112/97

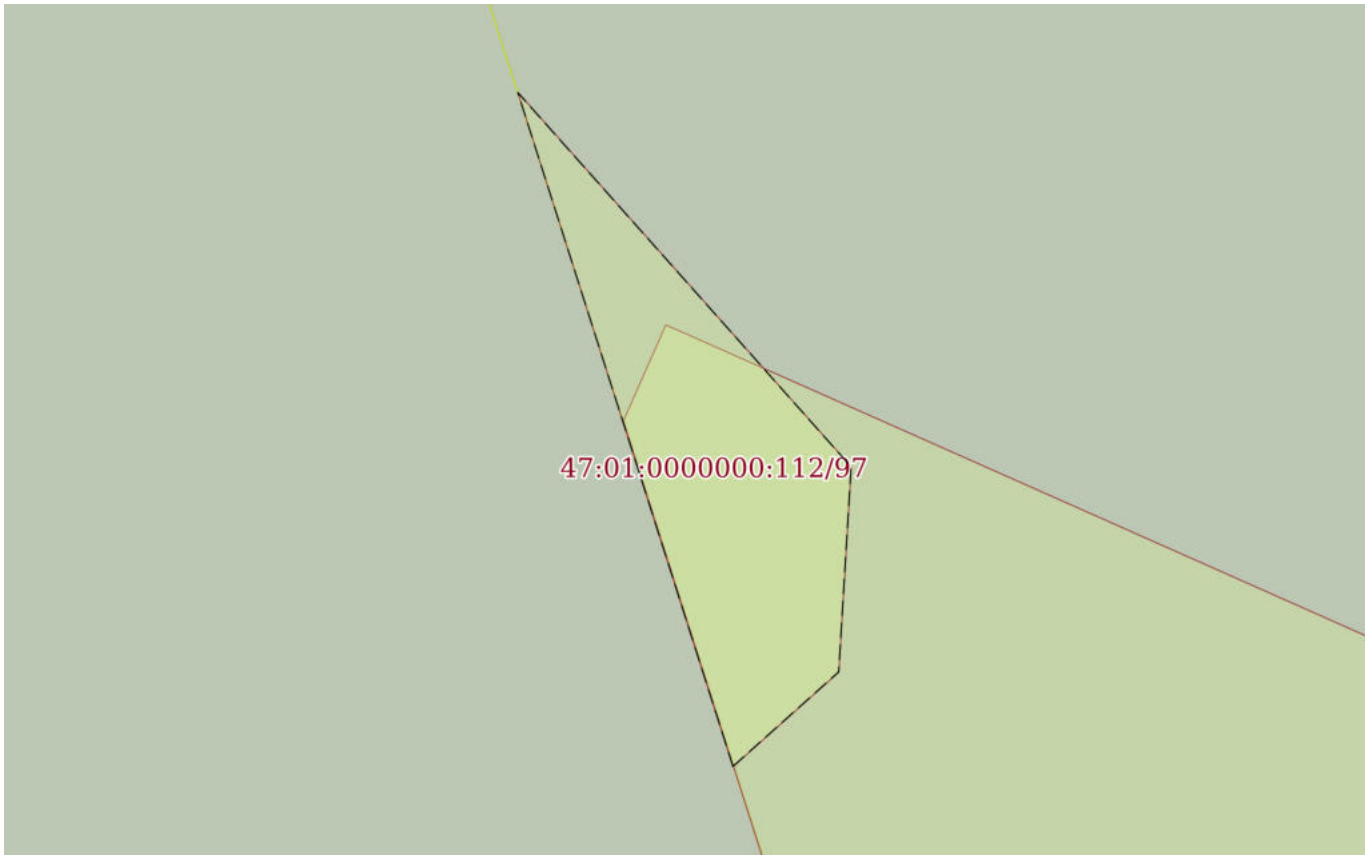

Масштаб 1:60	Условные обозначения:		

ДОКУМЕНТ ПОДПИСАН
ЭЛЕКТРОННОЙ ПОДПИСЬЮ
Сертификат: 0091AAF5A599507BC7E6D39D2DFA052F9A
Владелец: ФЕДЕРАЛЬНАЯ СЛУЖБА ГОСУДАРСТВЕННОЙ РЕГИСТРАЦИИ, КАДАСТРА И КАРТОГРАФИИ
Действителен: с 16.09.2025 по 10.12.2026


полное наименование должности		инициалы, фамилия

Земельный участок
вид объекта недвижимости

Лист № 98 раздела 4	Всего листов раздела 4: 167	Всего разделов: 8	Всего листов выписки: 643

17.11.2025г. № КУВИ-001/2025-207930738	
Кадастровый номер:	47:01:0000000:112(Единое землепользование)

План (чертеж, схема) части земельного участка	Учетный номер части: 47:01:0000000:112/98

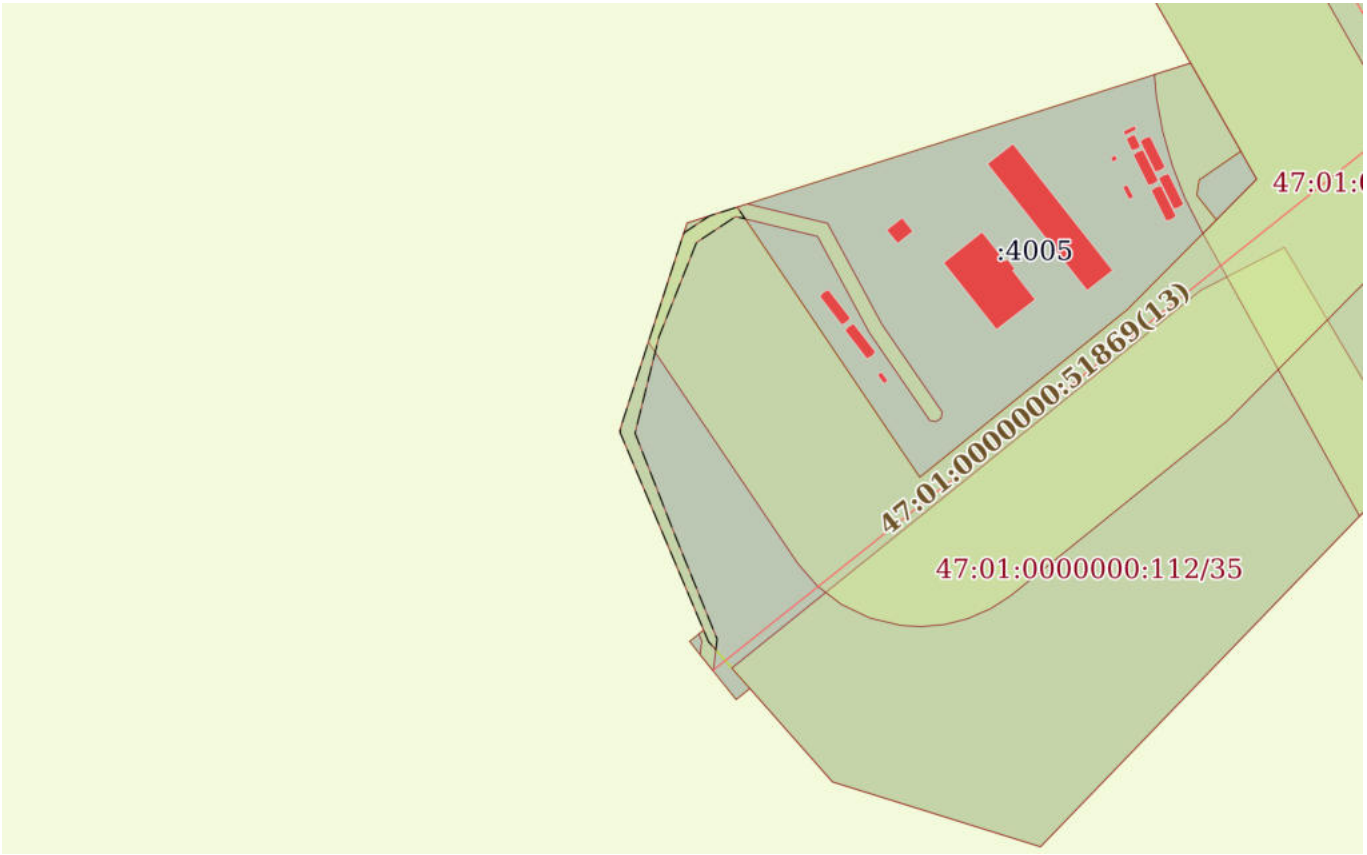

Масштаб 1:2000	Условные обозначения:		

ДОКУМЕНТ ПОДПИСАН
ЭЛЕКТРОННОЙ ПОДПИСЬЮ
Сертификат: 0091AAF5A599507BC7E6D39D2DFA052F9A
Владелец: ФЕДЕРАЛЬНАЯ СЛУЖБА ГОСУДАРСТВЕННОЙ РЕГИСТРАЦИИ, КАДАСТРА И КАРТОГРАФИИ
Действителен: с 16.09.2025 по 10.12.2026


полное наименование должности		инициалы, фамилия

Земельный участок
вид объекта недвижимости

Лист № 99 раздела 4	Всего листов раздела 4: 167	Всего разделов: 8	Всего листов выписки: 643

17.11.2025г. № КУВИ-001/2025-207930738	
Кадастровый номер:	47:01:0000000:112(Единое землепользование)

План (чертеж, схема) части земельного участка	Учетный номер части: 47:01:0000000:112/99

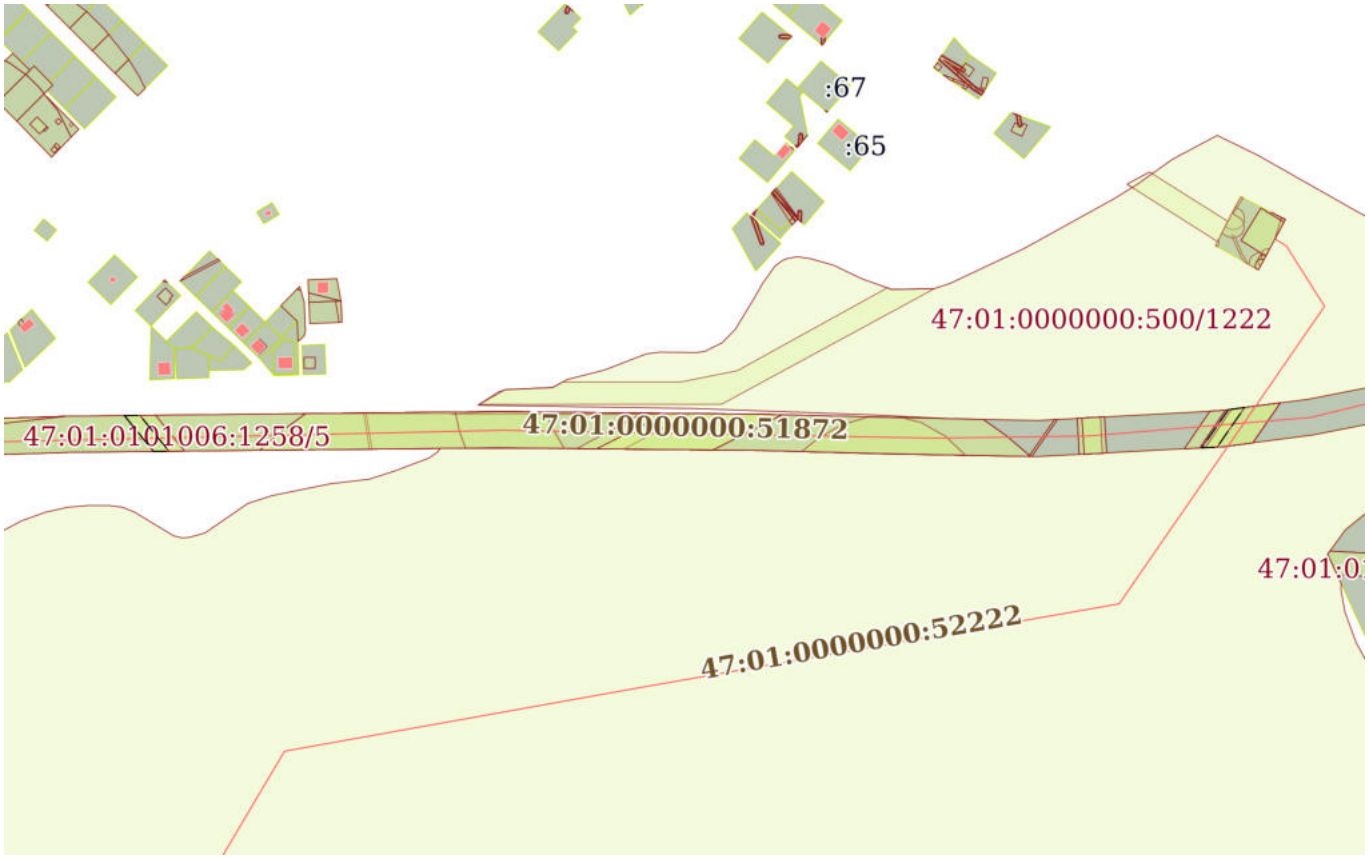

Масштаб 1:7000	Условные обозначения:		

ДОКУМЕНТ ПОДПИСАН
ЭЛЕКТРОННОЙ ПОДПИСЬЮ
Сертификат: 0091AAF5A599507BC7E6D39D2DFA052F9A
Владелец: ФЕДЕРАЛЬНАЯ СЛУЖБА ГОСУДАРСТВЕННОЙ РЕГИСТРАЦИИ, КАДАСТРА И КАРТОГРАФИИ
Действителен: с 16.09.2025 по 10.12.2026


полное наименование должности		инициалы, фамилия

Земельный участок
вид объекта недвижимости

Лист № 100 раздела 4	Всего листов раздела 4: 167	Всего разделов: 8	Всего листов выписки: 643

17.11.2025г. № КУВИ-001/2025-207930738	
Кадастровый номер:	47:01:0000000:112(Единое землепользование)

План (чертеж, схема) части земельного участка	Учетный номер части: 47:01:0000000:112/100

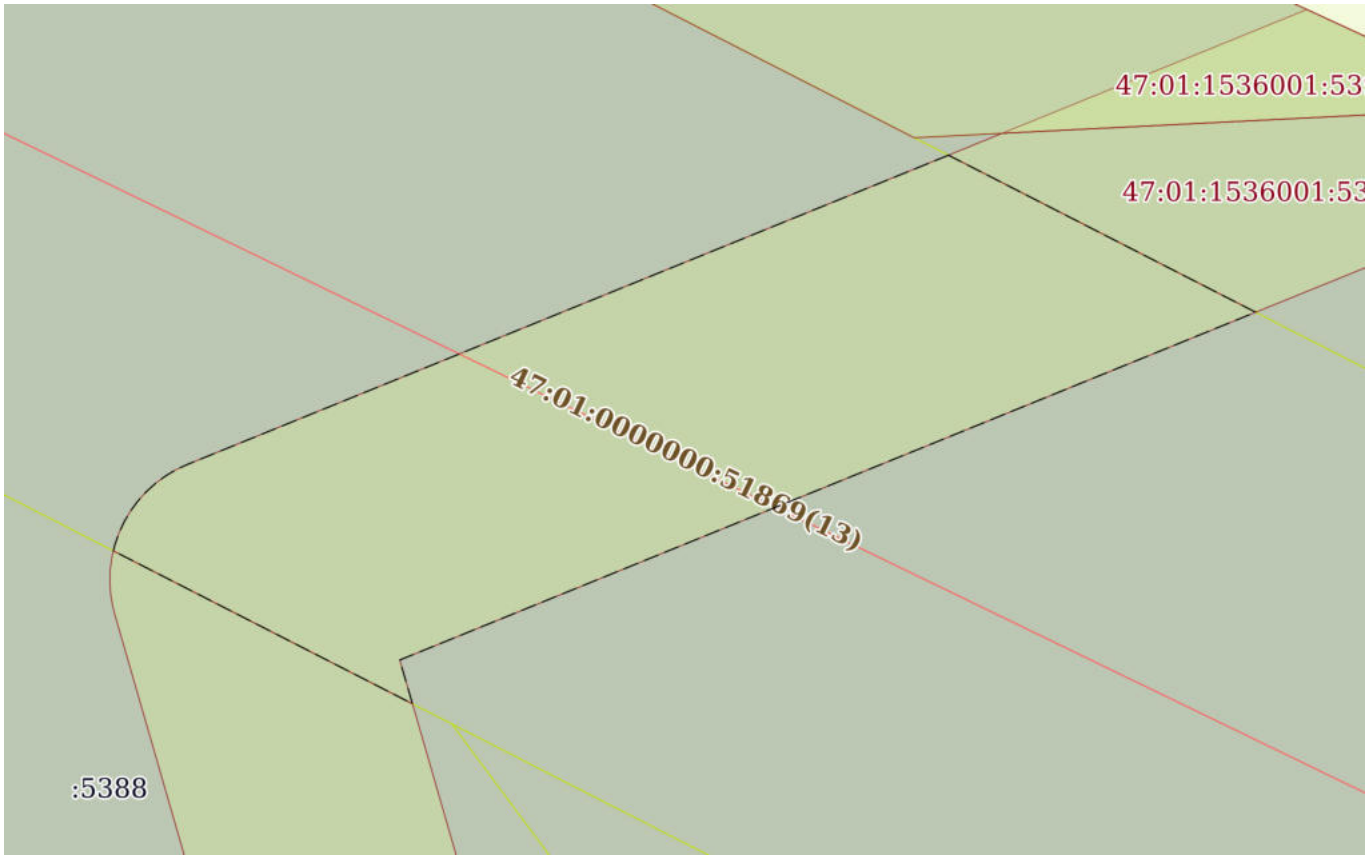

Масштаб 1:600	Условные обозначения:		

ДОКУМЕНТ ПОДПИСАН
ЭЛЕКТРОННОЙ ПОДПИСЬЮ
Сертификат: 0091AAF5A599507BC7E6D39D2DFA052F9A
Владелец: ФЕДЕРАЛЬНАЯ СЛУЖБА ГОСУДАРСТВЕННОЙ РЕГИСТРАЦИИ, КАДАСТРА И КАРТОГРАФИИ
Действителен: с 16.09.2025 по 10.12.2026


полное наименование должности		инициалы, фамилия

Земельный участок
вид объекта недвижимости

Лист № 101 раздела 4	Всего листов раздела 4: 167	Всего разделов: 8	Всего листов выписки: 643

17.11.2025г. № КУВИ-001/2025-207930738	
Кадастровый номер:	47:01:0000000:112(Единое землепользование)

План (чертеж, схема) части земельного участка	Учетный номер части: 47:01:0000000:112/101

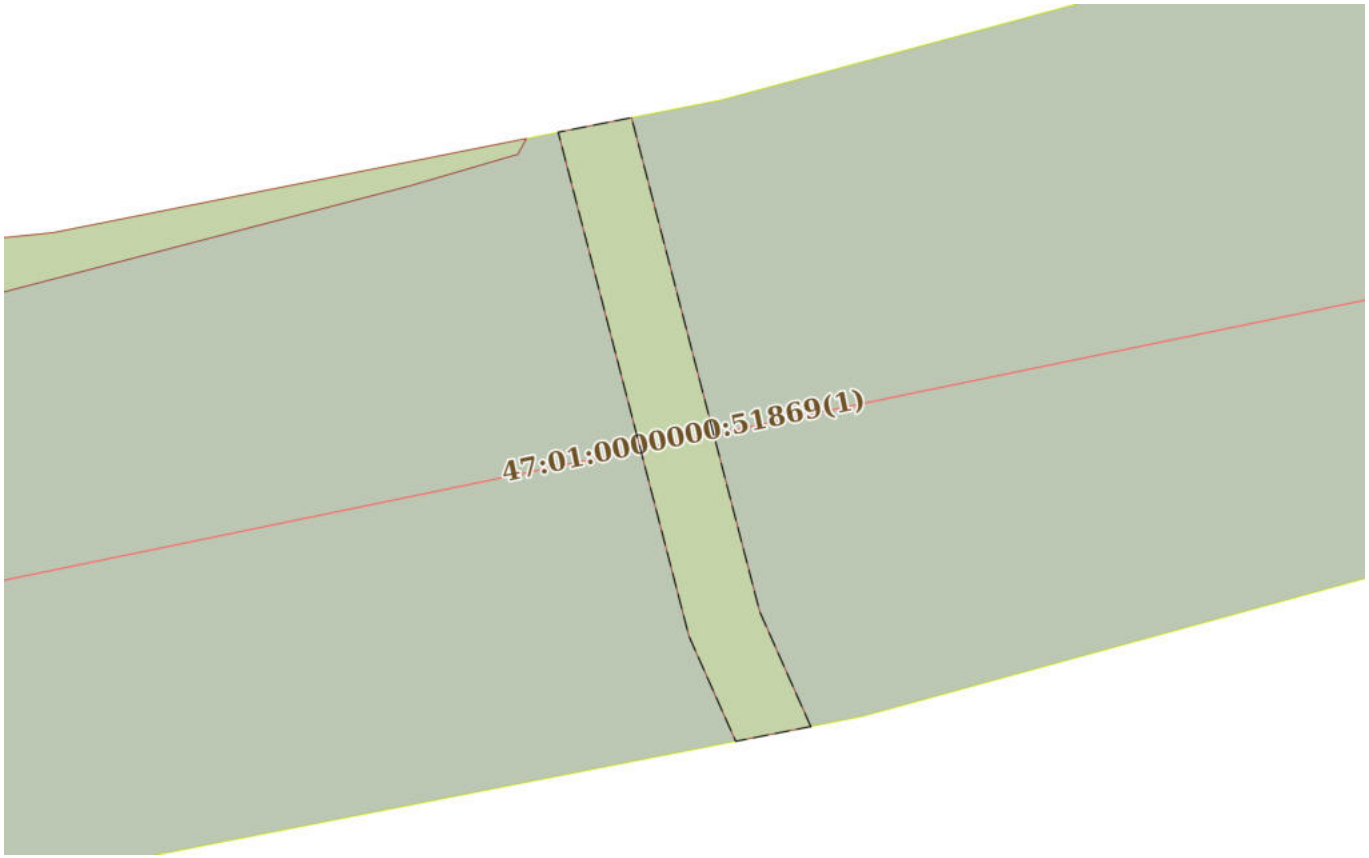

Масштаб 1:400	Условные обозначения:		

ДОКУМЕНТ ПОДПИСАН
ЭЛЕКТРОННОЙ ПОДПИСЬЮ
Сертификат: 0091AAF5A599507BC7E6D39D2DFA052F9A
Владелец: ФЕДЕРАЛЬНАЯ СЛУЖБА ГОСУДАРСТВЕННОЙ РЕГИСТРАЦИИ, КАДАСТРА И КАРТОГРАФИИ
Действителен: с 16.09.2025 по 10.12.2026


полное наименование должности		инициалы, фамилия

Земельный участок
вид объекта недвижимости

Лист № 102 раздела 4	Всего листов раздела 4: 167	Всего разделов: 8	Всего листов выписки: 643

17.11.2025г. № КУВИ-001/2025-207930738	
Кадастровый номер:	47:01:0000000:112(Единое землепользование)

План (чертеж, схема) части земельного участка	Учетный номер части: 47:01:0000000:112/102

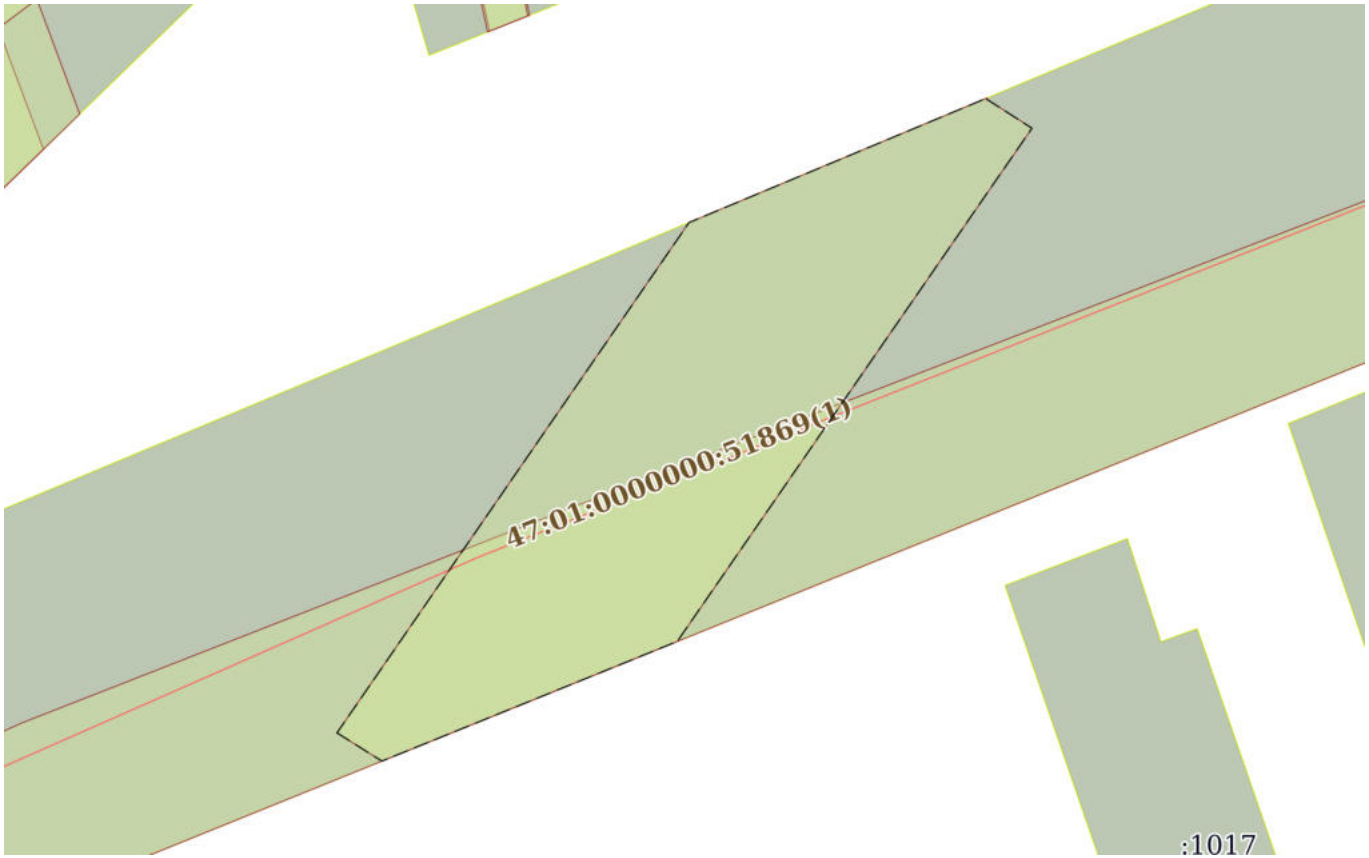

Масштаб 1:700	Условные обозначения:		

ДОКУМЕНТ ПОДПИСАН
ЭЛЕКТРОННОЙ ПОДПИСЬЮ
Сертификат: 0091AAF5A599507BC7E6D39D2DFA052F9A
Владелец: ФЕДЕРАЛЬНАЯ СЛУЖБА ГОСУДАРСТВЕННОЙ РЕГИСТРАЦИИ, КАДАСТРА И КАРТОГРАФИИ
Действителен: с 16.09.2025 по 10.12.2026


полное наименование должности		инициалы, фамилия

Земельный участок
вид объекта недвижимости

Лист № 103 раздела 4	Всего листов раздела 4: 167	Всего разделов: 8	Всего листов выписки: 643

17.11.2025г. № КУВИ-001/2025-207930738	
Кадастровый номер:	47:01:0000000:112(Единое землепользование)

План (чертеж, схема) части земельного участка	Учетный номер части: 47:01:0000000:112/103

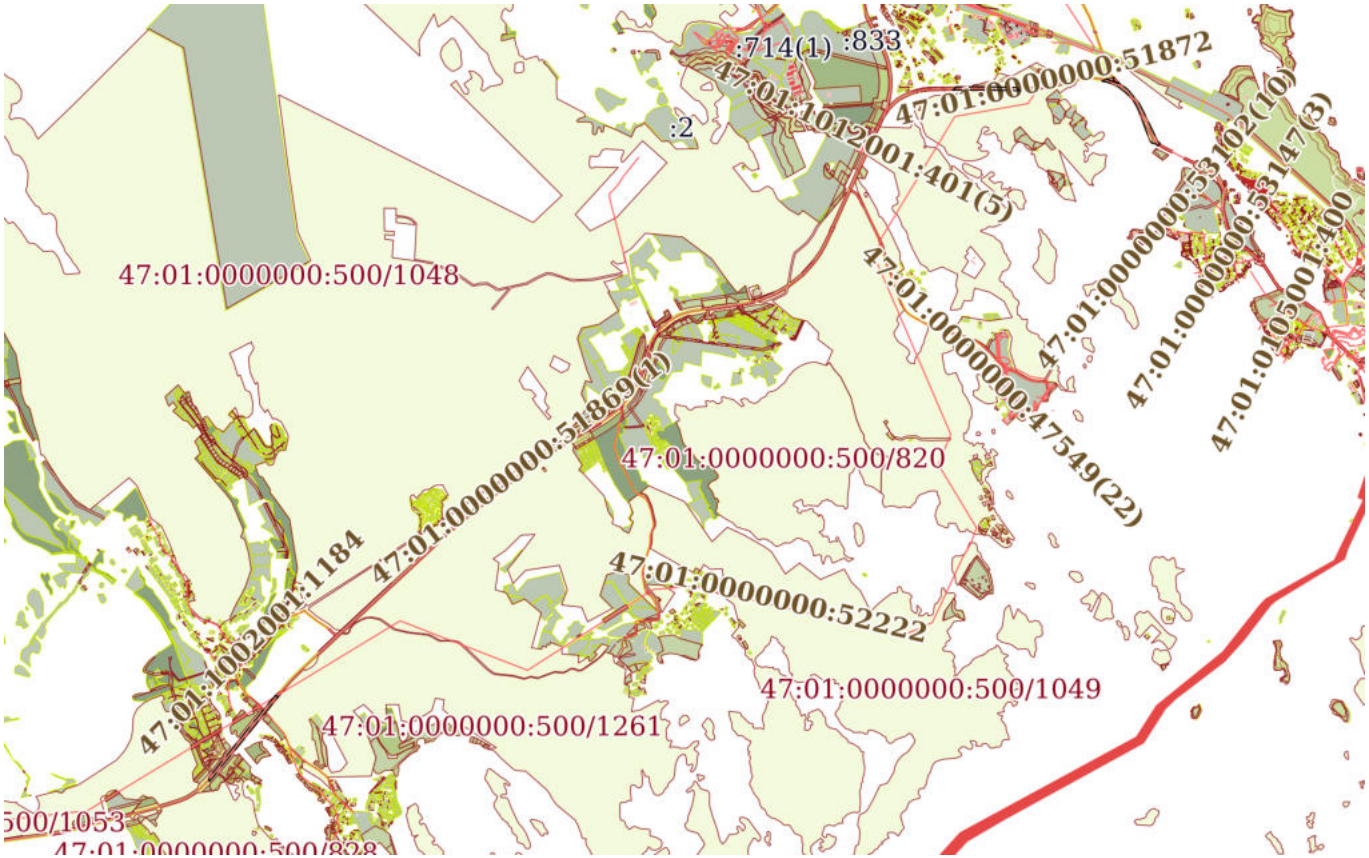

Масштаб 1:80000	Условные обозначения:		

ДОКУМЕНТ ПОДПИСАН
ЭЛЕКТРОННОЙ ПОДПИСЬЮ
Сертификат: 0091AAF5A599507BC7E6D39D2DFA052F9A
Владелец: ФЕДЕРАЛЬНАЯ СЛУЖБА ГОСУДАРСТВЕННОЙ РЕГИСТРАЦИИ, КАДАСТРА И КАРТОГРАФИИ
Действителен: с 16.09.2025 по 10.12.2026


полное наименование должности		инициалы, фамилия

Земельный участок
вид объекта недвижимости

Лист № 104 раздела 4	Всего листов раздела 4: 167	Всего разделов: 8	Всего листов выписки: 643

17.11.2025г. № КУВИ-001/2025-207930738	
Кадастровый номер:	47:01:0000000:112(Единое землепользование)

План (чертеж, схема) части земельного участка	Учетный номер части: 47:01:0000000:112/104

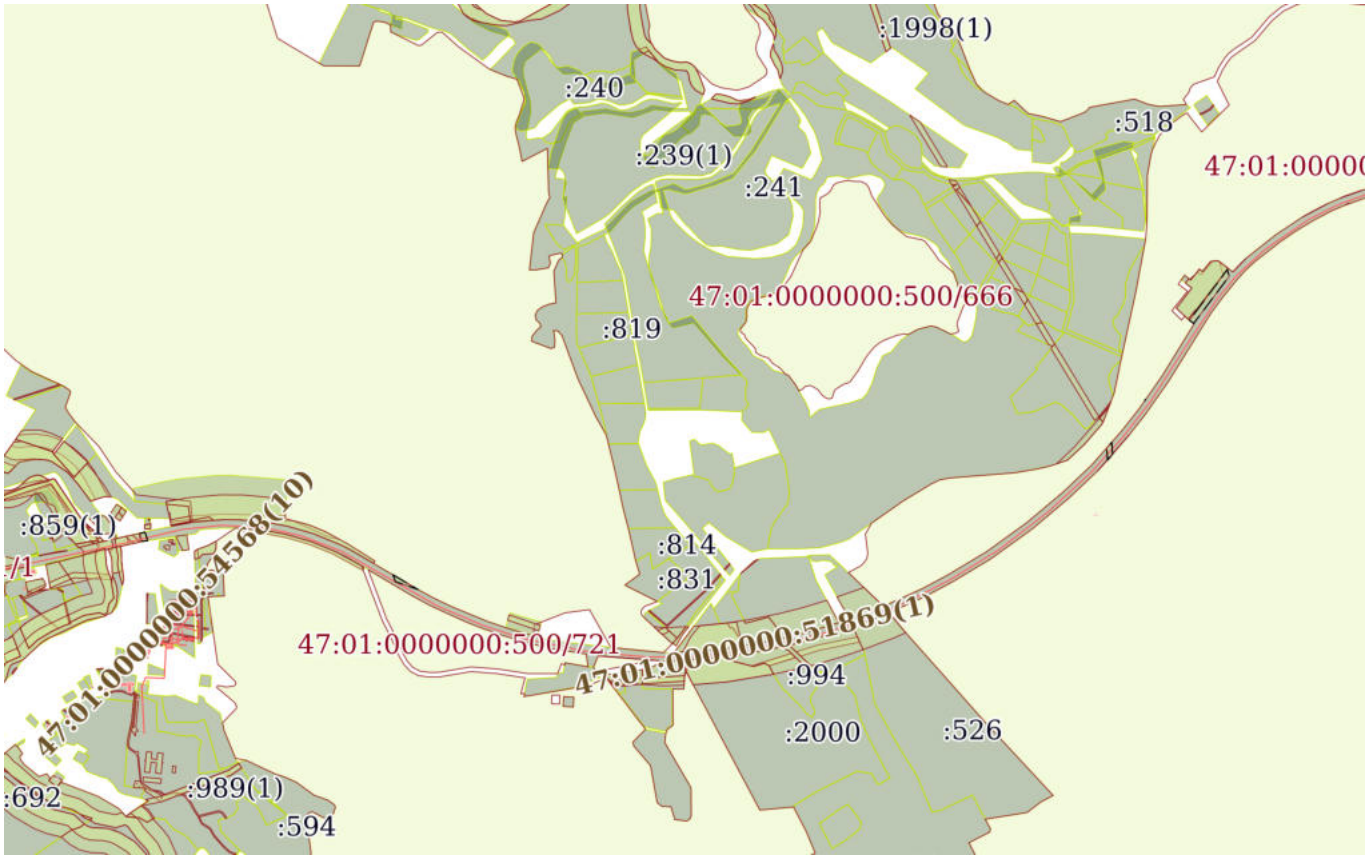

Масштаб 1:30000	Условные обозначения:		

ДОКУМЕНТ ПОДПИСАН
ЭЛЕКТРОННОЙ ПОДПИСЬЮ
Сертификат: 0091AAF5A599507BC7E6D39D2DFA052F9A
Владелец: ФЕДЕРАЛЬНАЯ СЛУЖБА ГОСУДАРСТВЕННОЙ РЕГИСТРАЦИИ, КАДАСТРА И КАРТОГРАФИИ
Действителен: с 16.09.2025 по 10.12.2026


полное наименование должности		инициалы, фамилия

Земельный участок
вид объекта недвижимости

Лист № 105 раздела 4	Всего листов раздела 4: 167	Всего разделов: 8	Всего листов выписки: 643

17.11.2025г. № КУВИ-001/2025-207930738	
Кадастровый номер:	47:01:0000000:112(Единое землепользование)

План (чертеж, схема) части земельного участка	Учетный номер части: 47:01:0000000:112/105

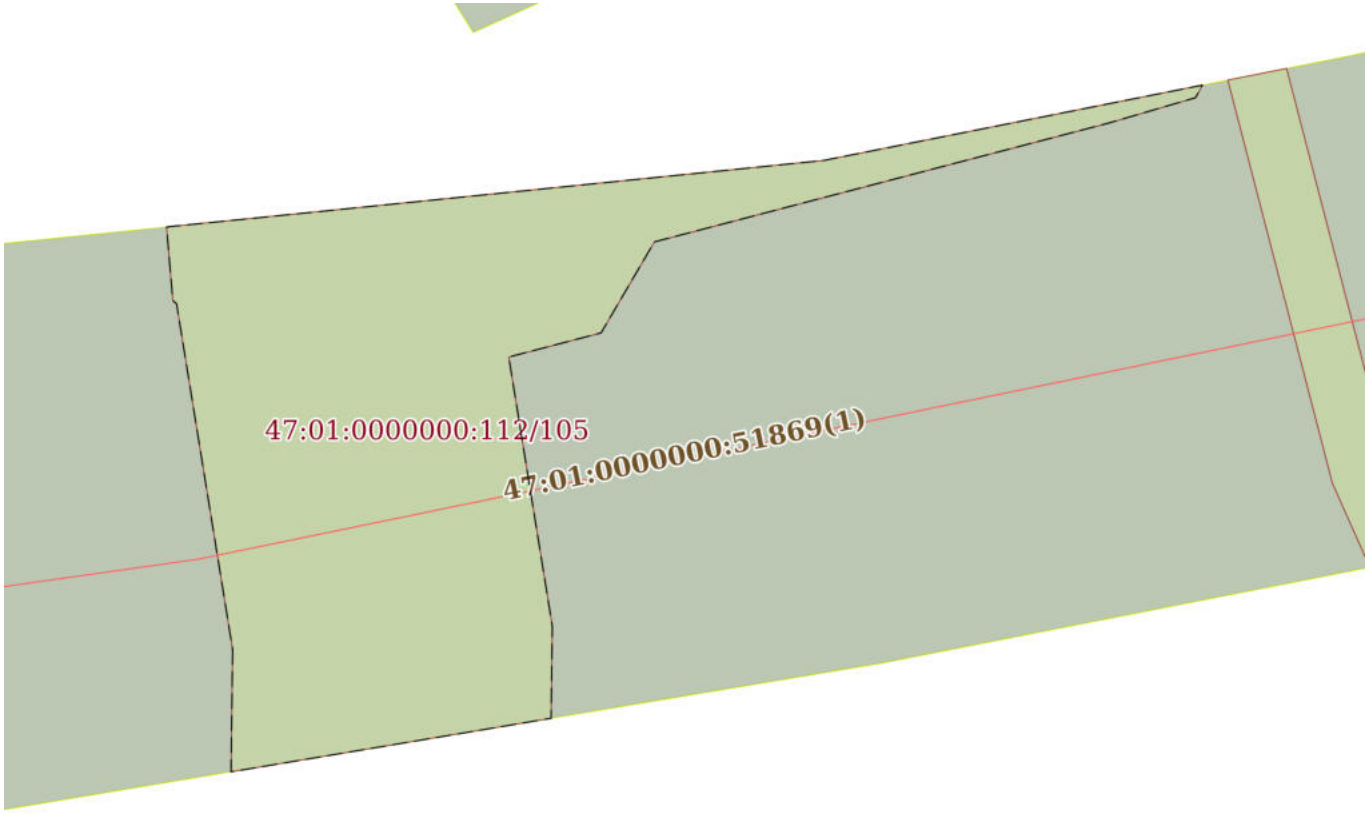

Масштаб 1:500	Условные обозначения:		

ДОКУМЕНТ ПОДПИСАН
ЭЛЕКТРОННОЙ ПОДПИСЬЮ
Сертификат: 0091AAF5A599507BC7E6D39D2DFA052F9A
Владелец: ФЕДЕРАЛЬНАЯ СЛУЖБА ГОСУДАРСТВЕННОЙ РЕГИСТРАЦИИ, КАДАСТРА И КАРТОГРАФИИ
Действителен: с 16.09.2025 по 10.12.2026


полное наименование должности		инициалы, фамилия

Земельный участок
вид объекта недвижимости

Лист № 106 раздела 4	Всего листов раздела 4: 167	Всего разделов: 8	Всего листов выписки: 643

17.11.2025г. № КУВИ-001/2025-207930738	
Кадастровый номер:	47:01:0000000:112(Единое землепользование)

План (чертеж, схема) части земельного участка	Учетный номер части: 47:01:0000000:112/106

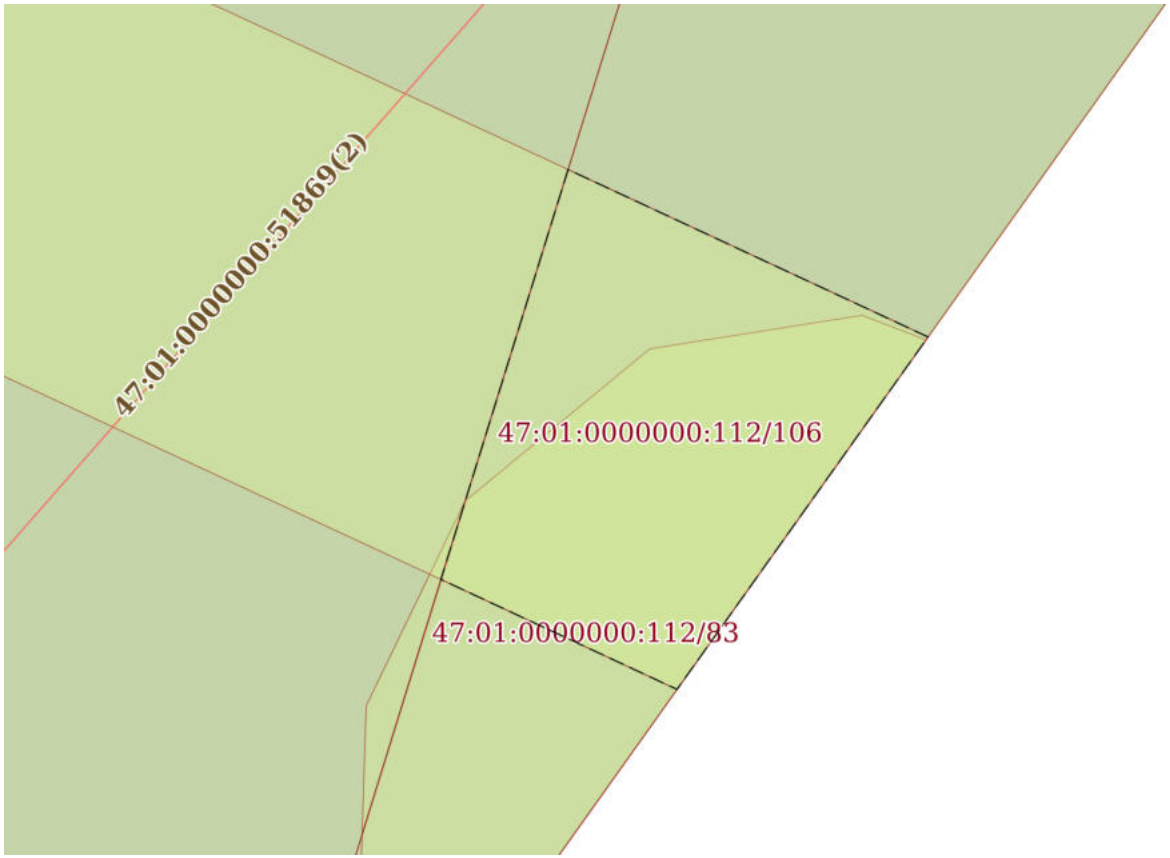

Масштаб 1:200	Условные обозначения:		

ДОКУМЕНТ ПОДПИСАН
ЭЛЕКТРОННОЙ ПОДПИСЬЮ
Сертификат: 0091AAF5A599507BC7E6D39D2DFA052F9A
Владелец: ФЕДЕРАЛЬНАЯ СЛУЖБА ГОСУДАРСТВЕННОЙ РЕГИСТРАЦИИ, КАДАСТРА И КАРТОГРАФИИ
Действителен: с 16.09.2025 по 10.12.2026


полное наименование должности		инициалы, фамилия

Земельный участок
вид объекта недвижимости

Лист № 107 раздела 4	Всего листов раздела 4: 167	Всего разделов: 8	Всего листов выписки: 643

17.11.2025г. № КУВИ-001/2025-207930738	
Кадастровый номер:	47:01:0000000:112(Единое землепользование)

План (чертеж, схема) части земельного участка	Учетный номер части: 47:01:0000000:112/107

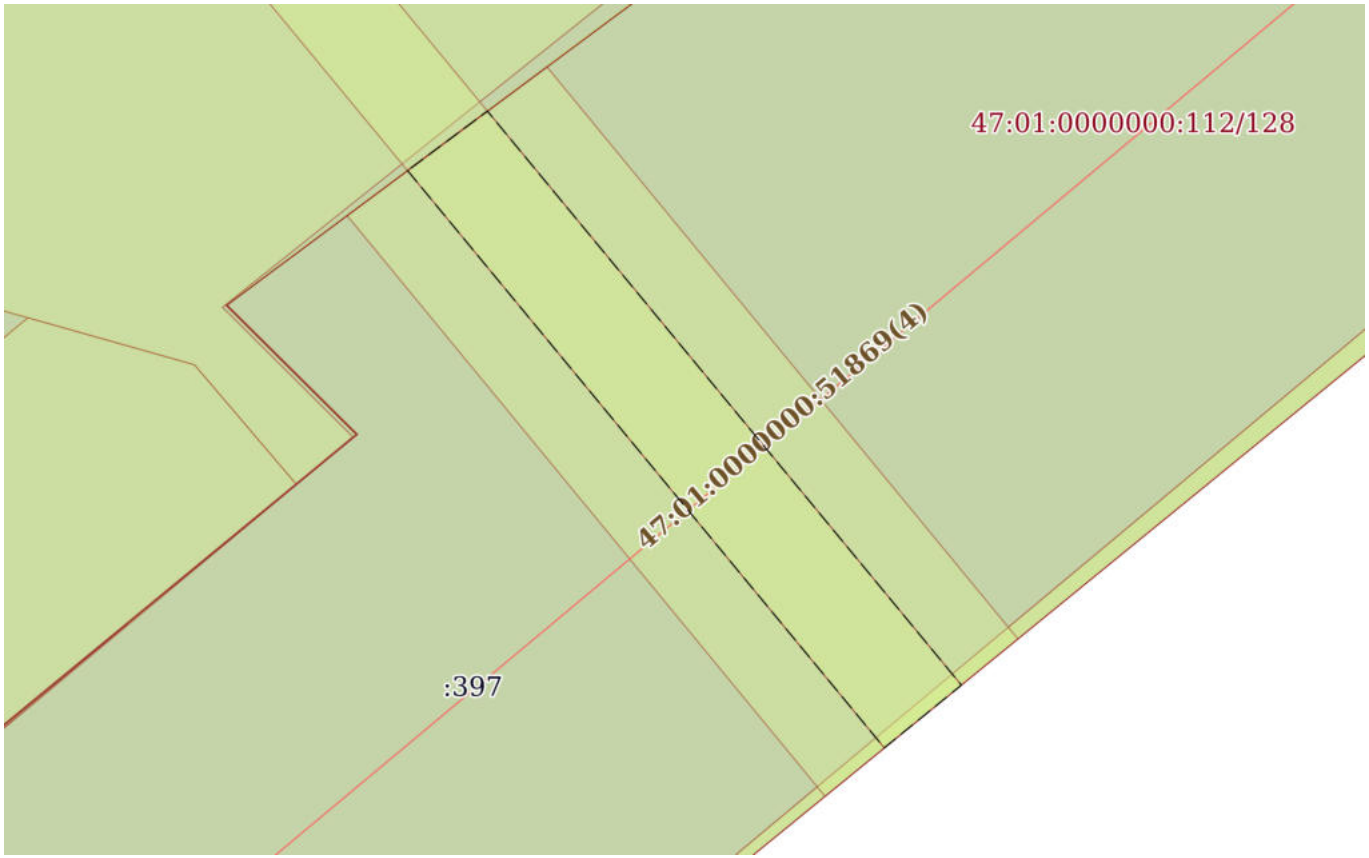

Масштаб 1:300	Условные обозначения:		

ДОКУМЕНТ ПОДПИСАН
ЭЛЕКТРОННОЙ ПОДПИСЬЮ
Сертификат: 0091AAF5A599507BC7E6D39D2DFA052F9A
Владелец: ФЕДЕРАЛЬНАЯ СЛУЖБА ГОСУДАРСТВЕННОЙ РЕГИСТРАЦИИ, КАДАСТРА И КАРТОГРАФИИ
Действителен: с 16.09.2025 по 10.12.2026


полное наименование должности		инициалы, фамилия

Земельный участок
вид объекта недвижимости

Лист № 108 раздела 4	Всего листов раздела 4: 167	Всего разделов: 8	Всего листов выписки: 643

17.11.2025г. № КУВИ-001/2025-207930738	
Кадастровый номер:	47:01:0000000:112(Единое землепользование)

План (чертеж, схема) части земельного участка	Учетный номер части: 47:01:0000000:112/108

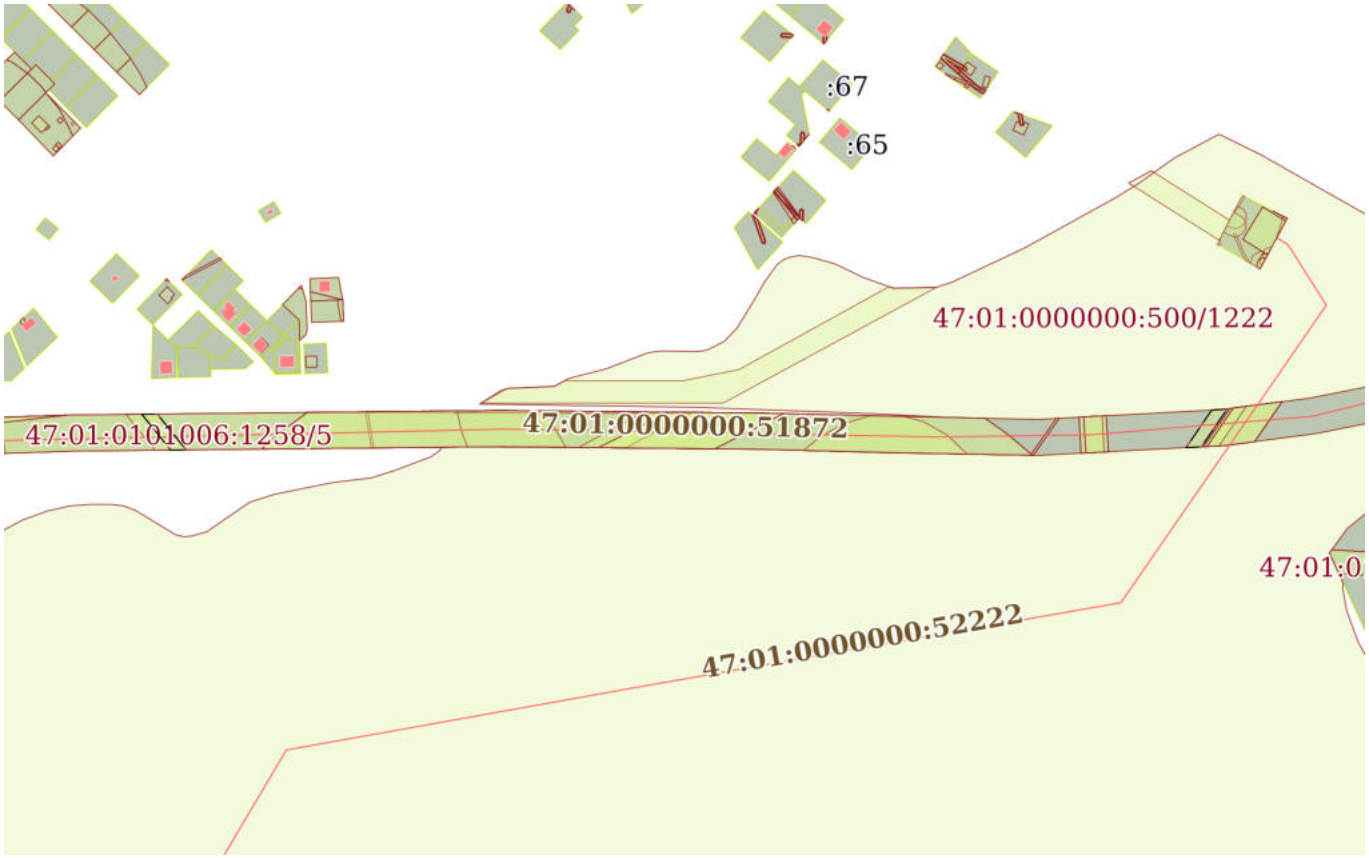

Масштаб 1:7000	Условные обозначения:		

полное наименование должности		инициалы, фамилия

ДОКУМЕНТ ПОДПИСАН
ЭЛЕКТРОННОЙ ПОДПИСЬЮ
Сертификат: 0091AAF5A599507BC7E6D39D2DFA052F9A
Владелец: ФЕДЕРАЛЬНАЯ СЛУЖБА ГОСУДАРСТВЕННОЙ РЕГИСТРАЦИИ, КАДАСТРА И КАРТОГРАФИИ
Действителен: с 16.09.2025 по 10.12.2026

Земельный участок
вид объекта недвижимости

Лист № 109 раздела 4	Всего листов раздела 4: 167	Всего разделов: 8	Всего листов выписки: 643

17.11.2025г. № КУВИ-001/2025-207930738	
Кадастровый номер:	47:01:0000000:112(Единое землепользование)

План (чертеж, схема) части земельного участка	Учетный номер части: 47:01:0000000:112/109



Масштаб 1:600	Условные обозначения:		

ДОКУМЕНТ ПОДПИСАН
ЭЛЕКТРОННОЙ ПОДПИСЬЮ
Сертификат: 0091AAF5A599507BC7E6D39D2DFA052F9A
Владелец: ФЕДЕРАЛЬНАЯ СЛУЖБА ГОСУДАРСТВЕННОЙ РЕГИСТРАЦИИ, КАДАСТРА И КАРТОГРАФИИ
Действителен: с 16.09.2025 по 10.12.2026


полное наименование должности		инициалы, фамилия

Земельный участок
вид объекта недвижимости

Лист № 110 раздела 4	Всего листов раздела 4: 167	Всего разделов: 8	Всего листов выписки: 643

17.11.2025г. № КУВИ-001/2025-207930738	
Кадастровый номер:	47:01:0000000:112(Единое землепользование)

План (чертеж, схема) части земельного участка	Учетный номер части: 47:01:0000000:112/110

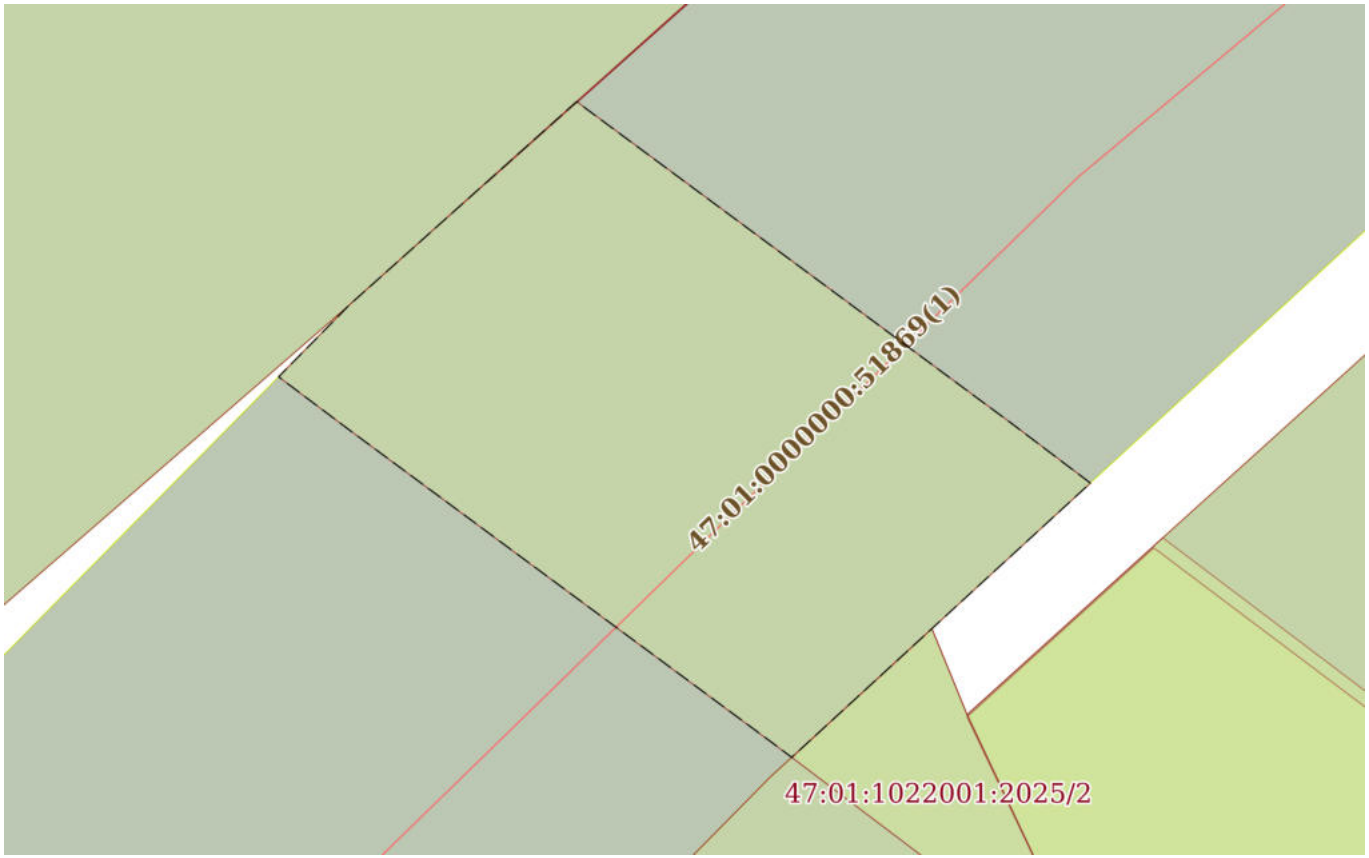

Масштаб 1:400	Условные обозначения:		

ДОКУМЕНТ ПОДПИСАН
ЭЛЕКТРОННОЙ ПОДПИСЬЮ
Сертификат: 0091AAF5A599507BC7E6D39D2DFA052F9A
Владелец: ФЕДЕРАЛЬНАЯ СЛУЖБА ГОСУДАРСТВЕННОЙ РЕГИСТРАЦИИ, КАДАСТРА И КАРТОГРАФИИ
Действителен: с 16.09.2025 по 10.12.2026


полное наименование должности		инициалы, фамилия

Земельный участок
вид объекта недвижимости

Лист № 111 раздела 4	Всего листов раздела 4: 167	Всего разделов: 8	Всего листов выписки: 643

17.11.2025г. № КУВИ-001/2025-207930738	
Кадастровый номер:	47:01:0000000:112(Единое землепользование)

План (чертеж, схема) части земельного участка	Учетный номер части: 47:01:0000000:112/111

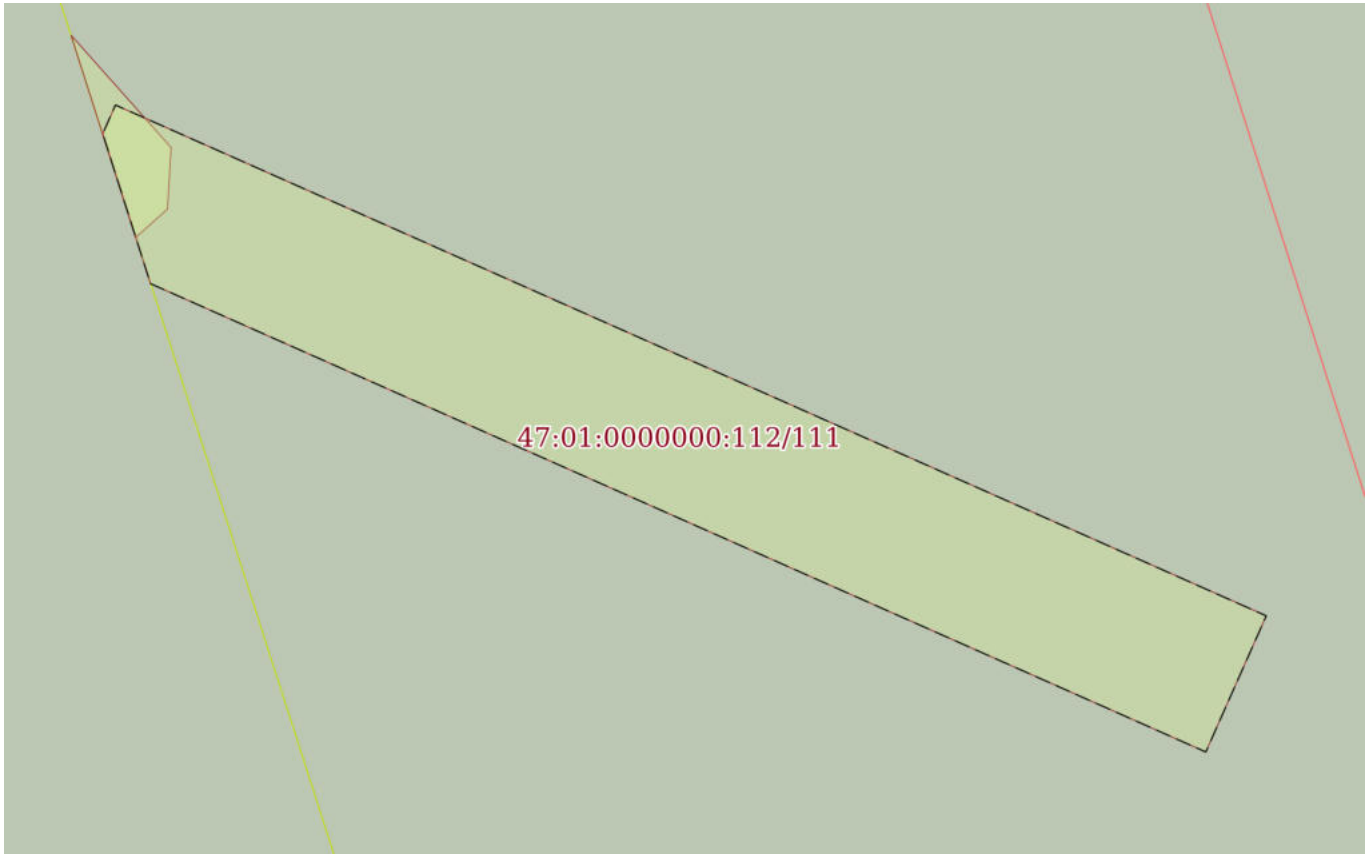

Масштаб 1:200	Условные обозначения:		

ДОКУМЕНТ ПОДПИСАН
ЭЛЕКТРОННОЙ ПОДПИСЬЮ
Сертификат: 0091AAF5A599507BC7E6D39D2DFA052F9A
Владелец: ФЕДЕРАЛЬНАЯ СЛУЖБА ГОСУДАРСТВЕННОЙ РЕГИСТРАЦИИ, КАДАСТРА И КАРТОГРАФИИ
Действителен: с 16.09.2025 по 10.12.2026

полное наименование должности		инициалы, фамилия

Земельный участок
вид объекта недвижимости

Лист № 112 раздела 4	Всего листов раздела 4: 167	Всего разделов: 8	Всего листов выписки: 643

17.11.2025г. № КУВИ-001/2025-207930738	
Кадастровый номер:	47:01:0000000:112(Единое землепользование)

План (чертеж, схема) части земельного участка	Учетный номер части: 47:01:0000000:112/112



Масштаб 1:600	Условные обозначения:		

ДОКУМЕНТ ПОДПИСАН
ЭЛЕКТРОННОЙ ПОДПИСЬЮ
Сертификат: 0091AAF5A599507BC7E6D39D2DFA052F9A
Владелец: ФЕДЕРАЛЬНАЯ СЛУЖБА ГОСУДАРСТВЕННОЙ РЕГИСТРАЦИИ, КАДАСТРА И КАРТОГРАФИИ
Действителен: с 16.09.2025 по 10.12.2026


полное наименование должности		инициалы, фамилия

Земельный участок
вид объекта недвижимости

Лист № 113 раздела 4	Всего листов раздела 4: 167	Всего разделов: 8	Всего листов выписки: 643

17.11.2025г. № КУВИ-001/2025-207930738	
Кадастровый номер:	47:01:0000000:112(Единое землепользование)

План (чертеж, схема) части земельного участка	Учетный номер части: 47:01:0000000:112/113

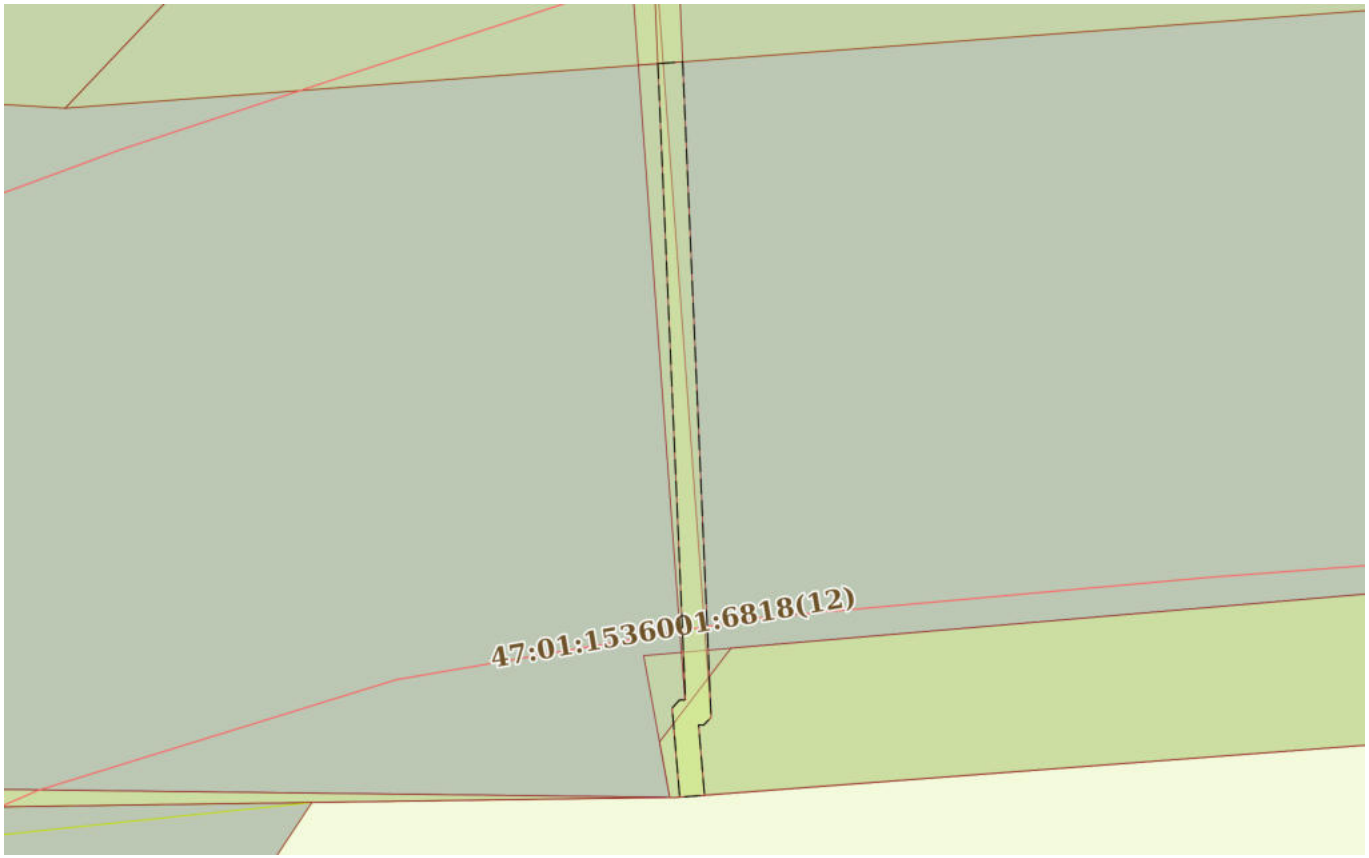

Масштаб 1:600	Условные обозначения:		

ДОКУМЕНТ ПОДПИСАН
ЭЛЕКТРОННОЙ ПОДПИСЬЮ
Сертификат: 0091AAF5A599507BC7E6D39D2DFA052F9A
Владелец: ФЕДЕРАЛЬНАЯ СЛУЖБА ГОСУДАРСТВЕННОЙ РЕГИСТРАЦИИ, КАДАСТРА И КАРТОГРАФИИ
Действителен: с 16.09.2025 по 10.12.2026


полное наименование должности		инициалы, фамилия

Земельный участок
вид объекта недвижимости

Лист № 114 раздела 4	Всего листов раздела 4: 167	Всего разделов: 8	Всего листов выписки: 643

17.11.2025г. № КУВИ-001/2025-207930738	
Кадастровый номер:	47:01:0000000:112(Единое землепользование)

План (чертеж, схема) части земельного участка	Учетный номер части: 47:01:0000000:112/114

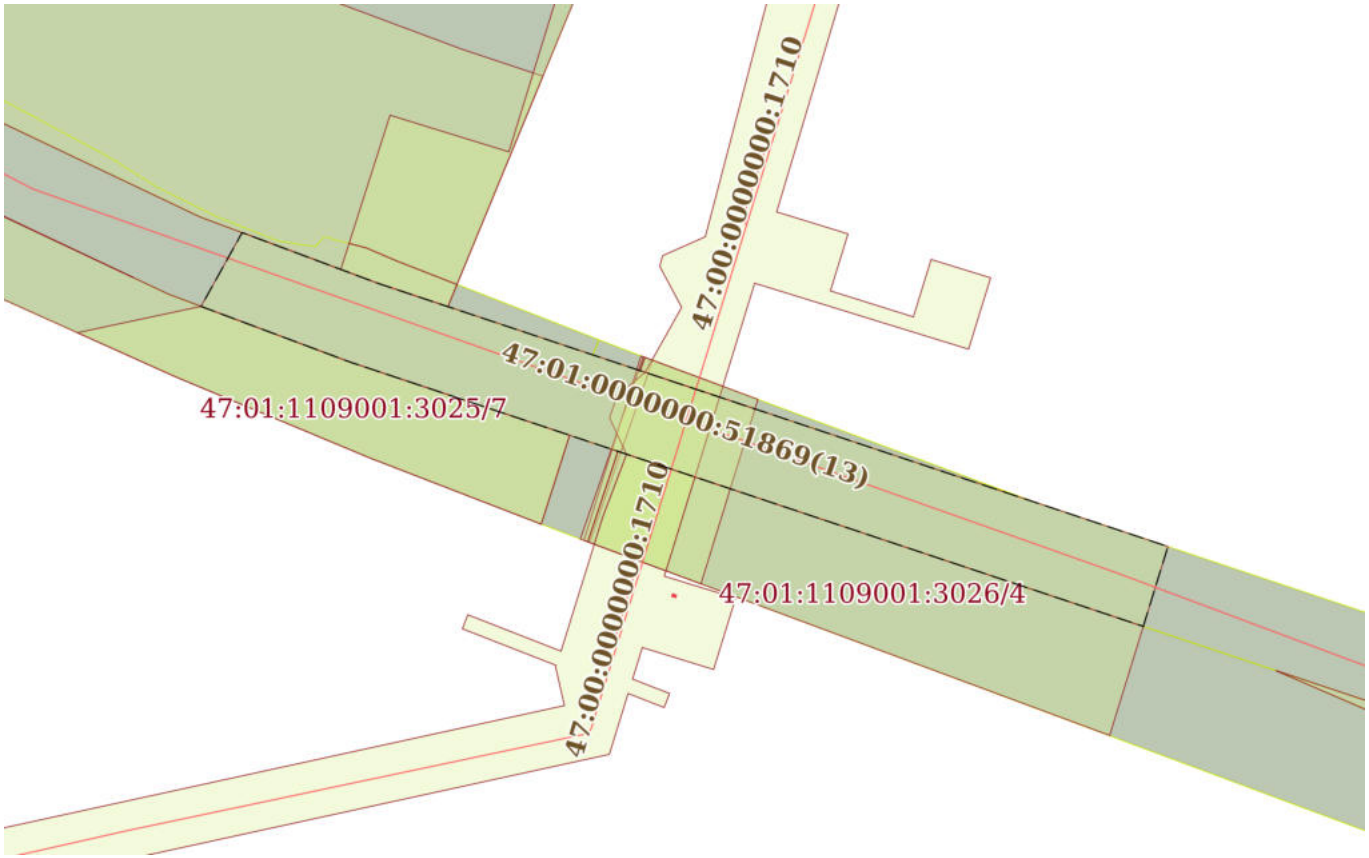

Масштаб 1:3000	Условные обозначения:		

ДОКУМЕНТ ПОДПИСАН
ЭЛЕКТРОННОЙ ПОДПИСЬЮ
Сертификат: 0091AAF5A599507BC7E6D39D2DFA052F9A
Владелец: ФЕДЕРАЛЬНАЯ СЛУЖБА ГОСУДАРСТВЕННОЙ РЕГИСТРАЦИИ, КАДАСТРА И КАРТОГРАФИИ
Действителен: с 16.09.2025 по 10.12.2026


полное наименование должности		инициалы, фамилия

Земельный участок
вид объекта недвижимости

Лист № 115 раздела 4	Всего листов раздела 4: 167	Всего разделов: 8	Всего листов выписки: 643

17.11.2025г. № КУВИ-001/2025-207930738	
Кадастровый номер:	47:01:0000000:112(Единое землепользование)

План (чертеж, схема) части земельного участка	Учетный номер части: 47:01:0000000:112/115

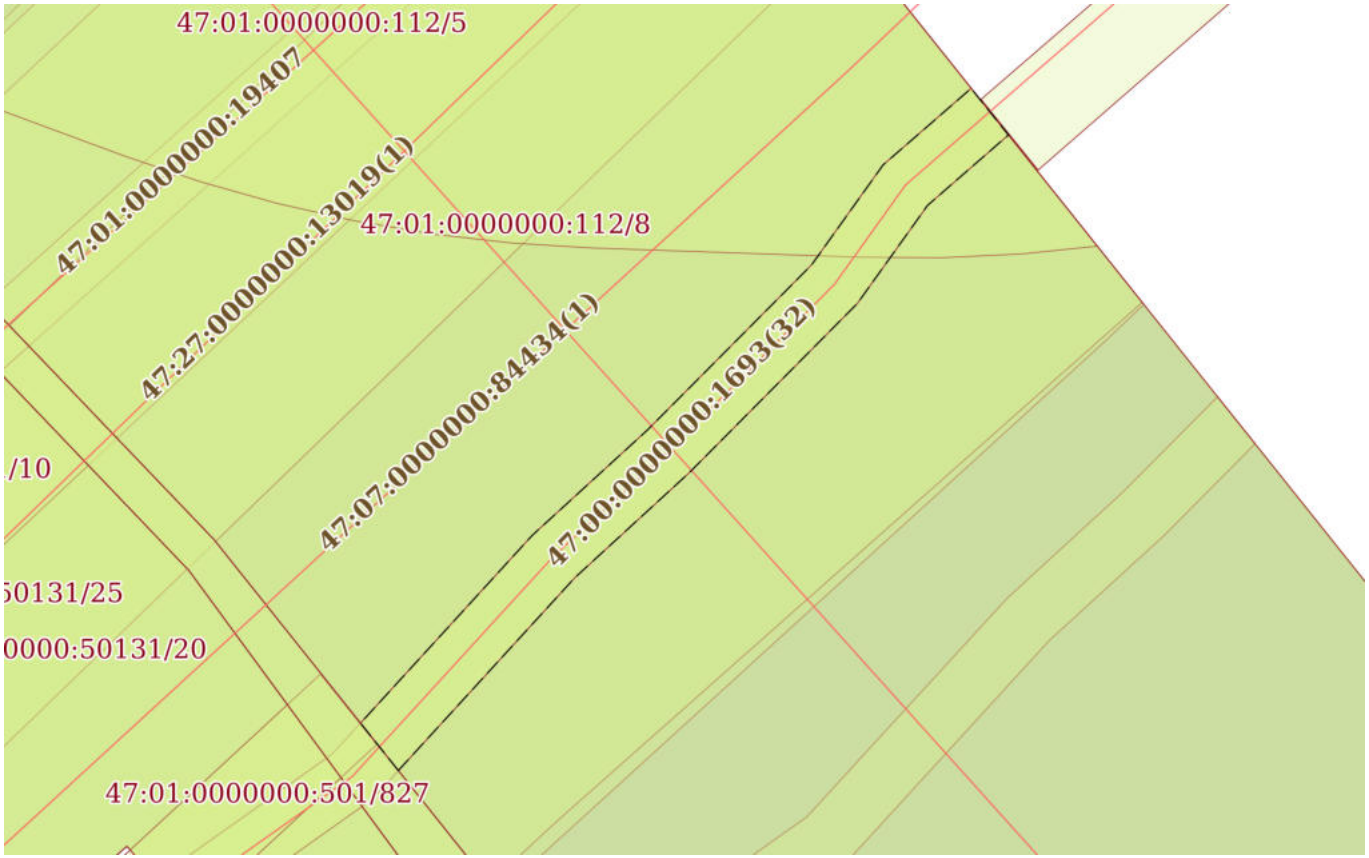

Масштаб 1:500	Условные обозначения:		

ДОКУМЕНТ ПОДПИСАН
ЭЛЕКТРОННОЙ ПОДПИСЬЮ
Сертификат: 0091AAF5A599507BC7E6D39D2DFA052F9A
Владелец: ФЕДЕРАЛЬНАЯ СЛУЖБА ГОСУДАРСТВЕННОЙ РЕГИСТРАЦИИ, КАДАСТРА И КАРТОГРАФИИ
Действителен: с 16.09.2025 по 10.12.2026


полное наименование должности		инициалы, фамилия

Земельный участок
вид объекта недвижимости

Лист № 116 раздела 4	Всего листов раздела 4: 167	Всего разделов: 8	Всего листов выписки: 643

17.11.2025г. № КУВИ-001/2025-207930738	
Кадастровый номер:	47:01:0000000:112(Единое землепользование)

План (чертеж, схема) части земельного участка	Учетный номер части: 47:01:0000000:112/116

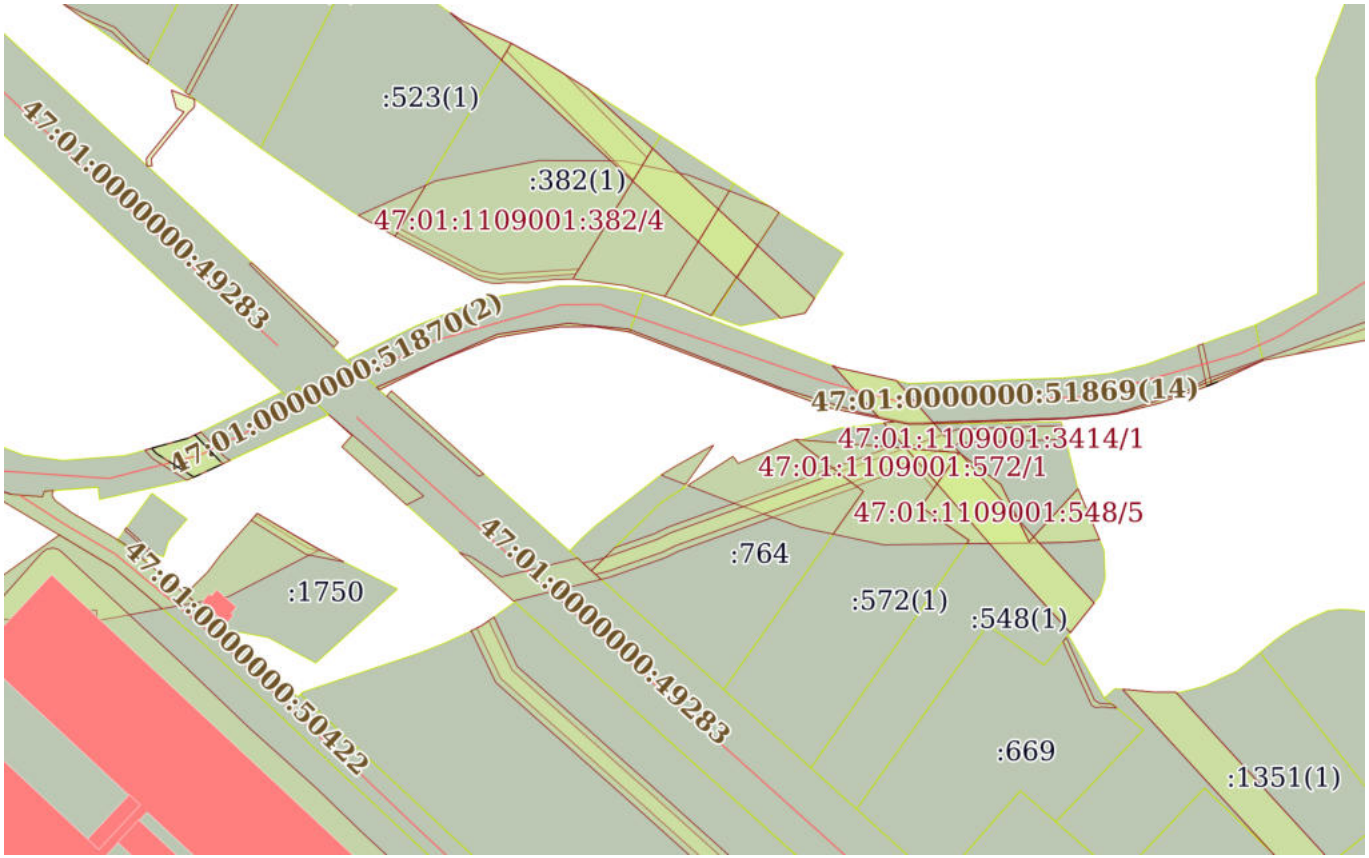

Масштаб 1:6000	Условные обозначения:		

ДОКУМЕНТ ПОДПИСАН
ЭЛЕКТРОННОЙ ПОДПИСЬЮ
Сертификат: 0091AAF5A599507BC7E6D39D2DFA052F9A
Владелец: ФЕДЕРАЛЬНАЯ СЛУЖБА ГОСУДАРСТВЕННОЙ РЕГИСТРАЦИИ, КАДАСТРА И КАРТОГРАФИИ
Действителен: с 16.09.2025 по 10.12.2026


полное наименование должности		инициалы, фамилия

Земельный участок
вид объекта недвижимости

Лист № 117 раздела 4	Всего листов раздела 4: 167	Всего разделов: 8	Всего листов выписки: 643

17.11.2025г. № КУВИ-001/2025-207930738	
Кадастровый номер:	47:01:0000000:112(Единое землепользование)

План (чертеж, схема) части земельного участка	Учетный номер части: 47:01:0000000:112/117

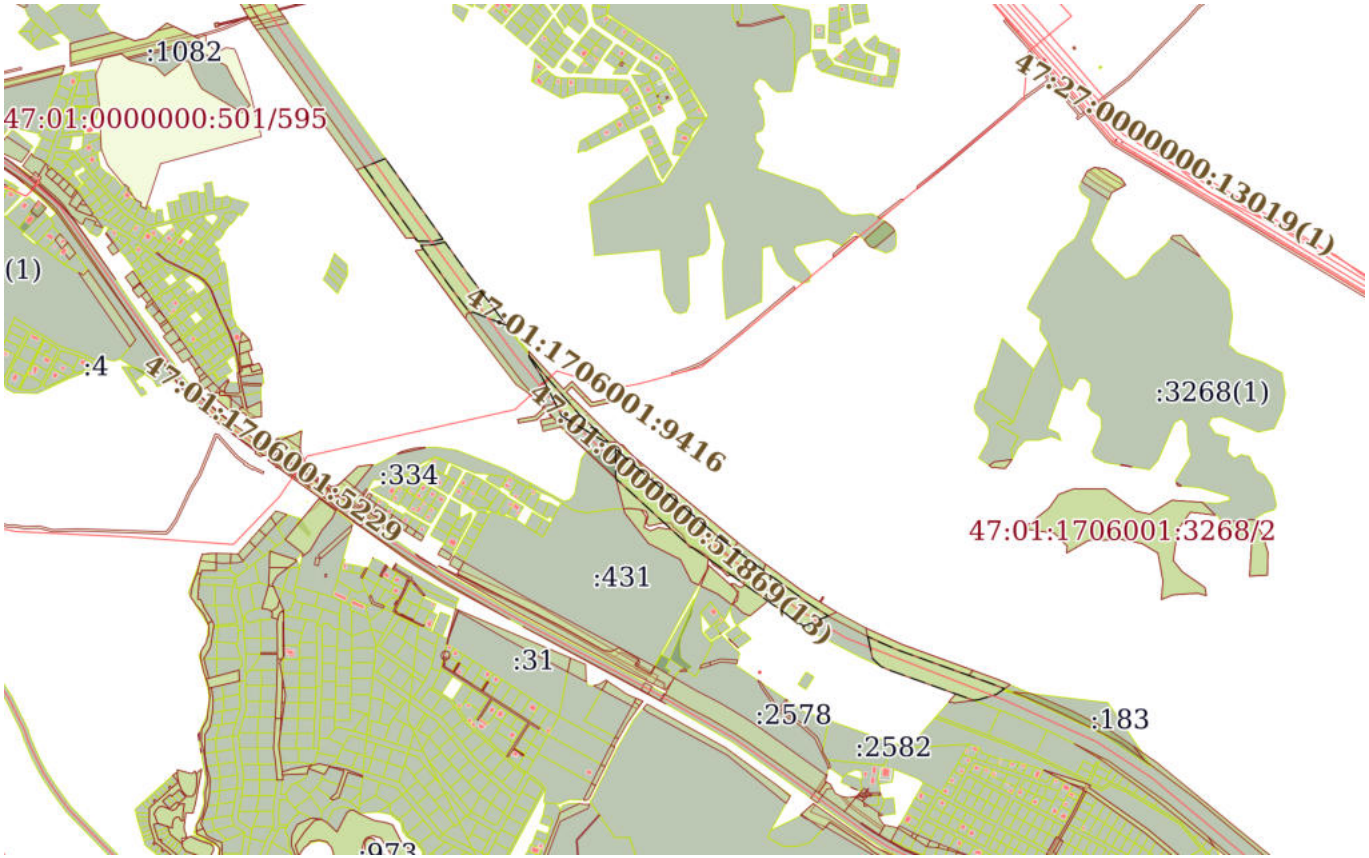

Масштаб 1:20000	Условные обозначения:		

ДОКУМЕНТ ПОДПИСАН
ЭЛЕКТРОННОЙ ПОДПИСЬЮ
Сертификат: 0091AAF5A599507BC7E6D39D2DFA052F9A
Владелец: ФЕДЕРАЛЬНАЯ СЛУЖБА ГОСУДАРСТВЕННОЙ РЕГИСТРАЦИИ, КАДАСТРА И КАРТОГРАФИИ
Действителен: с 16.09.2025 по 10.12.2026


полное наименование должности		инициалы, фамилия

Земельный участок
вид объекта недвижимости

Лист № 118 раздела 4	Всего листов раздела 4: 167	Всего разделов: 8	Всего листов выписки: 643

17.11.2025г. № КУВИ-001/2025-207930738	
Кадастровый номер:	47:01:0000000:112(Единое землепользование)

План (чертеж, схема) части земельного участка	Учетный номер части: 47:01:0000000:112/118

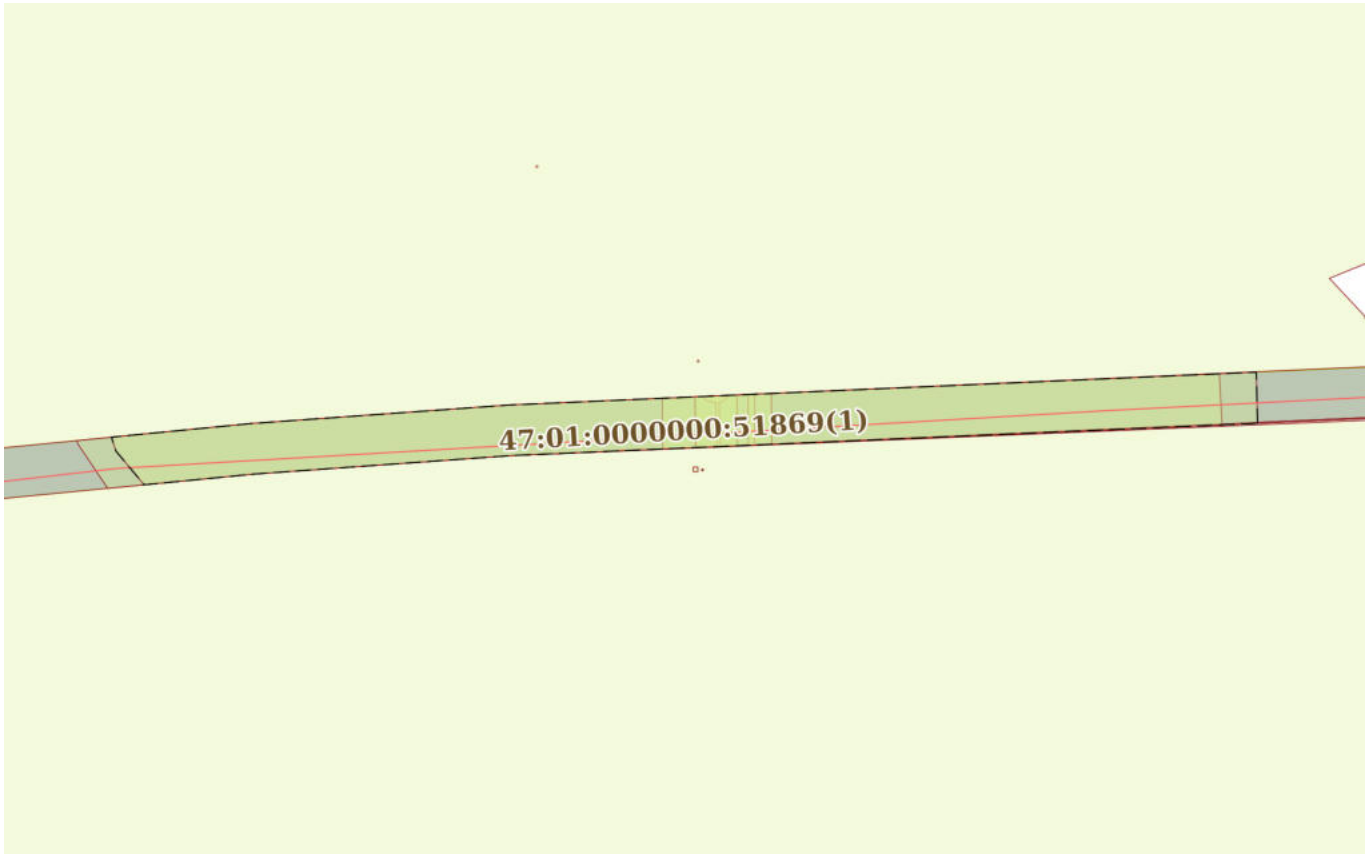

Масштаб 1:5000	Условные обозначения:		

ДОКУМЕНТ ПОДПИСАН
ЭЛЕКТРОННОЙ ПОДПИСЬЮ
Сертификат: 0091AAF5A599507BC7E6D39D2DFA052F9A
Владелец: ФЕДЕРАЛЬНАЯ СЛУЖБА ГОСУДАРСТВЕННОЙ РЕГИСТРАЦИИ, КАДАСТРА И КАРТОГРАФИИ
Действителен: с 16.09.2025 по 10.12.2026


полное наименование должности		инициалы, фамилия

Земельный участок
вид объекта недвижимости

Лист № 119 раздела 4	Всего листов раздела 4: 167	Всего разделов: 8	Всего листов выписки: 643

17.11.2025г. № КУВИ-001/2025-207930738	
Кадастровый номер:	47:01:0000000:112(Единое землепользование)

План (чертеж, схема) части земельного участка	Учетный номер части: 47:01:0000000:112/119

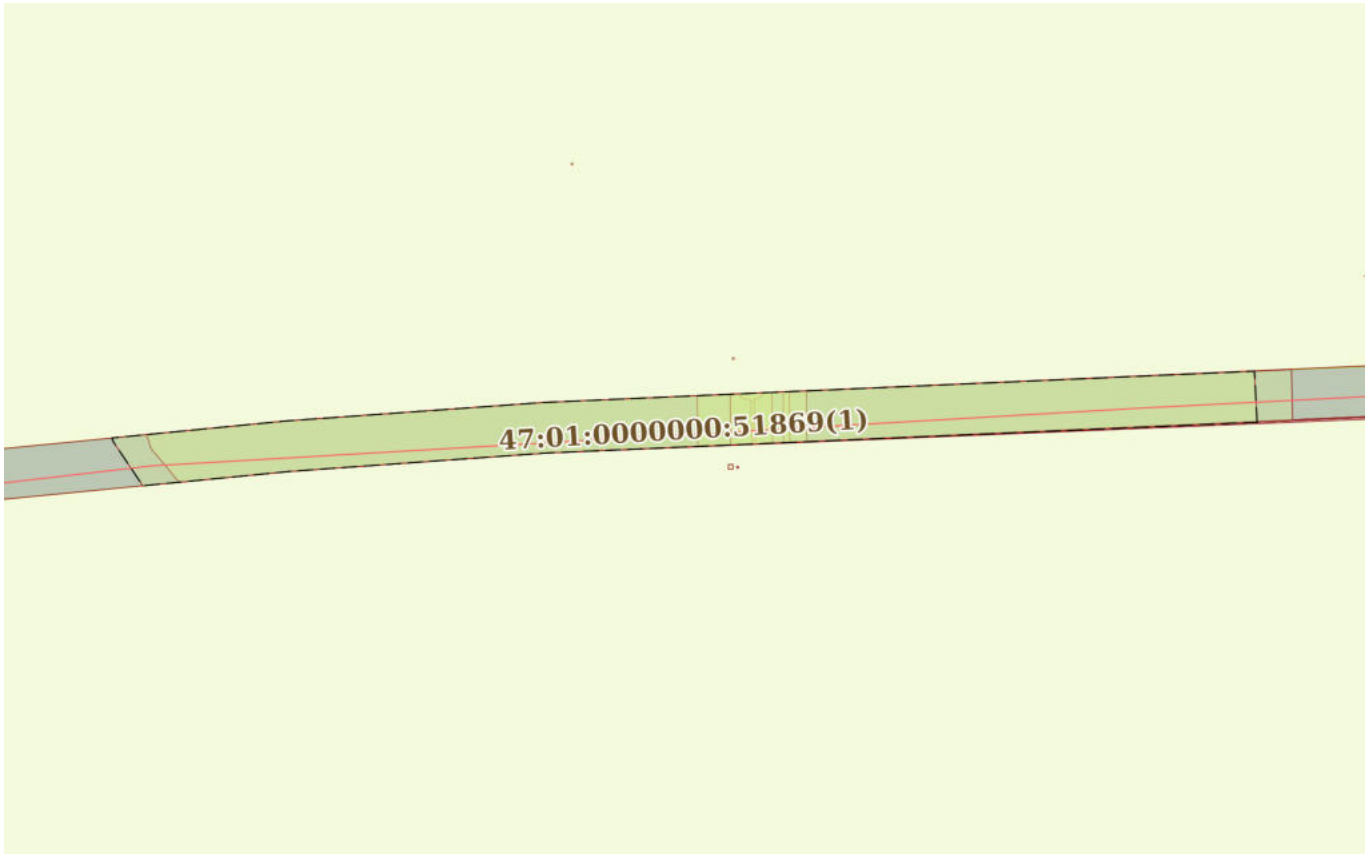

Масштаб 1:5000	Условные обозначения:		

ДОКУМЕНТ ПОДПИСАН
ЭЛЕКТРОННОЙ ПОДПИСЬЮ
Сертификат: 0091AAF5A599507BC7E6D39D2DFA052F9A
Владелец: ФЕДЕРАЛЬНАЯ СЛУЖБА ГОСУДАРСТВЕННОЙ РЕГИСТРАЦИИ, КАДАСТРА И КАРТОГРАФИИ
Действителен: с 16.09.2025 по 10.12.2026


полное наименование должности		инициалы, фамилия

Земельный участок
вид объекта недвижимости

Лист № 120 раздела 4	Всего листов раздела 4: 167	Всего разделов: 8	Всего листов выписки: 643

17.11.2025г. № КУВИ-001/2025-207930738	
Кадастровый номер:	47:01:0000000:112(Единое землепользование)

План (чертеж, схема) части земельного участка	Учетный номер части: 47:01:0000000:112/120

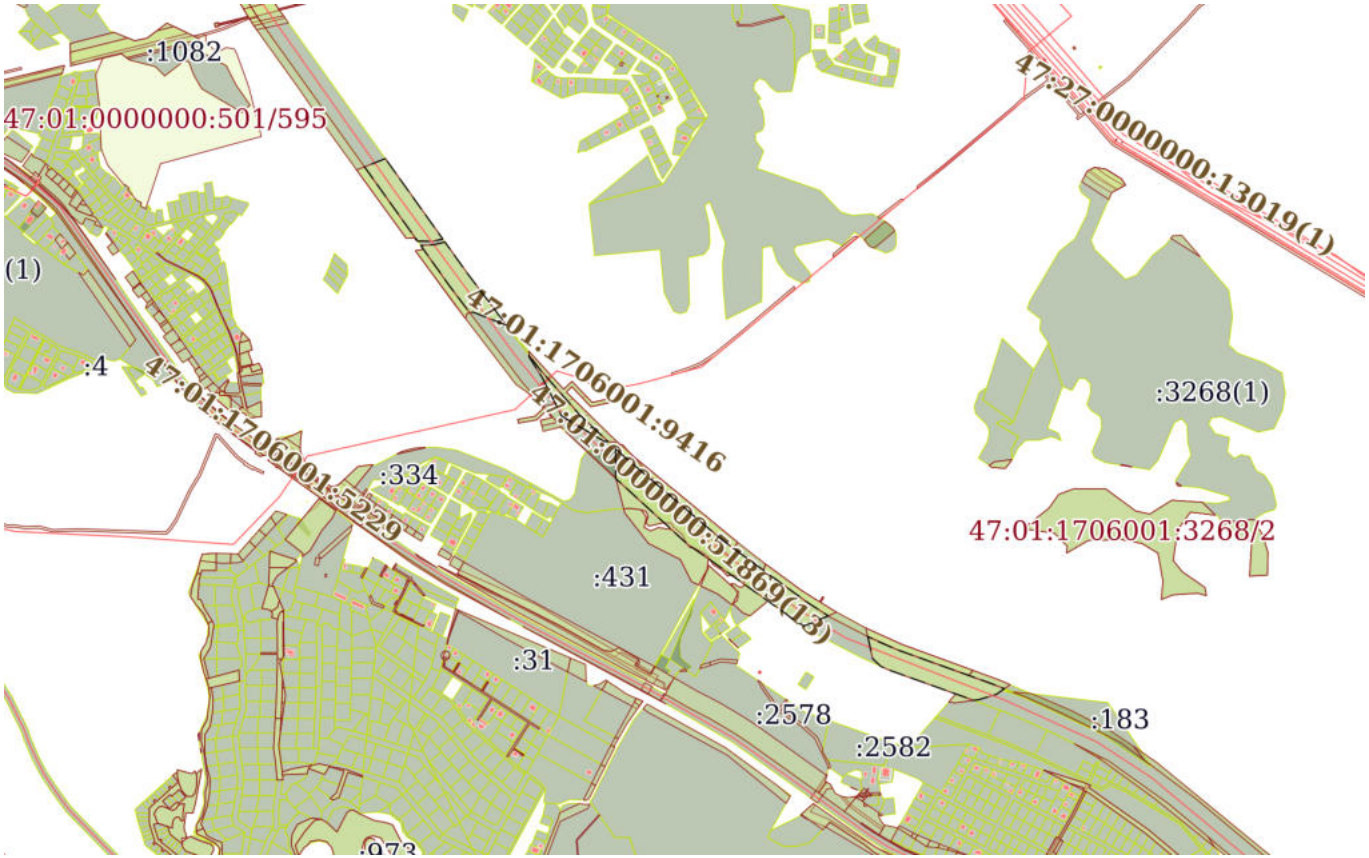

Масштаб 1:20000	Условные обозначения:		

ДОКУМЕНТ ПОДПИСАН
ЭЛЕКТРОННОЙ ПОДПИСЬЮ
Сертификат: 0091AAF5A599507BC7E6D39D2DFA052F9A
Владелец: ФЕДЕРАЛЬНАЯ СЛУЖБА ГОСУДАРСТВЕННОЙ РЕГИСТРАЦИИ, КАДАСТРА И КАРТОГРАФИИ
Действителен: с 16.09.2025 по 10.12.2026


полное наименование должности		инициалы, фамилия

Земельный участок
вид объекта недвижимости

Лист № 121 раздела 4	Всего листов раздела 4: 167	Всего разделов: 8	Всего листов выписки: 643

17.11.2025г. № КУВИ-001/2025-207930738	
Кадастровый номер:	47:01:0000000:112(Единое землепользование)

План (чертеж, схема) части земельного участка	Учетный номер части: 47:01:0000000:112/121

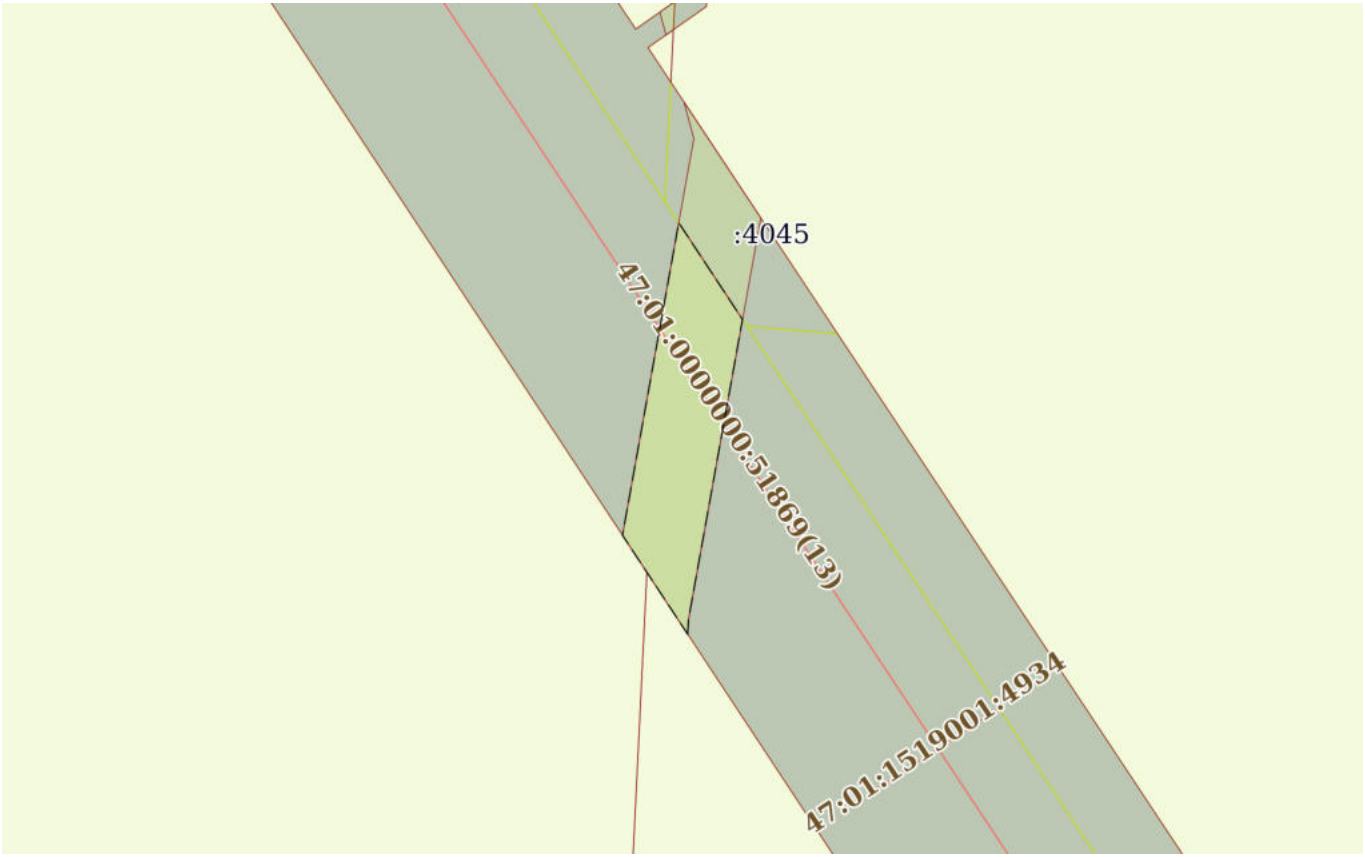

Масштаб 1:2000	Условные обозначения:		

ДОКУМЕНТ ПОДПИСАН
ЭЛЕКТРОННОЙ ПОДПИСЬЮ
Сертификат: 0091AAF5A599507BC7E6D39D2DFA052F9A
Владелец: ФЕДЕРАЛЬНАЯ СЛУЖБА ГОСУДАРСТВЕННОЙ РЕГИСТРАЦИИ, КАДАСТРА И КАРТОГРАФИИ
Действителен: с 16.09.2025 по 10.12.2026


полное наименование должности		инициалы, фамилия

Земельный участок
вид объекта недвижимости

Лист № 122 раздела 4	Всего листов раздела 4: 167	Всего разделов: 8	Всего листов выписки: 643

17.11.2025г. № КУВИ-001/2025-207930738	
Кадастровый номер:	47:01:0000000:112(Единое землепользование)

План (чертеж, схема) части земельного участка	Учетный номер части: 47:01:0000000:112/122

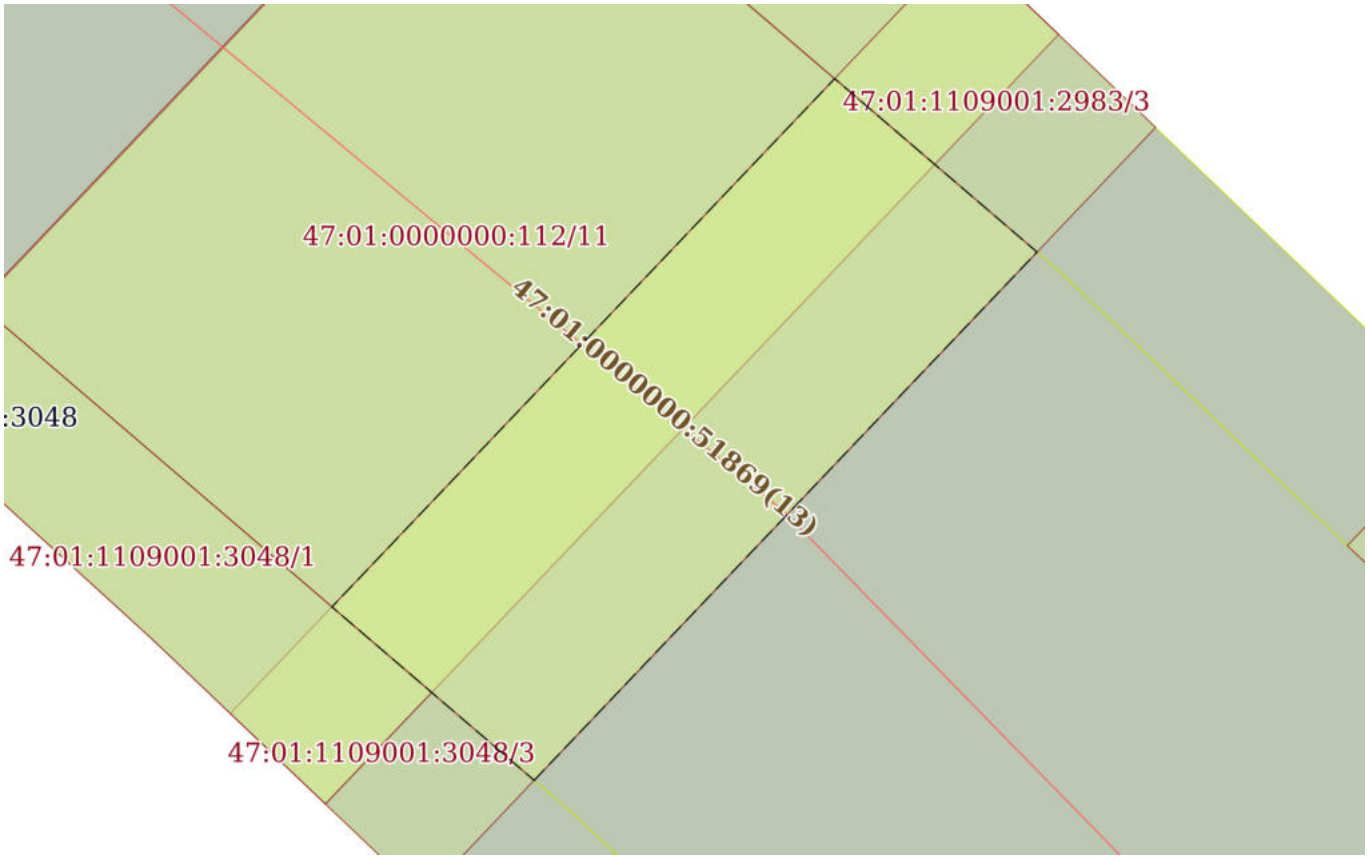

Масштаб 1:600	Условные обозначения:		

ДОКУМЕНТ ПОДПИСАН
ЭЛЕКТРОННОЙ ПОДПИСЬЮ
Сертификат: 0091AAF5A599507BC7E6D39D2DFA052F9A
Владелец: ФЕДЕРАЛЬНАЯ СЛУЖБА ГОСУДАРСТВЕННОЙ РЕГИСТРАЦИИ, КАДАСТРА И КАРТОГРАФИИ
Действителен: с 16.09.2025 по 10.12.2026


полное наименование должности		инициалы, фамилия

Земельный участок
вид объекта недвижимости

Лист № 123 раздела 4	Всего листов раздела 4: 167	Всего разделов: 8	Всего листов выписки: 643

17.11.2025г. № КУВИ-001/2025-207930738	
Кадастровый номер:	47:01:0000000:112(Единое землепользование)

План (чертеж, схема) части земельного участка	Учетный номер части: 47:01:0000000:112/123

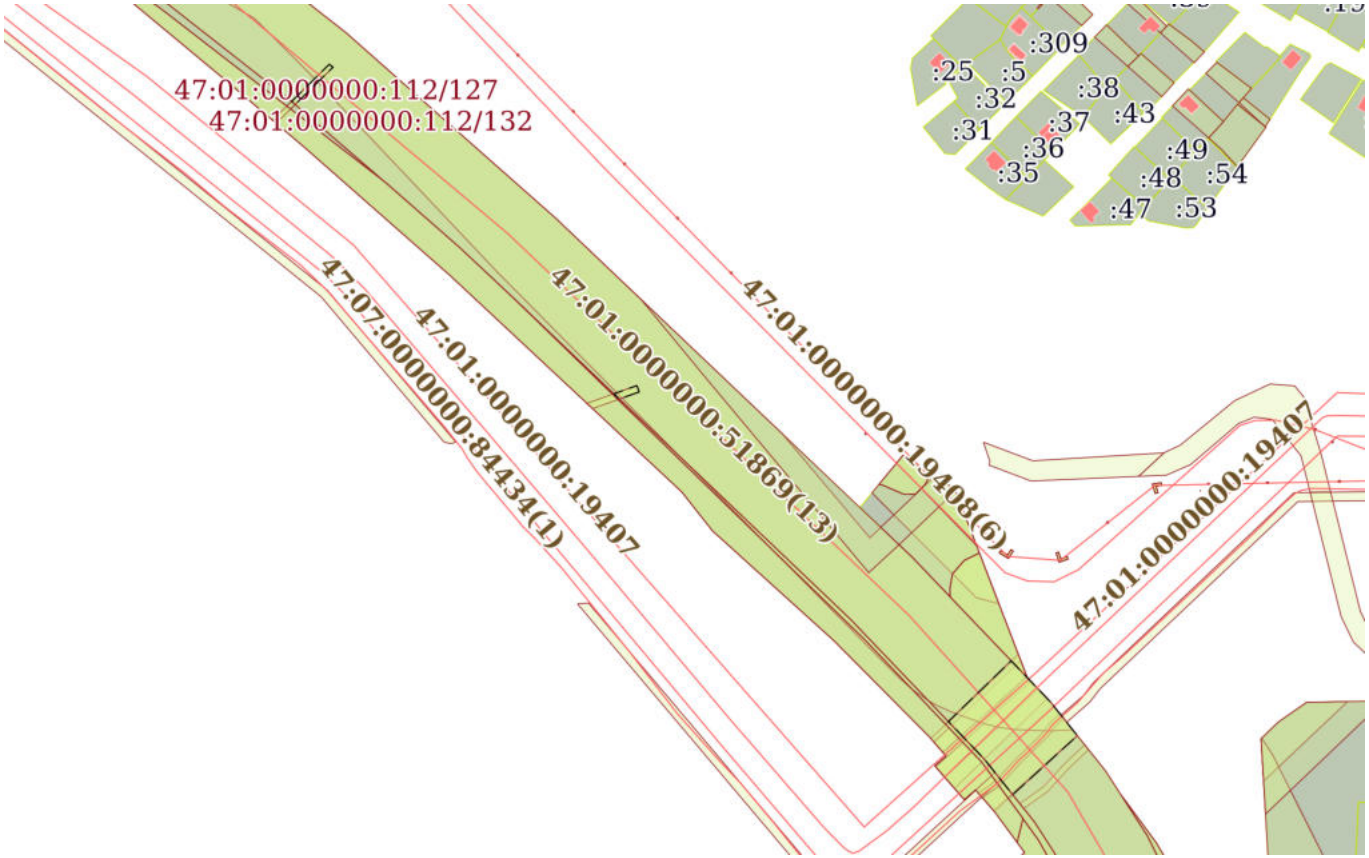

Масштаб 1:5000	Условные обозначения:		

ДОКУМЕНТ ПОДПИСАН
ЭЛЕКТРОННОЙ ПОДПИСЬЮ
Сертификат: 0091AAF5A599507BC7E6D39D2DFA052F9A
Владелец: ФЕДЕРАЛЬНАЯ СЛУЖБА ГОСУДАРСТВЕННОЙ РЕГИСТРАЦИИ, КАДАСТРА И КАРТОГРАФИИ
Действителен: с 16.09.2025 по 10.12.2026


полное наименование должности		инициалы, фамилия

Земельный участок
вид объекта недвижимости

Лист № 124 раздела 4	Всего листов раздела 4: 167	Всего разделов: 8	Всего листов выписки: 643

17.11.2025г. № КУВИ-001/2025-207930738	
Кадастровый номер:	47:01:0000000:112(Единое землепользование)

План (чертеж, схема) части земельного участка	Учетный номер части: 47:01:0000000:112/124

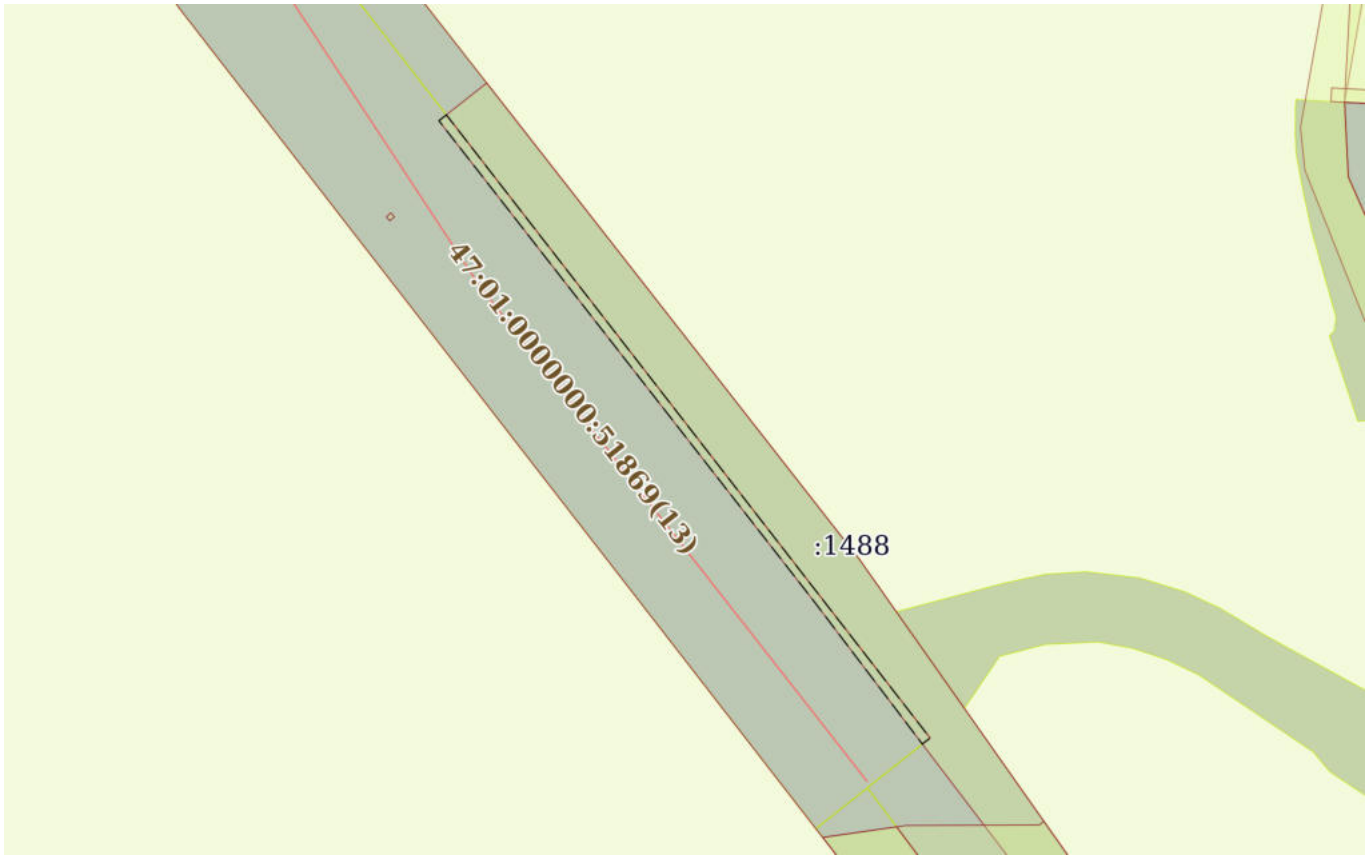

Масштаб 1:3000	Условные обозначения:		

ДОКУМЕНТ ПОДПИСАН
ЭЛЕКТРОННОЙ ПОДПИСЬЮ
Сертификат: 0091AAF5A599507BC7E6D39D2DFA052F9A
Владелец: ФЕДЕРАЛЬНАЯ СЛУЖБА ГОСУДАРСТВЕННОЙ РЕГИСТРАЦИИ, КАДАСТРА И КАРТОГРАФИИ
Действителен: с 16.09.2025 по 10.12.2026


полное наименование должности		инициалы, фамилия

Земельный участок
вид объекта недвижимости

Лист № 125 раздела 4	Всего листов раздела 4: 167	Всего разделов: 8	Всего листов выписки: 643

17.11.2025г. № КУВИ-001/2025-207930738	
Кадастровый номер:	47:01:0000000:112(Единое землепользование)

План (чертеж, схема) части земельного участка	Учетный номер части: 47:01:0000000:112/125

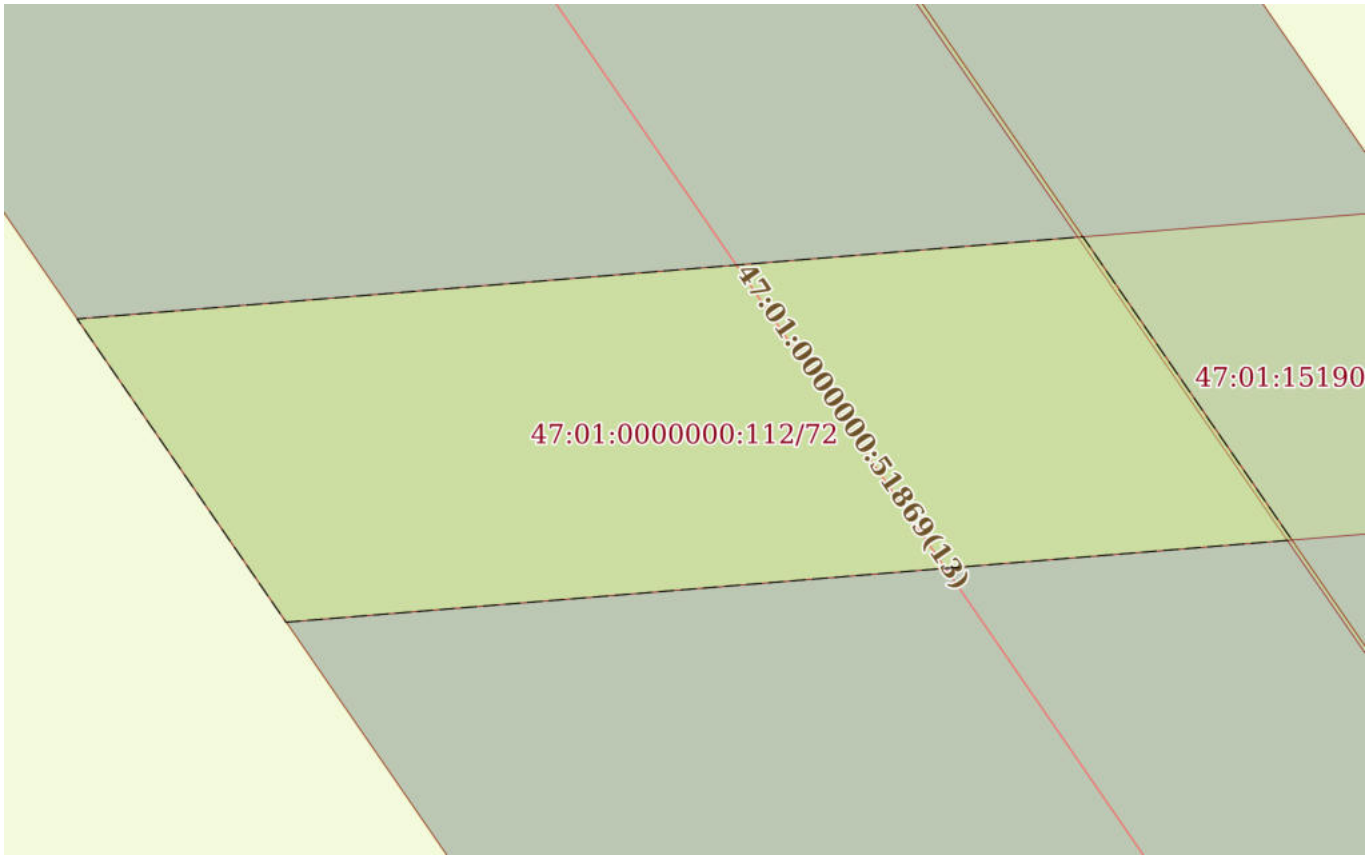

Масштаб 1:500	Условные обозначения:		

ДОКУМЕНТ ПОДПИСАН
ЭЛЕКТРОННОЙ ПОДПИСЬЮ
Сертификат: 0091AAF5A599507BC7E6D39D2DFA052F9A
Владелец: ФЕДЕРАЛЬНАЯ СЛУЖБА ГОСУДАРСТВЕННОЙ РЕГИСТРАЦИИ, КАДАСТРА И КАРТОГРАФИИ
Действителен: с 16.09.2025 по 10.12.2026


полное наименование должности		инициалы, фамилия

Земельный участок
вид объекта недвижимости

Лист № 126 раздела 4	Всего листов раздела 4: 167	Всего разделов: 8	Всего листов выписки: 643

17.11.2025г. № КУВИ-001/2025-207930738	
Кадастровый номер:	47:01:0000000:112(Единое землепользование)

План (чертеж, схема) части земельного участка	Учетный номер части: 47:01:0000000:112/126

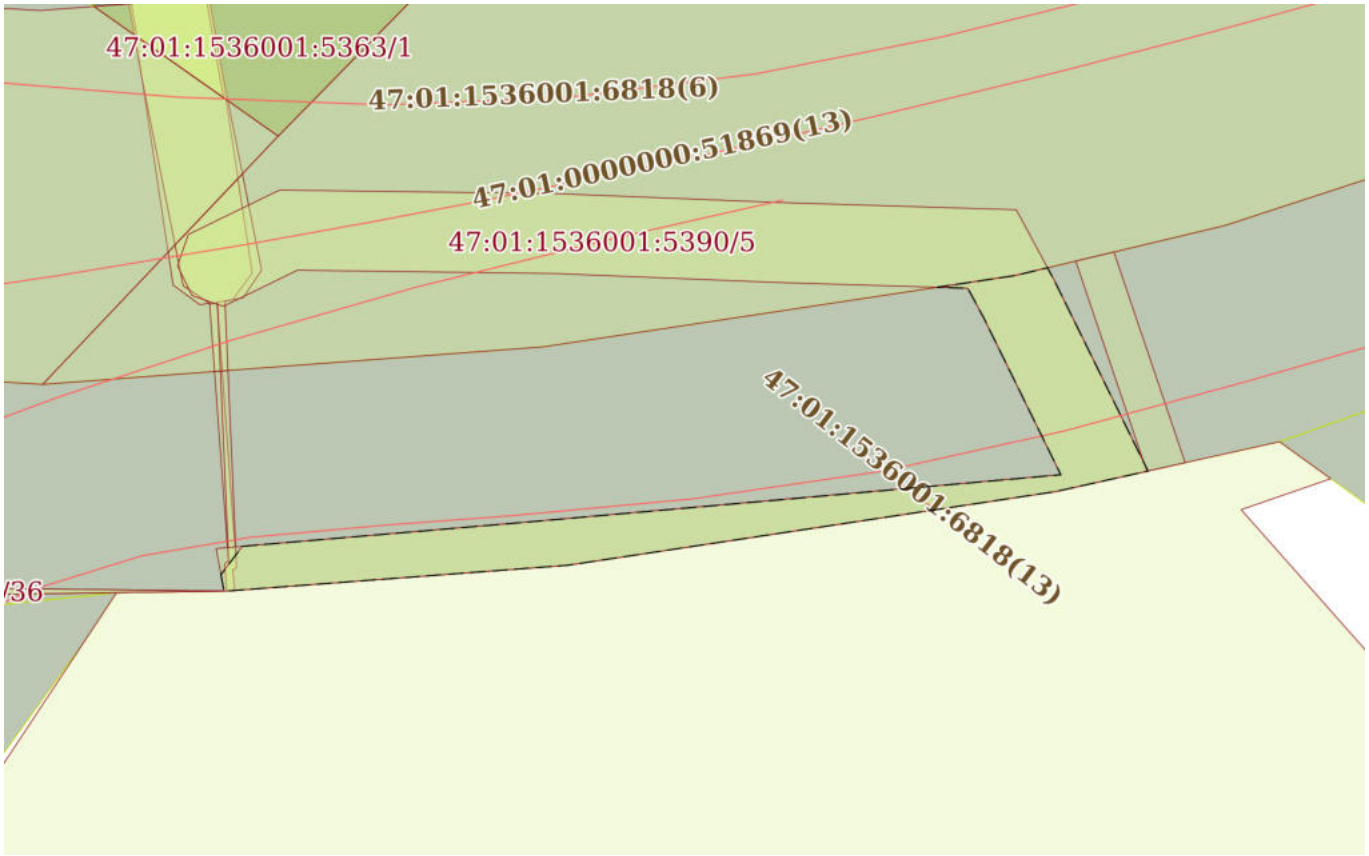

Масштаб 1:2000	Условные обозначения:		

ДОКУМЕНТ ПОДПИСАН
ЭЛЕКТРОННОЙ ПОДПИСЬЮ
Сертификат: 0091AAF5A599507BC7E6D39D2DFA052F9A
Владелец: ФЕДЕРАЛЬНАЯ СЛУЖБА ГОСУДАРСТВЕННОЙ РЕГИСТРАЦИИ, КАДАСТРА И КАРТОГРАФИИ
Действителен: с 16.09.2025 по 10.12.2026


полное наименование должности		инициалы, фамилия

Земельный участок
вид объекта недвижимости

Лист № 127 раздела 4	Всего листов раздела 4: 167	Всего разделов: 8	Всего листов выписки: 643

17.11.2025г. № КУВИ-001/2025-207930738	
Кадастровый номер:	47:01:0000000:112(Единое землепользование)

План (чертеж, схема) части земельного участка	Учетный номер части: 47:01:0000000:112/127

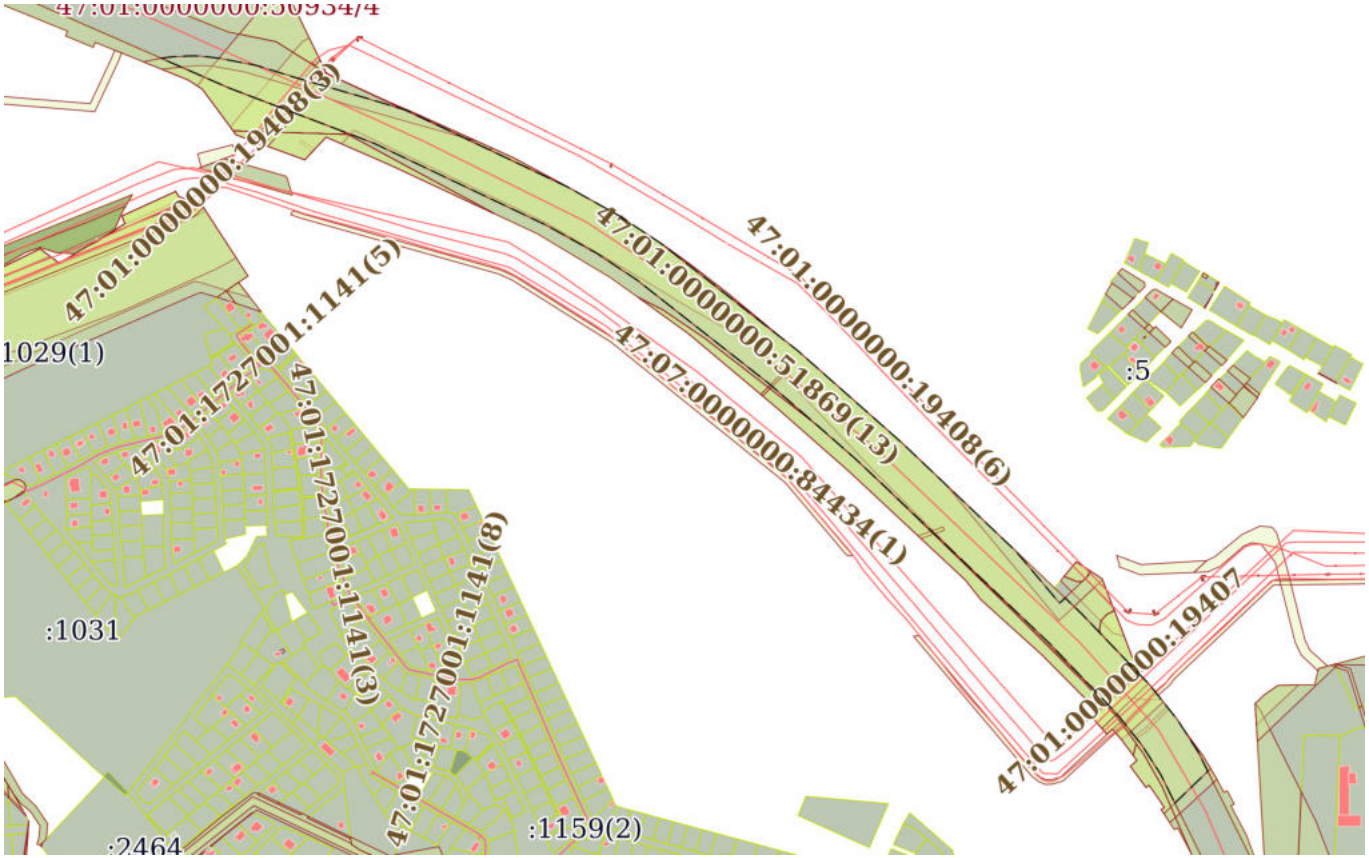

Масштаб 1:10000	Условные обозначения:		

ДОКУМЕНТ ПОДПИСАН
ЭЛЕКТРОННОЙ ПОДПИСЬЮ
Сертификат: 0091AAF5A599507BC7E6D39D2DFA052F9A
Владелец: ФЕДЕРАЛЬНАЯ СЛУЖБА ГОСУДАРСТВЕННОЙ РЕГИСТРАЦИИ, КАДАСТРА И КАРТОГРАФИИ
Действителен: с 16.09.2025 по 10.12.2026

полное наименование должности		инициалы, фамилия

Земельный участок
вид объекта недвижимости

Лист № 128 раздела 4	Всего листов раздела 4: 167	Всего разделов: 8	Всего листов выписки: 643

17.11.2025г. № КУВИ-001/2025-207930738	
Кадастровый номер:	47:01:0000000:112(Единое землепользование)

План (чертеж, схема) части земельного участка	Учетный номер части: 47:01:0000000:112/128



Масштаб 1:80000	Условные обозначения:		

ДОКУМЕНТ ПОДПИСАН
ЭЛЕКТРОННОЙ ПОДПИСЬЮ
Сертификат: 0091AAF5A599507BC7E6D39D2DFA052F9A
Владелец: ФЕДЕРАЛЬНАЯ СЛУЖБА ГОСУДАРСТВЕННОЙ РЕГИСТРАЦИИ, КАДАСТРА И КАРТОГРАФИИ
Действителен: с 16.09.2025 по 10.12.2026


полное наименование должности		инициалы, фамилия

Земельный участок
вид объекта недвижимости

Лист № 129 раздела 4	Всего листов раздела 4: 167	Всего разделов: 8	Всего листов выписки: 643

17.11.2025г. № КУВИ-001/2025-207930738	
Кадастровый номер:	47:01:0000000:112(Единое землепользование)

План (чертеж, схема) части земельного участка	Учетный номер части: 47:01:0000000:112/129

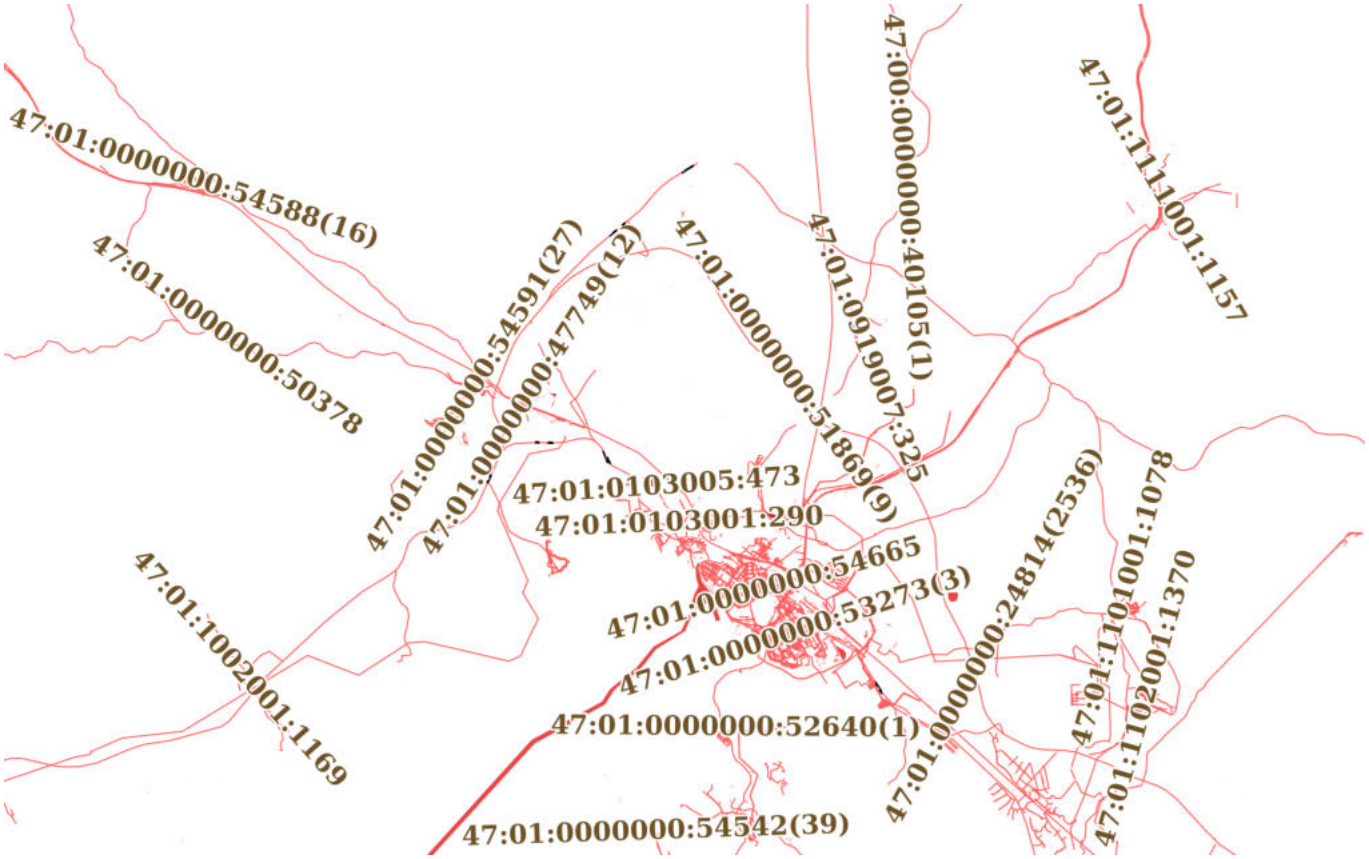

Масштаб 1:200000	Условные обозначения:		

ДОКУМЕНТ ПОДПИСАН
ЭЛЕКТРОННОЙ ПОДПИСЬЮ
Сертификат: 0091AAF5A599507BC7E6D39D2DFA052F9A
Владелец: ФЕДЕРАЛЬНАЯ СЛУЖБА ГОСУДАРСТВЕННОЙ РЕГИСТРАЦИИ, КАДАСТРА И КАРТОГРАФИИ
Действителен: с 16.09.2025 по 10.12.2026


полное наименование должности		инициалы, фамилия

Земельный участок
вид объекта недвижимости

Лист № 130 раздела 4	Всего листов раздела 4: 167	Всего разделов: 8	Всего листов выписки: 643

17.11.2025г. № КУВИ-001/2025-207930738	
Кадастровый номер:	47:01:0000000:112(Единое землепользование)

План (чертеж, схема) части земельного участка	Учетный номер части: 47:01:0000000:112/130

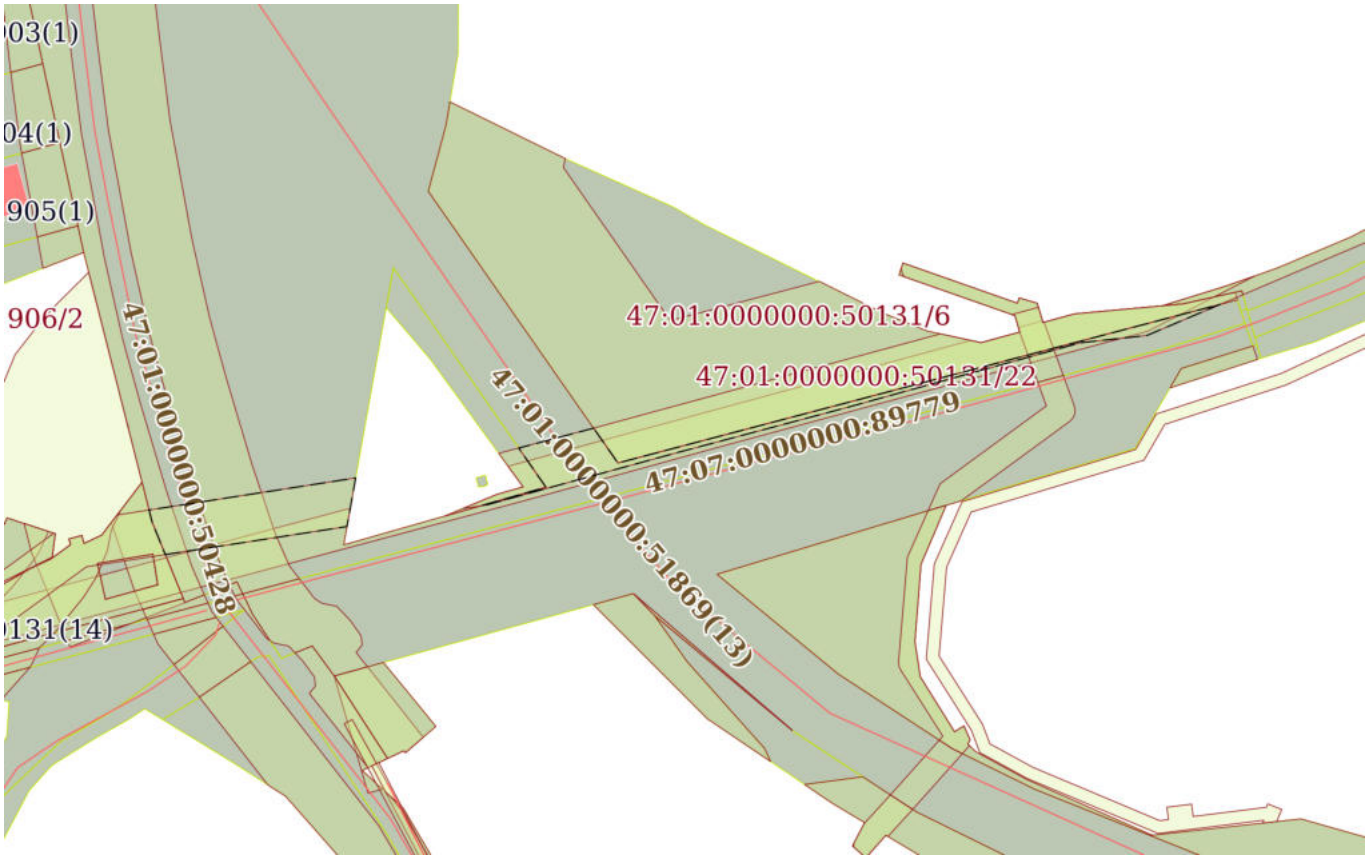

Масштаб 1:6000	Условные обозначения:		

ДОКУМЕНТ ПОДПИСАН
ЭЛЕКТРОННОЙ ПОДПИСЬЮ
Сертификат: 0091AAF5A599507BC7E6D39D2DFA052F9A
Владелец: ФЕДЕРАЛЬНАЯ СЛУЖБА ГОСУДАРСТВЕННОЙ РЕГИСТРАЦИИ, КАДАСТРА И КАРТОГРАФИИ
Действителен: с 16.09.2025 по 10.12.2026


полное наименование должности		инициалы, фамилия

Земельный участок
вид объекта недвижимости

Лист № 131 раздела 4	Всего листов раздела 4: 167	Всего разделов: 8	Всего листов выписки: 643

17.11.2025г. № КУВИ-001/2025-207930738	
Кадастровый номер:	47:01:0000000:112(Единое землепользование)

План (чертеж, схема) части земельного участка	Учетный номер части: 47:01:0000000:112/131

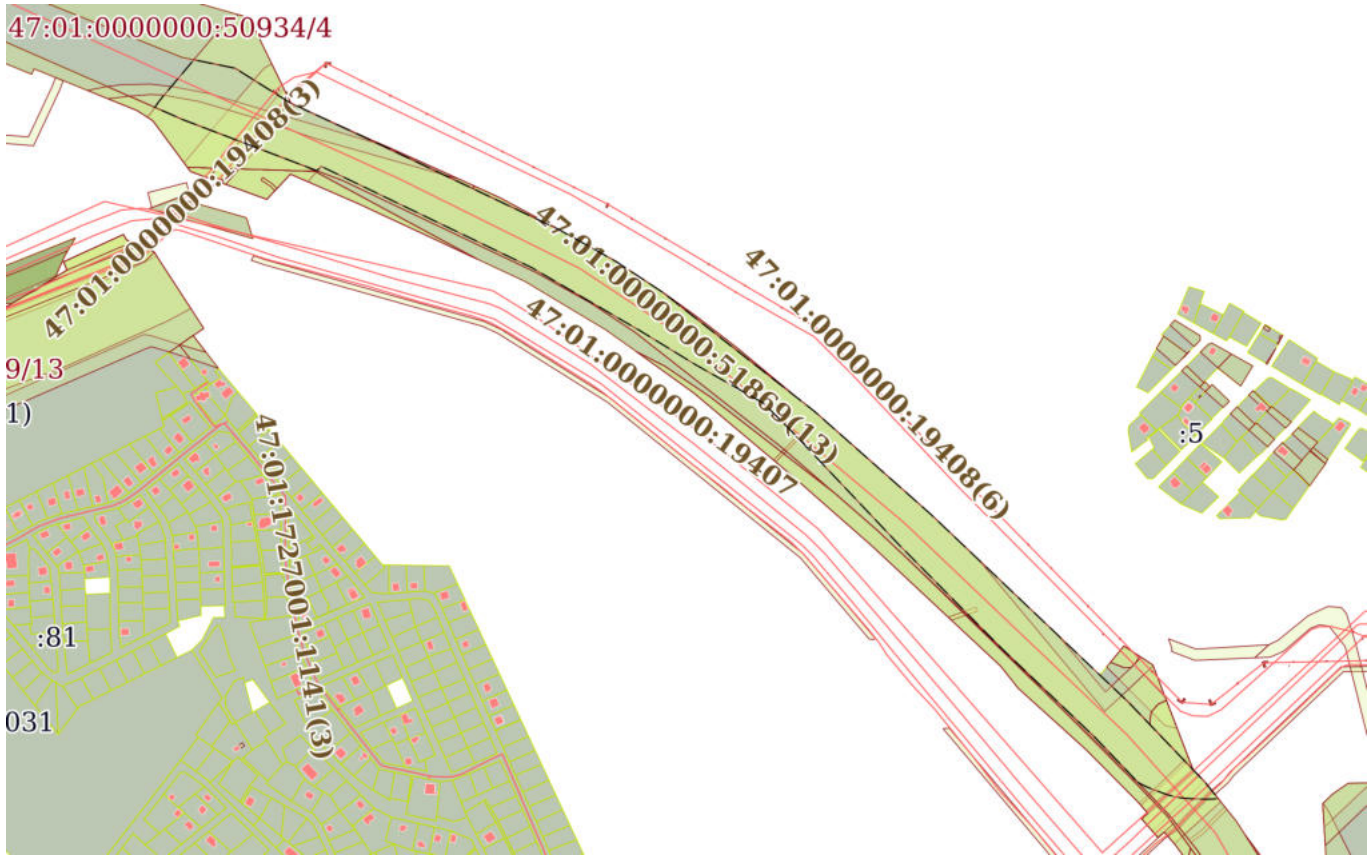

Масштаб 1:9000	Условные обозначения:		

ДОКУМЕНТ ПОДПИСАН
ЭЛЕКТРОННОЙ ПОДПИСЬЮ
Сертификат: 0091AAF5A599507BC7E6D39D2DFA052F9A
Владелец: ФЕДЕРАЛЬНАЯ СЛУЖБА ГОСУДАРСТВЕННОЙ РЕГИСТРАЦИИ, КАДАСТРА И КАРТОГРАФИИ
Действителен: с 16.09.2025 по 10.12.2026


полное наименование должности		инициалы, фамилия

Земельный участок
вид объекта недвижимости

Лист № 132 раздела 4	Всего листов раздела 4: 167	Всего разделов: 8	Всего листов выписки: 643

17.11.2025г. № КУВИ-001/2025-207930738	
Кадастровый номер:	47:01:0000000:112(Единое землепользование)

План (чертеж, схема) части земельного участка	Учетный номер части: 47:01:0000000:112/132

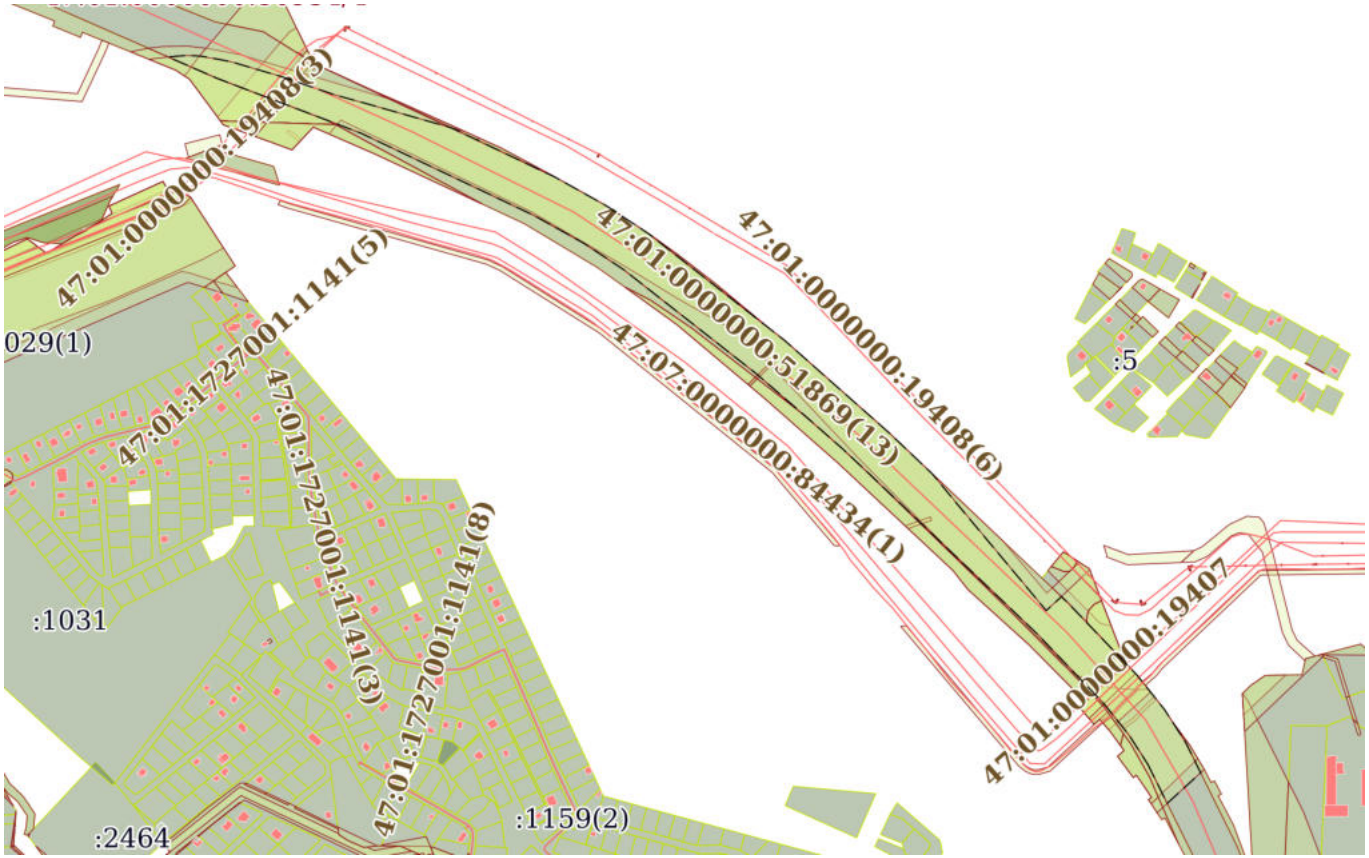

Масштаб 1:10000	Условные обозначения:		

ДОКУМЕНТ ПОДПИСАН
ЭЛЕКТРОННОЙ ПОДПИСЬЮ
Сертификат: 0091AAF5A599507BC7E6D39D2DFA052F9A
Владелец: ФЕДЕРАЛЬНАЯ СЛУЖБА ГОСУДАРСТВЕННОЙ РЕГИСТРАЦИИ, КАДАСТРА И КАРТОГРАФИИ
Действителен: с 16.09.2025 по 10.12.2026


полное наименование должности		инициалы, фамилия

Земельный участок
вид объекта недвижимости

Лист № 133 раздела 4	Всего листов раздела 4: 167	Всего разделов: 8	Всего листов выписки: 643

17.11.2025г. № КУВИ-001/2025-207930738	
Кадастровый номер:	47:01:0000000:112(Единое землепользование)

План (чертеж, схема) части земельного участка	Учетный номер части: 47:01:0000000:112/133

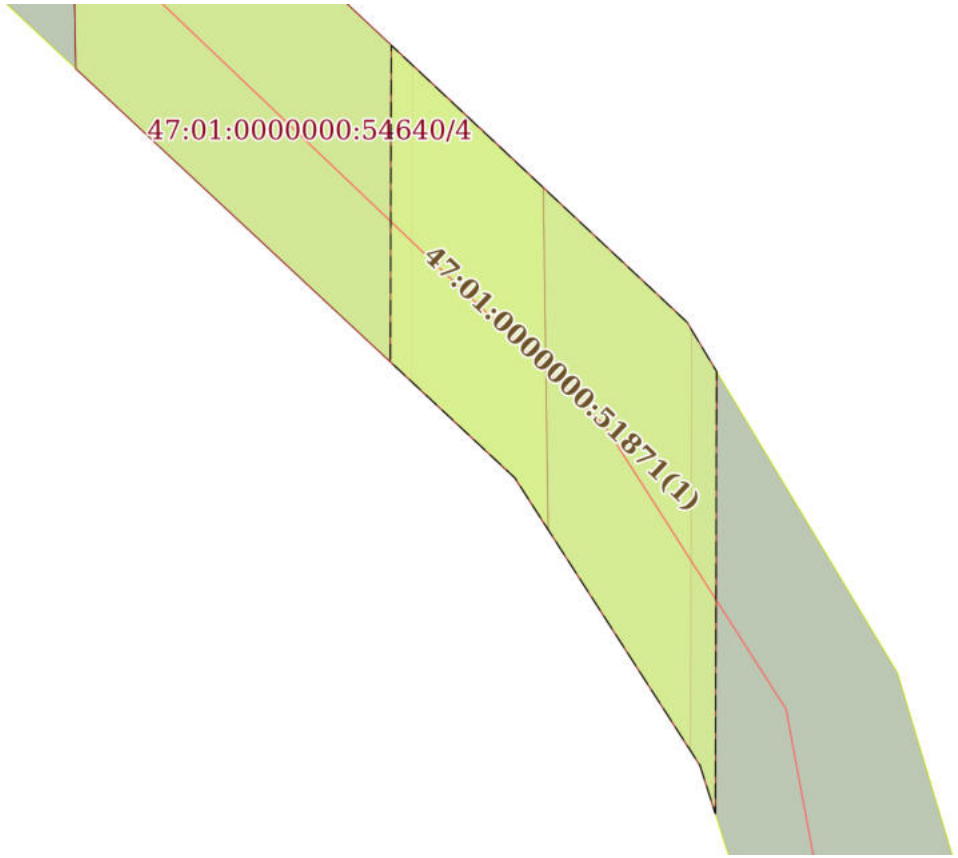

Масштаб 1:800	Условные обозначения:		

полное наименование должности		инициалы, фамилия


ДОКУМЕНТ ПОДПИСАН
ЭЛЕКТРОННОЙ ПОДПИСЬЮ
Сертификат: 0091AAF5A599507BC7E6D39D2DFA052F9A
Владелец: ФЕДЕРАЛЬНАЯ СЛУЖБА ГОСУДАРСТВЕННОЙ РЕГИСТРАЦИИ, КАДАСТРА И КАРТОГРАФИИ
Действителен: с 16.09.2025 по 10.12.2026

Земельный участок
вид объекта недвижимости

Лист № 134 раздела 4	Всего листов раздела 4: 167	Всего разделов: 8	Всего листов выписки: 643

17.11.2025г. № КУВИ-001/2025-207930738	
Кадастровый номер:	47:01:0000000:112(Единое землепользование)

План (чертеж, схема) части земельного участка	Учетный номер части: 47:01:0000000:112/134

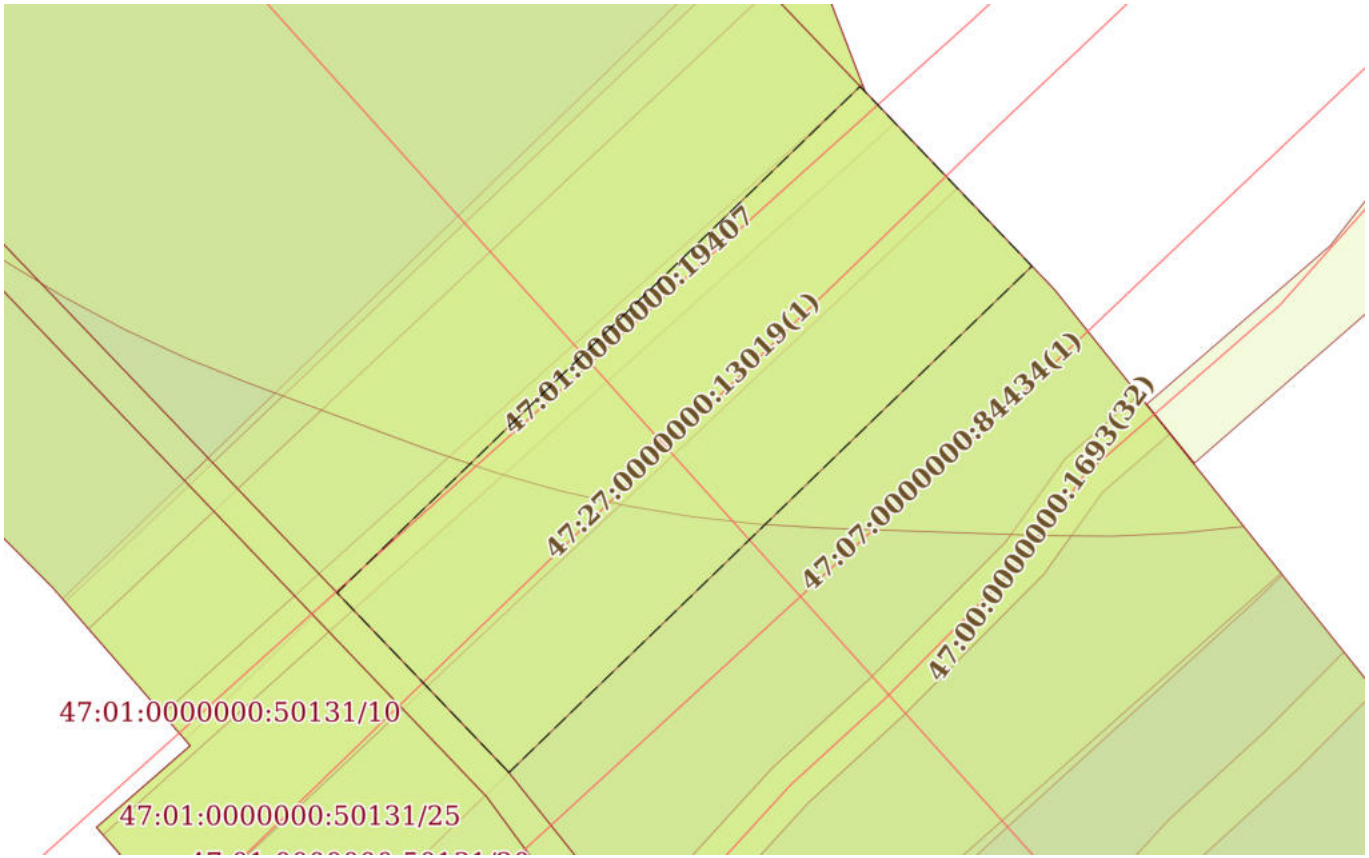

Масштаб 1:600	Условные обозначения:		

ДОКУМЕНТ ПОДПИСАН
ЭЛЕКТРОННОЙ ПОДПИСЬЮ
Сертификат: 0091AAF5A599507BC7E6D39D2DFA052F9A
Владелец: ФЕДЕРАЛЬНАЯ СЛУЖБА ГОСУДАРСТВЕННОЙ РЕГИСТРАЦИИ, КАДАСТРА И КАРТОГРАФИИ
Действителен: с 16.09.2025 по 10.12.2026


полное наименование должности		инициалы, фамилия

Земельный участок
вид объекта недвижимости

Лист № 135 раздела 4	Всего листов раздела 4: 167	Всего разделов: 8	Всего листов выписки: 643

17.11.2025г. № КУВИ-001/2025-207930738	
Кадастровый номер:	47:01:0000000:112(Единое землепользование)

План (чертеж, схема) части земельного участка	Учетный номер части: 47:01:0000000:112/135

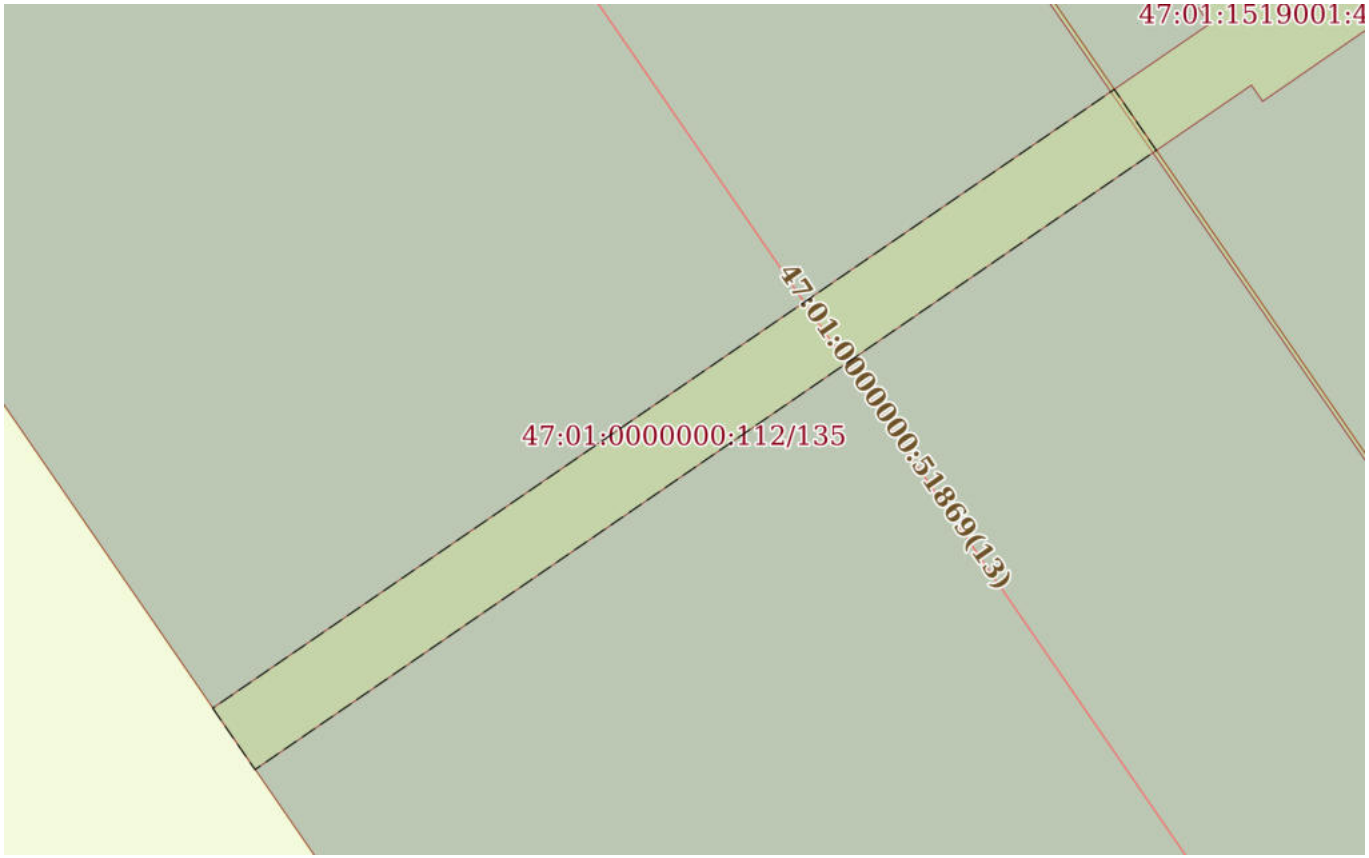

Масштаб 1:400	Условные обозначения:		

ДОКУМЕНТ ПОДПИСАН
ЭЛЕКТРОННОЙ ПОДПИСЬЮ
Сертификат: 0091AAF5A599507BC7E6D39D2DFA052F9A
Владелец: ФЕДЕРАЛЬНАЯ СЛУЖБА ГОСУДАРСТВЕННОЙ РЕГИСТРАЦИИ, КАДАСТРА И КАРТОГРАФИИ
Действителен: с 16.09.2025 по 10.12.2026

полное наименование должности		инициалы, фамилия

Земельный участок
вид объекта недвижимости

Лист № 136 раздела 4	Всего листов раздела 4: 167	Всего разделов: 8	Всего листов выписки: 643

17.11.2025г. № КУВИ-001/2025-207930738	
Кадастровый номер:	47:01:0000000:112(Единое землепользование)

План (чертеж, схема) части земельного участка	Учетный номер части: 47:01:0000000:112/136



Масштаб 1:200000	Условные обозначения:		

ДОКУМЕНТ ПОДПИСАН
ЭЛЕКТРОННОЙ ПОДПИСЬЮ
Сертификат: 0091AAF5A599507BC7E6D39D2DFA052F9A
Владелец: ФЕДЕРАЛЬНАЯ СЛУЖБА ГОСУДАРСТВЕННОЙ РЕГИСТРАЦИИ, КАДАСТРА И КАРТОГРАФИИ
Действителен: с 16.09.2025 по 10.12.2026

полное наименование должности		инициалы, фамилия

Земельный участок
вид объекта недвижимости

Лист № 137 раздела 4	Всего листов раздела 4: 167	Всего разделов: 8	Всего листов выписки: 643

17.11.2025г. № КУВИ-001/2025-207930738	
Кадастровый номер:	47:01:0000000:112(Единое землепользование)

План (чертеж, схема) части земельного участка	Учетный номер части: 47:01:0000000:112/137



Масштаб 1:700	Условные обозначения:		


полное наименование должности	ДОКУМЕНТ ПОДПИСАН ЭЛЕКТРОННОЙ ПОДПИСЬЮ Сертификат: 0091AAF5A599507BC7E6D39D2DFA052F9A Владелец: ФЕДЕРАЛЬНАЯ СЛУЖБА ГОСУДАРСТВЕННОЙ РЕГИСТРАЦИИ, КАДАСТРА И КАРТОГРАФИИ Действителен: с 16.09.2025 по 10.12.2026	инициалы, фамилия

Земельный участок
вид объекта недвижимости

Лист № 138 раздела 4	Всего листов раздела 4: 167	Всего разделов: 8	Всего листов выписки: 643

17.11.2025г. № КУВИ-001/2025-207930738	
Кадастровый номер:	47:01:0000000:112(Единое землепользование)

План (чертеж, схема) части земельного участка	Учетный номер части: 47:01:0000000:112/138

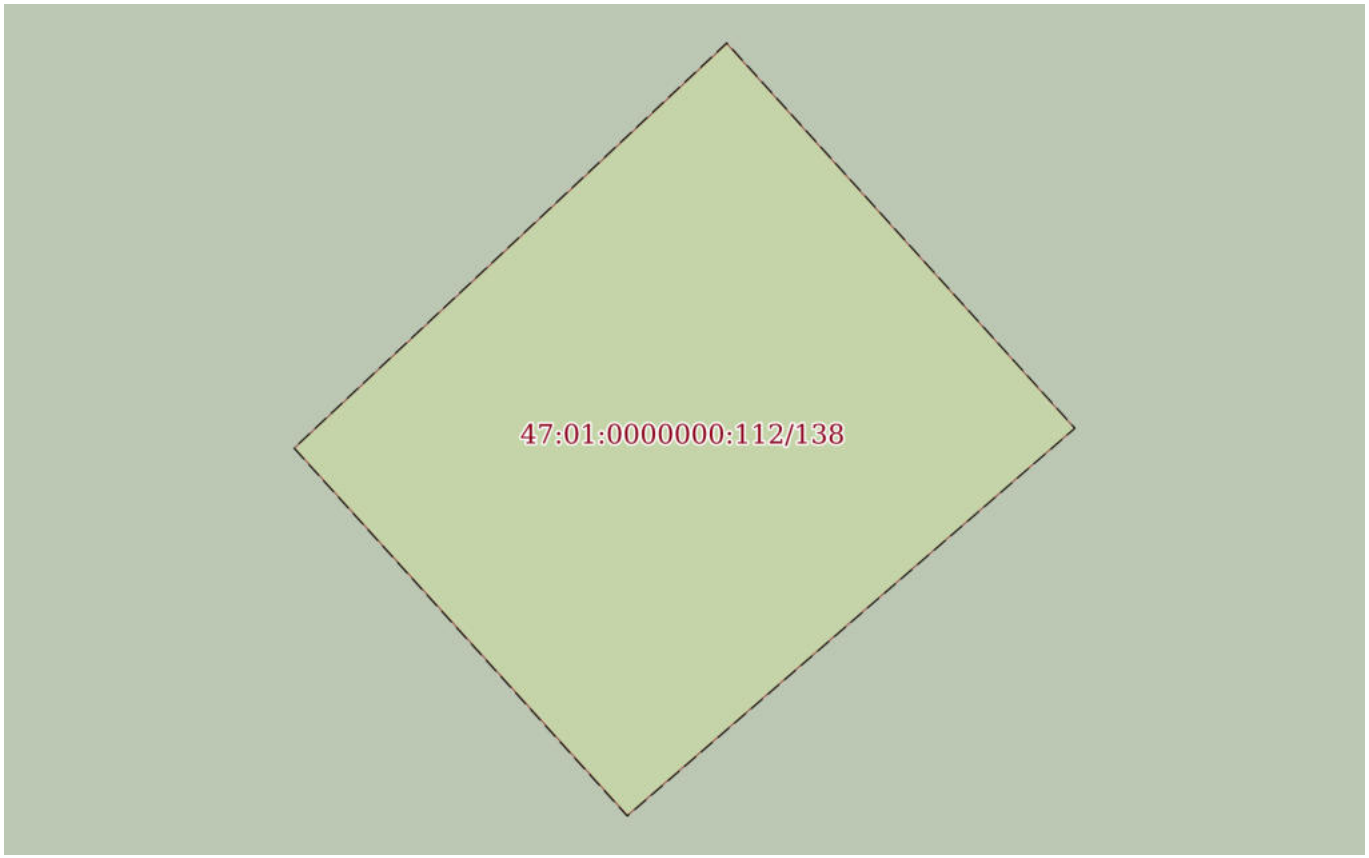

Масштаб 1:30	Условные обозначения:		


полное наименование должности	ДОКУМЕНТ ПОДПИСАН ЭЛЕКТРОННОЙ ПОДПИСЬЮ Сертификат: 0091AAF5A599507BC7E6D39D2DFA052F9A Владелец: ФЕДЕРАЛЬНАЯ СЛУЖБА ГОСУДАРСТВЕННОЙ РЕГИСТРАЦИИ, КАДАСТРА И КАРТОГРАФИИ Действителен: с 16.09.2025 по 10.12.2026	инициалы, фамилия

Земельный участок
вид объекта недвижимости

Лист № 139 раздела 4	Всего листов раздела 4: 167	Всего разделов: 8	Всего листов выписки: 643

17.11.2025г. № КУВИ-001/2025-207930738	
Кадастровый номер:	47:01:0000000:112(Единое землепользование)

План (чертеж, схема) части земельного участка	Учетный номер части: 47:01:0000000:112/139

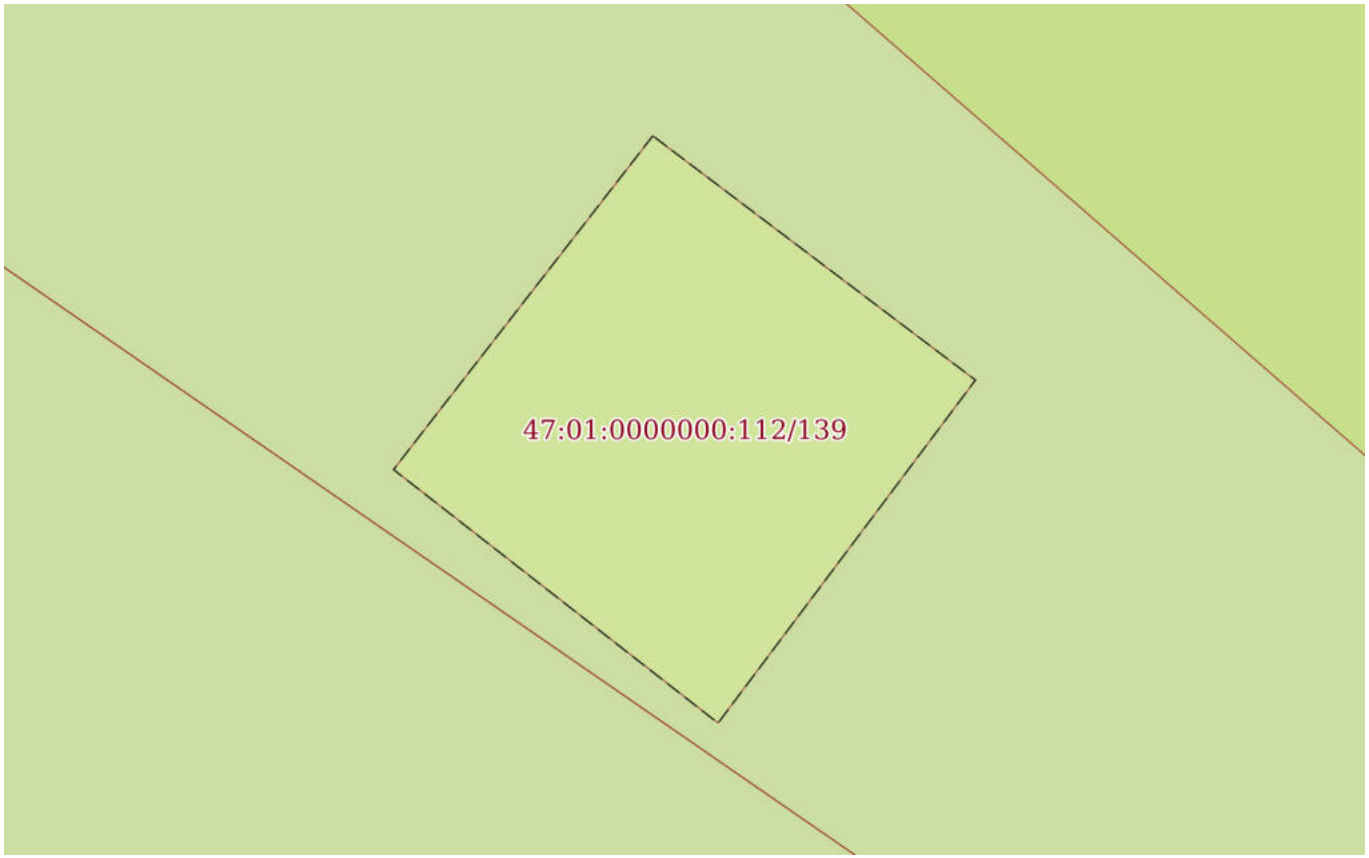

Масштаб 1:40	Условные обозначения:		

ДОКУМЕНТ ПОДПИСАН
ЭЛЕКТРОННОЙ ПОДПИСЬЮ
Сертификат: 0091AAF5A599507BC7E6D39D2DFA052F9A
Владелец: ФЕДЕРАЛЬНАЯ СЛУЖБА ГОСУДАРСТВЕННОЙ РЕГИСТРАЦИИ, КАДАСТРА И КАРТОГРАФИИ
Действителен: с 16.09.2025 по 10.12.2026

полное наименование должности		инициалы, фамилия

Земельный участок
вид объекта недвижимости

Лист № 140 раздела 4	Всего листов раздела 4: 167	Всего разделов: 8	Всего листов выписки: 643

17.11.2025г. № КУВИ-001/2025-207930738	
Кадастровый номер:	47:01:0000000:112(Единое землепользование)

План (чертеж, схема) части земельного участка	Учетный номер части: 47:01:0000000:112/140



Масштаб 1:2000	Условные обозначения:		

ДОКУМЕНТ ПОДПИСАН
ЭЛЕКТРОННОЙ ПОДПИСЬЮ
Сертификат: 0091AAF5A599507BC7E6D39D2DFA052F9A
Владелец: ФЕДЕРАЛЬНАЯ СЛУЖБА ГОСУДАРСТВЕННОЙ РЕГИСТРАЦИИ, КАДАСТРА И КАРТОГРАФИИ
Действителен: с 16.09.2025 по 10.12.2026


полное наименование должности		инициалы, фамилия

Земельный участок
вид объекта недвижимости

Лист № 141 раздела 4	Всего листов раздела 4: 167	Всего разделов: 8	Всего листов выписки: 643

17.11.2025г. № КУВИ-001/2025-207930738	
Кадастровый номер:	47:01:0000000:112(Единое землепользование)

План (чертеж, схема) части земельного участка	Учетный номер части: 47:01:0000000:112/141

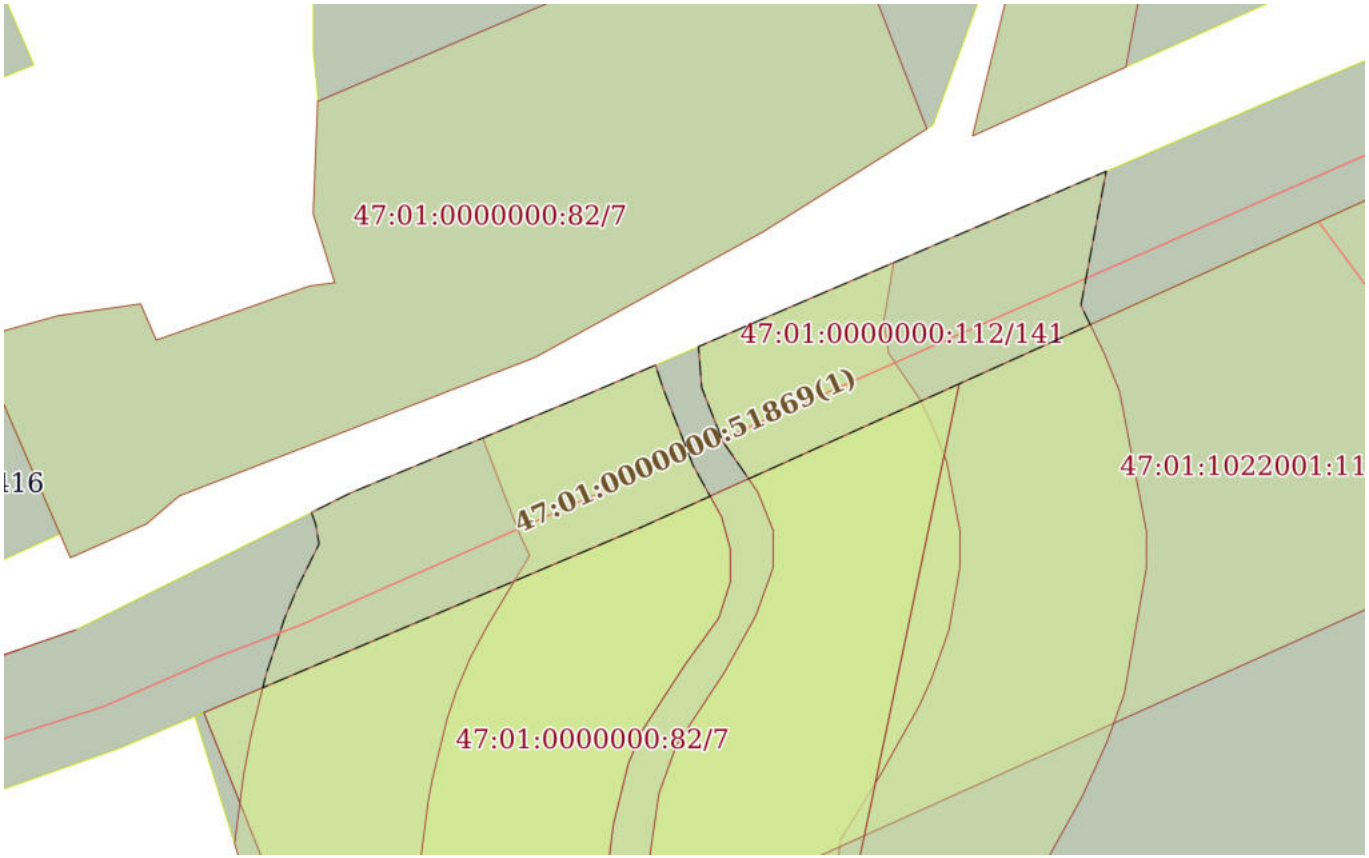

Масштаб 1:2000	Условные обозначения:		

ДОКУМЕНТ ПОДПИСАН
ЭЛЕКТРОННОЙ ПОДПИСЬЮ
Сертификат: 0091AAF5A599507BC7E6D39D2DFA052F9A
Владелец: ФЕДЕРАЛЬНАЯ СЛУЖБА ГОСУДАРСТВЕННОЙ РЕГИСТРАЦИИ, КАДАСТРА И КАРТОГРАФИИ
Действителен: с 16.09.2025 по 10.12.2026

полное наименование должности		инициалы, фамилия

Земельный участок
вид объекта недвижимости

Лист № 142 раздела 4	Всего листов раздела 4: 167	Всего разделов: 8	Всего листов выписки: 643

17.11.2025г. № КУВИ-001/2025-207930738	
Кадастровый номер:	47:01:0000000:112(Единое землепользование)

План (чертеж, схема) части земельного участка	Учетный номер части: 47:01:0000000:112/142



Масштаб 1:3000	Условные обозначения:		

ДОКУМЕНТ ПОДПИСАН
ЭЛЕКТРОННОЙ ПОДПИСЬЮ
Сертификат: 0091AAF5A599507BC7E6D39D2DFA052F9A
Владелец: ФЕДЕРАЛЬНАЯ СЛУЖБА ГОСУДАРСТВЕННОЙ РЕГИСТРАЦИИ, КАДАСТРА И КАРТОГРАФИИ
Действителен: с 16.09.2025 по 10.12.2026


полное наименование должности		инициалы, фамилия

Земельный участок
вид объекта недвижимости

Лист № 143 раздела 4	Всего листов раздела 4: 167	Всего разделов: 8	Всего листов выписки: 643

17.11.2025г. № КУВИ-001/2025-207930738	
Кадастровый номер:	47:01:0000000:112(Единое землепользование)

План (чертеж, схема) части земельного участка	Учетный номер части: 47:01:0000000:112/143

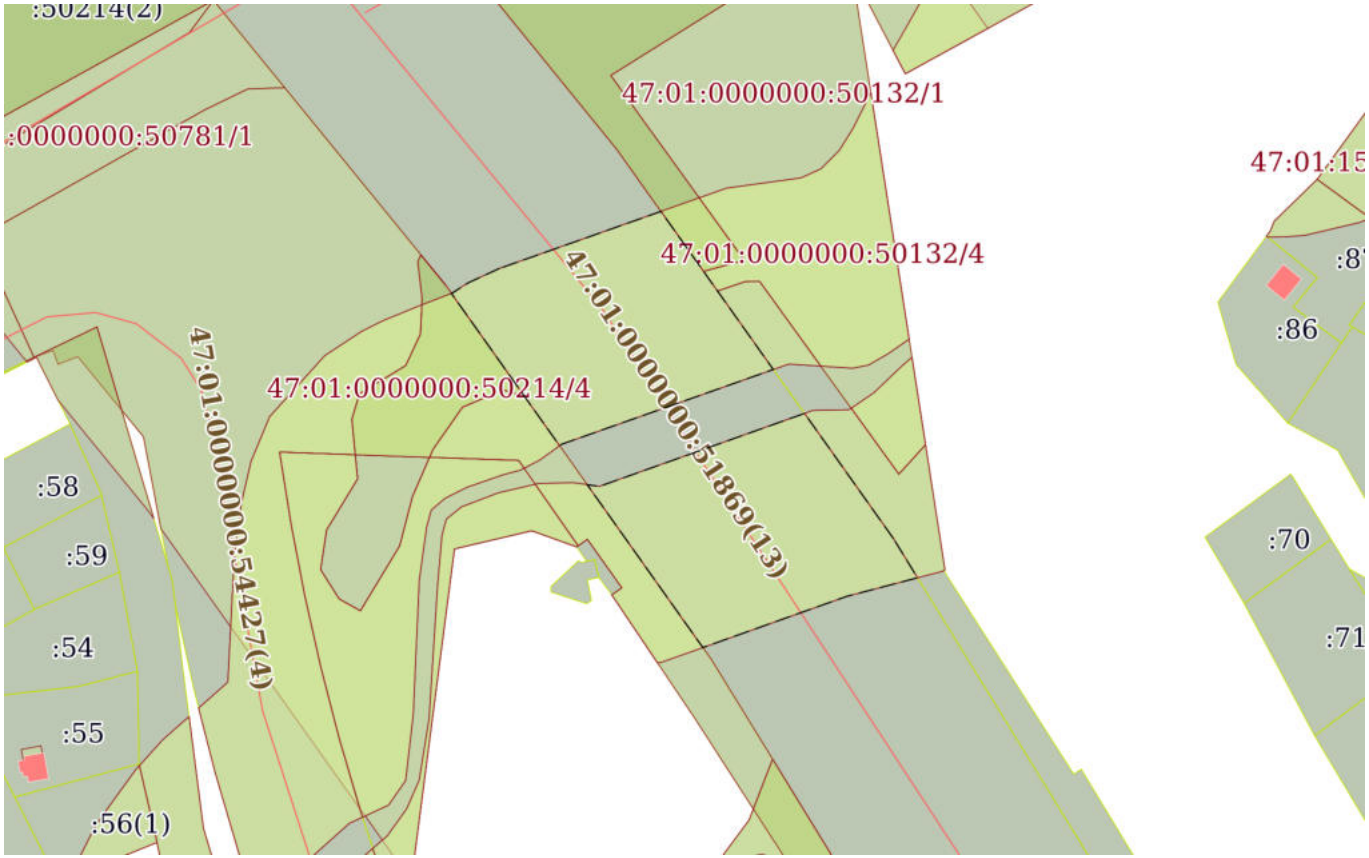

Масштаб 1:2000	Условные обозначения:		

ДОКУМЕНТ ПОДПИСАН
ЭЛЕКТРОННОЙ ПОДПИСЬЮ
Сертификат: 0091AAF5A599507BC7E6D39D2DFA052F9A
Владелец: ФЕДЕРАЛЬНАЯ СЛУЖБА ГОСУДАРСТВЕННОЙ РЕГИСТРАЦИИ, КАДАСТРА И КАРТОГРАФИИ
Действителен: с 16.09.2025 по 10.12.2026

полное наименование должности		инициалы, фамилия

Земельный участок
вид объекта недвижимости

Лист № 144 раздела 4	Всего листов раздела 4: 167	Всего разделов: 8	Всего листов выписки: 643

17.11.2025г. № КУВИ-001/2025-207930738	
Кадастровый номер:	47:01:0000000:112(Единое землепользование)

План (чертеж, схема) части земельного участка	Учетный номер части: 47:01:0000000:112/144



Масштаб 1:3000	Условные обозначения:		

ДОКУМЕНТ ПОДПИСАН
ЭЛЕКТРОННОЙ ПОДПИСЬЮ
Сертификат: 0091AAF5A599507BC7E6D39D2DFA052F9A
Владелец: ФЕДЕРАЛЬНАЯ СЛУЖБА ГОСУДАРСТВЕННОЙ РЕГИСТРАЦИИ, КАДАСТРА И КАРТОГРАФИИ
Действителен: с 16.09.2025 по 10.12.2026


полное наименование должности		инициалы, фамилия

Земельный участок
вид объекта недвижимости

Лист № 145 раздела 4	Всего листов раздела 4: 167	Всего разделов: 8	Всего листов выписки: 643

17.11.2025г. № КУВИ-001/2025-207930738	
Кадастровый номер:	47:01:0000000:112(Единое землепользование)

План (чертеж, схема) части земельного участка	Учетный номер части: 47:01:0000000:112/145

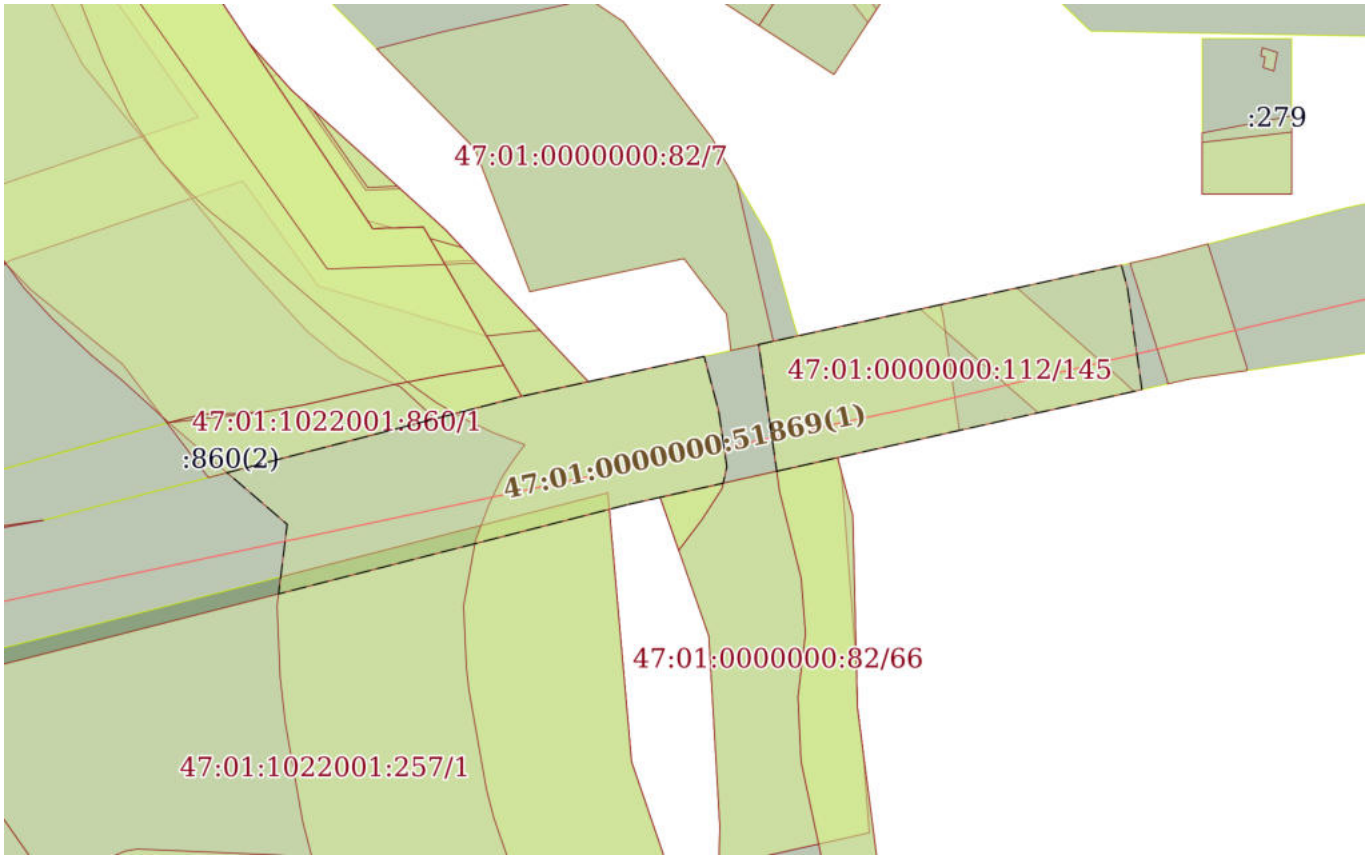

Масштаб 1:2000	Условные обозначения:		

ДОКУМЕНТ ПОДПИСАН
ЭЛЕКТРОННОЙ ПОДПИСЬЮ
Сертификат: 0091AAF5A599507BC7E6D39D2DFA052F9A
Владелец: ФЕДЕРАЛЬНАЯ СЛУЖБА ГОСУДАРСТВЕННОЙ РЕГИСТРАЦИИ, КАДАСТРА И КАРТОГРАФИИ
Действителен: с 16.09.2025 по 10.12.2026


полное наименование должности		инициалы, фамилия

Земельный участок
вид объекта недвижимости

Лист № 146 раздела 4	Всего листов раздела 4: 167	Всего разделов: 8	Всего листов выписки: 643

17.11.2025г. № КУВИ-001/2025-207930738	
Кадастровый номер:	47:01:0000000:112(Единое землепользование)

План (чертеж, схема) части земельного участка	Учетный номер части: 47:01:0000000:112/146

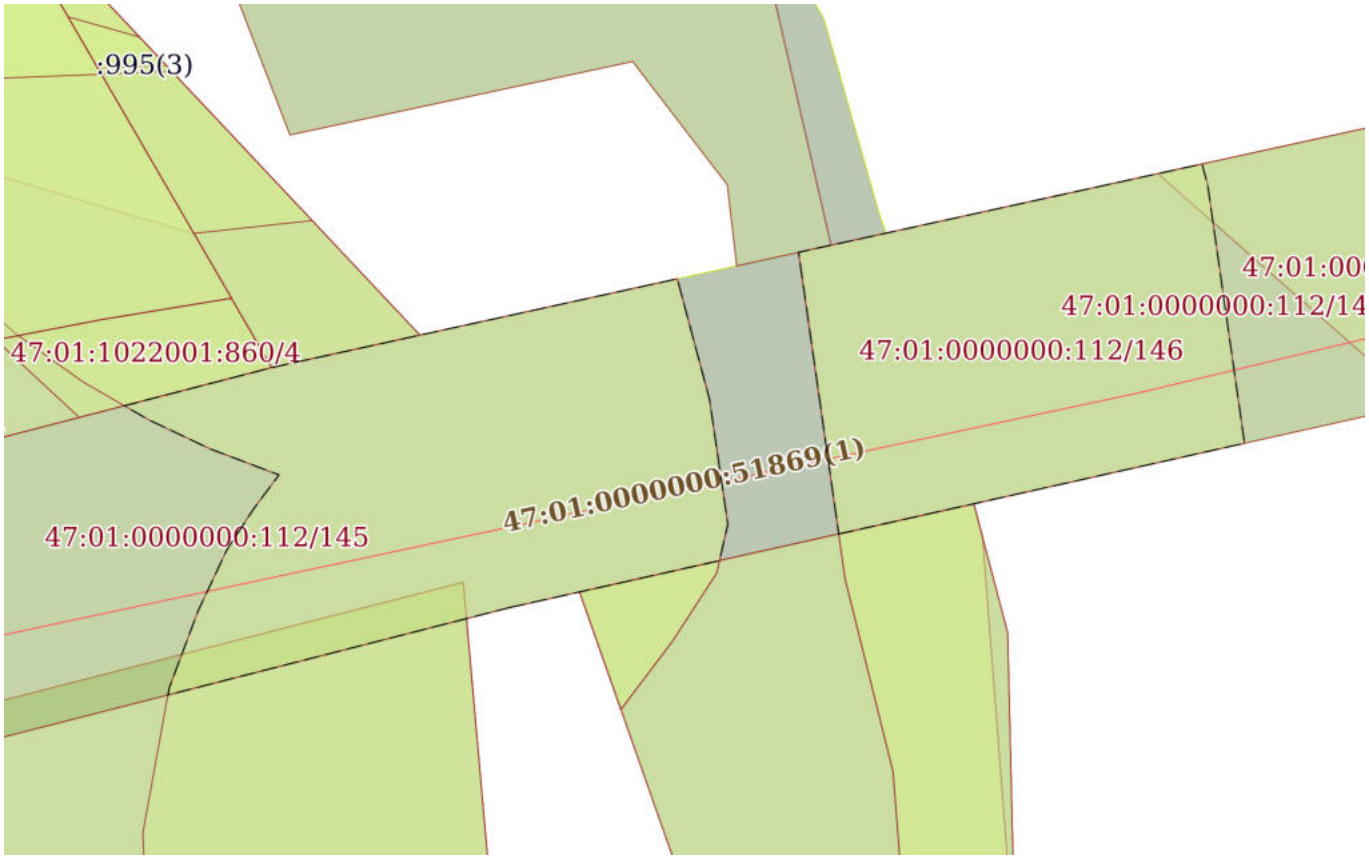

Масштаб 1:900	Условные обозначения:		

ДОКУМЕНТ ПОДПИСАН
ЭЛЕКТРОННОЙ ПОДПИСЬЮ
Сертификат: 0091AAF5A599507BC7E6D39D2DFA052F9A
Владелец: ФЕДЕРАЛЬНАЯ СЛУЖБА ГОСУДАРСТВЕННОЙ РЕГИСТРАЦИИ, КАДАСТРА И КАРТОГРАФИИ
Действителен: с 16.09.2025 по 10.12.2026

полное наименование должности		инициалы, фамилия

Земельный участок
вид объекта недвижимости

Лист № 147 раздела 4	Всего листов раздела 4: 167	Всего разделов: 8	Всего листов выписки: 643

17.11.2025г. № КУВИ-001/2025-207930738	
Кадастровый номер:	47:01:0000000:112(Единое землепользование)

План (чертеж, схема) части земельного участка	Учетный номер части: 47:01:0000000:112/147



Масштаб 1:20000	Условные обозначения:		

ДОКУМЕНТ ПОДПИСАН
ЭЛЕКТРОННОЙ ПОДПИСЬЮ
Сертификат: 0091AAF5A599507BC7E6D39D2DFA052F9A
Владелец: ФЕДЕРАЛЬНАЯ СЛУЖБА ГОСУДАРСТВЕННОЙ РЕГИСТРАЦИИ, КАДАСТРА И КАРТОГРАФИИ
Действителен: с 16.09.2025 по 10.12.2026


полное наименование должности		инициалы, фамилия

Земельный участок
вид объекта недвижимости

Лист № 148 раздела 4	Всего листов раздела 4: 167	Всего разделов: 8	Всего листов выписки: 643

17.11.2025г. № КУВИ-001/2025-207930738	
Кадастровый номер:	47:01:0000000:112(Единое землепользование)

План (чертеж, схема) части земельного участка	Учетный номер части: 47:01:0000000:112/148

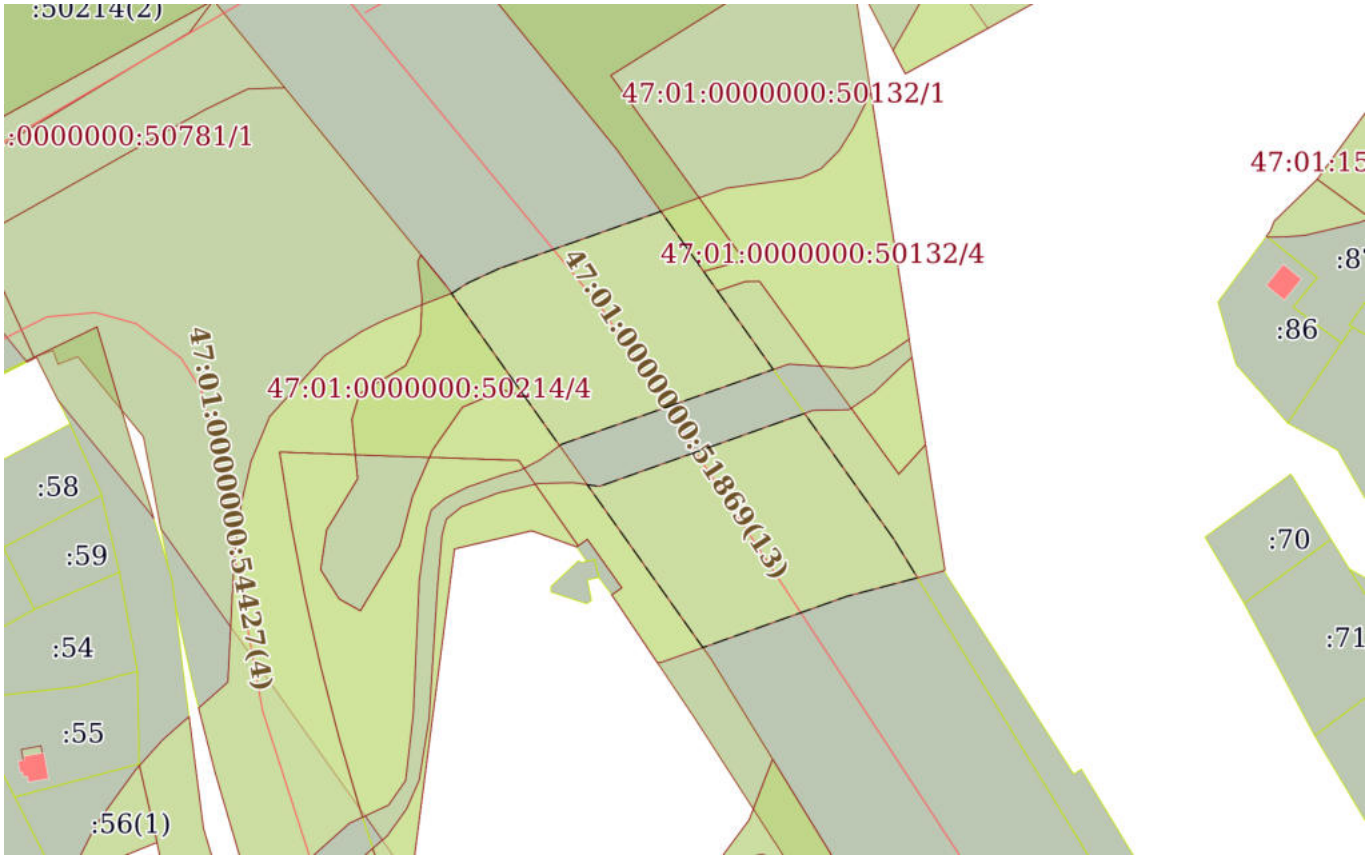

Масштаб 1:2000	Условные обозначения:		

ДОКУМЕНТ ПОДПИСАН
ЭЛЕКТРОННОЙ ПОДПИСЬЮ
Сертификат: 0091AAF5A599507BC7E6D39D2DFA052F9A
Владелец: ФЕДЕРАЛЬНАЯ СЛУЖБА ГОСУДАРСТВЕННОЙ РЕГИСТРАЦИИ, КАДАСТРА И КАРТОГРАФИИ
Действителен: с 16.09.2025 по 10.12.2026

полное наименование должности		инициалы, фамилия

Земельный участок
вид объекта недвижимости

Лист № 149 раздела 4	Всего листов раздела 4: 167	Всего разделов: 8	Всего листов выписки: 643

17.11.2025г. № КУВИ-001/2025-207930738	
Кадастровый номер:	47:01:0000000:112(Единое землепользование)

План (чертеж, схема) части земельного участка	Учетный номер части: 47:01:0000000:112/149



Масштаб 1:2000	Условные обозначения:		

ДОКУМЕНТ ПОДПИСАН
ЭЛЕКТРОННОЙ ПОДПИСЬЮ
Сертификат: 0091AAF5A599507BC7E6D39D2DFA052F9A
Владелец: ФЕДЕРАЛЬНАЯ СЛУЖБА ГОСУДАРСТВЕННОЙ РЕГИСТРАЦИИ, КАДАСТРА И КАРТОГРАФИИ
Действителен: с 16.09.2025 по 10.12.2026


полное наименование должности		инициалы, фамилия

Земельный участок
вид объекта недвижимости

Лист № 150 раздела 4	Всего листов раздела 4: 167	Всего разделов: 8	Всего листов выписки: 643

17.11.2025г. № КУВИ-001/2025-207930738	
Кадастровый номер:	47:01:0000000:112(Единое землепользование)

План (чертеж, схема) части земельного участка	Учетный номер части: 47:01:0000000:112/150

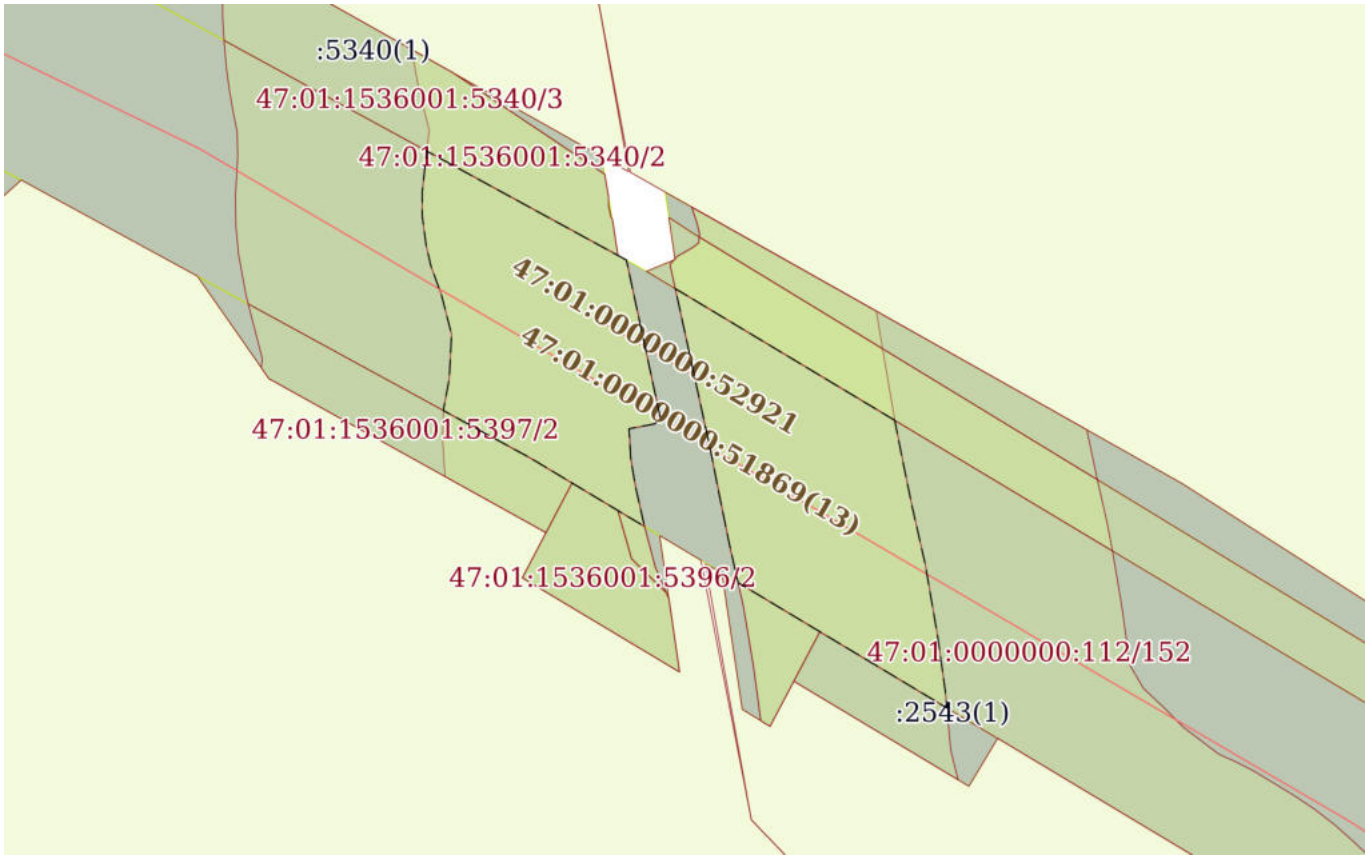

Масштаб 1:2000	Условные обозначения:		

ДОКУМЕНТ ПОДПИСАН
ЭЛЕКТРОННОЙ ПОДПИСЬЮ
Сертификат: 0091AAF5A599507BC7E6D39D2DFA052F9A
Владелец: ФЕДЕРАЛЬНАЯ СЛУЖБА ГОСУДАРСТВЕННОЙ РЕГИСТРАЦИИ, КАДАСТРА И КАРТОГРАФИИ
Действителен: с 16.09.2025 по 10.12.2026

полное наименование должности		инициалы, фамилия

Земельный участок
вид объекта недвижимости

Лист № 151 раздела 4	Всего листов раздела 4: 167	Всего разделов: 8	Всего листов выписки: 643

17.11.2025г. № КУВИ-001/2025-207930738	
Кадастровый номер:	47:01:0000000:112(Единое землепользование)

План (чертеж, схема) части земельного участка	Учетный номер части: 47:01:0000000:112/151



Масштаб 1:400	Условные обозначения:		

ДОКУМЕНТ ПОДПИСАН
ЭЛЕКТРОННОЙ ПОДПИСЬЮ
Сертификат: 0091AAF5A599507BC7E6D39D2DFA052F9A
Владелец: ФЕДЕРАЛЬНАЯ СЛУЖБА ГОСУДАРСТВЕННОЙ РЕГИСТРАЦИИ, КАДАСТРА И КАРТОГРАФИИ
Действителен: с 16.09.2025 по 10.12.2026

полное наименование должности		инициалы, фамилия

Земельный участок
вид объекта недвижимости

Лист № 152 раздела 4	Всего листов раздела 4: 167	Всего разделов: 8	Всего листов выписки: 643

17.11.2025г. № КУВИ-001/2025-207930738	
Кадастровый номер:	47:01:0000000:112(Единое землепользование)

План (чертеж, схема) части земельного участка	Учетный номер части: 47:01:0000000:112/152



Масштаб 1:3000	Условные обозначения:		

ДОКУМЕНТ ПОДПИСАН
ЭЛЕКТРОННОЙ ПОДПИСЬЮ
Сертификат: 0091AAF5A599507BC7E6D39D2DFA052F9A
Владелец: ФЕДЕРАЛЬНАЯ СЛУЖБА ГОСУДАРСТВЕННОЙ РЕГИСТРАЦИИ, КАДАСТРА И КАРТОГРАФИИ
Действителен: с 16.09.2025 по 10.12.2026


полное наименование должности		инициалы, фамилия

Земельный участок
вид объекта недвижимости

Лист № 153 раздела 4	Всего листов раздела 4: 167	Всего разделов: 8	Всего листов выписки: 643

17.11.2025г. № КУВИ-001/2025-207930738	
Кадастровый номер:	47:01:0000000:112(Единое землепользование)

План (чертеж, схема) части земельного участка	Учетный номер части: 47:01:0000000:112/153

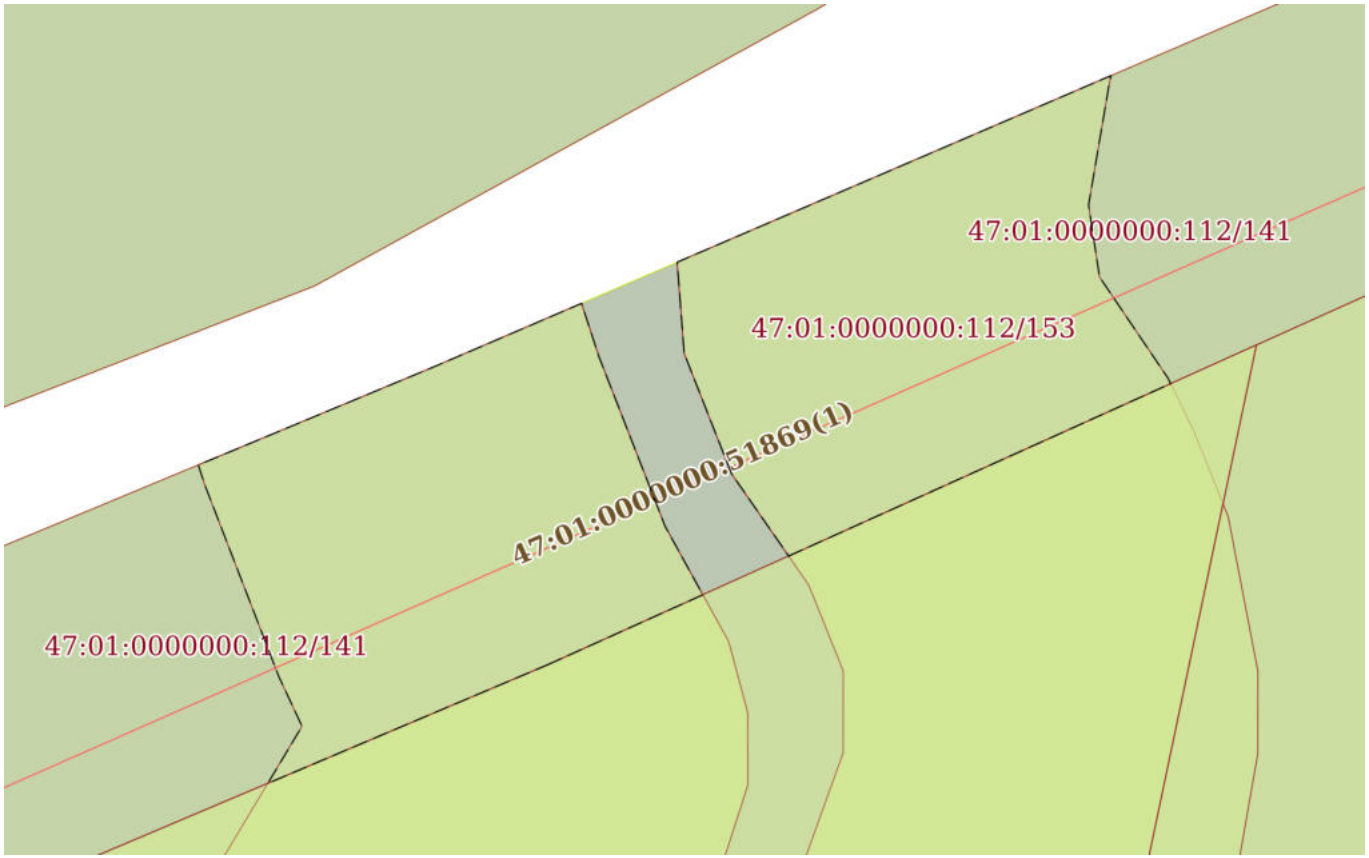

Масштаб 1:900	Условные обозначения:		


полное наименование должности	ДОКУМЕНТ ПОДПИСАН ЭЛЕКТРОННОЙ ПОДПИСЬЮ Сертификат: 0091AAF5A599507BC7E6D39D2DFA052F9A Владелец: ФЕДЕРАЛЬНАЯ СЛУЖБА ГОСУДАРСТВЕННОЙ РЕГИСТРАЦИИ, КАДАСТРА И КАРТОГРАФИИ Действителен: с 16.09.2025 по 10.12.2026	инициалы, фамилия

Земельный участок
вид объекта недвижимости

Лист № 154 раздела 4	Всего листов раздела 4: 167	Всего разделов: 8	Всего листов выписки: 643

17.11.2025г. № КУВИ-001/2025-207930738	
Кадастровый номер:	47:01:0000000:112(Единое землепользование)

План (чертеж, схема) части земельного участка	Учетный номер части: 47:01:0000000:112/154

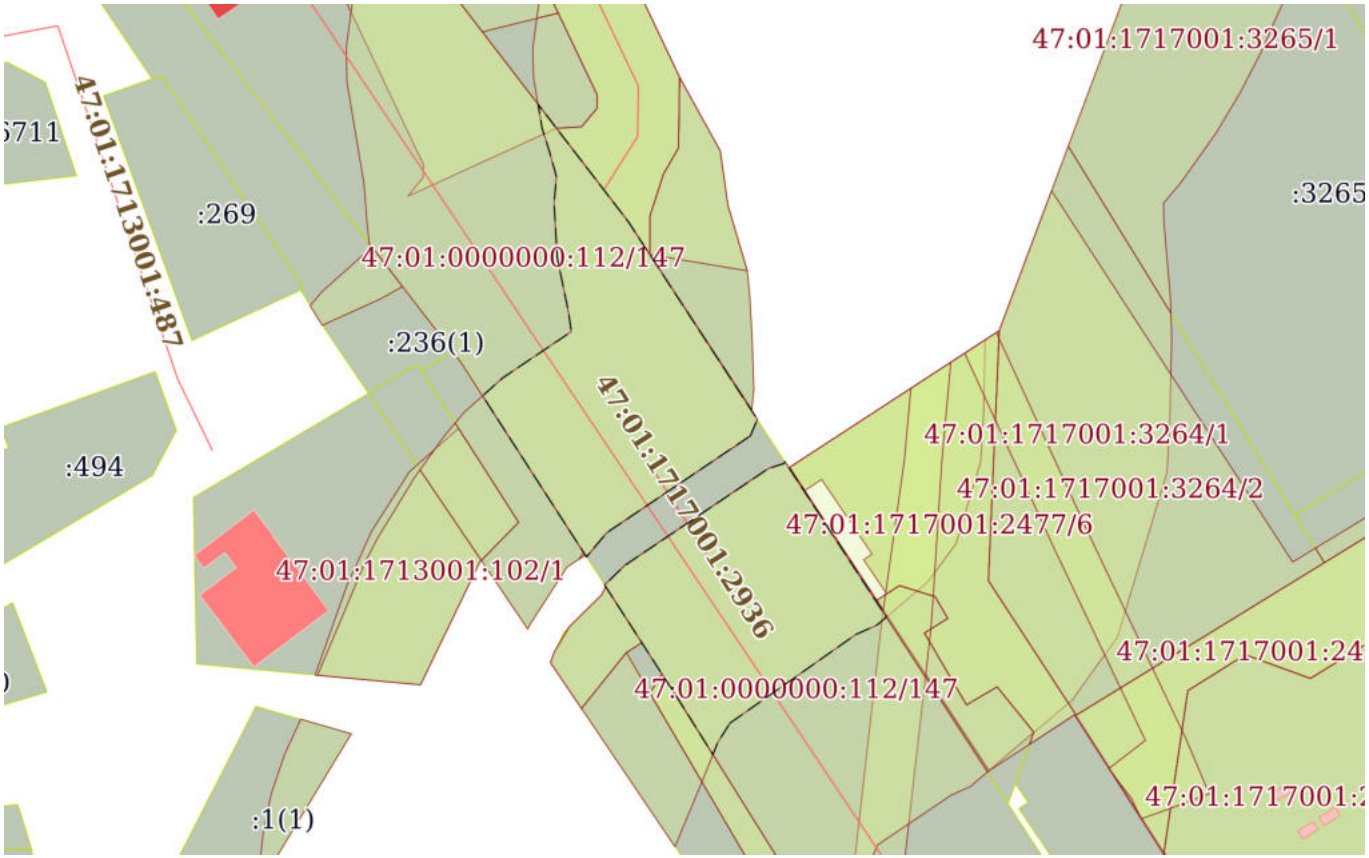

Масштаб 1:2000	Условные обозначения:		

ДОКУМЕНТ ПОДПИСАН
ЭЛЕКТРОННОЙ ПОДПИСЬЮ
Сертификат: 0091AAF5A599507BC7E6D39D2DFA052F9A
Владелец: ФЕДЕРАЛЬНАЯ СЛУЖБА ГОСУДАРСТВЕННОЙ РЕГИСТРАЦИИ, КАДАСТРА И КАРТОГРАФИИ
Действителен: с 16.09.2025 по 10.12.2026


полное наименование должности		инициалы, фамилия

Земельный участок
вид объекта недвижимости

Лист № 155 раздела 4	Всего листов раздела 4: 167	Всего разделов: 8	Всего листов выписки: 643

17.11.2025г. № КУВИ-001/2025-207930738	
Кадастровый номер:	47:01:0000000:112(Единое землепользование)

План (чертеж, схема) части земельного участка	Учетный номер части: 47:01:0000000:112/155

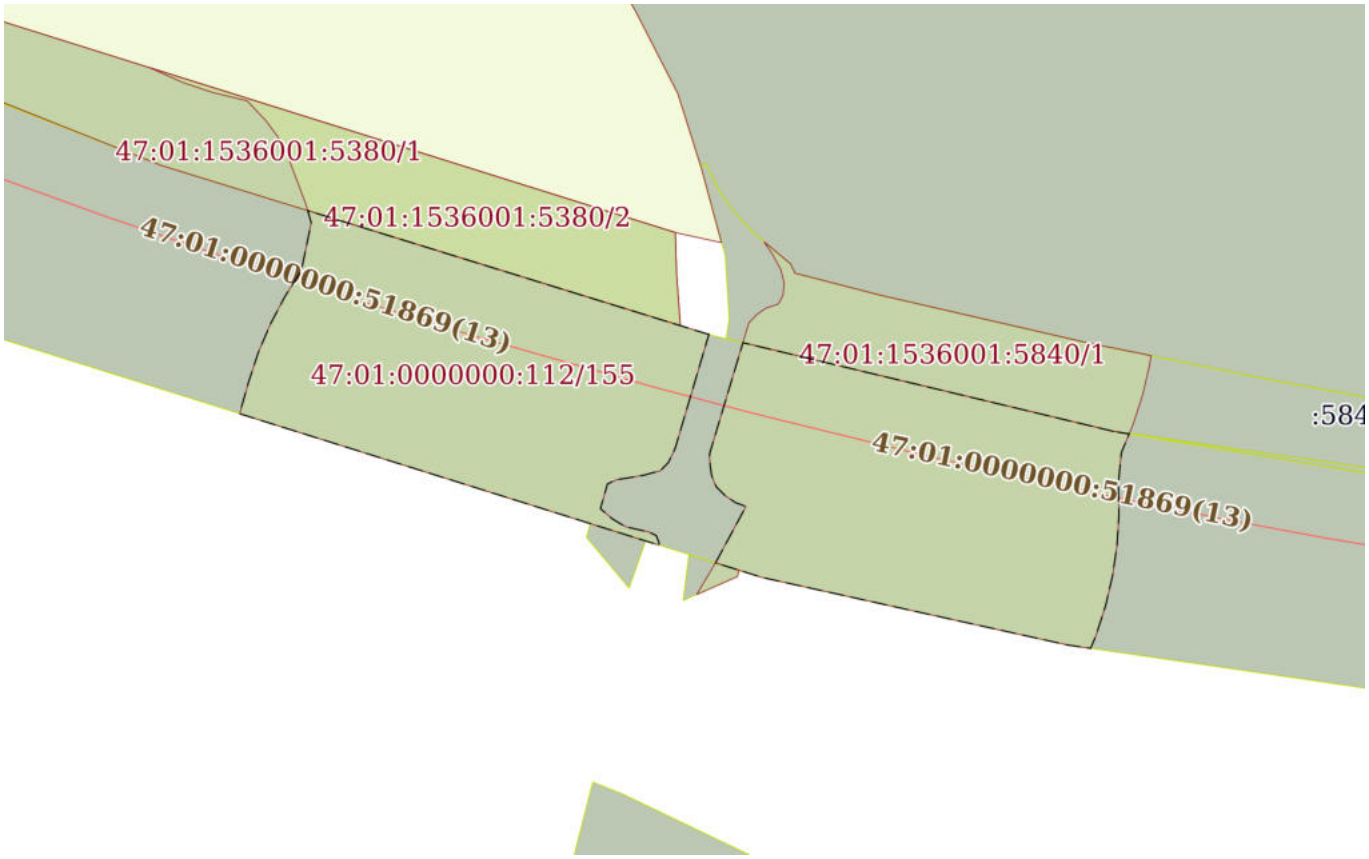

Масштаб 1:2000	Условные обозначения:		

ДОКУМЕНТ ПОДПИСАН
ЭЛЕКТРОННОЙ ПОДПИСЬЮ
Сертификат: 0091AAF5A599507BC7E6D39D2DFA052F9A
Владелец: ФЕДЕРАЛЬНАЯ СЛУЖБА ГОСУДАРСТВЕННОЙ РЕГИСТРАЦИИ, КАДАСТРА И КАРТОГРАФИИ
Действителен: с 16.09.2025 по 10.12.2026


полное наименование должности		инициалы, фамилия

Земельный участок
вид объекта недвижимости

Лист № 156 раздела 4	Всего листов раздела 4: 167	Всего разделов: 8	Всего листов выписки: 643

17.11.2025г. № КУВИ-001/2025-207930738	
Кадастровый номер:	47:01:0000000:112(Единое землепользование)

План (чертеж, схема) части земельного участка	Учетный номер части: 47:01:0000000:112/156

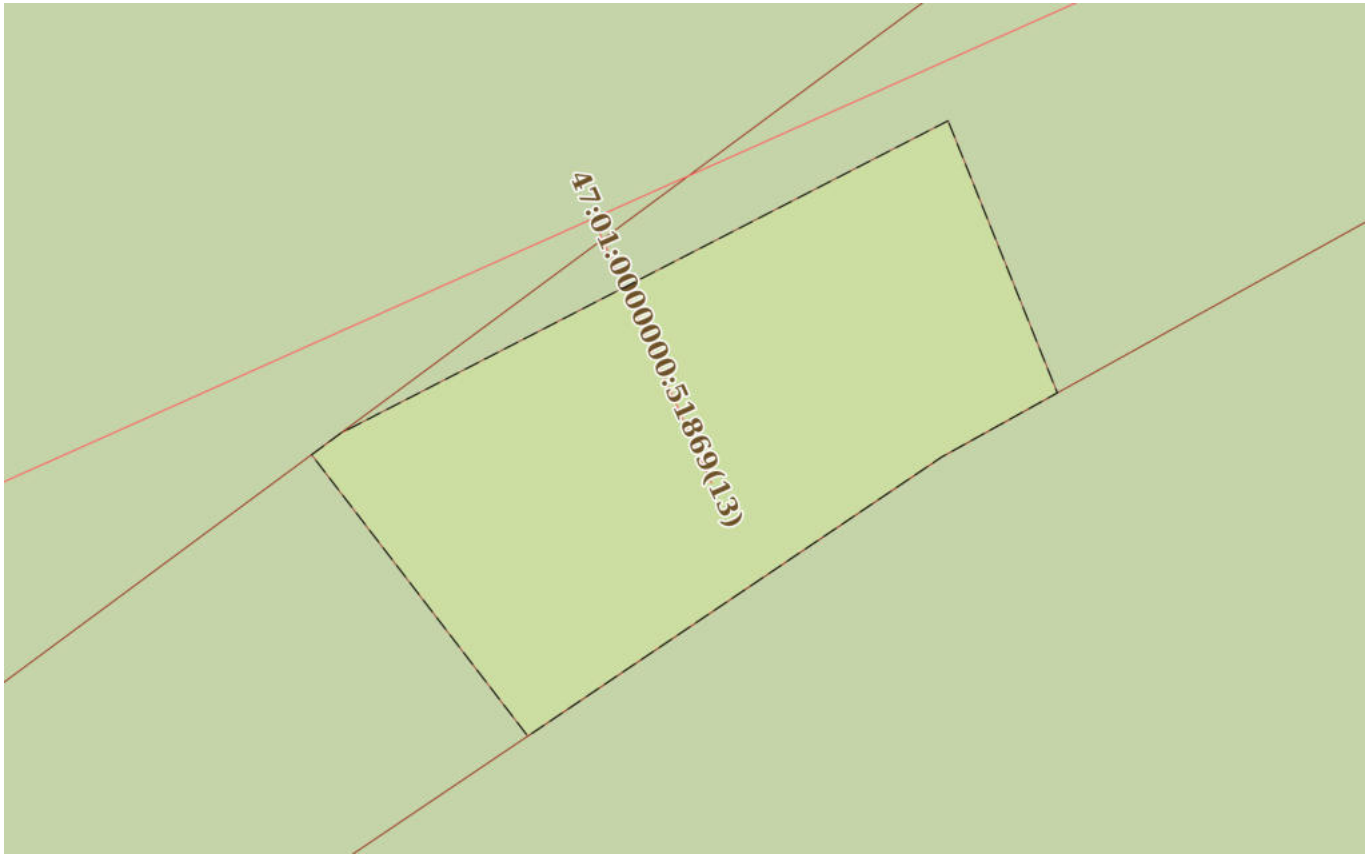

Масштаб 1:400	Условные обозначения:		

ДОКУМЕНТ ПОДПИСАН
ЭЛЕКТРОННОЙ ПОДПИСЬЮ
Сертификат: 0091AAF5A599507BC7E6D39D2DFA052F9A
Владелец: ФЕДЕРАЛЬНАЯ СЛУЖБА ГОСУДАРСТВЕННОЙ РЕГИСТРАЦИИ, КАДАСТРА И КАРТОГРАФИИ
Действителен: с 16.09.2025 по 10.12.2026


полное наименование должности		инициалы, фамилия

Земельный участок
вид объекта недвижимости

Лист № 157 раздела 4	Всего листов раздела 4: 167	Всего разделов: 8	Всего листов выписки: 643

17.11.2025г. № КУВИ-001/2025-207930738	
Кадастровый номер:	47:01:0000000:112(Единое землепользование)

План (чертеж, схема) части земельного участка	Учетный номер части: 47:01:0000000:112/157

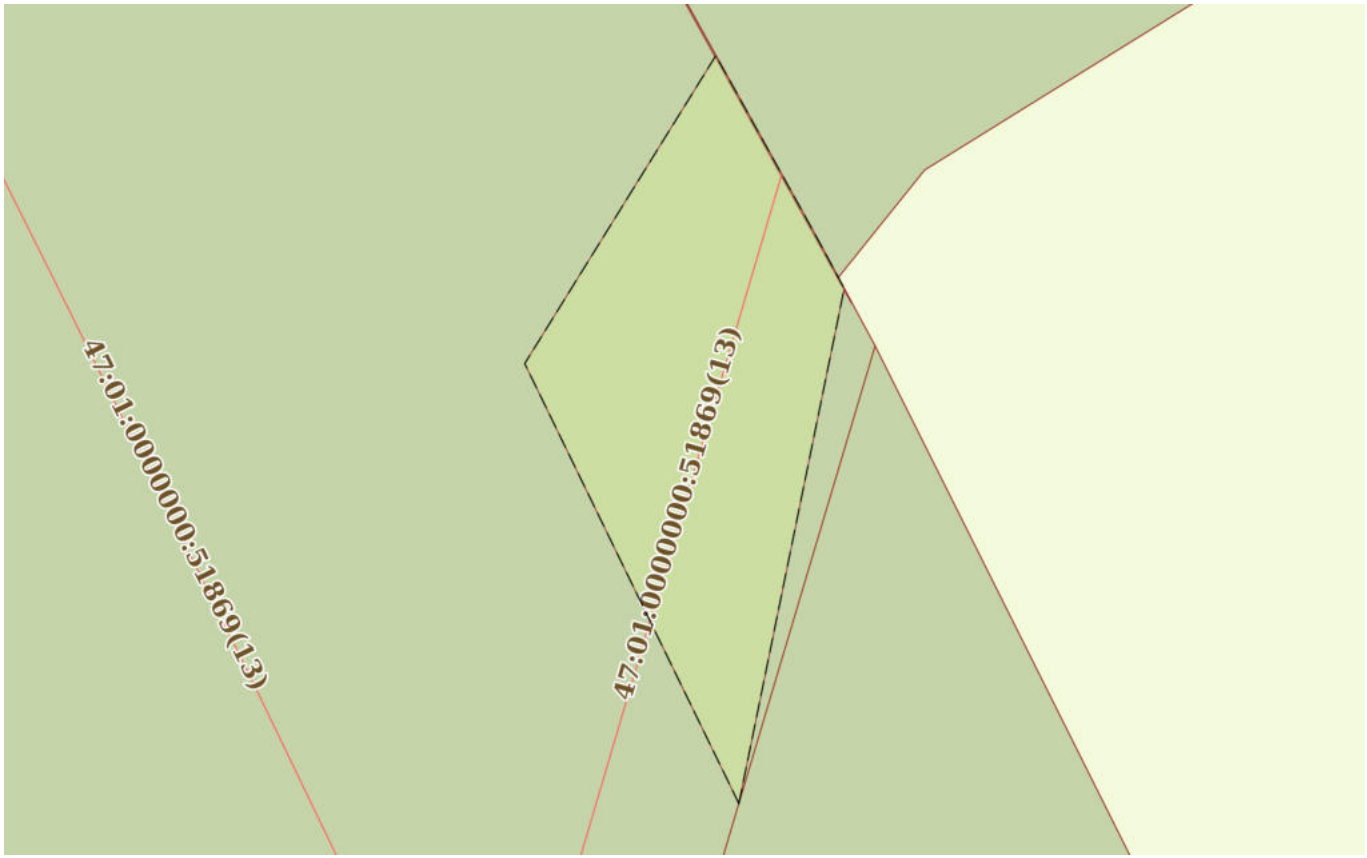

Масштаб 1:400	Условные обозначения:		

ДОКУМЕНТ ПОДПИСАН
ЭЛЕКТРОННОЙ ПОДПИСЬЮ
Сертификат: 0091AAF5A599507BC7E6D39D2DFA052F9A
Владелец: ФЕДЕРАЛЬНАЯ СЛУЖБА ГОСУДАРСТВЕННОЙ РЕГИСТРАЦИИ, КАДАСТРА И КАРТОГРАФИИ
Действителен: с 16.09.2025 по 10.12.2026


полное наименование должности		инициалы, фамилия

Земельный участок
вид объекта недвижимости

Лист № 158 раздела 4	Всего листов раздела 4: 167	Всего разделов: 8	Всего листов выписки: 643

17.11.2025г. № КУВИ-001/2025-207930738	
Кадастровый номер:	47:01:0000000:112(Единое землепользование)

План (чертеж, схема) части земельного участка	Учетный номер части: 47:01:0000000:112/158

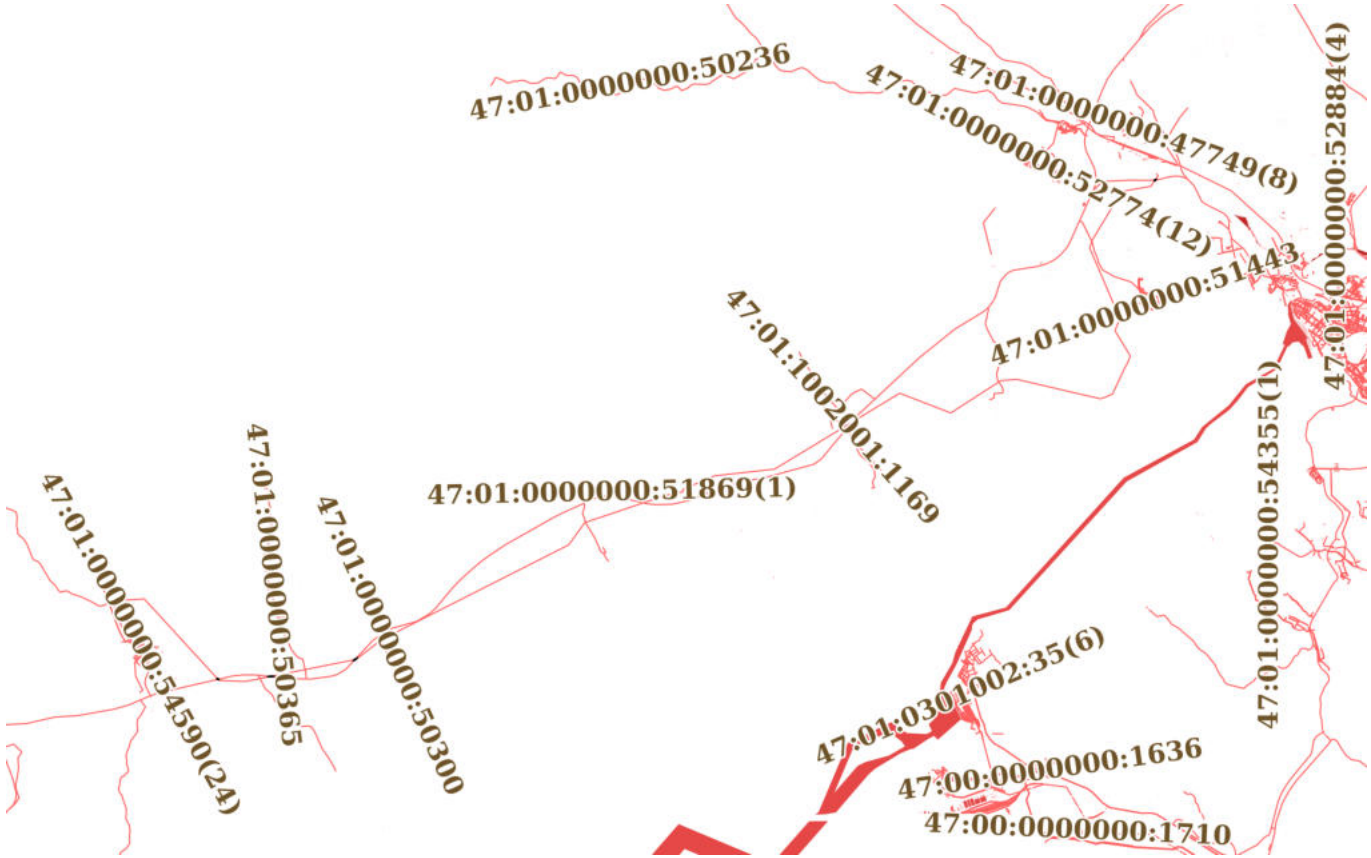

Масштаб 1:200000	Условные обозначения:		

ДОКУМЕНТ ПОДПИСАН
ЭЛЕКТРОННОЙ ПОДПИСЬЮ
Сертификат: 0091AAF5A599507BC7E6D39D2DFA052F9A
Владелец: ФЕДЕРАЛЬНАЯ СЛУЖБА ГОСУДАРСТВЕННОЙ РЕГИСТРАЦИИ, КАДАСТРА И КАРТОГРАФИИ
Действителен: с 16.09.2025 по 10.12.2026


полное наименование должности		инициалы, фамилия

Земельный участок
вид объекта недвижимости

Лист № 159 раздела 4	Всего листов раздела 4: 167	Всего разделов: 8	Всего листов выписки: 643

17.11.2025г. № КУВИ-001/2025-207930738	
Кадастровый номер:	47:01:0000000:112(Единое землепользование)

План (чертеж, схема) части земельного участка	Учетный номер части: 47:01:0000000:112/159

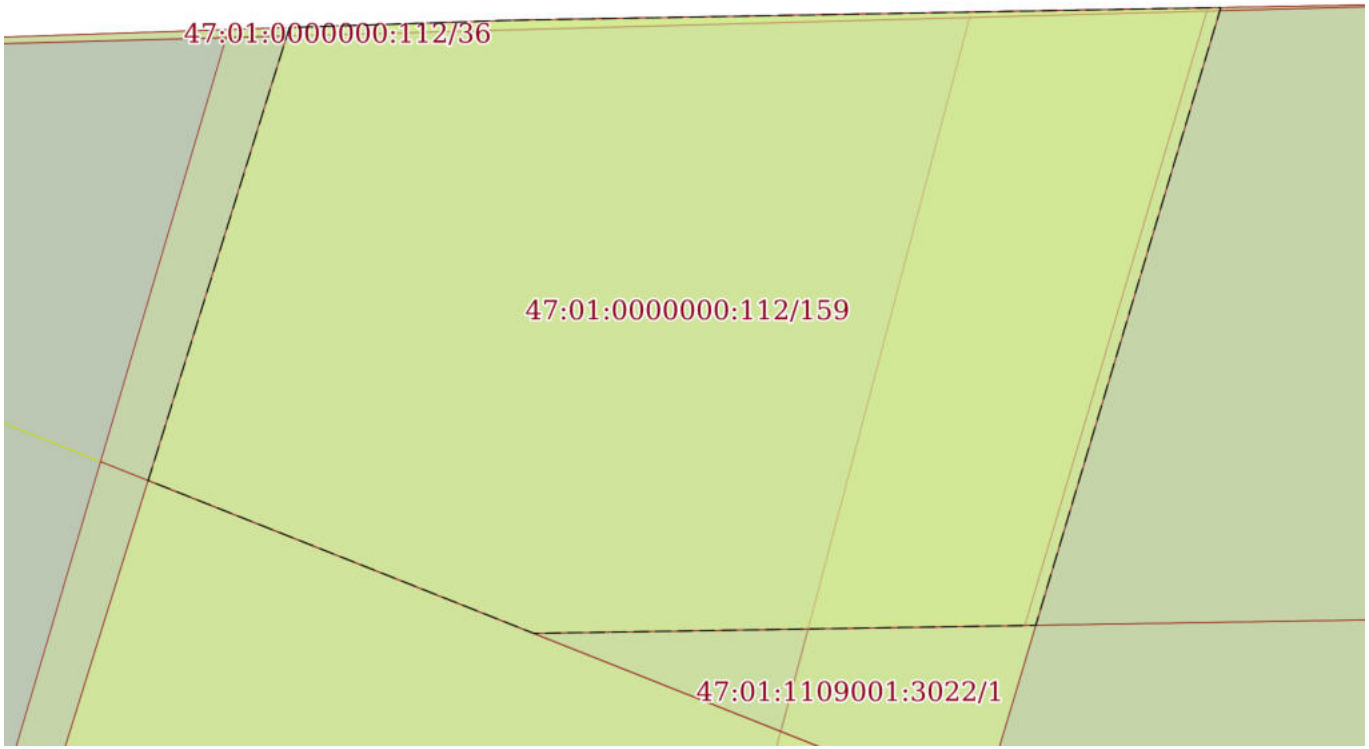

Масштаб 1:400	Условные обозначения:		

ДОКУМЕНТ ПОДПИСАН
ЭЛЕКТРОННОЙ ПОДПИСЬЮ
Сертификат: 0091AAF5A599507BC7E6D39D2DFA052F9A
Владелец: ФЕДЕРАЛЬНАЯ СЛУЖБА ГОСУДАРСТВЕННОЙ РЕГИСТРАЦИИ, КАДАСТРА И КАРТОГРАФИИ
Действителен: с 16.09.2025 по 10.12.2026


полное наименование должности		инициалы, фамилия

Земельный участок
вид объекта недвижимости

Лист № 160 раздела 4	Всего листов раздела 4: 167	Всего разделов: 8	Всего листов выписки: 643

17.11.2025г. № КУВИ-001/2025-207930738	
Кадастровый номер:	47:01:0000000:112(Единое землепользование)

План (чертеж, схема) части земельного участка	Учетный номер части: 47:01:0000000:112/160

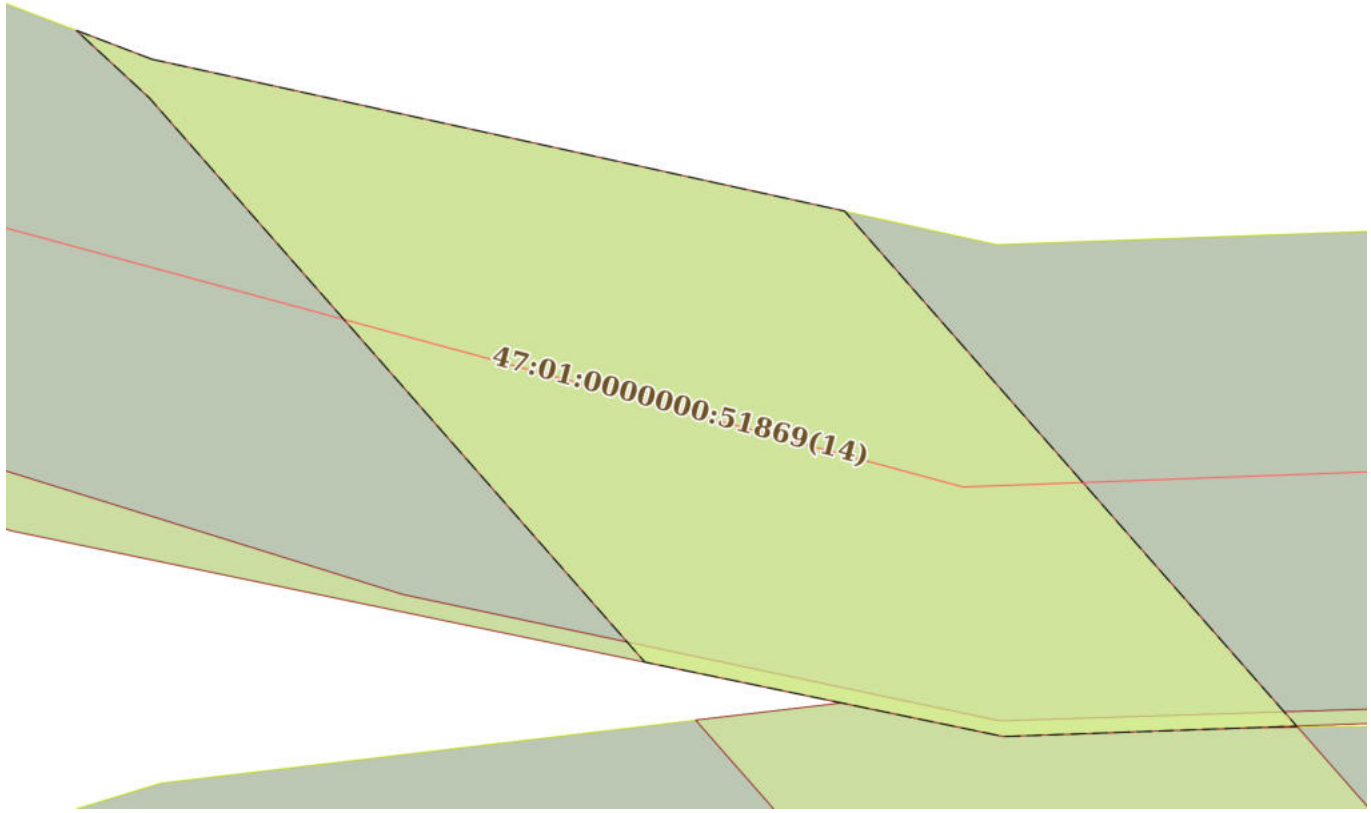

Масштаб 1:500	Условные обозначения:		

ДОКУМЕНТ ПОДПИСАН
ЭЛЕКТРОННОЙ ПОДПИСЬЮ
Сертификат: 0091AAF5A599507BC7E6D39D2DFA052F9A
Владелец: ФЕДЕРАЛЬНАЯ СЛУЖБА ГОСУДАРСТВЕННОЙ РЕГИСТРАЦИИ, КАДАСТРА И КАРТОГРАФИИ
Действителен: с 16.09.2025 по 10.12.2026


полное наименование должности		инициалы, фамилия

Земельный участок
вид объекта недвижимости

Лист № 161 раздела 4	Всего листов раздела 4: 167	Всего разделов: 8	Всего листов выписки: 643

17.11.2025г. № КУВИ-001/2025-207930738	
Кадастровый номер:	47:01:0000000:112(Единое землепользование)

План (чертеж, схема) части земельного участка	Учетный номер части: 47:01:0000000:112/161

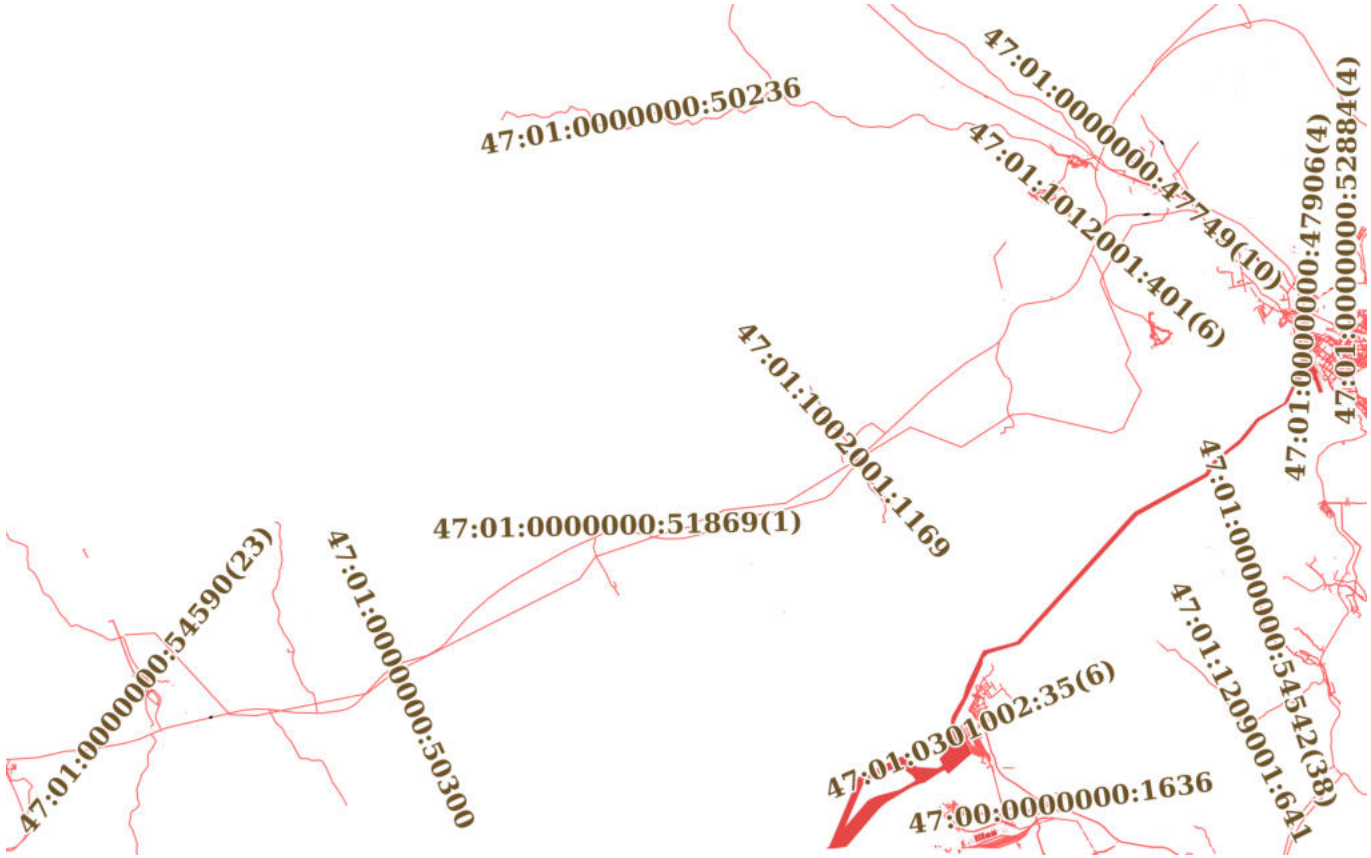

Масштаб 1:200000	Условные обозначения:		

ДОКУМЕНТ ПОДПИСАН
ЭЛЕКТРОННОЙ ПОДПИСЬЮ
Сертификат: 0091AAF5A599507BC7E6D39D2DFA052F9A
Владелец: ФЕДЕРАЛЬНАЯ СЛУЖБА ГОСУДАРСТВЕННОЙ РЕГИСТРАЦИИ, КАДАСТРА И КАРТОГРАФИИ
Действителен: с 16.09.2025 по 10.12.2026


полное наименование должности		инициалы, фамилия

Земельный участок
вид объекта недвижимости

Лист № 162 раздела 4	Всего листов раздела 4: 167	Всего разделов: 8	Всего листов выписки: 643

17.11.2025г. № КУВИ-001/2025-207930738	
Кадастровый номер:	47:01:0000000:112(Единое землепользование)

План (чертеж, схема) части земельного участка	Учетный номер части: 47:01:0000000:112/162

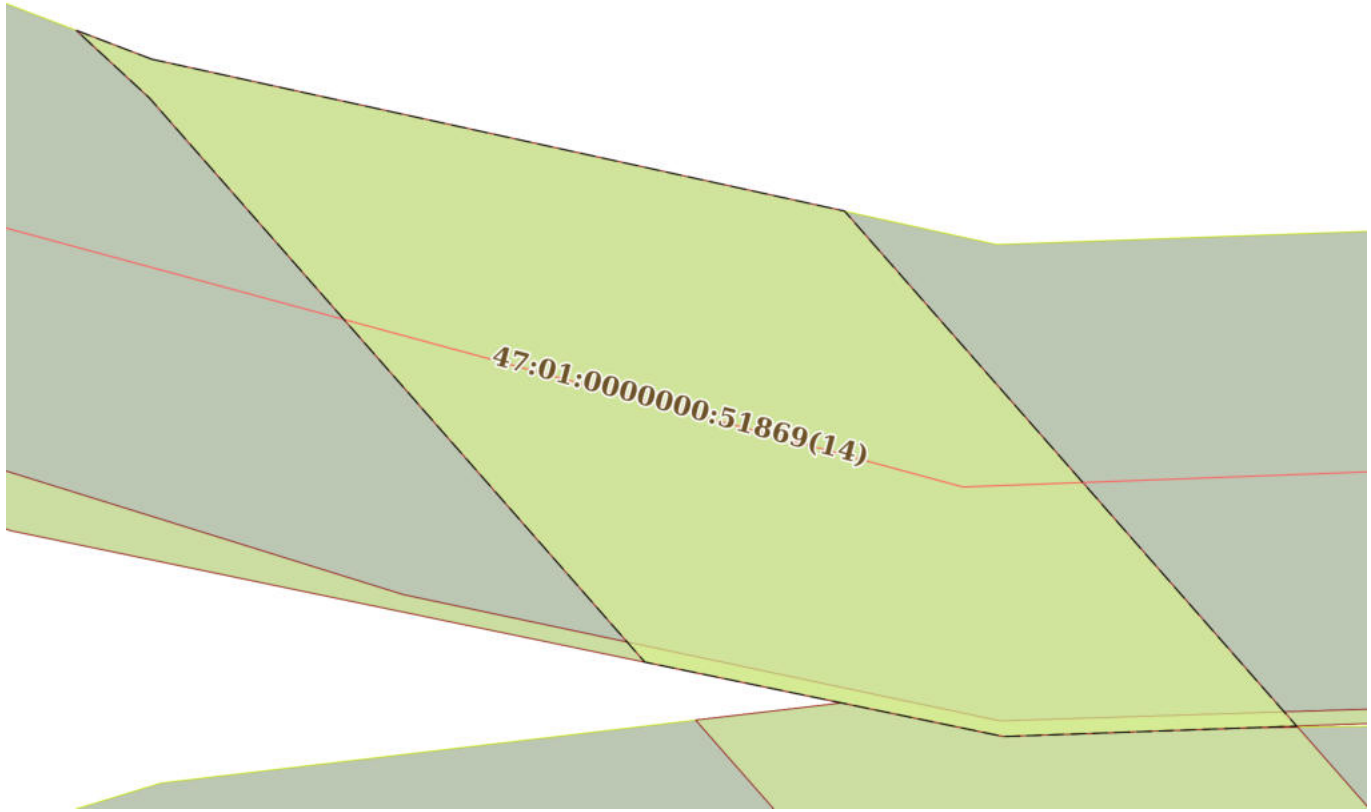

Масштаб 1:500	Условные обозначения:		

ДОКУМЕНТ ПОДПИСАН
ЭЛЕКТРОННОЙ ПОДПИСЬЮ
Сертификат: 0091AAF5A599507BC7E6D39D2DFA052F9A
Владелец: ФЕДЕРАЛЬНАЯ СЛУЖБА ГОСУДАРСТВЕННОЙ РЕГИСТРАЦИИ, КАДАСТРА И КАРТОГРАФИИ
Действителен: с 16.09.2025 по 10.12.2026


полное наименование должности		инициалы, фамилия

Земельный участок
вид объекта недвижимости

Лист № 163 раздела 4	Всего листов раздела 4: 167	Всего разделов: 8	Всего листов выписки: 643

17.11.2025г. № КУВИ-001/2025-207930738	
Кадастровый номер:	47:01:0000000:112(Единое землепользование)

План (чертеж, схема) части земельного участка	Учетный номер части: 47:01:0000000:112/163

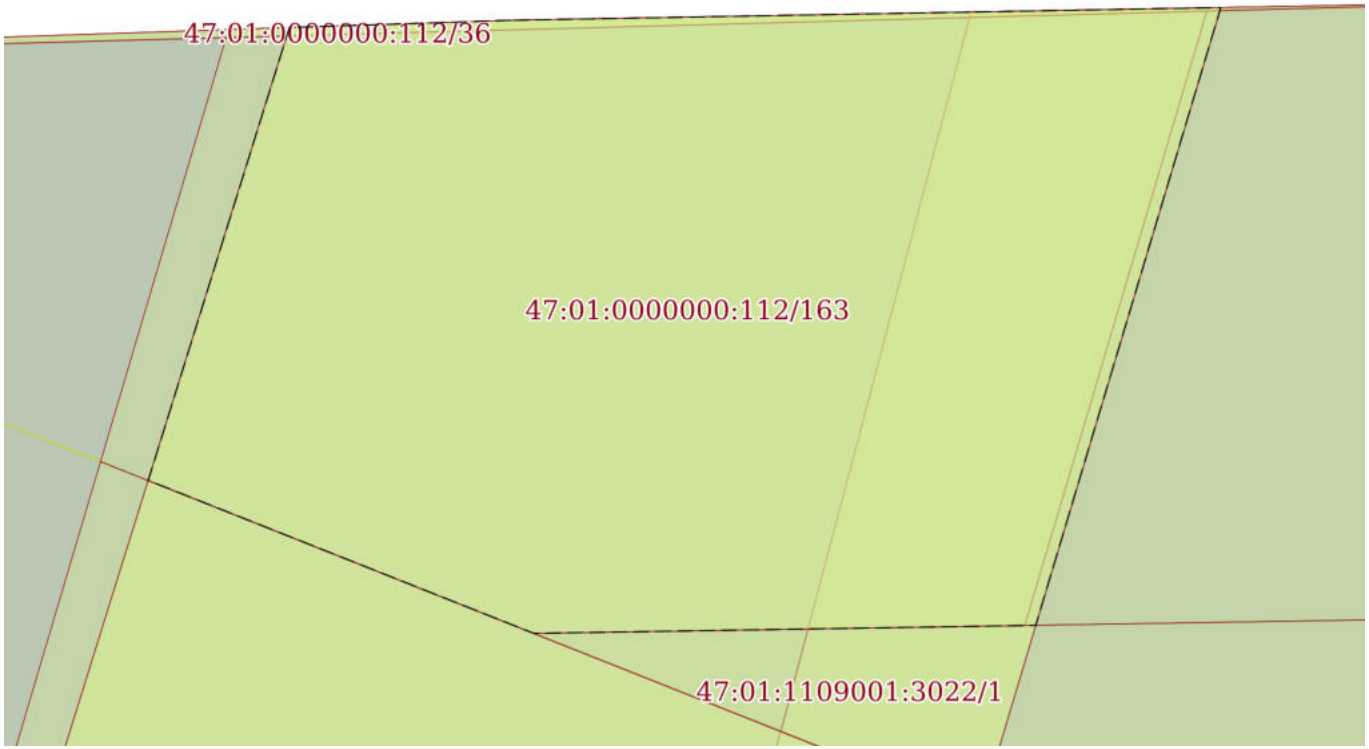

Масштаб 1:400	Условные обозначения:		

ДОКУМЕНТ ПОДПИСАН
ЭЛЕКТРОННОЙ ПОДПИСЬЮ
Сертификат: 0091AAF5A599507BC7E6D39D2DFA052F9A
Владелец: ФЕДЕРАЛЬНАЯ СЛУЖБА ГОСУДАРСТВЕННОЙ РЕГИСТРАЦИИ, КАДАСТРА И КАРТОГРАФИИ
Действителен: с 16.09.2025 по 10.12.2026


полное наименование должности		инициалы, фамилия

Земельный участок
вид объекта недвижимости

Лист № 164 раздела 4	Всего листов раздела 4: 167	Всего разделов: 8	Всего листов выписки: 643

17.11.2025г. № КУВИ-001/2025-207930738	
Кадастровый номер:	47:01:0000000:112(Единое землепользование)

План (чертеж, схема) части земельного участка	Учетный номер части: 47:01:0000000:112/164

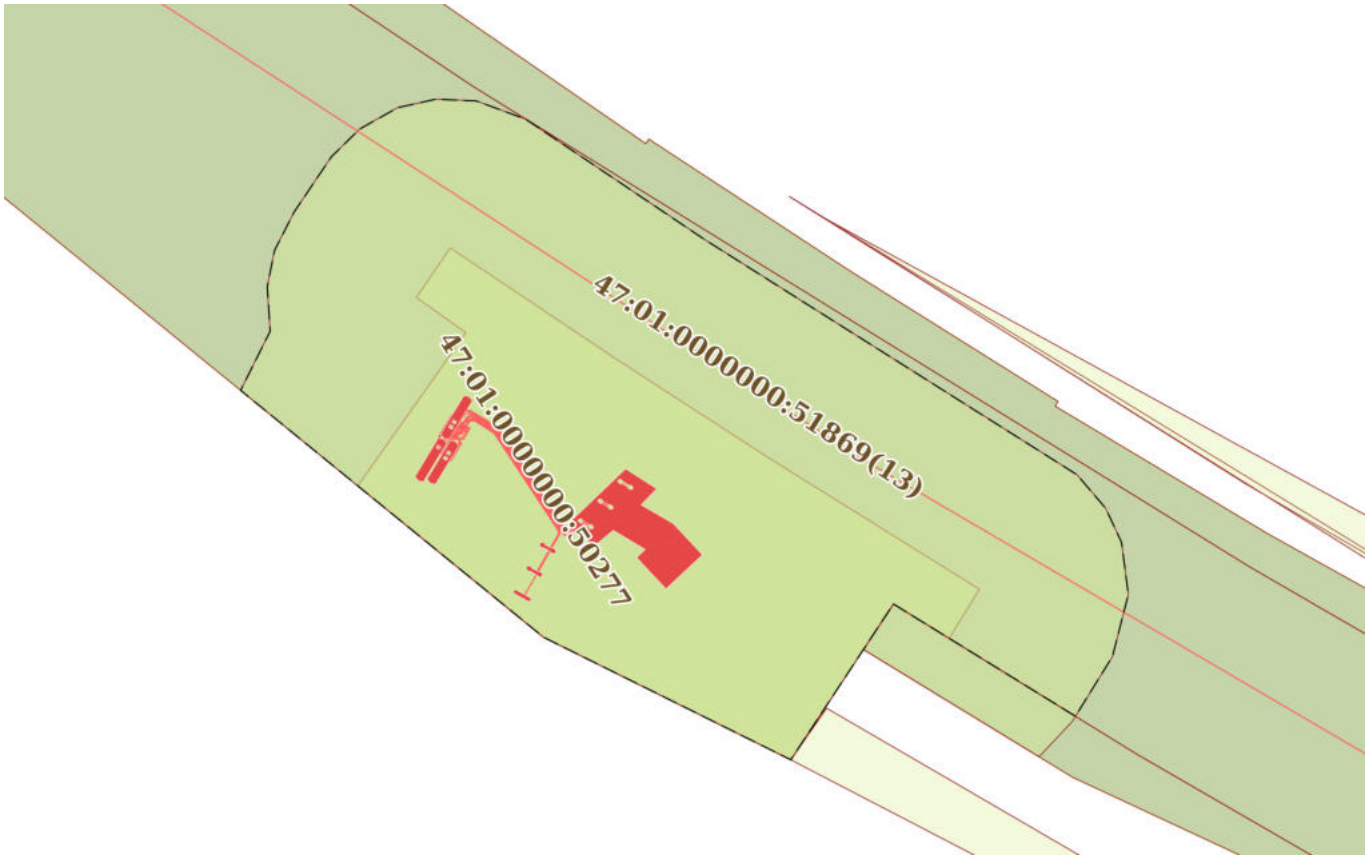

Масштаб 1:2000	Условные обозначения:		

ДОКУМЕНТ ПОДПИСАН
ЭЛЕКТРОННОЙ ПОДПИСЬЮ
Сертификат: 0091AAF5A599507BC7E6D39D2DFA052F9A
Владелец: ФЕДЕРАЛЬНАЯ СЛУЖБА ГОСУДАРСТВЕННОЙ РЕГИСТРАЦИИ, КАДАСТРА И КАРТОГРАФИИ
Действителен: с 16.09.2025 по 10.12.2026

полное наименование должности		инициалы, фамилия

Земельный участок
вид объекта недвижимости

Лист № 165 раздела 4	Всего листов раздела 4: 167	Всего разделов: 8	Всего листов выписки: 643

17.11.2025г. № КУВИ-001/2025-207930738	
Кадастровый номер:	47:01:0000000:112(Единое землепользование)

План (чертеж, схема) части земельного участка	Учетный номер части: 47:01:0000000:112/165



Масштаб 1:10000	Условные обозначения:		

ДОКУМЕНТ ПОДПИСАН
ЭЛЕКТРОННОЙ ПОДПИСЬЮ
Сертификат: 0091AAF5A599507BC7E6D39D2DFA052F9A
Владелец: ФЕДЕРАЛЬНАЯ СЛУЖБА ГОСУДАРСТВЕННОЙ РЕГИСТРАЦИИ, КАДАСТРА И КАРТОГРАФИИ
Действителен: с 16.09.2025 по 10.12.2026


полное наименование должности		инициалы, фамилия

Земельный участок
вид объекта недвижимости

Лист № 166 раздела 4	Всего листов раздела 4: 167	Всего разделов: 8	Всего листов выписки: 643

17.11.2025г. № КУВИ-001/2025-207930738	
Кадастровый номер:	47:01:0000000:112(Единое землепользование)

План (чертеж, схема) части земельного участка	Учетный номер части: 47:01:0000000:112/166

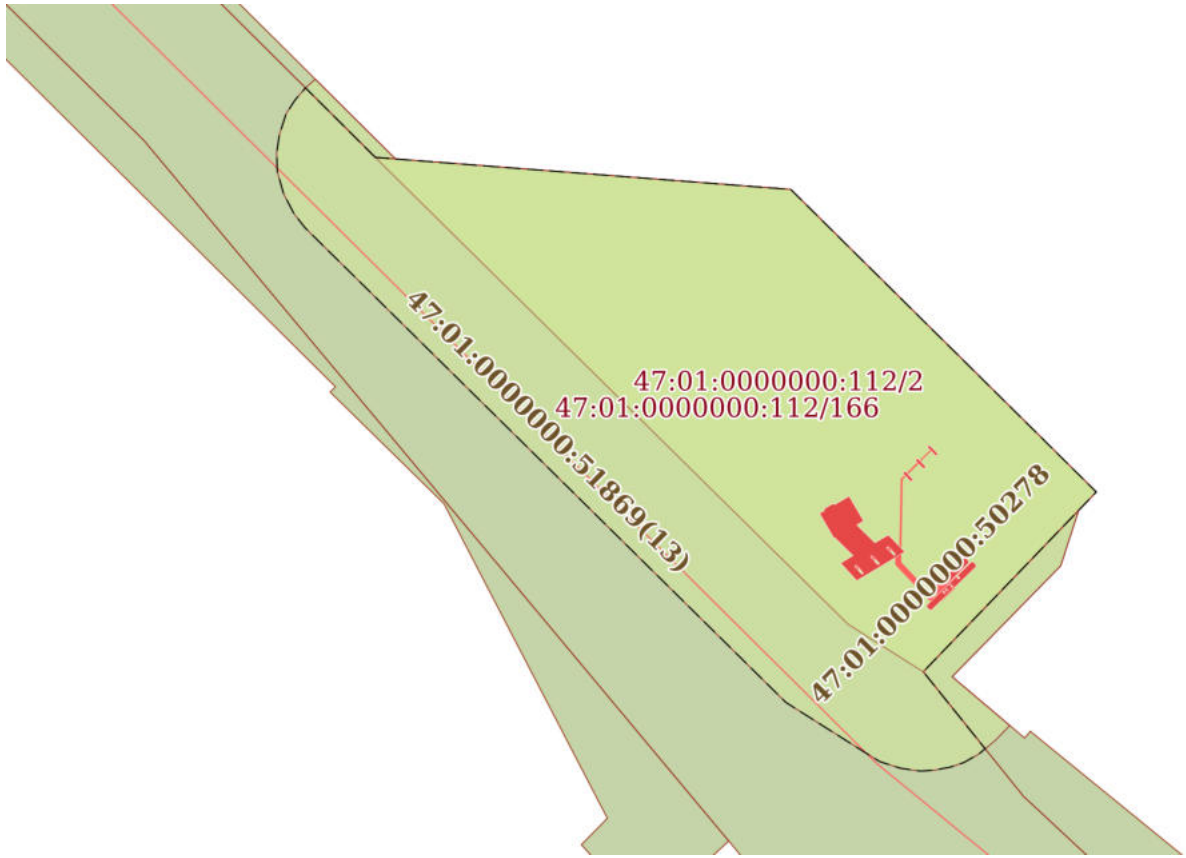

Масштаб 1:3000	Условные обозначения:		

ДОКУМЕНТ ПОДПИСАН
ЭЛЕКТРОННОЙ ПОДПИСЬЮ
Сертификат: 0091AAF5A599507BC7E6D39D2DFA052F9A
Владелец: ФЕДЕРАЛЬНАЯ СЛУЖБА ГОСУДАРСТВЕННОЙ РЕГИСТРАЦИИ, КАДАСТРА И КАРТОГРАФИИ
Действителен: с 16.09.2025 по 10.12.2026


полное наименование должности		инициалы, фамилия

Земельный участок
вид объекта недвижимости

Лист № 167 раздела 4	Всего листов раздела 4: 167	Всего разделов: 8	Всего листов выписки: 643

17.11.2025г. № КУВИ-001/2025-207930738	
Кадастровый номер:	47:01:0000000:112(Единое землепользование)

План (чертеж, схема) части земельного участка	Учетный номер части: 47:01:0000000:112/167

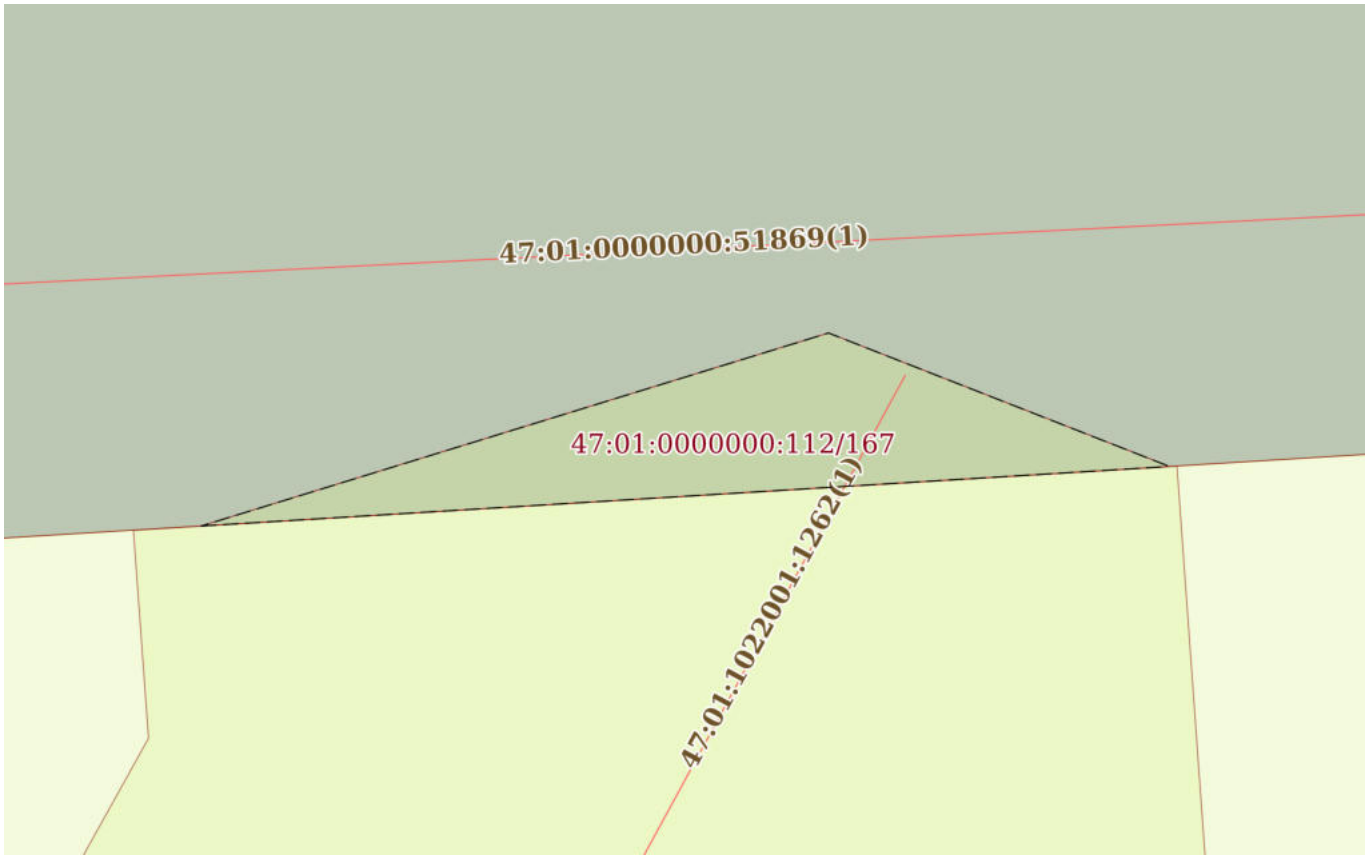

Масштаб 1:400	Условные обозначения:		

ДОКУМЕНТ ПОДПИСАН
ЭЛЕКТРОННОЙ ПОДПИСЬЮ
Сертификат: 0091AAF5A599507BC7E6D39D2DFA052F9A
Владелец: ФЕДЕРАЛЬНАЯ СЛУЖБА ГОСУДАРСТВЕННОЙ РЕГИСТРАЦИИ, КАДАСТРА И КАРТОГРАФИИ
Действителен: с 16.09.2025 по 10.12.2026

полное наименование должности		инициалы, фамилия

Выписка из Единого государственного реестра недвижимости об объекте недвижимости

Сведения о частях земельного участка

Земельный участок
вид объекта недвижимости

Лист № 1 раздела 4.1	Всего листов раздела 4.1: 56	Всего разделов: 8	Всего листов выписки: 643

17.11.2025г. № КУВИ-001/2025-207930738	
Кадастровый номер:	47:01:0000000:112(Единое землепользование)

Учетный номер части	Площадь, м2	Содержание ограничения в использовании или ограничения права на объект недвижимости или обременения объекта недвижимости
1	2	3
47:01:0000000:112/1	10011	данные отсутствуют
47:01:0000000:112/2	25556	данные отсутствуют
47:01:0000000:112/3	19169	данные отсутствуют
47:01:0000000:112/4	37	данные отсутствуют
47:01:0000000:112/5	1288	данные отсутствуют
47:01:0000000:112/6	2199	данные отсутствуют
47:01:0000000:112/7	20390	данные отсутствуют
47:01:0000000:112/8	3968	данные отсутствуют
47:01:0000000:112/9	2810	данные отсутствуют
47:01:0000000:112/10	4716	данные отсутствуют
47:01:0000000:112/11	2816	данные отсутствуют
47:01:0000000:112/12	1058	данные отсутствуют
47:01:0000000:112/13	1598	данные отсутствуют
47:01:0000000:112/14	3125	данные отсутствуют
47:01:0000000:112/15	3098	данные отсутствуют
47:01:0000000:112/16	3125	данные отсутствуют
47:01:0000000:112/17	3095	данные отсутствуют
47:01:0000000:112/18	10290	данные отсутствуют
47:01:0000000:112/19	1569	данные отсутствуют
47:01:0000000:112/20	2005	данные отсутствуют
47:01:0000000:112/21	1845	данные отсутствуют
47:01:0000000:112/22	18253	данные отсутствуют
47:01:0000000:112/23	6508	данные отсутствуют
47:01:0000000:112/24	81	данные отсутствуют

ДОКУМЕНТ ПОДПИСАН
ЭЛЕКТРОННОЙ ПОДПИСЬЮ
Сертификат: 0091AAF5A599507BC7E6D39D2DFA052F9A
Владелец: ФЕДЕРАЛЬНАЯ СЛУЖБА ГОСУДАРСТВЕННОЙ РЕГИСТРАЦИИ, КАДАСТРА И КАРТОГРАФИИ
Действителен: с 16.09.2025 по 10.12.2026

полное наименование должности		инициалы, фамилия

Земельный участок
вид объекта недвижимости

Лист № 2 раздела 4.1	Всего листов раздела 4.1: 56	Всего разделов: 8	Всего листов выписки: 643

17.11.2025г. № КУВИ-001/2025-207930738	
Кадастровый номер:	47:01:0000000:112(Единое землепользование)

47:01:0000000:112/25	1594	данные отсутствуют
47:01:0000000:112/26	3319	данные отсутствуют
47:01:0000000:112/27	136	данные отсутствуют
47:01:0000000:112/28	2726	данные отсутствуют
47:01:0000000:112/29	15185	данные отсутствуют
47:01:0000000:112/30	150	данные отсутствуют
47:01:0000000:112/31	13746.85	данные отсутствуют
47:01:0000000:112/32	3482	данные отсутствуют
47:01:0000000:112/33	314	данные отсутствуют
47:01:0000000:112/34	3721	данные отсутствуют
47:01:0000000:112/35	13867	данные отсутствуют
47:01:0000000:112/36	14610	данные отсутствуют
47:01:0000000:112/37	312	данные отсутствуют
47:01:0000000:112/38	1218	данные отсутствуют
47:01:0000000:112/39	235	данные отсутствуют
47:01:0000000:112/40	636	данные отсутствуют
47:01:0000000:112/41	1601	данные отсутствуют
47:01:0000000:112/42	5411	данные отсутствуют
47:01:0000000:112/43	1126	данные отсутствуют
47:01:0000000:112/44	1492	данные отсутствуют
47:01:0000000:112/45	1507	данные отсутствуют
47:01:0000000:112/46	1538	данные отсутствуют
47:01:0000000:112/47	716	данные отсутствуют
47:01:0000000:112/48	433.36	данные отсутствуют
47:01:0000000:112/49	314	данные отсутствуют
47:01:0000000:112/50	361.18	данные отсутствуют
47:01:0000000:112/51	234	данные отсутствуют
47:01:0000000:112/52	237	данные отсутствуют
47:01:0000000:112/53	1681	данные отсутствуют
47:01:0000000:112/54	234	данные отсутствуют

ДОКУМЕНТ ПОДПИСАН
ЭЛЕКТРОННОЙ ПОДПИСЬЮ
Сертификат: 0091AAF5A599507BC7E6D39D2DFA052F9A
Владелец: ФЕДЕРАЛЬНАЯ СЛУЖБА ГОСУДАРСТВЕННОЙ РЕГИСТРАЦИИ, КАДАСТРА И КАРТОГРАФИИ
Действителен: с 16.09.2025 по 10.12.2026

полное наименование должности		инициалы, фамилия

Земельный участок
вид объекта недвижимости

Лист № 3 раздела 4.1	Всего листов раздела 4.1: 56	Всего разделов: 8	Всего листов выписки: 643

17.11.2025г. № КУВИ-001/2025-207930738	
Кадастровый номер:	47:01:0000000:112(Единое землепользование)

47:01:0000000:112/55	37344	данные отсутствуют
47:01:0000000:112/56	158	данные отсутствуют
47:01:0000000:112/57	94228	47:01-6.1173
47:01:0000000:112/58	35475	47:01-6.1197
47:01:0000000:112/59	113	47:01-6.1279
47:01:0000000:112/60	15786	47:00-6.234
47:01:0000000:112/61	2127	47:01-6.1289
47:01:0000000:112/62	1553	47:01-6.1298
47:01:0000000:112/63	235	47:01-6.1300
47:01:0000000:112/64	1460	47:01-6.1301
47:01:0000000:112/65	1263	47:01-6.1305
47:01:0000000:112/66	1341	47:01-6.1317
47:01:0000000:112/67	1888	47:01-6.1329
47:01:0000000:112/68	1699	47:01-6.1361
47:01:0000000:112/69	1735	47:01-6.1358
47:01:0000000:112/70	774	47:01-6.1387
47:01:0000000:112/71	199	47:01-6.1401
47:01:0000000:112/72	1447	47:01-6.1393
47:01:0000000:112/73	6211	47:01-6.1291
47:01:0000000:112/74	136	47:01-6.1450
47:01:0000000:112/75	422	47:01-6.1451
47:01:0000000:112/76	3547	47:01-6.1480
47:01:0000000:112/77	1822	47:01-6.1485
47:01:0000000:112/78	746	47:01-6.1488
47:01:0000000:112/79	622	47:01-6.1499
47:01:0000000:112/80	13316	47:01-6.1540
47:01:0000000:112/81	1255	47:01-6.1542
47:01:0000000:112/82	1687	47:01-6.1541
47:01:0000000:112/83	14987	47:01-6.1246
47:01:0000000:112/84	309	47:01-6.1562

ДОКУМЕНТ ПОДПИСАН
ЭЛЕКТРОННОЙ ПОДПИСЬЮ
Сертификат: 0091AAF5A599507BC7E6D39D2DFA052F9A
Владелец: ФЕДЕРАЛЬНАЯ СЛУЖБА ГОСУДАРСТВЕННОЙ РЕГИСТРАЦИИ, КАДАСТРА И КАРТОГРАФИИ
Действителен: с 16.09.2025 по 10.12.2026

полное наименование должности		инициалы, фамилия

Земельный участок
вид объекта недвижимости

Лист № 4 раздела 4.1	Всего листов раздела 4.1: 56	Всего разделов: 8	Всего листов выписки: 643

17.11.2025г. № КУВИ-001/2025-207930738	
Кадастровый номер:	47:01:0000000:112(Единое землепользование)

47:01:0000000:112/85	1458	47:01-6.1566
47:01:0000000:112/86	264	47:01-6.1578
47:01:0000000:112/87	93	47:01-6.1593
47:01:0000000:112/88	650	47:01-6.1594
47:01:0000000:112/89	300	47:01-6.1649
47:01:0000000:112/90	75	47:01-6.1750
47:01:0000000:112/91	88	47:01-6.1751
47:01:0000000:112/92	1328	47:01-6.254
47:01:0000000:112/93	8841	данные отсутствуют
47:01:0000000:112/94	14146	47:01-6.1852
47:01:0000000:112/95	16470	47:01-6.1853
47:01:0000000:112/96	234	вид ограничения (обременения): ограничения прав на земельный участок, предусмотренные статьей 56 Земельного кодекса Российской Федерации; Срок действия: не установлен; реквизиты документа-основания: постановление Правительства РФ "Об утверждении Правил охраны линий и сооружений связи Российской Федерации" от 09.06.1995 № 578 выдан: Правительство РФ; Содержание ограничения (обременения): Согласно п. 48 Правил охраны линий и сооружений связи Российской Федерации (далее -Правила), утвержденных Постановлением Правительства Российской Федерации от 09.06.1995 №578, в пределах охранных зон без письменного согласия и присутствия представителей предприятий, эксплуатирующих линии связи и линии радиофикации, юридическим и физическим лицам запрещается: а) осуществлять всякого рода строительные, монтажные и взрывные работы, планировку грунта землеройными механизмами (за исключением зон песчаных барханов) и земляные работы (за исключением вспашки на глубину не более 0,3 метра); б) производить геолого-съемочные, поисковые, геодезические и другие изыскательские работы, которые связаны с бурением скважин, шурфованием, взятием проб грунта, осуществлением взрывных работ; в) производить посадку деревьев, располагать полевые станы, содержать скот, складировать материалы, корма и удобрения, жечь костры, устраивать стрельбища; г) устраивать проезды и стоянки автотранспорта, тракторов и механизмов, провозить негабаритные грузы под проводами воздушных линий связи и линий радиофикации, строить каналы (арыки), устраивать заграждения и другие препятствия; д) устраивать причалы для стоянки судов, барж и плавучих кранов, производить погрузочно-разгрузочные, подводно-технические, дноуглубительные и землечерпательные работы, выделять рыбопромысловые участки, производить добычу рыбы, других водных животных, а также водных растений придонными орудиями лова, устраивать водопои, производить колку и заготовку льда. Судам и другим плавучим средствам запрещается бросать якоря, проходить с отданными якорями, цепями, лотами, волокушами и тралами; е) производить строительство и реконструкцию линий электропередач, радиостанций и других объектов, излучающих электромагнитную энергию и оказывающих

ДОКУМЕНТ ПОДПИСАН
ЭЛЕКТРОННОЙ ПОДПИСЬЮ
Сертификат: 0091AAF5A599507BC7E6D39D2DFA052F9A
Владелец: ФЕДЕРАЛЬНАЯ СЛУЖБА ГОСУДАРСТВЕННОЙ РЕГИСТРАЦИИ, КАДАСТРА И КАРТОГРАФИИ
Действителен: с 16.09.2025 по 10.12.2026

полное наименование должности		инициалы, фамилия

Земельный участок
вид объекта недвижимости

Лист № 5 раздела 4.1	Всего листов раздела 4.1: 56	Всего разделов: 8	Всего листов выписки: 643

17.11.2025г. № КУВИ-001/2025-207930738	
Кадастровый номер:	47:01:0000000:112(Единое землепользование)

		опасное воздействие на линии связи и линии радиофикации; ж) производить защиту подземных коммуникаций от коррозии без учета проходящих подземных кабельных линий связи. В соответствии с п. 49 Правил, юридическим и физическим лицам запрещается производить всякого рода действия, которые могут нарушить нормальную работу линий связи и линий радиофикации, в частности: а) производить снос и реконструкцию зданий и мостов, осуществлять переустройство коллекторов, туннелей метрополитена и железных дорог, где проложены кабели связи, установлены столбы воздушных линий связи и линий радиофикации, размещены технические сооружения радиорелейных станций, кабельные ящики и распределительные коробки, без предварительного выноса заказчиками (застройщиками) линий и сооружений связи, линий и сооружений радиофикации по согласованию с предприятиями, в ведении которых находятся эти линии и сооружения; б) производить засыпку трасс подземных кабельных линий связи, устраивать на этих трассах временные склады, стоки химически активных веществ и свалки промышленных, бытовых и прочих отходов, ломать замерные, сигнальные, предупредительные знаки и телефонные колодцы; в) открывать двери и люки необслуживаемых усилительных и регенерационных пунктов (наземных и подземных) и радиорелейных станций, кабельных колодцев телефонной канализации, распределительных шкафов и кабельных ящиков, а также подключаться к линиям связи (за исключением лиц, обслуживающих эти линии); г) огораживать трассы линий связи, препятствуя свободному доступу к ним технического персонала; д) самовольно подключаться к абонентской телефонной линии и линии радиофикации в целях пользования услугами связи; е) совершать иные действия, которые могут причинить повреждения сооружениям связи и радиофикации (повреждать опоры и арматуру воздушных линий связи, обрывать провода, набрасывать на них посторонние предметы и другое).; Реестровый номер границы: 47:01-6.2243; Вид объекта реестра границ: Зона с особыми условиями использования территории; Вид зоны по документу: Охранная зона "Линия связи кабельная к ГРС Ильичево"; Тип зоны: Охранная зона линий и сооружений связи и линий и сооружений радиофикации
47:01:0000000:112/97	5	вид ограничения (обременения): ограничения прав на земельный участок, предусмотренные статьей 56 Земельного кодекса Российской Федерации; Срок действия: не установлен; реквизиты документа-основания: о порядке установления охранных зон объектов электросетевого хозяйства и особых условий использования земельных участков, расположенных в границах таких зон от 24.02.2009 № 160 выдан: Правительство Российской Федерации; Содержание ограничения (обременения): При установлении охранной зоны предусматриваются определенные ограничения в использовании территории, которые регламентируются Постановлением Правительства РФ от 24 февраля 2009 г. N 160 "О порядке установления охранных зон объектов электросетевого хозяйства и особых условий использования земельных участков, расположенных в границах таких зон"; Реестровый номер границы: 47:01-6.2314; Вид объекта реестра границ: Зона с особыми условиями использования территории; Вид зоны по документу: Охранная зона объекта электросетевого хозяйства - ВЛ-0,4 кВ от ТП-1782 (участок от оп.1 до аб) КП Парквэй; Тип зоны: Охранная зона инженерных коммуникаций

ДОКУМЕНТ ПОДПИСАН
ЭЛЕКТРОННОЙ ПОДПИСЬЮ
Сертификат: 0091AAF5A599507BC7E6D39D2DFA052F9A
Владелец: ФЕДЕРАЛЬНАЯ СЛУЖБА ГОСУДАРСТВЕННОЙ РЕГИСТРАЦИИ, КАДАСТРА И КАРТОГРАФИИ
Действителен: с 16.09.2025 по 10.12.2026

полное наименование должности		инициалы, фамилия

Земельный участок
вид объекта недвижимости

Лист № 6 раздела 4.1	Всего листов раздела 4.1: 56	Всего разделов: 8	Всего листов выписки: 643

17.11.2025г. № КУВИ-001/2025-207930738	
Кадастровый номер:	47:01:0000000:112(Единое землепользование)

47:01:0000000:112/98	408	вид ограничения (обременения): ограничения прав на земельный участок, предусмотренные статьей 56 Земельного кодекса Российской Федерации; Срок действия: не установлен; реквизиты документа-основания: постановление Правительства РФ "О порядке установления охранных зон объектов электросетевого хозяйства и особых условий использования земельных участков, расположенных в границах таких зон" от 24.02.2009 № 160 выдан: Правительство РФ ; Содержание ограничения (обременения): При установлении охранной зоны предусматриваются определенные ограничения в использовании территории, которые регламентируются Постановлением Правительства РФ от 24 февраля 2009 г. N 160 "О порядке установления охранных зон объектов электросетевого хозяйства и особых условий использования земельных участков, расположенных в границах таких зон"; Реестровый номер границы: 47:01-6.2436; Вид объекта реестра границ: Зона с особыми условиями использования территории; Вид зоны по документу: Охранная зона объекта электросетевого хозяйства - ВЛ-0,4 кВ; Ф-01 от ТП-1550 а/д Скандинавия прот.0,678 км; Тип зоны: Охранная зона инженерных коммуникаций
47:01:0000000:112/99	1000	вид ограничения (обременения): ограничения прав на земельный участок, предусмотренные статьей 56 Земельного кодекса Российской Федерации; Срок действия: не установлен; реквизиты документа-основания: постановление Правительства РФ "О порядке установления охранных зон объектов электросетевого хозяйства и особых условий использования земельных участков, расположенных в границах таких зон" от 24.02.2009 № 160 выдан: Правительство РФ; Содержание ограничения (обременения): При установлении охранной зоны предусматриваются определенные ограничения в использовании территории, которые регламентируются Постановлением Правительства РФ от 24 февраля 2009 г. N 160 "О порядке установления охранных зон объектов электросетевого хозяйства и особых условий использования земельных участков, расположенных в границах таких зон"; Реестровый номер границы: 47:01-6.2404; Вид объекта реестра границ: Зона с особыми условиями использования территории; Вид зоны по документу: Охранная зона объекта электросетевого хозяйства - ЛЭП 10 КВ ф. К-23 от ПС "К" прот. 8,88 км; Тип зоны: Охранная зона инженерных коммуникаций
47:01:0000000:112/100	1623	вид ограничения (обременения): ограничения прав на земельный участок, предусмотренные статьей 56 Земельного кодекса Российской Федерации; Срок действия: не установлен; реквизиты документа-основания: постановление о порядке установления охранных зон объектов электросетевого хозяйства и особых условий использования земельных участков, расположенных в границах таких зон от 24.02.2009 № 160 выдан: Правительство Российской Федерации ; Содержание ограничения (обременения): При установлении охранной зоны предусматриваются определенные ограничения в использовании территории, которые регламентируются Постановлением Правительства РФ от 24 февраля 2009 г. N 160 "О порядке установления охранных зон объектов электросетевого хозяйства и особых условий использования земельных участков, расположенных в границах таких зон".; Реестровый номер границы: 47:01-6.2615; Вид объекта реестра границ: Зона с особыми условиями использования территории; Вид зоны по документу: Охранная зона объекта электросетевого хозяйства - ВЛ-10кВ; от Ф. 375-14 до ТП-1510 в п. Майнило; Тип зоны: Охранная зона инженерных коммуникаций; Номер: 033623

ДОКУМЕНТ ПОДПИСАН
ЭЛЕКТРОННОЙ ПОДПИСЬЮ
Сертификат: 0091AAF5A599507BC7E6D39D2DFA052F9A
Владелец: ФЕДЕРАЛЬНАЯ СЛУЖБА ГОСУДАРСТВЕННОЙ РЕГИСТРАЦИИ, КАДАСТРА И КАРТОГРАФИИ
Действителен: с 16.09.2025 по 10.12.2026

полное наименование должности		инициалы, фамилия

Земельный участок
вид объекта недвижимости

Лист № 7 раздела 4.1	Всего листов раздела 4.1: 56	Всего разделов: 8	Всего листов выписки: 643

17.11.2025г. № КУВИ-001/2025-207930738	
Кадастровый номер:	47:01:0000000:112(Единое землепользование)

47:01:0000000:112/101	136	вид ограничения (обременения): ограничения прав на земельный участок, предусмотренные статьей 56 Земельного кодекса Российской Федерации; Срок действия: не установлен; реквизиты документа-основания: постановление о порядке установления охранных зон объектов электросетевого хозяйства и особых условий использования земельных участков, расположенных в границах таких зон от 24.02.2009 № 160 выдан: Правительство Российской Федерации ; Содержание ограничения (обременения): При установлении охранной зоны предусматриваются определенные ограничения в использовании территории, которые регламентируются Постановлением Правительства РФ от 24 февраля 2009 г. N 160 "О порядке установления охранных зон объектов электросетевого хозяйства и особых условий использования земельных участков, расположенных в границах таких зон"; Реестровый номер границы: 47:01-6.2140; Вид объекта реестра границ: Зона с особыми условиями использования территории; Вид зоны по документу: Охранная зона объекта электросетевого хозяйства - ЛЭП 0,4 кв в н.п.Можжевельниково от ТП-24 прот. 3,35 км; Тип зоны: Охранная зона инженерных коммуникаций
47:01:0000000:112/102	1375	вид ограничения (обременения): ограничения прав на земельный участок, предусмотренные статьей 56 Земельного кодекса Российской Федерации; Срок действия: не установлен; реквизиты документа-основания: постановление Правительства РФ "О порядке установления охранных зон объектов электросетевого хозяйства и особых условий использования земельных участков, расположенных в границах таких зон" от 24.02.2009 № 160 выдан: Правительство РФ; Содержание ограничения (обременения): При установлении охранной зоны предусматриваются определенные ограничения в использовании территории, которые регламентируются Постановлением Правительства РФ от 24 февраля 2009 г. N 160 "О порядке установления охранных зон объектов электросетевого хозяйства и особых условий использования земельных участков, расположенных в границах таких зон"; Реестровый номер границы: 47:01-6.2560; Вид объекта реестра границ: Зона с особыми условиями использования территории; Вид зоны по документу: Охранная зона объекта электросетевого хозяйства - ЛЭП 10 КВ ф.Конд.-07 от ПС Конд. прот. 5,29 км; Тип зоны: Охранная зона инженерных коммуникаций
47:01:0000000:112/103	106832	вид ограничения (обременения): ограничения прав на земельный участок, предусмотренные статьей 56 Земельного кодекса Российской Федерации; Срок действия: не установлен; реквизиты документа-основания: документ, содержащий необходимые для внесения в государственный кадастр недвижимости сведения об установлении или изменении территориальной зоны или зоны с особыми условиями использования территорий, либо об отмене установления такой зоны от 13.01.2022 № PVD-0123/2022-9127; иной документ от 13.01.2022 № PVD-0123/2022-9127; Содержание ограничения (обременения): Правовой режим использования земельных участков в границах водоохранной зоны и прибрежной защитной полосы Балтийского моря на территории Ленинградской области в границах Выборгского, Кингисеппского районов осуществлять в строгом соответствии со статьей 65 Водного кодекса Российской Федерации. ; Реестровый номер границы: 47:00-6.259; Вид объекта реестра границ: Зона с особыми условиями использования территории; Вид зоны по документу: Зона с особыми условиями использования территории. Часть водоохранной зоны Балтийского моря.; Тип зоны: Водоохранная зона

ДОКУМЕНТ ПОДПИСАН
ЭЛЕКТРОННОЙ ПОДПИСЬЮ
Сертификат: 0091AAF5A599507BC7E6D39D2DFA052F9A
Владелец: ФЕДЕРАЛЬНАЯ СЛУЖБА ГОСУДАРСТВЕННОЙ РЕГИСТРАЦИИ, КАДАСТРА И КАРТОГРАФИИ
Действителен: с 16.09.2025 по 10.12.2026

полное наименование должности		инициалы, фамилия

Земельный участок
вид объекта недвижимости

Лист № 8 раздела 4.1	Всего листов раздела 4.1: 56	Всего разделов: 8	Всего листов выписки: 643

17.11.2025г. № КУВИ-001/2025-207930738	
Кадастровый номер:	47:01:0000000:112(Единое землепользование)

47:01:0000000:112/104	8125	вид ограничения (обременения): ограничения прав на земельный участок, предусмотренные статьей 56 Земельного кодекса Российской Федерации; Срок действия: не установлен; реквизиты документа-основания: постановление Правительства РФ "О порядке установления охранных зон объектов электросетевого хозяйства и особых условий использования земельных участков, расположенных в границах таких зон" от 24.02.2009 № 160 выдан: Правительство РФ; Содержание ограничения (обременения): При установлении охранной зоны предусматриваются определенные ограничения в использовании территории, которые регламентируются Постановлением Правительства РФ от 24 февраля 2009 г. N 160 "О порядке установления охранных зон объектов электросетевого хозяйства и особых условий использования земельных участков, расположенных в границах таких зон"; Реестровый номер границы: 47:01-6.2400; Вид объекта реестра границ: Зона с особыми условиями использования территории; Вид зоны по документу: Охранная зона объекта электросетевого хозяйства - ЛЭП 10 КВ ф. Конд.-01 от п/ст Конд. прот. 45,34 км; Тип зоны: Охранная зона инженерных коммуникаций
47:01:0000000:112/105	956	вид ограничения (обременения): ограничения прав на земельный участок, предусмотренные статьей 56 Земельного кодекса Российской Федерации; Срок действия: не установлен; реквизиты документа-основания: постановление Правительства РФ "О порядке установления охранных зон объектов электросетевого хозяйства и особых условий использования земельных участков, расположенных в границах таких зон" от 24.02.2009 № 160 выдан: Правительство РФ; Содержание ограничения (обременения): При установлении охранной зоны предусматриваются определенные ограничения в использовании территории, которые регламентируются Постановлением Правительства РФ от 24 февраля 2009 г. N 160 "О порядке установления охранных зон объектов электросетевого хозяйства и особых условий использования земельных участков, расположенных в границах таких зон"; Реестровый номер границы: 47:01-6.2401; Вид объекта реестра границ: Зона с особыми условиями использования территории; Вид зоны по документу: Охранная зона объекта электросетевого хозяйства - ЛЭП 10 КВ ф. Кнд.-0.4 от п/ст Конд. прот 7,97 км; Тип зоны: Охранная зона инженерных коммуникаций
47:01:0000000:112/106	101	вид ограничения (обременения): ограничения прав на земельный участок, предусмотренные статьей 56 Земельного кодекса Российской Федерации; Срок действия: не установлен; реквизиты документа-основания: постановление Правительства РФ "О порядке установления охранных зон объектов электросетевого хозяйства и особых условий использования земельных участков, расположенных в границах таких зон" от 24.02.2009 № 160 выдан: Правительство РФ; Содержание ограничения (обременения): При установлении охранной зоны предусматриваются определенные ограничения в использовании территории, которые регламентируются Постановлением Правительства РФ от 24 февраля 2009 г. N 160 "О порядке установления охранных зон объектов электросетевого хозяйства и особых условий использования земельных участков, расположенных в границах таких зон"; Реестровый номер границы: 47:01-6.2231; Вид объекта реестра границ: Зона с особыми условиями использования территории; Вид зоны по документу: Охранная зона объекта электросетевого хозяйства - ВЛ-10 кВ; Ф.40-03 от ЛР-528 до ТП-1129 п.Харитоново прот.3,384; Тип зоны: Охранная зона инженерных коммуникаций

ДОКУМЕНТ ПОДПИСАН
ЭЛЕКТРОННОЙ ПОДПИСЬЮ
Сертификат: 0091AAF5A599507BC7E6D39D2DFA052F9A
Владелец: ФЕДЕРАЛЬНАЯ СЛУЖБА ГОСУДАРСТВЕННОЙ РЕГИСТРАЦИИ, КАДАСТРА И КАРТОГРАФИИ
Действителен: с 16.09.2025 по 10.12.2026

полное наименование должности		инициалы, фамилия

Земельный участок
вид объекта недвижимости

Лист № 9 раздела 4.1	Всего листов раздела 4.1: 56	Всего разделов: 8	Всего листов выписки: 643

17.11.2025г. № КУВИ-001/2025-207930738	
Кадастровый номер:	47:01:0000000:112(Единое землепользование)

47:01:0000000:112/107	120	вид ограничения (обременения): ограничения прав на земельный участок, предусмотренные статьей 56 Земельного кодекса Российской Федерации; Срок действия: не установлен; реквизиты документа-основания: решение о согласовании границ охранной зоны объекта электросетевого хозяйства от 28.04.2023 № 20-1649/РС; Содержание ограничения (обременения): предусматриваются определенные ограничения использования территории, которые регламентируются Постановлением Правительства РФ "О порядке установления охранных зон объектов электросетевого хозяйства и особых условиях использования земельных участков, расположенных в границах таких зон" №160 от 24 февраля 2009 г.; Реестровый номер границы: 47:01-6.2695; Вид объекта реестра границ: Зона с особыми условиями использования территории; Вид зоны по документу: Охранная зона объекта электросетевого хозяйства ВЛ-0,4 кВ от ТП-05602; Тип зоны: Охранная зона инженерных коммуникаций
47:01:0000000:112/108	979	вид ограничения (обременения): ограничения прав на земельный участок, предусмотренные статьей 56 Земельного кодекса Российской Федерации; Срок действия: не установлен; реквизиты документа-основания: постановление Правительства РФ "О порядке установления охранных зон объектов электросетевого хозяйства и особых условий использования земельных участков, расположенных в границах таких зон" от 24.02.2009 № 160 выдан: Правительство РФ; Содержание ограничения (обременения): При установлении охранной зоны предусматриваются определенные ограничения в использовании территории, которые регламентируются Постановлением Правительства РФ от 24 февраля 2009 г. N 160 "О порядке установления охранных зон объектов электросетевого хозяйства и особых условий использования земельных участков, расположенных в границах таких зон"; Реестровый номер границы: 47:01-6.2406; Вид объекта реестра границ: Зона с особыми условиями использования территории; Вид зоны по документу: Охранная зона объекта электросетевого хозяйства - ЛЭП 10 КВ ф. "К"-22 от ПС "К" прот. 6,52 км; Тип зоны: Охранная зона инженерных коммуникаций
47:01:0000000:112/109	46	вид ограничения (обременения): ограничения прав на земельный участок, предусмотренные статьей 56 Земельного кодекса Российской Федерации; Срок действия: не установлен; реквизиты документа-основания: о порядке установления охранных зон объектов электросетевого хозяйства и особых условий использования земельных участков, расположенных в границах таких зон от 24.02.2009 № 160; Содержание ограничения (обременения): При установлении охранной зоны предусматриваются определенные ограничения в использовании территории, которые регламентируются Постановлением Правительства РФ от 24 февраля 2009 г. N 160 "О порядке установления охранных зон объектов электросетевого хозяйства и особых условий использования земельных участков, расположенных в границах таких зон"; Реестровый номер границы: 47:01-6.2735; Вид объекта реестра границ: Зона с особыми условиями использования территории; Вид зоны по документу: Охранная зона объекта электросетевого хозяйства - ЛЭП 0.4кВ от ТП-8 в п.Огоньки прот.4,017км; Тип зоны: Охранная зона инженерных коммуникаций
47:01:0000000:112/110	736	вид ограничения (обременения): ограничения прав на земельный участок, предусмотренные статьей 56 Земельного кодекса Российской Федерации; Срок действия: не установлен; реквизиты документа-основания: постановление Правительства РФ "О

ДОКУМЕНТ ПОДПИСАН
ЭЛЕКТРОННОЙ ПОДПИСЬЮ
Сертификат: 0091AAF5A599507BC7E6D39D2DFA052F9A
Владелец: ФЕДЕРАЛЬНАЯ СЛУЖБА ГОСУДАРСТВЕННОЙ РЕГИСТРАЦИИ, КАДАСТРА И КАРТОГРАФИИ
Действителен: с 16.09.2025 по 10.12.2026

полное наименование должности		инициалы, фамилия

Земельный участок
вид объекта недвижимости

Лист № 10 раздела 4.1	Всего листов раздела 4.1: 56	Всего разделов: 8	Всего листов выписки: 643

17.11.2025г. № КУВИ-001/2025-207930738	
Кадастровый номер:	47:01:0000000:112(Единое землепользование)

		порядке установления охранных зон объектов электросетевого хозяйства и особых условий использования земельных участков, расположенных в границах таких зон" от 24.02.2009 № 160 выдан: Правительство РФ; Содержание ограничения (обременения): При установлении охранной зоны предусматриваются определенные ограничения в использовании территории, которые регламентируются Постановлением Правительства РФ от 24 февраля 2009 г. N 160 "О порядке установления охранных зон объектов электросетевого хозяйства и особых условий использования земельных участков, расположенных в границах таких зон"; Реестровый номер границы: 47:01-6.2409; Вид объекта реестра границ: Зона с особыми условиями использования территории; Вид зоны по документу: Охранная зона объекта электросетевого хозяйства - ВЛ-10 кВ; от ЛР-167 до ТП-16ф.Кнд-05 в п. Великое прот.8,069км; Тип зоны: Охранная зона инженерных коммуникаций
47:01:0000000:112/111	130	вид ограничения (обременения): ограничения прав на земельный участок, предусмотренные статьей 56 Земельного кодекса Российской Федерации; Срок действия: не установлен; реквизиты документа-основания: решение о согласовании границ охранной зоны объекта электросетевого хозяйства от 07.04.2023 № 20-1575/РС выдан: Ростехнадзор; Содержание ограничения (обременения): Согласно с Постановлением Правительства РФ от 24 февраля 2009 г. N 160 "О порядке установления охранных зон объектов электросетевого хозяйства и особых условий использования земельных участков, расположенных в границах таких зон" В охр.зонах запрещается осущ-ть любые действия,кот. могут нарушить безопасную работу объектов эл-го хоз-ва,в т.ч. привести к их повреждению или уничтожению,и повлечь причинение вреда жизни,здоровью граждан и имуществу физ. или юр.лиц,а также повлечь нанесение эколог-го ущерба и возникновение пожаров,а)набрасывать на провода и опоры воздушных ЛЭП посторонние предметы,а также подниматься на опоры воздушных ЛЭП;б)размещать любые объекты и предметы в пределах созданных в соотв-ии с требованиями норм.-техн. док-ов проходов и подъездов для доступа к объектам эл-го хоз-ва,а также проводить любые работы и возводить сооруж-я,кот. могут препятствовать доступу к объектам эл-го хоз-ва,без создания необходимых для такого доступа проходов и подъездов;в) находиться в пределах огороженной тер-и и помещениях распределительных устройств и подстанций,открывать двери и люки распределительных устройств и подстанций,производить переключения и подключения в эл. сетях,разводить огонь в пределах охр. зон вводных и распределительных устройств,подстанций,воздушных ЛЭП,а также в охр. зонах кабельных ЛЭП; г)размещать свалки; д)производить работы ударными механизмами,сбрасывать тяжести массой свыше 5 тонн,производить сброс и слив едких и коррозионных веществ и горюче-смазочных материалов.В охр.зонах,установленных для объектов эл-го хоз-ва напряжением свыше 1000 вольт запрещается:а)складировать или размещать хранилища любых,в т.ч. горюче-смазочных,материалов;б)размещать детские и спортивные площадки,стадионы,рынки,торговые точки, полевые станы,загоны для скота,гаражи и стоянки всех видов машин и механизмов,проводить любые мероприятия,связанные с большим скоплением людей,не занятых выполнением разрешенных в установленном порядке работ;в)использовать любые летательные аппараты,в т.ч. воздушных змеев,спортивные модели летательных аппаратов;г)бросать якоря с судов и осуществлять их

ДОКУМЕНТ ПОДПИСАН
ЭЛЕКТРОННОЙ ПОДПИСЬЮ
Сертификат: 0091AAF5A599507BC7E6D39D2DFA052F9A
Владелец: ФЕДЕРАЛЬНАЯ СЛУЖБА ГОСУДАРСТВЕННОЙ РЕГИСТРАЦИИ, КАДАСТРА И КАРТОГРАФИИ
Действителен: с 16.09.2025 по 10.12.2026

полное наименование должности		инициалы, фамилия

Земельный участок
вид объекта недвижимости

Лист № 11 раздела 4.1	Всего листов раздела 4.1: 56	Всего разделов: 8	Всего листов выписки: 643

17.11.2025г. № КУВИ-001/2025-207930738	
Кадастровый номер:	47:01:0000000:112(Единое землепользование)

		проход с отданными якорями, цепями, лотами,волокушами и тралами;д)осущ-ть проход судов с поднятыми стрелами кранов и других механизмов.В пределах ох.зон без письменного решения о согласовании сетевых орг-ий юр. и физ. лицам запрещаются:а)строительство,кап. ремонт,реконструкция или снос зданий и соор-й;б)горные,взрывные,мелиоративные работы,в т.ч. связанные с временным затоплением земель;в)посадка и вырубка деревьев и кустарников;г)дноуглубительные,землечерпальные работы,добыча рыбы,др. водных животных и растений придонными орудиями лова,устройство водопоев,колка и заготовка льда;д)проход судов,у которых расстояние по вертикали от верхнего крайнего габарита с грузом или без груза до нижней точки провеса проводов переходов воздушных ЛЭП через водоемы менее мин. допустимого расст-я,в т.ч. с учетом макс. уровня подъема воды при паводке;е)проезд машин,имеющих общую высоту с грузом/без груза от поверхности дороги более 4,5м;ж)земляные работы на глубине более 0,3м,а также планировка грунта;з)полив сельс-ых культур в случае,если высота струи воды может составить свыше 3м;и)полевые сельс-ые работы с применением сельс-ых машин,оборудования высотой более 4м или полевые сельс-ые работы,связанные с вспашкой земли.При совпадении охр.зоны с полосой отвода и охр.зоной ж/ д,полосой отвода и придорожной полосой а/д,охр.зонами трубопроводов,линий связи и др.объектов проведение работ,связанных с эксплуатацией этих объектов,на совпадающих участках тер-ий осущ-ся заинт-ми лицами по согласованию в соответствии с законодательством РФ,регламентирующим порядок установления и использования охр.зон,придорожных зон,полос отвода соответствующих объектов с обязательным заключением соглашения о взаимодействии в случае возникновения аварии.На а/д в местах пересечения с воздушными ЛЭП владельцами а/д должна обеспечиваться установка дорожных знаков,запрещающих остановку транспорта в охр.зонах указанных линий с проектным номинальным классом напряжения 330кВ и выше,и проезд транспортных средств высотой с грузом или без груза более 4,м в охр.зонах воздушных ЛЭП независимо от проектного номинального класса напряжения.; Реестровый номер границы: 47:01-6.2767; Вид объекта реестра границ: Зона с особыми условиями использования территории; Вид зоны по документу: Охранная зона объекта электросетевого хозяйства «Рамная конструкция №438 (6-х полосная)»; Тип зоны: Охранная зона инженерных коммуникаций; Номер: 1
47:01:0000000:112/112	120	вид ограничения (обременения): ограничения прав на земельный участок, предусмотренные статьей 56 Земельного кодекса Российской Федерации; Срок действия: не установлен; реквизиты документа-основания: постановление о порядке установления охранных зон объектов электросетевого хозяйства и особых условий использования земельных участков, расположенных в границах таких зон от 24.02.2009 № 160 выдан: Правительство РФ; Содержание ограничения (обременения): Ограничение использования объектов недвижимости в границах зоны с особыми условиями использования территорий определено Постановлением Правительства «О порядке установления охранных зон объектов электросетевого хозяйства и особых условий использования земельных участков, расположенных в границах таких зон» №160 от 24 февраля 2009 г.: п.8 В охранных зонах запрещается осуществлять любые действия, которые могут нарушить безопасную работу объектов

ДОКУМЕНТ ПОДПИСАН
ЭЛЕКТРОННОЙ ПОДПИСЬЮ
Сертификат: 0091AAF5A599507BC7E6D39D2DFA052F9A
Владелец: ФЕДЕРАЛЬНАЯ СЛУЖБА ГОСУДАРСТВЕННОЙ РЕГИСТРАЦИИ, КАДАСТРА И КАРТОГРАФИИ
Действителен: с 16.09.2025 по 10.12.2026

полное наименование должности		инициалы, фамилия

Земельный участок
вид объекта недвижимости

Лист № 12 раздела 4.1	Всего листов раздела 4.1: 56	Всего разделов: 8	Всего листов выписки: 643

17.11.2025г. № КУВИ-001/2025-207930738	
Кадастровый номер:	47:01:0000000:112(Единое землепользование)

электросетевого хозяйства, в том числе привести к их повреждению или уничтожению, и (или) повлечь причинение вреда жизни, здоровью граждан и имуществу физических или юридических лиц, а также повлечь нанесение экологического ущерба и возникновение пожаров, в том числе: а) набрасывать на провода и опоры воздушных линий электропередачи посторонние предметы, а также подниматься на опоры воздушных линий электропередачи; б) размещать любые объекты и предметы (материалы) в пределах созданных в соответствии с требованиями нормативно-технических документов проходов и подъездов для доступа к объектам электросетевого хозяйства, а также проводить любые работы и возводить сооружения, которые могут препятствовать доступу к объектам электросетевого хозяйства, без создания необходимых для такого доступа проходов и подъездов; в) находиться в пределах огороженной территории и помещениях распределительных устройств и подстанций, открывать двери и люки распределительных устройств и подстанций, производить переключения и подключения в электрических сетях (указанное требование не распространяется на работников, занятых выполнением разрешенных в установленном порядке работ), разводить огонь в пределах охранных зон вводных и распределительных устройств, подстанций, воздушных линий электропередачи, а также в охранных зонах кабельных линий электропередачи; г) размещать свалки; д) производить работы ударными механизмами, сбрасывать тяжести массой свыше 5 тонн, производить сброс и слив едких и коррозионных веществ и горюче-смазочных материалов (в охранных зонах подземных кабельных линий электропередачи). п.10. В пределах охранных зон без письменного решения о согласовании сетевых организаций юридическим и физическим лицам запрещаются: а) строительство, капитальный ремонт, реконструкция или снос зданий и сооружений; б) горные, взрывные, мелиоративные работы, в том числе связанные с временным затоплением земель; в) посадка и вырубка деревьев и кустарников; г) дноуглубительные, землечерпальные и погрузочно-разгрузочные работы, добыча рыбы, других водных животных и растений придонными орудиями лова, устройство водопоев, колка и заготовка льда (в охранных зонах подводных кабельных линий электропередачи); д) проход судов, у которых расстояние по вертикали от верхнего крайнего габарита с грузом или без груза до нижней точки провеса проводов переходов воздушных линий электропередачи через водоемы менее минимально допустимого расстояния, в том числе с учетом максимального уровня подъема воды при паводке; е) проезд машин и механизмов, имеющих общую высоту с грузом или без груза от поверхности дороги более 4,5 метра (в охранных зонах воздушных линий электропередачи); ж) земляные работы на глубине более 0,3 метра (на вспахиваемых землях на глубине более 0,45 метра), а также планировка грунта (в охранных зонах подземных кабельных линий электропередачи); з) полив сельскохозяйственных культур в случае, если высота струи воды может составить свыше 3 метров (в охранных зонах воздушных линий электропередачи); и) полевые сельскохозяйственные работы с применением сельскохозяйственных машин и оборудования высотой более 4 метров (в охранных зонах воздушных линий электропередачи) или полевые сельскохозяйственные работы, связанные с вспашкой земли (в охранных зонах кабельных линий электропередачи). п. 11 В охранных зонах, установленных для объектов электросетевого хозяйства напряжением до 1000 вольт, помимо действий,

ДОКУМЕНТ ПОДПИСАН
ЭЛЕКТРОННОЙ ПОДПИСЬЮ
Сертификат: 0091AAF5A599507BC7E6D39D2DFA052F9A
Владелец: ФЕДЕРАЛЬНАЯ СЛУЖБА ГОСУДАРСТВЕННОЙ РЕГИСТРАЦИИ, КАДАСТРА И КАРТОГРАФИИ
Действителен: с 16.09.2025 по 10.12.2026

полное наименование должности		инициалы, фамилия

Земельный участок
вид объекта недвижимости

Лист № 13 раздела 4.1	Всего листов раздела 4.1: 56	Всего разделов: 8	Всего листов выписки: 643

17.11.2025г. № КУВИ-001/2025-207930738	
Кадастровый номер:	47:01:0000000:112(Единое землепользование)

		предусмотренных пунктом 10 Правил, без письменного решения о согласовании сетевых организаций запрещается: а) размещать детские и спортивные площадки, стадионы, рынки, торговые точки, полевые станы, загоны для скота, гаражи и стоянки всех видов машин и механизмов, садовые, огородные земельные участки и иные объекты недвижимости, расположенные в границах территории ведения гражданами садоводства или огородничества для собственных нужд, объекты жилищного строительства, в том числе индивидуального (в охранных зонах воздушных линий электропередачи); б) складировать или размещать хранилища любых, в том числе горюче-смазочных, материалов; в) устраивать причалы для стоянки судов, барж и плавучих кранов, бросать якоря с судов и осуществлять их проход с отданными якорями, цепями, лотами, волокушами и тралами (в охранных зонах подводных кабельных линий электропередачи).; Реестровый номер границы: 47:01-6.1673; Вид объекта реестра границ: Зона с особыми условиями использования территории; Вид зоны по документу: Охранная зона объекта электросетевого хозяйства - ЛЭП-10кВ ф. Цвл-01,03 от оп.89 до ТП-286 п.Цвелодубово; Тип зоны: Охранная зона инженерных коммуникаций; Индекс: Ленинградская область, Выборгский район, Рощинское городское поселение
47:01:0000000:112/113	120	вид ограничения (обременения): ограничения прав на земельный участок, предусмотренные статьей 56 Земельного кодекса Российской Федерации; Срок действия: не установлен; реквизиты документа-основания: постановление о порядке установления охранных зон объектов электросетевого хозяйства и особых условий использования земельных участков, расположенных в границах таких зон от 24.02.2009 № 160 выдан: Правительство РФ; Содержание ограничения (обременения): Ограничение использования объектов недвижимости в границах зоны с особыми условиями использования территорий определено Постановлением Правительства «О порядке установления охранных зон объектов электросетевого хозяйства и особых условий использования земельных участков, расположенных в границах таких зон» №160 от 24 февраля 2009 г.: п.8 В охранных зонах запрещается осуществлять любые действия, которые могут нарушить безопасную работу объектов электросетевого хозяйства, в том числе привести к их повреждению или уничтожению, и (или) повлечь причинение вреда жизни, здоровью граждан и имуществу физических или юридических лиц, а также повлечь нанесение экологического ущерба и возникновение пожаров, в том числе: а) набрасывать на провода и опоры воздушных линий электропередачи посторонние предметы, а также подниматься на опоры воздушных линий электропередачи; б) размещать любые объекты и предметы (материалы) в пределах созданных в соответствии с требованиями нормативно-технических документов проходов и подъездов для доступа к объектам электросетевого хозяйства, а также проводить любые работы и возводить сооружения, которые могут препятствовать доступу к объектам электросетевого хозяйства, без создания необходимых для такого доступа проходов и подъездов; в) находиться в пределах огороженной территории и помещениях распределительных устройств и подстанций, открывать двери и люки распределительных устройств и подстанций, производить переключения и подключения в электрических сетях (указанное требование не распространяется на работников, занятых выполнением разрешенных в установленном порядке работ), разводить огонь в пределах охранных зон вводных и распределительных устройств,

полное наименование должности	ДОКУМЕНТ ПОДПИСАН ЭЛЕКТРОННОЙ ПОДПИСЬЮ Сертификат: 0091AAF5A599507BC7E6D39D2DFA052F9A Владелец: ФЕДЕРАЛЬНАЯ СЛУЖБА ГОСУДАРСТВЕННОЙ РЕГИСТРАЦИИ, КАДАСТРА И КАРТОГРАФИИ Действителен: с 16.09.2025 по 10.12.2026	инициалы, фамилия

Земельный участок
вид объекта недвижимости

Лист № 14 раздела 4.1	Всего листов раздела 4.1: 56	Всего разделов: 8	Всего листов выписки: 643

17.11.2025г. № КУВИ-001/2025-207930738	
Кадастровый номер:	47:01:0000000:112(Единое землепользование)

		подстанций, воздушных линий электропередачи, а также в охранных зонах кабельных линий электропередачи; г) размещать свалки; д) производить работы ударными механизмами, сбрасывать тяжести массой свыше 5 тонн, производить сброс и слив едких и коррозионных веществ и горюче-смазочных материалов (в охранных зонах подземных кабельных линий электропередачи). п.10. В пределах охранных зон без письменного решения о согласовании сетевых организаций юридическим и физическим лицам запрещаются: а) строительство, капитальный ремонт, реконструкция или снос зданий и сооружений; б) горные, взрывные, мелиоративные работы, в том числе связанные с временным затоплением земель; в) посадка и вырубка деревьев и кустарников; г) дноуглубительные, землечерпальные и погрузочно-разгрузочные работы, добыча рыбы, других водных животных и растений придонными орудиями лова, устройство водопоев, колка и заготовка льда (в охранных зонах подводных кабельных линий электропередачи); д) проход судов, у которых расстояние по вертикали от верхнего крайнего габарита с грузом или без груза до нижней точки провеса проводов переходов воздушных линий электропередачи через водоемы менее минимально допустимого расстояния, в том числе с учетом максимального уровня подъема воды при паводке; е) проезд машин и механизмов, имеющих общую высоту с грузом или без груза от поверхности дороги более 4,5 метра (в охранных зонах воздушных линий электропередачи); ж) земляные работы на глубине более 0,3 метра (на вспахиваемых землях на глубине более 0,45 метра), а также планировка грунта (в охранных зонах подземных кабельных линий электропередачи); з) полив сельскохозяйственных культур в случае, если высота струи воды может составить свыше 3 метров (в охранных зонах воздушных линий электропередачи); и) полевые сельскохозяйственные работы с применением сельскохозяйственных машин и оборудования высотой более 4 метров (в охранных зонах воздушных линий электропередачи) или полевые сельскохозяйственные работы, связанные с вспашкой земли (в охранных зонах кабельных линий электропередачи). п. 11 В охранных зонах, установленных для объектов электросетевого хозяйства напряжением до 1000 вольт, помимо действий, предусмотренных пунктом 10 Правил, без письменного решения о согласовании сетевых организаций запрещается: а) размещать детские и спортивные площадки, стадионы, рынки, торговые точки, полевые станы, загоны для скота, гаражи и стоянки всех видов машин и механизмов, садовые, огородные земельные участки и иные объекты недвижимости, расположенные в границах территории ведения гражданами садоводства или огородничества для собственных нужд, объекты жилищного строительства, в том числе индивидуального (в охранных зонах воздушных линий электропередачи); б) складировать или размещать хранилища любых, в том числе горюче-смазочных, материалов; в) устраивать причалы для стоянки судов, барж и плавучих кранов, бросать якоря с судов и осуществлять их проход с отданными якорями, цепями, лотами, волокушами и тралами (в охранных зонах подводных кабельных линий электропередачи).; Реестровый номер границы: 47:01-6.1674; Вид объекта реестра границ: Зона с особыми условиями использования территории; Вид зоны по документу: Охранная зона объекта электросетевого хозяйства - ЛЭП-10кВ ф. Цвл-01 от ЛР-425 до ТП-287, от ЛР-671 до ТП-329 прот 6,4км; Тип зоны: Охранная зона инженерных коммуникаций; Индекс: Ленинградская область, Выборгский район, Рощинское городское поселение

ДОКУМЕНТ ПОДПИСАН
ЭЛЕКТРОННОЙ ПОДПИСЬЮ
Сертификат: 0091AAF5A599507BC7E6D39D2DFA052F9A
Владелец: ФЕДЕРАЛЬНАЯ СЛУЖБА ГОСУДАРСТВЕННОЙ РЕГИСТРАЦИИ, КАДАСТРА И КАРТОГРАФИИ
Действителен: с 16.09.2025 по 10.12.2026

полное наименование должности		инициалы, фамилия

Земельный участок
вид объекта недвижимости

Лист № 15 раздела 4.1	Всего листов раздела 4.1: 56	Всего разделов: 8	Всего листов выписки: 643

17.11.2025г. № КУВИ-001/2025-207930738	
Кадастровый номер:	47:01:0000000:112(Единое землепользование)

47:01:0000000:112/114	13325	вид ограничения (обременения): ограничения прав на земельный участок, предусмотренные статьей 56 Земельного кодекса Российской Федерации; Срок действия: не установлен; реквизиты документа-основания: документ, содержащий необходимые для внесения в государственный кадастр недвижимости сведения об установлении или изменении территориальной зоны или зоны с особыми условиями использования территорий, либо об отмене установления такой зоны от 30.11.2022 № PVD-0123/2022-66657 выдан: Министерство энергетики Российской Федерации. Департамент оперативного управления в ТЭК; иной документ, содержащий описание объекта от 30.11.2022 № PVD-0123/2022-66657; приказ об утверждении Границы минимальных расстояний до оси газопровода "Газопровод-отвод от магистрального газопровода «Ленинград – Выборг – Госграница» к комплексу сжижения природного газа в Выборгском районе Ленинградской области – порт Высоцк" от 07.10.2022 № 1105 выдан: Министерство энергетики Российской Федерации; Содержание ограничения (обременения): В соответствии со ст.28 Федерального закона от 31.03.1999 N 69-ФЗ (ред. от 11.06.2021) "О газоснабжении в Российской Федерации" (с изм. и доп., вступ. в силу с 01.07.2021), владельцы земельных участков, расположенных в границах зоны минимальных расстояний, при их хозяйственном использовании не могут строить какие бы то ни было здания, строения, сооружения в пределах установленных минимальных расстояний до объектов системы газоснабжения без согласования с организацией - собственником системы газоснабжения или уполномоченной ею организацией; такие владельцы не имеют права чинить препятствия организации - собственнику системы газоснабжения или уполномоченной ею организации в выполнении ими работ по обслуживанию и ремонту объектов системы газоснабжения, ликвидации последствий возникших на них аварий, катастроф. В связи с изменениями п.19 ст.26 342-ФЗ «О внесении изменений в Градостроительный кодекс РФ»: До 1 января 2024 года собственники магистральных или промышленных трубопроводов (газопроводов, нефтепроводов и нефтепродуктопроводов, аммиакопроводов), в целях предупреждения негативного воздействия которых до дня официального опубликования настоящего Федерального закона установлены минимальные расстояния до данных трубопроводов, если в отношении данных трубопроводов не установлены зоны минимальных расстояний в соответствии со статьей 106 Земельного кодекса Российской Федерации (в редакции настоящего Федерального закона), обеспечивают подготовку графического описания местоположения границ указанных минимальных расстояний, устанавливаемых исходя из наибольшего из минимальных расстояний до соответствующего трубопровода, ближе которых не допускается размещать объекты капитального строительства различного назначения, и границ территорий в пределах таких минимальных расстояний, в отношении которых устанавливаются различные ограничения использования земельных участков, перечня координат характерных точек этих границ в системе координат, установленной для ведения Единого государственного реестра недвижимости, и направляют эти описание и перечень координат в уполномоченный Правительством Российской Федерации федеральный орган исполнительной власти. Согласно ст. 106 п.8 Федеральный закон "О внесении изменений в Градостроительный кодекс Российской Федерации и отдельные законодательные акты Российской Федерации" № 342: в решении об установлении зоны с особыми условиями

ДОКУМЕНТ ПОДПИСАН
ЭЛЕКТРОННОЙ ПОДПИСЬЮ
Сертификат: 0091AAF5A599507BC7E6D39D2DFA052F9A
Владелец: ФЕДЕРАЛЬНАЯ СЛУЖБА ГОСУДАРСТВЕННОЙ РЕГИСТРАЦИИ, КАДАСТРА И КАРТОГРАФИИ
Действителен: с 16.09.2025 по 10.12.2026

полное наименование должности		инициалы, фамилия

Земельный участок
вид объекта недвижимости

Лист № 16 раздела 4.1	Всего листов раздела 4.1: 56	Всего разделов: 8	Всего листов выписки: 643

17.11.2025г. № КУВИ-001/2025-207930738	
Кадастровый номер:	47:01:0000000:112(Единое землепользование)

использования территории не указываются ограничения использования земельных участков в границах зоны с особыми условиями использования территории, ее подзон, а указываются сведения о федеральном законе или положении о зоне с особыми условиями использования территории, которыми установлены указанные ограничения. Согласно п. 4.3, 4.4, 4.5 "Правил охраны магистральных трубопроводов", утвержденных Постановлением Госгортехнадзора России от 22.04.92 N 9 и СП 36.13330.2021 Свод Правил Магистральные трубопроводы в зоне минимальных расстояний от оси газопровода не допускается производить всякого рода действия, которые могут нарушить нормальную эксплуатацию трубопроводов либо привести к их повреждению, в частности: а) перемещать, засыпать и ломать опознавательные и сигнальные знаки, контрольно-измерительные пункты; б) открывать люки, калитки и двери необслуживаемых усилительных пунктов кабельной связи, ограждений узлов линейной арматуры, станций катодной и дренажной защиты, линейных и смотровых колодцев и других линейных устройств, открывать и закрывать краны и задвижки, отключать или включать средства связи, энергоснабжения и телемеханики трубопроводов; в) устраивать всякого рода свалки, выливать растворы кислот, солей и щелочей; г) разрушать берегоукрепительные сооружения, водопропускные устройства, земляные и иные сооружения (устройства), предохраняющие трубопроводы от разрушения, а прилегающую территорию и окружающую местность - от аварийного разлива транспортируемой продукции; д) бросать якоря, проходить с отданными якорями, цепями, лотами, волокушами и тралами, производить дноуглубительные и землечерпательные работы; е) разводить огонь и размещать какие-либо открытые или закрытые источники огня. 4.4 В охранных зонах трубопроводов без письменного разрешения предприятий трубопроводного транспорта запрещается: а) возводить любые постройки и сооружения на расстоянии ближе 1000 м от оси аммиакопровода запрещается: строить коллективные сады с жилыми домами, устраивать массовые спортивные соревнования, соревнования с участием зрителей, купания, массовый отдых людей, любительское рыболовство, расположение временных полевых жилищ и станов любого назначения, загоны для скота; б) высаживать деревья и кустарники всех видов, складировать корма, удобрения, материалы, сено и солому, располагать коновязи, содержать скот, выделять рыбопромысловые участки, производить добычу рыбы, а также водных животных и растений, устраивать водопои, производить колку и заготовку льда; в) сооружать проезды и переезды через трассы трубопроводов, устраивать стоянки автомобильного транспорта, тракторов и механизмов, размещать сады и огороды; г) производить мелиоративные земляные работы, сооружать оросительные и осушительные системы; д) производить всякого рода открытые и подземные, горные, строительные, монтажные и взрывные работы, планировку грунта. Письменное разрешение на производство взрывных работ в охранных зонах трубопроводов выдается только после представления предприятием, производящим эти работы, соответствующих материалов, предусмотренных действующими Едиными правилами безопасности при взрывных работах; е) производить геолого-съемочные, геолого-разведочные, поисковые, геодезические и другие изыскательские работы, связанные с устройством скважин, шурфов и взятием проб грунта (кроме почвенных образцов). Предприятия и организации, получившие письменное разрешение на введение в охранных зонах

ДОКУМЕНТ ПОДПИСАН
ЭЛЕКТРОННОЙ ПОДПИСЬЮ
Сертификат: 0091AAF5A599507BC7E6D39D2DFA052F9A
Владелец: ФЕДЕРАЛЬНАЯ СЛУЖБА ГОСУДАРСТВЕННОЙ РЕГИСТРАЦИИ, КАДАСТРА И КАРТОГРАФИИ
Действителен: с 16.09.2025 по 10.12.2026

полное наименование должности		инициалы, фамилия

Земельный участок
вид объекта недвижимости

Лист № 17 раздела 4.1	Всего листов раздела 4.1: 56	Всего разделов: 8	Всего листов выписки: 643

17.11.2025г. № КУВИ-001/2025-207930738	
Кадастровый номер:	47:01:0000000:112(Единое землепользование)

		трубопроводов работ, обязаны выполнять их с соблюдением условий, обеспечивающих сохранность трубопроводов и опознавательных знаков, и несут ответственность за повреждение последних. 4.5. Предприятиям трубопроводного транспорта разрешается: а) подъезд в соответствии со схемой проездов, согласованной с землепользователем, автомобильного транспорта и других средств к трубопроводу и его объектам для обслуживания и проведения ремонтных работ. В аварийных ситуациях разрешается подъезд к трубопроводу и сооружениям на нем по маршруту, обеспечивающему доставку техники и материалов для устранения аварий с последующим оформлением и оплатой нанесенных убытков землевладельцам. Если трубопроводы проходят по территории запретных зон и специальных объектов, то соответствующие организации должны выдавать работникам, обслуживающим эти трубопроводы, пропуска для проведения осмотров и ремонтных работ в любое время суток; б) устройство в пределах охранной зоны шурфов для проверки качества изоляции трубопроводов и состояния средств их электрохимической защиты от коррозии и производство других земляных работ, необходимых для обеспечения нормальной эксплуатации трубопроводов, с предварительным (не менее чем за 5 суток до начала работ) уведомлением об этом землепользователя; в) вырубка деревьев при авариях на трубопроводах, проходящих через лесные угодья, с последующим оформлением в установленном порядке лесорубочных билетов и с очисткой мест от порубочных остатков. В случае необходимости предприятия трубопроводного транспорта могут осуществлять в процессе текущего содержания трубопроводов рубку леса в их охранных зонах с оформлением лесорубочных билетов на общих основаниях. Полученная при этом древесина используется указанными предприятиями.; Реестровый номер границы: 47:01-6.1722; Вид объекта реестра границ: Зона с особыми условиями использования территории; Вид зоны по документу: Границы минимальных расстояний до оси газопровода "Газопровод-отвод от магистрального газопровода «Ленинград – Выборг – Госграница» к комплексу сжижения природного газа в Выборгском районе Ленинградской области – порт Высоцк"; Тип зоны: Иная зона с особыми условиями использования территории
47:01:0000000:112/115	237	вид ограничения (обременения): ограничения прав на земельный участок, предусмотренные статьей 56 Земельного кодекса Российской Федерации; Срок действия: не установлен; реквизиты документа-основания: постановление Об утверждении Правил охраны линий и сооружений связи Российской Федерации от 09.06.1995 № 578 выдан: Правительство РФ; Содержание ограничения (обременения): Ограничения, предусмотренные Постановлением Правительства Российской Федерации от 09.06.1995 г. N 578. В пределах охранных зон без письменного согласия и присутствия представителей предприятий, эксплуатирующих линии связи или линии радиофикации, юридическим и физическим лицам запрещается: а) осуществлять всякого рода строительные, монтажные и взрывные работы, планировку грунта землеройными механизмами (за исключением зон песчаных барханов) и земляные работы (за исключением вспашки на глубину не более 0,3 метра); б) производить геолого-съемочные, поисковые, геодезические и другие изыскательские работы, которые связаны с бурением скважин, шурфованием, взятием проб грунта, осуществлением взрывных работ; в) производить посадку деревьев, располагать полевые станы, содержать скот, складировать материалы, корма и удобрения, жечь костры, устраивать стрельбища; г) устраивать

ДОКУМЕНТ ПОДПИСАН
ЭЛЕКТРОННОЙ ПОДПИСЬЮ
Сертификат: 0091AAF5A599507BC7E6D39D2DFA052F9A
Владелец: ФЕДЕРАЛЬНАЯ СЛУЖБА ГОСУДАРСТВЕННОЙ РЕГИСТРАЦИИ, КАДАСТРА И КАРТОГРАФИИ
Действителен: с 16.09.2025 по 10.12.2026

полное наименование должности		инициалы, фамилия

Земельный участок
вид объекта недвижимости

Лист № 18 раздела 4.1	Всего листов раздела 4.1: 56	Всего разделов: 8	Всего листов выписки: 643

17.11.2025г. № КУВИ-001/2025-207930738	
Кадастровый номер:	47:01:0000000:112(Единое землепользование)

		проезды и стоянки автотранспорта, тракторов и механизмов, провозить негабаритные грузы под проводами воздушных линий связи и линий радиофикации, строить каналы (арыки), устраивать заграждения и другие препятствия; д) устраивать причалы для стоянки судов, барж и плавучих кранов, производить погрузочно-разгрузочные, подводно-технические, дноуглубительные и землечерпательные работы, выделять рыбопромысловые участки, производить добычу рыбу, других водных животных, а также водных растений придонными орудиями лова, устраивать водопои, производить колку и заготовку льда. Судам и другим плавучим средствам запрещается бросать якоря, проходить с отдельными якорями, цепями, лотами, волокушами и тралами; е) производить строительство и реконструкцию линий электропередач, радиостанций и других объектов, излучающих электромагнитную энергию и оказывающих опасное воздействие на линии связи и линии радиофикации; ж) производить защиту подземных коммуникаций от коррозии без учета проходящих подземных кабельных линий связи. Юридическим и физическим лицам запрещается производить всякого рода действия, которые могут нарушить нормальную работу линий связи и линий радиофикации, в частности: а) производить снос и реконструкцию зданий и мостов, осуществлять переустройство коллекторов, туннелей метрополитена и железных дорог, где проложены кабели связи, установлены столбы воздушных линий связи и линий радиофикации, размещены технические сооружения радиорелейных станций, кабельные ящики и распределительные коробки, без предварительного выноса заказчиками (застройщиками) линий и сооружений связи, линий и сооружений радиофикации по согласованию с предприятиями, в ведении которых находятся эти линии и сооружения; б) производить засыпку трасс подземных кабельных линий связи, устраивать на этих трассах временные склады, стоки химически активных веществ и свалки промышленных, бытовых и прочих отходов, ломать замерные, сигнальные, предупредительные знаки и телефонные колодцы; в) открывать двери и люки необслуживаемых усилительных и регенерационных пунктов (наземных и подземных) и радиорелейных станций, кабельных колодцев телефонной канализации, распределительных шкафов и кабельных ящиков, а также подключаться к линиям связи (за исключением лиц, обслуживающих эти линии); г) огораживать трассы линий связи, препятствуя свободному доступу к ним технического персонала; д) самовольно подключаться к абонентской телефонной линии и линии радиофикации в целях пользования услугами связи; е) совершать иные действия, которые могут причинить повреждения сооружениям связи и радиофикации (повреждать опоры и арматуру воздушных линий связи, обрывать провода, набрасывать на них посторонние предметы и другое).; Реестровый номер границы: 47:01-6.711; Вид объекта реестра границ: Зона с особыми условиями использования территории; Вид зоны по документу: Охранная зона объекта «ВОЛП УС Ярославль – УС СМНП Приморск. Этап 1. Строительство». Этап 1.4 граница Ленинградской области – УС Кириши; УС Невская – УС СМНП Приморск; отводы на ПРС Малукса, ПРАБ Невская»; Тип зоны: Охранная зона линий и сооружений связи
47:01:0000000:112/116	990	вид ограничения (обременения): ограничения прав на земельный участок, предусмотренные статьей 56 Земельного кодекса Российской Федерации; Срок действия: не установлен; реквизиты документа-основания: доверенность от 03.08.2022 №

ДОКУМЕНТ ПОДПИСАН
ЭЛЕКТРОННОЙ ПОДПИСЬЮ
Сертификат: 0091AAF5A599507BC7E6D39D2DFA052F9A
Владелец: ФЕДЕРАЛЬНАЯ СЛУЖБА ГОСУДАРСТВЕННОЙ РЕГИСТРАЦИИ, КАДАСТРА И КАРТОГРАФИИ
Действителен: с 16.09.2025 по 10.12.2026

полное наименование должности		инициалы, фамилия

Земельный участок
вид объекта недвижимости

Лист № 19 раздела 4.1	Всего листов раздела 4.1: 56	Всего разделов: 8	Всего листов выписки: 643

17.11.2025г. № КУВИ-001/2025-207930738	
Кадастровый номер:	47:01:0000000:112(Единое землепользование)

2505754; документ, содержащий необходимые для внесения в государственный кадастр недвижимости сведения об установлении или изменении территориальной зоны или зоны с особыми условиями использования территорий, либо об отмене установления такой зоны от 13.09.2023 № PVD-0123/2023-49174; охранная зона воздушной линии 10 кВ от 13.09.2023 № PVD-0123/2023-49174; Содержание ограничения (обременения): В соответствии с Правилами охраны электрических сетей, размещенных на земельных участках, утвержденными Постановлением Правительства Российской Федерации «О порядке установления охранных зон объектов электросетевого хозяйства и особых условий использования земельных участков, расположенных в границах таких зон» № 160 от 24 февраля 2009 г.: П. 8. В охранных зонах запрещается осуществлять любые действия, которые могут нарушить безопасную работу объектов электросетевого хозяйства, в том числе привести к их повреждению или уничтожению, и (или) повлечь причинение вреда жизни, здоровью граждан и имуществу физических или юридических лиц, а также повлечь нанесение экологического ущерба и возникновение пожаров, в том числе: а) набрасывать на провода и опоры воздушных линий электропередачи посторонние предметы, а также подниматься на опоры воздушных линий электропередачи; б)размещать любые объекты и предметы (материалы) в пределах созданных в соответствии с требованиями нормативно-технических документов проходов и подъездов для доступа к объектам электросетевого хозяйства, а также проводить любые работы и возводить сооружения, которые могут препятствовать доступу к объектам электросетевого хозяйства, без создания необходимых для такого доступа проходов и подъездов; в) находиться в пределах огороженной территории и помещениях распределительных устройств и подстанций, открывать двери и люки распределительных устройств и подстанций, производить переключения и подключения в электрических сетях (указанное требование не распространяется на работников, занятых выполнением разрешенных в установленном порядке работ), разводить огонь в пределах охранных зон вводных и распределительных устройств, подстанций, воздушных линий электропередачи, а также в охранных зонах кабельных линий электропередачи; г) размещать свалки; д) производить работы ударными механизмами, сбрасывать тяжести массой свыше 5 тонн, производить сброс и слив едких и коррозионных веществ и горюче-смазочных материалов (в охранных зонах подземных кабельных линий электропередачи).П. 10. В пределах охранных зон без письменного решения о согласовании сетевых организаций юридическим и физическим лицам запрещаются: а) строительство, капитальный ремонт, реконструкция или снос зданий и сооружений; б) горные, взрывные, мелиоративные работы, в том числе связанные с временным затоплением земель; в) посадка и вырубка деревьев и кустарников; г) дноуглубительные, землечерпальные и погрузочно-разгрузочные работы, добыча рыбы, других водных животных и растений придонными орудиями лова, устройство водопоев, колка и заготовка льда (в охранных зонах подводных кабельных линий электропередачи); д) проход судов, у которых расстояние по вертикали от верхнего крайнего габарита с грузом или без груза до нижней точки провеса проводов переходов воздушных линий электропередачи через водоемы менее минимально допустимого расстояния, в том числе с учетом максимального уровня подъема воды при паводке; е) проезд машин и механизмов, имеющих общую высоту с грузом или без груза от поверхности

ДОКУМЕНТ ПОДПИСАН
ЭЛЕКТРОННОЙ ПОДПИСЬЮ
Сертификат: 0091AAF5A599507BC7E6D39D2DFA052F9A
Владелец: ФЕДЕРАЛЬНАЯ СЛУЖБА ГОСУДАРСТВЕННОЙ РЕГИСТРАЦИИ, КАДАСТРА И КАРТОГРАФИИ
Действителен: с 16.09.2025 по 10.12.2026

полное наименование должности		инициалы, фамилия

Земельный участок
вид объекта недвижимости

Лист № 20 раздела 4.1	Всего листов раздела 4.1: 56	Всего разделов: 8	Всего листов выписки: 643

17.11.2025г. № КУВИ-001/2025-207930738	
Кадастровый номер:	47:01:0000000:112(Единое землепользование)

		дороги более 4,5 метра (в охранных зонах воздушных линий электропередачи); ж) земляные работы на глубине более 0,3 метра (на вспахиваемых землях на глубине более 0,45 метра), а также планировка грунта (в охранных зонах подземных кабельных линий электропередачи); з) полив сельскохозяйственных культур в случае, если высота струи воды может составить свыше 3 метров (в охранных зонах воздушных линий электропередачи); и) полевые сельскохозяйственные работы с применением сельскохозяйственных машин и оборудования высотой более 4 метров (в охранных зонах воздушных линий электропередачи) или полевые сельскохозяйственные работы, связанные с вспашкой земли (в охранных зонах кабельных линий электропередачи).; Реестровый номер границы: 47:01-6.321; Вид объекта реестра границ: Зона с особыми условиями использования территории; Вид зоны по документу: Охранная зона воздушной линии 10 кВ; Тип зоны: Охранная зона инженерных коммуникаций
47:01:0000000:112/117	97545	вид ограничения (обременения): ограничения прав на земельный участок, предусмотренные статьей 56 Земельного кодекса Российской Федерации; Срок действия: не установлен; реквизиты документа-основания: документ, воспроизводящий сведения, содержащиеся в решении об установлении (изменении) границ особо охраняемой природной территории от 02.02.2023 № PVD-0123/2023-7987; иной документ, содержащий описание объекта от 02.02.2023 № PVD-0123/2023-7987; распоряжение "Об утверждении местоположения береговой линии, границы водоохранной зоны и границы прибрежной защитной полосы реки Сестра в границах Ленинградской области, их координат и опорных точек" от 24.11.2022 № 2968 выдан: Комитет по природным ресурсам Ленинградской области; Содержание ограничения (обременения): В соответствии со статьей 65 частью 15 Водного кодекса Российской Федерации №74-ФЗ от 03.06.2006 г. в границах прибрежных защитных полос запрещаются:1) использование сточных вод в целях регулирования плодородия почв; 2) размещение кладбищ, скотомогильников, объектов размещения отходов производства и потребления, химических, взрывчатых, токсичных, отравляющих и ядовитых веществ, пунктов захоронения радиоактивных отходов; 3) осуществление авиационных мер по борьбе с вредными организмами; 4) движение и стоянка транспортных средств (кроме специальных транспортных средств), за исключением их движения по дорогам и стоянки на дорогах и в специально оборудованных местах, имеющих твердое покрытие; 5) строительство и реконструкция автозаправочных станций, складов горюче-смазочных материалов (за исключением случаев, если автозаправочные станции, склады горюче-смазочных материалов размещены на территориях портов, инфраструктуры внутренних водных путей, в том числе баз (сооружений) для стоянки маломерных судов, объектов органов федеральной службы безопасности), станций технического обслуживания, используемых для технического осмотра и ремонта транспортных средств, осуществление мойки транспортных средств; 6) хранение пестицидов и агрохимикатов (за исключением хранения агрохимикатов в специализированных хранилищах на территориях морских портов за пределами границ прибрежных защитных полос), применение пестицидов и агрохимикатов; 7) сброс сточных, в том числе дренажных, вод; 8) разведка и добыча общераспространенных полезных ископаемых (за исключением случаев, если разведка и добыча общераспространенных полезных ископаемых

ДОКУМЕНТ ПОДПИСАН
ЭЛЕКТРОННОЙ ПОДПИСЬЮ
Сертификат: 0091AAF5A599507BC7E6D39D2DFA052F9A
Владелец: ФЕДЕРАЛЬНАЯ СЛУЖБА ГОСУДАРСТВЕННОЙ РЕГИСТРАЦИИ, КАДАСТРА И КАРТОГРАФИИ
Действителен: с 16.09.2025 по 10.12.2026

полное наименование должности		инициалы, фамилия

Земельный участок
вид объекта недвижимости

Лист № 21 раздела 4.1	Всего листов раздела 4.1: 56	Всего разделов: 8	Всего листов выписки: 643

17.11.2025г. № КУВИ-001/2025-207930738	
Кадастровый номер:	47:01:0000000:112(Единое землепользование)

		осуществляются пользователями недр, осуществляющими разведку и добычу иных видов полезных ископаемых, в границах предоставленных им в соответствии с законодательством Российской Федерации о недрах горных отводов и (или) геологических отводов на основании утвержденного технического проекта в соответствии со статьей 19.1 Закона Российской Федерации от 21 февраля 1992 года N 2395-1 "О недрах"). В соответствии со статьей 65 частью 17 Водного кодекса Российской Федерации №74-ФЗ от 03.06.2006 г. в границах прибрежных защитных полос наряду с установленными частью 15 настоящей статьи ограничениями запрещаются: 1) распашка земель; 2) размещение отвалов размываемых грунтов; 3) выпас сельскохозяйственных животных и организация для них летних лагерей, ванн.; Реестровый номер границы: 47:01-6.1768; Вид объекта реестра границ: Зона с особыми условиями использования территории; Вид зоны по документу: Прибрежная защитная полоса р. Сестра; Тип зоны: Прибрежная защитная полоса
47:01:0000000:112/118	25850	вид ограничения (обременения): ограничения прав на земельный участок, предусмотренные статьей 56 Земельного кодекса Российской Федерации; Срок действия: не установлен; реквизиты документа-основания: зона минимальных расстояний до объекта: Северо-Европейский газопровод, участок Грязовец-Выборг, км 597-км 917 от 18.03.2024 № PVD-0123/2024-9637; решение суда от 22.01.2024 № Дело № А56-114677/2023 выдан: Арбитражный суд города Санкт-Петербурга и Ленинградской области; документ, содержащий необходимые для внесения в государственный кадастр недвижимости сведения об установлении или изменении территориальной зоны или зоны с особыми условиями использования территорий, либо об отмене установления такой зоны от 18.03.2024 № PVD-0123/2024-9637; Содержание ограничения (обременения): Зона минимальных расстояний до объекта: Северо-Европейский газопровод, участок Грязовец-Выборг, км 597-км 917 установлена в соответствии с таб. 4 СП 36.13330.2012. «Свод правил. Магистральные трубопроводы. Актуальная редакция СНиП 2.05.06-85*». В зоне минимальных расстояний до данного объекта не допускается размещение и строительство на расстоянии 350 м. от оси магистрального газопровода в каждую сторону следующих объектов: городов и других населенных пунктов; коллективных садов с садовыми домиками, дачных поселков; отдельных промышленных и сельскохозяйственных предприятий; тепличных комбинатов и хозяйств; птицефабрик; молокозаводов; карьеров разработки полезных ископаемых; гаражей и открытых стоянок для автомобилей индивидуальных владельцев на количество автомобилей более 20; отдельно стоящих зданий с массовым скоплением людей (школы, больницы, клубы, детские сады и ясли, вокзалы т т.д); жилых зданий 3-х этажных и выше; железнодорожных станций; аэропортов; морских и речных портов и пристаней; гидроэлектростанций; гидротехнических сооружений морского и речного транспорта; очистных сооружений и насосных станций водопроводных, не относящихся к магистральному трубопроводу; мостов железных дорог общей сети и автомобильных дорог категории I и II с пролетом свыше 20 м (при прокладке нефтепроводов и нефтепродуктопроводов ниже мостов по течению); складов легковоспламеняющихся и горючих жидкостей и газов с объемом хранения свыше 1000 м3 ; автозаправочных станций; мачт (башен), телевизионных башен и сооружений линий связи операторов связи – владельцев коммуникаций, а также других промышленных и сельскохозяйственных

ДОКУМЕНТ ПОДПИСАН
ЭЛЕКТРОННОЙ ПОДПИСЬЮ
Сертификат: 0091AAF5A599507BC7E6D39D2DFA052F9A
Владелец: ФЕДЕРАЛЬНАЯ СЛУЖБА ГОСУДАРСТВЕННОЙ РЕГИСТРАЦИИ, КАДАСТРА И КАРТОГРАФИИ
Действителен: с 16.09.2025 по 10.12.2026

полное наименование должности		инициалы, фамилия

Земельный участок
вид объекта недвижимости

Лист № 22 раздела 4.1	Всего листов раздела 4.1: 56	Всего разделов: 8	Всего листов выписки: 643

17.11.2025г. № КУВИ-001/2025-207930738	
Кадастровый номер:	47:01:0000000:112(Единое землепользование)

		предприятий, зданий и сооружений на расстояниях в соответствии с п. 2-17 таб. 4 СП 36.13330.2012 . В соответствии со ст. 28 Федерального закона от 31.03.1999 № 69-ФЗ «О газоснабжении в Российской Федерации» владельцы земельных участков при их хозяйственном использовании не могут строить какие бы то ни было здания, строения, сооружения в пределах установленной зоны минимальных расстояний до объектов системы газоснабжения без согласования с организацией - собственником системы газоснабжения или уполномоченной ею организацией; такие владельцы не имеют права чинить препятствия организации – собственнику системы газоснабжения или уполномоченной ею организации в выполнении ими работ по обслуживанию и ремонту объектов системы газоснабжения, ликвидации последствий возникших на них аварий, катастроф.; Реестровый номер границы: 47:01-6.3003; Вид объекта реестра границ: Зона с особыми условиями использования территории; Вид зоны по документу: Зона минимальных расстояний до объекта: Северо-Европейский газопровод, участок Грязовец-Выборг, км 597-км 917; Тип зоны: Охранная зона инженерных коммуникаций
47:01:0000000:112/119	25790	вид ограничения (обременения): ограничения прав на земельный участок, предусмотренные статьей 56 Земельного кодекса Российской Федерации; Срок действия: не установлен; реквизиты документа-основания: зона минимальных расстояний до объекта: Северо-Европейский газопровод, участок Грязовец-Выборг, II нитка, км 728-км 917 от 18.03.2024 № PVD-0123/2024-9666; решение суда от 22.01.2024 № Дело № А56-114677/2023 выдан: Арбитражный суд города Санкт-Петербурга и Ленинградской области; документ, содержащий необходимые для внесения в государственный кадастр недвижимости сведения об установлении или изменении территориальной зоны или зоны с особыми условиями использования территорий, либо об отмене установления такой зоны от 18.03.2024 № PVD-0123/2024-9666; Содержание ограничения (обременения): Зона минимальных расстояний до объекта: Северо-Европейский газопровод, участок Грязовец-Выборг, II нитка, км 728-км 917 установлена в соответствии с таб. 4 СП 36.13330.2012. «Свод правил. Магистральные трубопроводы. Актуальная редакция СНиП 2.05.06-85*». В зоне минимальных расстояний до данного объекта не допускается размещение и строительство на расстоянии 350 м. от оси магистрального газопровода в каждую сторону следующих объектов: городов и других населенных пунктов; коллективных садов с садовыми домиками, дачных поселков; отдельных промышленных и сельскохозяйственных предприятий; тепличных комбинатов и хозяйств; птицефабрик; молокозаводов; карьеров разработки полезных ископаемых; гаражей и открытых стоянок для автомобилей индивидуальных владельцев на количество автомобилей более 20; отдельно стоящих зданий с массовым скоплением людей (школы, больницы, клубы, детские сады и ясли, вокзалы т т.д); жилых зданий 3-х этажных и выше; железнодорожных станций; аэропортов; морских и речных портов и пристаней; гидроэлектростанций; гидротехнических сооружений морского и речного транспорта; очистных сооружений и насосных станций водопроводных, не относящихся к магистральному трубопроводу; мостов железных дорог общей сети и автомобильных дорог категории I и II с пролетом свыше 20 м (при прокладке нефтепроводов и нефтепродуктопроводов ниже мостов по течению); складов легковоспламеняющихся и горючих жидкостей и газов с объемом хранения свыше 1000 м3 ; автозаправочных станций; мачт

полное наименование должности	ДОКУМЕНТ ПОДПИСАН ЭЛЕКТРОННОЙ ПОДПИСЬЮ Сертификат: 0091AAF5A599507BC7E6D39D2DFA052F9A Владелец: ФЕДЕРАЛЬНАЯ СЛУЖБА ГОСУДАРСТВЕННОЙ РЕГИСТРАЦИИ, КАДАСТРА И КАРТОГРАФИИ Действителен: с 16.09.2025 по 10.12.2026	инициалы, фамилия

Земельный участок
вид объекта недвижимости

Лист № 23 раздела 4.1	Всего листов раздела 4.1: 56	Всего разделов: 8	Всего листов выписки: 643

17.11.2025г. № КУВИ-001/2025-207930738	
Кадастровый номер:	47:01:0000000:112(Единое землепользование)

		(башен), телевизионных башен и сооружений линий связи операторов связи – владельцев коммуникаций, а также других промышленных и сельскохозяйственных предприятий, зданий и сооружений на расстояниях в соответствии с п. 2-17 таб. 4 СП 36.13330.2012 . В соответствии со ст. 28 Федерального закона от 31.03.1999 № 69-ФЗ «О газоснабжении в Российской Федерации» владельцы земельных участков при их хозяйственном использовании не могут строить какие бы то ни было здания, строения, сооружения в пределах установленной зоны минимальных расстояний до объектов системы газоснабжения без согласования с организацией - собственником системы газоснабжения или уполномоченной ею организацией; такие владельцы не имеют права чинить препятствия организации – собственнику системы газоснабжения или уполномоченной ею организации в выполнении ими работ по обслуживанию и ремонту объектов системы газоснабжения, ликвидации последствий возникших на них аварий, катастроф.; Реестровый номер границы: 47:01-6.3006; Вид объекта реестра границ: Зона с особыми условиями использования территории; Вид зоны по документу: Зона минимальных расстояний до объекта: Северо-Европейский газопровод, участок Грязовец-Выборг, II нитка, км 728-км 917; Тип зоны: Охранная зона инженерных коммуникаций
47:01:0000000:112/120	97545	вид ограничения (обременения): ограничения прав на земельный участок, предусмотренные статьей 56 Земельного кодекса Российской Федерации; Срок действия: не установлен; реквизиты документа-основания: документ, воспроизводящий сведения, содержащиеся в решении об установлении (изменении) границ особо охраняемой природной территории от 02.02.2023 № PVD-0123/2023-7982; иной документ, содержащий описание объекта от 02.02.2023 № PVD-0123/2023-7982; распоряжение "Об утверждении местоположения береговой линии, границы водоохранной зоны и границы прибрежной защитной полосы реки Сестра в границах Ленинградской области, их координат и опорных точек" от 24.11.2022 № 2968 выдан: Комитет по природным ресурсам Ленинградской области; Содержание ограничения (обременения): В соответствии со статьей 65 частью 15 Водного кодекса Российской Федерации №74-ФЗ от 03.06.2006 г. в границах водоохранных зон запрещаются:1) использование сточных вод в целях регулирования плодородия почв; 2) размещение кладбищ, скотомогильников, объектов размещения отходов производства и потребления, химических, взрывчатых, токсичных, отравляющих и ядовитых веществ, пунктов захоронения радиоактивных отходов; 3) осуществление авиационных мер по борьбе с вредными организмами; 4) движение и стоянка транспортных средств (кроме специальных транспортных средств), за исключением их движения по дорогам и стоянки на дорогах и в специально оборудованных местах, имеющих твердое покрытие; 5) строительство и реконструкция автозаправочных станций, складов горюче-смазочных материалов (за исключением случаев, если автозаправочные станции, склады горюче-смазочных материалов размещены на территориях портов, инфраструктуры внутренних водных путей, в том числе баз (сооружений) для стоянки маломерных судов, объектов органов федеральной службы безопасности), станций технического обслуживания, используемых для технического осмотра и ремонта транспортных средств, осуществление мойки транспортных средств; 6) хранение пестицидов и агрохимикатов (за исключением хранения агрохимикатов в специализированных хранилищах на территориях морских портов за пределами границ прибрежных защитных полос), применение

ДОКУМЕНТ ПОДПИСАН
ЭЛЕКТРОННОЙ ПОДПИСЬЮ
Сертификат: 0091AAF5A599507BC7E6D39D2DFA052F9A
Владелец: ФЕДЕРАЛЬНАЯ СЛУЖБА ГОСУДАРСТВЕННОЙ РЕГИСТРАЦИИ, КАДАСТРА И КАРТОГРАФИИ
Действителен: с 16.09.2025 по 10.12.2026

полное наименование должности		инициалы, фамилия

Земельный участок
вид объекта недвижимости

Лист № 24 раздела 4.1	Всего листов раздела 4.1: 56	Всего разделов: 8	Всего листов выписки: 643

17.11.2025г. № КУВИ-001/2025-207930738	
Кадастровый номер:	47:01:0000000:112(Единое землепользование)

		пестицидов и агрохимикатов; 7) сброс сточных, в том числе дренажных, вод; 8) разведка и добыча общераспространенных полезных ископаемых (за исключением случаев, если разведка и добыча общераспространенных полезных ископаемых осуществляются пользователями недр, осуществляющими разведку и добычу иных видов полезных ископаемых, в границах предоставленных им в соответствии с законодательством Российской Федерации о недрах горных отводов и (или) геологических отводов на основании утвержденного технического проекта в соответствии со статьей 19.1 Закона Российской Федерации от 21 февраля 1992 года N 2395-1 "О недрах").; Реестровый номер границы: 47:01-6.1767; Вид объекта реестра границ: Зона с особыми условиями использования территории; Вид зоны по документу: Водоохранная зона р. Сестра; Тип зоны: Водоохранная зона
47:01:0000000:112/121	1823	вид ограничения (обременения): ограничения прав на земельный участок, предусмотренные статьей 56 Земельного кодекса Российской Федерации; Срок действия: не установлен; реквизиты документа-основания: доверенность от 07.06.2023 № 3335268; охранная зона объекта электросетевого хозяйства - ЛЭП 10кВ от ПС-158 "Победа"до ф.п/ст-178 ТП-167 47:01-6.1485 от 16.02.2024 № PVD-0123/2024-5623; документ, содержащий необходимые для внесения в государственный кадастр недвижимости сведения об установлении или изменении территориальной зоны или зоны с особыми условиями использования территорий, либо об отмене установления такой зоны от 16.02.2024 № PVD-0123/2024-5623; постановление о порядке установления охранных зон объектов электросетевого хозяйства и особых условий использования земельных участков, расположенных в границах таких зон от 24.02.2009 № 160 выдан: Правительство Российской Федерации ; Содержание ограничения (обременения): Согласно Постановлению Правительства Российской Федерации № 160 от 24.02.2009 г. в охранных зонах запрещается осуществлять любые действия, которые могут нарушить безопасную работу объектов электросетевого хозяйства, в том числе привести к их повреждению или уничтожению, и (или) повлечь причинение вреда жизни, здоровью граждан и имуществу физических или юридических лиц, а также повлечь нанесение экологического ущерба и возникновение пожаров, в том числе: а) набрасывать на провода и опоры воздушных линий электропередачи посторонние предметы, а также подниматься на опоры воздушных линий электропередачи; б) размещать любые объекты и предметы (материалы) в пределах созданных в соответствии с требованиями нормативно-технических документов проходов и подъездов для доступа к объектам электросетевого хозяйства, а также проводить любые работы и возводить сооружения, которые могут препятствовать доступу к объектам электросетевого хозяйства, без создания необходимых для такого доступа проходов и подъездов; в) находиться в пределах огороженной территории и помещениях распределительных устройств и подстанций, открывать двери и люки распределительных устройств и подстанций, производить переключения и подключения в электрических сетях (указанное требование не распространяется на работников, занятых выполнением разрешенных в установленном порядке работ), разводить огонь в пределах охранных зон вводных и распределительных устройств, подстанций, воздушных линий электропередачи, а также в охранных зонах кабельных линий электропередачи; г) размещать

ДОКУМЕНТ ПОДПИСАН
ЭЛЕКТРОННОЙ ПОДПИСЬЮ
Сертификат: 0091AAF5A599507BC7E6D39D2DFA052F9A
Владелец: ФЕДЕРАЛЬНАЯ СЛУЖБА ГОСУДАРСТВЕННОЙ РЕГИСТРАЦИИ, КАДАСТРА И КАРТОГРАФИИ
Действителен: с 16.09.2025 по 10.12.2026

полное наименование должности		инициалы, фамилия

Земельный участок
вид объекта недвижимости

Лист № 25 раздела 4.1	Всего листов раздела 4.1: 56	Всего разделов: 8	Всего листов выписки: 643

17.11.2025г. № КУВИ-001/2025-207930738	
Кадастровый номер:	47:01:0000000:112(Единое землепользование)

		свалки; д) производить работы ударными механизмами, сбрасывать тяжести массой свыше 5 тонн, производить сброс и слив едких и коррозионных веществ и горюче-смазочных материалов (в охранных зонах подземных кабельных линий электропередачи).; Реестровый номер границы: 47:01-6.1485; Вид объекта реестра границ: Зона с особыми условиями использования территории; Вид зоны по документу: Охранная зона объекта электросетевого хозяйства - ЛЭП 10кВ от ПС-158 "Победа"до ф.п/ст-178 ТП-167; Тип зоны: Охранная зона инженерных коммуникаций
47:01:0000000:112/122	1255	вид ограничения (обременения): ограничения прав на земельный участок, предусмотренные статьей 56 Земельного кодекса Российской Федерации; Срок действия: не установлен; реквизиты документа-основания: доверенность от 07.06.2023 № 3335268; охранная зона объекта электросетевого хозяйства - ЛЭП 10 кВ от ЛР-827 до ТП-347 47:01-6.1542 от 16.02.2024 № PVD-0123/2024-5625; документ, содержащий необходимые для внесения в государственный кадастр недвижимости сведения об установлении или изменении территориальной зоны или зоны с особыми условиями использования территорий, либо об отмене установления такой зоны от 16.02.2024 № PVD-0123/2024-5625; постановление о порядке установления охранных зон объектов электросетевого хозяйства и особых условий использования земельных участков, расположенных в границах таких зон от 24.02.2009 № 160 выдан: Правительство Российской Федерации; Содержание ограничения (обременения): Согласно Постановлению Правительства Российской Федерации № 160 от 24.02.2009 г. в охранных зонах запрещается осуществлять любые действия, которые могут нарушить безопасную работу объектов электросетевого хозяйства, в том числе привести к их повреждению или уничтожению, и (или) повлечь причинение вреда жизни, здоровью граждан и имуществу физических или юридических лиц, а также повлечь нанесение экологического ущерба и возникновение пожаров, в том числе: а) набрасывать на провода и опоры воздушных линий электропередачи посторонние предметы, а также подниматься на опоры воздушных линий электропередачи; б) размещать любые объекты и предметы (материалы) в пределах созданных в соответствии с требованиями нормативно-технических документов проходов и подъездов для доступа к объектам электросетевого хозяйства, а также проводить любые работы и возводить сооружения, которые могут препятствовать доступу к объектам электросетевого хозяйства, без создания необходимых для такого доступа проходов и подъездов; в) находиться в пределах огороженной территории и помещениях распределительных устройств и подстанций, открывать двери и люки распределительных устройств и подстанций, производить переключения и подключения в электрических сетях (указанное требование не распространяется на работников, занятых выполнением разрешенных в установленном порядке работ), разводить огонь в пределах охранных зон вводных и распределительных устройств, подстанций, воздушных линий электропередачи, а также в охранных зонах кабельных линий электропередачи; г) размещать свалки; д) производить работы ударными механизмами, сбрасывать тяжести массой свыше 5 тонн, производить сброс и слив едких и коррозионных веществ и горюче-смазочных материалов (в охранных зонах подземных кабельных линий электропередачи).; Реестровый номер границы: 47:01-6.1542; Вид объекта реестра границ: Зона с особыми условиями использования территории; Вид зоны по документу: Охранная зона объекта электросетевого хозяйства -

ДОКУМЕНТ ПОДПИСАН
ЭЛЕКТРОННОЙ ПОДПИСЬЮ
Сертификат: 0091AAF5A599507BC7E6D39D2DFA052F9A
Владелец: ФЕДЕРАЛЬНАЯ СЛУЖБА ГОСУДАРСТВЕННОЙ РЕГИСТРАЦИИ, КАДАСТРА И КАРТОГРАФИИ
Действителен: с 16.09.2025 по 10.12.2026

полное наименование должности		инициалы, фамилия

Земельный участок
вид объекта недвижимости

Лист № 26 раздела 4.1	Всего листов раздела 4.1: 56	Всего разделов: 8	Всего листов выписки: 643

17.11.2025г. № КУВИ-001/2025-207930738	
Кадастровый номер:	47:01:0000000:112(Единое землепользование)

		ЛЭП 10 кВ от ЛР-827 до ТП-347; Тип зоны: Охранная зона инженерных коммуникаций
47:01:0000000:112/123	4053	вид ограничения (обременения): ограничения прав на земельный участок, предусмотренные статьей 56 Земельного кодекса Российской Федерации; Срок действия: не установлен; реквизиты документа-основания: "Правила охраны магистральных трубопроводов" (утв. Минтопэнерго РФ 29.04.1992, Постановлением Госгортехнадзора РФ от 22.04.1992 N 9 от 22.04.1992 № 9 выдан: Госгортехнадзор РФ; Содержание ограничения (обременения): В охранных зонах трубопроводов запрещается производить всякого рода действия, могущие нарушить нормальную эксплуатацию трубопроводов либо привести к их повреждению, в частности: а) перемещать, засыпать и ломать опознавательные и сигнальные знаки, контрольно-измерительные пункты; б) открывать люки, калитки и двери необслуживаемых усилительных пунктов кабельной связи, ограждений узлов линейной арматуры, станций катодной и дренажной защиты, линейных и смотровых колодцев и других линейных устройств, открывать и закрывать краны и задвижки, отключать или включать средства связи, энергоснабжения и телемеханики трубопроводов; в) устраивать всякого рода свалки, выливать растворы кислот, солей и щелочей; г) разрушать берегоукрепительные сооружения, водопропускные устройства, земляные и иные сооружения (устройства), предохраняющие трубопроводы от разрушения, а прилегающую территорию и окружающую местность - от аварийного разлива транспортируемой продукции; д) бросать якоря, проходить с отданными якорями, цепями, лотами, волокушами и тралами, производить дноуглубительные и землечерпательные работы; е) разводить огонь и размещать какие-либо открытые или закрытые источники огня. В охранных зонах трубопроводов без письменного разрешения предприятий трубопроводного транспорта запрещается: а) возводить любые постройки и сооружения на расстоянии ближе 1000 м от оси аммиакопровода запрещается: строить коллективные сады с жилыми домами, устраивать массовые спортивные соревнования, соревнования с участием зрителей, купания, массовый отдых людей, любительское рыболовство, расположение временных полевых жилищ и станов любого назначения, загоны для скота; б) высаживать деревья и кустарники всех видов, складировать корма, удобрения, материалы, сено и солому, располагать коновязи, содержать скот, выделять рыбопромысловые участки, производить добычу рыбы, а также водных животных и растений, устраивать водопои, производить колку и заготовку льда; в) сооружать проезды и переезды через трассы трубопроводов, устраивать стоянки автомобильного транспорта, тракторов и механизмов, размещать сады и огороды; г) производить мелиоративные земляные работы, сооружать оросительные и осушительные системы; д) производить всякого рода открытые и подземные, горные, строительные, монтажные и взрывные работы, планировку грунта. Письменное разрешение на производство взрывных работ в охранных зонах трубопроводов выдается только после представления предприятием, производящим эти работы, соответствующих материалов, предусмотренных действующими Едиными правилами безопасности при взрывных работах; е) производить геолого-съемочные, геолого-разведочные, поисковые, геодезические и другие изыскательские работы, связанные с устройством скважин, шурфов и взятием проб грунта (кроме почвенных образцов). Предприятия и организации, получившие письменное разрешение на введение в охранных зонах

полное наименование должности	ДОКУМЕНТ ПОДПИСАН ЭЛЕКТРОННОЙ ПОДПИСЬЮ Сертификат: 0091AAF5A599507BC7E6D39D2DFA052F9A Владелец: ФЕДЕРАЛЬНАЯ СЛУЖБА ГОСУДАРСТВЕННОЙ РЕГИСТРАЦИИ, КАДАСТРА И КАРТОГРАФИИ Действителен: с 16.09.2025 по 10.12.2026	инициалы, фамилия

Земельный участок
вид объекта недвижимости

Лист № 27 раздела 4.1	Всего листов раздела 4.1: 56	Всего разделов: 8	Всего листов выписки: 643

17.11.2025г. № КУВИ-001/2025-207930738	
Кадастровый номер:	47:01:0000000:112(Единое землепользование)

		трубопроводов работ, обязаны выполнять их с соблюдением условий, обеспечивающих сохранность трубопроводов и опознавательных знаков, и несут ответственность за повреждение последних.; Реестровый номер границы: 47:01-6.2; Вид объекта реестра границ: Зона с особыми условиями использования территории; Вид зоны по документу: Охранная зона магистрального нефтепровода "Палкино-Приморск". лупинга МН "Палкино-Приморск", магистрального нефтепродуктопровода "Ярославль-Примрск 2"
47:01:0000000:112/124	1109	вид ограничения (обременения): ограничения прав на земельный участок, предусмотренные статьей 56 Земельного кодекса Российской Федерации; Срок действия: не установлен; реквизиты документа-основания: публичный сервитут в интересах ГКУ "Ленавтодор" установлен в целях устройства пересечения (примыкания) объекта "Проезд от автомобильной дороги общего пользования федерального значения А-181 "Скандинавия" Санкт-Петербург – Выборг – граница с Финляндской Республикой на км 47 до ул. Танкистов во Всеволожском районе Ленинградской области (Автомобильная дорога от Высокотехнологичного многофункционального медицинского комплекса до автомобильной дороги общего пользования федерального значения А-181 "Скандинавия" Санкт-Петербург – Выборг – граница с Финляндской Республикой на км 47)" с автомобильной дорогой общего пользования федерального значения А-181 "Скандинавия" Санкт-Петербург - Выборг - граница с Финляндской Республикой, сроком на 49 лет. от 02.04.2024 № PVD-0123/2024-12659; документ, содержащий необходимые для внесения в государственный кадастр недвижимости сведения об установлении или изменении территориальной зоны или зоны с особыми условиями использования территорий, либо об отмене установления такой зоны от 02.04.2024 № PVD-0123/2024-12659; доверенность от 28.12.2023 № 01-33/52574; сопроводительное письмо от 29.03.2024 № 47/43/24; распоряжение об установлении публичного сервитута от 09.02.2024 № 238-р выдан: Министерство транспорта Российской Федерации Федеральное дорожное агентство (РОСАВТОДОР); Содержание ограничения (обременения): Публичный сервитут в интересах ГКУ "Ленавтодор" установлен в целях устройства пересечения (примыкания) объекта "Проезд от автомобильной дороги общего пользования федерального значения А-181 "Скандинавия" Санкт-Петербург – Выборг – граница с Финляндской Республикой на км 47 до ул. Танкистов во Всеволожском районе Ленинградской области (Автомобильная дорога от Высокотехнологичного многофункционального медицинского комплекса до автомобильной дороги общего пользования федерального значения А-181 "Скандинавия" Санкт-Петербург – Выборг – граница с Финляндской Республикой на км 47)" с автомобильной дорогой общего пользования федерального значения А-181 "Скандинавия" Санкт-Петербург - Выборг - граница с Финляндской Республикой, сроком на 49 лет. ГКУ "Ленавтодор", 190103, город Санкт-Петербург, Рижский проспект, дом 16, Email: info@ленавтодор.рф; Реестровый номер границы: 47:00-6.379; Вид объекта реестра границ: Зона с особыми условиями использования территории; Вид зоны по документу: Публичный сервитут в интересах ГКУ "Ленавтодор" в целях устройства пересечения (примыкания) объекта "Проезд от автомобильной дороги общего пользования федерального значения А-181 "Скандинавия" Санкт-Петербург – Выборг – граница с Финляндской Республикой на км 47 до ул. Танкистов во Всеволожском

ДОКУМЕНТ ПОДПИСАН
ЭЛЕКТРОННОЙ ПОДПИСЬЮ
Сертификат: 0091AAF5A599507BC7E6D39D2DFA052F9A
Владелец: ФЕДЕРАЛЬНАЯ СЛУЖБА ГОСУДАРСТВЕННОЙ РЕГИСТРАЦИИ, КАДАСТРА И КАРТОГРАФИИ
Действителен: с 16.09.2025 по 10.12.2026

полное наименование должности		инициалы, фамилия

Земельный участок
вид объекта недвижимости

Лист № 28 раздела 4.1	Всего листов раздела 4.1: 56	Всего разделов: 8	Всего листов выписки: 643

17.11.2025г. № КУВИ-001/2025-207930738	
Кадастровый номер:	47:01:0000000:112(Единое землепользование)

		районе Ленинградской области (Автомобильная дорога от Высокотехнологичного многофункционального медицинского комплекса до автомобильной дороги общего пользования федерального значения А-181 "Скандинавия" Санкт-Петербург – Выборг – граница с Финляндской Республикой на км 47)" с автомобильной дорогой общего пользования федерального значения А-181 "Скандинавия" Санкт-Петербург - Выборг - граница с Финляндской Республикой, сроком на 49 лет.; Тип зоны: Зона публичного сервитута; Номер: 238-р
47:01:0000000:112/125	1448	вид ограничения (обременения): ограничения прав на земельный участок, предусмотренные статьей 56 Земельного кодекса Российской Федерации; Срок действия: не установлен; реквизиты документа-основания: доверенность от 07.06.2023 № 3335268; документ, содержащий необходимые для внесения в государственный кадастр недвижимости сведения об установлении или изменении территориальной зоны или зоны с особыми условиями использования территорий, либо об отмене установления такой зоны от 22.02.2024 № PVD-0123/2024-6767; охранная зона объекта электросетевого хозяйства - ЛЭП 10 кВ ф.6 п/ст 158 до ТП-96 п.Староселье 47:01-6.1393 от 22.02.2024 № PVD-0123/2024-6767; постановление о порядке установления охранных зон объектов электросетевого хозяйства и особых условий использования земельных участков, расположенных в границах таких зон от 24.02.2009 № 160 выдан: Правительство Российской Федерации; Содержание ограничения (обременения): Согласно Постановлению Правительства Российской Федерации № 160 от 24.02.2009 г. в охранных зонах запрещается осуществлять любые действия, которые могут нарушить безопасную работу объектов электросетевого хозяйства, в том числе привести к их повреждению или уничтожению, и (или) повлечь причинение вреда жизни, здоровью граждан и имуществу физических или юридических лиц, а также повлечь нанесение экологического ущерба и возникновение пожаров, в том числе: а) набрасывать на провода и опоры воздушных линий электропередачи посторонние предметы, а также подниматься на опоры воздушных линий электропередачи; б) размещать любые объекты и предметы (материалы) в пределах созданных в соответствии с требованиями нормативно-технических документов проходов и подъездов для доступа к объектам электросетевого хозяйства, а также проводить любые работы и возводить сооружения, которые могут препятствовать доступу к объектам электросетевого хозяйства, без создания необходимых для такого доступа проходов и подъездов; в) находиться в пределах огороженной территории и помещениях распределительных устройств и подстанций, открывать двери и люки распределительных устройств и подстанций, производить переключения и подключения в электрических сетях (указанное требование не распространяется на работников, занятых выполнением разрешенных в установленном порядке работ), разводить огонь в пределах охранных зон вводных и распределительных устройств, подстанций, воздушных линий электропередачи, а также в охранных зонах кабельных линий электропередачи; г) размещать свалки; д) производить работы ударными механизмами, сбрасывать тяжести массой свыше 5 тонн, производить сброс и слив едких и коррозионных веществ и горюче-смазочных материалов (в охранных зонах подземных кабельных линий электропередачи).; Реестровый номер границы: 47:01-6.1393; Вид объекта реестра границ: Зона с особыми условиями использования территории; Вид зоны по документу:

ДОКУМЕНТ ПОДПИСАН
ЭЛЕКТРОННОЙ ПОДПИСЬЮ
Сертификат: 0091AAF5A599507BC7E6D39D2DFA052F9A
Владелец: ФЕДЕРАЛЬНАЯ СЛУЖБА ГОСУДАРСТВЕННОЙ РЕГИСТРАЦИИ, КАДАСТРА И КАРТОГРАФИИ
Действителен: с 16.09.2025 по 10.12.2026

полное наименование должности		инициалы, фамилия

Земельный участок
вид объекта недвижимости

Лист № 29 раздела 4.1	Всего листов раздела 4.1: 56	Всего разделов: 8	Всего листов выписки: 643

17.11.2025г. № КУВИ-001/2025-207930738	
Кадастровый номер:	47:01:0000000:112(Единое землепользование)

		Охранная зона объекта электросетевого хозяйства - ЛЭП 10 кВ ф.6 п/ст 158 до ТП-96 п.Староселье; Тип зоны: Охранная зона инженерных коммуникаций
47:01:0000000:112/126	3523	вид ограничения (обременения): ограничения прав на земельный участок, предусмотренные статьей 56 Земельного кодекса Российской Федерации; Срок действия: не установлен; реквизиты документа-основания: доверенность от 07.06.2023 № 3335268; документ, содержащий необходимые для внесения в государственный кадастр недвижимости сведения об установлении или изменении территориальной зоны или зоны с особыми условиями использования территорий, либо об отмене установления такой зоны от 28.02.2024 № PVD-0123/2024-7360; охранная зона объекта электросетевого хозяйства - ЛЭП 10 кВ от ПП-622 до ТП-37 47:01-6.1480 от 28.02.2024 № PVD-0123/2024-7360; постановление о порядке установления охранных зон объектов электросетевого хозяйства и особых условий использования земельных участков, расположенных в границах таких зон от 24.02.2009 № 160 выдан: Правительство Российской Федерации; Содержание ограничения (обременения): Согласно Постановлению Правительства Российской Федерации № 160 от 24.02.2009 г. в охранных зонах запрещается осуществлять любые действия, которые могут нарушить безопасную работу объектов электросетевого хозяйства, в том числе привести к их повреждению или уничтожению, и (или) повлечь причинение вреда жизни, здоровью граждан и имуществу физических или юридических лиц, а также повлечь нанесение экологического ущерба и возникновение пожаров, в том числе: а) набрасывать на провода и опоры воздушных линий электропередачи посторонние предметы, а также подниматься на опоры воздушных линий электропередачи; б) размещать любые объекты и предметы (материалы) в пределах созданных в соответствии с требованиями нормативно-технических документов проходов и подъездов для доступа к объектам электросетевого хозяйства, а также проводить любые работы и возводить сооружения, которые могут препятствовать доступу к объектам электросетевого хозяйства, без создания необходимых для такого доступа проходов и подъездов; в) находиться в пределах огороженной территории и помещениях распределительных устройств и подстанций, открывать двери и люки распределительных устройств и подстанций, производить переключения и подключения в электрических сетях (указанное требование не распространяется на работников, занятых выполнением разрешенных в установленном порядке работ), разводить огонь в пределах охранных зон вводных и распределительных устройств, подстанций, воздушных линий электропередачи, а также в охранных зонах кабельных линий электропередачи; г) размещать свалки; д) производить работы ударными механизмами, сбрасывать тяжести массой свыше 5 тонн, производить сброс и слив едких и коррозионных веществ и горюче-смазочных материалов (в охранных зонах подземных кабельных линий электропередачи).; Реестровый номер границы: 47:01-6.1480; Вид объекта реестра границ: Зона с особыми условиями использования территории; Вид зоны по документу: Охранная зона объекта электросетевого хозяйства - ЛЭП 10 кВ от ПП-622 до ТП-37; Тип зоны: Охранная зона инженерных коммуникаций; Индекс: Ленинградская область, Выборгский район, Рощинское городское поселение
47:01:0000000:112/127	94515	вид ограничения (обременения): ограничения прав на земельный участок, предусмотренные статьей 56 Земельного кодекса

ДОКУМЕНТ ПОДПИСАН
ЭЛЕКТРОННОЙ ПОДПИСЬЮ
Сертификат: 0091AAF5A599507BC7E6D39D2DFA052F9A
Владелец: ФЕДЕРАЛЬНАЯ СЛУЖБА ГОСУДАРСТВЕННОЙ РЕГИСТРАЦИИ, КАДАСТРА И КАРТОГРАФИИ
Действителен: с 16.09.2025 по 10.12.2026

полное наименование должности		инициалы, фамилия

Земельный участок
вид объекта недвижимости

Лист № 30 раздела 4.1	Всего листов раздела 4.1: 56	Всего разделов: 8	Всего листов выписки: 643

17.11.2025г. № КУВИ-001/2025-207930738	
Кадастровый номер:	47:01:0000000:112(Единое землепользование)

		Российской Федерации; Срок действия: не установлен; реквизиты документа-основания: приказ "Об утверждении графических описаний местоположения границ минимальных расстояний до магистрального нефтепродуктопровода "Магистральный нефтепродуктопровод "Ярославль-Приморск 2" 512-793 км и подводный переход р.Нева" и перечней координат характерных точек этих границ" от 21.05.2024 № 496 выдан: Министерство энергетики Российской Федерации; Содержание ограничения (обременения): Ограничения устанавливаются в соответствии с п.7.15 СП 36.13330.2012 СНиП 2.05.06-85* «Магистральные трубопроводы», утвержденного приказом Федерального агентства по строительству и жилищно-коммунальному хозяйству от 25.12.2012 N108/ГС. Минимальные расстояния от магистрального нефтепродуктопровода "Магистральный нефтепродуктопровод "Ярославль-Приморск 2" 512-793 км и подводный переход р.Нева", до зданий, строений и сооружений, не относящихся к объектам магистральных нефтепроводов и нефтепродуктопроводов, определены указанным СП, в соответствии с требованиями которого в границах зон минимальных расстояний магистральных трубопроводов не допускается размещение и строительство на расстоянии 150 м от оси нефтепродуктопровода в каждую сторону следующих объектов: городов и других населенных пунктов; коллективных садов с садовыми домиками, дачных поселков; отдельных промышленных и сельскохозяйственных предприятий; тепличных комбинатов и хозяйств; птицефабрик; молокозаводов; карьеров разработки полезных ископаемых; гаражей и открытых стоянок для автомобилей индивидуальных владельцев на количество автомобилей более 20; отдельно стоящих зданий с массовым скоплением людей (школы, больницы, клубы, детские сады и ясли, вокзалы и т. д.); жилых зданий 3-х этажных и выше; железнодорожных станций; аэропортов; морских и речных портов и пристаней; гидроэлектростанций; гидротехнических сооружений морского и речного транспорта; очистных сооружений и насосных станций водопроводных, не относящихся к магистральному трубопроводу; мостов железных дорог общей сети и автомобильных дорог категорий I и II с пролетом свыше 20 м (при прокладке нефтепроводов и нефтепродуктопроводов ниже мостов по течению); складов легковоспламеняющихся и горючих жидкостей и газов с объемом хранения свыше 1000 м3; автозаправочных станций; мачт (башен), телевизионных башен и сооружений линий связи операторов связи - владельцев коммуникаций. Кроме того, иные минимальные расстояния от оси нефтепродуктопровода принимаются в зависимости от размещаемых зданий, строений, сооружений и иных объектов и устанавливается в соответствии с п. 2 - 17 Таблицы 4 СП; Реестровый номер границы: 47:01-6.3098; Вид объекта реестра границ: Зона с особыми условиями использования территории; Вид зоны по документу: Граница минимальных расстояний до магистрального нефтепродуктопровода "Магистральный нефтепродуктопровод "Ярославль-Приморск 2" 512-793 км и подводный переход р.Нева"
47:01:0000000:112/128	58501	вид ограничения (обременения): ограничения прав на земельный участок, предусмотренные статьей 56 Земельного кодекса Российской Федерации; Срок действия: не установлен; реквизиты документа-основания: распоряжение Об утверждении местоположения границ Зон затопления в отношении территорий города Выборг в Выборгском районе Ленинградской области, прилегающих к Выборгскому заливу, затапливаемых при уровнях воды однопроцентной обеспеченности и в результате нагонных

ДОКУМЕНТ ПОДПИСАН
ЭЛЕКТРОННОЙ ПОДПИСЬЮ
Сертификат: 0091AAF5A599507BC7E6D39D2DFA052F9A
Владелец: ФЕДЕРАЛЬНАЯ СЛУЖБА ГОСУДАРСТВЕННОЙ РЕГИСТРАЦИИ, КАДАСТРА И КАРТОГРАФИИ
Действителен: с 16.09.2025 по 10.12.2026

полное наименование должности		инициалы, фамилия

Земельный участок
вид объекта недвижимости

Лист № 31 раздела 4.1	Всего листов раздела 4.1: 56	Всего разделов: 8	Всего листов выписки: 643

17.11.2025г. № КУВИ-001/2025-207930738	
Кадастровый номер:	47:01:0000000:112(Единое землепользование)

		явлений расчетной обеспеченности в устье р. Селезневка от 15.03.2024 № 140 выдан: Невско-Ладожское Бассейновое Водное Управление (Невско-Ладожское БВУ); Содержание ограничения (обременения): Объектом является зона с особыми условиями использования территории "Зона затопления в отношении территорий города Выборг в Выборгском районе Ленинградской области, прилегающих к Выборгскому заливу, затапливаемых при уровнях воды однопроцентной обеспеченности и в результате нагонных явлений расчетной обеспеченности в устье р. Селезневка". При установлении зоны предусматриваются определенные ограничения в использовании территории, которые регламентируются ч. 6 ст. 67.1 Водного кодекса Российской Федерации от 03 июня 2006 года № 74-ФЗ (ред. от 29.07.2017 г.). В границах зон затопления, подтопления, в соответствии с законодательством Российской Федерации о градостроительной деятельности отнесенных к зонам с особыми условиями использования территорий, запрещаются: 1) размещение новых населенных пунктов и строительство объектов капитального строительства без обеспечения инженерной защиты таких населенных пунктов и объектов от затопления, подтопления; 2) использование сточных вод в целях регулирования плодородия почв; 3) размещение кладбищ, скотомогильников, объектов размещения отходов производства и потребления, химических, взрывчатых, токсичных, отравляющих и ядовитых веществ, пунктов хранения и захоронения радиоактивных отходов; 4) осуществление авиационных мер по борьбе с вредными организмами; Реестровый номер границы: 47:01-6.3102; Вид объекта реестра границ: Зона с особыми условиями использования территории; Вид зоны по документу: Зона затопления в отношении территорий города Выборг в Выборгском районе Ленинградской области, прилегающих к Выборгскому заливу, затапливаемых при уровнях воды однопроцентной обеспеченности и в результате нагонных явлений расчетной обеспеченности в устье р. Селезневка; Тип зоны: Зоны затопления и подтопления
47:01:0000000:112/129	46332	вид ограничения (обременения): ограничения прав на земельный участок, предусмотренные статьей 56 Земельного кодекса Российской Федерации; Срок действия: не установлен; реквизиты документа-основания: распоряжение об утверждении зоны подтопления в отношении территорий, прилегающих к зоне затопления г. Выборг в Выборгском районе Ленинградской области от 15.03.2024 № 141 выдан: Невско-Ладожское Бассейновое Водное Управление (Невско-Ладожское БВУ); Содержание ограничения (обременения): Объектом является зона с особыми условиями использования территории "Зона подтопления в отношении территорий, прилегающих к зоне затопления г. Выборг в Выборгском районе Ленинградской области". При установлении зоны предусматриваются определенные ограничения в использовании территории, которые регламентируются ч. 6 ст. 67.1 Водного кодекса Российской Федерации от 03 июня 2006 года № 74-ФЗ (ред. от 29.07.2017 г.). В границах зон затопления, подтопления, в соответствии с законодательством Российской Федерации о градостроительной деятельности отнесенных к зонам с особыми условиями использования территорий, запрещаются: 1) размещение новых населенных пунктов и строительство объектов капитального строительства без обеспечения инженерной защиты таких населенных пунктов и объектов от затопления, подтопления; 2) использование сточных вод в целях регулирования плодородия почв; 3) размещение

ДОКУМЕНТ ПОДПИСАН
ЭЛЕКТРОННОЙ ПОДПИСЬЮ
Сертификат: 0091AAF5A599507BC7E6D39D2DFA052F9A
Владелец: ФЕДЕРАЛЬНАЯ СЛУЖБА ГОСУДАРСТВЕННОЙ РЕГИСТРАЦИИ, КАДАСТРА И КАРТОГРАФИИ
Действителен: с 16.09.2025 по 10.12.2026

полное наименование должности		инициалы, фамилия

Земельный участок
вид объекта недвижимости

Лист № 32 раздела 4.1	Всего листов раздела 4.1: 56	Всего разделов: 8	Всего листов выписки: 643

17.11.2025г. № КУВИ-001/2025-207930738	
Кадастровый номер:	47:01:0000000:112(Единое землепользование)

		кладбищ, скотомогильников, объектов размещения отходов производства и потребления, химических, взрывчатых, токсичных, отравляющих и ядовитых веществ, пунктов хранения и захоронения радиоактивных отходов; 4) осуществление авиационных мер по борьбе с вредными организмами; Реестровый номер границы: 47:01-6.3106; Вид объекта реестра границ: Зона с особыми условиями использования территории; Вид зоны по документу: Зона подтопления в отношении территорий, прилегающих к зоне затопления г. Выборг в Выборгском районе Ленинградской области; Тип зоны: Зоны затопления и подтопления
47:01:0000000:112/130	10079	вид ограничения (обременения): публичный сервитут; Срок действия: не установлен; реквизиты документа-основания: распоряжение Об установлении публичного сервитута для использования земельных участков в целях эксплуатации объекта электросетевого хозяйства регионального значения "ВЛ 35 кВ Зеленогорская-1" от 02.02.2024 № 100 выдан: Ленинградский областной комитет по управлению государственным имуществом (Леноблкомимущество); Содержание ограничения (обременения): ; Реестровый номер границы: 47:01:0000000-17.4; Вид объекта реестра границ: Публичный сервитут
47:01:0000000:112/131	82241	вид ограничения (обременения): ограничения прав на земельный участок, предусмотренные статьей 56 Земельного кодекса Российской Федерации; Срок действия: не установлен; реквизиты документа-основания: приказ Об утверждении графического описания местоположения границ минимальных расстояний до магистрального нефтепродуктопровода "Магистральный нефтепродуктопровод (МНПП) "Ярославль-Приморск-1" км 747-829 с сопутствующими сооружениями" от 06.05.2024 № 417 выдан: Министерство энергетики Российской Федерации; Содержание ограничения (обременения): Ограничения устанавливаются в соответствии с п.7.15 СП 36.13330.2012 СНиП 2.05.06-85* «Магистральные трубопроводы», утвержденного приказом Федерального агентства по строительству и жилищно-коммунальному хозяйству от 25.12.2012 N108/ГС. Минимальные расстояния от магистрального нефтепродуктопровода «МНПП «МНПП "Ярославль-Приморск-1" км 747-829 с сопутствующими сооружениями», до зданий, строений и сооружений, не относящихся к объектам магистральных нефтепроводов и нефтепродуктопроводов, определены указанным СП, в соответствии с требованиями которого в границах зон минимальных расстояний магистральных трубопроводов не допускается размещение и строительство на расстоянии 100 м от оси нефтепродуктопровода в каждую сторону следующих объектов: городов и других населенных пунктов; коллективных садов с садовыми домиками, дачных поселков; отдельных промышленных и сельскохозяйственных предприятий; тепличных комбинатов и хозяйств; птицефабрик; молокозаводов; карьеров разработки полезных ископаемых; гаражей и открытых стоянок для автомобилей индивидуальных владельцев на количество автомобилей более 20; отдельно стоящих зданий с массовым скоплением людей (школы, больницы, клубы, детские сады и ясли, вокзалы и т. д.); жилых зданий 3-х этажных и выше; железнодорожных станций; аэропортов; морских и речных портов и пристаней; гидроэлектростанций; гидротехнических сооружений морского и речного транспорта; очистных сооружений и насосных станций водопроводных, не относящихся к магистральному трубопроводу; мостов железных дорог общей сети и автомобильных дорог категорий I и II с пролетом свыше 20 м (при прокладке нефтепроводов и нефтепродуктопроводов ниже мостов по течению); складов легковоспламеняющихся и

ДОКУМЕНТ ПОДПИСАН
ЭЛЕКТРОННОЙ ПОДПИСЬЮ
Сертификат: 0091AAF5A599507BC7E6D39D2DFA052F9A
Владелец: ФЕДЕРАЛЬНАЯ СЛУЖБА ГОСУДАРСТВЕННОЙ РЕГИСТРАЦИИ, КАДАСТРА И КАРТОГРАФИИ
Действителен: с 16.09.2025 по 10.12.2026

полное наименование должности		инициалы, фамилия

Земельный участок
вид объекта недвижимости

Лист № 33 раздела 4.1	Всего листов раздела 4.1: 56	Всего разделов: 8	Всего листов выписки: 643

17.11.2025г. № КУВИ-001/2025-207930738	
Кадастровый номер:	47:01:0000000:112(Единое землепользование)

		горючих жидкостей и газов с объемом хранения свыше 1000 м3; автозаправочных станций; мачт (башен), телевизионных башен и сооружений линий связи операторов связи - владельцев коммуникаций. Кроме того, иные минимальные расстояния от оси нефтепродуктопровода принимаются в зависимости от размещаемых зданий, строений, сооружений и иных объектов и устанавливается в соответствии с п. 2 - 17 Таблицы 4 СП; Реестровый номер границы: 47:01-6.3107; Вид объекта реестра границ: Зона с особыми условиями использования территории; Вид зоны по документу: Границы минимальных расстояний до магистрального нефтепродуктопровода "Магистральный нефтепродуктопровод (МНПП) "Ярославль-Приморск-1" км 747-829 с сопутствующими сооружениями"; Тип зоны: Зона минимальных расстояний до магистральных или промышленных трубопроводов (газопроводов, нефтепроводов и нефтепродуктопроводов, аммиакопроводов)
47:01:0000000:112/132	87658	вид ограничения (обременения): ограничения прав на земельный участок, предусмотренные статьей 56 Земельного кодекса Российской Федерации; Срок действия: не установлен; реквизиты документа-основания: приказ об утверждении графических описаний местоположения границ минимальных расстояний до магистрального нефтепровода «Магистральный нефтепровод «Палкино-Приморск» 623-643 км с сопутствующими сооружениями» от 20.06.2024 № 673 выдан: Министерство энергетики Российской Федерации; Содержание ограничения (обременения): Ограничения устанавливаются в соответствии с п.7.15 СП 36.13330.2012 СНиП 2.05.06-85* «Магистральные трубопроводы», утвержденного приказом Федерального агентства по строительству и жилищно-коммунальному хозяйству от 25.12.2012 N108/ГС. Минимальные расстояния до магистрального нефтепровода «Магистральный нефтепровод «Палкино-Приморск» 623-643 км с сопутствующими сооружениями», до зданий, строений и сооружений, не относящихся к объектам магистральных нефтепроводов и нефтепродуктопроводов, определены указанным СП, в соответствии с требованиями которого в границах зон минимальных расстояний магистральных трубопроводов не допускается размещение и строительство на расстоянии 150 м от оси нефтепровода в каждую сторону следующих объектов: городов и других населенных пунктов; коллективных садов с садовыми домиками, дачных поселков; отдельных промышленных и сельскохозяйственных предприятий; тепличных комбинатов и хозяйств; птицефабрик; молокозаводов; карьеров разработки полезных ископаемых; гаражей и открытых стоянок для автомобилей индивидуальных владельцев на количество автомобилей более 20; отдельно стоящих зданий с массовым скоплением людей (школы, больницы, клубы, детские сады и ясли, вокзалы и т. д.); жилых зданий 3-х этажных и выше; железнодорожных станций; аэропортов; морских и речных портов и пристаней; гидроэлектростанций; гидротехнических сооружений морского и речного транспорта; очистных сооружений и насосных станций водопроводных, не относящихся к магистральному трубопроводу; мостов железных дорог общей сети и автомобильных дорог категорий I и II с пролетом свыше 20 м (при прокладке нефтепроводов и нефтепродуктопроводов ниже мостов по течению); складов легковоспламеняющихся и горючих жидкостей и газов с объемом хранения свыше 1000 м3; автозаправочных станций; мачт (башен), телевизионных башен и сооружений линий связи операторов связи - владельцев коммуникаций. Кроме того, иные минимальные расстояния от оси нефтепровода принимаются в зависимости от размещаемых зданий, строений, сооружений

ДОКУМЕНТ ПОДПИСАН
ЭЛЕКТРОННОЙ ПОДПИСЬЮ
Сертификат: 0091AAF5A599507BC7E6D39D2DFA052F9A
Владелец: ФЕДЕРАЛЬНАЯ СЛУЖБА ГОСУДАРСТВЕННОЙ РЕГИСТРАЦИИ, КАДАСТРА И КАРТОГРАФИИ
Действителен: с 16.09.2025 по 10.12.2026

полное наименование должности		инициалы, фамилия

Земельный участок
вид объекта недвижимости

Лист № 34 раздела 4.1	Всего листов раздела 4.1: 56	Всего разделов: 8	Всего листов выписки: 643

17.11.2025г. № КУВИ-001/2025-207930738	
Кадастровый номер:	47:01:0000000:112(Единое землепользование)

		и иных объектов и устанавливается в соответствии с п. 2 - 17 Таблицы 4 СП; Реестровый номер границы: 47:01-6.3114; Вид объекта реестра границ: Зона с особыми условиями использования территории; Вид зоны по документу: Границы минимальных расстояний до магистрального нефтепровода «Магистральный нефтепровод «Палкино-Приморск» 623-643 км с сопутствующими сооружениями»; Тип зоны: Зона минимальных расстояний до магистральных или промышленных трубопроводов (газопроводов, нефтепроводов и нефтепродуктопроводов, аммиакопроводов)
47:01:0000000:112/133	1328	вид ограничения (обременения): публичный сервитут; Срок действия: не установлен; реквизиты документа-основания: распоряжение "Об установлении публичного сервитута на земельные участки, расположенные в Выборгском муниципальном районе Ленинградской области, в целях размещения объекта электросетевого хозяйства регионального значения ВЛ 35 кВ Калининская от 12.12.2022 № 1736 выдан: Ленинградский областной комитет по управлению государственным имуществом; распоряжение "О внесении изменений в распоряжение Ленинградского областного комитета по управлению государственным имуществом от 12 декабря 2022 года № 1736 "Об установлении публичного сервитута на земельные участки, расположенные в Выборгском муниципальном районе Ленинградской области, в целях размещения объекта электросетевого хозяйства регионального значения ВЛ 35 кВ Калининская" от 07.06.2024 № 790 выдан: Ленинградский областной комитет по управлению государственным имуществом; Содержание ограничения (обременения): ; Реестровый номер границы: 47:01:0000000-17.12; Вид объекта реестра границ: Публичный сервитут
47:01:0000000:112/134	1171	вид ограничения (обременения): публичный сервитут; Срок действия: не установлен; реквизиты документа-основания: приказ об установлении публичного сервитут для использования земель и земельных участков в целях эксплуатации магистрального нефтепродуктопровода федерального значения "Магистральный нефтепродуктопровод "Ярославль-Приморск 2" 512-793 км и подводный переход р. Нева" от 28.06.2024 № 746 выдан: Министерство энергетики Российской Федерации. ; Содержание ограничения (обременения): ; Реестровый номер границы: 47:01:0000000-17.14
47:01:0000000:112/135	234	вид ограничения (обременения): публичный сервитут; Срок действия: не установлен; реквизиты документа-основания: постановление об установлении публичного сервитута от 05.08.2024 № 3228 выдан: Администрация Выборгского района Ленинградской области; Содержание ограничения (обременения): ; Реестровый номер границы: 47:01:0000000-17.15
47:01:0000000:112/136	20868	вид ограничения (обременения): ограничения прав на земельный участок, предусмотренные статьей 56 Земельного кодекса Российской Федерации; Срок действия: не установлен; реквизиты документа-основания: решение суда от 24.07.2024 № Дело № А56-38969/2024 выдан: Арбитражный суд города Санкт-Петербурга и Ленинградской области; Содержание ограничения (обременения): Зона минимальных расстояний до объекта - Производственно-технологический комплекс газопровода Ленинград-Выборг-госграница (II нитка 49,6-157 км): линейная часть газопровода (протяженностью 130 км) с элекрохимзащитой. В соответствии с п. 1 таб. 4 СП 36.13330.2012, Актуализированная редакция СНиП 2.05.06-85* Минимальные расстояния от магистральных трубопроводов до зданий, строений и сооружений, не относящихся к объектам

ДОКУМЕНТ ПОДПИСАН
ЭЛЕКТРОННОЙ ПОДПИСЬЮ
Сертификат: 0091AAF5A599507BC7E6D39D2DFA052F9A
Владелец: ФЕДЕРАЛЬНАЯ СЛУЖБА ГОСУДАРСТВЕННОЙ РЕГИСТРАЦИИ, КАДАСТРА И КАРТОГРАФИИ
Действителен: с 16.09.2025 по 10.12.2026

полное наименование должности		инициалы, фамилия

Земельный участок
вид объекта недвижимости

Лист № 35 раздела 4.1	Всего листов раздела 4.1: 56	Всего разделов: 8	Всего листов выписки: 643

17.11.2025г. № КУВИ-001/2025-207930738	
Кадастровый номер:	47:01:0000000:112(Единое землепользование)

		магистральных трубопроводов - в границах зон минимальных расстояний магистральных трубопроводов не допускается размещение и строительство на расстоянии 250 м от оси магистрального трубопровода в каждую сторону следующих объектов: 1.Городов и других населенных пунктов; коллективных садов с садовыми домиками, дачных поселков; отдельных промышленных и сельскохозяйственных предприятий; тепличных комбинатов и хозяйств; птицефабрик; молокозаводов; карьеров разработки полезных ископаемых; гаражей и открытых стоянок для автомобилей индивидуальных владельцев на количество автомобилей более 20; отдельно стоящих зданий с массовым скоплением людей (школы, больницы, клубы, детские сады и ясли, вокзалы и т. д.); жилых зданий 3 этажные и выше; железнодорожных станций; аэропортов; морских и речных портов и пристаней; гидроэлектростанций; гидротехнических сооружений морского и речного транспорта; очистных сооружений и насосных станций водопроводных, не относящихся к магистральному трубопроводу; мостов железных дорог общей сети и автомобильных дорог категорий I и II с пролетом свыше 20 м (при прокладке нефтепроводов и нефтепродуктопроводов ниже мостов по течению); складов легковоспламеняющихся и горючих жидкостей и газов с объемом хранения свыше 1000 м3; автозаправочных станций; мачт (башен) и сооружений многоканальной радиорелейной линии технологической связи трубопроводов, мачт (башен) и сооружений многоканальной радиорелейной линии связи операторов связи – владельцев коммуникаций 2. Не допускается размещение и строительство на расстоянии 200 м от оси магистрального трубопровода в каждую сторону следующих объектов: железные дороги общей сети (на перегонах) и автодороги категорий I-III, параллельно которым прокладывается трубопровод; отдельно стоящие: 1-2-этажные жилые здания; садовые домики, дачи; дома линейных обходчиков; кладбища; сельскохозяйственные фермы и огороженные участки для организованного выпаса скота; полевые станы 3. Не допускается размещение и строительство на расстоянии 150 м от оси магистрального трубопровода в каждую сторону следующих объектов: отдельно стоящие нежилые и подсобные строения; устья бурящихся и эксплуатируемых нефтяных, газовых и артезианских скважин; гаражи и открытые стоянки для автомобилей индивидуальных владельцев на 20 автомобилей и менее; канализационные сооружения; железные дороги промышленных предприятий; автомобильные дороги IV-V категорий, параллельно которым прокладывается трубопровод 4. Не допускается размещение и строительство на расстоянии 200 м от оси магистрального трубопровода в каждую сторону следующих объектов: мосты железных дорог промышленных предприятий, автомобильных дорог категорий III, IV с пролетом свыше 20 м (при прокладке нефтепроводов и нефтепродуктопроводов ниже мостов по течению); Реестровый номер границы: 47:01-6.3171; Вид объекта реестра границ: Зона с особыми условиями использования территории; Вид зоны по документу: Зона минимальных расстояний до объекта - Производственно-технологический комплекс газопровода Ленинград-Выборг-госграница (II нитка 49,6-157 км): линейная часть газопровода (протяженностью 130 км) с элекрохимзащитой; Тип зоны: Зона минимальных расстояний до магистральных или промышленных трубопроводов (газопроводов, нефтепроводов и нефтепродуктопроводов, аммиакопроводов); Индекс: Светогорское городское поселение, Каменногорское городское поселение, Рощинское городское поселение

ДОКУМЕНТ ПОДПИСАН
ЭЛЕКТРОННОЙ ПОДПИСЬЮ
Сертификат: 0091AAF5A599507BC7E6D39D2DFA052F9A
Владелец: ФЕДЕРАЛЬНАЯ СЛУЖБА ГОСУДАРСТВЕННОЙ РЕГИСТРАЦИИ, КАДАСТРА И КАРТОГРАФИИ
Действителен: с 16.09.2025 по 10.12.2026

полное наименование должности		инициалы, фамилия

Земельный участок
вид объекта недвижимости

Лист № 36 раздела 4.1	Всего листов раздела 4.1: 56	Всего разделов: 8	Всего листов выписки: 643

17.11.2025г. № КУВИ-001/2025-207930738	
Кадастровый номер:	47:01:0000000:112(Единое землепользование)

47:01:0000000:112/137	1565	вид ограничения (обременения): ограничения прав на земельный участок, предусмотренные статьей 56 Земельного кодекса Российской Федерации; Срок действия: не установлен; реквизиты документа-основания: решение о согласовании границ охранной зоны объекта электросетевого хозяйства от 21.10.2024 № 20-1984/РС выдан: Федеральная служба по экологическому, технологическому и атомному надзору (Ростехнадзор) Северо-Западное управление; Содержание ограничения (обременения): В соответствии с Правилами охраны электрических сетей, размещенных на земельных участках, утвержденными Постановлением Правительства Российской Федерации «О порядке установления охранных зон объектов электросетевого хозяйства и особых условий использования земельных участков, расположенных в границах таких зон» № 160 от 24 февраля 2009 г.: П 8. а) набрасывать на провода и опоры воздушных линий электропередачи посторонние предметы, а также подниматься на опоры воздушных линий электропередачи; б) размещать любые объекты и предметы (материалы) в пределах созданных в соответствии с требованиями нормативно-технических документов проходов и подъездов для доступа к объектам электросетевого хозяйства, а также проводить любые работы и возводить сооружения, которые могут препятствовать доступу к объектам электросетевого хозяйства, без создания необходимых для такого доступа проходов и подъездов; в) находиться в пределах огороженной территории и помещениях распределительных устройств и подстанций, открывать двери и люки распределительных устройств и подстанций, производить переключения и подключения в электрических сетях (указанное требование не распространяется на работников, занятых выполнением разрешенных в установленном порядке работ), разводить огонь в пределах охранных зон вводных и распределительных устройств, подстанций, воздушных линий электропередачи, а также в охранных зонах кабельных линий электропередачи; г) размещать свалки; д) производить работы ударными механизмами, сбрасывать тяжести массой свыше 5 тонн, производить сброс и слив едких и коррозионных веществ и горюче-смазочных материалов (в охранных зонах подземных кабельных линий электропередачи). П 10. В пределах охранных зон без письменного решения о согласовании сетевых организаций юридическим и физическим лицам запрещаются: а) строительство, капитальный ремонт, реконструкция или снос зданий и сооружений; б) горные, взрывные, мелиоративные работы, в том числе связанные с временным затоплением земель; в) посадка и вырубка деревьев и кустарников; г) дноуглубительные, землечерпальные и погрузочно-разгрузочные работы, добыча рыбы, других водных животных и растений придонными орудиями лова, устройство водопоев, колка и заготовка льда (в охранных зонах подводных кабельных линий электропередачи); д) проход судов, у которых расстояние по вертикали от верхнего крайнего габарита с грузом или без груза до нижней точки провеса проводов переходов воздушных линий электропередачи через водоемы менее минимально допустимого расстояния, в том числе с учетом максимального уровня подъема воды при паводке; е) проезд машин и механизмов, имеющих общую высоту с грузом или без груза от поверхности дороги более 4,5 метра (в охранных зонах воздушных линий электропередачи); ж) земляные работы на глубине более 0,3 метра (на вспахиваемых землях на глубине более 0,45 метра), а также планировка грунта (в охранных зонах подземных кабельных линий электропередачи); з) полив

ДОКУМЕНТ ПОДПИСАН
ЭЛЕКТРОННОЙ ПОДПИСЬЮ
Сертификат: 0091AAF5A599507BC7E6D39D2DFA052F9A
Владелец: ФЕДЕРАЛЬНАЯ СЛУЖБА ГОСУДАРСТВЕННОЙ РЕГИСТРАЦИИ, КАДАСТРА И КАРТОГРАФИИ
Действителен: с 16.09.2025 по 10.12.2026

полное наименование должности		инициалы, фамилия

Земельный участок			
вид объекта недвижимости			
Лист № 37 раздела 4.1	Всего листов раздела 4.1: 56	Всего разделов: 8	Всего листов выписки: 643

17.11.2025г. № КУВИ-001/2025-207930738	
Кадастровый номер:	47:01:0000000:112(Единое землепользование)

		сельскохозяйственных культур в случае, если высота струи воды может составить свыше 3 метров (в охранных зонах воздушных линий электропередачи); и) полевые сельскохозяйственные работы с применением сельскохозяйственных машин и оборудования высотой более 4 метров (в охранных зонах воздушных линий электропередачи) или полевые сельскохозяйственные работы, связанные с вспашкой земли (в охранных зонах кабельных линий электропередачи).; Реестровый номер границы: 47:01-6.3210; Вид объекта реестра границ: Зона с особыми условиями использования территории; Вид зоны по документу: Охранная зона объекта электросетевого хозяйства - Вдольтрассовая линия ВЛ-10 кВ в границах Выборгского муниципального района Ленинградской области; Тип зоны: Охранная зона объектов электроэнергетики (объектов электросетевого хозяйства и объектов по производству электрической энергии)
47:01:0000000:112/138	5	данные отсутствуют
47:01:0000000:112/139	5	данные отсутствуют
47:01:0000000:112/140	3454	вид ограничения (обременения): ограничения прав на земельный участок, предусмотренные статьей 56 Земельного кодекса Российской Федерации; Срок действия: не установлен; реквизиты документа-основания: распоряжение Об утверждении границ водоохранных зон и границ прибрежных защитных полос некоторых водных объектов на территории Ленинградской области от 19.11.2024 № 3523 выдан: Комитет по природным ресурсам Ленинградской области; Содержание ограничения (обременения): В соответствии со статьей 65 частью 15 Водного кодекса Российской Федерации №74-ФЗ от 03.06.2006 г. в границах водоохранных зон запрещаются: 1) использование сточных вод в целях повышения почвенного плодородия; 2) размещение кладбищ, скотомогильников, объектов размещения отходов производства и потребления, химических, взрывчатых, токсичных, отравляющих и ядовитых веществ (за исключением специализированных хранилищ аммиака, метанола, аммиачной селитры и нитрата калия на территориях морских портов, перечень которых утверждается Правительством Российской Федерации, за пределами границ прибрежных защитных полос), пунктов захоронения радиоактивных отходов, а также загрязнение территории загрязняющими веществами, предельно допустимые концентрации которых в водах водных объектов рыбохозяйственного значения не установлены; 3) осуществление авиационных мер по борьбе с вредными организмами; 4) движение и стоянка транспортных средств (кроме специальных транспортных средств), за исключением их движения по дорогам и стоянки на дорогах и в специально оборудованных местах, имеющих твердое покрытие; 5) строительство и реконструкция автозаправочных станций, складов горюче-смазочных материалов (за исключением случаев, если автозаправочные станции, склады горюче-смазочных материалов размещены на территориях портов, инфраструктуры внутренних водных путей, в том числе баз (сооружений) для стоянки маломерных судов, объектов органов федеральной службы безопасности), станций технического обслуживания, используемых для технического осмотра и ремонта транспортных средств, осуществление мойки транспортных средств; 6) хранение пестицидов и агрохимикатов (за исключением хранения агрохимикатов в специализированных хранилищах, размещенных на территориях морских портов за пределами границ прибрежных защитных

ДОКУМЕНТ ПОДПИСАН
ЭЛЕКТРОННОЙ ПОДПИСЬЮ
Сертификат: 0091AAF5A599507BC7E6D39D2DFA052F9A
Владелец: ФЕДЕРАЛЬНАЯ СЛУЖБА ГОСУДАРСТВЕННОЙ РЕГИСТРАЦИИ, КАДАСТРА И КАРТОГРАФИИ
Действителен: с 16.09.2025 по 10.12.2026

полное наименование должности		инициалы, фамилия

Земельный участок
вид объекта недвижимости

Лист № 38 раздела 4.1	Всего листов раздела 4.1: 56	Всего разделов: 8	Всего листов выписки: 643

17.11.2025г. № КУВИ-001/2025-207930738	
Кадастровый номер:	47:01:0000000:112(Единое землепользование)

		полос), применение пестицидов и агрохимикатов; 7) сброс сточных, в том числе дренажных, вод; 8) разведка и добыча общераспространенных полезных ископаемых (за исключением случаев, если разведка и добыча общераспространенных полезных ископаемых осуществляются пользователями недр, осуществляющими разведку и добычу иных видов полезных ископаемых, в границах предоставленных им в соответствии с законодательством Российской Федерации о недрах горных отводов и (или) геологических отводов на основании утвержденного технического проекта в соответствии со статьей 19.1 Закона Российской Федерации от 21 февраля 1992 года N 2395-1 "О недрах").; Реестровый номер границы: 47:01-6.3402; Вид объекта реестра границ: Зона с особыми условиями использования территории; Вид зоны по документу: Водоохранная зона р. Малая Липовка; Тип зоны: Водоохранная зона
47:01:0000000:112/141	8417	вид ограничения (обременения): ограничения прав на земельный участок, предусмотренные статьей 56 Земельного кодекса Российской Федерации; Срок действия: не установлен; реквизиты документа-основания: документ, содержащий необходимые для внесения в государственный кадастр недвижимости сведения об установлении или изменении территориальной зоны или зоны с особыми условиями использования территорий, либо об отмене установления такой зоны от 16.01.2025 № PVD-0123/2025-925; об утверждении границ водоохранных зон и границ прибрежных защитных полос некоторых водных объектов на территории Ленинградской области от 19.11.2024 № 3523; Содержание ограничения (обременения): В соответствии со статьей 65 частью 15 Водного кодекса Российской Федерации №74-ФЗ от 03.06.2006 г. в границах водоохранных зон запрещаются: 1) использование сточных вод в целях повышения почвенного плодородия; 2) размещение кладбищ, скотомогильников, объектов размещения отходов производства и потребления, химических, взрывчатых, токсичных, отравляющих и ядовитых веществ (за исключением специализированных хранилищ аммиака, метанола, аммиачной селитры и нитрата калия на территориях морских портов, перечень которых утверждается Правительством Российской Федерации, за пределами границ прибрежных защитных полос), пунктов захоронения радиоактивных отходов, а также загрязнение территории загрязняющими веществами, предельно допустимые концентрации которых в водах водных объектов рыбохозяйственного значения не установлены; 3) осуществление авиационных мер по борьбе с вредными организмами; 4) движение и стоянка транспортных средств (кроме специальных транспортных средств), за исключением их движения по дорогам и стоянки на дорогах и в специально оборудованных местах, имеющих твердое покрытие; 5) строительство и реконструкция автозаправочных станций, складов горюче-смазочных материалов (за исключением случаев, если автозаправочные станции, склады горюче-смазочных материалов размещены на территориях портов, инфраструктуры внутренних водных путей, в том числе баз (сооружений) для стоянки маломерных судов, объектов органов федеральной службы безопасности), станций технического обслуживания, используемых для технического осмотра и ремонта транспортных средств, осуществление мойки транспортных средств; 6) хранение пестицидов и агрохимикатов (за исключением хранения агрохимикатов в специализированных хранилищах, размещенных на территориях морских портов за пределами границ прибрежных защитных

ДОКУМЕНТ ПОДПИСАН
ЭЛЕКТРОННОЙ ПОДПИСЬЮ
Сертификат: 0091AAF5A599507BC7E6D39D2DFA052F9A
Владелец: ФЕДЕРАЛЬНАЯ СЛУЖБА ГОСУДАРСТВЕННОЙ РЕГИСТРАЦИИ, КАДАСТРА И КАРТОГРАФИИ
Действителен: с 16.09.2025 по 10.12.2026

полное наименование должности		инициалы, фамилия

Земельный участок
вид объекта недвижимости

Лист № 39 раздела 4.1	Всего листов раздела 4.1: 56	Всего разделов: 8	Всего листов выписки: 643

17.11.2025г. № КУВИ-001/2025-207930738	
Кадастровый номер:	47:01:0000000:112(Единое землепользование)

		полос), применение пестицидов и агрохимикатов; 7) сброс сточных, в том числе дренажных, вод; 8) разведка и добыча общераспространенных полезных ископаемых (за исключением случаев, если разведка и добыча общераспространенных полезных ископаемых осуществляются пользователями недр, осуществляющими разведку и добычу иных видов полезных ископаемых, в границах предоставленных им в соответствии с законодательством Российской Федерации о недрах горных отводов и (или) геологических отводов на основании утвержденного технического проекта в соответствии со статьей 19.1 Закона Российской Федерации от 21 февраля 1992 года N 2395-1 "О недрах").; Реестровый номер границы: 47:01-6.3414; Вид объекта реестра границ: Зона с особыми условиями использования территории; Вид зоны по документу: Водоохранная зона р. Песчаная (Санта-йоки, Еолкка-йоки); Тип зоны: Водоохранная зона
47:01:0000000:112/142	11832	вид ограничения (обременения): ограничения прав на земельный участок, предусмотренные статьей 56 Земельного кодекса Российской Федерации; Срок действия: не установлен; реквизиты документа-основания: об утверждении границ водоохранных зон и границ прибрежных защитных полос некоторых водных объектов на территории Ленинградской области от 22.11.2024 № 3620 выдан: Комитет по природным ресурсам Ленинградской области; Содержание ограничения (обременения): В соответствии со статьей 65 частью 15 Водного кодекса Российской Федерации №74-ФЗ от 03.06.2006 г. в границах прибрежных защитных полос запрещаются: 1) использование сточных вод в целях повышения почвенного плодородия; 2) размещение кладбищ, скотомогильников, объектов размещения отходов производства и потребления, химических, взрывчатых, токсичных, отравляющих и ядовитых веществ (за исключением специализированных хранилищ аммиака, метанола, аммиачной селитры и нитрата калия на территориях морских портов, перечень которых утверждается Правительством Российской Федерации, за пределами границ прибрежных защитных полос), пунктов захоронения радиоактивных отходов, а также загрязнение территории загрязняющими веществами, предельно допустимые концентрации которых в водах водных объектов рыбохозяйственного значения не установлены; 3) осуществление авиационных мер по борьбе с вредными организмами; 4) движение и стоянка транспортных средств (кроме специальных транспортных средств), за исключением их движения по дорогам и стоянки на дорогах и в специально оборудованных местах, имеющих твердое покрытие; 5) строительство и реконструкция автозаправочных станций, складов горюче-смазочных материалов (за исключением случаев, если автозаправочные станции, склады горюче-смазочных материалов размещены на территориях портов, инфраструктуры внутренних водных путей, в том числе баз (сооружений) для стоянки маломерных судов, объектов органов федеральной службы безопасности), станций технического обслуживания, используемых для технического осмотра и ремонта транспортных средств, осуществление мойки транспортных средств; 6) хранение пестицидов и агрохимикатов (за исключением хранения агрохимикатов в специализированных хранилищах, размещенных на территориях морских портов за пределами границ прибрежных защитных полос), применение пестицидов и агрохимикатов; 7) сброс сточных, в том числе дренажных, вод; 8) разведка и добыча общераспространенных полезных ископаемых (за исключением случаев, если разведка и добыча общераспространенных полезных

ДОКУМЕНТ ПОДПИСАН
ЭЛЕКТРОННОЙ ПОДПИСЬЮ
Сертификат: 0091AAF5A599507BC7E6D39D2DFA052F9A
Владелец: ФЕДЕРАЛЬНАЯ СЛУЖБА ГОСУДАРСТВЕННОЙ РЕГИСТРАЦИИ, КАДАСТРА И КАРТОГРАФИИ
Действителен: с 16.09.2025 по 10.12.2026

полное наименование должности		инициалы, фамилия

Земельный участок
вид объекта недвижимости

Лист № 40 раздела 4.1	Всего листов раздела 4.1: 56	Всего разделов: 8	Всего листов выписки: 643

17.11.2025г. № КУВИ-001/2025-207930738	
Кадастровый номер:	47:01:0000000:112(Единое землепользование)

		ископаемых осуществляются пользователями недр, осуществляющими разведку и добычу иных видов полезных ископаемых, в границах предоставленных им в соответствии с законодательством Российской Федерации о недрах горных отводов и (или) геологических отводов на основании утвержденного технического проекта в соответствии со статьей 19.1 Закона Российской Федерации от 21 февраля 1992 года N 2395-1 "О недрах"). В соответствии со статьей 65 частью 17. В границах прибрежных защитных полос наряду с установленными частью 15 настоящей статьи ограничениями запрещаются: 1) распашка земель; 2) размещение отвалов размываемых грунтов; 3) выпас сельскохозяйственных животных и организация для них летних лагерей, ванн.; Реестровый номер границы: 47:01-6.3407; Вид объекта реестра границ: Зона с особыми условиями использования территории; Вид зоны по документу: Прибрежная защитная полоса ручей Гремучий; Тип зоны: Прибрежная защитная полоса
47:01:0000000:112/143	6089	вид ограничения (обременения): ограничения прав на земельный участок, предусмотренные статьей 56 Земельного кодекса Российской Федерации; Срок действия: не установлен; реквизиты документа-основания: распоряжение Об утверждении границ водоохранных зон и границ прибрежных защитных полос некоторых водных объектов на территории Ленинградской области от 19.11.2024 № 3523 выдан: Комитет по природным ресурсам Ленинградской области; Содержание ограничения (обременения): В соответствии со статьей 65 частью 15 Водного кодекса Российской Федерации №74-ФЗ от 03.06.2006 г. в границах прибрежных защитных полос запрещаются: 1) использование сточных вод в целях повышения почвенного плодородия; 2) размещение кладбищ, скотомогильников, объектов размещения отходов производства и потребления, химических, взрывчатых, токсичных, отравляющих и ядовитых веществ (за исключением специализированных хранилищ аммиака, метанола, аммиачной селитры и нитрата калия на территориях морских портов, перечень которых утверждается Правительством Российской Федерации, за пределами границ прибрежных защитных полос), пунктов захоронения радиоактивных отходов, а также загрязнение территории загрязняющими веществами, предельно допустимые концентрации которых в водах водных объектов рыбохозяйственного значения не установлены; 3) осуществление авиационных мер по борьбе с вредными организмами; 4) движение и стоянка транспортных средств (кроме специальных транспортных средств), за исключением их движения по дорогам и стоянки на дорогах и в специально оборудованных местах, имеющих твердое покрытие; 5) строительство и реконструкция автозаправочных станций, складов горюче-смазочных материалов (за исключением случаев, если автозаправочные станции, склады горюче-смазочных материалов размещены на территориях портов, инфраструктуры внутренних водных путей, в том числе баз (сооружений) для стоянки маломерных судов, объектов органов федеральной службы безопасности), станций технического обслуживания, используемых для технического осмотра и ремонта транспортных средств, осуществление мойки транспортных средств; 6) хранение пестицидов и агрохимикатов (за исключением хранения агрохимикатов в специализированных хранилищах, размещенных на территориях морских портов за пределами границ прибрежных защитных полос), применение пестицидов и агрохимикатов; 7) сброс сточных, в том числе дренажных, вод; 8) разведка и добыча общераспространенных полезных ископаемых (за исключением случаев, если разведка и добыча

ДОКУМЕНТ ПОДПИСАН
ЭЛЕКТРОННОЙ ПОДПИСЬЮ
Сертификат: 0091AAF5A599507BC7E6D39D2DFA052F9A
Владелец: ФЕДЕРАЛЬНАЯ СЛУЖБА ГОСУДАРСТВЕННОЙ РЕГИСТРАЦИИ, КАДАСТРА И КАРТОГРАФИИ
Действителен: с 16.09.2025 по 10.12.2026

полное наименование должности		инициалы, фамилия

Земельный участок
вид объекта недвижимости

Лист № 41 раздела 4.1	Всего листов раздела 4.1: 56	Всего разделов: 8	Всего листов выписки: 643

17.11.2025г. № КУВИ-001/2025-207930738	
Кадастровый номер:	47:01:0000000:112(Единое землепользование)

		общераспространенных полезных ископаемых осуществляются пользователями недр, осуществляющими разведку и добычу иных видов полезных ископаемых, в границах предоставленных им в соответствии с законодательством Российской Федерации о недрах горных отводов и (или) геологических отводов на основании утвержденного технического проекта в соответствии со статьей 19.1 Закона Российской Федерации от 21 февраля 1992 года N 2395-1 "О недрах"). В соответствии со статьей 65 частью 17. В границах прибрежных защитных полос наряду с установленными частью 15 настоящей статьи ограничениями запрещаются: 1) распашка земель; 2) размещение отвалов размываемых грунтов; 3) выпас сельскохозяйственных животных и организация для них летних лагерей, ванн.; Реестровый номер границы: 47:01-6.3413; Вид объекта реестра границ: Зона с особыми условиями использования территории; Вид зоны по документу: Прибрежная защитная полоса руч. Ольховый; Тип зоны: Прибрежная защитная полоса
47:01:0000000:112/144	11832	вид ограничения (обременения): ограничения прав на земельный участок, предусмотренные статьей 56 Земельного кодекса Российской Федерации; Срок действия: не установлен; реквизиты документа-основания: об утверждении границ водоохранных зон и границ прибрежных защитных полос некоторых водных объектов на территории Ленинградской области от 22.11.2024 № 3620 выдан: Комитет по природным ресурсам Ленинградской области; Содержание ограничения (обременения): В соответствии со статьей 65 частью 15 Водного кодекса Российской Федерации №74-ФЗ от 03.06.2006 г. в границах водоохранных зон запрещаются:1) использование сточных вод в целях повышения почвенного плодородия; 2) размещение кладбищ, скотомогильников, объектов размещения отходов производства и потребления, химических, взрывчатых, токсичных, отравляющих и ядовитых веществ (за исключением специализированных хранилищ аммиака, метанола, аммиачной селитры и нитрата калия на территориях морских портов, перечень которых утверждается Правительством Российской Федерации, за пределами границ прибрежных защитных полос), пунктов захоронения радиоактивных отходов, а также загрязнение территории загрязняющими веществами, предельно допустимые концентрации которых в водах водных объектов рыбохозяйственного значения не установлены; 3) осуществление авиационных мер по борьбе с вредными организмами; 4) движение и стоянка транспортных средств (кроме специальных транспортных средств), за исключением их движения по дорогам и стоянки на дорогах и в специально оборудованных местах, имеющих твердое покрытие; 5) строительство и реконструкция автозаправочных станций, складов горюче-смазочных материалов (за исключением случаев, если автозаправочные станции, склады горюче-смазочных материалов размещены на территориях портов, инфраструктуры внутренних водных путей, в том числе баз (сооружений) для стоянки маломерных судов, объектов органов федеральной службы безопасности), станций технического обслуживания, используемых для технического осмотра и ремонта транспортных средств, осуществление мойки транспортных средств; 6) хранение пестицидов и агрохимикатов (за исключением хранения агрохимикатов в специализированных хранилищах, размещенных на территориях морских портов за пределами границ прибрежных защитных полос), применение пестицидов и агрохимикатов; 7) сброс сточных, в том числе дренажных, вод; 8) разведка и добыча

ДОКУМЕНТ ПОДПИСАН
ЭЛЕКТРОННОЙ ПОДПИСЬЮ
Сертификат: 0091AAF5A599507BC7E6D39D2DFA052F9A
Владелец: ФЕДЕРАЛЬНАЯ СЛУЖБА ГОСУДАРСТВЕННОЙ РЕГИСТРАЦИИ, КАДАСТРА И КАРТОГРАФИИ
Действителен: с 16.09.2025 по 10.12.2026

полное наименование должности		инициалы, фамилия

Земельный участок
вид объекта недвижимости

Лист № 42 раздела 4.1	Всего листов раздела 4.1: 56	Всего разделов: 8	Всего листов выписки: 643

17.11.2025г. № КУВИ-001/2025-207930738	
Кадастровый номер:	47:01:0000000:112(Единое землепользование)

		общераспространенных полезных ископаемых (за исключением случаев, если разведка и добыча общераспространенных полезных ископаемых осуществляются пользователями недр, осуществляющими разведку и добычу иных видов полезных ископаемых, в границах предоставленных им в соответствии с законодательством Российской Федерации о недрах горных отводов и (или) геологических отводов на основании утвержденного технического проекта в соответствии со статьей 19.1 Закона Российской Федерации от 21 февраля 1992 года N 2395-1 "О недрах").; Реестровый номер границы: 47:01-6.3406; Вид объекта реестра границ: Зона с особыми условиями использования территории; Вид зоны по документу: Водоохранная зона ручей Гремучий; Тип зоны: Водоохранная зона
47:01:0000000:112/145	7719	вид ограничения (обременения): ограничения прав на земельный участок, предусмотренные статьей 56 Земельного кодекса Российской Федерации; Срок действия: не установлен; реквизиты документа-основания: распоряжение Об утверждении границ водоохранных зон и границ прибрежных защитных полос некоторых водных объектов на территории Ленинградской области от 19.11.2024 № 3523 выдан: Комитет по природным ресурсам Ленинградской области; Содержание ограничения (обременения): В соответствии со статьей 65 частью 15 Водного кодекса Российской Федерации №74-ФЗ от 03.06.2006 г. в границах водоохранных зон запрещаются: 1) использование сточных вод в целях повышения почвенного плодородия; 2) размещение кладбищ, скотомогильников, объектов размещения отходов производства и потребления, химических, взрывчатых, токсичных, отравляющих и ядовитых веществ (за исключением специализированных хранилищ аммиака, метанола, аммиачной селитры и нитрата калия на территориях морских портов, перечень которых утверждается Правительством Российской Федерации, за пределами границ прибрежных защитных полос), пунктов захоронения радиоактивных отходов, а также загрязнение территории загрязняющими веществами, предельно допустимые концентрации которых в водах водных объектов рыбохозяйственного значения не установлены; 3) осуществление авиационных мер по борьбе с вредными организмами; 4) движение и стоянка транспортных средств (кроме специальных транспортных средств), за исключением их движения по дорогам и стоянки на дорогах и в специально оборудованных местах, имеющих твердое покрытие; 5) строительство и реконструкция автозаправочных станций, складов горюче-смазочных материалов (за исключением случаев, если автозаправочные станции, склады горюче-смазочных материалов размещены на территориях портов, инфраструктуры внутренних водных путей, в том числе баз (сооружений) для стоянки маломерных судов, объектов органов федеральной службы безопасности), станций технического обслуживания, используемых для технического осмотра и ремонта транспортных средств, осуществление мойки транспортных средств; 6) хранение пестицидов и агрохимикатов (за исключением хранения агрохимикатов в специализированных хранилищах, размещенных на территориях морских портов за пределами границ прибрежных защитных полос), применение пестицидов и агрохимикатов; 7) сброс сточных, в том числе дренажных, вод; 8) разведка и добыча общераспространенных полезных ископаемых (за исключением случаев, если разведка и добыча общераспространенных полезных ископаемых осуществляются пользователями недр, осуществляющими разведку и добычу иных видов полезных ископаемых, в

ДОКУМЕНТ ПОДПИСАН
ЭЛЕКТРОННОЙ ПОДПИСЬЮ
Сертификат: 0091AAF5A599507BC7E6D39D2DFA052F9A
Владелец: ФЕДЕРАЛЬНАЯ СЛУЖБА ГОСУДАРСТВЕННОЙ РЕГИСТРАЦИИ, КАДАСТРА И КАРТОГРАФИИ
Действителен: с 16.09.2025 по 10.12.2026

полное наименование должности		инициалы, фамилия

Земельный участок
вид объекта недвижимости

Лист № 43 раздела 4.1	Всего листов раздела 4.1: 56	Всего разделов: 8	Всего листов выписки: 643

17.11.2025г. № КУВИ-001/2025-207930738	
Кадастровый номер:	47:01:0000000:112(Единое землепользование)

		границах предоставленных им в соответствии с законодательством Российской Федерации о недрах горных отводов и (или) геологических отводов на основании утвержденного технического проекта в соответствии со статьей 19.1 Закона Российской Федерации от 21 февраля 1992 года N 2395-1 "О недрах").; Реестровый номер границы: 47:01-6.3442; Вид объекта реестра границ: Зона с особыми условиями использования территории; Вид зоны по документу: Водоохранная зона р. Серьга; Тип зоны: Водоохранная зона
47:01:0000000:112/146	3861	вид ограничения (обременения): ограничения прав на земельный участок, предусмотренные статьей 56 Земельного кодекса Российской Федерации; Срок действия: не установлен; реквизиты документа-основания: распоряжение Об утверждении границ водоохранных зон и границ прибрежных защитных полос некоторых водных объектов на территории Ленинградской области от 19.11.2024 № 3523 выдан: Комитет по природным ресурсам Ленинградской области; Содержание ограничения (обременения): В соответствии со статьей 65 частью 15 Водного кодекса Российской Федерации №74-ФЗ от 03.06.2006 г. в границах прибрежных защитных полос запрещаются: 1) использование сточных вод в целях повышения почвенного плодородия; 2) размещение кладбищ, скотомогильников, объектов размещения отходов производства и потребления, химических, взрывчатых, токсичных, отравляющих и ядовитых веществ (за исключением специализированных хранилищ аммиака, метанола, аммиачной селитры и нитрата калия на территориях морских портов, перечень которых утверждается Правительством Российской Федерации, за пределами границ прибрежных защитных полос), пунктов захоронения радиоактивных отходов, а также загрязнение территории загрязняющими веществами, предельно допустимые концентрации которых в водах водных объектов рыбохозяйственного значения не установлены; 3) осуществление авиационных мер по борьбе с вредными организмами; 4) движение и стоянка транспортных средств (кроме специальных транспортных средств), за исключением их движения по дорогам и стоянки на дорогах и в специально оборудованных местах, имеющих твердое покрытие; 5) строительство и реконструкция автозаправочных станций, складов горюче-смазочных материалов (за исключением случаев, если автозаправочные станции, склады горюче-смазочных материалов размещены на территориях портов, инфраструктуры внутренних водных путей, в том числе баз (сооружений) для стоянки маломерных судов, объектов органов федеральной службы безопасности), станций технического обслуживания, используемых для технического осмотра и ремонта транспортных средств, осуществление мойки транспортных средств; 6) хранение пестицидов и агрохимикатов (за исключением хранения агрохимикатов в специализированных хранилищах, размещенных на территориях морских портов за пределами границ прибрежных защитных полос), применение пестицидов и агрохимикатов; 7) сброс сточных, в том числе дренажных, вод; 8) разведка и добыча общераспространенных полезных ископаемых (за исключением случаев, если разведка и добыча общераспространенных полезных ископаемых осуществляются пользователями недр, осуществляющими разведку и добычу иных видов полезных ископаемых, в границах предоставленных им в соответствии с законодательством Российской Федерации о недрах горных отводов и (или) геологических отводов на основании утвержденного технического проекта в соответствии со

ДОКУМЕНТ ПОДПИСАН
ЭЛЕКТРОННОЙ ПОДПИСЬЮ
Сертификат: 0091AAF5A599507BC7E6D39D2DFA052F9A
Владелец: ФЕДЕРАЛЬНАЯ СЛУЖБА ГОСУДАРСТВЕННОЙ РЕГИСТРАЦИИ, КАДАСТРА И КАРТОГРАФИИ
Действителен: с 16.09.2025 по 10.12.2026

полное наименование должности		инициалы, фамилия

Земельный участок
вид объекта недвижимости

Лист № 44 раздела 4.1	Всего листов раздела 4.1: 56	Всего разделов: 8	Всего листов выписки: 643

17.11.2025г. № КУВИ-001/2025-207930738	
Кадастровый номер:	47:01:0000000:112(Единое землепользование)

		статьей 19.1 Закона Российской Федерации от 21 февраля 1992 года N 2395-1 "О недрах"). В соответствии со статьей 65 частью 17. В границах прибрежных защитных полос наряду с установленными частью 15 настоящей статьи ограничениями запрещаются: 1) распашка земель; 2) размещение отвалов размываемых грунтов; 3) выпас сельскохозяйственных животных и организация для них летних лагерей, ванн.; Реестровый номер границы: 47:01-6.3443; Вид объекта реестра границ: Зона с особыми условиями использования территории; Вид зоны по документу: Прибрежная защитная полоса р. Серьга; Тип зоны: Прибрежная защитная полоса
47:01:0000000:112/147	14630	вид ограничения (обременения): ограничения прав на земельный участок, предусмотренные статьей 56 Земельного кодекса Российской Федерации; Срок действия: не установлен; реквизиты документа-основания: распоряжение Об утверждении границ водоохранных зон и границ прибрежных защитных полос некоторых водных объектов на территории Ленинградской области от 19.11.2024 № 3523 выдан: Комитет по природным ресурсам Ленинградской области; Содержание ограничения (обременения): В соответствии со статьей 65 частью 15 Водного кодекса Российской Федерации №74-ФЗ от 03.06.2006 г. в границах водоохранных зон запрещаются: 1) использование сточных вод в целях повышения почвенного плодородия; 2) размещение кладбищ, скотомогильников, объектов размещения отходов производства и потребления, химических, взрывчатых, токсичных, отравляющих и ядовитых веществ (за исключением специализированных хранилищ аммиака, метанола, аммиачной селитры и нитрата калия на территориях морских портов, перечень которых утверждается Правительством Российской Федерации, за пределами границ прибрежных защитных полос), пунктов захоронения радиоактивных отходов, а также загрязнение территории загрязняющими веществами, предельно допустимые концентрации которых в водах водных объектов рыбохозяйственного значения не установлены; 3) осуществление авиационных мер по борьбе с вредными организмами; 4) движение и стоянка транспортных средств (кроме специальных транспортных средств), за исключением их движения по дорогам и стоянки на дорогах и в специально оборудованных местах, имеющих твердое покрытие; 5) строительство и реконструкция автозаправочных станций, складов горюче-смазочных материалов (за исключением случаев, если автозаправочные станции, склады горюче-смазочных материалов размещены на территориях портов, инфраструктуры внутренних водных путей, в том числе баз (сооружений) для стоянки маломерных судов, объектов органов федеральной службы безопасности), станций технического обслуживания, используемых для технического осмотра и ремонта транспортных средств, осуществление мойки транспортных средств; 6) хранение пестицидов и агрохимикатов (за исключением хранения агрохимикатов в специализированных хранилищах, размещенных на территориях морских портов за пределами границ прибрежных защитных полос), применение пестицидов и агрохимикатов; 7) сброс сточных, в том числе дренажных, вод; 8) разведка и добыча общераспространенных полезных ископаемых (за исключением случаев, если разведка и добыча общераспространенных полезных ископаемых осуществляются пользователями недр, осуществляющими разведку и добычу иных видов полезных ископаемых, в границах предоставленных им в соответствии с законодательством Российской Федерации о недрах горных отводов и (или)

ДОКУМЕНТ ПОДПИСАН
ЭЛЕКТРОННОЙ ПОДПИСЬЮ
Сертификат: 0091AAF5A599507BC7E6D39D2DFA052F9A
Владелец: ФЕДЕРАЛЬНАЯ СЛУЖБА ГОСУДАРСТВЕННОЙ РЕГИСТРАЦИИ, КАДАСТРА И КАРТОГРАФИИ
Действителен: с 16.09.2025 по 10.12.2026

полное наименование должности		инициалы, фамилия

Земельный участок
вид объекта недвижимости

Лист № 45 раздела 4.1	Всего листов раздела 4.1: 56	Всего разделов: 8	Всего листов выписки: 643

17.11.2025г. № КУВИ-001/2025-207930738	
Кадастровый номер:	47:01:0000000:112(Единое землепользование)

		геологических отводов на основании утвержденного технического проекта в соответствии со статьей 19.1 Закона Российской Федерации от 21 февраля 1992 года N 2395-1 "О недрах").; Реестровый номер границы: 47:01-6.3423; Вид объекта реестра границ: Зона с особыми условиями использования территории; Вид зоны по документу: Водоохранная зона р. Птичья; Тип зоны: Водоохранная зона
47:01:0000000:112/148	6089	вид ограничения (обременения): ограничения прав на земельный участок, предусмотренные статьей 56 Земельного кодекса Российской Федерации; Срок действия: не установлен; реквизиты документа-основания: распоряжение Об утверждении границ водоохранных зон и границ прибрежных защитных полос некоторых водных объектов на территории Ленинградской области от 19.11.2024 № 3523 выдан: Комитет по природным ресурсам Ленинградской области; Содержание ограничения (обременения): В соответствии со статьей 65 частью 15 Водного кодекса Российской Федерации №74-ФЗ от 03.06.2006 г. в границах водоохранных зон запрещаются: 1) использование сточных вод в целях повышения почвенного плодородия; 2) размещение кладбищ, скотомогильников, объектов размещения отходов производства и потребления, химических, взрывчатых, токсичных, отравляющих и ядовитых веществ (за исключением специализированных хранилищ аммиака, метанола, аммиачной селитры и нитрата калия на территориях морских портов, перечень которых утверждается Правительством Российской Федерации, за пределами границ прибрежных защитных полос), пунктов захоронения радиоактивных отходов, а также загрязнение территории загрязняющими веществами, предельно допустимые концентрации которых в водах водных объектов рыбохозяйственного значения не установлены; 3) осуществление авиационных мер по борьбе с вредными организмами; 4) движение и стоянка транспортных средств (кроме специальных транспортных средств), за исключением их движения по дорогам и стоянки на дорогах и в специально оборудованных местах, имеющих твердое покрытие; 5) строительство и реконструкция автозаправочных станций, складов горюче-смазочных материалов (за исключением случаев, если автозаправочные станции, склады горюче-смазочных материалов размещены на территориях портов, инфраструктуры внутренних водных путей, в том числе баз (сооружений) для стоянки маломерных судов, объектов органов федеральной службы безопасности), станций технического обслуживания, используемых для технического осмотра и ремонта транспортных средств, осуществление мойки транспортных средств; 6) хранение пестицидов и агрохимикатов (за исключением хранения агрохимикатов в специализированных хранилищах, размещенных на территориях морских портов за пределами границ прибрежных защитных полос), применение пестицидов и агрохимикатов; 7) сброс сточных, в том числе дренажных, вод; 8) разведка и добыча общераспространенных полезных ископаемых (за исключением случаев, если разведка и добыча общераспространенных полезных ископаемых осуществляются пользователями недр, осуществляющими разведку и добычу иных видов полезных ископаемых, в границах предоставленных им в соответствии с законодательством Российской Федерации о недрах горных отводов и (или) геологических отводов на основании утвержденного технического проекта в соответствии со статьей 19.1 Закона Российской Федерации от 21 февраля 1992 года N 2395-1 "О недрах").; Реестровый номер границы: 47:01-6.3412; Вид объекта реестра

ДОКУМЕНТ ПОДПИСАН
ЭЛЕКТРОННОЙ ПОДПИСЬЮ
Сертификат: 0091AAF5A599507BC7E6D39D2DFA052F9A
Владелец: ФЕДЕРАЛЬНАЯ СЛУЖБА ГОСУДАРСТВЕННОЙ РЕГИСТРАЦИИ, КАДАСТРА И КАРТОГРАФИИ
Действителен: с 16.09.2025 по 10.12.2026

полное наименование должности		инициалы, фамилия

Земельный участок
вид объекта недвижимости

Лист № 46 раздела 4.1	Всего листов раздела 4.1: 56	Всего разделов: 8	Всего листов выписки: 643

17.11.2025г. № КУВИ-001/2025-207930738	
Кадастровый номер:	47:01:0000000:112(Единое землепользование)

		границ: Зона с особыми условиями использования территории; Вид зоны по документу: Водоохранная зона руч. Ольховый; Тип зоны: Водоохранная зона
47:01:0000000:112/149	3454	вид ограничения (обременения): ограничения прав на земельный участок, предусмотренные статьей 56 Земельного кодекса Российской Федерации; Срок действия: не установлен; реквизиты документа-основания: распоряжение Об утверждении границ водоохранных зон и границ прибрежных защитных полос некоторых водных объектов на территории Ленинградской области от 19.11.2024 № 3523 выдан: Комитет по природным ресурсам Ленинградской области; Содержание ограничения (обременения): В соответствии со статьей 65 частью 15 Водного кодекса Российской Федерации №74-ФЗ от 03.06.2006 г. в границах прибрежных защитных полос запрещаются: 1) использование сточных вод в целях повышения почвенного плодородия; 2) размещение кладбищ, скотомогильников, объектов размещения отходов производства и потребления, химических, взрывчатых, токсичных, отравляющих и ядовитых веществ (за исключением специализированных хранилищ аммиака, метанола, аммиачной селитры и нитрата калия на территориях морских портов, перечень которых утверждается Правительством Российской Федерации, за пределами границ прибрежных защитных полос), пунктов захоронения радиоактивных отходов, а также загрязнение территории загрязняющими веществами, предельно допустимые концентрации которых в водах водных объектов рыбохозяйственного значения не установлены; 3) осуществление авиационных мер по борьбе с вредными организмами; 4) движение и стоянка транспортных средств (кроме специальных транспортных средств), за исключением их движения по дорогам и стоянки на дорогах и в специально оборудованных местах, имеющих твердое покрытие; 5) строительство и реконструкция автозаправочных станций, складов горюче-смазочных материалов (за исключением случаев, если автозаправочные станции, склады горюче-смазочных материалов размещены на территориях портов, инфраструктуры внутренних водных путей, в том числе баз (сооружений) для стоянки маломерных судов, объектов органов федеральной службы безопасности), станций технического обслуживания, используемых для технического осмотра и ремонта транспортных средств, осуществление мойки транспортных средств; 6) хранение пестицидов и агрохимикатов (за исключением хранения агрохимикатов в специализированных хранилищах, размещенных на территориях морских портов за пределами границ прибрежных защитных полос), применение пестицидов и агрохимикатов; 7) сброс сточных, в том числе дренажных, вод; 8) разведка и добыча общераспространенных полезных ископаемых (за исключением случаев, если разведка и добыча общераспространенных полезных ископаемых осуществляются пользователями недр, осуществляющими разведку и добычу иных видов полезных ископаемых, в границах предоставленных им в соответствии с законодательством Российской Федерации о недрах горных отводов и (или) геологических отводов на основании утвержденного технического проекта в соответствии со статьей 19.1 Закона Российской Федерации от 21 февраля 1992 года N 2395-1 "О недрах"). В соответствии со статьей 65 частью 17. В границах прибрежных защитных полос наряду с установленными частью 15 настоящей статьи ограничениями запрещаются: 1) распашка земель; 2) размещение отвалов размываемых грунтов; 3) выпас сельскохозяйственных животных и

ДОКУМЕНТ ПОДПИСАН
ЭЛЕКТРОННОЙ ПОДПИСЬЮ
Сертификат: 0091AAF5A599507BC7E6D39D2DFA052F9A
Владелец: ФЕДЕРАЛЬНАЯ СЛУЖБА ГОСУДАРСТВЕННОЙ РЕГИСТРАЦИИ, КАДАСТРА И КАРТОГРАФИИ
Действителен: с 16.09.2025 по 10.12.2026

полное наименование должности		инициалы, фамилия

Земельный участок
вид объекта недвижимости

Лист № 47 раздела 4.1	Всего листов раздела 4.1: 56	Всего разделов: 8	Всего листов выписки: 643

17.11.2025г. № КУВИ-001/2025-207930738	
Кадастровый номер:	47:01:0000000:112(Единое землепользование)

		организация для них летних лагерей, ванн.; Реестровый номер границы: 47:01-6.3403; Вид объекта реестра границ: Зона с особыми условиями использования территории; Вид зоны по документу: Прибрежная защитная полоса р. Малая Липовка; Тип зоны: Прибрежная защитная полоса
47:01:0000000:112/150	7693	вид ограничения (обременения): ограничения прав на земельный участок, предусмотренные статьей 56 Земельного кодекса Российской Федерации; Срок действия: не установлен; реквизиты документа-основания: об утверждении границ водоохранных зон и границ прибрежных защитных полос некоторых водных объектов на территории Ленинградской области от 22.11.2024 № 3620 выдан: Комитет по природным ресурсам Ленинградской области; Содержание ограничения (обременения): В соответствии со статьей 65 частью 15 Водного кодекса Российской Федерации №74-ФЗ от 03.06.2006 г. в границах прибрежных защитных полос запрещаются: 1) использование сточных вод в целях повышения почвенного плодородия; 2) размещение кладбищ, скотомогильников, объектов размещения отходов производства и потребления, химических, взрывчатых, токсичных, отравляющих и ядовитых веществ (за исключением специализированных хранилищ аммиака, метанола, аммиачной селитры и нитрата калия на территориях морских портов, перечень которых утверждается Правительством Российской Федерации, за пределами границ прибрежных защитных полос), пунктов захоронения радиоактивных отходов, а также загрязнение территории загрязняющими веществами, предельно допустимые концентрации которых в водах водных объектов рыбохозяйственного значения не установлены; 3) осуществление авиационных мер по борьбе с вредными организмами; 4) движение и стоянка транспортных средств (кроме специальных транспортных средств), за исключением их движения по дорогам и стоянки на дорогах и в специально оборудованных местах, имеющих твердое покрытие; 5) строительство и реконструкция автозаправочных станций, складов горюче-смазочных материалов (за исключением случаев, если автозаправочные станции, склады горюче-смазочных материалов размещены на территориях портов, инфраструктуры внутренних водных путей, в том числе баз (сооружений) для стоянки маломерных судов, объектов органов федеральной службы безопасности), станций технического обслуживания, используемых для технического осмотра и ремонта транспортных средств, осуществление мойки транспортных средств; 6) хранение пестицидов и агрохимикатов (за исключением хранения агрохимикатов в специализированных хранилищах, размещенных на территориях морских портов за пределами границ прибрежных защитных полос), применение пестицидов и агрохимикатов; 7) сброс сточных, в том числе дренажных, вод; 8) разведка и добыча общераспространенных полезных ископаемых (за исключением случаев, если разведка и добыча общераспространенных полезных ископаемых осуществляются пользователями недр, осуществляющими разведку и добычу иных видов полезных ископаемых, в границах предоставленных им в соответствии с законодательством Российской Федерации о недрах горных отводов и (или) геологических отводов на основании утвержденного технического проекта в соответствии со статьей 19.1 Закона Российской Федерации от 21 февраля 1992 года N 2395-1 "О недрах"). В соответствии со статьей 65 частью 17. В границах прибрежных защитных полос наряду с установленными частью 15 настоящей статьи ограничениями запрещаются: 1) распашка земель; 2)

ДОКУМЕНТ ПОДПИСАН
ЭЛЕКТРОННОЙ ПОДПИСЬЮ
Сертификат: 0091AAF5A599507BC7E6D39D2DFA052F9A
Владелец: ФЕДЕРАЛЬНАЯ СЛУЖБА ГОСУДАРСТВЕННОЙ РЕГИСТРАЦИИ, КАДАСТРА И КАРТОГРАФИИ
Действителен: с 16.09.2025 по 10.12.2026

полное наименование должности		инициалы, фамилия

Земельный участок
вид объекта недвижимости

Лист № 48 раздела 4.1	Всего листов раздела 4.1: 56	Всего разделов: 8	Всего листов выписки: 643

17.11.2025г. № КУВИ-001/2025-207930738	
Кадастровый номер:	47:01:0000000:112(Единое землепользование)

		размещение отвалов размываемых грунтов; 3) выпас сельскохозяйственных животных и организация для них летних лагерей, ванн.; Реестровый номер границы: 47:01-6.3422; Вид объекта реестра границ: Зона с особыми условиями использования территории; Вид зоны по документу: Прибрежная защитная полоса река Грязновка; Тип зоны: Прибрежная защитная полоса
47:01:0000000:112/151	598	вид ограничения (обременения): ограничения прав на земельный участок, предусмотренные статьей 56 Земельного кодекса Российской Федерации; Срок действия: не установлен; реквизиты документа-основания: распоряжение Об утверждении границ водоохранных зон и границ прибрежных защитных полос некоторых водных объектов на территории Ленинградской области от 19.11.2024 № 3523 выдан: Комитет по природным ресурсам Ленинградской области; Содержание ограничения (обременения): В соответствии со статьей 65 частью 15 Водного кодекса Российской Федерации №74-ФЗ от 03.06.2006 г. в границах водоохранных зон запрещаются: 1) использование сточных вод в целях повышения почвенного плодородия; 2) размещение кладбищ, скотомогильников, объектов размещения отходов производства и потребления, химических, взрывчатых, токсичных, отравляющих и ядовитых веществ (за исключением специализированных хранилищ аммиака, метанола, аммиачной селитры и нитрата калия на территориях морских портов, перечень которых утверждается Правительством Российской Федерации, за пределами границ прибрежных защитных полос), пунктов захоронения радиоактивных отходов, а также загрязнение территории загрязняющими веществами, предельно допустимые концентрации которых в водах водных объектов рыбохозяйственного значения не установлены; 3) осуществление авиационных мер по борьбе с вредными организмами; 4) движение и стоянка транспортных средств (кроме специальных транспортных средств), за исключением их движения по дорогам и стоянки на дорогах и в специально оборудованных местах, имеющих твердое покрытие; 5) строительство и реконструкция автозаправочных станций, складов горюче-смазочных материалов (за исключением случаев, если автозаправочные станции, склады горюче-смазочных материалов размещены на территориях портов, инфраструктуры внутренних водных путей, в том числе баз (сооружений) для стоянки маломерных судов, объектов органов федеральной службы безопасности), станций технического обслуживания, используемых для технического осмотра и ремонта транспортных средств, осуществление мойки транспортных средств; 6) хранение пестицидов и агрохимикатов (за исключением хранения агрохимикатов в специализированных хранилищах, размещенных на территориях морских портов за пределами границ прибрежных защитных полос), применение пестицидов и агрохимикатов; 7) сброс сточных, в том числе дренажных, вод; 8) разведка и добыча общераспространенных полезных ископаемых (за исключением случаев, если разведка и добыча общераспространенных полезных ископаемых осуществляются пользователями недр, осуществляющими разведку и добычу иных видов полезных ископаемых, в границах предоставленных им в соответствии с законодательством Российской Федерации о недрах горных отводов и (или) геологических отводов на основании утвержденного технического проекта в соответствии со статьей 19.1 Закона Российской Федерации от 21 февраля 1992 года N 2395-1 "О недрах").; Реестровый номер границы: 47:01-6.3404; Вид объекта реестра границ: Зона с особыми условиями использования территории; Вид зоны по документу: Водоохранная зона р. Малиновка

ДОКУМЕНТ ПОДПИСАН
ЭЛЕКТРОННОЙ ПОДПИСЬЮ
Сертификат: 0091AAF5A599507BC7E6D39D2DFA052F9A
Владелец: ФЕДЕРАЛЬНАЯ СЛУЖБА ГОСУДАРСТВЕННОЙ РЕГИСТРАЦИИ, КАДАСТРА И КАРТОГРАФИИ
Действителен: с 16.09.2025 по 10.12.2026

полное наименование должности		инициалы, фамилия

Земельный участок
вид объекта недвижимости

Лист № 49 раздела 4.1	Всего листов раздела 4.1: 56	Всего разделов: 8	Всего листов выписки: 643

17.11.2025г. № КУВИ-001/2025-207930738	
Кадастровый номер:	47:01:0000000:112(Единое землепользование)

		(Черная, Муста-йоки); Тип зоны: Водоохранная зона
47:01:0000000:112/152	18159	вид ограничения (обременения): ограничения прав на земельный участок, предусмотренные статьей 56 Земельного кодекса Российской Федерации; Срок действия: не установлен; реквизиты документа-основания: об утверждении границ водоохранных зон и границ прибрежных защитных полос некоторых водных объектов на территории Ленинградской области от 22.11.2024 № 3620 выдан: Комитет по природным ресурсам Ленинградской области; Содержание ограничения (обременения): В соответствии со статьей 65 частью 15 Водного кодекса Российской Федерации №74-ФЗ от 03.06.2006 г. в границах водоохранных зон запрещаются:1) использование сточных вод в целях повышения почвенного плодородия; 2) размещение кладбищ, скотомогильников, объектов размещения отходов производства и потребления, химических, взрывчатых, токсичных, отравляющих и ядовитых веществ (за исключением специализированных хранилищ аммиака, метанола, аммиачной селитры и нитрата калия на территориях морских портов, перечень которых утверждается Правительством Российской Федерации, за пределами границ прибрежных защитных полос), пунктов захоронения радиоактивных отходов, а также загрязнение территории загрязняющими веществами, предельно допустимые концентрации которых в водах водных объектов рыбохозяйственного значения не установлены; 3) осуществление авиационных мер по борьбе с вредными организмами; 4) движение и стоянка транспортных средств (кроме специальных транспортных средств), за исключением их движения по дорогам и стоянки на дорогах и в специально оборудованных местах, имеющих твердое покрытие; 5) строительство и реконструкция автозаправочных станций, складов горюче-смазочных материалов (за исключением случаев, если автозаправочные станции, склады горюче-смазочных материалов размещены на территориях портов, инфраструктуры внутренних водных путей, в том числе баз (сооружений) для стоянки маломерных судов, объектов органов федеральной службы безопасности), станций технического обслуживания, используемых для технического осмотра и ремонта транспортных средств, осуществление мойки транспортных средств; 6) хранение пестицидов и агрохимикатов (за исключением хранения агрохимикатов в специализированных хранилищах, размещенных на территориях морских портов за пределами границ прибрежных защитных полос), применение пестицидов и агрохимикатов; 7) сброс сточных, в том числе дренажных, вод; 8) разведка и добыча общераспространенных полезных ископаемых (за исключением случаев, если разведка и добыча общераспространенных полезных ископаемых осуществляются пользователями недр, осуществляющими разведку и добычу иных видов полезных ископаемых, в границах предоставленных им в соответствии с законодательством Российской Федерации о недрах горных отводов и (или) геологических отводов на основании утвержденного технического проекта в соответствии со статьей 19.1 Закона Российской Федерации от 21 февраля 1992 года N 2395-1 "О недрах").; Реестровый номер границы: 47:01-6.3420; Вид объекта реестра границ: Зона с особыми условиями использования территории; Вид зоны по документу: Водоохранная зона река Грязновка; Тип зоны: Водоохранная зона
47:01:0000000:112/153	3897	вид ограничения (обременения): ограничения прав на земельный участок, предусмотренные статьей 56 Земельного кодекса

ДОКУМЕНТ ПОДПИСАН
ЭЛЕКТРОННОЙ ПОДПИСЬЮ
Сертификат: 0091AAF5A599507BC7E6D39D2DFA052F9A
Владелец: ФЕДЕРАЛЬНАЯ СЛУЖБА ГОСУДАРСТВЕННОЙ РЕГИСТРАЦИИ, КАДАСТРА И КАРТОГРАФИИ
Действителен: с 16.09.2025 по 10.12.2026

полное наименование должности		инициалы, фамилия

Земельный участок
вид объекта недвижимости

Лист № 50 раздела 4.1	Всего листов раздела 4.1: 56	Всего разделов: 8	Всего листов выписки: 643

17.11.2025г. № КУВИ-001/2025-207930738	
Кадастровый номер:	47:01:0000000:112(Единое землепользование)

		Российской Федерации; Срок действия: не установлен; реквизиты документа-основания: распоряжение Об утверждении границ водоохранных зон и границ прибрежных защитных полос некоторых водных объектов на территории Ленинградской области от 19.11.2024 № 3523 выдан: Комитет по природным ресурсам Ленинградской области; Содержание ограничения (обременения): В соответствии со статьей 65 частью 15 Водного кодекса Российской Федерации №74-ФЗ от 03.06.2006 г. в границах прибрежных защитных полос запрещаются: 1) использование сточных вод в целях повышения почвенного плодородия; 2) размещение кладбищ, скотомогильников, объектов размещения отходов производства и потребления, химических, взрывчатых, токсичных, отравляющих и ядовитых веществ (за исключением специализированных хранилищ аммиака, метанола, аммиачной селитры и нитрата калия на территориях морских портов, перечень которых утверждается Правительством Российской Федерации, за пределами границ прибрежных защитных полос), пунктов захоронения радиоактивных отходов, а также загрязнение территории загрязняющими веществами, предельно допустимые концентрации которых в водах водных объектов рыбохозяйственного значения не установлены; 3) осуществление авиационных мер по борьбе с вредными организмами; 4) движение и стоянка транспортных средств (кроме специальных транспортных средств), за исключением их движения по дорогам и стоянки на дорогах и в специально оборудованных местах, имеющих твердое покрытие; 5) строительство и реконструкция автозаправочных станций, складов горюче-смазочных материалов (за исключением случаев, если автозаправочные станции, склады горюче-смазочных материалов размещены на территориях портов, инфраструктуры внутренних водных путей, в том числе баз (сооружений) для стоянки маломерных судов, объектов органов федеральной службы безопасности), станций технического обслуживания, используемых для технического осмотра и ремонта транспортных средств, осуществление мойки транспортных средств; 6) хранение пестицидов и агрохимикатов (за исключением хранения агрохимикатов в специализированных хранилищах, размещенных на территориях морских портов за пределами границ прибрежных защитных полос), применение пестицидов и агрохимикатов; 7) сброс сточных, в том числе дренажных, вод; 8) разведка и добыча общераспространенных полезных ископаемых (за исключением случаев, если разведка и добыча общераспространенных полезных ископаемых осуществляются пользователями недр, осуществляющими разведку и добычу иных видов полезных ископаемых, в границах предоставленных им в соответствии с законодательством Российской Федерации о недрах горных отводов и (или) геологических отводов на основании утвержденного технического проекта в соответствии со статьей 19.1 Закона Российской Федерации от 21 февраля 1992 года N 2395-1 "О недрах"). В соответствии со статьей 65 частью 17. В границах прибрежных защитных полос наряду с установленными частью 15 настоящей статьи ограничениями запрещаются: 1) распашка земель; 2) размещение отвалов размываемых грунтов; 3) выпас сельскохозяйственных животных и организация для них летних лагерей, ванн.; Реестровый номер границы: 47:01-6.3417; Вид объекта реестра границ: Зона с особыми условиями использования территории; Вид зоны по документу: Прибрежная защитная полоса р. Песчаная (Санта-йоки, Еолкка-йоки); Тип зоны: Прибрежная защитная полоса

ДОКУМЕНТ ПОДПИСАН
ЭЛЕКТРОННОЙ ПОДПИСЬЮ
Сертификат: 0091AAF5A599507BC7E6D39D2DFA052F9A
Владелец: ФЕДЕРАЛЬНАЯ СЛУЖБА ГОСУДАРСТВЕННОЙ РЕГИСТРАЦИИ, КАДАСТРА И КАРТОГРАФИИ
Действителен: с 16.09.2025 по 10.12.2026

полное наименование должности		инициалы, фамилия

Земельный участок
вид объекта недвижимости

Лист № 51 раздела 4.1	Всего листов раздела 4.1: 56	Всего разделов: 8	Всего листов выписки: 643

17.11.2025г. № КУВИ-001/2025-207930738	
Кадастровый номер:	47:01:0000000:112(Единое землепользование)

47:01:0000000:112/154	6704	вид ограничения (обременения): ограничения прав на земельный участок, предусмотренные статьей 56 Земельного кодекса Российской Федерации; Срок действия: не установлен; реквизиты документа-основания: распоряжение Об утверждении границ водоохранных зон и границ прибрежных защитных полос некоторых водных объектов на территории Ленинградской области от 19.11.2024 № 3523 выдан: Комитет по природным ресурсам Ленинградской области; Содержание ограничения (обременения): В соответствии со статьей 65 частью 15 Водного кодекса Российской Федерации №74-ФЗ от 03.06.2006 г. в границах прибрежных защитных полос запрещаются: 1) использование сточных вод в целях повышения почвенного плодородия; 2) размещение кладбищ, скотомогильников, объектов размещения отходов производства и потребления, химических, взрывчатых, токсичных, отравляющих и ядовитых веществ (за исключением специализированных хранилищ аммиака, метанола, аммиачной селитры и нитрата калия на территориях морских портов, перечень которых утверждается Правительством Российской Федерации, за пределами границ прибрежных защитных полос), пунктов захоронения радиоактивных отходов, а также загрязнение территории загрязняющими веществами, предельно допустимые концентрации которых в водах водных объектов рыбохозяйственного значения не установлены; 3) осуществление авиационных мер по борьбе с вредными организмами; 4) движение и стоянка транспортных средств (кроме специальных транспортных средств), за исключением их движения по дорогам и стоянки на дорогах и в специально оборудованных местах, имеющих твердое покрытие; 5) строительство и реконструкция автозаправочных станций, складов горюче-смазочных материалов (за исключением случаев, если автозаправочные станции, склады горюче-смазочных материалов размещены на территориях портов, инфраструктуры внутренних водных путей, в том числе баз (сооружений) для стоянки маломерных судов, объектов органов федеральной службы безопасности), станций технического обслуживания, используемых для технического осмотра и ремонта транспортных средств, осуществление мойки транспортных средств; 6) хранение пестицидов и агрохимикатов (за исключением хранения агрохимикатов в специализированных хранилищах, размещенных на территориях морских портов за пределами границ прибрежных защитных полос), применение пестицидов и агрохимикатов; 7) сброс сточных, в том числе дренажных, вод; 8) разведка и добыча общераспространенных полезных ископаемых (за исключением случаев, если разведка и добыча общераспространенных полезных ископаемых осуществляются пользователями недр, осуществляющими разведку и добычу иных видов полезных ископаемых, в границах предоставленных им в соответствии с законодательством Российской Федерации о недрах горных отводов и (или) геологических отводов на основании утвержденного технического проекта в соответствии со статьей 19.1 Закона Российской Федерации от 21 февраля 1992 года N 2395-1 "О недрах"). В соответствии со статьей 65 частью 17. В границах прибрежных защитных полос наряду с установленными частью 15 настоящей статьи ограничениями запрещаются: 1) распашка земель; 2) размещение отвалов размываемых грунтов; 3) выпас сельскохозяйственных животных и организация для них летних лагерей, ванн.; Реестровый номер границы: 47:01-6.3425; Вид объекта реестра границ: Зона с особыми условиями использования территории; Вид зоны по документу: Прибрежная защитная полоса р. Птичья; Тип зоны:

ДОКУМЕНТ ПОДПИСАН
ЭЛЕКТРОННОЙ ПОДПИСЬЮ
Сертификат: 0091AAF5A599507BC7E6D39D2DFA052F9A
Владелец: ФЕДЕРАЛЬНАЯ СЛУЖБА ГОСУДАРСТВЕННОЙ РЕГИСТРАЦИИ, КАДАСТРА И КАРТОГРАФИИ
Действителен: с 16.09.2025 по 10.12.2026

полное наименование должности		инициалы, фамилия

Земельный участок
вид объекта недвижимости

Лист № 52 раздела 4.1	Всего листов раздела 4.1: 56	Всего разделов: 8	Всего листов выписки: 643

17.11.2025г. № КУВИ-001/2025-207930738	
Кадастровый номер:	47:01:0000000:112(Единое землепользование)

		Прибрежная защитная полоса
47:01:0000000:112/155	12624	вид ограничения (обременения): ограничения прав на земельный участок, предусмотренные статьей 56 Земельного кодекса Российской Федерации; Срок действия: не установлен; реквизиты документа-основания: распоряжение Об утверждении границ водоохранных зон и границ прибрежных защитных полос некоторых водных объектов на территории Ленинградской области от 22.11.2024 № 3620 выдан: Комитет по природным ресурсам Ленинградской области; Содержание ограничения (обременения): В соответствии со статьей 65 частью 15 Водного кодекса Российской Федерации №74-ФЗ от 03.06.2006 г. в границах водоохранных зон запрещаются:1) использование сточных вод в целях повышения почвенного плодородия; 2) размещение кладбищ, скотомогильников, объектов размещения отходов производства и потребления, химических, взрывчатых, токсичных, отравляющих и ядовитых веществ (за исключением специализированных хранилищ аммиака, метанола, аммиачной селитры и нитрата калия на территориях морских портов, перечень которых утверждается Правительством Российской Федерации, за пределами границ прибрежных защитных полос), пунктов захоронения радиоактивных отходов, а также загрязнение территории загрязняющими веществами, предельно допустимые концентрации которых в водах водных объектов рыбохозяйственного значения не установлены; 3) осуществление авиационных мер по борьбе с вредными организмами; 4) движение и стоянка транспортных средств (кроме специальных транспортных средств), за исключением их движения по дорогам и стоянки на дорогах и в специально оборудованных местах, имеющих твердое покрытие; 5) строительство и реконструкция автозаправочных станций, складов горюче-смазочных материалов (за исключением случаев, если автозаправочные станции, склады горюче-смазочных материалов размещены на территориях портов, инфраструктуры внутренних водных путей, в том числе баз (сооружений) для стоянки маломерных судов, объектов органов федеральной службы безопасности), станций технического обслуживания, используемых для технического осмотра и ремонта транспортных средств, осуществление мойки транспортных средств; 6) хранение пестицидов и агрохимикатов (за исключением хранения агрохимикатов в специализированных хранилищах, размещенных на территориях морских портов за пределами границ прибрежных защитных полос), применение пестицидов и агрохимикатов; 7) сброс сточных, в том числе дренажных, вод; 8) разведка и добыча общераспространенных полезных ископаемых (за исключением случаев, если разведка и добыча общераспространенных полезных ископаемых осуществляются пользователями недр, осуществляющими разведку и добычу иных видов полезных ископаемых, в границах предоставленных им в соответствии с законодательством Российской Федерации о недрах горных отводов и (или) геологических отводов на основании утвержденного технического проекта в соответствии со статьей 19.1 Закона Российской Федерации от 21 февраля 1992 года N 2395-1 "О недрах").; Реестровый номер границы: 47:01-6.3495; Вид объекта реестра границ: Зона с особыми условиями использования территории; Вид зоны по документу: Водоохранная зона река Великая (Ваммел-йоки); Тип зоны: Водоохранная зона
47:01:0000000:112/156	620	данные отсутствуют

ДОКУМЕНТ ПОДПИСАН
ЭЛЕКТРОННОЙ ПОДПИСЬЮ
Сертификат: 0091AAF5A599507BC7E6D39D2DFA052F9A
Владелец: ФЕДЕРАЛЬНАЯ СЛУЖБА ГОСУДАРСТВЕННОЙ РЕГИСТРАЦИИ, КАДАСТРА И КАРТОГРАФИИ
Действителен: с 16.09.2025 по 10.12.2026

полное наименование должности		инициалы, фамилия

Земельный участок
вид объекта недвижимости

Лист № 53 раздела 4.1	Всего листов раздела 4.1: 56	Всего разделов: 8	Всего листов выписки: 643

17.11.2025г. № КУВИ-001/2025-207930738	
Кадастровый номер:	47:01:0000000:112(Единое землепользование)

47:01:0000000:112/157	346	данные отсутствуют
47:01:0000000:112/158	8765	вид ограничения (обременения): публичный сервитут; Срок действия: не установлен; реквизиты документа-основания: распоряжение "Об установлении публичного сервитута" от 19.06.2025 № 1047 выдан: Ленинградский областной комитет по управлению государственным имуществом (Леноблкомимущество); Содержание ограничения (обременения): ; Реестровый номер границы: 47:01:0000000-17.33
47:01:0000000:112/159	1547	вид ограничения (обременения): публичный сервитут; Срок действия: не установлен; реквизиты документа-основания: распоряжение "Об установлении публичного сервитута" от 19.06.2025 № 1044 выдан: Ленинградский областной комитет по управлению государственным имуществом (Леноблкомимущество); Содержание ограничения (обременения): ; Реестровый номер границы: 47:01:0000000-17.36
47:01:0000000:112/160	1569	вид ограничения (обременения): публичный сервитут; Срок действия: не установлен; реквизиты документа-основания: распоряжение "Об установлении публичного сервитута" от 20.06.2025 № 1050 выдан: Ленинградский областной комитет по управлению государственным имуществом (Леноблкомимущество); Содержание ограничения (обременения): ; Реестровый номер границы: 47:01:0000000-17.37
47:01:0000000:112/161	7146	вид ограничения (обременения): публичный сервитут; Срок действия: не установлен; реквизиты документа-основания: распоряжение "Об установлении публичного сервитута" от 28.05.2025 № 803 выдан: Леноблкомимущество; Содержание ограничения (обременения): ; Реестровый номер границы: 47:01:0000000-17.31
47:01:0000000:112/162	1569	вид ограничения (обременения): ограничения прав на земельный участок, предусмотренные статьей 56 Земельного кодекса Российской Федерации; Срок действия: не установлен; реквизиты документа-основания: постановление "О порядке установления охранных зон объектов электросетевого хозяйства и особых условий использования земельных участков, расположенных в границах таких зон" от 24.02.2009 № 160 выдан: Правительство РФ; Содержание ограничения (обременения): Ограничения установлены согласно правилам установления охранных зон объектов электросетевого хозяйства и особых условий использования земельных участков, расположенных в границах таких зон, утвержденных постановлением правительства РФ №160 от 24.02.2009г; Реестровый номер границы: 47:01-6.35; Вид объекта реестра границ: Зона с особыми условиями использования территории; Вид зоны по документу: Охранная зона объекта электросетевого хозяйства «ВЛ 35кВ Гавриловская-1»; Тип зоны: Охранная зона объектов электроэнергетики (объектов электросетевого хозяйства и объектов по производству электрической энергии)
47:01:0000000:112/163	1547	вид ограничения (обременения): ограничения прав на земельный участок, предусмотренные статьей 56 Земельного кодекса Российской Федерации; Срок действия: не установлен; реквизиты документа-основания: постановление "О порядке установления охранных зон объектов электросетевого хозяйства и особых условий использования земельных участков, расположенных в границах таких зон" от 24.02.2009 № 160 выдан: Правительство РФ; Содержание ограничения (обременения):

ДОКУМЕНТ ПОДПИСАН
ЭЛЕКТРОННОЙ ПОДПИСЬЮ
Сертификат: 0091AAF5A599507BC7E6D39D2DFA052F9A
Владелец: ФЕДЕРАЛЬНАЯ СЛУЖБА ГОСУДАРСТВЕННОЙ РЕГИСТРАЦИИ, КАДАСТРА И КАРТОГРАФИИ
Действителен: с 16.09.2025 по 10.12.2026

полное наименование должности		инициалы, фамилия

Земельный участок
вид объекта недвижимости

Лист № 54 раздела 4.1	Всего листов раздела 4.1: 56	Всего разделов: 8	Всего листов выписки: 643

17.11.2025г. № КУВИ-001/2025-207930738	
Кадастровый номер:	47:01:0000000:112(Единое землепользование)

		Ограничения установлены согласно правилам установления охранных зон объектов электросетевого хозяйства и особых условий использования земельных участков, расположенных в границах таких зон, утвержденных постановлением правительства РФ №160 от 24.02.2009г; Реестровый номер границы: 47:01-6.144; Вид объекта реестра границ: Зона с особыми условиями использования территории; Вид зоны по документу: Охранная зона объекта электросетевого хозяйства «ВЛ 110кВ Советская 1/2»; Тип зоны: Охранная зона объектов электроэнергетики (объектов электросетевого хозяйства и объектов по производству электрической энергии)
47:01:0000000:112/164	22813	вид ограничения (обременения): ограничения прав на земельный участок, предусмотренные статьей 56 Земельного кодекса Российской Федерации; Срок действия: не установлен; реквизиты документа-основания: решение об установлении санитарно-защитной зоны от 29.07.2025 № 78-00-05/45-114537-2025 выдан: Управление Федеральной службы по надзору в сфере защиты прав потребителей и благополучия человека по Ленинградской области; Содержание ограничения (обременения): Часть земельного участка, на котором расположено предприятие 47:01:0000000:112/1. В соответствии с п.5 Постановления Правительства РФ от 3 марта 2018 г. N 222 "Об утверждении Правил установления санитарно-защитных зон и использования земельных участков, расположенных в границах санитарно- защитных зон" в границах санитарно- защитной зоны не допускается использования земельных участков в целях: а) размещения жилой застройки, объектов образовательного и медицинского назначения, спортивных сооружений открытого типа, организаций отдыха детей и их оздоровления, зон рекреационного назначения и для ведения садоводства; б) размещения объектов для производства и хранения лекарственных средств, объектов пищевых отраслей промышленности, оптовых складов продовольственного сырья и пищевой продукции, комплексов водопроводных сооружений для подготовки и хранения питьевой воды, использования земельных участков в целях производства, хранения и переработки сельскохозяйственной продукции, предназначенной для дальнейшего использования в качестве пищевой продукции; Реестровый номер границы: 47:01-6.3794; Вид объекта реестра границ: Зона с особыми условиями использования территории; Вид зоны по документу: Санитарно-защитная зона для АЗС № 11169 ООО "ТЕБОЙЛ РУС"; Тип зоны: Санитарно-защитная зона
47:01:0000000:112/165	149246	вид ограничения (обременения): ограничения прав на земельный участок, предусмотренные статьей 56 Земельного кодекса Российской Федерации; Срок действия: не установлен; реквизиты документа-основания: решение об установлении санитарно-защитной зоны от 22.07.2024 № 47-00-02/45-7574-2024 выдан: Федеральная служба по надзору в сфере защиты прав потребителей и благополучия человека; Содержание ограничения (обременения): Санитарно - защитная зона для промплощадки карьера "Заболотный" производственного комплекса "Гаврилово" АО "ЛСР. Базовые материалы", по адресу: Ленинградская область, Выборгский район, кварталы №170,171,186,187,199 Черкасовского участкового лесничества, Рощинского лесничества установлена от границы земельных участков (контура объекта): с севера, северо-востока, востока, юго-востока, юга, юго-запада, запада - 500 метров; с северо-запада - 375 метров . Ограничения использования земельных участков,

ДОКУМЕНТ ПОДПИСАН
ЭЛЕКТРОННОЙ ПОДПИСЬЮ
Сертификат: 0091AAF5A599507BC7E6D39D2DFA052F9A
Владелец: ФЕДЕРАЛЬНАЯ СЛУЖБА ГОСУДАРСТВЕННОЙ РЕГИСТРАЦИИ, КАДАСТРА И КАРТОГРАФИИ
Действителен: с 16.09.2025 по 10.12.2026

полное наименование должности		инициалы, фамилия

Земельный участок
вид объекта недвижимости

Лист № 55 раздела 4.1	Всего листов раздела 4.1: 56	Всего разделов: 8	Всего листов выписки: 643

17.11.2025г. № КУВИ-001/2025-207930738	
Кадастровый номер:	47:01:0000000:112(Единое землепользование)

		расположенных в границах санитарно-защитной зоны для промплощадки карьера "Заболотный" производственного комплекса "Гаврилово" АО "ЛСР. Базовые материалы", по адресу: Ленинградская область, Выборгский район, кварталы №170,171,186,187,199 Черкасовского участкового лесничества, Рощинского лесничества, согласно которым не допускается использование земельных участков в границах указанной санитарно-защитной зоны в целях: -размещения жилой застройки, объектов образовательного и медицинского назначения, спортивных сооружений открытого типа, организаций отдыха детей и их оздоровления, зон рекреационного назначения и для ведения садоводства; размещения объектов для производства и хранения лекарственных средств, объектов пищевых отраслей промышленности, оптовых складов продовольственного сырья и пищевой продукции, комплексов водопроводных сооружений для подготовки и хранения питьевой воды, использования земельных участков в целях производства, хранения и переработки сельскохозяйственной продукции, предназначенной для дальнейшего использования в качестве пищевой продукции.; Реестровый номер границы: 47:01-6.3796; Вид объекта реестра границ: Зона с особыми условиями использования территории; Вид зоны по документу: Санитарно-защитная зона для промплощадки карьера "Заболотный" производственного комплекса "Гаврилово" АО "ЛСР. Базовые материалы", по адресу: Ленинградская область, Выборгский район, кварталы №170,171,186,187,199 Черкасовского участкового лесничества, Рощинского лесничества; Тип зоны: Санитарно-защитная зона; Номер: 47:01
47:01:0000000:112/166	40059	вид ограничения (обременения): ограничения прав на земельный участок, предусмотренные статьей 56 Земельного кодекса Российской Федерации; Срок действия: не установлен; реквизиты документа-основания: решение об установлении санитарно-защитной зоны от 27.05.2025 № 78-00-05/45-107038-2025 выдан: Управление Федеральной службы по надзору в сфере защиты прав потребителей и благополучия человека по Ленинградской области; Содержание ограничения (обременения): Часть земельного участка, на котором расположено предприятие 47:01:0000000:112/2. В соответствии с п.5 Постановления Правительства РФ от 3 марта 2018 г. N 222 "Об утверждении Правил установления санитарно-защитных зон и использования земельных участков, расположенных в границах санитарно- защитных зон" в границах санитарно- защитной зоны не допускается использования земельных участков в целях: а) размещения жилой застройки, объектов образовательного и медицинского назначения, спортивных сооружений открытого типа, организаций отдыха детей и их оздоровления, зон рекреационного назначения и для ведения садоводства; б) размещения объектов для производства и хранения лекарственных средств, объектов пищевых отраслей промышленности, оптовых складов продовольственного сырья и пищевой продукции, комплексов водопроводных сооружений для подготовки и хранения питьевой воды, использования земельных участков в целях производства, хранения и переработки сельскохозяйственной продукции, предназначенной для дальнейшего использования в качестве пищевой продукции; Реестровый номер границы: 47:01-6.3799; Вид объекта реестра границ: Зона с особыми условиями использования территории; Вид зоны по документу: Санитарно-защитная зона для АЗС № 11170 ООО "ТЕБОЙЛ РУС"; Тип зоны: Санитарно-защитная зона

ДОКУМЕНТ ПОДПИСАН
ЭЛЕКТРОННОЙ ПОДПИСЬЮ
Сертификат: 0091AAF5A599507BC7E6D39D2DFA052F9A
Владелец: ФЕДЕРАЛЬНАЯ СЛУЖБА ГОСУДАРСТВЕННОЙ РЕГИСТРАЦИИ, КАДАСТРА И КАРТОГРАФИИ
Действителен: с 16.09.2025 по 10.12.2026

полное наименование должности		инициалы, фамилия

Земельный участок
вид объекта недвижимости

Лист № 56 раздела 4.1	Всего листов раздела 4.1: 56	Всего разделов: 8	Всего листов выписки: 643

17.11.2025г. № КУВИ-001/2025-207930738	
Кадастровый номер:	47:01:0000000:112(Единое землепользование)

47:01:0000000:112/167	215	вид ограничения (обременения): публичный сервитут; Срок действия: не установлен; реквизиты документа-основания: приказ " Об установлении публичного сервитута для использования земель и земельных участков в целях эксплуатации линейного объекта системы газоснабжения федерального значения «Комплекс по производству, хранению и отгрузке сжиженного природного газа в районе КС «Портовая» 2-4 этапы» " от 09.10.2025 № 1285 выдан: Министерство энергетики Российской Федерации (Минэнерго России); Содержание ограничения (обременения): ; Реестровый номер границы: 47:00:0000000-17.55

ДОКУМЕНТ ПОДПИСАН
ЭЛЕКТРОННОЙ ПОДПИСЬЮ
Сертификат: 0091AAF5A599507BC7E6D39D2DFA052F9A
Владелец: ФЕДЕРАЛЬНАЯ СЛУЖБА ГОСУДАРСТВЕННОЙ РЕГИСТРАЦИИ, КАДАСТРА И КАРТОГРАФИИ
Действителен: с 16.09.2025 по 10.12.2026

полное наименование должности		инициалы, фамилия

Выписка из Единого государственного реестра недвижимости об объекте недвижимости

Сведения о частях земельного участка

Земельный участок
вид объекта недвижимости

Лист № 1 раздела 4.2	Всего листов раздела 4.2: 249	Всего разделов: 8	Всего листов выписки: 643

17.11.2025г. № КУВИ-001/2025-207930738	
Кадастровый номер:	47:01:0000000:112(Единое землепользование)

Сведения о характерных точках границы части (частей) земельного участка

Учетный номер части: 47:01:0000000:112/1

Система координат МСК кадастрового округа

Номер точки	Координаты, м		Описание закрепления на местности	Средняя квадратичная погрешность определения координат характерных точек границ земельного участка, м
	X	Y		
1	2	3	4	5
1	510822.07	1313136.84	-	0.5
2	510792.57	1313180.84	-	0.5
3	510765.66	1313222.36	-	0.5
4	510730.52	1313278.65	-	0.5
5	510717.39	1313270.55	-	0.5
6	510726.59	1313255.64	-	0.5
7	510684.81	1313228.13	-	0.5
8	510717.68	1313161.83	-	0.5
9	510758.26	1313112.06	-	0.5
10	510799.33	1313141.08	-	0.5
11	510808.79	1313127.79	-	0.5
1	510822.07	1313136.84	-	0.5

полное наименование должности	ДОКУМЕНТ ПОДПИСАН ЭЛЕКТРОННОЙ ПОДПИСЬЮ Сертификат: 0091AAF5A599507BC7E6D39D2DFA052F9A Владелец: ФЕДЕРАЛЬНАЯ СЛУЖБА ГОСУДАРСТВЕННОЙ РЕГИСТРАЦИИ, КАДАСТРА И КАРТОГРАФИИ Действителен: с 16.09.2025 по 10.12.2026	инициалы, фамилия

Земельный участок
вид объекта недвижимости

Лист № 2 раздела 4.2	Всего листов раздела 4.2: 249	Всего разделов: 8	Всего листов выписки: 643

17.11.2025г. № КУВИ-001/2025-207930738	
Кадастровый номер:	47:01:0000000:112(Единое землепользование)

Сведения о характерных точках границы части (частей) земельного участка				
Учетный номер части: 47:01:0000000:112/2				
Система координат МСК кадастрового округа				
Номер точки	Координаты, м		Описание закрепления на местности	Средняя квадратичная погрешность определения координат характерных точек границ земельного участка, м
	X	Y		
1	2	3	4	5
1	511283.42	1312818.74	-	0.5
2	511161.73	1312941.58	-	0.5
3	511089.42	1312872.01	-	0.5
4	511108.49	1312841.83	-	0.5
5	511296.31	1312651.69	-	0.5
1	511283.42	1312818.74	-	0.5

ДОКУМЕНТ ПОДПИСАН
ЭЛЕКТРОННОЙ ПОДПИСЬЮ
Сертификат: 0091AAF5A599507BC7E6D39D2DFA052F9A
Владелец: ФЕДЕРАЛЬНАЯ СЛУЖБА ГОСУДАРСТВЕННОЙ РЕГИСТРАЦИИ, КАДАСТРА И КАРТОГРАФИИ
Действителен: с 16.09.2025 по 10.12.2026

полное наименование должности	инициалы, фамилия

Земельный участок
вид объекта недвижимости

Лист № 3 раздела 4.2	Всего листов раздела 4.2: 249	Всего разделов: 8	Всего листов выписки: 643

17.11.2025г. № КУВИ-001/2025-207930738	
Кадастровый номер:	47:01:0000000:112(Единое землепользование)

Сведения о характерных точках границы части (частей) земельного участка

Учетный номер части: 47:01:0000000:112/3

Система координат МСК кадастрового округа

Номер точки	Координаты, м		Описание закрепления на местности	Средняя квадратичная погрешность определения координат характерных точек границ земельного участка, м
	X	Y		
1	2	3	4	5
1	510381.98	1314254.2	-	-
2	510408.63	1314165	-	-
3	510326.61	1314234.8	-	-
4	510325.99	1314236.89	-	-
5	510286.18	1314354.07	-	-
6	510373.4	1314279.44	-	-
1	510381.98	1314254.2	-	-
1	509021.67	1317007.98	-	0.5
2	509026.48	1316988.12	-	-
3	509012.42	1317020.98	-	-
4	508983.11	1317079.65	-	-
5	508945.41	1317144.56	-	-
6	508908.28	1317201.44	-	-
7	508868.07	1317364.96	-	-
8	508903.75	1317315.56	-	-
9	508972.05	1317211.03	-	-
1	509021.67	1317007.98	-	0.5

полное наименование должности		инициалы, фамилия

ДОКУМЕНТ ПОДПИСАН
ЭЛЕКТРОННОЙ ПОДПИСЬЮ
Сертификат: 0091AAF5A599507BC7E6D39D2DFA052F9A
Владелец: ФЕДЕРАЛЬНАЯ СЛУЖБА ГОСУДАРСТВЕННОЙ РЕГИСТРАЦИИ, КАДАСТРА И КАРТОГРАФИИ
Действителен: с 16.09.2025 по 10.12.2026

Земельный участок
вид объекта недвижимости

Лист № 4 раздела 4.2	Всего листов раздела 4.2: 249	Всего разделов: 8	Всего листов выписки: 643

17.11.2025г. № КУВИ-001/2025-207930738	
Кадастровый номер:	47:01:0000000:112(Единое землепользование)

Сведения о характерных точках границы части (частей) земельного участка

Учетный номер части: 47:01:0000000:112/4

Система координат МСК кадастрового округа

Номер точки	Координаты, м		Описание закрепления на местности	Средняя квадратичная погрешность определения координат характерных точек границ земельного участка, м
	X	Y		
1	2	3	4	5
1	533646.52	1292425.77	-	0.1
2	533643.35	1292424.99	-	-
3	533651.54	1292438.04	-	-
4	533652.06	1292433.81	-	0.1
5	533650.28	1292429.11	-	0.1
1	533646.52	1292425.77	-	0.1

полное наименование должности	ДОКУМЕНТ ПОДПИСАН ЭЛЕКТРОННОЙ ПОДПИСЬЮ Сертификат: 0091AAF5A599507BC7E6D39D2DFA052F9A Владелец: ФЕДЕРАЛЬНАЯ СЛУЖБА ГОСУДАРСТВЕННОЙ РЕГИСТРАЦИИ, КАДАСТРА И КАРТОГРАФИИ Действителен: с 16.09.2025 по 10.12.2026	инициалы, фамилия

Земельный участок
вид объекта недвижимости

Лист № 5 раздела 4.2	Всего листов раздела 4.2: 249	Всего разделов: 8	Всего листов выписки: 643

17.11.2025г. № КУВИ-001/2025-207930738	
Кадастровый номер:	47:01:0000000:112(Единое землепользование)

Сведения о характерных точках границы части (частей) земельного участка

Учетный номер части: 47:01:0000000:112/5

Система координат МСК кадастрового округа

Номер точки	Координаты, м		Описание закрепления на местности	Средняя квадратичная погрешность определения координат характерных точек границ земельного участка, м
	X	Y		
1	2	3	4	5
1	475880.55	1354913.77	-	-
2	475864.65	1354928.98	-	-
3	475904.74	1354971.65	-	-
4	475920.63	1354956.45	-	-
1	475880.55	1354913.77	-	-

ДОКУМЕНТ ПОДПИСАН
ЭЛЕКТРОННОЙ ПОДПИСЬЮ
Сертификат: 0091AAF5A599507BC7E6D39D2DFA052F9A
Владелец: ФЕДЕРАЛЬНАЯ СЛУЖБА ГОСУДАРСТВЕННОЙ РЕГИСТРАЦИИ, КАДАСТРА И КАРТОГРАФИИ
Действителен: с 16.09.2025 по 10.12.2026

полное наименование должности	инициалы, фамилия

Земельный участок
вид объекта недвижимости

Лист № 6 раздела 4.2	Всего листов раздела 4.2: 249	Всего разделов: 8	Всего листов выписки: 643

17.11.2025г. № КУВИ-001/2025-207930738	
Кадастровый номер:	47:01:0000000:112(Единое землепользование)

Сведения о характерных точках границы части (частей) земельного участка

Учетный номер части: 47:01:0000000:112/6

Система координат МСК кадастрового округа

Номер точки	Координаты, м		Описание закрепления на местности	Средняя квадратичная погрешность определения координат характерных точек границ земельного участка, м
	X	Y		
1	2	3	4	5
1	517778.02	1303420.89	-	0.2
2	517744.97	1303412.16	-	-
3	517745.62	1303452.52	-	-
4	517743.28	1303478.87	-	-
5	517775.6	1303487.4	-	0.2
6	517775.63	1303487.41	-	-
7	517778.62	1303452.68	-	-
8	517778.05	1303420.9	-	-
1	517778.02	1303420.89	-	0.2

ДОКУМЕНТ ПОДПИСАН
ЭЛЕКТРОННОЙ ПОДПИСЬЮ
Сертификат: 0091AAF5A599507BC7E6D39D2DFA052F9A
Владелец: ФЕДЕРАЛЬНАЯ СЛУЖБА ГОСУДАРСТВЕННОЙ РЕГИСТРАЦИИ, КАДАСТРА И КАРТОГРАФИИ
Действителен: с 16.09.2025 по 10.12.2026

полное наименование должности	инициалы, фамилия

Земельный участок
вид объекта недвижимости

Лист № 7 раздела 4.2	Всего листов раздела 4.2: 249	Всего разделов: 8	Всего листов выписки: 643

17.11.2025г. № КУВИ-001/2025-207930738	
Кадастровый номер:	47:01:0000000:112(Единое землепользование)

Сведения о характерных точках границы части (частей) земельного участка

Учетный номер части: 47:01:0000000:112/7

Система координат МСК кадастрового округа

Номер точки	Координаты, м		Описание закрепления на местности	Средняя квадратичная погрешность определения координат характерных точек границ земельного участка, м
	X	Y		
1	2	3	4	5
1	510381.98	1314254.2	-	-
2	510413.81	1314147.63	-	-
3	510331.67	1314217.86	-	-
4	510325.99	1314236.89	-	-
5	510288.76	1314346.46	-	-
6	510375.96	1314271.91	-	-
1	510381.98	1314254.2	-	-
1	508966.37	1317219.72	-	-
2	509017.32	1317009.54	-	-
3	509012.42	1317020.98	-	-
4	508983.11	1317079.65	-	-
5	508945.41	1317144.56	-	-
6	508893.38	1317224.28	-	-
7	508854.84	1317383.27	-	-
8	508903.75	1317315.56	-	-
1	508966.37	1317219.72	-	-

ДОКУМЕНТ ПОДПИСАН
ЭЛЕКТРОННОЙ ПОДПИСЬЮ
Сертификат: 0091AAF5A599507BC7E6D39D2DFA052F9A
Владелец: ФЕДЕРАЛЬНАЯ СЛУЖБА ГОСУДАРСТВЕННОЙ РЕГИСТРАЦИИ, КАДАСТРА И КАРТОГРАФИИ
Действителен: с 16.09.2025 по 10.12.2026

полное наименование должности	инициалы, фамилия

Земельный участок
вид объекта недвижимости

Лист № 8 раздела 4.2	Всего листов раздела 4.2: 249	Всего разделов: 8	Всего листов выписки: 643

17.11.2025г. № КУВИ-001/2025-207930738	
Кадастровый номер:	47:01:0000000:112(Единое землепользование)

Сведения о характерных точках границы части (частей) земельного участка

Учетный номер части: 47:01:0000000:112/8

Система координат МСК кадастрового округа

Номер точки	Координаты, м		Описание закрепления на местности	Средняя квадратичная погрешность определения координат характерных точек границ земельного участка, м
	X	Y		
1	2	3	4	5
1	476323.65	1354496.47	-	-
2	476298.79	1354471.31	-	-
3	476296.78	1354473.63	-	-
4	476321.76	1354498.99	-	-
1	476323.65	1354496.47	-	-
1	476102.77	1354687.3	-	-
2	476099.3	1354690.93	-	-
3	476104.03	1354704.19	-	-
4	476108.25	1354702.61	-	-
1	476102.77	1354687.3	-	-
1	475882.65	1354911.76	-	-
2	475857.85	1354935.48	-	-
3	475834.76	1354953.91	-	-
4	475839	1354958.48	-	-
5	475873.76	1354997.68	-	-
6	475896.56	1354979.47	-	-
7	475923	1354954.19	-	-
1	475882.65	1354911.76	-	-

полное наименование должности		инициалы, фамилия

ДОКУМЕНТ ПОДПИСАН
ЭЛЕКТРОННОЙ ПОДПИСЬЮ
Сертификат: 0091AAF5A599507BC7E6D39D2DFA052F9A
Владелец: ФЕДЕРАЛЬНАЯ СЛУЖБА ГОСУДАРСТВЕННОЙ РЕГИСТРАЦИИ, КАДАСТРА И КАРТОГРАФИИ
Действителен: с 16.09.2025 по 10.12.2026

Земельный участок
вид объекта недвижимости

Лист № 9 раздела 4.2	Всего листов раздела 4.2: 249	Всего разделов: 8	Всего листов выписки: 643

17.11.2025г. № КУВИ-001/2025-207930738	
Кадастровый номер:	47:01:0000000:112(Единое землепользование)

Сведения о характерных точках границы части (частей) земельного участка

Учетный номер части: 47:01:0000000:112/9

Система координат МСК кадастрового округа

Номер точки	Координаты, м		Описание закрепления на местности	Средняя квадратичная погрешность определения координат характерных точек границ земельного участка, м
	X	Y		
1	2	3	4	5
1	508399.45	1317973.51	-	-
2	508356.97	1317933.05	-	-
3	508325.74	1317969.46	-	-
4	508368.22	1318009.91	-	-
1	508399.45	1317973.51	-	-

ДОКУМЕНТ ПОДПИСАН
ЭЛЕКТРОННОЙ ПОДПИСЬЮ
Сертификат: 0091AAF5A599507BC7E6D39D2DFA052F9A
Владелец: ФЕДЕРАЛЬНАЯ СЛУЖБА ГОСУДАРСТВЕННОЙ РЕГИСТРАЦИИ, КАДАСТРА И КАРТОГРАФИИ
Действителен: с 16.09.2025 по 10.12.2026

полное наименование должности	инициалы, фамилия

Земельный участок
вид объекта недвижимости

Лист № 10 раздела 4.2	Всего листов раздела 4.2: 249	Всего разделов: 8	Всего листов выписки: 643

17.11.2025г. № КУВИ-001/2025-207930738	
Кадастровый номер:	47:01:0000000:112(Единое землепользование)

Сведения о характерных точках границы части (частей) земельного участка

Учетный номер части: 47:01:0000000:112/10

Система координат МСК кадастрового округа

Номер точки	Координаты, м		Описание закрепления на местности	Средняя квадратичная погрешность определения координат характерных точек границ земельного участка, м
	X	Y		
1	2	3	4	5
1	484516.07	1338553.63	-	-
2	484521.11	1338562.94	-	-
3	484545.42	1338634.84	-	-
4	484622.06	1338694.52	-	-
5	484604.77	1338626.53	-	-
6	484604.76	1338626.5	-	-
7	484603.03	1338621.4	-	-
8	484539.03	1338571.55	-	0.1
1	484516.07	1338553.63	-	-

ДОКУМЕНТ ПОДПИСАН
ЭЛЕКТРОННОЙ ПОДПИСЬЮ
Сертификат: 0091AAF5A599507BC7E6D39D2DFA052F9A
Владелец: ФЕДЕРАЛЬНАЯ СЛУЖБА ГОСУДАРСТВЕННОЙ РЕГИСТРАЦИИ, КАДАСТРА И КАРТОГРАФИИ
Действителен: с 16.09.2025 по 10.12.2026

полное наименование должности	инициалы, фамилия

Земельный участок
вид объекта недвижимости

Лист № 11 раздела 4.2	Всего листов раздела 4.2: 249	Всего разделов: 8	Всего листов выписки: 643

17.11.2025г. № КУВИ-001/2025-207930738	
Кадастровый номер:	47:01:0000000:112(Единое землепользование)

Сведения о характерных точках границы части (частей) земельного участка

Учетный номер части: 47:01:0000000:112/11

Система координат МСК кадастрового округа

Номер точки	Координаты, м		Описание закрепления на местности	Средняя квадратичная погрешность определения координат характерных точек границ земельного участка, м
	X	Y		
1	2	3	4	5
1	508399.52	1317973.43	-	-
2	508357.03	1317932.97	-	-
3	508325.74	1317969.46	-	-
4	508368.22	1318009.91	-	-
1	508399.52	1317973.43	-	-

ДОКУМЕНТ ПОДПИСАН
ЭЛЕКТРОННОЙ ПОДПИСЬЮ
Сертификат: 0091AAF5A599507BC7E6D39D2DFA052F9A
Владелец: ФЕДЕРАЛЬНАЯ СЛУЖБА ГОСУДАРСТВЕННОЙ РЕГИСТРАЦИИ, КАДАСТРА И КАРТОГРАФИИ
Действителен: с 16.09.2025 по 10.12.2026

полное наименование должности	инициалы, фамилия

Земельный участок
вид объекта недвижимости

Лист № 12 раздела 4.2	Всего листов раздела 4.2: 249	Всего разделов: 8	Всего листов выписки: 643

17.11.2025г. № КУВИ-001/2025-207930738	
Кадастровый номер:	47:01:0000000:112(Единое землепользование)

Сведения о характерных точках границы части (частей) земельного участка				
Учетный номер части: 47:01:0000000:112/12				
Система координат МСК кадастрового округа				
Номер точки	Координаты, м		Описание закрепления на местности	Средняя квадратичная погрешность определения координат характерных точек границ земельного участка, м
	X	Y		
1	2	3	4	5
1	532734.03	1291242.71	-	-
2	532719.07	1291260.44	-	-
3	532754.28	1291289.39	-	-
4	532769.26	1291271.68	-	-
1	532734.03	1291242.71	-	-

полное наименование должности		инициалы, фамилия

ДОКУМЕНТ ПОДПИСАН
ЭЛЕКТРОННОЙ ПОДПИСЬЮ
Сертификат: 0091AAF5A599507BC7E6D39D2DFA052F9A
Владелец: ФЕДЕРАЛЬНАЯ СЛУЖБА ГОСУДАРСТВЕННОЙ РЕГИСТРАЦИИ, КАДАСТРА И КАРТОГРАФИИ
Действителен: с 16.09.2025 по 10.12.2026

Земельный участок
вид объекта недвижимости

Лист № 13 раздела 4.2	Всего листов раздела 4.2: 249	Всего разделов: 8	Всего листов выписки: 643

17.11.2025г. № КУВИ-001/2025-207930738	
Кадастровый номер:	47:01:0000000:112(Единое землепользование)

Сведения о характерных точках границы части (частей) земельного участка				
Учетный номер части: 47:01:0000000:112/13				
Система координат МСК кадастрового округа				
Номер точки	Координаты, м		Описание закрепления на местности	Средняя квадратичная погрешность определения координат характерных точек границ земельного участка, м
	X	Y		
1	2	3	4	5
1	517777.11	1303381.09	-	-
2	517753.94	1303374.23	-	-
3	517744.73	1303397.45	-	-
4	517745.16	1303423.77	-	-
5	517778.28	1303433.58	-	-
6	517777.61	1303396.22	-	-
1	517777.11	1303381.09	-	-

полное наименование должности	ДОКУМЕНТ ПОДПИСАН ЭЛЕКТРОННОЙ ПОДПИСЬЮ Сертификат: 0091AAF5A599507BC7E6D39D2DFA052F9A Владелец: ФЕДЕРАЛЬНАЯ СЛУЖБА ГОСУДАРСТВЕННОЙ РЕГИСТРАЦИИ, КАДАСТРА И КАРТОГРАФИИ Действителен: с 16.09.2025 по 10.12.2026	инициалы, фамилия

Земельный участок
вид объекта недвижимости

Лист № 14 раздела 4.2	Всего листов раздела 4.2: 249	Всего разделов: 8	Всего листов выписки: 643

17.11.2025г. № КУВИ-001/2025-207930738	
Кадастровый номер:	47:01:0000000:112(Единое землепользование)

Сведения о характерных точках границы части (частей) земельного участка

Учетный номер части: 47:01:0000000:112/14

Система координат МСК кадастрового округа

Номер точки	Координаты, м		Описание закрепления на местности	Средняя квадратичная погрешность определения координат характерных точек границ земельного участка, м
	X	Y		
1	2	3	4	5
1	473875.19	1355521.72	-	-
2	473860.14	1355461.94	-	-
3	473837.1	1355476.51	-	-
4	473816.04	1355491.56	-	-
5	473831.39	1355552.56	-	-
6	473869.78	1355525.15	-	-
1	473875.19	1355521.72	-	-

ДОКУМЕНТ ПОДПИСАН
ЭЛЕКТРОННОЙ ПОДПИСЬЮ
Сертификат: 0091AAF5A599507BC7E6D39D2DFA052F9A
Владелец: ФЕДЕРАЛЬНАЯ СЛУЖБА ГОСУДАРСТВЕННОЙ РЕГИСТРАЦИИ, КАДАСТРА И КАРТОГРАФИИ
Действителен: с 16.09.2025 по 10.12.2026

полное наименование должности	инициалы, фамилия

Земельный участок
вид объекта недвижимости

Лист № 15 раздела 4.2	Всего листов раздела 4.2: 249	Всего разделов: 8	Всего листов выписки: 643

17.11.2025г. № КУВИ-001/2025-207930738	
Кадастровый номер:	47:01:0000000:112(Единое землепользование)

Сведения о характерных точках границы части (частей) земельного участка

Учетный номер части: 47:01:0000000:112/15

Система координат МСК кадастрового округа

Номер точки	Координаты, м		Описание закрепления на местности	Средняя квадратичная погрешность определения координат характерных точек границ земельного участка, м
	X	Y		
1	2	3	4	5
1	473895.67	1355508.72	-	-
2	473880.74	1355448.91	-	-
3	473837.1	1355476.51	-	-
4	473836.25	1355477.12	-	-
5	473851.5	1355538.2	-	-
6	473869.78	1355525.15	-	-
1	473895.67	1355508.72	-	-

ДОКУМЕНТ ПОДПИСАН
ЭЛЕКТРОННОЙ ПОДПИСЬЮ
Сертификат: 0091AAF5A599507BC7E6D39D2DFA052F9A
Владелец: ФЕДЕРАЛЬНАЯ СЛУЖБА ГОСУДАРСТВЕННОЙ РЕГИСТРАЦИИ, КАДАСТРА И КАРТОГРАФИИ
Действителен: с 16.09.2025 по 10.12.2026

полное наименование должности	инициалы, фамилия

Земельный участок
вид объекта недвижимости

Лист № 16 раздела 4.2	Всего листов раздела 4.2: 249	Всего разделов: 8	Всего листов выписки: 643

17.11.2025г. № КУВИ-001/2025-207930738	
Кадастровый номер:	47:01:0000000:112(Единое землепользование)

Сведения о характерных точках границы части (частей) земельного участка

Учетный номер части: 47:01:0000000:112/16

Система координат МСК кадастрового округа

Номер точки	Координаты, м		Описание закрепления на местности	Средняя квадратичная погрешность определения координат характерных точек границ земельного участка, м
	X	Y		
1	2	3	4	5
1	473875.16	1355521.73	-	-
2	473860.09	1355461.97	-	-
3	473837.1	1355476.51	-	-
4	473815.99	1355491.6	-	-
5	473828.07	1355539.5	-	-
6	473831.36	1355552.58	-	-
7	473869.78	1355525.15	-	-
1	473875.16	1355521.73	-	-

ДОКУМЕНТ ПОДПИСАН
ЭЛЕКТРОННОЙ ПОДПИСЬЮ
Сертификат: 0091AAF5A599507BC7E6D39D2DFA052F9A
Владелец: ФЕДЕРАЛЬНАЯ СЛУЖБА ГОСУДАРСТВЕННОЙ РЕГИСТРАЦИИ, КАДАСТРА И КАРТОГРАФИИ
Действителен: с 16.09.2025 по 10.12.2026

полное наименование должности		инициалы, фамилия

Земельный участок
вид объекта недвижимости

Лист № 17 раздела 4.2	Всего листов раздела 4.2: 249	Всего разделов: 8	Всего листов выписки: 643

17.11.2025г. № КУВИ-001/2025-207930738	
Кадастровый номер:	47:01:0000000:112(Единое землепользование)

Сведения о характерных точках границы части (частей) земельного участка

Учетный номер части: 47:01:0000000:112/17

Система координат МСК кадастрового округа

Номер точки	Координаты, м		Описание закрепления на местности	Средняя квадратичная погрешность определения координат характерных точек границ земельного участка, м
	X	Y		
1	2	3	4	5
1	473896.1	1355508.44	-	-
2	473881.12	1355448.68	-	-
3	473837.1	1355476.51	-	-
4	473836.64	1355476.84	-	-
5	473851.95	1355537.88	-	-
6	473869.78	1355525.15	-	-
1	473896.1	1355508.44	-	-

ДОКУМЕНТ ПОДПИСАН
ЭЛЕКТРОННОЙ ПОДПИСЬЮ
Сертификат: 0091AAF5A599507BC7E6D39D2DFA052F9A
Владелец: ФЕДЕРАЛЬНАЯ СЛУЖБА ГОСУДАРСТВЕННОЙ РЕГИСТРАЦИИ, КАДАСТРА И КАРТОГРАФИИ
Действителен: с 16.09.2025 по 10.12.2026

полное наименование должности	инициалы, фамилия

Земельный участок
вид объекта недвижимости

Лист № 18 раздела 4.2	Всего листов раздела 4.2: 249	Всего разделов: 8	Всего листов выписки: 643

17.11.2025г. № КУВИ-001/2025-207930738	
Кадастровый номер:	47:01:0000000:112(Единое землепользование)

Сведения о характерных точках границы части (частей) земельного участка

Учетный номер части: 47:01:0000000:112/18

Система координат МСК кадастрового округа

Номер точки	Координаты, м		Описание закрепления на местности	Средняя квадратичная погрешность определения координат характерных точек границ земельного участка, м
	X	Y		
1	2	3	4	5
1	477099.66	1352849.48	-	0.5
2	477074.51	1352756.49	-	-
3	477046.51	1352767.85	-	-
4	477070.68	1352857.25	-	0.5
5	477120.4	1353044.27	-	0.5
6	477166.06	1353209.88	-	0.5
7	477209.45	1353371.09	-	0.5
8	477256.78	1353545.6	-	0.5
9	477269.43	1353570.12	-	-
10	477150.67	1353119.47	-	-
11	477168.77	1353106.85	-	-
12	477152.25	1353046.93	-	-
13	477131.18	1353061.56	-	-
14	477084.77	1352898.89	-	-
15	477114.2	1352904.17	-	-
1	477099.66	1352849.48	-	0.5

полное наименование должности		инициалы, фамилия

ДОКУМЕНТ ПОДПИСАН
ЭЛЕКТРОННОЙ ПОДПИСЬЮ
Сертификат: 0091AAF5A599507BC7E6D39D2DFA052F9A
Владелец: ФЕДЕРАЛЬНАЯ СЛУЖБА ГОСУДАРСТВЕННОЙ РЕГИСТРАЦИИ, КАДАСТРА И КАРТОГРАФИИ
Действителен: с 16.09.2025 по 10.12.2026

Земельный участок
вид объекта недвижимости

Лист № 19 раздела 4.2	Всего листов раздела 4.2: 249	Всего разделов: 8	Всего листов выписки: 643

17.11.2025г. № КУВИ-001/2025-207930738	
Кадастровый номер:	47:01:0000000:112(Единое землепользование)

Сведения о характерных точках границы части (частей) земельного участка

Учетный номер части: 47:01:0000000:112/19

Система координат МСК кадастрового округа

Номер точки	Координаты, м		Описание закрепления на местности	Средняя квадратичная погрешность определения координат характерных точек границ земельного участка, м
	X	Y		
1	2	3	4	5
1	518479.41	1299945.23	-	-
2	518481.34	1299940.17	-	-
3	518476.82	1299945.06	-	0.5
4	518438.99	1299978.27	-	-
5	518434	1300002.31	-	-
6	518434.7	1300021.95	-	-
7	518469.23	1299991.65	-	-
1	518479.41	1299945.23	-	-

ДОКУМЕНТ ПОДПИСАН
ЭЛЕКТРОННОЙ ПОДПИСЬЮ
Сертификат: 0091AAF5A599507BC7E6D39D2DFA052F9A
Владелец: ФЕДЕРАЛЬНАЯ СЛУЖБА ГОСУДАРСТВЕННОЙ РЕГИСТРАЦИИ, КАДАСТРА И КАРТОГРАФИИ
Действителен: с 16.09.2025 по 10.12.2026

полное наименование должности	инициалы, фамилия

Земельный участок
вид объекта недвижимости

Лист № 20 раздела 4.2	Всего листов раздела 4.2: 249	Всего разделов: 8	Всего листов выписки: 643

17.11.2025г. № КУВИ-001/2025-207930738	
Кадастровый номер:	47:01:0000000:112(Единое землепользование)

Сведения о характерных точках границы части (частей) земельного участка				
Учетный номер части: 47:01:0000000:112/20				
Система координат МСК кадастрового округа				
Номер точки	Координаты, м		Описание закрепления на местности	Средняя квадратичная погрешность определения координат характерных точек границ земельного участка, м
	X	Y		
1	2	3	4	5
1	532689.06	1291205.72	-	-
2	532674.23	1291223.56	-	-
3	532675.89	1291224.95	-	-
4	532741.08	1291278.54	-	-
5	532755.68	1291260.51	-	-
6	532690.71	1291207.1	-	-
1	532689.06	1291205.72	-	-

полное наименование должности		инициалы, фамилия

ДОКУМЕНТ ПОДПИСАН
ЭЛЕКТРОННОЙ ПОДПИСЬЮ
Сертификат: 0091AAF5A599507BC7E6D39D2DFA052F9A
Владелец: ФЕДЕРАЛЬНАЯ СЛУЖБА ГОСУДАРСТВЕННОЙ РЕГИСТРАЦИИ, КАДАСТРА И КАРТОГРАФИИ
Действителен: с 16.09.2025 по 10.12.2026

Земельный участок
вид объекта недвижимости

Лист № 21 раздела 4.2	Всего листов раздела 4.2: 249	Всего разделов: 8	Всего листов выписки: 643

17.11.2025г. № КУВИ-001/2025-207930738	
Кадастровый номер:	47:01:0000000:112(Единое землепользование)

Сведения о характерных точках границы части (частей) земельного участка

Учетный номер части: 47:01:0000000:112/21

Система координат МСК кадастрового округа

Номер точки	Координаты, м		Описание закрепления на местности	Средняя квадратичная погрешность определения координат характерных точек границ земельного участка, м
	X	Y		
1	2	3	4	5
1	532750.68	1291256.4	-	-
2	532735.65	1291274.07	-	-
3	532764.28	1291297.61	-	-
4	532796.72	1291325.06	-	-
5	532811.74	1291307.38	-	-
6	532779.14	1291279.8	-	-
1	532750.68	1291256.4	-	-

ДОКУМЕНТ ПОДПИСАН
ЭЛЕКТРОННОЙ ПОДПИСЬЮ
Сертификат: 0091AAF5A599507BC7E6D39D2DFA052F9A
Владелец: ФЕДЕРАЛЬНАЯ СЛУЖБА ГОСУДАРСТВЕННОЙ РЕГИСТРАЦИИ, КАДАСТРА И КАРТОГРАФИИ
Действителен: с 16.09.2025 по 10.12.2026

полное наименование должности	инициалы, фамилия

Земельный участок
вид объекта недвижимости

Лист № 22 раздела 4.2	Всего листов раздела 4.2: 249	Всего разделов: 8	Всего листов выписки: 643

17.11.2025г. № КУВИ-001/2025-207930738	
Кадастровый номер:	47:01:0000000:112(Единое землепользование)

Сведения о характерных точках границы части (частей) земельного участка

Учетный номер части: 47:01:0000000:112/22

Система координат МСК кадастрового округа

Номер точки	Координаты, м		Описание закрепления на местности	Средняя квадратичная погрешность определения координат характерных точек границ земельного участка, м
	X	Y		
1	2	3	4	5
1	510382.16	1314253.61	-	-
2	510415.84	1314140.85	-	-
3	510333.69	1314211.11	-	-
4	510325.99	1314236.89	-	-
5	510294.98	1314328.17	-	-
1	510382.16	1314253.61	-	-
1	508950	1317244.78	-	-
2	508996.5	1317052.86	-	-
3	508983.11	1317079.65	-	-
4	508945.41	1317144.56	-	-
5	508886.91	1317234.19	-	-
6	508848.75	1317391.7	-	-
7	508903.75	1317315.56	-	-
1	508950	1317244.78	-	-

ДОКУМЕНТ ПОДПИСАН
ЭЛЕКТРОННОЙ ПОДПИСЬЮ
Сертификат: 0091AAF5A599507BC7E6D39D2DFA052F9A
Владелец: ФЕДЕРАЛЬНАЯ СЛУЖБА ГОСУДАРСТВЕННОЙ РЕГИСТРАЦИИ, КАДАСТРА И КАРТОГРАФИИ
Действителен: с 16.09.2025 по 10.12.2026

полное наименование должности	инициалы, фамилия

Земельный участок
вид объекта недвижимости

Лист № 23 раздела 4.2	Всего листов раздела 4.2: 249	Всего разделов: 8	Всего листов выписки: 643

17.11.2025г. № КУВИ-001/2025-207930738	
Кадастровый номер:	47:01:0000000:112(Единое землепользование)

Сведения о характерных точках границы части (частей) земельного участка

Учетный номер части: 47:01:0000000:112/23

Система координат МСК кадастрового округа

Номер точки	Координаты, м		Описание закрепления на местности	Средняя квадратичная погрешность определения координат характерных точек границ земельного участка, м
	X	Y		
1	2	3	4	5
1	484440.33	1338413.27	-	0.5
2	484440	1338413.11	-	-
3	484483.06	1338492.65	-	-
4	484483.46	1338492.91	-	0.5
5	484540.91	1338529.91	-	0.5
6	484590.15	1338583.39	-	-
7	484575.55	1338540.33	-	-
8	484544.41	1338472.69	-	0.5
9	484481.83	1338432.39	-	0.5
1	484440.33	1338413.27	-	0.5

ДОКУМЕНТ ПОДПИСАН
ЭЛЕКТРОННОЙ ПОДПИСЬЮ
Сертификат: 0091AAF5A599507BC7E6D39D2DFA052F9A
Владелец: ФЕДЕРАЛЬНАЯ СЛУЖБА ГОСУДАРСТВЕННОЙ РЕГИСТРАЦИИ, КАДАСТРА И КАРТОГРАФИИ
Действителен: с 16.09.2025 по 10.12.2026

полное наименование должности	инициалы, фамилия

Земельный участок
вид объекта недвижимости

Лист № 24 раздела 4.2	Всего листов раздела 4.2: 249	Всего разделов: 8	Всего листов выписки: 643

17.11.2025г. № КУВИ-001/2025-207930738	
Кадастровый номер:	47:01:0000000:112(Единое землепользование)

Сведения о характерных точках границы части (частей) земельного участка

Учетный номер части: 47:01:0000000:112/24

Система координат МСК кадастрового округа

Номер точки	Координаты, м		Описание закрепления на местности	Средняя квадратичная погрешность определения координат характерных точек границ земельного участка, м
	X	Y		
1	2	3	4	5
1	523665.6	1284872.52	-	-
2	523635.72	1284885.47	-	0.1
3	523626.72	1284888.33	-	-
4	523628.69	1284889.8	-	-
5	523636.38	1284887.35	-	0.1
6	523667.07	1284873.94	-	-
1	523665.6	1284872.52	-	-

ДОКУМЕНТ ПОДПИСАН
ЭЛЕКТРОННОЙ ПОДПИСЬЮ
Сертификат: 0091AAF5A599507BC7E6D39D2DFA052F9A
Владелец: ФЕДЕРАЛЬНАЯ СЛУЖБА ГОСУДАРСТВЕННОЙ РЕГИСТРАЦИИ, КАДАСТРА И КАРТОГРАФИИ
Действителен: с 16.09.2025 по 10.12.2026

полное наименование должности		инициалы, фамилия

Земельный участок
вид объекта недвижимости

Лист № 25 раздела 4.2	Всего листов раздела 4.2: 249	Всего разделов: 8	Всего листов выписки: 643

17.11.2025г. № КУВИ-001/2025-207930738	
Кадастровый номер:	47:01:0000000:112(Единое землепользование)

Сведения о характерных точках границы части (частей) земельного участка

Учетный номер части: 47:01:0000000:112/25

Система координат МСК кадастрового округа

Номер точки	Координаты, м		Описание закрепления на местности	Средняя квадратичная погрешность определения координат характерных точек границ земельного участка, м
	X	Y		
1	2	3	4	5
1	518422.87	1299422.24	-	-
2	518413.31	1299387.42	-	-
3	518406.69	1299393.45	-	0.1
4	518389.17	1299421.26	-	-
5	518389.38	1299422.22	-	-
6	518405.04	1299455.96	-	-
7	518407.35	1299451.96	-	0.1
8	518427.89	1299432.4	-	-
1	518422.87	1299422.24	-	-
1	518470.57	1300241.48	-	0.1
2	518456.16	1300217.62	-	-
3	518465.92	1300244.94	-	-
4	518485.36	1300286.27	-	-
5	518486.39	1300286.07	-	-
1	518470.57	1300241.48	-	0.1

полное наименование должности		инициалы, фамилия

ДОКУМЕНТ ПОДПИСАН
ЭЛЕКТРОННОЙ ПОДПИСЬЮ
Сертификат: 0091AAF5A599507BC7E6D39D2DFA052F9A
Владелец: ФЕДЕРАЛЬНАЯ СЛУЖБА ГОСУДАРСТВЕННОЙ РЕГИСТРАЦИИ, КАДАСТРА И КАРТОГРАФИИ
Действителен: с 16.09.2025 по 10.12.2026

Земельный участок
вид объекта недвижимости

Лист № 26 раздела 4.2	Всего листов раздела 4.2: 249	Всего разделов: 8	Всего листов выписки: 643

17.11.2025г. № КУВИ-001/2025-207930738	
Кадастровый номер:	47:01:0000000:112(Единое землепользование)

Сведения о характерных точках границы части (частей) земельного участка

Учетный номер части: 47:01:0000000:112/26

Система координат МСК кадастрового округа

Номер точки	Координаты, м		Описание закрепления на местности	Средняя квадратичная погрешность определения координат характерных точек границ земельного участка, м
	X	Y		
1	2	3	4	5
1	472794.88	1356269.11	-	0.5
2	472789.67	1356245.11	-	-
3	472746.9	1356282.51	-	-
4	472752.7	1356308.65	-	0.5
5	472755.45	1356320.56	-	0.5
6	472761.99	1356347.96	-	-
7	472767.12	1356342.5	-	-
8	472804.45	1356309.88	-	-
9	472797.76	1356281.57	-	0.5
1	472794.88	1356269.11	-	0.5

ДОКУМЕНТ ПОДПИСАН
ЭЛЕКТРОННОЙ ПОДПИСЬЮ
Сертификат: 0091AAF5A599507BC7E6D39D2DFA052F9A
Владелец: ФЕДЕРАЛЬНАЯ СЛУЖБА ГОСУДАРСТВЕННОЙ РЕГИСТРАЦИИ, КАДАСТРА И КАРТОГРАФИИ
Действителен: с 16.09.2025 по 10.12.2026

полное наименование должности	инициалы, фамилия

Земельный участок
вид объекта недвижимости

Лист № 27 раздела 4.2	Всего листов раздела 4.2: 249	Всего разделов: 8	Всего листов выписки: 643

17.11.2025г. № КУВИ-001/2025-207930738	
Кадастровый номер:	47:01:0000000:112(Единое землепользование)

Сведения о характерных точках границы части (частей) земельного участка

Учетный номер части: 47:01:0000000:112/27

Система координат МСК кадастрового округа

Номер точки	Координаты, м		Описание закрепления на местности	Средняя квадратичная погрешность определения координат характерных точек границ земельного участка, м
	X	Y		
1	2	3	4	5
1	518102.65	1301891.99	-	-
2	518103.27	1301887.89	-	-
3	518072.51	1301891.48	-	0.1
4	518069.4	1301891.81	-	-
5	518068.78	1301895.9	-	-
6	518072.95	1301895.45	-	0.1
1	518102.65	1301891.99	-	-

полное наименование должности		инициалы, фамилия

ДОКУМЕНТ ПОДПИСАН
ЭЛЕКТРОННОЙ ПОДПИСЬЮ
Сертификат: 0091AAF5A599507BC7E6D39D2DFA052F9A
Владелец: ФЕДЕРАЛЬНАЯ СЛУЖБА ГОСУДАРСТВЕННОЙ РЕГИСТРАЦИИ, КАДАСТРА И КАРТОГРАФИИ
Действителен: с 16.09.2025 по 10.12.2026

Земельный участок
вид объекта недвижимости

Лист № 28 раздела 4.2	Всего листов раздела 4.2: 249	Всего разделов: 8	Всего листов выписки: 643

17.11.2025г. № КУВИ-001/2025-207930738	
Кадастровый номер:	47:01:0000000:112(Единое землепользование)

Сведения о характерных точках границы части (частей) земельного участка

Учетный номер части: 47:01:0000000:112/28

Система координат МСК кадастрового округа

Номер точки	Координаты, м		Описание закрепления на местности	Средняя квадратичная погрешность определения координат характерных точек границ земельного участка, м
	X	Y		
1	2	3	4	5
1	467789.13	1360750.39	-	-
2	467764.6	1360786.7	-	-
3	467780.3	1360796.12	-	-
4	467781.49	1360796.83	-	-
5	467782.02	1360797.15	-	-
6	467799.28	1360807.49	-	-
7	467800.46	1360808.2	-	-
8	467801	1360808.52	-	-
9	467816.48	1360817.81	-	-
10	467842.9	1360780.15	-	-
11	467822.42	1360768.92	-	0.5
12	467808.91	1360761.4	-	0.5
1	467789.13	1360750.39	-	-

ДОКУМЕНТ ПОДПИСАН
ЭЛЕКТРОННОЙ ПОДПИСЬЮ
Сертификат: 0091AAF5A599507BC7E6D39D2DFA052F9A
Владелец: ФЕДЕРАЛЬНАЯ СЛУЖБА ГОСУДАРСТВЕННОЙ РЕГИСТРАЦИИ, КАДАСТРА И КАРТОГРАФИИ
Действителен: с 16.09.2025 по 10.12.2026

полное наименование должности	инициалы, фамилия

Земельный участок
вид объекта недвижимости

Лист № 29 раздела 4.2	Всего листов раздела 4.2: 249	Всего разделов: 8	Всего листов выписки: 643

17.11.2025г. № КУВИ-001/2025-207930738	
Кадастровый номер:	47:01:0000000:112(Единое землепользование)

Сведения о характерных точках границы части (частей) земельного участка

Учетный номер части: 47:01:0000000:112/29

Система координат МСК кадастрового округа

Номер точки	Координаты, м		Описание закрепления на местности	Средняя квадратичная погрешность определения координат характерных точек границ земельного участка, м
	X	Y		
1	2	3	4	5
1	512897.13	1263842.39	-	-
2	512887.58	1263801.09	-	-
3	512858.93	1263827.45	-	-
4	512868.54	1263868.95	-	-
1	512897.13	1263842.39	-	-
1	512948.59	1265181.97	-	0.1
2	512944.03	1265159.15	-	-
3	512930.37	1265261.75	-	-
4	512950.92	1265364.42	-	-
5	512964.56	1265261.91	-	-
1	512948.59	1265181.97	-	0.1
1	513413.81	1267502.81	-	-
2	513370.19	1267465.67	-	-
3	513380.06	1267518.62	-	-
4	513459.6	1267586.35	-	-
5	513420.8	1267535.79	-	0.1
1	513413.81	1267502.81	-	-
1	514388.73	1269111.63	-	-
2	514409.95	1269169.02	-	-
3	514448.57	1269254.75	-	-
4	514523.72	1269389.19	-	-
5	514537.64	1269409.79	-	-
6	514492.08	1269319.9	-	0.1
7	514422.34	1269179.9	-	0.1

полное наименование должности		инициалы, фамилия

ДОКУМЕНТ ПОДПИСАН
ЭЛЕКТРОННОЙ ПОДПИСЬЮ
Сертификат: 0091AAF5A599507BC7E6D39D2DFA052F9A
Владелец: ФЕДЕРАЛЬНАЯ СЛУЖБА ГОСУДАРСТВЕННОЙ РЕГИСТРАЦИИ, КАДАСТРА И КАРТОГРАФИИ
Действителен: с 16.09.2025 по 10.12.2026

Земельный участок
вид объекта недвижимости

Лист № 30 раздела 4.2	Всего листов раздела 4.2: 249	Всего разделов: 8	Всего листов выписки: 643

17.11.2025г. № КУВИ-001/2025-207930738	
Кадастровый номер:	47:01:0000000:112(Единое землепользование)

1	2	3	4	5
1	514388.73	1269111.63	-	-
1	517597.97	1275178.97	-	-
2	517587.99	1275219.7	-	-
3	517584.04	1275242.03	-	-
4	517606.77	1275308.18	-	-
5	517618.81	1275240.13	-	-
6	517603.9	1275196.73	-	0.1
1	517597.97	1275178.97	-	-
1	519704.84	1280747.47	-	-
2	519672.14	1280720.47	-	-
3	519728.48	1280811.56	-	-
4	519810.72	1280880.54	-	-
5	519757.24	1280791.43	-	-
1	519704.84	1280747.47	-	-

ДОКУМЕНТ ПОДПИСАН
ЭЛЕКТРОННОЙ ПОДПИСЬЮ
Сертификат: 0091AAF5A599507BC7E6D39D2DFA052F9A
Владелец: ФЕДЕРАЛЬНАЯ СЛУЖБА ГОСУДАРСТВЕННОЙ РЕГИСТРАЦИИ, КАДАСТРА И КАРТОГРАФИИ
Действителен: с 16.09.2025 по 10.12.2026

полное наименование должности	инициалы, фамилия

Земельный участок
вид объекта недвижимости

Лист № 31 раздела 4.2	Всего листов раздела 4.2: 249	Всего разделов: 8	Всего листов выписки: 643

17.11.2025г. № КУВИ-001/2025-207930738	
Кадастровый номер:	47:01:0000000:112(Единое землепользование)

Сведения о характерных точках границы части (частей) земельного участка				
Учетный номер части: 47:01:0000000:112/30				
Система координат МСК кадастрового округа				
Номер точки	Координаты, м		Описание закрепления на местности	Средняя квадратичная погрешность определения координат характерных точек границ земельного участка, м
	X	Y		
1	2	3	4	5
1	485355.62	1334330.01	-	-
2	485349.12	1334324.2	-	-
3	485336.41	1334324.56	-	0.1
4	485327.44	1334324.44	-	-
5	485327.36	1334330.44	-	-
6	485336.46	1334330.56	-	0.1
1	485355.62	1334330.01	-	-

ДОКУМЕНТ ПОДПИСАН
ЭЛЕКТРОННОЙ ПОДПИСЬЮ
Сертификат: 0091AAF5A599507BC7E6D39D2DFA052F9A
Владелец: ФЕДЕРАЛЬНАЯ СЛУЖБА ГОСУДАРСТВЕННОЙ РЕГИСТРАЦИИ, КАДАСТРА И КАРТОГРАФИИ
Действителен: с 16.09.2025 по 10.12.2026

полное наименование должности	инициалы, фамилия

Земельный участок
вид объекта недвижимости

Лист № 32 раздела 4.2	Всего листов раздела 4.2: 249	Всего разделов: 8	Всего листов выписки: 643

17.11.2025г. № КУВИ-001/2025-207930738	
Кадастровый номер:	47:01:0000000:112(Единое землепользование)

Сведения о характерных точках границы части (частей) земельного участка

Учетный номер части: 47:01:0000000:112/31

Система координат МСК кадастрового округа

Номер точки	Координаты, м		Описание закрепления на местности	Средняя квадратичная погрешность определения координат характерных точек границ земельного участка, м
	X	Y		
1	2	3	4	5
1	530494.72	1288821.55	-	-
2	530494.71	1288821.56	-	-
3	530517.48	1288844.36	-	-
4	530517.49	1288844.34	-	-
5	530505.61	1288832.34	-	-
1	530494.72	1288821.55	-	-
1	533103.26	1291612.04	-	-
2	533107.13	1291608.74	-	-
3	533106.82	1291608.41	-	-
4	533102.99	1291611.72	-	-
1	533103.26	1291612.04	-	-
1	530196.22	1288628.99	-	-
2	530196.23	1288628.98	-	-
3	530172.87	1288617.17	-	-
4	530173.91	1288618.03	-	-
1	530196.22	1288628.99	-	-
1	518510.63	1300923.2	-	-
2	518506.82	1300932.93	-	-
3	518509.73	1300928.33	-	-
1	518510.63	1300923.2	-	-
1	532190.93	1290664.48	-	-
2	532209.02	1290685.99	-	-
3	532209.04	1290685.97	-	-
4	532193.1	1290666.3	-	-

ДОКУМЕНТ ПОДПИСАН
ЭЛЕКТРОННОЙ ПОДПИСЬЮ
Сертификат: 0091AAF5A599507BC7E6D39D2DFA052F9A
Владелец: ФЕДЕРАЛЬНАЯ СЛУЖБА ГОСУДАРСТВЕННОЙ РЕГИСТРАЦИИ, КАДАСТРА И КАРТОГРАФИИ
Действителен: с 16.09.2025 по 10.12.2026

полное наименование должности	инициалы, фамилия

Земельный участок
вид объекта недвижимости

Лист № 33 раздела 4.2	Всего листов раздела 4.2: 249	Всего разделов: 8	Всего листов выписки: 643

17.11.2025г. № КУВИ-001/2025-207930738	
Кадастровый номер:	47:01:0000000:112(Единое землепользование)

1	2	3	4	5
1	532190.93	1290664.48	-	-
1	518535.4	1300949.66	-	-
2	518517.27	1300977.52	-	-
3	518517.29	1300977.53	-	-
4	518534.51	1300951.84	-	-
1	518535.4	1300949.66	-	-
1	522850.1	1284518.59	-	-
2	522850.12	1284518.57	-	-
3	522810.24	1284479.47	-	-
4	522810.23	1284479.49	-	-
5	522822.94	1284492.41	-	-
1	522850.1	1284518.59	-	-
1	517814.96	1274352.37	-	-
2	517814.94	1274352.37	-	-
3	517808.42	1274436.23	-	-
4	517808.84	1274433.77	-	-
1	517814.96	1274352.37	-	-
1	518241.41	1278375.18	-	-
2	518241.39	1278375.18	-	-
3	518259.36	1278489.36	-	-
4	518259.97	1278492.21	-	-
5	518259.99	1278492.21	-	-
1	518241.41	1278375.18	-	-
1	517313.22	1273066.99	-	-
2	517312.87	1273066.16	-	-
3	517276.88	1272991.67	-	-
4	517221.55	1272888.86	-	-
5	517220.19	1272886.4	-	-
6	517220.17	1272886.4	-	-

ДОКУМЕНТ ПОДПИСАН
ЭЛЕКТРОННОЙ ПОДПИСЬЮ
Сертификат: 0091AAF5A599507BC7E6D39D2DFA052F9A
Владелец: ФЕДЕРАЛЬНАЯ СЛУЖБА ГОСУДАРСТВЕННОЙ РЕГИСТРАЦИИ, КАДАСТРА И КАРТОГРАФИИ
Действителен: с 16.09.2025 по 10.12.2026

полное наименование должности	инициалы, фамилия

Земельный участок
вид объекта недвижимости

Лист № 34 раздела 4.2	Всего листов раздела 4.2: 249	Всего разделов: 8	Всего листов выписки: 643

17.11.2025г. № КУВИ-001/2025-207930738	
Кадастровый номер:	47:01:0000000:112(Единое землепользование)

1	2	3	4	5
7	517277.39	1272992.83	-	-
1	517313.22	1273066.99	-	-
1	530315.43	1288691.92	-	-
2	530315.44	1288691.9	-	-
3	530292.83	1288677.56	-	-
4	530278.96	1288670.71	-	-
5	530293.36	1288678.6	-	-
1	530315.43	1288691.92	-	-
1	518261.56	1278499.51	-	-
2	518261.54	1278499.51	-	-
3	518281.21	1278591.98	-	-
4	518282.71	1278597.65	-	-
1	518261.56	1278499.51	-	-
1	517764.36	1303541.8	-	-
2	517764.34	1303541.8	-	-
3	517748.91	1303580.17	-	-
4	517752.05	1303574.55	-	-
1	517764.36	1303541.8	-	-
1	509735.53	1249186.45	-	-
2	509735.52	1249186.46	-	-
3	509748.89	1249260.22	-	-
4	509748.91	1249260.22	-	-
5	509738.22	1249198.85	-	-
1	509735.53	1249186.45	-	-
1	515835.2	1306178.36	-	-
2	515835.22	1306178.37	-	-
3	515890.72	1306089.84	-	-
4	515890.7	1306089.84	-	-
5	515858.93	1306139.91	-	-

ДОКУМЕНТ ПОДПИСАН
ЭЛЕКТРОННОЙ ПОДПИСЬЮ
Сертификат: 0091AAF5A599507BC7E6D39D2DFA052F9A
Владелец: ФЕДЕРАЛЬНАЯ СЛУЖБА ГОСУДАРСТВЕННОЙ РЕГИСТРАЦИИ, КАДАСТРА И КАРТОГРАФИИ
Действителен: с 16.09.2025 по 10.12.2026

полное наименование должности	инициалы, фамилия

Земельный участок
вид объекта недвижимости

Лист № 35 раздела 4.2	Всего листов раздела 4.2: 249	Всего разделов: 8	Всего листов выписки: 643

17.11.2025г. № КУВИ-001/2025-207930738	
Кадастровый номер:	47:01:0000000:112(Единое землепользование)

1	2	3	4	5
1	515835.2	1306178.36	-	-
1	531348.5	1289673.32	-	-
2	531348.49	1289673.34	-	-
3	531399.12	1289726.15	-	-
4	531399.13	1289726.14	-	-
5	531366.14	1289691.02	-	-
1	531348.5	1289673.32	-	-
1	513901.46	1267950.17	-	-
2	513901.45	1267950.18	-	-
3	513993.24	1268053.22	-	-
4	513990.28	1268049.42	-	-
1	513901.46	1267950.17	-	-
1	524005.64	1285977.08	-	-
2	524005.61	1285977.09	-	-
3	524065.39	1286123.63	-	-
4	524065.4	1286123.62	-	-
5	524050.18	1286085.55	-	-
1	524005.64	1285977.08	-	-
1	512193.12	1261417.16	-	-
2	512193.14	1261417.16	-	-
3	512138	1261258.87	-	-
4	512135.14	1261248.49	-	-
5	512134.2	1261248.65	-	-
1	512193.12	1261417.16	-	-
1	514756.96	1308023.52	-	-
2	514769.05	1307986.82	-	-
3	514763.62	1307998.34	-	-
1	514756.96	1308023.52	-	-
1	510758.16	1253454.45	-	-

ДОКУМЕНТ ПОДПИСАН
ЭЛЕКТРОННОЙ ПОДПИСЬЮ
Сертификат: 0091AAF5A599507BC7E6D39D2DFA052F9A
Владелец: ФЕДЕРАЛЬНАЯ СЛУЖБА ГОСУДАРСТВЕННОЙ РЕГИСТРАЦИИ, КАДАСТРА И КАРТОГРАФИИ
Действителен: с 16.09.2025 по 10.12.2026

полное наименование должности	инициалы, фамилия

Земельный участок
вид объекта недвижимости

Лист № 36 раздела 4.2	Всего листов раздела 4.2: 249	Всего разделов: 8	Всего листов выписки: 643

17.11.2025г. № КУВИ-001/2025-207930738	
Кадастровый номер:	47:01:0000000:112(Единое землепользование)

1	2	3	4	5
2	510758.15	1253454.46	-	-
3	510812.06	1253506.58	-	-
4	510812.07	1253506.57	-	-
5	510795.02	1253488.95	-	-
1	510758.16	1253454.45	-	-
1	517774.91	1303314.91	-	-
2	517774.89	1303314.91	-	-
3	517778.57	1303450.93	-	-
4	517778.59	1303450.93	-	-
5	517777.61	1303396.22	-	-
1	517774.91	1303314.91	-	-
1	518152.62	1277649.51	-	-
2	518188.41	1277790.07	-	-
3	518188.43	1277790.07	-	-
4	518155.61	1277659.21	-	-
1	518152.62	1277649.51	-	-
1	523435.37	1284757.65	-	-
2	523435.36	1284757.67	-	-
3	523499.36	1284776.71	-	-
4	523485.07	1284771.24	-	-
1	523435.37	1284757.65	-	-
1	513111.78	1267256.14	-	-
2	513111.79	1267256.13	-	-
3	513052.4	1267167.3	-	-
4	513052.39	1267167.31	-	-
5	513072.38	1267198.56	-	-
1	513111.78	1267256.14	-	-
1	510978.72	1253734.39	-	-
2	510978.71	1253734.4	-	-

ДОКУМЕНТ ПОДПИСАН
ЭЛЕКТРОННОЙ ПОДПИСЬЮ
Сертификат: 0091AAF5A599507BC7E6D39D2DFA052F9A
Владелец: ФЕДЕРАЛЬНАЯ СЛУЖБА ГОСУДАРСТВЕННОЙ РЕГИСТРАЦИИ, КАДАСТРА И КАРТОГРАФИИ
Действителен: с 16.09.2025 по 10.12.2026

полное наименование должности	инициалы, фамилия

Земельный участок
вид объекта недвижимости

Лист № 37 раздела 4.2	Всего листов раздела 4.2: 249	Всего разделов: 8	Всего листов выписки: 643

17.11.2025г. № КУВИ-001/2025-207930738	
Кадастровый номер:	47:01:0000000:112(Единое землепользование)

1	2	3	4	5
3	511030.76	1253831.5	-	-
4	511030.78	1253831.49	-	-
5	510997.07	1253766.86	-	-
1	510978.72	1253734.39	-	-
1	531460.39	1289797.89	-	-
2	531460.38	1289797.9	-	-
3	531568.98	1289928.14	-	-
4	531568.99	1289928.13	-	-
5	531518.39	1289866.54	-	-
1	531460.39	1289797.89	-	-
1	510073.91	1246432.56	-	-
2	510073.92	1246432.57	-	-
3	510144.43	1246321.41	-	-
4	510144.4	1246321.39	-	-
5	510089.9	1246405.93	-	-
1	510073.91	1246432.56	-	-
1	532004.08	1290451.18	-	-
2	532004	1290451.03	-	-
3	531956	1290392.78	-	-
4	531847.49	1290263.11	-	-
5	531847.47	1290263.12	-	-
1	532004.08	1290451.18	-	-
1	516939.74	1305202.8	-	-
2	516939.76	1305202.8	-	-
3	516951.65	1305154.42	-	-
4	516958.18	1305123.76	-	-
5	516964.61	1305092.98	-	-
6	516964.59	1305092.98	-	-
1	516939.74	1305202.8	-	-

ДОКУМЕНТ ПОДПИСАН
ЭЛЕКТРОННОЙ ПОДПИСЬЮ
Сертификат: 0091AAF5A599507BC7E6D39D2DFA052F9A
Владелец: ФЕДЕРАЛЬНАЯ СЛУЖБА ГОСУДАРСТВЕННОЙ РЕГИСТРАЦИИ, КАДАСТРА И КАРТОГРАФИИ
Действителен: с 16.09.2025 по 10.12.2026

полное наименование должности	инициалы, фамилия

Земельный участок
вид объекта недвижимости

Лист № 38 раздела 4.2	Всего листов раздела 4.2: 249	Всего разделов: 8	Всего листов выписки: 643

17.11.2025г. № КУВИ-001/2025-207930738	
Кадастровый номер:	47:01:0000000:112(Единое землепользование)

1	2	3	4	5
1	532224.04	1290712.14	-	-
2	532224.02	1290712.15	-	-
3	532328.73	1290842.05	-	-
4	532328.74	1290842.04	-	-
5	532252.72	1290746.7	-	-
1	532224.04	1290712.14	-	-
1	523421.47	1284789.56	-	-
2	523421.48	1284789.55	-	-
3	523207.78	1284727.27	-	-
4	523216.23	1284730.25	-	-
1	523421.47	1284789.56	-	-
1	511053.63	1253883.33	-	-
2	511087.33	1253977.31	-	-
3	511087.35	1253977.31	-	-
4	511063.05	1253906.18	-	-
1	511053.63	1253883.33	-	-
1	517102.49	1304801.77	-	-
2	517102.48	1304801.76	-	-
3	517047.95	1304932.87	-	-
4	517047.96	1304932.88	-	-
5	517075.53	1304868.75	-	-
1	517102.49	1304801.77	-	-
1	523742.27	1284947.7	-	-
2	523742.26	1284947.71	-	-
3	523800.82	1285027.89	-	-
4	523800.83	1285027.88	-	-
5	523774.39	1284989.52	-	-
1	523742.27	1284947.7	-	-
1	514205.61	1268461.2	-	-

полное наименование должности	ДОКУМЕНТ ПОДПИСАН ЭЛЕКТРОННОЙ ПОДПИСЬЮ Сертификат: 0091AAF5A599507BC7E6D39D2DFA052F9A Владелец: ФЕДЕРАЛЬНАЯ СЛУЖБА ГОСУДАРСТВЕННОЙ РЕГИСТРАЦИИ, КАДАСТРА И КАРТОГРАФИИ Действителен: с 16.09.2025 по 10.12.2026	инициалы, фамилия

Земельный участок
вид объекта недвижимости

Лист № 39 раздела 4.2	Всего листов раздела 4.2: 249	Всего разделов: 8	Всего листов выписки: 643

17.11.2025г. № КУВИ-001/2025-207930738	
Кадастровый номер:	47:01:0000000:112(Единое землепользование)

1	2	3	4	5
2	514205.63	1268461.19	-	-
3	514152.93	1268348.66	-	-
4	514152.92	1268348.67	-	-
5	514173.25	1268394.5	-	-
1	514205.61	1268461.2	-	-
1	518028.71	1277297.17	-	-
2	518097.38	1277471.82	-	-
3	518097.4	1277471.81	-	-
4	518036.02	1277313.87	-	-
1	518028.71	1277297.17	-	-
1	517460.53	1273318.03	-	-
2	517460.51	1273318.04	-	-
3	517586.09	1273602.84	-	-
4	517586.1	1273602.83	-	-
5	517573.48	1273573.2	-	-
1	517460.53	1273318.03	-	-
1	523652.1	1284863.09	-	-
2	523704.97	1284910.32	-	-
3	523665.19	1284872.13	-	-
1	523652.1	1284863.09	-	-
1	525637.07	1287126.4	-	-
2	525637.07	1287126.42	-	-
3	525935.94	1287266.23	-	-
4	525936.15	1287265.83	-	-
1	525637.07	1287126.4	-	-
1	533101.93	1291567.8	-	-
2	533111.56	1291567.42	-	-
3	533124.68	1291566.85	-	-
4	533124.71	1291566.43	-	-

ДОКУМЕНТ ПОДПИСАН
ЭЛЕКТРОННОЙ ПОДПИСЬЮ
Сертификат: 0091AAF5A599507BC7E6D39D2DFA052F9A
Владелец: ФЕДЕРАЛЬНАЯ СЛУЖБА ГОСУДАРСТВЕННОЙ РЕГИСТРАЦИИ, КАДАСТРА И КАРТОГРАФИИ
Действителен: с 16.09.2025 по 10.12.2026

полное наименование должности	инициалы, фамилия

Земельный участок
вид объекта недвижимости

Лист № 40 раздела 4.2	Всего листов раздела 4.2: 249	Всего разделов: 8	Всего листов выписки: 643

17.11.2025г. № КУВИ-001/2025-207930738	
Кадастровый номер:	47:01:0000000:112(Единое землепользование)

1	2	3	4	5
5	533101.74	1291567.39	-	-
6	533067.47	1291532.36	-	-
7	533056	1291511.98	-	-
8	533031.11	1291496.05	-	-
9	532987.21	1291453.29	-	-
10	532929.82	1291406.46	-	-
11	532929.81	1291406.47	-	-
12	532997.54	1291463.56	-	-
13	533031.29	1291496.43	-	-
14	533056.2	1291512.36	-	-
15	533067.63	1291532.75	-	-
1	533101.93	1291567.8	-	-
1	518091.05	1301953.43	-	-
2	518091.04	1301953.42	-	-
3	518043.98	1302098.69	-	-
4	518044	1302098.7	-	-
5	518062.85	1302044.09	-	-
1	518091.05	1301953.43	-	-
1	517537.9	1275857.85	-	-
2	517537.92	1275857.85	-	-
3	517536.65	1275688	-	-
4	517536.63	1275688	-	-
5	517536.69	1275828.63	-	-
1	517537.9	1275857.85	-	-
1	518200.67	1277846.82	-	-
2	518238.61	1278072.68	-	-
3	518238.63	1278072.68	-	-
4	518204.31	1277863.9	-	-
1	518200.67	1277846.82	-	-

ДОКУМЕНТ ПОДПИСАН
ЭЛЕКТРОННОЙ ПОДПИСЬЮ
Сертификат: 0091AAF5A599507BC7E6D39D2DFA052F9A
Владелец: ФЕДЕРАЛЬНАЯ СЛУЖБА ГОСУДАРСТВЕННОЙ РЕГИСТРАЦИИ, КАДАСТРА И КАРТОГРАФИИ
Действителен: с 16.09.2025 по 10.12.2026

полное наименование должности	инициалы, фамилия

Земельный участок
вид объекта недвижимости

Лист № 41 раздела 4.2	Всего листов раздела 4.2: 249	Всего разделов: 8	Всего листов выписки: 643

17.11.2025г. № КУВИ-001/2025-207930738	
Кадастровый номер:	47:01:0000000:112(Единое землепользование)

1	2	3	4	5
1	509615.9	1248652.62	-	-
2	509636.55	1248767.2	-	-
3	509630.08	1248722.22	-	-
4	509615.92	1248652.61	-	-
1	509615.9	1248652.62	-	-
1	524408.39	1286544.36	-	-
2	524378.68	1286520.37	-	-
3	524272.1	1286422.14	-	-
4	524272.09	1286422.15	-	-
5	524388.56	1286530.61	-	-
1	524408.39	1286544.36	-	-
1	518377.43	1301159.41	-	-
2	518377.42	1301159.4	-	-
3	518277.83	1301302.97	-	-
4	518277.85	1301302.98	-	-
5	518347.81	1301204.14	-	-
1	518377.43	1301159.41	-	-
1	515833.56	1306180.85	-	-
2	515809.29	1306202.88	-	-
3	515744.36	1306270.24	-	-
4	515744.37	1306270.25	-	-
5	515833.57	1306180.86	-	-
1	515833.56	1306180.85	-	-
1	532382.44	1290892	-	-
2	532382.43	1290892.01	-	-
3	532512.35	1291054.38	-	-
4	532512.37	1291054.37	-	-
5	532455.77	1290982.06	-	-
1	532382.44	1290892	-	-

ДОКУМЕНТ ПОДПИСАН
ЭЛЕКТРОННОЙ ПОДПИСЬЮ
Сертификат: 0091AAF5A599507BC7E6D39D2DFA052F9A
Владелец: ФЕДЕРАЛЬНАЯ СЛУЖБА ГОСУДАРСТВЕННОЙ РЕГИСТРАЦИИ, КАДАСТРА И КАРТОГРАФИИ
Действителен: с 16.09.2025 по 10.12.2026

полное наименование должности	инициалы, фамилия

Земельный участок
вид объекта недвижимости

Лист № 42 раздела 4.2	Всего листов раздела 4.2: 249	Всего разделов: 8	Всего листов выписки: 643

17.11.2025г. № КУВИ-001/2025-207930738	
Кадастровый номер:	47:01:0000000:112(Единое землепользование)

1	2	3	4	5
1	510100.49	1253036.18	-	-
2	510100.5	1253036.17	-	-
3	509956.38	1252909.58	-	-
4	509956.37	1252909.59	-	-
5	510002.91	1252952	-	-
1	510100.49	1253036.18	-	-
1	517684.77	1273890.67	-	-
2	517684.18	1273889.12	-	-
3	517578.87	1273674.15	-	-
4	517545.85	1273603.02	-	-
5	517526.06	1273569.49	-	-
6	517526.1	1273570.09	-	-
7	517546.64	1273604.96	-	-
8	517571.18	1273657.83	-	-
9	517579.7	1273676.18	-	-
10	517589.73	1273697.79	-	-
1	517684.77	1273890.67	-	-
1	518317.9	1278598.09	-	-
2	518317.88	1278598.09	-	-
3	518495.66	1279271.66	-	-
4	518495.68	1279271.65	-	-
5	518371.1	1278798.46	-	-
1	518317.9	1278598.09	-	-
1	516012.02	1270832.39	-	-
2	516356.75	1271309.01	-	-
3	516356.77	1271309	-	-
4	516015.71	1270836.72	-	-
1	516012.02	1270832.39	-	-
1	514934.14	1269780.43	-	-

ДОКУМЕНТ ПОДПИСАН
ЭЛЕКТРОННОЙ ПОДПИСЬЮ
Сертификат: 0091AAF5A599507BC7E6D39D2DFA052F9A
Владелец: ФЕДЕРАЛЬНАЯ СЛУЖБА ГОСУДАРСТВЕННОЙ РЕГИСТРАЦИИ, КАДАСТРА И КАРТОГРАФИИ
Действителен: с 16.09.2025 по 10.12.2026

полное наименование должности	инициалы, фамилия

Земельный участок
вид объекта недвижимости

Лист № 43 раздела 4.2	Всего листов раздела 4.2: 249	Всего разделов: 8	Всего листов выписки: 643

17.11.2025г. № КУВИ-001/2025-207930738	
Кадастровый номер:	47:01:0000000:112(Единое землепользование)

1	2	3	4	5
2	514934.13	1269780.44	-	-
3	515172.6	1269976.02	-	-
4	515172.61	1269976.01	-	-
5	514969.61	1269808.37	-	-
1	514934.14	1269780.43	-	-
1	495038.19	1326702.56	-	-
2	495233.48	1326609.88	-	-
3	495262.04	1326594.87	-	-
4	495262.03	1326594.85	-	-
5	495038.18	1326702.54	-	-
1	495038.19	1326702.56	-	-
1	509034.91	1317107.02	-	-
2	509065.74	1317045.28	-	-
3	509098.72	1316968.23	-	-
4	509098.71	1316968.22	-	-
5	509034.89	1317107.01	-	-
1	509034.91	1317107.02	-	-
1	476935.32	1353259.98	-	-
2	477045.57	1353131.84	-	-
3	477028.31	1353148.63	-	-
4	476935.31	1353259.96	-	-
1	476935.32	1353259.98	-	-
1	484288.12	1337840.53	-	-
2	484290.32	1337653.34	-	-
3	484290.3	1337653.34	-	-
4	484286.98	1337760.42	-	-
5	484288.1	1337840.53	-	-
1	484288.12	1337840.53	-	-
1	522660.99	1284277.63	-	-

ДОКУМЕНТ ПОДПИСАН
ЭЛЕКТРОННОЙ ПОДПИСЬЮ
Сертификат: 0091AAF5A599507BC7E6D39D2DFA052F9A
Владелец: ФЕДЕРАЛЬНАЯ СЛУЖБА ГОСУДАРСТВЕННОЙ РЕГИСТРАЦИИ, КАДАСТРА И КАРТОГРАФИИ
Действителен: с 16.09.2025 по 10.12.2026

полное наименование должности	инициалы, фамилия

Земельный участок
вид объекта недвижимости

Лист № 44 раздела 4.2	Всего листов раздела 4.2: 249	Всего разделов: 8	Всего листов выписки: 643

17.11.2025г. № КУВИ-001/2025-207930738	
Кадастровый номер:	47:01:0000000:112(Единое землепользование)

1	2	3	4	5
2	522661	1284277.62	-	-
3	522333.33	1283723.75	-	-
4	522333.31	1283723.77	-	-
5	522487.86	1283985.48	-	-
6	522559.54	1284107.67	-	-
1	522660.99	1284277.63	-	-
1	516869.56	1272182.9	-	-
2	516869.54	1272182.91	-	-
3	517200.13	1272777.64	-	-
4	517200.14	1272777.62	-	-
5	517179.34	1272738.98	-	-
1	516869.56	1272182.9	-	-
1	517585.2	1275235.56	-	-
2	517585.18	1275235.56	-	-
3	517564.98	1275349.79	-	-
4	517550.52	1275455.1	-	-
5	517550.54	1275455.1	-	-
1	517585.2	1275235.56	-	-
1	521625.44	1282761.36	-	-
2	521625.43	1282761.37	-	-
3	522072.02	1283316.48	-	-
4	522072.04	1283316.47	-	-
5	521761.56	1282929.49	-	-
1	521625.44	1282761.36	-	-
1	511942.31	1260246.12	-	-
2	511942.29	1260246.13	-	-
3	512076.95	1260950.3	-	-
4	512076.97	1260950.3	-	-
5	512050.61	1260808.64	-	-

ДОКУМЕНТ ПОДПИСАН
ЭЛЕКТРОННОЙ ПОДПИСЬЮ
Сертификат: 0091AAF5A599507BC7E6D39D2DFA052F9A
Владелец: ФЕДЕРАЛЬНАЯ СЛУЖБА ГОСУДАРСТВЕННОЙ РЕГИСТРАЦИИ, КАДАСТРА И КАРТОГРАФИИ
Действителен: с 16.09.2025 по 10.12.2026

полное наименование должности	инициалы, фамилия

Земельный участок
вид объекта недвижимости

Лист № 45 раздела 4.2	Всего листов раздела 4.2: 249	Всего разделов: 8	Всего листов выписки: 643

17.11.2025г. № КУВИ-001/2025-207930738	
Кадастровый номер:	47:01:0000000:112(Единое землепользование)

1	2	3	4	5
1	511942.31	1260246.12	-	-
1	518521.04	1298990.12	-	-
2	518855.94	1298380.93	-	-
3	518855.92	1298380.93	-	-
4	518776.97	1298522.96	-	-
5	518711.31	1298642.79	-	-
1	518521.04	1298990.12	-	-
1	511595.99	1257703.17	-	-
2	511596.01	1257703.17	-	-
3	511554.12	1256759.62	-	-
4	511554.1	1256759.63	-	-
5	511583.82	1257445.4	-	-
1	511595.99	1257703.17	-	-
1	517757.47	1274528.24	-	-
2	517757.45	1274528.24	-	-
3	517587.99	1275219.7	-	-
4	517585.4	1275234.35	-	-
5	517585.42	1275234.35	-	-
1	517757.47	1274528.24	-	-
1	514442.04	1308463.59	-	-
2	514593.62	1308049.22	-	-
3	514593.61	1308049.21	-	-
4	514558.93	1308135.54	-	-
5	514442.03	1308463.58	-	-
1	514442.04	1308463.59	-	-
1	520949.63	1282026.03	-	-
2	520949.64	1282026.02	-	-
3	520399.07	1281435.21	-	-
4	520386.1	1281421.29	-	-

ДОКУМЕНТ ПОДПИСАН
ЭЛЕКТРОННОЙ ПОДПИСЬЮ
Сертификат: 0091AAF5A599507BC7E6D39D2DFA052F9A
Владелец: ФЕДЕРАЛЬНАЯ СЛУЖБА ГОСУДАРСТВЕННОЙ РЕГИСТРАЦИИ, КАДАСТРА И КАРТОГРАФИИ
Действителен: с 16.09.2025 по 10.12.2026

полное наименование должности	инициалы, фамилия

Земельный участок
вид объекта недвижимости

Лист № 46 раздела 4.2	Всего листов раздела 4.2: 249	Всего разделов: 8	Всего листов выписки: 643

17.11.2025г. № КУВИ-001/2025-207930738	
Кадастровый номер:	47:01:0000000:112(Единое землепользование)

1	2	3	4	5
5	520325.16	1281355.89	-	-
6	520222.69	1281248.15	-	-
7	520222.68	1281248.16	-	-
1	520949.63	1282026.03	-	-
1	485647.76	1334576.98	-	-
2	485931.83	1334229.89	-	-
3	486561.06	1333456.23	-	-
4	486561.04	1333456.21	-	-
5	485647.75	1334576.96	-	-
1	485647.76	1334576.98	-	-
1	532119.06	1290624.36	-	-
2	532119.08	1290624.35	-	-
3	531384.02	1289744.3	-	-
4	531287.25	1289644.95	-	-
5	530863.98	1289225.15	-	-
6	530383.2	1288744.12	-	-
7	530340.73	1288707.84	-	-
8	530324.78	1288697.76	-	-
9	530324.77	1288697.78	-	-
10	530341.25	1288708.89	-	-
11	530383.71	1288745.14	-	-
12	530937.99	1289299.61	-	-
13	531194.8	1289554.36	-	-
14	531239.59	1289598.39	-	-
15	531287.5	1289645.48	-	-
16	531384.23	1289744.79	-	-
17	531552.97	1289946.99	-	-
18	531823.8	1290270.95	-	-
19	531938	1290407.62	-	-

ДОКУМЕНТ ПОДПИСАН
ЭЛЕКТРОННОЙ ПОДПИСЬЮ
Сертификат: 0091AAF5A599507BC7E6D39D2DFA052F9A
Владелец: ФЕДЕРАЛЬНАЯ СЛУЖБА ГОСУДАРСТВЕННОЙ РЕГИСТРАЦИИ, КАДАСТРА И КАРТОГРАФИИ
Действителен: с 16.09.2025 по 10.12.2026

полное наименование должности	инициалы, фамилия

Земельный участок
вид объекта недвижимости

Лист № 47 раздела 4.2	Всего листов раздела 4.2: 249	Всего разделов: 8	Всего листов выписки: 643

17.11.2025г. № КУВИ-001/2025-207930738	
Кадастровый номер:	47:01:0000000:112(Единое землепользование)

1	2	3	4	5
20	531986.4	1290466.18	-	-
21	532024.82	1290513.24	-	-
22	532071.92	1290569.02	-	-
1	532119.06	1290624.36	-	-
1	518485.36	1300286.27	-	-
2	518457.37	1300216.21	-	-
3	518442.84	1300168.47	-	-
4	518439.06	1300127.57	-	-
5	518435.04	1300002.09	-	-
6	518443.51	1299962.08	-	-
7	518462.91	1299899.76	-	-
8	518510.63	1299776.17	-	-
9	518515.25	1299727.72	-	-
10	518506.41	1299670.82	-	-
11	518463.79	1299574.03	-	-
12	518461.92	1299575.96	-	-
13	518484.06	1299620.83	-	-
14	518504.14	1299670.83	-	-
15	518512.53	1299721.12	-	-
16	518512.77	1299748.52	-	-
17	518508.71	1299776.16	-	-
18	518447.81	1299935.74	-	-
19	518434	1300002.31	-	-
20	518438.48	1300127.76	-	-
21	518442.4	1300168.64	-	-
22	518450.89	1300202.86	-	-
23	518465.92	1300244.94	-	-
1	518485.36	1300286.27	-	-
1	477978.89	1352597.19	-	-

ДОКУМЕНТ ПОДПИСАН
ЭЛЕКТРОННОЙ ПОДПИСЬЮ
Сертификат: 0091AAF5A599507BC7E6D39D2DFA052F9A
Владелец: ФЕДЕРАЛЬНАЯ СЛУЖБА ГОСУДАРСТВЕННОЙ РЕГИСТРАЦИИ, КАДАСТРА И КАРТОГРАФИИ
Действителен: с 16.09.2025 по 10.12.2026

полное наименование должности	инициалы, фамилия

Земельный участок
вид объекта недвижимости

Лист № 48 раздела 4.2	Всего листов раздела 4.2: 249	Всего разделов: 8	Всего листов выписки: 643

17.11.2025г. № КУВИ-001/2025-207930738	
Кадастровый номер:	47:01:0000000:112(Единое землепользование)

1	2	3	4	5
2	478021.51	1352569.92	-	-
3	478006.66	1352547.32	-	-
4	477964.38	1352574.9	-	-
1	477978.89	1352597.19	-	-

ДОКУМЕНТ ПОДПИСАН
ЭЛЕКТРОННОЙ ПОДПИСЬЮ
Сертификат: 0091AAF5A599507BC7E6D39D2DFA052F9A
Владелец: ФЕДЕРАЛЬНАЯ СЛУЖБА ГОСУДАРСТВЕННОЙ РЕГИСТРАЦИИ, КАДАСТРА И КАРТОГРАФИИ
Действителен: с 16.09.2025 по 10.12.2026

полное наименование должности	инициалы, фамилия

Земельный участок
вид объекта недвижимости

Лист № 49 раздела 4.2	Всего листов раздела 4.2: 249	Всего разделов: 8	Всего листов выписки: 643

17.11.2025г. № КУВИ-001/2025-207930738	
Кадастровый номер:	47:01:0000000:112(Единое землепользование)

Сведения о характерных точках границы части (частей) земельного участка

Учетный номер части: 47:01:0000000:112/32

Система координат МСК кадастрового округа

Номер точки	Координаты, м		Описание закрепления на местности	Средняя квадратичная погрешность определения координат характерных точек границ земельного участка, м
	X	Y		
1	2	3	4	5
1	512792.64	1263390.87	-	-
2	512781.09	1263340.97	-	-
3	512746.4	1263341.39	-	-
4	512757.95	1263391.27	-	-
1	512792.64	1263390.87	-	-
1	524722.29	1286720.14	-	-
2	524716.68	1286754.73	-	-
3	524763.8	1286775.75	-	-
4	524769.4	1286741.2	-	-
1	524722.29	1286720.14	-	-

ДОКУМЕНТ ПОДПИСАН
ЭЛЕКТРОННОЙ ПОДПИСЬЮ
Сертификат: 0091AAF5A599507BC7E6D39D2DFA052F9A
Владелец: ФЕДЕРАЛЬНАЯ СЛУЖБА ГОСУДАРСТВЕННОЙ РЕГИСТРАЦИИ, КАДАСТРА И КАРТОГРАФИИ
Действителен: с 16.09.2025 по 10.12.2026

полное наименование должности		инициалы, фамилия

Земельный участок
вид объекта недвижимости

Лист № 50 раздела 4.2	Всего листов раздела 4.2: 249	Всего разделов: 8	Всего листов выписки: 643

17.11.2025г. № КУВИ-001/2025-207930738	
Кадастровый номер:	47:01:0000000:112(Единое землепользование)

Сведения о характерных точках границы части (частей) земельного участка

Учетный номер части: 47:01:0000000:112/33

Система координат МСК кадастрового округа

Номер точки	Координаты, м		Описание закрепления на местности	Средняя квадратичная погрешность определения координат характерных точек границ земельного участка, м
	X	Y		
1	2	3	4	5
1	467766.34	1360784.13	-	-
2	467764.6	1360786.7	-	-
3	467780.3	1360796.12	-	-
4	467781.49	1360796.83	-	-
5	467782.02	1360797.15	-	-
6	467799.28	1360807.49	-	-
7	467800.46	1360808.2	-	-
8	467801	1360808.52	-	-
9	467816.48	1360817.81	-	-
10	467820.63	1360811.89	-	-
11	467799.83	1360801.2	-	0.5
12	467769.25	1360785.61	-	0.5
1	467766.34	1360784.13	-	-

ДОКУМЕНТ ПОДПИСАН
ЭЛЕКТРОННОЙ ПОДПИСЬЮ
Сертификат: 0091AAF5A599507BC7E6D39D2DFA052F9A
Владелец: ФЕДЕРАЛЬНАЯ СЛУЖБА ГОСУДАРСТВЕННОЙ РЕГИСТРАЦИИ, КАДАСТРА И КАРТОГРАФИИ
Действителен: с 16.09.2025 по 10.12.2026

полное наименование должности	инициалы, фамилия

Земельный участок
вид объекта недвижимости

Лист № 51 раздела 4.2	Всего листов раздела 4.2: 249	Всего разделов: 8	Всего листов выписки: 643

17.11.2025г. № КУВИ-001/2025-207930738	
Кадастровый номер:	47:01:0000000:112(Единое землепользование)

Сведения о характерных точках границы части (частей) земельного участка

Учетный номер части: 47:01:0000000:112/34

Система координат МСК кадастрового округа

Номер точки	Координаты, м		Описание закрепления на местности	Средняя квадратичная погрешность определения координат характерных точек границ земельного участка, м
	X	Y		
1	2	3	4	5
1	476683.7	1353780.25	-	0.5
2	476664.85	1353829.69	-	0.5
3	476717.65	1353874.33	-	0.5
4	476744.6	1353831.46	-	0.5
1	476683.7	1353780.25	-	0.5

ДОКУМЕНТ ПОДПИСАН
ЭЛЕКТРОННОЙ ПОДПИСЬЮ
Сертификат: 0091AAF5A599507BC7E6D39D2DFA052F9A
Владелец: ФЕДЕРАЛЬНАЯ СЛУЖБА ГОСУДАРСТВЕННОЙ РЕГИСТРАЦИИ, КАДАСТРА И КАРТОГРАФИИ
Действителен: с 16.09.2025 по 10.12.2026

полное наименование должности		инициалы, фамилия

Земельный участок
вид объекта недвижимости

Лист № 52 раздела 4.2	Всего листов раздела 4.2: 249	Всего разделов: 8	Всего листов выписки: 643

17.11.2025г. № КУВИ-001/2025-207930738	
Кадастровый номер:	47:01:0000000:112(Единое землепользование)

Сведения о характерных точках границы части (частей) земельного участка

Учетный номер части: 47:01:0000000:112/35

Система координат МСК кадастрового округа

Номер точки	Координаты, м		Описание закрепления на местности	Средняя квадратичная погрешность определения координат характерных точек границ земельного участка, м
	X	Y		
1	2	3	4	5
1	495349.87	1326450.32	Закрепление отсутствует	0.1
2	495361.37	1326472.72	Закрепление отсутствует	0.1
3	495303.78	1326506.85	Закрепление отсутствует	0.1
4	495200.65	1326407.33	Закрепление отсутствует	0.1
5	495218.05	1326351.57	Закрепление отсутствует	0.1
6	495248.56	1326324.62	Закрепление отсутствует	0.1
1	495349.87	1326450.32	Закрепление отсутствует	0.1

ДОКУМЕНТ ПОДПИСАН
ЭЛЕКТРОННОЙ ПОДПИСЬЮ
Сертификат: 0091AAF5A599507BC7E6D39D2DFA052F9A
Владелец: ФЕДЕРАЛЬНАЯ СЛУЖБА ГОСУДАРСТВЕННОЙ РЕГИСТРАЦИИ, КАДАСТРА И КАРТОГРАФИИ
Действителен: с 16.09.2025 по 10.12.2026

полное наименование должности	инициалы, фамилия

Земельный участок
вид объекта недвижимости

Лист № 53 раздела 4.2	Всего листов раздела 4.2: 249	Всего разделов: 8	Всего листов выписки: 643

17.11.2025г. № КУВИ-001/2025-207930738	
Кадастровый номер:	47:01:0000000:112(Единое землепользование)

Сведения о характерных точках границы части (частей) земельного участка

Учетный номер части: 47:01:0000000:112/36

Система координат МСК кадастрового округа

Номер точки	Координаты, м		Описание закрепления на местности	Средняя квадратичная погрешность определения координат характерных точек границ земельного участка, м
	X	Y		
1	2	3	4	5
1	517523.24	1273550.8	-	-
2	517523.25	1273550.92	-	-
3	517522.12	1273548.27	-	-
4	517522.14	1273548.26	-	-
1	517523.24	1273550.8	-	-
1	484200.09	1337420.41	-	-
2	484200.68	1337388.99	-	-
3	484200.83	1337384.56	-	-
4	484200.85	1337384.56	-	-
5	484200.12	1337420.4	-	-
1	484200.09	1337420.41	-	-
1	533107.13	1291608.74	-	-
2	533103.26	1291612.06	-	-
3	533102.99	1291611.72	-	-
4	533106.82	1291608.4	-	-
1	533107.13	1291608.74	-	-
1	495340.98	1326578.58	-	-
2	495300.47	1326601.03	-	-
3	495296.94	1326602.93	-	-
4	495296.93	1326602.9	-	-
5	495340.96	1326578.53	-	-
1	495340.98	1326578.58	-	-
1	533673.13	1292429.16	-	-
2	533689.1	1292454.74	-	-

ДОКУМЕНТ ПОДПИСАН
ЭЛЕКТРОННОЙ ПОДПИСЬЮ
Сертификат: 0091AAF5A599507BC7E6D39D2DFA052F9A
Владелец: ФЕДЕРАЛЬНАЯ СЛУЖБА ГОСУДАРСТВЕННОЙ РЕГИСТРАЦИИ, КАДАСТРА И КАРТОГРАФИИ
Действителен: с 16.09.2025 по 10.12.2026

полное наименование должности	инициалы, фамилия

Земельный участок
вид объекта недвижимости

Лист № 54 раздела 4.2	Всего листов раздела 4.2: 249	Всего разделов: 8	Всего листов выписки: 643

17.11.2025г. № КУВИ-001/2025-207930738	
Кадастровый номер:	47:01:0000000:112(Единое землепользование)

1	2	3	4	5
3	533688.92	1292454.86	-	-
4	533673.12	1292429.17	-	-
1	533673.13	1292429.16	-	-
1	496024.54	1326050.65	-	-
2	496058.14	1326027.5	-	-
3	496082.03	1326011.06	-	-
4	496082.05	1326011.1	-	-
5	496024.56	1326050.7	-	-
1	496024.54	1326050.65	-	-
1	518510.63	1300923.2	-	-
2	518509.73	1300928.33	-	-
3	518506.79	1300932.99	-	-
1	518510.63	1300923.2	-	-
1	530205.45	1288633.61	-	-
2	530173.91	1288618.03	-	-
3	530172.94	1288617.21	-	-
4	530205.46	1288633.58	-	-
1	530205.45	1288633.61	-	-
1	512739.3	1311179.66	-	-
2	512655.68	1311249.06	-	-
3	512637.76	1311263.92	-	-
4	512655.66	1311249.02	-	-
5	512728.28	1311188.71	-	-
6	512739.29	1311179.64	-	-
1	512739.3	1311179.66	-	-
1	518535.37	1300949.74	-	-
2	518534.51	1300951.84	-	-
3	518517.72	1300976.89	-	-
4	518517.69	1300976.87	-	-

полное наименование должности		инициалы, фамилия

ДОКУМЕНТ ПОДПИСАН
ЭЛЕКТРОННОЙ ПОДПИСЬЮ
Сертификат: 0091AAF5A599507BC7E6D39D2DFA052F9A
Владелец: ФЕДЕРАЛЬНАЯ СЛУЖБА ГОСУДАРСТВЕННОЙ РЕГИСТРАЦИИ, КАДАСТРА И КАРТОГРАФИИ
Действителен: с 16.09.2025 по 10.12.2026

Земельный участок
вид объекта недвижимости

Лист № 55 раздела 4.2	Всего листов раздела 4.2: 249	Всего разделов: 8	Всего листов выписки: 643

17.11.2025г. № КУВИ-001/2025-207930738	
Кадастровый номер:	47:01:0000000:112(Единое землепользование)

1	2	3	4	5
5	518535.35	1300949.73	-	-
1	518535.37	1300949.74	-	-
1	532193.1	1290666.3	-	-
2	532209.64	1290686.7	-	-
3	532223.14	1290710.98	-	-
4	532223.12	1290710.99	-	-
5	532209.6	1290686.67	-	-
6	532190.98	1290664.54	-	-
1	532193.1	1290666.3	-	-
1	523438.86	1284795.24	-	-
2	523519.84	1284824.54	-	-
3	523519.83	1284824.59	-	-
4	523482.49	1284811.19	-	-
5	523438.85	1284795.26	-	-
1	523438.86	1284795.24	-	-
1	522849.49	1284518	-	-
2	522822.94	1284492.41	-	-
3	522811.15	1284480.43	-	-
4	522811.18	1284480.4	-	-
5	522849.5	1284517.98	-	-
1	522849.49	1284518	-	-
1	517814.64	1274356.56	-	-
2	517808.84	1274433.77	-	-
3	517808.42	1274436.2	-	-
4	517814.62	1274356.56	-	-
1	517814.64	1274356.56	-	-
1	469111.16	1360448.55	-	-
2	469061.33	1360457.99	-	-
3	469009.04	1360467.61	-	-

полное наименование должности		инициалы, фамилия

ДОКУМЕНТ ПОДПИСАН
ЭЛЕКТРОННОЙ ПОДПИСЬЮ
Сертификат: 0091AAF5A599507BC7E6D39D2DFA052F9A
Владелец: ФЕДЕРАЛЬНАЯ СЛУЖБА ГОСУДАРСТВЕННОЙ РЕГИСТРАЦИИ, КАДАСТРА И КАРТОГРАФИИ
Действителен: с 16.09.2025 по 10.12.2026

Земельный участок
вид объекта недвижимости

Лист № 56 раздела 4.2	Всего листов раздела 4.2: 249	Всего разделов: 8	Всего листов выписки: 643

17.11.2025г. № КУВИ-001/2025-207930738	
Кадастровый номер:	47:01:0000000:112(Единое землепользование)

1	2	3	4	5
4	469009.03	1360467.58	-	-
5	469111.16	1360448.52	-	-
1	469111.16	1360448.55	-	-
1	516843.78	1305356.74	-	-
2	516810.32	1305392.69	-	-
3	516767.48	1305438.16	-	-
4	516767.46	1305438.14	-	-
5	516843.77	1305356.72	-	-
1	516843.78	1305356.74	-	-
1	518259.98	1278492.26	-	-
2	518259.36	1278489.36	-	-
3	518239.42	1278362.64	-	-
4	518239.45	1278362.63	-	-
5	518260	1278492.25	-	-
1	518259.98	1278492.26	-	-
1	518262.6	1278504.58	-	-
2	518262.64	1278504.57	-	-
3	518282.56	1278596.95	-	-
4	518282.53	1278596.96	-	-
5	518281.21	1278591.98	-	-
1	518262.6	1278504.58	-	-
1	517221.55	1272888.86	-	-
2	517276.88	1272991.67	-	-
3	517312.87	1273066.16	-	-
4	517313.07	1273066.62	-	-
5	517313.05	1273066.63	-	-
6	517277.39	1272992.83	-	-
7	517217.63	1272881.75	-	-
1	517221.55	1272888.86	-	-

ДОКУМЕНТ ПОДПИСАН
ЭЛЕКТРОННОЙ ПОДПИСЬЮ
Сертификат: 0091AAF5A599507BC7E6D39D2DFA052F9A
Владелец: ФЕДЕРАЛЬНАЯ СЛУЖБА ГОСУДАРСТВЕННОЙ РЕГИСТРАЦИИ, КАДАСТРА И КАРТОГРАФИИ
Действителен: с 16.09.2025 по 10.12.2026

полное наименование должности	инициалы, фамилия

Земельный участок
вид объекта недвижимости

Лист № 57 раздела 4.2	Всего листов раздела 4.2: 249	Всего разделов: 8	Всего листов выписки: 643

17.11.2025г. № КУВИ-001/2025-207930738	
Кадастровый номер:	47:01:0000000:112(Единое землепользование)

1	2	3	4	5
1	509192.8	1251157.1	-	-
2	509195.56	1251120.56	-	-
3	509212.91	1250901.71	-	-
1	509192.8	1251157.1	-	-
1	519500.62	1280625.7	-	-
2	519653.34	1280749.4	-	-
3	519653.33	1280749.42	-	-
4	519567.3	1280679.82	-	-
5	519552.53	1280667.87	-	-
6	519500.52	1280625.82	-	-
1	519500.62	1280625.7	-	-
1	530292.83	1288677.56	-	-
2	530318.33	1288693.68	-	-
3	530318.32	1288693.7	-	-
4	530293.36	1288678.6	-	-
5	530273.91	1288668.03	-	-
1	530292.83	1288677.56	-	-
1	509571.58	1248601.3	-	-
2	509564.24	1248569.13	-	-
3	509559.56	1248544	-	-
1	509571.58	1248601.3	-	-
1	509735.45	1249186.09	-	-
2	509738.22	1249198.85	-	-
3	509749.29	1249262.41	-	-
1	509735.45	1249186.09	-	-
1	533067.63	1291532.75	-	-
2	533067.47	1291532.36	-	-
3	533101.74	1291567.39	-	-
4	533124.71	1291566.43	-	-

ДОКУМЕНТ ПОДПИСАН
ЭЛЕКТРОННОЙ ПОДПИСЬЮ
Сертификат: 0091AAF5A599507BC7E6D39D2DFA052F9A
Владелец: ФЕДЕРАЛЬНАЯ СЛУЖБА ГОСУДАРСТВЕННОЙ РЕГИСТРАЦИИ, КАДАСТРА И КАРТОГРАФИИ
Действителен: с 16.09.2025 по 10.12.2026

полное наименование должности	инициалы, фамилия

Земельный участок
вид объекта недвижимости

Лист № 58 раздела 4.2	Всего листов раздела 4.2: 249	Всего разделов: 8	Всего листов выписки: 643

17.11.2025г. № КУВИ-001/2025-207930738	
Кадастровый номер:	47:01:0000000:112(Единое землепользование)

1	2	3	4	5
5	533124.69	1291566.86	-	-
6	533111.56	1291567.42	-	-
7	533101.93	1291567.8	-	-
1	533067.63	1291532.75	-	-
1	517764.6	1303541.15	-	-
2	517752.05	1303574.55	-	-
3	517748.79	1303580.42	-	-
1	517764.6	1303541.15	-	-
1	515836.98	1306175.57	-	-
2	515836.94	1306175.55	-	-
3	515858.93	1306139.91	-	-
4	515889.1	1306092.37	-	-
5	515889.12	1306092.39	-	-
1	515836.98	1306175.57	-	-
1	533124.42	1291580.89	-	-
2	533139.14	1291593.97	-	-
3	533156.76	1291626.43	-	-
4	533225.36	1291714.58	-	-
5	533225.54	1291715.04	-	-
6	533156.96	1291626.87	-	-
7	533139.33	1291594.41	-	-
8	533124.41	1291581.14	-	-
1	533124.42	1291580.89	-	-
1	531343.08	1289667.79	-	-
2	531366.14	1289691.02	-	-
3	531394.45	1289721.15	-	-
4	531394.43	1289721.17	-	-
5	531343.06	1289667.82	-	-
1	531343.08	1289667.79	-	-

ДОКУМЕНТ ПОДПИСАН
ЭЛЕКТРОННОЙ ПОДПИСЬЮ
Сертификат: 0091AAF5A599507BC7E6D39D2DFA052F9A
Владелец: ФЕДЕРАЛЬНАЯ СЛУЖБА ГОСУДАРСТВЕННОЙ РЕГИСТРАЦИИ, КАДАСТРА И КАРТОГРАФИИ
Действителен: с 16.09.2025 по 10.12.2026

полное наименование должности	инициалы, фамилия

Земельный участок
вид объекта недвижимости

Лист № 59 раздела 4.2	Всего листов раздела 4.2: 249	Всего разделов: 8	Всего листов выписки: 643

17.11.2025г. № КУВИ-001/2025-207930738	
Кадастровый номер:	47:01:0000000:112(Единое землепользование)

1	2	3	4	5
1	517302.41	1304164.5	-	-
2	517302.65	1304164.65	-	-
3	517240.93	1304295.1	-	-
4	517240.9	1304295.08	-	-
1	517302.41	1304164.5	-	-
1	513990.28	1268049.42	-	-
2	513993.23	1268053.2	-	-
3	513903.52	1267952.51	-	-
4	513903.54	1267952.49	-	-
1	513990.28	1268049.42	-	-
1	511663.37	1258616.74	-	-
2	511659.04	1258565.2	-	-
3	511638.78	1258318.67	-	-
4	511638.83	1258318.66	-	-
5	511663.39	1258616.74	-	-
1	511663.37	1258616.74	-	-
1	524005.32	1285976.32	-	-
2	524050.18	1286085.55	-	-
3	524065.01	1286122.63	-	-
4	524064.98	1286122.64	-	-
5	524005.3	1285976.32	-	-
1	524005.32	1285976.32	-	-
1	512138	1261258.87	-	-
2	512198.51	1261432.58	-	-
3	512134.2	1261248.65	-	-
4	512135.17	1261248.41	-	-
1	512138	1261258.87	-	-
1	514756.96	1308023.52	-	-
2	514763.62	1307998.34	-	-

ДОКУМЕНТ ПОДПИСАН
ЭЛЕКТРОННОЙ ПОДПИСЬЮ
Сертификат: 0091AAF5A599507BC7E6D39D2DFA052F9A
Владелец: ФЕДЕРАЛЬНАЯ СЛУЖБА ГОСУДАРСТВЕННОЙ РЕГИСТРАЦИИ, КАДАСТРА И КАРТОГРАФИИ
Действителен: с 16.09.2025 по 10.12.2026

полное наименование должности	инициалы, фамилия

Земельный участок
вид объекта недвижимости

Лист № 60 раздела 4.2	Всего листов раздела 4.2: 249	Всего разделов: 8	Всего листов выписки: 643

17.11.2025г. № КУВИ-001/2025-207930738	
Кадастровый номер:	47:01:0000000:112(Единое землепользование)

1	2	3	4	5
3	514768.81	1307987.53	-	-
1	514756.96	1308023.52	-	-
1	517798.87	1274122.68	-	-
2	517813.86	1274255.06	-	-
3	517813.94	1274259.88	-	-
1	517798.87	1274122.68	-	-
1	510757.36	1253453.7	-	-
2	510795.02	1253488.95	-	-
3	510812.4	1253506.91	-	-
1	510757.36	1253453.7	-	-
1	517774.96	1303316.33	-	-
2	517777.61	1303396.22	-	-
3	517778.57	1303449.72	-	-
4	517778.54	1303449.72	-	-
5	517774.93	1303316.34	-	-
1	517774.96	1303316.33	-	-
1	532737.28	1291275.42	-	-
2	532675.89	1291224.95	-	-
3	532614.07	1291173.13	-	-
4	532614.1	1291173.1	-	-
5	532737.3	1291275.39	-	-
1	532737.28	1291275.42	-	-
1	518152.76	1277650.02	-	-
2	518155.61	1277659.21	-	-
3	518187.78	1277787.47	-	-
4	518187.76	1277787.48	-	-
5	518152.75	1277650.03	-	-
1	518152.76	1277650.02	-	-
1	531867.09	1290286.53	-	-

ДОКУМЕНТ ПОДПИСАН
ЭЛЕКТРОННОЙ ПОДПИСЬЮ
Сертификат: 0091AAF5A599507BC7E6D39D2DFA052F9A
Владелец: ФЕДЕРАЛЬНАЯ СЛУЖБА ГОСУДАРСТВЕННОЙ РЕГИСТРАЦИИ, КАДАСТРА И КАРТОГРАФИИ
Действителен: с 16.09.2025 по 10.12.2026

полное наименование должности	инициалы, фамилия

Земельный участок
вид объекта недвижимости

Лист № 61 раздела 4.2	Всего листов раздела 4.2: 249	Всего разделов: 8	Всего листов выписки: 643

17.11.2025г. № КУВИ-001/2025-207930738	
Кадастровый номер:	47:01:0000000:112(Единое землепользование)

1	2	3	4	5
2	531956	1290392.78	-	-
3	531996.49	1290441.96	-	-
4	531996.47	1290441.98	-	-
5	531867.08	1290286.55	-	-
1	531867.09	1290286.53	-	-
1	513112.51	1267257.2	-	-
2	513072.38	1267198.56	-	-
3	513051.97	1267166.65	-	-
1	513112.51	1267257.2	-	-
1	517573.48	1273573.2	-	-
2	517585.65	1273601.77	-	-
3	517585.62	1273601.78	-	-
4	517505.49	1273419.7	-	-
5	517505.52	1273419.68	-	-
1	517573.48	1273573.2	-	-
1	519579.84	1280644.24	-	-
2	519594.78	1280656.58	-	-
3	519697.02	1280741	-	-
4	519697	1280741.02	-	-
5	519549.29	1280619.71	-	-
6	519549.31	1280619.68	-	-
1	519579.84	1280644.24	-	-
1	513448.72	1310622	-	-
2	513409.93	1310662.42	-	-
3	513359.68	1310712.69	-	-
4	513359.65	1310712.67	-	-
5	513448.7	1310621.97	-	-
1	513448.72	1310622	-	-
1	510978.31	1253733.66	-	-

ДОКУМЕНТ ПОДПИСАН
ЭЛЕКТРОННОЙ ПОДПИСЬЮ
Сертификат: 0091AAF5A599507BC7E6D39D2DFA052F9A
Владелец: ФЕДЕРАЛЬНАЯ СЛУЖБА ГОСУДАРСТВЕННОЙ РЕГИСТРАЦИИ, КАДАСТРА И КАРТОГРАФИИ
Действителен: с 16.09.2025 по 10.12.2026

полное наименование должности	инициалы, фамилия

Земельный участок
вид объекта недвижимости

Лист № 62 раздела 4.2	Всего листов раздела 4.2: 249	Всего разделов: 8	Всего листов выписки: 643

17.11.2025г. № КУВИ-001/2025-207930738	
Кадастровый номер:	47:01:0000000:112(Единое землепользование)

1	2	3	4	5
2	510997.07	1253766.86	-	-
3	511031.51	1253832.89	-	-
1	510978.31	1253733.66	-	-
1	510146.99	1246317.37	-	-
2	510074.29	1246431.98	-	-
3	510074.27	1246431.96	-	-
4	510089.9	1246405.93	-	-
1	510146.99	1246317.37	-	-
1	516958.18	1305123.76	-	-
2	516951.65	1305154.42	-	-
3	516939.89	1305202.25	-	-
4	516939.86	1305202.25	-	-
5	516964.49	1305093.42	-	-
6	516964.52	1305093.43	-	-
1	516958.18	1305123.76	-	-
1	523208.29	1284727.42	-	-
2	523412.36	1284786.89	-	-
3	523412.36	1284786.93	-	-
4	523216.23	1284730.25	-	-
5	523208.28	1284727.45	-	-
1	523208.29	1284727.42	-	-
1	511053.63	1253883.33	-	-
2	511063.05	1253906.18	-	-
3	511087.65	1253978.19	-	-
1	511053.63	1253883.33	-	-
1	517102.91	1304800.72	-	-
2	517075.53	1304868.75	-	-
3	517047.45	1304934.07	-	-
1	517102.91	1304800.72	-	-

ДОКУМЕНТ ПОДПИСАН
ЭЛЕКТРОННОЙ ПОДПИСЬЮ
Сертификат: 0091AAF5A599507BC7E6D39D2DFA052F9A
Владелец: ФЕДЕРАЛЬНАЯ СЛУЖБА ГОСУДАРСТВЕННОЙ РЕГИСТРАЦИИ, КАДАСТРА И КАРТОГРАФИИ
Действителен: с 16.09.2025 по 10.12.2026

полное наименование должности	инициалы, фамилия

Земельный участок
вид объекта недвижимости

Лист № 63 раздела 4.2	Всего листов раздела 4.2: 249	Всего разделов: 8	Всего листов выписки: 643

17.11.2025г. № КУВИ-001/2025-207930738	
Кадастровый номер:	47:01:0000000:112(Единое землепользование)

1	2	3	4	5
1	523742.84	1284948.45	-	-
2	523774.39	1284989.52	-	-
3	523800.58	1285027.51	-	-
4	523800.55	1285027.53	-	-
5	523742.83	1284948.47	-	-
1	523742.84	1284948.45	-	-
1	533236.96	1291734.03	-	-
2	533253.76	1291744.65	-	-
3	533308.63	1291831.46	-	-
4	533323.7	1291855.29	-	-
5	533456.14	1292076.12	-	-
6	533475.37	1292107.59	-	-
7	533475.34	1292107.61	-	-
8	533456.36	1292076.76	-	-
9	533327	1291861	-	-
10	533253.97	1291745.16	-	-
11	533237.16	1291734.52	-	-
1	533236.96	1291734.03	-	-
1	514206.21	1268462.42	-	-
2	514173.25	1268394.5	-	-
3	514152.74	1268348.26	-	-
1	514206.21	1268462.42	-	-
1	518036.02	1277313.87	-	-
2	518096.35	1277469.11	-	-
3	518096.32	1277469.12	-	-
4	518028.71	1277297.18	-	-
1	518036.02	1277313.87	-	-
1	523652.11	1284863.1	-	-
2	523665.19	1284872.13	-	-

ДОКУМЕНТ ПОДПИСАН
ЭЛЕКТРОННОЙ ПОДПИСЬЮ
Сертификат: 0091AAF5A599507BC7E6D39D2DFA052F9A
Владелец: ФЕДЕРАЛЬНАЯ СЛУЖБА ГОСУДАРСТВЕННОЙ РЕГИСТРАЦИИ, КАДАСТРА И КАРТОГРАФИИ
Действителен: с 16.09.2025 по 10.12.2026

полное наименование должности	инициалы, фамилия

Земельный участок
вид объекта недвижимости

Лист № 64 раздела 4.2	Всего листов раздела 4.2: 249	Всего разделов: 8	Всего листов выписки: 643

17.11.2025г. № КУВИ-001/2025-207930738	
Кадастровый номер:	47:01:0000000:112(Единое землепользование)

1	2	3	4	5
3	523704.52	1284909.88	-	-
4	523704.5	1284909.9	-	-
1	523652.11	1284863.1	-	-
1	532987.21	1291453.29	-	-
2	533031.11	1291496.05	-	-
3	533056	1291511.98	-	-
4	533055.99	1291512.2	-	-
5	533031.29	1291496.43	-	-
6	532997.54	1291463.56	-	-
7	532926.56	1291403.76	-	-
8	532926.57	1291403.74	-	-
1	532987.21	1291453.29	-	-
1	525677.95	1287145.46	-	-
2	525936.15	1287265.83	-	-
3	525935.94	1287266.23	-	-
4	525677.92	1287145.53	-	-
1	525677.95	1287145.46	-	-
1	523371.65	1284739.09	-	-
2	523485.07	1284771.24	-	-
3	523498.94	1284776.55	-	-
4	523498.93	1284776.59	-	-
5	523371.64	1284739.11	-	-
1	523371.65	1284739.09	-	-
1	518062.85	1302044.09	-	-
2	518044.25	1302097.96	-	-
3	518044.22	1302097.95	-	-
4	518090.67	1301954.55	-	-
5	518090.7	1301954.57	-	-
1	518062.85	1302044.09	-	-

ДОКУМЕНТ ПОДПИСАН
ЭЛЕКТРОННОЙ ПОДПИСЬЮ
Сертификат: 0091AAF5A599507BC7E6D39D2DFA052F9A
Владелец: ФЕДЕРАЛЬНАЯ СЛУЖБА ГОСУДАРСТВЕННОЙ РЕГИСТРАЦИИ, КАДАСТРА И КАРТОГРАФИИ
Действителен: с 16.09.2025 по 10.12.2026

полное наименование должности	инициалы, фамилия

Земельный участок
вид объекта недвижимости

Лист № 65 раздела 4.2	Всего листов раздела 4.2: 249	Всего разделов: 8	Всего листов выписки: 643

17.11.2025г. № КУВИ-001/2025-207930738	
Кадастровый номер:	47:01:0000000:112(Единое землепользование)

1	2	3	4	5
1	517536.66	1275688.72	-	-
2	517537.91	1275857.58	-	-
3	517537.88	1275857.59	-	-
4	517536.69	1275828.63	-	-
5	517536.63	1275688.73	-	-
1	517536.66	1275688.72	-	-
1	518204.31	1277863.9	-	-
2	518237.77	1278067.42	-	-
3	518237.74	1278067.43	-	-
4	518200.78	1277847.47	-	-
5	518200.8	1277847.47	-	-
1	518204.31	1277863.9	-	-
1	525652.97	1287170.67	-	-
2	525920.63	1287295.28	-	-
3	525920.42	1287295.68	-	-
4	525803.62	1287241.22	-	-
5	525652.96	1287170.72	-	-
1	525652.97	1287170.67	-	-
1	509615.73	1248651.67	-	-
2	509630.08	1248722.22	-	-
3	509636.55	1248767.2	-	-
1	509615.73	1248651.67	-	-
1	515833.42	1306180.97	-	-
2	515833.44	1306180.99	-	-
3	515747.89	1306266.62	-	-
4	515747.87	1306266.6	-	-
5	515809.29	1306202.88	-	-
1	515833.42	1306180.97	-	-
1	524378.68	1286520.37	-	-

полное наименование должности	ДОКУМЕНТ ПОДПИСАН ЭЛЕКТРОННОЙ ПОДПИСЬЮ Сертификат: 0091AAF5A599507BC7E6D39D2DFA052F9A Владелец: ФЕДЕРАЛЬНАЯ СЛУЖБА ГОСУДАРСТВЕННОЙ РЕГИСТРАЦИИ, КАДАСТРА И КАРТОГРАФИИ Действителен: с 16.09.2025 по 10.12.2026	инициалы, фамилия

Земельный участок
вид объекта недвижимости

Лист № 66 раздела 4.2	Всего листов раздела 4.2: 249	Всего разделов: 8	Всего листов выписки: 643

17.11.2025г. № КУВИ-001/2025-207930738	
Кадастровый номер:	47:01:0000000:112(Единое землепользование)

1	2	3	4	5
2	524411.27	1286546.38	-	-
3	524411.26	1286546.41	-	-
4	524388.56	1286530.61	-	-
5	524276.18	1286425.97	-	-
6	524276.21	1286425.94	-	-
1	524378.68	1286520.37	-	-
1	496217.87	1325988.1	-	-
2	496091.43	1326075.77	-	-
3	495810.97	1326268.99	-	-
4	495810.94	1326268.96	-	-
5	496217.83	1325988.07	-	-
1	496217.87	1325988.1	-	-
1	518376.26	1301161.1	-	-
2	518347.81	1301204.14	-	-
3	518278.04	1301302.7	-	-
4	518278.02	1301302.69	-	-
5	518376.24	1301161.09	-	-
1	518376.26	1301161.1	-	-
1	531518.39	1289866.54	-	-
2	531570.74	1289930.26	-	-
3	531729.2	1290120.86	-	-
4	531729.18	1290120.89	-	-
5	531448.52	1289783.73	-	-
6	531448.54	1289783.71	-	-
1	531518.39	1289866.54	-	-
1	510101.69	1253037.22	-	-
2	510002.91	1252952	-	-
3	509955.67	1252908.95	-	-
1	510101.69	1253037.22	-	-

ДОКУМЕНТ ПОДПИСАН
ЭЛЕКТРОННОЙ ПОДПИСЬЮ
Сертификат: 0091AAF5A599507BC7E6D39D2DFA052F9A
Владелец: ФЕДЕРАЛЬНАЯ СЛУЖБА ГОСУДАРСТВЕННОЙ РЕГИСТРАЦИИ, КАДАСТРА И КАРТОГРАФИИ
Действителен: с 16.09.2025 по 10.12.2026

полное наименование должности	инициалы, фамилия

Земельный участок
вид объекта недвижимости

Лист № 67 раздела 4.2	Всего листов раздела 4.2: 249	Всего разделов: 8	Всего листов выписки: 643

17.11.2025г. № КУВИ-001/2025-207930738	
Кадастровый номер:	47:01:0000000:112(Единое землепользование)

1	2	3	4	5
1	517526.01	1273569.35	-	-
2	517545.85	1273603.02	-	-
3	517578.87	1273674.15	-	-
4	517684.18	1273889.12	-	-
5	517685.07	1273891.33	-	-
6	517589.73	1273697.79	-	-
7	517579.7	1273676.18	-	-
8	517571.18	1273657.83	-	-
9	517546.64	1273604.96	-	-
10	517526.1	1273570.09	-	-
1	517526.01	1273569.35	-	-
1	518324.34	1278622.33	-	-
2	518371.1	1278798.46	-	-
3	518490.37	1279251.49	-	-
4	518490.34	1279251.5	-	-
5	518324.28	1278622.35	-	-
1	518324.34	1278622.33	-	-
1	514969.61	1269808.37	-	-
2	515170.82	1269974.53	-	-
3	515170.81	1269974.56	-	-
4	514933.73	1269780.12	-	-
1	514969.61	1269808.37	-	-
1	495262.53	1326594.61	-	-
2	495233.48	1326609.88	-	-
3	495034.85	1326704.14	-	-
1	495262.53	1326594.61	-	-
1	509098.99	1316967.61	-	-
2	509065.74	1317045.28	-	-
3	509034.64	1317107.56	-	-

ДОКУМЕНТ ПОДПИСАН
ЭЛЕКТРОННОЙ ПОДПИСЬЮ
Сертификат: 0091AAF5A599507BC7E6D39D2DFA052F9A
Владелец: ФЕДЕРАЛЬНАЯ СЛУЖБА ГОСУДАРСТВЕННОЙ РЕГИСТРАЦИИ, КАДАСТРА И КАРТОГРАФИИ
Действителен: с 16.09.2025 по 10.12.2026

полное наименование должности	инициалы, фамилия

Земельный участок
вид объекта недвижимости

Лист № 68 раздела 4.2	Всего листов раздела 4.2: 249	Всего разделов: 8	Всего листов выписки: 643

17.11.2025г. № КУВИ-001/2025-207930738	
Кадастровый номер:	47:01:0000000:112(Единое землепользование)

1	2	3	4	5
1	509098.99	1316967.61	-	-
1	476715.75	1353877.82	-	-
2	476676.62	1353963.12	-	-
3	476569	1354189.27	-	-
4	476568.96	1354189.26	-	-
5	476715.73	1353877.81	-	-
1	476715.75	1353877.82	-	-
1	532223.79	1290711.88	-	-
2	532223.8	1290711.86	-	-
3	532252.72	1290746.7	-	-
4	532330.8	1290844.55	-	-
5	532381.33	1290890.55	-	-
6	532455.77	1290982.06	-	-
7	532513.43	1291055.58	-	-
8	532513.43	1291055.73	-	-
9	532381.3	1290890.6	-	-
10	532330.77	1290844.58	-	-
1	532223.79	1290711.88	-	-
1	484449.72	1339604.92	-	-
2	484474.64	1339496.96	-	-
3	484559.9	1339140.76	-	-
4	484559.93	1339140.77	-	-
5	484449.75	1339604.92	-	-
1	484449.72	1339604.92	-	-
1	476935.78	1353259.39	-	-
2	477028.31	1353148.63	-	-
3	477045.57	1353131.84	-	-
4	476935.8	1353259.42	-	-
1	476935.78	1353259.39	-	-

ДОКУМЕНТ ПОДПИСАН
ЭЛЕКТРОННОЙ ПОДПИСЬЮ
Сертификат: 0091AAF5A599507BC7E6D39D2DFA052F9A
Владелец: ФЕДЕРАЛЬНАЯ СЛУЖБА ГОСУДАРСТВЕННОЙ РЕГИСТРАЦИИ, КАДАСТРА И КАРТОГРАФИИ
Действителен: с 16.09.2025 по 10.12.2026

полное наименование должности	инициалы, фамилия

Земельный участок
вид объекта недвижимости

Лист № 69 раздела 4.2	Всего листов раздела 4.2: 249	Всего разделов: 8	Всего листов выписки: 643

17.11.2025г. № КУВИ-001/2025-207930738	
Кадастровый номер:	47:01:0000000:112(Единое землепользование)

1	2	3	4	5
1	484290.33	1337652.46	-	-
2	484288.12	1337840.38	-	-
3	484288.1	1337840.38	-	-
4	484286.98	1337760.42	-	-
1	484290.33	1337652.46	-	-
1	522659.15	1284274.56	-	-
2	522559.54	1284107.67	-	-
3	522487.86	1283985.48	-	-
4	522340.8	1283736.45	-	-
5	522340.82	1283736.43	-	-
6	522659.18	1284274.53	-	-
1	522659.15	1284274.56	-	-
1	468597.5	1360491.95	-	-
2	468548.9	1360489.8	-	-
3	468302.96	1360471.01	-	-
4	468302.96	1360470.98	-	-
5	468597.5	1360491.92	-	-
1	468597.5	1360491.95	-	-
1	516878.71	1272199.41	-	-
2	516878.74	1272199.39	-	-
3	517179.34	1272738.98	-	-
4	517200.76	1272778.77	-	-
1	516878.71	1272199.41	-	-
1	517585.04	1275236.34	-	-
2	517585.08	1275236.35	-	-
3	517550.41	1275455.91	-	-
4	517564.98	1275349.79	-	-
1	517585.04	1275236.34	-	-
1	472471.88	1356575.52	-	-

ДОКУМЕНТ ПОДПИСАН
ЭЛЕКТРОННОЙ ПОДПИСЬЮ
Сертификат: 0091AAF5A599507BC7E6D39D2DFA052F9A
Владелец: ФЕДЕРАЛЬНАЯ СЛУЖБА ГОСУДАРСТВЕННОЙ РЕГИСТРАЦИИ, КАДАСТРА И КАРТОГРАФИИ
Действителен: с 16.09.2025 по 10.12.2026

полное наименование должности	инициалы, фамилия

Земельный участок
вид объекта недвижимости

Лист № 70 раздела 4.2	Всего листов раздела 4.2: 249	Всего разделов: 8	Всего листов выписки: 643

17.11.2025г. № КУВИ-001/2025-207930738	
Кадастровый номер:	47:01:0000000:112(Единое землепользование)

1	2	3	4	5
2	472610.57	1356423.62	-	-
3	472722.38	1356304.57	-	-
4	472722.4	1356304.6	-	-
5	472471.9	1356575.55	-	-
1	472471.88	1356575.52	-	-
1	511939.57	1260231.89	-	-
2	512050.61	1260808.64	-	-
3	512073.78	1260933.7	-	-
1	511939.57	1260231.89	-	-
1	465854.2	1360869.22	-	-
2	466544.32	1360643.16	-	-
3	466637.59	1360613.32	-	-
4	466637.6	1360613.34	-	-
5	465854.2	1360869.24	-	-
1	465854.2	1360869.22	-	-
1	484425.36	1340776.33	-	-
2	484448.26	1341065.68	-	-
3	484464.98	1341305.63	-	-
4	484464.96	1341305.63	-	-
5	484425.34	1340776.33	-	-
1	484425.36	1340776.33	-	-
1	517754.79	1274539.21	-	-
2	517585.43	1275234.34	-	-
3	517585.4	1275234.34	-	-
4	517587.99	1275219.7	-	-
5	517754.77	1274539.19	-	-
1	517754.79	1274539.21	-	-
1	511596.27	1257709.01	-	-
2	511583.82	1257445.4	-	-

ДОКУМЕНТ ПОДПИСАН
ЭЛЕКТРОННОЙ ПОДПИСЬЮ
Сертификат: 0091AAF5A599507BC7E6D39D2DFA052F9A
Владелец: ФЕДЕРАЛЬНАЯ СЛУЖБА ГОСУДАРСТВЕННОЙ РЕГИСТРАЦИИ, КАДАСТРА И КАРТОГРАФИИ
Действителен: с 16.09.2025 по 10.12.2026

полное наименование должности	инициалы, фамилия

Земельный участок
вид объекта недвижимости

Лист № 71 раздела 4.2	Всего листов раздела 4.2: 249	Всего разделов: 8	Всего листов выписки: 643

17.11.2025г. № КУВИ-001/2025-207930738	
Кадастровый номер:	47:01:0000000:112(Единое землепользование)

1	2	3	4	5
3	511553.31	1256741.28	-	-
1	511596.27	1257709.01	-	-
1	516015.71	1270836.72	-	-
2	516171.01	1271050.44	-	-
3	516369.21	1271326.2	-	-
4	516369.19	1271326.21	-	-
5	516015.03	1270836.55	-	-
1	516015.71	1270836.72	-	-
1	485336.41	1334893.12	-	-
2	484618.18	1335993.53	-	-
3	484618.15	1335993.52	-	-
4	484627.68	1335977.97	-	-
5	484970.91	1335452.56	-	-
6	485003.73	1335402.32	-	-
7	485336.38	1334893.09	-	-
1	485336.41	1334893.12	-	-
1	518854.38	1298383.77	-	-
2	518418.66	1299177.04	-	-
3	518418.64	1299177.02	-	-
4	518521.04	1298990.12	-	-
5	518711.31	1298642.79	-	-
6	518776.97	1298522.96	-	-
7	518854.36	1298383.75	-	-
1	518854.38	1298383.77	-	-
1	480072.2	1350114.43	-	-
2	479841.38	1350438.21	-	-
3	479131.04	1351430.73	-	-
4	479131.03	1351430.71	-	-
5	480072.18	1350114.4	-	-

ДОКУМЕНТ ПОДПИСАН
ЭЛЕКТРОННОЙ ПОДПИСЬЮ
Сертификат: 0091AAF5A599507BC7E6D39D2DFA052F9A
Владелец: ФЕДЕРАЛЬНАЯ СЛУЖБА ГОСУДАРСТВЕННОЙ РЕГИСТРАЦИИ, КАДАСТРА И КАРТОГРАФИИ
Действителен: с 16.09.2025 по 10.12.2026

полное наименование должности	инициалы, фамилия

Земельный участок
вид объекта недвижимости

Лист № 72 раздела 4.2	Всего листов раздела 4.2: 249	Всего разделов: 8	Всего листов выписки: 643

17.11.2025г. № КУВИ-001/2025-207930738	
Кадастровый номер:	47:01:0000000:112(Единое землепользование)

1	2	3	4	5
1	480072.2	1350114.43	-	-
1	514442.3	1308462.82	-	-
2	514558.93	1308135.54	-	-
3	514593.51	1308049.47	-	-
4	514593.53	1308049.48	-	-
5	514442.32	1308462.83	-	-
1	514442.3	1308462.82	-	-
1	486550.15	1333469.64	-	-
2	485931.83	1334229.89	-	-
3	485648.83	1334575.67	-	-
4	485648.82	1334575.65	-	-
5	486550.13	1333469.61	-	-
1	486550.15	1333469.64	-	-
1	520221.26	1281246.64	-	-
2	520325.16	1281355.89	-	-
3	520386.1	1281421.29	-	-
4	520399.07	1281435.21	-	-
5	520947.38	1282023.6	-	-
6	520947.37	1282023.61	-	-
7	520211.29	1281236.06	-	-
8	520211.31	1281236.04	-	-
1	520221.26	1281246.64	-	-
1	530340.73	1288707.84	-	-
2	530383.2	1288744.12	-	-
3	530863.98	1289225.15	-	-
4	531287.25	1289644.95	-	-
5	531384.02	1289744.3	-	-
6	532117.71	1290622.71	-	-
7	532117.69	1290622.73	-	-

ДОКУМЕНТ ПОДПИСАН
ЭЛЕКТРОННОЙ ПОДПИСЬЮ
Сертификат: 0091AAF5A599507BC7E6D39D2DFA052F9A
Владелец: ФЕДЕРАЛЬНАЯ СЛУЖБА ГОСУДАРСТВЕННОЙ РЕГИСТРАЦИИ, КАДАСТРА И КАРТОГРАФИИ
Действителен: с 16.09.2025 по 10.12.2026

полное наименование должности	инициалы, фамилия

Земельный участок
вид объекта недвижимости

Лист № 73 раздела 4.2	Всего листов раздела 4.2: 249	Всего разделов: 8	Всего листов выписки: 643

17.11.2025г. № КУВИ-001/2025-207930738	
Кадастровый номер:	47:01:0000000:112(Единое землепользование)

1	2	3	4	5
8	532071.92	1290569.02	-	-
9	532024.82	1290513.24	-	-
10	531986.4	1290466.18	-	-
11	531938	1290407.62	-	-
12	531823.8	1290270.95	-	-
13	531552.97	1289946.99	-	-
14	531384.23	1289744.79	-	-
15	531287.5	1289645.48	-	-
16	531239.59	1289598.39	-	-
17	531194.8	1289554.36	-	-
18	530937.99	1289299.61	-	-
19	530383.71	1288745.14	-	-
20	530341.25	1288708.89	-	-
21	530324.01	1288697.27	-	-
1	530340.73	1288707.84	-	-
1	518463.79	1299574.03	-	-
2	518506.41	1299670.82	-	-
3	518515.25	1299727.72	-	-
4	518510.63	1299776.17	-	-
5	518462.91	1299899.76	-	-
6	518443.51	1299962.08	-	-
7	518435.04	1300002.09	-	-
8	518439.06	1300127.57	-	-
9	518442.84	1300168.47	-	-
10	518457.37	1300216.21	-	-
11	518485.36	1300286.27	-	-
12	518465.92	1300244.94	-	-
13	518450.89	1300202.86	-	-
14	518442.4	1300168.64	-	-

полное наименование должности		инициалы, фамилия

ДОКУМЕНТ ПОДПИСАН
ЭЛЕКТРОННОЙ ПОДПИСЬЮ
Сертификат: 0091AAF5A599507BC7E6D39D2DFA052F9A
Владелец: ФЕДЕРАЛЬНАЯ СЛУЖБА ГОСУДАРСТВЕННОЙ РЕГИСТРАЦИИ, КАДАСТРА И КАРТОГРАФИИ
Действителен: с 16.09.2025 по 10.12.2026

Земельный участок
вид объекта недвижимости

Лист № 74 раздела 4.2	Всего листов раздела 4.2: 249	Всего разделов: 8	Всего листов выписки: 643

17.11.2025г. № КУВИ-001/2025-207930738	
Кадастровый номер:	47:01:0000000:112(Единое землепользование)

1	2	3	4	5
15	518438.48	1300127.76	-	-
16	518434	1300002.31	-	-
17	518447.81	1299935.74	-	-
18	518508.71	1299776.16	-	-
19	518512.77	1299748.52	-	-
20	518512.53	1299721.12	-	-
21	518504.14	1299670.83	-	-
22	518484.06	1299620.83	-	-
23	518461.99	1299576.09	-	-
1	518463.79	1299574.03	-	-
1	478006.68	1352547.21	-	-
2	478021.51	1352569.92	-	-
3	477978.89	1352597.19	-	-
4	477964.29	1352574.85	-	-
1	478006.68	1352547.21	-	-

ДОКУМЕНТ ПОДПИСАН
ЭЛЕКТРОННОЙ ПОДПИСЬЮ
Сертификат: 0091AAF5A599507BC7E6D39D2DFA052F9A
Владелец: ФЕДЕРАЛЬНАЯ СЛУЖБА ГОСУДАРСТВЕННОЙ РЕГИСТРАЦИИ, КАДАСТРА И КАРТОГРАФИИ
Действителен: с 16.09.2025 по 10.12.2026

полное наименование должности	инициалы, фамилия

Земельный участок
вид объекта недвижимости

Лист № 75 раздела 4.2	Всего листов раздела 4.2: 249	Всего разделов: 8	Всего листов выписки: 643

17.11.2025г. № КУВИ-001/2025-207930738	
Кадастровый номер:	47:01:0000000:112(Единое землепользование)

Сведения о характерных точках границы части (частей) земельного участка

Учетный номер части: 47:01:0000000:112/37

Система координат МСК кадастрового округа

Номер точки	Координаты, м		Описание закрепления на местности	Средняя квадратичная погрешность определения координат характерных точек границ земельного участка, м
	X	Y		
1	2	3	4	5
1	485908.93	1334179.95	-	0.1
2	485895.05	1334190.14	-	0.1
3	485889.15	1334189.31	-	-
4	485886.34	1334192.76	-	-
5	485886.01	1334193.16	-	-
6	485888.28	1334193.22	-	0.1
7	485896.11	1334194.34	-	0.1
8	485909.47	1334184.51	-	0.1
9	485948	1334200.66	-	0.1
10	485956.94	1334199.02	-	-
11	485960.82	1334194.25	-	-
12	485948.44	1334196.52	-	0.1
1	485908.93	1334179.95	-	0.1

ДОКУМЕНТ ПОДПИСАН
ЭЛЕКТРОННОЙ ПОДПИСЬЮ
Сертификат: 0091AAF5A599507BC7E6D39D2DFA052F9A
Владелец: ФЕДЕРАЛЬНАЯ СЛУЖБА ГОСУДАРСТВЕННОЙ РЕГИСТРАЦИИ, КАДАСТРА И КАРТОГРАФИИ
Действителен: с 16.09.2025 по 10.12.2026

полное наименование должности	инициалы, фамилия

Земельный участок
вид объекта недвижимости

Лист № 76 раздела 4.2	Всего листов раздела 4.2: 249	Всего разделов: 8	Всего листов выписки: 643

17.11.2025г. № КУВИ-001/2025-207930738	
Кадастровый номер:	47:01:0000000:112(Единое землепользование)

Сведения о характерных точках границы части (частей) земельного участка

Учетный номер части: 47:01:0000000:112/38

Система координат МСК кадастрового округа

Номер точки	Координаты, м		Описание закрепления на местности	Средняя квадратичная погрешность определения координат характерных точек границ земельного участка, м
	X	Y		
1	2	3	4	5
1	517184.63	1304486.33	-	0.5
2	517193.45	1304489.38	-	0.5
3	517202.94	1304500.63	-	0.5
4	517192.98	1304530.52	-	0.5
5	517160.86	1304520.62	-	0.5
6	517170.01	1304493.18	-	0.5
1	517184.63	1304486.33	-	0.5

ДОКУМЕНТ ПОДПИСАН
ЭЛЕКТРОННОЙ ПОДПИСЬЮ
Сертификат: 0091AAF5A599507BC7E6D39D2DFA052F9A
Владелец: ФЕДЕРАЛЬНАЯ СЛУЖБА ГОСУДАРСТВЕННОЙ РЕГИСТРАЦИИ, КАДАСТРА И КАРТОГРАФИИ
Действителен: с 16.09.2025 по 10.12.2026

полное наименование должности	инициалы, фамилия

Земельный участок
вид объекта недвижимости

Лист № 77 раздела 4.2	Всего листов раздела 4.2: 249	Всего разделов: 8	Всего листов выписки: 643

17.11.2025г. № КУВИ-001/2025-207930738	
Кадастровый номер:	47:01:0000000:112(Единое землепользование)

Сведения о характерных точках границы части (частей) земельного участка

Учетный номер части: 47:01:0000000:112/39

Система координат МСК кадастрового округа

Номер точки	Координаты, м		Описание закрепления на местности	Средняя квадратичная погрешность определения координат характерных точек границ земельного участка, м
	X	Y		
1	2	3	4	5
1	475824.8	1354961.86	Закрепление отсутствует	0.5
2	475827.92	1354959.36	Закрепление отсутствует	0.5
3	475829.68	1354961.7	Закрепление отсутствует	0.5
4	475839.26	1354975.21	Закрепление отсутствует	0.5
5	475853.92	1354988.64	Закрепление отсутствует	0.5
6	475861.02	1354996.38	Закрепление отсутствует	0.5
7	475867.42	1355002.74	Закрепление отсутствует	0.5
8	475864.28	1355005.25	Закрепление отсутствует	0.5
9	475858.12	1354999.14	Закрепление отсутствует	0.5
10	475851.1	1354991.46	Закрепление отсутствует	0.5
11	475836.24	1354977.87	Закрепление отсутствует	0.5
12	475826.44	1354964.06	Закрепление отсутствует	0.5
1	475824.8	1354961.86	Закрепление отсутствует	0.5

ДОКУМЕНТ ПОДПИСАН
ЭЛЕКТРОННОЙ ПОДПИСЬЮ
Сертификат: 0091AAF5A599507BC7E6D39D2DFA052F9A
Владелец: ФЕДЕРАЛЬНАЯ СЛУЖБА ГОСУДАРСТВЕННОЙ РЕГИСТРАЦИИ, КАДАСТРА И КАРТОГРАФИИ
Действителен: с 16.09.2025 по 10.12.2026

полное наименование должности	инициалы, фамилия

Земельный участок
вид объекта недвижимости

Лист № 78 раздела 4.2	Всего листов раздела 4.2: 249	Всего разделов: 8	Всего листов выписки: 643

17.11.2025г. № КУВИ-001/2025-207930738	
Кадастровый номер:	47:01:0000000:112(Единое землепользование)

Сведения о характерных точках границы части (частей) земельного участка

Учетный номер части: 47:01:0000000:112/40

Система координат МСК кадастрового округа

Номер точки	Координаты, м		Описание закрепления на местности	Средняя квадратичная погрешность определения координат характерных точек границ земельного участка, м
	X	Y		
1	2	3	4	5
1	508902.62	1317210.31	Закрепление отсутствует	0.5
2	508867.98	1317364.91	Закрепление отсутствует	0.5
3	508862.32	1317372.68	Закрепление отсутствует	0.5
4	508896.08	1317220.15	Закрепление отсутствует	0.5
1	508902.62	1317210.31	Закрепление отсутствует	0.5

ДОКУМЕНТ ПОДПИСАН
ЭЛЕКТРОННОЙ ПОДПИСЬЮ
Сертификат: 0091AAF5A599507BC7E6D39D2DFA052F9A
Владелец: ФЕДЕРАЛЬНАЯ СЛУЖБА ГОСУДАРСТВЕННОЙ РЕГИСТРАЦИИ, КАДАСТРА И КАРТОГРАФИИ
Действителен: с 16.09.2025 по 10.12.2026

полное наименование должности	инициалы, фамилия

Земельный участок
вид объекта недвижимости

Лист № 79 раздела 4.2	Всего листов раздела 4.2: 249	Всего разделов: 8	Всего листов выписки: 643

17.11.2025г. № КУВИ-001/2025-207930738	
Кадастровый номер:	47:01:0000000:112(Единое землепользование)

Сведения о характерных точках границы части (частей) земельного участка

Учетный номер части: 47:01:0000000:112/41

Система координат МСК кадастрового округа

Номер точки	Координаты, м		Описание закрепления на местности	Средняя квадратичная погрешность определения координат характерных точек границ земельного участка, м
	X	Y		
1	2	3	4	5
1	526270.08	1288142.18	-	-
2	526270.06	1288140.15	-	-
3	526240.92	1288144.85	-	0.1
4	526236.19	1288145.64	-	-
5	526236.21	1288147.66	-	-
6	526241.25	1288146.82	-	0.1
1	526270.08	1288142.18	-	-
1	528433.9	1288576.84	-	-
2	528419.26	1288592.18	-	-
3	528430.77	1288603.81	-	0.1
4	528436.08	1288609.22	-	-
5	528450.58	1288593.73	-	-
6	528445.88	1288588.94	-	0.1
1	528433.9	1288576.84	-	-
1	526229.35	1288764.2	-	-
2	526229.31	1288766.61	-	-
3	526264.08	1288790.9	-	-
4	526263.95	1288788.36	-	-
1	526229.35	1288764.2	-	-
1	526266.24	1288831.21	-	-
2	526265.09	1288809.64	-	-
3	526231.23	1288811.41	-	-
4	526232.38	1288832.95	-	-
1	526266.24	1288831.21	-	-

полное наименование должности		инициалы, фамилия

ДОКУМЕНТ ПОДПИСАН
ЭЛЕКТРОННОЙ ПОДПИСЬЮ
Сертификат: 0091AAF5A599507BC7E6D39D2DFA052F9A
Владелец: ФЕДЕРАЛЬНАЯ СЛУЖБА ГОСУДАРСТВЕННОЙ РЕГИСТРАЦИИ, КАДАСТРА И КАРТОГРАФИИ
Действителен: с 16.09.2025 по 10.12.2026

Земельный участок
вид объекта недвижимости

Лист № 80 раздела 4.2	Всего листов раздела 4.2: 249	Всего разделов: 8	Всего листов выписки: 643

17.11.2025г. № КУВИ-001/2025-207930738	
Кадастровый номер:	47:01:0000000:112(Единое землепользование)

1	2	3	4	5
1	525673.85	1290173.12	-	-
2	525672.06	1290174.62	-	-
3	525674.3	1290180.45	-	0.1
4	525681.19	1290201.12	-	0.1
5	525684.92	1290208.19	-	0.1
6	525675.82	1290215.99	-	0.1
7	525653.3	1290239.52	-	0.1
8	525645	1290250.31	-	-
9	525646.61	1290251.81	-	-
10	525654.93	1290240.99	-	0.1
11	525677.3	1290217.63	-	0.1
12	525686.63	1290209.61	-	0.1
13	525686.97	1290209.18	-	0.1
14	525687.14	1290208.87	-	0.1
15	525687.19	1290208.56	-	0.1
16	525687.19	1290207.89	-	0.1
17	525687.08	1290207.58	-	0.1
18	525683.18	1290200.17	-	0.1
19	525676.38	1290179.72	-	0.1
1	525673.85	1290173.12	-	-

ДОКУМЕНТ ПОДПИСАН
ЭЛЕКТРОННОЙ ПОДПИСЬЮ
Сертификат: 0091AAF5A599507BC7E6D39D2DFA052F9A
Владелец: ФЕДЕРАЛЬНАЯ СЛУЖБА ГОСУДАРСТВЕННОЙ РЕГИСТРАЦИИ, КАДАСТРА И КАРТОГРАФИИ
Действителен: с 16.09.2025 по 10.12.2026

полное наименование должности		инициалы, фамилия

Земельный участок
вид объекта недвижимости

Лист № 81 раздела 4.2	Всего листов раздела 4.2: 249	Всего разделов: 8	Всего листов выписки: 643

17.11.2025г. № КУВИ-001/2025-207930738	
Кадастровый номер:	47:01:0000000:112(Единое землепользование)

Сведения о характерных точках границы части (частей) земельного участка

Учетный номер части: 47:01:0000000:112/42

Система координат МСК кадастрового округа

Номер точки	Координаты, м		Описание закрепления на местности	Средняя квадратичная погрешность определения координат характерных точек границ земельного участка, м
	X	Y		
1	2	3	4	5
1	526236.54	1288358.91	-	-
2	526235.42	1288467.67	-	-
3	526268.37	1288532.31	-	-
4	526268.85	1288514.96	-	-
5	526269.78	1288424.41	-	-
1	526236.54	1288358.91	-	-
1	528177.1	1288885.74	-	-
2	528224.54	1288835.08	-	-
3	528189.85	1288835.62	-	-
4	528145.95	1288882.7	-	-
5	528140.41	1288886.26	-	-
1	528177.1	1288885.74	-	-

полное наименование должности		инициалы, фамилия

ДОКУМЕНТ ПОДПИСАН
ЭЛЕКТРОННОЙ ПОДПИСЬЮ
Сертификат: 0091AAF5A599507BC7E6D39D2DFA052F9A
Владелец: ФЕДЕРАЛЬНАЯ СЛУЖБА ГОСУДАРСТВЕННОЙ РЕГИСТРАЦИИ, КАДАСТРА И КАРТОГРАФИИ
Действителен: с 16.09.2025 по 10.12.2026

Земельный участок
вид объекта недвижимости

Лист № 82 раздела 4.2	Всего листов раздела 4.2: 249	Всего разделов: 8	Всего листов выписки: 643

17.11.2025г. № КУВИ-001/2025-207930738	
Кадастровый номер:	47:01:0000000:112(Единое землепользование)

Сведения о характерных точках границы части (частей) земельного участка

Учетный номер части: 47:01:0000000:112/43

Система координат МСК кадастрового округа

Номер точки	Координаты, м		Описание закрепления на местности	Средняя квадратичная погрешность определения координат характерных точек границ земельного участка, м
	X	Y		
1	2	3	4	5
1	528156.26	1288871.64	-	-
2	528145.95	1288882.7	-	-
3	528116.71	1288901.52	-	-
4	528161.82	1288901.66	-	-
5	528162.65	1288901.16	-	-
6	528190.2	1288871.75	-	-
1	528156.26	1288871.64	-	-

ДОКУМЕНТ ПОДПИСАН
ЭЛЕКТРОННОЙ ПОДПИСЬЮ
Сертификат: 0091AAF5A599507BC7E6D39D2DFA052F9A
Владелец: ФЕДЕРАЛЬНАЯ СЛУЖБА ГОСУДАРСТВЕННОЙ РЕГИСТРАЦИИ, КАДАСТРА И КАРТОГРАФИИ
Действителен: с 16.09.2025 по 10.12.2026

полное наименование должности		инициалы, фамилия

Земельный участок
вид объекта недвижимости

Лист № 83 раздела 4.2	Всего листов раздела 4.2: 249	Всего разделов: 8	Всего листов выписки: 643

17.11.2025г. № КУВИ-001/2025-207930738	
Кадастровый номер:	47:01:0000000:112(Единое землепользование)

Сведения о характерных точках границы части (частей) земельного участка

Учетный номер части: 47:01:0000000:112/44

Система координат МСК кадастрового округа

Номер точки	Координаты, м		Описание закрепления на местности	Средняя квадратичная погрешность определения координат характерных точек границ земельного участка, м
	X	Y		
1	2	3	4	5
1	526236.73	1288340.09	-	-
2	526236.28	1288384.1	-	-
3	526269.56	1288446.21	-	-
4	526270.01	1288402.24	-	-
1	526236.73	1288340.09	-	-

ДОКУМЕНТ ПОДПИСАН
ЭЛЕКТРОННОЙ ПОДПИСЬЮ
Сертификат: 0091AAF5A599507BC7E6D39D2DFA052F9A
Владелец: ФЕДЕРАЛЬНАЯ СЛУЖБА ГОСУДАРСТВЕННОЙ РЕГИСТРАЦИИ, КАДАСТРА И КАРТОГРАФИИ
Действителен: с 16.09.2025 по 10.12.2026

полное наименование должности		инициалы, фамилия

Земельный участок
вид объекта недвижимости

Лист № 84 раздела 4.2	Всего листов раздела 4.2: 249	Всего разделов: 8	Всего листов выписки: 643

17.11.2025г. № КУВИ-001/2025-207930738	
Кадастровый номер:	47:01:0000000:112(Единое землепользование)

Сведения о характерных точках границы части (частей) земельного участка

Учетный номер части: 47:01:0000000:112/45

Система координат МСК кадастрового округа

Номер точки	Координаты, м		Описание закрепления на местности	Средняя квадратичная погрешность определения координат характерных точек границ земельного участка, м
	X	Y		
1	2	3	4	5
1	484963.27	1335570.9	-	-
2	484959.8	1335570.83	-	0.1
3	484927.93	1335591.91	-	0.1
4	484867.56	1335688.12	-	0.1
5	484860.51	1335706.68	-	0.1
6	484854.83	1335715.92	-	0.1
7	484844.63	1335724.26	-	0.1
8	484833.56	1335740.39	-	0.1
9	484747.08	1335870.78	-	0.1
10	484711.51	1335921.33	-	0.1
11	484624.66	1336057.41	-	0.1
12	484580.62	1336132.28	-	0.1
13	484566.19	1336160.07	-	0.1
14	484566.06	1336160.2	-	0.1
15	484565.75	1336160.23	-	0.1
16	484532.13	1336144.93	-	-
17	484531.21	1336146.71	-	-
18	484565.24	1336162.2	-	0.1
19	484565.93	1336162.25	-	0.1
20	484566.77	1336162.12	-	0.1
21	484567.51	1336161.66	-	0.1
22	484567.9	1336161.12	-	0.1
23	484582.37	1336133.25	-	0.1
24	484626.36	1336058.45	-	0.1

полное наименование должности		инициалы, фамилия

ДОКУМЕНТ ПОДПИСАН
ЭЛЕКТРОННОЙ ПОДПИСЬЮ
Сертификат: 0091AAF5A599507BC7E6D39D2DFA052F9A
Владелец: ФЕДЕРАЛЬНАЯ СЛУЖБА ГОСУДАРСТВЕННОЙ РЕГИСТРАЦИИ, КАДАСТРА И КАРТОГРАФИИ
Действителен: с 16.09.2025 по 10.12.2026

Земельный участок
вид объекта недвижимости

Лист № 85 раздела 4.2	Всего листов раздела 4.2: 249	Всего разделов: 8	Всего листов выписки: 643

17.11.2025г. № КУВИ-001/2025-207930738	
Кадастровый номер:	47:01:0000000:112(Единое землепользование)

1	2	3	4	5
25	484713.17	1335922.44	-	0.1
26	484748.73	1335871.91	-	0.1
27	484835.22	1335741.51	-	0.1
28	484846.11	1335725.63	-	0.1
29	484856.36	1335717.25	-	0.1
30	484862.31	1335707.57	-	0.1
31	484869.36	1335689.01	-	0.1
32	484929.4	1335593.34	-	0.1
33	484960.39	1335572.84	-	0.1
34	484961.98	1335572.87	-	-
1	484963.27	1335570.9	-	-

ДОКУМЕНТ ПОДПИСАН
ЭЛЕКТРОННОЙ ПОДПИСЬЮ
Сертификат: 0091AAF5A599507BC7E6D39D2DFA052F9A
Владелец: ФЕДЕРАЛЬНАЯ СЛУЖБА ГОСУДАРСТВЕННОЙ РЕГИСТРАЦИИ, КАДАСТРА И КАРТОГРАФИИ
Действителен: с 16.09.2025 по 10.12.2026

полное наименование должности	инициалы, фамилия

Земельный участок
вид объекта недвижимости

Лист № 86 раздела 4.2	Всего листов раздела 4.2: 249	Всего разделов: 8	Всего листов выписки: 643

17.11.2025г. № КУВИ-001/2025-207930738	
Кадастровый номер:	47:01:0000000:112(Единое землепользование)

Сведения о характерных точках границы части (частей) земельного участка

Учетный номер части: 47:01:0000000:112/46

Система координат МСК кадастрового округа

Номер точки	Координаты, м		Описание закрепления на местности	Средняя квадратичная погрешность определения координат характерных точек границ земельного участка, м
	X	Y		
1	2	3	4	5
1	526237.56	1288929.82	-	-
2	526238.42	1288946	-	-
3	526242.08	1288974.14	-	-
4	526279.59	1288999.93	-	-
5	526273.61	1288954.37	-	-
1	526237.56	1288929.82	-	-

ДОКУМЕНТ ПОДПИСАН
ЭЛЕКТРОННОЙ ПОДПИСЬЮ
Сертификат: 0091AAF5A599507BC7E6D39D2DFA052F9A
Владелец: ФЕДЕРАЛЬНАЯ СЛУЖБА ГОСУДАРСТВЕННОЙ РЕГИСТРАЦИИ, КАДАСТРА И КАРТОГРАФИИ
Действителен: с 16.09.2025 по 10.12.2026

полное наименование должности	инициалы, фамилия

Земельный участок
вид объекта недвижимости

Лист № 87 раздела 4.2	Всего листов раздела 4.2: 249	Всего разделов: 8	Всего листов выписки: 643

17.11.2025г. № КУВИ-001/2025-207930738	
Кадастровый номер:	47:01:0000000:112(Единое землепользование)

Сведения о характерных точках границы части (частей) земельного участка

Учетный номер части: 47:01:0000000:112/47

Система координат МСК кадастрового округа

Номер точки	Координаты, м		Описание закрепления на местности	Средняя квадратичная погрешность определения координат характерных точек границ земельного участка, м
	X	Y		
1	2	3	4	5
1	528433.9	1288576.84	-	-
2	528419.26	1288592.18	-	-
3	528430.77	1288603.81	-	0.1
4	528436.08	1288609.22	-	-
5	528450.58	1288593.73	-	-
6	528445.88	1288588.94	-	0.1
1	528433.9	1288576.84	-	-
1	525673.85	1290173.12	-	-
2	525672.06	1290174.62	-	-
3	525674.3	1290180.45	-	0.1
4	525681.19	1290201.12	-	0.1
5	525684.92	1290208.19	-	0.1
6	525675.82	1290215.99	-	0.1
7	525653.3	1290239.52	-	0.1
8	525645	1290250.31	-	-
9	525646.61	1290251.81	-	-
10	525654.93	1290240.99	-	0.1
11	525677.3	1290217.63	-	0.1
12	525686.63	1290209.61	-	0.1
13	525686.97	1290209.18	-	0.1
14	525687.14	1290208.87	-	0.1
15	525687.19	1290208.56	-	0.1
16	525687.2	1290208.05	-	0.1
17	525687.19	1290207.89	-	0.1

ДОКУМЕНТ ПОДПИСАН
ЭЛЕКТРОННОЙ ПОДПИСЬЮ
Сертификат: 0091AAF5A599507BC7E6D39D2DFA052F9A
Владелец: ФЕДЕРАЛЬНАЯ СЛУЖБА ГОСУДАРСТВЕННОЙ РЕГИСТРАЦИИ, КАДАСТРА И КАРТОГРАФИИ
Действителен: с 16.09.2025 по 10.12.2026

полное наименование должности	инициалы, фамилия

Земельный участок
вид объекта недвижимости

Лист № 88 раздела 4.2	Всего листов раздела 4.2: 249	Всего разделов: 8	Всего листов выписки: 643

17.11.2025г. № КУВИ-001/2025-207930738	
Кадастровый номер:	47:01:0000000:112(Единое землепользование)

1	2	3	4	5
18	525687.08	1290207.58	-	0.1
19	525683.18	1290200.17	-	0.1
20	525676.38	1290179.72	-	0.1
1	525673.85	1290173.12	-	-

ДОКУМЕНТ ПОДПИСАН
ЭЛЕКТРОННОЙ ПОДПИСЬЮ
Сертификат: 0091AAF5A599507BC7E6D39D2DFA052F9A
Владелец: ФЕДЕРАЛЬНАЯ СЛУЖБА ГОСУДАРСТВЕННОЙ РЕГИСТРАЦИИ, КАДАСТРА И КАРТОГРАФИИ
Действителен: с 16.09.2025 по 10.12.2026

полное наименование должности		инициалы, фамилия

Земельный участок
вид объекта недвижимости

Лист № 89 раздела 4.2	Всего листов раздела 4.2: 249	Всего разделов: 8	Всего листов выписки: 643

17.11.2025г. № КУВИ-001/2025-207930738	
Кадастровый номер:	47:01:0000000:112(Единое землепользование)

Сведения о характерных точках границы части (частей) земельного участка

Учетный номер части: 47:01:0000000:112/48

Система координат МСК кадастрового округа

Номер точки	Координаты, м		Описание закрепления на местности	Средняя квадратичная погрешность определения координат характерных точек границ земельного участка, м
	X	Y		
1	2	3	4	5
1	510411.38	1314155.74	Закрепление отсутствует	0.5
2	510409.28	1314162.77	Закрепление отсутствует	0.5
3	510370.98	1314195.19	Закрепление отсутствует	0.5
4	510327.14	1314233.05	Закрепление отсутствует	0.5
5	510329.28	1314225.89	Закрепление отсутствует	0.5
6	510368.37	1314192.15	Закрепление отсутствует	0.5
1	510411.38	1314155.74	Закрепление отсутствует	0.5

ДОКУМЕНТ ПОДПИСАН
ЭЛЕКТРОННОЙ ПОДПИСЬЮ
Сертификат: 0091AAF5A599507BC7E6D39D2DFA052F9A
Владелец: ФЕДЕРАЛЬНАЯ СЛУЖБА ГОСУДАРСТВЕННОЙ РЕГИСТРАЦИИ, КАДАСТРА И КАРТОГРАФИИ
Действителен: с 16.09.2025 по 10.12.2026

полное наименование должности		инициалы, фамилия

Земельный участок
вид объекта недвижимости

Лист № 90 раздела 4.2	Всего листов раздела 4.2: 249	Всего разделов: 8	Всего листов выписки: 643

17.11.2025г. № КУВИ-001/2025-207930738	
Кадастровый номер:	47:01:0000000:112(Единое землепользование)

Сведения о характерных точках границы части (частей) земельного участка

Учетный номер части: 47:01:0000000:112/49

Система координат МСК кадастрового округа

Номер точки	Координаты, м		Описание закрепления на местности	Средняя квадратичная погрешность определения координат характерных точек границ земельного участка, м
	X	Y		
1	2	3	4	5
1	470311.33	1359700.25	Закрепление отсутствует	0.5
2	470307.91	1359704.36	Закрепление отсутствует	0.5
3	470230.98	1359706.34	Закрепление отсутствует	0.5
4	470229.33	1359707.13	Закрепление отсутствует	0.5
5	470233.4	1359702.25	Закрепление отсутствует	0.5
1	470311.33	1359700.25	Закрепление отсутствует	0.5

ДОКУМЕНТ ПОДПИСАН
ЭЛЕКТРОННОЙ ПОДПИСЬЮ
Сертификат: 0091AAF5A599507BC7E6D39D2DFA052F9A
Владелец: ФЕДЕРАЛЬНАЯ СЛУЖБА ГОСУДАРСТВЕННОЙ РЕГИСТРАЦИИ, КАДАСТРА И КАРТОГРАФИИ
Действителен: с 16.09.2025 по 10.12.2026

полное наименование должности		инициалы, фамилия

Земельный участок
вид объекта недвижимости

Лист № 91 раздела 4.2	Всего листов раздела 4.2: 249	Всего разделов: 8	Всего листов выписки: 643

17.11.2025г. № КУВИ-001/2025-207930738	
Кадастровый номер:	47:01:0000000:112(Единое землепользование)

Сведения о характерных точках границы части (частей) земельного участка

Учетный номер части: 47:01:0000000:112/50

Система координат МСК кадастрового округа

Номер точки	Координаты, м		Описание закрепления на местности	Средняя квадратичная погрешность определения координат характерных точек границ земельного участка, м
	X	Y		
1	2	3	4	5
1	484620.49	1338688.37	Закрепление отсутствует	0.5
2	484621.99	1338694.29	Закрепление отсутствует	0.5
3	484545.31	1338634.49	Закрепление отсутствует	0.5
4	484543.18	1338628.2	Закрепление отсутствует	0.5
1	484620.49	1338688.37	Закрепление отсутствует	0.5

ДОКУМЕНТ ПОДПИСАН
ЭЛЕКТРОННОЙ ПОДПИСЬЮ
Сертификат: 0091AAF5A599507BC7E6D39D2DFA052F9A
Владелец: ФЕДЕРАЛЬНАЯ СЛУЖБА ГОСУДАРСТВЕННОЙ РЕГИСТРАЦИИ, КАДАСТРА И КАРТОГРАФИИ
Действителен: с 16.09.2025 по 10.12.2026

полное наименование должности		инициалы, фамилия

Земельный участок
вид объекта недвижимости

Лист № 92 раздела 4.2	Всего листов раздела 4.2: 249	Всего разделов: 8	Всего листов выписки: 643

17.11.2025г. № КУВИ-001/2025-207930738	
Кадастровый номер:	47:01:0000000:112(Единое землепользование)

Сведения о характерных точках границы части (частей) земельного участка

Учетный номер части: 47:01:0000000:112/51

Система координат МСК кадастрового округа

Номер точки	Координаты, м		Описание закрепления на местности	Средняя квадратичная погрешность определения координат характерных точек границ земельного участка, м
	X	Y		
1	2	3	4	5
1	472824.99	1356214.24	Закрепление отсутствует	0.1
2	472864.63	1356257.29	Закрепление отсутствует	0.1
3	472861.62	1356259.93	Закрепление отсутствует	0.1
4	472821.97	1356216.88	Закрепление отсутствует	0.1
1	472824.99	1356214.24	Закрепление отсутствует	0.1

ДОКУМЕНТ ПОДПИСАН
ЭЛЕКТРОННОЙ ПОДПИСЬЮ
Сертификат: 0091AAF5A599507BC7E6D39D2DFA052F9A
Владелец: ФЕДЕРАЛЬНАЯ СЛУЖБА ГОСУДАРСТВЕННОЙ РЕГИСТРАЦИИ, КАДАСТРА И КАРТОГРАФИИ
Действителен: с 16.09.2025 по 10.12.2026

полное наименование должности		инициалы, фамилия

Земельный участок
вид объекта недвижимости

Лист № 93 раздела 4.2	Всего листов раздела 4.2: 249	Всего разделов: 8	Всего листов выписки: 643

17.11.2025г. № КУВИ-001/2025-207930738	
Кадастровый номер:	47:01:0000000:112(Единое землепользование)

Сведения о характерных точках границы части (частей) земельного участка

Учетный номер части: 47:01:0000000:112/52

Система координат МСК кадастрового округа

Номер точки	Координаты, м		Описание закрепления на местности	Средняя квадратичная погрешность определения координат характерных точек границ земельного участка, м
	X	Y		
1	2	3	4	5
1	475845.55	1354945.3	-	-
2	475842.37	1354947.83	-	-
3	475855.3	1354959.66	-	0.1
4	475862.34	1354967.33	-	0.1
5	475873.68	1354978.59	-	0.1
6	475880.27	1354983.31	-	0.1
7	475884.98	1354988.72	-	-
8	475888.1	1354986.22	-	-
9	475882.97	1354980.32	-	0.1
10	475876.27	1354975.53	-	0.1
11	475865.22	1354964.55	-	0.1
12	475858.14	1354956.81	-	0.1
1	475845.55	1354945.3	-	-

ДОКУМЕНТ ПОДПИСАН
ЭЛЕКТРОННОЙ ПОДПИСЬЮ
Сертификат: 0091AAF5A599507BC7E6D39D2DFA052F9A
Владелец: ФЕДЕРАЛЬНАЯ СЛУЖБА ГОСУДАРСТВЕННОЙ РЕГИСТРАЦИИ, КАДАСТРА И КАРТОГРАФИИ
Действителен: с 16.09.2025 по 10.12.2026

полное наименование должности	инициалы, фамилия

Земельный участок
вид объекта недвижимости

Лист № 94 раздела 4.2	Всего листов раздела 4.2: 249	Всего разделов: 8	Всего листов выписки: 643

17.11.2025г. № КУВИ-001/2025-207930738	
Кадастровый номер:	47:01:0000000:112(Единое землепользование)

Сведения о характерных точках границы части (частей) земельного участка				
Учетный номер части: 47:01:0000000:112/53				
Система координат МСК кадастрового округа				
Номер точки	Координаты, м		Описание закрепления на местности	Средняя квадратичная погрешность определения координат характерных точек границ земельного участка, м
	X	Y		
1	2	3	4	5
1	517171.94	1304487.38	-	-
2	517156.12	1304534.84	-	-
3	517188.23	1304544.75	-	-
4	517204.05	1304497.29	-	-
1	517171.94	1304487.38	-	-

ДОКУМЕНТ ПОДПИСАН
ЭЛЕКТРОННОЙ ПОДПИСЬЮ
Сертификат: 0091AAF5A599507BC7E6D39D2DFA052F9A
Владелец: ФЕДЕРАЛЬНАЯ СЛУЖБА ГОСУДАРСТВЕННОЙ РЕГИСТРАЦИИ, КАДАСТРА И КАРТОГРАФИИ
Действителен: с 16.09.2025 по 10.12.2026

полное наименование должности		инициалы, фамилия

Земельный участок
вид объекта недвижимости

Лист № 95 раздела 4.2	Всего листов раздела 4.2: 249	Всего разделов: 8	Всего листов выписки: 643

17.11.2025г. № КУВИ-001/2025-207930738	
Кадастровый номер:	47:01:0000000:112(Единое землепользование)

Сведения о характерных точках границы части (частей) земельного участка				
Учетный номер части: 47:01:0000000:112/54				
Система координат МСК кадастрового округа				
Номер точки	Координаты, м		Описание закрепления на местности	Средняя квадратичная погрешность определения координат характерных точек границ земельного участка, м
	X	Y		
1	2	3	4	5
1	475873.72	1354920.3	-	-
2	475870.83	1354923.07	-	-
3	475909.99	1354966.63	-	-
4	475912.88	1354963.87	-	-
1	475873.72	1354920.3	-	-

ДОКУМЕНТ ПОДПИСАН
ЭЛЕКТРОННОЙ ПОДПИСЬЮ
Сертификат: 0091AAF5A599507BC7E6D39D2DFA052F9A
Владелец: ФЕДЕРАЛЬНАЯ СЛУЖБА ГОСУДАРСТВЕННОЙ РЕГИСТРАЦИИ, КАДАСТРА И КАРТОГРАФИИ
Действителен: с 16.09.2025 по 10.12.2026

полное наименование должности	инициалы, фамилия

Земельный участок
вид объекта недвижимости

Лист № 96 раздела 4.2	Всего листов раздела 4.2: 249	Всего разделов: 8	Всего листов выписки: 643

17.11.2025г. № КУВИ-001/2025-207930738	
Кадастровый номер:	47:01:0000000:112(Единое землепользование)

Сведения о характерных точках границы части (частей) земельного участка

Учетный номер части: 47:01:0000000:112/55

Система координат МСК кадастрового округа

Номер точки	Координаты, м		Описание закрепления на местности	Средняя квадратичная погрешность определения координат характерных точек границ земельного участка, м
	X	Y		
1	2	3	4	5
1	495426.99	1326438.33	-	-
2	495410.81	1326447.61	-	-
3	495379.66	1326465.31	-	-
4	495365.1	1326450.88	-	-
5	495289.3	1326492.87	-	-
6	495303.78	1326506.85	-	-
7	495209.71	1326556.02	-	-
8	495205.57	1326564.79	-	1
9	495201.87	1326575.75	-	1
10	495199.46	1326587.07	-	1
11	495198.37	1326598.59	-	1
12	495198.63	1326610.15	-	1
13	495200.22	1326621.62	-	1
14	495201.15	1326625.22	-	-
15	495233.48	1326609.88	-	-
16	495262.53	1326594.61	-	-
17	495294.64	1326604.17	-	-
18	495300.47	1326601.03	-	-
19	495415.05	1326537.53	-	-
20	495438.69	1326572.57	-	-
21	495453.82	1326599.86	-	-
22	495390.16	1326635.15	-	-
23	495386.52	1326628.58	-	-
24	495374.73	1326635.12	-	-

полное наименование должности		инициалы, фамилия

ДОКУМЕНТ ПОДПИСАН
ЭЛЕКТРОННОЙ ПОДПИСЬЮ
Сертификат: 0091AAF5A599507BC7E6D39D2DFA052F9A
Владелец: ФЕДЕРАЛЬНАЯ СЛУЖБА ГОСУДАРСТВЕННОЙ РЕГИСТРАЦИИ, КАДАСТРА И КАРТОГРАФИИ
Действителен: с 16.09.2025 по 10.12.2026

Земельный участок
вид объекта недвижимости

Лист № 97 раздела 4.2	Всего листов раздела 4.2: 249	Всего разделов: 8	Всего листов выписки: 643

17.11.2025г. № КУВИ-001/2025-207930738	
Кадастровый номер:	47:01:0000000:112(Единое землепользование)

1	2	3	4	5
25	495392.08	1326718.75	-	-
26	495431.88	1326725.99	-	-
27	495438.64	1326722.61	-	1
28	495502.3	1326687.32	-	1
29	495508.01	1326683.9	-	1
30	495513.48	1326680.11	-	1
31	495518.68	1326675.97	-	1
32	495523.6	1326671.49	-	1
33	495528.21	1326666.69	-	1
34	495531	1326663.37	-	-
35	495418.01	1326510.68	-	-
36	495488.87	1326470.23	-	-
37	495486.22	1326467.28	-	1
38	495479.41	1326460.99	-	1
39	495472.05	1326455.36	-	1
40	495464.19	1326450.44	-	1
41	495455.92	1326446.26	-	1
42	495447.3	1326442.87	-	1
43	495438.39	1326440.29	-	1
44	495429.29	1326438.55	-	1
1	495426.99	1326438.33	-	-

ДОКУМЕНТ ПОДПИСАН
ЭЛЕКТРОННОЙ ПОДПИСЬЮ
Сертификат: 0091AAF5A599507BC7E6D39D2DFA052F9A
Владелец: ФЕДЕРАЛЬНАЯ СЛУЖБА ГОСУДАРСТВЕННОЙ РЕГИСТРАЦИИ, КАДАСТРА И КАРТОГРАФИИ
Действителен: с 16.09.2025 по 10.12.2026

полное наименование должности		инициалы, фамилия

Земельный участок
вид объекта недвижимости

Лист № 98 раздела 4.2	Всего листов раздела 4.2: 249	Всего разделов: 8	Всего листов выписки: 643

17.11.2025г. № КУВИ-001/2025-207930738	
Кадастровый номер:	47:01:0000000:112(Единое землепользование)

Сведения о характерных точках границы части (частей) земельного участка

Учетный номер части: 47:01:0000000:112/56

Система координат МСК кадастрового округа

Номер точки	Координаты, м		Описание закрепления на местности	Средняя квадратичная погрешность определения координат характерных точек границ земельного участка, м
	X	Y		
1	2	3	4	5
1	525686.92	1290162.18	-	-
2	525683.71	1290164.87	-	-
3	525698.96	1290200.56	-	0.1
4	525702.64	1290198.99	-	0.1
1	525686.92	1290162.18	-	-

ДОКУМЕНТ ПОДПИСАН
ЭЛЕКТРОННОЙ ПОДПИСЬЮ
Сертификат: 0091AAF5A599507BC7E6D39D2DFA052F9A
Владелец: ФЕДЕРАЛЬНАЯ СЛУЖБА ГОСУДАРСТВЕННОЙ РЕГИСТРАЦИИ, КАДАСТРА И КАРТОГРАФИИ
Действителен: с 16.09.2025 по 10.12.2026

полное наименование должности	инициалы, фамилия

Земельный участок
вид объекта недвижимости

Лист № 99 раздела 4.2	Всего листов раздела 4.2: 249	Всего разделов: 8	Всего листов выписки: 643

17.11.2025г. № КУВИ-001/2025-207930738	
Кадастровый номер:	47:01:0000000:112(Единое землепользование)

Сведения о характерных точках границы части (частей) земельного участка

Учетный номер части: 47:01:0000000:112/57

Система координат

Номер точки	Координаты, м		Описание закрепления на местности	Средняя квадратичная погрешность определения координат характерных точек границ земельного участка, м
	X	Y		
1	2	3	4	5
1	468063.57	1360270.8	-	-
2	468097.78	1360281.6	-	-
3	468171.79	1360197.02	-	-
4	468175.67	1360197.3	-	-
5	468175.05	1360198.01	-	-
6	468173.22	1360200.13	-	-
7	468154.91	1360226.28	-	-
8	468112.11	1360288.35	-	-
9	468100.65	1360305.18	-	-
10	468070.87	1360348.92	-	-
11	468066.98	1360355.31	-	-
12	468050.07	1360383.15	-	-
13	468030.54	1360418.66	-	-
14	467986.73	1360394.56	-	-
15	468006.78	1360358.11	-	-
16	468024.25	1360329.35	-	-
17	468028.81	1360321.85	-	-
18	468059.32	1360277.04	-	-
1	468063.57	1360270.8	-	-
1	476986.65	1352918.12	-	-
2	476979.26	1352891.33	-	-
3	477003.43	1352873.63	-	-
4	476997.94	1352859.89	-	-
5	477003.43	1352854.72	-	-

полное наименование должности		инициалы, фамилия

ДОКУМЕНТ ПОДПИСАН
ЭЛЕКТРОННОЙ ПОДПИСЬЮ
Сертификат: 0091AAF5A599507BC7E6D39D2DFA052F9A
Владелец: ФЕДЕРАЛЬНАЯ СЛУЖБА ГОСУДАРСТВЕННОЙ РЕГИСТРАЦИИ, КАДАСТРА И КАРТОГРАФИИ
Действителен: с 16.09.2025 по 10.12.2026

Земельный участок
вид объекта недвижимости

Лист № 100 раздела 4.2	Всего листов раздела 4.2: 249	Всего разделов: 8	Всего листов выписки: 643

17.11.2025г. № КУВИ-001/2025-207930738	
Кадастровый номер:	47:01:0000000:112(Единое землепользование)

1	2	3	4	5
6	477005.83	1352842.75	-	-
7	477008.1	1352839.34	-	-
8	477028.69	1352825.77	-	-
9	477045.44	1352817.66	-	-
10	477057.56	1352863.18	-	-
11	477041.79	1352875.32	-	-
12	477037.73	1352881.39	-	-
13	477035.33	1352893.36	-	-
14	477023.48	1352904.54	-	-
15	477011.68	1352912.79	-	-
16	477004.38	1352913.71	-	-
17	476998.23	1352908.85	-	-
1	476986.65	1352918.12	-	-
1	468203.05	1360199.25	-	-
2	468210.61	1360199.79	-	-
3	468258.34	1360203.19	-	-
4	468268.25	1360210.94	-	-
5	468263.32	1360215.56	-	-
6	468259.32	1360213.17	-	-
7	468249.79	1360221.62	-	-
8	468240.89	1360231.93	-	-
9	468230.1	1360244.42	-	-
10	468214.04	1360267.36	-	-
11	468193.82	1360296.79	-	-
12	468192.49	1360295.66	-	-
13	468088.92	1360450.77	-	-
14	468049.82	1360429.26	-	-
15	468069.12	1360394.17	-	-
16	468085.79	1360366.73	-	-

полное наименование должности	ДОКУМЕНТ ПОДПИСАН ЭЛЕКТРОННОЙ ПОДПИСЬЮ Сертификат: 0091AAF5A599507BC7E6D39D2DFA052F9A Владелец: ФЕДЕРАЛЬНАЯ СЛУЖБА ГОСУДАРСТВЕННОЙ РЕГИСТРАЦИИ, КАДАСТРА И КАРТОГРАФИИ Действителен: с 16.09.2025 по 10.12.2026	инициалы, фамилия

Земельный участок
вид объекта недвижимости

Лист № 101 раздела 4.2	Всего листов раздела 4.2: 249	Всего разделов: 8	Всего листов выписки: 643

17.11.2025г. № КУВИ-001/2025-207930738	
Кадастровый номер:	47:01:0000000:112(Единое землепользование)

1	2	3	4	5
17	468089.37	1360360.82	-	-
18	468118.83	1360317.56	-	-
19	468130.25	1360300.79	-	-
20	468172.98	1360238.83	-	-
21	468190.6	1360213.66	-	-
22	468191.7	1360212.39	-	-
1	468203.05	1360199.25	-	-
1	514718.22	1308067.2	-	-
2	514688.48	1308057.56	-	-
3	514669.51	1308055.9	-	-
4	514673.82	1308035.58	-	-
5	514674.16	1308034.03	-	-
6	514693.45	1308035.59	-	-
7	514722.7	1308046.1	-	-
1	514718.22	1308067.2	-	-
1	514901.65	1307722.66	-	-
2	514875.55	1307726.91	-	-
3	514845.87	1307717.46	-	-
4	514860.44	1307695.5	-	-
5	514892.7	1307715.2	-	-
1	514901.65	1307722.66	-	-
1	478388.35	1352278.21	-	-
2	478357.68	1352303.09	-	-
3	478256.08	1352381.25	-	-
4	478237.87	1352341.42	-	-
5	478242.85	1352345.54	-	-
6	478246.35	1352345.6	-	-
1	478388.35	1352278.21	-	-
1	477835.59	1352658.62	-	-

ДОКУМЕНТ ПОДПИСАН
ЭЛЕКТРОННОЙ ПОДПИСЬЮ
Сертификат: 0091AAF5A599507BC7E6D39D2DFA052F9A
Владелец: ФЕДЕРАЛЬНАЯ СЛУЖБА ГОСУДАРСТВЕННОЙ РЕГИСТРАЦИИ, КАДАСТРА И КАРТОГРАФИИ
Действителен: с 16.09.2025 по 10.12.2026

полное наименование должности	инициалы, фамилия

Земельный участок
вид объекта недвижимости

Лист № 102 раздела 4.2	Всего листов раздела 4.2: 249	Всего разделов: 8	Всего листов выписки: 643

17.11.2025г. № КУВИ-001/2025-207930738	
Кадастровый номер:	47:01:0000000:112(Единое землепользование)

1	2	3	4	5
2	477810.47	1352675.09	-	-
3	477785.43	1352684.46	-	-
4	477715.63	1352706.2	-	-
5	477683.62	1352716.16	-	-
6	477623.97	1352730.85	-	-
7	477554.51	1352743.65	-	-
8	477495.78	1352750.32	-	-
9	477451.43	1352755.86	-	-
10	477426.95	1352759.07	-	-
11	477370.99	1352769.59	-	-
12	477330.2	1352776.95	-	-
13	477267.68	1352791.03	-	-
14	477238.18	1352799.12	-	-
15	477220.91	1352803.86	-	-
16	477202.43	1352809.36	-	-
17	477150.04	1352824.95	-	-
18	477093.27	1352844.01	-	-
19	477067.9	1352855.22	-	-
20	477057.56	1352863.18	-	-
21	477045.44	1352817.66	-	-
22	477054.99	1352813.03	-	-
23	477052.7	1352807.27	-	-
24	477075.18	1352797.34	-	-
25	477134.95	1352777.28	-	-
26	477188.17	1352761.44	-	-
27	477207.16	1352755.79	-	-
28	477224.95	1352750.91	-	-
29	477255.57	1352742.51	-	-
30	477320.27	1352727.94	-	-

ДОКУМЕНТ ПОДПИСАН
ЭЛЕКТРОННОЙ ПОДПИСЬЮ
Сертификат: 0091AAF5A599507BC7E6D39D2DFA052F9A
Владелец: ФЕДЕРАЛЬНАЯ СЛУЖБА ГОСУДАРСТВЕННОЙ РЕГИСТРАЦИИ, КАДАСТРА И КАРТОГРАФИИ
Действителен: с 16.09.2025 по 10.12.2026

полное наименование должности	инициалы, фамилия

Земельный участок
вид объекта недвижимости

Лист № 103 раздела 4.2	Всего листов раздела 4.2: 249	Всего разделов: 8	Всего листов выписки: 643

17.11.2025г. № КУВИ-001/2025-207930738	
Кадастровый номер:	47:01:0000000:112(Единое землепользование)

1	2	3	4	5
31	477361.93	1352720.42	-	-
32	477419.08	1352709.68	-	-
33	477445.07	1352706.27	-	-
34	477489.86	1352700.67	-	-
35	477547.15	1352694.16	-	-
36	477613.45	1352681.95	-	-
37	477670.2	1352667.98	-	-
38	477700.76	1352658.46	-	-
39	477769.22	1352637.14	-	-
40	477818.82	1352618.59	-	-
41	477825.75	1352617.48	-	-
42	477831.3	1352620.05	-	-
1	477835.59	1352658.62	-	-
1	477044.59	1352786.8	-	-
2	477038.38	1352771.15	-	-
3	477103.33	1352744.79	-	-
4	477320.1	1352689.83	-	-
5	477582.98	1352632.81	-	-
6	477849.93	1352547.53	-	-
7	477881.74	1352532.39	-	-
8	477881.86	1352571.52	-	-
9	477762.09	1352616.32	-	-
10	477694.22	1352637.45	-	-
11	477664.29	1352646.77	-	-
12	477608.83	1352660.43	-	-
13	477543.92	1352672.39	-	-
14	477487.26	1352678.82	-	-
15	477442.28	1352684.44	-	-
16	477415.61	1352687.94	-	-

ДОКУМЕНТ ПОДПИСАН
ЭЛЕКТРОННОЙ ПОДПИСЬЮ
Сертификат: 0091AAF5A599507BC7E6D39D2DFA052F9A
Владелец: ФЕДЕРАЛЬНАЯ СЛУЖБА ГОСУДАРСТВЕННОЙ РЕГИСТРАЦИИ, КАДАСТРА И КАРТОГРАФИИ
Действителен: с 16.09.2025 по 10.12.2026

полное наименование должности	инициалы, фамилия

Земельный участок
вид объекта недвижимости

Лист № 104 раздела 4.2	Всего листов раздела 4.2: 249	Всего разделов: 8	Всего листов выписки: 643

17.11.2025г. № КУВИ-001/2025-207930738	
Кадастровый номер:	47:01:0000000:112(Единое землепользование)

1	2	3	4	5
17	477357.95	1352698.78	-	-
18	477315.89	1352706.37	-	-
19	477250.24	1352721.15	-	-
20	477219.13	1352729.69	-	-
21	477201.11	1352734.63	-	-
22	477181.89	1352740.35	-	-
23	477128.3	1352756.3	-	-
24	477067.22	1352776.81	-	-
1	477044.59	1352786.8	-	-

ДОКУМЕНТ ПОДПИСАН
ЭЛЕКТРОННОЙ ПОДПИСЬЮ
Сертификат: 0091AAF5A599507BC7E6D39D2DFA052F9A
Владелец: ФЕДЕРАЛЬНАЯ СЛУЖБА ГОСУДАРСТВЕННОЙ РЕГИСТРАЦИИ, КАДАСТРА И КАРТОГРАФИИ
Действителен: с 16.09.2025 по 10.12.2026

полное наименование должности	инициалы, фамилия

Земельный участок
вид объекта недвижимости

Лист № 105 раздела 4.2	Всего листов раздела 4.2: 249	Всего разделов: 8	Всего листов выписки: 643

17.11.2025г. № КУВИ-001/2025-207930738	
Кадастровый номер:	47:01:0000000:112(Единое землепользование)

Сведения о характерных точках границы части (частей) земельного участка

Учетный номер части: 47:01:0000000:112/58

Система координат

Номер точки	Координаты, м		Описание закрепления на местности	Средняя квадратичная погрешность определения координат характерных точек границ земельного участка, м
	X	Y		
1	2	3	4	5
1	484450.03	1338280.12	-	-
2	484465.05	1338315.8	-	-
3	484521.84	1338423.67	-	-
4	484575.55	1338540.33	-	-
5	484604.76	1338626.5	-	-
6	484604.77	1338626.53	-	-
7	484632.97	1338737.44	-	-
8	484643.12	1338808.64	-	-
9	484643.71	1338822.46	-	-
10	484595.97	1338774.23	-	-
11	484575.67	1338752.19	-	-
12	484575.31	1338749.64	-	-
13	484548.18	1338642.99	-	-
14	484521.11	1338562.94	-	-
15	484414.1	1338365.28	-	-
16	484365.26	1338227.98	-	-
17	484395.64	1338251.26	-	-
18	484414.18	1338263.6	-	-
1	484450.03	1338280.12	-	-

полное наименование должности		инициалы, фамилия

ДОКУМЕНТ ПОДПИСАН
ЭЛЕКТРОННОЙ ПОДПИСЬЮ
Сертификат: 0091AAF5A599507BC7E6D39D2DFA052F9A
Владелец: ФЕДЕРАЛЬНАЯ СЛУЖБА ГОСУДАРСТВЕННОЙ РЕГИСТРАЦИИ, КАДАСТРА И КАРТОГРАФИИ
Действителен: с 16.09.2025 по 10.12.2026

Земельный участок
вид объекта недвижимости

Лист № 106 раздела 4.2	Всего листов раздела 4.2: 249	Всего разделов: 8	Всего листов выписки: 643

17.11.2025г. № КУВИ-001/2025-207930738	
Кадастровый номер:	47:01:0000000:112(Единое землепользование)

Сведения о характерных точках границы части (частей) земельного участка

Учетный номер части: 47:01:0000000:112/59

Система координат

Номер точки	Координаты, м		Описание закрепления на местности	Средняя квадратичная погрешность определения координат характерных точек границ земельного участка, м
	X	Y		
1	2	3	4	5
1	511559.38	1256881.34	-	-
2	511559.29	1256879.34	-	-
3	511588.69	1256878.3	-	-
4	511590.12	1256872.4	-	-
5	511592.9	1256869.32	-	-
6	511593.66	1256886.7	-	-
7	511592.71	1256886.21	-	-
8	511589.86	1256882.71	-	-
9	511588.98	1256880.29	-	-
1	511559.38	1256881.34	-	-

ДОКУМЕНТ ПОДПИСАН
ЭЛЕКТРОННОЙ ПОДПИСЬЮ
Сертификат: 0091AAF5A599507BC7E6D39D2DFA052F9A
Владелец: ФЕДЕРАЛЬНАЯ СЛУЖБА ГОСУДАРСТВЕННОЙ РЕГИСТРАЦИИ, КАДАСТРА И КАРТОГРАФИИ
Действителен: с 16.09.2025 по 10.12.2026

полное наименование должности	инициалы, фамилия

Земельный участок
вид объекта недвижимости

Лист № 107 раздела 4.2	Всего листов раздела 4.2: 249	Всего разделов: 8	Всего листов выписки: 643

17.11.2025г. № КУВИ-001/2025-207930738	
Кадастровый номер:	47:01:0000000:112(Единое землепользование)

Сведения о характерных точках границы части (частей) земельного участка

Учетный номер части: 47:01:0000000:112/60

Система координат

Номер точки	Координаты, м		Описание закрепления на местности	Средняя квадратичная погрешность определения координат характерных точек границ земельного участка, м
	X	Y		
1	2	3	4	5
1	467945.01	1360636.02	-	-
2	467941.97	1360638.97	-	-
3	467816.48	1360817.81	-	-
4	467801	1360808.52	-	-
5	467800.46	1360808.2	-	-
6	467799.28	1360807.49	-	-
7	467782.02	1360797.15	-	-
8	467781.49	1360796.83	-	-
9	467780.3	1360796.12	-	-
10	467764.6	1360786.7	-	-
11	467820.24	1360704.34	-	-
12	467855.12	1360603.88	-	-
13	467847.56	1360583.61	-	-
14	467857.2	1360587.71	-	-
15	467869.97	1360594.82	-	-
16	467935.21	1360630.48	-	-
1	467945.01	1360636.02	-	-

полное наименование должности		инициалы, фамилия

ДОКУМЕНТ ПОДПИСАН
ЭЛЕКТРОННОЙ ПОДПИСЬЮ
Сертификат: 0091AAF5A599507BC7E6D39D2DFA052F9A
Владелец: ФЕДЕРАЛЬНАЯ СЛУЖБА ГОСУДАРСТВЕННОЙ РЕГИСТРАЦИИ, КАДАСТРА И КАРТОГРАФИИ
Действителен: с 16.09.2025 по 10.12.2026

Земельный участок
вид объекта недвижимости

Лист № 108 раздела 4.2	Всего листов раздела 4.2: 249	Всего разделов: 8	Всего листов выписки: 643

17.11.2025г. № КУВИ-001/2025-207930738	
Кадастровый номер:	47:01:0000000:112(Единое землепользование)

Сведения о характерных точках границы части (частей) земельного участка

Учетный номер части: 47:01:0000000:112/61

Система координат

Номер точки	Координаты, м		Описание закрепления на местности	Средняя квадратичная погрешность определения координат характерных точек границ земельного участка, м
	X	Y		
1	2	3	4	5
1	509671.08	1249059.44	-	-
2	509665.35	1249033.82	-	-
3	509693.16	1249002.24	-	-
4	509698.84	1249028.17	-	-
5	509674.07	1249056.3	-	-
1	509671.08	1249059.44	-	-
1	511033.08	1253923.15	-	-
2	511031.69	1253919.08	-	-
3	511027	1253907.71	-	-
4	511032.36	1253914.58	-	-
5	511033.61	1253918.47	-	-
6	511033.65	1253921.15	-	-
1	511033.08	1253923.15	-	-
1	511505.82	1256230.38	-	-
2	511501.61	1256195.14	-	-
3	511540.62	1256235.68	-	-
4	511544.84	1256271.01	-	-
5	511530.28	1256255.81	-	-
1	511505.82	1256230.38	-	-

ДОКУМЕНТ ПОДПИСАН
ЭЛЕКТРОННОЙ ПОДПИСЬЮ
Сертификат: 0091AAF5A599507BC7E6D39D2DFA052F9A
Владелец: ФЕДЕРАЛЬНАЯ СЛУЖБА ГОСУДАРСТВЕННОЙ РЕГИСТРАЦИИ, КАДАСТРА И КАРТОГРАФИИ
Действителен: с 16.09.2025 по 10.12.2026

полное наименование должности		инициалы, фамилия

Земельный участок
вид объекта недвижимости

Лист № 109 раздела 4.2	Всего листов раздела 4.2: 249	Всего разделов: 8	Всего листов выписки: 643

17.11.2025г. № КУВИ-001/2025-207930738	
Кадастровый номер:	47:01:0000000:112(Единое землепользование)

Сведения о характерных точках границы части (частей) земельного участка

Учетный номер части: 47:01:0000000:112/62

Система координат

Номер точки	Координаты, м		Описание закрепления на местности	Средняя квадратичная погрешность определения координат характерных точек границ земельного участка, м
	X	Y		
1	2	3	4	5
1	485978.47	1334153.67	-	-
2	485993	1334154.68	-	-
3	485976.48	1334174.99	-	-
4	485905.92	1334171.35	-	-
5	485903.87	1334171.25	-	-
6	485920.62	1334150.68	-	-
1	485978.47	1334153.67	-	-

полное наименование должности		инициалы, фамилия

ДОКУМЕНТ ПОДПИСАН
ЭЛЕКТРОННОЙ ПОДПИСЬЮ
Сертификат: 0091AAF5A599507BC7E6D39D2DFA052F9A
Владелец: ФЕДЕРАЛЬНАЯ СЛУЖБА ГОСУДАРСТВЕННОЙ РЕГИСТРАЦИИ, КАДАСТРА И КАРТОГРАФИИ
Действителен: с 16.09.2025 по 10.12.2026

Земельный участок
вид объекта недвижимости

Лист № 110 раздела 4.2	Всего листов раздела 4.2: 249	Всего разделов: 8	Всего листов выписки: 643

17.11.2025г. № КУВИ-001/2025-207930738	
Кадастровый номер:	47:01:0000000:112(Единое землепользование)

Сведения о характерных точках границы части (частей) земельного участка				
Учетный номер части: 47:01:0000000:112/63				
Система координат				
Номер точки	Координаты, м		Описание закрепления на местности	Средняя квадратичная погрешность определения координат характерных точек границ земельного участка, м
	X	Y		
1	2	3	4	5
1	472825	1356214.24	-	-
2	472864.63	1356257.29	-	-
3	472861.61	1356259.92	-	-
4	472821.97	1356216.88	-	-
1	472825	1356214.24	-	-

полное наименование должности		инициалы, фамилия

ДОКУМЕНТ ПОДПИСАН
ЭЛЕКТРОННОЙ ПОДПИСЬЮ
Сертификат: 0091AAF5A599507BC7E6D39D2DFA052F9A
Владелец: ФЕДЕРАЛЬНАЯ СЛУЖБА ГОСУДАРСТВЕННОЙ РЕГИСТРАЦИИ, КАДАСТРА И КАРТОГРАФИИ
Действителен: с 16.09.2025 по 10.12.2026

Земельный участок
вид объекта недвижимости

Лист № 111 раздела 4.2	Всего листов раздела 4.2: 249	Всего разделов: 8	Всего листов выписки: 643

17.11.2025г. № КУВИ-001/2025-207930738	
Кадастровый номер:	47:01:0000000:112(Единое землепользование)

Сведения о характерных точках границы части (частей) земельного участка

Учетный номер части: 47:01:0000000:112/64

Система координат

Номер точки	Координаты, м		Описание закрепления на местности	Средняя квадратичная погрешность определения координат характерных точек границ земельного участка, м
	X	Y		
1	2	3	4	5
1	487142.04	1332347.71	-	-
2	487134.18	1332371.23	-	-
3	487131.09	1332367.46	-	-
4	487097.48	1332326.52	-	-
5	487090.26	1332317.39	-	-
6	487098.22	1332293.59	-	-
7	487113.83	1332313.35	-	-
1	487142.04	1332347.71	-	-

ДОКУМЕНТ ПОДПИСАН
ЭЛЕКТРОННОЙ ПОДПИСЬЮ
Сертификат: 0091AAF5A599507BC7E6D39D2DFA052F9A
Владелец: ФЕДЕРАЛЬНАЯ СЛУЖБА ГОСУДАРСТВЕННОЙ РЕГИСТРАЦИИ, КАДАСТРА И КАРТОГРАФИИ
Действителен: с 16.09.2025 по 10.12.2026

полное наименование должности	инициалы, фамилия

Земельный участок
вид объекта недвижимости

Лист № 112 раздела 4.2	Всего листов раздела 4.2: 249	Всего разделов: 8	Всего листов выписки: 643

17.11.2025г. № КУВИ-001/2025-207930738	
Кадастровый номер:	47:01:0000000:112(Единое землепользование)

Сведения о характерных точках границы части (частей) земельного участка

Учетный номер части: 47:01:0000000:112/65

Система координат

Номер точки	Координаты, м		Описание закрепления на местности	Средняя квадратичная погрешность определения координат характерных точек границ земельного участка, м
	X	Y		
1	2	3	4	5
1	478124.7	1352468.57	-	-
2	478126.35	1352468.8	-	-
3	478108.94	1352480.15	-	-
4	478014.1	1352469.39	-	-
5	478014.23	1352469.33	-	-
6	478032.24	1352458.08	-	-
1	478124.7	1352468.57	-	-

ДОКУМЕНТ ПОДПИСАН
ЭЛЕКТРОННОЙ ПОДПИСЬЮ
Сертификат: 0091AAF5A599507BC7E6D39D2DFA052F9A
Владелец: ФЕДЕРАЛЬНАЯ СЛУЖБА ГОСУДАРСТВЕННОЙ РЕГИСТРАЦИИ, КАДАСТРА И КАРТОГРАФИИ
Действителен: с 16.09.2025 по 10.12.2026

полное наименование должности	инициалы, фамилия

Земельный участок
вид объекта недвижимости

Лист № 113 раздела 4.2	Всего листов раздела 4.2: 249	Всего разделов: 8	Всего листов выписки: 643

17.11.2025г. № КУВИ-001/2025-207930738	
Кадастровый номер:	47:01:0000000:112(Единое землепользование)

Сведения о характерных точках границы части (частей) земельного участка

Учетный номер части: 47:01:0000000:112/66

Система координат

Номер точки	Координаты, м		Описание закрепления на местности	Средняя квадратичная погрешность определения координат характерных точек границ земельного участка, м
	X	Y		
1	2	3	4	5
1	473836.75	1355548.73	-	-
2	473818.12	1355562.04	-	-
3	473804.77	1355499.61	-	-
4	473823.4	1355486.3	-	-
1	473836.75	1355548.73	-	-

ДОКУМЕНТ ПОДПИСАН
ЭЛЕКТРОННОЙ ПОДПИСЬЮ
Сертификат: 0091AAF5A599507BC7E6D39D2DFA052F9A
Владелец: ФЕДЕРАЛЬНАЯ СЛУЖБА ГОСУДАРСТВЕННОЙ РЕГИСТРАЦИИ, КАДАСТРА И КАРТОГРАФИИ
Действителен: с 16.09.2025 по 10.12.2026

полное наименование должности		инициалы, фамилия

Земельный участок
вид объекта недвижимости

Лист № 114 раздела 4.2	Всего листов раздела 4.2: 249	Всего разделов: 8	Всего листов выписки: 643

17.11.2025г. № КУВИ-001/2025-207930738	
Кадастровый номер:	47:01:0000000:112(Единое землепользование)

Сведения о характерных точках границы части (частей) земельного участка

Учетный номер части: 47:01:0000000:112/67

Система координат

Номер точки	Координаты, м		Описание закрепления на местности	Средняя квадратичная погрешность определения координат характерных точек границ земельного участка, м
	X	Y		
1	2	3	4	5
1	519363.24	1297668.89	-	-
2	519408.67	1297621.3	-	-
3	519409.34	1297620.99	-	-
4	519410.04	1297621.22	-	-
5	519410.39	1297621.87	-	-
6	519410.12	1297622.68	-	-
7	519364.66	1297670.3	-	-
8	519313.75	1297719.54	-	-
9	519255.38	1297774.72	-	-
10	519272.97	1297792.36	-	-
11	519303.15	1297757.26	-	-
12	519359.09	1297698.64	-	-
13	519399.91	1297655.97	-	-
14	519400.58	1297655.65	-	-
15	519401.29	1297655.89	-	-
16	519401.63	1297656.54	-	-
17	519401.36	1297657.35	-	-
18	519360.53	1297700.03	-	-
19	519304.64	1297758.61	-	-
20	519273.82	1297794.44	-	-
21	519240.88	1297842.6	-	-
22	519226.71	1297872.67	-	-
23	519199.29	1297936.63	-	-
24	519172	1298000.93	-	-

ДОКУМЕНТ ПОДПИСАН
ЭЛЕКТРОННОЙ ПОДПИСЬЮ
Сертификат: 0091AAF5A599507BC7E6D39D2DFA052F9A
Владелец: ФЕДЕРАЛЬНАЯ СЛУЖБА ГОСУДАРСТВЕННОЙ РЕГИСТРАЦИИ, КАДАСТРА И КАРТОГРАФИИ
Действителен: с 16.09.2025 по 10.12.2026

полное наименование должности	инициалы, фамилия

Земельный участок
вид объекта недвижимости

Лист № 115 раздела 4.2	Всего листов раздела 4.2: 249	Всего разделов: 8	Всего листов выписки: 643

17.11.2025г. № КУВИ-001/2025-207930738	
Кадастровый номер:	47:01:0000000:112(Единое землепользование)

1	2	3	4	5
25	519145.85	1298065.11	-	-
26	519145.34	1298065.64	-	-
27	519144.6	1298065.68	-	-
28	519144.04	1298065.21	-	-
29	519144	1298064.36	-	-
30	519170.16	1298000.16	-	-
31	519197.45	1297935.84	-	-
32	519224.89	1297871.85	-	-
33	519239.14	1297841.61	-	-
34	519271.73	1297793.95	-	-
35	519253.64	1297775.81	-	-
36	519252.02	1297776.21	-	-
37	519254.66	1297772.66	-	-
38	519312.37	1297718.09	-	-
1	519363.24	1297668.89	-	-
1	519219.01	1297830.84	-	-
2	519190.98	1297895.14	-	-
3	519168.25	1297960.97	-	-
4	519144.86	1298026.75	-	-
5	519144.37	1298027.31	-	-
6	519143.64	1298027.38	-	-
7	519143.06	1298026.93	-	-
8	519142.97	1298026.08	-	-
9	519166.36	1297960.31	-	-
10	519186.3	1297902.54	-	-
11	519195.67	1297879.36	-	-
12	519216.98	1297830.51	-	-
13	519219.27	1297826.17	-	-
1	519219.01	1297830.84	-	-

ДОКУМЕНТ ПОДПИСАН
ЭЛЕКТРОННОЙ ПОДПИСЬЮ
Сертификат: 0091AAF5A599507BC7E6D39D2DFA052F9A
Владелец: ФЕДЕРАЛЬНАЯ СЛУЖБА ГОСУДАРСТВЕННОЙ РЕГИСТРАЦИИ, КАДАСТРА И КАРТОГРАФИИ
Действителен: с 16.09.2025 по 10.12.2026

полное наименование должности	инициалы, фамилия

Земельный участок
вид объекта недвижимости

Лист № 116 раздела 4.2	Всего листов раздела 4.2: 249	Всего разделов: 8	Всего листов выписки: 643

17.11.2025г. № КУВИ-001/2025-207930738	
Кадастровый номер:	47:01:0000000:112(Единое землепользование)

Сведения о характерных точках границы части (частей) земельного участка				
Учетный номер части: 47:01:0000000:112/68				
Система координат				
Номер точки	Координаты, м		Описание закрепления на местности	Средняя квадратичная погрешность определения координат характерных точек границ земельного участка, м
	X	Y		
1	2	3	4	5
1	511559.87	1256892.71	-	-
2	511557.71	1256842.81	-	-
3	511591.71	1256842.37	-	-
4	511593.91	1256892.27	-	-
1	511559.87	1256892.71	-	-

полное наименование должности	ДОКУМЕНТ ПОДПИСАН ЭЛЕКТРОННОЙ ПОДПИСЬЮ Сертификат: 0091AAF5A599507BC7E6D39D2DFA052F9A Владелец: ФЕДЕРАЛЬНАЯ СЛУЖБА ГОСУДАРСТВЕННОЙ РЕГИСТРАЦИИ, КАДАСТРА И КАРТОГРАФИИ Действителен: с 16.09.2025 по 10.12.2026	инициалы, фамилия

Земельный участок
вид объекта недвижимости

Лист № 117 раздела 4.2	Всего листов раздела 4.2: 249	Всего разделов: 8	Всего листов выписки: 643

17.11.2025г. № КУВИ-001/2025-207930738	
Кадастровый номер:	47:01:0000000:112(Единое землепользование)

Сведения о характерных точках границы части (частей) земельного участка				
Учетный номер части: 47:01:0000000:112/69				
Система координат				
Номер точки	Координаты, м		Описание закрепления на местности	Средняя квадратичная погрешность определения координат характерных точек границ земельного участка, м
	X	Y		
1	2	3	4	5
1	511592.68	1256864.37	-	-
2	511594.93	1256915.43	-	-
3	511560.87	1256915.72	-	-
4	511558.67	1256864.9	-	-
1	511592.68	1256864.37	-	-

ДОКУМЕНТ ПОДПИСАН
ЭЛЕКТРОННОЙ ПОДПИСЬЮ
Сертификат: 0091AAF5A599507BC7E6D39D2DFA052F9A
Владелец: ФЕДЕРАЛЬНАЯ СЛУЖБА ГОСУДАРСТВЕННОЙ РЕГИСТРАЦИИ, КАДАСТРА И КАРТОГРАФИИ
Действителен: с 16.09.2025 по 10.12.2026

полное наименование должности		инициалы, фамилия

Земельный участок
вид объекта недвижимости

Лист № 118 раздела 4.2	Всего листов раздела 4.2: 249	Всего разделов: 8	Всего листов выписки: 643

17.11.2025г. № КУВИ-001/2025-207930738	
Кадастровый номер:	47:01:0000000:112(Единое землепользование)

Сведения о характерных точках границы части (частей) земельного участка				
Учетный номер части: 47:01:0000000:112/70				
Система координат				
Номер точки	Координаты, м		Описание закрепления на местности	Средняя квадратичная погрешность определения координат характерных точек границ земельного участка, м
	X	Y		
1	2	3	4	5
1	519265.77	1297812.57	-	-
2	519259.15	1297821.34	-	-
3	519252.97	1297832.92	-	-
4	519217.38	1297829.76	-	-
5	519228.22	1297809.24	-	-
1	519265.77	1297812.57	-	-

ДОКУМЕНТ ПОДПИСАН
ЭЛЕКТРОННОЙ ПОДПИСЬЮ
Сертификат: 0091AAF5A599507BC7E6D39D2DFA052F9A
Владелец: ФЕДЕРАЛЬНАЯ СЛУЖБА ГОСУДАРСТВЕННОЙ РЕГИСТРАЦИИ, КАДАСТРА И КАРТОГРАФИИ
Действителен: с 16.09.2025 по 10.12.2026

полное наименование должности		инициалы, фамилия

Земельный участок
вид объекта недвижимости

Лист № 119 раздела 4.2	Всего листов раздела 4.2: 249	Всего разделов: 8	Всего листов выписки: 643

17.11.2025г. № КУВИ-001/2025-207930738	
Кадастровый номер:	47:01:0000000:112(Единое землепользование)

Сведения о характерных точках границы части (частей) земельного участка				
Учетный номер части: 47:01:0000000:112/71				
Система координат				
Номер точки	Координаты, м		Описание закрепления на местности	Средняя квадратичная погрешность определения координат характерных точек границ земельного участка, м
	X	Y		
1	2	3	4	5
1	533657.71	1292427.25	-	-
2	533664.91	1292452.05	-	-
3	533661.05	1292453.17	-	-
4	533646.76	1292430.43	-	-
1	533657.71	1292427.25	-	-

полное наименование должности	ДОКУМЕНТ ПОДПИСАН ЭЛЕКТРОННОЙ ПОДПИСЬЮ Сертификат: 0091AAF5A599507BC7E6D39D2DFA052F9A Владелец: ФЕДЕРАЛЬНАЯ СЛУЖБА ГОСУДАРСТВЕННОЙ РЕГИСТРАЦИИ, КАДАСТРА И КАРТОГРАФИИ Действителен: с 16.09.2025 по 10.12.2026	инициалы, фамилия

Земельный участок
вид объекта недвижимости

Лист № 120 раздела 4.2	Всего листов раздела 4.2: 249	Всего разделов: 8	Всего листов выписки: 643

17.11.2025г. № КУВИ-001/2025-207930738	
Кадастровый номер:	47:01:0000000:112(Единое землепользование)

Сведения о характерных точках границы части (частей) земельного участка				
Учетный номер части: 47:01:0000000:112/72				
Система координат				
Номер точки	Координаты, м		Описание закрепления на местности	Средняя квадратичная погрешность определения координат характерных точек границ земельного участка, м
	X	Y		
1	2	3	4	5
1	495993.55	1326072	-	-
2	496013.88	1326058	-	-
3	496019.38	1326125.41	-	-
4	495999.06	1326139.41	-	-
1	495993.55	1326072	-	-

ДОКУМЕНТ ПОДПИСАН
ЭЛЕКТРОННОЙ ПОДПИСЬЮ
Сертификат: 0091AAF5A599507BC7E6D39D2DFA052F9A
Владелец: ФЕДЕРАЛЬНАЯ СЛУЖБА ГОСУДАРСТВЕННОЙ РЕГИСТРАЦИИ, КАДАСТРА И КАРТОГРАФИИ
Действителен: с 16.09.2025 по 10.12.2026

полное наименование должности	инициалы, фамилия

Земельный участок
вид объекта недвижимости

Лист № 121 раздела 4.2	Всего листов раздела 4.2: 249	Всего разделов: 8	Всего листов выписки: 643

17.11.2025г. № КУВИ-001/2025-207930738	
Кадастровый номер:	47:01:0000000:112(Единое землепользование)

Сведения о характерных точках границы части (частей) земельного участка

Учетный номер части: 47:01:0000000:112/73

Система координат

Номер точки	Координаты, м		Описание закрепления на местности	Средняя квадратичная погрешность определения координат характерных точек границ земельного участка, м
	X	Y		
1	2	3	4	5
1	477237.59	1353449.27	-	-
2	477242.96	1353469.66	-	-
3	477221.06	1353477.57	-	-
4	477215.64	1353457.2	-	-
1	477237.59	1353449.27	-	-
1	476920.77	1353388.67	-	-
2	476916.94	1353396.46	-	-
3	476871.98	1353356.36	-	-
4	476883.61	1353338.6	-	-
5	476927.76	1353377.98	-	-
1	476920.77	1353388.67	-	-
1	477196.59	1353464.08	-	-
2	477215.64	1353457.2	-	-
3	477221.06	1353477.57	-	-
4	477196.3	1353486.52	-	-
5	477193.33	1353487.12	-	-
6	477189.87	1353486.75	-	-
7	477186.73	1353485.24	-	-
8	477184.23	1353482.81	-	-
9	477151.74	1353438.05	-	-
10	477120.35	1353395.52	-	-
11	477120.26	1353395.48	-	-
12	477112.27	1353368.95	-	-
13	477133.95	1353378.6	-	-

ДОКУМЕНТ ПОДПИСАН
ЭЛЕКТРОННОЙ ПОДПИСЬЮ
Сертификат: 0091AAF5A599507BC7E6D39D2DFA052F9A
Владелец: ФЕДЕРАЛЬНАЯ СЛУЖБА ГОСУДАРСТВЕННОЙ РЕГИСТРАЦИИ, КАДАСТРА И КАРТОГРАФИИ
Действителен: с 16.09.2025 по 10.12.2026

полное наименование должности	инициалы, фамилия

Земельный участок
вид объекта недвижимости

Лист № 122 раздела 4.2	Всего листов раздела 4.2: 249	Всего разделов: 8	Всего листов выписки: 643

17.11.2025г. № КУВИ-001/2025-207930738	
Кадастровый номер:	47:01:0000000:112(Единое землепользование)

1	2	3	4	5
14	477168.69	1353425.65	-	-
1	477196.59	1353464.08	-	-
1	474708.5	1355230.09	-	-
2	474707.85	1355230.17	-	-
3	474708.46	1355229.95	-	-
4	474710.06	1355229.95	-	-
1	474708.5	1355230.09	-	-
1	474649.76	1355237.28	-	-
2	474627.39	1355243.14	-	-
3	474627.55	1355242.54	-	-
4	474644.61	1355180.57	-	-
5	474667.34	1355177.11	-	-
6	474650.82	1355237.15	-	-
1	474649.76	1355237.28	-	-

ДОКУМЕНТ ПОДПИСАН
ЭЛЕКТРОННОЙ ПОДПИСЬЮ
Сертификат: 0091AAF5A599507BC7E6D39D2DFA052F9A
Владелец: ФЕДЕРАЛЬНАЯ СЛУЖБА ГОСУДАРСТВЕННОЙ РЕГИСТРАЦИИ, КАДАСТРА И КАРТОГРАФИИ
Действителен: с 16.09.2025 по 10.12.2026

полное наименование должности	инициалы, фамилия

Земельный участок
вид объекта недвижимости

Лист № 123 раздела 4.2	Всего листов раздела 4.2: 249	Всего разделов: 8	Всего листов выписки: 643

17.11.2025г. № КУВИ-001/2025-207930738	
Кадастровый номер:	47:01:0000000:112(Единое землепользование)

Сведения о характерных точках границы части (частей) земельного участка				
Учетный номер части: 47:01:0000000:112/74				
Система координат				
Номер точки	Координаты, м		Описание закрепления на местности	Средняя квадратичная погрешность определения координат характерных точек границ земельного участка, м
	X	Y		
1	2	3	4	5
1	511560.37	1256904.19	-	-
2	511560.2	1256900.19	-	-
3	511594.25	1256900.03	-	-
4	511594.43	1256904.03	-	-
1	511560.37	1256904.19	-	-

ДОКУМЕНТ ПОДПИСАН
ЭЛЕКТРОННОЙ ПОДПИСЬЮ
Сертификат: 0091AAF5A599507BC7E6D39D2DFA052F9A
Владелец: ФЕДЕРАЛЬНАЯ СЛУЖБА ГОСУДАРСТВЕННОЙ РЕГИСТРАЦИИ, КАДАСТРА И КАРТОГРАФИИ
Действителен: с 16.09.2025 по 10.12.2026

полное наименование должности	инициалы, фамилия

Земельный участок
вид объекта недвижимости

Лист № 124 раздела 4.2	Всего листов раздела 4.2: 249	Всего разделов: 8	Всего листов выписки: 643

17.11.2025г. № КУВИ-001/2025-207930738	
Кадастровый номер:	47:01:0000000:112(Единое землепользование)

Сведения о характерных точках границы части (частей) земельного участка

Учетный номер части: 47:01:0000000:112/75

Система координат

Номер точки	Координаты, м		Описание закрепления на местности	Средняя квадратичная погрешность определения координат характерных точек границ земельного участка, м
	X	Y		
1	2	3	4	5
1	517170.8	1304490.81	-	-
2	517172.05	1304487.06	-	-
3	517203.8	1304498.02	-	-
4	517202.54	1304501.8	-	-
1	517170.8	1304490.81	-	-
1	519232.41	1297876.53	-	-
2	519230.39	1297881.51	-	-
3	519227.75	1297876.11	-	-
4	519207.24	1297850.76	-	-
5	519209.71	1297844.65	-	-
6	519210.08	1297847.91	-	-
7	519231.14	1297873.94	-	-
1	519232.41	1297876.53	-	-
1	518497.41	1300234.44	-	-
2	518498.78	1300238.24	-	-
3	518466.03	1300245.17	-	-
4	518465.92	1300244.94	-	-
5	518464.65	1300241.37	-	-
1	518497.41	1300234.44	-	-

полное наименование должности		инициалы, фамилия

ДОКУМЕНТ ПОДПИСАН
ЭЛЕКТРОННОЙ ПОДПИСЬЮ
Сертификат: 0091AAF5A599507BC7E6D39D2DFA052F9A
Владелец: ФЕДЕРАЛЬНАЯ СЛУЖБА ГОСУДАРСТВЕННОЙ РЕГИСТРАЦИИ, КАДАСТРА И КАРТОГРАФИИ
Действителен: с 16.09.2025 по 10.12.2026

Земельный участок
вид объекта недвижимости

Лист № 125 раздела 4.2	Всего листов раздела 4.2: 249	Всего разделов: 8	Всего листов выписки: 643

17.11.2025г. № КУВИ-001/2025-207930738	
Кадастровый номер:	47:01:0000000:112(Единое землепользование)

Сведения о характерных точках границы части (частей) земельного участка

Учетный номер части: 47:01:0000000:112/76

Система координат

Номер точки	Координаты, м		Описание закрепления на местности	Средняя квадратичная погрешность определения координат характерных точек границ земельного участка, м
	X	Y		
1	2	3	4	5
1	484369.59	1338031.92	-	-
2	484372.74	1338052.78	-	-
3	484374.8	1338061.43	-	-
4	484371.29	1338063.32	-	-
5	484329.42	1338083.91	-	-
6	484320.31	1338088.38	-	-
7	484314.81	1338063.67	-	-
8	484295.05	1337932.86	-	-
9	484288.11	1337841.23	-	-
10	484288.1	1337840.7	-	-
11	484299.51	1337838.6	-	-
12	484306.58	1337921.51	-	-
13	484313.04	1337994.94	-	-
14	484319.32	1338065.02	-	-
15	484319.99	1338064.69	-	-
16	484361.49	1338044.3	-	-
17	484369.34	1338040.07	-	-
1	484369.59	1338031.92	-	-

полное наименование должности		инициалы, фамилия

ДОКУМЕНТ ПОДПИСАН
ЭЛЕКТРОННОЙ ПОДПИСЬЮ
Сертификат: 0091AAF5A599507BC7E6D39D2DFA052F9A
Владелец: ФЕДЕРАЛЬНАЯ СЛУЖБА ГОСУДАРСТВЕННОЙ РЕГИСТРАЦИИ, КАДАСТРА И КАРТОГРАФИИ
Действителен: с 16.09.2025 по 10.12.2026

Земельный участок
вид объекта недвижимости

Лист № 126 раздела 4.2	Всего листов раздела 4.2: 249	Всего разделов: 8	Всего листов выписки: 643

17.11.2025г. № КУВИ-001/2025-207930738	
Кадастровый номер:	47:01:0000000:112(Единое землепользование)

Сведения о характерных точках границы части (частей) земельного участка				
Учетный номер части: 47:01:0000000:112/77				
Система координат				
Номер точки	Координаты, м		Описание закрепления на местности	Средняя квадратичная погрешность определения координат характерных точек границ земельного участка, м
	X	Y		
1	2	3	4	5
1	491835.43	1328501.98	-	-
2	491809.53	1328519.06	-	-
3	491729.01	1328504.56	-	-
4	491725.15	1328504.36	-	-
5	491751.63	1328486.9	-	-
1	491835.43	1328501.98	-	-

полное наименование должности	ДОКУМЕНТ ПОДПИСАН ЭЛЕКТРОННОЙ ПОДПИСЬЮ Сертификат: 0091AAF5A599507BC7E6D39D2DFA052F9A Владелец: ФЕДЕРАЛЬНАЯ СЛУЖБА ГОСУДАРСТВЕННОЙ РЕГИСТРАЦИИ, КАДАСТРА И КАРТОГРАФИИ Действителен: с 16.09.2025 по 10.12.2026	инициалы, фамилия

Земельный участок
вид объекта недвижимости

Лист № 127 раздела 4.2	Всего листов раздела 4.2: 249	Всего разделов: 8	Всего листов выписки: 643

17.11.2025г. № КУВИ-001/2025-207930738	
Кадастровый номер:	47:01:0000000:112(Единое землепользование)

Сведения о характерных точках границы части (частей) земельного участка

Учетный номер части: 47:01:0000000:112/78

Система координат

Номер точки	Координаты, м		Описание закрепления на местности	Средняя квадратичная погрешность определения координат характерных точек границ земельного участка, м
	X	Y		
1	2	3	4	5
1	517707.71	1303645.35	-	-
2	517690.87	1303668.46	-	-
3	517688.07	1303668.73	-	-
4	517687.96	1303668.74	-	-
5	517669.3	1303670.34	-	-
6	517668.76	1303670.37	-	-
7	517662.76	1303670.58	-	-
8	517662.16	1303670.58	-	-
9	517661.16	1303670.51	-	-
10	517660.17	1303670.35	-	-
11	517659.21	1303670.1	-	-
12	517658.27	1303669.76	-	-
13	517657.36	1303669.33	-	-
14	517656.78	1303668.99	-	-
15	517657.67	1303669.27	-	-
16	517672.4	1303648.59	-	-
17	517686.08	1303647.42	-	-
1	517707.71	1303645.35	-	-

полное наименование должности	ДОКУМЕНТ ПОДПИСАН ЭЛЕКТРОННОЙ ПОДПИСЬЮ Сертификат: 0091AAF5A599507BC7E6D39D2DFA052F9A Владелец: ФЕДЕРАЛЬНАЯ СЛУЖБА ГОСУДАРСТВЕННОЙ РЕГИСТРАЦИИ, КАДАСТРА И КАРТОГРАФИИ Действителен: с 16.09.2025 по 10.12.2026	инициалы, фамилия

Земельный участок
вид объекта недвижимости

Лист № 128 раздела 4.2	Всего листов раздела 4.2: 249	Всего разделов: 8	Всего листов выписки: 643

17.11.2025г. № КУВИ-001/2025-207930738	
Кадастровый номер:	47:01:0000000:112(Единое землепользование)

Сведения о характерных точках границы части (частей) земельного участка

Учетный номер части: 47:01:0000000:112/79

Система координат

Номер точки	Координаты, м		Описание закрепления на местности	Средняя квадратичная погрешность определения координат характерных точек границ земельного участка, м
	X	Y		
1	2	3	4	5
1	484376.62	1338069.02	-	-
2	484379.05	1338079.21	-	-
3	484322.52	1338098.33	-	-
4	484321.48	1338093.65	-	-
5	484320.24	1338088.07	-	-
1	484376.62	1338069.02	-	-

ДОКУМЕНТ ПОДПИСАН
ЭЛЕКТРОННОЙ ПОДПИСЬЮ
Сертификат: 0091AAF5A599507BC7E6D39D2DFA052F9A
Владелец: ФЕДЕРАЛЬНАЯ СЛУЖБА ГОСУДАРСТВЕННОЙ РЕГИСТРАЦИИ, КАДАСТРА И КАРТОГРАФИИ
Действителен: с 16.09.2025 по 10.12.2026

полное наименование должности	инициалы, фамилия

Земельный участок
вид объекта недвижимости

Лист № 129 раздела 4.2	Всего листов раздела 4.2: 249	Всего разделов: 8	Всего листов выписки: 643

17.11.2025г. № КУВИ-001/2025-207930738	
Кадастровый номер:	47:01:0000000:112(Единое землепользование)

Сведения о характерных точках границы части (частей) земельного участка

Учетный номер части: 47:01:0000000:112/80

Система координат

Номер точки	Координаты, м		Описание закрепления на местности	Средняя квадратичная погрешность определения координат характерных точек границ земельного участка, м
	X	Y		
1	2	3	4	5
1	495335.96	1326302.22	-	-
2	495367.91	1326312.58	-	-
3	495372.18	1326326.03	-	-
4	495299.7	1326374.97	-	-
5	495344.68	1326430.63	-	-
6	495379.66	1326465.31	-	-
7	495410.81	1326447.61	-	-
8	495446.31	1326427.25	-	-
9	495446.68	1326428.41	-	-
10	495449.72	1326438.35	-	-
11	495450.73	1326445.11	-	-
12	495450.63	1326451.38	-	-
13	495449.53	1326457.66	-	-
14	495447.86	1326462.68	-	-
15	495443.8	1326470.23	-	-
16	495438.28	1326476.69	-	-
17	495431.85	1326481.63	-	-
18	495398.4	1326500.65	-	-
19	495392.12	1326503.32	-	-
20	495386.03	1326504.8	-	-
21	495379.67	1326505.31	-	-
22	495374.39	1326504.96	-	-
23	495366.06	1326502.93	-	-
24	495358.43	1326499.21	-	-

ДОКУМЕНТ ПОДПИСАН
ЭЛЕКТРОННОЙ ПОДПИСЬЮ
Сертификат: 0091AAF5A599507BC7E6D39D2DFA052F9A
Владелец: ФЕДЕРАЛЬНАЯ СЛУЖБА ГОСУДАРСТВЕННОЙ РЕГИСТРАЦИИ, КАДАСТРА И КАРТОГРАФИИ
Действителен: с 16.09.2025 по 10.12.2026

полное наименование должности	инициалы, фамилия

Земельный участок
вид объекта недвижимости

Лист № 130 раздела 4.2	Всего листов раздела 4.2: 249	Всего разделов: 8	Всего листов выписки: 643

17.11.2025г. № КУВИ-001/2025-207930738	
Кадастровый номер:	47:01:0000000:112(Единое землепользование)

1	2	3	4	5
25	495352.02	1326494.23	-	-
26	495314.95	1326457.48	-	-
27	495267.93	1326399.27	-	-
28	495264.52	1326394	-	-
29	495261.79	1326387.74	-	-
30	495260.26	1326381.66	-	-
31	495259.7	1326375.3	-	-
32	495260.01	1326370.02	-	-
33	495261.97	1326361.68	-	-
34	495265.63	1326354.01	-	-
35	495270.56	1326347.57	-	-
36	495276.53	1326342.35	-	-
1	495335.96	1326302.22	-	-

ДОКУМЕНТ ПОДПИСАН
ЭЛЕКТРОННОЙ ПОДПИСЬЮ
Сертификат: 0091AAF5A599507BC7E6D39D2DFA052F9A
Владелец: ФЕДЕРАЛЬНАЯ СЛУЖБА ГОСУДАРСТВЕННОЙ РЕГИСТРАЦИИ, КАДАСТРА И КАРТОГРАФИИ
Действителен: с 16.09.2025 по 10.12.2026

полное наименование должности	инициалы, фамилия

Земельный участок
вид объекта недвижимости

Лист № 131 раздела 4.2	Всего листов раздела 4.2: 249	Всего разделов: 8	Всего листов выписки: 643

17.11.2025г. № КУВИ-001/2025-207930738	
Кадастровый номер:	47:01:0000000:112(Единое землепользование)

Сведения о характерных точках границы части (частей) земельного участка				
Учетный номер части: 47:01:0000000:112/81				
Система координат				
Номер точки	Координаты, м		Описание закрепления на местности	Средняя квадратичная погрешность определения координат характерных точек границ земельного участка, м
	X	Y		
1	2	3	4	5
1	508318.67	1317977.71	-	-
2	508332.62	1317961.44	-	-
3	508375.12	1318001.88	-	-
4	508361.16	1318018.14	-	-
1	508318.67	1317977.71	-	-

ДОКУМЕНТ ПОДПИСАН
ЭЛЕКТРОННОЙ ПОДПИСЬЮ
Сертификат: 0091AAF5A599507BC7E6D39D2DFA052F9A
Владелец: ФЕДЕРАЛЬНАЯ СЛУЖБА ГОСУДАРСТВЕННОЙ РЕГИСТРАЦИИ, КАДАСТРА И КАРТОГРАФИИ
Действителен: с 16.09.2025 по 10.12.2026

полное наименование должности		инициалы, фамилия

Земельный участок
вид объекта недвижимости

Лист № 132 раздела 4.2	Всего листов раздела 4.2: 249	Всего разделов: 8	Всего листов выписки: 643

17.11.2025г. № КУВИ-001/2025-207930738	
Кадастровый номер:	47:01:0000000:112(Единое землепользование)

Сведения о характерных точках границы части (частей) земельного участка

Учетный номер части: 47:01:0000000:112/82

Система координат

Номер точки	Координаты, м		Описание закрепления на местности	Средняя квадратичная погрешность определения координат характерных точек границ земельного участка, м
	X	Y		
1	2	3	4	5
1	525552.75	1287082.18	-	-
2	525626.1	1287113.25	-	-
3	525620.73	1287121.84	-	-
4	525619.68	1287123.51	-	-
5	525618.94	1287124.28	-	-
6	525617.49	1287125.52	-	-
7	525616.22	1287126.57	-	-
8	525615.27	1287127.37	-	-
9	525614.03	1287127.86	-	-
10	525612.39	1287128.48	-	-
11	525610.08	1287129.09	-	-
12	525608.69	1287129.34	-	-
13	525607.41	1287129.34	-	-
14	525605.53	1287129.09	-	-
15	525601.81	1287127.96	-	-
16	525595.74	1287125.81	-	-
17	525582.22	1287119.87	-	-
18	525552.72	1287106.99	-	-
19	525552.17	1287106.4	-	-
20	525551.43	1287105.8	-	-
21	525551.03	1287104.86	-	-
22	525550.79	1287103.38	-	-
23	525550.59	1287102.04	-	-
24	525550.59	1287099.81	-	-

ДОКУМЕНТ ПОДПИСАН
ЭЛЕКТРОННОЙ ПОДПИСЬЮ
Сертификат: 0091AAF5A599507BC7E6D39D2DFA052F9A
Владелец: ФЕДЕРАЛЬНАЯ СЛУЖБА ГОСУДАРСТВЕННОЙ РЕГИСТРАЦИИ, КАДАСТРА И КАРТОГРАФИИ
Действителен: с 16.09.2025 по 10.12.2026

полное наименование должности	инициалы, фамилия

Земельный участок
вид объекта недвижимости

Лист № 133 раздела 4.2	Всего листов раздела 4.2: 249	Всего разделов: 8	Всего листов выписки: 643

17.11.2025г. № КУВИ-001/2025-207930738	
Кадастровый номер:	47:01:0000000:112(Единое землепользование)

1	2	3	4	5
25	525550.83	1287095.2	-	-
26	525551.92	1287087.48	-	-
1	525552.75	1287082.18	-	-

ДОКУМЕНТ ПОДПИСАН
ЭЛЕКТРОННОЙ ПОДПИСЬЮ
Сертификат: 0091AAF5A599507BC7E6D39D2DFA052F9A
Владелец: ФЕДЕРАЛЬНАЯ СЛУЖБА ГОСУДАРСТВЕННОЙ РЕГИСТРАЦИИ, КАДАСТРА И КАРТОГРАФИИ
Действителен: с 16.09.2025 по 10.12.2026

полное наименование должности		инициалы, фамилия

Земельный участок
вид объекта недвижимости

Лист № 134 раздела 4.2	Всего листов раздела 4.2: 249	Всего разделов: 8	Всего листов выписки: 643

17.11.2025г. № КУВИ-001/2025-207930738	
Кадастровый номер:	47:01:0000000:112(Единое землепользование)

Сведения о характерных точках границы части (частей) земельного участка

Учетный номер части: 47:01:0000000:112/83

Система координат

Номер точки	Координаты, м		Описание закрепления на местности	Средняя квадратичная погрешность определения координат характерных точек границ земельного участка, м
	X	Y		
1	2	3	4	5
1	517583.93	1275461.64	-	-
2	517558.06	1275400.19	-	-
3	517563.77	1275358.59	-	-
4	517575.01	1275385.31	-	-
5	517589.59	1275419.92	-	-
6	517584.04	1275460.35	-	-
1	517583.93	1275461.64	-	-
1	517756.6	1276762.85	-	-
2	517759.83	1276758.75	-	-
3	517780.21	1276731.32	-	-
4	517789.77	1276754.34	-	-
5	517776.83	1276771.76	-	-
6	517766	1276785.5	-	-
1	517756.6	1276762.85	-	-
1	518273.7	1278556.73	-	-
2	518302.17	1278527.54	-	-
3	518307.52	1278552.7	-	-
4	518279.96	1278580.97	-	-
5	518279.06	1278581.89	-	-
1	518273.7	1278556.73	-	-
1	518908.53	1280103.53	-	-
2	518925.61	1280117.34	-	-
3	518910.38	1280148.64	-	-
4	518893.3	1280134.83	-	-

полное наименование должности		инициалы, фамилия

ДОКУМЕНТ ПОДПИСАН
ЭЛЕКТРОННОЙ ПОДПИСЬЮ
Сертификат: 0091AAF5A599507BC7E6D39D2DFA052F9A
Владелец: ФЕДЕРАЛЬНАЯ СЛУЖБА ГОСУДАРСТВЕННОЙ РЕГИСТРАЦИИ, КАДАСТРА И КАРТОГРАФИИ
Действителен: с 16.09.2025 по 10.12.2026

Земельный участок
вид объекта недвижимости

Лист № 135 раздела 4.2	Всего листов раздела 4.2: 249	Всего разделов: 8	Всего листов выписки: 643

17.11.2025г. № КУВИ-001/2025-207930738	
Кадастровый номер:	47:01:0000000:112(Единое землепользование)

1	2	3	4	5
1	518908.53	1280103.53	-	-
1	519656.36	1280707.43	-	-
2	519618.17	1280720.98	-	-
3	519600.61	1280706.77	-	-
4	519604.91	1280702.98	-	-
5	519637.13	1280691.55	-	-
1	519656.36	1280707.43	-	-
1	522766.35	1284373.18	-	-
2	522761.37	1284368.53	-	-
3	522757.82	1284363.59	-	-
4	522757.13	1284359.79	-	-
5	522764.75	1284371.05	-	-
1	522766.35	1284373.18	-	-
1	523123.94	1284661.76	-	-
2	523082.8	1284642.45	-	-
3	523037.46	1284621.16	-	-
4	523009.04	1284597.43	-	-
5	523100.6	1284648.78	-	-
6	523143.62	1284669.01	-	-
7	523198.83	1284688.26	-	-
8	523217.49	1284713.44	-	-
9	523234.15	1284735.43	-	-
10	523216.23	1284730.25	-	-
11	523128.29	1284699.27	-	-
12	523084.04	1284678.38	-	-
13	523075	1284673.37	-	-
14	523108.38	1284674.96	-	-
15	523164.99	1284696.44	-	-
16	523183.9	1284703.39	-	-

ДОКУМЕНТ ПОДПИСАН
ЭЛЕКТРОННОЙ ПОДПИСЬЮ
Сертификат: 0091AAF5A599507BC7E6D39D2DFA052F9A
Владелец: ФЕДЕРАЛЬНАЯ СЛУЖБА ГОСУДАРСТВЕННОЙ РЕГИСТРАЦИИ, КАДАСТРА И КАРТОГРАФИИ
Действителен: с 16.09.2025 по 10.12.2026

полное наименование должности	инициалы, фамилия

Земельный участок
вид объекта недвижимости

Лист № 136 раздела 4.2	Всего листов раздела 4.2: 249	Всего разделов: 8	Всего листов выписки: 643

17.11.2025г. № КУВИ-001/2025-207930738	
Кадастровый номер:	47:01:0000000:112(Единое землепользование)

1	2	3	4	5
17	523168.92	1284683.17	-	-
1	523123.94	1284661.76	-	-
1	523515.62	1284817.74	-	-
2	523578.77	1284832.63	-	-
3	523602.07	1284869.93	-	-
4	523598.51	1284867.28	-	-
5	523540.96	1284832.18	-	-
6	523482.49	1284811.19	-	-
7	523474.34	1284808.22	-	-
1	523515.62	1284817.74	-	-
1	523923.88	1285716.08	-	-
2	523925.54	1285738.1	-	-
3	523931.73	1285768.63	-	-
4	523939.97	1285801.1	-	-
5	523948.75	1285835.72	-	-
6	523956.43	1285872.35	-	-
7	523961.62	1285897.1	-	-
8	523982.73	1285898.07	-	-
9	523988.67	1285919.77	-	-
10	523953.14	1285918.14	-	-
11	523938.63	1285864.79	-	-
12	523878.72	1285453.85	-	-
13	523891.77	1285470.47	-	-
14	523899.95	1285535.46	-	-
15	523907.67	1285596.86	-	-
16	523914.39	1285656.78	-	-
1	523923.88	1285716.08	-	-
1	525996.81	1287338.04	-	-
2	526000.63	1287339.22	-	-

полное наименование должности	ДОКУМЕНТ ПОДПИСАН ЭЛЕКТРОННОЙ ПОДПИСЬЮ Сертификат: 0091AAF5A599507BC7E6D39D2DFA052F9A Владелец: ФЕДЕРАЛЬНАЯ СЛУЖБА ГОСУДАРСТВЕННОЙ РЕГИСТРАЦИИ, КАДАСТРА И КАРТОГРАФИИ Действителен: с 16.09.2025 по 10.12.2026	инициалы, фамилия

Земельный участок
вид объекта недвижимости

Лист № 137 раздела 4.2	Всего листов раздела 4.2: 249	Всего разделов: 8	Всего листов выписки: 643

17.11.2025г. № КУВИ-001/2025-207930738	
Кадастровый номер:	47:01:0000000:112(Единое землепользование)

1	2	3	4	5
3	526005.74	1287340.8	-	-
4	526009.82	1287345.75	-	-
5	526010.72	1287351.44	-	-
6	526010.06	1287353.15	-	-
7	525990.35	1287339.12	-	-
8	525991.94	1287337.88	-	-
1	525996.81	1287338.04	-	-
1	526266.44	1288834.96	-	-
2	526232.6	1288837.07	-	-
3	526231.48	1288816.1	-	-
4	526265.32	1288813.99	-	-
1	526266.44	1288834.96	-	-

ДОКУМЕНТ ПОДПИСАН
ЭЛЕКТРОННОЙ ПОДПИСЬЮ
Сертификат: 0091AAF5A599507BC7E6D39D2DFA052F9A
Владелец: ФЕДЕРАЛЬНАЯ СЛУЖБА ГОСУДАРСТВЕННОЙ РЕГИСТРАЦИИ, КАДАСТРА И КАРТОГРАФИИ
Действителен: с 16.09.2025 по 10.12.2026

полное наименование должности	инициалы, фамилия

Земельный участок
вид объекта недвижимости

Лист № 138 раздела 4.2	Всего листов раздела 4.2: 249	Всего разделов: 8	Всего листов выписки: 643

17.11.2025г. № КУВИ-001/2025-207930738	
Кадастровый номер:	47:01:0000000:112(Единое землепользование)

Сведения о характерных точках границы части (частей) земельного участка				
Учетный номер части: 47:01:0000000:112/84				
Система координат				
Номер точки	Координаты, м		Описание закрепления на местности	Средняя квадратичная погрешность определения координат характерных точек границ земельного участка, м
	X	Y		
1	2	3	4	5
1	526855.49	1289557.66	-	-
2	526867.07	1289553.5	-	-
3	526858.59	1289583.16	-	-
4	526846.98	1289587.44	-	-
1	526855.49	1289557.66	-	-

полное наименование должности	ДОКУМЕНТ ПОДПИСАН ЭЛЕКТРОННОЙ ПОДПИСЬЮ Сертификат: 0091AAF5A599507BC7E6D39D2DFA052F9A Владелец: ФЕДЕРАЛЬНАЯ СЛУЖБА ГОСУДАРСТВЕННОЙ РЕГИСТРАЦИИ, КАДАСТРА И КАРТОГРАФИИ Действителен: с 16.09.2025 по 10.12.2026	инициалы, фамилия

Земельный участок
вид объекта недвижимости

Лист № 139 раздела 4.2	Всего листов раздела 4.2: 249	Всего разделов: 8	Всего листов выписки: 643

17.11.2025г. № КУВИ-001/2025-207930738	
Кадастровый номер:	47:01:0000000:112(Единое землепользование)

Сведения о характерных точках границы части (частей) земельного участка

Учетный номер части: 47:01:0000000:112/85

Система координат

Номер точки	Координаты, м		Описание закрепления на местности	Средняя квадратичная погрешность определения координат характерных точек границ земельного участка, м
	X	Y		
1	2	3	4	5
1	526225.1	1287596.72	-	-
2	526234.94	1287623.7	-	-
3	526247.84	1287681.33	-	-
4	526258.51	1287729.03	-	-
5	526264.87	1287796.44	-	-
6	526266.94	1287859.44	-	-
7	526263.35	1287829.17	-	-
8	526255.98	1287764.78	-	-
9	526249.84	1287708.85	-	-
10	526233.99	1287627.66	-	-
1	526225.1	1287596.72	-	-
1	526269.43	1288081.82	-	-
2	526271.4	1288266.58	-	-
3	526269.6	1288441.46	-	-
4	526268.94	1288441.45	-	-
5	526269.18	1288428.81	-	-
6	526268.86	1288374.81	-	-
7	526268.93	1288315.95	-	-
8	526269.1	1288259.77	-	-
9	526268.99	1288222.65	-	-
10	526269.13	1288177.96	-	-
11	526269.08	1288124.16	-	-
1	526269.43	1288081.82	-	-

полное наименование должности		инициалы, фамилия

ДОКУМЕНТ ПОДПИСАН
ЭЛЕКТРОННОЙ ПОДПИСЬЮ
Сертификат: 0091AAF5A599507BC7E6D39D2DFA052F9A
Владелец: ФЕДЕРАЛЬНАЯ СЛУЖБА ГОСУДАРСТВЕННОЙ РЕГИСТРАЦИИ, КАДАСТРА И КАРТОГРАФИИ
Действителен: с 16.09.2025 по 10.12.2026

Земельный участок
вид объекта недвижимости

Лист № 140 раздела 4.2	Всего листов раздела 4.2: 249	Всего разделов: 8	Всего листов выписки: 643

17.11.2025г. № КУВИ-001/2025-207930738	
Кадастровый номер:	47:01:0000000:112(Единое землепользование)

Сведения о характерных точках границы части (частей) земельного участка

Учетный номер части: 47:01:0000000:112/86

Система координат

Номер точки	Координаты, м		Описание закрепления на местности	Средняя квадратичная погрешность определения координат характерных точек границ земельного участка, м
	X	Y		
1	2	3	4	5
1	529267.74	1288230.32	-	-
2	529258.81	1288233.58	-	-
3	529258.31	1288233.71	-	-
4	529250.79	1288208.59	-	-
5	529260.16	1288205	-	-
1	529267.74	1288230.32	-	-

ДОКУМЕНТ ПОДПИСАН
ЭЛЕКТРОННОЙ ПОДПИСЬЮ
Сертификат: 0091AAF5A599507BC7E6D39D2DFA052F9A
Владелец: ФЕДЕРАЛЬНАЯ СЛУЖБА ГОСУДАРСТВЕННОЙ РЕГИСТРАЦИИ, КАДАСТРА И КАРТОГРАФИИ
Действителен: с 16.09.2025 по 10.12.2026

полное наименование должности		инициалы, фамилия

Земельный участок
вид объекта недвижимости

Лист № 141 раздела 4.2	Всего листов раздела 4.2: 249	Всего разделов: 8	Всего листов выписки: 643

17.11.2025г. № КУВИ-001/2025-207930738	
Кадастровый номер:	47:01:0000000:112(Единое землепользование)

Сведения о характерных точках границы части (частей) земельного участка				
Учетный номер части: 47:01:0000000:112/87				
Система координат				
Номер точки	Координаты, м		Описание закрепления на местности	Средняя квадратичная погрешность определения координат характерных точек границ земельного участка, м
	X	Y		
1	2	3	4	5
1	532530.84	1291070.74	-	-
2	532533.85	1291073.37	-	-
3	532518.9	1291091.11	-	-
4	532517.02	1291089.46	-	-
5	532515.89	1291088.48	-	-
1	532530.84	1291070.74	-	-

ДОКУМЕНТ ПОДПИСАН
ЭЛЕКТРОННОЙ ПОДПИСЬЮ
Сертификат: 0091AAF5A599507BC7E6D39D2DFA052F9A
Владелец: ФЕДЕРАЛЬНАЯ СЛУЖБА ГОСУДАРСТВЕННОЙ РЕГИСТРАЦИИ, КАДАСТРА И КАРТОГРАФИИ
Действителен: с 16.09.2025 по 10.12.2026

полное наименование должности		инициалы, фамилия

Земельный участок
вид объекта недвижимости

Лист № 142 раздела 4.2	Всего листов раздела 4.2: 249	Всего разделов: 8	Всего листов выписки: 643

17.11.2025г. № КУВИ-001/2025-207930738	
Кадастровый номер:	47:01:0000000:112(Единое землепользование)

Сведения о характерных точках границы части (частей) земельного участка

Учетный номер части: 47:01:0000000:112/88

Система координат

Номер точки	Координаты, м		Описание закрепления на местности	Средняя квадратичная погрешность определения координат характерных точек границ земельного участка, м
	X	Y		
1	2	3	4	5
1	484820.93	1335682.15	-	-
2	484884.27	1335691.76	-	-
3	484883.07	1335693.6	-	-
4	484819.72	1335684	-	-
5	484819.83	1335683.83	-	-
1	484820.93	1335682.15	-	-
1	484612.66	1335994.57	-	-
2	484564.44	1336085.35	-	-
3	484555.18	1336104.37	-	-
4	484494.75	1336222.17	-	-
5	484492.95	1336221.31	-	-
6	484493.67	1336219.9	-	-
7	484553.38	1336103.5	-	-
8	484562.67	1336084.43	-	-
9	484610.11	1335994.67	-	-
10	484611.77	1335994.6	-	-
1	484612.66	1335994.57	-	-

полное наименование должности		инициалы, фамилия

ДОКУМЕНТ ПОДПИСАН
ЭЛЕКТРОННОЙ ПОДПИСЬЮ
Сертификат: 0091AAF5A599507BC7E6D39D2DFA052F9A
Владелец: ФЕДЕРАЛЬНАЯ СЛУЖБА ГОСУДАРСТВЕННОЙ РЕГИСТРАЦИИ, КАДАСТРА И КАРТОГРАФИИ
Действителен: с 16.09.2025 по 10.12.2026

Земельный участок
вид объекта недвижимости

Лист № 143 раздела 4.2	Всего листов раздела 4.2: 249	Всего разделов: 8	Всего листов выписки: 643

17.11.2025г. № КУВИ-001/2025-207930738	
Кадастровый номер:	47:01:0000000:112(Единое землепользование)

Сведения о характерных точках границы части (частей) земельного участка				
Учетный номер части: 47:01:0000000:112/89				
Система координат				
Номер точки	Координаты, м		Описание закрепления на местности	Средняя квадратичная погрешность определения координат характерных точек границ земельного участка, м
	X	Y		
1	2	3	4	5
1	532016.38	1290455.49	-	-
2	532018.88	1290458.84	-	-
3	531995.87	1290477.78	-	-
4	531989.54	1290470.03	-	-
5	532012.9	1290450.81	-	-
1	532016.38	1290455.49	-	-

ДОКУМЕНТ ПОДПИСАН
ЭЛЕКТРОННОЙ ПОДПИСЬЮ
Сертификат: 0091AAF5A599507BC7E6D39D2DFA052F9A
Владелец: ФЕДЕРАЛЬНАЯ СЛУЖБА ГОСУДАРСТВЕННОЙ РЕГИСТРАЦИИ, КАДАСТРА И КАРТОГРАФИИ
Действителен: с 16.09.2025 по 10.12.2026

полное наименование должности	инициалы, фамилия

Земельный участок
вид объекта недвижимости

Лист № 144 раздела 4.2	Всего листов раздела 4.2: 249	Всего разделов: 8	Всего листов выписки: 643

17.11.2025г. № КУВИ-001/2025-207930738	
Кадастровый номер:	47:01:0000000:112(Единое землепользование)

Сведения о характерных точках границы части (частей) земельного участка

Учетный номер части: 47:01:0000000:112/90

Система координат

Номер точки	Координаты, м		Описание закрепления на местности	Средняя квадратичная погрешность определения координат характерных точек границ земельного участка, м
	X	Y		
1	2	3	4	5
1	519242.1	1297853.28	-	-
2	519241.14	1297855.07	-	-
3	519216.65	1297835.72	-	-
4	519216.42	1297835.47	-	-
5	519216.29	1297835.16	-	-
6	519216.28	1297834.82	-	-
7	519216.77	1297830.9	-	-
8	519219.41	1297825.92	-	-
9	519218.33	1297834.5	-	-
10	519242.1	1297853.28	-	-

ДОКУМЕНТ ПОДПИСАН
ЭЛЕКТРОННОЙ ПОДПИСЬЮ
Сертификат: 0091AAF5A599507BC7E6D39D2DFA052F9A
Владелец: ФЕДЕРАЛЬНАЯ СЛУЖБА ГОСУДАРСТВЕННОЙ РЕГИСТРАЦИИ, КАДАСТРА И КАРТОГРАФИИ
Действителен: с 16.09.2025 по 10.12.2026

полное наименование должности	инициалы, фамилия

Земельный участок
вид объекта недвижимости

Лист № 145 раздела 4.2	Всего листов раздела 4.2: 249	Всего разделов: 8	Всего листов выписки: 643

17.11.2025г. № КУВИ-001/2025-207930738	
Кадастровый номер:	47:01:0000000:112(Единое землепользование)

Сведения о характерных точках границы части (частей) земельного участка

Учетный номер части: 47:01:0000000:112/91

Система координат

Номер точки	Координаты, м		Описание закрепления на местности	Средняя квадратичная погрешность определения координат характерных точек границ земельного участка, м
	X	Y		
1	2	3	4	5
1	519244.49	1297848.79	-	-
2	519243.54	1297850.59	-	-
3	519221.96	1297833.54	-	-
4	519221.73	1297833.29	-	-
5	519221.6	1297832.98	-	-
6	519221.59	1297832.64	-	-
7	519223.37	1297818.43	-	-
8	519226.01	1297813.43	-	-
9	519223.64	1297832.32	-	-
10	519244.49	1297848.79	-	-

ДОКУМЕНТ ПОДПИСАН
ЭЛЕКТРОННОЙ ПОДПИСЬЮ
Сертификат: 0091AAF5A599507BC7E6D39D2DFA052F9A
Владелец: ФЕДЕРАЛЬНАЯ СЛУЖБА ГОСУДАРСТВЕННОЙ РЕГИСТРАЦИИ, КАДАСТРА И КАРТОГРАФИИ
Действителен: с 16.09.2025 по 10.12.2026

полное наименование должности	инициалы, фамилия

Земельный участок
вид объекта недвижимости

Лист № 146 раздела 4.2	Всего листов раздела 4.2: 249	Всего разделов: 8	Всего листов выписки: 643

17.11.2025г. № КУВИ-001/2025-207930738	
Кадастровый номер:	47:01:0000000:112(Единое землепользование)

Сведения о характерных точках границы части (частей) земельного участка

Учетный номер части: 47:01:0000000:112/92

Система координат

Номер точки	Координаты, м		Описание закрепления на местности	Средняя квадратичная погрешность определения координат характерных точек границ земельного участка, м
	X	Y		
1	2	3	4	5
1	528191.57	1288869.45	-	-
2	528192.35	1288869.45	-	-
3	528162.65	1288901.16	-	-
4	528157.35	1288904.34	-	-
5	528109.93	1288904.2	-	-
6	528115.11	1288902.55	-	-
7	528145.95	1288882.7	-	-
8	528158.4	1288869.35	-	-
9	528191.57	1288869.45	-	-

ДОКУМЕНТ ПОДПИСАН
ЭЛЕКТРОННОЙ ПОДПИСЬЮ
Сертификат: 0091AAF5A599507BC7E6D39D2DFA052F9A
Владелец: ФЕДЕРАЛЬНАЯ СЛУЖБА ГОСУДАРСТВЕННОЙ РЕГИСТРАЦИИ, КАДАСТРА И КАРТОГРАФИИ
Действителен: с 16.09.2025 по 10.12.2026

полное наименование должности	инициалы, фамилия

Земельный участок
вид объекта недвижимости

Лист № 147 раздела 4.2	Всего листов раздела 4.2: 249	Всего разделов: 8	Всего листов выписки: 643

17.11.2025г. № КУВИ-001/2025-207930738	
Кадастровый номер:	47:01:0000000:112(Единое землепользование)

Сведения о характерных точках границы части (частей) земельного участка

Учетный номер части: 47:01:0000000:112/93

Система координат МСК-47, зона 1

Номер точки	Координаты, м		Описание закрепления на местности	Средняя квадратичная погрешность определения координат характерных точек границ земельного участка, м
	X	Y		
1	2	3	4	5
1	512331.59	1261785.28	-	0.1
2	512318.85	1261790.75	-	0.1
3	512322.41	1261799.56	-	0.1
4	512412.28	1262021.35	-	0.1
5	512435.4	1262080.64	-	0.1
6	512484.02	1262234.94	-	0.1
7	512526.04	1262398.52	-	0.1
8	512540.62	1262395.18	-	0.1
9	512510.47	1262284.65	-	0.1
10	512490.51	1262211.07	-	0.1
11	512475.83	1262168	-	0.1
12	512461.85	1262120.91	-	0.1
13	512440.13	1262058.34	-	0.1
14	512424.78	1262017.47	-	0.1
15	512373.18	1261883.97	-	0.1
16	512352.5	1261831.2	-	0.1
1	512331.59	1261785.28	-	0.1

полное наименование должности		инициалы, фамилия

ДОКУМЕНТ ПОДПИСАН
ЭЛЕКТРОННОЙ ПОДПИСЬЮ
Сертификат: 0091AAF5A599507BC7E6D39D2DFA052F9A
Владелец: ФЕДЕРАЛЬНАЯ СЛУЖБА ГОСУДАРСТВЕННОЙ РЕГИСТРАЦИИ, КАДАСТРА И КАРТОГРАФИИ
Действителен: с 16.09.2025 по 10.12.2026

Земельный участок
вид объекта недвижимости

Лист № 148 раздела 4.2	Всего листов раздела 4.2: 249	Всего разделов: 8	Всего листов выписки: 643

17.11.2025г. № КУВИ-001/2025-207930738	
Кадастровый номер:	47:01:0000000:112(Единое землепользование)

Сведения о характерных точках границы части (частей) земельного участка

Учетный номер части: 47:01:0000000:112/94

Система координат

Номер точки	Координаты, м		Описание закрепления на местности	Средняя квадратичная погрешность определения координат характерных точек границ земельного участка, м
	X	Y		
1	2	3	4	5
1	511499.4	1312442.33	-	-
2	511496.58	1312438.45	-	-
3	511494.31	1312434.48	-	-
4	511492.43	1312430.06	-	-
5	511491.05	1312425.27	-	-
6	511490.27	1312420.22	-	-
7	511490.16	1312414.66	-	-
8	511490.74	1312409.58	-	-
9	511491.86	1312404.96	-	-
10	511493.47	1312400.6	-	-
11	511495.66	1312396.32	-	-
12	511498.03	1312392.76	-	-
13	511502.31	1312387.88	-	-
14	511595.37	1312295.07	-	-
15	511599.29	1312291.16	-	-
16	511602.5	1312288.35	-	-
17	511606.48	1312285.77	-	-
18	511610.59	1312283.75	-	-
19	511615.11	1312282.16	-	-
20	511619.57	1312281.15	-	-
21	511624.35	1312280.64	-	-
22	511629.34	1312280.73	-	-
23	511634.39	1312281.46	-	-
24	511639.74	1312282.98	-	-

ДОКУМЕНТ ПОДПИСАН
ЭЛЕКТРОННОЙ ПОДПИСЬЮ
Сертификат: 0091AAF5A599507BC7E6D39D2DFA052F9A
Владелец: ФЕДЕРАЛЬНАЯ СЛУЖБА ГОСУДАРСТВЕННОЙ РЕГИСТРАЦИИ, КАДАСТРА И КАРТОГРАФИИ
Действителен: с 16.09.2025 по 10.12.2026

полное наименование должности	инициалы, фамилия

Земельный участок
вид объекта недвижимости

Лист № 149 раздела 4.2	Всего листов раздела 4.2: 249	Всего разделов: 8	Всего листов выписки: 643

17.11.2025г. № КУВИ-001/2025-207930738	
Кадастровый номер:	47:01:0000000:112(Единое землепользование)

1	2	3	4	5
25	511644.43	1312285.02	-	-
26	511648.53	1312287.44	-	-
27	511652.22	1312290.25	-	-
28	511654.32	1312292.29	-	-
29	511650.69	1312296.01	-	-
30	511674.06	1312364.54	-	-
31	511588.69	1312450.36	-	-
32	511510.97	1312436.01	-	-
33	511501.98	1312445.04	-	-
34	511499.4	1312442.33	-	-
1	511530.11	1312416.65	-	-
2	511569.66	1312425.45	-	-
3	511640.1	1312354.69	-	-
4	511632.37	1312314.39	-	-
5	511530.11	1312416.65	-	-

ДОКУМЕНТ ПОДПИСАН
ЭЛЕКТРОННОЙ ПОДПИСЬЮ
Сертификат: 0091AAF5A599507BC7E6D39D2DFA052F9A
Владелец: ФЕДЕРАЛЬНАЯ СЛУЖБА ГОСУДАРСТВЕННОЙ РЕГИСТРАЦИИ, КАДАСТРА И КАРТОГРАФИИ
Действителен: с 16.09.2025 по 10.12.2026

полное наименование должности	инициалы, фамилия

Земельный участок
вид объекта недвижимости

Лист № 150 раздела 4.2	Всего листов раздела 4.2: 249	Всего разделов: 8	Всего листов выписки: 643

17.11.2025г. № КУВИ-001/2025-207930738	
Кадастровый номер:	47:01:0000000:112(Единое землепользование)

Сведения о характерных точках границы части (частей) земельного участка

Учетный номер части: 47:01:0000000:112/95

Система координат

Номер точки	Координаты, м		Описание закрепления на местности	Средняя квадратичная погрешность определения координат характерных точек границ земельного участка, м
	X	Y		
1	2	3	4	5
1	512291.99	1311443.53	-	-
2	512310.38	1311411.5	-	-
3	512369.86	1311359.7	-	-
4	512376.93	1311359.3	-	-
5	512385.36	1311360.51	-	-
6	512396.66	1311361.94	-	-
7	512438.38	1311368.03	-	-
8	512444.64	1311369.67	-	-
9	512456.2	1311381.19	-	-
10	512459.95	1311378.66	-	-
11	512465.31	1311384.79	-	-
12	512469.23	1311391.87	-	-
13	512471.64	1311399.59	-	-
14	512472.44	1311408.52	-	-
15	512471.54	1311416.09	-	-
16	512469.29	1311423.18	-	-
17	512465.15	1311430.63	-	-
18	512460.38	1311436.38	-	-
19	512352.48	1311526.18	-	-
20	512346.1	1311530.36	-	-
21	512337.76	1311533.63	-	-
22	512329.77	1311534.92	-	-
23	512321.69	1311534.58	-	-
24	512313.01	1311532.3	-	-

полное наименование должности	ДОКУМЕНТ ПОДПИСАН ЭЛЕКТРОННОЙ ПОДПИСЬЮ Сертификат: 0091AAF5A599507BC7E6D39D2DFA052F9A Владелец: ФЕДЕРАЛЬНАЯ СЛУЖБА ГОСУДАРСТВЕННОЙ РЕГИСТРАЦИИ, КАДАСТРА И КАРТОГРАФИИ Действителен: с 16.09.2025 по 10.12.2026	инициалы, фамилия

Земельный участок
вид объекта недвижимости

Лист № 151 раздела 4.2	Всего листов раздела 4.2: 249	Всего разделов: 8	Всего листов выписки: 643

17.11.2025г. № КУВИ-001/2025-207930738	
Кадастровый номер:	47:01:0000000:112(Единое землепользование)

1	2	3	4	5
25	512306.2	1311528.89	-	-
26	512300.28	1311524.37	-	-
27	512294.68	1311517.95	-	-
28	512290.98	1311511.47	-	-
29	512288.26	1311503.11	-	-
30	512287.44	1311495.81	-	-
31	512287.89	1311488.09	-	-
32	512291.99	1311443.53	-	-
1	512415.27	1311371.06	-	-
2	512406.23	1311379.58	-	-
3	512415.27	1311389.24	-	-
4	512424.24	1311380.59	-	-
5	512415.27	1311371.06	-	-
1	512432.45	1311407.59	-	-
2	512375.47	1311399.27	-	-
3	512332.8	1311436.06	-	-
4	512327.43	1311494.99	-	-
5	512432.45	1311407.59	-	-

ДОКУМЕНТ ПОДПИСАН
ЭЛЕКТРОННОЙ ПОДПИСЬЮ
Сертификат: 0091AAF5A599507BC7E6D39D2DFA052F9A
Владелец: ФЕДЕРАЛЬНАЯ СЛУЖБА ГОСУДАРСТВЕННОЙ РЕГИСТРАЦИИ, КАДАСТРА И КАРТОГРАФИИ
Действителен: с 16.09.2025 по 10.12.2026

полное наименование должности	инициалы, фамилия

Земельный участок
вид объекта недвижимости

Лист № 152 раздела 4.2	Всего листов раздела 4.2: 249	Всего разделов: 8	Всего листов выписки: 643

17.11.2025г. № КУВИ-001/2025-207930738	
Кадастровый номер:	47:01:0000000:112(Единое землепользование)

Сведения о характерных точках границы части (частей) земельного участка				
Учетный номер части: 47:01:0000000:112/96				
Система координат				
Номер точки	Координаты, м		Описание закрепления на местности	Средняя квадратичная погрешность определения координат характерных точек границ земельного участка, м
	X	Y		
1	2	3	4	5
1	472864.62	1356257.3	-	-
2	472861.61	1356259.93	-	-
3	472821.98	1356216.87	-	-
4	472824.99	1356214.24	-	-
5	472864.62	1356257.3	-	-

ДОКУМЕНТ ПОДПИСАН
ЭЛЕКТРОННОЙ ПОДПИСЬЮ
Сертификат: 0091AAF5A599507BC7E6D39D2DFA052F9A
Владелец: ФЕДЕРАЛЬНАЯ СЛУЖБА ГОСУДАРСТВЕННОЙ РЕГИСТРАЦИИ, КАДАСТРА И КАРТОГРАФИИ
Действителен: с 16.09.2025 по 10.12.2026

полное наименование должности	инициалы, фамилия

Земельный участок
вид объекта недвижимости

Лист № 153 раздела 4.2	Всего листов раздела 4.2: 249	Всего разделов: 8	Всего листов выписки: 643

17.11.2025г. № КУВИ-001/2025-207930738	
Кадастровый номер:	47:01:0000000:112(Единое землепользование)

Сведения о характерных точках границы части (частей) земельного участка

Учетный номер части: 47:01:0000000:112/97

Система координат

Номер точки	Координаты, м		Описание закрепления на местности	Средняя квадратичная погрешность определения координат характерных точек границ земельного участка, м
	X	Y		
1	2	3	4	5
1	466842.55	1360547.57	-	-
2	466847.97	1360545.84	-	-
3	466844.96	1360548.52	-	-
4	466843.31	1360548.42	-	-
5	466842.55	1360547.57	-	-

ДОКУМЕНТ ПОДПИСАН
ЭЛЕКТРОННОЙ ПОДПИСЬЮ
Сертификат: 0091AAF5A599507BC7E6D39D2DFA052F9A
Владелец: ФЕДЕРАЛЬНАЯ СЛУЖБА ГОСУДАРСТВЕННОЙ РЕГИСТРАЦИИ, КАДАСТРА И КАРТОГРАФИИ
Действителен: с 16.09.2025 по 10.12.2026

полное наименование должности	инициалы, фамилия

Земельный участок
вид объекта недвижимости

Лист № 154 раздела 4.2	Всего листов раздела 4.2: 249	Всего разделов: 8	Всего листов выписки: 643

17.11.2025г. № КУВИ-001/2025-207930738	
Кадастровый номер:	47:01:0000000:112(Единое землепользование)

Сведения о характерных точках границы части (частей) земельного участка

Учетный номер части: 47:01:0000000:112/98

Система координат

Номер точки	Координаты, м		Описание закрепления на местности	Средняя квадратичная погрешность определения координат характерных точек границ земельного участка, м
	X	Y		
1	2	3	4	5
1	495253.45	1326320.29	-	-
2	495255.67	1326318.33	-	-
3	495311.85	1326294.59	-	-
4	495314.34	1326295.2	-	-
5	495363.78	1326311.24	-	-
6	495365.34	1326311.86	-	-
7	495369.84	1326318.66	-	-
8	495372.18	1326326.03	-	-
9	495369.05	1326328.14	-	-
10	495369.66	1326325.64	-	-
11	495362.7	1326315.12	-	-
12	495337.37	1326305.05	-	-
13	495311.57	1326298.64	-	-
14	495283.97	1326309.45	-	-
15	495256.31	1326320.65	-	-
16	495253.45	1326320.29	-	-

полное наименование должности		инициалы, фамилия

ДОКУМЕНТ ПОДПИСАН
ЭЛЕКТРОННОЙ ПОДПИСЬЮ
Сертификат: 0091AAF5A599507BC7E6D39D2DFA052F9A
Владелец: ФЕДЕРАЛЬНАЯ СЛУЖБА ГОСУДАРСТВЕННОЙ РЕГИСТРАЦИИ, КАДАСТРА И КАРТОГРАФИИ
Действителен: с 16.09.2025 по 10.12.2026

Земельный участок
вид объекта недвижимости

Лист № 155 раздела 4.2	Всего листов раздела 4.2: 249	Всего разделов: 8	Всего листов выписки: 643

17.11.2025г. № КУВИ-001/2025-207930738	
Кадастровый номер:	47:01:0000000:112(Единое землепользование)

Сведения о характерных точках границы части (частей) земельного участка

Учетный номер части: 47:01:0000000:112/99

Система координат

Номер точки	Координаты, м		Описание закрепления на местности	Средняя квадратичная погрешность определения координат характерных точек границ земельного участка, м
	X	Y		
1	2	3	4	5
1	526267.67	1287915.53	-	-
2	526267.82	1287930.08	-	-
3	526234.39	1287957.13	-	-
4	526234.19	1287957.3	-	-
5	526234.04	1287942.76	-	-
6	526266.11	1287916.8	-	-
7	526267.67	1287915.53	-	-
1	526273.2	1288951.24	-	-
2	526275.2	1288966.48	-	-
3	526269.42	1288962.51	-	-
4	526238.14	1288940.72	-	-
5	526237.37	1288926.31	-	-
6	526240.44	1288928.42	-	-
7	526273.2	1288951.24	-	-

полное наименование должности	ДОКУМЕНТ ПОДПИСАН ЭЛЕКТРОННОЙ ПОДПИСЬЮ Сертификат: 0091AAF5A599507BC7E6D39D2DFA052F9A Владелец: ФЕДЕРАЛЬНАЯ СЛУЖБА ГОСУДАРСТВЕННОЙ РЕГИСТРАЦИИ, КАДАСТРА И КАРТОГРАФИИ Действителен: с 16.09.2025 по 10.12.2026	инициалы, фамилия

Земельный участок
вид объекта недвижимости

Лист № 156 раздела 4.2	Всего листов раздела 4.2: 249	Всего разделов: 8	Всего листов выписки: 643

17.11.2025г. № КУВИ-001/2025-207930738	
Кадастровый номер:	47:01:0000000:112(Единое землепользование)

Сведения о характерных точках границы части (частей) земельного участка

Учетный номер части: 47:01:0000000:112/100

Система координат

Номер точки	Координаты, м		Описание закрепления на местности	Средняя квадратичная погрешность определения координат характерных точек границ земельного участка, м
	X	Y		
1	2	3	4	5
1	484164.03	1342507.47	-	-
2	484151.4	1342532.17	-	-
3	484123.42	1342463.34	-	-
4	484119.9	1342464.36	-	-
5	484132.2	1342440.31	-	-
6	484132.69	1342440.43	-	-
7	484133.63	1342440.76	-	-
8	484134.54	1342441.18	-	-
9	484135.4	1342441.69	-	-
10	484136.21	1342442.28	-	-
11	484136.95	1342442.95	-	-
12	484137.62	1342443.69	-	-
13	484138.22	1342444.5	-	-
14	484138.73	1342445.35	-	-
15	484139.15	1342446.26	-	-
16	484164.03	1342507.47	-	-

полное наименование должности		инициалы, фамилия

ДОКУМЕНТ ПОДПИСАН
ЭЛЕКТРОННОЙ ПОДПИСЬЮ
Сертификат: 0091AAF5A599507BC7E6D39D2DFA052F9A
Владелец: ФЕДЕРАЛЬНАЯ СЛУЖБА ГОСУДАРСТВЕННОЙ РЕГИСТРАЦИИ, КАДАСТРА И КАРТОГРАФИИ
Действителен: с 16.09.2025 по 10.12.2026

Земельный участок
вид объекта недвижимости

Лист № 157 раздела 4.2	Всего листов раздела 4.2: 249	Всего разделов: 8	Всего листов выписки: 643

17.11.2025г. № КУВИ-001/2025-207930738	
Кадастровый номер:	47:01:0000000:112(Единое землепользование)

Сведения о характерных точках границы части (частей) земельного участка

Учетный номер части: 47:01:0000000:112/101

Система координат

Номер точки	Координаты, м		Описание закрепления на местности	Средняя квадратичная погрешность определения координат характерных точек границ земельного участка, м
	X	Y		
1	2	3	4	5
1	512064.28	1261115.25	-	-
2	512063.49	1261111.23	-	-
3	512069.13	1261108.72	-	-
4	512096.16	1261101.71	-	-
5	512096.94	1261105.64	-	-
6	512070.45	1261112.51	-	-
7	512064.28	1261115.25	-	-

ДОКУМЕНТ ПОДПИСАН
ЭЛЕКТРОННОЙ ПОДПИСЬЮ
Сертификат: 0091AAF5A599507BC7E6D39D2DFA052F9A
Владелец: ФЕДЕРАЛЬНАЯ СЛУЖБА ГОСУДАРСТВЕННОЙ РЕГИСТРАЦИИ, КАДАСТРА И КАРТОГРАФИИ
Действителен: с 16.09.2025 по 10.12.2026

полное наименование должности	инициалы, фамилия

Земельный участок
вид объекта недвижимости

Лист № 158 раздела 4.2	Всего листов раздела 4.2: 249	Всего разделов: 8	Всего листов выписки: 643

17.11.2025г. № КУВИ-001/2025-207930738	
Кадастровый номер:	47:01:0000000:112(Единое землепользование)

Сведения о характерных точках границы части (частей) земельного участка

Учетный номер части: 47:01:0000000:112/102

Система координат

Номер точки	Координаты, м		Описание закрепления на местности	Средняя квадратичная погрешность определения координат характерных точек границ земельного участка, м
	X	Y		
1	2	3	4	5
1	512351.62	1261860.89	-	-
2	512399.52	1261893.92	-	-
3	512402.06	1261899.99	-	-
4	512411.22	1261921.9	-	-
5	512411.11	1261921.82	-	-
6	512408.37	1261926.09	-	-
7	512360.2	1261892.81	-	-
8	512358.19	1261887.87	-	-
9	512348.97	1261865.1	-	-
10	512351.62	1261860.89	-	-

полное наименование должности		инициалы, фамилия

ДОКУМЕНТ ПОДПИСАН
ЭЛЕКТРОННОЙ ПОДПИСЬЮ
Сертификат: 0091AAF5A599507BC7E6D39D2DFA052F9A
Владелец: ФЕДЕРАЛЬНАЯ СЛУЖБА ГОСУДАРСТВЕННОЙ РЕГИСТРАЦИИ, КАДАСТРА И КАРТОГРАФИИ
Действителен: с 16.09.2025 по 10.12.2026

Земельный участок
вид объекта недвижимости

Лист № 159 раздела 4.2	Всего листов раздела 4.2: 249	Всего разделов: 8	Всего листов выписки: 643

17.11.2025г. № КУВИ-001/2025-207930738	
Кадастровый номер:	47:01:0000000:112(Единое землепользование)

Сведения о характерных точках границы части (частей) земельного участка

Учетный номер части: 47:01:0000000:112/103

Система координат

Номер точки	Координаты, м		Описание закрепления на местности	Средняя квадратичная погрешность определения координат характерных точек границ земельного участка, м
	X	Y		
1	2	3	4	5
1	519729.83	1280812.7	-	-
2	519683.3	1280773.67	-	-
3	519567.3	1280679.82	-	-
4	519552.53	1280667.87	-	-
5	519071.1	1280278.65	-	-
6	518851.92	1280101.35	-	-
7	518818.28	1280069.62	-	-
8	518829.17	1280068.22	-	-
9	518863.31	1280066.19	-	-
10	518864.04	1280066.2	-	-
11	518874.06	1280075.65	-	-
12	519092.42	1280252.27	-	-
13	519579.84	1280644.24	-	-
14	519594.78	1280656.58	-	-
15	519704.84	1280747.47	-	-
16	519740.62	1280777.49	-	-
17	519739.3	1280783.42	-	-
18	519729.83	1280812.7	-	-
1	526372.42	1289775.91	-	-
2	526305.14	1289834.08	-	-
3	526321.18	1289778.31	-	-
4	526324.94	1289779.38	-	-
5	526354.67	1289767.16	-	-
6	526369.1	1289755.61	-	-

полное наименование должности		инициалы, фамилия

ДОКУМЕНТ ПОДПИСАН
ЭЛЕКТРОННОЙ ПОДПИСЬЮ
Сертификат: 0091AAF5A599507BC7E6D39D2DFA052F9A
Владелец: ФЕДЕРАЛЬНАЯ СЛУЖБА ГОСУДАРСТВЕННОЙ РЕГИСТРАЦИИ, КАДАСТРА И КАРТОГРАФИИ
Действителен: с 16.09.2025 по 10.12.2026

Земельный участок
вид объекта недвижимости

Лист № 160 раздела 4.2	Всего листов раздела 4.2: 249	Всего разделов: 8	Всего листов выписки: 643

17.11.2025г. № КУВИ-001/2025-207930738	
Кадастровый номер:	47:01:0000000:112(Единое землепользование)

1	2	3	4	5
7	526369.54	1289757.55	-	-
8	526372.42	1289775.91	-	-
1	526355.13	1289701.89	-	-
2	526353.38	1289702.98	-	-
3	526354.62	1289700.2	-	-
4	526355.13	1289701.89	-	-
1	526354.62	1289700.2	-	-
2	526353.38	1289702.98	-	-
3	526347.86	1289711.58	-	-
4	526345.49	1289713.25	-	-
5	526330.98	1289751.16	-	-
6	526321.9	1289778.51	-	-
7	526321.18	1289778.31	-	-
8	526305.14	1289834.08	-	-
9	526243.5	1289917.85	-	-
10	526095.8	1290040.67	-	-
11	525998.82	1290091.52	-	-
12	525685.51	1290240.97	-	-
13	525662.04	1290266.34	-	-
14	525658.72	1290263.08	-	-
15	525642.58	1290248.06	-	-
16	525637.44	1290243.46	-	-
17	525659.62	1290218.61	-	-
18	525666.26	1290179.47	-	-
19	525693.24	1290156.89	-	-
20	526034.2	1290028.81	-	-
21	526079.24	1290006.05	-	-
22	526123.98	1289977.98	-	-
23	526203.94	1289902.77	-	-

полное наименование должности	ДОКУМЕНТ ПОДПИСАН ЭЛЕКТРОННОЙ ПОДПИСЬЮ Сертификат: 0091AAF5A599507BC7E6D39D2DFA052F9A Владелец: ФЕДЕРАЛЬНАЯ СЛУЖБА ГОСУДАРСТВЕННОЙ РЕГИСТРАЦИИ, КАДАСТРА И КАРТОГРАФИИ Действителен: с 16.09.2025 по 10.12.2026	инициалы, фамилия

Земельный участок
вид объекта недвижимости

Лист № 161 раздела 4.2	Всего листов раздела 4.2: 249	Всего разделов: 8	Всего листов выписки: 643

17.11.2025г. № КУВИ-001/2025-207930738	
Кадастровый номер:	47:01:0000000:112(Единое землепользование)

1	2	3	4	5
24	526270.26	1289817.83	-	-
25	526290.61	1289779.51	-	-
26	526318.75	1289705.22	-	-
27	526327.18	1289662.79	-	-
28	526331.87	1289642.05	-	-
29	526339.06	1289657.5	-	-
30	526351.54	1289690.11	-	-
31	526354.62	1289700.2	-	-
1	526269.47	1288085.52	-	-
2	526271.4	1288266.58	-	-
3	526268.85	1288514.96	-	-
4	526265.75	1288627.45	-	-
5	526264.04	1288721.31	-	-
6	526248.85	1288742.7	-	-
7	526229.33	1288765.68	-	-
8	526231.84	1288626.26	-	-
9	526234.95	1288513.59	-	-
10	526237.48	1288266.87	-	-
11	526235.1	1288042.64	-	-
12	526252.63	1288062.76	-	-
13	526269.47	1288085.52	-	-

ДОКУМЕНТ ПОДПИСАН
ЭЛЕКТРОННОЙ ПОДПИСЬЮ
Сертификат: 0091AAF5A599507BC7E6D39D2DFA052F9A
Владелец: ФЕДЕРАЛЬНАЯ СЛУЖБА ГОСУДАРСТВЕННОЙ РЕГИСТРАЦИИ, КАДАСТРА И КАРТОГРАФИИ
Действителен: с 16.09.2025 по 10.12.2026

полное наименование должности		инициалы, фамилия

Земельный участок
вид объекта недвижимости

Лист № 162 раздела 4.2	Всего листов раздела 4.2: 249	Всего разделов: 8	Всего листов выписки: 643

17.11.2025г. № КУВИ-001/2025-207930738	
Кадастровый номер:	47:01:0000000:112(Единое землепользование)

Сведения о характерных точках границы части (частей) земельного участка

Учетный номер части: 47:01:0000000:112/104

Система координат

Номер точки	Координаты, м		Описание закрепления на местности	Средняя квадратичная погрешность определения координат характерных точек границ земельного участка, м
	X	Y		
1	2	3	4	5
1	509676.71	1249089.8	-	-
2	509674.45	1249074.49	-	-
3	509673.12	1249068.54	-	-
4	509673.74	1249068.51	-	-
5	509705.47	1249058.46	-	-
6	509707.11	1249065.95	-	-
7	509710.61	1249079.28	-	-
8	509677.48	1249089.77	-	-
9	509676.71	1249089.8	-	-
1	509539.47	1250076.25	-	-
2	509485.38	1250167.27	-	-
3	509480.43	1250176.41	-	-
4	509487.67	1250155.45	-	-
5	509511.57	1250086.61	-	-
6	509539.47	1250076.25	-	-
1	510023.66	1252969.9	-	-
2	510002.91	1252952	-	-
3	510000.69	1252949.98	-	-
4	510048.77	1252946.78	-	-
5	510071.89	1252966.72	-	-
6	510064.62	1252967.17	-	-
7	510023.66	1252969.9	-	-
1	510242.69	1253101.74	-	-
2	510240.68	1253100.47	-	-

ДОКУМЕНТ ПОДПИСАН
ЭЛЕКТРОННОЙ ПОДПИСЬЮ
Сертификат: 0091AAF5A599507BC7E6D39D2DFA052F9A
Владелец: ФЕДЕРАЛЬНАЯ СЛУЖБА ГОСУДАРСТВЕННОЙ РЕГИСТРАЦИИ, КАДАСТРА И КАРТОГРАФИИ
Действителен: с 16.09.2025 по 10.12.2026

полное наименование должности	инициалы, фамилия

Земельный участок
вид объекта недвижимости

Лист № 163 раздела 4.2	Всего листов раздела 4.2: 249	Всего разделов: 8	Всего листов выписки: 643

17.11.2025г. № КУВИ-001/2025-207930738	
Кадастровый номер:	47:01:0000000:112(Единое землепользование)

1	2	3	4	5
3	510239.91	1253099.79	-	-
4	510242.69	1253101.74	-	-
1	510633.57	1253332	-	-
2	510668.86	1253358.65	-	-
3	510708.2	1253388.15	-	-
4	510744.44	1253415.46	-	-
5	510745.64	1253415.11	-	-
6	510766.59	1253431.25	-	-
7	510740.16	1253439.03	-	-
8	510695.35	1253405.26	-	-
9	510655.99	1253375.75	-	-
10	510620.71	1253349.11	-	-
11	510584.12	1253321.77	-	-
12	510550.69	1253296.64	-	-
13	510550.06	1253296.17	-	-
14	510562.84	1253279.01	-	-
15	510563.52	1253279.52	-	-
16	510596.96	1253304.64	-	-
17	510633.57	1253332	-	-

полное наименование должности		инициалы, фамилия

ДОКУМЕНТ ПОДПИСАН
ЭЛЕКТРОННОЙ ПОДПИСЬЮ
Сертификат: 0091AAF5A599507BC7E6D39D2DFA052F9A
Владелец: ФЕДЕРАЛЬНАЯ СЛУЖБА ГОСУДАРСТВЕННОЙ РЕГИСТРАЦИИ, КАДАСТРА И КАРТОГРАФИИ
Действителен: с 16.09.2025 по 10.12.2026

Земельный участок
вид объекта недвижимости

Лист № 164 раздела 4.2	Всего листов раздела 4.2: 249	Всего разделов: 8	Всего листов выписки: 643

17.11.2025г. № КУВИ-001/2025-207930738	
Кадастровый номер:	47:01:0000000:112(Единое землепользование)

Сведения о характерных точках границы части (частей) земельного участка

Учетный номер части: 47:01:0000000:112/105

Система координат

Номер точки	Координаты, м		Описание закрепления на местности	Средняя квадратичная погрешность определения координат характерных точек границ земельного участка, м
	X	Y		
1	2	3	4	5
1	512057.97	1261035.01	-	-
2	512081.16	1261031.25	-	-
3	512081.38	1261031	-	-
4	512086.31	1261030.58	-	-
5	512086.36	1261031.05	-	-
6	512086.81	1261035.56	-	-
7	512090.77	1261074.62	-	-
8	512095.82	1261100	-	-
9	512094.98	1261099.54	-	-
10	512093.29	1261093.77	-	-
11	512085.31	1261063.27	-	-
12	512079.21	1261059.7	-	-
13	512077.59	1261053.51	-	-
14	512059.55	1261056.43	-	-
15	512053.37	1261056.35	-	-
16	512052.53	1261051.34	-	-
17	512049.78	1261034.9	-	-
18	512057.97	1261035.01	-	-

полное наименование должности	ДОКУМЕНТ ПОДПИСАН ЭЛЕКТРОННОЙ ПОДПИСЬЮ Сертификат: 0091AAF5A599507BC7E6D39D2DFA052F9A Владелец: ФЕДЕРАЛЬНАЯ СЛУЖБА ГОСУДАРСТВЕННОЙ РЕГИСТРАЦИИ, КАДАСТРА И КАРТОГРАФИИ Действителен: с 16.09.2025 по 10.12.2026	инициалы, фамилия

Земельный участок
вид объекта недвижимости

Лист № 165 раздела 4.2	Всего листов раздела 4.2: 249	Всего разделов: 8	Всего листов выписки: 643

17.11.2025г. № КУВИ-001/2025-207930738	
Кадастровый номер:	47:01:0000000:112(Единое землепользование)

Сведения о характерных точках границы части (частей) земельного участка				
Учетный номер части: 47:01:0000000:112/106				
Система координат				
Номер точки	Координаты, м		Описание закрепления на местности	Средняя квадратичная погрешность определения координат характерных точек границ земельного участка, м
	X	Y		
1	2	3	4	5
1	526010.14	1287353.21	-	-
2	526000.69	1287346.48	-	-
3	526003.64	1287340.15	-	-
4	526014.63	1287343.56	-	-
5	526010.14	1287353.21	-	-

ДОКУМЕНТ ПОДПИСАН
ЭЛЕКТРОННОЙ ПОДПИСЬЮ
Сертификат: 0091AAF5A599507BC7E6D39D2DFA052F9A
Владелец: ФЕДЕРАЛЬНАЯ СЛУЖБА ГОСУДАРСТВЕННОЙ РЕГИСТРАЦИИ, КАДАСТРА И КАРТОГРАФИИ
Действителен: с 16.09.2025 по 10.12.2026

полное наименование должности	инициалы, фамилия

Земельный участок
вид объекта недвижимости

Лист № 166 раздела 4.2	Всего листов раздела 4.2: 249	Всего разделов: 8	Всего листов выписки: 643

17.11.2025г. № КУВИ-001/2025-207930738	
Кадастровый номер:	47:01:0000000:112(Единое землепользование)

Сведения о характерных точках границы части (частей) земельного участка				
Учетный номер части: 47:01:0000000:112/107				
Система координат				
Номер точки	Координаты, м		Описание закрепления на местности	Средняя квадратичная погрешность определения координат характерных точек границ земельного участка, м
	X	Y		
1	2	3	4	5
1	532014.71	1290453.24	-	-
2	532017.1	1290456.45	-	-
3	531994.01	1290475.51	-	-
4	531991.49	1290472.41	-	-
5	532014.71	1290453.24	-	-

полное наименование должности	ДОКУМЕНТ ПОДПИСАН ЭЛЕКТРОННОЙ ПОДПИСЬЮ Сертификат: 0091AAF5A599507BC7E6D39D2DFA052F9A Владелец: ФЕДЕРАЛЬНАЯ СЛУЖБА ГОСУДАРСТВЕННОЙ РЕГИСТРАЦИИ, КАДАСТРА И КАРТОГРАФИИ Действителен: с 16.09.2025 по 10.12.2026	инициалы, фамилия

Земельный участок
вид объекта недвижимости

Лист № 167 раздела 4.2	Всего листов раздела 4.2: 249	Всего разделов: 8	Всего листов выписки: 643

17.11.2025г. № КУВИ-001/2025-207930738	
Кадастровый номер:	47:01:0000000:112(Единое землепользование)

Сведения о характерных точках границы части (частей) земельного участка

Учетный номер части: 47:01:0000000:112/108

Система координат

Номер точки	Координаты, м		Описание закрепления на местности	Средняя квадратичная погрешность определения координат характерных точек границ земельного участка, м
	X	Y		
1	2	3	4	5
1	526267.82	1287930.17	-	-
2	526267.98	1287944.69	-	-
3	526235.23	1287971.03	-	-
4	526234.35	1287971.82	-	-
5	526234.19	1287957.24	-	-
6	526266.48	1287931.26	-	-
7	526267.82	1287930.17	-	-
1	526271.75	1288934.04	-	-
2	526272.31	1288944.49	-	-
3	526272.84	1288948.51	-	-
4	526266.83	1288944.48	-	-
5	526237.26	1288924.29	-	-
6	526236.5	1288910.05	-	-
7	526240.96	1288913.02	-	-
8	526271.75	1288934.04	-	-

ДОКУМЕНТ ПОДПИСАН
ЭЛЕКТРОННОЙ ПОДПИСЬЮ
Сертификат: 0091AAF5A599507BC7E6D39D2DFA052F9A
Владелец: ФЕДЕРАЛЬНАЯ СЛУЖБА ГОСУДАРСТВЕННОЙ РЕГИСТРАЦИИ, КАДАСТРА И КАРТОГРАФИИ
Действителен: с 16.09.2025 по 10.12.2026

полное наименование должности		инициалы, фамилия

Земельный участок
вид объекта недвижимости

Лист № 168 раздела 4.2	Всего листов раздела 4.2: 249	Всего разделов: 8	Всего листов выписки: 643

17.11.2025г. № КУВИ-001/2025-207930738	
Кадастровый номер:	47:01:0000000:112(Единое землепользование)

Сведения о характерных точках границы части (частей) земельного участка

Учетный номер части: 47:01:0000000:112/109

Система координат

Номер точки	Координаты, м		Описание закрепления на местности	Средняя квадратичная погрешность определения координат характерных точек границ земельного участка, м
	X	Y		
1	2	3	4	5
1	477914.78	1352606.69	-	-
2	477910.53	1352609.48	-	-
3	477910.88	1352605.42	-	-
4	477912.15	1352604.35	-	-
5	477913.8	1352604.5	-	-
6	477914.86	1352605.76	-	-
7	477914.78	1352606.69	-	-
1	477921.23	1352513.59	-	-
2	477925.51	1352511.56	-	-
3	477924.48	1352519.99	-	-
4	477923.17	1352521.01	-	-
5	477921.53	1352520.81	-	-
6	477920.51	1352519.51	-	-
7	477921.23	1352513.59	-	-

полное наименование должности		инициалы, фамилия

ДОКУМЕНТ ПОДПИСАН
ЭЛЕКТРОННОЙ ПОДПИСЬЮ
Сертификат: 0091AAF5A599507BC7E6D39D2DFA052F9A
Владелец: ФЕДЕРАЛЬНАЯ СЛУЖБА ГОСУДАРСТВЕННОЙ РЕГИСТРАЦИИ, КАДАСТРА И КАРТОГРАФИИ
Действителен: с 16.09.2025 по 10.12.2026

Земельный участок
вид объекта недвижимости

Лист № 169 раздела 4.2	Всего листов раздела 4.2: 249	Всего разделов: 8	Всего листов выписки: 643

17.11.2025г. № КУВИ-001/2025-207930738	
Кадастровый номер:	47:01:0000000:112(Единое землепользование)

Сведения о характерных точках границы части (частей) земельного участка

Учетный номер части: 47:01:0000000:112/110

Система координат

Номер точки	Координаты, м		Описание закрепления на местности	Средняя квадратичная погрешность определения координат характерных точек границ земельного участка, м
	X	Y		
1	2	3	4	5
1	513887.37	1267984.83	-	-
2	513872.66	1267968.82	-	-
3	513873.39	1267967.85	-	-
4	513890.25	1267945.06	-	-
5	513893.07	1267941.31	-	-
6	513896.93	1267945.11	-	-
7	513907.83	1267957.29	-	-
8	513907.4	1267957.86	-	-
9	513890.52	1267980.67	-	-
10	513887.37	1267984.83	-	-

ДОКУМЕНТ ПОДПИСАН
ЭЛЕКТРОННОЙ ПОДПИСЬЮ
Сертификат: 0091AAF5A599507BC7E6D39D2DFA052F9A
Владелец: ФЕДЕРАЛЬНАЯ СЛУЖБА ГОСУДАРСТВЕННОЙ РЕГИСТРАЦИИ, КАДАСТРА И КАРТОГРАФИИ
Действителен: с 16.09.2025 по 10.12.2026

полное наименование должности	инициалы, фамилия

Земельный участок
вид объекта недвижимости

Лист № 170 раздела 4.2	Всего листов раздела 4.2: 249	Всего разделов: 8	Всего листов выписки: 643

17.11.2025г. № КУВИ-001/2025-207930738	
Кадастровый номер:	47:01:0000000:112(Единое землепользование)

Сведения о характерных точках границы части (частей) земельного участка

Учетный номер части: 47:01:0000000:112/111

Система координат

Номер точки	Координаты, м		Описание закрепления на местности	Средняя квадратичная погрешность определения координат характерных точек границ земельного участка, м
	X	Y		
1	2	3	4	5
1	466841.31	1360547.97	-	-
2	466845.33	1360546.69	-	-
3	466846.1	1360547.03	-	-
4	466832.4	1360577.88	-	-
5	466828.75	1360576.26	-	-
6	466841.31	1360547.97	-	-

ДОКУМЕНТ ПОДПИСАН
ЭЛЕКТРОННОЙ ПОДПИСЬЮ
Сертификат: 0091AAF5A599507BC7E6D39D2DFA052F9A
Владелец: ФЕДЕРАЛЬНАЯ СЛУЖБА ГОСУДАРСТВЕННОЙ РЕГИСТРАЦИИ, КАДАСТРА И КАРТОГРАФИИ
Действителен: с 16.09.2025 по 10.12.2026

полное наименование должности	инициалы, фамилия

Земельный участок
вид объекта недвижимости

Лист № 171 раздела 4.2	Всего листов раздела 4.2: 249	Всего разделов: 8	Всего листов выписки: 643

17.11.2025г. № КУВИ-001/2025-207930738	
Кадастровый номер:	47:01:0000000:112(Единое землепользование)

Сведения о характерных точках границы части (частей) земельного участка

Учетный номер части: 47:01:0000000:112/112

Система координат

Номер точки	Координаты, м		Описание закрепления на местности	Средняя квадратичная погрешность определения координат характерных точек границ земельного участка, м
	X	Y		
1	2	3	4	5
1	484347.02	1337838.17	-	-
2	484347.17	1337840.16	-	-
3	484294.57	1337844.02	-	-
4	484293.93	1337843.42	-	-
5	484293.94	1337843	-	-
6	484288.28	1337843.49	-	-
7	484288.13	1337841.49	-	-
8	484295.3	1337840.88	-	-
9	484295.95	1337841.48	-	-
10	484295.95	1337841.92	-	-
11	484347.02	1337838.17	-	-

полное наименование должности	ДОКУМЕНТ ПОДПИСАН ЭЛЕКТРОННОЙ ПОДПИСЬЮ Сертификат: 0091AAF5A599507BC7E6D39D2DFA052F9A Владелец: ФЕДЕРАЛЬНАЯ СЛУЖБА ГОСУДАРСТВЕННОЙ РЕГИСТРАЦИИ, КАДАСТРА И КАРТОГРАФИИ Действителен: с 16.09.2025 по 10.12.2026	инициалы, фамилия

Земельный участок
вид объекта недвижимости

Лист № 172 раздела 4.2	Всего листов раздела 4.2: 249	Всего разделов: 8	Всего листов выписки: 643

17.11.2025г. № КУВИ-001/2025-207930738	
Кадастровый номер:	47:01:0000000:112(Единое землепользование)

Сведения о характерных точках границы части (частей) земельного участка

Учетный номер части: 47:01:0000000:112/113

Система координат

Номер точки	Координаты, м		Описание закрепления на местности	Средняя квадратичная погрешность определения координат характерных точек границ земельного участка, м
	X	Y		
1	2	3	4	5
1	484347.14	1337839.74	-	-
2	484347.29	1337841.73	-	-
3	484294.55	1337844.02	-	-
4	484293.93	1337843.42	-	-
5	484293.94	1337843.01	-	-
6	484288.28	1337843.49	-	-
7	484288.13	1337841.5	-	-
8	484295.3	1337840.89	-	-
9	484295.95	1337841.49	-	-
10	484295.95	1337841.96	-	-
11	484347.14	1337839.74	-	-

полное наименование должности	ДОКУМЕНТ ПОДПИСАН ЭЛЕКТРОННОЙ ПОДПИСЬЮ Сертификат: 0091AAF5A599507BC7E6D39D2DFA052F9A Владелец: ФЕДЕРАЛЬНАЯ СЛУЖБА ГОСУДАРСТВЕННОЙ РЕГИСТРАЦИИ, КАДАСТРА И КАРТОГРАФИИ Действителен: с 16.09.2025 по 10.12.2026	инициалы, фамилия

Земельный участок
вид объекта недвижимости

Лист № 173 раздела 4.2	Всего листов раздела 4.2: 249	Всего разделов: 8	Всего листов выписки: 643

17.11.2025г. № КУВИ-001/2025-207930738	
Кадастровый номер:	47:01:0000000:112(Единое землепользование)

Сведения о характерных точках границы части (частей) земельного участка

Учетный номер части: 47:01:0000000:112/114

Система координат

Номер точки	Координаты, м		Описание закрепления на местности	Средняя квадратичная погрешность определения координат характерных точек границ земельного участка, м
	X	Y		
1	2	3	4	5
1	517100.76	1304700.92	-	-
2	517207.12	1304381.85	-	-
3	517229.46	1304322.06	-	-
4	517259.15	1304338.58	-	-
5	517238.73	1304393.24	-	-
6	517132.88	1304710.82	-	-
7	517100.76	1304700.92	-	-

ДОКУМЕНТ ПОДПИСАН
ЭЛЕКТРОННОЙ ПОДПИСЬЮ
Сертификат: 0091AAF5A599507BC7E6D39D2DFA052F9A
Владелец: ФЕДЕРАЛЬНАЯ СЛУЖБА ГОСУДАРСТВЕННОЙ РЕГИСТРАЦИИ, КАДАСТРА И КАРТОГРАФИИ
Действителен: с 16.09.2025 по 10.12.2026

полное наименование должности	инициалы, фамилия

Земельный участок
вид объекта недвижимости

Лист № 174 раздела 4.2	Всего листов раздела 4.2: 249	Всего разделов: 8	Всего листов выписки: 643

17.11.2025г. № КУВИ-001/2025-207930738	
Кадастровый номер:	47:01:0000000:112(Единое землепользование)

Сведения о характерных точках границы части (частей) земельного участка

Учетный номер части: 47:01:0000000:112/115

Система координат

Номер точки	Координаты, м		Описание закрепления на местности	Средняя квадратичная погрешность определения координат характерных точек границ земельного участка, м
	X	Y		
1	2	3	4	5
1	475842.37	1354947.83	-	-
2	475845.55	1354945.3	-	-
3	475858.14	1354956.81	-	-
4	475865.22	1354964.55	-	-
5	475876.27	1354975.53	-	-
6	475882.97	1354980.32	-	-
7	475888.1	1354986.22	-	-
8	475884.98	1354988.72	-	-
9	475880.27	1354983.31	-	-
10	475873.68	1354978.59	-	-
11	475862.34	1354967.33	-	-
12	475855.3	1354959.66	-	-
13	475842.37	1354947.83	-	-

полное наименование должности		инициалы, фамилия

ДОКУМЕНТ ПОДПИСАН
ЭЛЕКТРОННОЙ ПОДПИСЬЮ
Сертификат: 0091AAF5A599507BC7E6D39D2DFA052F9A
Владелец: ФЕДЕРАЛЬНАЯ СЛУЖБА ГОСУДАРСТВЕННОЙ РЕГИСТРАЦИИ, КАДАСТРА И КАРТОГРАФИИ
Действителен: с 16.09.2025 по 10.12.2026

Земельный участок
вид объекта недвижимости

Лист № 175 раздела 4.2	Всего листов раздела 4.2: 249	Всего разделов: 8	Всего листов выписки: 643

17.11.2025г. № КУВИ-001/2025-207930738	
Кадастровый номер:	47:01:0000000:112(Единое землепользование)

Сведения о характерных точках границы части (частей) земельного участка

Учетный номер части: 47:01:0000000:112/116

Система координат

Номер точки	Координаты, м		Описание закрепления на местности	Средняя квадратичная погрешность определения координат характерных точек границ земельного участка, м
	X	Y		
1	2	3	4	5
1	518414.8	1299392.83	-	-
2	518422.87	1299422.24	-	-
3	518425.57	1299427.7	-	-
4	518403.38	1299448.84	-	-
5	518402.47	1299450.42	-	-
6	518391.54	1299426.87	-	-
7	518410.56	1299396.69	-	-
8	518414.8	1299392.83	-	-
1	518468.26	1300249.91	-	-
2	518465.92	1300244.94	-	-
3	518464.62	1300241.29	-	-
4	518466.03	1300243.63	-	-
5	518468.26	1300249.91	-	-

ДОКУМЕНТ ПОДПИСАН
ЭЛЕКТРОННОЙ ПОДПИСЬЮ
Сертификат: 0091AAF5A599507BC7E6D39D2DFA052F9A
Владелец: ФЕДЕРАЛЬНАЯ СЛУЖБА ГОСУДАРСТВЕННОЙ РЕГИСТРАЦИИ, КАДАСТРА И КАРТОГРАФИИ
Действителен: с 16.09.2025 по 10.12.2026

полное наименование должности		инициалы, фамилия

Земельный участок
вид объекта недвижимости

Лист № 176 раздела 4.2	Всего листов раздела 4.2: 249	Всего разделов: 8	Всего листов выписки: 643

17.11.2025г. № КУВИ-001/2025-207930738	
Кадастровый номер:	47:01:0000000:112(Единое землепользование)

Сведения о характерных точках границы части (частей) земельного участка

Учетный номер части: 47:01:0000000:112/117

Система координат

Номер точки	Координаты, м		Описание закрепления на местности	Средняя квадратичная погрешность определения координат характерных точек границ земельного участка, м
	X	Y		
1	2	3	4	5
1	473453.93	1355822.05	-	-
2	473238.26	1355976.03	-	-
3	473232.2	1355947.66	-	-
4	473233.15	1355918.25	-	-
5	473232.69	1355908.46	-	-
6	473431.82	1355766.15	-	-
7	473453.93	1355822.05	-	-
1	472172.53	1357115.17	-	-
2	472162.79	1357133.98	-	-
3	472136.43	1357195.33	-	-
4	472049.66	1357437.82	-	-
5	472032.67	1357481.55	-	-
6	472017.25	1357459.57	-	-
7	472003.14	1357412.74	-	-
8	472001.31	1357399.05	-	-
9	472082.33	1357172.8	-	-
10	472092.71	1357149.69	-	-
11	472113.48	1357128.21	-	-
12	472172.53	1357115.17	-	-
1	472676.44	1356439.06	-	-
2	472653.96	1356463	-	-
3	472428.82	1356727.91	-	-
4	472381.7	1356791.98	-	-
5	472263.52	1356953.87	-	-

полное наименование должности		инициалы, фамилия

ДОКУМЕНТ ПОДПИСАН
ЭЛЕКТРОННОЙ ПОДПИСЬЮ
Сертификат: 0091AAF5A599507BC7E6D39D2DFA052F9A
Владелец: ФЕДЕРАЛЬНАЯ СЛУЖБА ГОСУДАРСТВЕННОЙ РЕГИСТРАЦИИ, КАДАСТРА И КАРТОГРАФИИ
Действителен: с 16.09.2025 по 10.12.2026

Земельный участок
вид объекта недвижимости

Лист № 177 раздела 4.2	Всего листов раздела 4.2: 249	Всего разделов: 8	Всего листов выписки: 643

17.11.2025г. № КУВИ-001/2025-207930738	
Кадастровый номер:	47:01:0000000:112(Единое землепользование)

1	2	3	4	5
6	472227.83	1357009.46	-	-
7	472200.31	1356943.95	-	-
8	472215.61	1356920.14	-	-
9	472381.31	1356688.01	-	-
10	472421.09	1356630.49	-	-
11	472458.86	1356589.77	-	-
12	472595.14	1356440.52	-	-
13	472600.53	1356439.13	-	-
14	472676.44	1356439.06	-	-
1	472927.23	1356207.12	-	-
2	472889.41	1356235.64	-	-
3	472767.12	1356342.5	-	-
4	472695.07	1356419.22	-	-
5	472695.67	1356408.79	-	-
6	472763.62	1356294.74	-	-
7	472866.61	1356242.83	-	-
8	472922.01	1356207.49	-	-
9	472927.23	1356207.12	-	-
1	473230.16	1355981.82	-	-
2	473225.6	1355985.07	-	-
3	473148.1	1356040.55	-	-
4	473007.08	1356146.9	-	-
5	473042.46	1356056.93	-	-
6	473040.42	1356048.39	-	-
7	473114.19	1355992.76	-	-
8	473218.27	1355918.76	-	-
9	473220.86	1355916.91	-	-
10	473222.94	1355951.55	-	-
11	473230.16	1355981.82	-	-

ДОКУМЕНТ ПОДПИСАН
ЭЛЕКТРОННОЙ ПОДПИСЬЮ
Сертификат: 0091AAF5A599507BC7E6D39D2DFA052F9A
Владелец: ФЕДЕРАЛЬНАЯ СЛУЖБА ГОСУДАРСТВЕННОЙ РЕГИСТРАЦИИ, КАДАСТРА И КАРТОГРАФИИ
Действителен: с 16.09.2025 по 10.12.2026

полное наименование должности	инициалы, фамилия

Земельный участок
вид объекта недвижимости

Лист № 178 раздела 4.2	Всего листов раздела 4.2: 249	Всего разделов: 8	Всего листов выписки: 643

17.11.2025г. № КУВИ-001/2025-207930738	
Кадастровый номер:	47:01:0000000:112(Единое землепользование)

Сведения о характерных точках границы части (частей) земельного участка

Учетный номер части: 47:01:0000000:112/118

Система координат

Номер точки	Координаты, м		Описание закрепления на местности	Средняя квадратичная погрешность определения координат характерных точек границ земельного участка, м
	X	Y		
1	2	3	4	5
1	511574.98	1257241.31	-	-
2	511553.31	1256741.28	-	-
3	511540.94	1256569.1	-	-
4	511533.71	1256495.13	-	-
5	511556.34	1256476.25	-	-
6	511565.65	1256473.22	-	-
7	511574.75	1256566.36	-	-
8	511587.17	1256739.16	-	-
9	511609.23	1257240.44	-	-
10	511574.98	1257241.31	-	-

ДОКУМЕНТ ПОДПИСАН
ЭЛЕКТРОННОЙ ПОДПИСЬЮ
Сертификат: 0091AAF5A599507BC7E6D39D2DFA052F9A
Владелец: ФЕДЕРАЛЬНАЯ СЛУЖБА ГОСУДАРСТВЕННОЙ РЕГИСТРАЦИИ, КАДАСТРА И КАРТОГРАФИИ
Действителен: с 16.09.2025 по 10.12.2026

полное наименование должности		инициалы, фамилия

Земельный участок
вид объекта недвижимости

Лист № 179 раздела 4.2	Всего листов раздела 4.2: 249	Всего разделов: 8	Всего листов выписки: 643

17.11.2025г. № КУВИ-001/2025-207930738	
Кадастровый номер:	47:01:0000000:112(Единое землепользование)

Сведения о характерных точках границы части (частей) земельного участка

Учетный номер части: 47:01:0000000:112/119

Система координат

Номер точки	Координаты, м		Описание закрепления на местности	Средняя квадратичная погрешность определения координат характерных точек границ земельного участка, м
	X	Y		
1	2	3	4	5
1	511573.94	1257217.49	-	-
2	511553.31	1256741.28	-	-
3	511540.94	1256569.1	-	-
4	511531.33	1256470.75	-	-
5	511560.74	1256451.03	-	-
6	511563.38	1256450	-	-
7	511574.75	1256566.36	-	-
8	511587.17	1256739.16	-	-
9	511608.15	1257215.69	-	-
10	511573.94	1257217.49	-	-

ДОКУМЕНТ ПОДПИСАН
ЭЛЕКТРОННОЙ ПОДПИСЬЮ
Сертификат: 0091AAF5A599507BC7E6D39D2DFA052F9A
Владелец: ФЕДЕРАЛЬНАЯ СЛУЖБА ГОСУДАРСТВЕННОЙ РЕГИСТРАЦИИ, КАДАСТРА И КАРТОГРАФИИ
Действителен: с 16.09.2025 по 10.12.2026

полное наименование должности	инициалы, фамилия

Земельный участок
вид объекта недвижимости

Лист № 180 раздела 4.2	Всего листов раздела 4.2: 249	Всего разделов: 8	Всего листов выписки: 643

17.11.2025г. № КУВИ-001/2025-207930738	
Кадастровый номер:	47:01:0000000:112(Единое землепользование)

Сведения о характерных точках границы части (частей) земельного участка

Учетный номер части: 47:01:0000000:112/120

Система координат

Номер точки	Координаты, м		Описание закрепления на местности	Средняя квадратичная погрешность определения координат характерных точек границ земельного участка, м
	X	Y		
1	2	3	4	5
1	473453.93	1355822.05	-	-
2	473238.26	1355976.03	-	-
3	473232.2	1355947.66	-	-
4	473233.15	1355918.25	-	-
5	473232.69	1355908.46	-	-
6	473431.82	1355766.15	-	-
7	473453.93	1355822.05	-	-
1	472172.53	1357115.17	-	-
2	472162.79	1357133.98	-	-
3	472136.43	1357195.33	-	-
4	472049.66	1357437.82	-	-
5	472032.67	1357481.55	-	-
6	472017.25	1357459.57	-	-
7	472003.14	1357412.74	-	-
8	472001.31	1357399.05	-	-
9	472082.33	1357172.8	-	-
10	472092.71	1357149.69	-	-
11	472113.48	1357128.21	-	-
12	472172.53	1357115.17	-	-
1	472676.44	1356439.06	-	-
2	472653.96	1356463	-	-
3	472428.82	1356727.91	-	-
4	472381.7	1356791.98	-	-
5	472263.52	1356953.87	-	-

полное наименование должности		инициалы, фамилия

ДОКУМЕНТ ПОДПИСАН
ЭЛЕКТРОННОЙ ПОДПИСЬЮ
Сертификат: 0091AAF5A599507BC7E6D39D2DFA052F9A
Владелец: ФЕДЕРАЛЬНАЯ СЛУЖБА ГОСУДАРСТВЕННОЙ РЕГИСТРАЦИИ, КАДАСТРА И КАРТОГРАФИИ
Действителен: с 16.09.2025 по 10.12.2026

Земельный участок
вид объекта недвижимости

Лист № 181 раздела 4.2	Всего листов раздела 4.2: 249	Всего разделов: 8	Всего листов выписки: 643

17.11.2025г. № КУВИ-001/2025-207930738	
Кадастровый номер:	47:01:0000000:112(Единое землепользование)

1	2	3	4	5
6	472227.83	1357009.46	-	-
7	472200.31	1356943.95	-	-
8	472215.61	1356920.14	-	-
9	472381.31	1356688.01	-	-
10	472421.09	1356630.49	-	-
11	472458.86	1356589.77	-	-
12	472595.14	1356440.52	-	-
13	472600.53	1356439.13	-	-
14	472676.44	1356439.06	-	-
1	472927.23	1356207.12	-	-
2	472889.41	1356235.64	-	-
3	472767.12	1356342.5	-	-
4	472695.07	1356419.22	-	-
5	472695.67	1356408.79	-	-
6	472763.62	1356294.74	-	-
7	472866.61	1356242.83	-	-
8	472922.01	1356207.49	-	-
9	472927.23	1356207.12	-	-
1	473230.16	1355981.82	-	-
2	473225.6	1355985.07	-	-
3	473148.1	1356040.55	-	-
4	473007.08	1356146.9	-	-
5	473042.46	1356056.93	-	-
6	473040.42	1356048.39	-	-
7	473114.19	1355992.76	-	-
8	473218.27	1355918.76	-	-
9	473220.86	1355916.91	-	-
10	473222.94	1355951.55	-	-
11	473230.16	1355981.82	-	-

ДОКУМЕНТ ПОДПИСАН
ЭЛЕКТРОННОЙ ПОДПИСЬЮ
Сертификат: 0091AAF5A599507BC7E6D39D2DFA052F9A
Владелец: ФЕДЕРАЛЬНАЯ СЛУЖБА ГОСУДАРСТВЕННОЙ РЕГИСТРАЦИИ, КАДАСТРА И КАРТОГРАФИИ
Действителен: с 16.09.2025 по 10.12.2026

полное наименование должности	инициалы, фамилия

Земельный участок
вид объекта недвижимости

Лист № 182 раздела 4.2	Всего листов раздела 4.2: 249	Всего разделов: 8	Всего листов выписки: 643

17.11.2025г. № КУВИ-001/2025-207930738	
Кадастровый номер:	47:01:0000000:112(Единое землепользование)

Сведения о характерных точках границы части (частей) земельного участка

Учетный номер части: 47:01:0000000:112/121

Система координат

Номер точки	Координаты, м		Описание закрепления на местности	Средняя квадратичная погрешность определения координат характерных точек границ земельного участка, м
	X	Y		
1	2	3	4	5
1	491725.13	1328504.36	-	-
2	491751.63	1328486.9	-	-
3	491835.43	1328501.98	-	-
4	491809.53	1328519.06	-	-
5	491729.01	1328504.57	-	-
6	491725.13	1328504.36	-	-

ДОКУМЕНТ ПОДПИСАН
ЭЛЕКТРОННОЙ ПОДПИСЬЮ
Сертификат: 0091AAF5A599507BC7E6D39D2DFA052F9A
Владелец: ФЕДЕРАЛЬНАЯ СЛУЖБА ГОСУДАРСТВЕННОЙ РЕГИСТРАЦИИ, КАДАСТРА И КАРТОГРАФИИ
Действителен: с 16.09.2025 по 10.12.2026

полное наименование должности	инициалы, фамилия

Земельный участок
вид объекта недвижимости

Лист № 183 раздела 4.2	Всего листов раздела 4.2: 249	Всего разделов: 8	Всего листов выписки: 643

17.11.2025г. № КУВИ-001/2025-207930738	
Кадастровый номер:	47:01:0000000:112(Единое землепользование)

Сведения о характерных точках границы части (частей) земельного участка				
Учетный номер части: 47:01:0000000:112/122				
Система координат				
Номер точки	Координаты, м		Описание закрепления на местности	Средняя квадратичная погрешность определения координат характерных точек границ земельного участка, м
	X	Y		
1	2	3	4	5
1	508318.67	1317977.7	-	-
2	508332.62	1317961.44	-	-
3	508375.12	1318001.87	-	-
4	508361.17	1318018.14	-	-
5	508318.67	1317977.7	-	-

ДОКУМЕНТ ПОДПИСАН
ЭЛЕКТРОННОЙ ПОДПИСЬЮ
Сертификат: 0091AAF5A599507BC7E6D39D2DFA052F9A
Владелец: ФЕДЕРАЛЬНАЯ СЛУЖБА ГОСУДАРСТВЕННОЙ РЕГИСТРАЦИИ, КАДАСТРА И КАРТОГРАФИИ
Действителен: с 16.09.2025 по 10.12.2026

полное наименование должности		инициалы, фамилия

Земельный участок
вид объекта недвижимости

Лист № 184 раздела 4.2	Всего листов раздела 4.2: 249	Всего разделов: 8	Всего листов выписки: 643

17.11.2025г. № КУВИ-001/2025-207930738	
Кадастровый номер:	47:01:0000000:112(Единое землепользование)

Сведения о характерных точках границы части (частей) земельного участка

Учетный номер части: 47:01:0000000:112/123

Система координат

Номер точки	Координаты, м		Описание закрепления на местности	Средняя квадратичная погрешность определения координат характерных точек границ земельного участка, м
	X	Y		
1	2	3	4	5
1	475896.56	1354979.47	-	-
2	475873.62	1354997.79	-	-
3	475871.04	1354995.07	-	-
4	475834.03	1354954.49	-	-
5	475857.85	1354935.48	-	-
6	475883.03	1354911.39	-	-
7	475923.77	1354953.45	-	-
8	475896.56	1354979.47	-	-
1	476104.03	1354704.19	-	-
2	476099.3	1354690.93	-	-
3	476102.77	1354687.3	-	-
4	476108.25	1354702.61	-	-
5	476104.03	1354704.19	-	-
1	476321.76	1354498.99	-	-
2	476296.78	1354473.63	-	-
3	476298.79	1354471.31	-	-
4	476323.65	1354496.47	-	-
5	476321.76	1354498.99	-	-

полное наименование должности		инициалы, фамилия

ДОКУМЕНТ ПОДПИСАН
ЭЛЕКТРОННОЙ ПОДПИСЬЮ
Сертификат: 0091AAF5A599507BC7E6D39D2DFA052F9A
Владелец: ФЕДЕРАЛЬНАЯ СЛУЖБА ГОСУДАРСТВЕННОЙ РЕГИСТРАЦИИ, КАДАСТРА И КАРТОГРАФИИ
Действителен: с 16.09.2025 по 10.12.2026

Земельный участок
вид объекта недвижимости

Лист № 185 раздела 4.2	Всего листов раздела 4.2: 249	Всего разделов: 8	Всего листов выписки: 643

17.11.2025г. № КУВИ-001/2025-207930738	
Кадастровый номер:	47:01:0000000:112(Единое землепользование)

Сведения о характерных точках границы части (частей) земельного участка

Учетный номер части: 47:01:0000000:112/124

Система координат

Номер точки	Координаты, м		Описание закрепления на местности	Средняя квадратичная погрешность определения координат характерных точек границ земельного участка, м
	X	Y		
1	2	3	4	5
1	464988.88	1361414.5	-	-
2	464738.26	1361608.98	-	-
3	464735.81	1361605.9	-	-
4	464735.82	1361605.89	-	-
5	464793.75	1361561.93	-	-
6	464986.53	1361411.5	-	-
7	464988.87	1361414.49	-	-
8	464988.88	1361414.5	-	-

ДОКУМЕНТ ПОДПИСАН
ЭЛЕКТРОННОЙ ПОДПИСЬЮ
Сертификат: 0091AAF5A599507BC7E6D39D2DFA052F9A
Владелец: ФЕДЕРАЛЬНАЯ СЛУЖБА ГОСУДАРСТВЕННОЙ РЕГИСТРАЦИИ, КАДАСТРА И КАРТОГРАФИИ
Действителен: с 16.09.2025 по 10.12.2026

полное наименование должности	инициалы, фамилия

Земельный участок
вид объекта недвижимости

Лист № 186 раздела 4.2	Всего листов раздела 4.2: 249	Всего разделов: 8	Всего листов выписки: 643

17.11.2025г. № КУВИ-001/2025-207930738	
Кадастровый номер:	47:01:0000000:112(Единое землепользование)

Сведения о характерных точках границы части (частей) земельного участка				
Учетный номер части: 47:01:0000000:112/125				
Система координат				
Номер точки	Координаты, м		Описание закрепления на местности	Средняя квадратичная погрешность определения координат характерных точек границ земельного участка, м
	X	Y		
1	2	3	4	5
1	495993.55	1326072	-	-
2	496013.88	1326058	-	-
3	496019.39	1326125.4	-	-
4	495999.06	1326139.41	-	-
5	495993.55	1326072	-	-

ДОКУМЕНТ ПОДПИСАН
ЭЛЕКТРОННОЙ ПОДПИСЬЮ
Сертификат: 0091AAF5A599507BC7E6D39D2DFA052F9A
Владелец: ФЕДЕРАЛЬНАЯ СЛУЖБА ГОСУДАРСТВЕННОЙ РЕГИСТРАЦИИ, КАДАСТРА И КАРТОГРАФИИ
Действителен: с 16.09.2025 по 10.12.2026

полное наименование должности	инициалы, фамилия

Земельный участок
вид объекта недвижимости

Лист № 187 раздела 4.2	Всего листов раздела 4.2: 249	Всего разделов: 8	Всего листов выписки: 643

17.11.2025г. № КУВИ-001/2025-207930738	
Кадастровый номер:	47:01:0000000:112(Единое землепользование)

Сведения о характерных точках границы части (частей) земельного участка				
Учетный номер части: 47:01:0000000:112/126				
Система координат				
Номер точки	Координаты, м		Описание закрепления на местности	Средняя квадратичная погрешность определения координат характерных точек границ земельного участка, м
	X	Y		
1	2	3	4	5
1	484292.58	1337839.88	-	-
2	484300.12	1337845.63	-	-
3	484306.58	1337921.51	-	-
4	484313.04	1337994.92	-	-
5	484319.32	1338065.02	-	-
6	484319.99	1338064.69	-	-
7	484361.5	1338044.3	-	-
8	484369.35	1338040.07	-	-
9	484369.6	1338031.97	-	-
10	484372.74	1338052.78	-	-
11	484374.81	1338061.44	-	-
12	484371.29	1338063.33	-	-
13	484329.42	1338083.9	-	-
14	484320.31	1338088.38	-	-
15	484314.81	1338063.67	-	-
16	484295.05	1337932.86	-	-
17	484288.11	1337841.23	-	-
18	484288.1	1337840.7	-	-
19	484292.58	1337839.88	-	-

полное наименование должности		инициалы, фамилия

ДОКУМЕНТ ПОДПИСАН
ЭЛЕКТРОННОЙ ПОДПИСЬЮ
Сертификат: 0091AAF5A599507BC7E6D39D2DFA052F9A
Владелец: ФЕДЕРАЛЬНАЯ СЛУЖБА ГОСУДАРСТВЕННОЙ РЕГИСТРАЦИИ, КАДАСТРА И КАРТОГРАФИИ
Действителен: с 16.09.2025 по 10.12.2026

Земельный участок
вид объекта недвижимости

Лист № 188 раздела 4.2	Всего листов раздела 4.2: 249	Всего разделов: 8	Всего листов выписки: 643

17.11.2025г. № КУВИ-001/2025-207930738	
Кадастровый номер:	47:01:0000000:112(Единое землепользование)

Сведения о характерных точках границы части (частей) земельного участка

Учетный номер части: 47:01:0000000:112/127

Система координат

Номер точки	Координаты, м		Описание закрепления на местности	Средняя квадратичная погрешность определения координат характерных точек границ земельного участка, м
	X	Y		
1	2	3	4	5
1	475738.11	1355013.3	-	-
2	475776.81	1354994.12	-	-
3	475815.39	1354969.37	-	-
4	475857.85	1354935.48	-	-
5	475951.69	1354845.72	-	-
6	476166.34	1354620.64	-	-
7	476200.45	1354584.28	-	-
8	476244.04	1354534.67	-	-
9	476300.4	1354469.44	-	-
10	476440.12	1354291.49	-	-
11	476475.46	1354238.08	-	-
12	476512.69	1354171.39	-	-
13	476622.96	1353939.57	-	-
14	476696.74	1353746.05	-	-
15	476736.76	1353654.65	-	-
16	476737.97	1353663.48	-	-
17	476738.61	1353668.67	-	-
18	476739.06	1353673.89	-	-
19	476739.34	1353679.12	-	-
20	476739.9	1353691.54	-	-
21	476739.99	1353696.78	-	-
22	476739.9	1353702.02	-	-
23	476739.62	1353707.24	-	-
24	476739.17	1353712.46	-	-

полное наименование должности	ДОКУМЕНТ ПОДПИСАН ЭЛЕКТРОННОЙ ПОДПИСЬЮ Сертификат: 0091AAF5A599507BC7E6D39D2DFA052F9A Владелец: ФЕДЕРАЛЬНАЯ СЛУЖБА ГОСУДАРСТВЕННОЙ РЕГИСТРАЦИИ, КАДАСТРА И КАРТОГРАФИИ Действителен: с 16.09.2025 по 10.12.2026	инициалы, фамилия

Земельный участок
вид объекта недвижимости

Лист № 189 раздела 4.2	Всего листов раздела 4.2: 249	Всего разделов: 8	Всего листов выписки: 643

17.11.2025г. № КУВИ-001/2025-207930738	
Кадастровый номер:	47:01:0000000:112(Единое землепользование)

1	2	3	4	5
25	476737.78	1353724.23	-	-
26	476737.14	1353729.43	-	-
27	476736.32	1353734.6	-	-
28	476734.8	1353742.68	-	-
29	476729.21	1353772.1	-	-
30	476728.21	1353777.24	-	-
31	476727.03	1353782.34	-	-
32	476725.68	1353787.4	-	-
33	476724.15	1353792.4	-	-
34	476713.16	1353826.55	-	-
35	476683.02	1353930.87	-	-
36	476667.06	1353983.21	-	-
37	476564.37	1354199.01	-	-
38	476525.94	1354267.85	-	-
39	476488.33	1354324.81	-	-
40	476344.83	1354507.65	-	-
41	476220.72	1354647.9	-	-
42	476076.12	1354799.91	-	-
43	476006.1	1354858.79	-	-
44	476013.17	1354866.09	-	-
45	475993.2	1354887.08	-	-
46	475896.56	1354979.47	-	-
47	475849.95	1355016.69	-	-
48	475806.44	1355044.68	-	-
49	475780.81	1355057.39	-	-
50	475738.11	1355013.3	-	-

полное наименование должности		инициалы, фамилия

ДОКУМЕНТ ПОДПИСАН
ЭЛЕКТРОННОЙ ПОДПИСЬЮ
Сертификат: 0091AAF5A599507BC7E6D39D2DFA052F9A
Владелец: ФЕДЕРАЛЬНАЯ СЛУЖБА ГОСУДАРСТВЕННОЙ РЕГИСТРАЦИИ, КАДАСТРА И КАРТОГРАФИИ
Действителен: с 16.09.2025 по 10.12.2026

Земельный участок
вид объекта недвижимости

Лист № 190 раздела 4.2	Всего листов раздела 4.2: 249	Всего разделов: 8	Всего листов выписки: 643

17.11.2025г. № КУВИ-001/2025-207930738	
Кадастровый номер:	47:01:0000000:112(Единое землепользование)

Сведения о характерных точках границы части (частей) земельного участка

Учетный номер части: 47:01:0000000:112/128

Система координат

Номер точки	Координаты, м		Описание закрепления на местности	Средняя квадратичная погрешность определения координат характерных точек границ земельного участка, м
	X	Y		
1	2	3	4	5
1	525389.52	1287017.29	-	-
2	525549.6	1287087.72	-	-
3	525552.75	1287082.18	-	-
4	525629.7	1287114.78	-	-
5	525626.43	1287121.44	-	-
6	525936.15	1287265.83	-	-
7	525920.42	1287295.68	-	-
8	525803.62	1287241.22	-	-
9	525632	1287160.91	-	-
10	525482.59	1287096.84	-	-
11	525362.04	1287042.87	-	-
12	525375.92	1287033.92	-	-
13	525384.85	1287024.85	-	-
14	525389.52	1287017.29	-	-
1	532075.89	1290532.84	-	-
2	532090.93	1290551.63	-	-
3	532090.94	1290551.64	-	-
4	532083.84	1290567	-	-
5	532074.42	1290571.96	-	-
6	532071.92	1290569.02	-	-
7	532024.82	1290513.24	-	-
8	531986.4	1290466.18	-	-
9	531938	1290407.62	-	-
10	531933.61	1290402.36	-	-

полное наименование должности		инициалы, фамилия

ДОКУМЕНТ ПОДПИСАН
ЭЛЕКТРОННОЙ ПОДПИСЬЮ
Сертификат: 0091AAF5A599507BC7E6D39D2DFA052F9A
Владелец: ФЕДЕРАЛЬНАЯ СЛУЖБА ГОСУДАРСТВЕННОЙ РЕГИСТРАЦИИ, КАДАСТРА И КАРТОГРАФИИ
Действителен: с 16.09.2025 по 10.12.2026

Земельный участок
вид объекта недвижимости

Лист № 191 раздела 4.2	Всего листов раздела 4.2: 249	Всего разделов: 8	Всего листов выписки: 643

17.11.2025г. № КУВИ-001/2025-207930738	
Кадастровый номер:	47:01:0000000:112(Единое землепользование)

1	2	3	4	5
11	531956	1290392.78	-	-
12	532004.1	1290451.23	-	-
13	532009.3	1290445.99	-	-
14	532048.05	1290498.05	-	-
15	532052.38	1290503.48	-	-
16	532075.89	1290532.84	-	-
1	533569.43	1292306.12	-	-
2	533567	1292302.19	-	-
3	533542.52	1292263.25	-	-
4	533549.73	1292268.27	-	-
5	533553.69	1292273	-	-
6	533558.34	1292285	-	-
7	533571.43	1292299	-	-
8	533571.98	1292303	-	-
9	533569.43	1292306.12	-	-
1	533604.31	1292362.44	-	-
2	533589.65	1292338.78	-	-
3	533616.63	1292341.81	-	-
4	533627	1292357.95	-	-
5	533604.31	1292362.44	-	-
1	526251.48	1287697.62	-	-
2	526258.51	1287729.03	-	-
3	526264.87	1287796.44	-	-
4	526267.13	1287865.09	-	-
5	526270.97	1288226.14	-	-
6	526253	1288229.79	-	-
7	526237.15	1288235.7	-	-
8	526233.22	1287865.85	-	-
9	526231.1	1287799.54	-	-

ДОКУМЕНТ ПОДПИСАН
ЭЛЕКТРОННОЙ ПОДПИСЬЮ
Сертификат: 0091AAF5A599507BC7E6D39D2DFA052F9A
Владелец: ФЕДЕРАЛЬНАЯ СЛУЖБА ГОСУДАРСТВЕННОЙ РЕГИСТРАЦИИ, КАДАСТРА И КАРТОГРАФИИ
Действителен: с 16.09.2025 по 10.12.2026

полное наименование должности	инициалы, фамилия

Земельный участок
вид объекта недвижимости

Лист № 192 раздела 4.2	Всего листов раздела 4.2: 249	Всего разделов: 8	Всего листов выписки: 643

17.11.2025г. № КУВИ-001/2025-207930738	
Кадастровый номер:	47:01:0000000:112(Единое землепользование)

1	2	3	4	5
10	526225.01	1287734.35	-	-
11	526217.91	1287702.31	-	-
12	526236.79	1287700.11	-	-
13	526246.45	1287698.98	-	-
14	526251.48	1287697.62	-	-
1	526062.37	1287358.34	-	-
2	526069.33	1287359.56	-	-
3	526070.72	1287359.81	-	-
4	526105.95	1287395.28	-	-
5	526154	1287454.86	-	-
6	526167.66	1287475.99	-	-
7	526199.16	1287535.51	-	-
8	526220.05	1287582.88	-	-
9	526234.94	1287623.7	-	-
10	526243.29	1287660.99	-	-
11	526241.29	1287661.68	-	-
12	526230.03	1287665.43	-	-
13	526211.13	1287671.71	-	-
14	526203.05	1287635.25	-	-
15	526188.99	1287596.52	-	-
16	526168.96	1287550.95	-	-
17	526139.35	1287494.75	-	-
18	526127.19	1287475.79	-	-
19	526081.44	1287418.93	-	-
20	526023.71	1287362.87	-	-
21	525982.71	1287333.68	-	-
22	526000.63	1287339.22	-	-
23	526062.37	1287358.34	-	-

ДОКУМЕНТ ПОДПИСАН
ЭЛЕКТРОННОЙ ПОДПИСЬЮ
Сертификат: 0091AAF5A599507BC7E6D39D2DFA052F9A
Владелец: ФЕДЕРАЛЬНАЯ СЛУЖБА ГОСУДАРСТВЕННОЙ РЕГИСТРАЦИИ, КАДАСТРА И КАРТОГРАФИИ
Действителен: с 16.09.2025 по 10.12.2026

полное наименование должности		инициалы, фамилия

Земельный участок
вид объекта недвижимости

Лист № 193 раздела 4.2	Всего листов раздела 4.2: 249	Всего разделов: 8	Всего листов выписки: 643

17.11.2025г. № КУВИ-001/2025-207930738	
Кадастровый номер:	47:01:0000000:112(Единое землепользование)

Сведения о характерных точках границы части (частей) земельного участка				
Учетный номер части: 47:01:0000000:112/129				
Система координат				
Номер точки	Координаты, м		Описание закрепления на местности	Средняя квадратичная погрешность определения координат характерных точек границ земельного участка, м
	X	Y		
1	2	3	4	5
1	525228.75	1286946.56	-	-
2	525389.52	1287017.29	-	-
3	525384.85	1287024.85	-	-
4	525375.92	1287033.92	-	-
5	525362.04	1287042.87	-	-
6	525326.67	1287027.03	-	-
7	525323.95	1287028.84	-	-
8	525315.88	1287025.23	-	-
9	525315.54	1287022.17	-	-
10	525253.9	1286994.4	-	-
11	525175.19	1286959.28	-	-
12	525169.79	1286956.87	-	-
13	525183.61	1286926.37	-	-
14	525228.75	1286946.56	-	-
1	531793.57	1290224.26	-	-
2	531807.74	1290225.24	-	-
3	531818.07	1290228	-	-
4	531841.62	1290256.09	-	-
5	531914.67	1290343.4	-	-
6	531942.77	1290377.52	-	-
7	531956	1290392.78	-	-
8	531933.61	1290402.36	-	-
9	531823.8	1290270.95	-	-
10	531785.5	1290225.13	-	-

полное наименование должности		инициалы, фамилия

ДОКУМЕНТ ПОДПИСАН
ЭЛЕКТРОННОЙ ПОДПИСЬЮ
Сертификат: 0091AAF5A599507BC7E6D39D2DFA052F9A
Владелец: ФЕДЕРАЛЬНАЯ СЛУЖБА ГОСУДАРСТВЕННОЙ РЕГИСТРАЦИИ, КАДАСТРА И КАРТОГРАФИИ
Действителен: с 16.09.2025 по 10.12.2026

Земельный участок
вид объекта недвижимости

Лист № 194 раздела 4.2	Всего листов раздела 4.2: 249	Всего разделов: 8	Всего листов выписки: 643

17.11.2025г. № КУВИ-001/2025-207930738	
Кадастровый номер:	47:01:0000000:112(Единое землепользование)

1	2	3	4	5
11	531793.57	1290224.26	-	-
1	532090.94	1290551.64	-	-
2	532148.46	1290621.12	-	-
3	532128.54	1290635.48	-	-
4	532120.63	1290626.19	-	-
5	532074.42	1290571.96	-	-
6	532083.84	1290567	-	-
7	532090.94	1290551.64	-	-
1	533507.79	1292163.33	-	-
2	533519.75	1292180.25	-	-
3	533520.21	1292180.99	-	-
4	533589.51	1292294.4	-	-
5	533593.92	1292301.55	-	-
6	533592.65	1292310.53	-	-
7	533598.63	1292317.55	-	-
8	533604.19	1292318.19	-	-
9	533604.75	1292319.1	-	-
10	533616.63	1292341.81	-	-
11	533589.65	1292338.78	-	-
12	533582.64	1292327.46	-	-
13	533569.43	1292306.12	-	-
14	533571.98	1292303	-	-
15	533571.43	1292299	-	-
16	533558.34	1292285	-	-
17	533553.69	1292273	-	-
18	533549.73	1292268.27	-	-
19	533542.52	1292263.25	-	-
20	533513.02	1292216.32	-	-
21	533480.49	1292161.93	-	-

ДОКУМЕНТ ПОДПИСАН
ЭЛЕКТРОННОЙ ПОДПИСЬЮ
Сертификат: 0091AAF5A599507BC7E6D39D2DFA052F9A
Владелец: ФЕДЕРАЛЬНАЯ СЛУЖБА ГОСУДАРСТВЕННОЙ РЕГИСТРАЦИИ, КАДАСТРА И КАРТОГРАФИИ
Действителен: с 16.09.2025 по 10.12.2026

полное наименование должности	инициалы, фамилия

Земельный участок
вид объекта недвижимости

Лист № 195 раздела 4.2	Всего листов раздела 4.2: 249	Всего разделов: 8	Всего листов выписки: 643

17.11.2025г. № КУВИ-001/2025-207930738	
Кадастровый номер:	47:01:0000000:112(Единое землепользование)

1	2	3	4	5
22	533492.65	1292161.47	-	-
23	533507.79	1292163.33	-	-
1	533627	1292357.95	-	-
2	533643.29	1292381.31	-	-
3	533689.1	1292454.74	-	-
4	533669.98	1292467.4	-	-
5	533622.39	1292391.62	-	-
6	533604.31	1292362.44	-	-
7	533627	1292357.95	-	-
1	519600.36	1297495.31	-	-
2	519581.63	1297508.7	-	-
3	519725.3	1297377.37	-	-
4	519732.66	1297372.72	-	-
5	519744.97	1297368.31	-	-
6	519761.31	1297366.02	-	-
7	519777.21	1297366.95	-	-
8	519795.13	1297371.29	-	-
9	519809.52	1297339.78	-	-
10	519820.33	1297355.83	-	-
11	519600.36	1297495.31	-	-
1	519582.06	1297467.85	-	-
2	519613.25	1297448.15	-	-
3	519514.01	1297516.97	-	-
4	519515.89	1297515.3	-	-
5	519582.06	1297467.85	-	-
1	526271.4	1288266.58	-	-
2	526270.95	1288310.27	-	-
3	526254.95	1288317.52	-	-
4	526236.85	1288327.99	-	-

ДОКУМЕНТ ПОДПИСАН
ЭЛЕКТРОННОЙ ПОДПИСЬЮ
Сертификат: 0091AAF5A599507BC7E6D39D2DFA052F9A
Владелец: ФЕДЕРАЛЬНАЯ СЛУЖБА ГОСУДАРСТВЕННОЙ РЕГИСТРАЦИИ, КАДАСТРА И КАРТОГРАФИИ
Действителен: с 16.09.2025 по 10.12.2026

полное наименование должности	инициалы, фамилия

Земельный участок
вид объекта недвижимости

Лист № 196 раздела 4.2	Всего листов раздела 4.2: 249	Всего разделов: 8	Всего листов выписки: 643

17.11.2025г. № КУВИ-001/2025-207930738	
Кадастровый номер:	47:01:0000000:112(Единое землепользование)

1	2	3	4	5
5	526237.48	1288266.87	-	-
6	526237.15	1288235.7	-	-
7	526253	1288229.79	-	-
8	526270.97	1288226.14	-	-
9	526271.4	1288266.58	-	-
1	526266.15	1288612.88	-	-
2	526265.75	1288627.45	-	-
3	526265.41	1288645.9	-	-
4	526260.97	1288663.2	-	-
5	526248.2	1288685.76	-	-
6	526230.43	1288704.48	-	-
7	526231.84	1288626.26	-	-
8	526233.91	1288551.3	-	-
9	526245.89	1288565.98	-	-
10	526258.8	1288588.64	-	-
11	526266.15	1288612.88	-	-
1	525966.65	1290065.68	-	-
2	525930.48	1290078.57	-	-
3	525899.74	1290087.54	-	-
4	525861.25	1290102.09	-	-
5	525849.57	1290108.49	-	-
6	525819.15	1290130.37	-	-
7	525746.32	1290169.77	-	-
8	525717.18	1290182.8	-	-
9	525706.69	1290189.9	-	-
10	525721.44	1290191.27	-	-
11	525739.7	1290189.12	-	-
12	525775.24	1290173.64	-	-
13	525808.88	1290164.36	-	-

ДОКУМЕНТ ПОДПИСАН
ЭЛЕКТРОННОЙ ПОДПИСЬЮ
Сертификат: 0091AAF5A599507BC7E6D39D2DFA052F9A
Владелец: ФЕДЕРАЛЬНАЯ СЛУЖБА ГОСУДАРСТВЕННОЙ РЕГИСТРАЦИИ, КАДАСТРА И КАРТОГРАФИИ
Действителен: с 16.09.2025 по 10.12.2026

полное наименование должности	инициалы, фамилия

Земельный участок
вид объекта недвижимости

Лист № 197 раздела 4.2	Всего листов раздела 4.2: 249	Всего разделов: 8	Всего листов выписки: 643

17.11.2025г. № КУВИ-001/2025-207930738	
Кадастровый номер:	47:01:0000000:112(Единое землепользование)

1	2	3	4	5
14	525851.15	1290158.83	-	-
15	525858.02	1290158.68	-	-
16	525685.51	1290240.97	-	-
17	525662.04	1290266.34	-	-
18	525658.72	1290263.08	-	-
19	525642.58	1290248.06	-	-
20	525637.44	1290243.46	-	-
21	525659.62	1290218.61	-	-
22	525666.26	1290179.47	-	-
23	525693.24	1290156.89	-	-
24	526021.19	1290033.7	-	-
25	526001.63	1290049.1	-	-
26	525966.65	1290065.68	-	-

ДОКУМЕНТ ПОДПИСАН
ЭЛЕКТРОННОЙ ПОДПИСЬЮ
Сертификат: 0091AAF5A599507BC7E6D39D2DFA052F9A
Владелец: ФЕДЕРАЛЬНАЯ СЛУЖБА ГОСУДАРСТВЕННОЙ РЕГИСТРАЦИИ, КАДАСТРА И КАРТОГРАФИИ
Действителен: с 16.09.2025 по 10.12.2026

полное наименование должности	инициалы, фамилия

Земельный участок
вид объекта недвижимости

Лист № 198 раздела 4.2	Всего листов раздела 4.2: 249	Всего разделов: 8	Всего листов выписки: 643

17.11.2025г. № КУВИ-001/2025-207930738	
Кадастровый номер:	47:01:0000000:112(Единое землепользование)

Сведения о характерных точках границы части (частей) земельного участка

Учетный номер части: 47:01:0000000:112/130

Система координат

Номер точки	Координаты, м		Описание закрепления на местности	Средняя квадратичная погрешность определения координат характерных точек границ земельного участка, м
	X	Y		
1	2	3	4	5
1	477077.03	1352755.47	-	-
2	477103.33	1352744.79	-	-
3	477112.82	1352742.38	-	-
4	477127.52	1352837	-	-
5	477138.64	1352908.55	-	-
6	477099.58	1352901.55	-	-
7	477090.49	1352842.87	-	-
8	477077.03	1352755.47	-	-
1	477178.71	1353099.91	-	-
2	477150.67	1353119.47	-	-
3	477278.25	1353603.59	-	-
4	477253.33	1353544.97	-	-
5	477247.41	1353491.33	-	-
6	477195.3	1353303.47	-	-
7	477158.04	1353163.38	-	-
8	477116.99	1353013.87	-	-
9	477116.3	1353009.39	-	-
10	477131.18	1353061.56	-	-
11	477162.68	1353039.69	-	-
12	477178.71	1353099.91	-	-

полное наименование должности		инициалы, фамилия

ДОКУМЕНТ ПОДПИСАН
ЭЛЕКТРОННОЙ ПОДПИСЬЮ
Сертификат: 0091AAF5A599507BC7E6D39D2DFA052F9A
Владелец: ФЕДЕРАЛЬНАЯ СЛУЖБА ГОСУДАРСТВЕННОЙ РЕГИСТРАЦИИ, КАДАСТРА И КАРТОГРАФИИ
Действителен: с 16.09.2025 по 10.12.2026

Земельный участок
вид объекта недвижимости

Лист № 199 раздела 4.2	Всего листов раздела 4.2: 249	Всего разделов: 8	Всего листов выписки: 643

17.11.2025г. № КУВИ-001/2025-207930738	
Кадастровый номер:	47:01:0000000:112(Единое землепользование)

Сведения о характерных точках границы части (частей) земельного участка

Учетный номер части: 47:01:0000000:112/131

Система координат

Номер точки	Координаты, м		Описание закрепления на местности	Средняя квадратичная погрешность определения координат характерных точек границ земельного участка, м
	X	Y		
1	2	3	4	5
1	475897.15	1354897.89	-	-
2	475951.69	1354845.72	-	-
3	476057.76	1354734.5	-	-
4	476183.99	1354609.54	-	-
5	476319.05	1354481.89	-	-
6	476354.58	1354446.32	-	-
7	476401.56	1354363.55	-	-
8	476442.12	1354297.28	-	-
9	476518.11	1354166.95	-	-
10	476640.59	1353912.41	-	-
11	476635.08	1353907.77	-	-
12	476696.74	1353746.05	-	-
13	476711.64	1353712.03	-	-
14	476714.52	1353713.97	-	-
15	476718.88	1353717.08	-	-
16	476723.07	1353720.42	-	-
17	476769.07	1353759.13	-	-
18	476758.88	1353808.76	-	-
19	476716.56	1353876.06	-	-
20	476676.62	1353963.12	-	-
21	476564.37	1354199.01	-	-
22	476525.94	1354267.85	-	-
23	476488.33	1354324.81	-	-
24	476344.83	1354507.65	-	-

полное наименование должности		инициалы, фамилия

ДОКУМЕНТ ПОДПИСАН
ЭЛЕКТРОННОЙ ПОДПИСЬЮ
Сертификат: 0091AAF5A599507BC7E6D39D2DFA052F9A
Владелец: ФЕДЕРАЛЬНАЯ СЛУЖБА ГОСУДАРСТВЕННОЙ РЕГИСТРАЦИИ, КАДАСТРА И КАРТОГРАФИИ
Действителен: с 16.09.2025 по 10.12.2026

Земельный участок
вид объекта недвижимости

Лист № 200 раздела 4.2	Всего листов раздела 4.2: 249	Всего разделов: 8	Всего листов выписки: 643

17.11.2025г. № КУВИ-001/2025-207930738	
Кадастровый номер:	47:01:0000000:112(Единое землепользование)

1	2	3	4	5
25	476220.72	1354647.9	-	-
26	475993.2	1354887.08	-	-
27	475896.56	1354979.47	-	-
28	475877.53	1354994.67	-	-
29	475877.01	1354989.66	-	-
30	475876.75	1354984.19	-	-
31	475876.79	1354978.71	-	-
32	475877.41	1354960.76	-	-
33	475877.74	1354955.44	-	-
34	475878.34	1354950.14	-	-
35	475879.23	1354944.89	-	-
36	475880.4	1354939.69	-	-
37	475881.85	1354934.56	-	-
38	475883.56	1354929.51	-	-
39	475889.05	1354914.67	-	-
40	475891.08	1354909.61	-	-
41	475893.38	1354904.67	-	-
42	475895.95	1354899.87	-	-
43	475897.15	1354897.89	-	-

ДОКУМЕНТ ПОДПИСАН
ЭЛЕКТРОННОЙ ПОДПИСЬЮ
Сертификат: 0091AAF5A599507BC7E6D39D2DFA052F9A
Владелец: ФЕДЕРАЛЬНАЯ СЛУЖБА ГОСУДАРСТВЕННОЙ РЕГИСТРАЦИИ, КАДАСТРА И КАРТОГРАФИИ
Действителен: с 16.09.2025 по 10.12.2026

полное наименование должности	инициалы, фамилия

Земельный участок
вид объекта недвижимости

Лист № 201 раздела 4.2	Всего листов раздела 4.2: 249	Всего разделов: 8	Всего листов выписки: 643

17.11.2025г. № КУВИ-001/2025-207930738	
Кадастровый номер:	47:01:0000000:112(Единое землепользование)

Сведения о характерных точках границы части (частей) земельного участка

Учетный номер части: 47:01:0000000:112/132

Система координат

Номер точки	Координаты, м		Описание закрепления на местности	Средняя квадратичная погрешность определения координат характерных точек границ земельного участка, м
	X	Y		
1	2	3	4	5
1	475776.81	1354994.12	-	-
2	475815.39	1354969.37	-	-
3	475857.85	1354935.48	-	-
4	475951.69	1354845.72	-	-
5	476166.34	1354620.64	-	-
6	476200.45	1354584.28	-	-
7	476244.04	1354534.67	-	-
8	476300.4	1354469.44	-	-
9	476440.12	1354291.49	-	-
10	476475.46	1354238.08	-	-
11	476512.69	1354171.39	-	-
12	476622.96	1353939.57	-	-
13	476696.74	1353746.05	-	-
14	476725.08	1353681.33	-	-
15	476726.35	1353694.89	-	-
16	476726.76	1353700.26	-	-
17	476726.97	1353705.64	-	-
18	476727	1353711.02	-	-
19	476726.82	1353716.4	-	-
20	476726.46	1353721.77	-	-
21	476725.9	1353727.13	-	-
22	476725.15	1353732.46	-	-
23	476724.21	1353737.76	-	-
24	476720.18	1353758.33	-	-

ДОКУМЕНТ ПОДПИСАН
ЭЛЕКТРОННОЙ ПОДПИСЬЮ
Сертификат: 0091AAF5A599507BC7E6D39D2DFA052F9A
Владелец: ФЕДЕРАЛЬНАЯ СЛУЖБА ГОСУДАРСТВЕННОЙ РЕГИСТРАЦИИ, КАДАСТРА И КАРТОГРАФИИ
Действителен: с 16.09.2025 по 10.12.2026

полное наименование должности	инициалы, фамилия

Земельный участок
вид объекта недвижимости

Лист № 202 раздела 4.2	Всего листов раздела 4.2: 249	Всего разделов: 8	Всего листов выписки: 643

17.11.2025г. № КУВИ-001/2025-207930738	
Кадастровый номер:	47:01:0000000:112(Единое землепользование)

1	2	3	4	5
25	476718.63	1353765.36	-	-
26	476716.74	1353772.32	-	-
27	476708.71	1353799.27	-	-
28	476700.05	1353828.8	-	-
29	476697.91	1353835.51	-	-
30	476689.97	1353858.52	-	-
31	476674.22	1353904.71	-	-
32	476661.8	1353949.78	-	-
33	476630.24	1354060.59	-	-
34	476564.37	1354199.01	-	-
35	476525.94	1354267.85	-	-
36	476488.33	1354324.81	-	-
37	476344.83	1354507.65	-	-
38	476220.72	1354647.9	-	-
39	476165.92	1354705.51	-	-
40	476112.48	1354749.55	-	-
41	475982.8	1354858.03	-	-
42	475999.06	1354875.75	-	-
43	476001.52	1354878.34	-	-
44	475993.2	1354887.08	-	-
45	475896.56	1354979.47	-	-
46	475849.95	1355016.69	-	-
47	475806.44	1355044.68	-	-
48	475765.52	1355064.97	-	-
49	475728.07	1355024.17	-	-
50	475724.35	1355020.11	-	-
51	475776.81	1354994.12	-	-

ДОКУМЕНТ ПОДПИСАН
ЭЛЕКТРОННОЙ ПОДПИСЬЮ
Сертификат: 0091AAF5A599507BC7E6D39D2DFA052F9A
Владелец: ФЕДЕРАЛЬНАЯ СЛУЖБА ГОСУДАРСТВЕННОЙ РЕГИСТРАЦИИ, КАДАСТРА И КАРТОГРАФИИ
Действителен: с 16.09.2025 по 10.12.2026

полное наименование должности	инициалы, фамилия

Земельный участок
вид объекта недвижимости

Лист № 203 раздела 4.2	Всего листов раздела 4.2: 249	Всего разделов: 8	Всего листов выписки: 643

17.11.2025г. № КУВИ-001/2025-207930738	
Кадастровый номер:	47:01:0000000:112(Единое землепользование)

Сведения о характерных точках границы части (частей) земельного участка

Учетный номер части: 47:01:0000000:112/133

Система координат

Номер точки	Координаты, м		Описание закрепления на местности	Средняя квадратичная погрешность определения координат характерных точек границ земельного участка, м
	X	Y		
1	2	3	4	5
1	528115.11	1288902.55	-	-
2	528145.95	1288882.7	-	-
3	528158.4	1288869.35	-	-
4	528191.57	1288869.45	-	-
5	528192.35	1288869.45	-	-
6	528162.65	1288901.16	-	-
7	528157.35	1288904.34	-	-
8	528109.93	1288904.2	-	-
9	528115.11	1288902.55	-	-

ДОКУМЕНТ ПОДПИСАН
ЭЛЕКТРОННОЙ ПОДПИСЬЮ
Сертификат: 0091AAF5A599507BC7E6D39D2DFA052F9A
Владелец: ФЕДЕРАЛЬНАЯ СЛУЖБА ГОСУДАРСТВЕННОЙ РЕГИСТРАЦИИ, КАДАСТРА И КАРТОГРАФИИ
Действителен: с 16.09.2025 по 10.12.2026

полное наименование должности		инициалы, фамилия

Земельный участок
вид объекта недвижимости

Лист № 204 раздела 4.2	Всего листов раздела 4.2: 249	Всего разделов: 8	Всего листов выписки: 643

17.11.2025г. № КУВИ-001/2025-207930738	
Кадастровый номер:	47:01:0000000:112(Единое землепользование)

Сведения о характерных точках границы части (частей) земельного участка

Учетный номер части: 47:01:0000000:112/134

Система координат

Номер точки	Координаты, м		Описание закрепления на местности	Средняя квадратичная погрешность определения координат характерных точек границ земельного участка, м
	X	Y		
1	2	3	4	5
1	475857.85	1354935.48	-	-
2	475872.19	1354921.76	-	-
3	475912.93	1354963.82	-	-
4	475898.47	1354977.64	-	-
5	475857.73	1354935.58	-	-
6	475857.85	1354935.48	-	-

ДОКУМЕНТ ПОДПИСАН
ЭЛЕКТРОННОЙ ПОДПИСЬЮ
Сертификат: 0091AAF5A599507BC7E6D39D2DFA052F9A
Владелец: ФЕДЕРАЛЬНАЯ СЛУЖБА ГОСУДАРСТВЕННОЙ РЕГИСТРАЦИИ, КАДАСТРА И КАРТОГРАФИИ
Действителен: с 16.09.2025 по 10.12.2026

полное наименование должности		инициалы, фамилия

Земельный участок
вид объекта недвижимости

Лист № 205 раздела 4.2	Всего листов раздела 4.2: 249	Всего разделов: 8	Всего листов выписки: 643

17.11.2025г. № КУВИ-001/2025-207930738	
Кадастровый номер:	47:01:0000000:112(Единое землепользование)

Сведения о характерных точках границы части (частей) земельного участка				
Учетный номер части: 47:01:0000000:112/135				
Система координат				
Номер точки	Координаты, м		Описание закрепления на местности	Средняя квадратичная погрешность определения координат характерных точек границ земельного участка, м
	X	Y		
1	2	3	4	5
1	495933.34	1326113.48	-	-
2	495966.53	1326161.82	-	-
3	495963.26	1326164.07	-	-
4	495930.05	1326115.75	-	-
5	495933.34	1326113.48	-	-

ДОКУМЕНТ ПОДПИСАН
ЭЛЕКТРОННОЙ ПОДПИСЬЮ
Сертификат: 0091AAF5A599507BC7E6D39D2DFA052F9A
Владелец: ФЕДЕРАЛЬНАЯ СЛУЖБА ГОСУДАРСТВЕННОЙ РЕГИСТРАЦИИ, КАДАСТРА И КАРТОГРАФИИ
Действителен: с 16.09.2025 по 10.12.2026

полное наименование должности		инициалы, фамилия

Земельный участок
вид объекта недвижимости

Лист № 206 раздела 4.2	Всего листов раздела 4.2: 249	Всего разделов: 8	Всего листов выписки: 643

17.11.2025г. № КУВИ-001/2025-207930738	
Кадастровый номер:	47:01:0000000:112(Единое землепользование)

Сведения о характерных точках границы части (частей) земельного участка

Учетный номер части: 47:01:0000000:112/136

Система координат

Номер точки	Координаты, м		Описание закрепления на местности	Средняя квадратичная погрешность определения координат характерных точек границ земельного участка, м
	X	Y		
1	2	3	4	5
1	479841.38	1350438.21	-	-
2	479825.26	1350460.74	-	-
3	479841.91	1350430.94	-	-
4	479873.43	1350387.71	-	-
5	479889.92	1350368.14	-	-
6	479893.86	1350364.6	-	-
7	479841.38	1350438.21	-	-
1	467941.97	1360638.97	-	-
2	467816.48	1360817.81	-	-
3	467801	1360808.52	-	-
4	467800.46	1360808.2	-	-
5	467799.28	1360807.49	-	-
6	467786.22	1360799.67	-	-
7	467781.49	1360796.83	-	-
8	467764.61	1360786.69	-	-
9	467785.87	1360755.22	-	-
10	467820.24	1360704.34	-	-
11	467855.12	1360603.88	-	-
12	467830.77	1360538.56	-	-
13	467854.89	1360548.97	-	-
14	467867.05	1360554.69	-	-
15	467973.28	1360608.58	-	-
16	467941.97	1360638.97	-	-

полное наименование должности	ДОКУМЕНТ ПОДПИСАН ЭЛЕКТРОННОЙ ПОДПИСЬЮ Сертификат: 0091AAF5A599507BC7E6D39D2DFA052F9A Владелец: ФЕДЕРАЛЬНАЯ СЛУЖБА ГОСУДАРСТВЕННОЙ РЕГИСТРАЦИИ, КАДАСТРА И КАРТОГРАФИИ Действителен: с 16.09.2025 по 10.12.2026	инициалы, фамилия

Земельный участок
вид объекта недвижимости

Лист № 207 раздела 4.2	Всего листов раздела 4.2: 249	Всего разделов: 8	Всего листов выписки: 643

17.11.2025г. № КУВИ-001/2025-207930738	
Кадастровый номер:	47:01:0000000:112(Единое землепользование)

Сведения о характерных точках границы части (частей) земельного участка

Учетный номер части: 47:01:0000000:112/137

Система координат

Номер точки	Координаты, м		Описание закрепления на местности	Средняя квадратичная погрешность определения координат характерных точек границ земельного участка, м
	X	Y		
1	2	3	4	5
1	476670.65	1353814.48	-	-
2	476726.19	1353860.75	-	-
3	476716.56	1353876.06	-	-
4	476714.3	1353880.98	-	-
5	476662.53	1353835.77	-	-
6	476670.65	1353814.48	-	-

ДОКУМЕНТ ПОДПИСАН
ЭЛЕКТРОННОЙ ПОДПИСЬЮ
Сертификат: 0091AAF5A599507BC7E6D39D2DFA052F9A
Владелец: ФЕДЕРАЛЬНАЯ СЛУЖБА ГОСУДАРСТВЕННОЙ РЕГИСТРАЦИИ, КАДАСТРА И КАРТОГРАФИИ
Действителен: с 16.09.2025 по 10.12.2026

полное наименование должности	инициалы, фамилия

Земельный участок
вид объекта недвижимости

Лист № 208 раздела 4.2	Всего листов раздела 4.2: 249	Всего разделов: 8	Всего листов выписки: 643

17.11.2025г. № КУВИ-001/2025-207930738	
Кадастровый номер:	47:01:0000000:112(Единое землепользование)

Сведения о характерных точках границы части (частей) земельного участка				
Учетный номер части: 47:01:0000000:112/138				
Система координат МСК-47, зона 1				
Номер точки	Координаты, м		Описание закрепления на местности	Средняя квадратичная погрешность определения координат характерных точек границ земельного участка, м
	X	Y		
1	2	3	4	5
1	464947.82	1361390.42	Закрепление отсутствует	0.1
2	464949.45	1361392.16	Закрепление отсутствует	0.1
3	464947.9	1361393.56	Закрепление отсутствует	0.1
4	464946.34	1361391.76	Закрепление отсутствует	0.1
1	464947.82	1361390.42	Закрепление отсутствует	0.1

ДОКУМЕНТ ПОДПИСАН
ЭЛЕКТРОННОЙ ПОДПИСЬЮ
Сертификат: 0091AAF5A599507BC7E6D39D2DFA052F9A
Владелец: ФЕДЕРАЛЬНАЯ СЛУЖБА ГОСУДАРСТВЕННОЙ РЕГИСТРАЦИИ, КАДАСТРА И КАРТОГРАФИИ
Действителен: с 16.09.2025 по 10.12.2026

полное наименование должности		инициалы, фамилия

Земельный участок
вид объекта недвижимости

Лист № 209 раздела 4.2	Всего листов раздела 4.2: 249	Всего разделов: 8	Всего листов выписки: 643

17.11.2025г. № КУВИ-001/2025-207930738	
Кадастровый номер:	47:01:0000000:112(Единое землепользование)

Сведения о характерных точках границы части (частей) земельного участка

Учетный номер части: 47:01:0000000:112/139

Система координат МСК-47, зона 1

Номер точки	Координаты, м		Описание закрепления на местности	Средняя квадратичная погрешность определения координат характерных точек границ земельного участка, м
	X	Y		
1	2	3	4	5
1	472387	1356684.28	-	0.1
2	472385.69	1356686.01	-	0.1
3	472383.85	1356684.63	-	0.1
4	472385.21	1356682.89	-	0.1
1	472387	1356684.28	-	0.1

ДОКУМЕНТ ПОДПИСАН
ЭЛЕКТРОННОЙ ПОДПИСЬЮ
Сертификат: 0091AAF5A599507BC7E6D39D2DFA052F9A
Владелец: ФЕДЕРАЛЬНАЯ СЛУЖБА ГОСУДАРСТВЕННОЙ РЕГИСТРАЦИИ, КАДАСТРА И КАРТОГРАФИИ
Действителен: с 16.09.2025 по 10.12.2026

полное наименование должности		инициалы, фамилия

Земельный участок
вид объекта недвижимости

Лист № 210 раздела 4.2	Всего листов раздела 4.2: 249	Всего разделов: 8	Всего листов выписки: 643

17.11.2025г. № КУВИ-001/2025-207930738	
Кадастровый номер:	47:01:0000000:112(Единое землепользование)

Сведения о характерных точках границы части (частей) земельного участка

Учетный номер части: 47:01:0000000:112/140

Система координат

Номер точки	Координаты, м		Описание закрепления на местности	Средняя квадратичная погрешность определения координат характерных точек границ земельного участка, м
	X	Y		
1	2	3	4	5
1	525800.37	1287229.33	-	-
2	525794.85	1287235.83	-	-
3	525794.11	1287236.77	-	-
4	525747.23	1287214.83	-	-
5	525752.61	1287208.65	-	-
6	525757.25	1287202.86	-	-
7	525760.79	1287194.42	-	-
8	525763.6	1287188.76	-	-
9	525765.28	1287186.17	-	-
10	525811.2	1287207.58	-	-
11	525810.08	1287209.37	-	-
12	525806.9	1287213.76	-	-
13	525800.37	1287229.33	-	-
1	525849.87	1287252.63	-	-
2	525846.29	1287260.25	-	-
3	525845.83	1287260.9	-	-
4	525803.62	1287241.22	-	-
5	525799.7	1287239.39	-	-
6	525800.14	1287238.93	-	-
7	525802.99	1287235.25	-	-
8	525804.51	1287231.15	-	-
9	525811.15	1287215.86	-	-
10	525813.78	1287211.91	-	-
11	525816.19	1287209.9	-	-

ДОКУМЕНТ ПОДПИСАН
ЭЛЕКТРОННОЙ ПОДПИСЬЮ
Сертификат: 0091AAF5A599507BC7E6D39D2DFA052F9A
Владелец: ФЕДЕРАЛЬНАЯ СЛУЖБА ГОСУДАРСТВЕННОЙ РЕГИСТРАЦИИ, КАДАСТРА И КАРТОГРАФИИ
Действителен: с 16.09.2025 по 10.12.2026

полное наименование должности	инициалы, фамилия

Земельный участок
вид объекта недвижимости

Лист № 211 раздела 4.2	Всего листов раздела 4.2: 249	Всего разделов: 8	Всего листов выписки: 643

17.11.2025г. № КУВИ-001/2025-207930738	
Кадастровый номер:	47:01:0000000:112(Единое землепользование)

1	2	3	4	5
12	525865.71	1287232.99	-	-
13	525861.05	1287238.7	-	-
14	525852.59	1287245.96	-	-
15	525849.87	1287252.63	-	-

ДОКУМЕНТ ПОДПИСАН
ЭЛЕКТРОННОЙ ПОДПИСЬЮ
Сертификат: 0091AAF5A599507BC7E6D39D2DFA052F9A
Владелец: ФЕДЕРАЛЬНАЯ СЛУЖБА ГОСУДАРСТВЕННОЙ РЕГИСТРАЦИИ, КАДАСТРА И КАРТОГРАФИИ
Действителен: с 16.09.2025 по 10.12.2026

полное наименование должности		инициалы, фамилия

Земельный участок
вид объекта недвижимости

Лист № 212 раздела 4.2	Всего листов раздела 4.2: 249	Всего разделов: 8	Всего листов выписки: 643

17.11.2025г. № КУВИ-001/2025-207930738	
Кадастровый номер:	47:01:0000000:112(Единое землепользование)

Сведения о характерных точках границы части (частей) земельного участка

Учетный номер части: 47:01:0000000:112/141

Система координат

Номер точки	Координаты, м		Описание закрепления на местности	Средняя квадратичная погрешность определения координат характерных точек границ земельного участка, м
	X	Y		
1	2	3	4	5
1	512225.82	1261583.74	-	-
2	512182.91	1261482.51	-	-
3	512186.53	1261483.4	-	-
4	512201.3	1261488.28	-	-
5	512210.1	1261491.97	-	-
6	512221.43	1261497.59	-	-
7	512226.62	1261496.72	-	-
8	512229.9	1261495.55	-	-
9	512235.08	1261505.93	-	-
10	512261.67	1261569.78	-	-
11	512269.41	1261587.78	-	-
12	512262.96	1261589.88	-	-
13	512242.5	1261597.86	-	-
14	512234.24	1261602.41	-	-
15	512225.82	1261583.74	-	-
1	512238.92	1261612.77	-	-
2	512248.87	1261605.86	-	-
3	512263.38	1261600.16	-	-
4	512274.38	1261599.32	-	-
5	512321.38	1261708.59	-	-
6	512285.4	1261701.81	-	-
7	512280.24	1261704.32	-	-
8	512238.92	1261612.77	-	-

полное наименование должности		инициалы, фамилия

ДОКУМЕНТ ПОДПИСАН
ЭЛЕКТРОННОЙ ПОДПИСЬЮ
Сертификат: 0091AAF5A599507BC7E6D39D2DFA052F9A
Владелец: ФЕДЕРАЛЬНАЯ СЛУЖБА ГОСУДАРСТВЕННОЙ РЕГИСТРАЦИИ, КАДАСТРА И КАРТОГРАФИИ
Действителен: с 16.09.2025 по 10.12.2026

Земельный участок
вид объекта недвижимости

Лист № 213 раздела 4.2	Всего листов раздела 4.2: 249	Всего разделов: 8	Всего листов выписки: 643

17.11.2025г. № КУВИ-001/2025-207930738	
Кадастровый номер:	47:01:0000000:112(Единое землепользование)

Сведения о характерных точках границы части (частей) земельного участка

Учетный номер части: 47:01:0000000:112/142

Система координат

Номер точки	Координаты, м		Описание закрепления на местности	Средняя квадратичная погрешность определения координат характерных точек границ земельного участка, м
	X	Y		
1	2	3	4	5
1	515186.82	1306950.5	-	-
2	515226.75	1306887.49	-	-
3	515226.91	1306887.75	-	-
4	515230.42	1306895.22	-	-
5	515231.95	1306900.07	-	-
6	515233.86	1306907.83	-	-
7	515234.66	1306914.42	-	-
8	515234.97	1306919.99	-	-
9	515234.75	1306928.25	-	-
10	515233.82	1306933.8	-	-
11	515231.81	1306941.9	-	-
12	515228.14	1306953	-	-
13	515228.06	1306953.31	-	-
14	515218.2	1306968.87	-	-
15	515176.34	1307056.16	-	-
16	515147.14	1307020.24	-	-
17	515145.91	1307016.78	-	-
18	515186.82	1306950.5	-	-
1	515064.76	1307258	-	-
2	515063.13	1307249.91	-	-
3	515062.72	1307244.26	-	-
4	515062.8	1307237.42	-	-
5	515063.58	1307229.79	-	-
6	515065.58	1307221.78	-	-

ДОКУМЕНТ ПОДПИСАН
ЭЛЕКТРОННОЙ ПОДПИСЬЮ
Сертификат: 0091AAF5A599507BC7E6D39D2DFA052F9A
Владелец: ФЕДЕРАЛЬНАЯ СЛУЖБА ГОСУДАРСТВЕННОЙ РЕГИСТРАЦИИ, КАДАСТРА И КАРТОГРАФИИ
Действителен: с 16.09.2025 по 10.12.2026

полное наименование должности	инициалы, фамилия

Земельный участок
вид объекта недвижимости

Лист № 214 раздела 4.2	Всего листов раздела 4.2: 249	Всего разделов: 8	Всего листов выписки: 643

17.11.2025г. № КУВИ-001/2025-207930738	
Кадастровый номер:	47:01:0000000:112(Единое землепользование)

1	2	3	4	5
7	515067.3	1307216.84	-	-
8	515069.57	1307211.52	-	-
9	515073.53	1307204.28	-	-
10	515078.62	1307197.78	-	-
11	515080.33	1307192.89	-	-
12	515083.25	1307185.81	-	-
13	515086.4	1307179.65	-	-
14	515089	1307175.33	-	-
15	515092.26	1307170.56	-	-
16	515096.96	1307164.47	-	-
17	515102.51	1307157.42	-	-
18	515107.55	1307151.16	-	-
19	515112.53	1307145.31	-	-
20	515117.69	1307140.11	-	-
21	515124.55	1307134.37	-	-
22	515131.58	1307130.04	-	-
23	515139.81	1307126.41	-	-
24	515143.25	1307125.15	-	-
25	515071.85	1307274.01	-	-
26	515070.61	1307272.12	-	-
27	515067.23	1307264.97	-	-
28	515064.76	1307258	-	-
1	515144.64	1307122.24	-	-
2	515144.75	1307118.13	-	-
3	515144.18	1307107.85	-	-
4	515113.34	1307069.54	-	-
5	515141.1	1307024.56	-	-
6	515143	1307026.65	-	-
7	515172.76	1307063.62	-	-

полное наименование должности	ДОКУМЕНТ ПОДПИСАН ЭЛЕКТРОННОЙ ПОДПИСЬЮ Сертификат: 0091AAF5A599507BC7E6D39D2DFA052F9A Владелец: ФЕДЕРАЛЬНАЯ СЛУЖБА ГОСУДАРСТВЕННОЙ РЕГИСТРАЦИИ, КАДАСТРА И КАРТОГРАФИИ Действителен: с 16.09.2025 по 10.12.2026	инициалы, фамилия

Земельный участок
вид объекта недвижимости

Лист № 215 раздела 4.2	Всего листов раздела 4.2: 249	Всего разделов: 8	Всего листов выписки: 643

17.11.2025г. № КУВИ-001/2025-207930738	
Кадастровый номер:	47:01:0000000:112(Единое землепользование)

1	2	3	4	5
8	515144.64	1307122.24	-	-

ДОКУМЕНТ ПОДПИСАН
ЭЛЕКТРОННОЙ ПОДПИСЬЮ
Сертификат: 0091AAF5A599507BC7E6D39D2DFA052F9A
Владелец: ФЕДЕРАЛЬНАЯ СЛУЖБА ГОСУДАРСТВЕННОЙ РЕГИСТРАЦИИ, КАДАСТРА И КАРТОГРАФИИ
Действителен: с 16.09.2025 по 10.12.2026

полное наименование должности		инициалы, фамилия

Земельный участок
вид объекта недвижимости

Лист № 216 раздела 4.2	Всего листов раздела 4.2: 249	Всего разделов: 8	Всего листов выписки: 643

17.11.2025г. № КУВИ-001/2025-207930738	
Кадастровый номер:	47:01:0000000:112(Единое землепользование)

Сведения о характерных точках границы части (частей) земельного участка

Учетный номер части: 47:01:0000000:112/143

Система координат

Номер точки	Координаты, м		Описание закрепления на местности	Средняя квадратичная погрешность определения координат характерных точек границ земельного участка, м
	X	Y		
1	2	3	4	5
1	507850.78	1318456.82	-	-
2	507840.19	1318463.33	-	-
3	507835.21	1318444.35	-	-
4	507821.48	1318405.78	-	-
5	507865.14	1318374.8	-	-
6	507864.68	1318378.03	-	-
7	507884.26	1318433.04	-	-
8	507850.78	1318456.82	-	-
1	507923.12	1318351.22	-	-
2	507938.43	1318394.55	-	-
3	507896.04	1318424.66	-	-
4	507875.98	1318367.88	-	-
5	507875.61	1318367.37	-	-
6	507916.44	1318338.39	-	-
7	507916.53	1318338.62	-	-
8	507919.28	1318342.88	-	-
9	507923.12	1318351.22	-	-

полное наименование должности	ДОКУМЕНТ ПОДПИСАН ЭЛЕКТРОННОЙ ПОДПИСЬЮ Сертификат: 0091AAF5A599507BC7E6D39D2DFA052F9A Владелец: ФЕДЕРАЛЬНАЯ СЛУЖБА ГОСУДАРСТВЕННОЙ РЕГИСТРАЦИИ, КАДАСТРА И КАРТОГРАФИИ Действителен: с 16.09.2025 по 10.12.2026	инициалы, фамилия

Земельный участок
вид объекта недвижимости

Лист № 217 раздела 4.2	Всего листов раздела 4.2: 249	Всего разделов: 8	Всего листов выписки: 643

17.11.2025г. № КУВИ-001/2025-207930738	
Кадастровый номер:	47:01:0000000:112(Единое землепользование)

Сведения о характерных точках границы части (частей) земельного участка

Учетный номер части: 47:01:0000000:112/144

Система координат

Номер точки	Координаты, м		Описание закрепления на местности	Средняя квадратичная погрешность определения координат характерных точек границ земельного участка, м
	X	Y		
1	2	3	4	5
1	515186.82	1306950.5	-	-
2	515226.75	1306887.49	-	-
3	515226.91	1306887.75	-	-
4	515230.42	1306895.22	-	-
5	515231.95	1306900.07	-	-
6	515233.86	1306907.83	-	-
7	515234.66	1306914.42	-	-
8	515234.97	1306919.99	-	-
9	515234.75	1306928.25	-	-
10	515233.82	1306933.8	-	-
11	515231.81	1306941.9	-	-
12	515228.14	1306953	-	-
13	515228.06	1306953.31	-	-
14	515218.2	1306968.87	-	-
15	515176.34	1307056.16	-	-
16	515147.14	1307020.24	-	-
17	515145.91	1307016.78	-	-
18	515186.82	1306950.5	-	-
1	515064.76	1307258	-	-
2	515063.13	1307249.91	-	-
3	515062.72	1307244.26	-	-
4	515062.8	1307237.42	-	-
5	515063.58	1307229.79	-	-
6	515065.58	1307221.78	-	-

ДОКУМЕНТ ПОДПИСАН
ЭЛЕКТРОННОЙ ПОДПИСЬЮ
Сертификат: 0091AAF5A599507BC7E6D39D2DFA052F9A
Владелец: ФЕДЕРАЛЬНАЯ СЛУЖБА ГОСУДАРСТВЕННОЙ РЕГИСТРАЦИИ, КАДАСТРА И КАРТОГРАФИИ
Действителен: с 16.09.2025 по 10.12.2026

полное наименование должности	инициалы, фамилия

Земельный участок
вид объекта недвижимости

Лист № 218 раздела 4.2	Всего листов раздела 4.2: 249	Всего разделов: 8	Всего листов выписки: 643

17.11.2025г. № КУВИ-001/2025-207930738	
Кадастровый номер:	47:01:0000000:112(Единое землепользование)

1	2	3	4	5
7	515067.3	1307216.84	-	-
8	515069.57	1307211.52	-	-
9	515073.53	1307204.28	-	-
10	515078.62	1307197.78	-	-
11	515080.33	1307192.89	-	-
12	515083.25	1307185.81	-	-
13	515086.4	1307179.65	-	-
14	515089	1307175.33	-	-
15	515092.26	1307170.56	-	-
16	515096.96	1307164.47	-	-
17	515102.51	1307157.42	-	-
18	515107.55	1307151.16	-	-
19	515112.53	1307145.31	-	-
20	515117.69	1307140.11	-	-
21	515124.55	1307134.37	-	-
22	515131.58	1307130.04	-	-
23	515139.81	1307126.41	-	-
24	515143.25	1307125.15	-	-
25	515071.85	1307274.01	-	-
26	515070.61	1307272.12	-	-
27	515067.23	1307264.97	-	-
28	515064.76	1307258	-	-
1	515144.64	1307122.24	-	-
2	515144.75	1307118.13	-	-
3	515144.18	1307107.85	-	-
4	515113.34	1307069.54	-	-
5	515141.1	1307024.56	-	-
6	515143	1307026.65	-	-
7	515172.76	1307063.62	-	-

ДОКУМЕНТ ПОДПИСАН
ЭЛЕКТРОННОЙ ПОДПИСЬЮ
Сертификат: 0091AAF5A599507BC7E6D39D2DFA052F9A
Владелец: ФЕДЕРАЛЬНАЯ СЛУЖБА ГОСУДАРСТВЕННОЙ РЕГИСТРАЦИИ, КАДАСТРА И КАРТОГРАФИИ
Действителен: с 16.09.2025 по 10.12.2026

полное наименование должности	инициалы, фамилия

Земельный участок
вид объекта недвижимости

Лист № 219 раздела 4.2	Всего листов раздела 4.2: 249	Всего разделов: 8	Всего листов выписки: 643

17.11.2025г. № КУВИ-001/2025-207930738	
Кадастровый номер:	47:01:0000000:112(Единое землепользование)

1	2	3	4	5
8	515144.64	1307122.24	-	-

ДОКУМЕНТ ПОДПИСАН
ЭЛЕКТРОННОЙ ПОДПИСЬЮ
Сертификат: 0091AAF5A599507BC7E6D39D2DFA052F9A
Владелец: ФЕДЕРАЛЬНАЯ СЛУЖБА ГОСУДАРСТВЕННОЙ РЕГИСТРАЦИИ, КАДАСТРА И КАРТОГРАФИИ
Действителен: с 16.09.2025 по 10.12.2026

полное наименование должности		инициалы, фамилия

Земельный участок
вид объекта недвижимости

Лист № 220 раздела 4.2	Всего листов раздела 4.2: 249	Всего разделов: 8	Всего листов выписки: 643

17.11.2025г. № КУВИ-001/2025-207930738	
Кадастровый номер:	47:01:0000000:112(Единое землепользование)

Сведения о характерных точках границы части (частей) земельного участка

Учетный номер части: 47:01:0000000:112/145

Система координат

Номер точки	Координаты, м		Описание закрепления на местности	Средняя квадратичная погрешность определения координат характерных точек границ земельного участка, м
	X	Y		
1	2	3	4	5
1	509640.81	1248924.08	-	-
2	509616.79	1248830.2	-	-
3	509635.44	1248832.49	-	-
4	509649.29	1248816.37	-	-
5	509669.78	1248895.42	-	-
6	509680.47	1248944.26	-	-
7	509665.93	1248948.14	-	-
8	509650.88	1248950.35	-	-
9	509646.46	1248949.35	-	-
10	509640.81	1248924.08	-	-
1	509649.68	1248963.74	-	-
2	509683.67	1248958.89	-	-
3	509704.96	1249056.12	-	-
4	509698.9	1249057.73	-	-
5	509671.57	1249061.63	-	-
6	509649.68	1248963.74	-	-

полное наименование должности	ДОКУМЕНТ ПОДПИСАН ЭЛЕКТРОННОЙ ПОДПИСЬЮ Сертификат: 0091AAF5A599507BC7E6D39D2DFA052F9A Владелец: ФЕДЕРАЛЬНАЯ СЛУЖБА ГОСУДАРСТВЕННОЙ РЕГИСТРАЦИИ, КАДАСТРА И КАРТОГРАФИИ Действителен: с 16.09.2025 по 10.12.2026	инициалы, фамилия

Земельный участок
вид объекта недвижимости

Лист № 221 раздела 4.2	Всего листов раздела 4.2: 249	Всего разделов: 8	Всего листов выписки: 643

17.11.2025г. № КУВИ-001/2025-207930738	
Кадастровый номер:	47:01:0000000:112(Единое землепользование)

Сведения о характерных точках границы части (частей) земельного участка

Учетный номер части: 47:01:0000000:112/146

Система координат

Номер точки	Координаты, м		Описание закрепления на местности	Средняя квадратичная погрешность определения координат характерных точек границ земельного участка, м
	X	Y		
1	2	3	4	5
1	509640.81	1248924.08	-	-
2	509630.25	1248882.82	-	-
3	509631.09	1248882.97	-	-
4	509640.39	1248886.45	-	-
5	509647.87	1248889.98	-	-
6	509652.67	1248893.13	-	-
7	509656.81	1248896.21	-	-
8	509659.95	1248887.91	-	-
9	509663.44	1248880.53	-	-
10	509665.15	1248877.57	-	-
11	509669.78	1248895.42	-	-
12	509680.47	1248944.26	-	-
13	509665.93	1248948.14	-	-
14	509650.88	1248950.35	-	-
15	509646.46	1248949.35	-	-
16	509640.81	1248924.08	-	-
1	509649.68	1248963.74	-	-
2	509683.67	1248958.89	-	-
3	509694.33	1249007.56	-	-
4	509691.83	1249008.23	-	-
5	509660.63	1249012.68	-	-
6	509649.68	1248963.74	-	-

полное наименование должности		инициалы, фамилия

ДОКУМЕНТ ПОДПИСАН
ЭЛЕКТРОННОЙ ПОДПИСЬЮ
Сертификат: 0091AAF5A599507BC7E6D39D2DFA052F9A
Владелец: ФЕДЕРАЛЬНАЯ СЛУЖБА ГОСУДАРСТВЕННОЙ РЕГИСТРАЦИИ, КАДАСТРА И КАРТОГРАФИИ
Действителен: с 16.09.2025 по 10.12.2026

Земельный участок
вид объекта недвижимости

Лист № 222 раздела 4.2	Всего листов раздела 4.2: 249	Всего разделов: 8	Всего листов выписки: 643

17.11.2025г. № КУВИ-001/2025-207930738	
Кадастровый номер:	47:01:0000000:112(Единое землепользование)

Сведения о характерных точках границы части (частей) земельного участка

Учетный номер части: 47:01:0000000:112/147

Система координат

Номер точки	Координаты, м		Описание закрепления на местности	Средняя квадратичная погрешность определения координат характерных точек границ земельного участка, м
	X	Y		
1	2	3	4	5
1	477182.81	1352724.64	-	-
2	477180.11	1352725.62	-	-
3	477178.34	1352725.77	-	-
4	477182.81	1352724.64	-	-
1	478037.58	1352460.73	-	-
2	478027.6	1352460.98	-	-
3	478103.27	1352413.72	-	-
4	478133.6	1352394.16	-	-
5	478138.87	1352399.62	-	-
6	478164.8	1352438.04	-	-
7	478166.15	1352442.17	-	-
8	478166.6	1352442.54	-	-
9	478083.46	1352496.78	-	-
10	478079.55	1352492.17	-	-
11	478077.32	1352487.18	-	-
12	478063.93	1352467.34	-	-
13	478059.17	1352465.41	-	-
14	478046.37	1352460.07	-	-
15	478037.58	1352460.73	-	-
1	478141.12	1352389.31	-	-
2	478193.33	1352355.63	-	-
3	478225.24	1352331.07	-	-
4	478231.58	1352330.43	-	-
5	478241.2	1352329.68	-	-

ДОКУМЕНТ ПОДПИСАН
ЭЛЕКТРОННОЙ ПОДПИСЬЮ
Сертификат: 0091AAF5A599507BC7E6D39D2DFA052F9A
Владелец: ФЕДЕРАЛЬНАЯ СЛУЖБА ГОСУДАРСТВЕННОЙ РЕГИСТРАЦИИ, КАДАСТРА И КАРТОГРАФИИ
Действителен: с 16.09.2025 по 10.12.2026

полное наименование должности	инициалы, фамилия

Земельный участок
вид объекта недвижимости

Лист № 223 раздела 4.2	Всего листов раздела 4.2: 249	Всего разделов: 8	Всего листов выписки: 643

17.11.2025г. № КУВИ-001/2025-207930738	
Кадастровый номер:	47:01:0000000:112(Единое землепользование)

1	2	3	4	5
6	478268.33	1352325.14	-	-
7	478277.58	1352324.92	-	-
8	478304.15	1352328.51	-	-
9	478310.21	1352330.18	-	-
10	478318.14	1352333.5	-	-
11	478249.86	1352386.03	-	-
12	478230.97	1352400.55	-	-
13	478178	1352435.1	-	-
14	478173.58	1352433.22	-	-
15	478147.65	1352394.77	-	-
16	478141.48	1352389.56	-	-
17	478141.12	1352389.31	-	-

ДОКУМЕНТ ПОДПИСАН
ЭЛЕКТРОННОЙ ПОДПИСЬЮ
Сертификат: 0091AAF5A599507BC7E6D39D2DFA052F9A
Владелец: ФЕДЕРАЛЬНАЯ СЛУЖБА ГОСУДАРСТВЕННОЙ РЕГИСТРАЦИИ, КАДАСТРА И КАРТОГРАФИИ
Действителен: с 16.09.2025 по 10.12.2026

полное наименование должности	инициалы, фамилия

Земельный участок
вид объекта недвижимости

Лист № 224 раздела 4.2	Всего листов раздела 4.2: 249	Всего разделов: 8	Всего листов выписки: 643

17.11.2025г. № КУВИ-001/2025-207930738	
Кадастровый номер:	47:01:0000000:112(Единое землепользование)

Сведения о характерных точках границы части (частей) земельного участка

Учетный номер части: 47:01:0000000:112/148

Система координат

Номер точки	Координаты, м		Описание закрепления на местности	Средняя квадратичная погрешность определения координат характерных точек границ земельного участка, м
	X	Y		
1	2	3	4	5
1	507850.78	1318456.82	-	-
2	507840.19	1318463.33	-	-
3	507835.21	1318444.35	-	-
4	507821.48	1318405.78	-	-
5	507865.14	1318374.8	-	-
6	507864.68	1318378.03	-	-
7	507884.26	1318433.04	-	-
8	507850.78	1318456.82	-	-
1	507923.12	1318351.22	-	-
2	507938.43	1318394.55	-	-
3	507896.04	1318424.66	-	-
4	507875.98	1318367.88	-	-
5	507875.61	1318367.37	-	-
6	507916.44	1318338.39	-	-
7	507916.53	1318338.62	-	-
8	507919.28	1318342.88	-	-
9	507923.12	1318351.22	-	-

полное наименование должности		инициалы, фамилия

ДОКУМЕНТ ПОДПИСАН
ЭЛЕКТРОННОЙ ПОДПИСЬЮ
Сертификат: 0091AAF5A599507BC7E6D39D2DFA052F9A
Владелец: ФЕДЕРАЛЬНАЯ СЛУЖБА ГОСУДАРСТВЕННОЙ РЕГИСТРАЦИИ, КАДАСТРА И КАРТОГРАФИИ
Действителен: с 16.09.2025 по 10.12.2026

Земельный участок
вид объекта недвижимости

Лист № 225 раздела 4.2	Всего листов раздела 4.2: 249	Всего разделов: 8	Всего листов выписки: 643

17.11.2025г. № КУВИ-001/2025-207930738	
Кадастровый номер:	47:01:0000000:112(Единое землепользование)

Сведения о характерных точках границы части (частей) земельного участка

Учетный номер части: 47:01:0000000:112/149

Система координат

Номер точки	Координаты, м		Описание закрепления на местности	Средняя квадратичная погрешность определения координат характерных точек границ земельного участка, м
	X	Y		
1	2	3	4	5
1	525800.37	1287229.33	-	-
2	525794.85	1287235.83	-	-
3	525794.11	1287236.77	-	-
4	525747.23	1287214.83	-	-
5	525752.61	1287208.65	-	-
6	525757.25	1287202.86	-	-
7	525760.79	1287194.42	-	-
8	525763.6	1287188.76	-	-
9	525765.28	1287186.17	-	-
10	525811.2	1287207.58	-	-
11	525810.08	1287209.37	-	-
12	525806.9	1287213.76	-	-
13	525800.37	1287229.33	-	-
1	525849.87	1287252.63	-	-
2	525846.29	1287260.25	-	-
3	525845.83	1287260.9	-	-
4	525803.62	1287241.22	-	-
5	525799.7	1287239.39	-	-
6	525800.14	1287238.93	-	-
7	525802.99	1287235.25	-	-
8	525804.51	1287231.15	-	-
9	525811.15	1287215.86	-	-
10	525813.78	1287211.91	-	-
11	525816.19	1287209.9	-	-

ДОКУМЕНТ ПОДПИСАН
ЭЛЕКТРОННОЙ ПОДПИСЬЮ
Сертификат: 0091AAF5A599507BC7E6D39D2DFA052F9A
Владелец: ФЕДЕРАЛЬНАЯ СЛУЖБА ГОСУДАРСТВЕННОЙ РЕГИСТРАЦИИ, КАДАСТРА И КАРТОГРАФИИ
Действителен: с 16.09.2025 по 10.12.2026

полное наименование должности	инициалы, фамилия

Земельный участок
вид объекта недвижимости

Лист № 226 раздела 4.2	Всего листов раздела 4.2: 249	Всего разделов: 8	Всего листов выписки: 643

17.11.2025г. № КУВИ-001/2025-207930738	
Кадастровый номер:	47:01:0000000:112(Единое землепользование)

1	2	3	4	5
12	525865.71	1287232.99	-	-
13	525861.05	1287238.7	-	-
14	525852.59	1287245.96	-	-
15	525849.87	1287252.63	-	-

ДОКУМЕНТ ПОДПИСАН
ЭЛЕКТРОННОЙ ПОДПИСЬЮ
Сертификат: 0091AAF5A599507BC7E6D39D2DFA052F9A
Владелец: ФЕДЕРАЛЬНАЯ СЛУЖБА ГОСУДАРСТВЕННОЙ РЕГИСТРАЦИИ, КАДАСТРА И КАРТОГРАФИИ
Действителен: с 16.09.2025 по 10.12.2026

полное наименование должности		инициалы, фамилия

Земельный участок
вид объекта недвижимости

Лист № 227 раздела 4.2	Всего листов раздела 4.2: 249	Всего разделов: 8	Всего листов выписки: 643

17.11.2025г. № КУВИ-001/2025-207930738	
Кадастровый номер:	47:01:0000000:112(Единое землепользование)

Сведения о характерных точках границы части (частей) земельного участка

Учетный номер части: 47:01:0000000:112/150

Система координат

Номер точки	Координаты, м		Описание закрепления на местности	Средняя квадратичная погрешность определения координат характерных точек границ земельного участка, м
	X	Y		
1	2	3	4	5
1	484026.13	1342755.71	-	-
2	484015.68	1342757.76	-	-
3	484003.24	1342760.32	-	-
4	483987.56	1342763.88	-	-
5	483968.25	1342767.21	-	-
6	483953.55	1342769.26	-	-
7	483949.02	1342769.67	-	-
8	483982.59	1342713.73	-	-
9	483992.66	1342711.45	-	-
10	484005.85	1342708.73	-	-
11	484018.17	1342706.33	-	-
12	484061.42	1342696.91	-	-
13	484026.13	1342755.71	-	-
1	484069.11	1342683.77	-	-
2	484026.3	1342692.98	-	-
3	484025.15	1342691.24	-	-
4	484023.86	1342684.47	-	-
5	484015.74	1342684.96	-	-
6	484008.41	1342686.2	-	-
7	483997.99	1342688.55	-	-
8	483997.66	1342688.64	-	-
9	484015.97	1342658.12	-	-
10	484028.74	1342634.74	-	-
11	484029.1	1342634.75	-	-

полное наименование должности	ДОКУМЕНТ ПОДПИСАН ЭЛЕКТРОННОЙ ПОДПИСЬЮ Сертификат: 0091AAF5A599507BC7E6D39D2DFA052F9A Владелец: ФЕДЕРАЛЬНАЯ СЛУЖБА ГОСУДАРСТВЕННОЙ РЕГИСТРАЦИИ, КАДАСТРА И КАРТОГРАФИИ Действителен: с 16.09.2025 по 10.12.2026	инициалы, фамилия

Земельный участок
вид объекта недвижимости

Лист № 228 раздела 4.2	Всего листов раздела 4.2: 249	Всего разделов: 8	Всего листов выписки: 643

17.11.2025г. № КУВИ-001/2025-207930738	
Кадастровый номер:	47:01:0000000:112(Единое землепользование)

1	2	3	4	5
12	484037.22	1342636.29	-	-
13	484049.18	1342636.92	-	-
14	484059.75	1342634.21	-	-
15	484067.51	1342631.38	-	-
16	484073.21	1342630.08	-	-
17	484081.02	1342629.04	-	-
18	484087.31	1342629.05	-	-
19	484095.52	1342629.94	-	-
20	484098.32	1342630.28	-	-
21	484069.11	1342683.77	-	-

ДОКУМЕНТ ПОДПИСАН
ЭЛЕКТРОННОЙ ПОДПИСЬЮ
Сертификат: 0091AAF5A599507BC7E6D39D2DFA052F9A
Владелец: ФЕДЕРАЛЬНАЯ СЛУЖБА ГОСУДАРСТВЕННОЙ РЕГИСТРАЦИИ, КАДАСТРА И КАРТОГРАФИИ
Действителен: с 16.09.2025 по 10.12.2026

полное наименование должности	инициалы, фамилия

Земельный участок
вид объекта недвижимости

Лист № 229 раздела 4.2	Всего листов раздела 4.2: 249	Всего разделов: 8	Всего листов выписки: 643

17.11.2025г. № КУВИ-001/2025-207930738	
Кадастровый номер:	47:01:0000000:112(Единое землепользование)

Сведения о характерных точках границы части (частей) земельного участка				
Учетный номер части: 47:01:0000000:112/151				
Система координат				
Номер точки	Координаты, м		Описание закрепления на местности	Средняя квадратичная погрешность определения координат характерных точек границ земельного участка, м
	X	Y		
1	2	3	4	5
1	533689.1	1292454.74	-	-
2	533669.98	1292467.4	-	-
3	533655.43	1292444.23	-	-
4	533676.01	1292433.76	-	-
5	533689.1	1292454.74	-	-

ДОКУМЕНТ ПОДПИСАН
ЭЛЕКТРОННОЙ ПОДПИСЬЮ
Сертификат: 0091AAF5A599507BC7E6D39D2DFA052F9A
Владелец: ФЕДЕРАЛЬНАЯ СЛУЖБА ГОСУДАРСТВЕННОЙ РЕГИСТРАЦИИ, КАДАСТРА И КАРТОГРАФИИ
Действителен: с 16.09.2025 по 10.12.2026

полное наименование должности	инициалы, фамилия

Земельный участок
вид объекта недвижимости

Лист № 230 раздела 4.2	Всего листов раздела 4.2: 249	Всего разделов: 8	Всего листов выписки: 643

17.11.2025г. № КУВИ-001/2025-207930738	
Кадастровый номер:	47:01:0000000:112(Единое землепользование)

Сведения о характерных точках границы части (частей) земельного участка

Учетный номер части: 47:01:0000000:112/152

Система координат

Номер точки	Координаты, м		Описание закрепления на местности	Средняя квадратичная погрешность определения координат характерных точек границ земельного участка, м
	X	Y		
1	2	3	4	5
1	483991.11	1342814.07	-	-
2	483976.56	1342816.52	-	-
3	483960.38	1342818.79	-	-
4	483954.23	1342822.37	-	-
5	483949.13	1342827.81	-	-
6	483943.79	1342833.1	-	-
7	483936.61	1342842.55	-	-
8	483934.43	1342847.38	-	-
9	483931.99	1342852.09	-	-
10	483929.31	1342856.66	-	-
11	483925.56	1342862.68	-	-
12	483921.76	1342868.34	-	-
13	483917.59	1342873.72	-	-
14	483913.06	1342878.81	-	-
15	483908.17	1342883.94	-	-
16	483904.62	1342887.48	-	-
17	483898.75	1342892.82	-	-
18	483894.04	1342897.33	-	-
19	483879.67	1342910.1	-	-
20	483865.28	1342921.82	-	-
21	483861	1342925.08	-	-
22	483854.66	1342929.65	-	-
23	483847.77	1342934.2	-	-
24	483841.35	1342937.71	-	-

полное наименование должности	ДОКУМЕНТ ПОДПИСАН ЭЛЕКТРОННОЙ ПОДПИСЬЮ Сертификат: 0091AAF5A599507BC7E6D39D2DFA052F9A Владелец: ФЕДЕРАЛЬНАЯ СЛУЖБА ГОСУДАРСТВЕННОЙ РЕГИСТРАЦИИ, КАДАСТРА И КАРТОГРАФИИ Действителен: с 16.09.2025 по 10.12.2026	инициалы, фамилия

Земельный участок
вид объекта недвижимости

Лист № 231 раздела 4.2	Всего листов раздела 4.2: 249	Всего разделов: 8	Всего листов выписки: 643

17.11.2025г. № КУВИ-001/2025-207930738	
Кадастровый номер:	47:01:0000000:112(Единое землепользование)

1	2	3	4	5
25	483896.46	1342857.26	-	-
26	483982.59	1342713.73	-	-
27	483992.66	1342711.45	-	-
28	484005.85	1342708.73	-	-
29	484018.17	1342706.33	-	-
30	484061.42	1342696.91	-	-
31	483991.11	1342814.07	-	-
1	484069.11	1342683.77	-	-
2	484026.3	1342692.98	-	-
3	484025.15	1342691.24	-	-
4	484023.86	1342684.47	-	-
5	484015.74	1342684.96	-	-
6	484008.41	1342686.2	-	-
7	483997.99	1342688.55	-	-
8	483997.66	1342688.64	-	-
9	484015.97	1342658.12	-	-
10	484057.32	1342582.42	-	-
11	484059.76	1342581.82	-	-
12	484070.51	1342579.84	-	-
13	484078.36	1342579.11	-	-
14	484086.23	1342579	-	-
15	484096.83	1342579.61	-	-
16	484103.57	1342579.45	-	-
17	484109.75	1342578.21	-	-
18	484114.75	1342577.37	-	-
19	484120.38	1342576.59	-	-
20	484128	1342575.94	-	-
21	484069.11	1342683.77	-	-

ДОКУМЕНТ ПОДПИСАН
ЭЛЕКТРОННОЙ ПОДПИСЬЮ
Сертификат: 0091AAF5A599507BC7E6D39D2DFA052F9A
Владелец: ФЕДЕРАЛЬНАЯ СЛУЖБА ГОСУДАРСТВЕННОЙ РЕГИСТРАЦИИ, КАДАСТРА И КАРТОГРАФИИ
Действителен: с 16.09.2025 по 10.12.2026

полное наименование должности		инициалы, фамилия

Земельный участок
вид объекта недвижимости

Лист № 232 раздела 4.2	Всего листов раздела 4.2: 249	Всего разделов: 8	Всего листов выписки: 643

17.11.2025г. № КУВИ-001/2025-207930738	
Кадастровый номер:	47:01:0000000:112(Единое землепользование)

Сведения о характерных точках границы части (частей) земельного участка

Учетный номер части: 47:01:0000000:112/153

Система координат

Номер точки	Координаты, м		Описание закрепления на местности	Средняя квадратичная погрешность определения координат характерных точек границ земельного участка, м
	X	Y		
1	2	3	4	5
1	512225.82	1261583.74	-	-
2	512211.49	1261549.94	-	-
3	512218.38	1261554.06	-	-
4	512224.33	1261551.28	-	-
5	512247.48	1261542.34	-	-
6	512249.91	1261541.55	-	-
7	512261.67	1261569.78	-	-
8	512269.41	1261587.78	-	-
9	512262.96	1261589.88	-	-
10	512242.5	1261597.86	-	-
11	512234.24	1261602.41	-	-
12	512225.82	1261583.74	-	-
1	512238.92	1261612.77	-	-
2	512248.87	1261605.86	-	-
3	512263.38	1261600.16	-	-
4	512274.38	1261599.32	-	-
5	512296.89	1261651.64	-	-
6	512295.61	1261651.38	-	-
7	512281.28	1261648.94	-	-
8	512272.59	1261650.26	-	-
9	512260.4	1261658.51	-	-
10	512259.72	1261658.84	-	-
11	512238.92	1261612.77	-	-

полное наименование должности		инициалы, фамилия

ДОКУМЕНТ ПОДПИСАН
ЭЛЕКТРОННОЙ ПОДПИСЬЮ
Сертификат: 0091AAF5A599507BC7E6D39D2DFA052F9A
Владелец: ФЕДЕРАЛЬНАЯ СЛУЖБА ГОСУДАРСТВЕННОЙ РЕГИСТРАЦИИ, КАДАСТРА И КАРТОГРАФИИ
Действителен: с 16.09.2025 по 10.12.2026

Земельный участок
вид объекта недвижимости

Лист № 233 раздела 4.2	Всего листов раздела 4.2: 249	Всего разделов: 8	Всего листов выписки: 643

17.11.2025г. № КУВИ-001/2025-207930738	
Кадастровый номер:	47:01:0000000:112(Единое землепользование)

Сведения о характерных точках границы части (частей) земельного участка

Учетный номер части: 47:01:0000000:112/154

Система координат

Номер точки	Координаты, м		Описание закрепления на местности	Средняя квадратичная погрешность определения координат характерных точек границ земельного участка, м
	X	Y		
1	2	3	4	5
1	478096.57	1352427.78	-	-
2	478091.45	1352424.51	-	-
3	478088.13	1352423.18	-	-
4	478103.27	1352413.72	-	-
5	478133.6	1352394.16	-	-
6	478138.87	1352399.62	-	-
7	478164.8	1352438.04	-	-
8	478166.15	1352442.17	-	-
9	478166.6	1352442.54	-	-
10	478124.99	1352469.69	-	-
11	478122.85	1352467.17	-	-
12	478120.33	1352461.53	-	-
13	478096.57	1352427.78	-	-
1	478173.58	1352433.22	-	-
2	478147.65	1352394.77	-	-
3	478141.48	1352389.56	-	-
4	478141.12	1352389.31	-	-
5	478184.3	1352361.46	-	-
6	478189.1	1352366.81	-	-
7	478201.52	1352385.23	-	-
8	478206.58	1352384.52	-	-
9	478221.52	1352381.45	-	-
10	478235.89	1352380.62	-	-
11	478243.13	1352381.24	-	-

ДОКУМЕНТ ПОДПИСАН
ЭЛЕКТРОННОЙ ПОДПИСЬЮ
Сертификат: 0091AAF5A599507BC7E6D39D2DFA052F9A
Владелец: ФЕДЕРАЛЬНАЯ СЛУЖБА ГОСУДАРСТВЕННОЙ РЕГИСТРАЦИИ, КАДАСТРА И КАРТОГРАФИИ
Действителен: с 16.09.2025 по 10.12.2026

полное наименование должности	инициалы, фамилия

Земельный участок
вид объекта недвижимости

Лист № 234 раздела 4.2	Всего листов раздела 4.2: 249	Всего разделов: 8	Всего листов выписки: 643

17.11.2025г. № КУВИ-001/2025-207930738	
Кадастровый номер:	47:01:0000000:112(Единое землепользование)

1	2	3	4	5
12	478249.75	1352379.4	-	-
13	478256.16	1352377.39	-	-
14	478262.46	1352376.34	-	-
15	478249.86	1352386.03	-	-
16	478230.97	1352400.55	-	-
17	478178	1352435.1	-	-
18	478173.58	1352433.22	-	-

ДОКУМЕНТ ПОДПИСАН
ЭЛЕКТРОННОЙ ПОДПИСЬЮ
Сертификат: 0091AAF5A599507BC7E6D39D2DFA052F9A
Владелец: ФЕДЕРАЛЬНАЯ СЛУЖБА ГОСУДАРСТВЕННОЙ РЕГИСТРАЦИИ, КАДАСТРА И КАРТОГРАФИИ
Действителен: с 16.09.2025 по 10.12.2026

полное наименование должности		инициалы, фамилия

Земельный участок
вид объекта недвижимости

Лист № 235 раздела 4.2	Всего листов раздела 4.2: 249	Всего разделов: 8	Всего листов выписки: 643

17.11.2025г. № КУВИ-001/2025-207930738	
Кадастровый номер:	47:01:0000000:112(Единое землепользование)

Сведения о характерных точках границы части (частей) земельного участка

Учетный номер части: 47:01:0000000:112/155

Система координат

Номер точки	Координаты, м		Описание закрепления на местности	Средняя квадратичная погрешность определения координат характерных точек границ земельного участка, м
	X	Y		
1	2	3	4	5
1	484407.53	1336667.83	-	-
2	484406.82	1336672.11	-	-
3	484401.78	1336670.02	-	-
4	484393.5	1336669.21	-	-
5	484385.23	1336669.38	-	-
6	484376.98	1336668.86	-	-
7	484368.81	1336667.66	-	-
8	484360.76	1336665.79	-	-
9	484352.89	1336663.26	-	-
10	484349.32	1336661.78	-	-
11	484350.21	1336655.67	-	-
12	484368.33	1336573.76	-	-
13	484372.26	1336561.24	-	-
14	484372.46	1336561.36	-	-
15	484387.38	1336569.4	-	-
16	484388.42	1336566.57	-	-
17	484390.25	1336563.86	-	-
18	484392.64	1336561.44	-	-
19	484395.62	1336560.21	-	-
20	484398.29	1336559.81	-	-
21	484401.41	1336559.62	-	-
22	484431.29	1336568.59	-	-
23	484407.53	1336667.83	-	-
1	484433.5	1336559.45	-	-

полное наименование должности	ДОКУМЕНТ ПОДПИСАН ЭЛЕКТРОННОЙ ПОДПИСЬЮ Сертификат: 0091AAF5A599507BC7E6D39D2DFA052F9A Владелец: ФЕДЕРАЛЬНАЯ СЛУЖБА ГОСУДАРСТВЕННОЙ РЕГИСТРАЦИИ, КАДАСТРА И КАРТОГРАФИИ Действителен: с 16.09.2025 по 10.12.2026	инициалы, фамилия

Земельный участок
вид объекта недвижимости

Лист № 236 раздела 4.2	Всего листов раздела 4.2: 249	Всего разделов: 8	Всего листов выписки: 643

17.11.2025г. № КУВИ-001/2025-207930738	
Кадастровый номер:	47:01:0000000:112(Единое землепользование)

1	2	3	4	5
2	484402.97	1336550.41	-	-
3	484399.14	1336548.58	-	-
4	484396.97	1336546.43	-	-
5	484395.75	1336541.98	-	-
6	484395.1	1336538.3	-	-
7	484394.58	1336534.77	-	-
8	484393.41	1336532.26	-	-
9	484386.78	1336530.37	-	-
10	484383.96	1336533.69	-	-
11	484381.92	1336537.12	-	-
12	484381.32	1336539.84	-	-
13	484380.51	1336543.4	-	-
14	484379.55	1336545.35	-	-
15	484377.57	1336546.11	-	-
16	484377.01	1336546.06	-	-
17	484412.23	1336433.72	-	-
18	484414.19	1336434.2	-	-
19	484420.82	1336436.09	-	-
20	484428.67	1336438.68	-	-
21	484436.28	1336441.92	-	-
22	484443.59	1336445.76	-	-
23	484450.57	1336450.2	-	-
24	484463.45	1336452.86	-	-
25	484466.71	1336451.92	-	-
26	484433.5	1336559.45	-	-

полное наименование должности		инициалы, фамилия

ДОКУМЕНТ ПОДПИСАН
ЭЛЕКТРОННОЙ ПОДПИСЬЮ
Сертификат: 0091AAF5A599507BC7E6D39D2DFA052F9A
Владелец: ФЕДЕРАЛЬНАЯ СЛУЖБА ГОСУДАРСТВЕННОЙ РЕГИСТРАЦИИ, КАДАСТРА И КАРТОГРАФИИ
Действителен: с 16.09.2025 по 10.12.2026

Земельный участок
вид объекта недвижимости

Лист № 237 раздела 4.2	Всего листов раздела 4.2: 249	Всего разделов: 8	Всего листов выписки: 643

17.11.2025г. № КУВИ-001/2025-207930738	
Кадастровый номер:	47:01:0000000:112(Единое землепользование)

Сведения о характерных точках границы части (частей) земельного участка

Учетный номер части: 47:01:0000000:112/156

Система координат МСК 47 зона 1

Номер точки	Координаты, м		Описание закрепления на местности	Средняя квадратичная погрешность определения координат характерных точек границ земельного участка, м
	X	Y		
1	2	3	4	5
1	495456.72	1326572.91	-	0.1
2	495442.13	1326578.77	-	0.1
3	495438.69	1326572.57	-	0.1
4	495423.72	1326550.38	-	0.1
5	495438.81	1326538.79	-	0.1
6	495439.96	1326540.34	-	0.1
1	495456.72	1326572.91	-	0.1

ДОКУМЕНТ ПОДПИСАН
ЭЛЕКТРОННОЙ ПОДПИСЬЮ
Сертификат: 0091AAF5A599507BC7E6D39D2DFA052F9A
Владелец: ФЕДЕРАЛЬНАЯ СЛУЖБА ГОСУДАРСТВЕННОЙ РЕГИСТРАЦИИ, КАДАСТРА И КАРТОГРАФИИ
Действителен: с 16.09.2025 по 10.12.2026

полное наименование должности		инициалы, фамилия

Земельный участок
вид объекта недвижимости

Лист № 238 раздела 4.2	Всего листов раздела 4.2: 249	Всего разделов: 8	Всего листов выписки: 643

17.11.2025г. № КУВИ-001/2025-207930738	
Кадастровый номер:	47:01:0000000:112(Единое землепользование)

Сведения о характерных точках границы части (частей) земельного участка

Учетный номер части: 47:01:0000000:112/157

Система координат МСК 47 зона 1

Номер точки	Координаты, м		Описание закрепления на местности	Средняя квадратичная погрешность определения координат характерных точек границ земельного участка, м
	X	Y		
1	2	3	4	5
1	495270.1	1326596.86	-	0.1
2	495293.69	1326585.38	-	0.1
3	495310.21	1326595.63	-	0.1
4	495300.47	1326601.03	-	0.1
5	495297.72	1326602.51	-	0.1
1	495270.1	1326596.86	-	0.1

ДОКУМЕНТ ПОДПИСАН
ЭЛЕКТРОННОЙ ПОДПИСЬЮ
Сертификат: 0091AAF5A599507BC7E6D39D2DFA052F9A
Владелец: ФЕДЕРАЛЬНАЯ СЛУЖБА ГОСУДАРСТВЕННОЙ РЕГИСТРАЦИИ, КАДАСТРА И КАРТОГРАФИИ
Действителен: с 16.09.2025 по 10.12.2026

полное наименование должности		инициалы, фамилия

Земельный участок
вид объекта недвижимости

Лист № 239 раздела 4.2	Всего листов раздела 4.2: 249	Всего разделов: 8	Всего листов выписки: 643

17.11.2025г. № КУВИ-001/2025-207930738	
Кадастровый номер:	47:01:0000000:112(Единое землепользование)

Сведения о характерных точках границы части (частей) земельного участка

Учетный номер части: 47:01:0000000:112/158

Система координат

Номер точки	Координаты, м		Описание закрепления на местности	Средняя квадратичная погрешность определения координат характерных точек границ земельного участка, м
	X	Y		
1	2	3	4	5
1	512868.54	1263868.95	-	-
2	512858.93	1263827.45	-	-
3	512887.58	1263801.09	-	-
4	512897.13	1263842.39	-	-
5	512868.54	1263868.95	-	-
1	512948.59	1265181.97	-	-
2	512964.56	1265261.91	-	-
3	512950.92	1265364.42	-	-
4	512930.37	1265261.75	-	-
5	512944.03	1265159.15	-	-
6	512948.59	1265181.97	-	-
1	513370.19	1267465.67	-	-
2	513413.81	1267502.81	-	-
3	513420.8	1267535.79	-	-
4	513459.6	1267586.35	-	-
5	513380.06	1267518.62	-	-
6	513370.19	1267465.67	-	-
1	526279.59	1288999.93	-	-
2	526242.08	1288974.14	-	-
3	526238.42	1288946	-	-
4	526237.56	1288929.82	-	-
5	526273.61	1288954.37	-	-
6	526279.59	1288999.93	-	-

полное наименование должности		инициалы, фамилия

ДОКУМЕНТ ПОДПИСАН
ЭЛЕКТРОННОЙ ПОДПИСЬЮ
Сертификат: 0091AAF5A599507BC7E6D39D2DFA052F9A
Владелец: ФЕДЕРАЛЬНАЯ СЛУЖБА ГОСУДАРСТВЕННОЙ РЕГИСТРАЦИИ, КАДАСТРА И КАРТОГРАФИИ
Действителен: с 16.09.2025 по 10.12.2026

Земельный участок
вид объекта недвижимости

Лист № 240 раздела 4.2	Всего листов раздела 4.2: 249	Всего разделов: 8	Всего листов выписки: 643

17.11.2025г. № КУВИ-001/2025-207930738	
Кадастровый номер:	47:01:0000000:112(Единое землепользование)

Сведения о характерных точках границы части (частей) земельного участка

Учетный номер части: 47:01:0000000:112/159

Система координат

Номер точки	Координаты, м		Описание закрепления на местности	Средняя квадратичная погрешность определения координат характерных точек границ земельного участка, м
	X	Y		
1	2	3	4	5
1	517777.61	1303396.22	-	-
2	517778.29	1303434.28	-	-
3	517745.16	1303424.36	-	-
4	517744.73	1303397.45	-	-
5	517752.93	1303376.78	-	-
6	517777.22	1303384.35	-	-
7	517777.61	1303396.22	-	-

ДОКУМЕНТ ПОДПИСАН
ЭЛЕКТРОННОЙ ПОДПИСЬЮ
Сертификат: 0091AAF5A599507BC7E6D39D2DFA052F9A
Владелец: ФЕДЕРАЛЬНАЯ СЛУЖБА ГОСУДАРСТВЕННОЙ РЕГИСТРАЦИИ, КАДАСТРА И КАРТОГРАФИИ
Действителен: с 16.09.2025 по 10.12.2026

полное наименование должности		инициалы, фамилия

Земельный участок
вид объекта недвижимости

Лист № 241 раздела 4.2	Всего листов раздела 4.2: 249	Всего разделов: 8	Всего листов выписки: 643

17.11.2025г. № КУВИ-001/2025-207930738	
Кадастровый номер:	47:01:0000000:112(Единое землепользование)

Сведения о характерных точках границы части (частей) земельного участка

Учетный номер части: 47:01:0000000:112/160

Система координат

Номер точки	Координаты, м		Описание закрепления на местности	Средняя квадратичная погрешность определения координат характерных точек границ земельного участка, м
	X	Y		
1	2	3	4	5
1	518479.41	1299945.23	-	-
2	518469.23	1299991.65	-	-
3	518434.7	1300021.95	-	-
4	518434	1300002.31	-	-
5	518438.99	1299978.27	-	-
6	518476.82	1299945.06	-	-
7	518481.34	1299940.17	-	-
8	518479.41	1299945.23	-	-

ДОКУМЕНТ ПОДПИСАН
ЭЛЕКТРОННОЙ ПОДПИСЬЮ
Сертификат: 0091AAF5A599507BC7E6D39D2DFA052F9A
Владелец: ФЕДЕРАЛЬНАЯ СЛУЖБА ГОСУДАРСТВЕННОЙ РЕГИСТРАЦИИ, КАДАСТРА И КАРТОГРАФИИ
Действителен: с 16.09.2025 по 10.12.2026

полное наименование должности	инициалы, фамилия

Земельный участок
вид объекта недвижимости

Лист № 242 раздела 4.2	Всего листов раздела 4.2: 249	Всего разделов: 8	Всего листов выписки: 643

17.11.2025г. № КУВИ-001/2025-207930738	
Кадастровый номер:	47:01:0000000:112(Единое землепользование)

Сведения о характерных точках границы части (частей) земельного участка

Учетный номер части: 47:01:0000000:112/161

Система координат

Номер точки	Координаты, м		Описание закрепления на местности	Средняя квадратичная погрешность определения координат характерных точек границ земельного участка, м
	X	Y		
1	2	3	4	5
1	512746.4	1263341.39	-	-
2	512781.09	1263340.97	-	-
3	512792.64	1263390.87	-	-
4	512757.95	1263391.27	-	-
5	512746.4	1263341.39	-	-
1	526268.85	1288514.96	-	-
2	526268.37	1288532.31	-	-
3	526235.42	1288467.67	-	-
4	526236.54	1288358.91	-	-
5	526269.78	1288424.41	-	-
6	526268.85	1288514.96	-	-
1	528145.95	1288882.7	-	-
2	528189.85	1288835.62	-	-
3	528224.54	1288835.08	-	-
4	528177.1	1288885.74	-	-
5	528140.41	1288886.26	-	-
6	528145.95	1288882.7	-	-

ДОКУМЕНТ ПОДПИСАН
ЭЛЕКТРОННОЙ ПОДПИСЬЮ
Сертификат: 0091AAF5A599507BC7E6D39D2DFA052F9A
Владелец: ФЕДЕРАЛЬНАЯ СЛУЖБА ГОСУДАРСТВЕННОЙ РЕГИСТРАЦИИ, КАДАСТРА И КАРТОГРАФИИ
Действителен: с 16.09.2025 по 10.12.2026

полное наименование должности	инициалы, фамилия

Земельный участок
вид объекта недвижимости

Лист № 243 раздела 4.2	Всего листов раздела 4.2: 249	Всего разделов: 8	Всего листов выписки: 643

17.11.2025г. № КУВИ-001/2025-207930738	
Кадастровый номер:	47:01:0000000:112(Единое землепользование)

Сведения о характерных точках границы части (частей) земельного участка

Учетный номер части: 47:01:0000000:112/162

Система координат

Номер точки	Координаты, м		Описание закрепления на местности	Средняя квадратичная погрешность определения координат характерных точек границ земельного участка, м
	X	Y		
1	2	3	4	5
1	518479.41	1299945.23	-	-
2	518469.23	1299991.65	-	-
3	518434.7	1300021.95	-	-
4	518434	1300002.31	-	-
5	518438.99	1299978.27	-	-
6	518476.82	1299945.06	-	-
7	518481.34	1299940.17	-	-
8	518479.41	1299945.23	-	-

ДОКУМЕНТ ПОДПИСАН
ЭЛЕКТРОННОЙ ПОДПИСЬЮ
Сертификат: 0091AAF5A599507BC7E6D39D2DFA052F9A
Владелец: ФЕДЕРАЛЬНАЯ СЛУЖБА ГОСУДАРСТВЕННОЙ РЕГИСТРАЦИИ, КАДАСТРА И КАРТОГРАФИИ
Действителен: с 16.09.2025 по 10.12.2026

полное наименование должности	инициалы, фамилия

Земельный участок
вид объекта недвижимости

Лист № 244 раздела 4.2	Всего листов раздела 4.2: 249	Всего разделов: 8	Всего листов выписки: 643

17.11.2025г. № КУВИ-001/2025-207930738	
Кадастровый номер:	47:01:0000000:112(Единое землепользование)

Сведения о характерных точках границы части (частей) земельного участка

Учетный номер части: 47:01:0000000:112/163

Система координат

Номер точки	Координаты, м		Описание закрепления на местности	Средняя квадратичная погрешность определения координат характерных точек границ земельного участка, м
	X	Y		
1	2	3	4	5
1	517777.61	1303396.22	-	-
2	517778.29	1303434.28	-	-
3	517745.16	1303424.36	-	-
4	517744.73	1303397.45	-	-
5	517752.93	1303376.78	-	-
6	517777.22	1303384.35	-	-
7	517777.61	1303396.22	-	-

ДОКУМЕНТ ПОДПИСАН
ЭЛЕКТРОННОЙ ПОДПИСЬЮ
Сертификат: 0091AAF5A599507BC7E6D39D2DFA052F9A
Владелец: ФЕДЕРАЛЬНАЯ СЛУЖБА ГОСУДАРСТВЕННОЙ РЕГИСТРАЦИИ, КАДАСТРА И КАРТОГРАФИИ
Действителен: с 16.09.2025 по 10.12.2026

полное наименование должности		инициалы, фамилия

Земельный участок
вид объекта недвижимости

Лист № 245 раздела 4.2	Всего листов раздела 4.2: 249	Всего разделов: 8	Всего листов выписки: 643

17.11.2025г. № КУВИ-001/2025-207930738	
Кадастровый номер:	47:01:0000000:112(Единое землепользование)

Сведения о характерных точках границы части (частей) земельного участка

Учетный номер части: 47:01:0000000:112/164

Система координат

Номер точки	Координаты, м		Описание закрепления на местности	Средняя квадратичная погрешность определения координат характерных точек границ земельного участка, м
	X	Y		
1	2	3	4	5
1	510726.59	1313255.64	-	-
2	510684.81	1313228.13	-	-
3	510717.68	1313161.83	-	-
4	510783.87	1313080.65	-	-
5	510799.76	1313088.57	-	-
6	510811.69	1313087.79	-	-
7	510821.4	1313089.74	-	-
8	510831.69	1313094.99	-	-
9	510846.5	1313104.97	-	-
10	510853.98	1313112.6	-	-
11	510859.67	1313122.73	-	-
12	510861.96	1313132.99	-	-
13	510861.48	1313143.85	-	-
14	510856.6	1313157.06	-	-
15	510824.22	1313205.17	-	-
16	510761.24	1313304.86	-	-
17	510752.24	1313312.54	-	-
18	510743.1	1313316.79	-	-
19	510729.15	1313318.61	-	-
20	510712.51	1313314.35	-	-
21	510696.48	1313304.43	-	-
22	510726.59	1313255.64	-	-

полное наименование должности		инициалы, фамилия

ДОКУМЕНТ ПОДПИСАН
ЭЛЕКТРОННОЙ ПОДПИСЬЮ
Сертификат: 0091AAF5A599507BC7E6D39D2DFA052F9A
Владелец: ФЕДЕРАЛЬНАЯ СЛУЖБА ГОСУДАРСТВЕННОЙ РЕГИСТРАЦИИ, КАДАСТРА И КАРТОГРАФИИ
Действителен: с 16.09.2025 по 10.12.2026

Земельный участок
вид объекта недвижимости

Лист № 246 раздела 4.2	Всего листов раздела 4.2: 249	Всего разделов: 8	Всего листов выписки: 643

17.11.2025г. № КУВИ-001/2025-207930738	
Кадастровый номер:	47:01:0000000:112(Единое землепользование)

Сведения о характерных точках границы части (частей) земельного участка

Учетный номер части: 47:01:0000000:112/165

Система координат

Номер точки	Координаты, м		Описание закрепления на местности	Средняя квадратичная погрешность определения координат характерных точек границ земельного участка, м
	X	Y		
1	2	3	4	5
1	510564.25	1313543.26	-	-
2	510607.17	1313457.56	-	-
3	510686.4	1313320.77	-	-
4	510726.59	1313255.64	-	-
5	510684.81	1313228.13	-	-
6	510717.68	1313161.83	-	-
7	511010.14	1312803.16	-	-
8	511303.17	1312558.63	-	-
9	511489.45	1312369.77	-	-
10	511493.95	1312393.65	-	-
11	511494.59	1312452.46	-	-
12	511296.31	1312651.69	-	-
13	511283.42	1312818.74	-	-
14	511161.73	1312941.58	-	-
15	511089.42	1312872.01	-	-
16	511039.39	1312912.21	-	-
17	511007.52	1312946.39	-	-
18	510911.21	1313074.23	-	-
19	510865.14	1313143.3	-	-
20	510736.55	1313351.08	-	-
21	510658.3	1313486.19	-	-
22	510617.42	1313567.88	-	-
23	510586.5	1313643.36	-	-
24	510498.99	1313702.45	-	-

ДОКУМЕНТ ПОДПИСАН
ЭЛЕКТРОННОЙ ПОДПИСЬЮ
Сертификат: 0091AAF5A599507BC7E6D39D2DFA052F9A
Владелец: ФЕДЕРАЛЬНАЯ СЛУЖБА ГОСУДАРСТВЕННОЙ РЕГИСТРАЦИИ, КАДАСТРА И КАРТОГРАФИИ
Действителен: с 16.09.2025 по 10.12.2026

полное наименование должности	инициалы, фамилия

Земельный участок
вид объекта недвижимости

Лист № 247 раздела 4.2	Всего листов раздела 4.2: 249	Всего разделов: 8	Всего листов выписки: 643

17.11.2025г. № КУВИ-001/2025-207930738	
Кадастровый номер:	47:01:0000000:112(Единое землепользование)

1	2	3	4	5
25	510564.25	1313543.26	-	-

ДОКУМЕНТ ПОДПИСАН
ЭЛЕКТРОННОЙ ПОДПИСЬЮ
Сертификат: 0091AAF5A599507BC7E6D39D2DFA052F9A
Владелец: ФЕДЕРАЛЬНАЯ СЛУЖБА ГОСУДАРСТВЕННОЙ РЕГИСТРАЦИИ, КАДАСТРА И КАРТОГРАФИИ
Действителен: с 16.09.2025 по 10.12.2026

полное наименование должности		инициалы, фамилия

Земельный участок
вид объекта недвижимости

Лист № 248 раздела 4.2	Всего листов раздела 4.2: 249	Всего разделов: 8	Всего листов выписки: 643

17.11.2025г. № КУВИ-001/2025-207930738	
Кадастровый номер:	47:01:0000000:112(Единое землепользование)

Сведения о характерных точках границы части (частей) земельного участка

Учетный номер части: 47:01:0000000:112/166

Система координат

Номер точки	Координаты, м		Описание закрепления на местности	Средняя квадратичная погрешность определения координат характерных точек границ земельного участка, м
	X	Y		
1	2	3	4	5
1	511296.31	1312651.69	-	-
2	511283.42	1312818.74	-	-
3	511161.73	1312941.58	-	-
4	511089.42	1312872.01	-	-
5	511058.45	1312896.89	-	-
6	511056.32	1312894.31	-	-
7	511052.94	1312888.41	-	-
8	511051.08	1312882.97	-	-
9	511049.84	1312876.44	-	-
10	511049.47	1312870.83	-	-
11	511050.6	1312862.92	-	-
12	511053.3	1312854.49	-	-
13	511056.99	1312848.51	-	-
14	511077.1	1312816.76	-	-
15	511268.06	1312623.37	-	-
16	511273.79	1312618.92	-	-
17	511281.78	1312614.77	-	-
18	511290.58	1312612.28	-	-
19	511298.06	1312612.02	-	-
20	511305.3	1312613.07	-	-
21	511313.8	1312615.78	-	-
22	511319.35	1312619.37	-	-
23	511324.27	1312623.6	-	-
24	511296.31	1312651.69	-	-

ДОКУМЕНТ ПОДПИСАН
ЭЛЕКТРОННОЙ ПОДПИСЬЮ
Сертификат: 0091AAF5A599507BC7E6D39D2DFA052F9A
Владелец: ФЕДЕРАЛЬНАЯ СЛУЖБА ГОСУДАРСТВЕННОЙ РЕГИСТРАЦИИ, КАДАСТРА И КАРТОГРАФИИ
Действителен: с 16.09.2025 по 10.12.2026

полное наименование должности	инициалы, фамилия

Земельный участок
вид объекта недвижимости

Лист № 249 раздела 4.2	Всего листов раздела 4.2: 249	Всего разделов: 8	Всего листов выписки: 643

17.11.2025г. № КУВИ-001/2025-207930738	
Кадастровый номер:	47:01:0000000:112(Единое землепользование)

Сведения о характерных точках границы части (частей) земельного участка				
Учетный номер части: 47:01:0000000:112/167				
Система координат				
Номер точки	Координаты, м		Описание закрепления на местности	Средняя квадратичная погрешность определения координат характерных точек границ земельного участка, м
	X	Y		
1	2	3	4	5
1	511610.16	1257929.69	-	-
2	511620.51	1257963.31	-	-
3	511613.39	1257981.49	-	-
4	511613.34	1257981.39	-	-
5	511610.16	1257929.69	-	-

ДОКУМЕНТ ПОДПИСАН
ЭЛЕКТРОННОЙ ПОДПИСЬЮ
Сертификат: 0091AAF5A599507BC7E6D39D2DFA052F9A
Владелец: ФЕДЕРАЛЬНАЯ СЛУЖБА ГОСУДАРСТВЕННОЙ РЕГИСТРАЦИИ, КАДАСТРА И КАРТОГРАФИИ
Действителен: с 16.09.2025 по 10.12.2026

полное наименование должности	инициалы, фамилия

Приложение 7

Копия справки № 14102/33 – 125.5-19 от 16.01.2026 г

ФЕДЕРАЛЬНОЕ ГОСУДАРСТВЕННОЕ БЮДЖЕТНОЕ УЧРЕЖДЕНИЕ НАУКИ
ИНСТИТУТ ИСТОРИИ МАТЕРИАЛЬНОЙ КУЛЬТУРЫ
РОССИЙСКОЙ АКАДЕМИИ НАУК

191186, Санкт-Петербург, Дворцовая наб., 18, литер А
тел. +7 (812) 5715092, факс +7 (812) 5716271, Эл. почта: admin@archeo.ru

№ 14102/33 – 125.5-19 от 16.01.2026

К Акту
Государственной
историко-культурной
экспертизы

СПРАВКА

Дана в том, что следующие сотрудники Федерального государственного бюджетного учреждения науки Института истории материальной культуры Российской академии наук работают в ИИМК РАН

ФИО	**стаж с**
Кириллов Евгений Львович	01.06.2013
Вахонеев Виктор Васильевич	01.06.2017
Тарасов Алексей Юрьевич	12.03.2021
Шинкарь Ольга Анатольевна	03.07.2025

по настоящее время.

Директор Центра спасательной
археологии ИИМК РАН Н.Ф. Соловьева

Приложение 8

Копия доверенности № 14102/33-161.5-2 от 12 января 2026 г

ФЕДЕРАЛЬНОЕ ГОСУДАРСТВЕННОЕ БЮДЖЕТНОЕ УЧРЕЖДЕНИЕ НАУКИ
ИНСТИТУТ ИСТОРИИ МАТЕРИАЛЬНОЙ КУЛЬТУРЫ
РОССИЙСКОЙ АКАДЕМИИ НАУК

191181, Санкт-Петербург, Дворцовая наб., 18, лит. А.
тел. +7 (812) 5715092 , факс +7 (812) 5716271, Эл. почта: admin@archeo.ru

ДОВЕРЕННОСТЬ № 14102/33-161.5-2

г. Санкт-Петербург 12 января 2026 года

Федеральное государственное бюджетное учреждение науки Институт истории материальной культуры Российской академии наук (далее – ИИМК РАН) в лице директора Полякова Андрея Владимировича, действующего на основании Устава, уполномочивает директора Центра спасательной археологии **Соловьеву Наталью Федоровну** (

) на совершение от имени и в интересах ИИМК РАН следующих юридически значимых действий:

- представительство во всех государственных и муниципальных органах, а также представительство в отношениях с юридическими лицами и физическими лицами по всем вопросам с правом подачи от имени ИИМК РАН заявлений, ходатайств и других документов, их подписание и получение, совершение других действий;
- участие в закупках в соответствии с Федеральным законом от 05 апреля 2013 года N 44 "О контрактной системе в сфере закупок товаров, работ, услуг для обеспечения государственных и муниципальных нужд" (ч. 1 ст. 24 «Способы определения поставщиков (подрядчиков, исполнителей) и закупках в соответствии с Федеральным законом от 18 июля 2011 года N 223 "О закупках товаров, работ, услуг отдельными видами юридических лиц", заключение государственных контрактов и подписание договоров, включая право на подписание заявок, договоров, государственных контрактов;
- заключение, изменение и расторжение гражданско-правовых сделок;
- подписание актов сдачи-приёмки выполненных работ и оказанных услуг, счетов и счетов-фактур на выполненные ИИМК РАН работы.

Доверенность выдана по 31.12.2026 без права передоверия указанных полномочий третьим лицам.

Подпись Соловьевой Н.Ф. _____ удостоверяется.

Директор ИИМК РАН д.и.н. А.В.Поляков

Приложение 9

Сведения об экспертах

Сведения об экспертах:

Фамилия, имя, отчество	**Вахонеев Виктор Васильевич**
Образование	высшее
Специальность	история
Ученая степень (звание)	кандидат наук
Стаж работы	13 лет
Место работы и должность	ст.н.с. к.н. ИИМК РАН
Реквизиты аттестации	Государственный эксперт по проведению историко-культурной экспертизы (приказ Министерства культуры Российской Федерации № 1055 от 18.06.2025 г. «Об утверждении статуса аттестованного эксперта по проведению государственной историко-культурной экспертизы» (п. 13)) Объекты экспертизы: - земли, подлежащие воздействию земляных, строительных, мелиоративных, хозяйственных работ, предусмотренных статьей 25 Лесного кодекса Российской Федерации работ по использованию лесов (за исключением работ, указанных в пунктах 3, 4 и 7 части 1 статьи 25 Лесного кодекса Российской Федерации) и иных работ, в случае, если указанные земли расположены в границах территорий, утвержденных в соответствии с подпунктом 34.2 пункта 1 статьи 9 Федерального закона от 25.06.2002 № 73-ФЗ «Об объектах культурного наследия (памятниках истории и культуры) народов Российской Федерации»; - документация, за исключением научных отчетов о выполненных археологических полевых работах, содержащая результаты исследований, в соответствии с которыми определяется наличие или отсутствие объектов, обладающих признаками объекта культурного наследия, на земельных участках, подлежащих воздействию земляных, строительных, мелиоративных, хозяйственных работ, указанных в статье 30 Федерального закона № 73-ФЗ «Об объектах культурного наследия (памятниках истории и культуры) народов Российской Федерации» работ по использованию лесов и иных работ; - разделы об обеспечении сохранности объекта культурного наследия, включенного в реестр, выявленного объекта культурного наследия, входящие в состав проектной или иной

	документации, проекты обеспечения сохранности указанных объектов при проведении земляных, строительных, мелиоративных, хозяйственных работ, указанных в статье 30 Федерального закона № 73-ФЗ «Об объектах культурного наследия (памятниках истории и культуры) народов Российской Федерации» работ по использованию лесов и иных работ, включающие оценку воздействия таких работ на указанные объекты и содержащие меры по обеспечению сохранности указанных объектов при проведении таких работ в границах территории указанных объектов либо на земельном участке, непосредственно связанном с земельным участком в границах территории указанных объектов.
Фамилия, имя, отчество	**Шинкарь Ольга Анатольевна**
Образование	высшее
Специальность	история
Ученая степень (звание)	-
Стаж работы	15 лет
Место работы и должность	и.о. н.с. ИИМК РАН
Реквизиты аттестации	Государственный эксперт по проведению историко-культурной экспертизы (приказ Министерства культуры Российской Федерации № 2121 от 14.07.2023 г. «Об утверждении статуса аттестованного эксперта по проведению государственной историко-культурной экспертизы» (п. 26)) Объекты экспертизы: - выявленные объекты культурного наследия в целях обоснования целесообразности включения данных объектов в реестр; - документы, обосновывающие включение объектов культурного наследия в реестр; - документы, обосновывающие исключение объектов культурного наследия из реестра; - земли, подлежащие воздействию земляных, строительных, мелиоративных, хозяйственных работ, предусмотренных статьей 25 Лесного кодекса Российской Федерации работ по использованию лесов (за исключением работ, указанных в пунктах 3, 4 и 7 части 1 статьи 25 Лесного кодекса Российской Федерации) и иных работ, в случае, если указанные земли расположены в границах территорий, утвержденных в

	соответствии с пунктом 34.2 пункта 1 статьи 9 Федерального закона; - документация или разделы документации, обосновывающие меры по обеспечению сохранности объекта культурного наследия, включенного в реестр, выявленного объекта культурного наследия либо объекта, обладающего признаками объекта культурного наследия, при проведении земляных, мелиоративных, хозяйственных работ; - документация, за исключением научных отчетов о выполненных археологических полевых работах, содержащая результаты исследований, в соответствии с которыми определяется наличие или отсутствие объектов, обладающих признаками объекта культурного наследия, на земельных участках, подлежащих воздействию земляных, строительных, мелиоративных, хозяйственных работ.
Фамилия, имя, отчество	**Тарасов Алексей Юрьевич**
Образование	высшее
Специальность	история, археология
Ученая степень (звание)	кандидат исторических наук
Стаж работы	20 лет
Место работы и должность	н.с. ИИМК РАН
Реквизиты аттестации	Государственный эксперт по проведению историко-культурной экспертизы (приказ Министерства культуры Российской Федерации № 997 от 17.07.2019 г. «Об утверждении статуса аттестованного эксперта по проведению государственной историко-культурной экспертизы» (п. 29)) Объекты экспертизы: - выявленные объекты культурного наследия в целях обоснования целесообразности включения данных объектов в реестр; - земли, подлежащие воздействию земляных, строительных, мелиоративных, хозяйственных работ, предусмотренных статьей 25 Лесного кодекса Российской Федерации работ по использованию лесов (за исключением работ, указанных в пунктах 3, 4 и 7 части 1 статьи 25 Лесного кодекса Российской Федерации) и иных работ, в случае, если указанные земли расположены

	в границах территорий, утверждённых в соответствии с пунктом 34.2 статьи 9 Федерального закона № 73-ФЗ; - документы, обосновывающие включение объектов культурного наследия в реестр; - документы, обосновывающие исключение объектов культурного наследия из реестра; - документация, за исключением научных отчетов о выполненных археологических полевых работах, содержащая результаты исследований, в соответствии с которыми определяется наличие или отсутствие объектов, обладающих признаками объекта культурного наследия, на земельных участках, подлежащих воздействию земляных, строительных, мелиоративных, хозяйственных работ, указанных в статье 30 Федерального закона N2 73-ФЗ работ по использованию лесов и иных работ; - документация или разделы документации, обосновывающие меры по обеспечению сохранности объекта культурного наследия, включенного в реестр, выявленного объекта культурного наследия либо объекта, обладающего признаками объекта культурного наследия, при проведении земляных, мелиоративных, хозяйственных работ, указанных в настоящей статье работ по использованию лесов и иных работ в границах территории объекта культурного наследия либо на земельном участке, непосредственно связанном с земельным участком в границах территории объекта культурного наследия.

Приложение 10

Выдержки из приказа № 2252 от 27.07.2023 г. «Об утверждении статуса аттестованного эксперта по проведению государственной историко-культурной экспертизы»

**МИНИСТЕРСТВО КУЛЬТУРЫ
РОССИЙСКОЙ ФЕДЕРАЦИИ**

ПРИКАЗ

от 27 июля 2023 г. Москва № 2252

Об аттестации экспертов по проведению государственной историко-культурной экспертизы

В соответствии с Федеральным законом от 25 июня 2002 г. № 73-ФЗ «Об объектах культурного наследия (памятниках истории и культуры) народов Российской Федерации», пунктом 9 Положения о государственной историко-культурной экспертизе, утвержденного постановлением Правительства Российской Федерации от 15 июля 2009 г. № 569, Положением о порядке аттестации экспертов по проведению государственной историко-культурной экспертизы, утвержденным приказом Минкультуры России от 26 августа 2010 г. № 563 (в редакции приказа Минкультуры России от 30 декабря 2021 г. № 2317), руководствуясь Положением об аттестационной комиссии Минкультуры России, утвержденным приказом Минкультуры России от 29 декабря 2011 г. № 1276, протоколом заседания аттестационной комиссии Министерства культуры Российской Федерации по аттестации экспертов по проведению государственной историко-культурной экспертизы от 24 июля 2023 г., п р и к а з ы в а ю:

1. Аттестовать экспертов по проведению государственной историко-культурной экспертизы согласно приложению к настоящему приказу.

2. Департаменту государственной охраны культурного наследия (Р.А.Рыбало) обеспечить размещение информации об аттестованных экспертах на официальном сайте Минкультуры России в сети Интернет.

3. Контроль за исполнением настоящего приказа оставляю за собой.

Первый заместитель Министра С.Г.Обрывалин



Приложение
к приказу Министерства культуры
Российской Федерации
от «27» июля 2023 г.
№ 2252

Аттестованные эксперты по проведению
государственной историко-культурной экспертизы

№ п/п	Фамилия, имя, отчество соискателя	Решение о присвоении статуса аттестованного эксперта:
1.	Тарасов Алексей Юрьевич	- выявленные объекты культурного наследия в целях обоснования целесообразности включения данных объектов в реестр; - документы, обосновывающие включение объектов культурного наследия в реестр; - документы, обосновывающие исключение объектов культурного наследия из реестра; - документация или разделы документации, обосновывающие меры по обеспечению сохранности объекта культурного наследия, включенного в реестр, выявленного объекта культурного наследия либо объекта, обладающего признаками объекта культурного наследия, при проведении земляных, мелиоративных, хозяйственных работ, указанных в статье 30 Федерального закона от 25.06.2002 № 73-ФЗ «Об объектах культурного наследия (памятниках истории и культуры) народов Российской Федерации» (далее – Федеральный закон № 73-ФЗ) работ по использованию лесов и иных работ в границах территории объекта культурного наследия либо на земельном участке, непосредственно связанном с земельным участком в границах территории объекта культурного наследия; - земли, подлежащие воздействию земляных, строительных, мелиоративных, хозяйственных работ, предусмотренных статьей 25 Лесного кодекса Российской Федерации работ по использованию лесов (за исключением работ, указанных в пунктах 3, 4 и 7 части 1 статьи 25 Лесного кодекса Российской

		Федерации) и иных работ, в случае, если указанные земли расположены в границах территорий, утвержденных в соответствии с пунктом 34.2 пункта 1 статьи 9 Федерального закона № 73-ФЗ; - документация, за исключением научных отчетов о выполненных археологических полевых работах, содержащая результаты исследований, в соответствии с которыми определяется наличие или отсутствие объектов, обладающих признаками объекта культурного наследия, на земельных участках, подлежащих воздействию земляных, строительных, мелиоративных, хозяйственных работ, указанных в статье 30 Федерального закона № 73-ФЗ.

Приложение 11

Выдержки из приказа № 1055 от 18.06.2025 г г. «Об утверждении статуса аттестованного эксперта по проведению государственной историко-культурной экспертизы»

МИНИСТЕРСТВО КУЛЬТУРЫ РОССИЙСКОЙ ФЕДЕРАЦИИ

ПРИКАЗ

от 18 июня 2025 г. Москва № 1055

Об аттестации экспертов по проведению государственной историко-культурной экспертизы

В соответствии с пунктом 18 статьи 9 Федерального закона от 25 июня 2002 г. № 73-ФЗ «Об объектах культурного наследия (памятниках истории и культуры) народов Российской Федерации», пунктом 4 Положения о государственной историко-культурной экспертизе, утвержденного постановлением Правительства Российской Федерации от 20 апреля 2024 г. № 530, подпунктом 5.2.36(13) пункта 5 Положения о Министерстве культуры Российской Федерации, утвержденного постановлением Правительства Российской Федерации от 20 июля 2011 г. № 590, Порядком аттестации экспертов по проведению государственной историко-культурной экспертизы, приостановления и лишения аттестации экспертов по проведению государственной историко-культурной экспертизы, включающего в себя в том числе требования к кандидатам на получение статуса эксперта по проведению государственной историко-культурной экспертизы, утвержденным приказом Минкультуры России от 1 апреля 2025 г. № 582, руководствуясь приказом Минкультуры России от 5 мая 2025 г. № 817 «Об аттестационной комиссии Минкультуры России по аттестации экспертов по проведению государственной историко-культурной экспертизы, приостановлению и лишению аттестации экспертов по проведению государственной историко-культурной экспертизы», на основании протокола заседания аттестационной комиссии Министерства культуры Российской

Федерации по аттестации экспертов по проведению государственной историко-культурной экспертизы, приостановлению и лишению аттестации экспертов по проведению государственной историко-культурной экспертизы от 9 июня 2025 г., п р и к а з ы в а ю:

1. Аттестовать экспертов по проведению государственной историко-культурной экспертизы согласно приложению к настоящему приказу.

2. Департаменту государственной охраны культурного наследия (Р.А.Рыбало) обеспечить размещение информации об аттестованных экспертах на официальном сайте Минкультуры России в информационно-телекоммуникационной сети «Интернет».

3. Контроль за исполнением настоящего приказа возложить на заместителя Министра культуры Российской Федерации, осуществляющего координацию деятельности Департамента государственной охраны культурного наследия.

Статс-секретарь
заместитель Министра Ж.В.Алексеева

Приложение
к приказу Министерства
культуры Российской Федерации
от «18» июня 2025 г.
№ 1055

Аттестованные эксперты по проведению
государственной историко-культурной экспертизы

№	Фамилия, имя, отчество кандидата	Решение о присвоении статуса аттестованного эксперта:
1.	Авксентьева Ольга Николаевна	- документы, обосновывающие изменение категории историко-культурного значения объектов культурного наследия, границ территории объектов культурного наследия; - документация, обосновывающая установление требований к осуществлению деятельности в границах территории достопримечательного места, ограничений использования лесов и требований к градостроительному регламенту в границах территории достопримечательного места.
2.	Андреева Елена Игоревна	- выявленные объекты культурного наследия в целях обоснования целесообразности включения данных объектов в единый государственный Реестр объектов культурного наследия (памятников истории и культуры) народов Российской Федерации; - документы, обосновывающие включение объектов культурного наследия в реестр; - проектная документация на проведение работ по сохранению объектов культурного наследия; - разделы об обеспечении сохранности объекта культурного наследия, включенного в реестр, выявленного объекта культурного наследия, входящие в состав проектной или иной документации, проекты обеспечения сохранности указанных объектов при

		непосредственно связанном с земельным участком в границах территорий указанных объектов; - документация, обосновывающая установление требований к осуществлению деятельности в границах территории достопримечательного места, ограничений использования лесов и требований к градостроительному регламенту в границах территории достопримечательного места; - документация, обосновывающая уточнение сведений об объекте культурного наследия, включенном в реестр, о выявленном объекте культурного наследия; - документация, обосновывающая определение категории историко-культурного значения объекта культурного наследия.
5.	Вахонеев Виктор Васильевич	- земли, подлежащие воздействию земляных, строительных, мелиоративных, хозяйственных работ, предусмотренных статьей 25 Лесного кодекса Российской Федерации работ по использованию лесов (за исключением работ, указанных в пунктах 3, 4 и 7 части 1 статьи 25 Лесного кодекса Российской Федерации) и иных работ, в случае, если указанные земли расположены в границах территорий, утвержденных в соответствии с подпунктом 34.2 пункта 1 статьи 9 Федерального закона от 25.06.2002 № 73-ФЗ «Об объектах культурного наследия (памятниках истории и культуры) народов Российской Федерации»; - документация, за исключением научных отчетов о выполненных археологических полевых работах, содержащая результаты исследований, в соответствии с которыми определяется наличие или отсутствие объектов, обладающих признаками объекта культурного наследия, на земельных участках, подлежащих воздействию земляных, строительных, мелиоративных, хозяйственных работ, указанных в статье 30 Федерального закона № 73-ФЗ «Об объектах культурного наследия (памятниках истории и культуры) народов Российской Федерации»

		работ по использованию лесов и иных работ; - разделы об обеспечении сохранности объекта культурного наследия, включенного в реестр, выявленного объекта культурного наследия, входящие в состав проектной или иной документации, проекты обеспечения сохранности указанных объектов при проведении земляных, строительных, мелиоративных, хозяйственных работ, указанных в статье 30 Федерального закона № 73-ФЗ «Об объектах культурного наследия (памятниках истории и культуры) народов Российской Федерации» работ по использованию лесов и иных работ, включающие оценку воздействия таких работ на указанные объекты и содержащие меры по обеспечению сохранности указанных объектов при проведении таких работ в границах территорий указанных объектов либо на земельном участке, непосредственно связанном с земельным участком в границах территорий указанных объектов.
6.	Гуренко Леонид Валерьевич	- выявленные объекты культурного наследия в целях обоснования целесообразности включения данных объектов в единый государственный Реестр объектов культурного наследия (памятников истории и культуры) народов Российской Федерации; - документы, обосновывающие включение объектов культурного наследия в реестр; - документы, обосновывающие исключение объектов культурного наследия из реестра; - документы, обосновывающие изменение категории историко-культурного значения объекта культурного наследия, границ территории объекта культурного наследия; - земли, подлежащие воздействию земляных, строительных, мелиоративных, хозяйственных работ, предусмотренных статьей 25 Лесного кодекса Российской Федерации работ по использованию лесов (за исключением работ, указанных в пунктах 3, 4 и 7 части 1 статьи 25 Лесного кодекса Российской

Приложение 12

Выдержки из приказа № 2121 от 14.07.2023 г. «Об утверждении статуса аттестованного эксперта по проведению государственной историко-культурной экспертизы»

1309

**МИНИСТЕРСТВО КУЛЬТУРЫ
РОССИЙСКОЙ ФЕДЕРАЦИИ**

ПРИКАЗ

от 14 июля 2023 г. Москва № 2121

Об аттестации экспертов по проведению государственной историко-культурной экспертизы

В соответствии с Федеральным законом от 25 июня 2002 г. № 73-ФЗ «Об объектах культурного наследия (памятниках истории и культуры) народов Российской Федерации», пунктом 9 Положения о государственной историко-культурной экспертизе, утвержденного постановлением Правительства Российской Федерации от 15 июля 2009 г. № 569, Положением о порядке аттестации экспертов по проведению государственной историко-культурной экспертизы, утвержденным приказом Минкультуры России от 26 августа 2010 г. № 563 (в редакции приказа Минкультуры России от 30 декабря 2021 г. № 2317), руководствуясь Положением об аттестационной комиссии Минкультуры России, утвержденным приказом Минкультуры России от 29 декабря 2011 г. № 1276, протоколом заседания аттестационной комиссии Министерства культуры Российской Федерации по аттестации экспертов по проведению государственной историко-культурной экспертизы от 10 июля 2023 г., п р и к а з ы в а ю:

1. Аттестовать экспертов по проведению государственной историко-культурной экспертизы согласно приложению к настоящему приказу.

2. Департаменту государственной охраны культурного наследия (Р.А.Рыбало) обеспечить размещение информации об аттестованных экспертах на официальном сайте Минкультуры России в сети Интернет.

3. Контроль за исполнением настоящего приказа оставляю за собой.

Первый заместитель Министра



С.Г.Обрывалин

Приложение
к приказу Министерства культуры
Российской Федерации
от «14» июля 2023 г.
№ 2121

Аттестованные эксперты по проведению
государственной историко-культурной экспертизы

№	Фамилия, имя, отчество кандидата	Решение о присвоении статуса аттестованного эксперта:
1.	Авксентьева Ольга Николаевна	Присвоить статус аттестованного эксперта по объектам экспертизы: - выявленные объекты культурного наследия в целях обоснования целесообразности включения данных объектов в реестр; - документы, обосновывающие включение объектов культурного наследия в реестр; - документы, обосновывающие изменение категории историко-культурного значения объекта культурного наследия; - проектная документация на проведение работ по сохранению объектов культурного наследия; - проекты зон охраны объекта культурного наследия - документация или разделы документации, обосновывающие меры по обеспечению сохранности объекта культурного наследия, включенного в реестр, выявленного объекта культурного наследия либо объекта, обладающего признаками объекта культурного наследия, при проведении земляных, мелиоративных, хозяйственных работ. Решение принято единогласно.
2.	Гуляев Валерий Федорович	Присвоить статус аттестованного эксперта по объектам экспертизы: - выявленные объекты культурного наследия в целях обоснования целесообразности включения данных объектов в реестр;

		- документы, обосновывающие включение объектов культурного наследия в реестр; - документы, обосновывающие изменение категории историко-культурного значения объекта культурного наследия; - проекты зон охраны объекта культурного наследия; - проектная документация на проведение работ по сохранению объектов культурного наследия; - документация или разделы документации, обосновывающие меры по обеспечению сохранности объекта культурного наследия, включенного в реестр, выявленного объекта культурного наследия либо объекта, обладающего признаками объекта культурного наследия, при проведении земляных, мелиоративных, хозяйственных работ. Решение принято единогласно.
11.	Шинкарь Ольга Анатольевна	Присвоить статус аттестованного эксперта по объектам экспертизы: - выявленные объекты культурного наследия в целях обоснования целесообразности включения данных объектов в реестр; - земли, подлежащие воздействию земляных, строительных, мелиоративных, хозяйственных работ, предусмотренных статьей 25 Лесного кодекса Российской Федерации работ по использованию лесов (за исключением работ, указанных в пунктах 3, 4 и 7 части 1 статьи 25 Лесного кодекса Российской Федерации) и иных работ, в случае, если указанные земли расположены в границах территорий, утвержденных в соответствии с пунктом 34.2 пункта 1 статьи 9 Федерального закона № 73-ФЗ; - документы, обосновывающие включение объектов культурного наследия в реестр; - документы, обосновывающие исключение объектов культурного наследия из реестра; - документация, за исключением научных отчетов о выполненных археологических полевых работах, содержащая результаты исследований, в соответствии с которыми определяется наличие или отсутствие объектов, обладающих признаками объекта культурного наследия, на земельных участках, подлежащих воздействию земляных, строительных, мелиоративных, хозяйственных работ;

		- документация или разделы документации, обосновывающие меры по обеспечению сохранности объекта культурного наследия, включенного в реестр, выявленного объекта культурного наследия либо объекта, обладающего признаками объекта культурного наследия, при проведении земляных, мелиоративных, хозяйственных работ. Решение принято единогласно.
12.	Яровой Илья Юрьевич	Присвоить статус аттестованного эксперта по объектам экспертизы: - выявленные объекты культурного наследия в целях обоснования целесообразности включения данных объектов в реестр; - документы, обосновывающие включение объектов культурного наследия в реестр; - документы, обосновывающие исключение объектов культурного наследия из реестра; - документы, обосновывающие изменение категории историко-культурного значения объекта культурного наследия; - документы, обосновывающие отнесение объекта культурного наследия к историко-культурным заповедникам, особо ценным объектам культурного наследия народов Российской Федерации либо объектам всемирного культурного и природного наследия; - документация или разделы документации, обосновывающие меры по обеспечению сохранности объекта культурного наследия, включенного в реестр, выявленного объекта культурного наследия либо объекта, обладающего признаками объекта культурного наследия, при проведении земляных, мелиоративных, хозяйственных работ.