Общество с ограниченной ответственностью
«Союз Экспертов Северо - Запада»
Юридический адрес: 190020, г. Санкт-Петербург, вн. тер. г. муниципальный округ Екатерингофский , наб. Обводного канала, д. 199-201, литера В, помещ. 11-н, этаж 1
ИНН 7810900757, КПП 783801001,
р/с 40702810690080000443 в ПАО «БАНК «САНКТ-ПЕТЕРБУРГ»
к/с 30101810900000000790, БИК 044030790, ОКВЭД 73.20, ОКПО 76208335,
ОКТМО 40377000000, ОКАТО 40284565000, ОКОГУ 4210014, ОКФС 16,
ОКОПФ 12165, ОГРН 1147847420511 дата регистрации 02.12.2014
Телефон: +7(812)318 12 20
email: expertiza-szd@mail.ru

УТВЕРЖДАЮ
ООО «Союз Экспертов Северо-Запада»
Генеральный директор
М.П. Фефелова

«19» мая 2026 г.

Акт
по результатам государственной историко-культурной экспертизы
выявленного объекта культурного наследия «Вокзал железнодорожной станции «Лесогорский» (бывш. Яаски/Jääski)» по адресу: Ленинградская область, Светогорское городское поселение, городской поселок Лесогорский, ул. Ленинградская, д. 36 в целях обоснования включения в единый государственный реестр объектов культурного наследия (памятников истории и культуры) народов Российской Федерации

Санкт-Петербург; Светогорское городское поселение Выборгского муниципального района Ленинградской области

«19» мая 2026 г.

1. Дата начала и дата окончания проведения экспертизы:

Настоящая государственная историко-культурная экспертиза проведена в период с 05 сентября 2025 года по 19 мая 2026 года.

2. Место проведения экспертизы:

Санкт-Петербург; Светогорское городское поселение Выборгского муниципального района Ленинградской области.

3. Заказчик экспертизы:

Государственное казенное учреждение Ленинградской области «Дирекция по сохранению объектов культурного наследия», ИНН 4703151586.

4. Следующие сведения об эксперте (экспертах):

4.1. Исполнитель:

Настоящая государственная историко-культурная экспертиза проведена

обществом с ограниченной ответственностью «Союз Экспертов Северо-Запада» (ООО «СЭС»), ИНН 7810900757, адрес: 190020, г. Санкт-Петербург, вн. тер. г., Обводного канала наб., д. 199-201, литера В, помещ. 11-н, этаж 1 на основании государственного контракта 05.09.2025 № 030/2025-ИКЭ (приложение №4) на проведение государственной историко-культурной экспертизы.

ООО «СЭС» отвечает требованиям к эксперту – юридическому лицу, согласно пункту «б» пункта 3 Положения о государственной историко-культурной экспертизе, утвержденного постановлением Правительства Российской Федерации от 25.04.2024 № 530 «Об утверждении Положения о государственной историко-культурной экспертизе».

4.2. Сведения об экспертах, состоящих в трудовых отношениях с исполнителем (копии договоров с экспертами, состоящими в трудовых отношениях с юридическим лицом представлены в Приложении №5):

1) Овсянникова Анна Александровна, эксперт по проведению государственной историко-культурной экспертизы

ФИО	Овсянникова Анна Александровна
Образование	Высшее – СПбГАИЖСА им. И.Е. Репина
Специальность	Архитектор
Ученая степень (звание) (при наличии)	_
Стаж работы	51 год
Место работы и должность	ООО «Союз Экспертов Северо-Запада»; должность – эксперт по проведению государственной историко-культурной экспертизы
Реквизиты решения уполномоченного органа по аттестации экспертов на проведение экспертизы с указанием объектов экспертизы	Профиль экспертной деятельности (объекты экспертизы) в соответствии с приказом об аттестации Минкультуры России от 14.08.2023 № 2423: - выявленные объекты культурного наследия в целях обоснования целесообразности включения данных объектов в реестр; - документы, обосновывающие включение объектов культурного наследия в реестр; - документы, обосновывающие изменение категории историко-культурного значения объекта культурного наследия; - документы, обосновывающие исключение объектов культурного наследия из реестра; - проектная документация на проведение работ по сохранению объектов культурного наследия; - проекты зон охраны объекта культурного наследия;

	- документация, обосновывающая границы защитной зоны объекта культурного наследия.

2) Поддубная Нина Георгиевна, эксперт по проведению государственной историко-культурной экспертизы

ФИО	Поддубная Нина Георгиевна
Образование	Высшее - архитектурный факультет Ленинградского инженерно-строительного института (СПбГАСУ)
Специальность	архитектор
Ученая степень (звание) (при наличии)	-
Стаж работы	39 лет
Место работы и должность	ООО «Союз Экспертов Северо-Запада»; должность – эксперт по проведению государственной историко-культурной экспертизы
Реквизиты решения уполномоченного органа по аттестации экспертов на проведение экспертизы с указанием объектов экспертизы)	Приказ об аттестации Минкультуры России от 27.12.2023 № 3534. Профиль экспертной деятельности (объекты экспертизы) в соответствии с приказом Минкультуры России от 27.12.2023 № 3534: - выявленные объекты культурного наследия в целях обоснования целесообразности включения данных объектов в реестр; - документы, обосновывающие включение объектов культурного наследия в реестр; - проекты зон охраны объекта культурного наследия; - проектная документация на проведение работ по сохранению объекта культурного наследия; - документация или разделы документации, обосновывающие меры по обеспечению сохранности объекта культурного наследия, включенного в реестр, выявленного объекта культурного наследия либо объекта, обладающего признаками объекта культурного наследия, при проведении земляных, мелиоративных, хозяйственных работ, указанных в статье 30 Федерального закона 73-ФЗ работ по использованию лесов и иных работ в границах территории объекта культурного наследия либо на земельном участке, непосредственно связанном с земельным участком в границах территории объекта культурного наследия.

3) Филипович Максим Иванович, эксперт по проведению государственной историко-культурной экспертизы

ФИО	Филипович Максим Иванович
Образование	Высшее - СПбГАСУ
Специальность	инженер-реставратор
Ученая степень (звание) (при наличии)	-
Стаж работы	23 года
Место работы и должность	ООО «Союз Экспертов Северо-Запада»; должность – эксперт по проведению государственной историко-культурной экспертизы
Реквизиты решения уполномоченного органа по аттестации экспертов на проведение экспертизы с указанием объектов экспертизы)	Приказы об аттестации Минкультуры России от 27.10.2022 № 2081, от 13.01.2023 № 65, от 22.01.2026 № 78. Профиль экспертной деятельности (объекты экспертизы) в соответствии с приказом Минкультуры России от 27.10.2022 № 2081: - документы, обосновывающие исключение объектов культурного наследия из реестра. Профиль экспертной деятельности (объекты экспертизы) в соответствии с приказом Минкультуры России от 13.01.2023 № 65: - выявленные объекты культурного наследия в целях обоснования целесообразности включения данных объектов в реестр; - документы, обосновывающие включение объектов культурного наследия в реестр; - документация или разделы документации, обосновывающие меры по обеспечению сохранности объекта культурного наследия, включенного в реестр, выявленного объекта культурного наследия либо объекта, обладающего признаками объекта культурного наследия, при проведении земляных, мелиоративных, хозяйственных работ, указанных в статье 30 Федерального закона от 25.06.2002 № 73-ФЗ «Об объектах культурного наследия (памятниках истории и культуры) народов Российской Федерации» работ по использованию лесов и иных работ в границах территории объекта культурного наследия либо на земельном участке, непосредственно связанном с земельным участком в границах территории объекта культурного наследия;

	- проектная документация на проведение работ по сохранению объекта культурного наследия. Приказ об аттестации Минкультуры России от 22.01.2026 № 78. Профиль экспертной деятельности (объекты экспертизы) в соответствии с приказом Минкультуры России от 22.01.2026 № 78: - выявленные объекты культурного наследия в целях обоснования целесообразности включения данных объектов в реестр; - документы, обосновывающие включение объектов культурного наследия в реестр; - документы, обосновывающие исключение объектов культурного наследия из реестра; - документы, обосновывающие изменение категории историко-культурного значения объекта культурного наследия, границ территории объекта культурного наследия; - проектная документация на проведение работ по сохранению объектов культурного наследия; - разделы об обеспечении сохранности объекта культурного наследия, включенного в реестр, выявленного объекта культурного наследия, входящие в состав проектной или иной документации, проекты обеспечения сохранности указанных объектов при проведении земляных, строительных, мелиоративных, хозяйственных работ, указанных в статье 30 Федерального закона от 25.06.2002 № 73-ФЗ «Об объектах культурного наследия (памятниках истории и культуры) народов Российской Федерации» работ по использованию лесов и иных работ, включающие оценку воздействия таких работ на указанные объекты и содержащие меры по обеспечению сохранности указанных объектов при проведении таких работ в границах территорий указанных объектов либо на земельном участке, непосредственно связанном с земельным участком в границах территорий указанных объектов; - документация, обосновывающая установление требований к осуществлению деятельности в границах территории достопримечательного места,

	ограничений использования лесов и требований к градостроительному регламенту в границах территории достопримечательного места; - документация, обосновывающая уточнение сведений об объекте культурного наследия, включенном в реестр, о выявленном объекте культурного наследия; - документация, обосновывающая определение категории историко-культурного значения объекта культурного наследия.

4.3. Сведения об эксперте, проводящем настоящую экспертизу:

ФИО	Филипович Максим Иванович
Образование	Высшее - СПбГАСУ
Специальность	инженер-реставратор
Ученая степень (звание) (при наличии)	-
Стаж работы	23 года
Место работы и должность	ООО «Союз Экспертов Северо-Запада»; должность – эксперт по проведению государственной историко-культурной экспертизы
Реквизиты решения уполномоченного органа по аттестации экспертов на проведение экспертизы с указанием объектов экспертизы)	Приказы об аттестации Минкультуры России от 27.10.2022 № 2081, от 13.01.2023 № 65, от 22.01.2026 № 78. Профиль экспертной деятельности (объекты экспертизы) в соответствии с приказом Минкультуры России от 27.10.2022 № 2081: - документы, обосновывающие исключение объектов культурного наследия из реестра. Профиль экспертной деятельности (объекты экспертизы) в соответствии с приказом Минкультуры России от 13.01.2023 № 65: - выявленные объекты культурного наследия в целях обоснования целесообразности включения данных объектов в реестр; - документы, обосновывающие включение объектов культурного наследия в реестр; - документация или разделы документации, обосновывающие меры по обеспечению сохранности объекта культурного наследия, включенного в реестр, выявленного объекта культурного наследия либо объекта, обладающего признаками объекта

	культурного наследия, при проведении земляных, мелиоративных, хозяйственных работ, указанных в статье 30 Федерального закона от 25.06.2002 № 73-ФЗ «Об объектах культурного наследия (памятниках истории и культуры) народов Российской Федерации» работ по использованию лесов и иных работ в границах территории объекта культурного наследия либо на земельном участке, непосредственно связанном с земельным участком в границах территории объекта культурного наследия; - проектная документация на проведение работ по сохранению объекта культурного наследия. Приказ об аттестации Минкультуры России от 22.01.2026 № 78. Профиль экспертной деятельности (объекты экспертизы) в соответствии с приказом Минкультуры России от 22.01.2026 № 78: - выявленные объекты культурного наследия в целях обоснования целесообразности включения данных объектов в реестр; - документы, обосновывающие включение объектов культурного наследия в реестр; - документы, обосновывающие исключение объектов культурного наследия из реестра; - документы, обосновывающие изменение категории историко-культурного значения объекта культурного наследия, границ территории объекта культурного наследия; - проектная документация на проведение работ по сохранению объектов культурного наследия; - разделы об обеспечении сохранности объекта культурного наследия, включенного в реестр, выявленного объекта культурного наследия, входящие в состав проектной или иной документации, проекты обеспечения сохранности указанных объектов при проведении земляных, строительных, мелиоративных, хозяйственных работ, указанных в статье 30 Федерального закона от 25.06.2002 № 73-ФЗ «Об объектах культурного наследия (памятниках истории и культуры) народов Российской Федерации» работ по использованию лесов и иных работ, включающие оценку воздействия

	таких работ на указанные объекты и содержащие меры по обеспечению сохранности указанных объектов при проведении таких работ в границах территорий указанных объектов либо на земельном участке, непосредственно связанном с земельным участком в границах территорий указанных объектов; - документация, обосновывающая установление требований к осуществлению деятельности в границах территории достопримечательного места, ограничений использования лесов и требований к градостроительному регламенту в границах территории достопримечательного места; - документация, обосновывающая уточнение сведений об объекте культурного наследия, включенном в реестр, о выявленном объекте культурного наследия; - документация, обосновывающая определение категории историко-культурного значения объекта культурного наследия.

5. Информация о том, что в соответствии с законодательством Российской Федерации эксперт (эксперты) несет ответственность за достоверность сведений, изложенных в заключении:

Настоящая государственная историко-культурная экспертиза проведена в соответствии со статьями 28, 29, 30, 31, 32 Федерального закона от 25.06.2002 № 73-ФЗ «Об объектах культурного наследия (памятниках истории и культуры) народов Российской Федерации» и требованиями постановления Правительства Российской Федерации от 25.04.2024 № 530 «Об утверждении Положения о государственной историко-культурной экспертизе».

В соответствии с законодательством Российской Федерации эксперты несут ответственность за достоверность сведений, изложенных в заключении.

Государственный эксперт _____ Филипович М.И.

(подписано усиленной электронной подписью)

6. Цели и объекты экспертизы:

6.1. Цели экспертизы:

Обоснование включения выявленного объекта культурного наследия «Вокзал железнодорожной станции «Лесогорский» (бывш. Яаски/Jääski)» по адресу: Ленинградская область, Светогорское городское поселение, городской

поселок Лесогорский, ул. Ленинградская, д. 36 в единый государственный реестр объектов культурного наследия (памятников истории и культуры) народов Российской Федерации.

Определение категории историко-культурного значения объекта культурного наследия.

6.2. Объекты экспертизы:

Выявленный объект культурного наследия «Вокзал железнодорожной станции «Лесогорский» (бывш. Яаски/Jääski)» по адресу: Ленинградская область, Светогорское городское поселение, городской поселок Лесогорский, ул. Ленинградская, д. 36 в целях обоснования включения данного объекта в единый государственный реестр объектов культурного наследия (памятников истории и культуры) народов Российской Федерации.

Документы, обосновывающие включение выявленного объекта культурного наследия в единый государственный реестр объектов культурного наследия (памятников истории и культуры) народов Российской Федерации.

7. Перечень документов, представленных заказчиком или полученных экспертом самостоятельно:

7.1. Перечень документов, представленных заказчиком:

- копия приказа Комитета по сохранению культурного наследия Ленинградской области от 13.08.2021 № 01-03/21-110 «О включении в Перечень выявленных объектов культурного наследия, расположенных на территории Ленинградской области, объекта, обладающего признаками объекта культурного наследия, расположенного на территории Выборгского муниципального района Ленинградской области» (приложение № 1).

7.2. Перечень документов, полученных экспертом самостоятельно:

В соответствии с государственным контрактом, сбор иных документов (сведений), указанных в пункте 15 Положения о государственной историко-культурной экспертизе, утвержденного постановлением Правительства Российской Федерации от 25.04.2024 № 530, осуществляется экспертом самостоятельно, перечень документов приведен в пункте 11.1. Перечень документов и материалов, полученных и собранных при проведении экспертизы.

8. Сведения об обстоятельствах, повлиявших на процесс проведения и результаты экспертизы:

Сведения об обстоятельствах, повлиявших на процесс проведения и результаты экспертизы, отсутствуют.

9. Сведения о проведенных исследованиях с указанием примененных методов, объема и характера выполненных работ и их результатов:

Настоящая экспертиза проведена в соответствии с Федеральным законом от 25.06.2002 № 73-ФЗ «Об объектах культурного наследия (памятниках истории и культуры) народов Российской Федерации», постановлением Правительства Российской Федерации от 25.04.2024 № 530 «Об утверждении Положения о государственной историко-культурной экспертизе», законом Ленинградской области от 25.12.2015 № 140-ОЗ «О государственной охране, сохранении, использовании и популяризации объектов культурного наследия (памятников истории и культуры) народов Российской Федерации, расположенных на территории Ленинградской области».

В рамках настоящей экспертизы экспертом были проведены следующие исследования:

-историко-архивные и библиографические исследования в полном объеме, необходимом для принятия аттестованным экспертом соответствующих решений, с целью выявления материалов, содержащих сведения по истории застройки участка, включая перестройки, утраты, реконструкции, проведение ремонтно-реставрационных работ. В рамках архивно-библиографических исследований были изучены архивные дела в архиве Комитета по сохранению культурного наследия Ленинградской области, а также текстовые, иллюстративные и картографические материалы, находящиеся в открытом доступе. В ходе проведения архивно-библиографического исследования были выявлены материалы, относящиеся к объекту экспертизы, в том числе иконографические материалы. По результатам архивно-библиографических исследований были составлены исторические сведения (время возникновения, даты основных изменений объекта), (п. 10.4. Акта) и отдельные альбомы исторической справки, иконографии и историко-культурный опорный план.

- визуальное обследование объекта экспертизы с проведением натурной фотофиксации современного состояния объекта (фотофиксация выполнена аттестованным экспертом М.И. Филиповичем 10.12.2025 г.) (Приложение № 3). Визуальное обследование проводилось в целях установления особенностей архитектурного облика объекта культурного наследия, конструктивного и технического состояния памятника, в объеме, необходимом для принятия соответствующих решений.

При проведении государственной историко-культурной экспертизы эксперт соблюдал принципы проведения экспертизы, установленные статьей 29 Федерального закона от 25.06.2002 № 73-ФЗ «Об объектах культурного наследия (памятниках истории и культуры) народов Российской Федерации», обеспечивал объективность, всесторонность и полноту проводимых исследований, а также достоверность и обоснованность своих выводов, самостоятельно оценивал результаты исследований, ответственно и точно формулировал выводы в пределах своей компетенции.

Исследования проводились на основе принципов научной обоснованности, объективности и законности, презумпции сохранности объекта культурного

наследия, соблюдения требований безопасности в отношении объекта культурного наследия, достоверности и полноты информации.

Указанные исследования проведены с применением методов архитектурного и семантического анализа, сопоставления натурных исследований и материалов историко-архивных исследований, в объеме, достаточном для обоснования вывода экспертизы. Результаты исследований, проведенных в рамках экспертизы, были оформлены в виде настоящего акта.

10. Факты и сведения, выявленные и установленные в результате проведенных исследований:

10.1. Перечень вопросов, по которым необходимо получение заключения государственной историко-культурной экспертизы

- сведения о наименовании объекта;
- сведения о времени возникновения или дате создания объекта, датах основных изменений (перестроек) данного объекта и (или) датах связанных с ним исторических событий;
- сведения о местонахождении объекта (адрес объекта или, при его отсутствии, описание местоположения объекта);
- сведения о категории историко-культурного значения объекта;
- сведения о виде объекта;
- описание особенностей объекта, являющихся основаниями для включения его в Реестр и подлежащих обязательному сохранению – предмет охраны объекта культурного наследия;
- сведения о границах территории объекта культурного наследия, включая графическое описание местоположения этих границ, перечень координат характерных точек этих границ в системе координат, установленной для ведения государственного кадастра объектов недвижимости;
- фотографическое (иное графическое) изображение объекта на момент заключения договора на проведение экспертизы (с прилагаемой схемой фотофиксации).

10.2. Учетные сведения:

Объект настоящей государственной историко-культурной экспертизы «Вокзал железнодорожной станции «Лесогорский» (бывш. Яаски/Jääski)» по адресу: Ленинградская область, Светогорское городское поселение, городской поселок Лесогорский, ул. Ленинградская, д. 36 включен в Перечень выявленных объектов культурного наследия, расположенных на территории Ленинградской области, на основании приказа Комитета по сохранению культурного наследия Ленинградской области от 13.08.2021 № 01-03/21-110 «О включении в Перечень выявленных объектов культурного наследия, расположенных на территории Ленинградской области, объекта, обладающего признаками объекта культурного

наследия, расположенного на территории Выборгского муниципального района Ленинградской области» (приложение № 1).

Предмет охраны и границы территории выявленного объекта культурного наследия «Вокзал железнодорожной станции «Лесогорский» (бывш. Яаски/Jääski)» не утверждались.

Технический паспорт на нежилое здание (Здание станционное со встроенной котельной) по адресу: Ленинградская область, Выборгский район, ст. Лесогорский, 17км ПК3 составлен ООО «Хозяйство Нива» в 2018 году.

Согласно сведениям из Единого государственного реестра недвижимости выявленный объект культурного наследия «Вокзал железнодорожной станции «Лесогорский» на кадастровом учете не состоит. Здание расположено в границах условного земельного участка с кадастровым номером 47:01:0501001:11, входящего в состав единого землепользования с кадастровым номером 47:01:0000000:4.

Согласно Федеральной информационной адресной системе в соответствии с муниципальным делением объекту присвоен адрес: Ленинградская область, Выборгский муниципальный район, Светогорское городское поселение, городской поселок Лесогорский, улица Ленинградская, дом 36. Уникальный номер реестровой записи: 41615114056000000092008400000000.

10.3. Собственник или пользователь объекта:

Выявленный объект культурного наследия «Вокзал железнодорожной станции «Лесогорский» (бывш. Яаски/Jääski)» не состоит на кадастровом учете, находится в собственности ОАО «РЖД» на основании свидетельства о государственной регистрации права АА 000420 (см. технический паспорт). Расположен в границах условного земельного участка с кадастровым номером 47:01:0501001:11, входящего в состав единого землепользования с кадастровым номером 47:01:0000000:4.

Согласно выписке из Единого государственного реестра недвижимости от 19.02.2026 № КУВИ-001/2026-20851695 (приложение № 1) единое землепользование с кадастровым номером 47:01:0000000:4 находится в собственности Российской Федерации.

10.4. Краткие исторические сведения (время возникновения, даты основных изменений объекта):

Участок, на котором расположен объект культурного наследия «Вокзал железнодорожной станции «Лесогорский» (бывш. Яаски/Jääski)», расположен на 16,3 км перегона Пруды – Светогорск Каменногорского направления Октябрьской железной дороги.

Яаски впервые упоминается в 1323 году, когда был заключен Ореховский мирный договор, в соответствии с которым в числе уступленных шведам карельских погостов был Яаски. В дальнейшем в Яаски был образован

самостоятельный приход.

Присоединенная в ходе Северной войны к Российской империи Выборгская провинция управлялась вначале по старым шведским законам, даже шведский язык был сохранен как официальный, и прежнее административно-церковное деление на волости и приходы сохранялось без изменений. Многие волости или части волостей были переданы в качестве дарственных земель российским вельможам. Местные крестьяне фактически переходили на положение крепостных.

Волость Яаски, находилась в составе Донационных земель Выборгской провинции, которая в 1811 году по указу Александра I была присоединена в состав Великого княжества Финляндского.

Вопрос о строительстве железных дорог в Великом Княжестве Финляндском встал еще в 1849 году. По инициативе губернатора Александра Сергеевича Меньшикова были начаты исследовательские работы, на которые ушло два года. Однако в связи с Крымской войной строительство было отложено. По окончании войны работы были возобновлены.

Наконец в 1862 году была открыта первая линия на территории Финляндии, соединила она Хельсинки и Хяменлинна, имела протяженность 96 км. Линия была изолированной и на тот момент не соединялась с дорогами Российской империи. Однако строилась она сразу с колеей 1524 мм.

Одной из причин, побудивших к немедленному началу постройки железной дороги, соединявшей Россию и Финляндию, был голод 1866-1868 годов в Финляндии. Препятствием к быстрой доставке продовольствия в Финляндию было отсутствие железной дороги между Россией и Финляндией[1].

Рост промышленного и сельскохозяйственного производства Российской империи и входящего в ее состав Великого Княжества Финляндского во второй половине XIX века также вызвал резкое увеличение объема перевозок, для освоения которого потребовалось усиленное строительство железных дорог.

С 1865 года по 1875-й год средний годовой прирост железных дорог России составил полторы тысячи километров, а с 1893 по 1897 год – более двух тысяч километров[2].

В 1867-1870-х годах велось строительство железнодорожной линии Рийхимяки – Санкт-Петербург через Выборг, Коуволу и Лахти и до финского города Рийхимяки. Основная задача линии заключалась в том, чтобы соединить Финляндию с Россией с точки зрения транспортного сообщения, однако, эта линия была также важна для экономического развития Южной Карелии.

В 1872 году в Сейме Великого Княжества Финляндского был впервые поднят вопрос о строительстве Карельской железной дороги – от Выборга до

---

[1] О железнодорожной технике Финляндии // URL: https://web.archive.org/web/20111031160627/http://railwayclub.info/psvs/fin-rail-2.html (дата обращения: 10.04.2026).

[2] История железнодорожного транспорта России. Т. 1: 1836-1917 гг. СПб., 1994. С. 5.

Йоенсуу.

Необходимость строительства железной дороги к северо-востоку от Выборга было связана с замедленным экономическим развитием территорий ввиду неразвитости инфраструктуры, в частности, транспорта. Большая часть Карелии оставалась без железнодорожного сообщения с остальной частью Великого Княжества Финляндского.

До 1885 года правительством Великого Княжества Финляндского планировалась организация западного направления выборгского участка железной дороги, которая соединила бы Выборг – Йоенсуу через Иматру, Руоколахти, Наутъярви, Париккала, Хиихиниеми, Китее, Тохмаярви, Киихтелюсваара. Супруги Герман и Ольга Гуммерус, инженеры железнодорожного строительства, представили проект строительства железной дороги Выборг – Сортавала – Йоенсуу, где привели доводы о необходимости сдвинуть путь восточнее и соединить его с портами Ладожского озера. Но дело не двигалось, пока в 1885 и 1888 годах дважды на парламентской сессии перед официальными властями не был поставлен данный вопрос. В 1887 году инженеры Герман Гуммерус и Теодор Таллквист совершают поездку из Выборга до Йоенсуу через Сортавала и окончательно планируют свой предполагаемый маршрут Карельской железной дороги. И только 18 февраля 1889 года строительство по их проекту было одобрено правительством.

При этом правительством Великого Княжества Финляндского было рекомендовано, чтобы метод строительства, рельсы, подвижной состав, надземные здания и даже внутренние помещения зданий должны были соответствовать программе строительства железной дороги Саво[3].

Первый участок железной дороги Выборг – Антреа (Каменногорск) был открыт для движения поездов в ноябре 1892 года, линия Антреа – Сердоболь (Сортавала) была завершена годом позже. Участок Сортавала – Йоэнсуу был завершен в октябре 1894 года. На линии были построены 18 станций из них 6 станций 3-го класса, 4 станции 4-го класса и 8 станций 5-го класса, все вокзалы на линии были построены из дерева. В 1892 году в строительстве железнодорожной линии были задействованы 6 тысяч человек.

Позже количество станций увеличилось, и в 1910 году на линии было 3 станции 2-го класса, 5 станций 3-го класса, 14 станций 4-го класса и 10 станций 5-го класса.

Ответвление от основной трассы железнодорожной ветки Антреа (Каменногорск) – Иматра строился вместе с первым участком Выборг – Антреа. Причинами строительства ответвления железной дороги вдоль реки Вуоксы было несколько. Иматра являлась популярным местом отдыха состоятельных петербуржцев. В Энсо находились крупные промышленные предприятия,

---

[3] Забирунова Т.В. История Карельской дороги. Начало // URL: http://museum-sortavala.ru/istoriya-karelskoj-zheleznoj-dorogi-nachalo.html (дата обращения: 10.04.2026).

требовавшие круглогодичную доставку грузов в Санкт-Петербург, что не мог обеспечить водный транспорт в зимний период. Третьей причиной было желание создать круглогодично действующую связь Выборга с районом озера Сайма как альтернативу Сайменскому каналу, замерзающему в зимний период. Все это обуславливало пассажиропоток и экономическую целесообразность строительства ответвления.

Вокзал железнодорожной станции «Яаски» согласно финским источникам[4] построен по типовому проекту, разработанному архитектором Главного управления железных дорог Финляндии Кнутом Леонардом Нюландером (1839-1886 гг.). Для строительства вокзала была выбрана местность к северо-востоку от поместья Костиала.

Кнут Нюландер совместно с Карлом Эдельфельдом создали единый стиль для всех железнодорожных станций. Это были первые однотипные преимущественно деревянные здания в Финляндии с характерной ажурной деревянной резьбой на карнизах кровли и оконных рамах.

Большинство станционных построек были деревянными, напоминающими загородные дачи Карельского перешейка. Их строили по мере прокладки путей. Строительство станционных сооружений обычно длилось пару лет. Вокзальные здания красили в серовато-желтый цвет, а прочие сооружения, такие как домики станционных смотрителей и прочие в бордовый. Данная традиция красить вокзальные здания в свой цвет сохранилась в Финляндии до сих пор.

Архитектор Кнут Леонард Нюландер, родился 8 октября 1839 году в Оулу в многодетной семье. Его отец торговал смолой и дегтем и составил хорошее состояние. Кнут учился архитектуре у окружного архитектора Карла Эдельфельда, специализировался на строительстве первых железнодорожных станций, работал в железнодорожном департаменте государственных железных дорог. Кнут Леонард Нюландер погиб в результате несчастного случая на строительстве маяка в 1886 году.

Строительство вокзала станции Яаски велось уже после смерти Нюландера, его приемником на посту – Бруно Фердинандом Гранхольмом и введен в эксплуатацию 1 ноября 1892 года. В дальнейшем Бруно Гранхольм использовал типовые чертежи Нюландера при разработке своих собственных проектов станций линии «Антреа» - «Сердоболь» (Инкиля, Ояярви, Сайрала, Карисалми и пр.), построенных годом позже.

Вокзал Яаски представлял собой железнодорожную станцию 3-го класса и был выполнен по образцу типовых вокзальных зданий, уже существовавших к тому времени на промежуточных станциях железнодорожной линии Сейняйоки – Оулу.

Идентичный облик вокзала станции Яаски имела станция Хийтола,

---

[4] Железнодорожная станция Яаски / Фотоархив Музея города Иматра / finna.fi [Электронный ресурс] // URL: https://www.finna.fi/Record/imatranmuseot.154940FE-420B-4F2C-A735-53B7E97BCF66?sid=5312192574 (дата обращения 10.04.2026).

введенная в эксплуатацию годом позже[5]. Чертежи станции Хийтола также не оцифрованы и хранятся в Национальном архиве Финляндии в городе Миккели.

После обретения Финляндией независимости в декабре 1917 года, а также последовавшей гражданской войны, к северу от Сестрорецка проходила государственная граница Финляндии с РСФСР.

В 1929 году вокзал был реконструирован, о чем указывается на фотографиях музейного агентства Финляндии. Исторический облик вокзала позволяют установить фотографии, выполненные уже после реконструкции вокзала. В ходе данной реконструкции была возведена пристройка с односкатной крышей со стороны дворовой части (восточного фасада) здания, зафиксированная на фотографиях 1930-х годов[6].

В 1930-е годы в район Иматры уже была проведена железная дорога от главного хода Риихимяки-Виипури через Лаппеенранту. Она соединялась с линией из Антреа в пределах станции Вуоксенниска. Основной поток грузов в центральные районы Финляндии пошел теперь по ней, а интенсивность движения поездов по участку Антреа-Иматра несколько снизилась[7].

До 1939 года волость Яаски входила в состав одноименной волости Выборгской губернии Финляндской республики.

По результатам Зимней войны в состав Советского Союза вошел Карельский перешеек с городами Выборг, Сортавала, Суоярви. Летом 1940 года Карельский перешеек, лишившийся своего прежнего населения после войны, прибыли осваивать новые переселенцы. Однако первый этап освоения Карельского перешейка был прерван началом Великой Отечественной войны.

31 июля 1941 года на Карельском перешейке начала наступление финская Юго-восточная армия Советским войскам пришлось покинуть станцию Сайрала, предварительно взорвав мост у южной горловины станции.

Сведения о получении вокзалом станции «Яаски» повреждений во время боевых действий 1939-1944 годов не выявлены.

Осенью 1944 года на Карельский перешеек вновь прибыль переселенцы, главная задача состояла в восстановлении разрушенного войной хозяйства. В феврале 1947 года между Финляндией и Советским Союзом был заключен Парижский мирный договор, согласно которому Финляндия утратила территориальные претензии на возврат территорий, утерянных в ходе Зимней войны. Начиная с лета 1947 года на Карельском перешейке развернулась кампания по переименованию населенных пунктов, озер и рек.

---

[5] Вокзал железнодорожной станции Хийтола. 1893 г. / finna.fi [Электронный ресурс] // URL: https://www.finna.fi/Record/srm.166917599533600?sid=5315216556 (дата обращения 10.04.2026).

[6] Яаски, деревня Костиала. Поднятие флага у магазина Эрика Иконена. На фоне дворовый фасад вокзала станции Яаски. 1930-е гг. / finna.fi [Электронный ресурс] // URL: https://finna.fi/Record/imatranmuseot.99DAB6FB-980F-41A4-8853-4877B832A155?imgid=1 (дата обращения 10.04.2026).

[7] Участок Каменногорск – Светогорск / Зеленогорск [Электронный ресурс] // URL: https://terijoki.spb.ru/railway/rw_dir_hiitola.php#2enso (дата обращения 10.04.2026).

Власти предложили населению поучаствовать в присвоении новых названий для мест своего проживания на собраниях. 1 октября 1948 года поселение Яаски было переименовано в Лесогорск. Название было передано от села Рауту, названного ранее «дачным поселком Лесогорское». По законам безопасности железнодорожных перевозок в отделениях дороги не должно было быть повторяющихся наименований, однако поселение и станция «Яаски» были переименованы в «Лесогорский»[8].

После вхождения Карельского перешейка в состав СССР железнодорожная линия Каменногорск – Светогорск стала пунктом для грузовых перевозок. Была восстановлена деятельность мельничного комбината. Кроме того, на его базе организовали комбикормовый завод, строения которого располагались между железнодорожной станцией и автодорогой. Подъездные пути на оба предприятия ответвлялись в Светогорской (северной) горловине станции. Для работы по этим веткам в Лесогорском круглосуточно находился маневровый локомотив[9].

В 1940-е – 1950-е годы была заменена металлическая кровля вокзала на шиферную, а также устроен дополнительный оконный проем обрамлением наличником по аналогу исторических, также было устроено крыльцо на северном фасаде[10]. На южном фасаде были устроены аналогичные окна, отличающиеся наружными петлями от дореволюционных окон, а дверной проем, расположенный по центру зашит, гранитное крыльцо разобрано.

В настоящее время деятельность мельничного комбината и комбикормового завода прекращена, подъездные железнодорожные пути к предприятиям демонтированы.

Вокзал станции «Лесогорский» используется в качестве служебных помещений для сотрудников железной дороги. На станции построен новый пассажирский павильон, а также информационное табло с названием станции, несмотря на то что с 20 июля 2014 года были отменены все пригородные поезда Выборг – Светогорск.

После 2015 года здание было покрашено в серый цвет, характерный для объектов железнодорожной инфраструктуры, находящихся в ведении ОАО «РЖД».

10.5. Описание объекта культурного наследия, современное состояние:

Выявленный объект культурного наследия «Вокзал железнодорожной станции «Лесогорский» (бывш. Яаски/Jääski)» расположен в Светогорском городском поселении Выборгского муниципального района Ленинградской

---

[8] Топонимика по команде. История тотального переименования Карельского перешейка // URL: https://spbvedomosti.ru/news/nasledie/toponimika_po_komande/ (дата обращения: 10.04.2026).

[9] Станция Лесогорский / Зеленогорск [Электронный ресурс] // URL: https://terijoki.spb.ru/railway/rw_dir_hiitola.php#2enso (дата обращения 10.04.2026).

[10] Вид с крыши мельничного комбината в Яаски. 1941-1942 гг. / finna.fi [Электронный ресурс] // URL: https://finna.fi/Record/sa-kuva.sa-kuva-157972?imgid=1 (дата обращения 10.04.2026).

области, на 16,3 км железнодорожного перегона Пруды – Светогорск Каменногорского направления Октябрьской железной дороги.

Здание двухэтажное (с мансардным этажом) близкое к прямоугольному в плане, с выступающим ризалитом по центру западного фасада, выступающими боковыми частями и поздней пристройкой со стороны восточного фасада.

Здание на гранитном цоколе скальной фактуры. Наружные и внутренние капитальные стены, перегородки и перекрытия – деревянные. Крыша здания скатная, стропильная система деревянная, кровля выполнена из шифера.

Здание решено в архитектурных приемах эклектики, фасады обшиты горизонтально и вертикально уложенными калеванными досками. Фасады здания декорированы пилястрами с резным и накладным геометрическим декором.

Дверные проемы прямоугольной конфигурации. На западном фасаде оформлены наличниками и профилированными линейными и треугольными сандриками. Над входами сохранились волютообразные кронштейны из черного металла, кровля козырьков из гофрированного металла. Перед входами на западном фасаде крыльца со ступенями из гранитных блоков розового гранита. Исторические дверные заполнения не сохранились, на западном фасаде сохранились двухчастные остекленные деревянные фрамуги. На южном фасаде сохранились следы ранее устроенного по центру фасада дверного проема с крыльцом, в настоящее время данный проем зашит.

Подоконная часть по всему периметру здания оформлена стилизованной балюстрадой. Оконные проемы прямоугольной конфигурации и с треугольным завершением – в тимпанах фронтонов). Оконные проемы 1-го этажа декорированы профилированными наличниками, в верхней части с накладным геометрическим декором, профилированными линейными и треугольными (центральный ризалит западного фасада) сандриками и дентикулами, на западном фасаде - филенками в подоконных простенках. Оконные проемы в тимпанах фронтов оформлены наличниками, профилированными треугольными сандриками, накладным геометрическим декором в подоконных простенках. Заполнения оконных проемов деревянные с многочастным и геометрическим рисунком расстекловки.

Междуэтажный карниз – профилированный с резным подзором. Фронтоны декорированы профилированными тягами. Венчающий выносной карниз профилированный, свесы декорированы резными кобылками на резных кронштейнах.

Внутренняя отделка помещений вокзала следующая: полы – линолеум, стены – окрашены, оклеены обоями, в завершении стен деревянные профилированные карнизы, оформленные дентикулы, потолки – обшиты калеванной доской, в ч.п. 2 сохранилась деревянная потолочная розетка с резным декором геометрического орнамента.

В ч.п. 3 пл. 27,6 кв. м находится типовая утермарковская печь. Корпус в

виде вертикально расположенного цилиндра (столба). Стенки печи выложены из кирпича, снаружи заключена в металлический футляр. Топливная камера с глухим подом. Металлический футляр печи оформлен профилированными карнизами в нижней и в верхней частях. Фурнитура печи фирмы «Kastor». В ч.п. 6 пл. 14,3 кв. м находится типовая кухонная печь, облицованная белыми изразцами, с печной фурнитурой разных фирм.

Результаты фотофиксации объекта культурного наследия представлены в Приложении № 3 к настоящему Акту.

10.6. Сведения о времени возникновения или дате создания объекта, датах основных изменений (перестроек) данного объекта и (или) датах связанных с ним исторических событий:

1892 г. – строительство здания вокзала станции Яаски по типовым чертежам Кнута Леонарда Нюландера.

1929 г. – реконструкция здания вокзала (пристройка объема с юго-восточной стороны).

11. Перечень документов и материалов, полученных и собранных при проведении экспертизы, а также использованной для нее специальной, технической и справочной литературы:

11.1. Перечень документов и материалов, полученных и собранных при проведении экспертизы:

1. Историческая иконография (приложение № 2).
2. Историческая справка (приложение № 2).
3. Ситуационный, историко-культурный и историко-архитектурный опорный планы (приложение № 2).
4. Копия технического паспорта на нежилое здание (Здание станционное со встроенной котельной) по адресу: Ленинградская область, Выборгский район, ст. Лесогорский, 17км ПК3, составленного ООО «Хозяйство Нива» в 2018 году (приложение № 2).
5. Копия постановления администрации Светогорского городского поселения Выборгского муниципального района Ленинградской области от 06.11.2025 № 323 (приложение № 2).
6. Выписка из государственного адресного реестра об адресе объекта адресации от 07.11.2025 № 6be2d759-f074-49a6-964d-b05e3da1c0d0 (приложение № 2).
7. Выписка из Единого государственного реестра недвижимости от 19.02.2026 № КУВИ-001/2026-20851695 (приложение № 2).
8. Материалы фотофиксации от 10.12.2025 (приложение № 3).
9. Проект предмета охраны объекта культурного наследия (приложение № 4).
10. Проект границ территории объекта культурного наследия (приложение

№ 5).

11.2. Использованная для экспертизы специальная, техническая, справочная и иная литература:

1. Федеральный закон от 25.06.2002 № 73-ФЗ «Об объектах культурного наследия (памятниках истории и культуры) народов Российской Федерации».

2. Постановление Правительства Российской Федерации от 25.04.2024 № 530 «Об утверждении Положения о государственной историко-культурной экспертизе».

3. Приказ Министерства культуры Российской Федерации от 03.10.2011 № 954 «Об утверждении Положения о едином государственном реестре объектов культурного наследия (памятников истории и культуры) народов Российской Федерации».

4. Приказ Министерства культуры Российской Федерации от 04.06.2015 г. № 1745 «Об утверждении требований к составлению проектов границ территорий объектов культурного наследия».

5. Приказ Министерства культуры Российской Федерации от 13.01.2016 г. № 28 «Об утверждении порядка определения предмета охраны объекта культурного наследия, включенного в Единый государственный реестр объектов культурного наследия (памятников истории и культуры) народов Российской Федерации в соответствии со статьей 64 Федерального закона от 25 июня 2002 г. № 73-ФЗ «Об объектах культурного наследия (памятниках истории и культуры) народов Российской Федерации».

6. Закон Ленинградской области от 25.12.2015 № 140-ОЗ «О государственной охране, сохранении, использовании и популяризации объектов культурного наследия (памятников истории и культуры) народов Российской Федерации, расположенных на территории Ленинградской области».

7. История железнодорожного транспорта России. Т. 1: 1836-1917 гг. СПб., 1994.

8. История железнодорожного транспорта России и Советского Союза. Т. 2: 1917-1945 гг. СПб., 1997.

9. О железнодорожной технике Финляндии // URL: https://web.archive.org/web/20111031160627/http://railwayclub.info/psvs/fin-rail-2.html.

10. Забирунова Т.В. История Карельской дороги. Начало // URL: http://museum-sortavala.ru/istoriya-karelskoj-zheleznoj-dorogi-nachalo.html.

11. Станция Лесогорский / Зеленогорск [Электронный ресурс] // URL: https://terijoki.spb.ru/railway/rw_dir_hiitola.php#2enso.

12. Топонимика по команде. История тотального переименования Карельского перешейка // URL: https://spbvedomosti.ru/news/nasledie/toponimika_po_komande/

12. Обоснования вывода экспертизы

12.1. Анализ историко-культурной ценности объекта и обоснование наличия (отсутствия) историко-культурной ценности объекта, обоснование категории и вида объекта культурного наследия

Статьей 3 Федерального закона от 25.06.2002 г. № 73-ФЗ установлено, что «к объектам культурного наследия (памятникам истории и культуры) народов Российской Федерации относятся объекты недвижимого имущества (включая объекты археологического наследия) и иные объекты с исторически связанными с ними территориями, произведениями живописи, скульптуры, декоративно-прикладного искусства, объектами науки и техники и иными предметами материальной культуры, возникшие в результате исторических событий, представляющие собой ценность с точки зрения истории, археологии, архитектуры, градостроительства, искусства, науки и техники, эстетики, этнологии или антропологии, социальной культуры и являющиеся свидетельством эпох и цивилизаций, подлинными источниками информации о зарождении и развитии культуры».

Статьей 4 Федерального закона от 25.06.2002 г. № 73-ФЗ установлены три категории историко-культурного значения объектов культурного наследия: объекты культурного наследия федерального, регионального и местного (муниципального) значения. К первой категории относятся объекты, обладающие историко-архитектурной, художественной, научной и мемориальной ценностью, имеющие особое значение для истории и культуры Российской Федерации, а также объекты археологического наследия. Ко второй – объекты, имеющие особое значение для истории и культуры субъекта Российской Федерации. К третьей, соответственно, – для истории и культуры муниципального образования.

Выявленный объект культурного наследия «Вокзал железнодорожной станции «Лесогорский» (бывш. Яаски/Jääski)» представляет собой редкий образец сохранившегося деревянного здания вокзала, построенного в конце XIX века по типовому проекту, разработанному архитектором Главного управления железных дорог Финляндии Кнутом Леонардом Нюландером (1839-1886 гг.). Кнут Нюландер совместно с Карлом Эдельфельдом создали единый стиль для всех деревянных станционных зданий Финляндии и Карельского перешейка. Здание построено уже после смерти К.Л. Нюландера, в дальнейшем его приемником на посту стал Бруно Фердинанд Гранхольм, использовавший типовые проекты К.Л. Нюландера при разработке собственных проектов станций линии Антреа – Сортавала.

Вокзал железнодорожной станции «Лесогорский» (бывш. Яаски/Jääski) решен в архитектурных приемах эклектики. Для финских вокзалов характерна лаконичность форм и использование натуральных материалов, функциональность и простота архитектурных решений, продиктованная набором местных строительных материалов, основным из которых являлось дерево.

Принцип типового проектирования был наиболее распространенной

практикой при застройке магистральных железных дорог. Вокзал железнодорожной станции «Лесогорский» (бывш. Яаски/Jääski) построен по одному типовому проекту вместе со станцией Хийтола, построенной на год позже. Первый вокзал станции Хийтола не сохранился, он был разобран и на его месте построен новый вокзал в 1914 году.

Вокзал станции Хийтола. 1900-е гг.	Вокзал станции Яаски (совр. Лесогорский) в 1930-е гг.

Историческая ценность здания вокзала железнодорожной станции «Вокзал железнодорожной станции «Лесогорский» (бывш. Яаски/Jääski)» в первую очередь связана с периодом строительства первой из железных дорог к северу от Санкт-Петербурга, связавших столицу автономного Великого княжества Финляндского Гельсингфорс (Хельсинки) и Санкт-Петербург с Южной Карелией. Вокзал железнодорожной станции «Лесогорский» (бывш. Яаски/Jääski)» линии Антреа (Каменногорск) – Иматра, являющейся ответвлением от первоначальной конечной станции – Сердоболь (Сортавала), построенной годом позже, относится к первой очереди строительства железнодорожной линии от Выборга до Антреа. Строительство данного ответвления было обусловлено необходимостью связать промышленные предприятия волости Яаски с Санкт-Петербургом, а также значительным интересом петербуржцев к природе Иматры, являвшейся туристическим местом.

Строительство вокзала способствовало освоению территории, связав одноименное поселение Яаски (совр. Лесогорский) с городами и населенными пунктами Великого княжества Финляндского и Санкт-Петербургской губернии.

В 1929 году к зданию вокзала железнодорожной станции «Лесогорский» (бывш. Яаски/Jääski)» со двора пристроена одноэтажная пристройка, решенная в едином стиле со зданием вокзала.

Во время боевых действий 1939-1944 годов здание вокзала железнодорожной станции «Лесогорский» (бывш. Яаски/Jääski)» не получило значительных повреждений и является единственным дореволюционным подлинным зданием вокзала, сохранившимся до настоящего времени на участке железнодорожной линии Антреа (Каменногорск) – Иматра.

Здание вокзала сохранило свой облик с конца XIX с локальными утратами: утрачены подлинные дверные заполнения, произведена замена кровли без сохранения исторического материала, со двора в 1929 году возведена пристройка, а также демонтировано крыльцо со стороны южного фасада здания. В целом,

архитектурно-художественное решение фасадов сохранилось с небольшими утратами, которые в ходе реставрационных работ можно восполнить и восстановить в соответствии с историческим обликом объекта культурного наследия. В здании сохранилась конструктивная система здания и подлинные материалы несущих и ограждающих конструкций, локально - декоративно-художественной отделки интерьеров. Первоначальный авторский замысел архитектора Кнута Леонарда Нюландера, воплощенный в здании вокзала железнодорожной станции «Лесогорский» (бывш. Яаски/Jääski)» сохранен.

Вышеизложенные факты позволяют сделать вывод о том, что ***выявленный объект культурного наследия «Вокзал железнодорожной станции «Лесогорский» (бывш. Яаски/Jääski)», расположенный по адресу: Ленинградская область, Светогорское городское поселение, городской поселок Лесогорский, ул. Ленинградская, д. 36, имеет особое значение для истории и культуры Ленинградской области***.

На основании статьи 4 Федерального закона от 25.06.2002 № 73-ФЗ объект следует отнести к категории объектов культурного наследия регионального значения.

На основании статьи 3 Федерального закона от 25.06.2002 № 73-ФЗ объект должен быть включен в реестр по виду «памятник».

Наименование объекта культурного наследия предлагается оставить без изменений.

Местонахождение объекта предлагается уточнить в соответствии с выпиской из государственного адресного реестра об адресе объекта адресации, следующим образом: Ленинградская область, Выборгский муниципальный район, Светогорское городское поселение, городской поселок Лесогорский, дом 36.

Время возникновения и авторство объекта культурного наследия предлагается уточнить в соответствии с выявленными в рамках экспертизы Финскими архивными документами, следующим образом: 1892 г., архитектор К.Л. Нюландер.

Таким образом, предлагается уточнить сведения в отношении объекта следующим образом: объект культурного наследия регионального значения «Вокзал железнодорожной станции «Лесогорский» (бывш. Яаски/Jääski)», 1892 г., арх. К.Л. Нюландер, расположенный по адресу: Ленинградская область, Выборгский муниципальный район, Светогорское городское поселение, городской поселок Лесогорский, улица Ленинградская, дом 36.

12.2. Обоснование проекта предмета охраны и проекта границ территории объекта культурного наследия «Вокзал железнодорожной станции «Лесогорский» (бывш. Яаски/Jääski)».

12.2.1. Обоснование проекта предмета охраны объекта культурного наследия.

Предмет охраны объектов культурного наследия определяется, сообразуясь с разработанным в «Конвенции об охране Всемирного культурного и природного наследия» ЮНЕСКО 1972 года «тестом на подлинность», состоящем из четырех основных параметров: «подлинность материала, первоначальный замысел, мастерство исполнения, подлинность окружения». Соблюдение этих параметров установлено статьей 3 Федерального закона от 25.06.2002 г. № 73-ФЗ, согласно которой объекты культурного наследия (памятники истории и культуры) народов Российской Федерации должны быть «подлинными источниками информации о зарождении и развитии культуры».

На основании критериев, установленных статьей 3 Федерального закона от 25.06.2002 г. № 73-ФЗ, а также историко-архивных исследований, в результате которых были обнаружены фотоматериалы, позволяющие восстановить исторический облик здания, к предмету охраны объекта культурного наследия «Вокзал железнодорожной станции «Лесогорский» (бывш. Яаски/Jääski)» могут быть отнесены:

- объемно-пространственное решение: историческое (здесь и далее под термином «исторический» следует понимать состояние объекта на 1892 год) местоположение (на 16,3 км перегона Пруды – Светогорск Каменногорского направления Октябрьской железной дороги, в городском поселке Лесогорский Светогорского городского поселения Выборгского муниципального района Ленинградской области), габариты и конфигурация прямоугольного в плане двухэтажного (с чердаком) здания с ризалитом с западной стороны и двумя выступающими боковыми объемами с восточной стороны; исторические габариты и конфигурация (двускатная) крыши, включая высотные отметки коньков и карнизов, местоположение, габариты и конфигурацию кирпичных дымовых труб, исторический материал кровли – металл; треугольные фронтоны;

- конструктивная система: местоположение исторических наружных и внутренних капитальных стен, материал (дерево); местоположение чердачного перекрытия;

- объемно-планировочное решение: историческое объемно-планировочное решение помещений, указанных в п. 5;

- архитектурно-художественное решение фасадов: архитектурно-художественное решение фасадов в приемах эклектики: материал и характер отделки фасадов (обшивка горизонтально и вертикально уложенными калеванными досками); материал и характер отделки цоколя – облицовка гранитными блоками скальной фактуры; оформление фасадов пилястрами с резным и накладным геометрическим декором; крыльцо со ступенями и ступенчатым парапетом из гранитных блоков; крыльцо со ступенями из гранитных блоков; дверные проемы: местоположение, габариты, конфигурация (прямоугольная); деревянная остекленная двухчастная фрамуга дверного проема главного входа (западный фасад), в завершении которой деревянный треугольный профилированный сандрик с геометрическим орнаментом;

деревянная остекленная двухчастная фрамуга дверного проема главного входа (западный фасад), в завершении которой деревянный линейный профилированный сандрик с дентикулами; козырьки на волютообразных кронштейнах из черного металла; оформление подоконной части фасадов стилизованной балюстрадой по всему периметру здания; оконные проемы: местоположение, габариты, конфигурация (прямоугольная; с треугольным завершением – в тимпане фронтов); заполнения оконных проемов: материал (дерево), исторический рисунок расстекловки, исторический цвет; оформление оконных проемов 1-го этажа профилированными наличниками, в верхней части с накладным геометрическим декором, профилированными линейными с дентикулами, и треугольными сандриками с геометрическим орнаментом; филенки в подоконных простенках на западном фасаде; оформление оконных проемов в тимпанах фронтонов наличниками с профилированными треугольными сандриками, накладным геометрическим декором в подоконных простенках; междуэтажный профилированный карниз с резным подзором; оформление фронтонов профилированными тягами; венчающий выносной карниз профилированный, свесы декорированы резными кобылками на резных кронштейнах;

- декоративно-художественная отделка интерьеров: ч.п. 1 пл. 5,6 кв. м, ч.п. 2 пл. 25,4 кв. м: деревянный профилированный карниз с дентикулами в завершении стен; обшивка потолка калеванными досками; деревянная потолочная розетка с резным декором геометрического орнамента; ч.п. 3 пл. 27,6 кв. м: деревянный профилированный карниз с дентикулами в завершении стен; обшивка потолка калеванными досками.

Проект предмета охраны объекта культурного наследия «Вокзал железнодорожной станции «Лесогорский» (бывш. Яаски/Jääski)» представлен в Приложении № 4 к настоящему Акту.

12.2.2. Обоснование проекта границ территории объекта культурного наследия «Вокзал железнодорожной станции «Лесогорский» (бывш. Яаски/Jääski)».

В соответствии со ст. 3.1. Федерального закона от 25.06.2002 г. № 73-ФЗ территорией объекта культурного наследия является территория, непосредственно занятая данным объектом культурного наследия и (или) связанная с ним исторически и функционально, являющаяся его неотъемлемой частью.

Историко-культурный опорный план, разработанный на основании историко-культурных исследований, представлен в Приложении № 2 к настоящему Акту. На плане отображены основные этапы формирования здания. Альбом материалов исторической иконографии содержится в Приложении № 2 к настоящему Акту.

Границы территории выявленного объекта культурного наследия «Вокзал

железнодорожной станции «Лесогорский» (бывш. Яаски/Jääski)», расположенного по адресу: Ленинградская область, Светогорское городское поселение, городской поселок Лесогорский, ул. Ленинградская, д. 36, не утверждались.

Техническая инвентаризация объекта культурного наследия проведена ООО «Хозяйство Нива» в 2018 году. В ходе технической инвентаризации составлен технический паспорт на здание, план земельного участка не разрабатывался, постановка объекта на кадастровый учет не осуществлялась.

По результатам проведения экспертизы ценные элементы (ландшафтные, архитектурные, малые формы, ценные зеленые насаждения и др.) на территории вокруг здания вокзала отсутствуют. Межевание и постановка на кадастровый учет земельного участка вокруг объекта культурного наследия не выполнялось, здание расположено в границах условного земельного участка с кадастровым номером 47:01:0501001:11, входящего в состав единого землепользования с кадастровым номером 47:01:0000000:4.

Принимая во внимание то, что здание расположено вдоль железнодорожных путей, проектом границ территории предлагается установка характерных (поворотных) точек с отступом от контура здания – объекта культурного наследия, данная мера позволит выполнять обслуживание железной дороги и поддерживать эксплуатационном состоянии здание с целью сохранения объекта культурного наследия, а также выполнить благоустройство прилегающей территории и подходов к зданию без ущерба для облика объекта культурного наследия.

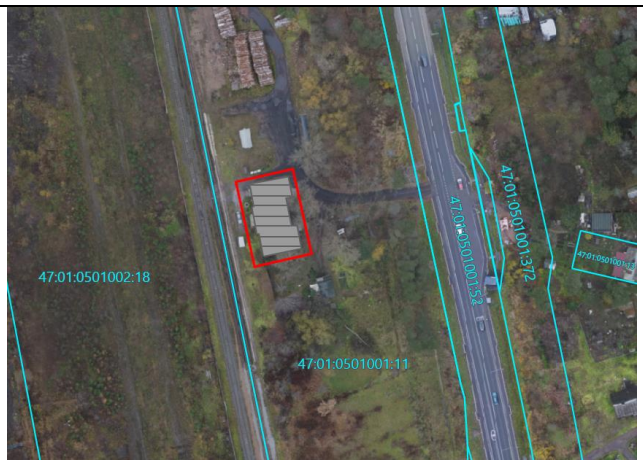

Схема с проектируемыми границами объекта культурного наследия регионального значения «Вокзал железнодорожной станции «Лесогорский» (бывш. Яаски/Jääski)»

В границах объекта культурного наследия здания, поставленные на кадастровый учет, включая исследуемый объект культурного наследия, отсутствуют.

Режим использования территории объекта культурного наследия предлагается установить с учетом ограничений, установленных статьей 5.1 Федерального закона от 25.06.2002 № 73-ФЗ, включая возможность обеспечения современного использования объекта культурного наследия и благоустройства прилегающей к нему территории.

Проект границ территории объекта культурного наследия, включающий текстовое описание границ, карту (схему) границ территории объекта культурного наследия, перечень координат поворотных (характерных) точек границ территории объекта культурного наследия в системе координат, установленной для ведения государственного кадастра недвижимости, режим использования территории объекта культурного наследия представлен в приложении № 5 к настоящему Акту.

13. Вывод экспертизы:

Об обоснованности (положительное заключение) включения выявленного объекта культурного наследия «Вокзал железнодорожной станции «Лесогорский» (бывш. Яаски/Jääski)», расположенного по адресу: Ленинградская область, Светогорское городское поселение, городской поселок Лесогорский, ул. Ленинградская, д. 36, в единый государственный реестр объектов культурного наследия (памятников истории и культуры) народов Российской Федерации в качестве объекта культурного наследия регионального значения «Вокзал железнодорожной станции «Лесогорский» (бывш. Яаски/Jääski)», 1892 г., арх. К.Л. Нюландер, расположенного по адресу: Ленинградская область, Выборгский муниципальный район, Светогорское городское поселение, городской поселок Лесогорский, улица Ленинградская, дом 36, вид объекта культурного наследия – памятник.

14. Перечень приложений к заключению экспертизы, обосновывающих вывод эксперта и подлежащих размещению на официальном сайте органа охраны объектов культурного наследия в информационно-телекоммуникационной сети «Интернет»:

14.1. Перечень документов, представленных заказчиком или полученных экспертом самостоятельно (приложение № 1)

14.1.1. Копия приказа Комитета по сохранению культурного наследия Ленинградской области от 13.08.2021 № 01-03/21-110 «О включении в Перечень выявленных объектов культурного наследия, расположенных на территории Ленинградской области, объекта, обладающего признаками объекта культурного наследия, расположенного на территории Выборгского муниципального района Ленинградской области».

14.2. Перечень документов и материалов, полученных и собранных при проведении экспертизы, а также использованной для нее специальной, технической и справочной литературы (приложение № 2)

14.2.1. Историческая справка.

14.2.2. Историческая иконография.

14.2.3. Ситуационный, историко-культурный и историко-архитектурный опорный планы.

14.2.4. Копия технического паспорта на нежилое здание (Здание станционное со встроенной котельной) по адресу: Ленинградская область, Выборгский район, ст. Лесогорский, 17км ПК3, составленного ООО «Хозяйство Нива» в 2018 году.

14.2.5. Копия постановления администрации Светогорского городского поселения Выборгского муниципального района Ленинградской области от 06.11.2025 № 323.

14.2.6. Выписка из государственного адресного реестра об адресе объекта адресации от 07.11.2025 № 6be2d759-f074-49a6-964d-b05e3da1c0d0.

14.2.7. Выписка из Единого государственного реестра недвижимости от 19.02.2026 № КУВИ-001/2026-20851695.

14.3. Фотографические изображения объекта, полученные либо выполненные в ходе проведения экспертизы или содержащиеся в документации, обосновывающей включение объекта культурного наследия в единый государственный реестр объектов культурного наследия (памятников истории и культуры) народов Российской Федерации (приложение № 3).

14.4. Проект предмета охраны объекта культурного наследия регионального значения «Вокзал железнодорожной станции «Лесогорский» (бывш. Яаски/Jääski)» (приложение № 4).

14.5. Проект границ территории объекта культурного наследия регионального значения «Вокзал железнодорожной станции «Лесогорский» (бывш. Яаски/Jääski)» (приложение № 5).

14.6. Копия государственного контракта (приложение № 6).

14.7. Копии договоров с экспертами, состоящими в трудовых отношениях с юридическим лицом (приложение № 7).

15. Дата оформления заключения экспертизы:

Подпись эксперта (подписано усиленной электронной подписью):

Государственный
эксперт
Филипович М.И. _____ 19.05.2026 г.

(подписано усиленной электронной подписью)

Приложение № 1 к Акту по результатам государственной историко-культурной экспертизы выявленного объекта культурного наследия «Вокзал железнодорожной станции «Лесогорский» (бывш. Яаски/Jääski)» по адресу: Ленинградская область, Светогорское городское поселение, городской поселок Лесогорский, ул. Ленинградская, д. 36 в целях обоснования включения в единый государственный реестр объектов культурного наследия (памятников истории и культуры) народов Российской Федерации

Перечень документов, представленных заказчиком или полученных экспертом самостоятельно

14.1.1. Копия приказа Комитета по сохранению культурного наследия Ленинградской области от 13.08.2021 № 01-03/21-110 «О включении в Перечень выявленных объектов культурного наследия, расположенных на территории Ленинградской области, объекта, обладающего признаками объекта культурного наследия, расположенного на территории Выборгского муниципального района Ленинградской области».

АДМИНИСТРАЦИЯ ЛЕНИНГРАДСКОЙ ОБЛАСТИ
КОМИТЕТ ПО СОХРАНЕНИЮ КУЛЬТУРНОГО НАСЛЕДИЯ ЛЕНИНГРАДСКОЙ ОБЛАСТИ

ПРИКАЗ

«13» августа 2021 г. № 01-03/21-110

Санкт-Петербург

О включении в Перечень выявленных объектов культурного наследия, расположенных на территории Ленинградской области, объекта, обладающего признаками объекта культурного наследия, расположенного на территории Выборгского муниципального района Ленинградской области

В соответствии со ст. ст. 9.2, 16.1, пп. 1 п. 2 ст. 33 Федерального закона от 25 июня 2002 года № 73-ФЗ «Об объектах культурного наследия (памятниках истории и культуры) народов Российской Федерации», ч. 2 ст. 7 Областного закона от 25 декабря 2015 года № 140-оз «О государственной охране, сохранении, использовании и популяризации объектов культурного наследия (памятников истории и культуры) народов Российской Федерации, расположенных на территории Ленинградской области», в связи с поступлением в комитет по сохранению культурного наследия Ленинградской области заявления о включении объекта, обладающего признаками объекта культурного наследия, в Единый государственный реестр объектов культурного наследия (памятников истории и культуры) народов Российской Федерации, на основании решения комиссии по установлению историко-культурной ценности объектов, обладающих признаками объекта культурного наследия (заключение от 26 июля 2021 года),

ПРИКАЗЫВАЮ:

1. Включить в Перечень выявленных объектов культурного наследия, расположенных на территории Ленинградской области, объект, обладающий признаками объекта культурного наследия, «Вокзал железнодорожной станции «Лесогорский» (бывш. Яаски/Jääski)», расположенный по адресу: Ленинградская область, Светогорское городское поселение, городской поселок Лесогорский, ул. Ленинградская, д. 36.
2. Исключить объект, указанный в пункте 1 настоящего приказа, из списка объектов, обладающих признаками объекта культурного наследия.
3. Осуществить меры по включению выявленного объекта культурного наследия в единый государственный реестр объектов культурного наследия (памятников

истории и культуры) народов Российской Федерации согласно требованиям Федерального закона от 25 июня 2002 года № 73-ФЗ «Об объектах культурного наследия (памятниках истории и культуры) народов Российской Федерации» в срок не более одного года со дня принятия решения о включении объекта в перечень выявленных объектов культурного наследия.

4. Принять меры по государственной охране выявленного объекта культурного наследия «Вокзал железнодорожной станции «Лесогорский» (бывш. Яаски/Jääski)», расположенного по адресу: Ленинградская область, Светогорское городское поселение, городской поселок Лесогорский, ул. Ленинградская, д. 36, до принятия решения о его включении в единый государственный реестр объектов культурного наследия (памятников истории и культуры) народов Российской Федерации.

5. Информировать заявителя в порядке и сроки, установленные действующим законодательством, о включении объекта, указанного в пункте 1 настоящего приказа, в Перечень выявленных объектов культурного наследия, расположенных на территории Ленинградской области.

6. Направить собственнику и (или) иному законному владельцу объекта, обладающего признаками объекта культурного наследия, уведомление о включении указанного в пункте 1 настоящего приказа объекта в Перечень выявленных объектов культурного наследия, расположенных на территории Ленинградской области, и о необходимости выполнения требований к содержанию и использованию выявленного объекта культурного наследия, определенных пунктами 1-3 статьи 47.3 Федерального закона от 25 июня 2002 года № 73-ФЗ «Об объектах культурного наследия (памятниках истории и культуры) народов Российской Федерации», с приложением копии настоящего приказа, в сроки, установленные действующим законодательством.

7. Копию настоящего приказа направить в сроки, установленные действующим законодательством, в территориальный орган федерального органа исполнительной власти, уполномоченный Правительством Российской Федерации на осуществление государственного кадастрового учета, государственной регистрации прав, ведение Единого государственного реестра недвижимости и предоставление сведений, содержащихся в Едином государственном реестре недвижимости.

8. Контроль за исполнением настоящего приказа оставляю за собой.

9. Настоящий приказ вступает в силу со дня его официального опубликования.

Заместитель Председателя Правительства
Ленинградской области – председатель
комитета по сохранению культурного
наследия

В.О. Цой

Приложение № 2 к Акту по результатам государственной историко-культурной экспертизы выявленного объекта культурного наследия «Вокзал железнодорожной станции «Лесогорский» (бывш. Яаски/Jääski)» по адресу: Ленинградская область, Светогорское городское поселение, городской поселок Лесогорский, ул. Ленинградская, д. 36 в целях обоснования включения в единый государственный реестр объектов культурного наследия (памятников истории и культуры) народов Российской Федерации

Перечень документов и материалов, полученных и собранных при проведении экспертизы, а также использованной для нее специальной, технической и справочной литературы

14.2.1. Историческая справка.

14.2.2. Историческая иконография.

14.2.3. Ситуационный, историко-культурный и историко-архитектурный опорный планы.

14.2.4. Копия технического паспорта на нежилое здание (Здание станционное со встроенной котельной) по адресу: Ленинградская область, Выборгский район, ст. Лесогорский, 17км ПК3, составленного ООО «Хозяйство Нива» в 2018 году.

14.2.5. Копия постановления администрации Светогорского городского поселения Выборгского муниципального района Ленинградской области от 06.11.2025 № 323.

14.2.6. Выписка из государственного адресного реестра об адресе объекта адресации от 07.11.2025 № 6be2d759-f074-49a6-964d-b05e3da1c0d0.

14.2.7. Выписка из Единого государственного реестра недвижимости от 19.02.2026 № КУВИ-001/2026-20851695.

История выявленного объекта культурного наследия «Вокзал железнодорожной станции «Лесогорский» (бывш. Яаски/Jääski)», расположенного по адресу: Ленинградская область, Светогорское городское поселение, городской поселок Лесогорский, ул. Ленинградская, д. 36, включая сведения об этапах строительства, изменениях и перестройках, наиболее полно прослеживается в картографических и фотоматериалах, хранящихся в открытом доступе. Ряд сведений об истории исследуемого здания и участка отражен в электронных ресурсах Национальной поисковой системы Финляндии.

Проектная документация на строительство здания вокзала не оцифрована, хранится в Национальном архиве Финляндии в городе Миккели.

В рамках историко-культурной экспертизы были изучены фонды Национального архива Финляндии, текстовые, иллюстративные и картографические материалы в открытом доступе.

Результаты выполненного историко-архивного и библиографического исследования представлены в настоящей исторической справке (Приложение № 1), исторической иконографии (Приложение № 2) и историко-культурном опорном плане (Приложение № 3).

Сведения об истории выявленного объекта культурного наследия «Вокзал железнодорожной станции «Лесогорский» (бывш. Яаски/Jääski)».

Участок, на котором расположен объект культурного наследия «Вокзал железнодорожной станции «Лесогорский» (бывш. Яаски/Jääski)», расположен на 16,3 км перегона Пруды – Светогорск Каменногорского направления Октябрьской железной дороги.

Яаски впервые упоминается в 1323 году, когда был заключен Ореховский мирный договор, в соответствии с которым в числе уступленных шведам карельских погостов был Яаски. В дальнейшем в Яаски был образован самостоятельный приход.

Присоединенная в ходе Северной войны к Российской империи Выборгская провинция управлялась вначале по старым шведским законам, даже шведский язык был сохранен как официальный, и прежнее административно-церковное деление на волости и приходы сохранялось без изменений. Многие волости или части волостей были переданы в качестве дарственных земель российским вельможам. Местные крестьяне фактически переходили на положение крепостных.

Волость Яаски, находилась в составе Донационных земель Выборгской провинции, которая в 1811 году по указу Александра I была присоединена в состав Великого княжества Финляндского.

Вопрос о строительстве железных дорог в Великом Княжестве Финляндском встал еще в 1849 году. По инициативе губернатора Александра Сергеевича Меньшикова были начаты исследовательские работы, на которые ушло два года. Однако в связи с Крымской войной строительство было отложено. По окончании войны работы были возобновлены.

Наконец в 1862 году была открыта первая линия на территории Финляндии, соединила она Хельсинки и Хяменлинна, имела протяженность 96 км. Линия была изолированной и на тот момент не соединялась с дорогами Российской империи. Однако строилась она сразу с колеей 1524 мм.

Одной из причин, побудивших к немедленному началу постройки железной дороги, соединявшей Россию и Финляндию, был голод 1866-1868 годов в Финляндии. Препятствием к быстрой доставке продовольствия в Финляндию было отсутствие железной дороги между Россией и Финляндией[1].

Рост промышленного и сельскохозяйственного производства Российской империи и входящего в ее состав Великого Княжества Финляндского во второй половине XIX века также вызвал резкое увеличение объема перевозок, для освоения которого потребовалось усиленное строительство железных дорог.

С 1865 года по 1875-й год средний годовой прирост железных дорог России

[1] О железнодорожной технике Финляндии // URL: https://web.archive.org/web/20111031160627/http://railwayclub.info/psvs/fin-rail-2.html (дата обращения: 10.04.2026).

составил полторы тысячи километров, а с 1893 по 1897 год – более двух тысяч километров[2].

В 1867-1870-х годах велось строительство железнодорожной линии Рийхимяки – Санкт-Петербург через Выборг, Коуволу и Лахти и до финского города Рийхимяки. Основная задача линии заключалась в том, чтобы соединить Финляндию с Россией с точки зрения транспортного сообщения, однако, эта линия была также важна для экономического развития Южной Карелии.

В 1872 году в Сейме Великого Княжества Финляндского был впервые поднят вопрос о строительстве Карельской железной дороги – от Выборга до Йоенсуу.

Необходимость строительства железной дороги к северо-востоку от Выборга было связана с замедленным экономическим развитием территорий ввиду неразвитости инфраструктуры, в частности, транспорта. Большая часть Карелии оставалась без железнодорожного сообщения с остальной частью Великого Княжества Финляндского.

До 1885 года правительством Великого Княжества Финляндского планировалась организация западного направления выборгского участка железной дороги, которая соединила бы Выборг – Йоенсуу через Иматру, Руоколахти, Наутъярви, Париккала, Хиихиниеми, Китее, Тохмаярви, Киихтелюсваара. Супруги Герман и Ольга Гуммерус, инженеры железнодорожного строительства, представили проект строительства железной дороги Выборг – Сортавала – Йоенсуу, где привели доводы о необходимости сдвинуть путь восточнее и соединить его с портами Ладожского озера. Но дело не двигалось, пока в 1885 и 1888 годах дважды на парламентской сессии перед официальными властями не был поставлен данный вопрос. В 1887 году инженеры Герман Гуммерус и Теодор Таллквист совершают поездку из Выборга до Йоенсуу через Сортавала и окончательно планируют свой предполагаемый маршрут Карельской железной дороги. И только 18 февраля 1889 года строительство по их проекту было одобрено правительством.

При этом правительством Великого Княжества Финляндского было рекомендовано, чтобы метод строительства, рельсы, подвижной состав, надземные здания и даже внутренние помещения зданий должны были соответствовать программе строительства железной дороги Саво[3].

Первый участок железной дороги Выборг – Антреа (Каменногорск) был открыт для движения поездов в ноябре 1892 года, линия Антреа – Сердоболь (Сортавала) была завершена годом позже. Участок Сортавала – Йоэнсуу был завершен в октябре 1894 года. На линии были построены 18 станций из них 6 станций 3-го класса, 4 станции 4-го класса и 8 станций 5-го класса, все вокзалы

[2] История железнодорожного транспорта России. Т. 1: 1836-1917 гг. СПб., 1994. С. 5.
[3] Забирунова Т.В. История Карельской дороги. Начало // URL: http://museum-sortavala.ru/istoriya-karelskoj-zheleznoj-dorogi-nachalo.html (дата обращения: 10.04.2026).

на линии были построены из дерева. В 1892 году в строительстве железнодорожной линии были задействованы 6 тысяч человек.

Позже количество станций увеличилось, и в 1910 году на линии было 3 станции 2-го класса, 5 станций 3-го класса, 14 станций 4-го класса и 10 станций 5-го класса.

Ответвление от основной трассы железнодорожной ветки Антреа (Каменногорск) – Иматры строился вместе с первым участком Выборг – Антреа. Причинами строительства ответвления железной дороги вдоль реки Вуоксы было несколько. Иматра являлась популярным местом отдыха состоятельных петербуржцев. В Энсо находились крупные промышленные предприятия, требовавшие круглогодичную доставку грузов в Санкт-Петербург, что не мог обеспечить водный транспорт в зимний период. Третьей причиной было желание создать круглогодично действующую связь Выборга с районом озера Сайма как альтернативу Сайменскому каналу, замерзающему в зимний период. Все это обуславливало пассажиропоток и экономическую целесообразность строительства ответвления.

Вокзал железнодорожной станции «Яаски» согласно финским источникам[4] построен по типовому проекту, разработанному архитектором Главного управления железных дорог Финляндии Кнутом Леонардом Нюландером (1839-1886 гг.). Для строительства вокзала была выбрана местность к северо-востоку от поместья Костиала.

Кнут Нюландер совместно с Карлом Эдельфельдом создали единый стиль для всех железнодорожных станций. Это были первые однотипные преимущественно деревянные здания в Финляндии с характерной ажурной деревянной резьбой на карнизах кровли и оконных рамах.

Большинство станционных построек были деревянными, напоминающими загородные дачи Карельского перешейка. Их строили по мере прокладки путей. Строительство станционных сооружений обычно длилось пару лет. Вокзальные здания красили в серовато-желтый цвет, а прочие сооружения, такие как домики станционных смотрителей и прочие в бордовый. Данная традиция красить вокзальные здания в свой цвет сохранилась в Финляндии до сих пор.

Архитектор Кнут Леонард Нюландер, родился 8 октября 1839 году в Оулу в многодетной семье. Его отец торговал смолой и дегтем и составил хорошее состояние. Кнут учился архитектуре у окружного архитектора Карла Эдельфельда, специализировался на строительстве первых железнодорожных станций, работал в железнодорожном департаменте государственных железных дорог. Кнут Леонард Нюландер погиб в результате несчастного случая на строительстве маяка в 1886 году.

---

[4] Железнодорожная станция Яаски / Фотоархив Музея города Иматра / finna.fi [Электронный ресурс] // URL: https://www.finna.fi/Record/imatranmuseot.154940FE-420B-4F2C-A735-53B7E97BCF66?sid=5312192574 (дата обращения 10.04.2026).

Строительство вокзала станции Яаски велось уже после смерти Нюландера, его приемником на посту – Бруно Фердинандом Гранхольмом и введен в эксплуатацию 1 ноября 1892 года. В дальнейшем Бруно Гранхольм использовал типовые чертежи Нюландера при разработке своих собственных проектов станций линии «Антреа» - «Сердоболь» (Инкиля, Ояярви и пр.), построенных годом позже.

Вокзал Яаски представлял собой железнодорожную станцию 3-го класса и был выполнен по образцу типовых вокзальных зданий, уже существовавших к тому времени на промежуточных станциях железнодорожной линии Сейняйоки – Оулу.

Идентичный облик вокзала станции Яаски имела станция Хийтола, введенная в эксплуатацию годом позже. Чертежи станции Хийтола также не оцифрованы и хранятся в Национальном архиве Финляндии в городе Миккели.

После обретения Финляндией независимости в декабре 1917 года, а также последовавшей гражданской войны, к северу от Сестрорецка проходила государственная граница Финляндии с РСФСР.

В 1929 году вокзал был реконструирован. Исторический облик вокзала позволяют установить фотографии, выполненные уже после реконструкции вокзала.

В 1930-е годы в район Иматры уже была проведена железная дорога от главного хода Риихимяки-Виипури через Лаппеенранту. Она соединялась с линией из Антреа в пределах станции Вуоксенниска. Основной поток грузов в центральные районы Финляндии пошел теперь по ней, а интенсивность движения поездов по участку Антреа-Иматра несколько снизилась[5].

До 1939 года волость Яаски входила в состав одноименной волости Выборгской губернии Финляндской республики.

По результатам Зимней войны в состав Советского Союза вошел Карельский перешеек с городами Выборг, Сортавала, Суоярви. Летом 1940 года Карельский перешеек, лишившийся своего прежнего населения после войны, прибыли осваивать новые переселенцы. Однако первый этап освоения Карельского перешейка был прерван началом Великой Отечественной войны.

31 июля 1941 года на Карельском перешейке начала наступление финская Юго-восточная армия Советским войскам пришлось покинуть станцию Сайрала, предварительно взорвав мост у южной горловины станции.

Сведения о получении вокзалом станции «Яаски» повреждений во время боевых действий 1939-1944 годов не выявлены.

Осенью 1944 года на Карельский перешеек вновь прибыль переселенцы, главная задача состояла в восстановлении разрушенного войной хозяйства. В

[5] Участок Каменногорск – Светогорск / Зеленогорск [Электронный ресурс] // URL: https://terijoki.spb.ru/railway/rw_dir_hiitola.php#2enso (дата обращения 10.04.2026).

феврале 1947 года между Финляндией и Советским Союзом был заключен Парижский мирный договор, согласно которому Финляндия утратила территориальные претензии на возврат территорий, утерянных в ходе Зимней войны. Начиная с лета 1947 года на Карельском перешейке развернулась кампания по переименованию населенных пунктов, озер и рек.

Власти предложили населению поучаствовать в присвоении новых названий для мест своего проживания на собраниях. 1 октября 1948 года поселение Яаски было переименовано в Лесогорск. Название было передано от села Рауту, названного ранее «дачным поселком Лесогорское». По законам безопасности железнодорожных перевозок в отделениях дороги не должно было быть повторяющихся наименований, однако поселение и станция «Яаски» были переименованы в «Лесогорский»[6].

После вхождения Карельского перешейка в состав СССР железнодорожная линия Каменногорск – Светогорск стала пунктом для грузовых перевозок. Была восстановлена деятельность мельничного комбината. Кроме того, на его базе организовали комбикормовый завод, строения которого располагались между железнодорожной станцией и автодорогой. Подъездные пути на оба предприятия ответвлялись в Светогорской (северной) горловине станции. Для работы по этим веткам в Лесогорском круглосуточно находился маневровый локомотив[7].

В настоящее время станция «Лесогорский» деятельность мельничного комбината и комбикормового завода прекращена, подъездные железнодорожные пути к предприятиям демонтированы.

В настоящее время вокзал станции «Лесогорский» используется в качестве служебных помещений для сотрудников железной дороги. На станции построен новый пассажирский павильон, а также информационное табло с названием станции, несмотря на то что с 20 июля 2014 года были отменены все пригородные поезда Выборг – Светогорск.

---

[6] Топонимика по команде. История тотального переименования Карельского перешейка // URL: https://spbvedomosti.ru/news/nasledie/toponimika_po_komande/ (дата обращения: 10.04.2026).

[7] Станция Лесогорский / Зеленогорск [Электронный ресурс] // URL: https://terijoki.spb.ru/railway/rw_dir_hiitola.php#2enso (дата обращения 10.04.2026).

Список источников и литературы:

Литература:

1. История железнодорожного транспорта России. Т. 1: 1836-1917 гг. – СПб., 1994. – 336 с.

2. История железнодорожного транспорта России и Советского Союза. Т. 2: 1917-1945 гг. – СПб., 1997. – 416 с.

Электронные ресурсы:

3. Вокзалы и станции ветки Выборг – Хийтола – Сортавала / Terijoli.spb.ru // URL: https://terijoki.spb.ru/railway/rw_dir_hiitola.php.

4. Забирунова Т.В. История Карельской дороги. Начало / Краеведческий музей. Региональный музей Северного Приладожья // URL: http://museum-sortavala.ru/istoriya-karelskoj-zheleznoj-dorogi-nachalo.html.

5. О железнодорожной технике Финляндии / Ж.д. клуб // URL: https://web.archive.org/web/20111031160627/http://railwayclub.info/psvs/fin-rail-2.html.

6. Топонимика по команде. История тотального переименования Карельского перешейка / Санкт-Петербургские ведомости // URL: https://spbvedomosti.ru/news/nasledie/toponimika_po_komande/.

7. Железнодорожная станция Яаски / Фотоархив Музея города Иматра / finna.fi [Электронный ресурс] // URL: https://www.finna.fi/Record/imatranmuseot.154940FE-420B-4F2C-A735-53B7E97BCF66?sid=5312192574

8. Участок Каменногорск – Светогорск / Зеленогорск [Электронный ресурс] // URL: https://terijoki.spb.ru/railway/rw_dir_hiitola.php#2enso

Список иллюстраций

Илл. 1. Донационные земли Выборга 1873 года (источник: http://www.etomesto.ru/map-peterburg_vyborg_1873-donacionnye/?y=61.048643&x=28.925509).

Илл. 2. Топографическая карта Выборгской губернии. Уезд Яски. 1896 г. (источник: https://www.finna.fi/Record/doria.10024_105042?sid=5315278098&imgid=1).

Илл. 3. Проект укрепления полевой позиции на фронте станции Яски – деревня Юстила. 1900-е гг. (источник: https://astia.narc.fi/uusiastia/viewer/?fileId=5299130165&aineistoId=1542241240).

Илл. 4. Финская топографическая карта 1:100000. 1918 г. (источник: https://digi.kansalliskirjasto.fi/teos/binding/2107891?page=1).

Илл. 5. Финская карта Выборгской губернии 1923 года (источник: http://www.etomesto.ru/map-peterburg_vyborg_1923-guberniya/?y=61.048643&x=28.925509).

Илл. 6. Финская топографическая карта 1:50000. 1922-1941 гг. (источник: https://astia.narc.fi/uusiastia/viewer/?fileId=&aineistoId=1543799545).

Илл. 7. Карта Управления Военных Топографов РККА Карельского перешейка. 1932 г. (источник: http://www.etomesto.ru/map-peterburg_vyborg_rkka-2km/?y=61.046970&x=28.928590).

Илл. 8. Сеть железных дорог Финляндии на 1935 год (источник: https://astia.narc.fi/uusiastia/viewer/?fileId=4413714265&aineistoId=2391023251).

Илл. 9. Топографическая карта СССР 2 км. 1970-1990 гг. (источник: http://www.etomesto.ru/map-atlas_topo-5km/?y=61.046126&x=28.924960).

Илл. 10. Вокзал железнодорожной станции Хийтола. 1895 г. (источник: https://pastvu.com/p/2564735).

Илл. 11. Вокзал станции Хийтола, построенный в 1893 году по типовому проекту станций 3-го класса Кнута Леонарда Нюландера. 1900-е гг. (источник: https://www.finna.fi/Record/srm.166917599533600?sid=5315322003&imgid=1).

Илл. 12. Вокзал станции Хийтола. 1900-е гг. (источник: https://www.finna.fi/Record/museovirasto.00486DBA6DC770D931B6389F30B460FF?sid=5315216256&imgid=1).

Илл. 13. Илл. 12. Вокзал станции Хийтола. 1900-е гг. (источник: https://pastvu.com/p/2564736).

Илл. 14. Вокзал станции Яаски, построенный в 1892 году по типовому проекту станций 3-го класса Кнута Леонарда Нюландера, реконструированная в 1929 г. 1930-е гг. (источник: https://www.finna.fi/Record/imatranmuseot.154940FE-420B-4F2C-A735-53B7E97BCF66?sid=5315324828&imgid=1).

Илл. 15. Яаски, Костиала, поднятие флага во дворе универсама Эрика Иконена. На фоне дворовый фасад вокзала железнодорожной станции Яаски. 1930-е гг. (источник: https://finna.fi/Record/imatranmuseot.99DAB6FB-980F-41A4-8853-4877B832A155?imgid=1).

Илл. 16. Вид с крыши мельничного комбината в Яаски. 13.05.1938 г. (источник: https://www.finna.fi/Record/werstas.we-1003413?sid=5315324828&imgid=1).

Илл. 17. Железнодорожная станция Яаски. 13.05.1938 г. (источник: https://www.finna.fi/Record/imatranmuseot.0A1E9257-669C-4783-9940-88F3A8E3A02A?sid=5315324828&imgid=1).

Илл. 18. Железнодорожная станция Яаски. 13.05.1938 г. Фрагмент (источник: https://www.finna.fi/Record/imatranmuseot.0A1E9257-669C-4783-9940-88F3A8E3A02A?sid=5315324828&imgid=1).

Илл. 19. Вокзал железнодорожной станции Яаски. 28.08.1941 г. (источник: https://www.finna.fi/Record/srm.166917880696600?sid=5315324828&imgid=1).

Илл. 20. Вид с крыши мельничного комбината в Яаски. 11.10.1942 г. (источник: https://www.finna.fi/Record/werstas.we-1009005?sid=5315324828&imgid=1).

Илл. 21. Вид с крыши мельничного комбината в Яаски. Фрагмент. 11.10.1942 г. (источник: https://www.finna.fi/Record/werstas.we-1009005?sid=5315324828&imgid=1).

Илл. 22. Вид с крыши мельничного комбината в Яаски. 1941-1942 гг. (источник: https://finna.fi/Record/sa-kuva.sa-kuva-157972?imgid=1).

Илл. 23. Вид с крыши мельничного комбината в Яаски. 1941-1942 гг. Фрагмент (источник: https://finna.fi/Record/sa-kuva.sa-kuva-157972?imgid=1).

Илл. 24. Председатели колхозов: Бунин (колхоз «Пограничник») и Лукичев К.И. (колхоз «Путь Ильича») на станции Лесогорск, 1950-е гг. (источник: Государственный каталог Музейного фонда Российской Федерации. № 37291538. Инв. № б/н).

Илл. 25. Вокзал железнодорожной станции Лесогорский. 1960-1970-е гг. (источник: https://pastvu.com/p/2390927).

Илл. 26. Вокзал железнодорожной станции Лесогорский. 1980-е-1990-е гг. (источник: https://vk.com/muzeyscbk?z=photo-210067373_457253742%2Fwall-210067373_7417).

Илл. 27. Вокзал железнодорожной станции Лесогорский. 2008 г. (источник: https://terijoki.spb.ru/railway/rw_dir_hiitola.php?ysclid=mnyd2lrhce924468984#2enso).

Илл. 28. Вокзал железнодорожной станции Лесогорский. 2008 г. (источник: https://terijoki.spb.ru/railway/rw_dir_hiitola.php?ysclid=mnyd2lrhce924468984#2enso).

Илл. 29. Вокзал железнодорожной станции Лесогорский. 2012 г. (источник: https://terijoki.spb.ru/railway/rw_dir_hiitola.php?ysclid=mnyd2lrhce924468984#2enso).

Илл. 30. Вокзал железнодорожной станции Лесогорский. 2015 г. (источник: https://terijoki.spb.ru/railway/rw_dir_hiitola.php?ysclid=mnyd2lrhce924468984#2enso).

Илл. 31. Вокзал железнодорожной станции Лесогорский. 2015 г. (источник: https://terijoki.spb.ru/railway/rw_dir_hiitola.php?ysclid=mnyd2lrhce924468984#2enso).

Илл. 32. Вокзал железнодорожной станции Лесогорский. 2015 г. (источник: https://terijoki.spb.ru/railway/rw_dir_hiitola.php?ysclid=mnyd2lrhce924468984#2enso).

Илл. 33. Вокзал станции железнодорожной станции Лесогорский. 2019 г. (источник: https://commons.wikimedia.org/wiki/File:Lesogorsky_RailwayStation_007_1324.jpg).

Иконографические материалы

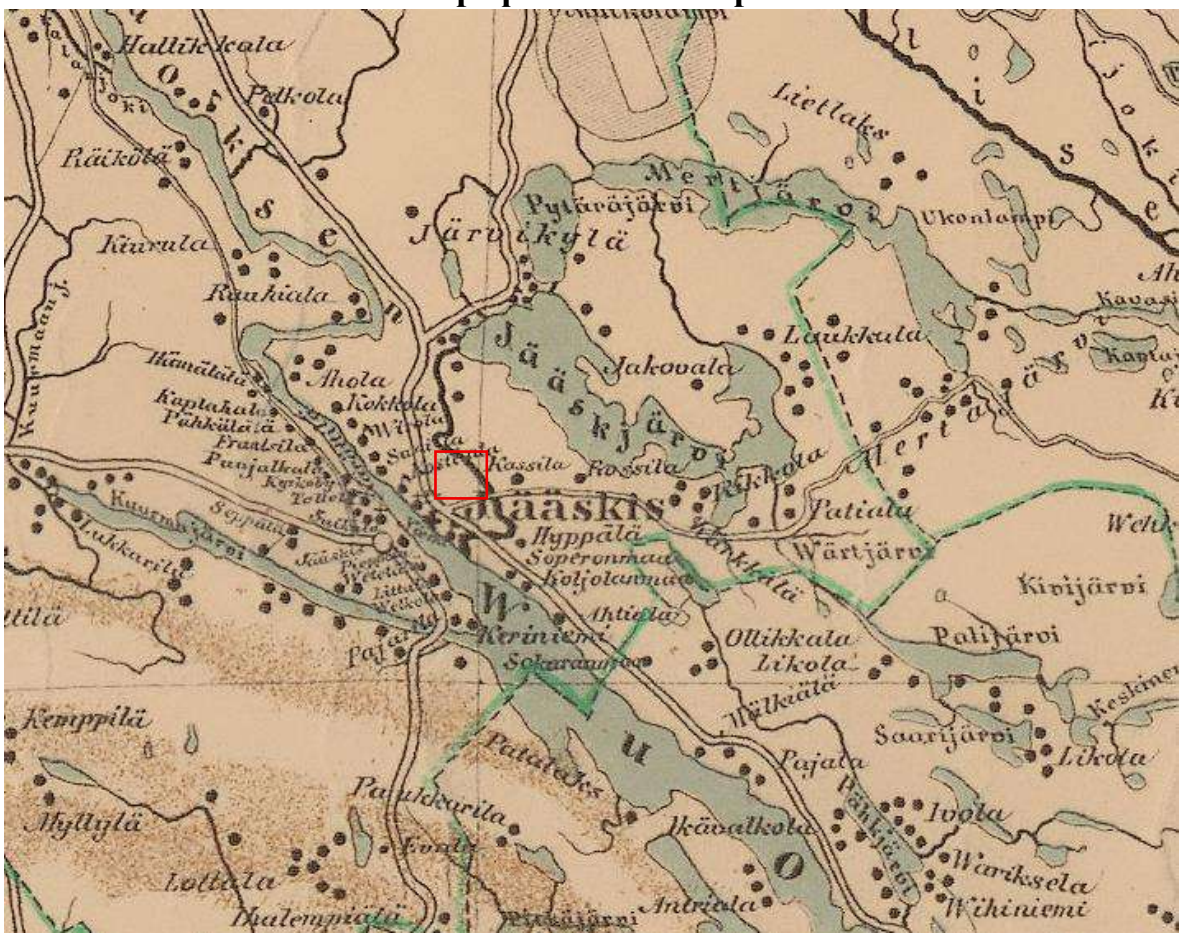

Илл. 1. Донационные земли Выборга 1873 года (источник: http://www.etomesto.ru/map-peterburg_vyborg_1873-donacionnye/?y=61.048643&x=28.925509).

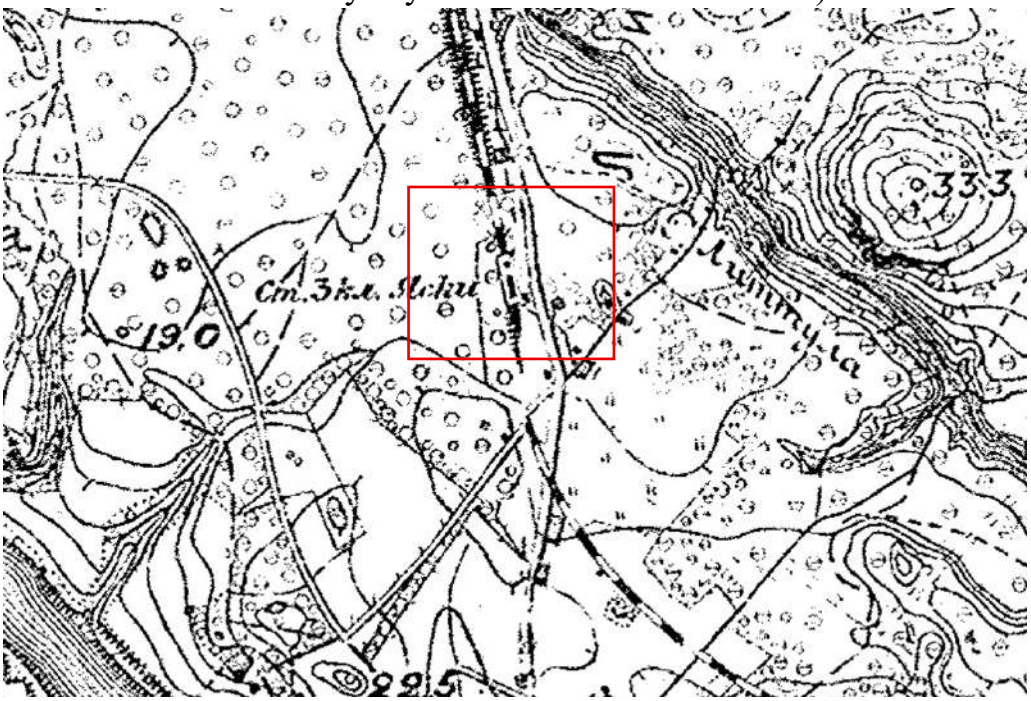

Илл. 2. Топографическая карта Выборгской губернии. Уезд Яски. 1896 г. (источник: https://www.finna.fi/Record/doria.10024_105042?sid=5315278098&imgid=1).

Илл. 3. Проект укрепления полевой позиции на фронте станции Яски – деревня Юстила. 1900-е гг. (источник: https://astia.narc.fi/uusiastia/viewer/?fileId=5299130165&aineistoId=1542241240).

Илл. 4. Финская топографическая карта 1:100000. 1918 г. (источник: https://digi.kansalliskirjasto.fi/teos/binding/2107891?page=1).

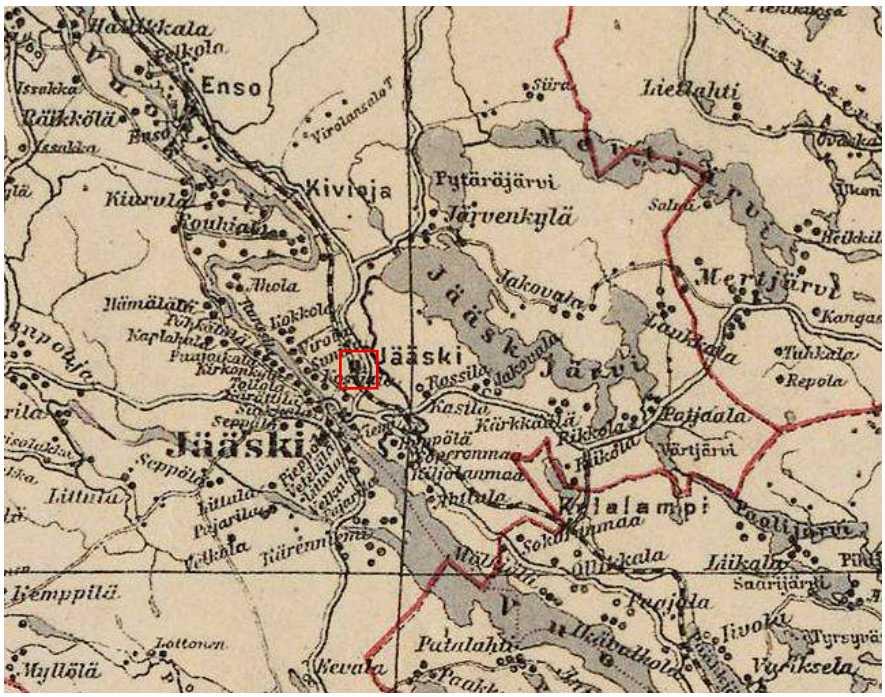

Илл. 5. Финская карта Выборгской губернии 1923 года (источник: http://www.etomesto.ru/map-peterburg_vyborg_1923-guberniya/?y=61.048643&x=28.925509).

Илл. 6. Финская топографическая карта 1:50000. 1922-1941 гг. (источник: https://astia.narc.fi/uusiastia/viewer/?fileId=&aineistoId=1543799545).

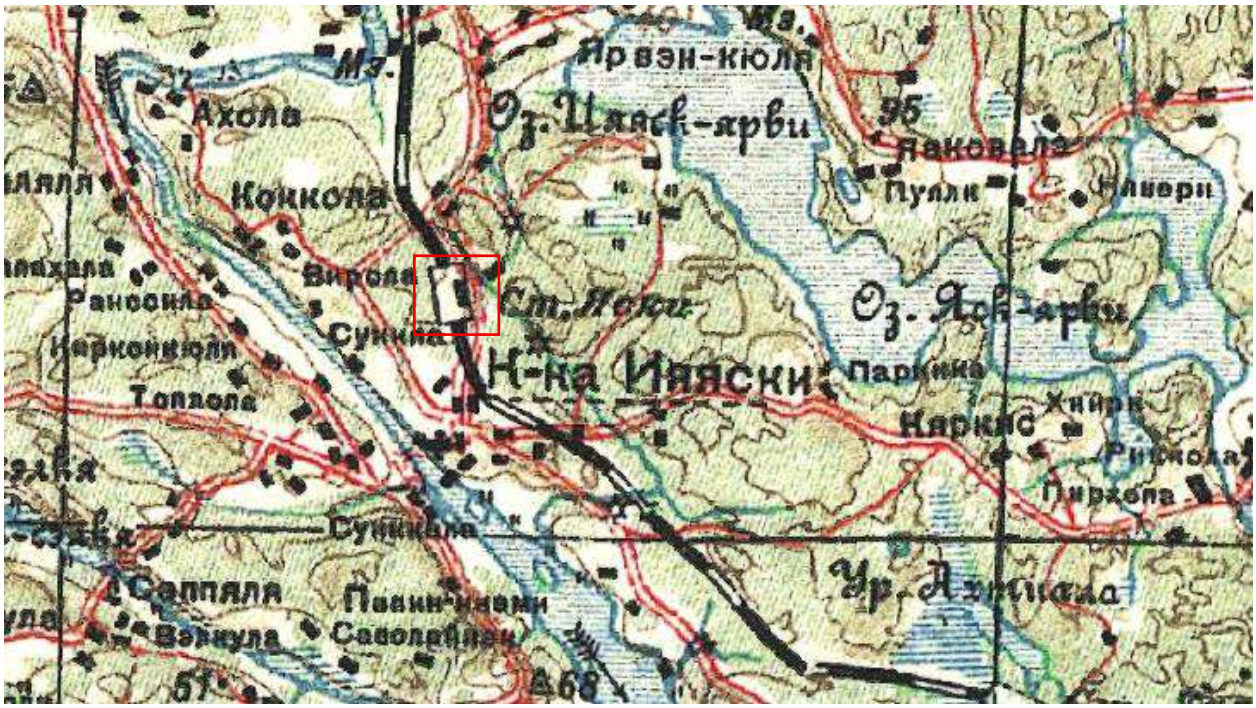

Илл. 7. Карта Управления Военных Топографов РККА Карельского перешейка. 1932 г. (источник: http://www.etomesto.ru/map-peterburg_vyborg_rkka-2km/?y=61.046970&x=28.928590).

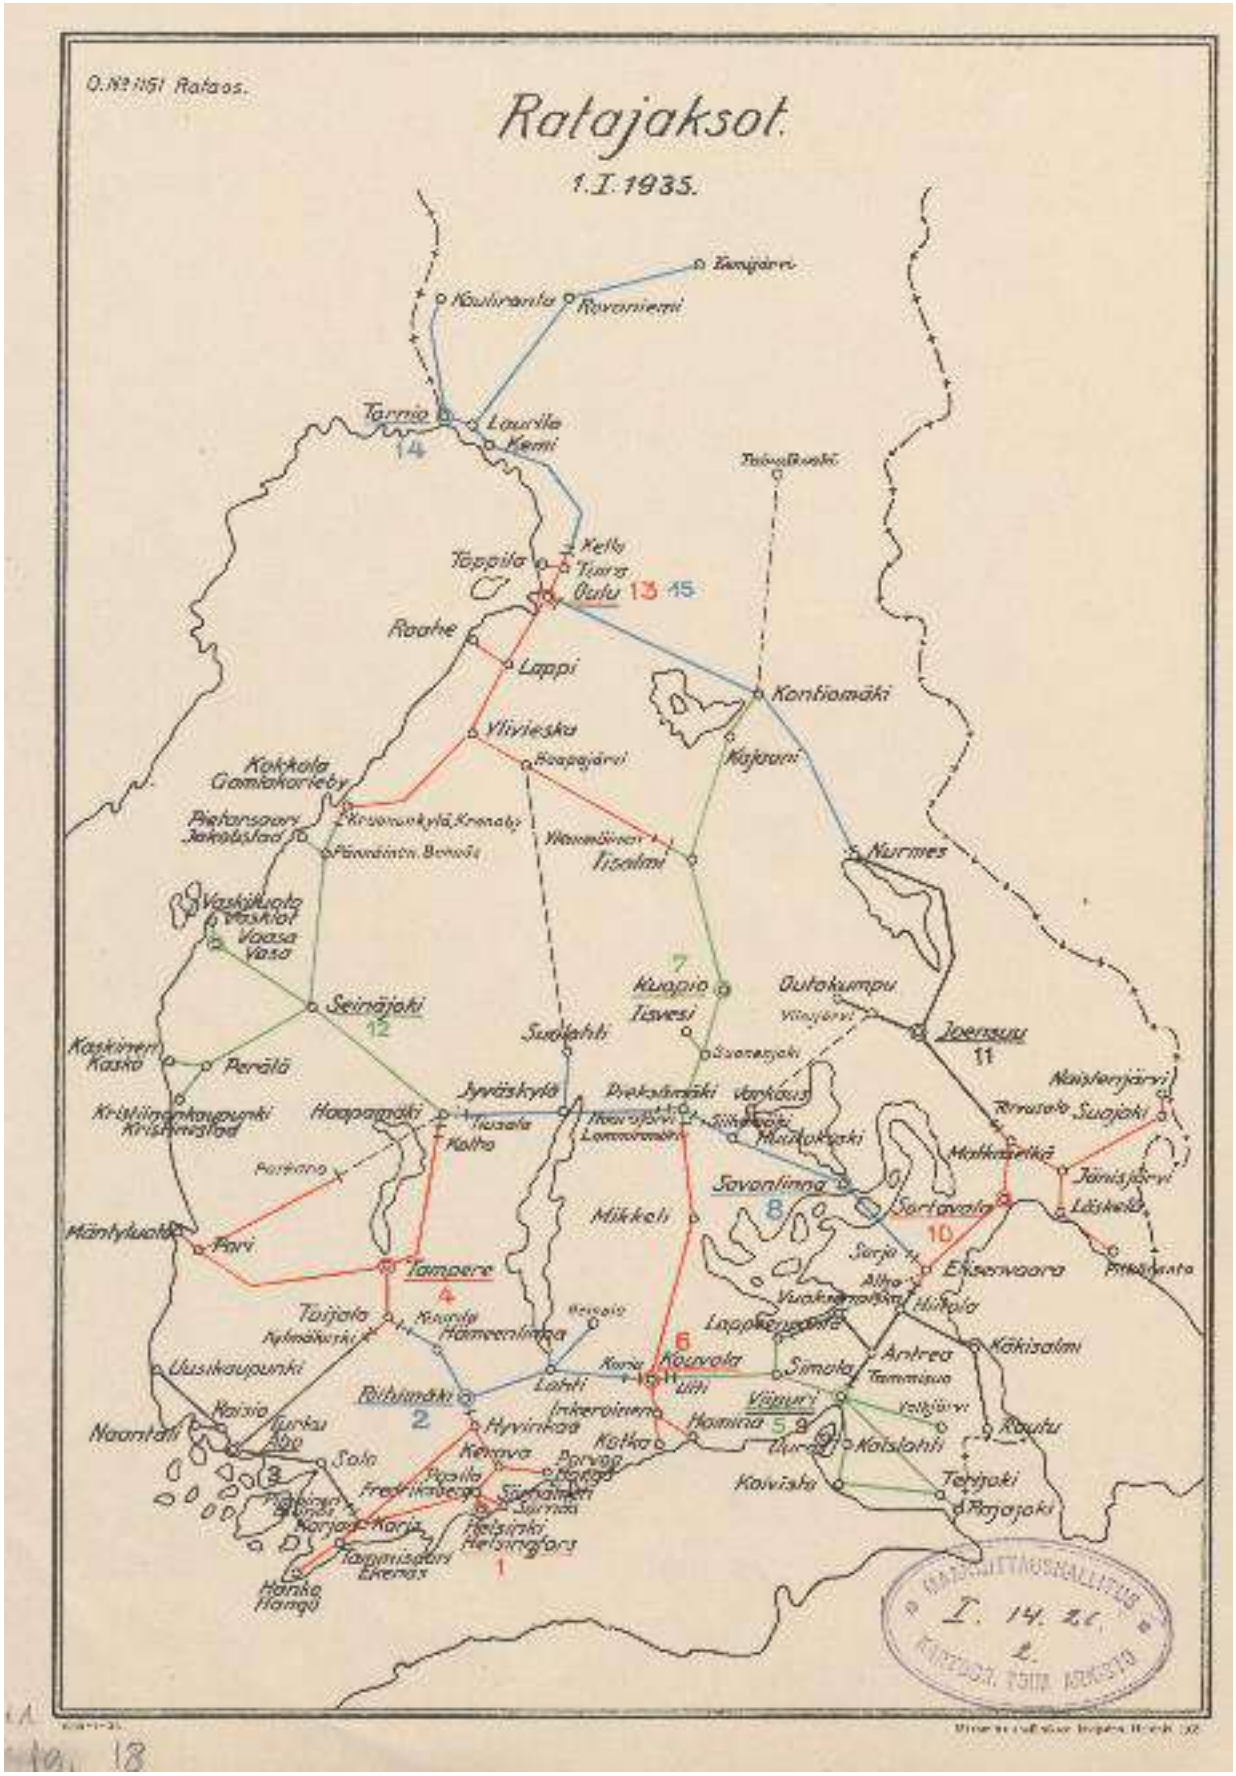
O.N:o 1151 Rataos.
Ratajaksot.
1.I.1935.
Tornio
14
Laurila
Kemi
Kello
Tiera
Oulu 13 15
Raahe
Lappi
Ylivieska
Kokkola
Gamlakarleby
Pietarsaari
Jakobstad
Vaasa
Vasa
Seinäjoki
12
Kaskinen
Kaskö
Perälä
Kristiinankaupunki
Kristinestad
Haapamäki
Jyväskylä
Kalvo
Parkano
Mäntyluoto
Pori
Tampere
4
Toijala
Uusikaupunki
Naantali
Turku
Åbo
Salo
Hanko
Hangö
Riihimäki
2
Hyvinkää
Kerava
Helsinki
Helsingfors
1
Lahti
Kouvola
6
Kotka
Inkeroinen
Hamina
Vainikkala
Vainio
Kaivisto
Tervajoki
Rajajoki
Joensuu
11
Kuopio
7
Iisvesi
Suolahti
Mikkeli
Savonlinna
8
Sortavala
10
Outokumpu
Nurmes
Iisalmi
Kontiomäki
Kajaani
Suojoki
Jänisjärvi
Äänekoski
Simola
Antrea
Käkisalmi
Raudu
Kolsolahti
Ruokolahti
Imatra
5
Valkjärvi
Hiukola
Elisenvaara
Pitkäranta
Sorja
Alho
Vuoksenniska
Laapeenranta
Tammisaari
Ekenäs
Karis
Karja
Tavastehus
Tammerfors
Seinäjoki
Suolahti
Jyväskylä
Haapamäki
Kuopio
Joensuu
Savonlinna
Mikkeli
Riihimäki
Lahti
Kouvola
Hamina
Imatra
Vainikkala
Tampere
Toijala
Turku
Åbo
Hanko
Hangö
Helsinki
Helsingfors
Oulu
Kajaani
Nurmes
Iisalmi
Kontiomäki
Sortavala
Elisenvaara
Pitkäranta
Joensuu
Tervajoki
Rajajoki
Kaivisto
Vainikkala
Imatra
Hamina
Kotka
Kouvola
Lahti
Riihimäki
Hyvinkää
Kerava
Helsinki
Helsingfors
Tampere
Pori
Mäntyluoto
Rauma
Uusikaupunki
Naantali
Salo
Karis
Karja
Ekenäs
Hanko
Hangö
Toijala
Vaasa
Vasa
Kokkola
Gamlakarleby
Pietarsaari
Jakobstad
Kaskinen
Kaskö
Kristiinankaupunki
Kristinestad
Seinäjoki
Haapamäki
Jyväskylä
Kalvo
Parkano
Perälä
Suolahti
Iisvesi
Kuopio
Outokumpu
Joensuu
Iisalmi
Nurmes
Kontiomäki
Kajaani
Oulu
Raahe
Lappi
Ylivieska
Tornio
Laurila
Kemi
Kello
Tiera
Suojoki
Jänisjärvi
Äänekoski
Simola
Antrea
Käkisalmi
Raudu
Kolsolahti
Ruokolahti
Imatra
Valkjärvi
Hiukola
Elisenvaara
Pitkäranta
Sortavala
Savonlinna
Mikkeli

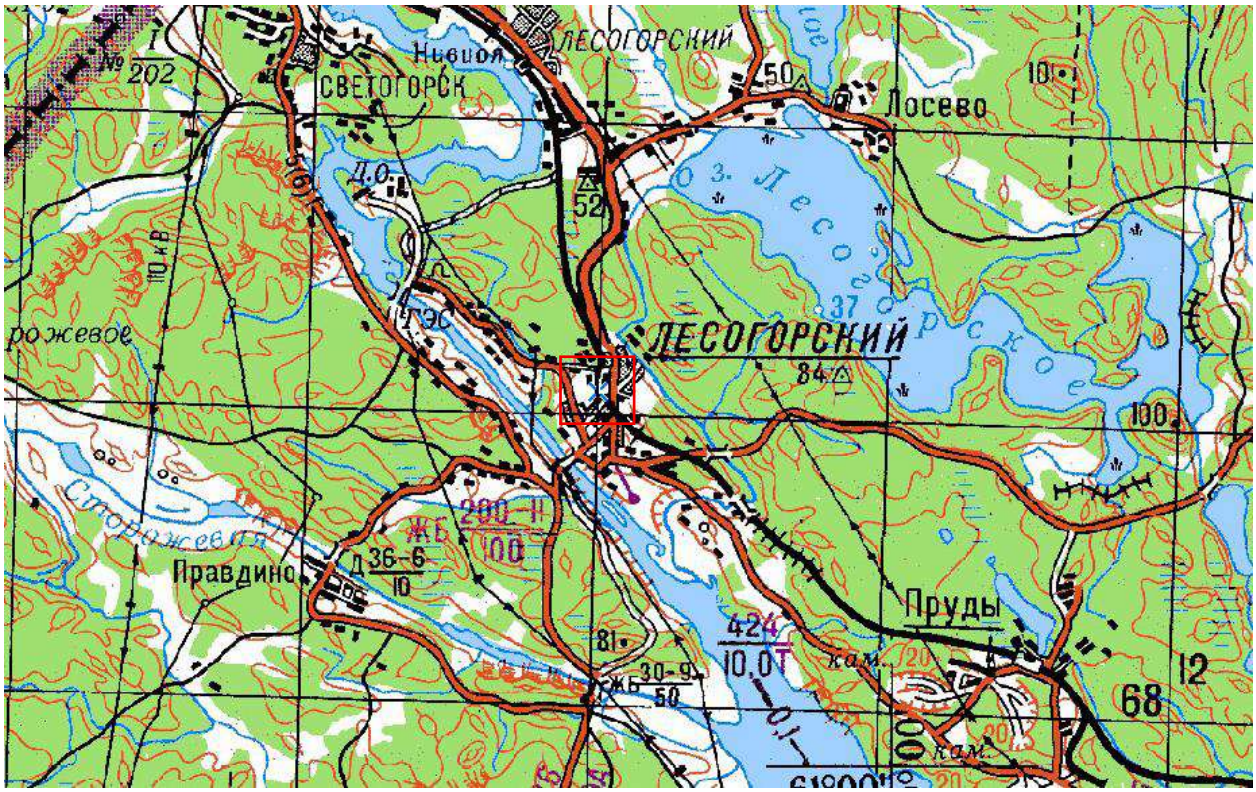

Илл. 9. Топографическая карта СССР 2 км. 1970-1990 гг. (источник: http://www.etomesto.ru/map-atlas_topo-5km/?y=61.046126&x=28.924960).

Илл. 10. Вокзал железнодорожной станции Хийтола. 1895 г. (источник: https://pastvu.com/p/2564735).

Илл. 11. Вокзал станции Хийтола, построенный в 1893 году по типовому проекту станций 3-го класса Кнута Леонарда Нюландера. 1900-е гг. (источник: https://www.finna.fi/Record/srm.166917599533600?sid=5315322003&imgid=1).

Илл. 12. Вокзал станции Хийтола. 1900-е гг. (источник: https://www.finna.fi/Record/museovirasto.00486DBA6DC770D931B6389F30B460FF?sid=5315216256&imgid=1).

Илл. 13. Илл. 12. Вокзал станции Хийтола. 1900-е гг. (источник: https://pastvu.com/p/2564736).

Илл. 14. Вокзал станции Яаски, построенный в 1892 году по типовому проекту станций 3-го класса Кнута Леонарда Нюландера, реконструированная в 1929 г. 1930-е гг. (источник: https://www.finna.fi/Record/imatranmuseot.154940FE-420B-4F2C-A735-53B7E97BCF66?sid=5315324828&imgid=1).

Илл. 15. Яаски, Костиала, поднятие флага во дворе универсама Эрика Иконена. На фоне дворовый фасад вокзала железнодорожной станции Яаски. 1930-е гг. (источник: https://finna.fi/Record/imatranmuseot.99DAB6FB-980F-41A4-8853-4877B832A155?imgid=1).

Илл. 16. Вид с крыши мельничного комбината в Яаски. 13.05.1938 г. (источник: https://www.finna.fi/Record/werstas.we-1003413?sid=5315324828&imgid=1).

Илл. 17. Железнодорожная станция Яаски. 13.05.1938 г. (источник: https://www.finna.fi/Record/imatranmuseot.0A1E9257-669C-4783-9940-88F3A8E3A02A?sid=5315324828&imgid=1).

Илл. 18. Железнодорожная станция Яаски. 13.05.1938 г. Фрагмент (источник: https://www.finna.fi/Record/imatranmuseot.0A1E9257-669C-4783-9940-88F3A8E3A02A?sid=5315324828&imgid=1).

Илл. 19. Вокзал железнодорожной станции Яаски. 28.08.1941 г. (источник: https://www.finna.fi/Record/srm.166917880696600?sid=5315324828&imgid=1).

Илл. 20. Вид с крыши мельничного комбината в Яаски. 11.10.1942 г. (источник: https://www.finna.fi/Record/werstas.we-1009005?sid=5315324828&imgid=1).

Илл. 21. Вид с крыши мельничного комбината в Яаски. Фрагмент. 11.10.1942 г. (источник: https://www.finna.fi/Record/werstas.we-1009005?sid=5315324828&imgid=1).

Илл. 22. Вид с крыши мельничного комбината в Яаски. 1941-1942 гг. (источник: https://finna.fi/Record/sa-kuva.sa-kuva-157972?imgid=1).

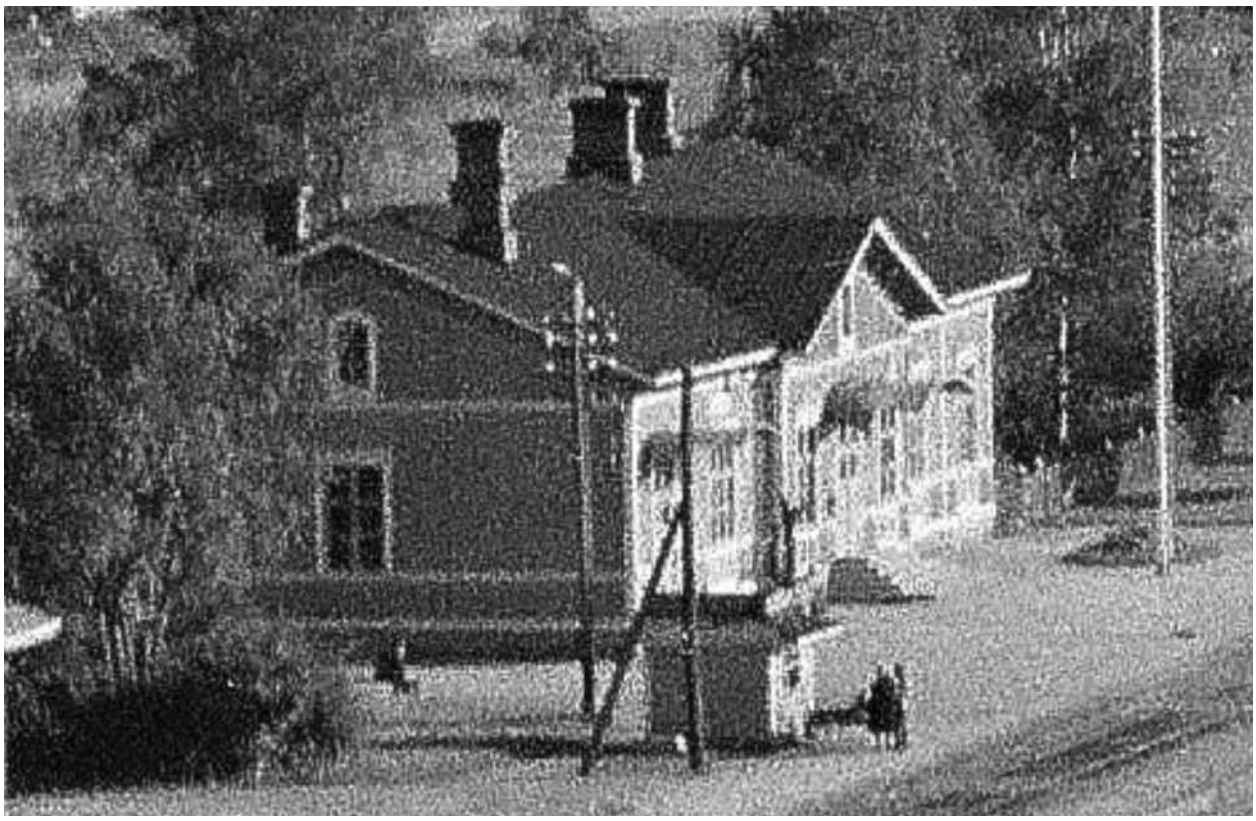

Илл. 23. Вид с крыши мельничного комбината в Яаски. 1941-1942 гг. Фрагмент (источник: https://finna.fi/Record/sa-kuva.sa-kuva-157972?imgid=1).

Илл. 24. Председатели колхозов: Бунин (колхоз «Пограничник») и Лукичев К.И. (колхоз «Путь Ильича») на станции Лесогорск, 1950-е гг. (источник: Государственный каталог Музейного фонда Российской Федерации. № 37291538. Инв. № б/н).

Илл. 25. Вокзал железнодорожной станции Лесогорский. 1960-1970-е гг. (источник: https://pastvu.com/p/2390927).

Илл. 26. Вокзал железнодорожной станции Лесогорский. 1980-е-1990-е гг. (источник: https://vk.com/muzeyscbk?z=photo-210067373_457253742%2Fwall-210067373_7417).

Илл. 27. Вокзал железнодорожной станции Лесогорский. 2008 г. (источник: https://terijoki.spb.ru/railway/rw_dir_hiitola.php?ysclid=mnyd2lrhce924468984#2enso).

Илл. 28. Вокзал железнодорожной станции Лесогорский. 2008 г. (источник: https://terijoki.spb.ru/railway/rw_dir_hiitola.php?ysclid=mnyd2lrhce924468984#2enso).

Илл. 29. Вокзал железнодорожной станции Лесогорский. 2012 г. (источник: https://terijoki.spb.ru/railway/rw_dir_hiitola.php?ysclid=mnyd2lrhce924468984#2enso).

Илл. 30. Вокзал железнодорожной станции Лесогорский. 2015 г. (источник: https://terijoki.spb.ru/railway/rw_dir_hiitola.php?ysclid=mnyd2lrhce924468984#2enso).

Илл. 31. Вокзал железнодорожной станции Лесогорский. 2015 г. (источник: https://terijoki.spb.ru/railway/rw_dir_hiitola.php?ysclid=mnyd2lrhce924468984#2enso).

Илл. 32. Вокзал железнодорожной станции Лесогорский. 2015 г. (источник: https://terijoki.spb.ru/railway/rw_dir_hiitola.php?ysclid=mnyd2lrhce924468984#2enso).

Илл. 33. Вокзал станции железнодорожной станции Лесогорский. 2019 г. (источник: https://commons.wikimedia.org/wiki/File:Lesogorsky_RailwayStation_007_1324.jpg).

Ситуационный план

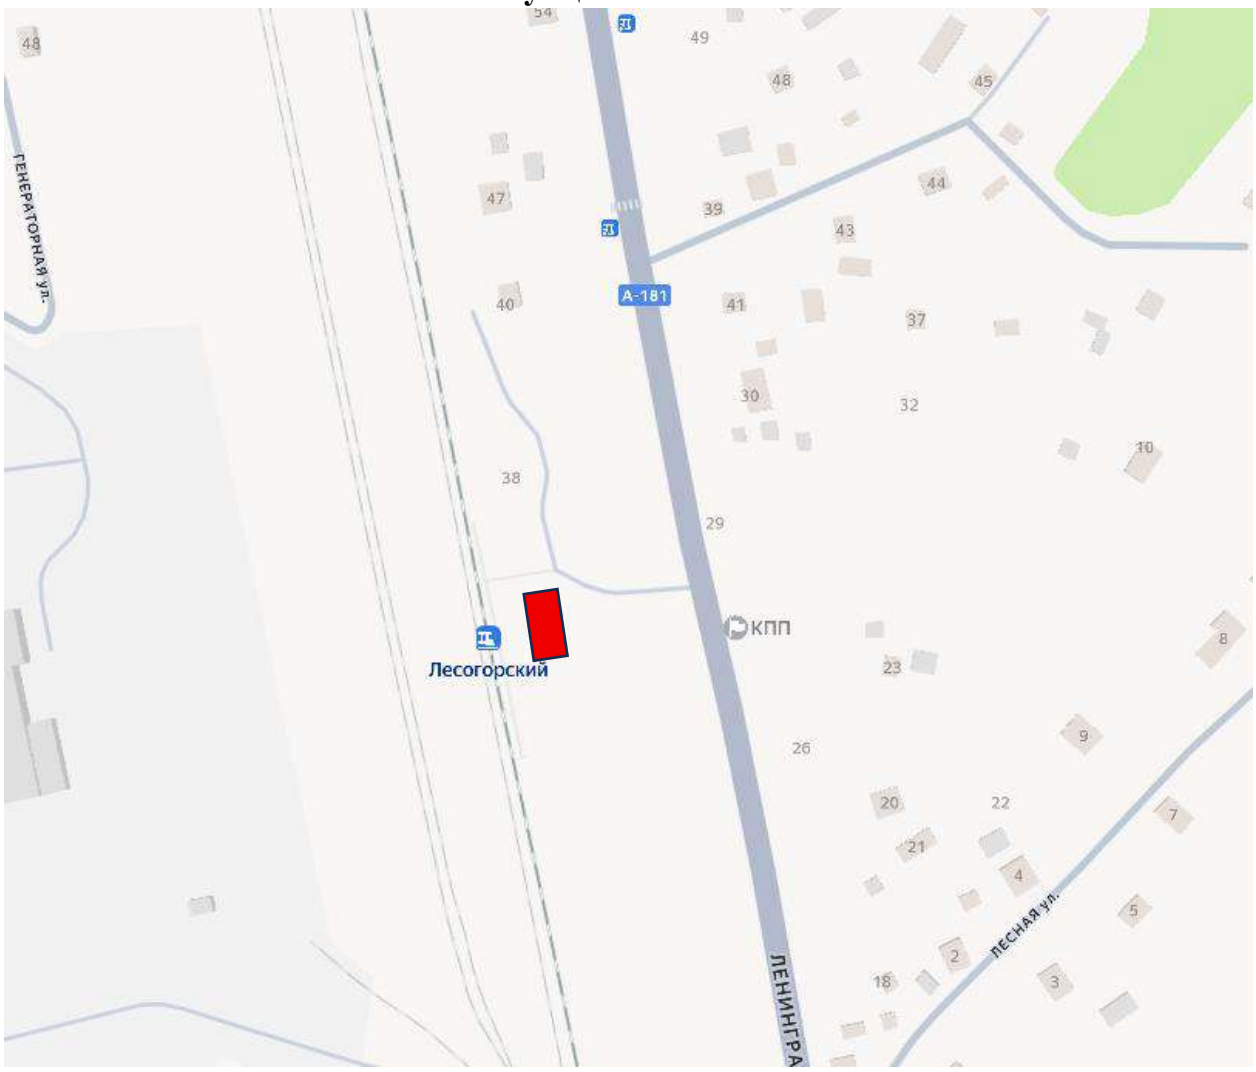

Масштаб 1:4000

Условные обозначения:

- выявленный объект культурного наследия «Вокзал железнодорожной станции «Лесогорский» (бывш. Яаски/Jääski)».

Историко-культурный опорный план выявленного объекта культурного наследия «Вокзал железнодорожной станции «Лесогорский» (бывш. Яаски/Jääski)», расположенного по адресу: Ленинградская область, Светогорское городское поселение, городской поселок Лесогорский, ул. Ленинградская, д. 36

Историко-культурный опорный план. М 1:5000

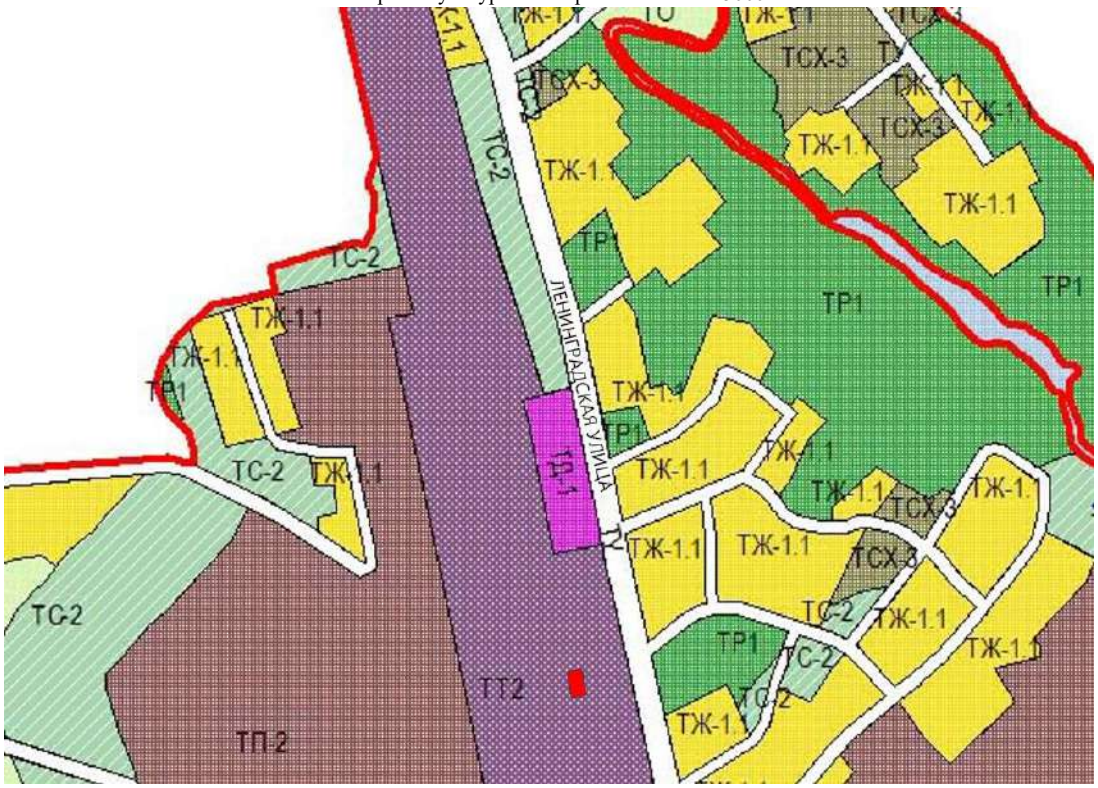

Условные обозначения:

- выявленный объект культурного наследия «Вокзал железнодорожной станции «Лесогорский» (бывш. Яаски/Jääski)»;

Функциональные зоны
в соответствии с Правилами землепользования и застройки:

Жилые зоны:

ТЖ-1.1 - зона индивидуальной жилой застройки постоянного проживания;

Общественно-деловые зоны:

ТД-1 - общественно-деловая зона;

Производственные зоны, зоны инженерной и транспортной инфраструктур:

ТП-2 - зона объектов III-V классов опасности с включением объектов общественно-деловой застройки;

ТУ - улично-дорожная сеть;

ТТ-2 - зона объектов железнодорожного транспорта;

Зоны рекреационного назначения:

ТР-1 - зона городских лесов и лесопарков.

Зоны специального назначения:

ТС-2 - зона озеленения специального назначения;

Зоны сельскохозяйственного использования:

ТСХ-3 - зона садоводств;

Историко-архитектурный опорный план выявленного объекта культурного наследия «Вокзал железнодорожной станции «Лесогорский» (бывш. Яаски/Jääski)», расположенного по адресу: Ленинградская область, Светогорское городское поселение, городской поселок Лесогорский, ул. Ленинградская, д. 36

Историко-архитектурный опорный план. М 1:500

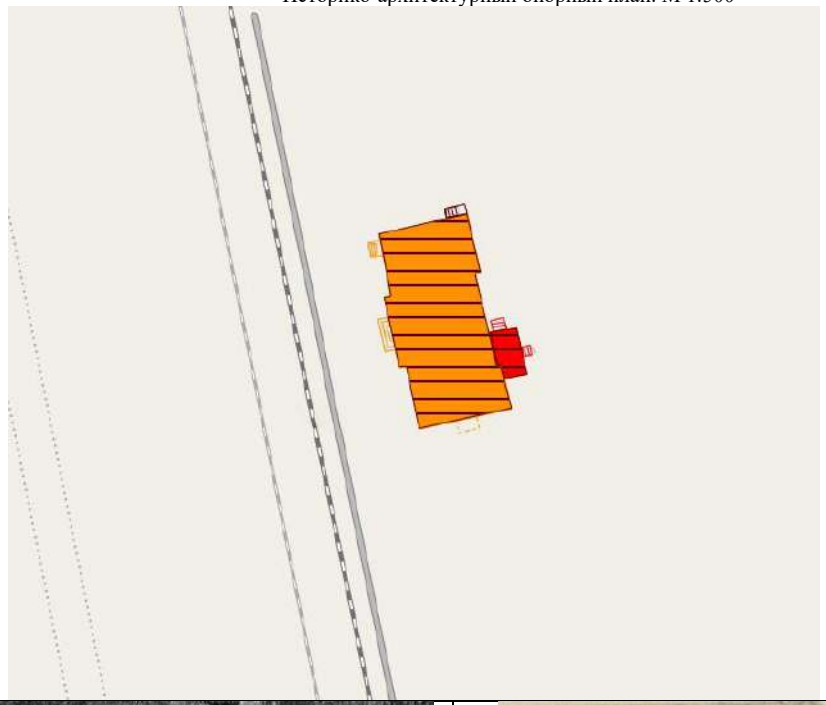

Условные обозначения:

- строительство здания вокзала, 1892 г.;

- пристройка объема со стороны двора, 1929 г., разборка входа с южного фасада;

- послевоенные работы (1940-е – 1950-е гг.): замена крыши, замена дверных заполнений, устройство новых окон.

Вокзал в 1930-е гг.

Вокзал в 1930-е гг. со стороны двора видна пристройка

Вокзал в 1941-1942 гг.

Вокзал в 1950-е гг.

Вокзал в 1960-е – 1970-е гг.

Вокзал в 1980-е – 1990-е гг.

ХОЗЯЙСТВО НИВА

ТЕХНИЧЕСКИЙ ПАСПОРТ

на Нежилое здание
(тип объекта учета)
Здание станционное со встроенной котельной
(наименование объекта)

ООО «Хозяйство Нива»
(наименование организации)

170100, Тверская область, г. Тверь, б-р Радищева, д. 29-1
(адрес органа учёта)

Адрес (местоположение) объекта: Ленинградская область, Выборгский район, ст. Лесогорский, 17км ПК3

Субъект Российской Федерации	***Ленинградская область***
Административный округ	
Город (пос.)	
Район города	***Выборгский район***
Улица (пер.)	***ст. Лесогорский, 17км ПК3***

Дом № | *Строение (корпус)* | *Инвентарный №* ***010290/1503***

Иное описание местоположения

Паспорт составлен по состоянию на **09 января 2018 г.**

Генеральный директор
ООО «Хозяйство «Нива» /Гребешков И. В./

ОБЩЕСТВО С ОГРАНИЧЕННОЙ ОТВЕТСТВЕННОСТЬЮ ОГРН 1069000039... "Хозяйство "Нива" РОССИЯ г.ТВЕРЬ

ЗЕМЛЕУСТРОЙСТВО И НЕДВИЖИМОСТЬ

СОДЕРЖАНИЕ:

№ п/п	Наименование раздела, прилагаемых документов	№ стр.
1	Сведения о принадлежности	2
2	Общие сведения	2
3	Состав объекта	2
4	Техническое описания здания или его основной пристройки	3
5	Архитектурно-планировочные и эксплуатационные показатели здания	4
6	Исчисление площадей и объемов зданий и его частей	4
7	Описание конструктивных элементов здания и его основной пристройки и определение износа	5
7	Ситуационный план	6
8	Поэтажный план	7
9	Экспликация к поэтажному плану	8
10	Отметки об обследованиях	8

1. Сведения о принадлежности (заполняется на здание с необособленным земельным участком)

Дата записи	Субъект права: для граждан - фамилия, имя, отчество, паспорт; для юридических лиц – по Уставу	Документы, подтверждающие право собственности, владения, пользования	Доля (часть. литера)
1	2	3	4
21.05.2005г.	ОАО «Российские железные дороги» ИНН 7708503727, ОГРН 1037739877295	Свидетельство о государственной регистрации права АА 000420	1

2. Общие сведения.

Назначение		Производственное				
Фактическое использование		По назначению				
Литера	Инвентарный номер	Год постройки	Общая площадь	Основная площадь	Число этажей надземной части	Число этажей подземной части
1	2	3	4	5	6	7
1	*010290/1503*	1900	*277,4*	*182,2*	2	
	Итого		*277,4*	*182,2*		

3. Состав объекта

№ на плане (литера)	Наименование зданий, сооружений	Год ввода в эксплуата-цию /начала строи-тельства	Материал стен	Параметр			Площадь застройки, кв. м	Высота, м	Объем, куб.м.
				наименование параметра	единица измерения	всего			
1	2	3	4	5	6	7	8	9	10
1	Здание станционное со встроенной котельной	1900	Деревянные	общ.пл	кв.м	277,4	293,3	4,6	1349,2
						Итого	***293,3***	***4,6***	***1349,2***

4. Техническое описание здания или его основной пристройки

N п/п	Наименование конструктивных элементов		Описание элементов (материал, конструкция или система, отделка и прочее)
1	2		3
1	Фундамент		Бетонный (ленточный)
2	Наружные и внутренние стены (толщина, м)		Деревянные
3	Перегородки		Деревянные
4	Перекрытия	Чердачные	Деревянные
		Междуэтажные	-
		Подвальные	-
5	Крыша		Шифер
6	Полы		Деревянные
7	Проемы	Окна	Деревянные
		Двери	Деревянные
8	Отделка	Внутренняя	Обои, покраска
		Наружная	Покраска
9	Отопление	Печи	-
		Калориферное	-
		АГВ	-
		Другое	Печь
		Центр. Отопл.	-
10	Электро и сантехническ. Устройства	Электричество	Открытая проводка
		Водопровод	-
		Канализация	-
		Горячее водоснабжение	-
		Ванны	-
		Газоснабжение	-
		Напольные электроплиты	-
		Телефон	-
		Радио	-
		Телевидение	-
		Сигнализация	-
		Мусоропровод	-
		Лифт	-
		Вентиляция	Естественная
11	Крыльца		5
12	Лестницы		1

5. Архитектурно-планировочные и эксплуатационные показатели здания

Литера 1. Наименование: Здание станционное со встроенной котельной

Серия, тип проекта
Год постройки 1900
Год последнего капитального ремонта -
Число надземных этажей 2
Кроме того имеется -
Подземная этажность -
Строительный объем 1349,2 куб. м.
в том числе встроенных нежилых помещений куб. м.
Число лестниц - Их уборочная площадь
Уборочная площадь общих коридоров и мест общего пользования
Общая площадь здания 277,4 кв. м.
Из нее а) жилые помещения:
общая площадь квартир ; в том числе жилая площадь
б) нежилые помещения 277,4 кв. м.
Назначение строения **Производственное**
Использование **Производственное**

6. Исчисление площадей и объемов зданий и его частей (подвалов, полуподвалов и пристроек)

Литера по плану	Наименование здания и его частей	Формула для подсчета площадей по наружному обмеру	Площадь застройки (кв. м.)	Высота (м.)	Объем (куб. м.)
1	2	3	4	5	6
Литера 1, Здание станционное со встроенной котельной					
1	Основное	((7,79+8,78+7,96)-6,39)*10,88+8,78*0,58+11,54*6,39+3,35*5,09	293,3	4,6	1349,2
		Итого:	***293,3***	***4,6***	***1349,2***

7. Описание конструктивных элементов здания или его основной пристройки и определение износа

Литера 1 **Год завершения строительства** 1900 **Число этажей** 2

№ п. п.	Наименование конструктивных элементов	Описание элементов	Признаки износа	Количественная оценка	Физический износ, %	Примерный состав работ при восстановление
1	2	3	4	5	6	7
1	Фундаменты	Бетонный (ленточный)	Отдельные глубокие трещины, следы увлажнения цоколя и стен, выпучивание отдельных участков стен подвала, неравномерная осадка фундамента	Ширина трещин до 5 мм	40	Укрепление кладки. Ремонт горизонтальной изоляции
	Стены	Деревянные	Глубокие трещины и выпадение штукатурки местами, выветривание швов	Ширина трещин до 2 мм, глубина до 1/3 толщины стены, разрушение швов на глубину до 1 см на площади до 10%	40	Ремонт штукатурки или расшивка швов, очистка фасадов
	Перегородки	Деревянные	Зыбкость, отклонение от вертикали, щели и зазоры в местах сопряжения со смежными конструкциями	Повреждения до 25%	35	Выравнивание перегородок и укрепление их связей с конструкциями
4	Перекрытия	Деревянные	Незначительное смещение плит относительно одна другой по высоте вследствие деформаций, отслоение выравнивающего слоя в заделке швов	Смещение плит до 1,2 см. Повреждения на площади до 10%	40	Выравнивание поверхности потолка
5	Кровля	Шифер	Искривление местами металлических желобов, повреждение покрытия	-	40	Ремонт желобов с заменой поврежденных деталей, закрепление отдельных листов
6	Полы	Деревянные	Стирание поверхности в ходовых местах	-	40	Окраска
				Итого:	*235*	

Физический износ здания в %:

$$Ф_к = \sum_{i=1}^{i=n} \frac{Ф_i}{P_k} = \sum_{i=1}^{i=n} \frac{235}{6} = 39\%$$

- Физический износ конструкций и элементов здания определен с помощью Правил оценки физического износа зданий и сооружений, РДС РК 1.04-07-002. Из таблиц «Физического износа конструкций и элементов зданий и сооружений»

Ситуационный план объекта недвижимости Здание пассажирского вокзала со встроенной котельной, расположенного по адресу:Ленинградская область, Выборгский район, ст. Лесогорский, 17км ПКЗ

9. Поэтажный план.

1 этаж

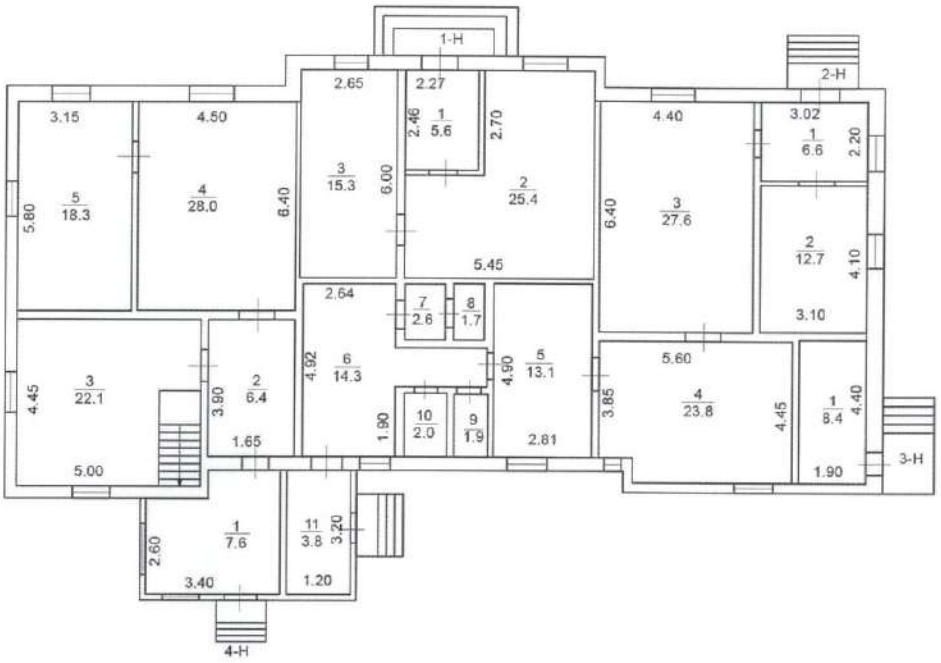

М 1:200

План мансардного этажа

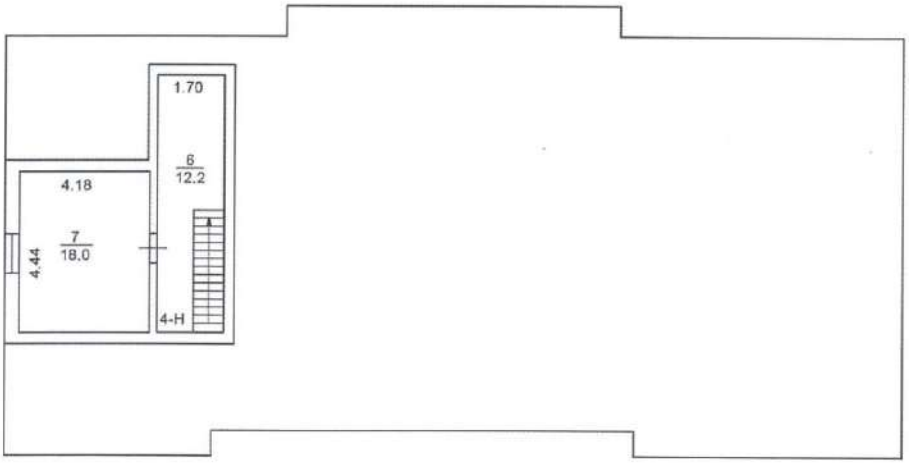

М 1:200

10. ЭКСПЛИКАЦИЯ

Литера по плану	Этаж	Номер помещения на плане	Номер комнаты на плане	Назначение комнаты (жилая комната, кухня и т.д.)	в том числе (кв. м.)			Высота по внутреннему обмеру, м	Самовольно переустроенная или перепланированная площадь, кв.м	Примечание
					Общая площадь	Из нее				
						Основная	Подсобная	Площадь помещений вспомогательного использования(лоджий, балконов, веранд, террас),			
1	2	3	4	5	7	8	9	10	11	12	13
1	1	I	1	Тамбур				5,6	2,6		
			2	Помещение		25,4					
			3	Кабинет		15,3					
				Итого по помещению I:	***46,3***	***40,7***		***5,6***			
		II	1	Тамбур				6,6			
			2	Кабинет		12,7					
			3	Кабинет		27,6					
			4	Кабинет		23,8					
			5	Комната		13,1					
			6	Помещение				14,3			
			7	Подсобное помещение				2,6			
			8	Подсобное помещение				1,7			
			9	Подсобное помещение				1,9			
			10	Подсобное помещение				2,0			
			11	Тамбур				3,8			
				Итого по помещению II:	***110,1***	***77,2***		***32,9***			
	1	III	1	Помещение				8,4			
				Итого по помещению III:	***8,4***	-		***8,4***			
	1	IV	1	Тамбур				7,6			
			2	Коридор				6,4			
			3	Помещение				22,1			
			4	Кабинет		28,0					
			5	Кабинет		18,3					
	2		6	Лестничная клетка				12,2	1,9		
			7	Кабинет		18,0					
				Итого по помещению IV:	***112,6***	***64,3***		***48,3***			
				Итого по зданию:	***277,4***	***182,2***		***95,2***			

11. ОТМЕТКИ ОБ ОБСЛЕДОВАНИЯХ

Дата обследования	Выполнил		Проверил	
	ФИО	Подпись	ФИО	Подпись
01.09.2017	Пустовит И. С.		Гребешков В. В.	

АДМИНИСТРАЦИЯ
СВЕТОГОРСКОГО ГОРОДСКОГО ПОСЕЛЕНИЯ
ВЫБОРГСКОГО МУНИЦИПАЛЬНОГО РАЙОНА ЛЕНИНГРАДСКОЙ ОБЛАСТИ

П О С Т А Н О В Л Е Н И Е

06.11.2025 № 323

О присвоении адреса объекту адресации

Рассмотрев заявление общества с ограниченной ответственностью «Союз Экспертов Северо-Запада», о присвоении адреса нежилому зданию, на основании технического паспорта от 09.01.2018 года, постановления Правительства РФ от 19.11.2014 № 1221 «Об утверждении правил присвоения, изменения и аннулирования адресов» (в ред. от 12.08.2015), Федерального закона от 06.10.2003 № 131 – ФЗ «Об общих принципах организации местного самоуправления в Российской Федерации», руководствуясь Уставом Светогорского городского поселения, администрация Светогорского городского поселения

П О С Т А Н О В Л Я Е Т:

1. Присвоить адрес нежилому зданию (местоположение: Российская Федерация, Ленинградская область, Выборгский муниципальный район, Светогорское городское поселение, гп. Лесогорский, ул. Ленинградская) общей площадью 277,4 кв.м., следующий:

- Российская Федерация, Ленинградская область, Выборгский муниципальный район, Светогорское городское поселение, гп. Лесогорский, ул. Ленинградская, дом 36.

2. Отделу землепользования и муниципального имущества администрации Светогорского городского поселения внести адрес, указанный в пункте 1 настоящего постановления, в Федеральную информационную адресную систему.

Глава администрации Е.В. Шестаков

СВЕТОГОРСКОГО ГОРОДСКОГО ПОСЕЛЕНИЯ Выборгского муниципального района Ленинградской области АДМИНИСТРАЦИЯ

Исполнитель: А.А. Дейкун
Разослано: дело, ОЗИМИ, ООО «СЭС»

ИНФОРМАЦИЯ
из государственного адресного реестра
об адресе объекта адресации

Дата	07.11.2025	№	6be2d759-f074-49a6-964d-b05e3da1c0d0
Здание (строение), сооружение			
(вид объекта адресации)			

1. Сведения об адресе объекта адресации:

1.1	Уникальный регистрационный номер адреса объекта адресации в государственном адресном реестре	367ee473-b31c-4c7d-8a48-607391dc16db	
1.2	Дата последнего обновления записи в государственном адресном реестре	07.11.2025	
1.3	Характер сведений государственного адресного реестра (статус записи об объекте)	Актуальная	
1.4	Адрес объекта адресации:		
	Страна	Российская Федерация	
	Субъект Российской Федерации	Ленинградская область	
		(наименование)	
	Муниципальный район	Выборгский	
		(наименование)	
	Городское поселение	Светогорское	
		(наименование)	
	Населенный пункт	городской поселок	Лесогорский
		(вид)	(наименование)
	Элемент улично-дорожной сети	улица	Ленинградская
		(вид)	(наименование)
	Здание (строение), сооружение	дом	36
		(тип)	(номер)
		(дополнительный тип 1)	(номер)
		(дополнительный тип 2)	(номер)
1.5	Запись в государственном адресном реестре сделана на основании		
			06.11.2025
	(тип документа основания)		(дата документа основания)
	"О присвоении адреса объекту адресации"		323
	(наименование документа основания)		(номер документа основания)
	Дата внесения записи в государственный адресный реестр		07.11.2025
1.6	Дополнительные сведения:		
	Кадастровый номер объекта недвижимости		
	Код ОКТМО	41615114056	
	Почтовый индекс		

2. Сведения об органе, изготовившем выписку из государственного адресного реестра

2.1	
	(наименование органа)

М.П.

Филиал публично-правовой компании "Роскадастр" по Ленинградской области

полное наименование органа регистрации прав

Выписка из Единого государственного реестра недвижимости об объекте недвижимости

Сведения о характеристиках объекта недвижимости

На основании запроса от 16.02.2026, поступившего на рассмотрение 16.02.2026, сообщаем, что согласно записям Единого государственного реестра недвижимости:

Раздел 1 Лист 1

Земельный участок
вид объекта недвижимости

Лист № 1 раздела 1	Всего листов раздела 1: 54	Всего разделов: 7	Всего листов выписки: 1122

19.02.2026г. № КУВИ-001/2026-20851695	
Кадастровый номер:	47:01:0000000:4(Единое землепользование)
Номер кадастрового квартала:	47:01:0201004
Дата присвоения кадастрового номера:	26.08.2003

Ранее присвоенный государственный учетный номер:	данные отсутствуют
Местоположение:	Российская Федерация, Ленинградская область, Выборгский муниципальный район
Площадь:	178405 +/- 215
Кадастровая стоимость, руб.:	82110901.25

ДОКУМЕНТ ПОДПИСАН
ЭЛЕКТРОННОЙ ПОДПИСЬЮ
Сертификат: 839971481847979980055521910400019784 43
Владелец: ПУБЛИЧНО-ПРАВОВАЯ КОМПАНИЯ РОСКАДАСТР
Действителен: с 24.12.2025 по 19.03.2027

полное наименование должности		инициалы, фамилия

Земельный участок
вид объекта недвижимости

Лист № 2 раздела 1	Всего листов раздела 1: 54	Всего разделов: 7	Всего листов выписки: 1122

19.02.2026г. № КУВИ-001/2026-20851695	
Кадастровый номер:	47:01:0000000:4(Единое землепользование)

Кадастровые номера расположенных в пределах земельного участка объектов недвижимости:	47:01:0000000:49974, 47:01:0000000:17419, 47:01:0000000:49976, 47:01:0000000:49981, 47:01:0000000:17446, 47:01:0000000:17435, 47:01:0000000:17440, 47:01:0000000:17443, 47:01:0000000:17445, 47:01:0000000:17438, 47:01:0000000:17449, 47:01:0000000:17439, 47:01:0000000:17422, 47:01:0000000:17455, 47:01:0000000:17427, 47:01:0000000:17425, 47:01:0000000:17456, 47:01:0000000:17469, 47:01:0000000:20004, 47:00:0000000:1710, 47:01:0000000:18710, 47:01:0000000:18711, 47:01:0000000:17707, 47:01:0000000:17709, 47:01:0000000:17711, 47:01:0000000:17706, 47:01:0000000:17702, 47:01:0000000:17688, 47:01:0000000:17700, 47:01:0918001:91, 47:01:0000000:17722, 47:01:0000000:17747, 47:01:0000000:17743, 47:01:0000000:17726, 47:01:0000000:17751, 47:01:0000000:17739, 47:01:0000000:17715, 47:01:0000000:17737, 47:01:0000000:17719, 47:01:0000000:17729, 47:01:0000000:17772, 47:01:0000000:49987, 47:01:0000000:49872, 47:01:0000000:50243, 47:01:0000000:50248, 47:01:0920001:979, 47:01:0000000:17272, 47:01:0000000:18470, 47:01:0000000:18481, 47:01:0000000:18477, 47:01:0000000:48921, 47:01:0910001:172, 47:01:0000000:51197, 47:01:0000000:50000, 47:01:0000000:49985, 47:01:0201003:70, 47:01:0000000:16910, 47:01:0000000:49984, 47:01:0201003:73, 47:01:0000000:50007, 47:01:0000000:51645, 47:01:0000000:17214, 47:01:0000000:17428, 47:01:0000000:17460, 47:01:0000000:17447, 47:01:0000000:17429, 47:01:0000000:17426, 47:01:0000000:17457, 47:01:0000000:17453, 47:01:0000000:17452, 47:01:0000000:17436, 47:01:0000000:17434, 47:01:0000000:17448, 47:01:0113002:60, 47:01:0000000:16915, 47:01:0000000:18707, 47:01:0000000:50228, 47:01:0000000:17705, 47:01:0000000:17697, 47:01:0000000:17701, 47:01:0000000:17675, 47:01:0000000:17699, 47:01:0000000:17710, 47:01:0000000:17681, 47:01:0000000:17692, 47:01:0000000:17690, 47:01:0113002:58, 47:01:0000000:50258, 47:01:0000000:50242, 47:01:0113002:55, 47:01:0000000:50304, 47:01:0000000:50229, 47:01:0000000:50244, 47:00:0000000:1613, 47:01:1109001:2679, 47:01:0110001:221, 47:01:0000000:50767, 47:01:0113002:57, 47:01:0113002:59, 47:01:1629001:5596, 47:01:0000000:50448, 47:01:1014001:3606, 47:01:0000000:50178, 47:01:0201004:942, 47:01:0201003:69, 47:01:1109001:2531, 47:01:0000000:50386, 47:01:0000000:50275, 47:01:0000000:50442, 47:01:0000000:50346, 47:01:0201004:949, 47:01:0000000:50367, 47:01:0912001:180, 47:01:0000000:18269, 47:01:0000000:50177, 47:01:0201004:941, 47:01:0201002:430, 47:01:0920001:974, 47:01:0000000:50003, 47:01:0000000:50223, 47:01:0000000:18159, 47:01:0000000:18149, 47:01:0000000:18151, 47:01:0000000:18158, 47:01:0000000:18156, 47:01:0910002:7, 47:01:0000000:50594, 47:01:0000000:51644, 47:01:0000000:50194, 47:01:0201004:948, 47:01:0000000:18148, 47:01:0000000:18147, 47:01:0000000:18145, 47:01:1109001:2434, 47:01:1109001:2435, 47:01:1109001:2438, 47:01:1111002:35, 47:01:0000000:17199, 47:01:0000000:17168,

ДОКУМЕНТ ПОДПИСАН
ЭЛЕКТРОННОЙ ПОДПИСЬЮ
Сертификат: 839971481847979980055521910400019784 43
Владелец: ПУБЛИЧНО-ПРАВОВАЯ КОМПАНИЯ РОСКАДАСТР
Действителен: с 24.12.2025 по 19.03.2027

полное наименование должности		инициалы, фамилия

Земельный участок
вид объекта недвижимости

Лист № 3 раздела 1	Всего листов раздела 1: 54	Всего разделов: 7	Всего листов выписки: 1122

19.02.2026г. № КУВИ-001/2026-20851695	
Кадастровый номер:	47:01:0000000:4(Единое землепользование)

Кадастровые номера расположенных в пределах земельного участка объектов недвижимости:	47:01:0000000:17164, 47:01:0000000:17201, 47:01:0000000:17204, 47:01:0000000:17176, 47:01:0000000:17188, 47:01:0000000:17170, 47:01:0000000:17193, 47:01:0000000:17189, 47:01:0000000:17195, 47:01:0000000:17200, 47:01:0000000:17203, 47:01:0000000:17174, 47:01:0000000:17183, 47:01:0000000:17177, 47:01:0000000:17190, 47:01:0000000:17165, 47:01:0000000:17181, 47:01:0000000:17180, 47:01:0000000:17194, 47:01:0000000:17196, 47:01:0000000:17179, 47:01:0000000:17202, 47:01:0000000:17167, 47:01:0000000:17171, 47:01:0000000:50184, 47:01:0000000:17215, 47:01:0000000:17225, 47:01:0000000:17226, 47:01:0000000:17233, 47:01:0000000:17219, 47:01:0000000:17213, 47:01:0000000:17232, 47:01:0000000:17228, 47:01:0000000:17231, 47:01:0000000:17211, 47:01:0000000:17217, 47:01:0000000:17230, 47:01:0000000:17207, 47:01:0000000:17212, 47:01:0000000:17218, 47:01:0000000:17223, 47:01:0000000:17224, 47:01:0000000:17222, 47:01:0000000:50186, 47:01:0000000:17234, 47:01:0000000:17260, 47:01:0000000:17242, 47:01:0000000:18460, 47:01:0000000:17258, 47:01:0000000:17264, 47:01:0000000:17243, 47:01:0000000:17249, 47:01:0000000:17253, 47:01:0000000:17270, 47:01:0000000:18449, 47:01:0000000:17256, 47:01:0000000:17246, 47:01:0000000:17247, 47:01:0000000:17237, 47:01:0000000:18463, 47:01:0000000:18462, 47:01:0000000:18448, 47:01:0000000:17250, 47:01:0000000:17257, 47:01:0000000:50279, 47:01:0000000:18472, 47:01:0000000:17271, 47:01:0201004:1021, 47:01:0000000:17277, 47:01:0000000:18478, 47:01:0000000:18482, 47:01:0000000:49980, 47:01:0000000:18155, 47:01:0000000:17908, 47:01:0000000:17902, 47:01:0000000:17909, 47:01:0000000:50239, 47:01:0000000:50306, 47:01:0912001:181, 47:01:1109001:2437, 47:01:0000000:17418, 47:01:0000000:17420, 47:01:0000000:18471, 47:01:0000000:18467, 47:01:0000000:18468, 47:01:0000000:18469, 47:01:0000000:17268, 47:01:0000000:17208, 47:01:0000000:25908, 47:01:0000000:17465, 47:01:0000000:17464, 47:01:0000000:17441, 47:01:0000000:17433, 47:01:0000000:49982, 47:01:0000000:16897, 47:01:1109001:2433, 47:01:0000000:50379, 47:01:0000000:49975, 47:01:0000000:26511, 47:01:0000000:17736, 47:01:0000000:17742, 47:01:0000000:17724, 47:01:0000000:17750, 47:01:0000000:17757, 47:01:0000000:17749, 47:01:0000000:17725, 47:01:0000000:17717, 47:01:0000000:17745, 47:01:0000000:17718, 47:01:0000000:17753, 47:01:0000000:17721, 47:01:0000000:17738, 47:01:0000000:17756, 47:01:0000000:17755, 47:01:0000000:17754, 47:01:0000000:17720, 47:01:0000000:17714, 47:01:0000000:17689, 47:01:0000000:17703, 47:01:0000000:17693, 47:01:0000000:17669, 47:01:0000000:17698, 47:01:0000000:17672, 47:01:0110001:476, 47:01:0113002:54, 47:01:0000000:26630, 47:01:0110001:314, 47:01:0000000:51477, 47:01:0000000:17952, 47:01:0000000:17945, 47:01:0000000:17960, 47:01:0000000:17951, 47:01:0000000:17949, 47:01:0000000:17946, 47:01:0000000:17964, 47:01:0000000:17963, 47:01:0000000:17970, 47:01:0000000:17966,

ДОКУМЕНТ ПОДПИСАН
ЭЛЕКТРОННОЙ ПОДПИСЬЮ
Сертификат: 839971481847979980055521910400019784 43
Владелец: ПУБЛИЧНО-ПРАВОВАЯ КОМПАНИЯ РОСКАДАСТР
Действителен: с 24.12.2025 по 19.03.2027

полное наименование должности		инициалы, фамилия

Земельный участок
вид объекта недвижимости

Лист № 4 раздела 1	Всего листов раздела 1: 54	Всего разделов: 7	Всего листов выписки: 1122

19.02.2026г. № КУВИ-001/2026-20851695	
Кадастровый номер:	47:01:0000000:4(Единое землепользование)

Кадастровые номера расположенных в пределах земельного участка объектов недвижимости:	47:01:0000000:17977, 47:01:0000000:17980, 47:01:0000000:19407, 47:01:0000000:50381, 47:01:0000000:50241, 47:01:0201003:72, 47:01:0912001:184, 47:01:0113002:56, 47:01:0201004:1027, 47:01:0000000:16753, 47:01:1111001:854, 47:01:0000000:50345, 47:01:0920001:1038, 47:01:0106001:701, 47:01:0000000:50293, 47:01:0000000:50231, 47:01:1111001:853, 47:00:0000000:1693, 47:01:0106001:519, 47:27:0000000:13019, 47:01:0000000:49873, 47:01:0920001:973, 47:01:0000000:50251, 47:01:0000000:50368, 47:01:1111002:34, 47:01:1525002:64, 47:01:0000000:52180, 47:01:1208001:240, 47:01:0000000:52306, 47:01:0000000:52312, 47:01:0110001:777, 47:01:0110001:778, 47:01:0110001:779, 47:01:0110001:780, 47:01:0110001:781, 47:01:0110001:782, 47:01:1315001:1178, 47:01:1318001:1310, 47:01:1315001:1179, 47:01:1315001:1180, 47:01:0000000:52495, 47:01:0000000:52528, 47:01:0000000:52554, 47:01:0000000:52557, 47:01:0000000:52559, 47:01:0000000:52572, 47:01:0000000:52637, 47:01:1201002:234, 47:01:1202005:231, 47:01:1208001:241, 47:01:1209001:1003, 47:01:1208001:242, 47:01:0000000:52819, 47:01:0000000:52822, 47:01:0000000:52824, 47:01:0000000:52832, 47:01:1306001:908, 47:01:0000000:52858, 47:01:0000000:52870, 47:01:0000000:52871, 47:01:0000000:52873, 47:01:0000000:50191, 47:01:0000000:54101, 47:01:0401001:3580, 47:01:0000000:54108, 47:01:0108006:502, 47:00:0000000:1637, 47:01:1209001:1087, 47:01:1209001:1086, 47:01:0000000:3488, 47:01:0000000:54342, 47:01:0000000:54365, 47:01:0000000:18230, 47:01:0000000:19408, 47:01:0301002:35, 47:01:0107003:237, 47:01:0000000:51869, 47:01:0920001:1842, 47:01:0000000:54576, 47:01:0000000:17288, 47:00:0000000:40303, 47:01:0000000:54719, 47:01:0000000:54716, 47:00:0000000:40304, 47:01:0000000:16843, 47:01:1111001:1140, 47:00:0000000:40308, 47:01:0101006:1261
Кадастровые номера объектов недвижимости, из которых образован объект недвижимости:	данные отсутствуют
Кадастровые номера образованных объектов недвижимости:	47:01:0000000:630, 47:01:0000000:631, 47:01:0000000:632, 47:01:0000000:633, 47:01:0101002:4, 47:01:1109001:1471, 47:01:1109001:1472, 47:01:1209001:356, 47:01:1209001:357, 47:01:1614001:905, 47:01:1313001:213
Категория земель:	Земли промышленности, энергетики, транспорта, связи, радиовещания, телевидения, информатики, земли для обеспечения космической деятельности, земли обороны, безопасности и земли иного специального назначения
Виды разрешенного использования:	Железнодорожный транспорт

полное наименование должности	ДОКУМЕНТ ПОДПИСАН ЭЛЕКТРОННОЙ ПОДПИСЬЮ Сертификат: 839971481847979980055521910400019784 43 Владелец: ПУБЛИЧНО-ПРАВОВАЯ КОМПАНИЯ РОСКАДАСТР Действителен: с 24.12.2025 по 19.03.2027	инициалы, фамилия

Земельный участок
вид объекта недвижимости

Лист № 5 раздела 1	Всего листов раздела 1: 54	Всего разделов: 7	Всего листов выписки: 1122

19.02.2026г. № КУВИ-001/2026-20851695	
Кадастровый номер:	47:01:0000000:4(Единое землепользование)

Сведения о кадастровом инженере:	Горбунова Наталия Олеговна, СНИЛС 106-697-945 99, дата завершения кадастровых работ: 19.12.2018 Лескин Роман Сергеевич, СНИЛС 106-697-945 99, дата завершения кадастровых работ: 11.11.2021 Николаев Владислав Станиславович, СНИЛС 015-308-287 21, дата завершения кадастровых работ: 26.07.2021 Терентьева Зульфия Хамдановна, СНИЛС 111-111-111 11, дата завершения кадастровых работ: 20.12.2023 Ильин Андрей Александрович, СНИЛС 150-125-662 16, договор на выполнение кадастровых работ от 15.10.2023 № 3339, дата завершения кадастровых работ: 26.06.2024 Николаев Владислав Станиславович, № 1087, в А СРО Кадастровые инженеры, СНИЛС 015-308-287 21, договор на выполнение кадастровых работ от 12.11.2021 № 569/ОКЭ-ЦДИ/21/1/1, дата завершения кадастровых работ: 16.07.2024 Николаев Владислав Станиславович, № 1087, в А СРО Кадастровые инженеры, СНИЛС 015-308-287 21, договор на выполнение кадастровых работ от 12.11.2021 № 569/ОКЭ-ЦДИ/21/1/1, дата завершения кадастровых работ: 16.07.2024 Николаев Владислав Станиславович, № 1087, в А СРО Кадастровые инженеры, СНИЛС 015-308-287 21, договор на выполнение кадастровых работ от 12.11.2021 № 569/ОКЭ-ЦДИ/21/1/1, дата завершения кадастровых работ: 16.07.2024 Николаев Владислав Станиславович, № 1087, в А СРО Кадастровые инженеры, СНИЛС 015-308-287 21, договор на выполнение кадастровых работ от 12.11.2021 № 569/ОКЭ-ЦДИ/21/1/1, дата завершения кадастровых работ: 16.07.2024 Ваганов Михаил Николаевич, СНИЛС 02675625064, договор на выполнение кадастровых работ от 01.09.2025 № 1, дата завершения кадастровых работ: 01.09.2025 Ваганов Михаил Николаевич, СНИЛС 02675625064, договор на выполнение кадастровых работ от 01.08.2025 № 1, дата завершения кадастровых работ: 01.08.2025
Сведения о лесах, водных объектах и об иных природных объектах, расположенных в пределах земельного участка:	данные отсутствуют
Сведения о том, что земельный участок полностью расположен в границах зоны с особыми условиями использования территории, территории объекта культурного наследия, публичного сервитута:	данные отсутствуют
Сведения о том, что земельный участок расположен в границах особой экономической зоны, территории опережающего развития, зоны территориального развития в Российской Федерации, игорной зоны:	данные отсутствуют
Сведения о том, что земельный участок расположен в границах особо охраняемой природной территории, Байкальской природной территории и ее экологических зон, лесопарковом зеленом поясе, охотничьего угодья, лесничества:	Земельный участок расположен в границах: 47:00-15.7, 47:00-15.12, 47:01-15.1

полное наименование должности		инициалы, фамилия

ДОКУМЕНТ ПОДПИСАН
ЭЛЕКТРОННОЙ ПОДПИСЬЮ
Сертификат: 839971481847979980055521910400019784 43
Владелец: ПУБЛИЧНО-ПРАВОВАЯ КОМПАНИЯ РОСКАДАСТР
Действителен: с 24.12.2025 по 19.03.2027

Земельный участок
вид объекта недвижимости

Лист № 6 раздела 1	Всего листов раздела 1: 54	Всего разделов: 7	Всего листов выписки: 1122

19.02.2026г. № КУВИ-001/2026-20851695	
Кадастровый номер:	47:01:0000000:4(Единое землепользование)

Сведения о расположении земельного участка и (или) расположенного на нем объекта недвижимости в границах территории, в отношении которой принято решение о резервировании земель для государственных или муниципальных нужд:	данные отсутствуют
Сведения о результатах проведения государственного земельного надзора:	данные отсутствуют
Сведения о расположении земельного участка в границах территории, в отношении которой утвержден проект межевания территории:	данные отсутствуют
Условный номер земельного участка:	данные отсутствуют
Сведения о принятии акта и (или) заключении договора, предусматривающих предоставление в соответствии с земельным законодательством исполнительным органом государственным органом власти или органом местного самоуправления, находящегося в государственной или муниципальной собственности земельного участка для строительства наемного дома социального использования или наемного дома коммерческого использования:	данные отсутствуют
Сведения о том, что земельный участок или земельные участки образованы на основании решения об изъятии земельного участка и (или) расположенного на нем объекта недвижимости для государственных или муниципальных нужд:	данные отсутствуют
Сведения о том, что земельный участок образован из земель или земельного участка, государственная собственность на которые не разграничена:	данные отсутствуют
Сведения о наличии земельного спора о местоположении границ земельных участков:	данные отсутствуют
Статус записи об объекте недвижимости:	Сведения об объекте недвижимости имеют статус "актуальные, ранее учтенные"
Особые отметки:	Кадастровые номера обособленных (условных) участков, входящих в единое землепользование и их площади: 47:01:0101001:23 - 116174 кв.м, 47:01:0101002:15 - 44518 кв.м, 47:01:0101002:4 - 18247 кв.м, 47:01:0101003:2 - 10031 кв.м, 47:01:0101005:5 - 21203 кв.м, 47:01:0101006:14 - 142177 кв.м, 47:01:0103002:3 - 19079 кв.м, 47:01:0103003:22 - 11230 кв.м, 47:01:0103004:30 - 19525 кв.м, 47:01:0103006:14 - 55463 кв.м, 47:01:0104001:1 - 111938 кв.м, 47:01:0104002:21 -

ДОКУМЕНТ ПОДПИСАН
ЭЛЕКТРОННОЙ ПОДПИСЬЮ
Сертификат: 839971481847979980055521910400019784 43
Владелец: ПУБЛИЧНО-ПРАВОВАЯ КОМПАНИЯ РОСКАДАСТР
Действителен: с 24.12.2025 по 19.03.2027

полное наименование должности		инициалы, фамилия

Земельный участок
вид объекта недвижимости

Лист № 7 раздела 1	Всего листов раздела 1: 54	Всего разделов: 7	Всего листов выписки: 1122

19.02.2026г. № КУВИ-001/2026-20851695	
Кадастровый номер:	47:01:0000000:4(Единое землепользование)

21387 кв.м, 47:01:0104004:6 - 8483 кв.м, 47:01:0105004:1 - 11160 кв.м, 47:01:0106001:15 - 33335 кв.м, 47:01:0106002:3 - 22804 кв.м, 47:01:0107002:7 - 59114 кв.м, 47:01:0108003:19 - 28351 кв.м, 47:01:0108004:12 - 21144 кв.м, 47:01:0108005:5 - 19611 кв.м, 47:01:0108006:5 - 51130 кв.м, 47:01:0108006:6 - 154609 кв.м, 47:01:0109001:6 - 43092 кв.м, 47:01:0109004:2 - 15225 кв.м, 47:01:0109005:1 - 12374 кв.м, 47:01:0110001:43 - 819403 кв.м, 47:01:0111003:1 - 161688 кв.м, 47:01:0112001:1 - 35789 кв.м, 47:01:0112002:8 - 120879 кв.м, 47:01:0113001:2 - 24092 кв.м, 47:01:0113002:1 - 110545 кв.м, 47:01:0115001:10 - 82221 кв.м, 47:01:0201001:2 - 103582 кв.м, 47:01:0201002:9 - 89428 кв.м, 47:01:0201003:5 - 207551 кв.м, 47:01:0201004:38 - 160078.88 кв.м, 47:01:0202001:2 - 24795 кв.м, 47:01:0202002:9 - 19820 кв.м, 47:01:0301002:4 - 162604 кв.м, 47:01:0301002:8 - 10328 кв.м, 47:01:0301005:4 - 279951 кв.м, 47:01:0401001:32 - 81425 кв.м, 47:01:0401002:13 - 108560 кв.м, 47:01:0401003:6 - 163078 кв.м, 47:01:0401004:20 - 48796 кв.м, 47:01:0501001:11 - 149291 кв.м, 47:01:0501002:18 - 173152 кв.м, 47:01:0501005:4 - 181189 кв.м, 47:01:0601001:29 - 89250.12 кв.м, 47:01:0601002:7 - 45850 кв.м, 47:01:0601003:4 - 13429 кв.м, 47:01:0601004:5 - 38804 кв.м, 47:01:0701002:24 - 9948 кв.м, 47:01:0701003:195 - 6265 кв.м, 47:01:0702001:2 - 99472 кв.м, 47:01:0802001:1 - 101457 кв.м, 47:01:0806001:2 - 66776 кв.м, 47:01:0806002:3 - 66918 кв.м, 47:01:0808001:5 - 27024 кв.м, 47:01:0808002:11 - 45741 кв.м, 47:01:0808003:1 - 71108 кв.м, 47:01:0810001:1 - 38264 кв.м, 47:01:0812001:13 - 372953 кв.м, 47:01:0812001:14 - 209449 кв.м, 47:01:0812001:15 - 769645 кв.м, 47:01:0812001:16 - 199219 кв.м, 47:01:0815001:11 - 435157 кв.м, 47:01:0815001:12 - 337060 кв.м, 47:01:0815001:13 - 59704 кв.м, 47:01:0815001:14 - 178096 кв.м, 47:01:0815001:15 - 133122 кв.м, 47:01:0901001:1 - 79296 кв.м, 47:01:0901002:2 - 77228 кв.м, 47:01:0908001:4 - 179778 кв.м, 47:01:0908001:5 - 141544 кв.м, 47:01:0910001:2 - 16062 кв.м, 47:01:0910002:1 - 46487 кв.м, 47:01:0912001:9 - 100683 кв.м, 47:01:0912002:3 - 53474 кв.м, 47:01:0912003:1 - 21387 кв.м, 47:01:0917001:7 - 63942 кв.м, 47:01:0917002:3 - 14282 кв.м, 47:01:0918001:2 - 63342 кв.м, 47:01:0918002:1 - 33246 кв.м, 47:01:0918003:1 - 7067 кв.м, 47:01:0920001:10 - 239182 кв.м, 47:01:0920001:11 - 305741 кв.м, 47:01:0920001:12 - 124218 кв.м, 47:01:0920001:13 - 241661 кв.м, 47:01:1007001:3 - 129613 кв.м, 47:01:1007002:6 - 80102 кв.м, 47:01:1010001:9 - 47308 кв.м, 47:01:1010004:3 - 9706 кв.м, 47:01:1010005:5 - 55407 кв.м, 47:01:1012001:6 - 17334 кв.м, 47:01:1012002:1 - 27285 кв.м, 47:01:1014001:38 - 934392 кв.м, 47:01:1014001:39 - 204385 кв.м, 47:01:1014001:40 - 96188 кв.м, 47:01:1101003:5 - 44009 кв.м, 47:01:1101006:1 - 27305 кв.м, 47:01:1102001:2 - 46247 кв.м, 47:01:1103001:10 - 41165 кв.м, 47:01:1103002:7 - 74829 кв.м,

ДОКУМЕНТ ПОДПИСАН
ЭЛЕКТРОННОЙ ПОДПИСЬЮ
Сертификат: 839971481847979980055521910400019784 43
Владелец: ПУБЛИЧНО-ПРАВОВАЯ КОМПАНИЯ РОСКАДАСТР
Действителен: с 24.12.2025 по 19.03.2027

полное наименование должности		инициалы, фамилия

Земельный участок
вид объекта недвижимости

Лист № 8 раздела 1	Всего листов раздела 1: 54	Всего разделов: 7	Всего листов выписки: 1122

19.02.2026г. № КУВИ-001/2026-20851695	
Кадастровый номер:	47:01:0000000:4(Единое землепользование)

47:01:1103003:2 - 25137 кв.м, 47:01:1103004:9 - 56888 кв.м, 47:01:1103005:18 - 34788 кв.м, 47:01:1106005:3 - 13802 кв.м, 47:01:1108001:19 - 87162 кв.м, 47:01:1108002:2 - 110566 кв.м, 47:01:1109001:30 - 385032 кв.м, 47:01:1109001:31 - 474220 кв.м, 47:01:1109001:32 - 711275 кв.м, 47:01:1109001:33 - 755260 кв.м, 47:01:1109001:34 - 688598 кв.м, 47:01:1109001:35 - 79518 кв.м, 47:01:1111001:7 - 70341 кв.м, 47:01:1111002:3 - 53386 кв.м, 47:01:1111003:1 - 7835 кв.м, 47:01:1111004:4 - 7133 кв.м, 47:01:1112002:2 - 49483 кв.м, 47:01:1112004:2 - 21655 кв.м, 47:01:1117001:6 - 59807 кв.м, 47:01:1117004:1 - 13603 кв.м, 47:01:1117005:1 - 35515 кв.м, 47:01:1119001:3 - 49047 кв.м, 47:01:1119002:2 - 38754 кв.м, 47:01:1122001:6 - 363105 кв.м, 47:01:1122001:7 - 103513 кв.м, 47:01:1201001:127 - 24472 кв.м, 47:01:1201002:1 - 41075 кв.м, 47:01:1201008:1 - 26555 кв.м, 47:01:1201009:1 - 3452 кв.м, 47:01:1202002:1 - 25099 кв.м, 47:01:1202005:1 - 22089 кв.м, 47:01:1205002:5 - 25616 кв.м, 47:01:1208001:1 - 81788 кв.м, 47:01:1209001:11 - 238067 кв.м, 47:01:1209001:12 - 76408 кв.м, 47:01:1209001:13 - 54345 кв.м, 47:01:1209001:14 - 194861 кв.м, 47:01:1209001:15 - 180984 кв.м, 47:01:1209001:17 - 51426 кв.м, 47:01:1214001:3 - 132693 кв.м, 47:01:1214001:4 - 424491 кв.м, 47:01:1306001:100 - 143192 кв.м, 47:01:1306002:40 - 163993 кв.м, 47:01:1313001:1 - 61955.48 кв.м, 47:01:1314001:33 - 340417 кв.м, 47:01:1314001:34 - 915732 кв.м, 47:01:1314001:35 - 93676 кв.м, 47:01:1315001:13 - 84446 кв.м, 47:01:1315005:1 - 28911 кв.м, 47:01:1315006:1 - 17924 кв.м, 47:01:1318001:4 - 206656 кв.м, 47:01:1319001:40 - 89155.35 кв.м, 47:01:1319002:8 - 75220 кв.м, 47:01:1321001:55 - 122122 кв.м, 47:01:1321004:2 - 41045 кв.м, 47:01:1324001:10 - 207108 кв.м, 47:01:1324001:7 - 36666 кв.м, 47:01:1324001:8 - 96121 кв.м, 47:01:1324001:9 - 339019 кв.м, 47:01:1402001:2 - 168785 кв.м, 47:01:1402001:3 - 526381 кв.м, 47:01:1519001:39 - 119380 кв.м, 47:01:1519001:40 - 604997 кв.м, 47:01:1519001:41 - 498802 кв.м, 47:01:1520001:11 - 66593 кв.м, 47:01:1520002:2 - 91251 кв.м, 47:01:1521002:14 - 62489 кв.м, 47:01:1525001:24 - 147478 кв.м, 47:01:1525002:4 - 76222 кв.м, 47:01:1534001:3 - 18001 кв.м, 47:01:1534002:1 - 31318 кв.м, 47:01:1534003:8 - 81390 кв.м, 47:01:1536001:78 - 157940 кв.м, 47:01:1536001:79 - 283871 кв.м, 47:01:1536001:81 - 139486 кв.м, 47:01:1614001:34 - 54180 кв.м, 47:01:1614002:14 - 108989 кв.м, 47:01:1618001:8 - 15801 кв.м, 47:01:1618003:8 - 36329 кв.м, 47:01:1620001:7 - 61790 кв.м, 47:01:1627001:2 - 69083 кв.м, 47:01:1627002:9 - 71392 кв.м, 47:01:1629001:46 - 254630 кв.м, 47:01:1629001:47 - 1184514 кв.м, 47:01:1629001:48 - 1193 кв.м, 47:01:1629001:49 - 436888 кв.м, 47:01:1717001:27 - 32526 кв.м, 47:01:1717001:28 - 295580 кв.м, 47:01:1717001:29 - 298796 кв.м, 47:01:1318001:5 - 778419 кв.м. Для данного земельного участка обеспечен доступ посредством земельного участка

ДОКУМЕНТ ПОДПИСАН
ЭЛЕКТРОННОЙ ПОДПИСЬЮ
Сертификат: 839971481847979980055521910400019784 43
Владелец: ПУБЛИЧНО-ПРАВОВАЯ КОМПАНИЯ РОСКАДАСТР
Действителен: с 24.12.2025 по 19.03.2027

полное наименование должности		инициалы, фамилия

Земельный участок
вид объекта недвижимости

Лист № 9 раздела 1	Всего листов раздела 1: 54	Всего разделов: 7	Всего листов выписки: 1122

19.02.2026г. № КУВИ-001/2026-20851695	
Кадастровый номер:	47:01:0000000:4(Единое землепользование)

(земельных участков) с кадастровым номером (кадастровыми номерами): Земли общего пользования. Посредством данного земельного участка обеспечен доступ к земельному участку (земельным участкам) с кадастровым номером (кадастровыми номерами): 47:01:1614001:905. Из объекта недвижимости образованы объекты недвижимости с кадастровыми номерами: 47:01:0000000:630, 47:01:0000000:631, 47:01:0000000:632, 47:01:0000000:633, 47:01:1109001:1471, 47:01:1109001:1472, 47:01:1209001:356, 47:01:1209001:357, сведения о которых носят временный характер. Сведения об ограничениях права на объект недвижимости, обременениях данного объекта, не зарегистрированных в реестре прав, ограничений прав и обременений недвижимого имущества: вид ограничения (обременения): аренда; срок действия: с 01.01.2012; Лица (объекты недвижимости), в пользу которых (в связи с которыми) установлены ограничения (обременения): ОАО "Российские железные дороги"; реквизиты документа-основания: аренда от 01.01.2012 № 47-47-01/006/2007-267. вид ограничения (обременения): аренда; срок действия не установлен. вид ограничения (обременения): аренда; срок действия не установлен; реквизиты документа-основания: договор субаренды земельного участка (части земельного участка) от 01.04.2013 № № ЦРИ/4/СА/5063/13/000449 выдан: Открытое акционерное общество "Российские железные дороги". вид ограничения (обременения): аренда; срок действия не установлен; реквизиты документа-основания: договор субаренды земельного участка (части земельного участка) от 01.04.2013 № № ЦРИ/4/СА/5063/13/000445 выдан: Открытое акционерное общество "Российские железные дороги". вид ограничения (обременения): аренда; срок действия не установлен; реквизиты документа-основания: договор субаренды земельного участка (части земельного участка) от 01.04.2013 № № ЦРИ/4/СА/5063/13/000446 выдан: Открытое акционерное общество "Российские железные дороги". вид ограничения (обременения): аренда; срок действия не установлен; реквизиты документа-основания: договор субаренды земельного участка (части земельного участка) от 01.04.2013 № № ЦРИ/4/СА/5063/13/000443 выдан: Открытое акционерное общество "Российские железные дороги". вид ограничения (обременения): аренда; срок действия не установлен; реквизиты документа-основания: договор субаренды земельного участка (части земельного участка) от 01.04.2013 № № ЦРИ/4/СА/5063/13/000448 выдан: Открытое акционерное общество "Российские железные дороги". вид ограничения (обременения): аренда; срок действия не установлен; реквизиты документа-основания: договор субаренды земельного участка (части земельного участка) от 01.04.2013 № № ЦРИ/4/СА/5063/13/000447 выдан: Открытое акционерное общество "Российские железные дороги". вид ограничения (обременения): аренда; срок действия не установлен; реквизиты документа-основания:

ДОКУМЕНТ ПОДПИСАН
ЭЛЕКТРОННОЙ ПОДПИСЬЮ
Сертификат: 839971481847979980055521910400019784 43
Владелец: ПУБЛИЧНО-ПРАВОВАЯ КОМПАНИЯ РОСКАДАСТР
Действителен: с 24.12.2025 по 19.03.2027

полное наименование должности		инициалы, фамилия

Земельный участок
вид объекта недвижимости

Лист № 10 раздела 1	Всего листов раздела 1: 54	Всего разделов: 7	Всего листов выписки: 1122

19.02.2026г. № КУВИ-001/2026-20851695	
Кадастровый номер:	47:01:0000000:4(Единое землепользование)

договор субаренды земельного участка (части земельного участка) от 01.11.2012 № № ЦРИ/4/СА/5063/12/002877 выдан: Открытое акционерное общество "Российские железные дороги". вид ограничения (обременения): аренда; срок действия не установлен; реквизиты документа-основания: договор субаренды земельного участка (части земельного участка) от 01.04.2013 № № ЦРИ/4/СА/5063/13/000440 выдан: Открытое акционерное общество "Российские железные дороги". вид ограничения (обременения): аренда; срок действия не установлен; реквизиты документа-основания: соглашение о передаче прав и обязанностей по договору субаренды земельного участка (части земельного участка) № ЦРИ/4/СА/1818/11/001016 от 01.08.2011 от 01.05.2012 № б.н. выдан: Открытое акционерное общество "Российские железные дороги"; договор субаренды земельного участка (части земельного участка) от 01.08.2011 № ЦРИ/4/СА/1818/11/001016 выдан: Открытое акционерное общество "Российские железные дороги". вид ограничения (обременения): аренда; срок действия не установлен; реквизиты документа-основания: дополнительное соглашение к договору субаренды № ЦРИ/4/СА/5063/13/000441 от 01.04.2013 г. земельного участка (части земельного участка) площадью 135 кв.м., по адресу: Ленинградская область, Выборгский район, в районе ж.д. ст. Пригородная от 01.07.2014 № 1 выдан: Открытое акционерное общество "Российские железные дороги"; договор субаренды земельного участка (части земельного участка) от 01.04.2013 № ЦРИ/4/СА/5063/13/000441 выдан: Открытое акционерное общество "Российские железные дороги". вид ограничения (обременения): прочие ограничения прав и обременения объекта недвижимости; срок действия не установлен; реквизиты документа-основания: постановление администрации МО "Выборгский район" Ленинградской области от 19.12.2013 № №7691 выдан: Администрация МО " Выборгский район" Ленинградской области. вид ограничения (обременения): прочие ограничения прав и обременения объекта недвижимости; срок действия не установлен; реквизиты документа-основания: постановление администрации МО "Выборгский район" Ленинградской области от 19.12.2013 № №7691 выдан: Администрация МО " Выборгский район" Ленинградской области. вид ограничения (обременения): прочие ограничения прав и обременения объекта недвижимости; срок действия не установлен; реквизиты документа-основания: постановление администрации МО "Выборгский район" Ленинградской области от 19.12.2013 № №7691 выдан: Администрация МО " Выборгский район" Ленинградской области. вид ограничения (обременения): аренда; срок действия не установлен; реквизиты документа-основания: дополнительное соглашение к договору субаренды № ЦРИ/4/СА/5063/13/000444 от 01.04.2013 г. земельного участка (части земельного участка) по адресу: Ленинградская область, Выборгский район, в районе ж.д. пл. Лейпясуо от 01.07.2014 № 1

ДОКУМЕНТ ПОДПИСАН
ЭЛЕКТРОННОЙ ПОДПИСЬЮ
Сертификат: 839971481847979980055521910400019784 43
Владелец: ПУБЛИЧНО-ПРАВОВАЯ КОМПАНИЯ РОСКАДАСТР
Действителен: с 24.12.2025 по 19.03.2027

полное наименование должности		инициалы, фамилия

Земельный участок
вид объекта недвижимости

Лист № 11 раздела 1	Всего листов раздела 1: 54	Всего разделов: 7	Всего листов выписки: 1122

19.02.2026г. № КУВИ-001/2026-20851695	
Кадастровый номер:	47:01:0000000:4(Единое землепользование)

выдан: Открытое акционерное общество "Российские железные дороги"; договор субаренды земельного участка (части земельного участка) от 01.04.2013 № ЦРИ/4/СА/5063/13/000444 выдан: Открытое акционерное общество "Российские железные дороги". вид ограничения (обременения): аренда; срок действия не установлен; реквизиты документа-основания: договор субаренды земельного участка (части земельного участка) от 01.08.2011 № ЦРИ/4/СА/1818/11/000970. вид ограничения (обременения): ограничения прав на земельный участок, предусмотренные статьей 56 Земельного кодекса Российской Федерации; срок действия: с 02.04.2015; реквизиты документа-основания: распоряжение Правительства Ленинградской области от 05.02.2015 № 35-р выдан: Правительство Ленинградской области. вид ограничения (обременения): ограничения прав на земельный участок, предусмотренные статьей 56 Земельного кодекса Российской Федерации; срок действия: с 08.04.2015; реквизиты документа-основания: карта (план) объекта землеустройства от 26.05.2014 № 499/2014 выдан: Управление Росреестра по Ленинградской области. вид ограничения (обременения): ограничения прав на земельный участок, предусмотренные статьей 56 Земельного кодекса Российской Федерации; срок действия: с 25.05.2015; реквизиты документа-основания: карта (план) от 08.08.2011 № 1 выдан: Управление Росреестра по Ленинградской области. вид ограничения (обременения): ограничения прав на земельный участок, предусмотренные статьей 56 Земельного кодекса Российской Федерации; срок действия: с 25.05.2015; реквизиты документа-основания: карта (план) от 03.05.2012 № 76022 выдан: Выборгский отдел Управления Росреестра по Ленинградской области. вид ограничения (обременения): ограничения прав на земельный участок, предусмотренные статьей 56 Земельного кодекса Российской Федерации; срок действия: с 25.05.2015; реквизиты документа-основания: карта (план) от 26.09.2012 № 37322 выдан: Выборгский отдел Управления Росреестра по Ленинградской области. вид ограничения (обременения): ограничения прав на земельный участок, предусмотренные статьей 56 Земельного кодекса Российской Федерации; срок действия: с 25.05.2015; реквизиты документа-основания: карта (план) от 26.09.2012 № 37949 выдан: Управление Росреестра по Ленинградской области. Выборгский отдел. вид ограничения (обременения): ограничения прав на земельный участок, предусмотренные статьей 56 Земельного кодекса Российской Федерации; срок действия: с 25.05.2015; реквизиты документа-основания: карта (план) от 23.09.2011 № 5/2011 выдан: Управление Росреестра по Ленинградской области. вид ограничения (обременения): ограничения прав на земельный участок, предусмотренные статьей 56 Земельного кодекса Российской Федерации; срок действия: с 25.05.2015; реквизиты документа-основания: карта (план) от 29.11.2012 №

ДОКУМЕНТ ПОДПИСАН
ЭЛЕКТРОННОЙ ПОДПИСЬЮ
Сертификат: 839971481847979980055521910400019784 43
Владелец: ПУБЛИЧНО-ПРАВОВАЯ КОМПАНИЯ РОСКАДАСТР
Действителен: с 24.12.2025 по 19.03.2027

полное наименование должности		инициалы, фамилия

Земельный участок
вид объекта недвижимости

Лист № 12 раздела 1	Всего листов раздела 1: 54	Всего разделов: 7	Всего листов выписки: 1122

19.02.2026г. № КУВИ-001/2026-20851695	
Кадастровый номер:	47:01:0000000:4(Единое землепользование)

300/2012 выдан: Управление Федеральной службы государственной регистрации, кадастра и картографии по Ленинградской области. вид ограничения (обременения): ограничения прав на земельный участок, предусмотренные статьей 56 Земельного кодекса Российской Федерации; срок действия: с 25.05.2015; реквизиты документа-основания: карта (план) от 29.11.2012 № 308/2012 выдан: Управление Федеральной службы государственной регистрации, кадастра и картографии по Ленинградской области. вид ограничения (обременения): ограничения прав на земельный участок, предусмотренные статьей 56 Земельного кодекса Российской Федерации; срок действия: с 25.05.2015; реквизиты документа-основания: карта (план) от 29.11.2012 № 313/2012 выдан: Управление Федеральной службы государственной регистрации, кадастра и картографии по Ленинградской области. вид ограничения (обременения): ограничения прав на земельный участок, предусмотренные статьей 56 Земельного кодекса Российской Федерации; срок действия: с 25.05.2015; реквизиты документа-основания: карта (план) от 27.11.2012 № 289/2012 выдан: Управление Федеральной службы государственной регистрации и картографии по Ленинградской области. вид ограничения (обременения): ограничения прав на земельный участок, предусмотренные статьей 56 Земельного кодекса Российской Федерации; срок действия: с 25.05.2015; реквизиты документа-основания: карта (план) от 06.12.2012 № 319/2012 выдан: Управление Федеральной службы государственной регистрации, кадастра и картографии по Ленинградской области. вид ограничения (обременения): ограничения прав на земельный участок, предусмотренные статьей 56 Земельного кодекса Российской Федерации; срок действия: с 25.05.2015; реквизиты документа-основания: карта (план) от 06.12.2012 № 321/2012 выдан: Управление Федеральной службы государственной регистрации, кадастра и картографии по Ленинградской области. вид ограничения (обременения): ограничения прав на земельный участок, предусмотренные статьей 56 Земельного кодекса Российской Федерации; срок действия: с 25.05.2015; реквизиты документа-основания: карта (план) от 06.12.2012 № 326/2012 выдан: Управление Федеральной службы государственной регистрации, кадастра и картографии по Ленинградской области. вид ограничения (обременения): ограничения прав на земельный участок, предусмотренные статьей 56 Земельного кодекса Российской Федерации; срок действия: с 25.05.2015; реквизиты документа-основания: карта (план) от 06.12.2012 № 325/2012 выдан: Управление Федеральной службы государственной регистрации, кадастра и картографии по Ленинградской области. вид ограничения (обременения): ограничения прав на земельный участок, предусмотренные статьей 56 Земельного кодекса Российской Федерации; срок действия: с 25.05.2015; реквизиты

ДОКУМЕНТ ПОДПИСАН
ЭЛЕКТРОННОЙ ПОДПИСЬЮ
Сертификат: 839971481847979980055521910400019784 43
Владелец: ПУБЛИЧНО-ПРАВОВАЯ КОМПАНИЯ РОСКАДАСТР
Действителен: с 24.12.2025 по 19.03.2027

полное наименование должности		инициалы, фамилия

Земельный участок
вид объекта недвижимости

Лист № 13 раздела 1	Всего листов раздела 1: 54	Всего разделов: 7	Всего листов выписки: 1122

19.02.2026г. № КУВИ-001/2026-20851695	
Кадастровый номер:	47:01:0000000:4(Единое землепользование)

документа-основания: карта (план) от 06.12.2012 № 323/2012 выдан: Управление Федеральной службы государственной регистрации, кадастра и картографии по Ленинградской области. вид ограничения (обременения): ограничения прав на земельный участок, предусмотренные статьей 56 Земельного кодекса Российской Федерации; срок действия: с 17.07.2015; реквизиты документа-основания: карта (план) от 24.07.2013 № 52/2013 выдан: Управление Федеральной службы государственной регистрации, кадастра и картографии по Ленинградской области. вид ограничения (обременения): ограничения прав на земельный участок, предусмотренные статьей 56 Земельного кодекса Российской Федерации; срок действия: с 17.07.2015; реквизиты документа-основания: справка о балансовой принадлежности от 27.09.2013 № 03/2840-4 выдан: ОАО "ЛОЭСК". вид ограничения (обременения): ограничения прав на земельный участок, предусмотренные статьей 56 Земельного кодекса Российской Федерации; срок действия: с 17.07.2015; реквизиты документа-основания: справка о балансовой принадлежности от 27.09.2013 № 03/2840-1 выдан: ОАО "ЛОЭСК". вид ограничения (обременения): ограничения прав на земельный участок, предусмотренные статьей 56 Земельного кодекса Российской Федерации; срок действия: с 17.07.2015; реквизиты документа-основания: справка о балансовой принадлежности от 09.09.2013 № 503 выдан: Общество с ограниченной ответственностью "Облкомэнерго". вид ограничения (обременения): ограничения прав на земельный участок, предусмотренные статьей 56 Земельного кодекса Российской Федерации; срок действия: с 17.07.2015; реквизиты документа-основания: справка о балансовой принадлежности от 09.09.2013 № 504 выдан: Общество с ограниченной ответственностью "Облкомэнерго". вид ограничения (обременения): ограничения прав на земельный участок, предусмотренные статьей 56 Земельного кодекса Российской Федерации; срок действия: с 17.07.2015; реквизиты документа-основания: справка о балансовой принадлежности от 09.09.2013 № 508 выдан: Общество с ограниченной ответственностью "Облкомэнерго". вид ограничения (обременения): ограничения прав на земельный участок, предусмотренные статьей 56 Земельного кодекса Российской Федерации; срок действия: с 20.07.2015; реквизиты документа-основания: карта (план) от 10.01.2013 № 102994 выдан: Управление Федеральной службы государственной регистрации, кадастра и картографии по Ленинградской области. Выборгский отдел. вид ограничения (обременения): ограничения прав на земельный участок, предусмотренные статьей 56 Земельного кодекса Российской Федерации; срок действия: с 20.07.2015; реквизиты документа-основания: карта (план) от 19.02.2013 № 103000 выдан: Управление Федеральной службы государственной регистрации, кадастра и картографии по Ленинградской области. Выборгский отдел. вид ограничения (обременения): ограничения прав на

ДОКУМЕНТ ПОДПИСАН
ЭЛЕКТРОННОЙ ПОДПИСЬЮ
Сертификат: 839971481847979980055521910400019784 43
Владелец: ПУБЛИЧНО-ПРАВОВАЯ КОМПАНИЯ РОСКАДАСТР
Действителен: с 24.12.2025 по 19.03.2027

полное наименование должности		инициалы, фамилия

Земельный участок
вид объекта недвижимости

Лист № 14 раздела 1	Всего листов раздела 1: 54	Всего разделов: 7	Всего листов выписки: 1122

19.02.2026г. № КУВИ-001/2026-20851695	
Кадастровый номер:	47:01:0000000:4(Единое землепользование)

земельный участок, предусмотренные статьей 56 Земельного кодекса Российской Федерации; срок действия: с 20.07.2015; реквизиты документа-основания: карта (план) от 04.03.2013 № 103006 выдан: Выборгский отдел Управления федеральной службы государственной регистрации, кадастра и картографии по Ленинградской области. вид ограничения (обременения): ограничения прав на земельный участок, предусмотренные статьей 56 Земельного кодекса Российской Федерации; срок действия: с 20.07.2015; реквизиты документа-основания: карта (план) от 08.07.2013 № 103054 выдан: Выборгский отдел Управления федеральной службы государственной регистрации, кадастра и картографии по Ленинградской области. вид ограничения (обременения): ограничения прав на земельный участок, предусмотренные статьей 56 Земельного кодекса Российской Федерации; срок действия: с 20.07.2015; реквизиты документа-основания: карта (план) от 08.07.2013 № 103049 выдан: Выборгский отдел Управления федеральной службы государственной регистрации, кадастра и картографии по Ленинградской области. вид ограничения (обременения): ограничения прав на земельный участок, предусмотренные статьей 56 Земельного кодекса Российской Федерации; срок действия: с 20.07.2015; реквизиты документа-основания: карта (план) от 12.04.2013 № № 100548 выдан: Выборгский отдел Росреестра по Ленинградской области. вид ограничения (обременения): ограничения прав на земельный участок, предусмотренные статьей 56 Земельного кодекса Российской Федерации; срок действия: с 20.07.2015; реквизиты документа-основания: карта (план) от 09.07.2013 № 103059 выдан: Выборгский отдел Управления федеральной службы государственной регистрации, кадастра и картографии по Ленинградской области. вид ограничения (обременения): ограничения прав на земельный участок, предусмотренные статьей 56 Земельного кодекса Российской Федерации; срок действия: с 21.07.2015; реквизиты документа-основания: постановление "О порядке установления охранных зон объектов электросетевого хозяйства и особых условий использования земельных участков, расположенных в границах таких зон" от 24.02.2009 № 160 выдан: Правительство РФ. вид ограничения (обременения): ограничения прав на земельный участок, предусмотренные статьей 56 Земельного кодекса Российской Федерации; срок действия: с 21.07.2015; реквизиты документа-основания: постановление "О ПОРЯДКЕ УСТАНОВЛЕНИЯ ОХРАННЫХ ЗОН
ОБЪЕКТОВ ЭЛЕКТРОСЕТЕВОГО ХОЗЯЙСТВА И ОСОБЫХ УСЛОВИЙ ИСПОЛЬЗОВАНИЯ ЗЕМЕЛЬНЫХ УЧАСТКОВ,
РАСПОЛОЖЕННЫХ В ГРАНИЦАХ ТАКИХ ЗОН" от 24.02.2009 № 160 выдан: Правительство РФ. вид ограничения (обременения): аренда; срок действия не установлен; реквизиты документа-основания:

ДОКУМЕНТ ПОДПИСАН
ЭЛЕКТРОННОЙ ПОДПИСЬЮ
Сертификат: 839971481847979980055521910400019784 43
Владелец: ПУБЛИЧНО-ПРАВОВАЯ КОМПАНИЯ РОСКАДАСТР
Действителен: с 24.12.2025 по 19.03.2027

полное наименование должности		инициалы, фамилия

Земельный участок
вид объекта недвижимости

Лист № 15 раздела 1	Всего листов раздела 1: 54	Всего разделов: 7	Всего листов выписки: 1122

19.02.2026г. № КУВИ-001/2026-20851695	
Кадастровый номер:	47:01:0000000:4(Единое землепользование)

договор субаренды земельного участка (части земельного участка) от 25.09.2012 № № ЦРИ/4/СА/5063/12/002607 выдан: Открытое акционерное общество "Российские железные дороги". вид ограничения (обременения): аренда; срок действия не установлен; реквизиты документа-основания: договор субаренды земельного участка (части земельного участка) от 01.04.2013 № № ЦРИ/4/СА/5063/13/000442 выдан: Открытое акционерное общество "Российские железные дороги". вид ограничения (обременения): аренда; срок действия не установлен; реквизиты документа-основания: договор субаренды земельного участка (части земельного участка) от 01.04.2013 № № ЦРИ/4/СА/5063/13/000450 выдан: Открытое акционерное общество "Российские железные дороги". вид ограничения (обременения): аренда; срок действия не установлен; реквизиты документа-основания: договор субаренды земельного участка (части земельного участка) от 25.09.2012 № № ЦРИ/4/СА/5063/12/002608 выдан: Открытое акционерное общество "Российские железные дороги". вид ограничения (обременения): ограничения прав на земельный участок, предусмотренные статьей 56 Земельного кодекса Российской Федерации; срок действия: с 31.08.2015; реквизиты документа-основания: справка о балансовой принадлежности от 09.09.2013 № 487 выдан: ООО "Облкомэнерго". вид ограничения (обременения): ограничения прав на земельный участок, предусмотренные статьей 56 Земельного кодекса Российской Федерации; срок действия: с 01.09.2015; реквизиты документа-основания: справка о балансовой принадлежности от 02.09.2013 № 436 выдан: ООО "Облкомэнерго". вид ограничения (обременения): ограничения прав на земельный участок, предусмотренные статьей 56 Земельного кодекса Российской Федерации; срок действия: с 02.09.2015; реквизиты документа-основания: распоряжение от 24.06.2005 № 229-р выдан: Комитет по управлению городским имуществом. вид ограничения (обременения): ограничения прав на земельный участок, предусмотренные статьей 56 Земельного кодекса Российской Федерации; срок действия: с 02.09.2015; реквизиты документа-основания: распоряжение от 24.06.2005 № 229-р выдан: Комитет по управлению городским имуществом. вид ограничения (обременения): ограничения прав на земельный участок, предусмотренные статьей 56 Земельного кодекса Российской Федерации; срок действия: с 02.09.2015; реквизиты документа-основания: карта (план) объекта землеустройства от 11.03.2014 № 360/2014 выдан: Управление Росреестра по Ленинградской области. вид ограничения (обременения): ограничения прав на земельный участок, предусмотренные статьей 56 Земельного кодекса Российской Федерации; срок действия: с 02.09.2015; реквизиты документа-основания: распоряжение « О составе имущества, учтенного в расчетах уставного капитала ОАО «Ленэнерго» от 24.06.2005 № 229-р выдан: Правительство г. Санкт-Петербурга КУГИ.

ДОКУМЕНТ ПОДПИСАН
ЭЛЕКТРОННОЙ ПОДПИСЬЮ
Сертификат: 839971481847979980055521910400019784 43
Владелец: ПУБЛИЧНО-ПРАВОВАЯ КОМПАНИЯ РОСКАДАСТР
Действителен: с 24.12.2025 по 19.03.2027

полное наименование должности		инициалы, фамилия

Земельный участок
вид объекта недвижимости

Лист № 16 раздела 1	Всего листов раздела 1: 54	Всего разделов: 7	Всего листов выписки: 1122

19.02.2026г. № КУВИ-001/2026-20851695	
Кадастровый номер:	47:01:0000000:4(Единое землепользование)

вид ограничения (обременения): аренда; срок действия не установлен; реквизиты документа-основания: договор субаренды от 01.11.2012 № ЦРИ/4/СА/5063/12/002878. вид ограничения (обременения): ограничения прав на земельный участок, предусмотренные статьей 56 Земельного кодекса Российской Федерации; срок действия: с 30.11.2015; реквизиты документа-основания: карта (план) от 29.10.2013 № 111/2013 выдан: Управление Федеральной службы государственной регистрации, кадастра и картографии по Ленинградской области. вид ограничения (обременения): ограничения прав на земельный участок, предусмотренные статьей 56 Земельного кодекса Российской Федерации; срок действия: с 21.07.2016; реквизиты документа-основания: карта(план) от 09.03.2015 № б/н выдан: ЗАО "ЛИМБ". вид ограничения (обременения): ограничения прав на земельный участок, предусмотренные статьей 56 Земельного кодекса Российской Федерации; срок действия: с 02.11.2016; реквизиты документа-основания: карта (план) охранной зоны трубопровода от 21.09.2016 № б/н выдан: ИП Маслобоева Ирина Викторовна. вид ограничения (обременения): ограничения прав на земельный участок, предусмотренные статьей 56 Земельного кодекса Российской Федерации; срок действия: с 14.03.2017; реквизиты документа-основания: распоряжение "Об утверждении границы водоохранной зоны и границы прибрежной защитной полосы Балтийского моря на территории Ленинградской области и Санкт-Петербурга" от 19.10.2016 № 86 выдан: Невско-ладожское бассейновое водное управление Федерального агентства водных ресурсов. вид ограничения (обременения): ограничения прав на земельный участок, предусмотренные статьей 56 Земельного кодекса Российской Федерации; срок действия: с 21.02.2018; реквизиты документа-основания: "Постановление "О порядке установления охранных зон объектов электросетевого хозяйства и особых условий использования земельных участков, расположенных в границах таких зон" от 24.02.2009 № 160 выдан: Правительство Российской Федерации. вид ограничения (обременения): ограничения прав на земельный участок, предусмотренные статьей 56 Земельного кодекса Российской Федерации; срок действия: с 29.05.2018; реквизиты документа-основания: постановление Правительства Российской Федерации "О порядке установления охранных зон объектов электросетевого хозяйства и особых условий использования земельных участков, расположенных в границах таких зон" от 24.02.2009 № 160 выдан: Правительство Российской Федерации. вид ограничения (обременения): ограничения прав на земельный участок, предусмотренные статьей 56 Земельного кодекса Российской Федерации; срок действия: с 29.05.2018; реквизиты документа-основания: постановление Правительства Российской Федерации "О порядке установления охранных зон объектов электросетевого хозяйства и особых

ДОКУМЕНТ ПОДПИСАН
ЭЛЕКТРОННОЙ ПОДПИСЬЮ
Сертификат: 839971481847979980055521910400019784 43
Владелец: ПУБЛИЧНО-ПРАВОВАЯ КОМПАНИЯ РОСКАДАСТР
Действителен: с 24.12.2025 по 19.03.2027

полное наименование должности		инициалы, фамилия

Земельный участок
вид объекта недвижимости

Лист № 17 раздела 1	Всего листов раздела 1: 54	Всего разделов: 7	Всего листов выписки: 1122

19.02.2026г. № КУВИ-001/2026-20851695	
Кадастровый номер:	47:01:0000000:4(Единое землепользование)

условий использования земельных участков, расположенных в границах таких зон" от 24.02.2009 № 160 выдан: Правительство Российской Федерации. вид ограничения (обременения): ограничения прав на земельный участок, предусмотренные статьей 56 Земельного кодекса Российской Федерации; срок действия: с 10.09.2018; реквизиты документа-основания: справка о балансовой принадлежности от 09.09.2013 № 487 выдан: ООО "Облкомэнерго". вид ограничения (обременения): ограничения прав на земельный участок, предусмотренные статьей 56 Земельного кодекса Российской Федерации; срок действия: с 10.09.2018; реквизиты документа-основания: карта (план) от 04.03.2014 № 103157 выдан: Выборгский отдел Управления Росреестра по Ленинградской области. вид ограничения (обременения): ограничения прав на земельный участок, предусмотренные статьей 56 Земельного кодекса Российской Федерации; срок действия: с 10.09.2018; реквизиты документа-основания: свидетельство о государственно регистрации права от 31.01.2012 № 47-АБ 446986 выдан: Управление Федеральной службы государственной регистрации, кадастра и картографии Ленинградской области. вид ограничения (обременения): ограничения прав на земельный участок, предусмотренные статьей 56 Земельного кодекса Российской Федерации; срок действия: с 10.09.2018; реквизиты документа-основания: карта (план) от 01.07.2013 № 103047 выдан: Выборгский отдел Управления федеральной службы государственной регистрации, кадастра и картографии по Ленинградской области. вид ограничения (обременения): ограничения прав на земельный участок, предусмотренные статьей 56 Земельного кодекса Российской Федерации; срок действия: с 10.09.2018; реквизиты документа-основания: карта (план) от 27.11.2012 № 287/2012 выдан: Управление Федеральной службы государственной регистрации, кадастра и картографии по Ленинградской области. вид ограничения (обременения): ограничения прав на земельный участок, предусмотренные статьей 56 Земельного кодекса Российской Федерации; срок действия: с 10.09.2018; реквизиты документа-основания: карта (план) от 06.12.2012 № 316/2012 выдан: Управление Федеральной службы государственной регистрации, кадастра и картографии по Ленинградской области. вид ограничения (обременения): ограничения прав на земельный участок, предусмотренные статьей 56 Земельного кодекса Российской Федерации; срок действия: с 10.09.2018; реквизиты документа-основания: справка о балансовой принадлежности от 09.09.2013 № 489 выдан: ООО "Облкомэнерго". вид ограничения (обременения): ограничения прав на земельный участок, предусмотренные статьей 56 Земельного кодекса Российской Федерации; срок действия: с 10.09.2018; реквизиты документа-основания: свидетельство о государственной регистрации права от 14.01.2003 № 47-АА 193714 выдан: Управление юстиции - Ленинградская областная

ДОКУМЕНТ ПОДПИСАН
ЭЛЕКТРОННОЙ ПОДПИСЬЮ
Сертификат: 839971481847979980055521910400019784 43
Владелец: ПУБЛИЧНО-ПРАВОВАЯ КОМПАНИЯ РОСКАДАСТР
Действителен: с 24.12.2025 по 19.03.2027

полное наименование должности		инициалы, фамилия

Земельный участок
вид объекта недвижимости

Лист № 18 раздела 1	Всего листов раздела 1: 54	Всего разделов: 7	Всего листов выписки: 1122

19.02.2026г. № КУВИ-001/2026-20851695	
Кадастровый номер:	47:01:0000000:4(Единое землепользование)

регистрационная палата. вид ограничения (обременения): ограничения прав на земельный участок, предусмотренные статьей 56 Земельного кодекса Российской Федерации; срок действия: с 10.09.2018; реквизиты документа-основания: карта (План) от 14.01.2015 № 8/2015 выдан: Управление Федеральной службы государственной регистрации, кадастра и картографии по Ленинградской области. вид ограничения (обременения): ограничения прав на земельный участок, предусмотренные статьей 56 Земельного кодекса Российской Федерации; срок действия: с 10.09.2018; реквизиты документа-основания: доверенность от 12.09.2013 № 236 выдан: ОАО "ЛОЭСК". вид ограничения (обременения): ограничения прав на земельный участок, предусмотренные статьей 56 Земельного кодекса Российской Федерации; срок действия: с 10.09.2018; реквизиты документа-основания: карта (план) от 09.07.2013 № 103059 выдан: Выборгский отдел Управления федеральной службы государственной регистрации, кадастра и картографии по Ленинградской области. вид ограничения (обременения): ограничения прав на земельный участок, предусмотренные статьей 56 Земельного кодекса Российской Федерации; срок действия: с 10.09.2018; реквизиты документа-основания: карта (план) от 27.06.2014 № 103167 выдан: Выборгский отдел Управления Росреестра по Ленинградской области. вид ограничения (обременения): ограничения прав на земельный участок, предусмотренные статьей 56 Земельного кодекса Российской Федерации; срок действия: с 10.09.2018; реквизиты документа-основания: доверенность от 07.10.2016 № 360 выдан: Акционерное общество "Ленинградская областная электросетевая компания". вид ограничения (обременения): ограничения прав на земельный участок, предусмотренные статьей 56 Земельного кодекса Российской Федерации; срок действия: с 10.09.2018; реквизиты документа-основания: карта (план) от 27.06.2014 № 103162 выдан: Выборгский отдел Управления Росреестра по Ленинградской области. вид ограничения (обременения): ограничения прав на земельный участок, предусмотренные статьей 56 Земельного кодекса Российской Федерации; срок действия: с 10.09.2018; реквизиты документа-основания: карта (план) от 04.03.2014 № 103158 выдан: Выборгский отдел Управления Росреестра по Ленинградской области. вид ограничения (обременения): ограничения прав на земельный участок, предусмотренные статьей 56 Земельного кодекса Российской Федерации; срок действия: с 10.09.2018; реквизиты документа-основания: постановление №160 от 24 февраля 2009 г. " О ПОРЯДКЕ УСТАНОВЛЕНИЯ ОХРАННЫХ ЗОН ОБЪЕКТОВ
ЭЛЕКТРОСЕТЕВОГО ХОЗЯЙСТВА И ОСОБЫХ УСЛОВИЙ ИСПОЛЬЗОВАНИЯ ЗЕМЕЛЬНЫХ УЧАСТКОВ, РАСПОЛОЖЕННЫХ В

ДОКУМЕНТ ПОДПИСАН
ЭЛЕКТРОННОЙ ПОДПИСЬЮ
Сертификат: 839971481847979980055521910400019784 43
Владелец: ПУБЛИЧНО-ПРАВОВАЯ КОМПАНИЯ РОСКАДАСТР
Действителен: с 24.12.2025 по 19.03.2027

полное наименование должности		инициалы, фамилия

Земельный участок
вид объекта недвижимости

Лист № 19 раздела 1	Всего листов раздела 1: 54	Всего разделов: 7	Всего листов выписки: 1122

19.02.2026г. № КУВИ-001/2026-20851695	
Кадастровый номер:	47:01:0000000:4(Единое землепользование)

ГРАНИЦАХ ТАКИХ ЗОН." от 24.02.2009 № 160 выдан: Правительство Российской Федерации. вид ограничения (обременения): ограничения прав на земельный участок, предусмотренные статьей 56 Земельного кодекса Российской Федерации; срок действия: с 10.09.2018; реквизиты документа-основания: карта (план) от 29.11.2012 № 309/2012 выдан: Управление Федеральной службы государственной регистрации, кадастра и картографии по Ленинградской области. вид ограничения (обременения): ограничения прав на земельный участок, предусмотренные статьей 56 Земельного кодекса Российской Федерации; срок действия: с 10.09.2018; реквизиты документа-основания: карта (план) объекта землеустройства от 25.12.2013 № 182/2013 выдан: Управление Росреестра по Ленинградской области. вид ограничения (обременения): ограничения прав на земельный участок, предусмотренные статьей 56 Земельного кодекса Российской Федерации; срок действия: с 10.09.2018; реквизиты документа-основания: карта (план) от 08.07.2013 № 103052 выдан: Выборгский отдел Управления Росреестра по Ленинградской области. вид ограничения (обременения): ограничения прав на земельный участок, предусмотренные статьей 56 Земельного кодекса Российской Федерации; срок действия: с 10.09.2018; реквизиты документа-основания: карта (план) от 27.06.2014 № 103161 выдан: Выборгский отдел Управления Росреестра по Ленинградской области. вид ограничения (обременения): ограничения прав на земельный участок, предусмотренные статьей 56 Земельного кодекса Российской Федерации; срок действия: с 10.09.2018; реквизиты документа-основания: карта (план) от 06.12.2012 № 325/2012 выдан: Управление Федеральной службы государственной регистрации, кадастра и картографии по Ленинградской области. вид ограничения (обременения): ограничения прав на земельный участок, предусмотренные статьей 56 Земельного кодекса Российской Федерации; срок действия: с 10.09.2018; реквизиты документа-основания: карта (план) от 27.06.2014 № 103164 выдан: Выборгский отдел Управления Росреестра по Ленинградской области. вид ограничения (обременения): ограничения прав на земельный участок, предусмотренные статьей 56 Земельного кодекса Российской Федерации; срок действия: с 10.09.2018; реквизиты документа-основания: карта (план) объекта землеустройства от 19.12.2013 № 176/2013 выдан: Управление Росреестра по Ленинградской области. вид ограничения (обременения): ограничения прав на земельный участок, предусмотренные статьей 56 Земельного кодекса Российской Федерации; срок действия: с 10.09.2018; реквизиты документа-основания: карта (план) от 27.06.2014 № 103170 выдан: Выборгский отдел Управления Росреестра по Ленинградской области. вид ограничения (обременения): ограничения прав на земельный участок, предусмотренные статьей 56 Земельного

ДОКУМЕНТ ПОДПИСАН
ЭЛЕКТРОННОЙ ПОДПИСЬЮ
Сертификат: 839971481847979980055521910400019784 43
Владелец: ПУБЛИЧНО-ПРАВОВАЯ КОМПАНИЯ РОСКАДАСТР
Действителен: с 24.12.2025 по 19.03.2027

полное наименование должности		инициалы, фамилия

Земельный участок
вид объекта недвижимости

Лист № 20 раздела 1	Всего листов раздела 1: 54	Всего разделов: 7	Всего листов выписки: 1122

19.02.2026г. № КУВИ-001/2026-20851695	
Кадастровый номер:	47:01:0000000:4(Единое землепользование)

кодекса Российской Федерации; срок действия: с 10.09.2018; реквизиты документа-основания: карта (план) от 08.07.2013 № 103051 выдан: Выборгский отдел Управления федеральной службы государственной регистрации, кадастра и картографии по Ленинградской области. вид ограничения (обременения): ограничения прав на земельный участок, предусмотренные статьей 56 Земельного кодекса Российской Федерации; срок действия: с 10.09.2018; реквизиты документа-основания: карта (план) от 27.06.2014 № 103160 выдан: Выборгский отдел Управления Росреестра по Ленинградской области. вид ограничения (обременения): ограничения прав на земельный участок, предусмотренные статьей 56 Земельного кодекса Российской Федерации; срок действия: с 10.09.2018; реквизиты документа-основания: карта (план) от 06.12.2012 № 323/2012 выдан: Управление Федеральной службы государственной регистрации, кадастра и картографии по Ленинградской области. вид ограничения (обременения): аренда; срок действия не установлен; реквизиты документа-основания: договор субаренды земельного участка (части земельного участка) от 01.09.2018 № ЦРИ/04/СА/5063/18/001312. вид ограничения (обременения): ограничения прав на земельный участок, предусмотренные статьей 56 Земельного кодекса Российской Федерации; срок действия: с 25.01.2021; реквизиты документа-основания: документ, содержащий необходимые для внесения в государственный кадастр недвижимости сведения об установлении или изменении территориальной зоны или зоны с особыми условиями использования территорий, либо об отмене установления такой зоны от 24.12.2020 № PVD-0123/2020-20099. вид ограничения (обременения): ограничения прав на земельный участок, предусмотренные статьей 56 Земельного кодекса Российской Федерации; срок действия: с 31.03.2021; реквизиты документа-основания: документ, содержащий необходимые для внесения в государственный кадастр недвижимости сведения об установлении или изменении территориальной зоны или зоны с особыми условиями использования территорий, либо об отмене установления такой зоны от 01.03.2021 № PVD-0123/2021-11948; иной документ, содержащий описание объекта от 01.03.2021 № PVD-0123/2021-11948. вид ограничения (обременения): ограничения прав на земельный участок, предусмотренные статьей 56 Земельного кодекса Российской Федерации; срок действия: с 16.04.2021; реквизиты документа-основания: документ, содержащий необходимые для внесения в государственный кадастр недвижимости сведения об установлении или изменении территориальной зоны или зоны с особыми условиями использования территорий, либо об отмене установления такой зоны от 30.03.2021 № PVD-0123/2021-18098; иной документ, содержащий описание объекта от 30.03.2021 № PVD-0123/2021-18098. вид ограничения (обременения): ограничения прав на земельный участок, предусмотренные статьей 56 Земельного

ДОКУМЕНТ ПОДПИСАН
ЭЛЕКТРОННОЙ ПОДПИСЬЮ
Сертификат: 839971481847979980055521910400019784 43
Владелец: ПУБЛИЧНО-ПРАВОВАЯ КОМПАНИЯ РОСКАДАСТР
Действителен: с 24.12.2025 по 19.03.2027

полное наименование должности		инициалы, фамилия

Земельный участок
вид объекта недвижимости

Лист № 21 раздела 1	Всего листов раздела 1: 54	Всего разделов: 7	Всего листов выписки: 1122

19.02.2026г. № КУВИ-001/2026-20851695	
Кадастровый номер:	47:01:0000000:4(Единое землепользование)

кодекса Российской Федерации; срок действия: с 04.05.2021; реквизиты документа-основания: документ, содержащий необходимые для внесения в государственный кадастр недвижимости сведения об установлении или изменении территориальной зоны или зоны с особыми условиями использования территорий, либо об отмене установления такой зоны от 01.03.2021 № PVD-0123/2021-11934; иной документ, содержащий описание объекта от 01.03.2021 № PVD-0123/2021-11934. вид ограничения (обременения): ограничения прав на земельный участок, предусмотренные статьей 56 Земельного кодекса Российской Федерации; срок действия: с 12.05.2021; реквизиты документа-основания: справка о балансовой принадлежности от 11.09.2014 № ВЭС/ 031/3605 выдан: Филиал ОАО энергетики и электрификации "Ленэнерго" "Выборгские электрические сети"; свидетельство о государственной регистрации права от 30.07.2004 № 449458 выдан: Учреждение юстиции - Ленинградская областная регистрационная палата; карта (План) от 14.01.2015 № 22/2015 выдан: Управление Федеральной службы государственной регистрации, кадастра и картографии по Ленинградской области. вид ограничения (обременения): ограничения прав на земельный участок, предусмотренные статьей 56 Земельного кодекса Российской Федерации; срок действия: с 18.05.2021; реквизиты документа-основания: доверенность от 24.09.2020 № 78/130-н/78-2019-7-1285; документ, содержащий необходимые для внесения в государственный кадастр недвижимости сведения об установлении или изменении территориальной зоны или зоны с особыми условиями использования территорий, либо об отмене установления такой зоны от 09.10.2020 № PVD-0123/2020-13814; иной документ, содержащий описание объекта от 09.10.2020 № PVD-0123/2020-13814. вид ограничения (обременения): ограничения прав на земельный участок, предусмотренные статьей 56 Земельного кодекса Российской Федерации; срок действия: с 25.05.2021; реквизиты документа-основания: документ, содержащий необходимые для внесения в государственный кадастр недвижимости сведения об установлении или изменении территориальной зоны или зоны с особыми условиями использования территорий, либо об отмене установления такой зоны от 17.05.2021 № PVD-0123/2021-25198; иной документ, содержащий описание объекта от 17.05.2021 № PVD-0123/2021-25198; доверенность от 19.02.2020 № 7988397. вид ограничения (обременения): ограничения прав на земельный участок, предусмотренные статьей 56 Земельного кодекса Российской Федерации; срок действия: с 25.05.2021; реквизиты документа-основания: документ, содержащий необходимые для внесения в государственный кадастр недвижимости сведения об установлении или изменении территориальной зоны или зоны с особыми условиями использования территорий, либо об отмене установления такой зоны от 17.05.2021 № PVD-0123/2021-25200; иной документ, содержащий описание объекта от

ДОКУМЕНТ ПОДПИСАН
ЭЛЕКТРОННОЙ ПОДПИСЬЮ
Сертификат: 839971481847979980055521910400019784 43
Владелец: ПУБЛИЧНО-ПРАВОВАЯ КОМПАНИЯ РОСКАДАСТР
Действителен: с 24.12.2025 по 19.03.2027

полное наименование должности		инициалы, фамилия

Земельный участок
вид объекта недвижимости

Лист № 22 раздела 1	Всего листов раздела 1: 54	Всего разделов: 7	Всего листов выписки: 1122

19.02.2026г. № КУВИ-001/2026-20851695	
Кадастровый номер:	47:01:0000000:4(Единое землепользование)

17.05.2021 № PVD-0123/2021-25200; доверенность от 19.02.2020 № 7988397. вид ограничения (обременения): ограничения прав на земельный участок, предусмотренные статьей 56 Земельного кодекса Российской Федерации; срок действия: с 02.06.2021; реквизиты документа-основания: документ, содержащий необходимые для внесения в государственный кадастр недвижимости сведения об установлении или изменении территориальной зоны или зоны с особыми условиями использования территорий, либо об отмене установления такой зоны от 17.05.2021 № PVD-0123/2021-25205; иной документ, содержащий описание объекта от 17.05.2021 № PVD-0123/2021-25205; доверенность от 19.02.2020 № 7988397. вид ограничения (обременения): ограничения прав на земельный участок, предусмотренные статьей 56 Земельного кодекса Российской Федерации; срок действия: с 09.06.2021; реквизиты документа-основания: доверенность от 16.09.2020 № 9061284; документ, содержащий необходимые для внесения в государственный кадастр недвижимости сведения об установлении или изменении территориальной зоны или зоны с особыми условиями использования территорий, либо об отмене установления такой зоны от 26.05.2021 № PVD-0123/2021-27539; иной документ, содержащий описание объекта от 26.05.2021 № PVD-0123/2021-27539. вид ограничения (обременения): ограничения прав на земельный участок, предусмотренные статьей 56 Земельного кодекса Российской Федерации; срок действия: с 18.06.2021; реквизиты документа-основания: доверенность от 16.09.2020 № 9061284; документ, содержащий необходимые для внесения в государственный кадастр недвижимости сведения об установлении или изменении территориальной зоны или зоны с особыми условиями использования территорий, либо об отмене установления такой зоны от 26.05.2021 № PVD-0123/2021-27492; иной документ, содержащий описание объекта от 26.05.2021 № PVD-0123/2021-27492. вид ограничения (обременения): ограничения прав на земельный участок, предусмотренные статьей 56 Земельного кодекса Российской Федерации; срок действия: с 02.07.2021; реквизиты документа-основания: доверенность от 16.09.2020 № 9061284; документ, содержащий необходимые для внесения в государственный кадастр недвижимости сведения об установлении или изменении территориальной зоны или зоны с особыми условиями использования территорий, либо об отмене установления такой зоны от 26.05.2021 № PVD-0123/2021-27555; иной документ, содержащий описание объекта от 26.05.2021 № PVD-0123/2021-27555. вид ограничения (обременения): ограничения прав на земельный участок, предусмотренные статьей 56 Земельного кодекса Российской Федерации; срок действия: с 21.07.2021; реквизиты документа-основания: доверенность от 24.12.2020 № 01-33/37869; документ, содержащий необходимые для внесения в государственный кадастр недвижимости сведения об установлении или изменении территориальной

ДОКУМЕНТ ПОДПИСАН
ЭЛЕКТРОННОЙ ПОДПИСЬЮ
Сертификат: 839971481847979980055521910400019784 43
Владелец: ПУБЛИЧНО-ПРАВОВАЯ КОМПАНИЯ РОСКАДАСТР
Действителен: с 24.12.2025 по 19.03.2027

полное наименование должности		инициалы, фамилия

Земельный участок
вид объекта недвижимости

Лист № 23 раздела 1	Всего листов раздела 1: 54	Всего разделов: 7	Всего листов выписки: 1122

19.02.2026г. № КУВИ-001/2026-20851695	
Кадастровый номер:	47:01:0000000:4(Единое землепользование)

зоны или зоны с особыми условиями использования территорий, либо об отмене установления такой зоны от 07.07.2021 № PVD-0123/2021-37212; иной документ, содержащий описание объекта от 23.06.2021 № PVD-0123/2021-37212. вид ограничения (обременения): ограничения прав на земельный участок, предусмотренные статьей 56 Земельного кодекса Российской Федерации; срок действия: с 23.09.2021; реквизиты документа-основания: доверенность от 19.02.2020 № 7988397; документ, содержащий необходимые для внесения в государственный кадастр недвижимости сведения об установлении или изменении территориальной зоны или зоны с особыми условиями использования территорий, либо об отмене установления такой зоны от 20.08.2021 № PVD-0123/2021-46820; иной документ, содержащий описание объекта от 20.08.2021 № PVD-0123/2021-46820. вид ограничения (обременения): ограничения прав на земельный участок, предусмотренные статьей 56 Земельного кодекса Российской Федерации; срок действия: с 28.09.2021; реквизиты документа-основания: доверенность от 19.02.2020 № 7988397; документ, содержащий необходимые для внесения в государственный кадастр недвижимости сведения об установлении или изменении территориальной зоны или зоны с особыми условиями использования территорий, либо об отмене установления такой зоны от 20.08.2021 № PVD-0123/2021-46823; иной документ, содержащий описание объекта от 20.08.2021 № PVD-0123/2021-46823. вид ограничения (обременения): ограничения прав на земельный участок, предусмотренные статьей 56 Земельного кодекса Российской Федерации; срок действия: с 06.10.2021; реквизиты документа-основания: доверенность от 19.02.2020 № 7988397; документ, содержащий необходимые для внесения в государственный кадастр недвижимости сведения об установлении или изменении территориальной зоны или зоны с особыми условиями использования территорий, либо об отмене установления такой зоны от 28.09.2021 № PVD-0123/2021-51276; иной документ, содержащий описание объекта от 28.09.2021 № PVD-0123/2021-51276. вид ограничения (обременения): ограничения прав на земельный участок, предусмотренные статьей 56 Земельного кодекса Российской Федерации; срок действия: с 19.10.2021; реквизиты документа-основания: доверенность от 19.02.2020 № 7988397; документ, содержащий необходимые для внесения в государственный кадастр недвижимости сведения об установлении или изменении территориальной зоны или зоны с особыми условиями использования территорий, либо об отмене установления такой зоны от 28.09.2021 № PVD-0123/2021-51310; иной документ, содержащий описание объекта от 28.09.2021 № PVD-0123/2021-51310. вид ограничения (обременения): ограничения прав на земельный участок, предусмотренные статьей 56 Земельного кодекса Российской Федерации; срок действия: с 19.10.2021; реквизиты документа-основания: доверенность от 19.02.2020 № 7988397; документ,

ДОКУМЕНТ ПОДПИСАН
ЭЛЕКТРОННОЙ ПОДПИСЬЮ
Сертификат: 839971481847979980055521910400019784 43
Владелец: ПУБЛИЧНО-ПРАВОВАЯ КОМПАНИЯ РОСКАДАСТР
Действителен: с 24.12.2025 по 19.03.2027

полное наименование должности		инициалы, фамилия

Земельный участок
вид объекта недвижимости

Лист № 24 раздела 1	Всего листов раздела 1: 54	Всего разделов: 7	Всего листов выписки: 1122

19.02.2026г. № КУВИ-001/2026-20851695	
Кадастровый номер:	47:01:0000000:4(Единое землепользование)

содержащий необходимые для внесения в государственный кадастр недвижимости сведения об установлении или изменении территориальной зоны или зоны с особыми условиями использования территорий, либо об отмене установления такой зоны от 28.09.2021 № PVD-0123/2021-51280; иной документ, содержащий описание объекта от 28.09.2021 № PVD-0123/2021-51280. вид ограничения (обременения): ограничения прав на земельный участок, предусмотренные статьей 56 Земельного кодекса Российской Федерации; срок действия: с 20.10.2021; реквизиты документа-основания: доверенность от 19.02.2020 № 7988397; документ, содержащий необходимые для внесения в государственный кадастр недвижимости сведения об установлении или изменении территориальной зоны или зоны с особыми условиями использования территорий, либо об отмене установления такой зоны от 28.09.2021 № PVD-0123/2021-51316; иной документ, содержащий описание объекта от 28.09.2021 № PVD-0123/2021-51316. вид ограничения (обременения): ограничения прав на земельный участок, предусмотренные статьей 56 Земельного кодекса Российской Федерации; срок действия: с 21.10.2021; реквизиты документа-основания: доверенность от 04.09.2020 № ГП-612; иной документ от 11.08.2021 № PVD-0123/2021-52947; документ, содержащий необходимые для внесения в государственный кадастр недвижимости сведения об установлении или изменении территориальной зоны или зоны с особыми условиями использования территорий, либо об отмене установления такой зоны от 05.10.2021 № PVD-0123/2021-52947. вид ограничения (обременения): ограничения прав на земельный участок, предусмотренные статьей 56 Земельного кодекса Российской Федерации; срок действия: с 26.10.2021; реквизиты документа-основания: доверенность от 04.09.2020 № ГП-612; иной документ от 28.09.2021 № PVD-0123/2021-52967; документ, содержащий необходимые для внесения в государственный кадастр недвижимости сведения об установлении или изменении территориальной зоны или зоны с особыми условиями использования территорий, либо об отмене установления такой зоны от 05.10.2021 № PVD-0123/2021-52967. вид ограничения (обременения): ограничения прав на земельный участок, предусмотренные статьей 56 Земельного кодекса Российской Федерации; срок действия: с 02.11.2021; реквизиты документа-основания: доверенность от 04.09.2020 № ГП-612; иной документ от 27.09.2021 № PVD-0123/2021-52902; документ, содержащий необходимые для внесения в государственный кадастр недвижимости сведения об установлении или изменении территориальной зоны или зоны с особыми условиями использования территорий, либо об отмене установления такой зоны от 05.10.2021 № PVD-0123/2021-52902. вид ограничения (обременения): ограничения прав на земельный участок, предусмотренные статьей 56 Земельного кодекса Российской Федерации; срок действия: с 24.11.2021; реквизиты

ДОКУМЕНТ ПОДПИСАН
ЭЛЕКТРОННОЙ ПОДПИСЬЮ
Сертификат: 839971481847979980055521910400019784 43
Владелец: ПУБЛИЧНО-ПРАВОВАЯ КОМПАНИЯ РОСКАДАСТР
Действителен: с 24.12.2025 по 19.03.2027

полное наименование должности		инициалы, фамилия

Земельный участок
вид объекта недвижимости

Лист № 25 раздела 1	Всего листов раздела 1: 54	Всего разделов: 7	Всего листов выписки: 1122

19.02.2026г. № КУВИ-001/2026-20851695	
Кадастровый номер:	47:01:0000000:4(Единое землепользование)

документа-основания: документ, содержащий необходимые для внесения в государственный кадастр недвижимости сведения об установлении или изменении территориальной зоны или зоны с особыми условиями использования территорий, либо об отмене установления такой зоны от 09.11.2021 № PVD-0123/2021-59699; иной документ, содержащий описание объекта от 13.10.2021 № PVD-0123/2021-59699; доверенность от 19.02.2020 № 7988397. вид ограничения (обременения): ограничения прав на земельный участок, предусмотренные статьей 56 Земельного кодекса Российской Федерации; срок действия: с 24.11.2021; реквизиты документа-основания: документ, содержащий необходимые для внесения в государственный кадастр недвижимости сведения об установлении или изменении территориальной зоны или зоны с особыми условиями использования территорий, либо об отмене установления такой зоны от 09.11.2021 № PVD-0123/2021-59701; иной документ, содержащий описание объекта от 13.10.2021 № PVD-0123/2021-59701; доверенность от 19.02.2020 № 7988397. вид ограничения (обременения): ограничения прав на земельный участок, предусмотренные статьей 56 Земельного кодекса Российской Федерации; срок действия: с 30.11.2021; реквизиты документа-основания: доверенность от 03.09.2020 № 9213173; документ, содержащий необходимые для внесения в государственный кадастр недвижимости сведения об установлении или изменении территориальной зоны или зоны с особыми условиями использования территорий, либо об отмене установления такой зоны от 08.11.2021 № PVD-0123/2021-59193; иной документ, содержащий описание объекта от 07.11.2021 № PVD-0123/2021-59193. вид ограничения (обременения): ограничения прав на земельный участок, предусмотренные статьей 56 Земельного кодекса Российской Федерации; срок действия: с 01.12.2021; реквизиты документа-основания: доверенность от 07.06.2023 № 3335268; документ, содержащий необходимые для внесения в государственный кадастр недвижимости сведения об установлении или изменении территориальной зоны или зоны с особыми условиями использования территорий, либо об отмене установления такой зоны от 22.02.2024 № PVD-0123/2024-6767; охранная зона объекта электросетевого хозяйства - ЛЭП 10 кВ ф.6 п/ст 158 до ТП-96 п.Староселье 47:01-6.1393 от 22.02.2024 № PVD-0123/2024-6767; постановление о порядке установления охранных зон объектов электросетевого хозяйства и особых условий использования земельных участков, расположенных в границах таких зон от 24.02.2009 № 160 выдан: Правительство Российской Федерации. вид ограничения (обременения): ограничения прав на земельный участок, предусмотренные статьей 56 Земельного кодекса Российской Федерации; срок действия: с 07.12.2021; реквизиты документа-основания: документ, содержащий необходимые для внесения в государственный кадастр недвижимости сведения об установлении или изменении

ДОКУМЕНТ ПОДПИСАН
ЭЛЕКТРОННОЙ ПОДПИСЬЮ
Сертификат: 839971481847979980055521910400019784 43
Владелец: ПУБЛИЧНО-ПРАВОВАЯ КОМПАНИЯ РОСКАДАСТР
Действителен: с 24.12.2025 по 19.03.2027

полное наименование должности		инициалы, фамилия

Земельный участок
вид объекта недвижимости

Лист № 26 раздела 1	Всего листов раздела 1: 54	Всего разделов: 7	Всего листов выписки: 1122

19.02.2026г. № КУВИ-001/2026-20851695	
Кадастровый номер:	47:01:0000000:4(Единое землепользование)

территориальной зоны или зоны с особыми условиями использования территорий, либо об отмене установления такой зоны от 08.11.2021 № PVD-0123/2021-59552; иной документ, содержащий описание объекта от 08.11.2021 № PVD-0123/2021-59552; доверенность от 06.10.2021 № 9964928. вид ограничения (обременения): ограничения прав на земельный участок, предусмотренные статьей 56 Земельного кодекса Российской Федерации; срок действия: с 10.12.2021; реквизиты документа-основания: документ, содержащий необходимые для внесения в государственный кадастр недвижимости сведения об установлении или изменении территориальной зоны или зоны с особыми условиями использования территорий, либо об отмене установления такой зоны от 08.11.2021 № PVD-0123/2021-59538; иной документ, содержащий описание объекта от 08.11.2021 № PVD-0123/2021-59542; доверенность от 06.10.2021 № 9964928. вид ограничения (обременения): ограничения прав на земельный участок, предусмотренные статьей 56 Земельного кодекса Российской Федерации; срок действия: с 28.12.2021; реквизиты документа-основания: документ, содержащий необходимые для внесения в государственный кадастр недвижимости сведения об установлении или изменении территориальной зоны или зоны с особыми условиями использования территорий, либо об отмене установления такой зоны от 09.11.2021 № PVD-0123/2021-59706; иной документ, содержащий описание объекта от 29.09.2021 № PVD-0123/2021-59706; доверенность от 19.02.2020 № 7988397. вид ограничения (обременения): ограничения прав на земельный участок, предусмотренные статьей 56 Земельного кодекса Российской Федерации; срок действия: с 12.01.2022; реквизиты документа-основания: документ об установлении (изменении) границ территории объекта культурного наследия или зон его охраны от 09.12.2021 № PVD-0123/2021-65974; иной документ, содержащий описание объекта от 09.12.2021 № PVD-0123/2021-65974. вид ограничения (обременения): ограничения прав на земельный участок, предусмотренные статьей 56 Земельного кодекса Российской Федерации; срок действия: с 12.01.2022; реквизиты документа-основания: документ, содержащий необходимые для внесения в государственный кадастр недвижимости сведения об установлении или изменении территориальной зоны или зоны с особыми условиями использования территорий, либо об отмене установления такой зоны от 30.11.2021 № PVD-0123/2021-64368; иной документ, содержащий описание объекта от 03.11.2021 № PVD-0123/2021-64368; доверенность от 19.02.2020 № 7988397. вид ограничения (обременения): ограничения прав на земельный участок, предусмотренные статьей 56 Земельного кодекса Российской Федерации; срок действия: с 31.01.2022; реквизиты документа-основания: доверенность от 04.09.2019 № ГП-612; иной документ от 21.01.2022 № PVD-0123/2022-11374;

ДОКУМЕНТ ПОДПИСАН
ЭЛЕКТРОННОЙ ПОДПИСЬЮ
Сертификат: 839971481847979980055521910400019784 43
Владелец: ПУБЛИЧНО-ПРАВОВАЯ КОМПАНИЯ РОСКАДАСТР
Действителен: с 24.12.2025 по 19.03.2027

полное наименование должности		инициалы, фамилия

Земельный участок
вид объекта недвижимости

Лист № 27 раздела 1	Всего листов раздела 1: 54	Всего разделов: 7	Всего листов выписки: 1122

19.02.2026г. № КУВИ-001/2026-20851695	
Кадастровый номер:	47:01:0000000:4(Единое землепользование)

документ, содержащий необходимые для внесения в государственный кадастр недвижимости сведения об установлении или изменении территориальной зоны или зоны с особыми условиями использования территорий, либо об отмене установления такой зоны от 21.01.2022 № PVD-0123/2022-11374; доверенность от 15.04.2020 № ГП-942. вид ограничения (обременения): ограничения прав на земельный участок, предусмотренные статьей 56 Земельного кодекса Российской Федерации; срок действия: с 02.02.2022; реквизиты документа-основания: доверенность от 04.09.2019 № ГП-612; иной документ от 21.01.2022 № PVD-0123/2022-11584; документ, содержащий необходимые для внесения в государственный кадастр недвижимости сведения об установлении или изменении территориальной зоны или зоны с особыми условиями использования территорий, либо об отмене установления такой зоны от 21.01.2022 № PVD-0123/2022-11584; доверенность от 15.04.2020 № ГП-942. вид ограничения (обременения): ограничения прав на земельный участок, предусмотренные статьей 56 Земельного кодекса Российской Федерации; срок действия: с 03.02.2022; реквизиты документа-основания: распоряжение о внесении изменений в распоряжение Леноблкомимущества от 18.11.2019 №1245 от 23.05.2024 № 708 выдан: Ленинградский областной комитет по управлению государственным имуществом (Леноблкомимущество) . вид ограничения (обременения): ограничения прав на земельный участок, предусмотренные статьей 56 Земельного кодекса Российской Федерации; срок действия: с 03.02.2022; реквизиты документа-основания: документ, содержащий необходимые для внесения в государственный кадастр недвижимости сведения об установлении или изменении территориальной зоны или зоны с особыми условиями использования территорий, либо об отмене установления такой зоны от 30.11.2021 № PVD-0123/2021-64359; иной документ, содержащий описание объекта от 29.11.2021 № PVD-0123/2021-64359; доверенность от 19.02.2020 № 7988397. вид ограничения (обременения): ограничения прав на земельный участок, предусмотренные статьей 56 Земельного кодекса Российской Федерации; срок действия: с 07.02.2022; реквизиты документа-основания: документ, содержащий необходимые для внесения в государственный кадастр недвижимости сведения об установлении или изменении территориальной зоны или зоны с особыми условиями использования территорий, либо об отмене установления такой зоны от 30.11.2021 № PVD-0123/2021-64347; иной документ, содержащий описание объекта от 29.11.2021 № PVD-0123/2021-64347; доверенность от 19.02.2020 № 7988397. вид ограничения (обременения): ограничения прав на земельный участок, предусмотренные статьей 56 Земельного кодекса Российской Федерации; срок действия: с 11.02.2022; реквизиты документа-основания: документ, содержащий необходимые для внесения в государственный кадастр недвижимости сведения об

ДОКУМЕНТ ПОДПИСАН
ЭЛЕКТРОННОЙ ПОДПИСЬЮ
Сертификат: 839971481847979980055521910400019784 43
Владелец: ПУБЛИЧНО-ПРАВОВАЯ КОМПАНИЯ РОСКАДАСТР
Действителен: с 24.12.2025 по 19.03.2027

полное наименование должности		инициалы, фамилия

Земельный участок
вид объекта недвижимости

Лист № 28 раздела 1	Всего листов раздела 1: 54	Всего разделов: 7	Всего листов выписки: 1122

19.02.2026г. № КУВИ-001/2026-20851695	
Кадастровый номер:	47:01:0000000:4(Единое землепользование)

установлении или изменении территориальной зоны или зоны с особыми условиями использования территорий, либо об отмене установления такой зоны от 13.01.2022 № PVD-0123/2022-9123; иной документ от 13.01.2022 № PVD-0123/2022-9123. вид ограничения (обременения): ограничения прав на земельный участок, предусмотренные статьей 56 Земельного кодекса Российской Федерации; срок действия: с 14.02.2022; реквизиты документа-основания: доверенность от 07.06.2023 № 3335268; документ, содержащий необходимые для внесения в государственный кадастр недвижимости сведения об установлении или изменении территориальной зоны или зоны с особыми условиями использования территорий, либо об отмене установления такой зоны от 22.02.2024 № PVD-0123/2024-6762; охранная зона объекта электросетевого хозяйства - ЧАСТЬ ВЛ 10кВ Ф.Мол-01, оп№1 до оп.18 (№031521) 47:01-6.1466 от 22.02.2024 № PVD-0123/2024-6762; постановление о порядке установления охранных зон объектов электросетевого хозяйства и особых условий использования земельных участков, расположенных в границах таких зон от 24.02.2009 № 160 выдан: Правительство Российской Федерации. вид ограничения (обременения): ограничения прав на земельный участок, предусмотренные статьей 56 Земельного кодекса Российской Федерации; срок действия: с 02.03.2022; реквизиты документа-основания: документ, содержащий необходимые для внесения в государственный кадастр недвижимости сведения об установлении или изменении территориальной зоны или зоны с особыми условиями использования территорий, либо об отмене установления такой зоны от 28.02.2022 № PVD-0123/2022-17227; иной документ, содержащий описание объекта от 24.02.2022 № PVD-0123/2022-17227. вид ограничения (обременения): ограничения прав на земельный участок, предусмотренные статьей 56 Земельного кодекса Российской Федерации; срок действия: с 22.03.2022; реквизиты документа-основания: документ, содержащий необходимые для внесения в государственный кадастр недвижимости сведения об установлении или изменении территориальной зоны или зоны с особыми условиями использования территорий, либо об отмене установления такой зоны от 18.02.2022 № PVD-0123/2022-20037; иной документ, содержащий описание объекта от 17.02.2022 № PVD-0123/2022-20037; доверенность от 19.02.2020 № 7988397. вид ограничения (обременения): ограничения прав на земельный участок, предусмотренные статьей 56 Земельного кодекса Российской Федерации; срок действия: с 22.03.2022; реквизиты документа-основания: доверенность от 07.06.2023 № 3335268; документ, содержащий необходимые для внесения в государственный кадастр недвижимости сведения об установлении или изменении территориальной зоны или зоны с особыми условиями использования территорий, либо об отмене установления такой зоны от 22.02.2024 № PVD-0123/2024-6754;

ДОКУМЕНТ ПОДПИСАН
ЭЛЕКТРОННОЙ ПОДПИСЬЮ
Сертификат: 839971481847979980055521910400019784 43
Владелец: ПУБЛИЧНО-ПРАВОВАЯ КОМПАНИЯ РОСКАДАСТР
Действителен: с 24.12.2025 по 19.03.2027

полное наименование должности		инициалы, фамилия

Земельный участок
вид объекта недвижимости

Лист № 29 раздела 1	Всего листов раздела 1: 54	Всего разделов: 7	Всего листов выписки: 1122

19.02.2026г. № КУВИ-001/2026-20851695	
Кадастровый номер:	47:01:0000000:4(Единое землепользование)

охранная зона объекта электросетевого хозяйства - ЛЭП 10 КВ ф.Брд-03 от ПС "Бородинская" 47:01-6.1486 от 22.02.2024 № PVD-0123/2024-6754; постановление о порядке установления охранных зон объектов электросетевого хозяйства и особых условий использования земельных участков, расположенных в границах таких зон от 24.02.2009 № 160 выдан: Правительство Российской Федерации. вид ограничения (обременения): ограничения прав на земельный участок, предусмотренные статьей 56 Земельного кодекса Российской Федерации; срок действия: с 23.03.2022; реквизиты документа-основания: документ, содержащий необходимые для внесения в государственный кадастр недвижимости сведения об установлении или изменении территориальной зоны или зоны с особыми условиями использования территорий, либо об отмене установления такой зоны от 18.02.2022 № PVD-0123/2022-20144; иной документ, содержащий описание объекта от 17.02.2022 № PVD-0123/2022-20144 ; доверенность от 19.02.2020 № 7988397. вид ограничения (обременения): ограничения прав на земельный участок, предусмотренные статьей 56 Земельного кодекса Российской Федерации; срок действия: с 28.03.2022; реквизиты документа-основания: документ, содержащий необходимые для внесения в государственный кадастр недвижимости сведения об установлении или изменении территориальной зоны или зоны с особыми условиями использования территорий, либо об отмене установления такой зоны от 18.02.2022 № PVD-0123/2022-20109; иной документ, содержащий описание объекта от 17.02.2022 № PVD-0123/2022-20109; доверенность от 19.02.2020 № 7988397. вид ограничения (обременения): ограничения прав на земельный участок, предусмотренные статьей 56 Земельного кодекса Российской Федерации; срок действия: с 29.06.2022; реквизиты документа-основания: документ, содержащий необходимые для внесения в государственный кадастр недвижимости сведения об установлении или изменении территориальной зоны или зоны с особыми условиями использования территорий, либо об отмене установления такой зоны от 23.05.2022 № PVD-0123/2022-38459. вид ограничения (обременения): ограничения прав на земельный участок, предусмотренные статьей 56 Земельного кодекса Российской Федерации; срок действия: с 23.08.2022; реквизиты документа-основания: документ, содержащий необходимые для внесения в государственный кадастр недвижимости сведения об установлении или изменении территориальной зоны или зоны с особыми условиями использования территорий, либо об отмене установления такой зоны от 08.08.2022 № PVD-0123/2022-49511; иной документ, содержащий описание объекта от 08.08.2022 № PVD-0123/2022-49511; решение «Об установлении санитарно-защитной зоны для Автозаправочной станции № 456 «Выборг» ООО «РН-Северо-Запад» по адресу: Ленинградская область, Выборгский район, г. Выборг, ул. Железнодорожная, 4Б» от

ДОКУМЕНТ ПОДПИСАН
ЭЛЕКТРОННОЙ ПОДПИСЬЮ
Сертификат: 839971481847979980055521910400019784 43
Владелец: ПУБЛИЧНО-ПРАВОВАЯ КОМПАНИЯ РОСКАДАСТР
Действителен: с 24.12.2025 по 19.03.2027

полное наименование должности		инициалы, фамилия

Земельный участок
вид объекта недвижимости

Лист № 30 раздела 1	Всего листов раздела 1: 54	Всего разделов: 7	Всего листов выписки: 1122

19.02.2026г. № КУВИ-001/2026-20851695	
Кадастровый номер:	47:01:0000000:4(Единое землепользование)

04.02.2022 № 47-00-02/45-1113-2022 выдан: Управление Федеральной службы по надзору в сфере защиты прав потребителей и благополучия человека по Ленинградской области. вид ограничения (обременения): ограничения прав на земельный участок, предусмотренные статьей 56 Земельного кодекса Российской Федерации; срок действия: с 12.09.2022; реквизиты документа-основания: документ, содержащий необходимые для внесения в государственный кадастр недвижимости сведения об установлении или изменении территориальной зоны или зоны с особыми условиями использования территорий, либо об отмене установления такой зоны от 29.07.2022 № 979 выдан: Ленинградский областной комитет по управлению государственным имуществом (ЛЕНОБЛКОМИМУЩЕСТВО); сопроводительное письмо от 01.08.2022 № 07-7395/2022; иной документ, содержащий описание объекта от 10.08.2022 № PVD-0123/2022-49814. вид ограничения (обременения): ограничения прав на земельный участок, предусмотренные статьей 56 Земельного кодекса Российской Федерации; срок действия: с 26.10.2022; реквизиты документа-основания: документ, содержащий необходимые для внесения в государственный кадастр недвижимости сведения об установлении или изменении территориальной зоны или зоны с особыми условиями использования территорий, либо об отмене установления такой зоны от 23.09.2022 № PVD-0123/2022-56651; иной документ, содержащий описание объекта от 23.09.2022 № PVD-0123/2022-56651; распоряжение об установлении зоны с особыми условиями использования территории от 16.09.2022 № 1244 выдан: Ленинградский областной комитет по управлению государственным имуществом (ЛЕНОБЛКОМИМУЩЕСТВО). вид ограничения (обременения): ограничения прав на земельный участок, предусмотренные статьей 56 Земельного кодекса Российской Федерации; срок действия: с 01.11.2022; реквизиты документа-основания: доверенность от 04.04.2022 № 78 АВ 1436548; документ, содержащий необходимые для внесения в государственный кадастр недвижимости сведения об установлении или изменении территориальной зоны или зоны с особыми условиями использования территорий, либо об отмене установления такой зоны от 28.10.2022 № PVD-0123/2022-62320; иной документ, содержащий описание объекта от 28.10.2022 № PVD-0123/2022-62320. вид ограничения (обременения): ограничения прав на земельный участок, предусмотренные статьей 56 Земельного кодекса Российской Федерации; срок действия: с 01.11.2022; реквизиты документа-основания: доверенность от 04.04.2022 № 78 АВ 1436548; документ, содержащий необходимые для внесения в государственный кадастр недвижимости сведения об установлении или изменении территориальной зоны или зоны с особыми условиями использования территорий, либо об отмене установления такой зоны от 28.10.2022 № PVD-0123/2022-62326; иной документ, содержащий описание объекта от 28.10.2022 № PVD-0123/2022-62326. вид ограничения

ДОКУМЕНТ ПОДПИСАН
ЭЛЕКТРОННОЙ ПОДПИСЬЮ
Сертификат: 839971481847979980055521910400019784 43
Владелец: ПУБЛИЧНО-ПРАВОВАЯ КОМПАНИЯ РОСКАДАСТР
Действителен: с 24.12.2025 по 19.03.2027

полное наименование должности		инициалы, фамилия

Земельный участок
вид объекта недвижимости

Лист № 31 раздела 1	Всего листов раздела 1: 54	Всего разделов: 7	Всего листов выписки: 1122

19.02.2026г. № КУВИ-001/2026-20851695	
Кадастровый номер:	47:01:0000000:4(Единое землепользование)

(обременения): ограничения прав на земельный участок, предусмотренные статьей 56 Земельного кодекса Российской Федерации; срок действия: с 01.11.2022; реквизиты документа-основания: доверенность от 04.04.2022 № 78 АВ 1436548; документ, содержащий необходимые для внесения в государственный кадастр недвижимости сведения об установлении или изменении территориальной зоны или зоны с особыми условиями использования территорий, либо об отмене установления такой зоны от 28.10.2022 № PVD-0123/2022-62346; иной документ, содержащий описание объекта от 28.10.2022 № PVD-0123/2022-62346. вид ограничения (обременения): ограничения прав на земельный участок, предусмотренные статьей 56 Земельного кодекса Российской Федерации; срок действия: с 26.11.2022; реквизиты документа-основания: документ, содержащий необходимые для внесения в государственный кадастр недвижимости сведения об установлении или изменении территориальной зоны или зоны с особыми условиями использования территорий, либо об отмене установления такой зоны от 18.10.2022 № PVD-0123/2022-62494; иной документ, содержащий описание объекта от 01.11.2022 № PVD-0123/2022-62494; доверенность от 18.10.2021 № ИСХ-6189/2021; приказ о включении выявленного объекта культурного наследия "Комплекс производственных и складских построек железнодорожной станции Выборг" в составе: "Паровозное депо"; "Паровозоремонтный цех"; "Кузница"; "Литейная"; "Колесная мастерская"; "Паровозное депо, водонапорные башни (две)"; "Мастерские"; "Подпорная стенка", местонахождение: Ленинградская область, Выборгский муниципальный район, город Выборг, улица Деповская, дом 1, в единый государственный реестр объектов культурного наследия (памятников истории и культуры) народов Российской Федерации, об утверждении границ его территории и предмета охраны от 05.10.2022 № 01-03/22-191 выдан: Комитет по сохранению культурного наследия Ленинградской области. вид ограничения (обременения): ограничения прав на земельный участок, предусмотренные статьей 56 Земельного кодекса Российской Федерации; срок действия: с 28.11.2022; реквизиты документа-основания: документ, содержащий необходимые для внесения в государственный кадастр недвижимости сведения об установлении или изменении территориальной зоны или зоны с особыми условиями использования территорий, либо об отмене установления такой зоны от 18.10.2022 № PVD-0123/2022-62509; иной документ, содержащий описание объекта от 01.11.2022 № PVD-0123/2022-62506; доверенность от 18.10.2021 № ИСХ-6189/2021; приказ о включении выявленного объекта культурного наследия "Вокзал железнодорожной станции "Инкиля"", местонахождение: Ленинградская область, Выборгский муниципальный район Каменногорское городское поселение, поселок Зайцево, улица Привокзальная, дом 1, в единый государственный реестр объектов культурного наследия (памятников истории и

ДОКУМЕНТ ПОДПИСАН
ЭЛЕКТРОННОЙ ПОДПИСЬЮ
Сертификат: 839971481847979980055521910400019784 43
Владелец: ПУБЛИЧНО-ПРАВОВАЯ КОМПАНИЯ РОСКАДАСТР
Действителен: с 24.12.2025 по 19.03.2027

полное наименование должности		инициалы, фамилия

Земельный участок
вид объекта недвижимости

Лист № 32 раздела 1	Всего листов раздела 1: 54	Всего разделов: 7	Всего листов выписки: 1122

19.02.2026г. № КУВИ-001/2026-20851695	
Кадастровый номер:	47:01:0000000:4(Единое землепользование)

культуры) народов Российской Федерации, об утверждении границ его территории и предмета охраны от 05.10.2022 № 01-03/22-186 выдан: Комитет по сохранению культурного наследия Ленинградской области. вид ограничения (обременения): ограничения прав на земельный участок, предусмотренные статьей 56 Земельного кодекса Российской Федерации; срок действия: с 28.11.2022; реквизиты документа-основания: документ, содержащий необходимые для внесения в государственный кадастр недвижимости сведения об установлении или изменении территориальной зоны или зоны с особыми условиями использования территорий, либо об отмене установления такой зоны от 18.10.2022 № PVD-0123/2022-62502; иной документ, содержащий описание объекта от 01.11.2022 № PVD-0123/2022-62502; доверенность от 18.10.2021 № ИСХ-6189/2021; приказ о включении выявленного объекта культурного наследия "Вокзал железнодорожной станции "Бородинское"" местонахождение: Ленинградская область, Выборгский муниципальный район, Каменногорское городское поселение, поселок Бородинское, в единый государственный реестр объектов культурного наследия (памятников истории и культуры) народов Российской Федерации, об утверждении границ его территории и предмета охраны от 05.10.2022 № 01-03/22-193 выдан: Комитет по сохранению культурного наследия Ленинградской области. вид ограничения (обременения): ограничения прав на земельный участок, предусмотренные статьей 56 Земельного кодекса Российской Федерации; срок действия: с 29.11.2022; реквизиты документа-основания: доверенность от 01.11.2022 № 2505754; документ, содержащий необходимые для внесения в государственный кадастр недвижимости сведения об установлении или изменении территориальной зоны или зоны с особыми условиями использования территорий, либо об отмене установления такой зоны от 01.11.2022 № PVD-0123/2022-64853; иной документ, содержащий описание объекта от 17.11.2022 № PVD-0123/2022-64853. вид ограничения (обременения): ограничения прав на земельный участок, предусмотренные статьей 56 Земельного кодекса Российской Федерации; срок действия: с 30.11.2022; реквизиты документа-основания: документ, содержащий необходимые для внесения в государственный кадастр недвижимости сведения об установлении или изменении территориальной зоны или зоны с особыми условиями использования территорий, либо об отмене установления такой зоны от 20.10.2022 № PVD-0123/2022-62504; иной документ, содержащий описание объекта от 01.11.2022 № PVD-0123/2022-62504; доверенность от 18.10.2021 № ИСХ-6189/2021; приказ о включении выявленного объекта культурного наследия "Комплекс товарной станции" в составе: "Товарная контора"; "Пакгауз (два корпуса)"; "Платформы (две)"; "Подпорная стенка", местонахождение: Ленинградская область, Выборгский муниципальный район, город Выборг, улица Деповская, дом 1, корпус 14, 15, 16, 18, в единый государственный

ДОКУМЕНТ ПОДПИСАН
ЭЛЕКТРОННОЙ ПОДПИСЬЮ
Сертификат: 839971481847979980055521910400019784 43
Владелец: ПУБЛИЧНО-ПРАВОВАЯ КОМПАНИЯ РОСКАДАСТР
Действителен: с 24.12.2025 по 19.03.2027

полное наименование должности		инициалы, фамилия

Земельный участок
вид объекта недвижимости

Лист № 33 раздела 1	Всего листов раздела 1: 54	Всего разделов: 7	Всего листов выписки: 1122

19.02.2026г. № КУВИ-001/2026-20851695	
Кадастровый номер:	47:01:0000000:4(Единое землепользование)

реестр объектов культурного наследия (памятников истории и культуры) народов Российской Федерации, об утверждении границ его территории и предмета охраны от 17.10.2022 № 01-03/22-202 выдан: Комитет по сохранению культурного наследия Ленинградской области. вид ограничения (обременения): ограничения прав на земельный участок, предусмотренные статьей 56 Земельного кодекса Российской Федерации; срок действия: с 04.12.2022; реквизиты документа-основания: документ, содержащий необходимые для внесения в государственный кадастр недвижимости сведения об установлении или изменении территориальной зоны или зоны с особыми условиями использования территорий, либо об отмене установления такой зоны от 18.10.2022 № PVD-0123/2022-62503; иной документ, содержащий описание объекта от 01.11.2022 № PVD-0123/2022-62503; доверенность от 18.10.2021 № ИСХ-6189/2021; приказ о включении выявленного объекта культурного наследия "Вокзал железнодорожной станции "Ояярви"", местонахождение: Ленинградская область, Выборгский муниципальный район Каменногорское городское поселение, поселок Ручьи, в единый государственный реестр объектов культурного наследия (памятников истории и культуры) народов Российской Федерации, об утверждении границ его территории и предмета охраны от 05.10.2022 № 01-03/22-192 выдан: Комитет по сохранению культурного наследия Ленинградской области. вид ограничения (обременения): ограничения прав на земельный участок, предусмотренные статьей 56 Земельного кодекса Российской Федерации; срок действия: с 05.12.2022; реквизиты документа-основания: документ, содержащий необходимые для внесения в государственный кадастр недвижимости сведения об установлении или изменении территориальной зоны или зоны с особыми условиями использования территорий, либо об отмене установления такой зоны от 18.10.2022 № PVD-0123/2022-62497; иной документ, содержащий описание объекта от 01.11.2022 № PVD-0123/2022-62497; доверенность от 18.10.2021 № ИСХ-6189/2021; приказ о включении выявленного объекта культурного наследия "Железнодорожная станция Карисалми" в составе:"Вокзал"; "Станционная хозяйственная постройка", местонахождение: Ленинградская область, Выборгский муниципальный район, действующая станция Гвардейское, в единый государственный реестр объектов культурного наследия (памятников истории и культуры) народов Российской Федерации, об утверждении границ его территории и предмета охраны от 05.10.2022 № 01-03/22-194 выдан: Комитет по сохранению культурного наследия Ленинградской области . вид ограничения (обременения): ограничения прав на земельный участок, предусмотренные статьей 56 Земельного кодекса Российской Федерации; срок действия: с 02.02.2023; реквизиты документа-основания: документ, содержащий необходимые для внесения в государственный кадастр

ДОКУМЕНТ ПОДПИСАН
ЭЛЕКТРОННОЙ ПОДПИСЬЮ
Сертификат: 839971481847979980055521910400019784 43
Владелец: ПУБЛИЧНО-ПРАВОВАЯ КОМПАНИЯ РОСКАДАСТР
Действителен: с 24.12.2025 по 19.03.2027

полное наименование должности		инициалы, фамилия

Земельный участок
вид объекта недвижимости

Лист № 34 раздела 1	Всего листов раздела 1: 54	Всего разделов: 7	Всего листов выписки: 1122

19.02.2026г. № КУВИ-001/2026-20851695	
Кадастровый номер:	47:01:0000000:4(Единое землепользование)

недвижимости сведения об установлении или изменении территориальной зоны или зоны с особыми условиями использования территорий, либо об отмене установления такой зоны от 30.09.2022 № PVD-0123/2022-57534; иной документ, содержащий описание объекта от 28.03.2022 № PVD-0123/2022-27563; решение об установлении санитарно-защитной зоны от 21.09.2021 № 151-РС33 выдан: Федеральная служба по надзору в сфере защиты прав потребителей и благополучия человека. вид ограничения (обременения): ограничения прав на земельный участок, предусмотренные статьей 56 Земельного кодекса Российской Федерации; срок действия: с 06.02.2023; реквизиты документа-основания: доверенность от 04.04.2022 № 78 АВ 1436548; документ, содержащий необходимые для внесения в государственный кадастр недвижимости сведения об установлении или изменении территориальной зоны или зоны с особыми условиями использования территорий, либо об отмене установления такой зоны от 28.10.2022 № PVD-0123/2022-62340; иной документ, содержащий описание объекта от 28.10.2022 № PVD-0123/2022-62340. вид ограничения (обременения): ограничения прав на земельный участок, предусмотренные статьей 56 Земельного кодекса Российской Федерации; срок действия: с 13.03.2023; реквизиты документа-основания: доверенность от 06.10.2021 № 9964928; документ, содержащий необходимые для внесения в государственный кадастр недвижимости сведения об установлении или изменении территориальной зоны или зоны с особыми условиями использования территорий, либо об отмене установления такой зоны от 05.12.2022 № PVD-0123/2022-74316; иной документ, содержащий описание объекта от 27.12.2022 № PVD-0123/2022-74316. вид ограничения (обременения): ограничения прав на земельный участок, предусмотренные статьей 56 Земельного кодекса Российской Федерации; срок действия: с 25.03.2023; реквизиты документа-основания: доверенность от 06.10.2021 № 9964928; документ, содержащий необходимые для внесения в государственный кадастр недвижимости сведения об установлении или изменении территориальной зоны или зоны с особыми условиями использования территорий, либо об отмене установления такой зоны от 05.12.2022 № PVD-0123/2022-74294; иной документ, содержащий описание объекта от 27.12.2022 № PVD-0123/2022-74294; постановление о порядке установления охранных зон объектов электросетевого хозяйства и особых условий использования земельных участков, расположенных в границах таких зон от 24.02.2009 № 160 выдан: Правительство Российской Федерации . вид ограничения (обременения): ограничения прав на земельный участок, предусмотренные статьей 56 Земельного кодекса Российской Федерации; срок действия: с 10.04.2023; реквизиты документа-основания: решение Об установлении санитарно-защитной зоны от 15.11.2022 № 47-00-02/45-10530-2022 выдан: Управление Федеральной

ДОКУМЕНТ ПОДПИСАН
ЭЛЕКТРОННОЙ ПОДПИСЬЮ
Сертификат: 839971481847979980055521910400019784 43
Владелец: ПУБЛИЧНО-ПРАВОВАЯ КОМПАНИЯ РОСКАДАСТР
Действителен: с 24.12.2025 по 19.03.2027

полное наименование должности		инициалы, фамилия

Земельный участок
вид объекта недвижимости

Лист № 35 раздела 1	Всего листов раздела 1: 54	Всего разделов: 7	Всего листов выписки: 1122

19.02.2026г. № КУВИ-001/2026-20851695	
Кадастровый номер:	47:01:0000000:4(Единое землепользование)

службы по надзору в сфере защиты прав потребителей и благополучия человека по Ленинградской области. вид ограничения (обременения): ограничения прав на земельный участок, предусмотренные статьей 56 Земельного кодекса Российской Федерации; срок действия: с 02.05.2023; реквизиты документа-основания: постановление Правительства РФ "О порядке установления охранных зон объектов электросетевого хозяйства и особых условий использования земельных участков, расположенных в границах таких зон" от 24.02.2009 № 160 выдан: Правительство РФ. вид ограничения (обременения): ограничения прав на земельный участок, предусмотренные статьей 56 Земельного кодекса Российской Федерации; срок действия: с 04.05.2023; реквизиты документа-основания: постановление Правительства РФ "О порядке установления охранных зон объектов электросетевого хозяйства и особых условий использования земельных участков, расположенных в границах таких зон" от 24.02.2009 № 160 выдан: Постановление Правительства. вид ограничения (обременения): ограничения прав на земельный участок, предусмотренные статьей 56 Земельного кодекса Российской Федерации; срок действия: с 13.05.2023; реквизиты документа-основания: постановление о порядке установления охранных зон объектов электросетевого хозяйства и особых условий использования земельных участков, расположенных в границах таких зон от 24.02.2009 № 160 выдан: Правительство Российской Федерации. вид ограничения (обременения): ограничения прав на земельный участок, предусмотренные статьей 56 Земельного кодекса Российской Федерации; срок действия: с 15.05.2023; реквизиты документа-основания: постановление от 24.02.2009 № 160 выдан: Правительство РФ. вид ограничения (обременения): ограничения прав на земельный участок, предусмотренные статьей 56 Земельного кодекса Российской Федерации; срок действия: с 19.05.2023; реквизиты документа-основания: Постановление о порядке установления охранных зон объектов электросетевого хозяйства и особых условий использования земельных участков, расположенных в границах таких зон от 24.02.2009 № 160 выдан: Правительство Российской Федерации. вид ограничения (обременения): ограничения прав на земельный участок, предусмотренные статьей 56 Земельного кодекса Российской Федерации; срок действия: с 27.05.2023; реквизиты документа-основания: Постановление о порядке установления охранных зон объектов электросетевого хозяйства и особых условий использования земельных участков, расположенных в границах таких зон от 24.02.2009 № 160 выдан: Правительство Российской Федерации. вид ограничения (обременения): ограничения прав на земельный участок, предусмотренные статьей 56 Земельного кодекса Российской Федерации; срок действия: с 08.06.2023; реквизиты

ДОКУМЕНТ ПОДПИСАН
ЭЛЕКТРОННОЙ ПОДПИСЬЮ
Сертификат: 839971481847979980055521910400019784 43
Владелец: ПУБЛИЧНО-ПРАВОВАЯ КОМПАНИЯ РОСКАДАСТР
Действителен: с 24.12.2025 по 19.03.2027

полное наименование должности		инициалы, фамилия

Земельный участок
вид объекта недвижимости

Лист № 36 раздела 1	Всего листов раздела 1: 54	Всего разделов: 7	Всего листов выписки: 1122

19.02.2026г. № КУВИ-001/2026-20851695	
Кадастровый номер:	47:01:0000000:4(Единое землепользование)

документа-основания: постановление Правительства РФ "О порядке установления охранных зон объектов электросетевого хозяйства и особых условий использования земельных участков, расположенных в границах таких зон" от 24.02.2009 № 160 выдан: Правительство РФ. вид ограничения (обременения): ограничения прав на земельный участок, предусмотренные статьей 56 Земельного кодекса Российской Федерации; срок действия: с 13.06.2023; реквизиты документа-основания: Постановление о порядке установления охранных зон объектов электросетевого хозяйства и особых условий использования земельных участков, расположенных в границах таких зон от 24.02.2009 № 160 выдан: Правительство Российской Федерации. вид ограничения (обременения): ограничения прав на земельный участок, предусмотренные статьей 56 Земельного кодекса Российской Федерации; срок действия: с 19.06.2023; реквизиты документа-основания: постановление о порядке установления охранных зон объектов электросетевого хозяйства и особых условий использования земельных участков, расположенных в границах таких зон от 24.02.2009 № 160 выдан: Правительство Российской Федерации . вид ограничения (обременения): ограничения прав на земельный участок, предусмотренные статьей 56 Земельного кодекса Российской Федерации; срок действия: с 27.06.2023; реквизиты документа-основания: постановление Правительства РФ "О порядке установления охранных зон объектов электросетевого хозяйства и особых условий использования земельных участков, расположенных в границах таких зон" от 24.02.2009 № 160 выдан: Правительство РФ . вид ограничения (обременения): ограничения прав на земельный участок, предусмотренные статьей 56 Земельного кодекса Российской Федерации; срок действия: с 30.06.2023; реквизиты документа-основания: доверенность от 15.02.2023 № 02/29/40/23; документ, содержащий необходимые для внесения в государственный кадастр недвижимости сведения об установлении или изменении территориальной зоны или зоны с особыми условиями использования территорий, либо об отмене установления такой зоны от 19.06.2023 № PVD-0123/2023-36092; иной документ, содержащий описание объекта от 19.06.2023 № PVD-0123/2023-36092. вид ограничения (обременения): ограничения прав на земельный участок, предусмотренные статьей 56 Земельного кодекса Российской Федерации; срок действия: с 30.06.2023; реквизиты документа-основания: распоряжение об установлении публичного сервитута от 06.12.2022 № 1643 выдан: Ленинградский областной комитет по управлению государственным имуществом (Леноблкомимущество). вид ограничения (обременения): ограничения прав на земельный участок, предусмотренные статьей 56 Земельного кодекса Российской Федерации; срок действия: с 04.07.2023; реквизиты документа-основания:

ДОКУМЕНТ ПОДПИСАН
ЭЛЕКТРОННОЙ ПОДПИСЬЮ
Сертификат: 8399714818479799800555219104000197844З
Владелец: ПУБЛИЧНО-ПРАВОВАЯ КОМПАНИЯ РОСКАДАСТР
Действителен: с 24.12.2025 по 19.03.2027

полное наименование должности		инициалы, фамилия

Земельный участок
вид объекта недвижимости

Лист № 37 раздела 1	Всего листов раздела 1: 54	Всего разделов: 7	Всего листов выписки: 1122

19.02.2026г. № КУВИ-001/2026-20851695	
Кадастровый номер:	47:01:0000000:4(Единое землепользование)

постановление Правительства РФ "О порядке установления охранных зон объектов электросетевого хозяйства и особых условий использования земельных участков, расположенных в границах таких зон" от 24.02.2009 № 160 выдан: Правительство РФ. вид ограничения (обременения): ограничения прав на земельный участок, предусмотренные статьей 56 Земельного кодекса Российской Федерации; срок действия: с 06.07.2023; реквизиты документа-основания: постановление Правительства РФ "О порядке установления охранных зон объектов электросетевого хозяйства и особых условий использования земельных участков, расположенных в границах таких зон" от 24.02.2009 № 160 выдан: Правительство РФ. вид ограничения (обременения): ограничения прав на земельный участок, предусмотренные статьей 56 Земельного кодекса Российской Федерации; срок действия: с 07.07.2023; реквизиты документа-основания: постановление Правительства РФ "О порядке установления охранных зон объектов электросетевого хозяйства и особых условий использования земельных участков, расположенных в границах таких зон" от 24.02.2009 № 160 выдан: Правительство РФ. вид ограничения (обременения): ограничения прав на земельный участок, предусмотренные статьей 56 Земельного кодекса Российской Федерации; срок действия: с 07.07.2023; реквизиты документа-основания: постановление Правительства РФ "О порядке установления охранных зон объектов электросетевого хозяйства и особых условий использования земельных участков, расположенных в границах таких зон" от 24.02.2009 № 160 выдан: Правительство РФ. вид ограничения (обременения): ограничения прав на земельный участок, предусмотренные статьей 56 Земельного кодекса Российской Федерации; срок действия: с 07.07.2023; реквизиты документа-основания: постановление Правительства РФ "О порядке установления охранных зон объектов электросетевого хозяйства и особых условий использования земельных участков, расположенных в границах таких зон" от 24.02.2009 № 160 выдан: Правительство РФ . вид ограничения (обременения): ограничения прав на земельный участок, предусмотренные статьей 56 Земельного кодекса Российской Федерации; срок действия: с 10.07.2023; реквизиты документа-основания: постановление Правительства РФ "О порядке установления охранных зон объектов электросетевого хозяйства и особых условий использования земельных участков, расположенных в границах таких зон" от 24.02.2009 № 160 выдан: Правительство РФ. вид ограничения (обременения): ограничения прав на земельный участок, предусмотренные статьей 56 Земельного кодекса Российской Федерации; срок действия: с 10.07.2023; реквизиты документа-основания: постановление Правительства РФ "О порядке установления охранных зон объектов электросетевого хозяйства и особых условий использования

ДОКУМЕНТ ПОДПИСАН
ЭЛЕКТРОННОЙ ПОДПИСЬЮ
Сертификат: 839971481847979980055521910400019784 43
Владелец: ПУБЛИЧНО-ПРАВОВАЯ КОМПАНИЯ РОСКАДАСТР
Действителен: с 24.12.2025 по 19.03.2027

полное наименование должности		инициалы, фамилия

Земельный участок
вид объекта недвижимости

Лист № 38 раздела 1	Всего листов раздела 1: 54	Всего разделов: 7	Всего листов выписки: 1122

19.02.2026г. № КУВИ-001/2026-20851695	
Кадастровый номер:	47:01:0000000:4(Единое землепользование)

земельных участков, расположенных в границах таких зон" от 24.02.2009 № 160 выдан: Правительство РФ. вид ограничения (обременения): ограничения прав на земельный участок, предусмотренные статьей 56 Земельного кодекса Российской Федерации; срок действия: с 19.07.2023; реквизиты документа-основания: постановление о порядке установления охранных зон объектов электросетевого хозяйства и особых условий использования земельных участков, расположенных в границах таких зон от 24.02.2009 № 160 выдан: Правительство РФ. вид ограничения (обременения): ограничения прав на земельный участок, предусмотренные статьей 56 Земельного кодекса Российской Федерации; срок действия: с 25.07.2023; реквизиты документа-основания: постановление Правительства РФ "О порядке установления охранных зон объектов электросетевого хозяйства и особых условий использования земельных участков, расположенных в границах таких зон" от 24.02.2009 № 160 выдан: Правительство РФ. вид ограничения (обременения): ограничения прав на земельный участок, предусмотренные статьей 56 Земельного кодекса Российской Федерации; срок действия: с 26.07.2023; реквизиты документа-основания: постановление о порядке установления охранных зон объектов электросетевого хозяйства и особых условий использования земельных участков, расположенных в границах таких зон от 24.02.2009 № 160 выдан: Правительство Российской Федерации . вид ограничения (обременения): ограничения прав на земельный участок, предусмотренные статьей 56 Земельного кодекса Российской Федерации; срок действия: с 01.08.2023; реквизиты документа-основания: документ, содержащий необходимые для внесения в государственный кадастр недвижимости сведения об установлении или изменении территориальной зоны или зоны с особыми условиями использования территорий, либо об отмене установления такой зоны от 13.01.2022 № PVD-0123/2022-9127; иной документ от 13.01.2022 № PVD-0123/2022-9127. вид ограничения (обременения): ограничения прав на земельный участок, предусмотренные статьей 56 Земельного кодекса Российской Федерации; срок действия: с 10.08.2023; реквизиты документа-основания: постановление о порядке установления охранных зон объектов электросетевого хозяйства и особых условий использования земельных участков, расположенных в границах таких зон от 24.02.2009 № 160 выдан: Правительство Российской Федерации . вид ограничения (обременения): ограничения прав на земельный участок, предусмотренные статьей 56 Земельного кодекса Российской Федерации; срок действия: с 11.08.2023; реквизиты документа-основания: постановление о порядке установления охранных зон объектов электросетевого хозяйства и особых условий использования земельных участков, расположенных в границах таких зон от 24.02.2009 № 160 выдан:

ДОКУМЕНТ ПОДПИСАН
ЭЛЕКТРОННОЙ ПОДПИСЬЮ
Сертификат: 839971481847979980055521910400019784 43
Владелец: ПУБЛИЧНО-ПРАВОВАЯ КОМПАНИЯ РОСКАДАСТР
Действителен: с 24.12.2025 по 19.03.2027

полное наименование должности		инициалы, фамилия

Земельный участок
вид объекта недвижимости

Лист № 39 раздела 1	Всего листов раздела 1: 54	Всего разделов: 7	Всего листов выписки: 1122

19.02.2026г. № КУВИ-001/2026-20851695	
Кадастровый номер:	47:01:0000000:4(Единое землепользование)

Правительство Российской Федерации . вид ограничения (обременения): ограничения прав на земельный участок, предусмотренные статьей 56 Земельного кодекса Российской Федерации; срок действия: с 11.08.2023; реквизиты документа-основания: постановление Правительства РФ "О порядке установления охранных зон объектов электросетевого хозяйства и особых условий использования земельных участков, расположенных в границах таких зон" от 24.02.2009 № 160 выдан: Правительство РФ. вид ограничения (обременения): ограничения прав на земельный участок, предусмотренные статьей 56 Земельного кодекса Российской Федерации; срок действия: с 11.08.2023; реквизиты документа-основания: распоряжение об утверждении местоположения границ затопления в отношении территорий, прилегающих к реке Приветная в п. Приветнинское Выборгского района Ленинградской области, затапливаемых при половодьях и паводках однопроцентной обеспеченности (повторяемость один раз в 100 лет) от 17.10.2022 № 46 выдан: Невско-Ладожское Бассейновое Водное Управление (Невско-Ладожское БВУ). вид ограничения (обременения): ограничения прав на земельный участок, предусмотренные статьей 56 Земельного кодекса Российской Федерации; срок действия: с 14.08.2023; реквизиты документа-основания: постановление Правительства РФ "О порядке установления охранных зон объектов электросетевого хозяйства и особых условий использования земельных участков, расположенных в границах таких зон" от 24.02.2009 № 160 выдан: Правительство РФ. вид ограничения (обременения): ограничения прав на земельный участок, предусмотренные статьей 56 Земельного кодекса Российской Федерации; срок действия: с 16.08.2023; реквизиты документа-основания: распоряжение Об утверждении местоположения границ зон подтопления в отношении территорий п. Приветнинское Выборгского района Ленинградской области, прилегающих к зонам затопления, повышения уровня грунтовых вод которых обуславливается подпором грунтовых вод уровнями высоких вод реки Приветная от 18.10.2022 № 47 выдан: Невско-Ладожское Бассейновое Водное Управление (Невско-Ладожское БВУ). вид ограничения (обременения): ограничения прав на земельный участок, предусмотренные статьей 56 Земельного кодекса Российской Федерации; срок действия: с 13.11.2023; реквизиты документа-основания: постановление о порядке установления охранных зон объектов электросетевого хозяйства и особых условий использования земельных участков, расположенных в границах таких зон от 24.02.2009 № 160 выдан: Правительство Российской Федерации. вид ограничения (обременения): ограничения прав на земельный участок, предусмотренные статьей 56 Земельного кодекса Российской Федерации; срок действия: с 13.11.2023; реквизиты документа-основания: решение о согласовании границ охранной зоны объекта электросетевого

ДОКУМЕНТ ПОДПИСАН
ЭЛЕКТРОННОЙ ПОДПИСЬЮ
Сертификат: 839971481847979980055521910400019784 43
Владелец: ПУБЛИЧНО-ПРАВОВАЯ КОМПАНИЯ РОСКАДАСТР
Действителен: с 24.12.2025 по 19.03.2027

полное наименование должности		инициалы, фамилия

Земельный участок
вид объекта недвижимости

Лист № 40 раздела 1	Всего листов раздела 1: 54	Всего разделов: 7	Всего листов выписки: 1122

19.02.2026г. № КУВИ-001/2026-20851695	
Кадастровый номер:	47:01:0000000:4(Единое землепользование)

хозяйства от 18.09.2023 № 20-3814/РС выдан: Федеральная служба по экологическому, технологическому и атомному надзору (Ростехнадзор) Северо-Западное управление. вид ограничения (обременения): ограничения прав на земельный участок, предусмотренные статьей 56 Земельного кодекса Российской Федерации; срок действия: с 15.11.2023; реквизиты документа-основания: постановление о порядке установления охранных зон объектов электросетевого хозяйства и особых условий использования земельных участков, расположенных в границах таких зон от 24.02.2009 № 160 выдан: Правительство Российской Федерации. вид ограничения (обременения): ограничения прав на земельный участок, предусмотренные статьей 56 Земельного кодекса Российской Федерации; срок действия: с 19.12.2023; реквизиты документа-основания: решение о согласовании границ охранной зоны объекта электросетевого хозяйства от 17.11.2023 № 20-4552/РС выдан: Ростехнадзор. вид ограничения (обременения): ограничения прав на земельный участок, предусмотренные статьей 56 Земельного кодекса Российской Федерации; срок действия: с 20.12.2023; реквизиты документа-основания: решение о согласовании границ охранной зоны объекта электросетевого хозяйства от 17.11.2023 № 20-4539/РС выдан: Ростехнадзор. вид ограничения (обременения): ограничения прав на земельный участок, предусмотренные статьей 56 Земельного кодекса Российской Федерации; срок действия: с 25.12.2023; реквизиты документа-основания: приказ об установлении охранных зон пунктов государственной нивелирной сети на территории Ленинградской области от 18.07.1997 № П/150 выдан: Управление Федеральной службы государственной регистрации, кадастра и картографии по Ленинградской области (Управление Росреестра по Ленинградской области). вид ограничения (обременения): ограничения прав на земельный участок, предусмотренные статьей 56 Земельного кодекса Российской Федерации; срок действия: с 07.03.2024; реквизиты документа-основания: приказ об установлении публичного сервитута для использования земель и земельных участков в целях реконструкции и эксплуатации магистрального нефтепровода «Палкино-Приморск». Реконструкция лупинга 700-706 км с сопутствующими сооружениями» от 12.05.2023 № 302 выдан: Министерство энергетики Российской Федерации; приказ о внесении изменений в приказ Минэнерго России от 12.05.2023 №302 от 19.05.2023 № 317 выдан: Министерство энергетики Российской Федерации. вид ограничения (обременения): ограничения прав на земельный участок, предусмотренные статьей 56 Земельного кодекса Российской Федерации; срок действия: с 12.03.2024; реквизиты документа-основания: документ, содержащий необходимые для внесения в государственный кадастр недвижимости сведения об установлении или изменении территориальной зоны или зоны с особыми условиями использования

полное наименование должности	ДОКУМЕНТ ПОДПИСАН ЭЛЕКТРОННОЙ ПОДПИСЬЮ Сертификат: 839971481847979980055521910400019784 43 Владелец: ПУБЛИЧНО-ПРАВОВАЯ КОМПАНИЯ РОСКАДАСТР Действителен: с 24.12.2025 по 19.03.2027	инициалы, фамилия

Земельный участок
вид объекта недвижимости

Лист № 41 раздела 1	Всего листов раздела 1: 54	Всего разделов: 7	Всего листов выписки: 1122

19.02.2026г. № КУВИ-001/2026-20851695	
Кадастровый номер:	47:01:0000000:4(Единое землепользование)

территорий, либо об отмене установления такой зоны от 30.11.2022 № PVD-0123/2022-66657 выдан: Министерство энергетики Российской Федерации. Департамент оперативного управления в ТЭК; иной документ, содержащий описание объекта от 30.11.2022 № PVD-0123/2022-66657; приказ об утверждении Границы минимальных расстояний до оси газопровода "Газопровод-отвод от магистрального газопровода «Ленинград – Выборг – Госграница» к комплексу сжижения природного газа в Выборгском районе Ленинградской области – порт Высоцк" от 07.10.2022 № 1105 выдан: Министерство энергетики Российской Федерации. вид ограничения (обременения): ограничения прав на земельный участок, предусмотренные статьей 56 Земельного кодекса Российской Федерации; срок действия: с 12.03.2024; реквизиты документа-основания: постановление Об утверждении Правил охраны линий и сооружений связи Российской Федерации от 09.06.1995 № 578 выдан: Правительство РФ. вид ограничения (обременения): ограничения прав на земельный участок, предусмотренные статьей 56 Земельного кодекса Российской Федерации; срок действия: с 14.03.2024; реквизиты документа-основания: доверенность от 03.08.2022 № 2505754; документ, содержащий необходимые для внесения в государственный кадастр недвижимости сведения об установлении или изменении территориальной зоны или зоны с особыми условиями использования территорий, либо об отмене установления такой зоны от 13.09.2023 № PVD-0123/2023-49174; охранная зона воздушной линии 10 кВ от 13.09.2023 № PVD-0123/2023-49174. вид ограничения (обременения): ограничения прав на земельный участок, предусмотренные статьей 56 Земельного кодекса Российской Федерации; срок действия: с 20.03.2024; реквизиты документа-основания: зона минимальных расстояний до объекта: Северо-Европейский газопровод, участок Грязовец-Выборг, км 597-км 917 от 18.03.2024 № PVD-0123/2024-9637; решение суда от 22.01.2024 № Дело № А56-114677/2023 выдан: Арбитражный суд города Санкт-Петербурга и Ленинградской области; документ, содержащий необходимые для внесения в государственный кадастр недвижимости сведения об установлении или изменении территориальной зоны или зоны с особыми условиями использования территорий, либо об отмене установления такой зоны от 18.03.2024 № PVD-0123/2024-9637. вид ограничения (обременения): ограничения прав на земельный участок, предусмотренные статьей 56 Земельного кодекса Российской Федерации; срок действия: с 21.03.2024; реквизиты документа-основания: зона минимальных расстояний до объекта: Северо-Европейский газопровод, участок Грязовец-Выборг, II нитка, км 728-км 917 от 18.03.2024 № PVD-0123/2024-9666; решение суда от 22.01.2024 № Дело № А56-114677/2023 выдан: Арбитражный суд города Санкт-Петербурга и Ленинградской области; документ, содержащий необходимые для внесения в государственный кадастр недвижимости сведения об установлении или изменении

ДОКУМЕНТ ПОДПИСАН
ЭЛЕКТРОННОЙ ПОДПИСЬЮ
Сертификат: 839971481847979980055521910400019784 43
Владелец: ПУБЛИЧНО-ПРАВОВАЯ КОМПАНИЯ РОСКАДАСТР
Действителен: с 24.12.2025 по 19.03.2027

полное наименование должности		инициалы, фамилия

Земельный участок
вид объекта недвижимости

Лист № 42 раздела 1	Всего листов раздела 1: 54	Всего разделов: 7	Всего листов выписки: 1122

19.02.2026г. № КУВИ-001/2026-20851695	
Кадастровый номер:	47:01:0000000:4(Единое землепользование)

территориальной зоны или зоны с особыми условиями использования территорий, либо об отмене установления такой зоны от 18.03.2024 № PVD-0123/2024-9666. вид ограничения (обременения): ограничения прав на земельный участок, предусмотренные статьей 56 Земельного кодекса Российской Федерации; срок действия: с 25.03.2024; реквизиты документа-основания: документ, содержащий необходимые для внесения в государственный кадастр недвижимости сведения об установлении или изменении территориальной зоны или зоны с особыми условиями использования территорий, либо об отмене установления такой зоны от 06.03.2024 № PVD-0123/2024-8339; зона с особыми условиями использования территории в связи с размещением газораспределительных сетей «Наружный распределительный газопровод к 2-м котельным ЗАО «Каменногорское карьероуправление» от 06.03.2024 № PVD-0123/2024-8339; распоряжение об установлении зоны с особыми условиями использования территории в связи с размещением газораспределительных сетей «Наружный распределительный газопровод к 2-м котельным ЗАО «Каменногорское карьероуправление» от 22.02.2024 № 221 выдан: Ленинградский областной комитет по управлению государственным имуществом (Леноблкомимущество) . вид ограничения (обременения): ограничения прав на земельный участок, предусмотренные статьей 56 Земельного кодекса Российской Федерации; срок действия: с 26.03.2024; реквизиты документа-основания: распоряжение ЛЕНОБЛКОМИМУЩЕСТВО «О внесении изменений в распоряжение Ленинградского областного комитета по управлению государственным имуществом от 03.02.2023 № 102 «Об установлении зоны с особыми условиями использования территории в связи с размещением газораспределительных сетей «Газопровод межпоселковый ГРС «Ударник» - п.Пески - п.Озерки с отводом к п.Приветнинское Выборгского района, Ленинградской области» от 24.10.2025 № 2762 выдан: Ленинградский областной комитет по управлению государственным имуществом (ЛЕНОБЛКОМИМУЩЕСТВО); распоряжение "О внесении изменений в распоряжение Ленинградского областного комитета по управлению государственным имуществом от 03.02.2023 №102 "Об установлении зоны с особыми условиями использования территории в связи с размещением газораспределительных сетей "Газопровод межпоселковый ГРС "Удариник" - п. Озерки с отводом к п. Приветнинское Выборгского района Ленинградской области" от 09.09.2025 № 2027 выдан: Ленинградский областной комитет по управлению государственным имуществом; распоряжение об установлении зоны с особыми условиями использования территории от 03.02.2023 № 102 выдан: Ленинградский областной комитет по управлению государственным имуществом (Леноблкомимущество). вид ограничения (обременения): ограничения прав на земельный участок, предусмотренные статьей 56 Земельного кодекса Российской Федерации; срок действия: с 29.03.2024; реквизиты

ДОКУМЕНТ ПОДПИСАН
ЭЛЕКТРОННОЙ ПОДПИСЬЮ
Сертификат: 839971481847979980055521910400019784 43
Владелец: ПУБЛИЧНО-ПРАВОВАЯ КОМПАНИЯ РОСКАДАСТР
Действителен: с 24.12.2025 по 19.03.2027

полное наименование должности		инициалы, фамилия

Земельный участок
вид объекта недвижимости

Лист № 43 раздела 1	Всего листов раздела 1: 54	Всего разделов: 7	Всего листов выписки: 1122

19.02.2026г. № КУВИ-001/2026-20851695	
Кадастровый номер:	47:01:0000000:4(Единое землепользование)

документа-основания: решение об изменении санитарно-защитной зоны для промышленной площадки ООО "Транснефть-Порт Приморск" от 31.01.2023 № 47-00-02/45-1225-2023 выдан: Управление Федеральной службы по надзору в сфере защиты прав потребителей и благополучия человека по Ленинградской области. вид ограничения (обременения): ограничения прав на земельный участок, предусмотренные статьей 56 Земельного кодекса Российской Федерации; срок действия: с 29.03.2024; реквизиты документа-основания: доверенность от 07.06.2023 № 3335268; охранная зона объекта электросетевого хозяйства - ЛЭП 10 кВ от ЛР-827 до ТП-347 47:01-6.1542 от 16.02.2024 № PVD-0123/2024-5625; документ, содержащий необходимые для внесения в государственный кадастр недвижимости сведения об установлении или изменении территориальной зоны или зоны с особыми условиями использования территорий, либо об отмене установления такой зоны от 16.02.2024 № PVD-0123/2024-5625; постановление о порядке установления охранных зон объектов электросетевого хозяйства и особых условий использования земельных участков, расположенных в границах таких зон от 24.02.2009 № 160 выдан: Правительство Российской Федерации. вид ограничения (обременения): ограничения прав на земельный участок, предусмотренные статьей 56 Земельного кодекса Российской Федерации; срок действия: с 29.03.2024; реквизиты документа-основания: "Правила охраны магистральных трубопроводов" (утв. Минтопэнерго РФ 29.04.1992, Постановлением Госгортехнадзора РФ от 22.04.1992 N 9 от 22.04.1992 № 9 выдан: Госгортехнадзор РФ. вид ограничения (обременения): ограничения прав на земельный участок, предусмотренные статьей 56 Земельного кодекса Российской Федерации; срок действия: с 04.04.2024; реквизиты документа-основания: приказ об установлении запретной зоны военного объекта от 16.11.2018 № 889 выдан: Министерство обороны Российской Федерации (Минобороны России). вид ограничения (обременения): ограничения прав на земельный участок, предусмотренные статьей 56 Земельного кодекса Российской Федерации; срок действия: с 08.04.2024; реквизиты документа-основания: документ, содержащий необходимые для внесения в государственный кадастр недвижимости сведения об установлении или изменении территориальной зоны или зоны с особыми условиями использования территорий, либо об отмене установления такой зоны от 27.03.2024 № PVD-0123/2024-11509; охранная зона: ВЛЗ-10 кВ от оп.37/6 ВЛ-10 кВ ф.26-09 до КТП-05538 от 27.03.2024 № PVD-0123/2024-11509; решение о согласовании границ охранной зоны объекта электросетевого хозяйства от 15.03.2024 № 20-358/РС выдан: Северо-Западное управление Федеральной службы по экологическому, технологическому и атомному надзору (Ростехнадзор). вид ограничения (обременения): ограничения прав на земельный участок, предусмотренные статьей 56 Земельного

ДОКУМЕНТ ПОДПИСАН
ЭЛЕКТРОННОЙ ПОДПИСЬЮ
Сертификат: 839971481847979980055521910400019784 43
Владелец: ПУБЛИЧНО-ПРАВОВАЯ КОМПАНИЯ РОСКАДАСТР
Действителен: с 24.12.2025 по 19.03.2027

полное наименование должности		инициалы, фамилия

Земельный участок
вид объекта недвижимости

Лист № 44 раздела 1	Всего листов раздела 1: 54	Всего разделов: 7	Всего листов выписки: 1122

19.02.2026г. № КУВИ-001/2026-20851695	
Кадастровый номер:	47:01:0000000:4(Единое землепользование)

кодекса Российской Федерации; срок действия: с 08.04.2024; реквизиты документа-основания: доверенность от 07.06.2023 № 3335268; документ, содержащий необходимые для внесения в государственный кадастр недвижимости сведения об установлении или изменении территориальной зоны или зоны с особыми условиями использования территорий, либо об отмене установления такой зоны от 27.02.2024 № PVD-0123/2024-7091; охранная зона объекта электросетевого хозяйства - ВЛ-0,4 кВ от КТП-31 (до жилых домов) прот.0,38 км от 27.02.2024 № PVD-0123/2024-7091; постановление о порядке установления охранных зон объектов электросетевого хозяйства и особых условий использования земельных участков, расположенных в границах таких зон от 24.02.2009 № 160 выдан: Правительство РФ. вид ограничения (обременения): ограничения прав на земельный участок, предусмотренные статьей 56 Земельного кодекса Российской Федерации; срок действия: с 11.06.2024; реквизиты документа-основания: приказ "Об утверждении графических описаний местоположения границ минимальных расстояний до магистрального нефтепродуктопровода "Магистральный нефтепродуктопровод "Ярославль-Приморск 2" 512-793 км и подводный переход р.Нева" и перечней координат характерных точек этих границ" от 21.05.2024 № 496 выдан: Министерство энергетики Российской Федерации. вид ограничения (обременения): ограничения прав на земельный участок, предусмотренные статьей 56 Земельного кодекса Российской Федерации; срок действия: с 18.06.2024; реквизиты документа-основания: распоряжение Об утверждении местоположения границ Зон затопления в отношении территорий города Выборг в Выборгском районе Ленинградской области, прилегающих к Выборгскому заливу, затапливаемых при уровнях воды однопроцентной обеспеченности и в результате нагонных явлений расчетной обеспеченности в устье р. Селезневка от 15.03.2024 № 140 выдан: Невско-Ладожское Бассейновое Водное Управление (Невско-Ладожское БВУ). вид ограничения (обременения): ограничения прав на земельный участок, предусмотренные статьей 56 Земельного кодекса Российской Федерации; срок действия: с 19.06.2024; реквизиты документа-основания: распоряжение об утверждении зоны подтопления в отношении территорий, прилегающих к зоне затопления г. Выборг в Выборгском районе Ленинградской области от 15.03.2024 № 141 выдан: Невско-Ладожское Бассейновое Водное Управление (Невско-Ладожское БВУ). вид ограничения (обременения): публичный сервитут; срок действия: с 24.06.2024; реквизиты документа-основания: распоряжение "Об установлении публичного сервитута на земельные участки, расположенные в Выборгском муниципальном районе Ленинградской области, в целях размещения объекта электросетевого хозяйства регионального значения ВЛ 35 кВ Мичуринская-3 от 08.12.2022 № 1689. вид ограничения (обременения):

ДОКУМЕНТ ПОДПИСАН
ЭЛЕКТРОННОЙ ПОДПИСЬЮ
Сертификат: 839971481847979980055521910400019784 43
Владелец: ПУБЛИЧНО-ПРАВОВАЯ КОМПАНИЯ РОСКАДАСТР
Действителен: с 24.12.2025 по 19.03.2027

полное наименование должности		инициалы, фамилия

Земельный участок
вид объекта недвижимости

Лист № 45 раздела 1	Всего листов раздела 1: 54	Всего разделов: 7	Всего листов выписки: 1122

19.02.2026г. № КУВИ-001/2026-20851695	
Кадастровый номер:	47:01:0000000:4(Единое землепользование)

ограничения прав на земельный участок, предусмотренные статьей 56 Земельного кодекса Российской Федерации; срок действия: с 26.06.2024; реквизиты документа-основания: приказ Об утверждении графического описания местоположения границ минимальных расстояний до магистрального нефтепродуктопровода "Магистральный нефтепродуктопровод (МНПП) "Ярославль-Приморск-1" км 747-829 с сопутствующими сооружениями" от 06.05.2024 № 417 выдан: Министерство энергетики Российской Федерации. вид ограничения (обременения): ограничения прав на земельный участок, предусмотренные статьей 56 Земельного кодекса Российской Федерации; срок действия: с 27.06.2024; реквизиты документа-основания: приказ Об утверждении графического описания местоположения границ минимальных расстояний до магистрального нефтепродуктопровода "Лупинг МНПП "Ярославль-Приморск-1" км 781-829 с сопутствующими сооружениями" от 15.05.2024 № 469 выдан: Министерство энергетики Российской Федерации. вид ограничения (обременения): ограничения прав на земельный участок, предусмотренные статьей 56 Земельного кодекса Российской Федерации; срок действия: с 10.07.2024; реквизиты документа-основания: документ, содержащий необходимые для внесения в государственный кадастр недвижимости сведения об установлении или изменении территориальной зоны или зоны с особыми условиями использования территорий, либо об отмене установления такой зоны от 08.11.2021 № PVD-0123/2021-59552; иной документ, содержащий описание объекта от 08.11.2021 № PVD-0123/2021-59552; доверенность от 06.10.2021 № 9964928. вид ограничения (обременения): ограничения прав на земельный участок, предусмотренные статьей 56 Земельного кодекса Российской Федерации; срок действия: с 10.07.2024; реквизиты документа-основания: документ, содержащий необходимые для внесения в государственный кадастр недвижимости сведения об установлении или изменении территориальной зоны или зоны с особыми условиями использования территорий, либо об отмене установления такой зоны от 08.11.2021 № PVD-0123/2021-59538; иной документ, содержащий описание объекта от 08.11.2021 № PVD-0123/2021-59542; доверенность от 06.10.2021 № 9964928. вид ограничения (обременения): ограничения прав на земельный участок, предусмотренные статьей 56 Земельного кодекса Российской Федерации; срок действия: с 10.07.2024; реквизиты документа-основания: распоряжение « О составе имущества, учтенного в расчетах уставного капитала ОАО «Ленэнерго» от 24.06.2005 № 229-р выдан: Правительство г. Санкт-Петербурга КУГИ; карта (План) от 13.03.2014 № 371/2014 выдан: Управление Росреестра по Ленинградской области. вид ограничения (обременения): ограничения прав на земельный участок, предусмотренные статьей 56 Земельного кодекса Российской Федерации; срок действия: с 10.07.2024; реквизиты документа-основания: доверенность

ДОКУМЕНТ ПОДПИСАН
ЭЛЕКТРОННОЙ ПОДПИСЬЮ
Сертификат: 839971481847979980055521910400019784 43
Владелец: ПУБЛИЧНО-ПРАВОВАЯ КОМПАНИЯ РОСКАДАСТР
Действителен: с 24.12.2025 по 19.03.2027

полное наименование должности		инициалы, фамилия

Земельный участок
вид объекта недвижимости

Лист № 46 раздела 1	Всего листов раздела 1: 54	Всего разделов: 7	Всего листов выписки: 1122

19.02.2026г. № КУВИ-001/2026-20851695	
Кадастровый номер:	47:01:0000000:4(Единое землепользование)

от 06.10.2021 № 9964928; документ, содержащий необходимые для внесения в государственный кадастр недвижимости сведения об установлении или изменении территориальной зоны или зоны с особыми условиями использования территорий, либо об отмене установления такой зоны от 05.12.2022 № PVD-0123/2022-74294; иной документ, содержащий описание объекта от 27.12.2022 № PVD-0123/2022-74294; постановление о порядке установления охранных зон объектов электросетевого хозяйства и особых условий использования земельных участков, расположенных в границах таких зон от 24.02.2009 № 160 выдан: Правительство Российской Федерации . вид ограничения (обременения): публичный сервитут; срок действия: с 15.07.2024; реквизиты документа-основания: распоряжение "Об установлении публичного сервитута на земельные участки, расположенные в Выборгском муниципальном районе Ленинградской области, в целях размещения объекта электросетевого хозяйства регионального значения ВЛ 35 кВ Калининская от 12.12.2022 № 1736 выдан: Ленинградский областной комитет по управлению государственным имуществом; распоряжение "О внесении изменений в распоряжение Ленинградского областного комитета по управлению государственным имуществом от 12 декабря 2022 года № 1736 "Об установлении публичного сервитута на земельные участки, расположенные в Выборгском муниципальном районе Ленинградской области, в целях размещения объекта электросетевого хозяйства регионального значения ВЛ 35 кВ Калининская" от 07.06.2024 № 790 выдан: Ленинградский областной комитет по управлению государственным имуществом. вид ограничения (обременения): ограничения прав на земельный участок, предусмотренные статьей 56 Земельного кодекса Российской Федерации; срок действия: с 26.07.2024; реквизиты документа-основания: справка о балансовой принадлежности от 02.09.2013 № 436 выдан: ООО "Облкомэнерго"; договор подряда от 27.05.2013 № 03-05/2013 ПР; карта(план) охранной зоны воздушной линии 10 кВ от 31.01.2014 № 103154 выдан: Выборгский отдел управления Росреестра по Ленинградской области. вид ограничения (обременения): ограничения прав на земельный участок, предусмотренные статьей 56 Земельного кодекса Российской Федерации; срок действия: с 26.07.2024; реквизиты документа-основания: документ, содержащий необходимые для внесения в государственный кадастр недвижимости сведения об установлении или изменении территориальной зоны или зоны с особыми условиями использования территорий, либо об отмене установления такой зоны от 30.11.2021 № PVD-0123/2021-64359; иной документ, содержащий описание объекта от 29.11.2021 № PVD-0123/2021-64359; доверенность от 19.02.2020 № 7988397. вид ограничения (обременения): ограничения прав на земельный участок, предусмотренные статьей 56 Земельного кодекса Российской Федерации; срок действия: с 26.07.2024; реквизиты

ДОКУМЕНТ ПОДПИСАН
ЭЛЕКТРОННОЙ ПОДПИСЬЮ
Сертификат: 839971481847979980055521910400019784 43
Владелец: ПУБЛИЧНО-ПРАВОВАЯ КОМПАНИЯ РОСКАДАСТР
Действителен: с 24.12.2025 по 19.03.2027

полное наименование должности		инициалы, фамилия

Земельный участок
вид объекта недвижимости

Лист № 47 раздела 1	Всего листов раздела 1: 54	Всего разделов: 7	Всего листов выписки: 1122

19.02.2026г. № КУВИ-001/2026-20851695	
Кадастровый номер:	47:01:0000000:4(Единое землепользование)

документа-основания: постановление Правительства РФ "О порядке установления охранных зон объектов электросетевого хозяйства и особых условий использования земельных участков, расположенных в границах таких зон" от 24.02.2009 № 160 выдан: Правительство РФ. вид ограничения (обременения): ограничения прав на земельный участок, предусмотренные статьей 56 Земельного кодекса Российской Федерации; срок действия: с 26.07.2024; реквизиты документа-основания: документ, содержащий необходимые для внесения в государственный кадастр недвижимости сведения об установлении или изменении территориальной зоны или зоны с особыми условиями использования территорий, либо об отмене установления такой зоны от 24.12.2020 № PVD-0123/2020-20099. вид ограничения (обременения): публичный сервитут; срок действия: с 26.08.2024; реквизиты документа-основания: приказ об установлении публичного сервитут для использования земель и земельных участков в целях эксплуатации магистрального нефтепродуктопровода федерального значения "Магистральный нефтепродуктопровод "Ярославль-Приморск 2" 512-793 км и подводный переход р. Нева" от 28.06.2024 № 746 выдан: Министерство энергетики Российской Федерации. . вид ограничения (обременения): ограничения прав на земельный участок, предусмотренные статьей 56 Земельного кодекса Российской Федерации; срок действия: с 11.10.2024; реквизиты документа-основания: распоряжение об установлении зоны с особыми условиями использования территории от 13.05.2024 № 605 выдан: Ленинградский областной комитет по управлению государственным имуществом (Леноблкомимущество) . вид ограничения (обременения): ограничения прав на земельный участок, предусмотренные статьей 56 Земельного кодекса Российской Федерации; срок действия: с 16.10.2024; реквизиты документа-основания: решение суда от 24.07.2024 № Дело № А56-38969/2024 выдан: Арбитражный суд города Санкт-Петербурга и Ленинградской области. вид ограничения (обременения): ограничения прав на земельный участок, предусмотренные статьей 56 Земельного кодекса Российской Федерации; срок действия: с 11.11.2024; реквизиты документа-основания: решение о согласовании границ охранной зоны объекта электросетевого хозяйства от 21.10.2024 № 20-1984/РС выдан: Федеральная служба по экологическому, технологическому и атомному надзору (Ростехнадзор) Северо-Западное управление. вид ограничения (обременения): ограничения прав на земельный участок, предусмотренные статьей 56 Земельного кодекса Российской Федерации; срок действия: с 20.11.2024; реквизиты документа-основания: приказ "Об установлении границ территорий ОКН федерального значения «Кронверк» по адресу: Ленинградская область г. Выборг, ул. Островная, Батальонная, Петровская." от 05.12.2018 № 01-03/18-420 выдан: Комитет по культуре

ДОКУМЕНТ ПОДПИСАН
ЭЛЕКТРОННОЙ ПОДПИСЬЮ
Сертификат: 839971481847979980055521910400019784 43
Владелец: ПУБЛИЧНО-ПРАВОВАЯ КОМПАНИЯ РОСКАДАСТР
Действителен: с 24.12.2025 по 19.03.2027

полное наименование должности		инициалы, фамилия

Земельный участок
вид объекта недвижимости

Лист № 48 раздела 1	Всего листов раздела 1: 54	Всего разделов: 7	Всего листов выписки: 1122

19.02.2026г. № КУВИ-001/2026-20851695	
Кадастровый номер:	47:01:0000000:4(Единое землепользование)

Ленинградской области. вид ограничения (обременения): ограничения прав на земельный участок, предусмотренные статьей 56 Земельного кодекса Российской Федерации; срок действия: с 19.12.2024; реквизиты документа-основания: постановление "Об утверждении Правил охраны линий и сооружений связи" от 09.06.1995 № N 578 выдан: Правительство РФ. вид ограничения (обременения): ограничения прав на земельный участок, предусмотренные статьей 56 Земельного кодекса Российской Федерации; срок действия: с 02.07.2025; реквизиты документа-основания: распоряжение Об утверждении границ водоохранных зон и границ прибрежных защитных полос некоторых водных объектов на территории Ленинградской области от 22.11.2024 № 3620 выдан: Комитет по природным ресурсам Ленинградской области. вид ограничения (обременения): публичный сервитут; срок действия: с 03.07.2025; реквизиты документа-основания: распоряжение "Об установлении публичного сервитута" от 28.05.2025 № 802 выдан: Леноблкомимущество. вид ограничения (обременения): публичный сервитут; срок действия: с 03.07.2025; реквизиты документа-основания: постановление "Об установлении публичного сервитута" от 19.06.2025 № 1045 выдан: Ленинградский областной комитет по управлению государственным имуществом (Леноблкомимущество). вид ограничения (обременения): ограничения прав на земельный участок, предусмотренные статьей 56 Земельного кодекса Российской Федерации; срок действия: с 04.07.2025; реквизиты документа-основания: об утверждении границ водоохранных зон и границ прибрежных защитных полос некоторых водных объектов на территории Ленинградской области от 04.12.2024 № 3711 выдан: Комитет по природным ресурсам Ленинградской области. вид ограничения (обременения): публичный сервитут; срок действия: с 04.07.2025; реквизиты документа-основания: распоряжение "Об установлении публичного сервитута" от 20.06.2025 № 1050 выдан: Ленинградский областной комитет по управлению государственным имуществом (Леноблкомимущество). вид ограничения (обременения): публичный сервитут; срок действия: с 04.07.2025; реквизиты документа-основания: распоряжение "Об установлении публичного сервитута" от 28.05.2025 № 799 выдан: Леноблкомимущество. вид ограничения (обременения): публичный сервитут; срок действия: с 07.07.2025; реквизиты документа-основания: распоряжение "Об установлении публичного сервитута" от 28.05.2025 № 803 выдан: Леноблкомимущество. вид ограничения (обременения): публичный сервитут; срок действия: с 07.07.2025; реквизиты документа-основания: приказ об установлении публичного сервитута от 09.04.2025 № 405 выдан: МИНЭНЕРГО РОССИИ. вид ограничения (обременения): ограничения прав на земельный участок, предусмотренные статьей 56 Земельного кодекса Российской Федерации; срок действия: с 07.07.2025; реквизиты документа-основания:

ДОКУМЕНТ ПОДПИСАН
ЭЛЕКТРОННОЙ ПОДПИСЬЮ
Сертификат: 839971481847979980055521910400019784 43
Владелец: ПУБЛИЧНО-ПРАВОВАЯ КОМПАНИЯ РОСКАДАСТР
Действителен: с 24.12.2025 по 19.03.2027

полное наименование должности		инициалы, фамилия

Земельный участок
вид объекта недвижимости

Лист № 49 раздела 1	Всего листов раздела 1: 54	Всего разделов: 7	Всего листов выписки: 1122

19.02.2026г. № КУВИ-001/2026-20851695	
Кадастровый номер:	47:01:0000000:4(Единое землепользование)

распоряжение Об утверждении границ водоохранных зон и границ прибрежных защитных полос некоторых водных объектов на территории Ленинградской области от 19.11.2024 № 3523 выдан: Комитет по природным ресурсам Ленинградской области. вид ограничения (обременения): публичный сервитут; срок действия: с 07.07.2025; реквизиты документа-основания: распоряжение "Об установлении публичного сервитута" от 19.06.2025 № 1043 выдан: Ленинградский областной комитет по управлению государственным имуществом (Леноблкомимущество). вид ограничения (обременения): ограничения прав на земельный участок, предусмотренные статьей 56 Земельного кодекса Российской Федерации; срок действия: с 08.07.2025; реквизиты документа-основания: распоряжение "Об установлении ЗОУИТ" от 19.12.2024 № 2100 выдан: Ленинградский областной комитет по управлению государственным имуществом. вид ограничения (обременения): ограничения прав на земельный участок, предусмотренные статьей 56 Земельного кодекса Российской Федерации; срок действия: с 08.07.2025; реквизиты документа-основания: постановление "О порядке установления охранных зон объектов электросетевого хозяйства и особых условий использования земельных участков, расположенных в границах таких зон" от 24.02.2009 № 160 выдан: Правительство РФ. вид ограничения (обременения): ограничения прав на земельный участок, предусмотренные статьей 56 Земельного кодекса Российской Федерации; срок действия: с 10.07.2025; реквизиты документа-основания: постановление "О порядке установления охранных зон объектов электросетевого хозяйства и особых условий использования земельных участков, расположенных в границах таких зон" от 24.02.2009 № 160 выдан: Правительств РФ. вид ограничения (обременения): ограничения прав на земельный участок, предусмотренные статьей 56 Земельного кодекса Российской Федерации; срок действия: с 11.07.2025; реквизиты документа-основания: об утверждении границ водоохранных зон и границ прибрежных защитных полос некоторых водных объектов на территории Ленинградской области от 29.11.2024 № 3651 выдан: Комитет по природным ресурсам Ленинградской области. вид ограничения (обременения): ограничения прав на земельный участок, предусмотренные статьей 56 Земельного кодекса Российской Федерации; срок действия: с 16.07.2025; реквизиты документа-основания: распоряжение Об утверждении границ водоохранных зон и границ прибрежных защитных полос некоторых водных объектов на территории Ленинградской области от 22.11.2024 № 3620 выдан: Комитет по природным ресурсам Ленинградской области. вид ограничения (обременения): ограничения прав на земельный участок, предусмотренные статьей 56 Земельного кодекса Российской Федерации; срок действия: с 27.08.2025; реквизиты документа-основания: распоряжение об изменении ЗОУИТ от 11.06.2025 № 953 выдан: Ленинградский

ДОКУМЕНТ ПОДПИСАН
ЭЛЕКТРОННОЙ ПОДПИСЬЮ
Сертификат: 839971481847979980055521910400019784 43
Владелец: ПУБЛИЧНО-ПРАВОВАЯ КОМПАНИЯ РОСКАДАСТР
Действителен: с 24.12.2025 по 19.03.2027

полное наименование должности		инициалы, фамилия

Земельный участок
вид объекта недвижимости

Лист № 50 раздела 1	Всего листов раздела 1: 54	Всего разделов: 7	Всего листов выписки: 1122

19.02.2026г. № КУВИ-001/2026-20851695	
Кадастровый номер:	47:01:0000000:4(Единое землепользование)

областной комитет по управлению государственным имуществом. вид ограничения (обременения): ограничения прав на земельный участок, предусмотренные статьей 56 Земельного кодекса Российской Федерации; срок действия: с 28.08.2025; реквизиты документа-основания: постановление "О порядке установления охранных зон объектов электросетевого хозяйства и особых условий использования земельных участков, расположенных в границах таких зон" от 24.02.2009 № 160 выдан: Правительство Российской Федерации. вид ограничения (обременения): публичный сервитут; срок действия: с 02.09.2025; реквизиты документа-основания: постановление ,,Об установлении публичного сервитута ,, от 10.06.2025 № 3080 выдан: Администрация Выборгского муниципального района Ленинградской области. вид ограничения (обременения): ограничения прав на земельный участок, предусмотренные статьей 56 Земельного кодекса Российской Федерации; срок действия: с 04.09.2025; реквизиты документа-основания: решение о согласовании границ охранной зоны объекта электросетевого хозяйства от 02.06.2025 № 20-1119/РС выдан: Федеральная служба по экологическому, технологическому и атомному надзору (Ростехнадзор) Северо-Западное управление. вид ограничения (обременения): ограничения прав на земельный участок, предусмотренные статьей 56 Земельного кодекса Российской Федерации; срок действия: с 05.09.2025; реквизиты документа-основания: распоряжение Об утверждении границ водоохранных зон и границ прибрежных защитных полос некоторых водных объектов на территории Ленинградской области от 22.11.2024 № 3620 выдан: Комитет по природным ресурсам Ленинградской области. вид ограничения (обременения): ограничения прав на земельный участок, предусмотренные статьей 56 Земельного кодекса Российской Федерации; срок действия: с 17.09.2025; реквизиты документа-основания: постановление «О порядке установления охранных зон объектов электросетевого хозяйства и особых условий использования земельных участков, расположенных в границах таких зон» от 24.02.2009 № 160 выдан: Правительство РФ. вид ограничения (обременения): ограничения прав на земельный участок, предусмотренные статьей 56 Земельного кодекса Российской Федерации; срок действия: с 22.09.2025; реквизиты документа-основания: распоряжение "Об определении местоположения береговых линий (границ водных объектов), установлении границ водоохранных зон, прибрежных защитных полос некоторых водных объектов на территории Ленинградской области" от 20.12.2024 № 4096 выдан: Комитет по природным ресурсам Ленинградской области. вид ограничения (обременения): ограничения прав на земельный участок, предусмотренные статьей 56 Земельного кодекса Российской Федерации; срок действия: с 23.09.2025; реквизиты документа-основания: постановление «О порядке установления охранных зон объектов электросетевого хозяйства и особых

ДОКУМЕНТ ПОДПИСАН
ЭЛЕКТРОННОЙ ПОДПИСЬЮ
Сертификат: 839971481847979980055521910400019784 43
Владелец: ПУБЛИЧНО-ПРАВОВАЯ КОМПАНИЯ РОСКАДАСТР
Действителен: с 24.12.2025 по 19.03.2027

полное наименование должности		инициалы, фамилия

Земельный участок
вид объекта недвижимости

Лист № 51 раздела 1	Всего листов раздела 1: 54	Всего разделов: 7	Всего листов выписки: 1122

19.02.2026г. № КУВИ-001/2026-20851695	
Кадастровый номер:	47:01:0000000:4(Единое землепользование)

условий использования земельных участков, расположенных в границах таких зон» от 24.02.2009 № 160 выдан: Правительство РФ. вид ограничения (обременения): ограничения прав на земельный участок, предусмотренные статьей 56 Земельного кодекса Российской Федерации; срок действия: с 25.09.2025; реквизиты документа-основания: решение об установлении санитарно-защитной зоны от 14.03.2025 № 47-00-02/45-2805-2025 выдан: Управление федеральной службы в сфере защиты прав потребителей и благополучия человека по Ленинградской области. вид ограничения (обременения): ограничения прав на земельный участок, предусмотренные статьей 56 Земельного кодекса Российской Федерации; срок действия: с 29.09.2025; реквизиты документа-основания: распоряжение об определении местоположения береговых линий (границ водных объектов), установлении границ водоохранных зон, прибрежных защитных полос некоторых водных объектов на территории Ленинградской области от 20.12.2024 № 4096 выдан: Комитет по природным ресурсам Ленинградской области. вид ограничения (обременения): ограничения прав на земельный участок, предусмотренные статьей 56 Земельного кодекса Российской Федерации; срок действия: с 01.10.2025; реквизиты документа-основания: распоряжение об определении местоположения береговых линий (границ водных объектов), установлении границ водоохранных зон, прибрежных защитных полос некоторых водных объектов на территории Ленинградской области от 20.12.2024 № 4096 выдан: Комитет по природным ресурсам Ленинградской области. вид ограничения (обременения): ограничения прав на земельный участок, предусмотренные статьей 56 Земельного кодекса Российской Федерации; срок действия: с 24.10.2025; реквизиты документа-основания: распоряжение ЛЕНОБЛКОМИМУЩЕСТВО «О внесении изменений в распоряжение Ленинградского областного комитета по управлению государственным имуществом от 28.11.2023 № 1861 «Об установлении зон с особыми условиями использования территории в связи с размещением газораспределительных сетей» от 23.10.2025 № 2748 выдан: Ленинградский областной комитет по управлению государственным имуществом (ЛЕНОБЛКОМИМУЩЕСТВО);
распоряжение "О внесении изменений в распоряжение Ленинградского областного комитета по управлению государственным имуществом от 28.11.2023 № 1861 "Об установлении зон с особыми условиями использования территории в связи с размещением газораспределительных сетей" от 28.07.2025 № 1395 выдан: Ленинградский областной комитет по управлению государственным имуществом. вид ограничения (обременения): ограничения прав на земельный участок, предусмотренные статьей 56 Земельного кодекса Российской Федерации; срок действия: с 30.10.2025; реквизиты документа-основания: постановление "О порядке установления охранных зон

ДОКУМЕНТ ПОДПИСАН
ЭЛЕКТРОННОЙ ПОДПИСЬЮ
Сертификат: 839971481847979980055521910400019784 43
Владелец: ПУБЛИЧНО-ПРАВОВАЯ КОМПАНИЯ РОСКАДАСТР
Действителен: с 24.12.2025 по 19.03.2027

полное наименование должности		инициалы, фамилия

Земельный участок
вид объекта недвижимости

Лист № 52 раздела 1	Всего листов раздела 1: 54	Всего разделов: 7	Всего листов выписки: 1122

19.02.2026г. № КУВИ-001/2026-20851695	
Кадастровый номер:	47:01:0000000:4(Единое землепользование)

объектов электросетевого хозяйства и особых условий использования земельных участков, расположенных в границах таких зон" от 24.02.2009 № 160 выдан: Правительство Российской Федерации. вид ограничения (обременения): ограничения прав на земельный участок, предусмотренные статьей 56 Земельного кодекса Российской Федерации; срок действия: с 30.10.2025; реквизиты документа-основания: распоряжение "Об определении местоположения береговых линий (границ водных объектов), установлении границ водоохранных зон, прибрежных защитных полос некоторых водных объектов на территории Ленинградской области" от 20.12.2024 № 4096 выдан: Комитет по природным ресурсам Ленинградской области. вид ограничения (обременения): публичный сервитут; срок действия: с 03.11.2025; реквизиты документа-основания: распоряжение "О внесении изменений в распоряжение Ленинградского областного комитета по управлению государственным имуществом от 7 августа 2025 года №1548 "Об установлении публичного сервитута для использования земель и земельных участков в целях эксплуатации объекта электросетевого хозяйства регионального значения "ПС 35 кВ Стапель" от 06.11.2025 № 2509 выдан: Ленинградский областной комитет по управлению Государственным имуществом (ЛЕНОБЛКОМИМУЩЕСТВО). вид ограничения (обременения): ограничения прав на земельный участок, предусмотренные статьей 56 Земельного кодекса Российской Федерации; срок действия: с 05.11.2025; реквизиты документа-основания: распоряжение "Об определении местоположения береговых линий (границ водных объектов), установлении границ водоохранных зон, прибрежных защитных полос некоторых водных объектов на территории Ленинградской области" от 20.12.2024 № 4096 выдан: Комитет по природным ресурсам Ленинградской области. вид ограничения (обременения): ограничения прав на земельный участок, предусмотренные статьей 56 Земельного кодекса Российской Федерации; срок действия: с 05.11.2025; реквизиты документа-основания: распоряжение об определении местоположения береговых линий (границ водных объектов), установлении границ водоохранных зон, прибрежных защитных полос некоторых водных объектов на территории Ленинградской области от 20.12.2024 № 4096 выдан: Комитет по природным ресурсам Ленинградской области. вид ограничения (обременения): ограничения прав на земельный участок, предусмотренные статьей 56 Земельного кодекса Российской Федерации; срок действия: с 06.11.2025; реквизиты документа-основания: решение Управления Федеральной службы по надзору в сфере защиты прав потребителей и благополучия человека по Ленинградской области от 20.03.2025 № 47-00-02/45-3037-2025 выдан: Федеральная служба по надзору в сфере защиты прав потребителей и благополучия человека. вид ограничения (обременения): публичный сервитут; срок действия: с

ДОКУМЕНТ ПОДПИСАН
ЭЛЕКТРОННОЙ ПОДПИСЬЮ
Сертификат: 839971481847979980055521910400019784 43
Владелец: ПУБЛИЧНО-ПРАВОВАЯ КОМПАНИЯ РОСКАДАСТР
Действителен: с 24.12.2025 по 19.03.2027

полное наименование должности		инициалы, фамилия

Земельный участок
вид объекта недвижимости

Лист № 53 раздела 1	Всего листов раздела 1: 54	Всего разделов: 7	Всего листов выписки: 1122

19.02.2026г. № КУВИ-001/2026-20851695	
Кадастровый номер:	47:01:0000000:4(Единое землепользование)

07.11.2025; реквизиты документа-основания: постановление " Об установлении публичного сервитута" от 27.10.2025 № 5971 выдан: Администрация Выборгского муниципального района Ленинградской области. вид ограничения (обременения): ограничения прав на земельный участок, предусмотренные статьей 56 Земельного кодекса Российской Федерации; срок действия: с 10.11.2025; реквизиты документа-основания: документ, содержащий сведения о границах, зонах, территориях, в том числе текстовое и графическое описание местоположения их границ с перечнем координат характерных точек, подготовленный в форме электронного документа от 16.09.2025 № 78-00-05/45-120172-2025; решение об установлении санитарно-защитной зоны для производственной площадки "Карьер "Каменногорский" Акционерного общества "Каменногорское карьероуправление" (АО "ККУ"), расположенный по адресу: Ленинградская обл., Выборгский район, г. Каменногорск, ул. Горна, д. 3 от 16.09.2025 № 78-00-05/45-120172-2025 выдан: Управление федеральной службы по надзору в сфере защиты прав потребителей и благополучия человека по Ленинградской области. вид ограничения (обременения): ограничения прав на земельный участок, предусмотренные статьей 56 Земельного кодекса Российской Федерации; срок действия: с 10.11.2025; реквизиты документа-основания: приказ "Об утверждении графического описания местоположения границ минимальных расстояний до магистрального нефтепровода "Лупинг №4 МН "Палкино-Приморск" и перечня координат характерных точек этих границ" от 03.10.2025 № 1237 выдан: Министерство энергетики Российской Федерации. вид ограничения (обременения): ограничения прав на земельный участок, предусмотренные статьей 56 Земельного кодекса Российской Федерации; срок действия: с 10.11.2025; реквизиты документа-основания: приказ "Об утверждении графического описания местоположения границ минимальных расстояний до магистрального нефтепровода «Магистральный нефтепровод «Палкино-Приморск» 683-714 км с сопутствующими сооружениями» и перечня координат характерных точек этих границ" от 03.10.2025 № 1241 выдан: Министерство энергетики Российской Федерации. вид ограничения (обременения): публичный сервитут; срок действия: с 11.11.2025; реквизиты документа-основания: постановление " Об установлении публичного сервитута " от 27.10.2025 № 5972 выдан: Администрация Выборгского муниципального района Ленинградской области. вид ограничения (обременения): ограничения прав на земельный участок, предусмотренные статьей 56 Земельного кодекса Российской Федерации; срок действия: с 14.11.2025; реквизиты документа-основания: распоряжение Ленинградского областного комитета по управлению государственным имуществом (ЛЕНОБЛКОМИМУЩЕСТВО) об установлении зон с особыми условиями использования территории в связи с размещением газораспределительных сетей от 03.10.2025 №

ДОКУМЕНТ ПОДПИСАН
ЭЛЕКТРОННОЙ ПОДПИСЬЮ
Сертификат: 839971481847979980055521910400019784 43
Владелец: ПУБЛИЧНО-ПРАВОВАЯ КОМПАНИЯ РОСКАДАСТР
Действителен: с 24.12.2025 по 19.03.2027

полное наименование должности		инициалы, фамилия

Земельный участок
вид объекта недвижимости

Лист № 54 раздела 1	Всего листов раздела 1: 54	Всего разделов: 7	Всего листов выписки: 1122

19.02.2026г. № КУВИ-001/2026-20851695	
Кадастровый номер:	47:01:0000000:4(Единое землепользование)
	2456 выдан: Ленинградский областной комитет по управлению государственным имуществом (ЛЕНОБЛКОМИМУЩЕСТВО). вид ограничения (обременения): публичный сервитут; срок действия: с 26.11.2025; реквизиты документа-основания: постановление" Об установлении публичного сервитута" от 29.10.2025 № 6043 выдан: Администрация Выборгского муниципального района Ленинградской области. вид ограничения (обременения): ограничения прав на земельный участок, предусмотренные статьей 56 Земельного кодекса Российской Федерации; срок действия: с 01.12.2025; реквизиты документа-основания: распоряжение "Об определении местоположения береговой линии (границы водного объекта), установлении границы водоохранной зоны, прибрежной защитной полосы реки Вуокса (Бурная, Тайпален-йоки, Тайпале) на территории Ленинградской области" от 20.12.2024 № 4095 выдан: Комитет по природным ресурсам Ленинградской области. вид ограничения (обременения): ограничения прав на земельный участок, предусмотренные статьей 56 Земельного кодекса Российской Федерации; срок действия: с 26.12.2025; реквизиты документа-основания: приказ Администрации Ленинградской области Комитета по культуре Ленинградской области "Об установлении границ территории и предмета охраны объекта культурного наследия регионального значения "Памятное место, где захоронен воин Советской Армии Лазарев В.П. погибший в 1944 г., его именем названа железнодорожная станция. Установлен памятник-обелиск" по адресу: Ленинградская область, Выборгский район, г. Выборг, южная часть города, близ. ж.д. ст. Лазаревка" от 17.10.2018 № 01-03/18-152 выдан: Администрация Ленинградской области Комитет по культуре Ленинградской области; постановление Правительства Ленинградской области "Об утверждении Положения о комитете по сохранению культурного наследия Ленинградской области" от 24.12.2020 № 850 выдан: Правительство Ленинградской области. вид ограничения (обременения): ограничения прав на земельный участок, предусмотренные статьей 56 Земельного кодекса Российской Федерации; срок действия: с 13.01.2026; реквизиты документа-основания: постановление "Об утверждении Правил охраны линий и сооружений связи" от 09.06.1995 № N 578. вид ограничения (обременения): ограничения прав на земельный участок, предусмотренные статьей 56 Земельного кодекса Российской Федерации; срок действия: с 16.02.2026; реквизиты документа-основания: постановление о порядке установления ограниченных зон объектов электросетевого хозяйства и особых условий использования земельных участков, расположенных в границах таких зон от 24.02.2009 № 160 выдан: Правительство Российской Федерации.
Получатель выписки:	Красильников Петр Евгеньевич

полное наименование должности		инициалы, фамилия

ДОКУМЕНТ ПОДПИСАН
ЭЛЕКТРОННОЙ ПОДПИСЬЮ
Сертификат: 83997148184797998005552191040001978443
Владелец: ПУБЛИЧНО-ПРАВОВАЯ КОМПАНИЯ РОСКАДАСТР
Действителен: с 24.12.2025 по 19.03.2027

Выписка из Единого государственного реестра недвижимости об объекте недвижимости

Сведения о зарегистрированных правах

Земельный участок
вид объекта недвижимости

Лист № 1 раздела 2	Всего листов раздела 2: 10	Всего разделов: 7	Всего листов выписки: 1122

19.02.2026г. № КУВИ-001/2026-20851695	
Кадастровый номер:	47:01:0000000:4(Единое землепользование)

1	Правообладатель (правообладатели):		1.1	Российская Федерация
	Сведения о возможности предоставления третьим лицам персональных данных физического лица:		1.1.1	данные отсутствуют
2	Вид, номер, дата и время государственной регистрации права:		2.1	Собственность 47-01/00-12/2003-387 09.01.2004 00:00:00
3	Сведения об осуществлении государственной регистрации сделки, права без необходимого в силу закона согласия третьего лица, органа:		3.1	данные отсутствуют
4	Ограничение прав и обременение объекта недвижимости:			
	4.1	вид:		Аренда
		дата государственной регистрации:		19.11.2012 00:00:00
		номер государственной регистрации:		47-47-15/095/2012-312
		срок, на который установлены ограничение прав и обременение объекта недвижимости:		Срок действия с 19.11.2012 по 31.08.2017 с 19.11.2012 по 31.08.2017
		лицо, в пользу которого установлены ограничение прав и обременение объекта недвижимости:		Физическое лицо
		сведения о возможности предоставления третьим лицам персональных данных физического лица		данные отсутствуют
		основание государственной регистрации:		Договор №ЦРИ/4/СА/1817/12/002062 субаренды земельного участка (части земельного участка), выдан 01.09.2012, дата государственной регистрации: 19.11.2012, номер государственной регистрации: 47-47-15/095/2012-312
		сведения об осуществлении государственной регистрации сделки, права, ограничения права без необходимого в силу закона согласия третьего лица, органа:		данные отсутствуют
		сведения об управляющем залогом и о договоре управления залогом, если такой договор заключен для управления ипотекой:		данные отсутствуют

полное наименование должности		инициалы, фамилия

ДОКУМЕНТ ПОДПИСАН
ЭЛЕКТРОННОЙ ПОДПИСЬЮ
Сертификат: 839971481847979980055521910400019784 43
Владелец: ПУБЛИЧНО-ПРАВОВАЯ КОМПАНИЯ РОСКАДАСТР
Действителен: с 24.12.2025 по 19.03.2027

Земельный участок
вид объекта недвижимости

Лист № 2 раздела 2	Всего листов раздела 2: 10	Всего разделов: 7	Всего листов выписки: 1122

19.02.2026г. № КУВИ-001/2026-20851695	
Кадастровый номер:	47:01:0000000:4(Единое землепользование)

		сведения о депозитарии, который осуществляет хранение обездвиженной документарной закладной или электронной закладной:	
		ведения о внесении изменений или дополнений в регистрационную запись об ипотеке:	
4	Ограничение прав и обременение объекта недвижимости:		
	4.1	вид:	Аренда
		дата государственной регистрации:	17.09.2020 09:32:58
		номер государственной регистрации:	47:01:0000000:4-47/015/2020-3
		срок, на который установлены ограничение прав и обременение объекта недвижимости:	Срок действия с 17.09.2020
		лицо, в пользу которого установлены ограничение прав и обременение объекта недвижимости:	Общество с ограниченной ответственностью "Русские башни", ИНН: 7702760453
		сведения о возможности предоставления третьим лицам персональных данных физического лица	данные отсутствуют
		основание государственной регистрации:	Договор субаренды земельного участка (части земельного участка), № ЦРИ04/СА/5063/20/000922, выдан 01.05.2020, дата государственной регистрации: 17.09.2020, номер государственной регистрации: 47:01:0000000:4-47/015/2020-2
		сведения об осуществлении государственной регистрации сделки, права, ограничения права без необходимого в силу закона согласия третьего лица, органа:	данные отсутствуют
		сведения об управляющем залогом и о договоре управления залогом, если такой договор заключен для управления ипотекой:	данные отсутствуют
		сведения о депозитарии, который осуществляет хранение обездвиженной документарной закладной или электронной закладной:	
		ведения о внесении изменений или дополнений в регистрационную запись об ипотеке:	
	4.2	вид:	Аренда
		дата государственной регистрации:	15.07.2013 00:00:00
		номер государственной регистрации:	47-47-15/048/2013-395

ДОКУМЕНТ ПОДПИСАН
ЭЛЕКТРОННОЙ ПОДПИСЬЮ
Сертификат: 839971481847979980055521910400019784 43
Владелец: ПУБЛИЧНО-ПРАВОВАЯ КОМПАНИЯ РОСКАДАСТР
Действителен: с 24.12.2025 по 19.03.2027

полное наименование должности		инициалы, фамилия

Земельный участок
вид объекта недвижимости

Лист № 3 раздела 2	Всего листов раздела 2: 10	Всего разделов: 7	Всего листов выписки: 1122

19.02.2026г. № КУВИ-001/2026-20851695	
Кадастровый номер:	47:01:0000000:4(Единое землепользование)

		срок, на который установлены ограничение прав и обременение объекта недвижимости:	Срок действия с 15.07.2013 по 31.03.2018 с 15.07.2013 по 31.03.2018
		лицо, в пользу которого установлены ограничение прав и обременение объекта недвижимости:	Федеральное государственное предприятие "Ведомственная охрана Министерства путей сообщения Российской Федерации", ИНН: 7701330105
		сведения о возможности предоставления третьим лицам персональных данных физического лица	данные отсутствуют
		основание государственной регистрации:	Договор аренды № ЦРИ/14/СА/5063/13/000306 субаренды земельного участка (части земельного участка), выдан 01.04.2013, дата государственной регистрации: 15.07.2013, номер государственной регистрации: 47-47-15/048/2013-395
		сведения об осуществлении государственной регистрации сделки, права, ограничения права без необходимого в силу закона согласия третьего лица, органа:	данные отсутствуют
		сведения об управляющем залогом и о договоре управления залогом, если такой договор заключен для управления ипотекой:	данные отсутствуют
		сведения о депозитарии, который осуществляет хранение обездвиженной документарной закладной или электронной закладной:	
		ведения о внесении изменений или дополнений в регистрационную запись об ипотеке:	
	4.3	вид:	Аренда
		дата государственной регистрации:	08.11.2010 00:00:00
		номер государственной регистрации:	47-47-01/011/2010-274
		срок, на который установлены ограничение прав и обременение объекта недвижимости:	Срок действия с 08.11.2010 по 30.06.2015 с 08.11.2010 по 30.06.2015
		лицо, в пользу которого установлены ограничение прав и обременение объекта недвижимости:	Акционерное общество "Каменногорский комбинат нерудных материалов", ИНН: 4704006013
		сведения о возможности предоставления третьим лицам персональных данных физического лица	данные отсутствуют
		основание государственной регистрации:	Договор субаренды земельного участка (части земельного участка), № ЦРИЗ/4/А/0111010000/08/002790, выдан 01.07.2010, дата государственной регистрации: 08.11.2010, номер государственной регистрации: 47-47-01/011/2010-274

ДОКУМЕНТ ПОДПИСАН
ЭЛЕКТРОННОЙ ПОДПИСЬЮ
Сертификат: 839971481847979980055521910400019784 43
Владелец: ПУБЛИЧНО-ПРАВОВАЯ КОМПАНИЯ РОСКАДАСТР
Действителен: с 24.12.2025 по 19.03.2027

полное наименование должности		инициалы, фамилия

Земельный участок
вид объекта недвижимости

Лист № 4 раздела 2	Всего листов раздела 2: 10	Всего разделов: 7	Всего листов выписки: 1122

19.02.2026г. № КУВИ-001/2026-20851695	
Кадастровый номер:	47:01:0000000:4(Единое землепользование)

			Дополнительное соглашение №1 к договору субаренды № ЦРИЗ/4/А/0111010000/08/002790от 01.07.2010г. земельного участка (части земельного участка) площадью 4033 кв.м., по адресу: Ленинградская область, Выборгский район, железнодорожная станция Каменного, выдан 01.04.2011, дата государственной регистрации: 10.01.2012, номер государственной регистрации: 47-47-15/100/2011-383
		сведения об осуществлении государственной регистрации сделки, права, ограничения права без необходимого в силу закона согласия третьего лица, органа:	данные отсутствуют
		сведения об управляющем залогом и о договоре управления залогом, если такой договор заключен для управления ипотекой:	данные отсутствуют
		сведения о депозитарии, который осуществляет хранение обездвиженной документарной закладной или электронной закладной:	
		ведения о внесении изменений или дополнений в регистрационную запись об ипотеке:	
	4.4	вид:	Аренда
		дата государственной регистрации:	19.10.2010 00:00:00
		номер государственной регистрации:	47-47-15/071/2010-377
		срок, на который установлены ограничение прав и обременение объекта недвижимости:	Срок действия с 19.10.2010 по 01.01.2015 с 19.10.2010 по 01.01.2015
		лицо, в пользу которого установлены ограничение прав и обременение объекта недвижимости:	Акционерное общество "Птицефабрика Роскар", ИНН: 4704008395
		сведения о возможности предоставления третьим лицам персональных данных физического лица	данные отсутствуют
		основание государственной регистрации:	Договор субаренды № ЦРИЗ/4/А/0111010000/08/000321земельного участка (части земельного участка) площадью 2 325 кв.м., выдан 01.01.2010, дата государственной регистрации: 19.10.2010, номер государственной регистрации: 47-47-15/071/2010-377 Дополнительное соглашение №1 к договору субаренды земельного участка (части земельного участка), выдан 01.07.2010

ДОКУМЕНТ ПОДПИСАН
ЭЛЕКТРОННОЙ ПОДПИСЬЮ
Сертификат: 839971481847979980055521910400019784 43
Владелец: ПУБЛИЧНО-ПРАВОВАЯ КОМПАНИЯ РОСКАДАСТР
Действителен: с 24.12.2025 по 19.03.2027

полное наименование должности		инициалы, фамилия

Земельный участок
вид объекта недвижимости

Лист № 5 раздела 2	Всего листов раздела 2: 10	Всего разделов: 7	Всего листов выписки: 1122

19.02.2026г. № КУВИ-001/2026-20851695	
Кадастровый номер:	47:01:0000000:4(Единое землепользование)

			Дополнительное соглашение №2 к договору субаренды №ЦРИЗ/4/А/0111010000/08/000321 от 01.01.2010г земельного участка(части земельного участка) площадью 2 325 кв.м., по адресу: Ленинградская область, Выборгский район, железнодорожная станция Рощино, выдан 01.04.2011, дата государственной регистрации: 03.11.2011, номер государственной регистрации: 47-47-15/072/2011-374
		сведения об осуществлении государственной регистрации сделки, права, ограничения права без необходимого в силу закона согласия третьего лица, органа:	данные отсутствуют
		сведения об управляющем залогом и о договоре управления залогом, если такой договор заключен для управления ипотекой:	данные отсутствуют
		сведения о депозитарии, который осуществляет хранение обездвиженной документарной закладной или электронной закладной:	
		ведения о внесении изменений или дополнений в регистрационную запись об ипотеке:	
	4.5	вид:	Аренда
		дата государственной регистрации:	20.02.2009 00:00:00
		номер государственной регистрации:	47-78-01/026/2008-072
		срок, на который установлены ограничение прав и обременение объекта недвижимости:	Срок действия с 20.02.2009 по 31.12.2011 с 20.02.2009 по 31.12.2011
		лицо, в пользу которого установлены ограничение прав и обременение объекта недвижимости:	Общество с ограниченной ответственностью "Втормет-Скрап", ИНН: 4704031299
		сведения о возможности предоставления третьим лицам персональных данных физического лица	данные отсутствуют
		основание государственной регистрации:	Договор субаренды земельного участка (части земельного участка), № ЦРИЗ/4/А/0111010000/07/000002, выдан 01.01.2007, дата государственной регистрации: 24.02.2009, номер государственной регистрации: 47-78-01/026/2008-072 Дополнительное соглашение №1 к договору субаренды № ЦРИЗ/4/А/0111010000/07/000002 от 01.01.2007г земельного участка (части земельного участка) площадью 591,5 кв.м. по адресу: Ленинградская область, Выборгский район, железнодорожная платформа Тамиссуо, выдан 01.04.2011, дата государственной регистрации: 24.02.2012, номер государственной регистрации: 47-47-15/004/2012-416

ДОКУМЕНТ ПОДПИСАН
ЭЛЕКТРОННОЙ ПОДПИСЬЮ
Сертификат: 839971481847979980055521910400019784 43
Владелец: ПУБЛИЧНО-ПРАВОВАЯ КОМПАНИЯ РОСКАДАСТР
Действителен: с 24.12.2025 по 19.03.2027

полное наименование должности		инициалы, фамилия

Земельный участок
вид объекта недвижимости

Лист № 6 раздела 2	Всего листов раздела 2: 10	Всего разделов: 7	Всего листов выписки: 1122

19.02.2026г. № КУВИ-001/2026-20851695	
Кадастровый номер:	47:01:0000000:4(Единое землепользование)

			Дополнительное соглашение №2 к договору субаренды № ЦРИЗ/4/А/0111010000/07/000002 от 01.01.2007г земельного участка (части земельного участка) площадью 591,5 кв.м. по адресу: Ленинградская область, Выборгский район, железнодорожная платформа Тамиссуо, выдан 20.12.2011, дата государственной регистрации: 24.02.2012, номер государственной регистрации: 47-47-15/004/2012-417
		сведения об осуществлении государственной регистрации сделки, права, ограничения права без необходимого в силу закона согласия третьего лица, органа:	данные отсутствуют
		сведения об управляющем залогом и о договоре управления залогом, если такой договор заключен для управления ипотекой:	данные отсутствуют
		сведения о депозитарии, который осуществляет хранение обездвиженной документарной закладной или электронной закладной:	
		ведения о внесении изменений или дополнений в регистрационную запись об ипотеке:	
	4.6	вид:	Аренда
		дата государственной регистрации:	05.11.2008 00:00:00
		номер государственной регистрации:	47-78-01/005/2008-411
		срок, на который установлены ограничение прав и обременение объекта недвижимости:	Срок действия с 05.11.2008 по 31.12.2021 с 05.11.2008 по 31.12.2021
		лицо, в пользу которого установлены ограничение прав и обременение объекта недвижимости:	Акционерное общество "Каменногорское карьероуправление", ИНН: 4704002227
		сведения о возможности предоставления третьим лицам персональных данных физического лица	данные отсутствуют
		основание государственной регистрации:	Договор субаренды земельного участка (части земельного участка), № ЦРИЗ/4/А/0111010000/06/004218, выдан 01.10.2006, дата государственной регистрации: 05.11.2008, номер государственной регистрации: 47-78-01/005/2008-411 Дополнительное соглашение от 01.10.2008 к договору субаренды земельного участка (части земельного участка) № ЦРИЗ/4/А/0111010000/06/004218, выдан 01.10.2008

ДОКУМЕНТ ПОДПИСАН
ЭЛЕКТРОННОЙ ПОДПИСЬЮ
Сертификат: 839971481847979980055521910400019784 43
Владелец: ПУБЛИЧНО-ПРАВОВАЯ КОМПАНИЯ РОСКАДАСТР
Действителен: с 24.12.2025 по 19.03.2027

полное наименование должности		инициалы, фамилия

Земельный участок
вид объекта недвижимости

Лист № 7 раздела 2	Всего листов раздела 2: 10	Всего разделов: 7	Всего листов выписки: 1122

19.02.2026г. № КУВИ-001/2026-20851695	
Кадастровый номер:	47:01:0000000:4(Единое землепользование)

			Дополнительное соглашение №2 к договору субаренды № ЦРИЗ/4/А/0111010000/06/004218 от 01.10.2006г. земельного участка (части земельного участка) площадью 6080 кв.м., по адресу: Ленинградская область, Выборгский район, железнодорожная платформа Боровин, выдан 01.04.2011, дата государственной регистрации: 24.01.2012, номер государственной регистрации: 47-47-15/104/2011-443
		сведения об осуществлении государственной регистрации сделки, права, ограничения права без необходимого в силу закона согласия третьего лица, органа:	данные отсутствуют
		сведения об управляющем залогом и о договоре управления залогом, если такой договор заключен для управления ипотекой:	данные отсутствуют
		сведения о депозитарии, который осуществляет хранение обездвиженной документарной закладной или электронной закладной:	
		ведения о внесении изменений или дополнений в регистрационную запись об ипотеке:	
	4.7	вид:	Аренда
		дата государственной регистрации:	10.09.2007 00:00:00
		номер государственной регистрации:	47-78-01/006/2007-267
		срок, на который установлены ограничение прав и обременение объекта недвижимости:	Срок действия с 01.01.2012 по 31.12.2017 с 01.01.2012 по 31.12.2017
		лицо, в пользу которого установлены ограничение прав и обременение объекта недвижимости:	Общество с ограниченной ответственностью "КВИНТЭКС", ИНН: 4704085424
		сведения о возможности предоставления третьим лицам персональных данных физического лица	данные отсутствуют
		основание государственной регистрации:	Договор субаренды земельного участка (части земельного участка) от 01.02.2007 г. № ЦРИЗ /4/А/ 0111010000/07/000276 и Дополнительное соглашение от 01.09.2007 г. №1 договору №ЦРИЗ/4/А/0111010000/07/000276 от 01.02.2007, выдан 01.02.2007, дата государственной регистрации: 10.09.2007, номер государственной регистрации: 47-78-01/006/2007-267 Дополнительное соглашение №2 к договору субаренды земельного участка (части земельного участка) № ЦРИЗ/4/А/0111010000/07/000276 от 01.02.2007г, выдан 31.01.2010, дата государственной регистрации: 22.11.2011, номер государственной регистрации: 47-47-15/084/2011-392

полное наименование должности		инициалы, фамилия

ДОКУМЕНТ ПОДПИСАН
ЭЛЕКТРОННОЙ ПОДПИСЬЮ
Сертификат: 839971481847979980055521910400019784 43
Владелец: ПУБЛИЧНО-ПРАВОВАЯ КОМПАНИЯ РОСКАДАСТР
Действителен: с 24.12.2025 по 19.03.2027

Земельный участок
вид объекта недвижимости

Лист № 8 раздела 2	Всего листов раздела 2: 10	Всего разделов: 7	Всего листов выписки: 1122

19.02.2026г. № КУВИ-001/2026-20851695	
Кадастровый номер:	47:01:0000000:4(Единое землепользование)

			Дополнительное соглашение №3 к договору субаренды № ЦРИЗ/4/А/0111010000/07/000276 от 01.02.2007г. земельного участка (части земельного участка) площадью 2266 кв.м., по адресу: Ленинградская область, Выборгский район, ж.д.ст. Верхнее-Черкасово, выдан 25.01.2011, дата государственной регистрации: 22.11.2011, номер государственной регистрации: 47-47-15/084/2011-393 Дополнительное соглашение №4 к договору субаренды № ЦРИЗ/4/А/0111010000/07/000276 от 01.02.2007г. земельного участка (части земельного участка) площадью 2266 кв.м., по адресу: Ленинградская область, Выборгский район, железнодорожная станция Верхнее-Ч, выдан 01.04.2011, дата государственной регистрации: 22.11.2011, номер государственной регистрации: 47-47-15/084/2011-394
		сведения об осуществлении государственной регистрации сделки, права, ограничения права без необходимого в силу закона согласия третьего лица, органа:	данные отсутствуют
		сведения об управляющем залогом и о договоре управления залогом, если такой договор заключен для управления ипотекой:	данные отсутствуют
		сведения о депозитарии, который осуществляет хранение обездвиженной документарной закладной или электронной закладной:	
		ведения о внесении изменений или дополнений в регистрационную запись об ипотеке:	
	4.8	вид:	Аренда
		дата государственной регистрации:	19.07.2006 00:00:00
		номер государственной регистрации:	47-78-01/010/2006-073
		срок, на который установлены ограничение прав и обременение объекта недвижимости:	Срок действия с 02.03.2004 по 25.09.2054 с 02.03.2004 до 25.09.2054
		лицо, в пользу которого установлены ограничение прав и обременение объекта недвижимости:	Открытое акционерное общество "Российские железные дороги", ИНН: 7708503727
		сведения о возможности предоставления третьим лицам персональных данных физического лица	данные отсутствуют
		основание государственной регистрации:	Договор аренды земельного участка, № №89/1-Н, выдан 01.03.2006

ДОКУМЕНТ ПОДПИСАН
ЭЛЕКТРОННОЙ ПОДПИСЬЮ
Сертификат: 839971481847979980055521910400019784 43
Владелец: ПУБЛИЧНО-ПРАВОВАЯ КОМПАНИЯ РОСКАДАСТР
Действителен: с 24.12.2025 по 19.03.2027

полное наименование должности		инициалы, фамилия

Земельный участок
вид объекта недвижимости

Лист № 9 раздела 2	Всего листов раздела 2: 10	Всего разделов: 7	Всего листов выписки: 1122

19.02.2026г. № КУВИ-001/2026-20851695	
Кадастровый номер:	47:01:0000000:4(Единое землепользование)

			Дополнительное соглашение о внесении изменений и дополнений в Договор аренды земельного участка от 01.03.2006 №89/1-Н, № 1, выдан 30.06.2008, дата государственной регистрации: 20.11.2009, номер государственной регистрации: 47-78-01/017/2009-206 Дополнительное соглашение к Договору Аренды земельного участка от 01.03.2006 г. № 89/1-Н, № 3, выдан 10.07.2017, дата государственной регистрации: 20.12.2017, номер государственной регистрации: 47:01:0000000:4-47/015/2017-1 Дополнительное соглашение №2 о внесении изменений в Договор аренды земельного участка от 01.03.2006 № 89/1-Н от 14.04.2014, выдан 14.04.2014
		сведения об осуществлении государственной регистрации сделки, права, ограничения права без необходимого в силу закона согласия третьего лица, органа:	данные отсутствуют
		сведения об управляющем залогом и о договоре управления залогом, если такой договор заключен для управления ипотекой:	данные отсутствуют
		сведения о депозитарии, который осуществляет хранение обездвиженной документарной закладной или электронной закладной:	
		ведения о внесении изменений или дополнений в регистрационную запись об ипотеке:	
5	Договоры участия в долевом строительстве:		не зарегистрировано
6	Заявленные в судебном порядке права требования:		данные отсутствуют
7	Сведения о возможности предоставления третьим лицам персональных данных физического лица		данные отсутствуют
8	Сведения о возражении в отношении зарегистрированного права:		данные отсутствуют
9	Сведения о наличии решения об изъятии объекта недвижимости для государственных и муниципальных нужд:		данные отсутствуют
10	Сведения о невозможности государственной регистрации без личного участия правообладателя или его законного представителя:		данные отсутствуют

ДОКУМЕНТ ПОДПИСАН
ЭЛЕКТРОННОЙ ПОДПИСЬЮ
Сертификат: 839971481847979980055521910400019784 43
Владелец: ПУБЛИЧНО-ПРАВОВАЯ КОМПАНИЯ РОСКАДАСТР
Действителен: с 24.12.2025 по 19.03.2027

полное наименование должности		инициалы, фамилия

Земельный участок
вид объекта недвижимости

Лист № 10 раздела 2	Всего листов раздела 2: 10	Всего разделов: 7	Всего листов выписки: 1122

19.02.2026г. № КУВИ-001/2026-20851695	
Кадастровый номер:	47:01:0000000:4(Единое землепользование)

11	Правопритязания и сведения о наличии поступивших, но не рассмотренных заявлений о проведении государственной регистрации права (перехода, прекращения права), ограничения права или обременения объекта недвижимости, сделки в отношении объекта недвижимости:	отсутствуют
11	Сведения о невозможности государственной регистрации перехода, прекращения, ограничения права на земельный участок из земель сельскохозяйственного назначения:	данные отсутствуют

ДОКУМЕНТ ПОДПИСАН
ЭЛЕКТРОННОЙ ПОДПИСЬЮ
Сертификат: 839971481847979980055521910400019784 43
Владелец: ПУБЛИЧНО-ПРАВОВАЯ КОМПАНИЯ РОСКАДАСТР
Действителен: с 24.12.2025 по 19.03.2027

полное наименование должности		инициалы, фамилия

Выписка из Единого государственного реестра недвижимости об объекте недвижимости

Описание местоположения земельного участка

Земельный участок
вид объекта недвижимости

Лист № 1 раздела 3	Всего листов раздела 3: 151	Всего разделов: 7	Всего листов выписки: 1122

19.02.2026г. № КУВИ-001/2026-20851695	
Кадастровый номер:	47:01:0000000:4(Единое землепользование)

План (чертеж, схема) земельного участка

Масштаб 1:2000000	Условные обозначения:		

ДОКУМЕНТ ПОДПИСАН
ЭЛЕКТРОННОЙ ПОДПИСЬЮ
Сертификат: 839971481847979980055521910400019784 43
Владелец: ПУБЛИЧНО-ПРАВОВАЯ КОМПАНИЯ РОСКАДАСТР
Действителен: с 24.12.2025 по 19.03.2027

полное наименование должности		инициалы, фамилия

Земельный участок
вид объекта недвижимости

Лист № 2 раздела 3	Всего листов раздела 3: 151	Всего разделов: 7	Всего листов выписки: 1122

19.02.2026г. № КУВИ-001/2026-20851695	
Кадастровый номер:	47:01:0000000:4(Единое землепользование)

Масштаб 1:20000	Условные обозначения:		

ДОКУМЕНТ ПОДПИСАН
ЭЛЕКТРОННОЙ ПОДПИСЬЮ
Сертификат: 839971481847979980055521910400019784 43
Владелец: ПУБЛИЧНО-ПРАВОВАЯ КОМПАНИЯ РОСКАДАСТР
Действителен: с 24.12.2025 по 19.03.2027

полное наименование должности		инициалы, фамилия

Земельный участок
вид объекта недвижимости

Лист № 3 раздела 3	Всего листов раздела 3: 151	Всего разделов: 7	Всего листов выписки: 1122

19.02.2026г. № КУВИ-001/2026-20851695	
Кадастровый номер:	47:01:0000000:4(Единое землепользование)

Масштаб 1:7000	Условные обозначения:		

ДОКУМЕНТ ПОДПИСАН
ЭЛЕКТРОННОЙ ПОДПИСЬЮ
Сертификат: 839971481847979980055521910400019784 43
Владелец: ПУБЛИЧНО-ПРАВОВАЯ КОМПАНИЯ РОСКАДАСТР
Действителен: с 24.12.2025 по 19.03.2027

полное наименование должности		инициалы, фамилия

Земельный участок
вид объекта недвижимости

Лист № 4 раздела 3	Всего листов раздела 3: 151	Всего разделов: 7	Всего листов выписки: 1122

19.02.2026г. № КУВИ-001/2026-20851695	
Кадастровый номер:	47:01:0000000:4(Единое землепользование)

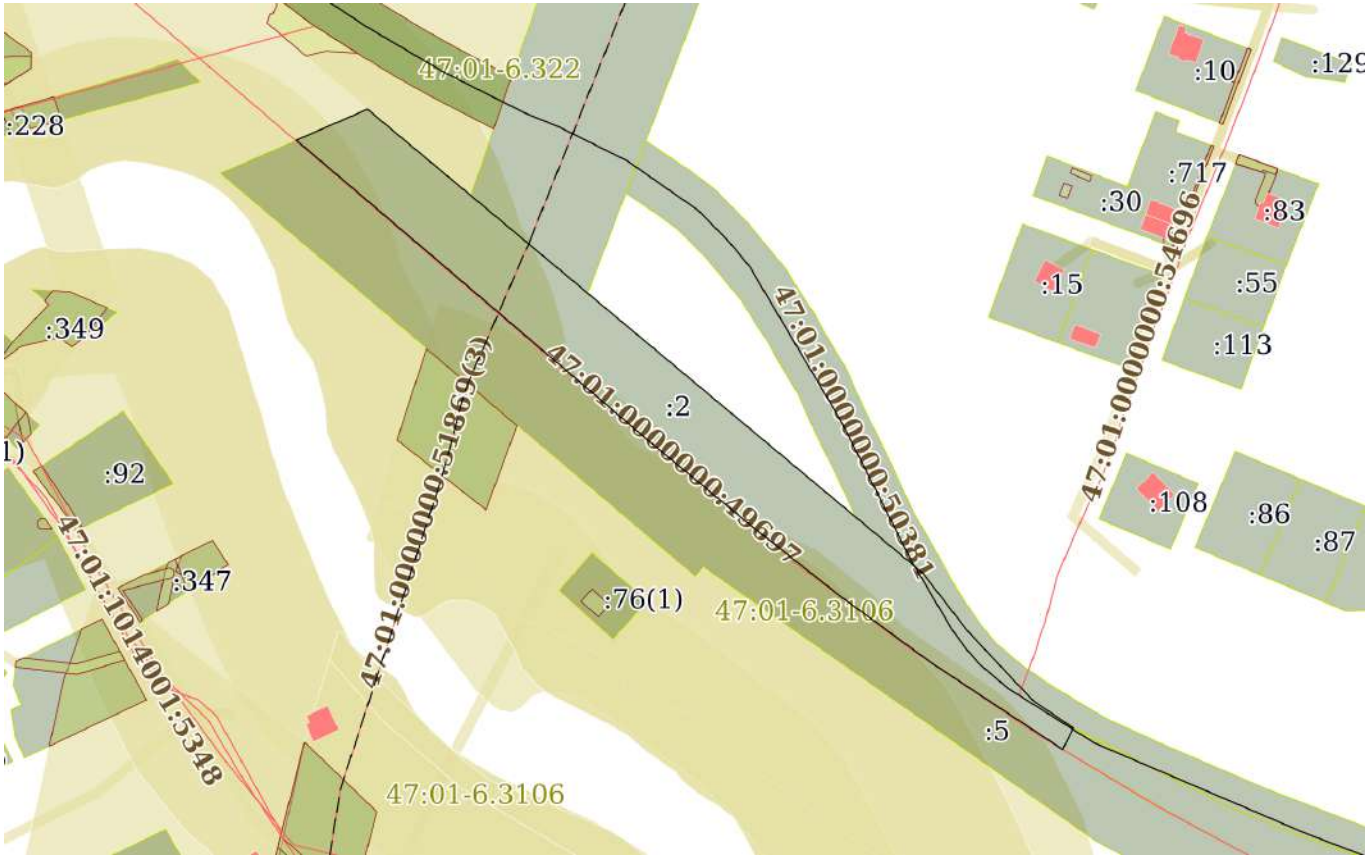

Масштаб 1:3000	Условные обозначения:		

ДОКУМЕНТ ПОДПИСАН
ЭЛЕКТРОННОЙ ПОДПИСЬЮ
Сертификат: 839971481847979980055521910400019784 43
Владелец: ПУБЛИЧНО-ПРАВОВАЯ КОМПАНИЯ РОСКАДАСТР
Действителен: с 24.12.2025 по 19.03.2027

полное наименование должности		инициалы, фамилия

Земельный участок
вид объекта недвижимости

Лист № 5 раздела 3	Всего листов раздела 3: 151	Всего разделов: 7	Всего листов выписки: 1122

19.02.2026г. № КУВИ-001/2026-20851695	
Кадастровый номер:	47:01:0000000:4(Единое землепользование)

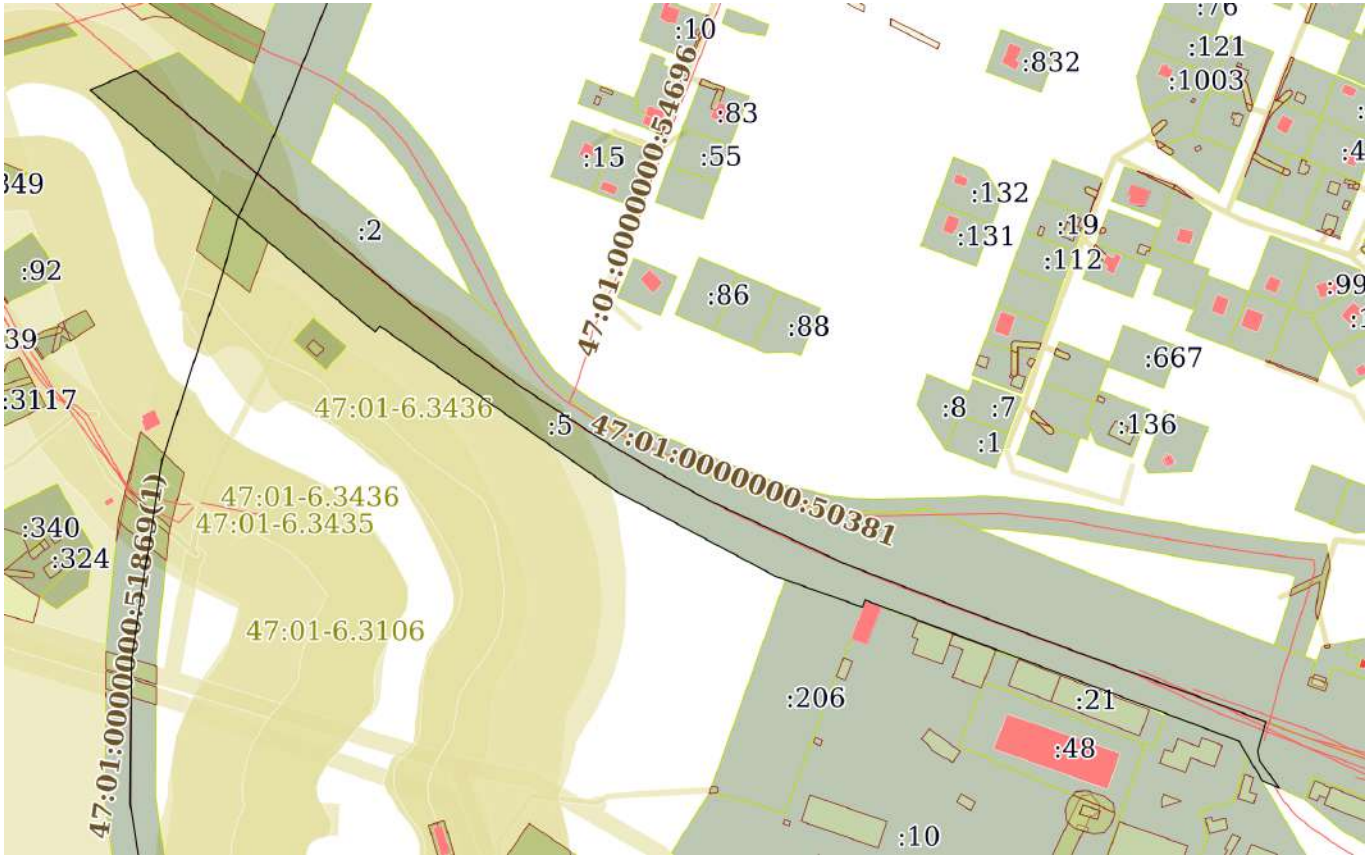

Масштаб 1:5000	Условные обозначения:		

ДОКУМЕНТ ПОДПИСАН
ЭЛЕКТРОННОЙ ПОДПИСЬЮ
Сертификат: 839971481847979980055521910400019784 43
Владелец: ПУБЛИЧНО-ПРАВОВАЯ КОМПАНИЯ РОСКАДАСТР
Действителен: с 24.12.2025 по 19.03.2027

полное наименование должности		инициалы, фамилия

Земельный участок
вид объекта недвижимости

Лист № 6 раздела 3	Всего листов раздела 3: 151	Всего разделов: 7	Всего листов выписки: 1122

19.02.2026г. № КУВИ-001/2026-20851695	
Кадастровый номер:	47:01:0000000:4(Единое землепользование)

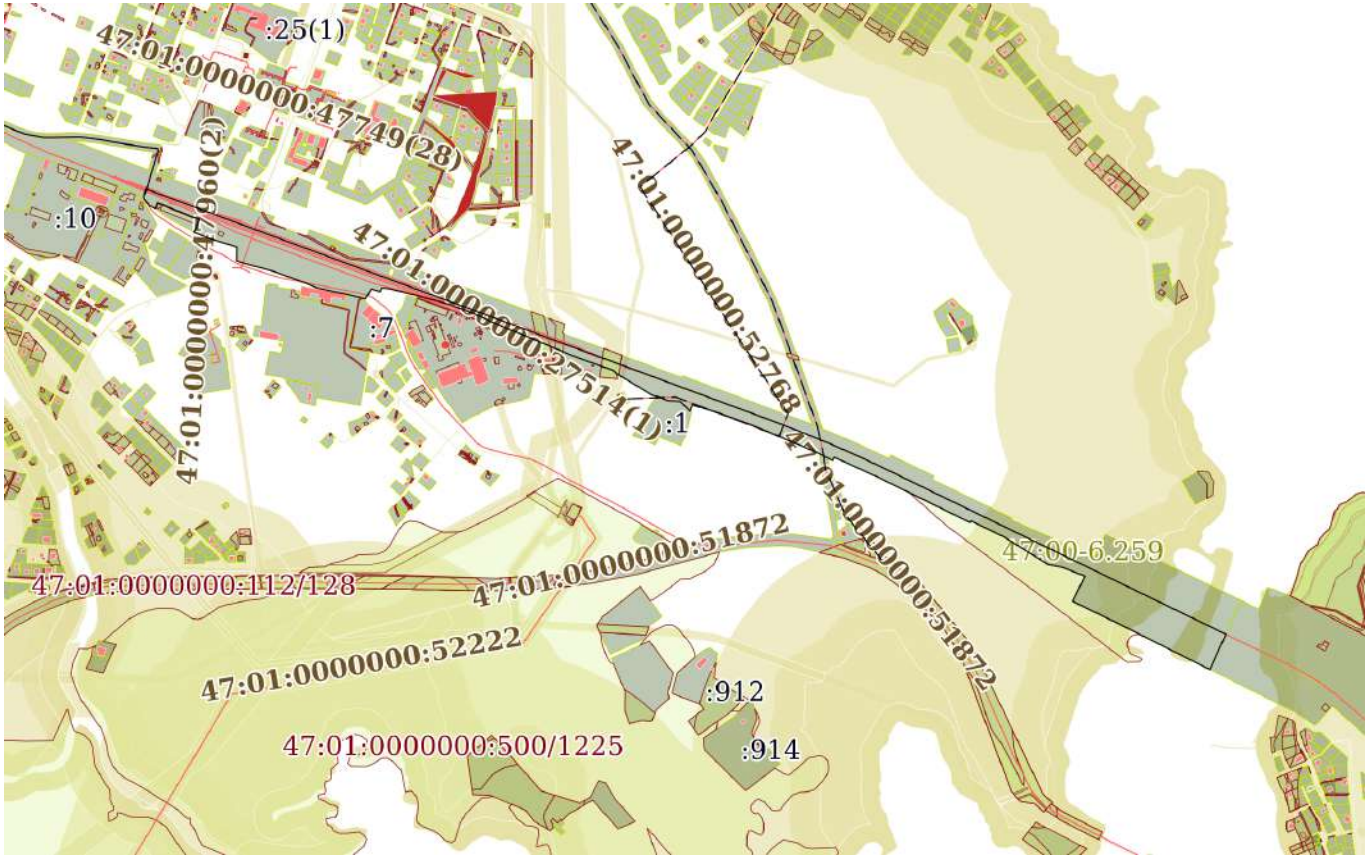

Масштаб 1:20000	Условные обозначения:		

ДОКУМЕНТ ПОДПИСАН
ЭЛЕКТРОННОЙ ПОДПИСЬЮ
Сертификат: 839971481847979980055521910400019784 43
Владелец: ПУБЛИЧНО-ПРАВОВАЯ КОМПАНИЯ РОСКАДАСТР
Действителен: с 24.12.2025 по 19.03.2027

полное наименование должности		инициалы, фамилия

Земельный участок
вид объекта недвижимости

Лист № 7 раздела 3	Всего листов раздела 3: 151	Всего разделов: 7	Всего листов выписки: 1122

19.02.2026г. № КУВИ-001/2026-20851695	
Кадастровый номер:	47:01:0000000:4(Единое землепользование)

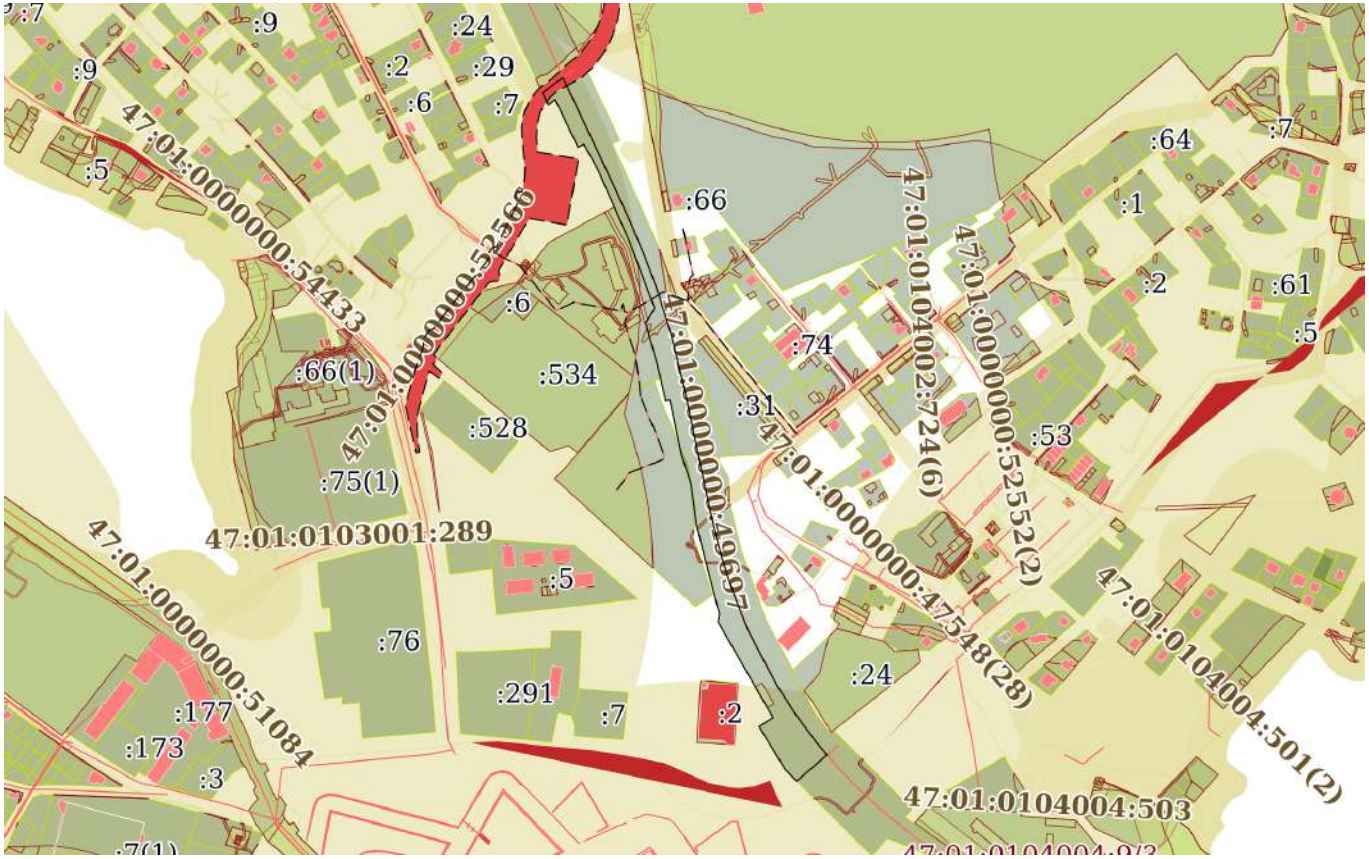

Масштаб 1:9000	Условные обозначения:		

ДОКУМЕНТ ПОДПИСАН
ЭЛЕКТРОННОЙ ПОДПИСЬЮ
Сертификат: 839971481847979980055521910400019784 43
Владелец: ПУБЛИЧНО-ПРАВОВАЯ КОМПАНИЯ РОСКАДАСТР
Действителен: с 24.12.2025 по 19.03.2027

полное наименование должности		инициалы, фамилия

Земельный участок
вид объекта недвижимости

Лист № 8 раздела 3	Всего листов раздела 3: 151	Всего разделов: 7	Всего листов выписки: 1122

19.02.2026г. № КУВИ-001/2026-20851695	
Кадастровый номер:	47:01:0000000:4(Единое землепользование)

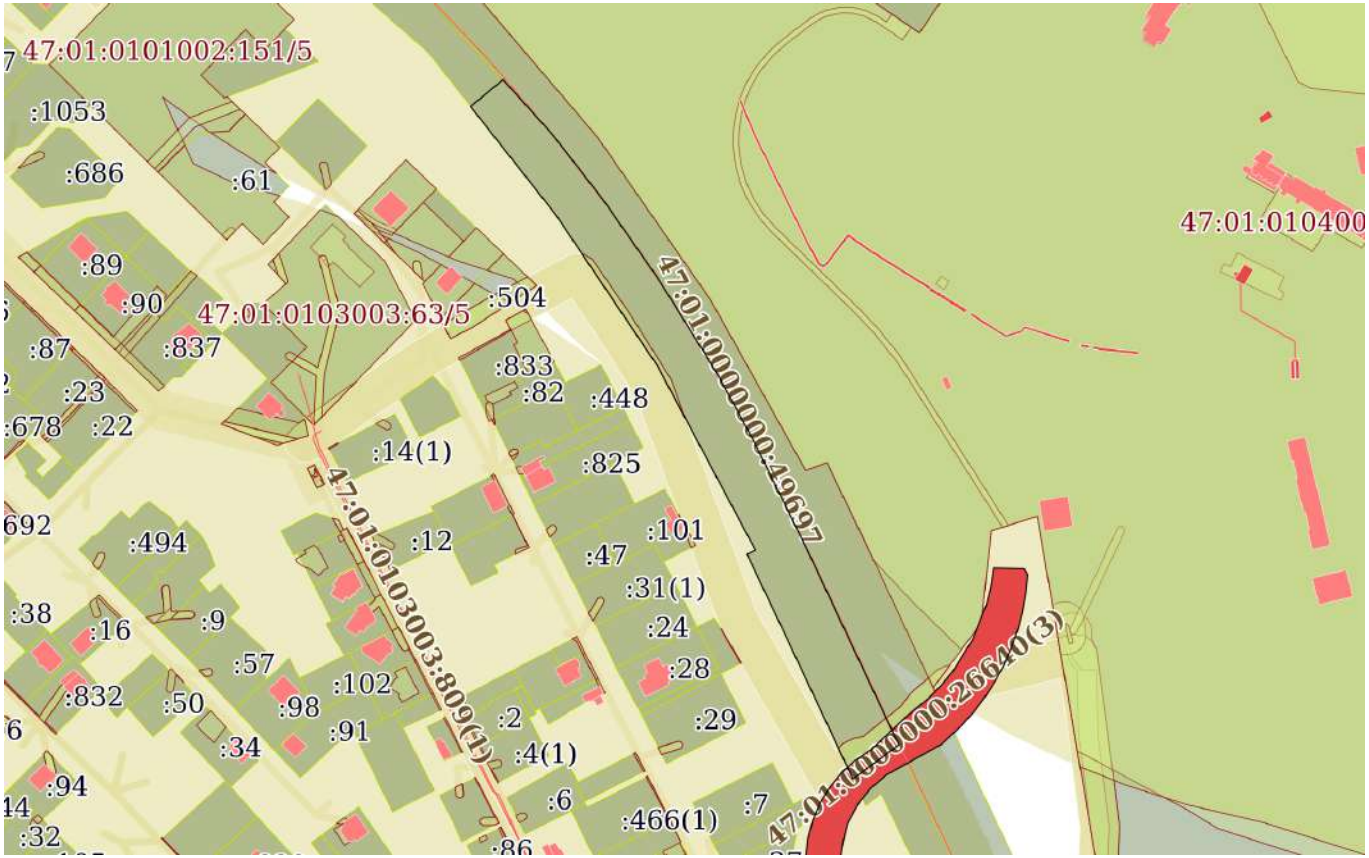

Масштаб 1:4000	Условные обозначения:		

ДОКУМЕНТ ПОДПИСАН
ЭЛЕКТРОННОЙ ПОДПИСЬЮ
Сертификат: 839971481847979980055521910400019784 43
Владелец: ПУБЛИЧНО-ПРАВОВАЯ КОМПАНИЯ РОСКАДАСТР
Действителен: с 24.12.2025 по 19.03.2027

полное наименование должности		инициалы, фамилия

Земельный участок
вид объекта недвижимости

Лист № 9 раздела 3	Всего листов раздела 3: 151	Всего разделов: 7	Всего листов выписки: 1122

19.02.2026г. № КУВИ-001/2026-20851695	
Кадастровый номер:	47:01:0000000:4(Единое землепользование)

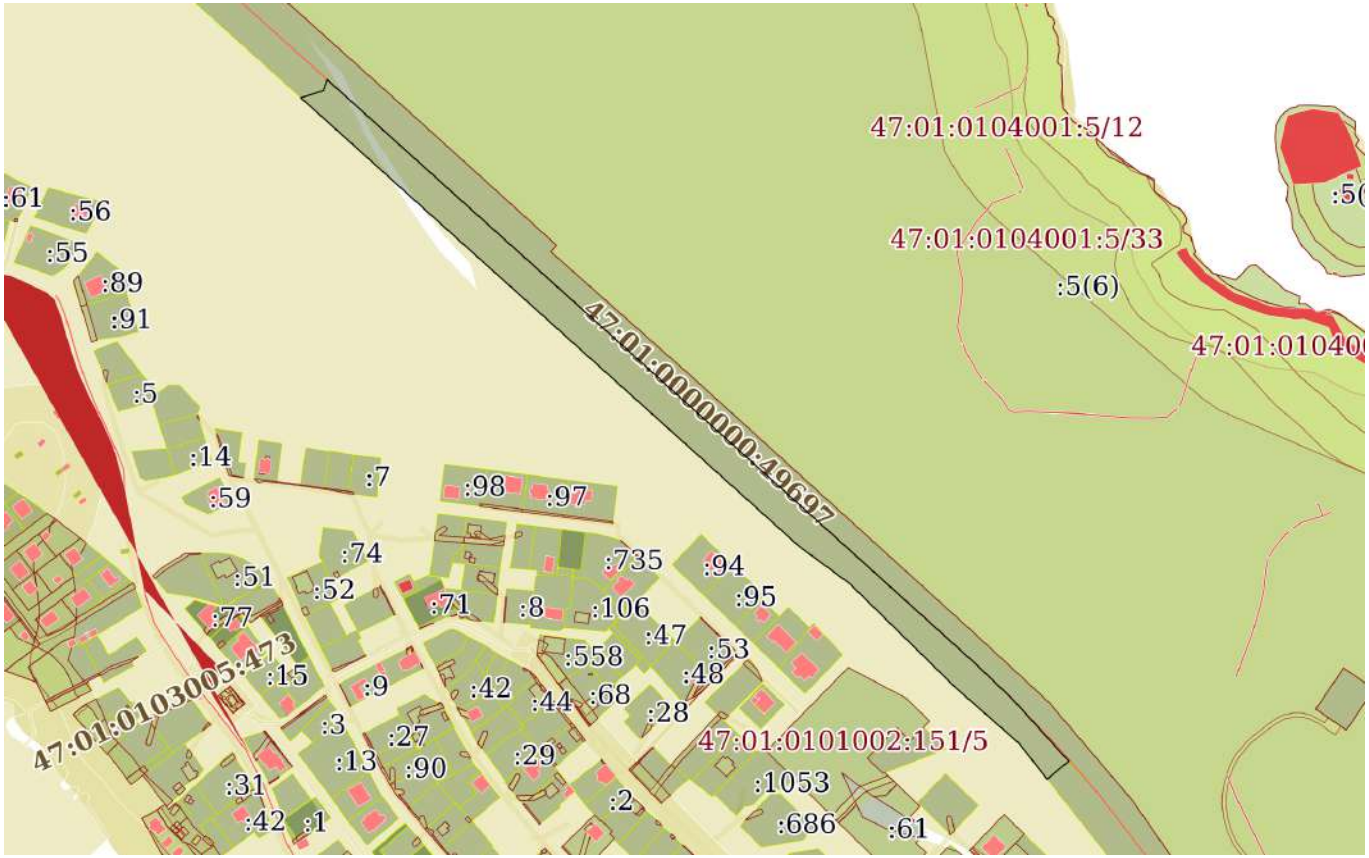

Масштаб 1:6000	Условные обозначения:		

ДОКУМЕНТ ПОДПИСАН
ЭЛЕКТРОННОЙ ПОДПИСЬЮ
Сертификат: 839971481847979980055521910400019784 43
Владелец: ПУБЛИЧНО-ПРАВОВАЯ КОМПАНИЯ РОСКАДАСТР
Действителен: с 24.12.2025 по 19.03.2027

полное наименование должности		инициалы, фамилия

Земельный участок
вид объекта недвижимости

Лист № 10 раздела 3	Всего листов раздела 3: 151	Всего разделов: 7	Всего листов выписки: 1122

19.02.2026г. № КУВИ-001/2026-20851695	
Кадастровый номер:	47:01:0000000:4(Единое землепользование)

Масштаб 1:7000	Условные обозначения:		

ДОКУМЕНТ ПОДПИСАН
ЭЛЕКТРОННОЙ ПОДПИСЬЮ
Сертификат: 839971481847979980055521910400019784 43
Владелец: ПУБЛИЧНО-ПРАВОВАЯ КОМПАНИЯ РОСКАДАСТР
Действителен: с 24.12.2025 по 19.03.2027

полное наименование должности		инициалы, фамилия

Земельный участок
вид объекта недвижимости

Лист № 11 раздела 3	Всего листов раздела 3: 151	Всего разделов: 7	Всего листов выписки: 1122

19.02.2026г. № КУВИ-001/2026-20851695	
Кадастровый номер:	47:01:0000000:4(Единое землепользование)

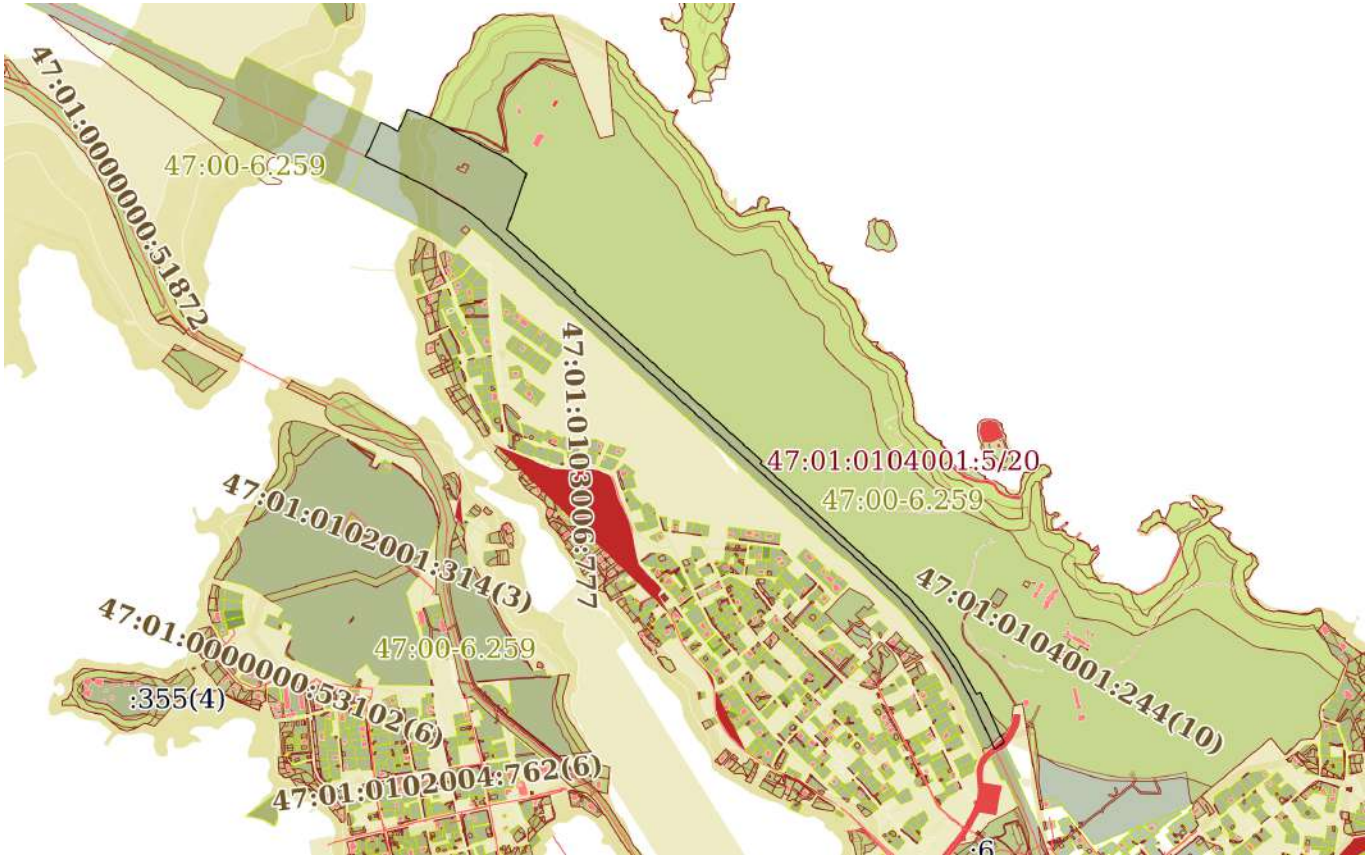

Масштаб 1:20000	Условные обозначения:		

ДОКУМЕНТ ПОДПИСАН
ЭЛЕКТРОННОЙ ПОДПИСЬЮ
Сертификат: 839971481847979980055521910400019784 43
Владелец: ПУБЛИЧНО-ПРАВОВАЯ КОМПАНИЯ РОСКАДАСТР
Действителен: с 24.12.2025 по 19.03.2027

полное наименование должности		инициалы, фамилия

Земельный участок
вид объекта недвижимости

Лист № 12 раздела 3	Всего листов раздела 3: 151	Всего разделов: 7	Всего листов выписки: 1122

19.02.2026г. № КУВИ-001/2026-20851695	
Кадастровый номер:	47:01:0000000:4(Единое землепользование)

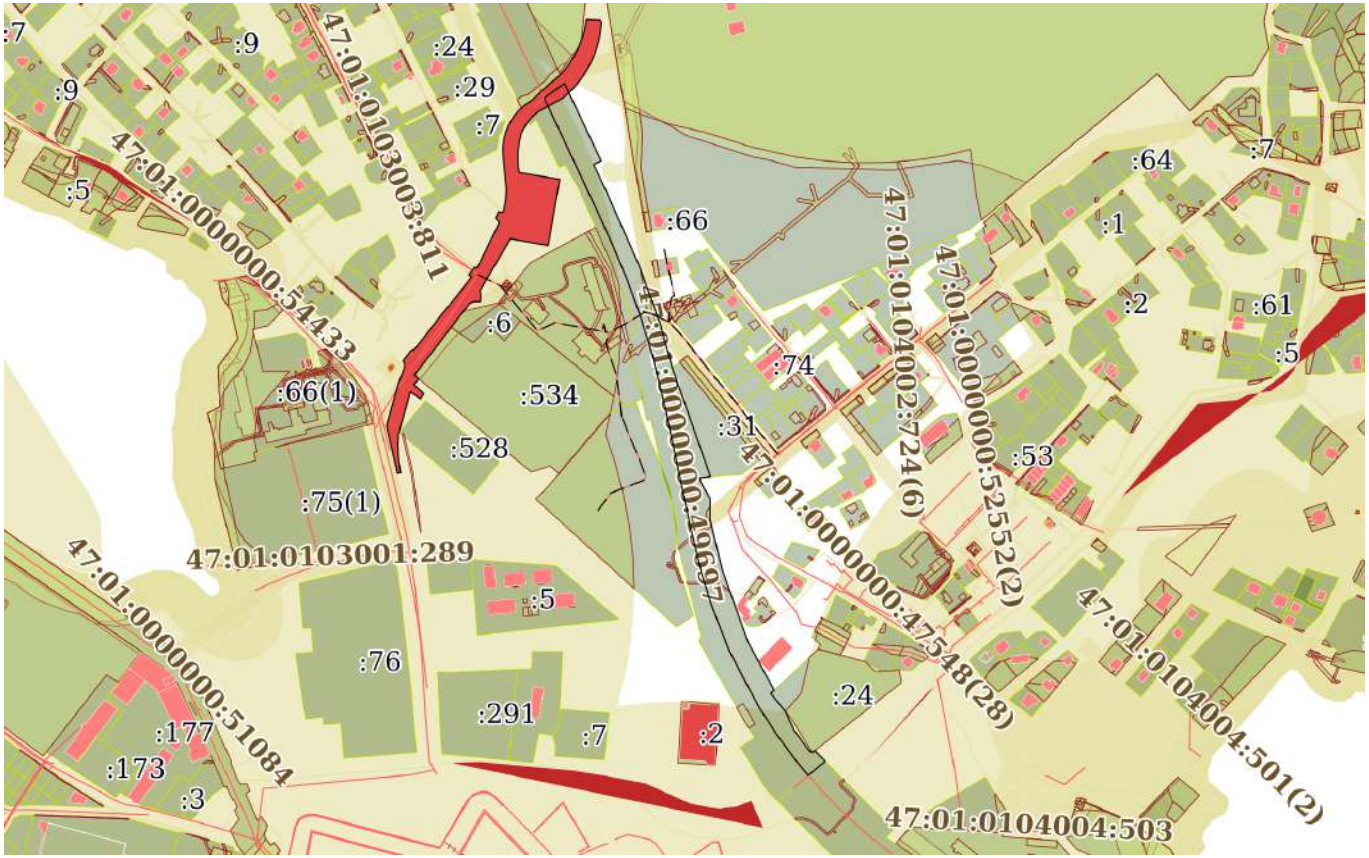

Масштаб 1:9000	Условные обозначения:		

ДОКУМЕНТ ПОДПИСАН
ЭЛЕКТРОННОЙ ПОДПИСЬЮ
Сертификат: 839971481847979980055521910400019784 43
Владелец: ПУБЛИЧНО-ПРАВОВАЯ КОМПАНИЯ РОСКАДАСТР
Действителен: с 24.12.2025 по 19.03.2027

полное наименование должности		инициалы, фамилия

Земельный участок
вид объекта недвижимости

Лист № 13 раздела 3	Всего листов раздела 3: 151	Всего разделов: 7	Всего листов выписки: 1122

19.02.2026г. № КУВИ-001/2026-20851695	
Кадастровый номер:	47:01:0000000:4(Единое землепользование)

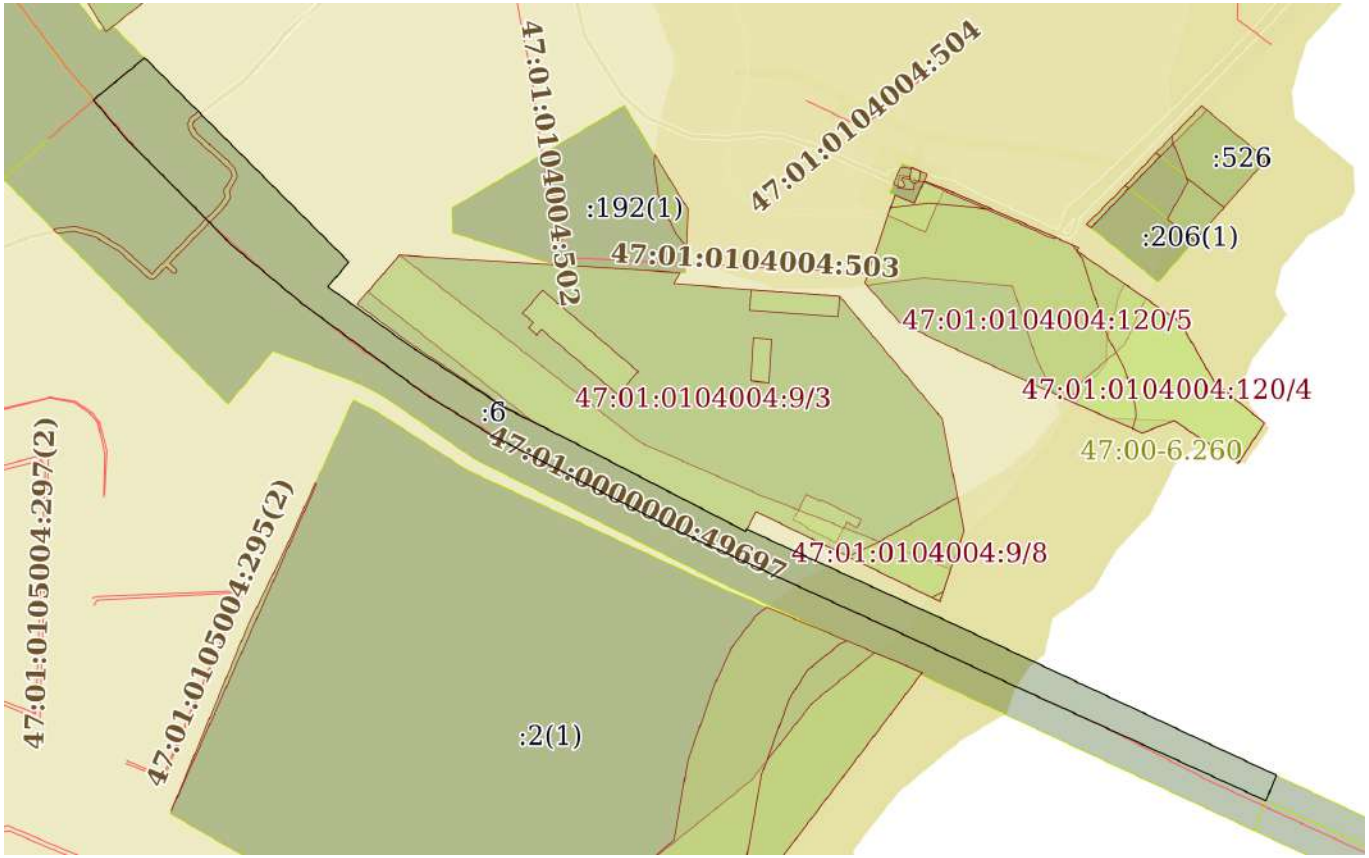

Масштаб 1:3000	Условные обозначения:		

ДОКУМЕНТ ПОДПИСАН
ЭЛЕКТРОННОЙ ПОДПИСЬЮ
Сертификат: 839971481847979980055521910400019784 43
Владелец: ПУБЛИЧНО-ПРАВОВАЯ КОМПАНИЯ РОСКАДАСТР
Действителен: с 24.12.2025 по 19.03.2027

полное наименование должности		инициалы, фамилия

Земельный участок
вид объекта недвижимости

Лист № 14 раздела 3	Всего листов раздела 3: 151	Всего разделов: 7	Всего листов выписки: 1122

19.02.2026г. № КУВИ-001/2026-20851695	
Кадастровый номер:	47:01:0000000:4(Единое землепользование)

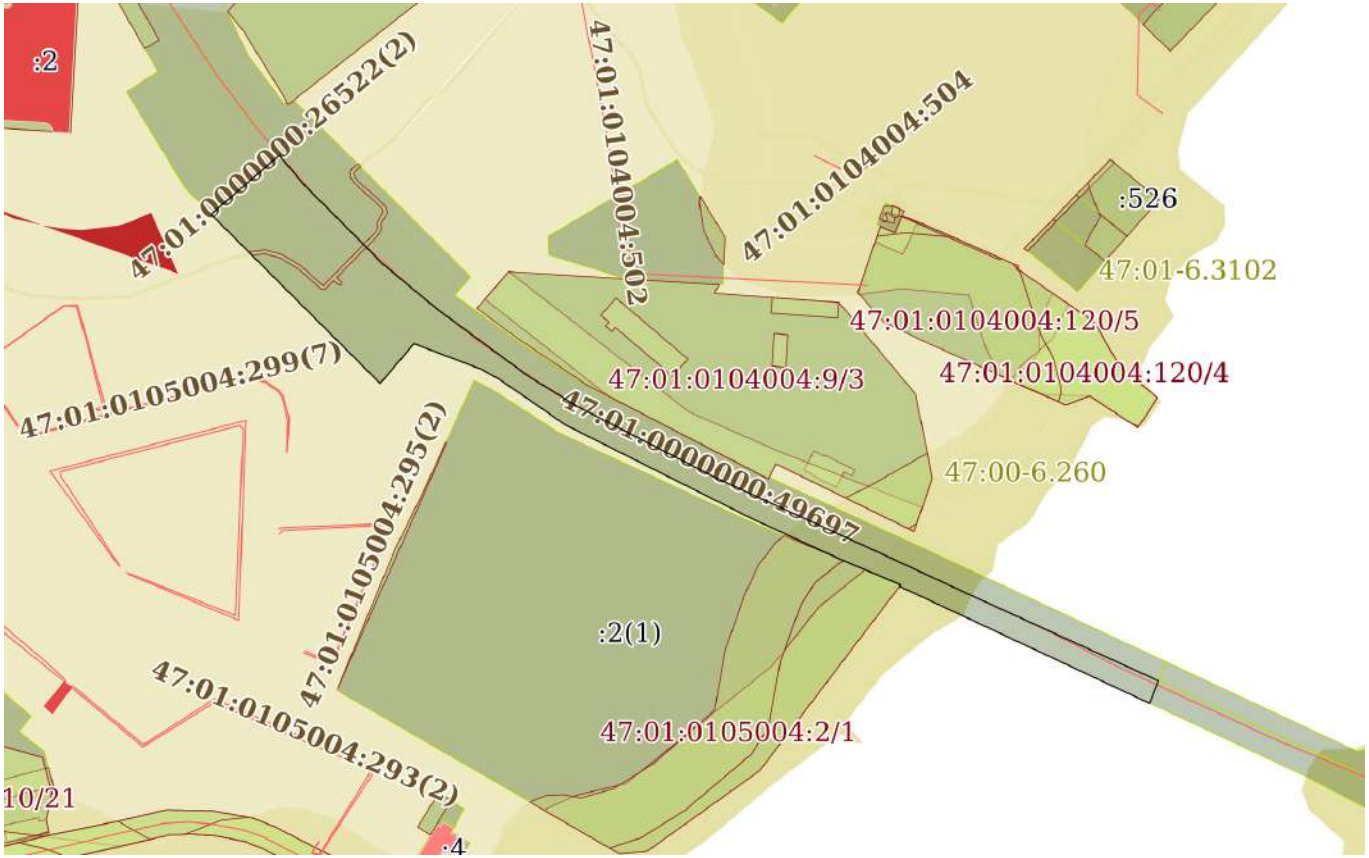

Масштаб 1:4000	Условные обозначения:		

ДОКУМЕНТ ПОДПИСАН
ЭЛЕКТРОННОЙ ПОДПИСЬЮ
Сертификат: 839971481847979980055521910400019784 43
Владелец: ПУБЛИЧНО-ПРАВОВАЯ КОМПАНИЯ РОСКАДАСТР
Действителен: с 24.12.2025 по 19.03.2027

полное наименование должности		инициалы, фамилия

Земельный участок
вид объекта недвижимости

Лист № 15 раздела 3	Всего листов раздела 3: 151	Всего разделов: 7	Всего листов выписки: 1122

19.02.2026г. № КУВИ-001/2026-20851695	
Кадастровый номер:	47:01:0000000:4(Единое землепользование)

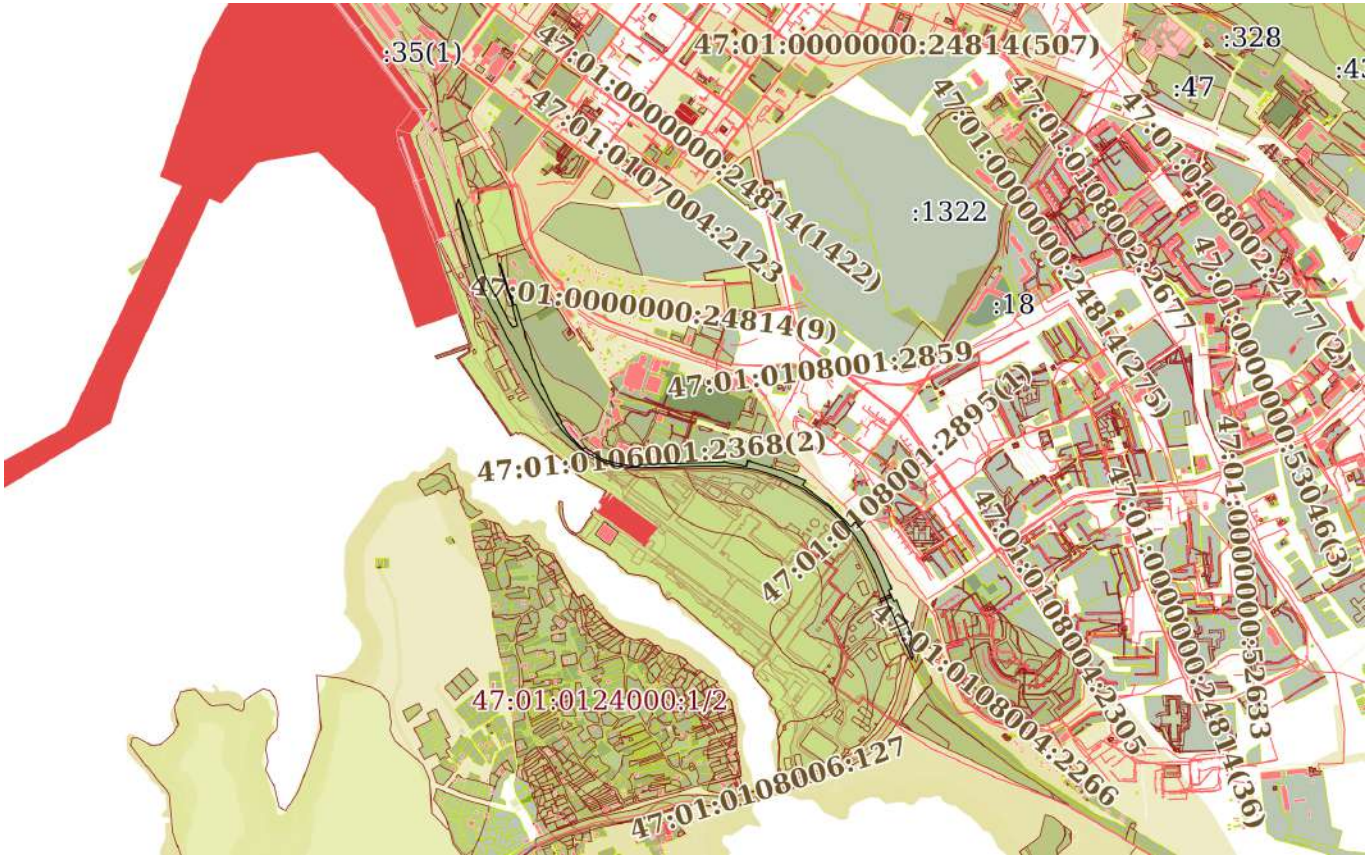

Масштаб 1:20000	Условные обозначения:		

ДОКУМЕНТ ПОДПИСАН
ЭЛЕКТРОННОЙ ПОДПИСЬЮ
Сертификат: 839971481847979980055521910400019784 43
Владелец: ПУБЛИЧНО-ПРАВОВАЯ КОМПАНИЯ РОСКАДАСТР
Действителен: с 24.12.2025 по 19.03.2027

полное наименование должности		инициалы, фамилия

Земельный участок
вид объекта недвижимости

Лист № 16 раздела 3	Всего листов раздела 3: 151	Всего разделов: 7	Всего листов выписки: 1122

19.02.2026г. № КУВИ-001/2026-20851695	
Кадастровый номер:	47:01:0000000:4(Единое землепользование)

Масштаб 1:20000	Условные обозначения:		

полное наименование должности		инициалы, фамилия

ДОКУМЕНТ ПОДПИСАН
ЭЛЕКТРОННОЙ ПОДПИСЬЮ
Сертификат: 839971481847979980055521910400019784 43
Владелец: ПУБЛИЧНО-ПРАВОВАЯ КОМПАНИЯ РОСКАДАСТР
Действителен: с 24.12.2025 по 19.03.2027

Земельный участок
вид объекта недвижимости

Лист № 17 раздела 3	Всего листов раздела 3: 151	Всего разделов: 7	Всего листов выписки: 1122

19.02.2026г. № КУВИ-001/2026-20851695	
Кадастровый номер:	47:01:0000000:4(Единое землепользование)

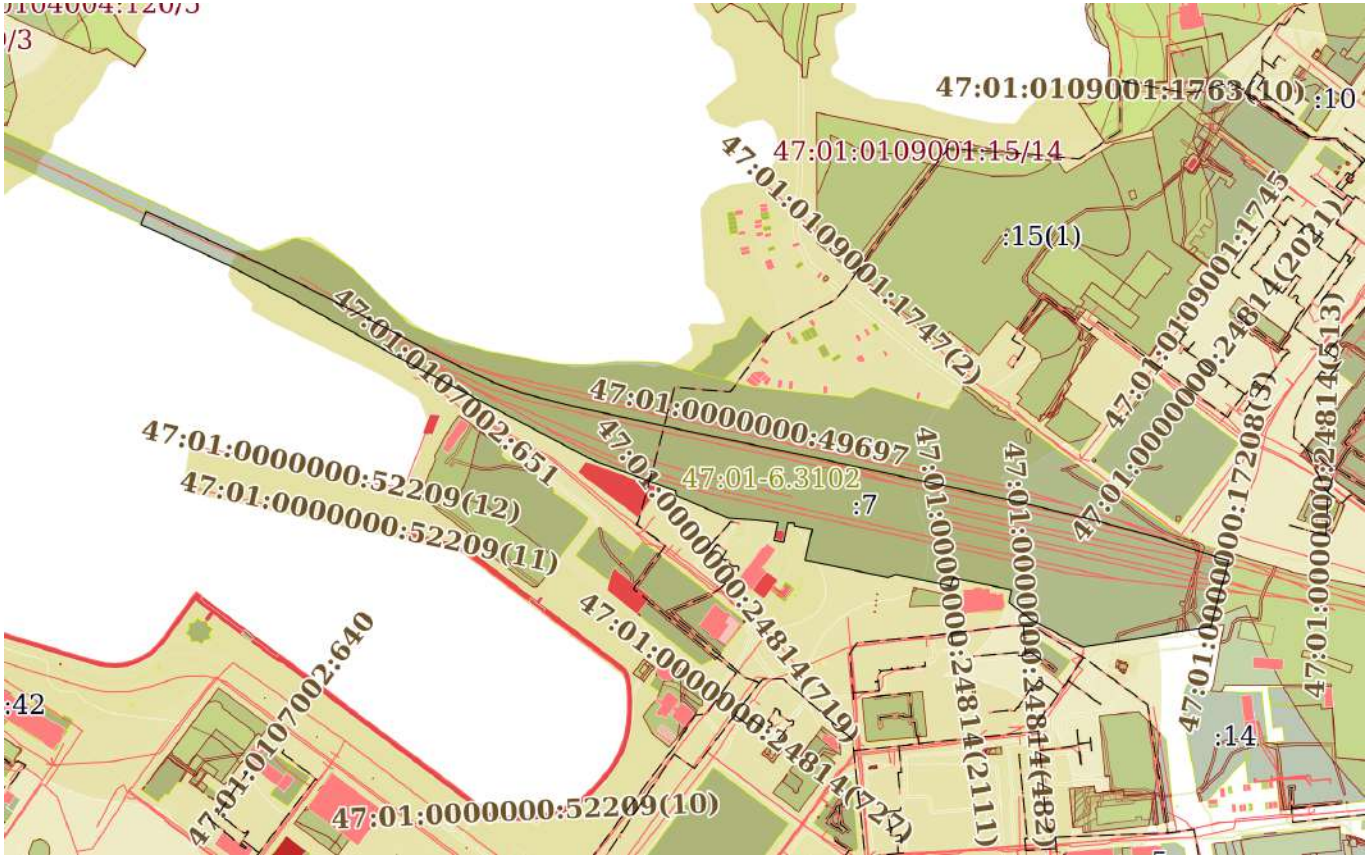

Масштаб 1:7000	Условные обозначения:		

ДОКУМЕНТ ПОДПИСАН
ЭЛЕКТРОННОЙ ПОДПИСЬЮ
Сертификат: 839971481847979980055521910400019784 43
Владелец: ПУБЛИЧНО-ПРАВОВАЯ КОМПАНИЯ РОСКАДАСТР
Действителен: с 24.12.2025 по 19.03.2027

полное наименование должности		инициалы, фамилия

Земельный участок
вид объекта недвижимости

Лист № 18 раздела 3	Всего листов раздела 3: 151	Всего разделов: 7	Всего листов выписки: 1122

19.02.2026г. № КУВИ-001/2026-20851695	
Кадастровый номер:	47:01:0000000:4(Единое землепользование)

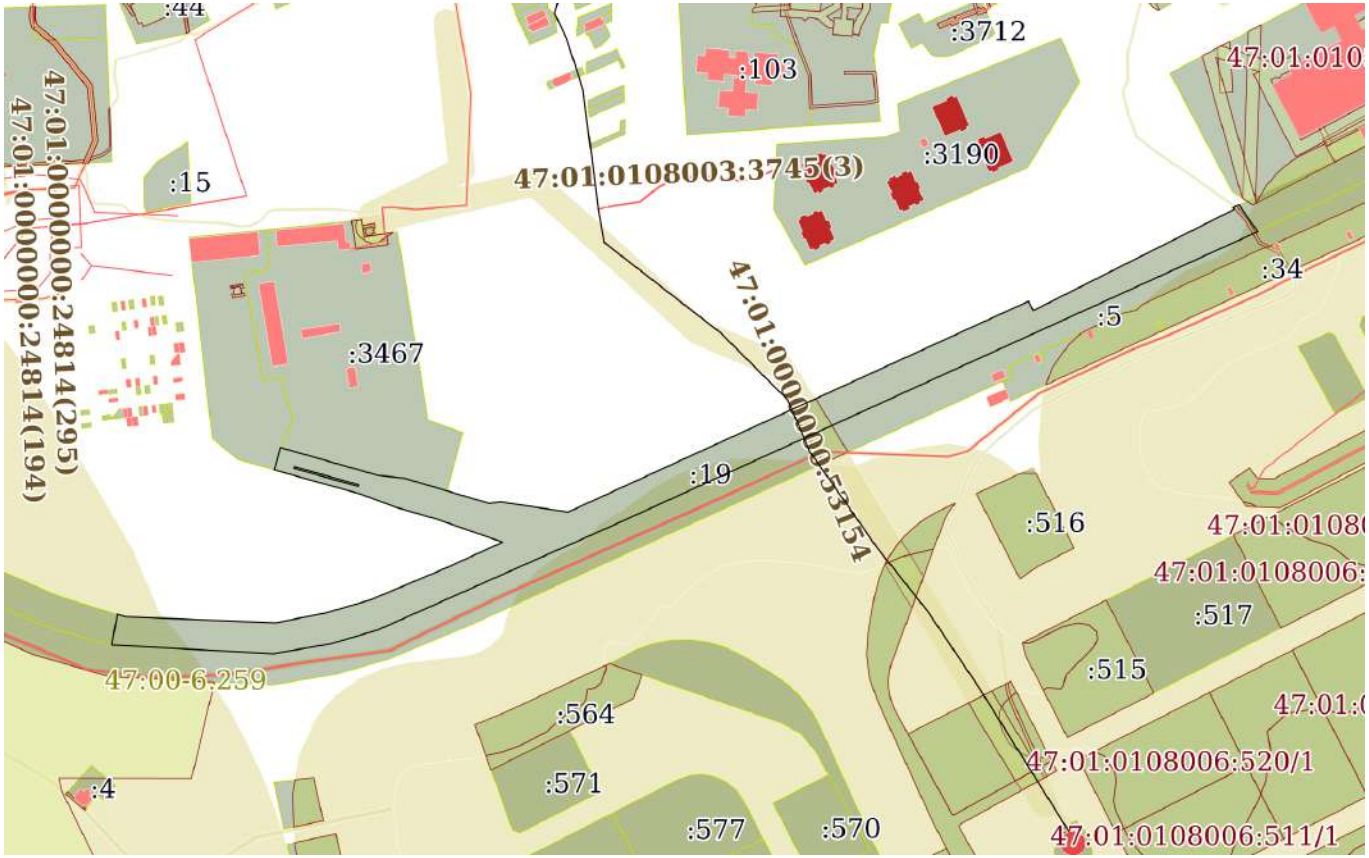

Масштаб 1:6000	Условные обозначения:		

ДОКУМЕНТ ПОДПИСАН
ЭЛЕКТРОННОЙ ПОДПИСЬЮ
Сертификат: 839971481847979980055521910400019784 43
Владелец: ПУБЛИЧНО-ПРАВОВАЯ КОМПАНИЯ РОСКАДАСТР
Действителен: с 24.12.2025 по 19.03.2027

полное наименование должности		инициалы, фамилия

Земельный участок
вид объекта недвижимости

Лист № 19 раздела 3	Всего листов раздела 3: 151	Всего разделов: 7	Всего листов выписки: 1122

19.02.2026г. № КУВИ-001/2026-20851695	
Кадастровый номер:	47:01:0000000:4(Единое землепользование)

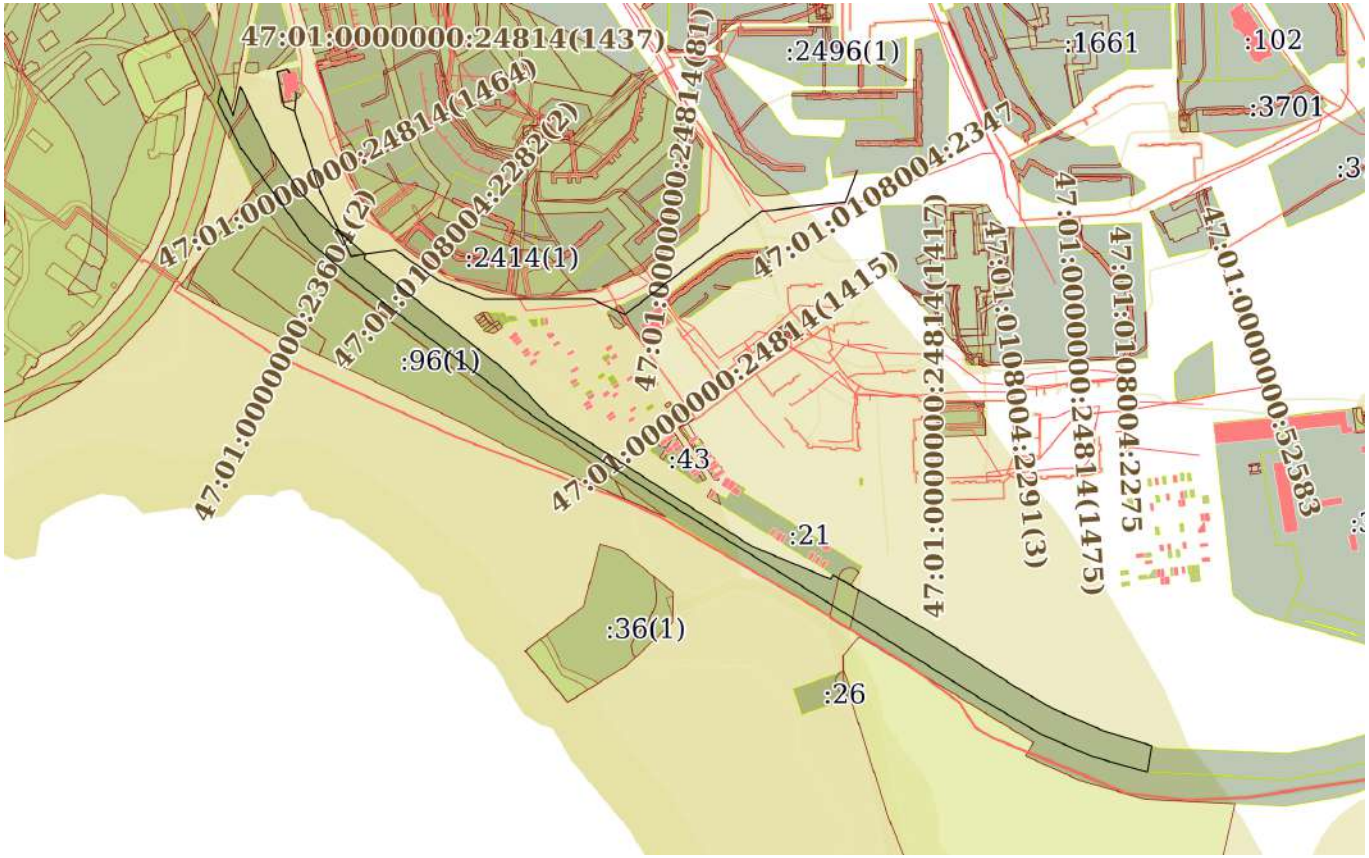

Масштаб 1:7000	Условные обозначения:		

ДОКУМЕНТ ПОДПИСАН
ЭЛЕКТРОННОЙ ПОДПИСЬЮ
Сертификат: 839971481847979980055521910400019784 43
Владелец: ПУБЛИЧНО-ПРАВОВАЯ КОМПАНИЯ РОСКАДАСТР
Действителен: с 24.12.2025 по 19.03.2027

полное наименование должности		инициалы, фамилия

Земельный участок
вид объекта недвижимости

Лист № 20 раздела 3	Всего листов раздела 3: 151	Всего разделов: 7	Всего листов выписки: 1122

19.02.2026г. № КУВИ-001/2026-20851695	
Кадастровый номер:	47:01:0000000:4(Единое землепользование)

Масштаб 1:5000	Условные обозначения:		

ДОКУМЕНТ ПОДПИСАН
ЭЛЕКТРОННОЙ ПОДПИСЬЮ
Сертификат: 839971481847979980055521910400019784 43
Владелец: ПУБЛИЧНО-ПРАВОВАЯ КОМПАНИЯ РОСКАДАСТР
Действителен: с 24.12.2025 по 19.03.2027

полное наименование должности		инициалы, фамилия

Земельный участок
вид объекта недвижимости

Лист № 21 раздела 3	Всего листов раздела 3: 151	Всего разделов: 7	Всего листов выписки: 1122

19.02.2026г. № КУВИ-001/2026-20851695	
Кадастровый номер:	47:01:0000000:4(Единое землепользование)

Масштаб 1:20000	Условные обозначения:		

ДОКУМЕНТ ПОДПИСАН
ЭЛЕКТРОННОЙ ПОДПИСЬЮ
Сертификат: 839971481847979980055521910400019784 43
Владелец: ПУБЛИЧНО-ПРАВОВАЯ КОМПАНИЯ РОСКАДАСТР
Действителен: с 24.12.2025 по 19.03.2027

полное наименование должности		инициалы, фамилия

Земельный участок
вид объекта недвижимости

Лист № 22 раздела 3	Всего листов раздела 3: 151	Всего разделов: 7	Всего листов выписки: 1122

19.02.2026г. № КУВИ-001/2026-20851695	
Кадастровый номер:	47:01:0000000:4(Единое землепользование)

Масштаб 1:30000	Условные обозначения:		

ДОКУМЕНТ ПОДПИСАН
ЭЛЕКТРОННОЙ ПОДПИСЬЮ
Сертификат: 839971481847979980055521910400019784 43
Владелец: ПУБЛИЧНО-ПРАВОВАЯ КОМПАНИЯ РОСКАДАСТР
Действителен: с 24.12.2025 по 19.03.2027

полное наименование должности		инициалы, фамилия

Земельный участок
вид объекта недвижимости

Лист № 23 раздела 3	Всего листов раздела 3: 151	Всего разделов: 7	Всего листов выписки: 1122

19.02.2026г. № КУВИ-001/2026-20851695	
Кадастровый номер:	47:01:0000000:4(Единое землепользование)

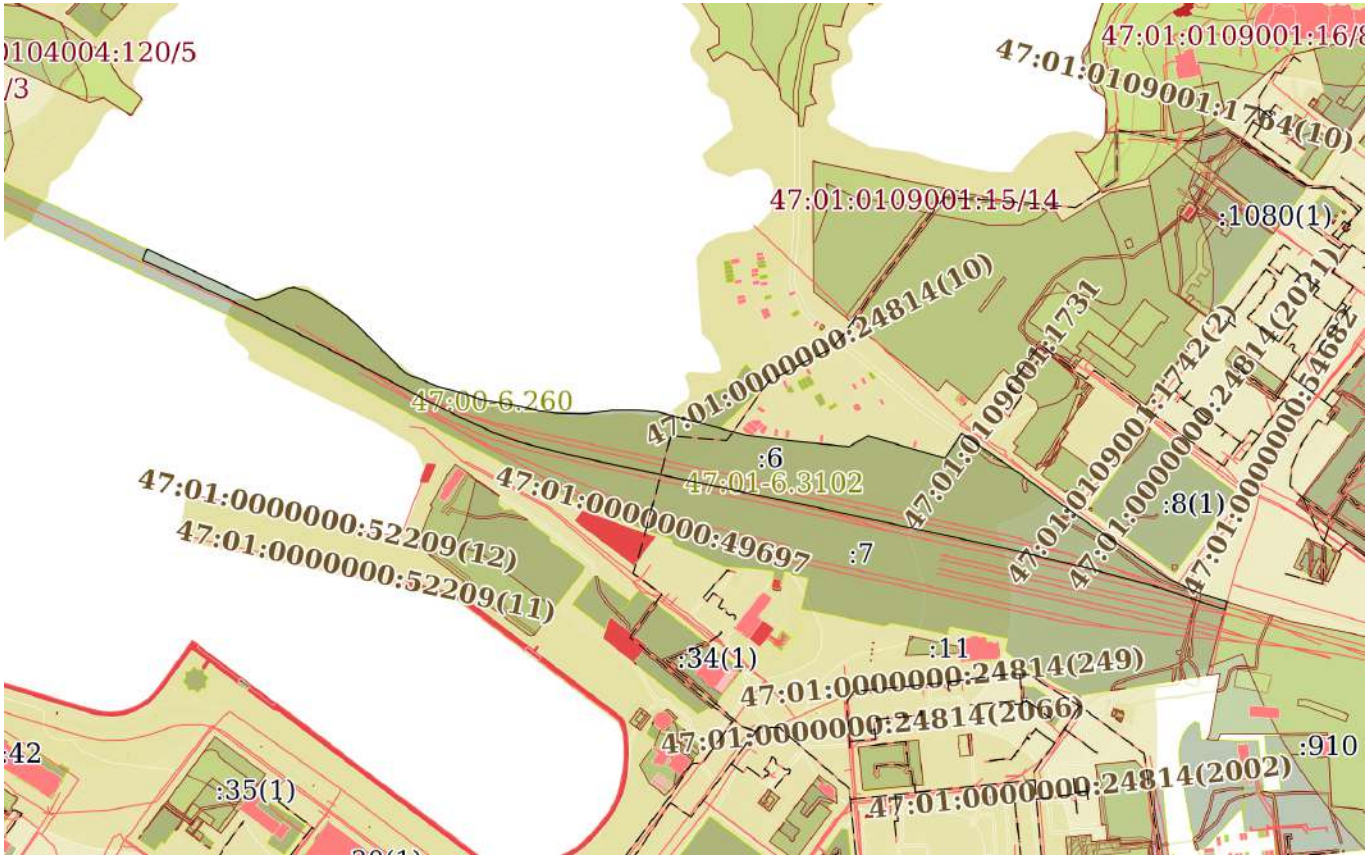

Масштаб 1:7000	Условные обозначения:		

ДОКУМЕНТ ПОДПИСАН
ЭЛЕКТРОННОЙ ПОДПИСЬЮ
Сертификат: 839971481847979980055521910400019784 43
Владелец: ПУБЛИЧНО-ПРАВОВАЯ КОМПАНИЯ РОСКАДАСТР
Действителен: с 24.12.2025 по 19.03.2027

полное наименование должности		инициалы, фамилия

Земельный участок
вид объекта недвижимости

Лист № 24 раздела 3	Всего листов раздела 3: 151	Всего разделов: 7	Всего листов выписки: 1122

19.02.2026г. № КУВИ-001/2026-20851695	
Кадастровый номер:	47:01:0000000:4(Единое землепользование)

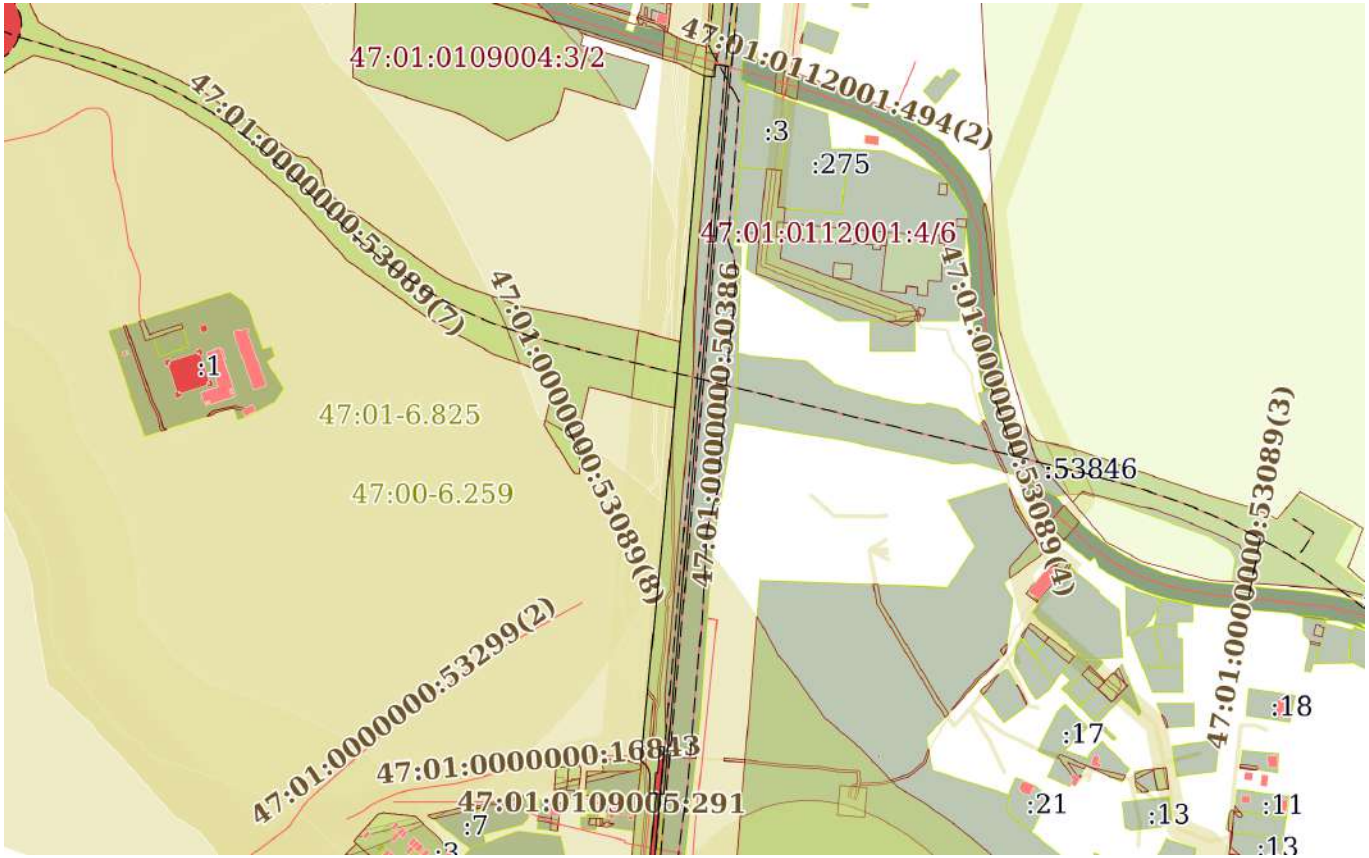

Масштаб 1:7000	Условные обозначения:		

ДОКУМЕНТ ПОДПИСАН
ЭЛЕКТРОННОЙ ПОДПИСЬЮ
Сертификат: 839971481847979980055521910400019784 43
Владелец: ПУБЛИЧНО-ПРАВОВАЯ КОМПАНИЯ РОСКАДАСТР
Действителен: с 24.12.2025 по 19.03.2027

полное наименование должности		инициалы, фамилия

Земельный участок
вид объекта недвижимости

Лист № 25 раздела 3	Всего листов раздела 3: 151	Всего разделов: 7	Всего листов выписки: 1122

19.02.2026г. № КУВИ-001/2026-20851695	
Кадастровый номер:	47:01:0000000:4(Единое землепользование)

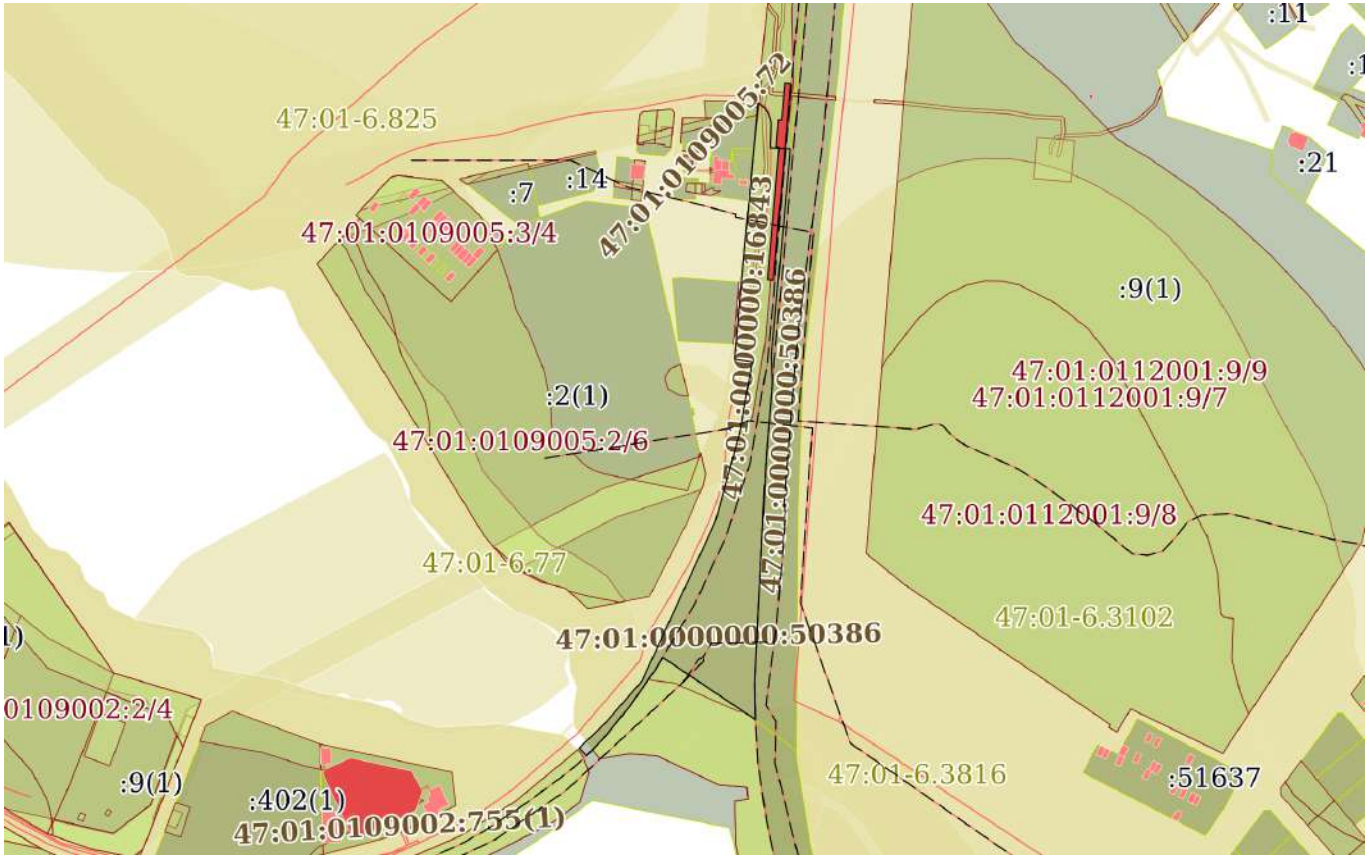

Масштаб 1:5000	Условные обозначения:		

ДОКУМЕНТ ПОДПИСАН
ЭЛЕКТРОННОЙ ПОДПИСЬЮ
Сертификат: 839971481847979980055521910400019784 43
Владелец: ПУБЛИЧНО-ПРАВОВАЯ КОМПАНИЯ РОСКАДАСТР
Действителен: с 24.12.2025 по 19.03.2027

полное наименование должности		инициалы, фамилия

Земельный участок
вид объекта недвижимости

Лист № 26 раздела 3	Всего листов раздела 3: 151	Всего разделов: 7	Всего листов выписки: 1122

19.02.2026г. № КУВИ-001/2026-20851695	
Кадастровый номер:	47:01:0000000:4(Единое землепользование)

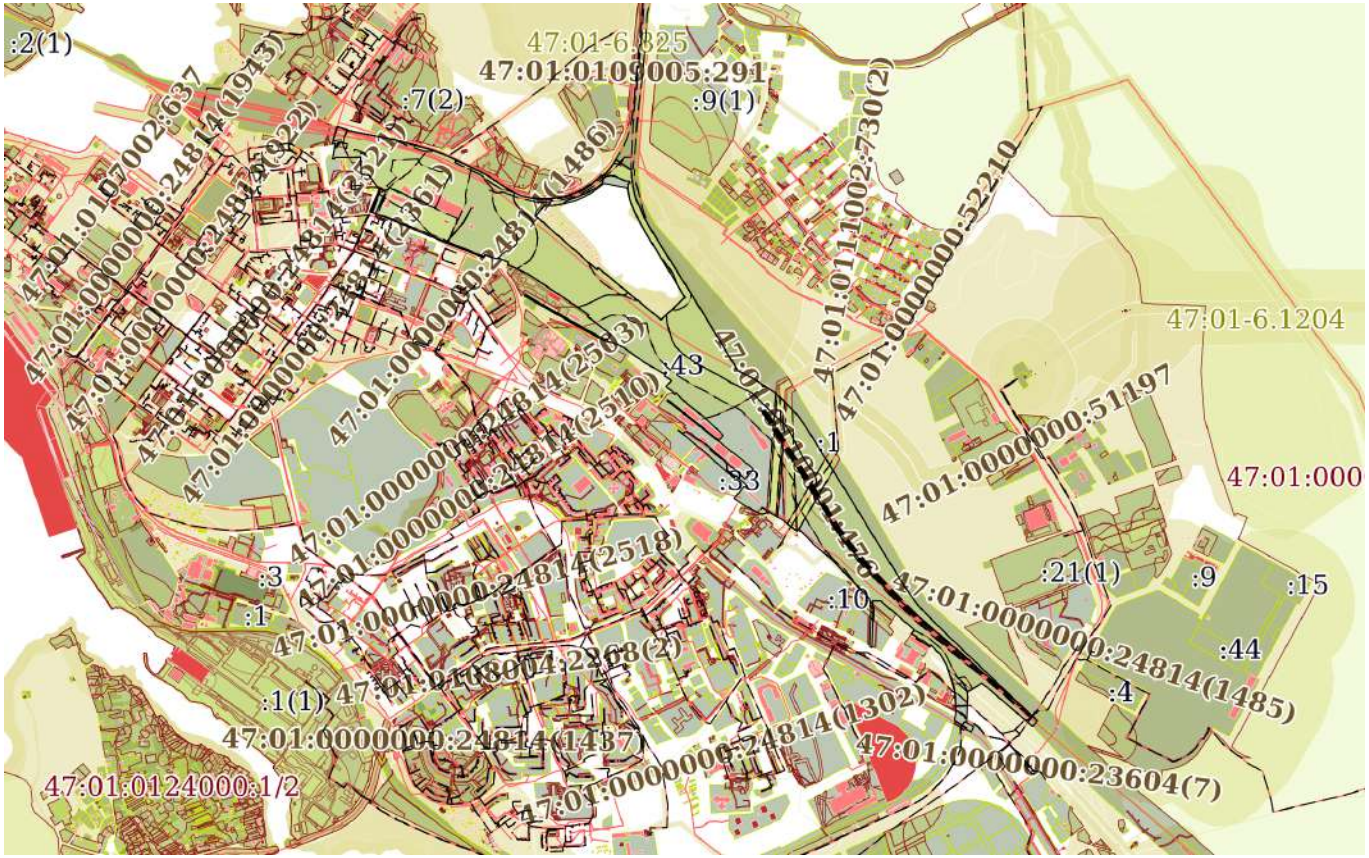

Масштаб 1:30000	Условные обозначения:		

ДОКУМЕНТ ПОДПИСАН
ЭЛЕКТРОННОЙ ПОДПИСЬЮ
Сертификат: 839971481847979980055521910400019784 43
Владелец: ПУБЛИЧНО-ПРАВОВАЯ КОМПАНИЯ РОСКАДАСТР
Действителен: с 24.12.2025 по 19.03.2027

полное наименование должности		инициалы, фамилия

Земельный участок
вид объекта недвижимости

Лист № 27 раздела 3	Всего листов раздела 3: 151	Всего разделов: 7	Всего листов выписки: 1122

19.02.2026г. № КУВИ-001/2026-20851695	
Кадастровый номер:	47:01:0000000:4(Единое землепользование)

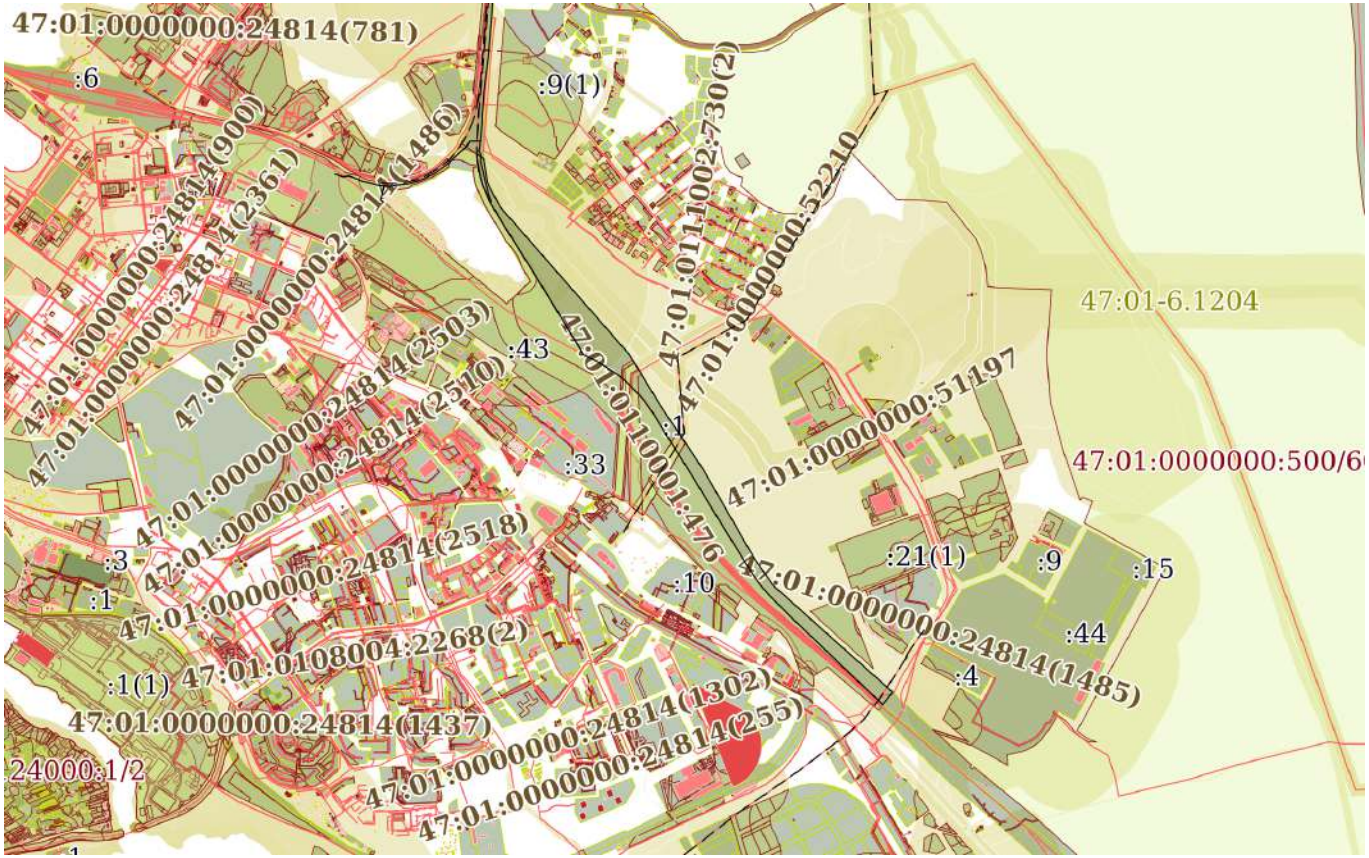

Масштаб 1:30000	Условные обозначения:		

полное наименование должности	ДОКУМЕНТ ПОДПИСАН ЭЛЕКТРОННОЙ ПОДПИСЬЮ Сертификат: 839971481847979980055521910400019784 43 Владелец: ПУБЛИЧНО-ПРАВОВАЯ КОМПАНИЯ РОСКАДАСТР Действителен: с 24.12.2025 по 19.03.2027	инициалы, фамилия

Земельный участок
вид объекта недвижимости

Лист № 28 раздела 3	Всего листов раздела 3: 151	Всего разделов: 7	Всего листов выписки: 1122

19.02.2026г. № КУВИ-001/2026-20851695	
Кадастровый номер:	47:01:0000000:4(Единое землепользование)

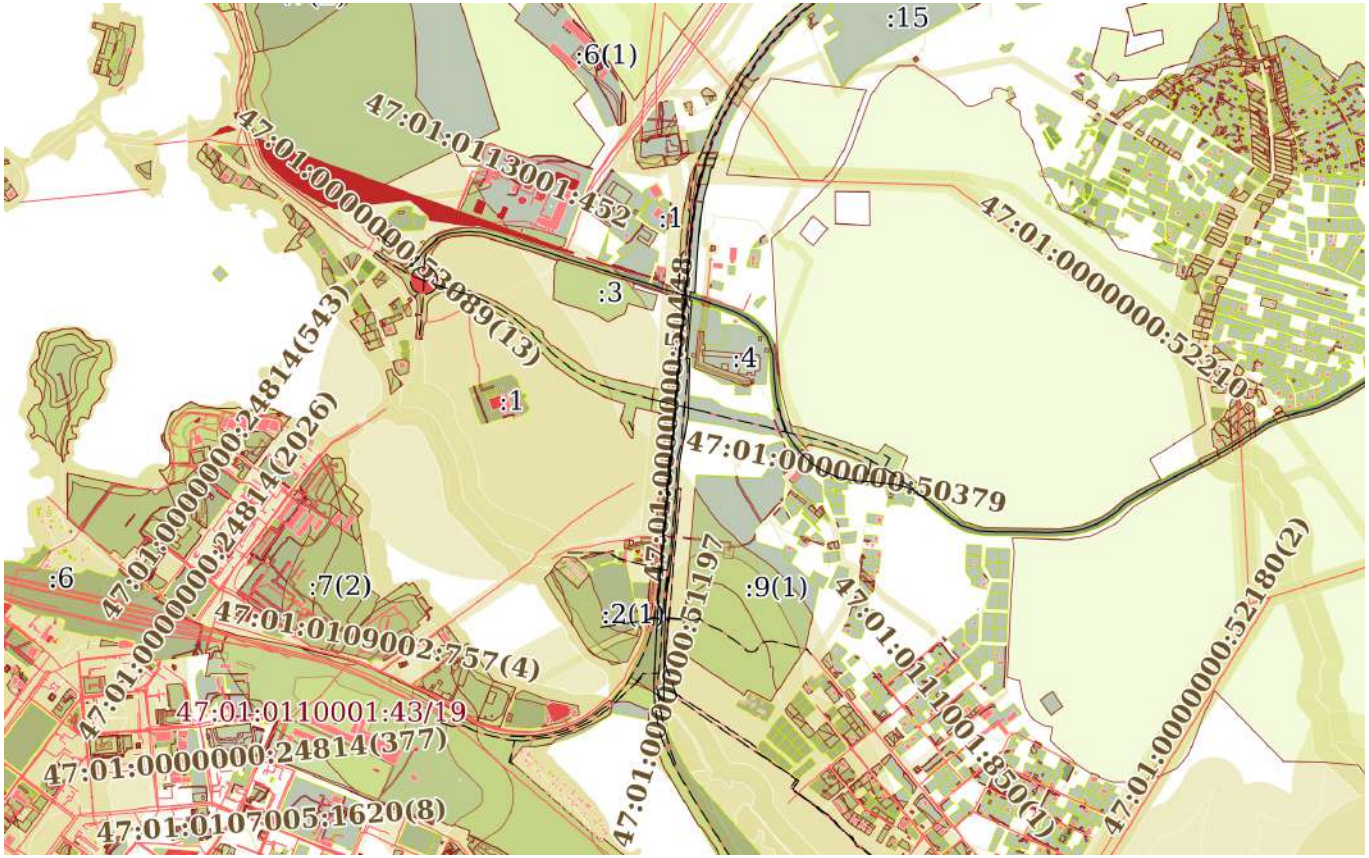

Масштаб 1:20000	Условные обозначения:		

полное наименование должности		инициалы, фамилия

ДОКУМЕНТ ПОДПИСАН
ЭЛЕКТРОННОЙ ПОДПИСЬЮ
Сертификат: 839971481847979980055521910400019784 43
Владелец: ПУБЛИЧНО-ПРАВОВАЯ КОМПАНИЯ РОСКАДАСТР
Действителен: с 24.12.2025 по 19.03.2027

Земельный участок
вид объекта недвижимости

Лист № 29 раздела 3	Всего листов раздела 3: 151	Всего разделов: 7	Всего листов выписки: 1122

19.02.2026г. № КУВИ-001/2026-20851695	
Кадастровый номер:	47:01:0000000:4(Единое землепользование)

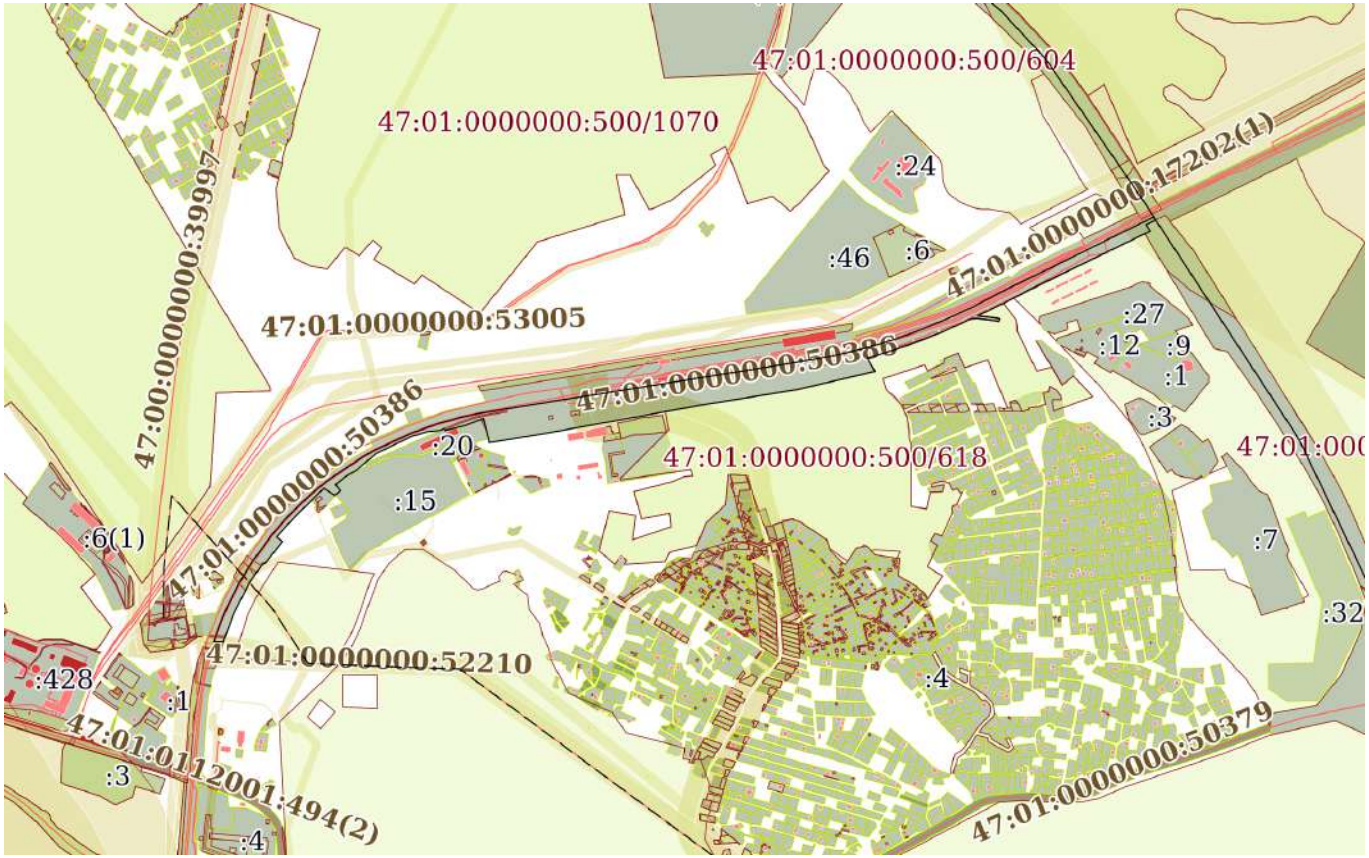

Масштаб 1:20000	Условные обозначения:		

полное наименование должности		инициалы, фамилия

ДОКУМЕНТ ПОДПИСАН
ЭЛЕКТРОННОЙ ПОДПИСЬЮ
Сертификат: 839971481847979980055521910400019784 43
Владелец: ПУБЛИЧНО-ПРАВОВАЯ КОМПАНИЯ РОСКАДАСТР
Действителен: с 24.12.2025 по 19.03.2027

Земельный участок
вид объекта недвижимости

Лист № 30 раздела 3	Всего листов раздела 3: 151	Всего разделов: 7	Всего листов выписки: 1122

19.02.2026г. № КУВИ-001/2026-20851695	
Кадастровый номер:	47:01:0000000:4(Единое землепользование)

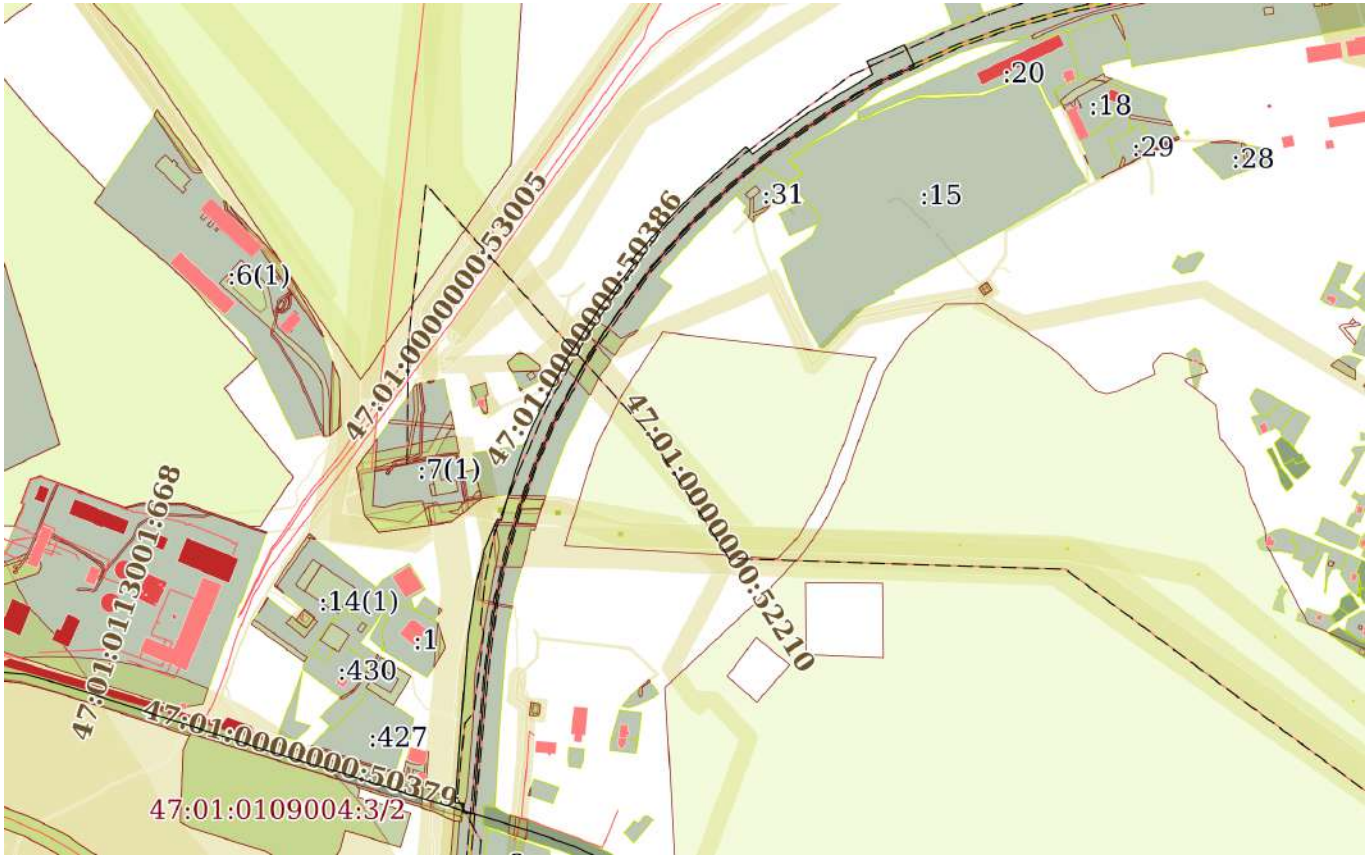

Масштаб 1:9000	Условные обозначения:		

ДОКУМЕНТ ПОДПИСАН
ЭЛЕКТРОННОЙ ПОДПИСЬЮ
Сертификат: 839971481847979980055521910400019784 43
Владелец: ПУБЛИЧНО-ПРАВОВАЯ КОМПАНИЯ РОСКАДАСТР
Действителен: с 24.12.2025 по 19.03.2027

полное наименование должности		инициалы, фамилия

Земельный участок
вид объекта недвижимости

Лист № 31 раздела 3	Всего листов раздела 3: 151	Всего разделов: 7	Всего листов выписки: 1122

19.02.2026г. № КУВИ-001/2026-20851695	
Кадастровый номер:	47:01:0000000:4(Единое землепользование)

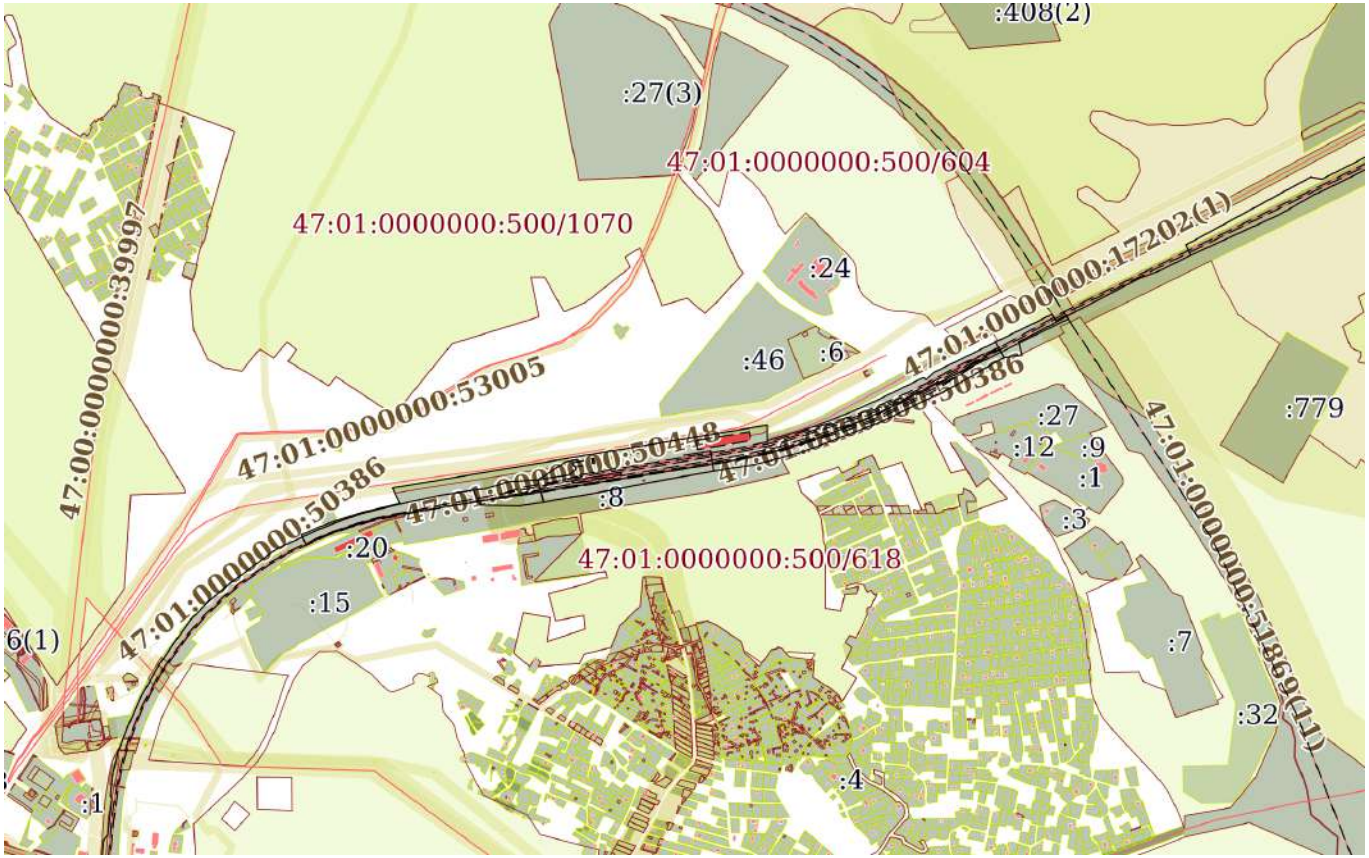

Масштаб 1:20000	Условные обозначения:		

ДОКУМЕНТ ПОДПИСАН
ЭЛЕКТРОННОЙ ПОДПИСЬЮ
Сертификат: 839971481847979980055521910400019784 43
Владелец: ПУБЛИЧНО-ПРАВОВАЯ КОМПАНИЯ РОСКАДАСТР
Действителен: с 24.12.2025 по 19.03.2027

полное наименование должности		инициалы, фамилия

Земельный участок
вид объекта недвижимости

Лист № 32 раздела 3	Всего листов раздела 3: 151	Всего разделов: 7	Всего листов выписки: 1122

19.02.2026г. № КУВИ-001/2026-20851695	
Кадастровый номер:	47:01:0000000:4(Единое землепользование)

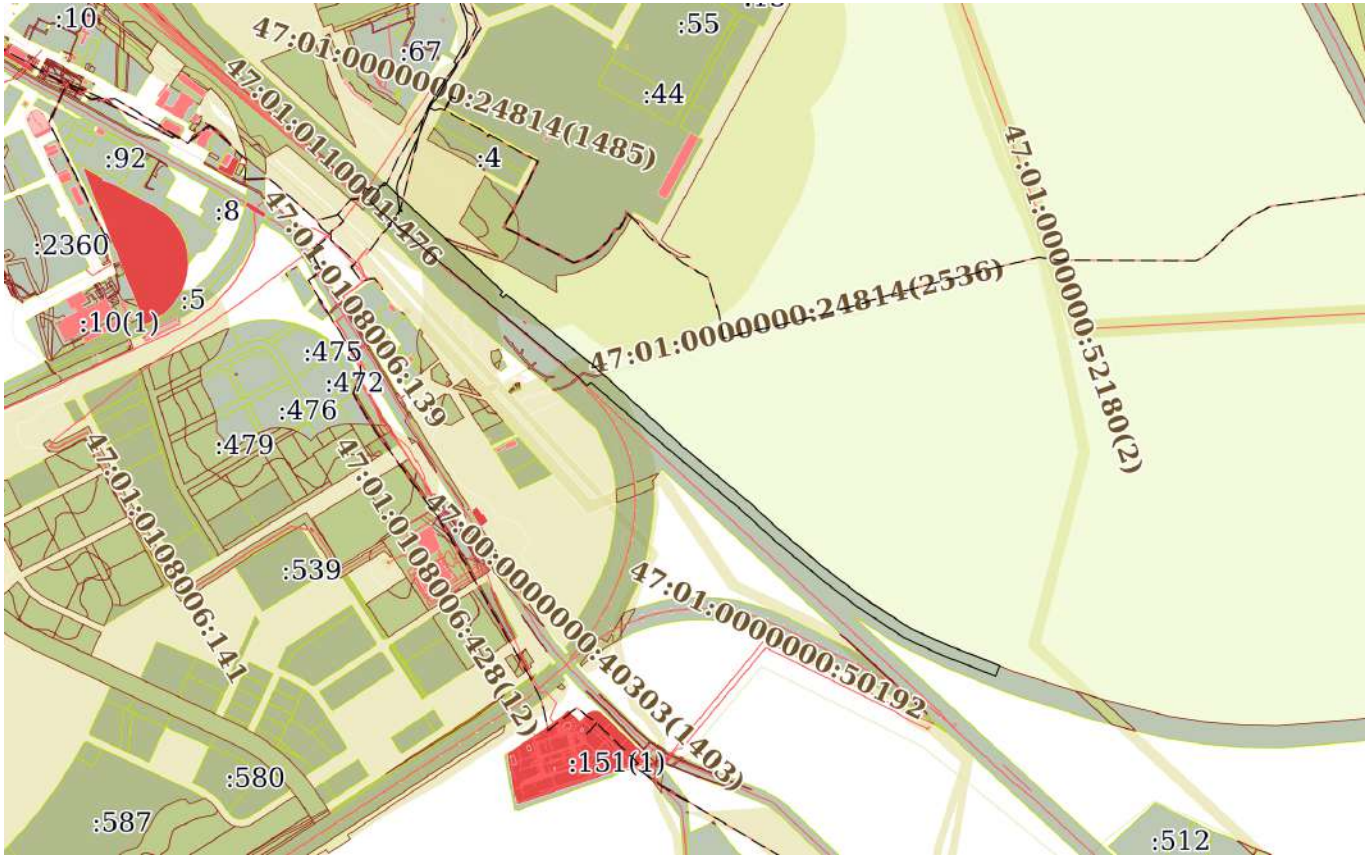

Масштаб 1:20000	Условные обозначения:		

ДОКУМЕНТ ПОДПИСАН
ЭЛЕКТРОННОЙ ПОДПИСЬЮ
Сертификат: 839971481847979980055521910400019784 43
Владелец: ПУБЛИЧНО-ПРАВОВАЯ КОМПАНИЯ РОСКАДАСТР
Действителен: с 24.12.2025 по 19.03.2027

полное наименование должности		инициалы, фамилия

Земельный участок
вид объекта недвижимости

Лист № 33 раздела 3	Всего листов раздела 3: 151	Всего разделов: 7	Всего листов выписки: 1122

19.02.2026г. № КУВИ-001/2026-20851695	
Кадастровый номер:	47:01:0000000:4(Единое землепользование)

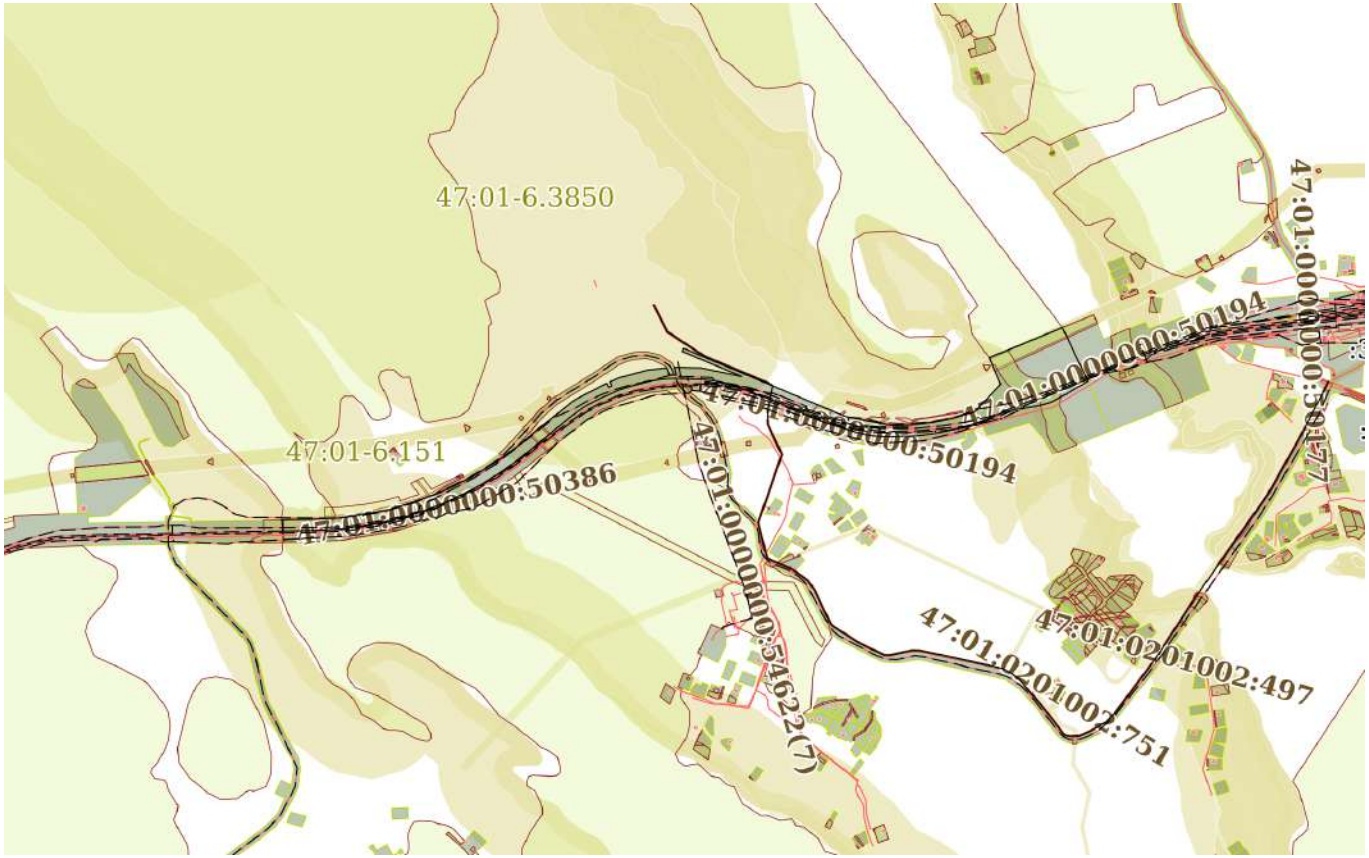

Масштаб 1:20000	Условные обозначения:		

ДОКУМЕНТ ПОДПИСАН
ЭЛЕКТРОННОЙ ПОДПИСЬЮ
Сертификат: 839971481847979980055521910400019784 43
Владелец: ПУБЛИЧНО-ПРАВОВАЯ КОМПАНИЯ РОСКАДАСТР
Действителен: с 24.12.2025 по 19.03.2027

полное наименование должности		инициалы, фамилия

Земельный участок
вид объекта недвижимости

Лист № 34 раздела 3	Всего листов раздела 3: 151	Всего разделов: 7	Всего листов выписки: 1122

19.02.2026г. № КУВИ-001/2026-20851695	
Кадастровый номер:	47:01:0000000:4(Единое землепользование)

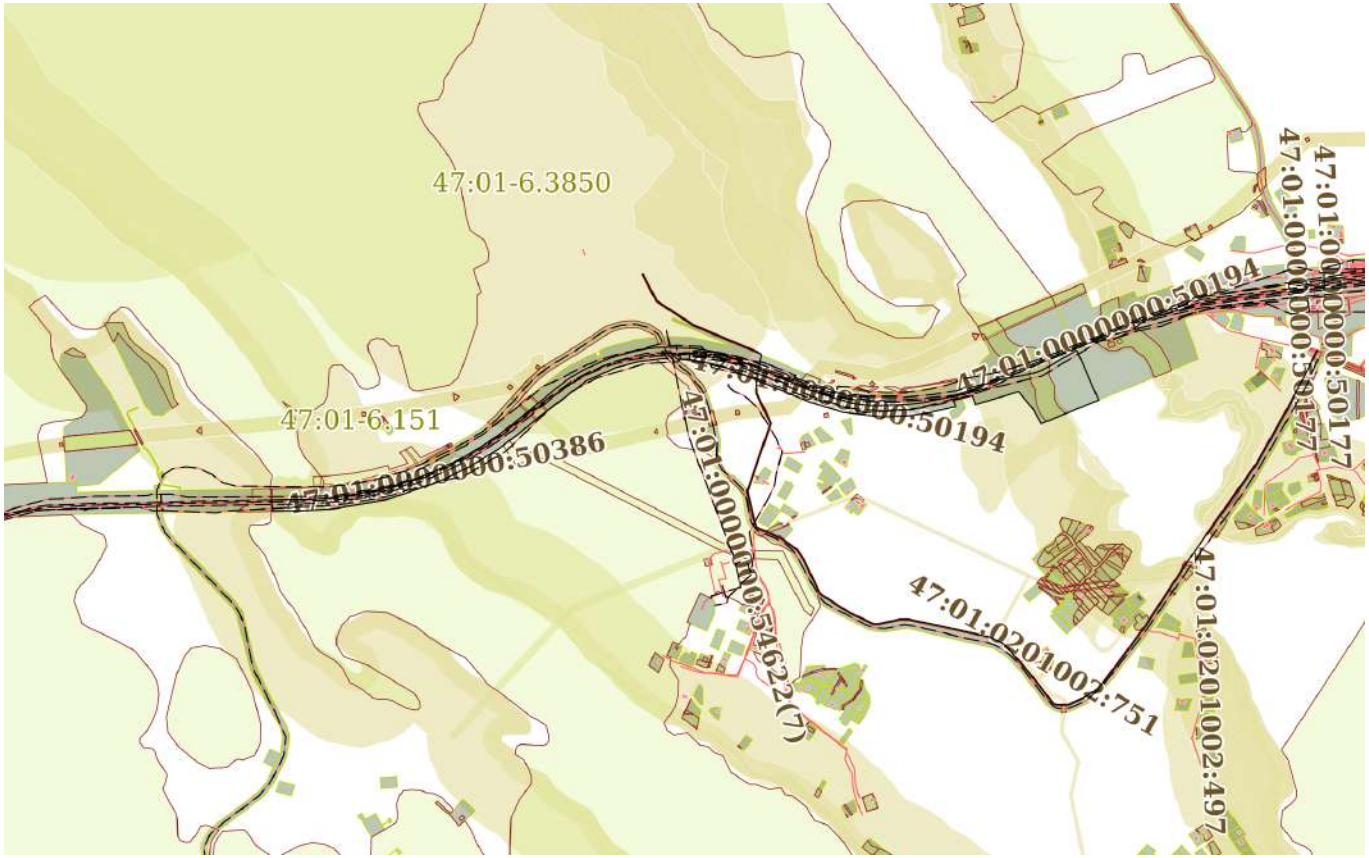

Масштаб 1:20000	Условные обозначения:		

ДОКУМЕНТ ПОДПИСАН
ЭЛЕКТРОННОЙ ПОДПИСЬЮ
Сертификат: 839971481847979980055521910400019784 43
Владелец: ПУБЛИЧНО-ПРАВОВАЯ КОМПАНИЯ РОСКАДАСТР
Действителен: с 24.12.2025 по 19.03.2027

полное наименование должности		инициалы, фамилия

Земельный участок
вид объекта недвижимости

Лист № 35 раздела 3	Всего листов раздела 3: 151	Всего разделов: 7	Всего листов выписки: 1122

19.02.2026г. № КУВИ-001/2026-20851695	
Кадастровый номер:	47:01:0000000:4(Единое землепользование)

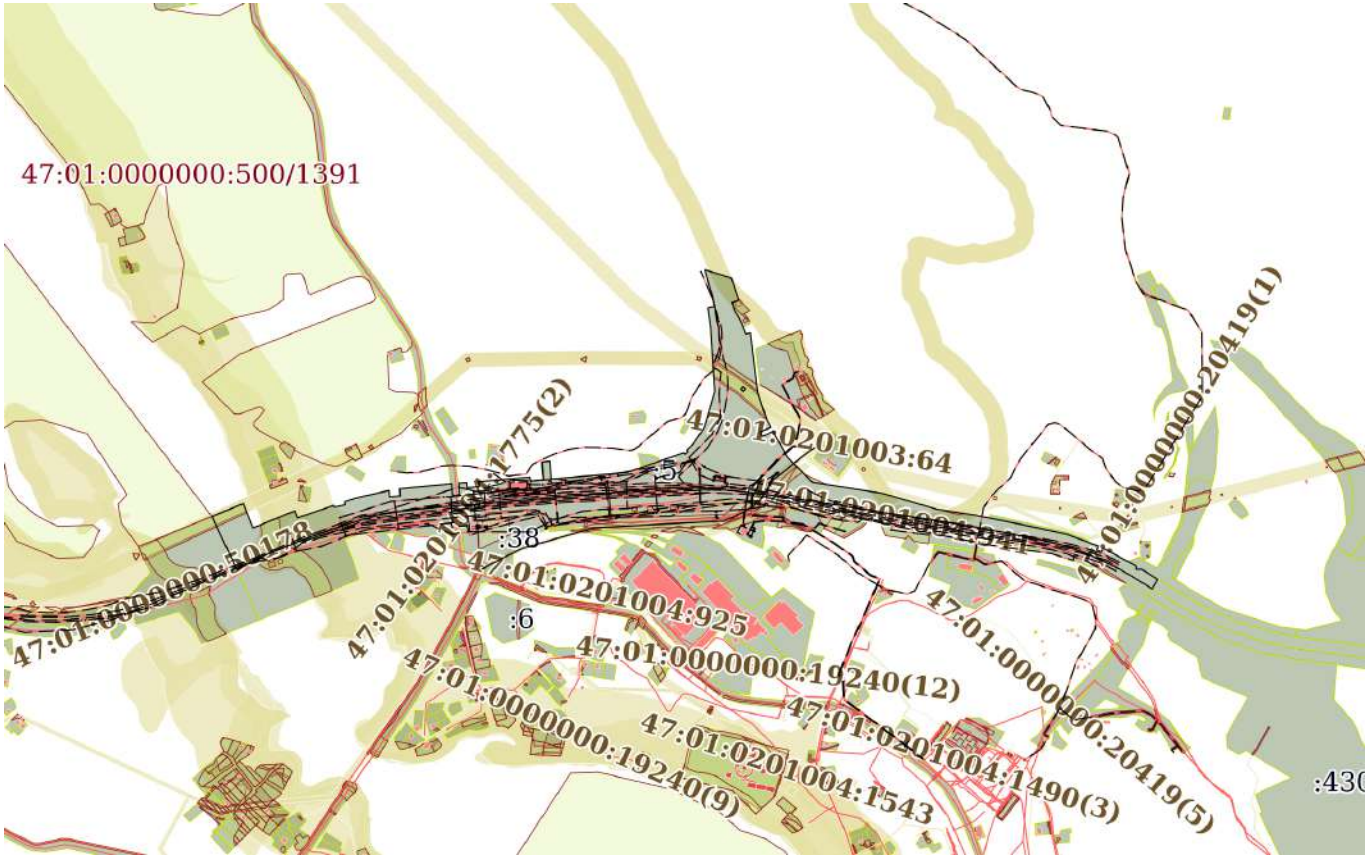

Масштаб 1:20000	Условные обозначения:		

ДОКУМЕНТ ПОДПИСАН
ЭЛЕКТРОННОЙ ПОДПИСЬЮ
Сертификат: 839971481847979980055521910400019784 43
Владелец: ПУБЛИЧНО-ПРАВОВАЯ КОМПАНИЯ РОСКАДАСТР
Действителен: с 24.12.2025 по 19.03.2027

полное наименование должности		инициалы, фамилия

Земельный участок
вид объекта недвижимости

Лист № 36 раздела 3	Всего листов раздела 3: 151	Всего разделов: 7	Всего листов выписки: 1122

19.02.2026г. № КУВИ-001/2026-20851695	
Кадастровый номер:	47:01:0000000:4(Единое землепользование)

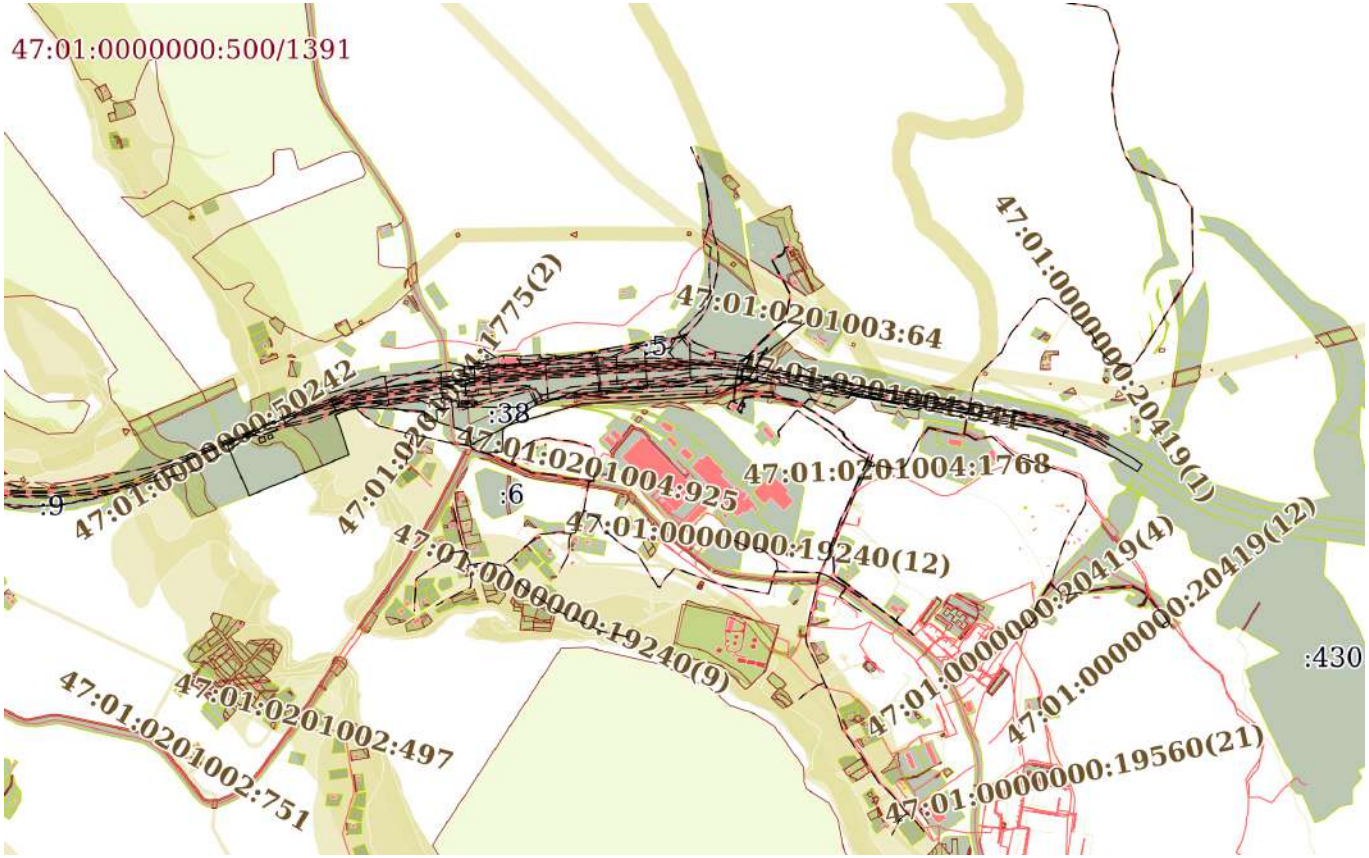

Масштаб 1:20000	Условные обозначения:		

ДОКУМЕНТ ПОДПИСАН
ЭЛЕКТРОННОЙ ПОДПИСЬЮ
Сертификат: 839971481847979980055521910400019784 43
Владелец: ПУБЛИЧНО-ПРАВОВАЯ КОМПАНИЯ РОСКАДАСТР
Действителен: с 24.12.2025 по 19.03.2027

полное наименование должности		инициалы, фамилия

Земельный участок
вид объекта недвижимости

Лист № 37 раздела 3	Всего листов раздела 3: 151	Всего разделов: 7	Всего листов выписки: 1122

19.02.2026г. № КУВИ-001/2026-20851695	
Кадастровый номер:	47:01:0000000:4(Единое землепользование)

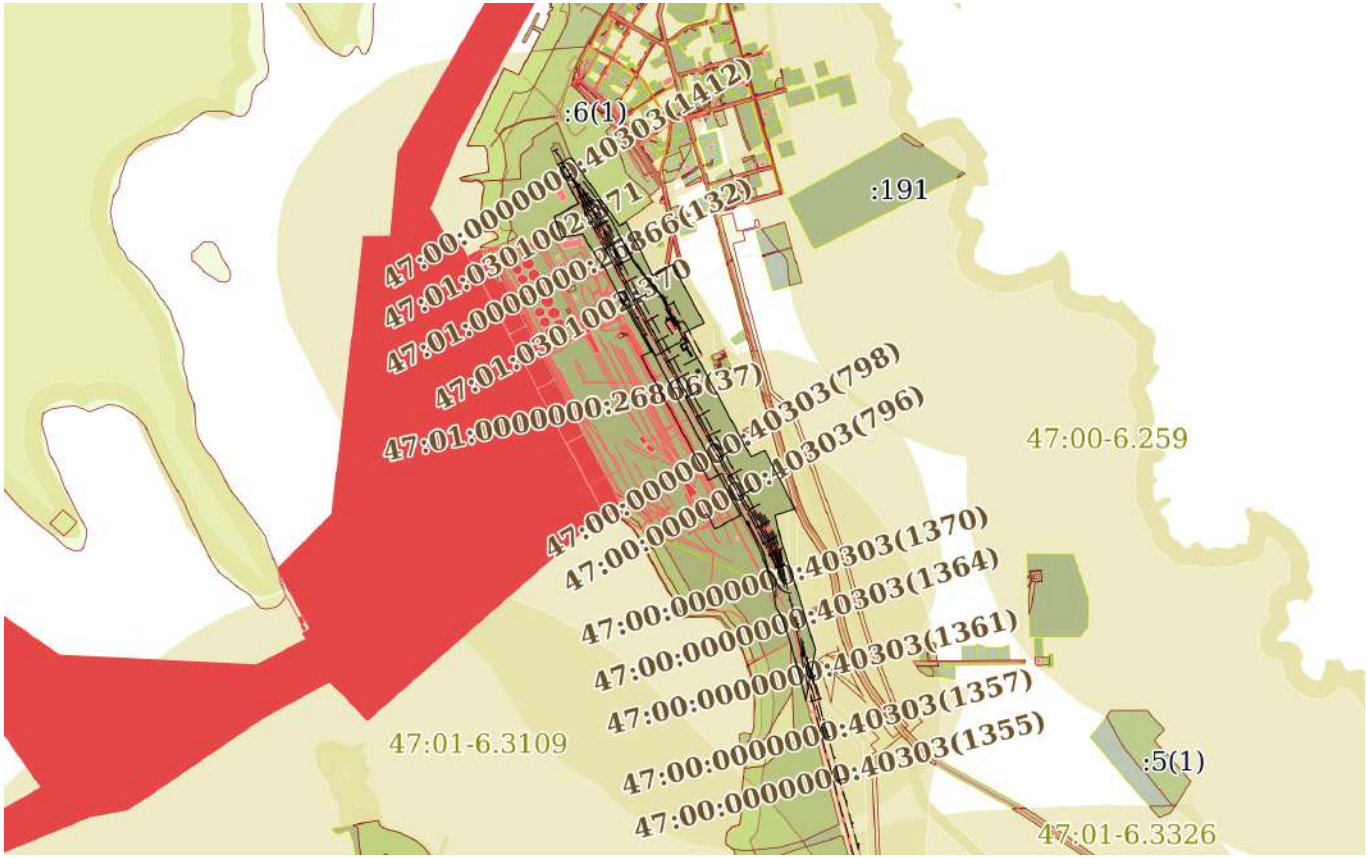

Масштаб 1:20000	Условные обозначения:		

ДОКУМЕНТ ПОДПИСАН
ЭЛЕКТРОННОЙ ПОДПИСЬЮ
Сертификат: 839971481847979980055521910400019784 43
Владелец: ПУБЛИЧНО-ПРАВОВАЯ КОМПАНИЯ РОСКАДАСТР
Действителен: с 24.12.2025 по 19.03.2027

полное наименование должности		инициалы, фамилия

Земельный участок
вид объекта недвижимости

Лист № 38 раздела 3	Всего листов раздела 3: 151	Всего разделов: 7	Всего листов выписки: 1122

19.02.2026г. № КУВИ-001/2026-20851695	
Кадастровый номер:	47:01:0000000:4(Единое землепользование)

Масштаб 1:20000	Условные обозначения:		

ДОКУМЕНТ ПОДПИСАН
ЭЛЕКТРОННОЙ ПОДПИСЬЮ
Сертификат: 839971481847979980055521910400019784 43
Владелец: ПУБЛИЧНО-ПРАВОВАЯ КОМПАНИЯ РОСКАДАСТР
Действителен: с 24.12.2025 по 19.03.2027

полное наименование должности		инициалы, фамилия

Земельный участок
вид объекта недвижимости

Лист № 39 раздела 3	Всего листов раздела 3: 151	Всего разделов: 7	Всего листов выписки: 1122

19.02.2026г. № КУВИ-001/2026-20851695	
Кадастровый номер:	47:01:0000000:4(Единое землепользование)

Масштаб 1:20000	Условные обозначения:		

ДОКУМЕНТ ПОДПИСАН
ЭЛЕКТРОННОЙ ПОДПИСЬЮ
Сертификат: 839971481847979980055521910400019784 43
Владелец: ПУБЛИЧНО-ПРАВОВАЯ КОМПАНИЯ РОСКАДАСТР
Действителен: с 24.12.2025 по 19.03.2027

полное наименование должности		инициалы, фамилия

Земельный участок
вид объекта недвижимости

Лист № 40 раздела 3	Всего листов раздела 3: 151	Всего разделов: 7	Всего листов выписки: 1122

19.02.2026г. № КУВИ-001/2026-20851695	
Кадастровый номер:	47:01:0000000:4(Единое землепользование)

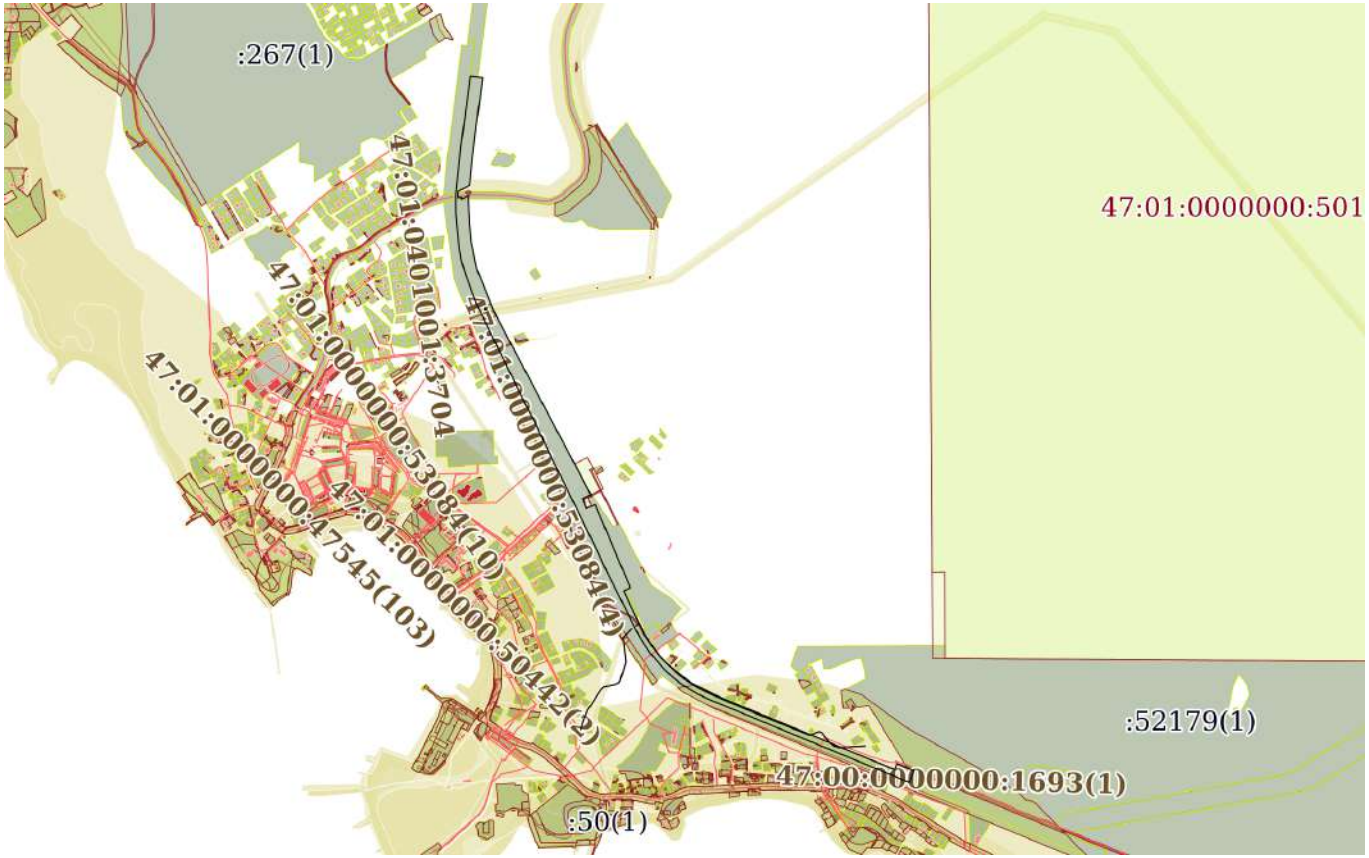

Масштаб 1:30000	Условные обозначения:		

ДОКУМЕНТ ПОДПИСАН
ЭЛЕКТРОННОЙ ПОДПИСЬЮ
Сертификат: 839971481847979980055521910400019784 43
Владелец: ПУБЛИЧНО-ПРАВОВАЯ КОМПАНИЯ РОСКАДАСТР
Действителен: с 24.12.2025 по 19.03.2027

полное наименование должности		инициалы, фамилия

Земельный участок
вид объекта недвижимости

Лист № 41 раздела 3	Всего листов раздела 3: 151	Всего разделов: 7	Всего листов выписки: 1122

19.02.2026г. № КУВИ-001/2026-20851695	
Кадастровый номер:	47:01:0000000:4(Единое землепользование)

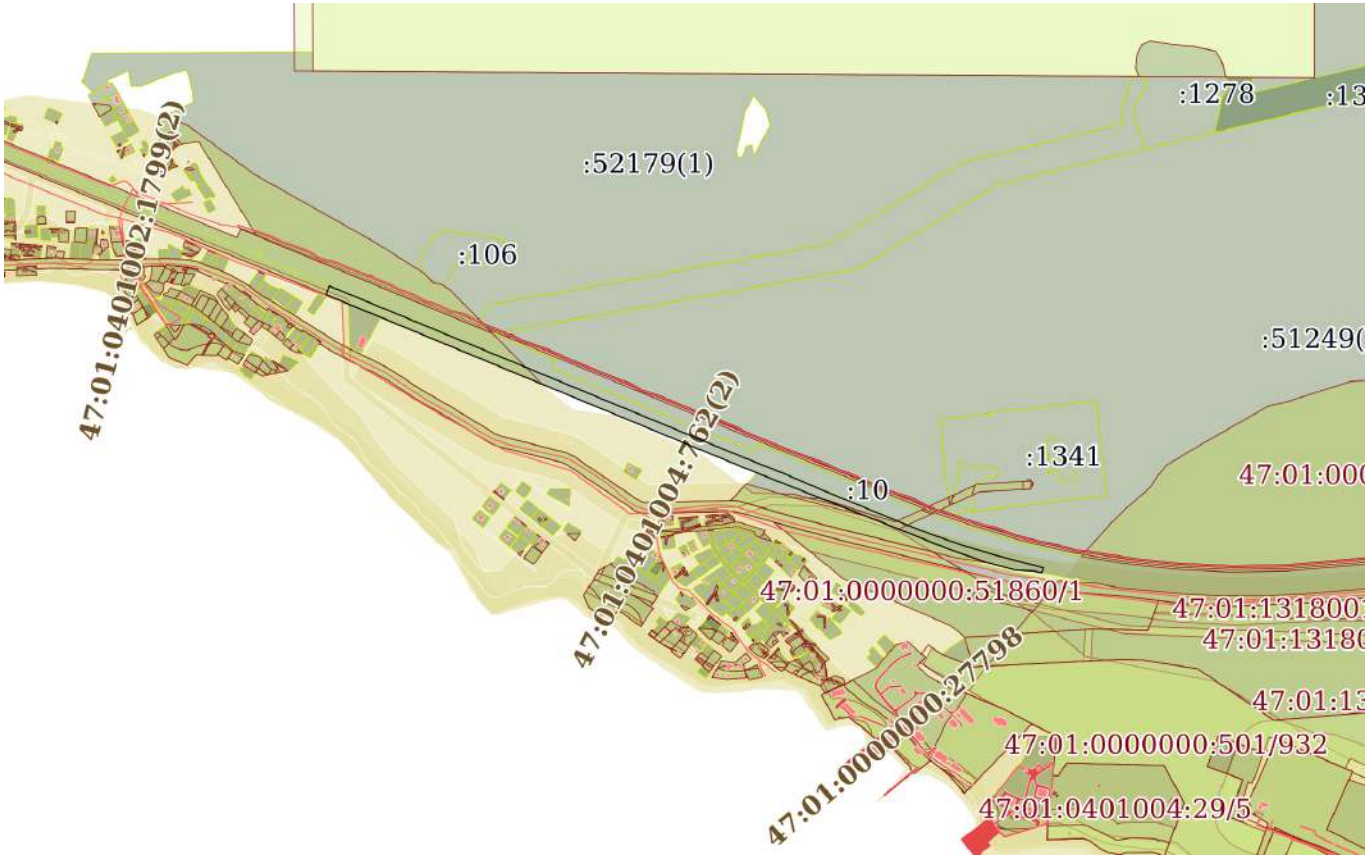

Масштаб 1:20000	Условные обозначения:		

ДОКУМЕНТ ПОДПИСАН
ЭЛЕКТРОННОЙ ПОДПИСЬЮ
Сертификат: 839971481847979980055521910400019784 43
Владелец: ПУБЛИЧНО-ПРАВОВАЯ КОМПАНИЯ РОСКАДАСТР
Действителен: с 24.12.2025 по 19.03.2027

полное наименование должности		инициалы, фамилия

Земельный участок
вид объекта недвижимости

Лист № 42 раздела 3	Всего листов раздела 3: 151	Всего разделов: 7	Всего листов выписки: 1122

19.02.2026г. № КУВИ-001/2026-20851695	
Кадастровый номер:	47:01:0000000:4(Единое землепользование)

Масштаб 1:30000	Условные обозначения:		

ДОКУМЕНТ ПОДПИСАН
ЭЛЕКТРОННОЙ ПОДПИСЬЮ
Сертификат: 839971481847979980055521910400019784 43
Владелец: ПУБЛИЧНО-ПРАВОВАЯ КОМПАНИЯ РОСКАДАСТР
Действителен: с 24.12.2025 по 19.03.2027

полное наименование должности		инициалы, фамилия

Земельный участок
вид объекта недвижимости

Лист № 43 раздела 3	Всего листов раздела 3: 151	Всего разделов: 7	Всего листов выписки: 1122

19.02.2026г. № КУВИ-001/2026-20851695	
Кадастровый номер:	47:01:0000000:4(Единое землепользование)

Масштаб 1:30000	Условные обозначения:		

ДОКУМЕНТ ПОДПИСАН
ЭЛЕКТРОННОЙ ПОДПИСЬЮ
Сертификат: 83997148184797998005552191040001978443
Владелец: ПУБЛИЧНО-ПРАВОВАЯ КОМПАНИЯ РОСКАДАСТР
Действителен: с 24.12.2025 по 19.03.2027

полное наименование должности		инициалы, фамилия

Земельный участок
вид объекта недвижимости

Лист № 44 раздела 3	Всего листов раздела 3: 151	Всего разделов: 7	Всего листов выписки: 1122

19.02.2026г. № КУВИ-001/2026-20851695	
Кадастровый номер:	47:01:0000000:4(Единое землепользование)

Масштаб 1:30000	Условные обозначения:		

ДОКУМЕНТ ПОДПИСАН
ЭЛЕКТРОННОЙ ПОДПИСЬЮ
Сертификат: 839971481847979980055521910400019784 43
Владелец: ПУБЛИЧНО-ПРАВОВАЯ КОМПАНИЯ РОСКАДАСТР
Действителен: с 24.12.2025 по 19.03.2027

полное наименование должности		инициалы, фамилия

Земельный участок
вид объекта недвижимости

Лист № 45 раздела 3	Всего листов раздела 3: 151	Всего разделов: 7	Всего листов выписки: 1122

19.02.2026г. № КУВИ-001/2026-20851695	
Кадастровый номер:	47:01:0000000:4(Единое землепользование)

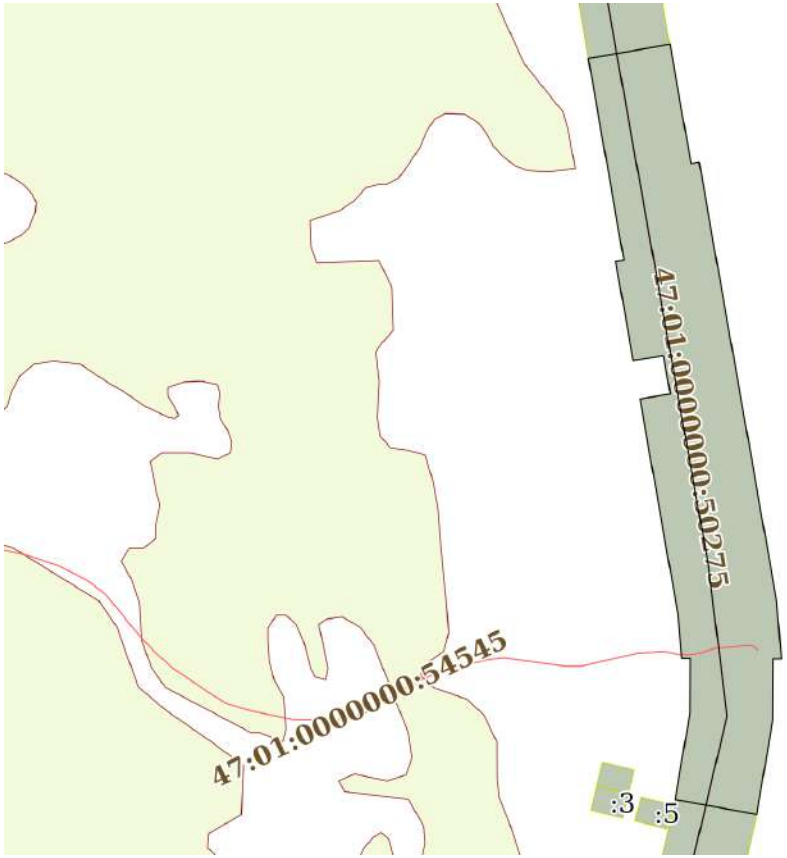

Масштаб 1:9000	Условные обозначения:		

полное наименование должности		инициалы, фамилия

ДОКУМЕНТ ПОДПИСАН
ЭЛЕКТРОННОЙ ПОДПИСЬЮ
Сертификат: 839971481847979980055521910400019784 43
Владелец: ПУБЛИЧНО-ПРАВОВАЯ КОМПАНИЯ РОСКАДАСТР
Действителен: с 24.12.2025 по 19.03.2027

Земельный участок
вид объекта недвижимости

Лист № 46 раздела 3	Всего листов раздела 3: 151	Всего разделов: 7	Всего листов выписки: 1122

19.02.2026г. № КУВИ-001/2026-20851695	
Кадастровый номер:	47:01:0000000:4(Единое землепользование)

Масштаб 1:20000	Условные обозначения:		

полное наименование должности	ДОКУМЕНТ ПОДПИСАН ЭЛЕКТРОННОЙ ПОДПИСЬЮ Сертификат: 839971481847979980055521910400019784 43 Владелец: ПУБЛИЧНО-ПРАВОВАЯ КОМПАНИЯ РОСКАДАСТР Действителен: с 24.12.2025 по 19.03.2027	инициалы, фамилия

Земельный участок
вид объекта недвижимости

Лист № 47 раздела 3	Всего листов раздела 3: 151	Всего разделов: 7	Всего листов выписки: 1122

19.02.2026г. № КУВИ-001/2026-20851695	
Кадастровый номер:	47:01:0000000:4(Единое землепользование)

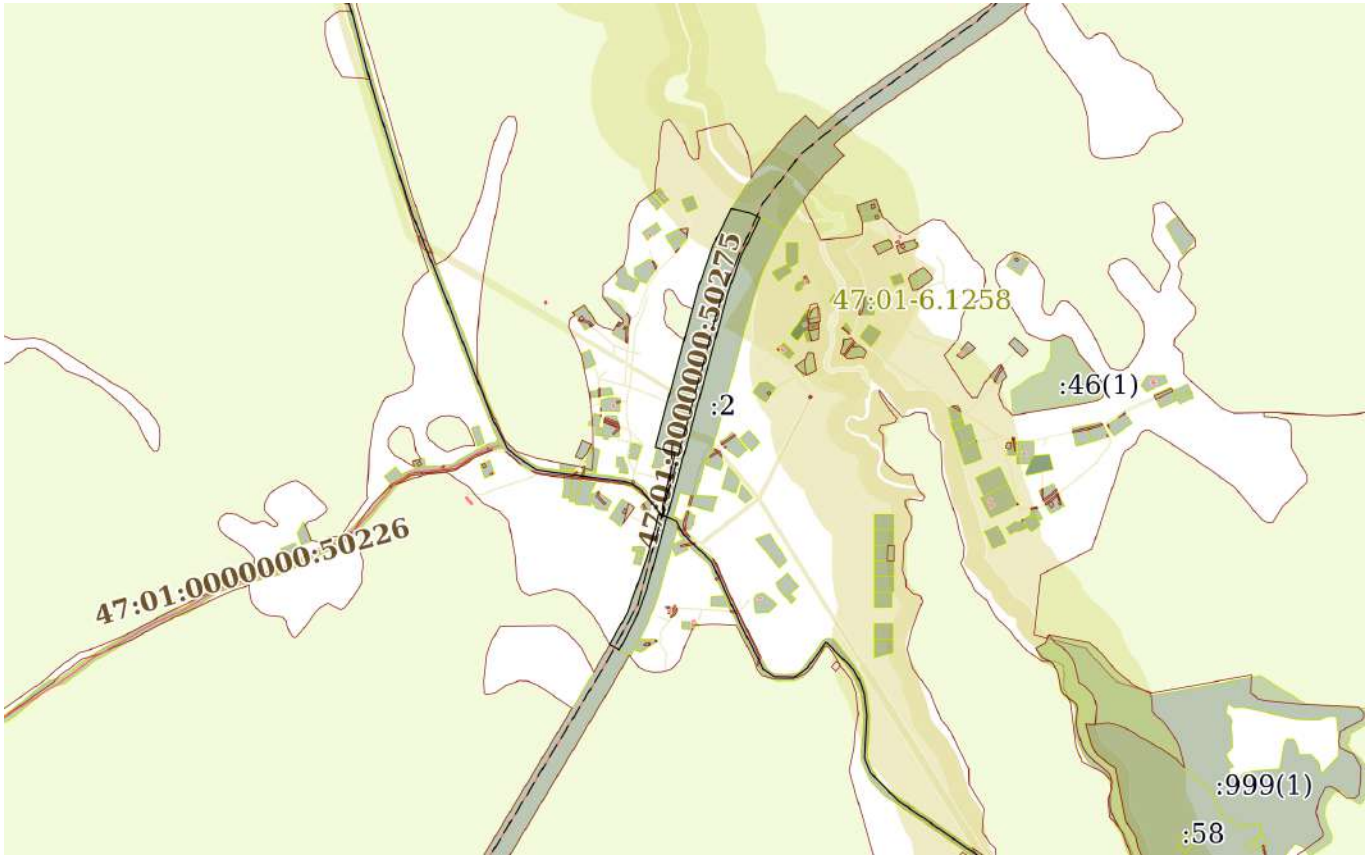

Масштаб 1:20000	Условные обозначения:		

полное наименование должности	ДОКУМЕНТ ПОДПИСАН ЭЛЕКТРОННОЙ ПОДПИСЬЮ Сертификат: 839971481847979980055521910400019784 43 Владелец: ПУБЛИЧНО-ПРАВОВАЯ КОМПАНИЯ РОСКАДАСТР Действителен: с 24.12.2025 по 19.03.2027	инициалы, фамилия

Земельный участок
вид объекта недвижимости

Лист № 48 раздела 3	Всего листов раздела 3: 151	Всего разделов: 7	Всего листов выписки: 1122

19.02.2026г. № КУВИ-001/2026-20851695	
Кадастровый номер:	47:01:0000000:4(Единое землепользование)

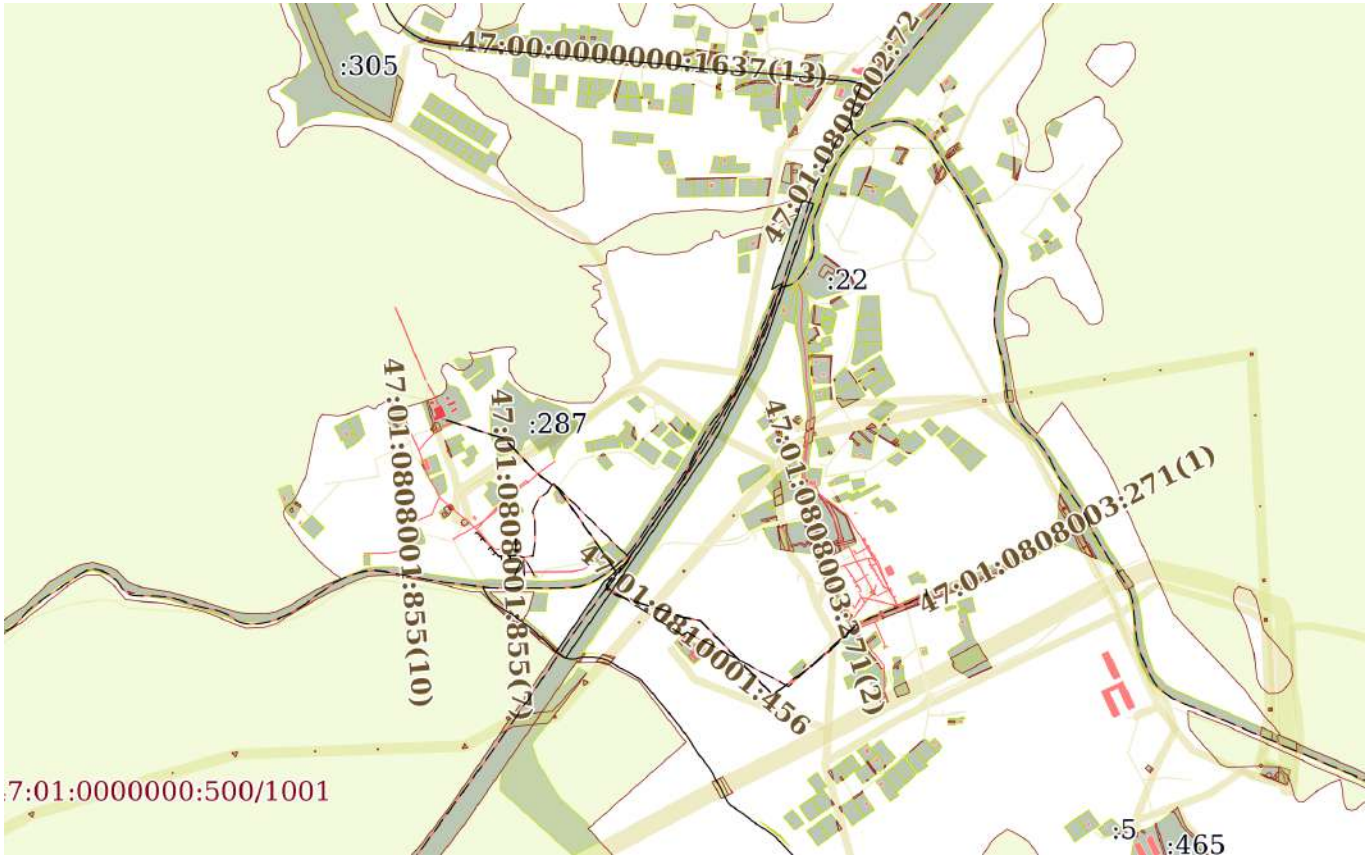

Масштаб 1:20000	Условные обозначения:		

ДОКУМЕНТ ПОДПИСАН
ЭЛЕКТРОННОЙ ПОДПИСЬЮ
Сертификат: 839971481847979980055521910400019784 43
Владелец: ПУБЛИЧНО-ПРАВОВАЯ КОМПАНИЯ РОСКАДАСТР
Действителен: с 24.12.2025 по 19.03.2027

полное наименование должности		инициалы, фамилия

Земельный участок
вид объекта недвижимости

Лист № 49 раздела 3	Всего листов раздела 3: 151	Всего разделов: 7	Всего листов выписки: 1122

19.02.2026г. № КУВИ-001/2026-20851695	
Кадастровый номер:	47:01:0000000:4(Единое землепользование)

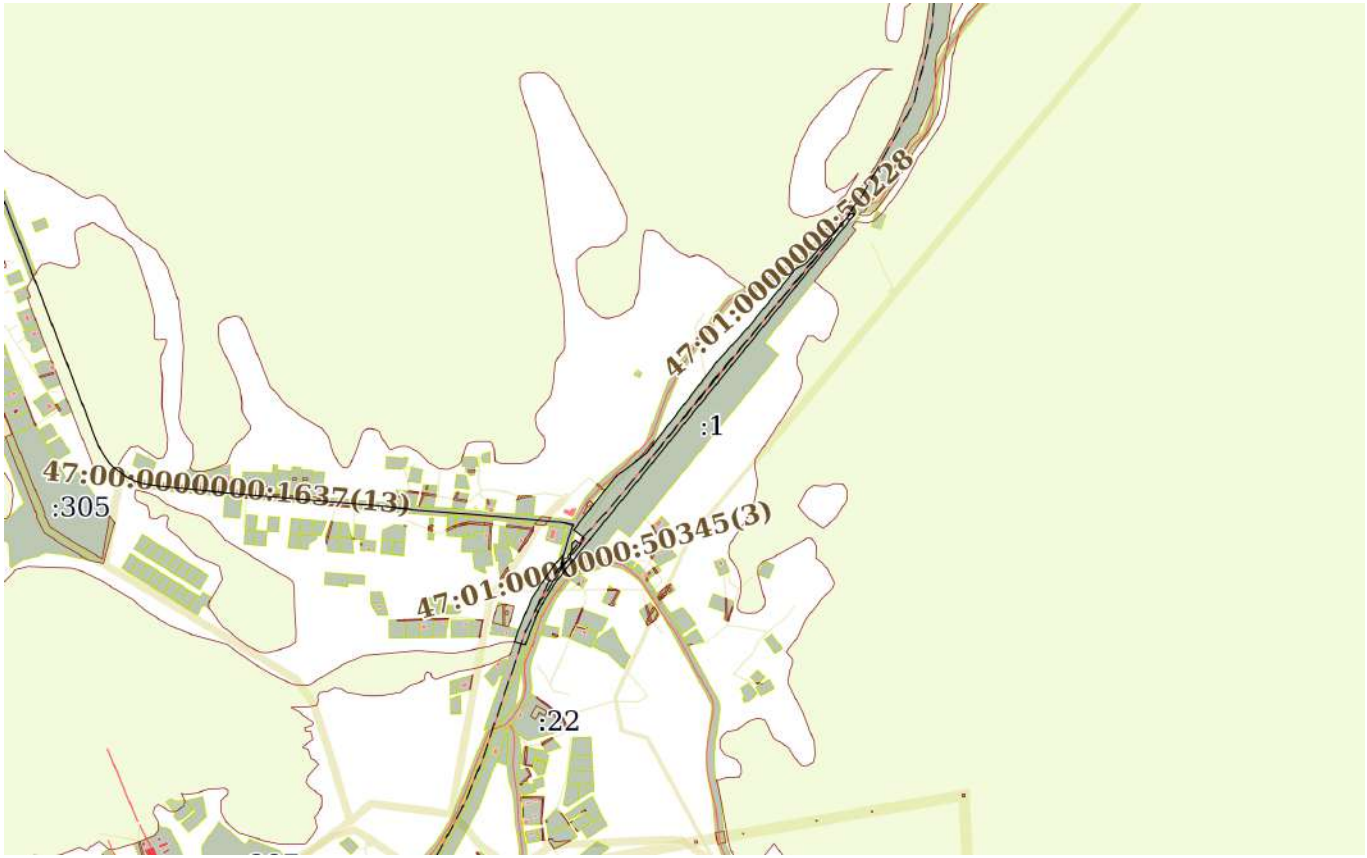

Масштаб 1:20000	Условные обозначения:		

полное наименование должности		инициалы, фамилия

ДОКУМЕНТ ПОДПИСАН
ЭЛЕКТРОННОЙ ПОДПИСЬЮ
Сертификат: 839971481847979980055521910400019784 43
Владелец: ПУБЛИЧНО-ПРАВОВАЯ КОМПАНИЯ РОСКАДАСТР
Действителен: с 24.12.2025 по 19.03.2027

Земельный участок
вид объекта недвижимости

Лист № 50 раздела 3	Всего листов раздела 3: 151	Всего разделов: 7	Всего листов выписки: 1122

19.02.2026г. № КУВИ-001/2026-20851695	
Кадастровый номер:	47:01:0000000:4(Единое землепользование)

Масштаб 1:20000	Условные обозначения:		

полное наименование должности		инициалы, фамилия

ДОКУМЕНТ ПОДПИСАН
ЭЛЕКТРОННОЙ ПОДПИСЬЮ
Сертификат: 839971481847979980055521910400019784 43
Владелец: ПУБЛИЧНО-ПРАВОВАЯ КОМПАНИЯ РОСКАДАСТР
Действителен: с 24.12.2025 по 19.03.2027

Земельный участок
вид объекта недвижимости

Лист № 51 раздела 3	Всего листов раздела 3: 151	Всего разделов: 7	Всего листов выписки: 1122

19.02.2026г. № КУВИ-001/2026-20851695	
Кадастровый номер:	47:01:0000000:4(Единое землепользование)

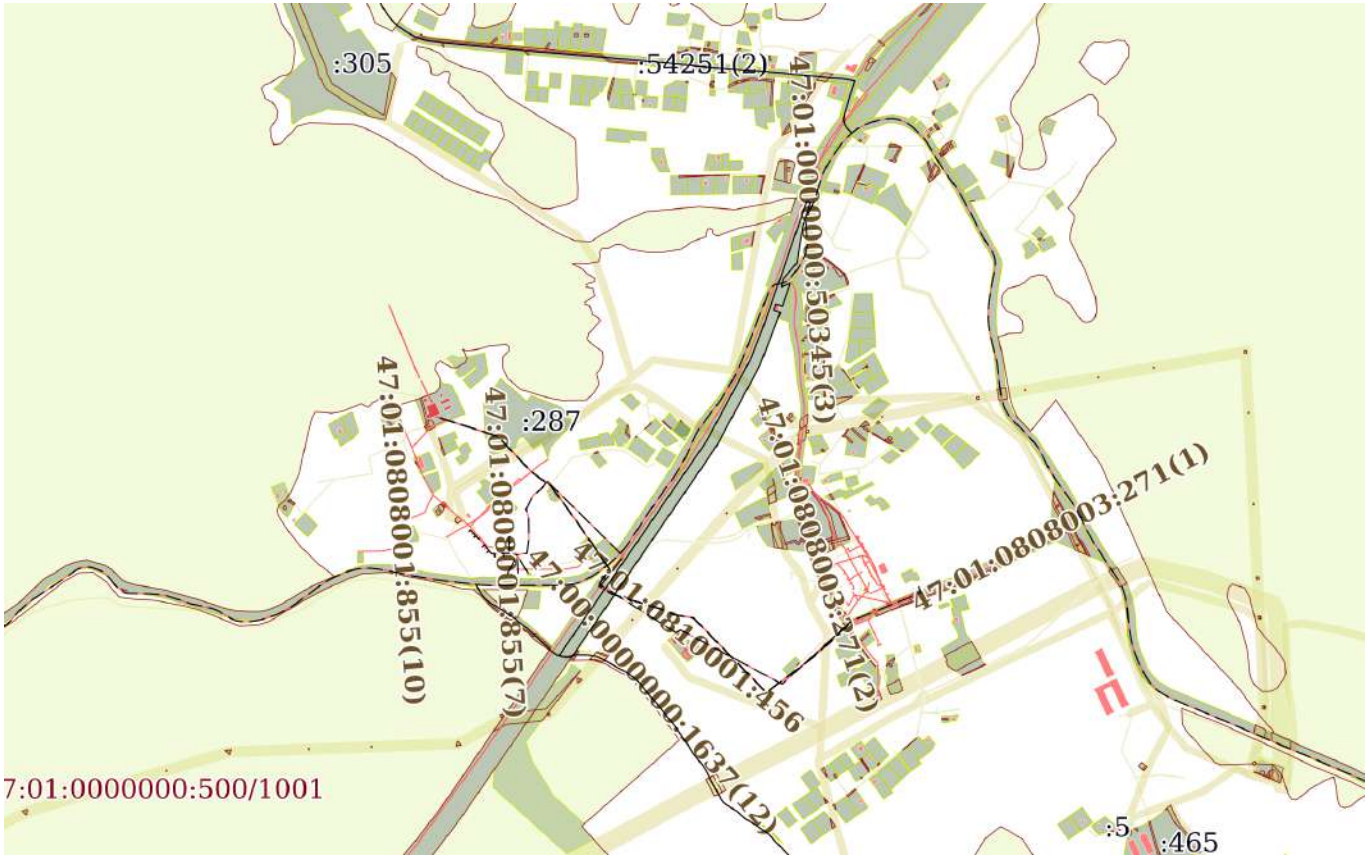

Масштаб 1:20000	Условные обозначения:		

ДОКУМЕНТ ПОДПИСАН
ЭЛЕКТРОННОЙ ПОДПИСЬЮ
Сертификат: 839971481847979980055521910400019784 43
Владелец: ПУБЛИЧНО-ПРАВОВАЯ КОМПАНИЯ РОСКАДАСТР
Действителен: с 24.12.2025 по 19.03.2027

полное наименование должности		инициалы, фамилия

Земельный участок
вид объекта недвижимости

Лист № 52 раздела 3	Всего листов раздела 3: 151	Всего разделов: 7	Всего листов выписки: 1122

19.02.2026г. № КУВИ-001/2026-20851695	
Кадастровый номер:	47:01:0000000:4(Единое землепользование)

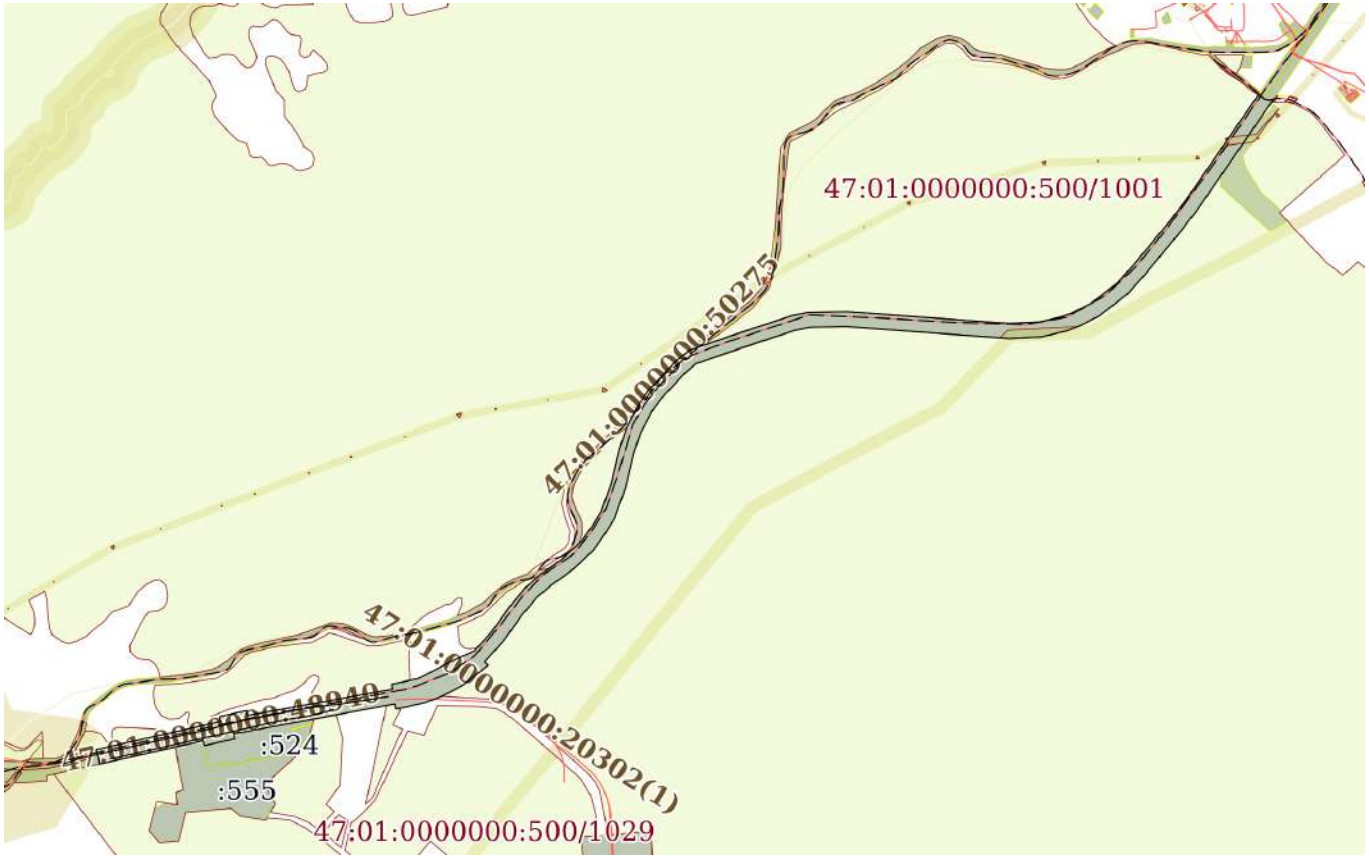

Масштаб 1:30000	Условные обозначения:		

ДОКУМЕНТ ПОДПИСАН
ЭЛЕКТРОННОЙ ПОДПИСЬЮ
Сертификат: 839971481847979980055521910400019784 43
Владелец: ПУБЛИЧНО-ПРАВОВАЯ КОМПАНИЯ РОСКАДАСТР
Действителен: с 24.12.2025 по 19.03.2027

полное наименование должности		инициалы, фамилия

Земельный участок
вид объекта недвижимости

Лист № 53 раздела 3	Всего листов раздела 3: 151	Всего разделов: 7	Всего листов выписки: 1122

19.02.2026г. № КУВИ-001/2026-20851695	
Кадастровый номер:	47:01:0000000:4(Единое землепользование)

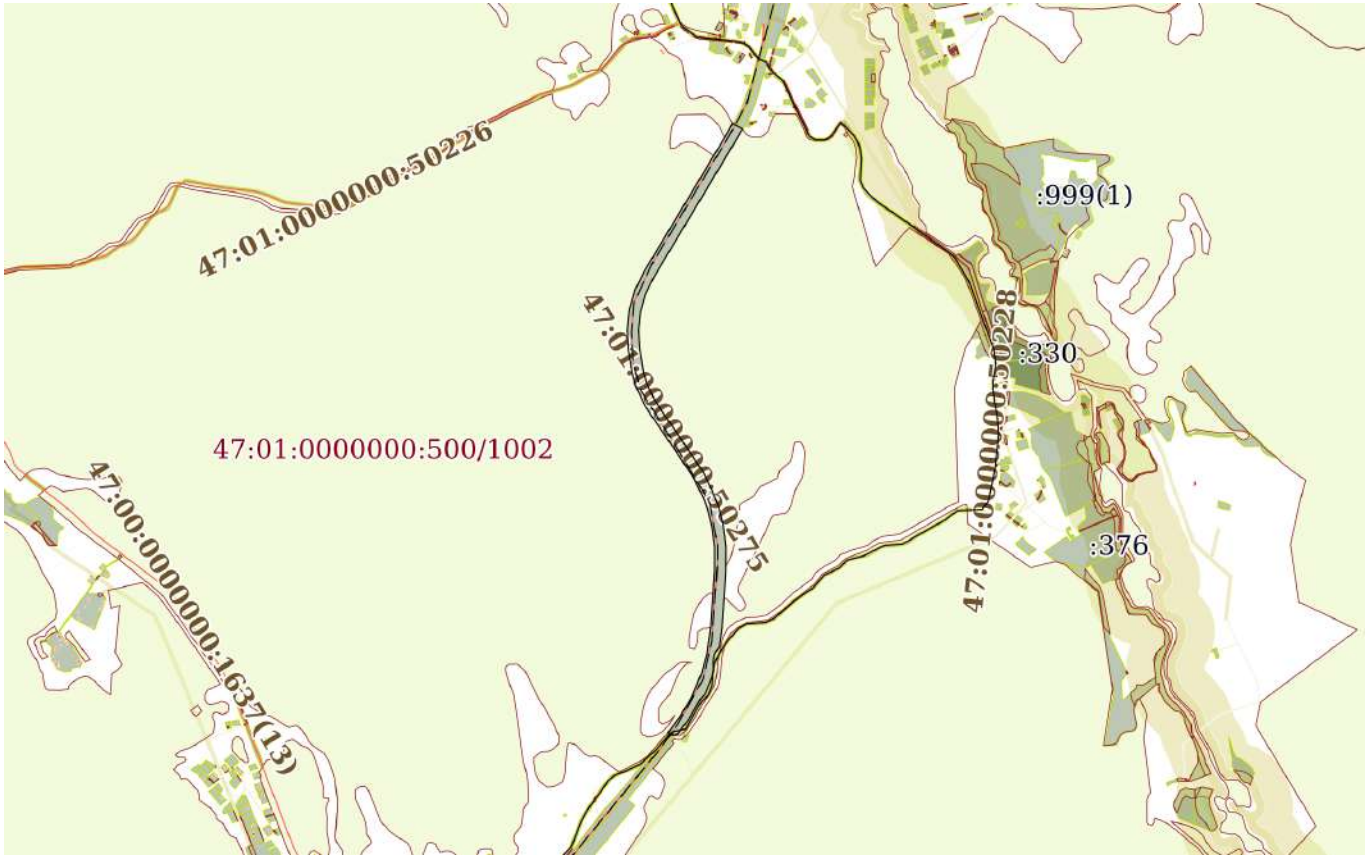

Масштаб 1:40000	Условные обозначения:		

ДОКУМЕНТ ПОДПИСАН
ЭЛЕКТРОННОЙ ПОДПИСЬЮ
Сертификат: 839971481847979980055521910400019784 43
Владелец: ПУБЛИЧНО-ПРАВОВАЯ КОМПАНИЯ РОСКАДАСТР
Действителен: с 24.12.2025 по 19.03.2027

полное наименование должности		инициалы, фамилия

Земельный участок
вид объекта недвижимости

Лист № 54 раздела 3	Всего листов раздела 3: 151	Всего разделов: 7	Всего листов выписки: 1122

19.02.2026г. № КУВИ-001/2026-20851695	
Кадастровый номер:	47:01:0000000:4(Единое землепользование)

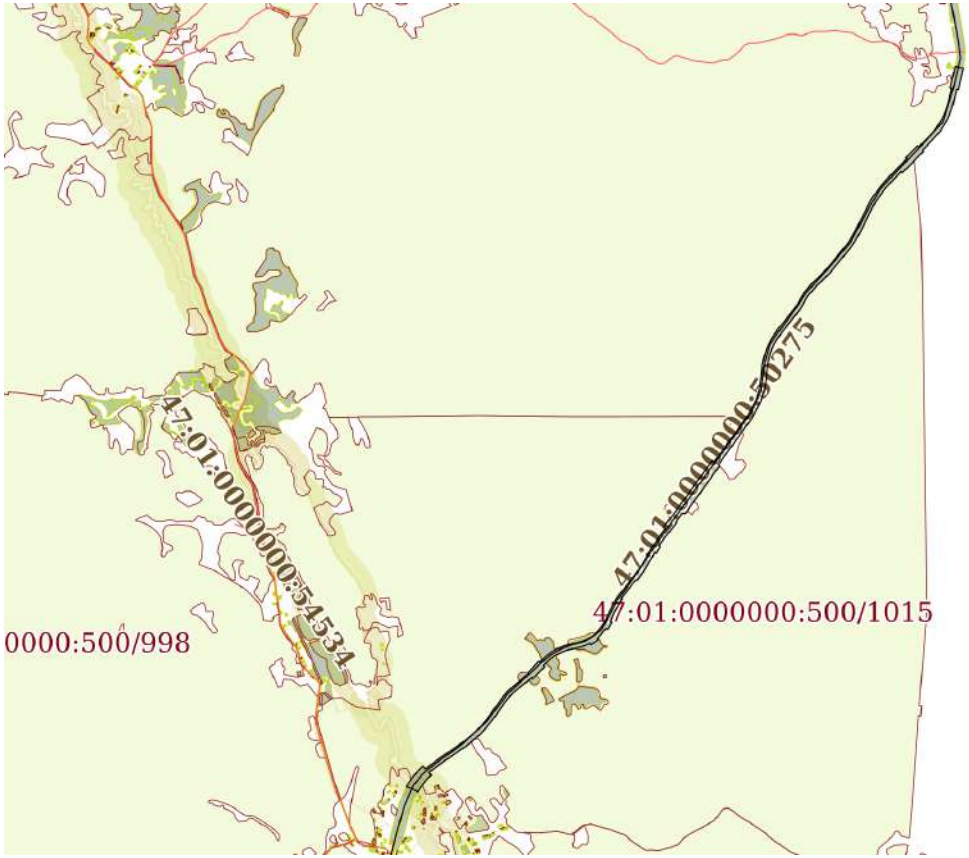

Масштаб 1:90000	Условные обозначения:		

полное наименование должности		инициалы, фамилия

ДОКУМЕНТ ПОДПИСАН
ЭЛЕКТРОННОЙ ПОДПИСЬЮ
Сертификат: 839971481847979980055521910400019784 43
Владелец: ПУБЛИЧНО-ПРАВОВАЯ КОМПАНИЯ РОСКАДАСТР
Действителен: с 24.12.2025 по 19.03.2027

Земельный участок
вид объекта недвижимости

Лист № 55 раздела 3	Всего листов раздела 3: 151	Всего разделов: 7	Всего листов выписки: 1122

19.02.2026г. № КУВИ-001/2026-20851695	
Кадастровый номер:	47:01:0000000:4(Единое землепользование)

Масштаб 1:40000	Условные обозначения:		

полное наименование должности		инициалы, фамилия

ДОКУМЕНТ ПОДПИСАН
ЭЛЕКТРОННОЙ ПОДПИСЬЮ
Сертификат: 839971481847979980055521910400019784 43
Владелец: ПУБЛИЧНО-ПРАВОВАЯ КОМПАНИЯ РОСКАДАСТР
Действителен: с 24.12.2025 по 19.03.2027

Земельный участок
вид объекта недвижимости

Лист № 56 раздела 3	Всего листов раздела 3: 151	Всего разделов: 7	Всего листов выписки: 1122

19.02.2026г. № КУВИ-001/2026-20851695	
Кадастровый номер:	47:01:0000000:4(Единое землепользование)

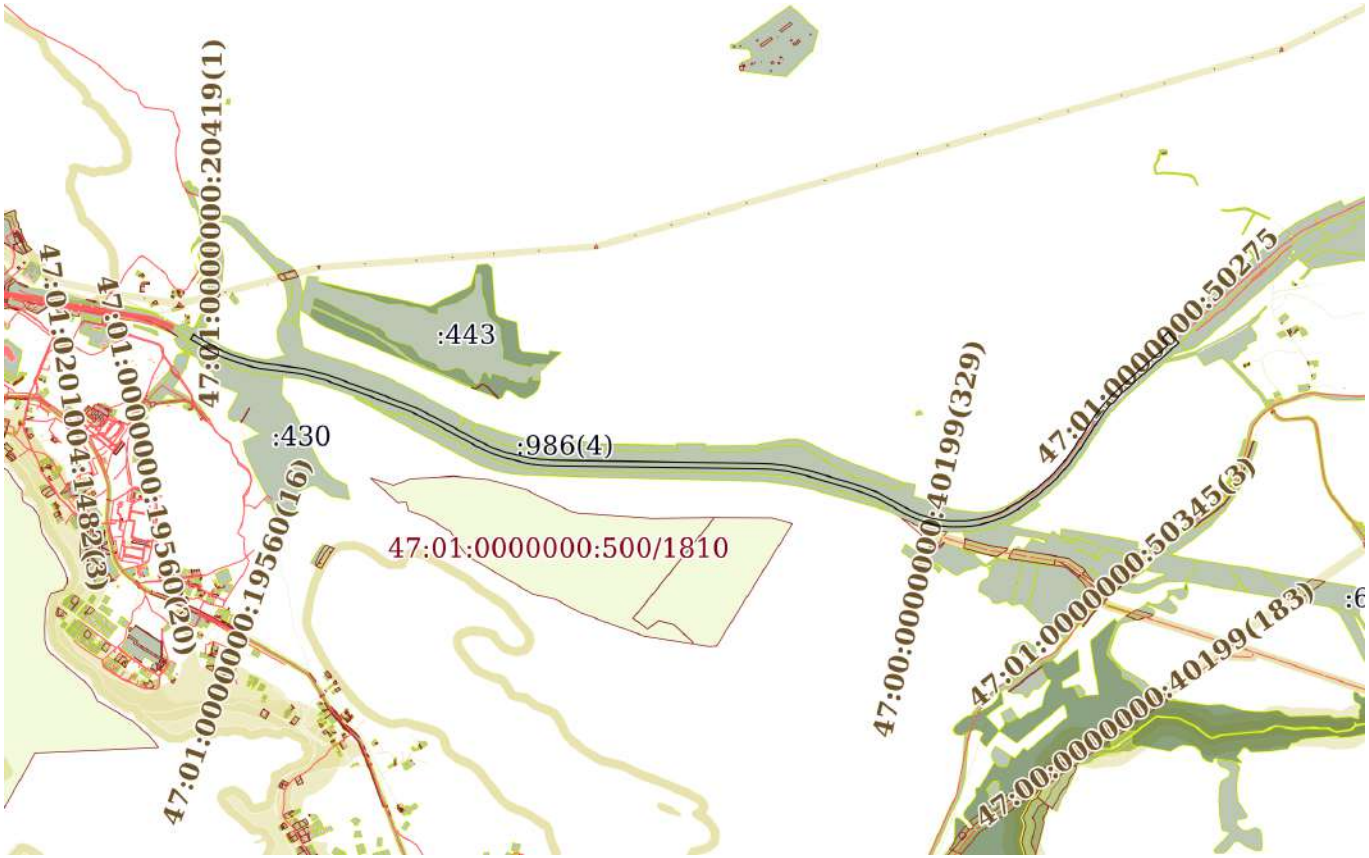

Масштаб 1:40000	Условные обозначения:		

полное наименование должности		инициалы, фамилия

ДОКУМЕНТ ПОДПИСАН
ЭЛЕКТРОННОЙ ПОДПИСЬЮ
Сертификат: 839971481847979980055521910400019784 43
Владелец: ПУБЛИЧНО-ПРАВОВАЯ КОМПАНИЯ РОСКАДАСТР
Действителен: с 24.12.2025 по 19.03.2027

Земельный участок
вид объекта недвижимости

Лист № 57 раздела 3	Всего листов раздела 3: 151	Всего разделов: 7	Всего листов выписки: 1122

19.02.2026г. № КУВИ-001/2026-20851695	
Кадастровый номер:	47:01:0000000:4(Единое землепользование)

Масштаб 1:30000	Условные обозначения:		

полное наименование должности	ДОКУМЕНТ ПОДПИСАН ЭЛЕКТРОННОЙ ПОДПИСЬЮ Сертификат: 839971481847979980055521910400019784 43 Владелец: ПУБЛИЧНО-ПРАВОВАЯ КОМПАНИЯ РОСКАДАСТР Действителен: с 24.12.2025 по 19.03.2027	инициалы, фамилия

Земельный участок
вид объекта недвижимости

Лист № 58 раздела 3	Всего листов раздела 3: 151	Всего разделов: 7	Всего листов выписки: 1122

19.02.2026г. № КУВИ-001/2026-20851695	
Кадастровый номер:	47:01:0000000:4(Единое землепользование)

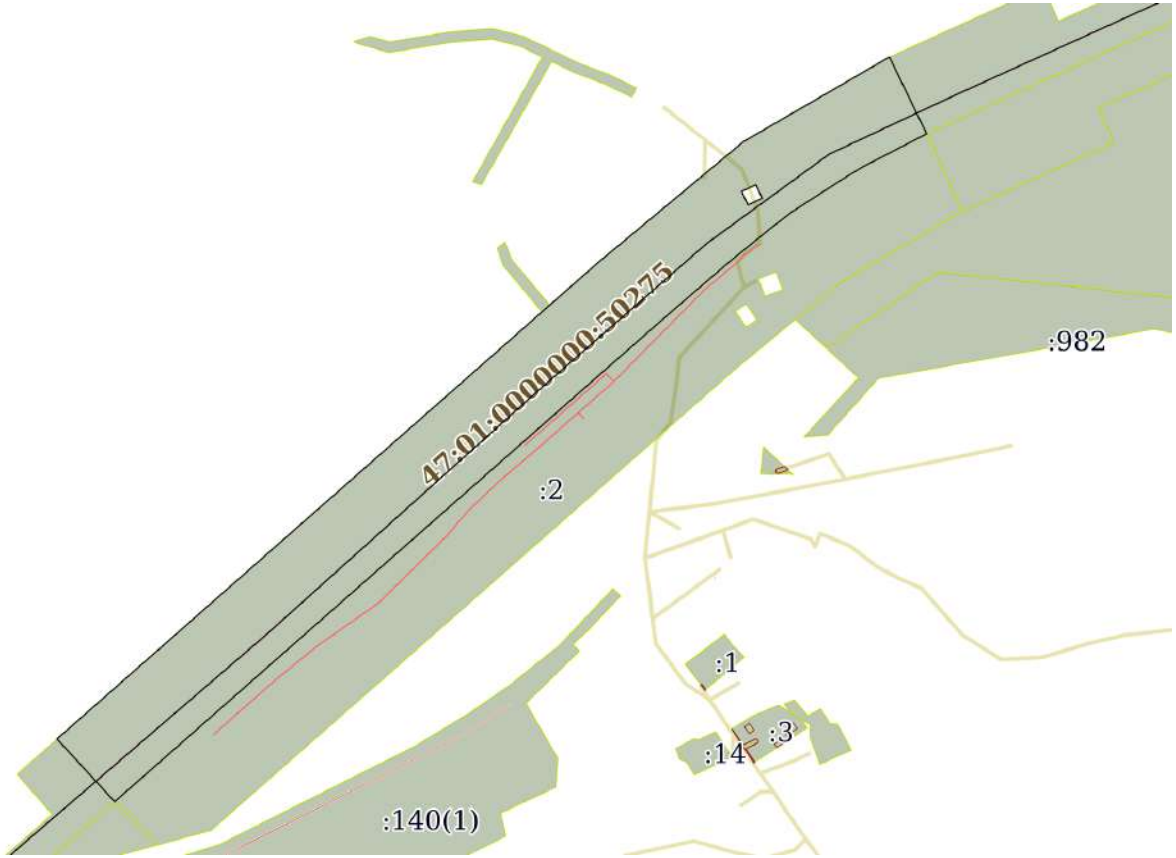

Масштаб 1:7000	Условные обозначения:		

полное наименование должности	ДОКУМЕНТ ПОДПИСАН ЭЛЕКТРОННОЙ ПОДПИСЬЮ Сертификат: 839971481847979980055521910400019784 43 Владелец: ПУБЛИЧНО-ПРАВОВАЯ КОМПАНИЯ РОСКАДАСТР Действителен: с 24.12.2025 по 19.03.2027	инициалы, фамилия

Земельный участок
вид объекта недвижимости

Лист № 59 раздела 3	Всего листов раздела 3: 151	Всего разделов: 7	Всего листов выписки: 1122

19.02.2026г. № КУВИ-001/2026-20851695	
Кадастровый номер:	47:01:0000000:4(Единое землепользование)

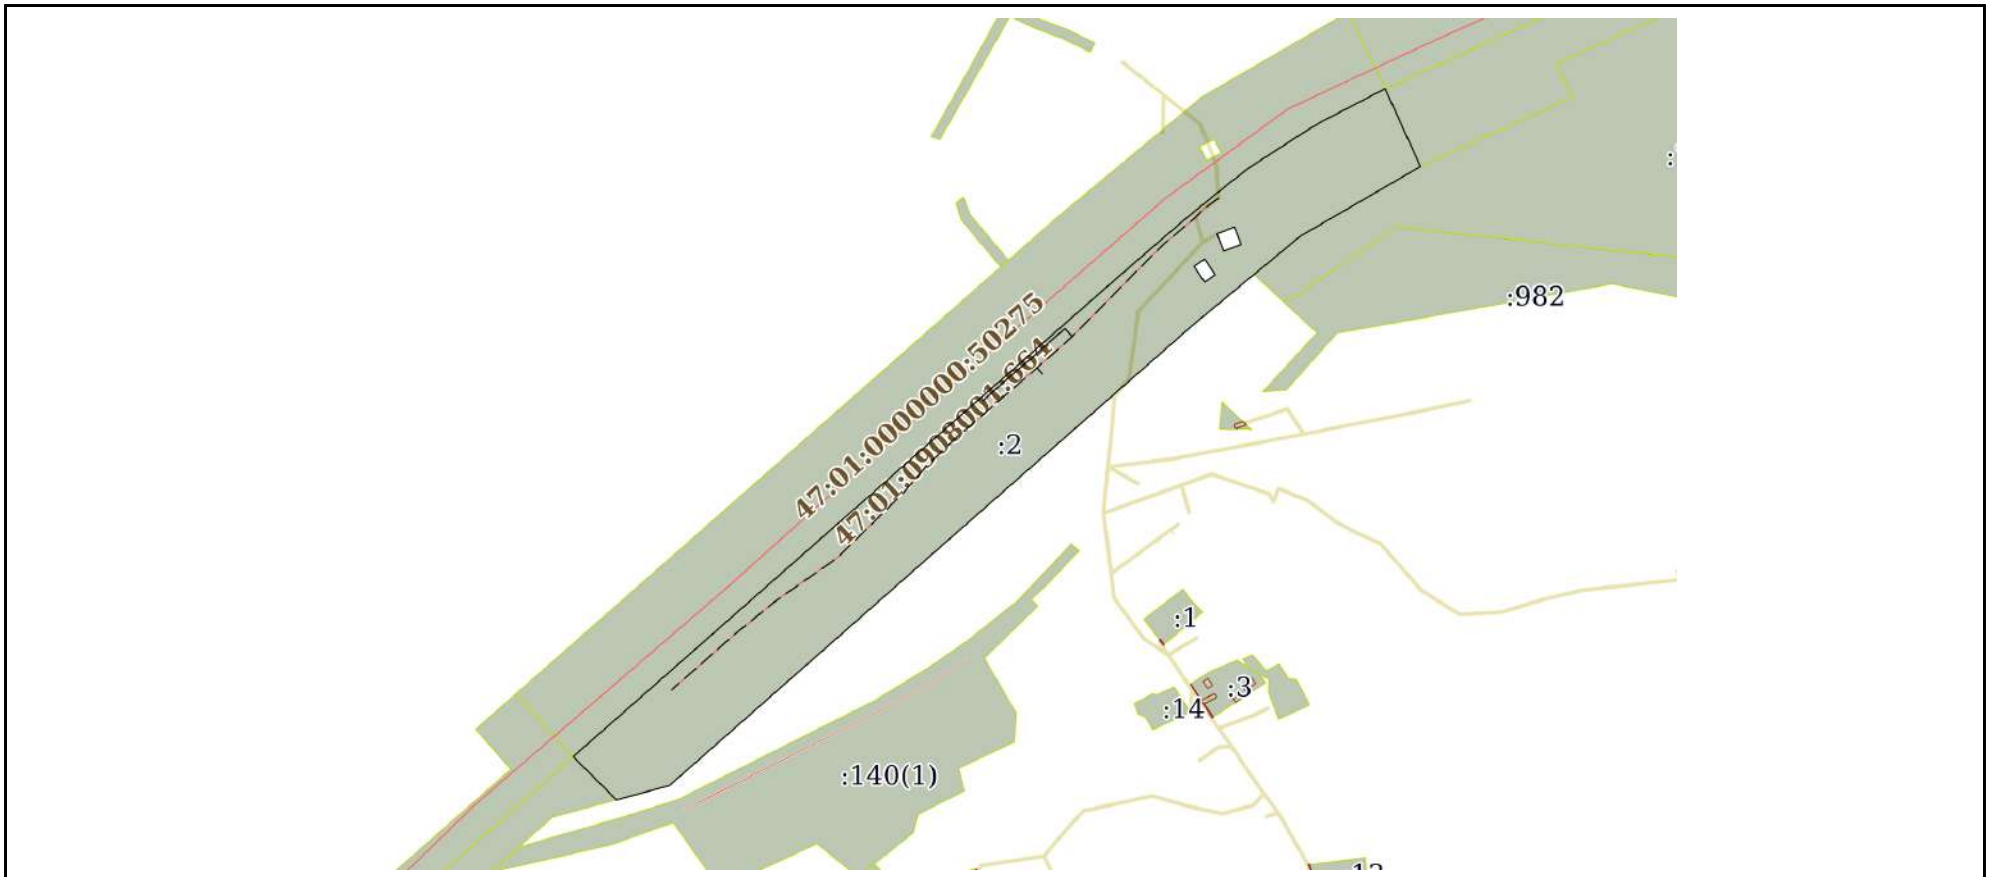

Масштаб 1:7000	Условные обозначения:		

ДОКУМЕНТ ПОДПИСАН
ЭЛЕКТРОННОЙ ПОДПИСЬЮ
Сертификат: 839971481847979980055521910400019784 43
Владелец: ПУБЛИЧНО-ПРАВОВАЯ КОМПАНИЯ РОСКАДАСТР
Действителен: с 24.12.2025 по 19.03.2027

полное наименование должности		инициалы, фамилия

Земельный участок
вид объекта недвижимости

Лист № 60 раздела 3	Всего листов раздела 3: 151	Всего разделов: 7	Всего листов выписки: 1122

19.02.2026г. № КУВИ-001/2026-20851695	
Кадастровый номер:	47:01:0000000:4(Единое землепользование)

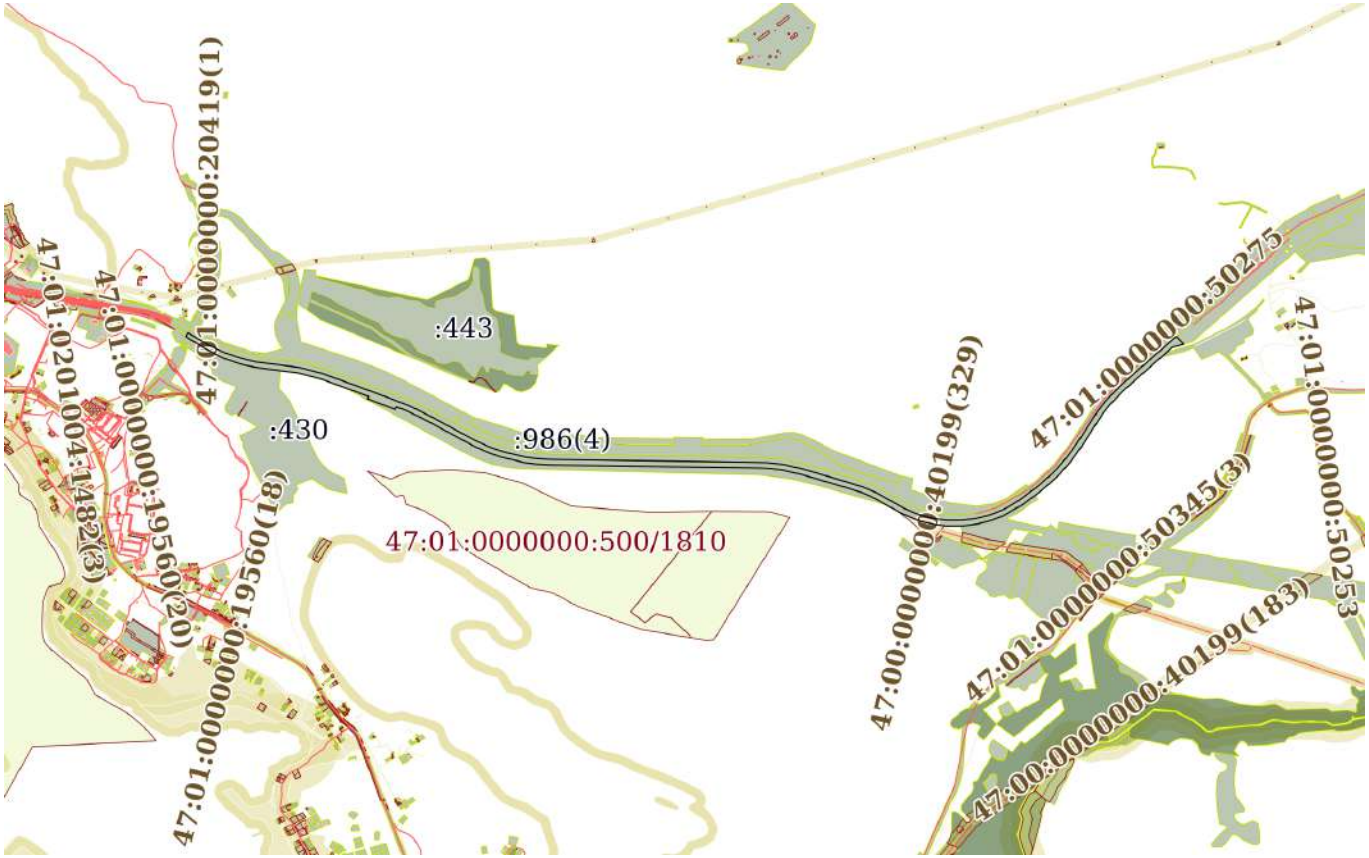

Масштаб 1:40000	Условные обозначения:		

ДОКУМЕНТ ПОДПИСАН
ЭЛЕКТРОННОЙ ПОДПИСЬЮ
Сертификат: 839971481847979980055521910400019784 43
Владелец: ПУБЛИЧНО-ПРАВОВАЯ КОМПАНИЯ РОСКАДАСТР
Действителен: с 24.12.2025 по 19.03.2027

полное наименование должности		инициалы, фамилия

Земельный участок
вид объекта недвижимости

Лист № 61 раздела 3	Всего листов раздела 3: 151	Всего разделов: 7	Всего листов выписки: 1122

19.02.2026г. № КУВИ-001/2026-20851695	
Кадастровый номер:	47:01:0000000:4(Единое землепользование)

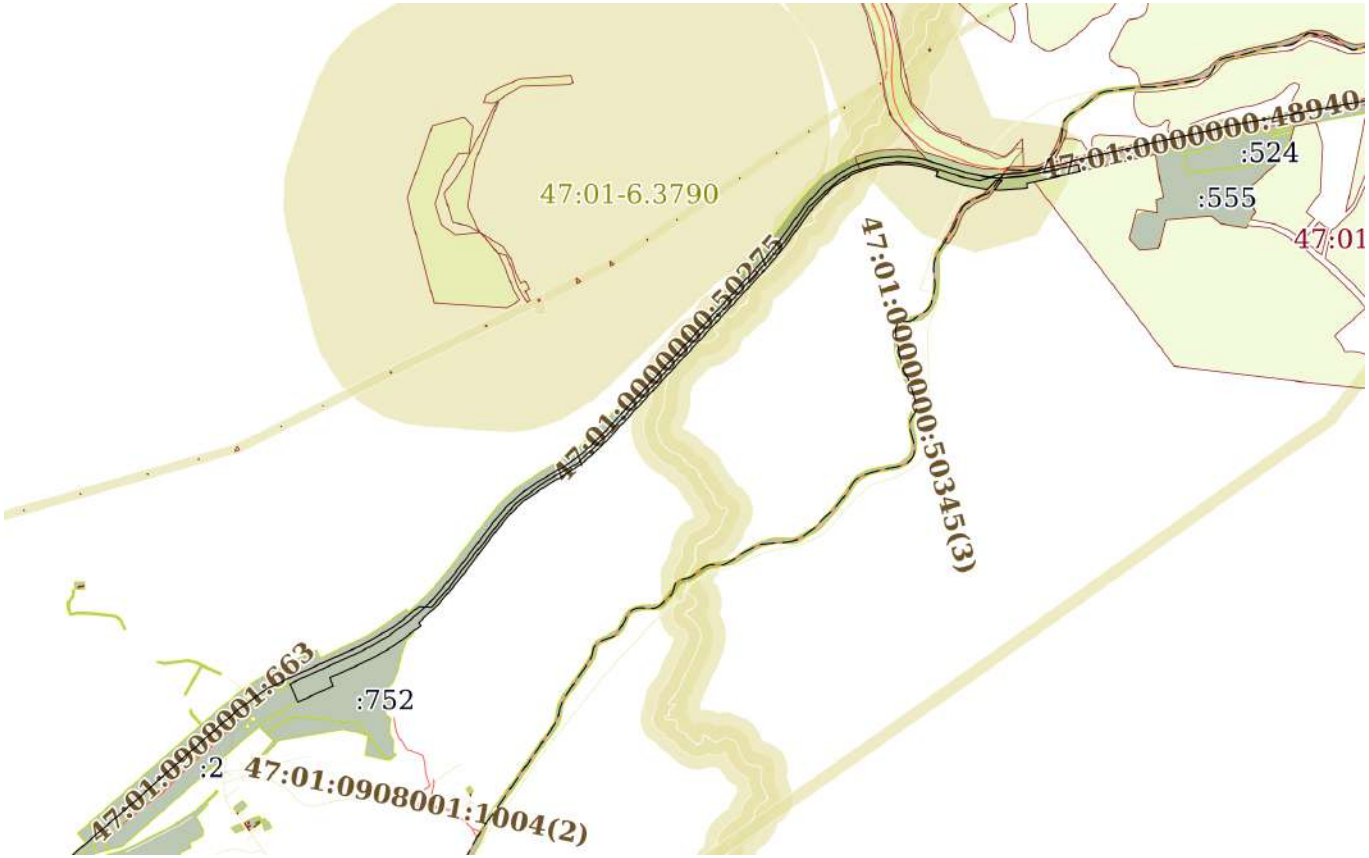

Масштаб 1:30000	Условные обозначения:		

полное наименование должности	ДОКУМЕНТ ПОДПИСАН ЭЛЕКТРОННОЙ ПОДПИСЬЮ Сертификат: 839971481847979980055521910400019784 43 Владелец: ПУБЛИЧНО-ПРАВОВАЯ КОМПАНИЯ РОСКАДАСТР Действителен: с 24.12.2025 по 19.03.2027	инициалы, фамилия

Земельный участок
вид объекта недвижимости

Лист № 62 раздела 3	Всего листов раздела 3: 151	Всего разделов: 7	Всего листов выписки: 1122

19.02.2026г. № КУВИ-001/2026-20851695	
Кадастровый номер:	47:01:0000000:4(Единое землепользование)

Масштаб 1:5000	Условные обозначения:		

ДОКУМЕНТ ПОДПИСАН
ЭЛЕКТРОННОЙ ПОДПИСЬЮ
Сертификат: 839971481847979980055521910400019784 43
Владелец: ПУБЛИЧНО-ПРАВОВАЯ КОМПАНИЯ РОСКАДАСТР
Действителен: с 24.12.2025 по 19.03.2027

полное наименование должности		инициалы, фамилия

Земельный участок
вид объекта недвижимости

Лист № 63 раздела 3	Всего листов раздела 3: 151	Всего разделов: 7	Всего листов выписки: 1122

19.02.2026г. № КУВИ-001/2026-20851695	
Кадастровый номер:	47:01:0000000:4(Единое землепользование)

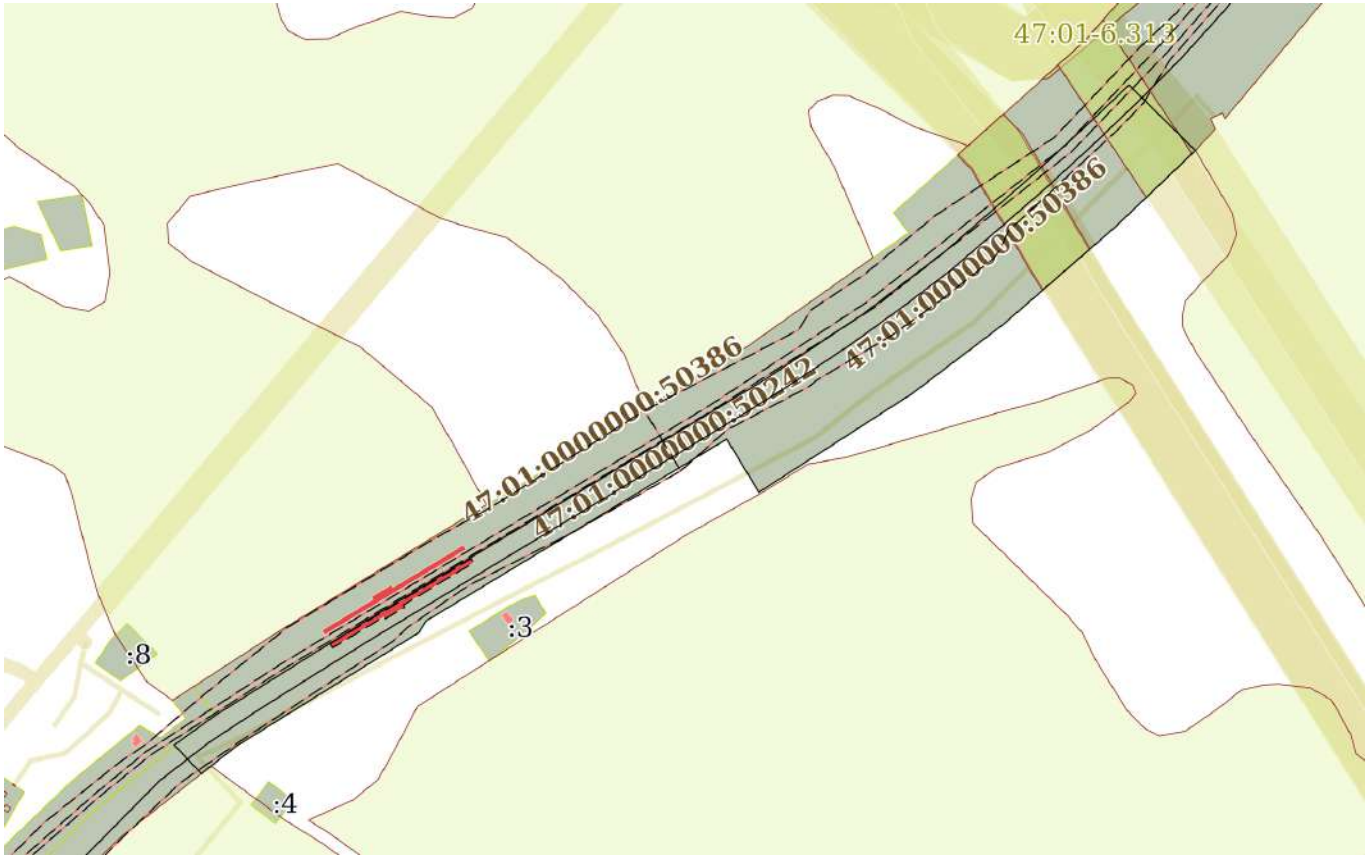

Масштаб 1:6000	Условные обозначения:		

полное наименование должности	ДОКУМЕНТ ПОДПИСАН ЭЛЕКТРОННОЙ ПОДПИСЬЮ Сертификат: 839971481847979980055521910400019784 43 Владелец: ПУБЛИЧНО-ПРАВОВАЯ КОМПАНИЯ РОСКАДАСТР Действителен: с 24.12.2025 по 19.03.2027	инициалы, фамилия

Земельный участок
вид объекта недвижимости

Лист № 64 раздела 3	Всего листов раздела 3: 151	Всего разделов: 7	Всего листов выписки: 1122

19.02.2026г. № КУВИ-001/2026-20851695	
Кадастровый номер:	47:01:0000000:4(Единое землепользование)

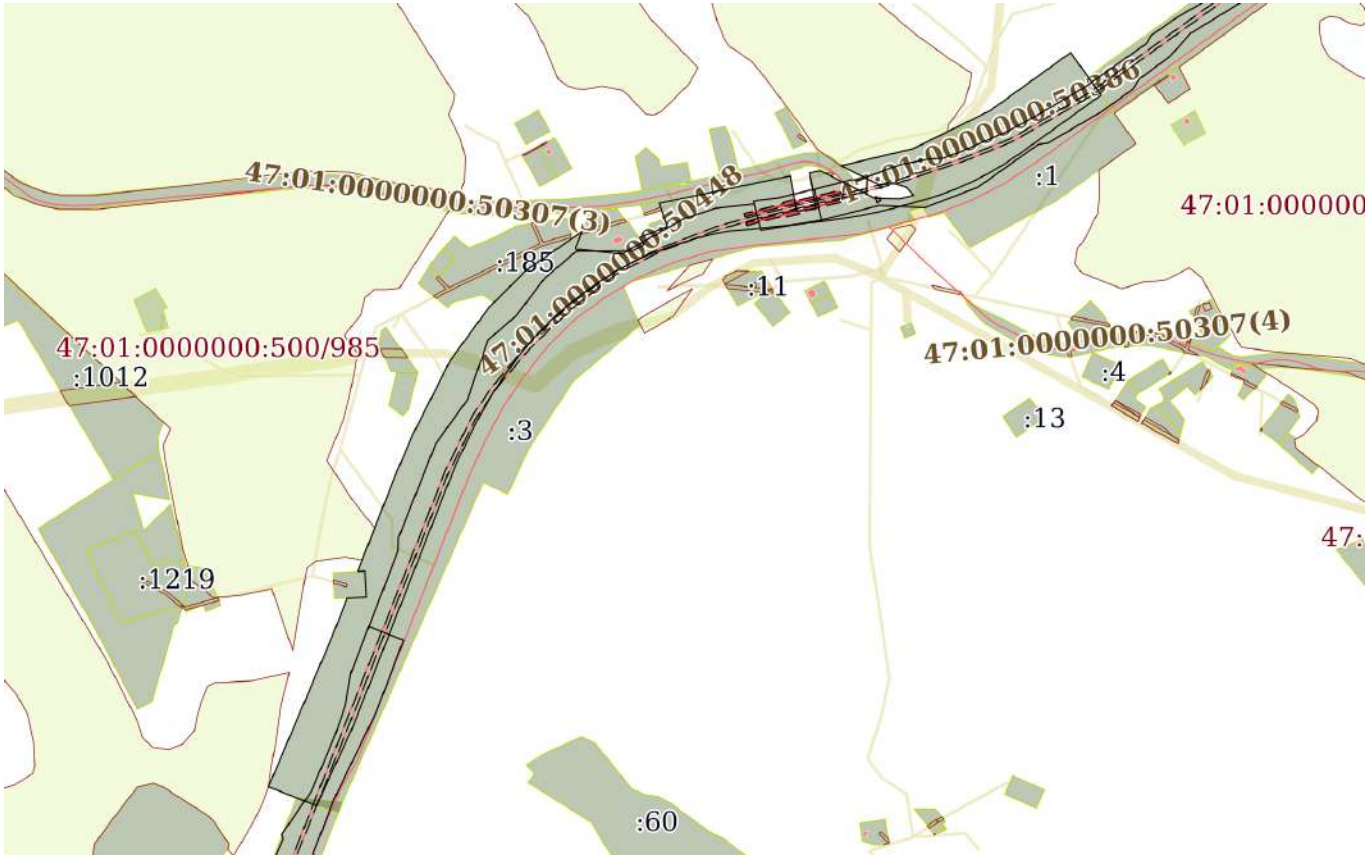

Масштаб 1:10000	Условные обозначения:		

ДОКУМЕНТ ПОДПИСАН
ЭЛЕКТРОННОЙ ПОДПИСЬЮ
Сертификат: 839971481847979980055521910400019784 43
Владелец: ПУБЛИЧНО-ПРАВОВАЯ КОМПАНИЯ РОСКАДАСТР
Действителен: с 24.12.2025 по 19.03.2027

полное наименование должности		инициалы, фамилия

Земельный участок
вид объекта недвижимости

Лист № 65 раздела 3	Всего листов раздела 3: 151	Всего разделов: 7	Всего листов выписки: 1122

19.02.2026г. № КУВИ-001/2026-20851695	
Кадастровый номер:	47:01:0000000:4(Единое землепользование)

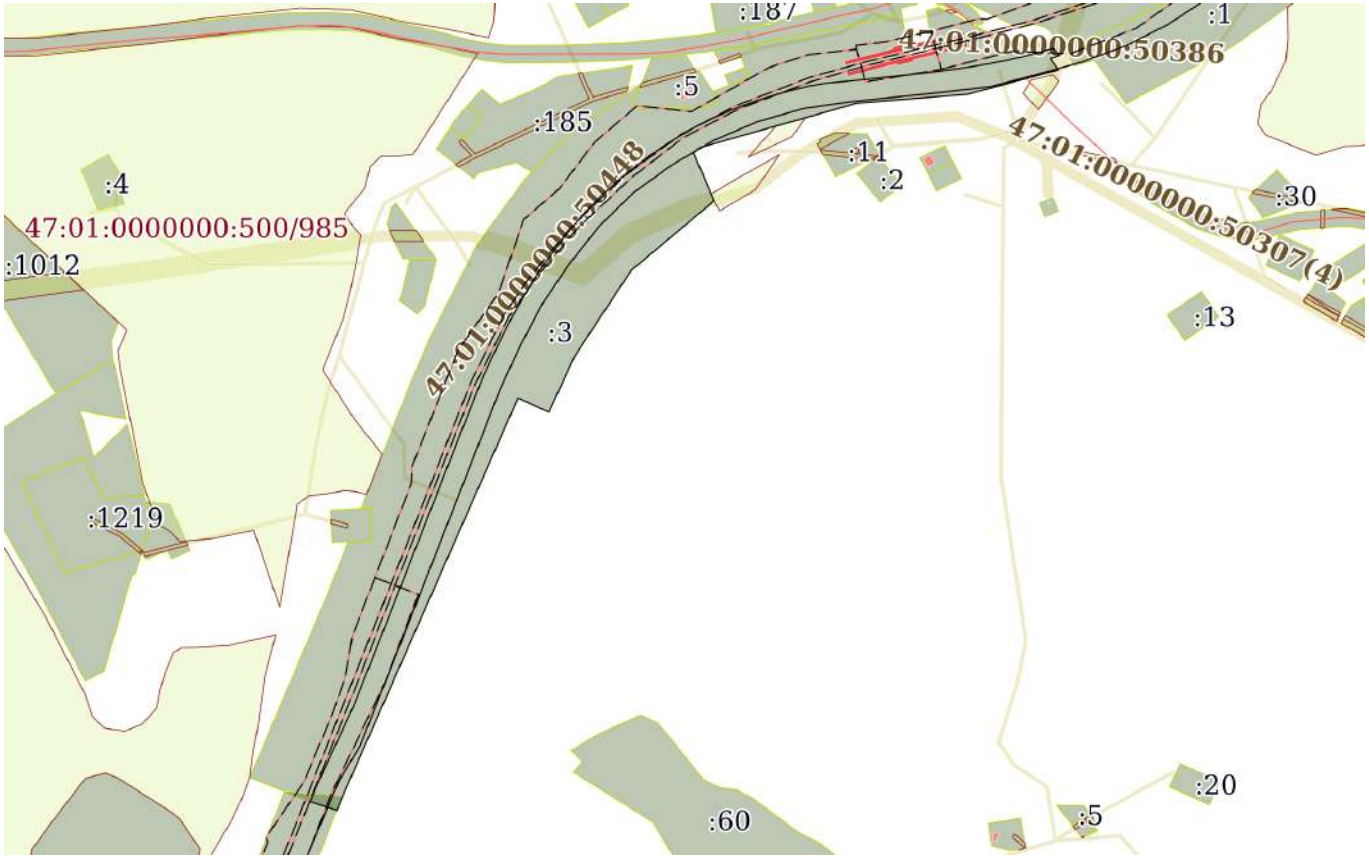

Масштаб 1:8000	Условные обозначения:		

ДОКУМЕНТ ПОДПИСАН
ЭЛЕКТРОННОЙ ПОДПИСЬЮ
Сертификат: 839971481847979980055521910400019784 43
Владелец: ПУБЛИЧНО-ПРАВОВАЯ КОМПАНИЯ РОСКАДАСТР
Действителен: с 24.12.2025 по 19.03.2027

полное наименование должности		инициалы, фамилия

Земельный участок
вид объекта недвижимости

Лист № 66 раздела 3	Всего листов раздела 3: 151	Всего разделов: 7	Всего листов выписки: 1122

19.02.2026г. № КУВИ-001/2026-20851695	
Кадастровый номер:	47:01:0000000:4(Единое землепользование)

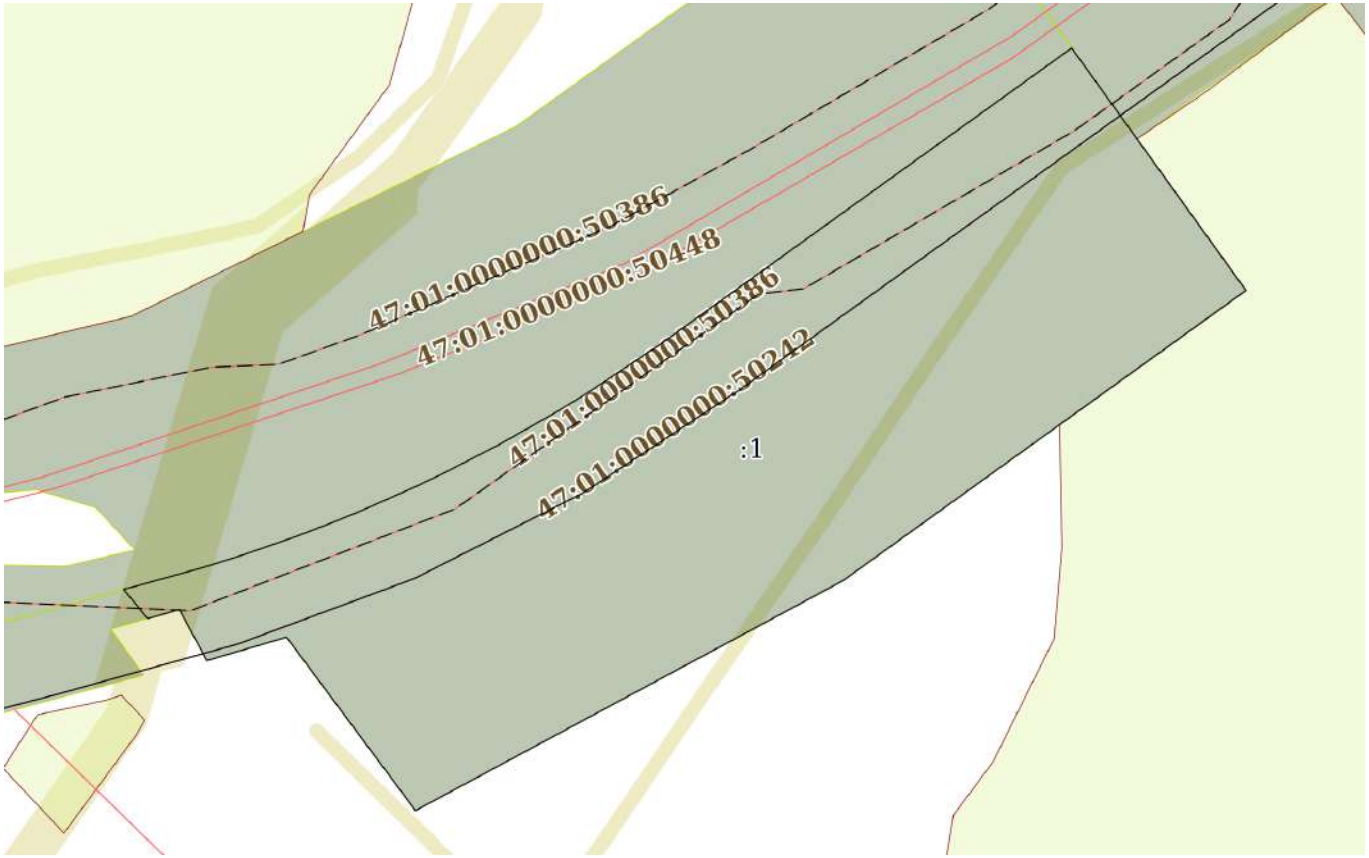

Масштаб 1:2000	Условные обозначения:		

ДОКУМЕНТ ПОДПИСАН
ЭЛЕКТРОННОЙ ПОДПИСЬЮ
Сертификат: 839971481847979980055521910400019784 43
Владелец: ПУБЛИЧНО-ПРАВОВАЯ КОМПАНИЯ РОСКАДАСТР
Действителен: с 24.12.2025 по 19.03.2027

полное наименование должности		инициалы, фамилия

Земельный участок
вид объекта недвижимости

Лист № 67 раздела 3	Всего листов раздела 3: 151	Всего разделов: 7	Всего листов выписки: 1122

19.02.2026г. № КУВИ-001/2026-20851695	
Кадастровый номер:	47:01:0000000:4(Единое землепользование)

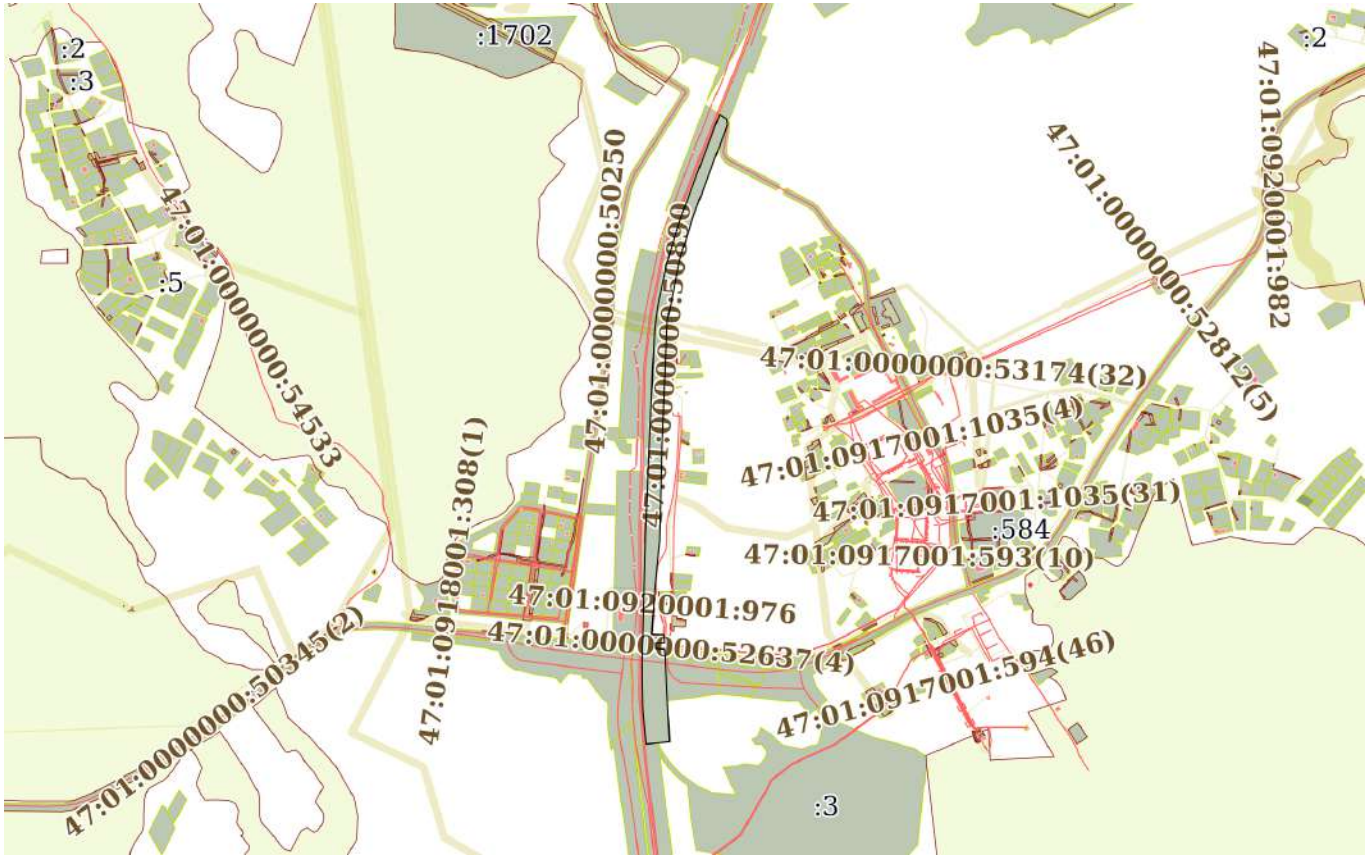

Масштаб 1:20000	Условные обозначения:		

ДОКУМЕНТ ПОДПИСАН
ЭЛЕКТРОННОЙ ПОДПИСЬЮ
Сертификат: 839971481847979980055521910400019784 43
Владелец: ПУБЛИЧНО-ПРАВОВАЯ КОМПАНИЯ РОСКАДАСТР
Действителен: с 24.12.2025 по 19.03.2027

полное наименование должности		инициалы, фамилия

Земельный участок
вид объекта недвижимости

Лист № 68 раздела 3	Всего листов раздела 3: 151	Всего разделов: 7	Всего листов выписки: 1122

19.02.2026г. № КУВИ-001/2026-20851695	
Кадастровый номер:	47:01:0000000:4(Единое землепользование)

Масштаб 1:5000	Условные обозначения:		

ДОКУМЕНТ ПОДПИСАН
ЭЛЕКТРОННОЙ ПОДПИСЬЮ
Сертификат: 839971481847979980055521910400019784 43
Владелец: ПУБЛИЧНО-ПРАВОВАЯ КОМПАНИЯ РОСКАДАСТР
Действителен: с 24.12.2025 по 19.03.2027

полное наименование должности		инициалы, фамилия

Земельный участок
вид объекта недвижимости

Лист № 69 раздела 3	Всего листов раздела 3: 151	Всего разделов: 7	Всего листов выписки: 1122

19.02.2026г. № КУВИ-001/2026-20851695	
Кадастровый номер:	47:01:0000000:4(Единое землепользование)

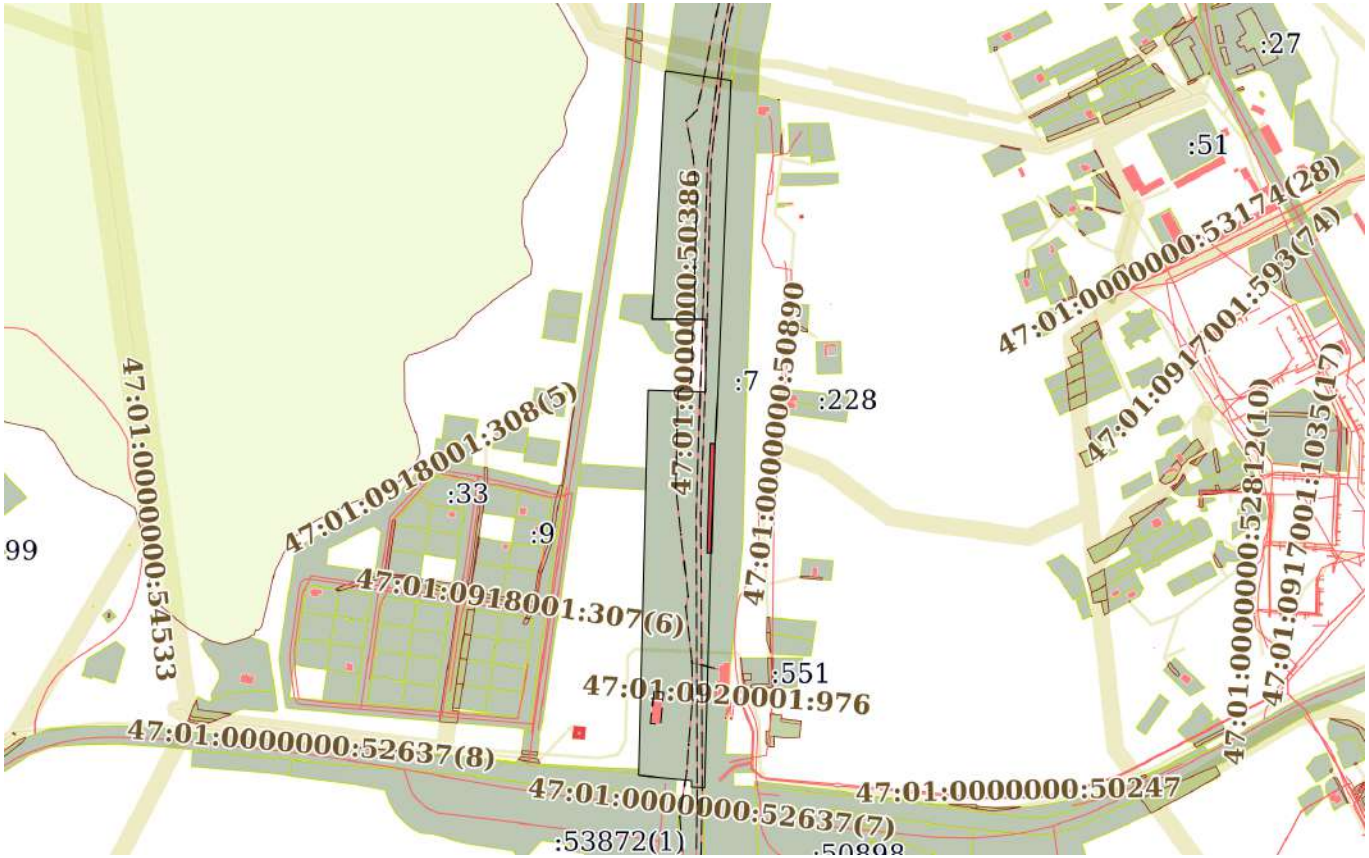

Масштаб 1:9000	Условные обозначения:		

ДОКУМЕНТ ПОДПИСАН
ЭЛЕКТРОННОЙ ПОДПИСЬЮ
Сертификат: 839971481847979980055521910400019784 43
Владелец: ПУБЛИЧНО-ПРАВОВАЯ КОМПАНИЯ РОСКАДАСТР
Действителен: с 24.12.2025 по 19.03.2027

полное наименование должности		инициалы, фамилия

Земельный участок
вид объекта недвижимости

Лист № 70 раздела 3	Всего листов раздела 3: 151	Всего разделов: 7	Всего листов выписки: 1122

19.02.2026г. № КУВИ-001/2026-20851695	
Кадастровый номер:	47:01:0000000:4(Единое землепользование)

Масштаб 1:6000	Условные обозначения:		

ДОКУМЕНТ ПОДПИСАН
ЭЛЕКТРОННОЙ ПОДПИСЬЮ
Сертификат: 839971481847979980055521910400019784 43
Владелец: ПУБЛИЧНО-ПРАВОВАЯ КОМПАНИЯ РОСКАДАСТР
Действителен: с 24.12.2025 по 19.03.2027

полное наименование должности		инициалы, фамилия

Земельный участок
вид объекта недвижимости

Лист № 71 раздела 3	Всего листов раздела 3: 151	Всего разделов: 7	Всего листов выписки: 1122

19.02.2026г. № КУВИ-001/2026-20851695	
Кадастровый номер:	47:01:0000000:4(Единое землепользование)

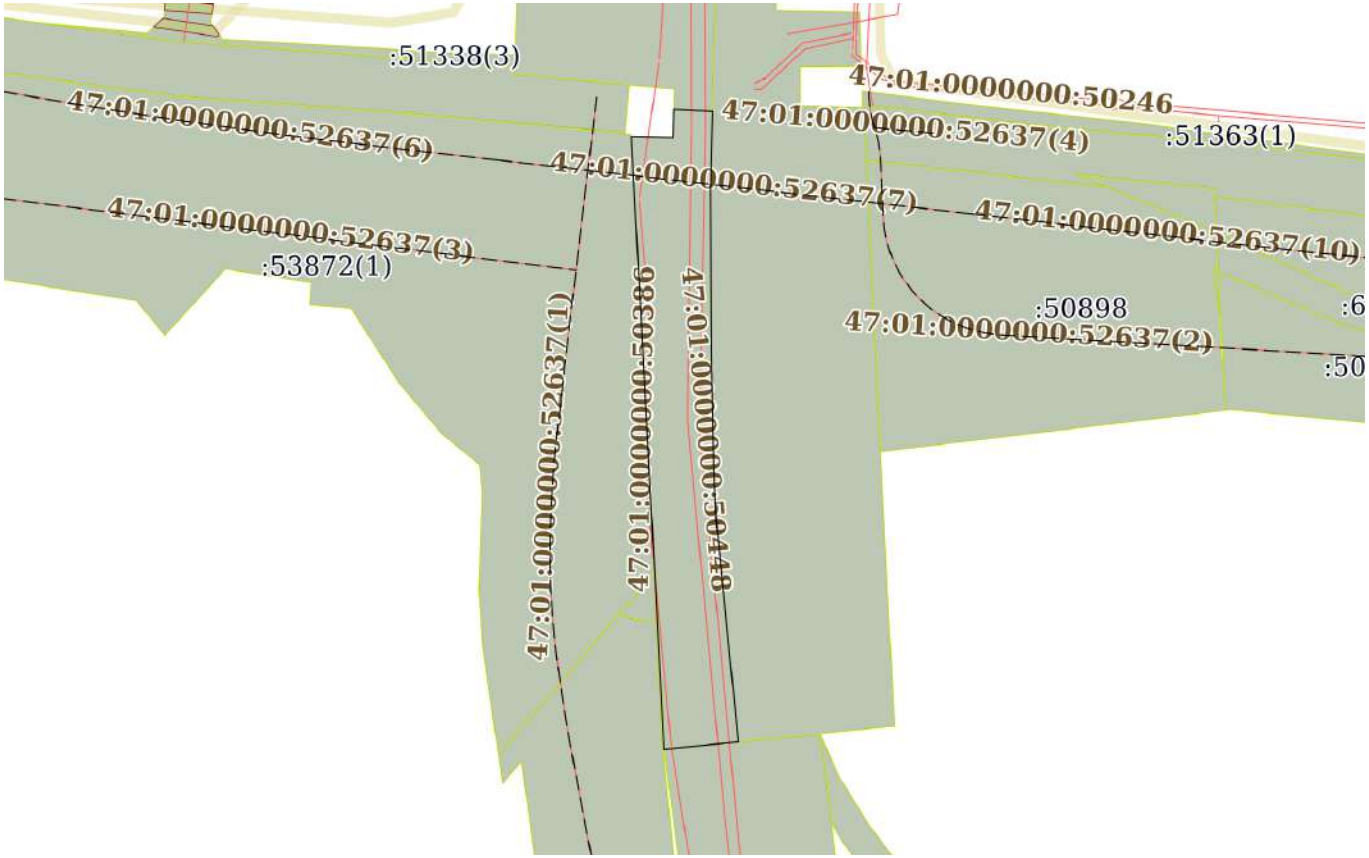

Масштаб 1:3000	Условные обозначения:		

ДОКУМЕНТ ПОДПИСАН
ЭЛЕКТРОННОЙ ПОДПИСЬЮ
Сертификат: 839971481847979980055521910400019784 43
Владелец: ПУБЛИЧНО-ПРАВОВАЯ КОМПАНИЯ РОСКАДАСТР
Действителен: с 24.12.2025 по 19.03.2027

полное наименование должности		инициалы, фамилия

Земельный участок
вид объекта недвижимости

Лист № 72 раздела 3	Всего листов раздела 3: 151	Всего разделов: 7	Всего листов выписки: 1122

19.02.2026г. № КУВИ-001/2026-20851695	
Кадастровый номер:	47:01:0000000:4(Единое землепользование)

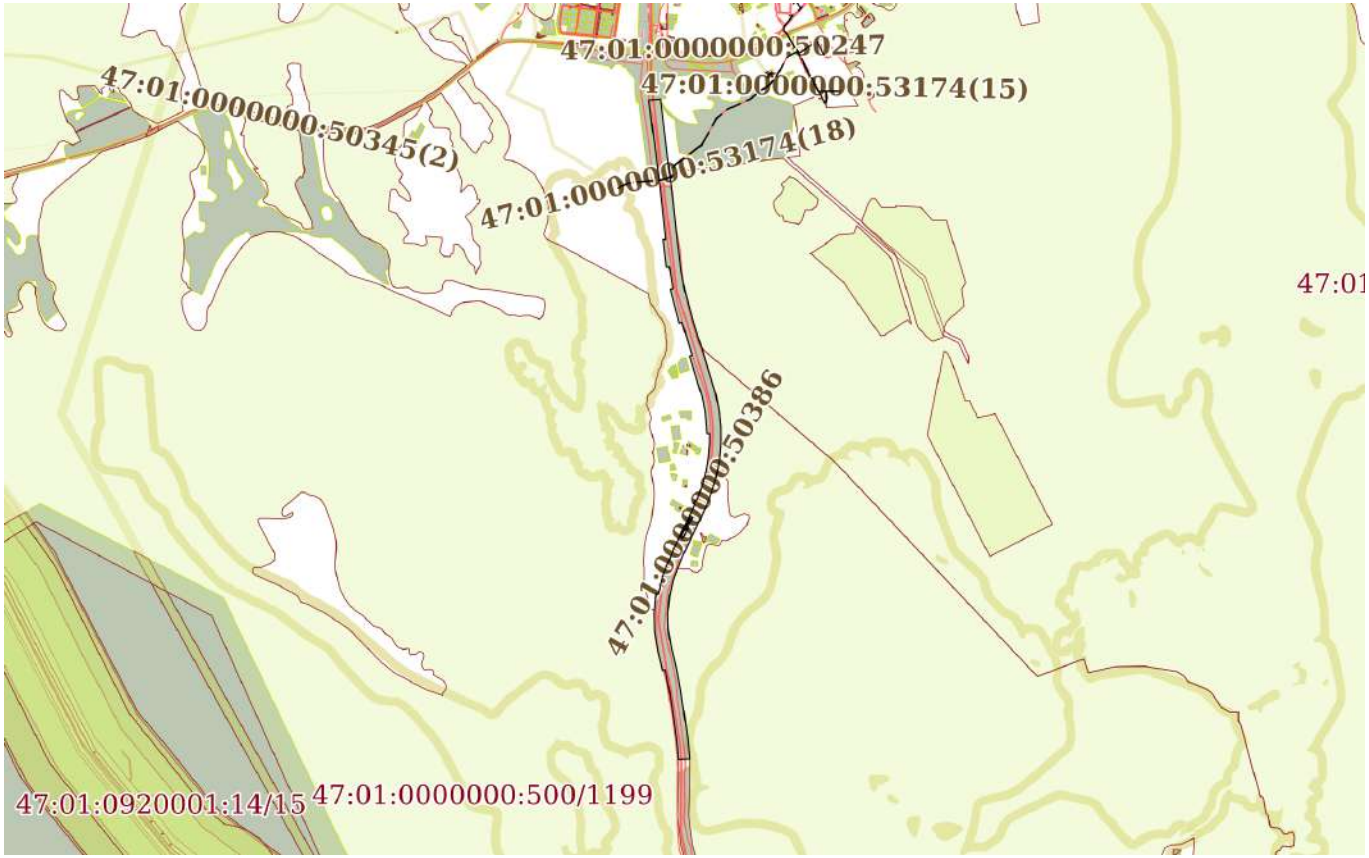

Масштаб 1:40000	Условные обозначения:		

ДОКУМЕНТ ПОДПИСАН
ЭЛЕКТРОННОЙ ПОДПИСЬЮ
Сертификат: 839971481847979980055521910400019784 43
Владелец: ПУБЛИЧНО-ПРАВОВАЯ КОМПАНИЯ РОСКАДАСТР
Действителен: с 24.12.2025 по 19.03.2027

полное наименование должности		инициалы, фамилия

Земельный участок
вид объекта недвижимости

Лист № 73 раздела 3	Всего листов раздела 3: 151	Всего разделов: 7	Всего листов выписки: 1122

19.02.2026г. № КУВИ-001/2026-20851695	
Кадастровый номер:	47:01:0000000:4(Единое землепользование)

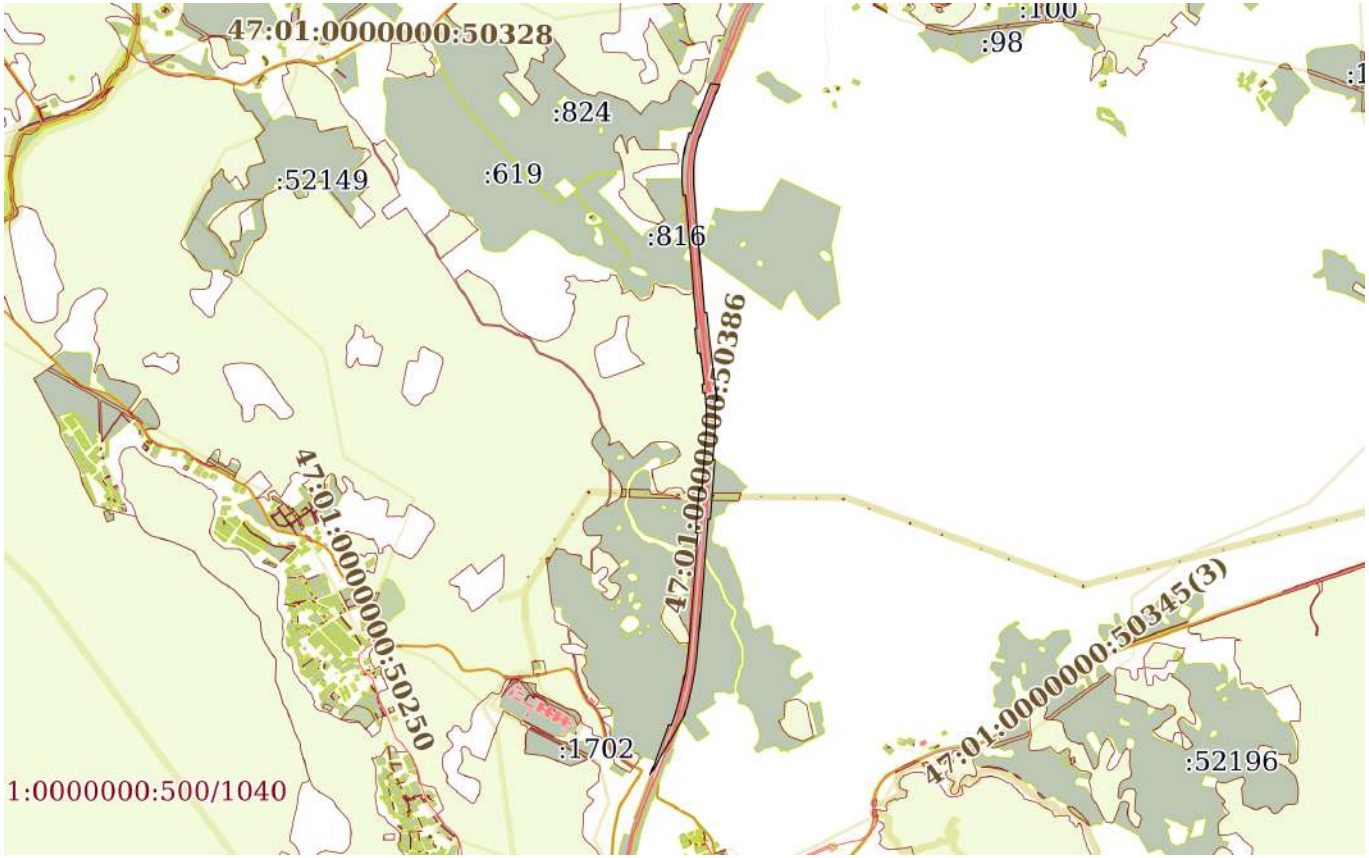

Масштаб 1:50000	Условные обозначения:		

ДОКУМЕНТ ПОДПИСАН
ЭЛЕКТРОННОЙ ПОДПИСЬЮ
Сертификат: 839971481847979980055521910400019784 43
Владелец: ПУБЛИЧНО-ПРАВОВАЯ КОМПАНИЯ РОСКАДАСТР
Действителен: с 24.12.2025 по 19.03.2027

полное наименование должности		инициалы, фамилия

Земельный участок
вид объекта недвижимости

Лист № 74 раздела 3	Всего листов раздела 3: 151	Всего разделов: 7	Всего листов выписки: 1122

19.02.2026г. № КУВИ-001/2026-20851695	
Кадастровый номер:	47:01:0000000:4(Единое землепользование)

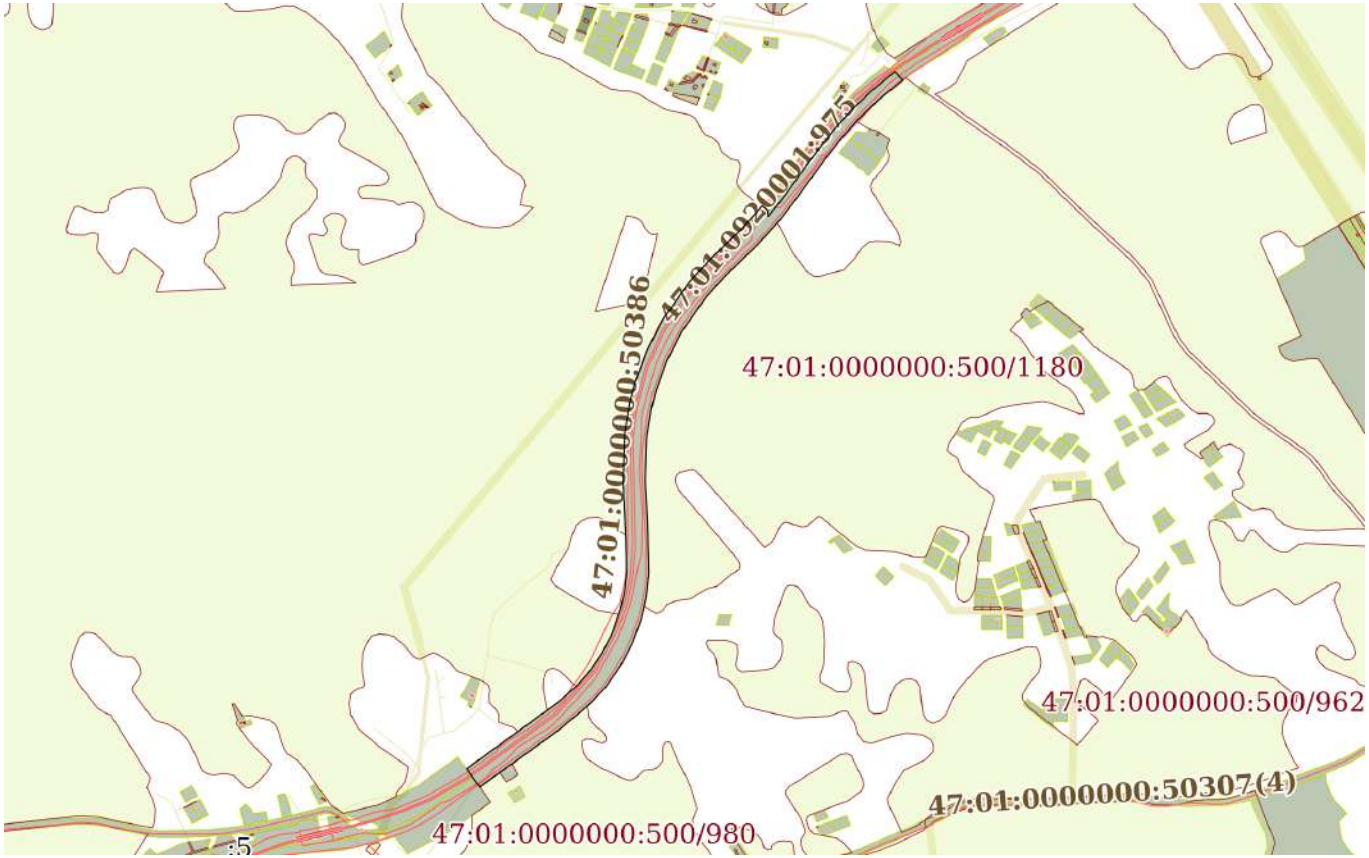

Масштаб 1:20000	Условные обозначения:		

ДОКУМЕНТ ПОДПИСАН
ЭЛЕКТРОННОЙ ПОДПИСЬЮ
Сертификат: 839971481847979980055521910400019784 43
Владелец: ПУБЛИЧНО-ПРАВОВАЯ КОМПАНИЯ РОСКАДАСТР
Действителен: с 24.12.2025 по 19.03.2027

полное наименование должности		инициалы, фамилия

Земельный участок
вид объекта недвижимости

Лист № 75 раздела 3	Всего листов раздела 3: 151	Всего разделов: 7	Всего листов выписки: 1122

19.02.2026г. № КУВИ-001/2026-20851695	
Кадастровый номер:	47:01:0000000:4(Единое землепользование)

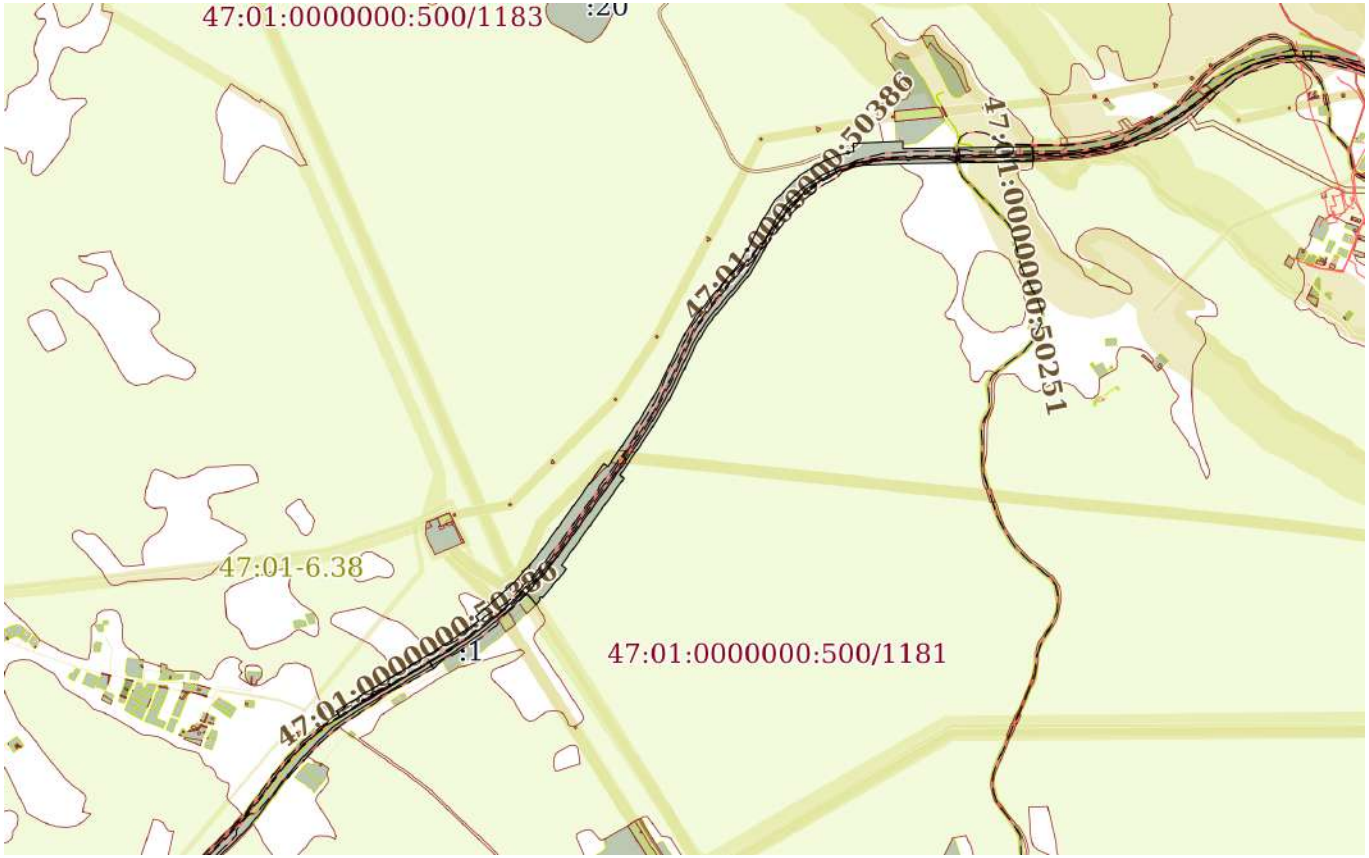

Масштаб 1:30000	Условные обозначения:		

ДОКУМЕНТ ПОДПИСАН
ЭЛЕКТРОННОЙ ПОДПИСЬЮ
Сертификат: 839971481847979980055521910400019784 43
Владелец: ПУБЛИЧНО-ПРАВОВАЯ КОМПАНИЯ РОСКАДАСТР
Действителен: с 24.12.2025 по 19.03.2027

полное наименование должности		инициалы, фамилия

Земельный участок
вид объекта недвижимости

Лист № 76 раздела 3	Всего листов раздела 3: 151	Всего разделов: 7	Всего листов выписки: 1122

19.02.2026г. № КУВИ-001/2026-20851695	
Кадастровый номер:	47:01:0000000:4(Единое землепользование)

Масштаб 1:30000	Условные обозначения:		

ДОКУМЕНТ ПОДПИСАН
ЭЛЕКТРОННОЙ ПОДПИСЬЮ
Сертификат: 839971481847979980055521910400019784 43
Владелец: ПУБЛИЧНО-ПРАВОВАЯ КОМПАНИЯ РОСКАДАСТР
Действителен: с 24.12.2025 по 19.03.2027

полное наименование должности		инициалы, фамилия

Земельный участок
вид объекта недвижимости

Лист № 77 раздела 3	Всего листов раздела 3: 151	Всего разделов: 7	Всего листов выписки: 1122

19.02.2026г. № КУВИ-001/2026-20851695	
Кадастровый номер:	47:01:0000000:4(Единое землепользование)

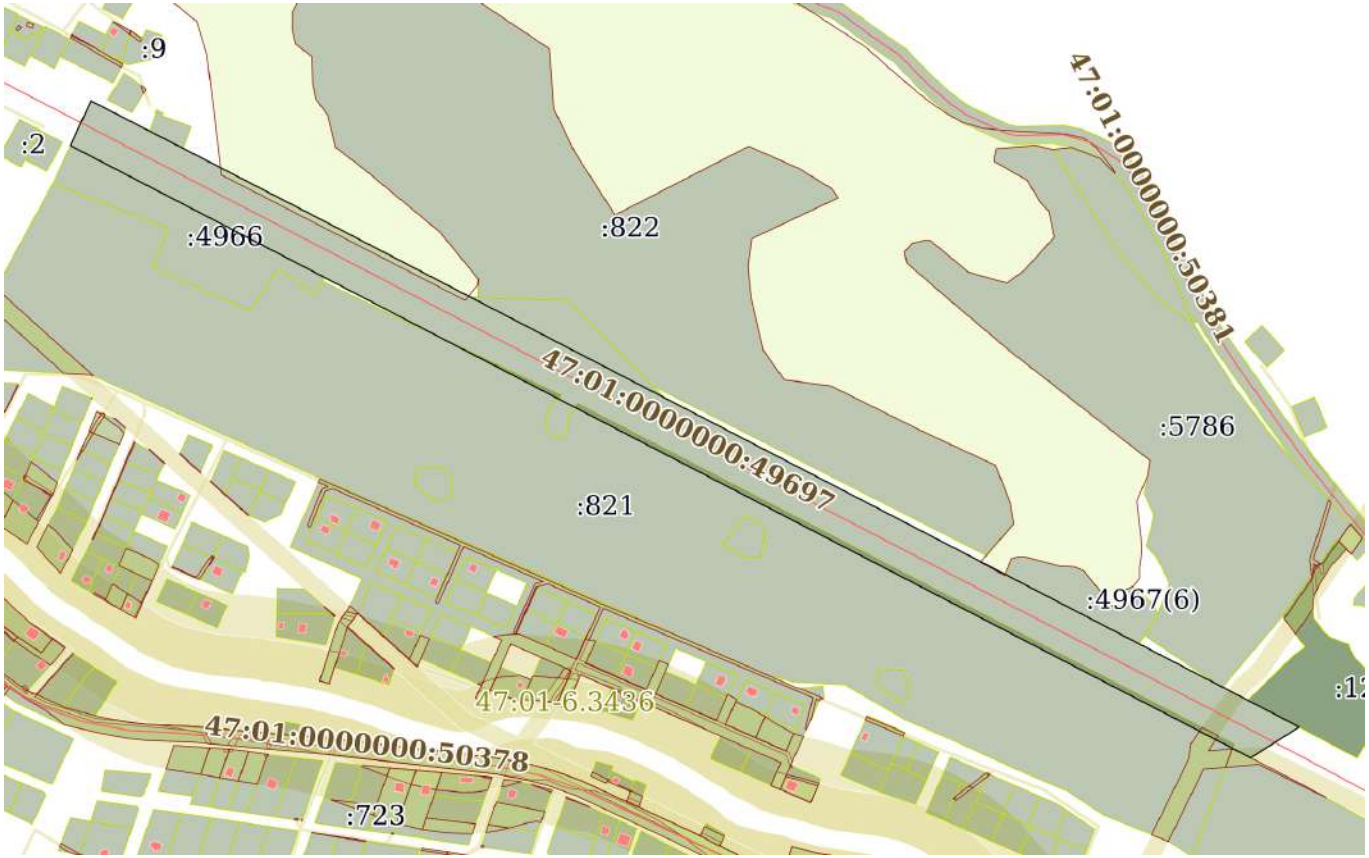

Масштаб 1:9000	Условные обозначения:		

ДОКУМЕНТ ПОДПИСАН
ЭЛЕКТРОННОЙ ПОДПИСЬЮ
Сертификат: 839971481847979980055521910400019784 43
Владелец: ПУБЛИЧНО-ПРАВОВАЯ КОМПАНИЯ РОСКАДАСТР
Действителен: с 24.12.2025 по 19.03.2027

полное наименование должности		инициалы, фамилия

Земельный участок
вид объекта недвижимости

Лист № 78 раздела 3	Всего листов раздела 3: 151	Всего разделов: 7	Всего листов выписки: 1122

19.02.2026г. № КУВИ-001/2026-20851695	
Кадастровый номер:	47:01:0000000:4(Единое землепользование)

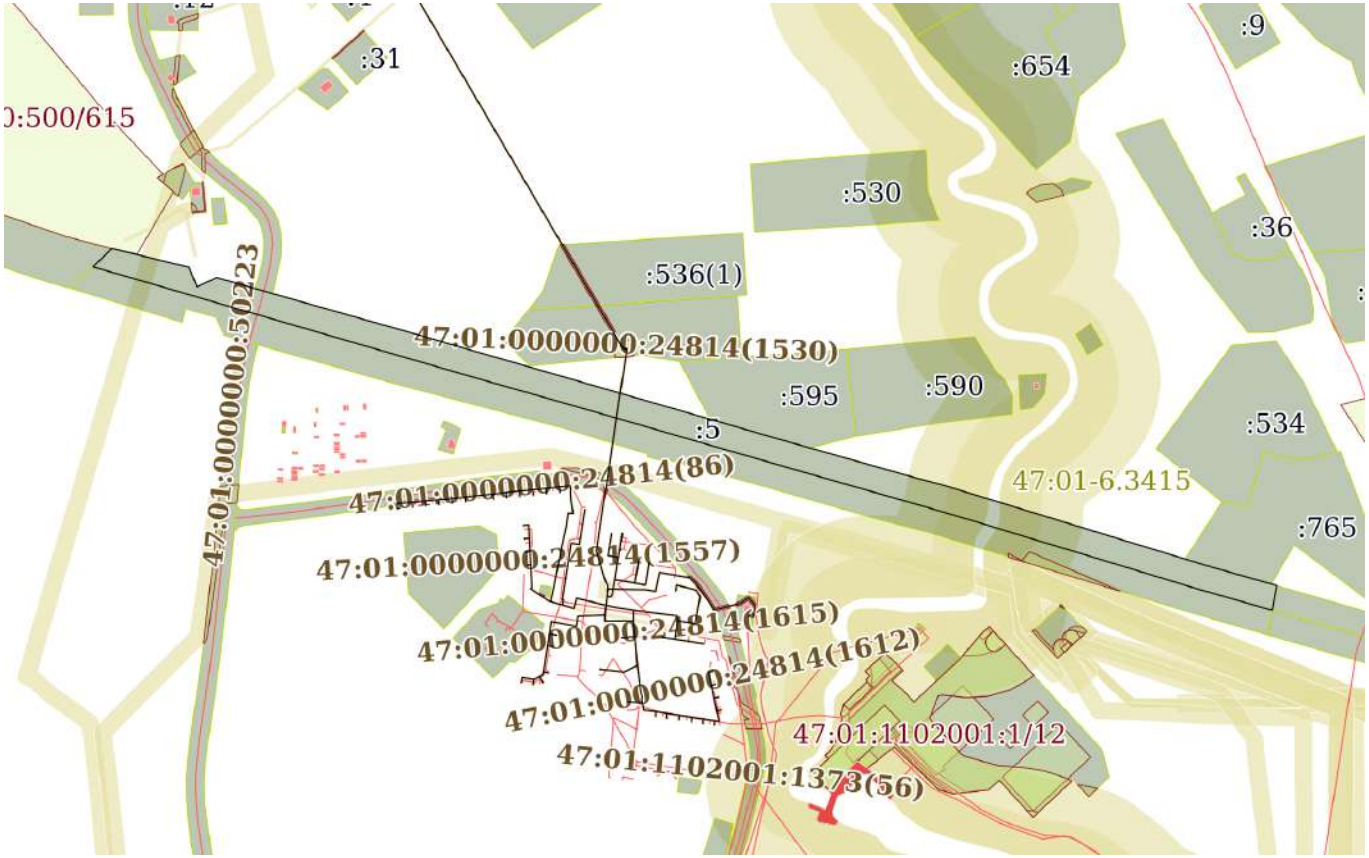

Масштаб 1:9000	Условные обозначения:		

ДОКУМЕНТ ПОДПИСАН
ЭЛЕКТРОННОЙ ПОДПИСЬЮ
Сертификат: 839971481847979980055521910400019784 43
Владелец: ПУБЛИЧНО-ПРАВОВАЯ КОМПАНИЯ РОСКАДАСТР
Действителен: с 24.12.2025 по 19.03.2027

полное наименование должности		инициалы, фамилия

Земельный участок
вид объекта недвижимости

Лист № 79 раздела 3	Всего листов раздела 3: 151	Всего разделов: 7	Всего листов выписки: 1122

19.02.2026г. № КУВИ-001/2026-20851695	
Кадастровый номер:	47:01:0000000:4(Единое землепользование)

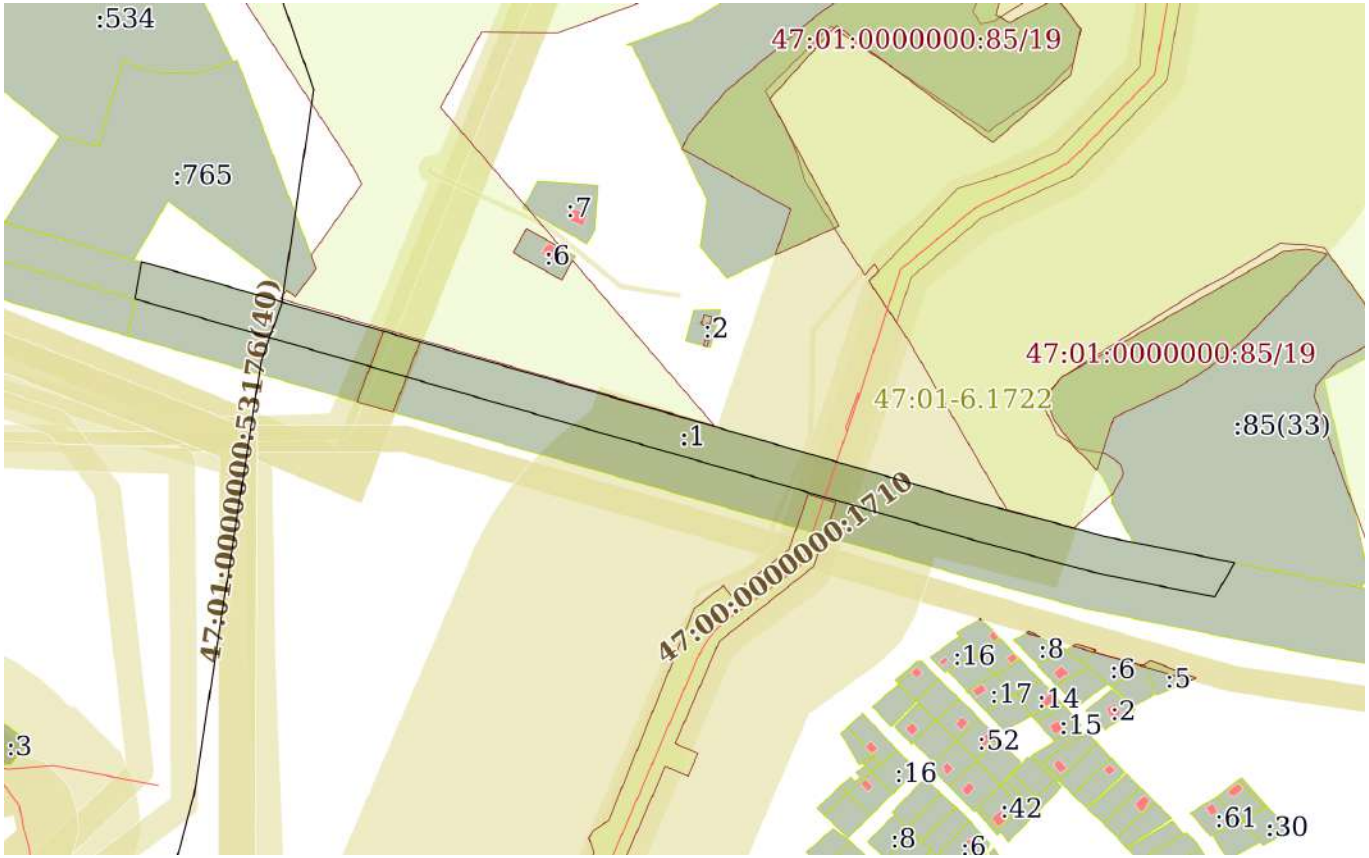

Масштаб 1:6000	Условные обозначения:		

ДОКУМЕНТ ПОДПИСАН
ЭЛЕКТРОННОЙ ПОДПИСЬЮ
Сертификат: 839971481847979980055521910400019784 43
Владелец: ПУБЛИЧНО-ПРАВОВАЯ КОМПАНИЯ РОСКАДАСТР
Действителен: с 24.12.2025 по 19.03.2027

полное наименование должности		инициалы, фамилия

Земельный участок
вид объекта недвижимости

Лист № 80 раздела 3	Всего листов раздела 3: 151	Всего разделов: 7	Всего листов выписки: 1122

19.02.2026г. № КУВИ-001/2026-20851695	
Кадастровый номер:	47:01:0000000:4(Единое землепользование)

Масштаб 1:9000	Условные обозначения:		

ДОКУМЕНТ ПОДПИСАН
ЭЛЕКТРОННОЙ ПОДПИСЬЮ
Сертификат: 839971481847979980055521910400019784 43
Владелец: ПУБЛИЧНО-ПРАВОВАЯ КОМПАНИЯ РОСКАДАСТР
Действителен: с 24.12.2025 по 19.03.2027

полное наименование должности		инициалы, фамилия

Земельный участок
вид объекта недвижимости

Лист № 81 раздела 3	Всего листов раздела 3: 151	Всего разделов: 7	Всего листов выписки: 1122

19.02.2026г. № КУВИ-001/2026-20851695	
Кадастровый номер:	47:01:0000000:4(Единое землепользование)

Масштаб 1:20000	Условные обозначения:		

ДОКУМЕНТ ПОДПИСАН
ЭЛЕКТРОННОЙ ПОДПИСЬЮ
Сертификат: 839971481847979980055521910400019784 43
Владелец: ПУБЛИЧНО-ПРАВОВАЯ КОМПАНИЯ РОСКАДАСТР
Действителен: с 24.12.2025 по 19.03.2027

полное наименование должности		инициалы, фамилия

Земельный участок
вид объекта недвижимости

Лист № 82 раздела 3	Всего листов раздела 3: 151	Всего разделов: 7	Всего листов выписки: 1122

19.02.2026г. № КУВИ-001/2026-20851695	
Кадастровый номер:	47:01:0000000:4(Единое землепользование)

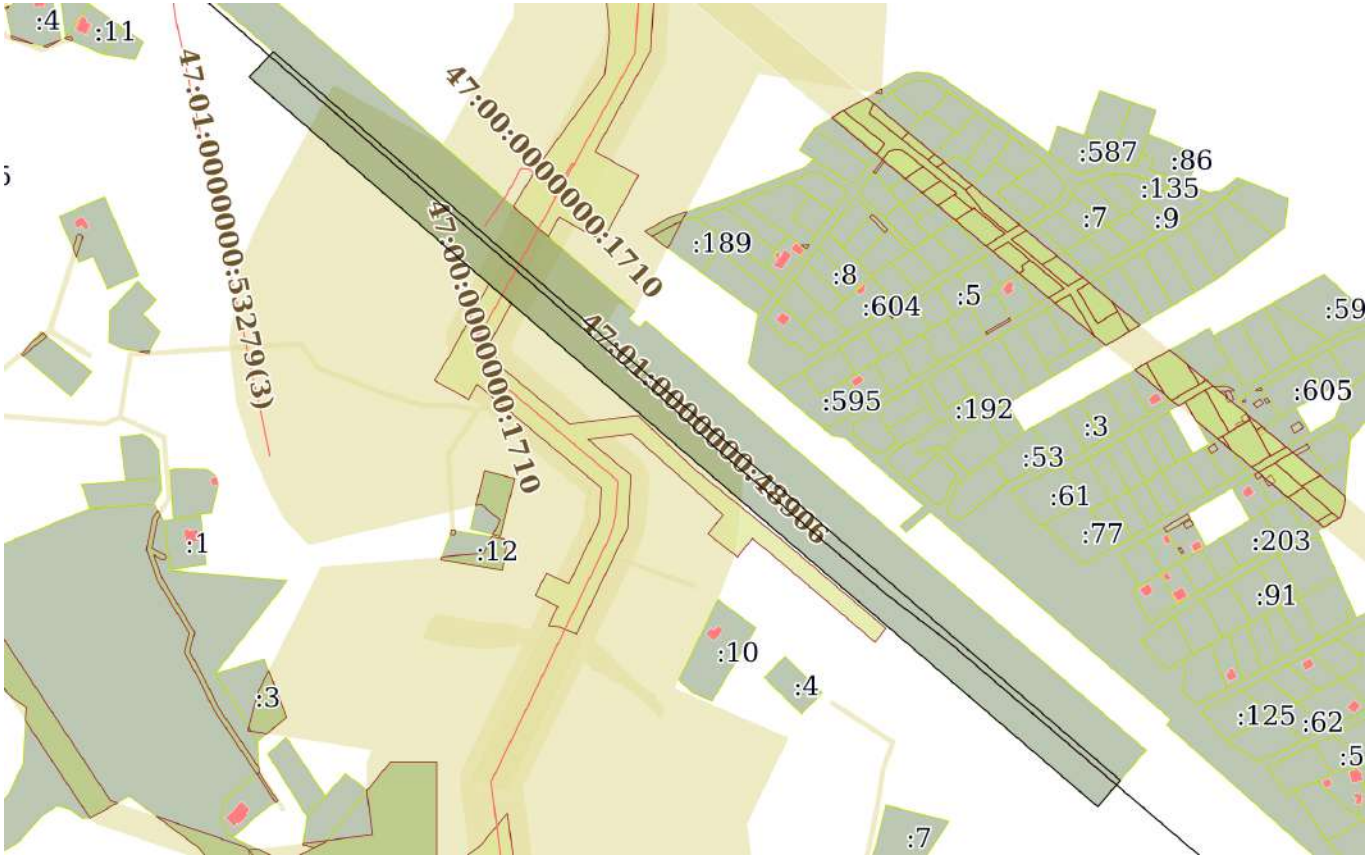

Масштаб 1:6000	Условные обозначения:		

ДОКУМЕНТ ПОДПИСАН
ЭЛЕКТРОННОЙ ПОДПИСЬЮ
Сертификат: 839971481847979980055521910400019784 43
Владелец: ПУБЛИЧНО-ПРАВОВАЯ КОМПАНИЯ РОСКАДАСТР
Действителен: с 24.12.2025 по 19.03.2027

полное наименование должности		инициалы, фамилия

Земельный участок
вид объекта недвижимости

Лист № 83 раздела 3	Всего листов раздела 3: 151	Всего разделов: 7	Всего листов выписки: 1122

19.02.2026г. № КУВИ-001/2026-20851695	
Кадастровый номер:	47:01:0000000:4(Единое землепользование)

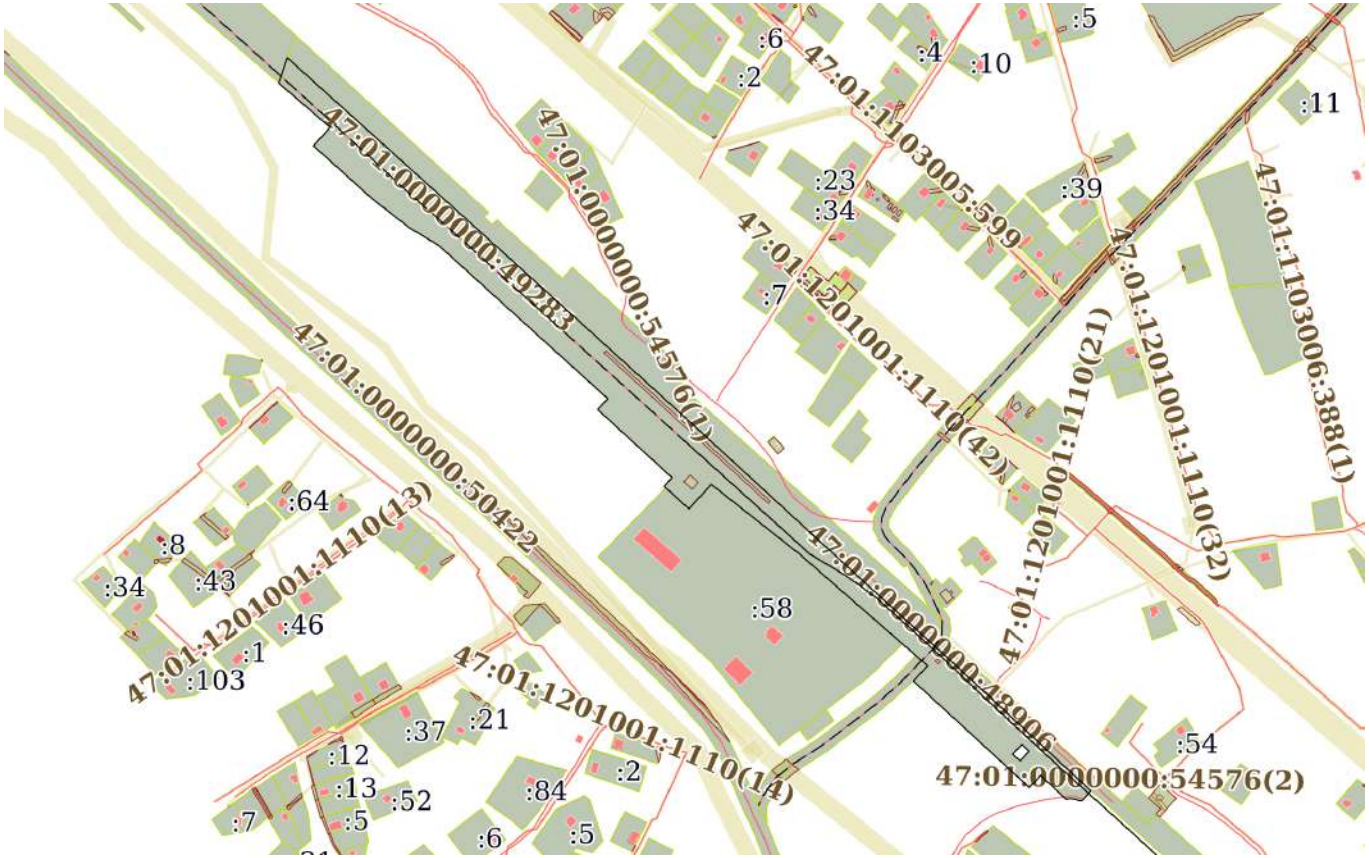

Масштаб 1:9000	Условные обозначения:		

ДОКУМЕНТ ПОДПИСАН
ЭЛЕКТРОННОЙ ПОДПИСЬЮ
Сертификат: 839971481847979980055521910400019784 43
Владелец: ПУБЛИЧНО-ПРАВОВАЯ КОМПАНИЯ РОСКАДАСТР
Действителен: с 24.12.2025 по 19.03.2027

полное наименование должности		инициалы, фамилия

Земельный участок
вид объекта недвижимости

Лист № 84 раздела 3	Всего листов раздела 3: 151	Всего разделов: 7	Всего листов выписки: 1122

19.02.2026г. № КУВИ-001/2026-20851695	
Кадастровый номер:	47:01:0000000:4(Единое землепользование)

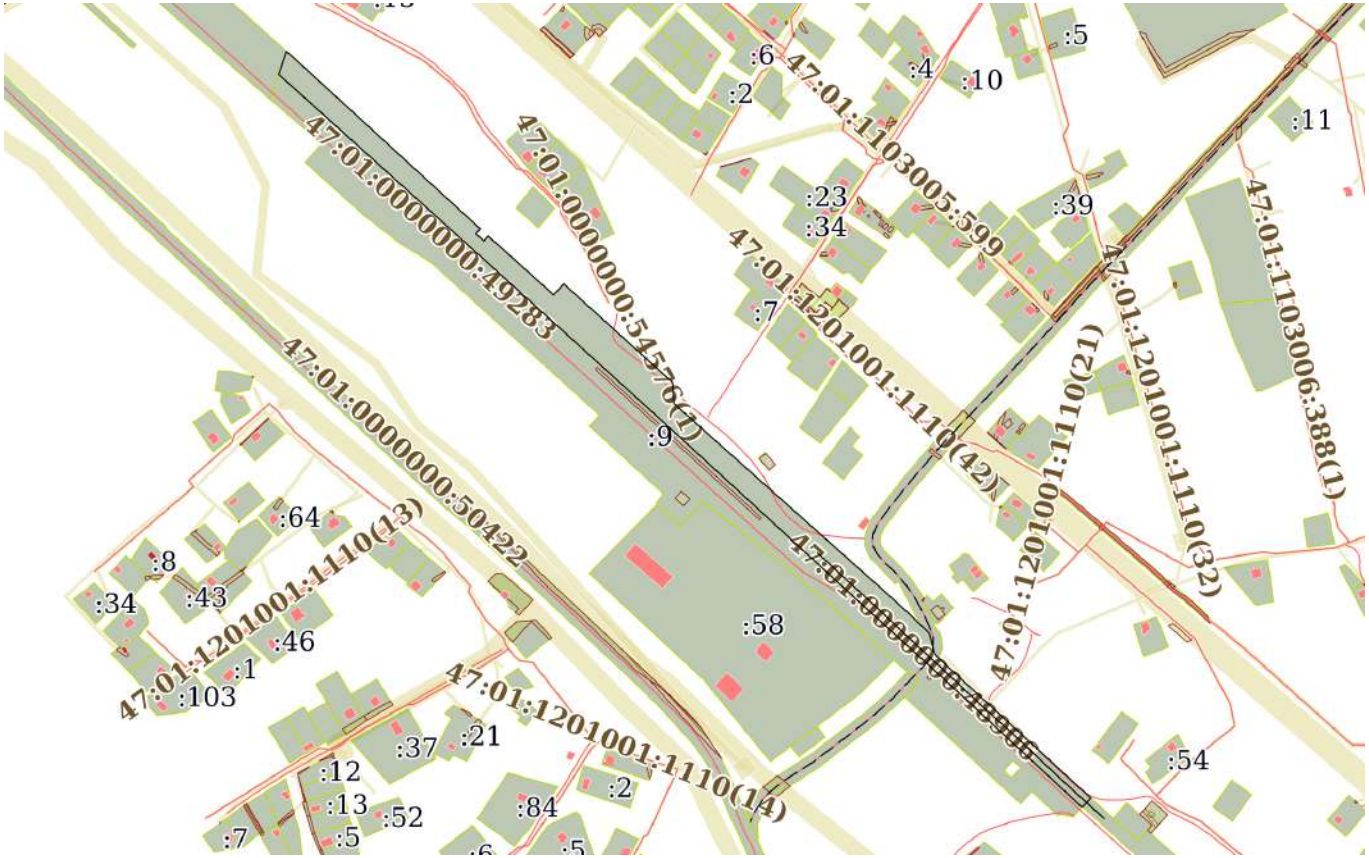

Масштаб 1:9000	Условные обозначения:		

ДОКУМЕНТ ПОДПИСАН
ЭЛЕКТРОННОЙ ПОДПИСЬЮ
Сертификат: 839971481847979980055521910400019784 43
Владелец: ПУБЛИЧНО-ПРАВОВАЯ КОМПАНИЯ РОСКАДАСТР
Действителен: с 24.12.2025 по 19.03.2027

полное наименование должности		инициалы, фамилия

Земельный участок
вид объекта недвижимости

Лист № 85 раздела 3	Всего листов раздела 3: 151	Всего разделов: 7	Всего листов выписки: 1122

19.02.2026г. № КУВИ-001/2026-20851695	
Кадастровый номер:	47:01:0000000:4(Единое землепользование)

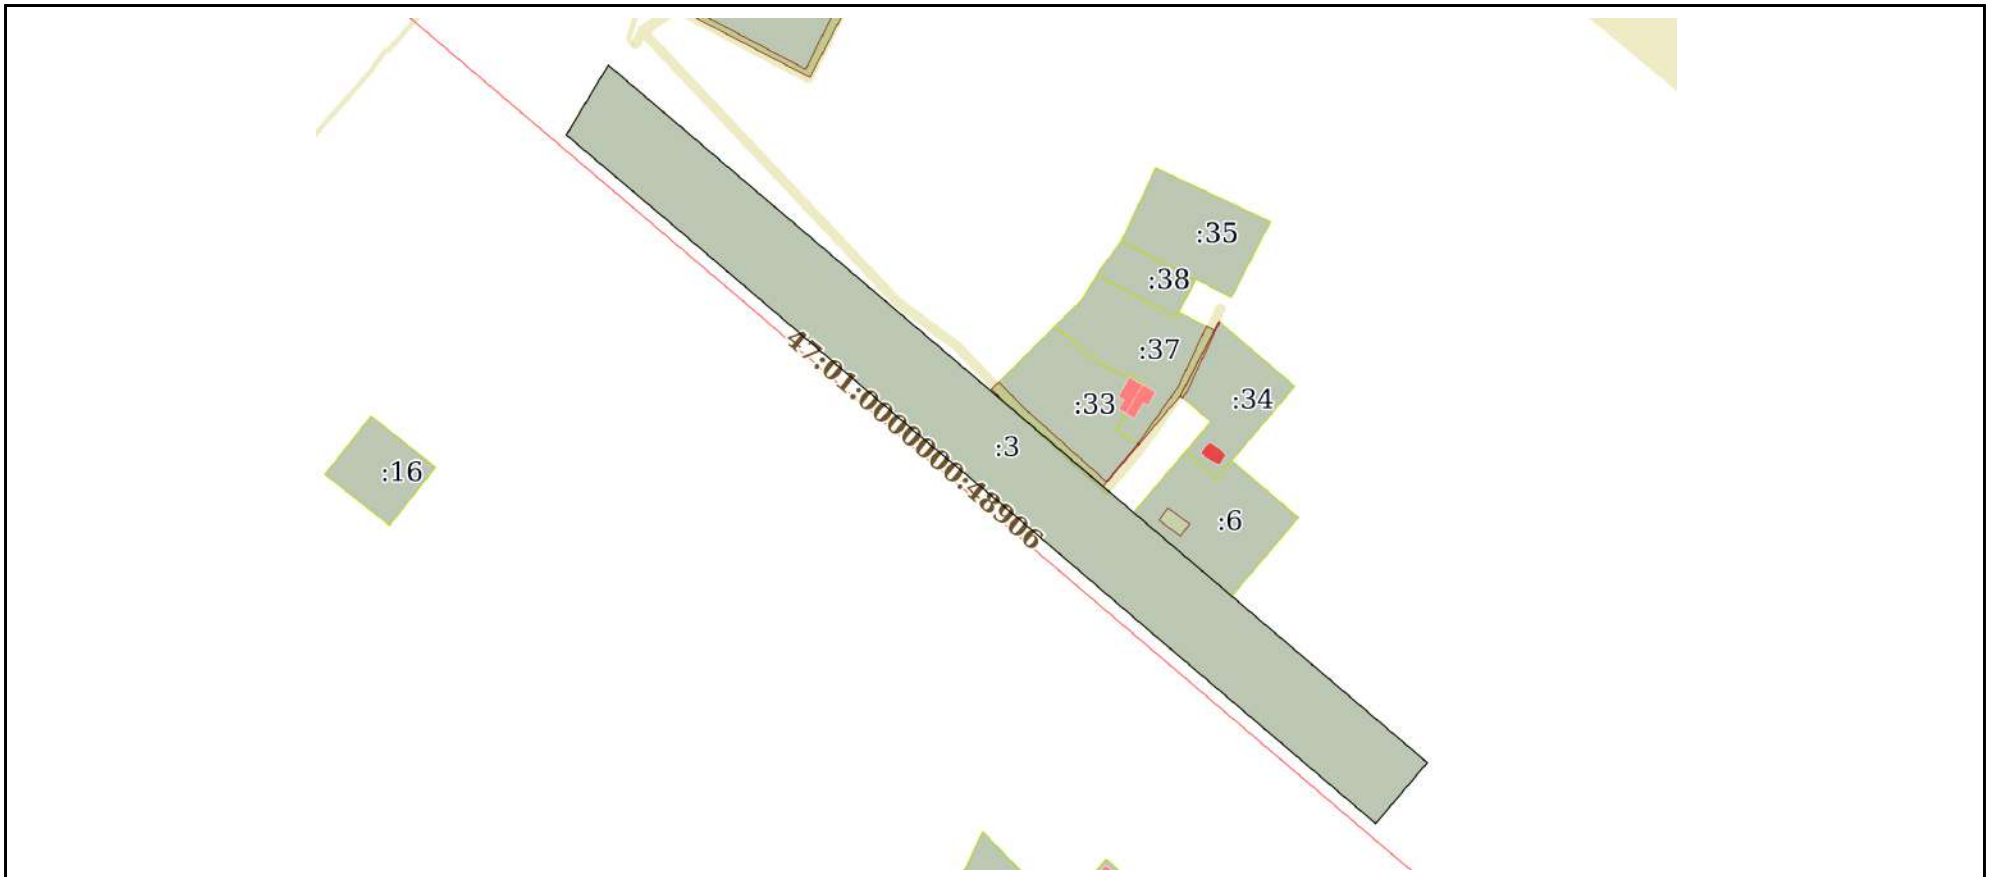

Масштаб 1:3000	Условные обозначения:		

полное наименование должности		инициалы, фамилия

ДОКУМЕНТ ПОДПИСАН
ЭЛЕКТРОННОЙ ПОДПИСЬЮ
Сертификат: 839971481847979980055521910400019784 43
Владелец: ПУБЛИЧНО-ПРАВОВАЯ КОМПАНИЯ РОСКАДАСТР
Действителен: с 24.12.2025 по 19.03.2027

Земельный участок
вид объекта недвижимости

Лист № 86 раздела 3	Всего листов раздела 3: 151	Всего разделов: 7	Всего листов выписки: 1122

19.02.2026г. № КУВИ-001/2026-20851695	
Кадастровый номер:	47:01:0000000:4(Единое землепользование)

Масштаб 1:20000	Условные обозначения:		

ДОКУМЕНТ ПОДПИСАН
ЭЛЕКТРОННОЙ ПОДПИСЬЮ
Сертификат: 839971481847979980055521910400019784 43
Владелец: ПУБЛИЧНО-ПРАВОВАЯ КОМПАНИЯ РОСКАДАСТР
Действителен: с 24.12.2025 по 19.03.2027

полное наименование должности		инициалы, фамилия

Земельный участок
вид объекта недвижимости

Лист № 87 раздела 3	Всего листов раздела 3: 151	Всего разделов: 7	Всего листов выписки: 1122

19.02.2026г. № КУВИ-001/2026-20851695	
Кадастровый номер:	47:01:0000000:4(Единое землепользование)

Масштаб 1:20000	Условные обозначения:		

ДОКУМЕНТ ПОДПИСАН
ЭЛЕКТРОННОЙ ПОДПИСЬЮ
Сертификат: 839971481847979980055521910400019784 43
Владелец: ПУБЛИЧНО-ПРАВОВАЯ КОМПАНИЯ РОСКАДАСТР
Действителен: с 24.12.2025 по 19.03.2027

полное наименование должности		инициалы, фамилия

Земельный участок
вид объекта недвижимости

Лист № 88 раздела 3	Всего листов раздела 3: 151	Всего разделов: 7	Всего листов выписки: 1122

19.02.2026г. № КУВИ-001/2026-20851695	
Кадастровый номер:	47:01:0000000:4(Единое землепользование)

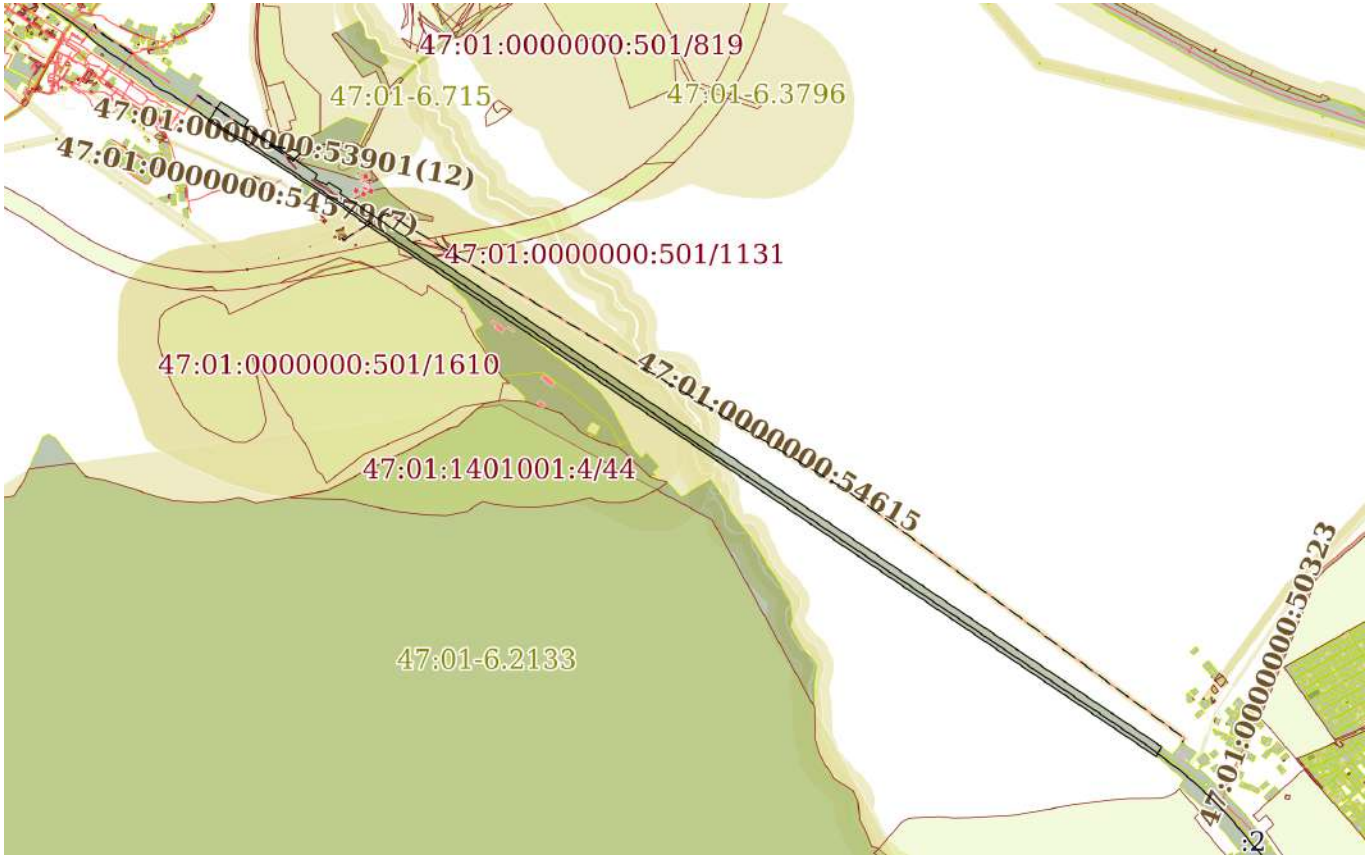

Масштаб 1:40000	Условные обозначения:		

ДОКУМЕНТ ПОДПИСАН
ЭЛЕКТРОННОЙ ПОДПИСЬЮ
Сертификат: 839971481847979980055521910400019784 43
Владелец: ПУБЛИЧНО-ПРАВОВАЯ КОМПАНИЯ РОСКАДАСТР
Действителен: с 24.12.2025 по 19.03.2027

полное наименование должности		инициалы, фамилия

Земельный участок
вид объекта недвижимости

Лист № 89 раздела 3	Всего листов раздела 3: 151	Всего разделов: 7	Всего листов выписки: 1122

19.02.2026г. № КУВИ-001/2026-20851695	
Кадастровый номер:	47:01:0000000:4(Единое землепользование)

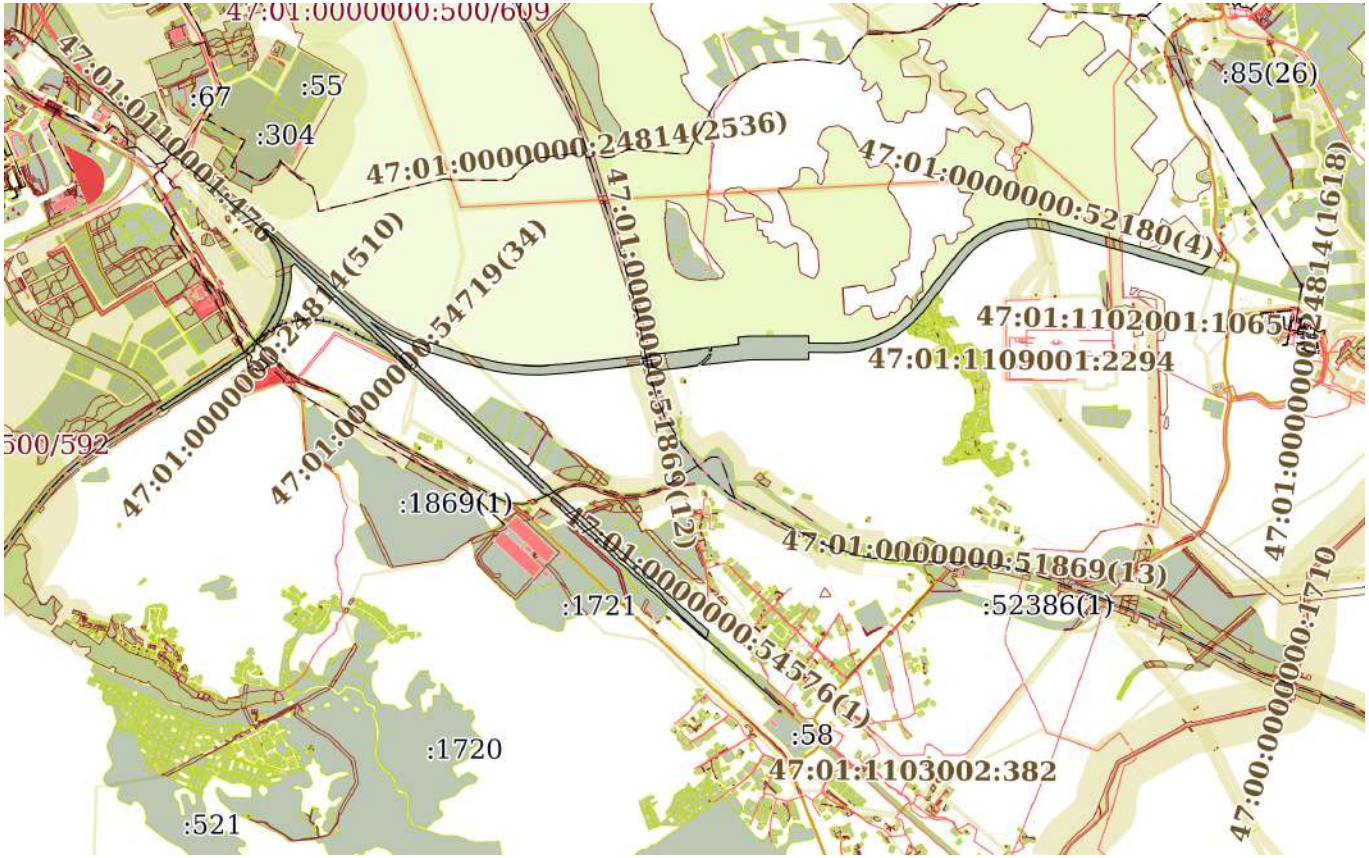

Масштаб 1:50000	Условные обозначения:		

ДОКУМЕНТ ПОДПИСАН
ЭЛЕКТРОННОЙ ПОДПИСЬЮ
Сертификат: 839971481847979980055521910400019784 43
Владелец: ПУБЛИЧНО-ПРАВОВАЯ КОМПАНИЯ РОСКАДАСТР
Действителен: с 24.12.2025 по 19.03.2027

полное наименование должности		инициалы, фамилия

Земельный участок
вид объекта недвижимости

Лист № 90 раздела 3	Всего листов раздела 3: 151	Всего разделов: 7	Всего листов выписки: 1122

19.02.2026г. № КУВИ-001/2026-20851695	
Кадастровый номер:	47:01:0000000:4(Единое землепользование)

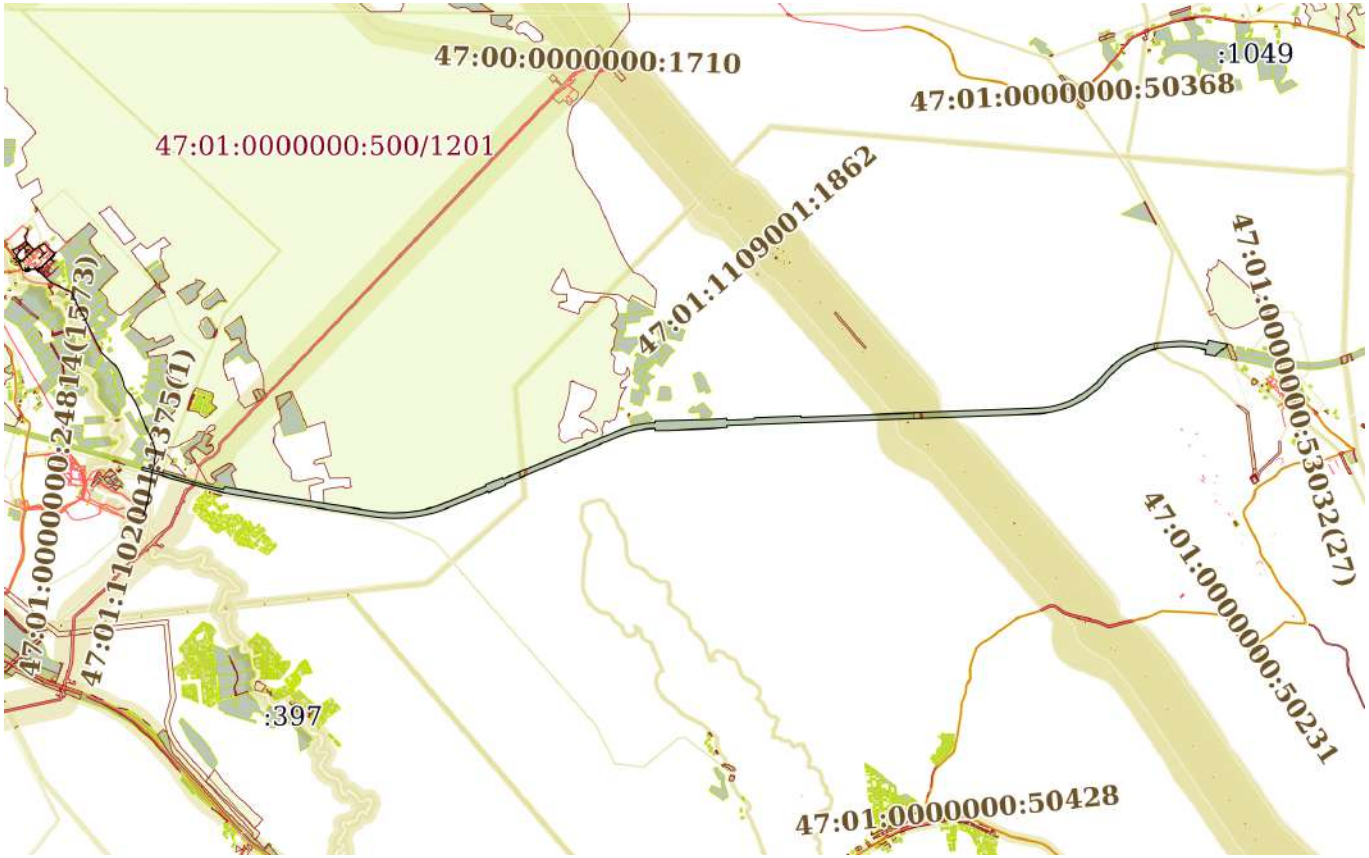

Масштаб 1:80000	Условные обозначения:		

ДОКУМЕНТ ПОДПИСАН
ЭЛЕКТРОННОЙ ПОДПИСЬЮ
Сертификат: 839971481847979980055521910400019784 43
Владелец: ПУБЛИЧНО-ПРАВОВАЯ КОМПАНИЯ РОСКАДАСТР
Действителен: с 24.12.2025 по 19.03.2027

полное наименование должности		инициалы, фамилия

Земельный участок
вид объекта недвижимости

Лист № 91 раздела 3	Всего листов раздела 3: 151	Всего разделов: 7	Всего листов выписки: 1122

19.02.2026г. № КУВИ-001/2026-20851695	
Кадастровый номер:	47:01:0000000:4(Единое землепользование)

Масштаб 1:70000	Условные обозначения:		

ДОКУМЕНТ ПОДПИСАН
ЭЛЕКТРОННОЙ ПОДПИСЬЮ
Сертификат: 839971481847979980055521910400019784 43
Владелец: ПУБЛИЧНО-ПРАВОВАЯ КОМПАНИЯ РОСКАДАСТР
Действителен: с 24.12.2025 по 19.03.2027

полное наименование должности		инициалы, фамилия

Земельный участок
вид объекта недвижимости

Лист № 92 раздела 3	Всего листов раздела 3: 151	Всего разделов: 7	Всего листов выписки: 1122

19.02.2026г. № КУВИ-001/2026-20851695	
Кадастровый номер:	47:01:0000000:4(Единое землепользование)

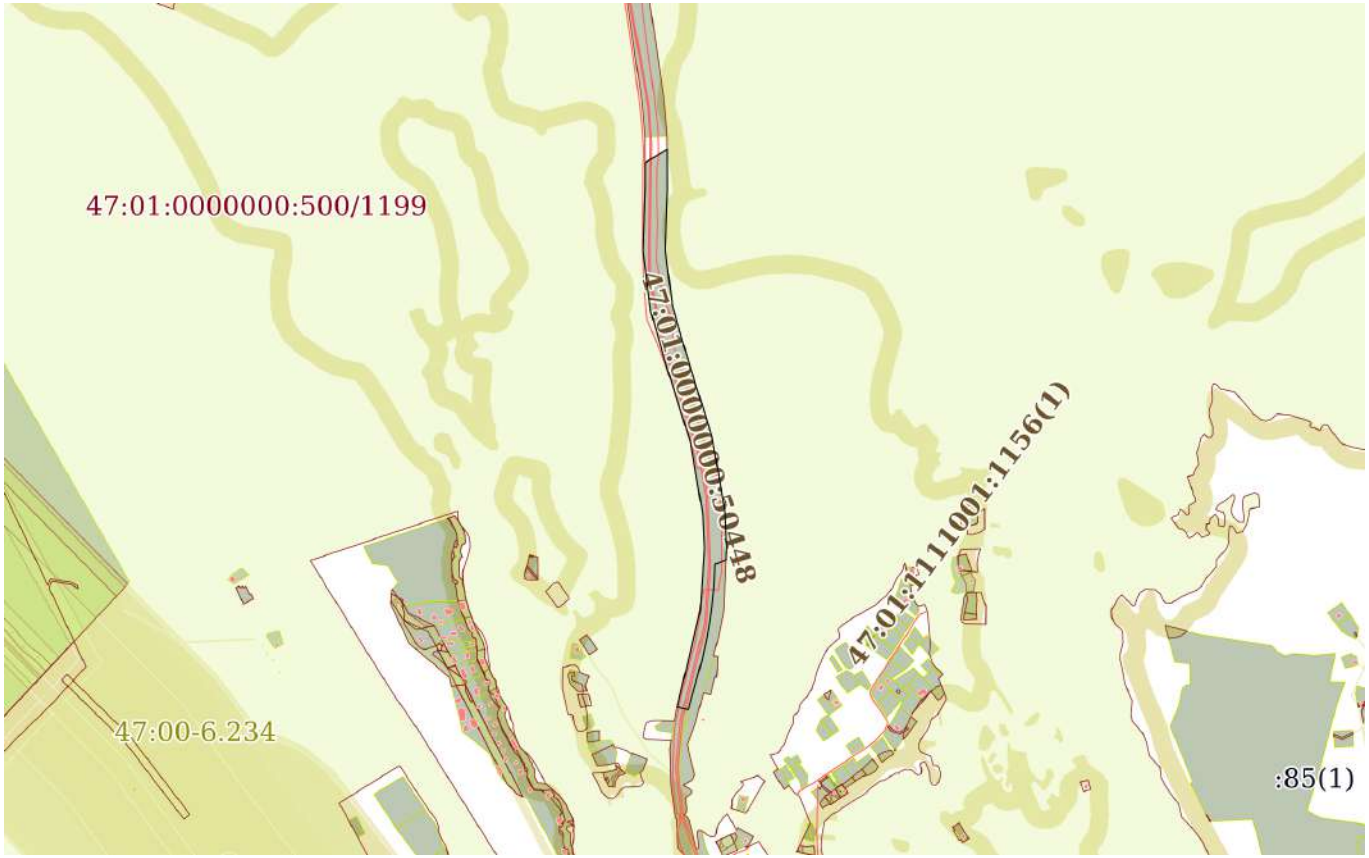

Масштаб 1:20000	Условные обозначения:		

полное наименование должности		инициалы, фамилия

ДОКУМЕНТ ПОДПИСАН
ЭЛЕКТРОННОЙ ПОДПИСЬЮ
Сертификат: 839971481847979980055521910400019784 43
Владелец: ПУБЛИЧНО-ПРАВОВАЯ КОМПАНИЯ РОСКАДАСТР
Действителен: с 24.12.2025 по 19.03.2027

Земельный участок
вид объекта недвижимости

Лист № 93 раздела 3	Всего листов раздела 3: 151	Всего разделов: 7	Всего листов выписки: 1122

19.02.2026г. № КУВИ-001/2026-20851695	
Кадастровый номер:	47:01:0000000:4(Единое землепользование)

Масштаб 1:30000	Условные обозначения:		

ДОКУМЕНТ ПОДПИСАН
ЭЛЕКТРОННОЙ ПОДПИСЬЮ
Сертификат: 839971481847979980055521910400019784 43
Владелец: ПУБЛИЧНО-ПРАВОВАЯ КОМПАНИЯ РОСКАДАСТР
Действителен: с 24.12.2025 по 19.03.2027

полное наименование должности		инициалы, фамилия

Земельный участок
вид объекта недвижимости

Лист № 94 раздела 3	Всего листов раздела 3: 151	Всего разделов: 7	Всего листов выписки: 1122

19.02.2026г. № КУВИ-001/2026-20851695	
Кадастровый номер:	47:01:0000000:4(Единое землепользование)

Масштаб 1:20000	Условные обозначения:		

ДОКУМЕНТ ПОДПИСАН
ЭЛЕКТРОННОЙ ПОДПИСЬЮ
Сертификат: 839971481847979980055521910400019784 43
Владелец: ПУБЛИЧНО-ПРАВОВАЯ КОМПАНИЯ РОСКАДАСТР
Действителен: с 24.12.2025 по 19.03.2027

полное наименование должности		инициалы, фамилия

Земельный участок
вид объекта недвижимости

Лист № 95 раздела 3	Всего листов раздела 3: 151	Всего разделов: 7	Всего листов выписки: 1122

19.02.2026г. № КУВИ-001/2026-20851695	
Кадастровый номер:	47:01:0000000:4(Единое землепользование)

Масштаб 1:3000	Условные обозначения:		

ДОКУМЕНТ ПОДПИСАН
ЭЛЕКТРОННОЙ ПОДПИСЬЮ
Сертификат: 839971481847979980055521910400019784 43
Владелец: ПУБЛИЧНО-ПРАВОВАЯ КОМПАНИЯ РОСКАДАСТР
Действителен: с 24.12.2025 по 19.03.2027

полное наименование должности		инициалы, фамилия

Земельный участок
вид объекта недвижимости

Лист № 96 раздела 3	Всего листов раздела 3: 151	Всего разделов: 7	Всего листов выписки: 1122

19.02.2026г. № КУВИ-001/2026-20851695	
Кадастровый номер:	47:01:0000000:4(Единое землепользование)

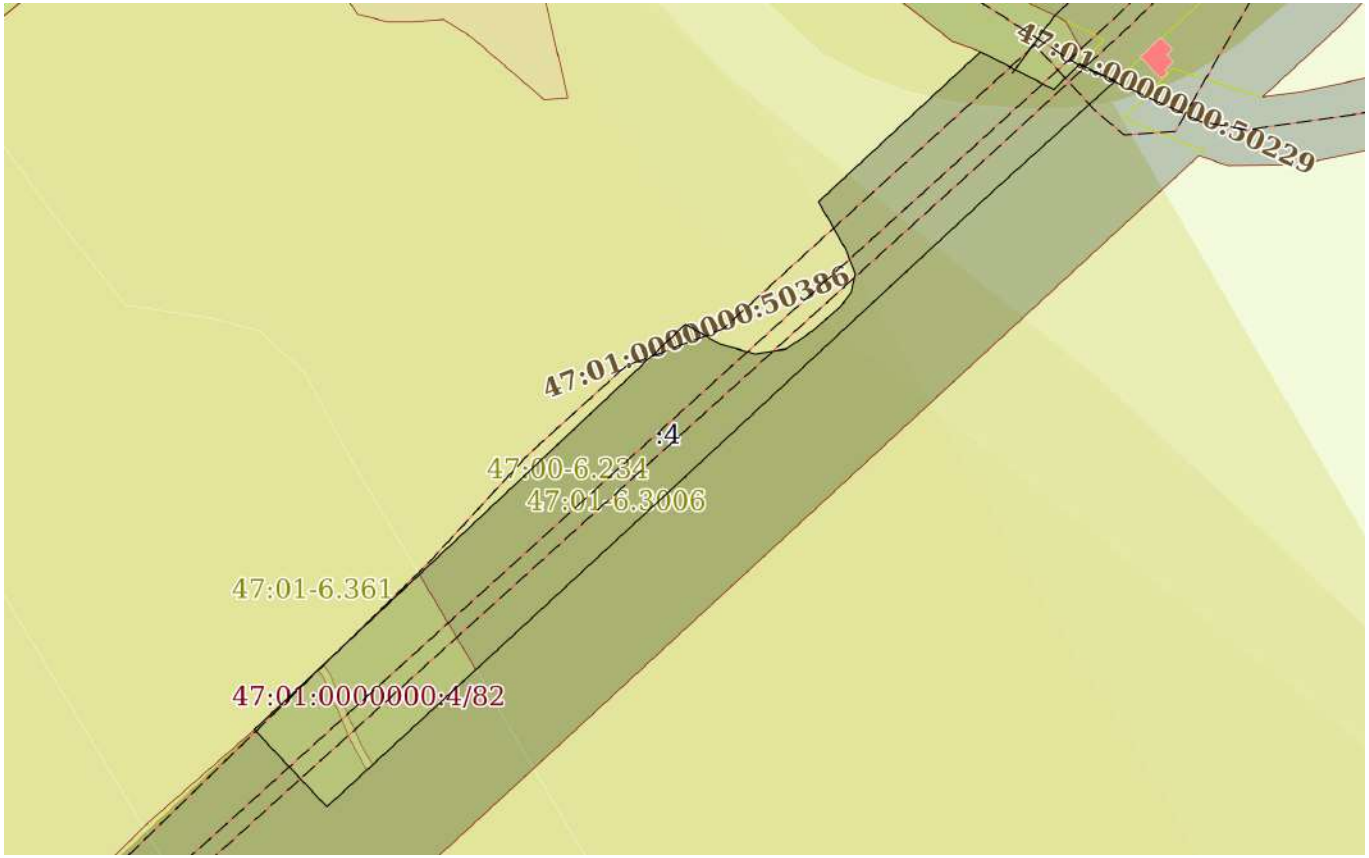

Масштаб 1:2000	Условные обозначения:		

ДОКУМЕНТ ПОДПИСАН
ЭЛЕКТРОННОЙ ПОДПИСЬЮ
Сертификат: 839971481847979980055521910400019784 43
Владелец: ПУБЛИЧНО-ПРАВОВАЯ КОМПАНИЯ РОСКАДАСТР
Действителен: с 24.12.2025 по 19.03.2027

полное наименование должности		инициалы, фамилия

Земельный участок
вид объекта недвижимости

Лист № 97 раздела 3	Всего листов раздела 3: 151	Всего разделов: 7	Всего листов выписки: 1122

19.02.2026г. № КУВИ-001/2026-20851695	
Кадастровый номер:	47:01:0000000:4(Единое землепользование)

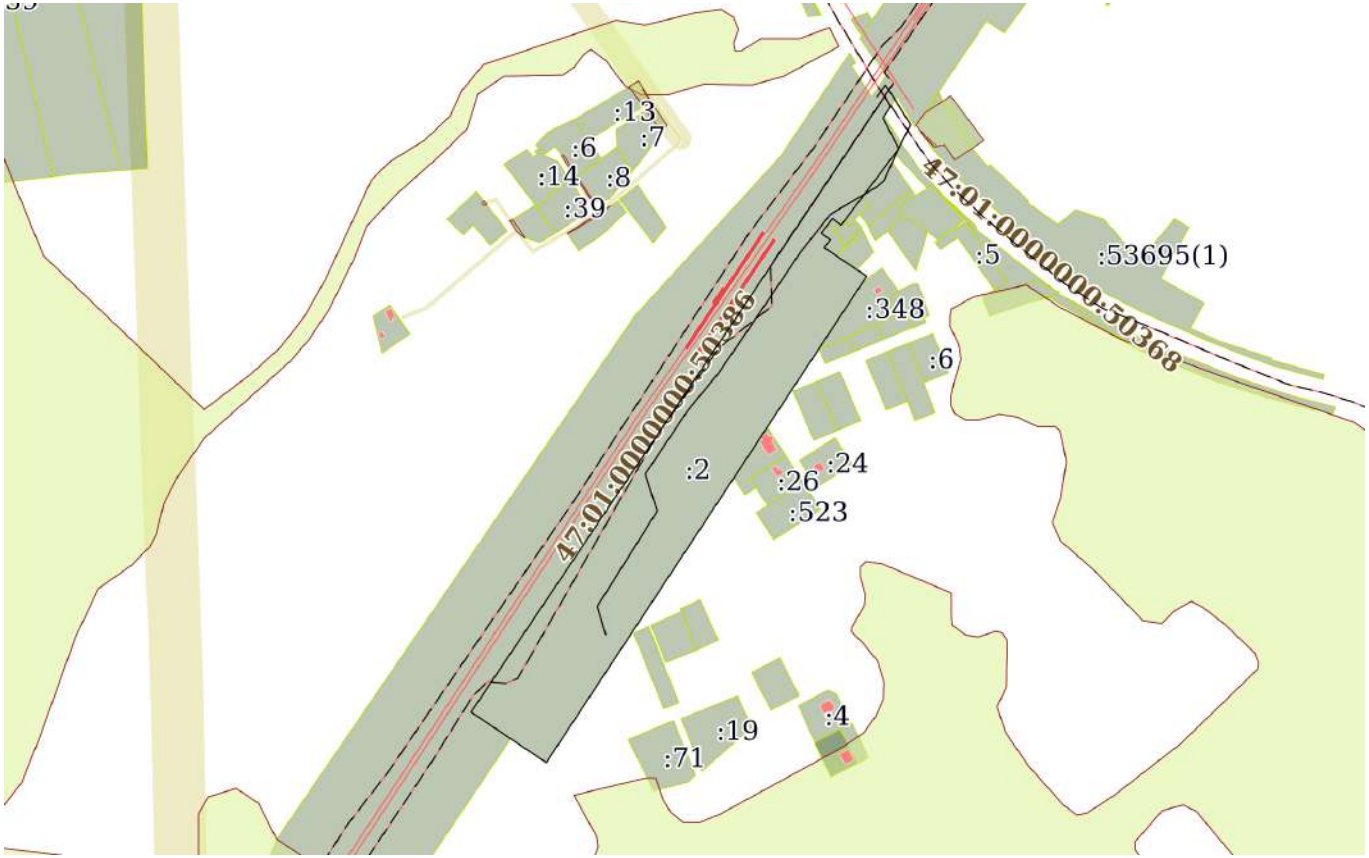

Масштаб 1:7000	Условные обозначения:		

ДОКУМЕНТ ПОДПИСАН
ЭЛЕКТРОННОЙ ПОДПИСЬЮ
Сертификат: 839971481847979980055521910400019784 43
Владелец: ПУБЛИЧНО-ПРАВОВАЯ КОМПАНИЯ РОСКАДАСТР
Действителен: с 24.12.2025 по 19.03.2027

полное наименование должности		инициалы, фамилия

Земельный участок
вид объекта недвижимости

Лист № 98 раздела 3	Всего листов раздела 3: 151	Всего разделов: 7	Всего листов выписки: 1122

19.02.2026г. № КУВИ-001/2026-20851695	
Кадастровый номер:	47:01:0000000:4(Единое землепользование)

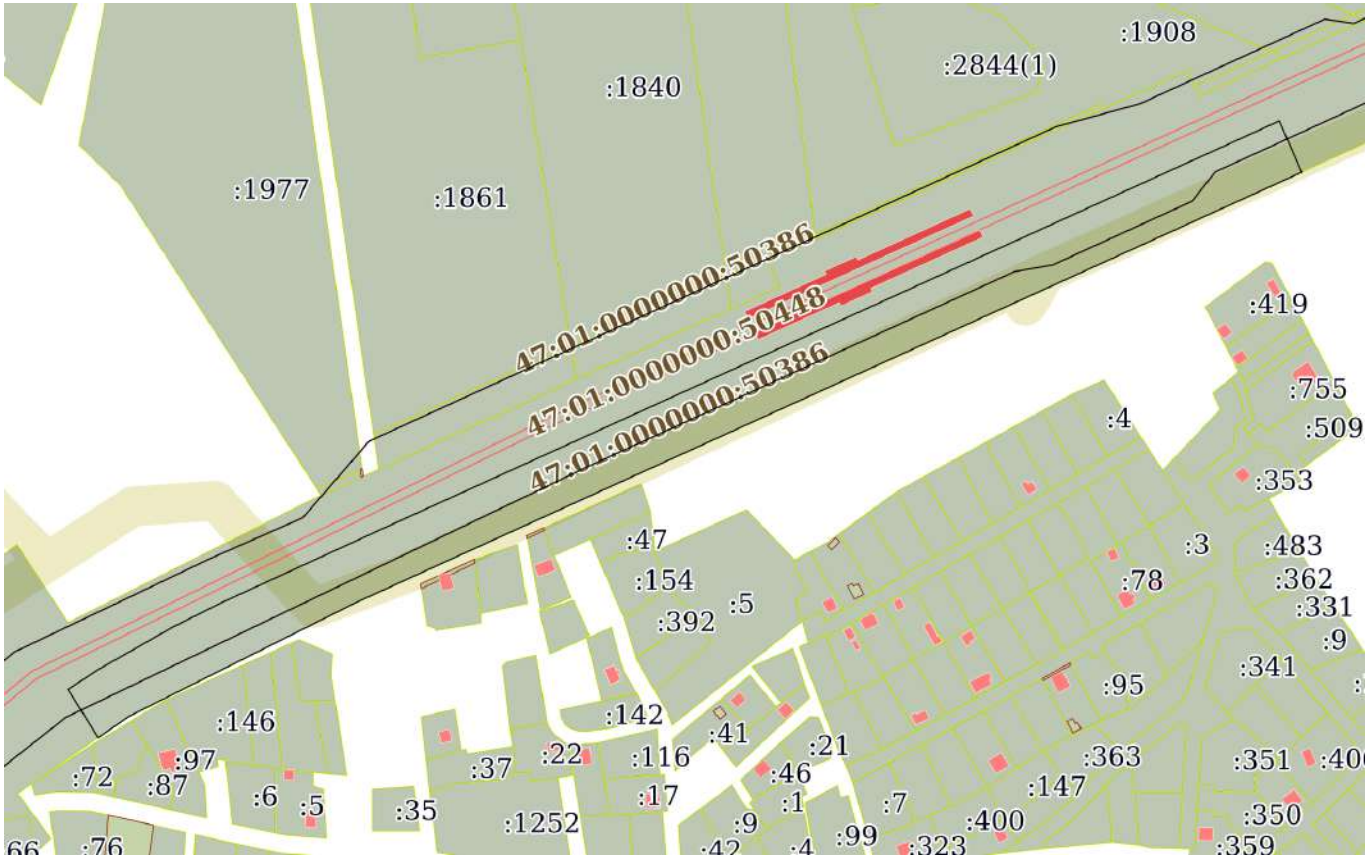

Масштаб 1:4000	Условные обозначения:		

ДОКУМЕНТ ПОДПИСАН
ЭЛЕКТРОННОЙ ПОДПИСЬЮ
Сертификат: 839971481847979980055521910400019784 43
Владелец: ПУБЛИЧНО-ПРАВОВАЯ КОМПАНИЯ РОСКАДАСТР
Действителен: с 24.12.2025 по 19.03.2027

полное наименование должности		инициалы, фамилия

Земельный участок
вид объекта недвижимости

Лист № 99 раздела 3	Всего листов раздела 3: 151	Всего разделов: 7	Всего листов выписки: 1122

19.02.2026г. № КУВИ-001/2026-20851695	
Кадастровый номер:	47:01:0000000:4(Единое землепользование)

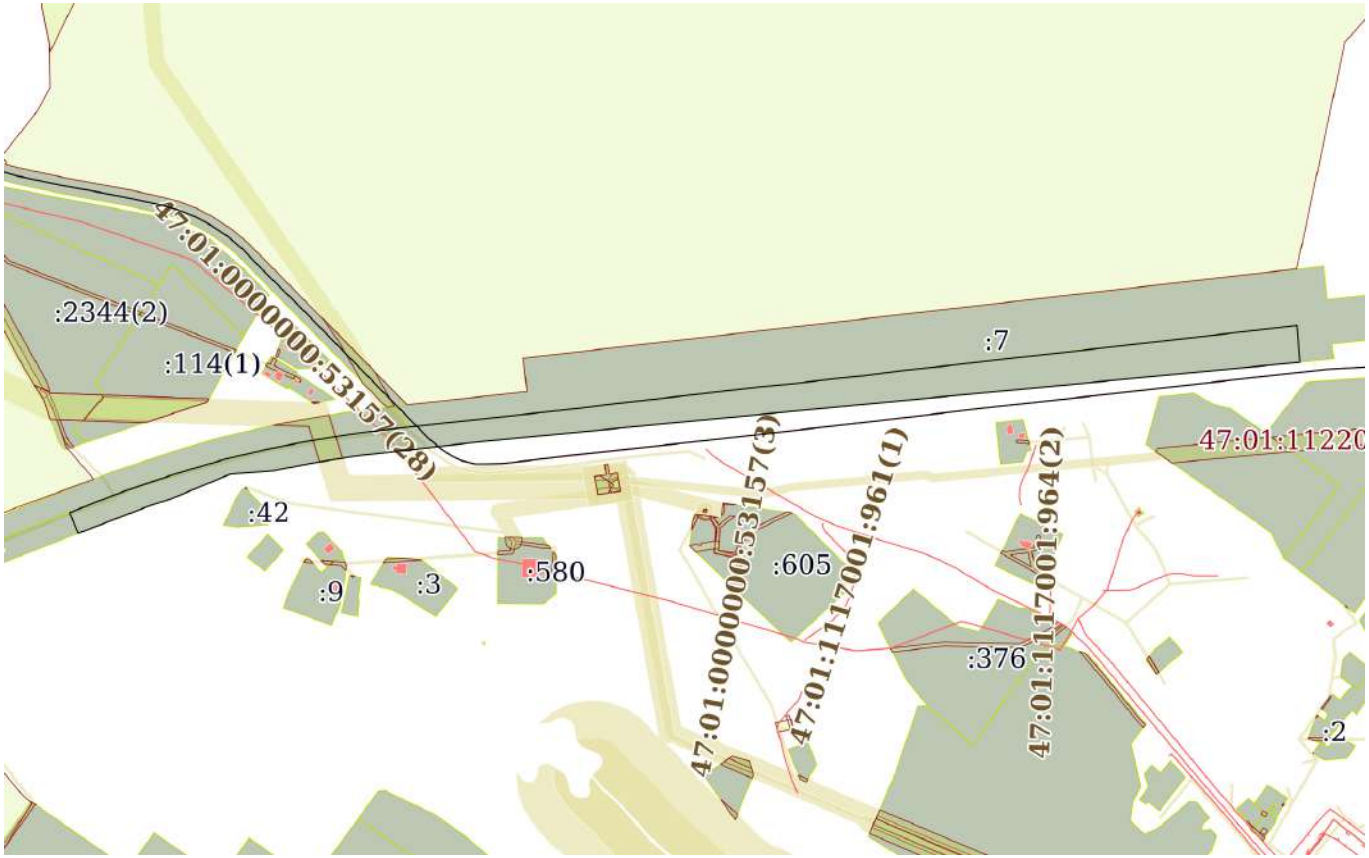

Масштаб 1:10000	Условные обозначения:		

ДОКУМЕНТ ПОДПИСАН
ЭЛЕКТРОННОЙ ПОДПИСЬЮ
Сертификат: 839971481847979980055521910400019784 43
Владелец: ПУБЛИЧНО-ПРАВОВАЯ КОМПАНИЯ РОСКАДАСТР
Действителен: с 24.12.2025 по 19.03.2027

полное наименование должности		инициалы, фамилия

Земельный участок
вид объекта недвижимости

Лист № 100 раздела 3	Всего листов раздела 3: 151	Всего разделов: 7	Всего листов выписки: 1122

19.02.2026г. № КУВИ-001/2026-20851695	
Кадастровый номер:	47:01:0000000:4(Единое землепользование)

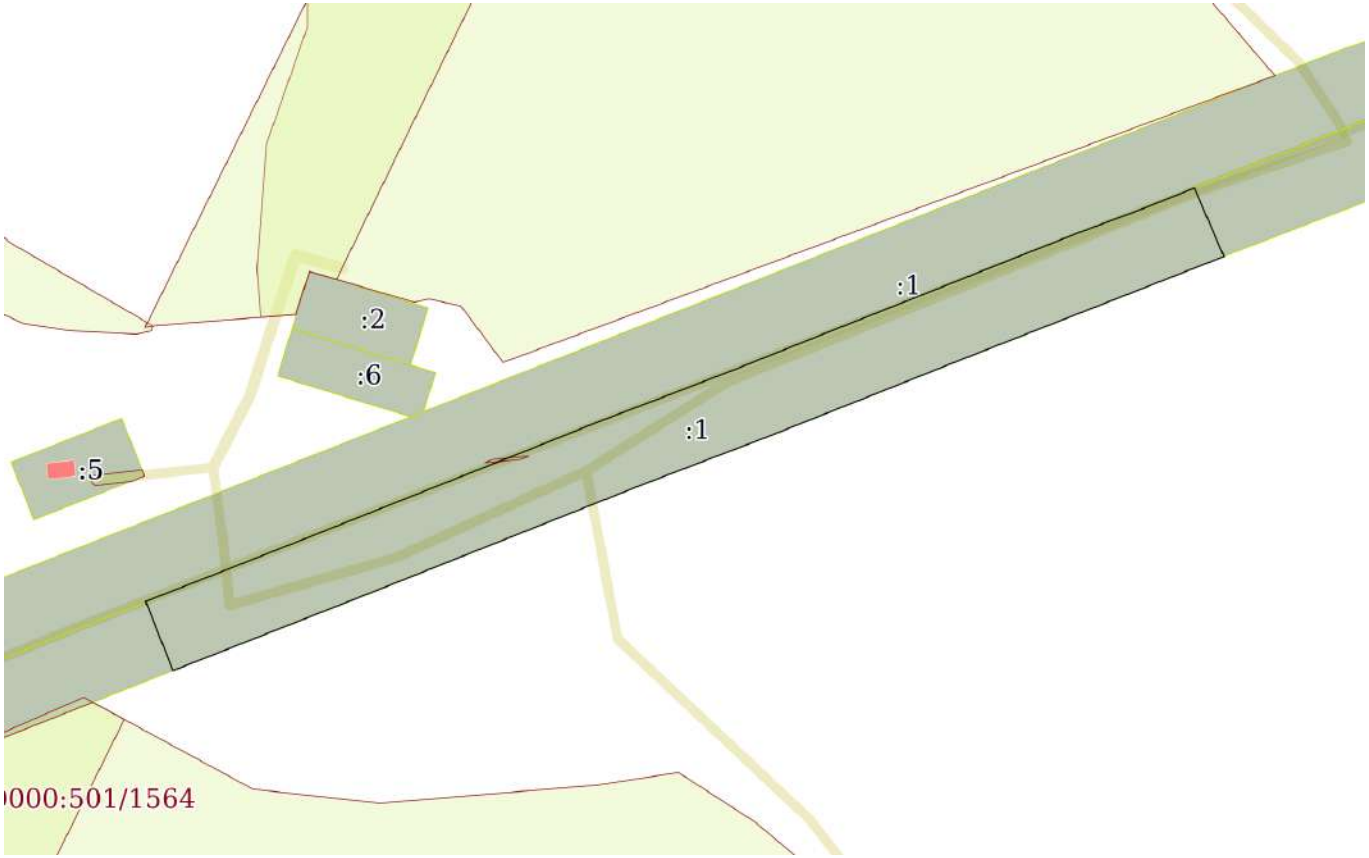

Масштаб 1:3000	Условные обозначения:		

полное наименование должности	ДОКУМЕНТ ПОДПИСАН ЭЛЕКТРОННОЙ ПОДПИСЬЮ Сертификат: 839971481847979980055521910400019784 43 Владелец: ПУБЛИЧНО-ПРАВОВАЯ КОМПАНИЯ РОСКАДАСТР Действителен: с 24.12.2025 по 19.03.2027	инициалы, фамилия

Земельный участок
вид объекта недвижимости

Лист № 101 раздела 3	Всего листов раздела 3: 151	Всего разделов: 7	Всего листов выписки: 1122

19.02.2026г. № КУВИ-001/2026-20851695	
Кадастровый номер:	47:01:0000000:4(Единое землепользование)

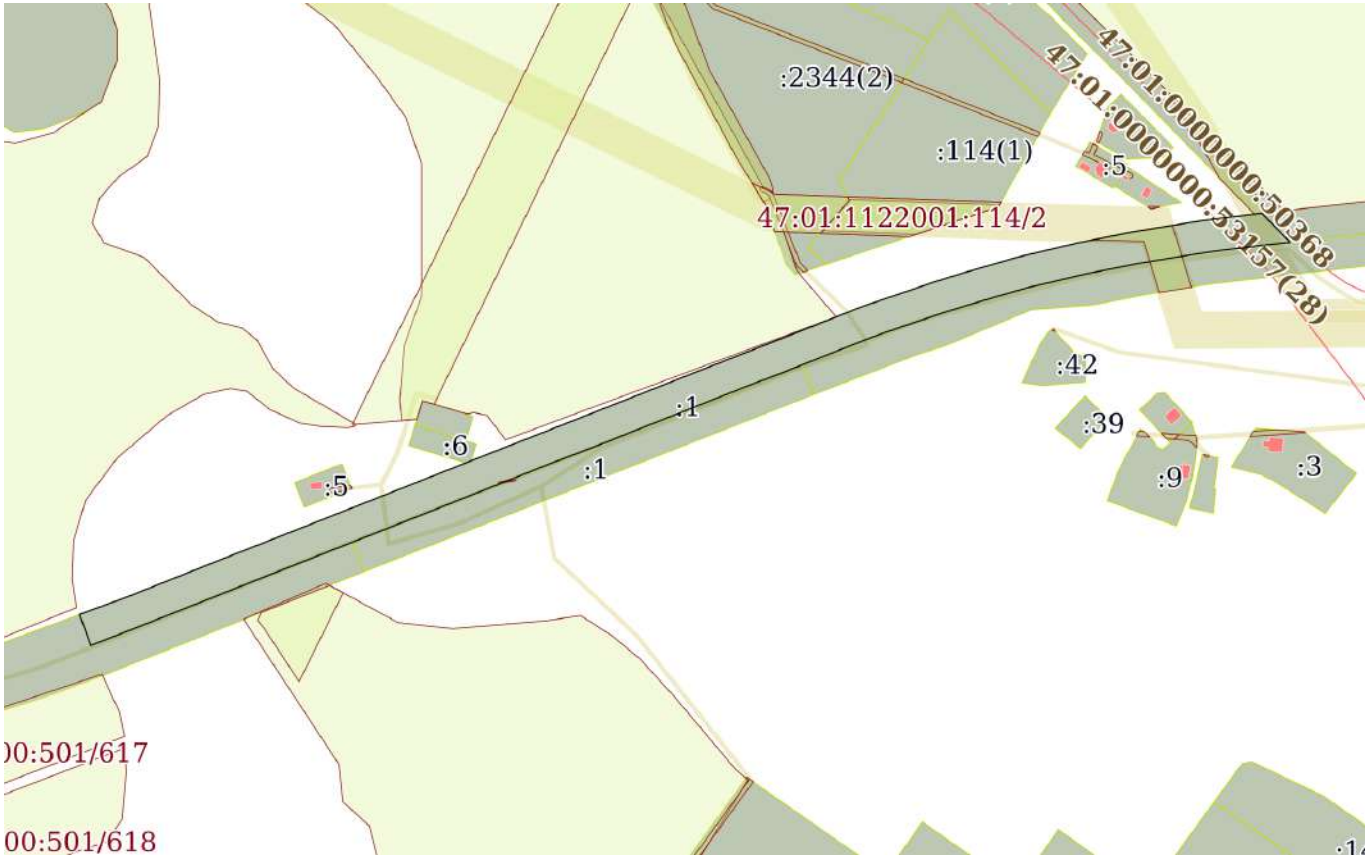

Масштаб 1:7000	Условные обозначения:		

ДОКУМЕНТ ПОДПИСАН
ЭЛЕКТРОННОЙ ПОДПИСЬЮ
Сертификат: 839971481847979980055521910400019784 43
Владелец: ПУБЛИЧНО-ПРАВОВАЯ КОМПАНИЯ РОСКАДАСТР
Действителен: с 24.12.2025 по 19.03.2027

полное наименование должности		инициалы, фамилия

Земельный участок
вид объекта недвижимости

Лист № 102 раздела 3	Всего листов раздела 3: 151	Всего разделов: 7	Всего листов выписки: 1122

19.02.2026г. № КУВИ-001/2026-20851695	
Кадастровый номер:	47:01:0000000:4(Единое землепользование)

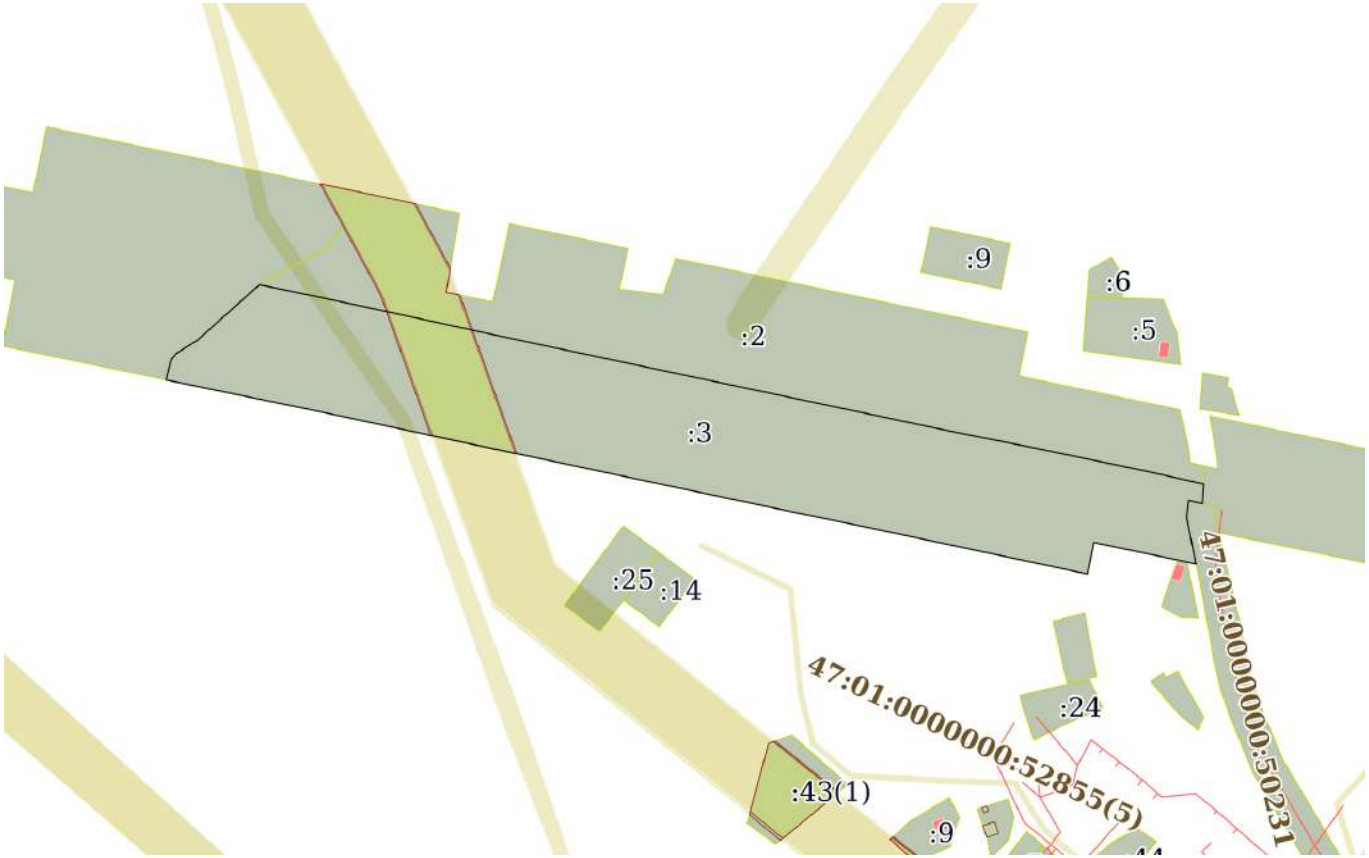

Масштаб 1:5000	Условные обозначения:		

ДОКУМЕНТ ПОДПИСАН
ЭЛЕКТРОННОЙ ПОДПИСЬЮ
Сертификат: 839971481847979980055521910400019784 43
Владелец: ПУБЛИЧНО-ПРАВОВАЯ КОМПАНИЯ РОСКАДАСТР
Действителен: с 24.12.2025 по 19.03.2027

полное наименование должности		инициалы, фамилия

Земельный участок
вид объекта недвижимости

Лист № 103 раздела 3	Всего листов раздела 3: 151	Всего разделов: 7	Всего листов выписки: 1122

19.02.2026г. № КУВИ-001/2026-20851695	
Кадастровый номер:	47:01:0000000:4(Единое землепользование)

Масштаб 1:4000	Условные обозначения:		

ДОКУМЕНТ ПОДПИСАН
ЭЛЕКТРОННОЙ ПОДПИСЬЮ
Сертификат: 839971481847979980055521910400019784 43
Владелец: ПУБЛИЧНО-ПРАВОВАЯ КОМПАНИЯ РОСКАДАСТР
Действителен: с 24.12.2025 по 19.03.2027

полное наименование должности		инициалы, фамилия

Земельный участок
вид объекта недвижимости

Лист № 104 раздела 3	Всего листов раздела 3: 151	Всего разделов: 7	Всего листов выписки: 1122

19.02.2026г. № КУВИ-001/2026-20851695	
Кадастровый номер:	47:01:0000000:4(Единое землепользование)

Масштаб 1:40000	Условные обозначения:		

ДОКУМЕНТ ПОДПИСАН
ЭЛЕКТРОННОЙ ПОДПИСЬЮ
Сертификат: 839971481847979980055521910400019784 43
Владелец: ПУБЛИЧНО-ПРАВОВАЯ КОМПАНИЯ РОСКАДАСТР
Действителен: с 24.12.2025 по 19.03.2027

полное наименование должности		инициалы, фамилия

Земельный участок
вид объекта недвижимости

Лист № 105 раздела 3	Всего листов раздела 3: 151	Всего разделов: 7	Всего листов выписки: 1122

19.02.2026г. № КУВИ-001/2026-20851695	
Кадастровый номер:	47:01:0000000:4(Единое землепользование)

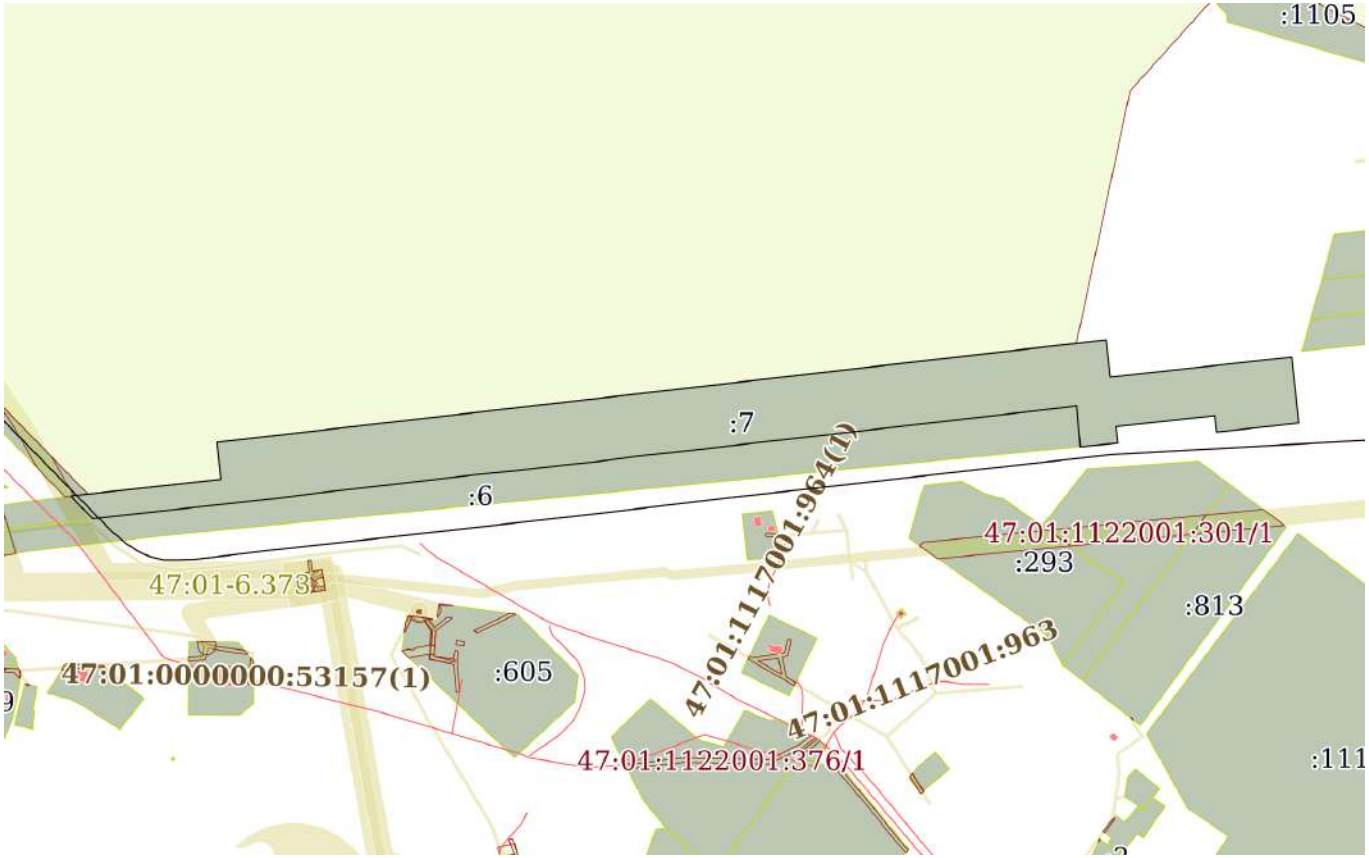

Масштаб 1:9000	Условные обозначения:		

полное наименование должности	ДОКУМЕНТ ПОДПИСАН ЭЛЕКТРОННОЙ ПОДПИСЬЮ Сертификат: 839971481847979980055521910400019784 43 Владелец: ПУБЛИЧНО-ПРАВОВАЯ КОМПАНИЯ РОСКАДАСТР Действителен: с 24.12.2025 по 19.03.2027	инициалы, фамилия

Земельный участок
вид объекта недвижимости

Лист № 106 раздела 3	Всего листов раздела 3: 151	Всего разделов: 7	Всего листов выписки: 1122

19.02.2026г. № КУВИ-001/2026-20851695	
Кадастровый номер:	47:01:0000000:4(Единое землепользование)

Масштаб 1:8000	Условные обозначения:		

ДОКУМЕНТ ПОДПИСАН
ЭЛЕКТРОННОЙ ПОДПИСЬЮ
Сертификат: 839971481847979980055521910400019784 43
Владелец: ПУБЛИЧНО-ПРАВОВАЯ КОМПАНИЯ РОСКАДАСТР
Действителен: с 24.12.2025 по 19.03.2027

полное наименование должности		инициалы, фамилия

Земельный участок
вид объекта недвижимости

Лист № 107 раздела 3	Всего листов раздела 3: 151	Всего разделов: 7	Всего листов выписки: 1122

19.02.2026г. № КУВИ-001/2026-20851695	
Кадастровый номер:	47:01:0000000:4(Единое землепользование)

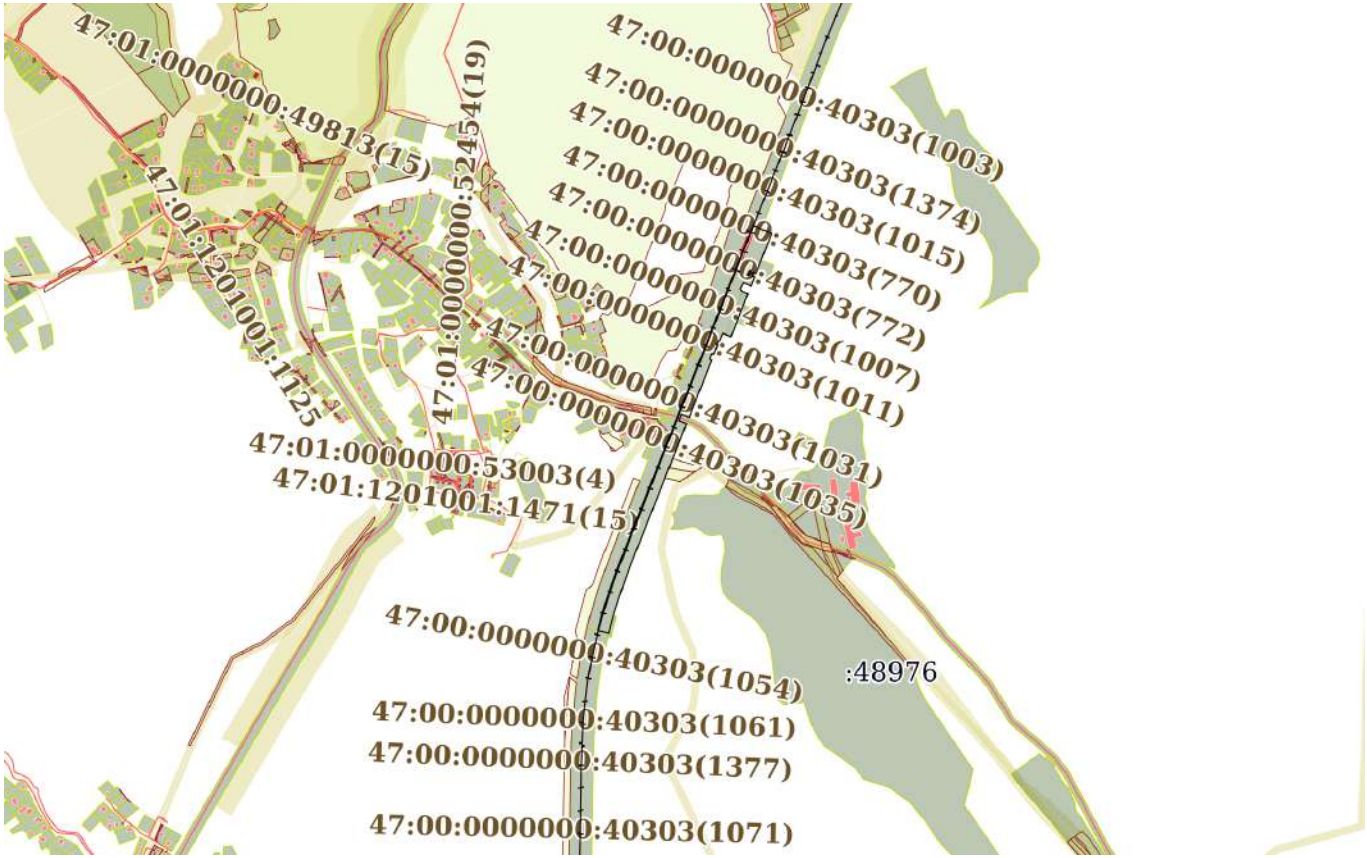

Масштаб 1:20000	Условные обозначения:		

ДОКУМЕНТ ПОДПИСАН
ЭЛЕКТРОННОЙ ПОДПИСЬЮ
Сертификат: 839971481847979980055521910400019784 43
Владелец: ПУБЛИЧНО-ПРАВОВАЯ КОМПАНИЯ РОСКАДАСТР
Действителен: с 24.12.2025 по 19.03.2027

полное наименование должности		инициалы, фамилия

Земельный участок
вид объекта недвижимости

Лист № 108 раздела 3	Всего листов раздела 3: 151	Всего разделов: 7	Всего листов выписки: 1122

19.02.2026г. № КУВИ-001/2026-20851695	
Кадастровый номер:	47:01:0000000:4(Единое землепользование)

Масштаб 1:9000	Условные обозначения:		

ДОКУМЕНТ ПОДПИСАН
ЭЛЕКТРОННОЙ ПОДПИСЬЮ
Сертификат: 839971481847979980055521910400019784 43
Владелец: ПУБЛИЧНО-ПРАВОВАЯ КОМПАНИЯ РОСКАДАСТР
Действителен: с 24.12.2025 по 19.03.2027

полное наименование должности		инициалы, фамилия

Земельный участок
вид объекта недвижимости

Лист № 109 раздела 3	Всего листов раздела 3: 151	Всего разделов: 7	Всего листов выписки: 1122

19.02.2026г. № КУВИ-001/2026-20851695	
Кадастровый номер:	47:01:0000000:4(Единое землепользование)

Масштаб 1:2000	Условные обозначения:		

ДОКУМЕНТ ПОДПИСАН
ЭЛЕКТРОННОЙ ПОДПИСЬЮ
Сертификат: 839971481847979980055521910400019784 43
Владелец: ПУБЛИЧНО-ПРАВОВАЯ КОМПАНИЯ РОСКАДАСТР
Действителен: с 24.12.2025 по 19.03.2027

полное наименование должности		инициалы, фамилия

Земельный участок
вид объекта недвижимости

Лист № 110 раздела 3	Всего листов раздела 3: 151	Всего разделов: 7	Всего листов выписки: 1122

19.02.2026г. № КУВИ-001/2026-20851695	
Кадастровый номер:	47:01:0000000:4(Единое землепользование)

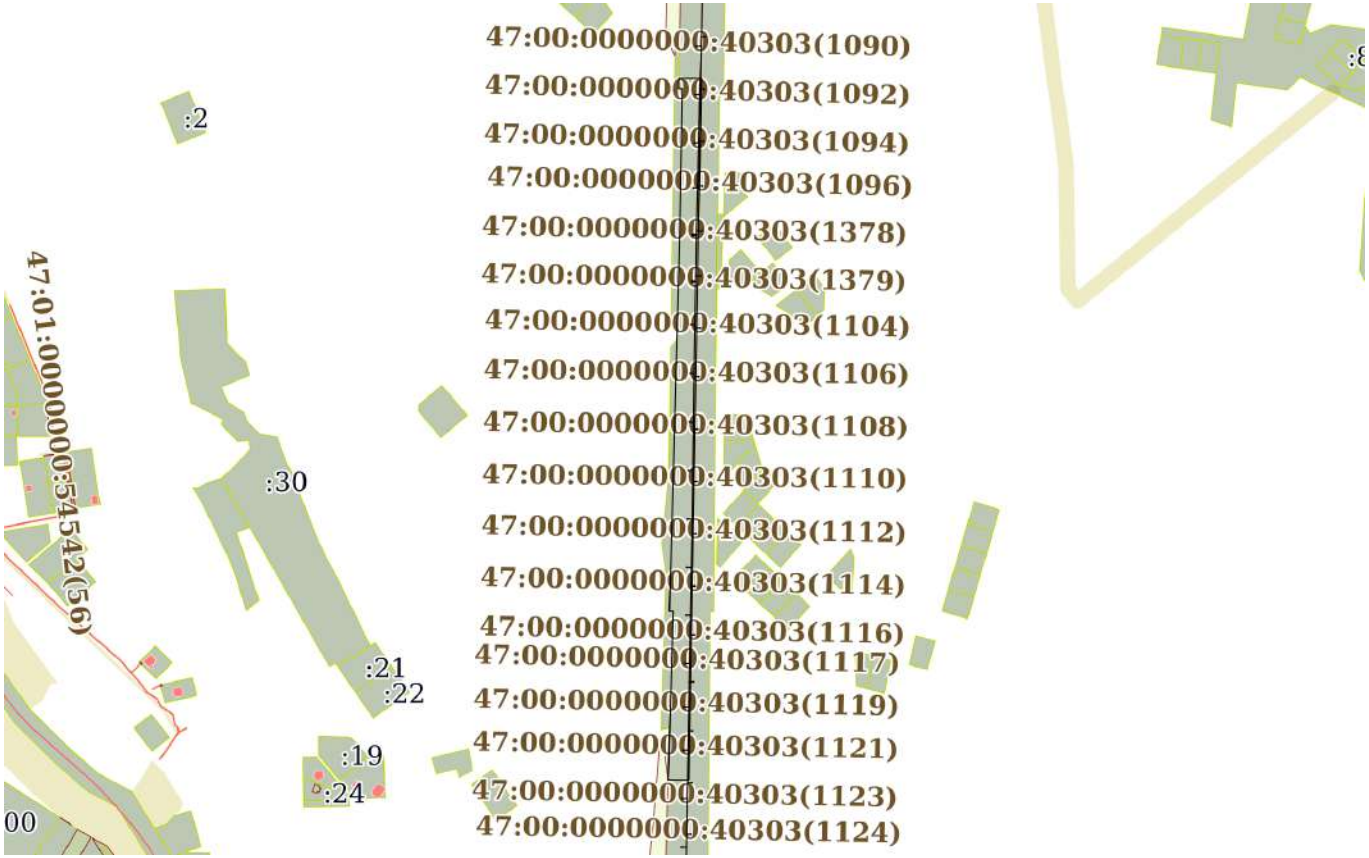

Масштаб 1:10000	Условные обозначения:		

ДОКУМЕНТ ПОДПИСАН
ЭЛЕКТРОННОЙ ПОДПИСЬЮ
Сертификат: 839971481847979980055521910400019784 43
Владелец: ПУБЛИЧНО-ПРАВОВАЯ КОМПАНИЯ РОСКАДАСТР
Действителен: с 24.12.2025 по 19.03.2027

полное наименование должности		инициалы, фамилия

Земельный участок
вид объекта недвижимости

Лист № 111 раздела 3	Всего листов раздела 3: 151	Всего разделов: 7	Всего листов выписки: 1122

19.02.2026г. № КУВИ-001/2026-20851695	
Кадастровый номер:	47:01:0000000:4(Единое землепользование)

Масштаб 1:3000	Условные обозначения:		

ДОКУМЕНТ ПОДПИСАН
ЭЛЕКТРОННОЙ ПОДПИСЬЮ
Сертификат: 839971481847979980055521910400019784 43
Владелец: ПУБЛИЧНО-ПРАВОВАЯ КОМПАНИЯ РОСКАДАСТР
Действителен: с 24.12.2025 по 19.03.2027

полное наименование должности		инициалы, фамилия

Земельный участок
вид объекта недвижимости

Лист № 112 раздела 3	Всего листов раздела 3: 151	Всего разделов: 7	Всего листов выписки: 1122

19.02.2026г. № КУВИ-001/2026-20851695	
Кадастровый номер:	47:01:0000000:4(Единое землепользование)

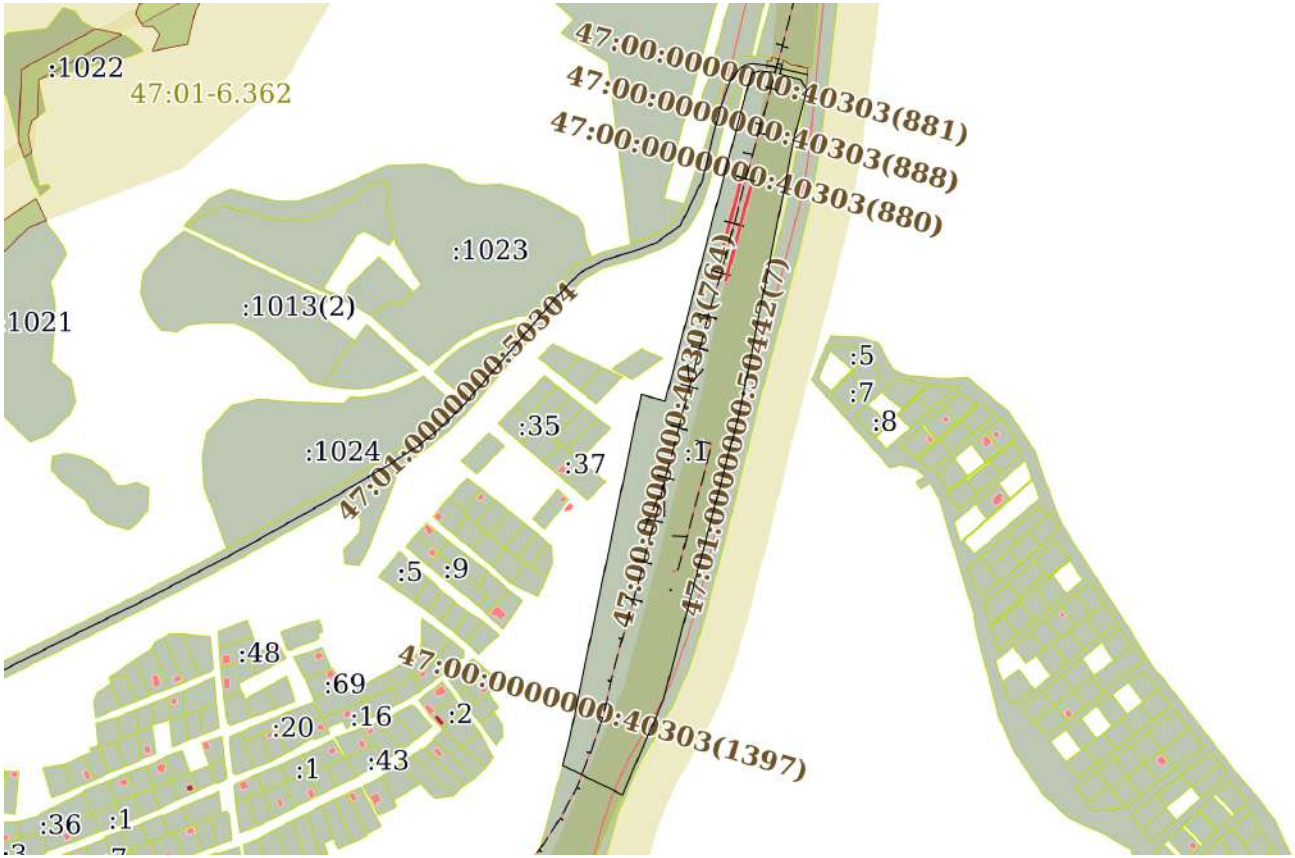

Масштаб 1:9000	Условные обозначения:		

ДОКУМЕНТ ПОДПИСАН
ЭЛЕКТРОННОЙ ПОДПИСЬЮ
Сертификат: 839971481847979980055521910400019784 43
Владелец: ПУБЛИЧНО-ПРАВОВАЯ КОМПАНИЯ РОСКАДАСТР
Действителен: с 24.12.2025 по 19.03.2027

полное наименование должности		инициалы, фамилия

Земельный участок
вид объекта недвижимости

Лист № 113 раздела 3	Всего листов раздела 3: 151	Всего разделов: 7	Всего листов выписки: 1122

19.02.2026г. № КУВИ-001/2026-20851695	
Кадастровый номер:	47:01:0000000:4(Единое землепользование)

Масштаб 1:20000	Условные обозначения:		

полное наименование должности		инициалы, фамилия

ДОКУМЕНТ ПОДПИСАН
ЭЛЕКТРОННОЙ ПОДПИСЬЮ
Сертификат: 839971481847979980055521910400019784 43
Владелец: ПУБЛИЧНО-ПРАВОВАЯ КОМПАНИЯ РОСКАДАСТР
Действителен: с 24.12.2025 по 19.03.2027

Земельный участок
вид объекта недвижимости

Лист № 114 раздела 3	Всего листов раздела 3: 151	Всего разделов: 7	Всего листов выписки: 1122

19.02.2026г. № КУВИ-001/2026-20851695	
Кадастровый номер:	47:01:0000000:4(Единое землепользование)

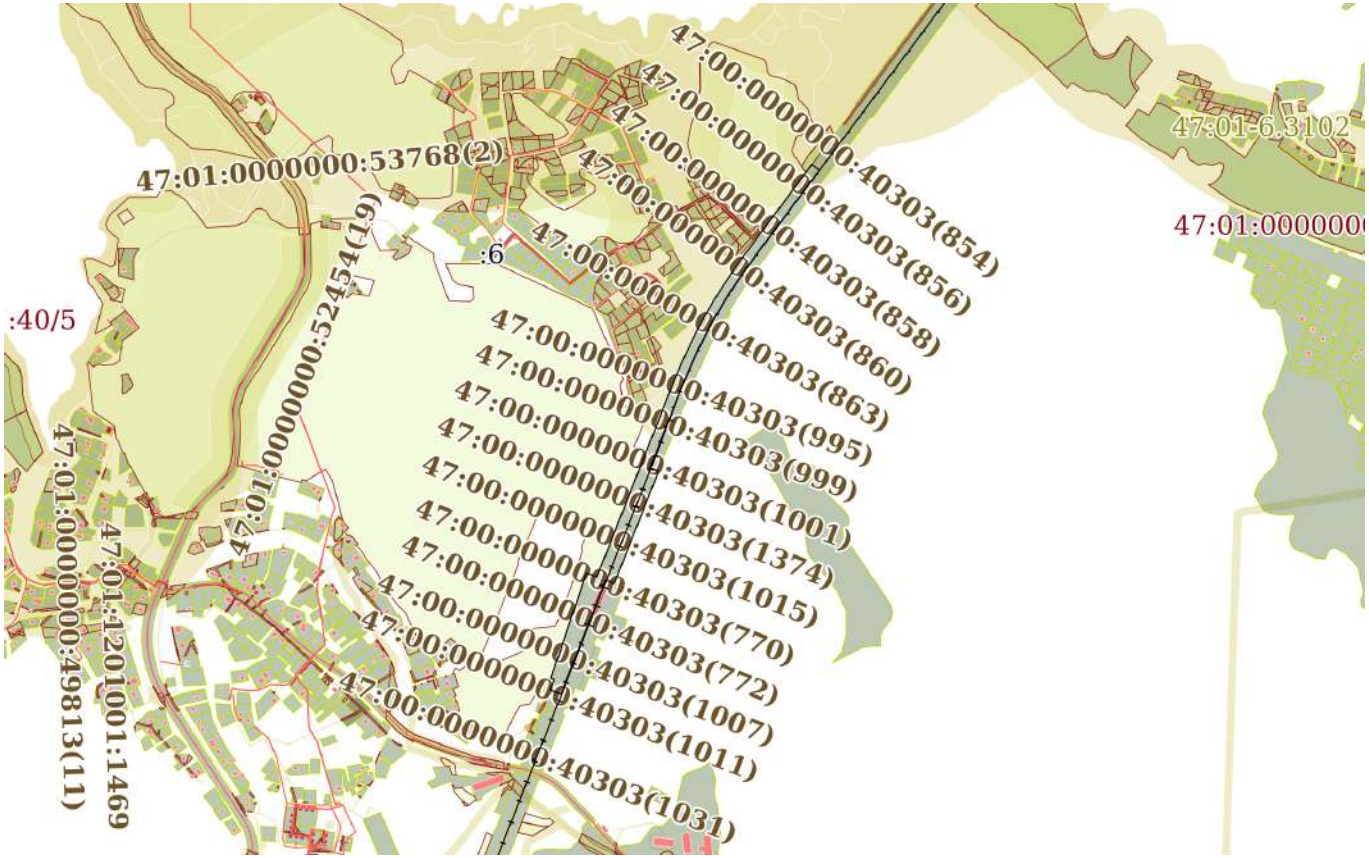

Масштаб 1:20000	Условные обозначения:		

ДОКУМЕНТ ПОДПИСАН
ЭЛЕКТРОННОЙ ПОДПИСЬЮ
Сертификат: 839971481847979980055521910400019784 43
Владелец: ПУБЛИЧНО-ПРАВОВАЯ КОМПАНИЯ РОСКАДАСТР
Действителен: с 24.12.2025 по 19.03.2027

полное наименование должности		инициалы, фамилия

Земельный участок
вид объекта недвижимости

Лист № 115 раздела 3	Всего листов раздела 3: 151	Всего разделов: 7	Всего листов выписки: 1122

19.02.2026г. № КУВИ-001/2026-20851695	
Кадастровый номер:	47:01:0000000:4(Единое землепользование)

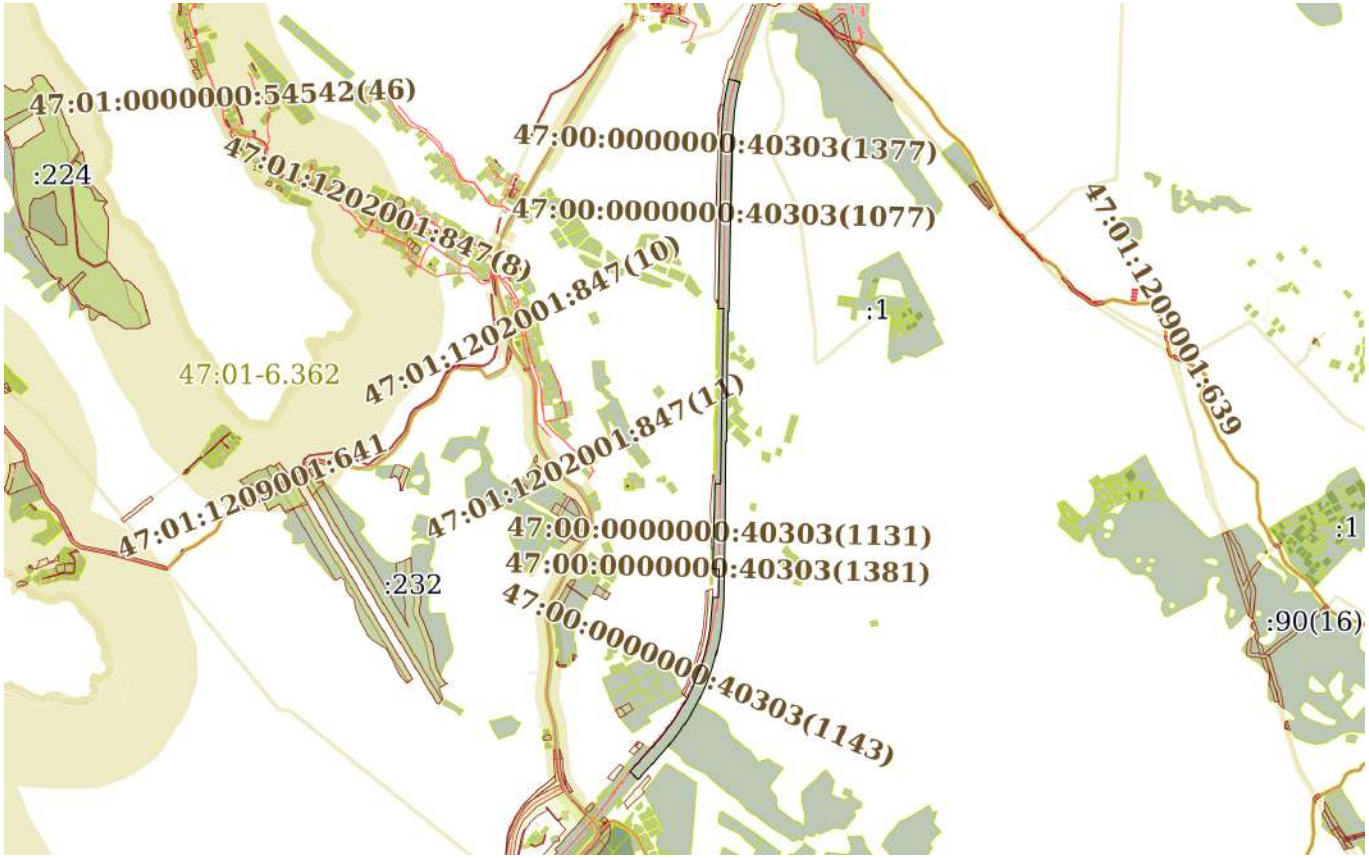

Масштаб 1:40000	Условные обозначения:		

ДОКУМЕНТ ПОДПИСАН
ЭЛЕКТРОННОЙ ПОДПИСЬЮ
Сертификат: 839971481847979980055521910400019784 43
Владелец: ПУБЛИЧНО-ПРАВОВАЯ КОМПАНИЯ РОСКАДАСТР
Действителен: с 24.12.2025 по 19.03.2027

полное наименование должности		инициалы, фамилия

Земельный участок
вид объекта недвижимости

Лист № 116 раздела 3	Всего листов раздела 3: 151	Всего разделов: 7	Всего листов выписки: 1122

19.02.2026г. № КУВИ-001/2026-20851695	
Кадастровый номер:	47:01:0000000:4(Единое землепользование)

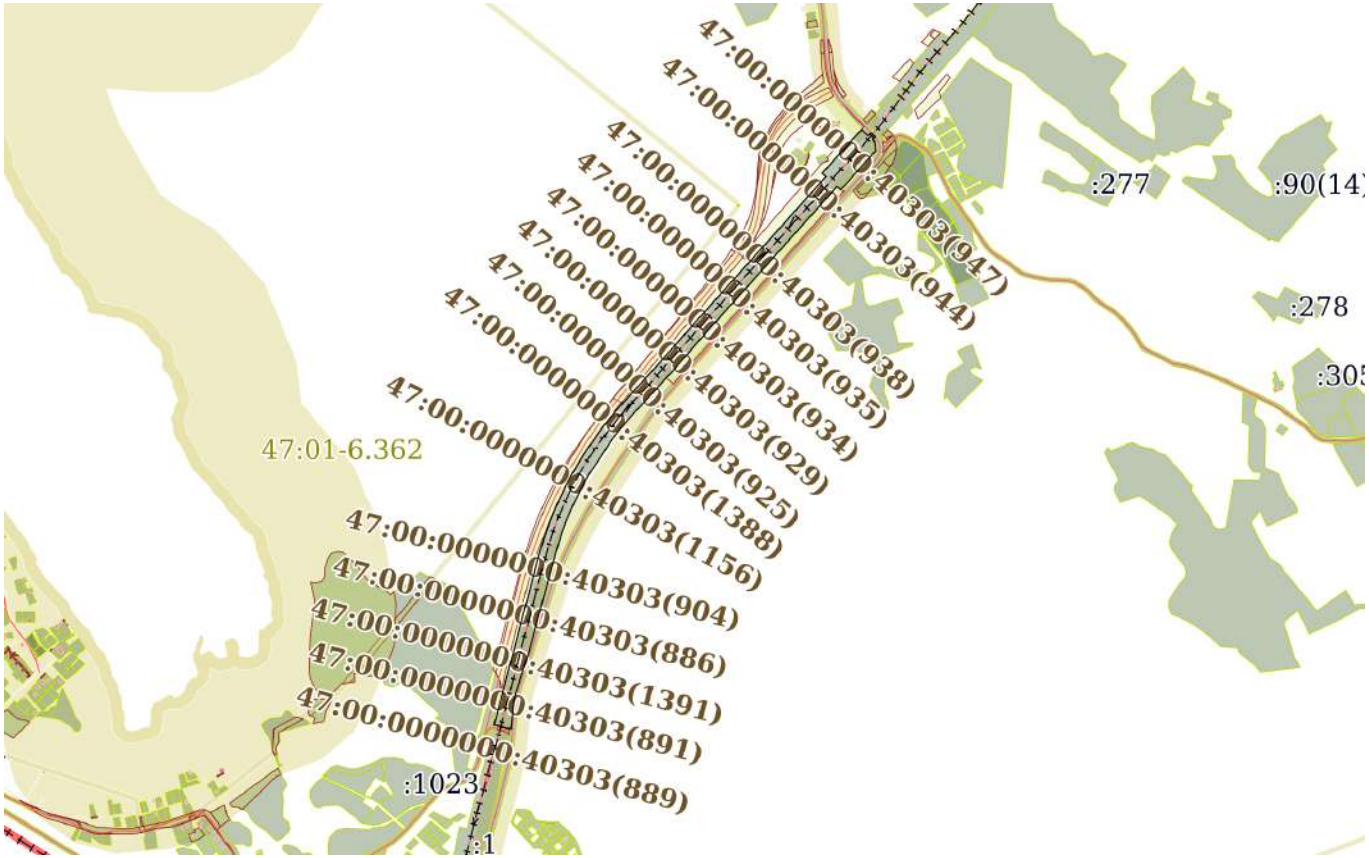

Масштаб 1:30000	Условные обозначения:		

ДОКУМЕНТ ПОДПИСАН
ЭЛЕКТРОННОЙ ПОДПИСЬЮ
Сертификат: 839971481847979980055521910400019784 43
Владелец: ПУБЛИЧНО-ПРАВОВАЯ КОМПАНИЯ РОСКАДАСТР
Действителен: с 24.12.2025 по 19.03.2027

полное наименование должности		инициалы, фамилия

Земельный участок
вид объекта недвижимости

Лист № 117 раздела 3	Всего листов раздела 3: 151	Всего разделов: 7	Всего листов выписки: 1122

19.02.2026г. № КУВИ-001/2026-20851695	
Кадастровый номер:	47:01:0000000:4(Единое землепользование)

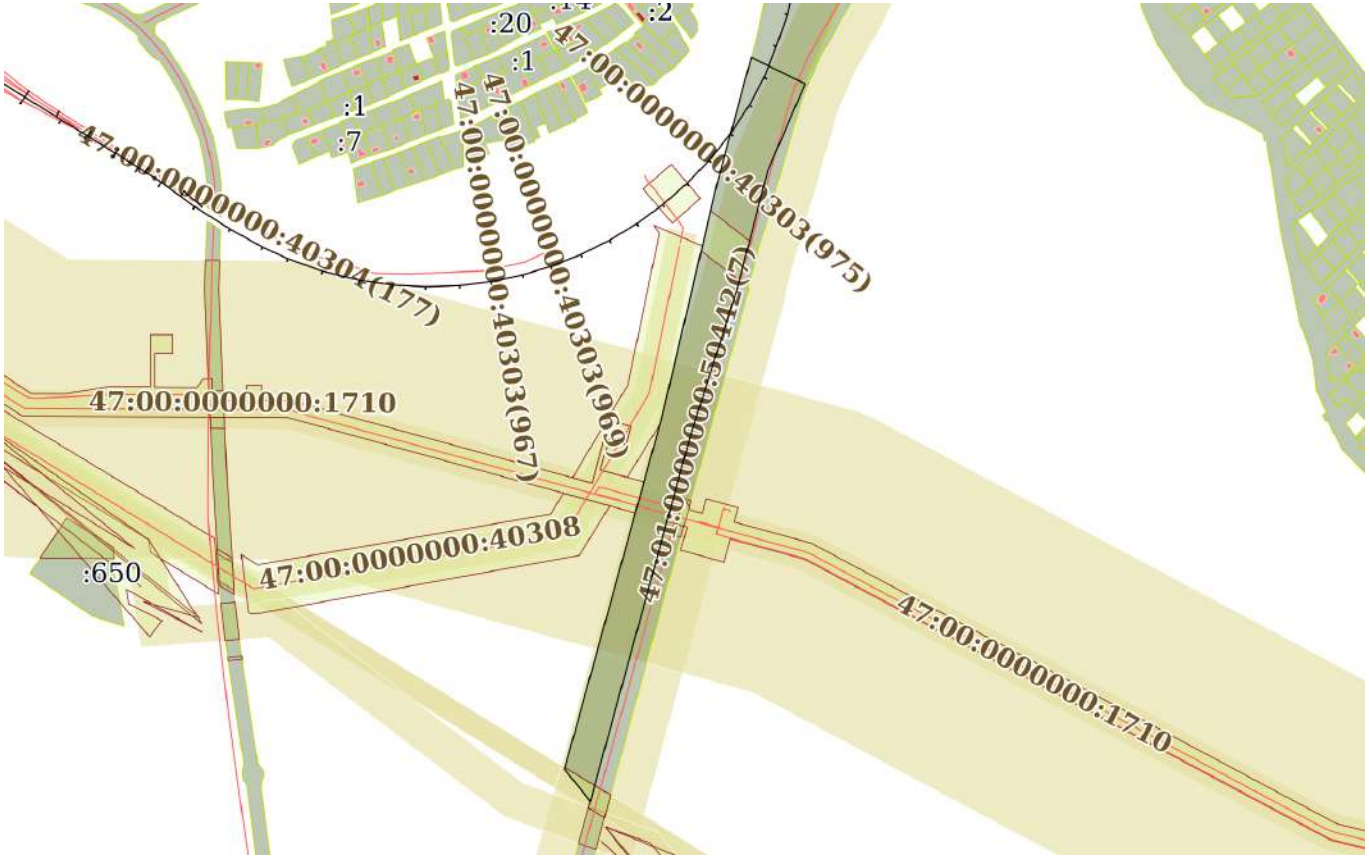

Масштаб 1:10000	Условные обозначения:		

ДОКУМЕНТ ПОДПИСАН
ЭЛЕКТРОННОЙ ПОДПИСЬЮ
Сертификат: 839971481847979980055521910400019784 43
Владелец: ПУБЛИЧНО-ПРАВОВАЯ КОМПАНИЯ РОСКАДАСТР
Действителен: с 24.12.2025 по 19.03.2027

полное наименование должности		инициалы, фамилия

Земельный участок
вид объекта недвижимости

Лист № 118 раздела 3	Всего листов раздела 3: 151	Всего разделов: 7	Всего листов выписки: 1122

19.02.2026г. № КУВИ-001/2026-20851695	
Кадастровый номер:	47:01:0000000:4(Единое землепользование)

Масштаб 1:60000	Условные обозначения:		

ДОКУМЕНТ ПОДПИСАН
ЭЛЕКТРОННОЙ ПОДПИСЬЮ
Сертификат: 839971481847979980055521910400019784 43
Владелец: ПУБЛИЧНО-ПРАВОВАЯ КОМПАНИЯ РОСКАДАСТР
Действителен: с 24.12.2025 по 19.03.2027

полное наименование должности		инициалы, фамилия

Земельный участок
вид объекта недвижимости

Лист № 119 раздела 3	Всего листов раздела 3: 151	Всего разделов: 7	Всего листов выписки: 1122

19.02.2026г. № КУВИ-001/2026-20851695	
Кадастровый номер:	47:01:0000000:4(Единое землепользование)

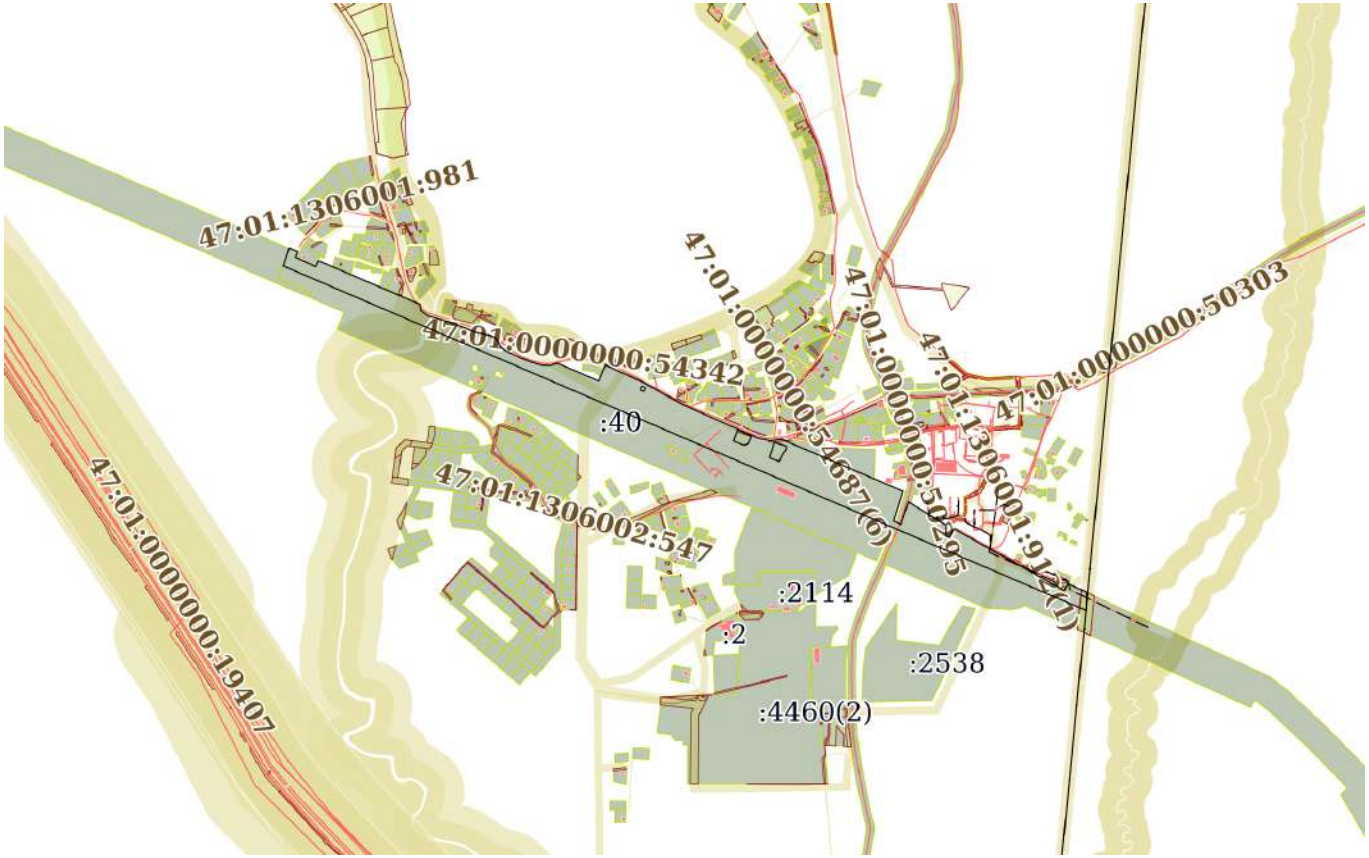

Масштаб 1:20000	Условные обозначения:		

ДОКУМЕНТ ПОДПИСАН
ЭЛЕКТРОННОЙ ПОДПИСЬЮ
Сертификат: 839971481847979980055521910400019784 43
Владелец: ПУБЛИЧНО-ПРАВОВАЯ КОМПАНИЯ РОСКАДАСТР
Действителен: с 24.12.2025 по 19.03.2027

полное наименование должности		инициалы, фамилия

Земельный участок
вид объекта недвижимости

Лист № 120 раздела 3	Всего листов раздела 3: 151	Всего разделов: 7	Всего листов выписки: 1122

19.02.2026г. № КУВИ-001/2026-20851695	
Кадастровый номер:	47:01:0000000:4(Единое землепользование)

Масштаб 1:10000	Условные обозначения:		

ДОКУМЕНТ ПОДПИСАН
ЭЛЕКТРОННОЙ ПОДПИСЬЮ
Сертификат: 839971481847979980055521910400019784 43
Владелец: ПУБЛИЧНО-ПРАВОВАЯ КОМПАНИЯ РОСКАДАСТР
Действителен: с 24.12.2025 по 19.03.2027

полное наименование должности		инициалы, фамилия

Земельный участок
вид объекта недвижимости

Лист № 121 раздела 3	Всего листов раздела 3: 151	Всего разделов: 7	Всего листов выписки: 1122

19.02.2026г. № КУВИ-001/2026-20851695	
Кадастровый номер:	47:01:0000000:4(Единое землепользование)

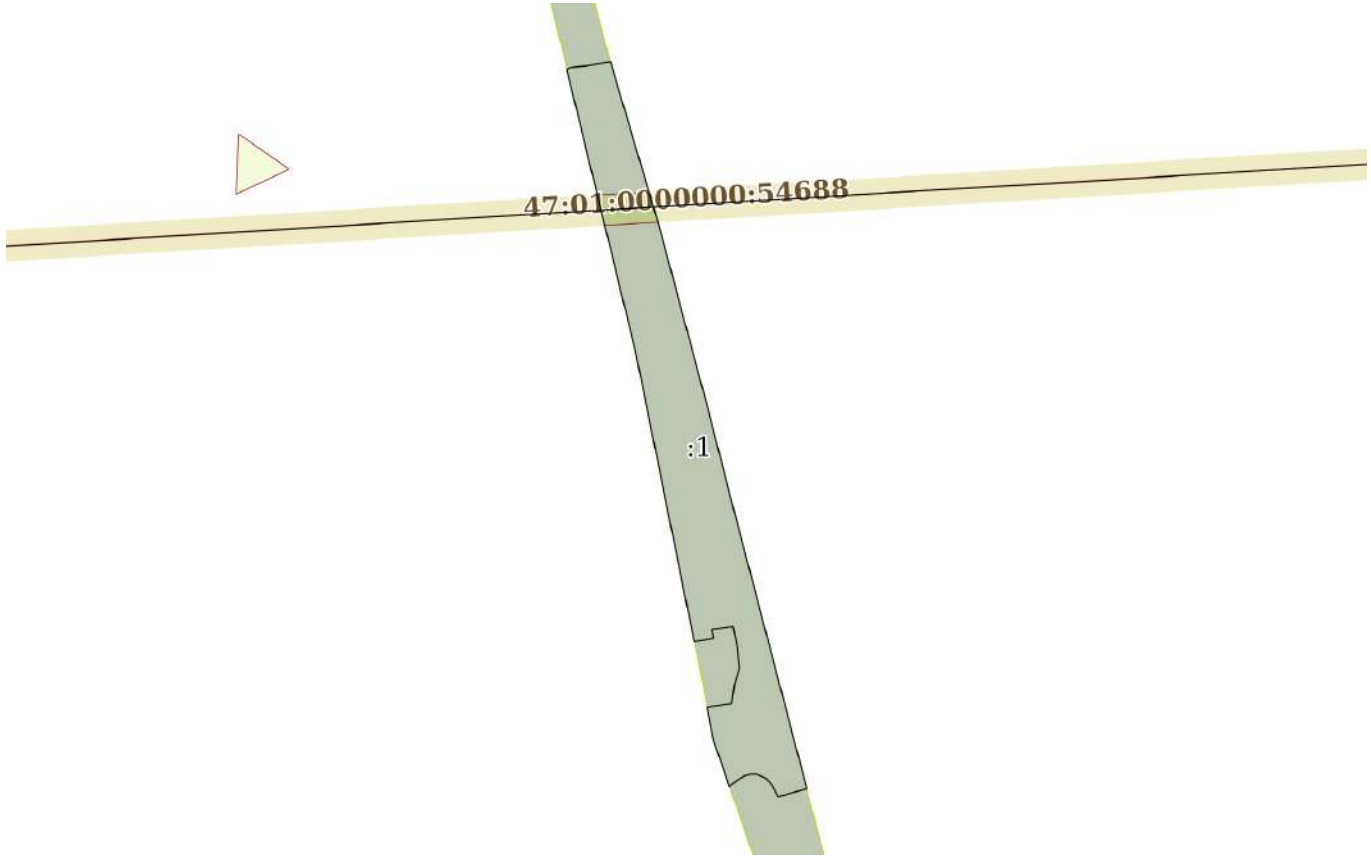

Масштаб 1:9000	Условные обозначения:		

ДОКУМЕНТ ПОДПИСАН
ЭЛЕКТРОННОЙ ПОДПИСЬЮ
Сертификат: 839971481847979980055521910400019784 43
Владелец: ПУБЛИЧНО-ПРАВОВАЯ КОМПАНИЯ РОСКАДАСТР
Действителен: с 24.12.2025 по 19.03.2027

полное наименование должности		инициалы, фамилия

Земельный участок
вид объекта недвижимости

Лист № 122 раздела 3	Всего листов раздела 3: 151	Всего разделов: 7	Всего листов выписки: 1122

19.02.2026г. № КУВИ-001/2026-20851695	
Кадастровый номер:	47:01:0000000:4(Единое землепользование)

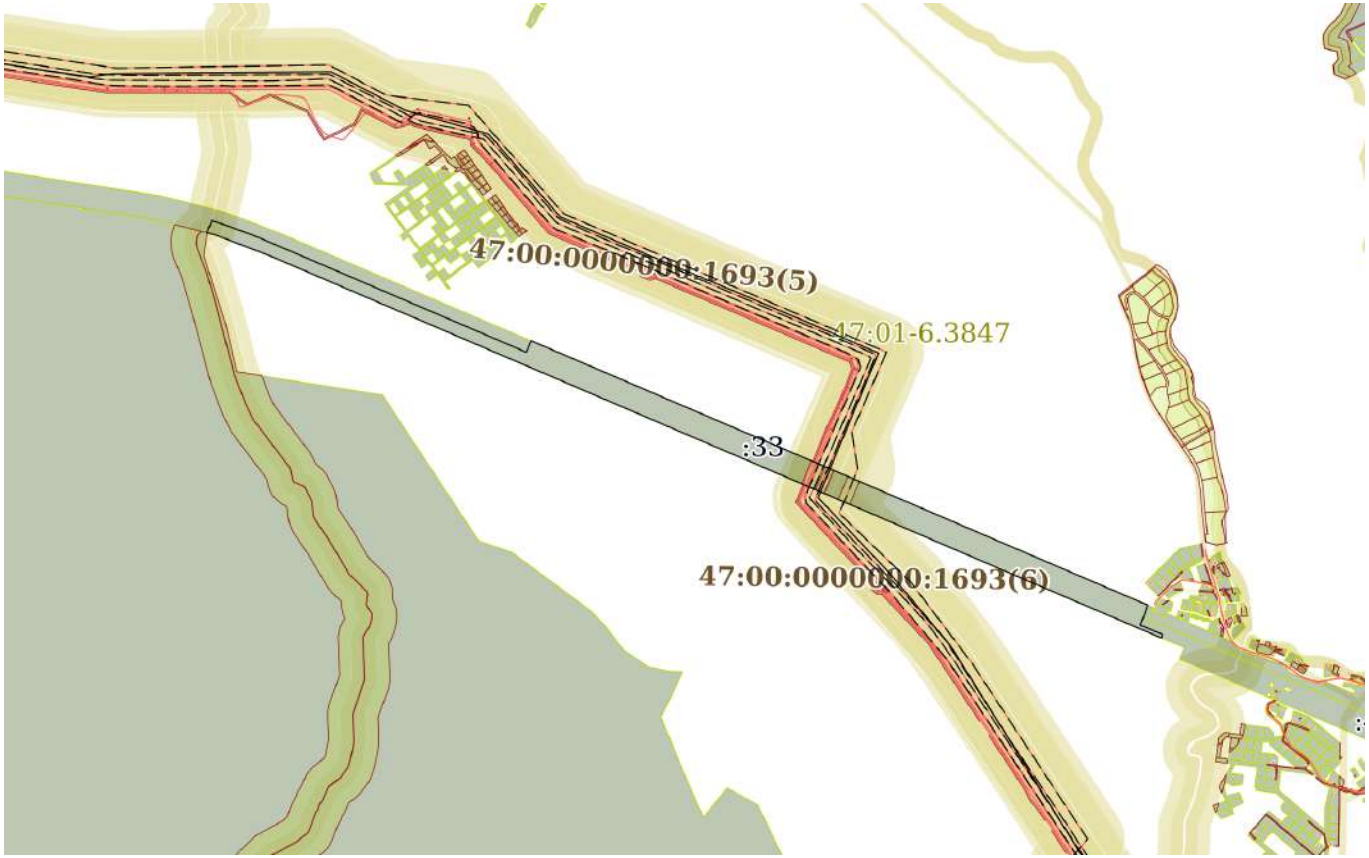

Масштаб 1:30000	Условные обозначения:		

полное наименование должности		инициалы, фамилия

ДОКУМЕНТ ПОДПИСАН
ЭЛЕКТРОННОЙ ПОДПИСЬЮ
Сертификат: 839971481847979980055521910400019784 43
Владелец: ПУБЛИЧНО-ПРАВОВАЯ КОМПАНИЯ РОСКАДАСТР
Действителен: с 24.12.2025 по 19.03.2027

Земельный участок
вид объекта недвижимости

Лист № 123 раздела 3	Всего листов раздела 3: 151	Всего разделов: 7	Всего листов выписки: 1122

19.02.2026г. № КУВИ-001/2026-20851695	
Кадастровый номер:	47:01:0000000:4(Единое землепользование)

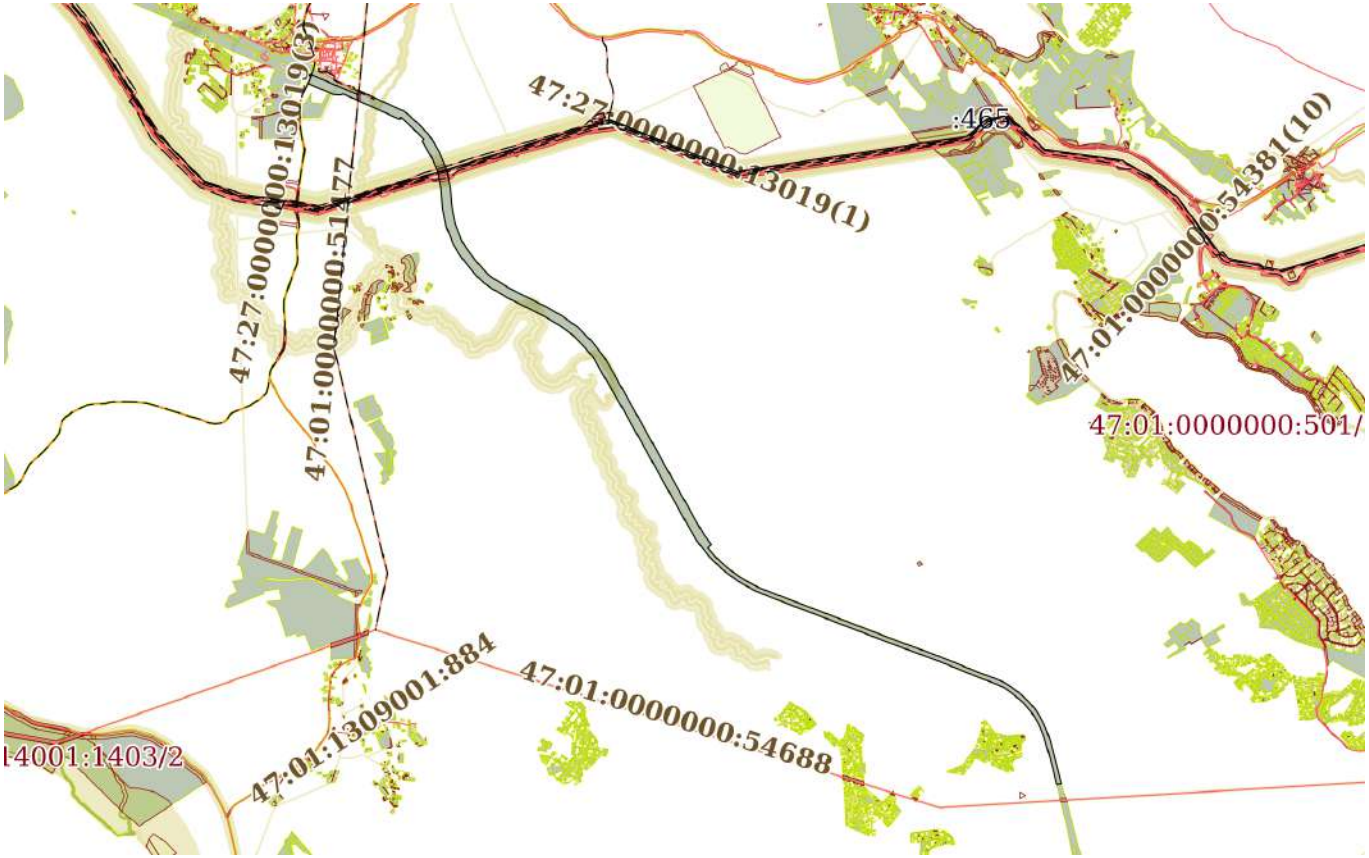

Масштаб 1:80000	Условные обозначения:		

ДОКУМЕНТ ПОДПИСАН
ЭЛЕКТРОННОЙ ПОДПИСЬЮ
Сертификат: 839971481847979980055521910400019784 43
Владелец: ПУБЛИЧНО-ПРАВОВАЯ КОМПАНИЯ РОСКАДАСТР
Действителен: с 24.12.2025 по 19.03.2027

полное наименование должности		инициалы, фамилия

Земельный участок
вид объекта недвижимости

Лист № 124 раздела 3	Всего листов раздела 3: 151	Всего разделов: 7	Всего листов выписки: 1122

19.02.2026г. № КУВИ-001/2026-20851695	
Кадастровый номер:	47:01:0000000:4(Единое землепользование)

Масштаб 1:20000	Условные обозначения:		

полное наименование должности		инициалы, фамилия

ДОКУМЕНТ ПОДПИСАН
ЭЛЕКТРОННОЙ ПОДПИСЬЮ
Сертификат: 839971481847979980055521910400019784 43
Владелец: ПУБЛИЧНО-ПРАВОВАЯ КОМПАНИЯ РОСКАДАСТР
Действителен: с 24.12.2025 по 19.03.2027

Земельный участок
вид объекта недвижимости

Лист № 125 раздела 3	Всего листов раздела 3: 151	Всего разделов: 7	Всего листов выписки: 1122

19.02.2026г. № КУВИ-001/2026-20851695	
Кадастровый номер:	47:01:0000000:4(Единое землепользование)

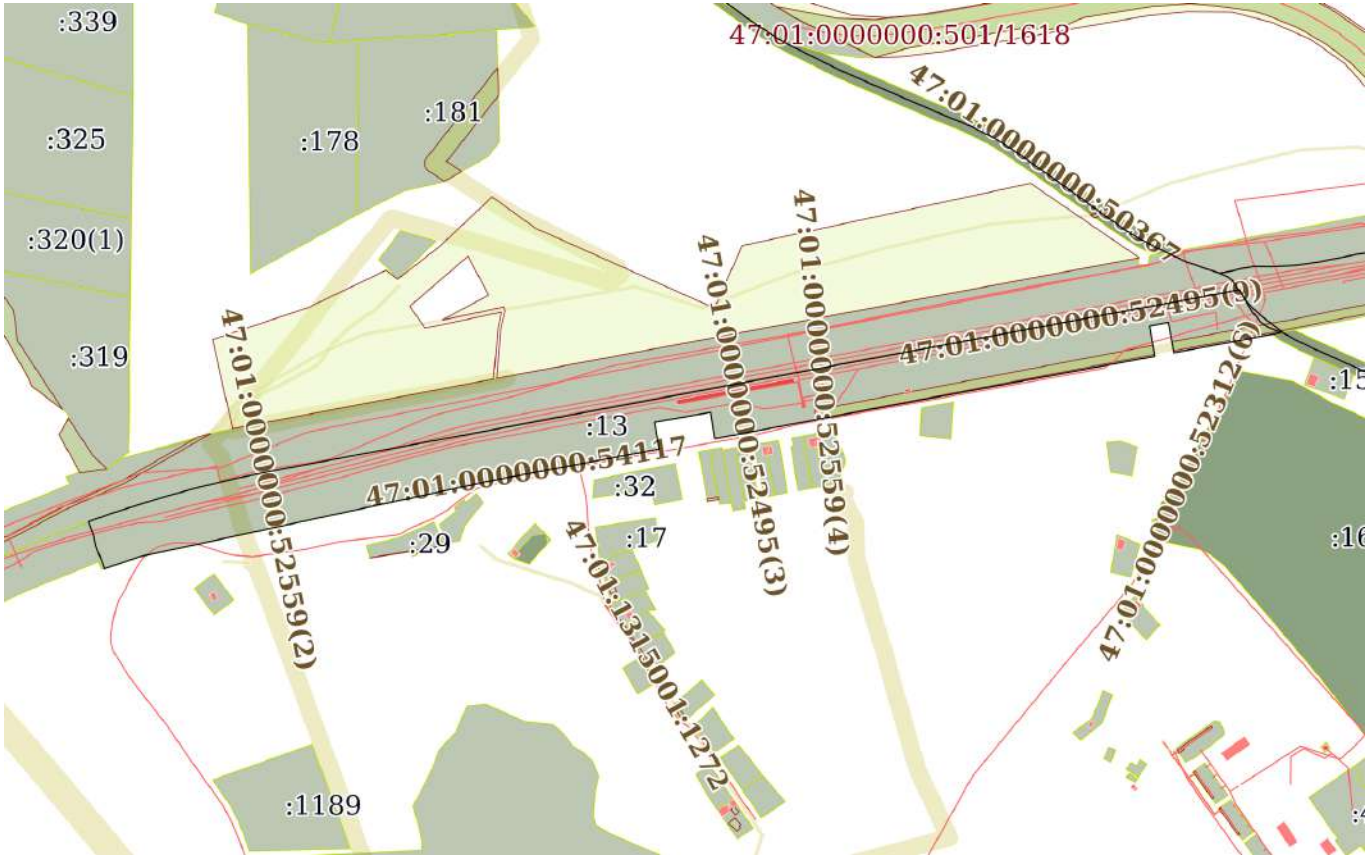

Масштаб 1:9000	Условные обозначения:		

ДОКУМЕНТ ПОДПИСАН
ЭЛЕКТРОННОЙ ПОДПИСЬЮ
Сертификат: 839971481847979980055521910400019784 43
Владелец: ПУБЛИЧНО-ПРАВОВАЯ КОМПАНИЯ РОСКАДАСТР
Действителен: с 24.12.2025 по 19.03.2027

полное наименование должности		инициалы, фамилия

Земельный участок
вид объекта недвижимости

Лист № 126 раздела 3	Всего листов раздела 3: 151	Всего разделов: 7	Всего листов выписки: 1122

19.02.2026г. № КУВИ-001/2026-20851695	
Кадастровый номер:	47:01:0000000:4(Единое землепользование)

Масштаб 1:4000	Условные обозначения:		

полное наименование должности	ДОКУМЕНТ ПОДПИСАН ЭЛЕКТРОННОЙ ПОДПИСЬЮ Сертификат: 839971481847979980055521910400019784 43 Владелец: ПУБЛИЧНО-ПРАВОВАЯ КОМПАНИЯ РОСКАДАСТР Действителен: с 24.12.2025 по 19.03.2027	инициалы, фамилия

Земельный участок
вид объекта недвижимости

Лист № 127 раздела 3	Всего листов раздела 3: 151	Всего разделов: 7	Всего листов выписки: 1122

19.02.2026г. № КУВИ-001/2026-20851695	
Кадастровый номер:	47:01:0000000:4(Единое землепользование)

Масштаб 1:3000	Условные обозначения:		

полное наименование должности	ДОКУМЕНТ ПОДПИСАН ЭЛЕКТРОННОЙ ПОДПИСЬЮ Сертификат: 839971481847979980055521910400019784 43 Владелец: ПУБЛИЧНО-ПРАВОВАЯ КОМПАНИЯ РОСКАДАСТР Действителен: с 24.12.2025 по 19.03.2027	инициалы, фамилия

Земельный участок
вид объекта недвижимости

Лист № 128 раздела 3	Всего листов раздела 3: 151	Всего разделов: 7	Всего листов выписки: 1122

19.02.2026г. № КУВИ-001/2026-20851695	
Кадастровый номер:	47:01:0000000:4(Единое землепользование)

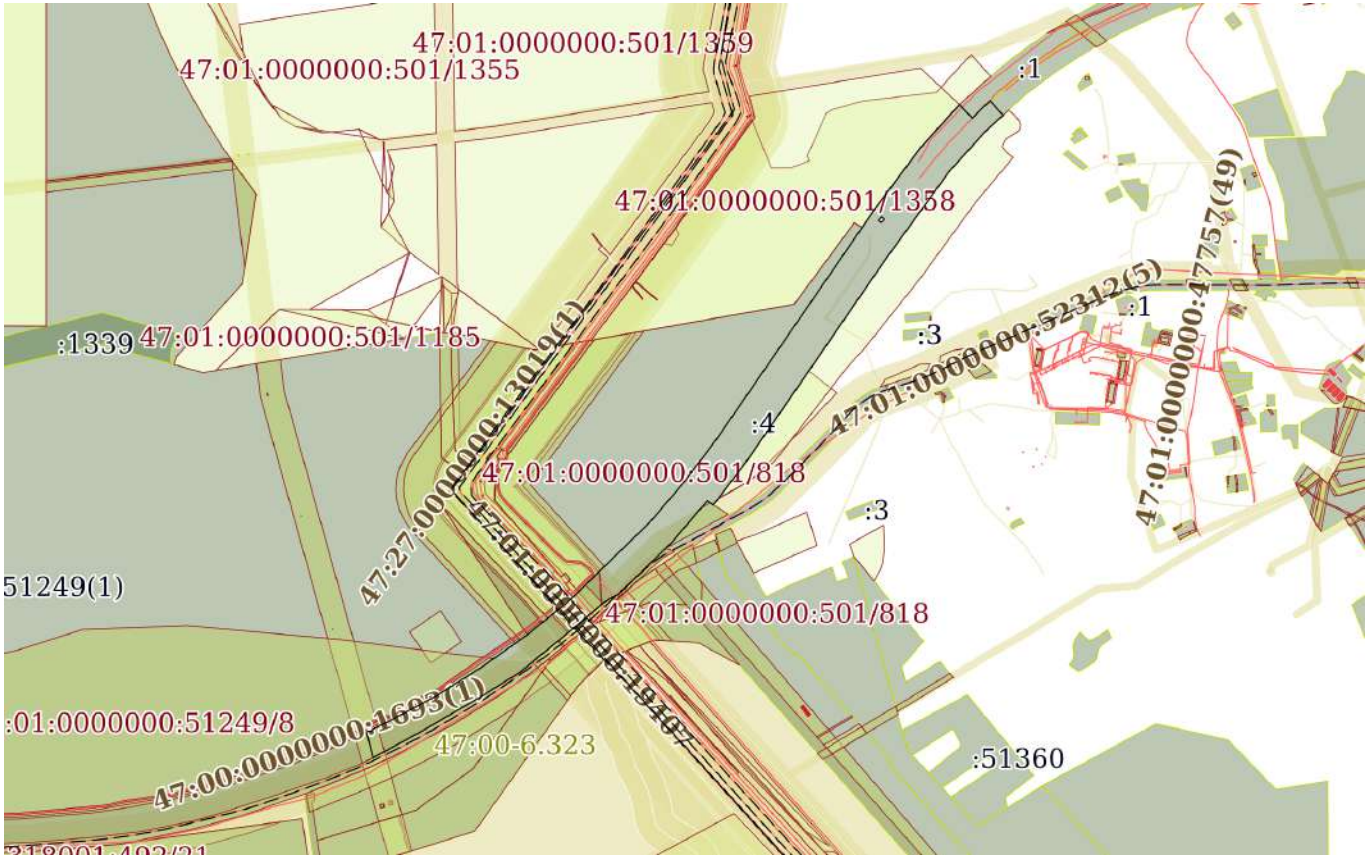

Масштаб 1:20000	Условные обозначения:		

ДОКУМЕНТ ПОДПИСАН
ЭЛЕКТРОННОЙ ПОДПИСЬЮ
Сертификат: 839971481847979980055521910400019784 43
Владелец: ПУБЛИЧНО-ПРАВОВАЯ КОМПАНИЯ РОСКАДАСТР
Действителен: с 24.12.2025 по 19.03.2027

полное наименование должности		инициалы, фамилия

Земельный участок
вид объекта недвижимости

Лист № 129 раздела 3	Всего листов раздела 3: 151	Всего разделов: 7	Всего листов выписки: 1122

19.02.2026г. № КУВИ-001/2026-20851695	
Кадастровый номер:	47:01:0000000:4(Единое землепользование)

Масштаб 1:30000	Условные обозначения:		

ДОКУМЕНТ ПОДПИСАН
ЭЛЕКТРОННОЙ ПОДПИСЬЮ
Сертификат: 839971481847979980055521910400019784 43
Владелец: ПУБЛИЧНО-ПРАВОВАЯ КОМПАНИЯ РОСКАДАСТР
Действителен: с 24.12.2025 по 19.03.2027

полное наименование должности		инициалы, фамилия

Земельный участок
вид объекта недвижимости

Лист № 130 раздела 3	Всего листов раздела 3: 151	Всего разделов: 7	Всего листов выписки: 1122

19.02.2026г. № КУВИ-001/2026-20851695	
Кадастровый номер:	47:01:0000000:4(Единое землепользование)

Масштаб 1:30000	Условные обозначения:		

полное наименование должности	ДОКУМЕНТ ПОДПИСАН ЭЛЕКТРОННОЙ ПОДПИСЬЮ Сертификат: 839971481847979980055521910400019784 43 Владелец: ПУБЛИЧНО-ПРАВОВАЯ КОМПАНИЯ РОСКАДАСТР Действителен: с 24.12.2025 по 19.03.2027	инициалы, фамилия

Земельный участок
вид объекта недвижимости

Лист № 131 раздела 3	Всего листов раздела 3: 151	Всего разделов: 7	Всего листов выписки: 1122

19.02.2026г. № КУВИ-001/2026-20851695	
Кадастровый номер:	47:01:0000000:4(Единое землепользование)

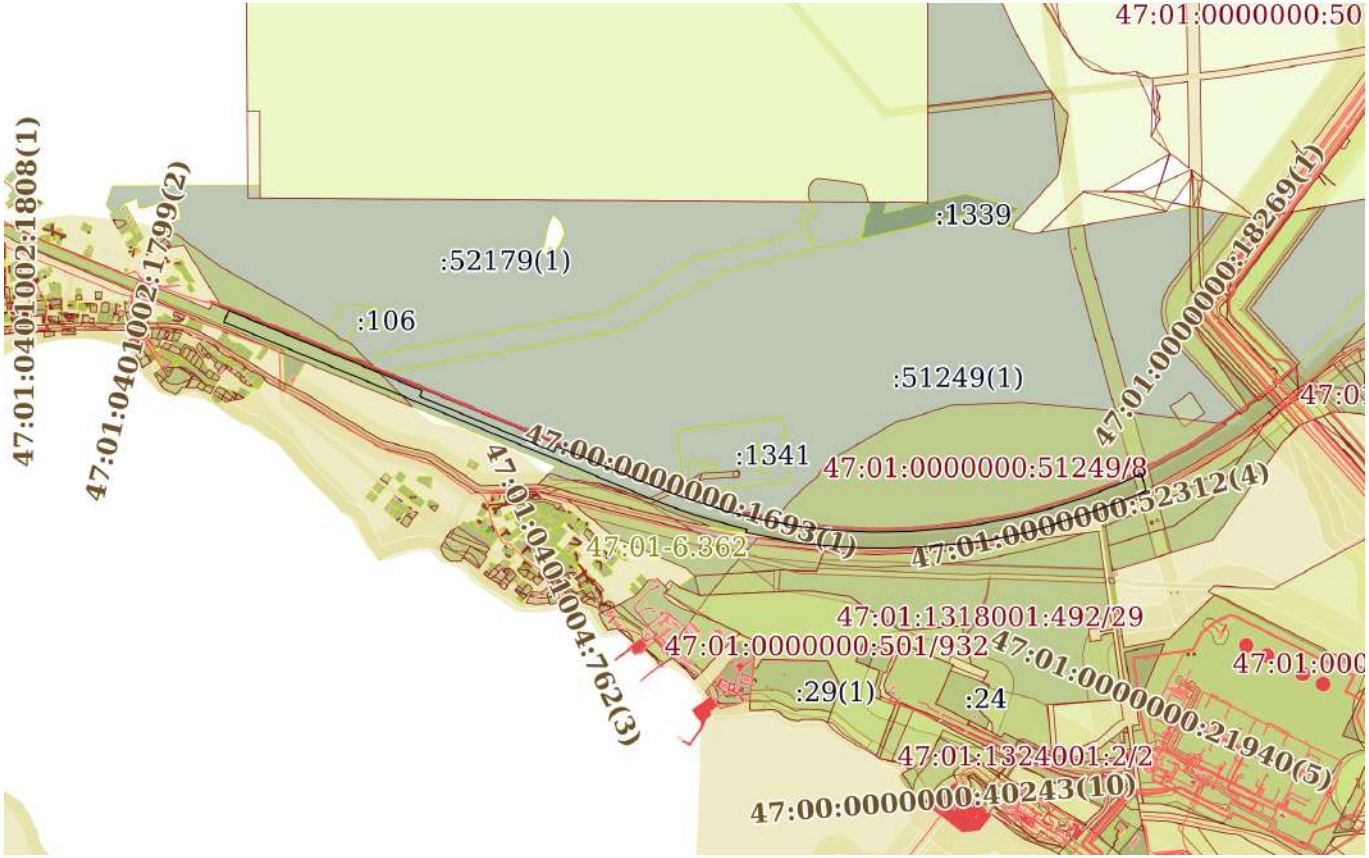

Масштаб 1:30000	Условные обозначения:		

ДОКУМЕНТ ПОДПИСАН
ЭЛЕКТРОННОЙ ПОДПИСЬЮ
Сертификат: 839971481847979980055521910400019784 43
Владелец: ПУБЛИЧНО-ПРАВОВАЯ КОМПАНИЯ РОСКАДАСТР
Действителен: с 24.12.2025 по 19.03.2027

полное наименование должности		инициалы, фамилия

Земельный участок
вид объекта недвижимости

Лист № 132 раздела 3	Всего листов раздела 3: 151	Всего разделов: 7	Всего листов выписки: 1122

19.02.2026г. № КУВИ-001/2026-20851695	
Кадастровый номер:	47:01:0000000:4(Единое землепользование)

Масштаб 1:6000	Условные обозначения:		

ДОКУМЕНТ ПОДПИСАН
ЭЛЕКТРОННОЙ ПОДПИСЬЮ
Сертификат: 839971481847979980055521910400019784 43
Владелец: ПУБЛИЧНО-ПРАВОВАЯ КОМПАНИЯ РОСКАДАСТР
Действителен: с 24.12.2025 по 19.03.2027

полное наименование должности		инициалы, фамилия

Земельный участок
вид объекта недвижимости

Лист № 133 раздела 3	Всего листов раздела 3: 151	Всего разделов: 7	Всего листов выписки: 1122

19.02.2026г. № КУВИ-001/2026-20851695	
Кадастровый номер:	47:01:0000000:4(Единое землепользование)

Масштаб 1:20000	Условные обозначения:		

ДОКУМЕНТ ПОДПИСАН
ЭЛЕКТРОННОЙ ПОДПИСЬЮ
Сертификат: 839971481847979980055521910400019784 43
Владелец: ПУБЛИЧНО-ПРАВОВАЯ КОМПАНИЯ РОСКАДАСТР
Действителен: с 24.12.2025 по 19.03.2027

полное наименование должности		инициалы, фамилия

Земельный участок
вид объекта недвижимости

Лист № 134 раздела 3	Всего листов раздела 3: 151	Всего разделов: 7	Всего листов выписки: 1122

19.02.2026г. № КУВИ-001/2026-20851695	
Кадастровый номер:	47:01:0000000:4(Единое землепользование)

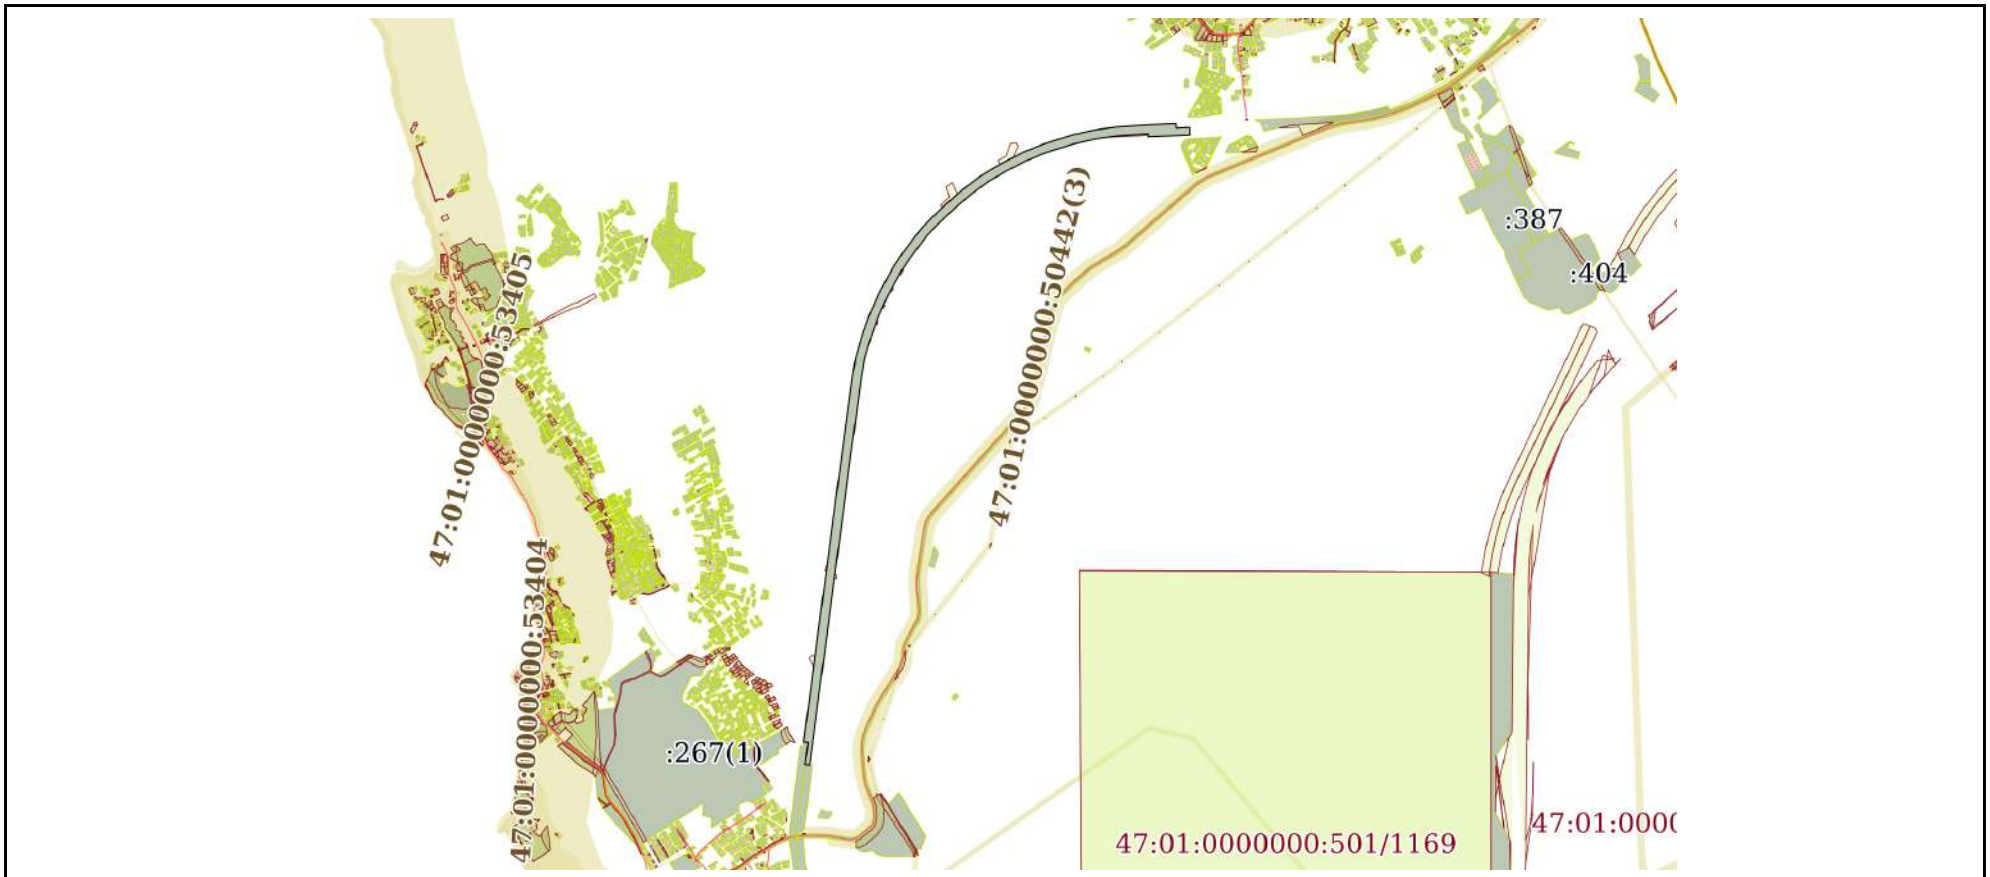

Масштаб 1:50000	Условные обозначения:		

полное наименование должности	ДОКУМЕНТ ПОДПИСАН ЭЛЕКТРОННОЙ ПОДПИСЬЮ Сертификат: 839971481847979980055521910400019784 43 Владелец: ПУБЛИЧНО-ПРАВОВАЯ КОМПАНИЯ РОСКАДАСТР Действителен: с 24.12.2025 по 19.03.2027	инициалы, фамилия

Земельный участок
вид объекта недвижимости

Лист № 135 раздела 3	Всего листов раздела 3: 151	Всего разделов: 7	Всего листов выписки: 1122

19.02.2026г. № КУВИ-001/2026-20851695	
Кадастровый номер:	47:01:0000000:4(Единое землепользование)

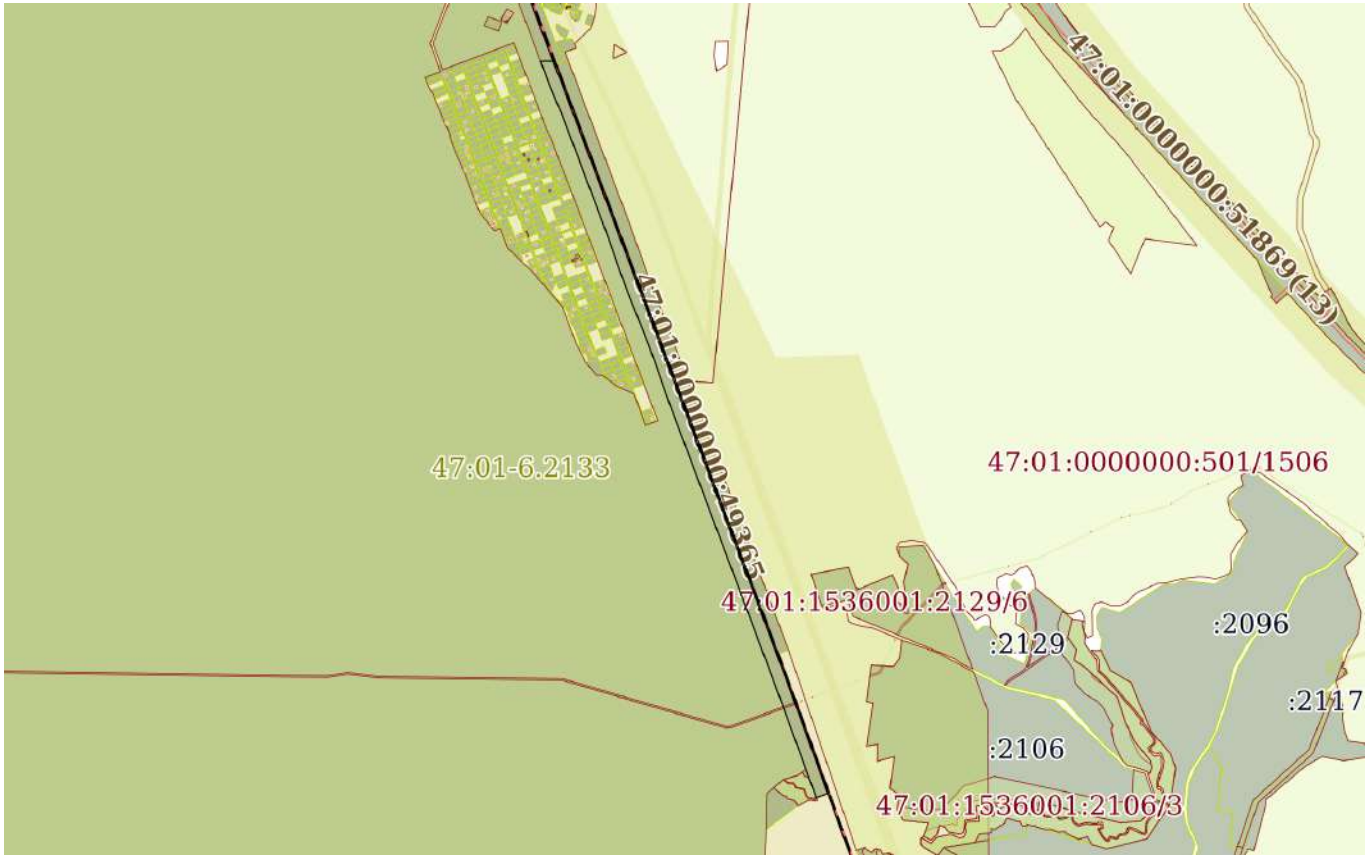

Масштаб 1:30000	Условные обозначения:		

ДОКУМЕНТ ПОДПИСАН
ЭЛЕКТРОННОЙ ПОДПИСЬЮ
Сертификат: 839971481847979980055521910400019784 43
Владелец: ПУБЛИЧНО-ПРАВОВАЯ КОМПАНИЯ РОСКАДАСТР
Действителен: с 24.12.2025 по 19.03.2027

полное наименование должности		инициалы, фамилия

Земельный участок
вид объекта недвижимости

Лист № 136 раздела 3	Всего листов раздела 3: 151	Всего разделов: 7	Всего листов выписки: 1122

19.02.2026г. № КУВИ-001/2026-20851695	
Кадастровый номер:	47:01:0000000:4(Единое землепользование)

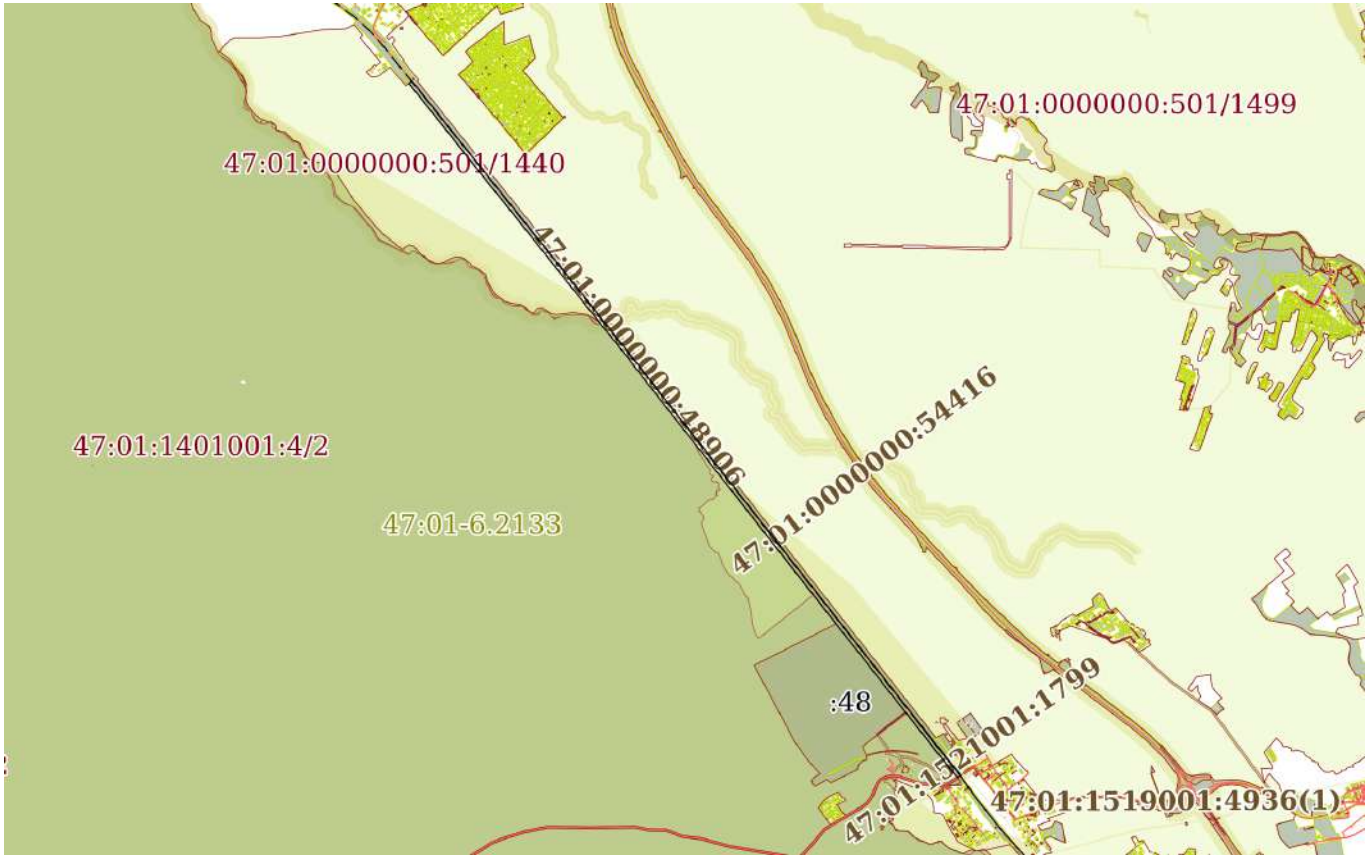

Масштаб 1:90000	Условные обозначения:		

ДОКУМЕНТ ПОДПИСАН
ЭЛЕКТРОННОЙ ПОДПИСЬЮ
Сертификат: 839971481847979980055521910400019784 43
Владелец: ПУБЛИЧНО-ПРАВОВАЯ КОМПАНИЯ РОСКАДАСТР
Действителен: с 24.12.2025 по 19.03.2027

полное наименование должности		инициалы, фамилия

Земельный участок
вид объекта недвижимости

Лист № 137 раздела 3	Всего листов раздела 3: 151	Всего разделов: 7	Всего листов выписки: 1122

19.02.2026г. № КУВИ-001/2026-20851695	
Кадастровый номер:	47:01:0000000:4(Единое землепользование)

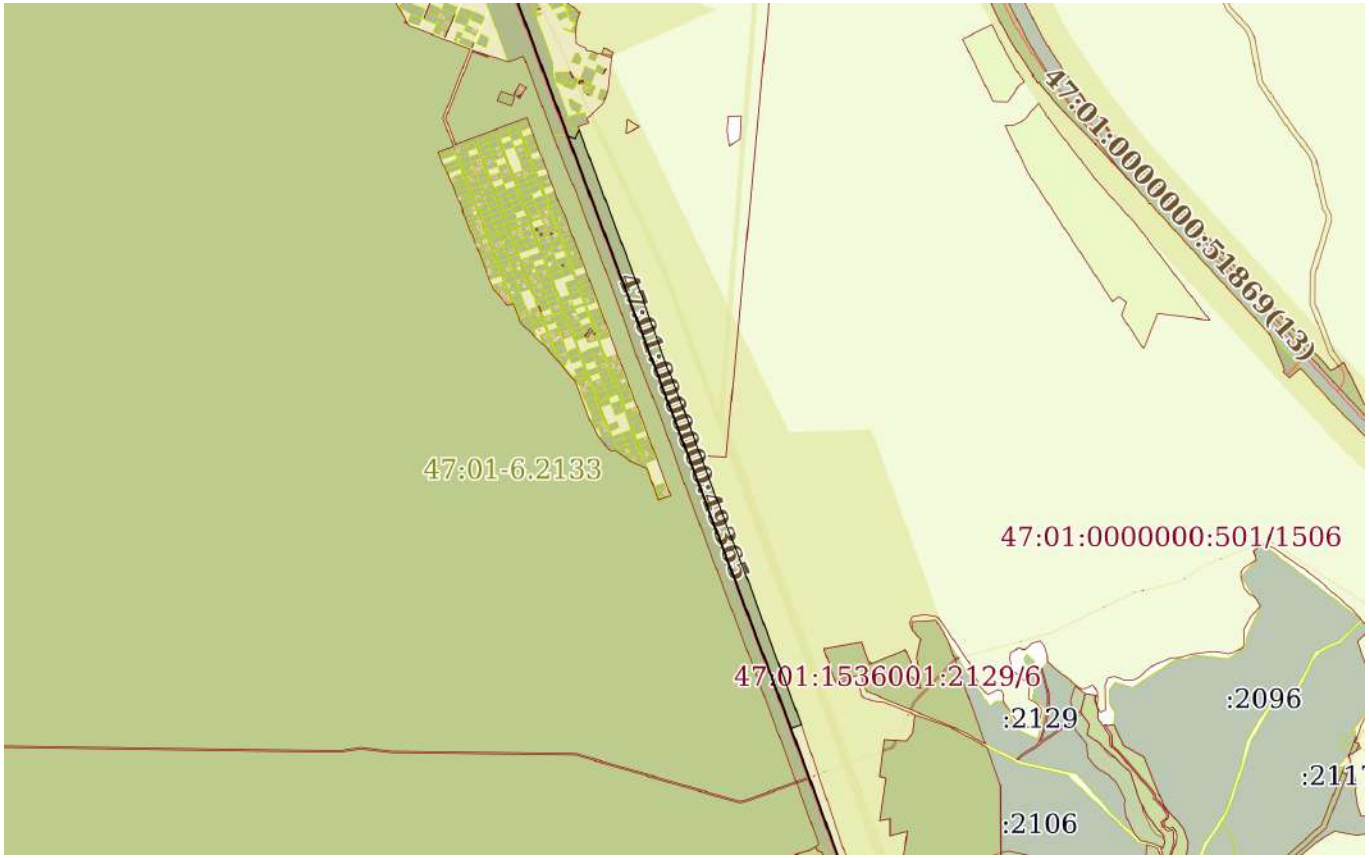

Масштаб 1:30000	Условные обозначения:		

полное наименование должности	ДОКУМЕНТ ПОДПИСАН ЭЛЕКТРОННОЙ ПОДПИСЬЮ Сертификат: 839971481847979980055521910400019784 43 Владелец: ПУБЛИЧНО-ПРАВОВАЯ КОМПАНИЯ РОСКАДАСТР Действителен: с 24.12.2025 по 19.03.2027	инициалы, фамилия

Земельный участок
вид объекта недвижимости

Лист № 138 раздела 3	Всего листов раздела 3: 151	Всего разделов: 7	Всего листов выписки: 1122

19.02.2026г. № КУВИ-001/2026-20851695	
Кадастровый номер:	47:01:0000000:4(Единое землепользование)

Масштаб 1:60000	Условные обозначения:		

ДОКУМЕНТ ПОДПИСАН
ЭЛЕКТРОННОЙ ПОДПИСЬЮ
Сертификат: 839971481847979980055521910400019784 43
Владелец: ПУБЛИЧНО-ПРАВОВАЯ КОМПАНИЯ РОСКАДАСТР
Действителен: с 24.12.2025 по 19.03.2027

полное наименование должности		инициалы, фамилия

Земельный участок
вид объекта недвижимости

Лист № 139 раздела 3	Всего листов раздела 3: 151	Всего разделов: 7	Всего листов выписки: 1122

19.02.2026г. № КУВИ-001/2026-20851695	
Кадастровый номер:	47:01:0000000:4(Единое землепользование)

Масштаб 1:80000	Условные обозначения:		

ДОКУМЕНТ ПОДПИСАН
ЭЛЕКТРОННОЙ ПОДПИСЬЮ
Сертификат: 839971481847979980055521910400019784 43
Владелец: ПУБЛИЧНО-ПРАВОВАЯ КОМПАНИЯ РОСКАДАСТР
Действителен: с 24.12.2025 по 19.03.2027

полное наименование должности		инициалы, фамилия

Земельный участок
вид объекта недвижимости

Лист № 140 раздела 3	Всего листов раздела 3: 151	Всего разделов: 7	Всего листов выписки: 1122

19.02.2026г. № КУВИ-001/2026-20851695	
Кадастровый номер:	47:01:0000000:4(Единое землепользование)

Масштаб 1:9000	Условные обозначения:		

ДОКУМЕНТ ПОДПИСАН
ЭЛЕКТРОННОЙ ПОДПИСЬЮ
Сертификат: 839971481847979980055521910400019784 43
Владелец: ПУБЛИЧНО-ПРАВОВАЯ КОМПАНИЯ РОСКАДАСТР
Действителен: с 24.12.2025 по 19.03.2027

полное наименование должности		инициалы, фамилия

Земельный участок
вид объекта недвижимости

Лист № 141 раздела 3	Всего листов раздела 3: 151	Всего разделов: 7	Всего листов выписки: 1122

19.02.2026г. № КУВИ-001/2026-20851695	
Кадастровый номер:	47:01:0000000:4(Единое землепользование)

Масштаб 1:9000	Условные обозначения:		

ДОКУМЕНТ ПОДПИСАН
ЭЛЕКТРОННОЙ ПОДПИСЬЮ
Сертификат: 839971481847979980055521910400019784 43
Владелец: ПУБЛИЧНО-ПРАВОВАЯ КОМПАНИЯ РОСКАДАСТР
Действителен: с 24.12.2025 по 19.03.2027

полное наименование должности		инициалы, фамилия

Земельный участок
вид объекта недвижимости

Лист № 142 раздела 3	Всего листов раздела 3: 151	Всего разделов: 7	Всего листов выписки: 1122

19.02.2026г. № КУВИ-001/2026-20851695	
Кадастровый номер:	47:01:0000000:4(Единое землепользование)

Масштаб 1:8000	Условные обозначения:		

ДОКУМЕНТ ПОДПИСАН
ЭЛЕКТРОННОЙ ПОДПИСЬЮ
Сертификат: 839971481847979980055521910400019784 43
Владелец: ПУБЛИЧНО-ПРАВОВАЯ КОМПАНИЯ РОСКАДАСТР
Действителен: с 24.12.2025 по 19.03.2027

полное наименование должности		инициалы, фамилия

Земельный участок
вид объекта недвижимости

Лист № 143 раздела 3	Всего листов раздела 3: 151	Всего разделов: 7	Всего листов выписки: 1122

19.02.2026г. № КУВИ-001/2026-20851695	
Кадастровый номер:	47:01:0000000:4(Единое землепользование)

Масштаб 1:20000	Условные обозначения:		

ДОКУМЕНТ ПОДПИСАН
ЭЛЕКТРОННОЙ ПОДПИСЬЮ
Сертификат: 839971481847979980055521910400019784 43
Владелец: ПУБЛИЧНО-ПРАВОВАЯ КОМПАНИЯ РОСКАДАСТР
Действителен: с 24.12.2025 по 19.03.2027

полное наименование должности		инициалы, фамилия

Земельный участок
вид объекта недвижимости

Лист № 144 раздела 3	Всего листов раздела 3: 151	Всего разделов: 7	Всего листов выписки: 1122

19.02.2026г. № КУВИ-001/2026-20851695	
Кадастровый номер:	47:01:0000000:4(Единое землепользование)

Масштаб 1:20000	Условные обозначения:		

ДОКУМЕНТ ПОДПИСАН
ЭЛЕКТРОННОЙ ПОДПИСЬЮ
Сертификат: 839971481847979980055521910400019784 43
Владелец: ПУБЛИЧНО-ПРАВОВАЯ КОМПАНИЯ РОСКАДАСТР
Действителен: с 24.12.2025 по 19.03.2027

полное наименование должности		инициалы, фамилия

Земельный участок
вид объекта недвижимости

Лист № 145 раздела 3	Всего листов раздела 3: 151	Всего разделов: 7	Всего листов выписки: 1122

19.02.2026г. № КУВИ-001/2026-20851695	
Кадастровый номер:	47:01:0000000:4(Единое землепользование)

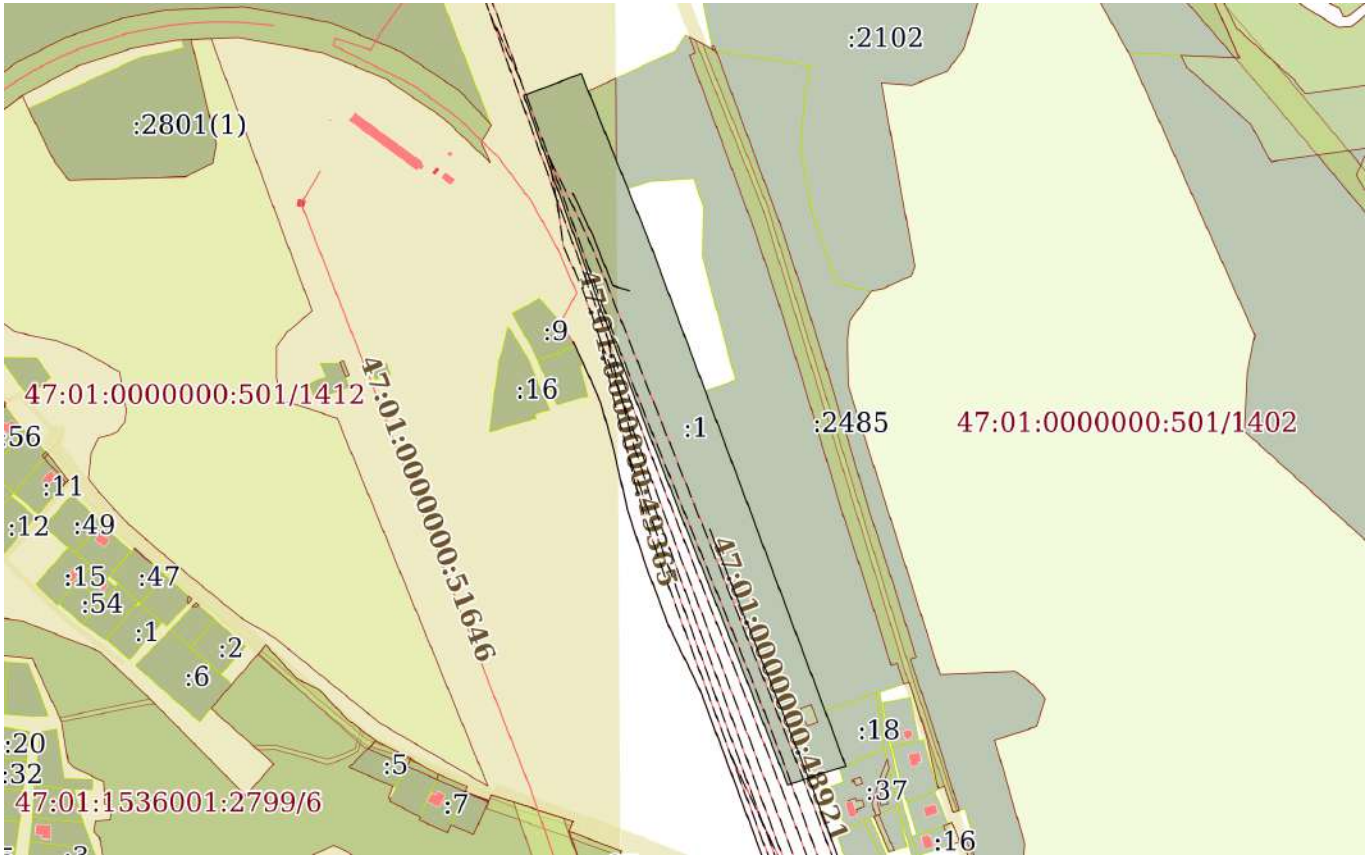

Масштаб 1:6000	Условные обозначения:		

ДОКУМЕНТ ПОДПИСАН
ЭЛЕКТРОННОЙ ПОДПИСЬЮ
Сертификат: 839971481847979980055521910400019784 43
Владелец: ПУБЛИЧНО-ПРАВОВАЯ КОМПАНИЯ РОСКАДАСТР
Действителен: с 24.12.2025 по 19.03.2027

полное наименование должности		инициалы, фамилия

Земельный участок
вид объекта недвижимости

Лист № 146 раздела 3	Всего листов раздела 3: 151	Всего разделов: 7	Всего листов выписки: 1122

19.02.2026г. № КУВИ-001/2026-20851695	
Кадастровый номер:	47:01:0000000:4(Единое землепользование)

Масштаб 1:9000	Условные обозначения:		

ДОКУМЕНТ ПОДПИСАН
ЭЛЕКТРОННОЙ ПОДПИСЬЮ
Сертификат: 839971481847979980055521910400019784 43
Владелец: ПУБЛИЧНО-ПРАВОВАЯ КОМПАНИЯ РОСКАДАСТР
Действителен: с 24.12.2025 по 19.03.2027

полное наименование должности		инициалы, фамилия

Земельный участок
вид объекта недвижимости

Лист № 147 раздела 3	Всего листов раздела 3: 151	Всего разделов: 7	Всего листов выписки: 1122

19.02.2026г. № КУВИ-001/2026-20851695	
Кадастровый номер:	47:01:0000000:4(Единое землепользование)

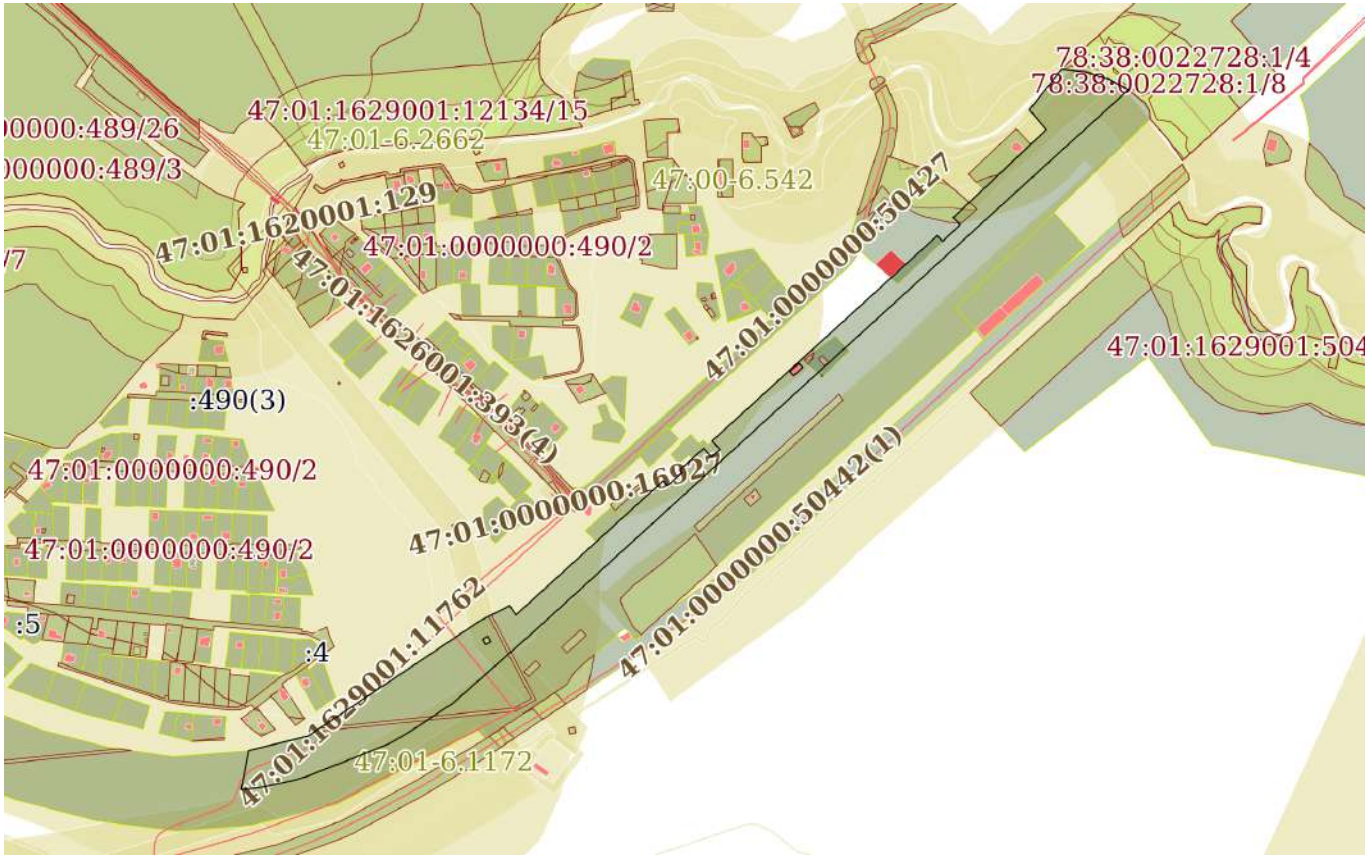

Масштаб 1:10000	Условные обозначения:		

ДОКУМЕНТ ПОДПИСАН
ЭЛЕКТРОННОЙ ПОДПИСЬЮ
Сертификат: 839971481847979980055521910400019784 43
Владелец: ПУБЛИЧНО-ПРАВОВАЯ КОМПАНИЯ РОСКАДАСТР
Действителен: с 24.12.2025 по 19.03.2027

полное наименование должности		инициалы, фамилия

Земельный участок
вид объекта недвижимости

Лист № 148 раздела 3	Всего листов раздела 3: 151	Всего разделов: 7	Всего листов выписки: 1122

19.02.2026г. № КУВИ-001/2026-20851695	
Кадастровый номер:	47:01:0000000:4(Единое землепользование)

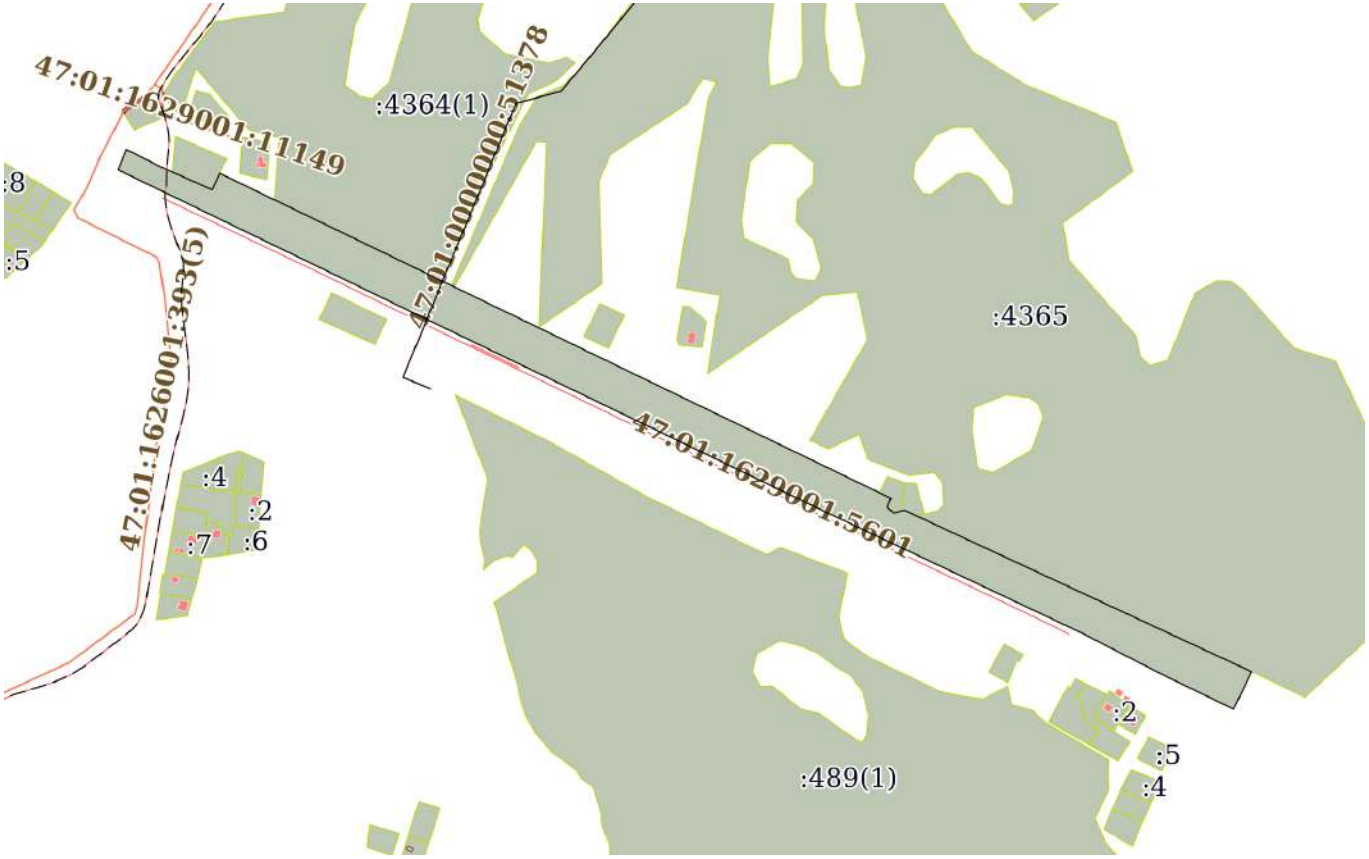

Масштаб 1:9000	Условные обозначения:		

ДОКУМЕНТ ПОДПИСАН
ЭЛЕКТРОННОЙ ПОДПИСЬЮ
Сертификат: 839971481847979980055521910400019784 43
Владелец: ПУБЛИЧНО-ПРАВОВАЯ КОМПАНИЯ РОСКАДАСТР
Действителен: с 24.12.2025 по 19.03.2027

полное наименование должности		инициалы, фамилия

Земельный участок
вид объекта недвижимости

Лист № 149 раздела 3	Всего листов раздела 3: 151	Всего разделов: 7	Всего листов выписки: 1122

19.02.2026г. № КУВИ-001/2026-20851695	
Кадастровый номер:	47:01:0000000:4(Единое землепользование)

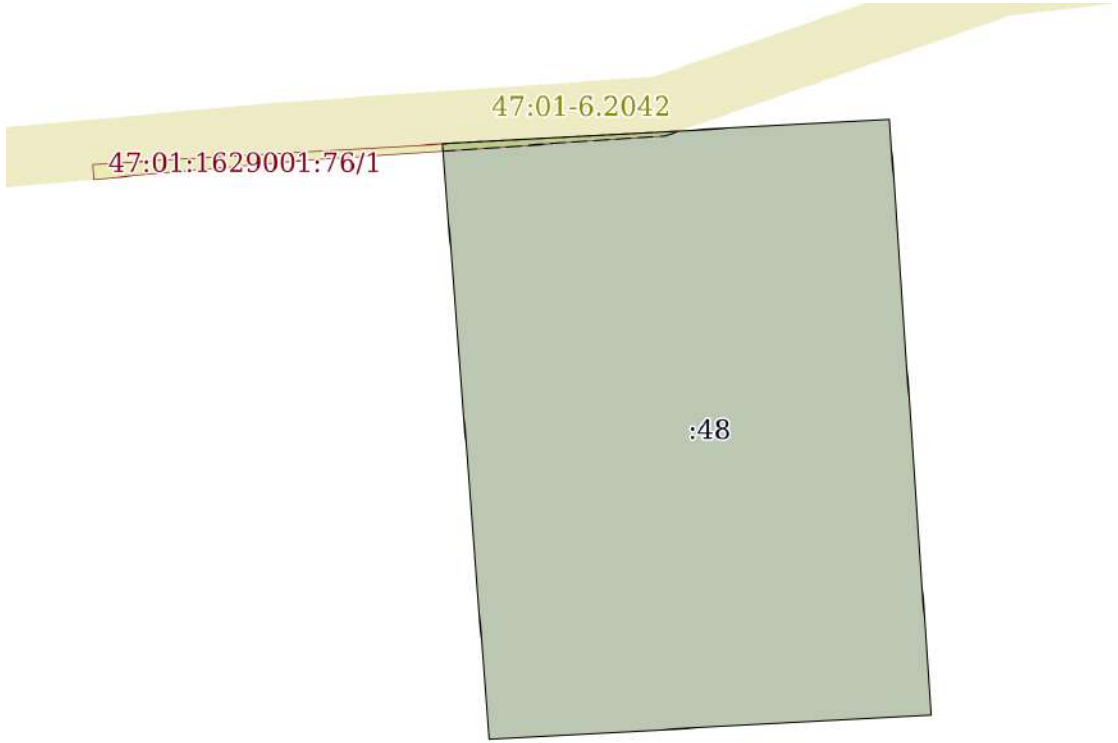

Масштаб 1:500	Условные обозначения:		

полное наименование должности	ДОКУМЕНТ ПОДПИСАН ЭЛЕКТРОННОЙ ПОДПИСЬЮ Сертификат: 839971481847979980055521910400019784 43 Владелец: ПУБЛИЧНО-ПРАВОВАЯ КОМПАНИЯ РОСКАДАСТР Действителен: с 24.12.2025 по 19.03.2027	инициалы, фамилия

Земельный участок
вид объекта недвижимости

Лист № 150 раздела 3	Всего листов раздела 3: 151	Всего разделов: 7	Всего листов выписки: 1122

19.02.2026г. № КУВИ-001/2026-20851695	
Кадастровый номер:	47:01:0000000:4(Единое землепользование)

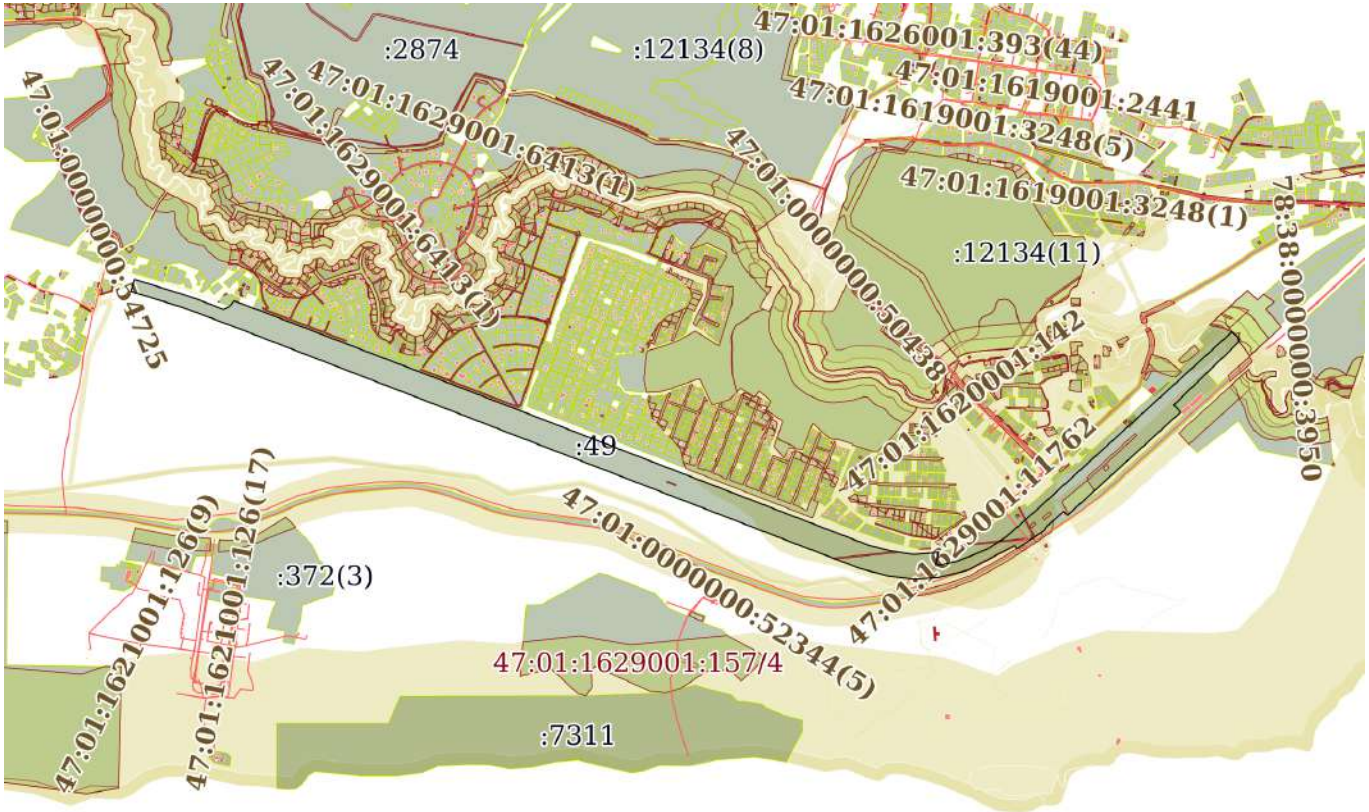

Масштаб 1:30000	Условные обозначения:		

полное наименование должности		инициалы, фамилия

ДОКУМЕНТ ПОДПИСАН
ЭЛЕКТРОННОЙ ПОДПИСЬЮ
Сертификат: 839971481847979980055521910400019784 43
Владелец: ПУБЛИЧНО-ПРАВОВАЯ КОМПАНИЯ РОСКАДАСТР
Действителен: с 24.12.2025 по 19.03.2027

Земельный участок
вид объекта недвижимости

Лист № 151 раздела 3	Всего листов раздела 3: 151	Всего разделов: 7	Всего листов выписки: 1122

19.02.2026г. № КУВИ-001/2026-20851695	
Кадастровый номер:	47:01:0000000:4(Единое землепользование)

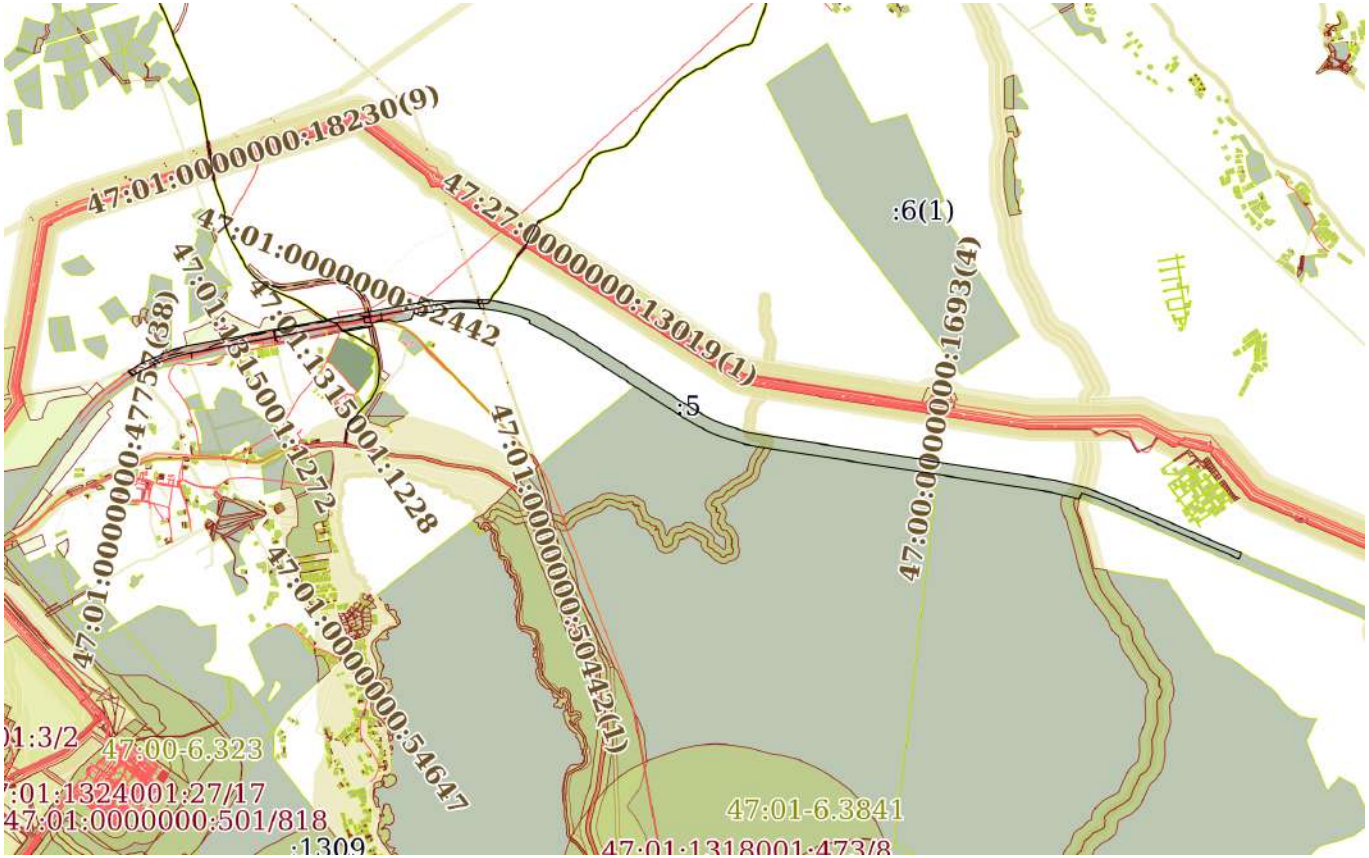

Масштаб 1:60000	Условные обозначения:		

ДОКУМЕНТ ПОДПИСАН
ЭЛЕКТРОННОЙ ПОДПИСЬЮ
Сертификат: 839971481847979980055521910400019784 43
Владелец: ПУБЛИЧНО-ПРАВОВАЯ КОМПАНИЯ РОСКАДАСТР
Действителен: с 24.12.2025 по 19.03.2027

полное наименование должности		инициалы, фамилия

Выписка из Единого государственного реестра недвижимости об объекте недвижимости

Описание местоположения земельного участка

Земельный участок
вид объекта недвижимости

Лист № 1 раздела 3.2	Всего листов раздела 3.2: 387	Всего разделов: 7	Всего листов выписки: 1122

19.02.2026г. № КУВИ-001/2026-20851695	
Кадастровый номер:	47:01:0000000:4(Единое землепользование)

Сведения о характерных точках границы земельного участка

Система координат МСК кадастрового округа

Номер точки	Координаты, м		Описание закрепления на местности	Средняя квадратичная погрешность определения координат характерных точек границ земельного участка, м
	X	Y		
1	2	3	4	5
1	527093.16	1288492.45	-	-
2	527076.96	1288485.96	-	-
3	527072.35	1288496.67	-	-
4	527089.07	1288502.98	-	-
1	527093.16	1288492.45	-	-
1	527062.37	1288541.07	-	-
2	527053.95	1288563.22	-	-
3	527067.33	1288567.78	-	-
4	527075.71	1288545.71	-	-
1	527062.37	1288541.07	-	-
1	526113.2	1290731.62	-	-
2	526140.37	1290675.92	-	-
3	526148.86	1290658.53	-	-
4	526163.11	1290629.11	-	-
5	526187.48	1290578.8	-	-
6	526193.09	1290567.2	-	-
7	526232.29	1290486.13	-	-
8	526240.03	1290470.2	-	-
9	526265.04	1290418.66	-	-
10	526308.95	1290328.41	-	-
11	526344.58	1290254.84	-	-
12	526397.25	1290146.3	-	-

ДОКУМЕНТ ПОДПИСАН
ЭЛЕКТРОННОЙ ПОДПИСЬЮ
Сертификат: 839971481847979980055521910400019784 43
Владелец: ПУБЛИЧНО-ПРАВОВАЯ КОМПАНИЯ РОСКАДАСТР
Действителен: с 24.12.2025 по 19.03.2027

полное наименование должности		инициалы, фамилия

Земельный участок
вид объекта недвижимости

Лист № 2 раздела 3.2	Всего листов раздела 3.2: 387	Всего разделов: 7	Всего листов выписки: 1122

19.02.2026г. № КУВИ-001/2026-20851695	
Кадастровый номер:	47:01:0000000:4(Единое землепользование)

1	2	3	4	5
13	526439.6	1290058.78	-	-
14	526483.52	1289968.37	-	-
15	526527.32	1289878.41	-	-
16	526568.19	1289793.68	-	-
17	526594.42	1289737.75	-	-
18	526627.78	1289660.88	-	-
19	526632	1289650.53	-	-
20	526632.06	1289650.38	-	-
21	526634.79	1289643.68	-	-
22	526635.35	1289642.31	-	-
23	526639.44	1289632.27	-	-
24	526641.42	1289627.41	-	-
25	526641.81	1289626.44	-	-
26	526650.49	1289605.12	-	-
27	526686.35	1289511.64	-	-
28	526721.16	1289417.76	-	-
29	526750.09	1289339.55	-	-
30	526825.31	1289136.45	-	-
31	526860.16	1289042.24	-	-
32	526894.71	1288948.56	-	-
33	526897.92	1288939.9	-	-
34	526908.08	1288912.48	-	-
35	526908.38	1288911.68	-	-
36	526915.03	1288893.71	-	-
37	526918.22	1288885.11	-	-
38	526925.17	1288866.35	-	-
39	526929.46	1288854.77	-	-
40	526962.73	1288764.9	-	-
41	526976.69	1288726.9	-	-

ДОКУМЕНТ ПОДПИСАН
ЭЛЕКТРОННОЙ ПОДПИСЬЮ
Сертификат: 839971481847979980055521910400019784 43
Владелец: ПУБЛИЧНО-ПРАВОВАЯ КОМПАНИЯ РОСКАДАСТР
Действителен: с 24.12.2025 по 19.03.2027

полное наименование должности		инициалы, фамилия

Земельный участок
вид объекта недвижимости

Лист № 3 раздела 3.2	Всего листов раздела 3.2: 387	Всего разделов: 7	Всего листов выписки: 1122

19.02.2026г. № КУВИ-001/2026-20851695	
Кадастровый номер:	47:01:0000000:4(Единое землепользование)

1	2	3	4	5
42	526993.85	1288680.15	-	-
43	527028.31	1288586.5	-	-
44	527062.99	1288492.69	-	-
45	527093.82	1288409.24	-	-
46	527103.33	1288411.45	-	-
47	527108.12	1288410.56	-	-
48	527112.02	1288407.36	-	-
49	527141.67	1288370.77	-	-
50	527172.46	1288319.55	-	-
51	527176.54	1288315.47	-	-
52	527180.45	1288312.81	-	-
53	527183.14	1288311.86	-	-
54	527075.14	1288604.03	-	-
55	527026.78	1288735.52	-	-
56	527022.49	1288747.13	-	-
57	526971.86	1288884.09	-	-
58	526965.07	1288902.46	-	-
59	526961.88	1288911.08	-	-
60	526955.23	1288929.06	-	-
61	526954.95	1288929.83	-	-
62	526944.83	1288957.2	-	-
63	526943.26	1288961.44	-	-
64	526919.82	1288952.76	-	-
65	526864.29	1289103.12	-	-
66	526801.41	1289272.95	-	-
67	526806.1	1289274.69	-	-
68	526763.1	1289390.85	-	-
69	526726.57	1289489.45	-	-
70	526682.95	1289604.18	-	-

ДОКУМЕНТ ПОДПИСАН
ЭЛЕКТРОННОЙ ПОДПИСЬЮ
Сертификат: 839971481847979980055521910400019784 43
Владелец: ПУБЛИЧНО-ПРАВОВАЯ КОМПАНИЯ РОСКАДАСТР
Действителен: с 24.12.2025 по 19.03.2027

полное наименование должности		инициалы, фамилия

Земельный участок
вид объекта недвижимости

Лист № 4 раздела 3.2	Всего листов раздела 3.2: 387	Всего разделов: 7	Всего листов выписки: 1122

19.02.2026г. № КУВИ-001/2026-20851695	
Кадастровый номер:	47:01:0000000:4(Единое землепользование)

1	2	3	4	5
71	526678.91	1289614.81	-	-
72	526678.5	1289615.87	-	-
73	526676.4	1289620.86	-	-
74	526666.65	1289644.05	-	-
75	526666.14	1289645.26	-	-
76	526663.81	1289650.8	-	-
77	526627.38	1289737.39	-	-
78	526584.34	1289829.22	-	-
79	526593.36	1289833.56	-	-
80	526537.01	1289949.89	-	-
81	526528.01	1289945.52	-	-
82	526466.61	1290071.83	-	-
83	526424.27	1290159.35	-	-
84	526419.76	1290157.17	-	-
85	526363.09	1290285.46	-	-
86	526338	1290325.79	-	-
87	526318.31	1290377.75	-	-
88	526381.25	1290408.37	-	-
89	526337.34	1290498.74	-	-
90	526322.28	1290529.73	-	-
91	526287.66	1290601.21	-	-
92	526248.77	1290681.48	-	-
93	526233.39	1290713.23	-	-
94	526204.44	1290772.99	-	-
1	526113.2	1290731.62	-	-
1	527138.97	1288343.9	-	-
2	527153.95	1288348.46	-	-
3	527159.11	1288334.43	-	-
4	527143.97	1288329.26	-	-

полное наименование должности		инициалы, фамилия

ДОКУМЕНТ ПОДПИСАН
ЭЛЕКТРОННОЙ ПОДПИСЬЮ
Сертификат: 839971481847979980055521910400019784 43
Владелец: ПУБЛИЧНО-ПРАВОВАЯ КОМПАНИЯ РОСКАДАСТР
Действителен: с 24.12.2025 по 19.03.2027

Земельный участок
вид объекта недвижимости

Лист № 5 раздела 3.2	Всего листов раздела 3.2: 387	Всего разделов: 7	Всего листов выписки: 1122

19.02.2026г. № КУВИ-001/2026-20851695	
Кадастровый номер:	47:01:0000000:4(Единое землепользование)

1	2	3	4	5
1	527138.97	1288343.9	-	-
1	527497.14	1287387.35	-	-
2	527505.76	1287391.62	-	-
3	527503.98	1287394.27	-	-
4	527474.52	1287453.5	-	-
5	527461.41	1287485.74	-	-
6	527451.81	1287513.92	-	-
7	527449.07	1287527.49	-	-
8	527448.19	1287535.05	-	-
9	527444.97	1287587.13	-	-
10	527446.15	1287598.56	-	-
11	527448.39	1287609.06	-	-
12	527367.5	1287813.87	-	-
13	527357.05	1287842.11	-	-
14	527349.25	1287863.17	-	-
15	527346.58	1287870.39	-	-
16	527330.37	1287864.51	-	-
17	527326.15	1287876.14	-	-
18	527342.28	1287881.99	-	-
19	527295.81	1288007.49	-	-
20	527287.83	1288029.03	-	-
21	527280.53	1288048.76	-	-
22	527248.42	1288135.49	-	-
23	527245.63	1288143	-	-
24	527231.72	1288180.58	-	-
25	527212.97	1288173.63	-	-
26	527209.1	1288184.09	-	-
27	527207.04	1288189.65	-	-
28	527178.32	1288267.22	-	-

полное наименование должности	ДОКУМЕНТ ПОДПИСАН ЭЛЕКТРОННОЙ ПОДПИСЬЮ Сертификат: 839971481847979980055521910400019784 43 Владелец: ПУБЛИЧНО-ПРАВОВАЯ КОМПАНИЯ РОСКАДАСТР Действителен: с 24.12.2025 по 19.03.2027	инициалы, фамилия

Земельный участок
вид объекта недвижимости

Лист № 6 раздела 3.2	Всего листов раздела 3.2: 387	Всего разделов: 7	Всего листов выписки: 1122

19.02.2026г. № КУВИ-001/2026-20851695	
Кадастровый номер:	47:01:0000000:4(Единое землепользование)

1	2	3	4	5
29	527197.08	1288274.16	-	-
30	527183.14	1288311.86	-	-
31	527180.45	1288312.81	-	-
32	527176.54	1288315.47	-	-
33	527172.46	1288319.55	-	-
34	527141.67	1288370.77	-	-
35	527112.02	1288407.36	-	-
36	527108.12	1288410.56	-	-
37	527103.33	1288411.45	-	-
38	527093.82	1288409.24	-	-
39	527132.81	1288303.72	-	-
40	527198.35	1288126.7	-	-
41	527230.72	1288039.28	-	-
42	527233.5	1288031.78	-	-
43	527235.08	1288027.5	-	-
44	527239.3	1288016.07	-	-
45	527246.6	1287996.32	-	-
46	527270.29	1287932.18	-	-
47	527301.65	1287847.42	-	-
48	527305.64	1287836.65	-	-
49	527309.48	1287826.34	-	-
50	527322.6	1287791.1	-	-
51	527341.25	1287740.18	-	-
52	527375.83	1287646.81	-	-
53	527411.81	1287553.52	-	-
54	527454.11	1287462.87	-	-
55	527472.82	1287428.51	-	-
1	527497.14	1287387.35	-	-
1	527497.14	1287387.35	-	-

ДОКУМЕНТ ПОДПИСАН
ЭЛЕКТРОННОЙ ПОДПИСЬЮ
Сертификат: 839971481847979980055521910400019784 43
Владелец: ПУБЛИЧНО-ПРАВОВАЯ КОМПАНИЯ РОСКАДАСТР
Действителен: с 24.12.2025 по 19.03.2027

полное наименование должности	инициалы, фамилия

Земельный участок
вид объекта недвижимости

Лист № 7 раздела 3.2	Всего листов раздела 3.2: 387	Всего разделов: 7	Всего листов выписки: 1122

19.02.2026г. № КУВИ-001/2026-20851695	
Кадастровый номер:	47:01:0000000:4(Единое землепользование)

1	2	3	4	5
2	527505.76	1287391.62	-	-
3	527516.39	1287375.88	-	-
4	527523.45	1287369.03	-	-
5	527544.95	1287348.9	-	-
6	527567.91	1287331.13	-	-
7	527754.35	1287107.78	-	-
8	527741.93	1287079.15	-	-
9	527696.59	1287132.45	-	-
10	527621.64	1287220.23	-	-
11	527587.61	1287261.31	-	-
12	527558.85	1287297.72	-	-
13	527532.1	1287334.32	-	-
1	527497.14	1287387.35	-	-
1	527497.14	1287387.35	-	-
2	527472.82	1287428.51	-	-
3	527454.11	1287462.87	-	-
4	527411.81	1287553.52	-	-
5	527375.83	1287646.81	-	-
6	527341.25	1287740.18	-	-
7	527322.6	1287791.1	-	-
8	527309.48	1287826.34	-	-
9	527305.64	1287836.65	-	-
10	527286.19	1287830.88	-	-
11	527279.86	1287832.11	-	-
12	527261.05	1287845.69	-	-
13	527266.32	1287834.05	-	-
14	527289.73	1287820.14	-	-
15	527292.76	1287818.33	-	-
16	527387.2	1287567.92	-	-

полное наименование должности	ДОКУМЕНТ ПОДПИСАН ЭЛЕКТРОННОЙ ПОДПИСЬЮ Сертификат: 839971481847979980055521910400019784 43 Владелец: ПУБЛИЧНО-ПРАВОВАЯ КОМПАНИЯ РОСКАДАСТР Действителен: с 24.12.2025 по 19.03.2027	инициалы, фамилия

Земельный участок
вид объекта недвижимости

Лист № 8 раздела 3.2	Всего листов раздела 3.2: 387	Всего разделов: 7	Всего листов выписки: 1122

19.02.2026г. № КУВИ-001/2026-20851695	
Кадастровый номер:	47:01:0000000:4(Единое землепользование)

1	2	3	4	5
17	527382.42	1287566.14	-	-
18	527403.11	1287507.77	-	-
19	527460.15	1287400.8	-	-
20	527570.49	1287242.79	-	-
21	527566.64	1287239.6	-	-
22	527673.77	1287112.98	-	-
23	527728.64	1287048.52	-	-
24	527741.93	1287079.15	-	-
25	527696.59	1287132.45	-	-
26	527621.64	1287220.23	-	-
27	527587.61	1287261.31	-	-
28	527558.85	1287297.72	-	-
29	527532.1	1287334.32	-	-
1	527497.14	1287387.35	-	-
1	526113.2	1290731.62	-	-
2	526018.7	1290688.77	-	-
3	526042.63	1290641.1	-	-
4	526071.48	1290583.62	-	-
5	526125.58	1290475.84	-	-
6	526142.36	1290442.4	-	-
7	526170.42	1290384.65	-	-
8	526201.42	1290320.87	-	-
9	526268.85	1290353.68	-	-
10	526292.86	1290292.82	-	-
11	526300.09	1290254.95	-	-
12	526374.76	1290135.39	-	-
13	526417.1	1290047.88	-	-
14	526412.6	1290045.7	-	-
15	526531.56	1289803.86	-	-

полное наименование должности	ДОКУМЕНТ ПОДПИСАН ЭЛЕКТРОННОЙ ПОДПИСЬЮ Сертификат: 839971481847979980055521910400019784 43 Владелец: ПУБЛИЧНО-ПРАВОВАЯ КОМПАНИЯ РОСКАДАСТР Действителен: с 24.12.2025 по 19.03.2027	инициалы, фамилия

Земельный участок
вид объекта недвижимости

Лист № 9 раздела 3.2	Всего листов раздела 3.2: 387	Всего разделов: 7	Всего листов выписки: 1122

19.02.2026г. № КУВИ-001/2026-20851695	
Кадастровый номер:	47:01:0000000:4(Единое землепользование)

1	2	3	4	5
16	526587.72	1289681.37	-	-
17	526578.67	1289677.13	-	-
18	526583.35	1289668.34	-	-
19	526588	1289659.61	-	-
20	526588.49	1289658.68	-	-
21	526599.42	1289638.16	-	-
22	526600.66	1289635.19	-	-
23	526603.13	1289629.27	-	-
24	526605.57	1289623.45	-	-
25	526670.31	1289468.59	-	-
26	526706.82	1289370.04	-	-
27	526727.83	1289300.9	-	-
28	526710.61	1289295.21	-	-
29	526736.9	1289269.33	-	-
30	526738.82	1289236.31	-	-
31	526751.27	1289205.43	-	-
32	526749.88	1289204.46	-	-
33	526753.39	1289194.45	-	-
34	526811.2	1289098.53	-	-
35	526819.51	1289090.45	-	-
36	526836.77	1289042.16	-	-
37	526855.46	1288989.89	-	-
38	526879.29	1288933.09	-	-
39	526890.69	1288906.04	-	-
40	526891.04	1288905.25	-	-
41	526898.28	1288887.88	-	-
42	526901.94	1288879.11	-	-
43	526909.72	1288860.58	-	-
44	526914.36	1288849.51	-	-

полное наименование должности	ДОКУМЕНТ ПОДПИСАН ЭЛЕКТРОННОЙ ПОДПИСЬЮ Сертификат: 839971481847979980055521910400019784 43 Владелец: ПУБЛИЧНО-ПРАВОВАЯ КОМПАНИЯ РОСКАДАСТР Действителен: с 24.12.2025 по 19.03.2027	инициалы, фамилия

Земельный участок
вид объекта недвижимости

Лист № 10 раздела 3.2	Всего листов раздела 3.2: 387	Всего разделов: 7	Всего листов выписки: 1122

19.02.2026г. № КУВИ-001/2026-20851695	
Кадастровый номер:	47:01:0000000:4(Единое землепользование)

1	2	3	4	5
45	526933.92	1288799.88	-	-
46	526936.43	1288793.98	-	-
47	526968.56	1288723.45	-	-
48	526973.89	1288711.76	-	-
49	526998.5	1288644.62	-	-
50	527019.97	1288565.22	-	-
51	527038.73	1288489.73	-	-
52	527041.02	1288469.6	-	-
53	527030.59	1288464.96	-	-
54	527038.2	1288440.57	-	-
55	527011.59	1288425.36	-	-
56	527017.65	1288398.62	-	-
57	527023.79	1288376.35	-	-
58	527024.87	1288372.45	-	-
59	527028.98	1288348.63	-	-
60	527041.15	1288294.94	-	-
61	527057.61	1288254.84	-	-
62	527087.45	1288171.73	-	-
63	527106.39	1288100.88	-	-
64	527113.47	1288080.31	-	-
65	527150.42	1288080.87	-	-
66	527164.4	1288036.09	-	-
67	527167.26	1288026.9	-	-
68	527174.07	1288005.07	-	-
69	527186.57	1287974.25	-	-
70	527190.19	1287965.33	-	-
71	527224.34	1287979.76	-	-
72	527224.63	1287978.9	-	-
73	527226.81	1287972.25	-	-

ДОКУМЕНТ ПОДПИСАН
ЭЛЕКТРОННОЙ ПОДПИСЬЮ
Сертификат: 839971481847979980055521910400019784 43
Владелец: ПУБЛИЧНО-ПРАВОВАЯ КОМПАНИЯ РОСКАДАСТР
Действителен: с 24.12.2025 по 19.03.2027

полное наименование должности	инициалы, фамилия

Земельный участок
вид объекта недвижимости

Лист № 11 раздела 3.2	Всего листов раздела 3.2: 387	Всего разделов: 7	Всего листов выписки: 1122

19.02.2026г. № КУВИ-001/2026-20851695	
Кадастровый номер:	47:01:0000000:4(Единое землепользование)

1	2	3	4	5
74	527268.9	1287867.88	-	-
75	527255.87	1287863.06	-	-
76	527253.57	1287862.21	-	-
77	527261.05	1287845.69	-	-
78	527279.86	1287832.11	-	-
79	527286.19	1287830.88	-	-
80	527305.64	1287836.65	-	-
81	527301.65	1287847.42	-	-
82	527270.29	1287932.18	-	-
83	527246.6	1287996.32	-	-
84	527239.3	1288016.07	-	-
85	527235.08	1288027.5	-	-
86	527233.5	1288031.78	-	-
87	527230.72	1288039.28	-	-
88	527198.35	1288126.7	-	-
89	527132.81	1288303.72	-	-
90	527093.82	1288409.24	-	-
91	527062.99	1288492.69	-	-
92	527028.31	1288586.5	-	-
93	526993.85	1288680.15	-	-
94	526976.69	1288726.9	-	-
95	526962.73	1288764.9	-	-
96	526929.46	1288854.77	-	-
97	526925.17	1288866.35	-	-
98	526918.22	1288885.11	-	-
99	526915.03	1288893.71	-	-
100	526908.38	1288911.68	-	-
101	526908.08	1288912.48	-	-
102	526897.92	1288939.9	-	-

ДОКУМЕНТ ПОДПИСАН
ЭЛЕКТРОННОЙ ПОДПИСЬЮ
Сертификат: 839971481847979980055521910400019784 43
Владелец: ПУБЛИЧНО-ПРАВОВАЯ КОМПАНИЯ РОСКАДАСТР
Действителен: с 24.12.2025 по 19.03.2027

полное наименование должности		инициалы, фамилия

Земельный участок
вид объекта недвижимости

Лист № 12 раздела 3.2	Всего листов раздела 3.2: 387	Всего разделов: 7	Всего листов выписки: 1122

19.02.2026г. № КУВИ-001/2026-20851695	
Кадастровый номер:	47:01:0000000:4(Единое землепользование)

1	2	3	4	5
103	526894.71	1288948.56	-	-
104	526860.16	1289042.24	-	-
105	526825.31	1289136.45	-	-
106	526750.09	1289339.55	-	-
107	526721.16	1289417.76	-	-
108	526686.35	1289511.64	-	-
109	526650.49	1289605.12	-	-
110	526641.81	1289626.44	-	-
111	526641.42	1289627.41	-	-
112	526639.44	1289632.27	-	-
113	526635.35	1289642.31	-	-
114	526634.79	1289643.68	-	-
115	526632.06	1289650.38	-	-
116	526632	1289650.53	-	-
117	526627.78	1289660.88	-	-
118	526594.42	1289737.75	-	-
119	526568.19	1289793.68	-	-
120	526527.32	1289878.41	-	-
121	526483.52	1289968.37	-	-
122	526439.6	1290058.78	-	-
123	526397.25	1290146.3	-	-
124	526344.58	1290254.84	-	-
125	526308.95	1290328.41	-	-
126	526265.04	1290418.66	-	-
127	526240.03	1290470.2	-	-
128	526232.29	1290486.13	-	-
129	526193.09	1290567.2	-	-
130	526187.48	1290578.8	-	-
131	526163.11	1290629.11	-	-

полное наименование должности	ДОКУМЕНТ ПОДПИСАН ЭЛЕКТРОННОЙ ПОДПИСЬЮ Сертификат: 839971481847979980055521910400019784 43 Владелец: ПУБЛИЧНО-ПРАВОВАЯ КОМПАНИЯ РОСКАДАСТР Действителен: с 24.12.2025 по 19.03.2027	инициалы, фамилия

Земельный участок
вид объекта недвижимости

Лист № 13 раздела 3.2	Всего листов раздела 3.2: 387	Всего разделов: 7	Всего листов выписки: 1122

19.02.2026г. № КУВИ-001/2026-20851695	
Кадастровый номер:	47:01:0000000:4(Единое землепользование)

1	2	3	4	5
132	526148.86	1290658.53	-	-
133	526140.37	1290675.92	-	-
1	526113.2	1290731.62	-	-
1	523709.95	1292736.95	-	-
2	523717.35	1292730.69	-	-
3	523725.81	1292723.52	-	-
4	523758.9	1292698.96	-	-
5	523793.7	1292676.52	-	-
6	523860.4	1292641.43	-	-
7	523870.7	1292637.45	-	-
8	523876.3	1292635.28	-	-
9	523884.27	1292632.19	-	-
10	523889.87	1292630.02	-	-
11	523917.14	1292619.45	-	-
12	523954.57	1292608	-	-
13	524004.56	1292595.9	-	-
14	524035.05	1292589.38	-	-
15	524151.38	1292564.95	-	-
16	524214.84	1292549.38	-	-
17	524266.76	1292533.49	-	-
18	524308.71	1292517.86	-	-
19	524345.02	1292502.7	-	-
20	524388.71	1292483.08	-	-
21	524419.49	1292468.58	-	-
22	524480.17	1292440.03	-	-
23	524485.6	1292437.47	-	-
24	524506.5	1292427.64	-	-
25	524516.38	1292423	-	-
26	524521.91	1292420.4	-	-

ДОКУМЕНТ ПОДПИСАН
ЭЛЕКТРОННОЙ ПОДПИСЬЮ
Сертификат: 839971481847979980055521910400019784 43
Владелец: ПУБЛИЧНО-ПРАВОВАЯ КОМПАНИЯ РОСКАДАСТР
Действителен: с 24.12.2025 по 19.03.2027

полное наименование должности	инициалы, фамилия

Земельный участок
вид объекта недвижимости

Лист № 14 раздела 3.2	Всего листов раздела 3.2: 387	Всего разделов: 7	Всего листов выписки: 1122

19.02.2026г. № КУВИ-001/2026-20851695	
Кадастровый номер:	47:01:0000000:4(Единое землепользование)

1	2	3	4	5
27	524526.36	1292418.58	-	-
28	524507.95	1292393.83	-	-
29	524498.32	1292398.36	-	-
30	524493.43	1292400.66	-	-
31	524499.93	1292408.91	-	-
32	524477.67	1292419.58	-	-
33	524472.25	1292422.17	-	-
34	524442.34	1292436.5	-	-
35	524445.82	1292443.64	-	-
36	524415.87	1292460.3	-	-
37	524328.66	1292498.55	-	-
38	524248.57	1292528.86	-	-
39	524233.66	1292520.38	-	-
40	524231.07	1292518	-	-
41	524179.93	1292532.2	-	-
42	524137.1	1292542.4	-	-
43	524138.13	1292547.29	-	-
44	524070.73	1292561.45	-	-
45	524037.3	1292572.56	-	-
46	523989.26	1292579.03	-	-
47	523944.76	1292590.09	-	-
48	523881.46	1292606.68	-	-
49	523879.74	1292607.13	-	-
50	523874.94	1292606.29	-	-
51	523870.21	1292605.46	-	-
52	523864.65	1292608.66	-	-
53	523859.42	1292611.67	-	-
54	523754.9	1292671.79	-	-
55	523744.06	1292654.98	-	-

ДОКУМЕНТ ПОДПИСАН
ЭЛЕКТРОННОЙ ПОДПИСЬЮ
Сертификат: 839971481847979980055521910400019784 43
Владелец: ПУБЛИЧНО-ПРАВОВАЯ КОМПАНИЯ РОСКАДАСТР
Действителен: с 24.12.2025 по 19.03.2027

полное наименование должности		инициалы, фамилия

Земельный участок
вид объекта недвижимости

Лист № 15 раздела 3.2	Всего листов раздела 3.2: 387	Всего разделов: 7	Всего листов выписки: 1122

19.02.2026г. № КУВИ-001/2026-20851695	
Кадастровый номер:	47:01:0000000:4(Единое землепользование)

1	2	3	4	5
56	523692.29	1292686.45	-	-
57	523686.01	1292692.73	-	-
58	523678.34	1292700.42	-	-
1	523709.95	1292736.95	-	-
1	524526.36	1292418.58	-	-
2	524528.11	1292417.65	-	-
3	524530.79	1292416.24	-	-
4	524533.56	1292414.94	-	-
5	524534.7	1292414.4	-	-
6	524536.32	1292413.64	-	-
7	524595.93	1292385.63	-	-
8	524629.79	1292369.75	-	-
9	524688.51	1292340.9	-	-
10	524724.5	1292321.44	-	-
11	524776.75	1292288.92	-	-
12	524818.52	1292259.7	-	-
13	524853.23	1292232.72	-	-
14	524882.56	1292206.22	-	-
15	524868.19	1292188.82	-	-
16	524810.25	1292234.46	-	-
17	524729.22	1292289.06	-	-
18	524630.52	1292341.54	-	-
19	524628.31	1292337.05	-	-
20	524583.21	1292358.46	-	-
21	524537.96	1292379.72	-	-
22	524518.26	1292388.98	-	-
23	524515.49	1292390.28	-	-
24	524509.96	1292392.88	-	-
25	524507.95	1292393.83	-	-

полное наименование должности	ДОКУМЕНТ ПОДПИСАН ЭЛЕКТРОННОЙ ПОДПИСЬЮ Сертификат: 839971481847979980055521910400019784 43 Владелец: ПУБЛИЧНО-ПРАВОВАЯ КОМПАНИЯ РОСКАДАСТР Действителен: с 24.12.2025 по 19.03.2027	инициалы, фамилия

Земельный участок
вид объекта недвижимости

Лист № 16 раздела 3.2	Всего листов раздела 3.2: 387	Всего разделов: 7	Всего листов выписки: 1122

19.02.2026г. № КУВИ-001/2026-20851695	
Кадастровый номер:	47:01:0000000:4(Единое землепользование)

1	2	3	4	5
1	524526.36	1292418.58	-	-
1	525141.35	1291931.03	-	-
2	525070.19	1292010.14	-	-
3	524996.55	1292091.72	-	-
4	524960.24	1292131.94	-	-
5	524932.44	1292161.01	-	-
6	524882.56	1292206.22	-	-
7	524868.19	1292188.82	-	-
8	524896.98	1292166.13	-	-
9	524942.02	1292114.82	-	-
10	525025.12	1292030.22	-	-
11	525054.87	1291989.79	-	-
12	525148.28	1291885.96	-	-
13	525249.36	1291773.52	-	-
14	525299.59	1291717.6	-	-
15	525372.05	1291637.11	-	-
16	525415.64	1291588.69	-	-
17	525421.44	1291606.7	-	-
18	525430.31	1291609.77	-	-
19	525417.48	1291624.03	-	-
20	525328.29	1291723.06	-	-
21	525264.7	1291793.85	-	-
22	525193.46	1291873.15	-	-
1	525141.35	1291931.03	-	-
1	526113.2	1290731.62	-	-
2	526081.03	1290797.57	-	-
3	526079.86	1290799.98	-	-
4	526038.38	1290885.63	-	-
5	526006.26	1290940.57	-	-

полное наименование должности	ДОКУМЕНТ ПОДПИСАН ЭЛЕКТРОННОЙ ПОДПИСЬЮ Сертификат: 839971481847979980055521910400019784 43 Владелец: ПУБЛИЧНО-ПРАВОВАЯ КОМПАНИЯ РОСКАДАСТР Действителен: с 24.12.2025 по 19.03.2027	инициалы, фамилия

Земельный участок
вид объекта недвижимости

Лист № 17 раздела 3.2	Всего листов раздела 3.2: 387	Всего разделов: 7	Всего листов выписки: 1122

19.02.2026г. № КУВИ-001/2026-20851695	
Кадастровый номер:	47:01:0000000:4(Единое землепользование)

1	2	3	4	5
6	525997.57	1290955.42	-	-
7	525969.98	1291002.62	-	-
8	525943.13	1291037.06	-	-
9	525864.38	1291126.19	-	-
10	525804.96	1291192.23	-	-
11	525748.25	1291255.63	-	-
12	525678.67	1291333.65	-	-
13	525613.09	1291406.7	-	-
14	525546.13	1291481.07	-	-
15	525463.93	1291572.42	-	-
16	525430.31	1291609.77	-	-
17	525421.44	1291606.7	-	-
18	525415.64	1291588.69	-	-
19	525472.02	1291526.05	-	-
20	525534.15	1291457	-	-
21	525601.08	1291382.65	-	-
22	525713.17	1291257.4	-	-
23	525710.16	1291253.26	-	-
24	525769.14	1291187.28	-	-
25	525859.04	1291087.28	-	-
26	525920.54	1291017.31	-	-
27	525868.08	1290970.96	-	-
28	525903.81	1290917.66	-	-
29	525928.48	1290868.51	-	-
30	526018.7	1290688.77	-	-
1	526113.2	1290731.62	-	-
1	526204.44	1290772.98	-	-
2	526181	1290819	-	-
3	526239.04	1290843.78	-	-

ДОКУМЕНТ ПОДПИСАН
ЭЛЕКТРОННОЙ ПОДПИСЬЮ
Сертификат: 839971481847979980055521910400019784 43
Владелец: ПУБЛИЧНО-ПРАВОВАЯ КОМПАНИЯ РОСКАДАСТР
Действителен: с 24.12.2025 по 19.03.2027

полное наименование должности		инициалы, фамилия

Земельный участок
вид объекта недвижимости

Лист № 18 раздела 3.2	Всего листов раздела 3.2: 387	Всего разделов: 7	Всего листов выписки: 1122

19.02.2026г. № КУВИ-001/2026-20851695	
Кадастровый номер:	47:01:0000000:4(Единое землепользование)

1	2	3	4	5
4	526217.05	1290904.42	-	-
5	526192.8	1290949.66	-	-
6	526187.76	1290958.07	-	-
7	526104.1	1291116.7	-	-
8	526067.05	1291162.75	-	-
9	525918.16	1291110.16	-	-
10	525855.98	1291179.47	-	-
11	525754.23	1291293.68	-	-
12	525750.7	1291289.92	-	-
13	525702.52	1291343.5	-	-
14	525637.78	1291415.74	-	-
15	525547.18	1291516.28	-	-
16	525523.22	1291543.16	-	-
17	525410.98	1291668.6	-	-
18	525344.17	1291742.72	-	-
19	525297.02	1291794.51	-	-
20	525291.94	1291789.8	-	-
21	525192.79	1291901.78	-	-
22	525086.87	1292018.56	-	-
23	524982.82	1292133.19	-	-
24	524930.1	1292190.12	-	-
25	524851.55	1292257.07	-	-
26	524764.49	1292317.61	-	-
27	524673.29	1292368.5	-	-
28	524677.36	1292379.94	-	-
29	524633.56	1292401.09	-	-
30	524556.79	1292436.8	-	-
31	524544	1292442.9	-	-
32	524526.36	1292418.58	-	-

ДОКУМЕНТ ПОДПИСАН
ЭЛЕКТРОННОЙ ПОДПИСЬЮ
Сертификат: 839971481847979980055521910400019784 43
Владелец: ПУБЛИЧНО-ПРАВОВАЯ КОМПАНИЯ РОСКАДАСТР
Действителен: с 24.12.2025 по 19.03.2027

полное наименование должности		инициалы, фамилия

Земельный участок
вид объекта недвижимости

Лист № 19 раздела 3.2	Всего листов раздела 3.2: 387	Всего разделов: 7	Всего листов выписки: 1122

19.02.2026г. № КУВИ-001/2026-20851695	
Кадастровый номер:	47:01:0000000:4(Единое землепользование)

1	2	3	4	5
33	524536.32	1292413.64	-	-
34	524595.93	1292385.63	-	-
35	524629.79	1292369.75	-	-
36	524688.51	1292340.9	-	-
37	524724.5	1292321.44	-	-
38	524776.75	1292288.92	-	-
39	524818.52	1292259.7	-	-
40	524853.23	1292232.72	-	-
41	524882.56	1292206.22	-	-
42	524932.44	1292161.01	-	-
43	524960.24	1292131.94	-	-
44	524996.55	1292091.72	-	-
45	525070.19	1292010.14	-	-
46	525141.35	1291931.03	-	-
47	525193.46	1291873.15	-	-
48	525264.7	1291793.85	-	-
49	525328.29	1291723.06	-	-
50	525417.48	1291624.03	-	-
51	525430.31	1291609.77	-	-
52	525463.93	1291572.42	-	-
53	525546.13	1291481.07	-	-
54	525613.09	1291406.7	-	-
55	525678.67	1291333.64	-	-
56	525748.25	1291255.63	-	-
57	525804.96	1291192.23	-	-
58	525864.38	1291126.19	-	-
59	525943.13	1291037.05	-	-
60	525969.98	1291002.62	-	-
61	525997.57	1290955.42	-	-

ДОКУМЕНТ ПОДПИСАН
ЭЛЕКТРОННОЙ ПОДПИСЬЮ
Сертификат: 839971481847979980055521910400019784 43
Владелец: ПУБЛИЧНО-ПРАВОВАЯ КОМПАНИЯ РОСКАДАСТР
Действителен: с 24.12.2025 по 19.03.2027

полное наименование должности	инициалы, фамилия

Земельный участок
вид объекта недвижимости

Лист № 20 раздела 3.2	Всего листов раздела 3.2: 387	Всего разделов: 7	Всего листов выписки: 1122

19.02.2026г. № КУВИ-001/2026-20851695	
Кадастровый номер:	47:01:0000000:4(Единое землепользование)

1	2	3	4	5
62	526006.26	1290940.57	-	-
63	526038.38	1290885.63	-	-
64	526079.86	1290799.98	-	-
65	526081.03	1290797.57	-	-
66	526113.2	1290731.62	-	-
1	526204.44	1290772.98	-	-
1	524202.24	1292572.69	-	-
2	524202.22	1292572.64	-	-
3	524069.98	1292618.98	-	-
4	524069.98	1292619.02	-	-
5	524069.96	1292619.03	-	-
6	524068.3	1292606.01	-	-
7	524063.24	1292607.28	-	-
8	524043.07	1292618.86	-	-
9	524018.79	1292618.42	-	-
10	523957.92	1292633.12	-	-
11	523898.6	1292654.28	-	-
12	523892.95	1292656.3	-	-
13	523886.5	1292658.6	-	-
14	523880.84	1292660.62	-	-
15	523871.43	1292663.97	-	-
16	523864.72	1292667.41	-	-
17	523812.64	1292695.84	-	-
18	523808.8	1292691.71	-	-
19	523787.1	1292709.24	-	-
20	523763.69	1292720.32	-	-
21	523737.93	1292739.47	-	-
22	523739.11	1292740.87	-	-
23	523737.33	1292741.97	-	-

полное наименование должности	ДОКУМЕНТ ПОДПИСАН ЭЛЕКТРОННОЙ ПОДПИСЬЮ Сертификат: 839971481847979980055521910400019784 43 Владелец: ПУБЛИЧНО-ПРАВОВАЯ КОМПАНИЯ РОСКАДАСТР Действителен: с 24.12.2025 по 19.03.2027	инициалы, фамилия

Земельный участок
вид объекта недвижимости

Лист № 21 раздела 3.2	Всего листов раздела 3.2: 387	Всего разделов: 7	Всего листов выписки: 1122

19.02.2026г. № КУВИ-001/2026-20851695	
Кадастровый номер:	47:01:0000000:4(Единое землепользование)

1	2	3	4	5
24	523739.6	1292744.85	-	-
25	523733.82	1292750.63	-	-
26	523726.88	1292757.58	-	-
27	523709.95	1292736.95	-	-
28	523717.35	1292730.69	-	-
29	523725.81	1292723.52	-	-
30	523758.9	1292698.96	-	-
31	523793.7	1292676.52	-	-
32	523860.4	1292641.43	-	-
33	523870.7	1292637.45	-	-
34	523876.3	1292635.28	-	-
35	523884.27	1292632.19	-	-
36	523889.87	1292630.02	-	-
37	523917.14	1292619.45	-	-
38	523954.57	1292608	-	-
39	524004.56	1292595.9	-	-
40	524035.05	1292589.38	-	-
41	524151.38	1292564.95	-	-
42	524214.84	1292549.38	-	-
43	524266.76	1292533.49	-	-
44	524308.71	1292517.86	-	-
45	524345.02	1292502.7	-	-
46	524388.71	1292483.08	-	-
47	524419.49	1292468.58	-	-
48	524480.17	1292440.03	-	-
49	524485.6	1292437.47	-	-
50	524506.5	1292427.64	-	-
51	524516.38	1292423	-	-
52	524521.91	1292420.4	-	-

полное наименование должности		инициалы, фамилия

ДОКУМЕНТ ПОДПИСАН
ЭЛЕКТРОННОЙ ПОДПИСЬЮ
Сертификат: 839971481847979980055521910400019784 43
Владелец: ПУБЛИЧНО-ПРАВОВАЯ КОМПАНИЯ РОСКАДАСТР
Действителен: с 24.12.2025 по 19.03.2027

Земельный участок
вид объекта недвижимости

Лист № 22 раздела 3.2	Всего листов раздела 3.2: 387	Всего разделов: 7	Всего листов выписки: 1122

19.02.2026г. № КУВИ-001/2026-20851695	
Кадастровый номер:	47:01:0000000:4(Единое землепользование)

1	2	3	4	5
53	524526.36	1292418.58	-	-
54	524544	1292442.9	-	-
55	524534.31	1292447.48	-	-
56	524497.72	1292464.8	-	-
57	524492.3	1292467.37	-	-
58	524450.4	1292487.19	-	-
59	524446.14	1292478.15	-	-
60	524414.49	1292493.05	-	-
61	524325.24	1292532.63	-	-
62	524253.78	1292558.38	-	-
1	524202.24	1292572.69	-	-
1	523709.95	1292736.95	-	-
2	523726.88	1292757.58	-	-
3	523718.91	1292765.56	-	-
4	523710.53	1292773.94	-	-
5	523706.29	1292778.19	-	-
6	523692.32	1292792.16	-	-
7	523688.08	1292796.41	-	-
8	523644.84	1292839.69	-	-
9	523634.93	1292831.27	-	-
10	523611.48	1292863.75	-	-
11	523586.25	1292902.45	-	-
12	523572.24	1292930.37	-	-
13	523536.65	1292999.21	-	-
14	523537.5	1292999.65	-	-
15	523537.34	1292999.96	-	-
16	523526.28	1293024.11	-	-
17	523507.51	1293065.12	-	-
18	523499.92	1293081.7	-	-

ДОКУМЕНТ ПОДПИСАН
ЭЛЕКТРОННОЙ ПОДПИСЬЮ
Сертификат: 839971481847979980055521910400019784 43
Владелец: ПУБЛИЧНО-ПРАВОВАЯ КОМПАНИЯ РОСКАДАСТР
Действителен: с 24.12.2025 по 19.03.2027

полное наименование должности		инициалы, фамилия

Земельный участок
вид объекта недвижимости

Лист № 23 раздела 3.2	Всего листов раздела 3.2: 387	Всего разделов: 7	Всего листов выписки: 1122

19.02.2026г. № КУВИ-001/2026-20851695	
Кадастровый номер:	47:01:0000000:4(Единое землепользование)

1	2	3	4	5
19	523493.98	1293094.38	-	-
20	523483.8	1293116.12	-	-
21	523438.65	1293212.58	-	-
22	523428.38	1293208.45	-	-
23	523473.41	1293109.75	-	-
24	523475.75	1293104.62	-	-
25	523498.56	1293055.51	-	-
26	523513.37	1293023	-	-
27	523515.51	1293018.33	-	-
28	523537.34	1292970.72	-	-
29	523538.78	1292967.91	-	-
30	523542.36	1292960.97	-	-
31	523575.45	1292896.77	-	-
32	523591.72	1292870.37	-	-
33	523628.1	1292820.98	-	-
34	523652.06	1292792.09	-	-
35	523664.77	1292779.67	-	-
36	523668.12	1292776.32	-	-
37	523672.36	1292772.08	-	-
38	523676.63	1292767.81	-	-
39	523680.88	1292763.56	-	-
40	523689.24	1292755.19	-	-
41	523689.96	1292754.47	-	-
42	523693.81	1292750.62	-	-
43	523701.32	1292744.26	-	-
1	523709.95	1292736.95	-	-
1	523709.95	1292736.95	-	-
2	523701.32	1292744.26	-	-
3	523693.81	1292750.62	-	-

ДОКУМЕНТ ПОДПИСАН
ЭЛЕКТРОННОЙ ПОДПИСЬЮ
Сертификат: 839971481847979980055521910400019784 43
Владелец: ПУБЛИЧНО-ПРАВОВАЯ КОМПАНИЯ РОСКАДАСТР
Действителен: с 24.12.2025 по 19.03.2027

полное наименование должности		инициалы, фамилия

Земельный участок
вид объекта недвижимости

Лист № 24 раздела 3.2	Всего листов раздела 3.2: 387	Всего разделов: 7	Всего листов выписки: 1122

19.02.2026г. № КУВИ-001/2026-20851695	
Кадастровый номер:	47:01:0000000:4(Единое землепользование)

1	2	3	4	5
4	523689.96	1292754.47	-	-
5	523689.24	1292755.19	-	-
6	523680.88	1292763.56	-	-
7	523676.63	1292767.81	-	-
8	523672.36	1292772.08	-	-
9	523668.12	1292776.32	-	-
10	523664.77	1292779.67	-	-
11	523652.06	1292792.09	-	-
12	523628.1	1292820.98	-	-
13	523591.72	1292870.37	-	-
14	523575.45	1292896.77	-	-
15	523542.36	1292960.97	-	-
16	523538.78	1292967.91	-	-
17	523537.34	1292970.72	-	-
18	523515.51	1293018.33	-	-
19	523513.37	1293023	-	-
20	523498.56	1293055.51	-	-
21	523475.75	1293104.62	-	-
22	523473.41	1293109.75	-	-
23	523428.38	1293208.45	-	-
24	523416.35	1293203.61	-	-
25	523463.76	1293102.32	-	-
26	523472.24	1293084.21	-	-
27	523479	1293069.5	-	-
28	523479.87	1293070.16	-	-
29	523493.2	1293038.56	-	-
30	523505.06	1293012.73	-	-
31	523515.53	1292989.93	-	-
32	523533.21	1292954.76	-	-

полное наименование должности	ДОКУМЕНТ ПОДПИСАН ЭЛЕКТРОННОЙ ПОДПИСЬЮ Сертификат: 839971481847979980055521910400019784 43 Владелец: ПУБЛИЧНО-ПРАВОВАЯ КОМПАНИЯ РОСКАДАСТР Действителен: с 24.12.2025 по 19.03.2027	инициалы, фамилия

Земельный участок
вид объекта недвижимости

Лист № 25 раздела 3.2	Всего листов раздела 3.2: 387	Всего разделов: 7	Всего листов выписки: 1122

19.02.2026г. № КУВИ-001/2026-20851695	
Кадастровый номер:	47:01:0000000:4(Единое землепользование)

1	2	3	4	5
33	523536.74	1292947.73	-	-
34	523565.79	1292889.91	-	-
35	523574.09	1292878.09	-	-
36	523590.08	1292854.78	-	-
37	523595.47	1292844.93	-	-
38	523609.03	1292809.24	-	-
39	523587.71	1292791.1	-	-
40	523655.2	1292723.56	-	-
41	523659.49	1292719.28	-	-
42	523659.84	1292718.93	-	-
43	523664	1292714.76	-	-
44	523671.1	1292707.66	-	-
45	523678.34	1292700.42	-	-
1	523709.95	1292736.95	-	-
1	521688.59	1293198.68	-	-
2	521588.09	1293232.74	-	-
3	521547.98	1293253.25	-	-
4	521441.79	1293307.56	-	-
5	521325.04	1293372.12	-	-
6	521188.87	1293453.35	-	-
7	521136.56	1293505.69	-	-
8	521111.96	1293544.78	-	-
9	521096.99	1293576.33	-	-
10	521088.93	1293603.97	-	-
11	521083.27	1293653.29	-	-
12	521083.49	1293663.45	-	-
13	521083.66	1293671.45	-	-
14	521085.22	1293743.31	-	-
15	521087.67	1293818.32	-	-

полное наименование должности	ДОКУМЕНТ ПОДПИСАН ЭЛЕКТРОННОЙ ПОДПИСЬЮ Сертификат: 839971481847979980055521910400019784 43 Владелец: ПУБЛИЧНО-ПРАВОВАЯ КОМПАНИЯ РОСКАДАСТР Действителен: с 24.12.2025 по 19.03.2027	инициалы, фамилия

Земельный участок
вид объекта недвижимости

Лист № 26 раздела 3.2	Всего листов раздела 3.2: 387	Всего разделов: 7	Всего листов выписки: 1122

19.02.2026г. № КУВИ-001/2026-20851695	
Кадастровый номер:	47:01:0000000:4(Единое землепользование)

1	2	3	4	5
16	521088.64	1293894.88	-	-
17	521082.02	1293957.38	-	-
18	521077.38	1293980.87	-	-
19	521056.44	1294046.1	-	-
20	521024.5	1294108.73	-	-
21	520976.58	1294176.24	-	-
22	520939.74	1294213.3	-	-
23	520902.99	1294242.67	-	-
24	520897.02	1294247.45	-	-
25	520894.76	1294249.26	-	-
26	520826.63	1294286.98	-	-
27	520761.8	1294314.91	-	-
28	520759.64	1294315.84	-	-
29	520754.43	1294318.05	-	-
30	520737.52	1294325.2	-	-
31	520732	1294327.54	-	-
32	520651.38	1294361.68	-	-
33	520597	1294384.51	-	-
34	520568.74	1294396.37	-	-
35	520582.45	1294399.94	-	-
36	520607.61	1294389.66	-	-
37	520633.5	1294396.14	-	-
38	520729.23	1294355.43	-	-
39	520725.84	1294347.39	-	-
40	520738.31	1294342.2	-	-
41	520743.82	1294339.83	-	-
42	520756.26	1294334.6	-	-
43	520759.6	1294342.52	-	-
44	520763.26	1294340.96	-	-

полное наименование должности	ДОКУМЕНТ ПОДПИСАН ЭЛЕКТРОННОЙ ПОДПИСЬЮ Сертификат: 839971481847979980055521910400019784 43 Владелец: ПУБЛИЧНО-ПРАВОВАЯ КОМПАНИЯ РОСКАДАСТР Действителен: с 24.12.2025 по 19.03.2027	инициалы, фамилия

Земельный участок
вид объекта недвижимости

Лист № 27 раздела 3.2	Всего листов раздела 3.2: 387	Всего разделов: 7	Всего листов выписки: 1122

19.02.2026г. № КУВИ-001/2026-20851695	
Кадастровый номер:	47:01:0000000:4(Единое землепользование)

1	2	3	4	5
45	520770.63	1294337.83	-	-
46	520838.61	1294308.92	-	-
47	520910.57	1294268.57	-	-
48	520917.4	1294263.01	-	-
49	520923.72	1294257.86	-	-
50	520938.06	1294246.19	-	-
51	520926.12	1294232.34	-	-
52	520954.56	1294205.02	-	-
53	520981.45	1294176.84	-	-
54	521037.33	1294103.63	-	-
55	521050.06	1294112.59	-	-
56	521064.79	1294074.44	-	-
57	521072.29	1294056	-	-
58	521074.6	1294050.46	-	-
59	521102.93	1293956.52	-	-
60	521087.26	1293953.07	-	-
61	521088.81	1293947.13	-	-
62	521090.28	1293940.66	-	-
63	521091.96	1293932.94	-	-
64	521095.6	1293914.73	-	-
65	521096.1	1293909.33	-	-
66	521100.38	1293892.97	-	-
67	521100.12	1293892.21	-	-
68	521098.41	1293883.87	-	-
69	521098.73	1293863	-	-
70	521096.13	1293787.54	-	-
71	521095.41	1293764.85	-	-
72	521095.14	1293755.02	-	-
73	521095	1293750.02	-	-

полное наименование должности		инициалы, фамилия

ДОКУМЕНТ ПОДПИСАН
ЭЛЕКТРОННОЙ ПОДПИСЬЮ
Сертификат: 839971481847979980055521910400019784 43
Владелец: ПУБЛИЧНО-ПРАВОВАЯ КОМПАНИЯ РОСКАДАСТР
Действителен: с 24.12.2025 по 19.03.2027

Земельный участок
вид объекта недвижимости

Лист № 28 раздела 3.2	Всего листов раздела 3.2: 387	Всего разделов: 7	Всего листов выписки: 1122

19.02.2026г. № КУВИ-001/2026-20851695	
Кадастровый номер:	47:01:0000000:4(Единое землепользование)

1	2	3	4	5
74	521092.83	1293670.58	-	-
75	521089.35	1293663.32	-	-
76	521086.9	1293658.22	-	-
77	521087.82	1293648.77	-	-
78	521099.34	1293591.58	-	-
79	521104	1293570.82	-	-
80	521132.05	1293529.68	-	-
81	521139.89	1293522.74	-	-
82	521133.68	1293515.28	-	-
83	521152.15	1293495.4	-	-
84	521175.99	1293475.45	-	-
85	521203.55	1293455.28	-	-
86	521204.85	1293457.49	-	-
87	521249.16	1293433.06	-	-
88	521264.85	1293425.07	-	-
89	521286.76	1293414.75	-	-
90	521290.73	1293412.92	-	-
91	521312.14	1293403.08	-	-
92	521314.5	1293402.26	-	-
93	521347.93	1293390.66	-	-
94	521359.23	1293386.85	-	-
95	521368.79	1293383.74	-	-
96	521372.52	1293382.34	-	-
97	521372	1293380.77	-	-
98	521382.4	1293377.32	-	-
99	521405.57	1293372.35	-	-
100	521412.66	1293368.71	-	-
101	521417.81	1293366.39	-	-
102	521432.95	1293361.24	-	-

ДОКУМЕНТ ПОДПИСАН
ЭЛЕКТРОННОЙ ПОДПИСЬЮ
Сертификат: 839971481847979980055521910400019784 43
Владелец: ПУБЛИЧНО-ПРАВОВАЯ КОМПАНИЯ РОСКАДАСТР
Действителен: с 24.12.2025 по 19.03.2027

полное наименование должности		инициалы, фамилия

Земельный участок
вид объекта недвижимости

Лист № 29 раздела 3.2	Всего листов раздела 3.2: 387	Всего разделов: 7	Всего листов выписки: 1122

19.02.2026г. № КУВИ-001/2026-20851695	
Кадастровый номер:	47:01:0000000:4(Единое землепользование)

1	2	3	4	5
103	521449.25	1293358.43	-	-
104	521477.98	1293348.2	-	-
105	521521.93	1293335.1	-	-
106	521519.93	1293328.63	-	-
107	521533.42	1293324.71	-	-
108	521620.05	1293296.32	-	-
109	521630.6	1293292.83	-	-
110	521630.11	1293291.36	-	-
111	521629.63	1293289.89	-	-
112	521619.51	1293293.23	-	-
113	521532.52	1293321.75	-	-
114	521519.02	1293325.66	-	-
115	521518.61	1293324.52	-	-
116	521508.2	1293327.02	-	-
117	521489.07	1293331.7	-	-
118	521465.13	1293339.2	-	-
119	521464.44	1293339.44	-	-
120	521459.7	1293325.82	-	-
121	521594.55	1293253.41	-	-
122	521743.31	1293202.67	-	-
123	521804.56	1293181.77	-	-
124	521786.48	1293176.08	-	-
125	521752.86	1293183.53	-	-
126	521697.24	1293196.01	-	-
1	521688.59	1293198.68	-	-
1	521688.59	1293198.68	-	-
2	521588.09	1293232.74	-	-
3	521547.98	1293253.25	-	-
4	521441.79	1293307.56	-	-

ДОКУМЕНТ ПОДПИСАН
ЭЛЕКТРОННОЙ ПОДПИСЬЮ
Сертификат: 839971481847979980055521910400019784 43
Владелец: ПУБЛИЧНО-ПРАВОВАЯ КОМПАНИЯ РОСКАДАСТР
Действителен: с 24.12.2025 по 19.03.2027

полное наименование должности	инициалы, фамилия

Земельный участок
вид объекта недвижимости

Лист № 30 раздела 3.2	Всего листов раздела 3.2: 387	Всего разделов: 7	Всего листов выписки: 1122

19.02.2026г. № КУВИ-001/2026-20851695	
Кадастровый номер:	47:01:0000000:4(Единое землепользование)

1	2	3	4	5
5	521325.04	1293372.12	-	-
6	521188.87	1293453.35	-	-
7	521136.56	1293505.69	-	-
8	521111.96	1293544.78	-	-
9	521096.99	1293576.33	-	-
10	521088.93	1293603.97	-	-
11	521083.27	1293653.29	-	-
12	521083.49	1293663.45	-	-
13	521083.66	1293671.45	-	-
14	521085.22	1293743.31	-	-
15	521087.67	1293818.32	-	-
16	521088.64	1293894.88	-	-
17	521082.02	1293957.38	-	-
18	521077.38	1293980.87	-	-
19	521056.44	1294046.1	-	-
20	521024.5	1294108.73	-	-
21	520976.58	1294176.24	-	-
22	520939.74	1294213.3	-	-
23	520902.99	1294242.67	-	-
24	520897.02	1294247.45	-	-
25	520894.76	1294249.26	-	-
26	520826.63	1294286.98	-	-
27	520761.8	1294314.91	-	-
28	520759.64	1294315.84	-	-
29	520754.43	1294318.05	-	-
30	520737.52	1294325.2	-	-
31	520732	1294327.54	-	-
32	520651.38	1294361.68	-	-
33	520597	1294384.51	-	-

ДОКУМЕНТ ПОДПИСАН
ЭЛЕКТРОННОЙ ПОДПИСЬЮ
Сертификат: 839971481847979980055521910400019784 43
Владелец: ПУБЛИЧНО-ПРАВОВАЯ КОМПАНИЯ РОСКАДАСТР
Действителен: с 24.12.2025 по 19.03.2027

полное наименование должности		инициалы, фамилия

Земельный участок
вид объекта недвижимости

Лист № 31 раздела 3.2	Всего листов раздела 3.2: 387	Всего разделов: 7	Всего листов выписки: 1122

19.02.2026г. № КУВИ-001/2026-20851695	
Кадастровый номер:	47:01:0000000:4(Единое землепользование)

1	2	3	4	5
34	520568.74	1294396.37	-	-
35	520559.84	1294394.26	-	-
36	520566.89	1294390.78	-	-
37	520585.92	1294379.12	-	-
38	520622.67	1294362.77	-	-
39	520622.35	1294362.03	-	-
40	520701.09	1294322.11	-	-
41	520717.25	1294315.72	-	-
42	520725.45	1294312.04	-	-
43	520726.24	1294312.08	-	-
44	520731.49	1294310.27	-	-
45	520732.32	1294309.51	-	-
46	520745.69	1294309.04	-	-
47	520750.4	1294307.62	-	-
48	520758.1	1294305.3	-	-
49	520788.01	1294296.3	-	-
50	520834	1294277.1	-	-
51	520891.52	1294243.26	-	-
52	520897.41	1294238.58	-	-
53	520913.48	1294225.82	-	-
54	520939.56	1294205.31	-	-
55	520947.03	1294196.14	-	-
56	520985.01	1294155.2	-	-
57	520997.99	1294135.31	-	-
58	521001.47	1294130.03	-	-
59	521026.57	1294094.57	-	-
60	521026.78	1294094.77	-	-
61	521039.73	1294068.68	-	-
62	521049.11	1294050.18	-	-

полное наименование должности	ДОКУМЕНТ ПОДПИСАН ЭЛЕКТРОННОЙ ПОДПИСЬЮ Сертификат: 839971481847979980055521910400019784 43 Владелец: ПУБЛИЧНО-ПРАВОВАЯ КОМПАНИЯ РОСКАДАСТР Действителен: с 24.12.2025 по 19.03.2027	инициалы, фамилия

Земельный участок
вид объекта недвижимости

Лист № 32 раздела 3.2	Всего листов раздела 3.2: 387	Всего разделов: 7	Всего листов выписки: 1122

19.02.2026г. № КУВИ-001/2026-20851695	
Кадастровый номер:	47:01:0000000:4(Единое землепользование)

1	2	3	4	5
63	521050.99	1294044.3	-	-
64	521053.82	1294038.22	-	-
65	521062.52	1294015.32	-	-
66	521062.98	1294012.99	-	-
67	521063.77	1294011.64	-	-
68	521063.92	1294009.94	-	-
69	521081.02	1293936.46	-	-
70	521083.39	1293901.07	-	-
71	521081.93	1293826.81	-	-
72	521081.88	1293823.13	-	-
73	521081.83	1293821.56	-	-
74	521079.06	1293680.54	-	-
75	521078.91	1293669.31	-	-
76	521078.88	1293667.17	-	-
77	521078.81	1293665.35	-	-
78	521078.71	1293663.21	-	-
79	521078.48	1293651.4	-	-
80	521079.46	1293643.11	-	-
81	521084.9	1293604.6	-	-
82	521090.03	1293583.02	-	-
83	521110.65	1293534.82	-	-
84	521125.2	1293499.67	-	-
85	521185.9	1293419.3	-	-
86	521243.43	1293387.63	-	-
87	521266.59	1293374.89	-	-
88	521267.99	1293374.12	-	-
89	521268.45	1293373.88	-	-
90	521292	1293361.36	-	-
91	521421.33	1293292.6	-	-

ДОКУМЕНТ ПОДПИСАН
ЭЛЕКТРОННОЙ ПОДПИСЬЮ
Сертификат: 839971481847979980055521910400019784 43
Владелец: ПУБЛИЧНО-ПРАВОВАЯ КОМПАНИЯ РОСКАДАСТР
Действителен: с 24.12.2025 по 19.03.2027

полное наименование должности	инициалы, фамилия

Земельный участок
вид объекта недвижимости

Лист № 33 раздела 3.2	Всего листов раздела 3.2: 387	Всего разделов: 7	Всего листов выписки: 1122

19.02.2026г. № КУВИ-001/2026-20851695	
Кадастровый номер:	47:01:0000000:4(Единое землепользование)

1	2	3	4	5
92	521424.18	1293291.08	-	-
93	521459.91	1293272.09	-	-
94	521457.65	1293276.59	-	-
95	521453.41	1293285.01	-	-
96	521461.25	1293283.68	-	-
97	521477.2	1293271.58	-	-
98	521527.9	1293233.1	-	-
99	521528.51	1293232.78	-	-
100	521527.84	1293233.37	-	-
101	521561.88	1293215.6	-	-
102	521573.88	1293212.46	-	-
103	521575.37	1293211.53	-	-
104	521590.12	1293204.84	-	-
105	521604.99	1293199.23	-	-
106	521605.51	1293200.62	-	-
107	521617.45	1293196.12	-	-
108	521620.74	1293204.37	-	-
109	521623.11	1293210.16	-	-
110	521638.79	1293206.08	-	-
111	521657.64	1293201.38	-	-
112	521684.39	1293195.73	-	-
113	521781.08	1293174.39	-	-
114	521786.48	1293176.08	-	-
115	521752.86	1293183.53	-	-
116	521697.24	1293196.01	-	-
1	521688.59	1293198.68	-	-
1	523428.38	1293208.45	-	-
2	523412.45	1293243.38	-	-
3	523386.87	1293298.99	-	-

ДОКУМЕНТ ПОДПИСАН
ЭЛЕКТРОННОЙ ПОДПИСЬЮ
Сертификат: 839971481847979980055521910400019784 43
Владелец: ПУБЛИЧНО-ПРАВОВАЯ КОМПАНИЯ РОСКАДАСТР
Действителен: с 24.12.2025 по 19.03.2027

полное наименование должности		инициалы, фамилия

Земельный участок
вид объекта недвижимости

Лист № 34 раздела 3.2	Всего листов раздела 3.2: 387	Всего разделов: 7	Всего листов выписки: 1122

19.02.2026г. № КУВИ-001/2026-20851695	
Кадастровый номер:	47:01:0000000:4(Единое землепользование)

1	2	3	4	5
4	523379.96	1293314.01	-	-
5	523336.08	1293400.96	-	-
6	523306.24	1293457.42	-	-
7	523296.43	1293475.62	-	-
8	523279.97	1293508.84	-	-
9	523267.27	1293536.28	-	-
10	523258.2	1293560.71	-	-
11	523246.07	1293607.51	-	-
12	523230.79	1293677.93	-	-
13	523230.4	1293679.7	-	-
14	523228.7	1293687.55	-	-
15	523228.66	1293687.73	-	-
16	523227.01	1293695.32	-	-
17	523208.95	1293781.55	-	-
18	523197.5	1293836.22	-	-
19	523157.59	1294020.4	-	-
20	523138.46	1294099.71	-	-
21	523121.14	1294163.26	-	-
22	523117.64	1294173.31	-	-
23	523115.62	1294179.09	-	-
24	523115	1294180.89	-	-
25	523113.64	1294184.77	-	-
26	523111.06	1294192.18	-	-
27	523110.17	1294194.74	-	-
28	523109.16	1294197.89	-	-
29	523108.62	1294199.59	-	-
30	523106.18	1294207.24	-	-
31	523105.74	1294208.62	-	-
32	523103.29	1294216.27	-	-

ДОКУМЕНТ ПОДПИСАН
ЭЛЕКТРОННОЙ ПОДПИСЬЮ
Сертификат: 839971481847979980055521910400019784 43
Владелец: ПУБЛИЧНО-ПРАВОВАЯ КОМПАНИЯ РОСКАДАСТР
Действителен: с 24.12.2025 по 19.03.2027

полное наименование должности	инициалы, фамилия

Земельный участок
вид объекта недвижимости

Лист № 35 раздела 3.2	Всего листов раздела 3.2: 387	Всего разделов: 7	Всего листов выписки: 1122

19.02.2026г. № КУВИ-001/2026-20851695	
Кадастровый номер:	47:01:0000000:4(Единое землепользование)

1	2	3	4	5
33	523100.91	1294223.72	-	-
34	523038.91	1294206.95	-	-
35	523038.05	1294201.44	-	-
36	523036.7	1294192.93	-	-
37	523036.5	1294191.62	-	-
38	523035.15	1294183.12	-	-
39	523034.68	1294180.1	-	-
40	523033.67	1294173.69	-	-
41	523031.99	1294163.06	-	-
42	523031.24	1294158.35	-	-
43	523030.96	1294156.58	-	-
44	523029.88	1294149.7	-	-
45	523019.95	1294086.81	-	-
46	523046.57	1294037.32	-	-
47	523062.18	1294017.84	-	-
48	523073.71	1294020.28	-	-
49	523084.87	1293965.59	-	-
50	523077.18	1293963.42	-	-
51	523088.2	1293911.37	-	-
52	523085.32	1293904.51	-	-
53	523101.5	1293826.46	-	-
54	523130.4	1293833.29	-	-
55	523133.65	1293816.73	-	-
56	523136.17	1293816.62	-	-
57	523136.34	1293810.24	-	-
58	523118.51	1293806.35	-	-
59	523120.42	1293797.62	-	-
60	523136.57	1293801.15	-	-
61	523139.1	1293779.73	-	-

ДОКУМЕНТ ПОДПИСАН
ЭЛЕКТРОННОЙ ПОДПИСЬЮ
Сертификат: 839971481847979980055521910400019784 43
Владелец: ПУБЛИЧНО-ПРАВОВАЯ КОМПАНИЯ РОСКАДАСТР
Действителен: с 24.12.2025 по 19.03.2027

полное наименование должности		инициалы, фамилия

Земельный участок
вид объекта недвижимости

Лист № 36 раздела 3.2	Всего листов раздела 3.2: 387	Всего разделов: 7	Всего листов выписки: 1122

19.02.2026г. № КУВИ-001/2026-20851695	
Кадастровый номер:	47:01:0000000:4(Единое землепользование)

1	2	3	4	5
62	523140.86	1293754.67	-	-
63	523162.09	1293705.65	-	-
64	523166.38	1293705.1	-	-
65	523185.55	1293653.39	-	-
66	523195.26	1293627.19	-	-
67	523291.91	1293444.05	-	-
68	523346.79	1293345.15	-	-
69	523378.13	1293285.26	-	-
70	523416.35	1293203.61	-	-
1	523428.38	1293208.45	-	-
1	520067.71	1295466.52	-	-
2	520069.05	1295466.9	-	-
3	520083.63	1295415.14	-	-
4	520082.29	1295414.76	-	-
1	520067.71	1295466.52	-	-
1	520272.58	1296189.89	-	-
2	520272.47	1296189.98	-	-
3	520159.25	1295940.82	-	-
4	520038.82	1295676.85	-	-
5	519952.45	1295482.4	-	-
6	519941.35	1295444.75	-	-
7	519933.33	1295398.45	-	-
8	519940.34	1295268.44	-	-
9	519965	1295272.75	-	-
10	519963	1295279.91	-	-
11	519958.11	1295400.19	-	-
12	519966.11	1295440.53	-	-
13	519976.55	1295476.24	-	-
14	520003.01	1295539.07	-	-

ДОКУМЕНТ ПОДПИСАН
ЭЛЕКТРОННОЙ ПОДПИСЬЮ
Сертификат: 839971481847979980055521910400019784 43
Владелец: ПУБЛИЧНО-ПРАВОВАЯ КОМПАНИЯ РОСКАДАСТР
Действителен: с 24.12.2025 по 19.03.2027

полное наименование должности	инициалы, фамилия

Земельный участок
вид объекта недвижимости

Лист № 37 раздела 3.2	Всего листов раздела 3.2: 387	Всего разделов: 7	Всего листов выписки: 1122

19.02.2026г. № КУВИ-001/2026-20851695	
Кадастровый номер:	47:01:0000000:4(Единое землепользование)

1	2	3	4	5
15	520022.96	1295582.61	-	-
16	520041.16	1295530.44	-	-
17	520051.16	1295496.26	-	-
18	520061.42	1295469.03	-	-
19	520081.04	1295398.88	-	-
20	520098.95	1295403.98	-	-
21	520076.66	1295482.24	-	-
22	520074.27	1295503.85	-	-
23	520054.12	1295571.85	-	-
24	520055.33	1295581	-	-
25	520047.13	1295635.34	-	-
26	520089.41	1295727.6	-	-
27	520216.62	1296005.86	-	-
28	520214.44	1296006.82	-	-
29	520209.11	1296009.5	-	-
30	520290.32	1296170.97	-	-
31	520291.71	1296170.1	-	-
32	520292.8	1296172.46	-	-
33	520293.9	1296174.87	-	-
1	520272.58	1296189.89	-	-
1	520120.52	1294935.19	-	-
2	520186.78	1294827.81	-	-
3	520272.88	1294693.83	-	-
4	520286.08	1294676.33	-	-
5	520353.52	1294587	-	-
6	520405.66	1294519.53	-	-
7	520437.77	1294482.17	-	-
8	520525.51	1294417.92	-	-
9	520544.76	1294408.32	-	-

полное наименование должности	ДОКУМЕНТ ПОДПИСАН ЭЛЕКТРОННОЙ ПОДПИСЬЮ Сертификат: 839971481847979980055521910400019784 43 Владелец: ПУБЛИЧНО-ПРАВОВАЯ КОМПАНИЯ РОСКАДАСТР Действителен: с 24.12.2025 по 19.03.2027	инициалы, фамилия

Земельный участок
вид объекта недвижимости

Лист № 38 раздела 3.2	Всего листов раздела 3.2: 387	Всего разделов: 7	Всего листов выписки: 1122

19.02.2026г. № КУВИ-001/2026-20851695	
Кадастровый номер:	47:01:0000000:4(Единое землепользование)

1	2	3	4	5
10	520568.74	1294396.37	-	-
11	520582.45	1294399.94	-	-
12	520555.96	1294410.76	-	-
13	520583.14	1294417.56	-	-
14	520536.74	1294440.19	-	-
15	520525.59	1294445.54	-	-
16	520487.37	1294470.9	-	-
17	520453.04	1294502.88	-	-
18	520425.55	1294535	-	-
19	520421.64	1294534.08	-	-
20	520316.75	1294666.26	-	-
21	520296.88	1294685.32	-	-
22	520275.26	1294706.05	-	-
23	520266.72	1294718.38	-	-
24	520152.24	1294897.15	-	-
25	520121.4	1294971.26	-	-
26	520125.39	1294973.55	-	-
27	520069.05	1295068.82	-	-
28	520020.92	1295143.76	-	-
29	520000.02	1295179.5	-	-
30	519979.73	1295225.8	-	-
31	519965	1295272.75	-	-
32	519940.34	1295268.44	-	-
33	519954.98	1295216.74	-	-
34	519976.08	1295168.49	-	-
35	520010.1	1295110.76	-	-
36	520049.28	1295048.29	-	-
1	520120.52	1294935.19	-	-
1	520272.58	1296189.89	-	-

ДОКУМЕНТ ПОДПИСАН
ЭЛЕКТРОННОЙ ПОДПИСЬЮ
Сертификат: 839971481847979980055521910400019784 43
Владелец: ПУБЛИЧНО-ПРАВОВАЯ КОМПАНИЯ РОСКАДАСТР
Действителен: с 24.12.2025 по 19.03.2027

полное наименование должности	инициалы, фамилия

Земельный участок
вид объекта недвижимости

Лист № 39 раздела 3.2	Всего листов раздела 3.2: 387	Всего разделов: 7	Всего листов выписки: 1122

19.02.2026г. № КУВИ-001/2026-20851695	
Кадастровый номер:	47:01:0000000:4(Единое землепользование)

1	2	3	4	5
2	520293.9	1296174.87	-	-
3	520294.94	1296177.16	-	-
4	520431.66	1296476.18	-	-
5	520478.92	1296514.45	-	-
6	520484.21	1296565.8	-	-
7	520519.51	1296605.79	-	-
8	520537.09	1296619.56	-	-
9	520590.13	1296659.84	-	-
10	520646.04	1296688.24	-	-
11	520696.91	1296703.32	-	-
12	520711.37	1296705.66	-	-
13	520723.92	1296707.69	-	-
14	520706.57	1296730.67	-	-
15	520695.18	1296728.27	-	-
16	520688.48	1296726.86	-	-
17	520663.1	1296720.2	-	-
18	520638.21	1296712.27	-	-
19	520597.08	1296694.63	-	-
20	520557.75	1296671.12	-	-
21	520527.02	1296646.7	-	-
22	520508.94	1296630.87	-	-
23	520462.57	1296579.13	-	-
24	520415.11	1296499.08	-	-
25	520350.28	1296357.7	-	-
1	520272.58	1296189.89	-	-
1	520120.52	1294935.19	-	-
2	520049.28	1295048.29	-	-
3	520010.1	1295110.76	-	-
4	519976.08	1295168.49	-	-

ДОКУМЕНТ ПОДПИСАН
ЭЛЕКТРОННОЙ ПОДПИСЬЮ
Сертификат: 839971481847979980055521910400019784 43
Владелец: ПУБЛИЧНО-ПРАВОВАЯ КОМПАНИЯ РОСКАДАСТР
Действителен: с 24.12.2025 по 19.03.2027

полное наименование должности	инициалы, фамилия

Земельный участок
вид объекта недвижимости

Лист № 40 раздела 3.2	Всего листов раздела 3.2: 387	Всего разделов: 7	Всего листов выписки: 1122

19.02.2026г. № КУВИ-001/2026-20851695	
Кадастровый номер:	47:01:0000000:4(Единое землепользование)

1	2	3	4	5
5	519954.98	1295216.74	-	-
6	519940.34	1295268.44	-	-
7	519933.33	1295398.45	-	-
8	519941.35	1295444.75	-	-
9	519952.45	1295482.4	-	-
10	520038.82	1295676.85	-	-
11	520159.25	1295940.82	-	-
12	520272.47	1296189.98	-	-
13	520272.58	1296189.89	-	-
14	520350.28	1296357.7	-	-
15	520415.11	1296499.08	-	-
16	520462.57	1296579.13	-	-
17	520508.94	1296630.87	-	-
18	520527.02	1296646.7	-	-
19	520557.75	1296671.12	-	-
20	520597.08	1296694.63	-	-
21	520638.21	1296712.27	-	-
22	520663.1	1296720.2	-	-
23	520688.48	1296726.86	-	-
24	520695.18	1296728.27	-	-
25	520706.57	1296730.67	-	-
26	520676.81	1296773.71	-	-
27	520666.8	1296767.89	-	-
28	520660.25	1296764.08	-	-
29	520665.51	1296752	-	-
30	520629.44	1296735.4	-	-
31	520554.61	1296698.32	-	-
32	520500.77	1296656.71	-	-
33	520481.79	1296638.61	-	-

полное наименование должности	ДОКУМЕНТ ПОДПИСАН ЭЛЕКТРОННОЙ ПОДПИСЬЮ Сертификат: 839971481847979980055521910400019784 43 Владелец: ПУБЛИЧНО-ПРАВОВАЯ КОМПАНИЯ РОСКАДАСТР Действителен: с 24.12.2025 по 19.03.2027	инициалы, фамилия

Земельный участок
вид объекта недвижимости

Лист № 41 раздела 3.2	Всего листов раздела 3.2: 387	Всего разделов: 7	Всего листов выписки: 1122

19.02.2026г. № КУВИ-001/2026-20851695	
Кадастровый номер:	47:01:0000000:4(Единое землепользование)

1	2	3	4	5
34	520441.41	1296591.64	-	-
35	520417.28	1296551.65	-	-
36	520403.86	1296528.06	-	-
37	520405.34	1296527.28	-	-
38	520410.83	1296524.17	-	-
39	520367.83	1296439.82	-	-
40	520350.74	1296398.1	-	-
41	520350.83	1296398.07	-	-
42	520350.01	1296396.09	-	-
43	520260.85	1296199.78	-	-
44	520257.82	1296191.23	-	-
45	520163.64	1295989.39	-	-
46	520155.9	1295993.07	-	-
47	520152.1	1295984.74	-	-
48	520152.04	1295984.77	-	-
49	520044.08	1295748.46	-	-
50	519956.89	1295558.37	-	-
51	519928.51	1295490.1	-	-
52	519916.93	1295449.49	-	-
53	519908.17	1295397.89	-	-
54	519914.9	1295266.25	-	-
55	519932.57	1295205.02	-	-
56	519955.38	1295154.34	-	-
57	519968.24	1295161.74	-	-
58	519988.92	1295125.82	-	-
59	520037.24	1295048.62	-	-
60	520179.23	1294817.08	-	-
61	520249.43	1294719.54	-	-
62	520271.59	1294679.63	-	-

ДОКУМЕНТ ПОДПИСАН
ЭЛЕКТРОННОЙ ПОДПИСЬЮ
Сертификат: 839971481847979980055521910400019784 43
Владелец: ПУБЛИЧНО-ПРАВОВАЯ КОМПАНИЯ РОСКАДАСТР
Действителен: с 24.12.2025 по 19.03.2027

полное наименование должности	инициалы, фамилия

Земельный участок
вид объекта недвижимости

Лист № 42 раздела 3.2	Всего листов раздела 3.2: 387	Всего разделов: 7	Всего листов выписки: 1122

19.02.2026г. № КУВИ-001/2026-20851695	
Кадастровый номер:	47:01:0000000:4(Единое землепользование)

1	2	3	4	5
63	520278.77	1294670.16	-	-
64	520402.96	1294506.45	-	-
65	520428.96	1294477.52	-	-
66	520440.37	1294461.65	-	-
67	520463.98	1294445.41	-	-
68	520486.09	1294429.42	-	-
69	520523.04	1294412.39	-	-
70	520535.23	1294406.38	-	-
71	520559.84	1294394.26	-	-
72	520568.74	1294396.37	-	-
73	520544.76	1294408.32	-	-
74	520525.51	1294417.92	-	-
75	520437.77	1294482.17	-	-
76	520405.66	1294519.53	-	-
77	520353.52	1294587	-	-
78	520286.08	1294676.33	-	-
79	520272.88	1294693.83	-	-
80	520186.78	1294827.81	-	-
1	520120.52	1294935.19	-	-
1	520109.04	1297651.35	-	-
2	520176.2	1297578.14	-	-
3	520193.26	1297559.55	-	-
4	520344.34	1297384.13	-	-
5	520388.96	1297330.19	-	-
6	520470.23	1297241.65	-	-
7	520605.38	1297112.51	-	-
8	520690.41	1297032.71	-	-
9	520691.24	1297031.74	-	-
10	520691.77	1297031.12	-	-

полное наименование должности	ДОКУМЕНТ ПОДПИСАН ЭЛЕКТРОННОЙ ПОДПИСЬЮ Сертификат: 839971481847979980055521910400019784 43 Владелец: ПУБЛИЧНО-ПРАВОВАЯ КОМПАНИЯ РОСКАДАСТР Действителен: с 24.12.2025 по 19.03.2027	инициалы, фамилия

Земельный участок
вид объекта недвижимости

Лист № 43 раздела 3.2	Всего листов раздела 3.2: 387	Всего разделов: 7	Всего листов выписки: 1122

19.02.2026г. № КУВИ-001/2026-20851695	
Кадастровый номер:	47:01:0000000:4(Единое землепользование)

1	2	3	4	5
11	520695.68	1297026.55	-	-
12	520698.66	1297023.07	-	-
13	520721.84	1297041.17	-	-
14	520719.28	1297043.82	-	-
15	520715.06	1297048.16	-	-
16	520713.89	1297049.36	-	-
17	520697.41	1297066.33	-	-
18	520567.48	1297218.51	-	-
19	520503.55	1297295.41	-	-
20	520324.45	1297510.62	-	-
21	520283.06	1297560.89	-	-
22	520260.92	1297587.78	-	-
23	520227.5	1297625.03	-	-
24	520219.19	1297617.42	-	-
25	520203.69	1297633.72	-	-
26	520187.25	1297650.17	-	-
27	520178.43	1297658.59	-	-
28	520172.41	1297664.21	-	-
29	520163.59	1297671.03	-	-
30	520147.96	1297681.86	-	-
31	520124.7	1297696.71	-	-
32	520093.07	1297714.46	-	-
33	520064.16	1297727.19	-	-
34	520044.26	1297734.45	-	-
35	520030.07	1297738.42	-	-
36	520020.58	1297740.84	-	-
37	520008.25	1297743.74	-	-
38	519971.79	1297749.25	-	-
39	519965.78	1297750.01	-	-

ДОКУМЕНТ ПОДПИСАН
ЭЛЕКТРОННОЙ ПОДПИСЬЮ
Сертификат: 839971481847979980055521910400019784 43
Владелец: ПУБЛИЧНО-ПРАВОВАЯ КОМПАНИЯ РОСКАДАСТР
Действителен: с 24.12.2025 по 19.03.2027

полное наименование должности	инициалы, фамилия

Земельный участок
вид объекта недвижимости

Лист № 44 раздела 3.2	Всего листов раздела 3.2: 387	Всего разделов: 7	Всего листов выписки: 1122

19.02.2026г. № КУВИ-001/2026-20851695	
Кадастровый номер:	47:01:0000000:4(Единое землепользование)

1	2	3	4	5
40	519954.84	1297751.4	-	-
41	519953.56	1297751.56	-	-
42	519945.19	1297752.19	-	-
43	519934.09	1297753.03	-	-
44	519931.48	1297753.23	-	-
45	519905.85	1297752.41	-	-
46	519882.75	1297750.89	-	-
47	519863.08	1297748.44	-	-
48	519846.74	1297746.35	-	-
49	519822.47	1297742.05	-	-
50	519804.29	1297738.7	-	-
51	519779.23	1297733.79	-	-
52	519762.56	1297729.62	-	-
53	519752	1297726.6	-	-
54	519719.23	1297715.18	-	-
55	519708.4	1297711.32	-	-
56	519698.12	1297706.92	-	-
57	519668.95	1297692.78	-	-
58	519640.69	1297679.38	-	-
59	519593.33	1297650.98	-	-
60	519580.32	1297643.14	-	-
61	519569.6	1297636.93	-	-
62	519547.66	1297621.11	-	-
63	519542.03	1297616.66	-	-
64	519523.08	1297601.79	-	-
65	519507.21	1297588.68	-	-
66	519495.03	1297577.97	-	-
67	519485.93	1297569.47	-	-
68	519477.74	1297561.81	-	-

полное наименование должности	ДОКУМЕНТ ПОДПИСАН ЭЛЕКТРОННОЙ ПОДПИСЬЮ Сертификат: 839971481847979980055521910400019784 43 Владелец: ПУБЛИЧНО-ПРАВОВАЯ КОМПАНИЯ РОСКАДАСТР Действителен: с 24.12.2025 по 19.03.2027	инициалы, фамилия

Земельный участок
вид объекта недвижимости

Лист № 45 раздела 3.2	Всего листов раздела 3.2: 387	Всего разделов: 7	Всего листов выписки: 1122

19.02.2026г. № КУВИ-001/2026-20851695	
Кадастровый номер:	47:01:0000000:4(Единое землепользование)

1	2	3	4	5
69	519467.56	1297551.62	-	-
70	519448.64	1297532.48	-	-
71	519446.04	1297529.54	-	-
72	519443	1297526.11	-	-
73	519437.03	1297519.36	-	-
74	519422.83	1297503.22	-	-
75	519404.12	1297478.38	-	-
76	519398.79	1297471.95	-	-
77	519389.1	1297458.14	-	-
78	519371.06	1297432.09	-	-
79	519350.56	1297400.94	-	-
80	519286.03	1297302.31	-	-
81	519263.67	1297268.2	-	-
82	519232.61	1297220.28	-	-
83	519197.92	1297167.31	-	-
84	519175.8	1297133.32	-	-
85	519119.09	1297046.92	-	-
86	519070.01	1296971.6	-	-
87	519054.65	1296948.2	-	-
88	519041.66	1296928.37	-	-
89	519033.34	1296915.2	-	-
90	518965.14	1296810.99	-	-
91	518896.98	1296706.59	-	-
92	518886.51	1296690.57	-	-
93	518864.78	1296657.71	-	-
94	518830.94	1296606.32	-	-
95	518820.72	1296590.5	-	-
96	518801.41	1296561.38	-	-
97	518766.6	1296508.58	-	-

полное наименование должности		инициалы, фамилия

ДОКУМЕНТ ПОДПИСАН
ЭЛЕКТРОННОЙ ПОДПИСЬЮ
Сертификат: 839971481847979980055521910400019784 43
Владелец: ПУБЛИЧНО-ПРАВОВАЯ КОМПАНИЯ РОСКАДАСТР
Действителен: с 24.12.2025 по 19.03.2027

Земельный участок
вид объекта недвижимости

Лист № 46 раздела 3.2	Всего листов раздела 3.2: 387	Всего разделов: 7	Всего листов выписки: 1122

19.02.2026г. № КУВИ-001/2026-20851695	
Кадастровый номер:	47:01:0000000:4(Единое землепользование)

1	2	3	4	5
98	518752.98	1296487.53	-	-
99	518739.64	1296466.19	-	-
100	518728.51	1296450.44	-	-
101	518723.43	1296443.13	-	-
102	518705.21	1296418.24	-	-
103	518695.99	1296405.67	-	-
104	518682.89	1296388.95	-	-
105	518670.06	1296372.9	-	-
106	518648.67	1296347.02	-	-
107	518629.43	1296325.11	-	-
108	518598.45	1296290.41	-	-
109	518590.18	1296281.66	-	-
110	518574.78	1296265.44	-	-
111	518556.94	1296247.74	-	-
112	518547.37	1296238.29	-	-
113	518530.77	1296222.96	-	-
114	518513.53	1296206.35	-	-
115	518489.28	1296184.64	-	-
116	518472.59	1296170.52	-	-
117	518456.35	1296156.85	-	-
118	518440.41	1296143.74	-	-
119	518429.43	1296134.97	-	-
120	518411.54	1296121.15	-	-
121	518401.06	1296113.38	-	-
122	518336.61	1296066.4	-	-
123	518304.83	1296043.38	-	-
124	518278.35	1296023.86	-	-
125	518261.25	1296011.59	-	-
126	518249.71	1296001.87	-	-

ДОКУМЕНТ ПОДПИСАН
ЭЛЕКТРОННОЙ ПОДПИСЬЮ
Сертификат: 839971481847979980055521910400019784 43
Владелец: ПУБЛИЧНО-ПРАВОВАЯ КОМПАНИЯ РОСКАДАСТР
Действителен: с 24.12.2025 по 19.03.2027

полное наименование должности		инициалы, фамилия

Земельный участок
вид объекта недвижимости

Лист № 47 раздела 3.2	Всего листов раздела 3.2: 387	Всего разделов: 7	Всего листов выписки: 1122

19.02.2026г. № КУВИ-001/2026-20851695	
Кадастровый номер:	47:01:0000000:4(Единое землепользование)

1	2	3	4	5
127	518244.65	1295998.05	-	-
128	518239.59	1295993.37	-	-
129	518227.37	1295982.67	-	-
130	518136.83	1295915.73	-	-
131	517969.97	1295790.63	-	-
132	517959.24	1295782.6	-	-
133	517925.95	1295757.94	-	-
134	517921.49	1295754.61	-	-
135	517889.24	1295730.51	-	-
136	517882.72	1295725.64	-	-
137	517902.55	1295702.84	-	-
138	517908.95	1295707.63	-	-
139	517941	1295731.58	-	-
140	517989.08	1295767.51	-	-
141	518243.72	1295957.82	-	-
142	518277.59	1295986.27	-	-
143	518362.62	1296048.24	-	-
144	518411.87	1296084.14	-	-
145	518443.15	1296107.71	-	-
146	518467.18	1296126.88	-	-
147	518504.35	1296158.03	-	-
148	518528.32	1296179.19	-	-
149	518571.11	1296219.39	-	-
150	518588.23	1296236.36	-	-
151	518615.04	1296264.16	-	-
152	518635.54	1296286.34	-	-
153	518685.15	1296343.78	-	-
154	518720.35	1296388.13	-	-
155	518762.68	1296446.85	-	-

ДОКУМЕНТ ПОДПИСАН
ЭЛЕКТРОННОЙ ПОДПИСЬЮ
Сертификат: 839971481847979980055521910400019784 43
Владелец: ПУБЛИЧНО-ПРАВОВАЯ КОМПАНИЯ РОСКАДАСТР
Действителен: с 24.12.2025 по 19.03.2027

полное наименование должности	инициалы, фамилия

Земельный участок
вид объекта недвижимости

Лист № 48 раздела 3.2	Всего листов раздела 3.2: 387	Всего разделов: 7	Всего листов выписки: 1122

19.02.2026г. № КУВИ-001/2026-20851695	
Кадастровый номер:	47:01:0000000:4(Единое землепользование)

1	2	3	4	5
156	518918.2	1296684.25	-	-
157	519005.2	1296817.48	-	-
158	519394.05	1297412.38	-	-
159	519420.18	1297450.28	-	-
160	519447.47	1297485.65	-	-
161	519461.7	1297501.95	-	-
162	519464.97	1297505.08	-	-
163	519470.02	1297511.04	-	-
164	519484.05	1297525.27	-	-
165	519476.59	1297531.81	-	-
166	519491.96	1297549.36	-	-
167	519499.35	1297557.79	-	-
168	519514.81	1297575.44	-	-
169	519526.22	1297565.44	-	-
170	519531.08	1297569.76	-	-
171	519558.81	1297591.8	-	-
172	519586.58	1297611.33	-	-
173	519598.08	1297594.97	-	-
174	519649.67	1297626.62	-	-
175	519718.13	1297661.24	-	-
176	519757.27	1297675.66	-	-
177	519786.85	1297684.37	-	-
178	519843.16	1297694.89	-	-
179	519854.3	1297696.97	-	-
180	519910.53	1297702.75	-	-
181	519915.27	1297702.96	-	-
182	519926.51	1297703.45	-	-
183	519936.55	1297702.72	-	-
184	519947.36	1297701.94	-	-

ДОКУМЕНТ ПОДПИСАН
ЭЛЕКТРОННОЙ ПОДПИСЬЮ
Сертификат: 839971481847979980055521910400019784 43
Владелец: ПУБЛИЧНО-ПРАВОВАЯ КОМПАНИЯ РОСКАДАСТР
Действителен: с 24.12.2025 по 19.03.2027

полное наименование должности		инициалы, фамилия

Земельный участок
вид объекта недвижимости

Лист № 49 раздела 3.2	Всего листов раздела 3.2: 387	Всего разделов: 7	Всего листов выписки: 1122

19.02.2026г. № КУВИ-001/2026-20851695	
Кадастровый номер:	47:01:0000000:4(Единое землепользование)

1	2	3	4	5
185	519950.96	1297701.67	-	-
186	519972.84	1297698.99	-	-
187	520002.61	1297693.81	-	-
188	520009.45	1297692.12	-	-
1	520109.04	1297651.35	-	-
1	523412.45	1293243.38	-	-
2	523386.87	1293298.99	-	-
3	523379.96	1293314.01	-	-
4	523336.08	1293400.96	-	-
5	523306.24	1293457.42	-	-
6	523296.43	1293475.62	-	-
7	523279.97	1293508.84	-	-
8	523267.27	1293536.28	-	-
9	523258.2	1293560.71	-	-
10	523246.07	1293607.51	-	-
11	523230.79	1293677.93	-	-
12	523230.4	1293679.7	-	-
13	523228.7	1293687.55	-	-
14	523228.66	1293687.73	-	-
15	523227.01	1293695.32	-	-
16	523208.95	1293781.55	-	-
17	523197.5	1293836.22	-	-
18	523157.59	1294020.4	-	-
19	523138.46	1294099.71	-	-
20	523121.14	1294163.26	-	-
21	523117.64	1294173.31	-	-
22	523115.62	1294179.09	-	-
23	523115	1294180.89	-	-
24	523113.64	1294184.77	-	-

полное наименование должности		инициалы, фамилия

ДОКУМЕНТ ПОДПИСАН
ЭЛЕКТРОННОЙ ПОДПИСЬЮ
Сертификат: 839971481847979980055521910400019784 43
Владелец: ПУБЛИЧНО-ПРАВОВАЯ КОМПАНИЯ РОСКАДАСТР
Действителен: с 24.12.2025 по 19.03.2027

Земельный участок
вид объекта недвижимости

Лист № 50 раздела 3.2	Всего листов раздела 3.2: 387	Всего разделов: 7	Всего листов выписки: 1122

19.02.2026г. № КУВИ-001/2026-20851695	
Кадастровый номер:	47:01:0000000:4(Единое землепользование)

1	2	3	4	5
25	523111.06	1294192.18	-	-
26	523110.17	1294194.74	-	-
27	523109.16	1294197.89	-	-
28	523108.62	1294199.59	-	-
29	523106.18	1294207.24	-	-
30	523105.74	1294208.62	-	-
31	523103.29	1294216.27	-	-
32	523100.91	1294223.72	-	-
33	523108.1	1294225.66	-	-
34	523110.48	1294217.91	-	-
35	523110.85	1294216.7	-	-
36	523112.84	1294210.24	-	-
37	523113.27	1294208.83	-	-
38	523115.63	1294201.16	-	-
39	523116.08	1294199.68	-	-
40	523121.9	1294186.97	-	-
41	523123.62	1294183.21	-	-
42	523124.43	1294181.44	-	-
43	523127	1294175.83	-	-
44	523128.62	1294172.28	-	-
45	523138.89	1294157.29	-	-
46	523152.89	1294136.84	-	-
47	523199.86	1294069.98	-	-
48	523228.04	1294031.53	-	-
49	523236.35	1294019.62	-	-
50	523266.23	1293976.75	-	-
51	523242.47	1293961.26	-	-
52	523263.73	1293889.04	-	-
53	523262.02	1293886.04	-	-

полное наименование должности	ДОКУМЕНТ ПОДПИСАН ЭЛЕКТРОННОЙ ПОДПИСЬЮ Сертификат: 839971481847979980055521910400019784 43 Владелец: ПУБЛИЧНО-ПРАВОВАЯ КОМПАНИЯ РОСКАДАСТР Действителен: с 24.12.2025 по 19.03.2027	инициалы, фамилия

Земельный участок
вид объекта недвижимости

Лист № 51 раздела 3.2	Всего листов раздела 3.2: 387	Всего разделов: 7	Всего листов выписки: 1122

19.02.2026г. № КУВИ-001/2026-20851695	
Кадастровый номер:	47:01:0000000:4(Единое землепользование)

1	2	3	4	5
54	523257.85	1293878.76	-	-
55	523254.84	1293873.48	-	-
56	523253.55	1293871.23	-	-
57	523256.53	1293841.13	-	-
58	523258.46	1293821.6	-	-
59	523264.29	1293774.82	-	-
60	523267.01	1293764.45	-	-
61	523269.58	1293754.65	-	-
62	523274.12	1293737.34	-	-
63	523286.53	1293690.1	-	-
64	523286.43	1293687.64	-	-
65	523286.53	1293685.01	-	-
66	523287.38	1293677.93	-	-
67	523287.67	1293669.5	-	-
68	523287.6	1293648.76	-	-
69	523287.52	1293647.33	-	-
70	523286.88	1293644.76	-	-
71	523286.24	1293639.11	-	-
72	523285.27	1293630.49	-	-
73	523284.59	1293626.09	-	-
74	523284.45	1293619.03	-	-
75	523285.02	1293596.07	-	-
76	523287.02	1293579.84	-	-
77	523290.76	1293565.41	-	-
78	523294.62	1293544.6	-	-
79	523296.05	1293536.02	-	-
80	523297.55	1293526.93	-	-
81	523299.94	1293519.73	-	-
82	523300.86	1293516.68	-	-

полное наименование должности		инициалы, фамилия

ДОКУМЕНТ ПОДПИСАН
ЭЛЕКТРОННОЙ ПОДПИСЬЮ
Сертификат: 839971481847979980055521910400019784 43
Владелец: ПУБЛИЧНО-ПРАВОВАЯ КОМПАНИЯ РОСКАДАСТР
Действителен: с 24.12.2025 по 19.03.2027

Земельный участок
вид объекта недвижимости

Лист № 52 раздела 3.2	Всего листов раздела 3.2: 387	Всего разделов: 7	Всего листов выписки: 1122

19.02.2026г. № КУВИ-001/2026-20851695	
Кадастровый номер:	47:01:0000000:4(Единое землепользование)

1	2	3	4	5
83	523307.08	1293496.06	-	-
84	523310.19	1293484.36	-	-
85	523315.41	1293472.63	-	-
86	523319.98	1293460.12	-	-
87	523323.46	1293453.82	-	-
88	523367.11	1293409.98	-	-
89	523376.61	1293399.11	-	-
90	523387.27	1293384.03	-	-
91	523399.26	1293363.68	-	-
92	523401.9	1293354.28	-	-
93	523402.99	1293350.39	-	-
94	523402.3	1293344.87	-	-
95	523393.34	1293325.97	-	-
96	523390.75	1293314.91	-	-
97	523438.65	1293212.58	-	-
98	523428.38	1293208.45	-	-
1	523412.45	1293243.38	-	-
1	523316.29	1295432.72	-	-
2	523517.33	1295450.62	-	-
3	523660.05	1295463.29	-	-
4	523844.76	1295479.9	-	-
5	523986.55	1295492.49	-	-
6	523987.21	1295492.55	-	-
7	523998.07	1295493.55	-	-
8	523999.53	1295481.39	-	-
9	523988.08	1295480.37	-	-
10	523989.21	1295470.43	-	-
11	523762.34	1295450.08	-	-
12	523576.12	1295433.44	-	-

полное наименование должности	ДОКУМЕНТ ПОДПИСАН ЭЛЕКТРОННОЙ ПОДПИСЬЮ Сертификат: 839971481847979980055521910400019784 43 Владелец: ПУБЛИЧНО-ПРАВОВАЯ КОМПАНИЯ РОСКАДАСТР Действителен: с 24.12.2025 по 19.03.2027	инициалы, фамилия

Земельный участок
вид объекта недвижимости

Лист № 53 раздела 3.2	Всего листов раздела 3.2: 387	Всего разделов: 7	Всего листов выписки: 1122

19.02.2026г. № КУВИ-001/2026-20851695	
Кадастровый номер:	47:01:0000000:4(Единое землепользование)

1	2	3	4	5
13	523374.99	1295413.57	-	-
14	523346.98	1295410.98	-	-
15	523346.32	1295412.2	-	-
16	523343.68	1295415.28	-	-
17	523339.72	1295417.92	-	-
18	523335.98	1295419.24	-	-
19	523334.01	1295419.68	-	-
20	523330.93	1295419.68	-	-
21	523317.08	1295419.08	-	-
1	523316.29	1295432.72	-	-
1	522934.04	1295409.23	-	-
2	522939.19	1295408.93	-	-
3	522940.5	1295408.92	-	-
4	522959.67	1295408.73	-	-
5	522990.11	1295410.31	-	-
6	523112.98	1295416.69	-	-
7	523158.74	1295420.68	-	-
8	523178.05	1295419.94	-	-
9	523302.28	1295431.47	-	-
10	523316.29	1295432.72	-	-
11	523317.08	1295419.08	-	-
12	523330.93	1295419.68	-	-
13	523334.01	1295419.68	-	-
14	523335.98	1295419.24	-	-
15	523339.72	1295417.92	-	-
16	523343.68	1295415.28	-	-
17	523346.32	1295412.2	-	-
18	523346.98	1295410.98	-	-
19	523175.48	1295395.15	-	-

ДОКУМЕНТ ПОДПИСАН
ЭЛЕКТРОННОЙ ПОДПИСЬЮ
Сертификат: 839971481847979980055521910400019784 43
Владелец: ПУБЛИЧНО-ПРАВОВАЯ КОМПАНИЯ РОСКАДАСТР
Действителен: с 24.12.2025 по 19.03.2027

полное наименование должности		инициалы, фамилия

Земельный участок
вид объекта недвижимости

Лист № 54 раздела 3.2	Всего листов раздела 3.2: 387	Всего разделов: 7	Всего листов выписки: 1122

19.02.2026г. № КУВИ-001/2026-20851695	
Кадастровый номер:	47:01:0000000:4(Единое землепользование)

1	2	3	4	5
20	523173.45	1295406.97	-	-
21	523127.82	1295399.16	-	-
22	523067.02	1295382.5	-	-
23	523006.85	1295354.8	-	-
24	522985.19	1295344.83	-	-
25	522977.81	1295341.43	-	-
26	522959.9	1295333.19	-	-
27	522930.96	1295307.91	-	-
28	522916.2	1295292.36	-	-
29	522915.07	1295291.16	-	-
30	522909.91	1295296.1	-	-
31	522912.25	1295298.4	-	-
32	522921.33	1295307.34	-	-
33	522943.27	1295325.24	-	-
34	522962.89	1295338.93	-	-
35	522967.27	1295341.99	-	-
36	522974.3	1295346.46	-	-
37	522975.58	1295347.28	-	-
1	522934.04	1295409.23	-	-
1	521319.25	1296471.87	-	-
2	521261.55	1296507.31	-	-
3	521206.34	1296545.73	-	-
4	521162.79	1296582.42	-	-
5	521117.18	1296628.26	-	-
6	521112.94	1296632.53	-	-
7	521059.9	1296685.84	-	-
8	520938.78	1296812.85	-	-
9	520886.01	1296867.45	-	-
10	520864.73	1296889.47	-	-

полное наименование должности	ДОКУМЕНТ ПОДПИСАН ЭЛЕКТРОННОЙ ПОДПИСЬЮ Сертификат: 839971481847979980055521910400019784 43 Владелец: ПУБЛИЧНО-ПРАВОВАЯ КОМПАНИЯ РОСКАДАСТР Действителен: с 24.12.2025 по 19.03.2027	инициалы, фамилия

Земельный участок
вид объекта недвижимости

Лист № 55 раздела 3.2	Всего листов раздела 3.2: 387	Всего разделов: 7	Всего листов выписки: 1122

19.02.2026г. № КУВИ-001/2026-20851695	
Кадастровый номер:	47:01:0000000:4(Единое землепользование)

1	2	3	4	5
11	520729.33	1297033.38	-	-
12	520728.87	1297033.86	-	-
13	520726.53	1297036.35	-	-
14	520723.31	1297039.66	-	-
15	520721.84	1297041.17	-	-
16	520698.66	1297023.07	-	-
17	520700.05	1297021.44	-	-
18	520705.26	1297015.35	-	-
19	520705.61	1297014.94	-	-
20	520816.05	1296885.74	-	-
21	520859.57	1296834.84	-	-
22	520873.16	1296818.96	-	-
23	520837.29	1296760.23	-	-
24	520835.35	1296760.44	-	-
25	520818.87	1296762.23	-	-
26	520816.99	1296762.43	-	-
27	520807.06	1296762.01	-	-
28	520804.37	1296761.89	-	-
29	520792.98	1296761.44	-	-
30	520713.07	1296758.15	-	-
31	520696.45	1296785.12	-	-
32	520687.19	1296779.74	-	-
33	520676.81	1296773.71	-	-
34	520706.57	1296730.67	-	-
35	520723.92	1296707.69	-	-
36	520733.09	1296709.17	-	-
37	520737.01	1296709.81	-	-
38	520753.59	1296712.49	-	-
39	520769.76	1296712.37	-	-

полное наименование должности	ДОКУМЕНТ ПОДПИСАН ЭЛЕКТРОННОЙ ПОДПИСЬЮ Сертификат: 839971481847979980055521910400019784 43 Владелец: ПУБЛИЧНО-ПРАВОВАЯ КОМПАНИЯ РОСКАДАСТР Действителен: с 24.12.2025 по 19.03.2027	инициалы, фамилия

Земельный участок
вид объекта недвижимости

Лист № 56 раздела 3.2	Всего листов раздела 3.2: 387	Всего разделов: 7	Всего листов выписки: 1122

19.02.2026г. № КУВИ-001/2026-20851695	
Кадастровый номер:	47:01:0000000:4(Единое землепользование)

1	2	3	4	5
40	520815.25	1296712.04	-	-
41	520833.52	1296709.22	-	-
42	520839.47	1296708.31	-	-
43	520857.57	1296705.52	-	-
44	520873.01	1296700.4	-	-
45	520894.83	1296693.18	-	-
46	520943.03	1296677.21	-	-
47	520987.83	1296651.85	-	-
48	521025.62	1296614.4	-	-
49	521018.35	1296608.43	-	-
50	521042.81	1296568.78	-	-
51	521046.03	1296563.56	-	-
52	521051.69	1296554.4	-	-
53	521058.73	1296558.19	-	-
54	521071.61	1296535.38	-	-
55	521086.88	1296546.65	-	-
56	521150.56	1296472.73	-	-
57	521202.75	1296412.15	-	-
58	521202.75	1296380.19	-	-
59	521166.01	1296383.02	-	-
60	521014.52	1296377.38	-	-
61	521020.34	1296367.64	-	-
62	521169.18	1296372.75	-	-
63	521200.78	1296369.41	-	-
64	521212.72	1296366.06	-	-
65	521364.87	1296219.52	-	-
66	521372.21	1296211.39	-	-
67	521433.27	1296137.65	-	-
68	521441.65	1296134.16	-	-

ДОКУМЕНТ ПОДПИСАН
ЭЛЕКТРОННОЙ ПОДПИСЬЮ
Сертификат: 839971481847979980055521910400019784 43
Владелец: ПУБЛИЧНО-ПРАВОВАЯ КОМПАНИЯ РОСКАДАСТР
Действителен: с 24.12.2025 по 19.03.2027

полное наименование должности		инициалы, фамилия

Земельный участок
вид объекта недвижимости

Лист № 57 раздела 3.2	Всего листов раздела 3.2: 387	Всего разделов: 7	Всего листов выписки: 1122

19.02.2026г. № КУВИ-001/2026-20851695	
Кадастровый номер:	47:01:0000000:4(Единое землепользование)

1	2	3	4	5
69	521485.03	1296088	-	-
70	521483.14	1296085.75	-	-
71	521488.3	1296080.51	-	-
72	521483.42	1296075.47	-	-
73	521487.12	1296070.63	-	-
74	521502.64	1296050.36	-	-
75	521526.11	1296019.7	-	-
76	521538.36	1296000.03	-	-
77	521547.9	1295984.71	-	-
78	521560.78	1295962.52	-	-
79	521552	1295936.89	-	-
80	521551.83	1295932.8	-	-
81	521557.44	1295920.61	-	-
82	521582.84	1295869.77	-	-
83	521587.58	1295861.62	-	-
84	521615.29	1295820.71	-	-
85	521634.65	1295836.88	-	-
86	521633.44	1295838.86	-	-
87	521660.61	1295860.73	-	-
88	521661.83	1295863.15	-	-
89	521659.42	1295867.42	-	-
90	521659.09	1295869.95	-	-
91	521662.83	1295873.28	-	-
92	521664.67	1295873.61	-	-
93	521667.45	1295872.64	-	-
94	521670.75	1295868.72	-	-
95	521671.46	1295869.43	-	-
96	521705.27	1295830.49	-	-
97	521698.12	1295819.58	-	-

ДОКУМЕНТ ПОДПИСАН
ЭЛЕКТРОННОЙ ПОДПИСЬЮ
Сертификат: 839971481847979980055521910400019784 43
Владелец: ПУБЛИЧНО-ПРАВОВАЯ КОМПАНИЯ РОСКАДАСТР
Действителен: с 24.12.2025 по 19.03.2027

полное наименование должности		инициалы, фамилия

Земельный участок
вид объекта недвижимости

Лист № 58 раздела 3.2	Всего листов раздела 3.2: 387	Всего разделов: 7	Всего листов выписки: 1122

19.02.2026г. № КУВИ-001/2026-20851695	
Кадастровый номер:	47:01:0000000:4(Единое землепользование)

1	2	3	4	5
98	521779.08	1295727.47	-	-
99	521781.54	1295727.46	-	-
100	521828.39	1295671.26	-	-
101	521833.13	1295664.51	-	-
102	521847.65	1295647.26	-	-
103	521890	1295596.9	-	-
104	521875.26	1295618.48	-	-
105	521878.61	1295621.48	-	-
106	521882.91	1295625.39	-	-
107	521881.99	1295630.67	-	-
108	521848.73	1295683.74	-	-
109	521813.78	1295732.68	-	-
110	521786.49	1295760.9	-	-
111	521729.32	1295825.47	-	-
112	521692.85	1295866.54	-	-
113	521731.99	1295899.27	-	-
114	521748.75	1295880.98	-	-
115	521845.1	1295758.73	-	-
116	521907.67	1295679.49	-	-
117	522007.36	1295553.25	-	-
118	522010.47	1295555.76	-	-
119	521910.81	1295681.97	-	-
120	521848.18	1295761.29	-	-
121	521867.39	1295777.28	-	-
122	521885.44	1295762.16	-	-
123	521945.9	1295696.27	-	-
124	521990.5	1295638.22	-	-
125	522038.74	1295588.1	-	-
126	522034.19	1295584.36	-	-

полное наименование должности	ДОКУМЕНТ ПОДПИСАН ЭЛЕКТРОННОЙ ПОДПИСЬЮ Сертификат: 839971481847979980055521910400019784 43 Владелец: ПУБЛИЧНО-ПРАВОВАЯ КОМПАНИЯ РОСКАДАСТР Действителен: с 24.12.2025 по 19.03.2027	инициалы, фамилия

Земельный участок
вид объекта недвижимости

Лист № 59 раздела 3.2	Всего листов раздела 3.2: 387	Всего разделов: 7	Всего листов выписки: 1122

19.02.2026г. № КУВИ-001/2026-20851695	
Кадастровый номер:	47:01:0000000:4(Единое землепользование)

1	2	3	4	5
127	522032.64	1295583.09	-	-
128	522038.94	1295575.46	-	-
129	522041.5	1295577.56	-	-
130	522062.78	1295551.15	-	-
131	522064.01	1295549.6	-	-
132	522088.23	1295568.89	-	-
133	522093.98	1295561.99	-	-
134	522097.99	1295557.17	-	-
135	522106.84	1295543.16	-	-
136	522111.39	1295545.98	-	-
137	522119.54	1295533.94	-	-
138	522161.88	1295459.91	-	-
139	522202	1295405.13	-	-
140	522218.27	1295381.49	-	-
141	522222.49	1295374.8	-	-
142	522232.89	1295355.44	-	-
143	522240.53	1295333.78	-	-
144	522244.91	1295311.19	-	-
145	522251.49	1295296.35	-	-
146	522256.68	1295284.04	-	-
147	522258.81	1295279.06	-	-
148	522263.2	1295270.33	-	-
149	522273.17	1295252.2	-	-
150	522399.49	1295030.32	-	-
151	522418.83	1294997.09	-	-
152	522428.53	1294980.24	-	-
153	522432.84	1294982.86	-	-
154	522359.22	1295111.96	-	-
155	522266.82	1295276.29	-	-

полное наименование должности		инициалы, фамилия

ДОКУМЕНТ ПОДПИСАН
ЭЛЕКТРОННОЙ ПОДПИСЬЮ
Сертификат: 839971481847979980055521910400019784 43
Владелец: ПУБЛИЧНО-ПРАВОВАЯ КОМПАНИЯ РОСКАДАСТР
Действителен: с 24.12.2025 по 19.03.2027

Земельный участок
вид объекта недвижимости

Лист № 60 раздела 3.2	Всего листов раздела 3.2: 387	Всего разделов: 7	Всего листов выписки: 1122

19.02.2026г. № КУВИ-001/2026-20851695	
Кадастровый номер:	47:01:0000000:4(Единое землепользование)

1	2	3	4	5
156	522256.09	1295301.86	-	-
157	522252.25	1295312.92	-	-
158	522273.68	1295324	-	-
159	522294.17	1295300.84	-	-
160	522345.12	1295233.33	-	-
161	522351.31	1295238.63	-	-
162	522364.71	1295219.2	-	-
163	522369.32	1295212.51	-	-
164	522419.3	1295140.04	-	-
165	522489.5	1295034.62	-	-
166	522517.74	1294990.13	-	-
167	522542.03	1294938.48	-	-
168	522547.84	1294927.94	-	-
169	522552.92	1294912.47	-	-
170	522564.36	1294916.11	-	-
171	522581.5	1294871.84	-	-
172	522576.86	1294870.03	-	-
173	522578.64	1294864.64	-	-
174	522581.39	1294856.34	-	-
175	522593.47	1294819.9	-	-
176	522581.59	1294815.4	-	-
177	522639.73	1294670.51	-	-
178	522645.31	1294654.7	-	-
179	522686.06	1294560.2	-	-
180	522749.6	1294405.81	-	-
181	522753.67	1294396.08	-	-
182	522768.08	1294356.28	-	-
183	522855.05	1294396.06	-	-
184	522913.53	1294352.92	-	-

полное наименование должности	ДОКУМЕНТ ПОДПИСАН ЭЛЕКТРОННОЙ ПОДПИСЬЮ Сертификат: 839971481847979980055521910400019784 43 Владелец: ПУБЛИЧНО-ПРАВОВАЯ КОМПАНИЯ РОСКАДАСТР Действителен: с 24.12.2025 по 19.03.2027	инициалы, фамилия

Земельный участок
вид объекта недвижимости

Лист № 61 раздела 3.2	Всего листов раздела 3.2: 387	Всего разделов: 7	Всего листов выписки: 1122

19.02.2026г. № КУВИ-001/2026-20851695	
Кадастровый номер:	47:01:0000000:4(Единое землепользование)

1	2	3	4	5
185	522916.18	1294324.14	-	-
186	522985.26	1294320.07	-	-
187	522984.15	1294244.96	-	-
188	522984.43	1294222.83	-	-
189	522984.48	1294219.97	-	-
190	522978.15	1294217.24	-	0.1
191	522979	1294206.91	-	0.1
192	522984.65	1294209.62	-	-
193	523040.9	1294219.5	-	-
194	523038.91	1294206.95	-	-
195	523100.91	1294223.72	-	-
196	523108.1	1294225.66	-	-
197	523105.4	1294234.42	-	-
198	523103.63	1294240.19	-	-
199	523094.42	1294270.17	-	-
200	523089.77	1294285.28	-	-
201	523053.93	1294463.48	-	-
202	523019.71	1294594.68	-	-
203	522999.34	1294650.05	-	-
204	522927.61	1294801.7	-	-
205	522907.09	1294839.31	-	-
206	522885.77	1294869.72	-	-
207	522871.63	1294889.88	-	-
208	522848.76	1294928.06	-	-
209	522831.39	1294965.25	-	-
210	522821.93	1295007.02	-	-
211	522821.15	1295032.08	-	-
212	522820.57	1295050.9	-	-
213	522819.97	1295090.89	-	-

ДОКУМЕНТ ПОДПИСАН
ЭЛЕКТРОННОЙ ПОДПИСЬЮ
Сертификат: 839971481847979980055521910400019784 43
Владелец: ПУБЛИЧНО-ПРАВОВАЯ КОМПАНИЯ РОСКАДАСТР
Действителен: с 24.12.2025 по 19.03.2027

полное наименование должности		инициалы, фамилия

Земельный участок
вид объекта недвижимости

Лист № 62 раздела 3.2	Всего листов раздела 3.2: 387	Всего разделов: 7	Всего листов выписки: 1122

19.02.2026г. № КУВИ-001/2026-20851695	
Кадастровый номер:	47:01:0000000:4(Единое землепользование)

1	2	3	4	5
214	522826.94	1295132.88	-	-
215	522830.47	1295146.43	-	-
216	522839.26	1295172.68	-	-
217	522856.05	1295211.37	-	-
218	522879.05	1295248.05	-	-
219	522910.64	1295286.49	-	-
220	522913.71	1295289.73	-	-
221	522915.07	1295291.16	-	-
222	522909.91	1295296.1	-	-
223	522912.25	1295298.4	-	-
224	522921.33	1295307.34	-	-
225	522943.27	1295325.24	-	-
226	522962.89	1295338.93	-	-
227	522967.27	1295341.99	-	-
228	522974.3	1295346.46	-	-
229	522975.58	1295347.28	-	-
230	522934.04	1295409.23	-	-
231	522930.37	1295409.45	-	-
232	522905.95	1295410.9	-	-
233	522888.68	1295413.53	-	-
234	522886.22	1295413.91	-	-
235	522879.81	1295414.78	-	-
236	522865.84	1295416.7	-	-
237	522838.28	1295422.73	-	-
238	522808.26	1295431.1	-	-
239	522776.15	1295446.72	-	-
240	522742.08	1295460.97	-	-
241	522685.76	1295493.71	-	-
242	522655.55	1295512.08	-	-

полное наименование должности		инициалы, фамилия

ДОКУМЕНТ ПОДПИСАН
ЭЛЕКТРОННОЙ ПОДПИСЬЮ
Сертификат: 839971481847979980055521910400019784 43
Владелец: ПУБЛИЧНО-ПРАВОВАЯ КОМПАНИЯ РОСКАДАСТР
Действителен: с 24.12.2025 по 19.03.2027

Земельный участок
вид объекта недвижимости

Лист № 63 раздела 3.2	Всего листов раздела 3.2: 387	Всего разделов: 7	Всего листов выписки: 1122

19.02.2026г. № КУВИ-001/2026-20851695	
Кадастровый номер:	47:01:0000000:4(Единое землепользование)

1	2	3	4	5
243	522559.1	1295573.2	-	-
244	522453.81	1295638.8	-	-
245	522312.75	1295725.82	-	-
246	522261.57	1295756.68	-	-
247	522167.76	1295813.23	-	-
248	522133.29	1295833.84	-	-
249	522128.95	1295835.97	-	-
250	522122.34	1295850.12	-	-
251	522117.63	1295859.09	-	-
252	522092.67	1295904.7	-	-
253	522066.98	1295946.44	-	-
254	522052.68	1295966.9	-	-
255	522040.14	1295985.74	-	-
256	522036.67	1295989.54	-	-
257	522022.08	1296005.5	-	-
258	522012.01	1296016.51	-	-
259	521987.49	1296040.58	-	-
260	521970.81	1296056.95	-	-
261	521967.02	1296060.67	-	-
262	521945.54	1296080.15	-	-
263	521925.08	1296094.48	-	-
264	521919.44	1296098.67	-	-
265	521897.06	1296114.08	-	-
266	521856.25	1296139.16	-	-
267	521807.55	1296169.38	-	-
268	521779.51	1296187	-	-
269	521750.22	1296205.07	-	-
270	521722.69	1296222.83	-	-
271	521676.51	1296251.6	-	-

полное наименование должности	ДОКУМЕНТ ПОДПИСАН ЭЛЕКТРОННОЙ ПОДПИСЬЮ Сертификат: 839971481847979980055521910400019784 43 Владелец: ПУБЛИЧНО-ПРАВОВАЯ КОМПАНИЯ РОСКАДАСТР Действителен: с 24.12.2025 по 19.03.2027	инициалы, фамилия

Земельный участок
вид объекта недвижимости

Лист № 64 раздела 3.2	Всего листов раздела 3.2: 387	Всего разделов: 7	Всего листов выписки: 1122

19.02.2026г. № КУВИ-001/2026-20851695	
Кадастровый номер:	47:01:0000000:4(Единое землепользование)

1	2	3	4	5
272	521622.52	1296285.53	-	-
273	521572.64	1296315.48	-	-
274	521448.7	1296391.03	-	-
275	521379.18	1296434.52	-	-
1	521319.25	1296471.87	-	-
1	522541.58	1295275.5	-	-
2	522332.53	1295528.57	-	-
3	522422.76	1295624.58	-	-
4	522460.35	1295601.69	-	-
5	522522.06	1295564.1	-	-
6	522530.17	1295559.16	-	-
7	522592.45	1295521.24	-	-
8	522614.82	1295507.61	-	-
9	522638.48	1295493.2	-	-
10	522642.56	1295490.72	-	-
11	522672.98	1295472.22	-	-
12	522730.93	1295438.54	-	-
13	522765.85	1295423.93	-	-
14	522800.07	1295407.48	-	-
15	522806.55	1295405.23	-	-
16	522832.42	1295398.42	-	-
17	522861.47	1295392.06	-	-
18	522879.87	1295299.98	-	-
19	522871.09	1295288.15	-	-
20	522860.09	1295273.31	-	-
21	522857.29	1295269.53	-	-
22	522838.67	1295241.36	-	-
23	522828.74	1295223.89	-	-
24	522815.81	1295195.21	-	-

ДОКУМЕНТ ПОДПИСАН
ЭЛЕКТРОННОЙ ПОДПИСЬЮ
Сертификат: 839971481847979980055521910400019784 43
Владелец: ПУБЛИЧНО-ПРАВОВАЯ КОМПАНИЯ РОСКАДАСТР
Действителен: с 24.12.2025 по 19.03.2027

полное наименование должности	инициалы, фамилия

Земельный участок
вид объекта недвижимости

Лист № 65 раздела 3.2	Всего листов раздела 3.2: 387	Всего разделов: 7	Всего листов выписки: 1122

19.02.2026г. № КУВИ-001/2026-20851695	
Кадастровый номер:	47:01:0000000:4(Единое землепользование)

1	2	3	4	5
25	522807.87	1295174.72	-	-
26	522797.14	1295133.54	-	-
27	522790.78	1295092.1	-	-
28	522791.06	1295069.67	-	-
29	522791.19	1295059.2	-	-
30	522785.29	1295054.33	-	-
31	522758.16	1295031.93	-	-
32	522749.78	1295025.01	-	-
33	522737.86	1295038.53	-	-
34	522534.43	1295269.21	-	-
1	522541.58	1295275.5	-	-
1	521319.25	1296471.87	-	-
2	521379.18	1296434.52	-	-
3	521448.7	1296391.03	-	-
4	521572.64	1296315.48	-	-
5	521622.52	1296285.53	-	-
6	521676.51	1296251.6	-	-
7	521722.69	1296222.83	-	-
8	521750.22	1296205.07	-	-
9	521779.51	1296187	-	-
10	521807.55	1296169.38	-	-
11	521856.25	1296139.16	-	-
12	521897.06	1296114.08	-	-
13	521919.44	1296098.67	-	-
14	521925.08	1296094.48	-	-
15	521945.54	1296080.15	-	-
16	521967.02	1296060.67	-	-
17	521970.81	1296056.95	-	-
18	521987.49	1296040.58	-	-

ДОКУМЕНТ ПОДПИСАН
ЭЛЕКТРОННОЙ ПОДПИСЬЮ
Сертификат: 839971481847979980055521910400019784 43
Владелец: ПУБЛИЧНО-ПРАВОВАЯ КОМПАНИЯ РОСКАДАСТР
Действителен: с 24.12.2025 по 19.03.2027

полное наименование должности		инициалы, фамилия

Земельный участок
вид объекта недвижимости

Лист № 66 раздела 3.2	Всего листов раздела 3.2: 387	Всего разделов: 7	Всего листов выписки: 1122

19.02.2026г. № КУВИ-001/2026-20851695	
Кадастровый номер:	47:01:0000000:4(Единое землепользование)

1	2	3	4	5
19	522012.01	1296016.51	-	-
20	522022.08	1296005.5	-	-
21	522036.67	1295989.54	-	-
22	522040.14	1295985.74	-	-
23	522052.68	1295966.9	-	-
24	522066.98	1295946.44	-	-
25	522092.67	1295904.7	-	-
26	522117.63	1295859.09	-	-
27	522122.34	1295850.12	-	-
28	522128.95	1295835.97	-	-
29	522133.29	1295833.84	-	-
30	522167.76	1295813.23	-	-
31	522261.57	1295756.68	-	-
32	522312.75	1295725.82	-	-
33	522453.81	1295638.8	-	-
34	522559.1	1295573.2	-	-
35	522655.55	1295512.08	-	-
36	522685.76	1295493.71	-	-
37	522742.08	1295460.97	-	-
38	522776.15	1295446.72	-	-
39	522808.26	1295431.1	-	-
40	522838.28	1295422.73	-	-
41	522865.84	1295416.7	-	-
42	522879.81	1295414.78	-	-
43	522886.22	1295413.91	-	-
44	522888.68	1295413.53	-	-
45	522905.95	1295410.9	-	-
46	522930.37	1295409.45	-	-
47	522934.04	1295409.23	-	-

полное наименование должности		инициалы, фамилия

ДОКУМЕНТ ПОДПИСАН
ЭЛЕКТРОННОЙ ПОДПИСЬЮ
Сертификат: 839971481847979980055521910400019784 43
Владелец: ПУБЛИЧНО-ПРАВОВАЯ КОМПАНИЯ РОСКАДАСТР
Действителен: с 24.12.2025 по 19.03.2027

Земельный участок
вид объекта недвижимости

Лист № 67 раздела 3.2	Всего листов раздела 3.2: 387	Всего разделов: 7	Всего листов выписки: 1122

19.02.2026г. № КУВИ-001/2026-20851695	
Кадастровый номер:	47:01:0000000:4(Единое землепользование)

1	2	3	4	5
48	522913.47	1295436.66	-	-
49	522911.41	1295436.65	-	-
50	522908.85	1295436.63	-	-
51	522887.21	1295440.24	-	-
52	522878.67	1295441.67	-	-
53	522820.92	1295451.3	-	-
54	522802.05	1295459.67	-	-
55	522721.25	1295502.42	-	-
56	522704.53	1295517.07	-	-
57	522648.04	1295566.56	-	-
58	522636.4	1295576.75	-	-
59	522626.96	1295585.02	-	-
60	522448.79	1295741.12	-	-
61	522237.17	1295926.51	-	-
62	522127.98	1296022.17	-	-
63	522110.22	1296032.98	-	-
64	522091.41	1296044.43	-	-
65	522066.84	1296059.39	-	-
66	522047.98	1296070.87	-	-
67	521920.38	1296148.54	-	-
68	521670.81	1296316.08	-	-
69	521597.92	1296358.52	-	-
70	521308.79	1296524.23	-	-
71	521201.74	1296599.46	-	-
72	521149.55	1296657.69	-	-
73	521145.54	1296662.16	-	-
74	520990.67	1296834.96	-	-
75	520923.04	1296910.88	-	-
76	520890.59	1296947.31	-	-

полное наименование должности	ДОКУМЕНТ ПОДПИСАН ЭЛЕКТРОННОЙ ПОДПИСЬЮ Сертификат: 839971481847979980055521910400019784 43 Владелец: ПУБЛИЧНО-ПРАВОВАЯ КОМПАНИЯ РОСКАДАСТР Действителен: с 24.12.2025 по 19.03.2027	инициалы, фамилия

Земельный участок
вид объекта недвижимости

Лист № 68 раздела 3.2	Всего листов раздела 3.2: 387	Всего разделов: 7	Всего листов выписки: 1122

19.02.2026г. № КУВИ-001/2026-20851695	
Кадастровый номер:	47:01:0000000:4(Единое землепользование)

1	2	3	4	5
77	520779.3	1297072.24	-	-
78	520778.71	1297072.9	-	-
79	520773.38	1297078.89	-	-
80	520772.05	1297080.38	-	-
81	520721.84	1297041.17	-	-
82	520723.31	1297039.66	-	-
83	520726.53	1297036.35	-	-
84	520728.87	1297033.86	-	-
85	520729.33	1297033.38	-	-
86	520864.73	1296889.47	-	-
87	520886.01	1296867.45	-	-
88	520938.78	1296812.85	-	-
89	521059.9	1296685.84	-	-
90	521112.94	1296632.53	-	-
91	521117.18	1296628.26	-	-
92	521162.79	1296582.42	-	-
93	521206.34	1296545.73	-	-
94	521261.55	1296507.31	-	-
1	521319.25	1296471.87	-	-
1	522934.04	1295409.23	-	-
2	522939.19	1295408.93	-	-
3	522940.5	1295408.92	-	-
4	522959.67	1295408.73	-	-
5	522990.11	1295410.31	-	-
6	523112.98	1295416.69	-	-
7	523158.74	1295420.68	-	-
8	523178.05	1295419.94	-	-
9	523302.28	1295431.47	-	-
10	523316.29	1295432.72	-	-

полное наименование должности	ДОКУМЕНТ ПОДПИСАН ЭЛЕКТРОННОЙ ПОДПИСЬЮ Сертификат: 839971481847979980055521910400019784 43 Владелец: ПУБЛИЧНО-ПРАВОВАЯ КОМПАНИЯ РОСКАДАСТР Действителен: с 24.12.2025 по 19.03.2027	инициалы, фамилия

Земельный участок
вид объекта недвижимости

Лист № 69 раздела 3.2	Всего листов раздела 3.2: 387	Всего разделов: 7	Всего листов выписки: 1122

19.02.2026г. № КУВИ-001/2026-20851695	
Кадастровый номер:	47:01:0000000:4(Единое землепользование)

1	2	3	4	5
11	523517.33	1295450.62	-	-
12	523660.05	1295463.29	-	-
13	523844.76	1295479.9	-	-
14	523986.55	1295492.49	-	-
15	523987.21	1295492.55	-	-
16	523998.07	1295493.55	-	-
17	524008.6	1295494.52	-	-
18	524112.69	1295504.1	-	-
19	524172.16	1295509.45	-	-
20	524205.32	1295514.23	-	-
21	524259.4	1295522.01	-	-
22	524304.57	1295532.07	-	-
23	524341.8	1295543	-	-
24	524365.27	1295549.9	-	-
25	524365.35	1295575.81	-	-
26	524341.14	1295568.53	-	-
27	524339.54	1295568.05	-	-
28	524340.94	1295563.25	-	-
29	524301.71	1295554.92	-	-
30	524262	1295542.97	-	-
31	524208.96	1295534.55	-	-
32	524099.63	1295525.48	-	-
33	524005.7	1295520	-	-
34	524007.19	1295506.95	-	-
35	523985.27	1295504.97	-	-
36	523982.44	1295510.67	-	-
37	523830.16	1295497.71	-	-
38	523828.91	1295505.56	-	-
39	523674.38	1295500.58	-	-

полное наименование должности		инициалы, фамилия

ДОКУМЕНТ ПОДПИСАН
ЭЛЕКТРОННОЙ ПОДПИСЬЮ
Сертификат: 839971481847979980055521910400019784 43
Владелец: ПУБЛИЧНО-ПРАВОВАЯ КОМПАНИЯ РОСКАДАСТР
Действителен: с 24.12.2025 по 19.03.2027

Земельный участок
вид объекта недвижимости

Лист № 70 раздела 3.2	Всего листов раздела 3.2: 387	Всего разделов: 7	Всего листов выписки: 1122

19.02.2026г. № КУВИ-001/2026-20851695	
Кадастровый номер:	47:01:0000000:4(Единое землепользование)

1	2	3	4	5
40	523550.22	1295478.65	-	-
41	523370.41	1295465.37	-	-
42	523167.55	1295441.47	-	-
43	523075.38	1295437.78	-	-
44	522989.08	1295437.18	-	-
45	522921.11	1295436.72	-	-
46	522913.47	1295436.67	-	-
1	522934.04	1295409.23	-	-
1	525285.52	1297694.81	-	-
2	525240.38	1297602.19	-	-
3	525238.43	1297597.94	-	-
4	525232.5	1297648.89	-	-
5	525230.1	1297657.14	-	-
6	525222.96	1297654.49	-	-
7	525225.03	1297647.38	-	-
8	525230.94	1297596.51	-	-
9	525229.92	1297579.37	-	-
10	525193.09	1297499.01	-	-
11	525156.44	1297404.21	-	-
12	525124.75	1297301.76	-	-
13	525089.03	1297322.36	-	-
14	525040.63	1297114.52	-	-
15	524999.79	1296861.71	-	-
16	524924.88	1296448.64	-	-
17	524922.77	1296435.86	-	-
18	524918.66	1296411.03	-	-
19	524898.32	1296288.24	-	-
20	524908.19	1296286.61	-	-
21	524962.85	1296272.69	-	-

полное наименование должности	ДОКУМЕНТ ПОДПИСАН ЭЛЕКТРОННОЙ ПОДПИСЬЮ Сертификат: 839971481847979980055521910400019784 43 Владелец: ПУБЛИЧНО-ПРАВОВАЯ КОМПАНИЯ РОСКАДАСТР Действителен: с 24.12.2025 по 19.03.2027	инициалы, фамилия

Земельный участок
вид объекта недвижимости

Лист № 71 раздела 3.2	Всего листов раздела 3.2: 387	Всего разделов: 7	Всего листов выписки: 1122

19.02.2026г. № КУВИ-001/2026-20851695	
Кадастровый номер:	47:01:0000000:4(Единое землепользование)

1	2	3	4	5
22	524944.14	1296222.57	-	-
23	524930.64	1296170.2	-	-
24	524932.18	1296169.61	-	-
25	524936.18	1296168.07	-	-
26	524931.1	1296156.43	-	-
27	524927.68	1296122.55	-	-
28	524915.56	1296081.04	-	-
29	524869.34	1295985.21	-	-
30	524824.79	1295932.54	-	-
31	524818.1	1295921.16	-	-
32	524806.13	1295900.82	-	-
33	524786.01	1295876	-	-
34	524769.64	1295888.72	-	-
35	524757.31	1295874.08	-	-
36	524776.08	1295844.8	-	-
37	524698.34	1295765.68	-	-
38	524645.72	1295717.88	-	-
39	524633.83	1295733.96	-	-
40	524615.04	1295719.25	-	-
41	524576.81	1295689.32	-	-
42	524571.75	1295679.36	-	-
43	524531.89	1295651.3	-	-
44	524528.08	1295648.61	-	-
45	524523.21	1295645.18	-	-
46	524483.87	1295625.26	-	-
47	524440.5	1295603.29	-	-
48	524390.73	1295584.85	-	-
49	524370.69	1295577.42	-	-
50	524365.35	1295575.81	-	-

полное наименование должности	ДОКУМЕНТ ПОДПИСАН ЭЛЕКТРОННОЙ ПОДПИСЬЮ Сертификат: 839971481847979980055521910400019784 43 Владелец: ПУБЛИЧНО-ПРАВОВАЯ КОМПАНИЯ РОСКАДАСТР Действителен: с 24.12.2025 по 19.03.2027	инициалы, фамилия

Земельный участок
вид объекта недвижимости

Лист № 72 раздела 3.2	Всего листов раздела 3.2: 387	Всего разделов: 7	Всего листов выписки: 1122

19.02.2026г. № КУВИ-001/2026-20851695	
Кадастровый номер:	47:01:0000000:4(Единое землепользование)

1	2	3	4	5
51	524365.27	1295549.9	-	-
52	524372.26	1295551.95	-	-
53	524391.4	1295559.08	-	-
54	524421.77	1295570.4	-	-
55	524465.64	1295589.26	-	-
56	524494.78	1295604.09	-	-
57	524526.09	1295620.02	-	-
58	524530.41	1295622.66	-	-
59	524538.81	1295627.8	-	-
60	524561.43	1295641.65	-	-
61	524580.31	1295653.21	-	-
62	524659.54	1295711.99	-	-
63	524706.21	1295753.78	-	-
64	524758.04	1295807.85	-	-
65	524793.53	1295850.42	-	-
66	524824.59	1295896.35	-	-
67	524859.86	1295948.51	-	-
68	524876.66	1295977.49	-	-
69	524899.12	1296026.15	-	-
70	524920.36	1296071.77	-	-
71	524924.32	1296081.4	-	-
72	524947.92	1296146.78	-	-
73	524966.61	1296213.37	-	-
74	524977.37	1296264.37	-	-
75	524992.15	1296353.23	-	-
76	524996.69	1296381.69	-	-
77	524999.89	1296401.72	-	-
78	525020.55	1296531.01	-	-
79	525049.18	1296711.2	-	-

ДОКУМЕНТ ПОДПИСАН
ЭЛЕКТРОННОЙ ПОДПИСЬЮ
Сертификат: 839971481847979980055521910400019784 43
Владелец: ПУБЛИЧНО-ПРАВОВАЯ КОМПАНИЯ РОСКАДАСТР
Действителен: с 24.12.2025 по 19.03.2027

полное наименование должности	инициалы, фамилия

Земельный участок
вид объекта недвижимости

Лист № 73 раздела 3.2	Всего листов раздела 3.2: 387	Всего разделов: 7	Всего листов выписки: 1122

19.02.2026г. № КУВИ-001/2026-20851695	
Кадастровый номер:	47:01:0000000:4(Единое землепользование)

1	2	3	4	5
80	525067.92	1296827.75	-	-
81	525086.7	1296947.13	-	-
82	525108.98	1297084.17	-	-
83	525114.44	1297115.94	-	-
84	525121.38	1297157.14	-	-
85	525133.09	1297220.76	-	-
86	525136.06	1297231.43	-	-
87	525151.69	1297296.7	-	-
88	525160.86	1297329.46	-	-
89	525166.61	1297347.21	-	-
90	525182.24	1297395.61	-	-
91	525193.65	1297426.88	-	-
92	525208.53	1297464.1	-	-
93	525213.24	1297475.52	-	-
94	525231.59	1297519.2	-	-
95	525239.87	1297536.23	-	-
96	525261.45	1297583.13	-	-
97	525309.87	1297675.83	-	-
98	525367.49	1297795.44	-	-
99	525448.92	1297959.68	-	-
100	525489.61	1298042.79	-	-
101	525502.76	1298069.67	-	-
102	525494.52	1298074.97	-	-
103	525481.75	1298048.52	-	-
104	525464.9	1298059.94	-	-
105	525308	1297735.77	-	-
1	525285.52	1297694.81	-	-
1	524899.12	1296026.15	-	-
2	524876.66	1295977.49	-	-

полное наименование должности		инициалы, фамилия

ДОКУМЕНТ ПОДПИСАН
ЭЛЕКТРОННОЙ ПОДПИСЬЮ
Сертификат: 839971481847979980055521910400019784 43
Владелец: ПУБЛИЧНО-ПРАВОВАЯ КОМПАНИЯ РОСКАДАСТР
Действителен: с 24.12.2025 по 19.03.2027

Земельный участок
вид объекта недвижимости

Лист № 74 раздела 3.2	Всего листов раздела 3.2: 387	Всего разделов: 7	Всего листов выписки: 1122

19.02.2026г. № КУВИ-001/2026-20851695	
Кадастровый номер:	47:01:0000000:4(Единое землепользование)

1	2	3	4	5
3	524859.86	1295948.51	-	-
4	524824.59	1295896.35	-	-
5	524793.53	1295850.42	-	-
6	524758.04	1295807.85	-	-
7	524706.21	1295753.78	-	-
8	524659.54	1295711.99	-	-
9	524580.31	1295653.21	-	-
10	524561.43	1295641.65	-	-
11	524538.81	1295627.8	-	-
12	524530.41	1295622.66	-	-
13	524526.09	1295620.02	-	-
14	524494.78	1295604.09	-	-
15	524465.64	1295589.26	-	-
16	524421.77	1295570.4	-	-
17	524391.4	1295559.08	-	-
18	524372.26	1295551.95	-	-
19	524365.27	1295549.9	-	-
20	524341.8	1295543	-	-
21	524304.57	1295532.07	-	-
22	524259.4	1295522.01	-	-
23	524205.32	1295514.23	-	-
24	524172.16	1295509.45	-	-
25	524112.69	1295504.1	-	-
26	524008.6	1295494.52	-	-
27	523998.07	1295493.55	-	-
28	523999.53	1295481.39	-	-
29	524010	1295482.33	-	-
30	524011.16	1295472.15	-	-
31	524213.66	1295487.74	-	-

полное наименование должности	ДОКУМЕНТ ПОДПИСАН ЭЛЕКТРОННОЙ ПОДПИСЬЮ Сертификат: 839971481847979980055521910400019784 43 Владелец: ПУБЛИЧНО-ПРАВОВАЯ КОМПАНИЯ РОСКАДАСТР Действителен: с 24.12.2025 по 19.03.2027	инициалы, фамилия

Земельный участок
вид объекта недвижимости

Лист № 75 раздела 3.2	Всего листов раздела 3.2: 387	Всего разделов: 7	Всего листов выписки: 1122

19.02.2026г. № КУВИ-001/2026-20851695	
Кадастровый номер:	47:01:0000000:4(Единое землепользование)

1	2	3	4	5
32	524271.94	1295497.03	-	-
33	524315.71	1295506.93	-	-
34	524342.43	1295518.49	-	-
35	524352.71	1295522.93	-	-
36	524351.31	1295527.73	-	-
37	524391.91	1295539.28	-	-
38	524409.91	1295544.4	-	-
39	524458.31	1295561.97	-	-
40	524504.44	1295585.34	-	-
41	524529.86	1295598.22	-	-
42	524546.25	1295606.53	-	-
43	524548.89	1295608.24	-	-
44	524560.07	1295615.47	-	-
45	524608.34	1295646.72	-	-
46	524661.33	1295688.38	-	-
47	524664.31	1295684.36	-	-
48	524720.57	1295734.79	-	-
49	524746.9	1295761.33	-	-
50	524802.12	1295822.95	-	-
51	524792.93	1295830.66	-	-
52	524829.58	1295879.53	-	-
53	524838.35	1295891.21	-	-
54	524889.32	1295975.98	-	-
55	524904.75	1295968.86	-	-
56	524924.6	1296014.09	-	-
1	524899.12	1296026.15	-	-
1	525309.87	1297675.83	-	-
2	525261.45	1297583.13	-	-
3	525239.87	1297536.22	-	-

полное наименование должности	ДОКУМЕНТ ПОДПИСАН ЭЛЕКТРОННОЙ ПОДПИСЬЮ Сертификат: 839971481847979980055521910400019784 43 Владелец: ПУБЛИЧНО-ПРАВОВАЯ КОМПАНИЯ РОСКАДАСТР Действителен: с 24.12.2025 по 19.03.2027	инициалы, фамилия

Земельный участок
вид объекта недвижимости

Лист № 76 раздела 3.2	Всего листов раздела 3.2: 387	Всего разделов: 7	Всего листов выписки: 1122

19.02.2026г. № КУВИ-001/2026-20851695	
Кадастровый номер:	47:01:0000000:4(Единое землепользование)

1	2	3	4	5
4	525231.59	1297519.2	-	-
5	525213.24	1297475.52	-	-
6	525208.53	1297464.1	-	-
7	525193.65	1297426.88	-	-
8	525182.24	1297395.61	-	-
9	525166.61	1297347.21	-	-
10	525160.86	1297329.46	-	-
11	525151.69	1297296.7	-	-
12	525136.06	1297231.43	-	-
13	525133.09	1297220.76	-	-
14	525121.38	1297157.14	-	-
15	525114.44	1297115.94	-	-
16	525108.98	1297084.17	-	-
17	525086.7	1296947.13	-	-
18	525067.92	1296827.75	-	-
19	525049.18	1296711.2	-	-
20	525020.54	1296531.01	-	-
21	524999.89	1296401.72	-	-
22	524996.69	1296381.69	-	-
23	524992.15	1296353.23	-	-
24	524977.37	1296264.37	-	-
25	524966.61	1296213.37	-	-
26	524947.92	1296146.78	-	-
27	524924.32	1296081.4	-	-
28	524920.36	1296071.77	-	-
29	524899.12	1296026.15	-	-
30	524924.6	1296014.09	-	-
31	524946.95	1296065.03	-	-
32	524963.43	1296109.68	-	-

полное наименование должности	ДОКУМЕНТ ПОДПИСАН ЭЛЕКТРОННОЙ ПОДПИСЬЮ Сертификат: 839971481847979980055521910400019784 43 Владелец: ПУБЛИЧНО-ПРАВОВАЯ КОМПАНИЯ РОСКАДАСТР Действителен: с 24.12.2025 по 19.03.2027	инициалы, фамилия

Земельный участок
вид объекта недвижимости

Лист № 77 раздела 3.2	Всего листов раздела 3.2: 387	Всего разделов: 7	Всего листов выписки: 1122

19.02.2026г. № КУВИ-001/2026-20851695	
Кадастровый номер:	47:01:0000000:4(Единое землепользование)

1	2	3	4	5
33	524985.06	1296178.47	-	-
34	525008.61	1296278.36	-	-
35	525030.24	1296268.07	-	-
36	525049.05	1296259.11	-	-
37	525049.98	1296258.67	-	-
38	525147.9	1296837.97	-	-
39	525218.01	1297262.3	-	-
40	525176.83	1297262.42	-	-
41	525213.93	1297386.56	-	-
42	525248.6	1297476.22	-	-
43	525285.27	1297557.35	-	-
44	525333.89	1297657.11	-	-
45	525346.03	1297682.03	-	-
46	525339.99	1297687.84	-	-
47	525359.93	1297710.37	-	-
48	525515.18	1298025.95	-	-
49	525498	1298036.68	-	-
50	525511.82	1298063.9	-	-
51	525502.76	1298069.67	-	-
52	525489.61	1298042.79	-	-
53	525448.92	1297959.68	-	-
54	525367.49	1297795.44	-	-
1	525309.87	1297675.83	-	-
1	519477.19	1298730.4	-	-
2	519449.26	1298719.02	-	-
3	519475.78	1298652.33	-	-
4	519478.88	1298644.17	-	-
5	519497.23	1298595.83	-	-
6	519504.59	1298577.96	-	-

полное наименование должности		инициалы, фамилия

ДОКУМЕНТ ПОДПИСАН
ЭЛЕКТРОННОЙ ПОДПИСЬЮ
Сертификат: 839971481847979980055521910400019784 43
Владелец: ПУБЛИЧНО-ПРАВОВАЯ КОМПАНИЯ РОСКАДАСТР
Действителен: с 24.12.2025 по 19.03.2027

Земельный участок
вид объекта недвижимости

Лист № 78 раздела 3.2	Всего листов раздела 3.2: 387	Всего разделов: 7	Всего листов выписки: 1122

19.02.2026г. № КУВИ-001/2026-20851695	
Кадастровый номер:	47:01:0000000:4(Единое землепользование)

1	2	3	4	5
7	519540.21	1298499.32	-	-
8	519550.39	1298478.79	-	-
9	519562.04	1298459.04	-	-
10	519632.26	1298352.76	-	-
11	519699.14	1298263.89	-	-
12	519812.07	1298127.66	-	-
13	519889.12	1298043.18	-	-
14	519897.57	1298033.68	-	-
15	519953.51	1297966.09	-	-
16	520096.38	1297795.92	-	-
17	520236.58	1297633.31	-	-
18	520227.5	1297625.03	-	-
19	520260.92	1297587.78	-	-
20	520283.06	1297560.89	-	-
21	520324.45	1297510.62	-	-
22	520503.55	1297295.41	-	-
23	520567.48	1297218.51	-	-
24	520697.41	1297066.33	-	-
25	520713.89	1297049.36	-	-
26	520715.06	1297048.16	-	-
27	520719.28	1297043.82	-	-
28	520721.84	1297041.17	-	-
29	520772.05	1297080.38	-	-
30	520770.93	1297081.63	-	-
31	520766.93	1297086.13	-	-
32	520764.58	1297088.77	-	-
33	520764.41	1297088.96	-	-
34	520704.58	1297152.83	-	-
35	520642.18	1297221	-	-

полное наименование должности	ДОКУМЕНТ ПОДПИСАН ЭЛЕКТРОННОЙ ПОДПИСЬЮ Сертификат: 839971481847979980055521910400019784 43 Владелец: ПУБЛИЧНО-ПРАВОВАЯ КОМПАНИЯ РОСКАДАСТР Действителен: с 24.12.2025 по 19.03.2027	инициалы, фамилия

Земельный участок
вид объекта недвижимости

Лист № 79 раздела 3.2	Всего листов раздела 3.2: 387	Всего разделов: 7	Всего листов выписки: 1122

19.02.2026г. № КУВИ-001/2026-20851695	
Кадастровый номер:	47:01:0000000:4(Единое землепользование)

1	2	3	4	5
36	520622.18	1297243.23	-	-
37	520604.74	1297262.61	-	-
38	520557.95	1297314.63	-	-
39	520479.55	1297397.37	-	-
40	520470.75	1297390.57	-	-
41	520463.35	1297399.6	-	-
42	520472.02	1297406.83	-	-
43	520281.58	1297640.78	-	-
44	520264.88	1297659.18	-	-
45	520063.22	1297881.33	-	-
46	519911.99	1298062.44	-	-
47	519872.08	1298105.64	-	-
48	519841.55	1298138.7	-	-
49	519763.63	1298231.64	-	-
50	519747.22	1298249.43	-	-
51	519655.92	1298369.43	-	-
52	519576.05	1298492.75	-	-
53	519528.92	1298598.58	-	-
54	519506.01	1298659.85	-	-
1	519477.19	1298730.4	-	-
1	550746.26	1311826.13	-	1.5
2	550674.98	1311857	-	1.5
3	550600.75	1311787.33	-	1.5
4	550583.08	1311726.74	-	1.5
5	550576.05	1311693.35	-	1.5
6	550572.76	1311677.75	-	1.5
7	550566.78	1311631.11	-	1.5
8	550564.47	1311563.5	-	1.5
9	550570.56	1311532.55	-	1.5

полное наименование должности		инициалы, фамилия

ДОКУМЕНТ ПОДПИСАН
ЭЛЕКТРОННОЙ ПОДПИСЬЮ
Сертификат: 839971481847979980055521910400019784 43
Владелец: ПУБЛИЧНО-ПРАВОВАЯ КОМПАНИЯ РОСКАДАСТР
Действителен: с 24.12.2025 по 19.03.2027

Земельный участок
вид объекта недвижимости

Лист № 80 раздела 3.2	Всего листов раздела 3.2: 387	Всего разделов: 7	Всего листов выписки: 1122

19.02.2026г. № КУВИ-001/2026-20851695	
Кадастровый номер:	47:01:0000000:4(Единое землепользование)

1	2	3	4	5
10	550576.25	1311503.63	-	1.5
11	550588.76	1311440.02	-	1.5
12	550770.96	1311007.38	-	1.5
13	550762.48	1311003.8	-	1.5
14	550695.55	1311162.83	-	1.5
15	550718.3	1311053.57	-	1.5
16	550720.11	1310981.95	-	1.5
17	550700.15	1310987.83	-	1.5
18	550700.15	1310968.66	-	1.5
19	550718.55	1310962.9	-	1.5
20	550715.53	1310936.99	-	1.5
21	550712.41	1310910.23	-	1.5
22	550692.03	1310834.02	-	1.5
23	550681.02	1310809.17	-	1.5
24	550671.08	1310814.42	-	1.5
25	550666.49	1310806.01	-	1.5
26	550677.16	1310800.63	-	1.5
27	550633.51	1310715.95	-	1.5
28	550553.51	1310615.32	-	1.5
29	550547.97	1310608.35	-	1.5
30	550540.48	1310599.37	-	1.5
31	550506.88	1310559.09	-	1.5
32	550468.56	1310507.58	-	1.5
33	550425.25	1310438.16	-	1.5
34	550385.03	1310355.59	-	1.5
35	550339.62	1310222.54	-	1.5
36	550317.06	1310089.54	-	1.5
37	550313.03	1310020.37	-	1.5
38	550311.52	1309929.76	-	1.5

полное наименование должности	ДОКУМЕНТ ПОДПИСАН ЭЛЕКТРОННОЙ ПОДПИСЬЮ Сертификат: 839971481847979980055521910400019784 43 Владелец: ПУБЛИЧНО-ПРАВОВАЯ КОМПАНИЯ РОСКАДАСТР Действителен: с 24.12.2025 по 19.03.2027	инициалы, фамилия

Земельный участок
вид объекта недвижимости

Лист № 81 раздела 3.2	Всего листов раздела 3.2: 387	Всего разделов: 7	Всего листов выписки: 1122

19.02.2026г. № КУВИ-001/2026-20851695	
Кадастровый номер:	47:01:0000000:4(Единое землепользование)

1	2	3	4	5
39	550311.47	1309929.77	-	1.5
40	550305.44	1309930.69	-	1.5
41	550304.78	1309930.79	-	1.5
42	550300.11	1309931.31	-	1.5
43	550295.75	1309931.8	-	1.5
44	550294.26	1309931.9	-	1.5
45	550287.41	1309932.28	-	1.5
46	550284.69	1309932.43	-	1.5
47	550281.6	1309930.86	-	1.5
48	550281.87	1309950.91	-	1.5
49	550282.49	1309988.67	-	1.5
50	550283.45	1310022.39	-	1.5
51	550284.5	1310044.55	-	1.5
52	550285.65	1310062.35	-	1.5
53	550287.6	1310085.96	-	1.5
54	550288.08	1310090.7	-	1.5
55	550289.63	1310103.8	-	1.5
56	550295.07	1310139.4	-	1.5
57	550303.03	1310186.2	-	1.5
58	550310.92	1310229.33	-	1.5
59	550311.11	1310230.41	-	1.5
60	550321.46	1310265.8	-	1.5
61	550329.93	1310293.11	-	1.5
62	550334.91	1310308.17	-	1.5
63	550339.8	1310321.7	-	1.5
64	550353.38	1310356.84	-	1.5
65	550357.71	1310367.48	-	1.5
66	550360.89	1310374.46	-	1.5
67	550369.74	1310392.7	-	1.5

полное наименование должности		инициалы, фамилия

ДОКУМЕНТ ПОДПИСАН
ЭЛЕКТРОННОЙ ПОДПИСЬЮ
Сертификат: 839971481847979980055521910400019784 43
Владелец: ПУБЛИЧНО-ПРАВОВАЯ КОМПАНИЯ РОСКАДАСТР
Действителен: с 24.12.2025 по 19.03.2027

Земельный участок
вид объекта недвижимости

Лист № 82 раздела 3.2	Всего листов раздела 3.2: 387	Всего разделов: 7	Всего листов выписки: 1122

19.02.2026г. № КУВИ-001/2026-20851695	
Кадастровый номер:	47:01:0000000:4(Единое землепользование)

1	2	3	4	5
68	550378.66	1310411.02	-	1.5
69	550393.02	1310440.38	-	1.5
70	550398.81	1310451.68	-	1.5
71	550418.88	1310484.61	-	1.5
72	550434.62	1310509.72	-	1.5
73	550444.18	1310524.39	-	1.5
74	550459.27	1310545.29	-	1.5
75	550474.52	1310565.3	-	1.5
76	550485.52	1310579.31	-	1.5
77	550502.6	1310600.59	-	1.5
78	550516.68	1310617.74	-	1.5
79	550521.9	1310624.06	-	1.5
80	550534.99	1310639.93	-	1.5
81	550537.62	1310643.12	-	1.5
82	550543.85	1310650.73	-	1.5
83	550560.28	1310670.84	-	1.5
84	550573.49	1310687	-	1.5
85	550586.06	1310702.4	-	1.5
86	550595.74	1310714.58	-	1.5
87	550599.88	1310720.11	-	1.5
88	550611.7	1310737.65	-	1.5
89	550618.73	1310748.86	-	1.5
90	550625.44	1310760.51	-	1.5
91	550632.19	1310773.91	-	1.5
92	550640.96	1310792.92	-	1.5
93	550646.67	1310805.7	-	1.5
94	550653.35	1310820.77	-	1.5
95	550660.26	1310836.79	-	1.5
96	550663.26	1310844.7	-	1.5

полное наименование должности	ДОКУМЕНТ ПОДПИСАН ЭЛЕКТРОННОЙ ПОДПИСЬЮ Сертификат: 839971481847979980055521910400019784 43 Владелец: ПУБЛИЧНО-ПРАВОВАЯ КОМПАНИЯ РОСКАДАСТР Действителен: с 24.12.2025 по 19.03.2027	инициалы, фамилия

Земельный участок
вид объекта недвижимости

Лист № 83 раздела 3.2	Всего листов раздела 3.2: 387	Всего разделов: 7	Всего листов выписки: 1122

19.02.2026г. № КУВИ-001/2026-20851695	
Кадастровый номер:	47:01:0000000:4(Единое землепользование)

1	2	3	4	5
97	550667.84	1310859.87	-	1.5
98	550672.99	1310878.89	-	1.5
99	550677.64	1310896.45	-	1.5
100	550681.11	1310910.38	-	1.5
101	550684.34	1310924.79	-	1.5
102	550686.26	1310935.11	-	1.5
103	550688.34	1310950.16	-	1.5
104	550689.73	1310964.52	-	1.5
105	550689.95	1310973.84	-	1.5
106	550690.15	1310981.98	-	1.5
107	550689.84	1310993.85	-	1.5
108	550689.51	1311006.73	-	1.5
109	550689.07	1311023.58	-	1.5
110	550688.53	1311044.55	-	1.5
111	550687.87	1311060.29	-	1.5
112	550685.06	1311085.92	-	1.5
113	550679.82	1311113.08	-	1.5
114	550676.55	1311125.77	-	1.5
115	550667	1311154.67	-	1.5
116	550658.68	1311176.4	-	1.5
117	550645.49	1311210.87	-	1.5
118	550626.36	1311257.73	-	1.5
119	550608.7	1311299.42	-	1.5
120	550584.15	1311357.37	-	1.5
121	550572.08	1311385.84	-	1.5
122	550568.94	1311395.35	-	1.5
123	550564.18	1311410.86	-	1.5
124	550552.17	1311450.09	-	1.5
125	550549.23	1311459.7	-	1.5

ДОКУМЕНТ ПОДПИСАН
ЭЛЕКТРОННОЙ ПОДПИСЬЮ
Сертификат: 839971481847979980055521910400019784 43
Владелец: ПУБЛИЧНО-ПРАВОВАЯ КОМПАНИЯ РОСКАДАСТР
Действителен: с 24.12.2025 по 19.03.2027

полное наименование должности		инициалы, фамилия

Земельный участок
вид объекта недвижимости

Лист № 84 раздела 3.2	Всего листов раздела 3.2: 387	Всего разделов: 7	Всего листов выписки: 1122

19.02.2026г. № КУВИ-001/2026-20851695	
Кадастровый номер:	47:01:0000000:4(Единое землепользование)

1	2	3	4	5
126	550545.32	1311472.44	-	1.5
127	550542.09	1311486.27	-	1.5
128	550539.88	1311495.72	-	1.5
129	550537.67	1311508.65	-	1.5
130	550535.66	1311525.27	-	1.5
131	550534.74	1311537.71	-	1.5
132	550534.49	1311564.52	-	1.5
133	550535.23	1311586.14	-	1.5
134	550535.94	1311606.95	-	1.5
135	550536.84	1311633.54	-	1.5
136	550538.53	1311646.68	-	1.5
137	550541.88	1311672.79	-	1.5
138	550544.54	1311689.31	-	1.5
139	550547.82	1311704.9	-	1.5
140	550549.42	1311712.49	-	1.5
141	550551.3	1311721.45	-	1.5
142	550561.96	1311762.98	-	1.5
143	550566.38	1311779.01	-	1.5
144	550568.86	1311787.98	-	1.5
145	550576.79	1311808.2	-	1.5
146	550589.05	1311838.79	-	1.5
147	550596.42	1311857.43	-	1.5
148	550599.42	1311864.85	-	1.5
149	550603.05	1311879.66	-	1.5
150	550605.5	1311889.94	-	1.5
151	550608.56	1311908.32	-	1.5
152	550612.25	1311930.24	-	1.5
153	550615.15	1311947.23	-	1.5
154	550616.18	1311952.03	-	1.5

ДОКУМЕНТ ПОДПИСАН
ЭЛЕКТРОННОЙ ПОДПИСЬЮ
Сертификат: 839971481847979980055521910400019784 43
Владелец: ПУБЛИЧНО-ПРАВОВАЯ КОМПАНИЯ РОСКАДАСТР
Действителен: с 24.12.2025 по 19.03.2027

полное наименование должности	инициалы, фамилия

Земельный участок
вид объекта недвижимости

Лист № 85 раздела 3.2	Всего листов раздела 3.2: 387	Всего разделов: 7	Всего листов выписки: 1122

19.02.2026г. № КУВИ-001/2026-20851695	
Кадастровый номер:	47:01:0000000:4(Единое землепользование)

1	2	3	4	5
155	550619.49	1311967.54	-	1.5
156	550621.46	1311975.84	-	1.5
157	550624.35	1311984.64	-	1.5
158	550627.79	1311993.46	-	1.5
159	550629.87	1311998.5	-	1.5
160	550632.82	1312003.94	-	1.5
161	550645.98	1312028.21	-	1.5
162	550663.18	1312057.4	-	1.5
163	550678.58	1312083.53	-	1.5
164	550682.96	1312090.97	-	1.5
165	550826.59	1312022.6	-	1.5
166	550765.7	1311874.37	-	1.5
1	550746.26	1311826.13	-	1.5
1	550252.72	1310002.07	-	1.5
2	550251.6	1309934.99	-	1.5
3	550258.35	1309934.43	-	1.5
4	550268.13	1309933.62	-	1.5
5	550271.67	1309933.33	-	1.5
6	550278.22	1309932.79	-	1.5
7	550279.7	1309931.97	-	1.5
8	550281.6	1309930.86	-	1.5
9	550281.87	1309950.91	-	1.5
10	550282.49	1309988.67	-	1.5
11	550283.45	1310022.39	-	1.5
12	550284.5	1310044.55	-	1.5
13	550285.65	1310062.35	-	1.5
14	550287.6	1310085.96	-	1.5
15	550288.08	1310090.7	-	1.5
16	550289.63	1310103.8	-	1.5

ДОКУМЕНТ ПОДПИСАН
ЭЛЕКТРОННОЙ ПОДПИСЬЮ
Сертификат: 839971481847979980055521910400019784 43
Владелец: ПУБЛИЧНО-ПРАВОВАЯ КОМПАНИЯ РОСКАДАСТР
Действителен: с 24.12.2025 по 19.03.2027

полное наименование должности		инициалы, фамилия

Земельный участок
вид объекта недвижимости

Лист № 86 раздела 3.2	Всего листов раздела 3.2: 387	Всего разделов: 7	Всего листов выписки: 1122

19.02.2026г. № КУВИ-001/2026-20851695	
Кадастровый номер:	47:01:0000000:4(Единое землепользование)

1	2	3	4	5
17	550295.07	1310139.4	-	1.5
18	550303.03	1310186.2	-	1.5
19	550310.92	1310229.33	-	1.5
20	550311.11	1310230.41	-	1.5
21	550321.46	1310265.8	-	1.5
22	550329.93	1310293.11	-	1.5
23	550334.91	1310308.17	-	1.5
24	550339.8	1310321.7	-	1.5
25	550353.38	1310356.84	-	1.5
26	550357.71	1310367.48	-	1.5
27	550360.89	1310374.46	-	1.5
28	550369.74	1310392.7	-	1.5
29	550378.66	1310411.02	-	1.5
30	550393.02	1310440.38	-	1.5
31	550398.81	1310451.68	-	1.5
32	550418.88	1310484.61	-	1.5
33	550434.62	1310509.72	-	1.5
34	550444.18	1310524.39	-	1.5
35	550459.27	1310545.29	-	1.5
36	550474.52	1310565.3	-	1.5
37	550485.52	1310579.31	-	1.5
38	550502.6	1310600.59	-	1.5
39	550516.68	1310617.74	-	1.5
40	550521.9	1310624.06	-	1.5
41	550534.99	1310639.93	-	1.5
42	550537.62	1310643.12	-	1.5
43	550543.85	1310650.73	-	1.5
44	550560.28	1310670.84	-	1.5
45	550573.49	1310687	-	1.5

ДОКУМЕНТ ПОДПИСАН
ЭЛЕКТРОННОЙ ПОДПИСЬЮ
Сертификат: 839971481847979980055521910400019784 43
Владелец: ПУБЛИЧНО-ПРАВОВАЯ КОМПАНИЯ РОСКАДАСТР
Действителен: с 24.12.2025 по 19.03.2027

полное наименование должности		инициалы, фамилия

Земельный участок
вид объекта недвижимости

Лист № 87 раздела 3.2	Всего листов раздела 3.2: 387	Всего разделов: 7	Всего листов выписки: 1122

19.02.2026г. № КУВИ-001/2026-20851695	
Кадастровый номер:	47:01:0000000:4(Единое землепользование)

1	2	3	4	5
46	550586.06	1310702.4	-	1.5
47	550595.74	1310714.58	-	1.5
48	550599.88	1310720.11	-	1.5
49	550611.7	1310737.65	-	1.5
50	550618.73	1310748.86	-	1.5
51	550625.44	1310760.51	-	1.5
52	550632.19	1310773.91	-	1.5
53	550640.96	1310792.92	-	1.5
54	550646.67	1310805.7	-	1.5
55	550653.35	1310820.77	-	1.5
56	550660.26	1310836.79	-	1.5
57	550663.26	1310844.7	-	1.5
58	550667.84	1310859.87	-	1.5
59	550672.99	1310878.89	-	1.5
60	550677.64	1310896.45	-	1.5
61	550681.11	1310910.38	-	1.5
62	550684.34	1310924.79	-	1.5
63	550686.26	1310935.11	-	1.5
64	550688.34	1310950.16	-	1.5
65	550689.73	1310964.52	-	1.5
66	550689.95	1310973.84	-	1.5
67	550690.15	1310981.98	-	1.5
68	550689.84	1310993.85	-	1.5
69	550689.51	1311006.73	-	1.5
70	550689.07	1311023.58	-	1.5
71	550688.53	1311044.55	-	1.5
72	550687.87	1311060.29	-	1.5
73	550685.06	1311085.92	-	1.5
74	550679.82	1311113.08	-	1.5

полное наименование должности		инициалы, фамилия

ДОКУМЕНТ ПОДПИСАН
ЭЛЕКТРОННОЙ ПОДПИСЬЮ
Сертификат: 839971481847979980055521910400019784 43
Владелец: ПУБЛИЧНО-ПРАВОВАЯ КОМПАНИЯ РОСКАДАСТР
Действителен: с 24.12.2025 по 19.03.2027

Земельный участок
вид объекта недвижимости

Лист № 88 раздела 3.2	Всего листов раздела 3.2: 387	Всего разделов: 7	Всего листов выписки: 1122

19.02.2026г. № КУВИ-001/2026-20851695	
Кадастровый номер:	47:01:0000000:4(Единое землепользование)

1	2	3	4	5
75	550676.55	1311125.77	-	1.5
76	550667	1311154.67	-	1.5
77	550658.68	1311176.4	-	1.5
78	550645.49	1311210.87	-	1.5
79	550626.36	1311257.73	-	1.5
80	550608.7	1311299.42	-	1.5
81	550584.15	1311357.37	-	1.5
82	550572.08	1311385.84	-	1.5
83	550568.94	1311395.35	-	1.5
84	550564.18	1311410.86	-	1.5
85	550552.17	1311450.09	-	1.5
86	550549.23	1311459.7	-	1.5
87	550545.32	1311472.44	-	1.5
88	550542.09	1311486.27	-	1.5
89	550539.88	1311495.72	-	1.5
90	550537.67	1311508.65	-	1.5
91	550535.66	1311525.27	-	1.5
92	550534.74	1311537.71	-	1.5
93	550534.49	1311564.52	-	1.5
94	550535.23	1311586.14	-	1.5
95	550535.94	1311606.95	-	1.5
96	550536.84	1311633.54	-	1.5
97	550538.53	1311646.68	-	1.5
98	550541.88	1311672.79	-	1.5
99	550544.54	1311689.31	-	1.5
100	550547.82	1311704.9	-	1.5
101	550549.42	1311712.49	-	1.5
102	550551.3	1311721.45	-	1.5
103	550561.96	1311762.98	-	1.5

полное наименование должности		инициалы, фамилия

ДОКУМЕНТ ПОДПИСАН
ЭЛЕКТРОННОЙ ПОДПИСЬЮ
Сертификат: 839971481847979980055521910400019784 43
Владелец: ПУБЛИЧНО-ПРАВОВАЯ КОМПАНИЯ РОСКАДАСТР
Действителен: с 24.12.2025 по 19.03.2027

Земельный участок
вид объекта недвижимости

Лист № 89 раздела 3.2	Всего листов раздела 3.2: 387	Всего разделов: 7	Всего листов выписки: 1122

19.02.2026г. № КУВИ-001/2026-20851695	
Кадастровый номер:	47:01:0000000:4(Единое землепользование)

1	2	3	4	5
104	550566.38	1311779.01	-	1.5
105	550568.86	1311787.98	-	1.5
106	550576.79	1311808.2	-	1.5
107	550589.05	1311838.79	-	1.5
108	550596.42	1311857.43	-	1.5
109	550599.42	1311864.85	-	1.5
110	550603.05	1311879.66	-	1.5
111	550605.5	1311889.94	-	1.5
112	550608.56	1311908.32	-	1.5
113	550612.25	1311930.24	-	1.5
114	550615.15	1311947.23	-	1.5
115	550616.18	1311952.03	-	1.5
116	550619.49	1311967.54	-	1.5
117	550621.46	1311975.84	-	1.5
118	550624.35	1311984.64	-	1.5
119	550627.79	1311993.46	-	1.5
120	550629.87	1311998.5	-	1.5
121	550632.82	1312003.94	-	1.5
122	550645.98	1312028.21	-	1.5
123	550663.18	1312057.4	-	1.5
124	550678.58	1312083.53	-	1.5
125	550682.96	1312090.97	-	1.5
126	550548.93	1312149.55	-	1.5
127	550489.76	1312004.76	-	1.5
128	550485.93	1311995.38	-	1.5
129	550527.95	1311971.88	-	1.5
130	550550.37	1311952.59	-	1.5
131	550571.34	1311934.53	-	1.5
132	550537.36	1311819.49	-	1.5

полное наименование должности		инициалы, фамилия

ДОКУМЕНТ ПОДПИСАН
ЭЛЕКТРОННОЙ ПОДПИСЬЮ
Сертификат: 839971481847979980055521910400019784 43
Владелец: ПУБЛИЧНО-ПРАВОВАЯ КОМПАНИЯ РОСКАДАСТР
Действителен: с 24.12.2025 по 19.03.2027

Земельный участок
вид объекта недвижимости

Лист № 90 раздела 3.2	Всего листов раздела 3.2: 387	Всего разделов: 7	Всего листов выписки: 1122

19.02.2026г. № КУВИ-001/2026-20851695	
Кадастровый номер:	47:01:0000000:4(Единое землепользование)

1	2	3	4	5
133	550560.9	1311810.66	-	1.5
134	550548.25	1311760.24	-	1.5
135	550531.65	1311765.93	-	1.5
136	550524.28	1311734.11	-	1.5
137	550513.56	1311687.77	-	1.5
138	550506.9	1311635.97	-	1.5
139	550504.51	1311565.54	-	1.5
140	550516.51	1311464.06	-	1.5
141	550520.47	1311451.13	-	1.5
142	550528.28	1311425.65	-	1.5
143	550543.01	1311377.56	-	1.5
144	550638.98	1311143.95	-	1.5
145	550658.34	1311051.41	-	1.5
146	550659.19	1311018.71	-	1.5
147	550680.15	1310999.51	-	1.5
148	550680.21	1310978.78	-	1.5
149	550659.78	1310996.04	-	1.5
150	550660.16	1310981.2	-	1.5
151	550651.92	1310916.1	-	1.5
152	550635.29	1310854.06	-	1.5
153	550601.5	1310777.79	-	1.5
154	550515.93	1310665.26	-	1.5
155	550503.35	1310648.71	-	1.5
156	550501.7	1310646.55	-	1.5
157	550459.74	1310596.25	-	1.5
158	550418.96	1310541.42	-	1.5
159	550372.69	1310467.26	-	1.5
160	550330.01	1310379.65	-	1.5
161	550281.11	1310236.37	-	1.5

ДОКУМЕНТ ПОДПИСАН
ЭЛЕКТРОННОЙ ПОДПИСЬЮ
Сертификат: 839971481847979980055521910400019784 43
Владелец: ПУБЛИЧНО-ПРАВОВАЯ КОМПАНИЯ РОСКАДАСТР
Действителен: с 24.12.2025 по 19.03.2027

полное наименование должности		инициалы, фамилия

Земельный участок
вид объекта недвижимости

Лист № 91 раздела 3.2	Всего листов раздела 3.2: 387	Всего разделов: 7	Всего листов выписки: 1122

19.02.2026г. № КУВИ-001/2026-20851695	
Кадастровый номер:	47:01:0000000:4(Единое землепользование)

1	2	3	4	5
162	550257.36	1310096.32	-	1.5
163	550253.05	1310022.62	-	1.5
1	550252.72	1310002.07	-	1.5
1	551174.67	1313446.84	-	-
2	551168.47	1313453.72	-	-
3	551161.65	1313447.56	-	-
4	551167.85	1313440.69	-	-
1	551174.67	1313446.84	-	-
1	550674.51	1314532.38	-	-
2	550658.25	1314558.45	-	-
3	550632.76	1314543.16	-	-
4	550656.4	1314505.65	-	-
5	550677.64	1314469.78	-	-
6	550684.52	1314458.17	-	-
7	550694.9	1314437.75	-	-
8	550707.08	1314413.66	-	-
9	550715.82	1314394.64	-	-
10	550722.36	1314378.69	-	-
11	550729.71	1314360.19	-	-
12	550745.02	1314320.74	-	-
13	550747.03	1314314.61	-	-
14	550748.33	1314310.64	-	-
15	550751.16	1314300.55	-	-
16	550761.23	1314259.08	-	-
17	550766.3	1314235.96	-	-
18	550770.62	1314214.61	-	-
19	550781.27	1314158.8	-	-
20	550784.38	1314142.89	-	-
21	550785.34	1314137.98	-	-

ДОКУМЕНТ ПОДПИСАН
ЭЛЕКТРОННОЙ ПОДПИСЬЮ
Сертификат: 839971481847979980055521910400019784 43
Владелец: ПУБЛИЧНО-ПРАВОВАЯ КОМПАНИЯ РОСКАДАСТР
Действителен: с 24.12.2025 по 19.03.2027

полное наименование должности		инициалы, фамилия

Земельный участок
вид объекта недвижимости

Лист № 92 раздела 3.2	Всего листов раздела 3.2: 387	Всего разделов: 7	Всего листов выписки: 1122

19.02.2026г. № КУВИ-001/2026-20851695	
Кадастровый номер:	47:01:0000000:4(Единое землепользование)

1	2	3	4	5
22	550787.24	1314128.28	-	-
23	550796.97	1314079.3	-	-
24	550800.94	1314057.62	-	-
25	550803.81	1314040.99	-	-
26	550813.5	1313980.61	-	-
27	550818.7	1313946.79	-	-
28	550826.12	1313898.51	-	-
29	550835.79	1313833.74	-	-
30	550836.21	1313830.96	-	-
31	550837.99	1313819.93	-	-
32	550845.43	1313773.91	-	-
33	550845.96	1313770.55	-	-
34	550856.03	1313706.54	-	-
35	550864.01	1313655.38	-	-
36	550873.37	1313594.21	-	-
37	550884.62	1313513.3	-	-
38	550885.19	1313508.64	-	-
39	550886.03	1313501.7	-	-
40	550887.19	1313492.11	-	-
41	550890.67	1313465.58	-	-
42	550893.41	1313441.98	-	-
43	550897.2	1313406.95	-	-
44	550899.43	1313381.05	-	-
45	550902.07	1313347.16	-	-
46	550903.22	1313335.15	-	-
47	550903.73	1313324.1	-	-
48	550903.89	1313320.66	-	-
49	550903.23	1313283.14	-	-
50	550903.09	1313270.56	-	-

полное наименование должности		инициалы, фамилия

ДОКУМЕНТ ПОДПИСАН
ЭЛЕКТРОННОЙ ПОДПИСЬЮ
Сертификат: 839971481847979980055521910400019784 43
Владелец: ПУБЛИЧНО-ПРАВОВАЯ КОМПАНИЯ РОСКАДАСТР
Действителен: с 24.12.2025 по 19.03.2027

Земельный участок
вид объекта недвижимости

Лист № 93 раздела 3.2	Всего листов раздела 3.2: 387	Всего разделов: 7	Всего листов выписки: 1122

19.02.2026г. № КУВИ-001/2026-20851695	
Кадастровый номер:	47:01:0000000:4(Единое землепользование)

1	2	3	4	5
51	550902.99	1313261.05	-	-
52	550902.26	1313244.74	-	-
53	550901.48	1313228.97	-	-
54	550900.86	1313217.87	-	-
55	550898.46	1313188.37	-	-
56	550896.51	1313164.39	-	-
57	550894.3	1313137.72	-	-
58	550890.32	1313091.35	-	-
59	550887.34	1313056.58	-	-
60	550882.42	1312999.22	-	-
61	550879.79	1312968.63	-	-
62	550876.44	1312929.6	-	-
63	550873.22	1312892.02	-	-
64	550868.85	1312841.18	-	-
65	550865.96	1312807.48	-	-
66	550864.8	1312793.88	-	-
67	550861.02	1312749.89	-	-
68	550857.62	1312710.3	-	-
69	550855.8	1312688.53	-	-
70	550854.18	1312669.28	-	-
71	550853.97	1312666.71	-	-
72	550852.59	1312650.65	-	-
73	550849.98	1312620.23	-	-
74	550848.33	1312602.85	-	-
75	550845.04	1312571.6	-	-
76	550843.02	1312552.5	-	-
77	550839.99	1312523.72	-	-
78	550839.13	1312518.14	-	-
79	550836.22	1312502.03	-	-

ДОКУМЕНТ ПОДПИСАН
ЭЛЕКТРОННОЙ ПОДПИСЬЮ
Сертификат: 839971481847979980055521910400019784 43
Владелец: ПУБЛИЧНО-ПРАВОВАЯ КОМПАНИЯ РОСКАДАСТР
Действителен: с 24.12.2025 по 19.03.2027

полное наименование должности		инициалы, фамилия

Земельный участок
вид объекта недвижимости

Лист № 94 раздела 3.2	Всего листов раздела 3.2: 387	Всего разделов: 7	Всего листов выписки: 1122

19.02.2026г. № КУВИ-001/2026-20851695	
Кадастровый номер:	47:01:0000000:4(Единое землепользование)

1	2	3	4	5
80	550831.73	1312477.54	-	-
81	550828.76	1312464.71	-	-
82	550823.71	1312445.33	-	-
83	550821.91	1312438.43	-	-
84	550817.86	1312422.88	-	-
85	550809.26	1312396.39	-	-
86	550804.12	1312380.56	-	-
87	550798.88	1312364.71	-	-
88	550793.23	1312348.27	-	-
89	550787.38	1312331.24	-	-
90	550783.07	1312318.81	-	-
91	550775.6	1312297.26	-	-
92	550770.78	1312283.84	-	-
93	550764.43	1312267.24	-	-
94	550751.46	1312234.82	-	-
95	550745.21	1312219.44	-	-
96	550737.07	1312199.69	-	-
97	550732.8	1312189.33	-	-
98	550725.47	1312171.55	-	-
99	550719.8	1312157.79	-	-
100	550714.77	1312146.27	-	-
101	550713.15	1312143.47	-	-
102	550710.74	1312137.4	-	-
103	550682.96	1312090.97	-	-
104	550826.59	1312022.6	-	-
105	550850.5	1312081.08	-	-
106	550860.86	1312106.4	-	-
107	550796.14	1312133.08	-	-
108	550796.7	1312134.44	-	-

полное наименование должности	ДОКУМЕНТ ПОДПИСАН ЭЛЕКТРОННОЙ ПОДПИСЬЮ Сертификат: 839971481847979980055521910400019784 43 Владелец: ПУБЛИЧНО-ПРАВОВАЯ КОМПАНИЯ РОСКАДАСТР Действителен: с 24.12.2025 по 19.03.2027	инициалы, фамилия

Земельный участок
вид объекта недвижимости

Лист № 95 раздела 3.2	Всего листов раздела 3.2: 387	Всего разделов: 7	Всего листов выписки: 1122

19.02.2026г. № КУВИ-001/2026-20851695	
Кадастровый номер:	47:01:0000000:4(Единое землепользование)

1	2	3	4	5
109	550833.27	1312224.29	-	-
110	550841.71	1312245.02	-	-
111	550823.14	1312252.45	-	-
112	550856.39	1312350.02	-	-
113	550851.8	1312351.01	-	-
114	550857.92	1312380.23	-	-
115	550866.1	1312378.53	-	-
116	550873.97	1312401.62	-	-
117	550875.48	1312406.04	-	-
118	550896.34	1312497.34	-	-
119	550879.32	1312498.85	-	-
120	550881.81	1312527.64	-	-
121	550900.57	1312526.11	-	-
122	550903.66	1312555.35	-	-
123	550914.01	1312665.59	-	-
124	550883.89	1312667.07	-	-
125	550884.08	1312671.91	-	-
126	550882.19	1312674.16	-	-
127	550882.5	1312680.15	-	-
128	550884.76	1312682.13	-	-
129	550885.2	1312686.94	-	-
130	550915.75	1312685.46	-	-
131	550917.44	1312705.25	-	-
132	550903.41	1312706.41	-	-
133	550906.11	1312738.95	-	-
134	550920.2	1312737.78	-	-
135	550931.89	1312875	-	-
136	550921.92	1312875.85	-	-
137	550924.97	1312911.23	-	-

полное наименование должности		инициалы, фамилия

ДОКУМЕНТ ПОДПИСАН
ЭЛЕКТРОННОЙ ПОДПИСЬЮ
Сертификат: 839971481847979980055521910400019784 43
Владелец: ПУБЛИЧНО-ПРАВОВАЯ КОМПАНИЯ РОСКАДАСТР
Действителен: с 24.12.2025 по 19.03.2027

Земельный участок
вид объекта недвижимости

Лист № 96 раздела 3.2	Всего листов раздела 3.2: 387	Всего разделов: 7	Всего листов выписки: 1122

19.02.2026г. № КУВИ-001/2026-20851695	
Кадастровый номер:	47:01:0000000:4(Единое землепользование)

1	2	3	4	5
138	550973.01	1312907.59	-	-
139	550974.6	1312928.88	-	-
140	550926.78	1312932.26	-	-
141	550935.98	1313038.95	-	-
142	550944.21	1313134.44	-	-
143	550997.21	1313287.75	-	-
144	550993.59	1313291.2	-	-
145	551000.49	1313298.44	-	-
146	551004.11	1313294.99	-	-
147	551020.88	1313312.58	-	-
148	551064.03	1313342.15	-	-
149	551161.68	1313371.48	-	-
150	551201.84	1313368.75	-	-
151	551225.88	1313367.12	-	-
152	551336.18	1313359.64	-	-
153	551385.64	1313352.29	-	-
154	551390.23	1313371.76	-	-
155	551487.64	1313343.79	-	-
156	551484.44	1313354.28	-	-
157	551465.98	1313414.95	-	-
158	551406.02	1313434.88	-	-
159	551400.06	1313417.35	-	-
160	551379.87	1313422.41	-	-
161	551349.02	1313441.02	-	-
162	551315.22	1313454.48	-	-
163	551318.55	1313465.7	-	-
164	551180.67	1313483.13	-	-
165	551159.78	1313485.78	-	-
166	551128.32	1313496.12	-	-

ДОКУМЕНТ ПОДПИСАН
ЭЛЕКТРОННОЙ ПОДПИСЬЮ
Сертификат: 839971481847979980055521910400019784 43
Владелец: ПУБЛИЧНО-ПРАВОВАЯ КОМПАНИЯ РОСКАДАСТР
Действителен: с 24.12.2025 по 19.03.2027

полное наименование должности	инициалы, фамилия

Земельный участок
вид объекта недвижимости

Лист № 97 раздела 3.2	Всего листов раздела 3.2: 387	Всего разделов: 7	Всего листов выписки: 1122

19.02.2026г. № КУВИ-001/2026-20851695	
Кадастровый номер:	47:01:0000000:4(Единое землепользование)

1	2	3	4	5
167	551085.16	1313510.32	-	-
168	551065.28	1313521.29	-	-
169	551053.68	1313493.46	-	-
170	551041.59	1313498.4	-	-
171	551054.48	1313527.24	-	-
172	551050.29	1313529.55	-	-
173	551018.76	1313546.93	-	-
174	551006.22	1313553.85	-	-
175	550986.01	1313564.99	-	-
176	550918.12	1313632.91	-	-
177	550896.38	1313771.59	-	-
178	550888.63	1313821.01	-	-
179	550846	1313966.09	-	-
180	550838.33	1314015.5	-	-
181	550829.84	1314070.22	-	-
182	550815.11	1314143.91	-	-
183	550814.13	1314148.82	-	-
184	550804.96	1314194.74	-	-
185	550779.31	1314313.54	-	-
186	550747.83	1314398.45	-	-
187	550737.38	1314393.82	-	-
188	550731.55	1314406.99	-	-
189	550741.99	1314411.62	-	-
190	550694.41	1314500.14	-	-
191	550684.8	1314500.7	-	-
192	550685.29	1314515.08	-	-
1	550674.51	1314532.38	-	-
1	550658.29	1312417.17	Временный межевой знак	0.5
2	550729.56	1312393.77	Временный межевой знак	0.5

ДОКУМЕНТ ПОДПИСАН
ЭЛЕКТРОННОЙ ПОДПИСЬЮ
Сертификат: 839971481847979980055521910400019784 43
Владелец: ПУБЛИЧНО-ПРАВОВАЯ КОМПАНИЯ РОСКАДАСТР
Действителен: с 24.12.2025 по 19.03.2027

полное наименование должности		инициалы, фамилия

Земельный участок
вид объекта недвижимости

Лист № 98 раздела 3.2	Всего листов раздела 3.2: 387	Всего разделов: 7	Всего листов выписки: 1122

19.02.2026г. № КУВИ-001/2026-20851695	
Кадастровый номер:	47:01:0000000:4(Единое землепользование)

1	2	3	4	5
3	550765.84	1312379.78	Временный межевой знак	0.5
4	550785.9	1312438.7	Временный межевой знак	0.5
5	550785.19	1312450.05	-	0.1
6	550782.96	1312485.62	-	0.1
7	550781.19	1312513.77	-	0.1
8	550779.91	1312534.08	-	0.1
9	550774.6	1312618.74	Временный межевой знак	0.5
10	550748.13	1312621.96	Временный межевой знак	0.5
11	550750.56	1312652.91	Временный межевой знак	0.5
12	550777.33	1312650.96	Временный межевой знак	0.5
13	550779.22	1312673.19	Временный межевой знак	0.5
14	550806.94	1312672.8	Временный межевой знак	0.5
15	550809.49	1312678.74	Временный межевой знак	0.5
16	550809.4	1312684.87	Временный межевой знак	0.5
17	550807.85	1312691.12	Временный межевой знак	0.5
18	550730.33	1312697.8	Временный межевой знак	0.5
19	550719.63	1312739.21	Временный межевой знак	0.5
20	550674.88	1312744.98	Временный межевой знак	0.5
21	550662.62	1312777.31	Временный межевой знак	0.5
22	550666.88	1312827.3	Временный межевой знак	0.5
23	550726.17	1312829.79	Временный межевой знак	0.5
24	550785.87	1312906.93	Временный межевой знак	0.5
25	550796.32	1312936.38	-	0.1
26	550833.95	1313042.49	Временный межевой знак	0.5
27	550842	1313221.86	Временный межевой знак	0.5
28	550842.38	1313309.88	Временный межевой знак	0.5
29	550867.84	1313398.23	Временный межевой знак	0.5
30	550856.12	1313490.41	Временный межевой знак	0.5
31	550841.85	1313602.8	Временный межевой знак	0.5

полное наименование должности		инициалы, фамилия

ДОКУМЕНТ ПОДПИСАН
ЭЛЕКТРОННОЙ ПОДПИСЬЮ
Сертификат: 839971481847979980055521910400019784 43
Владелец: ПУБЛИЧНО-ПРАВОВАЯ КОМПАНИЯ РОСКАДАСТР
Действителен: с 24.12.2025 по 19.03.2027

Земельный участок
вид объекта недвижимости

Лист № 99 раздела 3.2	Всего листов раздела 3.2: 387	Всего разделов: 7	Всего листов выписки: 1122

19.02.2026г. № КУВИ-001/2026-20851695	
Кадастровый номер:	47:01:0000000:4(Единое землепользование)

1	2	3	4	5
32	550806.1	1313831.87	Временный межевой знак	0.5
33	550770.8	1314059.4	Временный межевой знак	0.5
34	550745.92	1314184.01	Временный межевой знак	0.5
35	550727.84	1314267.75	Временный межевой знак	0.5
36	550720.92	1314299.72	Временный межевой знак	0.5
37	550686.15	1314389.03	Временный межевой знак	0.5
38	550663.1	1314440.05	Временный межевой знак	0.5
39	550647.15	1314475.33	Временный межевой знак	0.5
40	550613.08	1314530.63	Временный межевой знак	0.5
41	550632.76	1314543.16	Временный межевой знак	0.5
42	550656.4	1314505.65	Временный межевой знак	0.5
43	550677.64	1314469.78	Временный межевой знак	0.5
44	550684.52	1314458.17	Временный межевой знак	0.5
45	550694.9	1314437.75	Временный межевой знак	0.5
46	550707.08	1314413.66	Временный межевой знак	0.5
47	550715.82	1314394.64	Временный межевой знак	0.5
48	550722.36	1314378.69	Временный межевой знак	0.5
49	550729.71	1314360.19	Временный межевой знак	0.5
50	550745.02	1314320.74	Временный межевой знак	0.5
51	550747.03	1314314.61	Временный межевой знак	0.5
52	550748.33	1314310.64	Временный межевой знак	0.5
53	550751.17	1314300.56	Временный межевой знак	0.5
54	550761.24	1314259.08	Временный межевой знак	0.5
55	550766.3	1314235.96	Временный межевой знак	0.5
56	550770.62	1314214.61	Временный межевой знак	0.5
57	550781.27	1314158.8	Временный межевой знак	0.5
58	550784.38	1314142.89	Временный межевой знак	0.5
59	550785.34	1314137.99	Временный межевой знак	0.5
60	550787.24	1314128.28	Временный межевой знак	0.5

ДОКУМЕНТ ПОДПИСАН
ЭЛЕКТРОННОЙ ПОДПИСЬЮ
Сертификат: 839971481847979980055521910400019784 43
Владелец: ПУБЛИЧНО-ПРАВОВАЯ КОМПАНИЯ РОСКАДАСТР
Действителен: с 24.12.2025 по 19.03.2027

полное наименование должности		инициалы, фамилия

Земельный участок
вид объекта недвижимости

Лист № 100 раздела 3.2	Всего листов раздела 3.2: 387	Всего разделов: 7	Всего листов выписки: 1122

19.02.2026г. № КУВИ-001/2026-20851695	
Кадастровый номер:	47:01:0000000:4(Единое землепользование)

1	2	3	4	5
61	550796.97	1314079.3	Временный межевой знак	0.5
62	550800.94	1314057.63	Временный межевой знак	0.5
63	550803.81	1314040.99	Временный межевой знак	0.5
64	550813.5	1313980.61	Временный межевой знак	0.5
65	550818.7	1313946.79	Временный межевой знак	0.5
66	550826.13	1313898.51	Временный межевой знак	0.5
67	550835.79	1313833.74	Временный межевой знак	0.5
68	550836.21	1313830.96	Временный межевой знак	0.5
69	550837.99	1313819.93	Временный межевой знак	0.5
70	550845.43	1313773.92	Временный межевой знак	0.5
71	550845.96	1313770.55	Временный межевой знак	0.5
72	550856.03	1313706.54	Временный межевой знак	0.5
73	550864.01	1313655.38	Временный межевой знак	0.5
74	550873.37	1313594.21	Временный межевой знак	0.5
75	550884.62	1313513.3	Временный межевой знак	0.5
76	550885.19	1313508.64	Временный межевой знак	0.5
77	550886.03	1313501.7	Временный межевой знак	0.5
78	550887.19	1313492.11	Временный межевой знак	0.5
79	550890.67	1313465.58	Временный межевой знак	0.5
80	550893.41	1313441.98	Временный межевой знак	0.5
81	550897.2	1313406.95	Временный межевой знак	0.5
82	550899.43	1313381.05	Временный межевой знак	0.5
83	550902.07	1313347.16	Временный межевой знак	0.5
84	550903.22	1313335.15	Временный межевой знак	0.5
85	550903.73	1313324.1	Временный межевой знак	0.5
86	550903.89	1313320.66	Временный межевой знак	0.5
87	550903.23	1313283.14	Временный межевой знак	0.5
88	550903.09	1313270.56	Временный межевой знак	0.5
89	550902.99	1313261.05	Временный межевой знак	0.5

ДОКУМЕНТ ПОДПИСАН
ЭЛЕКТРОННОЙ ПОДПИСЬЮ
Сертификат: 839971481847979980055521910400019784 43
Владелец: ПУБЛИЧНО-ПРАВОВАЯ КОМПАНИЯ РОСКАДАСТР
Действителен: с 24.12.2025 по 19.03.2027

полное наименование должности		инициалы, фамилия

Земельный участок
вид объекта недвижимости

Лист № 101 раздела 3.2	Всего листов раздела 3.2: 387	Всего разделов: 7	Всего листов выписки: 1122

19.02.2026г. № КУВИ-001/2026-20851695	
Кадастровый номер:	47:01:0000000:4(Единое землепользование)

1	2	3	4	5
90	550902.26	1313244.74	Временный межевой знак	0.5
91	550901.48	1313228.96	Временный межевой знак	0.5
92	550900.86	1313217.87	Временный межевой знак	0.5
93	550898.46	1313188.37	Временный межевой знак	0.5
94	550896.51	1313164.39	Временный межевой знак	0.5
95	550894.3	1313137.72	Временный межевой знак	0.5
96	550890.32	1313091.35	Временный межевой знак	0.5
97	550887.34	1313056.58	Временный межевой знак	0.5
98	550882.42	1312999.22	Временный межевой знак	0.5
99	550879.79	1312968.63	Временный межевой знак	0.5
100	550876.44	1312929.6	Временный межевой знак	0.5
101	550873.22	1312892.02	Временный межевой знак	0.5
102	550868.85	1312841.18	Временный межевой знак	0.5
103	550865.96	1312807.48	Временный межевой знак	0.5
104	550864.79	1312793.88	Временный межевой знак	0.5
105	550861.02	1312749.89	Временный межевой знак	0.5
106	550857.62	1312710.3	Временный межевой знак	0.5
107	550855.8	1312688.53	Временный межевой знак	0.5
108	550854.19	1312669.28	Временный межевой знак	0.5
109	550853.96	1312666.7	Временный межевой знак	0.5
110	550852.59	1312650.65	Временный межевой знак	0.5
111	550849.98	1312620.23	Временный межевой знак	0.5
112	550848.33	1312602.85	Временный межевой знак	0.5
113	550845.04	1312571.6	Временный межевой знак	0.5
114	550843.02	1312552.5	Временный межевой знак	0.5
115	550839.99	1312523.72	Временный межевой знак	0.5
116	550839.12	1312518.14	Временный межевой знак	0.5
117	550836.22	1312502.03	Временный межевой знак	0.5
118	550831.73	1312477.54	Временный межевой знак	0.5

ДОКУМЕНТ ПОДПИСАН
ЭЛЕКТРОННОЙ ПОДПИСЬЮ
Сертификат: 839971481847979980055521910400019784 43
Владелец: ПУБЛИЧНО-ПРАВОВАЯ КОМПАНИЯ РОСКАДАСТР
Действителен: с 24.12.2025 по 19.03.2027

полное наименование должности		инициалы, фамилия

Земельный участок
вид объекта недвижимости

Лист № 102 раздела 3.2	Всего листов раздела 3.2: 387	Всего разделов: 7	Всего листов выписки: 1122

19.02.2026г. № КУВИ-001/2026-20851695	
Кадастровый номер:	47:01:0000000:4(Единое землепользование)

1	2	3	4	5
119	550828.76	1312464.71	Временный межевой знак	0.5
120	550823.71	1312445.33	Временный межевой знак	0.5
121	550821.91	1312438.43	Временный межевой знак	0.5
122	550817.86	1312422.88	Временный межевой знак	0.5
123	550809.26	1312396.39	Временный межевой знак	0.5
124	550804.12	1312380.56	Временный межевой знак	0.5
125	550798.88	1312364.71	Временный межевой знак	0.5
126	550793.23	1312348.27	Временный межевой знак	0.5
127	550787.38	1312331.24	Временный межевой знак	0.5
128	550783.07	1312318.81	Временный межевой знак	0.5
129	550775.6	1312297.26	Временный межевой знак	0.5
130	550770.78	1312283.84	Временный межевой знак	0.5
131	550764.43	1312267.24	Временный межевой знак	0.5
132	550751.46	1312234.82	Временный межевой знак	0.5
133	550745.21	1312219.44	Временный межевой знак	0.5
134	550737.07	1312199.69	Временный межевой знак	0.5
135	550732.8	1312189.33	Временный межевой знак	0.5
136	550725.47	1312171.55	Временный межевой знак	0.5
137	550719.8	1312157.79	Временный межевой знак	0.5
138	550714.77	1312146.27	Временный межевой знак	0.5
139	550713.15	1312143.47	Временный межевой знак	0.5
140	550710.74	1312137.4	Временный межевой знак	0.5
141	550682.96	1312090.97	Временный межевой знак	0.5
142	550548.94	1312149.54	Временный межевой знак	0.5
1	550658.29	1312417.17	Временный межевой знак	0.5
1	550688.63	1312178.33	Временный межевой знак	0.5
2	550694.75	1312194.34	Временный межевой знак	0.5
3	550707.59	1312189.16	Временный межевой знак	0.5
4	550701.64	1312173.36	Временный межевой знак	0.5

полное наименование должности	ДОКУМЕНТ ПОДПИСАН ЭЛЕКТРОННОЙ ПОДПИСЬЮ Сертификат: 839971481847979980055521910400019784 43 Владелец: ПУБЛИЧНО-ПРАВОВАЯ КОМПАНИЯ РОСКАДАСТР Действителен: с 24.12.2025 по 19.03.2027	инициалы, фамилия

Земельный участок
вид объекта недвижимости

Лист № 103 раздела 3.2	Всего листов раздела 3.2: 387	Всего разделов: 7	Всего листов выписки: 1122

19.02.2026г. № КУВИ-001/2026-20851695	
Кадастровый номер:	47:01:0000000:4(Единое землепользование)

1	2	3	4	5
1	550688.63	1312178.33	Временный межевой знак	0.5
1	550704.03	1312213.64	Временный межевой знак	0.5
2	550699.45	1312202.34	Временный межевой знак	0.5
3	550708.58	1312198.63	Временный межевой знак	0.5
4	550713.16	1312209.94	Временный межевой знак	0.5
1	550704.03	1312213.64	Временный межевой знак	0.5
1	511442.18	1284336.1	-	-
2	511627.76	1284279.49	-	-
3	511728.64	1284245.65	-	-
4	511801.77	1284228.86	-	-
5	511819.28	1284281.22	-	-
6	511975.42	1284200.83	-	-
7	511957.99	1284164.43	-	-
8	512289.93	1283984.42	-	-
9	512316.63	1284038.01	-	-
10	512472.75	1283953.75	-	-
11	512444.12	1283900.79	-	-
12	512583.53	1283831.13	-	-
13	512586.37	1283828.55	-	-
14	512577.15	1283811.93	-	-
15	512703.46	1283722.17	-	-
16	512758.69	1283682.91	-	-
17	512742.69	1283646.25	-	-
18	512636.18	1283702.99	-	-
19	512601.36	1283637.31	-	-
20	512544.92	1283655.82	-	-
21	512554.76	1283713.44	-	-
22	512501.2	1283743.89	-	-
23	512465.1	1283771.32	-	-

ДОКУМЕНТ ПОДПИСАН
ЭЛЕКТРОННОЙ ПОДПИСЬЮ
Сертификат: 839971481847979980055521910400019784 43
Владелец: ПУБЛИЧНО-ПРАВОВАЯ КОМПАНИЯ РОСКАДАСТР
Действителен: с 24.12.2025 по 19.03.2027

полное наименование должности		инициалы, фамилия

Земельный участок
вид объекта недвижимости

Лист № 104 раздела 3.2	Всего листов раздела 3.2: 387	Всего разделов: 7	Всего листов выписки: 1122

19.02.2026г. № КУВИ-001/2026-20851695	
Кадастровый номер:	47:01:0000000:4(Единое землепользование)

1	2	3	4	5
24	512438.13	1283784.53	-	-
25	512239.92	1283896.14	-	-
26	512227.9	1283869.75	-	-
27	511896.01	1284049.82	-	-
28	511913.37	1284086.14	-	-
29	511705.38	1284190.02	-	-
30	511611.21	1284221.61	-	-
31	511552.43	1284232.24	-	-
32	511549.68	1284235.05	-	-
33	511520.91	1284249.37	-	-
34	511460.64	1284270.15	-	-
35	511304.96	1284311.64	-	-
1	511442.18	1284336.1	-	-
1	485993.84	1287206.29	-	-
2	485997.01	1287176.87	-	-
3	485970.07	1287173.29	-	-
4	485972.76	1287153.05	-	-
5	485954.57	1287150.63	-	-
6	485854.52	1287137.34	-	-
7	485755.76	1287124.21	-	-
8	485656.56	1287111.02	-	-
9	485526.05	1287094.73	-	-
10	485370.44	1287080.21	-	-
11	485377.07	1287092.41	-	-
12	485380.81	1287103.43	-	-
13	485372.54	1287107.16	-	-
14	485372.7	1287119.51	-	-
15	485348.87	1287119.47	-	-
16	485348.11	1287109.75	-	-

ДОКУМЕНТ ПОДПИСАН
ЭЛЕКТРОННОЙ ПОДПИСЬЮ
Сертификат: 839971481847979980055521910400019784 43
Владелец: ПУБЛИЧНО-ПРАВОВАЯ КОМПАНИЯ РОСКАДАСТР
Действителен: с 24.12.2025 по 19.03.2027

полное наименование должности	инициалы, фамилия

Земельный участок
вид объекта недвижимости

Лист № 105 раздела 3.2	Всего листов раздела 3.2: 387	Всего разделов: 7	Всего листов выписки: 1122

19.02.2026г. № КУВИ-001/2026-20851695	
Кадастровый номер:	47:01:0000000:4(Единое землепользование)

1	2	3	4	5
17	485346.73	1287105.69	-	-
18	485333.23	1287080.85	-	-
19	485034.36	1287120.65	-	-
20	484893.01	1287178.85	-	-
21	484889.53	1287180.29	-	-
22	484855.43	1287194.33	-	-
23	484851.64	1287195.89	-	-
24	484847.45	1287197.61	-	-
25	484392.88	1287413.31	-	-
26	484392.88	1287413.34	-	-
27	484392.32	1287425.75	-	-
28	484390.25	1287434.4	-	-
29	484385.55	1287443.42	-	-
30	484373.91	1287459.03	-	-
31	484365.76	1287462.91	-	-
32	484375.63	1287485.08	-	-
33	484452.11	1287449.21	-	-
34	484501.56	1287422.62	-	-
35	484576.11	1287386.1	-	-
36	484748.53	1287301.68	-	-
37	484866.16	1287244.12	-	-
38	484880.43	1287237.14	-	-
39	484903.18	1287226.01	-	-
40	484905.38	1287224.93	-	-
41	484917.04	1287219.7	-	-
42	484939.43	1287209.66	-	-
43	484985.94	1287191.3	-	-
44	485020.45	1287179.2	-	-
45	485044.12	1287170.11	-	-

полное наименование должности	ДОКУМЕНТ ПОДПИСАН ЭЛЕКТРОННОЙ ПОДПИСЬЮ Сертификат: 839971481847979980055521910400019784 43 Владелец: ПУБЛИЧНО-ПРАВОВАЯ КОМПАНИЯ РОСКАДАСТР Действителен: с 24.12.2025 по 19.03.2027	инициалы, фамилия

Земельный участок
вид объекта недвижимости

Лист № 106 раздела 3.2	Всего листов раздела 3.2: 387	Всего разделов: 7	Всего листов выписки: 1122

19.02.2026г. № КУВИ-001/2026-20851695	
Кадастровый номер:	47:01:0000000:4(Единое землепользование)

1	2	3	4	5
46	485070.07	1287161.55	-	-
47	485097.95	1287153.91	-	-
48	485114.44	1287150.13	-	-
49	485144.9	1287144.53	-	-
50	485170.31	1287141.2	-	-
51	485203.82	1287137.76	-	-
52	485233.87	1287134.66	-	-
53	485287.57	1287129.62	-	-
54	485296.59	1287128.9	-	-
55	485306.56	1287128.67	-	-
56	485354.07	1287128.42	-	-
57	485361.74	1287128.38	-	-
58	485369.56	1287128.36	-	-
59	485378.79	1287129.34	-	-
60	485558.2	1287148.39	-	-
61	485847.29	1287186.82	-	-
62	485965.63	1287202.54	-	-
1	485993.84	1287206.29	-	-
1	484375.63	1287485.08	-	1.5
2	484365.76	1287462.91	-	1.5
3	484373.91	1287459.03	-	1.5
4	484385.55	1287443.42	-	1.5
5	484390.25	1287434.4	-	1.5
6	484392.32	1287425.75	-	1.5
7	484392.88	1287413.34	-	1.5
8	484392.88	1287413.31	-	1.5
9	484211.33	1287499.46	-	1.5
10	484221.69	1287522.51	-	1.5
11	484190.1	1287534.47	-	1.5

полное наименование должности		инициалы, фамилия

ДОКУМЕНТ ПОДПИСАН
ЭЛЕКТРОННОЙ ПОДПИСЬЮ
Сертификат: 839971481847979980055521910400019784 43
Владелец: ПУБЛИЧНО-ПРАВОВАЯ КОМПАНИЯ РОСКАДАСТР
Действителен: с 24.12.2025 по 19.03.2027

Земельный участок
вид объекта недвижимости

Лист № 107 раздела 3.2	Всего листов раздела 3.2: 387	Всего разделов: 7	Всего листов выписки: 1122

19.02.2026г. № КУВИ-001/2026-20851695	
Кадастровый номер:	47:01:0000000:4(Единое землепользование)

1	2	3	4	5
12	484185.23	1287515.45	-	1.5
13	484174.85	1287490.09	-	1.5
14	484115.1	1287523.07	-	1.5
15	483860.21	1287648.9	-	1.5
16	483776.62	1287690.16	-	1.5
17	483657.79	1287748.82	-	1.5
18	483585.89	1287795.43	-	1.5
19	483578.95	1287799.92	-	1.5
20	483534.84	1287828.52	-	1.5
21	483446.39	1287888.01	-	1.5
22	483442.29	1287890.91	-	1.5
23	483400.47	1287918.91	-	1.5
24	483438.68	1287958.48	-	1.5
25	483370.53	1288046.46	-	1.5
26	483305.49	1288173.03	-	1.5
27	483206.65	1288412.16	-	1.5
28	483150.08	1288548.87	-	1.5
29	483106.46	1288654.27	-	1.5
30	483015.62	1288873.8	-	1.5
31	482909.24	1289130.89	-	1.5
32	482932.46	1289139.99	-	1.5
33	482932.52	1289139.85	-	1.5
34	483000.33	1288975.85	-	1.5
35	483010.35	1288951.71	-	1.5
36	483038.72	1288883.35	-	1.5
37	483173.26	1288558.16	-	1.5
38	483349.27	1288134.1	-	1.5
39	483356.66	1288118.6	-	1.5
40	483364.13	1288104.36	-	1.5

ДОКУМЕНТ ПОДПИСАН
ЭЛЕКТРОННОЙ ПОДПИСЬЮ
Сертификат: 839971481847979980055521910400019784 43
Владелец: ПУБЛИЧНО-ПРАВОВАЯ КОМПАНИЯ РОСКАДАСТР
Действителен: с 24.12.2025 по 19.03.2027

полное наименование должности		инициалы, фамилия

Земельный участок
вид объекта недвижимости

Лист № 108 раздела 3.2	Всего листов раздела 3.2: 387	Всего разделов: 7	Всего листов выписки: 1122

19.02.2026г. № КУВИ-001/2026-20851695	
Кадастровый номер:	47:01:0000000:4(Единое землепользование)

1	2	3	4	5
41	483380.36	1288075.85	-	1.5
42	483392.37	1288056.87	-	1.5
43	483407.74	1288033.06	-	1.5
44	483423.26	1288012.37	-	1.5
45	483437.33	1287995.83	-	1.5
46	483456.04	1287976.46	-	1.5
47	483477.64	1287954.98	-	1.5
48	483489.53	1287945.05	-	1.5
49	483493.47	1287941.76	-	1.5
50	483498.24	1287937.78	-	1.5
51	483529.27	1287910.94	-	1.5
52	483556.07	1287891.85	-	1.5
53	483575.73	1287879.14	-	1.5
54	483602.81	1287863.47	-	1.5
55	483631.77	1287848.54	-	1.5
56	483638.47	1287845.26	-	1.5
57	483711.59	1287809.29	-	1.5
58	483861.8	1287733.22	-	1.5
59	483932.04	1287701.31	-	1.5
60	484328.17	1287507.57	-	1.5
1	484375.63	1287485.08	-	1.5
1	484916.57	1287244.54	-	-
2	484917.6	1287252.41	-	-
3	484909.67	1287253.5	-	-
4	484908.58	1287245.57	-	-
1	484916.57	1287244.54	-	-
1	485847.29	1287186.82	-	-
2	485843.98	1287216.64	-	-
3	485841.35	1287236.47	-	-

ДОКУМЕНТ ПОДПИСАН
ЭЛЕКТРОННОЙ ПОДПИСЬЮ
Сертификат: 839971481847979980055521910400019784 43
Владелец: ПУБЛИЧНО-ПРАВОВАЯ КОМПАНИЯ РОСКАДАСТР
Действителен: с 24.12.2025 по 19.03.2027

полное наименование должности		инициалы, фамилия

Земельный участок
вид объекта недвижимости

Лист № 109 раздела 3.2	Всего листов раздела 3.2: 387	Всего разделов: 7	Всего листов выписки: 1122

19.02.2026г. № КУВИ-001/2026-20851695	
Кадастровый номер:	47:01:0000000:4(Единое землепользование)

1	2	3	4	5
4	485742.58	1287223.34	-	-
5	485643.39	1287210.15	-	-
6	485569.55	1287200.92	-	-
7	485515.58	1287194.18	-	-
8	485408.89	1287183.91	-	-
9	485384.15	1287137.99	-	-
10	485359.1	1287137.09	-	-
11	485362.42	1287151.87	-	-
12	485353.52	1287151.74	-	-
13	485369.36	1287180.11	-	-
14	485351.94	1287178.43	-	-
15	485256.29	1287183.36	-	-
16	485182.56	1287190.19	-	-
17	485072.36	1287213.15	-	-
18	484891.4	1287287.44	-	-
19	484165.81	1287671.75	-	-
20	484149.58	1287639.12	-	-
21	484112.24	1287653.54	-	-
22	484125.98	1287689.14	-	-
23	483792.25	1287830.51	-	-
24	483779.37	1287803.42	-	-
25	483606.22	1287885.75	-	-
26	483511.27	1287953.23	-	-
27	483473.4	1287994.45	-	-
28	483411.6	1288072.52	-	-
29	483351.69	1288192.15	-	-
30	483252.85	1288431.28	-	-
31	483152.66	1288673.39	-	-
32	483061.82	1288892.9	-	-

ДОКУМЕНТ ПОДПИСАН
ЭЛЕКТРОННОЙ ПОДПИСЬЮ
Сертификат: 839971481847979980055521910400019784 43
Владелец: ПУБЛИЧНО-ПРАВОВАЯ КОМПАНИЯ РОСКАДАСТР
Действителен: с 24.12.2025 по 19.03.2027

полное наименование должности		инициалы, фамилия

Земельный участок
вид объекта недвижимости

Лист № 110 раздела 3.2	Всего листов раздела 3.2: 387	Всего разделов: 7	Всего листов выписки: 1122

19.02.2026г. № КУВИ-001/2026-20851695	
Кадастровый номер:	47:01:0000000:4(Единое землепользование)

1	2	3	4	5
33	483084.93	1288902.45	-	-
34	483084.89	1288902.55	-	-
35	483056.73	1288970.54	-	-
36	483010.35	1288951.71	-	-
37	483038.72	1288883.35	-	-
38	483173.26	1288558.16	-	-
39	483349.27	1288134.1	-	-
40	483356.66	1288118.6	-	-
41	483364.13	1288104.36	-	-
42	483380.36	1288075.85	-	-
43	483392.37	1288056.87	-	-
44	483407.74	1288033.06	-	-
45	483423.26	1288012.37	-	-
46	483437.33	1287995.83	-	-
47	483456.04	1287976.46	-	-
48	483477.64	1287954.98	-	-
49	483498.24	1287937.78	-	-
50	483529.27	1287910.94	-	-
51	483556.07	1287891.85	-	-
52	483575.73	1287879.14	-	-
53	483602.81	1287863.47	-	-
54	483632.67	1287848.08	-	-
55	483637.58	1287845.7	-	-
56	483711.59	1287809.29	-	-
57	483861.8	1287733.22	-	-
58	483932.04	1287701.31	-	-
59	484328.17	1287507.57	-	-
60	484375.63	1287485.08	-	-
61	484452.11	1287449.21	-	-

ДОКУМЕНТ ПОДПИСАН
ЭЛЕКТРОННОЙ ПОДПИСЬЮ
Сертификат: 839971481847979980055521910400019784 43
Владелец: ПУБЛИЧНО-ПРАВОВАЯ КОМПАНИЯ РОСКАДАСТР
Действителен: с 24.12.2025 по 19.03.2027

полное наименование должности	инициалы, фамилия

Земельный участок
вид объекта недвижимости

Лист № 111 раздела 3.2	Всего листов раздела 3.2: 387	Всего разделов: 7	Всего листов выписки: 1122

19.02.2026г. № КУВИ-001/2026-20851695	
Кадастровый номер:	47:01:0000000:4(Единое землепользование)

1	2	3	4	5
62	484501.56	1287422.62	-	-
63	484576.11	1287386.1	-	-
64	484748.53	1287301.68	-	-
65	484905.38	1287224.93	-	-
66	484939.43	1287209.66	-	-
67	484985.94	1287191.3	-	-
68	485020.45	1287179.2	-	-
69	485044.12	1287170.11	-	-
70	485070.07	1287161.55	-	-
71	485097.95	1287153.92	-	-
72	485114.44	1287150.13	-	-
73	485144.9	1287144.53	-	-
74	485170.31	1287141.2	-	-
75	485203.82	1287137.77	-	-
76	485233.87	1287134.66	-	-
77	485287.57	1287129.62	-	-
78	485296.59	1287128.9	-	-
79	485306.56	1287128.67	-	-
80	485361.74	1287128.38	-	-
81	485369.56	1287128.36	-	-
82	485558.2	1287148.39	-	-
1	485847.29	1287186.82	-	-
1	482932.46	1289139.99	-	-
2	482909.24	1289130.89	-	-
3	482633.15	1289798.12	-	-
4	482537.26	1290029.76	-	-
5	482444.75	1290253.9	-	-
6	482442.84	1290258.54	-	-
7	482442.5	1290259.37	-	-

полное наименование должности		инициалы, фамилия

ДОКУМЕНТ ПОДПИСАН
ЭЛЕКТРОННОЙ ПОДПИСЬЮ
Сертификат: 839971481847979980055521910400019784 43
Владелец: ПУБЛИЧНО-ПРАВОВАЯ КОМПАНИЯ РОСКАДАСТР
Действителен: с 24.12.2025 по 19.03.2027

Земельный участок
вид объекта недвижимости

Лист № 112 раздела 3.2	Всего листов раздела 3.2: 387	Всего разделов: 7	Всего листов выписки: 1122

19.02.2026г. № КУВИ-001/2026-20851695	
Кадастровый номер:	47:01:0000000:4(Единое землепользование)

1	2	3	4	5
8	482220.94	1290817.91	-	-
9	482190.9	1290905.56	-	-
10	482171.49	1290979.1	-	-
11	482169.04	1291027.27	-	-
12	482165.26	1291046.44	-	-
13	482164.56	1291049.96	-	-
14	482177.33	1291054.97	-	-
15	482178.23	1291051.56	-	-
16	482214.84	1290912.81	-	-
17	482237.33	1290839.99	-	-
18	482266.19	1290756.6	-	-
19	482292.19	1290688.46	-	-
20	482368.72	1290502.82	-	-
21	482388.72	1290454.6	-	-
22	482428.28	1290362.98	-	-
23	482465.17	1290269.99	-	-
24	482467.05	1290265.25	-	-
25	482468.23	1290262.27	-	-
26	482528.16	1290117.14	-	-
27	482573.01	1290008.74	-	-
28	482757.72	1289562.61	-	-
1	482932.46	1289139.99	-	-
1	561578.63	1302392.94	Временный межевой знак	0.5
2	561580.67	1302393.59	Временный межевой знак	0.5
3	561744.06	1302319.24	Временный межевой знак	0.5
4	561727.99	1302284.88	Временный межевой знак	0.5
5	561671.06	1302310.97	Временный межевой знак	0.5
6	561638.61	1302328.22	Временный межевой знак	0.5
7	561592.57	1302355.2	Временный межевой знак	0.5

полное наименование должности		инициалы, фамилия

ДОКУМЕНТ ПОДПИСАН
ЭЛЕКТРОННОЙ ПОДПИСЬЮ
Сертификат: 839971481847979980055521910400019784 43
Владелец: ПУБЛИЧНО-ПРАВОВАЯ КОМПАНИЯ РОСКАДАСТР
Действителен: с 24.12.2025 по 19.03.2027

Земельный участок
вид объекта недвижимости

Лист № 113 раздела 3.2	Всего листов раздела 3.2: 387	Всего разделов: 7	Всего листов выписки: 1122

19.02.2026г. № КУВИ-001/2026-20851695	
Кадастровый номер:	47:01:0000000:4(Единое землепользование)

1	2	3	4	5
8	561563.79	1302373.69	Временный межевой знак	0.5
9	561470.74	1302438	Временный межевой знак	0.5
10	561389.57	1302494.36	Временный межевой знак	0.5
11	561303.7	1302553.82	Временный межевой знак	0.5
12	561251.75	1302588.95	Временный межевой знак	0.5
13	561230.71	1302601.63	Временный межевой знак	0.5
14	561216.48	1302609.58	Временный межевой знак	0.5
15	561195.89	1302620.23	Временный межевой знак	0.5
16	561172.38	1302630.88	Временный межевой знак	0.5
17	561143.01	1302642.4	Временный межевой знак	0.5
18	561120	1302650.16	Временный межевой знак	0.5
19	561094.66	1302657.35	Временный межевой знак	0.5
20	561032.92	1302671.6	Временный межевой знак	0.5
21	560948.93	1302689.55	Временный межевой знак	0.5
22	560764.11	1302729.01	Временный межевой знак	0.5
23	560695.59	1302743.76	Временный межевой знак	0.5
24	560158.27	1302860.59	Временный межевой знак	0.5
25	560069.1	1302883.12	Временный межевой знак	0.5
26	560046.58	1302890.4	Временный межевой знак	0.5
27	559981.76	1302914.78	Временный межевой знак	0.5
28	559942.94	1302932.35	Временный межевой знак	0.5
29	559905.68	1302950.7	Временный межевой знак	0.5
30	559877.7	1302965.95	Временный межевой знак	0.5
31	559830.18	1302994.67	Временный межевой знак	0.5
32	559792.59	1303020.07	Временный межевой знак	0.5
33	559751.44	1303050.65	Временный межевой знак	0.5
34	559714.72	1303080.95	Временный межевой знак	0.5
35	559672.96	1303119.15	Временный межевой знак	0.5
36	559641.93	1303150.42	Временный межевой знак	0.5

полное наименование должности		инициалы, фамилия

ДОКУМЕНТ ПОДПИСАН
ЭЛЕКТРОННОЙ ПОДПИСЬЮ
Сертификат: 839971481847979980055521910400019784 43
Владелец: ПУБЛИЧНО-ПРАВОВАЯ КОМПАНИЯ РОСКАДАСТР
Действителен: с 24.12.2025 по 19.03.2027

Земельный участок
вид объекта недвижимости

Лист № 114 раздела 3.2	Всего листов раздела 3.2: 387	Всего разделов: 7	Всего листов выписки: 1122

19.02.2026г. № КУВИ-001/2026-20851695	
Кадастровый номер:	47:01:0000000:4(Единое землепользование)

1	2	3	4	5
37	559606.65	1303189.72	Временный межевой знак	0.5
38	559577.24	1303226.02	Временный межевой знак	0.5
39	559546.08	1303268.57	Временный межевой знак	0.5
40	559520.27	1303308	Временный межевой знак	0.5
41	559492.31	1303355.84	Временный межевой знак	0.5
42	559476.86	1303385.37	Временный межевой знак	0.5
43	559456.99	1303427.33	Временный межевой знак	0.5
44	559432.52	1303487.32	Временный межевой знак	0.5
45	559419.32	1303525.39	Временный межевой знак	0.5
46	559372.38	1303678.17	Временный межевой знак	0.5
47	559314.14	1303869.23	Временный межевой знак	0.5
48	559284.28	1303967.09	Временный межевой знак	0.5
49	559256.57	1304053.72	Временный межевой знак	0.5
50	559238.57	1304101.21	Временный межевой знак	0.5
51	559216.2	1304150.78	Временный межевой знак	0.5
52	559186.99	1304206.05	Временный межевой знак	0.5
53	559163.13	1304245.15	Временный межевой знак	0.5
54	559138.94	1304281.04	Временный межевой знак	0.5
55	559104.38	1304325.72	Временный межевой знак	0.5
56	559074.84	1304360.38	Временный межевой знак	0.5
57	559049.34	1304387.26	Временный межевой знак	0.5
58	559033.74	1304402.34	Временный межевой знак	0.5
59	558974.8	1304454.55	Временный межевой знак	0.5
60	558957.65	1304468.44	Временный межевой знак	0.5
61	558933.03	1304486.64	Временный межевой знак	0.5
62	558886.25	1304518.71	Временный межевой знак	0.5
63	558801.46	1304574.6	Временный межевой знак	0.5
64	558663.46	1304665.19	Временный межевой знак	0.5
65	558664.53	1304667.79	Временный межевой знак	0.5

ДОКУМЕНТ ПОДПИСАН
ЭЛЕКТРОННОЙ ПОДПИСЬЮ
Сертификат: 839971481847979980055521910400019784 43
Владелец: ПУБЛИЧНО-ПРАВОВАЯ КОМПАНИЯ РОСКАДАСТР
Действителен: с 24.12.2025 по 19.03.2027

полное наименование должности		инициалы, фамилия

Земельный участок
вид объекта недвижимости

Лист № 115 раздела 3.2	Всего листов раздела 3.2: 387	Всего разделов: 7	Всего листов выписки: 1122

19.02.2026г. № КУВИ-001/2026-20851695	
Кадастровый номер:	47:01:0000000:4(Единое землепользование)

1	2	3	4	5
66	558676.19	1304686.49	Временный межевой знак	0.5
67	558690.57	1304702.86	Временный межевой знак	0.5
68	558708.97	1304720.71	Временный межевой знак	0.5
69	558734.63	1304738.86	Временный межевой знак	0.5
70	558816.54	1304684.3	Временный межевой знак	0.5
71	558778.15	1304625.77	Временный межевой знак	0.5
72	558983.82	1304485.84	Временный межевой знак	0.5
73	559063.94	1304416.03	Временный межевой знак	0.5
74	559136.15	1304343.26	Временный межевой знак	0.5
75	559196.77	1304258.7	Временный межевой знак	0.5
76	559268.65	1304107.33	Временный межевой знак	0.5
77	559275.36	1304088	Временный межевой знак	0.5
78	559277.73	1304027.62	Временный межевой знак	0.5
79	559278.4	1304018.08	Временный межевой знак	0.5
80	559279.71	1304003.06	Временный межевой знак	0.5
81	559283.63	1303991.22	Временный межевой знак	0.5
82	559288.51	1303973.64	Временный межевой знак	0.5
83	559293.54	1303977.81	Временный межевой знак	0.5
84	559297.36	1303986	Временный межевой знак	0.5
85	559298.85	1304002.35	Временный межевой знак	0.5
86	559296.9	1304025.93	Временный межевой знак	0.5
87	559312.98	1303975.82	Временный межевой знак	0.5
88	559373.36	1303785.69	Временный межевой знак	0.5
89	559433.94	1303594.92	Временный межевой знак	0.5
90	559479.29	1303452.1	Временный межевой знак	0.5
91	559493.18	1303457.76	Временный межевой знак	0.5
92	559560.13	1303331.47	Временный межевой знак	0.5
93	559641.59	1303218.16	Временный межевой знак	0.5
94	559707.65	1303148.4	Временный межевой знак	0.5

ДОКУМЕНТ ПОДПИСАН
ЭЛЕКТРОННОЙ ПОДПИСЬЮ
Сертификат: 839971481847979980055521910400019784 43
Владелец: ПУБЛИЧНО-ПРАВОВАЯ КОМПАНИЯ РОСКАДАСТР
Действителен: с 24.12.2025 по 19.03.2027

полное наименование должности		инициалы, фамилия

Земельный участок
вид объекта недвижимости

Лист № 116 раздела 3.2	Всего листов раздела 3.2: 387	Всего разделов: 7	Всего листов выписки: 1122

19.02.2026г. № КУВИ-001/2026-20851695	
Кадастровый номер:	47:01:0000000:4(Единое землепользование)

1	2	3	4	5
95	559816.42	1303058.66	Временный межевой знак	0.5
96	559954.25	1302978.5	Временный межевой знак	0.5
97	560026	1302938.25	Временный межевой знак	0.5
98	559978.62	1302933.03	Временный межевой знак	0.5
99	559959.81	1302931.25	Временный межевой знак	0.5
100	559982.73	1302920.46	Временный межевой знак	0.5
101	560001	1302913.44	Временный межевой знак	0.5
102	560041.5	1302918.04	Временный межевой знак	0.5
103	560053.42	1302920.74	Временный межевой знак	0.5
104	560097.85	1302906.33	Временный межевой знак	0.5
105	560102.91	1302921.9	Временный межевой знак	0.5
106	560133.37	1302921.92	Временный межевой знак	0.5
107	560282.41	1302909.84	Временный межевой знак	0.5
108	560427.32	1302876.19	Временный межевой знак	0.5
109	560472.4	1302865.81	Временный межевой знак	0.5
110	560463.11	1302821.92	Временный межевой знак	0.5
111	560541.51	1302807.4	Временный межевой знак	0.5
112	560587.56	1302797.4	Временный межевой знак	0.5
113	560604	1302793.83	Временный межевой знак	0.5
114	560606.13	1302803.63	Временный межевой знак	0.5
115	560821.58	1302743.63	Временный межевой знак	0.5
116	560897.6	1302726.9	Временный межевой знак	0.5
117	560968.58	1302707.53	Временный межевой знак	0.5
118	561036.58	1302689.23	Временный межевой знак	0.5
119	561135.97	1302662.61	Временный межевой знак	0.5
120	561232.78	1302620.23	Временный межевой знак	0.5
121	561544.33	1302404.13	Временный межевой знак	0.5
122	561558.35	1302396.61	Временный межевой знак	0.5
123	561568.23	1302393.41	Временный межевой знак	0.5

ДОКУМЕНТ ПОДПИСАН
ЭЛЕКТРОННОЙ ПОДПИСЬЮ
Сертификат: 839971481847979980055521910400019784 43
Владелец: ПУБЛИЧНО-ПРАВОВАЯ КОМПАНИЯ РОСКАДАСТР
Действителен: с 24.12.2025 по 19.03.2027

полное наименование должности		инициалы, фамилия

Земельный участок
вид объекта недвижимости

Лист № 117 раздела 3.2	Всего листов раздела 3.2: 387	Всего разделов: 7	Всего листов выписки: 1122

19.02.2026г. № КУВИ-001/2026-20851695	
Кадастровый номер:	47:01:0000000:4(Единое землепользование)

1	2	3	4	5
1	561578.63	1302392.94	Временный межевой знак	0.5
1	561717.14	1302262.05	-	0.1
2	561727.9	1302284.92	-	0.1
3	561671.06	1302310.97	-	0.1
4	561638.61	1302328.22	-	0.1
5	561592.57	1302355.2	-	0.1
6	561563.79	1302373.69	-	0.1
7	561470.74	1302438	-	0.1
8	561389.57	1302494.36	-	0.1
9	561303.7	1302553.82	-	0.1
10	561251.75	1302588.95	-	0.1
11	561230.71	1302601.63	-	0.1
12	561216.48	1302609.58	-	0.1
13	561195.89	1302620.23	-	0.1
14	561172.38	1302630.88	-	0.1
15	561143.01	1302642.4	-	0.1
16	561120	1302650.16	-	0.1
17	561094.66	1302657.35	-	0.1
18	561032.92	1302671.6	-	0.1
19	560948.93	1302689.55	-	0.1
20	560764.11	1302729.01	-	0.1
21	560695.59	1302743.76	-	0.1
22	560158.27	1302860.59	-	0.1
23	560069.1	1302883.12	-	0.1
24	560046.58	1302890.4	-	0.1
25	559981.76	1302914.78	-	0.1
26	559979	1302916.03	-	0.1
27	559956.37	1302926.27	-	0.1
28	559942.94	1302932.35	-	0.1

полное наименование должности		инициалы, фамилия

ДОКУМЕНТ ПОДПИСАН
ЭЛЕКТРОННОЙ ПОДПИСЬЮ
Сертификат: 839971481847979980055521910400019784 43
Владелец: ПУБЛИЧНО-ПРАВОВАЯ КОМПАНИЯ РОСКАДАСТР
Действителен: с 24.12.2025 по 19.03.2027

Земельный участок
вид объекта недвижимости

Лист № 118 раздела 3.2	Всего листов раздела 3.2: 387	Всего разделов: 7	Всего листов выписки: 1122

19.02.2026г. № КУВИ-001/2026-20851695	
Кадастровый номер:	47:01:0000000:4(Единое землепользование)

1	2	3	4	5
29	559905.68	1302950.7	-	0.1
30	559877.7	1302965.95	-	0.1
31	559830.18	1302994.67	-	0.1
32	559792.59	1303020.07	-	0.1
33	559751.44	1303050.65	-	0.1
34	559714.72	1303080.95	-	0.1
35	559672.96	1303119.15	-	0.1
36	559641.93	1303150.42	-	0.1
37	559606.65	1303189.72	-	0.1
38	559577.24	1303226.02	-	0.1
39	559546.08	1303268.57	-	0.1
40	559520.27	1303308	-	0.1
41	559492.31	1303355.84	-	0.1
42	559476.86	1303385.37	-	0.1
43	559456.99	1303427.33	-	0.1
44	559432.52	1303487.32	-	0.1
45	559419.32	1303525.39	-	0.1
46	559372.38	1303678.17	-	0.1
47	559314.14	1303869.23	-	0.1
48	559284.28	1303967.09	-	0.1
49	559283.28	1303970.22	-	0.1
50	559277.6	1303987.96	-	0.1
51	559256.57	1304053.72	-	0.1
52	559238.57	1304101.21	-	0.1
53	559216.2	1304150.78	-	0.1
54	559186.99	1304206.05	-	0.1
55	559163.13	1304245.15	-	0.1
56	559138.94	1304281.04	-	0.1
57	559104.38	1304325.73	-	0.1

ДОКУМЕНТ ПОДПИСАН
ЭЛЕКТРОННОЙ ПОДПИСЬЮ
Сертификат: 839971481847979980055521910400019784 43
Владелец: ПУБЛИЧНО-ПРАВОВАЯ КОМПАНИЯ РОСКАДАСТР
Действителен: с 24.12.2025 по 19.03.2027

полное наименование должности		инициалы, фамилия

Земельный участок
вид объекта недвижимости

Лист № 119 раздела 3.2	Всего листов раздела 3.2: 387	Всего разделов: 7	Всего листов выписки: 1122

19.02.2026г. № КУВИ-001/2026-20851695	
Кадастровый номер:	47:01:0000000:4(Единое землепользование)

1	2	3	4	5
58	559074.84	1304360.38	-	0.1
59	559049.34	1304387.26	-	0.1
60	559033.74	1304402.34	-	0.1
61	558974.8	1304454.55	-	0.1
62	558957.65	1304468.44	-	0.1
63	558933.03	1304486.64	-	0.1
64	558886.25	1304518.71	-	0.1
65	558801.46	1304574.6	-	0.1
66	558751.26	1304607.56	-	0.1
67	558700.9	1304640.61	-	0.1
68	558667.45	1304662.56	-	0.1
69	558663.45	1304665.19	-	0.1
70	558662.46	1304662.77	-	0.1
71	558652.33	1304644.4	-	0.1
72	558646.53	1304630.21	-	0.1
73	558635.52	1304589.15	-	0.1
74	558633.19	1304566.16	-	0.1
75	558637.89	1304563.02	-	0.1
76	558675.55	1304537.92	-	0.1
77	558706.86	1304517.06	-	0.1
78	558738.67	1304565.56	-	0.1
79	558745.25	1304575.59	-	0.1
80	558948.4	1304437.97	-	0.1
81	559020.14	1304374.45	-	0.1
82	559086.18	1304300.82	-	0.1
83	559142.14	1304222.62	-	0.1
84	559212.59	1304085.78	-	0.1
85	559215.45	1304086.77	-	0.1
86	559243.36	1304006.49	-	0.1

полное наименование должности	ДОКУМЕНТ ПОДПИСАН ЭЛЕКТРОННОЙ ПОДПИСЬЮ Сертификат: 839971481847979980055521910400019784 43 Владелец: ПУБЛИЧНО-ПРАВОВАЯ КОМПАНИЯ РОСКАДАСТР Действителен: с 24.12.2025 по 19.03.2027	инициалы, фамилия

Земельный участок
вид объекта недвижимости

Лист № 120 раздела 3.2	Всего листов раздела 3.2: 387	Всего разделов: 7	Всего листов выписки: 1122

19.02.2026г. № КУВИ-001/2026-20851695	
Кадастровый номер:	47:01:0000000:4(Единое землепользование)

1	2	3	4	5
87	559240.5	1304005.5	-	0.1
88	559249.97	1303975.7	-	0.1
89	559262.58	1303980.59	-	0.1
90	559272.29	1303985.08	-	0.1
91	559278.15	1303966.86	-	0.1
92	559270.16	1303963.16	-	0.1
93	559255.74	1303957.58	-	0.1
94	559305.65	1303800.67	-	0.1
95	559376.87	1303576.77	-	0.1
96	559423.74	1303429.43	-	0.1
97	559409.85	1303423.76	-	0.1
98	559481.38	1303285.36	-	0.1
99	559574.62	1303158.02	-	0.1
100	559585.78	1303168.05	-	0.1
101	559694.1	1303059.16	-	0.1
102	559774.44	1302996.19	-	0.1
103	559838.06	1302957.64	-	0.1
104	559861.97	1302943.16	-	0.1
105	559865.58	1302936.44	-	0.1
106	559869.92	1302923.28	-	0.1
107	559891.35	1302925.55	-	0.1
108	559901.76	1302926.35	-	0.1
109	559935.6	1302929	-	0.1
110	559949.02	1302923.04	-	0.1
111	559976.71	1302910.75	-	0.1
112	559927.84	1302906.32	-	0.1
113	560147.22	1302811.83	-	0.1
114	560140.6	1302782.57	-	0.1
115	560184.73	1302771.33	-	0.1

полное наименование должности		инициалы, фамилия

ДОКУМЕНТ ПОДПИСАН
ЭЛЕКТРОННОЙ ПОДПИСЬЮ
Сертификат: 839971481847979980055521910400019784 43
Владелец: ПУБЛИЧНО-ПРАВОВАЯ КОМПАНИЯ РОСКАДАСТР
Действителен: с 24.12.2025 по 19.03.2027

Земельный участок
вид объекта недвижимости

Лист № 121 раздела 3.2	Всего листов раздела 3.2: 387	Всего разделов: 7	Всего листов выписки: 1122

19.02.2026г. № КУВИ-001/2026-20851695	
Кадастровый номер:	47:01:0000000:4(Единое землепользование)

1	2	3	4	5
116	560327.92	1302741.93	-	0.1
117	560460.61	1302714.69	-	0.1
118	560483.76	1302709.93	-	0.1
119	560679.91	1302669.66	-	0.1
120	560684.57	1302692.34	-	0.1
121	560727.1	1302682.48	-	0.1
122	561019.54	1302614.67	-	0.1
123	561159.56	1302582.2	-	0.1
124	561166.86	1302600.82	-	0.1
125	561208.52	1302579.97	-	0.1
126	561373.52	1302469.63	-	0.1
127	561624.65	1302301.67	-	0.1
1	561717.14	1302262.05	-	0.1
1	495715.52	1292224.17	-	-
2	495670.09	1292222.97	-	-
3	495627.17	1292220.45	-	-
4	495578.96	1292216.32	-	-
5	495552.76	1292213.48	-	-
6	495517.76	1292208.5	-	-
7	495485.41	1292203.89	-	-
8	495458.79	1292199.21	-	-
9	495438.14	1292195.2	-	-
10	495343.07	1292173.81	-	-
11	495262.14	1292154.7	-	-
12	495143.82	1292126.71	-	-
13	494766.16	1292037.36	-	-
14	494745.32	1292032.56	-	-
15	494681.38	1292020.24	-	-
16	494642.67	1292014.57	-	-

ДОКУМЕНТ ПОДПИСАН
ЭЛЕКТРОННОЙ ПОДПИСЬЮ
Сертификат: 839971481847979980055521910400019784 43
Владелец: ПУБЛИЧНО-ПРАВОВАЯ КОМПАНИЯ РОСКАДАСТР
Действителен: с 24.12.2025 по 19.03.2027

полное наименование должности		инициалы, фамилия

Земельный участок
вид объекта недвижимости

Лист № 122 раздела 3.2	Всего листов раздела 3.2: 387	Всего разделов: 7	Всего листов выписки: 1122

19.02.2026г. № КУВИ-001/2026-20851695	
Кадастровый номер:	47:01:0000000:4(Единое землепользование)

1	2	3	4	5
17	494619.86	1292011.92	-	-
18	494588.37	1292009.21	-	-
19	494553.57	1292007.5	-	-
20	494538.44	1292007.17	-	-
21	494509.79	1292007.25	-	-
22	494496.59	1292007.73	-	-
23	494490.48	1292007.96	-	-
24	494477.21	1292008.45	-	-
25	494437.72	1292011.47	-	-
26	494376.97	1292019.02	-	-
27	494337.29	1292025.93	-	-
28	494284.29	1292038.19	-	-
29	494258.1	1292045.81	-	-
30	494243.76	1292051.25	-	-
31	494222.05	1292060.27	-	-
32	494148.79	1292093.66	-	-
33	493993.44	1292174.84	-	-
34	493967.36	1292186.47	-	-
35	493719.77	1292266.76	-	-
36	493699.04	1292271.9	-	-
37	493682.45	1292275.36	-	-
38	493466.37	1292315.85	-	-
39	493459.83	1292286.68	-	-
40	493504.81	1292273.46	-	-
41	493515.26	1292269.73	-	-
42	493542.33	1292261.45	-	-
43	493604.21	1292239.16	-	-
44	493651.68	1292222.07	-	-
45	493650.86	1292217.71	-	-

полное наименование должности	ДОКУМЕНТ ПОДПИСАН ЭЛЕКТРОННОЙ ПОДПИСЬЮ Сертификат: 839971481847979980055521910400019784 43 Владелец: ПУБЛИЧНО-ПРАВОВАЯ КОМПАНИЯ РОСКАДАСТР Действителен: с 24.12.2025 по 19.03.2027	инициалы, фамилия

Земельный участок
вид объекта недвижимости

Лист № 123 раздела 3.2	Всего листов раздела 3.2: 387	Всего разделов: 7	Всего листов выписки: 1122

19.02.2026г. № КУВИ-001/2026-20851695	
Кадастровый номер:	47:01:0000000:4(Единое землепользование)

1	2	3	4	5
46	493650.12	1292213.76	-	-
47	493643.97	1292180.84	-	-
48	493850.17	1292119.35	-	-
49	493948.4	1292078.68	Временный межевой знак	0.1
50	493951.38	1292077.45	-	-
51	494001.91	1292056.52	Временный межевой знак	0.1
52	494011.71	1292052.46	-	-
53	494026.53	1292080.83	-	-
54	494027.46	1292082.61	Закрепление отсутствует	0.1
55	494028.39	1292084.38	-	-
56	494037.68	1292102.16	-	-
57	494038.2	1292103.15	-	-
58	494055.96	1292098.62	-	-
59	494099.15	1292087.61	-	-
60	494167.68	1292054.12	Временный межевой знак	0.03
61	494187.65	1292044.36	Временный межевой знак	0.03
62	494221.26	1292027.94	-	-
63	494227.74	1292026.08	-	-
64	494235.33	1292023.9	-	-
65	494236.33	1292023.61	-	-
66	494249.49	1292019.82	-	-
67	494250.44	1292019.55	-	-
68	494255.08	1292018.22	-	-
69	494328.35	1291997.16	-	-
70	494484.47	1291978.08	-	-
71	494497.23	1291979.19	-	-
72	494510.47	1291980.35	-	-
73	494523.11	1291981.46	-	-
74	494537.58	1291982.72	-	-

ДОКУМЕНТ ПОДПИСАН
ЭЛЕКТРОННОЙ ПОДПИСЬЮ
Сертификат: 839971481847979980055521910400019784 43
Владелец: ПУБЛИЧНО-ПРАВОВАЯ КОМПАНИЯ РОСКАДАСТР
Действителен: с 24.12.2025 по 19.03.2027

полное наименование должности	инициалы, фамилия

Земельный участок
вид объекта недвижимости

Лист № 124 раздела 3.2	Всего листов раздела 3.2: 387	Всего разделов: 7	Всего листов выписки: 1122

19.02.2026г. № КУВИ-001/2026-20851695	
Кадастровый номер:	47:01:0000000:4(Единое землепользование)

1	2	3	4	5
75	494643.87	1291991.97	-	-
76	494689.5	1291995.94	-	0.1
77	494700.01	1291996.86	-	0.1
78	494734	1291999.82	-	-
79	494737.07	1292000.52	-	-
80	494746.13	1292002.58	-	-
81	494745.97	1292003.45	-	-
82	494743.25	1292018.52	-	-
83	494796.04	1292031.19	-	-
84	494922.12	1292063.26	-	-
85	494988.47	1292080.14	-	-
86	494992.04	1292080.77	-	-
87	495143.66	1292107.55	-	-
88	495147.09	1292096.65	-	-
89	495220.8	1292114.09	-	-
90	495405.35	1292157.02	-	-
91	495400.44	1292176.76	-	-
92	495450.06	1292183.5	-	0.1
93	495529.46	1292194.29	-	0.1
94	495572.64	1292200.16	Временный межевой знак	0.2
95	495574.32	1292200.39	-	-
96	495610.29	1292205.28	Временный межевой знак	0.2
97	495618.83	1292206.44	-	-
98	495618.18	1292189.16	-	-
99	495623.92	1292189.42	Временный межевой знак	0.2
100	495682.81	1292192.14	-	-
101	495716.25	1292204.95	-	-
1	495715.52	1292224.17	-	-
1	571635.18	1337395.65	-	1.5

ДОКУМЕНТ ПОДПИСАН
ЭЛЕКТРОННОЙ ПОДПИСЬЮ
Сертификат: 839971481847979980055521910400019784 43
Владелец: ПУБЛИЧНО-ПРАВОВАЯ КОМПАНИЯ РОСКАДАСТР
Действителен: с 24.12.2025 по 19.03.2027

полное наименование должности		инициалы, фамилия

Земельный участок
вид объекта недвижимости

Лист № 125 раздела 3.2	Всего листов раздела 3.2: 387	Всего разделов: 7	Всего листов выписки: 1122

19.02.2026г. № КУВИ-001/2026-20851695	
Кадастровый номер:	47:01:0000000:4(Единое землепользование)

1	2	3	4	5
2	571635.13	1337405.65	-	1.5
3	571705.52	1337399.91	-	1.5
4	572036.24	1337341.47	-	1.5
5	572234.1	1337306.5	-	1.5
6	572232.37	1337296.65	-	1.5
7	572306.22	1337283.6	-	1.5
8	572375.96	1337271.28	-	1.5
9	572358.96	1337172.77	-	1.5
10	572116.05	1337215.66	-	1.5
11	572114.31	1337205.81	-	1.5
12	571994.62	1337226.96	-	1.5
13	572000.85	1337263.47	-	1.5
14	571954.55	1337271.74	-	1.5
15	571948.61	1337235.09	-	1.5
16	571688.38	1337281.08	-	1.5
17	571635.78	1337285.65	-	1.5
18	571635.72	1337295.65	-	1.5
19	571569.99	1337295.29	-	1.5
20	571465.54	1337277.57	-	1.5
21	571447.87	1337376	-	1.5
22	571561.29	1337395.25	-	1.5
1	571635.18	1337395.65	-	1.5
1	561588.11	1330382.83	-	-
2	561585.8	1330387.26	-	-
3	561673.13	1330432.86	-	-
4	561748.69	1330461.46	-	-
5	561819.54	1330481.33	-	-
6	561941.69	1330515.58	-	-
7	561945.99	1330497.26	-	-

ДОКУМЕНТ ПОДПИСАН
ЭЛЕКТРОННОЙ ПОДПИСЬЮ
Сертификат: 839971481847979980055521910400019784 43
Владелец: ПУБЛИЧНО-ПРАВОВАЯ КОМПАНИЯ РОСКАДАСТР
Действителен: с 24.12.2025 по 19.03.2027

полное наименование должности	инициалы, фамилия

Земельный участок
вид объекта недвижимости

Лист № 126 раздела 3.2	Всего листов раздела 3.2: 387	Всего разделов: 7	Всего листов выписки: 1122

19.02.2026г. № КУВИ-001/2026-20851695	
Кадастровый номер:	47:01:0000000:4(Единое землепользование)

1	2	3	4	5
8	561963.78	1330502.35	-	-
9	562022.79	1330519.24	-	-
10	562011.71	1330560.65	-	-
11	562108.12	1330586.9	-	-
12	562105.49	1330596.55	-	-
13	562339.35	1330660.25	-	-
14	562539.7	1330714.82	-	-
15	562626.74	1330745.64	-	-
16	562722.13	1330793.88	-	-
17	562728.9	1330785.7	-	-
18	562738.56	1330771.01	-	-
19	562759.43	1330733.56	-	-
20	562743.4	1330725.57	-	-
21	562682.08	1330695	-	-
22	562654.14	1330681.08	-	-
23	562629.88	1330672.49	-	-
24	562576.59	1330653.62	-	-
25	562564.47	1330649.33	-	-
26	562552.63	1330645.67	-	-
27	562522.64	1330637.42	-	-
28	562425.59	1330611.11	-	-
29	562309.45	1330579.55	-	-
30	562196.62	1330548.82	-	-
31	562091.32	1330520.14	-	-
32	562017.46	1330500.03	-	-
33	561969.65	1330486.85	-	-
34	561953.27	1330482.33	-	-
35	561922.5	1330473.86	-	-
36	561846.91	1330452.66	-	-

полное наименование должности		инициалы, фамилия

ДОКУМЕНТ ПОДПИСАН
ЭЛЕКТРОННОЙ ПОДПИСЬЮ
Сертификат: 839971481847979980055521910400019784 43
Владелец: ПУБЛИЧНО-ПРАВОВАЯ КОМПАНИЯ РОСКАДАСТР
Действителен: с 24.12.2025 по 19.03.2027

Земельный участок
вид объекта недвижимости

Лист № 127 раздела 3.2	Всего листов раздела 3.2: 387	Всего разделов: 7	Всего листов выписки: 1122

19.02.2026г. № КУВИ-001/2026-20851695	
Кадастровый номер:	47:01:0000000:4(Единое землепользование)

1	2	3	4	5
37	561769.82	1330431.04	-	-
38	561759.63	1330428.18	-	-
39	561687.48	1330400.87	-	-
40	561602	1330356.24	-	-
1	561588.11	1330382.83	-	-
1	562685.45	1330607.3	-	1.5
2	562578.7	1330569.93	-	1.5
3	562378.69	1330515.5	-	1.5
4	562144.91	1330451.82	-	1.5
5	562130.58	1330505.21	-	1.5
6	561983.35	1330471.73	-	1.5
7	561973.46	1330476.8	-	1.5
8	561957.54	1330473.59	-	1.5
9	561966.12	1330461.14	-	1.5
10	561865.68	1330436.08	-	1.5
11	561700.28	1330377.36	-	1.5
12	561646.37	1330346.83	-	1.5
13	561615.89	1330329.64	-	1.5
14	561602	1330356.24	-	1.5
15	561687.48	1330400.87	-	1.5
16	561759.63	1330428.18	-	1.5
17	561769.82	1330431.04	-	1.5
18	561846.91	1330452.66	-	1.5
19	561922.5	1330473.86	-	1.5
20	561953.27	1330482.33	-	1.5
21	561969.65	1330486.85	-	1.5
22	562017.46	1330500.03	-	1.5
23	562091.32	1330520.14	-	1.5
24	562196.62	1330548.82	-	1.5

полное наименование должности		инициалы, фамилия

ДОКУМЕНТ ПОДПИСАН
ЭЛЕКТРОННОЙ ПОДПИСЬЮ
Сертификат: 839971481847979980055521910400019784 43
Владелец: ПУБЛИЧНО-ПРАВОВАЯ КОМПАНИЯ РОСКАДАСТР
Действителен: с 24.12.2025 по 19.03.2027

Земельный участок
вид объекта недвижимости

Лист № 128 раздела 3.2	Всего листов раздела 3.2: 387	Всего разделов: 7	Всего листов выписки: 1122

19.02.2026г. № КУВИ-001/2026-20851695	
Кадастровый номер:	47:01:0000000:4(Единое землепользование)

1	2	3	4	5
25	562309.45	1330579.55	-	1.5
26	562425.59	1330611.11	-	1.5
27	562522.64	1330637.42	-	1.5
28	562552.63	1330645.67	-	1.5
29	562564.47	1330649.33	-	1.5
30	562576.59	1330653.62	-	1.5
31	562629.88	1330672.49	-	1.5
32	562654.14	1330681.08	-	1.5
33	562682.08	1330695	-	1.5
34	562743.4	1330725.57	-	1.5
35	562759.43	1330733.56	-	1.5
36	562772.16	1330707.08	-	1.5
37	562780.45	1330674.5	-	1.5
38	562783.44	1330656.14	-	1.5
1	562685.45	1330607.3	-	1.5
1	556956.85	1329016.29	-	1.5
2	557194.53	1329098.53	-	1.5
3	557186.06	1329127.44	-	1.5
4	557143.32	1329112.58	-	1.5
5	557118.38	1329103.96	-	1.5
6	557052.7	1329081.25	-	1.5
7	556975.55	1329054.58	-	1.5
8	556965.31	1329051.04	-	1.5
9	556954.57	1329047.28	-	1.5
10	556936.08	1329040.81	-	1.5
11	556850.53	1329010.86	-	1.5
12	556838.52	1329006.66	-	1.5
13	556787.6	1328986.06	-	1.5
14	556760.99	1328975.25	-	1.5

ДОКУМЕНТ ПОДПИСАН
ЭЛЕКТРОННОЙ ПОДПИСЬЮ
Сертификат: 839971481847979980055521910400019784 43
Владелец: ПУБЛИЧНО-ПРАВОВАЯ КОМПАНИЯ РОСКАДАСТР
Действителен: с 24.12.2025 по 19.03.2027

полное наименование должности		инициалы, фамилия

Земельный участок
вид объекта недвижимости

Лист № 129 раздела 3.2	Всего листов раздела 3.2: 387	Всего разделов: 7	Всего листов выписки: 1122

19.02.2026г. № КУВИ-001/2026-20851695	
Кадастровый номер:	47:01:0000000:4(Единое землепользование)

1	2	3	4	5
15	556746.68	1328967.57	-	1.5
16	556720.05	1328953.27	-	1.5
17	556701.18	1328943.13	-	1.5
18	556679.55	1328931.51	-	1.5
19	556619.79	1328899.42	-	1.5
20	556583.49	1328879.93	-	1.5
21	556549.26	1328861.55	-	1.5
22	556547.52	1328860.61	-	1.5
23	556530.7	1328849.44	-	1.5
24	556518.64	1328841.43	-	1.5
25	556442.61	1328789.09	-	1.5
26	556371.2	1328739.94	-	1.5
27	556305.08	1328694.43	-	1.5
28	556249.67	1328656.29	-	1.5
29	556203.78	1328624.7	-	1.5
30	556156.71	1328592.31	-	1.5
31	556094.41	1328549.42	-	1.5
32	556043.86	1328514.68	-	1.5
33	555972.18	1328465.43	-	1.5
34	555968.94	1328463.2	-	1.5
35	555986.33	1328438.73	-	1.5
36	555989.15	1328440.7	-	1.5
37	555995.37	1328444.96	-	1.5
38	556175.94	1328569.13	-	1.5
39	556229.52	1328629.43	-	1.5
40	556443.16	1328776.21	-	1.5
41	556531.78	1328823.62	-	1.5
42	556551.99	1328836.48	-	1.5
43	556570.78	1328848.43	-	1.5

полное наименование должности		инициалы, фамилия

ДОКУМЕНТ ПОДПИСАН
ЭЛЕКТРОННОЙ ПОДПИСЬЮ
Сертификат: 839971481847979980055521910400019784 43
Владелец: ПУБЛИЧНО-ПРАВОВАЯ КОМПАНИЯ РОСКАДАСТР
Действителен: с 24.12.2025 по 19.03.2027

Земельный участок
вид объекта недвижимости

Лист № 130 раздела 3.2	Всего листов раздела 3.2: 387	Всего разделов: 7	Всего листов выписки: 1122

19.02.2026г. № КУВИ-001/2026-20851695	
Кадастровый номер:	47:01:0000000:4(Единое землепользование)

1	2	3	4	5
44	556709	1328936.4	-	1.5
45	556722.82	1328945.19	-	1.5
46	556727.34	1328946.99	-	1.5
47	556952.31	1329037.39	-	1.5
48	556971.68	1329042.66	-	1.5
1	556956.85	1329016.29	-	1.5
1	558332.01	1329991.96	-	1.5
2	558207.05	1329879.37	-	1.5
3	558193.94	1329853.64	-	1.5
4	558033.67	1329722.95	-	1.5
5	557948.11	1329644.4	-	1.5
6	557700.28	1329453.44	-	1.5
7	557634.7	1329368.21	-	1.5
8	557556.36	1329306.34	-	1.5
9	557494.19	1329257.21	-	1.5
10	557472.68	1329285.83	-	1.5
11	557457.27	1329273.25	-	1.5
12	557467.4	1329261.22	-	1.5
13	557458.63	1329254.06	-	1.5
14	557420.92	1329249.15	-	1.5
15	557387.48	1329221.51	-	1.5
16	557426.54	1329227.9	-	1.5
17	557402.92	1329208.64	-	1.5
18	557374.63	1329187.33	-	1.5
19	557309.66	1329144.65	-	1.5
20	557218.68	1329106.88	-	1.5
21	557194.53	1329098.53	-	1.5
22	557186.06	1329127.44	-	1.5
23	557203.79	1329133.78	-	1.5

ДОКУМЕНТ ПОДПИСАН
ЭЛЕКТРОННОЙ ПОДПИСЬЮ
Сертификат: 839971481847979980055521910400019784 43
Владелец: ПУБЛИЧНО-ПРАВОВАЯ КОМПАНИЯ РОСКАДАСТР
Действителен: с 24.12.2025 по 19.03.2027

полное наименование должности		инициалы, фамилия

Земельный участок
вид объекта недвижимости

Лист № 131 раздела 3.2	Всего листов раздела 3.2: 387	Всего разделов: 7	Всего листов выписки: 1122

19.02.2026г. № КУВИ-001/2026-20851695	
Кадастровый номер:	47:01:0000000:4(Единое землепользование)

1	2	3	4	5
24	557224.38	1329141.76	-	1.5
25	557241.61	1329148.85	-	1.5
26	557260.88	1329156.88	-	1.5
27	557281.69	1329166.01	-	1.5
28	557297.18	1329173.81	-	1.5
29	557313.92	1329183.66	-	1.5
30	557335.99	1329197.85	-	1.5
31	557351.98	1329208.4	-	1.5
32	557365.4	1329217.86	-	1.5
33	557375.95	1329225.93	-	1.5
34	557378.65	1329228	-	1.5
35	557393.3	1329239.68	-	1.5
36	557400.99	1329245.91	-	1.5
37	557419.38	1329260.8	-	1.5
38	557456.37	1329290.93	-	1.5
39	557492.24	1329320.18	-	1.5
40	557565.96	1329380.29	-	1.5
41	557648.14	1329447.3	-	1.5
42	557705.69	1329494.23	-	1.5
43	557760.7	1329539.08	-	1.5
44	557836.65	1329601.01	-	1.5
45	557917.75	1329667.14	-	1.5
46	557990.82	1329726.72	-	1.5
47	558015.42	1329746.78	-	1.5
48	558143.05	1329850.85	-	1.5
49	558190.25	1329889.34	-	1.5
50	558280.52	1329962.94	-	1.5
51	558332.12	1330004.89	-	1.5
52	558341.47	1330012.49	-	1.5

полное наименование должности		инициалы, фамилия

ДОКУМЕНТ ПОДПИСАН
ЭЛЕКТРОННОЙ ПОДПИСЬЮ
Сертификат: 839971481847979980055521910400019784 43
Владелец: ПУБЛИЧНО-ПРАВОВАЯ КОМПАНИЯ РОСКАДАСТР
Действителен: с 24.12.2025 по 19.03.2027

Земельный участок
вид объекта недвижимости

Лист № 132 раздела 3.2	Всего листов раздела 3.2: 387	Всего разделов: 7	Всего листов выписки: 1122

19.02.2026г. № КУВИ-001/2026-20851695	
Кадастровый номер:	47:01:0000000:4(Единое землепользование)

1	2	3	4	5
53	558341.18	1329999.9	-	1.5
1	558332.01	1329991.96	-	1.5
1	557271.37	1329170.09	-	1.5
2	557182.48	1329137.78	-	1.5
3	557186.06	1329127.44	-	1.5
4	557203.79	1329133.78	-	1.5
5	557224.38	1329141.76	-	1.5
6	557241.61	1329148.85	-	1.5
7	557260.88	1329156.88	-	1.5
8	557281.69	1329166.01	-	1.5
9	557297.18	1329173.81	-	1.5
10	557313.92	1329183.66	-	1.5
11	557335.99	1329197.85	-	1.5
12	557351.98	1329208.4	-	1.5
13	557365.4	1329217.86	-	1.5
14	557375.95	1329225.93	-	1.5
15	557378.65	1329228	-	1.5
16	557393.3	1329239.68	-	1.5
17	557400.99	1329245.91	-	1.5
18	557419.38	1329260.8	-	1.5
19	557456.37	1329290.93	-	1.5
20	557492.24	1329320.18	-	1.5
21	557565.96	1329380.29	-	1.5
22	557648.14	1329447.3	-	1.5
23	557705.69	1329494.23	-	1.5
24	557760.7	1329539.08	-	1.5
25	557836.65	1329601.01	-	1.5
26	557917.75	1329667.14	-	1.5
27	557990.82	1329726.72	-	1.5

ДОКУМЕНТ ПОДПИСАН
ЭЛЕКТРОННОЙ ПОДПИСЬЮ
Сертификат: 839971481847979980055521910400019784 43
Владелец: ПУБЛИЧНО-ПРАВОВАЯ КОМПАНИЯ РОСКАДАСТР
Действителен: с 24.12.2025 по 19.03.2027

полное наименование должности		инициалы, фамилия

Земельный участок
вид объекта недвижимости

Лист № 133 раздела 3.2	Всего листов раздела 3.2: 387	Всего разделов: 7	Всего листов выписки: 1122

19.02.2026г. № КУВИ-001/2026-20851695	
Кадастровый номер:	47:01:0000000:4(Единое землепользование)

1	2	3	4	5
28	558015.42	1329746.78	-	1.5
29	558143.05	1329850.85	-	1.5
30	558190.25	1329889.34	-	1.5
31	558280.52	1329962.94	-	1.5
32	558332.12	1330004.89	-	1.5
33	558341.47	1330012.49	-	1.5
34	558342.43	1330025.58	-	1.5
35	558332.24	1330017.93	-	1.5
36	558332.25	1330024.51	-	1.5
37	558306.84	1330004.6	-	1.5
38	558297.91	1330014.74	-	1.5
39	558155.78	1329899.36	-	1.5
40	557995.75	1329769.45	-	1.5
41	557964.15	1329808.2	-	1.5
42	557798.18	1329672.87	-	1.5
43	557473.37	1329408.01	-	1.5
44	557498.65	1329377.01	-	1.5
45	557409.43	1329304.27	-	1.5
46	557392.68	1329250.93	-	1.5
47	557370.1	1329235.88	-	1.5
1	557271.37	1329170.09	-	1.5
1	556072.84	1328571	-	1.5
2	555988.5	1328513.04	-	1.5
3	555965.35	1328497.14	-	1.5
4	555964.78	1328483.08	-	1.5
5	555968.94	1328463.2	-	1.5
6	555972.18	1328465.43	-	1.5
7	556043.86	1328514.68	-	1.5
8	556094.41	1328549.42	-	1.5

полное наименование должности	ДОКУМЕНТ ПОДПИСАН ЭЛЕКТРОННОЙ ПОДПИСЬЮ Сертификат: 839971481847979980055521910400019784 43 Владелец: ПУБЛИЧНО-ПРАВОВАЯ КОМПАНИЯ РОСКАДАСТР Действителен: с 24.12.2025 по 19.03.2027	инициалы, фамилия

Земельный участок
вид объекта недвижимости

Лист № 134 раздела 3.2	Всего листов раздела 3.2: 387	Всего разделов: 7	Всего листов выписки: 1122

19.02.2026г. № КУВИ-001/2026-20851695	
Кадастровый номер:	47:01:0000000:4(Единое землепользование)

1	2	3	4	5
9	556156.71	1328592.31	-	1.5
10	556203.78	1328624.7	-	1.5
11	556249.67	1328656.29	-	1.5
12	556305.08	1328694.43	-	1.5
13	556371.2	1328739.94	-	1.5
14	556442.61	1328789.09	-	1.5
15	556518.64	1328841.43	-	1.5
16	556530.7	1328849.44	-	1.5
17	556547.52	1328860.61	-	1.5
18	556549.26	1328861.55	-	1.5
19	556583.49	1328879.93	-	1.5
20	556619.79	1328899.42	-	1.5
21	556679.55	1328931.51	-	1.5
22	556701.18	1328943.13	-	1.5
23	556720.05	1328953.27	-	1.5
24	556746.68	1328967.57	-	1.5
25	556760.99	1328975.25	-	1.5
26	556787.6	1328986.06	-	1.5
27	556838.52	1329006.66	-	1.5
28	556850.53	1329010.86	-	1.5
29	556936.08	1329040.81	-	1.5
30	556954.57	1329047.28	-	1.5
31	556965.31	1329051.04	-	1.5
32	556975.55	1329054.58	-	1.5
33	557052.7	1329081.25	-	1.5
34	557118.38	1329103.96	-	1.5
35	557143.32	1329112.58	-	1.5
36	557186.06	1329127.44	-	1.5
37	557182.48	1329137.78	-	1.5

полное наименование должности		инициалы, фамилия

ДОКУМЕНТ ПОДПИСАН
ЭЛЕКТРОННОЙ ПОДПИСЬЮ
Сертификат: 839971481847979980055521910400019784 43
Владелец: ПУБЛИЧНО-ПРАВОВАЯ КОМПАНИЯ РОСКАДАСТР
Действителен: с 24.12.2025 по 19.03.2027

Земельный участок
вид объекта недвижимости

Лист № 135 раздела 3.2	Всего листов раздела 3.2: 387	Всего разделов: 7	Всего листов выписки: 1122

19.02.2026г. № КУВИ-001/2026-20851695	
Кадастровый номер:	47:01:0000000:4(Единое землепользование)

1	2	3	4	5
38	557178.1	1329136.19	-	1.5
39	557115.91	1329116.14	-	1.5
40	557020.48	1329100.6	-	1.5
41	556978.66	1329064.15	-	1.5
42	556957.2	1329058.82	-	1.5
43	556966.32	1329083.02	-	1.5
44	556905.52	1329061.84	-	1.5
45	556911.22	1329044.86	-	1.5
46	556894.37	1329039.12	-	1.5
47	556888.41	1329056.51	-	1.5
48	556747.21	1329001.91	-	1.5
49	556695.71	1328974.24	-	1.5
50	556676.84	1328964.11	-	1.5
51	556671.18	1328961.07	-	1.5
52	556584.87	1328914.72	-	1.5
53	556532.11	1328886.38	-	1.5
54	556520.94	1328878.81	-	1.5
55	556502.75	1328866.47	-	1.5
56	556460.85	1328838.06	-	1.5
57	556313	1328736.3	-	1.5
1	556072.84	1328571	-	1.5
1	553304.75	1323815.3	-	1.5
2	553320.4	1323885.94	-	1.5
3	553365.08	1324083.81	-	1.5
4	553390.46	1324196.19	-	1.5
5	553370.95	1324200.59	-	1.5
6	553398.5	1324322.62	-	1.5
7	553418.01	1324318.21	-	1.5
8	553483.19	1324670.02	-	1.5

ДОКУМЕНТ ПОДПИСАН
ЭЛЕКТРОННОЙ ПОДПИСЬЮ
Сертификат: 839971481847979980055521910400019784 43
Владелец: ПУБЛИЧНО-ПРАВОВАЯ КОМПАНИЯ РОСКАДАСТР
Действителен: с 24.12.2025 по 19.03.2027

полное наименование должности		инициалы, фамилия

Земельный участок
вид объекта недвижимости

Лист № 136 раздела 3.2	Всего листов раздела 3.2: 387	Всего разделов: 7	Всего листов выписки: 1122

19.02.2026г. № КУВИ-001/2026-20851695	
Кадастровый номер:	47:01:0000000:4(Единое землепользование)

1	2	3	4	5
9	553494.12	1324729.01	-	1.5
10	553538.17	1324966.81	-	1.5
11	553518.47	1324970.25	-	1.5
12	553526.39	1325015.71	-	1.5
13	553544.76	1325089.91	-	1.5
14	553569.39	1325155.98	-	1.5
15	553576.27	1325169.3	-	1.5
16	553608.97	1325232.59	-	1.5
17	553693.87	1325341.15	-	1.5
18	553707.33	1325326.36	-	1.5
19	553790.25	1325401.82	-	1.5
20	553896.92	1325478.33	-	1.5
21	553966.2	1325536.63	-	1.5
22	554013.94	1325592.85	-	1.5
23	554073.6	1325676.24	-	1.5
24	554154.56	1325763.26	-	1.5
25	554219.23	1325808.83	-	1.5
26	554283.19	1325849.04	-	1.5
27	554407.45	1325893.71	-	1.5
28	554545.18	1325926.78	-	1.5
29	554626.67	1325953.92	-	1.5
30	554716.9	1326001.68	-	1.5
31	554760.23	1326032.51	-	1.5
32	554866.97	1326131.93	-	1.5
33	554904.67	1326175.78	-	1.5
34	554963.78	1326345.09	-	1.5
35	554975.21	1326378.93	-	1.5
36	554993.09	1326431.8	-	1.5
37	555039.44	1326576.04	-	1.5

ДОКУМЕНТ ПОДПИСАН
ЭЛЕКТРОННОЙ ПОДПИСЬЮ
Сертификат: 839971481847979980055521910400019784 43
Владелец: ПУБЛИЧНО-ПРАВОВАЯ КОМПАНИЯ РОСКАДАСТР
Действителен: с 24.12.2025 по 19.03.2027

полное наименование должности		инициалы, фамилия

Земельный участок
вид объекта недвижимости

Лист № 137 раздела 3.2	Всего листов раздела 3.2: 387	Всего разделов: 7	Всего листов выписки: 1122

19.02.2026г. № КУВИ-001/2026-20851695	
Кадастровый номер:	47:01:0000000:4(Единое землепользование)

1	2	3	4	5
38	555051.09	1326634.32	-	1.5
39	555052.24	1326689.71	-	1.5
40	555054.14	1326780.69	-	1.5
41	555049.82	1326839.93	-	1.5
42	555046.19	1326889.79	-	1.5
43	555028.36	1327134.94	-	1.5
44	555026.17	1327165.15	-	1.5
45	555017.76	1327280.73	-	1.5
46	555007.58	1327427.15	-	1.5
47	555006.91	1327436.86	-	1.5
48	555010	1327499.47	-	1.5
49	555013.35	1327567.49	-	1.5
50	555036.73	1327666	-	1.5
51	555053.28	1327711.28	-	1.5
52	555060.44	1327725.49	-	1.5
53	555096.46	1327797.04	-	1.5
54	555184.48	1327910.97	-	1.5
55	555258.26	1327977.49	-	1.5
56	555444.49	1328132.15	-	1.5
57	555530.91	1328197.98	-	1.5
58	555791.12	1328377.17	-	1.5
59	555835.58	1328407.79	-	1.5
60	555960.65	1328493.9	-	1.5
61	555961.6	1328494.56	-	1.5
62	555965.35	1328497.14	-	1.5
63	555964.78	1328483.08	-	1.5
64	555968.94	1328463.2	-	1.5
65	555986.33	1328438.73	-	1.5
66	555983.4	1328436.71	-	1.5

ДОКУМЕНТ ПОДПИСАН
ЭЛЕКТРОННОЙ ПОДПИСЬЮ
Сертификат: 839971481847979980055521910400019784 43
Владелец: ПУБЛИЧНО-ПРАВОВАЯ КОМПАНИЯ РОСКАДАСТР
Действителен: с 24.12.2025 по 19.03.2027

полное наименование должности		инициалы, фамилия

Земельный участок
вид объекта недвижимости

Лист № 138 раздела 3.2	Всего листов раздела 3.2: 387	Всего разделов: 7	Всего листов выписки: 1122

19.02.2026г. № КУВИ-001/2026-20851695	
Кадастровый номер:	47:01:0000000:4(Единое землепользование)

1	2	3	4	5
67	555824.83	1328327.53	-	1.5
68	555780.38	1328296.92	-	1.5
69	555566.13	1328149.38	-	1.5
70	555481.85	1328085.19	-	1.5
71	555297.54	1327932.11	-	1.5
72	555228.66	1327870.01	-	1.5
73	555147.46	1327764.92	-	1.5
74	555114.16	1327698.78	-	1.5
75	555108.44	1327687.4	-	1.5
76	555094.29	1327648.72	-	1.5
77	555073.01	1327559.01	-	1.5
78	555066.99	1327437.02	-	1.5
79	555070.67	1327384.33	-	1.5
80	555077.6	1327285.07	-	1.5
81	555080.02	1327251.87	-	1.5
82	555106.03	1326894.26	-	1.5
83	555109.67	1326844.28	-	1.5
84	555114.18	1326782.25	-	1.5
85	555112.35	1326694.05	-	1.5
86	555110.97	1326627.76	-	1.5
87	555097.6	1326560.94	-	1.5
88	555036.08	1326373.09	-	1.5
89	555020.62	1326325.88	-	1.5
90	554963.3	1326161.62	-	1.5
91	554958.97	1326149.36	-	1.5
92	554909.32	1326089.41	-	1.5
93	554798.01	1325985.75	-	1.5
94	554748.46	1325950.5	-	1.5
95	554650.35	1325898.56	-	1.5

полное наименование должности		инициалы, фамилия

ДОКУМЕНТ ПОДПИСАН
ЭЛЕКТРОННОЙ ПОДПИСЬЮ
Сертификат: 839971481847979980055521910400019784 43
Владелец: ПУБЛИЧНО-ПРАВОВАЯ КОМПАНИЯ РОСКАДАСТР
Действителен: с 24.12.2025 по 19.03.2027

Земельный участок
вид объекта недвижимости

Лист № 139 раздела 3.2	Всего листов раздела 3.2: 387	Всего разделов: 7	Всего листов выписки: 1122

19.02.2026г. № КУВИ-001/2026-20851695	
Кадастровый номер:	47:01:0000000:4(Единое землепользование)

1	2	3	4	5
96	554561.7	1325869.04	-	1.5
97	554424.65	1325836.13	-	1.5
98	554309.61	1325794.78	-	1.5
99	554251.16	1325758.03	-	1.5
100	554195.86	1325719.56	-	1.5
101	554120.16	1325638.2	-	1.5
102	554061.28	1325555.91	-	1.5
103	554008.68	1325493.96	-	1.5
104	553933.78	1325430.93	-	1.5
105	553828.05	1325355.1	-	1.5
106	553752.1	1325285.97	-	1.5
107	553719.18	1325213.37	-	1.5
108	553640.46	1325060.33	-	1.5
109	553629.94	1325012.28	-	1.5
110	553616.98	1324953.08	-	1.5
111	553597.28	1324956.51	-	1.5
112	553538.53	1324631.16	-	1.5
113	553491.98	1324373.37	-	1.5
114	553511.48	1324368.96	-	1.5
115	553487.23	1324261.57	-	1.5
116	553467.73	1324265.98	-	1.5
117	553457.45	1324220.46	-	1.5
118	553437.62	1324132.67	-	1.5
119	553406.79	1323996.1	-	1.5
120	553354.98	1323766.67	-	1.5
121	553325.78	1323773.35	-	1.5
122	553296.81	1323779.47	-	1.5
1	553304.75	1323815.3	-	1.5
1	558346.36	1330028.52	-	1.5

ДОКУМЕНТ ПОДПИСАН
ЭЛЕКТРОННОЙ ПОДПИСЬЮ
Сертификат: 839971481847979980055521910400019784 43
Владелец: ПУБЛИЧНО-ПРАВОВАЯ КОМПАНИЯ РОСКАДАСТР
Действителен: с 24.12.2025 по 19.03.2027

полное наименование должности	инициалы, фамилия

Земельный участок
вид объекта недвижимости

Лист № 140 раздела 3.2	Всего листов раздела 3.2: 387	Всего разделов: 7	Всего листов выписки: 1122

19.02.2026г. № КУВИ-001/2026-20851695	
Кадастровый номер:	47:01:0000000:4(Единое землепользование)

1	2	3	4	5
2	558346.28	1330035.77	-	1.5
3	558377.64	1330058.31	-	1.5
4	558418.34	1330089.75	-	1.5
5	558536.49	1330158.72	-	1.5
6	558558.02	1330181	-	1.5
7	558598.35	1330197.79	-	1.5
8	558650.04	1330219.32	-	1.5
9	558677.35	1330226.96	-	1.5
10	558688.23	1330230.01	-	1.5
11	558724.89	1330226.36	-	1.5
12	558766.65	1330231.23	-	1.5
13	558789.94	1330241.26	-	1.5
14	558811.46	1330257.74	-	1.5
15	558912.11	1330272.48	-	1.5
16	559058.84	1330282.97	-	1.5
17	559211.69	1330293.69	-	1.5
18	559350.78	1330294.54	-	1.5
19	559463.56	1330279.56	-	1.5
20	559557.84	1330255.83	-	1.5
21	559626.68	1330231.62	-	1.5
22	559746.1	1330173.99	-	1.5
23	559911.87	1330063.6	-	1.5
24	560086.27	1329943.58	-	1.5
25	560140.76	1329909.01	-	1.5
26	560219.12	1329872.18	-	1.5
27	560284.45	1329852.02	-	1.5
28	560412.17	1329830.54	-	1.5
29	560509.59	1329824.75	-	1.5
30	560605.97	1329834.82	-	1.5

полное наименование должности	ДОКУМЕНТ ПОДПИСАН ЭЛЕКТРОННОЙ ПОДПИСЬЮ Сертификат: 839971481847979980055521910400019784 43 Владелец: ПУБЛИЧНО-ПРАВОВАЯ КОМПАНИЯ РОСКАДАСТР Действителен: с 24.12.2025 по 19.03.2027	инициалы, фамилия

Земельный участок
вид объекта недвижимости

Лист № 141 раздела 3.2	Всего листов раздела 3.2: 387	Всего разделов: 7	Всего листов выписки: 1122

19.02.2026г. № КУВИ-001/2026-20851695	
Кадастровый номер:	47:01:0000000:4(Единое землепользование)

1	2	3	4	5
31	560701.99	1329862.52	-	1.5
32	560792.65	1329906.94	-	1.5
33	561100.86	1330092.12	-	1.5
34	561367.88	1330252.63	-	1.5
35	561511.18	1330338.76	-	1.5
36	561588.11	1330382.83	-	1.5
37	561602	1330356.24	-	1.5
38	561615.89	1330329.64	-	1.5
39	561602.87	1330322.18	-	1.5
40	561542.02	1330287.3	-	1.5
41	561445.79	1330229.45	-	1.5
42	561131.76	1330040.7	-	1.5
43	560821.35	1329854.19	-	1.5
44	560725.57	1329807.26	-	1.5
45	560616.95	1329775.64	-	1.5
46	560510.93	1329764.57	-	1.5
47	560405.39	1329770.84	-	1.5
48	560270.57	1329793.52	-	1.5
49	560197.4	1329816.09	-	1.5
50	560111.82	1329856.32	-	1.5
51	560053.19	1329893.52	-	1.5
52	559877.77	1330014.24	-	1.5
53	559717.02	1330121.41	-	1.5
54	559603.62	1330176.12	-	1.5
55	559540.52	1330198.31	-	1.5
56	559452.24	1330220.54	-	1.5
57	559346.84	1330234.54	-	1.5
58	559223.8	1330234.39	-	1.5
59	559099.26	1330225.66	-	1.5

полное наименование должности		инициалы, фамилия

ДОКУМЕНТ ПОДПИСАН
ЭЛЕКТРОННОЙ ПОДПИСЬЮ
Сертификат: 839971481847979980055521910400019784 43
Владелец: ПУБЛИЧНО-ПРАВОВАЯ КОМПАНИЯ РОСКАДАСТР
Действителен: с 24.12.2025 по 19.03.2027

Земельный участок
вид объекта недвижимости

Лист № 142 раздела 3.2	Всего листов раздела 3.2: 387	Всего разделов: 7	Всего листов выписки: 1122

19.02.2026г. № КУВИ-001/2026-20851695	
Кадастровый номер:	47:01:0000000:4(Единое землепользование)

1	2	3	4	5
60	558918.61	1330212.8	-	1.5
61	558893.03	1330209.05	-	1.5
62	558774.2	1330191.64	-	1.5
63	558669.74	1330162.52	-	1.5
64	558550.31	1330112.8	-	1.5
65	558444.88	1330051.95	-	1.5
66	558350.36	1329981.16	-	1.5
67	558350.99	1330008.41	-	1.5
68	558341.18	1329999.9	-	1.5
69	558341.47	1330012.49	-	1.5
70	558342.43	1330025.58	-	1.5
1	558346.36	1330028.52	-	1.5
1	562728.14	1330796.92	-	1.5
2	562824.28	1330862.94	-	1.5
3	562880.98	1330911.54	-	1.5
4	562925.78	1330958.93	-	1.5
5	562954.74	1330931.44	-	1.5
6	562979.71	1330957.74	-	1.5
7	563034.44	1331028.53	-	1.5
8	563065.41	1331072.48	-	1.5
9	563278.15	1331379.5	-	1.5
10	563330.52	1331447.08	-	1.5
11	563399.23	1331524.94	-	1.5
12	563472.34	1331597.42	-	1.5
13	563511.41	1331632.43	-	1.5
14	563614.03	1331713.98	-	1.5
15	563811.89	1331852.52	-	1.5
16	563894.38	1331921.79	-	1.5
17	563948.12	1331978.79	-	1.5

полное наименование должности		инициалы, фамилия

ДОКУМЕНТ ПОДПИСАН
ЭЛЕКТРОННОЙ ПОДПИСЬЮ
Сертификат: 839971481847979980055521910400019784 43
Владелец: ПУБЛИЧНО-ПРАВОВАЯ КОМПАНИЯ РОСКАДАСТР
Действителен: с 24.12.2025 по 19.03.2027

Земельный участок
вид объекта недвижимости

Лист № 143 раздела 3.2	Всего листов раздела 3.2: 387	Всего разделов: 7	Всего листов выписки: 1122

19.02.2026г. № КУВИ-001/2026-20851695	
Кадастровый номер:	47:01:0000000:4(Единое землепользование)

1	2	3	4	5
18	564006.37	1332053.32	-	1.5
19	564075.26	1332137.4	-	1.5
20	564100.77	1332168.54	-	1.5
21	564086.15	1332182.18	-	1.5
22	564137.93	1332232.63	-	1.5
23	564230.7	1332323.01	-	1.5
24	564244.5	1332308.54	-	1.5
25	564314.28	1332378.99	-	1.5
26	564361.91	1332441.96	-	1.5
27	564391.54	1332495.36	-	1.5
28	564403.06	1332516.12	-	1.5
29	564426.87	1332577.55	-	1.5
30	564438.46	1332618.47	-	1.5
31	564459.85	1332716.77	-	1.5
32	564485.06	1332808.77	-	1.5
33	564513.73	1332872.26	-	1.5
34	564495.5	1332880.49	-	1.5
35	564525.01	1332924.97	-	1.5
36	564552.71	1332966.74	-	1.5
37	564553.82	1332968.41	-	1.5
38	564558.15	1332974.93	-	1.5
39	564572.98	1332961.51	-	1.5
40	564579.16	1332967.07	-	1.5
41	564692.36	1333068.92	-	1.5
42	564682.46	1333087.02	-	1.5
43	564732.11	1333114.25	-	1.5
44	564770.12	1333135.11	-	1.5
45	564778.5	1333116.95	-	1.5
46	564890.36	1333168.54	-	1.5

полное наименование должности		инициалы, фамилия

ДОКУМЕНТ ПОДПИСАН
ЭЛЕКТРОННОЙ ПОДПИСЬЮ
Сертификат: 839971481847979980055521910400019784 43
Владелец: ПУБЛИЧНО-ПРАВОВАЯ КОМПАНИЯ РОСКАДАСТР
Действителен: с 24.12.2025 по 19.03.2027

Земельный участок
вид объекта недвижимости

Лист № 144 раздела 3.2	Всего листов раздела 3.2: 387	Всего разделов: 7	Всего листов выписки: 1122

19.02.2026г. № КУВИ-001/2026-20851695	
Кадастровый номер:	47:01:0000000:4(Единое землепользование)

1	2	3	4	5
47	564987.69	1333224.83	-	1.5
48	565042.13	1333256.32	-	1.5
49	565062.38	1333252.85	-	1.5
50	565175.32	1333341.27	-	1.5
51	565271.61	1333419.8	-	1.5
52	565271.38	1333437.7	-	1.5
53	565319.47	1333473.15	-	1.5
54	565398.97	1333531.75	-	1.5
55	565525.03	1333605.5	-	1.5
56	565606.13	1333651.6	-	1.5
57	565596.24	1333668.99	-	1.5
58	565681.14	1333720.29	-	1.5
59	565692.92	1333704.13	-	1.5
60	565785.94	1333771.95	-	1.5
61	565871.83	1333840.75	-	1.5
62	565971.58	1333917.94	-	1.5
63	565991.44	1333920.68	-	1.5
64	566078.21	1333984.16	-	1.5
65	566078.52	1334021.36	-	1.5
66	566252.98	1334147.08	-	1.5
67	566602.94	1334399.27	-	1.5
68	566652.26	1334434.81	-	1.5
69	566663.95	1334418.59	-	1.5
70	566872.11	1334568.59	-	1.5
71	567052.44	1334698.59	-	1.5
72	567099.59	1334732.39	-	1.5
73	567235.85	1334830.06	-	1.5
74	567428.32	1334934.48	-	1.5
75	567561.71	1334975.66	-	1.5

ДОКУМЕНТ ПОДПИСАН
ЭЛЕКТРОННОЙ ПОДПИСЬЮ
Сертификат: 839971481847979980055521910400019784 43
Владелец: ПУБЛИЧНО-ПРАВОВАЯ КОМПАНИЯ РОСКАДАСТР
Действителен: с 24.12.2025 по 19.03.2027

полное наименование должности		инициалы, фамилия

Земельный участок
вид объекта недвижимости

Лист № 145 раздела 3.2	Всего листов раздела 3.2: 387	Всего разделов: 7	Всего листов выписки: 1122

19.02.2026г. № КУВИ-001/2026-20851695	
Кадастровый номер:	47:01:0000000:4(Единое землепользование)

1	2	3	4	5
76	567709.01	1334997.19	-	1.5
77	567857.51	1335010.21	-	1.5
78	567978.39	1335036.98	-	1.5
79	568061.55	1335066.86	-	1.5
80	568153.8	1335111.98	-	1.5
81	568267.61	1335188.86	-	1.5
82	568384.73	1335284.8	-	1.5
83	568460.37	1335346.76	-	1.5
84	568502.72	1335377.59	-	1.5
85	568545.07	1335408.43	-	1.5
86	568594.85	1335438.53	-	1.5
87	568701.53	1335499.69	-	1.5
88	568739.59	1335532.34	-	1.5
89	568785.14	1335571.42	-	1.5
90	568814.48	1335596.59	-	1.5
91	568889.62	1335679.99	-	1.5
92	568895.89	1335686.95	-	1.5
93	568987.38	1335772.7	-	1.5
94	569254.6	1335993.05	-	1.5
95	569311.05	1336036.34	-	1.5
96	569399.81	1336093.66	-	1.5
97	569483.58	1336138.14	-	1.5
98	569759.74	1336277.44	-	1.5
99	569839.7	1336318.41	-	1.5
100	569897.4	1336359.99	-	1.5
101	569992.64	1336430.9	-	1.5
102	570090.25	1336517.55	-	1.5
103	570200.18	1336626.59	-	1.5
104	570186.31	1336640.57	-	1.5

полное наименование должности		инициалы, фамилия

ДОКУМЕНТ ПОДПИСАН
ЭЛЕКТРОННОЙ ПОДПИСЬЮ
Сертификат: 839971481847979980055521910400019784 43
Владелец: ПУБЛИЧНО-ПРАВОВАЯ КОМПАНИЯ РОСКАДАСТР
Действителен: с 24.12.2025 по 19.03.2027

Земельный участок
вид объекта недвижимости

Лист № 146 раздела 3.2	Всего листов раздела 3.2: 387	Всего разделов: 7	Всего листов выписки: 1122

19.02.2026г. № КУВИ-001/2026-20851695	
Кадастровый номер:	47:01:0000000:4(Единое землепользование)

1	2	3	4	5
105	570281.02	1336734.18	-	1.5
106	570442.28	1336894.07	-	1.5
107	570456.37	1336879.87	-	1.5
108	570562.66	1336985.34	-	1.5
109	570680.06	1337091.27	-	1.5
110	570828.95	1337184.05	-	1.5
111	570855.28	1337195.54	-	1.5
112	570909.68	1337219.29	-	1.5
113	570979.34	1337241.57	-	1.5
114	571018.23	1337253.36	-	1.5
115	571085.73	1337269.46	-	1.5
116	571191.48	1337294.72	-	1.5
117	571186.83	1337314.18	-	1.5
118	571308.9	1337343.35	-	1.5
119	571439.28	1337374.55	-	1.5
120	571447.87	1337376	-	1.5
121	571465.54	1337277.57	-	1.5
122	571459.3	1337276.51	-	1.5
123	571423.18	1337267.88	-	1.5
124	571210.07	1337216.91	-	1.5
125	571205.42	1337236.36	-	1.5
126	571126.44	1337217.49	-	1.5
127	571026.33	1337193.61	-	1.5
128	570923.48	1337159.85	-	1.5
129	570837.57	1337118.89	-	1.5
130	570715.28	1337043.46	-	1.5
131	570643.32	1336981.91	-	1.5
132	570498.1	1336837.81	-	1.5
133	570512.19	1336823.62	-	1.5

полное наименование должности	ДОКУМЕНТ ПОДПИСАН ЭЛЕКТРОННОЙ ПОДПИСЬЮ Сертификат: 839971481847979980055521910400019784 43 Владелец: ПУБЛИЧНО-ПРАВОВАЯ КОМПАНИЯ РОСКАДАСТР Действителен: с 24.12.2025 по 19.03.2027	инициалы, фамилия

Земельный участок
вид объекта недвижимости

Лист № 147 раздела 3.2	Всего листов раздела 3.2: 387	Всего разделов: 7	Всего листов выписки: 1122

19.02.2026г. № КУВИ-001/2026-20851695	
Кадастровый номер:	47:01:0000000:4(Единое землепользование)

1	2	3	4	5
134	570370.02	1336682.74	-	1.5
135	570356.05	1336696.83	-	1.5
136	570131.33	1336473.79	-	1.5
137	570030.54	1336384.32	-	1.5
138	569932.86	1336311.59	-	1.5
139	569871.1	1336267.07	-	1.5
140	569786.92	1336223.96	-	1.5
141	569510.62	1336084.58	-	1.5
142	569430.41	1336042	-	1.5
143	569345.63	1335987.26	-	1.5
144	569291.96	1335946.09	-	1.5
145	569027	1335727.6	-	1.5
146	568940.47	1335646.79	-	1.5
147	568889.48	1335590.2	-	1.5
148	568856.48	1335553.57	-	1.5
149	568757.7	1335468.83	-	1.5
150	568737.09	1335451.15	-	1.5
151	568624.99	1335386.65	-	1.5
152	568566.53	1335351.29	-	1.5
153	568497.41	1335299.54	-	1.5
154	568472.18	1335278.88	-	1.5
155	568303.23	1335140.52	-	1.5
156	568183.92	1335059.92	-	1.5
157	568084.95	1335011.52	-	1.5
158	567995.09	1334979.22	-	1.5
159	567866.65	1334950.78	-	1.5
160	567717.69	1334937.83	-	1.5
161	567574.97	1334916.96	-	1.5
162	567451.7	1334878.9	-	1.5

ДОКУМЕНТ ПОДПИСАН
ЭЛЕКТРОННОЙ ПОДПИСЬЮ
Сертификат: 839971481847979980055521910400019784 43
Владелец: ПУБЛИЧНО-ПРАВОВАЯ КОМПАНИЯ РОСКАДАСТР
Действителен: с 24.12.2025 по 19.03.2027

полное наименование должности		инициалы, фамилия

Земельный участок
вид объекта недвижимости

Лист № 148 раздела 3.2	Всего листов раздела 3.2: 387	Всего разделов: 7	Всего листов выписки: 1122

19.02.2026г. № КУВИ-001/2026-20851695	
Кадастровый номер:	47:01:0000000:4(Единое землепользование)

1	2	3	4	5
163	567269.42	1334780.02	-	1.5
164	567229.22	1334751.27	-	1.5
165	567087.4	1334649.83	-	1.5
166	566845.5	1334475.46	-	1.5
167	566699.03	1334369.91	-	1.5
168	566716.57	1334345.57	-	1.5
169	566215.41	1333984.42	-	1.5
170	566043.28	1333859.6	-	1.5
171	565912.83	1333758.28	-	1.5
172	565894.08	1333781.7	-	1.5
173	565822.38	1333724.27	-	1.5
174	565722.78	1333653.41	-	1.5
175	565691.22	1333630.96	-	1.5
176	565555.01	1333553.52	-	1.5
177	565431.63	1333481.35	-	1.5
178	565343.07	1333418.01	-	1.5
179	565323.02	1333402.08	-	1.5
180	565293.43	1333378.59	-	1.5
181	565203.02	1333305.8	-	1.5
182	565105.82	1333228.59	-	1.5
183	565072.6	1333204.27	-	1.5
184	565063.63	1333197.7	-	1.5
185	564917.76	1333115.1	-	1.5
186	564792.58	1333057.37	-	1.5
187	564772.57	1333046.2	-	1.5
188	564728.92	1333021.83	-	1.5
189	564661.86	1332970.3	-	1.5
190	564612.29	1332915.53	-	1.5
191	564580.38	1332868.51	-	1.5

полное наименование должности		инициалы, фамилия

ДОКУМЕНТ ПОДПИСАН
ЭЛЕКТРОННОЙ ПОДПИСЬЮ
Сертификат: 839971481847979980055521910400019784 43
Владелец: ПУБЛИЧНО-ПРАВОВАЯ КОМПАНИЯ РОСКАДАСТР
Действителен: с 24.12.2025 по 19.03.2027

Земельный участок
вид объекта недвижимости

Лист № 149 раздела 3.2	Всего листов раздела 3.2: 387	Всего разделов: 7	Всего листов выписки: 1122

19.02.2026г. № КУВИ-001/2026-20851695	
Кадастровый номер:	47:01:0000000:4(Единое землепользование)

1	2	3	4	5
192	564572.9	1332857.49	-	1.5
193	564541.68	1332788.37	-	1.5
194	564518.13	1332702.45	-	1.5
195	564496.7	1332603.91	-	1.5
196	564483.83	1332558.49	-	1.5
197	564457.52	1332490.6	-	1.5
198	564441.81	1332462.29	-	1.5
199	564412.31	1332409.14	-	1.5
200	564359.16	1332339.11	-	1.5
201	564285.93	1332265.13	-	1.5
202	564296.28	1332254.28	-	1.5
203	564155.6	1332117.36	-	1.5
204	564144.63	1332127.6	-	1.5
205	564053.68	1332016.41	-	1.5
206	563993.68	1331939.65	-	1.5
207	563935.64	1331878.09	-	1.5
208	563848.45	1331804.88	-	1.5
209	563649.93	1331665.88	-	1.5
210	563550.13	1331586.57	-	1.5
211	563513.5	1331553.74	-	1.5
212	563442.89	1331483.74	-	1.5
213	563376.48	1331408.48	-	1.5
214	563326.79	1331344.34	-	1.5
215	563114.59	1331038.12	-	1.5
216	563082.72	1330992.89	-	1.5
217	563025.31	1330918.64	-	1.5
218	562998.22	1330890.1	-	1.5
219	563034.48	1330855.67	-	1.5
220	562986.79	1330805.44	-	1.5

ДОКУМЕНТ ПОДПИСАН
ЭЛЕКТРОННОЙ ПОДПИСЬЮ
Сертификат: 839971481847979980055521910400019784 43
Владелец: ПУБЛИЧНО-ПРАВОВАЯ КОМПАНИЯ РОСКАДАСТР
Действителен: с 24.12.2025 по 19.03.2027

полное наименование должности		инициалы, фамилия

Земельный участок
вид объекта недвижимости

Лист № 150 раздела 3.2	Всего листов раздела 3.2: 387	Всего разделов: 7	Всего листов выписки: 1122

19.02.2026г. № КУВИ-001/2026-20851695	
Кадастровый номер:	47:01:0000000:4(Единое землепользование)

1	2	3	4	5
221	562886.32	1330722.72	-	1.5
222	562799.9	1330664.35	-	1.5
223	562783.44	1330656.14	-	1.5
224	562780.45	1330674.5	-	1.5
225	562772.16	1330707.08	-	1.5
226	562759.43	1330733.56	-	1.5
227	562738.56	1330771.01	-	1.5
228	562728.9	1330785.7	-	1.5
229	562722.13	1330793.88	-	1.5
1	562728.14	1330796.92	-	1.5
1	576088.32	1337260.01	-	1.5
2	575963.79	1337258.6	-	1.5
3	575779.79	1337256.47	-	1.5
4	575579.72	1337254.17	-	1.5
5	575379.87	1337251.9	-	1.5
6	575179.64	1337249.69	-	1.5
7	574980.18	1337247.65	-	1.5
8	574882.67	1337246.86	-	1.5
9	574786.72	1337251.43	-	1.5
10	574741.06	1337258.12	-	1.5
11	574589.84	1337280.3	-	1.5
12	574493.31	1337291.68	-	1.5
13	574387.05	1337304.21	-	1.5
14	574354.02	1337301.96	-	1.5
15	574349.67	1337301.67	-	1.5
16	574184.41	1337290.43	-	1.5
17	574180.22	1337290.19	-	1.5
18	574087.56	1337284.94	-	1.5
19	573988.48	1337286.78	-	1.5

ДОКУМЕНТ ПОДПИСАН
ЭЛЕКТРОННОЙ ПОДПИСЬЮ
Сертификат: 839971481847979980055521910400019784 43
Владелец: ПУБЛИЧНО-ПРАВОВАЯ КОМПАНИЯ РОСКАДАСТР
Действителен: с 24.12.2025 по 19.03.2027

полное наименование должности		инициалы, фамилия

Земельный участок
вид объекта недвижимости

Лист № 151 раздела 3.2	Всего листов раздела 3.2: 387	Всего разделов: 7	Всего листов выписки: 1122

19.02.2026г. № КУВИ-001/2026-20851695	
Кадастровый номер:	47:01:0000000:4(Единое землепользование)

1	2	3	4	5
20	573888.51	1337289.06	-	1.5
21	573787.76	1337290.68	-	1.5
22	573687.7	1337297.45	-	1.5
23	573587.13	1337304.07	-	1.5
24	573485.83	1337303.44	-	1.5
25	573384.56	1337291.93	-	1.5
26	573270.69	1337255.39	-	1.5
27	573243.77	1337247.66	-	1.5
28	573190.94	1337220.19	-	1.5
29	573179.41	1337215	-	1.5
30	573141.99	1337198.13	-	1.5
31	573105.76	1337181.82	-	1.5
32	573037.52	1337164.77	-	1.5
33	573027.88	1337162.36	-	1.5
34	573015.64	1337161.38	-	1.5
35	572958.27	1337156.8	-	1.5
36	572873.97	1337163.09	-	1.5
37	572426.72	1337242.01	-	1.5
38	572430.2	1337261.7	-	1.5
39	572375.96	1337271.28	-	1.5
40	572358.96	1337172.77	-	1.5
41	572610.76	1337128.31	-	1.5
42	572614.23	1337148	-	1.5
43	572866.51	1337103.47	-	1.5
44	572958.42	1337096.62	-	1.5
45	573020.27	1337101.56	-	1.5
46	573037.6	1337102.94	-	1.5
47	573125.52	1337124.91	-	1.5
48	573260.9	1337190.8	-	1.5

ДОКУМЕНТ ПОДПИСАН
ЭЛЕКТРОННОЙ ПОДПИСЬЮ
Сертификат: 839971481847979980055521910400019784 43
Владелец: ПУБЛИЧНО-ПРАВОВАЯ КОМПАНИЯ РОСКАДАСТР
Действителен: с 24.12.2025 по 19.03.2027

полное наименование должности		инициалы, фамилия

Земельный участок
вид объекта недвижимости

Лист № 152 раздела 3.2	Всего листов раздела 3.2: 387	Всего разделов: 7	Всего листов выписки: 1122

19.02.2026г. № КУВИ-001/2026-20851695	
Кадастровый номер:	47:01:0000000:4(Единое землепользование)

1	2	3	4	5
49	573283	1337201.77	-	1.5
50	573336.05	1337228.12	-	1.5
51	573396.57	1337250.64	-	1.5
52	573465.98	1337264.42	-	1.5
53	573582.55	1337266.19	-	1.5
54	573986.48	1337236.76	-	1.5
55	574087.37	1337236.13	-	1.5
56	574119.89	1337237.99	-	1.5
57	574190.58	1337240.81	-	1.5
58	574326.61	1337250.11	-	1.5
59	574386.59	1337254.21	-	1.5
60	574578.74	1337221.35	-	1.5
61	574779.05	1337202.02	-	1.5
62	574882.69	1337196.86	-	1.5
63	574980.22	1337197.65	-	1.5
64	575180.57	1337199.7	-	1.5
65	575381.09	1337201.92	-	1.5
66	575580.76	1337204.19	-	1.5
67	575780.76	1337206.48	-	1.5
68	575963.79	1337208.6	-	1.5
69	576088.31	1337210.01	-	1.5
70	576088.32	1337234.94	-	1.5
1	576088.32	1337260.01	-	1.5
1	550638.16	1319748.11	-	1.5
2	550671.29	1319785.77	-	1.5
3	550612.49	1319839.9	-	1.5
4	550591.85	1319816.55	-	1.5
5	550579.67	1319802.71	-	1.5
6	550549.61	1319768.54	-	1.5

полное наименование должности	ДОКУМЕНТ ПОДПИСАН ЭЛЕКТРОННОЙ ПОДПИСЬЮ Сертификат: 839971481847979980055521910400019784 43 Владелец: ПУБЛИЧНО-ПРАВОВАЯ КОМПАНИЯ РОСКАДАСТР Действителен: с 24.12.2025 по 19.03.2027	инициалы, фамилия

Земельный участок
вид объекта недвижимости

Лист № 153 раздела 3.2	Всего листов раздела 3.2: 387	Всего разделов: 7	Всего листов выписки: 1122

19.02.2026г. № КУВИ-001/2026-20851695	
Кадастровый номер:	47:01:0000000:4(Единое землепользование)

1	2	3	4	5
7	550535.56	1319752.57	-	1.5
8	550514.74	1319728.91	-	1.5
9	550503.63	1319716.28	-	1.5
10	550479.86	1319689.27	-	1.5
11	550468.44	1319676.29	-	1.5
12	550449.78	1319655.09	-	1.5
13	550440.49	1319644.53	-	1.5
14	550417.28	1319618.24	-	1.5
15	550401.34	1319600.24	-	1.5
16	550380.19	1319576.13	-	1.5
17	550369.7	1319564.7	-	1.5
18	550357.26	1319550.8	-	1.5
19	550342.34	1319534.12	-	1.5
20	550335.47	1319527.5	-	1.5
21	550312.18	1319505.1	-	1.5
22	550291.86	1319485.54	-	1.5
23	550275.56	1319469.86	-	1.5
24	550267.01	1319461.63	-	1.5
25	550239.23	1319439.68	-	1.5
26	550218.36	1319423.18	-	1.5
27	550204.32	1319414.08	-	1.5
28	550175.66	1319395.52	-	1.5
29	550128.81	1319365.17	-	1.5
30	550091.97	1319341.29	-	1.5
31	550066.61	1319324.87	-	1.5
32	550046.45	1319311.8	-	1.5
33	550035.48	1319304.37	-	1.5
34	549999.64	1319278.7	-	1.5
35	549968.84	1319255.62	-	1.5

ДОКУМЕНТ ПОДПИСАН
ЭЛЕКТРОННОЙ ПОДПИСЬЮ
Сертификат: 839971481847979980055521910400019784 43
Владелец: ПУБЛИЧНО-ПРАВОВАЯ КОМПАНИЯ РОСКАДАСТР
Действителен: с 24.12.2025 по 19.03.2027

полное наименование должности	инициалы, фамилия

Земельный участок
вид объекта недвижимости

Лист № 154 раздела 3.2	Всего листов раздела 3.2: 387	Всего разделов: 7	Всего листов выписки: 1122

19.02.2026г. № КУВИ-001/2026-20851695	
Кадастровый номер:	47:01:0000000:4(Единое землепользование)

1	2	3	4	5
36	549937.83	1319230.25	-	1.5
37	549904.21	1319200.84	-	1.5
38	549886.87	1319184.62	-	1.5
39	549872.52	1319168.76	-	1.5
40	549840.08	1319132.46	-	1.5
41	549813.84	1319102.59	-	1.5
42	549806.62	1319093.5	-	1.5
43	549774.55	1319050.65	-	1.5
44	549750.73	1319018.72	-	1.5
45	549736.51	1318999.25	-	1.5
46	549722.43	1318977.47	-	1.5
47	549703.68	1318946.99	-	1.5
48	549691.93	1318924.64	-	1.5
49	549681.58	1318903.63	-	1.5
50	549676.7	1318892.82	-	1.5
51	549665.17	1318863.9	-	1.5
52	549659.85	1318849.83	-	1.5
53	549657.36	1318842.74	-	1.5
54	549654.19	1318832.11	-	1.5
55	549644.65	1318796.32	-	1.5
56	549640.09	1318778.35	-	1.5
57	549638.35	1318770.37	-	1.5
58	549633.69	1318739.52	-	1.5
59	549629.69	1318704.55	-	1.5
60	549629.05	1318694.68	-	1.5
61	549628.48	1318679.48	-	1.5
62	549628.01	1318644.31	-	1.5
63	549628.22	1318612.23	-	1.5
64	549628.55	1318605.28	-	1.5

полное наименование должности	ДОКУМЕНТ ПОДПИСАН ЭЛЕКТРОННОЙ ПОДПИСЬЮ Сертификат: 839971481847979980055521910400019784 43 Владелец: ПУБЛИЧНО-ПРАВОВАЯ КОМПАНИЯ РОСКАДАСТР Действителен: с 24.12.2025 по 19.03.2027	инициалы, фамилия

Земельный участок
вид объекта недвижимости

Лист № 155 раздела 3.2	Всего листов раздела 3.2: 387	Всего разделов: 7	Всего листов выписки: 1122

19.02.2026г. № КУВИ-001/2026-20851695	
Кадастровый номер:	47:01:0000000:4(Единое землепользование)

1	2	3	4	5
65	549631.93	1318575.75	-	1.5
66	549634.25	1318558.32	-	1.5
67	549636.08	1318546.72	-	1.5
68	549641.2	1318521.58	-	1.5
69	549644.65	1318506.33	-	1.5
70	549646.28	1318499.72	-	1.5
71	549656.84	1318466.34	-	1.5
72	549662.98	1318449.2	-	1.5
73	549666.08	1318441.11	-	1.5
74	549678.53	1318411.17	-	1.5
75	549686.58	1318393.23	-	1.5
76	549690.73	1318384.69	-	1.5
77	549725.59	1318321.26	-	1.5
78	549747.84	1318282.57	-	1.5
79	549768.28	1318245.81	-	1.5
80	549782.77	1318216.88	-	1.5
81	549794.17	1318190.17	-	1.5
82	549805.91	1318160.25	-	1.5
83	549814.68	1318133.92	-	1.5
84	549835.94	1318065.84	-	1.5
85	549865.48	1317965.17	-	1.5
86	549883.32	1317904.57	-	1.5
87	549901.39	1317843.2	-	1.5
88	549913.76	1317789.56	-	1.5
89	549926.27	1317735.28	-	1.5
90	549935.84	1317651.77	-	1.5
91	549937.06	1317620.54	-	1.5
92	549938.87	1317547.13	-	1.5
93	549941.29	1317377.57	-	1.5

ДОКУМЕНТ ПОДПИСАН
ЭЛЕКТРОННОЙ ПОДПИСЬЮ
Сертификат: 839971481847979980055521910400019784 43
Владелец: ПУБЛИЧНО-ПРАВОВАЯ КОМПАНИЯ РОСКАДАСТР
Действителен: с 24.12.2025 по 19.03.2027

полное наименование должности		инициалы, фамилия

Земельный участок
вид объекта недвижимости

Лист № 156 раздела 3.2	Всего листов раздела 3.2: 387	Всего разделов: 7	Всего листов выписки: 1122

19.02.2026г. № КУВИ-001/2026-20851695	
Кадастровый номер:	47:01:0000000:4(Единое землепользование)

1	2	3	4	5
94	549942.12	1317319.51	-	1.5
95	549942.96	1317260.32	-	1.5
96	549944.07	1317182.94	-	1.5
97	549944.92	1317123.13	-	1.5
98	549945.83	1317059.28	-	1.5
99	549946.78	1316992.52	-	1.5
100	549947.59	1316936.03	-	1.5
101	549948.42	1316877.8	-	1.5
102	549949.23	1316821.27	-	1.5
103	549950.09	1316761.26	-	1.5
104	549950.4	1316739.42	-	1.5
105	549951.26	1316678.67	-	1.5
106	549951.89	1316634.98	-	1.5
107	549952.67	1316579.97	-	1.5
108	549953.1	1316550.21	-	1.5
109	549953.79	1316501.41	-	1.5
110	549954.39	1316478.61	-	1.5
111	549956.41	1316443.82	-	1.5
112	549962.84	1316376.16	-	1.5
113	549966.65	1316352.25	-	1.5
114	549975.3	1316315.12	-	1.5
115	549991.58	1316247.99	-	1.5
116	549999.57	1316217.32	-	1.5
117	550009.23	1316190.09	-	1.5
118	550024.69	1316149.5	-	1.5
119	550029.72	1316137.98	-	1.5
120	550044.83	1316105.19	-	1.5
121	550052.66	1316088.8	-	1.5
122	550065.7	1316063.42	-	1.5

полное наименование должности		инициалы, фамилия

ДОКУМЕНТ ПОДПИСАН
ЭЛЕКТРОННОЙ ПОДПИСЬЮ
Сертификат: 839971481847979980055521910400019784 43
Владелец: ПУБЛИЧНО-ПРАВОВАЯ КОМПАНИЯ РОСКАДАСТР
Действителен: с 24.12.2025 по 19.03.2027

Земельный участок
вид объекта недвижимости

Лист № 157 раздела 3.2	Всего листов раздела 3.2: 387	Всего разделов: 7	Всего листов выписки: 1122

19.02.2026г. № КУВИ-001/2026-20851695	
Кадастровый номер:	47:01:0000000:4(Единое землепользование)

1	2	3	4	5
123	550080.81	1316035.12	-	1.5
124	550105.79	1315988.83	-	1.5
125	550136.79	1315931.44	-	1.5
126	550168.29	1315873.13	-	1.5
127	550191.12	1315830.08	-	1.5
128	550214.02	1315784.09	-	1.5
129	550240.42	1315731.06	-	1.5
130	550272.82	1315647.14	-	1.5
131	550304.16	1315564.45	-	1.5
132	550328.47	1315498.31	-	1.5
133	550354.44	1315427.42	-	1.5
134	550380.5	1315355.77	-	1.5
135	550396.46	1315311.41	-	1.5
136	550414.14	1315261.91	-	1.5
137	550422.68	1315229.37	-	1.5
138	550438.03	1315170.89	-	1.5
139	550446.03	1315140.41	-	1.5
140	550454.25	1315080.15	-	1.5
141	550465.83	1314991.48	-	1.5
142	550469.42	1314963.25	-	1.5
143	550470.4	1314955.54	-	1.5
144	550473.24	1314933.13	-	1.5
145	550476.15	1314910.27	-	1.5
146	550486.7	1314863.61	-	1.5
147	550491.09	1314845.01	-	1.5
148	550497.52	1314824.26	-	1.5
149	550506.17	1314797.89	-	1.5
150	550519.68	1314756.71	-	1.5
151	550527.62	1314735.85	-	1.5

ДОКУМЕНТ ПОДПИСАН
ЭЛЕКТРОННОЙ ПОДПИСЬЮ
Сертификат: 839971481847979980055521910400019784 43
Владелец: ПУБЛИЧНО-ПРАВОВАЯ КОМПАНИЯ РОСКАДАСТР
Действителен: с 24.12.2025 по 19.03.2027

полное наименование должности	инициалы, фамилия

Земельный участок
вид объекта недвижимости

Лист № 158 раздела 3.2	Всего листов раздела 3.2: 387	Всего разделов: 7	Всего листов выписки: 1122

19.02.2026г. № КУВИ-001/2026-20851695	
Кадастровый номер:	47:01:0000000:4(Единое землепользование)

1	2	3	4	5
152	550536.62	1314714.16	-	1.5
153	550557.39	1314671.3	-	1.5
154	550565.72	1314654.23	-	1.5
155	550583.24	1314623.57	-	1.5
156	550606.09	1314585.2	-	1.5
157	550619.93	1314563.36	-	1.5
158	550632.76	1314543.16	-	1.5
159	550658.25	1314558.45	-	1.5
160	550639.64	1314588.3	-	1.5
161	550590.84	1314671.17	-	1.5
162	550550.23	1314759.83	-	1.5
163	550534.52	1314808.13	-	1.5
164	550520.29	1314851.91	-	1.5
165	550504.36	1314926.25	-	1.5
166	550500.02	1314959.33	-	1.5
167	550499.02	1314966.98	-	1.5
168	550475.51	1315146.27	-	1.5
169	550442.83	1315270.78	-	1.5
170	550435.97	1315289.69	-	1.5
171	550346.53	1315535.64	-	1.5
172	550267.9	1315743.17	-	1.5
173	550212.74	1315853.97	-	1.5
174	550164.54	1315943.19	-	1.5
175	550083.17	1316093.8	-	1.5
176	550052.8	1316159.32	-	1.5
177	550027.75	1316226.11	-	1.5
178	549994.98	1316361.3	-	1.5
179	549987.94	1316416.09	-	1.5
180	549984.07	1316482.51	-	1.5

ДОКУМЕНТ ПОДПИСАН
ЭЛЕКТРОННОЙ ПОДПИСЬЮ
Сертификат: 839971481847979980055521910400019784 43
Владелец: ПУБЛИЧНО-ПРАВОВАЯ КОМПАНИЯ РОСКАДАСТР
Действителен: с 24.12.2025 по 19.03.2027

полное наименование должности	инициалы, фамилия

Земельный участок
вид объекта недвижимости

Лист № 159 раздела 3.2	Всего листов раздела 3.2: 387	Всего разделов: 7	Всего листов выписки: 1122

19.02.2026г. № КУВИ-001/2026-20851695	
Кадастровый номер:	47:01:0000000:4(Единое землепользование)

1	2	3	4	5
181	549981.74	1316645.51	-	1.5
182	549978.89	1316845	-	1.5
183	549976.04	1317044.6	-	1.5
184	549973.18	1317245.5	-	1.5
185	549970.32	1317445.32	-	1.5
186	549968.25	1317590.45	-	1.5
187	549965.77	1317654.06	-	1.5
188	549955.88	1317740.37	-	1.5
189	549930.62	1317849.94	-	1.5
190	549881.89	1318015.66	-	1.5
191	549858.5	1318095.58	-	1.5
192	549811.38	1318227.17	-	1.5
193	549742.55	1318351.31	-	1.5
194	549716.39	1318399.42	-	1.5
195	549691.73	1318455.62	-	1.5
196	549675.56	1318505.21	-	1.5
197	549665.09	1318552.18	-	1.5
198	549657.79	1318610.78	-	1.5
199	549658.28	1318699.27	-	1.5
200	549667.82	1318766.74	-	1.5
201	549685.56	1318833.63	-	1.5
202	549705.36	1318884.62	-	1.5
203	549760.91	1318982.33	-	1.5
204	549836.62	1319083.57	-	1.5
205	549911.67	1319167.55	-	1.5
206	549984.11	1319231	-	1.5
207	550057.41	1319283.16	-	1.5
208	550169.73	1319355.93	-	1.5
209	550234.67	1319398	-	1.5

полное наименование должности		инициалы, фамилия

ДОКУМЕНТ ПОДПИСАН
ЭЛЕКТРОННОЙ ПОДПИСЬЮ
Сертификат: 839971481847979980055521910400019784 43
Владелец: ПУБЛИЧНО-ПРАВОВАЯ КОМПАНИЯ РОСКАДАСТР
Действителен: с 24.12.2025 по 19.03.2027

Земельный участок
вид объекта недвижимости

Лист № 160 раздела 3.2	Всего листов раздела 3.2: 387	Всего разделов: 7	Всего листов выписки: 1122

19.02.2026г. № КУВИ-001/2026-20851695	
Кадастровый номер:	47:01:0000000:4(Единое землепользование)

1	2	3	4	5
210	550286.76	1319439	-	1.5
211	550363.95	1319513.28	-	1.5
212	550451.19	1319611.28	-	1.5
213	550600.64	1319781.12	-	1.5
1	550638.16	1319748.11	-	1.5
1	553329.66	1323654.54	-	1.5
2	553354.98	1323766.67	-	1.5
3	553325.78	1323773.35	-	1.5
4	553318.91	1323743.11	-	1.5
5	553314.86	1323725.13	-	1.5
6	553308.96	1323699.58	-	1.5
7	553301.63	1323666.46	-	1.5
8	553297.28	1323647.66	-	1.5
9	553290.15	1323616.19	-	1.5
10	553281.66	1323579.89	-	1.5
11	553280.41	1323572.74	-	1.5
12	553279.77	1323567.36	-	1.5
13	553276.83	1323530.33	-	1.5
14	553274.25	1323497.71	-	1.5
15	553273.09	1323482.89	-	1.5
16	553272.05	1323469.4	-	1.5
17	553271.9	1323467.53	-	1.5
18	553271.56	1323456.73	-	1.5
19	553271.65	1323453.19	-	1.5
20	553272.17	1323448.16	-	1.5
21	553275.05	1323412.48	-	1.5
22	553275.73	1323406.42	-	1.5
23	553276.46	1323400.87	-	1.5
24	553281.57	1323371.93	-	1.5

полное наименование должности		инициалы, фамилия

ДОКУМЕНТ ПОДПИСАН
ЭЛЕКТРОННОЙ ПОДПИСЬЮ
Сертификат: 839971481847979980055521910400019784 43
Владелец: ПУБЛИЧНО-ПРАВОВАЯ КОМПАНИЯ РОСКАДАСТР
Действителен: с 24.12.2025 по 19.03.2027

Земельный участок
вид объекта недвижимости

Лист № 161 раздела 3.2	Всего листов раздела 3.2: 387	Всего разделов: 7	Всего листов выписки: 1122

19.02.2026г. № КУВИ-001/2026-20851695	
Кадастровый номер:	47:01:0000000:4(Единое землепользование)

1	2	3	4	5
25	553288.11	1323338.78	-	1.5
26	553290.16	1323329.12	-	1.5
27	553291.96	1323321.72	-	1.5
28	553301.67	1323291.05	-	1.5
29	553323.61	1323224.86	-	1.5
30	553332.36	1323196.67	-	1.5
31	553337.97	1323177.45	-	1.5
32	553343.95	1323155.81	-	1.5
33	553348.78	1323135.19	-	1.5
34	553352.86	1323111.03	-	1.5
35	553354.76	1323094.55	-	1.5
36	553356.83	1323063.23	-	1.5
37	553357.08	1323051.98	-	1.5
38	553355.46	1323022.8	-	1.5
39	553354.07	1323005.74	-	1.5
40	553352.53	1322988.36	-	1.5
41	553351.05	1322975.63	-	1.5
42	553348.97	1322964.32	-	1.5
43	553345.28	1322948.88	-	1.5
44	553340.23	1322928.79	-	1.5
45	553335.55	1322911.08	-	1.5
46	553330.01	1322894.47	-	1.5
47	553323.87	1322878.02	-	1.5
48	553318.55	1322864.78	-	1.5
49	553309.15	1322846.43	-	1.5
50	553297.71	1322828	-	1.5
51	553278.84	1322798.87	-	1.5
52	553265.28	1322778.45	-	1.5
53	553255.97	1322765.67	-	1.5

ДОКУМЕНТ ПОДПИСАН
ЭЛЕКТРОННОЙ ПОДПИСЬЮ
Сертификат: 839971481847979980055521910400019784 43
Владелец: ПУБЛИЧНО-ПРАВОВАЯ КОМПАНИЯ РОСКАДАСТР
Действителен: с 24.12.2025 по 19.03.2027

полное наименование должности		инициалы, фамилия

Земельный участок
вид объекта недвижимости

Лист № 162 раздела 3.2	Всего листов раздела 3.2: 387	Всего разделов: 7	Всего листов выписки: 1122

19.02.2026г. № КУВИ-001/2026-20851695	
Кадастровый номер:	47:01:0000000:4(Единое землепользование)

1	2	3	4	5
54	553250.57	1322759.45	-	1.5
55	553233.58	1322742.68	-	1.5
56	553203.4	1322714.05	-	1.5
57	553179.39	1322691.45	-	1.5
58	553167.07	1322680.66	-	1.5
59	553143.22	1322662.4	-	1.5
60	553126.09	1322649.84	-	1.5
61	553097.98	1322629.32	-	1.5
62	553067.52	1322607.04	-	1.5
63	553050.58	1322594.39	-	1.5
64	553019.74	1322571	-	1.5
65	552988.46	1322547.1	-	1.5
66	552964.99	1322527.59	-	1.5
67	552926.47	1322494.11	-	1.5
68	552902.72	1322472.13	-	1.5
69	552872.93	1322444.55	-	1.5
70	552847.33	1322420.86	-	1.5
71	552788.1	1322366.04	-	1.5
72	552750.71	1322331.33	-	1.5
73	552707.9	1322291.6	-	1.5
74	552689.55	1322274.57	-	1.5
75	552653.08	1322240.72	-	1.5
76	552623.89	1322213.63	-	1.5
77	552590.52	1322182.65	-	1.5
78	552565.74	1322159.68	-	1.5
79	552537.42	1322133.48	-	1.5
80	552514.67	1322112.42	-	1.5
81	552487.99	1322087.74	-	1.5
82	552460.29	1322062.11	-	1.5

полное наименование должности		инициалы, фамилия

ДОКУМЕНТ ПОДПИСАН
ЭЛЕКТРОННОЙ ПОДПИСЬЮ
Сертификат: 839971481847979980055521910400019784 43
Владелец: ПУБЛИЧНО-ПРАВОВАЯ КОМПАНИЯ РОСКАДАСТР
Действителен: с 24.12.2025 по 19.03.2027

Земельный участок
вид объекта недвижимости

Лист № 163 раздела 3.2	Всего листов раздела 3.2: 387	Всего разделов: 7	Всего листов выписки: 1122

19.02.2026г. № КУВИ-001/2026-20851695	
Кадастровый номер:	47:01:0000000:4(Единое землепользование)

1	2	3	4	5
83	552422.02	1322026.71	-	1.5
84	552383.2	1321990.79	-	1.5
85	552343.21	1321953.79	-	1.5
86	552308.05	1321921.26	-	1.5
87	552274.7	1321890.4	-	1.5
88	552241.24	1321859.44	-	1.5
89	552215.92	1321833.05	-	1.5
90	552192.1	1321807.98	-	1.5
91	552165.2	1321779.5	-	1.5
92	552160.18	1321773.29	-	1.5
93	552141.76	1321747.97	-	1.5
94	552121.53	1321719.06	-	1.5
95	552110.93	1321703.28	-	1.5
96	552104.57	1321692.8	-	1.5
97	552094.5	1321675.46	-	1.5
98	552073.95	1321639.82	-	1.5
99	552053.49	1321604.91	-	1.5
100	552045.39	1321592.6	-	1.5
101	552027.77	1321567.39	-	1.5
102	552017.19	1321552.19	-	1.5
103	552003.25	1321532.61	-	1.5
104	551995.68	1321523.44	-	1.5
105	551974.55	1321500.36	-	1.5
106	551963.24	1321488.14	-	1.5
107	551943.18	1321467.88	-	1.5
108	551931.22	1321457.07	-	1.5
109	551903.42	1321433.39	-	1.5
110	551897.59	1321428.87	-	1.5
111	551859.9	1321399.84	-	1.5

ДОКУМЕНТ ПОДПИСАН
ЭЛЕКТРОННОЙ ПОДПИСЬЮ
Сертификат: 839971481847979980055521910400019784 43
Владелец: ПУБЛИЧНО-ПРАВОВАЯ КОМПАНИЯ РОСКАДАСТР
Действителен: с 24.12.2025 по 19.03.2027

полное наименование должности	инициалы, фамилия

Земельный участок
вид объекта недвижимости

Лист № 164 раздела 3.2	Всего листов раздела 3.2: 387	Всего разделов: 7	Всего листов выписки: 1122

19.02.2026г. № КУВИ-001/2026-20851695	
Кадастровый номер:	47:01:0000000:4(Единое землепользование)

1	2	3	4	5
112	551805.93	1321358.93	-	1.5
113	551773.95	1321334.68	-	1.5
114	551726.16	1321298.46	-	1.5
115	551674.68	1321259.43	-	1.5
116	551624.95	1321217.31	-	1.5
117	551581.08	1321180.14	-	1.5
118	551571.24	1321170.35	-	1.5
119	551548.33	1321147.33	-	1.5
120	551522.34	1321117.97	-	1.5
121	551496.58	1321088.86	-	1.5
122	551465.89	1321046.62	-	1.5
123	551432.27	1321000.34	-	1.5
124	551400.03	1320945.81	-	1.5
125	551390.98	1320930.51	-	1.5
126	551380.81	1320910.36	-	1.5
127	551362.91	1320874.89	-	1.5
128	551345.92	1320837.54	-	1.5
129	551322.72	1320786.56	-	1.5
130	551302.75	1320742.69	-	1.5
131	551282.51	1320698.2	-	1.5
132	551273.16	1320677.66	-	1.5
133	551255.65	1320639.17	-	1.5
134	551238.62	1320601.75	-	1.5
135	551310.6	1320566.77	-	1.5
136	551376.28	1320711.11	-	1.5
137	551344.42	1320725.6	-	1.5
138	551396.69	1320840.49	-	1.5
139	551430.48	1320908.9	-	1.5
140	551456.59	1320953.05	-	1.5

полное наименование должности		инициалы, фамилия

ДОКУМЕНТ ПОДПИСАН
ЭЛЕКТРОННОЙ ПОДПИСЬЮ
Сертификат: 839971481847979980055521910400019784 43
Владелец: ПУБЛИЧНО-ПРАВОВАЯ КОМПАНИЯ РОСКАДАСТР
Действителен: с 24.12.2025 по 19.03.2027

Земельный участок
вид объекта недвижимости

Лист № 165 раздела 3.2	Всего листов раздела 3.2: 387	Всего разделов: 7	Всего листов выписки: 1122

19.02.2026г. № КУВИ-001/2026-20851695	
Кадастровый номер:	47:01:0000000:4(Единое землепользование)

1	2	3	4	5
141	551540.22	1321070.27	-	1.5
142	551528.99	1321080.21	-	1.5
143	551565.37	1321119.32	-	1.5
144	551601.39	1321158.03	-	1.5
145	551693.45	1321236.02	-	1.5
146	551848.91	1321353.86	-	1.5
147	551962.16	1321444.19	-	1.5
148	552021.68	1321506.62	-	1.5
149	552098.66	1321622.63	-	1.5
150	552136.36	1321687.99	-	1.5
151	552183.77	1321755.66	-	1.5
152	552260.36	1321836.27	-	1.5
153	552594.39	1322145.32	-	1.5
154	552789.63	1322326.53	-	1.5
155	552949.03	1322474.11	-	1.5
156	552999.43	1322517.71	-	1.5
157	553096.91	1322591.39	-	1.5
158	553187.13	1322657.27	-	1.5
159	553279.78	1322745.14	-	1.5
160	553336.61	1322832.82	-	1.5
161	553363.43	1322897.86	-	1.5
162	553381.21	1322968.88	-	1.5
163	553387.85	1323051.21	-	1.5
164	553384.46	1323105.21	-	1.5
165	553376.92	1323150.7	-	1.5
166	553354.43	1323227.64	-	1.5
167	553332.29	1323294.07	-	1.5
168	553308.93	1323388.37	-	1.5
169	553303.92	1323466.08	-	1.5

полное наименование должности		инициалы, фамилия

ДОКУМЕНТ ПОДПИСАН
ЭЛЕКТРОННОЙ ПОДПИСЬЮ
Сертификат: 839971481847979980055521910400019784 43
Владелец: ПУБЛИЧНО-ПРАВОВАЯ КОМПАНИЯ РОСКАДАСТР
Действителен: с 24.12.2025 по 19.03.2027

Земельный участок
вид объекта недвижимости

Лист № 166 раздела 3.2	Всего листов раздела 3.2: 387	Всего разделов: 7	Всего листов выписки: 1122

19.02.2026г. № КУВИ-001/2026-20851695	
Кадастровый номер:	47:01:0000000:4(Единое землепользование)

1	2	3	4	5
170	553280.66	1323453.13	-	1.5
171	553280.95	1323473.93	-	1.5
172	553290.04	1323487.29	-	1.5
173	553290.28	1323532.19	-	1.5
174	553293.08	1323557.21	-	1.5
175	553306.58	1323607.41	-	1.5
1	553329.66	1323654.54	-	1.5
1	551171.91	1320434.11	-	-
2	551178.13	1320447.45	-	-
3	551190.81	1320441.55	-	-
4	551184.64	1320428.17	-	-
1	551171.91	1320434.11	-	-
1	551246.71	1320456.5	-	-
2	551310.6	1320566.77	-	-
3	551238.62	1320601.75	-	-
4	551219.19	1320564.22	-	-
5	551207.29	1320541.23	-	-
6	551197.34	1320524.87	-	-
7	551184.79	1320505.4	-	-
8	551165.86	1320476.05	-	-
9	551150.05	1320455.38	-	-
10	551138.17	1320440.8	-	-
11	551131.24	1320432.3	-	-
12	551117.39	1320415.29	-	-
13	551114.04	1320411.39	-	-
14	551097.5	1320392.15	-	-
15	551078.71	1320370.31	-	-
16	551061.01	1320349.96	-	-
17	551043.12	1320329.52	-	-

ДОКУМЕНТ ПОДПИСАН
ЭЛЕКТРОННОЙ ПОДПИСЬЮ
Сертификат: 839971481847979980055521910400019784 43
Владелец: ПУБЛИЧНО-ПРАВОВАЯ КОМПАНИЯ РОСКАДАСТР
Действителен: с 24.12.2025 по 19.03.2027

полное наименование должности		инициалы, фамилия

Земельный участок
вид объекта недвижимости

Лист № 167 раздела 3.2	Всего листов раздела 3.2: 387	Всего разделов: 7	Всего листов выписки: 1122

19.02.2026г. № КУВИ-001/2026-20851695	
Кадастровый номер:	47:01:0000000:4(Единое землепользование)

1	2	3	4	5
18	551027.58	1320311.8	-	-
19	551015.48	1320298.01	-	-
20	550994.97	1320274.7	-	-
21	550947.78	1320221.07	-	-
22	550886.66	1320151.6	-	-
23	550865.58	1320127.65	-	-
24	550822.12	1320078.25	-	-
25	550794.65	1320047.03	-	-
26	550762.5	1320010.49	-	-
27	550734.93	1319979.17	-	-
28	550698.41	1319937.66	-	-
29	550675.14	1319911.21	-	-
30	550647.93	1319880.28	-	-
31	550612.49	1319839.9	-	-
32	550671.29	1319785.77	-	-
33	550799.56	1319931.58	-	-
34	550936.08	1320086.77	-	-
35	550969.11	1320124.31	-	-
36	551117.12	1320292.57	-	-
37	551196.64	1320388.24	-	-
38	551206.77	1320400.42	-	-
39	551212.56	1320407.39	-	-
40	551214.6	1320409.85	-	-
41	551231.35	1320429.99	-	-
1	551246.71	1320456.5	-	-
1	551072.09	1320422.45	-	-
2	551057.42	1320432.41	-	-
3	551064.16	1320442.34	-	-
4	551078.83	1320432.38	-	-

полное наименование должности		инициалы, фамилия

ДОКУМЕНТ ПОДПИСАН
ЭЛЕКТРОННОЙ ПОДПИСЬЮ
Сертификат: 839971481847979980055521910400019784 43
Владелец: ПУБЛИЧНО-ПРАВОВАЯ КОМПАНИЯ РОСКАДАСТР
Действителен: с 24.12.2025 по 19.03.2027

Земельный участок
вид объекта недвижимости

Лист № 168 раздела 3.2	Всего листов раздела 3.2: 387	Всего разделов: 7	Всего листов выписки: 1122

19.02.2026г. № КУВИ-001/2026-20851695	
Кадастровый номер:	47:01:0000000:4(Единое землепользование)

1	2	3	4	5
1	551072.09	1320422.45	-	-
1	551092.61	1320466.51	-	-
2	551108.82	1320460.27	-	-
3	551102.64	1320443.92	-	-
4	551086.43	1320450.16	-	-
1	551092.61	1320466.51	-	-
1	550585.46	1319930.4	-	-
2	550571.89	1319880.57	-	-
3	550612.49	1319839.9	-	-
4	550647.93	1319880.28	-	-
5	550675.14	1319911.21	-	-
6	550698.41	1319937.66	-	-
7	550734.93	1319979.17	-	-
8	550762.5	1320010.49	-	-
9	550794.65	1320047.03	-	-
10	550822.12	1320078.25	-	-
11	550865.58	1320127.65	-	-
12	550886.66	1320151.6	-	-
13	550947.78	1320221.07	-	-
14	550994.97	1320274.7	-	-
15	551015.48	1320298.01	-	-
16	551027.58	1320311.8	-	-
17	551043.12	1320329.52	-	-
18	551061.01	1320349.96	-	-
19	551078.71	1320370.31	-	-
20	551097.5	1320392.15	-	-
21	551114.04	1320411.39	-	-
22	551117.39	1320415.29	-	-
23	551131.24	1320432.3	-	-

полное наименование должности		инициалы, фамилия

ДОКУМЕНТ ПОДПИСАН
ЭЛЕКТРОННОЙ ПОДПИСЬЮ
Сертификат: 839971481847979980055521910400019784 43
Владелец: ПУБЛИЧНО-ПРАВОВАЯ КОМПАНИЯ РОСКАДАСТР
Действителен: с 24.12.2025 по 19.03.2027

Земельный участок
вид объекта недвижимости

Лист № 169 раздела 3.2	Всего листов раздела 3.2: 387	Всего разделов: 7	Всего листов выписки: 1122

19.02.2026г. № КУВИ-001/2026-20851695	
Кадастровый номер:	47:01:0000000:4(Единое землепользование)

1	2	3	4	5
24	551138.17	1320440.8	-	-
25	551150.05	1320455.38	-	-
26	551165.86	1320476.05	-	-
27	551184.79	1320505.4	-	-
28	551197.34	1320524.87	-	-
29	551207.29	1320541.23	-	-
30	551219.19	1320564.22	-	-
31	551238.62	1320601.75	-	-
32	551200.55	1320619.02	-	-
33	551165.69	1320634.88	-	-
34	551100.37	1320522.11	-	-
35	551017.25	1320421.55	-	-
36	551011.97	1320415.53	-	-
37	550995.01	1320396.21	-	-
38	550962.11	1320358.73	-	-
39	550953.17	1320348.55	-	-
40	550860.18	1320242.61	-	-
1	550585.46	1319930.4	-	-
1	550571.89	1319880.57	Временный межевой знак	0.5
2	550555.59	1319820.76	Временный межевой знак	0.5
3	550507.8	1319766.44	Временный межевой знак	0.5
4	550406.21	1319650.98	Временный межевой знак	0.5
5	550320.73	1319554.96	Временный межевой знак	0.5
6	550247.26	1319484.26	Временный межевой знак	0.5
7	550199.76	1319446.72	Временный межевой знак	0.5
8	550137.15	1319406.21	Временный межевой знак	0.5
9	550023.69	1319332.8	Временный межевой знак	0.5
10	549946.85	1319278.14	Временный межевой знак	0.5
11	549869.37	1319210.27	Временный межевой знак	0.5

полное наименование должности		инициалы, фамилия

ДОКУМЕНТ ПОДПИСАН
ЭЛЕКТРОННОЙ ПОДПИСЬЮ
Сертификат: 839971481847979980055521910400019784 43
Владелец: ПУБЛИЧНО-ПРАВОВАЯ КОМПАНИЯ РОСКАДАСТР
Действителен: с 24.12.2025 по 19.03.2027

Земельный участок
вид объекта недвижимости

Лист № 170 раздела 3.2	Всего листов раздела 3.2: 387	Всего разделов: 7	Всего листов выписки: 1122

19.02.2026г. № КУВИ-001/2026-20851695	
Кадастровый номер:	47:01:0000000:4(Единое землепользование)

1	2	3	4	5
12	549790.14	1319121.59	Временный межевой знак	0.5
13	549711.41	1319016.31	Временный межевой знак	0.5
14	549650.46	1318909	Временный межевой знак	0.5
15	549628.42	1318852.23	Временный межевой знак	0.5
16	549608.92	1318778.68	Временный межевой знак	0.5
17	549598.3	1318703.66	Временный межевой знак	0.5
18	549597.77	1318607.22	Временный межевой знак	0.5
19	549605.91	1318541.92	Временный межевой знак	0.5
20	549617.62	1318489.35	Временный межевой знак	0.5
21	549635.61	1318434.22	Временный межевой знак	0.5
22	549662.47	1318373	Временный межевой знак	0.5
23	549690.25	1318321.89	Временный межевой знак	0.5
24	549756.8	1318202.13	Временный межевой знак	0.5
25	549777.18	1318152.76	Временный межевой знак	0.5
26	549801.12	1318078	Временный межевой знак	0.5
27	549824.31	1317998.76	Временный межевой знак	0.5
28	549872.61	1317834.73	Временный межевой знак	0.5
29	549896.66	1317730.19	Временный межевой знак	0.5
30	549905.91	1317649.47	Временный межевой знак	0.5
31	549908.27	1317588.85	Временный межевой знак	0.5
32	549910.34	1317444	Временный межевой знак	0.5
33	549913.19	1317244	Временный межевой знак	0.5
34	549916.05	1317043.79	Временный межевой знак	0.5
35	549918.88	1316845.14	Временный межевой знак	0.5
36	549921.75	1316644.66	Временный межевой знак	0.5
37	549924.09	1316480.33	Временный межевой знак	0.5
38	549928.16	1316410.51	Временный межевой знак	0.5
39	549935.88	1316350.38	Временный межевой знак	0.5
40	549970.29	1316208.45	Временный межевой знак	0.5

ДОКУМЕНТ ПОДПИСАН
ЭЛЕКТРОННОЙ ПОДПИСЬЮ
Сертификат: 839971481847979980055521910400019784 43
Владелец: ПУБЛИЧНО-ПРАВОВАЯ КОМПАНИЯ РОСКАДАСТР
Действителен: с 24.12.2025 по 19.03.2027

полное наименование должности		инициалы, фамилия

Земельный участок
вид объекта недвижимости

Лист № 171 раздела 3.2	Всего листов раздела 3.2: 387	Всего разделов: 7	Всего листов выписки: 1122

19.02.2026г. № КУВИ-001/2026-20851695	
Кадастровый номер:	47:01:0000000:4(Единое землепользование)

1	2	3	4	5
41	549997.42	1316136.14	Временный межевой знак	0.5
42	550029.51	1316066.9	Временный межевой знак	0.5
43	550159.48	1315826.33	Временный межевой знак	0.5
44	550212.94	1315718.95	Временный межевой знак	0.5
45	550235.97	1315659.28	Временный межевой знак	0.5
46	550221.98	1315653.88	Временный межевой знак	0.5
47	550278.07	1315504.99	Временный межевой знак	0.5
48	550292.15	1315510.17	Временный межевой знак	0.5
49	550385.45	1315253.04	Временный межевой знак	0.5
50	550416.55	1315134.55	Временный межевой знак	0.5
51	550429.26	1315037.59	Временный межевой знак	0.5
52	550444.84	1314918.69	Временный межевой знак	0.5
53	550460.89	1314838.08	Временный межевой знак	0.5
54	550493.21	1314741.13	Временный межевой знак	0.5
55	550505.57	1314713.91	Временный межевой знак	0.5
56	550540.93	1314647.16	Временный межевой знак	0.5
57	550594.08	1314559.37	Временный межевой знак	0.5
58	550612.16	1314530.74	Временный межевой знак	0.5
59	550632.77	1314543.13	Временный межевой знак	0.5
60	550619.93	1314563.36	Временный межевой знак	0.5
61	550606.09	1314585.2	Временный межевой знак	0.5
62	550583.24	1314623.57	Временный межевой знак	0.5
63	550565.72	1314654.23	Временный межевой знак	0.5
64	550557.39	1314671.3	Временный межевой знак	0.5
65	550536.62	1314714.16	Временный межевой знак	0.5
66	550527.62	1314735.85	Временный межевой знак	0.5
67	550519.68	1314756.71	Временный межевой знак	0.5
68	550506.17	1314797.89	Временный межевой знак	0.5
69	550497.52	1314824.26	Временный межевой знак	0.5

ДОКУМЕНТ ПОДПИСАН
ЭЛЕКТРОННОЙ ПОДПИСЬЮ
Сертификат: 839971481847979980055521910400019784 43
Владелец: ПУБЛИЧНО-ПРАВОВАЯ КОМПАНИЯ РОСКАДАСТР
Действителен: с 24.12.2025 по 19.03.2027

полное наименование должности		инициалы, фамилия

Земельный участок
вид объекта недвижимости

Лист № 172 раздела 3.2	Всего листов раздела 3.2: 387	Всего разделов: 7	Всего листов выписки: 1122

19.02.2026г. № КУВИ-001/2026-20851695	
Кадастровый номер:	47:01:0000000:4(Единое землепользование)

1	2	3	4	5
70	550491.09	1314845.01	Временный межевой знак	0.5
71	550486.7	1314863.61	Временный межевой знак	0.5
72	550476.15	1314910.27	Временный межевой знак	0.5
73	550473.24	1314933.13	Временный межевой знак	0.5
74	550470.4	1314955.54	Временный межевой знак	0.5
75	550469.42	1314963.25	Временный межевой знак	0.5
76	550465.83	1314991.49	Временный межевой знак	0.5
77	550454.25	1315080.15	Временный межевой знак	0.5
78	550446.03	1315140.41	Временный межевой знак	0.5
79	550438.03	1315170.89	Временный межевой знак	0.5
80	550422.68	1315229.37	Временный межевой знак	0.5
81	550414.14	1315261.91	Временный межевой знак	0.5
82	550396.46	1315311.41	Временный межевой знак	0.5
83	550380.5	1315355.76	Временный межевой знак	0.5
84	550354.44	1315427.42	Временный межевой знак	0.5
85	550328.47	1315498.31	Временный межевой знак	0.5
86	550304.16	1315564.45	Временный межевой знак	0.5
87	550272.82	1315647.14	Временный межевой знак	0.5
88	550240.42	1315731.06	Временный межевой знак	0.5
89	550214.02	1315784.09	Временный межевой знак	0.5
90	550191.12	1315830.08	Временный межевой знак	0.5
91	550168.29	1315873.13	Временный межевой знак	0.5
92	550136.79	1315931.44	Временный межевой знак	0.5
93	550105.79	1315988.83	Временный межевой знак	0.5
94	550080.81	1316035.12	Временный межевой знак	0.5
95	550065.7	1316063.42	Временный межевой знак	0.5
96	550052.66	1316088.8	Временный межевой знак	0.5
97	550044.83	1316105.19	Временный межевой знак	0.5
98	550029.72	1316137.98	Временный межевой знак	0.5

ДОКУМЕНТ ПОДПИСАН
ЭЛЕКТРОННОЙ ПОДПИСЬЮ
Сертификат: 839971481847979980055521910400019784 43
Владелец: ПУБЛИЧНО-ПРАВОВАЯ КОМПАНИЯ РОСКАДАСТР
Действителен: с 24.12.2025 по 19.03.2027

полное наименование должности		инициалы, фамилия

Земельный участок
вид объекта недвижимости

Лист № 173 раздела 3.2	Всего листов раздела 3.2: 387	Всего разделов: 7	Всего листов выписки: 1122

19.02.2026г. № КУВИ-001/2026-20851695	
Кадастровый номер:	47:01:0000000:4(Единое землепользование)

1	2	3	4	5
99	550024.69	1316149.5	Временный межевой знак	0.5
100	550009.23	1316190.1	Временный межевой знак	0.5
101	549999.57	1316217.32	Временный межевой знак	0.5
102	549991.58	1316247.99	Временный межевой знак	0.5
103	549975.3	1316315.12	Временный межевой знак	0.5
104	549966.65	1316352.25	Временный межевой знак	0.5
105	549962.84	1316376.16	Временный межевой знак	0.5
106	549956.41	1316443.82	Временный межевой знак	0.5
107	549954.39	1316478.62	Временный межевой знак	0.5
108	549953.79	1316501.41	Временный межевой знак	0.5
109	549953.1	1316550.21	Временный межевой знак	0.5
110	549952.67	1316579.97	Временный межевой знак	0.5
111	549951.89	1316634.98	Временный межевой знак	0.5
112	549951.26	1316678.67	Временный межевой знак	0.5
113	549950.4	1316739.42	Временный межевой знак	0.5
114	549950.09	1316761.26	Временный межевой знак	0.5
115	549949.23	1316821.27	Временный межевой знак	0.5
116	549948.42	1316877.8	Временный межевой знак	0.5
117	549947.59	1316936.03	Временный межевой знак	0.5
118	549946.78	1316992.52	Временный межевой знак	0.5
119	549945.83	1317059.28	Временный межевой знак	0.5
120	549944.92	1317123.13	Временный межевой знак	0.5
121	549944.07	1317182.94	Временный межевой знак	0.5
122	549942.96	1317260.32	Временный межевой знак	0.5
123	549942.12	1317319.51	Временный межевой знак	0.5
124	549941.29	1317377.57	Временный межевой знак	0.5
125	549938.87	1317547.13	Временный межевой знак	0.5
126	549937.06	1317620.54	Временный межевой знак	0.5
127	549935.84	1317651.77	Временный межевой знак	0.5

ДОКУМЕНТ ПОДПИСАН
ЭЛЕКТРОННОЙ ПОДПИСЬЮ
Сертификат: 839971481847979980055521910400019784 43
Владелец: ПУБЛИЧНО-ПРАВОВАЯ КОМПАНИЯ РОСКАДАСТР
Действителен: с 24.12.2025 по 19.03.2027

полное наименование должности		инициалы, фамилия

Земельный участок
вид объекта недвижимости

Лист № 174 раздела 3.2	Всего листов раздела 3.2: 387	Всего разделов: 7	Всего листов выписки: 1122

19.02.2026г. № КУВИ-001/2026-20851695	
Кадастровый номер:	47:01:0000000:4(Единое землепользование)

1	2	3	4	5
128	549926.27	1317735.28	Временный межевой знак	0.5
129	549913.76	1317789.56	Временный межевой знак	0.5
130	549901.39	1317843.2	Временный межевой знак	0.5
131	549883.32	1317904.57	Временный межевой знак	0.5
132	549865.48	1317965.17	Временный межевой знак	0.5
133	549835.94	1318065.84	Временный межевой знак	0.5
134	549814.68	1318133.92	Временный межевой знак	0.5
135	549805.91	1318160.25	Временный межевой знак	0.5
136	549794.17	1318190.17	Временный межевой знак	0.5
137	549782.77	1318216.88	Временный межевой знак	0.5
138	549768.28	1318245.82	Временный межевой знак	0.5
139	549747.84	1318282.57	Временный межевой знак	0.5
140	549725.59	1318321.26	Временный межевой знак	0.5
141	549690.73	1318384.69	Временный межевой знак	0.5
142	549686.58	1318393.23	Временный межевой знак	0.5
143	549678.53	1318411.17	Временный межевой знак	0.5
144	549666.08	1318441.11	Временный межевой знак	0.5
145	549662.98	1318449.2	Временный межевой знак	0.5
146	549656.84	1318466.34	Временный межевой знак	0.5
147	549646.28	1318499.72	Временный межевой знак	0.5
148	549644.65	1318506.33	Временный межевой знак	0.5
149	549641.2	1318521.58	Временный межевой знак	0.5
150	549636.08	1318546.72	Временный межевой знак	0.5
151	549634.25	1318558.32	Временный межевой знак	0.5
152	549631.93	1318575.75	Временный межевой знак	0.5
153	549628.55	1318605.28	Временный межевой знак	0.5
154	549628.22	1318612.23	Временный межевой знак	0.5
155	549628.01	1318644.31	Временный межевой знак	0.5
156	549628.48	1318679.48	Временный межевой знак	0.5

ДОКУМЕНТ ПОДПИСАН
ЭЛЕКТРОННОЙ ПОДПИСЬЮ
Сертификат: 839971481847979980055521910400019784 43
Владелец: ПУБЛИЧНО-ПРАВОВАЯ КОМПАНИЯ РОСКАДАСТР
Действителен: с 24.12.2025 по 19.03.2027

полное наименование должности		инициалы, фамилия

Земельный участок
вид объекта недвижимости

Лист № 175 раздела 3.2	Всего листов раздела 3.2: 387	Всего разделов: 7	Всего листов выписки: 1122

19.02.2026г. № КУВИ-001/2026-20851695	
Кадастровый номер:	47:01:0000000:4(Единое землепользование)

1	2	3	4	5
157	549629.05	1318694.68	Временный межевой знак	0.5
158	549629.69	1318704.55	Временный межевой знак	0.5
159	549633.69	1318739.52	Временный межевой знак	0.5
160	549638.35	1318770.37	Временный межевой знак	0.5
161	549640.09	1318778.35	Временный межевой знак	0.5
162	549644.65	1318796.32	Временный межевой знак	0.5
163	549654.19	1318832.1	Временный межевой знак	0.5
164	549657.36	1318842.74	Временный межевой знак	0.5
165	549659.85	1318849.83	Временный межевой знак	0.5
166	549665.17	1318863.9	Временный межевой знак	0.5
167	549676.7	1318892.82	Временный межевой знак	0.5
168	549681.58	1318903.63	Временный межевой знак	0.5
169	549691.93	1318924.64	Временный межевой знак	0.5
170	549703.68	1318946.99	Временный межевой знак	0.5
171	549722.43	1318977.47	Временный межевой знак	0.5
172	549736.51	1318999.25	Временный межевой знак	0.5
173	549750.73	1319018.72	Временный межевой знак	0.5
174	549774.55	1319050.65	Временный межевой знак	0.5
175	549806.62	1319093.5	Временный межевой знак	0.5
176	549813.84	1319102.59	Временный межевой знак	0.5
177	549840.08	1319132.46	Временный межевой знак	0.5
178	549872.52	1319168.76	Временный межевой знак	0.5
179	549886.87	1319184.62	Временный межевой знак	0.5
180	549904.21	1319200.84	Временный межевой знак	0.5
181	549937.83	1319230.25	Временный межевой знак	0.5
182	549968.84	1319255.62	Временный межевой знак	0.5
183	549999.64	1319278.7	Временный межевой знак	0.5
184	550035.48	1319304.37	Временный межевой знак	0.5
185	550046.45	1319311.8	Временный межевой знак	0.5

ДОКУМЕНТ ПОДПИСАН
ЭЛЕКТРОННОЙ ПОДПИСЬЮ
Сертификат: 839971481847979980055521910400019784 43
Владелец: ПУБЛИЧНО-ПРАВОВАЯ КОМПАНИЯ РОСКАДАСТР
Действителен: с 24.12.2025 по 19.03.2027

полное наименование должности		инициалы, фамилия

Земельный участок
вид объекта недвижимости

Лист № 176 раздела 3.2	Всего листов раздела 3.2: 387	Всего разделов: 7	Всего листов выписки: 1122

19.02.2026г. № КУВИ-001/2026-20851695	
Кадастровый номер:	47:01:0000000:4(Единое землепользование)

1	2	3	4	5
186	550066.61	1319324.87	Временный межевой знак	0.5
187	550091.97	1319341.29	Временный межевой знак	0.5
188	550128.81	1319365.16	Временный межевой знак	0.5
189	550175.66	1319395.51	Временный межевой знак	0.5
190	550204.32	1319414.08	Временный межевой знак	0.5
191	550218.36	1319423.18	Временный межевой знак	0.5
192	550239.23	1319439.68	Временный межевой знак	0.5
193	550267.01	1319461.63	Временный межевой знак	0.5
194	550275.56	1319469.86	Временный межевой знак	0.5
195	550291.86	1319485.54	Временный межевой знак	0.5
196	550312.18	1319505.1	Временный межевой знак	0.5
197	550335.47	1319527.5	Временный межевой знак	0.5
198	550342.34	1319534.12	Временный межевой знак	0.5
199	550357.26	1319550.8	Временный межевой знак	0.5
200	550369.7	1319564.7	Временный межевой знак	0.5
201	550380.19	1319576.13	Временный межевой знак	0.5
202	550401.34	1319600.24	Временный межевой знак	0.5
203	550417.28	1319618.24	Временный межевой знак	0.5
204	550440.49	1319644.53	Временный межевой знак	0.5
205	550449.78	1319655.09	Временный межевой знак	0.5
206	550468.44	1319676.29	Временный межевой знак	0.5
207	550479.86	1319689.27	Временный межевой знак	0.5
208	550503.63	1319716.28	Временный межевой знак	0.5
209	550514.74	1319728.91	Временный межевой знак	0.5
210	550535.56	1319752.57	Временный межевой знак	0.5
211	550549.61	1319768.54	Временный межевой знак	0.5
212	550579.67	1319802.71	Временный межевой знак	0.5
213	550591.85	1319816.55	Временный межевой знак	0.5
214	550612.49	1319839.9	Временный межевой знак	0.5

ДОКУМЕНТ ПОДПИСАН
ЭЛЕКТРОННОЙ ПОДПИСЬЮ
Сертификат: 839971481847979980055521910400019784 43
Владелец: ПУБЛИЧНО-ПРАВОВАЯ КОМПАНИЯ РОСКАДАСТР
Действителен: с 24.12.2025 по 19.03.2027

полное наименование должности		инициалы, фамилия

Земельный участок
вид объекта недвижимости

Лист № 177 раздела 3.2	Всего листов раздела 3.2: 387	Всего разделов: 7	Всего листов выписки: 1122

19.02.2026г. № КУВИ-001/2026-20851695	
Кадастровый номер:	47:01:0000000:4(Единое землепользование)

1	2	3	4	5
1	550571.89	1319880.57	Временный межевой знак	0.5
1	551230.64	1320777.38	-	-
2	551262.5	1320762.88	-	-
3	551322.33	1320894.35	-	-
4	551351.48	1320952.12	-	-
5	551394.62	1321025.07	-	-
6	551472.82	1321129.92	-	-
7	551484.06	1321119.97	-	-
8	551560.77	1321202.25	-	-
9	551655.91	1321282.85	-	-
10	551851.12	1321430.83	-	-
11	551920.84	1321487.79	-	-
12	551931.16	1321498.62	-	-
13	551975.18	1321544.79	-	-
14	552046.69	1321652.6	-	-
15	552085.7	1321720.25	-	-
16	552137.19	1321793.75	-	-
17	552218.2	1321878.99	-	-
18	552553.61	1322189.33	-	-
19	552748.81	1322370.5	-	-
20	552909.01	1322518.83	-	-
21	552961.37	1322564.13	-	-
22	553017.45	1322607.68	-	-
23	553061.53	1322639.85	-	-
24	553148.63	1322703.45	-	-
25	553233.32	1322783.76	-	-
26	553283.25	1322860.81	-	-
27	553306.29	1322916.68	-	-
28	553321.81	1322978.64	-	-

ДОКУМЕНТ ПОДПИСАН
ЭЛЕКТРОННОЙ ПОДПИСЬЮ
Сертификат: 839971481847979980055521910400019784 43
Владелец: ПУБЛИЧНО-ПРАВОВАЯ КОМПАНИЯ РОСКАДАСТР
Действителен: с 24.12.2025 по 19.03.2027

полное наименование должности		инициалы, фамилия

Земельный участок
вид объекта недвижимости

Лист № 178 раздела 3.2	Всего листов раздела 3.2: 387	Всего разделов: 7	Всего листов выписки: 1122

19.02.2026г. № КУВИ-001/2026-20851695	
Кадастровый номер:	47:01:0000000:4(Единое землепользование)

1	2	3	4	5
29	553327.69	1323051.75	-	-
30	553324.77	1323098.42	-	-
31	553318.3	1323137.48	-	-
32	553297.51	1323208.66	-	-
33	553278.54	1323202.33	-	-
34	553272.22	1323221.31	-	-
35	553242.81	1323309.49	-	-
36	553226.03	1323395.46	-	-
37	553225.12	1323406.88	-	-
38	553244.77	1323425.81	-	-
39	553263.08	1323442.84	-	-
40	553263.08	1323464.83	-	-
41	553231.21	1323443.14	-	-
42	553222.92	1323434.4	-	-
43	553221.14	1323456.69	-	-
44	553229.64	1323567.89	-	-
45	553249.57	1323566.32	-	-
46	553258.22	1323605.34	-	-
47	553296.81	1323779.47	-	-
48	553325.78	1323773.35	-	-
49	553318.91	1323743.11	-	-
50	553314.86	1323725.13	-	-
51	553308.96	1323699.58	-	-
52	553301.63	1323666.46	-	-
53	553297.28	1323647.66	-	-
54	553290.15	1323616.19	-	-
55	553281.66	1323579.89	-	-
56	553280.41	1323572.74	-	-
57	553279.77	1323567.36	-	-

полное наименование должности		инициалы, фамилия

ДОКУМЕНТ ПОДПИСАН
ЭЛЕКТРОННОЙ ПОДПИСЬЮ
Сертификат: 839971481847979980055521910400019784 43
Владелец: ПУБЛИЧНО-ПРАВОВАЯ КОМПАНИЯ РОСКАДАСТР
Действителен: с 24.12.2025 по 19.03.2027

Земельный участок
вид объекта недвижимости

Лист № 179 раздела 3.2	Всего листов раздела 3.2: 387	Всего разделов: 7	Всего листов выписки: 1122

19.02.2026г. № КУВИ-001/2026-20851695	
Кадастровый номер:	47:01:0000000:4(Единое землепользование)

1	2	3	4	5
58	553276.83	1323530.33	-	-
59	553274.25	1323497.71	-	-
60	553273.09	1323482.89	-	-
61	553272.05	1323469.4	-	-
62	553271.9	1323467.53	-	-
63	553271.56	1323456.73	-	-
64	553271.65	1323453.19	-	-
65	553272.17	1323448.16	-	-
66	553275.05	1323412.48	-	-
67	553275.73	1323406.42	-	-
68	553276.46	1323400.87	-	-
69	553281.57	1323371.93	-	-
70	553288.11	1323338.78	-	-
71	553290.16	1323329.12	-	-
72	553291.96	1323321.72	-	-
73	553301.67	1323291.05	-	-
74	553323.61	1323224.86	-	-
75	553332.36	1323196.67	-	-
76	553337.97	1323177.45	-	-
77	553343.95	1323155.81	-	-
78	553348.78	1323135.19	-	-
79	553352.86	1323111.03	-	-
80	553354.76	1323094.55	-	-
81	553356.83	1323063.23	-	-
82	553357.08	1323051.98	-	-
83	553355.46	1323022.8	-	-
84	553354.07	1323005.74	-	-
85	553352.53	1322988.36	-	-
86	553351.05	1322975.63	-	-

полное наименование должности		инициалы, фамилия

ДОКУМЕНТ ПОДПИСАН
ЭЛЕКТРОННОЙ ПОДПИСЬЮ
Сертификат: 839971481847979980055521910400019784 43
Владелец: ПУБЛИЧНО-ПРАВОВАЯ КОМПАНИЯ РОСКАДАСТР
Действителен: с 24.12.2025 по 19.03.2027

Земельный участок
вид объекта недвижимости

Лист № 180 раздела 3.2	Всего листов раздела 3.2: 387	Всего разделов: 7	Всего листов выписки: 1122

19.02.2026г. № КУВИ-001/2026-20851695	
Кадастровый номер:	47:01:0000000:4(Единое землепользование)

1	2	3	4	5
87	553348.97	1322964.32	-	-
88	553345.28	1322948.88	-	-
89	553340.23	1322928.79	-	-
90	553335.55	1322911.08	-	-
91	553330.01	1322894.47	-	-
92	553323.87	1322878.02	-	-
93	553318.55	1322864.78	-	-
94	553309.15	1322846.43	-	-
95	553297.71	1322828	-	-
96	553278.84	1322798.87	-	-
97	553265.28	1322778.45	-	-
98	553255.97	1322765.67	-	-
99	553250.57	1322759.45	-	-
100	553233.58	1322742.68	-	-
101	553203.4	1322714.05	-	-
102	553179.39	1322691.45	-	-
103	553167.07	1322680.66	-	-
104	553143.22	1322662.4	-	-
105	553126.09	1322649.84	-	-
106	553097.98	1322629.32	-	-
107	553067.52	1322607.04	-	-
108	553050.58	1322594.39	-	-
109	553019.74	1322571	-	-
110	552988.46	1322547.1	-	-
111	552964.99	1322527.59	-	-
112	552926.47	1322494.11	-	-
113	552902.72	1322472.13	-	-
114	552872.93	1322444.55	-	-
115	552847.33	1322420.86	-	-

полное наименование должности		инициалы, фамилия

ДОКУМЕНТ ПОДПИСАН
ЭЛЕКТРОННОЙ ПОДПИСЬЮ
Сертификат: 839971481847979980055521910400019784 43
Владелец: ПУБЛИЧНО-ПРАВОВАЯ КОМПАНИЯ РОСКАДАСТР
Действителен: с 24.12.2025 по 19.03.2027

Земельный участок
вид объекта недвижимости

Лист № 181 раздела 3.2	Всего листов раздела 3.2: 387	Всего разделов: 7	Всего листов выписки: 1122

19.02.2026г. № КУВИ-001/2026-20851695	
Кадастровый номер:	47:01:0000000:4(Единое землепользование)

1	2	3	4	5
116	552788.1	1322366.04	-	-
117	552750.71	1322331.33	-	-
118	552707.9	1322291.6	-	-
119	552689.55	1322274.57	-	-
120	552653.08	1322240.72	-	-
121	552623.89	1322213.63	-	-
122	552590.52	1322182.65	-	-
123	552565.74	1322159.68	-	-
124	552537.42	1322133.48	-	-
125	552514.67	1322112.42	-	-
126	552487.99	1322087.74	-	-
127	552460.29	1322062.11	-	-
128	552422.02	1322026.71	-	-
129	552383.2	1321990.79	-	-
130	552343.21	1321953.79	-	-
131	552308.05	1321921.26	-	-
132	552274.7	1321890.4	-	-
133	552241.24	1321859.44	-	-
134	552215.92	1321833.05	-	-
135	552192.1	1321807.98	-	-
136	552165.2	1321779.5	-	-
137	552160.18	1321773.29	-	-
138	552141.76	1321747.97	-	-
139	552121.53	1321719.06	-	-
140	552110.93	1321703.28	-	-
141	552104.57	1321692.8	-	-
142	552094.5	1321675.46	-	-
143	552073.95	1321639.82	-	-
144	552053.49	1321604.91	-	-

ДОКУМЕНТ ПОДПИСАН
ЭЛЕКТРОННОЙ ПОДПИСЬЮ
Сертификат: 839971481847979980055521910400019784 43
Владелец: ПУБЛИЧНО-ПРАВОВАЯ КОМПАНИЯ РОСКАДАСТР
Действителен: с 24.12.2025 по 19.03.2027

полное наименование должности		инициалы, фамилия

Земельный участок
вид объекта недвижимости

Лист № 182 раздела 3.2	Всего листов раздела 3.2: 387	Всего разделов: 7	Всего листов выписки: 1122

19.02.2026г. № КУВИ-001/2026-20851695	
Кадастровый номер:	47:01:0000000:4(Единое землепользование)

1	2	3	4	5
145	552045.39	1321592.6	-	-
146	552027.77	1321567.39	-	-
147	552017.19	1321552.19	-	-
148	552003.25	1321532.61	-	-
149	551995.68	1321523.44	-	-
150	551974.55	1321500.36	-	-
151	551963.24	1321488.14	-	-
152	551943.18	1321467.88	-	-
153	551931.22	1321457.07	-	-
154	551903.42	1321433.39	-	-
155	551897.59	1321428.87	-	-
156	551859.9	1321399.84	-	-
157	551805.93	1321358.93	-	-
158	551773.95	1321334.68	-	-
159	551726.16	1321298.46	-	-
160	551674.68	1321259.43	-	-
161	551624.95	1321217.31	-	-
162	551581.08	1321180.14	-	-
163	551571.24	1321170.35	-	-
164	551548.33	1321147.33	-	-
165	551522.34	1321117.97	-	-
166	551496.58	1321088.86	-	-
167	551465.89	1321046.62	-	-
168	551432.27	1321000.34	-	-
169	551400.03	1320945.81	-	-
170	551390.98	1320930.51	-	-
171	551380.81	1320910.36	-	-
172	551362.91	1320874.89	-	-
173	551345.92	1320837.54	-	-

полное наименование должности	ДОКУМЕНТ ПОДПИСАН ЭЛЕКТРОННОЙ ПОДПИСЬЮ Сертификат: 839971481847979980055521910400019784 43 Владелец: ПУБЛИЧНО-ПРАВОВАЯ КОМПАНИЯ РОСКАДАСТР Действителен: с 24.12.2025 по 19.03.2027	инициалы, фамилия

Земельный участок
вид объекта недвижимости

Лист № 183 раздела 3.2	Всего листов раздела 3.2: 387	Всего разделов: 7	Всего листов выписки: 1122

19.02.2026г. № КУВИ-001/2026-20851695	
Кадастровый номер:	47:01:0000000:4(Единое землепользование)

1	2	3	4	5
174	551322.72	1320786.56	-	-
175	551302.75	1320742.69	-	-
176	551282.51	1320698.2	-	-
177	551273.16	1320677.66	-	-
178	551255.65	1320639.17	-	-
179	551238.62	1320601.75	-	-
180	551200.55	1320619.02	-	-
181	551165.69	1320634.88	-	-
1	551230.64	1320777.38	-	-
1	548029.96	1307113.66	-	1.5
2	548041.45	1307131.38	-	1.5
3	548017.68	1307147.89	-	1.5
4	547995.75	1307117.54	-	1.5
5	547994.04	1307115.17	-	1.5
6	547992.02	1307112.71	-	1.5
7	547985.8	1307105.12	-	1.5
8	547968.92	1307084.54	-	1.5
9	547952.19	1307064.14	-	1.5
10	547942.15	1307051.9	-	1.5
11	547939.93	1307049.58	-	1.5
12	547930.24	1307039.49	-	1.5
13	547909.08	1307017.45	-	1.5
14	547898.06	1307005.98	-	1.5
15	547890.84	1306998.46	-	1.5
16	547889.46	1306997.22	-	1.5
17	547865.87	1306976.02	-	1.5
18	547852.81	1306964.33	-	1.5
19	547835.66	1306948.87	-	1.5
20	547830.19	1306944.61	-	1.5

ДОКУМЕНТ ПОДПИСАН
ЭЛЕКТРОННОЙ ПОДПИСЬЮ
Сертификат: 839971481847979980055521910400019784 43
Владелец: ПУБЛИЧНО-ПРАВОВАЯ КОМПАНИЯ РОСКАДАСТР
Действителен: с 24.12.2025 по 19.03.2027

полное наименование должности	инициалы, фамилия

Земельный участок
вид объекта недвижимости

Лист № 184 раздела 3.2	Всего листов раздела 3.2: 387	Всего разделов: 7	Всего листов выписки: 1122

19.02.2026г. № КУВИ-001/2026-20851695	
Кадастровый номер:	47:01:0000000:4(Единое землепользование)

1	2	3	4	5
21	547776.8	1306903.34	-	1.5
22	547729.78	1306869	-	1.5
23	547693.7	1306842.65	-	1.5
24	547661.67	1306819.24	-	1.5
25	547653.66	1306813.2	-	1.5
26	547643.65	1306805.66	-	1.5
27	547606.67	1306775.74	-	1.5
28	547605.79	1306775.03	-	1.5
29	547607.53	1306774.57	-	1.5
30	547609.53	1306774.57	-	1.5
31	547619.02	1306773.9	-	1.5
32	547622.67	1306772.79	-	1.5
33	547625.52	1306770.73	-	1.5
34	547634.22	1306759.92	-	1.5
35	547673.8	1306790.5	-	1.5
36	547684.69	1306798.92	-	1.5
37	547800.88	1306883.77	-	1.5
38	547854.92	1306925.85	-	1.5
39	547872.83	1306941.94	-	1.5
40	547911.72	1306976.89	-	1.5
41	547964.6	1307031.97	-	1.5
42	548009.31	1307086.47	-	1.5
43	548010.02	1307087.35	-	1.5
44	547999.93	1307104.12	-	1.5
45	548003.11	1307108.2	-	1.5
46	548015.48	1307124.13	-	1.5
1	548029.96	1307113.66	-	1.5
1	547992.8	1307164.68	-	1.5
2	548084.3	1307311.8	-	1.5

полное наименование должности	ДОКУМЕНТ ПОДПИСАН ЭЛЕКТРОННОЙ ПОДПИСЬЮ Сертификат: 839971481847979980055521910400019784 43 Владелец: ПУБЛИЧНО-ПРАВОВАЯ КОМПАНИЯ РОСКАДАСТР Действителен: с 24.12.2025 по 19.03.2027	инициалы, фамилия

Земельный участок
вид объекта недвижимости

Лист № 185 раздела 3.2	Всего листов раздела 3.2: 387	Всего разделов: 7	Всего листов выписки: 1122

19.02.2026г. № КУВИ-001/2026-20851695	
Кадастровый номер:	47:01:0000000:4(Единое землепользование)

1	2	3	4	5
3	548093.76	1307317.77	-	1.5
4	548239.86	1307559.48	-	1.5
5	548197.07	1307585.35	-	1.5
6	548276.65	1307708.94	-	1.5
7	548332.64	1307782.67	-	1.5
8	548376.26	1307832.82	-	1.5
9	548402.29	1307862.75	-	1.5
10	548410.8	1307872.53	-	1.5
11	548459.49	1307923.57	-	1.5
12	548471.73	1307936.4	-	1.5
13	548483.24	1307924.72	-	1.5
14	548484.11	1307923.84	-	1.5
15	548524.4	1307882.96	-	1.5
16	548520.1	1307878.44	-	1.5
17	548509.24	1307867.06	-	1.5
18	548497.2	1307854.44	-	1.5
19	548496.22	1307853.42	-	1.5
20	548460.39	1307814.75	-	1.5
21	548453.59	1307807.4	-	1.5
22	548438.49	1307790.07	-	1.5
23	548430.86	1307781.31	-	1.5
24	548419.92	1307768.73	-	1.5
25	548405.71	1307752.39	-	1.5
26	548390.79	1307735.24	-	1.5
27	548369.8	1307707.78	-	1.5
28	548363.3	1307699.28	-	1.5
29	548349.36	1307681.03	-	1.5
30	548340.21	1307669.06	-	1.5
31	548323.51	1307644.01	-	1.5

полное наименование должности	ДОКУМЕНТ ПОДПИСАН ЭЛЕКТРОННОЙ ПОДПИСЬЮ Сертификат: 839971481847979980055521910400019784 43 Владелец: ПУБЛИЧНО-ПРАВОВАЯ КОМПАНИЯ РОСКАДАСТР Действителен: с 24.12.2025 по 19.03.2027	инициалы, фамилия

Земельный участок
вид объекта недвижимости

Лист № 186 раздела 3.2	Всего листов раздела 3.2: 387	Всего разделов: 7	Всего листов выписки: 1122

19.02.2026г. № КУВИ-001/2026-20851695	
Кадастровый номер:	47:01:0000000:4(Единое землепользование)

1	2	3	4	5
32	548316.01	1307632.76	-	1.5
33	548307.33	1307619.74	-	1.5
34	548296.02	1307602.78	-	1.5
35	548287.69	1307590.29	-	1.5
36	548276.22	1307571.31	-	1.5
37	548264.76	1307552.36	-	1.5
38	548248.42	1307525.32	-	1.5
39	548238.43	1307508.78	-	1.5
40	548224.61	1307485.93	-	1.5
41	548214.08	1307468.51	-	1.5
42	548199.34	1307444.12	-	1.5
43	548188.7	1307426.51	-	1.5
44	548177.51	1307408.01	-	1.5
45	548169.83	1307395.3	-	1.5
46	548159.13	1307377.59	-	1.5
47	548139.93	1307345.83	-	1.5
48	548126.77	1307324.05	-	1.5
49	548105.86	1307289.47	-	1.5
50	548094.67	1307270.94	-	1.5
51	548067.54	1307227.2	-	1.5
52	548056.28	1307209.29	-	1.5
53	548031.45	1307169.79	-	1.5
54	548017.68	1307147.89	-	1.5
55	547995.75	1307117.54	-	1.5
56	547994.04	1307115.17	-	1.5
57	547970.99	1307136.97	-	1.5
58	547972.8	1307139.28	-	1.5
1	547992.8	1307164.68	-	1.5
1	545428.769	1304974.03	-	-

ДОКУМЕНТ ПОДПИСАН
ЭЛЕКТРОННОЙ ПОДПИСЬЮ
Сертификат: 839971481847979980055521910400019784 43
Владелец: ПУБЛИЧНО-ПРАВОВАЯ КОМПАНИЯ РОСКАДАСТР
Действителен: с 24.12.2025 по 19.03.2027

полное наименование должности	инициалы, фамилия

Земельный участок
вид объекта недвижимости

Лист № 187 раздела 3.2	Всего листов раздела 3.2: 387	Всего разделов: 7	Всего листов выписки: 1122

19.02.2026г. № КУВИ-001/2026-20851695	
Кадастровый номер:	47:01:0000000:4(Единое землепользование)

1	2	3	4	5
2	545429.98	1304999.969	-	-
3	545464.949	1304998	-	-
4	545464.48	1304988.044	-	-
5	545517.16	1305008.721	-	-
6	545591.699	1305037.971	-	-
7	545647.611	1305061.851	-	-
8	545747.541	1305112.401	-	-
9	545817.539	1305163.611	-	-
10	545868.171	1305214.469	-	-
11	545914.439	1305281.331	-	-
12	545919.479	1305288.61	-	-
13	545897.751	1305279.809	-	-
14	545893.21	1305282.19	-	-
15	545894.11	1305358.09	-	-
16	545902.439	1305371.8	-	-
17	545911.589	1305365.571	-	-
18	545926.24	1305403.311	-	-
19	545957.56	1305392.23	-	-
20	545994.141	1305568.21	-	-
21	545947.071	1305576.599	-	-
22	545949.921	1305601.709	-	-
23	545998.041	1305594.051	-	-
24	546001.229	1305608.121	-	-
25	545964.22	1305681.43	-	-
26	545963.65	1305714.82	-	-
27	545968.03	1305733.3	-	-
28	545979.261	1305722.901	-	-
29	545984.02	1305707.249	-	-
30	545982.539	1305686.481	-	-

ДОКУМЕНТ ПОДПИСАН
ЭЛЕКТРОННОЙ ПОДПИСЬЮ
Сертификат: 839971481847979980055521910400019784 43
Владелец: ПУБЛИЧНО-ПРАВОВАЯ КОМПАНИЯ РОСКАДАСТР
Действителен: с 24.12.2025 по 19.03.2027

полное наименование должности		инициалы, фамилия

Земельный участок
вид объекта недвижимости

Лист № 188 раздела 3.2	Всего листов раздела 3.2: 387	Всего разделов: 7	Всего листов выписки: 1122

19.02.2026г. № КУВИ-001/2026-20851695	
Кадастровый номер:	47:01:0000000:4(Единое землепользование)

1	2	3	4	5
31	546007.66	1305635.879	-	-
32	546012.28	1305655.341	-	-
33	546030.569	1305732.4	-	-
34	546053.32	1305778.491	-	-
35	546062.38	1305796.859	-	-
36	546078.85	1305830.249	-	-
37	546081.52	1305835.641	-	-
38	546159.239	1305943.649	-	-
39	546126.771	1305967.019	-	-
40	546102.419	1305984.539	-	-
41	546050.47	1305912.34	-	-
42	546033.479	1305888.73	-	-
43	546022.971	1305874.109	-	-
44	546009.58	1305854.02	-	-
45	546004.769	1305846.149	-	-
46	545996.189	1305831.029	-	-
47	545988.67	1305816.449	-	-
48	545984.939	1305808.66	-	-
49	545978.59	1305794.339	-	-
50	545975.29	1305786.28	-	-
51	545971.709	1305776.939	-	-
52	545966.56	1305762.141	-	-
53	545966.35	1305761.541	-	-
54	545963.309	1305751.799	-	-
55	545959.889	1305739.431	-	-
56	545959.491	1305737.98	-	-
57	545958.31	1305733.821	-	-
58	545957.47	1305730.409	-	-
59	545954.879	1305721.199	-	-

ДОКУМЕНТ ПОДПИСАН
ЭЛЕКТРОННОЙ ПОДПИСЬЮ
Сертификат: 839971481847979980055521910400019784 43
Владелец: ПУБЛИЧНО-ПРАВОВАЯ КОМПАНИЯ РОСКАДАСТР
Действителен: с 24.12.2025 по 19.03.2027

полное наименование должности	инициалы, фамилия

Земельный участок
вид объекта недвижимости

Лист № 189 раздела 3.2	Всего листов раздела 3.2: 387	Всего разделов: 7	Всего листов выписки: 1122

19.02.2026г. № КУВИ-001/2026-20851695	
Кадастровый номер:	47:01:0000000:4(Единое землепользование)

1	2	3	4	5
60	545953.139	1305715.019	-	-
61	545950.491	1305705.321	-	-
62	545948.68	1305697.821	-	-
63	545944.829	1305681.089	-	-
64	545940.809	1305660.471	-	-
65	545937.051	1305637.69	-	-
66	545934.52	1305620.061	-	-
67	545932.3	1305602.89	-	-
68	545928.52	1305569.571	-	-
69	545925.82	1305543.76	-	-
70	545922.411	1305511.011	-	-
71	545920.131	1305485.939	-	-
72	545916.97	1305467.98	-	-
73	545913.509	1305453.599	-	-
74	545909.44	1305438.13	-	-
75	545901.97	1305413.541	-	-
76	545891.211	1305384.76	-	-
77	545882.751	1305365.511	-	-
78	545873.181	1305346.461	-	-
79	545859.629	1305323.2	-	-
80	545850.28	1305308.89	-	-
81	545842.371	1305297.561	-	-
82	545827.24	1305277.431	-	-
83	545816.091	1305263.841	-	-
84	545800.769	1305246.82	-	-
85	545775.921	1305222.921	-	-
86	545755.139	1305205.63	-	-
87	545724.711	1305183.28	-	-
88	545704.499	1305169.99	-	-

полное наименование должности		инициалы, фамилия

ДОКУМЕНТ ПОДПИСАН
ЭЛЕКТРОННОЙ ПОДПИСЬЮ
Сертификат: 839971481847979980055521910400019784 43
Владелец: ПУБЛИЧНО-ПРАВОВАЯ КОМПАНИЯ РОСКАДАСТР
Действителен: с 24.12.2025 по 19.03.2027

Земельный участок
вид объекта недвижимости

Лист № 190 раздела 3.2	Всего листов раздела 3.2: 387	Всего разделов: 7	Всего листов выписки: 1122

19.02.2026г. № КУВИ-001/2026-20851695	
Кадастровый номер:	47:01:0000000:4(Единое землепользование)

1	2	3	4	5
89	545670.49	1305150.419	-	-
90	545641.611	1305135.869	-	-
91	545606.459	1305119.219	-	-
92	545541.501	1305093.4	-	-
93	545498.14	1305076.431	-	-
94	545430.171	1305049.829	-	-
95	545407.54	1305040.971	-	-
96	545366.541	1305024.921	-	-
97	545340.441	1305014.699	-	-
98	545300.451	1304998.881	-	-
99	545279.271	1304990.5	-	-
100	545253.059	1304980.131	-	-
101	545227.761	1304968.431	-	-
102	545196.97	1304954.181	-	-
103	545166.299	1304939.991	-	-
104	545150.331	1304933.669	-	-
105	545161.319	1304905.761	-	-
106	545176.041	1304868.561	-	-
107	545376.719	1304953.6	-	-
1	545428.769	1304974.03	-	-
1	545155.26	1304967.89	-	1.5
2	545418.82	1305084.06	-	1.5
3	545529.94	1305133.05	-	1.5
4	545582.94	1305156.41	-	1.5
5	545567.68	1305189.41	-	1.5
6	545627.92	1305217.27	-	1.5
7	545719.51	1305277.75	-	1.5
8	545736.34	1305297.82	-	1.5
9	545794.15	1305366.75	-	1.5

полное наименование должности	ДОКУМЕНТ ПОДПИСАН ЭЛЕКТРОННОЙ ПОДПИСЬЮ Сертификат: 839971481847979980055521910400019784 43 Владелец: ПУБЛИЧНО-ПРАВОВАЯ КОМПАНИЯ РОСКАДАСТР Действителен: с 24.12.2025 по 19.03.2027	инициалы, фамилия

Земельный участок
вид объекта недвижимости

Лист № 191 раздела 3.2	Всего листов раздела 3.2: 387	Всего разделов: 7	Всего листов выписки: 1122

19.02.2026г. № КУВИ-001/2026-20851695	
Кадастровый номер:	47:01:0000000:4(Единое землепользование)

1	2	3	4	5
10	545845.52	1305344.62	-	1.5
11	545851.31	1305351.8	-	1.5
12	545898.82	1305520.1	-	1.5
13	545908.37	1305638.4	-	1.5
14	545929.11	1305716.03	-	1.5
15	545934.4	1305735.86	-	1.5
16	545946.77	1305727.09	-	1.5
17	545949.59	1305736.86	-	1.5
18	545955.41	1305732.07	-	1.5
19	545957.47	1305730.41	-	1.5
20	545954.88	1305721.2	-	1.5
21	545953.14	1305715.02	-	1.5
22	545950.49	1305705.32	-	1.5
23	545948.68	1305697.82	-	1.5
24	545944.83	1305681.09	-	1.5
25	545940.81	1305660.47	-	1.5
26	545937.05	1305637.69	-	1.5
27	545934.52	1305620.06	-	1.5
28	545932.3	1305602.89	-	1.5
29	545928.52	1305569.57	-	1.5
30	545925.82	1305543.76	-	1.5
31	545922.41	1305511.01	-	1.5
32	545920.13	1305485.94	-	1.5
33	545916.97	1305467.98	-	1.5
34	545913.51	1305453.6	-	1.5
35	545909.44	1305438.13	-	1.5
36	545901.97	1305413.54	-	1.5
37	545891.21	1305384.76	-	1.5
38	545882.75	1305365.51	-	1.5

ДОКУМЕНТ ПОДПИСАН
ЭЛЕКТРОННОЙ ПОДПИСЬЮ
Сертификат: 839971481847979980055521910400019784 43
Владелец: ПУБЛИЧНО-ПРАВОВАЯ КОМПАНИЯ РОСКАДАСТР
Действителен: с 24.12.2025 по 19.03.2027

полное наименование должности		инициалы, фамилия

Земельный участок
вид объекта недвижимости

Лист № 192 раздела 3.2	Всего листов раздела 3.2: 387	Всего разделов: 7	Всего листов выписки: 1122

19.02.2026г. № КУВИ-001/2026-20851695	
Кадастровый номер:	47:01:0000000:4(Единое землепользование)

1	2	3	4	5
39	545873.18	1305346.46	-	1.5
40	545859.63	1305323.2	-	1.5
41	545850.28	1305308.89	-	1.5
42	545842.37	1305297.56	-	1.5
43	545827.24	1305277.43	-	1.5
44	545816.09	1305263.84	-	1.5
45	545800.77	1305246.82	-	1.5
46	545775.92	1305222.92	-	1.5
47	545755.14	1305205.63	-	1.5
48	545724.71	1305183.28	-	1.5
49	545704.5	1305169.99	-	1.5
50	545670.49	1305150.42	-	1.5
51	545641.61	1305135.87	-	1.5
52	545606.46	1305119.22	-	1.5
53	545541.5	1305093.4	-	1.5
54	545498.14	1305076.43	-	1.5
55	545430.17	1305049.83	-	1.5
56	545407.54	1305040.97	-	1.5
57	545366.54	1305024.92	-	1.5
58	545340.44	1305014.7	-	1.5
59	545300.45	1304998.88	-	1.5
60	545279.27	1304990.5	-	1.5
61	545253.06	1304980.13	-	1.5
62	545227.76	1304968.43	-	1.5
63	545196.97	1304954.18	-	1.5
64	545166.3	1304939.99	-	1.5
65	545150.33	1304933.67	-	1.5
66	545141.17	1304962.32	-	1.5
1	545155.26	1304967.89	-	1.5

полное наименование должности		инициалы, фамилия

ДОКУМЕНТ ПОДПИСАН
ЭЛЕКТРОННОЙ ПОДПИСЬЮ
Сертификат: 839971481847979980055521910400019784 43
Владелец: ПУБЛИЧНО-ПРАВОВАЯ КОМПАНИЯ РОСКАДАСТР
Действителен: с 24.12.2025 по 19.03.2027

Земельный участок
вид объекта недвижимости

Лист № 193 раздела 3.2	Всего листов раздела 3.2: 387	Всего разделов: 7	Всего листов выписки: 1122

19.02.2026г. № КУВИ-001/2026-20851695	
Кадастровый номер:	47:01:0000000:4(Единое землепользование)

1	2	3	4	5
1	545952.03	1305745.35	-	1.5
2	545945.06	1305749.1	-	1.5
3	545938.35	1305752.71	-	1.5
4	545944.61	1305774.07	-	1.5
5	545898.16	1305808.63	-	1.5
6	545959.76	1305923.26	-	1.5
7	546037.49	1306031.27	-	1.5
8	546078.07	1306002.06	-	1.5
9	546102.42	1305984.54	-	1.5
10	546050.47	1305912.34	-	1.5
11	546033.48	1305888.73	-	1.5
12	546022.97	1305874.11	-	1.5
13	546009.58	1305854.02	-	1.5
14	546004.77	1305846.15	-	1.5
15	545996.19	1305831.03	-	1.5
16	545988.67	1305816.45	-	1.5
17	545984.94	1305808.66	-	1.5
18	545978.59	1305794.34	-	1.5
19	545975.29	1305786.28	-	1.5
20	545971.71	1305776.94	-	1.5
21	545966.56	1305762.14	-	1.5
22	545966.35	1305761.54	-	1.5
23	545963.31	1305751.8	-	1.5
24	545959.89	1305739.43	-	1.5
25	545959.49	1305737.98	-	1.5
26	545958.31	1305733.82	-	1.5
27	545957.47	1305730.41	-	1.5
28	545955.41	1305732.07	-	1.5
29	545949.59	1305736.86	-	1.5

полное наименование должности	ДОКУМЕНТ ПОДПИСАН ЭЛЕКТРОННОЙ ПОДПИСЬЮ Сертификат: 839971481847979980055521910400019784 43 Владелец: ПУБЛИЧНО-ПРАВОВАЯ КОМПАНИЯ РОСКАДАСТР Действителен: с 24.12.2025 по 19.03.2027	инициалы, фамилия

Земельный участок
вид объекта недвижимости

Лист № 194 раздела 3.2	Всего листов раздела 3.2: 387	Всего разделов: 7	Всего листов выписки: 1122

19.02.2026г. № КУВИ-001/2026-20851695	
Кадастровый номер:	47:01:0000000:4(Единое землепользование)

1	2	3	4	5
1	545952.03	1305745.35	-	1.5
1	540495.74	1304536.5	-	0.5
2	540483.31	1304555.5	-	0.5
3	540468.68	1304557.84	-	0.5
4	540416.69	1304538.16	-	0.5
5	540395.3	1304530.06	-	0.5
6	540219.12	1304464.1	-	0.5
7	540106.1	1304429.09	-	0.5
8	539941.82	1304396.21	-	0.5
9	539612.36	1304382.16	-	0.5
10	539356	1304375.73	-	0.5
11	539229.4	1304362.55	-	0.5
12	539103.14	1304354.7	-	0.5
13	539102.49	1304388.2	-	0.5
14	539080.61	1304388.83	-	0.5
15	539080.51	1304364.37	-	0.5
16	539064.83	1304364.35	-	0.5
17	539064.54	1304372.13	-	0.5
18	539064.53	1304372.36	-	0.5
19	539064.32	1304379.32	-	0.5
20	539064.14	1304389.35	-	0.5
21	539042.91	1304391.04	-	0.5
22	538954.3	1304395.07	-	0.5
23	538934.51	1304396.1	-	0.5
24	538934.04	1304396.28	-	0.5
25	538933.56	1304396.15	-	0.5
26	538925.8	1304396.56	-	0.5
27	538815.51	1304402.31	-	0.5
28	538812.53	1304372.46	-	0.5

полное наименование должности		инициалы, фамилия

ДОКУМЕНТ ПОДПИСАН
ЭЛЕКТРОННОЙ ПОДПИСЬЮ
Сертификат: 839971481847979980055521910400019784 43
Владелец: ПУБЛИЧНО-ПРАВОВАЯ КОМПАНИЯ РОСКАДАСТР
Действителен: с 24.12.2025 по 19.03.2027

Земельный участок
вид объекта недвижимости

Лист № 195 раздела 3.2	Всего листов раздела 3.2: 387	Всего разделов: 7	Всего листов выписки: 1122

19.02.2026г. № КУВИ-001/2026-20851695	
Кадастровый номер:	47:01:0000000:4(Единое землепользование)

1	2	3	4	5
29	538809.24	1304339.42	-	0.5
30	538899.18	1304330.46	-	0.5
31	538918.77	1304329.65	-	0.5
32	538965.5	1304328.64	-	0.5
33	539031.4	1304328.28	-	0.5
34	539051.56	1304328.84	-	0.5
35	539062.55	1304329.15	-	0.5
36	539094.73	1304330.04	-	0.5
37	539139.1	1304331.26	-	0.5
38	539172.41	1304332.18	-	0.5
39	539203.62	1304333.04	-	0.5
40	539230.2	1304333.77	-	0.5
41	539260.58	1304334.61	-	0.5
42	539291.99	1304335.48	-	0.5
43	539318.61	1304336.21	-	0.5
44	539363.33	1304337.44	-	0.5
45	539400.57	1304339.06	-	0.5
46	539444.98	1304340.98	-	0.5
47	539476.4	1304342.34	-	0.5
48	539520.09	1304344.24	-	0.5
49	539549.96	1304345.53	-	0.5
50	539585.66	1304347.08	-	0.5
51	539626.57	1304348.85	-	0.5
52	539660.1	1304350.3	-	0.5
53	539717	1304352.77	-	0.5
54	539759.56	1304354.61	-	0.5
55	539807.8	1304356.7	-	0.5
56	539858.73	1304358.91	-	0.5
57	539914.8	1304361.45	-	0.5

полное наименование должности	ДОКУМЕНТ ПОДПИСАН ЭЛЕКТРОННОЙ ПОДПИСЬЮ Сертификат: 839971481847979980055521910400019784 43 Владелец: ПУБЛИЧНО-ПРАВОВАЯ КОМПАНИЯ РОСКАДАСТР Действителен: с 24.12.2025 по 19.03.2027	инициалы, фамилия

Земельный участок
вид объекта недвижимости

Лист № 196 раздела 3.2	Всего листов раздела 3.2: 387	Всего разделов: 7	Всего листов выписки: 1122

19.02.2026г. № КУВИ-001/2026-20851695	
Кадастровый номер:	47:01:0000000:4(Единое землепользование)

1	2	3	4	5
58	539925.56	1304362.68	-	0.5
59	539936.75	1304364.01	-	0.5
60	539941.82	1304364.61	-	0.5
61	539955.95	1304366.48	-	0.5
62	539956.6	1304366.57	-	0.5
63	539970.64	1304368.59	-	0.5
64	539983.49	1304370.69	-	0.5
65	539997.09	1304373.39	-	0.5
66	540010.58	1304376.33	-	0.5
67	540033.4	1304381.31	-	0.5
68	540071.98	1304389.73	-	0.5
69	540091.41	1304393.97	-	0.5
70	540112.83	1304399.83	-	0.5
71	540131.83	1304405.02	-	0.5
72	540151.98	1304410.85	-	0.5
73	540198.01	1304425.33	-	0.5
74	540219.09	1304432.43	-	0.5
75	540285.62	1304456.47	-	0.5
76	540337.37	1304475.89	-	0.5
77	540388	1304495.17	-	0.5
78	540396.04	1304498.23	-	0.5
79	540415.64	1304505.69	-	0.5
80	540426.94	1304509.98	-	0.5
81	540470.07	1304526.34	-	0.5
82	540493.32	1304535.57	-	0.5
83	540494.53	1304536.04	-	0.5
1	540495.74	1304536.5	-	0.5
1	540611.02	1304611.74	-	1.5
2	540476.53	1304560.82	-	1.5

ДОКУМЕНТ ПОДПИСАН
ЭЛЕКТРОННОЙ ПОДПИСЬЮ
Сертификат: 839971481847979980055521910400019784 43
Владелец: ПУБЛИЧНО-ПРАВОВАЯ КОМПАНИЯ РОСКАДАСТР
Действителен: с 24.12.2025 по 19.03.2027

полное наименование должности	инициалы, фамилия

Земельный участок
вид объекта недвижимости

Лист № 197 раздела 3.2	Всего листов раздела 3.2: 387	Всего разделов: 7	Всего листов выписки: 1122

19.02.2026г. № КУВИ-001/2026-20851695	
Кадастровый номер:	47:01:0000000:4(Единое землепользование)

1	2	3	4	5
3	540468.68	1304557.84	-	1.5
4	540483.31	1304555.5	-	1.5
5	540495.74	1304536.5	-	1.5
6	540499.99	1304538.07	-	1.5
7	540528.61	1304548.54	-	1.5
8	540572.56	1304565.21	-	1.5
9	540596.33	1304574.22	-	1.5
10	540631.37	1304587.51	-	1.5
11	540650.26	1304594.68	-	1.5
12	540698.98	1304613.16	-	1.5
13	540721.53	1304621.71	-	1.5
14	540753.98	1304634.02	-	1.5
15	540773.04	1304641.25	-	1.5
16	540805.87	1304653.7	-	1.5
17	540831.85	1304663.47	-	1.5
18	540863.11	1304675.21	-	1.5
19	540874.15	1304695.47	-	1.5
20	540941.25	1304733.1	-	1.5
21	540913.71	1304724.77	-	1.5
22	540874.65	1304710.29	-	1.5
23	540708.8	1304648.8	-	1.5
24	540703.53	1304662.85	-	1.5
25	540605.75	1304625.78	-	1.5
1	540611.02	1304611.74	-	1.5
1	539920.12	1304281.69	-	-
2	539926.78	1304282.58	-	-
3	539914.81	1304361.4	-	-
4	539914.8	1304361.45	-	-
5	539858.73	1304358.91	-	-

ДОКУМЕНТ ПОДПИСАН
ЭЛЕКТРОННОЙ ПОДПИСЬЮ
Сертификат: 839971481847979980055521910400019784 43
Владелец: ПУБЛИЧНО-ПРАВОВАЯ КОМПАНИЯ РОСКАДАСТР
Действителен: с 24.12.2025 по 19.03.2027

полное наименование должности		инициалы, фамилия

Земельный участок
вид объекта недвижимости

Лист № 198 раздела 3.2	Всего листов раздела 3.2: 387	Всего разделов: 7	Всего листов выписки: 1122

19.02.2026г. № КУВИ-001/2026-20851695	
Кадастровый номер:	47:01:0000000:4(Единое землепользование)

1	2	3	4	5
6	539807.8	1304356.7	-	-
7	539759.56	1304354.61	-	-
8	539717	1304352.77	-	-
9	539660.1	1304350.3	-	-
10	539626.57	1304348.85	-	-
11	539585.66	1304347.08	-	-
12	539549.96	1304345.53	-	-
13	539520.09	1304344.24	-	-
14	539476.4	1304342.34	-	-
15	539444.98	1304340.98	-	-
16	539400.57	1304339.06	-	-
17	539363.33	1304337.44	-	-
18	539318.61	1304336.21	-	-
19	539291.99	1304335.48	-	-
20	539260.58	1304334.61	-	-
21	539230.2	1304333.77	-	-
22	539203.62	1304333.04	-	-
23	539172.41	1304332.18	-	-
24	539139.1	1304331.26	-	-
25	539094.73	1304330.04	-	-
26	539062.55	1304329.15	-	-
27	539063.34	1304313.43	-	-
28	539071.45	1304313.66	-	-
29	539077.54	1304249.44	-	-
30	539541.85	1304261.31	-	-
31	539539.53	1304330.59	-	-
32	539627.21	1304330.01	-	-
33	539627.51	1304265.92	-	-
1	539920.12	1304281.69	-	-

ДОКУМЕНТ ПОДПИСАН
ЭЛЕКТРОННОЙ ПОДПИСЬЮ
Сертификат: 839971481847979980055521910400019784 43
Владелец: ПУБЛИЧНО-ПРАВОВАЯ КОМПАНИЯ РОСКАДАСТР
Действителен: с 24.12.2025 по 19.03.2027

полное наименование должности	инициалы, фамилия

Земельный участок
вид объекта недвижимости

Лист № 199 раздела 3.2	Всего листов раздела 3.2: 387	Всего разделов: 7	Всего листов выписки: 1122

19.02.2026г. № КУВИ-001/2026-20851695	
Кадастровый номер:	47:01:0000000:4(Единое землепользование)

1	2	3	4	5
1	540421.9	1304459.93	-	1.5
2	540467.44	1304477.19	-	1.5
3	540498.39	1304488.92	-	1.5
4	540519.22	1304496.81	-	1.5
5	540522.43	1304498.03	-	1.5
6	540509.74	1304517.18	-	1.5
7	540495.74	1304536.5	-	1.5
8	540493.32	1304535.57	-	1.5
9	540470.07	1304526.34	-	1.5
10	540426.94	1304509.98	-	1.5
11	540415.64	1304505.69	-	1.5
12	540396.04	1304498.23	-	1.5
13	540388	1304495.17	-	1.5
14	540337.37	1304475.89	-	1.5
15	540285.62	1304456.47	-	1.5
16	540219.09	1304432.43	-	1.5
17	540198.01	1304425.33	-	1.5
18	540151.98	1304410.85	-	1.5
19	540131.83	1304405.02	-	1.5
20	540112.83	1304399.83	-	1.5
21	540091.41	1304393.97	-	1.5
22	540071.98	1304389.73	-	1.5
23	540033.4	1304381.31	-	1.5
24	540010.58	1304376.33	-	1.5
25	539997.09	1304373.39	-	1.5
26	539983.49	1304370.69	-	1.5
27	539970.64	1304368.59	-	1.5
28	539956.6	1304366.57	-	1.5
29	539955.95	1304366.48	-	1.5

ДОКУМЕНТ ПОДПИСАН
ЭЛЕКТРОННОЙ ПОДПИСЬЮ
Сертификат: 839971481847979980055521910400019784 43
Владелец: ПУБЛИЧНО-ПРАВОВАЯ КОМПАНИЯ РОСКАДАСТР
Действителен: с 24.12.2025 по 19.03.2027

полное наименование должности	инициалы, фамилия

Земельный участок
вид объекта недвижимости

Лист № 200 раздела 3.2	Всего листов раздела 3.2: 387	Всего разделов: 7	Всего листов выписки: 1122

19.02.2026г. № КУВИ-001/2026-20851695	
Кадастровый номер:	47:01:0000000:4(Единое землепользование)

1	2	3	4	5
30	539941.82	1304364.61	-	1.5
31	539936.75	1304364.01	-	1.5
32	539925.56	1304362.68	-	1.5
33	539914.81	1304361.4	-	1.5
34	539926.78	1304282.58	-	1.5
35	539949.84	1304285.67	-	1.5
36	539962.57	1304287.38	-	1.5
37	539969.67	1304288.33	-	1.5
38	540003.01	1304292.8	-	1.5
39	540136.59	1304323.76	-	1.5
40	540122.69	1304371.79	-	1.5
41	540233.83	1304405.74	-	1.5
42	540238.63	1304391.52	-	1.5
1	540421.9	1304459.93	-	1.5
1	539052	1304313.12	-	1.5
2	539052.38	1304296.41	-	1.5
3	538806.27	1304309.57	-	1.5
4	538809.24	1304339.42	-	1.5
5	538899.18	1304330.46	-	1.5
6	538918.77	1304329.65	-	1.5
7	538965.5	1304328.64	-	1.5
8	539031.4	1304328.28	-	1.5
9	539051.56	1304328.84	-	1.5
10	539062.55	1304329.15	-	1.5
11	539063.34	1304313.43	-	1.5
1	539052	1304313.12	-	1.5
1	535272.85	1304469.13	-	-
2	535370.83	1304460.14	-	-
3	535498.93	1304441.54	-	-

ДОКУМЕНТ ПОДПИСАН
ЭЛЕКТРОННОЙ ПОДПИСЬЮ
Сертификат: 839971481847979980055521910400019784 43
Владелец: ПУБЛИЧНО-ПРАВОВАЯ КОМПАНИЯ РОСКАДАСТР
Действителен: с 24.12.2025 по 19.03.2027

полное наименование должности		инициалы, фамилия

Земельный участок
вид объекта недвижимости

Лист № 201 раздела 3.2	Всего листов раздела 3.2: 387	Всего разделов: 7	Всего листов выписки: 1122

19.02.2026г. № КУВИ-001/2026-20851695	
Кадастровый номер:	47:01:0000000:4(Единое землепользование)

1	2	3	4	5
4	535632.09	1304421.46	-	-
5	535753.79	1304398.13	-	-
6	535749.99	1304383.62	-	-
7	535856.56	1304357.06	-	-
8	535955.45	1304339.85	-	-
9	536058.26	1304336.84	-	-
10	536099.4	1304340.75	-	-
11	536163.33	1304346.83	-	-
12	536160.33	1304361.49	-	-
13	536256.11	1304384.06	-	-
14	536399.01	1304441.3	-	-
15	536578.81	1304527.22	-	-
16	536642.43	1304558.48	-	-
17	536647.15	1304550.01	-	-
18	536664.48	1304558.64	-	-
19	536660.52	1304567.19	-	-
20	536758.21	1304600.63	-	-
21	536819.98	1304616.43	-	-
22	536886.08	1304628.2	-	-
23	536971.36	1304635.86	-	-
24	537020.4	1304636.18	-	-
25	537020.5	1304621.18	-	-
26	537136.56	1304611.19	-	-
27	537210.35	1304596.65	-	-
28	537341.13	1304556.92	-	-
29	537434.64	1304527.69	-	-
30	537439.11	1304542.01	-	-
31	537615.82	1304486.73	-	-
32	537611.36	1304472.45	-	-

ДОКУМЕНТ ПОДПИСАН
ЭЛЕКТРОННОЙ ПОДПИСЬЮ
Сертификат: 839971481847979980055521910400019784 43
Владелец: ПУБЛИЧНО-ПРАВОВАЯ КОМПАНИЯ РОСКАДАСТР
Действителен: с 24.12.2025 по 19.03.2027

полное наименование должности		инициалы, фамилия

Земельный участок
вид объекта недвижимости

Лист № 202 раздела 3.2	Всего листов раздела 3.2: 387	Всего разделов: 7	Всего листов выписки: 1122

19.02.2026г. № КУВИ-001/2026-20851695	
Кадастровый номер:	47:01:0000000:4(Единое землепользование)

1	2	3	4	5
33	537793.83	1304423.48	-	-
34	537796.92	1304438.16	-	-
35	537912.89	1304419.4	-	-
36	537910.93	1304404.52	-	-
37	538059	1304386.41	-	-
38	538060.81	1304401.3	-	-
39	538359.81	1304367.54	-	-
40	538806.27	1304309.57	-	-
41	538812.53	1304372.46	-	-
42	538417.22	1304420.94	-	-
43	538066.66	1304461.01	-	-
44	537899.88	1304481.61	-	-
45	537789.52	1304501.53	-	-
46	537633.74	1304543.99	-	-
47	537537.94	1304573.96	-	-
48	537457.02	1304599.27	-	-
49	537231.42	1304668.63	-	-
50	537148.08	1304685.32	-	-
51	537059.31	1304694.88	-	-
52	536969.36	1304695.84	-	-
53	536877.99	1304687.67	-	-
54	536807.24	1304675.06	-	-
55	536738.89	1304657.54	-	-
56	536645.16	1304623.53	-	-
57	536553.04	1304581.4	-	-
58	536373.35	1304495.54	-	-
59	536240.42	1304441.97	-	-
60	536148.29	1304420.31	-	-
61	536052.32	1304411.6	-	-

полное наименование должности		инициалы, фамилия

ДОКУМЕНТ ПОДПИСАН
ЭЛЕКТРОННОЙ ПОДПИСЬЮ
Сертификат: 839971481847979980055521910400019784 43
Владелец: ПУБЛИЧНО-ПРАВОВАЯ КОМПАНИЯ РОСКАДАСТР
Действителен: с 24.12.2025 по 19.03.2027

Земельный участок
вид объекта недвижимости

Лист № 203 раздела 3.2	Всего листов раздела 3.2: 387	Всего разделов: 7	Всего листов выписки: 1122

19.02.2026г. № КУВИ-001/2026-20851695	
Кадастровый номер:	47:01:0000000:4(Единое землепользование)

1	2	3	4	5
62	535958.56	1304414.78	-	-
63	535873.8	1304430.05	-	-
64	535759.78	1304458.41	-	-
65	535642.13	1304480.62	-	-
66	535507.87	1304500.87	-	-
67	535378.22	1304519.71	-	-
68	535275.76	1304529.07	-	-
1	535272.85	1304469.13	-	-
1	540528.38	1304500.28	-	-
2	540603.19	1304528.63	-	-
3	540865.25	1304627.94	-	-
4	540859.98	1304641.98	-	-
5	540932.57	1304667.82	-	-
6	541029.42	1304697.07	-	-
7	541131.79	1304722.26	-	-
8	541228.26	1304740.81	-	-
9	541352.64	1304757.04	-	-
10	541434.65	1304764.57	-	-
11	542031.1	1304812.99	-	-
12	542149.49	1304822.57	-	-
13	542150.72	1304807.63	-	-
14	542419.64	1304829.4	-	-
15	542449.55	1304831.83	-	-
16	542448.33	1304846.77	-	-
17	542670.98	1304864.81	-	-
18	542741.54	1304870.53	-	-
19	542830.91	1304877.1	-	-
20	542926.71	1304879.84	-	-
21	542970.63	1304878.97	-	-

ДОКУМЕНТ ПОДПИСАН
ЭЛЕКТРОННОЙ ПОДПИСЬЮ
Сертификат: 839971481847979980055521910400019784 43
Владелец: ПУБЛИЧНО-ПРАВОВАЯ КОМПАНИЯ РОСКАДАСТР
Действителен: с 24.12.2025 по 19.03.2027

полное наименование должности	инициалы, фамилия

Земельный участок
вид объекта недвижимости

Лист № 204 раздела 3.2	Всего листов раздела 3.2: 387	Всего разделов: 7	Всего листов выписки: 1122

19.02.2026г. № КУВИ-001/2026-20851695	
Кадастровый номер:	47:01:0000000:4(Единое землепользование)

1	2	3	4	5
22	543088.95	1304869.07	-	-
23	543087.38	1304854.16	-	-
24	543146.11	1304847.65	-	-
25	543147.98	1304862.54	-	-
26	543356.56	1304836.24	-	-
27	543354.68	1304821.36	-	-
28	543519.39	1304801.13	-	-
29	543521.11	1304816.02	-	-
30	543586.25	1304809.05	-	-
31	543751.11	1304794.93	-	-
32	544044.11	1304769.86	-	-
33	544414.52	1304738.02	-	-
34	544413.22	1304723.08	-	-
35	544490.26	1304717.26	-	-
36	544589.59	1304716.78	-	-
37	544648.65	1304721.63	-	-
38	544734.16	1304735.52	-	-
39	544832.48	1304762.28	-	-
40	544827.82	1304776.54	-	-
41	544944.28	1304821.67	-	-
42	545018.94	1304850.59	-	-
43	545161.32	1304905.76	-	-
44	545155.26	1304967.89	-	-
45	544997.35	1304905.56	-	-
46	544865.16	1304853.4	-	-
47	544793.05	1304828.29	-	-
48	544718.97	1304808.98	-	-
49	544640.42	1304796.21	-	-
50	544585.75	1304791.71	-	-

полное наименование должности	ДОКУМЕНТ ПОДПИСАН ЭЛЕКТРОННОЙ ПОДПИСЬЮ Сертификат: 839971481847979980055521910400019784 43 Владелец: ПУБЛИЧНО-ПРАВОВАЯ КОМПАНИЯ РОСКАДАСТР Действителен: с 24.12.2025 по 19.03.2027	инициалы, фамилия

Земельный участок
вид объекта недвижимости

Лист № 205 раздела 3.2	Всего листов раздела 3.2: 387	Всего разделов: 7	Всего листов выписки: 1122

19.02.2026г. № КУВИ-001/2026-20851695	
Кадастровый номер:	47:01:0000000:4(Единое землепользование)

1	2	3	4	5
51	544493.72	1304792.19	-	-
52	544369.7	1304802.13	-	-
53	544244.76	1304812.86	-	-
54	544167.86	1304819.47	-	-
55	544014.19	1304832.63	-	-
56	543624.83	1304865.89	-	-
57	543626.11	1304880.83	-	-
58	543478.59	1304896.46	-	-
59	543141.49	1304938.95	-	-
60	543036.35	1304950.08	-	-
61	543034.77	1304935.17	-	-
62	542972.95	1304938.92	-	-
63	542924.91	1304939.88	-	-
64	542829.05	1304937.13	-	-
65	542736.91	1304930.34	-	-
66	542641.15	1304922.58	-	-
67	542639.95	1304937.54	-	-
68	542477.1	1304924.35	-	-
69	542242.27	1304905.33	-	-
70	542243.49	1304890.38	-	-
71	542026.1	1304872.78	-	-
72	541399.77	1304821.95	-	-
73	541307.43	1304812.89	-	-
74	541218.34	1304800	-	-
75	541117.96	1304780.64	-	-
76	541013.5	1304754.93	-	-
77	540913.72	1304724.77	-	-
1	540528.38	1304500.28	-	-
1	546113.12	1306050.76	-	1.5

ДОКУМЕНТ ПОДПИСАН
ЭЛЕКТРОННОЙ ПОДПИСЬЮ
Сертификат: 839971481847979980055521910400019784 43
Владелец: ПУБЛИЧНО-ПРАВОВАЯ КОМПАНИЯ РОСКАДАСТР
Действителен: с 24.12.2025 по 19.03.2027

полное наименование должности	инициалы, фамилия

Земельный участок
вид объекта недвижимости

Лист № 206 раздела 3.2	Всего листов раздела 3.2: 387	Всего разделов: 7	Всего листов выписки: 1122

19.02.2026г. № КУВИ-001/2026-20851695	
Кадастровый номер:	47:01:0000000:4(Единое землепользование)

1	2	3	4	5
2	546078.07	1306002.06	-	1.5
3	546102.42	1305984.54	-	1.5
4	546126.77	1305967.02	-	1.5
5	546226.82	1306104.84	-	1.5
6	546283.28	1306182.61	-	1.5
7	546302.4	1306208.95	-	1.5
8	546347.18	1306260.23	-	1.5
9	546369.37	1306280.42	-	1.5
10	546383.15	1306292.95	-	1.5
11	546435.42	1306329.51	-	1.5
12	546488.59	1306356.9	-	1.5
13	546554.84	1306379.62	-	1.5
14	546599.02	1306389.99	-	1.5
15	546651.49	1306395.97	-	1.5
16	546752.29	1306393.24	-	1.5
17	546893.05	1306385.98	-	1.5
18	547025.76	1306390.6	-	1.5
19	547105.89	1306404.14	-	1.5
20	547158.4	1306417.84	-	1.5
21	547244.72	1306449.43	-	1.5
22	547326.45	1306490.76	-	1.5
23	547390.78	1306535.92	-	1.5
24	547430.8	1306564.01	-	1.5
25	547492.09	1306620.67	-	1.5
26	547573.53	1306704.83	-	1.5
27	547575.02	1306706.19	-	1.5
28	547611.97	1306739.73	-	1.5
29	547634.22	1306759.92	-	1.5
30	547625.52	1306770.73	-	1.5

ДОКУМЕНТ ПОДПИСАН
ЭЛЕКТРОННОЙ ПОДПИСЬЮ
Сертификат: 839971481847979980055521910400019784 43
Владелец: ПУБЛИЧНО-ПРАВОВАЯ КОМПАНИЯ РОСКАДАСТР
Действителен: с 24.12.2025 по 19.03.2027

полное наименование должности		инициалы, фамилия

Земельный участок
вид объекта недвижимости

Лист № 207 раздела 3.2	Всего листов раздела 3.2: 387	Всего разделов: 7	Всего листов выписки: 1122

19.02.2026г. № КУВИ-001/2026-20851695	
Кадастровый номер:	47:01:0000000:4(Единое землепользование)

1	2	3	4	5
31	547622.67	1306772.79	-	1.5
32	547619.02	1306773.9	-	1.5
33	547609.53	1306774.57	-	1.5
34	547607.53	1306774.57	-	1.5
35	547605.79	1306775.03	-	1.5
36	547606.67	1306775.74	-	1.5
37	547643.65	1306805.66	-	1.5
38	547653.66	1306813.2	-	1.5
39	547661.67	1306819.24	-	1.5
40	547693.7	1306842.65	-	1.5
41	547729.78	1306869	-	1.5
42	547776.8	1306903.34	-	1.5
43	547830.19	1306944.61	-	1.5
44	547835.66	1306948.87	-	1.5
45	547852.81	1306964.33	-	1.5
46	547865.87	1306976.02	-	1.5
47	547889.46	1306997.22	-	1.5
48	547890.84	1306998.46	-	1.5
49	547898.06	1307005.98	-	1.5
50	547909.08	1307017.45	-	1.5
51	547930.24	1307039.49	-	1.5
52	547939.93	1307049.58	-	1.5
53	547942.15	1307051.9	-	1.5
54	547952.19	1307064.14	-	1.5
55	547968.92	1307084.54	-	1.5
56	547985.8	1307105.12	-	1.5
57	547992.02	1307112.71	-	1.5
58	547994.04	1307115.17	-	1.5
59	547970.99	1307136.97	-	1.5

полное наименование должности	ДОКУМЕНТ ПОДПИСАН ЭЛЕКТРОННОЙ ПОДПИСЬЮ Сертификат: 839971481847979980055521910400019784 43 Владелец: ПУБЛИЧНО-ПРАВОВАЯ КОМПАНИЯ РОСКАДАСТР Действителен: с 24.12.2025 по 19.03.2027	инициалы, фамилия

Земельный участок
вид объекта недвижимости

Лист № 208 раздела 3.2	Всего листов раздела 3.2: 387	Всего разделов: 7	Всего листов выписки: 1122

19.02.2026г. № КУВИ-001/2026-20851695	
Кадастровый номер:	47:01:0000000:4(Единое землепользование)

1	2	3	4	5
60	547969.73	1307135.38	-	1.5
61	547969.11	1307134.59	-	1.5
62	547919.7	1307071.83	-	1.5
63	547869.97	1307020.03	-	1.5
64	547835.41	1306988.98	-	1.5
65	547816.4	1306971.89	-	1.5
66	547764.75	1306931.69	-	1.5
67	547649.31	1306847.38	-	1.5
68	547636.49	1306837.48	-	1.5
69	547596.91	1306806.91	-	1.5
70	547574.53	1306786.64	-	1.5
71	547537.55	1306753.13	-	1.5
72	547531.19	1306747.37	-	1.5
73	547450.13	1306663.59	-	1.5
74	547392.18	1306610.03	-	1.5
75	547353.37	1306582.77	-	1.5
76	547296.59	1306542.9	-	1.5
77	547220.79	1306504.57	-	1.5
78	547140.48	1306475.18	-	1.5
79	547093.29	1306462.86	-	1.5
80	547015.76	1306449.76	-	1.5
81	546897.77	1306445.81	-	1.5
82	546785.66	1306452.33	-	1.5
83	546651.65	1306455.97	-	1.5
84	546585.34	1306448.41	-	1.5
85	546526.95	1306434.7	-	1.5
86	546464.73	1306412.07	-	1.5
87	546404.34	1306380.99	-	1.5
88	546345.47	1306339.83	-	1.5

полное наименование должности		инициалы, фамилия

ДОКУМЕНТ ПОДПИСАН
ЭЛЕКТРОННОЙ ПОДПИСЬЮ
Сертификат: 839971481847979980055521910400019784 43
Владелец: ПУБЛИЧНО-ПРАВОВАЯ КОМПАНИЯ РОСКАДАСТР
Действителен: с 24.12.2025 по 19.03.2027

Земельный участок
вид объекта недвижимости

Лист № 209 раздела 3.2	Всего листов раздела 3.2: 387	Всего разделов: 7	Всего листов выписки: 1122

19.02.2026г. № КУВИ-001/2026-20851695	
Кадастровый номер:	47:01:0000000:4(Единое землепользование)

1	2	3	4	5
89	546294.88	1306291.1	-	1.5
90	546228.84	1306211.56	-	1.5
1	546113.12	1306050.76	-	1.5
1	548488.94	1307952.35	-	-
2	548473.52	1307938.06	-	-
3	548471.73	1307936.4	-	-
4	548483.24	1307924.72	-	-
5	548484.11	1307923.84	-	-
6	548524.4	1307882.96	-	-
7	548520.1	1307878.44	-	-
8	548509.24	1307867.06	-	-
9	548497.2	1307854.44	-	-
10	548496.22	1307853.42	-	-
11	548460.39	1307814.75	-	-
12	548453.59	1307807.4	-	-
13	548438.49	1307790.07	-	-
14	548430.86	1307781.31	-	-
15	548419.92	1307768.73	-	-
16	548405.71	1307752.39	-	-
17	548390.79	1307735.24	-	-
18	548369.8	1307707.77	-	-
19	548363.3	1307699.28	-	-
20	548349.36	1307681.03	-	-
21	548340.21	1307669.06	-	-
22	548323.51	1307644.01	-	-
23	548316.01	1307632.76	-	-
24	548307.33	1307619.74	-	-
25	548296.02	1307602.78	-	-
26	548287.69	1307590.29	-	-

полное наименование должности	ДОКУМЕНТ ПОДПИСАН ЭЛЕКТРОННОЙ ПОДПИСЬЮ Сертификат: 839971481847979980055521910400019784 43 Владелец: ПУБЛИЧНО-ПРАВОВАЯ КОМПАНИЯ РОСКАДАСТР Действителен: с 24.12.2025 по 19.03.2027	инициалы, фамилия

Земельный участок
вид объекта недвижимости

Лист № 210 раздела 3.2	Всего листов раздела 3.2: 387	Всего разделов: 7	Всего листов выписки: 1122

19.02.2026г. № КУВИ-001/2026-20851695	
Кадастровый номер:	47:01:0000000:4(Единое землепользование)

1	2	3	4	5
27	548276.22	1307571.31	-	-
28	548264.76	1307552.36	-	-
29	548248.42	1307525.32	-	-
30	548238.43	1307508.78	-	-
31	548224.61	1307485.93	-	-
32	548214.08	1307468.5	-	-
33	548199.34	1307444.12	-	-
34	548188.7	1307426.51	-	-
35	548177.51	1307408.01	-	-
36	548169.83	1307395.3	-	-
37	548159.13	1307377.59	-	-
38	548139.93	1307345.83	-	-
39	548126.77	1307324.05	-	-
40	548105.86	1307289.47	-	-
41	548094.67	1307270.94	-	-
42	548067.54	1307227.2	-	-
43	548056.28	1307209.29	-	-
44	548031.45	1307169.79	-	-
45	548017.68	1307147.89	-	-
46	548041.45	1307131.38	-	-
47	548084.17	1307197.28	-	-
48	548313.02	1307574.2	-	-
49	548338.51	1307610.26	-	-
50	548405.78	1307705.45	-	-
51	548421.67	1307693.3	-	-
52	548481.71	1307760.39	-	-
53	548500.62	1307781.52	-	-
54	548559.51	1307847.33	-	-
55	548560.6	1307848.28	-	-

полное наименование должности		инициалы, фамилия

ДОКУМЕНТ ПОДПИСАН
ЭЛЕКТРОННОЙ ПОДПИСЬЮ
Сертификат: 839971481847979980055521910400019784 43
Владелец: ПУБЛИЧНО-ПРАВОВАЯ КОМПАНИЯ РОСКАДАСТР
Действителен: с 24.12.2025 по 19.03.2027

Земельный участок
вид объекта недвижимости

Лист № 211 раздела 3.2	Всего листов раздела 3.2: 387	Всего разделов: 7	Всего листов выписки: 1122

19.02.2026г. № КУВИ-001/2026-20851695	
Кадастровый номер:	47:01:0000000:4(Единое землепользование)

1	2	3	4	5
56	548576.01	1307861.74	-	-
57	548668.96	1307942.96	-	-
58	549036.66	1308207.61	-	-
59	549025.02	1308223.87	-	-
60	549036.9	1308231.92	-	-
61	549083.23	1308263.3	-	-
62	549210.69	1308349.65	-	-
63	549330.14	1308421.66	-	-
64	549406.95	1308460.14	-	-
65	549548.51	1308527.97	-	-
66	549626.77	1308575.26	-	-
67	549698.3	1308633.04	-	-
68	549830.74	1308744.22	-	-
69	549904.43	1308789.78	-	-
70	550000.94	1308837.55	-	-
71	550095.76	1308896.2	-	-
72	550192.93	1308993.5	-	-
73	550248.33	1309083.91	-	-
74	550275.66	1309153.18	-	-
75	550291.85	1309213.23	-	-
76	550322.24	1309210.99	-	-
77	550331.26	1309410.69	-	-
78	550302.78	1309411.18	-	-
79	550306.29	1309615.65	-	-
80	550286.14	1309615.35	-	-
81	550286.37	1309628.75	-	-
82	550286.46	1309634.34	-	-
83	550306.6	1309634.01	-	-
84	550311.5	1309928.75	-	-

ДОКУМЕНТ ПОДПИСАН
ЭЛЕКТРОННОЙ ПОДПИСЬЮ
Сертификат: 839971481847979980055521910400019784 43
Владелец: ПУБЛИЧНО-ПРАВОВАЯ КОМПАНИЯ РОСКАДАСТР
Действителен: с 24.12.2025 по 19.03.2027

полное наименование должности		инициалы, фамилия

Земельный участок
вид объекта недвижимости

Лист № 212 раздела 3.2	Всего листов раздела 3.2: 387	Всего разделов: 7	Всего листов выписки: 1122

19.02.2026г. № КУВИ-001/2026-20851695	
Кадастровый номер:	47:01:0000000:4(Единое землепользование)

1	2	3	4	5
85	550311.52	1309929.76	-	-
86	550311.47	1309929.77	-	-
87	550305.44	1309930.69	-	-
88	550304.78	1309930.79	-	-
89	550300.11	1309931.31	-	-
90	550295.75	1309931.8	-	-
91	550294.26	1309931.9	-	-
92	550287.41	1309932.28	-	-
93	550284.69	1309932.43	-	-
94	550281.6	1309930.86	-	-
95	550279.7	1309931.97	-	-
96	550278.22	1309932.79	-	-
97	550271.67	1309933.33	-	-
98	550268.13	1309933.62	-	-
99	550258.35	1309934.43	-	-
100	550251.6	1309934.99	-	-
101	550251.56	1309932.98	-	-
102	550246.62	1309636	-	-
103	550266.78	1309631.49	-	-
104	550266.57	1309618.25	-	-
105	550246.38	1309621.96	-	-
106	550244	1309482.72	-	-
107	550242.79	1309412.21	-	-
108	550235.8	1309247.59	-	-
109	550219.7	1309174.83	-	-
110	550194.43	1309110.79	-	-
111	550144.39	1309029.12	-	-
112	550058.74	1308943.54	-	-
113	549972.86	1308890.61	-	-

полное наименование должности	ДОКУМЕНТ ПОДПИСАН ЭЛЕКТРОННОЙ ПОДПИСЬЮ Сертификат: 839971481847979980055521910400019784 43 Владелец: ПУБЛИЧНО-ПРАВОВАЯ КОМПАНИЯ РОСКАДАСТР Действителен: с 24.12.2025 по 19.03.2027	инициалы, фамилия

Земельный участок
вид объекта недвижимости

Лист № 213 раздела 3.2	Всего листов раздела 3.2: 387	Всего разделов: 7	Всего листов выписки: 1122

19.02.2026г. № КУВИ-001/2026-20851695	
Кадастровый номер:	47:01:0000000:4(Единое землепользование)

1	2	3	4	5
114	549876.09	1308842.7	-	-
115	549795.54	1308792.84	-	-
116	549659.9	1308679.15	-	-
117	549592.25	1308624.5	-	-
118	549519.97	1308580.83	-	-
119	549380.55	1308514.02	-	-
120	549301.16	1308474.26	-	-
121	549178.49	1308400.29	-	-
122	549074.54	1308329.86	-	-
123	549028.21	1308298.48	-	-
124	548990.08	1308272.64	-	-
125	548978.43	1308288.9	-	-
126	548627.68	1308036.83	-	-
127	548612.81	1308056.92	-	-
128	548517.05	1307976.64	-	-
129	548497.22	1307960.02	-	-
130	548501.67	1307958.07	-	-
131	548497.43	1307948.63	-	-
1	548488.94	1307952.35	-	-
1	530005.37	1283194.65	-	-
2	530155.54	1282992.32	-	-
3	530297.03	1282800.21	-	-
4	530385.75	1282681.09	-	-
5	530487.33	1282555.55	-	-
6	530620.42	1282407.37	-	-
7	530790.75	1282220.54	-	-
8	530956.41	1282038.75	-	-
9	530965.84	1282028.39	-	-
10	531126.02	1281852.36	-	-

полное наименование должности		инициалы, фамилия

ДОКУМЕНТ ПОДПИСАН
ЭЛЕКТРОННОЙ ПОДПИСЬЮ
Сертификат: 839971481847979980055521910400019784 43
Владелец: ПУБЛИЧНО-ПРАВОВАЯ КОМПАНИЯ РОСКАДАСТР
Действителен: с 24.12.2025 по 19.03.2027

Земельный участок
вид объекта недвижимости

Лист № 214 раздела 3.2	Всего листов раздела 3.2: 387	Всего разделов: 7	Всего листов выписки: 1122

19.02.2026г. № КУВИ-001/2026-20851695	
Кадастровый номер:	47:01:0000000:4(Единое землепользование)

1	2	3	4	5
11	531293.66	1281667.93	-	-
12	531461.76	1281483.43	-	-
13	531629.97	1281298.71	-	-
14	531796.68	1281115.87	-	-
15	531849.91	1281057.26	-	-
16	531852.85	1281054.03	-	-
17	531973.37	1280921.48	-	-
18	532076.66	1280808.38	-	-
19	532087.45	1280796.58	-	-
20	532132.69	1280747.02	-	-
21	532304.86	1280557.95	-	-
22	532470.04	1280374.79	-	-
23	532489.22	1280351.72	-	-
24	532569.2	1280255.59	-	-
25	532618.4	1280184.01	-	-
26	532572.53	1280152.5	-	-
27	532522.83	1280222.61	-	-
28	532435.52	1280338.28	-	-
29	532267.89	1280524.29	-	-
30	532095.75	1280713.33	-	-
31	531929.68	1280895.22	-	-
32	531768.43	1281072.62	-	-
33	531763.04	1281078.55	-	-
34	531620.01	1281235.44	-	-
35	531593.02	1281265.04	-	-
36	531424.81	1281449.76	-	-
37	531349.88	1281531.98	-	-
38	531343.16	1281539.37	-	-
39	531256.7	1281634.24	-	-

полное наименование должности	ДОКУМЕНТ ПОДПИСАН ЭЛЕКТРОННОЙ ПОДПИСЬЮ Сертификат: 839971481847979980055521910400019784 43 Владелец: ПУБЛИЧНО-ПРАВОВАЯ КОМПАНИЯ РОСКАДАСТР Действителен: с 24.12.2025 по 19.03.2027	инициалы, фамилия

Земельный участок
вид объекта недвижимости

Лист № 215 раздела 3.2	Всего листов раздела 3.2: 387	Всего разделов: 7	Всего листов выписки: 1122

19.02.2026г. № КУВИ-001/2026-20851695	
Кадастровый номер:	47:01:0000000:4(Единое землепользование)

1	2	3	4	5
40	531089.07	1281818.67	-	-
41	530919.41	1282005.11	-	-
42	530866.72	1282062.94	-	-
43	530753.85	1282186.81	-	-
44	530720.07	1282223.77	-	-
45	530706.61	1282238.56	-	-
46	530583.5	1282373.66	-	-
47	530543.4	1282418.3	-	-
48	530449.84	1282522.48	-	-
49	530428.46	1282548.91	-	-
50	530345.78	1282651.07	-	-
51	530309.94	1282699.18	-	-
52	530256.78	1282770.53	-	-
53	530115.41	1282962.49	-	-
54	529992.08	1283128.66	-	-
55	529968.25	1283160.78	-	-
56	529876.68	1283275.85	-	-
1	530005.37	1283194.65	-	-
1	528303.3	1286374.92	-	-
2	528425.95	1286138.34	-	-
3	528480.28	1286033.47	-	-
4	528484.88	1286024.59	-	-
5	528498.7	1285997.95	-	-
6	528544.58	1285909.42	-	-
7	528656.33	1285693.63	-	-
8	528769.99	1285474.26	-	-
9	528815.91	1285385.65	-	-
10	528886.11	1285250.33	-	-
11	528921.39	1285182.33	-	-

полное наименование должности	ДОКУМЕНТ ПОДПИСАН ЭЛЕКТРОННОЙ ПОДПИСЬЮ Сертификат: 839971481847979980055521910400019784 43 Владелец: ПУБЛИЧНО-ПРАВОВАЯ КОМПАНИЯ РОСКАДАСТР Действителен: с 24.12.2025 по 19.03.2027	инициалы, фамилия

Земельный участок
вид объекта недвижимости

Лист № 216 раздела 3.2	Всего листов раздела 3.2: 387	Всего разделов: 7	Всего листов выписки: 1122

19.02.2026г. № КУВИ-001/2026-20851695	
Кадастровый номер:	47:01:0000000:4(Единое землепользование)

1	2	3	4	5
12	529004.58	1285020.88	-	-
13	529057.94	1284917.3	-	-
14	529004.11	1284892.29	-	-
15	528868.14	1285154.69	-	-
16	528832.84	1285222.69	-	-
17	528716.7	1285446.69	-	-
18	528603.05	1285666.01	-	-
19	528491.31	1285881.83	-	-
20	528372.66	1286110.76	-	-
21	528266.22	1286316.18	-	-
1	528303.3	1286374.92	-	-
1	519572.31	1305361.91	-	-
2	519596.92	1305274.71	-	-
3	519603.75	1305252.6	-	-
4	519693.46	1304958.82	-	-
5	519700.99	1304929.81	-	-
6	519749.33	1304759.05	-	-
7	519791.55	1304613.06	-	-
8	519878.49	1304311.87	-	-
9	519901.37	1304230.81	-	-
10	519943.32	1304083.19	-	-
11	519932.15	1304059.47	-	-
12	519955.67	1304050.13	-	-
13	519978.41	1303956.97	-	-
14	519956.26	1303934.04	-	-
15	519933.82	1304012.04	-	-
16	519905.8	1304108.02	-	-
17	519899.02	1304131.54	-	-
18	519887.34	1304171.6	-	-

ДОКУМЕНТ ПОДПИСАН
ЭЛЕКТРОННОЙ ПОДПИСЬЮ
Сертификат: 839971481847979980055521910400019784 43
Владелец: ПУБЛИЧНО-ПРАВОВАЯ КОМПАНИЯ РОСКАДАСТР
Действителен: с 24.12.2025 по 19.03.2027

полное наименование должности		инициалы, фамилия

Земельный участок
вид объекта недвижимости

Лист № 217 раздела 3.2	Всего листов раздела 3.2: 387	Всего разделов: 7	Всего листов выписки: 1122

19.02.2026г. № КУВИ-001/2026-20851695	
Кадастровый номер:	47:01:0000000:4(Единое землепользование)

1	2	3	4	5
19	519878.95	1304200.51	-	-
20	519849.98	1304300.54	-	-
21	519822.33	1304396.02	-	-
22	519791.22	1304505.61	-	-
23	519767.53	1304587.81	-	-
24	519740.03	1304683.08	-	-
25	519712.19	1304779.56	-	-
26	519666.39	1304940.34	-	-
27	519646.81	1305006.78	-	-
28	519638.67	1305033.13	-	-
29	519600.55	1305159.57	-	-
30	519568.16	1305266.18	-	-
31	519542.5	1305356.42	-	-
1	519572.31	1305361.91	-	-
1	519330.44	1306241.01	-	-
2	519351.72	1306135.07	-	-
3	519357.78	1306114.18	-	-
4	519378.55	1306035.57	-	-
5	519433.93	1305843.18	-	-
6	519560.93	1305402.15	-	-
7	519572.31	1305361.91	-	-
8	519542.5	1305356.42	-	-
9	519538.55	1305370.3	-	-
10	519481.79	1305567.8	-	-
11	519377.42	1305931.24	-	-
12	519349.65	1306027.5	-	-
13	519325.4	1306117.37	-	-
14	519321.26	1306134.76	-	-
15	519313.25	1306173.47	-	-

полное наименование должности	ДОКУМЕНТ ПОДПИСАН ЭЛЕКТРОННОЙ ПОДПИСЬЮ Сертификат: 839971481847979980055521910400019784 43 Владелец: ПУБЛИЧНО-ПРАВОВАЯ КОМПАНИЯ РОСКАДАСТР Действителен: с 24.12.2025 по 19.03.2027	инициалы, фамилия

Земельный участок
вид объекта недвижимости

Лист № 218 раздела 3.2	Всего листов раздела 3.2: 387	Всего разделов: 7	Всего листов выписки: 1122

19.02.2026г. № КУВИ-001/2026-20851695	
Кадастровый номер:	47:01:0000000:4(Единое землепользование)

1	2	3	4	5
16	519303.03	1306224.9	-	-
1	519330.44	1306241.01	-	-
1	519512.46	1305350.9	-	-
2	519542.5	1305356.42	-	-
3	519565.42	1305275.8	-	-
4	519568.16	1305266.18	-	-
5	519571.07	1305256.61	-	-
6	519600.55	1305159.57	-	-
7	519605.16	1305144.28	-	-
8	519613.9	1305115.29	-	-
9	519614.78	1305112.37	-	-
10	519631.24	1305057.78	-	-
11	519638.67	1305033.13	-	-
12	519642.9	1305019.44	-	-
13	519643.63	1305017.11	-	-
14	519646.81	1305006.78	-	-
15	519655.09	1304978.77	-	-
16	519666.39	1304940.34	-	-
17	519668.04	1304934.82	-	-
18	519669.67	1304929.29	-	-
19	519671.31	1304923.76	-	-
20	519672.03	1304921.34	-	-
21	519672.94	1304918.23	-	-
22	519674.56	1304912.7	-	-
23	519676.18	1304907.17	-	-
24	519677.8	1304901.64	-	-
25	519679.41	1304896.1	-	-
26	519681.02	1304890.56	-	-
27	519682.62	1304885.03	-	-

полное наименование должности	ДОКУМЕНТ ПОДПИСАН ЭЛЕКТРОННОЙ ПОДПИСЬЮ Сертификат: 839971481847979980055521910400019784 43 Владелец: ПУБЛИЧНО-ПРАВОВАЯ КОМПАНИЯ РОСКАДАСТР Действителен: с 24.12.2025 по 19.03.2027	инициалы, фамилия

Земельный участок
вид объекта недвижимости

Лист № 219 раздела 3.2	Всего листов раздела 3.2: 387	Всего разделов: 7	Всего листов выписки: 1122

19.02.2026г. № КУВИ-001/2026-20851695	
Кадастровый номер:	47:01:0000000:4(Единое землепользование)

1	2	3	4	5
28	519684.22	1304879.49	-	-
29	519685.81	1304873.94	-	-
30	519687.4	1304868.4	-	-
31	519688.98	1304862.86	-	-
32	519690.56	1304857.32	-	-
33	519692.13	1304851.77	-	-
34	519693.7	1304846.22	-	-
35	519695.27	1304840.67	-	-
36	519696.83	1304835.12	-	-
37	519698.39	1304829.57	-	-
38	519699.94	1304824.02	-	-
39	519701.49	1304818.47	-	-
40	519703.03	1304812.91	-	-
41	519704.57	1304807.36	-	-
42	519706.1	1304801.8	-	-
43	519707.63	1304796.24	-	-
44	519709.16	1304790.68	-	-
45	519710.67	1304785.12	-	-
46	519712.19	1304779.56	-	-
47	519740.03	1304683.08	-	-
48	519767.53	1304587.81	-	-
49	519791.22	1304505.61	-	-
50	519822.33	1304396.02	-	-
51	519849.98	1304300.54	-	-
52	519878.95	1304200.51	-	-
53	519887.34	1304171.6	-	-
54	519896.75	1304139.33	-	-
55	519899.02	1304131.54	-	-
56	519901.35	1304123.47	-	-

полное наименование должности		инициалы, фамилия

ДОКУМЕНТ ПОДПИСАН
ЭЛЕКТРОННОЙ ПОДПИСЬЮ
Сертификат: 839971481847979980055521910400019784 43
Владелец: ПУБЛИЧНО-ПРАВОВАЯ КОМПАНИЯ РОСКАДАСТР
Действителен: с 24.12.2025 по 19.03.2027

Земельный участок
вид объекта недвижимости

Лист № 220 раздела 3.2	Всего листов раздела 3.2: 387	Всего разделов: 7	Всего листов выписки: 1122

19.02.2026г. № КУВИ-001/2026-20851695	
Кадастровый номер:	47:01:0000000:4(Единое землепользование)

1	2	3	4	5
57	519905.8	1304108.02	-	-
58	519933.82	1304012.04	-	-
59	519956.26	1303934.04	-	-
60	519943.15	1303920.4	-	-
61	519930.13	1303906.98	-	-
62	519889.19	1304041.61	-	-
63	519903.42	1304045.42	-	-
64	519905.36	1304045.99	-	-
65	519895.38	1304082.05	-	-
66	519873.49	1304092.43	-	-
67	519867.36	1304114.05	-	-
68	519862.87	1304129.84	-	-
69	519816.53	1304293.14	-	-
70	519760.04	1304507.51	-	-
71	519738.09	1304578.09	-	-
72	519730.32	1304603.37	-	-
73	519727.31	1304602.42	-	-
74	519721.25	1304623.69	-	-
75	519724.4	1304624.67	-	-
76	519691.68	1304742.42	-	-
77	519667.6	1304825.88	-	-
78	519651.49	1304881.71	-	-
79	519646.3	1304901.71	-	-
80	519635.76	1304942.39	-	-
81	519630	1304961.22	-	-
82	519618.42	1304999.16	-	-
83	519617.62	1305001.78	-	-
84	519604.87	1305043.5	-	-
85	519604.83	1305043.64	-	-

полное наименование должности		инициалы, фамилия

ДОКУМЕНТ ПОДПИСАН
ЭЛЕКТРОННОЙ ПОДПИСЬЮ
Сертификат: 839971481847979980055521910400019784 43
Владелец: ПУБЛИЧНО-ПРАВОВАЯ КОМПАНИЯ РОСКАДАСТР
Действителен: с 24.12.2025 по 19.03.2027

Земельный участок
вид объекта недвижимости

Лист № 221 раздела 3.2	Всего листов раздела 3.2: 387	Всего разделов: 7	Всего листов выписки: 1122

19.02.2026г. № КУВИ-001/2026-20851695	
Кадастровый номер:	47:01:0000000:4(Единое землепользование)

1	2	3	4	5
86	519597.9	1305066.33	-	-
87	519588.22	1305098.03	-	-
88	519586.44	1305103.87	-	-
89	519546.03	1305236.16	-	-
90	519542.35	1305248.1	-	-
91	519539.4	1305257.65	-	-
92	519536.62	1305267.26	-	-
1	519512.46	1305350.9	-	-
1	516591.86	1301630.67	-	1.5
2	516643.17	1301573.16	-	1.5
3	516632.09	1301562.9	-	1.5
4	516515.13	1301691.9	-	1.5
5	516381.41	1301842.15	-	1.5
6	516340.7	1301888.98	-	1.5
7	516325.04	1301907	-	1.5
8	516205.42	1302044.64	-	1.5
9	515978.03	1302306.59	-	1.5
10	515872.35	1302428.78	-	1.5
11	515714.78	1302610.88	-	1.5
12	515660.95	1302673.45	-	1.5
13	515520.1	1302836.47	-	1.5
14	515501.79	1302857.66	-	1.5
15	515494.02	1302866.66	-	1.5
16	515344.55	1303040.88	-	1.5
17	515316.15	1303074.06	-	1.5
18	515283.03	1303112.75	-	1.5
19	515267.7	1303130.55	-	1.5
20	515150.61	1303267.09	-	1.5
21	515075.46	1303354.62	-	1.5

ДОКУМЕНТ ПОДПИСАН
ЭЛЕКТРОННОЙ ПОДПИСЬЮ
Сертификат: 839971481847979980055521910400019784 43
Владелец: ПУБЛИЧНО-ПРАВОВАЯ КОМПАНИЯ РОСКАДАСТР
Действителен: с 24.12.2025 по 19.03.2027

полное наименование должности		инициалы, фамилия

Земельный участок
вид объекта недвижимости

Лист № 222 раздела 3.2	Всего листов раздела 3.2: 387	Всего разделов: 7	Всего листов выписки: 1122

19.02.2026г. № КУВИ-001/2026-20851695	
Кадастровый номер:	47:01:0000000:4(Единое землепользование)

1	2	3	4	5
22	515099.82	1303375.51	-	1.5
23	515129.83	1303340.51	-	1.5
24	515308.83	1303131.74	-	1.5
25	515403.21	1303021.66	-	1.5
26	515445.1	1302972.77	-	1.5
27	515439.54	1302967.89	-	1.5
28	515446.49	1302959.32	-	1.5
29	515452.29	1302964.42	-	1.5
30	515468.3	1302945.75	-	1.5
31	515474.84	1302938.17	-	1.5
32	515507.49	1302900.31	-	1.5
33	515526.22	1302878.6	-	1.5
34	515544.51	1302857.4	-	1.5
35	515630.71	1302757.46	-	1.5
36	515790.94	1302572.12	-	1.5
37	515954.45	1302383	-	1.5
38	516017.94	1302309.71	-	1.5
39	516121.31	1302190.57	-	1.5
40	516289.94	1301996.28	-	1.5
41	516335.58	1301943.97	-	1.5
42	516351.25	1301926	-	1.5
43	516450.42	1301812.32	-	1.5
44	516515.91	1301739.3	-	1.5
45	516594.25	1301652.52	-	1.5
46	516604.19	1301641.55	-	1.5
1	516591.86	1301630.67	-	1.5
1	515419.5	1302910.49	-	1.5
2	515406.48	1302925.67	-	1.5
3	515321.86	1303024.36	-	1.5

ДОКУМЕНТ ПОДПИСАН
ЭЛЕКТРОННОЙ ПОДПИСЬЮ
Сертификат: 839971481847979980055521910400019784 43
Владелец: ПУБЛИЧНО-ПРАВОВАЯ КОМПАНИЯ РОСКАДАСТР
Действителен: с 24.12.2025 по 19.03.2027

полное наименование должности		инициалы, фамилия

Земельный участок
вид объекта недвижимости

Лист № 223 раздела 3.2	Всего листов раздела 3.2: 387	Всего разделов: 7	Всего листов выписки: 1122

19.02.2026г. № КУВИ-001/2026-20851695	
Кадастровый номер:	47:01:0000000:4(Единое землепользование)

1	2	3	4	5
4	515292.57	1303058.52	-	1.5
5	515263.28	1303092.69	-	1.5
6	515097.3	1303286.27	-	1.5
7	515054.27	1303336.46	-	1.5
8	515075.46	1303354.62	-	1.5
9	515150.61	1303267.09	-	1.5
10	515267.7	1303130.55	-	1.5
11	515283.03	1303112.75	-	1.5
12	515316.15	1303074.06	-	1.5
13	515344.55	1303040.88	-	1.5
14	515494.02	1302866.66	-	1.5
15	515501.79	1302857.66	-	1.5
16	515520.1	1302836.47	-	1.5
17	515660.95	1302673.45	-	1.5
18	515640.79	1302654.05	-	1.5
19	515585.32	1302718.22	-	1.5
20	515541.56	1302768.95	-	1.5
21	515499.11	1302818.18	-	1.5
22	515480.82	1302839.39	-	1.5
1	515419.5	1302910.49	-	1.5
1	516675.92	1301468.42	Временный межевой знак	0.5
2	516667.79	1301477.25	Временный межевой знак	0.5
3	516679.54	1301488.1	Временный межевой знак	0.5
4	516687.68	1301479.27	Временный межевой знак	0.5
1	516675.92	1301468.42	Временный межевой знак	0.5
1	517345.58	1300695.41	Временный межевой знак	0.5
2	517409.18	1300624.84	Временный межевой знак	0.5
3	517431.46	1300644.92	Временный межевой знак	0.5
4	517484.77	1300582.97	Временный межевой знак	0.5

ДОКУМЕНТ ПОДПИСАН
ЭЛЕКТРОННОЙ ПОДПИСЬЮ
Сертификат: 839971481847979980055521910400019784 43
Владелец: ПУБЛИЧНО-ПРАВОВАЯ КОМПАНИЯ РОСКАДАСТР
Действителен: с 24.12.2025 по 19.03.2027

полное наименование должности		инициалы, фамилия

Земельный участок
вид объекта недвижимости

Лист № 224 раздела 3.2	Всего листов раздела 3.2: 387	Всего разделов: 7	Всего листов выписки: 1122

19.02.2026г. № КУВИ-001/2026-20851695	
Кадастровый номер:	47:01:0000000:4(Единое землепользование)

1	2	3	4	5
5	517515.21	1300593.38	Временный межевой знак	0.5
6	517304.53	1300827.24	Временный межевой знак	0.5
7	517291.14	1300842.1	Временный межевой знак	0.5
8	517249.97	1300887.8	Временный межевой знак	0.5
9	517089.38	1301064.79	Временный межевой знак	0.5
10	516878.36	1301294.76	Временный межевой знак	0.5
11	516808.77	1301371.31	Временный межевой знак	0.5
12	516796.08	1301385.27	Временный межевой знак	0.5
13	516790.5	1301391.41	Временный межевой знак	0.5
14	516713.15	1301474.89	Временный межевой знак	0.5
15	516631.77	1301562.6	Временный межевой знак	0.5
16	516620.82	1301552.67	Временный межевой знак	0.5
17	516619.79	1301550.61	Временный межевой знак	0.5
18	516620.13	1301548.56	Временный межевой знак	0.5
19	516621.16	1301545.82	Временный межевой знак	0.5
20	516622.18	1301540.68	Временный межевой знак	0.5
21	516622.53	1301536.57	Временный межевой знак	0.5
22	516621.84	1301533.49	Временный межевой знак	0.5
23	516621.41	1301533.05	Временный межевой знак	0.5
24	516625	1301529.2	Временный межевой знак	0.5
25	516650.38	1301502.01	Временный межевой знак	0.5
26	516635.68	1301488.44	Временный межевой знак	0.5
27	516761.22	1301351.77	Временный межевой знак	0.5
28	516764.08	1301348.66	Временный межевой знак	0.5
29	516782.52	1301365.54	Временный межевой знак	0.5
30	516791.86	1301354.83	Временный межевой знак	0.5
31	516794.1	1301352.26	Временный межевой знак	0.5
32	516917.3	1301211	Временный межевой знак	0.5
33	517001.11	1301104.69	Временный межевой знак	0.5

полное наименование должности		инициалы, фамилия

ДОКУМЕНТ ПОДПИСАН
ЭЛЕКТРОННОЙ ПОДПИСЬЮ
Сертификат: 839971481847979980055521910400019784 43
Владелец: ПУБЛИЧНО-ПРАВОВАЯ КОМПАНИЯ РОСКАДАСТР
Действителен: с 24.12.2025 по 19.03.2027

Земельный участок
вид объекта недвижимости

Лист № 225 раздела 3.2	Всего листов раздела 3.2: 387	Всего разделов: 7	Всего листов выписки: 1122

19.02.2026г. № КУВИ-001/2026-20851695	
Кадастровый номер:	47:01:0000000:4(Единое землепользование)

1	2	3	4	5
34	516971.61	1301077.68	Временный межевой знак	0.5
35	516991.88	1301055.55	Временный межевой знак	0.5
36	516998.63	1301048.18	Временный межевой знак	0.5
37	517009.43	1301057.12	Временный межевой знак	0.5
38	517091.31	1300967.73	Временный межевой знак	0.5
39	517104.46	1300979.77	Временный межевой знак	0.5
40	517256.63	1300811.83	Временный межевой знак	0.5
41	517270.06	1300797.01	Временный межевой знак	0.5
42	517288.88	1300776.24	Временный межевой знак	0.5
43	517311.06	1300739.69	Временный межевой знак	0.5
1	517345.58	1300695.41	Временный межевой знак	0.5
1	517249.46	1300925.1	-	1.5
2	517309.52	1300858.22	-	1.5
3	517320.38	1300846.13	-	1.5
4	517314.49	1300840.81	-	1.5
5	517316.93	1300838.11	-	1.5
6	517323.21	1300831.16	-	1.5
7	517329.07	1300836.46	-	1.5
8	517539.8	1300606.43	-	1.5
9	517543.01	1300602.88	-	1.5
10	517515.21	1300593.38	-	1.5
11	517304.53	1300827.24	-	1.5
12	517291.14	1300842.1	-	1.5
13	517249.97	1300887.8	-	1.5
14	517089.38	1301064.79	-	1.5
15	516878.36	1301294.76	-	1.5
16	516808.77	1301371.31	-	1.5
17	516796.08	1301385.27	-	1.5
18	516790.5	1301391.41	-	1.5

ДОКУМЕНТ ПОДПИСАН
ЭЛЕКТРОННОЙ ПОДПИСЬЮ
Сертификат: 839971481847979980055521910400019784 43
Владелец: ПУБЛИЧНО-ПРАВОВАЯ КОМПАНИЯ РОСКАДАСТР
Действителен: с 24.12.2025 по 19.03.2027

полное наименование должности		инициалы, фамилия

Земельный участок
вид объекта недвижимости

Лист № 226 раздела 3.2	Всего листов раздела 3.2: 387	Всего разделов: 7	Всего листов выписки: 1122

19.02.2026г. № КУВИ-001/2026-20851695	
Кадастровый номер:	47:01:0000000:4(Единое землепользование)

1	2	3	4	5
19	516713.15	1301474.89	-	1.5
20	516631.77	1301562.6	-	1.5
21	516632.09	1301562.9	-	1.5
22	516643.17	1301573.16	-	1.5
23	516655.07	1301559.83	-	1.5
24	516698.72	1301512.28	-	1.5
25	516722.23	1301486.67	-	1.5
26	516807.31	1301393.99	-	1.5
27	516811.33	1301389.61	-	1.5
28	516817.33	1301384.71	-	1.5
29	516841.34	1301378.3	-	1.5
30	516852.69	1301366.62	-	1.5
31	516865.19	1301353.75	-	1.5
32	516885.12	1301332	-	1.5
33	517118.57	1301069.97	-	1.5
34	517143.99	1301068.37	-	1.5
35	517262.85	1300937.13	-	1.5
1	517249.46	1300925.1	-	1.5
1	512962.64	1305886.7	-	1.5
2	513066.34	1305764.86	-	1.5
3	513079.3	1305749.63	-	1.5
4	513085.79	1305742.01	-	1.5
5	513118.19	1305703.93	-	1.5
6	513163.56	1305650.62	-	1.5
7	513135.49	1305633.74	-	1.5
8	513093.91	1305682.92	-	1.5
9	513010.84	1305780.3	-	1.5
10	512987.99	1305807.74	-	1.5
11	512933.23	1305871.75	-	1.5

ДОКУМЕНТ ПОДПИСАН
ЭЛЕКТРОННОЙ ПОДПИСЬЮ
Сертификат: 839971481847979980055521910400019784 43
Владелец: ПУБЛИЧНО-ПРАВОВАЯ КОМПАНИЯ РОСКАДАСТР
Действителен: с 24.12.2025 по 19.03.2027

полное наименование должности	инициалы, фамилия

Земельный участок
вид объекта недвижимости

Лист № 227 раздела 3.2	Всего листов раздела 3.2: 387	Всего разделов: 7	Всего листов выписки: 1122

19.02.2026г. № КУВИ-001/2026-20851695	
Кадастровый номер:	47:01:0000000:4(Единое землепользование)

1	2	3	4	5
12	512888.39	1305924.47	-	1.5
13	512858.83	1305959.19	-	1.5
14	512883.3	1305979.95	-	1.5
15	512908.44	1305950.41	-	1.5
16	512921.4	1305935.17	-	1.5
17	512929.83	1305925.27	-	1.5
1	512962.64	1305886.7	-	1.5
1	509264.36	1310339.65	-	1.5
2	509224	1310443.02	-	1.5
3	509159.74	1310546.37	-	1.5
4	509188.26	1310565.63	-	1.5
5	509208.37	1310532.63	-	1.5
6	509372.81	1310287.42	-	1.5
7	509497.53	1310101.31	-	1.5
8	509595.39	1309956.27	-	1.5
9	509641.63	1309889.76	-	1.5
10	509669.89	1309849.87	-	1.5
11	509688.74	1309822.84	-	1.5
12	509697.05	1309810.93	-	1.5
13	509701.72	1309804.23	-	1.5
14	509715.35	1309783.3	-	1.5
15	509751.02	1309740.34	-	1.5
16	509827.89	1309626.29	-	1.5
17	509834.22	1309616.89	-	1.5
18	509840.56	1309607.49	-	1.5
19	509905.47	1309511.19	-	1.5
20	510088.68	1309239.44	-	1.5
21	510138.04	1309168.92	-	1.5
22	510150.47	1309152.14	-	1.5

полное наименование должности	ДОКУМЕНТ ПОДПИСАН ЭЛЕКТРОННОЙ ПОДПИСЬЮ Сертификат: 839971481847979980055521910400019784 43 Владелец: ПУБЛИЧНО-ПРАВОВАЯ КОМПАНИЯ РОСКАДАСТР Действителен: с 24.12.2025 по 19.03.2027	инициалы, фамилия

Земельный участок
вид объекта недвижимости

Лист № 228 раздела 3.2	Всего листов раздела 3.2: 387	Всего разделов: 7	Всего листов выписки: 1122

19.02.2026г. № КУВИ-001/2026-20851695	
Кадастровый номер:	47:01:0000000:4(Единое землепользование)

1	2	3	4	5
23	510174.07	1309120.44	-	1.5
24	510198.3	1309088.73	-	1.5
25	510234.33	1309043.98	-	1.5
26	510273.47	1308996.74	-	1.5
27	510325.36	1308935.66	-	1.5
28	510394.32	1308854.85	-	1.5
29	510453.96	1308784.62	-	1.5
30	510504.54	1308724.74	-	1.5
31	510599.86	1308612.89	-	1.5
32	510578.63	1308594.83	-	1.5
33	510483.36	1308706.78	-	1.5
34	510454.2	1308741.05	-	1.5
35	510425.04	1308775.32	-	1.5
36	510412.07	1308790.55	-	1.5
37	510379.67	1308828.63	-	1.5
38	510334.3	1308881.94	-	1.5
39	510314.9	1308904.82	-	1.5
40	510250.1	1308981.25	-	1.5
41	510166.36	1309084.86	-	1.5
42	510148.39	1309108.88	-	1.5
43	510118.53	1309149.5	-	1.5
44	510111.66	1309159.34	-	1.5
45	510060.76	1309232.28	-	1.5
46	509948.78	1309398.41	-	1.5
47	509859.45	1309531.15	-	1.5
48	509811.23	1309604.47	-	1.5
49	509798.86	1309623.3	-	1.5
50	509683.02	1309799.45	-	1.5
51	509687.59	1309803.21	-	1.5

ДОКУМЕНТ ПОДПИСАН
ЭЛЕКТРОННОЙ ПОДПИСЬЮ
Сертификат: 839971481847979980055521910400019784 43
Владелец: ПУБЛИЧНО-ПРАВОВАЯ КОМПАНИЯ РОСКАДАСТР
Действителен: с 24.12.2025 по 19.03.2027

полное наименование должности		инициалы, фамилия

Земельный участок
вид объекта недвижимости

Лист № 229 раздела 3.2	Всего листов раздела 3.2: 387	Всего разделов: 7	Всего листов выписки: 1122

19.02.2026г. № КУВИ-001/2026-20851695	
Кадастровый номер:	47:01:0000000:4(Единое землепользование)

1	2	3	4	5
52	509679.34	1309815.61	-	1.5
53	509674.64	1309811.75	-	1.5
54	509653.6	1309835.88	-	1.5
55	509631.12	1309863.99	-	1.5
56	509611.31	1309892.72	-	1.5
57	509568.82	1309954.37	-	1.5
58	509554.35	1309943.05	-	1.5
59	509534.67	1309927.57	-	1.5
60	509379.63	1310154.46	-	1.5
61	509271	1310315.95	-	1.5
1	509264.36	1310339.65	-	1.5
1	509680.8	1309919.65	-	1.5
2	509625.62	1309998.2	-	1.5
3	509573.17	1310078.25	-	1.5
4	509578.18	1310081.54	-	1.5
5	509574.35	1310087.4	-	1.5
6	509569.33	1310084.11	-	1.5
7	509556.2	1310104.13	-	1.5
8	509509.37	1310172.6	-	1.5
9	509414.16	1310311.73	-	1.5
10	509450.3	1310336.04	-	1.5
11	509448.32	1310338.99	-	1.5
12	509439.25	1310352.46	-	1.5
13	509431.44	1310364.08	-	1.5
14	509378.41	1310442.9	-	1.5
15	509415.74	1310468.02	-	1.5
16	509389.19	1310516.45	-	1.5
17	509347.71	1310488.54	-	1.5
18	509283.46	1310584.03	-	1.5

ДОКУМЕНТ ПОДПИСАН
ЭЛЕКТРОННОЙ ПОДПИСЬЮ
Сертификат: 839971481847979980055521910400019784 43
Владелец: ПУБЛИЧНО-ПРАВОВАЯ КОМПАНИЯ РОСКАДАСТР
Действителен: с 24.12.2025 по 19.03.2027

полное наименование должности		инициалы, фамилия

Земельный участок
вид объекта недвижимости

Лист № 230 раздела 3.2	Всего листов раздела 3.2: 387	Всего разделов: 7	Всего листов выписки: 1122

19.02.2026г. № КУВИ-001/2026-20851695	
Кадастровый номер:	47:01:0000000:4(Единое землепользование)

1	2	3	4	5
19	509262.2	1310615.53	-	1.5
20	509188.26	1310565.63	-	1.5
21	509208.37	1310532.63	-	1.5
22	509372.81	1310287.42	-	1.5
23	509497.53	1310101.31	-	1.5
24	509595.39	1309956.27	-	1.5
25	509641.63	1309889.76	-	1.5
26	509669.89	1309849.87	-	1.5
27	509688.74	1309822.84	-	1.5
28	509697.05	1309810.93	-	1.5
29	509701.72	1309804.23	-	1.5
30	509715.35	1309783.3	-	1.5
31	509751.02	1309740.34	-	1.5
32	509827.89	1309626.29	-	1.5
33	509834.22	1309616.89	-	1.5
34	509840.56	1309607.49	-	1.5
35	509905.47	1309511.19	-	1.5
36	510088.68	1309239.44	-	1.5
37	510138.04	1309168.92	-	1.5
38	510150.47	1309152.14	-	1.5
39	510174.07	1309120.44	-	1.5
40	510198.3	1309088.73	-	1.5
41	510234.33	1309043.98	-	1.5
42	510273.47	1308996.74	-	1.5
43	510325.36	1308935.66	-	1.5
44	510394.32	1308854.85	-	1.5
45	510453.96	1308784.62	-	1.5
46	510504.54	1308724.74	-	1.5
47	510599.86	1308612.89	-	1.5

ДОКУМЕНТ ПОДПИСАН
ЭЛЕКТРОННОЙ ПОДПИСЬЮ
Сертификат: 839971481847979980055521910400019784 43
Владелец: ПУБЛИЧНО-ПРАВОВАЯ КОМПАНИЯ РОСКАДАСТР
Действителен: с 24.12.2025 по 19.03.2027

полное наименование должности		инициалы, фамилия

Земельный участок
вид объекта недвижимости

Лист № 231 раздела 3.2	Всего листов раздела 3.2: 387	Всего разделов: 7	Всего листов выписки: 1122

19.02.2026г. № КУВИ-001/2026-20851695	
Кадастровый номер:	47:01:0000000:4(Единое землепользование)

1	2	3	4	5
48	510624.33	1308633.71	-	1.5
49	510470.73	1308814.2	-	1.5
50	510214.41	1309120.8	-	1.5
51	510121.52	1309249.81	-	1.5
52	510110.19	1309266.29	-	1.5
53	509998.56	1309431.91	-	1.5
54	509936.59	1309524	-	1.5
55	509909.23	1309564.65	-	1.5
56	509877.76	1309611.33	-	1.5
57	509871.75	1309620.24	-	1.5
58	509865.08	1309630.13	-	1.5
59	509808.61	1309713.89	-	1.5
60	509728.72	1309833.77	-	1.5
61	509717.23	1309825.9	-	1.5
62	509708.87	1309838.33	-	1.5
63	509720.98	1309847.64	-	1.5
1	509680.8	1309919.65	-	1.5
1	509134.61	1310742	Временный межевой знак	0.5
2	509055.55	1310859.5	Временный межевой знак	0.5
3	509025.01	1310904.9	Временный межевой знак	0.5
4	509012.92	1310922.87	Временный межевой знак	0.5
5	508971.61	1310984.27	Временный межевой знак	0.5
6	508880.63	1311119.49	Временный межевой знак	0.5
7	508872.26	1311131.93	Временный межевой знак	0.5
8	508850.53	1311117.32	Временный межевой знак	0.5
9	508828.2	1311155.34	Временный межевой знак	0.5
10	508830.59	1311156.66	Временный межевой знак	0.5
11	508816.44	1311181.68	Временный межевой знак	0.5
12	508831.82	1311192.03	Временный межевой знак	0.5

полное наименование должности		инициалы, фамилия

ДОКУМЕНТ ПОДПИСАН
ЭЛЕКТРОННОЙ ПОДПИСЬЮ
Сертификат: 839971481847979980055521910400019784 43
Владелец: ПУБЛИЧНО-ПРАВОВАЯ КОМПАНИЯ РОСКАДАСТР
Действителен: с 24.12.2025 по 19.03.2027

Земельный участок
вид объекта недвижимости

Лист № 232 раздела 3.2	Всего листов раздела 3.2: 387	Всего разделов: 7	Всего листов выписки: 1122

19.02.2026г. № КУВИ-001/2026-20851695	
Кадастровый номер:	47:01:0000000:4(Единое землепользование)

1	2	3	4	5
13	508786.28	1311259.72	Временный межевой знак	0.5
14	508773.83	1311251.35	Временный межевой знак	0.5
15	508685.65	1311382.49	Временный межевой знак	0.5
16	508668.89	1311407.33	Временный межевой знак	0.5
17	508663.29	1311415.65	Временный межевой знак	0.5
18	508643.99	1311444.27	Временный межевой знак	0.5
19	508631.2	1311463.23	Временный межевой знак	0.5
20	508620.62	1311478.93	Временный межевой знак	0.5
21	508573.72	1311548.47	Временный межевой знак	0.5
22	508428.77	1311763.73	Временный межевой знак	0.5
23	508333.46	1311905.36	Временный межевой знак	0.5
24	508283.22	1311980.03	Временный межевой знак	0.5
25	508171.56	1312145.96	Временный межевой знак	0.5
26	508110.17	1312237.26	Временный межевой знак	0.5
27	508066.33	1312302.27	Временный межевой знак	0.5
28	508038.38	1312343.72	Временный межевой знак	0.5
29	507958.24	1312462.59	Временный межевой знак	0.5
30	507812.89	1312678.17	Временный межевой знак	0.5
31	507678.73	1312877.17	Временный межевой знак	0.5
32	507650.78	1312918.63	Временный межевой знак	0.5
33	507598.11	1312996.74	Временный межевой знак	0.5
34	507527.48	1313101.64	Временный межевой знак	0.5
35	507493.97	1313151.42	Временный межевой знак	0.5
36	507471.62	1313184.6	Временный межевой знак	0.5
37	507468.27	1313189.57	Временный межевой знак	0.5
38	507458.46	1313204.14	Временный межевой знак	0.5
39	507445.94	1313222.76	Временный межевой знак	0.5
40	507412.45	1313272.55	Временный межевой знак	0.5
41	507336.94	1313384.82	Временный межевой знак	0.5

ДОКУМЕНТ ПОДПИСАН
ЭЛЕКТРОННОЙ ПОДПИСЬЮ
Сертификат: 839971481847979980055521910400019784 43
Владелец: ПУБЛИЧНО-ПРАВОВАЯ КОМПАНИЯ РОСКАДАСТР
Действителен: с 24.12.2025 по 19.03.2027

полное наименование должности		инициалы, фамилия

Земельный участок
вид объекта недвижимости

Лист № 233 раздела 3.2	Всего листов раздела 3.2: 387	Всего разделов: 7	Всего листов выписки: 1122

19.02.2026г. № КУВИ-001/2026-20851695	
Кадастровый номер:	47:01:0000000:4(Единое землепользование)

1	2	3	4	5
42	507205.57	1313579.73	Временный межевой знак	0.5
43	507060.25	1313795.33	Временный межевой знак	0.5
44	507054.66	1313803.62	Временный межевой знак	0.5
45	506920.06	1314003.71	Временный межевой знак	0.5
46	506796.89	1314186.72	Временный межевой знак	0.5
47	506657.3	1314394.12	Временный межевой знак	0.5
48	506595.89	1314485.38	Временный межевой знак	0.5
49	506517.71	1314601.53	Временный межевой знак	0.5
50	506363.36	1314830.93	Временный межевой знак	0.5
51	506209.57	1315059.89	Временный межевой знак	0.5
52	506075.75	1315259.12	Временный межевой знак	0.5
53	505944.72	1315454.19	Временный межевой знак	0.5
54	505808.7	1315656.47	Временный межевой знак	0.5
55	505790.58	1315647.88	Временный межевой знак	0.5
56	505781.26	1315643.52	Временный межевой знак	0.5
57	505753.81	1315630.57	Временный межевой знак	0.5
58	505894.91	1315420.74	Временный межевой знак	0.5
59	506025.95	1315225.66	Временный межевой знак	0.5
60	506159.77	1315026.43	Временный межевой знак	0.5
61	506313.56	1314797.48	Временный межевой знак	0.5
62	506467.94	1314568.02	Временный межевой знак	0.5
63	506523.79	1314485.06	Временный межевой знак	0.5
64	506607.56	1314360.62	Временный межевой знак	0.5
65	506747.17	1314153.24	Временный межевой знак	0.5
66	506870.22	1313970.44	Временный межевой знак	0.5
67	507010.64	1313761.86	Временный межевой знак	0.5
68	507155.81	1313546.2	Временный межевой знак	0.5
69	507287.18	1313351.28	Временный межевой знак	0.5
70	507362.37	1313239.5	Временный межевой знак	0.5

ДОКУМЕНТ ПОДПИСАН
ЭЛЕКТРОННОЙ ПОДПИСЬЮ
Сертификат: 839971481847979980055521910400019784 43
Владелец: ПУБЛИЧНО-ПРАВОВАЯ КОМПАНИЯ РОСКАДАСТР
Действителен: с 24.12.2025 по 19.03.2027

полное наименование должности		инициалы, фамилия

Земельный участок
вид объекта недвижимости

Лист № 234 раздела 3.2	Всего листов раздела 3.2: 387	Всего разделов: 7	Всего листов выписки: 1122

19.02.2026г. № КУВИ-001/2026-20851695	
Кадастровый номер:	47:01:0000000:4(Единое землепользование)

1	2	3	4	5
71	507395.86	1313189.71	Временный межевой знак	0.5
72	507408.67	1313170.66	Временный межевой знак	0.5
73	507418.18	1313156.52	Временный межевой знак	0.5
74	507421.81	1313151.12	Временный межевой знак	0.5
75	507443.86	1313118.38	Временный межевой знак	0.5
76	507477.38	1313068.61	Временный межевой знак	0.5
77	507548.36	1312963.2	Временный межевой знак	0.5
78	507573.08	1312926.55	Временный межевой знак	0.5
79	507628.98	1312843.63	Временный межевой знак	0.5
80	507763.14	1312644.63	Временный межевой знак	0.5
81	507908.49	1312429.05	Временный межевой знак	0.5
82	508038.08	1312236.86	Временный межевой знак	0.5
83	508049.26	1312220.27	Временный межевой знак	0.5
84	508121.78	1312112.46	Временный межевой знак	0.5
85	508233.44	1311946.53	Временный межевой знак	0.5
86	508250.46	1311921.23	Временный межевой знак	0.5
87	508378.99	1311730.24	Временный межевой знак	0.5
88	508490.42	1311564.67	Временный межевой знак	0.5
89	508518.38	1311523.22	Временный межевой знак	0.5
90	508523.97	1311514.93	Временный межевой знак	0.5
91	508574.29	1311440.31	Временный межевой знак	0.5
92	508581.07	1311430.26	Временный межевой знак	0.5
93	508604.44	1311395.6	Временный межевой знак	0.5
94	508613.54	1311382.1	Временный межевой знак	0.5
95	508693.97	1311272.38	Временный межевой знак	0.5
96	508745.65	1311193.73	Временный межевой знак	0.5
97	508795.03	1311119.33	Временный межевой знак	0.5
98	508830.37	1311062.1	Временный межевой знак	0.5
99	509066.76	1310695.92	Временный межевой знак	0.5

ДОКУМЕНТ ПОДПИСАН
ЭЛЕКТРОННОЙ ПОДПИСЬЮ
Сертификат: 839971481847979980055521910400019784 43
Владелец: ПУБЛИЧНО-ПРАВОВАЯ КОМПАНИЯ РОСКАДАСТР
Действителен: с 24.12.2025 по 19.03.2027

полное наименование должности		инициалы, фамилия

Земельный участок
вид объекта недвижимости

Лист № 235 раздела 3.2	Всего листов раздела 3.2: 387	Всего разделов: 7	Всего листов выписки: 1122

19.02.2026г. № КУВИ-001/2026-20851695	
Кадастровый номер:	47:01:0000000:4(Единое землепользование)

1	2	3	4	5
100	509159.74	1310546.38	Временный межевой знак	0.5
101	509188.26	1310565.63	Временный межевой знак	0.5
102	509262.2	1310615.53	Временный межевой знак	0.5
103	509163.65	1310761.54	Временный межевой знак	0.5
104	509138.76	1310744.79	Временный межевой знак	0.5
1	509134.61	1310742	Временный межевой знак	0.5
1	519041.66	1296928.37	-	-
2	519054.65	1296948.2	-	-
3	519070.01	1296971.6	-	-
4	519119.09	1297046.92	-	-
5	519175.8	1297133.32	-	-
6	519197.92	1297167.3	-	-
7	519232.61	1297220.28	-	-
8	519263.67	1297268.2	-	-
9	519286.03	1297302.31	-	-
10	519350.56	1297400.94	-	-
11	519371.06	1297432.09	-	-
12	519389.1	1297458.14	-	-
13	519398.79	1297471.96	-	-
14	519404.12	1297478.38	-	-
15	519422.83	1297503.22	-	-
16	519437.03	1297519.36	-	-
17	519443	1297526.11	-	-
18	519446.04	1297529.54	-	-
19	519448.64	1297532.48	-	-
20	519467.56	1297551.62	-	-
21	519477.74	1297561.81	-	-
22	519485.93	1297569.47	-	-
23	519495.03	1297577.97	-	-

ДОКУМЕНТ ПОДПИСАН
ЭЛЕКТРОННОЙ ПОДПИСЬЮ
Сертификат: 839971481847979980055521910400019784 43
Владелец: ПУБЛИЧНО-ПРАВОВАЯ КОМПАНИЯ РОСКАДАСТР
Действителен: с 24.12.2025 по 19.03.2027

полное наименование должности		инициалы, фамилия

Земельный участок
вид объекта недвижимости

Лист № 236 раздела 3.2	Всего листов раздела 3.2: 387	Всего разделов: 7	Всего листов выписки: 1122

19.02.2026г. № КУВИ-001/2026-20851695	
Кадастровый номер:	47:01:0000000:4(Единое землепользование)

1	2	3	4	5
24	519507.21	1297588.68	-	-
25	519523.08	1297601.79	-	-
26	519542.03	1297616.66	-	-
27	519547.66	1297621.11	-	-
28	519569.6	1297636.93	-	-
29	519580.32	1297643.14	-	-
30	519593.33	1297650.98	-	-
31	519640.69	1297679.38	-	-
32	519668.95	1297692.78	-	-
33	519698.12	1297706.92	-	-
34	519708.4	1297711.32	-	-
35	519719.23	1297715.18	-	-
36	519752	1297726.6	-	-
37	519762.56	1297729.62	-	-
38	519779.23	1297733.79	-	-
39	519804.29	1297738.7	-	-
40	519822.47	1297742.05	-	-
41	519846.74	1297746.34	-	-
42	519863.08	1297748.44	-	-
43	519882.75	1297750.89	-	-
44	519905.85	1297752.41	-	-
45	519931.48	1297753.23	-	-
46	519934.09	1297753.03	-	-
47	519945.19	1297752.19	-	-
48	519953.56	1297751.56	-	-
49	519954.84	1297751.4	-	-
50	519965.78	1297750.01	-	-
51	519971.79	1297749.25	-	-
52	520008.25	1297743.74	-	-

полное наименование должности		инициалы, фамилия

ДОКУМЕНТ ПОДПИСАН
ЭЛЕКТРОННОЙ ПОДПИСЬЮ
Сертификат: 839971481847979980055521910400019784 43
Владелец: ПУБЛИЧНО-ПРАВОВАЯ КОМПАНИЯ РОСКАДАСТР
Действителен: с 24.12.2025 по 19.03.2027

Земельный участок
вид объекта недвижимости

Лист № 237 раздела 3.2	Всего листов раздела 3.2: 387	Всего разделов: 7	Всего листов выписки: 1122

19.02.2026г. № КУВИ-001/2026-20851695	
Кадастровый номер:	47:01:0000000:4(Единое землепользование)

1	2	3	4	5
53	520020.58	1297740.84	-	-
54	520030.07	1297738.42	-	-
55	520044.26	1297734.45	-	-
56	520064.16	1297727.19	-	-
57	520093.07	1297714.46	-	-
58	520124.7	1297696.7	-	-
59	520147.96	1297681.86	-	-
60	520163.59	1297671.03	-	-
61	520172.41	1297664.21	-	-
62	520178.43	1297658.6	-	-
63	520187.25	1297650.17	-	-
64	520203.69	1297633.72	-	-
65	520219.19	1297617.42	-	-
66	520227.5	1297625.03	-	-
67	520236.58	1297633.31	-	-
68	520096.38	1297795.92	-	-
69	519953.51	1297966.09	-	-
70	519897.57	1298033.68	-	-
71	519889.12	1298043.18	-	-
72	519812.07	1298127.66	-	-
73	519699.14	1298263.89	-	-
74	519632.26	1298352.76	-	-
75	519562.04	1298459.04	-	-
76	519550.39	1298478.79	-	-
77	519540.21	1298499.32	-	-
78	519504.59	1298577.96	-	-
79	519497.23	1298595.83	-	-
80	519478.88	1298644.17	-	-
81	519475.78	1298652.33	-	-

ДОКУМЕНТ ПОДПИСАН
ЭЛЕКТРОННОЙ ПОДПИСЬЮ
Сертификат: 839971481847979980055521910400019784 43
Владелец: ПУБЛИЧНО-ПРАВОВАЯ КОМПАНИЯ РОСКАДАСТР
Действителен: с 24.12.2025 по 19.03.2027

полное наименование должности		инициалы, фамилия

Земельный участок
вид объекта недвижимости

Лист № 238 раздела 3.2	Всего листов раздела 3.2: 387	Всего разделов: 7	Всего листов выписки: 1122

19.02.2026г. № КУВИ-001/2026-20851695	
Кадастровый номер:	47:01:0000000:4(Единое землепользование)

1	2	3	4	5
82	519449.26	1298719.02	-	-
83	519477.19	1298730.4	-	-
84	519461.1	1298769.52	-	-
85	519390.63	1298992.91	-	-
86	519342.11	1299184.31	-	-
87	519327.22	1299279.79	-	-
88	519318.76	1299379.72	-	-
89	519316.82	1299476.2	-	-
90	519333	1299678.63	-	-
91	519387.22	1300151.31	-	-
92	519366.88	1300153.66	-	-
93	519369.48	1300176.22	-	-
94	519367.03	1300176.68	-	-
95	519369.83	1300191.67	-	-
96	519372.28	1300191.21	-	-
97	519374.84	1300213.32	-	-
98	519394.07	1300211.1	-	-
99	519401.24	1300273.59	-	-
100	519439.28	1300605.52	-	-
101	519430.93	1300607.72	-	-
102	519422.83	1300609.04	-	-
103	519419.42	1300608.72	-	-
104	519421.09	1300622.98	-	-
105	519432.38	1300622.36	-	-
106	519440.91	1300619.73	-	-
107	519462.01	1300803.85	-	-
108	519511.68	1300798.11	-	-
109	519518.49	1300867.86	-	-
110	519520.59	1301274.3	-	-

полное наименование должности	ДОКУМЕНТ ПОДПИСАН ЭЛЕКТРОННОЙ ПОДПИСЬЮ Сертификат: 839971481847979980055521910400019784 43 Владелец: ПУБЛИЧНО-ПРАВОВАЯ КОМПАНИЯ РОСКАДАСТР Действителен: с 24.12.2025 по 19.03.2027	инициалы, фамилия

Земельный участок
вид объекта недвижимости

Лист № 239 раздела 3.2	Всего листов раздела 3.2: 387	Всего разделов: 7	Всего листов выписки: 1122

19.02.2026г. № КУВИ-001/2026-20851695	
Кадастровый номер:	47:01:0000000:4(Единое землепользование)

1	2	3	4	5
111	519470.48	1301274.62	-	-
112	519468.82	1301471.79	-	-
113	519470.77	1301525.38	-	-
114	519476.91	1301578.65	-	-
115	519487.66	1301632.05	-	-
116	519501.41	1301680.15	-	-
117	519543.31	1301779.97	-	-
118	519569.32	1301825.76	-	-
119	519597.35	1301867.51	-	-
120	519626.6	1301901.66	-	-
121	519667.31	1301948.42	-	-
122	519689.49	1301968.62	-	-
123	519748.66	1302017.91	-	-
124	519803.01	1302060.29	-	-
125	519857.5	1302102.89	-	-
126	519876.92	1302118.13	-	-
127	519919.97	1302152.17	-	-
128	519965.22	1302187.89	-	-
129	520005.5	1302219.5	-	-
130	520051.79	1302255.84	-	-
131	520137.44	1302333.83	-	-
132	520175.81	1302379.78	-	-
133	520208.5	1302427.77	-	-
134	520236.97	1302479.14	-	-
135	520260.15	1302531.56	-	-
136	520278.86	1302587.68	-	-
137	520298.5	1302723.3	-	-
138	520302.02	1302747.63	-	-
139	520300.88	1302786.17	-	-

ДОКУМЕНТ ПОДПИСАН
ЭЛЕКТРОННОЙ ПОДПИСЬЮ
Сертификат: 839971481847979980055521910400019784 43
Владелец: ПУБЛИЧНО-ПРАВОВАЯ КОМПАНИЯ РОСКАДАСТР
Действителен: с 24.12.2025 по 19.03.2027

полное наименование должности	инициалы, фамилия

Земельный участок
вид объекта недвижимости

Лист № 240 раздела 3.2	Всего листов раздела 3.2: 387	Всего разделов: 7	Всего листов выписки: 1122

19.02.2026г. № КУВИ-001/2026-20851695	
Кадастровый номер:	47:01:0000000:4(Единое землепользование)

1	2	3	4	5
140	520300.68	1302793	-	-
141	520300.44	1302801.17	-	-
142	520295.81	1302844.77	-	-
143	520293.76	1302852.79	-	-
144	520266.27	1302960.15	-	-
145	520245.09	1303042.88	-	-
146	520186.3	1303246.21	-	-
147	520177.84	1303275.36	-	-
148	520152.59	1303362.42	-	-
149	520114.97	1303492.07	-	-
150	520018.32	1303827.51	-	-
151	519993.32	1303900.04	-	-
152	519978.41	1303956.97	-	-
153	519956.26	1303934.04	-	-
154	519943.15	1303920.4	-	-
155	519930.13	1303906.98	-	-
156	519936.58	1303882.53	-	-
157	519960.71	1303810.76	-	-
158	519988.24	1303715.08	-	-
159	520028.11	1303576.89	-	-
160	520095.01	1303345.7	-	-
161	520120.2	1303258.62	-	-
162	520187.19	1303027.1	-	-
163	520208.15	1302945.26	-	-
164	520232.4	1302850.57	-	-
165	520236.61	1302834.11	-	-
166	520240.62	1302796.31	-	-
167	520240.79	1302790.83	-	-
168	520241.44	1302769.86	-	-

полное наименование должности		инициалы, фамилия

ДОКУМЕНТ ПОДПИСАН
ЭЛЕКТРОННОЙ ПОДПИСЬЮ
Сертификат: 839971481847979980055521910400019784 43
Владелец: ПУБЛИЧНО-ПРАВОВАЯ КОМПАНИЯ РОСКАДАСТР
Действителен: с 24.12.2025 по 19.03.2027

Земельный участок
вид объекта недвижимости

Лист № 241 раздела 3.2	Всего листов раздела 3.2: 387	Всего разделов: 7	Всего листов выписки: 1122

19.02.2026г. № КУВИ-001/2026-20851695	
Кадастровый номер:	47:01:0000000:4(Единое землепользование)

1	2	3	4	5
169	520242	1302751.85	-	-
170	520240.28	1302739.95	-	-
171	520235.36	1302705.98	-	-
172	520220.24	1302601.58	-	-
173	520204.13	1302553.22	-	-
174	520183.19	1302505.87	-	-
175	520156.02	1302456.86	-	-
176	520127.91	1302416.04	-	-
177	520094.02	1302375.43	-	-
178	520013.01	1302301.68	-	-
179	519968.46	1302266.7	-	-
180	519928.12	1302235.04	-	-
181	519882.77	1302199.25	-	-
182	519839.8	1302165.27	-	-
183	519820.45	1302150.08	-	-
184	519804.68	1302137.78	-	-
185	519711.38	1302064.92	-	-
186	519668.33	1302030.2	-	-
187	519631.03	1301996.51	-	-
188	519630.88	1301989.4	-	-
189	519616.13	1301980.27	-	-
190	519547.53	1301900.95	-	-
191	519544.4	1301895.83	-	-
192	519518.26	1301857.34	-	-
193	519489.37	1301806.49	-	-
194	519444.71	1301700.07	-	-
195	519429.32	1301646.25	-	-
196	519417.59	1301588.03	-	-
197	519410.89	1301529.92	-	-

ДОКУМЕНТ ПОДПИСАН
ЭЛЕКТРОННОЙ ПОДПИСЬЮ
Сертификат: 839971481847979980055521910400019784 43
Владелец: ПУБЛИЧНО-ПРАВОВАЯ КОМПАНИЯ РОСКАДАСТР
Действителен: с 24.12.2025 по 19.03.2027

полное наименование должности		инициалы, фамилия

Земельный участок
вид объекта недвижимости

Лист № 242 раздела 3.2	Всего листов раздела 3.2: 387	Всего разделов: 7	Всего листов выписки: 1122

19.02.2026г. № КУВИ-001/2026-20851695	
Кадастровый номер:	47:01:0000000:4(Единое землепользование)

1	2	3	4	5
198	519408.82	1301472.87	-	-
199	519410.48	1301273.94	-	-
200	519360.59	1301274.3	-	-
201	519358.68	1300880.63	-	-
202	519323.36	1300562.85	-	-
203	519322.15	1300552.65	-	-
204	519367.09	1300603.94	-	-
205	519397.66	1300619.08	-	-
206	519395.64	1300601.9	-	-
207	519377.5	1300592.46	-	-
208	519319.16	1300526.29	-	-
209	519291.97	1300286.21	-	-
210	519307.31	1300242.06	-	-
211	519313.07	1300225.9	-	-
212	519337.6	1300221.34	-	-
213	519355.87	1300219.23	-	-
214	519353.07	1300194.99	-	-
215	519355.53	1300194.53	-	-
216	519352.58	1300179.52	-	-
217	519348.12	1300180.36	-	-
218	519345.83	1300160.51	-	-
219	519328.13	1300162.55	-	-
220	519273.38	1299685.45	-	-
221	519268.75	1299627.55	-	-
222	519257.02	1299480.98	-	-
223	519258.84	1299377.82	-	-
224	519267.44	1299274.77	-	-
225	519282.81	1299175.11	-	-
226	519332.46	1298978.21	-	-

ДОКУМЕНТ ПОДПИСАН
ЭЛЕКТРОННОЙ ПОДПИСЬЮ
Сертификат: 839971481847979980055521910400019784 43
Владелец: ПУБЛИЧНО-ПРАВОВАЯ КОМПАНИЯ РОСКАДАСТР
Действителен: с 24.12.2025 по 19.03.2027

полное наименование должности	инициалы, фамилия

Земельный участок
вид объекта недвижимости

Лист № 243 раздела 3.2	Всего листов раздела 3.2: 387	Всего разделов: 7	Всего листов выписки: 1122

19.02.2026г. № КУВИ-001/2026-20851695	
Кадастровый номер:	47:01:0000000:4(Единое землепользование)

1	2	3	4	5
227	519403.92	1298751.32	-	-
228	519474.97	1298577.98	-	-
229	519533.46	1298456.65	-	-
230	519610.4	1298337.35	-	-
231	519538.29	1298417.06	-	-
232	519372.17	1298597.5	-	-
233	519334.91	1298637.96	-	-
234	519257.01	1298722.54	-	-
235	519131.68	1298858.64	-	-
236	518985.8	1299016.94	-	-
237	518965.47	1299039	-	-
238	518856.99	1299156.68	-	-
239	518839.6	1299175.46	-	-
240	518793.23	1299225.53	-	-
241	518623.36	1299408.95	-	-
242	518500.07	1299542.86	-	-
243	518495.61	1299538.9	-	-
244	518479.13	1299557.04	-	-
245	518473.04	1299563.71	-	-
246	518456.57	1299581.86	-	-
247	518460.92	1299585.71	-	-
248	518378.07	1299677.59	-	-
249	518316.36	1299746.42	-	-
250	518287.58	1299778.52	-	-
251	518254.18	1299815.73	-	-
252	518120.08	1299964.71	-	-
253	517955.72	1300146.52	-	-
254	517786.12	1300334.43	-	-
255	517722.36	1300404.86	-	-

ДОКУМЕНТ ПОДПИСАН
ЭЛЕКТРОННОЙ ПОДПИСЬЮ
Сертификат: 839971481847979980055521910400019784 43
Владелец: ПУБЛИЧНО-ПРАВОВАЯ КОМПАНИЯ РОСКАДАСТР
Действителен: с 24.12.2025 по 19.03.2027

полное наименование должности		инициалы, фамилия

Земельный участок
вид объекта недвижимости

Лист № 244 раздела 3.2	Всего листов раздела 3.2: 387	Всего разделов: 7	Всего листов выписки: 1122

19.02.2026г. № КУВИ-001/2026-20851695	
Кадастровый номер:	47:01:0000000:4(Единое землепользование)

1	2	3	4	5
256	517655.1	1300479.14	-	-
257	517648.38	1300486.55	-	-
258	517618.76	1300519.2	-	-
259	517544.33	1300601.42	-	-
260	517543.01	1300602.88	-	-
261	517515.21	1300593.38	-	-
262	517484.77	1300582.97	-	-
263	517574.38	1300478.83	-	-
264	517654.2	1300390.66	-	-
265	517691.19	1300349.84	-	-
266	517714.69	1300323.9	-	-
267	517741.36	1300294.47	-	-
268	517845.54	1300179.08	-	-
269	517854.26	1300169.43	-	-
270	517907.8	1300110.08	-	-
271	518075.46	1299924.6	-	-
272	518239.74	1299742.14	-	-
273	518249.78	1299731	-	-
274	518278.03	1299699.37	-	-
275	518289.62	1299686.4	-	-
276	518323.37	1299648.72	-	-
277	518416.03	1299545.91	-	-
278	518425	1299553.87	-	-
279	518441.48	1299535.74	-	-
280	518447.56	1299529.05	-	-
281	518464.04	1299510.92	-	-
282	518455.12	1299503.01	-	-
283	518487.93	1299466.99	-	-
284	518548.76	1299401.2	-	-

полное наименование должности		инициалы, фамилия

ДОКУМЕНТ ПОДПИСАН
ЭЛЕКТРОННОЙ ПОДПИСЬЮ
Сертификат: 839971481847979980055521910400019784 43
Владелец: ПУБЛИЧНО-ПРАВОВАЯ КОМПАНИЯ РОСКАДАСТР
Действителен: с 24.12.2025 по 19.03.2027

Земельный участок
вид объекта недвижимости

Лист № 245 раздела 3.2	Всего листов раздела 3.2: 387	Всего разделов: 7	Всего листов выписки: 1122

19.02.2026г. № КУВИ-001/2026-20851695	
Кадастровый номер:	47:01:0000000:4(Единое землепользование)

1	2	3	4	5
285	518579.33	1299368.18	-	-
286	518647.28	1299294.82	-	-
287	518749.21	1299184.76	-	-
288	518817.81	1299110.68	-	-
289	518853.74	1299071.9	-	-
290	518928.12	1298990.99	-	-
291	519087.55	1298817.98	-	-
292	519212.87	1298681.91	-	-
293	519294.17	1298593.64	-	-
294	519324.66	1298560.55	-	-
295	519494.12	1298376.53	-	-
296	519663.54	1298192.66	-	-
297	519765.51	1298082.11	-	-
298	519833.37	1298008.81	-	-
299	520002.89	1297825.51	-	-
300	519974.72	1297799.46	-	-
301	519972.99	1297799.67	-	-
302	519963.81	1297800.84	-	-
303	519963.39	1297800.9	-	-
304	519952.29	1297801.44	-	-
305	519918.21	1297803.11	-	-
306	519898.36	1297802.01	-	-
307	519842.13	1297796.23	-	-
308	519768.62	1297782.69	-	-
309	519729.74	1297771.79	-	-
310	519683.85	1297755.18	-	-
311	519638.06	1297732.87	-	-
312	519604.4	1297715.79	-	-
313	519550.93	1297683.89	-	-

ДОКУМЕНТ ПОДПИСАН
ЭЛЕКТРОННОЙ ПОДПИСЬЮ
Сертификат: 839971481847979980055521910400019784 43
Владелец: ПУБЛИЧНО-ПРАВОВАЯ КОМПАНИЯ РОСКАДАСТР
Действителен: с 24.12.2025 по 19.03.2027

полное наименование должности		инициалы, фамилия

Земельный участок
вид объекта недвижимости

Лист № 246 раздела 3.2	Всего листов раздела 3.2: 387	Всего разделов: 7	Всего листов выписки: 1122

19.02.2026г. № КУВИ-001/2026-20851695	
Кадастровый номер:	47:01:0000000:4(Единое землепользование)

1	2	3	4	5
314	519540.56	1297676.76	-	-
315	519552.06	1297660.41	-	-
316	519524.3	1297640.88	-	-
317	519493.82	1297616.79	-	-
318	519480.77	1297605.26	-	-
319	519486.94	1297599.85	-	-
320	519471.44	1297582.09	-	-
321	519464.12	1297573.75	-	-
322	519448.73	1297556.21	-	-
323	519438.88	1297564.84	-	-
324	519427.64	1297553.31	-	-
325	519424.28	1297550.29	-	-
326	519422.92	1297548.74	-	-
327	519402.22	1297525.05	-	-
328	519372.72	1297487	-	-
329	519344.69	1297446.49	-	-
330	519234	1297277.15	-	-
331	519016.64	1296944.64	-	-
1	519041.66	1296928.37	-	-
1	520858.57	1316991.82	-	-
2	520902.51	1316781.55	-	-
3	520858.43	1316772.49	-	-
4	520875.26	1316687.89	-	-
5	520887.74	1316602.32	-	-
6	520893.78	1316500.33	-	-
7	520887.97	1316397.04	-	-
8	520872.73	1316234.49	-	-
9	520854.88	1316153.7	-	-
10	520836.32	1316093.73	-	-

полное наименование должности		инициалы, фамилия

ДОКУМЕНТ ПОДПИСАН
ЭЛЕКТРОННОЙ ПОДПИСЬЮ
Сертификат: 839971481847979980055521910400019784 43
Владелец: ПУБЛИЧНО-ПРАВОВАЯ КОМПАНИЯ РОСКАДАСТР
Действителен: с 24.12.2025 по 19.03.2027

Земельный участок
вид объекта недвижимости

Лист № 247 раздела 3.2	Всего листов раздела 3.2: 387	Всего разделов: 7	Всего листов выписки: 1122

19.02.2026г. № КУВИ-001/2026-20851695	
Кадастровый номер:	47:01:0000000:4(Единое землепользование)

1	2	3	4	5
11	520810.03	1316027.95	-	-
12	520760.06	1315932.35	-	-
13	520736.38	1315894.59	-	-
14	520687.14	1315824.23	-	-
15	520664.73	1315796.23	-	-
16	520628.73	1315755.01	-	-
17	520620.94	1315746.82	-	-
18	520587.73	1315713.16	-	-
19	520507.61	1315640.01	-	-
20	520468.83	1315604.11	-	-
21	520433.47	1315568.1	-	-
22	520399.21	1315529.49	-	-
23	520367.79	1315489.93	-	-
24	520338.15	1315448.41	-	-
25	520282.66	1315355.44	-	-
26	520258.09	1315305.04	-	-
27	520242.36	1315268.29	-	-
28	520220.81	1315212.26	-	-
29	520207.02	1315162.97	-	-
30	520194.4	1315110.75	-	-
31	520184.87	1315059.22	-	-
32	520181.19	1315031.39	-	-
33	520178.15	1315007.62	-	-
34	520174.2	1314956.09	-	-
35	520161.25	1314620.92	-	-
36	520123.5	1313615.46	-	-
37	520077.62	1312416.2	-	-
38	520092.61	1312415.62	-	-
39	520073.16	1311916.29	-	-

полное наименование должности	ДОКУМЕНТ ПОДПИСАН ЭЛЕКТРОННОЙ ПОДПИСЬЮ Сертификат: 839971481847979980055521910400019784 43 Владелец: ПУБЛИЧНО-ПРАВОВАЯ КОМПАНИЯ РОСКАДАСТР Действителен: с 24.12.2025 по 19.03.2027	инициалы, фамилия

Земельный участок
вид объекта недвижимости

Лист № 248 раздела 3.2	Всего листов раздела 3.2: 387	Всего разделов: 7	Всего листов выписки: 1122

19.02.2026г. № КУВИ-001/2026-20851695	
Кадастровый номер:	47:01:0000000:4(Единое землепользование)

1	2	3	4	5
40	520058.17	1311916.89	-	-
41	520046.21	1311621.61	-	-
42	520066.19	1311620.66	-	-
43	520060.95	1311547.18	-	-
44	520053.46	1311416.48	-	-
45	520038.18	1310848.8	-	-
46	520016.18	1310849.01	-	-
47	520015.86	1310814.38	-	-
48	520011.36	1310756.86	-	-
49	519992.39	1310644.95	-	-
50	519985.17	1310615.27	-	-
51	519978.05	1310585.69	-	-
52	519954.29	1310508.99	-	-
53	519935.68	1310460.91	-	-
54	519923.63	1310432.03	-	-
55	519901.27	1310380.98	-	-
56	519876.04	1310321.06	-	-
57	519853	1310264.91	-	-
58	519840.75	1310234.9	-	-
59	519697.14	1309891.59	-	-
60	519611.18	1309684.76	-	-
61	519417.24	1309222.9	-	-
62	519431.09	1309217.14	-	-
63	519354.03	1309033.07	-	-
64	519340.2	1309038.88	-	-
65	519224.59	1308762.27	-	-
66	519183.66	1308663.79	-	-
67	519148.64	1308577.71	-	-
68	519126.42	1308515.29	-	-

полное наименование должности		инициалы, фамилия

ДОКУМЕНТ ПОДПИСАН
ЭЛЕКТРОННОЙ ПОДПИСЬЮ
Сертификат: 839971481847979980055521910400019784 43
Владелец: ПУБЛИЧНО-ПРАВОВАЯ КОМПАНИЯ РОСКАДАСТР
Действителен: с 24.12.2025 по 19.03.2027

Земельный участок
вид объекта недвижимости

Лист № 249 раздела 3.2	Всего листов раздела 3.2: 387	Всего разделов: 7	Всего листов выписки: 1122

19.02.2026г. № КУВИ-001/2026-20851695	
Кадастровый номер:	47:01:0000000:4(Единое землепользование)

1	2	3	4	5
69	519116.84	1308485.3	-	-
70	519098.02	1308417.59	-	-
71	519086.29	1308367.07	-	-
72	519076.11	1308314.83	-	-
73	519072.68	1308294.76	-	-
74	519061.49	1308211.89	-	-
75	519057.09	1308162.23	-	-
76	519053.12	1308071.25	-	-
77	519054.08	1308000.59	-	-
78	519055.94	1307961.03	-	-
79	519060.87	1307903.41	-	-
80	519068.47	1307844.01	-	-
81	519074.57	1307805.89	-	-
82	519233.93	1306818.29	-	-
83	519307.63	1306364.42	-	-
84	519313.61	1306324.84	-	-
85	519330.44	1306241.01	-	-
86	519303.03	1306224.9	-	-
87	519313.25	1306173.47	-	-
88	519321.26	1306134.76	-	-
89	519325.4	1306117.37	-	-
90	519349.65	1306027.5	-	-
91	519377.42	1305931.24	-	-
92	519481.79	1305567.8	-	-
93	519538.55	1305370.3	-	-
94	519542.5	1305356.42	-	-
95	519512.46	1305350.9	-	-
96	519376.38	1305826.6	-	-
97	519320.75	1306019.44	-	-

ДОКУМЕНТ ПОДПИСАН
ЭЛЕКТРОННОЙ ПОДПИСЬЮ
Сертификат: 839971481847979980055521910400019784 43
Владелец: ПУБЛИЧНО-ПРАВОВАЯ КОМПАНИЯ РОСКАДАСТР
Действителен: с 24.12.2025 по 19.03.2027

полное наименование должности	инициалы, фамилия

Земельный участок
вид объекта недвижимости

Лист № 250 раздела 3.2	Всего листов раздела 3.2: 387	Всего разделов: 7	Всего листов выписки: 1122

19.02.2026г. № КУВИ-001/2026-20851695	
Кадастровый номер:	47:01:0000000:4(Единое землепользование)

1	2	3	4	5
98	519307.87	1306067.23	-	-
99	519293.3	1306121.24	-	-
100	519287.32	1306150.53	-	-
101	519254.55	1306314.2	-	-
102	519174.76	1306808.34	-	-
103	519015.33	1307796.4	-	-
104	519009.07	1307835.45	-	-
105	519001.19	1307897.05	-	-
106	518996.06	1307957.07	-	-
107	518994.1	1307998.77	-	-
108	518993.1	1308072.15	-	-
109	518997.19	1308165.99	-	-
110	519001.91	1308219.01	-	-
111	519013.36	1308303.84	-	-
112	519017.09	1308325.63	-	-
113	519027.55	1308379.31	-	-
114	519039.94	1308432.67	-	-
115	519059.34	1308502.46	-	-
116	519069.5	1308534.31	-	-
117	519092.8	1308599.67	-	-
118	519128.14	1308686.55	-	-
119	519169.22	1308785.38	-	-
120	519284.9	1309062.15	-	-
121	519271.07	1309067.97	-	-
122	519347.99	1309251.7	-	-
123	519361.84	1309245.94	-	-
124	519555.8	1309707.88	-	-
125	519641.76	1309914.67	-	-
126	519689.35	1310028.22	-	-

ДОКУМЕНТ ПОДПИСАН
ЭЛЕКТРОННОЙ ПОДПИСЬЮ
Сертификат: 839971481847979980055521910400019784 43
Владелец: ПУБЛИЧНО-ПРАВОВАЯ КОМПАНИЯ РОСКАДАСТР
Действителен: с 24.12.2025 по 19.03.2027

полное наименование должности		инициалы, фамилия

Земельный участок
вид объекта недвижимости

Лист № 251 раздела 3.2	Всего листов раздела 3.2: 387	Всего разделов: 7	Всего листов выписки: 1122

19.02.2026г. № КУВИ-001/2026-20851695	
Кадастровый номер:	47:01:0000000:4(Единое землепользование)

1	2	3	4	5
127	519784.59	1310256.1	-	-
128	519804.88	1310304.82	-	-
129	519820.54	1310343.86	-	-
130	519846.13	1310404.66	-	-
131	519868.39	1310455.44	-	-
132	519888.08	1310503.54	-	-
133	519897.53	1310528.49	-	-
134	519914.9	1310581.68	-	-
135	519926.92	1310629.52	-	-
136	519933.23	1310654.98	-	-
137	519951.76	1310764.22	-	-
138	519955.88	1310817	-	-
139	519956.18	1310849.56	-	-
140	519936.18	1310849.75	-	-
141	519936.33	1310890.62	-	-
142	519936.28	1310963.05	-	-
143	519937.52	1310999.45	-	-
144	519956.56	1311472.67	-	-
145	519966.28	1311625.44	-	-
146	519986.26	1311624.48	-	-
147	519998.22	1311919.31	-	-
148	520017.66	1312418.49	-	-
149	520024	1312586.74	-	-
150	520025.43	1312622.2	-	-
151	520063.54	1313617.85	-	-
152	520101.3	1314623.24	-	-
153	520114.3	1314959.7	-	-
154	520118.39	1315013.14	-	-
155	520121.71	1315039.26	-	-

ДОКУМЕНТ ПОДПИСАН
ЭЛЕКТРОННОЙ ПОДПИСЬЮ
Сертификат: 839971481847979980055521910400019784 43
Владелец: ПУБЛИЧНО-ПРАВОВАЯ КОМПАНИЯ РОСКАДАСТР
Действителен: с 24.12.2025 по 19.03.2027

полное наименование должности		инициалы, фамилия

Земельный участок
вид объекта недвижимости

Лист № 252 раздела 3.2	Всего листов раздела 3.2: 387	Всего разделов: 7	Всего листов выписки: 1122

19.02.2026г. № КУВИ-001/2026-20851695	
Кадастровый номер:	47:01:0000000:4(Единое землепользование)

1	2	3	4	5
156	520125.59	1315068.62	-	-
157	520135.7	1315123.26	-	-
158	520148.94	1315178.11	-	-
159	520163.79	1315231.16	-	-
160	520186.76	1315290.87	-	-
161	520203.51	1315330	-	-
162	520229.84	1315384.02	-	-
163	520286.63	1315479.16	-	-
164	520319.81	1315526	-	-
165	520353.25	1315568.09	-	-
166	520365.42	1315581.81	-	-
167	520393.55	1315613.08	-	-
168	520427.03	1315647.17	-	-
169	520467.17	1315684.33	-	-
170	520545.95	1315756.24	-	-
171	520577.84	1315788.56	-	-
172	520584.37	1315795.43	-	-
173	520618.69	1315834.73	-	-
174	520639.08	1315860.21	-	-
175	520687.22	1315928.99	-	-
176	520707.9	1315962.09	-	-
177	520755.55	1316053.25	-	-
178	520779.78	1316113.85	-	-
179	520796.74	1316168.68	-	-
180	520814.14	1316247.44	-	-
181	520828.03	1316399.72	-	-
182	520833.88	1316496.85	-	-
183	520828.36	1316593.69	-	-
184	520816.42	1316676.15	-	-

ДОКУМЕНТ ПОДПИСАН
ЭЛЕКТРОННОЙ ПОДПИСЬЮ
Сертификат: 839971481847979980055521910400019784 43
Владелец: ПУБЛИЧНО-ПРАВОВАЯ КОМПАНИЯ РОСКАДАСТР
Действителен: с 24.12.2025 по 19.03.2027

полное наименование должности		инициалы, фамилия

Земельный участок
вид объекта недвижимости

Лист № 253 раздела 3.2	Всего листов раздела 3.2: 387	Всего разделов: 7	Всего листов выписки: 1122

19.02.2026г. № КУВИ-001/2026-20851695	
Кадастровый номер:	47:01:0000000:4(Единое землепользование)

1	2	3	4	5
185	520799.66	1316760.42	-	-
186	520755.52	1316751.66	-	-
187	520732.89	1316861.67	-	-
188	520746.55	1316865.22	-	-
189	520750.79	1316868.79	-	-
190	520759.42	1316882.7	-	-
191	520796.65	1316924.31	-	-
192	520812.59	1316953.26	-	-
193	520819.37	1316967.59	-	-
194	520833.69	1316978.83	-	-
1	520858.57	1316991.82	-	-
1	528063.17	1300594	-	-
2	528554.35	1300930.33	-	-
3	528703.24	1301066.57	-	-
4	528736.74	1301089.1	-	-
5	528774.76	1301114.66	-	-
6	528800.4	1301131.9	-	-
7	528790.62	1301137.63	-	-
8	528788.13	1301133.78	-	-
9	528784.11	1301136.36	-	-
10	528759.17	1301152.34	-	-
11	528779.39	1301165.87	-	-
12	528787.19	1301160.21	-	-
13	528813.78	1301140.9	-	-
14	528815.42	1301142	-	-
15	528836.87	1301156.42	-	-
16	528868.93	1301177.98	-	-
17	528876.42	1301183.01	-	-
18	528880.22	1301185.57	-	-

полное наименование должности		инициалы, фамилия

ДОКУМЕНТ ПОДПИСАН
ЭЛЕКТРОННОЙ ПОДПИСЬЮ
Сертификат: 839971481847979980055521910400019784 43
Владелец: ПУБЛИЧНО-ПРАВОВАЯ КОМПАНИЯ РОСКАДАСТР
Действителен: с 24.12.2025 по 19.03.2027

Земельный участок
вид объекта недвижимости

Лист № 254 раздела 3.2	Всего листов раздела 3.2: 387	Всего разделов: 7	Всего листов выписки: 1122

19.02.2026г. № КУВИ-001/2026-20851695	
Кадастровый номер:	47:01:0000000:4(Единое землепользование)

1	2	3	4	5
19	528892.48	1301167.38	-	-
20	528896.99	1301160.7	-	-
21	528946.33	1301196.59	-	-
22	528970.25	1301213.99	-	-
23	529083.85	1301330.61	-	-
24	529143.41	1301410.48	-	-
25	529101.56	1301437.84	-	-
26	529166.72	1301567.12	-	-
27	529218.52	1301680.89	-	-
28	529281.57	1301819.19	-	-
29	529295.2	1301812.93	-	-
30	529397.34	1302038.2	-	-
31	529383.7	1302044.46	-	-
32	529549.45	1302408.8	-	-
33	529631.74	1302589.76	-	-
34	529715.27	1302773.29	-	-
35	529788.32	1302932.93	-	-
36	529826.55	1303016.48	-	-
37	529873.83	1303112.43	-	-
38	529884.22	1303133.53	-	-
39	529924.64	1303199.07	-	-
40	529987.63	1303301.22	-	-
41	530099.42	1303468.1	-	-
42	530286.03	1303745.65	-	-
43	530320.7	1303799.78	-	-
44	530396.8	1303876.22	-	-
45	530490.15	1303943.02	-	-
46	530537.03	1303967.55	-	-
47	530653.32	1304007.23	-	-

ДОКУМЕНТ ПОДПИСАН
ЭЛЕКТРОННОЙ ПОДПИСЬЮ
Сертификат: 839971481847979980055521910400019784 43
Владелец: ПУБЛИЧНО-ПРАВОВАЯ КОМПАНИЯ РОСКАДАСТР
Действителен: с 24.12.2025 по 19.03.2027

полное наименование должности		инициалы, фамилия

Земельный участок
вид объекта недвижимости

Лист № 255 раздела 3.2	Всего листов раздела 3.2: 387	Всего разделов: 7	Всего листов выписки: 1122

19.02.2026г. № КУВИ-001/2026-20851695	
Кадастровый номер:	47:01:0000000:4(Единое землепользование)

1	2	3	4	5
48	530924.55	1304077.96	-	-
49	531120.88	1304129.7	-	-
50	531228.61	1304162.05	-	-
51	531376.73	1304221.35	-	-
52	531463.83	1304264.17	-	-
53	531571.24	1304325.21	-	-
54	531610.86	1304355.71	-	-
55	531728.62	1304446.33	-	-
56	531767.16	1304487.35	-	-
57	531780.88	1304501.95	-	-
58	531782.64	1304503.83	-	-
59	531761.94	1304523.26	-	-
60	531772.21	1304534.41	-	-
61	531785.76	1304549.14	-	-
62	531812.56	1304578.25	-	-
63	531845.46	1304613.99	-	-
64	531926.23	1304701.15	-	-
65	531932.27	1304707.86	-	-
66	531950.05	1304727.58	-	-
67	531956.38	1304734.6	-	-
68	531953.23	1304743.76	-	-
69	531946.1	1304736.82	-	-
70	531937.68	1304758.47	-	-
71	531905.96	1304724.01	-	-
72	531872.1	1304687.22	-	-
73	531854.89	1304668.53	-	-
74	531842.91	1304655.52	-	-
75	531819.37	1304629.94	-	-
76	531780.03	1304587.2	-	-

ДОКУМЕНТ ПОДПИСАН
ЭЛЕКТРОННОЙ ПОДПИСЬЮ
Сертификат: 839971481847979980055521910400019784 43
Владелец: ПУБЛИЧНО-ПРАВОВАЯ КОМПАНИЯ РОСКАДАСТР
Действителен: с 24.12.2025 по 19.03.2027

полное наименование должности	инициалы, фамилия

Земельный участок
вид объекта недвижимости

Лист № 256 раздела 3.2	Всего листов раздела 3.2: 387	Всего разделов: 7	Всего листов выписки: 1122

19.02.2026г. № КУВИ-001/2026-20851695	
Кадастровый номер:	47:01:0000000:4(Единое землепользование)

1	2	3	4	5
77	531764.52	1304570.36	-	-
78	531750.96	1304555.63	-	-
79	531741.88	1304545.77	-	-
80	531739.48	1304543.31	-	-
81	531725.51	1304528.99	-	-
82	531686.86	1304489.41	-	-
83	531540.06	1304376.47	-	-
84	531435.64	1304317.13	-	-
85	531353.96	1304276.86	-	-
86	531210.21	1304219.16	-	-
87	531105.2	1304187.61	-	-
88	530908.9	1304135.88	-	-
89	530637.67	1304065.15	-	-
90	530513.61	1304022.79	-	-
91	530459.86	1303994.81	-	-
92	530357.8	1303921.82	-	-
93	530288.41	1303850.12	-	-
94	530236.3	1303779.21	-	-
95	530049.68	1303501.66	-	-
96	529937.64	1303334.42	-	-
97	529831.12	1303161.46	-	-
98	529772.27	1303042.05	-	-
99	529743.97	1302980.13	-	-
100	529662.35	1302801.57	-	-
101	529527.33	1302505.01	-	-
102	529494.84	1302433.65	-	-
103	529342.72	1302099.26	-	-
104	529370.2	1302087.25	-	-
105	529149.56	1301601.64	-	-

ДОКУМЕНТ ПОДПИСАН
ЭЛЕКТРОННОЙ ПОДПИСЬЮ
Сертификат: 839971481847979980055521910400019784 43
Владелец: ПУБЛИЧНО-ПРАВОВАЯ КОМПАНИЯ РОСКАДАСТР
Действителен: с 24.12.2025 по 19.03.2027

полное наименование должности		инициалы, фамилия

Земельный участок
вид объекта недвижимости

Лист № 257 раздела 3.2	Всего листов раздела 3.2: 387	Всего разделов: 7	Всего листов выписки: 1122

19.02.2026г. № КУВИ-001/2026-20851695	
Кадастровый номер:	47:01:0000000:4(Единое землепользование)

1	2	3	4	5
106	529111.96	1301519.71	-	-
107	529098.97	1301493.84	-	-
108	529076.45	1301454.26	-	-
109	529065.66	1301437.76	-	-
110	529039.81	1301454.02	-	-
111	529009.95	1301410.93	-	-
112	528985.82	1301428.75	-	-
113	528977.51	1301420	-	-
114	528998.5	1301417.11	-	-
115	528997.36	1301409.84	-	-
116	528991.23	1301391.07	-	-
117	528986.25	1301381.23	-	-
118	528981.51	1301373.55	-	-
119	528968.74	1301352.88	-	-
120	528965.18	1301347.66	-	-
121	528935.56	1301375.82	-	-
122	528909.56	1301348.45	-	-
123	528906.22	1301345.04	-	-
124	528928.99	1301314.83	-	-
125	528928.27	1301310.83	-	-
126	528921.8	1301306.71	-	-
127	528903.63	1301295.16	-	-
128	528901.23	1301298.97	-	-
129	528895.93	1301307.29	-	-
130	528884.8	1301324.84	-	-
131	528863.74	1301309.52	-	-
132	528818.7	1301276.76	-	-
133	528829.89	1301260.18	-	-
134	528827.92	1301258.85	-	-

полное наименование должности	ДОКУМЕНТ ПОДПИСАН ЭЛЕКТРОННОЙ ПОДПИСЬЮ Сертификат: 839971481847979980055521910400019784 43 Владелец: ПУБЛИЧНО-ПРАВОВАЯ КОМПАНИЯ РОСКАДАСТР Действителен: с 24.12.2025 по 19.03.2027	инициалы, фамилия

Земельный участок
вид объекта недвижимости

Лист № 258 раздела 3.2	Всего листов раздела 3.2: 387	Всего разделов: 7	Всего листов выписки: 1122

19.02.2026г. № КУВИ-001/2026-20851695	
Кадастровый номер:	47:01:0000000:4(Единое землепользование)

1	2	3	4	5
135	528813.17	1301248.86	-	-
136	528782.75	1301228.55	-	-
137	528763.76	1301215.39	-	-
138	528757.84	1301211.37	-	-
139	528750.69	1301206.42	-	-
140	528743.43	1301201.62	-	-
141	528730.45	1301192.82	-	-
142	528736.52	1301189.35	-	-
143	528759.21	1301176.39	-	-
144	528749.74	1301170.04	-	-
145	528759.84	1301164.77	-	-
146	528749.28	1301157.68	-	-
147	528746.88	1301156.07	-	-
148	528650.15	1301091.16	-	-
149	528457.13	1300961.36	-	-
150	528307.15	1300860.5	-	-
151	528182.07	1300776.38	-	-
152	528180.57	1300779.08	-	-
153	528157.17	1300813.87	-	-
154	527990.63	1300701.87	-	-
155	527850.65	1300607.74	-	-
156	527829.91	1300593.8	-	-
157	527747.72	1300548.6	-	-
158	527707.33	1300526.39	-	-
159	527682.48	1300512.73	-	-
160	527528.19	1300492.51	-	-
161	527471.03	1300485.01	-	-
162	527464.88	1300480.88	-	-
163	527431.56	1300458.46	-	-

полное наименование должности		инициалы, фамилия

ДОКУМЕНТ ПОДПИСАН
ЭЛЕКТРОННОЙ ПОДПИСЬЮ
Сертификат: 839971481847979980055521910400019784 43
Владелец: ПУБЛИЧНО-ПРАВОВАЯ КОМПАНИЯ РОСКАДАСТР
Действителен: с 24.12.2025 по 19.03.2027

Земельный участок
вид объекта недвижимости

Лист № 259 раздела 3.2	Всего листов раздела 3.2: 387	Всего разделов: 7	Всего листов выписки: 1122

19.02.2026г. № КУВИ-001/2026-20851695	
Кадастровый номер:	47:01:0000000:4(Единое землепользование)

1	2	3	4	5
164	527420.76	1300451.2	-	-
165	527387.21	1300428.63	-	-
166	527337.08	1300394.91	-	-
167	527259.56	1300342.76	-	-
168	527328.05	1300240.7	-	-
169	527022.26	1300032.99	-	-
170	526857.86	1299922.67	-	-
171	526668.82	1299795.67	-	-
172	526534.92	1299705.7	-	-
173	526458.49	1299653.43	-	-
174	526337.37	1299558.31	-	-
175	526226.46	1299452.1	-	-
176	526126.56	1299336.01	-	-
177	526036.87	1299206.89	-	-
178	525964.68	1299074.78	-	-
179	525927.47	1298999.62	-	-
180	525808.36	1298758.99	-	-
181	525720.87	1298578.94	-	-
182	525658.59	1298453	-	-
183	525590.33	1298314.95	-	-
184	525540.05	1298213.01	-	-
185	525490.8	1298113.04	-	-
186	525506.97	1298100.75	-	-
187	525494.52	1298074.97	-	-
188	525502.76	1298069.67	-	-
189	525511.82	1298063.9	-	-
190	525524.6	1298089.06	-	-
191	525540.49	1298078.08	-	-
192	525637.49	1298275	-	-

полное наименование должности		инициалы, фамилия

ДОКУМЕНТ ПОДПИСАН
ЭЛЕКТРОННОЙ ПОДПИСЬЮ
Сертификат: 839971481847979980055521910400019784 43
Владелец: ПУБЛИЧНО-ПРАВОВАЯ КОМПАНИЯ РОСКАДАСТР
Действителен: с 24.12.2025 по 19.03.2027

Земельный участок
вид объекта недвижимости

Лист № 260 раздела 3.2	Всего листов раздела 3.2: 387	Всего разделов: 7	Всего листов выписки: 1122

19.02.2026г. № КУВИ-001/2026-20851695	
Кадастровый номер:	47:01:0000000:4(Единое землепользование)

1	2	3	4	5
193	525704.87	1298411.4	-	-
194	525774.64	1298552.32	-	-
195	525862.51	1298733.13	-	-
196	526018.02	1299047.31	-	-
197	526087.52	1299174.73	-	-
198	526173.44	1299298.57	-	-
199	526270.23	1299411.05	-	-
200	526376	1299512.4	-	-
201	526493.73	1299604.86	-	-
202	526568.38	1299655.9	-	-
203	526702.28	1299745.86	-	-
204	526891.3	1299872.85	-	-
205	527055.69	1299983.16	-	-
206	527179.26	1300065.11	-	-
207	527363.77	1300187.47	-	-
208	527429.51	1300089.5	-	-
209	527528.04	1300168.14	-	-
210	527580.26	1300209.82	-	-
211	527612.56	1300235.6	-	-
212	527624.32	1300244.7	-	-
213	527629.79	1300248.93	-	-
214	527633.79	1300302.56	-	-
215	527637.56	1300353.21	-	-
216	527657.34	1300366.65	-	-
217	527741.98	1300424.15	-	-
218	527778.83	1300449.19	-	-
219	527908.79	1300537.33	-	-
1	528063.17	1300594	-	-
1	528940.73	1301318.75	-	-

ДОКУМЕНТ ПОДПИСАН
ЭЛЕКТРОННОЙ ПОДПИСЬЮ
Сертификат: 839971481847979980055521910400019784 43
Владелец: ПУБЛИЧНО-ПРАВОВАЯ КОМПАНИЯ РОСКАДАСТР
Действителен: с 24.12.2025 по 19.03.2027

полное наименование должности	инициалы, фамилия

Земельный участок
вид объекта недвижимости

Лист № 261 раздела 3.2	Всего листов раздела 3.2: 387	Всего разделов: 7	Всего листов выписки: 1122

19.02.2026г. № КУВИ-001/2026-20851695	
Кадастровый номер:	47:01:0000000:4(Единое землепользование)

1	2	3	4	5
2	528949.18	1301324.12	-	-
3	528961.86	1301342.77	-	-
4	528932.96	1301370.26	-	-
5	528915.61	1301352.07	-	-
1	528940.73	1301318.75	-	-
1	534172.38	1304687.85	-	1.5
2	534269.05	1304683.23	-	1.5
3	534470.86	1304648.65	-	1.5
4	534676.42	1304584.16	-	1.5
5	534737.25	1304566.62	-	1.5
6	534763.83	1304558.95	-	1.5
7	534821.49	1304542.32	-	1.5
8	534970.37	1304523.42	-	1.5
9	535135.74	1304529.56	-	1.5
10	535241.05	1304529.19	-	1.5
11	535204.54	1304469.36	-	1.5
12	535137.8	1304469.58	-	1.5
13	534968.07	1304463.42	-	1.5
14	534806.25	1304484.11	-	1.5
15	534802.89	1304485.08	-	1.5
16	534775.98	1304492.88	-	1.5
17	534657.94	1304527.08	-	1.5
18	534455.22	1304590.71	-	1.5
19	534264.55	1304623.37	-	1.5
20	534171.12	1304627.85	-	1.5
21	534131.38	1304625.21	-	1.5
22	534004.56	1304616.78	-	1.5
23	533746.98	1304554.99	-	1.5
24	533744.24	1304566.37	-	1.5

ДОКУМЕНТ ПОДПИСАН
ЭЛЕКТРОННОЙ ПОДПИСЬЮ
Сертификат: 839971481847979980055521910400019784 43
Владелец: ПУБЛИЧНО-ПРАВОВАЯ КОМПАНИЯ РОСКАДАСТР
Действителен: с 24.12.2025 по 19.03.2027

полное наименование должности		инициалы, фамилия

Земельный участок
вид объекта недвижимости

Лист № 262 раздела 3.2	Всего листов раздела 3.2: 387	Всего разделов: 7	Всего листов выписки: 1122

19.02.2026г. № КУВИ-001/2026-20851695	
Кадастровый номер:	47:01:0000000:4(Единое землепользование)

1	2	3	4	5
25	533739.86	1304584.58	-	1.5
26	533751.1	1304587.63	-	1.5
27	533769.66	1304592.67	-	1.5
28	533803.23	1304602.34	-	1.5
29	533814.11	1304605.42	-	1.5
30	533825.94	1304608.76	-	1.5
31	533852.72	1304616.15	-	1.5
32	533875.12	1304622.27	-	1.5
33	533889.5	1304625.44	-	1.5
34	533904.42	1304628.73	-	1.5
35	533912.42	1304630.5	-	1.5
36	533928.94	1304634.14	-	1.5
37	533936.19	1304635.74	-	1.5
38	533949.21	1304638.16	-	1.5
39	533960	1304640.11	-	1.5
40	533966.07	1304641.21	-	1.5
41	533970.74	1304642.02	-	1.5
42	533975.75	1304642.77	-	1.5
43	533981.15	1304643.59	-	1.5
44	534009.95	1304647.68	-	1.5
45	534028.09	1304649.91	-	1.5
46	534056.9	1304652.87	-	1.5
47	534074.75	1304654.55	-	1.5
48	534092.86	1304655.37	-	1.5
49	534099.29	1304655.67	-	1.5
50	534108.55	1304656.09	-	1.5
51	534129.17	1304657.02	-	1.5
52	534135.99	1304673.92	-	1.5
53	534141.09	1304686.43	-	1.5

ДОКУМЕНТ ПОДПИСАН
ЭЛЕКТРОННОЙ ПОДПИСЬЮ
Сертификат: 839971481847979980055521910400019784 43
Владелец: ПУБЛИЧНО-ПРАВОВАЯ КОМПАНИЯ РОСКАДАСТР
Действителен: с 24.12.2025 по 19.03.2027

полное наименование должности	инициалы, фамилия

Земельный участок
вид объекта недвижимости

Лист № 263 раздела 3.2	Всего листов раздела 3.2: 387	Всего разделов: 7	Всего листов выписки: 1122

19.02.2026г. № КУВИ-001/2026-20851695	
Кадастровый номер:	47:01:0000000:4(Единое землепользование)

1	2	3	4	5
1	534172.38	1304687.85	-	1.5
1	531959.7	1304750.08	-	1.5
2	531953.23	1304743.76	-	1.5
3	531956.38	1304734.6	-	1.5
4	531963.13	1304741.91	-	1.5
5	531965.15	1304744.1	-	1.5
6	531976.04	1304755.89	-	1.5
7	531997.6	1304778.75	-	1.5
8	532015.74	1304797.25	-	1.5
9	532038.43	1304818.76	-	1.5
10	532071.66	1304848.68	-	1.5
11	532072.62	1304849.54	-	1.5
12	532100.77	1304871.08	-	1.5
13	532131.4	1304891.32	-	1.5
14	532160.73	1304908.81	-	1.5
15	532183.83	1304920.73	-	1.5
16	532207.51	1304931.31	-	1.5
17	532225.31	1304938.69	-	1.5
18	532257.19	1304947.58	-	1.5
19	532272.12	1304951.72	-	1.5
20	532278.87	1304953.59	-	1.5
21	532306.28	1304961.2	-	1.5
22	532321.34	1304965.38	-	1.5
23	532340.05	1304970.57	-	1.5
24	532352.37	1304973.37	-	1.5
25	532369.83	1304975.44	-	1.5
26	532402.82	1304978.59	-	1.5
27	532430.32	1304980.76	-	1.5
28	532463.2	1304979.39	-	1.5

ДОКУМЕНТ ПОДПИСАН
ЭЛЕКТРОННОЙ ПОДПИСЬЮ
Сертификат: 839971481847979980055521910400019784 43
Владелец: ПУБЛИЧНО-ПРАВОВАЯ КОМПАНИЯ РОСКАДАСТР
Действителен: с 24.12.2025 по 19.03.2027

полное наименование должности		инициалы, фамилия

Земельный участок
вид объекта недвижимости

Лист № 264 раздела 3.2	Всего листов раздела 3.2: 387	Всего разделов: 7	Всего листов выписки: 1122

19.02.2026г. № КУВИ-001/2026-20851695	
Кадастровый номер:	47:01:0000000:4(Единое землепользование)

1	2	3	4	5
29	532510.48	1304976.74	-	1.5
30	532516.34	1304976.03	-	1.5
31	532535.19	1304972.52	-	1.5
32	532567.56	1304965.7	-	1.5
33	532597.92	1304959.31	-	1.5
34	532610.11	1304956.73	-	1.5
35	532624.82	1304953.44	-	1.5
36	532657.04	1304944	-	1.5
37	532681.51	1304936.18	-	1.5
38	532716.22	1304925.02	-	1.5
39	532734.75	1304918.98	-	1.5
40	532774.08	1304906.01	-	1.5
41	532793.34	1304899.58	-	1.5
42	532795.64	1304898.81	-	1.5
43	532812.25	1304892.87	-	1.5
44	532833.63	1304885.24	-	1.5
45	532884.25	1304865.43	-	1.5
46	532907.81	1304855.98	-	1.5
47	532922.68	1304849.42	-	1.5
48	532941.34	1304840.6	-	1.5
49	532965.86	1304828.97	-	1.5
50	532995.85	1304814.64	-	1.5
51	533020.7	1304801.69	-	1.5
52	533048.64	1304786.25	-	1.5
53	533077.25	1304770.39	-	1.5
54	533086.9	1304764.94	-	1.5
55	533107.51	1304752.16	-	1.5
56	533128.82	1304738.24	-	1.5
57	533146.11	1304726.94	-	1.5

ДОКУМЕНТ ПОДПИСАН
ЭЛЕКТРОННОЙ ПОДПИСЬЮ
Сертификат: 839971481847979980055521910400019784 43
Владелец: ПУБЛИЧНО-ПРАВОВАЯ КОМПАНИЯ РОСКАДАСТР
Действителен: с 24.12.2025 по 19.03.2027

полное наименование должности		инициалы, фамилия

Земельный участок
вид объекта недвижимости

Лист № 265 раздела 3.2	Всего листов раздела 3.2: 387	Всего разделов: 7	Всего листов выписки: 1122

19.02.2026г. № КУВИ-001/2026-20851695	
Кадастровый номер:	47:01:0000000:4(Единое землепользование)

1	2	3	4	5
58	533158.14	1304719.08	-	1.5
59	533186.76	1304700.49	-	1.5
60	533201.1	1304691.18	-	1.5
61	533202.88	1304690.02	-	1.5
62	533210.4	1304685.22	-	1.5
63	533231.14	1304671.96	-	1.5
64	533261.83	1304652.75	-	1.5
65	533282.67	1304640.1	-	1.5
66	533300.64	1304629.7	-	1.5
67	533316.96	1304621.77	-	1.5
68	533321.56	1304619.53	-	1.5
69	533327.68	1304616.72	-	1.5
70	533331.48	1304614.95	-	1.5
71	533339.29	1304611.73	-	1.5
72	533348.51	1304607.91	-	1.5
73	533362.04	1304602.73	-	1.5
74	533387.16	1304593.24	-	1.5
75	533393.34	1304590.97	-	1.5
76	533410.62	1304585.72	-	1.5
77	533431.58	1304580.15	-	1.5
78	533445.56	1304576.45	-	1.5
79	533453.68	1304574.4	-	1.5
80	533456.44	1304573.7	-	1.5
81	533456.44	1304573.66	-	1.5
82	533458.86	1304573.26	-	1.5
83	533486.59	1304568.69	-	1.5
84	533501.97	1304566.14	-	1.5
85	533513.94	1304565.28	-	1.5
86	533538.67	1304563.51	-	1.5

ДОКУМЕНТ ПОДПИСАН
ЭЛЕКТРОННОЙ ПОДПИСЬЮ
Сертификат: 839971481847979980055521910400019784 43
Владелец: ПУБЛИЧНО-ПРАВОВАЯ КОМПАНИЯ РОСКАДАСТР
Действителен: с 24.12.2025 по 19.03.2027

полное наименование должности		инициалы, фамилия

Земельный участок
вид объекта недвижимости

Лист № 266 раздела 3.2	Всего листов раздела 3.2: 387	Всего разделов: 7	Всего листов выписки: 1122

19.02.2026г. № КУВИ-001/2026-20851695	
Кадастровый номер:	47:01:0000000:4(Единое землепользование)

1	2	3	4	5
87	533555.17	1304562.32	-	1.5
88	533574.29	1304561.88	-	1.5
89	533594.19	1304562.3	-	1.5
90	533608.49	1304562.61	-	1.5
91	533614.76	1304562.74	-	1.5
92	533625.67	1304563.89	-	1.5
93	533639.69	1304565.37	-	1.5
94	533656.88	1304567.19	-	1.5
95	533667.06	1304568.99	-	1.5
96	533682.08	1304571.65	-	1.5
97	533707.26	1304576.36	-	1.5
98	533711.76	1304577.5	-	1.5
99	533735.4	1304583.46	-	1.5
100	533739.86	1304584.58	-	1.5
101	533751.1	1304587.63	-	1.5
102	533769.66	1304592.67	-	1.5
103	533803.23	1304602.34	-	1.5
104	533814.11	1304605.42	-	1.5
105	533825.94	1304608.76	-	1.5
106	533852.72	1304616.15	-	1.5
107	533875.12	1304622.27	-	1.5
108	533889.5	1304625.44	-	1.5
109	533904.42	1304628.73	-	1.5
110	533912.42	1304630.5	-	1.5
111	533928.94	1304634.14	-	1.5
112	533936.19	1304635.74	-	1.5
113	533949.21	1304638.16	-	1.5
114	533960	1304640.11	-	1.5
115	533966.07	1304641.21	-	1.5

ДОКУМЕНТ ПОДПИСАН
ЭЛЕКТРОННОЙ ПОДПИСЬЮ
Сертификат: 839971481847979980055521910400019784 43
Владелец: ПУБЛИЧНО-ПРАВОВАЯ КОМПАНИЯ РОСКАДАСТР
Действителен: с 24.12.2025 по 19.03.2027

полное наименование должности		инициалы, фамилия

Земельный участок
вид объекта недвижимости

Лист № 267 раздела 3.2	Всего листов раздела 3.2: 387	Всего разделов: 7	Всего листов выписки: 1122

19.02.2026г. № КУВИ-001/2026-20851695	
Кадастровый номер:	47:01:0000000:4(Единое землепользование)

1	2	3	4	5
116	533970.74	1304642.02	-	1.5
117	533975.75	1304642.77	-	1.5
118	533981.15	1304643.59	-	1.5
119	534009.95	1304647.68	-	1.5
120	534028.09	1304649.91	-	1.5
121	534056.9	1304652.87	-	1.5
122	534074.75	1304654.55	-	1.5
123	534092.86	1304655.37	-	1.5
124	534099.29	1304655.67	-	1.5
125	534108.55	1304656.09	-	1.5
126	534129.17	1304657.02	-	1.5
127	534135.99	1304673.92	-	1.5
128	534141.09	1304686.43	-	1.5
129	534001.27	1304680.08	-	1.5
130	533997.34	1304679.24	-	1.5
131	533928.09	1304664.54	-	1.5
132	533700.79	1304603.17	-	1.5
133	533647.5	1304582.53	-	1.5
134	533625.87	1304586.26	-	1.5
135	533565.08	1304602.08	-	1.5
136	533551.11	1304595.56	-	1.5
137	533539.24	1304573.97	-	1.5
138	533536.95	1304573.68	-	1.5
139	533534.89	1304574.27	-	1.5
140	533531.83	1304578.59	-	1.5
141	533531.19	1304581.54	-	1.5
142	533529.1	1304585.94	-	1.5
143	533523.57	1304592.5	-	1.5
144	533519.26	1304594.81	-	1.5

ДОКУМЕНТ ПОДПИСАН
ЭЛЕКТРОННОЙ ПОДПИСЬЮ
Сертификат: 839971481847979980055521910400019784 43
Владелец: ПУБЛИЧНО-ПРАВОВАЯ КОМПАНИЯ РОСКАДАСТР
Действителен: с 24.12.2025 по 19.03.2027

полное наименование должности	инициалы, фамилия

Земельный участок
вид объекта недвижимости

Лист № 268 раздела 3.2	Всего листов раздела 3.2: 387	Всего разделов: 7	Всего листов выписки: 1122

19.02.2026г. № КУВИ-001/2026-20851695	
Кадастровый номер:	47:01:0000000:4(Единое землепользование)

1	2	3	4	5
145	533515.17	1304592.65	-	1.5
146	533505.63	1304579.7	-	1.5
147	533501.06	1304577.69	-	1.5
148	533469.56	1304580.74	-	1.5
149	533466.75	1304579.99	-	1.5
150	533459.24	1304575.32	-	1.5
151	533454.02	1304576.28	-	1.5
152	533453.11	1304580.93	-	1.5
153	533442.54	1304587.44	-	1.5
154	533367.95	1304606.35	-	1.5
155	533366.44	1304608.93	-	1.5
156	533367.12	1304611.9	-	1.5
157	533369.64	1304613.55	-	1.5
158	533409.46	1304609.16	-	1.5
159	533413.9	1304610.17	-	1.5
160	533416.63	1304613.88	-	1.5
161	533416.01	1304618.53	-	1.5
162	533412.53	1304621.62	-	1.5
163	533367.84	1304632.8	-	1.5
164	533356.96	1304636.81	-	1.5
165	533313.67	1304656.36	-	1.5
166	533273.43	1304680.65	-	1.5
167	533236.44	1304704.44	-	1.5
168	533167.84	1304748.56	-	1.5
169	533106.71	1304788.42	-	1.5
170	533018.99	1304836.92	-	1.5
171	532924.16	1304881.94	-	1.5
172	532887.47	1304895.6	-	1.5
173	532859.52	1304906.01	-	1.5

ДОКУМЕНТ ПОДПИСАН
ЭЛЕКТРОННОЙ ПОДПИСЬЮ
Сертификат: 839971481847979980055521910400019784 43
Владелец: ПУБЛИЧНО-ПРАВОВАЯ КОМПАНИЯ РОСКАДАСТР
Действителен: с 24.12.2025 по 19.03.2027

полное наименование должности		инициалы, фамилия

Земельный участок
вид объекта недвижимости

Лист № 269 раздела 3.2	Всего листов раздела 3.2: 387	Всего разделов: 7	Всего листов выписки: 1122

19.02.2026г. № КУВИ-001/2026-20851695	
Кадастровый номер:	47:01:0000000:4(Единое землепользование)

1	2	3	4	5
174	532856.44	1304900.86	-	1.5
175	532847.03	1304906.45	-	1.5
176	532809.36	1304922.24	-	1.5
177	532794.82	1304928.32	-	1.5
178	532766.44	1304957.75	-	1.5
179	532738.05	1304972.54	-	1.5
180	532735.95	1304973.64	-	1.5
181	532732.36	1304961.11	-	1.5
182	532675.41	1304974.12	-	1.5
183	532662.47	1304977.79	-	1.5
184	532667.36	1304989.98	-	1.5
185	532621.24	1305008.52	-	1.5
186	532585.14	1305009.51	-	1.5
187	532550.2	1305014.2	-	1.5
188	532530.21	1305033.95	-	1.5
189	532473.63	1305037.49	-	1.5
190	532470.83	1304996.64	-	1.5
191	532387.14	1305003.8	-	1.5
192	532308.23	1304994.12	-	1.5
193	532313.33	1304973.03	-	1.5
194	532286.75	1304967.46	-	1.5
195	532280.75	1304986.46	-	1.5
196	532269.37	1304983.03	-	1.5
197	532262.67	1304981.01	-	1.5
198	532228.79	1304970.8	-	1.5
199	532193.7	1304954.95	-	1.5
200	532134.38	1304928.17	-	1.5
201	532044.79	1304865.03	-	1.5
202	531971.74	1304795.46	-	1.5

ДОКУМЕНТ ПОДПИСАН
ЭЛЕКТРОННОЙ ПОДПИСЬЮ
Сертификат: 839971481847979980055521910400019784 43
Владелец: ПУБЛИЧНО-ПРАВОВАЯ КОМПАНИЯ РОСКАДАСТР
Действителен: с 24.12.2025 по 19.03.2027

полное наименование должности	инициалы, фамилия

Земельный участок
вид объекта недвижимости

Лист № 270 раздела 3.2	Всего листов раздела 3.2: 387	Всего разделов: 7	Всего листов выписки: 1122

19.02.2026г. № КУВИ-001/2026-20851695	
Кадастровый номер:	47:01:0000000:4(Единое землепользование)

1	2	3	4	5
203	531955.11	1304777.4	-	1.5
204	531952.1	1304774.13	-	1.5
1	531959.7	1304750.08	-	1.5
1	532244.83	1304913.01	-	-
2	532278.71	1304920.2	-	-
3	532278.75	1304920.02	-	-
4	532280.91	1304920.47	-	-
5	532287.87	1304921.91	-	-
6	532352.83	1304935.35	-	-
7	532431.49	1304945.67	-	-
8	532526.22	1304938.53	-	-
9	532618.67	1304918.37	-	-
10	532714.44	1304889.08	-	-
11	532784.29	1304865.78	-	-
12	532803.3	1304859.44	-	-
13	532819.22	1304853.6	-	-
14	532896.36	1304822.97	-	-
15	532987.32	1304779.79	-	-
16	533072.8	1304732.48	-	-
17	533135.02	1304698.33	-	-
18	533177.93	1304670.75	-	-
19	533242.42	1304629.29	-	-
20	533310.93	1304592.39	-	-
21	533325.26	1304584.67	-	-
22	533346.28	1304576.68	-	-
23	533369.25	1304556.61	-	-
24	533449.38	1304553.19	-	-
25	533449.3	1304550.19	-	-
26	533453.39	1304549.61	-	-

ДОКУМЕНТ ПОДПИСАН
ЭЛЕКТРОННОЙ ПОДПИСЬЮ
Сертификат: 839971481847979980055521910400019784 43
Владелец: ПУБЛИЧНО-ПРАВОВАЯ КОМПАНИЯ РОСКАДАСТР
Действителен: с 24.12.2025 по 19.03.2027

полное наименование должности		инициалы, фамилия

Земельный участок
вид объекта недвижимости

Лист № 271 раздела 3.2	Всего листов раздела 3.2: 387	Всего разделов: 7	Всего листов выписки: 1122

19.02.2026г. № КУВИ-001/2026-20851695	
Кадастровый номер:	47:01:0000000:4(Единое землепользование)

1	2	3	4	5
27	533456.44	1304573.66	-	-
28	533456.44	1304573.7	-	-
29	533453.68	1304574.4	-	-
30	533445.56	1304576.45	-	-
31	533431.58	1304580.15	-	-
32	533410.62	1304585.72	-	-
33	533393.34	1304590.97	-	-
34	533387.16	1304593.24	-	-
35	533362.04	1304602.73	-	-
36	533348.51	1304607.91	-	-
37	533339.29	1304611.73	-	-
38	533331.48	1304614.95	-	-
39	533327.68	1304616.72	-	-
40	533321.56	1304619.53	-	-
41	533316.96	1304621.77	-	-
42	533300.64	1304629.7	-	-
43	533282.67	1304640.1	-	-
44	533261.83	1304652.75	-	-
45	533231.14	1304671.96	-	-
46	533210.4	1304685.22	-	-
47	533202.88	1304690.02	-	-
48	533201.1	1304691.18	-	-
49	533186.76	1304700.49	-	-
50	533158.14	1304719.08	-	-
51	533146.11	1304726.94	-	-
52	533128.82	1304738.24	-	-
53	533107.51	1304752.16	-	-
54	533086.9	1304764.94	-	-
55	533077.25	1304770.39	-	-

ДОКУМЕНТ ПОДПИСАН
ЭЛЕКТРОННОЙ ПОДПИСЬЮ
Сертификат: 839971481847979980055521910400019784 43
Владелец: ПУБЛИЧНО-ПРАВОВАЯ КОМПАНИЯ РОСКАДАСТР
Действителен: с 24.12.2025 по 19.03.2027

полное наименование должности		инициалы, фамилия

Земельный участок
вид объекта недвижимости

Лист № 272 раздела 3.2	Всего листов раздела 3.2: 387	Всего разделов: 7	Всего листов выписки: 1122

19.02.2026г. № КУВИ-001/2026-20851695	
Кадастровый номер:	47:01:0000000:4(Единое землепользование)

1	2	3	4	5
56	533048.64	1304786.25	-	-
57	533020.7	1304801.69	-	-
58	532995.85	1304814.64	-	-
59	532965.86	1304828.97	-	-
60	532941.34	1304840.6	-	-
61	532922.68	1304849.42	-	-
62	532907.81	1304855.98	-	-
63	532884.25	1304865.43	-	-
64	532833.63	1304885.24	-	-
65	532812.25	1304892.87	-	-
66	532795.64	1304898.81	-	-
67	532793.34	1304899.58	-	-
68	532774.08	1304906.01	-	-
69	532734.75	1304918.98	-	-
70	532716.22	1304925.02	-	-
71	532681.51	1304936.18	-	-
72	532657.04	1304944	-	-
73	532624.82	1304953.44	-	-
74	532610.11	1304956.73	-	-
75	532597.92	1304959.31	-	-
76	532567.56	1304965.7	-	-
77	532535.19	1304972.52	-	-
78	532516.34	1304976.03	-	-
79	532510.48	1304976.74	-	-
80	532463.2	1304979.39	-	-
81	532430.32	1304980.76	-	-
82	532402.82	1304978.59	-	-
83	532369.83	1304975.44	-	-
84	532352.37	1304973.37	-	-

полное наименование должности	ДОКУМЕНТ ПОДПИСАН ЭЛЕКТРОННОЙ ПОДПИСЬЮ Сертификат: 839971481847979980055521910400019784 43 Владелец: ПУБЛИЧНО-ПРАВОВАЯ КОМПАНИЯ РОСКАДАСТР Действителен: с 24.12.2025 по 19.03.2027	инициалы, фамилия

Земельный участок
вид объекта недвижимости

Лист № 273 раздела 3.2	Всего листов раздела 3.2: 387	Всего разделов: 7	Всего листов выписки: 1122

19.02.2026г. № КУВИ-001/2026-20851695	
Кадастровый номер:	47:01:0000000:4(Единое землепользование)

1	2	3	4	5
85	532340.05	1304970.57	-	-
86	532321.34	1304965.38	-	-
87	532306.28	1304961.2	-	-
88	532278.87	1304953.59	-	-
89	532272.12	1304951.72	-	-
90	532257.19	1304947.58	-	-
91	532225.31	1304938.69	-	-
92	532207.51	1304931.31	-	-
93	532183.83	1304920.73	-	-
94	532160.73	1304908.81	-	-
95	532131.4	1304891.32	-	-
96	532100.77	1304871.08	-	-
97	532072.62	1304849.54	-	-
98	532071.66	1304848.68	-	-
99	532038.43	1304818.76	-	-
100	532015.74	1304797.25	-	-
101	531997.6	1304778.75	-	-
102	531976.04	1304755.89	-	-
103	531965.15	1304744.1	-	-
104	531963.13	1304741.91	-	-
105	531956.38	1304734.6	-	-
106	531960.93	1304725.05	-	-
107	531967.45	1304731.64	-	-
108	531976.89	1304712.23	-	-
109	531981.2	1304716.89	-	-
110	532016.1	1304754.64	-	-
111	532009.35	1304766.99	-	-
112	532007.9	1304772.82	-	-
113	532007.87	1304777.56	-	-

полное наименование должности		инициалы, фамилия

ДОКУМЕНТ ПОДПИСАН
ЭЛЕКТРОННОЙ ПОДПИСЬЮ
Сертификат: 839971481847979980055521910400019784 43
Владелец: ПУБЛИЧНО-ПРАВОВАЯ КОМПАНИЯ РОСКАДАСТР
Действителен: с 24.12.2025 по 19.03.2027

Земельный участок
вид объекта недвижимости

Лист № 274 раздела 3.2	Всего листов раздела 3.2: 387	Всего разделов: 7	Всего листов выписки: 1122

19.02.2026г. № КУВИ-001/2026-20851695	
Кадастровый номер:	47:01:0000000:4(Единое землепользование)

1	2	3	4	5
114	532009.19	1304782.55	-	-
115	532011.08	1304785.49	-	-
116	532017.06	1304791.96	-	-
117	532022.24	1304797.54	-	-
118	532031.66	1304804.72	-	-
119	532038.7	1304806.86	-	-
120	532044.07	1304806.85	-	-
121	532055.88	1304802.37	-	-
122	532064.05	1304797	-	-
123	532085.12	1304820.64	-	-
124	532101.11	1304831.84	-	-
125	532165.43	1304876.86	-	-
1	532244.83	1304913.01	-	-
1	533734.33	1304551.95	-	1.5
2	533746.98	1304554.99	-	1.5
3	533744.24	1304566.37	-	1.5
4	533739.86	1304584.58	-	1.5
5	533735.4	1304583.46	-	1.5
6	533711.76	1304577.5	-	1.5
7	533707.26	1304576.36	-	1.5
8	533682.08	1304571.65	-	1.5
9	533667.06	1304568.99	-	1.5
10	533656.88	1304567.19	-	1.5
11	533639.69	1304565.37	-	1.5
12	533625.67	1304563.89	-	1.5
13	533614.76	1304562.74	-	1.5
14	533608.49	1304562.61	-	1.5
15	533594.19	1304562.3	-	1.5
16	533574.29	1304561.88	-	1.5

ДОКУМЕНТ ПОДПИСАН
ЭЛЕКТРОННОЙ ПОДПИСЬЮ
Сертификат: 839971481847979980055521910400019784 43
Владелец: ПУБЛИЧНО-ПРАВОВАЯ КОМПАНИЯ РОСКАДАСТР
Действителен: с 24.12.2025 по 19.03.2027

полное наименование должности	инициалы, фамилия

Земельный участок
вид объекта недвижимости

Лист № 275 раздела 3.2	Всего листов раздела 3.2: 387	Всего разделов: 7	Всего листов выписки: 1122

19.02.2026г. № КУВИ-001/2026-20851695	
Кадастровый номер:	47:01:0000000:4(Единое землепользование)

1	2	3	4	5
17	533555.17	1304562.32	-	1.5
18	533538.67	1304563.51	-	1.5
19	533513.94	1304565.28	-	1.5
20	533501.97	1304566.14	-	1.5
21	533486.59	1304568.69	-	1.5
22	533458.86	1304573.26	-	1.5
23	533456.44	1304573.66	-	1.5
24	533453.39	1304549.61	-	1.5
25	533456.61	1304549.16	-	1.5
26	533539.47	1304537.39	-	1.5
27	533575.69	1304536.5	-	1.5
28	533627.59	1304535.23	-	1.5
29	533636.06	1304535.02	-	1.5
30	533681.06	1304541.97	-	1.5
31	533690.6	1304543.21	-	1.5
1	533734.33	1304551.95	-	1.5
1	531960.93	1304725.05	-	1.5
2	531956.38	1304734.6	-	1.5
3	531950.05	1304727.58	-	1.5
4	531932.27	1304707.86	-	1.5
5	531926.23	1304701.15	-	1.5
6	531845.46	1304613.99	-	1.5
7	531812.56	1304578.25	-	1.5
8	531785.76	1304549.14	-	1.5
9	531772.21	1304534.41	-	1.5
10	531761.94	1304523.26	-	1.5
11	531782.64	1304503.83	-	1.5
12	531792.41	1304514.23	-	1.5
13	531806.11	1304528.81	-	1.5

полное наименование должности		инициалы, фамилия

ДОКУМЕНТ ПОДПИСАН
ЭЛЕКТРОННОЙ ПОДПИСЬЮ
Сертификат: 839971481847979980055521910400019784 43
Владелец: ПУБЛИЧНО-ПРАВОВАЯ КОМПАНИЯ РОСКАДАСТР
Действителен: с 24.12.2025 по 19.03.2027

Земельный участок
вид объекта недвижимости

Лист № 276 раздела 3.2	Всего листов раздела 3.2: 387	Всего разделов: 7	Всего листов выписки: 1122

19.02.2026г. № КУВИ-001/2026-20851695	
Кадастровый номер:	47:01:0000000:4(Единое землепользование)

1	2	3	4	5
14	531853.29	1304579.03	-	1.5
15	531891.19	1304619.37	-	1.5
16	531885.92	1304628.58	-	1.5
17	531883.27	1304638.05	-	1.5
18	531884.6	1304646.38	-	1.5
19	531889.38	1304653.39	-	1.5
20	531895.95	1304660.97	-	1.5
21	531899.8	1304663.82	-	1.5
22	531904.72	1304664.95	-	1.5
23	531911.72	1304662.11	-	1.5
24	531924.01	1304655.03	-	1.5
25	531958.23	1304692.04	-	1.5
26	531964.21	1304698.51	-	1.5
27	531954.09	1304718.13	-	1.5
1	531960.93	1304725.05	-	1.5
1	528590.86	1301147.67	-	1.5
2	528191.54	1300884.43	-	1.5
3	528134.85	1300847.06	-	1.5
4	528157.17	1300813.87	-	1.5
5	528180.57	1300779.08	-	1.5
6	528182.07	1300776.38	-	1.5
7	528307.15	1300860.5	-	1.5
8	528457.13	1300961.36	-	1.5
9	528650.15	1301091.16	-	1.5
10	528746.88	1301156.07	-	1.5
11	528749.28	1301157.68	-	1.5
12	528759.84	1301164.77	-	1.5
13	528749.74	1301170.04	-	1.5
14	528741.64	1301164.6	-	1.5

полное наименование должности	ДОКУМЕНТ ПОДПИСАН ЭЛЕКТРОННОЙ ПОДПИСЬЮ Сертификат: 839971481847979980055521910400019784 43 Владелец: ПУБЛИЧНО-ПРАВОВАЯ КОМПАНИЯ РОСКАДАСТР Действителен: с 24.12.2025 по 19.03.2027	инициалы, фамилия

Земельный участок
вид объекта недвижимости

Лист № 277 раздела 3.2	Всего листов раздела 3.2: 387	Всего разделов: 7	Всего листов выписки: 1122

19.02.2026г. № КУВИ-001/2026-20851695	
Кадастровый номер:	47:01:0000000:4(Единое землепользование)

1	2	3	4	5
15	528739.33	1301163.05	-	1.5
16	528726.55	1301169.55	-	1.5
17	528710.45	1301177.75	-	1.5
18	528682.94	1301157.02	-	1.5
19	528638.78	1301123.75	-	1.5
20	528644.95	1301115.49	-	1.5
21	528631.24	1301105.25	-	1.5
22	528625.09	1301113.44	-	1.5
23	528617.65	1301107.83	-	1.5
1	528590.86	1301147.67	-	1.5
1	529051.34	1301470.68	-	-
2	529112.19	1301592.15	-	-
3	529163.98	1301705.91	-	-
4	529315.13	1302038.59	-	-
5	529342.72	1302099.26	-	-
6	529370.2	1302087.25	-	-
7	529149.56	1301601.64	-	-
8	529111.96	1301519.71	-	-
9	529098.97	1301493.84	-	-
10	529076.45	1301454.26	-	-
11	529065.66	1301437.76	-	-
12	529039.81	1301454.02	-	-
1	529051.34	1301470.68	-	-
1	521627.74	1324139.28	-	-
2	521652.65	1324364.6	-	-
3	521658.68	1324410.82	-	-
4	521665.32	1324469.5	-	-
5	521667.64	1324489.51	-	-
6	521669.25	1324504.16	-	-

ДОКУМЕНТ ПОДПИСАН
ЭЛЕКТРОННОЙ ПОДПИСЬЮ
Сертификат: 839971481847979980055521910400019784 43
Владелец: ПУБЛИЧНО-ПРАВОВАЯ КОМПАНИЯ РОСКАДАСТР
Действителен: с 24.12.2025 по 19.03.2027

полное наименование должности		инициалы, фамилия

Земельный участок
вид объекта недвижимости

Лист № 278 раздела 3.2	Всего листов раздела 3.2: 387	Всего разделов: 7	Всего листов выписки: 1122

19.02.2026г. № КУВИ-001/2026-20851695	
Кадастровый номер:	47:01:0000000:4(Единое землепользование)

1	2	3	4	5
7	521675.37	1324555.86	-	-
8	521681.16	1324605.49	-	-
9	521685.91	1324654.08	-	-
10	521691.55	1324701.11	-	-
11	521696.48	1324748.28	-	-
12	521703	1324796.79	-	-
13	521707.07	1324833.58	-	-
14	521707.69	1324840.4	-	-
15	521711.2	1324871.66	-	-
16	521720.73	1324952.55	-	-
17	521722.97	1324973.82	-	-
18	521730.82	1325043.2	-	-
19	521742.13	1325141.85	-	-
20	521761.56	1325310.34	-	-
21	521763.65	1325326.43	-	-
22	521763.66	1325326.5	-	-
23	521714.32	1325330.61	-	-
24	521680.44	1324981.08	-	-
25	521666.46	1324834.27	-	-
26	521607.76	1324231.1	-	-
27	521588.57	1324064.34	-	-
28	521578.76	1324004.38	-	-
29	521568.88	1323954.24	-	-
30	521564.45	1323896.74	-	-
31	521530.45	1323815.02	-	-
32	521522.34	1323789.36	-	-
33	521485.2	1323692.9	-	-
34	521512.73	1323681.02	-	-
35	521523.76	1323708.72	-	-

ДОКУМЕНТ ПОДПИСАН
ЭЛЕКТРОННОЙ ПОДПИСЬЮ
Сертификат: 839971481847979980055521910400019784 43
Владелец: ПУБЛИЧНО-ПРАВОВАЯ КОМПАНИЯ РОСКАДАСТР
Действителен: с 24.12.2025 по 19.03.2027

полное наименование должности		инициалы, фамилия

Земельный участок
вид объекта недвижимости

Лист № 279 раздела 3.2	Всего листов раздела 3.2: 387	Всего разделов: 7	Всего листов выписки: 1122

19.02.2026г. № КУВИ-001/2026-20851695	
Кадастровый номер:	47:01:0000000:4(Единое землепользование)

1	2	3	4	5
36	521536.57	1323741.17	-	-
37	521541.05	1323753.09	-	-
38	521552.7	1323787.16	-	-
39	521562.1	1323814.91	-	-
40	521569.45	1323838.76	-	-
41	521576.6	1323862.85	-	-
42	521582.22	1323882.57	-	-
43	521585.16	1323892.76	-	-
44	521591.3	1323918.89	-	-
45	521597.59	1323945.09	-	-
46	521601.49	1323964.43	-	-
47	521606.11	1323988.02	-	-
48	521607.68	1323995.84	-	-
49	521612.74	1324026.39	-	-
50	521617.09	1324052.88	-	-
51	521619.1	1324066.39	-	-
52	521620.99	1324080.99	-	-
53	521623.43	1324101.48	-	-
54	521624.79	1324111.64	-	-
55	521625.81	1324121.29	-	-
56	521627.12	1324133.33	-	-
57	521627.78	1324139.23	-	-
1	521627.74	1324139.28	-	-
1	521318.82	1323270.31	-	-
2	521350.22	1323350.15	-	-
3	521393.29	1323458.41	-	-
4	521413.49	1323511.22	-	-
5	521445.82	1323592.46	-	-
6	521485.2	1323692.9	-	-

ДОКУМЕНТ ПОДПИСАН
ЭЛЕКТРОННОЙ ПОДПИСЬЮ
Сертификат: 839971481847979980055521910400019784 43
Владелец: ПУБЛИЧНО-ПРАВОВАЯ КОМПАНИЯ РОСКАДАСТР
Действителен: с 24.12.2025 по 19.03.2027

полное наименование должности		инициалы, фамилия

Земельный участок
вид объекта недвижимости

Лист № 280 раздела 3.2	Всего листов раздела 3.2: 387	Всего разделов: 7	Всего листов выписки: 1122

19.02.2026г. № КУВИ-001/2026-20851695	
Кадастровый номер:	47:01:0000000:4(Единое землепользование)

1	2	3	4	5
7	521512.73	1323681.02	-	-
8	521504.16	1323659.62	-	-
9	521494.64	1323634.18	-	-
10	521483.82	1323606.81	-	-
11	521473.05	1323579.78	-	-
12	521454.9	1323533.93	-	-
13	521440.03	1323496.71	-	-
14	521427.84	1323465.09	-	-
15	521418.69	1323441.06	-	-
16	521406.77	1323411.33	-	-
17	521393.62	1323378.13	-	-
18	521373.04	1323326.38	-	-
19	521357.89	1323288.07	-	-
20	521346.65	1323259.35	-	-
1	521318.82	1323270.31	-	-
1	521278.95	1323003.47	-	-
2	521249.86	1323013.95	-	-
3	521267.05	1323058.18	-	-
4	521335.85	1323231.98	-	-
5	521346.65	1323259.35	-	-
6	521357.89	1323288.07	-	-
7	521373.04	1323326.38	-	-
8	521393.62	1323378.13	-	-
9	521406.77	1323411.33	-	-
10	521418.69	1323441.06	-	-
11	521427.84	1323465.09	-	-
12	521440.03	1323496.71	-	-
13	521454.9	1323533.93	-	-
14	521473.05	1323579.78	-	-

ДОКУМЕНТ ПОДПИСАН
ЭЛЕКТРОННОЙ ПОДПИСЬЮ
Сертификат: 839971481847979980055521910400019784 43
Владелец: ПУБЛИЧНО-ПРАВОВАЯ КОМПАНИЯ РОСКАДАСТР
Действителен: с 24.12.2025 по 19.03.2027

полное наименование должности		инициалы, фамилия

Земельный участок
вид объекта недвижимости

Лист № 281 раздела 3.2	Всего листов раздела 3.2: 387	Всего разделов: 7	Всего листов выписки: 1122

19.02.2026г. № КУВИ-001/2026-20851695	
Кадастровый номер:	47:01:0000000:4(Единое землепользование)

1	2	3	4	5
15	521483.82	1323606.81	-	-
16	521494.64	1323634.18	-	-
17	521504.16	1323659.62	-	-
18	521512.73	1323681.02	-	-
19	521523.76	1323708.72	-	-
20	521536.57	1323741.17	-	-
21	521541.05	1323753.09	-	-
22	521552.7	1323787.16	-	-
23	521562.1	1323814.91	-	-
24	521569.45	1323838.76	-	-
25	521576.6	1323862.85	-	-
26	521582.22	1323882.57	-	-
27	521585.16	1323892.76	-	-
28	521591.3	1323918.89	-	-
29	521597.59	1323945.09	-	-
30	521601.49	1323964.43	-	-
31	521606.11	1323988.02	-	-
32	521607.68	1323995.84	-	-
33	521612.74	1324026.39	-	-
34	521617.09	1324052.88	-	-
35	521619.1	1324066.39	-	-
36	521620.99	1324080.99	-	-
37	521623.43	1324101.48	-	-
38	521624.79	1324111.64	-	-
39	521625.81	1324121.29	-	-
40	521627.12	1324133.33	-	-
41	521627.78	1324139.23	-	-
42	521650.23	1324117.27	-	-
43	521655.03	1324112.72	-	-

ДОКУМЕНТ ПОДПИСАН
ЭЛЕКТРОННОЙ ПОДПИСЬЮ
Сертификат: 839971481847979980055521910400019784 43
Владелец: ПУБЛИЧНО-ПРАВОВАЯ КОМПАНИЯ РОСКАДАСТР
Действителен: с 24.12.2025 по 19.03.2027

полное наименование должности		инициалы, фамилия

Земельный участок
вид объекта недвижимости

Лист № 282 раздела 3.2	Всего листов раздела 3.2: 387	Всего разделов: 7	Всего листов выписки: 1122

19.02.2026г. № КУВИ-001/2026-20851695	
Кадастровый номер:	47:01:0000000:4(Единое землепользование)

1	2	3	4	5
44	521647.95	1324055.66	-	-
45	521637.36	1323990.97	-	-
46	521626.93	1323938.93	-	-
47	521614.13	1323884.76	-	-
48	521598.7	1323831.49	-	-
49	521590.54	1323805.34	-	-
50	521567.52	1323737.75	-	-
51	521563.05	1323726.43	-	-
52	521541.02	1323670.88	-	-
53	521501.58	1323570.28	-	-
54	521461.29	1323468.5	-	-
55	521436.64	1323405.56	-	-
56	521405.97	1323327.97	-	-
57	521369.28	1323235.06	-	-
58	521334.37	1323146.39	-	-
59	521295.01	1323047.31	-	-
1	521278.95	1323003.47	-	-
1	520663.19	1317557.15	-	-
2	520650.05	1317556.29	-	-
3	520652.13	1317547.06	-	-
4	520640.85	1317545.75	-	-
5	520609.68	1317551.97	-	-
6	520623.96	1317483.65	-	-
7	520602.94	1317479.25	-	-
8	520634.43	1317330.39	-	-
9	520644.5	1317281.41	-	-
10	520685.21	1317088.63	-	-
11	520713.14	1316957.66	-	-
12	520732.89	1316861.67	-	-

полное наименование должности	ДОКУМЕНТ ПОДПИСАН ЭЛЕКТРОННОЙ ПОДПИСЬЮ Сертификат: 839971481847979980055521910400019784 43 Владелец: ПУБЛИЧНО-ПРАВОВАЯ КОМПАНИЯ РОСКАДАСТР Действителен: с 24.12.2025 по 19.03.2027	инициалы, фамилия

Земельный участок
вид объекта недвижимости

Лист № 283 раздела 3.2	Всего листов раздела 3.2: 387	Всего разделов: 7	Всего листов выписки: 1122

19.02.2026г. № КУВИ-001/2026-20851695	
Кадастровый номер:	47:01:0000000:4(Единое землепользование)

1	2	3	4	5
13	520746.55	1316865.22	-	-
14	520750.79	1316868.79	-	-
15	520759.42	1316882.7	-	-
16	520796.65	1316924.31	-	-
17	520786.61	1316972.75	-	-
18	520761.57	1317088.61	-	-
19	520740.15	1317189.89	-	-
20	520718.69	1317291.82	-	-
21	520698.3	1317388.63	-	-
22	520688.04	1317440.46	-	-
23	520671.4	1317520.4	-	-
1	520663.19	1317557.15	-	-
1	520796.65	1316924.31	-	-
2	520812.59	1316953.26	-	-
3	520819.37	1316967.59	-	-
4	520833.69	1316978.83	-	-
5	520858.57	1316991.82	-	-
6	520858.56	1316991.85	-	-
7	520844.58	1317058.7	-	-
8	520791.54	1317049.48	-	-
9	520785.39	1317080.59	-	-
10	520837.63	1317091.98	-	-
11	520821.02	1317171.45	-	-
12	520793.83	1317165.77	-	-
13	520790.1	1317194.94	-	-
14	520814.38	1317203.22	-	-
15	520764.99	1317439.57	-	-
16	520735.62	1317433.43	-	-
17	520720.42	1317506.17	-	-

ДОКУМЕНТ ПОДПИСАН
ЭЛЕКТРОННОЙ ПОДПИСЬЮ
Сертификат: 839971481847979980055521910400019784 43
Владелец: ПУБЛИЧНО-ПРАВОВАЯ КОМПАНИЯ РОСКАДАСТР
Действителен: с 24.12.2025 по 19.03.2027

полное наименование должности		инициалы, фамилия

Земельный участок
вид объекта недвижимости

Лист № 284 раздела 3.2	Всего листов раздела 3.2: 387	Всего разделов: 7	Всего листов выписки: 1122

19.02.2026г. № КУВИ-001/2026-20851695	
Кадастровый номер:	47:01:0000000:4(Единое землепользование)

1	2	3	4	5
18	520713.06	1317541.26	-	-
19	520687.43	1317547.23	-	-
20	520677.49	1317548.42	-	-
21	520675.43	1317557.54	-	-
22	520671.92	1317557.67	-	-
23	520663.19	1317557.15	-	-
24	520671.4	1317520.4	-	-
25	520688.04	1317440.46	-	-
26	520698.3	1317388.63	-	-
27	520718.69	1317291.82	-	-
28	520740.15	1317189.89	-	-
29	520761.57	1317088.61	-	-
30	520786.61	1316972.75	-	-
1	520796.65	1316924.31	-	-
1	521346.65	1323259.35	-	-
2	521318.82	1323270.31	-	-
3	521281.87	1323176.85	-	-
4	521270.72	1323148.88	-	-
5	521221.25	1323024.9	-	-
6	521203.77	1322978.18	-	-
7	521171.53	1322879.46	-	-
8	521147.58	1322776.92	-	-
9	521141.29	1322739.33	-	-
10	521133.28	1322683.13	-	-
11	521125.73	1322576.21	-	-
12	521127.57	1322476.49	-	-
13	521131.13	1322439.77	-	-
14	521137.48	1322374.4	-	-
15	521271.25	1321588.63	-	-

ДОКУМЕНТ ПОДПИСАН
ЭЛЕКТРОННОЙ ПОДПИСЬЮ
Сертификат: 839971481847979980055521910400019784 43
Владелец: ПУБЛИЧНО-ПРАВОВАЯ КОМПАНИЯ РОСКАДАСТР
Действителен: с 24.12.2025 по 19.03.2027

полное наименование должности		инициалы, фамилия

Земельный участок
вид объекта недвижимости

Лист № 285 раздела 3.2	Всего листов раздела 3.2: 387	Всего разделов: 7	Всего листов выписки: 1122

19.02.2026г. № КУВИ-001/2026-20851695	
Кадастровый номер:	47:01:0000000:4(Единое землепользование)

1	2	3	4	5
16	521352.09	1321112.49	-	-
17	521379.37	1320952.07	-	-
18	521396.16	1320853.68	-	-
19	521454.43	1320502.07	-	-
20	521460.49	1320403.88	-	-
21	521456.38	1320307.43	-	-
22	521419.09	1320116.39	-	-
23	521386.75	1320026	-	-
24	520816.01	1318641.37	-	-
25	520663.46	1318271.44	-	-
26	520629.77	1318176.84	-	-
27	520610.96	1318100.15	-	-
28	520590.77	1317974.07	-	-
29	520586.88	1317871.38	-	-
30	520593.23	1317768.78	-	-
31	520604.86	1317692.05	-	-
32	520630.36	1317567.25	-	-
33	520643.52	1317564.62	-	-
34	520648.11	1317564.91	-	-
35	520650.05	1317556.29	-	-
36	520663.19	1317557.15	-	-
37	520671.92	1317557.67	-	-
38	520675.43	1317557.54	-	-
39	520673.43	1317566.36	-	-
40	520678.47	1317566.17	-	-
41	520692.16	1317564.02	-	-
42	520708.94	1317560.93	-	-
43	520678.58	1317705.76	-	-
44	520668.08	1317773.53	-	-

полное наименование должности		инициалы, фамилия

ДОКУМЕНТ ПОДПИСАН
ЭЛЕКТРОННОЙ ПОДПИСЬЮ
Сертификат: 839971481847979980055521910400019784 43
Владелец: ПУБЛИЧНО-ПРАВОВАЯ КОМПАНИЯ РОСКАДАСТР
Действителен: с 24.12.2025 по 19.03.2027

Земельный участок
вид объекта недвижимости

Лист № 286 раздела 3.2	Всего листов раздела 3.2: 387	Всего разделов: 7	Всего листов выписки: 1122

19.02.2026г. № КУВИ-001/2026-20851695	
Кадастровый номер:	47:01:0000000:4(Единое землепользование)

1	2	3	4	5
45	520661.83	1317868.65	-	-
46	520665.06	1317963.77	-	-
47	520678.77	1318062.58	-	-
48	520700.44	1318151.71	-	-
49	520732.69	1318242.61	-	-
50	520885.24	1318612.54	-	-
51	520871.39	1318618.31	-	-
52	521443.31	1320005.98	-	-
53	521477.99	1320104.99	-	-
54	521516.32	1320304.97	-	-
55	521520.23	1320409.82	-	-
56	521513.75	1320511.05	-	-
57	521410.06	1321129.46	-	-
58	521376.59	1321326.26	-	-
59	521331.81	1321587.81	-	-
60	521197.2	1322380.26	-	-
61	521193.1	1322425.58	-	-
62	521187.55	1322477.67	-	-
63	521185.59	1322572.04	-	-
64	521192.6	1322674.15	-	-
65	521206.02	1322763.34	-	-
66	521228.57	1322860.86	-	-
67	521248.69	1322920.84	-	-
68	521278.95	1323003.47	-	-
69	521249.86	1323013.95	-	-
70	521267.05	1323058.18	-	-
71	521335.85	1323231.98	-	-
1	521346.65	1323259.35	-	-
1	521627.74	1324139.28	-	-

ДОКУМЕНТ ПОДПИСАН
ЭЛЕКТРОННОЙ ПОДПИСЬЮ
Сертификат: 839971481847979980055521910400019784 43
Владелец: ПУБЛИЧНО-ПРАВОВАЯ КОМПАНИЯ РОСКАДАСТР
Действителен: с 24.12.2025 по 19.03.2027

полное наименование должности	инициалы, фамилия

Земельный участок
вид объекта недвижимости

Лист № 287 раздела 3.2	Всего листов раздела 3.2: 387	Всего разделов: 7	Всего листов выписки: 1122

19.02.2026г. № КУВИ-001/2026-20851695	
Кадастровый номер:	47:01:0000000:4(Единое землепользование)

1	2	3	4	5
2	521652.65	1324364.6	-	-
3	521658.68	1324410.82	-	-
4	521665.32	1324469.5	-	-
5	521667.64	1324489.51	-	-
6	521669.25	1324504.16	-	-
7	521675.37	1324555.86	-	-
8	521681.16	1324605.49	-	-
9	521685.91	1324654.08	-	-
10	521691.55	1324701.11	-	-
11	521696.48	1324748.28	-	-
12	521703	1324796.79	-	-
13	521707.07	1324833.58	-	-
14	521707.69	1324840.4	-	-
15	521711.2	1324871.66	-	-
16	521720.73	1324952.55	-	-
17	521722.97	1324973.82	-	-
18	521730.82	1325043.2	-	-
19	521742.13	1325141.85	-	-
20	521761.56	1325310.34	-	-
21	521763.65	1325326.43	-	-
22	521763.66	1325326.5	-	-
23	521714.32	1325330.61	-	-
24	521714.35	1325330.93	-	-
25	521718.84	1325375.75	-	-
26	521738.72	1325373.56	-	-
27	521751.89	1325492.83	-	-
28	521732.01	1325495.03	-	-
29	521742.98	1325594.42	-	-
30	521822.5	1325585.64	-	-

ДОКУМЕНТ ПОДПИСАН
ЭЛЕКТРОННОЙ ПОДПИСЬЮ
Сертификат: 839971481847979980055521910400019784 43
Владелец: ПУБЛИЧНО-ПРАВОВАЯ КОМПАНИЯ РОСКАДАСТР
Действителен: с 24.12.2025 по 19.03.2027

полное наименование должности		инициалы, фамилия

Земельный участок
вид объекта недвижимости

Лист № 288 раздела 3.2	Всего листов раздела 3.2: 387	Всего разделов: 7	Всего листов выписки: 1122

19.02.2026г. № КУВИ-001/2026-20851695	
Кадастровый номер:	47:01:0000000:4(Единое землепользование)

1	2	3	4	5
31	521798.35	1325366.97	-	-
32	521843.09	1325362.03	-	-
33	521840.69	1325340.41	-	-
34	521719.81	1324289.13	-	-
35	521675.09	1324294.08	-	-
36	521655.5	1324116.47	-	-
37	521655.03	1324112.72	-	-
38	521650.23	1324117.27	-	-
39	521627.78	1324139.23	-	-
1	521627.74	1324139.28	-	-
1	516015.83	1294685.8	-	1.5
2	515994.2	1294677.25	-	1.5
3	515965.95	1294665.91	-	1.5
4	515952.47	1294660.49	-	1.5
5	515919.47	1294647.48	-	1.5
6	515872.95	1294629.14	-	1.5
7	515867.37	1294626.94	-	1.5
8	515820.85	1294608.6	-	1.5
9	515818.23	1294607.57	-	1.5
10	515804.15	1294602.02	-	1.5
11	515800.57	1294600.6	-	1.5
12	515774.35	1294590.21	-	1.5
13	515694.06	1294558.4	-	1.5
14	515585.05	1294514.89	-	1.5
15	515509.13	1294484.85	-	1.5
16	515397.34	1294441.09	-	1.5
17	515361.54	1294427.94	-	1.5
18	515327.21	1294416.3	-	1.5
19	515303.46	1294408.91	-	1.5

полное наименование должности	ДОКУМЕНТ ПОДПИСАН ЭЛЕКТРОННОЙ ПОДПИСЬЮ Сертификат: 839971481847979980055521910400019784 43 Владелец: ПУБЛИЧНО-ПРАВОВАЯ КОМПАНИЯ РОСКАДАСТР Действителен: с 24.12.2025 по 19.03.2027	инициалы, фамилия

Земельный участок
вид объекта недвижимости

Лист № 289 раздела 3.2	Всего листов раздела 3.2: 387	Всего разделов: 7	Всего листов выписки: 1122

19.02.2026г. № КУВИ-001/2026-20851695	
Кадастровый номер:	47:01:0000000:4(Единое землепользование)

1	2	3	4	5
20	515269.66	1294399.09	-	1.5
21	515251.41	1294394.34	-	1.5
22	515235.96	1294390.8	-	1.5
23	515243.45	1294361.77	-	1.5
24	515264.4	1294366.56	-	1.5
25	515303.46	1294377.52	-	1.5
26	515339.16	1294388.59	-	1.5
27	515385.99	1294404.75	-	1.5
28	515430.85	1294421.72	-	1.5
29	515506.57	1294451.63	-	1.5
30	515699.26	1294527.93	-	1.5
31	515765.09	1294554	-	1.5
32	515785.7	1294562.16	-	1.5
33	515806.7	1294570.47	-	1.5
34	515806.88	1294575.3	-	1.5
35	515803.73	1294591.93	-	1.5
36	515821.9	1294597.5	-	1.5
37	515825.29	1294583.86	-	1.5
38	515825.73	1294578.01	-	1.5
39	515832.19	1294580.57	-	1.5
40	515878.68	1294598.97	-	1.5
41	515884.37	1294601.23	-	1.5
42	515912.58	1294612.4	-	1.5
43	515909.63	1294620.09	-	1.5
44	515920.81	1294624.5	-	1.5
45	515923.83	1294616.85	-	1.5
46	515930.86	1294619.64	-	1.5
47	515972.05	1294635.95	-	1.5
48	515966.89	1294648.94	-	1.5

полное наименование должности		инициалы, фамилия

ДОКУМЕНТ ПОДПИСАН
ЭЛЕКТРОННОЙ ПОДПИСЬЮ
Сертификат: 839971481847979980055521910400019784 43
Владелец: ПУБЛИЧНО-ПРАВОВАЯ КОМПАНИЯ РОСКАДАСТР
Действителен: с 24.12.2025 по 19.03.2027

Земельный участок
вид объекта недвижимости

Лист № 290 раздела 3.2	Всего листов раздела 3.2: 387	Всего разделов: 7	Всего листов выписки: 1122

19.02.2026г. № КУВИ-001/2026-20851695	
Кадастровый номер:	47:01:0000000:4(Единое землепользование)

1	2	3	4	5
49	515972.06	1294650.99	-	1.5
50	515980.21	1294654.23	-	1.5
51	515985.37	1294641.22	-	1.5
52	516006.02	1294649.4	-	1.5
53	516026.9	1294657.67	-	1.5
1	516015.83	1294685.8	-	1.5
1	516321.62	1294806.53	-	0.1
2	516317.45	1294817.27	-	0.1
3	516311	1294829.21	-	0.1
4	516299.92	1294857.09	-	0.1
5	516227.94	1294828.62	-	0.1
6	516201.04	1294817.97	-	0.1
7	516192.95	1294814.77	-	0.1
8	516195.58	1294805.87	-	0.1
9	516186.5	1294802.84	-	0.1
10	516184.01	1294811.24	-	0.1
11	516158.41	1294801.11	-	0.1
12	516167.72	1294782.47	-	0.1
13	516150.7	1294771.97	-	0.1
14	516143.27	1294779.98	-	0.1
15	516138.27	1294793.15	-	0.1
16	516108.53	1294781.38	-	0.1
17	516060.71	1294762.46	-	0.1
18	516022.93	1294747.52	-	0.1
19	516032.35	1294725.85	-	0.1
20	516010.76	1294715.81	-	0.1
21	516011.94	1294712.81	-	0.1
22	516002.18	1294708.95	-	0.1
23	516000.99	1294711.95	-	0.1

ДОКУМЕНТ ПОДПИСАН
ЭЛЕКТРОННОЙ ПОДПИСЬЮ
Сертификат: 839971481847979980055521910400019784 43
Владелец: ПУБЛИЧНО-ПРАВОВАЯ КОМПАНИЯ РОСКАДАСТР
Действителен: с 24.12.2025 по 19.03.2027

полное наименование должности		инициалы, фамилия

Земельный участок
вид объекта недвижимости

Лист № 291 раздела 3.2	Всего листов раздела 3.2: 387	Всего разделов: 7	Всего листов выписки: 1122

19.02.2026г. № КУВИ-001/2026-20851695	
Кадастровый номер:	47:01:0000000:4(Единое землепользование)

1	2	3	4	5
24	515976.04	1294702.07	-	0.1
25	515977.85	1294696.15	-	0.1
26	515962.63	1294690.78	-	0.1
27	515960.39	1294696.81	-	0.1
28	515945.61	1294690.01	-	0.1
29	515861.55	1294656.73	-	0.1
30	515848.04	1294651.87	-	0.1
31	515845.29	1294650.26	-	0.1
32	515806.64	1294635.91	-	0.1
33	515812.91	1294622.36	-	0.1
34	515815.4	1294615.06	-	0.1
35	515797.68	1294608.18	-	0.1
36	515795.25	1294615.29	-	0.1
37	515789.22	1294628.32	-	0.1
38	515710.37	1294596.86	-	0.1
39	515484.41	1294507.39	-	0.1
40	515408.83	1294477.53	-	0.1
41	515374.22	1294464.77	-	0.1
42	515364.5	1294461.37	-	0.1
43	515319.36	1294446.16	-	0.1
44	515285.72	1294434.84	-	0.1
45	515277.04	1294432.41	-	0.1
46	515248.2	1294424.33	-	0.1
47	515228.47	1294419.84	-	0.1
48	515235.96	1294390.8	-	0.1
49	515251.41	1294394.34	-	0.1
50	515269.66	1294399.09	-	0.1
51	515303.46	1294408.91	-	0.1
52	515327.21	1294416.3	-	0.1

ДОКУМЕНТ ПОДПИСАН
ЭЛЕКТРОННОЙ ПОДПИСЬЮ
Сертификат: 839971481847979980055521910400019784 43
Владелец: ПУБЛИЧНО-ПРАВОВАЯ КОМПАНИЯ РОСКАДАСТР
Действителен: с 24.12.2025 по 19.03.2027

полное наименование должности	инициалы, фамилия

Земельный участок
вид объекта недвижимости

Лист № 292 раздела 3.2	Всего листов раздела 3.2: 387	Всего разделов: 7	Всего листов выписки: 1122

19.02.2026г. № КУВИ-001/2026-20851695	
Кадастровый номер:	47:01:0000000:4(Единое землепользование)

1	2	3	4	5
53	515361.54	1294427.94	-	0.1
54	515397.34	1294441.09	-	0.1
55	515509.13	1294484.85	-	0.1
56	515585.05	1294514.89	-	0.1
57	515694.06	1294558.4	-	0.1
58	515774.35	1294590.21	-	0.1
59	515800.57	1294600.6	-	0.1
60	515804.15	1294602.02	-	0.1
61	515818.23	1294607.57	-	0.1
62	515820.85	1294608.6	-	0.1
63	515867.37	1294626.94	-	0.1
64	515872.95	1294629.14	-	0.1
65	515919.47	1294647.48	-	0.1
66	515952.47	1294660.49	-	0.1
67	515965.95	1294665.91	-	0.1
68	515994.2	1294677.25	-	0.1
69	516015.83	1294685.8	-	0.1
70	516184.69	1294752.49	-	0.1
1	516321.62	1294806.53	-	0.1
1	516196.84	1294795.68	-	0.1
2	516200.42	1294798.38	-	0.1
3	516198.61	1294800.26	-	0.1
4	516195.44	1294797.84	-	0.1
5	516194.57	1294799.17	-	0.1
6	516191.95	1294797.68	-	0.1
7	516192.57	1294796.37	-	0.1
8	516187.54	1294793.79	-	0.1
9	516189.07	1294791.48	-	0.1
1	516196.84	1294795.68	-	0.1

полное наименование должности		инициалы, фамилия

ДОКУМЕНТ ПОДПИСАН
ЭЛЕКТРОННОЙ ПОДПИСЬЮ
Сертификат: 839971481847979980055521910400019784 43
Владелец: ПУБЛИЧНО-ПРАВОВАЯ КОМПАНИЯ РОСКАДАСТР
Действителен: с 24.12.2025 по 19.03.2027

Земельный участок
вид объекта недвижимости

Лист № 293 раздела 3.2	Всего листов раздела 3.2: 387	Всего разделов: 7	Всего листов выписки: 1122

19.02.2026г. № КУВИ-001/2026-20851695	
Кадастровый номер:	47:01:0000000:4(Единое землепользование)

1	2	3	4	5
1	517529.5	1295461.53	-	-
2	517514.87	1295481.75	-	-
3	517387.24	1295386.31	-	-
4	517171.32	1295224.76	-	-
5	517109.61	1295182.04	-	-
6	517072.43	1295156.31	-	-
7	517062.17	1295150.11	-	-
8	517009.3	1295118.72	-	-
9	516993.56	1295109.91	-	-
10	516951.87	1295088.16	-	-
11	516906.98	1295066.59	-	-
12	516867.24	1295049	-	-
13	516834.5	1295035.8	-	-
14	516731.95	1294994.99	-	-
15	516612.44	1294947.93	-	-
16	516621.49	1294924.75	-	-
17	516829.97	1295006.73	-	-
18	516877.36	1295026.14	-	-
19	516917.82	1295044.06	-	-
20	516963.43	1295066	-	-
21	517005.12	1295087.74	-	-
22	517034.64	1295104.27	-	-
23	517086.13	1295135.4	-	-
24	517112.53	1295152.57	-	-
25	517123.46	1295159.86	-	-
26	517186.27	1295204.72	-	-
27	517239.08	1295244.13	-	-
28	517329.78	1295312.12	-	-
29	517403	1295366.83	-	-

ДОКУМЕНТ ПОДПИСАН
ЭЛЕКТРОННОЙ ПОДПИСЬЮ
Сертификат: 839971481847979980055521910400019784 43
Владелец: ПУБЛИЧНО-ПРАВОВАЯ КОМПАНИЯ РОСКАДАСТР
Действителен: с 24.12.2025 по 19.03.2027

полное наименование должности		инициалы, фамилия

Земельный участок
вид объекта недвижимости

Лист № 294 раздела 3.2	Всего листов раздела 3.2: 387	Всего разделов: 7	Всего листов выписки: 1122

19.02.2026г. № КУВИ-001/2026-20851695	
Кадастровый номер:	47:01:0000000:4(Единое землепользование)

1	2	3	4	5
30	517419.31	1295379.06	-	-
1	517529.5	1295461.53	-	-
1	517529.5	1295461.53	-	-
2	517419.31	1295379.06	-	-
3	517434	1295358.85	-	-
4	517434.05	1295358.89	-	-
5	517545.05	1295441.94	-	-
1	517529.5	1295461.53	-	-
1	514016.28	1294332.97	-	0.1
2	513902.32	1294330.73	-	0.1
3	513811.72	1294329.11	-	0.1
4	513741.42	1294328	-	0.1
5	513603.94	1294325.42	-	0.1
6	513437.76	1294322.3	-	0.1
7	513234.4	1294318.77	-	0.1
8	513076.74	1294315.96	-	0.1
9	513077.14	1294288.45	-	0.1
10	513115.33	1294289.61	-	0.1
11	513146.18	1294290.43	-	0.1
12	513303.1	1294294.96	-	0.1
13	513303.19	1294289.96	-	0.1
14	513667.14	1294300.15	-	0.1
15	513683.63	1294300.61	-	0.1
16	513802.75	1294303.94	-	0.1
17	514002.72	1294307.64	-	0.1
18	514002.8	1294302.64	-	0.1
19	514016.31	1294302.88	-	0.1
1	514016.28	1294332.97	-	0.1
1	511417.97	1293698.72	-	0.1

ДОКУМЕНТ ПОДПИСАН
ЭЛЕКТРОННОЙ ПОДПИСЬЮ
Сертификат: 839971481847979980055521910400019784 43
Владелец: ПУБЛИЧНО-ПРАВОВАЯ КОМПАНИЯ РОСКАДАСТР
Действителен: с 24.12.2025 по 19.03.2027

полное наименование должности	инициалы, фамилия

Земельный участок
вид объекта недвижимости

Лист № 295 раздела 3.2	Всего листов раздела 3.2: 387	Всего разделов: 7	Всего листов выписки: 1122

19.02.2026г. № КУВИ-001/2026-20851695	
Кадастровый номер:	47:01:0000000:4(Единое землепользование)

1	2	3	4	5
2	511404.62	1293713.61	-	0.1
3	511534.29	1293830.32	-	0.1
4	511494.03	1293875.51	-	0.1
5	511392.35	1293783.44	-	0.1
6	511357.72	1293752.1	-	0.1
7	511290.88	1293693.66	-	0.1
8	511293.68	1293690.61	-	0.1
9	511272.6	1293671.28	-	0.1
10	511269.99	1293674.12	-	0.1
11	511262.16	1293667.22	-	0.1
12	511249.21	1293681.49	-	0.1
13	511240.91	1293674.22	-	0.1
14	511244.22	1293670.62	-	0.1
15	511258.15	1293663.32	-	0.1
16	511272.8	1293650.3	-	0.1
17	511264.59	1293641.43	-	0.1
18	511277.95	1293626.56	-	0.1
19	511279.51	1293624.82	-	0.1
20	511289.25	1293634.33	-	0.1
21	511316.43	1293607.45	-	0.1
1	511417.97	1293698.72	-	0.1
1	508888.53	1292139.77	-	1.5
2	508877.77	1292136.91	-	1.5
3	508870.52	1292162.31	-	1.5
4	508859.11	1292170.09	-	1.5
5	508805.16	1292155.47	-	1.5
6	508700.56	1292134.64	-	1.5
7	508636.69	1292121.92	-	1.5
8	508602.3	1292115.08	-	1.5

ДОКУМЕНТ ПОДПИСАН
ЭЛЕКТРОННОЙ ПОДПИСЬЮ
Сертификат: 839971481847979980055521910400019784 43
Владелец: ПУБЛИЧНО-ПРАВОВАЯ КОМПАНИЯ РОСКАДАСТР
Действителен: с 24.12.2025 по 19.03.2027

полное наименование должности		инициалы, фамилия

Земельный участок
вид объекта недвижимости

Лист № 296 раздела 3.2	Всего листов раздела 3.2: 387	Всего разделов: 7	Всего листов выписки: 1122

19.02.2026г. № КУВИ-001/2026-20851695	
Кадастровый номер:	47:01:0000000:4(Единое землепользование)

1	2	3	4	5
9	508598.54	1292114.33	-	1.5
10	508564.17	1292107.48	-	1.5
11	508500.32	1292094.77	-	1.5
12	508475.17	1292089.76	-	1.5
13	508363.74	1292060.5	-	1.5
14	508170.82	1292009.27	-	1.5
15	508124.05	1291996.85	-	1.5
16	508009.04	1291947.19	-	1.5
17	508020.66	1291923.54	-	1.5
18	508044.56	1291874.87	-	1.5
19	508075.75	1291883.32	-	1.5
20	508460.23	1291963.43	-	1.5
21	508491.44	1291969.93	-	1.5
22	508483.75	1291998.93	-	1.5
23	508516.54	1292007.52	-	1.5
24	508579.43	1292023.99	-	1.5
25	508597.27	1292028.66	-	1.5
26	508613.3	1292032.86	-	1.5
27	508617.5	1292033.96	-	1.5
28	508651.36	1292042.82	-	1.5
29	508714.24	1292059.29	-	1.5
30	508823.11	1292087.8	-	1.5
31	508878.56	1292102.83	-	1.5
32	508881.6	1292114.06	-	1.5
33	508879.64	1292131.38	-	1.5
34	508889.96	1292134.12	-	1.5
1	508888.53	1292139.77	-	1.5
1	519041.66	1296928.37	-	1.5
2	519033.34	1296915.2	-	1.5

полное наименование должности		инициалы, фамилия

ДОКУМЕНТ ПОДПИСАН
ЭЛЕКТРОННОЙ ПОДПИСЬЮ
Сертификат: 839971481847979980055521910400019784 43
Владелец: ПУБЛИЧНО-ПРАВОВАЯ КОМПАНИЯ РОСКАДАСТР
Действителен: с 24.12.2025 по 19.03.2027

Земельный участок
вид объекта недвижимости

Лист № 297 раздела 3.2	Всего листов раздела 3.2: 387	Всего разделов: 7	Всего листов выписки: 1122

19.02.2026г. № КУВИ-001/2026-20851695	
Кадастровый номер:	47:01:0000000:4(Единое землепользование)

1	2	3	4	5
3	518965.14	1296810.99	-	1.5
4	518896.98	1296706.59	-	1.5
5	518886.51	1296690.57	-	1.5
6	518864.78	1296657.71	-	1.5
7	518830.94	1296606.32	-	1.5
8	518820.72	1296590.5	-	1.5
9	518801.41	1296561.38	-	1.5
10	518766.6	1296508.58	-	1.5
11	518752.98	1296487.53	-	1.5
12	518739.64	1296466.19	-	1.5
13	518728.51	1296450.44	-	1.5
14	518723.43	1296443.13	-	1.5
15	518705.21	1296418.24	-	1.5
16	518695.99	1296405.67	-	1.5
17	518682.89	1296388.95	-	1.5
18	518670.06	1296372.9	-	1.5
19	518648.67	1296347.02	-	1.5
20	518629.43	1296325.11	-	1.5
21	518598.45	1296290.41	-	1.5
22	518590.18	1296281.66	-	1.5
23	518574.78	1296265.44	-	1.5
24	518556.94	1296247.74	-	1.5
25	518547.37	1296238.29	-	1.5
26	518530.77	1296222.96	-	1.5
27	518513.53	1296206.35	-	1.5
28	518489.28	1296184.64	-	1.5
29	518472.59	1296170.52	-	1.5
30	518456.35	1296156.85	-	1.5
31	518440.41	1296143.74	-	1.5

полное наименование должности	ДОКУМЕНТ ПОДПИСАН ЭЛЕКТРОННОЙ ПОДПИСЬЮ Сертификат: 839971481847979980055521910400019784 43 Владелец: ПУБЛИЧНО-ПРАВОВАЯ КОМПАНИЯ РОСКАДАСТР Действителен: с 24.12.2025 по 19.03.2027	инициалы, фамилия

Земельный участок
вид объекта недвижимости

Лист № 298 раздела 3.2	Всего листов раздела 3.2: 387	Всего разделов: 7	Всего листов выписки: 1122

19.02.2026г. № КУВИ-001/2026-20851695	
Кадастровый номер:	47:01:0000000:4(Единое землепользование)

1	2	3	4	5
32	518429.43	1296134.97	-	1.5
33	518411.54	1296121.15	-	1.5
34	518401.06	1296113.38	-	1.5
35	518336.61	1296066.4	-	1.5
36	518304.83	1296043.38	-	1.5
37	518278.35	1296023.86	-	1.5
38	518261.25	1296011.59	-	1.5
39	518249.71	1296001.87	-	1.5
40	518244.65	1295998.05	-	1.5
41	518239.59	1295993.37	-	1.5
42	518227.37	1295982.67	-	1.5
43	518136.83	1295915.73	-	1.5
44	517969.97	1295790.63	-	1.5
45	517959.24	1295782.6	-	1.5
46	517925.95	1295757.94	-	1.5
47	517921.49	1295754.61	-	1.5
48	517889.24	1295730.51	-	1.5
49	517882.72	1295725.64	-	1.5
50	517902.55	1295702.84	-	1.5
51	517896.83	1295698.56	-	1.5
52	517864.62	1295674.5	-	1.5
53	517816.32	1295638.4	-	1.5
54	517595.69	1295473.51	-	1.5
55	517592.7	1295477.52	-	1.5
56	517545.05	1295441.94	-	1.5
57	517529.5	1295461.53	-	1.5
58	517514.87	1295481.75	-	1.5
59	517562.8	1295517.59	-	1.5
60	517559.81	1295521.6	-	1.5

полное наименование должности	ДОКУМЕНТ ПОДПИСАН ЭЛЕКТРОННОЙ ПОДПИСЬЮ Сертификат: 839971481847979980055521910400019784 43 Владелец: ПУБЛИЧНО-ПРАВОВАЯ КОМПАНИЯ РОСКАДАСТР Действителен: с 24.12.2025 по 19.03.2027	инициалы, фамилия

Земельный участок
вид объекта недвижимости

Лист № 299 раздела 3.2	Всего листов раздела 3.2: 387	Всего разделов: 7	Всего листов выписки: 1122

19.02.2026г. № КУВИ-001/2026-20851695	
Кадастровый номер:	47:01:0000000:4(Единое землепользование)

1	2	3	4	5
61	517781.07	1295686.92	-	1.5
62	517829.42	1295723.05	-	1.5
63	517861.66	1295747.13	-	1.5
64	517872.48	1295755.22	-	1.5
65	517904.86	1295779.41	-	1.5
66	517953.42	1295815.7	-	1.5
67	518205.2	1296003.82	-	1.5
68	518242.25	1296034.77	-	1.5
69	518327.29	1296096.73	-	1.5
70	518391.09	1296143.2	-	1.5
71	518428.66	1296172.88	-	1.5
72	518464.65	1296203.02	-	1.5
73	518487.24	1296222.93	-	1.5
74	518528.87	1296262.01	-	1.5
75	518545.06	1296278.03	-	1.5
76	518571	1296304.9	-	1.5
77	518590.28	1296325.72	-	1.5
78	518617.04	1296358.05	-	1.5
79	518638.77	1296384.3	-	1.5
80	518672.15	1296423.85	-	1.5
81	518712.04	1296479.02	-	1.5
82	518868.08	1296717.24	-	1.5
83	518954.97	1296850.29	-	1.5
84	519015.71	1296943.21	-	1.5
85	519016.64	1296944.64	-	1.5
1	519041.66	1296928.37	-	1.5
1	516621.49	1294924.75	-	1.5
2	516829.97	1295006.73	-	1.5
3	516877.36	1295026.14	-	1.5

полное наименование должности		инициалы, фамилия

ДОКУМЕНТ ПОДПИСАН
ЭЛЕКТРОННОЙ ПОДПИСЬЮ
Сертификат: 839971481847979980055521910400019784 43
Владелец: ПУБЛИЧНО-ПРАВОВАЯ КОМПАНИЯ РОСКАДАСТР
Действителен: с 24.12.2025 по 19.03.2027

Земельный участок
вид объекта недвижимости

Лист № 300 раздела 3.2	Всего листов раздела 3.2: 387	Всего разделов: 7	Всего листов выписки: 1122

19.02.2026г. № КУВИ-001/2026-20851695	
Кадастровый номер:	47:01:0000000:4(Единое землепользование)

1	2	3	4	5
4	516917.82	1295044.06	-	1.5
5	516963.43	1295066	-	1.5
6	517005.12	1295087.74	-	1.5
7	517034.64	1295104.27	-	1.5
8	517086.13	1295135.4	-	1.5
9	517112.53	1295152.57	-	1.5
10	517123.46	1295159.86	-	1.5
11	517186.27	1295204.72	-	1.5
12	517239.08	1295244.13	-	1.5
13	517329.78	1295312.12	-	1.5
14	517403	1295366.83	-	1.5
15	517419.31	1295379.06	-	1.5
16	517434	1295358.85	-	1.5
17	517267.1	1295233.98	-	1.5
18	517201.22	1295184.68	-	1.5
19	517119.7	1295128.24	-	1.5
20	517099.83	1295114.49	-	1.5
21	517047.57	1295082.88	-	1.5
22	517016.68	1295065.57	-	1.5
23	516974.99	1295043.83	-	1.5
24	516928.66	1295021.53	-	1.5
25	516887.48	1295003.28	-	1.5
26	516839.45	1294983.59	-	1.5
27	516749.96	1294948.35	-	1.5
28	516703.4	1294930.01	-	1.5
29	516329.47	1294782.75	-	1.5
30	516340.55	1294754.87	-	1.5
31	516057.96	1294659.21	-	1.5
32	516054.27	1294668.5	-	1.5

ДОКУМЕНТ ПОДПИСАН
ЭЛЕКТРОННОЙ ПОДПИСЬЮ
Сертификат: 839971481847979980055521910400019784 43
Владелец: ПУБЛИЧНО-ПРАВОВАЯ КОМПАНИЯ РОСКАДАСТР
Действителен: с 24.12.2025 по 19.03.2027

полное наименование должности		инициалы, фамилия

Земельный участок
вид объекта недвижимости

Лист № 301 раздела 3.2	Всего листов раздела 3.2: 387	Всего разделов: 7	Всего листов выписки: 1122

19.02.2026г. № КУВИ-001/2026-20851695	
Кадастровый номер:	47:01:0000000:4(Единое землепользование)

1	2	3	4	5
33	516026.9	1294657.67	-	1.5
34	516015.83	1294685.8	-	1.5
35	516184.69	1294752.49	-	1.5
36	516321.62	1294806.53	-	1.5
37	516317.45	1294817.27	-	1.5
38	516311	1294829.21	-	1.5
39	516612.44	1294947.93	-	1.5
1	516621.49	1294924.75	-	1.5
1	515235.96	1294390.8	-	1.5
2	515228.47	1294419.84	-	1.5
3	515158.78	1294403.95	-	1.5
4	515104.72	1294394.67	-	1.5
5	515097.71	1294393.74	-	1.5
6	515059.62	1294388.66	-	1.5
7	514933.49	1294379.56	-	1.5
8	514803.39	1294377.26	-	1.5
9	514029.38	1294363.13	-	1.5
10	514001.75	1294362.63	-	1.5
11	514001.84	1294357.63	-	1.5
12	513943.94	1294356.56	-	1.5
13	513850.95	1294354.85	-	1.5
14	513801.87	1294353.94	-	1.5
15	513766.28	1294353.66	-	1.5
16	513711.42	1294353.22	-	1.5
17	513636.96	1294352.62	-	1.5
18	513407.4	1294350.79	-	1.5
19	513302.13	1294349.95	-	1.5
20	513302.22	1294344.95	-	1.5
21	513213.04	1294344.16	-	1.5

полное наименование должности	ДОКУМЕНТ ПОДПИСАН ЭЛЕКТРОННОЙ ПОДПИСЬЮ Сертификат: 839971481847979980055521910400019784 43 Владелец: ПУБЛИЧНО-ПРАВОВАЯ КОМПАНИЯ РОСКАДАСТР Действителен: с 24.12.2025 по 19.03.2027	инициалы, фамилия

Земельный участок
вид объекта недвижимости

Лист № 302 раздела 3.2	Всего листов раздела 3.2: 387	Всего разделов: 7	Всего листов выписки: 1122

19.02.2026г. № КУВИ-001/2026-20851695	
Кадастровый номер:	47:01:0000000:4(Единое землепользование)

1	2	3	4	5
22	512827.88	1294340.78	-	1.5
23	512467.09	1294334.43	-	1.5
24	512438.74	1294333.91	-	1.5
25	512297.64	1294321.26	-	1.5
26	512235.88	1294310.42	-	1.5
27	512197.63	1294301.28	-	1.5
28	512145.34	1294288.37	-	1.5
29	512097.62	1294273.88	-	1.5
30	512062.95	1294262.02	-	1.5
31	512025.37	1294247.92	-	1.5
32	511964.64	1294222.12	-	1.5
33	511909.6	1294195.27	-	1.5
34	511875.19	1294176.82	-	1.5
35	511821.74	1294145.15	-	1.5
36	511784.14	1294120.48	-	1.5
37	511738.08	1294087.45	-	1.5
38	511706.13	1294064.08	-	1.5
39	511704.51	1294062.9	-	1.5
40	511671.92	1294034.27	-	1.5
41	511660.67	1294024.91	-	1.5
42	511640.76	1294008.36	-	1.5
43	511630.29	1293998.88	-	1.5
44	511624.68	1293993.8	-	1.5
45	511595.02	1293966.95	-	1.5
46	511550.55	1293926.68	-	1.5
47	511494.03	1293875.51	-	1.5
48	511534.29	1293830.32	-	1.5
49	511591.09	1293881.45	-	1.5
50	511610.71	1293899.11	-	1.5

ДОКУМЕНТ ПОДПИСАН
ЭЛЕКТРОННОЙ ПОДПИСЬЮ
Сертификат: 839971481847979980055521910400019784 43
Владелец: ПУБЛИЧНО-ПРАВОВАЯ КОМПАНИЯ РОСКАДАСТР
Действителен: с 24.12.2025 по 19.03.2027

полное наименование должности	инициалы, фамилия

Земельный участок
вид объекта недвижимости

Лист № 303 раздела 3.2	Всего листов раздела 3.2: 387	Всего разделов: 7	Всего листов выписки: 1122

19.02.2026г. № КУВИ-001/2026-20851695	
Кадастровый номер:	47:01:0000000:4(Единое землепользование)

1	2	3	4	5
51	511635.69	1293921.59	-	1.5
52	511665.42	1293948.35	-	1.5
53	511670.21	1293952.66	-	1.5
54	511680.23	1293961.67	-	1.5
55	511699.64	1293979.78	-	1.5
56	511709.34	1293988.82	-	1.5
57	511743.83	1294016.08	-	1.5
58	511746.08	1294017.82	-	1.5
59	511773.07	1294038.71	-	1.5
60	511816.68	1294070.06	-	1.5
61	511854.27	1294094.74	-	1.5
62	511903.69	1294124.02	-	1.5
63	511934.15	1294140.48	-	1.5
64	511974.44	1294160.21	-	1.5
65	511988.12	1294166.9	-	1.5
66	512046.45	1294191.74	-	1.5
67	512084.47	1294205.99	-	1.5
68	512115.12	1294216.48	-	1.5
69	512159.56	1294230.08	-	1.5
70	512244.52	1294250.84	-	1.5
71	512303.02	1294261.5	-	1.5
72	512440.5	1294273.93	-	1.5
73	512467.65	1294274.43	-	1.5
74	512467.72	1294304.56	-	1.5
75	512618.59	1294307.29	-	1.5
76	512618.89	1294277.19	-	1.5
77	512802.9	1294280.56	-	1.5
78	513077.1	1294288.45	-	1.5
79	513077.14	1294288.45	-	1.5

ДОКУМЕНТ ПОДПИСАН
ЭЛЕКТРОННОЙ ПОДПИСЬЮ
Сертификат: 839971481847979980055521910400019784 43
Владелец: ПУБЛИЧНО-ПРАВОВАЯ КОМПАНИЯ РОСКАДАСТР
Действителен: с 24.12.2025 по 19.03.2027

полное наименование должности		инициалы, фамилия

Земельный участок
вид объекта недвижимости

Лист № 304 раздела 3.2	Всего листов раздела 3.2: 387	Всего разделов: 7	Всего листов выписки: 1122

19.02.2026г. № КУВИ-001/2026-20851695	
Кадастровый номер:	47:01:0000000:4(Единое землепользование)

1	2	3	4	5
80	513076.74	1294315.96	-	1.5
81	513234.4	1294318.77	-	1.5
82	513437.76	1294322.3	-	1.5
83	513603.94	1294325.42	-	1.5
84	513741.42	1294328	-	1.5
85	513811.72	1294329.11	-	1.5
86	513902.32	1294330.73	-	1.5
87	514016.28	1294332.97	-	1.5
88	514016.31	1294302.88	-	1.5
89	514804.45	1294317.26	-	1.5
90	514937.83	1294319.72	-	1.5
91	515067.58	1294329.19	-	1.5
92	515106.35	1294334.4	-	1.5
93	515114.9	1294335.54	-	1.5
94	515172.14	1294345.45	-	1.5
95	515236.68	1294360.22	-	1.5
96	515243.45	1294361.77	-	1.5
97	515235.96	1294390.8	-	1.5
1	508889.96	1292134.12	-	1.5
2	508895.64	1292135.63	-	1.5
3	508900.79	1292112.22	-	1.5
4	508899.79	1292108.56	-	1.5
5	509016.43	1292139.47	-	1.5
6	509211.43	1292190.85	-	1.5
7	509300.85	1292214.44	-	1.5
8	509497.36	1292266.26	-	1.5
9	509562.47	1292283.45	-	1.5
10	509646.49	1292308.31	-	1.5
11	509690.6	1292323.45	-	1.5

полное наименование должности		инициалы, фамилия

ДОКУМЕНТ ПОДПИСАН
ЭЛЕКТРОННОЙ ПОДПИСЬЮ
Сертификат: 839971481847979980055521910400019784 43
Владелец: ПУБЛИЧНО-ПРАВОВАЯ КОМПАНИЯ РОСКАДАСТР
Действителен: с 24.12.2025 по 19.03.2027

Земельный участок
вид объекта недвижимости

Лист № 305 раздела 3.2	Всего листов раздела 3.2: 387	Всего разделов: 7	Всего листов выписки: 1122

19.02.2026г. № КУВИ-001/2026-20851695	
Кадастровый номер:	47:01:0000000:4(Единое землепользование)

1	2	3	4	5
12	509738.8	1292341.75	-	1.5
13	509807.25	1292370.96	-	1.5
14	509865.14	1292399.07	-	1.5
15	509904.66	1292420	-	1.5
16	509944.46	1292442.66	-	1.5
17	509988.56	1292469.72	-	1.5
18	510079.76	1292532.59	-	1.5
19	510094	1292543.37	-	1.5
20	510132.44	1292573.76	-	1.5
21	510177.14	1292611.69	-	1.5
22	510358.45	1292776.82	-	1.5
23	510521.82	1292920.91	-	1.5
24	510574.15	1292967.88	-	1.5
25	511022.85	1293370.57	-	1.5
26	511103.84	1293443.25	-	1.5
27	511117.19	1293428.36	-	1.5
28	511291.84	1293585.35	-	1.5
29	511281.34	1293598.46	-	1.5
30	511269.06	1293612.33	-	1.5
31	511279.51	1293624.82	-	1.5
32	511277.95	1293626.56	-	1.5
33	511264.59	1293641.43	-	1.5
34	511253.25	1293631.16	-	1.5
35	511249.97	1293634.79	-	1.5
36	511238.73	1293639.17	-	1.5
37	511205.99	1293642.64	-	1.5
38	511050.43	1293502.81	-	1.5
39	511063.79	1293487.92	-	1.5
40	510993.65	1293424.98	-	1.5

ДОКУМЕНТ ПОДПИСАН
ЭЛЕКТРОННОЙ ПОДПИСЬЮ
Сертификат: 839971481847979980055521910400019784 43
Владелец: ПУБЛИЧНО-ПРАВОВАЯ КОМПАНИЯ РОСКАДАСТР
Действителен: с 24.12.2025 по 19.03.2027

полное наименование должности	инициалы, фамилия

Земельный участок
вид объекта недвижимости

Лист № 306 раздела 3.2	Всего листов раздела 3.2: 387	Всего разделов: 7	Всего листов выписки: 1122

19.02.2026г. № КУВИ-001/2026-20851695	
Кадастровый номер:	47:01:0000000:4(Единое землепользование)

1	2	3	4	5
41	510733.99	1293191.95	-	1.5
42	510612.21	1293082.65	-	1.5
43	510480.41	1292964.39	-	1.5
44	510317.76	1292822.88	-	1.5
45	510137.08	1292656.35	-	1.5
46	510095.22	1292620.82	-	1.5
47	510056.78	1292590.43	-	1.5
48	510043.56	1292580.43	-	1.5
49	509959.04	1292525.9	-	1.5
50	509913.12	1292493.82	-	1.5
51	509875	1292472.16	-	1.5
52	509837.08	1292452.11	-	1.5
53	509781.05	1292424.94	-	1.5
54	509715.28	1292396.95	-	1.5
55	509669.32	1292379.55	-	1.5
56	509626.59	1292367.12	-	1.5
57	509545.56	1292344.55	-	1.5
58	509481.22	1292326.44	-	1.5
59	509393.09	1292302.46	-	1.5
60	509196.04	1292248.85	-	1.5
61	509003.61	1292187.8	-	1.5
62	508902.13	1292177.96	-	1.5
63	508884.28	1292176.17	-	1.5
64	508888.58	1292150.67	-	1.5
65	508894.34	1292141.32	-	1.5
66	508889.01	1292139.9	-	1.5
67	508888.53	1292139.77	-	1.5
1	508889.96	1292134.12	-	1.5
1	508009.04	1291947.19	-	1.5

полное наименование должности		инициалы, фамилия

ДОКУМЕНТ ПОДПИСАН
ЭЛЕКТРОННОЙ ПОДПИСЬЮ
Сертификат: 839971481847979980055521910400019784 43
Владелец: ПУБЛИЧНО-ПРАВОВАЯ КОМПАНИЯ РОСКАДАСТР
Действителен: с 24.12.2025 по 19.03.2027

Земельный участок
вид объекта недвижимости

Лист № 307 раздела 3.2	Всего листов раздела 3.2: 387	Всего разделов: 7	Всего листов выписки: 1122

19.02.2026г. № КУВИ-001/2026-20851695	
Кадастровый номер:	47:01:0000000:4(Единое землепользование)

1	2	3	4	5
2	507892.89	1291897.03	-	1.5
3	507735.45	1291856.13	-	1.5
4	507668.33	1291834.8	-	1.5
5	507537.37	1291793.2	-	1.5
6	507048.31	1291659.22	-	1.5
7	507091.22	1291624.49	-	1.5
8	507195.1	1291653.25	-	1.5
9	507564.8	1291755.62	-	1.5
10	507876.97	1291829.44	-	1.5
11	508044.56	1291874.87	-	1.5
12	508020.66	1291923.54	-	1.5
1	508009.04	1291947.19	-	1.5
1	501795.23	1290787.98	-	-
2	501795.17	1290786.72	-	-
3	501794.26	1290767.52	-	-
4	501794.27	1290765.33	-	-
5	501794.26	1290757.31	-	-
6	501794.26	1290727.74	-	-
7	501704.5	1290732.64	-	-
8	501611.08	1290737.95	-	-
9	501496.89	1290749.5	-	-
10	501450.22	1290754.23	-	-
11	501344.18	1290771.5	-	-
12	501285.38	1290783.5	-	-
13	501248.12	1290792.04	-	-
14	501220.42	1290799.11	-	-
15	501203.6	1290803.4	-	-
16	501141.29	1290821.03	-	-
17	501095.91	1290835.34	-	-

ДОКУМЕНТ ПОДПИСАН
ЭЛЕКТРОННОЙ ПОДПИСЬЮ
Сертификат: 839971481847979980055521910400019784 43
Владелец: ПУБЛИЧНО-ПРАВОВАЯ КОМПАНИЯ РОСКАДАСТР
Действителен: с 24.12.2025 по 19.03.2027

полное наименование должности		инициалы, фамилия

Земельный участок
вид объекта недвижимости

Лист № 308 раздела 3.2	Всего листов раздела 3.2: 387	Всего разделов: 7	Всего листов выписки: 1122

19.02.2026г. № КУВИ-001/2026-20851695	
Кадастровый номер:	47:01:0000000:4(Единое землепользование)

1	2	3	4	5
18	501001.43	1290868.91	-	-
19	500949.11	1290889.73	-	-
20	500862.44	1290927.83	-	-
21	500766.76	1290975.96	-	-
22	500737.42	1291026.36	-	-
23	500694.2	1291051.46	-	-
24	500647.7	1291080.51	-	-
25	500605.2	1291108.56	-	-
26	500494.71	1291185.58	-	-
27	500234.52	1291366.96	-	-
28	500136.36	1291435.39	-	-
29	500027.23	1291511.46	-	-
30	499960.61	1291551.31	-	-
31	499981.74	1291561.76	-	-
32	499959.07	1291574.22	-	-
33	499937.08	1291563.13	-	-
34	499816.63	1291625.9	-	-
35	499798.04	1291634.25	-	-
36	499768.7	1291647.44	-	-
37	499724.07	1291666.36	-	-
38	499655.89	1291692.65	-	-
39	499606.84	1291710.02	-	-
40	499564.62	1291723.58	-	-
41	499519.96	1291736.7	-	-
42	499468.27	1291750.53	-	-
43	499419.97	1291762.29	-	-
44	499385.92	1291769.82	-	-
45	499328.21	1291781.55	-	-
46	498951.79	1291854.91	-	-

ДОКУМЕНТ ПОДПИСАН
ЭЛЕКТРОННОЙ ПОДПИСЬЮ
Сертификат: 839971481847979980055521910400019784 43
Владелец: ПУБЛИЧНО-ПРАВОВАЯ КОМПАНИЯ РОСКАДАСТР
Действителен: с 24.12.2025 по 19.03.2027

полное наименование должности		инициалы, фамилия

Земельный участок
вид объекта недвижимости

Лист № 309 раздела 3.2	Всего листов раздела 3.2: 387	Всего разделов: 7	Всего листов выписки: 1122

19.02.2026г. № КУВИ-001/2026-20851695	
Кадастровый номер:	47:01:0000000:4(Единое землепользование)

1	2	3	4	5
47	498533.25	1291936.48	-	-
48	498044.11	1292031.8	-	-
49	497786.89	1292081.92	-	-
50	497179.4	1292200.31	-	-
51	497096.52	1292215.5	-	-
52	497075.07	1292218.97	-	-
53	496998.31	1292228.63	-	-
54	496939.59	1292233.09	-	-
55	496903.5	1292234.74	-	-
56	496845.49	1292235.24	-	-
57	496803.04	1292234.52	-	-
58	496761.44	1292232.98	-	-
59	496699.35	1292230.69	-	-
60	496641.74	1292228.56	-	-
61	496613.48	1292239.64	-	-
62	496579.8	1292245.23	-	-
63	496543.05	1292244.55	-	-
64	496440.96	1292241.4	-	-
65	496434.85	1292240.75	-	-
66	496364.13	1292232.08	-	-
67	496324.02	1292232.61	-	-
68	496304.11	1292236.1	-	-
69	496262.88	1292234.77	-	-
70	496260.96	1292229.49	-	-
71	496282.92	1292223.96	-	-
72	496289.79	1292215.55	-	-
73	496255.52	1292214.28	-	-
74	496253.95	1292214.39	-	-
75	496253.76	1292233.79	-	-

полное наименование должности	ДОКУМЕНТ ПОДПИСАН ЭЛЕКТРОННОЙ ПОДПИСЬЮ Сертификат: 839971481847979980055521910400019784 43 Владелец: ПУБЛИЧНО-ПРАВОВАЯ КОМПАНИЯ РОСКАДАСТР Действителен: с 24.12.2025 по 19.03.2027	инициалы, фамилия

Земельный участок
вид объекта недвижимости

Лист № 310 раздела 3.2	Всего листов раздела 3.2: 387	Всего разделов: 7	Всего листов выписки: 1122

19.02.2026г. № КУВИ-001/2026-20851695	
Кадастровый номер:	47:01:0000000:4(Единое землепользование)

1	2	3	4	5
76	496253.57	1292254.24	-	-
77	496257.09	1292254.29	-	-
78	496253.54	1292256.91	-	-
79	496253.37	1292274.24	-	-
80	496422.74	1292280.5	-	-
81	496636.71	1292288.41	-	-
82	496800.84	1292294.48	-	-
83	496844.46	1292295.23	-	-
84	496904.02	1292294.74	-	-
85	496942.3	1292293.05	-	-
86	497002.87	1292288.45	-	-
87	497082.53	1292278.51	-	-
88	497190.22	1292259.33	-	-
89	497945.85	1292112.07	-	-
90	497981.38	1292105.15	-	-
91	499339.71	1291840.44	-	-
92	499397.88	1291828.62	-	-
93	499432.93	1291820.87	-	-
94	499482.45	1291808.83	-	-
95	499535.46	1291794.66	-	-
96	499581.52	1291781.16	-	-
97	499625.18	1291767.16	-	-
98	499675.91	1291749.21	-	-
99	499745.65	1291722.34	-	-
100	499792.1	1291702.68	-	-
101	499841.21	1291680.63	-	-
102	499995.08	1291600.57	-	-
103	500008.47	1291592.56	-	-
104	499976.24	1291587.83	-	-

полное наименование должности		инициалы, фамилия

ДОКУМЕНТ ПОДПИСАН
ЭЛЕКТРОННОЙ ПОДПИСЬЮ
Сертификат: 839971481847979980055521910400019784 43
Владелец: ПУБЛИЧНО-ПРАВОВАЯ КОМПАНИЯ РОСКАДАСТР
Действителен: с 24.12.2025 по 19.03.2027

Земельный участок
вид объекта недвижимости

Лист № 311 раздела 3.2	Всего листов раздела 3.2: 387	Всего разделов: 7	Всего листов выписки: 1122

19.02.2026г. № КУВИ-001/2026-20851695	
Кадастровый номер:	47:01:0000000:4(Единое землепользование)

1	2	3	4	5
105	499999.02	1291574.96	-	-
106	500009.2	1291575.72	-	-
107	500020.2	1291572.18	-	-
108	500107.71	1291515.2	-	-
109	500143.61	1291503.32	-	-
110	500484.63	1291265.7	-	-
111	500639.62	1291157.71	-	-
112	500680.4	1291130.81	-	-
113	500725.98	1291102.34	-	-
114	500759.22	1291082.84	-	-
115	500810.16	1291054.81	-	-
116	500847.41	1291091.38	-	-
117	500923.31	1291053.91	-	-
118	501005.39	1291017.92	-	-
119	501053.12	1290999.02	-	-
120	501142.72	1290967.29	-	-
121	501183.29	1290954.58	-	-
122	501239.59	1290938.66	-	-
123	501281.91	1290927.9	-	-
124	501316.46	1290920	-	-
125	501372.12	1290908.69	-	-
126	501472.67	1290892.41	-	-
127	501624.64	1290877.3	-	-
128	501813.7	1290866.78	-	-
129	501805.88	1290837.92	-	-
130	501800.72	1290815.04	-	-
131	501795.77	1290790.69	-	-
1	501795.23	1290787.98	-	-
1	481735.18	1305927.31	-	1.5

ДОКУМЕНТ ПОДПИСАН
ЭЛЕКТРОННОЙ ПОДПИСЬЮ
Сертификат: 839971481847979980055521910400019784 43
Владелец: ПУБЛИЧНО-ПРАВОВАЯ КОМПАНИЯ РОСКАДАСТР
Действителен: с 24.12.2025 по 19.03.2027

полное наименование должности		инициалы, фамилия

Земельный участок
вид объекта недвижимости

Лист № 312 раздела 3.2	Всего листов раздела 3.2: 387	Всего разделов: 7	Всего листов выписки: 1122

19.02.2026г. № КУВИ-001/2026-20851695	
Кадастровый номер:	47:01:0000000:4(Единое землепользование)

1	2	3	4	5
2	481697.16	1306016.36	-	1.5
3	481610.8	1306217.84	-	1.5
4	481591.1	1306263.8	-	1.5
5	481571.4	1306309.75	-	1.5
6	481570.42	1306312.05	-	1.5
7	481569.43	1306314.35	-	1.5
8	481549.73	1306360.3	-	1.5
9	481529.48	1306407.52	-	1.5
10	481469.91	1306546.42	-	1.5
11	481368.79	1306781.78	-	1.5
12	481054.15	1307515.91	-	1.5
13	481036.49	1307557.13	-	1.5
14	481034.25	1307562.36	-	1.5
15	481032.34	1307566.5	-	1.5
16	481030.21	1307571.79	-	1.5
17	480916.67	1307836.87	-	1.5
18	480908.25	1307856.51	-	1.5
19	480870.2	1307945.33	-	1.5
20	480821.3	1308059.69	-	1.5
21	480812.52	1308080.25	-	1.5
22	480861.48	1308080.51	-	1.5
23	480869.34	1308063.39	-	1.5
24	480875.5	1308049.98	-	1.5
25	480884.36	1308030.66	-	1.5
26	480866.09	1308020.89	-	1.5
27	480934.67	1307898.07	-	1.5
28	480959.34	1307853.89	-	1.5
29	480973.87	1307827.88	-	1.5
30	481030.88	1307725.77	-	1.5

ДОКУМЕНТ ПОДПИСАН
ЭЛЕКТРОННОЙ ПОДПИСЬЮ
Сертификат: 839971481847979980055521910400019784 43
Владелец: ПУБЛИЧНО-ПРАВОВАЯ КОМПАНИЯ РОСКАДАСТР
Действителен: с 24.12.2025 по 19.03.2027

полное наименование должности		инициалы, фамилия

Земельный участок
вид объекта недвижимости

Лист № 313 раздела 3.2	Всего листов раздела 3.2: 387	Всего разделов: 7	Всего листов выписки: 1122

19.02.2026г. № КУВИ-001/2026-20851695	
Кадастровый номер:	47:01:0000000:4(Единое землепользование)

1	2	3	4	5
31	481016.9	1307717.29	-	1.5
32	481007.8	1307714.18	-	1.5
33	481011.83	1307703.93	-	1.5
34	481040.33	1307704.55	-	1.5
35	481103.38	1307603.06	-	1.5
36	481042.9	1307583.6	-	1.5
37	481051.64	1307563.24	-	1.5
38	481131.6	1307589.06	-	1.5
39	481216.21	1307391.63	Закрепление отсутствует	0.1
40	481236.88	1307343.41	Закрепление отсутствует	0.1
41	481271.38	1307262.92	-	1.5
42	481267.64	1307231.86	-	1.5
43	481274.75	1307198.77	-	1.5
44	481361.45	1307003.3	-	1.5
45	481423.65	1306891.76	-	1.5
46	481469.33	1306791.21	-	1.5
47	481427.07	1306773.04	-	1.5
48	481474.69	1306662.07	-	1.5
49	481468.48	1306642.36	-	1.5
50	481468.87	1306621.77	-	1.5
51	481479.16	1306588.44	-	1.5
52	481488.94	1306564.14	-	1.5
53	481504.75	1306530.15	-	1.5
54	481512.79	1306516.67	-	1.5
55	481520.96	1306508.5	-	1.5
56	481529.3	1306504.5	-	1.5
57	481541.9	1306496.57	-	1.5
58	481548.14	1306484.15	-	1.5
59	481557.65	1306442.22	-	1.5

полное наименование должности		инициалы, фамилия

ДОКУМЕНТ ПОДПИСАН
ЭЛЕКТРОННОЙ ПОДПИСЬЮ
Сертификат: 839971481847979980055521910400019784 43
Владелец: ПУБЛИЧНО-ПРАВОВАЯ КОМПАНИЯ РОСКАДАСТР
Действителен: с 24.12.2025 по 19.03.2027

Земельный участок
вид объекта недвижимости

Лист № 314 раздела 3.2	Всего листов раздела 3.2: 387	Всего разделов: 7	Всего листов выписки: 1122

19.02.2026г. № КУВИ-001/2026-20851695	
Кадастровый номер:	47:01:0000000:4(Единое землепользование)

1	2	3	4	5
60	481564.49	1306425	-	1.5
61	481583.1	1306378.2	-	1.5
62	481585.76	1306371.52	-	1.5
63	481596.52	1306332.68	-	1.5
64	481597.66	1306329.21	-	1.5
65	481600.7	1306319.87	-	1.5
66	481602.55	1306314.22	-	1.5
67	481616.19	1306295.55	-	1.5
68	481632.62	1306293.86	-	1.5
69	481638.73	1306279.6	-	1.5
70	481658.52	1306233.45	-	1.5
71	481702.95	1306129.76	-	1.5
72	481749.11	1306021.85	-	1.5
73	481733.19	1306014.44	-	1.5
74	481758.63	1305959.8	-	1.5
75	481772.83	1305966.41	-	1.5
76	481782.59	1305943.58	-	1.5
77	481737.91	1305928.57	-	1.5
1	481735.18	1305927.31	-	1.5
1	481403.42	1306884.6	-	1.5
2	481399.61	1306894.08	-	1.5
3	481408.89	1306897.81	-	1.5
4	481412.7	1306888.33	-	1.5
1	481403.42	1306884.6	-	1.5
1	481262.67	1307243.9	-	0.1
2	481252.52	1307275.75	-	0.1
3	481249.74	1307276.51	-	0.1
4	481239.98	1307273.68	-	0.1
5	481236.08	1307269.33	-	0.1

ДОКУМЕНТ ПОДПИСАН
ЭЛЕКТРОННОЙ ПОДПИСЬЮ
Сертификат: 839971481847979980055521910400019784 43
Владелец: ПУБЛИЧНО-ПРАВОВАЯ КОМПАНИЯ РОСКАДАСТР
Действителен: с 24.12.2025 по 19.03.2027

полное наименование должности		инициалы, фамилия

Земельный участок
вид объекта недвижимости

Лист № 315 раздела 3.2	Всего листов раздела 3.2: 387	Всего разделов: 7	Всего листов выписки: 1122

19.02.2026г. № КУВИ-001/2026-20851695	
Кадастровый номер:	47:01:0000000:4(Единое землепользование)

1	2	3	4	5
6	481229.96	1307265.27	-	0.1
7	481226.7	1307263.77	-	0.1
8	481219.4	1307259.83	-	0.1
9	481211.52	1307256.59	-	0.1
10	481219.33	1307237.22	-	0.1
11	481222.41	1307230.58	-	0.1
12	481244.82	1307239.08	-	0.1
13	481249.5	1307239.85	-	0.1
1	481262.67	1307243.9	-	0.1
1	481296.39	1307145.74	Закрепление отсутствует	0.1
2	481288.36	1307163.01	Закрепление отсутствует	0.1
3	481279.27	1307182.28	Закрепление отсутствует	0.1
4	481259.23	1307172.91	Закрепление отсутствует	0.1
5	481256.22	1307167.89	Закрепление отсутствует	0.1
6	481255.58	1307162.11	Закрепление отсутствует	0.1
7	481256.24	1307159.37	Закрепление отсутствует	0.1
8	481259.48	1307151.21	Закрепление отсутствует	0.1
9	481265.91	1307135.05	Закрепление отсутствует	0.1
10	481266.76	1307133.86	Закрепление отсутствует	0.1
1	481296.39	1307145.74	Закрепление отсутствует	0.1
1	481437.84	1306441.55	-	0.1
2	481444.86	1306459.62	-	0.1
3	481420.7	1306466.35	-	0.1
4	481401.42	1306452.45	-	0.1
1	481437.84	1306441.55	-	0.1
1	481428.75	1306435.5	-	-
2	481427.06	1306423.95	-	-
3	481414.12	1306425.98	-	-
4	481415.79	1306437.4	-	-

ДОКУМЕНТ ПОДПИСАН
ЭЛЕКТРОННОЙ ПОДПИСЬЮ
Сертификат: 839971481847979980055521910400019784 43
Владелец: ПУБЛИЧНО-ПРАВОВАЯ КОМПАНИЯ РОСКАДАСТР
Действителен: с 24.12.2025 по 19.03.2027

полное наименование должности		инициалы, фамилия

Земельный участок
вид объекта недвижимости

Лист № 316 раздела 3.2	Всего листов раздела 3.2: 387	Всего разделов: 7	Всего листов выписки: 1122

19.02.2026г. № КУВИ-001/2026-20851695	
Кадастровый номер:	47:01:0000000:4(Единое землепользование)

1	2	3	4	5
1	481428.75	1306435.5	-	-
1	481470.84	1306445.87	-	-
2	481466.17	1306432.67	-	-
3	481451.89	1306437.72	-	-
4	481456.55	1306450.92	-	-
1	481470.84	1306445.87	-	-
1	481432.78	1306514.87	-	-
2	481444.74	1306520.24	-	-
3	481454.56	1306498.35	-	-
4	481442.6	1306492.98	-	-
1	481432.78	1306514.87	-	-
1	481256.97	1306962.66	-	-
2	481235.95	1306955.36	-	-
3	481210.4	1307005.65	-	-
4	481232.85	1307010.37	-	-
1	481256.97	1306962.66	-	-
1	481036.49	1307557.13	-	-
2	481017.55	1307548.99	-	-
3	480944.59	1307517.72	-	-
4	480954.93	1307493.57	-	-
5	481053.04	1307264.65	-	-
6	481170.72	1306990.07	-	-
7	481187.57	1306950.76	-	-
8	481204.41	1306911.46	-	-
9	481289.18	1306714	-	-
10	481387.83	1306484.16	-	-
11	481435.97	1306371.86	-	-
12	481455.74	1306325.75	-	-
13	481475.51	1306279.63	-	-

ДОКУМЕНТ ПОДПИСАН
ЭЛЕКТРОННОЙ ПОДПИСЬЮ
Сертификат: 839971481847979980055521910400019784 43
Владелец: ПУБЛИЧНО-ПРАВОВАЯ КОМПАНИЯ РОСКАДАСТР
Действителен: с 24.12.2025 по 19.03.2027

полное наименование должности		инициалы, фамилия

Земельный участок
вид объекта недвижимости

Лист № 317 раздела 3.2	Всего листов раздела 3.2: 387	Всего разделов: 7	Всего листов выписки: 1122

19.02.2026г. № КУВИ-001/2026-20851695	
Кадастровый номер:	47:01:0000000:4(Единое землепользование)

1	2	3	4	5
14	481479.76	1306269.74	-	-
15	481499.48	1306223.72	-	-
16	481519.21	1306177.7	-	-
17	481565.16	1306070.5	-	-
18	481611.09	1306090.24	-	-
19	481649.9	1305999.61	-	-
20	481661.43	1306003.33	-	-
21	481663.84	1306002.29	-	-
22	481666.95	1305998.8	-	-
23	481672.32	1305985.2	-	-
24	481701.81	1305914.54	-	-
25	481735.18	1305927.31	-	-
26	481697.16	1306016.36	-	-
27	481610.8	1306217.84	-	-
28	481591.1	1306263.8	-	-
29	481571.4	1306309.75	-	-
30	481570.42	1306312.05	-	-
31	481569.43	1306314.35	-	-
32	481549.73	1306360.3	-	-
33	481529.48	1306407.52	-	-
34	481469.91	1306546.42	-	-
35	481368.79	1306781.78	-	-
36	481054.15	1307515.91	-	-
1	481036.49	1307557.13	-	-
1	473429.76	1315589.29	-	1.5
2	473434.52	1315618.17	-	1.5
3	473228.97	1315678.8	-	1.5
4	473204.12	1315685.42	-	1.5
5	473015.67	1315735.76	-	1.5

ДОКУМЕНТ ПОДПИСАН
ЭЛЕКТРОННОЙ ПОДПИСЬЮ
Сертификат: 839971481847979980055521910400019784 43
Владелец: ПУБЛИЧНО-ПРАВОВАЯ КОМПАНИЯ РОСКАДАСТР
Действителен: с 24.12.2025 по 19.03.2027

полное наименование должности	инициалы, фамилия

Земельный участок
вид объекта недвижимости

Лист № 318 раздела 3.2	Всего листов раздела 3.2: 387	Всего разделов: 7	Всего листов выписки: 1122

19.02.2026г. № КУВИ-001/2026-20851695	
Кадастровый номер:	47:01:0000000:4(Единое землепользование)

1	2	3	4	5
6	472888.67	1315768.33	-	1.5
7	472702.01	1315817.32	-	1.5
8	472574.71	1315850.72	-	1.5
9	472558.56	1315854.88	-	1.5
10	472550.23	1315824.97	-	1.5
11	472548.95	1315820.34	-	1.5
12	472558.09	1315815.34	-	1.5
13	472565.72	1315810.72	-	1.5
14	472571.92	1315804.28	-	1.5
15	472575.92	1315794.15	-	1.5
16	472575.92	1315787.31	-	1.5
17	472573.8	1315779.07	-	1.5
18	472567.44	1315768.7	-	1.5
19	472560.81	1315761.5	-	1.5
20	472618.05	1315741.91	-	1.5
21	472656.6	1315734.36	-	-
22	472661.27	1315764.2	-	-
23	472685.11	1315767.78	-	-
24	472698.43	1315771.8	-	-
25	472703.57	1315773.35	-	-
26	472730.77	1315770.59	-	-
27	472754.08	1315765.86	-	-
28	472750.28	1315740.27	-	-
29	472740.11	1315742.51	-	-
30	472735.970407798	1315719.022313381	-	-
31	472759.54	1315714.2	-	1.5
32	473086.33	1315648	-	1.5
33	473372.95	1315578.01	-	1.5
34	473425.54	1315565.29	-	1.5

ДОКУМЕНТ ПОДПИСАН
ЭЛЕКТРОННОЙ ПОДПИСЬЮ
Сертификат: 839971481847979980055521910400019784 43
Владелец: ПУБЛИЧНО-ПРАВОВАЯ КОМПАНИЯ РОСКАДАСТР
Действителен: с 24.12.2025 по 19.03.2027

полное наименование должности		инициалы, фамилия

Земельный участок
вид объекта недвижимости

Лист № 319 раздела 3.2	Всего листов раздела 3.2: 387	Всего разделов: 7	Всего листов выписки: 1122

19.02.2026г. № КУВИ-001/2026-20851695	
Кадастровый номер:	47:01:0000000:4(Единое землепользование)

1	2	3	4	5
35	473427.17	1315568.43	-	1.5
36	473428.31	1315572.88	-	1.5
1	473429.76	1315589.29	-	1.5
1	483258.43	1302370.94	-	1.5
2	483270.48	1302341.61	-	1.5
3	483312.35	1302226.41	-	1.5
4	483326.99	1302180.03	-	1.5
5	483317.14	1302176.88	-	1.5
6	483306.79	1302172.97	-	1.5
7	483297.09	1302168.12	-	1.5
8	483287.39	1302165.09	-	1.5
9	483277.81	1302162.5	-	1.5
10	483269.68	1302195.47	-	1.5
11	483185.17	1302415.17	-	1.5
12	483106.52	1302598.87	-	1.5
13	483026.36	1302786.1	-	1.5
14	483006.68	1302832.07	-	1.5
15	482988.57	1302874.36	-	1.5
16	482967.3	1302924.01	-	1.5
17	482947.61	1302969.98	-	1.5
18	482890.23	1303103.93	-	1.5
19	482791.91	1303333.43	-	1.5
20	482693.58	1303563.06	-	1.5
21	482595.37	1303792.26	-	1.5
22	482496.92	1304022.22	-	1.5
23	482398.45	1304252.23	-	1.5
24	482320.09	1304435.42	-	1.5
25	482250.37	1304598.41	-	1.5
26	482246.6	1304607.22	-	1.5

полное наименование должности		инициалы, фамилия

ДОКУМЕНТ ПОДПИСАН
ЭЛЕКТРОННОЙ ПОДПИСЬЮ
Сертификат: 839971481847979980055521910400019784 43
Владелец: ПУБЛИЧНО-ПРАВОВАЯ КОМПАНИЯ РОСКАДАСТР
Действителен: с 24.12.2025 по 19.03.2027

Земельный участок
вид объекта недвижимости

Лист № 320 раздела 3.2	Всего листов раздела 3.2: 387	Всего разделов: 7	Всего листов выписки: 1122

19.02.2026г. № КУВИ-001/2026-20851695	
Кадастровый номер:	47:01:0000000:4(Единое землепользование)

1	2	3	4	5
27	482246.04	1304608.53	-	1.5
28	482241.49	1304619.16	-	1.5
29	482235.01	1304634.28	-	1.5
30	482230.67	1304644.4	-	1.5
31	482226.9	1304653.19	-	1.5
32	482162.95	1304802.29	-	1.5
33	482103.59	1304940.43	-	1.5
34	482004.92	1305170.24	-	1.5
35	481906.41	1305400.14	-	1.5
36	481807.74	1305630.52	-	1.5
37	481666.16	1305961.64	-	1.5
38	481649.9	1305999.61	-	1.5
39	481661.43	1306003.33	-	1.5
40	481663.84	1306002.29	-	1.5
41	481666.95	1305998.8	-	1.5
42	481672.32	1305985.2	-	1.5
43	481701.81	1305914.54	-	1.5
44	481735.18	1305927.31	-	1.5
45	481737.91	1305928.57	-	1.5
46	481782.59	1305943.58	-	1.5
47	481899.68	1305669.87	-	1.5
48	481998.34	1305439.48	-	1.5
49	482096.84	1305209.63	-	1.5
50	482195.47	1304979.91	-	1.5
51	482254.83	1304841.77	-	1.5
52	482319.52	1304690.92	-	1.5
53	482323.92	1304680.67	-	1.5
54	482328.26	1304670.55	-	1.5
55	482333.37	1304658.64	-	1.5

ДОКУМЕНТ ПОДПИСАН
ЭЛЕКТРОННОЙ ПОДПИСЬЮ
Сертификат: 839971481847979980055521910400019784 43
Владелец: ПУБЛИЧНО-ПРАВОВАЯ КОМПАНИЯ РОСКАДАСТР
Действителен: с 24.12.2025 по 19.03.2027

полное наименование должности		инициалы, фамилия

Земельный участок
вид объекта недвижимости

Лист № 321 раздела 3.2	Всего листов раздела 3.2: 387	Всего разделов: 7	Всего листов выписки: 1122

19.02.2026г. № КУВИ-001/2026-20851695	
Кадастровый номер:	47:01:0000000:4(Единое землепользование)

1	2	3	4	5
56	482339.22	1304644.96	-	1.5
57	482339.29	1304644.8	-	1.5
58	482343.62	1304634.68	-	1.5
59	482411.97	1304474.9	-	1.5
60	482490.33	1304291.71	-	1.5
61	482588.79	1304061.71	-	1.5
62	482687.24	1303831.75	-	1.5
63	482785.46	1303602.54	-	1.5
64	482844.6	1303464.42	-	1.5
65	482798.68	1303444.6	-	1.5
66	482916.72	1303169.06	-	1.5
67	482993.86	1302988.99	-	1.5
68	483013.56	1302943.01	-	1.5
69	483033.24	1302897.07	-	1.5
70	483052.92	1302851.1	-	1.5
71	483072.59	1302805.14	-	1.5
72	483132.8	1302664.51	-	1.5
1	483258.43	1302370.94	-	1.5
1	474421.84	1315144.15	-	1.5
2	474450.42	1315107.79	-	1.5
3	474465.23	1315087.75	-	1.5
4	474478.54	1315068.51	-	1.5
5	474487.28	1315055.14	-	1.5
6	474494.46	1315043.69	-	1.5
7	474508.5	1315019.91	-	1.5
8	474519.04	1315000.66	-	1.5
9	474532.8	1314973.35	-	1.5
10	474549.78	1314935.31	-	1.5
11	474562.29	1314903.03	-	1.5

полное наименование должности	ДОКУМЕНТ ПОДПИСАН ЭЛЕКТРОННОЙ ПОДПИСЬЮ Сертификат: 839971481847979980055521910400019784 43 Владелец: ПУБЛИЧНО-ПРАВОВАЯ КОМПАНИЯ РОСКАДАСТР Действителен: с 24.12.2025 по 19.03.2027	инициалы, фамилия

Земельный участок
вид объекта недвижимости

Лист № 322 раздела 3.2	Всего листов раздела 3.2: 387	Всего разделов: 7	Всего листов выписки: 1122

19.02.2026г. № КУВИ-001/2026-20851695	
Кадастровый номер:	47:01:0000000:4(Единое землепользование)

1	2	3	4	5
12	474571.98	1314875.38	-	1.5
13	474596.84	1314806.21	-	1.5
14	474616.29	1314754.43	-	1.5
15	474654.85	1314657.05	-	1.5
16	474677.69	1314602.32	-	1.5
17	474742.88	1314445.27	-	1.5
18	474781.88	1314347.59	-	1.5
19	474815.9	1314259.9	-	1.5
20	474832.82	1314215.37	-	1.5
21	474858.1	1314147.62	-	1.5
22	474890.12	1314059.64	-	1.5
23	474932.76	1313938.34	-	1.5
24	475092.75	1313522.22	-	1.5
25	475306.06	1312966.76	-	1.5
26	475420.55	1312668.32	-	1.5
27	475513.14	1312427.81	-	1.5
28	475523.91	1312401.06	-	1.5
29	475537.81	1312369.44	-	1.5
30	475545.32	1312353.5	-	1.5
31	475564.6	1312315.4	-	1.5
32	475579.58	1312287.36	-	1.5
33	475600.04	1312250.72	-	1.5
34	475637.63	1312187.74	-	1.5
35	475656.2	1312158.46	-	1.5
36	475679.16	1312124.55	-	1.5
37	475701.12	1312094.8	-	1.5
38	475728.18	1312060.34	-	1.5
39	475754.23	1312028.56	-	1.5
40	475770.76	1312009.05	-	1.5

полное наименование должности	ДОКУМЕНТ ПОДПИСАН ЭЛЕКТРОННОЙ ПОДПИСЬЮ Сертификат: 839971481847979980055521910400019784 43 Владелец: ПУБЛИЧНО-ПРАВОВАЯ КОМПАНИЯ РОСКАДАСТР Действителен: с 24.12.2025 по 19.03.2027	инициалы, фамилия

Земельный участок
вид объекта недвижимости

Лист № 323 раздела 3.2	Всего листов раздела 3.2: 387	Всего разделов: 7	Всего листов выписки: 1122

19.02.2026г. № КУВИ-001/2026-20851695	
Кадастровый номер:	47:01:0000000:4(Единое землепользование)

1	2	3	4	5
41	475793.2	1311983.33	-	1.5
42	475815.04	1311959.37	-	1.5
43	475830.03	1311943.59	-	1.5
44	475842.63	1311930.72	-	1.5
45	475878.44	1311896.01	-	1.5
46	475906.68	1311870.43	-	1.5
47	475930.53	1311849.96	-	1.5
48	475951.46	1311832.79	-	1.5
49	475964	1311822.78	-	1.5
50	475966.63	1311826.12	-	1.5
51	475997.53	1311862.97	-	1.5
52	476103.26	1311782.68	-	1.5
53	476270.94	1311685.22	-	1.5
54	476447.36	1311587.11	-	1.5
55	476625.22	1311487.59	-	1.5
56	476799.34	1311390.54	-	1.5
57	476973.79	1311293.44	-	1.5
58	477148.18	1311196.34	-	1.5
59	477300.94	1311111.32	-	1.5
60	477319.27	1311101.11	-	1.5
61	477494.34	1311003.62	-	1.5
62	477672.63	1310904.03	-	1.5
63	477843.79	1310809.01	-	1.5
64	478018.67	1310705.05	-	1.5
65	478182.81	1310573.04	-	1.5
66	478287.02	1310467.99	-	1.5
67	478329.57	1310425.1	-	1.5
68	478448.29	1310258.29	-	1.5
69	478549.06	1310081.62	-	1.5

полное наименование должности	ДОКУМЕНТ ПОДПИСАН ЭЛЕКТРОННОЙ ПОДПИСЬЮ Сертификат: 839971481847979980055521910400019784 43 Владелец: ПУБЛИЧНО-ПРАВОВАЯ КОМПАНИЯ РОСКАДАСТР Действителен: с 24.12.2025 по 19.03.2027	инициалы, фамилия

Земельный участок
вид объекта недвижимости

Лист № 324 раздела 3.2	Всего листов раздела 3.2: 387	Всего разделов: 7	Всего листов выписки: 1122

19.02.2026г. № КУВИ-001/2026-20851695	
Кадастровый номер:	47:01:0000000:4(Единое землепользование)

1	2	3	4	5
70	478639.01	1309900.93	-	1.5
71	478727.88	1309722.92	-	1.5
72	478829.92	1309553.54	-	1.5
73	478883.38	1309476.95	-	1.5
74	478950.73	1309411.43	-	1.5
75	479024.45	1309348.49	-	1.5
76	479101.87	1309286.85	-	1.5
77	479181.77	1309227.27	-	1.5
78	479255.01	1309186.16	-	1.5
79	479434.84	1309114.91	-	1.5
80	479614.17	1309079.76	-	1.5
81	479803.82	1309063.07	-	1.5
82	479965.23	1309035.11	-	1.5
83	479976.07	1309033.23	-	1.5
84	479987.22	1309031.3	-	1.5
85	480003.68	1309028.45	-	1.5
86	480012.22	1309026.97	-	1.5
87	480014.41	1309026.03	-	1.5
88	480035.24	1309017.03	-	1.5
89	480206.2	1308943.24	-	1.5
90	480387.65	1308834.72	-	1.5
91	480497.27	1308727.54	-	1.5
92	480600.87	1308617.29	-	1.5
93	480637.39	1308568.57	-	1.5
94	480789.02	1308238.33	-	1.5
95	480851.55	1308102.14	-	1.5
96	480861.48	1308080.51	-	1.5
97	480812.52	1308080.25	-	1.5
98	480821.3	1308059.69	-	1.5

полное наименование должности	ДОКУМЕНТ ПОДПИСАН ЭЛЕКТРОННОЙ ПОДПИСЬЮ Сертификат: 839971481847979980055521910400019784 43 Владелец: ПУБЛИЧНО-ПРАВОВАЯ КОМПАНИЯ РОСКАДАСТР Действителен: с 24.12.2025 по 19.03.2027	инициалы, фамилия

Земельный участок
вид объекта недвижимости

Лист № 325 раздела 3.2	Всего листов раздела 3.2: 387	Всего разделов: 7	Всего листов выписки: 1122

19.02.2026г. № КУВИ-001/2026-20851695	
Кадастровый номер:	47:01:0000000:4(Единое землепользование)

1	2	3	4	5
99	480870.2	1307945.33	-	1.5
100	480908.25	1307856.51	-	1.5
101	480916.67	1307836.87	-	1.5
102	481030.21	1307571.79	-	1.5
103	481032.34	1307566.5	-	1.5
104	481034.25	1307562.36	-	1.5
105	481036.49	1307557.13	-	1.5
106	481017.55	1307548.99	-	1.5
107	481013.54	1307558.35	-	1.5
108	481008.88	1307569.22	-	1.5
109	480935.92	1307537.95	-	1.5
110	480856.74	1307722.78	-	1.5
111	480824.2	1307798.75	-	1.5
112	480818.26	1307812.61	-	1.5
113	480817.97	1307817.94	-	1.5
114	480814.38	1307883.52	-	1.5
115	480820.31	1307905.94	-	1.5
116	480825.45	1307914.12	-	1.5
117	480761.95	1308055.13	-	1.5
118	480744.49	1308093.91	-	1.5
119	480552.13	1308521.09	-	1.5
120	480572.25	1308532.22	-	1.5
121	480545.26	1308566.97	-	1.5
122	480442.4	1308676.46	-	1.5
123	480336.68	1308779.69	-	1.5
124	480319.7	1308761.35	-	1.5
125	480160.55	1308854.27	-	1.5
126	480012.77	1308919.76	-	1.5
127	479993.51	1308928.3	-	1.5

ДОКУМЕНТ ПОДПИСАН
ЭЛЕКТРОННОЙ ПОДПИСЬЮ
Сертификат: 839971481847979980055521910400019784 43
Владелец: ПУБЛИЧНО-ПРАВОВАЯ КОМПАНИЯ РОСКАДАСТР
Действителен: с 24.12.2025 по 19.03.2027

полное наименование должности	инициалы, фамилия

Земельный участок
вид объекта недвижимости

Лист № 326 раздела 3.2	Всего листов раздела 3.2: 387	Всего разделов: 7	Всего листов выписки: 1122

19.02.2026г. № КУВИ-001/2026-20851695	
Кадастровый номер:	47:01:0000000:4(Единое землепользование)

1	2	3	4	5
128	479991.55	1308929.17	-	1.5
129	479982.79	1308930.77	-	1.5
130	479964.76	1308934.06	-	1.5
131	479955.22	1308935.8	-	1.5
132	479944.39	1308937.78	-	1.5
133	479805.85	1308963.09	-	1.5
134	479598.6	1308980.98	-	1.5
135	479402.76	1309020.22	-	1.5
136	479214.6	1309094.69	-	1.5
137	479117.08	1309151.14	-	1.5
138	479036.06	1309211.56	-	1.5
139	478955.66	1309275.94	-	1.5
140	478880.18	1309340.67	-	1.5
141	478802.18	1309418.58	-	1.5
142	478741.95	1309505.99	-	1.5
143	478636.73	1309681.79	-	1.5
144	478546.67	1309862.56	-	1.5
145	478457.76	1310040.81	-	1.5
146	478360.3	1310210.79	-	1.5
147	478281.25	1310321.02	-	1.5
148	478246.18	1310369.92	-	1.5
149	478111.37	1310503.09	-	1.5
150	478041.11	1310562.76	-	1.5
151	478006.29	1310592.34	-	1.5
152	477992.29	1310600.42	-	1.5
153	477498.94	1310885.47	-	1.5
154	477453.05	1310911.98	-	1.5
155	477443.8	1310917.33	-	1.5
156	477268.31	1311015.07	-	1.5

полное наименование должности		инициалы, фамилия

ДОКУМЕНТ ПОДПИСАН
ЭЛЕКТРОННОЙ ПОДПИСЬЮ
Сертификат: 839971481847979980055521910400019784 43
Владелец: ПУБЛИЧНО-ПРАВОВАЯ КОМПАНИЯ РОСКАДАСТР
Действителен: с 24.12.2025 по 19.03.2027

Земельный участок
вид объекта недвижимости

Лист № 327 раздела 3.2	Всего листов раздела 3.2: 387	Всего разделов: 7	Всего листов выписки: 1122

19.02.2026г. № КУВИ-001/2026-20851695	
Кадастровый номер:	47:01:0000000:4(Единое землепользование)

1	2	3	4	5
157	477218.36	1311042.89	-	1.5
158	477096.5	1311110.73	-	1.5
159	476920.3	1311208.94	-	1.5
160	476747.05	1311305.31	-	1.5
161	476572.75	1311402.49	-	1.5
162	476398.49	1311499.88	-	1.5
163	476225.22	1311596.28	-	1.5
164	476047.46	1311699.7	-	1.5
165	475879.96	1311827.59	-	1.5
166	475735.92	1311972.94	-	1.5
167	475609.28	1312139.27	-	1.5
168	475507.72	1312316.85	-	1.5
169	475429.6	1312505.57	-	1.5
170	475357.78	1312692.52	-	1.5
171	475285.94	1312879.87	-	1.5
172	475215.34	1313063.58	-	1.5
173	475142.83	1313252.37	-	1.5
174	475070.96	1313439.69	-	1.5
175	474999.61	1313625.44	-	1.5
176	474927.62	1313812.55	-	1.5
177	474858.29	1314000	-	1.5
178	474788.98	1314190.47	-	1.5
179	474717.35	1314375.29	-	1.5
180	474641.81	1314559.57	-	1.5
181	474566.4	1314745.56	-	1.5
182	474496.8	1314932.9	-	1.5
183	474455.63	1315011.82	-	1.5
184	474399.55	1315092.13	-	1.5
185	474302.3	1315205.42	-	1.5

ДОКУМЕНТ ПОДПИСАН
ЭЛЕКТРОННОЙ ПОДПИСЬЮ
Сертификат: 839971481847979980055521910400019784 43
Владелец: ПУБЛИЧНО-ПРАВОВАЯ КОМПАНИЯ РОСКАДАСТР
Действителен: с 24.12.2025 по 19.03.2027

полное наименование должности	инициалы, фамилия

Земельный участок
вид объекта недвижимости

Лист № 328 раздела 3.2	Всего листов раздела 3.2: 387	Всего разделов: 7	Всего листов выписки: 1122

19.02.2026г. № КУВИ-001/2026-20851695	
Кадастровый номер:	47:01:0000000:4(Единое землепользование)

1	2	3	4	5
186	474203.53	1315293.12	-	1.5
187	474081.5	1315367.19	-	1.5
188	473952.35	1315423.3	-	1.5
189	473763.95	1315478.65	-	1.5
190	473568.86	1315530.63	-	1.5
191	473506.64	1315545.68	-	1.5
192	473425.54	1315565.29	-	1.5
193	473427.17	1315568.43	-	1.5
194	473428.31	1315572.88	-	1.5
195	473429.76	1315589.29	-	1.5
196	473434.52	1315618.17	-	1.5
197	473561.68	1315584.44	-	1.5
198	473768.45	1315529.19	-	1.5
199	473856.87	1315505.75	-	1.5
200	473874.8	1315500.86	-	1.5
201	473898.42	1315493.99	-	1.5
202	473941.8	1315480.06	-	1.5
203	473981.21	1315465.89	-	1.5
204	474013.56	1315453.14	-	1.5
205	474049.34	1315437.82	-	1.5
206	474087.02	1315420.26	-	1.5
207	474138.67	1315393.67	-	1.5
208	474166.64	1315377.74	-	1.5
209	474193.25	1315361.15	-	1.5
210	474219.85	1315343.06	-	1.5
211	474234.57	1315332.34	-	1.5
212	474247.64	1315322.4	-	1.5
213	474261.19	1315311.63	-	1.5
214	474284.62	1315291.83	-	1.5

ДОКУМЕНТ ПОДПИСАН
ЭЛЕКТРОННОЙ ПОДПИСЬЮ
Сертификат: 839971481847979980055521910400019784 43
Владелец: ПУБЛИЧНО-ПРАВОВАЯ КОМПАНИЯ РОСКАДАСТР
Действителен: с 24.12.2025 по 19.03.2027

полное наименование должности		инициалы, фамилия

Земельный участок
вид объекта недвижимости

Лист № 329 раздела 3.2	Всего листов раздела 3.2: 387	Всего разделов: 7	Всего листов выписки: 1122

19.02.2026г. № КУВИ-001/2026-20851695	
Кадастровый номер:	47:01:0000000:4(Единое землепользование)

1	2	3	4	5
215	474306.06	1315272.28	-	1.5
216	474321.93	1315256.85	-	1.5
217	474352.22	1315225	-	1.5
218	474381.51	1315192.23	-	1.5
1	474421.84	1315144.15	-	1.5
1	472558.56	1315854.88	-	1.5
2	472550.23	1315824.97	-	1.5
3	472548.95	1315820.34	-	1.5
4	472558.09	1315815.34	-	1.5
5	472565.72	1315810.72	-	1.5
6	472571.92	1315804.28	-	1.5
7	472575.92	1315794.15	-	1.5
8	472575.92	1315787.31	-	1.5
9	472573.8	1315779.07	-	1.5
10	472567.44	1315768.7	-	1.5
11	472560.81	1315761.5	-	1.5
12	472303.28	1315849.63	-	1.5
13	472099.86	1315944.6	-	1.5
14	472023.19	1315980.39	-	1.5
15	471846.15	1316084.73	-	1.5
16	471680.71	1316192.35	-	1.5
17	471517.23	1316307.8	-	1.5
18	471353.93	1316423.03	-	1.5
19	471190.51	1316538.32	-	1.5
20	471061.38	1316631.21	-	1.5
21	471089.35	1316670.63	-	1.5
22	471247.63	1316559.01	-	1.5
23	471308.63	1316516.07	-	1.5
24	471717.76	1316227.22	-	1.5

ДОКУМЕНТ ПОДПИСАН
ЭЛЕКТРОННОЙ ПОДПИСЬЮ
Сертификат: 839971481847979980055521910400019784 43
Владелец: ПУБЛИЧНО-ПРАВОВАЯ КОМПАНИЯ РОСКАДАСТР
Действителен: с 24.12.2025 по 19.03.2027

полное наименование должности		инициалы, фамилия

Земельный участок
вид объекта недвижимости

Лист № 330 раздела 3.2	Всего листов раздела 3.2: 387	Всего разделов: 7	Всего листов выписки: 1122

19.02.2026г. № КУВИ-001/2026-20851695	
Кадастровый номер:	47:01:0000000:4(Единое землепользование)

1	2	3	4	5
25	471786.06	1316179.22	-	1.5
26	471820.39	1316156.8	-	1.5
27	471855.34	1316133.98	-	1.5
28	471934.88	1316085.86	-	1.5
29	471970.68	1316063.11	-	1.5
30	472002.34	1316044.57	-	1.5
31	472026.37	1316031.42	-	1.5
32	472047.49	1316020.51	-	1.5
33	472088.07	1316001.14	-	1.5
34	472106.79	1315993.05	-	1.5
35	472121.77	1315986.57	-	1.5
36	472186.28	1315962.34	-	1.5
37	472264.92	1315937.03	-	1.5
38	472326.87	1315916.77	-	1.5
39	472346.21	1315910.63	-	1.5
40	472354.44	1315908.44	-	1.5
41	472400.16	1315896.3	-	1.5
42	472481.01	1315875.05	-	1.5
1	472558.56	1315854.88	-	1.5
1	484394.29	1294812.13	-	-
2	484379.52	1294818.07	-	-
3	484365.51	1294821.21	-	-
4	484358.39	1294823.74	-	-
5	484347.16	1294828.22	-	-
6	484337.48	1294831.5	-	-
7	484337.96	1294832.9	-	-
8	484344.12	1294850.81	-	-
9	484351.94	1294873.54	-	-
10	484353.44	1294880.46	-	-

полное наименование должности	ДОКУМЕНТ ПОДПИСАН ЭЛЕКТРОННОЙ ПОДПИСЬЮ Сертификат: 839971481847979980055521910400019784 43 Владелец: ПУБЛИЧНО-ПРАВОВАЯ КОМПАНИЯ РОСКАДАСТР Действителен: с 24.12.2025 по 19.03.2027	инициалы, фамилия

Земельный участок
вид объекта недвижимости

Лист № 331 раздела 3.2	Всего листов раздела 3.2: 387	Всего разделов: 7	Всего листов выписки: 1122

19.02.2026г. № КУВИ-001/2026-20851695	
Кадастровый номер:	47:01:0000000:4(Единое землепользование)

1	2	3	4	5
11	484364.08	1294929.7	-	-
12	484377.15	1294990.16	-	-
13	484381.41	1295009.88	-	-
14	484385.75	1295029.92	-	-
15	484386.82	1295034.88	-	-
16	484443.77	1295298.36	-	-
17	484481.68	1295500.62	-	-
18	484514.2	1295494.93	-	-
19	484526.1	1295562.87	-	-
20	484494.34	1295568.14	-	-
21	484536.44	1295792.61	-	-
22	484565.33	1295947	-	-
23	484575.57	1296001.82	-	-
24	484578.26	1296016.21	-	-
25	484592.62	1296093.05	-	-
26	484593.69	1296098.84	-	-
27	484630.2	1296092.28	-	-
28	484634.51	1296115.17	-	-
29	484598.03	1296122.03	-	-
30	484610.62	1296189.58	-	-
31	484620.77	1296243.44	-	-
32	484622.25	1296251.32	-	-
33	484627.89	1296236.82	-	-
34	484634.69	1296226.39	-	-
35	484648.3	1296215.54	-	-
36	484662.98	1296206.82	-	-
37	484673.76	1296200.78	-	-
38	484672.9	1296196.23	-	-
39	484659.89	1296127.35	-	-

полное наименование должности	ДОКУМЕНТ ПОДПИСАН ЭЛЕКТРОННОЙ ПОДПИСЬЮ Сертификат: 839971481847979980055521910400019784 43 Владелец: ПУБЛИЧНО-ПРАВОВАЯ КОМПАНИЯ РОСКАДАСТР Действителен: с 24.12.2025 по 19.03.2027	инициалы, фамилия

Земельный участок
вид объекта недвижимости

Лист № 332 раздела 3.2	Всего листов раздела 3.2: 387	Всего разделов: 7	Всего листов выписки: 1122

19.02.2026г. № КУВИ-001/2026-20851695	
Кадастровый номер:	47:01:0000000:4(Единое землепользование)

1	2	3	4	5
40	484649.45	1296069.58	-	-
41	484603.1	1295822.54	-	-
42	484508.33	1295317.27	-	-
43	484483.2	1295182.17	-	-
44	484455.63	1295034.61	-	-
45	484446.74	1294991.75	-	-
46	484446.1	1294988.67	-	-
47	484445.62	1294986.67	-	-
48	484445.45	1294985.99	-	-
49	484440.92	1294967.11	-	-
50	484435.46	1294944.35	-	-
51	484425.75	1294909.17	-	-
52	484424.14	1294903.33	-	-
53	484410.98	1294861.29	-	-
54	484405.25	1294842.99	-	-
55	484394.92	1294813.9	-	-
1	484394.29	1294812.13	-	-
1	484093.2	1294312.44	-	1.5
2	484136.76	1294362.56	-	1.5
3	484147.57	1294374.99	-	1.5
4	484245.96	1294511.44	-	1.5
5	484265.33	1294543.16	-	1.5
6	484269.99	1294550.79	-	1.5
7	484280.56	1294568.09	-	1.5
8	484280.87	1294568.61	-	1.5
9	484315.7	1294632.23	-	1.5
10	484355.57	1294715.38	-	1.5
11	484356.74	1294718.14	-	1.5
12	484375.64	1294762.64	-	1.5

ДОКУМЕНТ ПОДПИСАН
ЭЛЕКТРОННОЙ ПОДПИСЬЮ
Сертификат: 839971481847979980055521910400019784 43
Владелец: ПУБЛИЧНО-ПРАВОВАЯ КОМПАНИЯ РОСКАДАСТР
Действителен: с 24.12.2025 по 19.03.2027

полное наименование должности	инициалы, фамилия

Земельный участок
вид объекта недвижимости

Лист № 333 раздела 3.2	Всего листов раздела 3.2: 387	Всего разделов: 7	Всего листов выписки: 1122

19.02.2026г. № КУВИ-001/2026-20851695	
Кадастровый номер:	47:01:0000000:4(Единое землепользование)

1	2	3	4	5
13	484376.23	1294764.21	-	1.5
14	484393.87	1294811	-	1.5
15	484394.29	1294812.13	-	1.5
16	484379.52	1294818.07	-	1.5
17	484365.51	1294821.21	-	1.5
18	484358.39	1294823.75	-	1.5
19	484347.16	1294828.22	-	1.5
20	484337.48	1294831.5	-	1.5
21	484336.99	1294830.07	-	1.5
22	484336.31	1294828.09	-	1.5
23	484345.66	1294824.54	-	1.5
24	484327.88	1294780.3	-	1.5
25	484310.49	1294737	-	1.5
26	484309	1294733.93	-	1.5
27	484268.33	1294649.82	-	1.5
28	484241.17	1294601.99	-	1.5
29	484231.11	1294584.27	-	1.5
30	484221.38	1294567.13	-	1.5
31	484167.88	1294484.63	-	1.5
32	484156.88	1294470.11	-	1.5
33	484107.27	1294404.58	-	1.5
34	484054.29	1294346.43	-	1.5
1	484093.2	1294312.44	-	1.5
1	484136.76	1294362.56	-	1.5
2	484147.57	1294374.99	-	1.5
3	484245.96	1294511.44	-	1.5
4	484265.33	1294543.16	-	1.5
5	484306.73	1294515.02	-	1.5
6	484248.48	1294425.45	-	1.5

ДОКУМЕНТ ПОДПИСАН
ЭЛЕКТРОННОЙ ПОДПИСЬЮ
Сертификат: 839971481847979980055521910400019784 43
Владелец: ПУБЛИЧНО-ПРАВОВАЯ КОМПАНИЯ РОСКАДАСТР
Действителен: с 24.12.2025 по 19.03.2027

полное наименование должности		инициалы, фамилия

Земельный участок
вид объекта недвижимости

Лист № 334 раздела 3.2	Всего листов раздела 3.2: 387	Всего разделов: 7	Всего листов выписки: 1122

19.02.2026г. № КУВИ-001/2026-20851695	
Кадастровый номер:	47:01:0000000:4(Единое землепользование)

1	2	3	4	5
7	484187.87	1294345.4	-	1.5
8	484173.98	1294330.06	-	1.5
9	484083.07	1294229.66	-	1.5
10	484046.83	1294264.12	-	1.5
11	484082.71	1294300.37	-	1.5
12	484093.2	1294312.44	-	1.5
1	484136.76	1294362.56	-	1.5
1	482405.45	1292646.8	-	-
2	482404.45	1292647.07	-	-
3	482406.69	1292656.66	-	-
4	482409.79	1292655.8	-	-
5	482428.99	1292695.62	-	-
6	482499.56	1292827.77	-	-
7	482577.24	1292950.23	-	-
8	482663.04	1293071.02	-	-
9	482713.81	1293133.71	-	-
10	482718.19	1293139.12	-	-
11	482725.12	1293147.67	-	-
12	482742.74	1293169.43	-	-
13	482745.28	1293172.57	-	-
14	482749.66	1293177.98	-	-
15	482754.33	1293183.75	-	-
16	482964.35	1293399.65	-	-
17	483067.18	1293487.66	-	-
18	483186.12	1293577.94	-	-
19	483393.17	1293720.76	-	-
20	483556.85	1293833.33	-	-
21	483804.47	1294003.61	-	-
22	483967.33	1294124.96	-	-

ДОКУМЕНТ ПОДПИСАН
ЭЛЕКТРОННОЙ ПОДПИСЬЮ
Сертификат: 839971481847979980055521910400019784 43
Владелец: ПУБЛИЧНО-ПРАВОВАЯ КОМПАНИЯ РОСКАДАСТР
Действителен: с 24.12.2025 по 19.03.2027

полное наименование должности		инициалы, фамилия

Земельный участок
вид объекта недвижимости

Лист № 335 раздела 3.2	Всего листов раздела 3.2: 387	Всего разделов: 7	Всего листов выписки: 1122

19.02.2026г. № КУВИ-001/2026-20851695	
Кадастровый номер:	47:01:0000000:4(Единое землепользование)

1	2	3	4	5
23	484083.07	1294229.66	-	-
24	484046.83	1294264.12	-	-
25	484082.71	1294300.37	-	-
26	484093.2	1294312.44	-	-
27	484054.29	1294346.43	-	-
28	484054.23	1294346.37	-	-
29	484012	1294300.01	-	-
30	483904.39	1294202.67	-	-
31	483664.61	1294028.8	-	-
32	483500.11	1293915.68	-	-
33	483336.51	1293803.16	-	-
34	483129.46	1293660.34	-	-
35	483010.52	1293570.06	-	-
36	483021.85	1293553.58	-	-
37	482925.11	1293471.21	-	-
38	482910.04	1293458.39	-	-
39	482771.6	1293316.04	-	-
40	482759.25	1293291.44	-	-
41	482744.74	1293270.7	-	-
42	482700.13	1293219.41	-	-
43	482695.43	1293213.7	-	-
44	482693.4	1293211.23	-	-
45	482675.6	1293189.6	-	-
46	482669.13	1293181.73	-	-
47	482668.61	1293181.1	-	-
48	482663.68	1293175.05	-	-
49	482597.89	1293094.45	-	-
50	482563.52	1293053.11	-	-
51	482494.82	1292943.33	-	-

ДОКУМЕНТ ПОДПИСАН
ЭЛЕКТРОННОЙ ПОДПИСЬЮ
Сертификат: 839971481847979980055521910400019784 43
Владелец: ПУБЛИЧНО-ПРАВОВАЯ КОМПАНИЯ РОСКАДАСТР
Действителен: с 24.12.2025 по 19.03.2027

полное наименование должности		инициалы, фамилия

Земельный участок
вид объекта недвижимости

Лист № 336 раздела 3.2	Всего листов раздела 3.2: 387	Всего разделов: 7	Всего листов выписки: 1122

19.02.2026г. № КУВИ-001/2026-20851695	
Кадастровый номер:	47:01:0000000:4(Единое землепользование)

1	2	3	4	5
52	482438.34	1292845.71	-	-
53	482408.68	1292795.69	-	-
54	482356.1	1292699.54	-	-
55	482338.26	1292666.44	-	-
56	482333.41	1292657.44	-	-
57	482402.47	1292640.6	-	-
1	482405.45	1292646.8	-	-
1	483772.8	1294012.25	-	-
2	483777.63	1294016.65	-	-
3	483782.64	1294021.04	-	-
4	483776.12	1294028.34	-	-
5	483767.39	1294020.55	-	-
1	483772.8	1294012.25	-	-
1	495715.52	1292224.17	-	1.5
2	495670.09	1292222.97	-	1.5
3	495627.17	1292220.45	-	1.5
4	495578.96	1292216.32	-	1.5
5	495552.76	1292213.48	-	1.5
6	495517.76	1292208.5	-	1.5
7	495485.41	1292203.89	-	1.5
8	495458.79	1292199.21	-	1.5
9	495438.14	1292195.2	-	1.5
10	495343.07	1292173.81	-	1.5
11	495262.14	1292154.7	-	1.5
12	495143.82	1292126.71	-	1.5
13	494766.16	1292037.36	-	1.5
14	494745.32	1292032.56	-	1.5
15	494681.38	1292020.24	-	1.5
16	494642.67	1292014.57	-	1.5

ДОКУМЕНТ ПОДПИСАН
ЭЛЕКТРОННОЙ ПОДПИСЬЮ
Сертификат: 839971481847979980055521910400019784 43
Владелец: ПУБЛИЧНО-ПРАВОВАЯ КОМПАНИЯ РОСКАДАСТР
Действителен: с 24.12.2025 по 19.03.2027

полное наименование должности	инициалы, фамилия

Земельный участок
вид объекта недвижимости

Лист № 337 раздела 3.2	Всего листов раздела 3.2: 387	Всего разделов: 7	Всего листов выписки: 1122

19.02.2026г. № КУВИ-001/2026-20851695	
Кадастровый номер:	47:01:0000000:4(Единое землепользование)

1	2	3	4	5
17	494619.86	1292011.92	-	1.5
18	494588.37	1292009.21	-	1.5
19	494553.57	1292007.5	-	1.5
20	494538.44	1292007.17	-	1.5
21	494509.79	1292007.25	-	1.5
22	494496.59	1292007.73	-	1.5
23	494490.48	1292007.96	-	1.5
24	494477.21	1292008.45	-	1.5
25	494437.72	1292011.47	-	1.5
26	494376.97	1292019.02	-	1.5
27	494337.29	1292025.93	-	1.5
28	494284.29	1292038.19	-	1.5
29	494258.1	1292045.81	-	1.5
30	494243.76	1292051.25	-	1.5
31	494222.05	1292060.27	-	1.5
32	494148.79	1292093.66	-	1.5
33	493993.44	1292174.84	-	1.5
34	493967.36	1292186.47	-	1.5
35	493719.77	1292266.76	-	1.5
36	493699.04	1292271.9	-	1.5
37	493682.45	1292275.36	-	1.5
38	493466.37	1292315.85	-	1.5
39	493459.83	1292286.68	-	1.5
40	493504.81	1292273.46	-	1.5
41	493515.26	1292269.73	-	1.5
42	493542.33	1292261.45	-	1.5
43	493604.21	1292239.16	-	1.5
44	493651.68	1292222.07	-	1.5
45	493650.86	1292217.71	-	1.5

полное наименование должности		инициалы, фамилия

ДОКУМЕНТ ПОДПИСАН
ЭЛЕКТРОННОЙ ПОДПИСЬЮ
Сертификат: 839971481847979980055521910400019784 43
Владелец: ПУБЛИЧНО-ПРАВОВАЯ КОМПАНИЯ РОСКАДАСТР
Действителен: с 24.12.2025 по 19.03.2027

Земельный участок
вид объекта недвижимости

Лист № 338 раздела 3.2	Всего листов раздела 3.2: 387	Всего разделов: 7	Всего листов выписки: 1122

19.02.2026г. № КУВИ-001/2026-20851695	
Кадастровый номер:	47:01:0000000:4(Единое землепользование)

1	2	3	4	5
46	493650.12	1292213.76	-	1.5
47	493643.97	1292180.84	-	1.5
48	493850.17	1292119.35	-	1.5
49	493948.4	1292078.68	Временный межевой знак	0.1
50	493951.38	1292077.45	-	-
51	494001.91	1292056.52	Временный межевой знак	0.1
52	494011.71	1292052.46	-	1.5
53	494026.53	1292080.83	-	1.5
54	494027.46	1292082.61	Закрепление отсутствует	0.1
55	494028.39	1292084.38	-	1.5
56	494037.68	1292102.16	-	1.5
57	494038.2	1292103.15	-	1.5
58	494055.96	1292098.62	-	1.5
59	494099.15	1292087.61	-	1.5
60	494167.68	1292054.12	Временный межевой знак	0.03
61	494187.65	1292044.36	Временный межевой знак	0.03
62	494221.26	1292027.94	-	1.5
63	494233.66	1292025.82	-	1.5
64	494250.93	1292021.39	-	1.5
65	494328.35	1291997.16	-	1.5
66	494484.47	1291978.08	-	1.5
67	494497.23	1291979.19	-	-
68	494510.47	1291980.35	-	1.5
69	494523.11	1291981.46	-	1.5
70	494537.58	1291982.72	-	-
71	494643.87	1291991.97	-	1.5
72	494689.5	1291995.94	-	0.1
73	494700.01	1291996.86	-	0.1
74	494734	1291999.82	-	1.5

ДОКУМЕНТ ПОДПИСАН
ЭЛЕКТРОННОЙ ПОДПИСЬЮ
Сертификат: 839971481847979980055521910400019784 43
Владелец: ПУБЛИЧНО-ПРАВОВАЯ КОМПАНИЯ РОСКАДАСТР
Действителен: с 24.12.2025 по 19.03.2027

полное наименование должности		инициалы, фамилия

Земельный участок
вид объекта недвижимости

Лист № 339 раздела 3.2	Всего листов раздела 3.2: 387	Всего разделов: 7	Всего листов выписки: 1122

19.02.2026г. № КУВИ-001/2026-20851695	
Кадастровый номер:	47:01:0000000:4(Единое землепользование)

1	2	3	4	5
75	494737.07	1292000.52	-	-
76	494746.13	1292002.58	-	1.5
77	494745.97	1292003.45	-	-
78	494743.43	1292017.81	-	1.5
79	494796.04	1292031.19	-	-
80	494922.12	1292063.26	-	-
81	494988.47	1292080.14	-	1.5
82	494992.04	1292080.77	-	-
83	495143.66	1292107.55	-	1.5
84	495147.09	1292096.65	-	1.5
85	495220.8	1292114.09	-	1.5
86	495405.35	1292157.02	-	1.5
87	495400.44	1292176.76	-	1.5
88	495450.06	1292183.5	-	0.1
89	495529.46	1292194.29	-	0.1
90	495572.64	1292200.16	Временный межевой знак	0.2
91	495574.32	1292200.39	-	1.5
92	495610.29	1292205.28	Временный межевой знак	0.2
93	495618.83	1292206.44	-	1.5
94	495618.18	1292189.16	-	1.5
95	495623.92	1292189.42	Временный межевой знак	0.2
96	495682.81	1292192.14	-	1.5
97	495716.25	1292204.95	-	1.5
1	495715.52	1292224.17	-	1.5
1	495715.52	1292224.17	-	1.5
2	495714.28	1292253.19	-	1.5
3	495602.74	1292247.47	-	1.5
4	495530.08	1292236.42	-	1.5
5	495455.48	1292225.37	-	1.5

ДОКУМЕНТ ПОДПИСАН
ЭЛЕКТРОННОЙ ПОДПИСЬЮ
Сертификат: 839971481847979980055521910400019784 43
Владелец: ПУБЛИЧНО-ПРАВОВАЯ КОМПАНИЯ РОСКАДАСТР
Действителен: с 24.12.2025 по 19.03.2027

полное наименование должности		инициалы, фамилия

Земельный участок
вид объекта недвижимости

Лист № 340 раздела 3.2	Всего листов раздела 3.2: 387	Всего разделов: 7	Всего листов выписки: 1122

19.02.2026г. № КУВИ-001/2026-20851695	
Кадастровый номер:	47:01:0000000:4(Единое землепользование)

1	2	3	4	5
6	495399.26	1292216.18	-	1.5
7	495206.99	1292172.48	-	1.5
8	495084.21	1292143.43	-	1.5
9	495086.75	1292131.99	-	1.5
10	495042.78	1292119.85	-	1.5
11	494920.27	1292091.65	-	1.5
12	494817.45	1292064.5	-	1.5
13	494816.5	1292080.09	-	1.5
14	494722.64	1292058.74	-	1.5
15	494490.37	1292037.8	-	1.5
16	494441.92	1292043.72	-	1.5
17	494430.11	1292045.16	-	1.5
18	494337.25	1292056.5	-	1.5
19	494245.87	1292082.66	-	1.5
20	494071.92	1292167.68	-	1.5
21	494081.48	1292185.97	-	1.5
22	493670.6	1292323.37	-	1.5
23	493493.55	1292356.55	-	1.5
24	493487.13	1292322.15	-	1.5
25	493281.33	1292360.59	-	1.5
26	493236.96	1292368.15	-	1.5
27	493235.66	1292359.13	-	1.5
28	493284.43	1292350.28	-	1.5
29	493466.37	1292315.85	-	1.5
30	493682.45	1292275.36	-	1.5
31	493699.04	1292271.9	-	1.5
32	493719.77	1292266.76	-	1.5
33	493967.36	1292186.47	-	1.5
34	493993.44	1292174.84	-	1.5

ДОКУМЕНТ ПОДПИСАН
ЭЛЕКТРОННОЙ ПОДПИСЬЮ
Сертификат: 839971481847979980055521910400019784 43
Владелец: ПУБЛИЧНО-ПРАВОВАЯ КОМПАНИЯ РОСКАДАСТР
Действителен: с 24.12.2025 по 19.03.2027

полное наименование должности		инициалы, фамилия

Земельный участок
вид объекта недвижимости

Лист № 341 раздела 3.2	Всего листов раздела 3.2: 387	Всего разделов: 7	Всего листов выписки: 1122

19.02.2026г. № КУВИ-001/2026-20851695	
Кадастровый номер:	47:01:0000000:4(Единое землепользование)

1	2	3	4	5
35	494148.79	1292093.66	-	1.5
36	494222.05	1292060.27	-	1.5
37	494243.76	1292051.25	-	1.5
38	494258.1	1292045.81	-	1.5
39	494284.29	1292038.19	-	1.5
40	494337.29	1292025.93	-	1.5
41	494376.97	1292019.02	-	1.5
42	494437.72	1292011.47	-	1.5
43	494477.21	1292008.45	-	1.5
44	494490.48	1292007.96	-	1.5
45	494496.59	1292007.73	-	1.5
46	494509.79	1292007.25	-	1.5
47	494538.44	1292007.17	-	1.5
48	494553.57	1292007.5	-	1.5
49	494588.37	1292009.21	-	1.5
50	494619.86	1292011.92	-	1.5
51	494642.67	1292014.57	-	1.5
52	494681.38	1292020.24	-	1.5
53	494745.32	1292032.56	-	1.5
54	494766.16	1292037.36	-	1.5
55	495143.82	1292126.71	-	1.5
56	495262.14	1292154.7	-	1.5
57	495343.07	1292173.81	-	1.5
58	495438.14	1292195.2	-	1.5
59	495458.79	1292199.21	-	1.5
60	495485.41	1292203.89	-	1.5
61	495517.76	1292208.5	-	1.5
62	495552.76	1292213.48	-	1.5
63	495578.96	1292216.32	-	1.5

ДОКУМЕНТ ПОДПИСАН
ЭЛЕКТРОННОЙ ПОДПИСЬЮ
Сертификат: 839971481847979980055521910400019784 43
Владелец: ПУБЛИЧНО-ПРАВОВАЯ КОМПАНИЯ РОСКАДАСТР
Действителен: с 24.12.2025 по 19.03.2027

полное наименование должности		инициалы, фамилия

Земельный участок
вид объекта недвижимости

Лист № 342 раздела 3.2	Всего листов раздела 3.2: 387	Всего разделов: 7	Всего листов выписки: 1122

19.02.2026г. № КУВИ-001/2026-20851695	
Кадастровый номер:	47:01:0000000:4(Единое землепользование)

1	2	3	4	5
64	495627.17	1292220.45	-	1.5
65	495670.09	1292222.97	-	1.5
1	495715.52	1292224.17	-	1.5
1	483010.35	1288951.71	-	-
2	483056.73	1288970.54	-	-
3	483000.66	1289105.94	-	-
4	482893.69	1289364.74	-	-
5	482803.92	1289581.73	-	-
6	482734.97	1289748.26	-	-
7	482711.87	1289738.7	-	-
8	482679.36	1289817.23	-	-
9	482583.46	1290048.88	-	-
10	482489.94	1290275.46	-	-
11	482488.4	1290279.18	-	-
12	482511.35	1290289.09	-	-
13	482510.91	1290290.16	-	-
14	482415.39	1290520.79	-	-
15	482324.37	1290747.45	-	-
16	482291.84	1290842.36	-	-
17	482247.99	1290983.15	-	-
18	482228.57	1291063.94	-	-
19	482226.95	1291070.75	-	-
20	482213.79	1291125.47	-	-
21	482188.91	1291272.21	-	-
22	482173.45	1291416.32	-	-
23	482166.66	1291555.68	-	-
24	482169.24	1291707.08	-	-
25	482186.29	1291905.41	-	-
26	482200.37	1292000.57	-	-

ДОКУМЕНТ ПОДПИСАН
ЭЛЕКТРОННОЙ ПОДПИСЬЮ
Сертификат: 839971481847979980055521910400019784 43
Владелец: ПУБЛИЧНО-ПРАВОВАЯ КОМПАНИЯ РОСКАДАСТР
Действителен: с 24.12.2025 по 19.03.2027

полное наименование должности		инициалы, фамилия

Земельный участок
вид объекта недвижимости

Лист № 343 раздела 3.2	Всего листов раздела 3.2: 387	Всего разделов: 7	Всего листов выписки: 1122

19.02.2026г. № КУВИ-001/2026-20851695	
Кадастровый номер:	47:01:0000000:4(Единое землепользование)

1	2	3	4	5
27	482228.25	1292146.41	-	-
28	482265.49	1292288.21	-	-
29	482311.64	1292428.43	-	-
30	482362.99	1292558.73	-	-
31	482394.41	1292623.9	-	-
32	482391.53	1292624.73	-	-
33	482393.95	1292633.93	-	-
34	482398.62	1292632.62	-	-
35	482402.47	1292640.6	-	-
36	482333.41	1292657.44	-	-
37	482328.46	1292648.26	-	-
38	482319.97	1292632.5	-	-
39	482282.52	1292539.86	-	-
40	482227.62	1292380.99	-	-
41	482183.25	1292244.06	-	-
42	482165.73	1292183.26	-	-
43	482146.5	1292095.47	-	-
44	482135.4	1292035.83	-	-
45	482120.64	1291912.8	-	-
46	482106.79	1291746.33	-	-
47	482102.02	1291634.52	-	-
48	482102.7	1291522.27	-	-
49	482109.04	1291410.52	-	-
50	482123.56	1291257.54	-	-
51	482163.88	1291053.42	-	-
52	482164.56	1291049.96	-	-
53	482177.33	1291054.97	-	-
54	482178.23	1291051.56	-	-
55	482214.84	1290912.81	-	-

ДОКУМЕНТ ПОДПИСАН
ЭЛЕКТРОННОЙ ПОДПИСЬЮ
Сертификат: 839971481847979980055521910400019784 43
Владелец: ПУБЛИЧНО-ПРАВОВАЯ КОМПАНИЯ РОСКАДАСТР
Действителен: с 24.12.2025 по 19.03.2027

полное наименование должности		инициалы, фамилия

Земельный участок
вид объекта недвижимости

Лист № 344 раздела 3.2	Всего листов раздела 3.2: 387	Всего разделов: 7	Всего листов выписки: 1122

19.02.2026г. № КУВИ-001/2026-20851695	
Кадастровый номер:	47:01:0000000:4(Единое землепользование)

1	2	3	4	5
56	482237.33	1290839.99	-	-
57	482266.19	1290756.6	-	-
58	482292.19	1290688.46	-	-
59	482368.72	1290502.82	-	-
60	482388.72	1290454.6	-	-
61	482428.28	1290362.98	-	-
62	482465.17	1290269.99	-	-
63	482467.05	1290265.25	-	-
64	482468.23	1290262.27	-	-
65	482528.16	1290117.14	-	-
66	482573.01	1290008.74	-	-
67	482757.72	1289562.61	-	-
68	482932.46	1289139.99	-	-
69	482932.52	1289139.85	-	-
70	483000.33	1288975.85	-	-
1	483010.35	1288951.71	-	-
1	495715.52	1292224.17	-	1.5
2	495714.28	1292253.19	-	1.5
3	495714.3	1292253.19	-	1.5
4	495803.87	1292257.78	-	1.5
5	496004.2	1292265.27	-	1.5
6	496194.68	1292272.55	-	1.5
7	496220.5	1292253.67	-	1.5
8	496253.57	1292254.24	-	1.5
9	496253.76	1292233.79	-	1.5
10	496253.95	1292214.39	-	1.5
11	496205.83	1292217.89	-	1.5
12	496006.43	1292210.31	-	1.5
13	496007.85	1292175.34	-	1.5

полное наименование должности		инициалы, фамилия

ДОКУМЕНТ ПОДПИСАН
ЭЛЕКТРОННОЙ ПОДПИСЬЮ
Сертификат: 839971481847979980055521910400019784 43
Владелец: ПУБЛИЧНО-ПРАВОВАЯ КОМПАНИЯ РОСКАДАСТР
Действителен: с 24.12.2025 по 19.03.2027

Земельный участок
вид объекта недвижимости

Лист № 345 раздела 3.2	Всего листов раздела 3.2: 387	Всего разделов: 7	Всего листов выписки: 1122

19.02.2026г. № КУВИ-001/2026-20851695	
Кадастровый номер:	47:01:0000000:4(Единое землепользование)

1	2	3	4	5
14	495807.52	1292167.86	-	1.5
15	495806.3	1292197.83	-	1.5
16	495682.81	1292192.14	-	1.5
17	495716.25	1292204.95	-	1.5
1	495715.52	1292224.17	-	1.5
1	491792.24	1292293.08	-	1.5
2	491757.56	1292286.93	-	1.5
3	491693.14	1292275.5	-	1.5
4	491683.73	1292273.82	-	1.5
5	491486.39	1292238.84	-	1.5
6	491288.37	1292191.18	-	1.5
7	491101.77	1292123.08	-	1.5
8	490917.48	1292027.47	-	1.5
9	490751.16	1291912.51	-	1.5
10	490598.97	1291776.62	-	1.5
11	490566.61	1291739.37	-	1.5
12	490556.19	1291712.04	-	1.5
13	490539.81	1291690.22	-	1.5
14	490467.7	1291607.06	-	1.5
15	490453.76	1291585.93	-	1.5
16	490426.17	1291544.12	-	1.5
17	490421.33	1291536.78	-	1.5
18	490398.86	1291502.22	-	1.5
19	490397.47	1291499.93	-	1.5
20	490370.25	1291457.93	-	1.5
21	490347.7	1291423.18	-	1.5
22	490343.93	1291415.74	-	1.5
23	490323.64	1291376.47	-	1.5
24	490276.23	1291279.15	-	1.5

полное наименование должности	ДОКУМЕНТ ПОДПИСАН ЭЛЕКТРОННОЙ ПОДПИСЬЮ Сертификат: 839971481847979980055521910400019784 43 Владелец: ПУБЛИЧНО-ПРАВОВАЯ КОМПАНИЯ РОСКАДАСТР Действителен: с 24.12.2025 по 19.03.2027	инициалы, фамилия

Земельный участок
вид объекта недвижимости

Лист № 346 раздела 3.2	Всего листов раздела 3.2: 387	Всего разделов: 7	Всего листов выписки: 1122

19.02.2026г. № КУВИ-001/2026-20851695	
Кадастровый номер:	47:01:0000000:4(Единое землепользование)

1	2	3	4	5
25	490229.81	1291168.45	-	1.5
26	490196.99	1291061.23	-	1.5
27	490180.18	1290974.28	-	1.5
28	490151.53	1290808.32	-	1.5
29	490127.28	1290444.25	-	1.5
30	490088.99	1290280.76	-	1.5
31	490088.15	1290263.37	-	1.5
32	490088.1	1290262.32	-	1.5
33	490135.84	1290243.42	-	1.5
34	490139.94	1290241.7	-	1.5
35	490143.61	1290239.62	-	1.5
36	490147.67	1290235.72	-	1.5
37	490149.21	1290231.29	-	1.5
38	490153.45	1290220.36	-	1.5
39	490158.44	1290210.55	-	1.5
40	490164.96	1290195.52	-	1.5
41	490165.07	1290197.78	-	1.5
42	490168.88	1290276.67	-	1.5
43	490176.87	1290480.3	-	1.5
44	490188.77	1290675.91	-	1.5
45	490200.71	1290824.49	-	1.5
46	490226.06	1290971.43	-	1.5
47	490259.44	1291094.78	-	1.5
48	490230.05	1291103.7	-	1.5
49	490243.83	1291145.64	-	1.5
50	490265.17	1291203.94	-	1.5
51	490278.98	1291238.59	-	1.5
52	490295.55	1291277.5	-	1.5
53	490319.73	1291330.05	-	1.5

ДОКУМЕНТ ПОДПИСАН
ЭЛЕКТРОННОЙ ПОДПИСЬЮ
Сертификат: 839971481847979980055521910400019784 43
Владелец: ПУБЛИЧНО-ПРАВОВАЯ КОМПАНИЯ РОСКАДАСТР
Действителен: с 24.12.2025 по 19.03.2027

полное наименование должности		инициалы, фамилия

Земельный участок
вид объекта недвижимости

Лист № 347 раздела 3.2	Всего листов раздела 3.2: 387	Всего разделов: 7	Всего листов выписки: 1122

19.02.2026г. № КУВИ-001/2026-20851695	
Кадастровый номер:	47:01:0000000:4(Единое землепользование)

1	2	3	4	5
54	490336.01	1291363	-	1.5
55	490358.63	1291405.39	-	1.5
56	490370.42	1291427.46	-	1.5
57	490382.78	1291449.13	-	1.5
58	490409.12	1291491.77	-	1.5
59	490410.6	1291494.17	-	1.5
60	490414.49	1291500.46	-	1.5
61	490436.03	1291532.68	-	1.5
62	490438.27	1291535.83	-	1.5
63	490462.98	1291570.37	-	1.5
64	490467.5	1291576.41	-	1.5
65	490486.15	1291601.37	-	1.5
66	490531.91	1291658.29	-	1.5
67	490588.07	1291721.84	-	1.5
68	490624.89	1291760.32	-	1.5
69	490678.85	1291811.96	-	1.5
70	490706.63	1291836.72	-	1.5
71	490735.65	1291861.56	-	1.5
72	490776.82	1291894.65	-	1.5
73	490826.5	1291931.84	-	1.5
74	490846.53	1291946.07	-	1.5
75	490906.74	1291985.77	-	1.5
76	490944.32	1292008.71	-	1.5
77	491008.17	1292044.71	-	1.5
78	491099.32	1292089.62	-	1.5
79	491168.38	1292118.46	-	1.5
80	491196.7	1292129.8	-	1.5
81	491215.93	1292136.36	-	1.5
82	491330.15	1292173.23	-	1.5

полное наименование должности	ДОКУМЕНТ ПОДПИСАН ЭЛЕКТРОННОЙ ПОДПИСЬЮ Сертификат: 839971481847979980055521910400019784 43 Владелец: ПУБЛИЧНО-ПРАВОВАЯ КОМПАНИЯ РОСКАДАСТР Действителен: с 24.12.2025 по 19.03.2027	инициалы, фамилия

Земельный участок
вид объекта недвижимости

Лист № 348 раздела 3.2	Всего листов раздела 3.2: 387	Всего разделов: 7	Всего листов выписки: 1122

19.02.2026г. № КУВИ-001/2026-20851695	
Кадастровый номер:	47:01:0000000:4(Единое землепользование)

1	2	3	4	5
83	491390.25	1292188.7	-	1.5
84	491443.43	1292200.36	-	1.5
85	491470.45	1292205.55	-	1.5
86	491503.87	1292211.47	-	1.5
87	491514.7	1292213.39	-	1.5
88	491699.8	1292246.2	-	1.5
89	491763.82	1292257.55	-	1.5
90	491798.27	1292263.66	-	1.5
91	491794.96	1292283.98	-	1.5
1	491792.24	1292293.08	-	1.5
1	490111.89	1289734.15	-	1.5
2	490113.25	1289761.54	-	1.5
3	490063.4	1289765.35	-	1.5
4	490062.07	1289738.97	-	1.5
5	490059.23	1289682.58	-	1.5
6	490050.29	1289485.35	-	1.5
7	490070.27	1289484.69	-	1.5
8	490057.04	1289283.21	-	1.5
9	490037.07	1289137.57	-	1.5
10	490003.99	1288990.75	-	1.5
11	489945.56	1288803.76	-	1.5
12	489891.9	1288672.66	-	1.5
13	489822.59	1288536.64	-	1.5
14	489749.31	1288411.95	-	1.5
15	489660.35	1288292.29	-	1.5
16	489561.83	1288177.88	-	1.5
17	489461.5	1288072.35	-	1.5
18	489389.48	1288003.7	-	1.5
19	489233.42	1287885.51	-	1.5

ДОКУМЕНТ ПОДПИСАН
ЭЛЕКТРОННОЙ ПОДПИСЬЮ
Сертификат: 839971481847979980055521910400019784 43
Владелец: ПУБЛИЧНО-ПРАВОВАЯ КОМПАНИЯ РОСКАДАСТР
Действителен: с 24.12.2025 по 19.03.2027

полное наименование должности		инициалы, фамилия

Земельный участок
вид объекта недвижимости

Лист № 349 раздела 3.2	Всего листов раздела 3.2: 387	Всего разделов: 7	Всего листов выписки: 1122

19.02.2026г. № КУВИ-001/2026-20851695	
Кадастровый номер:	47:01:0000000:4(Единое землепользование)

1	2	3	4	5
20	489150.62	1287829.76	-	1.5
21	488979.57	1287736.68	-	1.5
22	488843.8	1287675.72	-	1.5
23	488705.32	1287626.44	-	1.5
24	488565.72	1287584.95	-	1.5
25	488418.7	1287560.72	-	1.5
26	488220.89	1287533.51	-	1.5
27	488121.16	1287520.74	-	1.5
28	487924.03	1287492.66	-	1.5
29	487625.74	1287453.08	-	1.5
30	487479.79	1287433.7	-	1.5
31	487232.26	1287400.83	-	1.5
32	486985.28	1287368.08	-	1.5
33	486737.48	1287335.23	-	1.5
34	486489.98	1287302.41	-	1.5
35	486241.48	1287269.46	-	1.5
36	486043.43	1287243.15	-	1.5
37	485843.98	1287216.64	-	1.5
38	485847.29	1287186.82	-	1.5
39	485965.63	1287202.54	-	1.5
40	485993.84	1287206.29	-	1.5
41	485997.01	1287176.87	-	1.5
42	486051.28	1287184.08	-	1.5
43	486249.38	1287209.99	-	1.5
44	486497.89	1287242.93	-	1.5
45	486745.38	1287275.75	-	1.5
46	486993.18	1287308.61	-	1.5
47	487240.16	1287341.35	-	1.5
48	487487.7	1287374.22	-	1.5

полное наименование должности	ДОКУМЕНТ ПОДПИСАН ЭЛЕКТРОННОЙ ПОДПИСЬЮ Сертификат: 839971481847979980055521910400019784 43 Владелец: ПУБЛИЧНО-ПРАВОВАЯ КОМПАНИЯ РОСКАДАСТР Действителен: с 24.12.2025 по 19.03.2027	инициалы, фамилия

Земельный участок
вид объекта недвижимости

Лист № 350 раздела 3.2	Всего листов раздела 3.2: 387	Всего разделов: 7	Всего листов выписки: 1122

19.02.2026г. № КУВИ-001/2026-20851695	
Кадастровый номер:	47:01:0000000:4(Единое землепользование)

1	2	3	4	5
49	487633.64	1287393.6	-	1.5
50	487932.07	1287433.2	-	1.5
51	488129.33	1287460.34	-	1.5
52	488228.79	1287474.03	-	1.5
53	488426.61	1287501.25	-	1.5
54	488573.9	1287525.51	-	1.5
55	488723.02	1287569.11	-	1.5
56	488867.32	1287620.53	-	1.5
57	489005.92	1287682.78	-	1.5
58	489185.22	1287780.74	-	1.5
59	489268.02	1287836.49	-	1.5
60	489431.46	1287960.84	-	1.5
61	489503.49	1288029.49	-	1.5
62	489608.43	1288140.09	-	1.5
63	489706.95	1288254.5	-	1.5
64	489795.91	1288374.16	-	1.5
65	489876.17	1288509.64	-	1.5
66	489945.48	1288645.66	-	1.5
67	490002.76	1288785.65	-	1.5
68	490061.87	1288974.93	-	1.5
69	490096.22	1289127.49	-	1.5
70	490116.84	1289278.33	-	1.5
71	490130.24	1289482.71	-	1.5
72	490138.8	1289671.49	-	1.5
73	490108.85	1289674.01	-	1.5
74	490111.89	1289734.1	-	1.5
1	490111.89	1289734.15	-	1.5
1	488893.99	1327613.21	-	-
2	488662.7	1327700.44	-	-

ДОКУМЕНТ ПОДПИСАН
ЭЛЕКТРОННОЙ ПОДПИСЬЮ
Сертификат: 839971481847979980055521910400019784 43
Владелец: ПУБЛИЧНО-ПРАВОВАЯ КОМПАНИЯ РОСКАДАСТР
Действителен: с 24.12.2025 по 19.03.2027

полное наименование должности		инициалы, фамилия

Земельный участок
вид объекта недвижимости

Лист № 351 раздела 3.2	Всего листов раздела 3.2: 387	Всего разделов: 7	Всего листов выписки: 1122

19.02.2026г. № КУВИ-001/2026-20851695	
Кадастровый номер:	47:01:0000000:4(Единое землепользование)

1	2	3	4	5
3	488426.07	1327789.68	-	-
4	488197.84	1327870.44	-	-
5	487967.47	1327962.56	-	-
6	487733.46	1328045.31	-	-
7	487495.96	1328134.7	-	-
8	487265.58	1328221.41	-	-
9	487035.61	1328307.91	-	-
10	486894.01	1328360.82	-	-
11	486762.1	1328410.6	-	-
12	486641.69	1328455.66	-	-
13	486580.56	1328478.35	-	-
14	486524.66	1328499.1	-	-
15	486385.19	1328549.95	-	-
16	486219.4	1328610.18	-	-
17	486153.61	1328634.08	-	-
18	486172.34	1328685.83	-	-
19	486265.11	1328652.18	-	-
20	486449.29	1328585.33	-	-
21	486730.98	1328480.89	-	-
22	487067.08	1328354.87	-	-
23	487365.13	1328242.74	-	-
24	487737.11	1328102.87	-	-
25	487985.15	1328009.4	-	-
26	488232.28	1327916.26	-	-
27	488602.93	1327776.52	-	-
28	488825.87	1327692.61	-	-
29	489111.28	1327584.7	-	-
30	489113.21	1327567.77	-	-
31	489113.65	1327558.01	-	-

ДОКУМЕНТ ПОДПИСАН
ЭЛЕКТРОННОЙ ПОДПИСЬЮ
Сертификат: 839971481847979980055521910400019784 43
Владелец: ПУБЛИЧНО-ПРАВОВАЯ КОМПАНИЯ РОСКАДАСТР
Действителен: с 24.12.2025 по 19.03.2027

полное наименование должности	инициалы, фамилия

Земельный участок
вид объекта недвижимости

Лист № 352 раздела 3.2	Всего листов раздела 3.2: 387	Всего разделов: 7	Всего листов выписки: 1122

19.02.2026г. № КУВИ-001/2026-20851695	
Кадастровый номер:	47:01:0000000:4(Единое землепользование)

1	2	3	4	5
32	489113.86	1327544.77	-	-
33	489113.43	1327536.52	-	-
34	489112.39	1327525.43	-	-
35	489015.97	1327561.74	-	-
1	488893.99	1327613.21	-	-
1	496527.31	1323022.8	-	-
2	496515.77	1323030.86	-	-
3	496506.87	1323037.08	-	-
4	496539.48	1323077.42	-	-
5	496548.37	1323070.29	-	-
6	496553.06	1323066.52	-	-
7	496624.47	1323007.17	-	-
8	496768.99	1322891.68	-	-
9	496927.96	1322764.92	-	-
10	497086.86	1322639.37	-	-
11	497181.66	1322564.99	-	-
12	497335.73	1322443.87	-	-
13	497597.76	1322237.66	-	-
14	497859.64	1322031.49	-	-
15	498284.92	1321697.25	-	-
16	498607.76	1321443.3	-	-
17	498715.61	1321358.74	-	-
18	498927.37	1321192.23	-	-
19	499228.62	1320955.88	-	-
20	499580.12	1320680.09	-	-
21	499895.82	1320432.48	-	-
22	500161.09	1320224.48	-	-
23	500460.07	1319990.98	-	-
24	500507.67	1319953.83	-	-

ДОКУМЕНТ ПОДПИСАН
ЭЛЕКТРОННОЙ ПОДПИСЬЮ
Сертификат: 839971481847979980055521910400019784 43
Владелец: ПУБЛИЧНО-ПРАВОВАЯ КОМПАНИЯ РОСКАДАСТР
Действителен: с 24.12.2025 по 19.03.2027

полное наименование должности	инициалы, фамилия

Земельный участок
вид объекта недвижимости

Лист № 353 раздела 3.2	Всего листов раздела 3.2: 387	Всего разделов: 7	Всего листов выписки: 1122

19.02.2026г. № КУВИ-001/2026-20851695	
Кадастровый номер:	47:01:0000000:4(Единое землепользование)

1	2	3	4	5
25	500527.75	1319938.13	-	-
26	500539.68	1319929.4	-	-
27	500542.95	1319927	-	-
28	500546.68	1319924.28	-	-
29	500574.4	1319902.16	-	-
30	500621.38	1319864.67	-	-
31	500644.27	1319846.41	-	-
32	500969.64	1319590.57	-	-
33	501241.1	1319377.67	-	-
34	501396.72	1319255.54	-	-
35	501656.19	1319052.17	-	-
36	501917.92	1318842.64	-	-
37	501964.76	1318805.14	-	-
38	501995.99	1318780.14	-	-
39	501999.43	1318777.38	-	-
40	502003.05	1318774.56	-	-
41	502034.6	1318749.96	-	-
42	502081.7	1318712.78	-	-
43	502327.41	1318518.86	-	-
44	502739.57	1318189.61	-	-
45	503213.58	1317810.86	-	-
46	503250.17	1317781.45	-	-
47	503374.35	1317682.4	-	-
48	503450.74	1317620.98	-	-
49	503503.97	1317578.82	-	-
50	503577.66	1317519.5	-	-
51	503669.53	1317446.39	-	-
52	503781.97	1317356.08	-	-
53	503859.15	1317294.22	-	-

ДОКУМЕНТ ПОДПИСАН
ЭЛЕКТРОННОЙ ПОДПИСЬЮ
Сертификат: 839971481847979980055521910400019784 43
Владелец: ПУБЛИЧНО-ПРАВОВАЯ КОМПАНИЯ РОСКАДАСТР
Действителен: с 24.12.2025 по 19.03.2027

полное наименование должности		инициалы, фамилия

Земельный участок
вид объекта недвижимости

Лист № 354 раздела 3.2	Всего листов раздела 3.2: 387	Всего разделов: 7	Всего листов выписки: 1122

19.02.2026г. № КУВИ-001/2026-20851695	
Кадастровый номер:	47:01:0000000:4(Единое землепользование)

1	2	3	4	5
54	503925.21	1317241.53	-	-
55	504052.42	1317139.72	-	-
56	504156.17	1317056.46	-	-
57	504234.74	1316993.68	-	-
58	504388.01	1316871.34	-	-
59	504496.59	1316784.33	-	-
60	504594.43	1316706.25	-	-
61	504709.91	1316614.48	-	-
62	504745.55	1316586.17	-	-
63	504765.62	1316569.51	-	-
64	504856.64	1316496.89	-	-
65	504904.6	1316458.62	-	-
66	504904.68	1316458.56	-	-
67	504875.09	1316421.71	-	-
68	504715.64	1316549	-	-
69	504513.19	1316710.59	-	-
70	504424.09	1316781.73	-	-
71	504317.37	1316867.62	-	-
72	504135.9	1317012.43	-	-
73	503940.06	1317165.81	-	-
74	503794.6	1317282.11	-	-
75	503747.84	1317319.49	-	-
76	503629.62	1317414.02	-	-
77	503553.58	1317478.02	-	-
78	503463.14	1317550.63	-	-
79	503352.38	1317639.14	-	-
80	503155.67	1317796.32	-	-
81	502958.22	1317954.09	-	-
82	502759.86	1318109	-	-

ДОКУМЕНТ ПОДПИСАН
ЭЛЕКТРОННОЙ ПОДПИСЬЮ
Сертификат: 839971481847979980055521910400019784 43
Владелец: ПУБЛИЧНО-ПРАВОВАЯ КОМПАНИЯ РОСКАДАСТР
Действителен: с 24.12.2025 по 19.03.2027

полное наименование должности	инициалы, фамилия

Земельный участок
вид объекта недвижимости

Лист № 355 раздела 3.2	Всего листов раздела 3.2: 387	Всего разделов: 7	Всего листов выписки: 1122

19.02.2026г. № КУВИ-001/2026-20851695	
Кадастровый номер:	47:01:0000000:4(Единое землепользование)

1	2	3	4	5
83	502606.3	1318231.63	-	-
84	502569.74	1318260.95	-	-
85	502486.17	1318327.71	-	-
86	502376.83	1318415	-	-
87	502181.92	1318570.63	-	-
88	502050.52	1318674.55	-	-
89	502003.45	1318711.77	-	-
90	501972.08	1318736.59	-	-
91	501965.02	1318742.17	-	-
92	501933.64	1318766.99	-	-
93	501908.49	1318786.87	-	-
94	501886.8	1318804.49	-	-
95	501831	1318849.78	-	-
96	501716.67	1318944.14	-	-
97	501522.01	1319096.71	-	-
98	501326.83	1319246.51	-	-
99	501229.5	1319322.77	-	-
100	501123.18	1319406.14	-	-
101	500930.31	1319557.52	-	-
102	500730.08	1319714.68	-	-
103	500587.94	1319827.64	-	-
104	500542.23	1319863.96	-	-
105	500538.79	1319866.63	-	-
106	500503.4	1319894.06	-	-
107	500499.96	1319896.72	-	-
108	500465.64	1319923.32	-	-
109	500428.83	1319951.85	-	-
110	500414.16	1319963.22	-	-
111	500339.68	1320020.94	-	-

ДОКУМЕНТ ПОДПИСАН
ЭЛЕКТРОННОЙ ПОДПИСЬЮ
Сертификат: 839971481847979980055521910400019784 43
Владелец: ПУБЛИЧНО-ПРАВОВАЯ КОМПАНИЯ РОСКАДАСТР
Действителен: с 24.12.2025 по 19.03.2027

полное наименование должности		инициалы, фамилия

Земельный участок
вид объекта недвижимости

Лист № 356 раздела 3.2	Всего листов раздела 3.2: 387	Всего разделов: 7	Всего листов выписки: 1122

19.02.2026г. № КУВИ-001/2026-20851695	
Кадастровый номер:	47:01:0000000:4(Единое землепользование)

1	2	3	4	5
112	500132.16	1320183.67	-	-
113	499928.34	1320343.49	-	-
114	499716.98	1320509.23	-	-
115	499553	1320637.73	-	-
116	499395.93	1320760.95	-	-
117	499199.59	1320914.91	-	-
118	499003.22	1321069.04	-	-
119	498801.29	1321227.5	-	-
120	498649.84	1321346.61	-	-
121	498604.26	1321382.47	-	-
122	498361.77	1321573.19	-	-
123	498152.29	1321737.94	-	-
124	497961.3	1321891.34	-	-
125	497763.16	1322043.86	-	-
126	497566.71	1322198.5	-	-
127	497370.13	1322352.98	-	-
128	497193.28	1322492.21	-	-
129	496993.19	1322649.55	-	-
130	496784.88	1322814.61	-	-
131	496558.42	1322997.65	-	-
1	496527.31	1323022.8	-	-
1	487070.71	1328401.55	-	1.5
2	486797.27	1328504.21	-	1.5
3	486746.79	1328523.03	-	1.5
4	486730.98	1328480.89	-	1.5
5	487067.08	1328354.86	-	1.5
6	487365.13	1328242.74	-	1.5
7	487737.11	1328102.87	-	1.5
8	487985.15	1328009.4	-	1.5

полное наименование должности		инициалы, фамилия

ДОКУМЕНТ ПОДПИСАН
ЭЛЕКТРОННОЙ ПОДПИСЬЮ
Сертификат: 839971481847979980055521910400019784 43
Владелец: ПУБЛИЧНО-ПРАВОВАЯ КОМПАНИЯ РОСКАДАСТР
Действителен: с 24.12.2025 по 19.03.2027

Земельный участок
вид объекта недвижимости

Лист № 357 раздела 3.2	Всего листов раздела 3.2: 387	Всего разделов: 7	Всего листов выписки: 1122

19.02.2026г. № КУВИ-001/2026-20851695	
Кадастровый номер:	47:01:0000000:4(Единое землепользование)

1	2	3	4	5
9	488232.28	1327916.26	-	1.5
10	488602.93	1327776.52	-	1.5
11	488825.87	1327692.61	-	1.5
12	489111.28	1327584.7	-	1.5
13	489109.94	1327593.38	-	1.5
14	489107.62	1327598.64	-	1.5
15	489103.83	1327604.75	-	1.5
16	489101.87	1327608.18	-	1.5
17	489100.77	1327610.26	-	1.5
18	489100.89	1327611.6	-	1.5
19	489101.63	1327612.7	-	1.5
20	489104.07	1327613.44	-	1.5
21	489112.02	1327615.64	-	1.5
22	489121.43	1327620.16	-	1.5
23	489136.96	1327629.01	-	1.5
24	489053.02	1327659.98	-	1.5
25	488929.27	1327706.78	-	1.5
26	488697.99	1327794	-	1.5
27	488461.36	1327883.25	-	1.5
28	488233.07	1327964.04	-	1.5
29	488001.82	1328053.81	-	1.5
30	487776.18	1328136.08	-	1.5
31	487535.86	1328226.53	-	1.5
32	487304.5	1328316.29	-	1.5
1	487070.71	1328401.55	-	1.5
1	495693.31	1323681.18	-	1.5
2	495717.67	1323711.67	-	1.5
3	495698.97	1323726.61	-	1.5
4	495675.9	1323697.74	-	1.5

полное наименование должности		инициалы, фамилия

ДОКУМЕНТ ПОДПИСАН
ЭЛЕКТРОННОЙ ПОДПИСЬЮ
Сертификат: 839971481847979980055521910400019784 43
Владелец: ПУБЛИЧНО-ПРАВОВАЯ КОМПАНИЯ РОСКАДАСТР
Действителен: с 24.12.2025 по 19.03.2027

Земельный участок
вид объекта недвижимости

Лист № 358 раздела 3.2	Всего листов раздела 3.2: 387	Всего разделов: 7	Всего листов выписки: 1122

19.02.2026г. № КУВИ-001/2026-20851695	
Кадастровый номер:	47:01:0000000:4(Единое землепользование)

1	2	3	4	5
5	495663.17	1323709.84	-	1.5
6	495468.79	1323867.05	-	1.5
7	495344.6	1323967.5	-	1.5
8	495301.5	1324001.84	-	1.5
9	495163.56	1324111.59	-	1.5
10	494943.6	1324282.1	-	1.5
11	494764.86	1324426.16	-	1.5
12	494575.28	1324577.94	-	1.5
13	494383.81	1324731.22	-	1.5
14	494194.07	1324882.79	-	1.5
15	493982.08	1325052.9	-	1.5
16	493785.25	1325211.14	-	1.5
17	493589.08	1325368.85	-	1.5
18	493392.24	1325527.09	-	1.5
19	493207.46	1325675.6	-	1.5
20	493013.08	1325832.15	-	1.5
21	492818.92	1325988.52	-	1.5
22	492661.69	1326105.61	-	1.5
23	492494.79	1326213.55	-	1.5
24	492324.91	1326307.49	-	1.5
25	492125.47	1326400.46	-	1.5
26	492036.55	1326436.44	-	1.5
27	491874.04	1326497.72	-	1.5
28	491634.07	1326587.38	-	1.5
29	491398.03	1326674.66	-	1.5
30	491161.02	1326761.95	-	1.5
31	490925.4	1326850.36	-	1.5
32	490710.5	1326932.35	-	1.5
33	490727.85	1326978.84	-	1.5

ДОКУМЕНТ ПОДПИСАН
ЭЛЕКТРОННОЙ ПОДПИСЬЮ
Сертификат: 839971481847979980055521910400019784 43
Владелец: ПУБЛИЧНО-ПРАВОВАЯ КОМПАНИЯ РОСКАДАСТР
Действителен: с 24.12.2025 по 19.03.2027

полное наименование должности		инициалы, фамилия

Земельный участок
вид объекта недвижимости

Лист № 359 раздела 3.2	Всего листов раздела 3.2: 387	Всего разделов: 7	Всего листов выписки: 1122

19.02.2026г. № КУВИ-001/2026-20851695	
Кадастровый номер:	47:01:0000000:4(Единое землепользование)

1	2	3	4	5
34	490342.13	1327123.1	-	1.5
35	490279.55	1327146.52	-	1.5
36	490295.2	1327189.47	-	1.5
37	490497.68	1327118.63	-	1.5
38	490731.57	1327031.34	-	1.5
39	490960.48	1326944	-	1.5
40	491196.1	1326855.59	-	1.5
41	491432.98	1326768.36	-	1.5
42	491669.02	1326681.08	-	1.5
43	491909.02	1326591.4	-	1.5
44	492072.85	1326529.62	-	1.5
45	492164.35	1326492.59	-	1.5
46	492368.78	1326397.35	-	1.5
47	492547.84	1326298.33	-	1.5
48	492718.08	1326188.19	-	1.5
49	492881.02	1326066.91	-	1.5
50	493075.8	1325910.03	-	1.5
51	493270.18	1325753.48	-	1.5
52	493454.9	1325605.03	-	1.5
53	493651.73	1325446.79	-	1.5
54	493847.9	1325289.08	-	1.5
55	494044.74	1325130.83	-	1.5
56	494256.61	1324960.82	-	1.5
57	494446.35	1324809.25	-	1.5
58	494637.78	1324656	-	1.5
59	494827.36	1324504.22	-	1.5
60	495006.1	1324360.17	-	1.5
61	495125.12	1324267.11	-	1.5
62	495224.43	1324190.93	-	1.5

полное наименование должности		инициалы, фамилия

ДОКУМЕНТ ПОДПИСАН
ЭЛЕКТРОННОЙ ПОДПИСЬЮ
Сертификат: 839971481847979980055521910400019784 43
Владелец: ПУБЛИЧНО-ПРАВОВАЯ КОМПАНИЯ РОСКАДАСТР
Действителен: с 24.12.2025 по 19.03.2027

Земельный участок
вид объекта недвижимости

Лист № 360 раздела 3.2	Всего листов раздела 3.2: 387	Всего разделов: 7	Всего листов выписки: 1122

19.02.2026г. № КУВИ-001/2026-20851695	
Кадастровый номер:	47:01:0000000:4(Единое землепользование)

1	2	3	4	5
63	495363.81	1324080.05	-	1.5
64	495393.61	1324056.3	-	1.5
65	495388.37	1324050.29	-	1.5
66	495385.98	1324048.27	-	1.5
67	495379.36	1324046.06	-	1.5
68	495370.9	1324044.77	-	1.5
69	495364.65	1324043.12	-	1.5
70	495359.87	1324041.83	-	1.5
71	495354.72	1324039.44	-	1.5
72	495344.42	1324030.79	-	1.5
73	495446.2	1323949.94	-	1.5
74	495517.33	1323892.25	-	1.5
75	495603.37	1323822.31	-	1.5
76	495723.23	1323723.24	-	1.5
77	495786.59	1323671	-	1.5
78	495750.3	1323626.99	-	1.5
1	495693.31	1323681.18	-	1.5
1	496847.4	1322892.65	-	-
2	496966.37	1322798.39	-	-
3	496951.84	1322781.22	-	-
4	496970.1	1322765.77	-	-
5	496985.13	1322783.52	-	-
6	497055.18	1322728.02	-	-
7	497255.26	1322570.69	-	-
8	497432.12	1322431.45	-	-
9	497628.7	1322276.97	-	-
10	497821.23	1322125.42	-	-
11	497939.21	1322032.77	-	-
12	498021.74	1321967.84	-	-

ДОКУМЕНТ ПОДПИСАН
ЭЛЕКТРОННОЙ ПОДПИСЬЮ
Сертификат: 839971481847979980055521910400019784 43
Владелец: ПУБЛИЧНО-ПРАВОВАЯ КОМПАНИЯ РОСКАДАСТР
Действителен: с 24.12.2025 по 19.03.2027

полное наименование должности	инициалы, фамилия

Земельный участок
вид объекта недвижимости

Лист № 361 раздела 3.2	Всего листов раздела 3.2: 387	Всего разделов: 7	Всего листов выписки: 1122

19.02.2026г. № КУВИ-001/2026-20851695	
Кадастровый номер:	47:01:0000000:4(Единое землепользование)

1	2	3	4	5
13	498216.47	1321814.69	-	-
14	498423.59	1321651.79	-	-
15	498664.53	1321459.1	-	-
16	498861.56	1321304.14	-	-
17	499063.5	1321145.67	-	-
18	499259.86	1320991.55	-	-
19	499454.57	1320835.69	-	-
20	499611.64	1320712.48	-	-
21	499775.6	1320583.99	-	-
22	499986.96	1320418.25	-	-
23	500190.78	1320258.42	-	-
24	500398.3	1320095.7	-	-
25	500489.17	1320025.28	-	-
26	500536.97	1319988.23	-	-
27	500568.84	1319963.53	-	-
28	500572.02	1319961.06	-	-
29	500600.41	1319939.06	-	-
30	500603.89	1319936.36	-	-
31	500651.61	1319899.24	-	-
32	500790.91	1319790.88	-	-
33	500992.06	1319636.18	-	-
34	501184.94	1319484.79	-	-
35	501388.52	1319325.22	-	-
36	501588.45	1319168.51	-	-
37	501776.81	1319020.88	-	-
38	501893.29	1318928.02	-	-
39	501949.97	1318881.94	-	-
40	501964.69	1318869.98	-	-
41	501996.87	1318844.52	-	-

ДОКУМЕНТ ПОДПИСАН
ЭЛЕКТРОННОЙ ПОДПИСЬЮ
Сертификат: 839971481847979980055521910400019784 43
Владелец: ПУБЛИЧНО-ПРАВОВАЯ КОМПАНИЯ РОСКАДАСТР
Действителен: с 24.12.2025 по 19.03.2027

полное наименование должности		инициалы, фамилия

Земельный участок
вид объекта недвижимости

Лист № 362 раздела 3.2	Всего листов раздела 3.2: 387	Всего разделов: 7	Всего листов выписки: 1122

19.02.2026г. № КУВИ-001/2026-20851695	
Кадастровый номер:	47:01:0000000:4(Единое землепользование)

1	2	3	4	5
42	502028.25	1318819.7	-	-
43	502035.31	1318814.11	-	-
44	502066.68	1318789.29	-	-
45	502113.74	1318752.06	-	-
46	502244.22	1318648.85	-	-
47	502439.13	1318493.22	-	-
48	502632.83	1318335.35	-	-
49	502820.6	1318185.27	-	-
50	503017.52	1318028.31	-	-
51	503214.97	1317870.54	-	-
52	503411.68	1317713.36	-	-
53	503522.45	1317624.85	-	-
54	503612.88	1317552.24	-	-
55	503783.74	1317415.63	-	-
56	503807.17	1317396.89	-	-
57	504000.95	1317241.96	-	-
58	504195.22	1317086.63	-	-
59	504376.69	1316941.82	-	-
60	504576.42	1316781.66	-	-
61	504774.97	1316623.2	-	-
62	504934.41	1316495.91	-	-
63	504934.57	1316495.78	-	-
64	504906.48	1316460.79	-	-
65	504904.68	1316458.56	-	-
66	504856.64	1316496.89	-	-
67	504765.62	1316569.51	-	-
68	504745.55	1316586.17	-	-
69	504709.91	1316614.48	-	-
70	504594.43	1316706.25	-	-

ДОКУМЕНТ ПОДПИСАН
ЭЛЕКТРОННОЙ ПОДПИСЬЮ
Сертификат: 839971481847979980055521910400019784 43
Владелец: ПУБЛИЧНО-ПРАВОВАЯ КОМПАНИЯ РОСКАДАСТР
Действителен: с 24.12.2025 по 19.03.2027

полное наименование должности		инициалы, фамилия

Земельный участок
вид объекта недвижимости

Лист № 363 раздела 3.2	Всего листов раздела 3.2: 387	Всего разделов: 7	Всего листов выписки: 1122

19.02.2026г. № КУВИ-001/2026-20851695	
Кадастровый номер:	47:01:0000000:4(Единое землепользование)

1	2	3	4	5
71	504496.59	1316784.33	-	-
72	504388.01	1316871.34	-	-
73	504234.74	1316993.68	-	-
74	504156.17	1317056.46	-	-
75	504052.42	1317139.72	-	-
76	503925.21	1317241.53	-	-
77	503859.15	1317294.22	-	-
78	503781.97	1317356.08	-	-
79	503669.53	1317446.39	-	-
80	503577.66	1317519.5	-	-
81	503503.97	1317578.82	-	-
82	503450.74	1317620.98	-	-
83	503374.35	1317682.4	-	-
84	503250.17	1317781.45	-	-
85	503213.58	1317810.86	-	-
86	502739.57	1318189.61	-	-
87	502327.41	1318518.86	-	-
88	502081.7	1318712.78	-	-
89	502034.6	1318749.96	-	-
90	502003.05	1318774.56	-	-
91	501999.43	1318777.38	-	-
92	501995.99	1318780.14	-	-
93	501964.76	1318805.14	-	-
94	501917.92	1318842.64	-	-
95	501656.19	1319052.17	-	-
96	501396.72	1319255.54	-	-
97	501241.1	1319377.67	-	-
98	500969.64	1319590.57	-	-
99	500644.27	1319846.41	-	-

ДОКУМЕНТ ПОДПИСАН
ЭЛЕКТРОННОЙ ПОДПИСЬЮ
Сертификат: 839971481847979980055521910400019784 43
Владелец: ПУБЛИЧНО-ПРАВОВАЯ КОМПАНИЯ РОСКАДАСТР
Действителен: с 24.12.2025 по 19.03.2027

полное наименование должности		инициалы, фамилия

Земельный участок
вид объекта недвижимости

Лист № 364 раздела 3.2	Всего листов раздела 3.2: 387	Всего разделов: 7	Всего листов выписки: 1122

19.02.2026г. № КУВИ-001/2026-20851695	
Кадастровый номер:	47:01:0000000:4(Единое землепользование)

1	2	3	4	5
100	500621.38	1319864.67	-	-
101	500574.4	1319902.16	-	-
102	500546.68	1319924.28	-	-
103	500542.95	1319927	-	-
104	500539.68	1319929.4	-	-
105	500527.75	1319938.13	-	-
106	500507.67	1319953.83	-	-
107	500460.07	1319990.98	-	-
108	500161.09	1320224.48	-	-
109	499895.82	1320432.48	-	-
110	499580.12	1320680.09	-	-
111	499228.62	1320955.88	-	-
112	498927.37	1321192.23	-	-
113	498715.61	1321358.74	-	-
114	498607.76	1321443.3	-	-
115	498284.92	1321697.25	-	-
116	497859.64	1322031.49	-	-
117	497597.76	1322237.66	-	-
118	497335.73	1322443.87	-	-
119	497181.66	1322564.99	-	-
120	497086.86	1322639.37	-	-
121	496927.96	1322764.92	-	-
122	496768.99	1322891.68	-	-
123	496784.93	1322911.15	-	-
124	496800.58	1322930.18	-	-
1	496847.4	1322892.65	-	-
1	505164.35	1316312.34	-	1.5
2	504934.57	1316495.78	-	1.5
3	504906.48	1316460.79	-	1.5

ДОКУМЕНТ ПОДПИСАН
ЭЛЕКТРОННОЙ ПОДПИСЬЮ
Сертификат: 839971481847979980055521910400019784 43
Владелец: ПУБЛИЧНО-ПРАВОВАЯ КОМПАНИЯ РОСКАДАСТР
Действителен: с 24.12.2025 по 19.03.2027

полное наименование должности		инициалы, фамилия

Земельный участок
вид объекта недвижимости

Лист № 365 раздела 3.2	Всего листов раздела 3.2: 387	Всего разделов: 7	Всего листов выписки: 1122

19.02.2026г. № КУВИ-001/2026-20851695	
Кадастровый номер:	47:01:0000000:4(Единое землепользование)

1	2	3	4	5
4	504986.35	1316397.03	-	1.5
5	505064.41	1316334.6	-	1.5
6	505130.37	1316281.83	-	1.5
7	505220.51	1316209.63	-	1.5
8	505299.08	1316146.62	-	1.5
9	505376.28	1316084.82	-	1.5
10	505453.89	1316021.25	-	1.5
11	505527.62	1315953.51	-	1.5
12	505597.53	1315881.11	-	1.5
13	505662.73	1315805.46	-	1.5
14	505723.38	1315727.09	-	1.5
15	505778.45	1315647.69	-	1.5
16	505781.26	1315643.52	-	1.5
17	505790.58	1315647.88	-	1.5
18	505808.7	1315656.47	-	1.5
19	505800.84	1315663.47	-	1.5
20	505763.15	1315714.91	-	1.5
21	505832.97	1315767.1	-	1.5
22	505777.06	1315844.33	-	1.5
23	505720.94	1315801.65	-	1.5
24	505680.89	1315846.92	-	1.5
25	505689.11	1315861.63	-	1.5
26	505566.55	1315990.41	-	1.5
27	505443.97	1316108.99	-	1.5
28	505422.83	1316122.81	-	1.5
29	505356.33	1316177.62	-	1.5
30	505297.56	1316232.88	-	1.5
31	505281.41	1316207.98	-	1.5
32	505246.12	1316237.16	-	1.5

полное наименование должности	ДОКУМЕНТ ПОДПИСАН ЭЛЕКТРОННОЙ ПОДПИСЬЮ Сертификат: 839971481847979980055521910400019784 43 Владелец: ПУБЛИЧНО-ПРАВОВАЯ КОМПАНИЯ РОСКАДАСТР Действителен: с 24.12.2025 по 19.03.2027	инициалы, фамилия

Земельный участок
вид объекта недвижимости

Лист № 366 раздела 3.2	Всего листов раздела 3.2: 387	Всего разделов: 7	Всего листов выписки: 1122

19.02.2026г. № КУВИ-001/2026-20851695	
Кадастровый номер:	47:01:0000000:4(Единое землепользование)

1	2	3	4	5
33	505256.06	1316248.4	-	1.5
34	505243.59	1316259.6	-	1.5
35	505170.36	1316319.85	-	1.5
1	505164.35	1316312.34	-	1.5
1	505606.06	1315907.56	-	1.5
2	505612.58	1315900.57	-	1.5
3	505601.83	1315890.58	-	1.5
4	505595.31	1315897.57	-	1.5
1	505606.06	1315907.56	-	1.5
1	505695.7	1315705.66	-	1.5
2	505753.81	1315630.57	-	1.5
3	505781.26	1315643.52	-	1.5
4	505778.45	1315647.69	-	1.5
5	505723.38	1315727.09	-	1.5
6	505662.73	1315805.46	-	1.5
7	505597.53	1315881.11	-	1.5
8	505527.62	1315953.51	-	1.5
9	505453.89	1316021.25	-	1.5
10	505376.28	1316084.82	-	1.5
11	505299.08	1316146.62	-	1.5
12	505220.51	1316209.63	-	1.5
13	505130.37	1316281.83	-	1.5
14	505064.41	1316334.6	-	1.5
15	504986.35	1316397.03	-	1.5
16	504906.48	1316460.79	-	1.5
17	504904.68	1316458.56	-	1.5
18	504875.09	1316421.71	-	1.5
19	504854.79	1316396.32	-	1.5
20	505011.85	1316269.43	-	1.5

ДОКУМЕНТ ПОДПИСАН
ЭЛЕКТРОННОЙ ПОДПИСЬЮ
Сертификат: 839971481847979980055521910400019784 43
Владелец: ПУБЛИЧНО-ПРАВОВАЯ КОМПАНИЯ РОСКАДАСТР
Действителен: с 24.12.2025 по 19.03.2027

полное наименование должности	инициалы, фамилия

Земельный участок
вид объекта недвижимости

Лист № 367 раздела 3.2	Всего листов раздела 3.2: 387	Всего разделов: 7	Всего листов выписки: 1122

19.02.2026г. № КУВИ-001/2026-20851695	
Кадастровый номер:	47:01:0000000:4(Единое землепользование)

1	2	3	4	5
21	505050.74	1316238.32	-	1.5
22	505168.17	1316144.28	-	1.5
23	505467.2	1315895.53	-	1.5
24	505598.28	1315751.12	-	1.5
25	505632.33	1315777.88	-	1.5
26	505691.58	1315702.47	-	1.5
1	505695.7	1315705.66	-	1.5
1	504922.72	1316390.33	-	1.5
2	504931.01	1316400.61	-	1.5
3	504946.76	1316388.07	-	1.5
4	504938.46	1316377.78	-	1.5
1	504922.72	1316390.33	-	1.5
1	504966.09	1316372.67	-	1.5
2	504974.97	1316365.62	-	1.5
3	504968.04	1316356.68	-	1.5
4	504959.17	1316363.73	-	1.5
1	504966.09	1316372.67	-	1.5
1	496401.84	1323160.71	-	1.5
2	496375.86	1323128.7	-	1.5
3	496401.12	1323111	-	1.5
4	496410.93	1323128.02	-	1.5
5	496420.7	1323147.26	-	1.5
6	496429.33	1323140.41	-	1.5
7	496438.29	1323133.31	-	1.5
8	496420.18	1323097.67	-	1.5
9	496498.3	1323043.07	-	1.5
10	496506.87	1323037.08	-	1.5
11	496539.48	1323077.42	-	1.5
12	496530.36	1323084.75	-	1.5

ДОКУМЕНТ ПОДПИСАН
ЭЛЕКТРОННОЙ ПОДПИСЬЮ
Сертификат: 839971481847979980055521910400019784 43
Владелец: ПУБЛИЧНО-ПРАВОВАЯ КОМПАНИЯ РОСКАДАСТР
Действителен: с 24.12.2025 по 19.03.2027

полное наименование должности		инициалы, фамилия

Земельный участок
вид объекта недвижимости

Лист № 368 раздела 3.2	Всего листов раздела 3.2: 387	Всего разделов: 7	Всего листов выписки: 1122

19.02.2026г. № КУВИ-001/2026-20851695	
Кадастровый номер:	47:01:0000000:4(Единое землепользование)

1	2	3	4	5
13	496468.57	1323134.36	-	1.5
14	496446.45	1323151.43	-	1.5
15	496438.03	1323157.93	-	1.5
16	496435.18	1323151.68	-	1.5
17	496426.06	1323158.88	-	1.5
18	496395.7	1323182.86	-	1.5
19	496212.67	1323328.85	-	1.5
20	495987.34	1323509.53	-	1.5
21	495970.94	1323522.66	-	1.5
22	495968.78	1323524.39	-	1.5
23	495844.43	1323623.95	-	1.5
24	495786.59	1323671	-	1.5
25	495750.3	1323626.99	-	1.5
26	495736.39	1323609.95	-	1.5
27	495861.32	1323508	-	1.5
28	496032.21	1323371.26	-	1.5
29	496245.23	1323220.22	-	1.5
30	496293.6	1323186.33	-	1.5
31	496313.63	1323213.03	-	1.5
32	496363.56	1323189.43	-	1.5
33	496386.97	1323171.86	-	1.5
1	496401.84	1323160.71	-	1.5
1	490696.48	1326937.69	-	1.5
2	490462.6	1327024.98	-	1.5
3	490227.08	1327107.38	-	1.5
4	490207.18	1327054.27	-	1.5
5	490204.27	1327046.52	-	1.5
6	490121.74	1327077.32	-	1.5
7	490114.02	1327080.2	-	1.5

полное наименование должности	ДОКУМЕНТ ПОДПИСАН ЭЛЕКТРОННОЙ ПОДПИСЬЮ Сертификат: 839971481847979980055521910400019784 43 Владелец: ПУБЛИЧНО-ПРАВОВАЯ КОМПАНИЯ РОСКАДАСТР Действителен: с 24.12.2025 по 19.03.2027	инициалы, фамилия

Земельный участок
вид объекта недвижимости

Лист № 369 раздела 3.2	Всего листов раздела 3.2: 387	Всего разделов: 7	Всего листов выписки: 1122

19.02.2026г. № КУВИ-001/2026-20851695	
Кадастровый номер:	47:01:0000000:4(Единое землепользование)

1	2	3	4	5
8	490007.02	1327120.13	-	1.5
9	489970.38	1327133.81	-	1.5
10	489878.29	1327168.29	-	1.5
11	489698.73	1327235.52	-	1.5
12	489456.12	1327326.73	-	1.5
13	489409.32	1327344.32	-	1.5
14	489432.18	1327405.01	-	1.5
15	489338	1327440.48	-	1.5
16	489245.01	1327475.49	-	1.5
17	489112.39	1327525.43	-	1.5
18	489113.43	1327536.52	-	1.5
19	489113.86	1327544.77	-	1.5
20	489113.65	1327558.01	-	1.5
21	489113.21	1327567.77	-	1.5
22	489111.28	1327584.7	-	1.5
23	489156.14	1327567.99	-	1.5
24	489393.92	1327478.21	-	1.5
25	489829.96	1327314.66	-	1.5
26	489899.14	1327288.71	-	1.5
27	489976.77	1327259.6	-	1.5
28	489977.82	1327259.2	-	1.5
29	489979.03	1327258.75	-	1.5
30	490025.88	1327241.26	-	1.5
31	490153.71	1327193.57	-	1.5
32	490279.55	1327146.52	-	1.5
33	490342.13	1327123.1	-	1.5
34	490727.85	1326978.84	-	1.5
35	490710.5	1326932.35	-	1.5
1	490696.48	1326937.69	-	1.5

полное наименование должности	ДОКУМЕНТ ПОДПИСАН ЭЛЕКТРОННОЙ ПОДПИСЬЮ Сертификат: 839971481847979980055521910400019784 43 Владелец: ПУБЛИЧНО-ПРАВОВАЯ КОМПАНИЯ РОСКАДАСТР Действителен: с 24.12.2025 по 19.03.2027	инициалы, фамилия

Земельный участок
вид объекта недвижимости

Лист № 370 раздела 3.2	Всего листов раздела 3.2: 387	Всего разделов: 7	Всего листов выписки: 1122

19.02.2026г. № КУВИ-001/2026-20851695	
Кадастровый номер:	47:01:0000000:4(Единое землепользование)

1	2	3	4	5
1	489662.78	1327430.98	-	1.5
2	489636.2	1327441.32	-	1.5
3	489461.86	1327504.6	-	1.5
4	489407.42	1327523.92	-	1.5
5	489350.11	1327525.92	-	1.5
6	489248.43	1327563.56	-	1.5
7	489141.96	1327604.79	-	1.5
8	489149.16	1327624.52	-	1.5
9	489136.96	1327629.01	-	1.5
10	489121.43	1327620.16	-	1.5
11	489112.02	1327615.64	-	1.5
12	489104.07	1327613.44	-	1.5
13	489101.63	1327612.7	-	1.5
14	489100.89	1327611.6	-	1.5
15	489100.77	1327610.26	-	1.5
16	489101.87	1327608.18	-	1.5
17	489103.83	1327604.75	-	1.5
18	489107.62	1327598.64	-	1.5
19	489109.94	1327593.38	-	1.5
20	489111.28	1327584.7	-	1.5
21	489156.14	1327567.99	-	1.5
22	489393.92	1327478.21	-	1.5
23	489829.96	1327314.66	-	1.5
24	489899.14	1327288.71	-	1.5
25	489976.77	1327259.6	-	1.5
26	489977.82	1327259.2	-	1.5
27	489979.03	1327258.75	-	1.5
28	490025.88	1327241.26	-	1.5
29	490153.71	1327193.57	-	1.5

ДОКУМЕНТ ПОДПИСАН
ЭЛЕКТРОННОЙ ПОДПИСЬЮ
Сертификат: 839971481847979980055521910400019784 43
Владелец: ПУБЛИЧНО-ПРАВОВАЯ КОМПАНИЯ РОСКАДАСТР
Действителен: с 24.12.2025 по 19.03.2027

полное наименование должности		инициалы, фамилия

Земельный участок
вид объекта недвижимости

Лист № 371 раздела 3.2	Всего листов раздела 3.2: 387	Всего разделов: 7	Всего листов выписки: 1122

19.02.2026г. № КУВИ-001/2026-20851695	
Кадастровый номер:	47:01:0000000:4(Единое землепользование)

1	2	3	4	5
30	490279.55	1327146.52	-	1.5
31	490295.2	1327189.47	-	1.5
32	490262.16	1327201.03	-	1.5
33	490274.44	1327233.8	-	1.5
34	490145.79	1327281.83	-	1.5
35	490090.54	1327302.45	-	1.5
36	490040.58	1327321.08	-	1.5
37	490031.62	1327324.44	-	1.5
38	489930.16	1327362.43	-	1.5
39	489926.18	1327363.92	-	1.5
40	489876.53	1327382.5	-	1.5
41	489826.88	1327401.1	-	1.5
42	489769.2	1327422.69	-	1.5
43	489672.94	1327458.88	-	1.5
1	489662.78	1327430.98	-	1.5
1	484043	1329519.68	-	-
2	484035.42	1329494.81	-	-
3	484027.85	1329472.91	-	-
4	484126.08	1329434.39	-	-
5	484193.93	1329407.34	-	-
6	484247.39	1329385.94	-	-
7	484320.13	1329357.37	-	-
8	484405.8	1329324.47	-	-
9	484459.71	1329304.63	-	-
10	484505.92	1329288.07	-	-
11	484581.89	1329260.78	-	-
12	484589.98	1329282	-	-
13	484599.54	1329306.95	-	-
14	484585.13	1329312.78	-	-

полное наименование должности	ДОКУМЕНТ ПОДПИСАН ЭЛЕКТРОННОЙ ПОДПИСЬЮ Сертификат: 839971481847979980055521910400019784 43 Владелец: ПУБЛИЧНО-ПРАВОВАЯ КОМПАНИЯ РОСКАДАСТР Действителен: с 24.12.2025 по 19.03.2027	инициалы, фамилия

Земельный участок
вид объекта недвижимости

Лист № 372 раздела 3.2	Всего листов раздела 3.2: 387	Всего разделов: 7	Всего листов выписки: 1122

19.02.2026г. № КУВИ-001/2026-20851695	
Кадастровый номер:	47:01:0000000:4(Единое землепользование)

1	2	3	4	5
15	484462.49	1329362.42	-	-
1	484043	1329519.68	-	-
1	477057.5	1335309.05	-	-
2	477010.73	1335350.07	-	-
3	476977.62	1335378.33	-	-
4	476896.1	1335450.59	-	-
5	476925.32	1335452.19	-	-
6	476940.73	1335457.54	-	-
7	476951.08	1335466.3	-	-
8	476942.35	1335474.37	-	-
9	476950.83	1335483.7	-	-
10	476957.92	1335477.09	-	-
11	476972.34	1335463.64	-	-
12	477053.98	1335388.15	-	-
13	477239.32	1335216.82	-	-
14	477378.76	1335087.82	-	-
15	477461.77	1335011.2	-	-
16	477562.65	1334917.75	-	-
17	477583.28	1334898.63	-	-
18	477640.43	1334845.66	-	-
19	477708.18	1334783.25	-	-
20	477727.76	1334764.97	-	-
21	477707.51	1334748.61	-	-
22	477697.05	1334759.13	-	-
23	477678.66	1334740.84	-	-
24	477584.03	1334829.14	-	-
25	477591.28	1334837.98	-	-
26	477576.87	1334849.91	-	-
27	477570.29	1334841.97	-	-

полное наименование должности		инициалы, фамилия

ДОКУМЕНТ ПОДПИСАН
ЭЛЕКТРОННОЙ ПОДПИСЬЮ
Сертификат: 839971481847979980055521910400019784 43
Владелец: ПУБЛИЧНО-ПРАВОВАЯ КОМПАНИЯ РОСКАДАСТР
Действителен: с 24.12.2025 по 19.03.2027

Земельный участок
вид объекта недвижимости

Лист № 373 раздела 3.2	Всего листов раздела 3.2: 387	Всего разделов: 7	Всего листов выписки: 1122

19.02.2026г. № КУВИ-001/2026-20851695	
Кадастровый номер:	47:01:0000000:4(Единое землепользование)

1	2	3	4	5
28	477536.62	1334873.39	-	-
29	477491.15	1334914.07	-	-
30	477451.04	1334951.65	-	-
31	477352.98	1335043.49	-	-
32	477193.98	1335189.37	-	-
33	477094.25	1335276.82	-	-
34	477103.28	1335284.07	-	-
35	477066.2	1335319.22	-	-
1	477057.5	1335309.05	-	-
1	463714.95	1332773.52	-	-
2	463712.68	1332771.03	-	-
3	463684	1332739.45	-	-
4	463637.32	1332688.04	-	-
5	463634.71	1332685.17	-	-
6	463569.54	1332613.59	-	-
7	462994.11	1331981.89	-	-
8	462963.98	1331947.8	-	-
9	462936.8	1331917.04	-	-
10	462898.86	1331874.13	-	-
11	462894.55	1331869	-	-
12	462892.02	1331864.71	-	-
13	462887.85	1331858.45	-	-
14	462880.27	1331847.01	-	-
15	462872.95	1331836.5	-	-
16	462858.02	1331813.23	-	-
17	462851.13	1331801.74	-	-
18	462848.26	1331796.85	-	-
19	462846.11	1331793.41	-	-
20	462844.75	1331790.5	-	-

полное наименование должности		инициалы, фамилия

ДОКУМЕНТ ПОДПИСАН
ЭЛЕКТРОННОЙ ПОДПИСЬЮ
Сертификат: 839971481847979980055521910400019784 43
Владелец: ПУБЛИЧНО-ПРАВОВАЯ КОМПАНИЯ РОСКАДАСТР
Действителен: с 24.12.2025 по 19.03.2027

Земельный участок
вид объекта недвижимости

Лист № 374 раздела 3.2	Всего листов раздела 3.2: 387	Всего разделов: 7	Всего листов выписки: 1122

19.02.2026г. № КУВИ-001/2026-20851695	
Кадастровый номер:	47:01:0000000:4(Единое землепользование)

1	2	3	4	5
21	462843.44	1331788.02	-	-
22	462841.8	1331784.93	-	-
23	462836.06	1331771.29	-	-
24	462829.75	1331755.34	-	-
25	462825.87	1331746.01	-	-
26	462818.26	1331727.04	-	-
27	462815.25	1331719.29	-	-
28	462813.26	1331713.68	-	-
29	462806.19	1331695.61	-	-
30	462799.3	1331678.61	-	-
31	462797.56	1331673.63	-	-
32	462795.6	1331667.63	-	-
33	462793.42	1331659.89	-	-
34	462792.19	1331654.8	-	-
35	462790.18	1331646.32	-	-
36	462783.65	1331614.93	-	-
37	462780.75	1331592.8	-	-
38	462780.48	1331590.41	-	-
39	462780.12	1331587.11	-	-
40	462809.87	1331592.73	-	-
41	462832.62	1331597.04	-	-
42	462852.12	1331676.85	-	-
43	462893.52	1331738.7	-	-
44	462919.99	1331778.27	-	-
45	462992.69	1331886.71	-	-
46	463007.53	1331908.99	-	-
47	463013.48	1331920.94	-	-
48	463024.28	1331942.62	-	-
49	463026.82	1331946.8	-	-

полное наименование должности	ДОКУМЕНТ ПОДПИСАН ЭЛЕКТРОННОЙ ПОДПИСЬЮ Сертификат: 839971481847979980055521910400019784 43 Владелец: ПУБЛИЧНО-ПРАВОВАЯ КОМПАНИЯ РОСКАДАСТР Действителен: с 24.12.2025 по 19.03.2027	инициалы, фамилия

Земельный участок
вид объекта недвижимости

Лист № 375 раздела 3.2	Всего листов раздела 3.2: 387	Всего разделов: 7	Всего листов выписки: 1122

19.02.2026г. № КУВИ-001/2026-20851695	
Кадастровый номер:	47:01:0000000:4(Единое землепользование)

1	2	3	4	5
50	463014.26	1331955.32	-	-
51	463169.63	1332126.14	-	-
52	463193.85	1332152.76	-	-
53	463187.35	1332158.68	-	-
54	463204.88	1332177.94	-	-
55	463208.2	1332174.92	-	-
56	463237.41	1332206.99	-	-
57	463225.75	1332217.61	-	-
58	463235.97	1332228.83	-	-
59	463247.38	1332218.44	-	-
60	463411.26	1332398.35	-	-
61	463509.07	1332505.72	-	-
62	463522.26	1332520.2	-	-
63	463514.65	1332527.39	-	-
64	463536.64	1332550.67	-	-
65	463546.35	1332541.5	-	-
66	463643.72	1332644.62	-	-
67	463664.17	1332666.27	-	-
68	463690.85	1332643.62	-	-
69	463703.08	1332653.38	-	-
70	463739.26	1332682.23	-	-
71	463745.59	1332687.28	-	-
72	463740.56	1332721.33	-	-
73	463731.15	1332750.44	-	-
74	463719.12	1332774.04	-	-
75	463717.41	1332776.48	-	-
1	463714.95	1332773.52	-	-
1	462981.7	1331910.92	-	-
2	462985.42	1331917.66	-	-

полное наименование должности	ДОКУМЕНТ ПОДПИСАН ЭЛЕКТРОННОЙ ПОДПИСЬЮ Сертификат: 839971481847979980055521910400019784 43 Владелец: ПУБЛИЧНО-ПРАВОВАЯ КОМПАНИЯ РОСКАДАСТР Действителен: с 24.12.2025 по 19.03.2027	инициалы, фамилия

Земельный участок
вид объекта недвижимости

Лист № 376 раздела 3.2	Всего листов раздела 3.2: 387	Всего разделов: 7	Всего листов выписки: 1122

19.02.2026г. № КУВИ-001/2026-20851695	
Кадастровый номер:	47:01:0000000:4(Единое землепользование)

1	2	3	4	5
3	462978.52	1331921.71	-	-
4	462974.67	1331914.73	-	-
1	462981.7	1331910.92	-	-
1	465594.74	1323446.88	-	-
2	465556.37	1323528.3	-	-
3	465448.87	1323755.78	-	-
4	465397.11	1323856.31	-	-
5	465356.97	1323939.36	-	-
6	465401.98	1323961.12	-	-
7	465596.69	1323542.1	-	-
8	465593.32	1323529.21	-	-
9	465600.37	1323521.54	-	-
10	465611.07	1323525.87	-	-
11	465638.95	1323468.24	-	-
12	465848.66	1323034.85	-	-
13	465868.6	1322993.63	-	-
14	465877.34	1322975.57	-	-
15	465893.06	1322943.07	-	-
16	466002.71	1322716.47	-	-
17	465983.07	1322707.02	-	-
18	466005.29	1322656.84	-	-
19	466007.76	1322651.25	-	-
20	466010.06	1322646.06	-	-
21	466031.42	1322603.74	-	-
22	466006.99	1322593.51	-	-
23	465980.76	1322647.82	-	-
24	465980.27	1322648.83	-	-
25	465979.57	1322650.29	-	-
26	465977.99	1322653.54	-	-

ДОКУМЕНТ ПОДПИСАН
ЭЛЕКТРОННОЙ ПОДПИСЬЮ
Сертификат: 839971481847979980055521910400019784 43
Владелец: ПУБЛИЧНО-ПРАВОВАЯ КОМПАНИЯ РОСКАДАСТР
Действителен: с 24.12.2025 по 19.03.2027

полное наименование должности	инициалы, фамилия

Земельный участок
вид объекта недвижимости

Лист № 377 раздела 3.2	Всего листов раздела 3.2: 387	Всего разделов: 7	Всего листов выписки: 1122

19.02.2026г. № КУВИ-001/2026-20851695	
Кадастровый номер:	47:01:0000000:4(Единое землепользование)

1	2	3	4	5
27	465831.13	1322957.05	-	-
28	465825.66	1322968.36	-	-
29	465822.41	1322975.09	-	-
1	465594.74	1323446.88	-	-
1	462450.45	1323657.94	-	-
2	462452.1	1323687.9	-	-
3	462412.22	1323690.69	-	-
4	462410.58	1323661.07	-	-
1	462450.45	1323657.94	-	-
1	463717.41	1332776.48	-	-
2	463714.94	1332773.52	-	-
3	463712.68	1332771.03	-	-
4	463684	1332739.45	-	-
5	463637.32	1332688.04	-	-
6	463634.71	1332685.17	-	-
7	463569.54	1332613.59	-	-
8	462994.11	1331981.89	-	-
9	462963.98	1331947.8	-	-
10	462936.8	1331917.04	-	-
11	462898.86	1331874.13	-	-
12	462894.55	1331869	-	-
13	462892.02	1331864.71	-	-
14	462887.85	1331858.45	-	-
15	462880.27	1331847.01	-	-
16	462872.95	1331836.5	-	-
17	462858.02	1331813.23	-	-
18	462851.13	1331801.74	-	-
19	462848.26	1331796.85	-	-
20	462846.11	1331793.4	-	-

ДОКУМЕНТ ПОДПИСАН
ЭЛЕКТРОННОЙ ПОДПИСЬЮ
Сертификат: 839971481847979980055521910400019784 43
Владелец: ПУБЛИЧНО-ПРАВОВАЯ КОМПАНИЯ РОСКАДАСТР
Действителен: с 24.12.2025 по 19.03.2027

полное наименование должности	инициалы, фамилия

Земельный участок
вид объекта недвижимости

Лист № 378 раздела 3.2	Всего листов раздела 3.2: 387	Всего разделов: 7	Всего листов выписки: 1122

19.02.2026г. № КУВИ-001/2026-20851695	
Кадастровый номер:	47:01:0000000:4(Единое землепользование)

1	2	3	4	5
21	462844.75	1331790.5	-	-
22	462843.44	1331788.02	-	-
23	462841.8	1331784.93	-	-
24	462836.06	1331771.28	-	-
25	462829.75	1331755.34	-	-
26	462825.87	1331746	-	-
27	462818.26	1331727.04	-	-
28	462815.25	1331719.29	-	-
29	462813.26	1331713.68	-	-
30	462806.19	1331695.62	-	-
31	462799.3	1331678.61	-	-
32	462797.56	1331673.63	-	-
33	462795.6	1331667.63	-	-
34	462793.42	1331659.89	-	-
35	462792.19	1331654.8	-	-
36	462790.18	1331646.32	-	-
37	462783.65	1331614.93	-	-
38	462780.75	1331592.8	-	-
39	462780.48	1331590.41	-	-
40	462780.12	1331587.11	-	-
41	462809.87	1331592.73	-	-
42	462832.62	1331597.04	-	-
43	462831.96	1331594.32	-	-
44	462829.71	1331564.88	-	-
45	462828.95	1331554.9	-	-
46	462824.49	1331496.63	-	-
47	462837.13	1331409.82	-	-
48	462860.3	1331319.56	-	-
49	462966.76	1331042.66	-	-

ДОКУМЕНТ ПОДПИСАН
ЭЛЕКТРОННОЙ ПОДПИСЬЮ
Сертификат: 839971481847979980055521910400019784 43
Владелец: ПУБЛИЧНО-ПРАВОВАЯ КОМПАНИЯ РОСКАДАСТР
Действителен: с 24.12.2025 по 19.03.2027

полное наименование должности		инициалы, фамилия

Земельный участок
вид объекта недвижимости

Лист № 379 раздела 3.2	Всего листов раздела 3.2: 387	Всего разделов: 7	Всего листов выписки: 1122

19.02.2026г. № КУВИ-001/2026-20851695	
Кадастровый номер:	47:01:0000000:4(Единое землепользование)

1	2	3	4	5
50	463056.72	1330809.33	-	-
51	463146.84	1330575.59	-	-
52	463236.91	1330342.39	-	-
53	463327.02	1330109.1	-	-
54	463421.75	1329864.2	-	-
55	463498.84	1329664.87	-	-
56	463509.44	1329637.46	-	-
57	463832.48	1328794.01	-	-
58	463843.46	1328765.34	-	-
59	463822.3	1328747.85	-	-
60	463808.81	1328723.23	-	-
61	463837.61	1328648.96	-	-
62	463855.48	1328600.24	-	-
63	463865.91	1328568.58	-	-
64	463868.33	1328561.3	-	-
65	463904	1328446.7	-	-
66	463929.22	1328364.13	-	-
67	463881	1328349.38	-	-
68	463817.96	1328554.97	-	-
69	463741.63	1328758.41	-	-
70	463669.83	1328944.39	-	-
71	463616.25	1329083.18	-	-
72	463520.31	1329331.66	-	-
73	463465.29	1329474.17	-	-
74	463416.13	1329601.5	-	-
75	463328.43	1329828.24	-	-
76	463233.71	1330073.15	-	-
77	463143.6	1330306.43	-	-
78	463053.52	1330539.66	-	-

ДОКУМЕНТ ПОДПИСАН
ЭЛЕКТРОННОЙ ПОДПИСЬЮ
Сертификат: 839971481847979980055521910400019784 43
Владелец: ПУБЛИЧНО-ПРАВОВАЯ КОМПАНИЯ РОСКАДАСТР
Действителен: с 24.12.2025 по 19.03.2027

полное наименование должности		инициалы, фамилия

Земельный участок
вид объекта недвижимости

Лист № 380 раздела 3.2	Всего листов раздела 3.2: 387	Всего разделов: 7	Всего листов выписки: 1122

19.02.2026г. № КУВИ-001/2026-20851695	
Кадастровый номер:	47:01:0000000:4(Единое землепользование)

1	2	3	4	5
79	462963.4	1330773.4	-	-
80	462873.42	1331006.78	-	-
81	462766.96	1331283.68	-	-
82	462738.43	1331393.75	-	-
83	462724.66	1331500.75	-	-
84	462724.79	1331502.37	-	-
85	462726.3	1331522.22	-	-
86	462732.13	1331598.43	-	-
87	462759.97	1331714.08	-	-
88	462859.4	1331904.49	-	-
89	462847.98	1331914.54	-	-
90	462872.88	1331951.74	-	-
91	462895.22	1331985.12	-	-
92	462921.03	1332023.69	-	-
93	462938.61	1332034.62	-	-
94	462968.28	1332068.71	-	-
95	462996.55	1332101.19	-	-
96	462981.59	1332116.06	-	-
97	463063.76	1332206.83	-	-
98	463225.16	1332384.01	-	-
99	463395.48	1332571.01	-	-
100	463425.05	1332544.08	-	-
101	463602.84	1332727.59	-	-
102	463637.02	1332762.88	-	-
103	463672.36	1332799.36	-	-
104	463678.55	1332805.75	-	-
105	463690	1332804.53	-	-
106	463700.79	1332798.25	-	-
107	463708.4	1332787.45	-	-

ДОКУМЕНТ ПОДПИСАН
ЭЛЕКТРОННОЙ ПОДПИСЬЮ
Сертификат: 839971481847979980055521910400019784 43
Владелец: ПУБЛИЧНО-ПРАВОВАЯ КОМПАНИЯ РОСКАДАСТР
Действителен: с 24.12.2025 по 19.03.2027

полное наименование должности		инициалы, фамилия

Земельный участок
вид объекта недвижимости

Лист № 381 раздела 3.2	Всего листов раздела 3.2: 387	Всего разделов: 7	Всего листов выписки: 1122

19.02.2026г. № КУВИ-001/2026-20851695	
Кадастровый номер:	47:01:0000000:4(Единое землепользование)

1	2	3	4	5
108	463716.34	1332778.01	-	-
1	463717.41	1332776.48	-	-
1	484454.07	1294801.68	-	-
2	484453.29	1294802.11	-	-
3	484458.11	1294837.22	-	-
4	484458.27	1294837.97	-	-
5	484462.88	1294841.89	-	-
6	484470.3	1294851.48	-	-
7	484478.44	1294880.74	-	-
8	484501.63	1294964.06	-	-
9	484503.61	1294971.2	-	-
10	484508.3	1294995.8	-	-
11	484509.11	1295000.05	-	-
12	484509.29	1295001.02	-	-
13	484561.73	1295276.29	-	-
14	484608.56	1295526.2	-	-
15	484654.39	1295770.53	-	-
16	484710.58	1296070.97	-	-
17	484712.28	1296080.1	-	-
18	484704.89	1296078.85	-	-
19	484702.98	1296090.12	-	-
20	484714.51	1296092.07	-	-
21	484715.82	1296099.08	-	-
22	484719.4	1296118.29	-	-
23	484728.57	1296167.5	-	-
24	484765.67	1296364.78	-	-
25	484802.42	1296560.77	-	-
26	484840.1	1296761.99	-	-
27	484875.9	1296955.34	-	-

ДОКУМЕНТ ПОДПИСАН
ЭЛЕКТРОННОЙ ПОДПИСЬЮ
Сертификат: 839971481847979980055521910400019784 43
Владелец: ПУБЛИЧНО-ПРАВОВАЯ КОМПАНИЯ РОСКАДАСТР
Действителен: с 24.12.2025 по 19.03.2027

полное наименование должности	инициалы, фамилия

Земельный участок
вид объекта недвижимости

Лист № 382 раздела 3.2	Всего листов раздела 3.2: 387	Всего разделов: 7	Всего листов выписки: 1122

19.02.2026г. № КУВИ-001/2026-20851695	
Кадастровый номер:	47:01:0000000:4(Единое землепользование)

1	2	3	4	5
28	484866.02	1296956.87	-	-
29	484875.41	1297327.05	-	-
30	484875.94	1297347.68	-	-
31	484876.18	1297357.03	-	-
32	484876.71	1297378.15	-	-
33	484877.41	1297405.57	-	-
34	484848.54	1297570.55	-	-
35	484820.41	1297673.48	-	-
36	484786.89	1297771.77	-	-
37	484745.27	1297865.17	-	-
38	484638.8	1298060.84	-	-
39	484541.26	1298213.9	-	-
40	484406.33	1298424.5	-	-
41	484271.98	1298634.52	-	-
42	484137.13	1298844.95	-	-
43	484002.02	1299055.83	-	-
44	483954.36	1299137.69	-	-
45	483909.14	1299226.21	-	-
46	483871.88	1299315.86	-	-
47	483815.28	1299495.83	-	-
48	483772.54	1299747.4	-	-
49	483735.15	1299989.69	-	-
50	483695.56	1300246.86	-	-
51	483658.94	1300483.97	-	-
52	483620.89	1300730.57	-	-
53	483590.47	1300926.81	-	-
54	483544.59	1301223.58	-	-
55	483506.38	1301470.41	-	-
56	483476.19	1301665.55	-	-

полное наименование должности	ДОКУМЕНТ ПОДПИСАН ЭЛЕКТРОННОЙ ПОДПИСЬЮ Сертификат: 839971481847979980055521910400019784 43 Владелец: ПУБЛИЧНО-ПРАВОВАЯ КОМПАНИЯ РОСКАДАСТР Действителен: с 24.12.2025 по 19.03.2027	инициалы, фамилия

Земельный участок
вид объекта недвижимости

Лист № 383 раздела 3.2	Всего листов раздела 3.2: 387	Всего разделов: 7	Всего листов выписки: 1122

19.02.2026г. № КУВИ-001/2026-20851695	
Кадастровый номер:	47:01:0000000:4(Единое землепользование)

1	2	3	4	5
57	483428.81	1301966.91	-	-
58	483365.05	1302225.57	-	-
59	483277.11	1302454.51	-	-
60	483198.45	1302638.21	-	-
61	483120.54	1302820.19	-	-
62	483100.43	1302867.16	-	-
63	483080.51	1302913.7	-	-
64	483060.21	1302961.09	-	-
65	483040.16	1303007.89	-	-
66	482982.16	1303143.27	-	-
67	482883.78	1303372.92	-	-
68	482844.6	1303464.42	-	-
69	482798.68	1303444.6	-	-
70	482916.72	1303169.06	-	-
71	482993.86	1302988.99	-	-
72	483013.56	1302943.01	-	-
73	483033.24	1302897.07	-	-
74	483052.92	1302851.1	-	-
75	483072.59	1302805.14	-	-
76	483132.8	1302664.51	-	-
77	483258.43	1302370.94	-	-
78	483270.48	1302341.61	-	-
79	483312.35	1302226.41	-	-
80	483326.99	1302180.03	-	-
81	483317.14	1302176.88	-	-
82	483306.79	1302172.97	-	-
83	483297.09	1302168.12	-	-
84	483287.39	1302165.09	-	-
85	483277.81	1302162.5	-	-

ДОКУМЕНТ ПОДПИСАН
ЭЛЕКТРОННОЙ ПОДПИСЬЮ
Сертификат: 839971481847979980055521910400019784 43
Владелец: ПУБЛИЧНО-ПРАВОВАЯ КОМПАНИЯ РОСКАДАСТР
Действителен: с 24.12.2025 по 19.03.2027

полное наименование должности		инициалы, фамилия

Земельный участок
вид объекта недвижимости

Лист № 384 раздела 3.2	Всего листов раздела 3.2: 387	Всего разделов: 7	Всего листов выписки: 1122

19.02.2026г. № КУВИ-001/2026-20851695	
Кадастровый номер:	47:01:0000000:4(Единое землепользование)

1	2	3	4	5
86	483330.41	1301949.09	-	-
87	483377.03	1301652.61	-	-
88	483407.56	1301455.09	-	-
89	483445.77	1301208.26	-	-
90	483491.65	1300911.49	-	-
91	483522.07	1300715.24	-	-
92	483560.12	1300468.65	-	-
93	483596.74	1300231.53	-	-
94	483636.33	1299974.36	-	-
95	483673.72	1299732.08	-	-
96	483716.45	1299480.59	-	-
97	483778.9	1299279.06	-	-
98	483819.3	1299182.31	-	-
99	483864.51	1299093.8	-	-
100	483916.64	1299003.77	-	-
101	484051.75	1298792.89	-	-
102	484194.68	1298569.82	-	-
103	484320.95	1298372.44	-	-
104	484455.88	1298161.84	-	-
105	484553.42	1298008.78	-	-
106	484693.97	1297734.79	-	-
107	484714.37	1297742.91	-	-
108	484748.77	1297651.28	-	-
109	484775.2	1297554.86	-	-
110	484794.66	1297457.3	-	-
111	484801.29	1297405.97	-	-
112	484804.19	1297383.58	-	-
113	484806.29	1297367.31	-	-
114	484806.33	1297367.02	-	-

полное наименование должности		инициалы, фамилия

ДОКУМЕНТ ПОДПИСАН
ЭЛЕКТРОННОЙ ПОДПИСЬЮ
Сертификат: 839971481847979980055521910400019784 43
Владелец: ПУБЛИЧНО-ПРАВОВАЯ КОМПАНИЯ РОСКАДАСТР
Действителен: с 24.12.2025 по 19.03.2027

Земельный участок
вид объекта недвижимости

Лист № 385 раздела 3.2	Всего листов раздела 3.2: 387	Всего разделов: 7	Всего листов выписки: 1122

19.02.2026г. № КУВИ-001/2026-20851695	
Кадастровый номер:	47:01:0000000:4(Единое землепользование)

1	2	3	4	5
115	484806.92	1297362.46	-	-
116	484808.01	1297346.04	-	-
117	484813.57	1297262.29	-	-
118	484812.34	1297167.25	-	-
119	484805.85	1297065.3	-	-
120	484791.89	1296968.3	-	-
121	484778.03	1296970.44	-	-
122	484778.95	1296848.32	-	-
123	484763.64	1296840.38	-	-
124	484773.5	1296816.79	-	-
125	484762.76	1296811.22	-	-
126	484723.39	1296790.8	-	-
127	484722.14	1296784.07	-	-
128	484700.12	1296666.44	-	-
129	484720.3	1296611.17	-	-
130	484712.05	1296567.16	-	-
131	484707.65	1296543.67	-	-
132	484694.79	1296475.09	-	-
133	484664.48	1296476.23	-	-
134	484647.72	1296386.85	-	-
135	484638.41	1296337.25	-	-
136	484629.1	1296287.65	-	-
137	484624.84	1296265.08	-	-
138	484622.25	1296251.32	-	-
139	484627.89	1296236.82	-	-
140	484634.69	1296226.39	-	-
141	484648.3	1296215.54	-	-
142	484662.98	1296206.82	-	-
143	484673.76	1296200.78	-	-

полное наименование должности	ДОКУМЕНТ ПОДПИСАН ЭЛЕКТРОННОЙ ПОДПИСЬЮ Сертификат: 839971481847979980055521910400019784 43 Владелец: ПУБЛИЧНО-ПРАВОВАЯ КОМПАНИЯ РОСКАДАСТР Действителен: с 24.12.2025 по 19.03.2027	инициалы, фамилия

Земельный участок
вид объекта недвижимости

Лист № 386 раздела 3.2	Всего листов раздела 3.2: 387	Всего разделов: 7	Всего листов выписки: 1122

19.02.2026г. № КУВИ-001/2026-20851695	
Кадастровый номер:	47:01:0000000:4(Единое землепользование)

1	2	3	4	5
144	484672.9	1296196.23	-	-
145	484659.89	1296127.35	-	-
146	484649.45	1296069.58	-	-
147	484603.1	1295822.54	-	-
148	484508.33	1295317.27	-	-
149	484483.2	1295182.17	-	-
150	484455.63	1295034.61	-	-
151	484446.74	1294991.75	-	-
152	484446.1	1294988.67	-	-
153	484445.62	1294986.67	-	-
154	484445.45	1294985.99	-	-
155	484440.92	1294967.11	-	-
156	484435.46	1294944.35	-	-
157	484425.75	1294909.17	-	-
158	484424.14	1294903.33	-	-
159	484410.98	1294861.29	-	-
160	484405.25	1294842.99	-	-
161	484394.92	1294813.9	-	-
162	484394.29	1294812.13	-	-
163	484393.87	1294811	-	-
164	484376.23	1294764.21	-	-
165	484375.64	1294762.64	-	-
166	484356.74	1294718.14	-	-
167	484355.57	1294715.38	-	-
168	484315.7	1294632.23	-	-
169	484280.87	1294568.61	-	-
170	484280.56	1294568.09	-	-
171	484269.99	1294550.79	-	-
172	484265.33	1294543.16	-	-

полное наименование должности		инициалы, фамилия

ДОКУМЕНТ ПОДПИСАН
ЭЛЕКТРОННОЙ ПОДПИСЬЮ
Сертификат: 839971481847979980055521910400019784 43
Владелец: ПУБЛИЧНО-ПРАВОВАЯ КОМПАНИЯ РОСКАДАСТР
Действителен: с 24.12.2025 по 19.03.2027

Земельный участок
вид объекта недвижимости

Лист № 387 раздела 3.2	Всего листов раздела 3.2: 387	Всего разделов: 7	Всего листов выписки: 1122

19.02.2026г. № КУВИ-001/2026-20851695	
Кадастровый номер:	47:01:0000000:4(Единое землепользование)

1	2	3	4	5
173	484306.73	1294515.02	-	-
174	484308.31	1294517.79	-	-
175	484318.38	1294535.51	-	-
176	484356.04	1294601.8	-	-
177	484400.66	1294693.76	-	-
178	484401.32	1294695.41	-	-
179	484420.25	1294742.27	-	-
180	484439.18	1294789.14	-	-
181	484448.5	1294785.5	-	-
182	484449.15	1294787.4	-	-
183	484450.15	1294790.3	-	-
1	484454.07	1294801.68	-	-

ДОКУМЕНТ ПОДПИСАН
ЭЛЕКТРОННОЙ ПОДПИСЬЮ
Сертификат: 839971481847979980055521910400019784 43
Владелец: ПУБЛИЧНО-ПРАВОВАЯ КОМПАНИЯ РОСКАДАСТР
Действителен: с 24.12.2025 по 19.03.2027

полное наименование должности		инициалы, фамилия

Выписка из Единого государственного реестра недвижимости об объекте недвижимости

Сведения о частях земельного участка

Земельный участок
вид объекта недвижимости

Лист № 1 раздела 4	Всего листов раздела 4: 140	Всего разделов: 7	Всего листов выписки: 1122

19.02.2026г. № КУВИ-001/2026-20851695	
Кадастровый номер:	47:01:0000000:4(Единое землепользование)

План (чертеж, схема) части земельного участка	Учетный номер части: 47:01:0000000:4/1

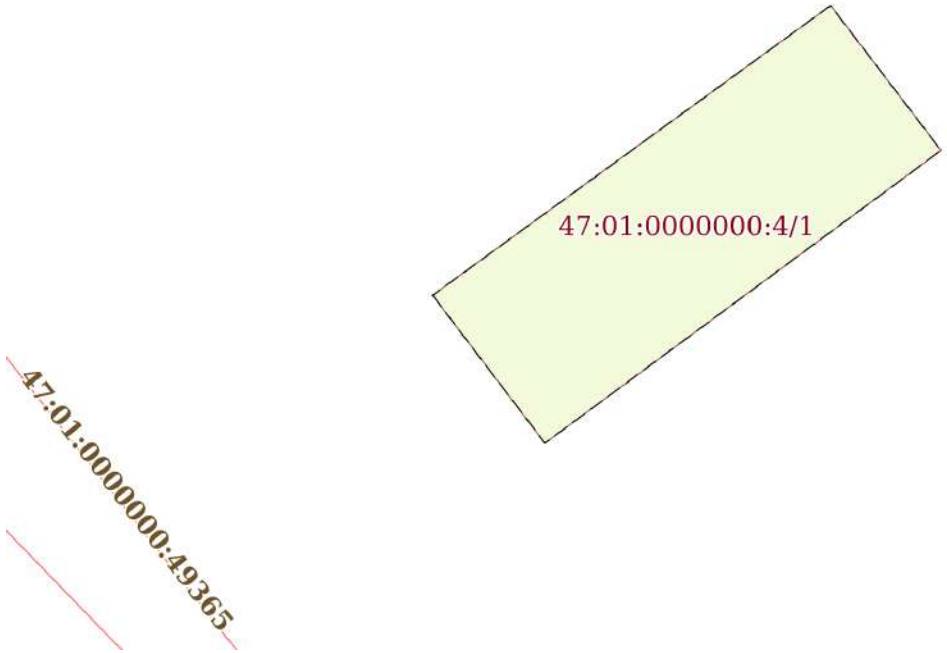

Масштаб 1:200	Условные обозначения:		

ДОКУМЕНТ ПОДПИСАН
ЭЛЕКТРОННОЙ ПОДПИСЬЮ
Сертификат: 839971481847979980055521910400019784 43
Владелец: ПУБЛИЧНО-ПРАВОВАЯ КОМПАНИЯ РОСКАДАСТР
Действителен: с 24.12.2025 по 19.03.2027

полное наименование должности		инициалы, фамилия

Земельный участок
вид объекта недвижимости

Лист № 2 раздела 4	Всего листов раздела 4: 140	Всего разделов: 7	Всего листов выписки: 1122

19.02.2026г. № КУВИ-001/2026-20851695	
Кадастровый номер:	47:01:0000000:4(Единое землепользование)

План (чертеж, схема) части земельного участка	Учетный номер части: 47:01:0000000:4/2

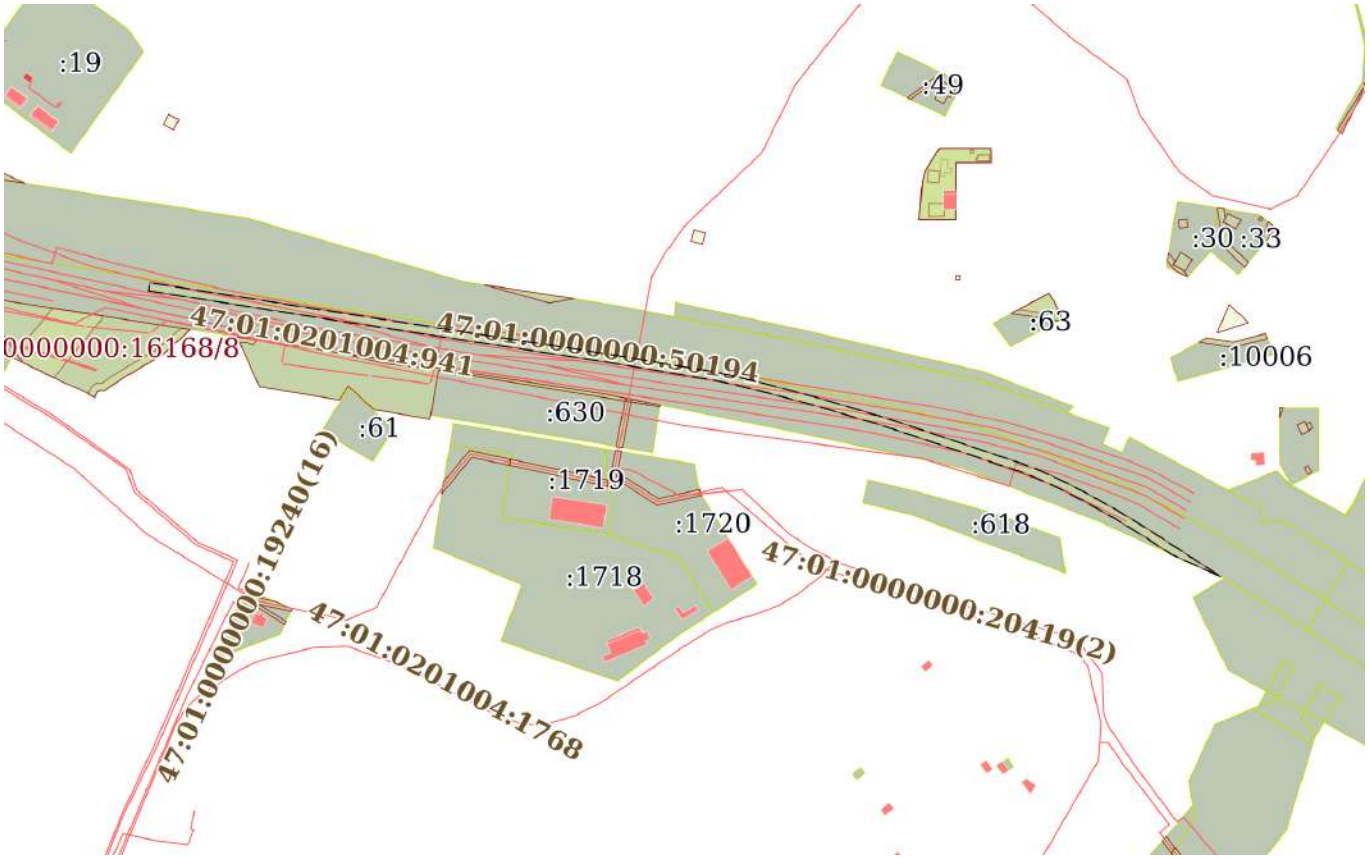

Масштаб 1:5000	Условные обозначения:		

ДОКУМЕНТ ПОДПИСАН
ЭЛЕКТРОННОЙ ПОДПИСЬЮ
Сертификат: 83997148184797998005552191040001978443
Владелец: ПУБЛИЧНО-ПРАВОВАЯ КОМПАНИЯ РОСКАДАСТР
Действителен: с 24.12.2025 по 19.03.2027

полное наименование должности		инициалы, фамилия

Земельный участок
вид объекта недвижимости

Лист № 3 раздела 4	Всего листов раздела 4: 140	Всего разделов: 7	Всего листов выписки: 1122

19.02.2026г. № КУВИ-001/2026-20851695	
Кадастровый номер:	47:01:0000000:4(Единое землепользование)

План (чертеж, схема) части земельного участка	Учетный номер части: 47:01:0000000:4/3

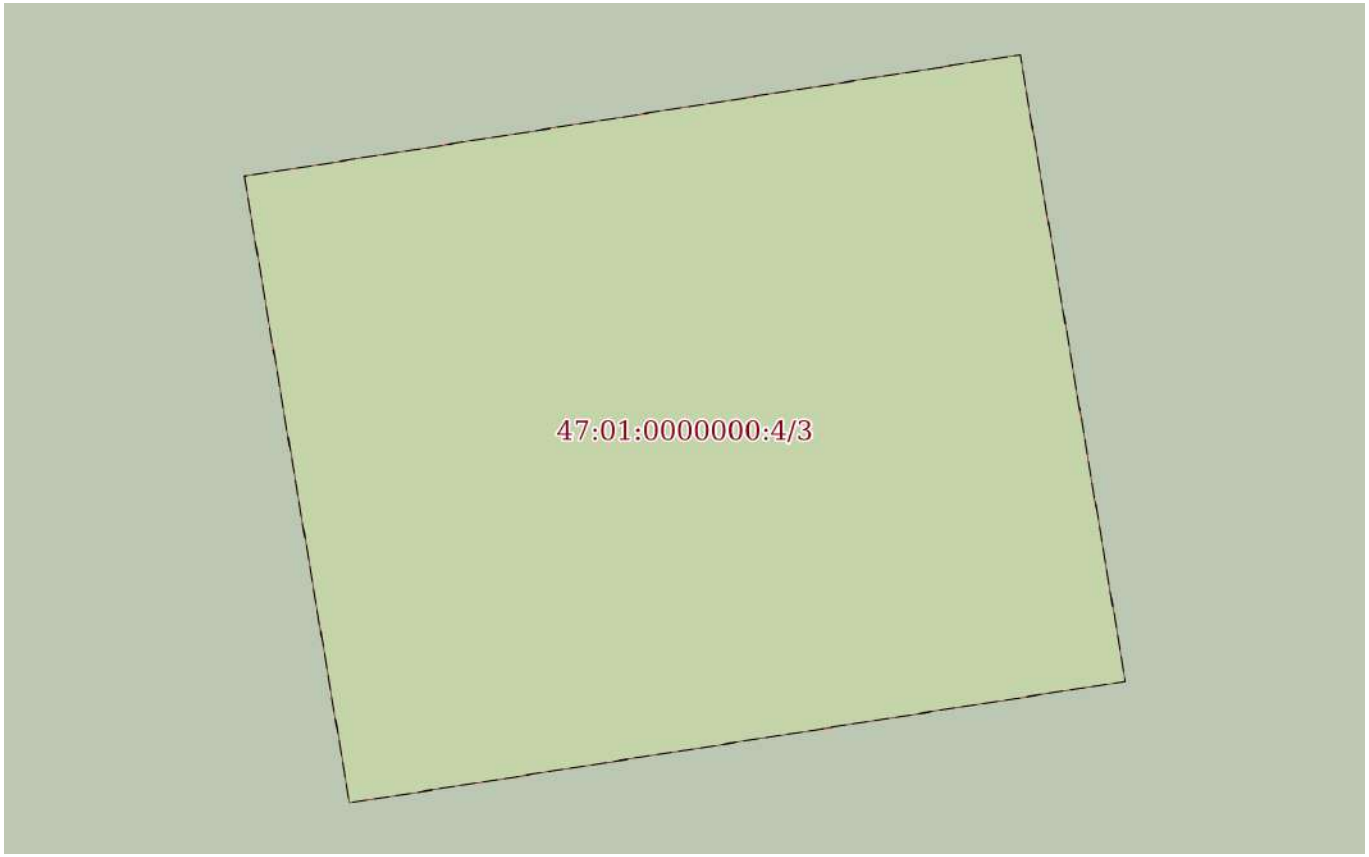

Масштаб 1:100	Условные обозначения:		

полное наименование должности	ДОКУМЕНТ ПОДПИСАН ЭЛЕКТРОННОЙ ПОДПИСЬЮ Сертификат: 839971481847979980055521910400019784 43 Владелец: ПУБЛИЧНО-ПРАВОВАЯ КОМПАНИЯ РОСКАДАСТР Действителен: с 24.12.2025 по 19.03.2027	инициалы, фамилия

Земельный участок
вид объекта недвижимости

Лист № 4 раздела 4	Всего листов раздела 4: 140	Всего разделов: 7	Всего листов выписки: 1122

19.02.2026г. № КУВИ-001/2026-20851695	
Кадастровый номер:	47:01:0000000:4(Единое землепользование)

План (чертеж, схема) части земельного участка	Учетный номер части: 47:01:0000000:4/4

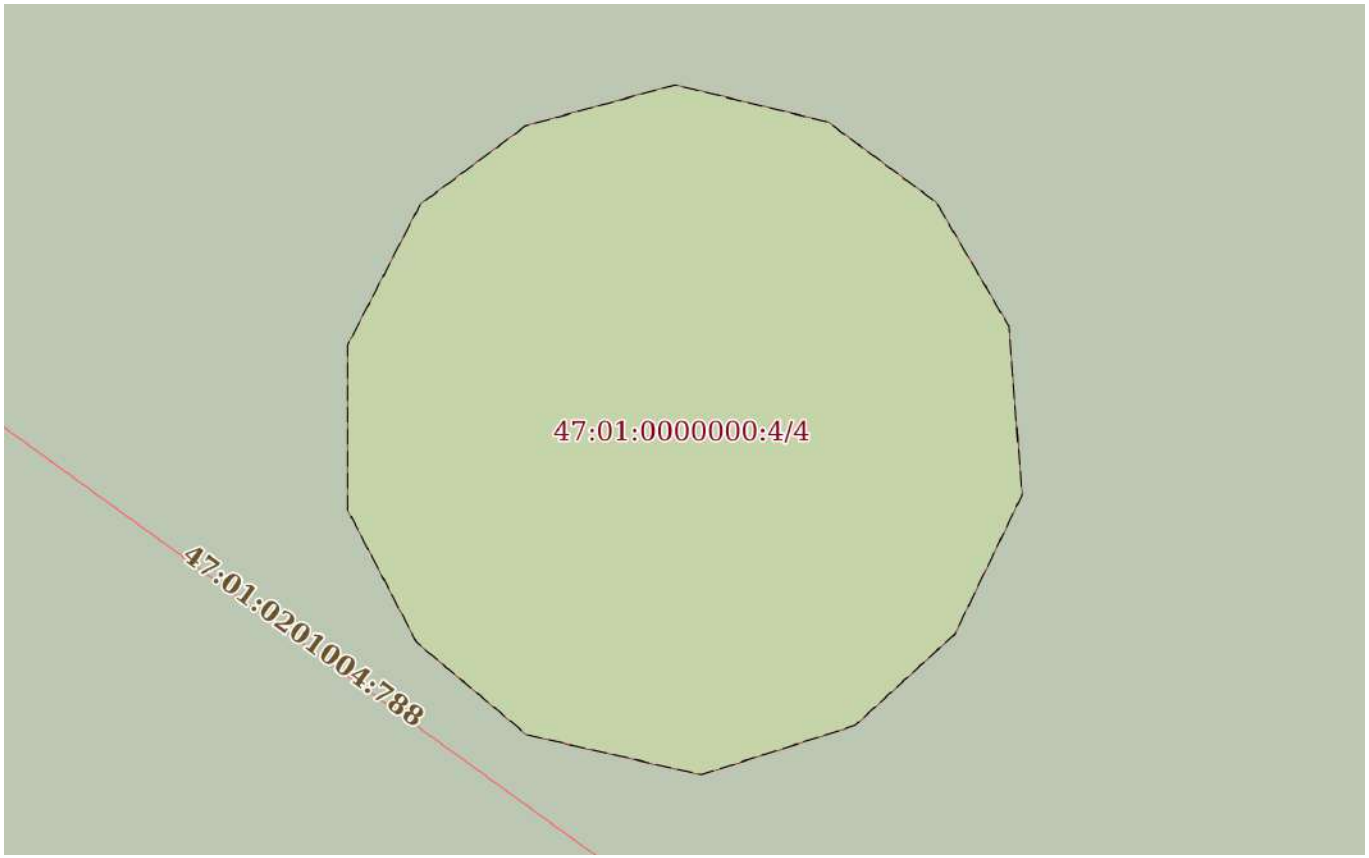

Масштаб 1:80	Условные обозначения:		

полное наименование должности	ДОКУМЕНТ ПОДПИСАН ЭЛЕКТРОННОЙ ПОДПИСЬЮ Сертификат: 839971481847979980055521910400019784 43 Владелец: ПУБЛИЧНО-ПРАВОВАЯ КОМПАНИЯ РОСКАДАСТР Действителен: с 24.12.2025 по 19.03.2027	инициалы, фамилия

Земельный участок
вид объекта недвижимости

Лист № 5 раздела 4	Всего листов раздела 4: 140	Всего разделов: 7	Всего листов выписки: 1122

19.02.2026г. № КУВИ-001/2026-20851695	
Кадастровый номер:	47:01:0000000:4(Единое землепользование)

План (чертеж, схема) части земельного участка	Учетный номер части: 47:01:0000000:4/5

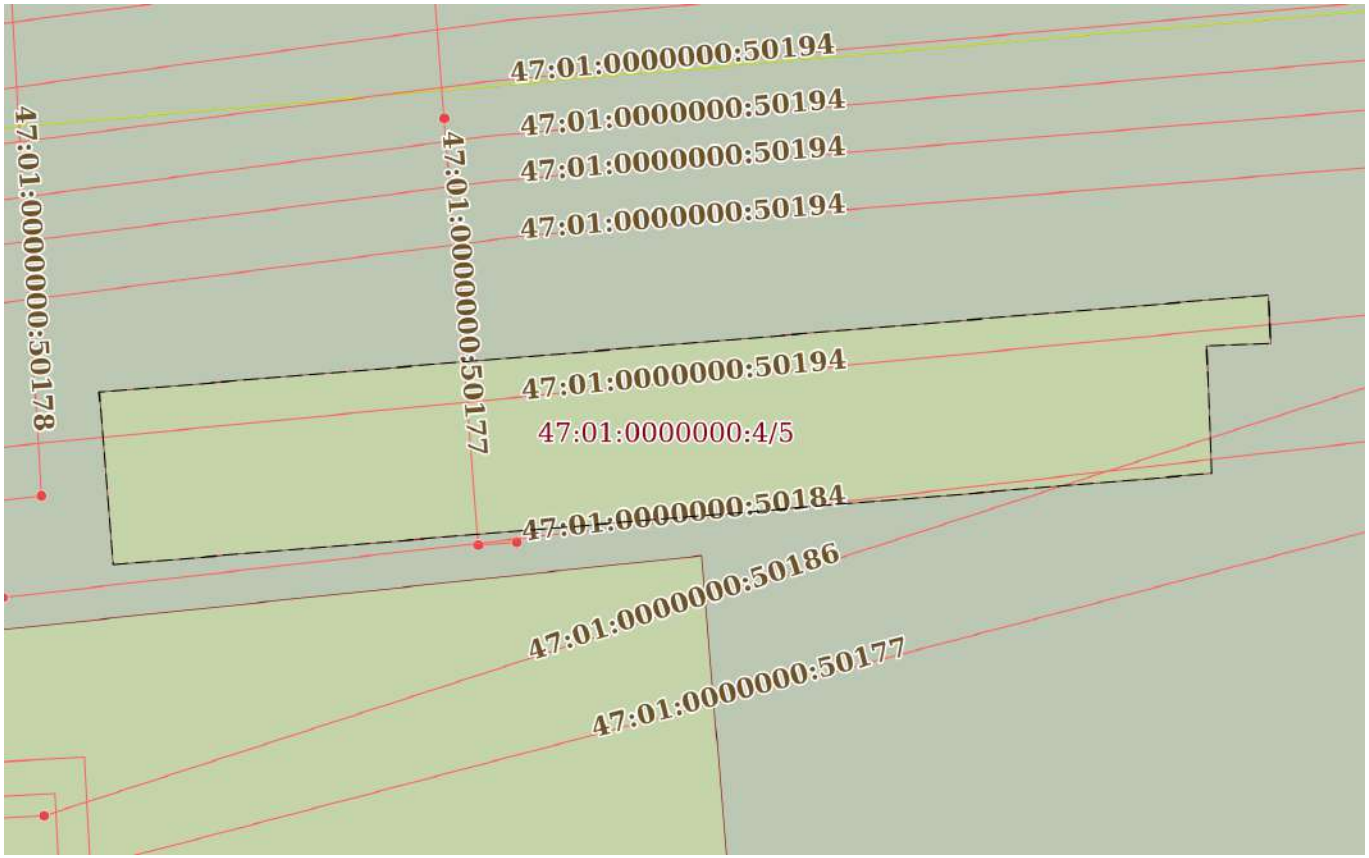

Масштаб 1:700	Условные обозначения:		

ДОКУМЕНТ ПОДПИСАН
ЭЛЕКТРОННОЙ ПОДПИСЬЮ
Сертификат: 839971481847979980055521910400019784 43
Владелец: ПУБЛИЧНО-ПРАВОВАЯ КОМПАНИЯ РОСКАДАСТР
Действителен: с 24.12.2025 по 19.03.2027

полное наименование должности		инициалы, фамилия

Земельный участок
вид объекта недвижимости

Лист № 6 раздела 4	Всего листов раздела 4: 140	Всего разделов: 7	Всего листов выписки: 1122

19.02.2026г. № КУВИ-001/2026-20851695	
Кадастровый номер:	47:01:0000000:4(Единое землепользование)

План (чертеж, схема) части земельного участка	Учетный номер части: 47:01:0000000:4/6

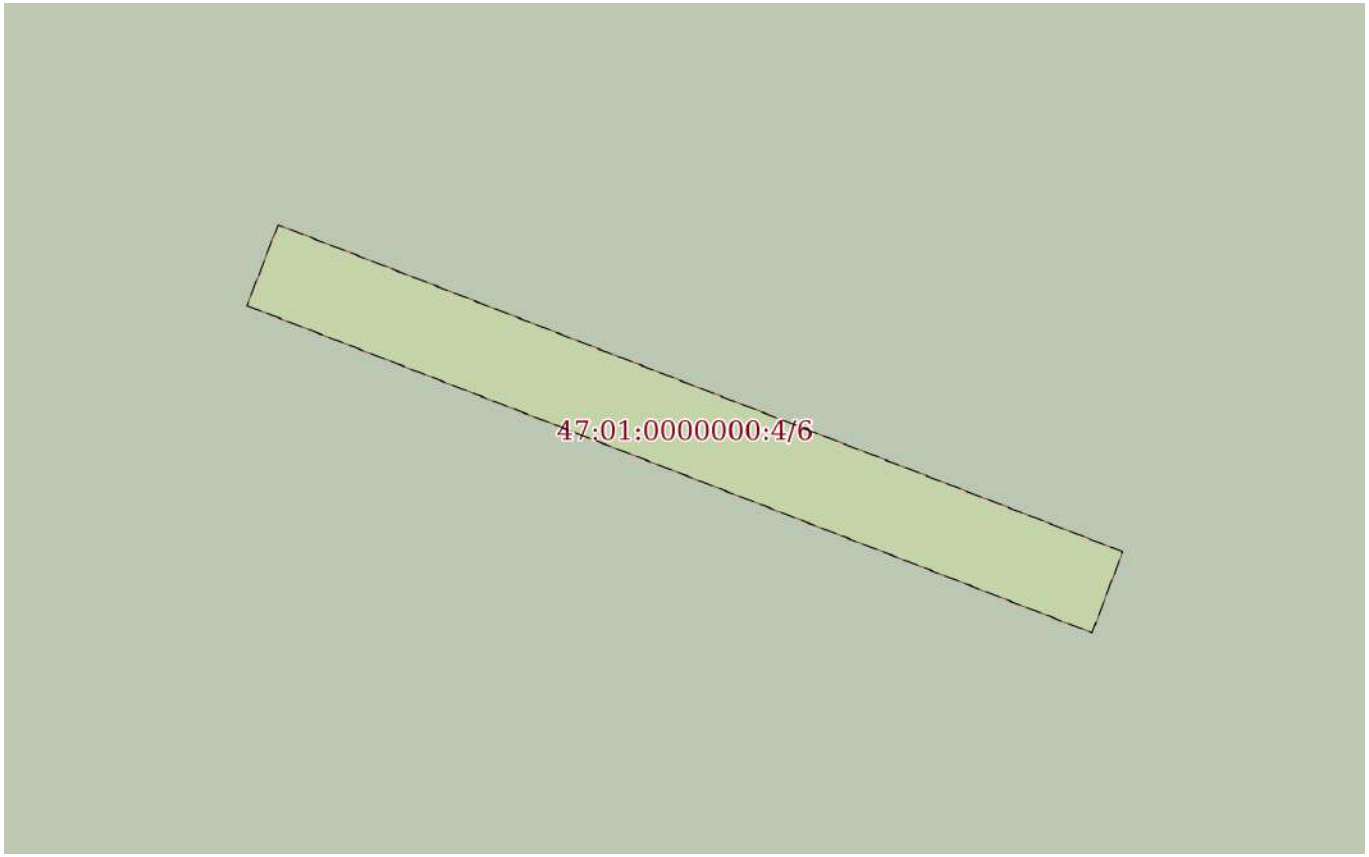

Масштаб 1:300	Условные обозначения:		

ДОКУМЕНТ ПОДПИСАН
ЭЛЕКТРОННОЙ ПОДПИСЬЮ
Сертификат: 839971481847979980055521910400019784 43
Владелец: ПУБЛИЧНО-ПРАВОВАЯ КОМПАНИЯ РОСКАДАСТР
Действителен: с 24.12.2025 по 19.03.2027

полное наименование должности		инициалы, фамилия

Земельный участок
вид объекта недвижимости

Лист № 7 раздела 4	Всего листов раздела 4: 140	Всего разделов: 7	Всего листов выписки: 1122

19.02.2026г. № КУВИ-001/2026-20851695	
Кадастровый номер:	47:01:0000000:4(Единое землепользование)

План (чертеж, схема) части земельного участка	Учетный номер части: 47:01:0000000:4/7

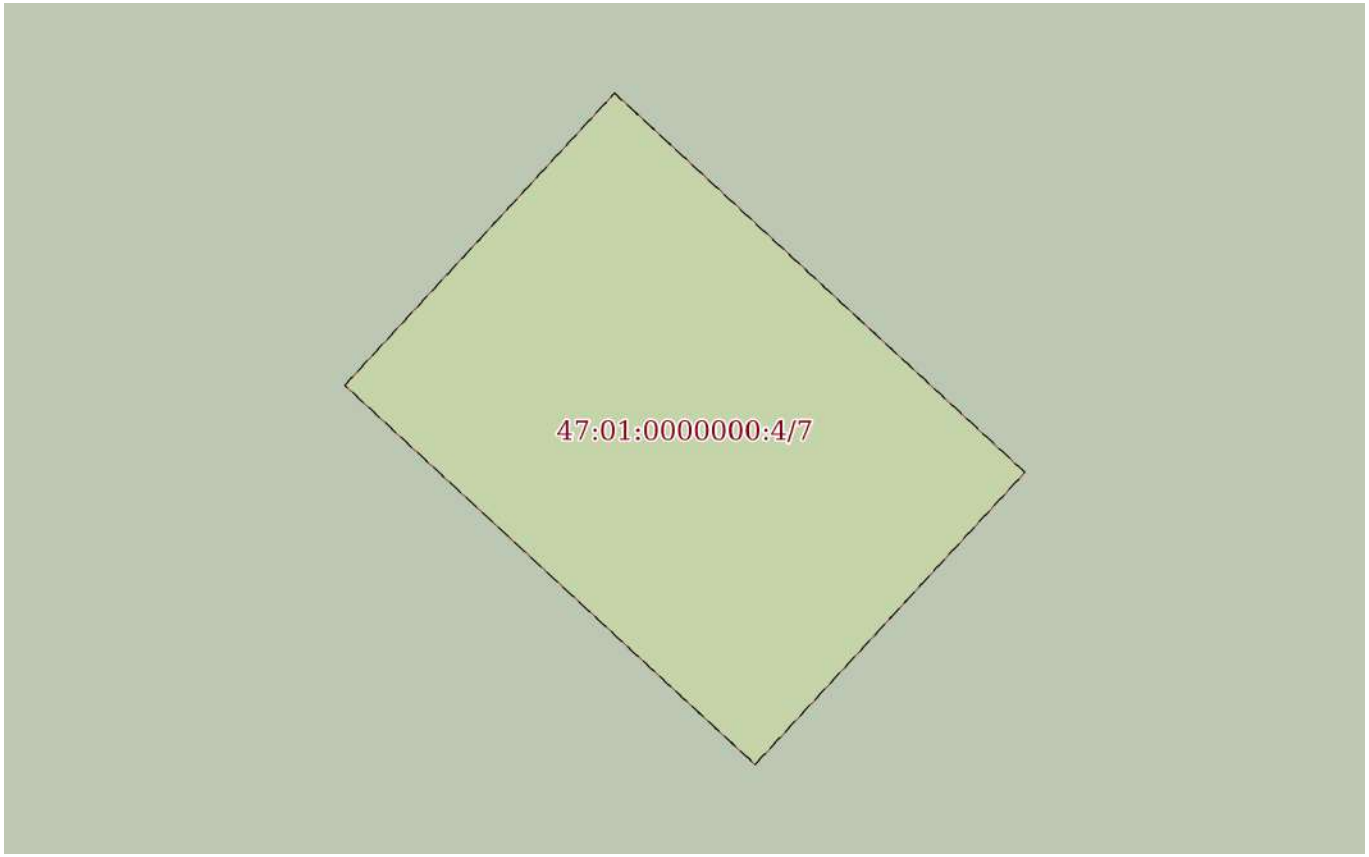

Масштаб 1:60	Условные обозначения:		

полное наименование должности	ДОКУМЕНТ ПОДПИСАН ЭЛЕКТРОННОЙ ПОДПИСЬЮ Сертификат: 839971481847979980055521910400019784 43 Владелец: ПУБЛИЧНО-ПРАВОВАЯ КОМПАНИЯ РОСКАДАСТР Действителен: с 24.12.2025 по 19.03.2027	инициалы, фамилия

Земельный участок
вид объекта недвижимости

Лист № 8 раздела 4	Всего листов раздела 4: 140	Всего разделов: 7	Всего листов выписки: 1122

19.02.2026г. № КУВИ-001/2026-20851695	
Кадастровый номер:	47:01:0000000:4(Единое землепользование)

План (чертеж, схема) части земельного участка	Учетный номер части: 47:01:0000000:4/8

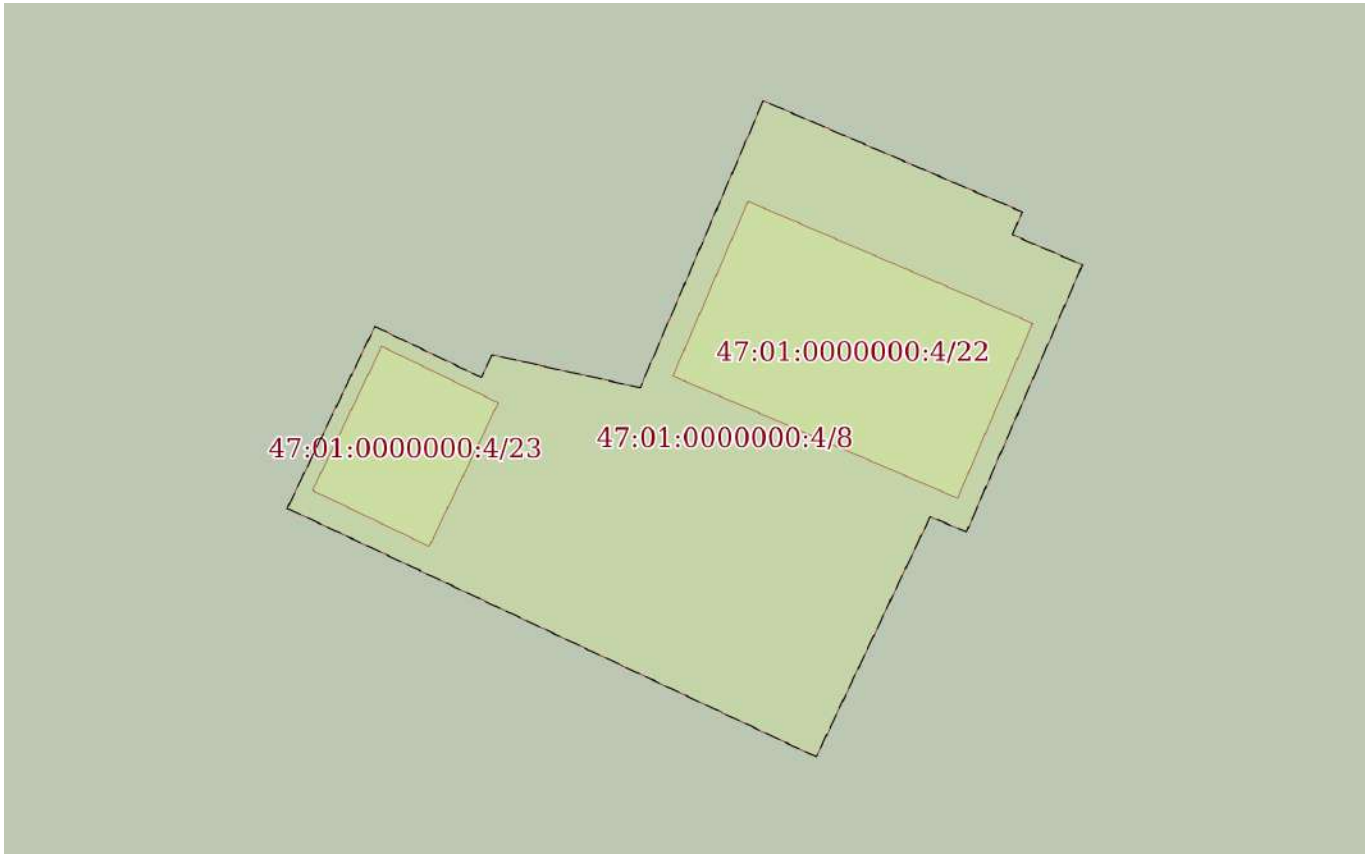

Масштаб 1:300	Условные обозначения:		

полное наименование должности	ДОКУМЕНТ ПОДПИСАН ЭЛЕКТРОННОЙ ПОДПИСЬЮ Сертификат: 839971481847979980055521910400019784 43 Владелец: ПУБЛИЧНО-ПРАВОВАЯ КОМПАНИЯ РОСКАДАСТР Действителен: с 24.12.2025 по 19.03.2027	инициалы, фамилия

Земельный участок
вид объекта недвижимости

Лист № 9 раздела 4	Всего листов раздела 4: 140	Всего разделов: 7	Всего листов выписки: 1122

19.02.2026г. № КУВИ-001/2026-20851695	
Кадастровый номер:	47:01:0000000:4(Единое землепользование)

План (чертеж, схема) части земельного участка	Учетный номер части: 47:01:0000000:4/9

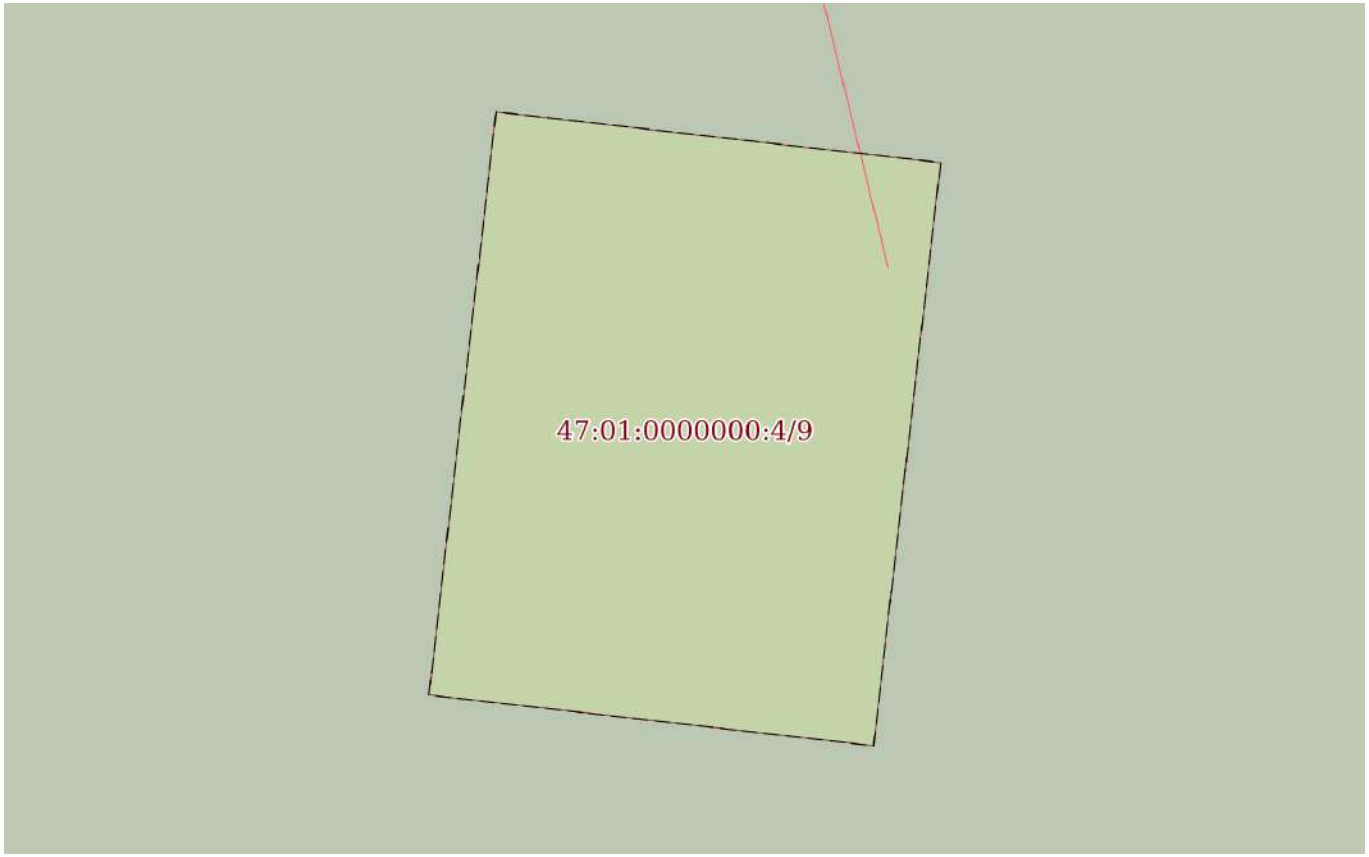

Масштаб 1:50	Условные обозначения:		

ДОКУМЕНТ ПОДПИСАН
ЭЛЕКТРОННОЙ ПОДПИСЬЮ
Сертификат: 839971481847979980055521910400019784 43
Владелец: ПУБЛИЧНО-ПРАВОВАЯ КОМПАНИЯ РОСКАДАСТР
Действителен: с 24.12.2025 по 19.03.2027

полное наименование должности		инициалы, фамилия

Земельный участок
вид объекта недвижимости

Лист № 10 раздела 4	Всего листов раздела 4: 140	Всего разделов: 7	Всего листов выписки: 1122

19.02.2026г. № КУВИ-001/2026-20851695	
Кадастровый номер:	47:01:0000000:4(Единое землепользование)

План (чертеж, схема) части земельного участка	Учетный номер части: 47:01:0000000:4/10

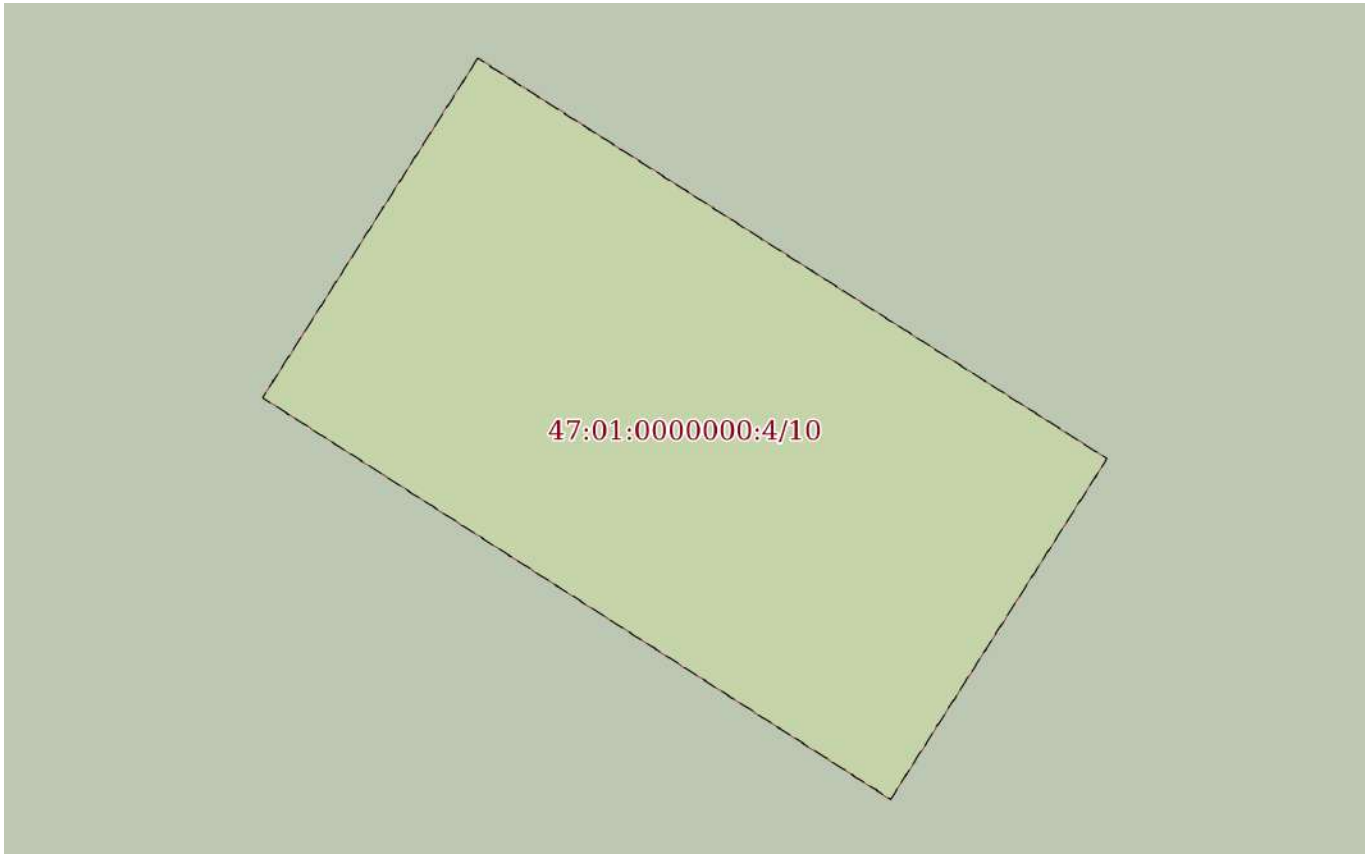

Масштаб 1:60	Условные обозначения:		

ДОКУМЕНТ ПОДПИСАН
ЭЛЕКТРОННОЙ ПОДПИСЬЮ
Сертификат: 839971481847979980055521910400019784 43
Владелец: ПУБЛИЧНО-ПРАВОВАЯ КОМПАНИЯ РОСКАДАСТР
Действителен: с 24.12.2025 по 19.03.2027

полное наименование должности		инициалы, фамилия

Земельный участок
вид объекта недвижимости

Лист № 11 раздела 4	Всего листов раздела 4: 140	Всего разделов: 7	Всего листов выписки: 1122

19.02.2026г. № КУВИ-001/2026-20851695	
Кадастровый номер:	47:01:0000000:4(Единое землепользование)

План (чертеж, схема) части земельного участка	Учетный номер части: 47:01:0000000:4/11

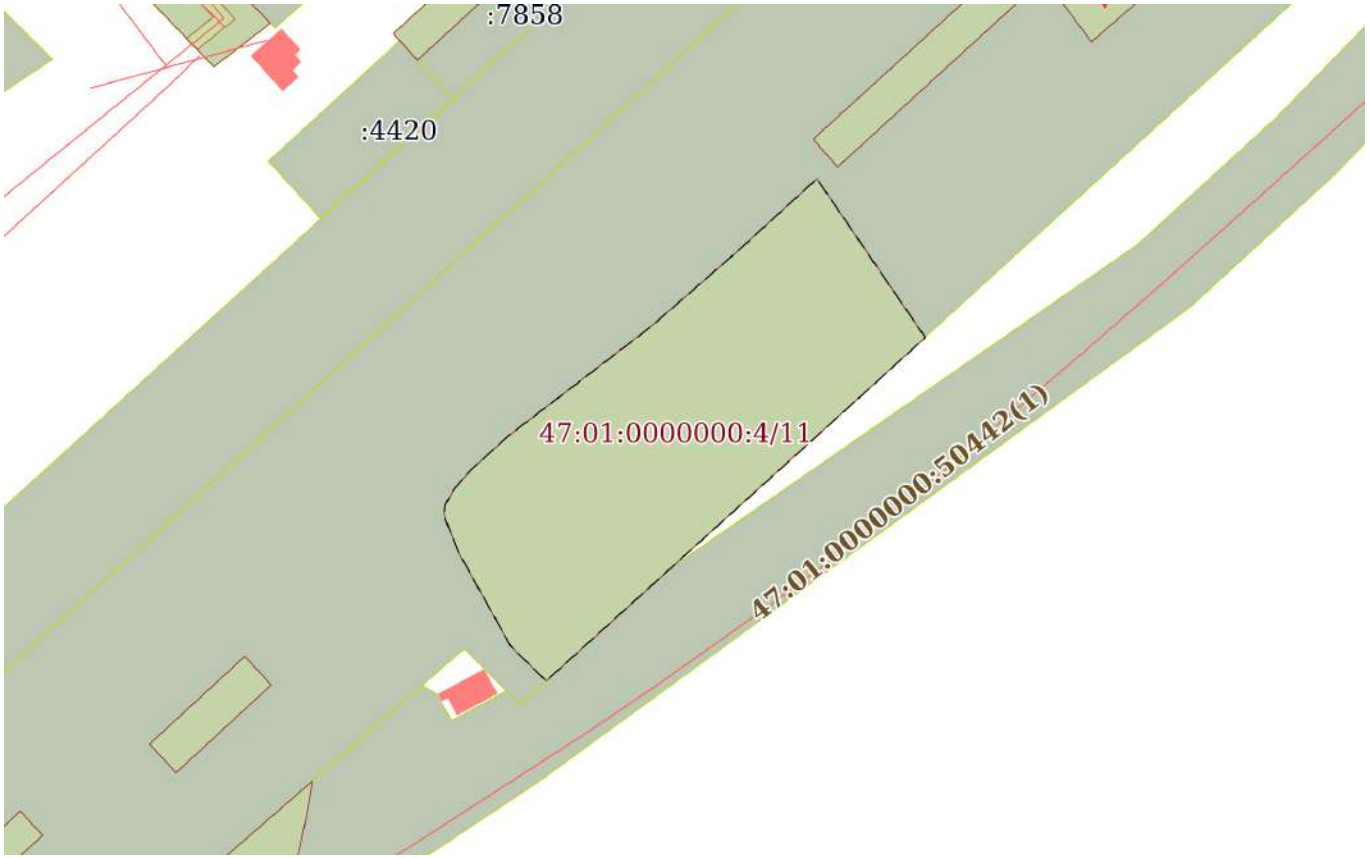

Масштаб 1:2000	Условные обозначения:		

ДОКУМЕНТ ПОДПИСАН
ЭЛЕКТРОННОЙ ПОДПИСЬЮ
Сертификат: 839971481847979980055521910400019784 43
Владелец: ПУБЛИЧНО-ПРАВОВАЯ КОМПАНИЯ РОСКАДАСТР
Действителен: с 24.12.2025 по 19.03.2027

полное наименование должности		инициалы, фамилия

Земельный участок
вид объекта недвижимости

Лист № 12 раздела 4	Всего листов раздела 4: 140	Всего разделов: 7	Всего листов выписки: 1122

19.02.2026г. № КУВИ-001/2026-20851695	
Кадастровый номер:	47:01:0000000:4(Единое землепользование)

План (чертеж, схема) части земельного участка	Учетный номер части: 47:01:0000000:4/12

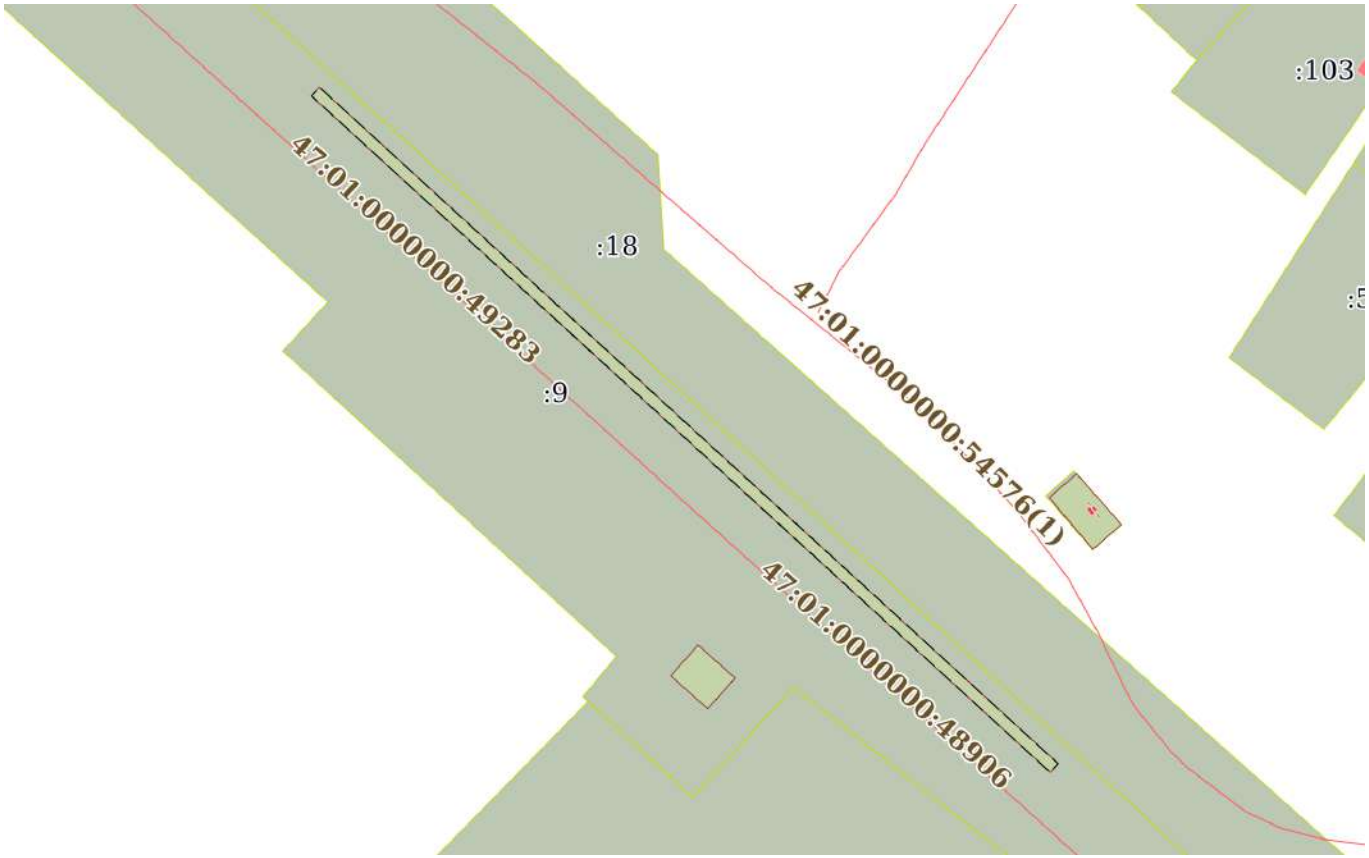

Масштаб 1:2000	Условные обозначения:		

ДОКУМЕНТ ПОДПИСАН
ЭЛЕКТРОННОЙ ПОДПИСЬЮ
Сертификат: 839971481847979980055521910400019784 43
Владелец: ПУБЛИЧНО-ПРАВОВАЯ КОМПАНИЯ РОСКАДАСТР
Действителен: с 24.12.2025 по 19.03.2027

полное наименование должности		инициалы, фамилия

Земельный участок
вид объекта недвижимости

Лист № 13 раздела 4	Всего листов раздела 4: 140	Всего разделов: 7	Всего листов выписки: 1122

19.02.2026г. № КУВИ-001/2026-20851695	
Кадастровый номер:	47:01:0000000:4(Единое землепользование)

План (чертеж, схема) части земельного участка	Учетный номер части: 47:01:0000000:4/13

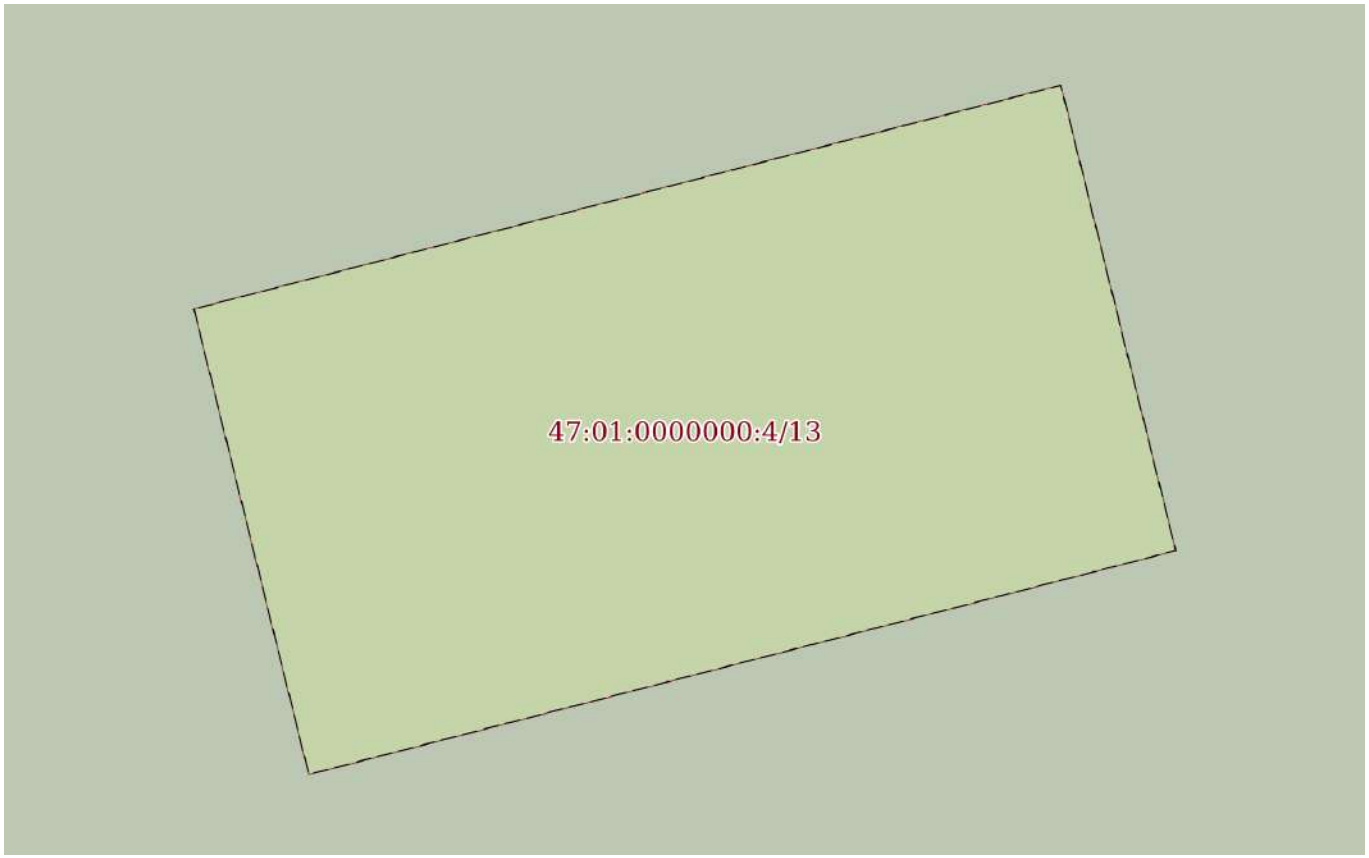

Масштаб 1:50	Условные обозначения:		

полное наименование должности	ДОКУМЕНТ ПОДПИСАН ЭЛЕКТРОННОЙ ПОДПИСЬЮ Сертификат: 839971481847979980055521910400019784 43 Владелец: ПУБЛИЧНО-ПРАВОВАЯ КОМПАНИЯ РОСКАДАСТР Действителен: с 24.12.2025 по 19.03.2027	инициалы, фамилия

Земельный участок
вид объекта недвижимости

Лист № 14 раздела 4	Всего листов раздела 4: 140	Всего разделов: 7	Всего листов выписки: 1122

19.02.2026г. № КУВИ-001/2026-20851695	
Кадастровый номер:	47:01:0000000:4(Единое землепользование)

План (чертеж, схема) части земельного участка	Учетный номер части: 47:01:0000000:4/14

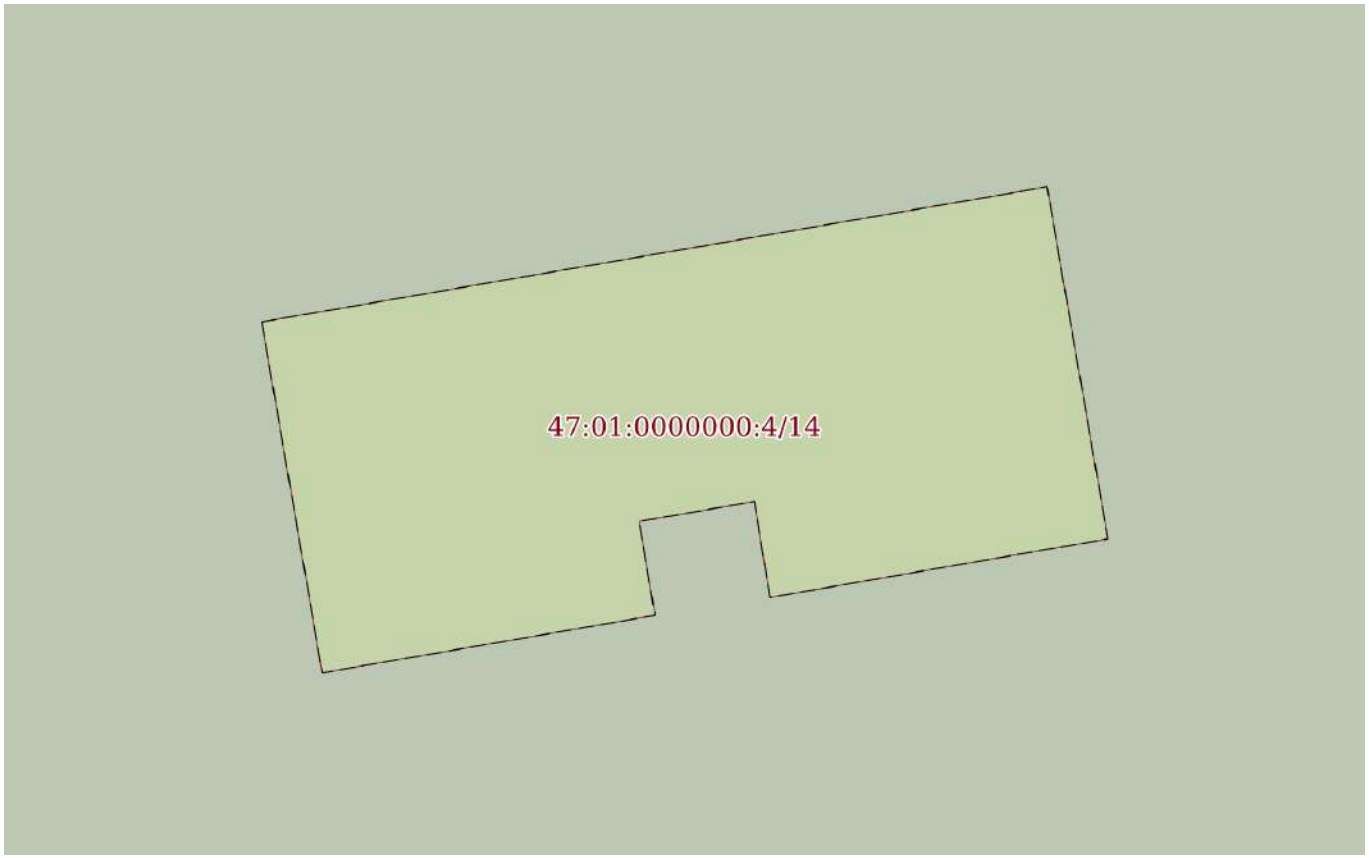

Масштаб 1:200	Условные обозначения:		

полное наименование должности	ДОКУМЕНТ ПОДПИСАН ЭЛЕКТРОННОЙ ПОДПИСЬЮ Сертификат: 839971481847979980055521910400019784 43 Владелец: ПУБЛИЧНО-ПРАВОВАЯ КОМПАНИЯ РОСКАДАСТР Действителен: с 24.12.2025 по 19.03.2027	инициалы, фамилия

Земельный участок
вид объекта недвижимости

Лист № 15 раздела 4	Всего листов раздела 4: 140	Всего разделов: 7	Всего листов выписки: 1122

19.02.2026г. № КУВИ-001/2026-20851695	
Кадастровый номер:	47:01:0000000:4(Единое землепользование)

План (чертеж, схема) части земельного участка	Учетный номер части: 47:01:0000000:4/15

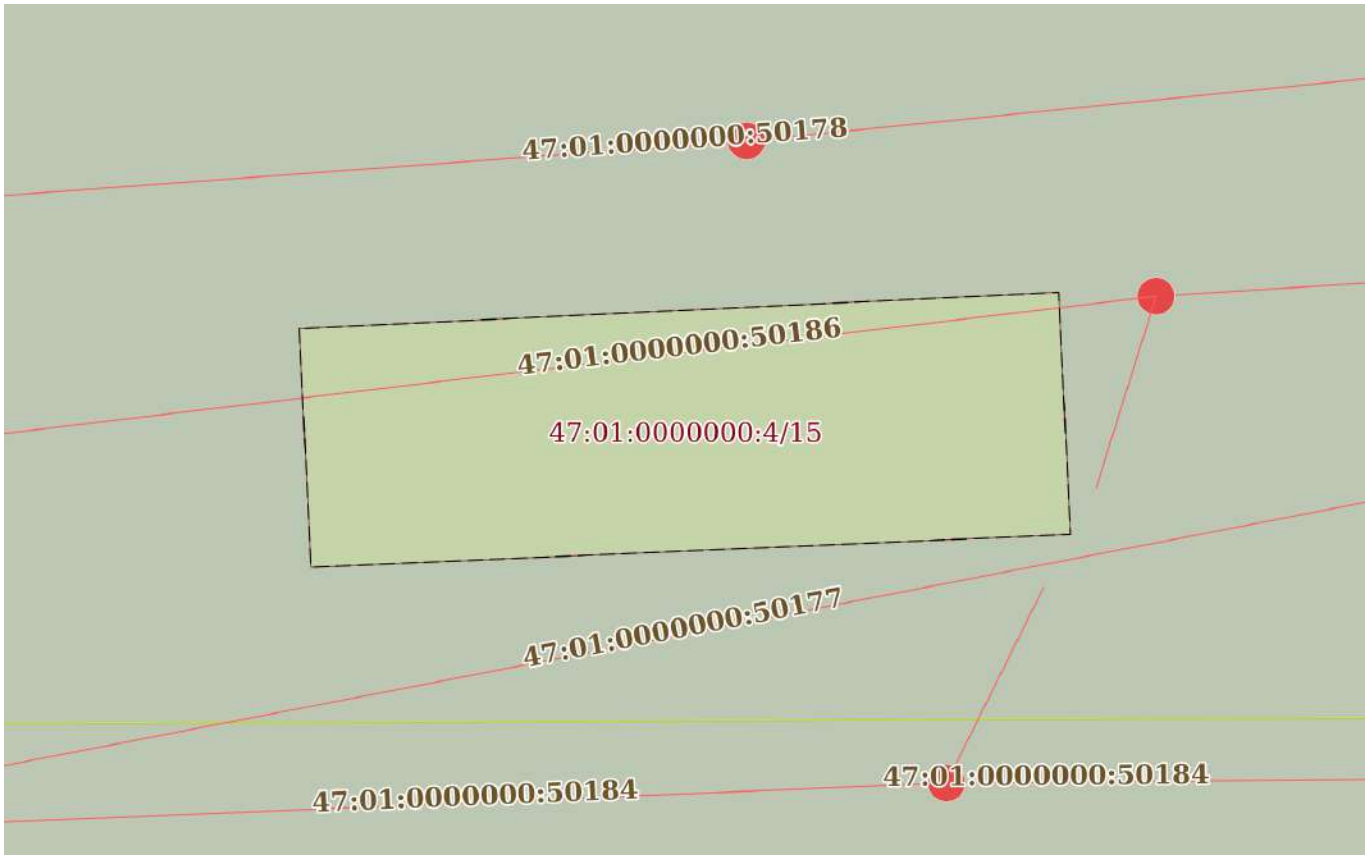

Масштаб 1:200	Условные обозначения:		

ДОКУМЕНТ ПОДПИСАН
ЭЛЕКТРОННОЙ ПОДПИСЬЮ
Сертификат: 839971481847979980055521910400019784 43
Владелец: ПУБЛИЧНО-ПРАВОВАЯ КОМПАНИЯ РОСКАДАСТР
Действителен: с 24.12.2025 по 19.03.2027

полное наименование должности		инициалы, фамилия

Земельный участок
вид объекта недвижимости

Лист № 16 раздела 4	Всего листов раздела 4: 140	Всего разделов: 7	Всего листов выписки: 1122

19.02.2026г. № КУВИ-001/2026-20851695	
Кадастровый номер:	47:01:0000000:4(Единое землепользование)

План (чертеж, схема) части земельного участка	Учетный номер части: 47:01:0000000:4/16

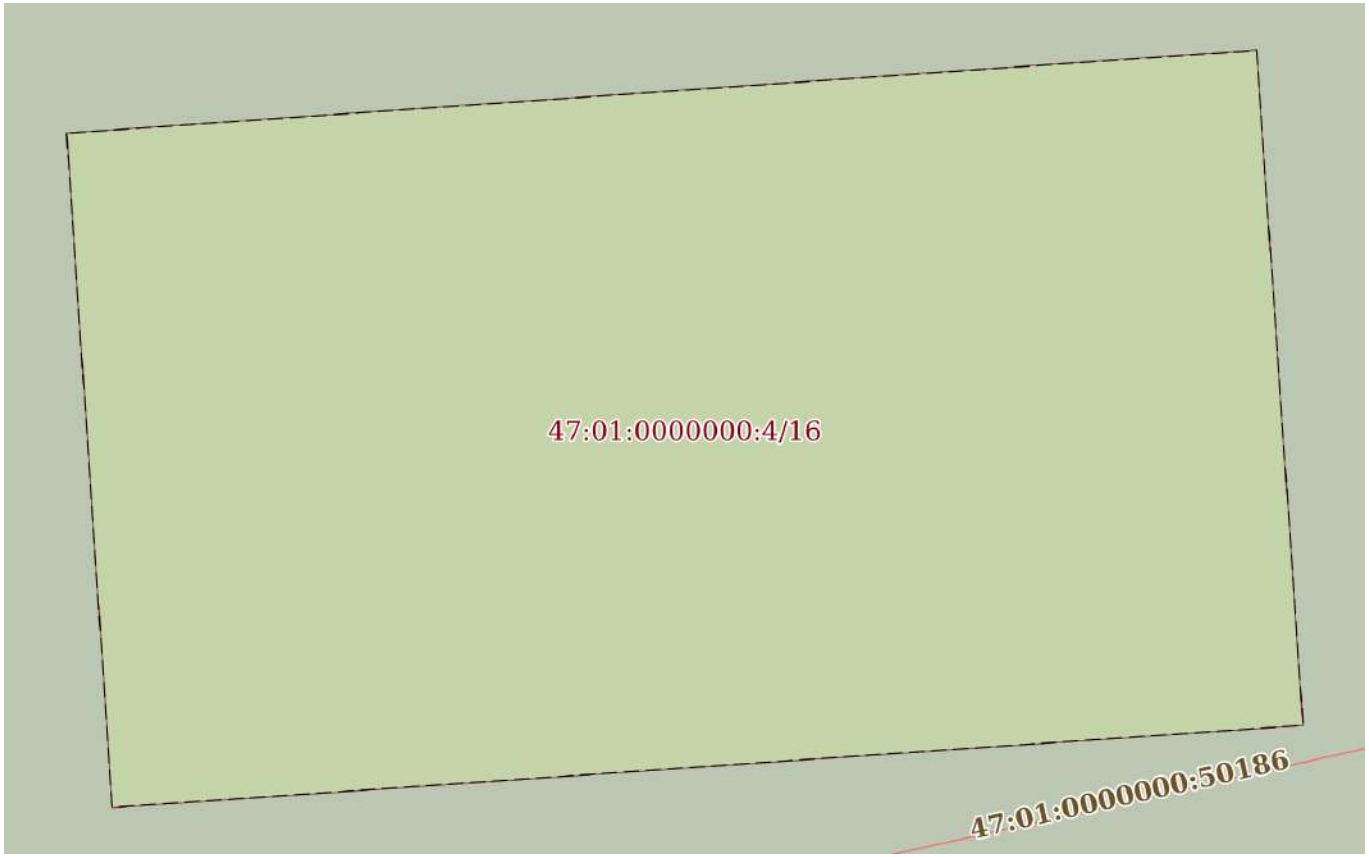

Масштаб 1:80	Условные обозначения:		

ДОКУМЕНТ ПОДПИСАН
ЭЛЕКТРОННОЙ ПОДПИСЬЮ
Сертификат: 839971481847979980055521910400019784 43
Владелец: ПУБЛИЧНО-ПРАВОВАЯ КОМПАНИЯ РОСКАДАСТР
Действителен: с 24.12.2025 по 19.03.2027

полное наименование должности		инициалы, фамилия

Земельный участок
вид объекта недвижимости

Лист № 17 раздела 4	Всего листов раздела 4: 140	Всего разделов: 7	Всего листов выписки: 1122

19.02.2026г. № КУВИ-001/2026-20851695	
Кадастровый номер:	47:01:0000000:4(Единое землепользование)

План (чертеж, схема) части земельного участка	Учетный номер части: 47:01:0000000:4/17

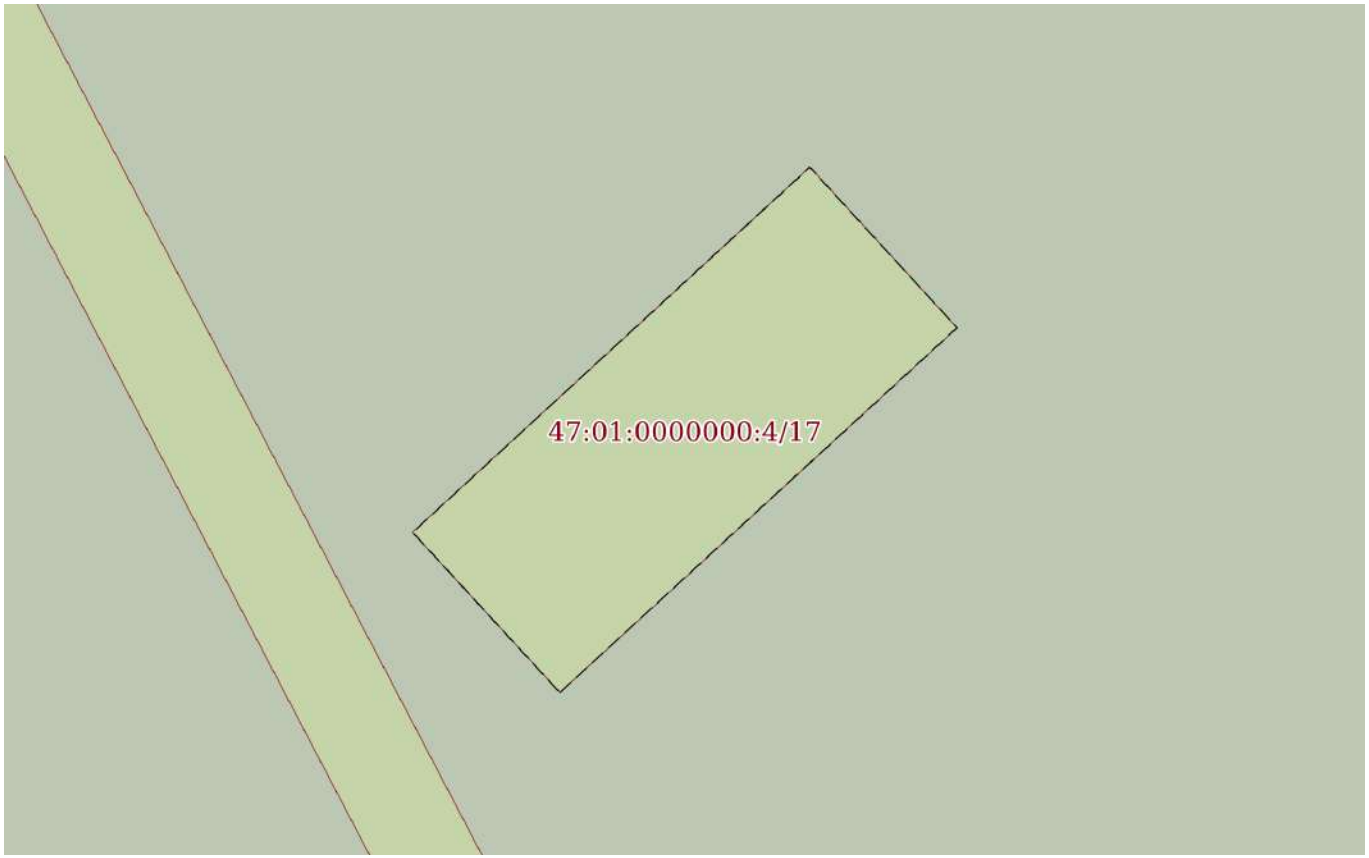

Масштаб 1:300	Условные обозначения:		

полное наименование должности	ДОКУМЕНТ ПОДПИСАН ЭЛЕКТРОННОЙ ПОДПИСЬЮ Сертификат: 839971481847979980055521910400019784 43 Владелец: ПУБЛИЧНО-ПРАВОВАЯ КОМПАНИЯ РОСКАДАСТР Действителен: с 24.12.2025 по 19.03.2027	инициалы, фамилия

Земельный участок
вид объекта недвижимости

Лист № 18 раздела 4	Всего листов раздела 4: 140	Всего разделов: 7	Всего листов выписки: 1122

19.02.2026г. № КУВИ-001/2026-20851695	
Кадастровый номер:	47:01:0000000:4(Единое землепользование)

План (чертеж, схема) части земельного участка	Учетный номер части: 47:01:0000000:4/18

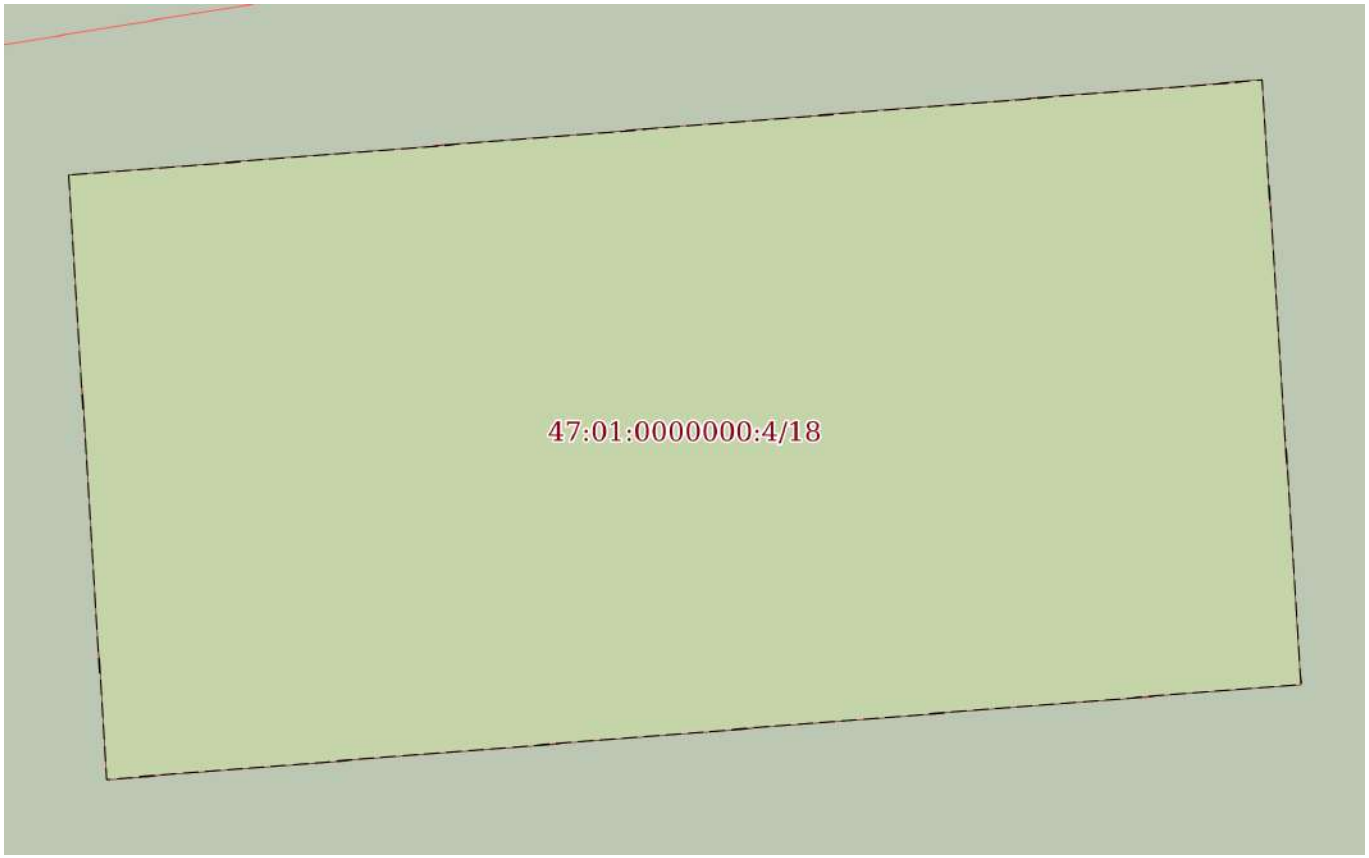

Масштаб 1:80	Условные обозначения:		

ДОКУМЕНТ ПОДПИСАН
ЭЛЕКТРОННОЙ ПОДПИСЬЮ
Сертификат: 839971481847979980055521910400019784 43
Владелец: ПУБЛИЧНО-ПРАВОВАЯ КОМПАНИЯ РОСКАДАСТР
Действителен: с 24.12.2025 по 19.03.2027

полное наименование должности		инициалы, фамилия

Земельный участок
вид объекта недвижимости

Лист № 19 раздела 4	Всего листов раздела 4: 140	Всего разделов: 7	Всего листов выписки: 1122

19.02.2026г. № КУВИ-001/2026-20851695	
Кадастровый номер:	47:01:0000000:4(Единое землепользование)

План (чертеж, схема) части земельного участка	Учетный номер части: 47:01:0000000:4/19

Масштаб 1:3000	Условные обозначения:		

ДОКУМЕНТ ПОДПИСАН
ЭЛЕКТРОННОЙ ПОДПИСЬЮ
Сертификат: 839971481847979980055521910400019784 43
Владелец: ПУБЛИЧНО-ПРАВОВАЯ КОМПАНИЯ РОСКАДАСТР
Действителен: с 24.12.2025 по 19.03.2027

полное наименование должности		инициалы, фамилия

Земельный участок
вид объекта недвижимости

Лист № 20 раздела 4	Всего листов раздела 4: 140	Всего разделов: 7	Всего листов выписки: 1122

19.02.2026г. № КУВИ-001/2026-20851695	
Кадастровый номер:	47:01:0000000:4(Единое землепользование)

План (чертеж, схема) части земельного участка	Учетный номер части: 47:01:0000000:4/20

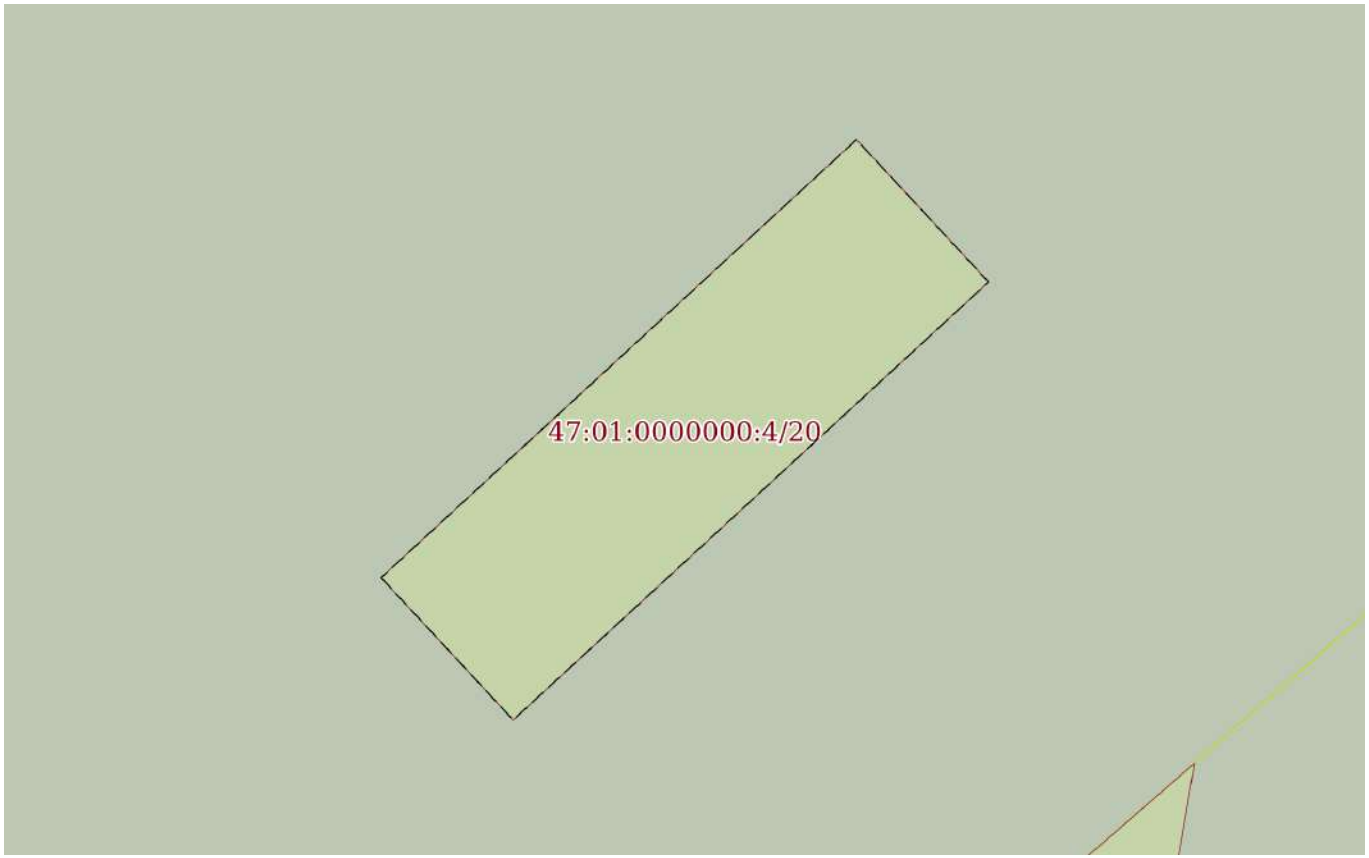

Масштаб 1:400	Условные обозначения:		

ДОКУМЕНТ ПОДПИСАН
ЭЛЕКТРОННОЙ ПОДПИСЬЮ
Сертификат: 839971481847979980055521910400019784 43
Владелец: ПУБЛИЧНО-ПРАВОВАЯ КОМПАНИЯ РОСКАДАСТР
Действителен: с 24.12.2025 по 19.03.2027

полное наименование должности		инициалы, фамилия

Земельный участок
вид объекта недвижимости

Лист № 21 раздела 4	Всего листов раздела 4: 140	Всего разделов: 7	Всего листов выписки: 1122

19.02.2026г. № КУВИ-001/2026-20851695	
Кадастровый номер:	47:01:0000000:4(Единое землепользование)

План (чертеж, схема) части земельного участка	Учетный номер части: 47:01:0000000:4/21

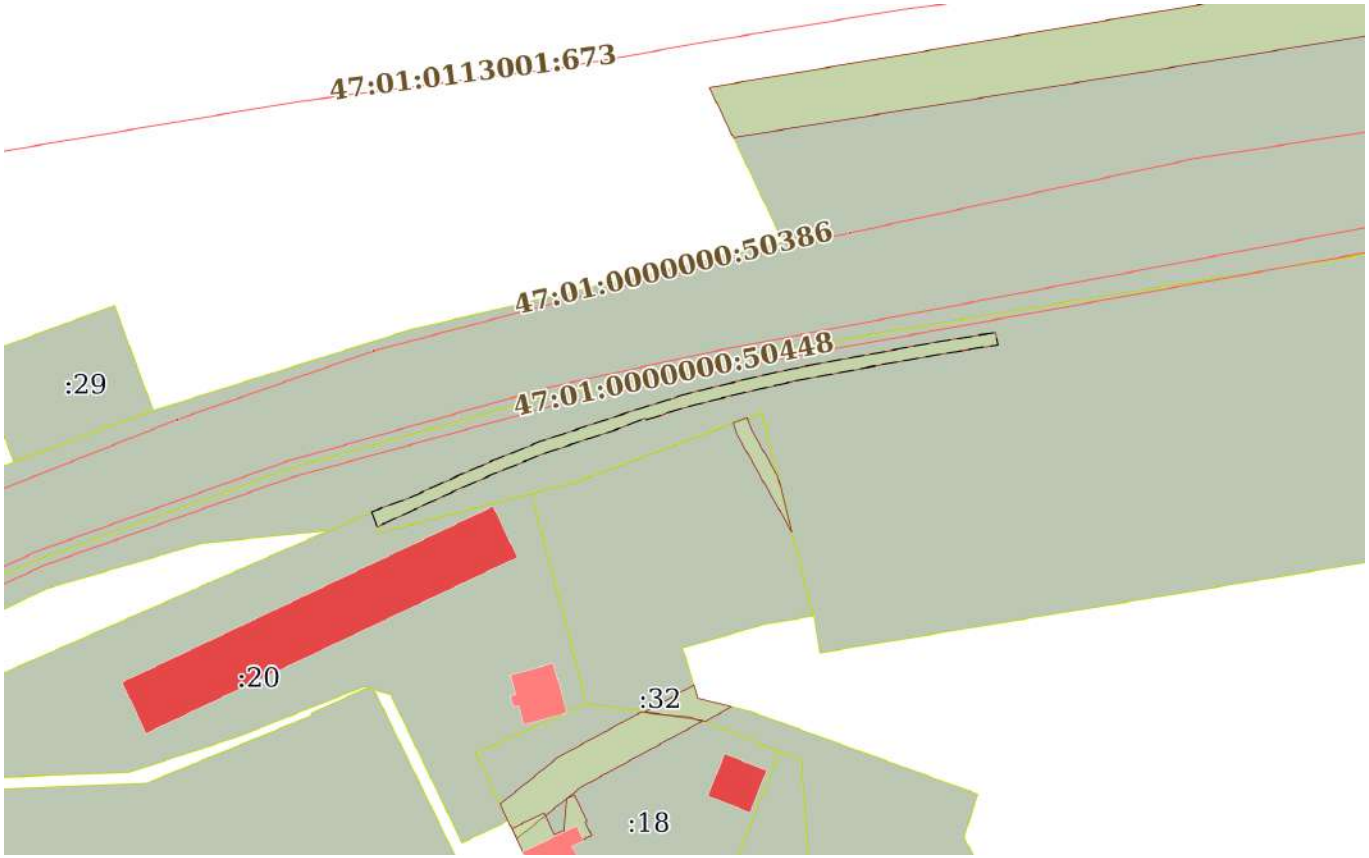

Масштаб 1:2000	Условные обозначения:		

ДОКУМЕНТ ПОДПИСАН
ЭЛЕКТРОННОЙ ПОДПИСЬЮ
Сертификат: 839971481847979980055521910400019784 43
Владелец: ПУБЛИЧНО-ПРАВОВАЯ КОМПАНИЯ РОСКАДАСТР
Действителен: с 24.12.2025 по 19.03.2027

полное наименование должности		инициалы, фамилия

Земельный участок
вид объекта недвижимости

Лист № 22 раздела 4	Всего листов раздела 4: 140	Всего разделов: 7	Всего листов выписки: 1122

19.02.2026г. № КУВИ-001/2026-20851695	
Кадастровый номер:	47:01:0000000:4(Единое землепользование)

План (чертеж, схема) части земельного участка	Учетный номер части: 47:01:0000000:4/22

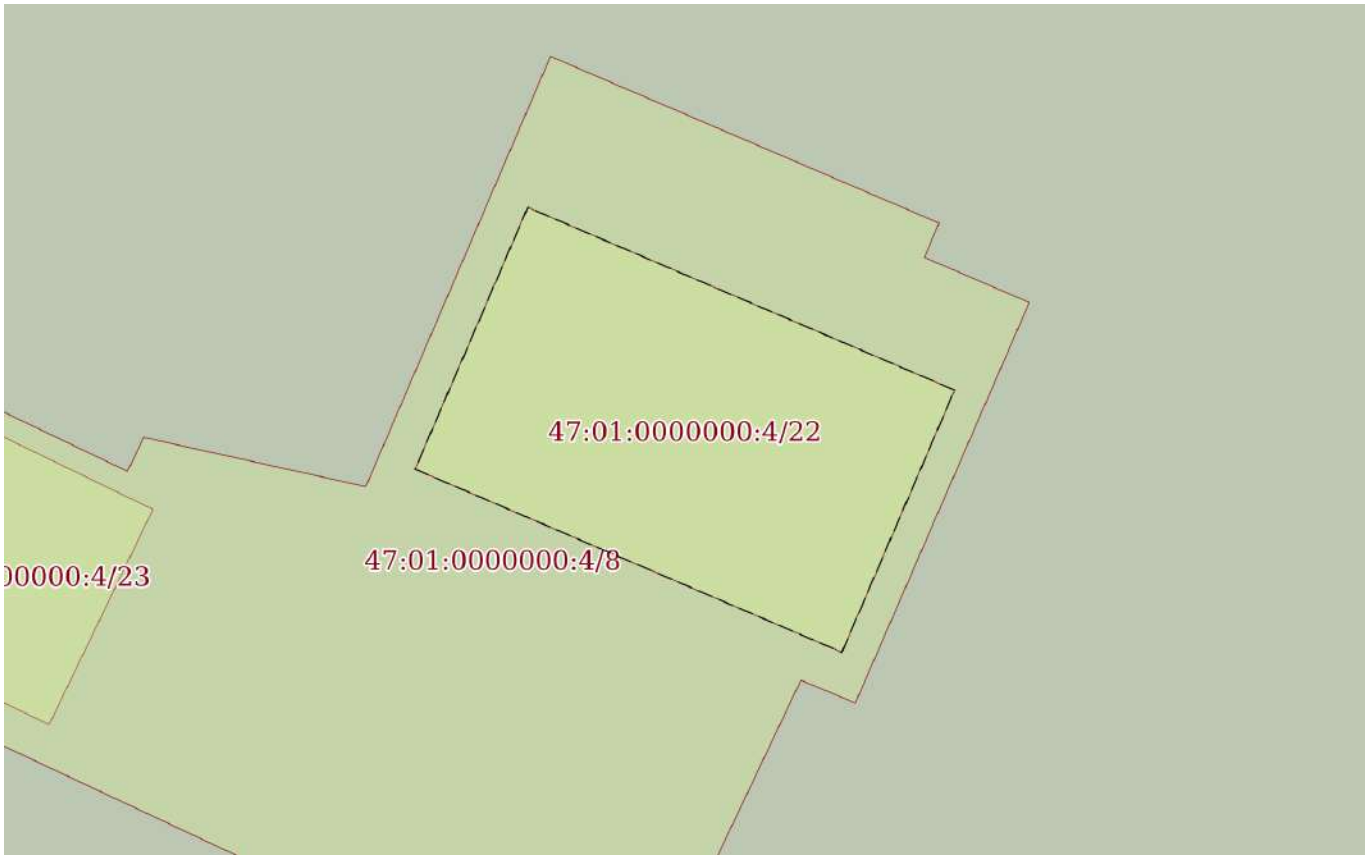

Масштаб 1:200	Условные обозначения:		

ДОКУМЕНТ ПОДПИСАН
ЭЛЕКТРОННОЙ ПОДПИСЬЮ
Сертификат: 839971481847979980055521910400019784 43
Владелец: ПУБЛИЧНО-ПРАВОВАЯ КОМПАНИЯ РОСКАДАСТР
Действителен: с 24.12.2025 по 19.03.2027

полное наименование должности		инициалы, фамилия

Земельный участок
вид объекта недвижимости

Лист № 23 раздела 4	Всего листов раздела 4: 140	Всего разделов: 7	Всего листов выписки: 1122

19.02.2026г. № КУВИ-001/2026-20851695	
Кадастровый номер:	47:01:0000000:4(Единое землепользование)

План (чертеж, схема) части земельного участка	Учетный номер части: 47:01:0000000:4/23

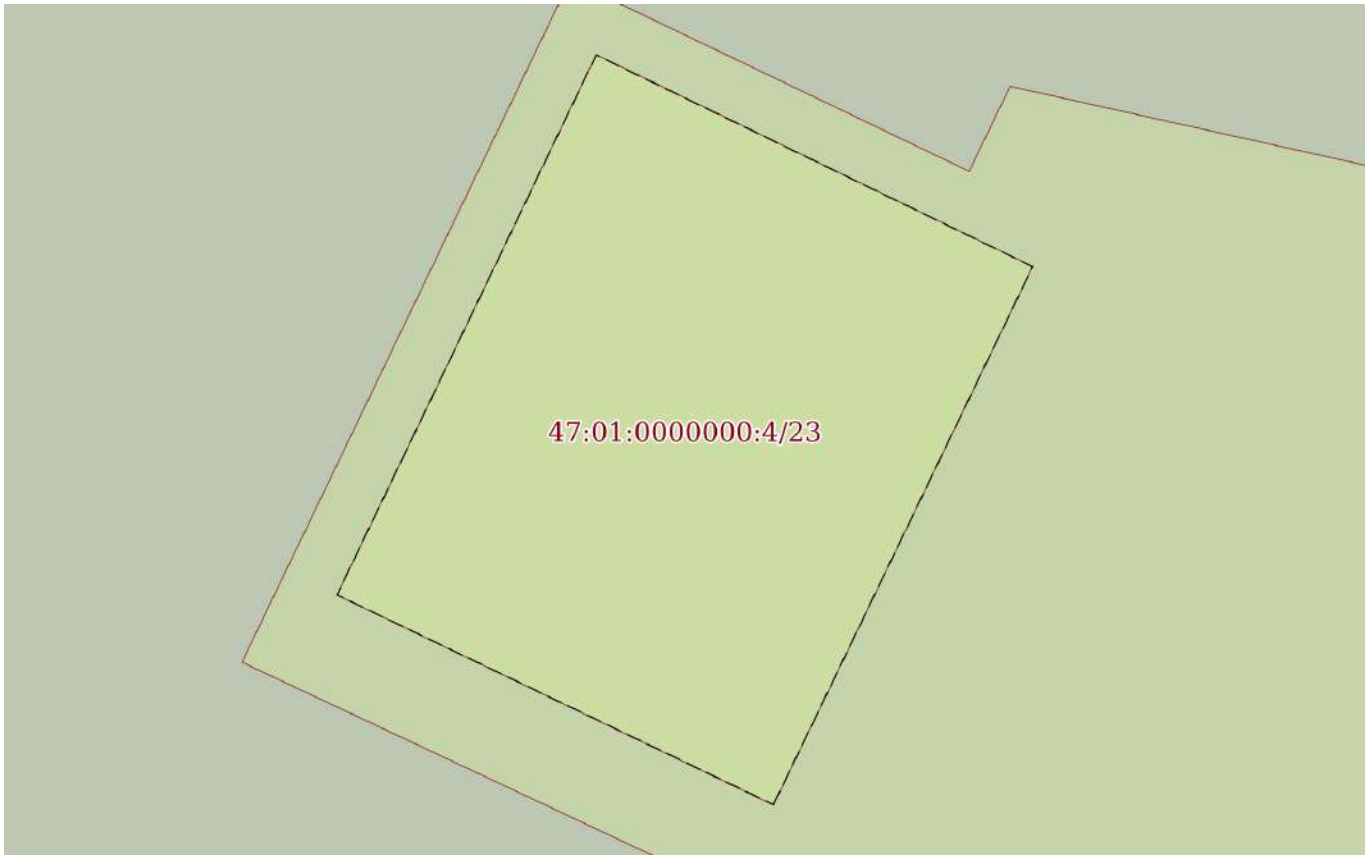

Масштаб 1:80	Условные обозначения:		

полное наименование должности	ДОКУМЕНТ ПОДПИСАН ЭЛЕКТРОННОЙ ПОДПИСЬЮ Сертификат: 839971481847979980055521910400019784 43 Владелец: ПУБЛИЧНО-ПРАВОВАЯ КОМПАНИЯ РОСКАДАСТР Действителен: с 24.12.2025 по 19.03.2027	инициалы, фамилия

Земельный участок
вид объекта недвижимости

Лист № 24 раздела 4	Всего листов раздела 4: 140	Всего разделов: 7	Всего листов выписки: 1122

19.02.2026г. № КУВИ-001/2026-20851695	
Кадастровый номер:	47:01:0000000:4(Единое землепользование)

План (чертеж, схема) части земельного участка	Учетный номер части: 47:01:0000000:4/24

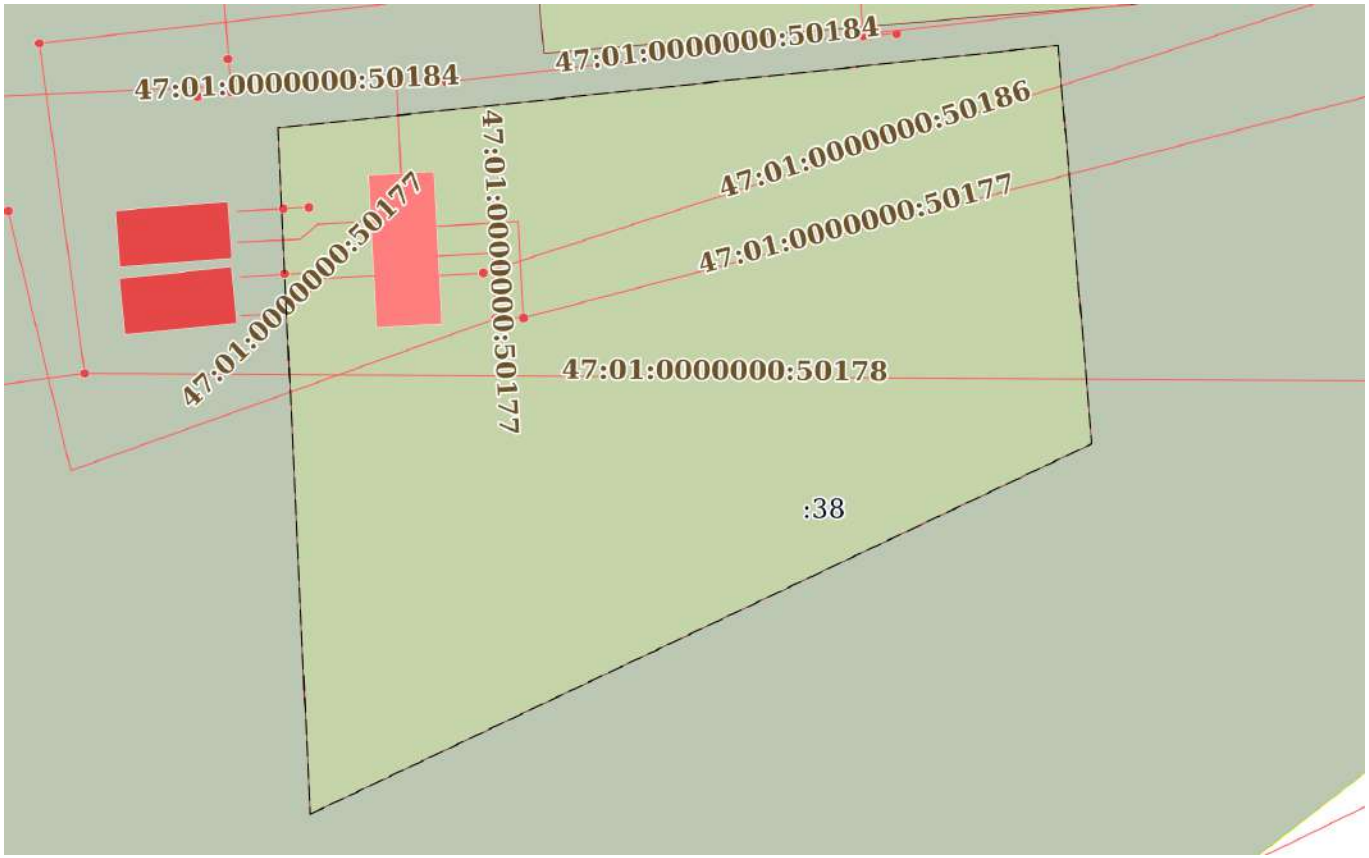

Масштаб 1:800	Условные обозначения:		

ДОКУМЕНТ ПОДПИСАН
ЭЛЕКТРОННОЙ ПОДПИСЬЮ
Сертификат: 839971481847979980055521910400019784 43
Владелец: ПУБЛИЧНО-ПРАВОВАЯ КОМПАНИЯ РОСКАДАСТР
Действителен: с 24.12.2025 по 19.03.2027

полное наименование должности		инициалы, фамилия

Земельный участок
вид объекта недвижимости

Лист № 25 раздела 4	Всего листов раздела 4: 140	Всего разделов: 7	Всего листов выписки: 1122

19.02.2026г. № КУВИ-001/2026-20851695	
Кадастровый номер:	47:01:0000000:4(Единое землепользование)

План (чертеж, схема) части земельного участка	Учетный номер части: 47:01:0000000:4/25

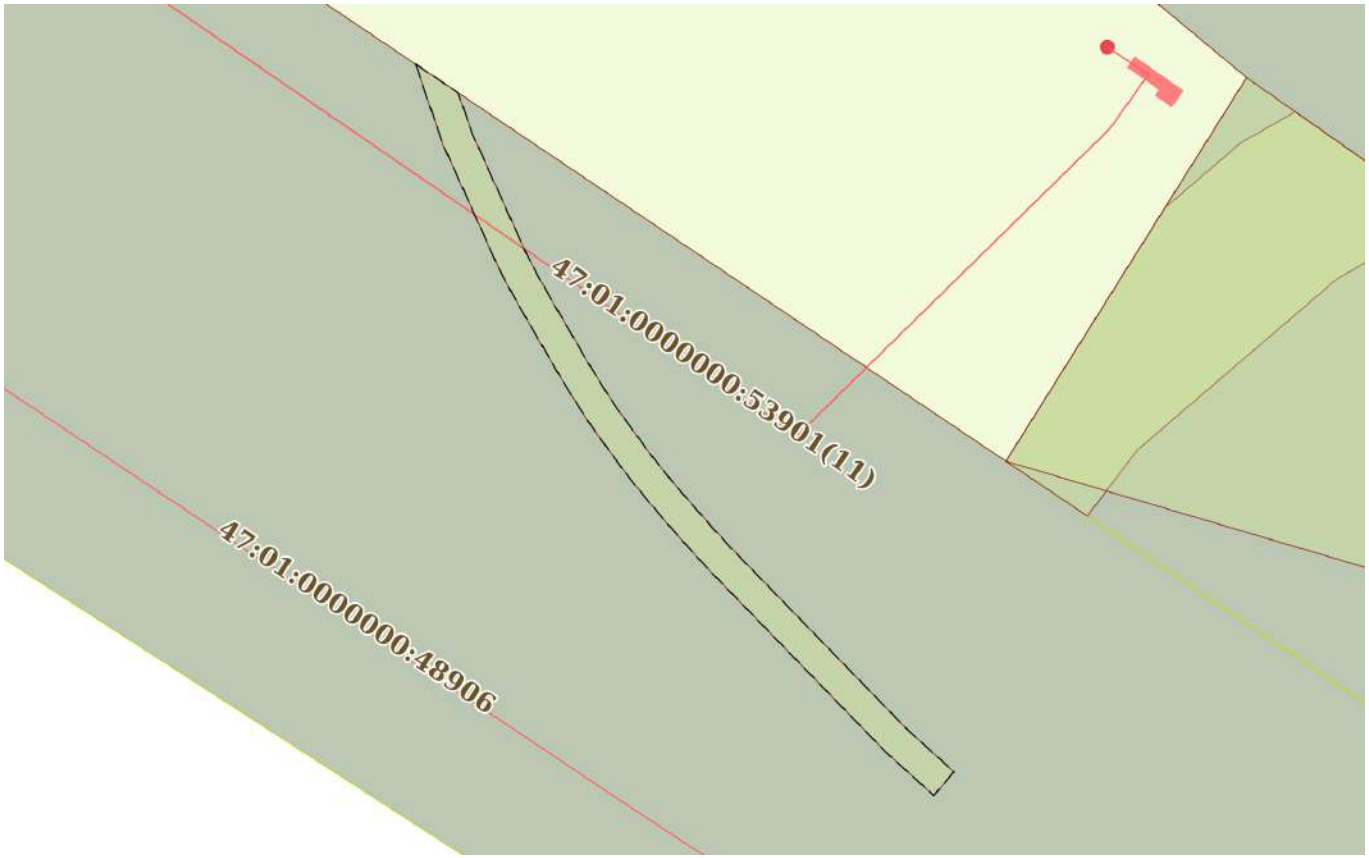

Масштаб 1:900	Условные обозначения:		

полное наименование должности	ДОКУМЕНТ ПОДПИСАН ЭЛЕКТРОННОЙ ПОДПИСЬЮ Сертификат: 839971481847979980055521910400019784 43 Владелец: ПУБЛИЧНО-ПРАВОВАЯ КОМПАНИЯ РОСКАДАСТР Действителен: с 24.12.2025 по 19.03.2027	инициалы, фамилия

Земельный участок
вид объекта недвижимости

Лист № 26 раздела 4	Всего листов раздела 4: 140	Всего разделов: 7	Всего листов выписки: 1122

19.02.2026г. № КУВИ-001/2026-20851695	
Кадастровый номер:	47:01:0000000:4(Единое землепользование)

План (чертеж, схема) части земельного участка	Учетный номер части: 47:01:0000000:4/26

Масштаб 1:2000	Условные обозначения:		

ДОКУМЕНТ ПОДПИСАН
ЭЛЕКТРОННОЙ ПОДПИСЬЮ
Сертификат: 839971481847979980055521910400019784 43
Владелец: ПУБЛИЧНО-ПРАВОВАЯ КОМПАНИЯ РОСКАДАСТР
Действителен: с 24.12.2025 по 19.03.2027

полное наименование должности		инициалы, фамилия

Земельный участок
вид объекта недвижимости

Лист № 27 раздела 4	Всего листов раздела 4: 140	Всего разделов: 7	Всего листов выписки: 1122

19.02.2026г. № КУВИ-001/2026-20851695	
Кадастровый номер:	47:01:0000000:4(Единое землепользование)

План (чертеж, схема) части земельного участка	Учетный номер части: 47:01:0000000:4/27

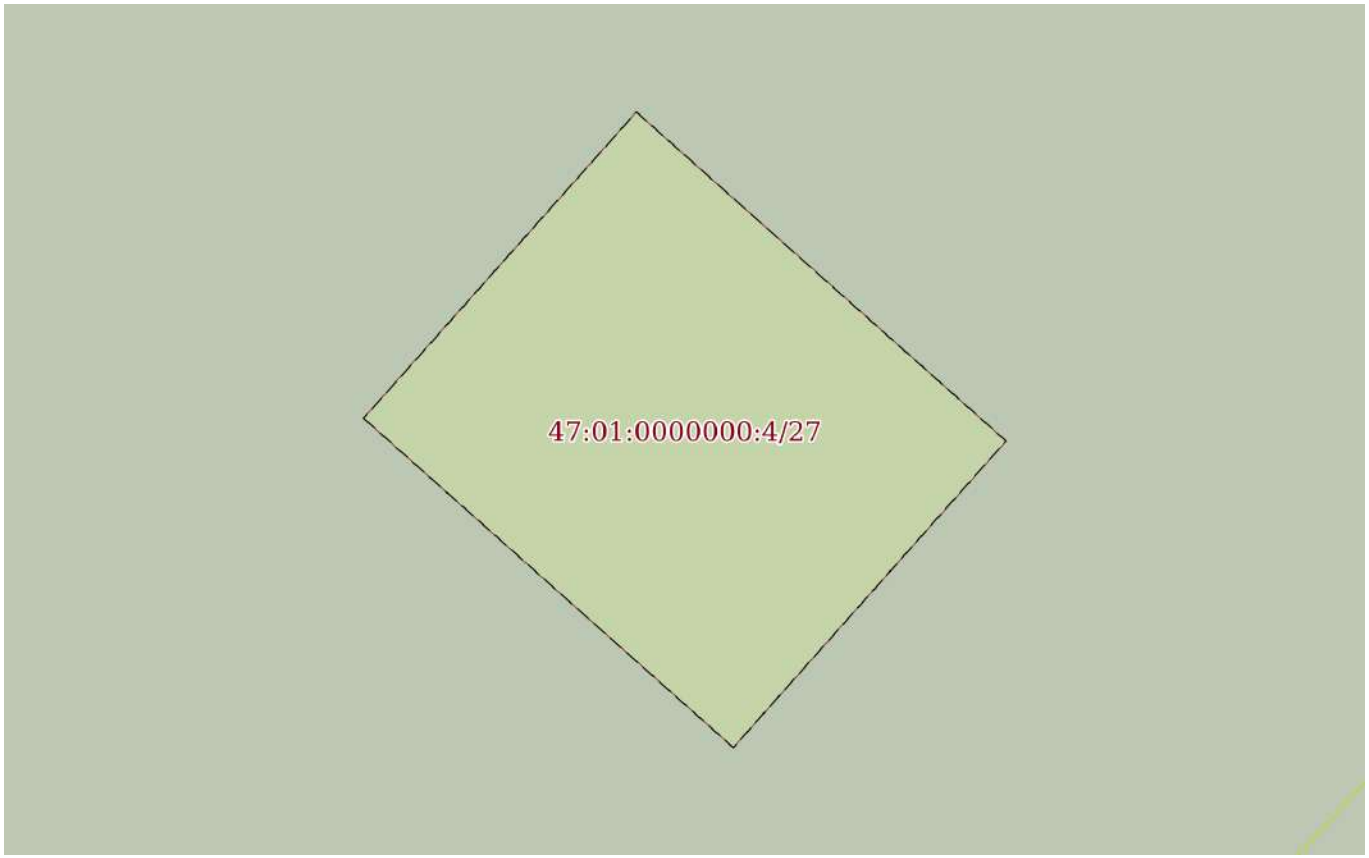

Масштаб 1:200	Условные обозначения:		

ДОКУМЕНТ ПОДПИСАН
ЭЛЕКТРОННОЙ ПОДПИСЬЮ
Сертификат: 839971481847979980055521910400019784 43
Владелец: ПУБЛИЧНО-ПРАВОВАЯ КОМПАНИЯ РОСКАДАСТР
Действителен: с 24.12.2025 по 19.03.2027

полное наименование должности		инициалы, фамилия

Земельный участок
вид объекта недвижимости

Лист № 28 раздела 4	Всего листов раздела 4: 140	Всего разделов: 7	Всего листов выписки: 1122

19.02.2026г. № КУВИ-001/2026-20851695	
Кадастровый номер:	47:01:0000000:4(Единое землепользование)

План (чертеж, схема) части земельного участка	Учетный номер части: 47:01:0000000:4/28

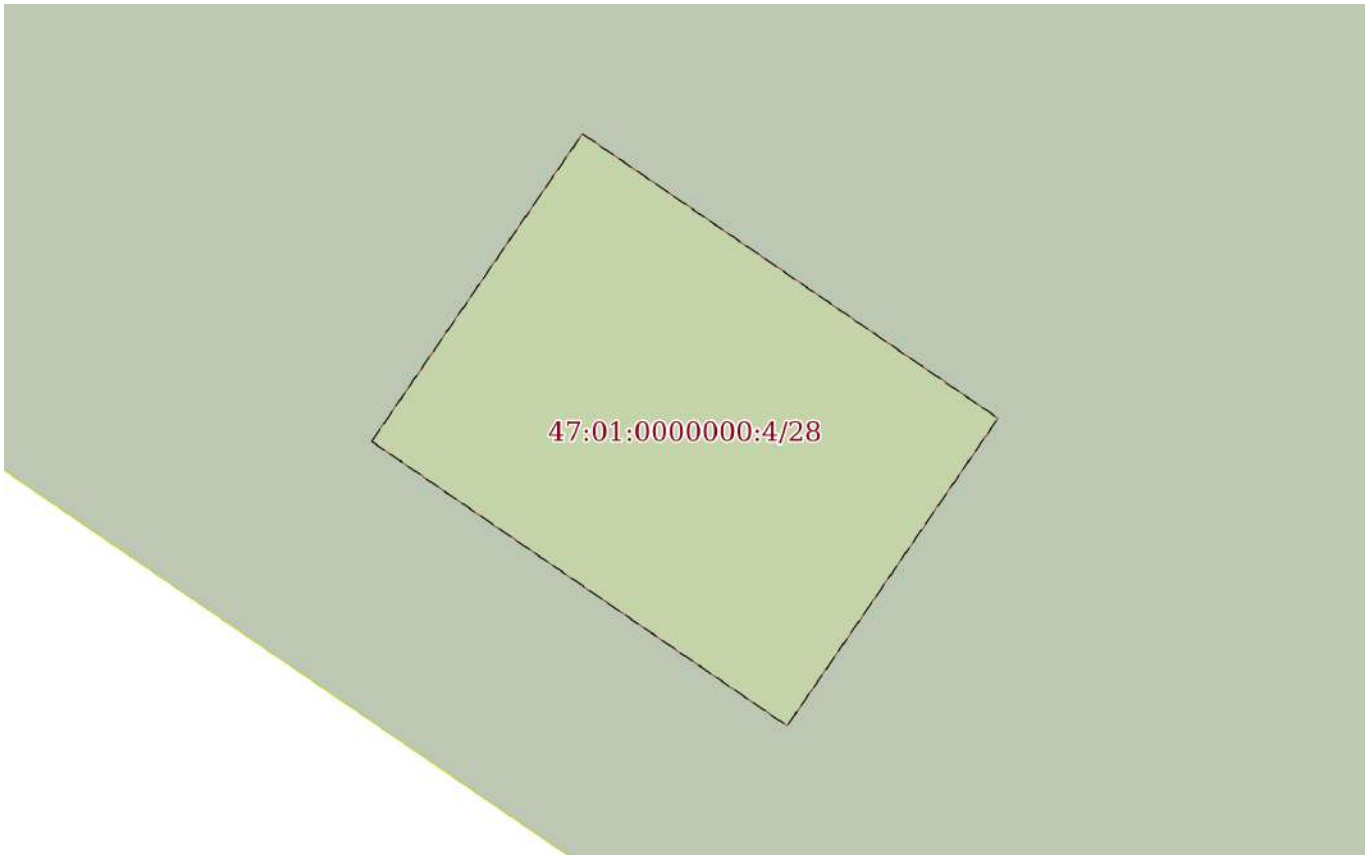

Масштаб 1:200	Условные обозначения:		

полное наименование должности	ДОКУМЕНТ ПОДПИСАН ЭЛЕКТРОННОЙ ПОДПИСЬЮ Сертификат: 839971481847979980055521910400019784 43 Владелец: ПУБЛИЧНО-ПРАВОВАЯ КОМПАНИЯ РОСКАДАСТР Действителен: с 24.12.2025 по 19.03.2027	инициалы, фамилия

Земельный участок
вид объекта недвижимости

Лист № 29 раздела 4	Всего листов раздела 4: 140	Всего разделов: 7	Всего листов выписки: 1122

19.02.2026г. № КУВИ-001/2026-20851695	
Кадастровый номер:	47:01:0000000:4(Единое землепользование)

План (чертеж, схема) части земельного участка	Учетный номер части: 47:01:0000000:4/29

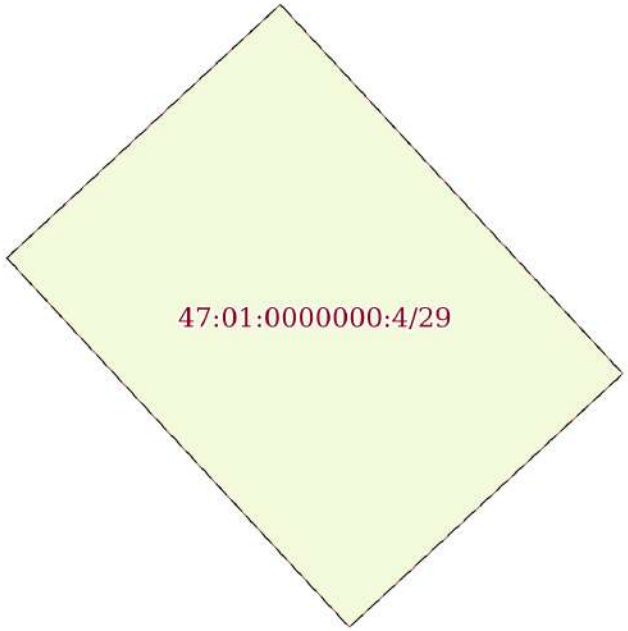

Масштаб 1:200	Условные обозначения:		

ДОКУМЕНТ ПОДПИСАН
ЭЛЕКТРОННОЙ ПОДПИСЬЮ
Сертификат: 839971481847979980055521910400019784 43
Владелец: ПУБЛИЧНО-ПРАВОВАЯ КОМПАНИЯ РОСКАДАСТР
Действителен: с 24.12.2025 по 19.03.2027

полное наименование должности		инициалы, фамилия

Земельный участок
вид объекта недвижимости

Лист № 30 раздела 4	Всего листов раздела 4: 140	Всего разделов: 7	Всего листов выписки: 1122

19.02.2026г. № КУВИ-001/2026-20851695	
Кадастровый номер:	47:01:0000000:4(Единое землепользование)

План (чертеж, схема) части земельного участка	Учетный номер части: 47:01:0000000:4/30

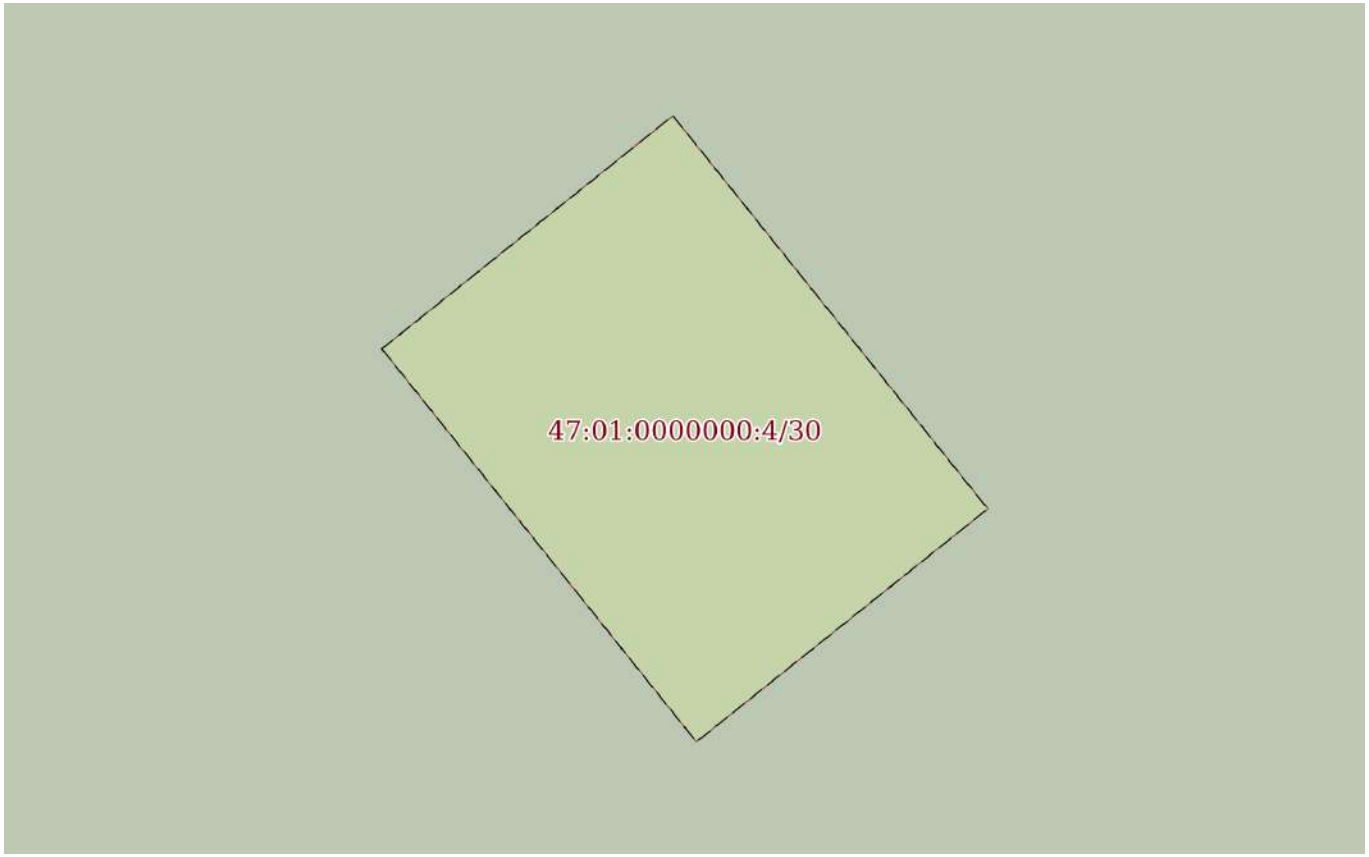

Масштаб 1:200	Условные обозначения:		

полное наименование должности	ДОКУМЕНТ ПОДПИСАН ЭЛЕКТРОННОЙ ПОДПИСЬЮ Сертификат: 839971481847979980055521910400019784 43 Владелец: ПУБЛИЧНО-ПРАВОВАЯ КОМПАНИЯ РОСКАДАСТР Действителен: с 24.12.2025 по 19.03.2027	инициалы, фамилия

Земельный участок
вид объекта недвижимости

Лист № 31 раздела 4	Всего листов раздела 4: 140	Всего разделов: 7	Всего листов выписки: 1122

19.02.2026г. № КУВИ-001/2026-20851695	
Кадастровый номер:	47:01:0000000:4(Единое землепользование)

План (чертеж, схема) части земельного участка	Учетный номер части: 47:01:0000000:4/31

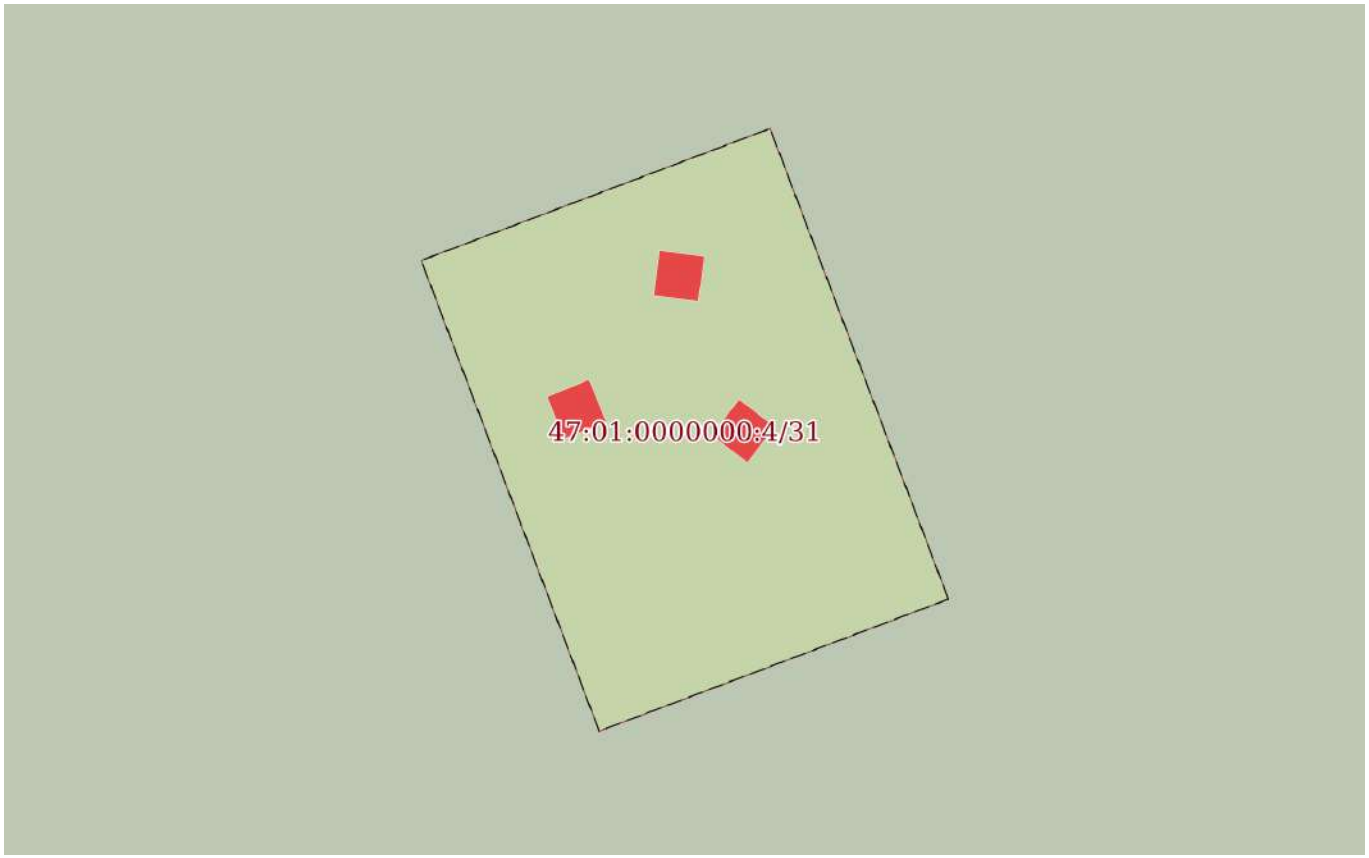

Масштаб 1:200	Условные обозначения:		

полное наименование должности	ДОКУМЕНТ ПОДПИСАН ЭЛЕКТРОННОЙ ПОДПИСЬЮ Сертификат: 839971481847979980055521910400019784 43 Владелец: ПУБЛИЧНО-ПРАВОВАЯ КОМПАНИЯ РОСКАДАСТР Действителен: с 24.12.2025 по 19.03.2027	инициалы, фамилия

Земельный участок
вид объекта недвижимости

Лист № 32 раздела 4	Всего листов раздела 4: 140	Всего разделов: 7	Всего листов выписки: 1122

19.02.2026г. № КУВИ-001/2026-20851695	
Кадастровый номер:	47:01:0000000:4(Единое землепользование)

План (чертеж, схема) части земельного участка	Учетный номер части: 47:01:0000000:4/32

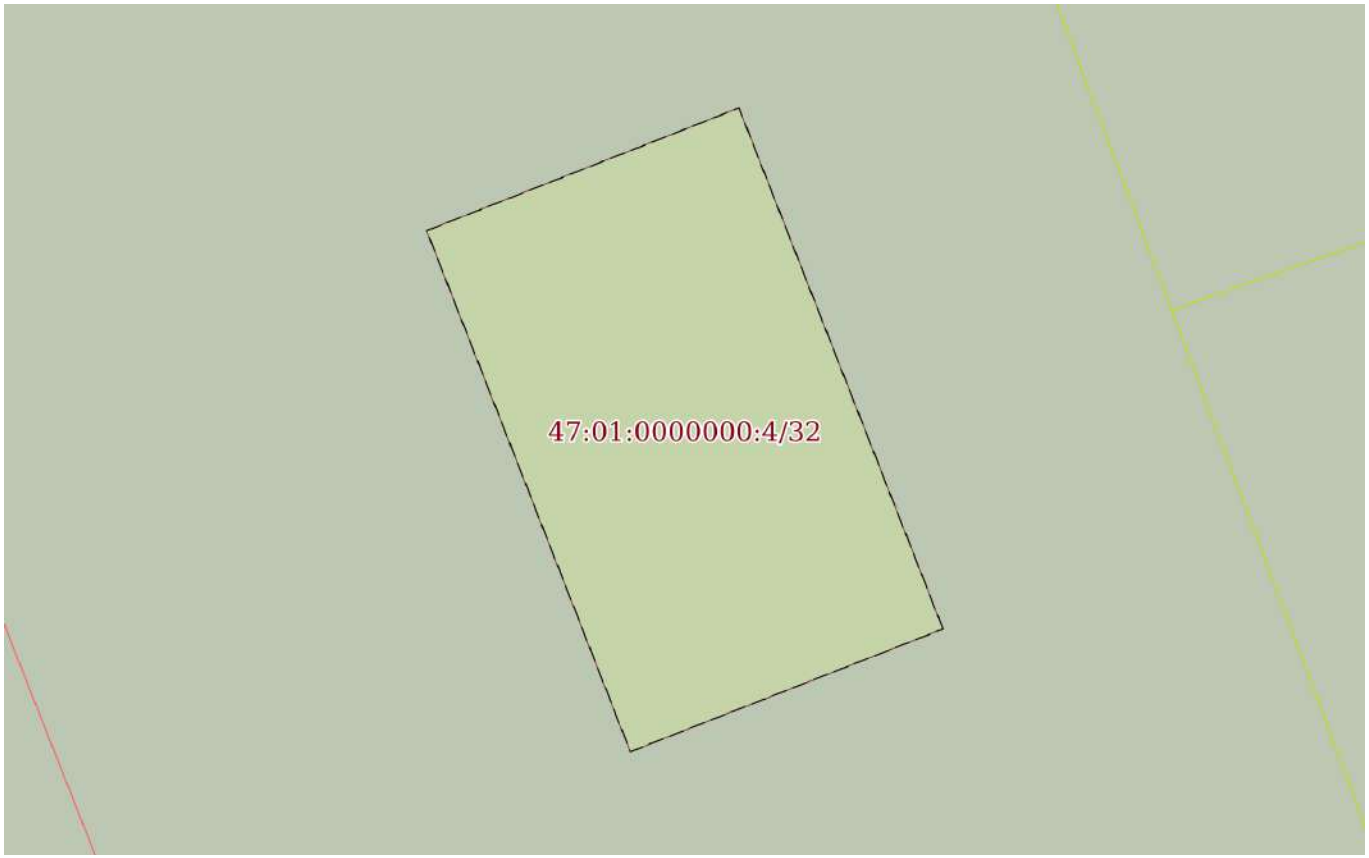

Масштаб 1:200	Условные обозначения:		

полное наименование должности	ДОКУМЕНТ ПОДПИСАН ЭЛЕКТРОННОЙ ПОДПИСЬЮ Сертификат: 839971481847979980055521910400019784 43 Владелец: ПУБЛИЧНО-ПРАВОВАЯ КОМПАНИЯ РОСКАДАСТР Действителен: с 24.12.2025 по 19.03.2027	инициалы, фамилия

Земельный участок
вид объекта недвижимости

Лист № 33 раздела 4	Всего листов раздела 4: 140	Всего разделов: 7	Всего листов выписки: 1122

19.02.2026г. № КУВИ-001/2026-20851695	
Кадастровый номер:	47:01:0000000:4(Единое землепользование)

План (чертеж, схема) части земельного участка	Учетный номер части: 47:01:0000000:4/33

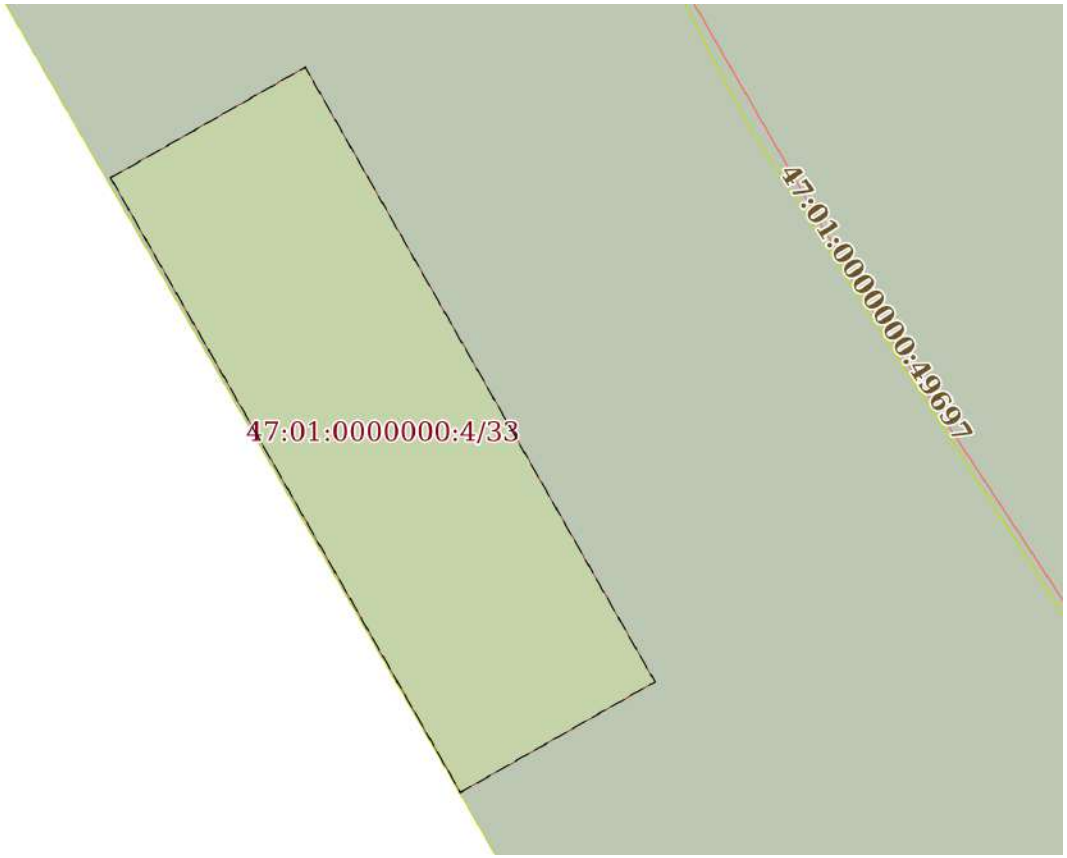

Масштаб 1:300	Условные обозначения:		

полное наименование должности	ДОКУМЕНТ ПОДПИСАН ЭЛЕКТРОННОЙ ПОДПИСЬЮ Сертификат: 839971481847979980055521910400019784 43 Владелец: ПУБЛИЧНО-ПРАВОВАЯ КОМПАНИЯ РОСКАДАСТР Действителен: с 24.12.2025 по 19.03.2027	инициалы, фамилия

Земельный участок
вид объекта недвижимости

Лист № 34 раздела 4	Всего листов раздела 4: 140	Всего разделов: 7	Всего листов выписки: 1122

19.02.2026г. № КУВИ-001/2026-20851695	
Кадастровый номер:	47:01:0000000:4(Единое землепользование)

План (чертеж, схема) части земельного участка	Учетный номер части: 47:01:0000000:4/34

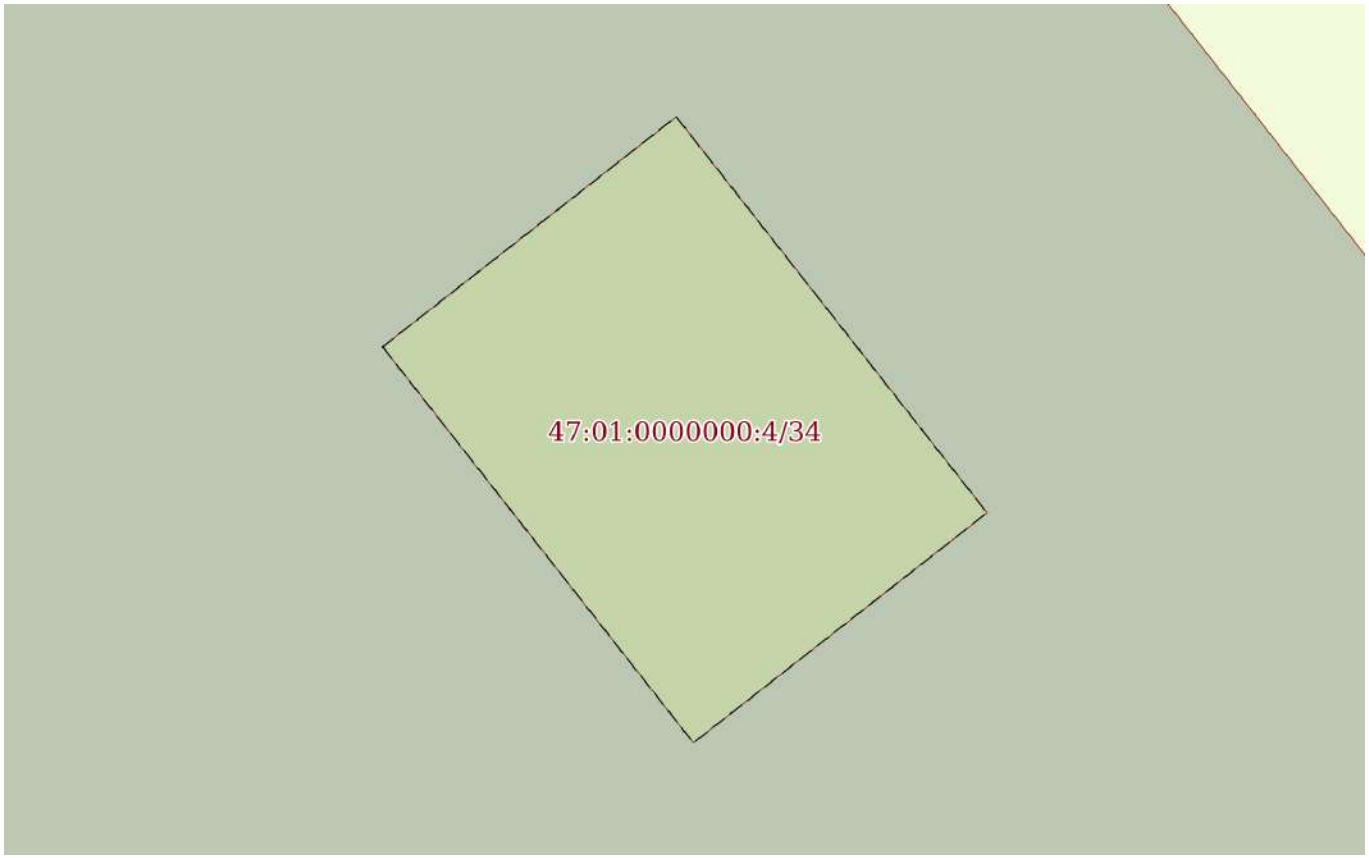

Масштаб 1:200	Условные обозначения:		

полное наименование должности	ДОКУМЕНТ ПОДПИСАН ЭЛЕКТРОННОЙ ПОДПИСЬЮ Сертификат: 839971481847979980055521910400019784 43 Владелец: ПУБЛИЧНО-ПРАВОВАЯ КОМПАНИЯ РОСКАДАСТР Действителен: с 24.12.2025 по 19.03.2027	инициалы, фамилия

Земельный участок
вид объекта недвижимости

Лист № 35 раздела 4	Всего листов раздела 4: 140	Всего разделов: 7	Всего листов выписки: 1122

19.02.2026г. № КУВИ-001/2026-20851695	
Кадастровый номер:	47:01:0000000:4(Единое землепользование)

План (чертеж, схема) части земельного участка	Учетный номер части: 47:01:0000000:4/35

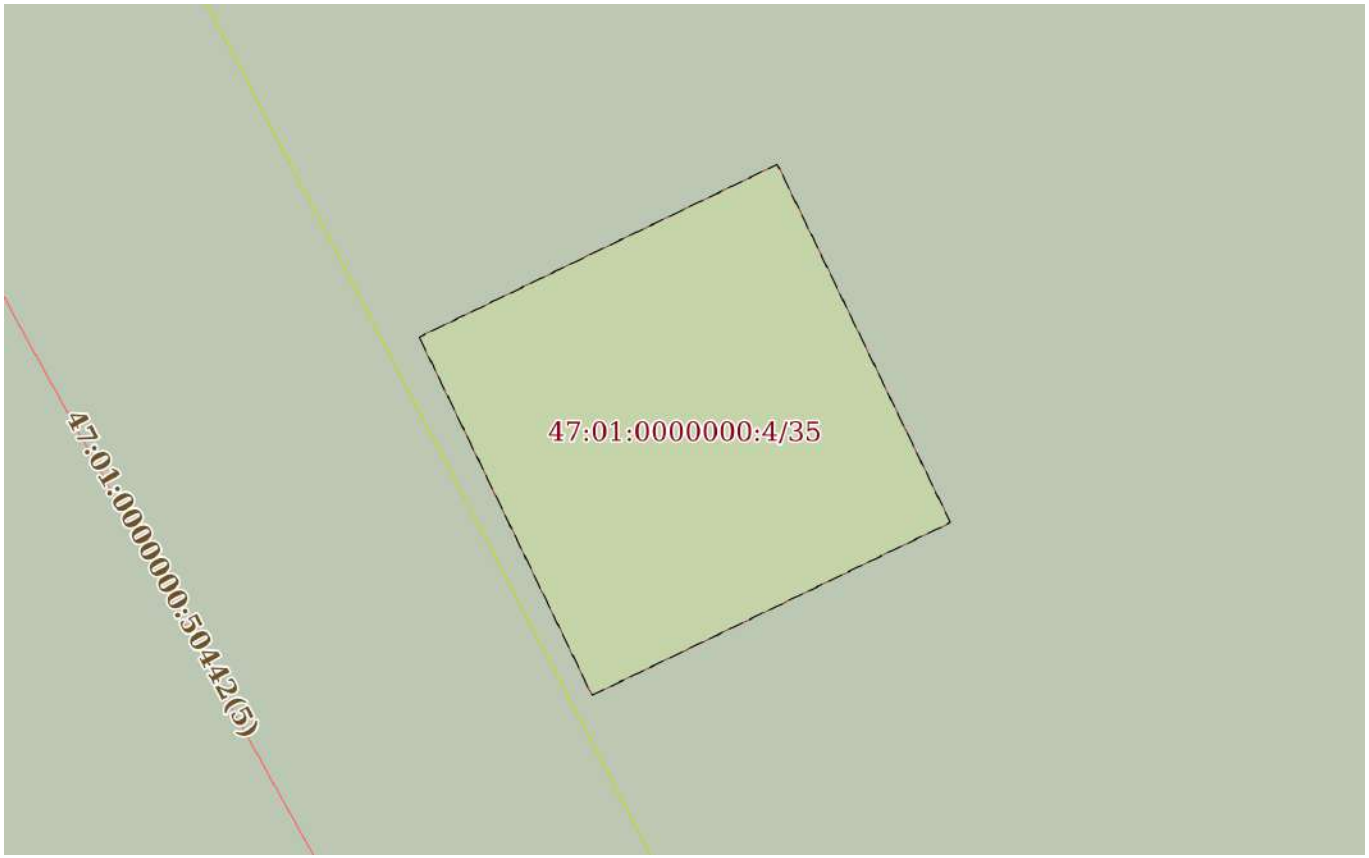

Масштаб 1:300	Условные обозначения:		

ДОКУМЕНТ ПОДПИСАН
ЭЛЕКТРОННОЙ ПОДПИСЬЮ
Сертификат: 839971481847979980055521910400019784 43
Владелец: ПУБЛИЧНО-ПРАВОВАЯ КОМПАНИЯ РОСКАДАСТР
Действителен: с 24.12.2025 по 19.03.2027

полное наименование должности		инициалы, фамилия

Земельный участок
вид объекта недвижимости

Лист № 36 раздела 4	Всего листов раздела 4: 140	Всего разделов: 7	Всего листов выписки: 1122

19.02.2026г. № КУВИ-001/2026-20851695	
Кадастровый номер:	47:01:0000000:4(Единое землепользование)

План (чертеж, схема) части земельного участка	Учетный номер части: 47:01:0000000:4/36

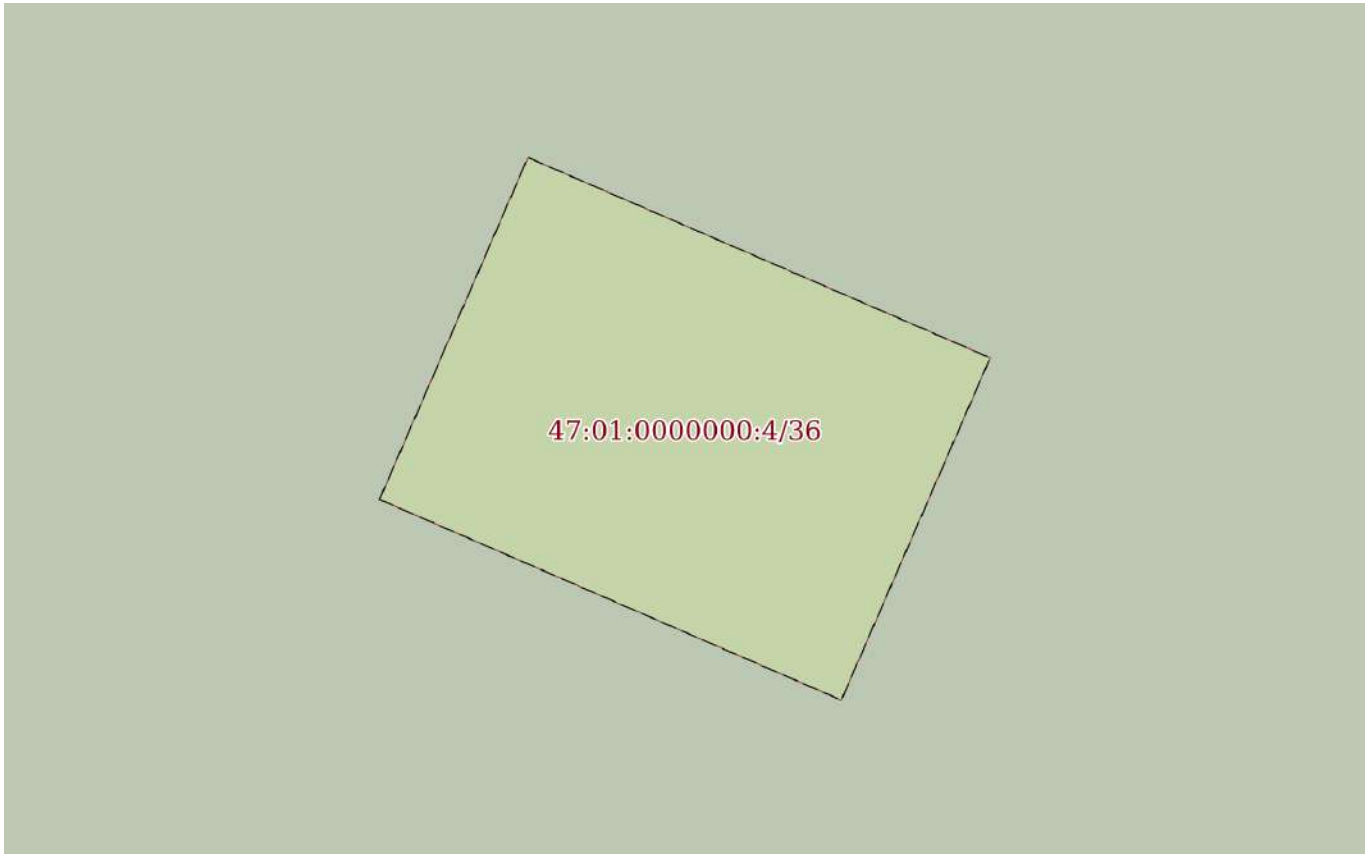

Масштаб 1:200	Условные обозначения:		

ДОКУМЕНТ ПОДПИСАН
ЭЛЕКТРОННОЙ ПОДПИСЬЮ
Сертификат: 839971481847979980055521910400019784 43
Владелец: ПУБЛИЧНО-ПРАВОВАЯ КОМПАНИЯ РОСКАДАСТР
Действителен: с 24.12.2025 по 19.03.2027

полное наименование должности		инициалы, фамилия

Земельный участок
вид объекта недвижимости

Лист № 37 раздела 4	Всего листов раздела 4: 140	Всего разделов: 7	Всего листов выписки: 1122

19.02.2026г. № КУВИ-001/2026-20851695	
Кадастровый номер:	47:01:0000000:4(Единое землепользование)

План (чертеж, схема) части земельного участка	Учетный номер части: 47:01:0000000:4/37

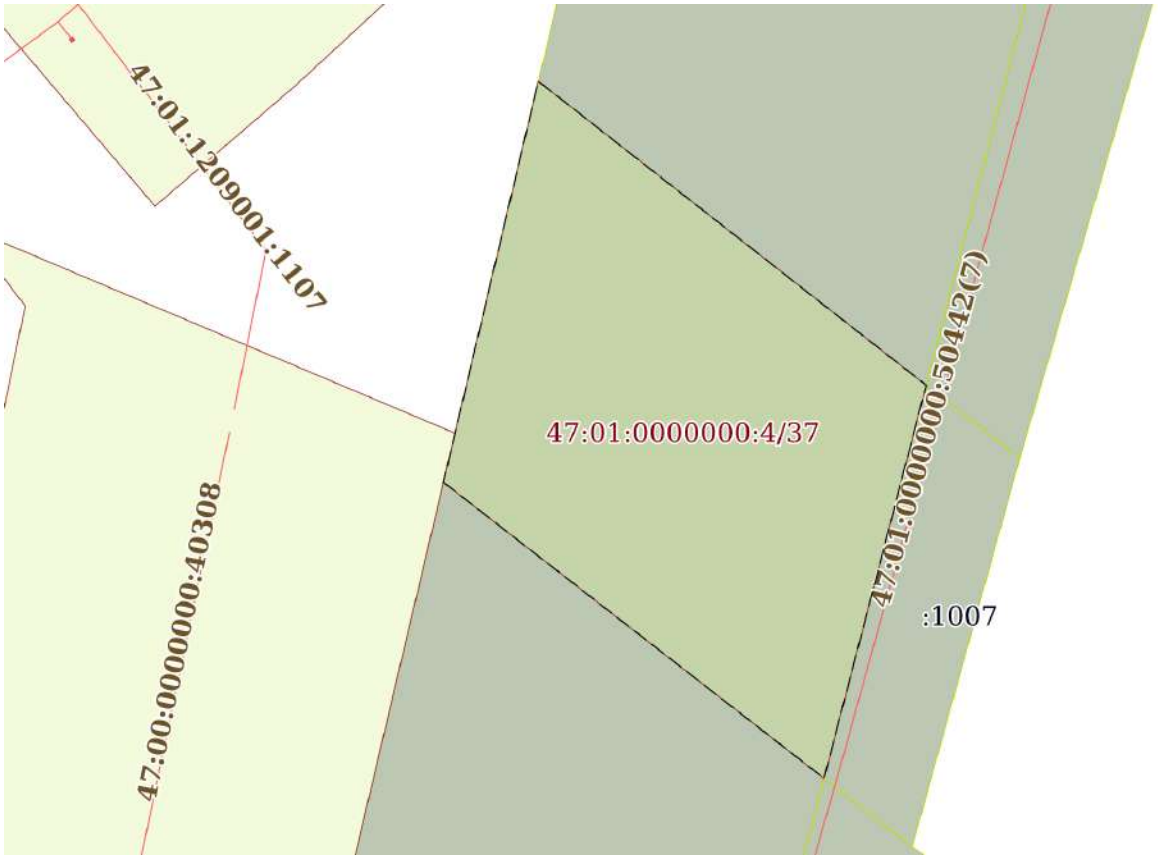

Масштаб 1:1000	Условные обозначения:		

ДОКУМЕНТ ПОДПИСАН
ЭЛЕКТРОННОЙ ПОДПИСЬЮ
Сертификат: 839971481847979980055521910400019784 43
Владелец: ПУБЛИЧНО-ПРАВОВАЯ КОМПАНИЯ РОСКАДАСТР
Действителен: с 24.12.2025 по 19.03.2027

полное наименование должности		инициалы, фамилия

Земельный участок
вид объекта недвижимости

Лист № 38 раздела 4	Всего листов раздела 4: 140	Всего разделов: 7	Всего листов выписки: 1122

19.02.2026г. № КУВИ-001/2026-20851695	
Кадастровый номер:	47:01:0000000:4(Единое землепользование)

План (чертеж, схема) части земельного участка	Учетный номер части: 47:01:0000000:4/38

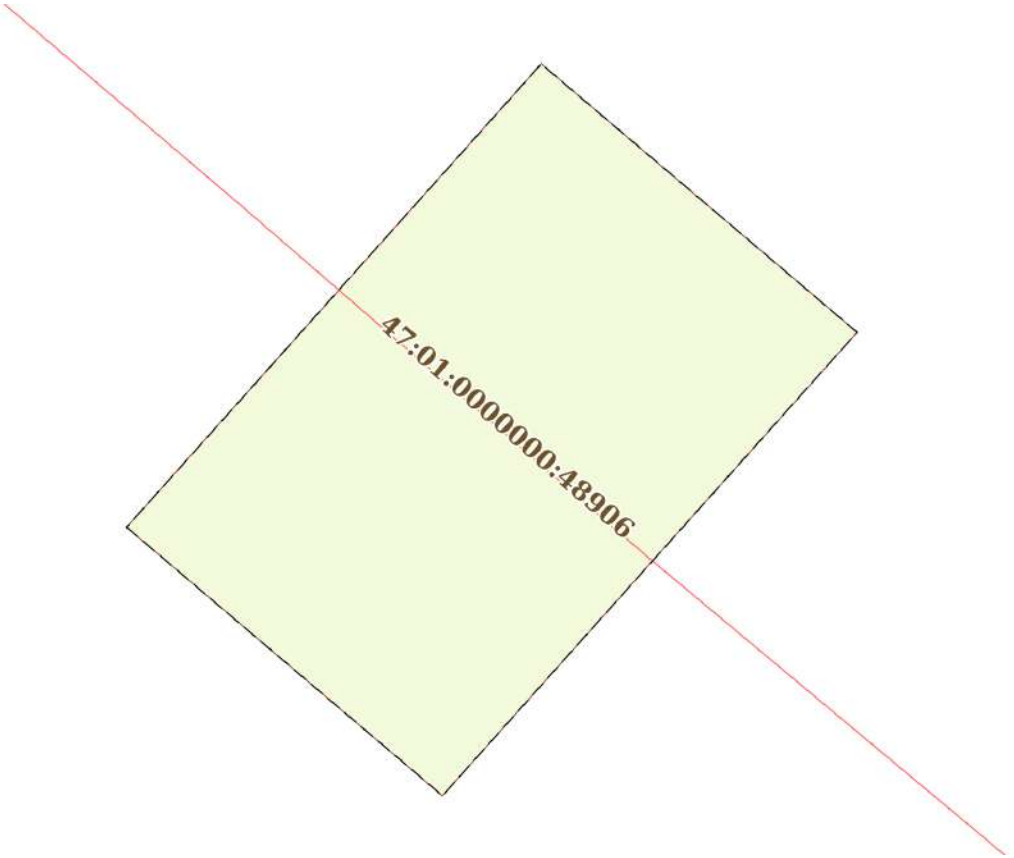

Масштаб 1:900	Условные обозначения:		

полное наименование должности	ДОКУМЕНТ ПОДПИСАН ЭЛЕКТРОННОЙ ПОДПИСЬЮ Сертификат: 839971481847979980055521910400019784 43 Владелец: ПУБЛИЧНО-ПРАВОВАЯ КОМПАНИЯ РОСКАДАСТР Действителен: с 24.12.2025 по 19.03.2027	инициалы, фамилия

Земельный участок
вид объекта недвижимости

Лист № 39 раздела 4	Всего листов раздела 4: 140	Всего разделов: 7	Всего листов выписки: 1122

19.02.2026г. № КУВИ-001/2026-20851695	
Кадастровый номер:	47:01:0000000:4(Единое землепользование)

План (чертеж, схема) части земельного участка	Учетный номер части: 47:01:0000000:4/39

Масштаб 1:800	Условные обозначения:		

ДОКУМЕНТ ПОДПИСАН
ЭЛЕКТРОННОЙ ПОДПИСЬЮ
Сертификат: 83997148184797998005552191040001978443
Владелец: ПУБЛИЧНО-ПРАВОВАЯ КОМПАНИЯ РОСКАДАСТР
Действителен: с 24.12.2025 по 19.03.2027

полное наименование должности		инициалы, фамилия

Земельный участок
вид объекта недвижимости

Лист № 40 раздела 4	Всего листов раздела 4: 140	Всего разделов: 7	Всего листов выписки: 1122

19.02.2026г. № КУВИ-001/2026-20851695	
Кадастровый номер:	47:01:0000000:4(Единое землепользование)

План (чертеж, схема) части земельного участка	Учетный номер части: 47:01:0000000:4/40

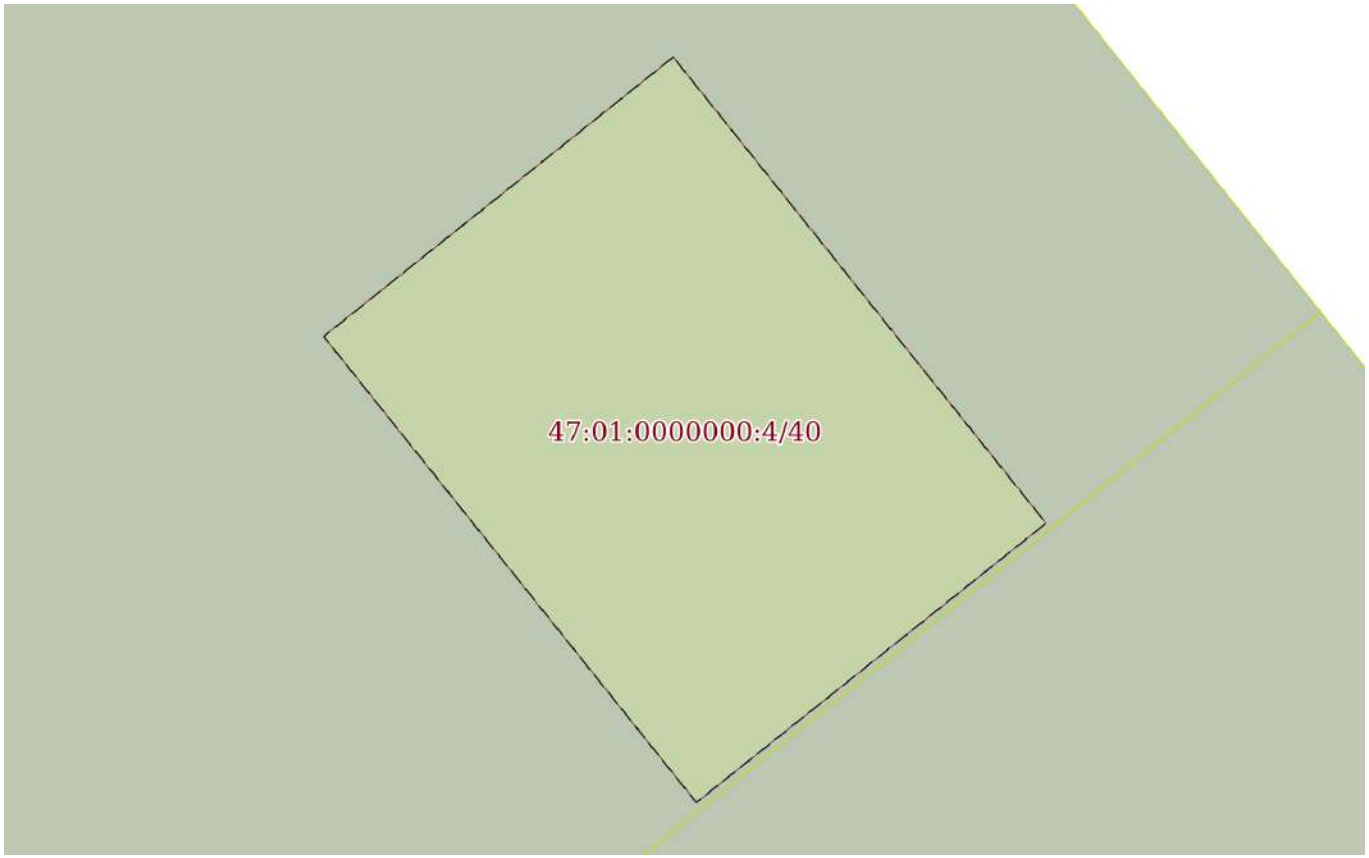

Масштаб 1:200	Условные обозначения:		

полное наименование должности	ДОКУМЕНТ ПОДПИСАН ЭЛЕКТРОННОЙ ПОДПИСЬЮ Сертификат: 839971481847979980055521910400019784 43 Владелец: ПУБЛИЧНО-ПРАВОВАЯ КОМПАНИЯ РОСКАДАСТР Действителен: с 24.12.2025 по 19.03.2027	инициалы, фамилия

Земельный участок
вид объекта недвижимости

Лист № 41 раздела 4	Всего листов раздела 4: 140	Всего разделов: 7	Всего листов выписки: 1122

19.02.2026г. № КУВИ-001/2026-20851695	
Кадастровый номер:	47:01:0000000:4(Единое землепользование)

План (чертеж, схема) части земельного участка	Учетный номер части: 47:01:0000000:4/41

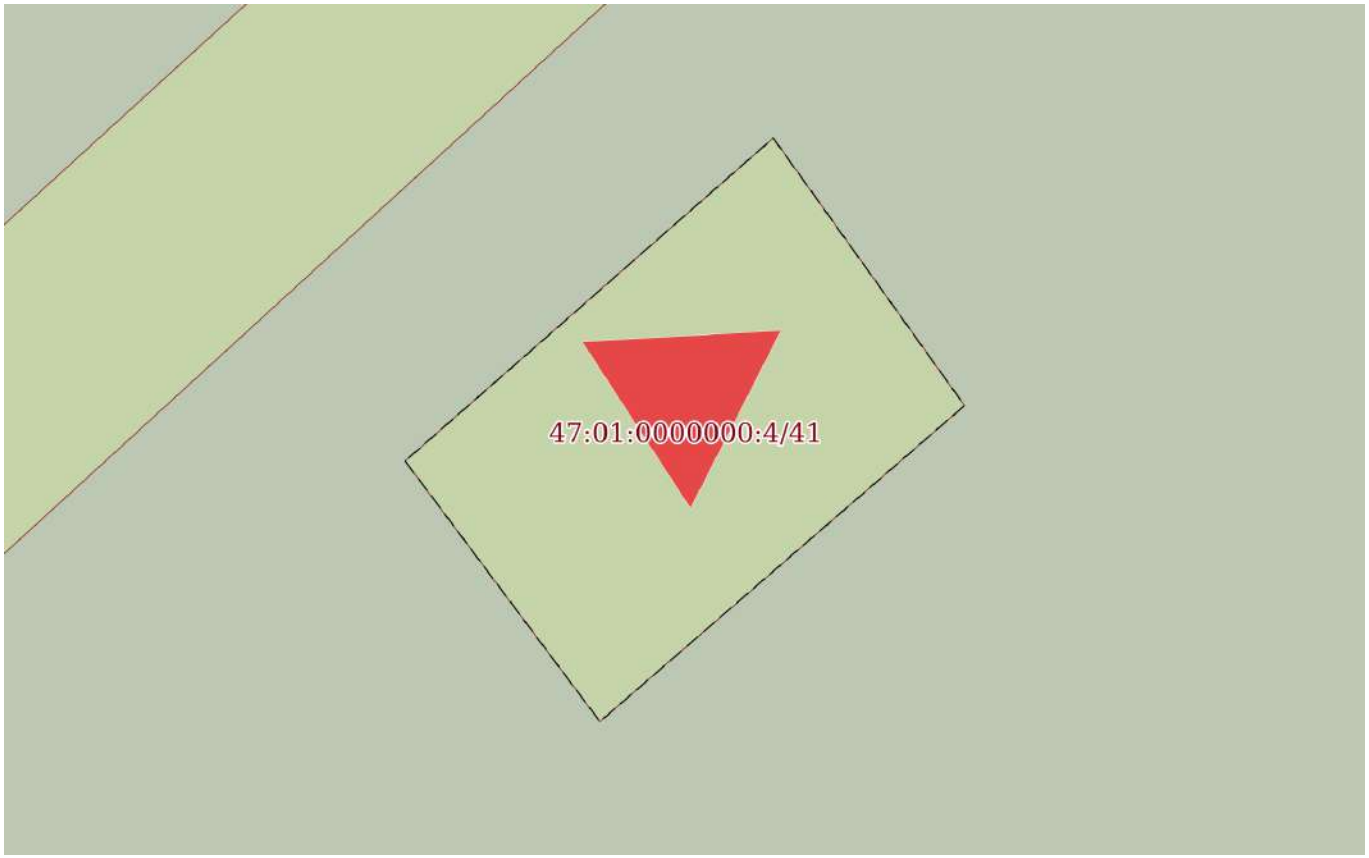

Масштаб 1:300	Условные обозначения:		

ДОКУМЕНТ ПОДПИСАН
ЭЛЕКТРОННОЙ ПОДПИСЬЮ
Сертификат: 839971481847979980055521910400019784 43
Владелец: ПУБЛИЧНО-ПРАВОВАЯ КОМПАНИЯ РОСКАДАСТР
Действителен: с 24.12.2025 по 19.03.2027

полное наименование должности		инициалы, фамилия

Земельный участок
вид объекта недвижимости

Лист № 42 раздела 4	Всего листов раздела 4: 140	Всего разделов: 7	Всего листов выписки: 1122

19.02.2026г. № КУВИ-001/2026-20851695	
Кадастровый номер:	47:01:0000000:4(Единое землепользование)

План (чертеж, схема) части земельного участка	Учетный номер части: 47:01:0000000:4/42

Масштаб 1:5000	Условные обозначения:		

ДОКУМЕНТ ПОДПИСАН
ЭЛЕКТРОННОЙ ПОДПИСЬЮ
Сертификат: 839971481847979980055521910400019784 43
Владелец: ПУБЛИЧНО-ПРАВОВАЯ КОМПАНИЯ РОСКАДАСТР
Действителен: с 24.12.2025 по 19.03.2027

полное наименование должности		инициалы, фамилия

Земельный участок
вид объекта недвижимости

Лист № 43 раздела 4	Всего листов раздела 4: 140	Всего разделов: 7	Всего листов выписки: 1122

19.02.2026г. № КУВИ-001/2026-20851695	
Кадастровый номер:	47:01:0000000:4(Единое землепользование)

План (чертеж, схема) части земельного участка	Учетный номер части: 47:01:0000000:4/43

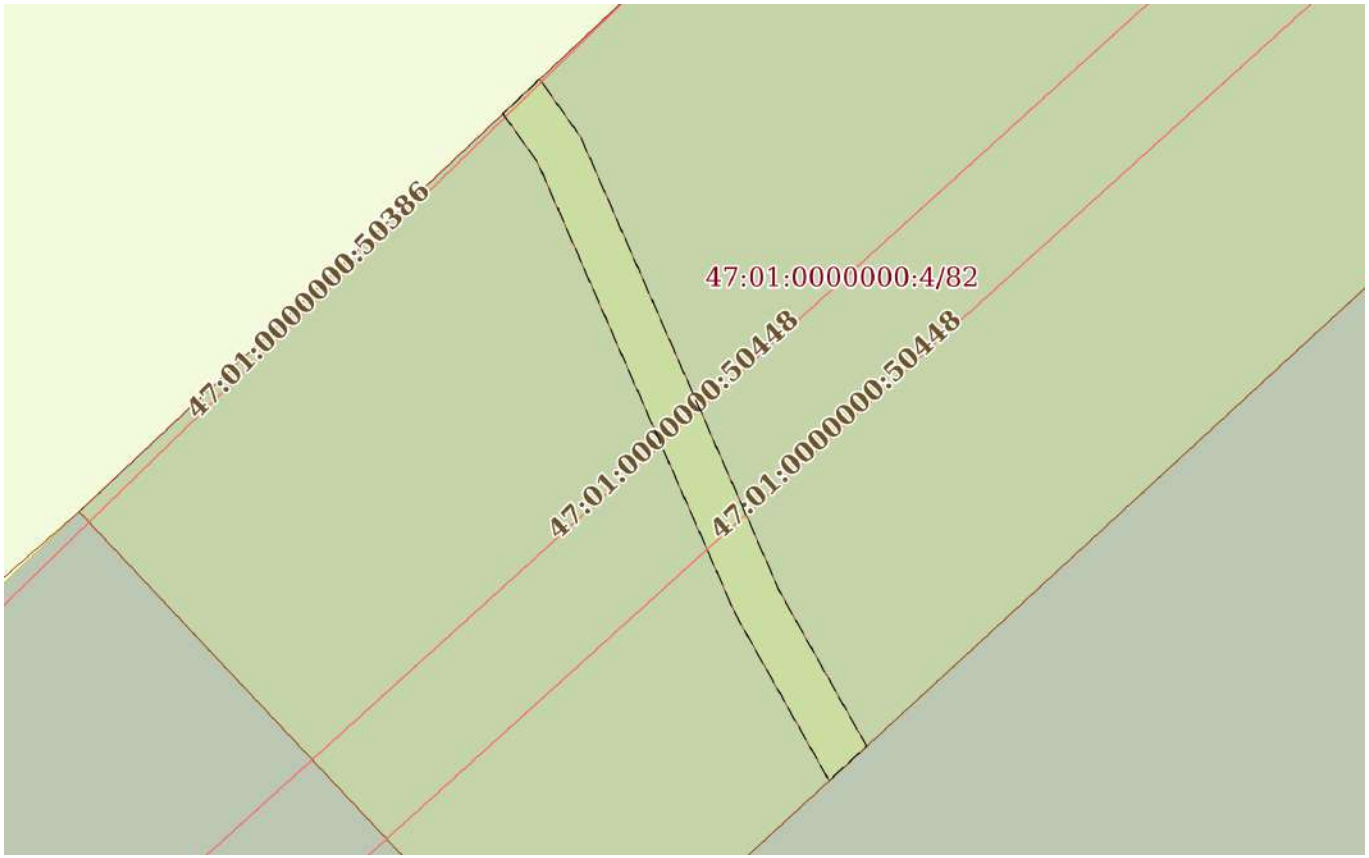

Масштаб 1:300	Условные обозначения:		

ДОКУМЕНТ ПОДПИСАН
ЭЛЕКТРОННОЙ ПОДПИСЬЮ
Сертификат: 839971481847979980055521910400019784 43
Владелец: ПУБЛИЧНО-ПРАВОВАЯ КОМПАНИЯ РОСКАДАСТР
Действителен: с 24.12.2025 по 19.03.2027

полное наименование должности		инициалы, фамилия

Земельный участок
вид объекта недвижимости

Лист № 44 раздела 4	Всего листов раздела 4: 140	Всего разделов: 7	Всего листов выписки: 1122

19.02.2026г. № КУВИ-001/2026-20851695	
Кадастровый номер:	47:01:0000000:4(Единое землепользование)

План (чертеж, схема) части земельного участка	Учетный номер части: 47:01:0000000:4/44

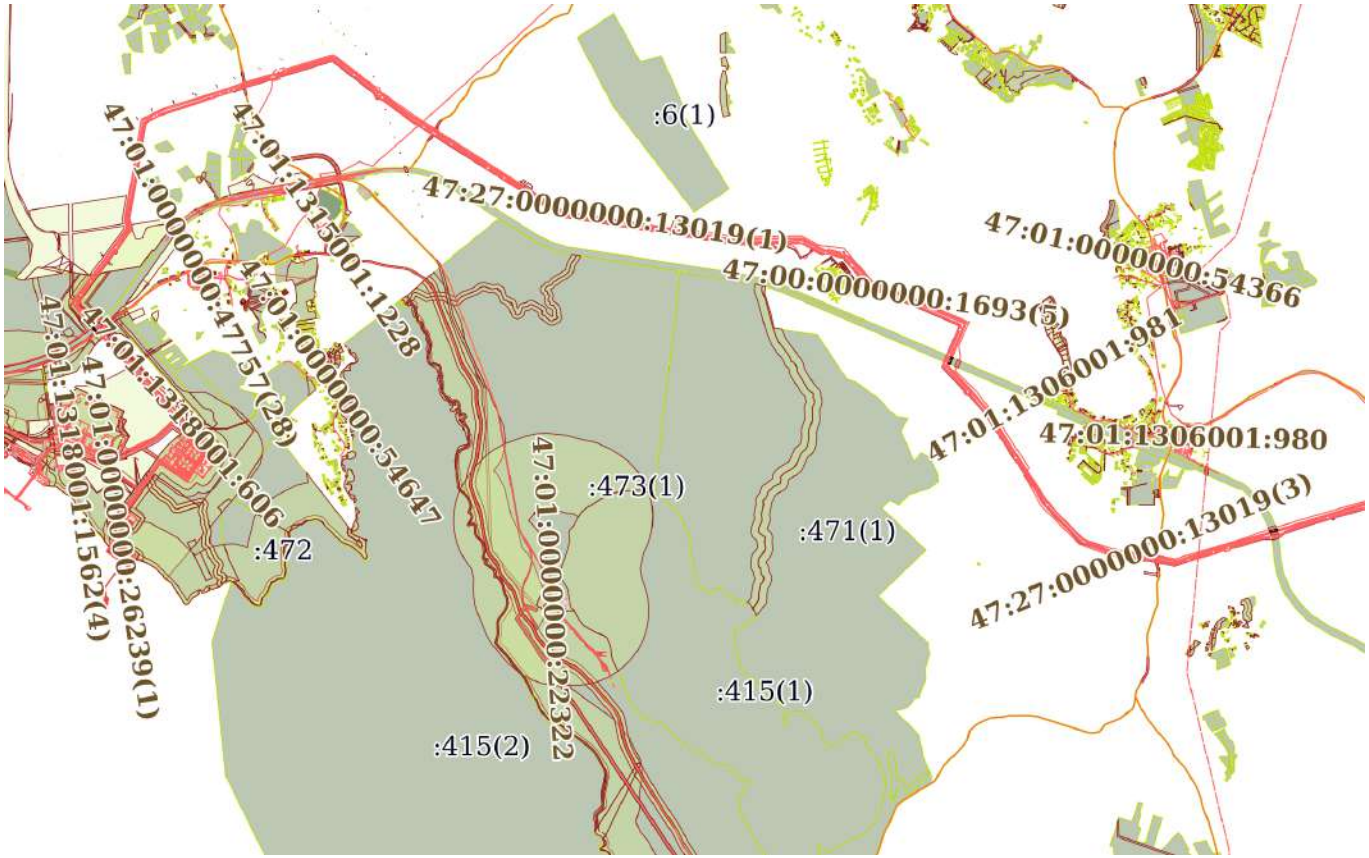

Масштаб 1:100000	Условные обозначения:		

ДОКУМЕНТ ПОДПИСАН
ЭЛЕКТРОННОЙ ПОДПИСЬЮ
Сертификат: 839971481847979980055521910400019784 43
Владелец: ПУБЛИЧНО-ПРАВОВАЯ КОМПАНИЯ РОСКАДАСТР
Действителен: с 24.12.2025 по 19.03.2027

полное наименование должности		инициалы, фамилия

Земельный участок
вид объекта недвижимости

Лист № 45 раздела 4	Всего листов раздела 4: 140	Всего разделов: 7	Всего листов выписки: 1122

19.02.2026г. № КУВИ-001/2026-20851695	
Кадастровый номер:	47:01:0000000:4(Единое землепользование)

План (чертеж, схема) части земельного участка	Учетный номер части: 47:01:0000000:4/45

Масштаб 1:1000	Условные обозначения:		

ДОКУМЕНТ ПОДПИСАН
ЭЛЕКТРОННОЙ ПОДПИСЬЮ
Сертификат: 839971481847979980055521910400019784 43
Владелец: ПУБЛИЧНО-ПРАВОВАЯ КОМПАНИЯ РОСКАДАСТР
Действителен: с 24.12.2025 по 19.03.2027

полное наименование должности		инициалы, фамилия

Земельный участок
вид объекта недвижимости

Лист № 46 раздела 4	Всего листов раздела 4: 140	Всего разделов: 7	Всего листов выписки: 1122

19.02.2026г. № КУВИ-001/2026-20851695	
Кадастровый номер:	47:01:0000000:4(Единое землепользование)

План (чертеж, схема) части земельного участка	Учетный номер части: 47:01:0000000:4/46

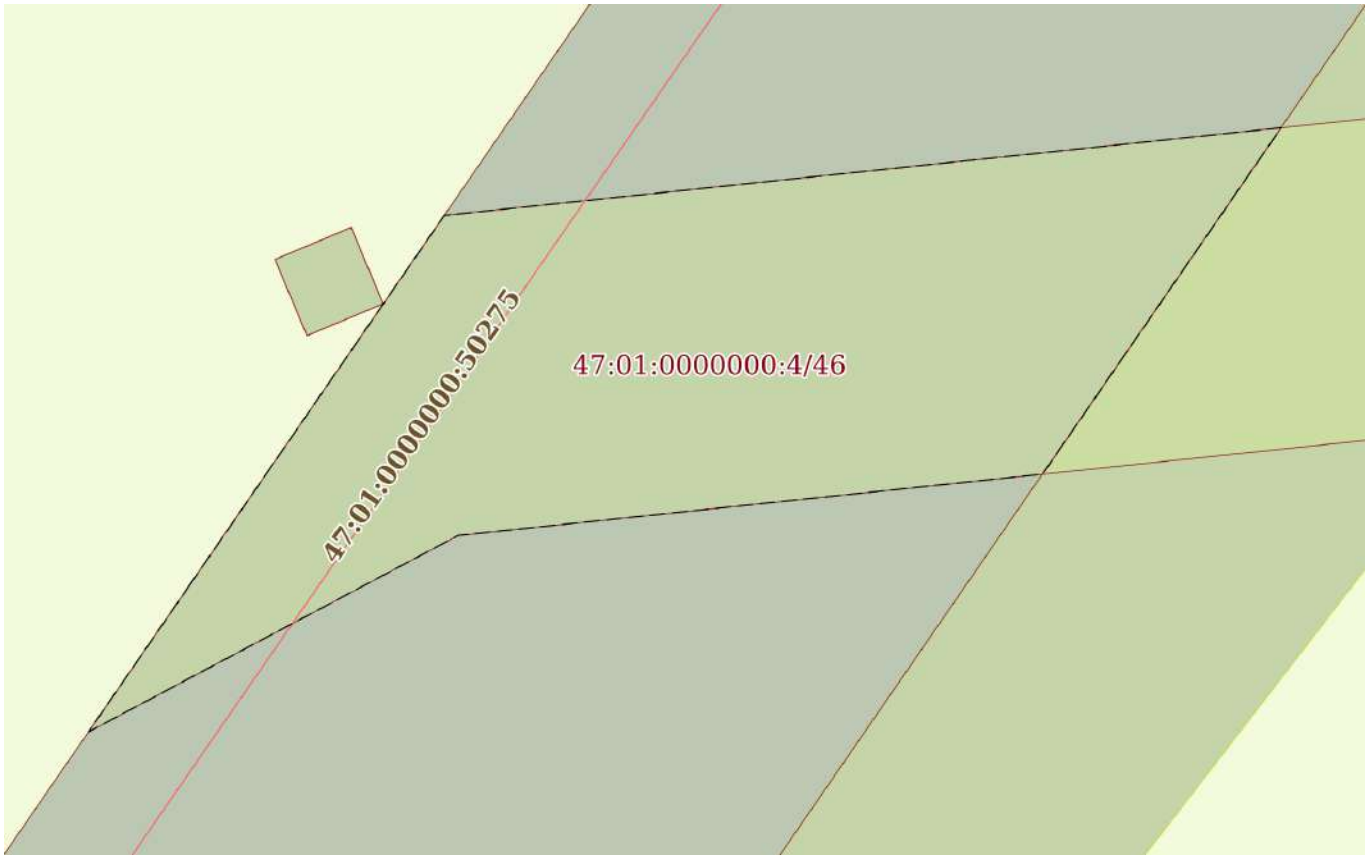

Масштаб 1:700	Условные обозначения:		

ДОКУМЕНТ ПОДПИСАН
ЭЛЕКТРОННОЙ ПОДПИСЬЮ
Сертификат: 839971481847979980055521910400019784 43
Владелец: ПУБЛИЧНО-ПРАВОВАЯ КОМПАНИЯ РОСКАДАСТР
Действителен: с 24.12.2025 по 19.03.2027

полное наименование должности		инициалы, фамилия

Земельный участок
вид объекта недвижимости

Лист № 47 раздела 4	Всего листов раздела 4: 140	Всего разделов: 7	Всего листов выписки: 1122

19.02.2026г. № КУВИ-001/2026-20851695	
Кадастровый номер:	47:01:0000000:4(Единое землепользование)

План (чертеж, схема) части земельного участка	Учетный номер части: 47:01:0000000:4/48

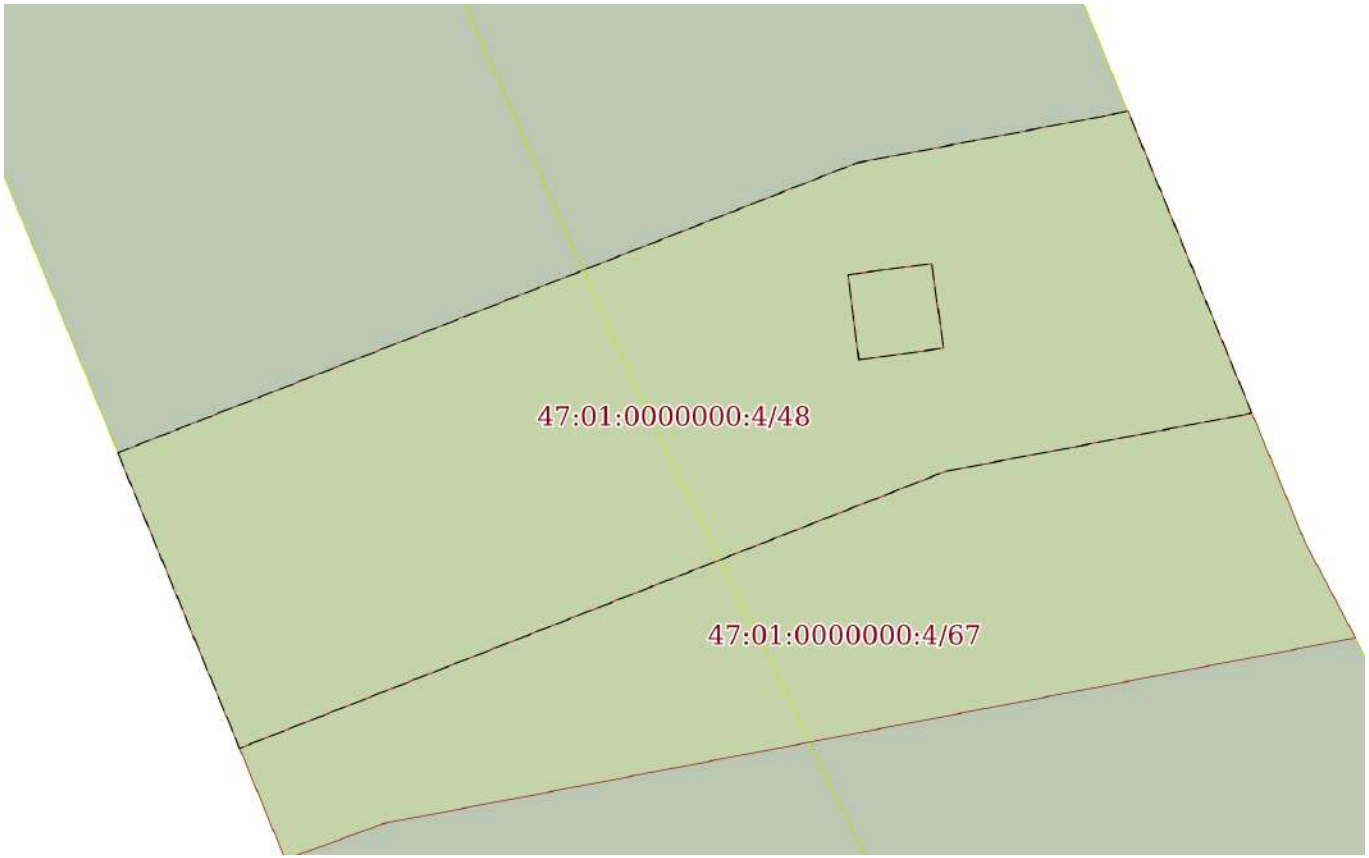

Масштаб 1:700	Условные обозначения:		

ДОКУМЕНТ ПОДПИСАН
ЭЛЕКТРОННОЙ ПОДПИСЬЮ
Сертификат: 839971481847979980055521910400019784 43
Владелец: ПУБЛИЧНО-ПРАВОВАЯ КОМПАНИЯ РОСКАДАСТР
Действителен: с 24.12.2025 по 19.03.2027

полное наименование должности		инициалы, фамилия

Земельный участок
вид объекта недвижимости

Лист № 48 раздела 4	Всего листов раздела 4: 140	Всего разделов: 7	Всего листов выписки: 1122

19.02.2026г. № КУВИ-001/2026-20851695	
Кадастровый номер:	47:01:0000000:4(Единое землепользование)

План (чертеж, схема) части земельного участка	Учетный номер части: 47:01:0000000:4/49

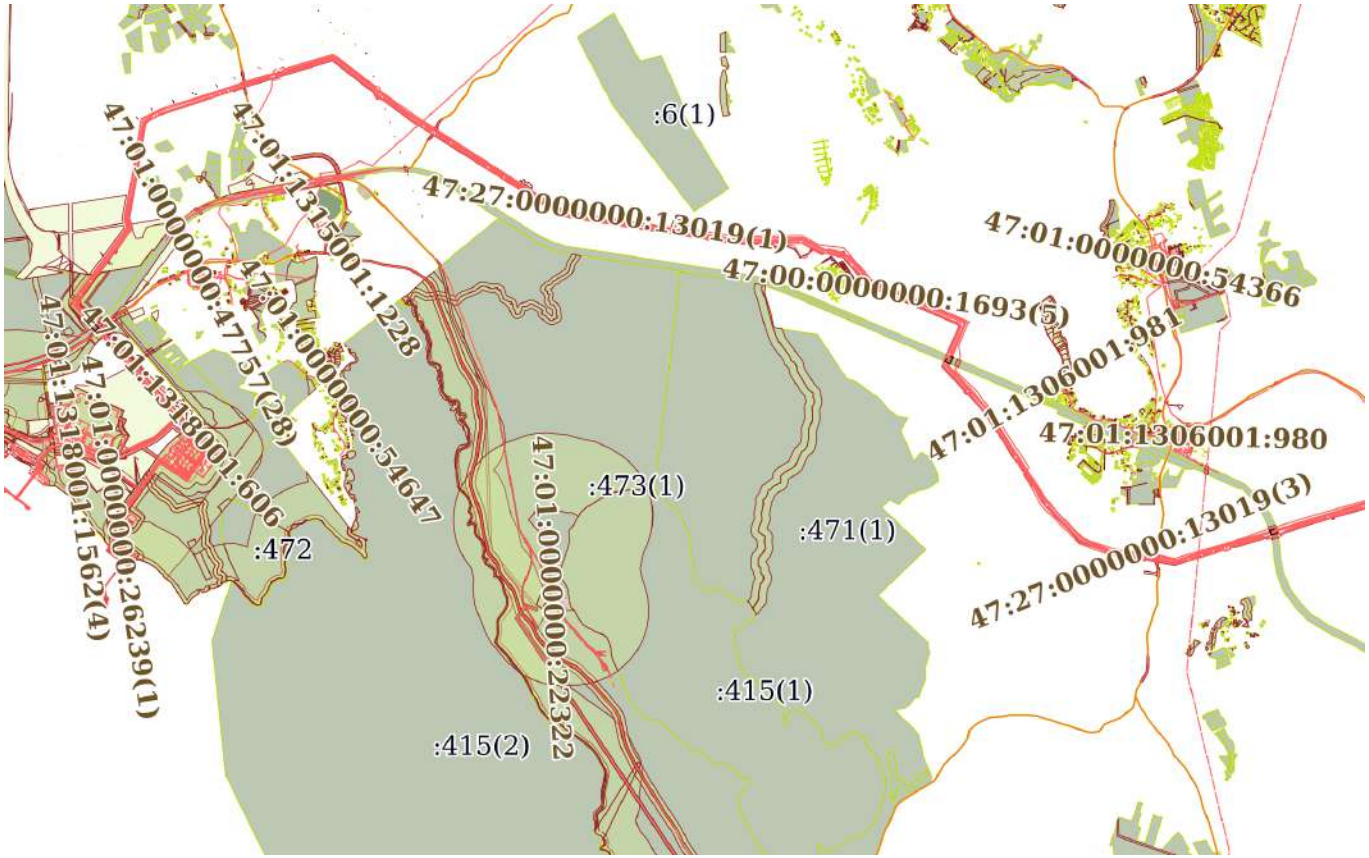

Масштаб 1:100000	Условные обозначения:		

ДОКУМЕНТ ПОДПИСАН
ЭЛЕКТРОННОЙ ПОДПИСЬЮ
Сертификат: 839971481847979980055521910400019784 43
Владелец: ПУБЛИЧНО-ПРАВОВАЯ КОМПАНИЯ РОСКАДАСТР
Действителен: с 24.12.2025 по 19.03.2027

полное наименование должности		инициалы, фамилия

Земельный участок
вид объекта недвижимости

Лист № 49 раздела 4	Всего листов раздела 4: 140	Всего разделов: 7	Всего листов выписки: 1122

19.02.2026г. № КУВИ-001/2026-20851695	
Кадастровый номер:	47:01:0000000:4(Единое землепользование)

План (чертеж, схема) части земельного участка	Учетный номер части: 47:01:0000000:4/50

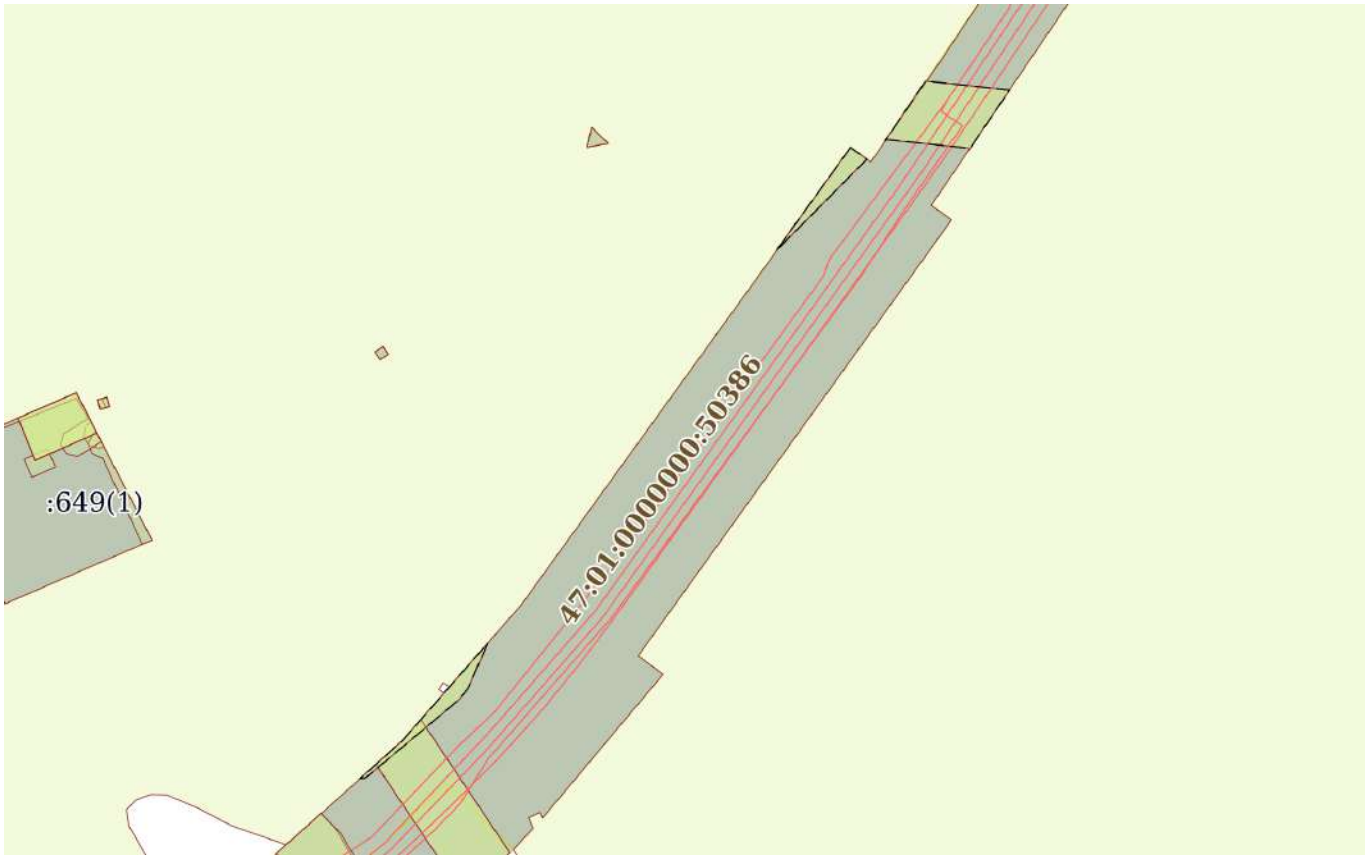

Масштаб 1:6000	Условные обозначения:		

полное наименование должности	ДОКУМЕНТ ПОДПИСАН ЭЛЕКТРОННОЙ ПОДПИСЬЮ Сертификат: 839971481847979980055521910400019784 43 Владелец: ПУБЛИЧНО-ПРАВОВАЯ КОМПАНИЯ РОСКАДАСТР Действителен: с 24.12.2025 по 19.03.2027	инициалы, фамилия

Земельный участок
вид объекта недвижимости

Лист № 50 раздела 4	Всего листов раздела 4: 140	Всего разделов: 7	Всего листов выписки: 1122

19.02.2026г. № КУВИ-001/2026-20851695	
Кадастровый номер:	47:01:0000000:4(Единое землепользование)

План (чертеж, схема) части земельного участка	Учетный номер части: 47:01:0000000:4/51

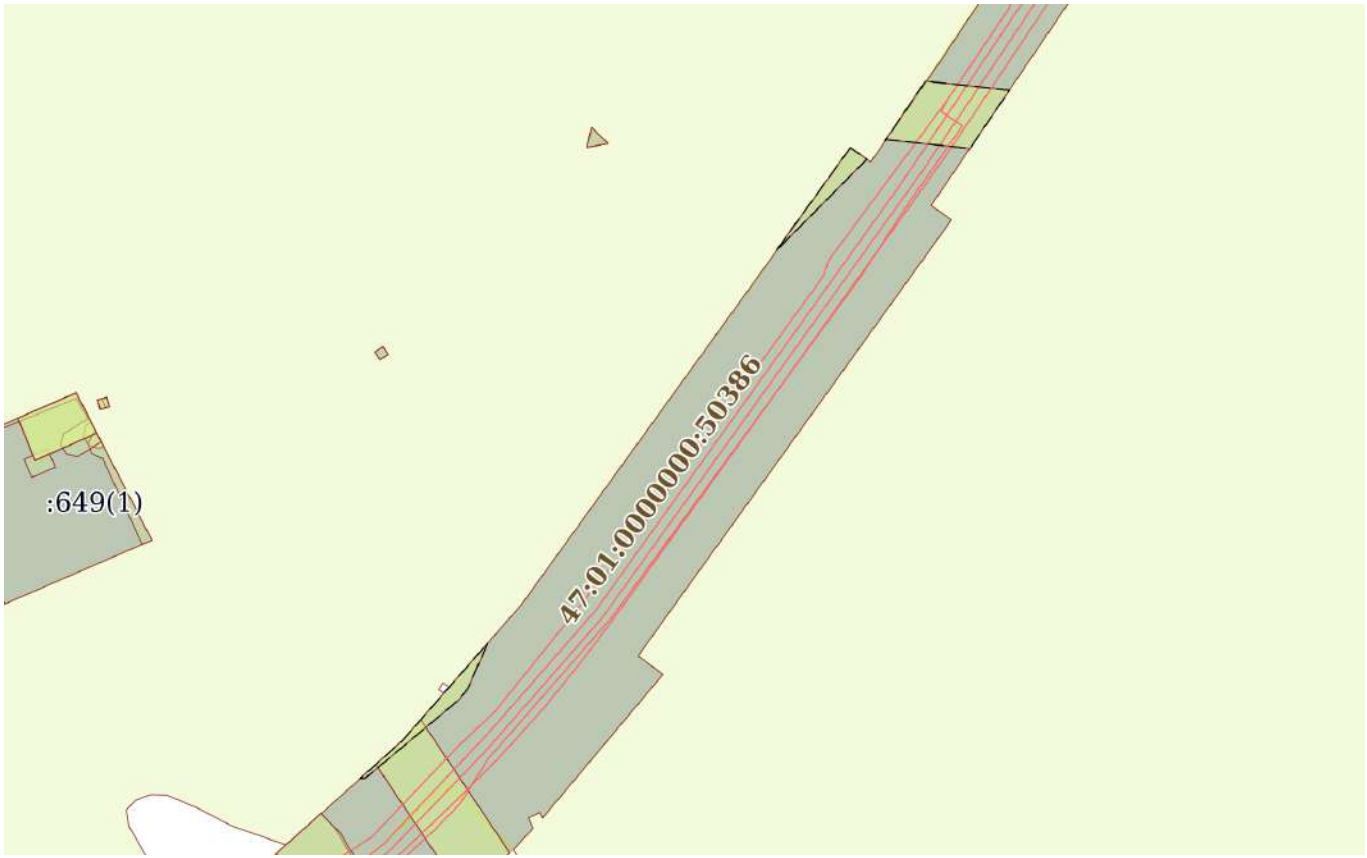

Масштаб 1:6000	Условные обозначения:		

полное наименование должности	ДОКУМЕНТ ПОДПИСАН ЭЛЕКТРОННОЙ ПОДПИСЬЮ Сертификат: 839971481847979980055521910400019784 43 Владелец: ПУБЛИЧНО-ПРАВОВАЯ КОМПАНИЯ РОСКАДАСТР Действителен: с 24.12.2025 по 19.03.2027	инициалы, фамилия

Земельный участок
вид объекта недвижимости

Лист № 51 раздела 4	Всего листов раздела 4: 140	Всего разделов: 7	Всего листов выписки: 1122

19.02.2026г. № КУВИ-001/2026-20851695	
Кадастровый номер:	47:01:0000000:4(Единое землепользование)

План (чертеж, схема) части земельного участка	Учетный номер части: 47:01:0000000:4/52

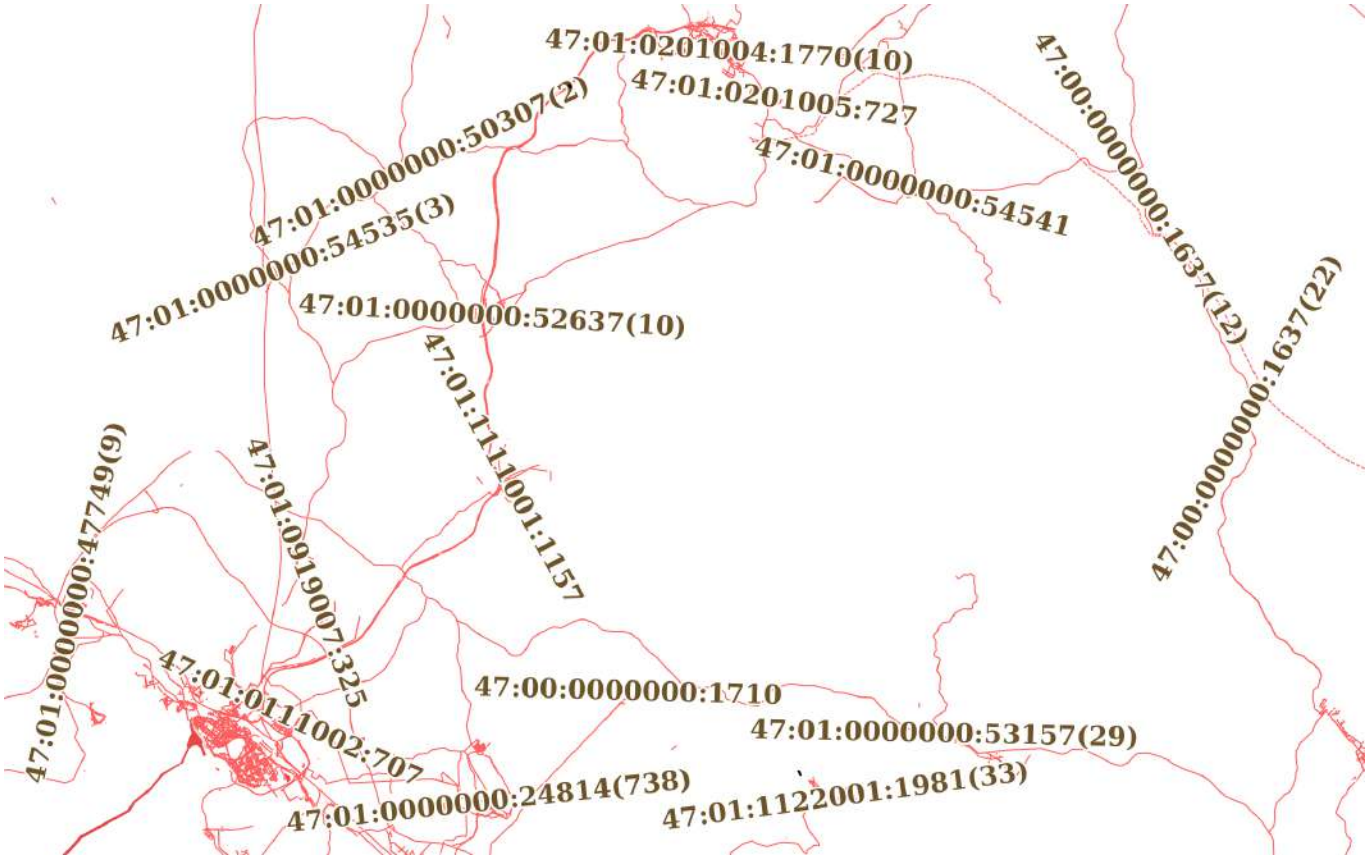

Масштаб 1:300000	Условные обозначения:		

ДОКУМЕНТ ПОДПИСАН
ЭЛЕКТРОННОЙ ПОДПИСЬЮ
Сертификат: 839971481847979980055521910400019784 43
Владелец: ПУБЛИЧНО-ПРАВОВАЯ КОМПАНИЯ РОСКАДАСТР
Действителен: с 24.12.2025 по 19.03.2027

полное наименование должности		инициалы, фамилия

Земельный участок
вид объекта недвижимости

Лист № 52 раздела 4	Всего листов раздела 4: 140	Всего разделов: 7	Всего листов выписки: 1122

19.02.2026г. № КУВИ-001/2026-20851695	
Кадастровый номер:	47:01:0000000:4(Единое землепользование)

План (чертеж, схема) части земельного участка	Учетный номер части: 47:01:0000000:4/53

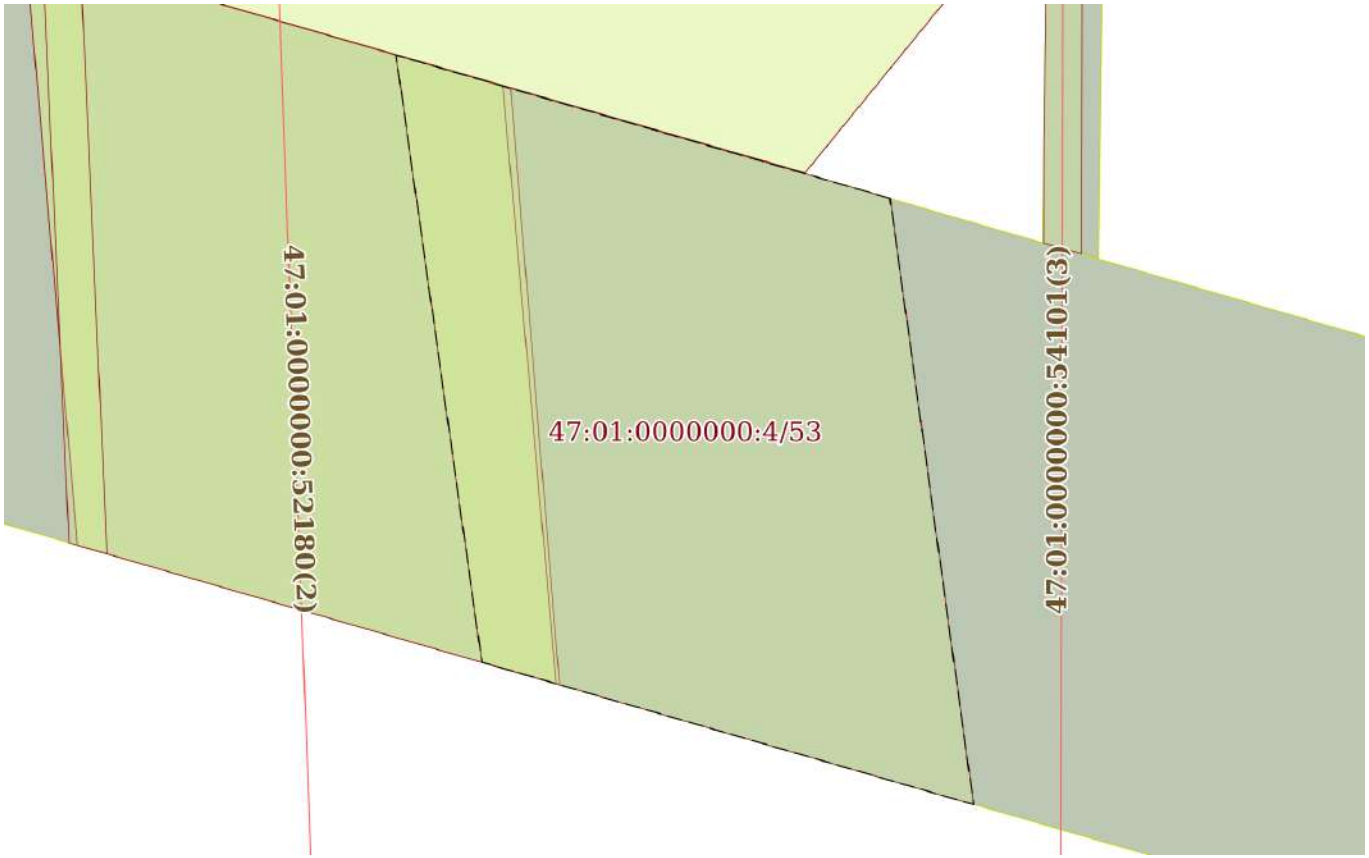

Масштаб 1:800	Условные обозначения:		

ДОКУМЕНТ ПОДПИСАН
ЭЛЕКТРОННОЙ ПОДПИСЬЮ
Сертификат: 839971481847979980055521910400019784 43
Владелец: ПУБЛИЧНО-ПРАВОВАЯ КОМПАНИЯ РОСКАДАСТР
Действителен: с 24.12.2025 по 19.03.2027

полное наименование должности		инициалы, фамилия

Земельный участок
вид объекта недвижимости

Лист № 53 раздела 4	Всего листов раздела 4: 140	Всего разделов: 7	Всего листов выписки: 1122

19.02.2026г. № КУВИ-001/2026-20851695	
Кадастровый номер:	47:01:0000000:4(Единое землепользование)

План (чертеж, схема) части земельного участка	Учетный номер части: 47:01:0000000:4/54

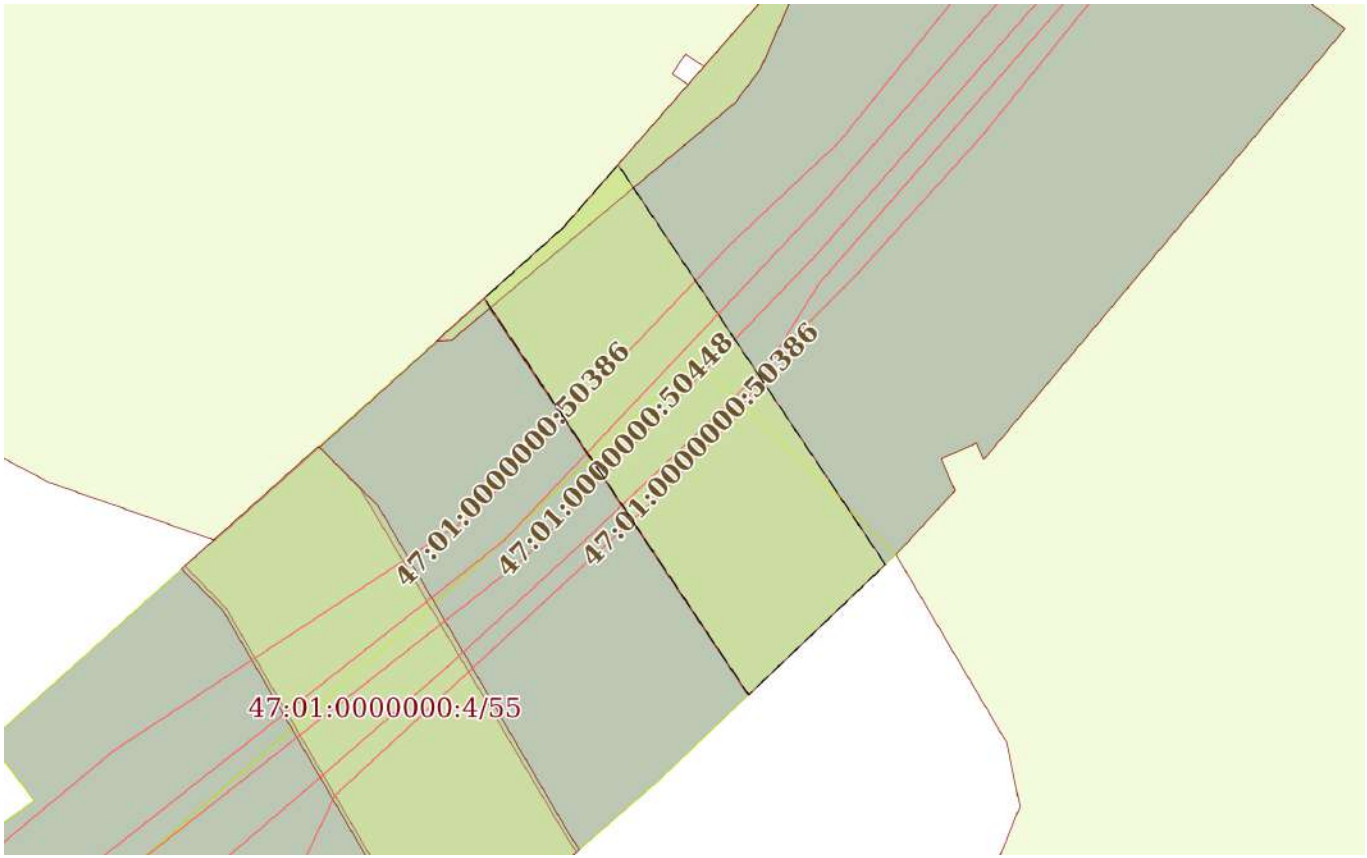

Масштаб 1:2000	Условные обозначения:		

ДОКУМЕНТ ПОДПИСАН
ЭЛЕКТРОННОЙ ПОДПИСЬЮ
Сертификат: 839971481847979980055521910400019784 43
Владелец: ПУБЛИЧНО-ПРАВОВАЯ КОМПАНИЯ РОСКАДАСТР
Действителен: с 24.12.2025 по 19.03.2027

полное наименование должности		инициалы, фамилия

Земельный участок
вид объекта недвижимости

Лист № 54 раздела 4	Всего листов раздела 4: 140	Всего разделов: 7	Всего листов выписки: 1122

19.02.2026г. № КУВИ-001/2026-20851695	
Кадастровый номер:	47:01:0000000:4(Единое землепользование)

План (чертеж, схема) части земельного участка	Учетный номер части: 47:01:0000000:4/55

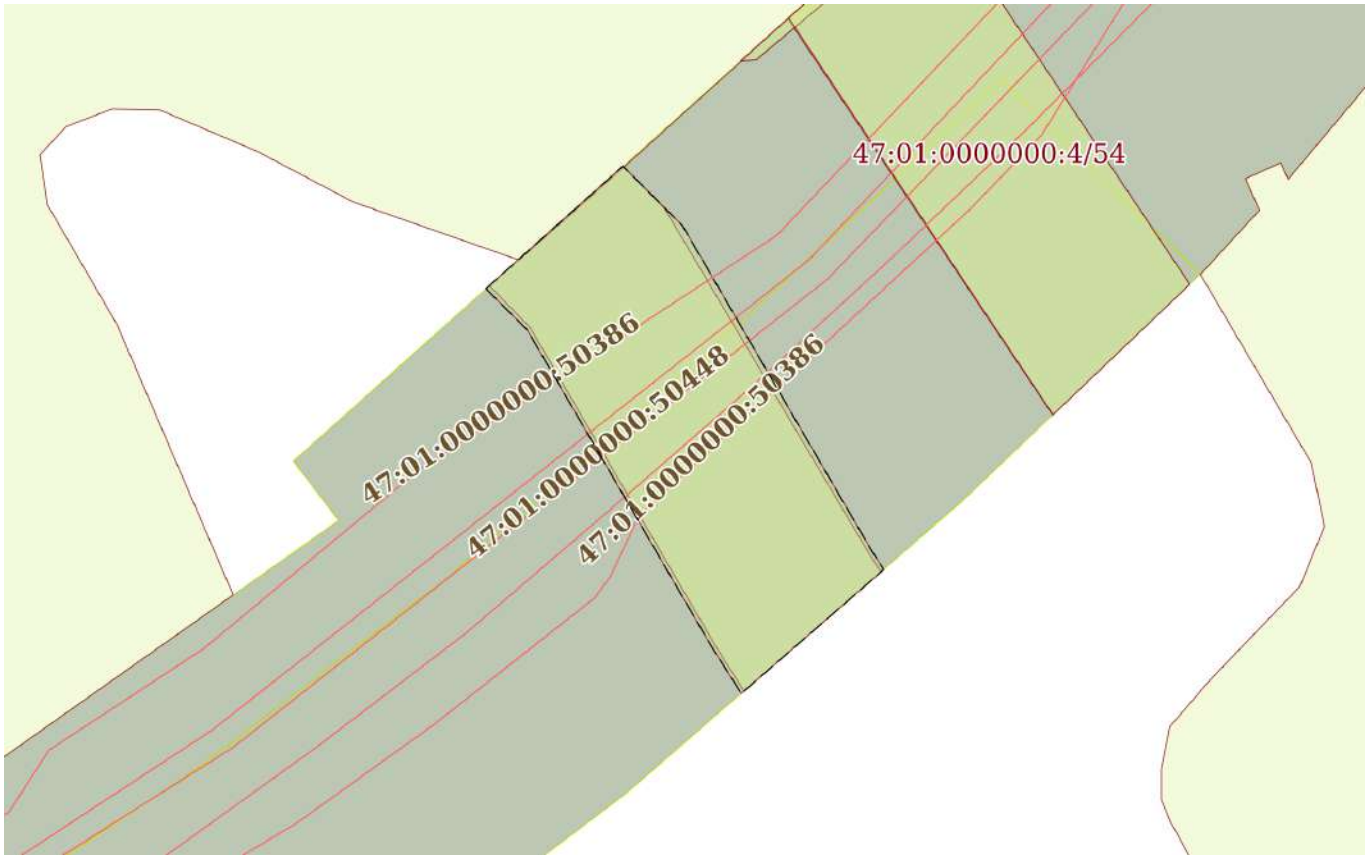

Масштаб 1:2000	Условные обозначения:		

ДОКУМЕНТ ПОДПИСАН
ЭЛЕКТРОННОЙ ПОДПИСЬЮ
Сертификат: 839971481847979980055521910400019784 43
Владелец: ПУБЛИЧНО-ПРАВОВАЯ КОМПАНИЯ РОСКАДАСТР
Действителен: с 24.12.2025 по 19.03.2027

полное наименование должности		инициалы, фамилия

Земельный участок
вид объекта недвижимости

Лист № 55 раздела 4	Всего листов раздела 4: 140	Всего разделов: 7	Всего листов выписки: 1122

19.02.2026г. № КУВИ-001/2026-20851695	
Кадастровый номер:	47:01:0000000:4(Единое землепользование)

План (чертеж, схема) части земельного участка	Учетный номер части: 47:01:0000000:4/56

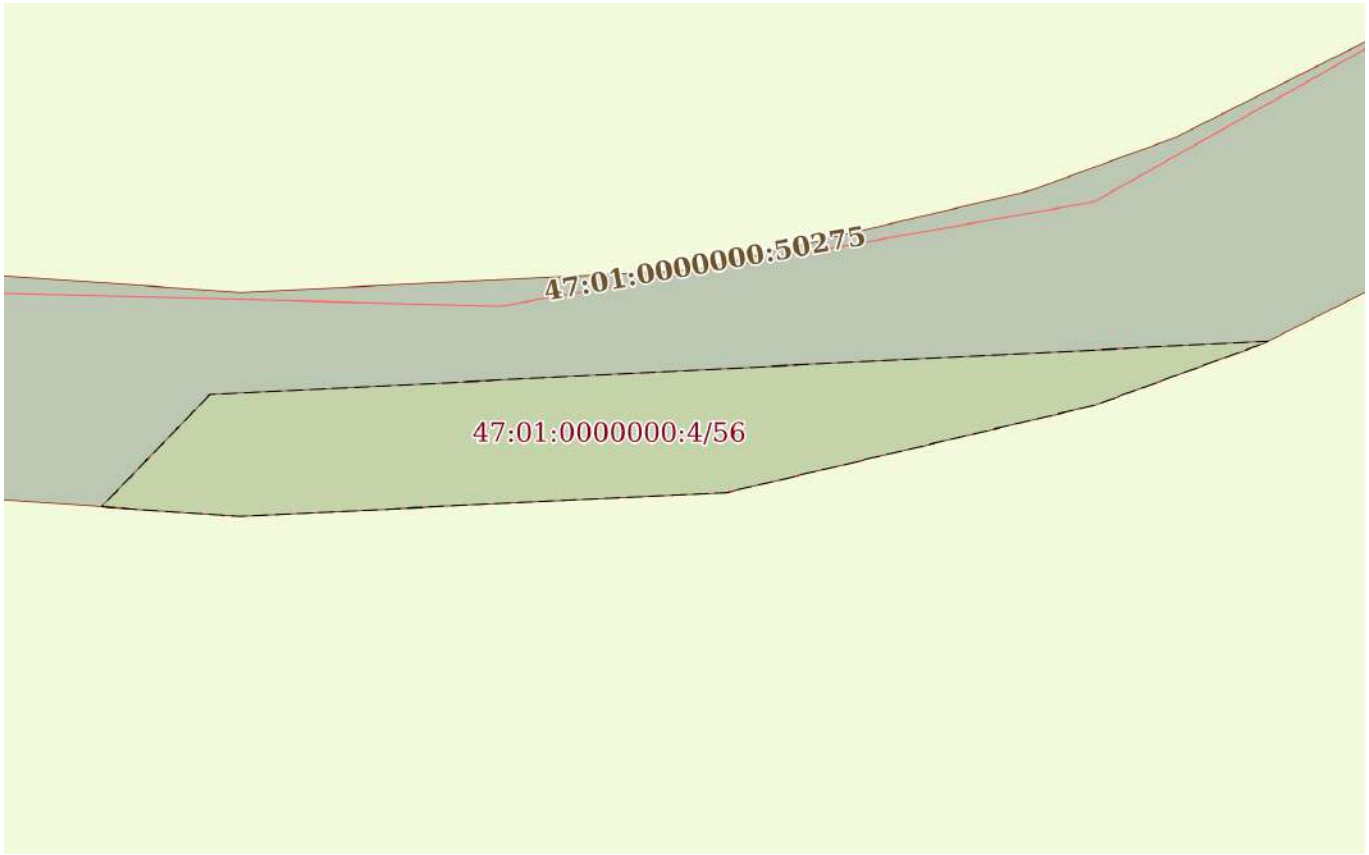

Масштаб 1:2000	Условные обозначения:		

ДОКУМЕНТ ПОДПИСАН
ЭЛЕКТРОННОЙ ПОДПИСЬЮ
Сертификат: 839971481847979980055521910400019784 43
Владелец: ПУБЛИЧНО-ПРАВОВАЯ КОМПАНИЯ РОСКАДАСТР
Действителен: с 24.12.2025 по 19.03.2027

полное наименование должности		инициалы, фамилия

Земельный участок
вид объекта недвижимости

Лист № 56 раздела 4	Всего листов раздела 4: 140	Всего разделов: 7	Всего листов выписки: 1122

19.02.2026г. № КУВИ-001/2026-20851695	
Кадастровый номер:	47:01:0000000:4(Единое землепользование)

План (чертеж, схема) части земельного участка	Учетный номер части: 47:01:0000000:4/57

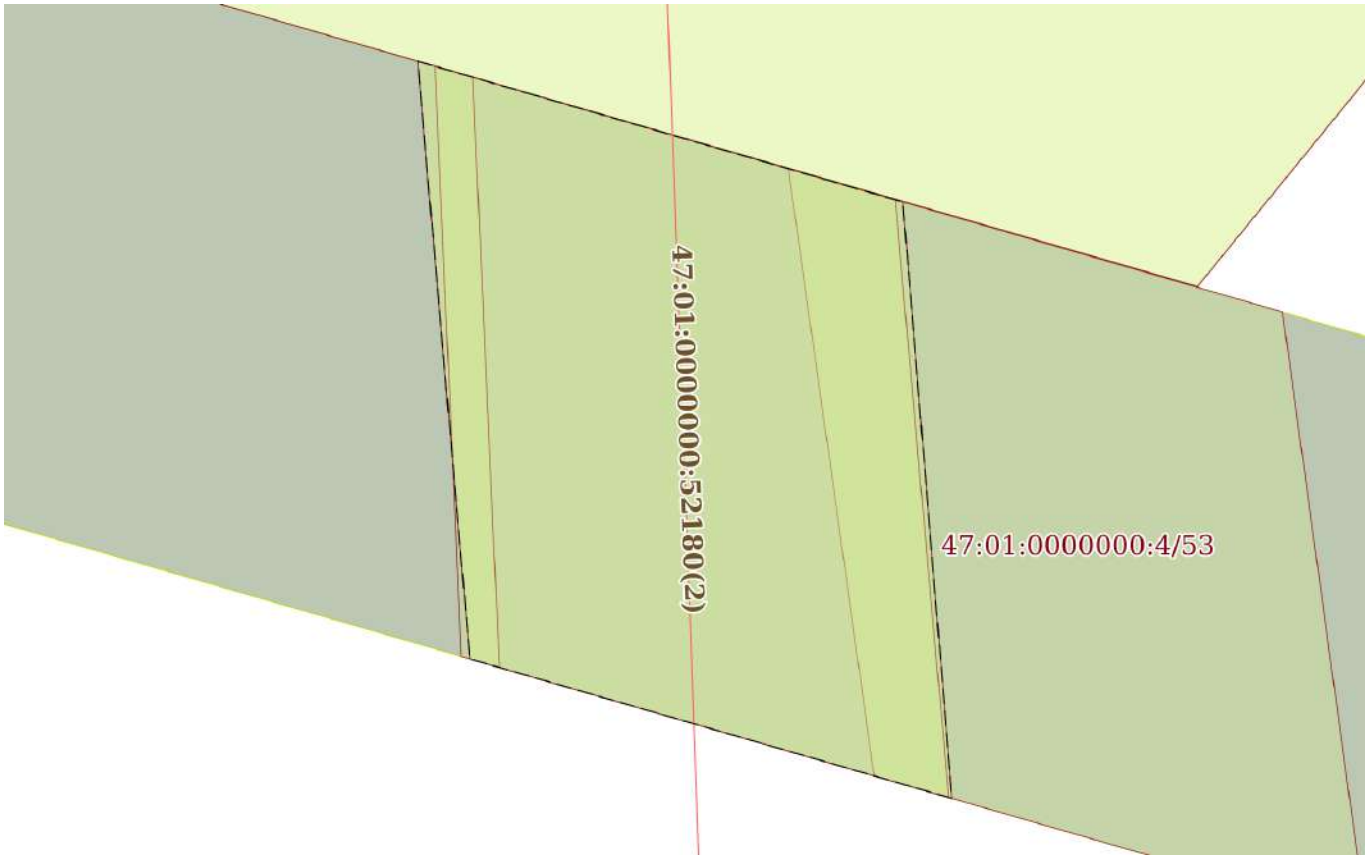

Масштаб 1:800	Условные обозначения:		

полное наименование должности	ДОКУМЕНТ ПОДПИСАН ЭЛЕКТРОННОЙ ПОДПИСЬЮ Сертификат: 839971481847979980055521910400019784 43 Владелец: ПУБЛИЧНО-ПРАВОВАЯ КОМПАНИЯ РОСКАДАСТР Действителен: с 24.12.2025 по 19.03.2027	инициалы, фамилия

Земельный участок
вид объекта недвижимости

Лист № 57 раздела 4	Всего листов раздела 4: 140	Всего разделов: 7	Всего листов выписки: 1122

19.02.2026г. № КУВИ-001/2026-20851695	
Кадастровый номер:	47:01:0000000:4(Единое землепользование)

План (чертеж, схема) части земельного участка	Учетный номер части: 47:01:0000000:4/58

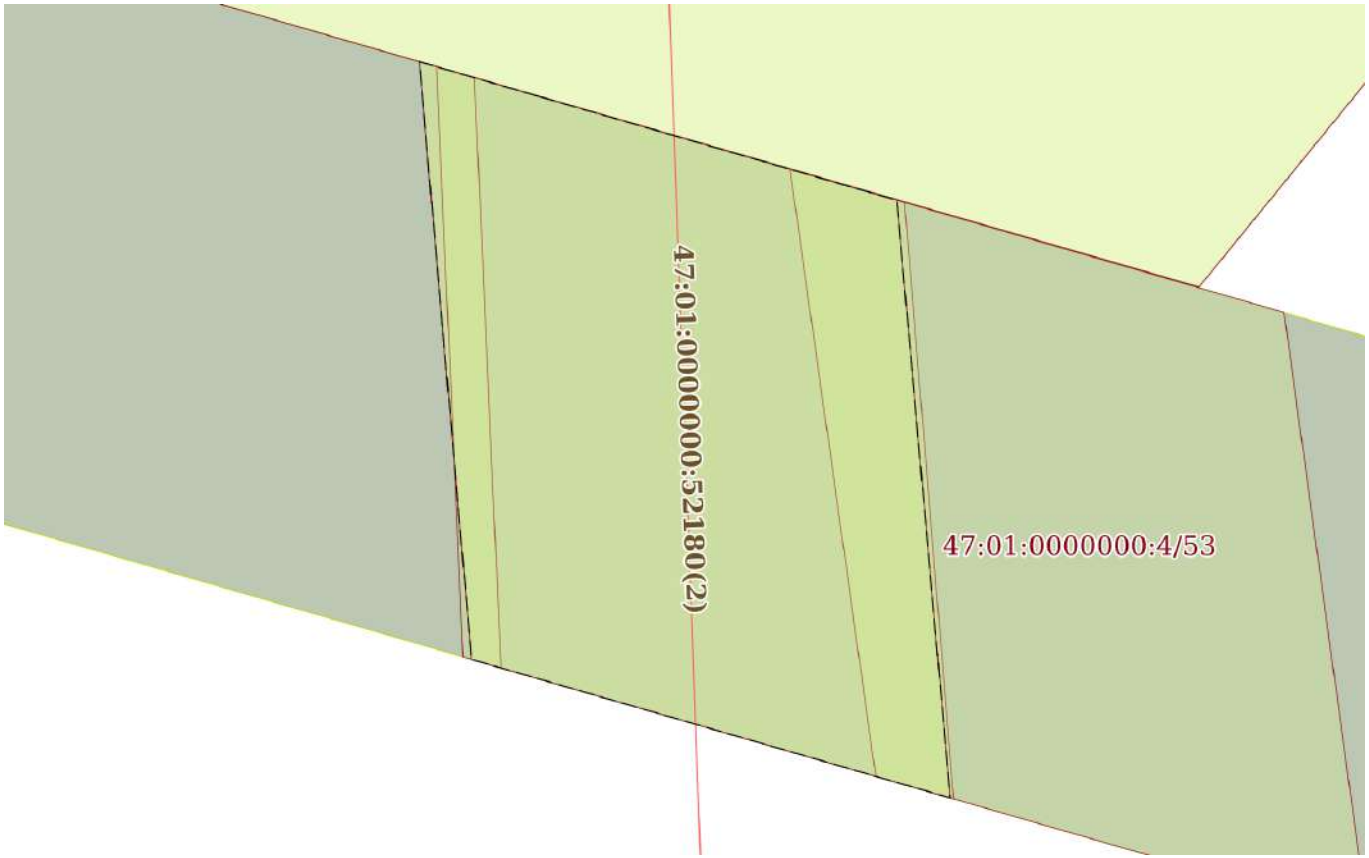

Масштаб 1:800	Условные обозначения:		

ДОКУМЕНТ ПОДПИСАН
ЭЛЕКТРОННОЙ ПОДПИСЬЮ
Сертификат: 839971481847979980055521910400019784 43
Владелец: ПУБЛИЧНО-ПРАВОВАЯ КОМПАНИЯ РОСКАДАСТР
Действителен: с 24.12.2025 по 19.03.2027

полное наименование должности		инициалы, фамилия

Земельный участок
вид объекта недвижимости

Лист № 58 раздела 4	Всего листов раздела 4: 140	Всего разделов: 7	Всего листов выписки: 1122

19.02.2026г. № КУВИ-001/2026-20851695	
Кадастровый номер:	47:01:0000000:4(Единое землепользование)

План (чертеж, схема) части земельного участка	Учетный номер части: 47:01:0000000:4/59

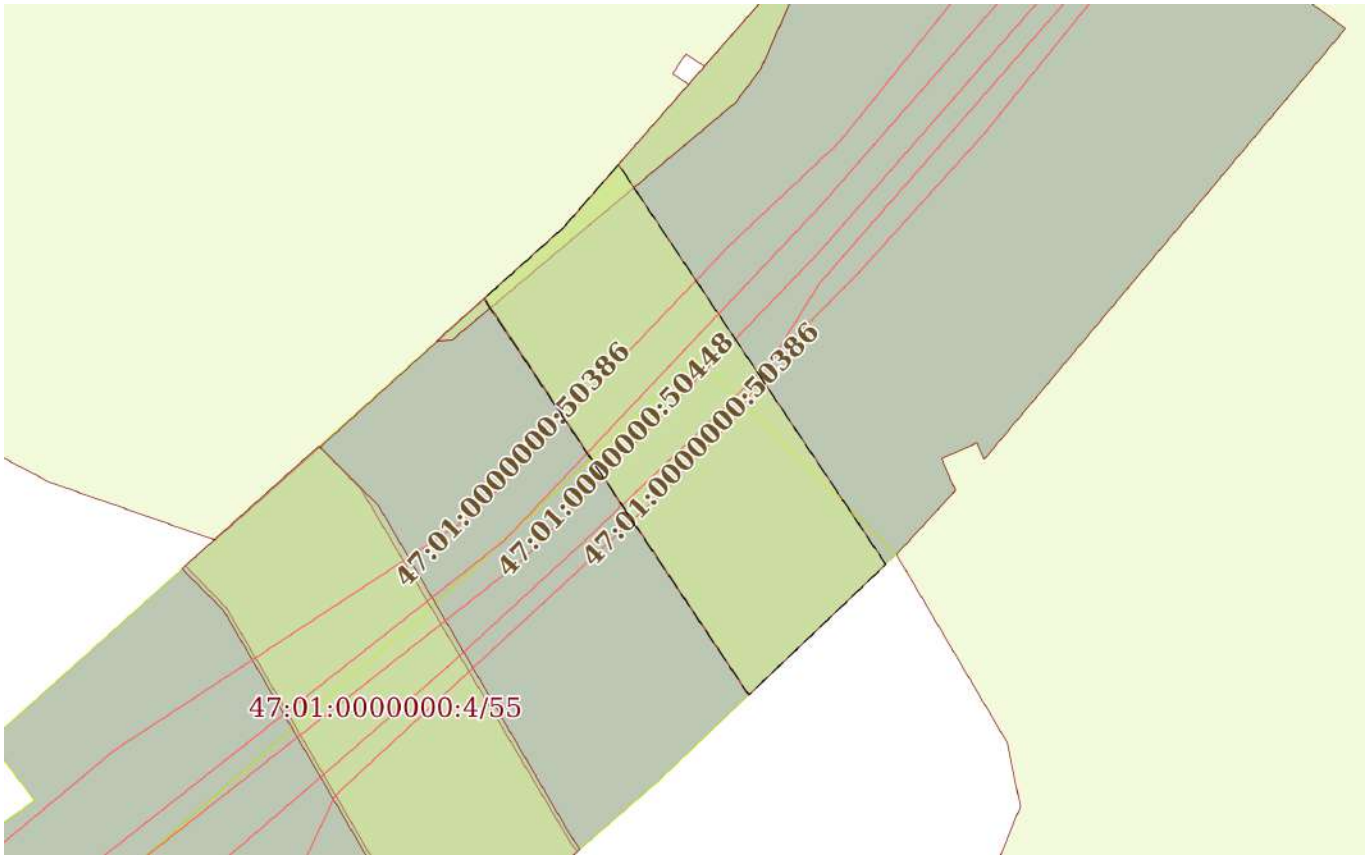

Масштаб 1:2000	Условные обозначения:		

ДОКУМЕНТ ПОДПИСАН
ЭЛЕКТРОННОЙ ПОДПИСЬЮ
Сертификат: 839971481847979980055521910400019784 43
Владелец: ПУБЛИЧНО-ПРАВОВАЯ КОМПАНИЯ РОСКАДАСТР
Действителен: с 24.12.2025 по 19.03.2027

полное наименование должности		инициалы, фамилия

Земельный участок
вид объекта недвижимости

Лист № 59 раздела 4	Всего листов раздела 4: 140	Всего разделов: 7	Всего листов выписки: 1122

19.02.2026г. № КУВИ-001/2026-20851695	
Кадастровый номер:	47:01:0000000:4(Единое землепользование)

План (чертеж, схема) части земельного участка	Учетный номер части: 47:01:0000000:4/60

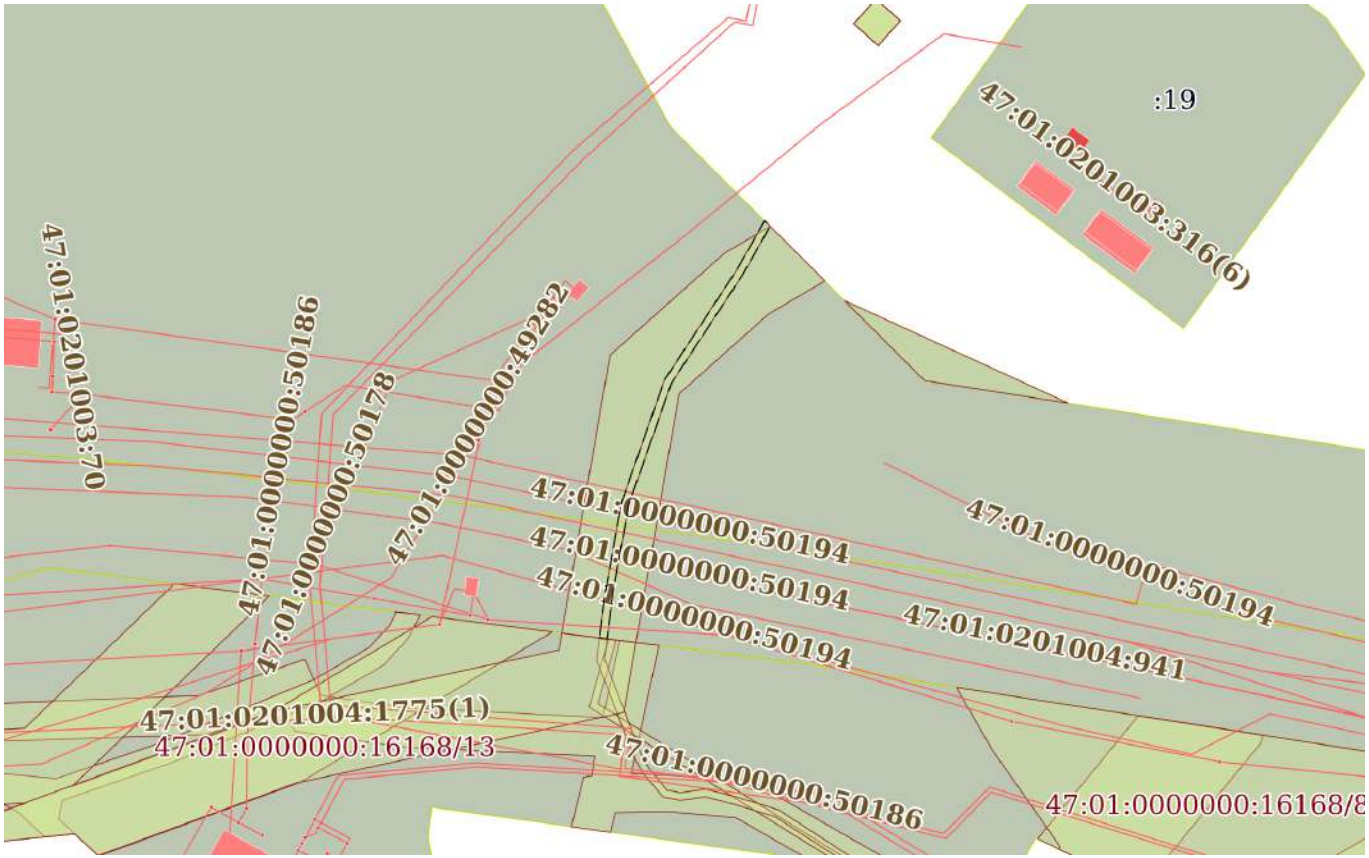

Масштаб 1:2000	Условные обозначения:		

ДОКУМЕНТ ПОДПИСАН
ЭЛЕКТРОННОЙ ПОДПИСЬЮ
Сертификат: 839971481847979980055521910400019784 43
Владелец: ПУБЛИЧНО-ПРАВОВАЯ КОМПАНИЯ РОСКАДАСТР
Действителен: с 24.12.2025 по 19.03.2027

полное наименование должности		инициалы, фамилия

Земельный участок
вид объекта недвижимости

Лист № 60 раздела 4	Всего листов раздела 4: 140	Всего разделов: 7	Всего листов выписки: 1122

19.02.2026г. № КУВИ-001/2026-20851695	
Кадастровый номер:	47:01:0000000:4(Единое землепользование)

План (чертеж, схема) части земельного участка	Учетный номер части: 47:01:0000000:4/61

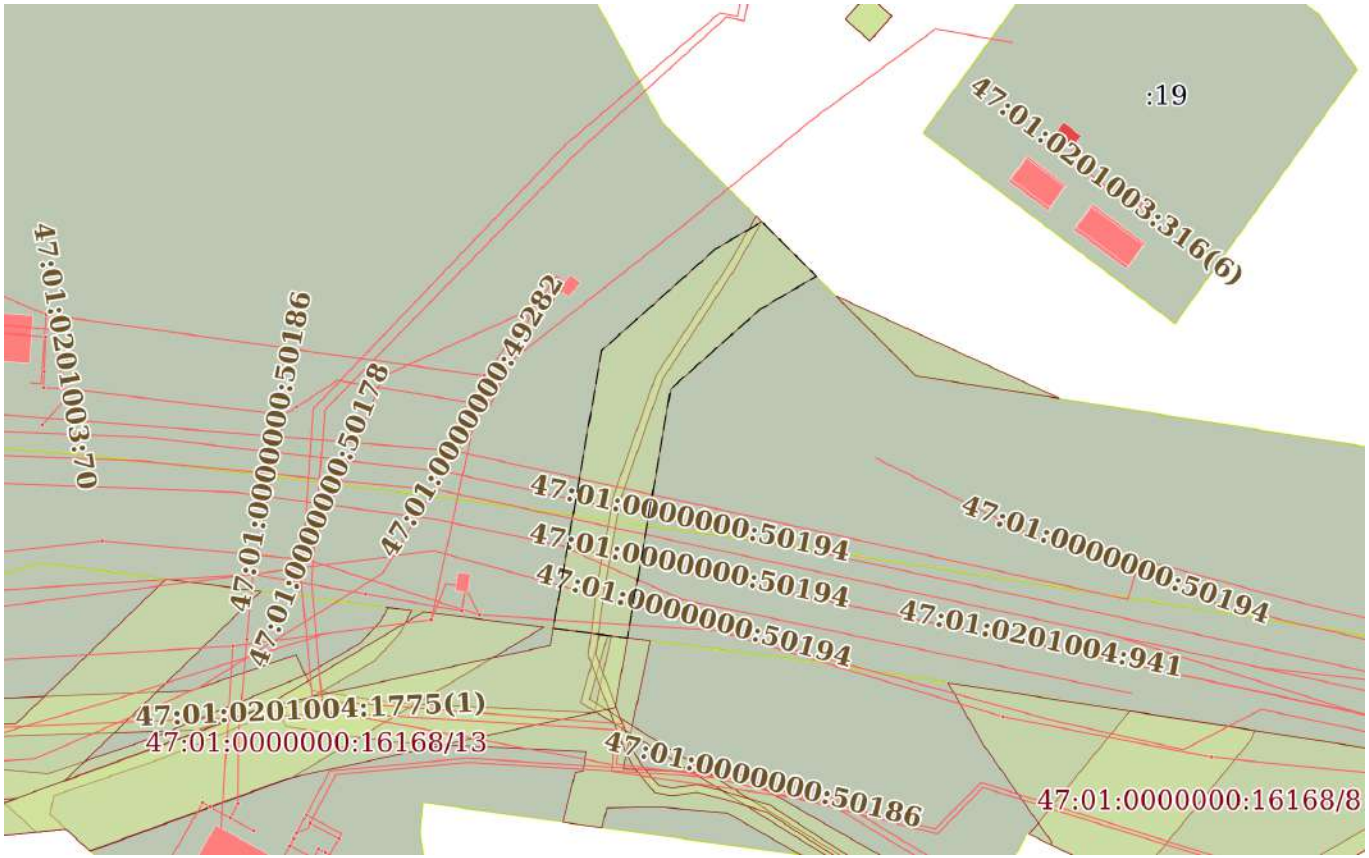

Масштаб 1:2000	Условные обозначения:		

ДОКУМЕНТ ПОДПИСАН
ЭЛЕКТРОННОЙ ПОДПИСЬЮ
Сертификат: 839971481847979980055521910400019784 43
Владелец: ПУБЛИЧНО-ПРАВОВАЯ КОМПАНИЯ РОСКАДАСТР
Действителен: с 24.12.2025 по 19.03.2027

полное наименование должности		инициалы, фамилия

Земельный участок
вид объекта недвижимости

Лист № 61 раздела 4	Всего листов раздела 4: 140	Всего разделов: 7	Всего листов выписки: 1122

19.02.2026г. № КУВИ-001/2026-20851695	
Кадастровый номер:	47:01:0000000:4(Единое землепользование)

План (чертеж, схема) части земельного участка	Учетный номер части: 47:01:0000000:4/62

Масштаб 1:20000	Условные обозначения:		

ДОКУМЕНТ ПОДПИСАН
ЭЛЕКТРОННОЙ ПОДПИСЬЮ
Сертификат: 839971481847979980055521910400019784 43
Владелец: ПУБЛИЧНО-ПРАВОВАЯ КОМПАНИЯ РОСКАДАСТР
Действителен: с 24.12.2025 по 19.03.2027

полное наименование должности		инициалы, фамилия

Земельный участок
вид объекта недвижимости

Лист № 62 раздела 4	Всего листов раздела 4: 140	Всего разделов: 7	Всего листов выписки: 1122

19.02.2026г. № КУВИ-001/2026-20851695	
Кадастровый номер:	47:01:0000000:4(Единое землепользование)

План (чертеж, схема) части земельного участка	Учетный номер части: 47:01:0000000:4/63

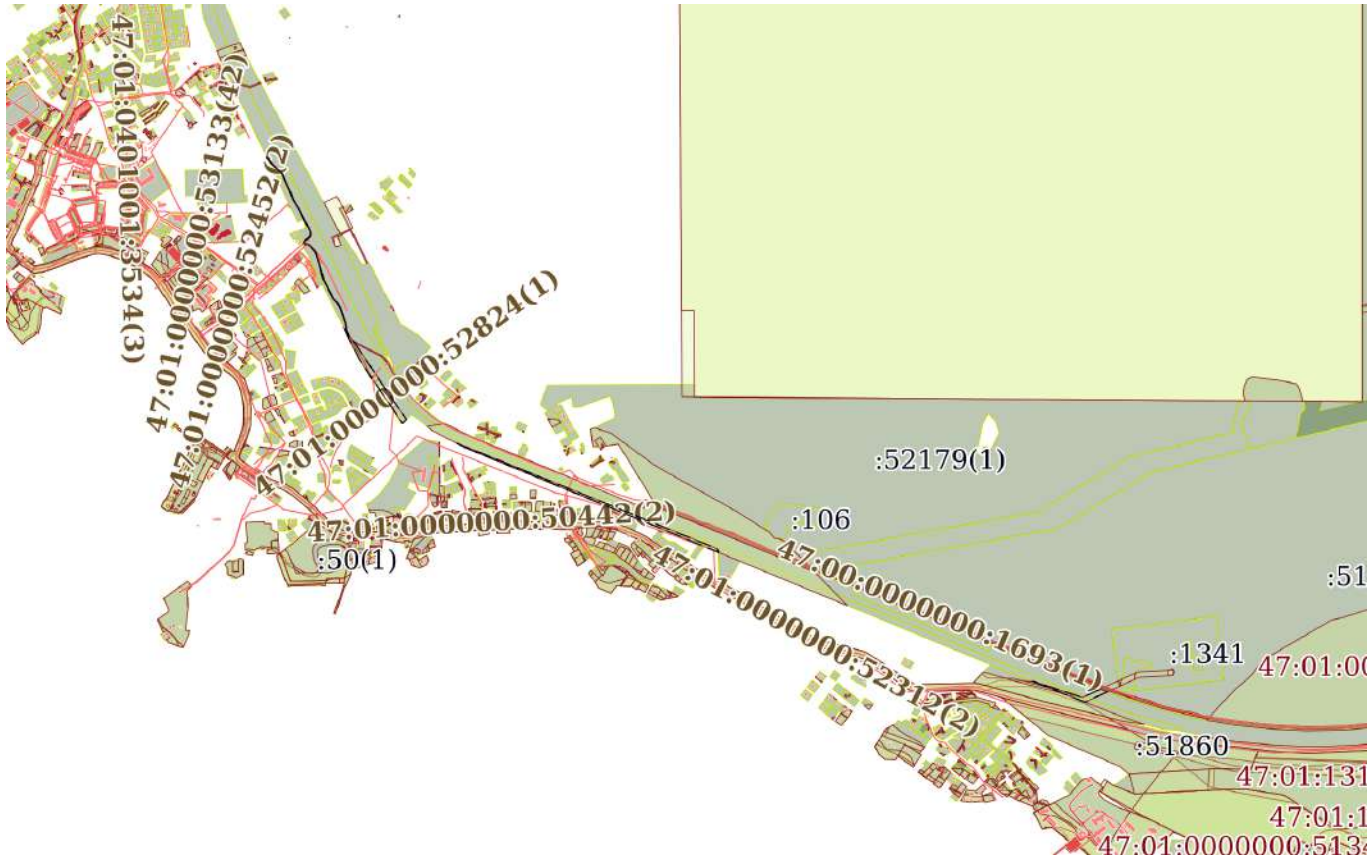

Масштаб 1:30000	Условные обозначения:		

ДОКУМЕНТ ПОДПИСАН
ЭЛЕКТРОННОЙ ПОДПИСЬЮ
Сертификат: 839971481847979980055521910400019784 43
Владелец: ПУБЛИЧНО-ПРАВОВАЯ КОМПАНИЯ РОСКАДАСТР
Действителен: с 24.12.2025 по 19.03.2027

полное наименование должности		инициалы, фамилия

Земельный участок
вид объекта недвижимости

Лист № 63 раздела 4	Всего листов раздела 4: 140	Всего разделов: 7	Всего листов выписки: 1122

19.02.2026г. № КУВИ-001/2026-20851695	
Кадастровый номер:	47:01:0000000:4(Единое землепользование)

План (чертеж, схема) части земельного участка	Учетный номер части: 47:01:0000000:4/64

Масштаб 1:9000	Условные обозначения:		

ДОКУМЕНТ ПОДПИСАН
ЭЛЕКТРОННОЙ ПОДПИСЬЮ
Сертификат: 839971481847979980055521910400019784 43
Владелец: ПУБЛИЧНО-ПРАВОВАЯ КОМПАНИЯ РОСКАДАСТР
Действителен: с 24.12.2025 по 19.03.2027

полное наименование должности		инициалы, фамилия

Земельный участок
вид объекта недвижимости

Лист № 64 раздела 4	Всего листов раздела 4: 140	Всего разделов: 7	Всего листов выписки: 1122

19.02.2026г. № КУВИ-001/2026-20851695	
Кадастровый номер:	47:01:0000000:4(Единое землепользование)

План (чертеж, схема) части земельного участка	Учетный номер части: 47:01:0000000:4/65

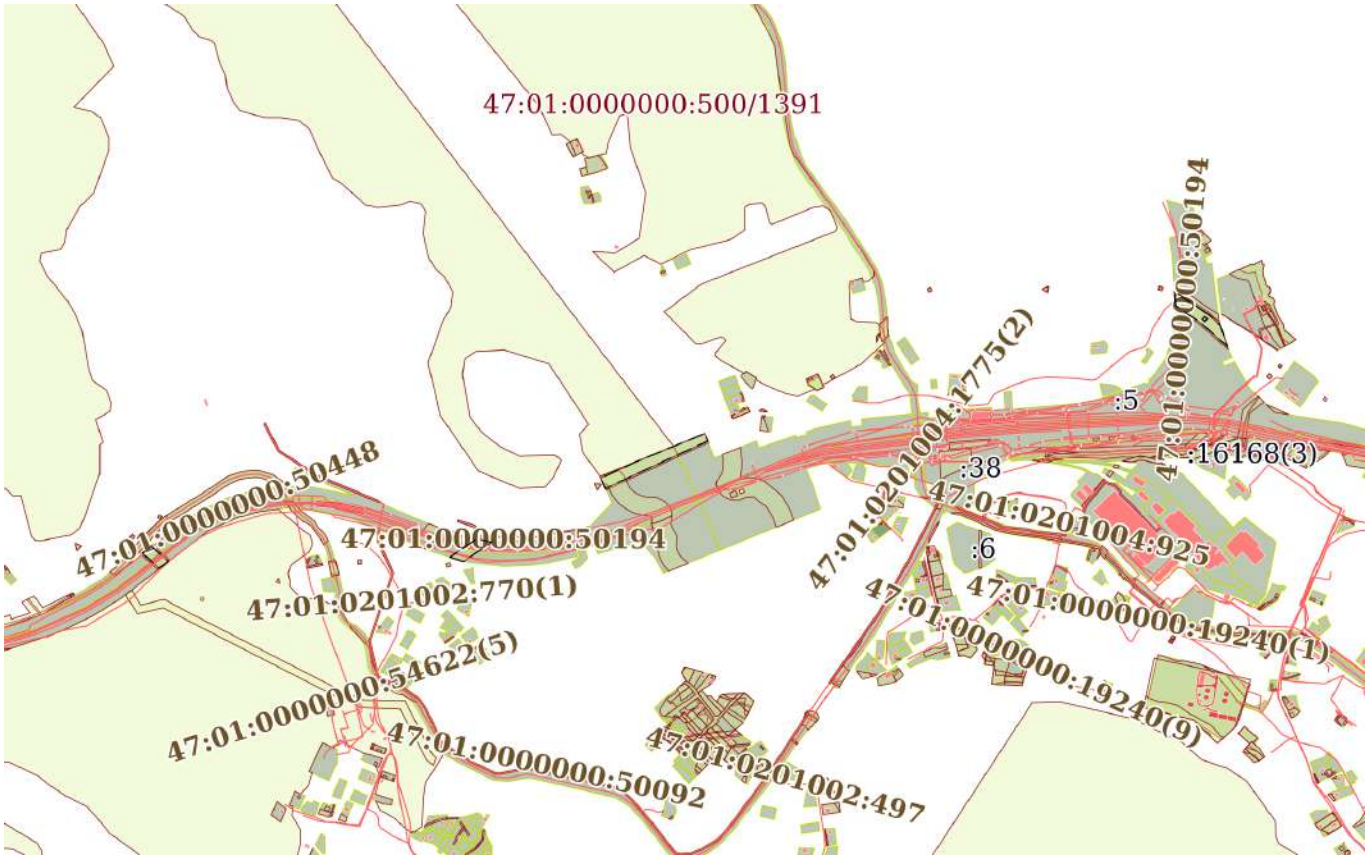

Масштаб 1:20000	Условные обозначения:		

ДОКУМЕНТ ПОДПИСАН
ЭЛЕКТРОННОЙ ПОДПИСЬЮ
Сертификат: 839971481847979980055521910400019784 43
Владелец: ПУБЛИЧНО-ПРАВОВАЯ КОМПАНИЯ РОСКАДАСТР
Действителен: с 24.12.2025 по 19.03.2027

полное наименование должности		инициалы, фамилия

Земельный участок
вид объекта недвижимости

Лист № 65 раздела 4	Всего листов раздела 4: 140	Всего разделов: 7	Всего листов выписки: 1122

19.02.2026г. № КУВИ-001/2026-20851695	
Кадастровый номер:	47:01:0000000:4(Единое землепользование)

План (чертеж, схема) части земельного участка	Учетный номер части: 47:01:0000000:4/66

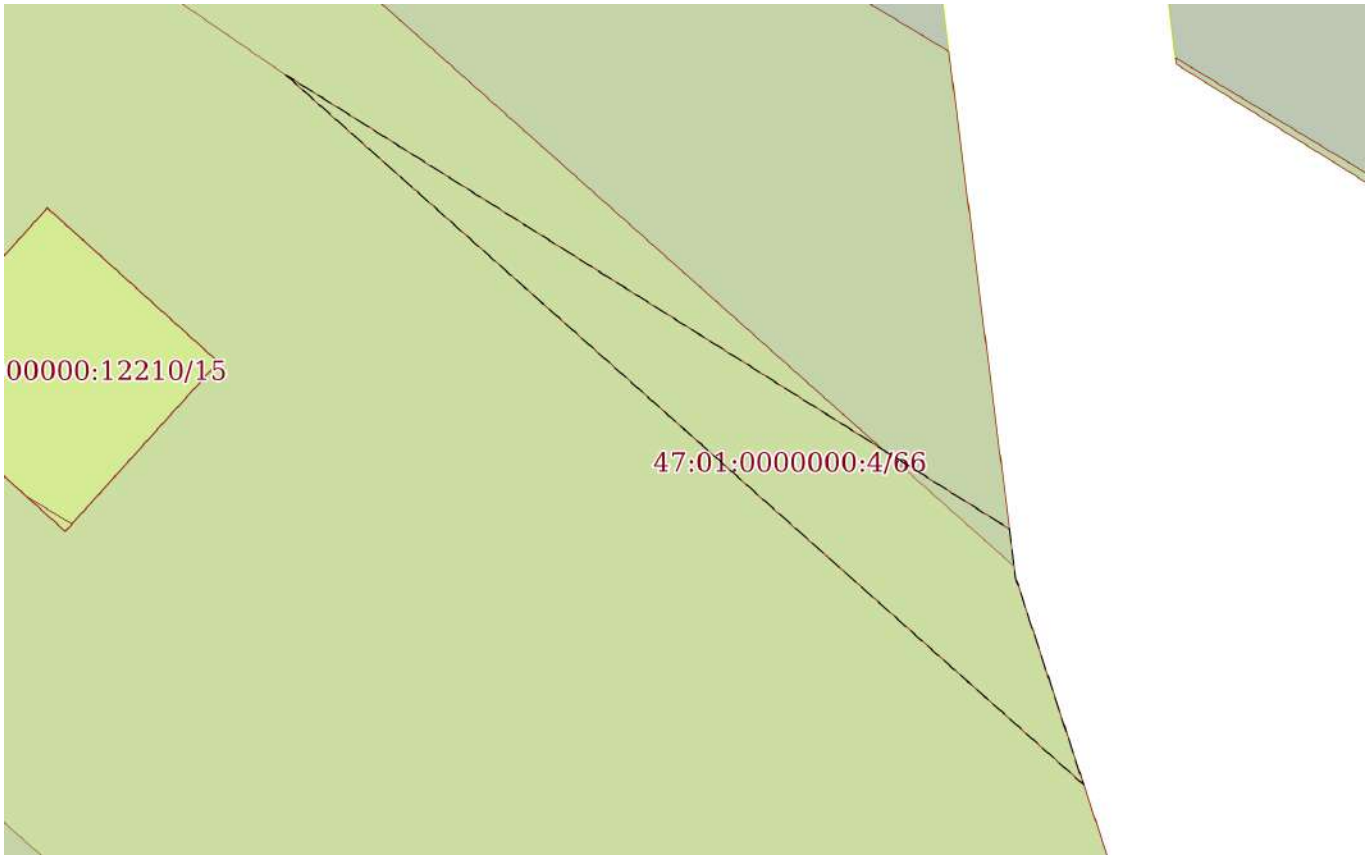

Масштаб 1:300	Условные обозначения:		

полное наименование должности	ДОКУМЕНТ ПОДПИСАН ЭЛЕКТРОННОЙ ПОДПИСЬЮ Сертификат: 839971481847979980055521910400019784 43 Владелец: ПУБЛИЧНО-ПРАВОВАЯ КОМПАНИЯ РОСКАДАСТР Действителен: с 24.12.2025 по 19.03.2027	инициалы, фамилия

Земельный участок
вид объекта недвижимости

Лист № 66 раздела 4	Всего листов раздела 4: 140	Всего разделов: 7	Всего листов выписки: 1122

19.02.2026г. № КУВИ-001/2026-20851695	
Кадастровый номер:	47:01:0000000:4(Единое землепользование)

План (чертеж, схема) части земельного участка	Учетный номер части: 47:01:0000000:4/67

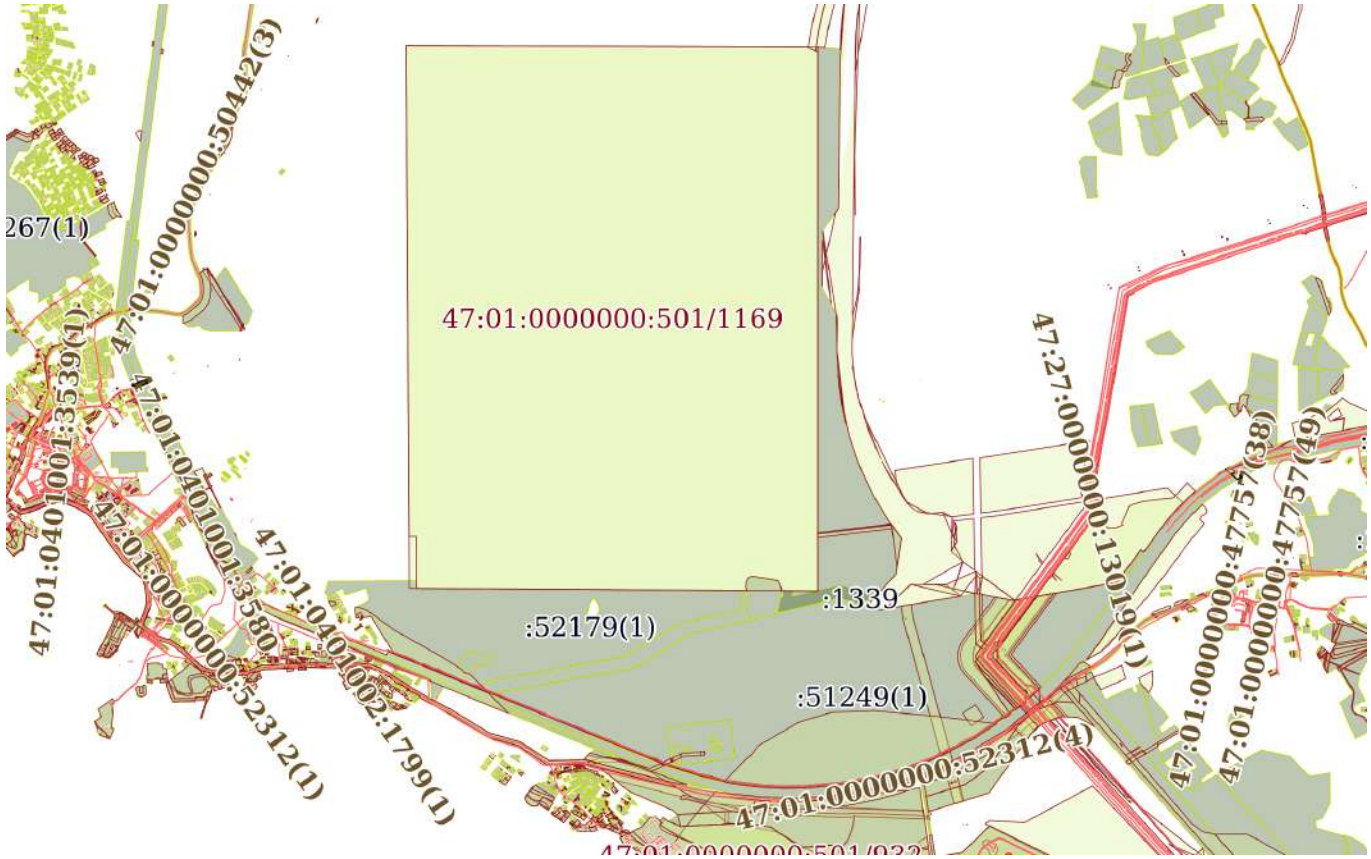

Масштаб 1:50000	Условные обозначения:		

ДОКУМЕНТ ПОДПИСАН
ЭЛЕКТРОННОЙ ПОДПИСЬЮ
Сертификат: 839971481847979980055521910400019784 43
Владелец: ПУБЛИЧНО-ПРАВОВАЯ КОМПАНИЯ РОСКАДАСТР
Действителен: с 24.12.2025 по 19.03.2027

полное наименование должности		инициалы, фамилия

Земельный участок
вид объекта недвижимости

Лист № 67 раздела 4	Всего листов раздела 4: 140	Всего разделов: 7	Всего листов выписки: 1122

19.02.2026г. № КУВИ-001/2026-20851695	
Кадастровый номер:	47:01:0000000:4(Единое землепользование)

План (чертеж, схема) части земельного участка	Учетный номер части: 47:01:0000000:4/68

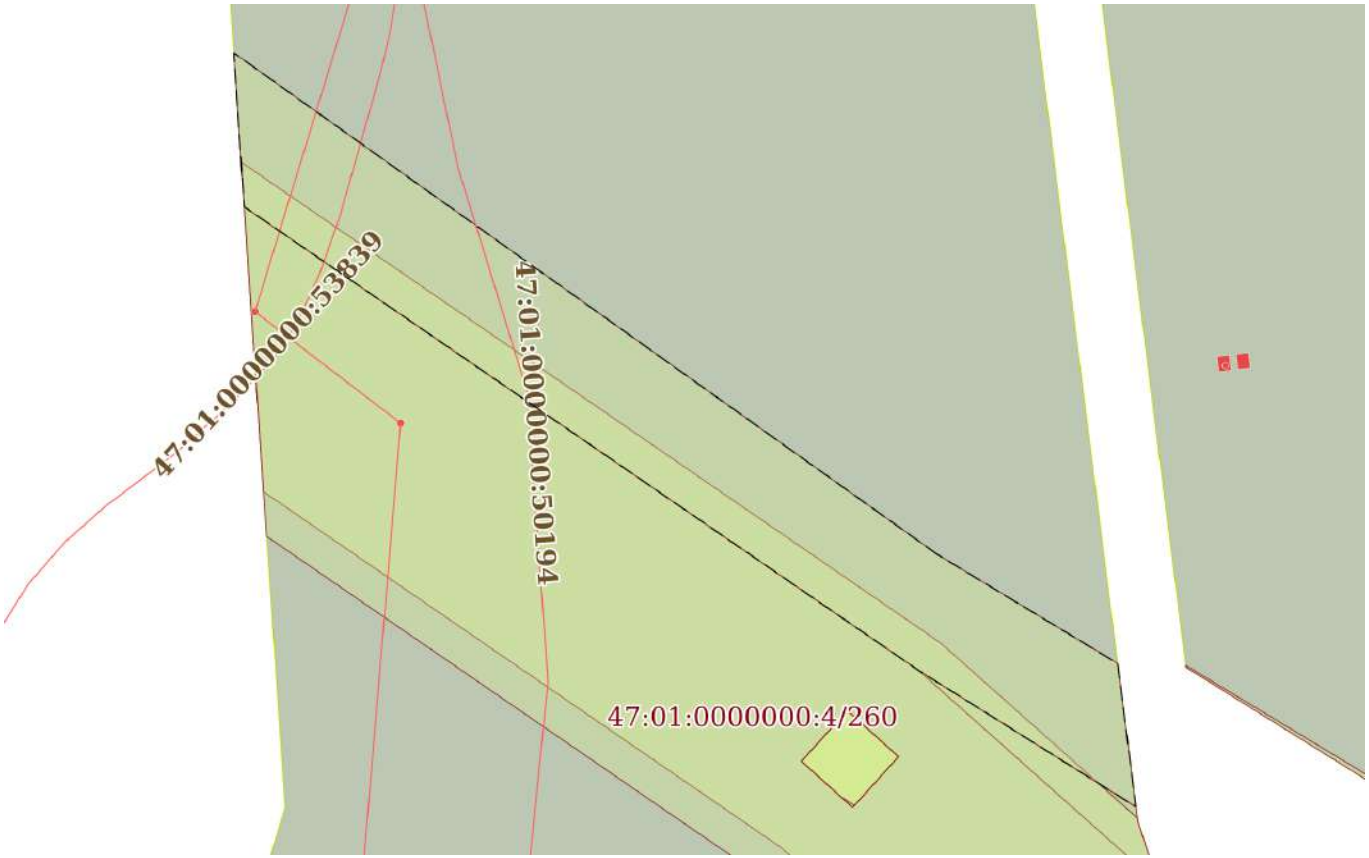

Масштаб 1:1000	Условные обозначения:		

ДОКУМЕНТ ПОДПИСАН
ЭЛЕКТРОННОЙ ПОДПИСЬЮ
Сертификат: 839971481847979980055521910400019784 43
Владелец: ПУБЛИЧНО-ПРАВОВАЯ КОМПАНИЯ РОСКАДАСТР
Действителен: с 24.12.2025 по 19.03.2027

полное наименование должности		инициалы, фамилия

Земельный участок
вид объекта недвижимости

Лист № 68 раздела 4	Всего листов раздела 4: 140	Всего разделов: 7	Всего листов выписки: 1122

19.02.2026г. № КУВИ-001/2026-20851695	
Кадастровый номер:	47:01:0000000:4(Единое землепользование)

План (чертеж, схема) части земельного участка	Учетный номер части: 47:01:0000000:4/69

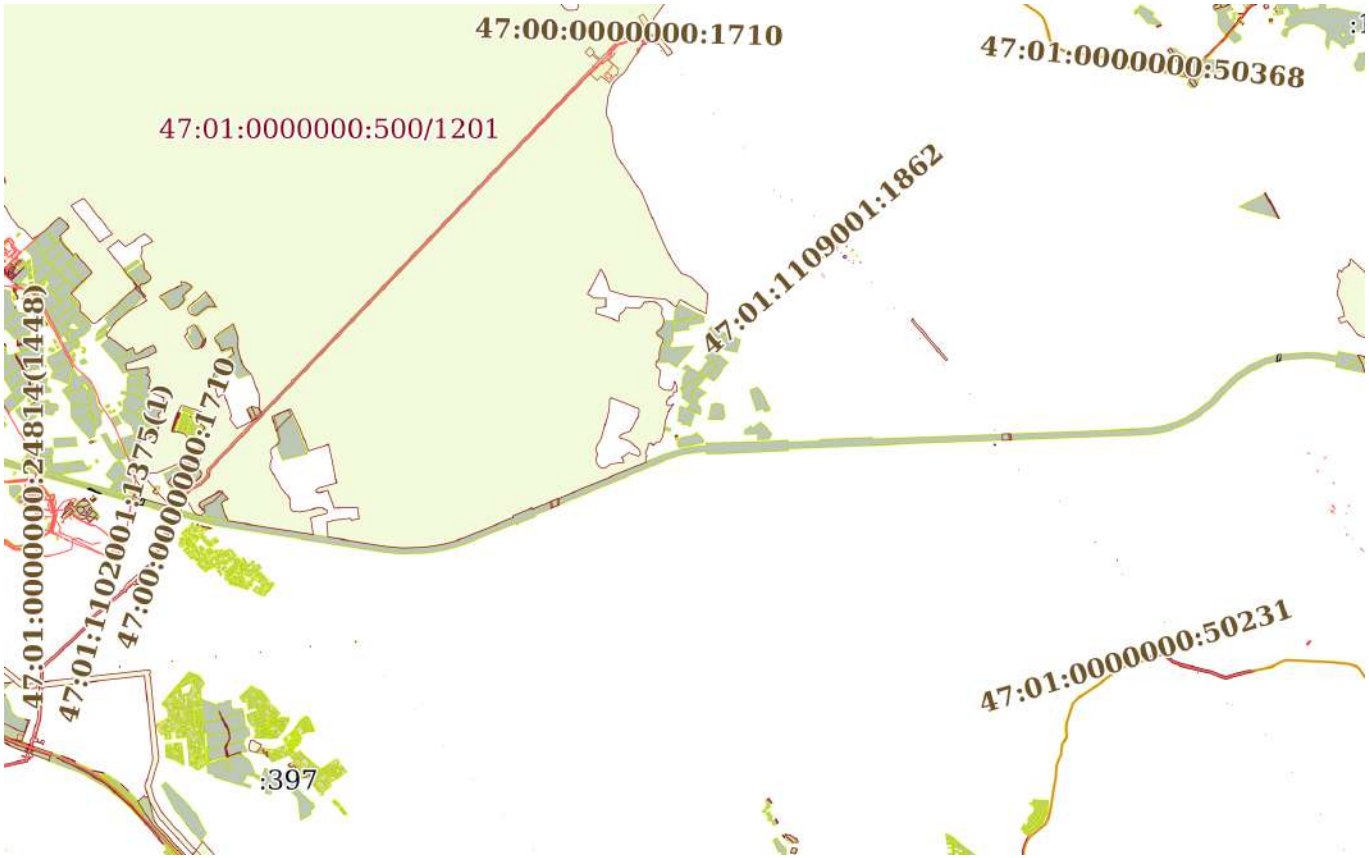

Масштаб 1:70000	Условные обозначения:		

ДОКУМЕНТ ПОДПИСАН
ЭЛЕКТРОННОЙ ПОДПИСЬЮ
Сертификат: 839971481847979980055521910400019784 43
Владелец: ПУБЛИЧНО-ПРАВОВАЯ КОМПАНИЯ РОСКАДАСТР
Действителен: с 24.12.2025 по 19.03.2027

полное наименование должности		инициалы, фамилия

Земельный участок
вид объекта недвижимости

Лист № 69 раздела 4	Всего листов раздела 4: 140	Всего разделов: 7	Всего листов выписки: 1122

19.02.2026г. № КУВИ-001/2026-20851695	
Кадастровый номер:	47:01:0000000:4(Единое землепользование)

План (чертеж, схема) части земельного участка	Учетный номер части: 47:01:0000000:4/70

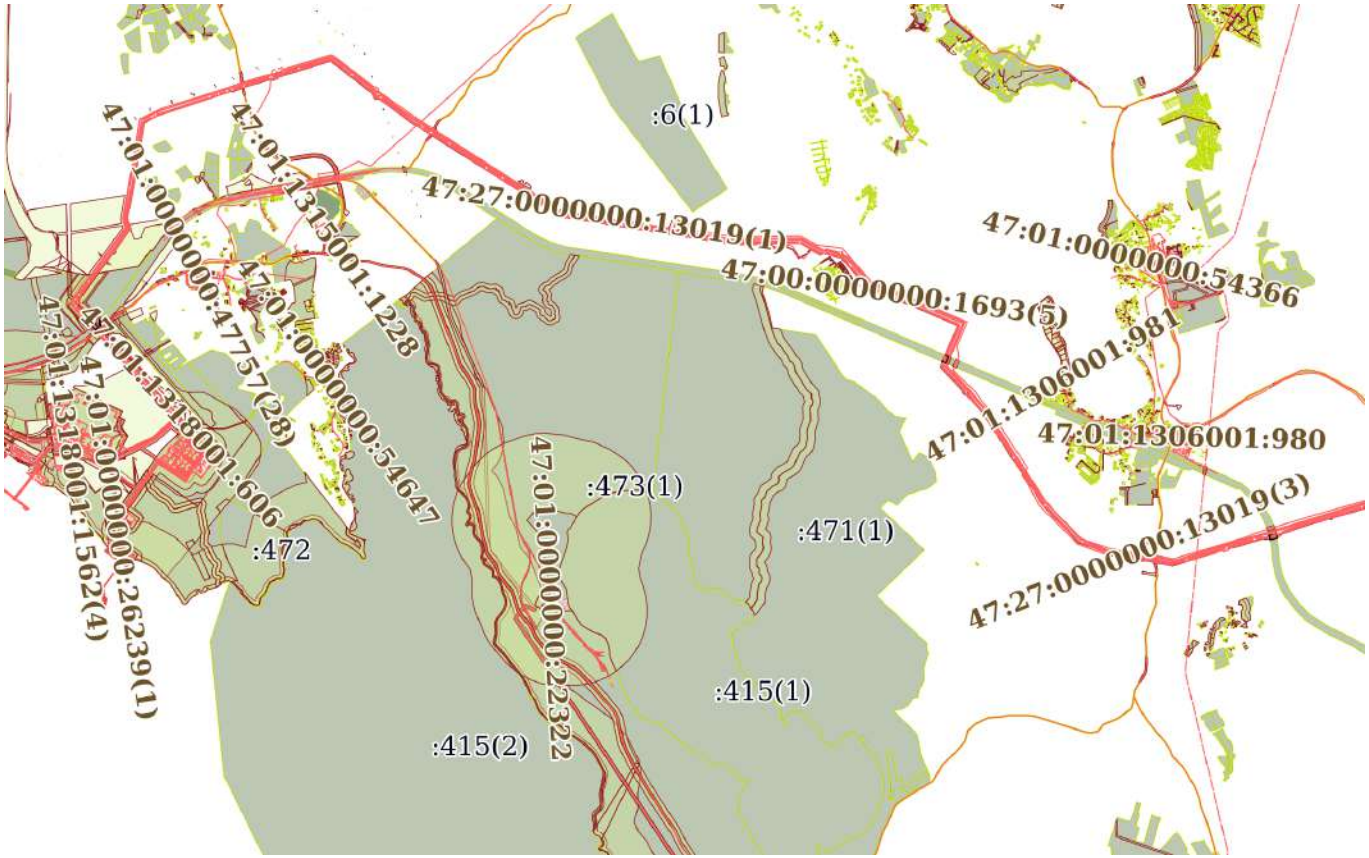

Масштаб 1:100000	Условные обозначения:		

ДОКУМЕНТ ПОДПИСАН
ЭЛЕКТРОННОЙ ПОДПИСЬЮ
Сертификат: 839971481847979980055521910400019784 43
Владелец: ПУБЛИЧНО-ПРАВОВАЯ КОМПАНИЯ РОСКАДАСТР
Действителен: с 24.12.2025 по 19.03.2027

полное наименование должности		инициалы, фамилия

Земельный участок
вид объекта недвижимости

Лист № 70 раздела 4	Всего листов раздела 4: 140	Всего разделов: 7	Всего листов выписки: 1122

19.02.2026г. № КУВИ-001/2026-20851695	
Кадастровый номер:	47:01:0000000:4(Единое землепользование)

План (чертеж, схема) части земельного участка	Учетный номер части: 47:01:0000000:4/71

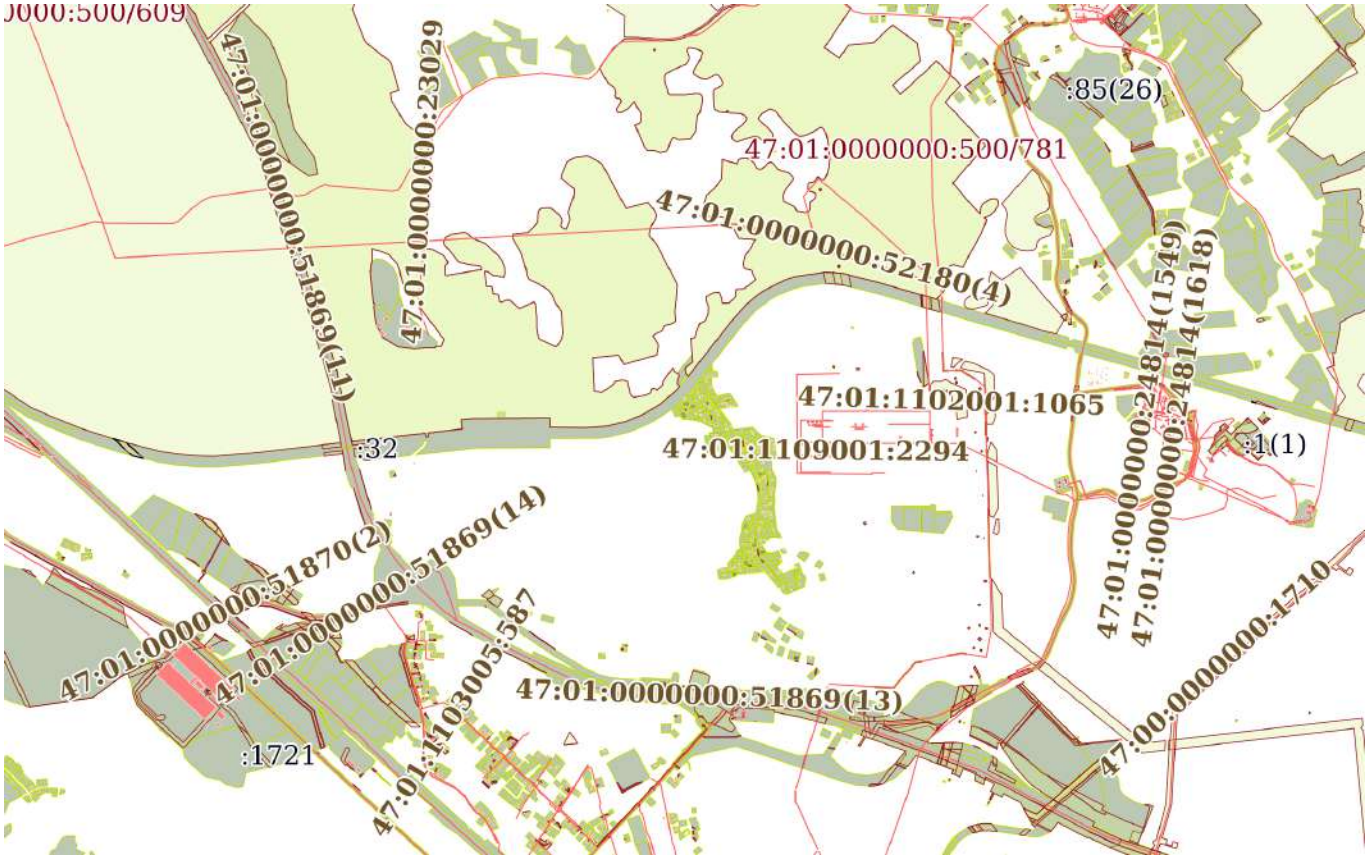

Масштаб 1:40000	Условные обозначения:		

ДОКУМЕНТ ПОДПИСАН
ЭЛЕКТРОННОЙ ПОДПИСЬЮ
Сертификат: 839971481847979980055521910400019784 43
Владелец: ПУБЛИЧНО-ПРАВОВАЯ КОМПАНИЯ РОСКАДАСТР
Действителен: с 24.12.2025 по 19.03.2027

полное наименование должности		инициалы, фамилия

Земельный участок
вид объекта недвижимости

Лист № 71 раздела 4	Всего листов раздела 4: 140	Всего разделов: 7	Всего листов выписки: 1122

19.02.2026г. № КУВИ-001/2026-20851695	
Кадастровый номер:	47:01:0000000:4(Единое землепользование)

План (чертеж, схема) части земельного участка	Учетный номер части: 47:01:0000000:4/72

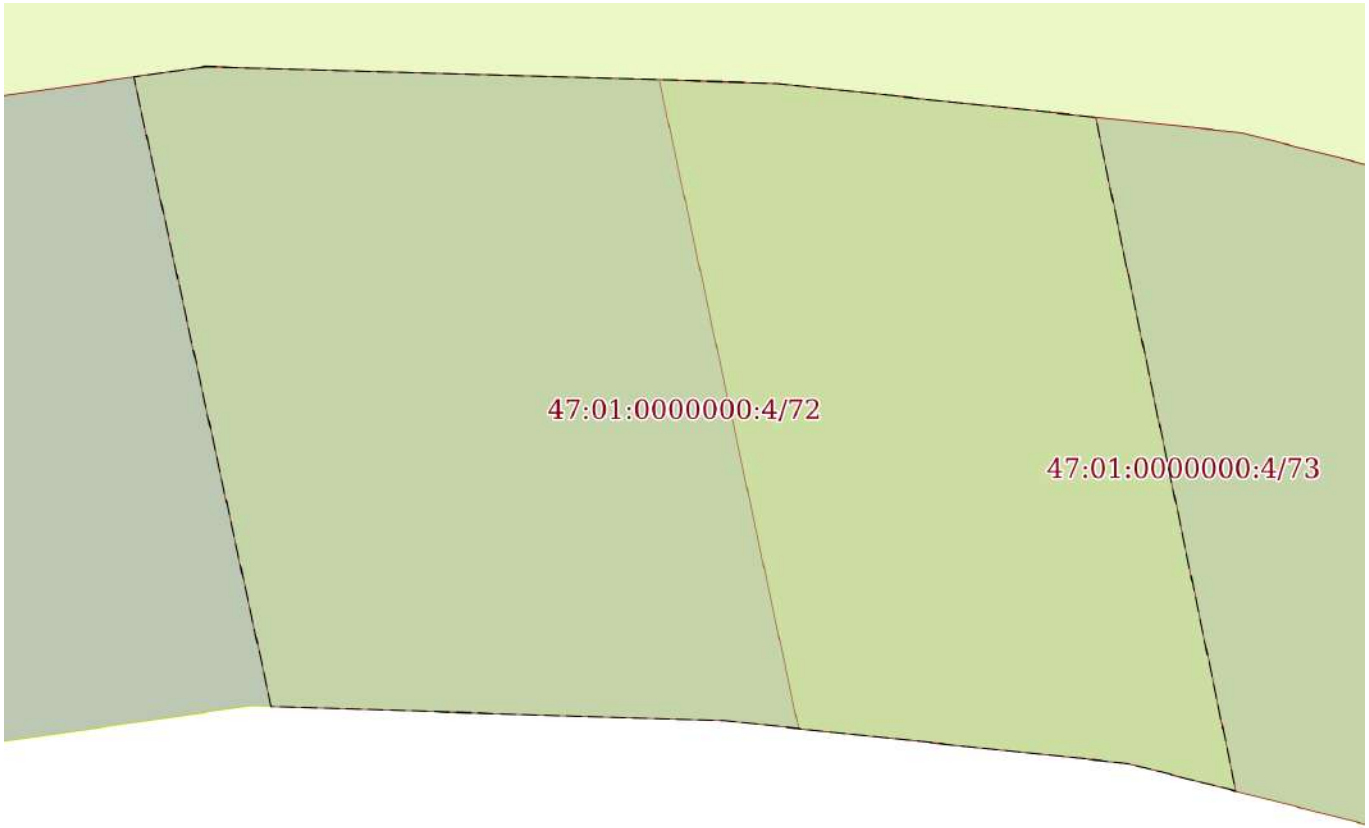

Масштаб 1:700	Условные обозначения:		

ДОКУМЕНТ ПОДПИСАН
ЭЛЕКТРОННОЙ ПОДПИСЬЮ
Сертификат: 839971481847979980055521910400019784 43
Владелец: ПУБЛИЧНО-ПРАВОВАЯ КОМПАНИЯ РОСКАДАСТР
Действителен: с 24.12.2025 по 19.03.2027

полное наименование должности		инициалы, фамилия

Земельный участок
вид объекта недвижимости

Лист № 72 раздела 4	Всего листов раздела 4: 140	Всего разделов: 7	Всего листов выписки: 1122

19.02.2026г. № КУВИ-001/2026-20851695	
Кадастровый номер:	47:01:0000000:4(Единое землепользование)

План (чертеж, схема) части земельного участка	Учетный номер части: 47:01:0000000:4/73

Масштаб 1:800	Условные обозначения:		

ДОКУМЕНТ ПОДПИСАН
ЭЛЕКТРОННОЙ ПОДПИСЬЮ
Сертификат: 839971481847979980055521910400019784 43
Владелец: ПУБЛИЧНО-ПРАВОВАЯ КОМПАНИЯ РОСКАДАСТР
Действителен: с 24.12.2025 по 19.03.2027

полное наименование должности		инициалы, фамилия

Земельный участок
вид объекта недвижимости

Лист № 73 раздела 4	Всего листов раздела 4: 140	Всего разделов: 7	Всего листов выписки: 1122

19.02.2026г. № КУВИ-001/2026-20851695	
Кадастровый номер:	47:01:0000000:4(Единое землепользование)

План (чертеж, схема) части земельного участка	Учетный номер части: 47:01:0000000:4/74

Масштаб 1:300	Условные обозначения:		

ДОКУМЕНТ ПОДПИСАН
ЭЛЕКТРОННОЙ ПОДПИСЬЮ
Сертификат: 839971481847979980055521910400019784 43
Владелец: ПУБЛИЧНО-ПРАВОВАЯ КОМПАНИЯ РОСКАДАСТР
Действителен: с 24.12.2025 по 19.03.2027

полное наименование должности		инициалы, фамилия

Земельный участок
вид объекта недвижимости

Лист № 74 раздела 4	Всего листов раздела 4: 140	Всего разделов: 7	Всего листов выписки: 1122

19.02.2026г. № КУВИ-001/2026-20851695	
Кадастровый номер:	47:01:0000000:4(Единое землепользование)

План (чертеж, схема) части земельного участка	Учетный номер части: 47:01:0000000:4/75

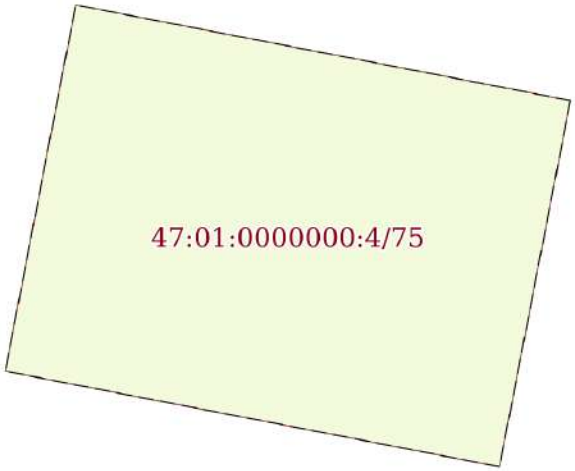

Масштаб 1:200	Условные обозначения:		

ДОКУМЕНТ ПОДПИСАН
ЭЛЕКТРОННОЙ ПОДПИСЬЮ
Сертификат: 839971481847979980055521910400019784 43
Владелец: ПУБЛИЧНО-ПРАВОВАЯ КОМПАНИЯ РОСКАДАСТР
Действителен: с 24.12.2025 по 19.03.2027

полное наименование должности		инициалы, фамилия

Земельный участок
вид объекта недвижимости

Лист № 75 раздела 4	Всего листов раздела 4: 140	Всего разделов: 7	Всего листов выписки: 1122

19.02.2026г. № КУВИ-001/2026-20851695	
Кадастровый номер:	47:01:0000000:4(Единое землепользование)

План (чертеж, схема) части земельного участка	Учетный номер части: 47:01:0000000:4/76

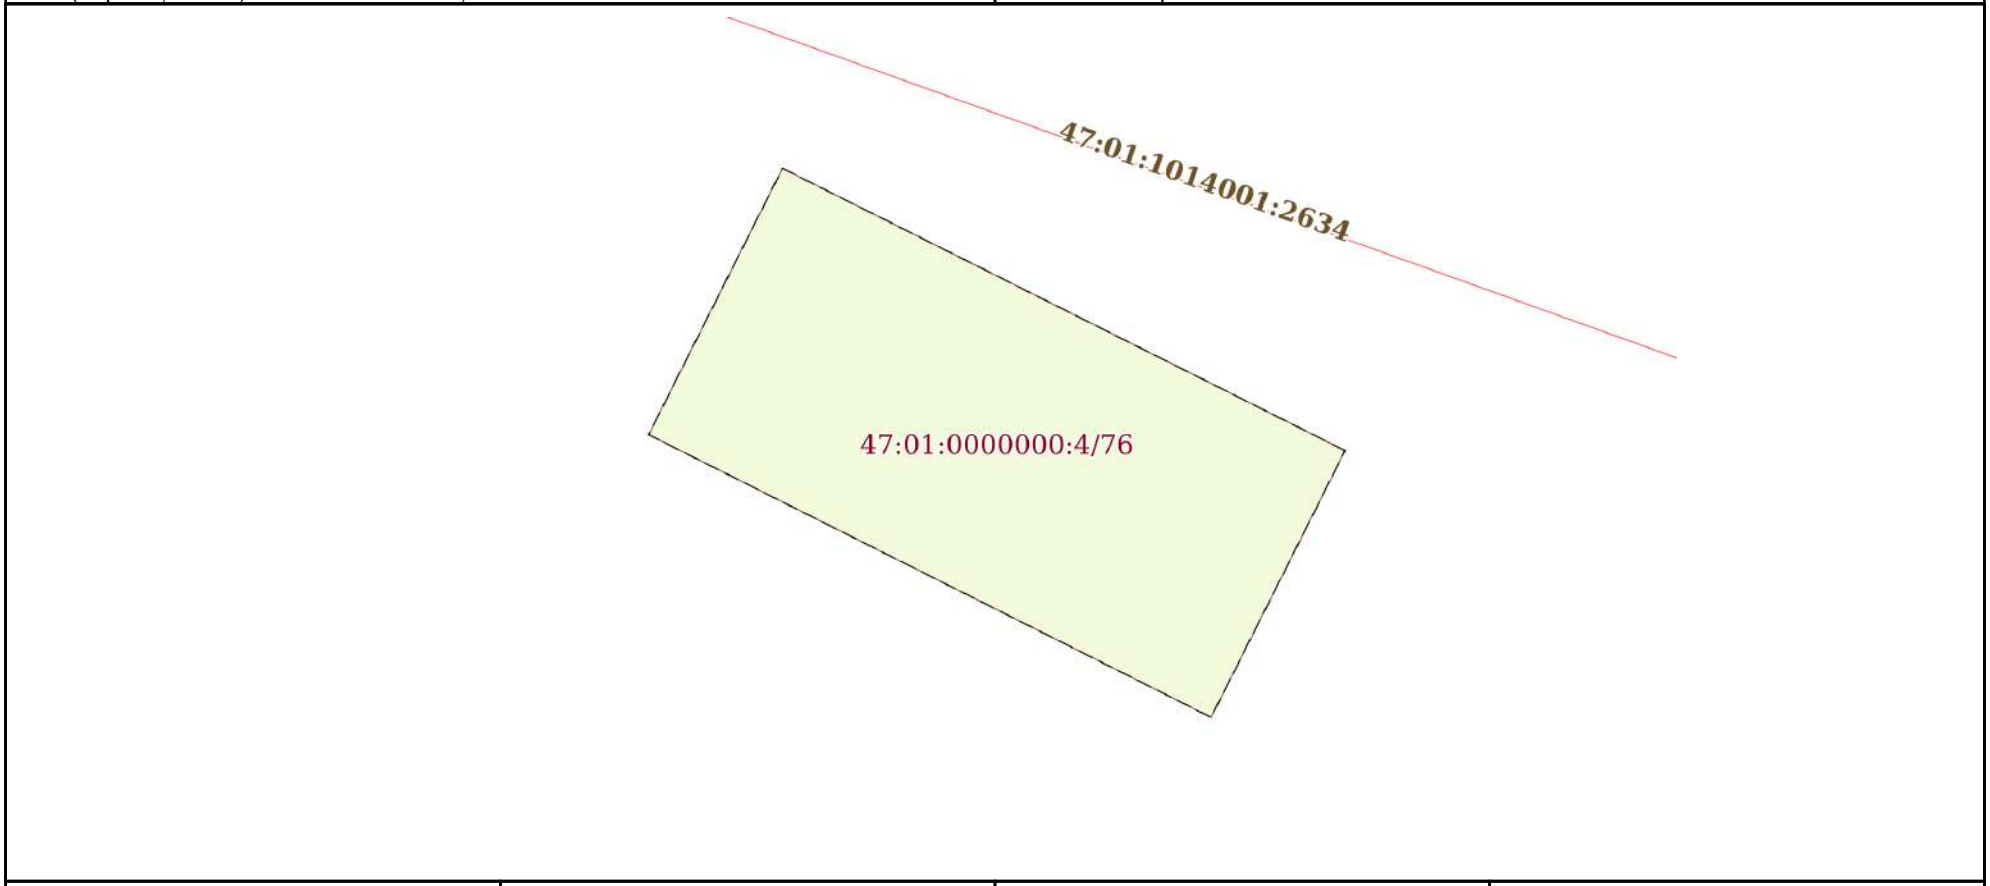

Масштаб 1:200	Условные обозначения:		

ДОКУМЕНТ ПОДПИСАН
ЭЛЕКТРОННОЙ ПОДПИСЬЮ
Сертификат: 839971481847979980055521910400019784 43
Владелец: ПУБЛИЧНО-ПРАВОВАЯ КОМПАНИЯ РОСКАДАСТР
Действителен: с 24.12.2025 по 19.03.2027

полное наименование должности		инициалы, фамилия

Земельный участок
вид объекта недвижимости

Лист № 76 раздела 4	Всего листов раздела 4: 140	Всего разделов: 7	Всего листов выписки: 1122

19.02.2026г. № КУВИ-001/2026-20851695	
Кадастровый номер:	47:01:0000000:4(Единое землепользование)

План (чертеж, схема) части земельного участка	Учетный номер части: 47:01:0000000:4/77

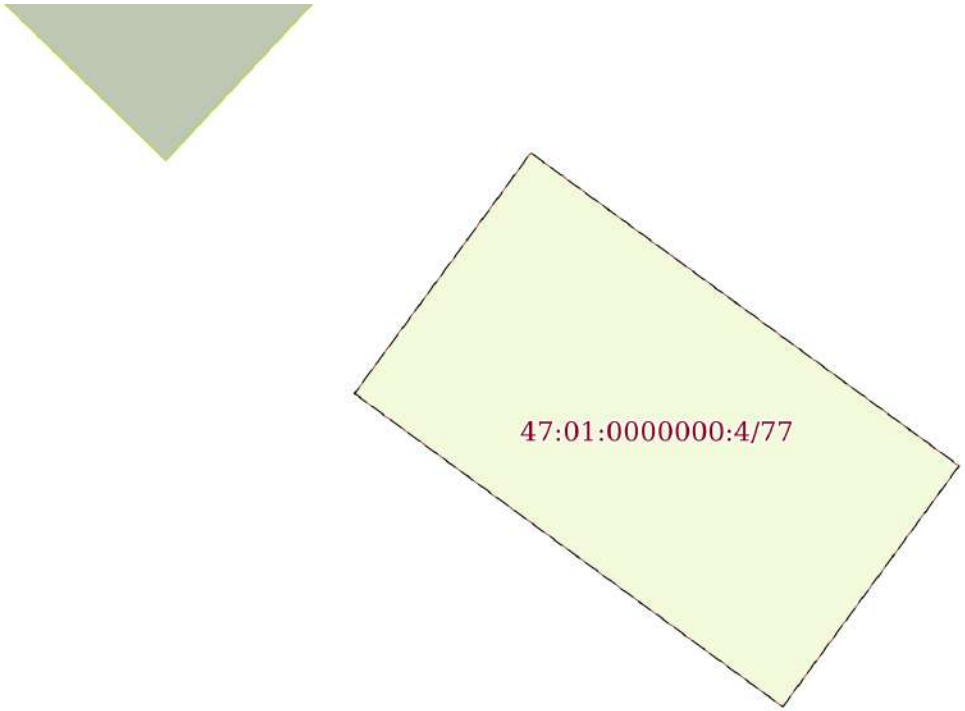

Масштаб 1:300	Условные обозначения:		

ДОКУМЕНТ ПОДПИСАН
ЭЛЕКТРОННОЙ ПОДПИСЬЮ
Сертификат: 839971481847979980055521910400019784 43
Владелец: ПУБЛИЧНО-ПРАВОВАЯ КОМПАНИЯ РОСКАДАСТР
Действителен: с 24.12.2025 по 19.03.2027

полное наименование должности		инициалы, фамилия

Земельный участок
вид объекта недвижимости

Лист № 77 раздела 4	Всего листов раздела 4: 140	Всего разделов: 7	Всего листов выписки: 1122

19.02.2026г. № КУВИ-001/2026-20851695	
Кадастровый номер:	47:01:0000000:4(Единое землепользование)

План (чертеж, схема) части земельного участка	Учетный номер части: 47:01:0000000:4/78

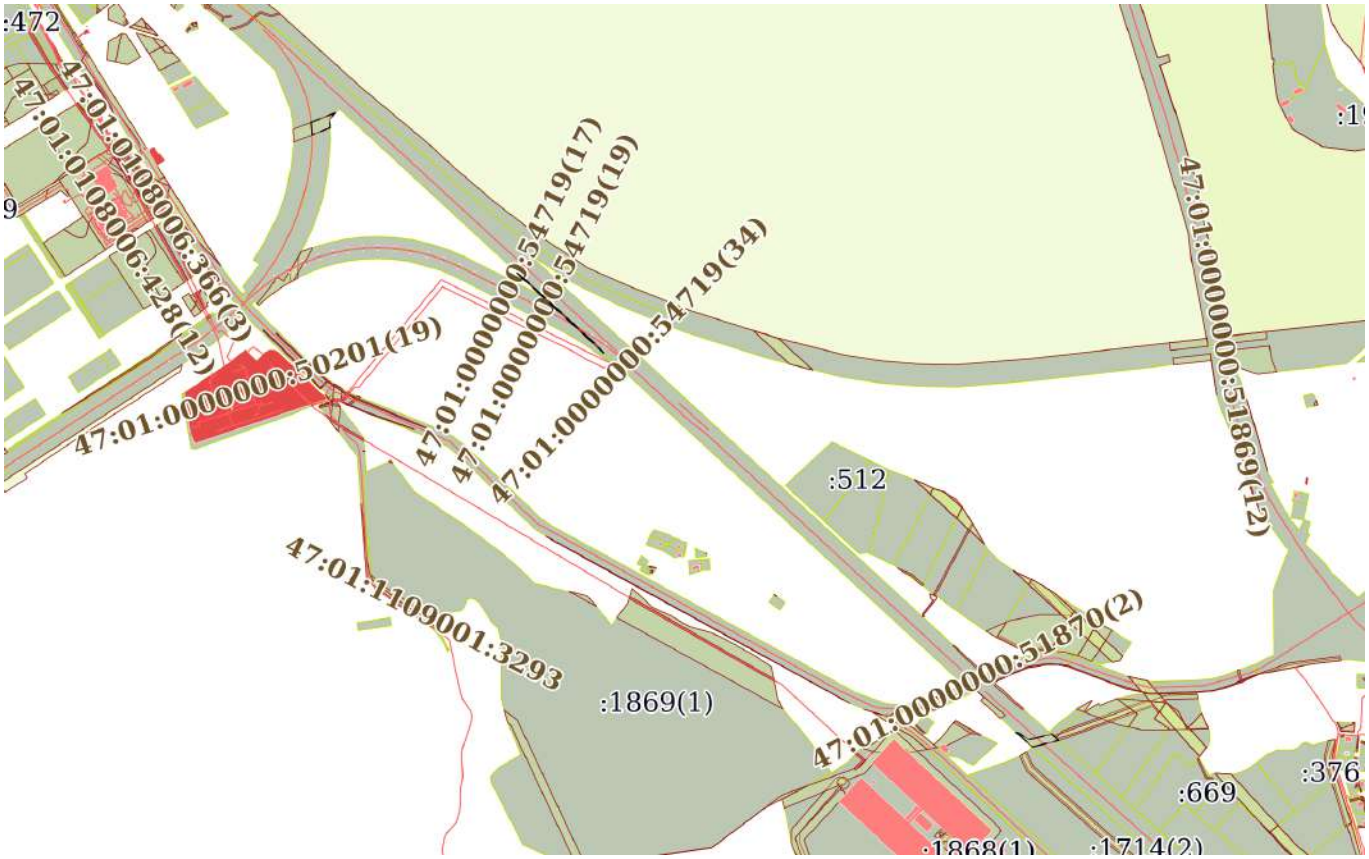

Масштаб 1:20000	Условные обозначения:		

ДОКУМЕНТ ПОДПИСАН
ЭЛЕКТРОННОЙ ПОДПИСЬЮ
Сертификат: 839971481847979980055521910400019784 43
Владелец: ПУБЛИЧНО-ПРАВОВАЯ КОМПАНИЯ РОСКАДАСТР
Действителен: с 24.12.2025 по 19.03.2027

полное наименование должности		инициалы, фамилия

Земельный участок
вид объекта недвижимости

Лист № 78 раздела 4	Всего листов раздела 4: 140	Всего разделов: 7	Всего листов выписки: 1122

19.02.2026г. № КУВИ-001/2026-20851695	
Кадастровый номер:	47:01:0000000:4(Единое землепользование)

План (чертеж, схема) части земельного участка	Учетный номер части: 47:01:0000000:4/79

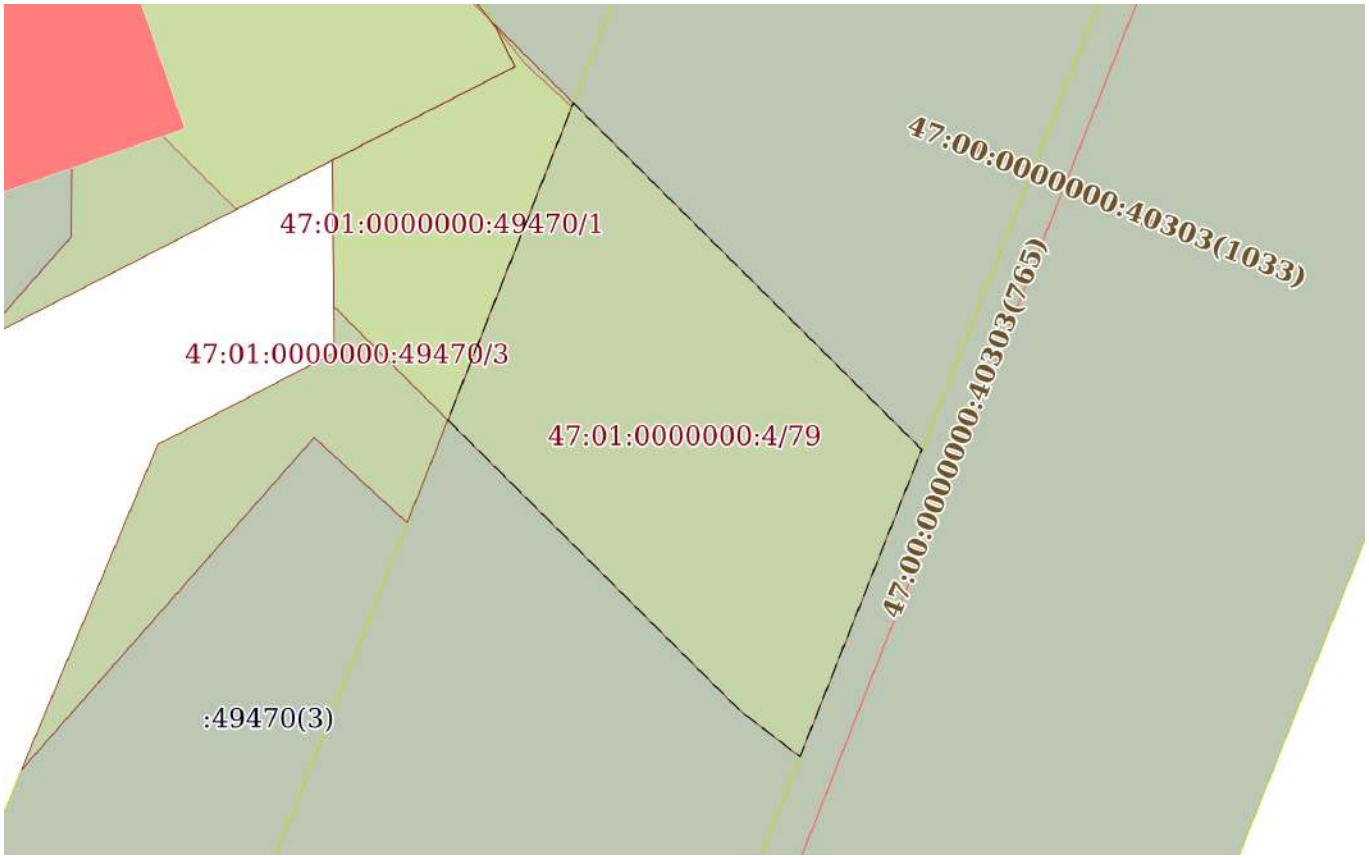

Масштаб 1:500	Условные обозначения:		

ДОКУМЕНТ ПОДПИСАН
ЭЛЕКТРОННОЙ ПОДПИСЬЮ
Сертификат: 839971481847979980055521910400019784 43
Владелец: ПУБЛИЧНО-ПРАВОВАЯ КОМПАНИЯ РОСКАДАСТР
Действителен: с 24.12.2025 по 19.03.2027

полное наименование должности		инициалы, фамилия

Земельный участок
вид объекта недвижимости

Лист № 79 раздела 4	Всего листов раздела 4: 140	Всего разделов: 7	Всего листов выписки: 1122

19.02.2026г. № КУВИ-001/2026-20851695	
Кадастровый номер:	47:01:0000000:4(Единое землепользование)

План (чертеж, схема) части земельного участка	Учетный номер части: 47:01:0000000:4/80

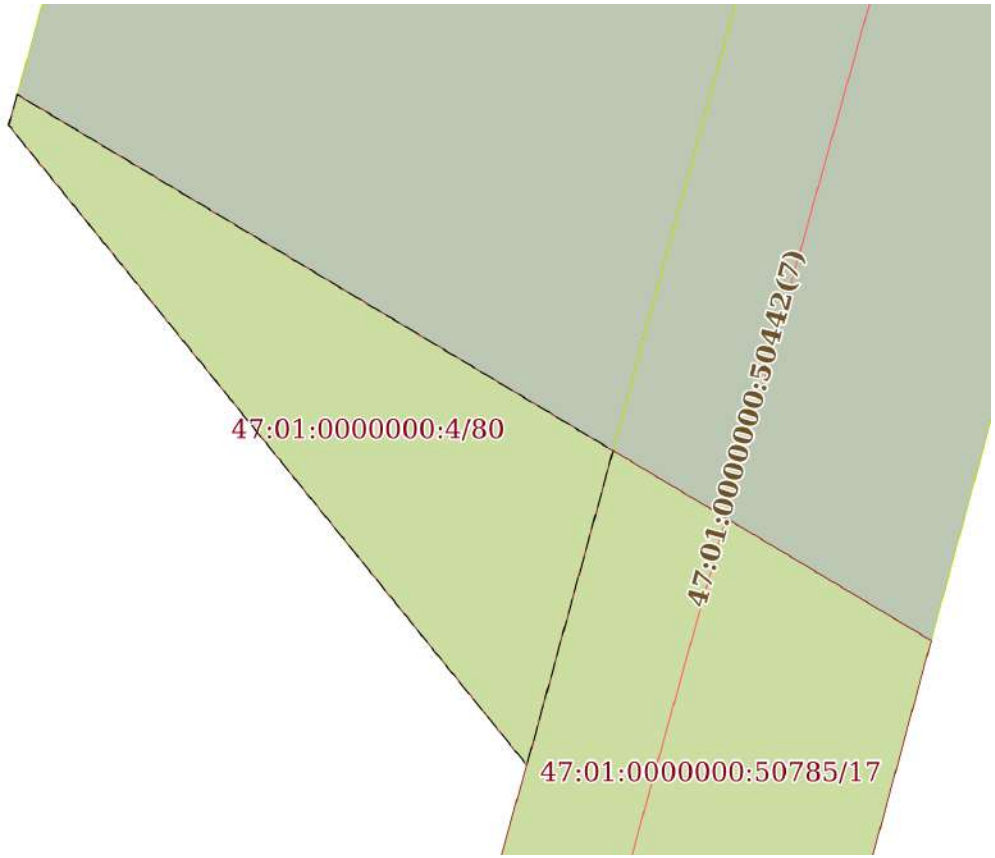

Масштаб 1:500	Условные обозначения:		

ДОКУМЕНТ ПОДПИСАН
ЭЛЕКТРОННОЙ ПОДПИСЬЮ
Сертификат: 839971481847979980055521910400019784 43
Владелец: ПУБЛИЧНО-ПРАВОВАЯ КОМПАНИЯ РОСКАДАСТР
Действителен: с 24.12.2025 по 19.03.2027

полное наименование должности		инициалы, фамилия

Земельный участок
вид объекта недвижимости

Лист № 80 раздела 4	Всего листов раздела 4: 140	Всего разделов: 7	Всего листов выписки: 1122

19.02.2026г. № КУВИ-001/2026-20851695	
Кадастровый номер:	47:01:0000000:4(Единое землепользование)

План (чертеж, схема) части земельного участка	Учетный номер части: 47:01:0000000:4/81

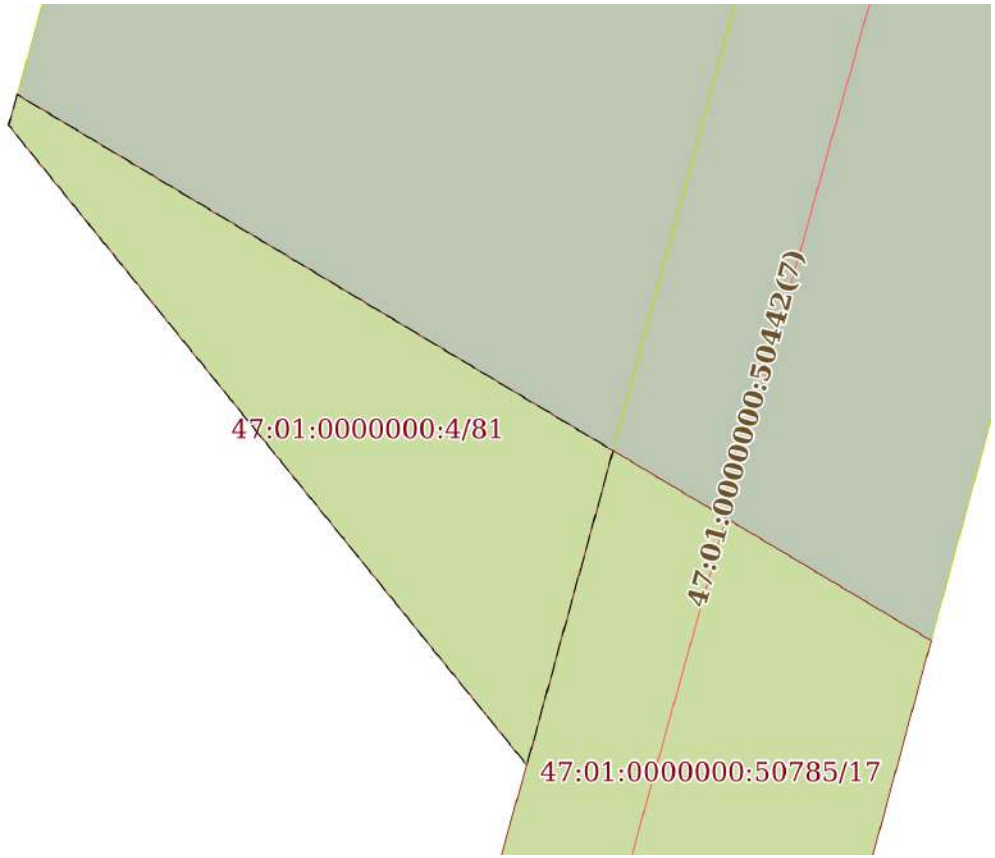

Масштаб 1:500	Условные обозначения:		

ДОКУМЕНТ ПОДПИСАН
ЭЛЕКТРОННОЙ ПОДПИСЬЮ
Сертификат: 839971481847979980055521910400019784 43
Владелец: ПУБЛИЧНО-ПРАВОВАЯ КОМПАНИЯ РОСКАДАСТР
Действителен: с 24.12.2025 по 19.03.2027

полное наименование должности		инициалы, фамилия

Земельный участок
вид объекта недвижимости

Лист № 81 раздела 4	Всего листов раздела 4: 140	Всего разделов: 7	Всего листов выписки: 1122

19.02.2026г. № КУВИ-001/2026-20851695	
Кадастровый номер:	47:01:0000000:4(Единое землепользование)

План (чертеж, схема) части земельного участка	Учетный номер части: 47:01:0000000:4/82

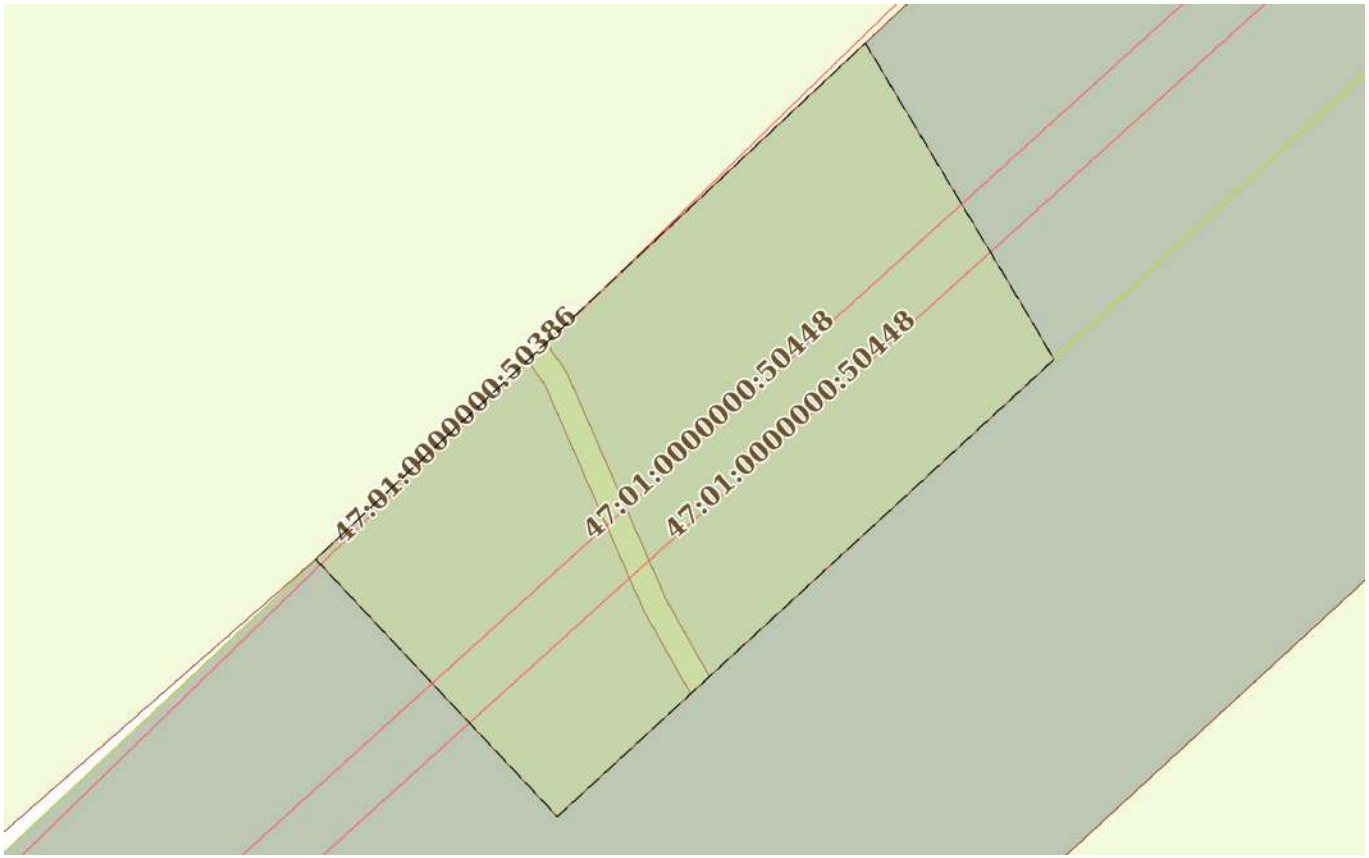

Масштаб 1:600	Условные обозначения:		

полное наименование должности	ДОКУМЕНТ ПОДПИСАН ЭЛЕКТРОННОЙ ПОДПИСЬЮ Сертификат: 839971481847979980055521910400019784 43 Владелец: ПУБЛИЧНО-ПРАВОВАЯ КОМПАНИЯ РОСКАДАСТР Действителен: с 24.12.2025 по 19.03.2027	инициалы, фамилия

Земельный участок
вид объекта недвижимости

Лист № 82 раздела 4	Всего листов раздела 4: 140	Всего разделов: 7	Всего листов выписки: 1122

19.02.2026г. № КУВИ-001/2026-20851695	
Кадастровый номер:	47:01:0000000:4(Единое землепользование)

План (чертеж, схема) части земельного участка	Учетный номер части: 47:01:0000000:4/83

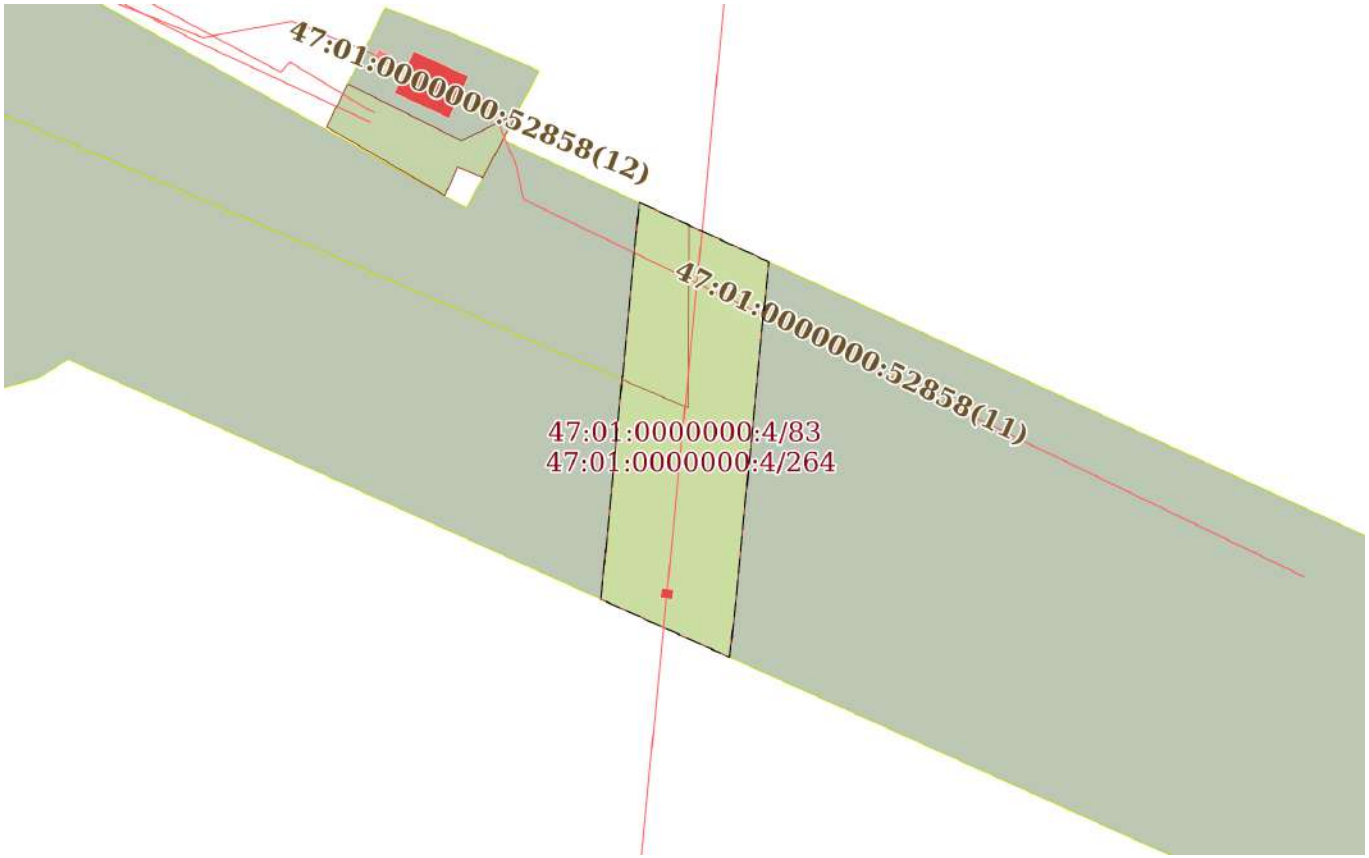

Масштаб 1:2000	Условные обозначения:		

ДОКУМЕНТ ПОДПИСАН
ЭЛЕКТРОННОЙ ПОДПИСЬЮ
Сертификат: 839971481847979980055521910400019784 43
Владелец: ПУБЛИЧНО-ПРАВОВАЯ КОМПАНИЯ РОСКАДАСТР
Действителен: с 24.12.2025 по 19.03.2027

полное наименование должности		инициалы, фамилия

Земельный участок
вид объекта недвижимости

Лист № 83 раздела 4	Всего листов раздела 4: 140	Всего разделов: 7	Всего листов выписки: 1122

19.02.2026г. № КУВИ-001/2026-20851695	
Кадастровый номер:	47:01:0000000:4(Единое землепользование)

План (чертеж, схема) части земельного участка	Учетный номер части: 47:01:0000000:4/84

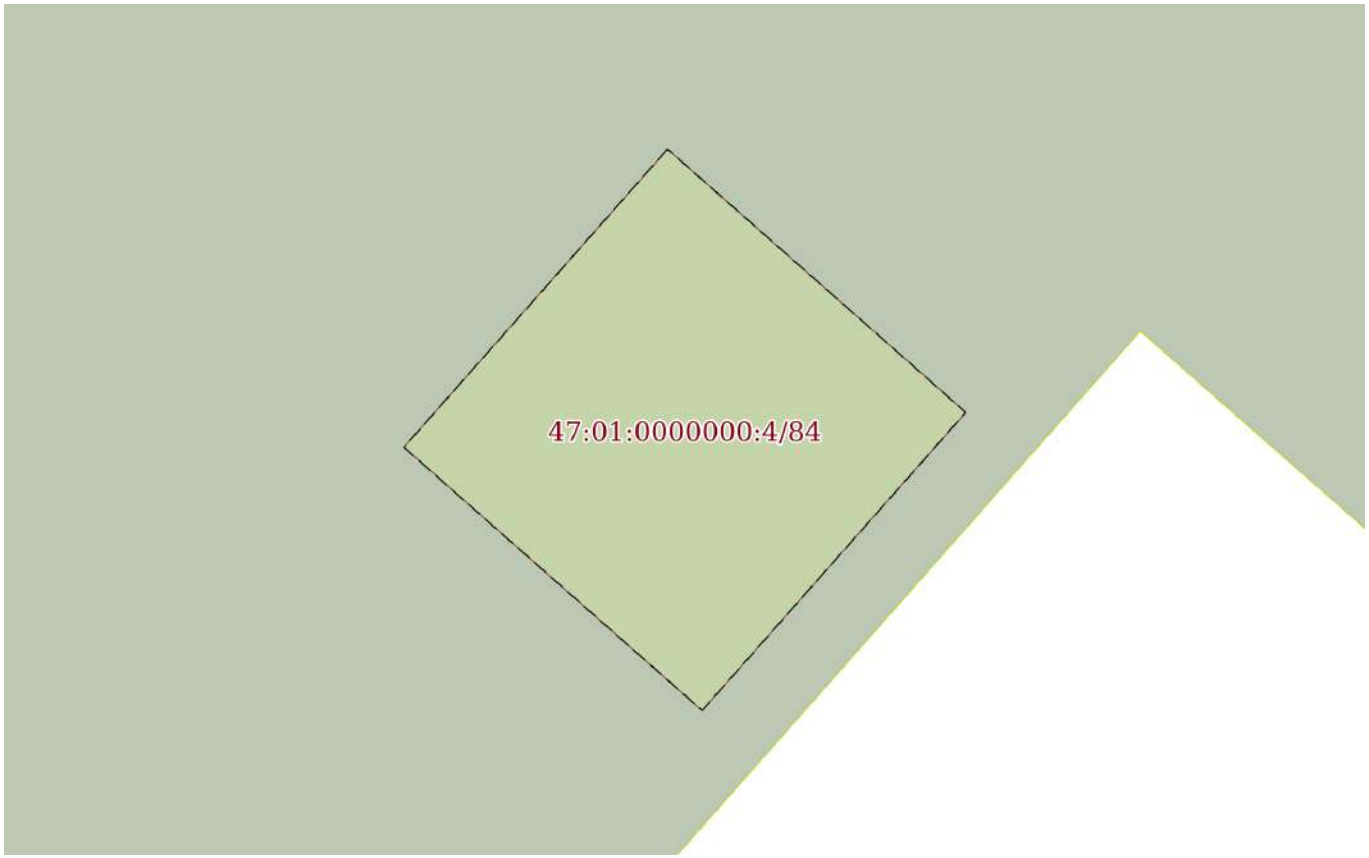

Масштаб 1:300	Условные обозначения:		

ДОКУМЕНТ ПОДПИСАН
ЭЛЕКТРОННОЙ ПОДПИСЬЮ
Сертификат: 839971481847979980055521910400019784 43
Владелец: ПУБЛИЧНО-ПРАВОВАЯ КОМПАНИЯ РОСКАДАСТР
Действителен: с 24.12.2025 по 19.03.2027

полное наименование должности		инициалы, фамилия

Земельный участок
вид объекта недвижимости

Лист № 84 раздела 4	Всего листов раздела 4: 140	Всего разделов: 7	Всего листов выписки: 1122

19.02.2026г. № КУВИ-001/2026-20851695	
Кадастровый номер:	47:01:0000000:4(Единое землепользование)

План (чертеж, схема) части земельного участка	Учетный номер части: 47:01:0000000:4/85

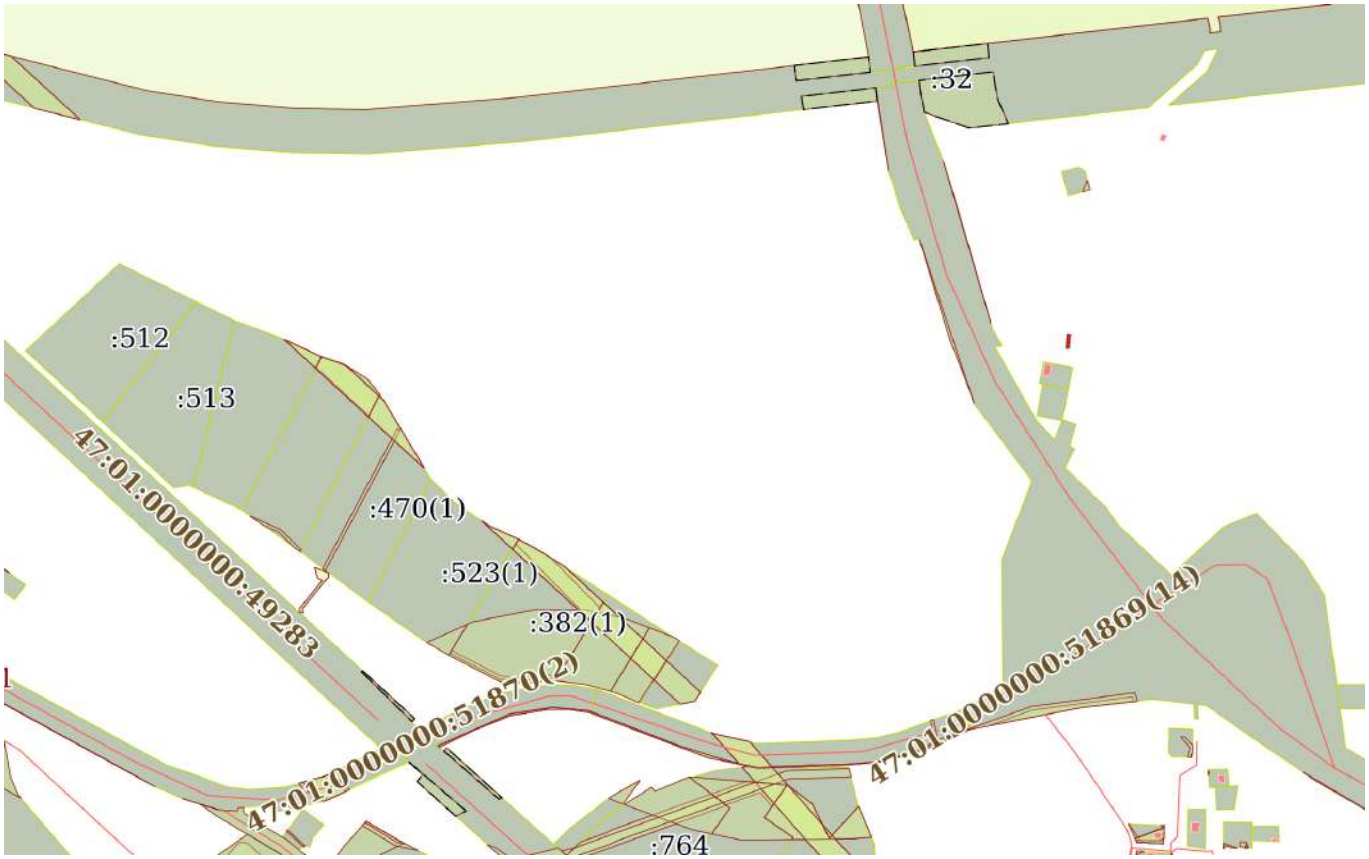

Масштаб 1:10000	Условные обозначения:		

ДОКУМЕНТ ПОДПИСАН
ЭЛЕКТРОННОЙ ПОДПИСЬЮ
Сертификат: 839971481847979980055521910400019784 43
Владелец: ПУБЛИЧНО-ПРАВОВАЯ КОМПАНИЯ РОСКАДАСТР
Действителен: с 24.12.2025 по 19.03.2027

полное наименование должности		инициалы, фамилия

Земельный участок
вид объекта недвижимости

Лист № 85 раздела 4	Всего листов раздела 4: 140	Всего разделов: 7	Всего листов выписки: 1122

19.02.2026г. № КУВИ-001/2026-20851695	
Кадастровый номер:	47:01:0000000:4(Единое землепользование)

План (чертеж, схема) части земельного участка	Учетный номер части: 47:01:0000000:4/86

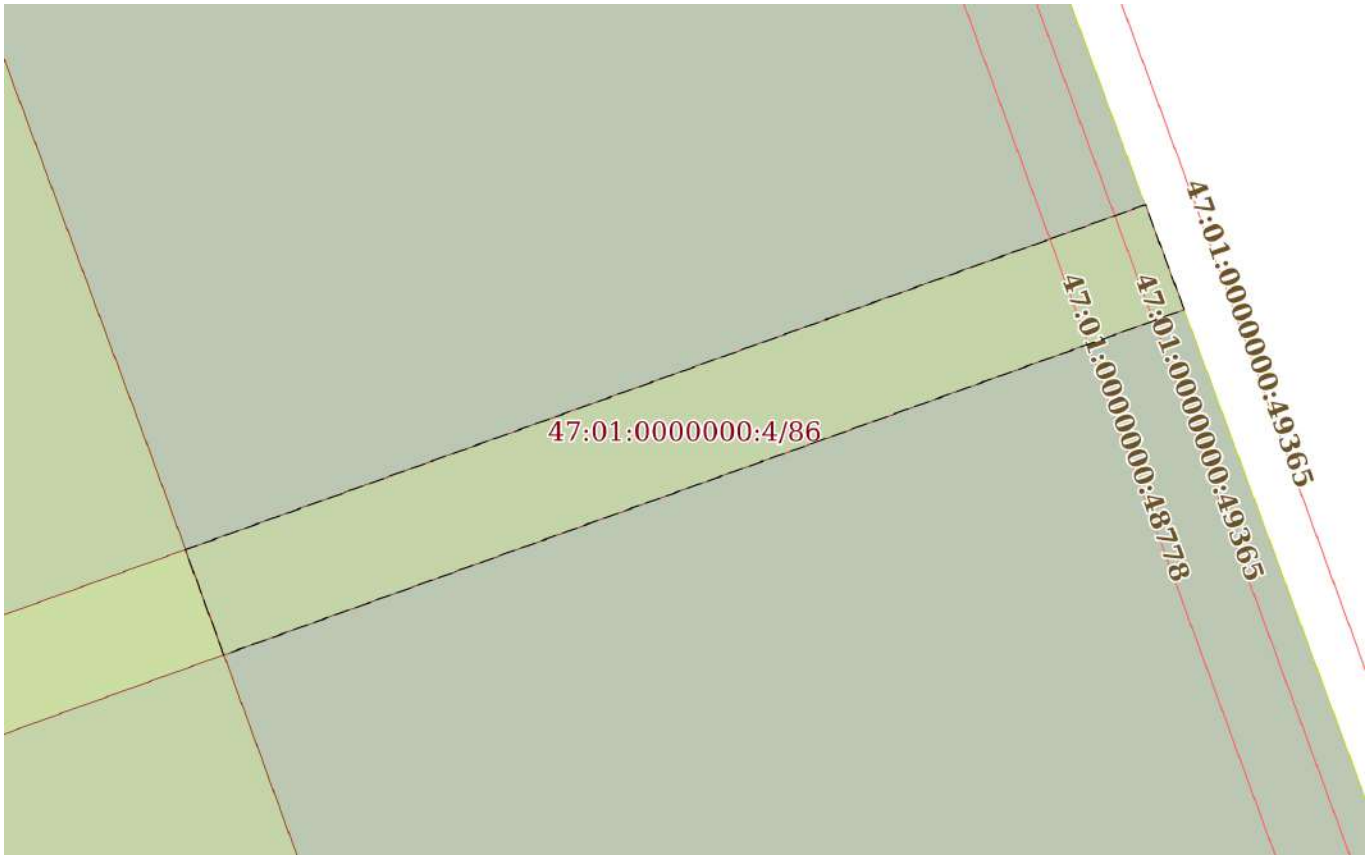

Масштаб 1:400	Условные обозначения:		

ДОКУМЕНТ ПОДПИСАН
ЭЛЕКТРОННОЙ ПОДПИСЬЮ
Сертификат: 839971481847979980055521910400019784 43
Владелец: ПУБЛИЧНО-ПРАВОВАЯ КОМПАНИЯ РОСКАДАСТР
Действителен: с 24.12.2025 по 19.03.2027

полное наименование должности		инициалы, фамилия

Земельный участок
вид объекта недвижимости

Лист № 86 раздела 4	Всего листов раздела 4: 140	Всего разделов: 7	Всего листов выписки: 1122

19.02.2026г. № КУВИ-001/2026-20851695	
Кадастровый номер:	47:01:0000000:4(Единое землепользование)

План (чертеж, схема) части земельного участка	Учетный номер части: 47:01:0000000:4/87

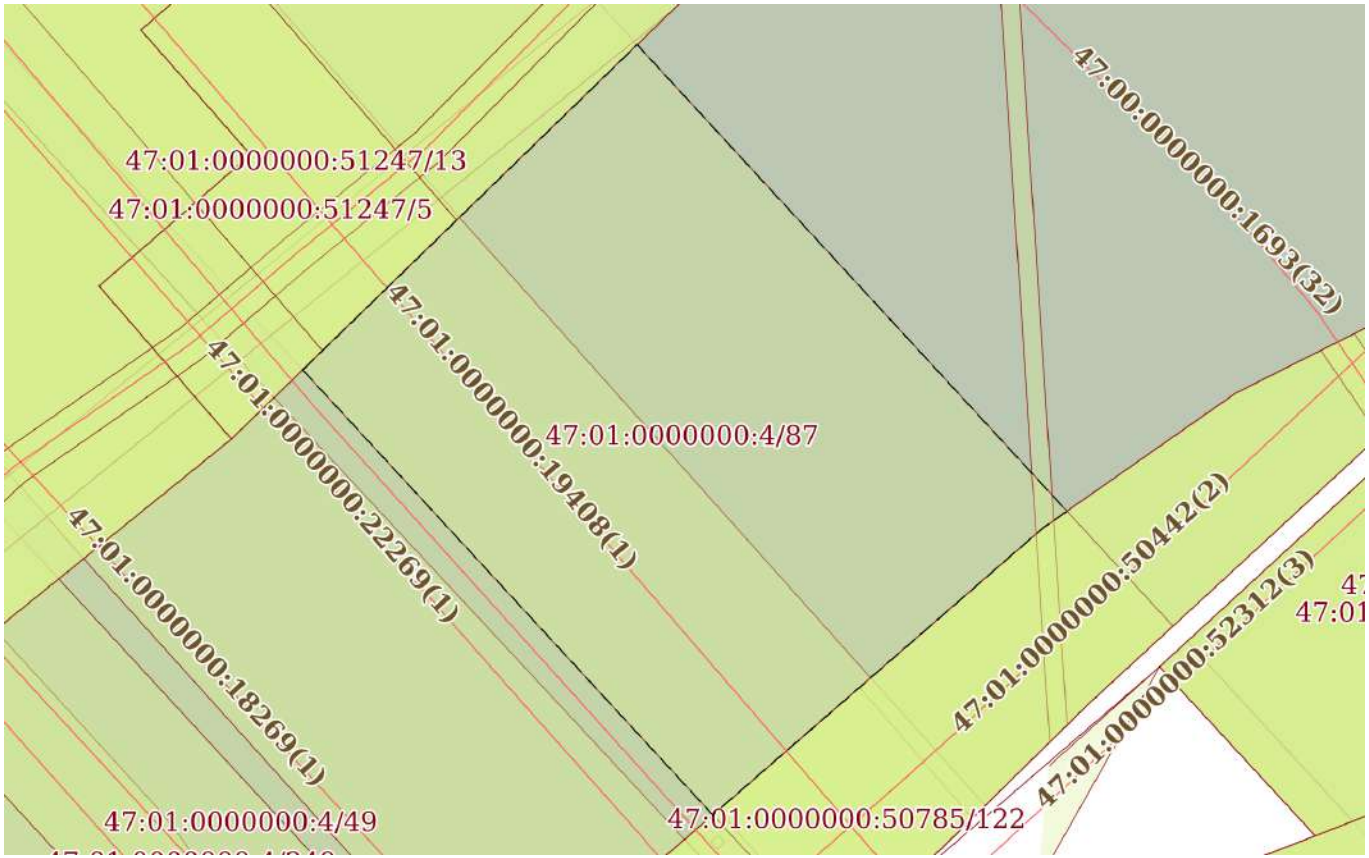

Масштаб 1:800	Условные обозначения:		

ДОКУМЕНТ ПОДПИСАН
ЭЛЕКТРОННОЙ ПОДПИСЬЮ
Сертификат: 839971481847979980055521910400019784 43
Владелец: ПУБЛИЧНО-ПРАВОВАЯ КОМПАНИЯ РОСКАДАСТР
Действителен: с 24.12.2025 по 19.03.2027

полное наименование должности		инициалы, фамилия

Земельный участок
вид объекта недвижимости

Лист № 87 раздела 4	Всего листов раздела 4: 140	Всего разделов: 7	Всего листов выписки: 1122

19.02.2026г. № КУВИ-001/2026-20851695	
Кадастровый номер:	47:01:0000000:4(Единое землепользование)

План (чертеж, схема) части земельного участка	Учетный номер части: 47:01:0000000:4/88

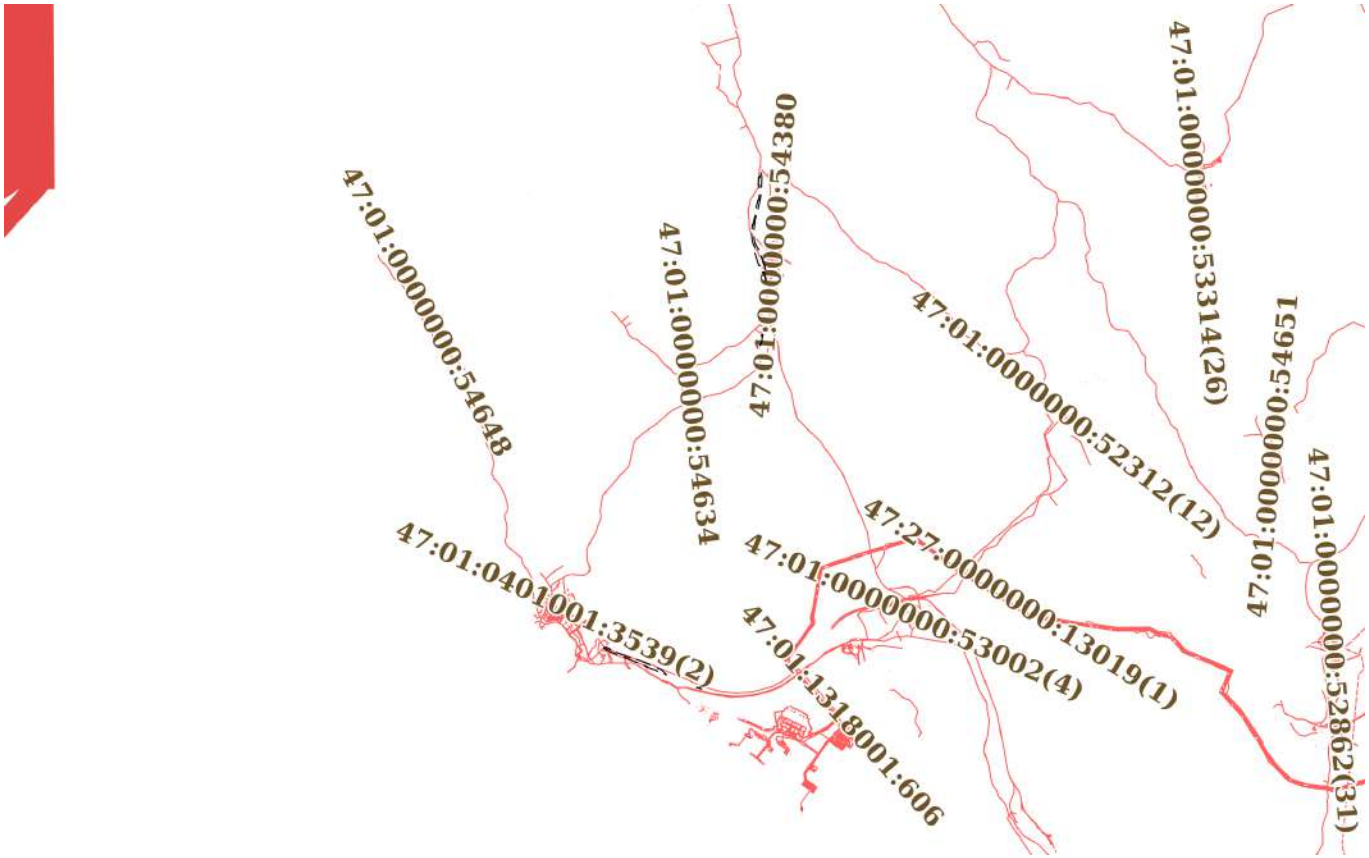

Масштаб 1:200000	Условные обозначения:		

ДОКУМЕНТ ПОДПИСАН
ЭЛЕКТРОННОЙ ПОДПИСЬЮ
Сертификат: 839971481847979980055521910400019784 43
Владелец: ПУБЛИЧНО-ПРАВОВАЯ КОМПАНИЯ РОСКАДАСТР
Действителен: с 24.12.2025 по 19.03.2027

полное наименование должности		инициалы, фамилия

Земельный участок
вид объекта недвижимости

Лист № 88 раздела 4	Всего листов раздела 4: 140	Всего разделов: 7	Всего листов выписки: 1122

19.02.2026г. № КУВИ-001/2026-20851695	
Кадастровый номер:	47:01:0000000:4(Единое землепользование)

План (чертеж, схема) части земельного участка	Учетный номер части: 47:01:0000000:4/89

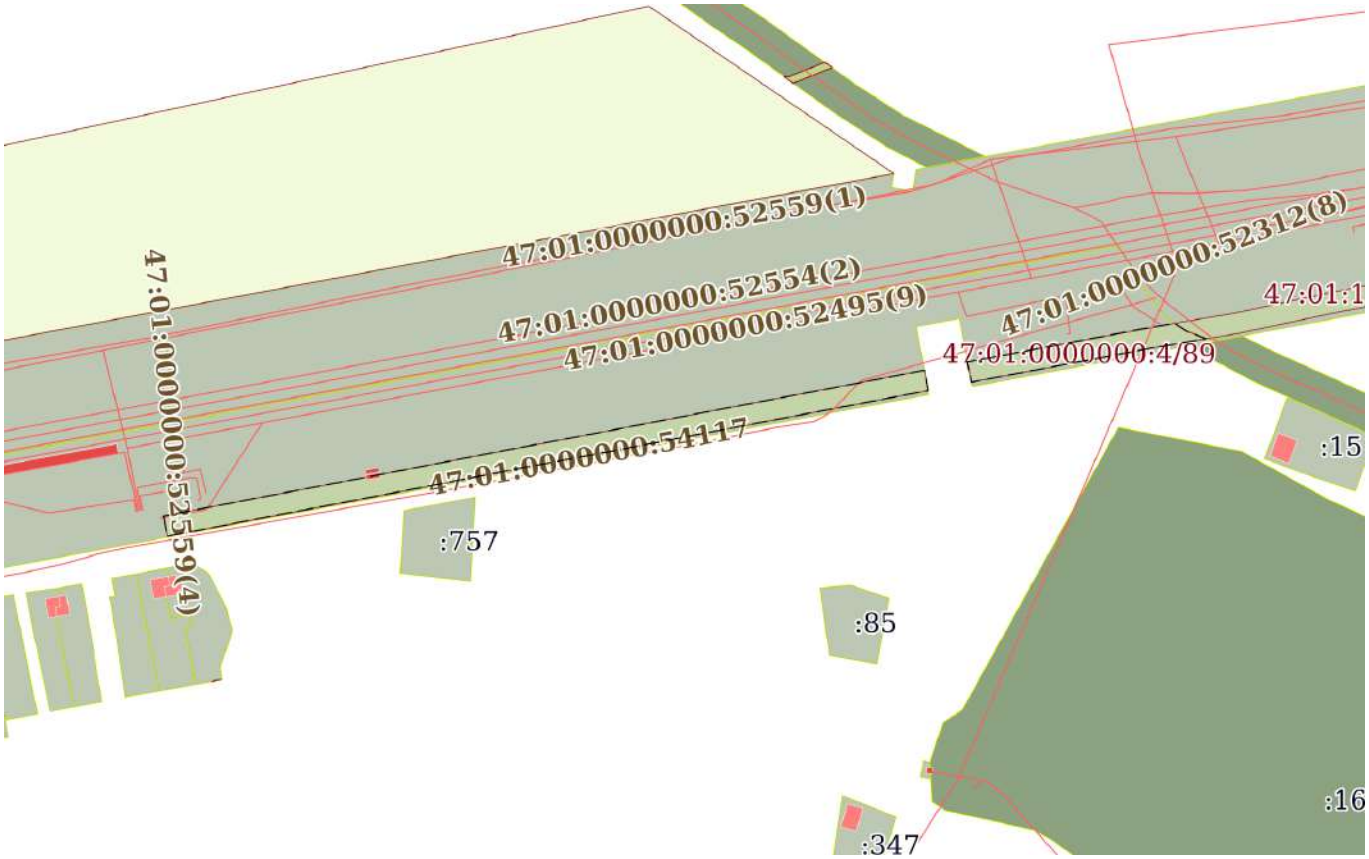

Масштаб 1:4000	Условные обозначения:		

ДОКУМЕНТ ПОДПИСАН
ЭЛЕКТРОННОЙ ПОДПИСЬЮ
Сертификат: 839971481847979980055521910400019784 43
Владелец: ПУБЛИЧНО-ПРАВОВАЯ КОМПАНИЯ РОСКАДАСТР
Действителен: с 24.12.2025 по 19.03.2027

полное наименование должности		инициалы, фамилия

Земельный участок
вид объекта недвижимости

Лист № 89 раздела 4	Всего листов раздела 4: 140	Всего разделов: 7	Всего листов выписки: 1122

19.02.2026г. № КУВИ-001/2026-20851695	
Кадастровый номер:	47:01:0000000:4(Единое землепользование)

План (чертеж, схема) части земельного участка	Учетный номер части: 47:01:0000000:4/90

Масштаб 1:300	Условные обозначения:		

полное наименование должности	ДОКУМЕНТ ПОДПИСАН ЭЛЕКТРОННОЙ ПОДПИСЬЮ Сертификат: 839971481847979980055521910400019784 43 Владелец: ПУБЛИЧНО-ПРАВОВАЯ КОМПАНИЯ РОСКАДАСТР Действителен: с 24.12.2025 по 19.03.2027	инициалы, фамилия

Земельный участок
вид объекта недвижимости

Лист № 90 раздела 4	Всего листов раздела 4: 140	Всего разделов: 7	Всего листов выписки: 1122

19.02.2026г. № КУВИ-001/2026-20851695	
Кадастровый номер:	47:01:0000000:4(Единое землепользование)

План (чертеж, схема) части земельного участка	Учетный номер части: 47:01:0000000:4/91

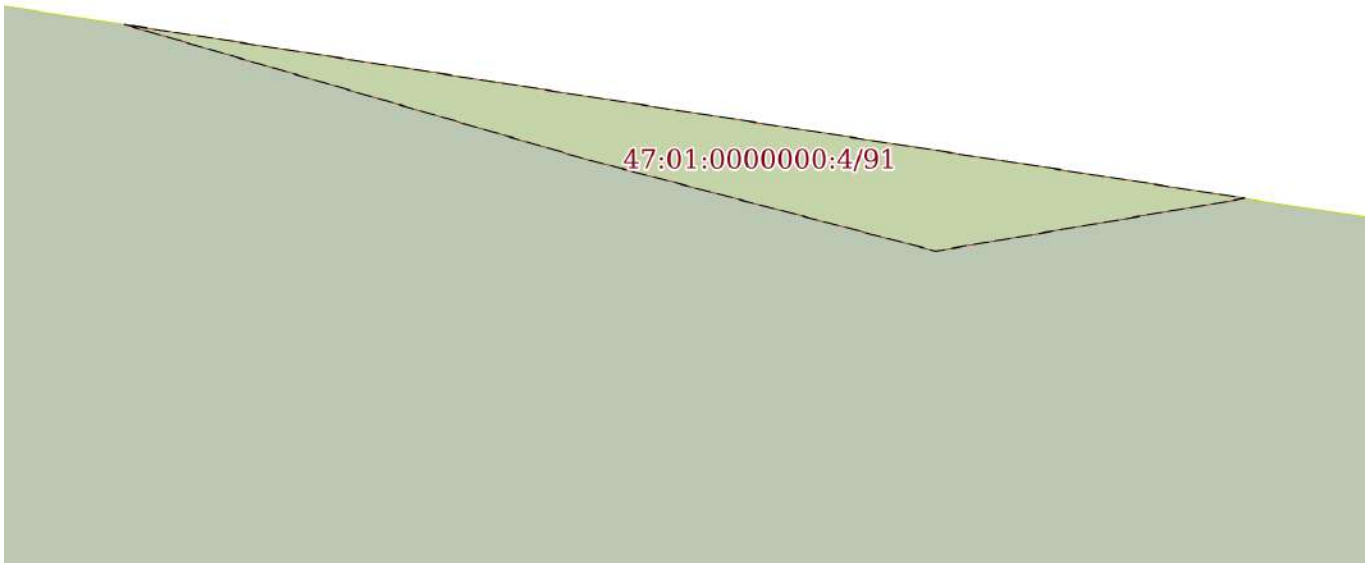

Масштаб 1:400	Условные обозначения:		

ДОКУМЕНТ ПОДПИСАН
ЭЛЕКТРОННОЙ ПОДПИСЬЮ
Сертификат: 839971481847979980055521910400019784 43
Владелец: ПУБЛИЧНО-ПРАВОВАЯ КОМПАНИЯ РОСКАДАСТР
Действителен: с 24.12.2025 по 19.03.2027

полное наименование должности		инициалы, фамилия

Земельный участок
вид объекта недвижимости

Лист № 91 раздела 4	Всего листов раздела 4: 140	Всего разделов: 7	Всего листов выписки: 1122

19.02.2026г. № КУВИ-001/2026-20851695	
Кадастровый номер:	47:01:0000000:4(Единое землепользование)

План (чертеж, схема) части земельного участка	Учетный номер части: 47:01:0000000:4/92

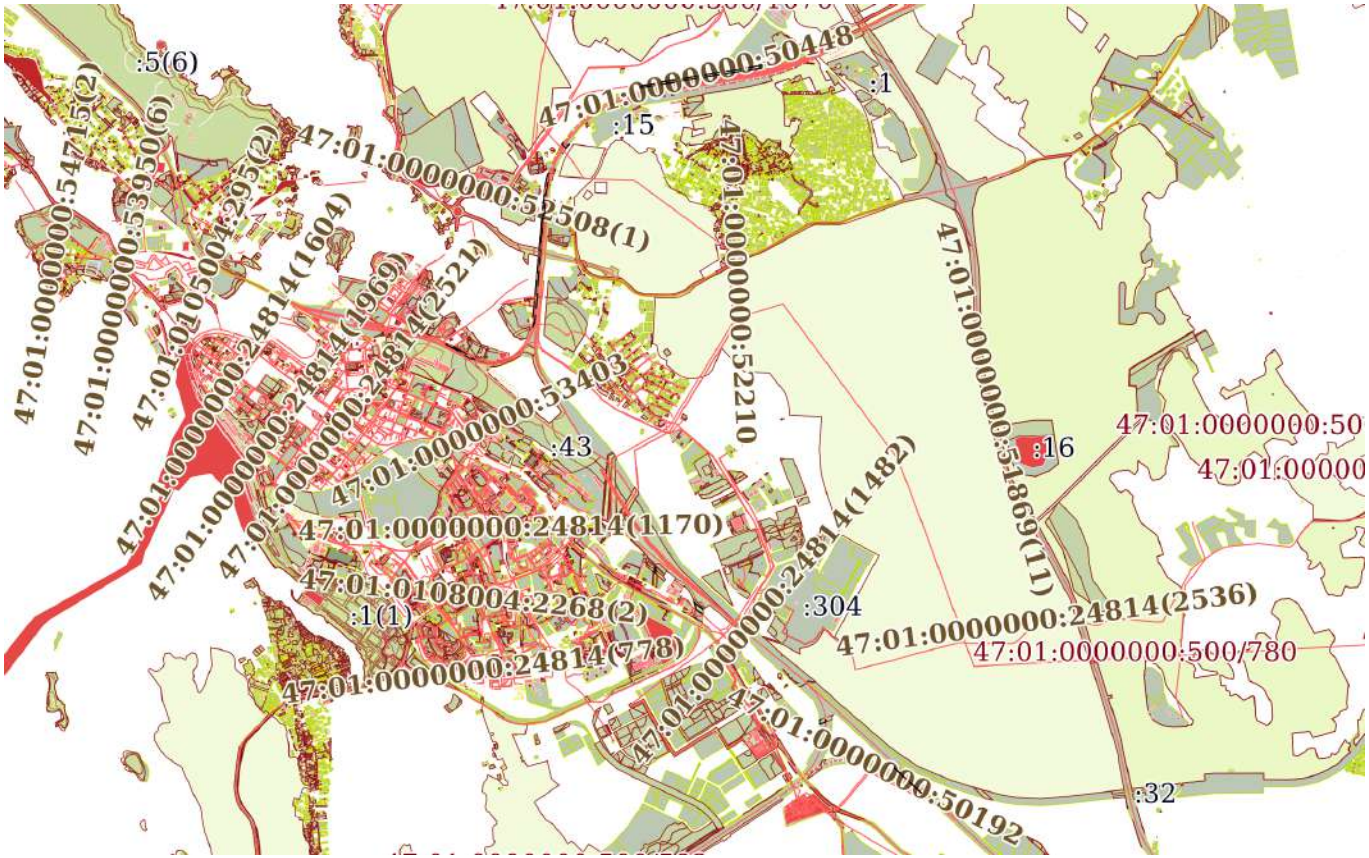

Масштаб 1:60000	Условные обозначения:		

ДОКУМЕНТ ПОДПИСАН
ЭЛЕКТРОННОЙ ПОДПИСЬЮ
Сертификат: 839971481847979980055521910400019784 43
Владелец: ПУБЛИЧНО-ПРАВОВАЯ КОМПАНИЯ РОСКАДАСТР
Действителен: с 24.12.2025 по 19.03.2027

полное наименование должности		инициалы, фамилия

Земельный участок
вид объекта недвижимости

Лист № 92 раздела 4	Всего листов раздела 4: 140	Всего разделов: 7	Всего листов выписки: 1122

19.02.2026г. № КУВИ-001/2026-20851695	
Кадастровый номер:	47:01:0000000:4(Единое землепользование)

План (чертеж, схема) части земельного участка	Учетный номер части: 47:01:0000000:4/93

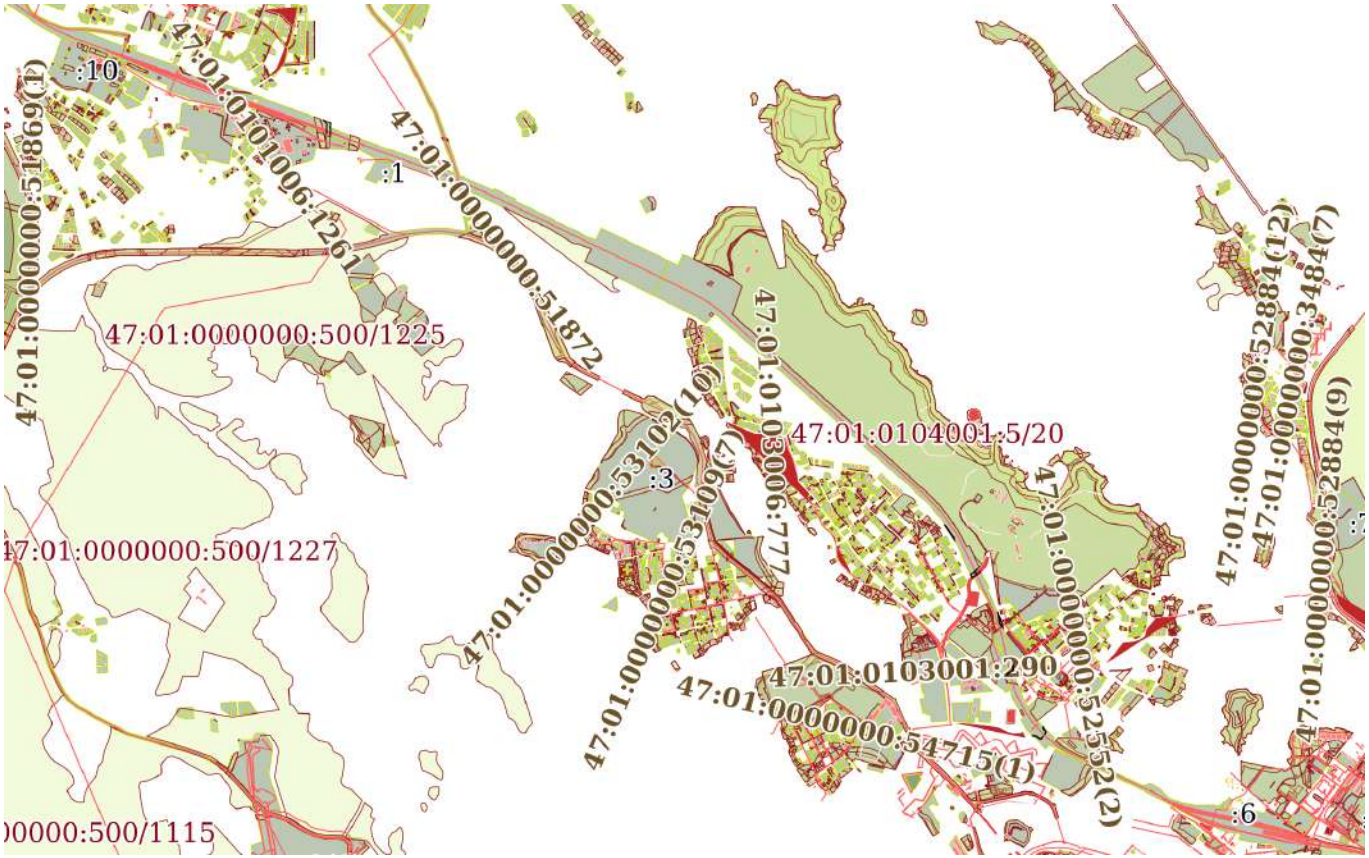

Масштаб 1:40000	Условные обозначения:		

ДОКУМЕНТ ПОДПИСАН
ЭЛЕКТРОННОЙ ПОДПИСЬЮ
Сертификат: 839971481847979980055521910400019784 43
Владелец: ПУБЛИЧНО-ПРАВОВАЯ КОМПАНИЯ РОСКАДАСТР
Действителен: с 24.12.2025 по 19.03.2027

полное наименование должности		инициалы, фамилия

Земельный участок
вид объекта недвижимости

Лист № 93 раздела 4	Всего листов раздела 4: 140	Всего разделов: 7	Всего листов выписки: 1122

19.02.2026г. № КУВИ-001/2026-20851695	
Кадастровый номер:	47:01:0000000:4(Единое землепользование)

План (чертеж, схема) части земельного участка	Учетный номер части: 47:01:0000000:4/94

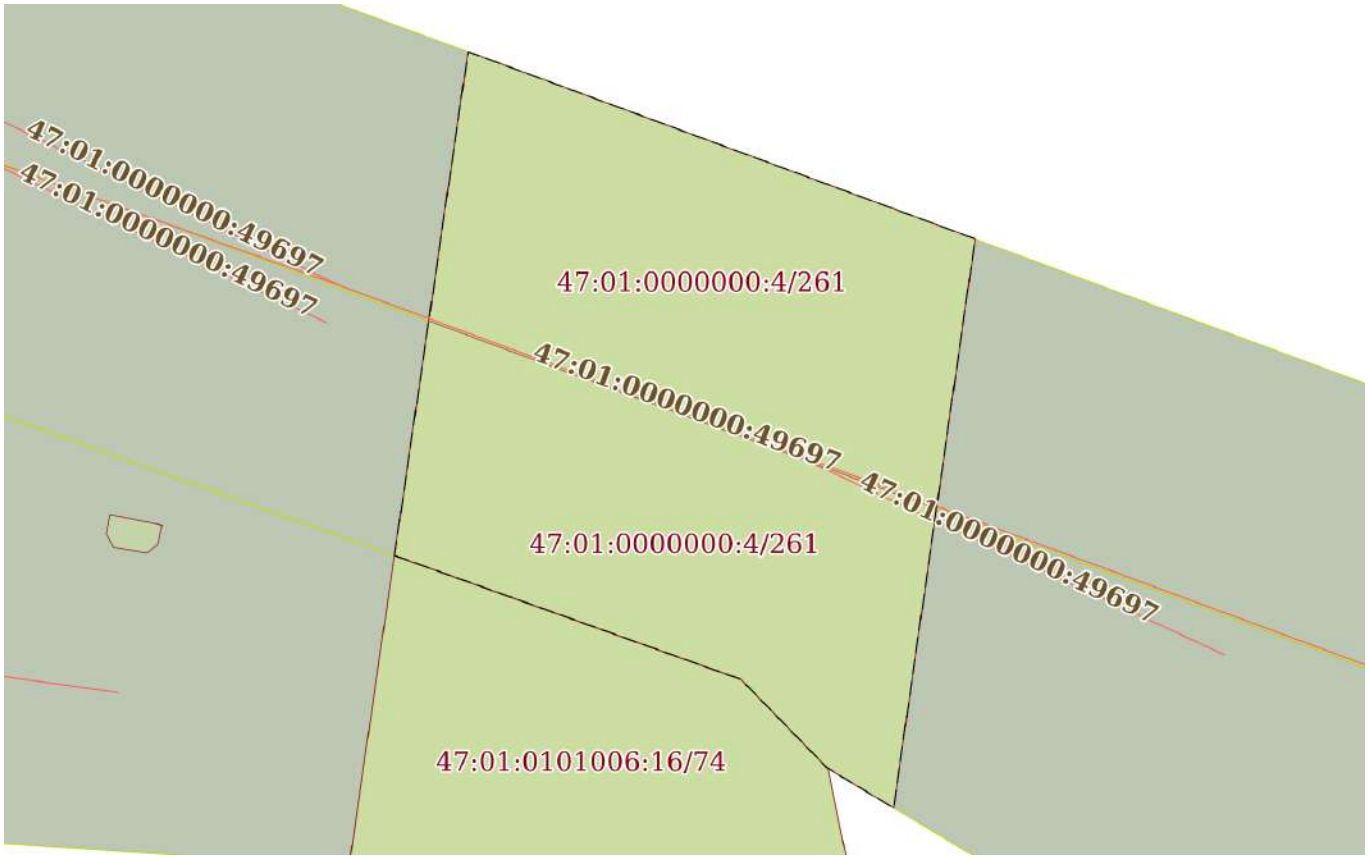

Масштаб 1:700	Условные обозначения:		

ДОКУМЕНТ ПОДПИСАН
ЭЛЕКТРОННОЙ ПОДПИСЬЮ
Сертификат: 839971481847979980055521910400019784 43
Владелец: ПУБЛИЧНО-ПРАВОВАЯ КОМПАНИЯ РОСКАДАСТР
Действителен: с 24.12.2025 по 19.03.2027

полное наименование должности		инициалы, фамилия

Земельный участок
вид объекта недвижимости

Лист № 94 раздела 4	Всего листов раздела 4: 140	Всего разделов: 7	Всего листов выписки: 1122

19.02.2026г. № КУВИ-001/2026-20851695	
Кадастровый номер:	47:01:0000000:4(Единое землепользование)

План (чертеж, схема) части земельного участка	Учетный номер части: 47:01:0000000:4/95

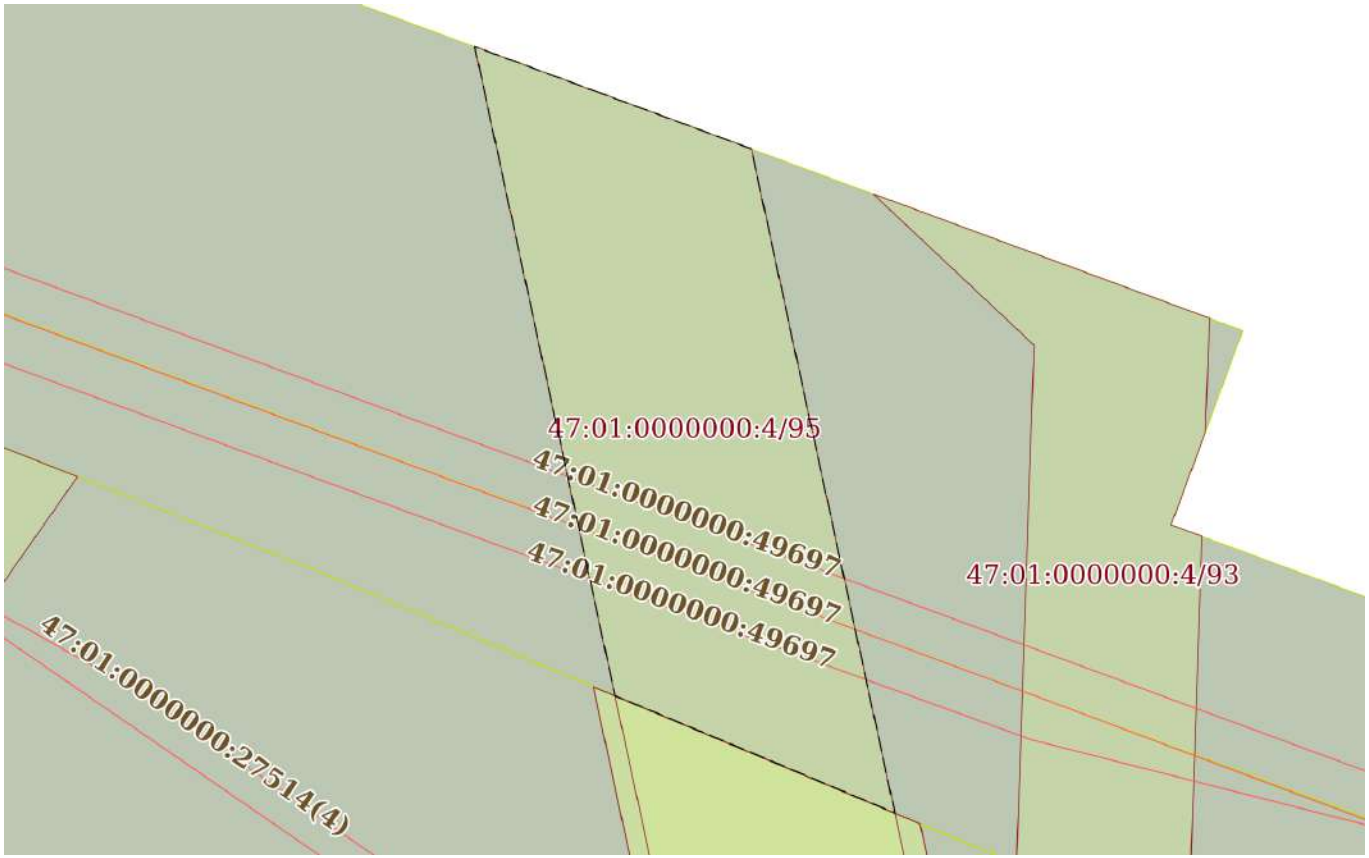

Масштаб 1:900	Условные обозначения:		

ДОКУМЕНТ ПОДПИСАН
ЭЛЕКТРОННОЙ ПОДПИСЬЮ
Сертификат: 839971481847979980055521910400019784 43
Владелец: ПУБЛИЧНО-ПРАВОВАЯ КОМПАНИЯ РОСКАДАСТР
Действителен: с 24.12.2025 по 19.03.2027

полное наименование должности		инициалы, фамилия

Земельный участок
вид объекта недвижимости

Лист № 95 раздела 4	Всего листов раздела 4: 140	Всего разделов: 7	Всего листов выписки: 1122

19.02.2026г. № КУВИ-001/2026-20851695	
Кадастровый номер:	47:01:0000000:4(Единое землепользование)

План (чертеж, схема) части земельного участка	Учетный номер части: 47:01:0000000:4/96

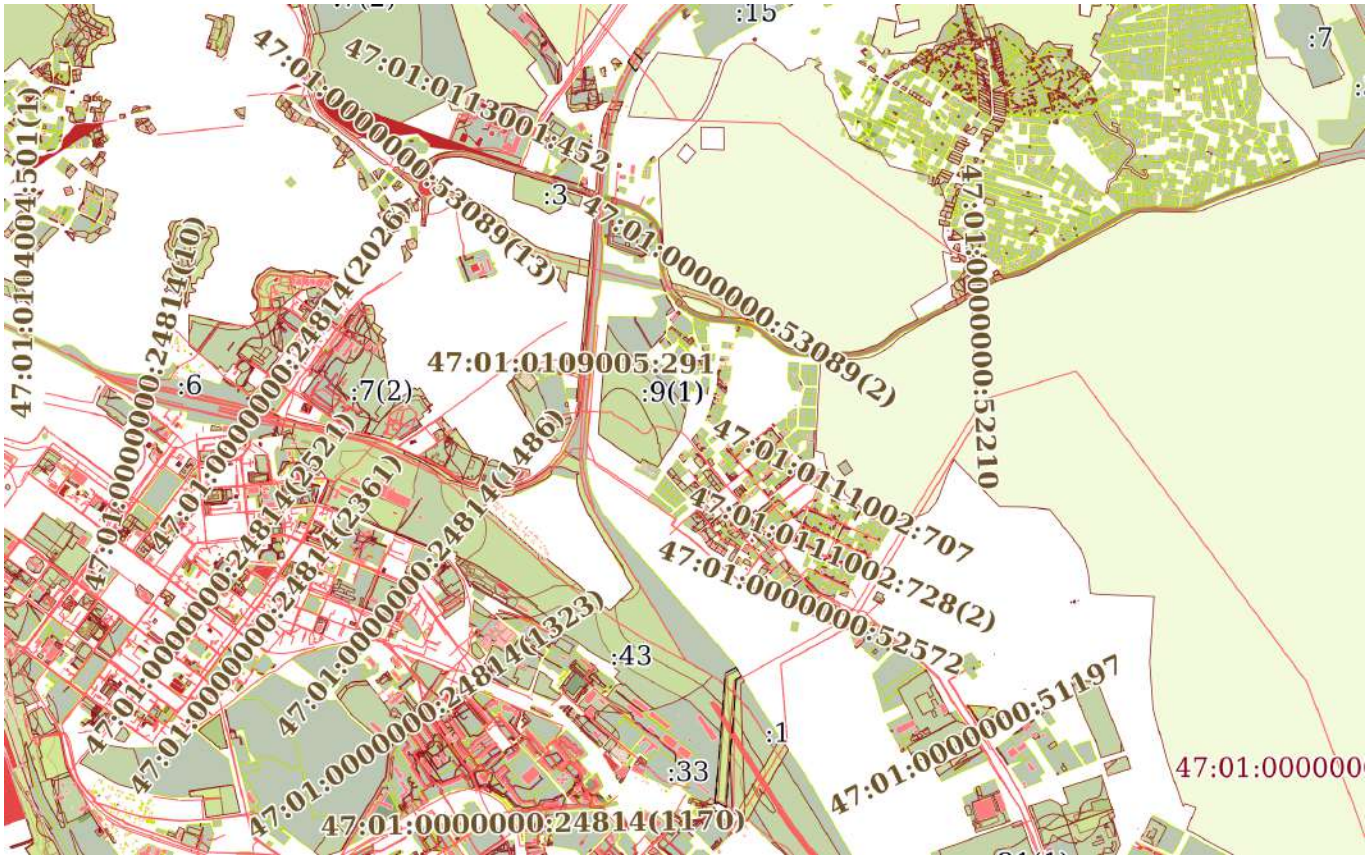

Масштаб 1:30000	Условные обозначения:		

ДОКУМЕНТ ПОДПИСАН
ЭЛЕКТРОННОЙ ПОДПИСЬЮ
Сертификат: 839971481847979980055521910400019784 43
Владелец: ПУБЛИЧНО-ПРАВОВАЯ КОМПАНИЯ РОСКАДАСТР
Действителен: с 24.12.2025 по 19.03.2027

полное наименование должности		инициалы, фамилия

Земельный участок
вид объекта недвижимости

Лист № 96 раздела 4	Всего листов раздела 4: 140	Всего разделов: 7	Всего листов выписки: 1122

19.02.2026г. № КУВИ-001/2026-20851695	
Кадастровый номер:	47:01:0000000:4(Единое землепользование)

План (чертеж, схема) части земельного участка	Учетный номер части: 47:01:0000000:4/97

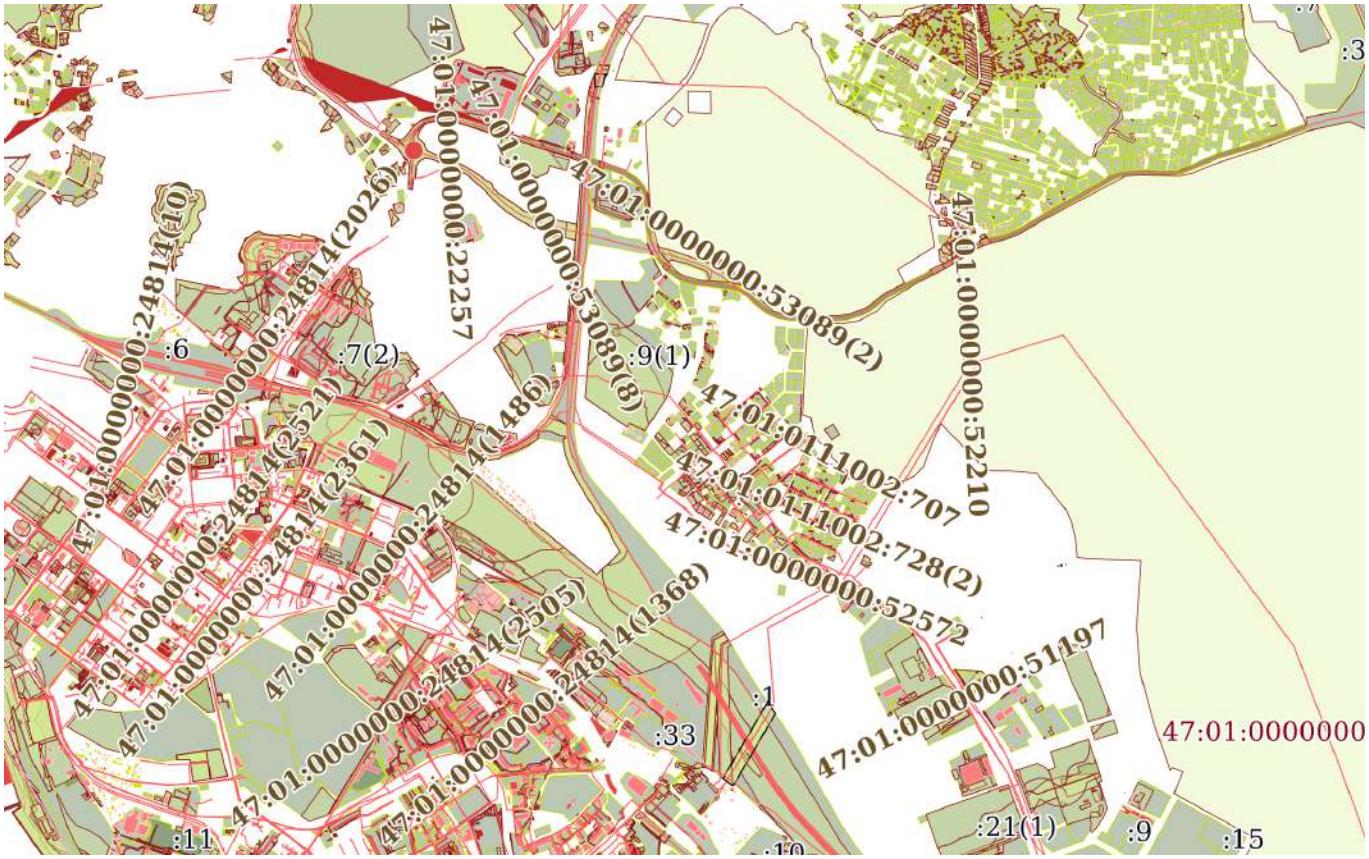

Масштаб 1:30000	Условные обозначения:		

ДОКУМЕНТ ПОДПИСАН
ЭЛЕКТРОННОЙ ПОДПИСЬЮ
Сертификат: 839971481847979980055521910400019784 43
Владелец: ПУБЛИЧНО-ПРАВОВАЯ КОМПАНИЯ РОСКАДАСТР
Действителен: с 24.12.2025 по 19.03.2027

полное наименование должности		инициалы, фамилия

Земельный участок
вид объекта недвижимости

Лист № 97 раздела 4	Всего листов раздела 4: 140	Всего разделов: 7	Всего листов выписки: 1122

19.02.2026г. № КУВИ-001/2026-20851695	
Кадастровый номер:	47:01:0000000:4(Единое землепользование)

План (чертеж, схема) части земельного участка	Учетный номер части: 47:01:0000000:4/98

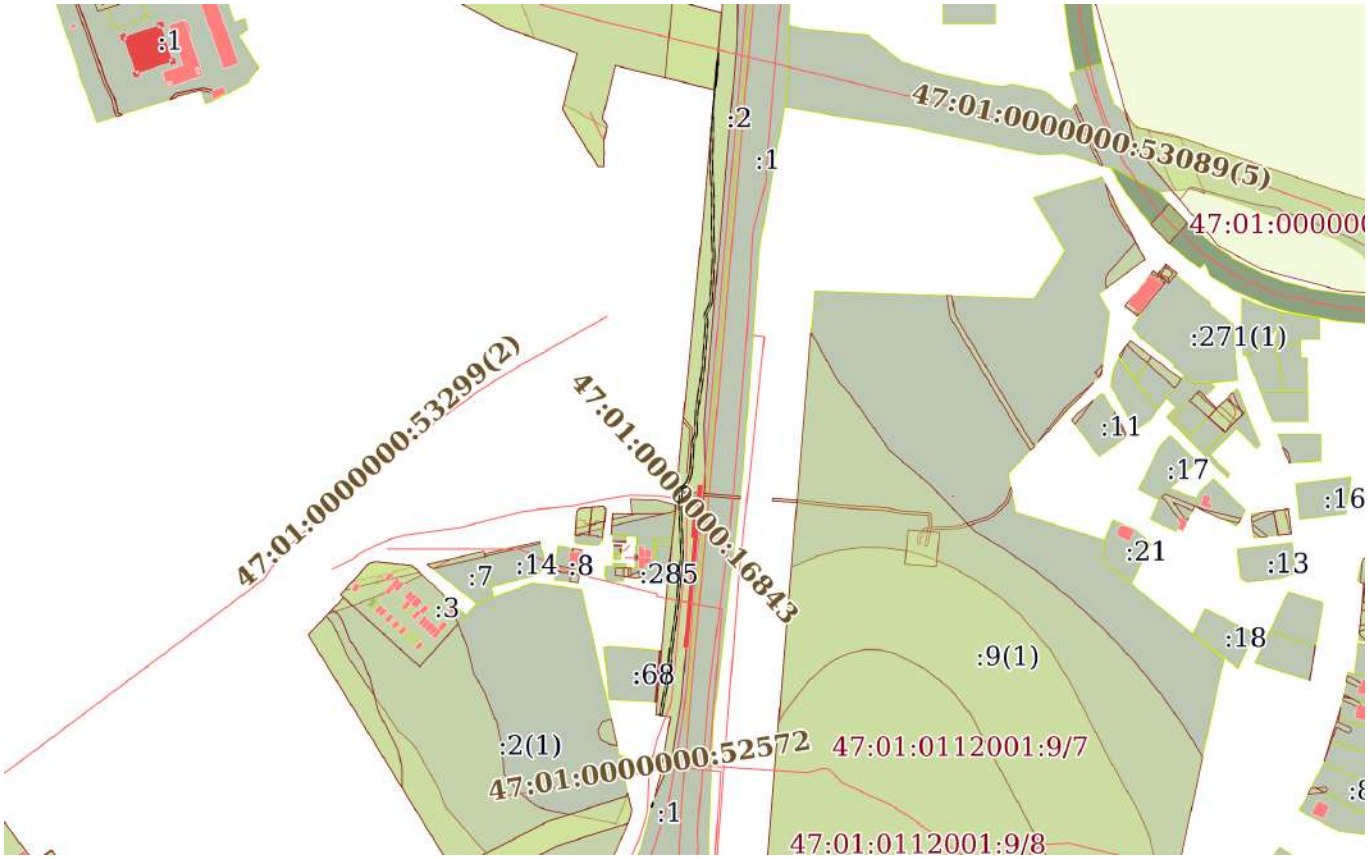

Масштаб 1:6000	Условные обозначения:		

ДОКУМЕНТ ПОДПИСАН
ЭЛЕКТРОННОЙ ПОДПИСЬЮ
Сертификат: 839971481847979980055521910400019784 43
Владелец: ПУБЛИЧНО-ПРАВОВАЯ КОМПАНИЯ РОСКАДАСТР
Действителен: с 24.12.2025 по 19.03.2027

полное наименование должности		инициалы, фамилия

Земельный участок
вид объекта недвижимости

Лист № 98 раздела 4	Всего листов раздела 4: 140	Всего разделов: 7	Всего листов выписки: 1122

19.02.2026г. № КУВИ-001/2026-20851695	
Кадастровый номер:	47:01:0000000:4(Единое землепользование)

План (чертеж, схема) части земельного участка	Учетный номер части: 47:01:0000000:4/99

Масштаб 1:60000	Условные обозначения:		

полное наименование должности	ДОКУМЕНТ ПОДПИСАН ЭЛЕКТРОННОЙ ПОДПИСЬЮ Сертификат: 839971481847979980055521910400019784 43 Владелец: ПУБЛИЧНО-ПРАВОВАЯ КОМПАНИЯ РОСКАДАСТР Действителен: с 24.12.2025 по 19.03.2027	инициалы, фамилия

Земельный участок
вид объекта недвижимости

Лист № 99 раздела 4	Всего листов раздела 4: 140	Всего разделов: 7	Всего листов выписки: 1122

19.02.2026г. № КУВИ-001/2026-20851695	
Кадастровый номер:	47:01:0000000:4(Единое землепользование)

План (чертеж, схема) части земельного участка	Учетный номер части: 47:01:0000000:4/100

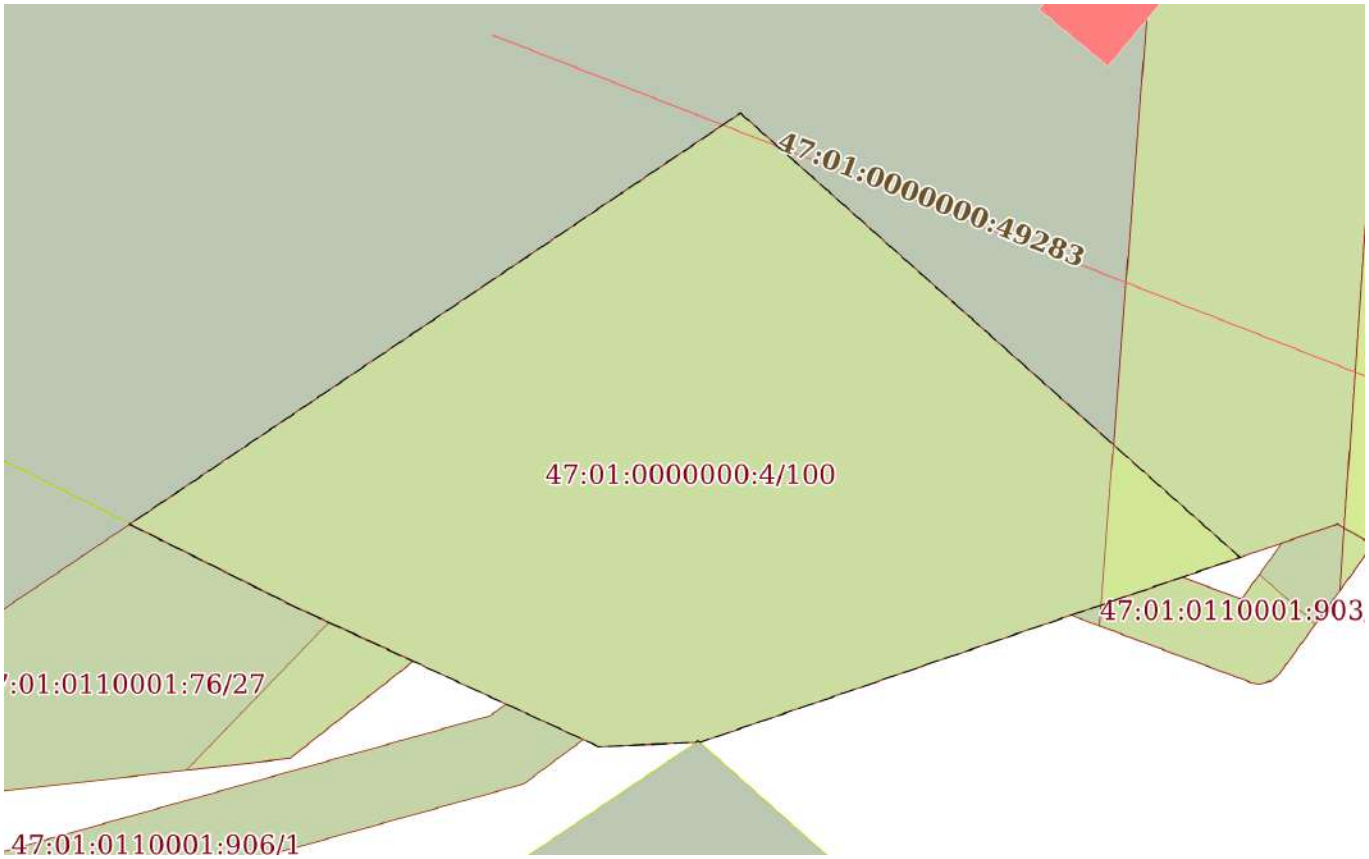

Масштаб 1:300	Условные обозначения:		

ДОКУМЕНТ ПОДПИСАН
ЭЛЕКТРОННОЙ ПОДПИСЬЮ
Сертификат: 839971481847979980055521910400019784 43
Владелец: ПУБЛИЧНО-ПРАВОВАЯ КОМПАНИЯ РОСКАДАСТР
Действителен: с 24.12.2025 по 19.03.2027

полное наименование должности		инициалы, фамилия

Земельный участок
вид объекта недвижимости

Лист № 100 раздела 4	Всего листов раздела 4: 140	Всего разделов: 7	Всего листов выписки: 1122

19.02.2026г. № КУВИ-001/2026-20851695	
Кадастровый номер:	47:01:0000000:4(Единое землепользование)

План (чертеж, схема) части земельного участка	Учетный номер части: 47:01:0000000:4/101

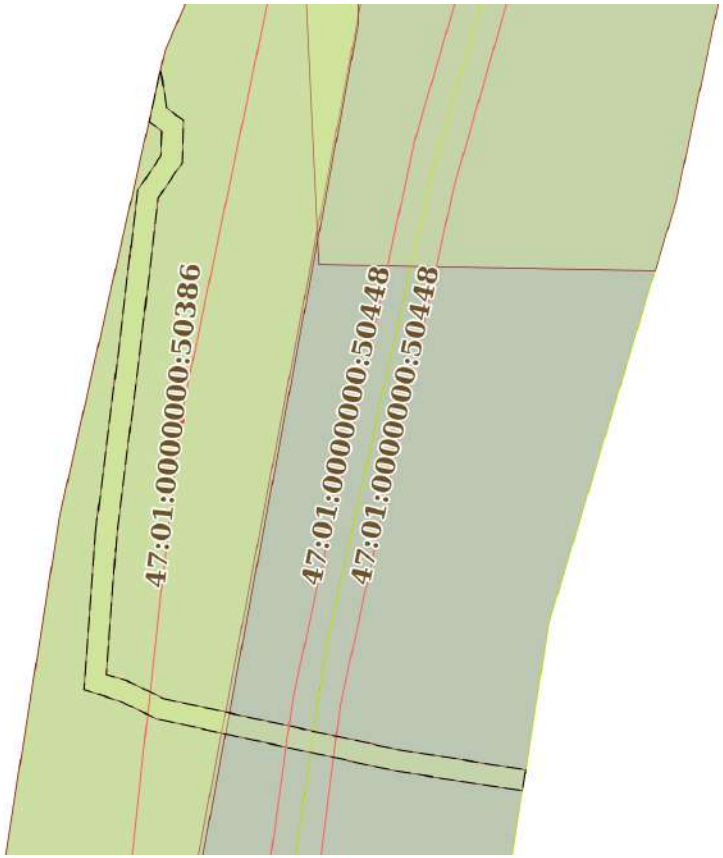

Масштаб 1:700	Условные обозначения:		

ДОКУМЕНТ ПОДПИСАН
ЭЛЕКТРОННОЙ ПОДПИСЬЮ
Сертификат: 839971481847979980055521910400019784 43
Владелец: ПУБЛИЧНО-ПРАВОВАЯ КОМПАНИЯ РОСКАДАСТР
Действителен: с 24.12.2025 по 19.03.2027

полное наименование должности		инициалы, фамилия

Земельный участок
вид объекта недвижимости

Лист № 101 раздела 4	Всего листов раздела 4: 140	Всего разделов: 7	Всего листов выписки: 1122

19.02.2026г. № КУВИ-001/2026-20851695	
Кадастровый номер:	47:01:0000000:4(Единое землепользование)

План (чертеж, схема) части земельного участка	Учетный номер части: 47:01:0000000:4/102

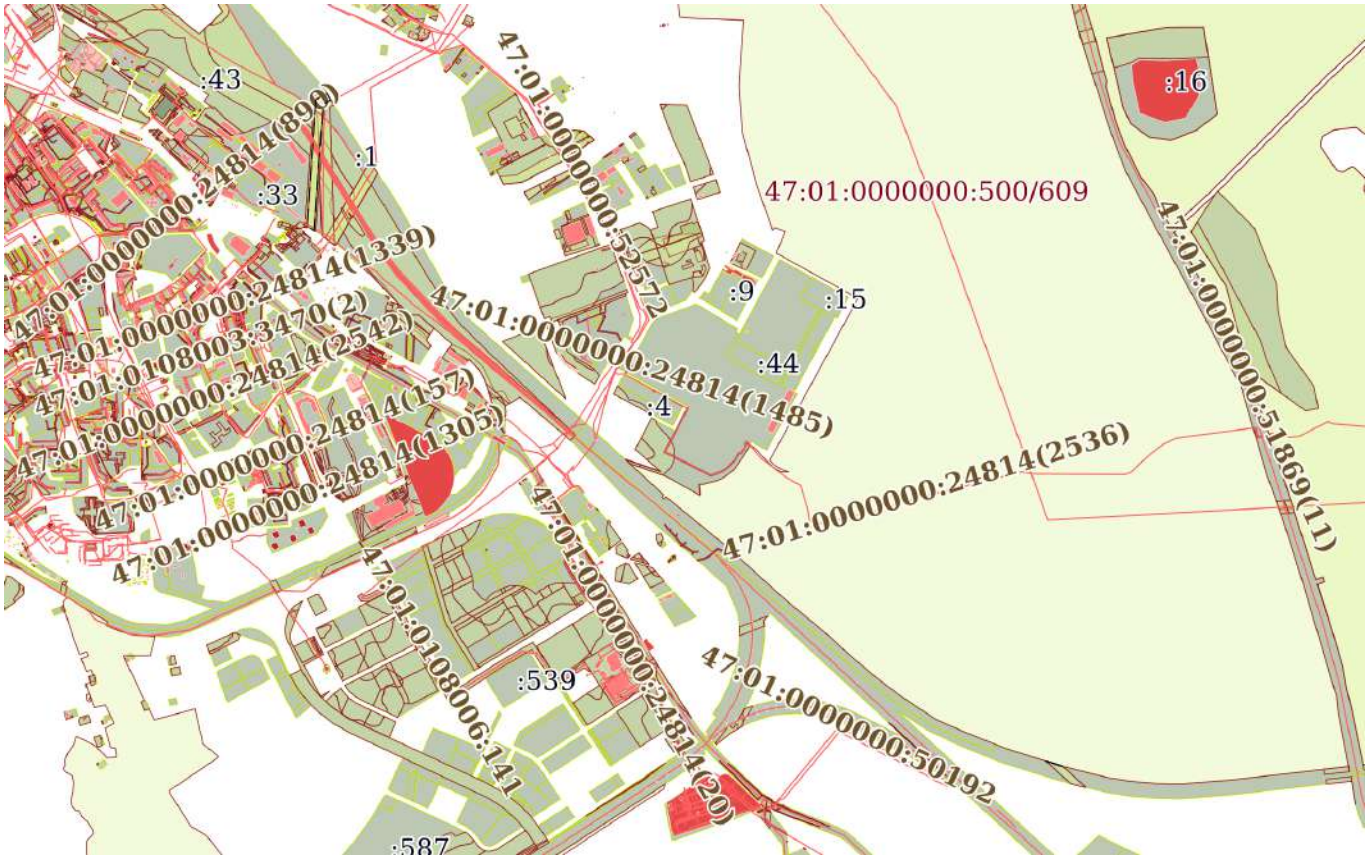

Масштаб 1:30000	Условные обозначения:		

ДОКУМЕНТ ПОДПИСАН
ЭЛЕКТРОННОЙ ПОДПИСЬЮ
Сертификат: 839971481847979980055521910400019784 43
Владелец: ПУБЛИЧНО-ПРАВОВАЯ КОМПАНИЯ РОСКАДАСТР
Действителен: с 24.12.2025 по 19.03.2027

полное наименование должности		инициалы, фамилия

Земельный участок
вид объекта недвижимости

Лист № 102 раздела 4	Всего листов раздела 4: 140	Всего разделов: 7	Всего листов выписки: 1122

19.02.2026г. № КУВИ-001/2026-20851695	
Кадастровый номер:	47:01:0000000:4(Единое землепользование)

План (чертеж, схема) части земельного участка	Учетный номер части: 47:01:0000000:4/103

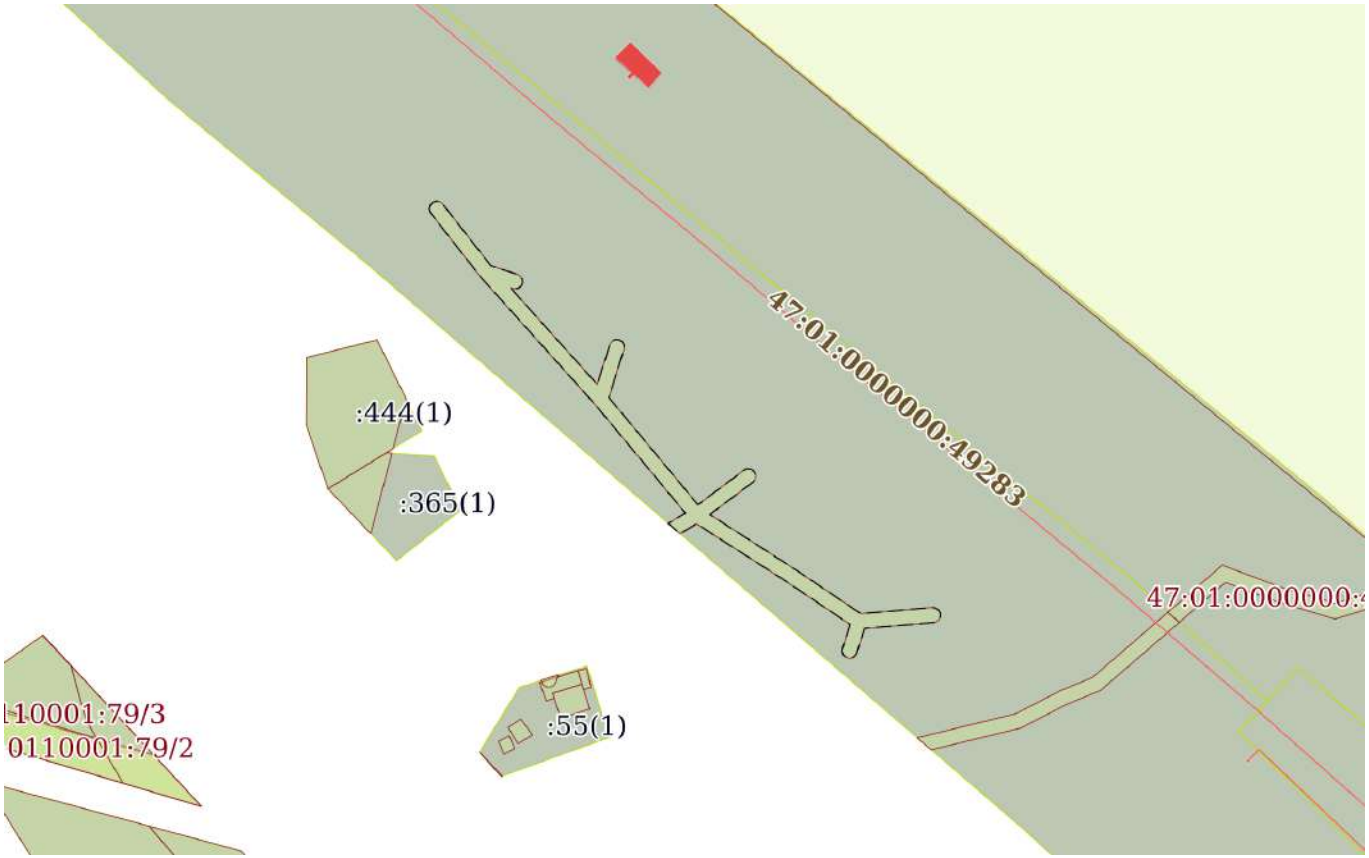

Масштаб 1:2000	Условные обозначения:		

ДОКУМЕНТ ПОДПИСАН
ЭЛЕКТРОННОЙ ПОДПИСЬЮ
Сертификат: 839971481847979980055521910400019784 43
Владелец: ПУБЛИЧНО-ПРАВОВАЯ КОМПАНИЯ РОСКАДАСТР
Действителен: с 24.12.2025 по 19.03.2027

полное наименование должности		инициалы, фамилия

Земельный участок
вид объекта недвижимости

Лист № 103 раздела 4	Всего листов раздела 4: 140	Всего разделов: 7	Всего листов выписки: 1122

19.02.2026г. № КУВИ-001/2026-20851695	
Кадастровый номер:	47:01:0000000:4(Единое землепользование)

План (чертеж, схема) части земельного участка	Учетный номер части: 47:01:0000000:4/104

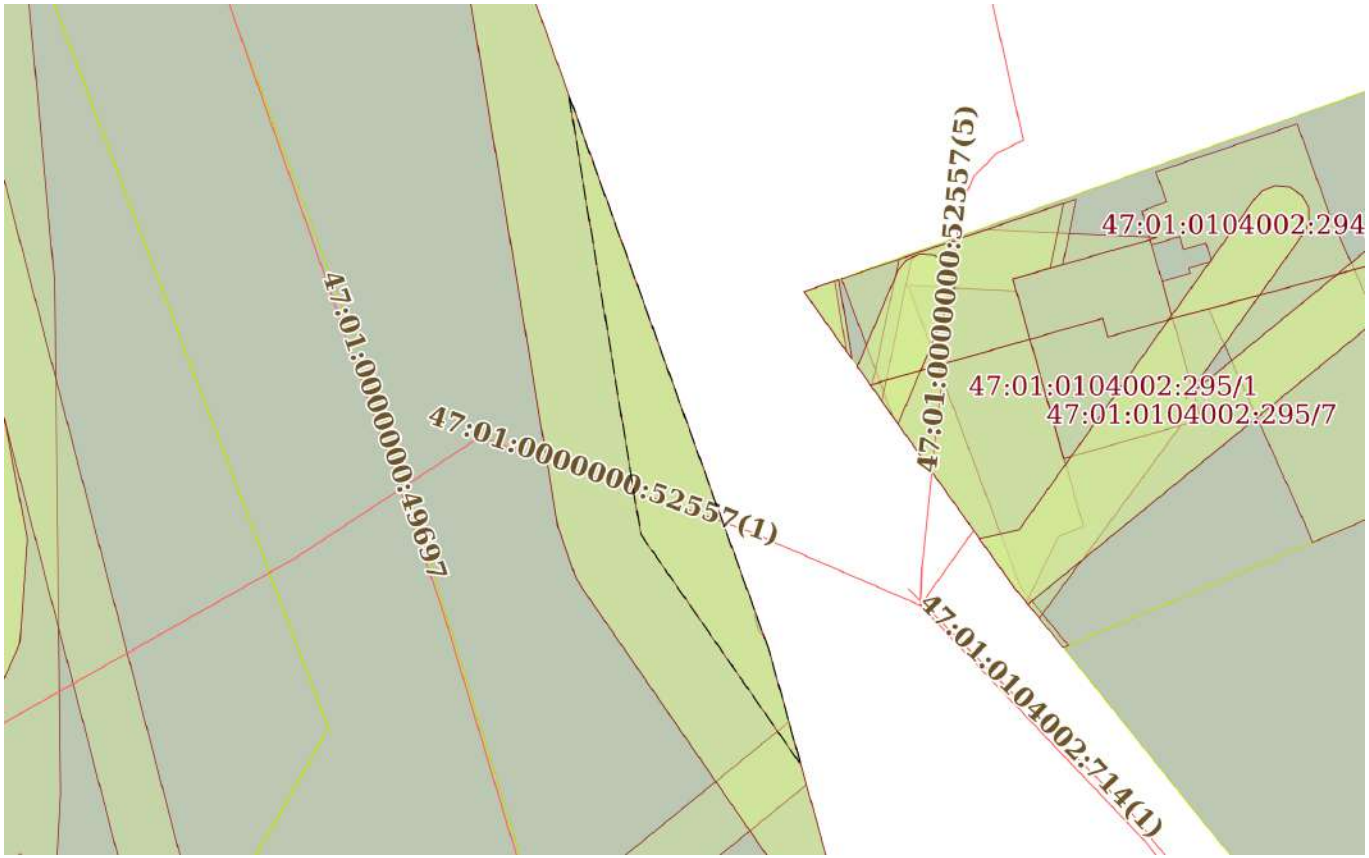

Масштаб 1:500	Условные обозначения:		

ДОКУМЕНТ ПОДПИСАН
ЭЛЕКТРОННОЙ ПОДПИСЬЮ
Сертификат: 839971481847979980055521910400019784 43
Владелец: ПУБЛИЧНО-ПРАВОВАЯ КОМПАНИЯ РОСКАДАСТР
Действителен: с 24.12.2025 по 19.03.2027

полное наименование должности		инициалы, фамилия

Земельный участок
вид объекта недвижимости

Лист № 104 раздела 4	Всего листов раздела 4: 140	Всего разделов: 7	Всего листов выписки: 1122

19.02.2026г. № КУВИ-001/2026-20851695	
Кадастровый номер:	47:01:0000000:4(Единое землепользование)

План (чертеж, схема) части земельного участка	Учетный номер части: 47:01:0000000:4/105

Масштаб 1:30000	Условные обозначения:		

ДОКУМЕНТ ПОДПИСАН
ЭЛЕКТРОННОЙ ПОДПИСЬЮ
Сертификат: 8399714818479799800555219104000197844З
Владелец: ПУБЛИЧНО-ПРАВОВАЯ КОМПАНИЯ РОСКАДАСТР
Действителен: с 24.12.2025 по 19.03.2027

полное наименование должности		инициалы, фамилия

Земельный участок
вид объекта недвижимости

Лист № 105 раздела 4	Всего листов раздела 4: 140	Всего разделов: 7	Всего листов выписки: 1122

19.02.2026г. № КУВИ-001/2026-20851695	
Кадастровый номер:	47:01:0000000:4(Единое землепользование)

План (чертеж, схема) части земельного участка	Учетный номер части: 47:01:0000000:4/106

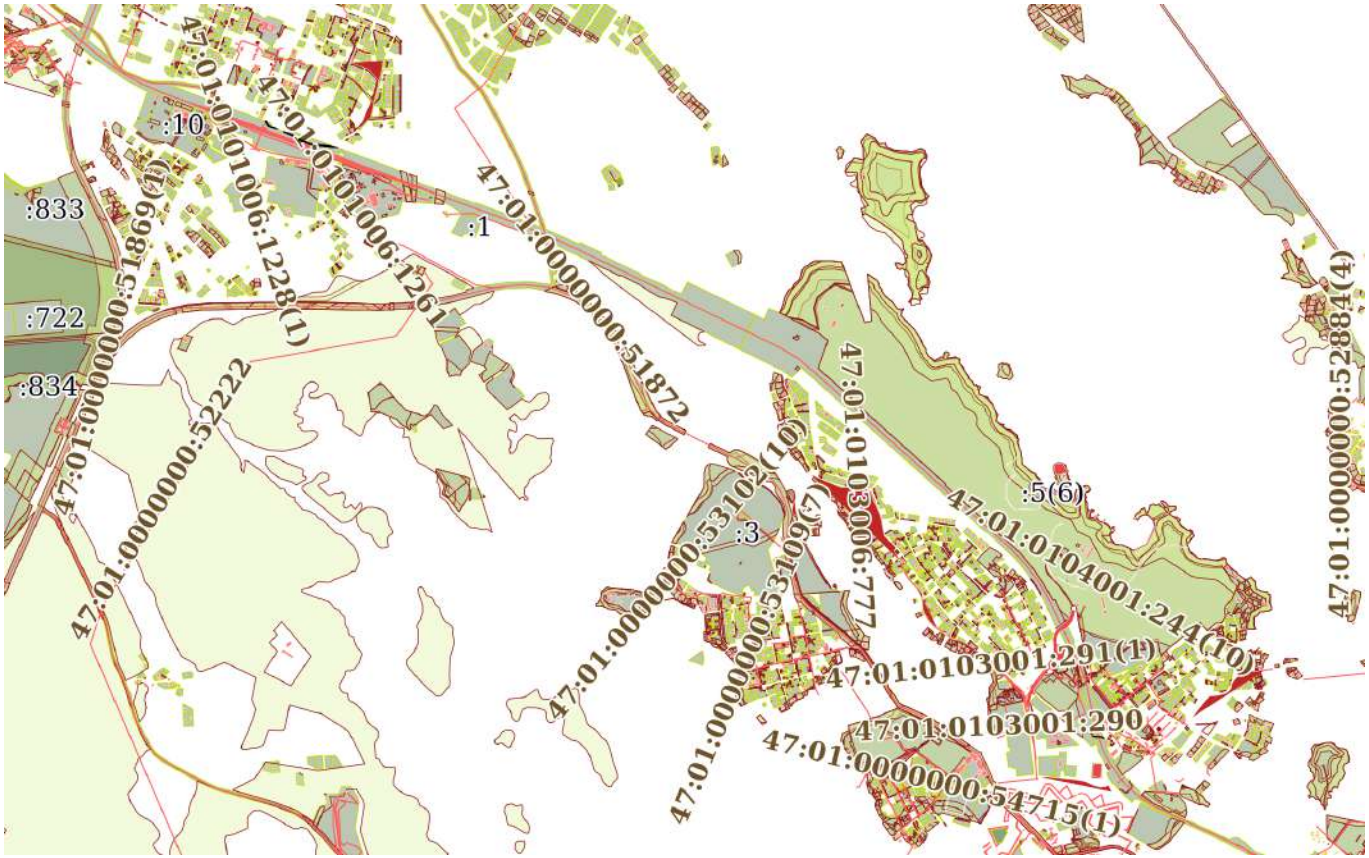

Масштаб 1:40000	Условные обозначения:		

ДОКУМЕНТ ПОДПИСАН
ЭЛЕКТРОННОЙ ПОДПИСЬЮ
Сертификат: 839971481847979980055521910400019784 43
Владелец: ПУБЛИЧНО-ПРАВОВАЯ КОМПАНИЯ РОСКАДАСТР
Действителен: с 24.12.2025 по 19.03.2027

полное наименование должности		инициалы, фамилия

Земельный участок
вид объекта недвижимости

Лист № 106 раздела 4	Всего листов раздела 4: 140	Всего разделов: 7	Всего листов выписки: 1122

19.02.2026г. № КУВИ-001/2026-20851695	
Кадастровый номер:	47:01:0000000:4(Единое землепользование)

План (чертеж, схема) части земельного участка	Учетный номер части: 47:01:0000000:4/107

Масштаб 1:60000	Условные обозначения:		

ДОКУМЕНТ ПОДПИСАН
ЭЛЕКТРОННОЙ ПОДПИСЬЮ
Сертификат: 839971481847979980055521910400019784 43
Владелец: ПУБЛИЧНО-ПРАВОВАЯ КОМПАНИЯ РОСКАДАСТР
Действителен: с 24.12.2025 по 19.03.2027

полное наименование должности		инициалы, фамилия

Земельный участок
вид объекта недвижимости

Лист № 107 раздела 4	Всего листов раздела 4: 140	Всего разделов: 7	Всего листов выписки: 1122

19.02.2026г. № КУВИ-001/2026-20851695	
Кадастровый номер:	47:01:0000000:4(Единое землепользование)

План (чертеж, схема) части земельного участка	Учетный номер части: 47:01:0000000:4/108

Масштаб 1:2000	Условные обозначения:		

ДОКУМЕНТ ПОДПИСАН
ЭЛЕКТРОННОЙ ПОДПИСЬЮ
Сертификат: 839971481847979980055521910400019784 43
Владелец: ПУБЛИЧНО-ПРАВОВАЯ КОМПАНИЯ РОСКАДАСТР
Действителен: с 24.12.2025 по 19.03.2027

полное наименование должности		инициалы, фамилия

Земельный участок
вид объекта недвижимости

Лист № 108 раздела 4	Всего листов раздела 4: 140	Всего разделов: 7	Всего листов выписки: 1122

19.02.2026г. № КУВИ-001/2026-20851695	
Кадастровый номер:	47:01:0000000:4(Единое землепользование)

План (чертеж, схема) части земельного участка	Учетный номер части: 47:01:0000000:4/109

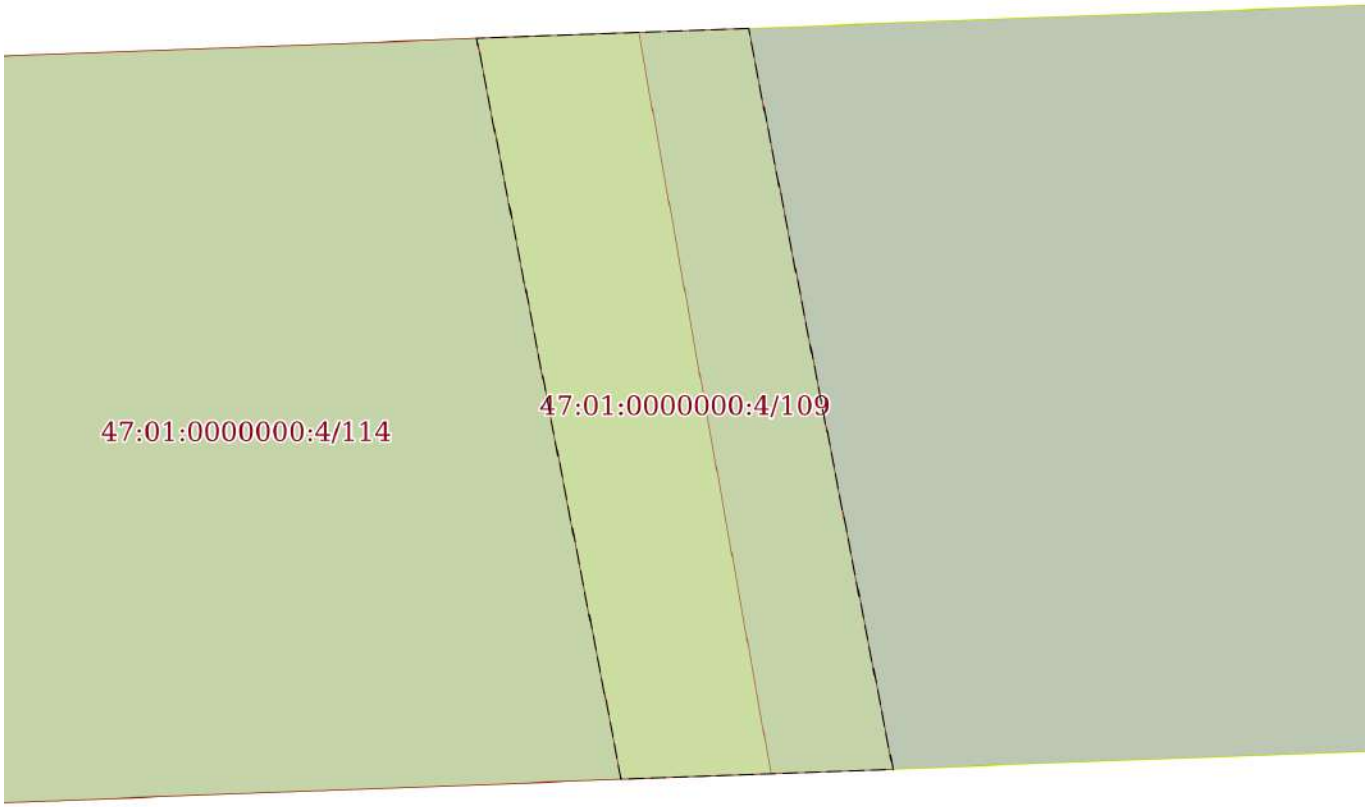

Масштаб 1:600	Условные обозначения:		

ДОКУМЕНТ ПОДПИСАН
ЭЛЕКТРОННОЙ ПОДПИСЬЮ
Сертификат: 839971481847979980055521910400019784 43
Владелец: ПУБЛИЧНО-ПРАВОВАЯ КОМПАНИЯ РОСКАДАСТР
Действителен: с 24.12.2025 по 19.03.2027

полное наименование должности		инициалы, фамилия

Земельный участок
вид объекта недвижимости

Лист № 109 раздела 4	Всего листов раздела 4: 140	Всего разделов: 7	Всего листов выписки: 1122

19.02.2026г. № КУВИ-001/2026-20851695	
Кадастровый номер:	47:01:0000000:4(Единое землепользование)

План (чертеж, схема) части земельного участка	Учетный номер части: 47:01:0000000:4/110

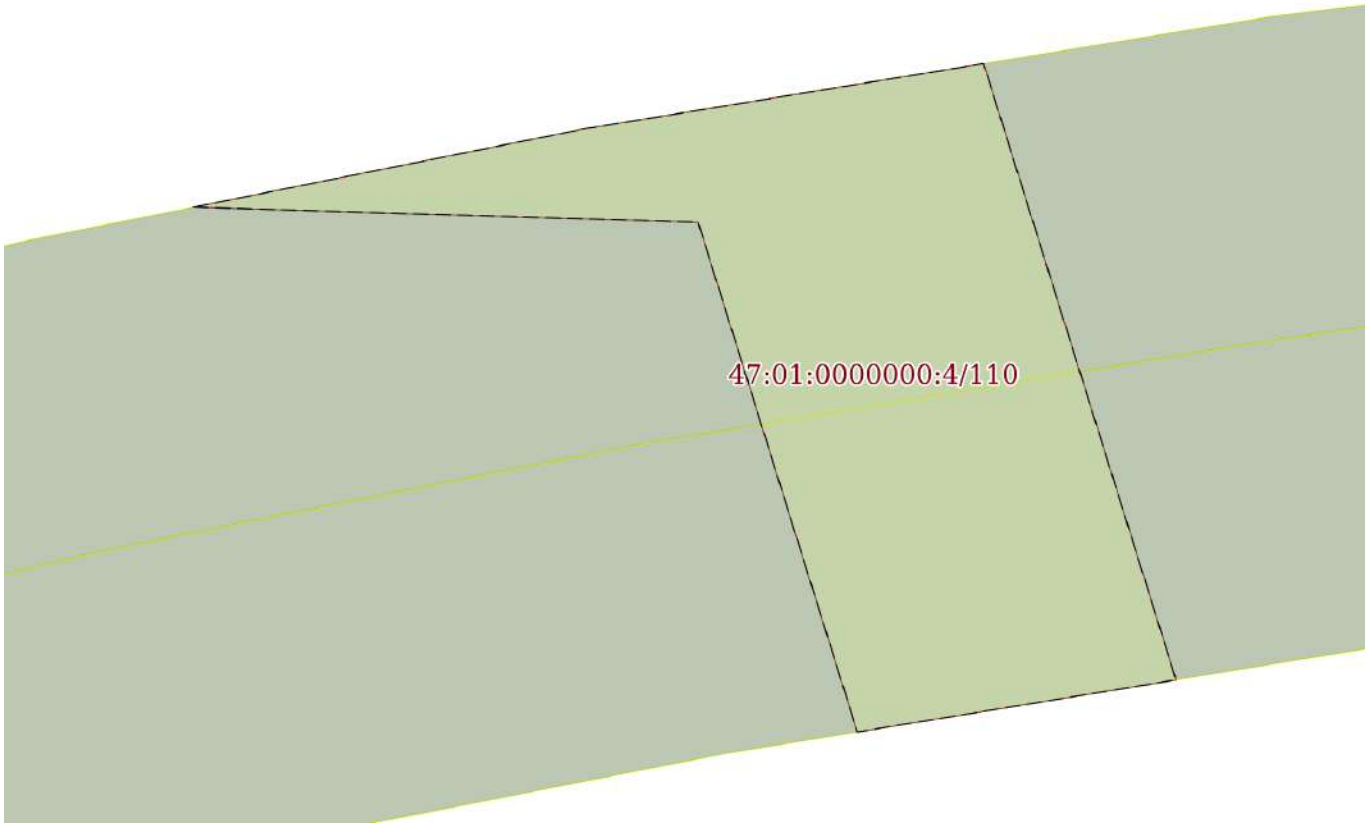

Масштаб 1:700	Условные обозначения:		

полное наименование должности	ДОКУМЕНТ ПОДПИСАН ЭЛЕКТРОННОЙ ПОДПИСЬЮ Сертификат: 839971481847979980055521910400019784 43 Владелец: ПУБЛИЧНО-ПРАВОВАЯ КОМПАНИЯ РОСКАДАСТР Действителен: с 24.12.2025 по 19.03.2027	инициалы, фамилия

Земельный участок
вид объекта недвижимости

Лист № 110 раздела 4	Всего листов раздела 4: 140	Всего разделов: 7	Всего листов выписки: 1122

19.02.2026г. № КУВИ-001/2026-20851695	
Кадастровый номер:	47:01:0000000:4(Единое землепользование)

План (чертеж, схема) части земельного участка	Учетный номер части: 47:01:0000000:4/111

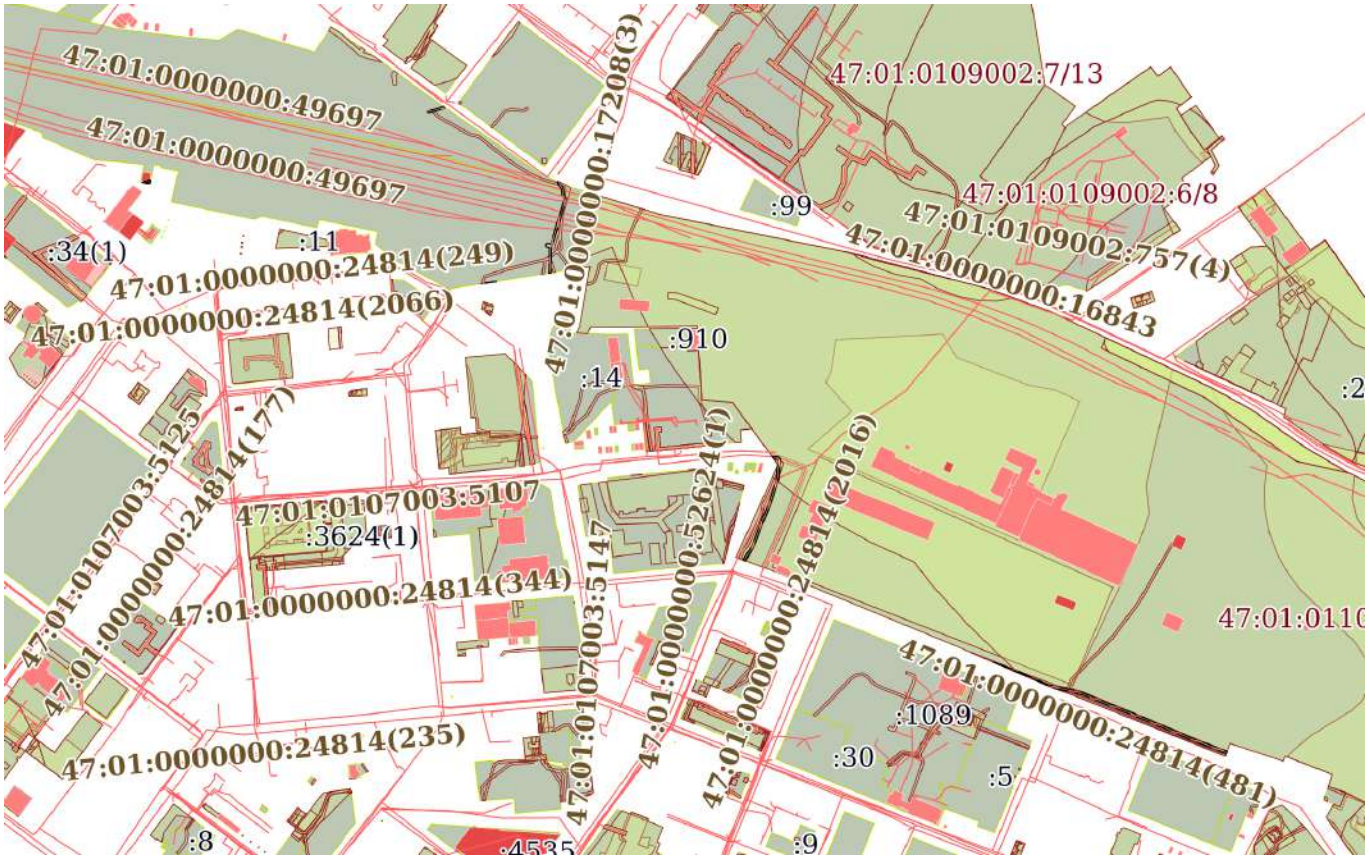

Масштаб 1:7000	Условные обозначения:		

ДОКУМЕНТ ПОДПИСАН
ЭЛЕКТРОННОЙ ПОДПИСЬЮ
Сертификат: 839971481847979980055521910400019784 43
Владелец: ПУБЛИЧНО-ПРАВОВАЯ КОМПАНИЯ РОСКАДАСТР
Действителен: с 24.12.2025 по 19.03.2027

полное наименование должности		инициалы, фамилия

Земельный участок
вид объекта недвижимости

Лист № 111 раздела 4	Всего листов раздела 4: 140	Всего разделов: 7	Всего листов выписки: 1122

19.02.2026г. № КУВИ-001/2026-20851695	
Кадастровый номер:	47:01:0000000:4(Единое землепользование)

План (чертеж, схема) части земельного участка	Учетный номер части: 47:01:0000000:4/112

Масштаб 1:4000	Условные обозначения:		

ДОКУМЕНТ ПОДПИСАН
ЭЛЕКТРОННОЙ ПОДПИСЬЮ
Сертификат: 839971481847979980055521910400019784 43
Владелец: ПУБЛИЧНО-ПРАВОВАЯ КОМПАНИЯ РОСКАДАСТР
Действителен: с 24.12.2025 по 19.03.2027

полное наименование должности		инициалы, фамилия

Земельный участок
вид объекта недвижимости

Лист № 112 раздела 4	Всего листов раздела 4: 140	Всего разделов: 7	Всего листов выписки: 1122

19.02.2026г. № КУВИ-001/2026-20851695	
Кадастровый номер:	47:01:0000000:4(Единое землепользование)

План (чертеж, схема) части земельного участка	Учетный номер части: 47:01:0000000:4/113

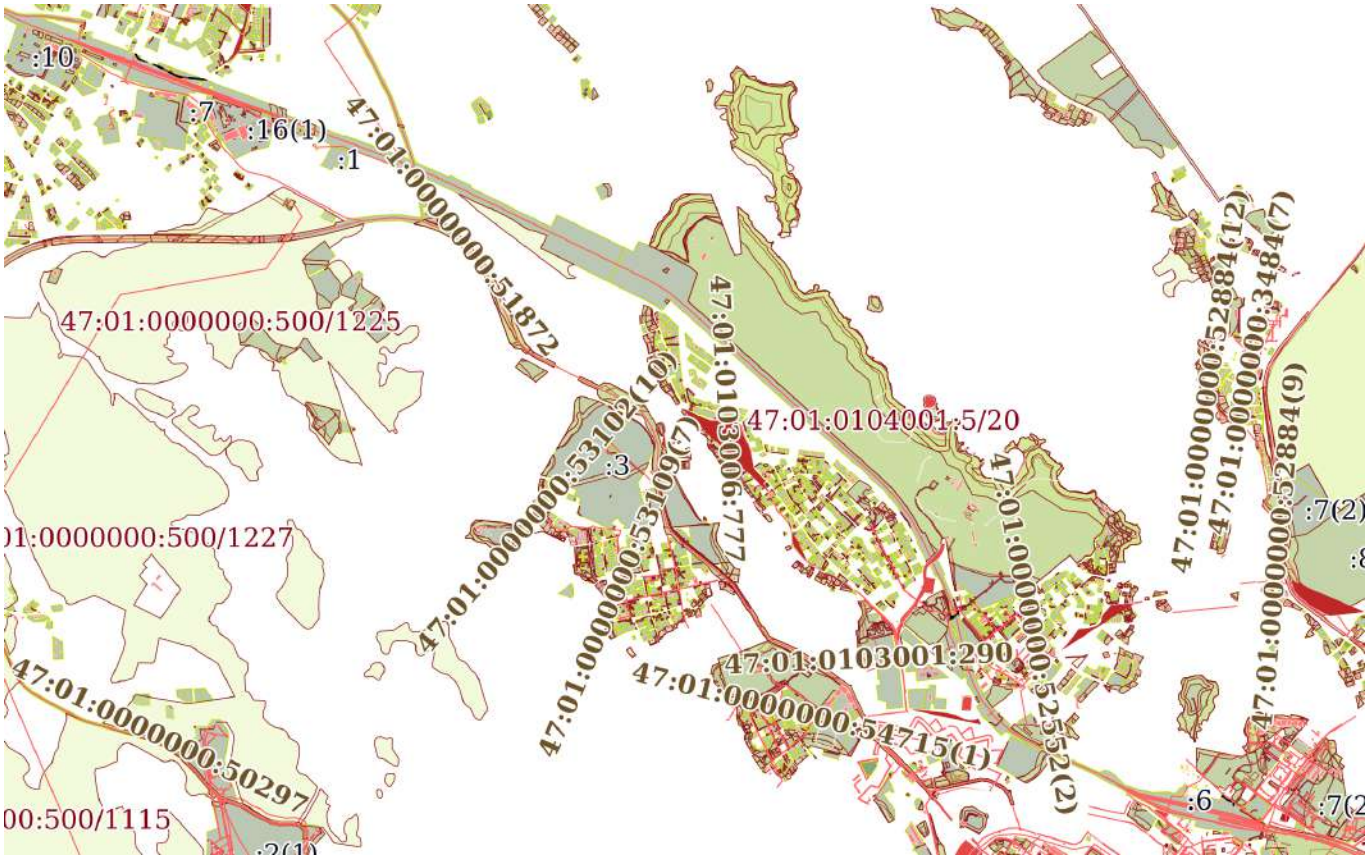

Масштаб 1:40000	Условные обозначения:		

ДОКУМЕНТ ПОДПИСАН
ЭЛЕКТРОННОЙ ПОДПИСЬЮ
Сертификат: 839971481847979980055521910400019784 43
Владелец: ПУБЛИЧНО-ПРАВОВАЯ КОМПАНИЯ РОСКАДАСТР
Действителен: с 24.12.2025 по 19.03.2027

полное наименование должности		инициалы, фамилия

Земельный участок
вид объекта недвижимости

Лист № 113 раздела 4	Всего листов раздела 4: 140	Всего разделов: 7	Всего листов выписки: 1122

19.02.2026г. № КУВИ-001/2026-20851695	
Кадастровый номер:	47:01:0000000:4(Единое землепользование)

План (чертеж, схема) части земельного участка	Учетный номер части: 47:01:0000000:4/114

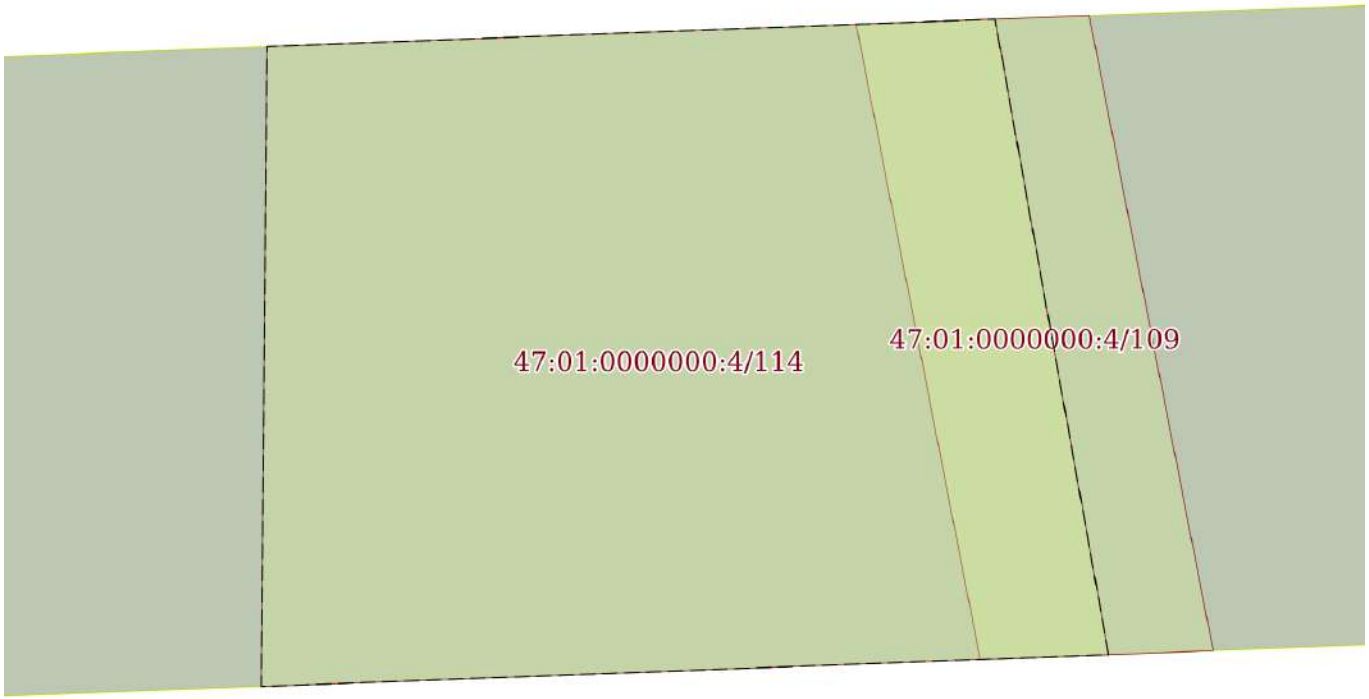

Масштаб 1:700	Условные обозначения:		

ДОКУМЕНТ ПОДПИСАН
ЭЛЕКТРОННОЙ ПОДПИСЬЮ
Сертификат: 839971481847979980055521910400019784 43
Владелец: ПУБЛИЧНО-ПРАВОВАЯ КОМПАНИЯ РОСКАДАСТР
Действителен: с 24.12.2025 по 19.03.2027

полное наименование должности		инициалы, фамилия

Земельный участок
вид объекта недвижимости

Лист № 114 раздела 4	Всего листов раздела 4: 140	Всего разделов: 7	Всего листов выписки: 1122

19.02.2026г. № КУВИ-001/2026-20851695	
Кадастровый номер:	47:01:0000000:4(Единое землепользование)

План (чертеж, схема) части земельного участка	Учетный номер части: 47:01:0000000:4/115

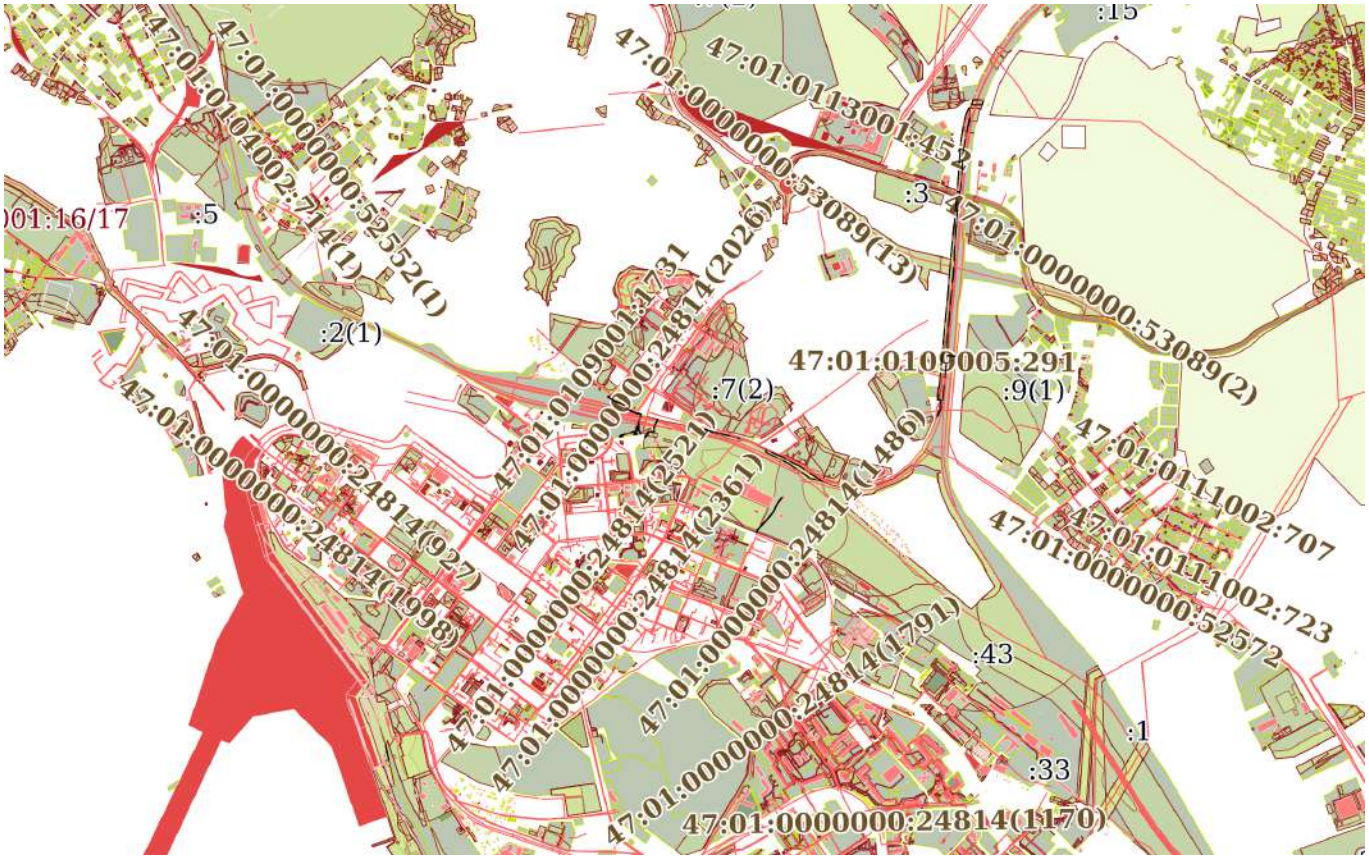

Масштаб 1:30000	Условные обозначения:		

ДОКУМЕНТ ПОДПИСАН
ЭЛЕКТРОННОЙ ПОДПИСЬЮ
Сертификат: 839971481847979980055521910400019784 43
Владелец: ПУБЛИЧНО-ПРАВОВАЯ КОМПАНИЯ РОСКАДАСТР
Действителен: с 24.12.2025 по 19.03.2027

полное наименование должности		инициалы, фамилия

Земельный участок
вид объекта недвижимости

Лист № 115 раздела 4	Всего листов раздела 4: 140	Всего разделов: 7	Всего листов выписки: 1122

19.02.2026г. № КУВИ-001/2026-20851695	
Кадастровый номер:	47:01:0000000:4(Единое землепользование)

План (чертеж, схема) части земельного участка	Учетный номер части: 47:01:0000000:4/116

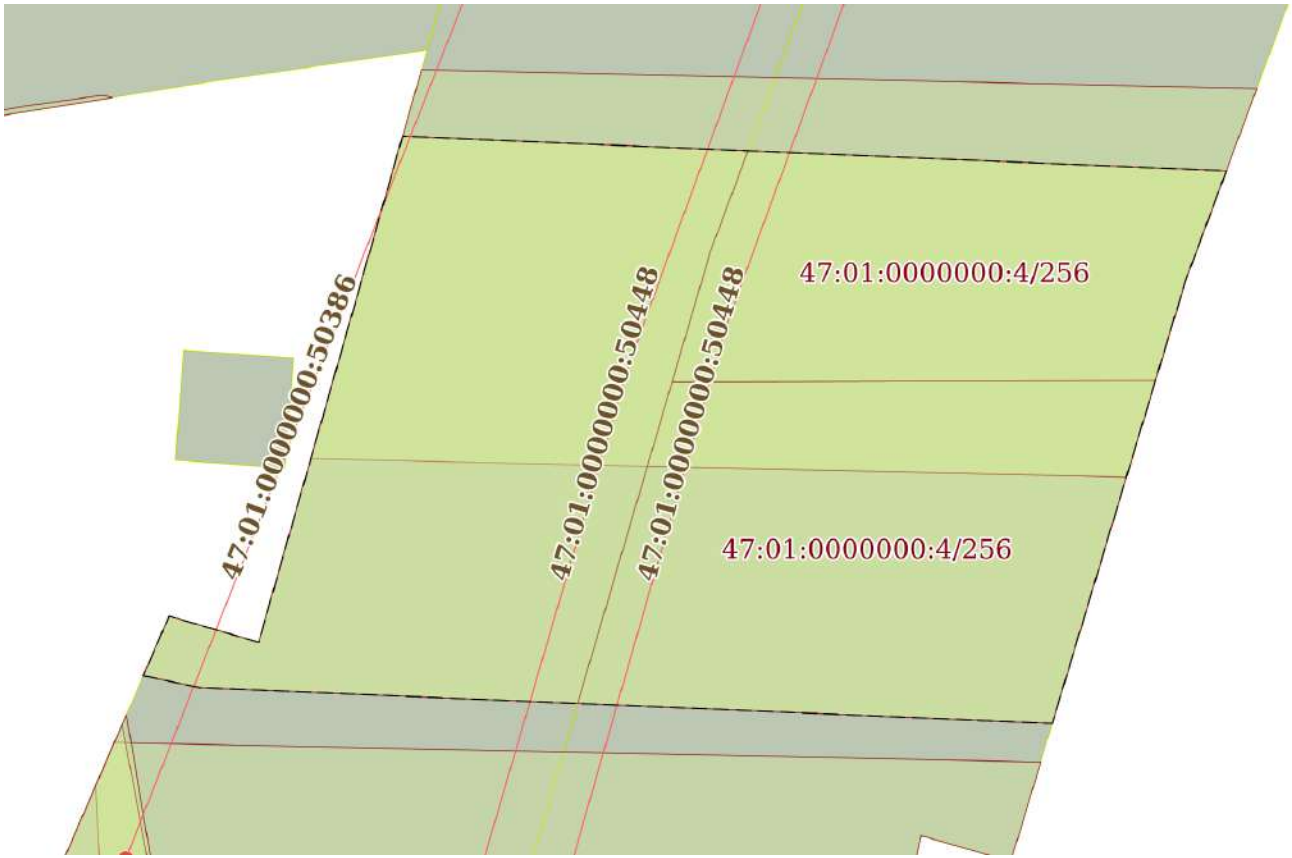

Масштаб 1:400	Условные обозначения:		

ДОКУМЕНТ ПОДПИСАН
ЭЛЕКТРОННОЙ ПОДПИСЬЮ
Сертификат: 839971481847979980055521910400019784 43
Владелец: ПУБЛИЧНО-ПРАВОВАЯ КОМПАНИЯ РОСКАДАСТР
Действителен: с 24.12.2025 по 19.03.2027

полное наименование должности		инициалы, фамилия

Земельный участок
вид объекта недвижимости

Лист № 116 раздела 4	Всего листов раздела 4: 140	Всего разделов: 7	Всего листов выписки: 1122

19.02.2026г. № КУВИ-001/2026-20851695	
Кадастровый номер:	47:01:0000000:4(Единое землепользование)

План (чертеж, схема) части земельного участка	Учетный номер части: 47:01:0000000:4/117

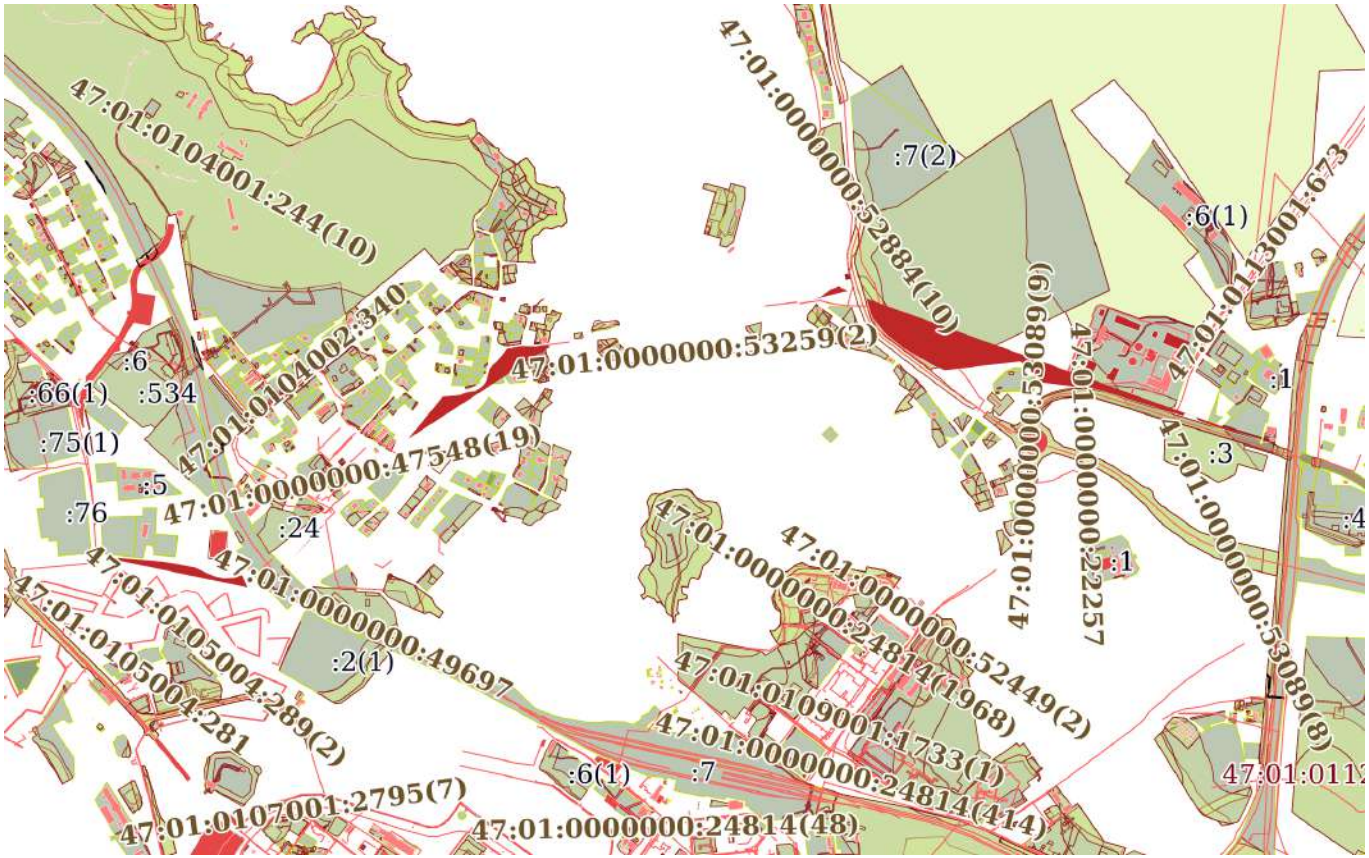

Масштаб 1:20000	Условные обозначения:		

ДОКУМЕНТ ПОДПИСАН
ЭЛЕКТРОННОЙ ПОДПИСЬЮ
Сертификат: 839971481847979980055521910400019784 43
Владелец: ПУБЛИЧНО-ПРАВОВАЯ КОМПАНИЯ РОСКАДАСТР
Действителен: с 24.12.2025 по 19.03.2027

полное наименование должности		инициалы, фамилия

Земельный участок
вид объекта недвижимости

Лист № 117 раздела 4	Всего листов раздела 4: 140	Всего разделов: 7	Всего листов выписки: 1122

19.02.2026г. № КУВИ-001/2026-20851695	
Кадастровый номер:	47:01:0000000:4(Единое землепользование)

План (чертеж, схема) части земельного участка	Учетный номер части: 47:01:0000000:4/118

Масштаб 1:6000	Условные обозначения:		

ДОКУМЕНТ ПОДПИСАН
ЭЛЕКТРОННОЙ ПОДПИСЬЮ
Сертификат: 839971481847979980055521910400019784 43
Владелец: ПУБЛИЧНО-ПРАВОВАЯ КОМПАНИЯ РОСКАДАСТР
Действителен: с 24.12.2025 по 19.03.2027

полное наименование должности		инициалы, фамилия

Земельный участок
вид объекта недвижимости

Лист № 118 раздела 4	Всего листов раздела 4: 140	Всего разделов: 7	Всего листов выписки: 1122

19.02.2026г. № КУВИ-001/2026-20851695	
Кадастровый номер:	47:01:0000000:4(Единое землепользование)

План (чертеж, схема) части земельного участка	Учетный номер части: 47:01:0000000:4/119

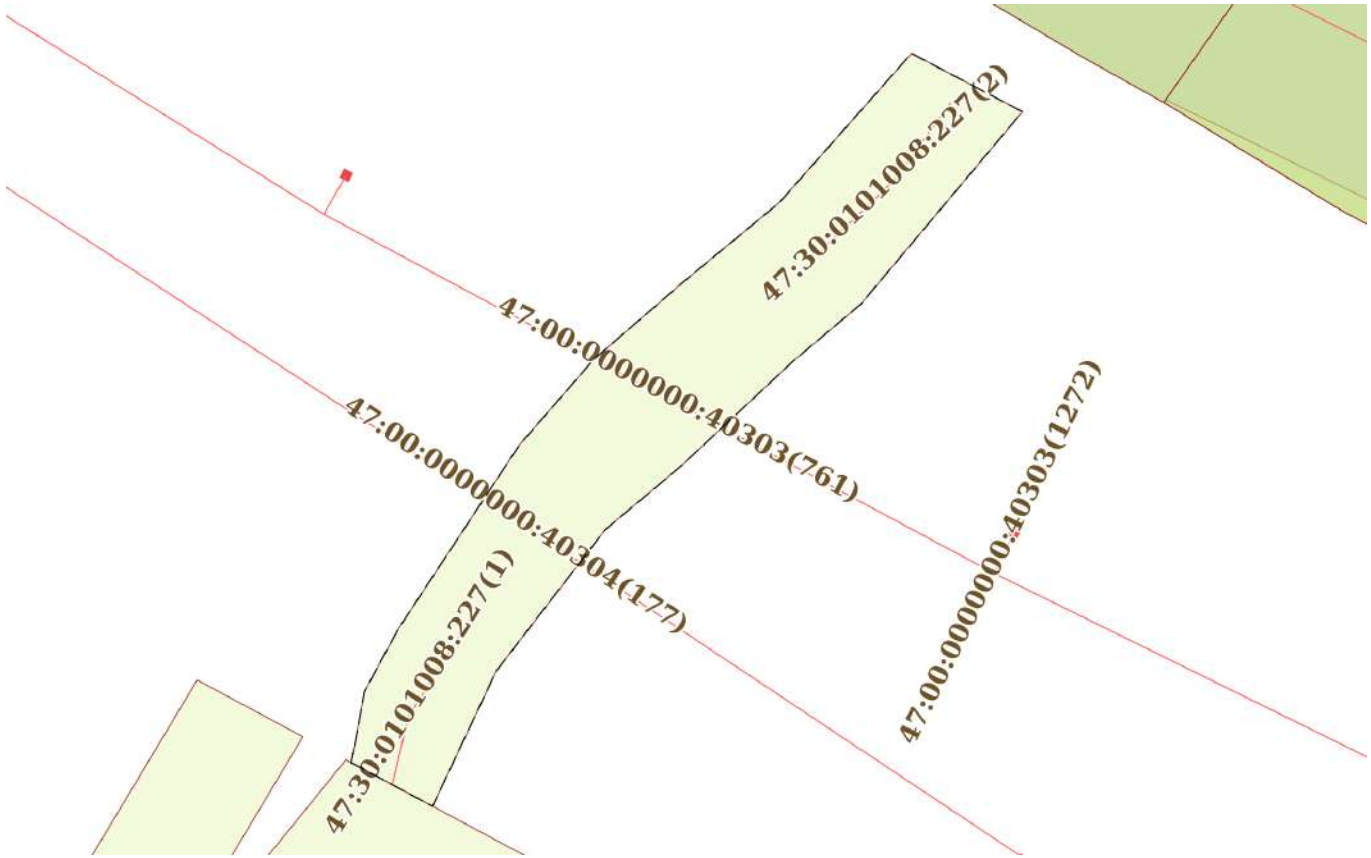

Масштаб 1:500	Условные обозначения:		

ДОКУМЕНТ ПОДПИСАН
ЭЛЕКТРОННОЙ ПОДПИСЬЮ
Сертификат: 83997148184797998005552191040001978443
Владелец: ПУБЛИЧНО-ПРАВОВАЯ КОМПАНИЯ РОСКАДАСТР
Действителен: с 24.12.2025 по 19.03.2027

полное наименование должности		инициалы, фамилия

Земельный участок
вид объекта недвижимости

Лист № 119 раздела 4	Всего листов раздела 4: 140	Всего разделов: 7	Всего листов выписки: 1122

19.02.2026г. № КУВИ-001/2026-20851695	
Кадастровый номер:	47:01:0000000:4(Единое землепользование)

План (чертеж, схема) части земельного участка	Учетный номер части: 47:01:0000000:4/142

Масштаб 1:2000	Условные обозначения:		

ДОКУМЕНТ ПОДПИСАН
ЭЛЕКТРОННОЙ ПОДПИСЬЮ
Сертификат: 839971481847979980055521910400019784 43
Владелец: ПУБЛИЧНО-ПРАВОВАЯ КОМПАНИЯ РОСКАДАСТР
Действителен: с 24.12.2025 по 19.03.2027

полное наименование должности		инициалы, фамилия

Земельный участок
вид объекта недвижимости

Лист № 120 раздела 4	Всего листов раздела 4: 140	Всего разделов: 7	Всего листов выписки: 1122

19.02.2026г. № КУВИ-001/2026-20851695	
Кадастровый номер:	47:01:0000000:4(Единое землепользование)

План (чертеж, схема) части земельного участка	Учетный номер части: 47:01:0000000:4/216

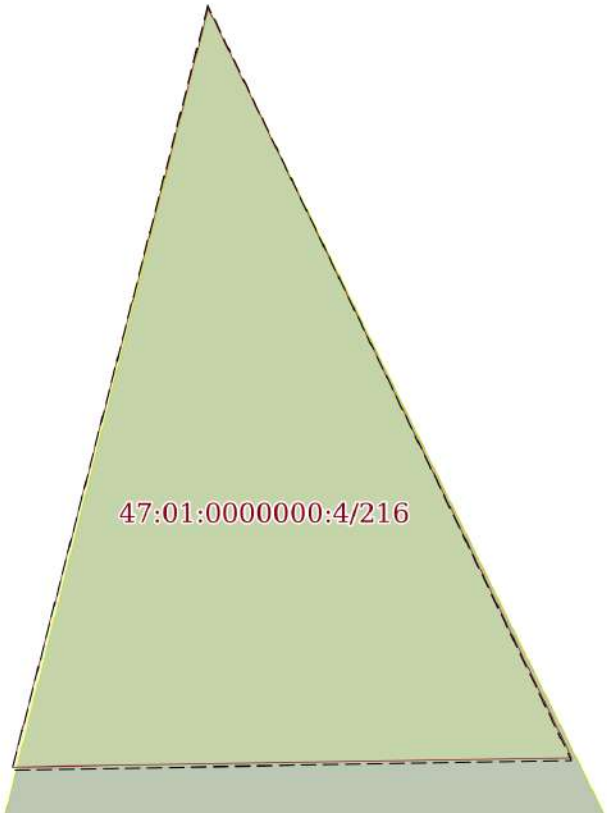

Масштаб 1:8	Условные обозначения:		

полное наименование должности	ДОКУМЕНТ ПОДПИСАН ЭЛЕКТРОННОЙ ПОДПИСЬЮ Сертификат: 839971481847979980055521910400019784 43 Владелец: ПУБЛИЧНО-ПРАВОВАЯ КОМПАНИЯ РОСКАДАСТР Действителен: с 24.12.2025 по 19.03.2027	инициалы, фамилия

Земельный участок
вид объекта недвижимости

Лист № 121 раздела 4	Всего листов раздела 4: 140	Всего разделов: 7	Всего листов выписки: 1122

19.02.2026г. № КУВИ-001/2026-20851695	
Кадастровый номер:	47:01:0000000:4(Единое землепользование)

План (чертеж, схема) части земельного участка	Учетный номер части: 47:01:0000000:4/217

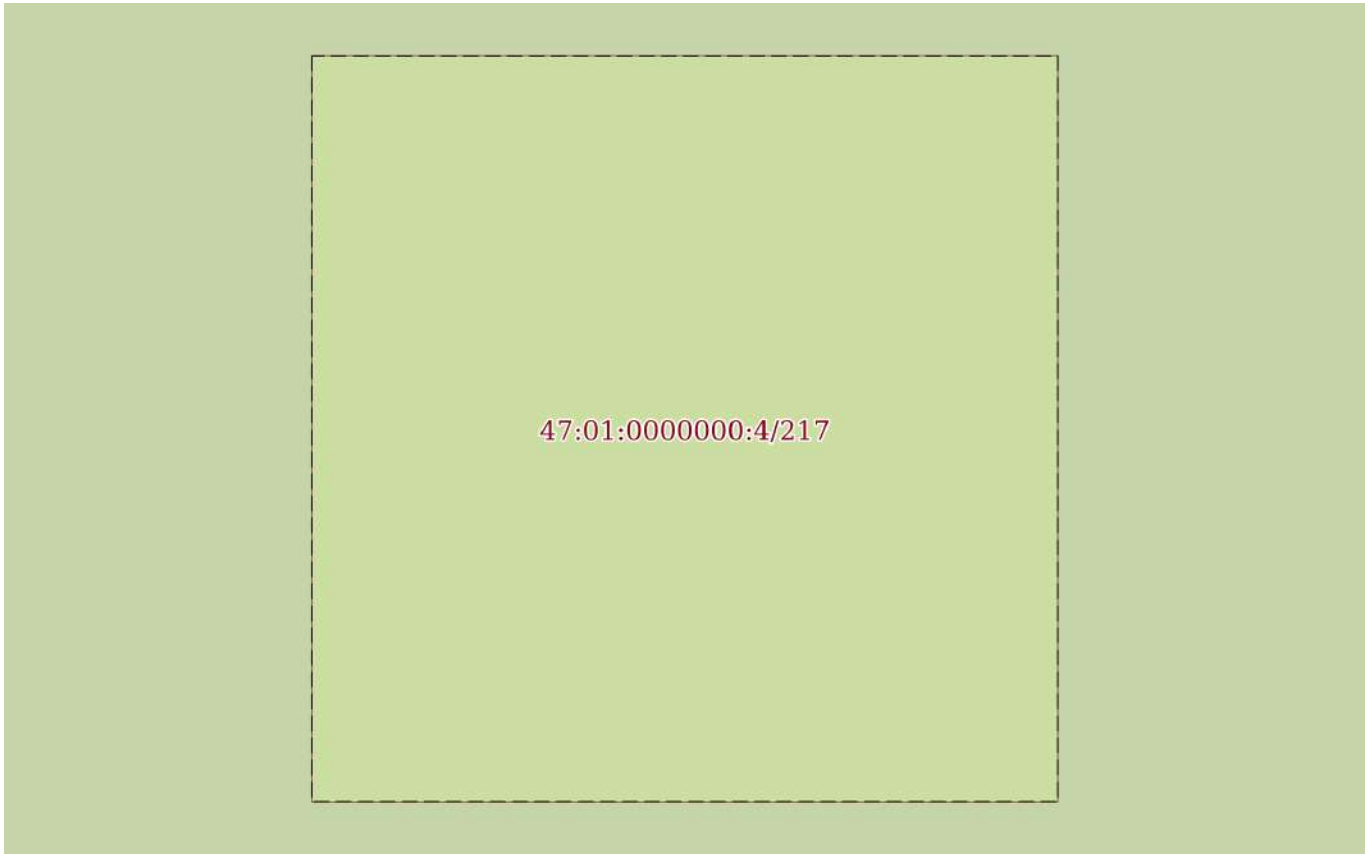

Масштаб 1:40	Условные обозначения:		

ДОКУМЕНТ ПОДПИСАН
ЭЛЕКТРОННОЙ ПОДПИСЬЮ
Сертификат: 839971481847979980055521910400019784 43
Владелец: ПУБЛИЧНО-ПРАВОВАЯ КОМПАНИЯ РОСКАДАСТР
Действителен: с 24.12.2025 по 19.03.2027

полное наименование должности		инициалы, фамилия

Земельный участок
вид объекта недвижимости

Лист № 122 раздела 4	Всего листов раздела 4: 140	Всего разделов: 7	Всего листов выписки: 1122

19.02.2026г. № КУВИ-001/2026-20851695	
Кадастровый номер:	47:01:0000000:4(Единое землепользование)

План (чертеж, схема) части земельного участка	Учетный номер части: 47:01:0000000:4/244

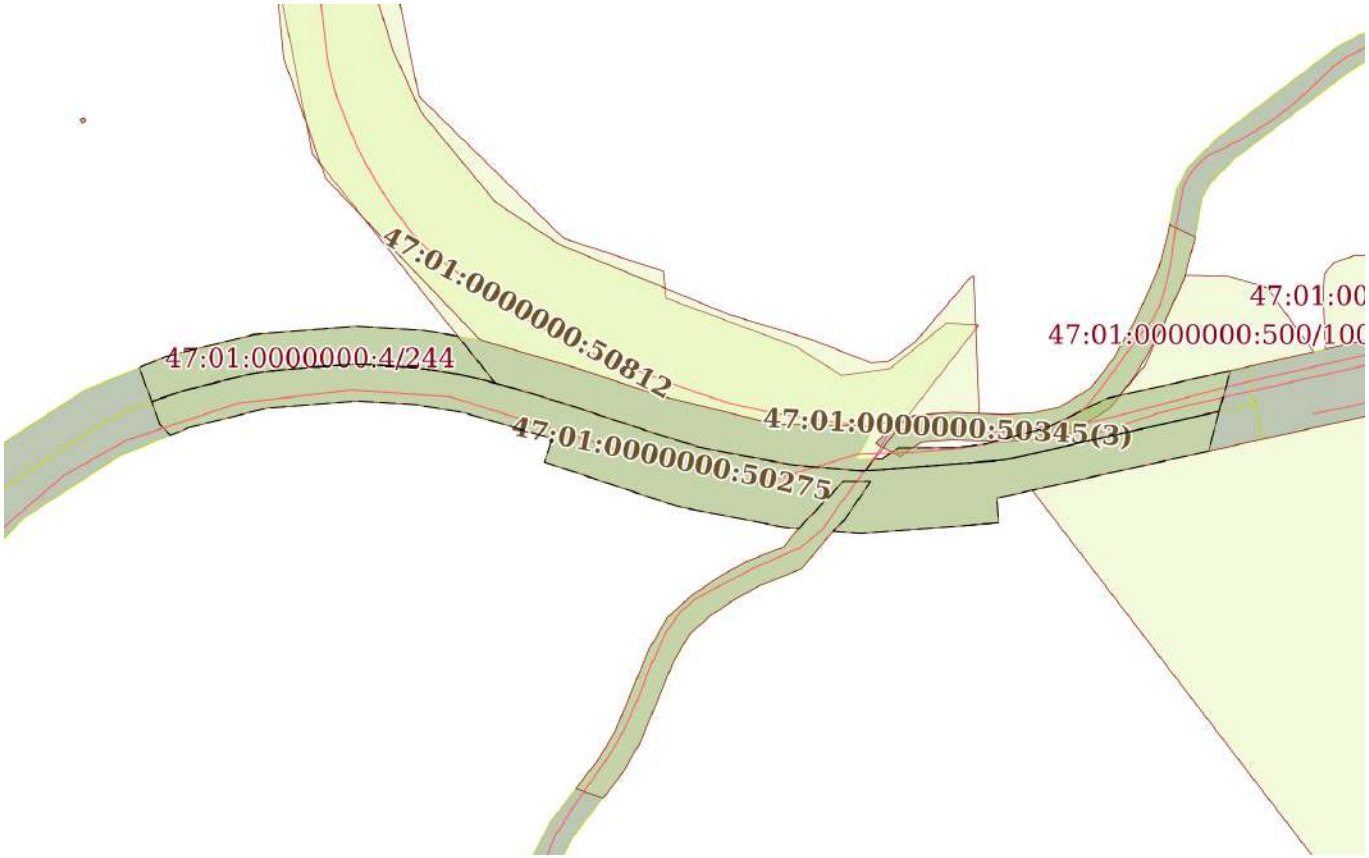

Масштаб 1:6000	Условные обозначения:		

ДОКУМЕНТ ПОДПИСАН
ЭЛЕКТРОННОЙ ПОДПИСЬЮ
Сертификат: 839971481847979980055521910400019784 43
Владелец: ПУБЛИЧНО-ПРАВОВАЯ КОМПАНИЯ РОСКАДАСТР
Действителен: с 24.12.2025 по 19.03.2027

полное наименование должности		инициалы, фамилия

Земельный участок
вид объекта недвижимости

Лист № 123 раздела 4	Всего листов раздела 4: 140	Всего разделов: 7	Всего листов выписки: 1122

19.02.2026г. № КУВИ-001/2026-20851695	
Кадастровый номер:	47:01:0000000:4(Единое землепользование)

План (чертеж, схема) части земельного участка	Учетный номер части: 47:01:0000000:4/247

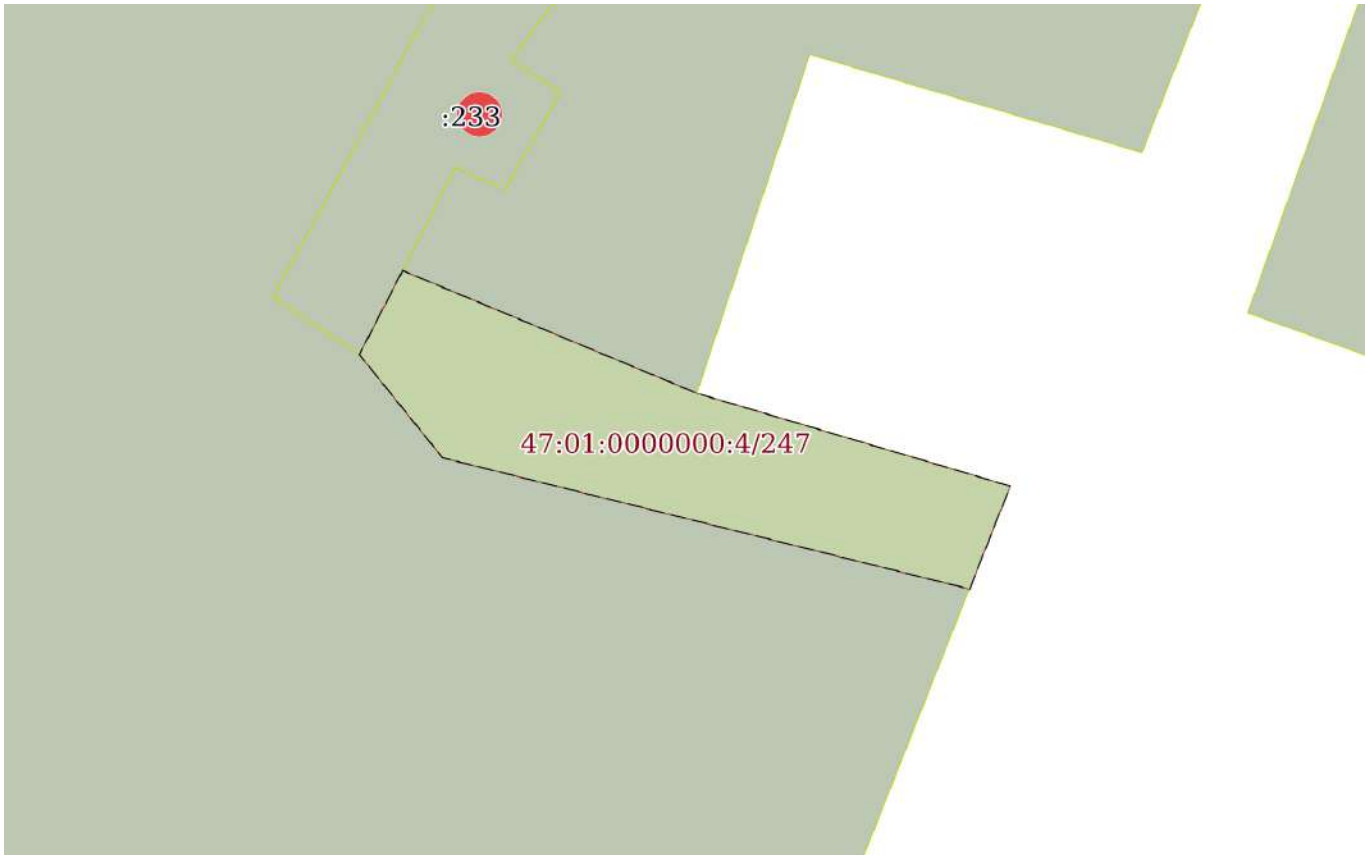

Масштаб 1:200	Условные обозначения:		

ДОКУМЕНТ ПОДПИСАН
ЭЛЕКТРОННОЙ ПОДПИСЬЮ
Сертификат: 839971481847979980055521910400019784 43
Владелец: ПУБЛИЧНО-ПРАВОВАЯ КОМПАНИЯ РОСКАДАСТР
Действителен: с 24.12.2025 по 19.03.2027

полное наименование должности		инициалы, фамилия

Земельный участок
вид объекта недвижимости

Лист № 124 раздела 4	Всего листов раздела 4: 140	Всего разделов: 7	Всего листов выписки: 1122

19.02.2026г. № КУВИ-001/2026-20851695	
Кадастровый номер:	47:01:0000000:4(Единое землепользование)

План (чертеж, схема) части земельного участка	Учетный номер части: 47:01:0000000:4/249

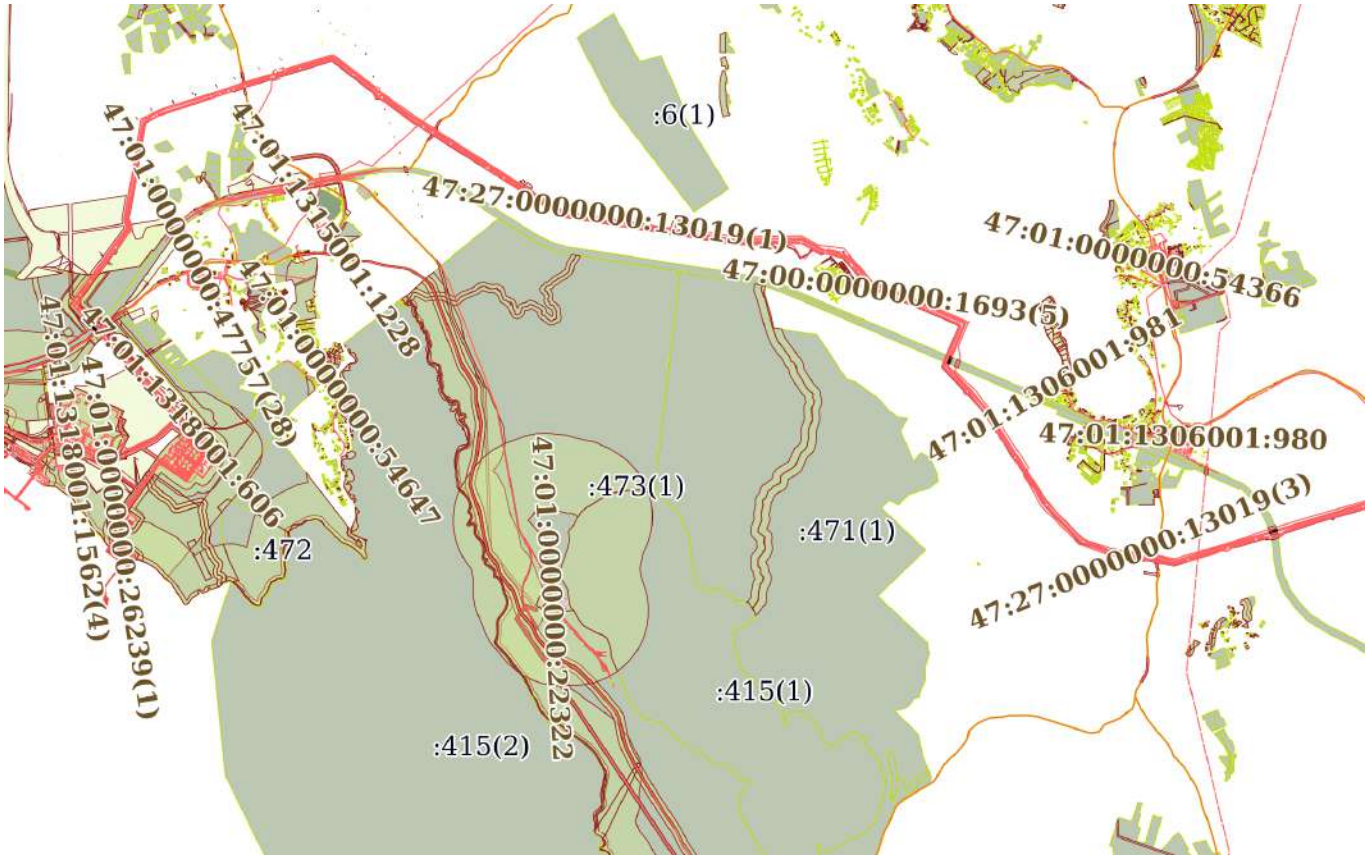

Масштаб 1:100000	Условные обозначения:		

ДОКУМЕНТ ПОДПИСАН
ЭЛЕКТРОННОЙ ПОДПИСЬЮ
Сертификат: 839971481847979980055521910400019784 43
Владелец: ПУБЛИЧНО-ПРАВОВАЯ КОМПАНИЯ РОСКАДАСТР
Действителен: с 24.12.2025 по 19.03.2027

полное наименование должности		инициалы, фамилия

Земельный участок
вид объекта недвижимости

Лист № 125 раздела 4	Всего листов раздела 4: 140	Всего разделов: 7	Всего листов выписки: 1122

19.02.2026г. № КУВИ-001/2026-20851695	
Кадастровый номер:	47:01:0000000:4(Единое землепользование)

План (чертеж, схема) части земельного участка	Учетный номер части: 47:01:0000000:4/256

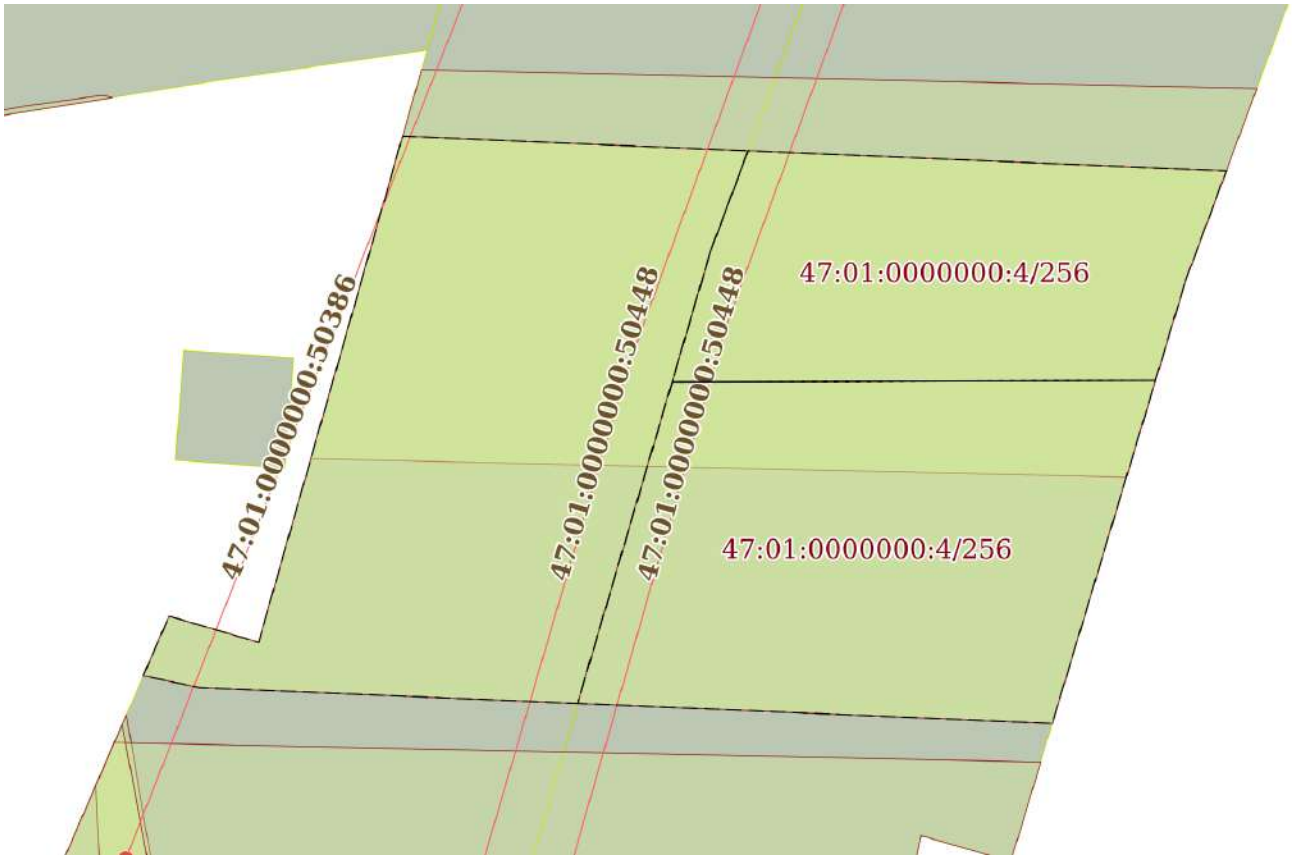

Масштаб 1:400	Условные обозначения:		

ДОКУМЕНТ ПОДПИСАН
ЭЛЕКТРОННОЙ ПОДПИСЬЮ
Сертификат: 839971481847979980055521910400019784 43
Владелец: ПУБЛИЧНО-ПРАВОВАЯ КОМПАНИЯ РОСКАДАСТР
Действителен: с 24.12.2025 по 19.03.2027

полное наименование должности		инициалы, фамилия

Земельный участок
вид объекта недвижимости

Лист № 126 раздела 4	Всего листов раздела 4: 140	Всего разделов: 7	Всего листов выписки: 1122

19.02.2026г. № КУВИ-001/2026-20851695	
Кадастровый номер:	47:01:0000000:4(Единое землепользование)

План (чертеж, схема) части земельного участка	Учетный номер части: 47:01:0000000:4/257

Масштаб 1:200	Условные обозначения:		

ДОКУМЕНТ ПОДПИСАН
ЭЛЕКТРОННОЙ ПОДПИСЬЮ
Сертификат: 839971481847979980055521910400019784 43
Владелец: ПУБЛИЧНО-ПРАВОВАЯ КОМПАНИЯ РОСКАДАСТР
Действителен: с 24.12.2025 по 19.03.2027

полное наименование должности		инициалы, фамилия

Земельный участок
вид объекта недвижимости

Лист № 127 раздела 4	Всего листов раздела 4: 140	Всего разделов: 7	Всего листов выписки: 1122

19.02.2026г. № КУВИ-001/2026-20851695	
Кадастровый номер:	47:01:0000000:4(Единое землепользование)

План (чертеж, схема) части земельного участка	Учетный номер части: 47:01:0000000:4/259

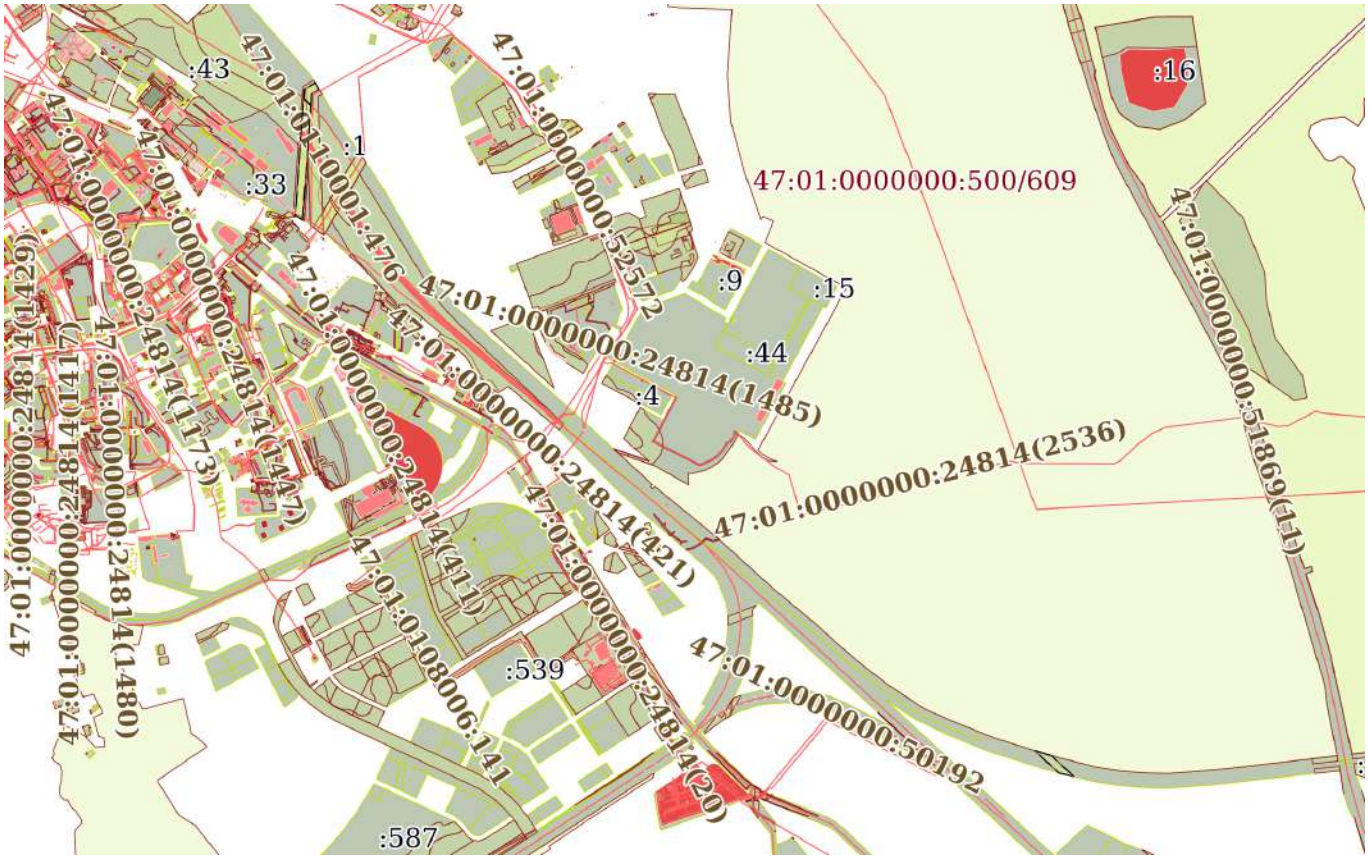

Масштаб 1:30000	Условные обозначения:		

ДОКУМЕНТ ПОДПИСАН
ЭЛЕКТРОННОЙ ПОДПИСЬЮ
Сертификат: 839971481847979980055521910400019784 43
Владелец: ПУБЛИЧНО-ПРАВОВАЯ КОМПАНИЯ РОСКАДАСТР
Действителен: с 24.12.2025 по 19.03.2027

полное наименование должности		инициалы, фамилия

Земельный участок
вид объекта недвижимости

Лист № 128 раздела 4	Всего листов раздела 4: 140	Всего разделов: 7	Всего листов выписки: 1122

19.02.2026г. № КУВИ-001/2026-20851695	
Кадастровый номер:	47:01:0000000:4(Единое землепользование)

План (чертеж, схема) части земельного участка	Учетный номер части: 47:01:0000000:4/260

Масштаб 1:20000	Условные обозначения:		

ДОКУМЕНТ ПОДПИСАН
ЭЛЕКТРОННОЙ ПОДПИСЬЮ
Сертификат: 839971481847979980055521910400019784 43
Владелец: ПУБЛИЧНО-ПРАВОВАЯ КОМПАНИЯ РОСКАДАСТР
Действителен: с 24.12.2025 по 19.03.2027

полное наименование должности		инициалы, фамилия

Земельный участок
вид объекта недвижимости

Лист № 129 раздела 4	Всего листов раздела 4: 140	Всего разделов: 7	Всего листов выписки: 1122

19.02.2026г. № КУВИ-001/2026-20851695	
Кадастровый номер:	47:01:0000000:4(Единое землепользование)

План (чертеж, схема) части земельного участка	Учетный номер части: 47:01:0000000:4/261

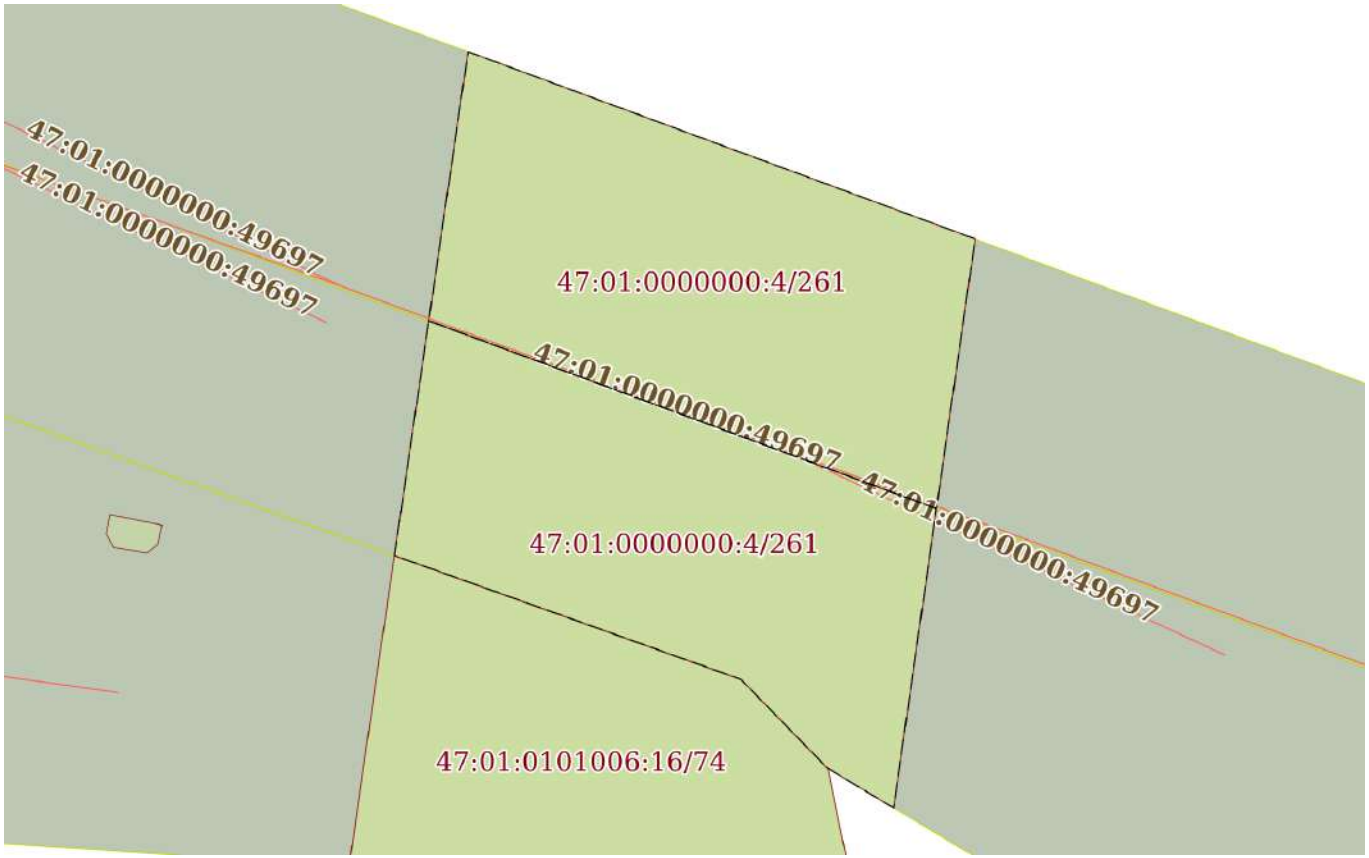

Масштаб 1:700	Условные обозначения:		

ДОКУМЕНТ ПОДПИСАН
ЭЛЕКТРОННОЙ ПОДПИСЬЮ
Сертификат: 839971481847979980055521910400019784 43
Владелец: ПУБЛИЧНО-ПРАВОВАЯ КОМПАНИЯ РОСКАДАСТР
Действителен: с 24.12.2025 по 19.03.2027

полное наименование должности		инициалы, фамилия

Земельный участок
вид объекта недвижимости

Лист № 130 раздела 4	Всего листов раздела 4: 140	Всего разделов: 7	Всего листов выписки: 1122

19.02.2026г. № КУВИ-001/2026-20851695	
Кадастровый номер:	47:01:0000000:4(Единое землепользование)

План (чертеж, схема) части земельного участка	Учетный номер части: 47:01:0000000:4/262

Масштаб 1:30000	Условные обозначения:		

ДОКУМЕНТ ПОДПИСАН
ЭЛЕКТРОННОЙ ПОДПИСЬЮ
Сертификат: 839971481847979980055521910400019784 43
Владелец: ПУБЛИЧНО-ПРАВОВАЯ КОМПАНИЯ РОСКАДАСТР
Действителен: с 24.12.2025 по 19.03.2027

полное наименование должности		инициалы, фамилия

Земельный участок
вид объекта недвижимости

Лист № 131 раздела 4	Всего листов раздела 4: 140	Всего разделов: 7	Всего листов выписки: 1122

19.02.2026г. № КУВИ-001/2026-20851695	
Кадастровый номер:	47:01:0000000:4(Единое землепользование)

План (чертеж, схема) части земельного участка	Учетный номер части: 47:01:0000000:4/264

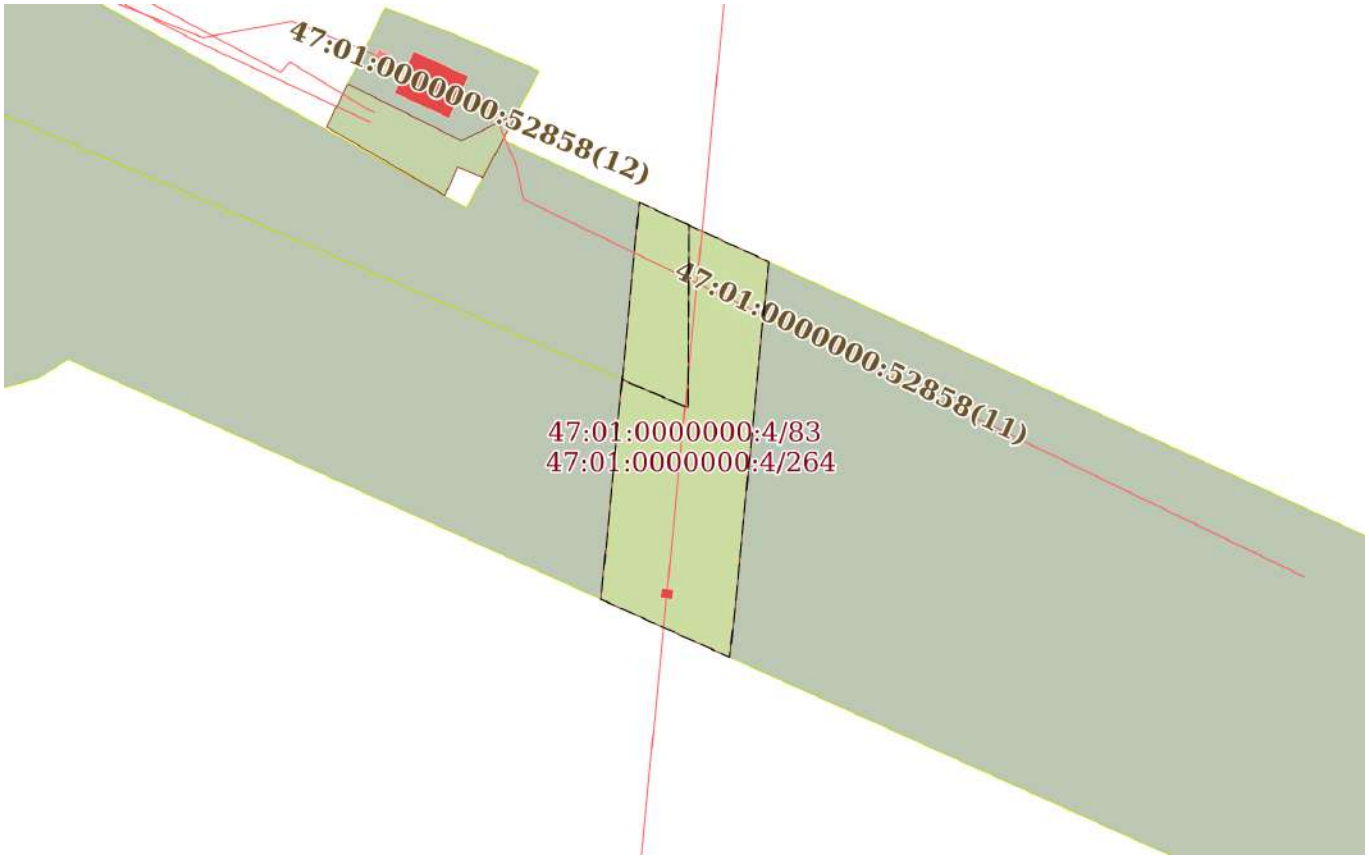

Масштаб 1:2000	Условные обозначения:		

ДОКУМЕНТ ПОДПИСАН
ЭЛЕКТРОННОЙ ПОДПИСЬЮ
Сертификат: 839971481847979980055521910400019784 43
Владелец: ПУБЛИЧНО-ПРАВОВАЯ КОМПАНИЯ РОСКАДАСТР
Действителен: с 24.12.2025 по 19.03.2027

полное наименование должности		инициалы, фамилия

Земельный участок
вид объекта недвижимости

Лист № 132 раздела 4	Всего листов раздела 4: 140	Всего разделов: 7	Всего листов выписки: 1122

19.02.2026г. № КУВИ-001/2026-20851695	
Кадастровый номер:	47:01:0000000:4(Единое землепользование)

План (чертеж, схема) части земельного участка	Учетный номер части: 47:01:0000000:4/272

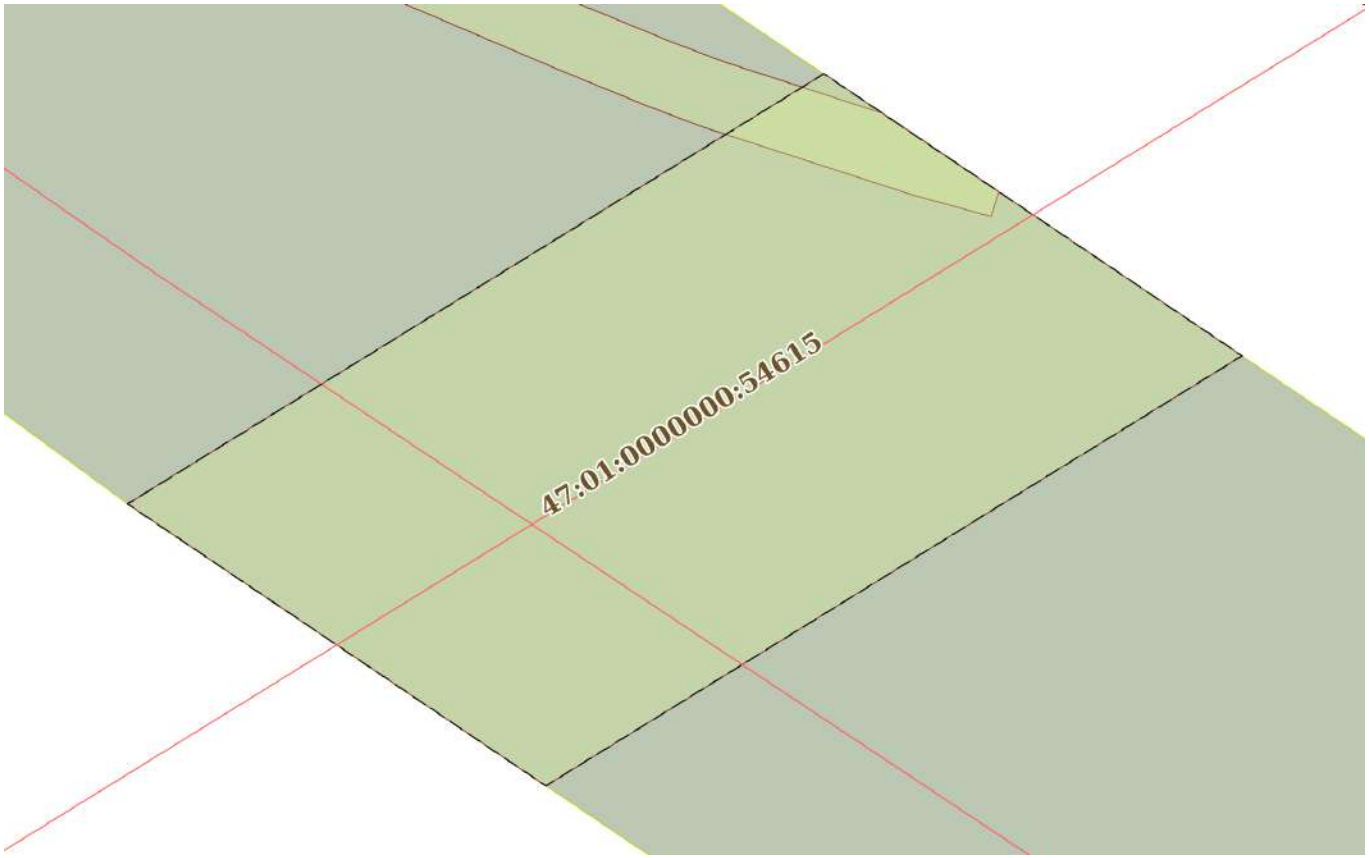

Масштаб 1:600	Условные обозначения:		

полное наименование должности	ДОКУМЕНТ ПОДПИСАН ЭЛЕКТРОННОЙ ПОДПИСЬЮ Сертификат: 839971481847979980055521910400019784 43 Владелец: ПУБЛИЧНО-ПРАВОВАЯ КОМПАНИЯ РОСКАДАСТР Действителен: с 24.12.2025 по 19.03.2027	инициалы, фамилия

Земельный участок
вид объекта недвижимости

Лист № 133 раздела 4	Всего листов раздела 4: 140	Всего разделов: 7	Всего листов выписки: 1122

19.02.2026г. № КУВИ-001/2026-20851695	
Кадастровый номер:	47:01:0000000:4(Единое землепользование)

План (чертеж, схема) части земельного участка	Учетный номер части: 47:01:0000000:4/284

Масштаб 1:700	Условные обозначения:		

ДОКУМЕНТ ПОДПИСАН
ЭЛЕКТРОННОЙ ПОДПИСЬЮ
Сертификат: 839971481847979980055521910400019784 43
Владелец: ПУБЛИЧНО-ПРАВОВАЯ КОМПАНИЯ РОСКАДАСТР
Действителен: с 24.12.2025 по 19.03.2027

полное наименование должности		инициалы, фамилия

Земельный участок
вид объекта недвижимости

Лист № 134 раздела 4	Всего листов раздела 4: 140	Всего разделов: 7	Всего листов выписки: 1122

19.02.2026г. № КУВИ-001/2026-20851695	
Кадастровый номер:	47:01:0000000:4(Единое землепользование)

План (чертеж, схема) части земельного участка	Учетный номер части: 47:01:0000000:4/288

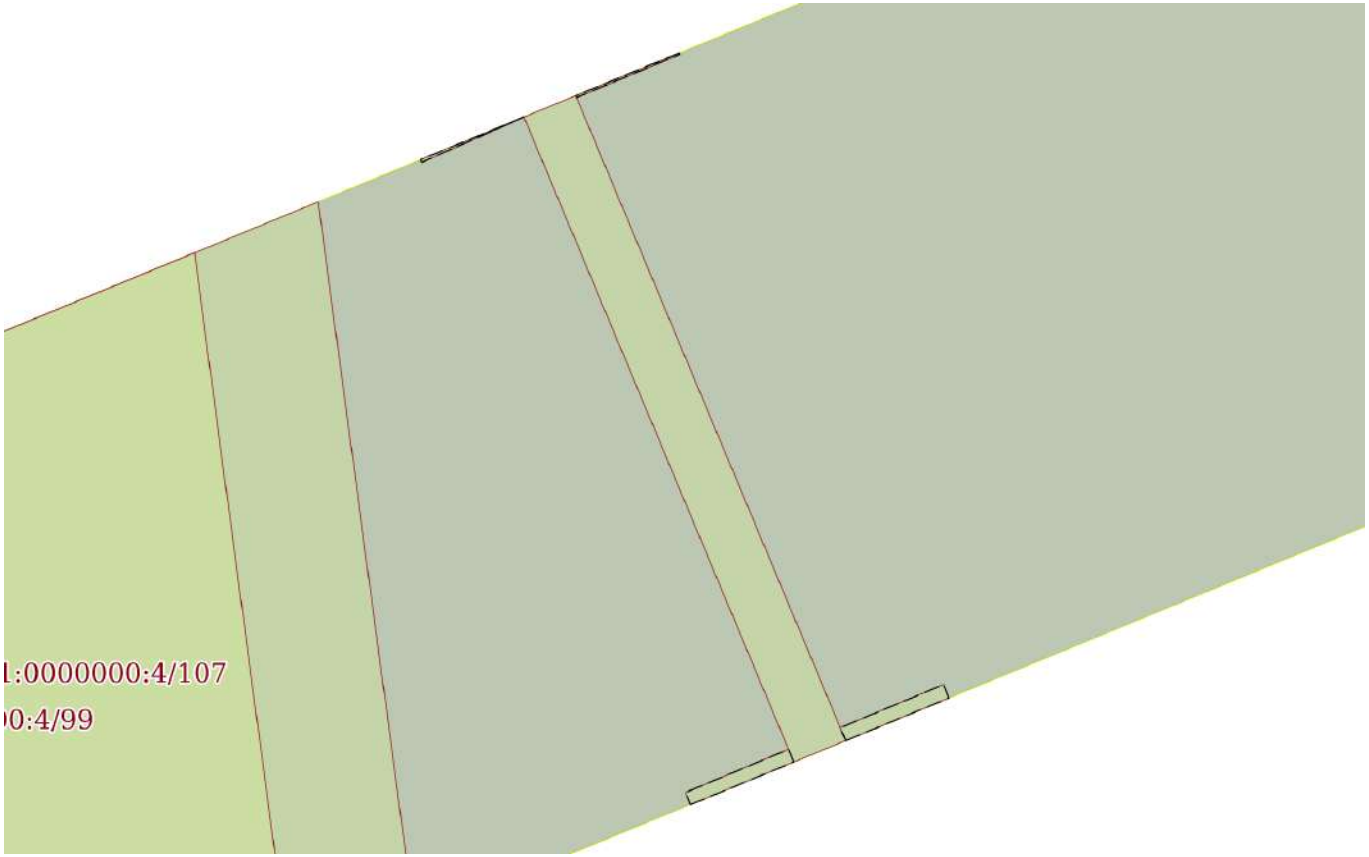

Масштаб 1:800	Условные обозначения:		

ДОКУМЕНТ ПОДПИСАН
ЭЛЕКТРОННОЙ ПОДПИСЬЮ
Сертификат: 839971481847979980055521910400019784 43
Владелец: ПУБЛИЧНО-ПРАВОВАЯ КОМПАНИЯ РОСКАДАСТР
Действителен: с 24.12.2025 по 19.03.2027

полное наименование должности		инициалы, фамилия

Земельный участок
вид объекта недвижимости

Лист № 135 раздела 4	Всего листов раздела 4: 140	Всего разделов: 7	Всего листов выписки: 1122

19.02.2026г. № КУВИ-001/2026-20851695	
Кадастровый номер:	47:01:0000000:4(Единое землепользование)

План (чертеж, схема) части земельного участка	Учетный номер части: 47:01:0000000:4/292

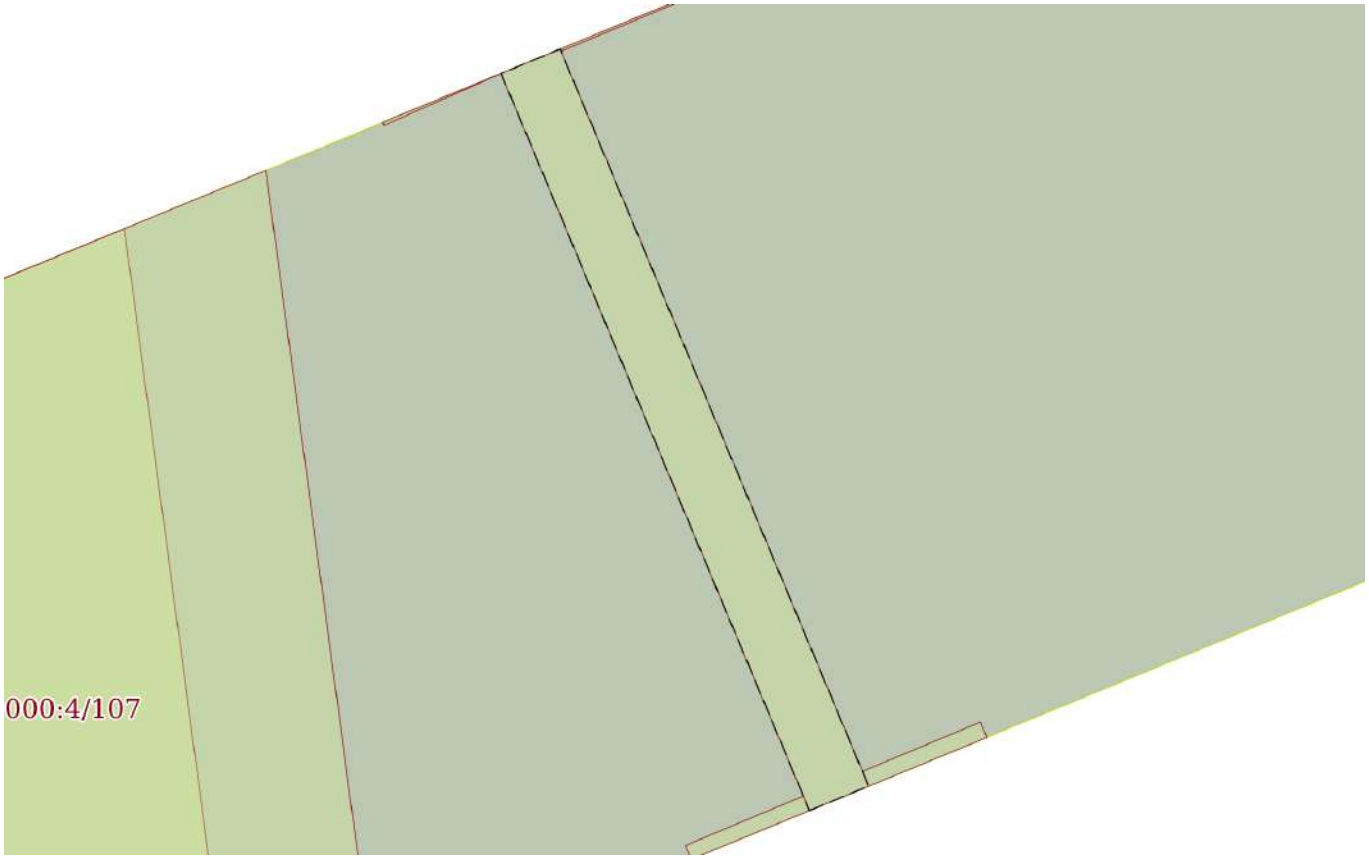

Масштаб 1:700	Условные обозначения:		

ДОКУМЕНТ ПОДПИСАН
ЭЛЕКТРОННОЙ ПОДПИСЬЮ
Сертификат: 839971481847979980055521910400019784 43
Владелец: ПУБЛИЧНО-ПРАВОВАЯ КОМПАНИЯ РОСКАДАСТР
Действителен: с 24.12.2025 по 19.03.2027

полное наименование должности		инициалы, фамилия

Земельный участок
вид объекта недвижимости

Лист № 136 раздела 4	Всего листов раздела 4: 140	Всего разделов: 7	Всего листов выписки: 1122

19.02.2026г. № КУВИ-001/2026-20851695	
Кадастровый номер:	47:01:0000000:4(Единое землепользование)

План (чертеж, схема) части земельного участка	Учетный номер части: 47:01:0000000:4/294

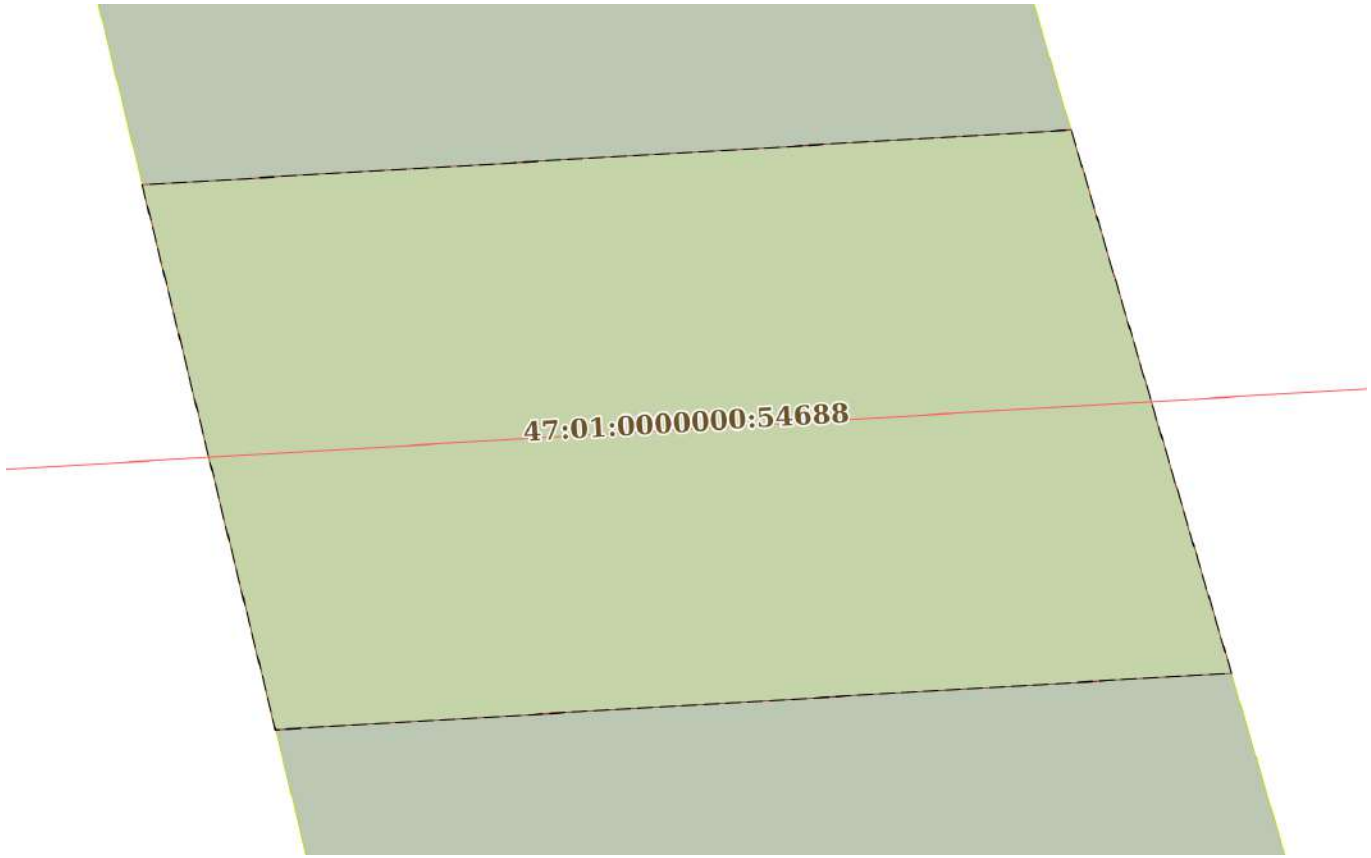

Масштаб 1:500	Условные обозначения:		

ДОКУМЕНТ ПОДПИСАН
ЭЛЕКТРОННОЙ ПОДПИСЬЮ
Сертификат: 839971481847979980055521910400019784 43
Владелец: ПУБЛИЧНО-ПРАВОВАЯ КОМПАНИЯ РОСКАДАСТР
Действителен: с 24.12.2025 по 19.03.2027

полное наименование должности		инициалы, фамилия

Земельный участок
вид объекта недвижимости

Лист № 137 раздела 4	Всего листов раздела 4: 140	Всего разделов: 7	Всего листов выписки: 1122

19.02.2026г. № КУВИ-001/2026-20851695	
Кадастровый номер:	47:01:0000000:4(Единое землепользование)

План (чертеж, схема) части земельного участка	Учетный номер части: 47:01:0000000:4/295

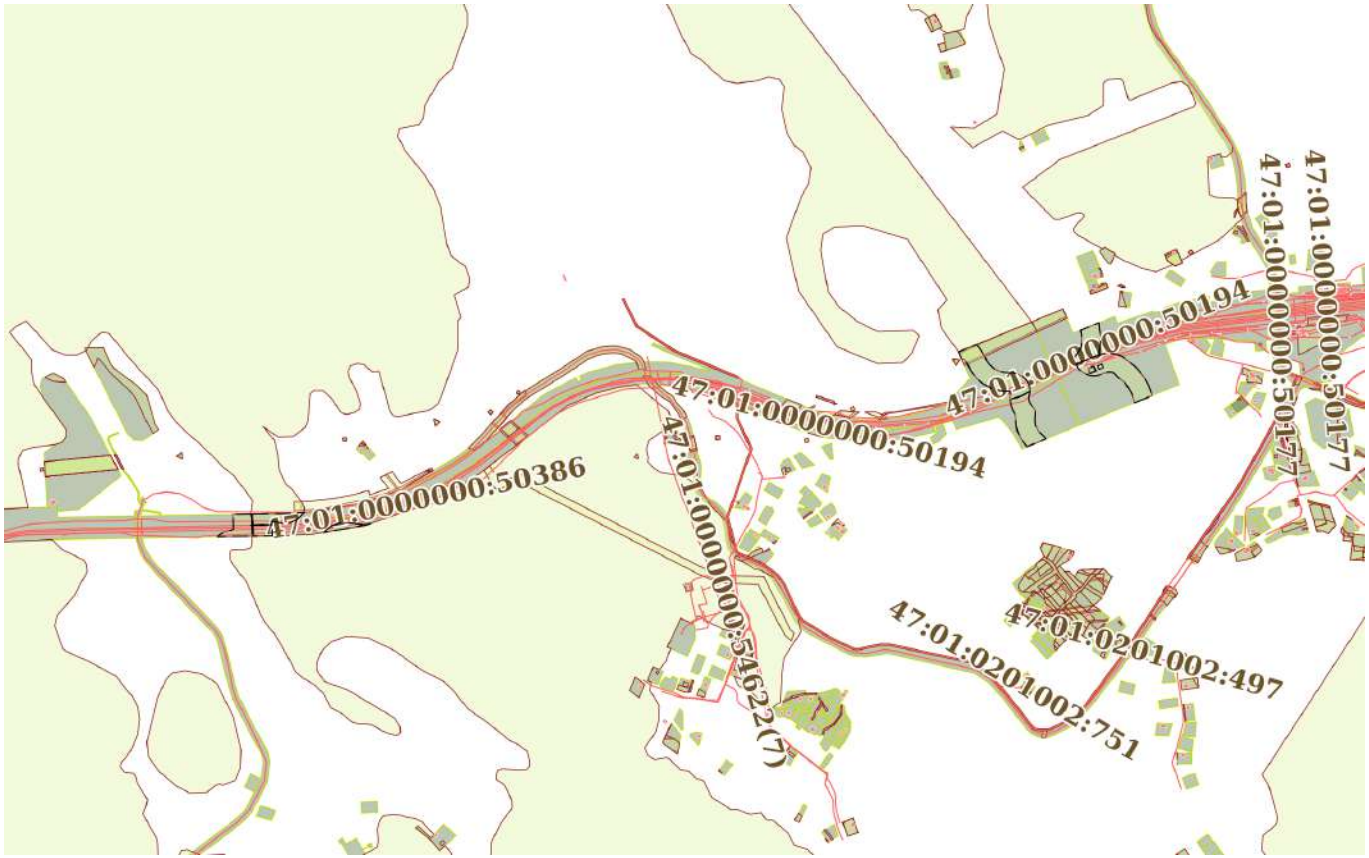

Масштаб 1:20000	Условные обозначения:		

ДОКУМЕНТ ПОДПИСАН
ЭЛЕКТРОННОЙ ПОДПИСЬЮ
Сертификат: 839971481847979980055521910400019784 43
Владелец: ПУБЛИЧНО-ПРАВОВАЯ КОМПАНИЯ РОСКАДАСТР
Действителен: с 24.12.2025 по 19.03.2027

полное наименование должности		инициалы, фамилия

Земельный участок
вид объекта недвижимости

Лист № 138 раздела 4	Всего листов раздела 4: 140	Всего разделов: 7	Всего листов выписки: 1122

19.02.2026г. № КУВИ-001/2026-20851695	
Кадастровый номер:	47:01:0000000:4(Единое землепользование)

План (чертеж, схема) части земельного участка	Учетный номер части: 47:01:0000000:4/296

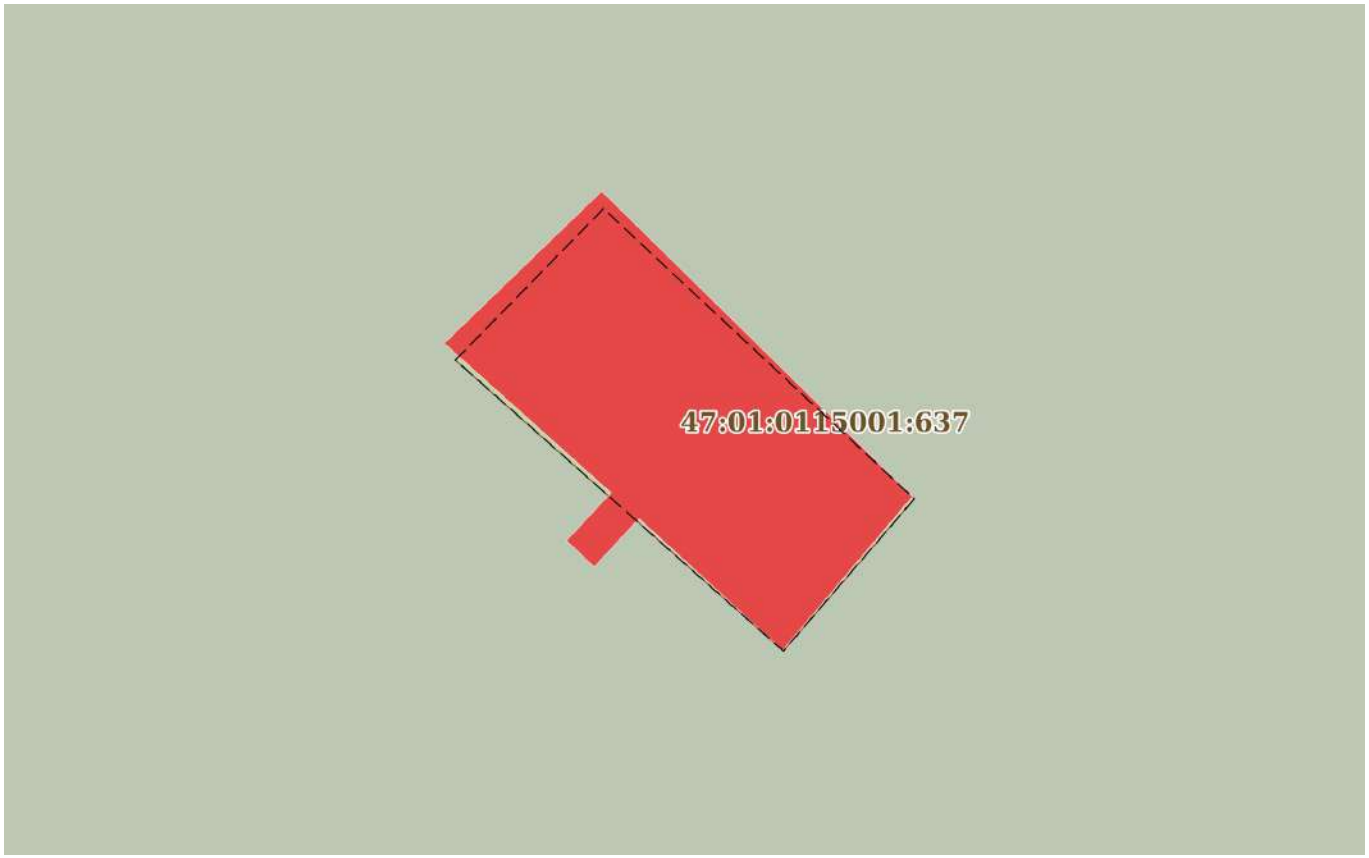

Масштаб 1:200	Условные обозначения:		

ДОКУМЕНТ ПОДПИСАН
ЭЛЕКТРОННОЙ ПОДПИСЬЮ
Сертификат: 839971481847979980055521910400019784 43
Владелец: ПУБЛИЧНО-ПРАВОВАЯ КОМПАНИЯ РОСКАДАСТР
Действителен: с 24.12.2025 по 19.03.2027

полное наименование должности		инициалы, фамилия

Земельный участок
вид объекта недвижимости

Лист № 139 раздела 4	Всего листов раздела 4: 140	Всего разделов: 7	Всего листов выписки: 1122

19.02.2026г. № КУВИ-001/2026-20851695	
Кадастровый номер:	47:01:0000000:4(Единое землепользование)

План (чертеж, схема) части земельного участка	Учетный номер части: 47:01:0000000:4/297

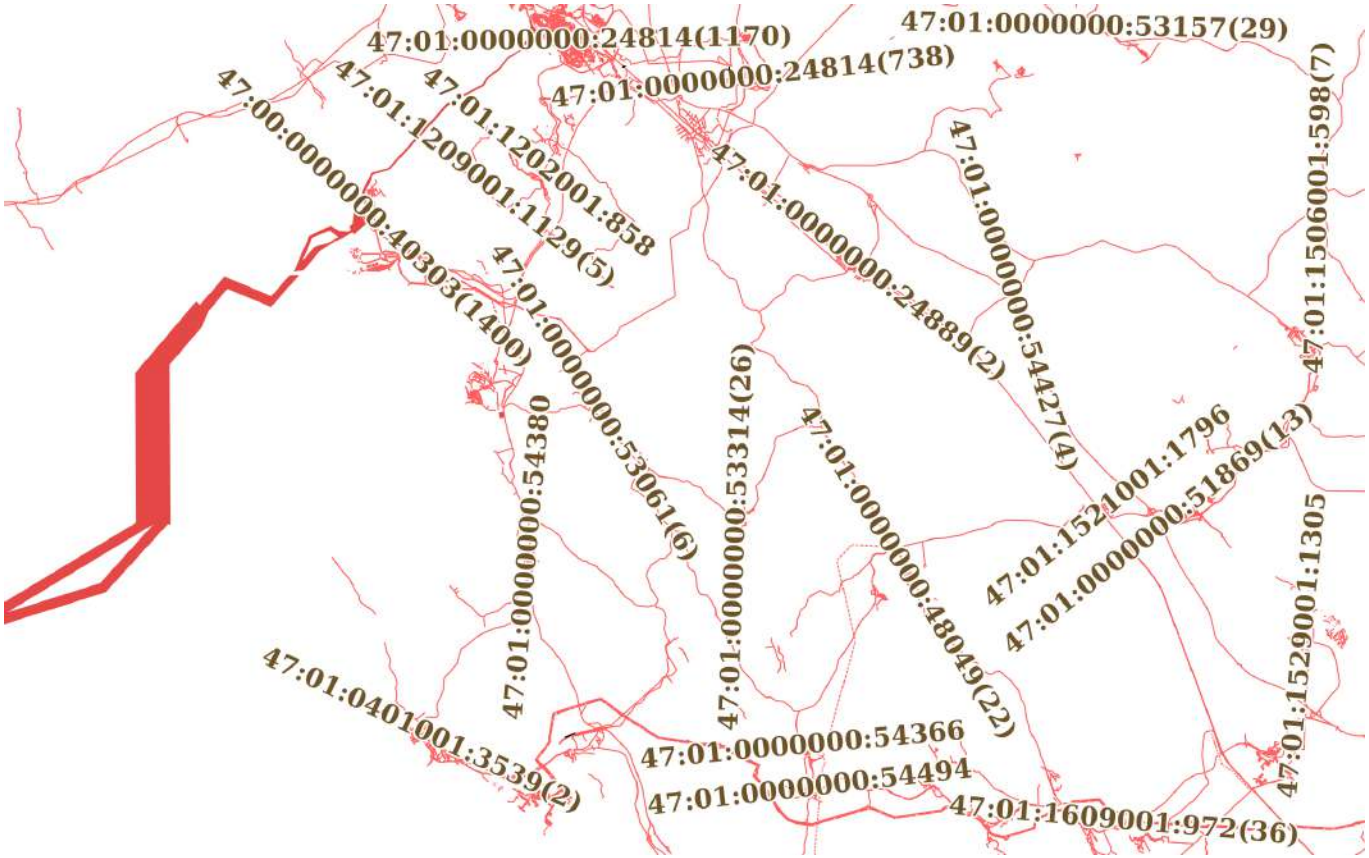

Масштаб 1:400000	Условные обозначения:		

ДОКУМЕНТ ПОДПИСАН
ЭЛЕКТРОННОЙ ПОДПИСЬЮ
Сертификат: 839971481847979980055521910400019784 43
Владелец: ПУБЛИЧНО-ПРАВОВАЯ КОМПАНИЯ РОСКАДАСТР
Действителен: с 24.12.2025 по 19.03.2027

полное наименование должности		инициалы, фамилия

Земельный участок
вид объекта недвижимости

Лист № 140 раздела 4	Всего листов раздела 4: 140	Всего разделов: 7	Всего листов выписки: 1122

19.02.2026г. № КУВИ-001/2026-20851695	
Кадастровый номер:	47:01:0000000:4(Единое землепользование)

План (чертеж, схема) части земельного участка	Учетный номер части: 47:01:0000000:4/298

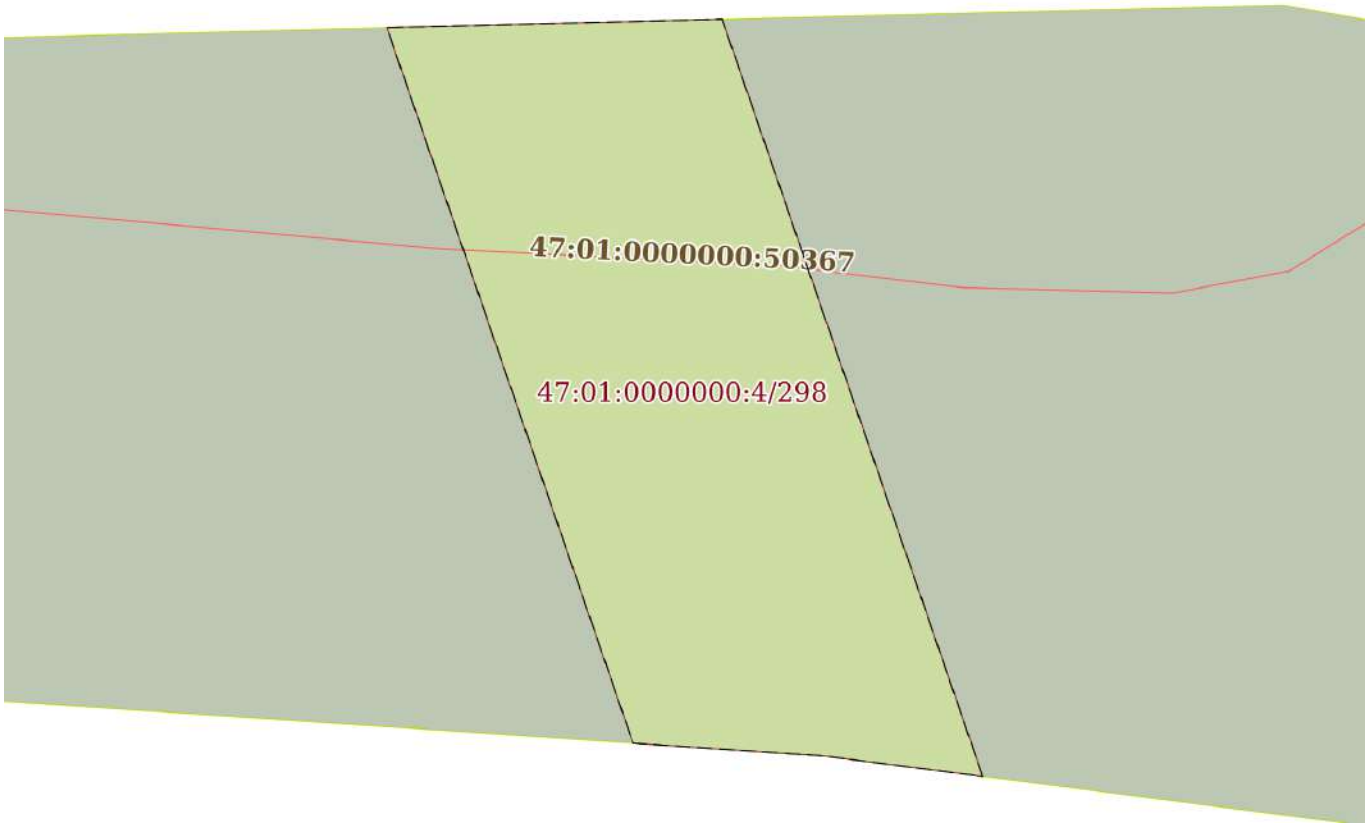

Масштаб 1:700	Условные обозначения:		

ДОКУМЕНТ ПОДПИСАН
ЭЛЕКТРОННОЙ ПОДПИСЬЮ
Сертификат: 839971481847979980055521910400019784 43
Владелец: ПУБЛИЧНО-ПРАВОВАЯ КОМПАНИЯ РОСКАДАСТР
Действителен: с 24.12.2025 по 19.03.2027

полное наименование должности		инициалы, фамилия

Выписка из Единого государственного реестра недвижимости об объекте недвижимости

Сведения о частях земельного участка

Земельный участок
вид объекта недвижимости

Лист № 1 раздела 4.1	Всего листов раздела 4.1: 145	Всего разделов: 7	Всего листов выписки: 1122

19.02.2026г. № КУВИ-001/2026-20851695	
Кадастровый номер:	47:01:0000000:4(Единое землепользование)

Учетный номер части	Площадь, м2	Содержание ограничения в использовании или ограничения права на объект недвижимости или обременения объекта недвижимости
1	2	3
47:01:0000000:4/1	65	вид ограничения (обременения): аренда; Срок действия: не установлен; Содержание ограничения (обременения): Субаренда ИП Агакишиев. Под размещение торгового павильона
47:01:0000000:4/2	4031.6	данные отсутствуют
47:01:0000000:4/3	89.66	данные отсутствуют
47:01:0000000:4/4	41.09	данные отсутствуют
47:01:0000000:4/5	1710.94	данные отсутствуют
47:01:0000000:4/6	126.88	данные отсутствуют
47:01:0000000:4/7	14.37	данные отсутствуют
47:01:0000000:4/8	410.1	данные отсутствуют
47:01:0000000:4/9	11.8	данные отсутствуют
47:01:0000000:4/10	19.42	данные отсутствуют
47:01:0000000:4/11	7270.43	данные отсутствуют
47:01:0000000:4/12	840.79	данные отсутствуют
47:01:0000000:4/13	19.28	данные отсутствуют
47:01:0000000:4/14	196.26	данные отсутствуют
47:01:0000000:4/15	131.51	данные отсутствуют
47:01:0000000:4/16	92.79	данные отсутствуют
47:01:0000000:4/17	189.91	данные отсутствуют
47:01:0000000:4/18	83.4	данные отсутствуют
47:01:0000000:4/19	2358.08	данные отсутствуют
47:01:0000000:4/20	360.72	данные отсутствуют
47:01:0000000:4/21	590.77	данные отсутствуют
47:01:0000000:4/22	95.18	данные отсутствуют
47:01:0000000:4/23	33.33	данные отсутствуют

ДОКУМЕНТ ПОДПИСАН
ЭЛЕКТРОННОЙ ПОДПИСЬЮ
Сертификат: 839971481847979980055521910400019784 43
Владелец: ПУБЛИЧНО-ПРАВОВАЯ КОМПАНИЯ РОСКАДАСТР
Действителен: с 24.12.2025 по 19.03.2027

полное наименование должности		инициалы, фамилия

Земельный участок
вид объекта недвижимости

Лист № 2 раздела 4.1	Всего листов раздела 4.1: 145	Всего разделов: 7	Всего листов выписки: 1122

19.02.2026г. № КУВИ-001/2026-20851695	
Кадастровый номер:	47:01:0000000:4(Единое землепользование)

47:01:0000000:4/24	4956.07	данные отсутствуют
47:01:0000000:4/25	397.91	данные отсутствуют
47:01:0000000:4/26	2522.87	данные отсутствуют
47:01:0000000:4/27	146	вид ограничения (обременения): аренда; Срок действия: не установлен; реквизиты документа-основания: договор субаренды земельного участка (части земельного участка) от 01.04.2013 № № ЦРИ/4/СА/5063/13/000449 выдан: Открытое акционерное общество "Российские железные дороги"; Содержание ограничения (обременения): Часть земельного участка сформированная для дальнейшего заключения договора аренды (субаренды) между ОАО "Российские железные дороги" и ООО "Русские Башни", под размещение антенно-мачтовых сооружений для установки телекоммуникационного оборудования.
47:01:0000000:4/28	135	вид ограничения (обременения): аренда; Срок действия: не установлен; реквизиты документа-основания: договор субаренды земельного участка (части земельного участка) от 01.04.2013 № № ЦРИ/4/СА/5063/13/000445 выдан: Открытое акционерное общество "Российские железные дороги"; Содержание ограничения (обременения): Часть земельного участка сформированная для дальнейшего заключения договора аренды (субаренды) между ОАО "Российские железные дороги" и ООО "Русские Башни", под размещение антенно-мачтовых сооружений для установки телекоммуникационного оборудования.
47:01:0000000:4/29	135	вид ограничения (обременения): аренда; Срок действия: не установлен; реквизиты документа-основания: договор субаренды земельного участка (части земельного участка) от 01.04.2013 № № ЦРИ/4/СА/5063/13/000446 выдан: Открытое акционерное общество "Российские железные дороги"; Содержание ограничения (обременения): Часть земельного участка сформированная для дальнейшего заключения договора аренды (субаренды) между ОАО "Российские железные дороги" и ООО "Русские Башни", под размещение антенно-мачтовых сооружений для установки телекоммуникационного оборудования.
47:01:0000000:4/30	135	вид ограничения (обременения): аренда; Срок действия: не установлен; реквизиты документа-основания: договор субаренды земельного участка (части земельного участка) от 01.04.2013 № № ЦРИ/4/СА/5063/13/000443 выдан: Открытое акционерное общество "Российские железные дороги"; Содержание ограничения (обременения): Часть земельного участка сформированная для дальнейшего заключения договора аренды (субаренды) между ОАО "Российские железные дороги" и ООО "Русские Башни", под размещение антенно-мачтовых сооружений для установки телекоммуникационного оборудования.
47:01:0000000:4/31	135	вид ограничения (обременения): аренда; Срок действия: не установлен; реквизиты документа-основания: договор субаренды земельного участка (части земельного участка) от 01.04.2013 № № ЦРИ/4/СА/5063/13/000448 выдан: Открытое акционерное общество "Российские железные дороги"; Содержание ограничения (обременения): Часть земельного участка сформированная для дальнейшего заключения договора аренды (субаренды) между ОАО "Российские железные дороги" и ООО "Русские Башни", под размещение антенно-мачтовых сооружений для установки телекоммуникационного оборудования.
47:01:0000000:4/32	135	вид ограничения (обременения): аренда; Срок действия: не установлен; реквизиты документа-основания: договор субаренды земельного участка (части земельного участка) от 01.04.2013 № № ЦРИ/4/СА/5063/13/000447 выдан: Открытое акционерное

ДОКУМЕНТ ПОДПИСАН
ЭЛЕКТРОННОЙ ПОДПИСЬЮ
Сертификат: 839971481847979980055521910400019784 43
Владелец: ПУБЛИЧНО-ПРАВОВАЯ КОМПАНИЯ РОСКАДАСТР
Действителен: с 24.12.2025 по 19.03.2027

полное наименование должности		инициалы, фамилия

Земельный участок
вид объекта недвижимости

Лист № 3 раздела 4.1	Всего листов раздела 4.1: 145	Всего разделов: 7	Всего листов выписки: 1122

19.02.2026г. № КУВИ-001/2026-20851695	
Кадастровый номер:	47:01:0000000:4(Единое землепользование)

		общество "Российские железные дороги"; Содержание ограничения (обременения): Часть земельного участка сформированная для дальнейшего заключения договора аренды (субаренды) между ОАО "Российские железные дороги" и ООО "Русские Башни", под размещение антенно-мачтовых сооружений для установки телекоммуникационного оборудования.
47:01:0000000:4/33	256	вид ограничения (обременения): аренда; Срок действия: не установлен; реквизиты документа-основания: договор субаренды земельного участка (части земельного участка) от 01.11.2012 № № ЦРИ/4/СА/5063/12/002877 выдан: Открытое акционерное общество "Российские железные дороги"; Содержание ограничения (обременения): Часть земельного участка сформированная для дальнейшего заключения договора аренды (субаренды) между ОАО "Российские железные дороги" и ООО "Русские Башни", под размещение антенно-мачтовых сооружений для установки телекоммуникационного оборудования.
47:01:0000000:4/34	135	вид ограничения (обременения): аренда; Срок действия: не установлен; реквизиты документа-основания: договор субаренды земельного участка (части земельного участка) от 01.04.2013 № № ЦРИ/4/СА/5063/13/000440 выдан: Открытое акционерное общество "Российские железные дороги"; Содержание ограничения (обременения): Часть земельного участка сформированная для дальнейшего заключения договора аренды (субаренды) между ОАО "Российские железные дороги" и ООО "Русские Башни", под размещение антенно-мачтовых сооружений для установки телекоммуникационного оборудования.
47:01:0000000:4/35	256	вид ограничения (обременения): аренда; Срок действия: не установлен; реквизиты документа-основания: соглашение о передаче прав и обязанностей по договору субаренды земельного участка (части земельного участка) № ЦРИ/4/СА/1818/11/001016 от 01.08.2011 от 01.05.2012 № б.н. выдан: Открытое акционерное общество "Российские железные дороги"; договор субаренды земельного участка (части земельного участка) от 01.08.2011 № ЦРИ/4/СА/1818/11/001016 выдан: Открытое акционерное общество "Российские железные дороги"; Содержание ограничения (обременения): Часть земельного участка, сформированная для дальнейшего заключения договора аренды (субаренды) между ОАО "Российские железные дороги" и ООО "Русские Башни", под размещение антенно-мачтовых сооружений для установки телекоммуникационного оборудования под размещение антенно-мачтовых сооружений для установки телекоммуникационного оборудования
47:01:0000000:4/36	135	вид ограничения (обременения): аренда; Срок действия: не установлен; реквизиты документа-основания: дополнительное соглашение к договору субаренды № ЦРИ/4/СА/5063/13/000441 от 01.04.2013 г. земельного участка (части земельного участка) площадью 135 кв.м., по адресу: Ленинградская область, Выборгский район, в районе ж.д. ст. Пригородная от 01.07.2014 № 1 выдан: Открытое акционерное общество "Российские железные дороги"; договор субаренды земельного участка (части земельного участка) от 01.04.2013 № ЦРИ/4/СА/5063/13/000441 выдан: Открытое акционерное общество "Российские железные дороги"; Содержание ограничения (обременения): Часть земельного участка сформированная для дальнейшего заключения договора аренды (субаренды) между ОАО "Российские железные дороги" и ООО "Русские Башни", под размещение антенно-мачтовых сооружений для установки телекоммуникационного оборудования.
47:01:0000000:4/37	3273	вид ограничения (обременения): прочие ограничения прав и обременения объекта недвижимости; Срок действия: не

ДОКУМЕНТ ПОДПИСАН
ЭЛЕКТРОННОЙ ПОДПИСЬЮ
Сертификат: 839971481847979980055521910400019784 43
Владелец: ПУБЛИЧНО-ПРАВОВАЯ КОМПАНИЯ РОСКАДАСТР
Действителен: с 24.12.2025 по 19.03.2027

полное наименование должности		инициалы, фамилия

Земельный участок
вид объекта недвижимости

Лист № 4 раздела 4.1	Всего листов раздела 4.1: 145	Всего разделов: 7	Всего листов выписки: 1122

19.02.2026г. № КУВИ-001/2026-20851695	
Кадастровый номер:	47:01:0000000:4(Единое землепользование)

		установлен; реквизиты документа-основания: постановление администрации МО "Выборгский район" Ленинградской области от 19.12.2013 № №7691 выдан: Администрация МО " Выборгский район" Ленинградской области; Содержание ограничения (обременения): под строительство тяговой подстанции "Попово" с внешним электроснабжением
47:01:0000000:4/38	3751	вид ограничения (обременения): прочие ограничения прав и обременения объекта недвижимости; Срок действия: не установлен; реквизиты документа-основания: постановление администрации МО "Выборгский район" Ленинградской области от 19.12.2013 № №7691 выдан: Администрация МО " Выборгский район" Ленинградской области; Содержание ограничения (обременения): под строительство тяговой подстанции "Попово" с внешним электроснабжением
47:01:0000000:4/39	3014	вид ограничения (обременения): прочие ограничения прав и обременения объекта недвижимости; Срок действия: не установлен; реквизиты документа-основания: постановление администрации МО "Выборгский район" Ленинградской области от 19.12.2013 № №7691 выдан: Администрация МО " Выборгский район" Ленинградской области; Содержание ограничения (обременения): под строительство тяговой подстанции "Попово" с внешним электроснабжением
47:01:0000000:4/40	192	вид ограничения (обременения): аренда; Срок действия: не установлен; реквизиты документа-основания: дополнительное соглашение к договору субаренды № ЦРИ/4/СА/5063/13/000444 от 01.04.2013 г. земельного участка (части земельного участка) по адресу: Ленинградкая область, Выборгский район, в районе ж.д. пл. Лейпясуо от 01.07.2014 № 1 выдан: Открытое акционерное общество "Российские железные дороги"; договор субаренды земельного участка (части земельного участка) от 01.04.2013 № ЦРИ/4/СА/5063/13/000444 выдан: Открытое акционерное общество "Российские железные дороги"; Содержание ограничения (обременения): Часть земельного участка сформированная для дальнейшего заключения договора аренды (субаренды) между ОАО "Российские железные дороги" и ООО "Русские Башни", для размещения антенно-мачтовых сооружений для установки телекоммуникационного оборудования.
47:01:0000000:4/41	256	вид ограничения (обременения): аренда; Срок действия: не установлен; реквизиты документа-основания: договор субаренды земельного участка (части земельного участка) от 01.08.2011 № ЦРИ/4/СА/1818/11/000970; Содержание ограничения (обременения): Часть земельного участка формируется в целях передачи в субаренду
47:01:0000000:4/42	2706	вид ограничения (обременения): ограничения прав на земельный участок, предусмотренные статьей 56 Земельного кодекса Российской Федерации; Срок действия: не установлен; реквизиты документа-основания: распоряжение Правительства Ленинградской области от 05.02.2015 № 35-р выдан: Правительство Ленинградской области; Содержание ограничения (обременения): Ограничения в использовании объектов недвижимости в границах охранной зоны указаны в Постановлении Правительства РФ №878 от 20.11.2000г. «Об утверждении правил охраны газораспределительных сетей»; Реестровый номер границы: 47.01.2.213
47:01:0000000:4/43	60	вид ограничения (обременения): ограничения прав на земельный участок, предусмотренные статьей 56 Земельного кодекса Российской Федерации; Срок действия: не установлен; реквизиты документа-основания: карта (план) объекта

ДОКУМЕНТ ПОДПИСАН
ЭЛЕКТРОННОЙ ПОДПИСЬЮ
Сертификат: 839971481847979980055521910400019784 43
Владелец: ПУБЛИЧНО-ПРАВОВАЯ КОМПАНИЯ РОСКАДАСТР
Действителен: с 24.12.2025 по 19.03.2027

полное наименование должности		инициалы, фамилия

Земельный участок
вид объекта недвижимости

Лист № 5 раздела 4.1	Всего листов раздела 4.1: 145	Всего разделов: 7	Всего листов выписки: 1122

19.02.2026г. № КУВИ-001/2026-20851695	
Кадастровый номер:	47:01:0000000:4(Единое землепользование)

		землеустройства от 26.05.2014 № 499/2014 выдан: Управление Росреестра по Ленинградской области; Содержание ограничения (обременения): Ограничения: на территории охранной зоны запрещено осуществление любых действий, которые могут нарушить безопасную работу объектов электросетевого хозяйства, в том числе привести к их повреждению или уничтожению, и (или) повлечь причинение вреда жизни, здоровью граждан и имуществу физических или юридических лиц, а также повлечь нанесение экологического ущерба (Правила установления охранных зон объектов электросетевого хозяйства и особых условий использования земельных участков, расположенных в границах таких зон, утвержденные Постановлением Правительства РФ от 24.02.2009 г. № 160); Реестровый номер границы: 47.01.2.192
47:01:0000000:4/44	5824	вид ограничения (обременения): ограничения прав на земельный участок, предусмотренные статьей 56 Земельного кодекса Российской Федерации; Срок действия: не установлен; реквизиты документа-основания: карта (план) от 08.08.2011 № 1 выдан: Управление Росреестра по Ленинградской области; Содержание ограничения (обременения): Объект землеустройства, охранная зона линии электропередач ВЛ 10кВ, предусматривает определенные ограничения использования территории, которые регламентируются Постановлением Правительства РФ от 24 февраля 2009г.№160 «О порядке установления охранных зон объектов электросетевого хозяйства и особых условиях использования земельных участков, расположенных в границах таких зон».; Реестровый номер границы: 47.01.2.1
47:01:0000000:4/45	4596	вид ограничения (обременения): ограничения прав на земельный участок, предусмотренные статьей 56 Земельного кодекса Российской Федерации; Срок действия: не установлен; реквизиты документа-основания: карта (план) от 03.05.2012 № 76022 выдан: Выборгский отдел Управления Росреестра по Ленинградской области; Содержание ограничения (обременения): Объект землеустройства, охранная зона существующей линии ВЛ-110 кВ (СОВ-3, СОВ-4), предназначена для обслуживания трубопровода и предусматривает определенные ограничения использования территории, которые регламентируются "Правилами охраны магистральных трубопроводов" , утвержденными Постановлением Госгортехнадзора России №9 от 24.04.1992 г. и Приказом Минэнерго России от 29.04.1992 г.; Реестровый номер границы: 47.01.2.11
47:01:0000000:4/46	2544	вид ограничения (обременения): ограничения прав на земельный участок, предусмотренные статьей 56 Земельного кодекса Российской Федерации; Срок действия: не установлен; реквизиты документа-основания: карта (план) от 26.09.2012 № 37322 выдан: Выборгский отдел Управления Росреестра по Ленинградской области; Содержание ограничения (обременения): Объект землеустройства, охранная зона ВЛ 35 кВ , предусматривает определенные ограничения использования территории, которые регламентируются Постановлением Совета Министров СССР от 26 марта 1984г.№255 " Об утверждении правил охранны электрических сетей напряжением свыше 1000 Вольт "; Реестровый номер границы: 47.01.2.12
47:01:0000000:4/48	2947	вид ограничения (обременения): ограничения прав на земельный участок, предусмотренные статьей 56 Земельного кодекса Российской Федерации; Срок действия: не установлен; реквизиты документа-основания: карта (план) от 26.09.2012 № 37949 выдан: Управление Росреестра по Ленинградской области. Выборгский отдел; Содержание ограничения (обременения): Объект

ДОКУМЕНТ ПОДПИСАН
ЭЛЕКТРОННОЙ ПОДПИСЬЮ
Сертификат: 839971481847979980055521910400019784 43
Владелец: ПУБЛИЧНО-ПРАВОВАЯ КОМПАНИЯ РОСКАДАСТР
Действителен: с 24.12.2025 по 19.03.2027

полное наименование должности		инициалы, фамилия

Земельный участок
вид объекта недвижимости

Лист № 6 раздела 4.1	Всего листов раздела 4.1: 145	Всего разделов: 7	Всего листов выписки: 1122

19.02.2026г. № КУВИ-001/2026-20851695	
Кадастровый номер:	47:01:0000000:4(Единое землепользование)

		землеустройства, охранная зона ВЛ 35 кВ Приморская-1 от ПС "Прибыловская" вблизи пос.Прибылово к ПС "Приморская " в г.Приморск, предусматривает определенные ограничения использования территории, которые регламентируются "Правилами охраны электрических сетей напряжением свыше 1000 вольт", утвержденными Постановлением Совета Министров СССР от 26.03.1984 г. № 255.; Реестровый номер границы: 47.01.2.16
47:01:0000000:4/49	17950	вид ограничения (обременения): ограничения прав на земельный участок, предусмотренные статьей 56 Земельного кодекса Российской Федерации; Срок действия: не установлен; реквизиты документа-основания: карта (план) от 23.09.2011 № 5/2011 выдан: Управление Росреестра по Ленинградской области; Содержание ограничения (обременения): Объект землеустройства, охранная зона нефтепроводов "Палкино-Приморск", "Кириши-Приморск", лупинга№4, предусматривает определенные ограничения использования территории, которые регламентируются Постановлением Гостехнадзора России №9 от 24.04.1992г. "Правила охраны магистральных трубопроводов"; Реестровый номер границы: 47.01.2.2
47:01:0000000:4/50	5186	вид ограничения (обременения): ограничения прав на земельный участок, предусмотренные статьей 56 Земельного кодекса Российской Федерации; Срок действия: не установлен; реквизиты документа-основания: карта (план) от 29.11.2012 № 300/2012 выдан: Управление Федеральной службы государственной регистрации, кадастра и картографии по Ленинградской области; Содержание ограничения (обременения): Объект землеустройства, охранная зона ВЛ 110 кВ Северная-12, предусматривает определенные ограничения использования территории, которые регламентируются Постановлением Совета Министров СССР от 26 марта 1984 г. №255 "Об утверждении правил охраны электрических сетей напряжением свыше 1000 Вольт"; Реестровый номер границы: 47.01.2.21
47:01:0000000:4/51	5186	вид ограничения (обременения): ограничения прав на земельный участок, предусмотренные статьей 56 Земельного кодекса Российской Федерации; Срок действия: не установлен; реквизиты документа-основания: карта (план) от 29.11.2012 № 308/2012 выдан: Управление Федеральной службы государственной регистрации, кадастра и картографии по Ленинградской области; Содержание ограничения (обременения): Объект землеустройства, охранная зона ВЛ 110 кВ Северная-11, предусматривает определенные ограничения использования территории, которые регламентируются Постановлением Совета Министров СССР от 26 марта 1984 г. №255 "Об утверждении правил охраны электрических сетей напряжением свыше 1000 Вольт"; Реестровый номер границы: 47.01.2.22
47:01:0000000:4/52	14844	вид ограничения (обременения): ограничения прав на земельный участок, предусмотренные статьей 56 Земельного кодекса Российской Федерации; Срок действия: не установлен; реквизиты документа-основания: карта (план) от 29.11.2012 № 313/2012 выдан: Управление Федеральной службы государственной регистрации, кадастра и картографии по Ленинградской области; Содержание ограничения (обременения): Объект землеустройства, охранная зона ВЛ 110 кВ Рощинская-1, предусматривает определенные ограничения использования территории, которые регламентируются Постановлением Совета Министров СССР от 26 марта 1984 г. №255 "Об утверждении правил охраны электрических сетей напряжением свыше 1000

ДОКУМЕНТ ПОДПИСАН
ЭЛЕКТРОННОЙ ПОДПИСЬЮ
Сертификат: 839971481847979980055521910400019784 43
Владелец: ПУБЛИЧНО-ПРАВОВАЯ КОМПАНИЯ РОСКАДАСТР
Действителен: с 24.12.2025 по 19.03.2027

полное наименование должности		инициалы, фамилия

Земельный участок			
вид объекта недвижимости			
Лист № 7 раздела 4.1	Всего листов раздела 4.1: 145	Всего разделов: 7	Всего листов выписки: 1122
19.02.2026г. № КУВИ-001/2026-20851695			
Кадастровый номер:	47:01:0000000:4(Единое землепользование)		

		Вольт"; Реестровый номер границы: 47.01.2.24
47:01:0000000:4/53	3299	вид ограничения (обременения): ограничения прав на земельный участок, предусмотренные статьей 56 Земельного кодекса Российской Федерации; Срок действия: не установлен; реквизиты документа-основания: карта (план) от 27.11.2012 № 289/2012 выдан: Управление Федеральной службы государственной регистрации и картографии по Ленинградской области; Содержание ограничения (обременения): Объект землеустройства, охранная зона ВЛ 110 кВ Выборгская-3, предусматривает определенные ограничения использования территории, которые регламентируются Постановлением Совета Министров СССР от 26 марта 1984 г. №255 "Об утверждении правил охраны электрических сетей напряжением свыше 1000 Вольт"; Реестровый номер границы: 47.01.2.28
47:01:0000000:4/54	6350	вид ограничения (обременения): ограничения прав на земельный участок, предусмотренные статьей 56 Земельного кодекса Российской Федерации; Срок действия: не установлен; реквизиты документа-основания: карта (план) от 06.12.2012 № 319/2012 выдан: Управление Федеральной службы государственной регистрации, кадастра и картографии по Ленинградской области; Содержание ограничения (обременения): Объект землеустройства, охранная зона ВЛ 110 кВ Вуокса - 1, предусматривает определенные ограничения использования территории, которые регламентируются Постановлением Совета Министров СССР от 26 марта 1984 г. №255 "Об утверждении правил охраны электрических сетей напряжением свыше 1000 Вольт"; Реестровый номер границы: 47.01.2.31
47:01:0000000:4/55	6439	вид ограничения (обременения): ограничения прав на земельный участок, предусмотренные статьей 56 Земельного кодекса Российской Федерации; Срок действия: не установлен; реквизиты документа-основания: карта (план) от 06.12.2012 № 321/2012 выдан: Управление Федеральной службы государственной регистрации, кадастра и картографии по Ленинградской области; Содержание ограничения (обременения): Объект землеустройства, охранная зона ВЛ 110 кВ Рощинская - 2, предусматривает определенные ограничения использования территории, которые регламентируются Постановлением Совета Министров СССР от 26 марта 1984 г. №255 "Об утверждении правил охраны электрических сетей напряжением свыше 1000 Вольт"; Реестровый номер границы: 47.01.2.34
47:01:0000000:4/56	7769	вид ограничения (обременения): ограничения прав на земельный участок, предусмотренные статьей 56 Земельного кодекса Российской Федерации; Срок действия: не установлен; реквизиты документа-основания: карта (план) от 06.12.2012 № 326/2012 выдан: Управление Федеральной службы государственной регистрации, кадастра и картографии по Ленинградской области; Содержание ограничения (обременения): Объект землеустройства, охранная зона ВЛ 110 кВ Кузнечная - 2, предусматривает определенные ограничения использования территории, которые регламентируются Постановлением Совета Министров СССР от 26 марта 1984 г. №255 "Об утверждении правил охраны электрических сетей напряжением свыше 1000 Вольт"; Реестровый номер границы: 47.01.2.37
47:01:0000000:4/57	3239	вид ограничения (обременения): ограничения прав на земельный участок, предусмотренные статьей 56 Земельного кодекса

ДОКУМЕНТ ПОДПИСАН
ЭЛЕКТРОННОЙ ПОДПИСЬЮ
Сертификат: 839971481847979980055521910400019784 43
Владелец: ПУБЛИЧНО-ПРАВОВАЯ КОМПАНИЯ РОСКАДАСТР
Действителен: с 24.12.2025 по 19.03.2027

полное наименование должности		инициалы, фамилия

Земельный участок
вид объекта недвижимости

Лист № 8 раздела 4.1	Всего листов раздела 4.1: 145	Всего разделов: 7	Всего листов выписки: 1122

19.02.2026г. № КУВИ-001/2026-20851695	
Кадастровый номер:	47:01:0000000:4(Единое землепользование)

		Российской Федерации; Срок действия: не установлен; реквизиты документа-основания: карта (план) от 06.12.2012 № 325/2012 выдан: Управление Федеральной службы государственной регистрации, кадастра и картографии по Ленинградской области; Содержание ограничения (обременения): Объект землеустройства, охранная зона ВЛ 110 кВ Выборгская - 6, предусматривает определенные ограничения использования территории, которые регламентируются Постановлением Совета Министров СССР от 26 марта 1984 г. №255 "Об утверждении правил охраны электрических сетей напряжением свыше 1000 Вольт"; Реестровый номер границы: 47.01.2.42
47:01:0000000:4/58	3202	вид ограничения (обременения): ограничения прав на земельный участок, предусмотренные статьей 56 Земельного кодекса Российской Федерации; Срок действия: не установлен; реквизиты документа-основания: карта (план) от 06.12.2012 № 323/2012 выдан: Управление Федеральной службы государственной регистрации, кадастра и картографии по Ленинградской области; Содержание ограничения (обременения): Объект землеустройства, охранная зона ВЛ 110 кВ Выборгская - 5, предусматривает определенные ограничения использования территории, которые регламентируются Постановлением Совета Министров СССР от 26 марта 1984 г. №255 "Об утверждении правил охраны электрических сетей напряжением свыше 1000 Вольт"; Реестровый номер границы: 47.01.2.44
47:01:0000000:4/59	6380	вид ограничения (обременения): ограничения прав на земельный участок, предусмотренные статьей 56 Земельного кодекса Российской Федерации; Срок действия: не установлен; реквизиты документа-основания: карта (план) от 24.07.2013 № 52/2013 выдан: Управление Федеральной службы государственной регистрации, кадастра и картографии по Ленинградской области; Содержание ограничения (обременения): Объект землеустройства, охранная зона ВЛ 110 кВ Вуокса-4, предусматривает определенные ограничения использования территории, которые регламентируются Постановлением Совета Министров СССР от 26 марта 1984 г. №255 "Об утверждении правил охраны электрических сетей напряжением свыше 1000 Вольт"; Реестровый номер границы: 47.00.2.1
47:01:0000000:4/60	243	вид ограничения (обременения): ограничения прав на земельный участок, предусмотренные статьей 56 Земельного кодекса Российской Федерации; Срок действия: не установлен; реквизиты документа-основания: справка о балансовой принадлежности от 27.09.2013 № 03/2840-4 выдан: ОАО "ЛОЭСК"; Содержание ограничения (обременения): Отнесен к зонам с особыми условиями использования территорий - охранным зонам объектов электросетевого хозяйства. Режим использования установлен Правилами охраны электрических сетей, размещенных на земельных участках (статья III Постановления Правительства РФ от 24 февраля 2009г № 160).; Реестровый номер границы: 47.01.2.120
47:01:0000000:4/61	2483	вид ограничения (обременения): ограничения прав на земельный участок, предусмотренные статьей 56 Земельного кодекса Российской Федерации; Срок действия: не установлен; реквизиты документа-основания: справка о балансовой принадлежности от 27.09.2013 № 03/2840-1 выдан: ОАО "ЛОЭСК"; Содержание ограничения (обременения): Отнесен к зонам с особыми условиями использования территорий - охранным зонам объектов электросетевого хозяйства. Режим использования установлен

ДОКУМЕНТ ПОДПИСАН
ЭЛЕКТРОННОЙ ПОДПИСЬЮ
Сертификат: 839971481847979980055521910400019784 43
Владелец: ПУБЛИЧНО-ПРАВОВАЯ КОМПАНИЯ РОСКАДАСТР
Действителен: с 24.12.2025 по 19.03.2027

полное наименование должности		инициалы, фамилия

Земельный участок
вид объекта недвижимости

Лист № 9 раздела 4.1	Всего листов раздела 4.1: 145	Всего разделов: 7	Всего листов выписки: 1122

19.02.2026г. № КУВИ-001/2026-20851695	
Кадастровый номер:	47:01:0000000:4(Единое землепользование)

		Правилами охраны электрических сетей, размещенных на земельных участках (статья III Постановления Правительства РФ от 24 февраля 2009г № 160).; Реестровый номер границы: 47.01.2.121
47:01:0000000:4/62	1585	вид ограничения (обременения): ограничения прав на земельный участок, предусмотренные статьей 56 Земельного кодекса Российской Федерации; Срок действия: не установлен; реквизиты документа-основания: справка о балансовой принадлежности от 09.09.2013 № 503 выдан: Общество с ограниченной ответственностью "Облкомэнерго"; Содержание ограничения (обременения): Режим использования установлен Правилами охраны электрических сетей, размещенных на земельных участках (ст.III Постановления Правительства РФ от 24 февраля 2009г. № 160).; Реестровый номер границы: 47.01.2.123
47:01:0000000:4/63	21384	вид ограничения (обременения): ограничения прав на земельный участок, предусмотренные статьей 56 Земельного кодекса Российской Федерации; Срок действия: не установлен; реквизиты документа-основания: справка о балансовой принадлежности от 09.09.2013 № 504 выдан: Общество с ограниченной ответственностью "Облкомэнерго"; Содержание ограничения (обременения): Режим использования установлен Правилами охраны электрических сетей, размещенных на земельных участках (ст.III Постановления Правительства РФ от 24 февраля 2009г. № 160).; Реестровый номер границы: 47.01.2.124
47:01:0000000:4/64	2481	вид ограничения (обременения): ограничения прав на земельный участок, предусмотренные статьей 56 Земельного кодекса Российской Федерации; Срок действия: не установлен; реквизиты документа-основания: справка о балансовой принадлежности от 09.09.2013 № 508 выдан: Общество с ограниченной ответственностью "Облкомэнерго"; Содержание ограничения (обременения): Режим использования установлен Правилами охраны электрических сетей, размещенных на земельных участках (ст.III Постановления Правительства РФ от 24 февраля 2009г. № 160).; Реестровый номер границы: 47.01.2.128
47:01:0000000:4/65	17624	вид ограничения (обременения): ограничения прав на земельный участок, предусмотренные статьей 56 Земельного кодекса Российской Федерации; Срок действия: не установлен; реквизиты документа-основания: карта (план) от 10.01.2013 № 102994 выдан: Управление Федеральной службы государственной регистрации, кадастра и картографии по Ленинградской области. Выборгский отдел; Содержание ограничения (обременения): Объект землеустройства, границы охранной зоны ВЛ 35 кВ Никифоровская – 2, предусматривает определенные ограничения использования территории, которые регламентируются Постановлением Совета Министров СССР от 26 марта 1984 г. №255 "Об утверждении правил охраны электрических сетей напряжением свыше 1000 Вольт"; Реестровый номер границы: 47.01.2.52
47:01:0000000:4/66	121	вид ограничения (обременения): ограничения прав на земельный участок, предусмотренные статьей 56 Земельного кодекса Российской Федерации; Срок действия: не установлен; реквизиты документа-основания: карта (план) от 19.02.2013 № 103000 выдан: Управление Федеральной службы государственной регистрации, кадастра и картографии по Ленинградской области. Выборгский отдел; Содержание ограничения (обременения): Объект землеустройства, границы охранной зоны ВЛ 35 кВ Никифоровская – 3, предусматривает определенные ограничения использования территории, которые регламентируются Постановлением Совета Министров СССР от 26 марта 1984 г. №255 "Об утверждении правил охраны электрических сетей

ДОКУМЕНТ ПОДПИСАН
ЭЛЕКТРОННОЙ ПОДПИСЬЮ
Сертификат: 839971481847979980055521910400019784 43
Владелец: ПУБЛИЧНО-ПРАВОВАЯ КОМПАНИЯ РОСКАДАСТР
Действителен: с 24.12.2025 по 19.03.2027

полное наименование должности		инициалы, фамилия

Земельный участок
вид объекта недвижимости

Лист № 10 раздела 4.1	Всего листов раздела 4.1: 145	Всего разделов: 7	Всего листов выписки: 1122

19.02.2026г. № КУВИ-001/2026-20851695	
Кадастровый номер:	47:01:0000000:4(Единое землепользование)

		напряжением свыше 1000 Вольт"; Реестровый номер границы: 47.01.2.57
47:01:0000000:4/67	3461	вид ограничения (обременения): ограничения прав на земельный участок, предусмотренные статьей 56 Земельного кодекса Российской Федерации; Срок действия: не установлен; реквизиты документа-основания: карта (план) от 04.03.2013 № 103006 выдан: Выборгский отдел Управления федеральной службы государственной регистрации, кадастра и картографии по Ленинградской области; Содержание ограничения (обременения): Объект землеустройства, охранная зона ВЛ 35 кВ Приморская-2, предусматривает определенные ограничения использования территории, которые регламентируются Постановлением Совета Министров СССР от 26 марта 1984 г. №255 "Об утверждении правил охраны электрических сетей напряжением свыше 1000 Вольт"; Реестровый номер границы: 47.01.2.62
47:01:0000000:4/68	2171	вид ограничения (обременения): ограничения прав на земельный участок, предусмотренные статьей 56 Земельного кодекса Российской Федерации; Срок действия: не установлен; реквизиты документа-основания: карта (план) от 08.07.2013 № 103054 выдан: Выборгский отдел Управления федеральной службы государственной регистрации, кадастра и картографии по Ленинградской области; Содержание ограничения (обременения): Объект землеустройства, охранная зона ВЛ 35 кВ Каменногорская-1, предусматривает определенные ограничения использования территории, которые регламентируются Постановлением Совета Министров СССР от 26 марта 1984 г. №255 "Об утверждении правил охраны электрических сетей напряжением свыше 1000 Вольт"; Реестровый номер границы: 47.01.2.68
47:01:0000000:4/69	4620	вид ограничения (обременения): ограничения прав на земельный участок, предусмотренные статьей 56 Земельного кодекса Российской Федерации; Срок действия: не установлен; реквизиты документа-основания: карта (план) от 08.07.2013 № 103049 выдан: Выборгский отдел Управления федеральной службы государственной регистрации, кадастра и картографии по Ленинградской области; Содержание ограничения (обременения): Объект землеустройства, охранная зона ВЛ 35 кВ Мичуринская-1, предусматривает определенные ограничения использования территории, которые регламентируются Постановлением Совета Министров СССР от 26 марта 1984 г. №255 "Об утверждении правил охраны электрических сетей напряжением свыше 1000 Вольт"; Реестровый номер границы: 47.01.2.72
47:01:0000000:4/70	15324	вид ограничения (обременения): ограничения прав на земельный участок, предусмотренные статьей 56 Земельного кодекса Российской Федерации; Срок действия: не установлен; реквизиты документа-основания: карта (план) от 12.04.2013 № № 100548 выдан: Выборгский отдел Росреестра по Ленинградской области; Содержание ограничения (обременения): Объект землеустройства, охранная зона линейной части нефтепродуктопровода "Кстово - Ярославль - Кириши - Приморск" на территории Муниципального образования "Выборгский район" Ленинградской области, предусматривает определенные ограничения использования территории, которые регламентируются "Правилами охраны магистральных трубопроводов", утвержденными Минэнерго РФ от 29.04.1992 г. и Постановлением Гостехнадзора России № 9 от 24.04.1992 г.; Реестровый номер границы: 47.01.2.75

ДОКУМЕНТ ПОДПИСАН
ЭЛЕКТРОННОЙ ПОДПИСЬЮ
Сертификат: 839971481847979980055521910400019784 43
Владелец: ПУБЛИЧНО-ПРАВОВАЯ КОМПАНИЯ РОСКАДАСТР
Действителен: с 24.12.2025 по 19.03.2027

полное наименование должности		инициалы, фамилия

Земельный участок
вид объекта недвижимости

Лист № 11 раздела 4.1	Всего листов раздела 4.1: 145	Всего разделов: 7	Всего листов выписки: 1122

19.02.2026г. № КУВИ-001/2026-20851695	
Кадастровый номер:	47:01:0000000:4(Единое землепользование)

47:01:0000000:4/71	3922	вид ограничения (обременения): ограничения прав на земельный участок, предусмотренные статьей 56 Земельного кодекса Российской Федерации; Срок действия: не установлен; реквизиты документа-основания: карта (план) от 09.07.2013 № 103059 выдан: Выборгский отдел Управления федеральной службы государственной регистрации, кадастра и картографии по Ленинградской области; Содержание ограничения (обременения): Объект землеустройства, охранная зона ВЛ 35 кВ Гавриловская-1, предусматривает определенные ограничения использования территории, которые регламентируются Постановлением Совета Министров СССР от 26 марта 1984 г. №255 "Об утверждении правил охраны электрических сетей напряжением свыше 1000 Вольт"; Реестровый номер границы: 47.01.2.77
47:01:0000000:4/72	5433	вид ограничения (обременения): ограничения прав на земельный участок, предусмотренные статьей 56 Земельного кодекса Российской Федерации; Срок действия: не установлен; реквизиты документа-основания: постановление "О порядке установления охранных зон объектов электросетевого хозяйства и особых условий использования земельных участков, расположенных в границах таких зон" от 24.02.2009 № 160 выдан: Правительство РФ; Содержание ограничения (обременения): Объектом землеустройства является охранная зона ВЛ 400 кВ: ЛЛн-3 - в составе электросетевого комплекса ПС 400/330 кВ "Выборгская",при установлении охранной зоны предусматриваются определенные ограничения использования территории, которые регламентируются Постановлением от 24 февраля 2009 г. № 160 "О порядке установления охранных зон объектов электросетевого хозяйства и особых условий использования земельных участков, расположенных в границах таких зон"; Реестровый номер границы: 47.01.2.89
47:01:0000000:4/73	5179	вид ограничения (обременения): ограничения прав на земельный участок, предусмотренные статьей 56 Земельного кодекса Российской Федерации; Срок действия: не установлен; реквизиты документа-основания: постановление "О ПОРЯДКЕ УСТАНОВЛЕНИЯ ОХРАННЫХ ЗОН ОБЪЕКТОВ ЭЛЕКТРОСЕТЕВОГО ХОЗЯЙСТВА И ОСОБЫХ УСЛОВИЙ ИСПОЛЬЗОВАНИЯ ЗЕМЕЛЬНЫХ УЧАСТКОВ, РАСПОЛОЖЕННЫХ В ГРАНИЦАХ ТАКИХ ЗОН" от 24.02.2009 № 160 выдан: Правительство РФ; Содержание ограничения (обременения): Объектом землеустройства является Охранная зона объекта ВЛ 400 кВ: ЛЛн-1, ЛЛн-2 - в составе электросетевого комплекса ПС 400/330 кВ "Выборгская". При установлении охранной зоны предусматриваются определенные ограничения использования территории, которые регламентируются Постановлением Правительства РФ от 24 февраля 2009 г. N 160 "О порядке установления охранных зон объектов электросетевого хозяйства и особых условий использования земельных участков, расположенных в границах таких зон"; Реестровый номер границы: 47.01.2.90
47:01:0000000:4/74	255.84	вид ограничения (обременения): аренда; Срок действия: не установлен; реквизиты документа-основания: договор субаренды земельного участка (части земельного участка) от 25.09.2012 № № ЦРИ/4/СА/5063/12/002607 выдан: Открытое акционерное общество "Российские железные дороги"; Содержание ограничения (обременения): Часть земельного участка сформированная для дальнейшего заключения договора аренды (субаренды) между ОАО "Российские железные дороги" и ООО "Русские Башни",

ДОКУМЕНТ ПОДПИСАН
ЭЛЕКТРОННОЙ ПОДПИСЬЮ
Сертификат: 83997148184797998005552191040001978443
Владелец: ПУБЛИЧНО-ПРАВОВАЯ КОМПАНИЯ РОСКАДАСТР
Действителен: с 24.12.2025 по 19.03.2027

полное наименование должности		инициалы, фамилия

Земельный участок			
вид объекта недвижимости			
Лист № 12 раздела 4.1	Всего листов раздела 4.1: 145	Всего разделов: 7	Всего листов выписки: 1122

19.02.2026г. № КУВИ-001/2026-20851695	
Кадастровый номер:	47:01:0000000:4(Единое землепользование)

		под размещение антенно-мачтовых сооружений для установки телекоммуникационного оборудования.
47:01:0000000:4/75	135	вид ограничения (обременения): аренда; Срок действия: не установлен; реквизиты документа-основания: договор субаренды земельного участка (части земельного участка) от 01.04.2013 № № ЦРИ/4/СА/5063/13/000442 выдан: Открытое акционерное общество "Российские железные дороги"; Содержание ограничения (обременения): Часть земельного участка сформированная для дальнейшего заключения договора аренды (субаренды) между ОАО "Российские железные дороги" и ООО "Русские Башни", под размещение антенно-мачтовых сооружений для установки телекоммуникационного оборудования.
47:01:0000000:4/76	135	вид ограничения (обременения): аренда; Срок действия: не установлен; реквизиты документа-основания: договор субаренды земельного участка (части земельного участка) от 01.04.2013 № № ЦРИ/4/СА/5063/13/000450 выдан: Открытое акционерное общество "Российские железные дороги"; Содержание ограничения (обременения): Часть земельного участка сформированная для дальнейшего заключения договора аренды (субаренды) между ОАО "Российские железные дороги" и ООО "Русские Башни", под размещение антенно-мачтовых сооружений для установки телекоммуникационного оборудования.
47:01:0000000:4/77	256	вид ограничения (обременения): аренда; Срок действия: не установлен; реквизиты документа-основания: договор субаренды земельного участка (части земельного участка) от 25.09.2012 № № ЦРИ/4/СА/5063/12/002608 выдан: Открытое акционерное общество "Российские железные дороги"; Содержание ограничения (обременения): Часть земельного участка сформированная для дальнейшего заключения договора аренды (субаренды) между ОАО "Российские железные дороги" и ООО "Русские Башни", под размещение антенно-мачтовых сооружений для установки телекоммуникационного оборудования.
47:01:0000000:4/78	4155	вид ограничения (обременения): ограничения прав на земельный участок, предусмотренные статьей 56 Земельного кодекса Российской Федерации; Срок действия: не установлен; реквизиты документа-основания: справка о балансовой принадлежности от 09.09.2013 № 487 выдан: ООО "Облкомэнерго"; Содержание ограничения (обременения): Отнесен к зонам с особыми условиями использования территорий - охранным зонам объектов электросетевого хозяйства. Режим использования установлен Правилами охраны электрических сетей, размещенных на земельных участках (статья III Постановления Правительства РФ от 24 февраля 2009г № 160).; Реестровый номер границы: 47.01.2.142
47:01:0000000:4/79	690	вид ограничения (обременения): ограничения прав на земельный участок, предусмотренные статьей 56 Земельного кодекса Российской Федерации; Срок действия: не установлен; реквизиты документа-основания: справка о балансовой принадлежности от 02.09.2013 № 436 выдан: ООО "Облкомэнерго"; Содержание ограничения (обременения): Отнесен к зонам с особыми условиями использования территорий - охранным зонам объектов электросетевого хозяйства. Режим использования установлен Правилами охраны электрических сетей, размещенных на земельных участках (статья III Постановления Правительства РФ от 24 февраля 2009г № 160).; Реестровый номер границы: 47.01.2.154
47:01:0000000:4/80	538	вид ограничения (обременения): ограничения прав на земельный участок, предусмотренные статьей 56 Земельного кодекса Российской Федерации; Срок действия: не установлен; реквизиты документа-основания: распоряжение от 24.06.2005 № 229-р

ДОКУМЕНТ ПОДПИСАН
ЭЛЕКТРОННОЙ ПОДПИСЬЮ
Сертификат: 839971481847979980055521910400019784 43
Владелец: ПУБЛИЧНО-ПРАВОВАЯ КОМПАНИЯ РОСКАДАСТР
Действителен: с 24.12.2025 по 19.03.2027

полное наименование должности		инициалы, фамилия

Земельный участок
вид объекта недвижимости

Лист № 13 раздела 4.1	Всего листов раздела 4.1: 145	Всего разделов: 7	Всего листов выписки: 1122

19.02.2026г. № КУВИ-001/2026-20851695	
Кадастровый номер:	47:01:0000000:4(Единое землепользование)

		выдан: Комитет по управлению городским имуществом; Содержание ограничения (обременения): В пределах охранной зоны предусматриваются определенные ограничения использования территории, которые установлены Постановлением Правительства РФ от 24 февраля 2009 г. N 160 "О порядке установления охранных зон объектов электросетевого хозяйства и особых условий использования земельных участков, расположенных в границах таких зон"; Реестровый номер границы: 47.01.2.164
47:01:0000000:4/81	538	вид ограничения (обременения): ограничения прав на земельный участок, предусмотренные статьей 56 Земельного кодекса Российской Федерации; Срок действия: не установлен; реквизиты документа-основания: распоряжение от 24.06.2005 № 229-р выдан: Комитет по управлению городским имуществом; Содержание ограничения (обременения): В пределах охранной зоны предусматриваются определенные ограничения использования территории, которые установлены Постановлением Правительства РФ от 24 февраля 2009 г. N 160 "О порядке установления охранных зон объектов электросетевого хозяйства и особых условий использования земельных участков, расположенных в границах таких зон"; Реестровый номер границы: 47.01.2.167
47:01:0000000:4/82	1649	вид ограничения (обременения): ограничения прав на земельный участок, предусмотренные статьей 56 Земельного кодекса Российской Федерации; Срок действия: не установлен; реквизиты документа-основания: карта (план) объекта землеустройства от 11.03.2014 № 360/2014 выдан: Управление Росреестра по Ленинградской области; Содержание ограничения (обременения): Режим использования (содержание ограничений использования) установлен п. 4.1 правил охраны магистральных трубопроводов, утвержденных Постановлением Госгортехнадзора России от 24.04.92 г. № 9, Приказом Минэнерго России от 29.04.1992 (с внесенными дополнениями утвержденными постановлением Госгортехнадзора России от 23.11.94 № 61); Реестровый номер границы: 47.01.2.172
47:01:0000000:4/83	3845	вид ограничения (обременения): ограничения прав на земельный участок, предусмотренные статьей 56 Земельного кодекса Российской Федерации; Срок действия: не установлен; реквизиты документа-основания: распоряжение « О составе имущества, учтенного в расчетах уставного капитала ОАО «Ленэнерго» от 24.06.2005 № 229-р выдан: Правительство г. Санкт-Петербурга КУГИ; Содержание ограничения (обременения): «Правила установления охранных зон объектов электросетевого хозяйства и особых условий использования земельных участков, расположенных в границах таких зон», утверждены Постановлением Правительства Российской Федерации от 24 февраля 2009 г. № 160; Реестровый номер границы: 47.01.2.185
47:01:0000000:4/84	256	вид ограничения (обременения): аренда; Срок действия: не установлен; реквизиты документа-основания: договор субаренды от 01.11.2012 № ЦРИ/4/СА/5063/12/002878; Содержание ограничения (обременения): Аренда земельного участка по договору субаренды №ЦРИ/4/СА/5063/12/002878 от 01.11.2012 г
47:01:0000000:4/85	14067	вид ограничения (обременения): ограничения прав на земельный участок, предусмотренные статьей 56 Земельного кодекса Российской Федерации; Срок действия: не установлен; реквизиты документа-основания: карта (план) от 29.10.2013 № 111/2013 выдан: Управление Федеральной службы государственной регистрации, кадастра и картографии по Ленинградской области; Содержание ограничения (обременения): Объект землеустройства, придорожная полоса федеральной автомобильной

ДОКУМЕНТ ПОДПИСАН
ЭЛЕКТРОННОЙ ПОДПИСЬЮ
Сертификат: 839971481847979980055521910400019784 43
Владелец: ПУБЛИЧНО-ПРАВОВАЯ КОМПАНИЯ РОСКАДАСТР
Действителен: с 24.12.2025 по 19.03.2027

полное наименование должности		инициалы, фамилия

Земельный участок
вид объекта недвижимости

Лист № 14 раздела 4.1	Всего листов раздела 4.1: 145	Всего разделов: 7	Всего листов выписки: 1122

19.02.2026г. № КУВИ-001/2026-20851695	
Кадастровый номер:	47:01:0000000:4(Единое землепользование)

		дороги А-181 «Скандинавия» Санкт-Петербург – Выборг – граница с Финляндской Республикой в Выборгском районе Ленинградской области, предусматривает определенные ограничения использования территории, которые регламентируются Приказом №4 «Об установлении и использовании придорожных полос автомобильных дорог федерального значения» от 13.01.2010»; Реестровый номер границы: 47.01.2.86
47:01:0000000:4/86	328	вид ограничения (обременения): ограничения прав на земельный участок, предусмотренные статьей 56 Земельного кодекса Российской Федерации; Срок действия: не установлен; реквизиты документа-основания: карта(план) от 09.03.2015 № б/н выдан: ЗАО "ЛИМБ"; Содержание ограничения (обременения): Режим использования (содержание ограничений использования) установлен п. 7 Постановления Правительства РФ от 20.11.2000 г. №878 «Об утверждении правил охраны газораспределительных сетей» (действующая редакция документа с изменениями на 22.12.2011г.); Реестровый номер границы: 47.01.2.234
47:01:0000000:4/87	3316	вид ограничения (обременения): ограничения прав на земельный участок, предусмотренные статьей 56 Земельного кодекса Российской Федерации; Срок действия: не установлен; реквизиты документа-основания: карта (план) охранной зоны трубопровода от 21.09.2016 № б/н выдан: ИП Маслобоева Ирина Викторовна; Содержание ограничения (обременения): В охранных зонах трубопроводов запрещается производить всякого рода действия, могущие нарушить нормальную эксплуатацию трубопроводов либо привести к их повреждению, в частности: а) перемещать, засыпать и ломать опознавательные и сигнальные знаки, контрольно-измерительные пункты; б) открывать люки, калитки и двери необслуживаемых усилительных пунктов кабельной связи, ограждений узлов линейной арматуры, станций катодной и дренажной защиты, линейных и смотровых колодцев и других линейных устройств, открывать и закрывать краны и задвижки, отключать или включать средства связи, энергоснабжения и телемеханики трубопроводов; в) устраивать всякого рода свалки, выливать растворы кислот, солей и щелочей; г) разрушать берегоукрепительные сооружения, водопропускные устройства, земляные и иные сооружения (устройства), предохраняющие трубопроводы от разрушения, а прилегающую территорию и окружающую местность - от аварийного разлива транспортируемой продукции; д) бросать якоря, проходить с отданными якорями, цепями, лотами, волокушами и тралами, производить дноуглубительные и землечерпальные работы; е) разводить огонь и размещать какие-либо открытые или за крытые источники огня. В охранных зонах трубопроводов без письменного разрешения предприятий трубопроводного транспорта запрещается:высаживать деревья и кустарники всех видов, складировать корма, удобрения, материалы, сено и солому, располагать коновязи, содержать скот, выделять рыбопромысловые участки, производить добычу рыбы, а также водных животных и растений, устраивать водопои, производить колку и заготовку льда; сооружать проезды и переезды через трассы трубопроводов, устраивать стоянки автомобильного транспорта, тракторов и механизмов, размещать сады и огороды; производить мелиоративные земляные работы, сооружать оросительные и осушительные системы; производить всякого рода открытые и подземные, горные, строительные, монтажные и взрывные работы, планировку грунта; производить геолого-съемочные, геолого-разведочные, поисковые, геодезические и другие изыскательские работы, связанные с

ДОКУМЕНТ ПОДПИСАН
ЭЛЕКТРОННОЙ ПОДПИСЬЮ
Сертификат: 839971481847979980055521910400019784 43
Владелец: ПУБЛИЧНО-ПРАВОВАЯ КОМПАНИЯ РОСКАДАСТР
Действителен: с 24.12.2025 по 19.03.2027

полное наименование должности		инициалы, фамилия

Земельный участок			
вид объекта недвижимости			
Лист № 15 раздела 4.1	Всего листов раздела 4.1: 145	Всего разделов: 7	Всего листов выписки: 1122
19.02.2026г. № КУВИ-001/2026-20851695			
Кадастровый номер:	47:01:0000000:4(Единое землепользование)		

		устройством скважин, шурфов и взятием проб грунта (кроме почвенных образцов).; Реестровый номер границы: 47.01.2.235
47:01:0000000:4/88	309535	вид ограничения (обременения): ограничения прав на земельный участок, предусмотренные статьей 56 Земельного кодекса Российской Федерации; Срок действия: не установлен; реквизиты документа-основания: распоряжение "Об утверждении границы водоохранной зоны и границы прибрежной защитной полосы Балтийского моря на территории Ленинградской области и Санкт-Петербурга" от 19.10.2016 № 86 выдан: Невско-ладожское бассейновое водное управление Федерального агентства водных ресурсов; Содержание ограничения (обременения): В соответствии со ст. 65 Водного кодекса Российской Федерации от 03 июня 2006 года № 74-ФЗ в границах водоохранных зон запрещается: 1) использование сточных вод в целях регулирования плодородия почв; 2) размещение кладбищ, скотомогильников, объектов размещения отходов производства и потребления, химических, взрывчатых, токсичных, отравляющих и ядовитых веществ, пунктов захоронения радиоактивных отходов; 3) осуществление авиационных мер по борьбе с вредными организмами; 4) движение и стоянка транспортных средств (кроме специальных транспортных средств), за исключением их движения по дорогам и стоянки на дорогах и в специально оборудованных местах, имеющих твердое покрытие; 5) размещение автозаправочных станций, складов горюче-смазочных материалов (за исключением случаев, если автозаправочные станции, склады горюче-смазочных материалов размещены на территориях портов, судостроительных и судоремонтных организаций, инфраструктуры внутренних водных путей при условии соблюдения требований законодательства в области охраны окружающей среды и настоящего Кодекса), станций технического обслуживания, используемых для технического осмотра и ремонта транспортных средств, осуществление мойки транспортных средств; 6) размещение специализированных хранилищ пестицидов и агрохимикатов, применение пестицидов и агрохимикатов; 7) сброс сточных, в том числе дренажных, вод; 8) разведка и добыча общераспространенных полезных ископаемых (за исключением случаев, если разведка и добыча общераспространенных полезных ископаемых осуществляются пользователями недр, осуществляющими разведку и добычу иных видов полезных ископаемых, в границах предоставленных им в соответствии с законодательством Российской Федерации о недрах горных отводов и (или) геологических отводов на основании утвержденного технического проекта в соответствии со статьей 19.1 Закона Российской Федерации от 21 февраля 1992 года N 2395-1 "О недрах"). В границах водоохранной зоны допускается проектирование, строительство, реконструкция, ввод в эксплуатацию, эксплуатация хозяйственных и иных объектов при условии оборудования таких объектов сооружениями, обеспечивающими охрану водных объектов от загрязнения, засорения и истощения вод в соответствии с водным законодательством и законодательством в области охраны окружающей среды.; Реестровый номер границы: 47.01.2.256
47:01:0000000:4/89	5887	вид ограничения (обременения): ограничения прав на земельный участок, предусмотренные статьей 56 Земельного кодекса Российской Федерации; Срок действия: не установлен; реквизиты документа-основания: "Постановление "О порядке установления охранных зон объектов электросетевого хозяйства и особых условий использования земельных участков, расположенных в границах таких зон" от 24.02.2009 № 160 выдан: Правительство Российской Федерации; Содержание

ДОКУМЕНТ ПОДПИСАН
ЭЛЕКТРОННОЙ ПОДПИСЬЮ
Сертификат: 8399714818479799800555219104000197844З
Владелец: ПУБЛИЧНО-ПРАВОВАЯ КОМПАНИЯ РОСКАДАСТР
Действителен: с 24.12.2025 по 19.03.2027

полное наименование должности		инициалы, фамилия

Земельный участок
вид объекта недвижимости

Лист № 16 раздела 4.1	Всего листов раздела 4.1: 145	Всего разделов: 7	Всего листов выписки: 1122

19.02.2026г. № КУВИ-001/2026-20851695	
Кадастровый номер:	47:01:0000000:4(Единое землепользование)

		ограничения (обременения): При установлении охранной зона предусматриваются определенные ограничения использования территории, которые регламентируются ст. III Постановления Правительства РФ "О порядке установления охранных зон" №160 от 24.02.2009 г.; Реестровый номер границы: 47.01.2.480
47:01:0000000:4/90	24	вид ограничения (обременения): ограничения прав на земельный участок, предусмотренные статьей 56 Земельного кодекса Российской Федерации; Срок действия: не установлен; реквизиты документа-основания: постановление Правительства Российской Федерации "О порядке установления охранных зон объектов электросетевого хозяйства и особых условий использования земельных участков, расположенных в границах таких зон" от 24.02.2009 № 160 выдан: Правительство Российской Федерации; Содержание ограничения (обременения): При установлении охранной зоны предусматриваются определенные ограничения использования территории, которые регламентируются ст. III Постановления Правительства РФ "О порядке установления охранных зон" № 160 от 24.02.2009 г.; Реестровый номер границы: 47.01.2.547
47:01:0000000:4/91	169	вид ограничения (обременения): ограничения прав на земельный участок, предусмотренные статьей 56 Земельного кодекса Российской Федерации; Срок действия: не установлен; реквизиты документа-основания: постановление Правительства Российской Федерации "О порядке установления охранных зон объектов электросетевого хозяйства и особых условий использования земельных участков, расположенных в границах таких зон" от 24.02.2009 № 160 выдан: Правительство Российской Федерации; Содержание ограничения (обременения): При установлении охранной зоны предусматриваются определенные ограничения использования территории, которые регламентируются ст. III Постановления Правительства РФ "О порядке установления охранных зон" № 160 от 24.02.2009 г.; Реестровый номер границы: 47.01.2.549
47:01:0000000:4/92	43485	вид ограничения (обременения): ограничения прав на земельный участок, предусмотренные статьей 56 Земельного кодекса Российской Федерации; Срок действия: не установлен; реквизиты документа-основания: справка о балансовой принадлежности от 09.09.2013 № 487 выдан: ООО "Облкомэнерго"; Содержание ограничения (обременения): Отнесен к зонам с особыми условиями использования территорий - охранным зонам объектов электросетевого хозяйства. Режим использования установлен Правилами охраны электрических сетей, размещенных на земельных участках (статья III Постановления Правительства РФ от 24 февраля 2009г № 160).; Реестровый номер границы: 47.01.2.141
47:01:0000000:4/93	4184	вид ограничения (обременения): ограничения прав на земельный участок, предусмотренные статьей 56 Земельного кодекса Российской Федерации; Срок действия: не установлен; реквизиты документа-основания: карта (план) от 04.03.2014 № 103157 выдан: Выборгский отдел Управления Росреестра по Ленинградской области; Содержание ограничения (обременения): При установлении охранной зоны предусматриваются определенные ограничения использования территории, которые регламентируются "Правилами охраны электрических сетей напряжением свыше 1000 вольт", утвержденными Постановлением Совета Министров СССР от 26.03.1984г. № 255 и правилами установления охранных зон объектов электросетевого хозяйства и особых условий использования земельных участков, расположенных в границах таких зон (утв. постановлением Правительства

ДОКУМЕНТ ПОДПИСАН
ЭЛЕКТРОННОЙ ПОДПИСЬЮ
Сертификат: 839971481847979980055521910400019784 43
Владелец: ПУБЛИЧНО-ПРАВОВАЯ КОМПАНИЯ РОСКАДАСТР
Действителен: с 24.12.2025 по 19.03.2027

полное наименование должности		инициалы, фамилия

Земельный участок
вид объекта недвижимости

Лист № 17 раздела 4.1	Всего листов раздела 4.1: 145	Всего разделов: 7	Всего листов выписки: 1122

19.02.2026г. № КУВИ-001/2026-20851695	
Кадастровый номер:	47:01:0000000:4(Единое землепользование)

		РФ от 24 февраля 2009 г. N 160).; Реестровый номер границы: 47.01.2.170
47:01:0000000:4/94	2424	вид ограничения (обременения): ограничения прав на земельный участок, предусмотренные статьей 56 Земельного кодекса Российской Федерации; Срок действия: не установлен; реквизиты документа-основания: свидетельство о государственно регистрации права от 31.01.2012 № 47-АБ 446986 выдан: Управление Федеральной службы государственной регистрации, кадастра и картографии Ленинградской области; Содержание ограничения (обременения): Постановление Правительства Российской Федерации о порядке установления охранных зон объектов электросетевого хозяйства и особых условий использования земельных участков, расположенных в границах таких охранных зон от 24.02.2009 года №160.; Реестровый номер границы: 47.01.2.189
47:01:0000000:4/95	2432	вид ограничения (обременения): ограничения прав на земельный участок, предусмотренные статьей 56 Земельного кодекса Российской Федерации; Срок действия: не установлен; реквизиты документа-основания: карта (план) от 01.07.2013 № 103047 выдан: Выборгский отдел Управления федеральной службы государственной регистрации, кадастра и картографии по Ленинградской области; Содержание ограничения (обременения): Объект землеустройства, охранная зона ВЛ 35 кВ Калининская, предусматривает определенные ограничения использования территории, которые регламентируются Постановлением Совета Министров СССР от 26 марта 1984 г. №255 "Об утверждении правил охраны электрических сетей напряжением свыше 1000 Вольт"; Реестровый номер границы: 47.01.2.78
47:01:0000000:4/96	27290	вид ограничения (обременения): ограничения прав на земельный участок, предусмотренные статьей 56 Земельного кодекса Российской Федерации; Срок действия: не установлен; реквизиты документа-основания: карта (план) от 27.11.2012 № 287/2012 выдан: Управление Федеральной службы государственной регистрации, кадастра и картографии по Ленинградской области; Содержание ограничения (обременения): Объект землеустройства, охранная зона ВЛ 110 кВ зона ВЛ 110 кВ Выборгская-2, предусматривает определенные ограничения использования территории, которые регламентируются Постановлением Совета Министров СССР от 26 марта 1984 г. №255 "Об утверждении правил охраны электрических сетей напряжением свыше 1000 Вольт"; Реестровый номер границы: 47.01.2.45
47:01:0000000:4/97	19318	вид ограничения (обременения): ограничения прав на земельный участок, предусмотренные статьей 56 Земельного кодекса Российской Федерации; Срок действия: не установлен; реквизиты документа-основания: карта (план) от 06.12.2012 № 316/2012 выдан: Управление Федеральной службы государственной регистрации, кадастра и картографии по Ленинградской области; Содержание ограничения (обременения): Объект землеустройства, охранная зона ВЛ 110 кВ Выборгская-4, предусматривает определенные ограничения использования территории, которые регламентируются Постановлением Совета Министров СССР от 26 марта 1984 г. №255 "Об утверждении правил охраны электрических сетей напряжением свыше 1000 Вольт"; Реестровый номер границы: 47.01.2.46
47:01:0000000:4/98	999	вид ограничения (обременения): ограничения прав на земельный участок, предусмотренные статьей 56 Земельного кодекса

ДОКУМЕНТ ПОДПИСАН
ЭЛЕКТРОННОЙ ПОДПИСЬЮ
Сертификат: 839971481847979980055521910400019784 43
Владелец: ПУБЛИЧНО-ПРАВОВАЯ КОМПАНИЯ РОСКАДАСТР
Действителен: с 24.12.2025 по 19.03.2027

полное наименование должности		инициалы, фамилия

Земельный участок
вид объекта недвижимости

Лист № 18 раздела 4.1	Всего листов раздела 4.1: 145	Всего разделов: 7	Всего листов выписки: 1122

19.02.2026г. № КУВИ-001/2026-20851695	
Кадастровый номер:	47:01:0000000:4(Единое землепользование)

		Российской Федерации; Срок действия: не установлен; реквизиты документа-основания: справка о балансовой принадлежности от 09.09.2013 № 489 выдан: ООО "Облкомэнерго"; Содержание ограничения (обременения): Отнесен к зонам с особыми условиями использования территорий - охранным зонам объектов электросетевого хозяйства. Режим использования установлен Правилами охраны электрических сетей, размещенных на земельных участках (статья III Постановления Правительства РФ от 24 февраля 2009г № 160).; Реестровый номер границы: 47.01.2.144
47:01:0000000:4/99	8932	вид ограничения (обременения): ограничения прав на земельный участок, предусмотренные статьей 56 Земельного кодекса Российской Федерации; Срок действия: не установлен; реквизиты документа-основания: свидетельство о государственной регистрации права от 14.01.2003 № 47-АА 193714 выдан: Управление юстиции - Ленинградская областная регистрационная палата; Содержание ограничения (обременения): Объектом землеустройства является Охранная зона объекта: «Воздушная линия электропередачи 330кВ Л474+Л476 ПС «Выборгская» - Северозападная ТЭЦ» Местоположение: Ленинградская область, Выборгский район, при установлении охранной зоны предусматриваются определенные ограничения использования территории, которые регламентируются Постановлением "О порядке установления охранных зон объектов электросетевого хозяйства и особых условий использования земельных участков, расположенных в границах таких зон" от 24 февраля 2009 г. №160; Реестровый номер границы: 47.01.2.87
47:01:0000000:4/100	588	вид ограничения (обременения): ограничения прав на земельный участок, предусмотренные статьей 56 Земельного кодекса Российской Федерации; Срок действия: не установлен; реквизиты документа-основания: карта (План) от 14.01.2015 № 8/2015 выдан: Управление Федеральной службы государственной регистрации, кадастра и картографии по Ленинградской области; Содержание ограничения (обременения): Ширина охранной зоны составляет 20 м от ограждения подстанции. При установлении охранной зоны предусматриваются определенные ограничения использования территории, которые установлены Постановлением Правительства РФ от 24 февраля 2009 г. N 160 "О порядке установления охранных зон объектов электросетевого хозяйства и особых условий использования земельных участков, расположенных в границах таких зон"; Реестровый номер границы: 47.01.2.227
47:01:0000000:4/101	196	вид ограничения (обременения): ограничения прав на земельный участок, предусмотренные статьей 56 Земельного кодекса Российской Федерации; Срок действия: не установлен; реквизиты документа-основания: доверенность от 12.09.2013 № 236 выдан: ОАО "ЛОЭСК"; Содержание ограничения (обременения): Отнесен к зонам с особыми условиями использования территорий - охранным зонам объектов электросетевого хозяйства. Режим использования установлен Правилами охраны электрических сетей, размещенных на земельных участках (статья III Постановления Правительства РФ от 24 февраля 2009г № 160).; Реестровый номер границы: 47.01.2.160
47:01:0000000:4/102	16579	вид ограничения (обременения): ограничения прав на земельный участок, предусмотренные статьей 56 Земельного кодекса Российской Федерации; Срок действия: не установлен; реквизиты документа-основания: карта (план) от 09.07.2013 № 103059 выдан: Выборгский отдел Управления федеральной службы государственной регистрации, кадастра и картографии по

ДОКУМЕНТ ПОДПИСАН
ЭЛЕКТРОННОЙ ПОДПИСЬЮ
Сертификат: 839971481847979980055521910400019784 43
Владелец: ПУБЛИЧНО-ПРАВОВАЯ КОМПАНИЯ РОСКАДАСТР
Действителен: с 24.12.2025 по 19.03.2027

полное наименование должности		инициалы, фамилия

Земельный участок
вид объекта недвижимости

Лист № 19 раздела 4.1	Всего листов раздела 4.1: 145	Всего разделов: 7	Всего листов выписки: 1122

19.02.2026г. № КУВИ-001/2026-20851695	
Кадастровый номер:	47:01:0000000:4(Единое землепользование)

		Ленинградской области; Содержание ограничения (обременения): Объект землеустройства, охранная зона ВЛ 35 кВ Гавриловская-1, предусматривает определенные ограничения использования территории, которые регламентируются Постановлением Совета Министров СССР от 26 марта 1984 г. №255 "Об утверждении правил охраны электрических сетей напряжением свыше 1000 Вольт"; Реестровый номер границы: 47.01.2.76
47:01:0000000:4/103	929	вид ограничения (обременения): ограничения прав на земельный участок, предусмотренные статьей 56 Земельного кодекса Российской Федерации; Срок действия: не установлен; реквизиты документа-основания: карта (план) от 27.06.2014 № 103167 выдан: Выборгский отдел Управления Росреестра по Ленинградской области; Содержание ограничения (обременения): При установлении охранной зоны предусматриваются определенные ограничения использования территории, которые регламентируются правилами охраны электрических сетей напряжением до 1000 вольт, утвержденных Постановлением Совета Министров СССР № 667 от 11 сентября 1972 г. и правилами установления охранных зон объектов электросетевого хозяйства и особых условий использования земельных участков, расположенных в границах таких зон (утв. постановлением Правительства РФ от 24 февраля 2009 г. N 160).; Реестровый номер границы: 47.01.2.199
47:01:0000000:4/104	132	вид ограничения (обременения): ограничения прав на земельный участок, предусмотренные статьей 56 Земельного кодекса Российской Федерации; Срок действия: не установлен; реквизиты документа-основания: доверенность от 07.10.2016 № 360 выдан: Акционерное общество "Ленинградская областная электросетевая компания"; Содержание ограничения (обременения): При установлении охранной зоны предусматриваются определенные ограничения использования территории, которые регламентируются Постановлением Правительства РФ "О порядке установления охранных зон" №160 от 24.02.2009г.; Реестровый номер границы: 47.01.2.535
47:01:0000000:4/105	3688	вид ограничения (обременения): ограничения прав на земельный участок, предусмотренные статьей 56 Земельного кодекса Российской Федерации; Срок действия: не установлен; реквизиты документа-основания: карта (план) от 27.06.2014 № 103162 выдан: Выборгский отдел Управления Росреестра по Ленинградской области; Содержание ограничения (обременения): При установлении охранной зоны предусматриваются определенные ограничения использования территории, которые регламентируются "Правилами охраны электрических сетей напряжением свыше 1000 вольт", утвержденными Постановлением Совета Министров СССР от 26.03.1984 г. № 255 и правилами установления охранных зон объектов электросетевого хозяйства и особых условий использования земельных участков, расположенных в границах таких зон (утв. постановлением Правительства РФ от 24 февраля 2009 г. N 160).; Реестровый номер границы: 47.01.2.203
47:01:0000000:4/106	1403	вид ограничения (обременения): ограничения прав на земельный участок, предусмотренные статьей 56 Земельного кодекса Российской Федерации; Срок действия: не установлен; реквизиты документа-основания: карта (план) от 04.03.2014 № 103158 выдан: Выборгский отдел Управления Росреестра по Ленинградской области; Содержание ограничения (обременения): При установлении охранной зоны предусматриваются определенные ограничения использования территории, которые

ДОКУМЕНТ ПОДПИСАН
ЭЛЕКТРОННОЙ ПОДПИСЬЮ
Сертификат: 839971481847979980055521910400019784 43
Владелец: ПУБЛИЧНО-ПРАВОВАЯ КОМПАНИЯ РОСКАДАСТР
Действителен: с 24.12.2025 по 19.03.2027

полное наименование должности		инициалы, фамилия

Земельный участок
вид объекта недвижимости

Лист № 20 раздела 4.1	Всего листов раздела 4.1: 145	Всего разделов: 7	Всего листов выписки: 1122

19.02.2026г. № КУВИ-001/2026-20851695	
Кадастровый номер:	47:01:0000000:4(Единое землепользование)

		регламентируются "Правилами охраны электрических сетей напряжением до 1000 В", утвержденными 2. Постановлением Совета Министров СССР от 11 сентября 1972 г. № 667 и правилами установления охранных зон объектов электросетевого хозяйства и особых условий использования земельных участков, расположенных в границах таких зон (утв. постановлением Правительства РФ от 24 февраля 2009 г. N 160); Реестровый номер границы: 47.01.2.169
47:01:0000000:4/107	8891	вид ограничения (обременения): ограничения прав на земельный участок, предусмотренные статьей 56 Земельного кодекса Российской Федерации; Срок действия: не установлен; реквизиты документа-основания: постановление №160 от 24 февраля 2009 г. " О ПОРЯДКЕ УСТАНОВЛЕНИЯ ОХРАННЫХ ЗОН ОБЪЕКТОВ ЭЛЕКТРОСЕТЕВОГО ХОЗЯЙСТВА И ОСОБЫХ УСЛОВИЙ ИСПОЛЬЗОВАНИЯ ЗЕМЕЛЬНЫХ УЧАСТКОВ, РАСПОЛОЖЕННЫХ В ГРАНИЦАХ ТАКИХ ЗОН." от 24.02.2009 № 160 выдан: Правительство Российской Федерации; Содержание ограничения (обременения): Постановление Правительства РФ от 24 февраля 2009 г. №160 "О порядке установления охранных зон объектов электросетевого хозяйства и особых условий использования земельных участков, расположенных в границах таких зон".; Реестровый номер границы: 47.01.2.92
47:01:0000000:4/108	9041	вид ограничения (обременения): ограничения прав на земельный участок, предусмотренные статьей 56 Земельного кодекса Российской Федерации; Срок действия: не установлен; реквизиты документа-основания: карта (план) от 29.11.2012 № 309/2012 выдан: Управление Федеральной службы государственной регистрации, кадастра и картографии по Ленинградской области; Содержание ограничения (обременения): Объект землеустройства, охранная зона ВЛ 110 кВ Рощинская-6, предусматривает определенные ограничения использования территории, которые регламентируются Постановлением Совета Министров СССР от 26 марта 1984 г. №255 "Об утверждении правил охраны электрических сетей напряжением свыше 1000 Вольт"; Реестровый номер границы: 47.01.2.27
47:01:0000000:4/109	1312	вид ограничения (обременения): ограничения прав на земельный участок, предусмотренные статьей 56 Земельного кодекса Российской Федерации; Срок действия: не установлен; реквизиты документа-основания: карта (план) объекта землеустройства от 25.12.2013 № 182/2013 выдан: Управление Росреестра по Ленинградской области; Содержание ограничения (обременения): Правила установления охранных зон объектов электросетевого хозяйства и особых условий использования земельных участков, расположенных в границах таких зон, утвержденные Постановлением Правительства РФ от 24.02.2009 г. №160; Реестровый номер границы: 47.01.2.148
47:01:0000000:4/110	2057	вид ограничения (обременения): ограничения прав на земельный участок, предусмотренные статьей 56 Земельного кодекса Российской Федерации; Срок действия: не установлен; реквизиты документа-основания: карта (план) от 08.07.2013 № 103052 выдан: Выборгский отдел Управления Росреестра по Ленинградской области; Содержание ограничения (обременения): Объект землеустройства, охранная зона ВЛ 35 кВ Мичуринская-3, предусматривает определенные ограничения использования территории, которые регламентируются Постановлением Совета Министров СССР от 26 марта 1984 г. №255 "Об утверждении

ДОКУМЕНТ ПОДПИСАН
ЭЛЕКТРОННОЙ ПОДПИСЬЮ
Сертификат: 839971481847979980055521910400019784 43
Владелец: ПУБЛИЧНО-ПРАВОВАЯ КОМПАНИЯ РОСКАДАСТР
Действителен: с 24.12.2025 по 19.03.2027

полное наименование должности		инициалы, фамилия

Земельный участок
вид объекта недвижимости

Лист № 21 раздела 4.1	Всего листов раздела 4.1: 145	Всего разделов: 7	Всего листов выписки: 1122

19.02.2026г. № КУВИ-001/2026-20851695	
Кадастровый номер:	47:01:0000000:4(Единое землепользование)

		правил охраны электрических сетей напряжением свыше 1000 Вольт"; Реестровый номер границы: 47.01.2.64
47:01:0000000:4/111	856	вид ограничения (обременения): ограничения прав на земельный участок, предусмотренные статьей 56 Земельного кодекса Российской Федерации; Срок действия: не установлен; реквизиты документа-основания: карта (план) от 27.06.2014 № 103161 выдан: Выборгский отдел Управления Росреестра по Ленинградской области; Содержание ограничения (обременения): При установлении охранной зоны предусматриваются определенные ограничения использования территории, которые регламентируются "Правилами охраны электрических сетей напряжением свыше 1000 вольт", утвержденными Постановлением Совета Министров СССР от 26.03.1984 г. № 255 и правилами установления охранных зон объектов электросетевого хозяйства и особых условий использования земельных участков, расположенных в границах таких зон (утв. постановлением Правительства РФ от 24 февраля 2009 г. N 160).; Реестровый номер границы: 47.01.2.194
47:01:0000000:4/112	17129	вид ограничения (обременения): ограничения прав на земельный участок, предусмотренные статьей 56 Земельного кодекса Российской Федерации; Срок действия: не установлен; реквизиты документа-основания: карта (план) от 06.12.2012 № 325/2012 выдан: Управление Федеральной службы государственной регистрации, кадастра и картографии по Ленинградской области; Содержание ограничения (обременения): Объект землеустройства, охранная зона ВЛ 110 кВ Выборгская-6, предусматривает определенные ограничения использования территории, которые регламентируются Постановлением Совета Министров СССР от 26 марта 1984 г. №255 "Об утверждении правил охраны электрических сетей напряжением свыше 1000 Вольт"; Реестровый номер границы: 47.01.2.49
47:01:0000000:4/113	1829	вид ограничения (обременения): ограничения прав на земельный участок, предусмотренные статьей 56 Земельного кодекса Российской Федерации; Срок действия: не установлен; реквизиты документа-основания: карта (план) от 27.06.2014 № 103164 выдан: Выборгский отдел Управления Росреестра по Ленинградской области; Содержание ограничения (обременения): При установлении охранной зоны предусматриваются определенные ограничения использования территории, которые регламентируются правилами охраны электрических сетей напряжением до 1000 вольт, утвержденных Постановлением Совета Министров СССР № 667 от 11 сентября 1972 г. и правилами установления охранных зон объектов электросетевого хозяйства и особых условий использования земельных участков, расположенных в границах таких зон (утв. постановлением Правительства РФ от 24 февраля 2009 г. N 160).; Реестровый номер границы: 47.01.2.196
47:01:0000000:4/114	4438	вид ограничения (обременения): ограничения прав на земельный участок, предусмотренные статьей 56 Земельного кодекса Российской Федерации; Срок действия: не установлен; реквизиты документа-основания: карта (план) объекта землеустройства от 19.12.2013 № 176/2013 выдан: Управление Росреестра по Ленинградской области; Содержание ограничения (обременения): Режим использования (содержание ограничений использования) установлен п. 4.1 правил охраны магистральных трубопроводов, утвержденных Постановлением Госгортехнадзора России от 24.04.92 г. №9; Реестровый номер границы: 47.01.2.146

ДОКУМЕНТ ПОДПИСАН
ЭЛЕКТРОННОЙ ПОДПИСЬЮ
Сертификат: 8399714818479799800555219104000197844 3
Владелец: ПУБЛИЧНО-ПРАВОВАЯ КОМПАНИЯ РОСКАДАСТР
Действителен: с 24.12.2025 по 19.03.2027

полное наименование должности		инициалы, фамилия

Земельный участок
вид объекта недвижимости

Лист № 22 раздела 4.1	Всего листов раздела 4.1: 145	Всего разделов: 7	Всего листов выписки: 1122

19.02.2026г. № КУВИ-001/2026-20851695	
Кадастровый номер:	47:01:0000000:4(Единое землепользование)

47:01:0000000:4/115	22543	вид ограничения (обременения): ограничения прав на земельный участок, предусмотренные статьей 56 Земельного кодекса Российской Федерации; Срок действия: не установлен; реквизиты документа-основания: карта (план) от 27.06.2014 № 103170 выдан: Выборгский отдел Управления Росреестра по Ленинградской области; Содержание ограничения (обременения): При установлении охранной зоны предусматриваются определенные ограничения использования территории, которые регламентируются "Правилами охраны электрических сетей напряжением свыше 1000 вольт", утвержденными Постановлением Совета Министров СССР от 26.03.1984 г. № 255 и правилами установления охранных зон объектов электросетевого хозяйства и особых условий использования земельных участков, расположенных в границах таких зон (утв. постановлением Правительства РФ от 24 февраля 2009 г. N 160).; Реестровый номер границы: 47.01.2.202
47:01:0000000:4/116	1324	вид ограничения (обременения): ограничения прав на земельный участок, предусмотренные статьей 56 Земельного кодекса Российской Федерации; Срок действия: не установлен; реквизиты документа-основания: карта (план) от 08.07.2013 № 103051 выдан: Выборгский отдел Управления федеральной службы государственной регистрации, кадастра и картографии по Ленинградской области; Содержание ограничения (обременения): Объект землеустройства, охранная зона ВЛ 35 кВ ОЛ Гавриловская-1, предусматривает определенные ограничения использования территории, которые регламентируются Постановлением Совета Министров СССР от 26 марта 1984 г. №255 "Об утверждении правил охраны электрических сетей напряжением свыше 1000 Вольт"; Реестровый номер границы: 47.01.2.73
47:01:0000000:4/117	2368	вид ограничения (обременения): ограничения прав на земельный участок, предусмотренные статьей 56 Земельного кодекса Российской Федерации; Срок действия: не установлен; реквизиты документа-основания: карта (план) от 27.06.2014 № 103160 выдан: Выборгский отдел Управления Росреестра по Ленинградской области; Содержание ограничения (обременения): При установлении охранной зоны предусматриваются определенные ограничения использования территории, которые регламентируются "Правилами охраны электрических сетей напряжением свыше 1000 вольт", утвержденными Постановлением Совета Министров СССР от 26.03.1984 г. № 255 и правилами установления охранных зон объектов электросетевого хозяйства и особых условий использования земельных участков, расположенных в границах таких зон (утв. постановлением Правительства РФ от 24 февраля 2009 г. N 160).; Реестровый номер границы: 47.01.2.193
47:01:0000000:4/118	29156	вид ограничения (обременения): ограничения прав на земельный участок, предусмотренные статьей 56 Земельного кодекса Российской Федерации; Срок действия: не установлен; реквизиты документа-основания: карта (план) от 06.12.2012 № 323/2012 выдан: Управление Федеральной службы государственной регистрации, кадастра и картографии по Ленинградской области; Содержание ограничения (обременения): Объект землеустройства, охранная зона ВЛ 110 кВ Выборгская-5, предусматривает определенные ограничения использования территории, которые регламентируются Постановлением Совета Министров СССР от 26 марта 1984 г. №255 "Об утверждении правил охраны электрических сетей напряжением свыше 1000 Вольт"; Реестровый номер границы: 47.01.2.48

ДОКУМЕНТ ПОДПИСАН
ЭЛЕКТРОННОЙ ПОДПИСЬЮ
Сертификат: 839971481847979980055521910400019784 43
Владелец: ПУБЛИЧНО-ПРАВОВАЯ КОМПАНИЯ РОСКАДАСТР
Действителен: с 24.12.2025 по 19.03.2027

полное наименование должности		инициалы, фамилия

Земельный участок
вид объекта недвижимости

Лист № 23 раздела 4.1	Всего листов раздела 4.1: 145	Всего разделов: 7	Всего листов выписки: 1122

19.02.2026г. № КУВИ-001/2026-20851695	
Кадастровый номер:	47:01:0000000:4(Единое землепользование)

47:01:0000000:4/119	501	вид ограничения (обременения): аренда; Срок действия: не установлен; реквизиты документа-основания: договор субаренды земельного участка (части земельного участка) от 01.09.2018 № ЦРИ/04/СА/5063/18/001312; Содержание ограничения (обременения): Часть земельного участка формируется для сдачи в субаренду
47:01:0000000:4/142	2661	данные отсутствуют
47:01:0000000:4/216	0	вид ограничения (обременения): ограничения прав на земельный участок, предусмотренные статьей 56 Земельного кодекса Российской Федерации; Срок действия: не установлен; реквизиты документа-основания: решение о согласовании границ охранной зоны объекта электросетевого хозяйства от 17.11.2023 № 20-4539/РС выдан: Ростехнадзор; Содержание ограничения (обременения): При установлении охранной зона предусматриваются определенные ограничения использования территории, которые регламентируются ст. III Постановления Правительства РФ "О порядке установления охранных зон" №160 от 24.02.2009 г.; Реестровый номер границы: 47:01-6.2912; Вид зоны по документу: Охранная зона объекта электросетевого хозяйства МТП-05605 10/0,4 кВ; Тип зоны: Охранная зона инженерных коммуникаций; Номер: -
47:01:0000000:4/217	16	вид ограничения (обременения): ограничения прав на земельный участок, предусмотренные статьей 56 Земельного кодекса Российской Федерации; Срок действия: не установлен; реквизиты документа-основания: приказ об установлении охранных зон пунктов государственной нивелирной сети на территории Ленинградской области от 18.07.1997 № П/150 выдан: Управление Федеральной службы государственной регистрации, кадастра и картографии по Ленинградской области (Управление Росреестра по Ленинградской области); Содержание ограничения (обременения): В соответствии с п. 20 Постановления Правительства РФ от 21.08.2019 №1080 в пределах границ охранных зон пунктов запрещается использование земельных участков для осуществления видов деятельности, приводящих к повреждению или уничтожению наружных опознавательных знаков пунктов, нарушению неизменности местоположения их центров, уничтожению, перемещению, засыпке или повреждению составных частей пунктов. Также на земельных участках в границах охранных зон пунктов запрещается проведение работ, размещение объектов и предметов, которые могут препятствовать доступу к пунктам. Срок, на который установлена зона: Охранная зона пункта спутниковой геодезической сети 1 класса устанавливается до момента исключения информации из федерального фонда пространственных данных.; Реестровый номер границы: 47:01-6.2915; Вид зоны по документу: Охранная зона пункта спутниковой геодезической сети 1 класса "Глебычево" , тип знака -, СГС-1, тип центра; Тип зоны: Охранная зона геодезического пункта
47:01:0000000:4/244	46523	47:01-6.3122
47:01:0000000:4/247	59	данные отсутствуют
47:01:0000000:4/249	5305	вид ограничения (обременения): публичный сервитут; Срок действия: не установлен; реквизиты документа-основания: приказ об установлении публичного сервитут для использования земель и земельных участков в целях эксплуатации магистрального нефтепродуктопровода федерального значения "Магистральный нефтепродуктопровод "Ярославль-Приморск 2" 512-793 км и

полное наименование должности	ДОКУМЕНТ ПОДПИСАН ЭЛЕКТРОННОЙ ПОДПИСЬЮ Сертификат: 839971481847979980055521910400019784 43 Владелец: ПУБЛИЧНО-ПРАВОВАЯ КОМПАНИЯ РОСКАДАСТР Действителен: с 24.12.2025 по 19.03.2027	инициалы, фамилия

Земельный участок
вид объекта недвижимости

Лист № 24 раздела 4.1	Всего листов раздела 4.1: 145	Всего разделов: 7	Всего листов выписки: 1122

19.02.2026г. № КУВИ-001/2026-20851695	
Кадастровый номер:	47:01:0000000:4(Единое землепользование)

		подводный переход р. Нева" от 28.06.2024 № 746 выдан: Министерство энергетики Российской Федерации. ; Содержание ограничения (обременения): ; Реестровый номер границы: 47:01:0000000-17.14
47:01:0000000:4/256	1324	вид ограничения (обременения): публичный сервитут; Срок действия: не установлен; реквизиты документа-основания: распоряжение "Об установлении публичного сервитута" от 28.05.2025 № 802 выдан: Леноблкомимущество; Содержание ограничения (обременения): ; Реестровый номер границы: 47:01:0000000-17.28
47:01:0000000:4/257	40	вид ограничения (обременения): публичный сервитут; Срок действия: не установлен; реквизиты документа-основания: постановление "Об установлении публичного сервитута" от 19.06.2025 № 1045 выдан: Ленинградский областной комитет по управлению государственным имуществом (Леноблкомимущество); Содержание ограничения (обременения): ; Реестровый номер границы: 47:01:0000000-17.34
47:01:0000000:4/259	20451	вид ограничения (обременения): публичный сервитут; Срок действия: не установлен; реквизиты документа-основания: распоряжение "Об установлении публичного сервитута" от 20.06.2025 № 1050 выдан: Ленинградский областной комитет по управлению государственным имуществом (Леноблкомимущество); Содержание ограничения (обременения): ; Реестровый номер границы: 47:01:0000000-17.37
47:01:0000000:4/260	21521	вид ограничения (обременения): публичный сервитут; Срок действия: не установлен; реквизиты документа-основания: распоряжение "Об установлении публичного сервитута" от 28.05.2025 № 799 выдан: Леноблкомимущество; Содержание ограничения (обременения): ; Реестровый номер границы: 47:01:0000000-17.27
47:01:0000000:4/261	2424	вид ограничения (обременения): публичный сервитут; Срок действия: не установлен; реквизиты документа-основания: распоряжение "Об установлении публичного сервитута" от 28.05.2025 № 803 выдан: Леноблкомимущество; Содержание ограничения (обременения): ; Реестровый номер границы: 47:01:0000000-17.31
47:01:0000000:4/262	9943	вид ограничения (обременения): публичный сервитут; Срок действия: не установлен; реквизиты документа-основания: приказ об установлении публичного сервитута от 09.04.2025 № 405 выдан: МИНЭНЕРГО РОССИИ; Содержание ограничения (обременения): ; Реестровый номер границы: 47:01:0000000-17.25
47:01:0000000:4/264	3845	вид ограничения (обременения): публичный сервитут; Срок действия: не установлен; реквизиты документа-основания: распоряжение "Об установлении публичного сервитута" от 19.06.2025 № 1043 выдан: Ленинградский областной комитет по управлению государственным имуществом (Леноблкомимущество); Содержание ограничения (обременения): ; Реестровый номер границы: 47:01:0000000-17.35
47:01:0000000:4/272	2434	вид ограничения (обременения): публичный сервитут; Срок действия: не установлен; реквизиты документа-основания: постановление ,,Об установлении публичного сервитута ,, от 10.06.2025 № 3080 выдан: Администрация Выборгского муниципального района Ленинградской области; Содержание ограничения (обременения): ; Реестровый номер границы: 47:01:0000000-17.41
47:01:0000000:4/284	921	вид ограничения (обременения): публичный сервитут; Срок действия: не установлен; реквизиты документа-основания:

ДОКУМЕНТ ПОДПИСАН
ЭЛЕКТРОННОЙ ПОДПИСЬЮ
Сертификат: 839971481847979980055521910400019784 43
Владелец: ПУБЛИЧНО-ПРАВОВАЯ КОМПАНИЯ РОСКАДАСТР
Действителен: с 24.12.2025 по 19.03.2027

полное наименование должности		инициалы, фамилия

Земельный участок
вид объекта недвижимости

Лист № 25 раздела 4.1	Всего листов раздела 4.1: 145	Всего разделов: 7	Всего листов выписки: 1122

19.02.2026г. № КУВИ-001/2026-20851695	
Кадастровый номер:	47:01:0000000:4(Единое землепользование)

		распоряжение "О внесении изменений в распоряжение Ленинградского областного комитета по управлению государственным имуществом от 7 августа 2025 года №1548 "Об установлении публичного сервитута для использования земель и земельных участков в целях эксплуатации объекта электросетевого хозяйства регионального значения "ПС 35 кВ Стапель" от 06.11.2025 № 2509 выдан: Ленинградский областной комитет по управлению Государственным имуществом (ЛЕНОБЛКОМИМУЩЕСТВО); Содержание ограничения (обременения): ; Реестровый номер границы: 47:01:0000000-17.47
47:01:0000000:4/288	40	вид ограничения (обременения): публичный сервитут; Срок действия: не установлен; реквизиты документа-основания: постановление " Об установлении публичного сервитута" от 27.10.2025 № 5971 выдан: Администрация Выборгского муниципального района Ленинградской области; Содержание ограничения (обременения): ; Реестровый номер границы: 47:01:0000000-17.48
47:01:0000000:4/292	450	вид ограничения (обременения): публичный сервитут; Срок действия: не установлен; реквизиты документа-основания: постановление " Об установлении публичного сервитута " от 27.10.2025 № 5972 выдан: Администрация Выборгского муниципального района Ленинградской области; Содержание ограничения (обременения): ; Реестровый номер границы: 47:01:0000000-17.49
47:01:0000000:4/294	2341	вид ограничения (обременения): публичный сервитут; Срок действия: не установлен; реквизиты документа-основания: постановление" Об установлении публичного сервитута" от 29.10.2025 № 6043 выдан: Администрация Выборгского муниципального района Ленинградской области; Содержание ограничения (обременения): ; Реестровый номер границы: 47:01:0000000-17.56
47:01:0000000:4/295	42358	вид ограничения (обременения): ограничения прав на земельный участок, предусмотренные статьей 56 Земельного кодекса Российской Федерации; Срок действия: не установлен; реквизиты документа-основания: распоряжение "Об определении местоположения береговой линии (границы водного объекта), установлении границы водоохранной зоны, прибрежной защитной полосы реки Вуокса (Бурная, Тайпален-йоки, Тайпале) на территории Ленинградской области" от 20.12.2024 № 4095 выдан: Комитет по природным ресурсам Ленинградской области; Содержание ограничения (обременения): В соответствии со статьей 65 частью 15 Водного кодекса Российской Федерации №74-ФЗ от 03.06.2006 г. в границах прибрежных защитных полос запрещаются: 1) использование сточных вод в целях повышения почвенного плодородия; 2) размещение кладбищ, скотомогильников, объектов размещения отходов производства и потребления, химических, взрывчатых, токсичных, отравляющих и ядовитых веществ (за исключением специализированных хранилищ аммиака, метанола, аммиачной селитры и нитрата калия на территориях морских портов, перечень которых утверждается Правительством Российской Федерации, за пределами границ прибрежных защитных полос), пунктов захоронения радиоактивных отходов, а также загрязнение территории загрязняющими веществами, предельно допустимые концентрации которых в водах водных объектов рыбохозяйственного значения не установлены; 3) осуществление авиационных мер по борьбе с вредными организмами; 4) движение и стоянка

ДОКУМЕНТ ПОДПИСАН
ЭЛЕКТРОННОЙ ПОДПИСЬЮ
Сертификат: 839971481847979980055521910400019784 43
Владелец: ПУБЛИЧНО-ПРАВОВАЯ КОМПАНИЯ РОСКАДАСТР
Действителен: с 24.12.2025 по 19.03.2027

полное наименование должности		инициалы, фамилия

Земельный участок
вид объекта недвижимости

Лист № 26 раздела 4.1	Всего листов раздела 4.1: 145	Всего разделов: 7	Всего листов выписки: 1122

19.02.2026г. № КУВИ-001/2026-20851695	
Кадастровый номер:	47:01:0000000:4(Единое землепользование)

		транспортных средств (кроме специальных транспортных средств), за исключением их движения по дорогам и стоянки на дорогах и в специально оборудованных местах, имеющих твердое покрытие; 5) строительство и реконструкция автозаправочных станций, складов горюче-смазочных материалов (за исключением случаев, если автозаправочные станции, склады горюче-смазочных материалов размещены на территориях портов, инфраструктуры внутренних водных путей, в том числе баз (сооружений) для стоянки маломерных судов, объектов органов федеральной службы безопасности), станций технического обслуживания, используемых для технического осмотра и ремонта транспортных средств, осуществление мойки транспортных средств; 6) хранение пестицидов и агрохимикатов (за исключением хранения агрохимикатов в специализированных хранилищах, размещенных на территориях морских портов за пределами границ прибрежных защитных полос), применение пестицидов и агрохимикатов; 7) сброс сточных, в том числе дренажных, вод; 8) разведка и добыча общераспространенных полезных ископаемых (за исключением случаев, если разведка и добыча общераспространенных полезных ископаемых осуществляются пользователями недр, осуществляющими разведку и добычу иных видов полезных ископаемых, в границах предоставленных им в соответствии с законодательством Российской Федерации о недрах горных отводов и (или) геологических отводов на основании утвержденного технического проекта в соответствии со статьей 19.1 Закона Российской Федерации от 21 февраля 1992 года N 2395-1 "О недрах"). В соответствии со статьей 65 частью 17. В границах прибрежных защитных полос наряду с установленными частью 15 настоящей статьи ограничениями запрещаются: 1) распашка земель; 2) размещение отвалов размываемых грунтов; 3) выпас сельскохозяйственных животных и организация для них летних лагерей, ванн.; Реестровый номер границы: 47:00-6.565; Вид зоны по документу: Прибрежная защитная полоса р. Вуокса (Бурная, Тайпален-йоки, Тайпале); Тип зоны: Прибрежная защитная полоса
47:01:0000000:4/296	64	вид ограничения (обременения): ограничения прав на земельный участок, предусмотренные статьей 56 Земельного кодекса Российской Федерации; Срок действия: не установлен; реквизиты документа-основания: приказ Администрации Ленинградской области Комитета по культуре Ленинградской области "Об установлении границ территории и предмета охраны объекта культурного наследия регионального значения "Памятное место, где захоронен воин Советской Армии Лазарев В.П. погибший в 1944 г., его именем названа железнодорожная станция. Установлен памятник-обелиск" по адресу: Ленинградская область, Выборгский район, г. Выборг, южная часть города, близ. ж.д. ст. Лазаревка" от 17.10.2018 № 01-03/18-152 выдан: Администрация Ленинградской области Комитет по культуре Ленинградской области; постановление Правительства Ленинградской области "Об утверждении Положения о комитете по сохранению культурного наследия Ленинградской области" от 24.12.2020 № 850 выдан: Правительство Ленинградской области; Содержание ограничения (обременения): В соответствии с приказом Комитета по культуре Ленинградской области от 17.10.2018 №01-03/18-152 «Об установлении границ территории и предмета охраны объекта культурного наследия регионального значения «Памятное место, где захоронен воин Советской Армии Лазарев В.П. погибший в 1944 г., его именем названа железнодорожная станция. Установлен памятник-обелиск» по

полное наименование должности	ДОКУМЕНТ ПОДПИСАН ЭЛЕКТРОННОЙ ПОДПИСЬЮ Сертификат: 839971481847979980055521910400019784 43 Владелец: ПУБЛИЧНО-ПРАВОВАЯ КОМПАНИЯ РОСКАДАСТР Действителен: с 24.12.2025 по 19.03.2027	инициалы, фамилия

Земельный участок
вид объекта недвижимости

Лист № 27 раздела 4.1	Всего листов раздела 4.1: 145	Всего разделов: 7	Всего листов выписки: 1122

19.02.2026г. № КУВИ-001/2026-20851695	
Кадастровый номер:	47:01:0000000:4(Единое землепользование)

		адресу: Ленинградская область, Выборгский район, г. Выборг, южная часть города, близ ж.д. ст. Лазаревка» на территории объекта культурного наследия установлен следующий режим использования: На территории Памятника разрешается: - проведение работ по сохранению объекта культурного наследия (меры, направленные на обеспечение физической сохранности и сохранение историко-культурной ценности объекта культурного наследия, предусматривающие консервацию, ремонт, реставрацию, включающие в себя научно-исследовательские, изыскательские, проектные и производственные работы, научное руководство за проведением работ по сохранению объекта культурного наследия, технический и авторский надзор за проведением этих работ); - реконструкция, ремонт существующих дорог, инженерных коммуникаций, благоустройство, озеленение, установка малых архитектурных форм, иная хозяйственная деятельность (по согласованию с региональным органом охраны объектов культурного наследия), не противоречащая требованиям обеспечения сохранности объекта культурного наследия и позволяющая обеспечить функционирование объекта культурного наследия в современных условиях, обеспечивающая недопущение ухудшения состояния территории объекта культурного наследия. На территории Памятника запрещается: - строительство объектов капитального строительства и увеличение объемно пространственных характеристик существующих на территории объекта культурного наследия объектов капитального строительства; проведение земляных, строительных, мелиоративных работ и иных работ, за исключением работ по сохранению объекта культурного наследия или его отдельных элементов, сохранению историко-градостроительной или природной среды объекта культурного наследия; - установка рекламных конструкций, распространение наружной рекламы; - осуществление любых видов деятельности, ухудшающих экологические условия и гидрологический режим на территории объекта культурного наследия, создающих вибрационные нагрузки динамическим воздействием на грунты в зоне их взаимодействия с объектами культурного наследия.; Реестровый номер границы: 47:01-8.372; Вид объекта реестра границ: Территория объекта культурного наследия; Вид зоны по документу: Территория объекта культурного наследия регионального значения «Памятное место, где захоронен воин Советской Армии Лазарев В.П. погибший в 1944 г., его именем названа железнодорожная станция. Установлен памятник-обелиск» по адресу: Ленинградская область, Выборгский район, г. Выборг, южная часть города, близ ж.д. ст. Лазаревка; Тип зоны: Иная зона
47:01:0000000:4/297	3154	вид ограничения (обременения): ограничения прав на земельный участок, предусмотренные статьей 56 Земельного кодекса Российской Федерации; Срок действия: не установлен; реквизиты документа-основания: постановление "Об утверждении Правил охраны линий и сооружений связи" от 09.06.1995 № N 578; Содержание ограничения (обременения): Ширина охранной зоны составляет 4 (Четыре) метра – по два с каждой стороны от трассы подземного кабеля. Ограничения установлены в соответствии с п.4, п.18, п.48 и п.49 «Правил охраны линий и сооружений связи Российской Федерации», утвержденных Постановлением Правительства Российской Федерации от 09.06.1995 г. №578: 1. В пределах охранных зон без письменного согласия и присутствия представителей предприятий, эксплуатирующих линии связи и линии радиофикации, юридическим и

ДОКУМЕНТ ПОДПИСАН
ЭЛЕКТРОННОЙ ПОДПИСЬЮ
Сертификат: 839971481847979980055521910400019784 43
Владелец: ПУБЛИЧНО-ПРАВОВАЯ КОМПАНИЯ РОСКАДАСТР
Действителен: с 24.12.2025 по 19.03.2027

полное наименование должности		инициалы, фамилия

Земельный участок
вид объекта недвижимости

Лист № 28 раздела 4.1	Всего листов раздела 4.1: 145	Всего разделов: 7	Всего листов выписки: 1122

19.02.2026г. № КУВИ-001/2026-20851695	
Кадастровый номер:	47:01:0000000:4(Единое землепользование)

физическим лицам запрещается: а) осуществлять всякого рода строительные, монтажные и взрывные работы, планировку грунта землеройными механизмами (за исключением зон песчаных барханов) и земляные работы (за исключением вспашки на глубину не более 0,3 метра); б) производить геолого-съемочные, поисковые, геодезические и другие изыскательские работы, которые связаны с бурением скважин, шурфованием, взятием проб; в) производить посадку деревьев, располагать полевые станы, содержать скот, складировать материалы, корма и удобрения, жечь костры, устраивать стрельбища; г) устраивать проезды и стоянки автотранспорта, тракторов и механизмов, строить каналы (арыки), устраивать заграждения и другие препятствия; д) устраивать причалы для стоянки судов, барж и плавучих кранов, производить погрузо-разгрузочные, подводно-технические, дноуглубительные и землечерпательные работы, выделять рыбопромысловые участки, производить добычу рыбы, других водных животных, а так же водных растений придонными орудиями лова; устраивать водопои, производить колку и заготовку льда, судам и другим плавучим средствам запрещается бросать якоря, проходить с отданными якорями, цепями, лотами, волокушами и тралами; е) производить строительство и реконструкцию линий электропередач, радиостанций и других объектов, излучающих электромагнитную энергию и оказывающих опасное воздействие на линии связи и линии радиофикации; ж) производить защиту подземных коммуникаций от коррозии без учета проходящих подземных кабельных линий связи. 2. Юридическим и физическим лицам запрещается всякого рода действия, которые могут нарушить нормальную работу линий связи: а) производить снос и реконструкцию зданий и мостов, осуществлять переустройство коллекторов, тоннелей метрополитена и железных дорог, где проложены кабели связи, установлены столбы воздушных линий связи и линий радиофикации, размещены технические сооружения радиорелейных станций, кабельные ящики и распределительные коробки, без предварительного выноса заказчиками (застройщиками) линий и сооружений связи, линий и сооружений радиофикации по согласованию с предприятиями, в ведении которых находятся эти линии и сооружения; б) производить засыпку трасс подземных кабельных линий связи, устраивать на этих трассах временные склады, стоки химическим активных веществ и свалки промышленных, бытовых и прочих отходов, ломать замерные, сигнальные, предупредительные знаки и телефонные колодцы; в) открывать двери и люки необслуживаемых усилительных и регенерационных пунктов (наземных и подземных) и радиорелейных станций, кабельных колодцев телефонной канализации, распределительных шкафов и кабельных ящиков, а так же подключаться к линиям связи (за исключением лиц, обслуживающих эти линии); г) огораживать трассы линий связи, препятствуя свободному доступу к ним техническому персоналу; д) самовольно подключаться к абонентской телефонной линии и линии радиофикации в целях пользования услугами связи; е) совершать иные действия, которые могут причинить повреждения сооружениям связи и радиофикации (повреждать опоры и арматуры воздушных линий связи, обрывать провода, набрасывать на них посторонние предметы и другое). Виды разрешенного использования объектов недвижимости. В пределах охранной зоны разрешается: а) вспашка на глубину не более 0,3 метра; б) посадка растений, сельскохозяйственной продукции, мелких кустарников; Реестровый номер границы: 47:01-6.3368; Вид объекта реестра границ: Зона с особыми

ДОКУМЕНТ ПОДПИСАН
ЭЛЕКТРОННОЙ ПОДПИСЬЮ
Сертификат: 839971481847979980055521910400019784 43
Владелец: ПУБЛИЧНО-ПРАВОВАЯ КОМПАНИЯ РОСКАДАСТР
Действителен: с 24.12.2025 по 19.03.2027

полное наименование должности		инициалы, фамилия

Земельный участок
вид объекта недвижимости

Лист № 29 раздела 4.1	Всего листов раздела 4.1: 145	Всего разделов: 7	Всего листов выписки: 1122

19.02.2026г. № КУВИ-001/2026-20851695	
Кадастровый номер:	47:01:0000000:4(Единое землепользование)

		условиями использования территории; Тип зоны: Охранная зона линий и сооружений связи
47:01:0000000:4/298	2184	вид ограничения (обременения): ограничения прав на земельный участок, предусмотренные статьей 56 Земельного кодекса Российской Федерации; Срок действия: не установлен; реквизиты документа-основания: постановление о порядке установления ограниченных зон объектов электросетевого хозяйства и особых условий использования земельных участков, расположенных в границах таких зон от 24.02.2009 № 160 выдан: Правительство Российской Федерации; Содержание ограничения (обременения): Ограничения установлены согласно правилам установления охранных зон объектов электросетевого хозяйства и особых условий использования земельных участков, расположенных в границах таких зон, утвержденных постановлением правительства РФ №160 от 24.02.2009г; Реестровый номер границы: 47:01-6.273; Вид объекта реестра границ: Зона с особыми условиями использования территории; Вид зоны по документу: Охранная зона линии электропередачи ВЛ 35 кВ Ермиловская; Тип зоны: Охранная зона объектов электроэнергетики (объектов электросетевого хозяйства и объектов по производству электрической энергии)
120	данные отсутствуют	вид ограничения (обременения): ограничения прав на земельный участок, предусмотренные статьей 56 Земельного кодекса Российской Федерации; Срок действия: не установлен; реквизиты документа-основания: документ, содержащий необходимые для внесения в государственный кадастр недвижимости сведения об установлении или изменении территориальной зоны или зоны с особыми условиями использования территорий, либо об отмене установления такой зоны от 24.12.2020 № PVD-0123/2020-20099; Содержание ограничения (обременения): Ограничение в использовании согласно статьи 26 Федерального закона от 08.11.2007 N 257-ФЗ (ред. от 15.10.2020) "Об автомобильных дорогах и о дорожной деятельности в Российской Федерации и о внесении изменений в отдельные законодательные акты Российской Федерации" В соответствии с п. 2 ст. 26 № 257-ФЗ от 8 ноября 2007 г. "Об автомобильных дорогах и о дорожной деятельности в Российской Федерации и о внесении изменений в отдельные законодательные акты Российской Федерации" в зависимости от класса и (или) категории автомобильных дорог с учетом перспектив их развития ширина каждой придорожной полосы устанавливается в размере: семидесяти пяти метров - для автомобильных дорог первой и второй категорий.; Реестровый номер границы: 47:01-6.1172; Вид зоны по документу: Придорожная полоса автомобильной дороги общего пользования регионального значения «Зеленогорск - Приморск - Выборг» учетный номер 41А-082, расположенной в границах Выборгского муниципального района Ленинградской области; Тип зоны: Придорожная полоса
121	данные отсутствуют	вид ограничения (обременения): ограничения прав на земельный участок, предусмотренные статьей 56 Земельного кодекса Российской Федерации; Срок действия: не установлен; реквизиты документа-основания: документ, содержащий необходимые для внесения в государственный кадастр недвижимости сведения об установлении или изменении территориальной зоны или зоны с особыми условиями использования территорий, либо об отмене установления такой зоны от 01.03.2021 № PVD-0123/2021-11948; иной документ, содержащий описание объекта от 01.03.2021 № PVD-0123/2021-11948; Содержание

ДОКУМЕНТ ПОДПИСАН
ЭЛЕКТРОННОЙ ПОДПИСЬЮ
Сертификат: 839971481847979980055521910400019784 43
Владелец: ПУБЛИЧНО-ПРАВОВАЯ КОМПАНИЯ РОСКАДАСТР
Действителен: с 24.12.2025 по 19.03.2027

полное наименование должности		инициалы, фамилия

Земельный участок
вид объекта недвижимости

Лист № 30 раздела 4.1	Всего листов раздела 4.1: 145	Всего разделов: 7	Всего листов выписки: 1122

19.02.2026г. № КУВИ-001/2026-20851695	
Кадастровый номер:	47:01:0000000:4(Единое землепользование)

		ограничения (обременения): Пункт 3 Постановления Совета Министра СССР от 6 января 1983 года № 19 «Об усилении мер по обеспечению сохранности гидрометеорологических станций, осуществляющих наблюдение и контроль за состоянием природной среды» ; Реестровый номер границы: 47:01-6.1258; Вид зоны по документу: Охранная зона стационарных пунктов наблюдений за состоянием окружающей среды, ее загрязнением Наблюдательной сети; Тип зоны: Охранная зона стационарного пункта наблюдений за состоянием окружающей природной среды; Номер: 1
122	данные отсутствуют	вид ограничения (обременения): ограничения прав на земельный участок, предусмотренные статьей 56 Земельного кодекса Российской Федерации; Срок действия: не установлен; реквизиты документа-основания: документ, содержащий необходимые для внесения в государственный кадастр недвижимости сведения об установлении или изменении территориальной зоны или зоны с особыми условиями использования территорий, либо об отмене установления такой зоны от 30.03.2021 № PVD-0123/2021-18098; иной документ, содержащий описание объекта от 30.03.2021 № PVD-0123/2021-18098; Содержание ограничения (обременения): В границах санитарно-защитной зоны не допускается использования земельных участков в целях: а) размещения жилой застройки, объектов образовательного и медицинского назначения, спортивных сооружений открытого типа, организаций отдыха детей и их оздоровления, зон рекреационного назначения и для ведения садоводства; б) размещения объектов для производства и хранения лекарственных средств, объектов пищевых отраслей промышленности, оптовых складов продовольственного сырья и пищевой продукции, комплексов водопроводных сооружений для подготовки и хранения питьевой воды, использования земельных участков в целях производства, хранения и переработки сельскохозяйственной продукции, предназначенной для дальнейшего использования в качестве пищевой продукции, если химическое, физическое и (или) биологическое воздействие объекта, в отношении которого установлена санитарно-защитная зона, приведет к нарушению качества и безопасности таких средств, сырья, воды и продукции в соответствии с установленными к ним требованиями.; Реестровый номер границы: 47:01-6.1276; Вид зоны по документу: санитарно-защитная зона предприятий; Тип зоны: Санитарно-защитная зона предприятий, сооружений и иных объектов; Номер: -
123	данные отсутствуют	вид ограничения (обременения): ограничения прав на земельный участок, предусмотренные статьей 56 Земельного кодекса Российской Федерации; Срок действия: не установлен; реквизиты документа-основания: документ, содержащий необходимые для внесения в государственный кадастр недвижимости сведения об установлении или изменении территориальной зоны или зоны с особыми условиями использования территорий, либо об отмене установления такой зоны от 01.03.2021 № PVD-0123/2021-11934; иной документ, содержащий описание объекта от 01.03.2021 № PVD-0123/2021-11934; Содержание ограничения (обременения): Пункт 3 Постановления Совета Министра СССР от 6 января 1983 года № 19 «Об усилении мер по обеспечению сохранности гидрометеорологических станций, осуществляющих наблюдение и контроль за состоянием природной среды» ; Реестровый номер границы: 47:01-6.1277; Вид зоны по документу: Охранная зона стационарных пунктов наблюдений за состоянием окружающей среды, ее загрязнением Метеорологической станции Лесогорский; Тип зоны: Охранная зона

ДОКУМЕНТ ПОДПИСАН
ЭЛЕКТРОННОЙ ПОДПИСЬЮ
Сертификат: 839971481847979980055521910400019784 43
Владелец: ПУБЛИЧНО-ПРАВОВАЯ КОМПАНИЯ РОСКАДАСТР
Действителен: с 24.12.2025 по 19.03.2027

полное наименование должности		инициалы, фамилия

Земельный участок
вид объекта недвижимости

Лист № 31 раздела 4.1	Всего листов раздела 4.1: 145	Всего разделов: 7	Всего листов выписки: 1122

19.02.2026г. № КУВИ-001/2026-20851695	
Кадастровый номер:	47:01:0000000:4(Единое землепользование)

		стационарного пункта наблюдений за состоянием окружающей природной среды; Номер: 1
124	данные отсутствуют	вид ограничения (обременения): ограничения прав на земельный участок, предусмотренные статьей 56 Земельного кодекса Российской Федерации; Срок действия: не установлен; реквизиты документа-основания: справка о балансовой принадлежности от 11.09.2014 № ВЭС/ 031/3605 выдан: Филиал ОАО энергетики и электрификации "Ленэнерго" "Выборгские электрические сети"; свидетельство о государственной регистрации права от 30.07.2004 № 449458 выдан: Учреждение юстиции - Ленинградская областная регистрационная палата; карта (План) от 14.01.2015 № 22/2015 выдан: Управление Федеральной службы государственной регистрации, кадастра и картографии по Ленинградской области; Содержание ограничения (обременения): Ширина охранной зоны составляет 15 м от ограждения подстанции. При установлении охранной зоны предусматриваются определенные ограничения использования территории, которые установлены Постановлением Правительства РФ от 24 февраля 2009 г. N 160 "О порядке установления охранных зон объектов электросетевого хозяйства и особых условий использования земельных участков, расположенных в границах таких зон"; Реестровый номер границы: 47:01-6.4; Вид зоны по документу: Охранная зона ПС "Стапель"; Тип зоны: Охранная зона инженерных коммуникаций
125	данные отсутствуют	вид ограничения (обременения): ограничения прав на земельный участок, предусмотренные статьей 56 Земельного кодекса Российской Федерации; Срок действия: не установлен; реквизиты документа-основания: доверенность от 24.09.2020 № 78/130-н/78-2019-7-1285; документ, содержащий необходимые для внесения в государственный кадастр недвижимости сведения об установлении или изменении территориальной зоны или зоны с особыми условиями использования территорий, либо об отмене установления такой зоны от 09.10.2020 № PVD-0123/2020-13814; иной документ, содержащий описание объекта от 09.10.2020 № PVD-0123/2020-13814; Содержание ограничения (обременения): Зона минимальных расстояний до магистрального газопровода Ленинград-Выборг-Госграница 1 нитка, ДУ=820 (800) мм и Ру= 5.4 Мпа. В соответствии с п. 1 таб. 4 СП 36.13330.2012, Актуализированная редакция СНиП 2.05.06-85* Минимальные расстояния от магистральных трубопроводов до зданий, строений и сооружений, не относящихся к объектам магистральных трубопроводов - в границах зон минимальных расстояний магистральных трубопроводов не допускается размещение и строительство на расстоянии 200 м от оси магистрального трубопровода в каждую сторону следующих объектов: Городов и других населенных пунктов; коллективных садов с садовыми домиками, дачных поселков; отдельных промышленных и сельскохозяйственных предприятий; тепличных комбинатов и хозяйств; птицефабрик; молокозаводов; карьеров разработки полезных ископаемых; гаражей и открытых стоянок для автомобилей индивидуальных владельцев на количество автомобилей более 20; отдельно стоящих зданий с массовым скоплением людей (школы, больницы, клубы, детские сады и ясли, вокзалы и т. д.); жилых зданий 3 этажные и выше; железнодорожных станций; аэропортов; морских и речных портов и пристаней; гидроэлектростанций; гидротехнических сооружений морского и речного транспорта; очистных сооружений и насосных станций водопроводных, не относящихся к магистральному трубопроводу; мостов железных дорог общей сети и автомобильных дорог категорий I и II с пролетом свыше

ДОКУМЕНТ ПОДПИСАН
ЭЛЕКТРОННОЙ ПОДПИСЬЮ
Сертификат: 839971481847979980055521910400019784 43
Владелец: ПУБЛИЧНО-ПРАВОВАЯ КОМПАНИЯ РОСКАДАСТР
Действителен: с 24.12.2025 по 19.03.2027

полное наименование должности		инициалы, фамилия

Земельный участок
вид объекта недвижимости

Лист № 32 раздела 4.1	Всего листов раздела 4.1: 145	Всего разделов: 7	Всего листов выписки: 1122

19.02.2026г. № КУВИ-001/2026-20851695	
Кадастровый номер:	47:01:0000000:4(Единое землепользование)

		20 м (при прокладке нефтепроводов и нефтепродуктопроводов ниже мостов по течению); складов легковоспламеняющихся и горючих жидкостей и газов с объемом хранения свыше 1000 м3; автозаправочных станций; мачт (башен) и сооружений многоканальной радиорелейной линии технологической связи трубопроводов, мачт (башен) и сооружений многоканальной радиорелейной линии связи операторов связи – владельцев коммуникаций; Реестровый номер границы: 47:00-6.234; Вид зоны по документу: Зона минимальных расстояний до объекта "Линейное сооружение - магистральный газопровод Ленинград-Выборг-Госграница 1 нитка: газопровод 1 нитка 162 км от 0,0 до 162,0 протяженностью 162 км, радиорелейная линия связи (1 шт), оборудование"; Тип зоны: Иная зона с особыми условиями использования территории
126	данные отсутствуют	вид ограничения (обременения): ограничения прав на земельный участок, предусмотренные статьей 56 Земельного кодекса Российской Федерации; Срок действия: не установлен; реквизиты документа-основания: документ, содержащий необходимые для внесения в государственный кадастр недвижимости сведения об установлении или изменении территориальной зоны или зоны с особыми условиями использования территорий, либо об отмене установления такой зоны от 17.05.2021 № PVD-0123/2021-25198; иной документ, содержащий описание объекта от 17.05.2021 № PVD-0123/2021-25198; доверенность от 19.02.2020 № 7988397; Содержание ограничения (обременения): Определены в соответствии с Постановлением Правительства РФ от 24.09.2009 г. № 160 "О порядке установления охранных зон объектов электросетевого хозяйства и особых условий использования земельных участков, расположенных в границах таких зон"; Реестровый номер границы: 47:01-6.29; Вид зоны по документу: Границы охранной зоны ВЛ 35 кВ Никифоровская - 2; Тип зоны: Охранная зона инженерных коммуникаций
127	данные отсутствуют	вид ограничения (обременения): ограничения прав на земельный участок, предусмотренные статьей 56 Земельного кодекса Российской Федерации; Срок действия: не установлен; реквизиты документа-основания: документ, содержащий необходимые для внесения в государственный кадастр недвижимости сведения об установлении или изменении территориальной зоны или зоны с особыми условиями использования территорий, либо об отмене установления такой зоны от 17.05.2021 № PVD-0123/2021-25200; иной документ, содержащий описание объекта от 17.05.2021 № PVD-0123/2021-25200; доверенность от 19.02.2020 № 7988397; Содержание ограничения (обременения): Определены в соответствии с Постановлением Правительства РФ от 24.09.2009 г. № 160 "О порядке установления охранных зон объектов электросетевого хозяйства и особых условий использования земельных участков, расположенных в границах таких зон"; Реестровый номер границы: 47:01-6.31; Вид зоны по документу: Границы охранной зоны ВЛ 35 кВ Никифоровская - 3; Тип зоны: Охранная зона инженерных коммуникаций
128	данные отсутствуют	вид ограничения (обременения): ограничения прав на земельный участок, предусмотренные статьей 56 Земельного кодекса Российской Федерации; Срок действия: не установлен; реквизиты документа-основания: документ, содержащий необходимые для внесения в государственный кадастр недвижимости сведения об установлении или изменении территориальной зоны или зоны с особыми условиями использования территорий, либо об отмене установления такой зоны от 17.05.2021 № PVD-0123/2021-25205; иной документ, содержащий описание объекта от 17.05.2021 № PVD-0123/2021-25205; доверенность от

ДОКУМЕНТ ПОДПИСАН
ЭЛЕКТРОННОЙ ПОДПИСЬЮ
Сертификат: 839971481847979980055521910400019784 43
Владелец: ПУБЛИЧНО-ПРАВОВАЯ КОМПАНИЯ РОСКАДАСТР
Действителен: с 24.12.2025 по 19.03.2027

полное наименование должности		инициалы, фамилия

Земельный участок
вид объекта недвижимости

Лист № 33 раздела 4.1	Всего листов раздела 4.1: 145	Всего разделов: 7	Всего листов выписки: 1122

19.02.2026г. № КУВИ-001/2026-20851695	
Кадастровый номер:	47:01:0000000:4(Единое землепользование)

		19.02.2020 № 7988397; Содержание ограничения (обременения): Определены в соответствии с Постановлением Правительства РФ от 24.09.2009 г. № 160 "О порядке установления охранных зон объектов электросетевого хозяйства и особых условий использования земельных участков, расположенных в границах таких зон"; Реестровый номер границы: 47:01-6.160; Вид зоны по документу: Охранная зона ВЛ 35 кВ Каменногорская-1; Тип зоны: Охранная зона инженерных коммуникаций
129	данные отсутствуют	вид ограничения (обременения): ограничения прав на земельный участок, предусмотренные статьей 56 Земельного кодекса Российской Федерации; Срок действия: не установлен; реквизиты документа-основания: доверенность от 16.09.2020 № 9061284; документ, содержащий необходимые для внесения в государственный кадастр недвижимости сведения об установлении или изменении территориальной зоны или зоны с особыми условиями использования территорий, либо об отмене установления такой зоны от 26.05.2021 № PVD-0123/2021-27539; иной документ, содержащий описание объекта от 26.05.2021 № PVD-0123/2021-27539; Содержание ограничения (обременения): Содержание ограничений режима использования объектов недвижимости в границах охранной зоны установлено пунктами 8,9,10,11 Правил установления охранных зон объектов электросетевого хозяйства и особых условий использования земельных участков, расположенных в границах таких зон, утвержденных Постановлением Правительства Российской Федерации от 24.02.2009 №160 "О порядке установления охранных зон объектов электросетевого хозяйства и особых условий использования земельных участков, расположенных в границах таких зон"; Реестровый номер границы: 47:01-6.1292; Вид зоны по документу: Охранная зона объектов электроэнергетики: "ЛЭП 10кв ф.533-04 от ПС-533 "; Тип зоны: Зоны с особыми условиями использования территории
130	данные отсутствуют	вид ограничения (обременения): ограничения прав на земельный участок, предусмотренные статьей 56 Земельного кодекса Российской Федерации; Срок действия: не установлен; реквизиты документа-основания: доверенность от 16.09.2020 № 9061284; документ, содержащий необходимые для внесения в государственный кадастр недвижимости сведения об установлении или изменении территориальной зоны или зоны с особыми условиями использования территорий, либо об отмене установления такой зоны от 26.05.2021 № PVD-0123/2021-27492; иной документ, содержащий описание объекта от 26.05.2021 № PVD-0123/2021-27492; Содержание ограничения (обременения): Содержание ограничений режима использования объектов недвижимости в границах охранной зоны установлено пунктами 8,9,10,11 Правил установления охранных зон объектов электросетевого хозяйства и особых условий использования земельных участков, расположенных в границах таких зон, утвержденных Постановлением Правительства Российской Федерации от 24.02.2009 №160 "О порядке установления охранных зон объектов электросетевого хозяйства и особых условий использования земельных участков, расположенных в границах таких зон"; Реестровый номер границы: 47:01-6.1290; Вид зоны по документу: Охранная зона объектов электроэнергетики: "ЛЭП 10 КВ ф.533-06 от ПС-533"; Тип зоны: Зоны с особыми условиями использования территории
131	данные отсутствуют	вид ограничения (обременения): ограничения прав на земельный участок, предусмотренные статьей 56 Земельного кодекса Российской Федерации; Срок действия: не установлен; реквизиты документа-основания: доверенность от 16.09.2020 №

ДОКУМЕНТ ПОДПИСАН
ЭЛЕКТРОННОЙ ПОДПИСЬЮ
Сертификат: 839971481847979980055521910400019784 43
Владелец: ПУБЛИЧНО-ПРАВОВАЯ КОМПАНИЯ РОСКАДАСТР
Действителен: с 24.12.2025 по 19.03.2027

полное наименование должности		инициалы, фамилия

Земельный участок
вид объекта недвижимости

Лист № 34 раздела 4.1	Всего листов раздела 4.1: 145	Всего разделов: 7	Всего листов выписки: 1122

19.02.2026г. № КУВИ-001/2026-20851695	
Кадастровый номер:	47:01:0000000:4(Единое землепользование)

		9061284; документ, содержащий необходимые для внесения в государственный кадастр недвижимости сведения об установлении или изменении территориальной зоны или зоны с особыми условиями использования территорий, либо об отмене установления такой зоны от 26.05.2021 № PVD-0123/2021-27555; иной документ, содержащий описание объекта от 26.05.2021 № PVD-0123/2021-27555; Содержание ограничения (обременения): Содержание ограничений режима использования объектов недвижимости в границах охранной зоны установлено пунктами 8,9,10,11 Правил установления охранных зон объектов электросетевого хозяйства и особых условий использования земельных участков, расположенных в границах таких зон, утвержденных Постановлением Правительства Российской Федерации от 24.02.2009 №160 "О порядке установления охранных зон объектов электросетевого хозяйства и особых условий использования земельных участков, расположенных в границах таких зон"; Реестровый номер границы: 47:01-6.1301; Вид зоны по документу: Охранная зона объектов электроэнергетики: "ЛЭП 10 кВ от ПС-158 "Победа" до ПП-505 "; Тип зоны: Зоны с особыми условиями использования территории
132	данные отсутствуют	вид ограничения (обременения): ограничения прав на земельный участок, предусмотренные статьей 56 Земельного кодекса Российской Федерации; Срок действия: не установлен; реквизиты документа-основания: доверенность от 24.12.2020 № 01-33/37869; документ, содержащий необходимые для внесения в государственный кадастр недвижимости сведения об установлении или изменении территориальной зоны или зоны с особыми условиями использования территорий, либо об отмене установления такой зоны от 07.07.2021 № PVD-0123/2021-37212; иной документ, содержащий описание объекта от 23.06.2021 № PVD-0123/2021-37212; Содержание ограничения (обременения): публичный сервитут в интересах ФКУ Упрдор "Северо-Запад" в целях устройства пересечения автомобильной дороги общего пользования федерального значения А-181 "Скандинавия" Санкт-Петербург-Выборг-граница с Финляндской Республики, подъезд МАПП "Светогорск", км 0+000- км 48+808 с железнодорожными путями Октябрьской железной дороги; Реестровый номер границы: 47:01-6.1303; Вид зоны по документу: публичный сервитут; Тип зоны: Зона публичного сервитута
133	данные отсутствуют	вид ограничения (обременения): ограничения прав на земельный участок, предусмотренные статьей 56 Земельного кодекса Российской Федерации; Срок действия: не установлен; реквизиты документа-основания: доверенность от 19.02.2020 № 7988397; документ, содержащий необходимые для внесения в государственный кадастр недвижимости сведения об установлении или изменении территориальной зоны или зоны с особыми условиями использования территорий, либо об отмене установления такой зоны от 20.08.2021 № PVD-0123/2021-46820; иной документ, содержащий описание объекта от 20.08.2021 № PVD-0123/2021-46820; Содержание ограничения (обременения): При установлении охранной зоны предусматриваются определенные ограничения в использовании территории, которые регламентируются Постановлением Правительства РФ от 24 февраля 2009 г. N 160 "О порядке установления охранных зон объектов электросетевого хозяйства и особых условий использования земельных участков, расположенных в границах таких зон"; Реестровый номер границы: 47:01-6.1335; Вид зоны по документу: Охранная зона объекта электросетевого хозяйства - ЛЭП 10 КВ ф.318-03 от ПС-318; Тип зоны: Охранная

ДОКУМЕНТ ПОДПИСАН
ЭЛЕКТРОННОЙ ПОДПИСЬЮ
Сертификат: 839971481847979980055521910400019784 43
Владелец: ПУБЛИЧНО-ПРАВОВАЯ КОМПАНИЯ РОСКАДАСТР
Действителен: с 24.12.2025 по 19.03.2027

полное наименование должности		инициалы, фамилия

Земельный участок
вид объекта недвижимости

Лист № 35 раздела 4.1	Всего листов раздела 4.1: 145	Всего разделов: 7	Всего листов выписки: 1122

19.02.2026г. № КУВИ-001/2026-20851695	
Кадастровый номер:	47:01:0000000:4(Единое землепользование)

		зона инженерных коммуникаций; Номер: 030767
134	данные отсутствуют	вид ограничения (обременения): ограничения прав на земельный участок, предусмотренные статьей 56 Земельного кодекса Российской Федерации; Срок действия: не установлен; реквизиты документа-основания: доверенность от 19.02.2020 № 7988397; документ, содержащий необходимые для внесения в государственный кадастр недвижимости сведения об установлении или изменении территориальной зоны или зоны с особыми условиями использования территорий, либо об отмене установления такой зоны от 20.08.2021 № PVD-0123/2021-46823; иной документ, содержащий описание объекта от 20.08.2021 № PVD-0123/2021-46823; Содержание ограничения (обременения): При установлении охранной зоны предусматриваются определенные ограничения в использовании территории, которые регламентируются Постановлением Правительства РФ от 24 февраля 2009 г. N 160 "О порядке установления охранных зон объектов электросетевого хозяйства и особых условий использования земельных участков, расположенных в границах таких зон"; Реестровый номер границы: 47:01-6.1336; Вид зоны по документу: Охранная зона объекта электросетевого хозяйства - ЛЭП 10 КВ ф. ГЧР-01 от п/ст ГЧР; Тип зоны: Охранная зона инженерных коммуникаций; Номер: 030721
135	данные отсутствуют	вид ограничения (обременения): ограничения прав на земельный участок, предусмотренные статьей 56 Земельного кодекса Российской Федерации; Срок действия: не установлен; реквизиты документа-основания: доверенность от 19.02.2020 № 7988397; документ, содержащий необходимые для внесения в государственный кадастр недвижимости сведения об установлении или изменении территориальной зоны или зоны с особыми условиями использования территорий, либо об отмене установления такой зоны от 28.09.2021 № PVD-0123/2021-51276; иной документ, содержащий описание объекта от 28.09.2021 № PVD-0123/2021-51276; Содержание ограничения (обременения): При установлении охранной зоны предусматриваются определенные ограничения в использовании территории, которые регламентируются Постановлением Правительства РФ от 24 февраля 2009 г. N 160 "О порядке установления охранных зон объектов электросетевого хозяйства и особых условий использования земельных участков, расположенных в границах таких зон"; Реестровый номер границы: 47:01-6.1341; Вид зоны по документу: Охранная зона объекта электросетевого хозяйства - ЛЭП 10 КВ ф.Пер-16 от п/ст Перовская; Тип зоны: Охранная зона инженерных коммуникаций; Номер: 030729
136	данные отсутствуют	вид ограничения (обременения): ограничения прав на земельный участок, предусмотренные статьей 56 Земельного кодекса Российской Федерации; Срок действия: не установлен; реквизиты документа-основания: доверенность от 19.02.2020 № 7988397; документ, содержащий необходимые для внесения в государственный кадастр недвижимости сведения об установлении или изменении территориальной зоны или зоны с особыми условиями использования территорий, либо об отмене установления такой зоны от 28.09.2021 № PVD-0123/2021-51310; иной документ, содержащий описание объекта от 28.09.2021 № PVD-0123/2021-51310; Содержание ограничения (обременения): При установлении охранной зоны предусматриваются определенные ограничения в использовании территории, которые регламентируются Постановлением Правительства РФ от 24

ДОКУМЕНТ ПОДПИСАН
ЭЛЕКТРОННОЙ ПОДПИСЬЮ
Сертификат: 839971481847979980055521910400019784 43
Владелец: ПУБЛИЧНО-ПРАВОВАЯ КОМПАНИЯ РОСКАДАСТР
Действителен: с 24.12.2025 по 19.03.2027

полное наименование должности		инициалы, фамилия

Земельный участок
вид объекта недвижимости

Лист № 36 раздела 4.1	Всего листов раздела 4.1: 145	Всего разделов: 7	Всего листов выписки: 1122

19.02.2026г. № КУВИ-001/2026-20851695	
Кадастровый номер:	47:01:0000000:4(Единое землепользование)

		февраля 2009 г. N 160 "О порядке установления охранных зон объектов электросетевого хозяйства и особых условий использования земельных участков, расположенных в границах таких зон"; Реестровый номер границы: 47:01-6.1351; Вид зоны по документу: Охранная зона объекта электросетевого хозяйства -ЛЭП 10 КВ ф.Пер-13 от п/ст Перовская; Тип зоны: Охранная зона инженерных коммуникаций; Номер: 030728
137	данные отсутствуют	вид ограничения (обременения): ограничения прав на земельный участок, предусмотренные статьей 56 Земельного кодекса Российской Федерации; Срок действия: не установлен; реквизиты документа-основания: доверенность от 19.02.2020 № 7988397; документ, содержащий необходимые для внесения в государственный кадастр недвижимости сведения об установлении или изменении территориальной зоны или зоны с особыми условиями использования территорий, либо об отмене установления такой зоны от 28.09.2021 № PVD-0123/2021-51280; иной документ, содержащий описание объекта от 28.09.2021 № PVD-0123/2021-51280; Содержание ограничения (обременения): При установлении охранной зоны предусматриваются определенные ограничения в использовании территории, которые регламентируются Постановлением Правительства РФ от 24 февраля 2009 г. N 160 "О порядке установления охранных зон объектов электросетевого хозяйства и особых условий использования земельных участков, расположенных в границах таких зон"; Реестровый номер границы: 47:01-6.1343; Вид зоны по документу: Охранная зона объекта электросетевого хозяйства - Часть ВЛ-10кВ Ф.Гвр.08 реконструкция (030974); Тип зоны: Охранная зона инженерных коммуникаций; Номер: 030991
138	данные отсутствуют	вид ограничения (обременения): ограничения прав на земельный участок, предусмотренные статьей 56 Земельного кодекса Российской Федерации; Срок действия: не установлен; реквизиты документа-основания: доверенность от 19.02.2020 № 7988397; документ, содержащий необходимые для внесения в государственный кадастр недвижимости сведения об установлении или изменении территориальной зоны или зоны с особыми условиями использования территорий, либо об отмене установления такой зоны от 28.09.2021 № PVD-0123/2021-51316; иной документ, содержащий описание объекта от 28.09.2021 № PVD-0123/2021-51316; Содержание ограничения (обременения): При установлении охранной зоны предусматриваются определенные ограничения в использовании территории, которые регламентируются Постановлением Правительства РФ от 24 февраля 2009 г. N 160 "О порядке установления охранных зон объектов электросетевого хозяйства и особых условий использования земельных участков, расположенных в границах таких зон"; Реестровый номер границы: 47:01-6.1349; Вид зоны по документу: Охранная зона объекта электросетевого хозяйства - ЛЭП 10КВ ф.05 п/ст Вещево; Тип зоны: Охранная зона инженерных коммуникаций; Номер: 030739
139	данные отсутствуют	вид ограничения (обременения): ограничения прав на земельный участок, предусмотренные статьей 56 Земельного кодекса Российской Федерации; Срок действия: не установлен; реквизиты документа-основания: доверенность от 04.09.2020 № ГП-612; иной документ от 11.08.2021 № PVD-0123/2021-52947; документ, содержащий необходимые для внесения в государственный кадастр недвижимости сведения об установлении или изменении территориальной зоны или зоны с особыми

ДОКУМЕНТ ПОДПИСАН
ЭЛЕКТРОННОЙ ПОДПИСЬЮ
Сертификат: 839971481847979980055521910400019784 43
Владелец: ПУБЛИЧНО-ПРАВОВАЯ КОМПАНИЯ РОСКАДАСТР
Действителен: с 24.12.2025 по 19.03.2027

полное наименование должности		инициалы, фамилия

Земельный участок
вид объекта недвижимости

Лист № 37 раздела 4.1	Всего листов раздела 4.1: 145	Всего разделов: 7	Всего листов выписки: 1122

19.02.2026г. № КУВИ-001/2026-20851695	
Кадастровый номер:	47:01:0000000:4(Единое землепользование)

условиями использования территорий, либо об отмене установления такой зоны от 05.10.2021 № PVD-0123/2021-52947; Содержание ограничения (обременения): В соответствии с Постановлением Российской Федерации №578 от 09.06.1995 "Об утверждении Правил охраны линий и сооружений связи Российской Федерации": п.48. В пределах охранных зон без письменного согласия и присутствия представителей предприятий, эксплуатирующих линии связи или линии радиофикации, юридическим и физическим лицам запрещается: а) осуществлять всякого рода строительные, монтажные и взрывные работы, планировку грунта землеройными механизмами (за исключением зон песчаных барханов) и земляные работы (за исключением вспашки на глубину не более 0,3 метра); б) производить геолого-съемочные, поисковые, геодезические и другие изыскательские работы, которые связаны с бурением скважин, шурфованием, взятием проб грунта, осуществлением взрывных работ; в) производить посадку деревьев, располагать полевые станы, содержать скот, складировать материалы, корма и удобрения, жечь костры, устраивать стрельбища; г) устраивать проезды и стоянки автотранспорта, тракторов и механизмов, провозить негабаритные грузы под проводами воздушных линий связи и линий радиофикации, строить каналы (арыки), устраивать заграждения и другие препятствия; д) устраивать причалы для стоянки судов, барж и плавучих кранов, производить погрузочно-разгрузочные, подводно-технические, дноуглубительные и землечерпательные работы, выделять рыбопромысловые участки, производить добычу рыбу, других водных животных, а также водных растений придонными орудиями лова, устраивать водопои, производить колку и заготовку льда. Судам и другим плавучим средствам запрещается бросать якоря, проходить с отдельными якорями, цепями, лотами, волокушами и тралами; е) производить строительство и реконструкцию линий электропередач, радиостанций и других объектов, излучающих электромагнитную энергию и оказывающих опасное воздействие на линии связи и линии радиофикации; ж) производить защиту подземных коммуникаций и коррозии без учета проходящих подземных кабельных линий связи. п.49. Юридическим и физическим лицам запрещается производить всякого рода действия, которые могут нарушить нормальную работу линий связи и линий радиофикации, в частности: а) производить снос и реконструкцию зданий и мостов, осуществлять переустройство коллекторов, туннелей метрополитена и железных дорог, где проложены кабели связи, установлены столбы воздушных линий связи и линий радиофикации, размещены технические сооружения радиорелейных станций, кабельные ящики и распределительные коробки, без предварительного выноса заказчиками (застройщиками) линий и сооружений связи, линий и сооружений радиофикации по согласованию с предприятиями, в ведении которых находятся эти линии и сооружения; б) производить засыпку трасс подземных кабельных линий связи, устраивать на этих трассах временные склады, стоки химически активных веществ и свалки промышленных, бытовых и прочих отходов, ломать замерные, сигнальные, предупредительные знаки и телефонные колодцы; в) открывать двери и люки необслуживаемых усилительных и регенерационных пунктов (наземных и подземных) и радиорелейных станций, кабельных колодцев телефонной канализации, распределительных шкафов и кабельных ящиков, а также подключаться к линиям связи (за исключением лиц, обслуживающих эти линии); г) огораживать трассы линий связи, препятствуя свободному доступу к ним

ДОКУМЕНТ ПОДПИСАН
ЭЛЕКТРОННОЙ ПОДПИСЬЮ
Сертификат: 839971481847979980055521910400019784 43
Владелец: ПУБЛИЧНО-ПРАВОВАЯ КОМПАНИЯ РОСКАДАСТР
Действителен: с 24.12.2025 по 19.03.2027

полное наименование должности		инициалы, фамилия

Земельный участок
вид объекта недвижимости

Лист № 38 раздела 4.1	Всего листов раздела 4.1: 145	Всего разделов: 7	Всего листов выписки: 1122

19.02.2026г. № КУВИ-001/2026-20851695	
Кадастровый номер:	47:01:0000000:4(Единое землепользование)

		технического персонала; д) самовольно подключаться к абонентской телефонной линии и линии радиофикации в целях пользования услугами связи; е) совершать иные действия, которые могут причинить повреждения сооружениям связи и радиофикации (повреждать опоры и арматуру воздушных линий связи, обрывать провода, набрасывать на них посторонние предметы и другое).; Реестровый номер границы: 47:01-6.1357; Вид зоны по документу: Зона с особыми условиями использования территорий объекта "Линия связи кабельная Портового ЛПУ МГ в г. Выборг"; Тип зоны: Охранная зона линий и сооружений связи и линий и сооружений радиофикации
140	данные отсутствуют	вид ограничения (обременения): ограничения прав на земельный участок, предусмотренные статьей 56 Земельного кодекса Российской Федерации; Срок действия: не установлен; реквизиты документа-основания: доверенность от 04.09.2020 № ГП-612; иной документ от 28.09.2021 № PVD-0123/2021-52967; документ, содержащий необходимые для внесения в государственный кадастр недвижимости сведения об установлении или изменении территориальной зоны или зоны с особыми условиями использования территорий, либо об отмене установления такой зоны от 05.10.2021 № PVD-0123/2021-52967; Содержание ограничения (обременения): В соответствии с п. 4 Постановления Российской Федерации №1083 от 08.09.2017 "Об утверждении Правил охраны магистральных газопроводов " в охранных зонах запрещается: а) перемещать, засыпать, повреждать и разрушать контрольно-измерительные и контрольно-диагностические пункты, предупредительные надписи, опознавательные и сигнальные знаки местонахождения магистральных газопроводов; б) открывать двери и люки необслуживаемых усилительных пунктов на кабельных линиях связи, калитки ограждений узлов линейной арматуры, двери установок электрохимической защиты, люки линейных и смотровых колодцев, открывать и закрывать краны, задвижки, отключать и включать средства связи, энергоснабжения, устройства телемеханики магистральных газопроводов; в) устраивать свалки, осуществлять сброс и слив едких и коррозионно-агрессивных веществ и горюче-смазочных материалов; г) складировать любые материалы, в том числе горюче-смазочные, или размещать хранилища любых материалов; д) повреждать берегозащитные, водовыпускные сооружения, земляные и иные сооружения (устройства), предохраняющие магистральный газопровод от разрушения; е) осуществлять постановку судов и плавучих объектов на якорь, добычу морских млекопитающих, рыболовство придонными орудиями добычи (вылова) водных биологических ресурсов, плавание с вытравленной якорь-цепью ж) проводить дноуглубительные и другие работы, связанные с изменением дна и берегов водных объектов, за исключением работ, необходимых для технического обслуживания объекта магистрального газопровода; з) проводить работы с использованием ударно-импульсных устройств и вспомогательных механизмов, сбрасывать грузы; и) осуществлять рекреационную деятельность, кроме деятельности, предусмотренной подпунктом "ж" пункта 6 настоящих Правил, разводить костры и размещать источники огня; к) огораживать и перегораживать охранные зоны; л) размещать какие-либо здания, строения, сооружения, не относящиеся к объектам, указанным в пункте 2 настоящих Правил, за исключением объектов, указанных в подпунктах "д" - "к" и "м" пункта 6 настоящих Правил; м) осуществлять несанкционированное подключение

ДОКУМЕНТ ПОДПИСАН
ЭЛЕКТРОННОЙ ПОДПИСЬЮ
Сертификат: 839971481847979980055521910400019784 43
Владелец: ПУБЛИЧНО-ПРАВОВАЯ КОМПАНИЯ РОСКАДАСТР
Действителен: с 24.12.2025 по 19.03.2027

полное наименование должности		инициалы, фамилия

Земельный участок
вид объекта недвижимости

Лист № 39 раздела 4.1	Всего листов раздела 4.1: 145	Всего разделов: 7	Всего листов выписки: 1122

19.02.2026г. № КУВИ-001/2026-20851695	
Кадастровый номер:	47:01:0000000:4(Единое землепользование)

		(присоединение) к магистральному газопроводу. П.5. В охранных зонах собственник или иной законный владелец земельного участка может производить полевые сельскохозяйственные работы и работы, связанные с временным затоплением орошаемых сельскохозяйственных земель, предварительно письменно уведомив собственника магистрального газопровода или организацию, эксплуатирующую магистральный газопровод. П.6. В охранных зонах с письменного разрешения собственника магистрального газопровода или организации, эксплуатирующей магистральный газопровод (далее - разрешение на производство работ), допускается: а) проведение горных, взрывных, строительных, монтажных, мелиоративных работ, в том числе работ, связанных с затоплением земель; б) осуществление посадки и вырубки деревьев и кустарников; в) проведение погрузочно-разгрузочных работ, устройство водопоев скота, колка и заготовка льда; г) проведение земляных работ на глубине более чем 0,3 метра, планировка грунта; д) сооружение запруд на реках и ручьях; е) складирование кормов, удобрений, сена, соломы, размещение полевых станов и загонов для скота; ж) размещение туристских стоянок; з) размещение гаражей, стоянок и парковок транспортных средств; и) сооружение переездов через магистральные газопроводы; к) прокладка инженерных коммуникаций; л) проведение инженерных изысканий, связанных с бурением скважин и устройством шурфов; м) устройство причалов для судов и пляжей; н) проведение работ на объектах транспортной инфраструктуры, находящихся на территории охранной зоны; о) проведение работ, связанных с временным затоплением земель, не относящихся к землям сельскохозяйственного назначения.; Реестровый номер границы: 47:01-6.1361; Вид зоны по документу: Зона с особыми условиями использования территорий объекта "Северо-Европейский газопровод, участок Грязовец-Выборг, II нитка, км 728-км 917"; Тип зоны: Зоны с особыми условиями использования территории
141	данные отсутствуют	вид ограничения (обременения): ограничения прав на земельный участок, предусмотренные статьей 56 Земельного кодекса Российской Федерации; Срок действия: не установлен; реквизиты документа-основания: доверенность от 04.09.2020 № ГП-612; иной документ от 27.09.2021 № PVD-0123/2021-52902; документ, содержащий необходимые для внесения в государственный кадастр недвижимости сведения об установлении или изменении территориальной зоны или зоны с особыми условиями использования территорий, либо об отмене установления такой зоны от 05.10.2021 № PVD-0123/2021-52902; Содержание ограничения (обременения): В соответствии с п. 4 Постановления Российской Федерации №1083 от 08.09.2017 "Об утверждении Правил охраны магистральных газопроводов " в охранных зонах запрещается: а) перемещать, засыпать, повреждать и разрушать контрольно-измерительные и контрольно-диагностические пункты, предупредительные надписи, опознавательные и сигнальные знаки местонахождения магистральных газопроводов; б) открывать двери и люки необслуживаемых усилительных пунктов на кабельных линиях связи, калитки ограждений узлов линейной арматуры, двери установок электрохимической защиты, люки линейных и смотровых колодцев, открывать и закрывать краны, задвижки, отключать и включать средства связи, энергоснабжения, устройства телемеханики магистральных газопроводов; в) устраивать свалки, осуществлять сброс и слив едких и коррозионно-агрессивных веществ и горюче-смазочных материалов; г)

ДОКУМЕНТ ПОДПИСАН
ЭЛЕКТРОННОЙ ПОДПИСЬЮ
Сертификат: 839971481847979980055521910400019784 43
Владелец: ПУБЛИЧНО-ПРАВОВАЯ КОМПАНИЯ РОСКАДАСТР
Действителен: с 24.12.2025 по 19.03.2027

полное наименование должности		инициалы, фамилия

Земельный участок
вид объекта недвижимости

Лист № 40 раздела 4.1	Всего листов раздела 4.1: 145	Всего разделов: 7	Всего листов выписки: 1122

19.02.2026г. № КУВИ-001/2026-20851695	
Кадастровый номер:	47:01:0000000:4(Единое землепользование)

		складировать любые материалы, в том числе горюче-смазочные, или размещать хранилища любых материалов; д) повреждать берегозащитные, водовыпускные сооружения, земляные и иные сооружения (устройства), предохраняющие магистральный газопровод от разрушения; е) осуществлять постановку судов и плавучих объектов на якорь, добычу морских млекопитающих, рыболовство придонными орудиями добычи (вылова) водных биологических ресурсов, плавание с вытравленной якорь-цепью ж) проводить дноуглубительные и другие работы, связанные с изменением дна и берегов водных объектов, за исключением работ, необходимых для технического обслуживания объекта магистрального газопровода; з) проводить работы с использованием ударно-импульсных устройств и вспомогательных механизмов, сбрасывать грузы; и) осуществлять рекреационную деятельность, кроме деятельности, предусмотренной подпунктом "ж" пункта 6 настоящих Правил, разводить костры и размещать источники огня; к) огораживать и перегораживать охранные зоны; л) размещать какие-либо здания, строения, сооружения, не относящиеся к объектам, указанным в пункте 2 настоящих Правил, за исключением объектов, указанных в подпунктах "д" - "к" и "м" пункта 6 настоящих Правил; м) осуществлять несанкционированное подключение (присоединение) к магистральному газопроводу. П.5. В охранных зонах собственник или иной законный владелец земельного участка может производить полевые сельскохозяйственные работы и работы, связанные с временным затоплением орошаемых сельскохозяйственных земель, предварительно письменно уведомив собственника магистрального газопровода или организацию, эксплуатирующую магистральный газопровод. П.6. В охранных зонах с письменного разрешения собственника магистрального газопровода или организации, эксплуатирующей магистральный газопровод (далее - разрешение на производство работ), допускается: а) проведение горных, взрывных, строительных, монтажных, мелиоративных работ, в том числе работ, связанных с затоплением земель; б) осуществление посадки и вырубки деревьев и кустарников; в) проведение погрузочно-разгрузочных работ, устройство водопоев скота, колка и заготовка льда; г) проведение земляных работ на глубине более чем 0,3 метра, планировка грунта; д) сооружение запруд на реках и ручьях; е) складирование кормов, удобрений, сена, соломы, размещение полевых станов и загонов для скота; ж) размещение туристских стоянок; з) размещение гаражей, стоянок и парковок транспортных средств; и) сооружение переездов через магистральные газопроводы; к) прокладка инженерных коммуникаций; л) проведение инженерных изысканий, связанных с бурением скважин и устройством шурфов; м) устройство причалов для судов и пляжей; н) проведение работ на объектах транспортной инфраструктуры, находящихся на территории охранной зоны; о) проведение работ, связанных с временным затоплением земель, не относящихся к землям сельскохозяйственного назначения.; Реестровый номер границы: 47:01-6.1358; Вид зоны по документу: Зона с особыми условиями использования территорий объекта "Северо-Европейский газопровод, участок Грязовец-Выборг, км 597- км 917"; Тип зоны: Зоны с особыми условиями использования территории
143	данные отсутствуют	вид ограничения (обременения): ограничения прав на земельный участок, предусмотренные статьей 56 Земельного кодекса Российской Федерации; Срок действия: не установлен; реквизиты документа-основания: документ, содержащий необходимые

ДОКУМЕНТ ПОДПИСАН
ЭЛЕКТРОННОЙ ПОДПИСЬЮ
Сертификат: 839971481847979980055521910400019784 43
Владелец: ПУБЛИЧНО-ПРАВОВАЯ КОМПАНИЯ РОСКАДАСТР
Действителен: с 24.12.2025 по 19.03.2027

полное наименование должности		инициалы, фамилия

Земельный участок
вид объекта недвижимости

Лист № 41 раздела 4.1	Всего листов раздела 4.1: 145	Всего разделов: 7	Всего листов выписки: 1122

19.02.2026г. № КУВИ-001/2026-20851695	
Кадастровый номер:	47:01:0000000:4(Единое землепользование)

		для внесения в государственный кадастр недвижимости сведения об установлении или изменении территориальной зоны или зоны с особыми условиями использования территорий, либо об отмене установления такой зоны от 09.11.2021 № PVD-0123/2021-59699; иной документ, содержащий описание объекта от 13.10.2021 № PVD-0123/2021-59699; доверенность от 19.02.2020 № 7988397; Содержание ограничения (обременения): При установлении охранной зоны предусматриваются определенные ограничения в использовании территории, которые регламентируются Постановлением Правительства РФ от 24 февраля 2009 г. N 160 "О порядке установления охранных зон объектов электросетевого хозяйства и особых условий использования земельных участков, расположенных в границах таких зон"; Реестровый номер границы: 47:01-6.1385; Вид зоны по документу: Охранная зона объекта электросетевого хозяйства - ЛЭП 10 КВ ф. ГЧР-03 от п/ст ГЧР; Тип зоны: Охранная зона инженерных коммуникаций; Номер: 030723
144	данные отсутствуют	вид ограничения (обременения): ограничения прав на земельный участок, предусмотренные статьей 56 Земельного кодекса Российской Федерации; Срок действия: не установлен; реквизиты документа-основания: документ, содержащий необходимые для внесения в государственный кадастр недвижимости сведения об установлении или изменении территориальной зоны или зоны с особыми условиями использования территорий, либо об отмене установления такой зоны от 09.11.2021 № PVD-0123/2021-59701; иной документ, содержащий описание объекта от 13.10.2021 № PVD-0123/2021-59701; доверенность от 19.02.2020 № 7988397; Содержание ограничения (обременения): При установлении охранной зоны предусматриваются определенные ограничения в использовании территории, которые регламентируются Постановлением Правительства РФ от 24 февраля 2009 г. N 160 "О порядке установления охранных зон объектов электросетевого хозяйства и особых условий использования земельных участков, расположенных в границах таких зон"; Реестровый номер границы: 47:01-6.1387; Вид зоны по документу: Охранная зона объекта электросетевого хозяйства - ЛЭП 10кв ф.159-39 от ПС-159; Тип зоны: Охранная зона инженерных коммуникаций; Номер: 030738
145	данные отсутствуют	вид ограничения (обременения): ограничения прав на земельный участок, предусмотренные статьей 56 Земельного кодекса Российской Федерации; Срок действия: не установлен; реквизиты документа-основания: доверенность от 03.09.2020 № 9213173; документ, содержащий необходимые для внесения в государственный кадастр недвижимости сведения об установлении или изменении территориальной зоны или зоны с особыми условиями использования территорий, либо об отмене установления такой зоны от 08.11.2021 № PVD-0123/2021-59193; иной документ, содержащий описание объекта от 07.11.2021 № PVD-0123/2021-59193; Содержание ограничения (обременения): При установлении охранной зоны предусматриваются определенные ограничения использования территории, которые регламентируются ст. III Постановления Правительства РФ "О порядке установления охранных зон" №160 от 24.02.2009г.; Реестровый номер границы: 47:01-6.1406; Вид зоны по документу: Охранная зона объекта электросетевого хозяйства Комплектная трансформаторная подстанция №167; Тип зоны: Охранная зона инженерных коммуникаций

ДОКУМЕНТ ПОДПИСАН
ЭЛЕКТРОННОЙ ПОДПИСЬЮ
Сертификат: 839971481847979980055521910400019784 43
Владелец: ПУБЛИЧНО-ПРАВОВАЯ КОМПАНИЯ РОСКАДАСТР
Действителен: с 24.12.2025 по 19.03.2027

полное наименование должности		инициалы, фамилия

Земельный участок
вид объекта недвижимости

Лист № 42 раздела 4.1	Всего листов раздела 4.1: 145	Всего разделов: 7	Всего листов выписки: 1122

19.02.2026г. № КУВИ-001/2026-20851695	
Кадастровый номер:	47:01:0000000:4(Единое землепользование)

146	данные отсутствуют	вид ограничения (обременения): ограничения прав на земельный участок, предусмотренные статьей 56 Земельного кодекса Российской Федерации; Срок действия: не установлен; реквизиты документа-основания: доверенность от 07.06.2023 № 3335268; документ, содержащий необходимые для внесения в государственный кадастр недвижимости сведения об установлении или изменении территориальной зоны или зоны с особыми условиями использования территорий, либо об отмене установления такой зоны от 22.02.2024 № PVD-0123/2024-6767; охранная зона объекта электросетевого хозяйства - ЛЭП 10 кВ ф.6 п/ст 158 до ТП-96 п.Староселье 47:01-6.1393 от 22.02.2024 № PVD-0123/2024-6767; постановление о порядке установления охранных зон объектов электросетевого хозяйства и особых условий использования земельных участков, расположенных в границах таких зон от 24.02.2009 № 160 выдан: Правительство Российской Федерации; Содержание ограничения (обременения): Согласно Постановлению Правительства Российской Федерации № 160 от 24.02.2009 г. в охранных зонах запрещается осуществлять любые действия, которые могут нарушить безопасную работу объектов электросетевого хозяйства, в том числе привести к их повреждению или уничтожению, и (или) повлечь причинение вреда жизни, здоровью граждан и имуществу физических или юридических лиц, а также повлечь нанесение экологического ущерба и возникновение пожаров, в том числе: а) набрасывать на провода и опоры воздушных линий электропередачи посторонние предметы, а также подниматься на опоры воздушных линий электропередачи; б) размещать любые объекты и предметы (материалы) в пределах созданных в соответствии с требованиями нормативно-технических документов проходов и подъездов для доступа к объектам электросетевого хозяйства, а также проводить любые работы и возводить сооружения, которые могут препятствовать доступу к объектам электросетевого хозяйства, без создания необходимых для такого доступа проходов и подъездов; в) находиться в пределах огороженной территории и помещениях распределительных устройств и подстанций, открывать двери и люки распределительных устройств и подстанций, производить переключения и подключения в электрических сетях (указанное требование не распространяется на работников, занятых выполнением разрешенных в установленном порядке работ), разводить огонь в пределах охранных зон вводных и распределительных устройств, подстанций, воздушных линий электропередачи, а также в охранных зонах кабельных линий электропередачи; г) размещать свалки; д) производить работы ударными механизмами, сбрасывать тяжести массой свыше 5 тонн, производить сброс и слив едких и коррозионных веществ и горюче-смазочных материалов (в охранных зонах подземных кабельных линий электропередачи).; Реестровый номер границы: 47:01-6.1393; Вид зоны по документу: Охранная зона объекта электросетевого хозяйства - ЛЭП 10 кВ ф.6 п/ст 158 до ТП-96 п.Староселье; Тип зоны: Охранная зона инженерных коммуникаций
147	данные отсутствуют	вид ограничения (обременения): ограничения прав на земельный участок, предусмотренные статьей 56 Земельного кодекса Российской Федерации; Срок действия: не установлен; реквизиты документа-основания: документ, содержащий необходимые для внесения в государственный кадастр недвижимости сведения об установлении или изменении территориальной зоны или зоны с особыми условиями использования территорий, либо об отмене установления такой зоны от 08.11.2021 №

ДОКУМЕНТ ПОДПИСАН
ЭЛЕКТРОННОЙ ПОДПИСЬЮ
Сертификат: 839971481847979980055521910400019784 43
Владелец: ПУБЛИЧНО-ПРАВОВАЯ КОМПАНИЯ РОСКАДАСТР
Действителен: с 24.12.2025 по 19.03.2027

полное наименование должности		инициалы, фамилия

Земельный участок
вид объекта недвижимости

Лист № 43 раздела 4.1	Всего листов раздела 4.1: 145	Всего разделов: 7	Всего листов выписки: 1122

19.02.2026г. № КУВИ-001/2026-20851695	
Кадастровый номер:	47:01:0000000:4(Единое землепользование)

PVD-0123/2021-59552; иной документ, содержащий описание объекта от 08.11.2021 № PVD-0123/2021-59552; доверенность от 06.10.2021 № 9964928; Содержание ограничения (обременения): В охранных зонах запрещается осуществлять любые действия, которые могут нарушить безопасную работу объектов электросетевого хозяйства, в том числе привести к их повреждению или уничтожению, и (или) повлечь причинение вреда жизни, здоровью граждан и имуществу физических или юридических лиц, а также повлечь нанесение экологического ущерба и возникновение пожаров, в том числе: а) набрасывать на провода и опоры воздушных линий электропередачи посторонние предметы, а также подниматься на опоры воздушных линий электропередачи; б) размещать любые объекты и предметы (материалы) в пределах созданных в соответствии с требованиями нормативно-технических документов проходов и подъездов для доступа к объектам электросетевого хозяйства, а также проводить любые работы и возводить сооружения, которые могут препятствовать доступу к объектам электросетевого хозяйства, без создания необходимых для такого доступа проходов и подъездов; в) находиться в пределах огороженной территории и помещениях распределительных устройств и подстанций, открывать двери и люки распределительных устройств и подстанций, производить переключения и подключения в электрических сетях (указанное требование не распространяется на работников, занятых выполнением разрешенных в установленном порядке работ), разводить огонь в пределах охранных зон вводных и распределительных устройств, подстанций, воздушных линий электропередачи, а также в охранных зонах кабельных линий электропередачи;г) размещать свалки; д) производить работы ударными механизмами, сбрасывать тяжести массой свыше 5 тонн, производить сброс и слив едких и коррозионных веществ и горюче-смазочных материалов (в охранных зонах подземных кабельных линий электропередачи). 9. В охранных зонах, установленных для объектов электросетевого хозяйства напряжением свыше 1000 вольт, помимо действий, предусмотренных пунктом 8 настоящих Правил, запрещается: а) складировать или размещать хранилища любых, в том числе горюче-смазочных, материалов; б) размещать детские и спортивные площадки, стадионы, рынки, торговые точки, полевые станы, загоны для скота, гаражи и стоянки всех видов машин и механизмов, проводить любые мероприятия, связанные с большим скоплением людей, не занятых выполнением разрешенных в установленном порядке работ (в охранных зонах воздушных линий электропередачи); в) использовать (запускать) любые летательные аппараты, в том числе воздушных змеев, спортивные модели летательных аппаратов (в охранных зонах воздушных линий электропередачи); г) бросать якоря с судов и осуществлять их проход с отданными якорями, цепями, лотами, волокушами и тралами (в охранных зонах подводных кабельных линий электропередачи); д) осуществлять проход судов с поднятыми стрелами кранов и других механизмов (в охранных зонах воздушных линий электропередачи). 10. В пределах охранных зон без письменного решения о согласовании сетевых организаций юридическим и физическим лицам запрещаются: а) строительство, капитальный ремонт, реконструкция или снос зданий и сооружений; б) горные, взрывные, мелиоративные работы, в том числе связанные с временным затоплением земель; в) посадка и вырубка деревьев и кустарников; г) дноуглубительные, землечерпальные и погрузочно-разгрузочные работы, добыча рыбы, других

ДОКУМЕНТ ПОДПИСАН
ЭЛЕКТРОННОЙ ПОДПИСЬЮ
Сертификат: 83997148184797998005552191040001978443
Владелец: ПУБЛИЧНО-ПРАВОВАЯ КОМПАНИЯ РОСКАДАСТР
Действителен: с 24.12.2025 по 19.03.2027

полное наименование должности		инициалы, фамилия

Земельный участок			
вид объекта недвижимости			
Лист № 44 раздела 4.1	Всего листов раздела 4.1: 145	Всего разделов: 7	Всего листов выписки: 1122
19.02.2026г. № КУВИ-001/2026-20851695			
Кадастровый номер:	47:01:0000000:4(Единое землепользование)		

		водных животных и растений придонными орудиями лова, устройство водопоев, колка и заготовка льда (в охранных зонах подводных кабельных линий электропередачи); д) проход судов, у которых расстояние по вертикали от верхнего крайнего габарита с грузом или без груза до нижней точки провеса проводов переходов воздушных линий электропередачи через водоемы менее минимально допустимого расстояния, в том числе с учетом максимального уровня подъема воды при паводке; е) проезд машин и механизмов, имеющих общую высоту с грузом или без груза от поверхности дороги более 4,5 метра (в охранных зонах воздушных линий электропередачи); ж) земляные работы на глубине более 0,3 метра (на вспахиваемых землях на глубине более 0,45 метра), а также планировка грунта (в охранных зонах подземных кабельных линий электропередачи); з) полив сельскохозяйственных культур в случае, если высота струи воды может составить свыше 3 метров (в охранных зонах воздушных линий электропередачи); и) полевые сельскохозяйственные работы с применением сельскохозяйственных машин и оборудования высотой более 4 метров (в охранных зонах воздушных линий электропередачи) или полевые сельскохозяйственные работы, связанные с вспашкой земли (в охранных зонах кабельных линий электропередачи). 11. В охранных зонах, установленных для объектов электросетевого хозяйства напряжением до 1000 вольт, помимо действий, предусмотренных пунктом 10 настоящих Правил, без письменного решения о согласовании сетевых организаций запрещается: а) размещать детские и спортивные площадки, стадионы, рынки, торговые точки, полевые станы, загоны для скота, гаражи и стоянки всех видов машин и механизмов, садовые, огородные земельные участки и иные объекты недвижимости, расположенные в границах территории ведения гражданами садоводства или огородничества для собственных нужд, объекты жилищного строительства, в том числе индивидуального (в охранных зонах воздушных линий электропередачи); б) складировать или размещать хранилища любых, в том числе горюче-смазочных, материалов; в) устраивать причалы для стоянки судов, барж и плавучих кранов, бросать якоря с судов и осуществлять их проход с отданными якорями, цепями, лотами, волокушами и тралами (в охранных зонах подводных кабельных линий электропередачи); Реестровый номер границы: 47:01-6.1397; Вид зоны по документу: Охранная зона объекта электросетевого хозяйства - ЛЭП 10 КВ ф. Ряб.-06 от п/ст Рябовская; Тип зоны: Охранная зона инженерных коммуникаций
148	данные отсутствуют	вид ограничения (обременения): ограничения прав на земельный участок, предусмотренные статьей 56 Земельного кодекса Российской Федерации; Срок действия: не установлен; реквизиты документа-основания: документ, содержащий необходимые для внесения в государственный кадастр недвижимости сведения об установлении или изменении территориальной зоны или зоны с особыми условиями использования территорий, либо об отмене установления такой зоны от 08.11.2021 № PVD-0123/2021-59538; иной документ, содержащий описание объекта от 08.11.2021 № PVD-0123/2021-59542; доверенность от 06.10.2021 № 9964928; Содержание ограничения (обременения): В охранных зонах запрещается осуществлять любые действия, которые могут нарушить безопасную работу объектов электросетевого хозяйства, в том числе привести к их повреждению или уничтожению, и (или) повлечь причинение вреда жизни, здоровью граждан и имуществу физических или юридических лиц, а

ДОКУМЕНТ ПОДПИСАН
ЭЛЕКТРОННОЙ ПОДПИСЬЮ
Сертификат: 839971481847979980055521910400019784 43
Владелец: ПУБЛИЧНО-ПРАВОВАЯ КОМПАНИЯ РОСКАДАСТР
Действителен: с 24.12.2025 по 19.03.2027

полное наименование должности		инициалы, фамилия

Земельный участок
вид объекта недвижимости

Лист № 45 раздела 4.1	Всего листов раздела 4.1: 145	Всего разделов: 7	Всего листов выписки: 1122

19.02.2026г. № КУВИ-001/2026-20851695	
Кадастровый номер:	47:01:0000000:4(Единое землепользование)

также повлечь нанесение экологического ущерба и возникновение пожаров, в том числе: а) набрасывать на провода и опоры воздушных линий электропередачи посторонние предметы, а также подниматься на опоры воздушных линий электропередачи; б) размещать любые объекты и предметы (материалы) в пределах созданных в соответствии с требованиями нормативно-технических документов проходов и подъездов для доступа к объектам электросетевого хозяйства, а также проводить любые работы и возводить сооружения, которые могут препятствовать доступу к объектам электросетевого хозяйства, без создания необходимых для такого доступа проходов и подъездов; в) находиться в пределах огороженной территории и помещениях распределительных устройств и подстанций, открывать двери и люки распределительных устройств и подстанций, производить переключения и подключения в электрических сетях (указанное требование не распространяется на работников, занятых выполнением разрешенных в установленном порядке работ), разводить огонь в пределах охранных зон вводных и распределительных устройств, подстанций, воздушных линий электропередачи, а также в охранных зонах кабельных линий электропередачи;г) размещать свалки; д) производить работы ударными механизмами, сбрасывать тяжести массой свыше 5 тонн, производить сброс и слив едких и коррозионных веществ и горюче-смазочных материалов (в охранных зонах подземных кабельных линий электропередачи). 9. В охранных зонах, установленных для объектов электросетевого хозяйства напряжением свыше 1000 вольт, помимо действий, предусмотренных пунктом 8 настоящих Правил, запрещается: а) складировать или размещать хранилища любых, в том числе горюче-смазочных, материалов; б) размещать детские и спортивные площадки, стадионы, рынки, торговые точки, полевые станы, загоны для скота, гаражи и стоянки всех видов машин и механизмов, проводить любые мероприятия, связанные с большим скоплением людей, не занятых выполнением разрешенных в установленном порядке работ (в охранных зонах воздушных линий электропередачи); в) использовать (запускать) любые летательные аппараты, в том числе воздушных змеев, спортивные модели летательных аппаратов (в охранных зонах воздушных линий электропередачи); г) бросать якоря с судов и осуществлять их проход с отданными якорями, цепями, лотами, волокушами и тралами (в охранных зонах подводных кабельных линий электропередачи); д) осуществлять проход судов с поднятыми стрелами кранов и других механизмов (в охранных зонах воздушных линий электропередачи). 10. В пределах охранных зон без письменного решения о согласовании сетевых организаций юридическим и физическим лицам запрещаются: а) строительство, капитальный ремонт, реконструкция или снос зданий и сооружений; б) горные, взрывные, мелиоративные работы, в том числе связанные с временным затоплением земель; в) посадка и вырубка деревьев и кустарников; г) дноуглубительные, землечерпальные и погрузочно-разгрузочные работы, добыча рыбы, других водных животных и растений придонными орудиями лова, устройство водопоев, колка и заготовка льда (в охранных зонах подводных кабельных линий электропередачи); д) проход судов, у которых расстояние по вертикали от верхнего крайнего габарита с грузом или без груза до нижней точки провеса проводов переходов воздушных линий электропередачи через водоемы менее минимально допустимого расстояния, в том числе с учетом максимального уровня подъема воды при паводке;

полное наименование должности	ДОКУМЕНТ ПОДПИСАН ЭЛЕКТРОННОЙ ПОДПИСЬЮ Сертификат: 839971481847979980055521910400019784 43 Владелец: ПУБЛИЧНО-ПРАВОВАЯ КОМПАНИЯ РОСКАДАСТР Действителен: с 24.12.2025 по 19.03.2027	инициалы, фамилия

Земельный участок
вид объекта недвижимости

Лист № 46 раздела 4.1	Всего листов раздела 4.1: 145	Всего разделов: 7	Всего листов выписки: 1122

19.02.2026г. № КУВИ-001/2026-20851695	
Кадастровый номер:	47:01:0000000:4(Единое землепользование)

		е) проезд машин и механизмов, имеющих общую высоту с грузом или без груза от поверхности дороги более 4,5 метра (в охранных зонах воздушных линий электропередачи); ж) земляные работы на глубине более 0,3 метра (на вспахиваемых землях на глубине более 0,45 метра), а также планировка грунта (в охранных зонах подземных кабельных линий электропередачи); з) полив сельскохозяйственных культур в случае, если высота струи воды может составить свыше 3 метров (в охранных зонах воздушных линий электропередачи); и) полевые сельскохозяйственные работы с применением сельскохозяйственных машин и оборудования высотой более 4 метров (в охранных зонах воздушных линий электропередачи) или полевые сельскохозяйственные работы, связанные с вспашкой земли (в охранных зонах кабельных линий электропередачи). 11. В охранных зонах, установленных для объектов электросетевого хозяйства напряжением до 1000 вольт, помимо действий, предусмотренных пунктом 10 настоящих Правил, без письменного решения о согласовании сетевых организаций запрещается: а) размещать детские и спортивные площадки, стадионы, рынки, торговые точки, полевые станы, загоны для скота, гаражи и стоянки всех видов машин и механизмов, садовые, огородные земельные участки и иные объекты недвижимости, расположенные в границах территории ведения гражданами садоводства или огородничества для собственных нужд, объекты жилищного строительства, в том числе индивидуального (в охранных зонах воздушных линий электропередачи); б) складировать или размещать хранилища любых, в том числе горюче-смазочных, материалов; в) устраивать причалы для стоянки судов, барж и плавучих кранов, бросать якоря с судов и осуществлять их проход с отданными якорями, цепями, лотами, волокушами и тралами (в охранных зонах подводных кабельных линий электропередачи); Реестровый номер границы: 47:01-6.1396; Вид зоны по документу: Охранная зона объекта электросетевого хозяйства - ЛЭП 10 КВ ф.Ряб.-03 от ПС "Рябовская"; Тип зоны: Охранная зона инженерных коммуникаций
149	данные отсутствуют	вид ограничения (обременения): ограничения прав на земельный участок, предусмотренные статьей 56 Земельного кодекса Российской Федерации; Срок действия: не установлен; реквизиты документа-основания: документ, содержащий необходимые для внесения в государственный кадастр недвижимости сведения об установлении или изменении территориальной зоны или зоны с особыми условиями использования территорий, либо об отмене установления такой зоны от 09.11.2021 № PVD-0123/2021-59706; иной документ, содержащий описание объекта от 29.09.2021 № PVD-0123/2021-59706; доверенность от 19.02.2020 № 7988397; Содержание ограничения (обременения): При установлении охранной зоны предусматриваются определенные ограничения в использовании территории, которые регламентируются Постановлением Правительства РФ от 24 февраля 2009 г. N 160 "О порядке установления охранных зон объектов электросетевого хозяйства и особых условий использования земельных участков, расположенных в границах таких зон"; Реестровый номер границы: 47:01-6.1430; Вид зоны по документу: Охранная зона объекта электросетевого хозяйства - ЛЭП 10 кВ ф.377-06 от РТП-377; Тип зоны: Охранная зона инженерных коммуникаций; Номер: 030760
150	данные	вид ограничения (обременения): ограничения прав на земельный участок, предусмотренные статьей 56 Земельного кодекса

ДОКУМЕНТ ПОДПИСАН
ЭЛЕКТРОННОЙ ПОДПИСЬЮ
Сертификат: 839971481847979980055521910400019784 43
Владелец: ПУБЛИЧНО-ПРАВОВАЯ КОМПАНИЯ РОСКАДАСТР
Действителен: с 24.12.2025 по 19.03.2027

полное наименование должности		инициалы, фамилия

Земельный участок
вид объекта недвижимости

Лист № 47 раздела 4.1	Всего листов раздела 4.1: 145	Всего разделов: 7	Всего листов выписки: 1122

19.02.2026г. № КУВИ-001/2026-20851695	
Кадастровый номер:	47:01:0000000:4(Единое землепользование)

	отсутствуют	Российской Федерации; Срок действия: не установлен; реквизиты документа-основания: документ об установлении (изменении) границ территории объекта культурного наследия или зон его охраны от 09.12.2021 № PVD-0123/2021-65974; иной документ, содержащий описание объекта от 09.12.2021 № PVD-0123/2021-65974; Содержание ограничения (обременения): ограничения по использованию и предоставлению земель, земельных участков и иных объектов, в том числе природных, установленных Федеральным законом от 25.06.2002 № 73-ФЗ «Об объектах культурного наследия (памятниках истории и культуры) народов Российской Федерации», Земельным кодексом РФ.; Реестровый номер границы: 47:01-8.324; Вид зоны по документу: Граница территории исторического поселения федерального значения город Выборг Ленинградской области; Номер: 1
151	данные отсутствуют	вид ограничения (обременения): ограничения прав на земельный участок, предусмотренные статьей 56 Земельного кодекса Российской Федерации; Срок действия: не установлен; реквизиты документа-основания: документ, содержащий необходимые для внесения в государственный кадастр недвижимости сведения об установлении или изменении территориальной зоны или зоны с особыми условиями использования территорий, либо об отмене установления такой зоны от 30.11.2021 № PVD-0123/2021-64368; иной документ, содержащий описание объекта от 03.11.2021 № PVD-0123/2021-64368; доверенность от 19.02.2020 № 7988397; Содержание ограничения (обременения): При установлении охранной зоны предусматриваются определенные ограничения в использовании территории, которые регламентируются Постановлением Правительства РФ от 24 февраля 2009 г. N 160 "О порядке установления охранных зон объектов электросетевого хозяйства и особых условий использования земельных участков, расположенных в границах таких зон"; Реестровый номер границы: 47:01-6.1436; Вид зоны по документу: Охранная зона объекта электросетевого хозяйства - ЛЭП 10 КВ ф. 318-12 от ПС-318 прот. 2,5 км; Тип зоны: Охранная зона инженерных коммуникаций; Номер: 030731
152	данные отсутствуют	вид ограничения (обременения): ограничения прав на земельный участок, предусмотренные статьей 56 Земельного кодекса Российской Федерации; Срок действия: не установлен; реквизиты документа-основания: доверенность от 04.09.2019 № ГП-612; иной документ от 21.01.2022 № PVD-0123/2022-11374; документ, содержащий необходимые для внесения в государственный кадастр недвижимости сведения об установлении или изменении территориальной зоны или зоны с особыми условиями использования территорий, либо об отмене установления такой зоны от 21.01.2022 № PVD-0123/2022-11374; доверенность от 15.04.2020 № ГП-942; Содержание ограничения (обременения): В соответствии с Постановлением Российской Федерации №578 от 09.06.1995 "Об утверждении Правил охраны линий и сооружений связи Российской Федерации": п.48. В пределах охранных зон без письменного согласия и присутствия представителей предприятий, эксплуатирующих линии связи или линии радиофикации, юридическим и физическим лицам запрещается: а) осуществлять всякого рода строительные, монтажные и взрывные работы, планировку грунта землеройными механизмами (за исключением зон песчаных барханов) и земляные работы (за исключением вспашки на глубину не более 0,3 метра); б) производить геолого-съемочные, поисковые, геодезические и другие изыскательские работы, которые связаны с бурением скважин, шурфованием, взятием проб грунта,

ДОКУМЕНТ ПОДПИСАН
ЭЛЕКТРОННОЙ ПОДПИСЬЮ
Сертификат: 839971481847979980055521910400019784 43
Владелец: ПУБЛИЧНО-ПРАВОВАЯ КОМПАНИЯ РОСКАДАСТР
Действителен: с 24.12.2025 по 19.03.2027

полное наименование должности		инициалы, фамилия

Земельный участок			
вид объекта недвижимости			
Лист № 48 раздела 4.1	Всего листов раздела 4.1: 145	Всего разделов: 7	Всего листов выписки: 1122
19.02.2026г. № КУВИ-001/2026-20851695			
Кадастровый номер:	47:01:0000000:4(Единое землепользование)		

		осуществлением взрывных работ; в) производить посадку деревьев, располагать полевые станы, содержать скот, складировать материалы, корма и удобрения, жечь костры, устраивать стрельбища; г) устраивать проезды и стоянки автотранспорта, тракторов и механизмов, провозить негабаритные грузы под проводами воздушных линий связи и линий радиофикации, строить каналы (арыки), устраивать заграждения и другие препятствия; д) устраивать причалы для стоянки судов, барж и плавучих кранов, производить погрузочно-разгрузочные, подводно-технические, дноуглубительные и землечерпательные работы, выделять рыбопромысловые участки, производить добычу рыбу, других водных животных, а также водных растений придонными орудиями лова, устраивать водопои, производить колку и заготовку льда. Судам и другим плавучим средствам запрещается бросать якоря, проходить с отдельными якорями, цепями, лотами, волокушами и тралами; е) производить строительство и реконструкцию линий электропередач, радиостанций и других объектов, излучающих электромагнитную энергию и оказывающих опасное воздействие на линии связи и линии радиофикации; ж) производить защиту подземных коммуникаций и коррозии без учета проходящих подземных кабельных линий связи. п.49. Юридическим и физическим лицам запрещается производить всякого рода действия, которые могут нарушить нормальную работу линий связи и линий радиофикации, в частности: а) производить снос и реконструкцию зданий и мостов, осуществлять переустройство коллекторов, туннелей метрополитена и железных дорог, где проложены кабели связи, установлены столбы воздушных линий связи и линий радиофикации, размещены технические сооружения радиорелейных станций, кабельные ящики и распределительные коробки, без предварительного выноса заказчиками (застройщиками) линий и сооружений связи, линий и сооружений радиофикации по согласованию с предприятиями, в ведении которых находятся эти линии и сооружения; б) производить засыпку трасс подземных кабельных линий связи, устраивать на этих трассах временные склады, стоки химически активных веществ и свалки промышленных, бытовых и прочих отходов, ломать замерные, сигнальные, предупредительные знаки и телефонные колодцы; в) открывать двери и люки необслуживаемых усилительных и регенерационных пунктов (наземных и подземных) и радиорелейных станций, кабельных колодцев телефонной канализации, распределительных шкафов и кабельных ящиков, а также подключаться к линиям связи (за исключением лиц, обслуживающих эти линии); г) огораживать трассы линий связи, препятствуя свободному доступу к ним технического персонала; д) самовольно подключаться к абонентской телефонной линии и линии радиофикации в целях пользования услугами связи; е) совершать иные действия, которые могут причинить повреждения сооружениям связи и радиофикации (повреждать опоры и арматуру воздушных линий связи, обрывать провода, набрасывать на них посторонние предметы и другое).; Реестровый номер границы: 47:01-6.1450; Вид зоны по документу: Зона с особыми условиями использования территорий объекта "Магистральная ВОЛС Северо-Европейского газопровода, участок Грязовец-Выборг, км 597- км 917"; Тип зоны: Охранная зона линий и сооружений связи и линий и сооружений радиофикации
153	данные	вид ограничения (обременения): ограничения прав на земельный участок, предусмотренные статьей 56 Земельного кодекса

ДОКУМЕНТ ПОДПИСАН
ЭЛЕКТРОННОЙ ПОДПИСЬЮ
Сертификат: 839971481847979980055521910400019784 43
Владелец: ПУБЛИЧНО-ПРАВОВАЯ КОМПАНИЯ РОСКАДАСТР
Действителен: с 24.12.2025 по 19.03.2027

полное наименование должности		инициалы, фамилия

Земельный участок
вид объекта недвижимости

Лист № 49 раздела 4.1	Всего листов раздела 4.1: 145	Всего разделов: 7	Всего листов выписки: 1122

19.02.2026г. № КУВИ-001/2026-20851695	
Кадастровый номер:	47:01:0000000:4(Единое землепользование)

	отсутствуют	Российской Федерации; Срок действия: не установлен; реквизиты документа-основания: доверенность от 04.09.2019 № ГП-612; иной документ от 21.01.2022 № PVD-0123/2022-11584; документ, содержащий необходимые для внесения в государственный кадастр недвижимости сведения об установлении или изменении территориальной зоны или зоны с особыми условиями использования территорий, либо об отмене установления такой зоны от 21.01.2022 № PVD-0123/2022-11584; доверенность от 15.04.2020 № ГП-942; Содержание ограничения (обременения): В соответствии с Постановлением Российской Федерации №578 от 09.06.1995 "Об утверждении Правил охраны линий и сооружений связи Российской Федерации": п.48. В пределах охранных зон без письменного согласия и присутствия представителей предприятий, эксплуатирующих линии связи или линии радиофикации, юридическим и физическим лицам запрещается: а) осуществлять всякого рода строительные, монтажные и взрывные работы, планировку грунта землеройными механизмами (за исключением зон песчаных барханов) и земляные работы (за исключением вспашки на глубину не более 0,3 метра); б) производить геолого-съемочные, поисковые, геодезические и другие изыскательские работы, которые связаны с бурением скважин, шурфованием, взятием проб грунта, осуществлением взрывных работ; в) производить посадку деревьев, располагать полевые станы, содержать скот, складировать материалы, корма и удобрения, жечь костры, устраивать стрельбища; г) устраивать проезды и стоянки автотранспорта, тракторов и механизмов, провозить негабаритные грузы под проводами воздушных линий связи и линий радиофикации, строить каналы (арыки), устраивать заграждения и другие препятствия; д) устраивать причалы для стоянки судов, барж и плавучих кранов, производить погрузочно-разгрузочные, подводно-технические, дноуглубительные и землечерпательные работы, выделять рыбопромысловые участки, производить добычу рыбы, других водных животных, а также водных растений придонными орудиями лова, устраивать водопои, производить колку и заготовку льда. Судам и другим плавучим средствам запрещается бросать якоря, проходить с отдельными якорями, цепями, лотами, волокушами и тралами; е) производить строительство и реконструкцию линий электропередач, радиостанций и других объектов, излучающих электромагнитную энергию и оказывающих опасное воздействие на линии связи и линии радиофикации; ж) производить защиту подземных коммуникаций и коррозии без учета проходящих подземных кабельных линий связи. п.49. Юридическим и физическим лицам запрещается производить всякого рода действия, которые могут нарушить нормальную работу линий связи и линий радиофикации, в частности: а) производить снос и реконструкцию зданий и мостов, осуществлять переустройство коллекторов, туннелей метрополитена и железных дорог, где проложены кабели связи, установлены столбы воздушных линий связи и линий радиофикации, размещены технические сооружения радиорелейных станций, кабельные ящики и распределительные коробки, без предварительного выноса заказчиками (застройщиками) линий и сооружений связи, линий и сооружений радиофикации по согласованию с предприятиями, в ведении которых находятся эти линии и сооружения; б) производить засыпку трасс подземных кабельных линий связи, устраивать на этих трассах временные склады, стоки химически активных веществ и свалки промышленных, бытовых и прочих отходов, ломать замерные, сигнальные,

ДОКУМЕНТ ПОДПИСАН
ЭЛЕКТРОННОЙ ПОДПИСЬЮ
Сертификат: 83997148184797998005552191040001978443
Владелец: ПУБЛИЧНО-ПРАВОВАЯ КОМПАНИЯ РОСКАДАСТР
Действителен: с 24.12.2025 по 19.03.2027

полное наименование должности		инициалы, фамилия

Земельный участок
вид объекта недвижимости

Лист № 50 раздела 4.1	Всего листов раздела 4.1: 145	Всего разделов: 7	Всего листов выписки: 1122

19.02.2026г. № КУВИ-001/2026-20851695	
Кадастровый номер:	47:01:0000000:4(Единое землепользование)

		предупредительные знаки и телефонные колодцы; в) открывать двери и люки необслуживаемых усилительных и регенерационных пунктов (наземных и подземных) и радиорелейных станций, кабельных колодцев телефонной канализации, распределительных шкафов и кабельных ящиков, а также подключаться к линиям связи (за исключением лиц, обслуживающих эти линии); г) огораживать трассы линий связи, препятствуя свободному доступу к ним технического персонала; д) самовольно подключаться к абонентской телефонной линии и линии радиофикации в целях пользования услугами связи; е) совершать иные действия, которые могут причинить повреждения сооружениям связи и радиофикации (повреждать опоры и арматуру воздушных линий связи, обрывать провода, набрасывать на них посторонние предметы и другое).; Реестровый номер границы: 47:01-6.1451; Вид зоны по документу: Зона с особыми условиями использования территорий объекта "Линия связи кабельная Портового ЛПУ МГ в г. Выборг"; Тип зоны: Охранная зона линий и сооружений связи и линий и сооружений радиофикации
235	данные отсутствуют	вид ограничения (обременения): ограничения прав на земельный участок, предусмотренные статьей 56 Земельного кодекса Российской Федерации; Срок действия: не установлен; реквизиты документа-основания: распоряжение о внесении изменений в распоряжение Леноблкомимущества от 18.11.2019 №1245 от 23.05.2024 № 708 выдан: Ленинградский областной комитет по управлению государственным имуществом (Леноблкомимущество) ; Содержание ограничения (обременения): Ограничения, предусмотренные пунктами 14-16 Постановления Правительства РФ от 20.11.2000 №878 "Об утверждении Правил охраны Газораспределительных сетей"; Реестровый номер границы: 47:01-6.773; Вид зоны по документу: Охранная зона газопровода: "Газораспределительная сеть г.Выборг"
155	данные отсутствуют	вид ограничения (обременения): ограничения прав на земельный участок, предусмотренные статьей 56 Земельного кодекса Российской Федерации; Срок действия: не установлен; реквизиты документа-основания: документ, содержащий необходимые для внесения в государственный кадастр недвижимости сведения об установлении или изменении территориальной зоны или зоны с особыми условиями использования территорий, либо об отмене установления такой зоны от 30.11.2021 № PVD-0123/2021-64359; иной документ, содержащий описание объекта от 29.11.2021 № PVD-0123/2021-64359; доверенность от 19.02.2020 № 7988397; Содержание ограничения (обременения): При установлении охранной зоны предусматриваются определенные ограничения в использовании территории, которые регламентируются Постановлением Правительства РФ от 24 февраля 2009 г. N 160 "О порядке установления охранных зон объектов электросетевого хозяйства и особых условий использования земельных участков, расположенных в границах таких зон"; Реестровый номер границы: 47:01-6.1439; Вид зоны по документу: Охранная зона объекта электросетевого хозяйства - ЛЭП 10 КВ ф.Ткр-08 от п/ст Токаревская; Тип зоны: Охранная зона инженерных коммуникаций; Номер: 030747
156	данные отсутствуют	вид ограничения (обременения): ограничения прав на земельный участок, предусмотренные статьей 56 Земельного кодекса Российской Федерации; Срок действия: не установлен; реквизиты документа-основания: документ, содержащий необходимые для внесения в государственный кадастр недвижимости сведения об установлении или изменении территориальной зоны или

ДОКУМЕНТ ПОДПИСАН
ЭЛЕКТРОННОЙ ПОДПИСЬЮ
Сертификат: 839971481847979980055521910400019784 43
Владелец: ПУБЛИЧНО-ПРАВОВАЯ КОМПАНИЯ РОСКАДАСТР
Действителен: с 24.12.2025 по 19.03.2027

полное наименование должности		инициалы, фамилия

Земельный участок
вид объекта недвижимости

Лист № 51 раздела 4.1	Всего листов раздела 4.1: 145	Всего разделов: 7	Всего листов выписки: 1122

19.02.2026г. № КУВИ-001/2026-20851695	
Кадастровый номер:	47:01:0000000:4(Единое землепользование)

		зоны с особыми условиями использования территорий, либо об отмене установления такой зоны от 30.11.2021 № PVD-0123/2021-64347; иной документ, содержащий описание объекта от 29.11.2021 № PVD-0123/2021-64347; доверенность от 19.02.2020 № 7988397; Содержание ограничения (обременения): При установлении охранной зоны предусматриваются определенные ограничения в использовании территории, которые регламентируются Постановлением Правительства РФ от 24 февраля 2009 г. N 160 "О порядке установления охранных зон объектов электросетевого хозяйства и особых условий использования земельных участков, расположенных в границах таких зон"; Реестровый номер границы: 47:01-6.1440; Вид зоны по документу: Охранная зона объекта электросетевого хозяйства - ЛЭП 10 КВ ф.Ткр-05 от ПС "Токаревская"; Тип зоны: Охранная зона инженерных коммуникаций; Номер: 030746
157	данные отсутствуют	вид ограничения (обременения): ограничения прав на земельный участок, предусмотренные статьей 56 Земельного кодекса Российской Федерации; Срок действия: не установлен; реквизиты документа-основания: документ, содержащий необходимые для внесения в государственный кадастр недвижимости сведения об установлении или изменении территориальной зоны или зоны с особыми условиями использования территорий, либо об отмене установления такой зоны от 13.01.2022 № PVD-0123/2022-9123; иной документ от 13.01.2022 № PVD-0123/2022-9123; Содержание ограничения (обременения): Правовой режим использования земельных участков в границах водоохранной зоны и прибрежной защитной полосы Балтийского моря на территории Ленинградской области в границах Выборгского, Кингисеппского районов осуществлять в строгом соответствии со статьей 65 Водного кодекса Российской Федерации. ; Реестровый номер границы: 47:00-6.260; Вид зоны по документу: Зона с особыми условиями использования территории. Часть прибрежной защитной полосы Балтийского моря.; Тип зоны: Прибрежная защитная полоса
158	данные отсутствуют	вид ограничения (обременения): ограничения прав на земельный участок, предусмотренные статьей 56 Земельного кодекса Российской Федерации; Срок действия: не установлен; реквизиты документа-основания: доверенность от 07.06.2023 № 3335268; документ, содержащий необходимые для внесения в государственный кадастр недвижимости сведения об установлении или изменении территориальной зоны или зоны с особыми условиями использования территорий, либо об отмене установления такой зоны от 22.02.2024 № PVD-0123/2024-6762; охранная зона объекта электросетевого хозяйства - ЧАСТЬ ВЛ 10кВ Ф.Мол-01, оп№1 до оп.18 (№031521) 47:01-6.1466 от 22.02.2024 № PVD-0123/2024-6762; постановление о порядке установления охранных зон объектов электросетевого хозяйства и особых условий использования земельных участков, расположенных в границах таких зон от 24.02.2009 № 160 выдан: Правительство Российской Федерации; Содержание ограничения (обременения): Согласно Постановлению Правительства Российской Федерации № 160 от 24.02.2009 г. в охранных зонах запрещается осуществлять любые действия, которые могут нарушить безопасную работу объектов электросетевого хозяйства, в том числе привести к их повреждению или уничтожению, и (или) повлечь причинение вреда жизни, здоровью граждан и имуществу физических или юридических лиц, а также повлечь нанесение экологического ущерба и возникновение

ДОКУМЕНТ ПОДПИСАН
ЭЛЕКТРОННОЙ ПОДПИСЬЮ
Сертификат: 839971481847979980055521910400019784 43
Владелец: ПУБЛИЧНО-ПРАВОВАЯ КОМПАНИЯ РОСКАДАСТР
Действителен: с 24.12.2025 по 19.03.2027

полное наименование должности		инициалы, фамилия

Земельный участок
вид объекта недвижимости

Лист № 52 раздела 4.1	Всего листов раздела 4.1: 145	Всего разделов: 7	Всего листов выписки: 1122

19.02.2026г. № КУВИ-001/2026-20851695	
Кадастровый номер:	47:01:0000000:4(Единое землепользование)

		пожаров, в том числе: а) набрасывать на провода и опоры воздушных линий электропередачи посторонние предметы, а также подниматься на опоры воздушных линий электропередачи; б) размещать любые объекты и предметы (материалы) в пределах созданных в соответствии с требованиями нормативно-технических документов проходов и подъездов для доступа к объектам электросетевого хозяйства, а также проводить любые работы и возводить сооружения, которые могут препятствовать доступу к объектам электросетевого хозяйства, без создания необходимых для такого доступа проходов и подъездов; в) находиться в пределах огороженной территории и помещениях распределительных устройств и подстанций, открывать двери и люки распределительных устройств и подстанций, производить переключения и подключения в электрических сетях (указанное требование не распространяется на работников, занятых выполнением разрешенных в установленном порядке работ), разводить огонь в пределах охранных зон вводных и распределительных устройств, подстанций, воздушных линий электропередачи, а также в охранных зонах кабельных линий электропередачи; г) размещать свалки; д) производить работы ударными механизмами, сбрасывать тяжести массой свыше 5 тонн, производить сброс и слив едких и коррозионных веществ и горюче-смазочных материалов (в охранных зонах подземных кабельных линий электропередачи).; Реестровый номер границы: 47:01-6.1466; Вид зоны по документу: Охранная зона объекта электросетевого хозяйства - ЧАСТЬ ВЛ 10кВ Ф.Мол-01, оп№1 до оп.18 (№031521); Тип зоны: Охранная зона инженерных коммуникаций
159	данные отсутствуют	вид ограничения (обременения): ограничения прав на земельный участок, предусмотренные статьей 56 Земельного кодекса Российской Федерации; Срок действия: не установлен; реквизиты документа-основания: документ, содержащий необходимые для внесения в государственный кадастр недвижимости сведения об установлении или изменении территориальной зоны или зоны с особыми условиями использования территорий, либо об отмене установления такой зоны от 28.02.2022 № PVD-0123/2022-17227; иной документ, содержащий описание объекта от 24.02.2022 № PVD-0123/2022-17227; Содержание ограничения (обременения): Публичный сервитут для использования земель и земельных участков в целях эксплуатации объекта системы газоснабжения федерального значения «Газопровод-отвод от магистрального газопровода «Ленинград-Выборг-Госграница» к комплексу сжижения природного газа в Выборгском районе Ленинградской области – порт Высоцк». Срок публичного сервитута: в соответствии с п.8 ст.39.43 ЗК РФ публичный сервитут считается установленным со дня внесения сведений о нем в Единый государственный реестр недвижимости, согласно Приказу Министерства энергетики Российской Федерации от 18.10.2021 г. №1096 срок публичного сервитута составляет 49 лет. Обладатель публичного сервитута: Общество с ограниченной ответственностью «Криогаз-Высоцк», ИНН 7728863750, ОГРН 5137746148876. Адрес юридического лица Общество с ограниченной ответственностью «Криогаз-Высоцк»: 188909, Ленинградская область, Выборгский район, Кислицинский проезд (Высоцкая территория), дом 3, стр. 96. Адрес для корреспонденции 197374, г. Санкт-Петербург, ул. Савушкина, д. 126, литера Б. Адрес электронной почты: info@vysotskspg.ru; Реестровый номер границы: 47:01-6.1474; Вид зоны по документу: Публичный сервитут в целях размещения линейного объекта системы

ДОКУМЕНТ ПОДПИСАН
ЭЛЕКТРОННОЙ ПОДПИСЬЮ
Сертификат: 839971481847979980055521910400019784 43
Владелец: ПУБЛИЧНО-ПРАВОВАЯ КОМПАНИЯ РОСКАДАСТР
Действителен: с 24.12.2025 по 19.03.2027

полное наименование должности		инициалы, фамилия

Земельный участок
вид объекта недвижимости

Лист № 53 раздела 4.1	Всего листов раздела 4.1: 145	Всего разделов: 7	Всего листов выписки: 1122

19.02.2026г. № КУВИ-001/2026-20851695	
Кадастровый номер:	47:01:0000000:4(Единое землепользование)

		газоснабжения: «Газопровод-отвод от магистрального газопровода «Ленинград-Выборг-Госграница» к комплексу сжижения природного газа в Выборгском районе Ленинградской области – порт Высоцк»; Тип зоны: Зона публичного сервитута; Номер: б/н
160	данные отсутствуют	вид ограничения (обременения): ограничения прав на земельный участок, предусмотренные статьей 56 Земельного кодекса Российской Федерации; Срок действия: не установлен; реквизиты документа-основания: документ, содержащий необходимые для внесения в государственный кадастр недвижимости сведения об установлении или изменении территориальной зоны или зоны с особыми условиями использования территорий, либо об отмене установления такой зоны от 18.02.2022 № PVD-0123/2022-20037; иной документ, содержащий описание объекта от 17.02.2022 № PVD-0123/2022-20037; доверенность от 19.02.2020 № 7988397; Содержание ограничения (обременения): При установлении охранной зоны предусматриваются определенные ограничения в использовании территории, которые регламентируются Постановлением Правительства РФ от 24 февраля 2009 г. N 160 "О порядке установления охранных зон объектов электросетевого хозяйства и особых условий использования земельных участков, расположенных в границах таких зон"; Реестровый номер границы: 47:01-6.1482; Вид зоны по документу: Охранная зона объекта электросетевого хозяйства - ЛЭП 10 КВ ф.06 от п/ст Жтк; Тип зоны: Охранная зона инженерных коммуникаций; Номер: 030735
161	данные отсутствуют	вид ограничения (обременения): ограничения прав на земельный участок, предусмотренные статьей 56 Земельного кодекса Российской Федерации; Срок действия: не установлен; реквизиты документа-основания: доверенность от 07.06.2023 № 3335268; документ, содержащий необходимые для внесения в государственный кадастр недвижимости сведения об установлении или изменении территориальной зоны или зоны с особыми условиями использования территорий, либо об отмене установления такой зоны от 22.02.2024 № PVD-0123/2024-6754; охранная зона объекта электросетевого хозяйства - ЛЭП 10 КВ ф.Брд-03 от ПС "Бородинская" 47:01-6.1486 от 22.02.2024 № PVD-0123/2024-6754; постановление о порядке установления охранных зон объектов электросетевого хозяйства и особых условий использования земельных участков, расположенных в границах таких зон от 24.02.2009 № 160 выдан: Правительство Российской Федерации; Содержание ограничения (обременения): Согласно Постановлению Правительства Российской Федерации № 160 от 24.02.2009 г. в охранных зонах запрещается осуществлять любые действия, которые могут нарушить безопасную работу объектов электросетевого хозяйства, в том числе привести к их повреждению или уничтожению, и (или) повлечь причинение вреда жизни, здоровью граждан и имуществу физических или юридических лиц, а также повлечь нанесение экологического ущерба и возникновение пожаров, в том числе: а) набрасывать на провода и опоры воздушных линий электропередачи посторонние предметы, а также подниматься на опоры воздушных линий электропередачи; б) размещать любые объекты и предметы (материалы) в пределах созданных в соответствии с требованиями нормативно-технических документов проходов и подъездов для доступа к объектам электросетевого хозяйства, а также проводить любые работы и возводить сооружения, которые могут препятствовать доступу к объектам электросетевого хозяйства, без создания необходимых для такого доступа проходов и подъездов; в) находиться в пределах огороженной

ДОКУМЕНТ ПОДПИСАН
ЭЛЕКТРОННОЙ ПОДПИСЬЮ
Сертификат: 839971481847979980055521910400019784 43
Владелец: ПУБЛИЧНО-ПРАВОВАЯ КОМПАНИЯ РОСКАДАСТР
Действителен: с 24.12.2025 по 19.03.2027

полное наименование должности		инициалы, фамилия

Земельный участок
вид объекта недвижимости

Лист № 54 раздела 4.1	Всего листов раздела 4.1: 145	Всего разделов: 7	Всего листов выписки: 1122

19.02.2026г. № КУВИ-001/2026-20851695	
Кадастровый номер:	47:01:0000000:4(Единое землепользование)

		территории и помещениях распределительных устройств и подстанций, открывать двери и люки распределительных устройств и подстанций, производить переключения и подключения в электрических сетях (указанное требование не распространяется на работников, занятых выполнением разрешенных в установленном порядке работ), разводить огонь в пределах охранных зон вводных и распределительных устройств, подстанций, воздушных линий электропередачи, а также в охранных зонах кабельных линий электропередачи; г) размещать свалки; д) производить работы ударными механизмами, сбрасывать тяжести массой свыше 5 тонн, производить сброс и слив едких и коррозионных веществ и горюче-смазочных материалов (в охранных зонах подземных кабельных линий электропередачи).; Реестровый номер границы: 47:01-6.1486; Вид зоны по документу: Охранная зона объекта электросетевого хозяйства - ЛЭП 10 КВ ф.Брд-03 от ПС "Бородинская"; Тип зоны: Охранная зона инженерных коммуникаций; Индекс: Ленинградская область, Выборгский район, Каменногорское городское поселение
162	данные отсутствуют	вид ограничения (обременения): ограничения прав на земельный участок, предусмотренные статьей 56 Земельного кодекса Российской Федерации; Срок действия: не установлен; реквизиты документа-основания: документ, содержащий необходимые для внесения в государственный кадастр недвижимости сведения об установлении или изменении территориальной зоны или зоны с особыми условиями использования территорий, либо об отмене установления такой зоны от 18.02.2022 № PVD-0123/2022-20144; иной документ, содержащий описание объекта от 17.02.2022 № PVD-0123/2022-20144 ; доверенность от 19.02.2020 № 7988397; Содержание ограничения (обременения): При установлении охранной зоны предусматриваются определенные ограничения в использовании территории, которые регламентируются Постановлением Правительства РФ от 24 февраля 2009 г. N 160 "О порядке установления охранных зон объектов электросетевого хозяйства и особых условий использования земельных участков, расположенных в границах таких зон"; Реестровый номер границы: 47:01-6.1495; Вид зоны по документу: Охранная зона объекта электросетевого хозяйства - ЛЭП 10 КВ ф.Прб-08 от п/ст Прибыловская; Тип зоны: Охранная зона инженерных коммуникаций; Номер: 030749
163	данные отсутствуют	вид ограничения (обременения): ограничения прав на земельный участок, предусмотренные статьей 56 Земельного кодекса Российской Федерации; Срок действия: не установлен; реквизиты документа-основания: документ, содержащий необходимые для внесения в государственный кадастр недвижимости сведения об установлении или изменении территориальной зоны или зоны с особыми условиями использования территорий, либо об отмене установления такой зоны от 18.02.2022 № PVD-0123/2022-20109; иной документ, содержащий описание объекта от 17.02.2022 № PVD-0123/2022-20109; доверенность от 19.02.2020 № 7988397; Содержание ограничения (обременения): При установлении охранной зоны предусматриваются определенные ограничения в использовании территории, которые регламентируются Постановлением Правительства РФ от 24 февраля 2009 г. N 160 "О порядке установления охранных зон объектов электросетевого хозяйства и особых условий использования земельных участков, расположенных в границах таких зон"; Реестровый номер границы: 47:01-6.1488; Вид зоны по документу: Охранная зона объекта электросетевого хозяйства - ЛЭП 10 КВ ф. Пер.-03 отп.на ТП-436; Тип зоны:

полное наименование должности		инициалы, фамилия

ДОКУМЕНТ ПОДПИСАН
ЭЛЕКТРОННОЙ ПОДПИСЬЮ
Сертификат: 839971481847979980055521910400019784 43
Владелец: ПУБЛИЧНО-ПРАВОВАЯ КОМПАНИЯ РОСКАДАСТР
Действителен: с 24.12.2025 по 19.03.2027

Земельный участок
вид объекта недвижимости

Лист № 55 раздела 4.1	Всего листов раздела 4.1: 145	Всего разделов: 7	Всего листов выписки: 1122

19.02.2026г. № КУВИ-001/2026-20851695	
Кадастровый номер:	47:01:0000000:4(Единое землепользование)

		Охранная зона инженерных коммуникаций; Номер: 031596
164	данные отсутствуют	вид ограничения (обременения): ограничения прав на земельный участок, предусмотренные статьей 56 Земельного кодекса Российской Федерации; Срок действия: не установлен; реквизиты документа-основания: документ, содержащий необходимые для внесения в государственный кадастр недвижимости сведения об установлении или изменении территориальной зоны или зоны с особыми условиями использования территорий, либо об отмене установления такой зоны от 23.05.2022 № PVD-0123/2022-38459; Содержание ограничения (обременения): Ширина охранной зоны составляет 10 м отстоящими по обе стороны линии электропередачи от крайних проводов. Зона с особыми условиями использования территорий: Охранная зона инженерных коммуникаций. Содержание ограничений: В соответствии с Правилами охраны электрических сетей, размещенных на земельных участках, утвержденными Постановлением Правительства Российской Федерации «О порядке установления охранных зон объектов электросетевого хозяйства и особых условий использования земельных участков, расположенных в границах таких зон» № 160 от 24 февраля 2009 г.: П. 8. В охранных зонах запрещается осуществлять любые действия, которые могут нарушить безопасную работу объектов электросетевого хозяйства, в том числе привести к их повреждению или уничтожению, и (или) повлечь причинение вреда жизни, здоровью граждан и имуществу физических или юридических лиц, а также повлечь нанесение экологического ущерба и возникновение пожаров, в том числе: а) набрасывать на провода и опоры воздушных линий электропередачи посторонние предметы, а также подниматься на опоры воздушных линий электропередачи; б)размещать любые объекты и предметы (материалы) в пределах созданных в соответствии с требованиями нормативно-технических документов проходов и подъездов для доступа к объектам электросетевого хозяйства, а также проводить любые работы и возводить сооружения, которые могут препятствовать доступу к объектам электросетевого хозяйства, без создания необходимых для такого доступа проходов и подъездов; в) находиться в пределах огороженной территории и помещениях распределительных устройств и подстанций, открывать двери и люки распределительных устройств и подстанций, производить переключения и подключения в электрических сетях (указанное требование не распространяется на работников, занятых выполнением разрешенных в установленном порядке работ), разводить огонь в пределах охранных зон вводных и распределительных устройств, подстанций, воздушных линий электропередачи, а также в охранных зонах кабельных линий электропередачи; г) размещать свалки; д) производить работы ударными механизмами, сбрасывать тяжести массой свыше 5 тонн, производить сброс и слив едких и коррозионных веществ и горюче-смазочных материалов (в охранных зонах подземных кабельных линий электропередачи).П. 10. В пределах охранных зон без письменного решения о согласовании сетевых организаций юридическим и физическим лицам запрещаются: а) строительство, капитальный ремонт, реконструкция или снос зданий и сооружений; б) горные, взрывные, мелиоративные работы, в том числе связанные с временным затоплением земель; в) посадка и вырубка деревьев и кустарников; г) дноуглубительные, землечерпальные и погрузочно-разгрузочные работы, добыча рыбы, других водных животных и растений придонными орудиями лова, устройство водопоев, колка и заготовка льда

полное наименование должности	ДОКУМЕНТ ПОДПИСАН ЭЛЕКТРОННОЙ ПОДПИСЬЮ Сертификат: 839971481847979980055521910400019784 43 Владелец: ПУБЛИЧНО-ПРАВОВАЯ КОМПАНИЯ РОСКАДАСТР Действителен: с 24.12.2025 по 19.03.2027	инициалы, фамилия

Земельный участок
вид объекта недвижимости

Лист № 56 раздела 4.1	Всего листов раздела 4.1: 145	Всего разделов: 7	Всего листов выписки: 1122

19.02.2026г. № КУВИ-001/2026-20851695	
Кадастровый номер:	47:01:0000000:4(Единое землепользование)

		(в охранных зонах подводных кабельных линий электропередачи); д) проход судов, у которых расстояние по вертикали от верхнего крайнего габарита с грузом или без груза до нижней точки провеса проводов переходов воздушных линий электропередачи через водоемы менее минимально допустимого расстояния, в том числе с учетом максимального уровня подъема воды при паводке; е) проезд машин и механизмов, имеющих общую высоту с грузом или без груза от поверхности дороги более 4,5 метра (в охранных зонах воздушных линий электропередачи); ж) земляные работы на глубине более 0,3 метра (на вспахиваемых землях на глубине более 0,45 метра), а также планировка грунта (в охранных зонах подземных кабельных линий электропередачи); з) полив сельскохозяйственных культур в случае, если высота струи воды может составить свыше 3 метров (в охранных зонах воздушных линий электропередачи); и) полевые сельскохозяйственные работы с применением сельскохозяйственных машин и оборудования высотой более 4 метров (в охранных зонах воздушных линий электропередачи) или полевые сельскохозяйственные работы, связанные с вспашкой земли (в охранных зонах кабельных линий электропередачи).; Реестровый номер границы: 47:01-6.1554; Вид зоны по документу: Охранная зона объекта электросетевого хозяйства ВЛ-10 кВ от ПС35/10 кВ ОАО «Ленэнерго» №26 ф.17 и ф.18 (двуцепная линия) Выборг; Тип зоны: Охранная зона инженерных коммуникаций; Номер: 2.3.1
165	данные отсутствуют	вид ограничения (обременения): ограничения прав на земельный участок, предусмотренные статьей 56 Земельного кодекса Российской Федерации; Срок действия: не установлен; реквизиты документа-основания: документ, содержащий необходимые для внесения в государственный кадастр недвижимости сведения об установлении или изменении территориальной зоны или зоны с особыми условиями использования территорий, либо об отмене установления такой зоны от 08.08.2022 № PVD-0123/2022-49511; иной документ, содержащий описание объекта от 08.08.2022 № PVD-0123/2022-49511; решение «Об установлении санитарно-защитной зоны для Автозаправочной станции № 456 «Выборг» ООО «РН-Северо-Запад» по адресу: Ленинградская область, Выборгский район, г. Выборг, ул. Железнодорожная, 4Б» от 04.02.2022 № 47-00-02/45-1113-2022 выдан: Управление Федеральной службы по надзору в сфере защиты прав потребителей и благополучия человека по Ленинградской области; Содержание ограничения (обременения): Постановление Правительства РФ от 03.03.2018 N 222 "Об утверждении Правил установления санитарно-защитных зон и использования земельных участков, расположенных в границах санитарно-защитных зон". В границах санитарно-защитной зоны не допускается использования земельных участков в целях: а) размещения жилой застройки, объектов образовательного и медицинского назначения, спортивных сооружений открытого типа, организаций отдыха детей и их оздоровления, зон рекреационного назначения и для ведения садоводства; б) размещения объектов для производства и хранения лекарственных средств, объектов пищевых отраслей промышленности, оптовых складов продовольственного сырья и пищевой продукции, комплексов водопроводных сооружений для подготовки и хранения питьевой воды, использования земельных участков в целях производства, хранения и переработки сельскохозяйственной продукции, предназначенной для дальнейшего использования в качестве пищевой продукции.;

ДОКУМЕНТ ПОДПИСАН
ЭЛЕКТРОННОЙ ПОДПИСЬЮ
Сертификат: 839971481847979980055521910400019784 43
Владелец: ПУБЛИЧНО-ПРАВОВАЯ КОМПАНИЯ РОСКАДАСТР
Действителен: с 24.12.2025 по 19.03.2027

полное наименование должности		инициалы, фамилия

Земельный участок
вид объекта недвижимости

Лист № 57 раздела 4.1	Всего листов раздела 4.1: 145	Всего разделов: 7	Всего листов выписки: 1122

19.02.2026г. № КУВИ-001/2026-20851695	
Кадастровый номер:	47:01:0000000:4(Единое землепользование)

		Реестровый номер границы: 47:01-6.1602; Вид зоны по документу: Санитарно-защитная зона для Автозаправочной станции № 456 «Выборг» ООО «РН-Северо-Запад» по адресу: Ленинградская область, Выборгский район, г. Выборг, ул. Железнодорожная, 4Б; Тип зоны: Санитарно-защитная зона предприятий, сооружений и иных объектов
166	данные отсутствуют	вид ограничения (обременения): ограничения прав на земельный участок, предусмотренные статьей 56 Земельного кодекса Российской Федерации; Срок действия: не установлен; реквизиты документа-основания: документ, содержащий необходимые для внесения в государственный кадастр недвижимости сведения об установлении или изменении территориальной зоны или зоны с особыми условиями использования территорий, либо об отмене установления такой зоны от 29.07.2022 № 979 выдан: Ленинградский областной комитет по управлению государственным имуществом (ЛЕНОБЛКОМИМУЩЕСТВО); сопроводительное письмо от 01.08.2022 № 07-7395/2022; иной документ, содержащий описание объекта от 10.08.2022 № PVD-0123/2022-49814; Содержание ограничения (обременения): Условия использования в соответствии с пунктами 14-16 Правил охраны газораспределительных сетей, утвержденных постановлением Правительства Российской Федерации от 20.11.2000 года № 878; Реестровый номер границы: 47:01-6.1667; Вид зоны по документу: Зона с особыми условиями использования территории в связи с размещением газораспределительных сетей "Газопровод межпоселковый к г.Каменногорск, Выборгского района Ленинградской области"; Тип зоны: Охранная зона инженерных коммуникаций
167	данные отсутствуют	вид ограничения (обременения): ограничения прав на земельный участок, предусмотренные статьей 56 Земельного кодекса Российской Федерации; Срок действия: не установлен; реквизиты документа-основания: документ, содержащий необходимые для внесения в государственный кадастр недвижимости сведения об установлении или изменении территориальной зоны или зоны с особыми условиями использования территорий, либо об отмене установления такой зоны от 23.09.2022 № PVD-0123/2022-56651; иной документ, содержащий описание объекта от 23.09.2022 № PVD-0123/2022-56651; распоряжение об установлении зоны с особыми условиями использования территории от 16.09.2022 № 1244 выдан: Ленинградский областной комитет по управлению государственным имуществом (ЛЕНОБЛКОМИМУЩЕСТВО); Содержание ограничения (обременения): Условия использования в соответствии с пунктами 14-16 Правил охраны газораспределительных сетей, утвержденных постановлением Правительства Российской Федерации от 20.11.2000 года №878; Реестровый номер границы: 47:01-6.1716; Вид зоны по документу: Зона с особыми условиями использования территории в связи с размещением газораспределительных сетей "Газопровод распределительный по г.Каменногорск для газификации частного сектора, Выборгский район Ленинградская область"; Тип зоны: Охранная зона инженерных коммуникаций
168	данные отсутствуют	вид ограничения (обременения): ограничения прав на земельный участок, предусмотренные статьей 56 Земельного кодекса Российской Федерации; Срок действия: не установлен; реквизиты документа-основания: доверенность от 04.04.2022 № 78 АВ 1436548; документ, содержащий необходимые для внесения в государственный кадастр недвижимости сведения об установлении

ДОКУМЕНТ ПОДПИСАН
ЭЛЕКТРОННОЙ ПОДПИСЬЮ
Сертификат: 839971481847979980055521910400019784 43
Владелец: ПУБЛИЧНО-ПРАВОВАЯ КОМПАНИЯ РОСКАДАСТР
Действителен: с 24.12.2025 по 19.03.2027

полное наименование должности		инициалы, фамилия

Земельный участок
вид объекта недвижимости

Лист № 58 раздела 4.1	Всего листов раздела 4.1: 145	Всего разделов: 7	Всего листов выписки: 1122

19.02.2026г. № КУВИ-001/2026-20851695	
Кадастровый номер:	47:01:0000000:4(Единое землепользование)

		или изменении территориальной зоны или зоны с особыми условиями использования территорий, либо об отмене установления такой зоны от 28.10.2022 № PVD-0123/2022-62320; иной документ, содержащий описание объекта от 28.10.2022 № PVD-0123/2022-62320; Содержание ограничения (обременения): Постановление Правительства РФ "О порядке установления охранных зон объектов электросетевого хозяйства и особых условий использования земельных участков, расположенных в границах таких зон" №160 от 24.02.2009г. 1.В охранных зонах запрещается осуществлять любые действия, которые могут нарушить безопасную работу объектов электросетевого хозяйства, в том числе привести к их повреждению или уничтожению, и (или) повлечь причинение вреда жизни, здоровью граждан и имуществу физических или юридических лиц, а также повлечь нанесение экологического ущерба и возникновение пожаров, в том числе: а) набрасывать на провода и опоры воздушных линий электропередачи посторонние предметы, а также подниматься на опоры воздушных линий электропередачи; б) размещать любые объекты и предметы (материалы) в пределах созданных в соответствии с требованиями нормативно-технических документов проходов и подъездов для доступа к объектам электросетевого хозяйства, а также проводить любые работы и возводить сооружения, которые могут препятствовать доступу к объектам электросетевого хозяйства, без создания необходимых для такого доступа проходов и подъездов; в) находиться в пределах огороженной территории и помещениях распределительных устройств и подстанций, открывать двери и люки распределительных устройств и подстанций, производить переключения и подключения в электрических сетях (указанное требование не распространяется на работников, занятых выполнением разрешенных в установленном порядке работ), разводить огонь в пределах охранных зон вводных и распределительных устройств, подстанций, воздушных линий электропередачи, а также в охранных зонах кабельных линий электропередачи; г) размещать свалки; д) производить работы ударными механизмами, сбрасывать тяжести массой свыше 5 тонн, производить сброс и слив едких и коррозионных веществ и горюче-смазочных материалов (в охранных зонах подземных кабельных линий электропередачи). 2. В охранных зонах, установленных для объектов электросетевого хозяйства напряжением свыше 1000 вольт, помимо действий, предусмотренных пунктом 8 настоящих Правил, запрещается: а) складировать или размещать хранилища любых, в том числе горюче-смазочных, материалов; б) размещать детские и спортивные площадки, стадионы, рынки, торговые точки, полевые станы, загоны для скота, гаражи и стоянки всех видов машин и механизмов, проводить любые мероприятия, связанные с большим скоплением людей, не занятых выполнением разрешенных в установленном порядке работ (в охранных зонах воздушных линий электропередачи); в) использовать (запускать) любые летательные аппараты, в том числе воздушных змеев, спортивные модели летательных аппаратов (в охранных зонах воздушных линий электропередачи); г) бросать якоря с судов и осуществлять их проход с отданными якорями, цепями, лотами, волокушами и тралами (в охранных зонах подводных кабельных линий электропередачи); д) осуществлять проход судов с поднятыми стрелами кранов и других механизмов (в охранных зонах воздушных линий электропередачи). 3. В пределах охранных зон без письменного решения о согласовании сетевых организаций юридическим и

ДОКУМЕНТ ПОДПИСАН
ЭЛЕКТРОННОЙ ПОДПИСЬЮ
Сертификат: 83997148184797998005552191040001978443
Владелец: ПУБЛИЧНО-ПРАВОВАЯ КОМПАНИЯ РОСКАДАСТР
Действителен: с 24.12.2025 по 19.03.2027

полное наименование должности		инициалы, фамилия

Земельный участок
вид объекта недвижимости

Лист № 59 раздела 4.1	Всего листов раздела 4.1: 145	Всего разделов: 7	Всего листов выписки: 1122

19.02.2026г. № КУВИ-001/2026-20851695	
Кадастровый номер:	47:01:0000000:4(Единое землепользование)

		физическим лицам запрещаются: а) строительство, капитальный ремонт, реконструкция или снос зданий и сооружений; б) горные, взрывные, мелиоративные работы, в том числе связанные с временным затоплением земель; в) посадка и вырубка деревьев и кустарников; г) дноуглубительные, землечерпальные и погрузочно-разгрузочные работы, добыча рыбы, других водных животных и растений придонными орудиями лова, устройство водопоев, колка и заготовка льда (в охранных зонах подводных кабельных линий электропередачи); д) проход судов, у которых расстояние по вертикали от верхнего крайнего габарита с грузом или без груза до нижней точки провеса проводов переходов воздушных линий электропередачи через водоемы менее минимально допустимого расстояния, в том числе с учетом максимального уровня подъема воды при паводке; е) проезд машин и механизмов, имеющих общую высоту с грузом; Реестровый номер границы: 47:01-6.373; Вид зоны по документу: Охранная зона объектов электроэнергетики: "ВЛ 35 кВ Мичуринская-3"; Тип зоны: Охранная зона инженерных коммуникаций; Номер: 47:01-6.373
169	данные отсутствуют	вид ограничения (обременения): ограничения прав на земельный участок, предусмотренные статьей 56 Земельного кодекса Российской Федерации; Срок действия: не установлен; реквизиты документа-основания: доверенность от 04.04.2022 № 78 АВ 1436548; документ, содержащий необходимые для внесения в государственный кадастр недвижимости сведения об установлении или изменении территориальной зоны или зоны с особыми условиями использования территорий, либо об отмене установления такой зоны от 28.10.2022 № PVD-0123/2022-62326; иной документ, содержащий описание объекта от 28.10.2022 № PVD-0123/2022-62326; Содержание ограничения (обременения): Постановление Правительства РФ "О порядке установления охранных зон объектов электросетевого хозяйства и особых условий использования земельных участков, расположенных в границах таких зон" №160 от 24.02.2009г. 1.В охранных зонах запрещается осуществлять любые действия, которые могут нарушить безопасную работу объектов электросетевого хозяйства, в том числе привести к их повреждению или уничтожению, и (или) повлечь причинение вреда жизни, здоровью граждан и имуществу физических или юридических лиц, а также повлечь нанесение экологического ущерба и возникновение пожаров, в том числе: а) набрасывать на провода и опоры воздушных линий электропередачи посторонние предметы, а также подниматься на опоры воздушных линий электропередачи; б) размещать любые объекты и предметы (материалы) в пределах созданных в соответствии с требованиями нормативно-технических документов проходов и подъездов для доступа к объектам электросетевого хозяйства, а также проводить любые работы и возводить сооружения, которые могут препятствовать доступу к объектам электросетевого хозяйства, без создания необходимых для такого доступа проходов и подъездов; в) находиться в пределах огороженной территории и помещениях распределительных устройств и подстанций, открывать двери и люки распределительных устройств и подстанций, производить переключения и подключения в электрических сетях (указанное требование не распространяется на работников, занятых выполнением разрешенных в установленном порядке работ), разводить огонь в пределах охранных зон вводных и распределительных устройств, подстанций, воздушных линий электропередачи, а также в охранных зонах кабельных линий

ДОКУМЕНТ ПОДПИСАН
ЭЛЕКТРОННОЙ ПОДПИСЬЮ
Сертификат: 83997148184797998005552191040001978443
Владелец: ПУБЛИЧНО-ПРАВОВАЯ КОМПАНИЯ РОСКАДАСТР
Действителен: с 24.12.2025 по 19.03.2027

полное наименование должности		инициалы, фамилия

Земельный участок
вид объекта недвижимости

Лист № 60 раздела 4.1	Всего листов раздела 4.1: 145	Всего разделов: 7	Всего листов выписки: 1122

19.02.2026г. № КУВИ-001/2026-20851695	
Кадастровый номер:	47:01:0000000:4(Единое землепользование)

		электропередачи; г) размещать свалки; д) производить работы ударными механизмами, сбрасывать тяжести массой свыше 5 тонн, производить сброс и слив едких и коррозионных веществ и горюче-смазочных материалов (в охранных зонах подземных кабельных линий электропередачи). 2. В охранных зонах, установленных для объектов электросетевого хозяйства напряжением свыше 1000 вольт, помимо действий, предусмотренных пунктом 8 настоящих Правил, запрещается: а) складировать или размещать хранилища любых, в том числе горюче-смазочных, материалов; б) размещать детские и спортивные площадки, стадионы, рынки, торговые точки, полевые станы, загоны для скота, гаражи и стоянки всех видов машин и механизмов, проводить любые мероприятия, связанные с большим скоплением людей, не занятых выполнением разрешенных в установленном порядке работ (в охранных зонах воздушных линий электропередачи); в) использовать (запускать) любые летательные аппараты, в том числе воздушных змеев, спортивные модели летательных аппаратов (в охранных зонах воздушных линий электропередачи); г) бросать якоря с судов и осуществлять их проход с отданными якорями, цепями, лотами, волокушами и тралами (в охранных зонах подводных кабельных линий электропередачи); д) осуществлять проход судов с поднятыми стрелами кранов и других механизмов (в охранных зонах воздушных линий электропередачи). 3. В пределах охранных зон без письменного решения о согласовании сетевых организаций юридическим и физическим лицам запрещаются: а) строительство, капитальный ремонт, реконструкция или снос зданий и сооружений; б) горные, взрывные, мелиоративные работы, в том числе связанные с временным затоплением земель; в) посадка и вырубка деревьев и кустарников; г) дноуглубительные, землечерпальные и погрузочно-разгрузочные работы, добыча рыбы, других водных животных и растений придонными орудиями лова, устройство водопоев, колка и заготовка льда (в охранных зонах подводных кабельных линий электропередачи); д) проход судов, у которых расстояние по вертикали от верхнего крайнего габарита с грузом или без груза до нижней точки провеса проводов переходов воздушных линий электропередачи через водоемы менее минимально допустимого расстояния, в том числе с учетом максимального уровня подъема воды при паводке; е) проезд машин и механизмов, имеющих общую высоту с грузом; Реестровый номер границы: 47:01-6.152; Вид зоны по документу: Охранная зона объектов электроэнергетики: "ВЛ 35 кВ Городская 1/2"; Тип зоны: Охранная зона инженерных коммуникаций; Номер: 47:01-6.152
170	данные отсутствуют	вид ограничения (обременения): ограничения прав на земельный участок, предусмотренные статьей 56 Земельного кодекса Российской Федерации; Срок действия: не установлен; реквизиты документа-основания: доверенность от 04.04.2022 № 78 АВ 1436548; документ, содержащий необходимые для внесения в государственный кадастр недвижимости сведения об установлении или изменении территориальной зоны или зоны с особыми условиями использования территорий, либо об отмене установления такой зоны от 28.10.2022 № PVD-0123/2022-62346; иной документ, содержащий описание объекта от 28.10.2022 № PVD-0123/2022-62346; Содержание ограничения (обременения): Постановление Правительства РФ "О порядке установления охранных зон объектов электросетевого хозяйства и особых условий использования земельных участков, расположенных в

ДОКУМЕНТ ПОДПИСАН
ЭЛЕКТРОННОЙ ПОДПИСЬЮ
Сертификат: 839971481847979980055521910400019784 43
Владелец: ПУБЛИЧНО-ПРАВОВАЯ КОМПАНИЯ РОСКАДАСТР
Действителен: с 24.12.2025 по 19.03.2027

полное наименование должности		инициалы, фамилия

Земельный участок
вид объекта недвижимости

Лист № 61 раздела 4.1	Всего листов раздела 4.1: 145	Всего разделов: 7	Всего листов выписки: 1122

19.02.2026г. № КУВИ-001/2026-20851695	
Кадастровый номер:	47:01:0000000:4(Единое землепользование)

границах таких зон" №160 от 24.02.2009г. 1.В охранных зонах запрещается осуществлять любые действия, которые могут нарушить безопасную работу объектов электросетевого хозяйства, в том числе привести к их повреждению или уничтожению, и (или) повлечь причинение вреда жизни, здоровью граждан и имуществу физических или юридических лиц, а также повлечь нанесение экологического ущерба и возникновение пожаров, в том числе: а) набрасывать на провода и опоры воздушных линий электропередачи посторонние предметы, а также подниматься на опоры воздушных линий электропередачи; б) размещать любые объекты и предметы (материалы) в пределах созданных в соответствии с требованиями нормативно-технических документов проходов и подъездов для доступа к объектам электросетевого хозяйства, а также проводить любые работы и возводить сооружения, которые могут препятствовать доступу к объектам электросетевого хозяйства, без создания необходимых для такого доступа проходов и подъездов; в) находиться в пределах огороженной территории и помещениях распределительных устройств и подстанций, открывать двери и люки распределительных устройств и подстанций, производить переключения и подключения в электрических сетях (указанное требование не распространяется на работников, занятых выполнением разрешенных в установленном порядке работ), разводить огонь в пределах охранных зон вводных и распределительных устройств, подстанций, воздушных линий электропередачи, а также в охранных зонах кабельных линий электропередачи; г) размещать свалки; д) производить работы ударными механизмами, сбрасывать тяжести массой свыше 5 тонн, производить сброс и слив едких и коррозионных веществ и горюче-смазочных материалов (в охранных зонах подземных кабельных линий электропередачи). 2. В охранных зонах, установленных для объектов электросетевого хозяйства напряжением свыше 1000 вольт, помимо действий, предусмотренных пунктом 8 настоящих Правил, запрещается: а) складировать или размещать хранилища любых, в том числе горюче-смазочных, материалов; б) размещать детские и спортивные площадки, стадионы, рынки, торговые точки, полевые станы, загоны для скота, гаражи и стоянки всех видов машин и механизмов, проводить любые мероприятия, связанные с большим скоплением людей, не занятых выполнением разрешенных в установленном порядке работ (в охранных зонах воздушных линий электропередачи); в) использовать (запускать) любые летательные аппараты, в том числе воздушных змеев, спортивные модели летательных аппаратов (в охранных зонах воздушных линий электропередачи); г) бросать якоря с судов и осуществлять их проход с отданными якорями, цепями, лотами, волокушами и тралами (в охранных зонах подводных кабельных линий электропередачи); д) осуществлять проход судов с поднятыми стрелами кранов и других механизмов (в охранных зонах воздушных линий электропередачи). 3. В пределах охранных зон без письменного решения о согласовании сетевых организаций юридическим и физическим лицам запрещаются: а) строительство, капитальный ремонт, реконструкция или снос зданий и сооружений; б) горные, взрывные, мелиоративные работы, в том числе связанные с временным затоплением земель; в) посадка и вырубка деревьев и кустарников; г) дноуглубительные, землечерпальные и погрузочно-разгрузочные работы, добыча рыбы, других водных животных и растений придонными орудиями лова, устройство водопоев, колка и заготовка льда (в охранных зонах

полное наименование должности	ДОКУМЕНТ ПОДПИСАН ЭЛЕКТРОННОЙ ПОДПИСЬЮ Сертификат: 839971481847979980055521910400019784 43 Владелец: ПУБЛИЧНО-ПРАВОВАЯ КОМПАНИЯ РОСКАДАСТР Действителен: с 24.12.2025 по 19.03.2027	инициалы, фамилия

Земельный участок
вид объекта недвижимости

Лист № 62 раздела 4.1	Всего листов раздела 4.1: 145	Всего разделов: 7	Всего листов выписки: 1122

19.02.2026г. № КУВИ-001/2026-20851695	
Кадастровый номер:	47:01:0000000:4(Единое землепользование)

		подводных кабельных линий электропередачи); д) проход судов, у которых расстояние по вертикали от верхнего крайнего габарита с грузом или без груза до нижней точки провеса проводов переходов воздушных линий электропередачи через водоемы менее минимально допустимого расстояния, в том числе с учетом максимального уровня подъема воды при паводке; е) проезд машин и механизмов, имеющих общую высоту с грузом; Реестровый номер границы: 47:01-6.267; Вид зоны по документу: Охранная зона объектов электроэнергетики: "ВЛ 35 кВ Мичуринская-1"; Тип зоны: Охранная зона инженерных коммуникаций; Номер: 47:01-6.267
171	данные отсутствуют	вид ограничения (обременения): ограничения прав на земельный участок, предусмотренные статьей 56 Земельного кодекса Российской Федерации; Срок действия: не установлен; реквизиты документа-основания: документ, содержащий необходимые для внесения в государственный кадастр недвижимости сведения об установлении или изменении территориальной зоны или зоны с особыми условиями использования территорий, либо об отмене установления такой зоны от 18.10.2022 № PVD-0123/2022-62494; иной документ, содержащий описание объекта от 01.11.2022 № PVD-0123/2022-62494; доверенность от 18.10.2021 № ИСХ-6189/2021; приказ о включении выявленного объекта культурного наследия "Комплекс производственных и складских построек железнодорожной станции Выборг" в составе: "Паровозное депо"; "Паровозоремонтный цех"; "Кузница"; "Литейная"; "Колесная мастерская"; "Паровозное депо, водонапорные башни (две)"; "Мастерские"; "Подпорная стенка", местонахождение: Ленинградская область, Выборгский муниципальный район, город Выборг, улица Деповская, дом 1, в единый государственный реестр объектов культурного наследия (памятников истории и культуры) народов Российской Федерации, об утверждении границ его территории и предмета охраны от 05.10.2022 № 01-03/22-191 выдан: Комитет по сохранению культурного наследия Ленинградской области; Содержание ограничения (обременения): Режим использования земельных участков в границах территории объекта культурного наследия предусматривает выполнение требований ФЗ от 25.06.2002 № 73-ФЗ "Об объектах культурного наследия (памятниках истории и культуры) народов Российской Федерации" и Приказа Комитета по сохранению культурного наследия Ленинградской области № 01-03/22-191 от 05.10.2022 г.; Реестровый номер границы: 47:01-8.344; Вид зоны по документу: Территория объекта культурного наследия регионального значения «Комплекс производственных и складских построек железнодорожной станции Выборг»; Тип зоны: Территория объекта культурного наследия; Номер: б/н
172	данные отсутствуют	вид ограничения (обременения): ограничения прав на земельный участок, предусмотренные статьей 56 Земельного кодекса Российской Федерации; Срок действия: не установлен; реквизиты документа-основания: документ, содержащий необходимые для внесения в государственный кадастр недвижимости сведения об установлении или изменении территориальной зоны или зоны с особыми условиями использования территорий, либо об отмене установления такой зоны от 18.10.2022 № PVD-0123/2022-62509; иной документ, содержащий описание объекта от 01.11.2022 № PVD-0123/2022-62506; доверенность от 18.10.2021 № ИСХ-6189/2021; приказ о включении выявленного объекта культурного наследия "Вокзал железнодорожной

ДОКУМЕНТ ПОДПИСАН
ЭЛЕКТРОННОЙ ПОДПИСЬЮ
Сертификат: 839971481847979980055521910400019784 43
Владелец: ПУБЛИЧНО-ПРАВОВАЯ КОМПАНИЯ РОСКАДАСТР
Действителен: с 24.12.2025 по 19.03.2027

полное наименование должности		инициалы, фамилия

Земельный участок
вид объекта недвижимости

Лист № 63 раздела 4.1	Всего листов раздела 4.1: 145	Всего разделов: 7	Всего листов выписки: 1122

19.02.2026г. № КУВИ-001/2026-20851695	
Кадастровый номер:	47:01:0000000:4(Единое землепользование)

		станции "Инкиля"", местонахождение: Ленинградская область, Выборгский муниципальный район Каменногорское городское поселение, поселок Зайцево, улица Привокзальная, дом 1, в единый государственный реестр объектов культурного наследия (памятников истории и культуры) народов Российской Федерации, об утверждении границ его территории и предмета охраны от 05.10.2022 № 01-03/22-186 выдан: Комитет по сохранению культурного наследия Ленинградской области; Содержание ограничения (обременения): Режим использования земельных участков в границах территории объекта культурного наследия предусматривает выполнение требований ФЗ от 25.06.2002 № 73-ФЗ "Об объектах культурного наследия (памятниках истории и культуры) народов Российской Федерации" и Приказа Комитета по сохранению культурного наследия Ленинградской области № 01-03/22-186 от 05.10.2022 г.; Реестровый номер границы: 47:01-8.348; Вид зоны по документу: Территория объекта культурного наследия регионального значения «Вокзал железнодорожной станции «Инкиля»»; Тип зоны: Территория объекта культурного наследия; Номер: б/н
173	данные отсутствуют	вид ограничения (обременения): ограничения прав на земельный участок, предусмотренные статьей 56 Земельного кодекса Российской Федерации; Срок действия: не установлен; реквизиты документа-основания: документ, содержащий необходимые для внесения в государственный кадастр недвижимости сведения об установлении или изменении территориальной зоны или зоны с особыми условиями использования территорий, либо об отмене установления такой зоны от 18.10.2022 № PVD-0123/2022-62502; иной документ, содержащий описание объекта от 01.11.2022 № PVD-0123/2022-62502; доверенность от 18.10.2021 № ИСХ-6189/2021; приказ о включении выявленного объекта культурного наследия "Вокзал железнодорожной станции "Бородинское"" местонахождение: Ленинградская область, Выборгский муниципальный район, Каменногорское городское поселение, поселок Бородинское, в единый государственный реестр объектов культурного наследия (памятников истории и культуры) народов Российской Федерации, об утверждении границ его территории и предмета охраны от 05.10.2022 № 01-03/22-193 выдан: Комитет по сохранению культурного наследия Ленинградской области; Содержание ограничения (обременения): Режим использования земельных участков в границах территории объекта культурного наследия предусматривает выполнение требований ФЗ от 25.06.2002 № 73-ФЗ "Об объектах культурного наследия (памятниках истории и культуры) народов Российской Федерации" и Приказа Комитета по сохранению культурного наследия Ленинградской области № 01-03/22-193 от 05.10.2022 г.; Реестровый номер границы: 47:01-8.345; Вид зоны по документу: Территория объекта культурного наследия регионального значения «Вокзал железнодорожной станции «Сайрала»; Тип зоны: Территория объекта культурного наследия; Номер: б/н
174	данные отсутствуют	вид ограничения (обременения): ограничения прав на земельный участок, предусмотренные статьей 56 Земельного кодекса Российской Федерации; Срок действия: не установлен; реквизиты документа-основания: доверенность от 01.11.2022 № 2505754; документ, содержащий необходимые для внесения в государственный кадастр недвижимости сведения об установлении или изменении территориальной зоны или зоны с особыми условиями использования территорий, либо об отмене установления

ДОКУМЕНТ ПОДПИСАН
ЭЛЕКТРОННОЙ ПОДПИСЬЮ
Сертификат: 839971481847979980055521910400019784 43
Владелец: ПУБЛИЧНО-ПРАВОВАЯ КОМПАНИЯ РОСКАДАСТР
Действителен: с 24.12.2025 по 19.03.2027

полное наименование должности		инициалы, фамилия

Земельный участок
вид объекта недвижимости

Лист № 64 раздела 4.1	Всего листов раздела 4.1: 145	Всего разделов: 7	Всего листов выписки: 1122

19.02.2026г. № КУВИ-001/2026-20851695	
Кадастровый номер:	47:01:0000000:4(Единое землепользование)

		такой зоны от 01.11.2022 № PVD-0123/2022-64853; иной документ, содержащий описание объекта от 17.11.2022 № PVD-0123/2022-64853; Содержание ограничения (обременения): При установлении охранной зоны предусматриваются определенные ограничения использования территории, которые регламентируются ст. III Постановления Правительства РФ "О порядке установления охранных зон" №160 от 24.02.2009г.; Реестровый номер границы: 47:01-6.1720; Вид зоны по документу: Охранная зона объекта электросетевого хозяйства Воздушная линия 10 кВ (ВЛ-10 кВ) от ПС 35/10 кВ "Вещевская" до КТП-323; Тип зоны: Охранная зона инженерных коммуникаций
175	данные отсутствуют	вид ограничения (обременения): ограничения прав на земельный участок, предусмотренные статьей 56 Земельного кодекса Российской Федерации; Срок действия: не установлен; реквизиты документа-основания: документ, содержащий необходимые для внесения в государственный кадастр недвижимости сведения об установлении или изменении территориальной зоны или зоны с особыми условиями использования территорий, либо об отмене установления такой зоны от 20.10.2022 № PVD-0123/2022-62504; иной документ, содержащий описание объекта от 01.11.2022 № PVD-0123/2022-62504; доверенность от 18.10.2021 № ИСХ-6189/2021; приказ о включении выявленного объекта культурного наследия "Комплекс товарной станции" в составе: "Товарная контора"; "Пакгауз (два корпуса)"; "Платформы (две)"; "Подпорная стенка", местонахождение: Ленинградская область, Выборгский муниципальный район, город Выборг, улица Деповская, дом 1, корпус 14, 15, 16, 18, в единый государственный реестр объектов культурного наследия (памятников истории и культуры) народов Российской Федерации, об утверждении границ его территории и предмета охраны от 17.10.2022 № 01-03/22-202 выдан: Комитет по сохранению культурного наследия Ленинградской области; Содержание ограничения (обременения): Режим использования земельных участков в границах территории объекта культурного наследия предусматривает выполнение требований ФЗ от 25.06.2002 № 73-ФЗ "Об объектах культурного наследия (памятниках истории и культуры) народов Российской Федерации" и Приказа Комитета по сохранению культурного наследия Ленинградской области № 01-03/22-202 от 17.10.2022 г.; Реестровый номер границы: 47:01-8.347; Вид зоны по документу: Территория объекта культурного наследия регионального значения «Комплекс товарной станции»; Тип зоны: Территория объекта культурного наследия; Номер: б/н
176	данные отсутствуют	вид ограничения (обременения): ограничения прав на земельный участок, предусмотренные статьей 56 Земельного кодекса Российской Федерации; Срок действия: не установлен; реквизиты документа-основания: документ, содержащий необходимые для внесения в государственный кадастр недвижимости сведения об установлении или изменении территориальной зоны или зоны с особыми условиями использования территорий, либо об отмене установления такой зоны от 18.10.2022 № PVD-0123/2022-62503; иной документ, содержащий описание объекта от 01.11.2022 № PVD-0123/2022-62503; доверенность от 18.10.2021 № ИСХ-6189/2021; приказ о включении выявленного объекта культурного наследия "Вокзал железнодорожной станции "Ояярви"", местонахождение: Ленинградская область, Выборгский муниципальный район Каменногорское городское поселение, поселок Ручьи, в единый государственный реестр объектов культурного наследия (памятников истории и

полное наименование должности	ДОКУМЕНТ ПОДПИСАН ЭЛЕКТРОННОЙ ПОДПИСЬЮ Сертификат: 839971481847979980055521910400019784 43 Владелец: ПУБЛИЧНО-ПРАВОВАЯ КОМПАНИЯ РОСКАДАСТР Действителен: с 24.12.2025 по 19.03.2027	инициалы, фамилия

Земельный участок
вид объекта недвижимости

Лист № 65 раздела 4.1	Всего листов раздела 4.1: 145	Всего разделов: 7	Всего листов выписки: 1122

19.02.2026г. № КУВИ-001/2026-20851695	
Кадастровый номер:	47:01:0000000:4(Единое землепользование)

		культуры) народов Российской Федерации, об утверждении границ его территории и предмета охраны от 05.10.2022 № 01-03/22-192 выдан: Комитет по сохранению культурного наследия Ленинградской области; Содержание ограничения (обременения): Режим использования земельных участков в границах территории объекта культурного наследия предусматривает выполнение требований ФЗ от 25.06.2002 № 73-ФЗ "Об объектах культурного наследия (памятниках истории и культуры) народов Российской Федерации" и Приказа Комитета по сохранению культурного наследия Ленинградской области № 01-03/22-192 от 05.10.2022 г.; Реестровый номер границы: 47:01-8.346; Вид зоны по документу: Территория объекта культурного наследия регионального значения «Вокзал железнодорожной станции «Оярви»; Тип зоны: Территория объекта культурного наследия; Номер: б/н
177	данные отсутствуют	вид ограничения (обременения): ограничения прав на земельный участок, предусмотренные статьей 56 Земельного кодекса Российской Федерации; Срок действия: не установлен; реквизиты документа-основания: документ, содержащий необходимые для внесения в государственный кадастр недвижимости сведения об установлении или изменении территориальной зоны или зоны с особыми условиями использования территорий, либо об отмене установления такой зоны от 18.10.2022 № PVD-0123/2022-62497; иной документ, содержащий описание объекта от 01.11.2022 № PVD-0123/2022-62497; доверенность от 18.10.2021 № ИСХ-6189/2021; приказ о включении выявленного объекта культурного наследия "Железнодорожная станция Карисалми" в составе:"Вокзал"; "Станционная хозяйственная постройка", местонахождение: Ленинградская область, Выборгский муниципальный район, действующая станция Гвардейское, в единый государственный реестр объектов культурного наследия (памятников истории и культуры) народов Российской Федерации, об утверждении границ его территории и предмета охраны от 05.10.2022 № 01-03/22-194 выдан: Комитет по сохранению культурного наследия Ленинградской области ; Содержание ограничения (обременения): Режим использования земельных участков в границах территории объекта культурного наследия предусматривает выполнение требований ФЗ от 25.06.2002 № 73-ФЗ "Об объектах культурного наследия (памятниках истории и культуры) народов Российской Федерации" и Приказа Комитета по сохранению культурного наследия Ленинградской области № 01-03/22-194 от 05.10.2022 г.; Реестровый номер границы: 47:01-8.343; Вид зоны по документу: Территория объекта культурного наследия регионального значения «Железнодорожная станция Карисалми»; Тип зоны: Территория объекта культурного наследия; Номер: б/н
178	данные отсутствуют	вид ограничения (обременения): ограничения прав на земельный участок, предусмотренные статьей 56 Земельного кодекса Российской Федерации; Срок действия: не установлен; реквизиты документа-основания: документ, содержащий необходимые для внесения в государственный кадастр недвижимости сведения об установлении или изменении территориальной зоны или зоны с особыми условиями использования территорий, либо об отмене установления такой зоны от 30.09.2022 № PVD-0123/2022-57534; иной документ, содержащий описание объекта от 28.03.2022 № PVD-0123/2022-27563; решение об установлении санитарно-защитной зоны от 21.09.2021 № 151-РС33 выдан: Федеральная служба по надзору в сфере защиты прав

ДОКУМЕНТ ПОДПИСАН
ЭЛЕКТРОННОЙ ПОДПИСЬЮ
Сертификат: 839971481847979980055521910400019784 43
Владелец: ПУБЛИЧНО-ПРАВОВАЯ КОМПАНИЯ РОСКАДАСТР
Действителен: с 24.12.2025 по 19.03.2027

полное наименование должности		инициалы, фамилия

Земельный участок
вид объекта недвижимости

Лист № 66 раздела 4.1	Всего листов раздела 4.1: 145	Всего разделов: 7	Всего листов выписки: 1122

19.02.2026г. № КУВИ-001/2026-20851695	
Кадастровый номер:	47:01:0000000:4(Единое землепользование)

		потребителей и благополучия человека; Содержание ограничения (обременения): В границах санитарно-защитной зоны не допускается использования земельных участков в целях: размещения жилой застройки, объектов образовательного и медицинского назначения, спортивных сооружений открытого типа, организаций отдыха детей и их оздоровления, зон рекреационного назначения и для ведения садоводства; размещения объектов для производства и хранения лекарственных средств, объектов пищевых отраслей промышленности, оптовых складов продовольственного сырья и пищевой продукции, комплексов водопроводных сооружений для подготовки и хранения питьевой воды, использования земельных участков в целях производства, хранения и переработки сельскохозяйственной продукции, предназначенной для дальнейшего использования в качестве пищевой продукции. Решение об установлении санитарно-защитной зоны для площадки ООО "Порт Высоцкий" от 21.09.2021 г № 151-РСЗЗ. Постановление правительства РФ "Об утверждении Правил установления санитарно-защитных зон и использования земельных участков, расположенных в границах санитарно-защитных зон" от 03.03.2018 г № 222.; Реестровый номер границы: 47:01-6.1686; Вид зоны по документу: Санитарно-защитная зона ООО «Порт Высоцкий»; Тип зоны: Санитарно-защитная зона предприятий, сооружений и иных объектов; Номер: б/н
179	данные отсутствуют	вид ограничения (обременения): ограничения прав на земельный участок, предусмотренные статьей 56 Земельного кодекса Российской Федерации; Срок действия: не установлен; реквизиты документа-основания: доверенность от 04.04.2022 № 78 АВ 1436548; документ, содержащий необходимые для внесения в государственный кадастр недвижимости сведения об установлении или изменении территориальной зоны или зоны с особыми условиями использования территорий, либо об отмене установления такой зоны от 28.10.2022 № PVD-0123/2022-62340; иной документ, содержащий описание объекта от 28.10.2022 № PVD-0123/2022-62340; Содержание ограничения (обременения): Постановление Правительства РФ "О порядке установления охранных зон объектов электросетевого хозяйства и особых условий использования земельных участков, расположенных в границах таких зон" №160 от 24.02.2009г. 1.В охранных зонах запрещается осуществлять любые действия, которые могут нарушить безопасную работу объектов электросетевого хозяйства, в том числе привести к их повреждению или уничтожению, и (или) повлечь причинение вреда жизни, здоровью граждан и имуществу физических или юридических лиц, а также повлечь нанесение экологического ущерба и возникновение пожаров, в том числе: а) набрасывать на провода и опоры воздушных линий электропередачи посторонние предметы, а также подниматься на опоры воздушных линий электропередачи; б) размещать любые объекты и предметы (материалы) в пределах созданных в соответствии с требованиями нормативно-технических документов проходов и подъездов для доступа к объектам электросетевого хозяйства, а также проводить любые работы и возводить сооружения, которые могут препятствовать доступу к объектам электросетевого хозяйства, без создания необходимых для такого доступа проходов и подъездов; в) находиться в пределах огороженной территории и помещениях распределительных устройств и подстанций, открывать двери и люки распределительных устройств и подстанций, производить переключения и подключения в электрических сетях (указанное требование не распространяется на работников, занятых

ДОКУМЕНТ ПОДПИСАН
ЭЛЕКТРОННОЙ ПОДПИСЬЮ
Сертификат: 839971481847979980055521910400019784 43
Владелец: ПУБЛИЧНО-ПРАВОВАЯ КОМПАНИЯ РОСКАДАСТР
Действителен: с 24.12.2025 по 19.03.2027

полное наименование должности		инициалы, фамилия

Земельный участок
вид объекта недвижимости

Лист № 67 раздела 4.1	Всего листов раздела 4.1: 145	Всего разделов: 7	Всего листов выписки: 1122

19.02.2026г. № КУВИ-001/2026-20851695	
Кадастровый номер:	47:01:0000000:4(Единое землепользование)

		выполнением разрешенных в установленном порядке работ), разводить огонь в пределах охранных зон вводных и распределительных устройств, подстанций, воздушных линий электропередачи, а также в охранных зонах кабельных линий электропередачи; г) размещать свалки; д) производить работы ударными механизмами, сбрасывать тяжести массой свыше 5 тонн, производить сброс и слив едких и коррозионных веществ и горюче-смазочных материалов (в охранных зонах подземных кабельных линий электропередачи). 2. В охранных зонах, установленных для объектов электросетевого хозяйства напряжением свыше 1000 вольт, помимо действий, предусмотренных пунктом 8 настоящих Правил, запрещается: а) складировать или размещать хранилища любых, в том числе горюче-смазочных, материалов; б) размещать детские и спортивные площадки, стадионы, рынки, торговые точки, полевые станы, загоны для скота, гаражи и стоянки всех видов машин и механизмов, проводить любые мероприятия, связанные с большим скоплением людей, не занятых выполнением разрешенных в установленном порядке работ (в охранных зонах воздушных линий электропередачи); в) использовать (запускать) любые летательные аппараты, в том числе воздушных змеев, спортивные модели летательных аппаратов (в охранных зонах воздушных линий электропередачи); г) бросать якоря с судов и осуществлять их проход с отданными якорями, цепями, лотами, волокушами и тралами (в охранных зонах подводных кабельных линий электропередачи); д) осуществлять проход судов с поднятыми стрелами кранов и других механизмов (в охранных зонах воздушных линий электропередачи). 3. В пределах охранных зон без письменного решения о согласовании сетевых организаций юридическим и физическим лицам запрещаются: а) строительство, капитальный ремонт, реконструкция или снос зданий и сооружений; б) горные, взрывные, мелиоративные работы, в том числе связанные с временным затоплением земель; в) посадка и вырубка деревьев и кустарников; г) дноуглубительные, землечерпальные и погрузочно-разгрузочные работы, добыча рыбы, других водных животных и растений придонными орудиями лова, устройство водопоев, колка и заготовка льда (в охранных зонах подводных кабельных линий электропередачи); д) проход судов, у которых расстояние по вертикали от верхнего крайнего габарита с грузом или без груза до нижней точки провеса проводов переходов воздушных линий электропередачи через водоемы менее минимально допустимого расстояния, в том числе с учетом максимального уровня подъема воды при паводке; е) проезд машин и механизмов, имеющих общую высоту с грузом; Реестровый номер границы: 47:01-6.254; Вид зоны по документу: Охранная зона объектов электроэнергетики: "ВЛ 35 кВ Калининская"; Тип зоны: Охранная зона инженерных коммуникаций; Номер: 47:01-6.254
180	данные отсутствуют	вид ограничения (обременения): ограничения прав на земельный участок, предусмотренные статьей 56 Земельного кодекса Российской Федерации; Срок действия: не установлен; реквизиты документа-основания: доверенность от 06.10.2021 № 9964928; документ, содержащий необходимые для внесения в государственный кадастр недвижимости сведения об установлении или изменении территориальной зоны или зоны с особыми условиями использования территорий, либо об отмене установления такой зоны от 05.12.2022 № PVD-0123/2022-74316; иной документ, содержащий описание объекта от 27.12.2022 №

ДОКУМЕНТ ПОДПИСАН
ЭЛЕКТРОННОЙ ПОДПИСЬЮ
Сертификат: 839971481847979980055521910400019784 43
Владелец: ПУБЛИЧНО-ПРАВОВАЯ КОМПАНИЯ РОСКАДАСТР
Действителен: с 24.12.2025 по 19.03.2027

полное наименование должности		инициалы, фамилия

Земельный участок
вид объекта недвижимости

Лист № 68 раздела 4.1	Всего листов раздела 4.1: 145	Всего разделов: 7	Всего листов выписки: 1122

19.02.2026г. № КУВИ-001/2026-20851695	
Кадастровый номер:	47:01:0000000:4(Единое землепользование)

		PVD-0123/2022-74316; Содержание ограничения (обременения): Содержание ограничений определено Постановлением Правительства РФ от 24 февраля 2009 г. N 160 "О порядке установления охранных зон объектов электросетевого хозяйства и особых условий использования земельных участков, расположенных в границах таких зон"; Реестровый номер границы: 47:01-6.1781; Вид зоны по документу: Охранная зона объекта электросетевого хозяйства - ЛЭП 0.4 кВ п.Ключевое ТП-122,330 прот. 5,3 км; Тип зоны: Охранная зона инженерных коммуникаций; Номер: б/н
181	данные отсутствуют	вид ограничения (обременения): ограничения прав на земельный участок, предусмотренные статьей 56 Земельного кодекса Российской Федерации; Срок действия: не установлен; реквизиты документа-основания: доверенность от 06.10.2021 № 9964928; документ, содержащий необходимые для внесения в государственный кадастр недвижимости сведения об установлении или изменении территориальной зоны или зоны с особыми условиями использования территорий, либо об отмене установления такой зоны от 05.12.2022 № PVD-0123/2022-74294; иной документ, содержащий описание объекта от 27.12.2022 № PVD-0123/2022-74294; постановление о порядке установления охранных зон объектов электросетевого хозяйства и особых условий использования земельных участков, расположенных в границах таких зон от 24.02.2009 № 160 выдан: Правительство Российской Федерации ; Содержание ограничения (обременения): Содержание ограничений определено Постановлением Правительства РФ от 24 февраля 2009 г. N 160 "О порядке установления охранных зон объектов электросетевого хозяйства и особых условий использования земельных участков, расположенных в границах таких зон"; Реестровый номер границы: 47:01-6.1826; Вид зоны по документу: Охранная зона объекта электросетевого хозяйства - ЛЭП 0.4 кВ п.Рябово ТП-140,365,70 прот. 7,02 км; Тип зоны: Охранная зона инженерных коммуникаций; Номер: б/н
182	данные отсутствуют	вид ограничения (обременения): ограничения прав на земельный участок, предусмотренные статьей 56 Земельного кодекса Российской Федерации; Срок действия: не установлен; реквизиты документа-основания: решение Об установлении санитарно-защитной зоны от 15.11.2022 № 47-00-02/45-10530-2022 выдан: Управление Федеральной службы по надзору в сфере защиты прав потребителей и благополучия человека по Ленинградской области; Содержание ограничения (обременения): В соответствии с Решением Управления Федеральной службы по надзору в сфере защиты прав потребителей и благополучия человека по Ленинградской области от 15.11.2022 № 47-00-02/45-10530-2022 «Об установлении санитарно-защитной зоны для площадки №1 – «Карьер «Эркиля» и «ДСЗ» ООО «Выборгское карьероуправление», расположенной по адресу: 188800, Ленинградская обл., г. Выборг, проезд 1-й Карьерный, д.2» установить ограничения использования земельных участков, расположенных в границах санитарно-защитной зоны объекта, согласно которым не допускается использование земельных участков в границах указанной санитарно-защитной зоны в целях: - размещения жилой застройки, объектов образовательного и медицинского назначения, спортивных сооружений открытого типа, организаций отдыха детей и их оздоровления, зон рекреационного назначения и для ведения садоводства; - размещения объектов для производства и хранения лекарственных средств, объектов пищевых отраслей промышленности, оптовых складов продовольственного сырья и пищевой продукции,

ДОКУМЕНТ ПОДПИСАН
ЭЛЕКТРОННОЙ ПОДПИСЬЮ
Сертификат: 839971481847979980055521910400019784 43
Владелец: ПУБЛИЧНО-ПРАВОВАЯ КОМПАНИЯ РОСКАДАСТР
Действителен: с 24.12.2025 по 19.03.2027

полное наименование должности		инициалы, фамилия

Земельный участок
вид объекта недвижимости

Лист № 69 раздела 4.1	Всего листов раздела 4.1: 145	Всего разделов: 7	Всего листов выписки: 1122

19.02.2026г. № КУВИ-001/2026-20851695	
Кадастровый номер:	47:01:0000000:4(Единое землепользование)

		комплексов водопроводных сооружений для подготовки и хранения питьевой воды, использования земельных участков в целях производства, хранения и переработки сельскохозяйственной продукции, предназначенной для дальнейшего использования в качестве пищевой продукции. Санитарно-защитная зона установлена бессрочно.; Реестровый номер границы: 47:01-6.1834; Вид зоны по документу: Санитарно-защитная зона для площадки №1 – «Карьер «Эркиля» и «ДСЗ» ООО «Выборгское карьероуправление», расположенной по адресу: 188800, Ленинградская обл., г. Выборг, проезд 1-й Карьерный, д.2; Тип зоны: Санитарно-защитная зона предприятий, сооружений и иных объектов
183	данные отсутствуют	вид ограничения (обременения): ограничения прав на земельный участок, предусмотренные статьей 56 Земельного кодекса Российской Федерации; Срок действия: не установлен; реквизиты документа-основания: постановление Правительства РФ "О порядке установления охранных зон объектов электросетевого хозяйства и особых условий использования земельных участков, расположенных в границах таких зон" от 24.02.2009 № 160 выдан: Правительство РФ; Содержание ограничения (обременения): При установлении охранной зоны предусматриваются определенные ограничения в использовании территории, которые регламентируются Постановлением Правительства РФ от 24 февраля 2009 г. N 160 "О порядке установления охранных зон объектов электросетевого хозяйства и особых условий использования земельных участков, расположенных в границах таких зон"; Реестровый номер границы: 47:01-6.1883; Вид зоны по документу: Охранная зона объекта электросетевого хозяйства - Часть ВЛ-0.4кВ от ТП-34 п.Соколинское прот. 2,2 км; Тип зоны: Охранная зона инженерных коммуникаций; Индекс: Ленинградская область, Выборгский район, Советское городское поселение
184	данные отсутствуют	вид ограничения (обременения): ограничения прав на земельный участок, предусмотренные статьей 56 Земельного кодекса Российской Федерации; Срок действия: не установлен; реквизиты документа-основания: постановление Правительства РФ "О порядке установления охранных зон объектов электросетевого хозяйства и особых условий использования земельных участков, расположенных в границах таких зон" от 24.02.2009 № 160 выдан: Постановление Правительства; Содержание ограничения (обременения): При установлении охранной зоны предусматриваются определенные ограничения в использовании территории, которые регламентируются Постановлением Правительства РФ от 24 февраля 2009 г. N 160 "О порядке установления охранных зон объектов электросетевого хозяйства и особых условий использования земельных участков, расположенных в границах таких зон"; Реестровый номер границы: 47:01-6.1901; Вид зоны по документу: Охранная зона объекта электросетевого хозяйства - ЛЭП 0.4 кВ п.Ермилово ТП-257 прот. 3,7 км; Тип зоны: Охранная зона инженерных коммуникаций; Индекс: Ленинградская область, Выборгский район, Приморское городское поселение
185	данные отсутствуют	вид ограничения (обременения): ограничения прав на земельный участок, предусмотренные статьей 56 Земельного кодекса Российской Федерации; Срок действия: не установлен; реквизиты документа-основания: постановление о порядке установления охранных зон объектов электросетевого хозяйства и особых условий использования земельных участков, расположенных в границах таких зон от 24.02.2009 № 160 выдан: Правительство Российской Федерации; Содержание

ДОКУМЕНТ ПОДПИСАН
ЭЛЕКТРОННОЙ ПОДПИСЬЮ
Сертификат: 839971481847979980055521910400019784 43
Владелец: ПУБЛИЧНО-ПРАВОВАЯ КОМПАНИЯ РОСКАДАСТР
Действителен: с 24.12.2025 по 19.03.2027

полное наименование должности		инициалы, фамилия

Земельный участок
вид объекта недвижимости

Лист № 70 раздела 4.1	Всего листов раздела 4.1: 145	Всего разделов: 7	Всего листов выписки: 1122

19.02.2026г. № КУВИ-001/2026-20851695	
Кадастровый номер:	47:01:0000000:4(Единое землепользование)

ограничения (обременения): Ограничение использования объектов недвижимости в границах зоны с особыми условиями использования территорий определено Постановлением Правительства «О порядке установления охранных зон объектов электросетевого хозяйства и особых условий использования земельных участков, расположенных в границах таких зон» №160 от 24 февраля 2009 г.: п.8 В охранных зонах запрещается осуществлять любые действия, которые могут нарушить безопасную работу объектов электросетевого хозяйства, в том числе привести к их повреждению или уничтожению, и (или) повлечь причинение вреда жизни, здоровью граждан и имуществу физических или юридических лиц, а также повлечь нанесение экологического ущерба и возникновение пожаров, в том числе: а) набрасывать на провода и опоры воздушных линий электропередачи посторонние предметы, а также подниматься на опоры воздушных линий электропередачи; б) размещать любые объекты и предметы (материалы) в пределах созданных в соответствии с требованиями нормативно-технических документов проходов и подъездов для доступа к объектам электросетевого хозяйства, а также проводить любые работы и возводить сооружения, которые могут препятствовать доступу к объектам электросетевого хозяйства, без создания необходимых для такого доступа проходов и подъездов; в) находиться в пределах огороженной территории и помещениях распределительных устройств и подстанций, открывать двери и люки распределительных устройств и подстанций, производить переключения и подключения в электрических сетях (указанное требование не распространяется на работников, занятых выполнением разрешенных в установленном порядке работ), разводить огонь в пределах охранных зон вводных и распределительных устройств, подстанций, воздушных линий электропередачи, а также в охранных зонах кабельных линий электропередачи; г) размещать свалки; д) производить работы ударными механизмами, сбрасывать тяжести массой свыше 5 тонн, производить сброс и слив едких и коррозионных веществ и горюче-смазочных материалов (в охранных зонах подземных кабельных линий электропередачи). п.10. В пределах охранных зон без письменного решения о согласовании сетевых организаций юридическим и физическим лицам запрещаются: а) строительство, капитальный ремонт, реконструкция или снос зданий и сооружений; б) горные, взрывные, мелиоративные работы, в том числе связанные с временным затоплением земель; в) посадка и вырубка деревьев и кустарников; г) дноуглубительные, землечерпальные и погрузочно-разгрузочные работы, добыча рыбы, других водных животных и растений придонными орудиями лова, устройство водопоев, колка и заготовка льда (в охранных зонах подводных кабельных линий электропередачи); д) проход судов, у которых расстояние по вертикали от верхнего крайнего габарита с грузом или без груза до нижней точки провеса проводов переходов воздушных линий электропередачи через водоемы менее минимально допустимого расстояния, в том числе с учетом максимального уровня подъема воды при паводке; е) проезд машин и механизмов, имеющих общую высоту с грузом или без груза от поверхности дороги более 4,5 метра (в охранных зонах воздушных линий электропередачи); ж) земляные работы на глубине более 0,3 метра (на вспахиваемых землях на глубине более 0,45 метра), а также планировка грунта (в охранных зонах подземных кабельных линий электропередачи); з) полив сельскохозяйственных культур в случае, если высота струи воды может составить свыше 3 метров (в охранных

ДОКУМЕНТ ПОДПИСАН
ЭЛЕКТРОННОЙ ПОДПИСЬЮ
Сертификат: 839971481847979980055521910400019784 43
Владелец: ПУБЛИЧНО-ПРАВОВАЯ КОМПАНИЯ РОСКАДАСТР
Действителен: с 24.12.2025 по 19.03.2027

полное наименование должности		инициалы, фамилия

Земельный участок
вид объекта недвижимости

Лист № 71 раздела 4.1	Всего листов раздела 4.1: 145	Всего разделов: 7	Всего листов выписки: 1122

19.02.2026г. № КУВИ-001/2026-20851695	
Кадастровый номер:	47:01:0000000:4(Единое землепользование)

		зонах воздушных линий электропередачи); и) полевые сельскохозяйственные работы с применением сельскохозяйственных машин и оборудования высотой более 4 метров (в охранных зонах воздушных линий электропередачи) или полевые сельскохозяйственные работы, связанные с вспашкой земли (в охранных зонах кабельных линий электропередачи). п. 11 В охранных зонах, установленных для объектов электросетевого хозяйства напряжением до 1000 вольт, помимо действий, предусмотренных пунктом 10 Правил, без письменного решения о согласовании сетевых организаций запрещается: а) размещать детские и спортивные площадки, стадионы, рынки, торговые точки, полевые станы, загоны для скота, гаражи и стоянки всех видов машин и механизмов, садовые, огородные земельные участки и иные объекты недвижимости, расположенные в границах территории ведения гражданами садоводства или огородничества для собственных нужд, объекты жилищного строительства, в том числе индивидуального (в охранных зонах воздушных линий электропередачи); б) складировать или размещать хранилища любых, в том числе горюче-смазочных, материалов; в) устраивать причалы для стоянки судов, барж и плавучих кранов, бросать якоря с судов и осуществлять их проход с отданными якорями, цепями, лотами, волокушами и тралами (в охранных зонах подводных кабельных линий электропередачи).; Реестровый номер границы: 47:01-6.1968; Вид зоны по документу: Охранная зона объекта электросетевого хозяйства - ВЛ-10 кВ; ф. Мол-02 до ТП-1948 п. Приветнинское; Тип зоны: Охранная зона инженерных коммуникаций
186	данные отсутствуют	вид ограничения (обременения): ограничения прав на земельный участок, предусмотренные статьей 56 Земельного кодекса Российской Федерации; Срок действия: не установлен; реквизиты документа-основания: постановление от 24.02.2009 № 160 выдан: Правительство РФ; Содержание ограничения (обременения): При установлении охранной зоны предусматриваются определенные ограничения в использовании территории, которые регламентируются Постановлением Правительства РФ от 24 февраля 2009 г. N 160 "О порядке установления охранных зон объектов электросетевого хозяйства и особых условий использования земельных участков, расположенных в границах таких зон"; Реестровый номер границы: 47:01-6.2002; Вид зоны по документу: Охранная зона объекта электросетевого хозяйства - ВЛ-0,4 кВ; Л-3 от ТП-1186 в п.Заходское прот.1,600; Тип зоны: Охранная зона инженерных коммуникаций; Номер: б/н
187	данные отсутствуют	вид ограничения (обременения): ограничения прав на земельный участок, предусмотренные статьей 56 Земельного кодекса Российской Федерации; Срок действия: не установлен; реквизиты документа-основания: Постановление о порядке установления охранных зон объектов электросетевого хозяйства и особых условий использования земельных участков, расположенных в границах таких зон от 24.02.2009 № 160 выдан: Правительство Российской Федерации; Содержание ограничения (обременения): Содержание ограничений определено Постановлением Правительства РФ от 24 февраля 2009 г. N 160 "О порядке установления охранных зон объектов электросетевого хозяйства и особых условий использования земельных участков, расположенных в границах таких зон"; Реестровый номер границы: 47:01-6.2036; Вид зоны по документу: Охранная зона объекта электросетевого хозяйства - ВЛ-0.4 кВ; Л-2,3,4 от ТП-999 п.Ключевое прот. 0,277; Тип зоны: Охранная зона

ДОКУМЕНТ ПОДПИСАН
ЭЛЕКТРОННОЙ ПОДПИСЬЮ
Сертификат: 839971481847979980055521910400019784 43
Владелец: ПУБЛИЧНО-ПРАВОВАЯ КОМПАНИЯ РОСКАДАСТР
Действителен: с 24.12.2025 по 19.03.2027

полное наименование должности		инициалы, фамилия

Земельный участок
вид объекта недвижимости

Лист № 72 раздела 4.1	Всего листов раздела 4.1: 145	Всего разделов: 7	Всего листов выписки: 1122

19.02.2026г. № КУВИ-001/2026-20851695	
Кадастровый номер:	47:01:0000000:4(Единое землепользование)

		инженерных коммуникаций; Номер: б/н
188	данные отсутствуют	вид ограничения (обременения): ограничения прав на земельный участок, предусмотренные статьей 56 Земельного кодекса Российской Федерации; Срок действия: не установлен; реквизиты документа-основания: Постановление о порядке установления охранных зон объектов электросетевого хозяйства и особых условий использования земельных участков, расположенных в границах таких зон от 24.02.2009 № 160 выдан: Правительство Российской Федерации; Содержание ограничения (обременения): Содержание ограничений определено Постановлением Правительства РФ от 24 февраля 2009 г. N 160 "О порядке установления охранных зон объектов электросетевого хозяйства и особых условий использования земельных участков, расположенных в границах таких зон"; Реестровый номер границы: 47:01-6.2057; Вид зоны по документу: Охранная зона объекта электросетевого хозяйства - ВЛ-0,4 кВ; Л-1 от ТП-925 в п.Ключевое прот.0,155 км; Тип зоны: Охранная зона инженерных коммуникаций; Номер: б/н
189	данные отсутствуют	вид ограничения (обременения): ограничения прав на земельный участок, предусмотренные статьей 56 Земельного кодекса Российской Федерации; Срок действия: не установлен; реквизиты документа-основания: постановление Правительства РФ "О порядке установления охранных зон объектов электросетевого хозяйства и особых условий использования земельных участков, расположенных в границах таких зон" от 24.02.2009 № 160 выдан: Правительство РФ; Содержание ограничения (обременения): При установлении охранной зоны предусматриваются определенные ограничения в использовании территории, которые регламентируются Постановлением Правительства РФ от 24 февраля 2009 г. N 160 "О порядке установления охранных зон объектов электросетевого хозяйства и особых условий использования земельных участков, расположенных в границах таких зон"; Реестровый номер границы: 47:01-6.2234; Вид зоны по документу: Охранная зона объекта электросетевого хозяйства - ЛЭП 10 КВ ф.Кмн-04 от ПС "Каменогорская" (отпайка от сущ.оп.до ЛР ТП-208); Тип зоны: Охранная зона инженерных коммуникаций; Индекс: Ленинградская область, Выборгский район, Каменногорское городское поселение
190	данные отсутствуют	вид ограничения (обременения): ограничения прав на земельный участок, предусмотренные статьей 56 Земельного кодекса Российской Федерации; Срок действия: не установлен; реквизиты документа-основания: Постановление о порядке установления охранных зон объектов электросетевого хозяйства и особых условий использования земельных участков, расположенных в границах таких зон от 24.02.2009 № 160 выдан: Правительство Российской Федерации; Содержание ограничения (обременения): Содержание ограничений определено Постановлением Правительства РФ от 24 февраля 2009 г. N 160 "О порядке установления охранных зон объектов электросетевого хозяйства и особых условий использования земельных участков, расположенных в границах таких зон"; Реестровый номер границы: 47:01-6.2246; Вид зоны по документу: Охранная зона объекта электросетевого хозяйства - ВЛ-0,4 кВ; Л-1 от ТП-1082 п.Ермилово прот.0,986; Тип зоны: Охранная зона инженерных коммуникаций; Номер: б/н
191	данные	вид ограничения (обременения): ограничения прав на земельный участок, предусмотренные статьей 56 Земельного кодекса

ДОКУМЕНТ ПОДПИСАН
ЭЛЕКТРОННОЙ ПОДПИСЬЮ
Сертификат: 839971481847979980055521910400019784 43
Владелец: ПУБЛИЧНО-ПРАВОВАЯ КОМПАНИЯ РОСКАДАСТР
Действителен: с 24.12.2025 по 19.03.2027

полное наименование должности		инициалы, фамилия

Земельный участок
вид объекта недвижимости

Лист № 73 раздела 4.1	Всего листов раздела 4.1: 145	Всего разделов: 7	Всего листов выписки: 1122

19.02.2026г. № КУВИ-001/2026-20851695	
Кадастровый номер:	47:01:0000000:4(Единое землепользование)

	отсутствуют	Российской Федерации; Срок действия: не установлен; реквизиты документа-основания: постановление о порядке установления охранных зон объектов электросетевого хозяйства и особых условий использования земельных участков, расположенных в границах таких зон от 24.02.2009 № 160 выдан: Правительство Российской Федерации ; Содержание ограничения (обременения): При установлении охранной зоны предусматриваются определенные ограничения в использовании территории, которые регламентируются Постановлением Правительства РФ от 24 февраля 2009 г. N 160 "О порядке установления охранных зон объектов электросетевого хозяйства и особых условий использования земельных участков, расположенных в границах таких зон"; Реестровый номер границы: 47:01-6.2346; Вид зоны по документу: Охранная зона объекта электросетевого хозяйства - ВЛ-0,4 кВ отТП-1191 п.Житково; Тип зоны: Охранная зона инженерных коммуникаций; Номер: б/н
192	данные отсутствуют	вид ограничения (обременения): ограничения прав на земельный участок, предусмотренные статьей 56 Земельного кодекса Российской Федерации; Срок действия: не установлен; реквизиты документа-основания: постановление Правительства РФ "О порядке установления охранных зон объектов электросетевого хозяйства и особых условий использования земельных участков, расположенных в границах таких зон" от 24.02.2009 № 160 выдан: Правительство РФ ; Содержание ограничения (обременения): При установлении охранной зоны предусматриваются определенные ограничения в использовании территории, которые регламентируются Постановлением Правительства РФ от 24 февраля 2009 г. N 160 "О порядке установления охранных зон объектов электросетевого хозяйства и особых условий использования земельных участков, расположенных в границах таких зон"; Реестровый номер границы: 47:01-6.2397; Вид зоны по документу: Охранная зона объекта электросетевого хозяйства - ЛЭП 10 КВ ф.Лсг-03 от ПС "Лесогорская" прот. 20,12 км; Тип зоны: Охранная зона инженерных коммуникаций; Индекс: Ленинградская область, Выборгский район, Светогорское городское поселение
193	данные отсутствуют	вид ограничения (обременения): ограничения прав на земельный участок, предусмотренные статьей 56 Земельного кодекса Российской Федерации; Срок действия: не установлен; реквизиты документа-основания: доверенность от 15.02.2023 № 02/29/40/23; документ, содержащий необходимые для внесения в государственный кадастр недвижимости сведения об установлении или изменении территориальной зоны или зоны с особыми условиями использования территорий, либо об отмене установления такой зоны от 19.06.2023 № PVD-0123/2023-36092; иной документ, содержащий описание объекта от 19.06.2023 № PVD-0123/2023-36092; Содержание ограничения (обременения): В соответствии с Постановление Правительства РФ от 9 июня 1995 г. N 578 "Об утверждении Правил охраны линий и сооружений связи Российской Федерации" устанавливаются следующие ограничения: в пределах охранных зон без письменного согласия и присутствия представителей предприятий, эксплуатирующих линии связи и линии радиофикации, юридическим и физическим лицам запрещается: а) осуществлять всякого рода строительные, монтажные и взрывные работы, планировку грунта землеройными механизмами (за исключением зон песчаных барханов) и земляные работы (за исключением вспашки на глубину не более 0,3 метра); б) производить

ДОКУМЕНТ ПОДПИСАН
ЭЛЕКТРОННОЙ ПОДПИСЬЮ
Сертификат: 839971481847979980055521910400019784 43
Владелец: ПУБЛИЧНО-ПРАВОВАЯ КОМПАНИЯ РОСКАДАСТР
Действителен: с 24.12.2025 по 19.03.2027

полное наименование должности		инициалы, фамилия

Земельный участок			
вид объекта недвижимости			
Лист № 74 раздела 4.1	Всего листов раздела 4.1: 145	Всего разделов: 7	Всего листов выписки: 1122
19.02.2026г. № КУВИ-001/2026-20851695			
Кадастровый номер:	47:01:0000000:4(Единое землепользование)		

		геолого-съемочные, поисковые, геодезические и другие изыскательские работы, которые связаны с бурением скважин, шурфованием, взятием проб грунта, осуществлением взрывных работ; в) производить посадку деревьев, располагать полевые станы, содержать скот, складировать материалы, корма и удобрения, жечь костры, устраивать стрельбища; г) устраивать проезды и стоянки автотранспорта, тракторов и механизмов, провозить негабаритные грузы под проводами воздушных линий связи и линий радиофикации, строить каналы (арыки), устраивать заграждения и другие препятствия; д) устраивать причалы для стоянки судов, барж и плавучих кранов, производить погрузочно-разгрузочные, подводно-технические, дноуглубительные и землечерпательные работы, выделять рыбопромысловые участки, производить добычу рыбы, других водных животных, а также водных растений придонными орудиями лова, устраивать водопои, производить колку и заготовку льда. Судам и другим плавучим средствам запрещается бросать якоря, проходить с отданными якорями, цепями, лотами, волокушами и тралами; е) производить строительство и реконструкцию линий электропередач, радиостанций и других объектов, излучающих электромагнитную энергию и оказывающих опасное воздействие на линии связи и линии радиофикации; ж) производить защиту подземных коммуникаций от коррозии без учета проходящих подземных кабельных линий связи. Юридическим и физическим лицам запрещается производить всякого рода действия, которые могут нарушить нормальную работу линий связи и линий радиофикации, в частности: а) производить снос и реконструкцию зданий и мостов, осуществлять переустройство коллекторов, туннелей метрополитена и железных дорог, где проложены кабели связи, установлены столбы воздушных линий связи и линий радиофикации, размещены технические сооружения радиорелейных станций, кабельные ящики и распределительные коробки, без предварительного выноса заказчиками (застройщиками) линий и сооружений связи, линий и сооружений радиофикации по согласованию с предприятиями, в ведении которых находятся эти лини и сооружения; б) производить засыпку трасс подземных кабельных линий связи, устраивать на этих трассах временные склады, стоки химически активных веществ и свалки промышленных, бытовых и прочих отходов, ломать замерные, сигнальные, предупредительные знаки и телефонные колодцы; в) открывать двери и люки необслуживаемых усилительных и регенерационных пунктов (наземных и подземных) и радиорелейных станций, кабельных колодцев телефонной канализации, распределительных шкафов и кабельных ящиков, а также подключаться к линиям связи (за исключением лиц, обслуживающих эти линии); г) огораживать трассы линий связи, препятствуя свободному доступу к ним технического персонала; д) самовольно подключаться к абонентской телефонной линии и линии радиофикации в целях пользования услугами связи; е) совершать иные действия, которые могут причинить повреждения сооружениям связи и радиофикации (повреждать опоры и арматуру воздушных линий связи, обрывать провода, набрасывать на них посторонние предметы и другое).; Реестровый номер границы: 47:01-6.2394; Вид зоны по документу: Охранная зона "Кабельные линии связи Выборгского района ок501 Выборг - Мельниково; Тип зоны: Охранная зона линий и сооружений связи и линий и сооружений радиофикации
194	данные	вид ограничения (обременения): ограничения прав на земельный участок, предусмотренные статьей 56 Земельного кодекса

ДОКУМЕНТ ПОДПИСАН
ЭЛЕКТРОННОЙ ПОДПИСЬЮ
Сертификат: 839971481847979980055521910400019784 43
Владелец: ПУБЛИЧНО-ПРАВОВАЯ КОМПАНИЯ РОСКАДАСТР
Действителен: с 24.12.2025 по 19.03.2027

полное наименование должности		инициалы, фамилия

Земельный участок
вид объекта недвижимости

Лист № 75 раздела 4.1	Всего листов раздела 4.1: 145	Всего разделов: 7	Всего листов выписки: 1122

19.02.2026г. № КУВИ-001/2026-20851695	
Кадастровый номер:	47:01:0000000:4(Единое землепользование)

	отсутствуют	Российской Федерации; Срок действия: не установлен; реквизиты документа-основания: распоряжение об установлении публичного сервитута от 06.12.2022 № 1643 выдан: Ленинградский областной комитет по управлению государственным имуществом (Леноблкомимущество); Содержание ограничения (обременения): Публичный сервитут устанавливается в целях размещения и безопасной эксплуатации существующего объекта электросетевого хозяйства регионального значения ВЛ 35 кВ Мичуринская-1 с кадастровым номером 47:01:0000000:3368, запись о государственной регистрации права от 21.12.2009г. № 47-78-01/019/2009-456, свидетельство о государственной регистрации права собственности от 21.12.2009г 78 АД 349777) сроком на 49 лет в интересах ПАО «Россети Ленэнерго» на землях и частях земельных участков, указанных в приложении №1 Распоряжения Ленинградского областного комитета по управлению государственным имуществом (ЛЕНОБЛКОМИМУЩЕСТВО) от 06.12.2022г №1643. Порядок установления охранных зон объектов электросетевого хозяйства и особых условий использования земельных участков, расположенных в границах таких зон, утверждены постановлением Правительства Российской Федерации от 24.02.2009 № 160 "О порядке установления охранных зон объектов электросетевого хозяйства и особых условий использования земельных участков, расположенных в границах таких зон".; Реестровый номер границы: 47:01-6.2392; Вид зоны по документу: Публичный сервитут в целях эксплуатации объекта электросетевого хозяйства - ВЛ 35 кВ Мичуринская-1; Тип зоны: Зона публичного сервитута; Номер: 0
195	данные отсутствуют	вид ограничения (обременения): ограничения прав на земельный участок, предусмотренные статьей 56 Земельного кодекса Российской Федерации; Срок действия: не установлен; реквизиты документа-основания: постановление Правительства РФ "О порядке установления охранных зон объектов электросетевого хозяйства и особых условий использования земельных участков, расположенных в границах таких зон" от 24.02.2009 № 160 выдан: Правительство РФ; Содержание ограничения (обременения): При установлении охранной зоны предусматриваются определенные ограничения в использовании территории, которые регламентируются Постановлением Правительства РФ от 24 февраля 2009 г. N 160 "О порядке установления охранных зон объектов электросетевого хозяйства и особых условий использования земельных участков, расположенных в границах таких зон"; Реестровый номер границы: 47:01-6.2235; Вид зоны по документу: Охранная зона объекта электросетевого хозяйства - ЛЭП 10кв ф.56-02 от ПС-56 прот. 4,48 км; Тип зоны: Охранная зона инженерных коммуникаций; Индекс: Ленинградская область, Выборгский район, Каменногорское городское поселение
196	данные отсутствуют	вид ограничения (обременения): ограничения прав на земельный участок, предусмотренные статьей 56 Земельного кодекса Российской Федерации; Срок действия: не установлен; реквизиты документа-основания: постановление Правительства РФ "О порядке установления охранных зон объектов электросетевого хозяйства и особых условий использования земельных участков, расположенных в границах таких зон" от 24.02.2009 № 160 выдан: Правительство РФ; Содержание ограничения (обременения): При установлении охранной зоны предусматриваются определенные ограничения в использовании территории, которые регламентируются Постановлением Правительства РФ от 24 февраля 2009 г. N 160 "О порядке установления охранных

ДОКУМЕНТ ПОДПИСАН
ЭЛЕКТРОННОЙ ПОДПИСЬЮ
Сертификат: 839971481847979980055521910400019784 43
Владелец: ПУБЛИЧНО-ПРАВОВАЯ КОМПАНИЯ РОСКАДАСТР
Действителен: с 24.12.2025 по 19.03.2027

полное наименование должности		инициалы, фамилия

Земельный участок
вид объекта недвижимости

Лист № 76 раздела 4.1	Всего листов раздела 4.1: 145	Всего разделов: 7	Всего листов выписки: 1122

19.02.2026г. № КУВИ-001/2026-20851695	
Кадастровый номер:	47:01:0000000:4(Единое землепользование)

		зон объектов электросетевого хозяйства и особых условий использования земельных участков, расположенных в границах таких зон"; Реестровый номер границы: 47:01-6.2519; Вид зоны по документу: Охранная зона объекта электросетевого хозяйства - ВЛ-0,4 кВ; Л-1 отТП-1038 п.Боровинка прот.1,607; Тип зоны: Охранная зона инженерных коммуникаций; Индекс: Ленинградская область, Выборгский район, Каменногорское городское поселение
197	данные отсутствуют	вид ограничения (обременения): ограничения прав на земельный участок, предусмотренные статьей 56 Земельного кодекса Российской Федерации; Срок действия: не установлен; реквизиты документа-основания: постановление Правительства РФ "О порядке установления охранных зон объектов электросетевого хозяйства и особых условий использования земельных участков, расположенных в границах таких зон" от 24.02.2009 № 160 выдан: Правительство РФ; Содержание ограничения (обременения): При установлении охранной зоны предусматриваются определенные ограничения в использовании территории, которые регламентируются Постановлением Правительства РФ от 24 февраля 2009 г. N 160 "О порядке установления охранных зон объектов электросетевого хозяйства и особых условий использования земельных участков, расположенных в границах таких зон"; Реестровый номер границы: 47:01-6.2522; Вид зоны по документу: Охранная зона объекта электросетевого хозяйства - ВЛ-0,4 кВ; Л-1 отТП-1038 п.Боровинка прот.1,607; Тип зоны: Охранная зона инженерных коммуникаций; Индекс: Ленинградская область, Выборгский район, Каменногорское городское поселение
198	данные отсутствуют	вид ограничения (обременения): ограничения прав на земельный участок, предусмотренные статьей 56 Земельного кодекса Российской Федерации; Срок действия: не установлен; реквизиты документа-основания: постановление Правительства РФ "О порядке установления охранных зон объектов электросетевого хозяйства и особых условий использования земельных участков, расположенных в границах таких зон" от 24.02.2009 № 160 выдан: Правительство РФ; Содержание ограничения (обременения): При установлении охранной зоны предусматриваются определенные ограничения в использовании территории, которые регламентируются Постановлением Правительства РФ от 24 февраля 2009 г. N 160 "О порядке установления охранных зон объектов электросетевого хозяйства и особых условий использования земельных участков, расположенных в границах таких зон"; Реестровый номер границы: 47:01-6.2553; Вид зоны по документу: Охранная зона объекта электросетевого хозяйства - ЛЭП 0.4кв п.Никифорово от ТП-213,224 прот. 3,9 км; Тип зоны: Охранная зона инженерных коммуникаций; Индекс: Ленинградская область, Выборгский район, Каменногорское городское поселение
199	данные отсутствуют	вид ограничения (обременения): ограничения прав на земельный участок, предусмотренные статьей 56 Земельного кодекса Российской Федерации; Срок действия: не установлен; реквизиты документа-основания: постановление Правительства РФ "О порядке установления охранных зон объектов электросетевого хозяйства и особых условий использования земельных участков, расположенных в границах таких зон" от 24.02.2009 № 160 выдан: Правительство РФ ; Содержание ограничения (обременения): При установлении охранной зоны предусматриваются определенные ограничения в использовании территории, которые регламентируются Постановлением Правительства РФ от 24 февраля 2009 г. N 160 "О порядке установления охранных

ДОКУМЕНТ ПОДПИСАН
ЭЛЕКТРОННОЙ ПОДПИСЬЮ
Сертификат: 839971481847979980055521910400019784 43
Владелец: ПУБЛИЧНО-ПРАВОВАЯ КОМПАНИЯ РОСКАДАСТР
Действителен: с 24.12.2025 по 19.03.2027

полное наименование должности		инициалы, фамилия

Земельный участок
вид объекта недвижимости

Лист № 77 раздела 4.1	Всего листов раздела 4.1: 145	Всего разделов: 7	Всего листов выписки: 1122

19.02.2026г. № КУВИ-001/2026-20851695	
Кадастровый номер:	47:01:0000000:4(Единое землепользование)

		зон объектов электросетевого хозяйства и особых условий использования земельных участков, расположенных в границах таких зон"; Реестровый номер границы: 47:01-6.2564; Вид зоны по документу: Охранная зона объекта электросетевого хозяйства - ВЛ-0,4 кВ от ТП-867 п. Лесогорский, прот. 1,5 км; Тип зоны: Охранная зона инженерных коммуникаций; Индекс: Ленинградская область, Выборгский район, Светогорское городское поселение
200	данные отсутствуют	вид ограничения (обременения): ограничения прав на земельный участок, предусмотренные статьей 56 Земельного кодекса Российской Федерации; Срок действия: не установлен; реквизиты документа-основания: постановление Правительства РФ "О порядке установления охранных зон объектов электросетевого хозяйства и особых условий использования земельных участков, расположенных в границах таких зон" от 24.02.2009 № 160 выдан: Правительство РФ; Содержание ограничения (обременения): При установлении охранной зоны предусматриваются определенные ограничения в использовании территории, которые регламентируются Постановлением Правительства РФ от 24 февраля 2009 г. N 160 "О порядке установления охранных зон объектов электросетевого хозяйства и особых условий использования земельных участков, расположенных в границах таких зон"; Реестровый номер границы: 47:01-6.2537; Вид зоны по документу: Охранная зона объекта электросетевого хозяйства - ЛЭП 0.4 кВ п.Липовка ТП-201 прот. 10,2 км; Тип зоны: Охранная зона инженерных коммуникаций; Индекс: Ленинградская область, Выборгский район, Каменногорское городское поселение
201	данные отсутствуют	вид ограничения (обременения): ограничения прав на земельный участок, предусмотренные статьей 56 Земельного кодекса Российской Федерации; Срок действия: не установлен; реквизиты документа-основания: постановление Правительства РФ "О порядке установления охранных зон объектов электросетевого хозяйства и особых условий использования земельных участков, расположенных в границах таких зон" от 24.02.2009 № 160 выдан: Правительство РФ; Содержание ограничения (обременения): При установлении охранной зоны предусматриваются определенные ограничения в использовании территории, которые регламентируются Постановлением Правительства РФ от 24 февраля 2009 г. N 160 "О порядке установления охранных зон объектов электросетевого хозяйства и особых условий использования земельных участков, расположенных в границах таких зон"; Реестровый номер границы: 47:01-6.2561; Вид зоны по документу: Охранная зона объекта электросетевого хозяйства - ЛЭП 10кв ф.56-03 от ПС-56 прот. 22,51 км; Тип зоны: Охранная зона инженерных коммуникаций; Индекс: Ленинградская область, Выборгский район, Каменногорское городское поселение
202	данные отсутствуют	вид ограничения (обременения): ограничения прав на земельный участок, предусмотренные статьей 56 Земельного кодекса Российской Федерации; Срок действия: не установлен; реквизиты документа-основания: постановление о порядке установления охранных зон объектов электросетевого хозяйства и особых условий использования земельных участков, расположенных в границах таких зон от 24.02.2009 № 160 выдан: Правительство РФ; Содержание ограничения (обременения): Согласно Постановлению Правительства Российской Федерации № 160 от 24.02.2009 в охранных зонах запрещается осуществлять любые действия, которые могут нарушить безопасную работу объектов электросетевого хозяйства, в том числе

ДОКУМЕНТ ПОДПИСАН
ЭЛЕКТРОННОЙ ПОДПИСЬЮ
Сертификат: 839971481847979980055521910400019784 43
Владелец: ПУБЛИЧНО-ПРАВОВАЯ КОМПАНИЯ РОСКАДАСТР
Действителен: с 24.12.2025 по 19.03.2027

полное наименование должности		инициалы, фамилия

Земельный участок
вид объекта недвижимости

Лист № 78 раздела 4.1	Всего листов раздела 4.1: 145	Всего разделов: 7	Всего листов выписки: 1122

19.02.2026г. № КУВИ-001/2026-20851695	
Кадастровый номер:	47:01:0000000:4(Единое землепользование)

		привести к их повреждению или уничтожению, и (или) повлечь причинение вреда жизни, здоровью граждан и имуществу физических или юридических лиц, а также повлечь нанесение экологического ущерба и возникновение пожаров, в том числе: а) набрасывать на провода и опоры воздушных линий электропередачи посторонние предметы, а также подниматься на опоры воздушных линий электропередачи; б) размещать любые объекты и предметы (материалы) в пределах созданных в соответствии с требованиями нормативно-технических документов проходов и подъездов для доступа к объектам электросетевого хозяйства, а также проводить любые работы и возводить сооружения, которые могут препятствовать доступу к объектам электросетевого хозяйства, без создания необходимых для такого доступа проходов и подъездов; в) находиться в пределах огороженной территории и помещениях распределительных устройств и подстанций, открывать двери и люки распределительных устройств и подстанций, производить переключения и подключения в электрических сетях (указанное требование не распространяется на работников, занятых выполнением разрешенных в установленном порядке работ), разводить огонь в пределах охранных зон вводных и распределительных устройств, подстанций, воздушных линий электропередачи, а также в охранных зонах кабельных линий электропередачи; г) размещать свалки; д) производить работы ударными механизмами, сбрасывать тяжести массой свыше 5 тонн, производить сброс и слив едких и коррозионных веществ и горюче-смазочных материалов (в охранных зонах подземных кабельных линий электропередачи). Охранные зоны устанавливаются: б) вдоль подземных кабельных линий электропередачи - в виде части поверхности участка земли, расположенного под ней участка недр (на глубину, соответствующую глубине прокладки кабельных линий электропередачи), ограниченной параллельными вертикальными плоскостями, отстоящими по обе стороны линии электропередачи от крайних кабелей на расстоянии 1 метра (при прохождении кабельных линий напряжением до 1 киловольта в городах под тротуарами - на 0,6 метра в сторону зданий и сооружений и на 1 метр в сторону проезжей части улицы); в) вдоль подводных кабельных линий электропередачи - в виде водного пространства от водной поверхности до дна, ограниченного вертикальными плоскостями, отстоящими по обе стороны линии от крайних кабелей на расстоянии 100 метров;; Реестровый номер границы: 47:01-6.2580; Вид зоны по документу: Охранная зона объекта электросетевого хозяйства - ВЛ-10кВ от ПС «Молодежная» ф. Мол-08 в сторону ТП-1216 до ЛР-239 прот.1,5км; Тип зоны: Охранная зона инженерных коммуникаций
203	данные отсутствуют	вид ограничения (обременения): ограничения прав на земельный участок, предусмотренные статьей 56 Земельного кодекса Российской Федерации; Срок действия: не установлен; реквизиты документа-основания: постановление Правительства РФ "О порядке установления охранных зон объектов электросетевого хозяйства и особых условий использования земельных участков, расположенных в границах таких зон" от 24.02.2009 № 160 выдан: Правительство РФ; Содержание ограничения (обременения): При установлении охранной зоны предусматриваются определенные ограничения в использовании территории, которые регламентируются Постановлением Правительства РФ от 24 февраля 2009 г. N 160 "О порядке установления охранных зон объектов электросетевого хозяйства и особых условий использования земельных участков, расположенных в границах

ДОКУМЕНТ ПОДПИСАН
ЭЛЕКТРОННОЙ ПОДПИСЬЮ
Сертификат: 839971481847979980055521910400019784 43
Владелец: ПУБЛИЧНО-ПРАВОВАЯ КОМПАНИЯ РОСКАДАСТР
Действителен: с 24.12.2025 по 19.03.2027

полное наименование должности		инициалы, фамилия

Земельный участок
вид объекта недвижимости

Лист № 79 раздела 4.1	Всего листов раздела 4.1: 145	Всего разделов: 7	Всего листов выписки: 1122

19.02.2026г. № КУВИ-001/2026-20851695	
Кадастровый номер:	47:01:0000000:4(Единое землепользование)

		таких зон"; Реестровый номер границы: 47:01-6.2402; Вид зоны по документу: Охранная зона объекта электросетевого хозяйства - ЛЭП 10 КВ ф. К-24 от ПС "К" прот. 3,36 км; Тип зоны: Охранная зона инженерных коммуникаций
204	данные отсутствуют	вид ограничения (обременения): ограничения прав на земельный участок, предусмотренные статьей 56 Земельного кодекса Российской Федерации; Срок действия: не установлен; реквизиты документа-основания: постановление о порядке установления охранных зон объектов электросетевого хозяйства и особых условий использования земельных участков, расположенных в границах таких зон от 24.02.2009 № 160 выдан: Правительство Российской Федерации ; Содержание ограничения (обременения): При установлении охранной зоны предусматриваются определенные ограничения в использовании территории, которые регламентируются Постановлением Правительства РФ от 24 февраля 2009 г. N 160 "О порядке установления охранных зон объектов электросетевого хозяйства и особых условий использования земельных участков, расположенных в границах таких зон"; Реестровый номер границы: 47:01-6.2641; Вид зоны по документу: Охранная зона объекта электросетевого хозяйства - ЛЭП 0.4 кВ п.Зайцево ТП-243 прот. 6,2 км; Тип зоны: Охранная зона инженерных коммуникаций; Номер: б/н; Индекс: Ленинградская область, Выборгский район, Каменногорское городское поселение
205	данные отсутствуют	вид ограничения (обременения): ограничения прав на земельный участок, предусмотренные статьей 56 Земельного кодекса Российской Федерации; Срок действия: не установлен; реквизиты документа-основания: документ, содержащий необходимые для внесения в государственный кадастр недвижимости сведения об установлении или изменении территориальной зоны или зоны с особыми условиями использования территорий, либо об отмене установления такой зоны от 13.01.2022 № PVD-0123/2022-9127; иной документ от 13.01.2022 № PVD-0123/2022-9127; Содержание ограничения (обременения): Правовой режим использования земельных участков в границах водоохранной зоны и прибрежной защитной полосы Балтийского моря на территории Ленинградской области в границах Выборгского, Кингисеппского районов осуществлять в строгом соответствии со статьей 65 Водного кодекса Российской Федерации. ; Реестровый номер границы: 47:00-6.259; Вид зоны по документу: Зона с особыми условиями использования территории. Часть водоохранной зоны Балтийского моря.; Тип зоны: Водоохранная зона
206	данные отсутствуют	вид ограничения (обременения): ограничения прав на земельный участок, предусмотренные статьей 56 Земельного кодекса Российской Федерации; Срок действия: не установлен; реквизиты документа-основания: постановление о порядке установления охранных зон объектов электросетевого хозяйства и особых условий использования земельных участков, расположенных в границах таких зон от 24.02.2009 № 160 выдан: Правительство Российской Федерации ; Содержание ограничения (обременения): При установлении охранной зоны предусматриваются определенные ограничения в использовании территории, которые регламентируются Постановлением Правительства РФ от 24 февраля 2009 г. N 160 "О порядке установления охранных зон объектов электросетевого хозяйства и особых условий использования земельных участков, расположенных в границах таких зон"; Реестровый номер границы: 47:01-6.2645; Вид зоны по документу: Охранная зона объекта электросетевого хозяйства - ЛЭП 0.4 кВ п.Бородинское ТП-294 прот. 2,5 км; Тип зоны: Охранная зона инженерных

ДОКУМЕНТ ПОДПИСАН
ЭЛЕКТРОННОЙ ПОДПИСЬЮ
Сертификат: 83997148184797998005552191040001978443
Владелец: ПУБЛИЧНО-ПРАВОВАЯ КОМПАНИЯ РОСКАДАСТР
Действителен: с 24.12.2025 по 19.03.2027

полное наименование должности		инициалы, фамилия

Земельный участок
вид объекта недвижимости

Лист № 80 раздела 4.1	Всего листов раздела 4.1: 145	Всего разделов: 7	Всего листов выписки: 1122

19.02.2026г. № КУВИ-001/2026-20851695	
Кадастровый номер:	47:01:0000000:4(Единое землепользование)

		коммуникаций; Номер: б/н; Индекс: Ленинградская область, Выборгский район, Каменногорское городское поселение
207	данные отсутствуют	вид ограничения (обременения): ограничения прав на земельный участок, предусмотренные статьей 56 Земельного кодекса Российской Федерации; Срок действия: не установлен; реквизиты документа-основания: постановление о порядке установления охранных зон объектов электросетевого хозяйства и особых условий использования земельных участков, расположенных в границах таких зон от 24.02.2009 № 160 выдан: Правительство Российской Федерации ; Содержание ограничения (обременения): При установлении охранной зоны предусматриваются определенные ограничения в использовании территории, которые регламентируются Постановлением Правительства РФ от 24 февраля 2009 г. N 160 "О порядке установления охранных зон объектов электросетевого хозяйства и особых условий использования земельных участков, расположенных в границах таких зон"; Реестровый номер границы: 47:01-6.2664; Вид зоны по документу: Охранная зона объекта электросетевого хозяйства - ЛЭП 0.4 кВ п.Бородинское ТП-227 прот. 7,8 км; Тип зоны: Охранная зона инженерных коммуникаций; Номер: б/н; Индекс: Ленинградская область, Выборгский район, Каменногорское городское поселение
208	данные отсутствуют	вид ограничения (обременения): ограничения прав на земельный участок, предусмотренные статьей 56 Земельного кодекса Российской Федерации; Срок действия: не установлен; реквизиты документа-основания: постановление Правительства РФ "О порядке установления охранных зон объектов электросетевого хозяйства и особых условий использования земельных участков, расположенных в границах таких зон" от 24.02.2009 № 160 выдан: Правительство РФ; Содержание ограничения (обременения): При установлении охранной зоны предусматриваются определенные ограничения в использовании территории, которые регламентируются Постановлением Правительства РФ от 24 февраля 2009 г. N 160 "О порядке установления охранных зон объектов электросетевого хозяйства и особых условий использования земельных участков, расположенных в границах таких зон"; Реестровый номер границы: 47:01-6.2667; Вид зоны по документу: Охранная зона объекта электросетевого хозяйства - ЛЭП 0.4 кВ п.Лесогорский ТП-10 прот. 3,2 км; Тип зоны: Охранная зона инженерных коммуникаций; Индекс: Ленинградская область, Выборгский район, Светогорское городское поселение
209	данные отсутствуют	вид ограничения (обременения): ограничения прав на земельный участок, предусмотренные статьей 56 Земельного кодекса Российской Федерации; Срок действия: не установлен; реквизиты документа-основания: распоряжение об утверждении местоположения границ затопления в отношении территорий, прилегающих к реке Приветная в п. Приветнинское Выборгского района Ленинградской области, затапливаемых при половодьях и паводках однопроцентной обеспеченности (повторяемость один раз в 100 лет) от 17.10.2022 № 46 выдан: Невско-Ладожское Бассейновое Водное Управление (Невско-Ладожское БВУ); Содержание ограничения (обременения): размещение новых населенных пунктов и строительство объектов капитального строительства без обеспечения инженерной защиты таких населенных пунктов и объектов от затопления, подтопления; использование сточных вод в целях регулирования плодородия почв; размещение кладбищ, скотомогильников, объектов размещения отходов производства и потребления, химических, взрывчатых, токсичных, отравляющих и ядовитых веществ,

ДОКУМЕНТ ПОДПИСАН
ЭЛЕКТРОННОЙ ПОДПИСЬЮ
Сертификат: 839971481847979980055521910400019784 43
Владелец: ПУБЛИЧНО-ПРАВОВАЯ КОМПАНИЯ РОСКАДАСТР
Действителен: с 24.12.2025 по 19.03.2027

полное наименование должности		инициалы, фамилия

Земельный участок
вид объекта недвижимости

Лист № 81 раздела 4.1	Всего листов раздела 4.1: 145	Всего разделов: 7	Всего листов выписки: 1122

19.02.2026г. № КУВИ-001/2026-20851695	
Кадастровый номер:	47:01:0000000:4(Единое землепользование)

		пунктов хранения и захоронения радиоактивных отходов; осуществление авиационных мер по борьбе с вредными организмами (Устанавливаются: Водный кодекс Российской Федерации от 3 июня 2006 г. N 74-ФЗ); Реестровый номер границы: 47:01-6.2662; Вид зоны по документу: Зона затопления в отношении территорий, прилегающих к реке Приветная в п. Приветнинское Выборгского района Ленинградской области, затапливаемых при половодьях и паводках однопроцентной обеспеченности (повторяемость один раз в 100 лет); Тип зоны: Иная зона с особыми условиями использования территории
210	данные отсутствуют	вид ограничения (обременения): ограничения прав на земельный участок, предусмотренные статьей 56 Земельного кодекса Российской Федерации; Срок действия: не установлен; реквизиты документа-основания: постановление Правительства РФ "О порядке установления охранных зон объектов электросетевого хозяйства и особых условий использования земельных участков, расположенных в границах таких зон" от 24.02.2009 № 160 выдан: Правительство РФ; Содержание ограничения (обременения): При установлении охранной зоны предусматриваются определенные ограничения в использовании территории, которые регламентируются Постановлением Правительства РФ от 24 февраля 2009 г. N 160 "О порядке установления охранных зон объектов электросетевого хозяйства и особых условий использования земельных участков, расположенных в границах таких зон"; Реестровый номер границы: 47:01-6.2669; Вид зоны по документу: Охранная зона объекта электросетевого хозяйства - ЛЭП 0.4 кВ п.Лесогорский ТП-172 прот. 8,38 км-1,5 км; Тип зоны: Охранная зона инженерных коммуникаций; Индекс: Ленинградская область, Выборгский район, Светогорское городское поселение, г.п. Лесогорский
211	данные отсутствуют	вид ограничения (обременения): ограничения прав на земельный участок, предусмотренные статьей 56 Земельного кодекса Российской Федерации; Срок действия: не установлен; реквизиты документа-основания: распоряжение Об утверждении местоположения границ зон подтопления в отношении территорий п. Приветнинское Выборгского района Ленинградской области, прилегающих к зонам затопления, повышения уровня грунтовых вод которых обуславливается подпором грунтовых вод уровнями высоких вод реки Приветная от 18.10.2022 № 47 выдан: Невско-Ладожское Бассейновое Водное Управление (Невско-Ладожское БВУ); Содержание ограничения (обременения): размещение новых населенных пунктов и строительство объектов капитального строительства без обеспечения инженерной защиты таких населенных пунктов и объектов от затопления, подтопления; использование сточных вод в целях регулирования плодородия почв; размещение кладбищ, скотомогильников, объектов размещения отходов производства и потребления, химических, взрывчатых, токсичных, отравляющих и ядовитых веществ, пунктов хранения и захоронения радиоактивных отходов; осуществление авиационных мер по борьбе с вредными организмами (Устанавливаются: Водный кодекс Российской Федерации от 3 июня 2006 г. N 74-ФЗ); Реестровый номер границы: 47:01-6.2665; Вид зоны по документу: Зона подтопления в отношении территорий п. Приветнинское Выборгского района Ленинградской области, прилегающих к зонам затопления, повышения уровня грунтовых вод которых обуславливается подпором грунтовых вод уровнями высоких вод реки Приветная; Тип зоны: Иная зона с особыми условиями использования территории

ДОКУМЕНТ ПОДПИСАН
ЭЛЕКТРОННОЙ ПОДПИСЬЮ
Сертификат: 839971481847979980055521910400019784 43
Владелец: ПУБЛИЧНО-ПРАВОВАЯ КОМПАНИЯ РОСКАДАСТР
Действителен: с 24.12.2025 по 19.03.2027

полное наименование должности		инициалы, фамилия

Земельный участок
вид объекта недвижимости

Лист № 82 раздела 4.1	Всего листов раздела 4.1: 145	Всего разделов: 7	Всего листов выписки: 1122

19.02.2026г. № КУВИ-001/2026-20851695	
Кадастровый номер:	47:01:0000000:4(Единое землепользование)

212	данные отсутствуют	вид ограничения (обременения): ограничения прав на земельный участок, предусмотренные статьей 56 Земельного кодекса Российской Федерации; Срок действия: не установлен; реквизиты документа-основания: постановление о порядке установления охранных зон объектов электросетевого хозяйства и особых условий использования земельных участков, расположенных в границах таких зон от 24.02.2009 № 160 выдан: Правительство Российской Федерации; Содержание ограничения (обременения): "Согласно Постановлению Правительства Российской Федерации № 160 от 24.02.2009 г. в охранных зонах запрещается осуществлять любые действия, которые могут нарушить безопасную работу объектов электросетевого хозяйства, в том числе привести к их повреждению или уничтожению, и (или) повлечь причинение вреда жизни, здоровью граждан и имуществу физических или юридических лиц, а также повлечь нанесение экологического ущерба и возникновение пожаров, в том числе:а) набрасывать на провода и опоры воздушных линий электропередачи посторонние предметы, а также подниматься на опоры воздушных линий электропередачи;б) размещать любые объекты и предметы (материалы) в пределах созданных в соответствии с требованиями нормативно-технических документов проходов и подъездов для доступа к объектам электросетевого хозяйства, а также проводить любые работы и возводить сооружения, которые могут препятствовать доступу к объектам электросетевого хозяйства, без создания необходимых для такого доступа проходов и подъездов;в) находиться в пределах огороженной территории и помещениях распределительных устройств и подстанций, открывать двери и люки распределительных устройств и подстанций, производить переключения и подключения в электрических сетях (указанное требование не распространяется на работников, занятых выполнением разрешенных в установленном порядке работ), разводить огонь в пределах охранных зон вводных и распределительных устройств, подстанций, воздушных линий электропередачи, а также в охранных зонах кабельных линий электропередачи;г) размещать свалки;д) производить работы ударными механизмами, сбрасывать тяжести массой свыше 5 тонн, производить сброс и слив едких и коррозионных веществ и горюче-смазочных материалов (в охранных зонах подземных кабельных линий электропередачи)."; Реестровый номер границы: 47:01-6.2852; Вид зоны по документу: Охранная зона объекта электросетевого хозяйства - ВЛ-0,4кВ от ТП-888 в п.Лебедевка прот.1,529; Тип зоны: Охранная зона инженерных коммуникаций
213	данные отсутствуют	вид ограничения (обременения): ограничения прав на земельный участок, предусмотренные статьей 56 Земельного кодекса Российской Федерации; Срок действия: не установлен; реквизиты документа-основания: решение о согласовании границ охранной зоны объекта электросетевого хозяйства от 18.09.2023 № 20-3814/РС выдан: Федеральная служба по экологическому, технологическому и атомному надзору (Ростехнадзор) Северо-Западное управление; Содержание ограничения (обременения): При установлении охранной зона предусматриваются определенные ограничения использования территории, которые регламентируются ст. III Постановления Правительства РФ "О порядке установления охранных зон" №160 от 24.02.2009 г.; Реестровый номер границы: 47:01-6.2854; Вид зоны по документу: Охранная зона объекта электросетевого хозяйства КЛ-10 кВ от оп.6 ВЛ-10 кВ ф.26-08 до ТП-05566; Тип зоны: Охранная зона инженерных коммуникаций; Номер: -

ДОКУМЕНТ ПОДПИСАН
ЭЛЕКТРОННОЙ ПОДПИСЬЮ
Сертификат: 839971481847979980055521910400019784 43
Владелец: ПУБЛИЧНО-ПРАВОВАЯ КОМПАНИЯ РОСКАДАСТР
Действителен: с 24.12.2025 по 19.03.2027

полное наименование должности		инициалы, фамилия

Земельный участок
вид объекта недвижимости

Лист № 83 раздела 4.1	Всего листов раздела 4.1: 145	Всего разделов: 7	Всего листов выписки: 1122

19.02.2026г. № КУВИ-001/2026-20851695	
Кадастровый номер:	47:01:0000000:4(Единое землепользование)

214	данные отсутствуют	вид ограничения (обременения): ограничения прав на земельный участок, предусмотренные статьей 56 Земельного кодекса Российской Федерации; Срок действия: не установлен; реквизиты документа-основания: постановление о порядке установления охранных зон объектов электросетевого хозяйства и особых условий использования земельных участков, расположенных в границах таких зон от 24.02.2009 № 160 выдан: Правительство Российской Федерации; Содержание ограничения (обременения): Содержание ограничений определено Постановлением Правительства РФ от 24 февраля 2009 г. N 160 "О порядке установления охранных зон объектов электросетевого хозяйства и особых условий использования земельных участков, расположенных в границах таких зон"; Реестровый номер границы: 47:01-6.2856; Вид зоны по документу: Охранная зона объекта электросетевого хозяйства - ВЛ-0,4 кВ от ЗТП-5 (ТП-615) реконструкция (030970); Тип зоны: Охранная зона инженерных коммуникаций
215	данные отсутствуют	вид ограничения (обременения): ограничения прав на земельный участок, предусмотренные статьей 56 Земельного кодекса Российской Федерации; Срок действия: не установлен; реквизиты документа-основания: решение о согласовании границ охранной зоны объекта электросетевого хозяйства от 17.11.2023 № 20-4552/РС выдан: Ростехнадзор; Содержание ограничения (обременения): При установлении охранной зона предусматриваются определенные ограничения использования территории, которые регламентируются ст. III Постановления Правительства РФ "О порядке установления охранных зон" №160 от 24.02.2009 г.; Реестровый номер границы: 47:01-6.2907; Вид зоны по документу: Охранная зона объекта электросетевого хозяйства 2КЛ-10кВ от ПС "КРИОГАЗ" до РП-05545; Тип зоны: Охранная зона инженерных коммуникаций; Номер: -
218	данные отсутствуют	вид ограничения (обременения): ограничения прав на земельный участок, предусмотренные статьей 56 Земельного кодекса Российской Федерации; Срок действия: не установлен; реквизиты документа-основания: приказ об установлении публичного сервитута для использования земель и земельных участков в целях реконструкции и эксплуатации магистрального нефтепровода «Палкино-Приморск». Реконструкция лупинга 700-706 км с сопутствующими сооружениями» от 12.05.2023 № 302 выдан: Министерство энергетики Российской Федерации; приказ о внесении изменений в приказ Минэнерго России от 12.05.2023 №302 от 19.05.2023 № 317 выдан: Министерство энергетики Российской Федерации; Содержание ограничения (обременения): Публичный сервитут установлен на основании Приказа Министерство энергетики Российской Федерации № 302 от 12.05.2023 г. и Приказа о внесении изменений в приказ Минэнерго России от 12.05.2023 №302 от 19.05.2023 г. №317. Источник официального опубликования - https://minenergo.gov.ru/node/24439. Публичный сервитут в отношении земель и земельных участков в целях реконструкции и эксплуатации магистрального нефтепровода федерального значения «Магистральный нефтепровод «Палкино-Приморск». Реконструкция лупинга 700-706 км с сопутствующими сооружениями». Обладатель публичного сервитута: Общество с ограниченной ответственностью "Транснефть-Балтика" ИНН 4704041900, ОГРН 1024700871711, Находящегося по адресу: 195009, город Санкт-Петербург, Арсенальная наб., д.11 литер а. e-mail: baltneft@spb.transneft.ru. Срок публичного сервитута 10 лет.; Реестровый номер границы: 47:01-6.2399; Вид зоны по

ДОКУМЕНТ ПОДПИСАН
ЭЛЕКТРОННОЙ ПОДПИСЬЮ
Сертификат: 839971481847979980055521910400019784 43
Владелец: ПУБЛИЧНО-ПРАВОВАЯ КОМПАНИЯ РОСКАДАСТР
Действителен: с 24.12.2025 по 19.03.2027

полное наименование должности		инициалы, фамилия

Земельный участок
вид объекта недвижимости

Лист № 84 раздела 4.1	Всего листов раздела 4.1: 145	Всего разделов: 7	Всего листов выписки: 1122

19.02.2026г. № КУВИ-001/2026-20851695	
Кадастровый номер:	47:01:0000000:4(Единое землепользование)

		документу: Публичный сервитут в отношении земель и земельных участков в целях реконструкции и эксплуатации МН федерального значения «Магистральный нефтепровод «Палкино-Приморск». Реконструкция лупинга 700-706 км с сопутствующими сооружениями»; Тип зоны: Зона публичного сервитута
219	данные отсутствуют	вид ограничения (обременения): ограничения прав на земельный участок, предусмотренные статьей 56 Земельного кодекса Российской Федерации; Срок действия: не установлен; реквизиты документа-основания: документ, содержащий необходимые для внесения в государственный кадастр недвижимости сведения об установлении или изменении территориальной зоны или зоны с особыми условиями использования территорий, либо об отмене установления такой зоны от 30.11.2022 № PVD-0123/2022-66657 выдан: Министерство энергетики Российской Федерации. Департамент оперативного управления в ТЭК; иной документ, содержащий описание объекта от 30.11.2022 № PVD-0123/2022-66657; приказ об утверждении Границы минимальных расстояний до оси газопровода "Газопровод-отвод от магистрального газопровода «Ленинград – Выборг – Госграница» к комплексу сжижения природного газа в Выборгском районе Ленинградской области – порт Высоцк" от 07.10.2022 № 1105 выдан: Министерство энергетики Российской Федерации; Содержание ограничения (обременения): В соответствии со ст.28 Федерального закона от 31.03.1999 N 69-ФЗ (ред. от 11.06.2021) "О газоснабжении в Российской Федерации" (с изм. и доп., вступ. в силу с 01.07.2021), владельцы земельных участков, расположенных в границах зоны минимальных расстояний, при их хозяйственном использовании не могут строить какие бы то ни было здания, строения, сооружения в пределах установленных минимальных расстояний до объектов системы газоснабжения без согласования с организацией - собственником системы газоснабжения или уполномоченной ею организацией; такие владельцы не имеют права чинить препятствия организации - собственнику системы газоснабжения или уполномоченной ею организации в выполнении ими работ по обслуживанию и ремонту объектов системы газоснабжения, ликвидации последствий возникших на них аварий, катастроф. В связи с изменениями п.19 ст.26 342-ФЗ «О внесении изменений в Градостроительный кодекс РФ»: До 1 января 2024 года собственники магистральных или промышленных трубопроводов (газопроводов, нефтепроводов и нефтепродуктопроводов, аммиакопроводов), в целях предупреждения негативного воздействия которых до дня официального опубликования настоящего Федерального закона установлены минимальные расстояния до данных трубопроводов, если в отношении данных трубопроводов не установлены зоны минимальных расстояний в соответствии со статьей 106 Земельного кодекса Российской Федерации (в редакции настоящего Федерального закона), обеспечивают подготовку графического описания местоположения границ указанных минимальных расстояний, устанавливаемых исходя из наибольшего из минимальных расстояний до соответствующего трубопровода, ближе которых не допускается размещать объекты капитального строительства различного назначения, и границ территорий в пределах таких минимальных расстояний, в отношении которых устанавливаются различные ограничения использования земельных участков, перечня координат характерных точек этих границ в системе координат, установленной для ведения Единого государственного реестра недвижимости, и направляют эти

ДОКУМЕНТ ПОДПИСАН
ЭЛЕКТРОННОЙ ПОДПИСЬЮ
Сертификат: 839971481847979980055521910400019784 43
Владелец: ПУБЛИЧНО-ПРАВОВАЯ КОМПАНИЯ РОСКАДАСТР
Действителен: с 24.12.2025 по 19.03.2027

полное наименование должности		инициалы, фамилия

Земельный участок
вид объекта недвижимости

Лист № 85 раздела 4.1	Всего листов раздела 4.1: 145	Всего разделов: 7	Всего листов выписки: 1122

19.02.2026г. № КУВИ-001/2026-20851695	
Кадастровый номер:	47:01:0000000:4(Единое землепользование)

описание и перечень координат в уполномоченный Правительством Российской Федерации федеральный орган исполнительной власти. Согласно ст. 106 п.8 Федеральный закон "О внесении изменений в Градостроительный кодекс Российской Федерации и отдельные законодательные акты Российской Федерации" № 342: в решении об установлении зоны с особыми условиями использования территории не указываются ограничения использования земельных участков в границах зоны с особыми условиями использования территории, ее подзон, а указываются сведения о федеральном законе или положении о зоне с особыми условиями использования территории, которыми установлены указанные ограничения. Согласно п. 4.3, 4.4, 4.5 "Правил охраны магистральных трубопроводов", утвержденных Постановлением Госгортехнадзора России от 22.04.92 N 9 и СП 36.13330.2021 Свод Правил Магистральные трубопроводы в зоне минимальных расстояний от оси газопровода не допускается производить всякого рода действия, которые могут нарушить нормальную эксплуатацию трубопроводов либо привести к их повреждению, в частности: а) перемещать, засыпать и ломать опознавательные и сигнальные знаки, контрольно-измерительные пункты; б) открывать люки, калитки и двери необслуживаемых усилительных пунктов кабельной связи, ограждений узлов линейной арматуры, станций катодной и дренажной защиты, линейных и смотровых колодцев и других линейных устройств, открывать и закрывать краны и задвижки, отключать или включать средства связи, энергоснабжения и телемеханики трубопроводов; в) устраивать всякого рода свалки, выливать растворы кислот, солей и щелочей; г) разрушать берегоукрепительные сооружения, водопропускные устройства, земляные и иные сооружения (устройства), предохраняющие трубопроводы от разрушения, а прилегающую территорию и окружающую местность - от аварийного разлива транспортируемой продукции; д) бросать якоря, проходить с отданными якорями, цепями, лотами, волокушами и тралами, производить дноуглубительные и землечерпательные работы; е) разводить огонь и размещать какие-либо открытые или закрытые источники огня. 4.4 В охранных зонах трубопроводов без письменного разрешения предприятий трубопроводного транспорта запрещается: а) возводить любые постройки и сооружения на расстоянии ближе 1000 м от оси аммиакопровода запрещается: строить коллективные сады с жилыми домами, устраивать массовые спортивные соревнования, соревнования с участием зрителей, купания, массовый отдых людей, любительское рыболовство, расположение временных полевых жилищ и станов любого назначения, загоны для скота; б) высаживать деревья и кустарники всех видов, складировать корма, удобрения, материалы, сено и солому, располагать коновязи, содержать скот, выделять рыбопромысловые участки, производить добычу рыбы, а также водных животных и растений, устраивать водопои, производить колку и заготовку льда; в) сооружать проезды и переезды через трассы трубопроводов, устраивать стоянки автомобильного транспорта, тракторов и механизмов, размещать сады и огороды; г) производить мелиоративные земляные работы, сооружать оросительные и осушительные системы; д) производить всякого рода открытые и подземные, горные, строительные, монтажные и взрывные работы, планировку грунта. Письменное разрешение на производство взрывных работ в охранных зонах трубопроводов выдается только после представления предприятием, производящим эти работы, соответствующих материалов, предусмотренных действующими Едиными

ДОКУМЕНТ ПОДПИСАН
ЭЛЕКТРОННОЙ ПОДПИСЬЮ
Сертификат: 839971481847979980055521910400019784 43
Владелец: ПУБЛИЧНО-ПРАВОВАЯ КОМПАНИЯ РОСКАДАСТР
Действителен: с 24.12.2025 по 19.03.2027

полное наименование должности		инициалы, фамилия

Земельный участок
вид объекта недвижимости

Лист № 86 раздела 4.1	Всего листов раздела 4.1: 145	Всего разделов: 7	Всего листов выписки: 1122

19.02.2026г. № КУВИ-001/2026-20851695	
Кадастровый номер:	47:01:0000000:4(Единое землепользование)

		правилами безопасности при взрывных работах; е) производить геолого-съемочные, геолого-разведочные, поисковые, геодезические и другие изыскательские работы, связанные с устройством скважин, шурфов и взятием проб грунта (кроме почвенных образцов). Предприятия и организации, получившие письменное разрешение на введение в охранных зонах трубопроводов работ, обязаны выполнять их с соблюдением условий, обеспечивающих сохранность трубопроводов и опознавательных знаков, и несут ответственность за повреждение последних. 4.5. Предприятиям трубопроводного транспорта разрешается: а) подъезд в соответствии со схемой проездов, согласованной с землепользователем, автомобильного транспорта и других средств к трубопроводу и его объектам для обслуживания и проведения ремонтных работ. В аварийных ситуациях разрешается подъезд к трубопроводу и сооружениям на нем по маршруту, обеспечивающему доставку техники и материалов для устранения аварий с последующим оформлением и оплатой нанесенных убытков землевладельцам. Если трубопроводы проходят по территории запретных зон и специальных объектов, то соответствующие организации должны выдавать работникам, обслуживающим эти трубопроводы, пропуска для проведения осмотров и ремонтных работ в любое время суток; б) устройство в пределах охранной зоны шурфов для проверки качества изоляции трубопроводов и состояния средств их электрохимической защиты от коррозии и производство других земляных работ, необходимых для обеспечения нормальной эксплуатации трубопроводов, с предварительным (не менее чем за 5 суток до начала работ) уведомлением об этом землепользователя; в) вырубка деревьев при авариях на трубопроводах, проходящих через лесные угодья, с последующим оформлением в установленном порядке лесорубочных билетов и с очисткой мест от порубочных остатков. В случае необходимости предприятия трубопроводного транспорта могут осуществлять в процессе текущего содержания трубопроводов рубку леса в их охранных зонах с оформлением лесорубочных билетов на общих основаниях. Полученная при этом древесина используется указанными предприятиями.; Реестровый номер границы: 47:01-6.1722; Вид зоны по документу: Границы минимальных расстояний до оси газопровода "Газопровод-отвод от магистрального газопровода «Ленинград – Выборг – Госграница» к комплексу сжижения природного газа в Выборгском районе Ленинградской области – порт Высоцк"; Тип зоны: Иная зона с особыми условиями использования территории
220	данные отсутствуют	вид ограничения (обременения): ограничения прав на земельный участок, предусмотренные статьей 56 Земельного кодекса Российской Федерации; Срок действия: не установлен; реквизиты документа-основания: постановление Об утверждении Правил охраны линий и сооружений связи Российской Федерации от 09.06.1995 № 578 выдан: Правительство РФ; Содержание ограничения (обременения): Постановление Правительства РФ от 9 июня 1995 г. N 578 "Об утверждении Правил охраны линий и сооружений связи Российской Федерации" 48. В пределах охранных зон без письменного согласия и присутствия представителей предприятий, эксплуатирующих линии связи и линии радиофикации, юридическим и физическим лицам запрещается: а) осуществлять всякого рода строительные, монтажные и взрывные работы, планировку грунта землеройными механизмами (за исключением зон песчаных барханов) и земляные работы (за исключением вспашки на глубину не более 0,3

ДОКУМЕНТ ПОДПИСАН
ЭЛЕКТРОННОЙ ПОДПИСЬЮ
Сертификат: 839971481847979980055521910400019784 43
Владелец: ПУБЛИЧНО-ПРАВОВАЯ КОМПАНИЯ РОСКАДАСТР
Действителен: с 24.12.2025 по 19.03.2027

полное наименование должности		инициалы, фамилия

Земельный участок
вид объекта недвижимости

Лист № 87 раздела 4.1	Всего листов раздела 4.1: 145	Всего разделов: 7	Всего листов выписки: 1122

19.02.2026г. № КУВИ-001/2026-20851695	
Кадастровый номер:	47:01:0000000:4(Единое землепользование)

		метра); б) производить геолого-съемочные, поисковые, геодезические и другие изыскательские работы, которые связаны с бурением скважин, шурфованием, взятием проб грунта, осуществлением взрывных работ; в) производить посадку деревьев, располагать полевые станы, содержать скот, складировать материалы, корма и удобрения, жечь костры, устраивать стрельбища; г) устраивать проезды и стоянки автотранспорта, тракторов и механизмов, провозить негабаритные грузы под проводами воздушных линий связи и линий радиофикации, строить каналы (арыки), устраивать заграждения и другие препятствия; д) устраивать причалы для стоянки судов, барж и плавучих кранов, производить погрузочно-разгрузочные, подводно-технические, дноуглубительные и землечерпательные работы, выделять рыбопромысловые участки, производить добычу рыбы, других водных животных, а также водных растений придонными орудиями лова, устраивать водопои, производить колку и заготовку льда. Судам и другим плавучим средствам запрещается бросать якоря, проходить с отданными якорями, цепями, лотами, волокушами и тралами; е) производить строительство и реконструкцию линий электропередач, радиостанций и других объектов, излучающих электромагнитную энергию и оказывающих опасное воздействие на линии связи и линии радиофикации; ж) производить защиту подземных коммуникаций от коррозии без учета проходящих подземных кабельных линий связи. 49. Юридическим и физическим лицам запрещается производить всякого рода действия, которые могут нарушить нормальную работу линий связи и линий радиофикации, в частности: а) производить снос и реконструкцию зданий и мостов, осуществлять переустройство коллекторов, туннелей метрополитена и железных дорог, где проложены кабели связи, установлены столбы воздушных линий связи и линий радиофикации, размещены технические сооружения радиорелейных станций, кабельные ящики и распределительные коробки, без предварительного выноса заказчиками (застройщиками) линий и сооружений связи, линий и сооружений радиофикации по согласованию с предприятиями, в ведении которых находятся эти лини и сооружения; б) производить засыпку трасс подземных кабельных линий связи, устраивать на этих трассах временные склады, стоки химически активных веществ и свалки промышленных, бытовых и прочих отходов, ломать замерные, сигнальные, предупредительные знаки и телефонные колодцы; в) открывать двери и люки необслуживаемых усилительных и регенерационных пунктов (наземных и подземных) и радиорелейных станций, кабельных колодцев телефонной канализации, распределительных шкафов и кабельных ящиков, а также подключаться к линиям связи (за исключением лиц, обслуживающих эти линии); г) огораживать трассы линий связи, препятствуя свободному доступу к ним технического персонала; д) самовольно подключаться к абонентской телефонной линии и линии радиофикации в целях пользования услугами связи; е) совершать иные действия, которые могут причинить повреждения сооружениям связи и радиофикации (повреждать опоры и арматуру воздушных линий связи, обрывать провода, набрасывать на них посторонние предметы и другое). Зона с особыми условиями использования территории установлена бессрочно.; Реестровый номер границы: 47:01-6.711; Вид зоны по документу: Охранная зона объекта «ВОЛП УС Ярославль – УС СМНП Приморск. Этап 1. Строительство». Этап 1.4 граница Ленинградской области – УС Кириши; УС Невская – УС СМНП Приморск; отводы на ПРС Малукса, ПРАБ Невская»; Тип зоны: Охранная зона

ДОКУМЕНТ ПОДПИСАН
ЭЛЕКТРОННОЙ ПОДПИСЬЮ
Сертификат: 839971481847979980055521910400019784 43
Владелец: ПУБЛИЧНО-ПРАВОВАЯ КОМПАНИЯ РОСКАДАСТР
Действителен: с 24.12.2025 по 19.03.2027

полное наименование должности		инициалы, фамилия

Земельный участок
вид объекта недвижимости

Лист № 88 раздела 4.1	Всего листов раздела 4.1: 145	Всего разделов: 7	Всего листов выписки: 1122

19.02.2026г. № КУВИ-001/2026-20851695	
Кадастровый номер:	47:01:0000000:4(Единое землепользование)

		линий и сооружений связи
221	данные отсутствуют	вид ограничения (обременения): ограничения прав на земельный участок, предусмотренные статьей 56 Земельного кодекса Российской Федерации; Срок действия: не установлен; реквизиты документа-основания: доверенность от 03.08.2022 № 2505754; документ, содержащий необходимые для внесения в государственный кадастр недвижимости сведения об установлении или изменении территориальной зоны или зоны с особыми условиями использования территорий, либо об отмене установления такой зоны от 13.09.2023 № PVD-0123/2023-49174; охранная зона воздушной линии 10 кВ от 13.09.2023 № PVD-0123/2023-49174; Содержание ограничения (обременения): В соответствии с Правилами охраны электрических сетей, размещенных на земельных участках, утвержденными Постановлением Правительства Российской Федерации «О порядке установления охранных зон объектов электросетевого хозяйства и особых условий использования земельных участков, расположенных в границах таких зон» № 160 от 24 февраля 2009 г.: П. 8. В охранных зонах запрещается осуществлять любые действия, которые могут нарушить безопасную работу объектов электросетевого хозяйства, в том числе привести к их повреждению или уничтожению, и (или) повлечь причинение вреда жизни, здоровью граждан и имуществу физических или юридических лиц, а также повлечь нанесение экологического ущерба и возникновение пожаров, в том числе: а) набрасывать на провода и опоры воздушных линий электропередачи посторонние предметы, а также подниматься на опоры воздушных линий электропередачи; б)размещать любые объекты и предметы (материалы) в пределах созданных в соответствии с требованиями нормативно-технических документов проходов и подъездов для доступа к объектам электросетевого хозяйства, а также проводить любые работы и возводить сооружения, которые могут препятствовать доступу к объектам электросетевого хозяйства, без создания необходимых для такого доступа проходов и подъездов; в) находиться в пределах огороженной территории и помещениях распределительных устройств и подстанций, открывать двери и люки распределительных устройств и подстанций, производить переключения и подключения в электрических сетях (указанное требование не распространяется на работников, занятых выполнением разрешенных в установленном порядке работ), разводить огонь в пределах охранных зон вводных и распределительных устройств, подстанций, воздушных линий электропередачи, а также в охранных зонах кабельных линий электропередачи; г) размещать свалки; д) производить работы ударными механизмами, сбрасывать тяжести массой свыше 5 тонн, производить сброс и слив едких и коррозионных веществ и горюче-смазочных материалов (в охранных зонах подземных кабельных линий электропередачи).П. 10. В пределах охранных зон без письменного решения о согласовании сетевых организаций юридическим и физическим лицам запрещаются: а) строительство, капитальный ремонт, реконструкция или снос зданий и сооружений; б) горные, взрывные, мелиоративные работы, в том числе связанные с временным затоплением земель; в) посадка и вырубка деревьев и кустарников; г) дноуглубительные, землечерпальные и погрузочно-разгрузочные работы, добыча рыбы, других водных животных и растений придонными орудиями лова, устройство водопоев, колка и заготовка льда (в охранных зонах подводных кабельных линий электропередачи); д) проход судов, у которых расстояние по

ДОКУМЕНТ ПОДПИСАН
ЭЛЕКТРОННОЙ ПОДПИСЬЮ
Сертификат: 839971481847979980055521910400019784 43
Владелец: ПУБЛИЧНО-ПРАВОВАЯ КОМПАНИЯ РОСКАДАСТР
Действителен: с 24.12.2025 по 19.03.2027

полное наименование должности		инициалы, фамилия

Земельный участок
вид объекта недвижимости

Лист № 89 раздела 4.1	Всего листов раздела 4.1: 145	Всего разделов: 7	Всего листов выписки: 1122

19.02.2026г. № КУВИ-001/2026-20851695	
Кадастровый номер:	47:01:0000000:4(Единое землепользование)

		вертикали от верхнего крайнего габарита с грузом или без груза до нижней точки провеса проводов переходов воздушных линий электропередачи через водоемы менее минимально допустимого расстояния, в том числе с учетом максимального уровня подъема воды при паводке; е) проезд машин и механизмов, имеющих общую высоту с грузом или без груза от поверхности дороги более 4,5 метра (в охранных зонах воздушных линий электропередачи); ж) земляные работы на глубине более 0,3 метра (на вспахиваемых землях на глубине более 0,45 метра), а также планировка грунта (в охранных зонах подземных кабельных линий электропередачи); з) полив сельскохозяйственных культур в случае, если высота струи воды может составить свыше 3 метров (в охранных зонах воздушных линий электропередачи); и) полевые сельскохозяйственные работы с применением сельскохозяйственных машин и оборудования высотой более 4 метров (в охранных зонах воздушных линий электропередачи) или полевые сельскохозяйственные работы, связанные с вспашкой земли (в охранных зонах кабельных линий электропередачи).; Реестровый номер границы: 47:01-6.321; Вид зоны по документу: Охранная зона воздушной линии 10 кВ; Тип зоны: Охранная зона инженерных коммуникаций
222	данные отсутствуют	вид ограничения (обременения): ограничения прав на земельный участок, предусмотренные статьей 56 Земельного кодекса Российской Федерации; Срок действия: не установлен; реквизиты документа-основания: зона минимальных расстояний до объекта: Северо-Европейский газопровод, участок Грязовец-Выборг, км 597-км 917 от 18.03.2024 № PVD-0123/2024-9637; решение суда от 22.01.2024 № Дело № А56-114677/2023 выдан: Арбитражный суд города Санкт-Петербурга и Ленинградской области; документ, содержащий необходимые для внесения в государственный кадастр недвижимости сведения об установлении или изменении территориальной зоны или зоны с особыми условиями использования территорий, либо об отмене установления такой зоны от 18.03.2024 № PVD-0123/2024-9637; Содержание ограничения (обременения): Зона минимальных расстояний до объекта: Северо-Европейский газопровод, участок Грязовец-Выборг, км 597-км 917 установлена в соответствии с таб. 4 СП 36.13330.2012. «Свод правил. Магистральные трубопроводы. Актуальная редакция СНиП 2.05.06-85*». В зоне минимальных расстояний до данного объекта не допускается размещение и строительство на расстоянии 350 м. от оси магистрального газопровода в каждую сторону следующих объектов: городов и других населенных пунктов; коллективных садов с садовыми домиками, дачных поселков; отдельных промышленных и сельскохозяйственных предприятий; тепличных комбинатов и хозяйств; птицефабрик; молокозаводов; карьеров разработки полезных ископаемых; гаражей и открытых стоянок для автомобилей индивидуальных владельцев на количество автомобилей более 20; отдельно стоящих зданий с массовым скоплением людей (школы, больницы, клубы, детские сады и ясли, вокзалы т т.д); жилых зданий 3-х этажных и выше; железнодорожных станций; аэропортов; морских и речных портов и пристаней; гидроэлектростанций; гидротехнических сооружений морского и речного транспорта; очистных сооружений и насосных станций водопроводных, не относящихся к магистральному трубопроводу; мостов железных дорог общей сети и автомобильных дорог категории I и II с пролетом свыше 20 м (при прокладке нефтепроводов и нефтепродуктопроводов ниже мостов по течению); складов легковоспламеняющихся и горючих

ДОКУМЕНТ ПОДПИСАН
ЭЛЕКТРОННОЙ ПОДПИСЬЮ
Сертификат: 839971481847979980055521910400019784 43
Владелец: ПУБЛИЧНО-ПРАВОВАЯ КОМПАНИЯ РОСКАДАСТР
Действителен: с 24.12.2025 по 19.03.2027

полное наименование должности		инициалы, фамилия

Земельный участок
вид объекта недвижимости

Лист № 90 раздела 4.1	Всего листов раздела 4.1: 145	Всего разделов: 7	Всего листов выписки: 1122

19.02.2026г. № КУВИ-001/2026-20851695	
Кадастровый номер:	47:01:0000000:4(Единое землепользование)

		жидкостей и газов с объемом хранения свыше 1000 м3 ; автозаправочных станций; мачт (башен), телевизионных башен и сооружений линий связи операторов связи – владельцев коммуникаций, а также других промышленных и сельскохозяйственных предприятий, зданий и сооружений на расстояниях в соответствии с п. 2-17 таб. 4 СП 36.13330.2012 . В соответствии со ст. 28 Федерального закона от 31.03.1999 № 69-ФЗ «О газоснабжении в Российской Федерации» владельцы земельных участков при их хозяйственном использовании не могут строить какие бы то ни было здания, строения, сооружения в пределах установленной зоны минимальных расстояний до объектов системы газоснабжения без согласования с организацией - собственником системы газоснабжения или уполномоченной ею организацией; такие владельцы не имеют права чинить препятствия организации – собственнику системы газоснабжения или уполномоченной ею организации в выполнении ими работ по обслуживанию и ремонту объектов системы газоснабжения, ликвидации последствий возникших на них аварий, катастроф.; Реестровый номер границы: 47:01-6.3003; Вид зоны по документу: Зона минимальных расстояний до объекта: Северо-Европейский газопровод, участок Грязовец-Выборг, км 597-км 917; Тип зоны: Охранная зона инженерных коммуникаций
223	данные отсутствуют	вид ограничения (обременения): ограничения прав на земельный участок, предусмотренные статьей 56 Земельного кодекса Российской Федерации; Срок действия: не установлен; реквизиты документа-основания: зона минимальных расстояний до объекта: Северо-Европейский газопровод, участок Грязовец-Выборг, II нитка, км 728-км 917 от 18.03.2024 № PVD-0123/2024-9666; решение суда от 22.01.2024 № Дело № А56-114677/2023 выдан: Арбитражный суд города Санкт-Петербурга и Ленинградской области; документ, содержащий необходимые для внесения в государственный кадастр недвижимости сведения об установлении или изменении территориальной зоны или зоны с особыми условиями использования территорий, либо об отмене установления такой зоны от 18.03.2024 № PVD-0123/2024-9666; Содержание ограничения (обременения): Зона минимальных расстояний до объекта: Северо-Европейский газопровод, участок Грязовец-Выборг, II нитка, км 728-км 917 установлена в соответствии с таб. 4 СП 36.13330.2012. «Свод правил. Магистральные трубопроводы. Актуальная редакция СНиП 2.05.06-85*». В зоне минимальных расстояний до данного объекта не допускается размещение и строительство на расстоянии 350 м. от оси магистрального газопровода в каждую сторону следующих объектов: городов и других населенных пунктов; коллективных садов с садовыми домиками, дачных поселков; отдельных промышленных и сельскохозяйственных предприятий; тепличных комбинатов и хозяйств; птицефабрик; молокозаводов; карьеров разработки полезных ископаемых; гаражей и открытых стоянок для автомобилей индивидуальных владельцев на количество автомобилей более 20; отдельно стоящих зданий с массовым скоплением людей (школы, больницы, клубы, детские сады и ясли, вокзалы т т.д); жилых зданий 3-х этажных и выше; железнодорожных станций; аэропортов; морских и речных портов и пристаней; гидроэлектростанций; гидротехнических сооружений морского и речного транспорта; очистных сооружений и насосных станций водопроводных, не относящихся к магистральному трубопроводу; мостов железных дорог общей сети и автомобильных дорог категории I и II с пролетом свыше 20 м (при прокладке нефтепроводов и нефтепродуктопроводов ниже мостов по течению); складов

ДОКУМЕНТ ПОДПИСАН
ЭЛЕКТРОННОЙ ПОДПИСЬЮ
Сертификат: 839971481847979980055521910400019784 43
Владелец: ПУБЛИЧНО-ПРАВОВАЯ КОМПАНИЯ РОСКАДАСТР
Действителен: с 24.12.2025 по 19.03.2027

полное наименование должности		инициалы, фамилия

Земельный участок
вид объекта недвижимости

Лист № 91 раздела 4.1	Всего листов раздела 4.1: 145	Всего разделов: 7	Всего листов выписки: 1122

19.02.2026г. № КУВИ-001/2026-20851695	
Кадастровый номер:	47:01:0000000:4(Единое землепользование)

		легковоспламеняющихся и горючих жидкостей и газов с объемом хранения свыше 1000 м3 ; автозаправочных станций; мачт (башен), телевизионных башен и сооружений линий связи операторов связи – владельцев коммуникаций, а также других промышленных и сельскохозяйственных предприятий, зданий и сооружений на расстояниях в соответствии с п. 2-17 таб. 4 СП 36.13330.2012 . В соответствии со ст. 28 Федерального закона от 31.03.1999 № 69-ФЗ «О газоснабжении в Российской Федерации» владельцы земельных участков при их хозяйственном использовании не могут строить какие бы то ни было здания, строения, сооружения в пределах установленной зоны минимальных расстояний до объектов системы газоснабжения без согласования с организацией - собственником системы газоснабжения или уполномоченной ею организацией; такие владельцы не имеют права чинить препятствия организации – собственнику системы газоснабжения или уполномоченной ею организации в выполнении ими работ по обслуживанию и ремонту объектов системы газоснабжения, ликвидации последствий возникших на них аварий, катастроф.; Реестровый номер границы: 47:01-6.3006; Вид зоны по документу: Зона минимальных расстояний до объекта: Северо-Европейский газопровод, участок Грязовец-Выборг, II нитка, км 728-км 917; Тип зоны: Охранная зона инженерных коммуникаций
224	данные отсутствуют	вид ограничения (обременения): ограничения прав на земельный участок, предусмотренные статьей 56 Земельного кодекса Российской Федерации; Срок действия: не установлен; реквизиты документа-основания: документ, содержащий необходимые для внесения в государственный кадастр недвижимости сведения об установлении или изменении территориальной зоны или зоны с особыми условиями использования территорий, либо об отмене установления такой зоны от 06.03.2024 № PVD-0123/2024-8339; зона с особыми условиями использования территории в связи с размещением газораспределительных сетей «Наружный распределительный газопровод к 2-м котельным ЗАО «Каменногорское карьероуправление» от 06.03.2024 № PVD-0123/2024-8339; распоряжение об установлении зоны с особыми условиями использования территории в связи с размещением газораспределительных сетей «Наружный распределительный газопровод к 2-м котельным ЗАО «Каменногорское карьероуправление» от 22.02.2024 № 221 выдан: Ленинградский областной комитет по управлению государственным имуществом (Леноблкомимущество) ; Содержание ограничения (обременения): Ограничения, предусмотренные Постановлением Правительства РФ от 20.11.2000 N 878 "Об утверждении Правил охраны газораспределительных сетей"; Реестровый номер границы: 47:01-6.3008; Вид зоны по документу: Зона с особыми условиями использования территории в связи с размещением газораспределительных сетей «Наружный распределительный газопровод к 2-м котельным ЗАО «Каменногорское карьероуправление»; Тип зоны: Охранная зона инженерных коммуникаций
225	данные отсутствуют	вид ограничения (обременения): ограничения прав на земельный участок, предусмотренные статьей 56 Земельного кодекса Российской Федерации; Срок действия: не установлен; реквизиты документа-основания: распоряжение ЛЕНОБЛКОМИМУЩЕСТВО «О внесении изменений в распоряжение Ленинградского областного комитета по управлению государственным имуществом от 03.02.2023 № 102 «Об установлении зоны с особыми условиями использования территории в связи с размещением

ДОКУМЕНТ ПОДПИСАН
ЭЛЕКТРОННОЙ ПОДПИСЬЮ
Сертификат: 839971481847979980055521910400019784 43
Владелец: ПУБЛИЧНО-ПРАВОВАЯ КОМПАНИЯ РОСКАДАСТР
Действителен: с 24.12.2025 по 19.03.2027

полное наименование должности		инициалы, фамилия

Земельный участок
вид объекта недвижимости

Лист № 92 раздела 4.1	Всего листов раздела 4.1: 145	Всего разделов: 7	Всего листов выписки: 1122

19.02.2026г. № КУВИ-001/2026-20851695	
Кадастровый номер:	47:01:0000000:4(Единое землепользование)

		газораспределительных сетей «Газопровод межпоселковый ГРС «Ударник» - п.Пески - п.Озерки с отводом к п.Приветнинское Выборгского района, Ленинградской области» от 24.10.2025 № 2762 выдан: Ленинградский областной комитет по управлению государственным имуществом (ЛЕНОБЛКОМИМУЩЕСТВО); распоряжение "О внесении изменений в распоряжение Ленинградского областного комитета по управлению государственным имуществом от 03.02.2023 №102 "Об установлении зоны с особыми условиями использования территории в связи с размещением газораспределительных сетей "Газопровод межпоселковый ГРС "Удариник" - п. Озерки с отводом к п. Приветнинское Выборгского района Ленинградской области" от 09.09.2025 № 2027 выдан: Ленинградский областной комитет по управлению государственным имуществом; распоряжение об установлении зоны с особыми условиями использования территории от 03.02.2023 № 102 выдан: Ленинградский областной комитет по управлению государственным имуществом (Леноблкомимущество); Содержание ограничения (обременения): Ограничения в использовании объектов недвижимости в границах охранной зоны указаны в Постановлении Правительства РФ "Об утверждении Правил охраны газораспределительных сетей" № 878 от 20.11.2000г.; Реестровый номер границы: 47:01-6.251; Вид объекта реестра границ: Зона с особыми условиями использования территории; Вид зоны по документу: Зона с особыми условиями использования территории в связи с размещением газораспределительных сетей "Газопровод межпоселковый ГРС "Ударник" - п.Пески - п.Озерки с отводом к п.Приветнинское Выборгского района, Ленинградской области"; Тип зоны: Охранная зона трубопроводов (газопроводов, нефтепроводов и нефтепродуктопроводов, аммиакопроводов)
226	данные отсутствуют	вид ограничения (обременения): ограничения прав на земельный участок, предусмотренные статьей 56 Земельного кодекса Российской Федерации; Срок действия: не установлен; реквизиты документа-основания: решение об изменении санитарно-защитной зоны для промышленной площадки ООО "Транснефть-Порт Приморск" от 31.01.2023 № 47-00-02/45-1225-2023 выдан: Управление Федеральной службы по надзору в сфере защиты прав потребителей и благополучия человека по Ленинградской области; Содержание ограничения (обременения): Установить ограничения использования земельных участков, расположенных в границах единой санитарно-защитной зоны для Морского торгового порта Приморск ООО «Транснефть - Порт Приморск», согласно которым не допускается использование земельных участков в границах указанной санитарно-защитной зоны в целях: 1. размещения жилой застройки, объектов образовательного и медицинского назначения, спортивных сооружений открытого типа, организаций отдыха детей и их оздоровления, зон рекреационного назначения и для ведения садоводства; 2. размещения объектов для производства и хранения лекарственных средств, объектов пищевых отраслей промышленности, оптовых складов продовольственного сырья и пищевой продукции, комплексов водопроводных сооружений для подготовки и хранения питьевой воды, использования земельных участков в целях производства, хранения и переработки сельскохозяйственной продукции, предназначенной для дальнейшего использования в качестве пищевой продукции.; Реестровый номер границы: 47:00-6.323; Вид зоны по документу: Единая санитарно-защитная зона для Морского торгового

ДОКУМЕНТ ПОДПИСАН
ЭЛЕКТРОННОЙ ПОДПИСЬЮ
Сертификат: 839971481847979980055521910400019784 43
Владелец: ПУБЛИЧНО-ПРАВОВАЯ КОМПАНИЯ РОСКАДАСТР
Действителен: с 24.12.2025 по 19.03.2027

полное наименование должности		инициалы, фамилия

Земельный участок
вид объекта недвижимости

Лист № 93 раздела 4.1	Всего листов раздела 4.1: 145	Всего разделов: 7	Всего листов выписки: 1122

19.02.2026г. № КУВИ-001/2026-20851695	
Кадастровый номер:	47:01:0000000:4(Единое землепользование)

		порта Приморск в Ленинградской области ООО «Транснефть-Порт Приморск» по адресу: Ленинградская область, Выборгский район, г. Приморск; Тип зоны: Санитарно-защитная зона предприятий, сооружений и иных объектов
227	данные отсутствуют	вид ограничения (обременения): ограничения прав на земельный участок, предусмотренные статьей 56 Земельного кодекса Российской Федерации; Срок действия: не установлен; реквизиты документа-основания: доверенность от 07.06.2023 № 3335268; охранная зона объекта электросетевого хозяйства - ЛЭП 10 кВ от ЛР-827 до ТП-347 47:01-6.1542 от 16.02.2024 № PVD-0123/2024-5625; документ, содержащий необходимые для внесения в государственный кадастр недвижимости сведения об установлении или изменении территориальной зоны или зоны с особыми условиями использования территорий, либо об отмене установления такой зоны от 16.02.2024 № PVD-0123/2024-5625; постановление о порядке установления охранных зон объектов электросетевого хозяйства и особых условий использования земельных участков, расположенных в границах таких зон от 24.02.2009 № 160 выдан: Правительство Российской Федерации; Содержание ограничения (обременения): Согласно Постановлению Правительства Российской Федерации № 160 от 24.02.2009 г. в охранных зонах запрещается осуществлять любые действия, которые могут нарушить безопасную работу объектов электросетевого хозяйства, в том числе привести к их повреждению или уничтожению, и (или) повлечь причинение вреда жизни, здоровью граждан и имуществу физических или юридических лиц, а также повлечь нанесение экологического ущерба и возникновение пожаров, в том числе: а) набрасывать на провода и опоры воздушных линий электропередачи посторонние предметы, а также подниматься на опоры воздушных линий электропередачи; б) размещать любые объекты и предметы (материалы) в пределах созданных в соответствии с требованиями нормативно-технических документов проходов и подъездов для доступа к объектам электросетевого хозяйства, а также проводить любые работы и возводить сооружения, которые могут препятствовать доступу к объектам электросетевого хозяйства, без создания необходимых для такого доступа проходов и подъездов; в) находиться в пределах огороженной территории и помещениях распределительных устройств и подстанций, открывать двери и люки распределительных устройств и подстанций, производить переключения и подключения в электрических сетях (указанное требование не распространяется на работников, занятых выполнением разрешенных в установленном порядке работ), разводить огонь в пределах охранных зон вводных и распределительных устройств, подстанций, воздушных линий электропередачи, а также в охранных зонах кабельных линий электропередачи; г) размещать свалки; д) производить работы ударными механизмами, сбрасывать тяжести массой свыше 5 тонн, производить сброс и слив едких и коррозионных веществ и горюче-смазочных материалов (в охранных зонах подземных кабельных линий электропередачи).; Реестровый номер границы: 47:01-6.1542; Вид зоны по документу: Охранная зона объекта электросетевого хозяйства - ЛЭП 10 кВ от ЛР-827 до ТП-347; Тип зоны: Охранная зона инженерных коммуникаций
228	данные отсутствуют	вид ограничения (обременения): ограничения прав на земельный участок, предусмотренные статьей 56 Земельного кодекса Российской Федерации; Срок действия: не установлен; реквизиты документа-основания: "Правила охраны магистральных трубопроводов" (утв. Минтопэнерго РФ 29.04.1992, Постановлением Госгортехнадзора РФ от 22.04.1992 N 9 от 22.04.1992 №

ДОКУМЕНТ ПОДПИСАН
ЭЛЕКТРОННОЙ ПОДПИСЬЮ
Сертификат: 839971481847979980055521910400019784 43
Владелец: ПУБЛИЧНО-ПРАВОВАЯ КОМПАНИЯ РОСКАДАСТР
Действителен: с 24.12.2025 по 19.03.2027

полное наименование должности		инициалы, фамилия

Земельный участок
вид объекта недвижимости

Лист № 94 раздела 4.1	Всего листов раздела 4.1: 145	Всего разделов: 7	Всего листов выписки: 1122

19.02.2026г. № КУВИ-001/2026-20851695	
Кадастровый номер:	47:01:0000000:4(Единое землепользование)

		9 выдан: Госгортехнадзор РФ; Содержание ограничения (обременения): В охранных зонах трубопроводов запрещается производить всякого рода действия, могущие нарушить нормальную эксплуатацию трубопроводов либо привести к их повреждению, в частности: а) перемещать, засыпать и ломать опознавательные и сигнальные знаки, контрольно-измерительные пункты; б) открывать люки, калитки и двери необслуживаемых усилительных пунктов кабельной связи, ограждений узлов линейной арматуры, станций катодной и дренажной защиты, линейных и смотровых колодцев и других линейных устройств, открывать и закрывать краны и задвижки, отключать или включать средства связи, энергоснабжения и телемеханики трубопроводов; в) устраивать всякого рода свалки, выливать растворы кислот, солей и щелочей; г) разрушать берегоукрепительные сооружения, водопропускные устройства, земляные и иные сооружения (устройства), предохраняющие трубопроводы от разрушения, а прилегающую территорию и окружающую местность - от аварийного разлива транспортируемой продукции; д) бросать якоря, проходить с отданными якорями, цепями, лотами, волокушами и тралами, производить дноуглубительные и землечерпательные работы; е) разводить огонь и размещать какие-либо открытые или закрытые источники огня. В охранных зонах трубопроводов без письменного разрешения предприятий трубопроводного транспорта запрещается: а) возводить любые постройки и сооружения на расстоянии ближе 1000 м от оси аммиакопровода запрещается: строить коллективные сады с жилыми домами, устраивать массовые спортивные соревнования, соревнования с участием зрителей, купания, массовый отдых людей, любительское рыболовство, расположение временных полевых жилищ и станов любого назначения, загоны для скота; б) высаживать деревья и кустарники всех видов, складировать корма, удобрения, материалы, сено и солому, располагать коновязи, содержать скот, выделять рыбопромысловые участки, производить добычу рыбы, а также водных животных и растений, устраивать водопои, производить колку и заготовку льда; в) сооружать проезды и переезды через трассы трубопроводов, устраивать стоянки автомобильного транспорта, тракторов и механизмов, размещать сады и огороды; г) производить мелиоративные земляные работы, сооружать оросительные и осушительные системы; д) производить всякого рода открытые и подземные, горные, строительные, монтажные и взрывные работы, планировку грунта. Письменное разрешение на производство взрывных работ в охранных зонах трубопроводов выдается только после представления предприятием, производящим эти работы, соответствующих материалов, предусмотренных действующими Едиными правилами безопасности при взрывных работах; е) производить геолого-съемочные, геолого-разведочные, поисковые, геодезические и другие изыскательские работы, связанные с устройством скважин, шурфов и взятием проб грунта (кроме почвенных образцов). Предприятия и организации, получившие письменное разрешение на введение в охранных зонах трубопроводов работ, обязаны выполнять их с соблюдением условий, обеспечивающих сохранность трубопроводов и опознавательных знаков, и несут ответственность за повреждение последних.; Реестровый номер границы: 47:01-6.2; Вид зоны по документу: Охранная зона магистрального нефтепровода "Палкино-Приморск". лупинга МН "Палкино-Приморск", магистрального нефтепродуктопровода "Ярославль-Примрск 2"

ДОКУМЕНТ ПОДПИСАН
ЭЛЕКТРОННОЙ ПОДПИСЬЮ
Сертификат: 839971481847979980055521910400019784 43
Владелец: ПУБЛИЧНО-ПРАВОВАЯ КОМПАНИЯ РОСКАДАСТР
Действителен: с 24.12.2025 по 19.03.2027

полное наименование должности		инициалы, фамилия

Земельный участок
вид объекта недвижимости

Лист № 95 раздела 4.1	Всего листов раздела 4.1: 145	Всего разделов: 7	Всего листов выписки: 1122

19.02.2026г. № КУВИ-001/2026-20851695	
Кадастровый номер:	47:01:0000000:4(Единое землепользование)

229	данные отсутствуют	вид ограничения (обременения): ограничения прав на земельный участок, предусмотренные статьей 56 Земельного кодекса Российской Федерации; Срок действия: не установлен; реквизиты документа-основания: приказ об установлении запретной зоны военного объекта от 16.11.2018 № 889 выдан: Министерство обороны Российской Федерации (Минобороны России); Содержание ограничения (обременения): Постановление Правительства Российской Федерации от 05.05.2014 № 405 «Об установлении запретных и иных зон с особыми условиями использования земель для обеспечения функционирования военных объектов Вооруженных Сил Российской Федерации, других войск, воинских формирований и органов, выполняющих задачи в области обороны страны" п. 12. На территории запретной зоны запрещается строительство объектов капитального строительства производственного, социально-бытового и иного назначения, а также проведение ландшафтно-реабилитационных, рекреационных и иных работ, создающих угрозу безопасности военного объекта и сохранности находящегося на нем имущества. В пределах запретной зоны не допускается устройство стрельбищ и тиров, стрельба из всех видов оружия, а также использование взрывных устройств и пиротехнических средств. Использование расположенных в границах запретной зоны водных объектов и воздушного пространства над ней регулируется нормами водного и воздушного законодательства Российской Федерации.; Реестровый номер границы: 47:01-6.2133; Вид зоны по документу: Запретная зона по внешней границе территории военного объекта; Тип зоны: Зоны с особыми условиями использования территории
230	данные отсутствуют	вид ограничения (обременения): ограничения прав на земельный участок, предусмотренные статьей 56 Земельного кодекса Российской Федерации; Срок действия: не установлен; реквизиты документа-основания: документ, содержащий необходимые для внесения в государственный кадастр недвижимости сведения об установлении или изменении территориальной зоны или зоны с особыми условиями использования территорий, либо об отмене установления такой зоны от 27.03.2024 № PVD-0123/2024-11509; охранная зона: ВЛЗ-10 кВ от оп.37/6 ВЛ-10 кВ ф.26-09 до КТП-05538 от 27.03.2024 № PVD-0123/2024-11509; решение о согласовании границ охранной зоны объекта электросетевого хозяйства от 15.03.2024 № 20-358/РС выдан: Северо-Западное управление Федеральной службы по экологическому, технологическому и атомному надзору (Ростехнадзор); Содержание ограничения (обременения): При установлении охранной зоны предусматриваются определенные ограничения использования территории, которые регламентируются Правилами установления охранных зон объектов электросетевого хозяйства и особых условий использования земельных участков, расположенных в границах таких зон, утвержденными Постановлением Правительства Российской Федерации №160 от 24.02.2009 (ред. от 05.06.2013 №476, от 26.08.2013 №736, от 17.05.2016 №444, от 21.12.2018 г. №1622). В охранных зонах запрещается осуществлять любые действия, которые могут нарушить безопасную работу объектов электросетевого хозяйства, в том числе привести к их повреждению или уничтожению, и (или) повлечь причинение вреда жизни, здоровью граждан и имуществу физических или юридических лиц, а также повлечь нанесение экологического ущерба и возникновение пожаров, в том числе: а) набрасывать на провода и опоры воздушных линий электропередачи посторонние предметы, а также подниматься на опоры воздушных линий

ДОКУМЕНТ ПОДПИСАН
ЭЛЕКТРОННОЙ ПОДПИСЬЮ
Сертификат: 839971481847979980055521910400019784 43
Владелец: ПУБЛИЧНО-ПРАВОВАЯ КОМПАНИЯ РОСКАДАСТР
Действителен: с 24.12.2025 по 19.03.2027

полное наименование должности		инициалы, фамилия

Земельный участок
вид объекта недвижимости

Лист № 96 раздела 4.1	Всего листов раздела 4.1: 145	Всего разделов: 7	Всего листов выписки: 1122

19.02.2026г. № КУВИ-001/2026-20851695	
Кадастровый номер:	47:01:0000000:4(Единое землепользование)

		электропередачи; б) размещать любые объекты и предметы (материалы) в пределах созданных в соответствии с требованиями нормативно-технических документов проходов и подъездов для доступа к объектам электросетевого хозяйства, а также проводить любые работы и возводить сооружения, которые могут препятствовать доступу к объектам электросетевого хозяйства, без создания необходимых для такого доступа проходов и подъездов; в) находиться в пределах огороженной территории и помещениях распределительных устройств и подстанций, открывать двери и люки распределительных устройств и подстанций, производить переключения и подключения в электрических сетях (указанное требование не распространяется на работников, занятых выполнением разрешенных в установленном порядке работ), разводить огонь в пределах охранных зон вводных и распределительных устройств, подстанций, воздушных линий электропередачи, а также в охранных зонах кабельных линий электропередачи; г) размещать свалки; д) производить работы ударными механизмами, сбрасывать тяжести массой свыше 5 тонн, производить сброс и слив едких и коррозионных веществ и горюче-смазочных материалов (в охранных зонах подземных кабельных линий электропередачи). В охранных зонах, установленных для объектов электросетевого хозяйства напряжением до 1000 вольт, помимо действий, предусмотренных пунктом 10 настоящих Правил, без письменного решения о согласовании сетевых организаций запрещается: а) размещать детские и спортивные площадки, стадионы, рынки, торговые точки, полевые станы, загоны для скота, гаражи и стоянки всех видов машин и механизмов, садовые, огородные и дачные земельные участки, объекты садоводческих, огороднических или дачных некоммерческих объединений, объекты жилищного строительства, в том числе индивидуального (в охранных зонах воздушных линий электропередачи); б) складировать или размещать хранилища любых, в том числе горюче-смазочных, материалов; в) устраивать причалы для стоянки судов, барж и плавучих кранов, бросать якоря с судов и осуществлять их проход с отданными якорями, цепями, лотами, волокушами и тралами (в охранных зонах подводных кабельных линий электропередачи). Ширина охранной зоны по обе стороны линии электропередачи от крайних проводов напряжением до 1 кВ - 2м, напряжением 1-20 кВ -10м (5 - для линий с самонесущими или изолированными проводами, размещенных в границах населенных пунктов). Ширина охранной зоны по обе стороны подземной кабельной линии электропередачи от крайних кабелей -1 м; Реестровый номер границы: 47:01-6.3011; Вид зоны по документу: Охранная зона: ВЛЗ-10 кВ от оп.37/6 ВЛ-10 кВ ф.26-09 до КТП-05538; Тип зоны: Охранная зона инженерных коммуникаций
231	данные отсутствуют	вид ограничения (обременения): ограничения прав на земельный участок, предусмотренные статьей 56 Земельного кодекса Российской Федерации; Срок действия: не установлен; реквизиты документа-основания: доверенность от 07.06.2023 № 3335268; документ, содержащий необходимые для внесения в государственный кадастр недвижимости сведения об установлении или изменении территориальной зоны или зоны с особыми условиями использования территорий, либо об отмене установления такой зоны от 27.02.2024 № PVD-0123/2024-7091; охранная зона объекта электросетевого хозяйства - ВЛ-0,4 кВ от КТП-31 (до жилых домов) прот.0,38 км от 27.02.2024 № PVD-0123/2024-7091; постановление о порядке установления охранных зон объектов электросетевого хозяйства и особых условий использования земельных участков, расположенных в границах таких

ДОКУМЕНТ ПОДПИСАН
ЭЛЕКТРОННОЙ ПОДПИСЬЮ
Сертификат: 839971481847979980055521910400019784 43
Владелец: ПУБЛИЧНО-ПРАВОВАЯ КОМПАНИЯ РОСКАДАСТР
Действителен: с 24.12.2025 по 19.03.2027

полное наименование должности		инициалы, фамилия

Земельный участок			
вид объекта недвижимости			
Лист № 97 раздела 4.1	Всего листов раздела 4.1: 145	Всего разделов: 7	Всего листов выписки: 1122

19.02.2026г. № КУВИ-001/2026-20851695	
Кадастровый номер:	47:01:0000000:4(Единое землепользование)

		зон от 24.02.2009 № 160 выдан: Правительство РФ; Содержание ограничения (обременения): "Согласно Постановлению Правительства Российской Федерации № 160 от 24.02.2009 г. в охранных зонах запрещается осуществлять любые действия, которые могут нарушить безопасную работу объектов электросетевого хозяйства, в том числе привести к их повреждению или уничтожению, и (или) повлечь причинение вреда жизни, здоровью граждан и имуществу физических или юридических лиц, а также повлечь нанесение экологического ущерба и возникновение пожаров, в том числе:а) набрасывать на провода и опоры воздушных линий электропередачи посторонние предметы, а также подниматься на опоры воздушных линий электропередачи;б) размещать любые объекты и предметы (материалы) в пределах созданных в соответствии с требованиями нормативно-технических документов проходов и подъездов для доступа к объектам электросетевого хозяйства, а также проводить любые работы и возводить сооружения, которые могут препятствовать доступу к объектам электросетевого хозяйства, без создания необходимых для такого доступа проходов и подъездов;в) находиться в пределах огороженной территории и помещениях распределительных устройств и подстанций, открывать двери и люки распределительных устройств и подстанций, производить переключения и подключения в электрических сетях (указанное требование не распространяется на работников, занятых выполнением разрешенных в установленном порядке работ), разводить огонь в пределах охранных зон вводных и распределительных устройств, подстанций, воздушных линий электропередачи, а также в охранных зонах кабельных линий электропередачи;г) размещать свалки;д) производить работы ударными механизмами, сбрасывать тяжести массой свыше 5 тонн, производить сброс и слив едких и коррозионных веществ и горюче-смазочных материалов (в охранных зонах подземных кабельных линий электропередачи)."; Реестровый номер границы: 47:01-6.3013; Вид зоны по документу: Охранная зона объекта электросетевого хозяйства - ВЛ-0,4 кВ от КТП-31 (до жилых домов) прот.0,38 км; Тип зоны: Охранная зона инженерных коммуникаций; Номер: б/н
232	данные отсутствуют	вид ограничения (обременения): ограничения прав на земельный участок, предусмотренные статьей 56 Земельного кодекса Российской Федерации; Срок действия: не установлен; реквизиты документа-основания: приказ "Об утверждении графических описаний местоположения границ минимальных расстояний до магистрального нефтепродуктопровода "Магистральный нефтепродуктопровод "Ярославль-Приморск 2" 512-793 км и подводный переход р.Нева" и перечней координат характерных точек этих границ" от 21.05.2024 № 496 выдан: Министерство энергетики Российской Федерации; Содержание ограничения (обременения): Ограничения устанавливаются в соответствии с п.7.15 СП 36.13330.2012 СНиП 2.05.06-85* «Магистральные трубопроводы», утвержденного приказом Федерального агентства по строительству и жилищно-коммунальному хозяйству от 25.12.2012 N108/ГС. Минимальные расстояния от магистрального нефтепродуктопровода "Магистральный нефтепродуктопровод "Ярославль-Приморск 2" 512-793 км и подводный переход р.Нева", до зданий, строений и сооружений, не относящихся к объектам магистральных нефтепроводов и нефтепродуктопроводов, определены указанным СП, в соответствии с требованиями которого в границах зон минимальных расстояний магистральных трубопроводов не допускается размещение и строительство

ДОКУМЕНТ ПОДПИСАН
ЭЛЕКТРОННОЙ ПОДПИСЬЮ
Сертификат: 839971481847979980055521910400019784 43
Владелец: ПУБЛИЧНО-ПРАВОВАЯ КОМПАНИЯ РОСКАДАСТР
Действителен: с 24.12.2025 по 19.03.2027

полное наименование должности		инициалы, фамилия

Земельный участок
вид объекта недвижимости

Лист № 98 раздела 4.1	Всего листов раздела 4.1: 145	Всего разделов: 7	Всего листов выписки: 1122

19.02.2026г. № КУВИ-001/2026-20851695	
Кадастровый номер:	47:01:0000000:4(Единое землепользование)

		на расстоянии 150 м от оси нефтепродуктопровода в каждую сторону следующих объектов: городов и других населенных пунктов; коллективных садов с садовыми домиками, дачных поселков; отдельных промышленных и сельскохозяйственных предприятий; тепличных комбинатов и хозяйств; птицефабрик; молокозаводов; карьеров разработки полезных ископаемых; гаражей и открытых стоянок для автомобилей индивидуальных владельцев на количество автомобилей более 20; отдельно стоящих зданий с массовым скоплением людей (школы, больницы, клубы, детские сады и ясли, вокзалы и т. д.); жилых зданий 3-х этажных и выше; железнодорожных станций; аэропортов; морских и речных портов и пристаней; гидроэлектростанций; гидротехнических сооружений морского и речного транспорта; очистных сооружений и насосных станций водопроводных, не относящихся к магистральному трубопроводу; мостов железных дорог общей сети и автомобильных дорог категорий I и II с пролетом свыше 20 м (при прокладке нефтепроводов и нефтепродуктопроводов ниже мостов по течению); складов легковоспламеняющихся и горючих жидкостей и газов с объемом хранения свыше 1000 м3; автозаправочных станций; мачт (башен), телевизионных башен и сооружений линий связи операторов связи - владельцев коммуникаций. Кроме того, иные минимальные расстояния от оси нефтепродуктопровода принимаются в зависимости от размещаемых зданий, строений, сооружений и иных объектов и устанавливается в соответствии с п. 2 - 17 Таблицы 4 СП; Реестровый номер границы: 47:01-6.3098; Вид зоны по документу: Граница минимальных расстояний до магистрального нефтепродуктопровода "Магистральный нефтепродуктопровод "Ярославль-Приморск 2" 512-793 км и подводный переход р.Нева"
233	данные отсутствуют	вид ограничения (обременения): ограничения прав на земельный участок, предусмотренные статьей 56 Земельного кодекса Российской Федерации; Срок действия: не установлен; реквизиты документа-основания: распоряжение Об утверждении местоположения границ Зон затопления в отношении территорий города Выборг в Выборгском районе Ленинградской области, прилегающих к Выборгскому заливу, затапливаемых при уровнях воды однопроцентной обеспеченности и в результате нагонных явлений расчетной обеспеченности в устье р. Селезневка от 15.03.2024 № 140 выдан: Невско-Ладожское Бассейновое Водное Управление (Невско-Ладожское БВУ); Содержание ограничения (обременения): Объектом является зона с особыми условиями использования территории "Зона затопления в отношении территорий города Выборг в Выборгском районе Ленинградской области, прилегающих к Выборгскому заливу, затапливаемых при уровнях воды однопроцентной обеспеченности и в результате нагонных явлений расчетной обеспеченности в устье р. Селезневка". При установлении зоны предусматриваются определенные ограничения в использовании территории, которые регламентируются ч. 6 ст. 67.1 Водного кодекса Российской Федерации от 03 июня 2006 года № 74-ФЗ (ред. от 29.07.2017 г.). В границах зон затопления, подтопления, в соответствии с законодательством Российской Федерации о градостроительной деятельности отнесенных к зонам с особыми условиями использования территорий, запрещаются: 1) размещение новых населенных пунктов и строительство объектов капитального строительства без обеспечения инженерной защиты таких населенных пунктов и объектов от затопления, подтопления; 2) использование сточных вод в целях регулирования плодородия почв; 3) размещение кладбищ, скотомогильников, объектов

ДОКУМЕНТ ПОДПИСАН
ЭЛЕКТРОННОЙ ПОДПИСЬЮ
Сертификат: 839971481847979980055521910400019784 43
Владелец: ПУБЛИЧНО-ПРАВОВАЯ КОМПАНИЯ РОСКАДАСТР
Действителен: с 24.12.2025 по 19.03.2027

полное наименование должности		инициалы, фамилия

Земельный участок
вид объекта недвижимости

Лист № 99 раздела 4.1	Всего листов раздела 4.1: 145	Всего разделов: 7	Всего листов выписки: 1122

19.02.2026г. № КУВИ-001/2026-20851695	
Кадастровый номер:	47:01:0000000:4(Единое землепользование)

		размещения отходов производства и потребления, химических, взрывчатых, токсичных, отравляющих и ядовитых веществ, пунктов хранения и захоронения радиоактивных отходов; 4) осуществление авиационных мер по борьбе с вредными организмами; Реестровый номер границы: 47:01-6.3102; Вид зоны по документу: Зона затопления в отношении территорий города Выборг в Выборгском районе Ленинградской области, прилегающих к Выборгскому заливу, затапливаемых при уровнях воды однопроцентной обеспеченности и в результате нагонных явлений расчетной обеспеченности в устье р. Селезневка; Тип зоны: Зоны затопления и подтопления
234	данные отсутствуют	вид ограничения (обременения): ограничения прав на земельный участок, предусмотренные статьей 56 Земельного кодекса Российской Федерации; Срок действия: не установлен; реквизиты документа-основания: распоряжение об утверждении зоны подтопления в отношении территорий, прилегающих к зоне затопления г. Выборг в Выборгском районе Ленинградской области от 15.03.2024 № 141 выдан: Невско-Ладожское Бассейновое Водное Управление (Невско-Ладожское БВУ); Содержание ограничения (обременения): Объектом является зона с особыми условиями использования территории "Зона подтопления в отношении территорий, прилегающих к зоне затопления г. Выборг в Выборгском районе Ленинградской области". При установлении зоны предусматриваются определенные ограничения в использовании территории, которые регламентируются ч. 6 ст. 67.1 Водного кодекса Российской Федерации от 03 июня 2006 года № 74-ФЗ (ред. от 29.07.2017 г.). В границах зон затопления, подтопления, в соответствии с законодательством Российской Федерации о градостроительной деятельности отнесенных к зонам с особыми условиями использования территорий, запрещаются: 1) размещение новых населенных пунктов и строительство объектов капитального строительства без обеспечения инженерной защиты таких населенных пунктов и объектов от затопления, подтопления; 2) использование сточных вод в целях регулирования плодородия почв; 3) размещение кладбищ, скотомогильников, объектов размещения отходов производства и потребления, химических, взрывчатых, токсичных, отравляющих и ядовитых веществ, пунктов хранения и захоронения радиоактивных отходов; 4) осуществление авиационных мер по борьбе с вредными организмами; Реестровый номер границы: 47:01-6.3106; Вид зоны по документу: Зона подтопления в отношении территорий, прилегающих к зоне затопления г. Выборг в Выборгском районе Ленинградской области; Тип зоны: Зоны затопления и подтопления
236	данные отсутствуют	вид ограничения (обременения): публичный сервитут; Срок действия: не установлен; реквизиты документа-основания: распоряжение "Об установлении публичного сервитута на земельные участки, расположенные в Выборгском муниципальном районе Ленинградской области, в целях размещения объекта электросетевого хозяйства регионального значения ВЛ 35 кВ Мичуринская-3 от 08.12.2022 № 1689; Содержание ограничения (обременения): ; Реестровый номер границы: 47:01:0000000-17.8
237	данные отсутствуют	вид ограничения (обременения): ограничения прав на земельный участок, предусмотренные статьей 56 Земельного кодекса Российской Федерации; Срок действия: не установлен; реквизиты документа-основания: приказ Об утверждении графического описания местоположения границ минимальных расстояний до магистрального нефтепродуктопровода "Магистральный

ДОКУМЕНТ ПОДПИСАН
ЭЛЕКТРОННОЙ ПОДПИСЬЮ
Сертификат: 839971481847979980055521910400019784 43
Владелец: ПУБЛИЧНО-ПРАВОВАЯ КОМПАНИЯ РОСКАДАСТР
Действителен: с 24.12.2025 по 19.03.2027

полное наименование должности		инициалы, фамилия

Земельный участок
вид объекта недвижимости

Лист № 100 раздела 4.1	Всего листов раздела 4.1: 145	Всего разделов: 7	Всего листов выписки: 1122

19.02.2026г. № КУВИ-001/2026-20851695	
Кадастровый номер:	47:01:0000000:4(Единое землепользование)

		нефтепродуктопровод (МНПП) "Ярославль-Приморск-1" км 747-829 с сопутствующими сооружениями" от 06.05.2024 № 417 выдан: Министерство энергетики Российской Федерации; Содержание ограничения (обременения): Ограничения устанавливаются в соответствии с п.7.15 СП 36.13330.2012 СНиП 2.05.06-85* «Магистральные трубопроводы», утвержденного приказом Федерального агентства по строительству и жилищно-коммунальному хозяйству от 25.12.2012 N108/ГС. Минимальные расстояния от магистрального нефтепродуктопровода «МНПП «МНПП "Ярославль-Приморск-1" км 747-829 с сопутствующими сооружениями», до зданий, строений и сооружений, не относящихся к объектам магистральных нефтепроводов и нефтепродуктопроводов, определены указанным СП, в соответствии с требованиями которого в границах зон минимальных расстояний магистральных трубопроводов не допускается размещение и строительство на расстоянии 100 м от оси нефтепродуктопровода в каждую сторону следующих объектов: городов и других населенных пунктов; коллективных садов с садовыми домиками, дачных поселков; отдельных промышленных и сельскохозяйственных предприятий; тепличных комбинатов и хозяйств; птицефабрик; молокозаводов; карьеров разработки полезных ископаемых; гаражей и открытых стоянок для автомобилей индивидуальных владельцев на количество автомобилей более 20; отдельно стоящих зданий с массовым скоплением людей (школы, больницы, клубы, детские сады и ясли, вокзалы и т. д.); жилых зданий 3-х этажных и выше; железнодорожных станций; аэропортов; морских и речных портов и пристаней; гидроэлектростанций; гидротехнических сооружений морского и речного транспорта; очистных сооружений и насосных станций водопроводных, не относящихся к магистральному трубопроводу; мостов железных дорог общей сети и автомобильных дорог категорий I и II с пролетом свыше 20 м (при прокладке нефтепроводов и нефтепродуктопроводов ниже мостов по течению); складов легковоспламеняющихся и горючих жидкостей и газов с объемом хранения свыше 1000 м3; автозаправочных станций; мачт (башен), телевизионных башен и сооружений линий связи операторов связи - владельцев коммуникаций. Кроме того, иные минимальные расстояния от оси нефтепродуктопровода принимаются в зависимости от размещаемых зданий, строений, сооружений и иных объектов и устанавливается в соответствии с п. 2 - 17 Таблицы 4 СП; Реестровый номер границы: 47:01-6.3107; Вид зоны по документу: Границы минимальных расстояний до магистрального нефтепродуктопровода "Магистральный нефтепродуктопровод (МНПП) "Ярославль-Приморск-1" км 747-829 с сопутствующими сооружениями"; Тип зоны: Зона минимальных расстояний до магистральных или промышленных трубопроводов (газопроводов, нефтепроводов и нефтепродуктопроводов, аммиакопроводов)
238	данные отсутствуют	вид ограничения (обременения): ограничения прав на земельный участок, предусмотренные статьей 56 Земельного кодекса Российской Федерации; Срок действия: не установлен; реквизиты документа-основания: приказ Об утверждении графического описания местоположения границ минимальных расстояний до магистрального нефтепродуктопровода "Лупинг МНПП "Ярославль-Приморск-1" км 781-829 с сопутствующими сооружениями" от 15.05.2024 № 469 выдан: Министерство энергетики Российской Федерации; Содержание ограничения (обременения): Ограничения устанавливаются в соответствии с п.7.15 СП 36.13330.2012 СНиП 2.05.06-85* «Магистральные трубопроводы», утвержденного приказом Федерального агентства по

ДОКУМЕНТ ПОДПИСАН
ЭЛЕКТРОННОЙ ПОДПИСЬЮ
Сертификат: 839971481847979980055521910400019784 43
Владелец: ПУБЛИЧНО-ПРАВОВАЯ КОМПАНИЯ РОСКАДАСТР
Действителен: с 24.12.2025 по 19.03.2027

полное наименование должности		инициалы, фамилия

Земельный участок
вид объекта недвижимости

Лист № 101 раздела 4.1	Всего листов раздела 4.1: 145	Всего разделов: 7	Всего листов выписки: 1122

19.02.2026г. № КУВИ-001/2026-20851695	
Кадастровый номер:	47:01:0000000:4(Единое землепользование)

		строительству и жилищно-коммунальному хозяйству от 25.12.2012 N108/ГС. Минимальные расстояния от магистрального нефтепродуктопровода «Лупинг магистрального нефтепродуктопровода МНПП "Ярославль-Приморск-1" км 781-829 с сопутствующими сооружениями», до зданий, строений и сооружений, не относящихся к объектам магистральных нефтепроводов и нефтепродуктопроводов, определены указанным СП, в соответствии с требованиями которого в границах зон минимальных расстояний магистральных трубопроводов не допускается размещение и строительство на расстоянии 100 м от оси нефтепродуктопровода в каждую сторону следующих объектов: городов и других населенных пунктов; коллективных садов с садовыми домиками, дачных поселков; отдельных промышленных и сельскохозяйственных предприятий; тепличных комбинатов и хозяйств; птицефабрик; молокозаводов; карьеров разработки полезных ископаемых; гаражей и открытых стоянок для автомобилей индивидуальных владельцев на количество автомобилей более 20; отдельно стоящих зданий с массовым скоплением людей (школы, больницы, клубы, детские сады и ясли, вокзалы и т. д.); жилых зданий 3-х этажных и выше; железнодорожных станций; аэропортов; морских и речных портов и пристаней; гидроэлектростанций; гидротехнических сооружений морского и речного транспорта; очистных сооружений и насосных станций водопроводных, не относящихся к магистральному трубопроводу; мостов железных дорог общей сети и автомобильных дорог категорий I и II с пролетом свыше 20 м (при прокладке нефтепроводов и нефтепродуктопроводов ниже мостов по течению); складов легковоспламеняющихся и горючих жидкостей и газов с объемом хранения свыше 1000 м3; автозаправочных станций; мачт (башен), телевизионных башен и сооружений линий связи операторов связи - владельцев коммуникаций. Кроме того, иные минимальные расстояния от оси нефтепродуктопровода принимаются в зависимости от размещаемых зданий, строений, сооружений и иных объектов и устанавливается в соответствии с п. 2 - 17 Таблицы 4 СП; Реестровый номер границы: 47:01-6.3108; Вид зоны по документу: Границы минимальных расстояний до магистрального нефтепродуктопровода "Лупинг МНПП "Ярославль-Приморск-1" км 781-829 с сопутствующими сооружениями"; Тип зоны: Зона минимальных расстояний до магистральных или промышленных трубопроводов (газопроводов, нефтепроводов и нефтепродуктопроводов, аммиакопроводов)
243	данные отсутствуют	вид ограничения (обременения): публичный сервитут; Срок действия: не установлен; реквизиты документа-основания: распоряжение "Об установлении публичного сервитута на земельные участки, расположенные в Выборгском муниципальном районе Ленинградской области, в целях размещения объекта электросетевого хозяйства регионального значения ВЛ 35 кВ Калининская от 12.12.2022 № 1736 выдан: Ленинградский областной комитет по управлению государственным имуществом; распоряжение "О внесении изменений в распоряжение Ленинградского областного комитета по управлению государственным имуществом от 12 декабря 2022 года № 1736 "Об установлении публичного сервитута на земельные участки, расположенные в Выборгском муниципальном районе Ленинградской области, в целях размещения объекта электросетевого хозяйства регионального значения ВЛ 35 кВ Калининская" от 07.06.2024 № 790 выдан: Ленинградский областной комитет по управлению государственным имуществом; Содержание ограничения (обременения): ; Реестровый номер границы: 47:01:0000000-17.12

полное наименование должности	ДОКУМЕНТ ПОДПИСАН ЭЛЕКТРОННОЙ ПОДПИСЬЮ Сертификат: 839971481847979980055521910400019784 43 Владелец: ПУБЛИЧНО-ПРАВОВАЯ КОМПАНИЯ РОСКАДАСТР Действителен: с 24.12.2025 по 19.03.2027	инициалы, фамилия

Земельный участок
вид объекта недвижимости

Лист № 102 раздела 4.1	Всего листов раздела 4.1: 145	Всего разделов: 7	Всего листов выписки: 1122

19.02.2026г. № КУВИ-001/2026-20851695	
Кадастровый номер:	47:01:0000000:4(Единое землепользование)

250	данные отсутствуют	вид ограничения (обременения): ограничения прав на земельный участок, предусмотренные статьей 56 Земельного кодекса Российской Федерации; Срок действия: не установлен; реквизиты документа-основания: распоряжение об установлении зоны с особыми условиями использования территории от 13.05.2024 № 605 выдан: Ленинградский областной комитет по управлению государственным имуществом (Леноблкомимущество) ; Содержание ограничения (обременения): Постановление Правительства РФ от 20 ноября 2000 г. №878 "Об утверждении правил охраны газораспределительных сетей". Содержание ограничений: 14. На земельные участки, входящие в охранные зоны газораспределительных сетей, в целях предупреждения их повреждения или нарушения условий их нормальной эксплуатации налагаются ограничения (обременения), которыми запрещается лицам, указанным в пункте 2 настоящих Правил: а) строить объекты жилищно-гражданского и производственного назначения; б) сносить и реконструировать мосты, коллекторы, автомобильные и железные дороги с расположенными на них газораспределительными сетями без предварительного выноса этих газопроводов по согласованию с эксплуатационными организациями; в) разрушать берегоукрепительные сооружения, водопропускные устройства, земляные и иные сооружения, предохраняющие газораспределительные сети от разрушений; г) перемещать, повреждать, засыпать и уничтожать опознавательные знаки, контрольно-измерительные пункты и другие устройства газораспределительных сетей; д) устраивать свалки и склады, разливать растворы кислот, солей, щелочей и других химически активных веществ; е) ограждать и перегораживать охранные зоны, препятствовать доступу персонала эксплуатационных организаций к газораспределительным сетям, проведению обслуживания и устранению повреждений газораспределительных сетей; ж) разводить огонь и размещать источники огня; з) рыть погреба, копать и обрабатывать почву сельскохозяйственными и мелиоративными орудиями и механизмами на глубину более 0,3 метра; и) открывать калитки и двери газорегуляторных пунктов, станций катодной и дренажной защиты, люки подземных колодцев, включать или отключать электроснабжение средств связи, освещения и систем телемеханики; к) набрасывать, приставлять и привязывать к опорам и надземным газопроводам, ограждениям и зданиям газораспределительных сетей посторонние предметы, лестницы, влезать на них; л) самовольно подключаться к газораспределительным сетям. 15. Лесохозяйственные, сельскохозяйственные и другие работы, не подпадающие под ограничения, указанные в пункте 14 настоящих Правил, и не связанные с нарушением земельного горизонта и обработкой почвы на глубину более 0,3 метра, производятся собственниками, владельцами или пользователями земельных участков в охранной зоне газораспределительной сети при условии предварительного письменного уведомления эксплуатационной организации не менее чем за 3 рабочих дня до начала работ. 16. Хозяйственная деятельность в охранных зонах газораспределительных сетей, не предусмотренная пунктами 14 и 15 настоящих Правил, при которой производится нарушение поверхности земельного участка и обработка почвы на глубину более 0,3 метра, осуществляется на основании письменного разрешения эксплуатационной организации газораспределительных сетей.; Реестровый номер границы: 47:01-6.3167; Вид зоны по документу: Зона с особыми условиями использования территории в связи с размещением газораспределительных сетей

ДОКУМЕНТ ПОДПИСАН
ЭЛЕКТРОННОЙ ПОДПИСЬЮ
Сертификат: 839971481847979980055521910400019784 43
Владелец: ПУБЛИЧНО-ПРАВОВАЯ КОМПАНИЯ РОСКАДАСТР
Действителен: с 24.12.2025 по 19.03.2027

полное наименование должности		инициалы, фамилия

Земельный участок
вид объекта недвижимости

Лист № 103 раздела 4.1	Всего листов раздела 4.1: 145	Всего разделов: 7	Всего листов выписки: 1122

19.02.2026г. № КУВИ-001/2026-20851695	
Кадастровый номер:	47:01:0000000:4(Единое землепользование)

		«Газопровод межпоселковый от п. Перово до п. Гаврилово с отводом на п. Черкасово Выборгского района»; Тип зоны: Охранная зона трубопроводов (газопроводов, нефтепроводов и нефтепродуктопроводов, аммиакопроводов)
251	данные отсутствуют	вид ограничения (обременения): ограничения прав на земельный участок, предусмотренные статьей 56 Земельного кодекса Российской Федерации; Срок действия: не установлен; реквизиты документа-основания: решение суда от 24.07.2024 № Дело № А56-38969/2024 выдан: Арбитражный суд города Санкт-Петербурга и Ленинградской области; Содержание ограничения (обременения): Зона минимальных расстояний до объекта - Производственно-технологический комплекс газопровода Ленинград-Выборг-госграница (II нитка 49,6-157 км): линейная часть газопровода (протяженностью 130 км) с элекрохимзащитой. В соответствии с п. 1 таб. 4 СП 36.13330.2012, Актуализированная редакция СНиП 2.05.06-85* Минимальные расстояния от магистральных трубопроводов до зданий, строений и сооружений, не относящихся к объектам магистральных трубопроводов - в границах зон минимальных расстояний магистральных трубопроводов не допускается размещение и строительство на расстоянии 250 м от оси магистрального трубопровода в каждую сторону следующих объектов: 1.Городов и других населенных пунктов; коллективных садов с садовыми домиками, дачных поселков; отдельных промышленных и сельскохозяйственных предприятий; тепличных комбинатов и хозяйств; птицефабрик; молокозаводов; карьеров разработки полезных ископаемых; гаражей и открытых стоянок для автомобилей индивидуальных владельцев на количество автомобилей более 20; отдельно стоящих зданий с массовым скоплением людей (школы, больницы, клубы, детские сады и ясли, вокзалы и т. д.); жилых зданий 3 этажные и выше; железнодорожных станций; аэропортов; морских и речных портов и пристаней; гидроэлектростанций; гидротехнических сооружений морского и речного транспорта; очистных сооружений и насосных станций водопроводных, не относящихся к магистральному трубопроводу; мостов железных дорог общей сети и автомобильных дорог категорий I и II с пролетом свыше 20 м (при прокладке нефтепроводов и нефтепродуктопроводов ниже мостов по течению); складов легковоспламеняющихся и горючих жидкостей и газов с объемом хранения свыше 1000 м3; автозаправочных станций; мачт (башен) и сооружений многоканальной радиорелейной линии технологической связи трубопроводов, мачт (башен) и сооружений многоканальной радиорелейной линии связи операторов связи – владельцев коммуникаций 2. Не допускается размещение и строительство на расстоянии 200 м от оси магистрального трубопровода в каждую сторону следующих объектов: железные дороги общей сети (на перегонах) и автодороги категорий I-III, параллельно которым прокладывается трубопровод; отдельно стоящие: 1-2-этажные жилые здания; садовые домики, дачи; дома линейных обходчиков; кладбища; сельскохозяйственные фермы и огороженные участки для организованного выпаса скота; полевые станы 3. Не допускается размещение и строительство на расстоянии 150 м от оси магистрального трубопровода в каждую сторону следующих объектов: отдельно стоящие нежилые и подсобные строения; устья бурящихся и эксплуатируемых нефтяных, газовых и артезианских скважин; гаражи и открытые стоянки для автомобилей индивидуальных владельцев на 20 автомобилей и менее; канализационные сооружения; железные дороги промышленных предприятий; автомобильные дороги IV-V категорий, параллельно

ДОКУМЕНТ ПОДПИСАН
ЭЛЕКТРОННОЙ ПОДПИСЬЮ
Сертификат: 839971481847979980055521910400019784 43
Владелец: ПУБЛИЧНО-ПРАВОВАЯ КОМПАНИЯ РОСКАДАСТР
Действителен: с 24.12.2025 по 19.03.2027

полное наименование должности		инициалы, фамилия

Земельный участок
вид объекта недвижимости

Лист № 104 раздела 4.1	Всего листов раздела 4.1: 145	Всего разделов: 7	Всего листов выписки: 1122

19.02.2026г. № КУВИ-001/2026-20851695	
Кадастровый номер:	47:01:0000000:4(Единое землепользование)

		которым прокладывается трубопровод 4. Не допускается размещение и строительство на расстоянии 200 м от оси магистрального трубопровода в каждую сторону следующих объектов: мосты железных дорог промышленных предприятий, автомобильных дорог категорий III, IV с пролетом свыше 20 м (при прокладке нефтепроводов и нефтепродуктопроводов ниже мостов по течению); Реестровый номер границы: 47:01-6.3171; Вид зоны по документу: Зона минимальных расстояний до объекта - Производственно-технологический комплекс газопровода Ленинград-Выборг-госграница (II нитка 49,6-157 км): линейная часть газопровода (протяженностью 130 км) с элекрохимзащитой; Тип зоны: Зона минимальных расстояний до магистральных или промышленных трубопроводов (газопроводов, нефтепроводов и нефтепродуктопроводов, аммиакопроводов); Индекс: Светогорское городское поселение, Каменногорское городское поселение, Рощинское городское поселение
252	данные отсутствуют	вид ограничения (обременения): ограничения прав на земельный участок, предусмотренные статьей 56 Земельного кодекса Российской Федерации; Срок действия: не установлен; реквизиты документа-основания: решение о согласовании границ охранной зоны объекта электросетевого хозяйства от 21.10.2024 № 20-1984/РС выдан: Федеральная служба по экологическому, технологическому и атомному надзору (Ростехнадзор) Северо-Западное управление; Содержание ограничения (обременения): В соответствии с Правилами охраны электрических сетей, размещенных на земельных участках, утвержденными Постановлением Правительства Российской Федерации «О порядке установления охранных зон объектов электросетевого хозяйства и особых условий использования земельных участков, расположенных в границах таких зон» № 160 от 24 февраля 2009 г.: П 8. а) набрасывать на провода и опоры воздушных линий электропередачи посторонние предметы, а также подниматься на опоры воздушных линий электропередачи; б) размещать любые объекты и предметы (материалы) в пределах созданных в соответствии с требованиями нормативно-технических документов проходов и подъездов для доступа к объектам электросетевого хозяйства, а также проводить любые работы и возводить сооружения, которые могут препятствовать доступу к объектам электросетевого хозяйства, без создания необходимых для такого доступа проходов и подъездов; в) находиться в пределах огороженной территории и помещениях распределительных устройств и подстанций, открывать двери и люки распределительных устройств и подстанций, производить переключения и подключения в электрических сетях (указанное требование не распространяется на работников, занятых выполнением разрешенных в установленном порядке работ), разводить огонь в пределах охранных зон вводных и распределительных устройств, подстанций, воздушных линий электропередачи, а также в охранных зонах кабельных линий электропередачи; г) размещать свалки; д) производить работы ударными механизмами, сбрасывать тяжести массой свыше 5 тонн, производить сброс и слив едких и коррозионных веществ и горюче-смазочных материалов (в охранных зонах подземных кабельных линий электропередачи). П 10. В пределах охранных зон без письменного решения о согласовании сетевых организаций юридическим и физическим лицам запрещаются: а) строительство, капитальный ремонт, реконструкция или снос зданий и сооружений; б) горные, взрывные, мелиоративные работы, в том числе связанные с временным затоплением земель; в) посадка и вырубка деревьев и кустарников; г)

ДОКУМЕНТ ПОДПИСАН
ЭЛЕКТРОННОЙ ПОДПИСЬЮ
Сертификат: 839971481847979980055521910400019784 43
Владелец: ПУБЛИЧНО-ПРАВОВАЯ КОМПАНИЯ РОСКАДАСТР
Действителен: с 24.12.2025 по 19.03.2027

полное наименование должности		инициалы, фамилия

Земельный участок
вид объекта недвижимости

Лист № 105 раздела 4.1	Всего листов раздела 4.1: 145	Всего разделов: 7	Всего листов выписки: 1122

19.02.2026г. № КУВИ-001/2026-20851695	
Кадастровый номер:	47:01:0000000:4(Единое землепользование)

		дноуглубительные, землечерпальные и погрузочно-разгрузочные работы, добыча рыбы, других водных животных и растений придонными орудиями лова, устройство водопоев, колка и заготовка льда (в охранных зонах подводных кабельных линий электропередачи); д) проход судов, у которых расстояние по вертикали от верхнего крайнего габарита с грузом или без груза до нижней точки провеса проводов переходов воздушных линий электропередачи через водоемы менее минимально допустимого расстояния, в том числе с учетом максимального уровня подъема воды при паводке; е) проезд машин и механизмов, имеющих общую высоту с грузом или без груза от поверхности дороги более 4,5 метра (в охранных зонах воздушных линий электропередачи); ж) земляные работы на глубине более 0,3 метра (на вспахиваемых землях на глубине более 0,45 метра), а также планировка грунта (в охранных зонах подземных кабельных линий электропередачи); з) полив сельскохозяйственных культур в случае, если высота струи воды может составить свыше 3 метров (в охранных зонах воздушных линий электропередачи); и) полевые сельскохозяйственные работы с применением сельскохозяйственных машин и оборудования высотой более 4 метров (в охранных зонах воздушных линий электропередачи) или полевые сельскохозяйственные работы, связанные с вспашкой земли (в охранных зонах кабельных линий электропередачи).; Реестровый номер границы: 47:01-6.3210; Вид зоны по документу: Охранная зона объекта электросетевого хозяйства - Вдольтрассовая линия ВЛ-10 кВ в границах Выборгского муниципального района Ленинградской области; Тип зоны: Охранная зона объектов электроэнергетики (объектов электросетевого хозяйства и объектов по производству электрической энергии)
253	данные отсутствуют	вид ограничения (обременения): ограничения прав на земельный участок, предусмотренные статьей 56 Земельного кодекса Российской Федерации; Срок действия: не установлен; реквизиты документа-основания: приказ "Об установлении границ территорий ОКН федерального значения «Кронверк» по адресу: Ленинградская область г. Выборг, ул. Островная, Батальонная, Петровская." от 05.12.2018 № 01-03/18-420 выдан: Комитет по культуре Ленинградской области; Содержание ограничения (обременения): Режим использования территории объекта культурного наследия федерального значения «Кронверк» по адресу: Ленинградская область г. Выборг,ул. Островная, Батальонная, Петровская. На основании Земельного кодекса РФ от 25 октября 2001 г. № 136-ФЗ (ст. 99) для всех территорий объектов культурного наследия города Выборга устанавливается режим использования земель историко-культурного назначения. Земли историко-культурного назначения используются строго в соответствии с их целевым назначением. На территории Ансамбля разрешается: -проведение работ по сохранению объектов культурного наследия; -сохранение и восстановление (регенерация) историко-градостроительной и природной среды объекта культурного наследия (восстановление, воссоздание, восполнение частично или полностью утраченных элементов и характеристик историко-градостроительной и природной среды территории; - сохранение исторических элементов планировочной структуры территории; - сохранение исторических элементов природного и культурного ландшафта; - проведение работ по обеспечению функционирования объекта и его инфраструктуры, не нарушающих целостности территории; - проведение работ по выявлению и изучению объектов археологического наследия, располагающихся

ДОКУМЕНТ ПОДПИСАН
ЭЛЕКТРОННОЙ ПОДПИСЬЮ
Сертификат: 839971481847979980055521910400019784 43
Владелец: ПУБЛИЧНО-ПРАВОВАЯ КОМПАНИЯ РОСКАДАСТР
Действителен: с 24.12.2025 по 19.03.2027

полное наименование должности		инициалы, фамилия

Земельный участок
вид объекта недвижимости

Лист № 106 раздела 4.1	Всего листов раздела 4.1: 145	Всего разделов: 7	Всего листов выписки: 1122

19.02.2026г. № КУВИ-001/2026-20851695	
Кадастровый номер:	47:01:0000000:4(Единое землепользование)

		в пределах границ территории объекта культурного наследия, в порядке, предусмотренном законодательством РФ; - консервация и музеефикация объектов культурного наследия, объектов археологического наследия, а также культурного слоя, на основании комплексных научно-исследовательских работ; - проведение работ по озеленению и благоустройству территории; - обеспечение доступа к объекту; - обеспечение мер пожарной и экологической безопасности объекта; - прокладка, ремонт и реконструкция инженерных коммуникаций, необходимых для функционирования объектов культурного наследия, с последующей рекультивацией нарушенных участков; - ремонт дорог, проездов, не нарушающий целостность окружающей территории объекта культурного наследия и не создающий угрозы его повреждения, разрушения или уничтожения; - хозяйственная деятельность, необходимая для обеспечения сохранности объекта культурного наследия, а именно: на объектах культурного наследия разрешается установка надписи и обозначения, содержащие информацию об объекте культурного наследия; - размещения рекламы, вывесок, построек и объектов (автостоянок, временных построек, киосков, навесов и т.п.), а также ограничения к организации движения транспорта и пешеходов регулируется иными нормативно-правовыми актами применительно к историческому поселению федерального значения; На территории Ансамбля запрещается: - капитальное строительство новых и реконструкция существующих объектов с изменением их габаритов; - проведение инженерно-строительных работ, приводящих к значительному изменению структуры ландшафта; - значительное изменение рельефа и вырубка зеленых насаждений, за исключением санитарных рубок и работ по регулированию зеленых насаждений в зонах зрительного восприятия объектов культурного наследия; - любая хозяйственная деятельность, ведущая к разрушению, искажению внешнего облика объекта, нарушающая его целостность и создающая угрозу его повреждения, разрушения или уничтожения; - установка на фасадах, крыше объекта культурного наследия кондиционеров, телеантенн, тарелок спутниковой связи, а также других средств технического обеспечения; -прокладка наземных и воздушных инженерных коммуникаций, кроме временных, необходимых для проведения работ по сохранению; -устройство автостоянок; - создание разрушающих вибрационных нагрузок динамическим воздействием на грунты в зоне их взаимодействия с объектом; - при перепрофилировании промышленных объектов, увеличение негативного воздействия на окружаюіцую среду до III категории в соответствии с Федеральным законом от 10.01.2002 № 7-ФЗ «Об охранеокружающей среды»; - устройство свалок бытовых и промышленных отходов. ; Реестровый номер границы: 47:01-8.353; Вид зоны по документу: Границы территории объекта культурного наследия федерального значения «Кронверк» по адресу: Ленинградская область г. Выборг, ул. Островная, Батальонная, Петровская.; Тип зоны: Зоны с особыми условиями использования территории
254	данные отсутствуют	вид ограничения (обременения): ограничения прав на земельный участок, предусмотренные статьей 56 Земельного кодекса Российской Федерации; Срок действия: не установлен; реквизиты документа-основания: постановление "Об утверждении Правил охраны линий и сооружений связи" от 09.06.1995 № N 578 выдан: Правительство РФ; Содержание ограничения (обременения): Ширина охранной зоны составляет 4 (Четыре) метра – по два с каждой стороны от трассы подземного кабеля.

ДОКУМЕНТ ПОДПИСАН
ЭЛЕКТРОННОЙ ПОДПИСЬЮ
Сертификат: 839971481847979980055521910400019784 43
Владелец: ПУБЛИЧНО-ПРАВОВАЯ КОМПАНИЯ РОСКАДАСТР
Действителен: с 24.12.2025 по 19.03.2027

полное наименование должности		инициалы, фамилия

Земельный участок
вид объекта недвижимости

Лист № 107 раздела 4.1	Всего листов раздела 4.1: 145	Всего разделов: 7	Всего листов выписки: 1122

19.02.2026г. № КУВИ-001/2026-20851695	
Кадастровый номер:	47:01:0000000:4(Единое землепользование)

Ограничения установлены в соответствии с п.4, п.18, п.48 и п.49 «Правил охраны линий и сооружений связи Российской Федерации», утвержденных Постановлением Правительства Российской Федерации от 09.06.1995 г. №578: 1. В пределах охранных зон без письменного согласия и присутствия представителей предприятий, эксплуатирующих линии связи и линии радиофикации, юридическим и физическим лицам запрещается: а) осуществлять всякого рода строительные, монтажные и взрывные работы, планировку грунта землеройными механизмами (за исключением зон песчаных барханов) и земляные работы (за исключением вспашки на глубину не более 0,3 метра); б) производить геолого-съемочные, поисковые, геодезические и другие изыскательские работы, которые связаны с бурением скважин, шурфованием, взятием проб; в) производить посадку деревьев, располагать полевые станы, содержать скот, складировать материалы, корма и удобрения, жечь костры, устраивать стрельбища; г) устраивать проезды и стоянки автотранспорта, тракторов и механизмов, строить каналы (арыки), устраивать заграждения и другие препятствия; д) устраивать причалы для стоянки судов, барж и плавучих кранов, производить погрузо-разгрузочные, подводно-технические, дноуглубительные и землечерпательные работы, выделять рыбопромысловые участки, производить добычу рыбы, других водных животных, а так же водных растений придонными орудиями лова; устраивать водопои, производить колку и заготовку льда, судам и другим плавучим средствам запрещается бросать якоря, проходить с отданными якорями, цепями, лотами, волокушами и тралами; е) производить строительство и реконструкцию линий электропередач, радиостанций и других объектов, излучающих электромагнитную энергию и оказывающих опасное воздействие на линии связи и линии радиофикации; ж) производить защиту подземных коммуникаций от коррозии без учета проходящих подземных кабельных линий связи. 2. Юридическим и физическим лицам запрещается всякого рода действия, которые могут нарушить нормальную работу линий связи: а) производить снос и реконструкцию зданий и мостов, осуществлять переустройство коллекторов, тоннелей метрополитена и железных дорог, где проложены кабели связи, установлены столбы воздушных линий связи и линий радиофикации, размещены технические сооружения радиорелейных станций, кабельные ящики и распределительные коробки, без предварительного выноса заказчиками (застройщиками) линий и сооружений связи, линий и сооружений радиофикации по согласованию с предприятиями, в ведении которых находятся эти линии и сооружения; б) производить засыпку трасс подземных кабельных линий связи, устраивать на этих трассах временные склады, стоки химическим активных веществ и свалки промышленных, бытовых и прочих отходов, ломать замерные, сигнальные, предупредительные знаки и телефонные колодцы; в) открывать двери и люки необслуживаемых усилительных и регенерационных пунктов (наземных и подземных) и радиорелейных станций, кабельных колодцев телефонной канализации, распределительных шкафов и кабельных ящиков, а так же подключаться к линиям связи (за исключением лиц, обслуживающих эти линии); г) огораживать трассы линий связи, препятствуя свободному доступу к ним техническому персоналу; д) самовольно подключаться к абонентской телефонной линии и линии радиофикации в целях пользования услугами связи; е) совершать иные действия, которые могут причинить повреждения сооружениям связи и радиофикации (повреждать опоры и

ДОКУМЕНТ ПОДПИСАН
ЭЛЕКТРОННОЙ ПОДПИСЬЮ
Сертификат: 839971481847979980055521910400019784 43
Владелец: ПУБЛИЧНО-ПРАВОВАЯ КОМПАНИЯ РОСКАДАСТР
Действителен: с 24.12.2025 по 19.03.2027

полное наименование должности		инициалы, фамилия

Земельный участок
вид объекта недвижимости

Лист № 108 раздела 4.1	Всего листов раздела 4.1: 145	Всего разделов: 7	Всего листов выписки: 1122

19.02.2026г. № КУВИ-001/2026-20851695	
Кадастровый номер:	47:01:0000000:4(Единое землепользование)

		арматуры воздушных линий связи, обрывать провода, набрасывать на них посторонние предметы и другое). Виды разрешенного использования объектов недвижимости. В пределах охранной зоны разрешается: а) вспашка на глубину не более 0,3 метра; б) посадка растений, сельскохозяйственной продукции, мелких кустарников; Реестровый номер границы: 47:01-6.3261; Тип зоны: Охранная зона линий и сооружений связи
255	данные отсутствуют	вид ограничения (обременения): ограничения прав на земельный участок, предусмотренные статьей 56 Земельного кодекса Российской Федерации; Срок действия: не установлен; реквизиты документа-основания: распоряжение Об утверждении границ водоохранных зон и границ прибрежных защитных полос некоторых водных объектов на территории Ленинградской области от 22.11.2024 № 3620 выдан: Комитет по природным ресурсам Ленинградской области; Содержание ограничения (обременения): В соответствии со статьей 65 частью 15 Водного кодекса Российской Федерации №74-ФЗ от 03.06.2006 г. в границах прибрежных защитных полос запрещаются: 1) использование сточных вод в целях повышения почвенного плодородия; 2) размещение кладбищ, скотомогильников, объектов размещения отходов производства и потребления, химических, взрывчатых, токсичных, отравляющих и ядовитых веществ (за исключением специализированных хранилищ аммиака, метанола, аммиачной селитры и нитрата калия на территориях морских портов, перечень которых утверждается Правительством Российской Федерации, за пределами границ прибрежных защитных полос), пунктов захоронения радиоактивных отходов, а также загрязнение территории загрязняющими веществами, предельно допустимые концентрации которых в водах водных объектов рыбохозяйственного значения не установлены; 3) осуществление авиационных мер по борьбе с вредными организмами; 4) движение и стоянка транспортных средств (кроме специальных транспортных средств), за исключением их движения по дорогам и стоянки на дорогах и в специально оборудованных местах, имеющих твердое покрытие; 5) строительство и реконструкция автозаправочных станций, складов горюче-смазочных материалов (за исключением случаев, если автозаправочные станции, склады горюче-смазочных материалов размещены на территориях портов, инфраструктуры внутренних водных путей, в том числе баз (сооружений) для стоянки маломерных судов, объектов органов федеральной службы безопасности), станций технического обслуживания, используемых для технического осмотра и ремонта транспортных средств, осуществление мойки транспортных средств; 6) хранение пестицидов и агрохимикатов (за исключением хранения агрохимикатов в специализированных хранилищах, размещенных на территориях морских портов за пределами границ прибрежных защитных полос), применение пестицидов и агрохимикатов; 7) сброс сточных, в том числе дренажных, вод; 8) разведка и добыча общераспространенных полезных ископаемых (за исключением случаев, если разведка и добыча общераспространенных полезных ископаемых осуществляются пользователями недр, осуществляющими разведку и добычу иных видов полезных ископаемых, в границах предоставленных им в соответствии с законодательством Российской Федерации о недрах горных отводов и (или) геологических отводов на основании утвержденного технического проекта в соответствии со статьей 19.1 Закона Российской Федерации от 21 февраля 1992 года N 2395-1 "О недрах"). В соответствии со статьей 65

ДОКУМЕНТ ПОДПИСАН
ЭЛЕКТРОННОЙ ПОДПИСЬЮ
Сертификат: 839971481847979980055521910400019784 43
Владелец: ПУБЛИЧНО-ПРАВОВАЯ КОМПАНИЯ РОСКАДАСТР
Действителен: с 24.12.2025 по 19.03.2027

полное наименование должности		инициалы, фамилия

Земельный участок
вид объекта недвижимости

Лист № 109 раздела 4.1	Всего листов раздела 4.1: 145	Всего разделов: 7	Всего листов выписки: 1122

19.02.2026г. № КУВИ-001/2026-20851695	
Кадастровый номер:	47:01:0000000:4(Единое землепользование)

		частью 17. В границах прибрежных защитных полос наряду с установленными частью 15 настоящей статьи ограничениями запрещаются: 1) распашка земель; 2) размещение отвалов размываемых грунтов; 3) выпас сельскохозяйственных животных и организация для них летних лагерей, ванн.; Реестровый номер границы: 47:01-6.3483; Вид зоны по документу: Прибрежная защитная полоса оз. Каменногорское (Пяхкя-ярви); Тип зоны: Прибрежная защитная полоса
258	данные отсутствуют	вид ограничения (обременения): ограничения прав на земельный участок, предусмотренные статьей 56 Земельного кодекса Российской Федерации; Срок действия: не установлен; реквизиты документа-основания: об утверждении границ водоохранных зон и границ прибрежных защитных полос некоторых водных объектов на территории Ленинградской области от 04.12.2024 № 3711 выдан: Комитет по природным ресурсам Ленинградской области; Содержание ограничения (обременения): В соответствии со статьей 65 частью 15 Водного кодекса Российской Федерации №74-ФЗ от 03.06.2006 г. в границах прибрежных защитных полос запрещаются: 1) использование сточных вод в целях повышения почвенного плодородия; 2) размещение кладбищ, скотомогильников, объектов размещения отходов производства и потребления, химических, взрывчатых, токсичных, отравляющих и ядовитых веществ (за исключением специализированных хранилищ аммиака, метанола, аммиачной селитры и нитрата калия на территориях морских портов, перечень которых утверждается Правительством Российской Федерации, за пределами границ прибрежных защитных полос), пунктов захоронения радиоактивных отходов, а также загрязнение территории загрязняющими веществами, предельно допустимые концентрации которых в водах водных объектов рыбохозяйственного значения не установлены; 3) осуществление авиационных мер по борьбе с вредными организмами; 4) движение и стоянка транспортных средств (кроме специальных транспортных средств), за исключением их движения по дорогам и стоянки на дорогах и в специально оборудованных местах, имеющих твердое покрытие; 5) строительство и реконструкция автозаправочных станций, складов горюче-смазочных материалов (за исключением случаев, если автозаправочные станции, склады горюче-смазочных материалов размещены на территориях портов, инфраструктуры внутренних водных путей, в том числе баз (сооружений) для стоянки маломерных судов, объектов органов федеральной службы безопасности), станций технического обслуживания, используемых для технического осмотра и ремонта транспортных средств, осуществление мойки транспортных средств; 6) хранение пестицидов и агрохимикатов (за исключением хранения агрохимикатов в специализированных хранилищах, размещенных на территориях морских портов за пределами границ прибрежных защитных полос), применение пестицидов и агрохимикатов; 7) сброс сточных, в том числе дренажных, вод; 8) разведка и добыча общераспространенных полезных ископаемых (за исключением случаев, если разведка и добыча общераспространенных полезных ископаемых осуществляются пользователями недр, осуществляющими разведку и добычу иных видов полезных ископаемых, в границах предоставленных им в соответствии с законодательством Российской Федерации о недрах горных отводов и (или) геологических отводов на основании утвержденного технического проекта в соответствии со статьей 19.1 Закона Российской Федерации от 21 февраля 1992 года N 2395-1 "О недрах"). В соответствии со статьей 65 частью 17. В границах прибрежных

ДОКУМЕНТ ПОДПИСАН
ЭЛЕКТРОННОЙ ПОДПИСЬЮ
Сертификат: 839971481847979980055521910400019784 43
Владелец: ПУБЛИЧНО-ПРАВОВАЯ КОМПАНИЯ РОСКАДАСТР
Действителен: с 24.12.2025 по 19.03.2027

полное наименование должности		инициалы, фамилия

Земельный участок
вид объекта недвижимости

Лист № 110 раздела 4.1	Всего листов раздела 4.1: 145	Всего разделов: 7	Всего листов выписки: 1122

19.02.2026г. № КУВИ-001/2026-20851695	
Кадастровый номер:	47:01:0000000:4(Единое землепользование)

		защитных полос наряду с установленными частью 15 настоящей статьи ограничениями запрещаются: 1) распашка земель; 2) размещение отвалов размываемых грунтов; 3) выпас сельскохозяйственных животных и организация для них летних лагерей, ванн.; Реестровый номер границы: 47:01-6.3506; Вид зоны по документу: Прибрежная защитная полоса ручей Часовой; Тип зоны: Прибрежная защитная полоса
263	данные отсутствуют	вид ограничения (обременения): ограничения прав на земельный участок, предусмотренные статьей 56 Земельного кодекса Российской Федерации; Срок действия: не установлен; реквизиты документа-основания: распоряжение Об утверждении границ водоохранных зон и границ прибрежных защитных полос некоторых водных объектов на территории Ленинградской области от 19.11.2024 № 3523 выдан: Комитет по природным ресурсам Ленинградской области; Содержание ограничения (обременения): В соответствии со статьей 65 частью 15 Водного кодекса Российской Федерации №74-ФЗ от 03.06.2006 г. в границах водоохранных зон запрещаются: 1) использование сточных вод в целях повышения почвенного плодородия; 2) размещение кладбищ, скотомогильников, объектов размещения отходов производства и потребления, химических, взрывчатых, токсичных, отравляющих и ядовитых веществ (за исключением специализированных хранилищ аммиака, метанола, аммиачной селитры и нитрата калия на территориях морских портов, перечень которых утверждается Правительством Российской Федерации, за пределами границ прибрежных защитных полос), пунктов захоронения радиоактивных отходов, а также загрязнение территории загрязняющими веществами, предельно допустимые концентрации которых в водах водных объектов рыбохозяйственного значения не установлены; 3) осуществление авиационных мер по борьбе с вредными организмами; 4) движение и стоянка транспортных средств (кроме специальных транспортных средств), за исключением их движения по дорогам и стоянки на дорогах и в специально оборудованных местах, имеющих твердое покрытие; 5) строительство и реконструкция автозаправочных станций, складов горюче-смазочных материалов (за исключением случаев, если автозаправочные станции, склады горюче-смазочных материалов размещены на территориях портов, инфраструктуры внутренних водных путей, в том числе баз (сооружений) для стоянки маломерных судов, объектов органов федеральной службы безопасности), станций технического обслуживания, используемых для технического осмотра и ремонта транспортных средств, осуществление мойки транспортных средств; 6) хранение пестицидов и агрохимикатов (за исключением хранения агрохимикатов в специализированных хранилищах, размещенных на территориях морских портов за пределами границ прибрежных защитных полос), применение пестицидов и агрохимикатов; 7) сброс сточных, в том числе дренажных, вод; 8) разведка и добыча общераспространенных полезных ископаемых (за исключением случаев, если разведка и добыча общераспространенных полезных ископаемых осуществляются пользователями недр, осуществляющими разведку и добычу иных видов полезных ископаемых, в границах предоставленных им в соответствии с законодательством Российской Федерации о недрах горных отводов и (или) геологических отводов на основании утвержденного технического проекта в соответствии со статьей 19.1 Закона Российской Федерации от 21 февраля 1992 года N 2395-1 "О недрах").; Реестровый номер границы: 47:01-6.3437; Вид зоны по

ДОКУМЕНТ ПОДПИСАН
ЭЛЕКТРОННОЙ ПОДПИСЬЮ
Сертификат: 839971481847979980055521910400019784 43
Владелец: ПУБЛИЧНО-ПРАВОВАЯ КОМПАНИЯ РОСКАДАСТР
Действителен: с 24.12.2025 по 19.03.2027

полное наименование должности		инициалы, фамилия

Земельный участок
вид объекта недвижимости

Лист № 111 раздела 4.1	Всего листов раздела 4.1: 145	Всего разделов: 7	Всего листов выписки: 1122

19.02.2026г. № КУВИ-001/2026-20851695	
Кадастровый номер:	47:01:0000000:4(Единое землепользование)

		документу: Водоохранная зона р. Сенокосная; Тип зоны: Водоохранная зона
265	данные отсутствуют	вид ограничения (обременения): ограничения прав на земельный участок, предусмотренные статьей 56 Земельного кодекса Российской Федерации; Срок действия: не установлен; реквизиты документа-основания: распоряжение "Об установлении ЗОУИТ" от 19.12.2024 № 2100 выдан: Ленинградский областной комитет по управлению государственным имуществом; Содержание ограничения (обременения): На земельные участки, входящие в охранные зоны газораспределительных сетей, в целях предупреждения их повреждения или нарушения условий их нормальной эксплуатации налагаются ограничения (обременения), которыми запрещается лицам, указанным в пункте 2 Постановления Правительства РФ от 20 ноября 2000 г. N 878 "Об утверждении Правил охраны газораспределительных сетей": а) строить объекты жилищно-гражданского и производственного назначения; б) сносить и реконструировать мосты, коллекторы, автомобильные и железные дороги с расположенными на них газораспределительными сетями без предварительного выноса этих газопроводов по согласованию с эксплуатационными организациями; в) разрушать берегоукрепительные сооружения, водопропускные устройства, земляные и иные сооружения, предохраняющие газораспределительные сети от разрушений; г) перемещать, повреждать, засыпать и уничтожать опознавательные знаки, контрольно-измерительные пункты и другие устройства газораспределительных сетей; д) устраивать свалки и склады, разливать растворы кислот, солей, щелочей и других химически активных веществ; е) огораживать и перегораживать охранные зоны, препятствовать доступу персонала эксплуатационных организаций к газораспределительным сетям, проведению обслуживания и устранению повреждений газораспределительных сетей; ж) разводить огонь и размещать источники огня; з) рыть погреба, копать и обрабатывать почву сельскохозяйственными и мелиоративными орудиями и механизмами на глубину более 0,3 метра; и) открывать калитки и двери газорегуляторных пунктов, станций катодной и дренажной защиты, люки подземных колодцев, включать или отключать электроснабжение средств связи, освещения и систем телемеханики; к) набрасывать, приставлять и привязывать к опорам и надземным газопроводам, ограждениям и зданиям газораспределительных сетей посторонние предметы, лестницы, влезать на них; л) самовольно подключаться к газораспределительным сетям.; Реестровый номер границы: 47:01-6.3567; Вид зоны по документу: Зона с особыми условиями использования территории в связи с размещением газораспределительных сетей "Газоснабжение реконструируемой котельной Выборгского судостроительного завода"; Тип зоны: Охранная зона трубопроводов (газопроводов, нефтепроводов и нефтепродуктопроводов, аммиакопроводов)
266	данные отсутствуют	вид ограничения (обременения): ограничения прав на земельный участок, предусмотренные статьей 56 Земельного кодекса Российской Федерации; Срок действия: не установлен; реквизиты документа-основания: постановление "О порядке установления охранных зон объектов электросетевого хозяйства и особых условий использования земельных участков, расположенных в границах таких зон" от 24.02.2009 № 160 выдан: Правительство РФ; Содержание ограничения (обременения): Ограничения установлены согласно правилам установления охранных зон объектов электросетевого хозяйства и особых

ДОКУМЕНТ ПОДПИСАН
ЭЛЕКТРОННОЙ ПОДПИСЬЮ
Сертификат: 839971481847979980055521910400019784 43
Владелец: ПУБЛИЧНО-ПРАВОВАЯ КОМПАНИЯ РОСКАДАСТР
Действителен: с 24.12.2025 по 19.03.2027

полное наименование должности		инициалы, фамилия

Земельный участок
вид объекта недвижимости

Лист № 112 раздела 4.1	Всего листов раздела 4.1: 145	Всего разделов: 7	Всего листов выписки: 1122

19.02.2026г. № КУВИ-001/2026-20851695	
Кадастровый номер:	47:01:0000000:4(Единое землепользование)

		условий использования земельных участков, расположенных в границах таких зон, утвержденных постановлением правительства РФ №160 от 24.02.2009г; Реестровый номер границы: 47:01-6.35; Вид зоны по документу: Охранная зона объекта электросетевого хозяйства «ВЛ 35кВ Гавриловская-1»; Тип зоны: Охранная зона объектов электроэнергетики (объектов электросетевого хозяйства и объектов по производству электрической энергии)
267	данные отсутствуют	вид ограничения (обременения): ограничения прав на земельный участок, предусмотренные статьей 56 Земельного кодекса Российской Федерации; Срок действия: не установлен; реквизиты документа-основания: постановление "О порядке установления охранных зон объектов электросетевого хозяйства и особых условий использования земельных участков, расположенных в границах таких зон" от 24.02.2009 № 160 выдан: Правительств РФ; Содержание ограничения (обременения): Ограничения установлены согласно правилам установления охранных зон объектов электросетевого хозяйства и особых условий использования земельных участков, расположенных в границах таких зон, утвержденных постановлением правительства РФ №160 от 24.02.2009г; Реестровый номер границы: 47:01-6.125; Вид зоны по документу: Охранная зона объекта электросетевого хозяйства «ВЛ 35кВ Гавриловская-3»; Тип зоны: Охранная зона объектов электроэнергетики (объектов электросетевого хозяйства и объектов по производству электрической энергии)
268	данные отсутствуют	вид ограничения (обременения): ограничения прав на земельный участок, предусмотренные статьей 56 Земельного кодекса Российской Федерации; Срок действия: не установлен; реквизиты документа-основания: об утверждении границ водоохранных зон и границ прибрежных защитных полос некоторых водных объектов на территории Ленинградской области от 29.11.2024 № 3651 выдан: Комитет по природным ресурсам Ленинградской области; Содержание ограничения (обременения): В соответствии со статьей 65 частью 15 Водного кодекса Российской Федерации №74-ФЗ от 03.06.2006 г. в границах прибрежных защитных полос запрещаются: 1) использование сточных вод в целях повышения почвенного плодородия; 2) размещение кладбищ, скотомогильников, объектов размещения отходов производства и потребления, химических, взрывчатых, токсичных, отравляющих и ядовитых веществ (за исключением специализированных хранилищ аммиака, метанола, аммиачной селитры и нитрата калия на территориях морских портов, перечень которых утверждается Правительством Российской Федерации, за пределами границ прибрежных защитных полос), пунктов захоронения радиоактивных отходов, а также загрязнение территории загрязняющими веществами, предельно допустимые концентрации которых в водах водных объектов рыбохозяйственного значения не установлены; 3) осуществление авиационных мер по борьбе с вредными организмами; 4) движение и стоянка транспортных средств (кроме специальных транспортных средств), за исключением их движения по дорогам и стоянки на дорогах и в специально оборудованных местах, имеющих твердое покрытие; 5) строительство и реконструкция автозаправочных станций, складов горюче-смазочных материалов (за исключением случаев, если автозаправочные станции, склады горюче-смазочных материалов размещены на территориях портов, инфраструктуры внутренних водных путей, в том числе баз (сооружений) для стоянки маломерных судов, объектов органов федеральной службы безопасности), станций

ДОКУМЕНТ ПОДПИСАН
ЭЛЕКТРОННОЙ ПОДПИСЬЮ
Сертификат: 839971481847979980055521910400019784 43
Владелец: ПУБЛИЧНО-ПРАВОВАЯ КОМПАНИЯ РОСКАДАСТР
Действителен: с 24.12.2025 по 19.03.2027

полное наименование должности		инициалы, фамилия

Земельный участок
вид объекта недвижимости

Лист № 113 раздела 4.1	Всего листов раздела 4.1: 145	Всего разделов: 7	Всего листов выписки: 1122

19.02.2026г. № КУВИ-001/2026-20851695	
Кадастровый номер:	47:01:0000000:4(Единое землепользование)

		технического обслуживания, используемых для технического осмотра и ремонта транспортных средств, осуществление мойки транспортных средств; 6) хранение пестицидов и агрохимикатов (за исключением хранения агрохимикатов в специализированных хранилищах, размещенных на территориях морских портов за пределами границ прибрежных защитных полос), применение пестицидов и агрохимикатов; 7) сброс сточных, в том числе дренажных, вод; 8) разведка и добыча общераспространенных полезных ископаемых (за исключением случаев, если разведка и добыча общераспространенных полезных ископаемых осуществляются пользователями недр, осуществляющими разведку и добычу иных видов полезных ископаемых, в границах предоставленных им в соответствии с законодательством Российской Федерации о недрах горных отводов и (или) геологических отводов на основании утвержденного технического проекта в соответствии со статьей 19.1 Закона Российской Федерации от 21 февраля 1992 года N 2395-1 "О недрах"). В соответствии со статьей 65 частью 17. В границах прибрежных защитных полос наряду с установленными частью 15 настоящей статьи ограничениями запрещаются: 1) распашка земель; 2) размещение отвалов размываемых грунтов; 3) выпас сельскохозяйственных животных и организация для них летних лагерей, ванн.; Реестровый номер границы: 47:01-6.3474; Вид зоны по документу: Прибрежная защитная полоса озеро Соколиное (Коконселькя); Тип зоны: Прибрежная защитная полоса
269	данные отсутствуют	вид ограничения (обременения): ограничения прав на земельный участок, предусмотренные статьей 56 Земельного кодекса Российской Федерации; Срок действия: не установлен; реквизиты документа-основания: распоряжение Об утверждении границ водоохранных зон и границ прибрежных защитных полос некоторых водных объектов на территории Ленинградской области от 22.11.2024 № 3620 выдан: Комитет по природным ресурсам Ленинградской области; Содержание ограничения (обременения): В соответствии со статьей 65 частью 15 Водного кодекса Российской Федерации №74-ФЗ от 03.06.2006 г. в границах прибрежных защитных полос запрещаются: 1) использование сточных вод в целях повышения почвенного плодородия; 2) размещение кладбищ, скотомогильников, объектов размещения отходов производства и потребления, химических, взрывчатых, токсичных, отравляющих и ядовитых веществ (за исключением специализированных хранилищ аммиака, метанола, аммиачной селитры и нитрата калия на территориях морских портов, перечень которых утверждается Правительством Российской Федерации, за пределами границ прибрежных защитных полос), пунктов захоронения радиоактивных отходов, а также загрязнение территории загрязняющими веществами, предельно допустимые концентрации которых в водах водных объектов рыбохозяйственного значения не установлены; 3) осуществление авиационных мер по борьбе с вредными организмами; 4) движение и стоянка транспортных средств (кроме специальных транспортных средств), за исключением их движения по дорогам и стоянки на дорогах и в специально оборудованных местах, имеющих твердое покрытие; 5) строительство и реконструкция автозаправочных станций, складов горюче-смазочных материалов (за исключением случаев, если автозаправочные станции, склады горюче-смазочных материалов размещены на территориях портов, инфраструктуры внутренних водных путей, в том числе баз (сооружений) для стоянки маломерных судов, объектов органов федеральной службы

ДОКУМЕНТ ПОДПИСАН
ЭЛЕКТРОННОЙ ПОДПИСЬЮ
Сертификат: 839971481847979980055521910400019784 43
Владелец: ПУБЛИЧНО-ПРАВОВАЯ КОМПАНИЯ РОСКАДАСТР
Действителен: с 24.12.2025 по 19.03.2027

полное наименование должности		инициалы, фамилия

Земельный участок
вид объекта недвижимости

Лист № 114 раздела 4.1	Всего листов раздела 4.1: 145	Всего разделов: 7	Всего листов выписки: 1122

19.02.2026г. № КУВИ-001/2026-20851695	
Кадастровый номер:	47:01:0000000:4(Единое землепользование)

		безопасности), станций технического обслуживания, используемых для технического осмотра и ремонта транспортных средств, осуществление мойки транспортных средств; 6) хранение пестицидов и агрохимикатов (за исключением хранения агрохимикатов в специализированных хранилищах, размещенных на территориях морских портов за пределами границ прибрежных защитных полос), применение пестицидов и агрохимикатов; 7) сброс сточных, в том числе дренажных, вод; 8) разведка и добыча общераспространенных полезных ископаемых (за исключением случаев, если разведка и добыча общераспространенных полезных ископаемых осуществляются пользователями недр, осуществляющими разведку и добычу иных видов полезных ископаемых, в границах предоставленных им в соответствии с законодательством Российской Федерации о недрах горных отводов и (или) геологических отводов на основании утвержденного технического проекта в соответствии со статьей 19.1 Закона Российской Федерации от 21 февраля 1992 года N 2395-1 "О недрах"). В соответствии со статьей 65 частью 17. В границах прибрежных защитных полос наряду с установленными частью 15 настоящей статьи ограничениями запрещаются: 1) распашка земель; 2) размещение отвалов размываемых грунтов; 3) выпас сельскохозяйственных животных и организация для них летних лагерей, ванн.; Реестровый номер границы: 47:01-6.3498; Вид зоны по документу: Прибрежная защитная полоса река Величка (Верховка, Суур-йоки); Тип зоны: Прибрежная защитная полоса
270	данные отсутствуют	вид ограничения (обременения): ограничения прав на земельный участок, предусмотренные статьей 56 Земельного кодекса Российской Федерации; Срок действия: не установлен; реквизиты документа-основания: распоряжение об изменении ЗОУИТ от 11.06.2025 № 953 выдан: Ленинградский областной комитет по управлению государственным имуществом; Содержание ограничения (обременения): Ограничения, предусмотренные пунктом 14 Постановления Правительства РФ от 20.11.2000 №878 "Об утверждении правил охраны газораспределительных сетей"; Реестровый номер границы: 47:00-6.7; Вид зоны по документу: ЗОУИТ в связи с размещением газораспределительных сетей "Газопровод межпоселковый г. Выборг-п. Соколинское-п. Матросово-санаторий "Зимино" Выборгского района Ленинградской области"; Тип зоны: Охранная зона трубопроводов (газопроводов, нефтепроводов и нефтепродуктопроводов, аммиакопроводов)
271	данные отсутствуют	вид ограничения (обременения): ограничения прав на земельный участок, предусмотренные статьей 56 Земельного кодекса Российской Федерации; Срок действия: не установлен; реквизиты документа-основания: постановление "О порядке установления охранных зон объектов электросетевого хозяйства и особых условий использования земельных участков, расположенных в границах таких зон" от 24.02.2009 № 160 выдан: Правительство Российской Федерации; Содержание ограничения (обременения): Постановлением Правительства РФ от 24 февраля 2009 г. N 160 "О порядке установления охранных зон объектов электросетевого хозяйства и особых условий использования земельных участков, расположенных в границах таких зон" утверждены «Правила охраны электрических сетей, размещенных на земельных участках» (часть III постановления). Ограничения в использовании объектов недвижимости в охранных зонах, установленных для объектов электросетевого хозяйства напряжением до 1 кВ, приведены в п.8, п.10 (п.п. а,б,г,ж), п.11 утвержденных Правил: 8. В

ДОКУМЕНТ ПОДПИСАН
ЭЛЕКТРОННОЙ ПОДПИСЬЮ
Сертификат: 839971481847979980055521910400019784 43
Владелец: ПУБЛИЧНО-ПРАВОВАЯ КОМПАНИЯ РОСКАДАСТР
Действителен: с 24.12.2025 по 19.03.2027

полное наименование должности		инициалы, фамилия

Земельный участок
вид объекта недвижимости

Лист № 115 раздела 4.1	Всего листов раздела 4.1: 145	Всего разделов: 7	Всего листов выписки: 1122

19.02.2026г. № КУВИ-001/2026-20851695	
Кадастровый номер:	47:01:0000000:4(Единое землепользование)

охранных зонах запрещается осуществлять любые действия, которые могут нарушить безопасную работу объектов электросетевого хозяйства, в том числе привести к их повреждению или уничтожению, и (или) повлечь причинение вреда жизни, здоровью граждан и имуществу физических или юридических лиц, а также повлечь нанесение экологического ущерба и возникновение пожаров, в том числе: а) набрасывать на провода и опоры воздушных линий электропередачи посторонние предметы, а также подниматься на опоры воздушных линий электропередачи; б) проводить работы, угрожающие повреждению объектов электросетевого хозяйства, размещать объекты и предметы, которые могут препятствовать доступу обслуживающего персонала и техники к объектам электроэнергетики, без сохранения и (или) создания, в том числе в соответствии с требованиями нормативно-технических документов, необходимых для такого доступа проходов и подъездов в целях обеспечения эксплуатации оборудования, зданий и сооружений объектов электроэнергетики, проведения работ по ликвидации аварий и устранению их последствий на всем протяжении границы объекта электроэнергетики; в) находиться в пределах огороженной территории и помещениях распределительных устройств и подстанций, открывать двери и люки распределительных устройств и подстанций, производить переключения и подключения в электрических сетях (указанное требование не распространяется на работников, занятых выполнением разрешенных в установленном порядке работ), разводить огонь в пределах охранных зон вводных и распределительных устройств, подстанций, воздушных линий электропередачи, а также в охранных зонах кабельных линий электропередачи; г) размещать свалки; д) производить работы ударными механизмами, сбрасывать тяжести массой свыше 5 тонн, производить сброс и слив едких и коррозионных веществ и горюче-смазочных материалов (в охранных зонах подземных кабельных линий электропередачи). е) убирать, уничтожать, перемещать, засыпать и повреждать предупреждающие и информационные знаки (либо предупреждающие и информационные надписи, нанесенные на объекты электроэнергетики); ж) производить переключения и подключения в электрических сетях (указанное требование не распространяется на работников, занятых выполнением разрешенных в установленном порядке работ); з) осуществлять использование земельных участков в качестве испытательных полигонов, мест уничтожения вооружения и захоронения отходов, возникающих в связи с использованием, производством, ремонтом или уничтожением вооружений или боеприпасов. 10. В охранных зонах допускается размещение зданий и сооружений при соблюдении следующих параметров: а) размещаемое здание или сооружение не создает препятствий для доступа к объекту электросетевого хозяйства (создаются или сохраняются, в том числе в соответствии с требованиями нормативно-технических документов, проходы и подъезды, необходимые для доступа к объекту электроэнергетики обслуживающего персонала и техники в целях обеспечения оперативного, технического и ремонтного обслуживания оборудования, зданий и сооружений объектов электроэнергетики, проведения работ по ликвидации аварий и устранению их последствий на всем протяжении границы объекта электроэнергетики); б) расстояние по горизонтали от элементов зданий и сооружений до проводов воздушных линий электропередачи напряжением до 1 кВ с неизолированными проводами (при наибольшем их отклонении) должно быть не менее:

ДОКУМЕНТ ПОДПИСАН
ЭЛЕКТРОННОЙ ПОДПИСЬЮ
Сертификат: 839971481847979980055521910400019784 43
Владелец: ПУБЛИЧНО-ПРАВОВАЯ КОМПАНИЯ РОСКАДАСТР
Действителен: с 24.12.2025 по 19.03.2027

полное наименование должности		инициалы, фамилия

Земельный участок
вид объекта недвижимости

Лист № 116 раздела 4.1	Всего листов раздела 4.1: 145	Всего разделов: 7	Всего листов выписки: 1122

19.02.2026г. № КУВИ-001/2026-20851695	
Кадастровый номер:	47:01:0000000:4(Единое землепользование)

		1,5 метра - от выступающих частей зданий, террас и окон; 1 метра - от глухих стен; г) допускается размещение зданий и сооружений под проводами воздушных линий электропередачи напряжением до 1 кВ с самонесущими изолированными проводами, при этом расстояние по вертикали от указанных зданий и сооружений при наибольшей стреле провеса должно быть не менее 2,5 метра. ж) в случае если в соответствии с техническим регламентом о требованиях пожарной безопасности должны соблюдаться противопожарные расстояния между такими зданиями, сооружениями и объектами электроэнергетики, возможность размещения зданий, сооружений в границах охранной зоны определяется исходя из противопожарных расстояний. 11. В пределах охранной зоны без соблюдения условий осуществления соответствующих видов деятельности, предусмотренных решением о согласовании такой охранной зоны, юридическим и физическим лицам запрещаются: а) горные, взрывные, мелиоративные работы, в том числе связанные с временным затоплением земель; б) дноуглубительные, землечерпальные и погрузочно-разгрузочные работы, добыча рыбы, других водных животных и растений придонными орудиями лова, устройство водопоев, колка и заготовка льда (в охранных зонах подводных кабельных линий электропередачи); в) проход судов, у которых расстояние по вертикали от верхнего крайнего габарита с грузом или без груза до нижней точки провеса проводов переходов воздушных линий электропередачи через водоемы менее минимально допустимого расстояния, в том числе с учетом максимального уровня подъема воды при паводке; г) проезд машин и механизмов, имеющих общую высоту с грузом или без груза от поверхности дороги более 4,5 метра (в охранных зонах воздушных линий электропередачи); д) земляные работы на глубине более 0,3 метра (на вспахиваемых землях на глубине более 0,45 метра), а также планировка грунта (в охранных зонах подземных кабельных линий электропередачи); е) полив сельскохозяйственных культур в случае, если высота струи воды может составить свыше 3 метров (в охранных зонах воздушных линий электропередачи); ж) полевые сельскохозяйственные работы с применением сельскохозяйственных машин и оборудования высотой более 4 метров (в охранных зонах воздушных линий электропередачи) или полевые сельскохозяйственные работы, связанные с вспашкой земли (в охранных зонах кабельных линий электропередачи); з) посадка и вырубка деревьев и кустарников; Реестровый номер границы: 47:01-6.124; Вид зоны по документу: Охранная зона воздушно-кабельных линий низкого напряжения 0,4-1 кВ, расположенная в г. Выборге Выборгского городского поселения Выборгского муниципального района Ленинградской области; Тип зоны: Охранная зона объектов электроэнергетики (объектов электросетевого хозяйства и объектов по производству электрической энергии)
273	данные отсутствуют	вид ограничения (обременения): ограничения прав на земельный участок, предусмотренные статьей 56 Земельного кодекса Российской Федерации; Срок действия: не установлен; реквизиты документа-основания: решение о согласовании границ охранной зоны объекта электросетевого хозяйства от 02.06.2025 № 20-1119/РС выдан: Федеральная служба по экологическому, технологическому и атомному надзору (Ростехнадзор) Северо-Западное управление; Содержание ограничения (обременения): При установлении охранной зоны предусматриваются определенные ограничения использования территории, которые регламентируются Правилами установления охранных зон объектов электросетевого хозяйства и особых условий

ДОКУМЕНТ ПОДПИСАН
ЭЛЕКТРОННОЙ ПОДПИСЬЮ
Сертификат: 839971481847979980055521910400019784 43
Владелец: ПУБЛИЧНО-ПРАВОВАЯ КОМПАНИЯ РОСКАДАСТР
Действителен: с 24.12.2025 по 19.03.2027

полное наименование должности		инициалы, фамилия

Земельный участок
вид объекта недвижимости

Лист № 117 раздела 4.1	Всего листов раздела 4.1: 145	Всего разделов: 7	Всего листов выписки: 1122

19.02.2026г. № КУВИ-001/2026-20851695	
Кадастровый номер:	47:01:0000000:4(Единое землепользование)

использования земельных участков, расположенных в границах таких зон, утвержденными Постановлением Правительства Российской Федерации №160 от 24.02.2009 (ред. от 05.06.2013 №476, от 26.08.2013 №736, от 17.05.2016 №444, от 21.12.2018 г. №1622). В охранных зонах запрещается осуществлять любые действия, которые могут нарушить безопасную работу объектов электросетевого хозяйства, в том числе привести к их повреждению или уничтожению, и (или) повлечь причинение вреда жизни, здоровью граждан и имуществу физических или юридических лиц, а также повлечь нанесение экологического ущерба и возникновение пожаров, в том числе: а) набрасывать на провода и опоры воздушных линий электропередачи посторонние предметы, а также подниматься на опоры воздушных линий электропередачи; б) размещать любые объекты и предметы (материалы) в пределах созданных в соответствии с требованиями нормативно-технических документов проходов и подъездов для доступа к объектам электросетевого хозяйства, а также проводить любые работы и возводить сооружения, которые могут препятствовать доступу к объектам электросетевого хозяйства, без создания необходимых для такого доступа проходов и подъездов; в) находиться в пределах огороженной территории и помещениях распределительных устройств и подстанций, открывать двери и люки распределительных устройств и подстанций, производить переключения и подключения в электрических сетях (указанное требование не распространяется на работников, занятых выполнением разрешенных в установленном порядке работ), разводить огонь в пределах охранных зон вводных и распределительных устройств, подстанций, воздушных линий электропередачи, а также в охранных зонах кабельных линий электропередачи; г) размещать свалки; д) производить работы ударными механизмами, сбрасывать тяжести массой свыше 5 тонн, производить сброс и слив едких и коррозионных веществ и горюче-смазочных материалов (в охранных зонах подземных кабельных линий электропередачи). В охранных зонах, установленных для объектов электросетевого хозяйства напряжением до 1000 вольт, помимо действий, предусмотренных пунктом 10 настоящих Правил, без письменного решения о согласовании сетевых организаций запрещается: а) размещать детские и спортивные площадки, стадионы, рынки, торговые точки, полевые станы, загоны для скота, гаражи и стоянки всех видов машин и механизмов, садовые, огородные и дачные земельные участки, объекты садоводческих, огороднических или дачных некоммерческих объединений, объекты жилищного строительства, в том числе индивидуального (в охранных зонах воздушных линий электропередачи); б) складировать или размещать хранилища любых, в том числе горюче-смазочных, материалов; в) устраивать причалы для стоянки судов, барж и плавучих кранов, бросать якоря с судов и осуществлять их проход с отданными якорями, цепями, лотами, волокушами и тралами (в охранных зонах подводных кабельных линий электропередачи). Ширина охранной зоны по обе стороны линии электропередачи от крайних проводов напряжением до 1 кВ - 2м, напряжением 1-20 кВ -10м (5 - для линий с самонесущими или изолированными проводами, размещенных в границах населенных пунктов). Ширина охранной зоны по обе стороны подземной кабельной линии электропередачи от крайних кабелей -1 м; Реестровый номер границы: 47:01-6.3802; Вид зоны по документу: Охранная зона объекта электробытового хозяйства — КЛ-10 кВ от ПС-595 КРИОГАЗ до РП-05596; Тип зоны: Охранная зона объектов

ДОКУМЕНТ ПОДПИСАН
ЭЛЕКТРОННОЙ ПОДПИСЬЮ
Сертификат: 8399714818479799800555219104000197844З
Владелец: ПУБЛИЧНО-ПРАВОВАЯ КОМПАНИЯ РОСКАДАСТР
Действителен: с 24.12.2025 по 19.03.2027

полное наименование должности		инициалы, фамилия

Земельный участок
вид объекта недвижимости

Лист № 118 раздела 4.1	Всего листов раздела 4.1: 145	Всего разделов: 7	Всего листов выписки: 1122

19.02.2026г. № КУВИ-001/2026-20851695	
Кадастровый номер:	47:01:0000000:4(Единое землепользование)

		электроэнергетики (объектов электросетевого хозяйства и объектов по производству электрической энергии)
274	данные отсутствуют	вид ограничения (обременения): ограничения прав на земельный участок, предусмотренные статьей 56 Земельного кодекса Российской Федерации; Срок действия: не установлен; реквизиты документа-основания: распоряжение Об утверждении границ водоохранных зон и границ прибрежных защитных полос некоторых водных объектов на территории Ленинградской области от 22.11.2024 № 3620 выдан: Комитет по природным ресурсам Ленинградской области; Содержание ограничения (обременения): В соответствии со статьей 65 частью 15 Водного кодекса Российской Федерации №74-ФЗ от 03.06.2006 г. в границах водоохранных зон запрещаются:1) использование сточных вод в целях повышения почвенного плодородия; 2) размещение кладбищ, скотомогильников, объектов размещения отходов производства и потребления, химических, взрывчатых, токсичных, отравляющих и ядовитых веществ (за исключением специализированных хранилищ аммиака, метанола, аммиачной селитры и нитрата калия на территориях морских портов, перечень которых утверждается Правительством Российской Федерации, за пределами границ прибрежных защитных полос), пунктов захоронения радиоактивных отходов, а также загрязнение территории загрязняющими веществами, предельно допустимые концентрации которых в водах водных объектов рыбохозяйственного значения не установлены; 3) осуществление авиационных мер по борьбе с вредными организмами; 4) движение и стоянка транспортных средств (кроме специальных транспортных средств), за исключением их движения по дорогам и стоянки на дорогах и в специально оборудованных местах, имеющих твердое покрытие; 5) строительство и реконструкция автозаправочных станций, складов горюче-смазочных материалов (за исключением случаев, если автозаправочные станции, склады горюче-смазочных материалов размещены на территориях портов, инфраструктуры внутренних водных путей, в том числе баз (сооружений) для стоянки маломерных судов, объектов органов федеральной службы безопасности), станций технического обслуживания, используемых для технического осмотра и ремонта транспортных средств, осуществление мойки транспортных средств; 6) хранение пестицидов и агрохимикатов (за исключением хранения агрохимикатов в специализированных хранилищах, размещенных на территориях морских портов за пределами границ прибрежных защитных полос), применение пестицидов и агрохимикатов; 7) сброс сточных, в том числе дренажных, вод; 8) разведка и добыча общераспространенных полезных ископаемых (за исключением случаев, если разведка и добыча общераспространенных полезных ископаемых осуществляются пользователями недр, осуществляющими разведку и добычу иных видов полезных ископаемых, в границах предоставленных им в соответствии с законодательством Российской Федерации о недрах горных отводов и (или) геологических отводов на основании утвержденного технического проекта в соответствии со статьей 19.1 Закона Российской Федерации от 21 февраля 1992 года N 2395-1 "О недрах").; Реестровый номер границы: 47:01-6.3497; Вид зоны по документу: Водоохранная зона река Величка (Верховка, Суур-йоки); Тип зоны: Водоохранная зона
275	данные отсутствуют	вид ограничения (обременения): ограничения прав на земельный участок, предусмотренные статьей 56 Земельного кодекса Российской Федерации; Срок действия: не установлен; реквизиты документа-основания: постановление «О порядке

ДОКУМЕНТ ПОДПИСАН
ЭЛЕКТРОННОЙ ПОДПИСЬЮ
Сертификат: 839971481847979980055521910400019784 43
Владелец: ПУБЛИЧНО-ПРАВОВАЯ КОМПАНИЯ РОСКАДАСТР
Действителен: с 24.12.2025 по 19.03.2027

полное наименование должности		инициалы, фамилия

Земельный участок
вид объекта недвижимости

Лист № 119 раздела 4.1	Всего листов раздела 4.1: 145	Всего разделов: 7	Всего листов выписки: 1122

19.02.2026г. № КУВИ-001/2026-20851695	
Кадастровый номер:	47:01:0000000:4(Единое землепользование)

установления охранных зон объектов электросетевого хозяйства и особых условий использования земельных участков, расположенных в границах таких зон» от 24.02.2009 № 160 выдан: Правительство РФ; Содержание ограничения (обременения): Ограничения предусмотрены п. 8-11, раздела III Правил установления охранных зон объектов электросетевого хозяйства и особых условий использования земельных участков, расположенных в границах таких зон, утв. Постановлением Правительства РФ от 24.02.2009 № 160 «О порядке установления охранных зон объектов электросетевого хозяйства и особых условий использования земельных участков, расположенных в границах таких зон» (ред. от 21.12.2018). 8. В охранных зонах запрещается осуществлять любые действия, которые могут нарушить безопасную работу объектов электросетевого хозяйства, в том числе привести к их повреждению или уничтожению, и (или) повлечь причинение вреда жизни, здоровью граждан и имуществу физических или юридических лиц, а также повлечь нанесение экологического ущерба и возникновение пожаров, в том числе: а) набрасывать на провода и опоры воздушных линий электропередачи посторонние предметы, а также подниматься на опоры воздушных линий электропередачи; б) проводить работы, угрожающие повреждению объектов электросетевого хозяйства, размещать объекты и предметы, которые могут препятствовать доступу обслуживающего персонала и техники к объектам электроэнергетики, без сохранения и (или) создания, в том числе в соответствии с требованиями нормативно-технических документов, необходимых для такого доступа проходов и подъездов в целях обеспечения эксплуатации оборудования, зданий и сооружений объектов электроэнергетики, проведения работ по ликвидации аварий и устранению их последствий на всем протяжении границы объекта электроэнергетики;в) находиться в пределах огороженной территории и помещениях распределительных устройств и подстанций, открывать двери и люки распределительных устройств и подстанций, производить переключения и подключения в электрических сетях (указанное требование не распространяется на работников, занятых выполнением разрешенных в установленном порядке работ), разводить огонь в пределах охранных зонах вводных и распределительных устройств и подстанций, воздушных линий электропередачи, а также в охранных зонах кабельных линий электропередачи; г) размещать свалки; д) производить работы ударными механизмами, сбрасывать тяжести массой свыше 5 тонн, производить сброс и слив едких и коррозионных веществ и горюче-смазочных материалов (в охранных зонах подземных кабельных линий электропередачи);е) убирать, уничтожать, перемещать, засыпать и повреждать предупреждающие и информационные знаки (либо предупреждающие и информационные надписи, нанесенные на объекты электроэнергетики);ж) производить переключения и подключения в электрических сетях (указанное требование не распространяется на работников, занятых выполнением разрешенных в установленном порядке работ);з) осуществлять использование земельных участков в качестве испытательных полигонов, мест уничтожения вооружения и захоронения отходов, возникающих в связи с использованием, производством, ремонтом или уничтожением вооружений или боеприпасов ". 9. В охранных зонах, установленных для объектов электросетевого хозяйства напряжением свыше 1000 вольт, помимо действий, предусмотренных пунктом 8 настоящих Правил, запрещается: а) складировать или размещать хранилища любых, в

ДОКУМЕНТ ПОДПИСАН
ЭЛЕКТРОННОЙ ПОДПИСЬЮ
Сертификат: 839971481847979980055521910400019784 43
Владелец: ПУБЛИЧНО-ПРАВОВАЯ КОМПАНИЯ РОСКАДАСТР
Действителен: с 24.12.2025 по 19.03.2027

полное наименование должности		инициалы, фамилия

Земельный участок
вид объекта недвижимости

Лист № 120 раздела 4.1	Всего листов раздела 4.1: 145	Всего разделов: 7	Всего листов выписки: 1122

19.02.2026г. № КУВИ-001/2026-20851695	
Кадастровый номер:	47:01:0000000:4(Единое землепользование)

том числе горюче-смазочных, материалов; б) размещать детские и спортивные площадки, стадионы, рынки, торговые точки, полевые станы, загоны для скота, гаражи и стоянки всех видов машин и механизмов, проводить любые мероприятия, связанные с большим скоплением людей, не занятых выполнением разрешенных в установленном порядке работ (в охранных зонах воздушных линий электропередачи); в) использовать (запускать) любые летательные аппараты, в том числе воздушных змеев, спортивные модели летательных аппаратов (в охранных зонах воздушных линий электропередачи); г) бросать якоря с судов и осуществлять их проход с отданными якорями, цепями, лотами, волокушами и тралами (в охранных зонах подводных кабельных линий электропередачи); д) осуществлять проход судов с поднятыми стрелами кранов и других механизмов (в охранных зонах воздушных линий электропередачи); е) осуществлять остановку транспортных средств на автомобильных дорогах в местах пересечения с воздушными линиями электропередачи с проектным номинальным классом напряжения 330 кВ и выше (исключительно в охранных зонах воздушных линий электропередачи); ж) устанавливать рекламные конструкции."; 10. В охранных зонах допускается размещение зданий и сооружений при соблюдении следующих параметров: а) размещаемое здание или сооружение не создает препятствий для доступа к объекту электросетевого хозяйства (создаются или сохраняются, в том числе в соответствии с требованиями нормативно-технических документов, проходы и подъезды, необходимые для доступа к объекту электроэнергетики обслуживающего персонала и техники в целях обеспечения оперативного, технического и ремонтного обслуживания оборудования, зданий и сооружений объектов электроэнергетики, проведения работ по ликвидации аварий и устранению их последствий на всем протяжении границы объекта электроэнергетики); б) расстояние по горизонтали от элементов зданий и сооружений до проводов воздушных линий электропередачи напряжением до 1 кВ с неизолированными проводами (при наибольшем их отклонении) должно быть не менее: 1,5 метра - от выступающих частей зданий, террас и окон; 1 метра - от глухих стен; в) расстояние по горизонтали от элементов зданий и сооружений до токопроводящих жил кабелей (предназначенных для эксплуатации в воздушной среде) напряжением свыше 1 кВ (при наибольшем их отклонении) должно быть не менее: 1 метра - от выступающих частей зданий, террас и окон; 0,2 метра - от глухих стен зданий, сооружений; г) допускается размещение зданий и сооружений под проводами воздушных линий электропередачи напряжением до 1 кВ с самонесущими изолированными проводами, при этом расстояние по вертикали от указанных зданий и сооружений при наибольшей стреле провеса должно быть не менее 2,5 метра; д) расстояние по горизонтали от элементов зданий и сооружений до проводов воздушных линий электропередачи напряжением свыше 1 кВ (при наибольшем их отклонении) должно быть не менее: 2 метров - при проектном номинальном классе напряжения до 20 кВ; 4 метров - при проектном номинальном классе напряжения 35 - 110 кВ; 5 метров - при проектном номинальном классе напряжения 150 кВ; 6 метров - при проектном номинальном классе напряжения 220 кВ; 20 метров (8 метров до ближайших частей непроизводственных и производственных зданий и сооружений электрических станций и подстанций) - при проектном номинальном классе напряжения 330 - 400 кВ; 30 метров (10 метров до ближайших частей непроизводственных и производственных зданий и сооружений электрических станций

ДОКУМЕНТ ПОДПИСАН
ЭЛЕКТРОННОЙ ПОДПИСЬЮ
Сертификат: 839971481847979980055521910400019784 43
Владелец: ПУБЛИЧНО-ПРАВОВАЯ КОМПАНИЯ РОСКАДАСТР
Действителен: с 24.12.2025 по 19.03.2027

полное наименование должности		инициалы, фамилия

Земельный участок
вид объекта недвижимости

Лист № 121 раздела 4.1	Всего листов раздела 4.1: 145	Всего разделов: 7	Всего листов выписки: 1122

19.02.2026г. № КУВИ-001/2026-20851695	
Кадастровый номер:	47:01:0000000:4(Единое землепользование)

и подстанций) - при проектном номинальном классе напряжения 500 кВ; 40 метров (10 метров до ближайших частей непроизводственных и производственных зданий и сооружений электрических станций и подстанций) - при проектном номинальном классе напряжения 750 кВ; е) под проводами воздушных линий электропередачи допускается размещение следующих видов зданий и (или) сооружений и (или) их пересечение с воздушными линиями электропередачи: производственные здания и (или) сооружения промышленных предприятий I и II степени огнестойкости в соответствии с техническим регламентом о требованиях пожарной безопасности, если проектный номинальный класс напряжения воздушных линий электропередачи не превышает 220 кВ, а также вне зависимости от проектного номинального класса напряжения воздушных линий электропередачи - здания и сооружения электрических станций и подстанций (включая вспомогательные и обслуживающие объекты), ограждения при условии, что расстояние от наивысшей точки указанных зданий и (или) сооружений, ограждений по вертикали до проводов воздушной линии электропередачи при наибольшей стреле провеса должно быть не менее: 3 метров - при проектном номинальном классе напряжения до 35 кВ; 4 метров - при проектном номинальном классе напряжения 110 кВ; 4 метров - при проектном номинальном классе напряжения 150 кВ; 5 метров - при проектном номинальном классе напряжения 220 кВ; 7,5 метра - при проектном номинальном классе напряжения 330 - 400 кВ; 8 метров - при проектном номинальном классе напряжения 500 кВ; 12 метров - при проектном номинальном классе напряжения 750 кВ; линии связи, линии проводного вещания, если проектный номинальный класс напряжения воздушных линий электропередачи не превышает 500 кВ при условии, что расстояние по вертикали до проводов воздушной линии электропередачи от указанных линий при наибольшей стреле провеса должно быть не менее:3 метров - при проектном номинальном классе напряжения до 35 кВ; 4 метров - при проектном номинальном классе напряжения 110 кВ; 4 метров – при проектном номинальном классе напряжения 150 кВ; 4 метров - при проектном номинальном классе напряжения 220 кВ; 5 метров - при проектном номинальном классе напряжения 330 - 400 кВ; 5 метров - при проектном номинальном классе напряжения 500 кВ; железные дороги при условии, что расстояние по вертикали от головки рельса до проводов воздушной линии электропередачи при наибольшей стреле провеса должно быть не менее:7,5 метра - при проектном номинальном классе напряжения до 35 кВ; 7,5 метра - при проектном номинальном классе напряжения 110 кВ; 8 метров - при проектном номинальном классе напряжения 150 кВ; 8,5 метра - при проектном номинальном классе напряжения 220 кВ; 9 метров - при проектном номинальном классе напряжения 330 - 400 кВ; 9,5 метра - при проектном номинальном классе напряжения 500 кВ; 12 метров - при проектном номинальном классе напряжения 750 кВ; автомобильные дороги при условии, что расстояние по вертикали от покрытия проезжей части дорог всех категорий до проводов воздушной линии электропередачи при наибольшей стреле провеса должно быть не менее: 7 метров - при проектном номинальном классе напряжения до 35 кВ; 7 метров - при проектном номинальном классе напряжения 110 кВ; 7,5 метра - при проектном номинальном классе напряжения 150 кВ; 8 метров - при проектном номинальном классе напряжения 220 кВ; 8,5 метра (11 метров - в границах населенных пунктов) - при проектном номинальном классе напряжения 330 - 400

ДОКУМЕНТ ПОДПИСАН
ЭЛЕКТРОННОЙ ПОДПИСЬЮ
Сертификат: 839971481847979980055521910400019784 43
Владелец: ПУБЛИЧНО-ПРАВОВАЯ КОМПАНИЯ РОСКАДАСТР
Действителен: с 24.12.2025 по 19.03.2027

полное наименование должности		инициалы, фамилия

Земельный участок
вид объекта недвижимости

Лист № 122 раздела 4.1	Всего листов раздела 4.1: 145	Всего разделов: 7	Всего листов выписки: 1122

19.02.2026г. № КУВИ-001/2026-20851695	
Кадастровый номер:	47:01:0000000:4(Единое землепользование)

кВ; 9,5 метра (15,5 метра - в границах населенных пунктов) - при проектном номинальном классе напряжения 500 кВ; 16 метров (23 метров - в границах населенных пунктов) - при проектном номинальном классе напряжения 750 кВ; провода контактной сети или несущего троса трамвайных и троллейбусных линий, если проектный номинальный класс напряжения воздушных линий электропередачи не превышает 500 кВ при условии, что расстояние по вертикали от указанных проводов или тросов до проводов воздушной линии электропередачи при наибольшей стреле провеса должно быть не менее: 3 метров - при проектном номинальном классе напряжения до 35 кВ; 3 метров - при проектном номинальном классе напряжения 110 кВ; 4 метров - при проектном номинальном классе напряжения 150 кВ; 4 метров - при проектном номинальном классе напряжения 220 кВ; 5 метров - при проектном номинальном классе напряжения 330 - 400 кВ; 5 метров - при проектном номинальном классе напряжения 500 кВ; трубопроводы при условии, что расстояние по вертикали от наивысшей точки любой части трубопровода до проводов воздушной линии электропередачи при наибольшей стреле провеса должно быть не менее: 4 метров - при проектном номинальном классе напряжения до 35 кВ; 4 метров - при проектном номинальном классе напряжения 110 кВ; 4,5 метра - при проектном номинальном классе напряжения 150 кВ; 5 метров - при проектном номинальном классе напряжения 220 кВ; 6 метров - при проектном номинальном классе напряжения 330 - 400 кВ; 8 метров - при проектном номинальном классе напряжения 500 кВ; 12 метров - при проектном номинальном классе напряжения 750 кВ; ж) в случае если в соответствии с техническим регламентом о требованиях пожарной безопасности должны соблюдаться противопожарные расстояния между такими зданиями, сооружениями и объектами электроэнергетики, возможность размещения зданий, сооружений в границах охранной зоны определяется исходя из противопожарных расстояний. 11. В пределах охранной зоны без соблюдения условий осуществления соответствующих видов деятельности, предусмотренных решением о согласовании такой охранной зоны, юридическим и физическим лицам запрещаются: а) горные, взрывные, мелиоративные работы, в том числе связанные с временным затоплением земель; б) дноуглубительные, землечерпальные и погрузочно-разгрузочные работы, добыча рыбы, других водных животных и растений придонными орудиями лова, устройство водопоев, колка и заготовка льда (в охранных зонах подводных кабельных линий электропередачи); в) проход судов, у которых расстояние по вертикали от верхнего крайнего габарита с грузом или без груза до нижней точки провеса проводов переходов воздушных линий электропередачи через водоемы менее минимально допустимого расстояния, в том числе с учетом максимального уровня подъема воды при паводке; г) проезд машин и механизмов, имеющих общую высоту с грузом или без груза от поверхности дороги более 4,5 метра (в охранных зонах воздушных линий электропередачи); д) земляные работы на глубине более 0,3 метра (на вспахиваемых землях на глубине более 0,45 метра), а также планировка грунта (в охранных зонах подземных кабельных линий электропередачи); е) полив сельскохозяйственных культур в случае, если высота струи воды может составить свыше 3 метров (в охранных зонах воздушных линий электропередачи); ж) полевые сельскохозяйственные работы с применением сельскохозяйственных машин и оборудования высотой более 4 метров (в охранных зонах воздушных линий

ДОКУМЕНТ ПОДПИСАН
ЭЛЕКТРОННОЙ ПОДПИСЬЮ
Сертификат: 839971481847979980055521910400019784 43
Владелец: ПУБЛИЧНО-ПРАВОВАЯ КОМПАНИЯ РОСКАДАСТР
Действителен: с 24.12.2025 по 19.03.2027

полное наименование должности		инициалы, фамилия

Земельный участок
вид объекта недвижимости

Лист № 123 раздела 4.1	Всего листов раздела 4.1: 145	Всего разделов: 7	Всего листов выписки: 1122

19.02.2026г. № КУВИ-001/2026-20851695	
Кадастровый номер:	47:01:0000000:4(Единое землепользование)

		электропередачи) или полевые сельскохозяйственные работы, связанные с вспашкой земли (в охранных зонах кабельных линий электропередачи); з) посадка и вырубка деревьев и кустарников.; Реестровый номер границы: 47:01-6.3798; Вид зоны по документу: Охранная зона объекта электросетевого хозяйства - ВЛ-35 кВ "Гавриловская-4" прот. 5,48 км; Тип зоны: Охранная зона объектов электроэнергетики (объектов электросетевого хозяйства и объектов по производству электрической энергии)
276	данные отсутствуют	вид ограничения (обременения): ограничения прав на земельный участок, предусмотренные статьей 56 Земельного кодекса Российской Федерации; Срок действия: не установлен; реквизиты документа-основания: распоряжение "Об определении местоположения береговых линий (границ водных объектов), установлении границ водоохранных зон, прибрежных защитных полос некоторых водных объектов на территории Ленинградской области" от 20.12.2024 № 4096 выдан: Комитет по природным ресурсам Ленинградской области; Содержание ограничения (обременения): В соответствии со статьей 65 частью 15 Водного кодекса Российской Федерации №74-ФЗ от 03.06.2006 г. в границах прибрежных защитных полос запрещаются: 1) использование сточных вод в целях повышения почвенного плодородия; 2) размещение кладбищ, скотомогильников, объектов размещения отходов производства и потребления, химических, взрывчатых, токсичных, отравляющих и ядовитых веществ (за исключением специализированных хранилищ аммиака, метанола, аммиачной селитры и нитрата калия на территориях морских портов, перечень которых утверждается Правительством Российской Федерации, за пределами границ прибрежных защитных полос), пунктов захоронения радиоактивных отходов, а также загрязнение территории загрязняющими веществами, предельно допустимые концентрации которых в водах водных объектов рыбохозяйственного значения не установлены; 3) осуществление авиационных мер по борьбе с вредными организмами; 4) движение и стоянка транспортных средств (кроме специальных транспортных средств), за исключением их движения по дорогам и стоянки на дорогах и в специально оборудованных местах, имеющих твердое покрытие; 5) строительство и реконструкция автозаправочных станций, складов горюче-смазочных материалов (за исключением случаев, если автозаправочные станции, склады горюче-смазочных материалов размещены на территориях портов, инфраструктуры внутренних водных путей, в том числе баз (сооружений) для стоянки маломерных судов, объектов органов федеральной службы безопасности), станций технического обслуживания, используемых для технического осмотра и ремонта транспортных средств, осуществление мойки транспортных средств; 6) хранение пестицидов и агрохимикатов (за исключением хранения агрохимикатов в специализированных хранилищах, размещенных на территориях морских портов за пределами границ прибрежных защитных полос), применение пестицидов и агрохимикатов; 7) сброс сточных, в том числе дренажных, вод; 8) разведка и добыча общераспространенных полезных ископаемых (за исключением случаев, если разведка и добыча общераспространенных полезных ископаемых осуществляются пользователями недр, осуществляющими разведку и добычу иных видов полезных ископаемых, в границах предоставленных им в соответствии с законодательством Российской Федерации о недрах горных отводов и (или) геологических отводов на основании утвержденного технического проекта в соответствии со статьей 19.1 Закона Российской Федерации от 21 февраля 1992 года

ДОКУМЕНТ ПОДПИСАН
ЭЛЕКТРОННОЙ ПОДПИСЬЮ
Сертификат: 839971481847979980055521910400019784 43
Владелец: ПУБЛИЧНО-ПРАВОВАЯ КОМПАНИЯ РОСКАДАСТР
Действителен: с 24.12.2025 по 19.03.2027

полное наименование должности		инициалы, фамилия

Земельный участок
вид объекта недвижимости

Лист № 124 раздела 4.1	Всего листов раздела 4.1: 145	Всего разделов: 7	Всего листов выписки: 1122

19.02.2026г. № КУВИ-001/2026-20851695	
Кадастровый номер:	47:01:0000000:4(Единое землепользование)

		N 2395-1 "О недрах"). В соответствии со статьей 65 частью 17. В границах прибрежных защитных полос наряду с установленными частью 15 настоящей статьи ограничениями запрещаются: 1) распашка земель; 2) размещение отвалов размываемых грунтов; 3) выпас сельскохозяйственных животных и организация для них летних лагерей, ванн.; Реестровый номер границы: 47:00-6.552; Вид зоны по документу: Прибрежная защитная полоса р. Приветная; Тип зоны: Прибрежная защитная полоса
277	данные отсутствуют	вид ограничения (обременения): ограничения прав на земельный участок, предусмотренные статьей 56 Земельного кодекса Российской Федерации; Срок действия: не установлен; реквизиты документа-основания: постановление «О порядке установления охранных зон объектов электросетевого хозяйства и особых условий использования земельных участков, расположенных в границах таких зон» от 24.02.2009 № 160 выдан: Правительство РФ; Содержание ограничения (обременения): Ограничения предусмотрены п. 8-11, раздела III Правил установления охранных зон объектов электросетевого хозяйства и особых условий использования земельных участков, расположенных в границах таких зон, утв. Постановлением Правительства РФ от 24.02.2009 № 160 «О порядке установления охранных зон объектов электросетевого хозяйства и особых условий использования земельных участков, расположенных в границах таких зон» (ред. от 21.12.2018). 8. В охранных зонах запрещается осуществлять любые действия, которые могут нарушить безопасную работу объектов электросетевого хозяйства, в том числе привести к их повреждению или уничтожению, и (или) повлечь причинение вреда жизни, здоровью граждан и имуществу физических или юридических лиц, а также повлечь нанесение экологического ущерба и возникновение пожаров, в том числе: а) набрасывать на провода и опоры воздушных линий электропередачи посторонние предметы, а также подниматься на опоры воздушных линий электропередачи; б) проводить работы, угрожающие повреждению объектов электросетевого хозяйства, размещать объекты и предметы, которые могут препятствовать доступу обслуживающего персонала и техники к объектам электроэнергетики, без сохранения и (или) создания, в том числе в соответствии с требованиями нормативно-технических документов, необходимых для такого доступа проходов и подъездов в целях обеспечения эксплуатации оборудования, зданий и сооружений объектов электроэнергетики, проведения работ по ликвидации аварий и устранению их последствий на всем протяжении границы объекта электроэнергетики;в) находиться в пределах огороженной территории и помещениях распределительных устройств и подстанций, открывать двери и люки распределительных устройств и подстанций, производить переключения и подключения в электрических сетях (указанное требование не распространяется на работников, занятых выполнением разрешенных в установленном порядке работ), разводить огонь в пределах охранных зонах вводных и распределительных устройств и подстанций, воздушных линий электропередачи, а также в охранных зонах кабельных линий электропередачи; г) размещать свалки; д) производить работы ударными механизмами, сбрасывать тяжести массой свыше 5 тонн, производить сброс и слив едких и коррозионных веществ и горюче-смазочных материалов (в охранных зонах подземных кабельных линий электропередачи);е) убирать, уничтожать, перемещать, засыпать и повреждать

ДОКУМЕНТ ПОДПИСАН
ЭЛЕКТРОННОЙ ПОДПИСЬЮ
Сертификат: 839971481847979980055521910400019784 43
Владелец: ПУБЛИЧНО-ПРАВОВАЯ КОМПАНИЯ РОСКАДАСТР
Действителен: с 24.12.2025 по 19.03.2027

полное наименование должности		инициалы, фамилия

Земельный участок
вид объекта недвижимости

Лист № 125 раздела 4.1	Всего листов раздела 4.1: 145	Всего разделов: 7	Всего листов выписки: 1122

19.02.2026г. № КУВИ-001/2026-20851695	
Кадастровый номер:	47:01:0000000:4(Единое землепользование)

предупреждающие и информационные знаки (либо предупреждающие и информационные надписи, нанесенные на объекты электроэнергетики);ж) производить переключения и подключения в электрических сетях (указанное требование не распространяется на работников, занятых выполнением разрешенных в установленном порядке работ);з) осуществлять использование земельных участков в качестве испытательных полигонов, мест уничтожения вооружения и захоронения отходов, возникающих в связи с использованием, производством, ремонтом или уничтожением вооружений или боеприпасов ". 9. В охранных зонах, установленных для объектов электросетевого хозяйства напряжением свыше 1000 вольт, помимо действий, предусмотренных пунктом 8 настоящих Правил, запрещается: а) складировать или размещать хранилища любых, в том числе горюче-смазочных, материалов; б) размещать детские и спортивные площадки, стадионы, рынки, торговые точки, полевые станы, загоны для скота, гаражи и стоянки всех видов машин и механизмов, проводить любые мероприятия, связанные с большим скоплением людей, не занятых выполнением разрешенных в установленном порядке работ (в охранных зонах воздушных линий электропередачи); в) использовать (запускать) любые летательные аппараты, в том числе воздушных змеев, спортивные модели летательных аппаратов (в охранных зонах воздушных линий электропередачи); г) бросать якоря с судов и осуществлять их проход с отданными якорями, цепями, лотами, волокушами и тралами (в охранных зонах подводных кабельных линий электропередачи); д) осуществлять проход судов с поднятыми стрелами кранов и других механизмов (в охранных зонах воздушных линий электропередачи); е) осуществлять остановку транспортных средств на автомобильных дорогах в местах пересечения с воздушными линиями электропередачи с проектным номинальным классом напряжения 330 кВ и выше (исключительно в охранных зонах воздушных линий электропередачи); ж) устанавливать рекламные конструкции."; 10. В охранных зонах допускается размещение зданий и сооружений при соблюдении следующих параметров: а) размещаемое здание или сооружение не создает препятствий для доступа к объекту электросетевого хозяйства (создаются или сохраняются, в том числе в соответствии с требованиями нормативно-технических документов, проходы и подъезды, необходимые для доступа к объекту электроэнергетики обслуживающего персонала и техники в целях обеспечения оперативного, технического и ремонтного обслуживания оборудования, зданий и сооружений объектов электроэнергетики, проведения работ по ликвидации аварий и устранению их последствий на всем протяжении границы объекта электроэнергетики); б) расстояние по горизонтали от элементов зданий и сооружений до проводов воздушных линий электропередачи напряжением до 1 кВ с неизолированными проводами (при наибольшем их отклонении) должно быть не менее: 1,5 метра - от выступающих частей зданий, террас и окон; 1 метра - от глухих стен; в) расстояние по горизонтали от элементов зданий и сооружений до токопроводящих жил кабелей (предназначенных для эксплуатации в воздушной среде) напряжением свыше 1 кВ (при наибольшем их отклонении) должно быть не менее: 1 метра - от выступающих частей зданий, террас и окон; 0,2 метра - от глухих стен зданий, сооружений; г) допускается размещение зданий и сооружений под проводами воздушных линий электропередачи напряжением до 1 кВ с самонесущими изолированными проводами, при этом расстояние по вертикали от указанных зданий и сооружений при

ДОКУМЕНТ ПОДПИСАН
ЭЛЕКТРОННОЙ ПОДПИСЬЮ
Сертификат: 839971481847979980055521910400019784 43
Владелец: ПУБЛИЧНО-ПРАВОВАЯ КОМПАНИЯ РОСКАДАСТР
Действителен: с 24.12.2025 по 19.03.2027

полное наименование должности		инициалы, фамилия

Земельный участок
вид объекта недвижимости

Лист № 126 раздела 4.1	Всего листов раздела 4.1: 145	Всего разделов: 7	Всего листов выписки: 1122

19.02.2026г. № КУВИ-001/2026-20851695	
Кадастровый номер:	47:01:0000000:4(Единое землепользование)

наибольшей стреле провеса должно быть не менее 2,5 метра; д) расстояние по горизонтали от элементов зданий и сооружений до проводов воздушных линий электропередачи напряжением свыше 1 кВ (при наибольшем их отклонении) должно быть не менее: 2 метров - при проектном номинальном классе напряжения до 20 кВ; 4 метров - при проектном номинальном классе напряжения 35 - 110 кВ; 5 метров - при проектном номинальном классе напряжения 150 кВ; 6 метров - при проектном номинальном классе напряжения 220 кВ; 20 метров (8 метров до ближайших частей непроизводственных и производственных зданий и сооружений электрических станций и подстанций) - при проектном номинальном классе напряжения 330 - 400 кВ; 30 метров (10 метров до ближайших частей непроизводственных и производственных зданий и сооружений электрических станций и подстанций) - при проектном номинальном классе напряжения 500 кВ; 40 метров (10 метров до ближайших частей непроизводственных и производственных зданий и сооружений электрических станций и подстанций) - при проектном номинальном классе напряжения 750 кВ; е) под проводами воздушных линий электропередачи допускается размещение следующих видов зданий и (или) сооружений и (или) их пересечение с воздушными линиями электропередачи: производственные здания и (или) сооружения промышленных предприятий I и II степени огнестойкости в соответствии с техническим регламентом о требованиях пожарной безопасности, если проектный номинальный класс напряжения воздушных линий электропередачи не превышает 220 кВ, а также вне зависимости от проектного номинального класса напряжения воздушных линий электропередачи - здания и сооружения электрических станций и подстанций (включая вспомогательные и обслуживающие объекты), ограждения при условии, что расстояние от наивысшей точки указанных зданий и (или) сооружений, ограждений по вертикали до проводов воздушной линии электропередачи при наибольшей стреле провеса должно быть не менее: 3 метров - при проектном номинальном классе напряжения до 35 кВ; 4 метров - при проектном номинальном классе напряжения 110 кВ; 4 метров - при проектном номинальном классе напряжения 150 кВ; 5 метров - при проектном номинальном классе напряжения 220 кВ; 7,5 метра - при проектном номинальном классе напряжения 330 - 400 кВ; 8 метров - при проектном номинальном классе напряжения 500 кВ; 12 метров - при проектном номинальном классе напряжения 750 кВ; линии связи, линии проводного вещания, если проектный номинальный класс напряжения воздушных линий электропередачи не превышает 500 кВ при условии, что расстояние по вертикали до проводов воздушной линии электропередачи от указанных линий при наибольшей стреле провеса должно быть не менее:3 метров - при проектном номинальном классе напряжения до 35 кВ; 4 метров - при проектном номинальном классе напряжения 110 кВ; 4 метров – при проектном номинальном классе напряжения 150 кВ; 4 метров - при проектном номинальном классе напряжения 220 кВ; 5 метров - при проектном номинальном классе напряжения 330 - 400 кВ; 5 метров - при проектном номинальном классе напряжения 500 кВ; железные дороги при условии, что расстояние по вертикали от головки рельса до проводов воздушной линии электропередачи при наибольшей стреле провеса должно быть не менее:7,5 метра - при проектном номинальном классе напряжения до 35 кВ; 7,5 метра - при проектном номинальном классе напряжения 110 кВ; 8 метров - при проектном номинальном классе напряжения 150 кВ; 8,5

ДОКУМЕНТ ПОДПИСАН
ЭЛЕКТРОННОЙ ПОДПИСЬЮ
Сертификат: 839971481847979980055521910400019784 43
Владелец: ПУБЛИЧНО-ПРАВОВАЯ КОМПАНИЯ РОСКАДАСТР
Действителен: с 24.12.2025 по 19.03.2027

полное наименование должности		инициалы, фамилия

Земельный участок
вид объекта недвижимости

Лист № 127 раздела 4.1	Всего листов раздела 4.1: 145	Всего разделов: 7	Всего листов выписки: 1122

19.02.2026г. № КУВИ-001/2026-20851695	
Кадастровый номер:	47:01:0000000:4(Единое землепользование)

метра - при проектном номинальном классе напряжения 220 кВ; 9 метров - при проектном номинальном классе напряжения 330 - 400 кВ; 9,5 метра - при проектном номинальном классе напряжения 500 кВ; 12 метров - при проектном номинальном классе напряжения 750 кВ; автомобильные дороги при условии, что расстояние по вертикали от покрытия проезжей части дорог всех категорий до проводов воздушной линии электропередачи при наибольшей стреле провеса должно быть не менее: 7 метров - при проектном номинальном классе напряжения до 35 кВ; 7 метров - при проектном номинальном классе напряжения 110 кВ; 7,5 метра - при проектном номинальном классе напряжения 150 кВ; 8 метров - при проектном номинальном классе напряжения 220 кВ; 8,5 метра (11 метров - в границах населенных пунктов) - при проектном номинальном классе напряжения 330 - 400 кВ; 9,5 метра (15,5 метра - в границах населенных пунктов) - при проектном номинальном классе напряжения 500 кВ; 16 метров (23 метров - в границах населенных пунктов) - при проектном номинальном классе напряжения 750 кВ; провода контактной сети или несущего троса трамвайных и троллейбусных линий, если проектный номинальный класс напряжения воздушных линий электропередачи не превышает 500 кВ при условии, что расстояние по вертикали от указанных проводов или тросов до проводов воздушной линии электропередачи при наибольшей стреле провеса должно быть не менее: 3 метров - при проектном номинальном классе напряжения до 35 кВ; 3 метров - при проектном номинальном классе напряжения 110 кВ; 4 метров - при проектном номинальном классе напряжения 150 кВ; 4 метров - при проектном номинальном классе напряжения 220 кВ; 5 метров - при проектном номинальном классе напряжения 330 - 400 кВ; 5 метров - при проектном номинальном классе напряжения 500 кВ; трубопроводы при условии, что расстояние по вертикали от наивысшей точки любой части трубопровода до проводов воздушной линии электропередачи при наибольшей стреле провеса должно быть не менее: 4 метров - при проектном номинальном классе напряжения до 35 кВ; 4 метров - при проектном номинальном классе напряжения 110 кВ; 4,5 метра - при проектном номинальном классе напряжения 150 кВ; 5 метров - при проектном номинальном классе напряжения 220 кВ; 6 метров - при проектном номинальном классе напряжения 330 - 400 кВ; 8 метров - при проектном номинальном классе напряжения 500 кВ; 12 метров - при проектном номинальном классе напряжения 750 кВ; ж) в случае если в соответствии с техническим регламентом о требованиях пожарной безопасности должны соблюдаться противопожарные расстояния между такими зданиями, сооружениями и объектами электроэнергетики, возможность размещения зданий, сооружений в границах охранной зоны определяется исходя из противопожарных расстояний. 11. В пределах охранной зоны без соблюдения условий осуществления соответствующих видов деятельности, предусмотренных решением о согласовании такой охранной зоны, юридическим и физическим лицам запрещаются: а) горные, взрывные, мелиоративные работы, в том числе связанные с временным затоплением земель; б) дноуглубительные, землечерпальные и погрузочно-разгрузочные работы, добыча рыбы, других водных животных и растений придонными орудиями лова, устройство водопоев, колка и заготовка льда (в охранных зонах подводных кабельных линий электропередачи); в) проход судов, у которых расстояние по вертикали от верхнего крайнего габарита с грузом или без груза до нижней точки провеса проводов переходов воздушных линий

ДОКУМЕНТ ПОДПИСАН
ЭЛЕКТРОННОЙ ПОДПИСЬЮ
Сертификат: 839971481847979980055521910400019784 43
Владелец: ПУБЛИЧНО-ПРАВОВАЯ КОМПАНИЯ РОСКАДАСТР
Действителен: с 24.12.2025 по 19.03.2027

полное наименование должности		инициалы, фамилия

Земельный участок
вид объекта недвижимости

Лист № 128 раздела 4.1	Всего листов раздела 4.1: 145	Всего разделов: 7	Всего листов выписки: 1122

19.02.2026г. № КУВИ-001/2026-20851695	
Кадастровый номер:	47:01:0000000:4(Единое землепользование)

		электропередачи через водоемы менее минимально допустимого расстояния, в том числе с учетом максимального уровня подъема воды при паводке; г) проезд машин и механизмов, имеющих общую высоту с грузом или без груза от поверхности дороги более 4,5 метра (в охранных зонах воздушных линий электропередачи); д) земляные работы на глубине более 0,3 метра (на вспахиваемых землях на глубине более 0,45 метра), а также планировка грунта (в охранных зонах подземных кабельных линий электропередачи); е) полив сельскохозяйственных культур в случае, если высота струи воды может составить свыше 3 метров (в охранных зонах воздушных линий электропередачи); ж) полевые сельскохозяйственные работы с применением сельскохозяйственных машин и оборудования высотой более 4 метров (в охранных зонах воздушных линий электропередачи) или полевые сельскохозяйственные работы, связанные с вспашкой земли (в охранных зонах кабельных линий электропередачи); з) посадка и вырубка деревьев и кустарников.; Реестровый номер границы: 47:01-6.3806; Вид зоны по документу: Охранная зона объекта электросетевого хозяйства - ВЛ-35 кВ "Рябовская-1" ПС "Лада"- ПС "Высокое" пот.30,2 км; Тип зоны: Охранная зона объектов электроэнергетики (объектов электросетевого хозяйства и объектов по производству электрической энергии)
278	данные отсутствуют	вид ограничения (обременения): ограничения прав на земельный участок, предусмотренные статьей 56 Земельного кодекса Российской Федерации; Срок действия: не установлен; реквизиты документа-основания: решение об установлении санитарно-защитной зоны от 14.03.2025 № 47-00-02/45-2805-2025 выдан: Управление федеральной службы в сфере защиты прав потребителей и благополучия человека по Ленинградской области; Содержание ограничения (обременения): Санитарно - защитная зона для промплощадки карьера «Петровский» цеха «Боровинка» производственного комплекса «Выборгский» Акционерного общества «ЛСР. Базовые», расположенной по адресу: Ленинградская область, Выборгский район, Северо-Западное лесничество, Каменногорское участковое лесничество, кадастровый номер 47:01:0000000:500 (учетные номера частей 1788, 1768, 1794, 1795) установлена: 500 метров во всех направлениях от границы земельных участков (контура объекта). Ограничения использования земельных участков, расположенных в границах санитарно-защитной зоны промплощадки карьера «Петровский» цеха «Боровинка» производственного комплекса «Выборгский» Акционерного общества «ЛСР. Базовые», согласно которым не допускается использование земельных участков в границах указанной санитарно-защитной зоны в целях: -размещения жилой застройки, объектов образовательного и медицинского назначения, спортивных сооружений открытого типа, организаций отдыха детей и их оздоровления, зон рекреационного назначения и для ведения садоводства; размещения объектов для производства и хранения лекарственных средств, объектов пищевых отраслей промышленности, оптовых складов продовольственного сырья и пищевой продукции, комплексов водопроводных сооружений для подготовки и хранения питьевой воды, использования земельных участков в целях производства, хранения и переработки сельскохозяйственной продукции, предназначенной для дальнейшего использования в качестве пищевой продукции.; Реестровый номер границы: 47:01-6.3790; Вид зоны по документу: Санитарно-защитная зона для промплощадки карьера

ДОКУМЕНТ ПОДПИСАН
ЭЛЕКТРОННОЙ ПОДПИСЬЮ
Сертификат: 839971481847979980055521910400019784 43
Владелец: ПУБЛИЧНО-ПРАВОВАЯ КОМПАНИЯ РОСКАДАСТР
Действителен: с 24.12.2025 по 19.03.2027

полное наименование должности		инициалы, фамилия

Земельный участок
вид объекта недвижимости

Лист № 129 раздела 4.1	Всего листов раздела 4.1: 145	Всего разделов: 7	Всего листов выписки: 1122

19.02.2026г. № КУВИ-001/2026-20851695	
Кадастровый номер:	47:01:0000000:4(Единое землепользование)

		"Петровский" цеха "Боровинка" производственного комплекса "Выборгский" АО "ЛСР. Базовые"; Тип зоны: Санитарно-защитная зона; Номер: 47:01
279	данные отсутствуют	вид ограничения (обременения): ограничения прав на земельный участок, предусмотренные статьей 56 Земельного кодекса Российской Федерации; Срок действия: не установлен; реквизиты документа-основания: распоряжение об определении местоположения береговых линий (границ водных объектов), установлении границ водоохранных зон, прибрежных защитных полос некоторых водных объектов на территории Ленинградской области от 20.12.2024 № 4096 выдан: Комитет по природным ресурсам Ленинградской области; Содержание ограничения (обременения): В соответствии со статьей 65 частью 15 Водного кодекса Российской Федерации №74-ФЗ от 03.06.2006 г. в границах прибрежных защитных полос запрещаются: 1) использование сточных вод в целях повышения почвенного плодородия; 2) размещение кладбищ, скотомогильников, объектов размещения отходов производства и потребления, химических, взрывчатых, токсичных, отравляющих и ядовитых веществ (за исключением специализированных хранилищ аммиака, метанола, аммиачной селитры и нитрата калия на территориях морских портов, перечень которых утверждается Правительством Российской Федерации, за пределами границ прибрежных защитных полос), пунктов захоронения радиоактивных отходов, а также загрязнение территории загрязняющими веществами, предельно допустимые концентрации которых в водах водных объектов рыбохозяйственного значения не установлены; 3) осуществление авиационных мер по борьбе с вредными организмами; 4) движение и стоянка транспортных средств (кроме специальных транспортных средств), за исключением их движения по дорогам и стоянки на дорогах и в специально оборудованных местах, имеющих твердое покрытие; 5) строительство и реконструкция автозаправочных станций, складов горюче-смазочных материалов (за исключением случаев, если автозаправочные станции, склады горюче-смазочных материалов размещены на территориях портов, инфраструктуры внутренних водных путей, в том числе баз (сооружений) для стоянки маломерных судов, объектов органов федеральной службы безопасности), станций технического обслуживания, используемых для технического осмотра и ремонта транспортных средств, осуществление мойки транспортных средств; 6) хранение пестицидов и агрохимикатов (за исключением хранения агрохимикатов в специализированных хранилищах, размещенных на территориях морских портов за пределами границ прибрежных защитных полос), применение пестицидов и агрохимикатов; 7) сброс сточных, в том числе дренажных, вод; 8) разведка и добыча общераспространенных полезных ископаемых (за исключением случаев, если разведка и добыча общераспространенных полезных ископаемых осуществляются пользователями недр, осуществляющими разведку и добычу иных видов полезных ископаемых, в границах предоставленных им в соответствии с законодательством Российской Федерации о недрах горных отводов и (или) геологических отводов на основании утвержденного технического проекта в соответствии со статьей 19.1 Закона Российской Федерации от 21 февраля 1992 года N 2395-1 "О недрах"). В соответствии со статьей 65 частью 17. В границах прибрежных защитных полос наряду с установленными частью 15 настоящей статьи ограничениями запрещаются: 1) распашка земель; 2) размещение отвалов

ДОКУМЕНТ ПОДПИСАН
ЭЛЕКТРОННОЙ ПОДПИСЬЮ
Сертификат: 839971481847979980055521910400019784 43
Владелец: ПУБЛИЧНО-ПРАВОВАЯ КОМПАНИЯ РОСКАДАСТР
Действителен: с 24.12.2025 по 19.03.2027

полное наименование должности		инициалы, фамилия

Земельный участок
вид объекта недвижимости

Лист № 130 раздела 4.1	Всего листов раздела 4.1: 145	Всего разделов: 7	Всего листов выписки: 1122

19.02.2026г. № КУВИ-001/2026-20851695	
Кадастровый номер:	47:01:0000000:4(Единое землепользование)

		размываемых грунтов; 3) выпас сельскохозяйственных животных и организация для них летних лагерей, ванн.; Реестровый номер границы: 47:00-6.540; Вид зоны по документу: Прибрежная защитная полоса река Давыдовка; Тип зоны: Прибрежная защитная полоса
280	данные отсутствуют	вид ограничения (обременения): ограничения прав на земельный участок, предусмотренные статьей 56 Земельного кодекса Российской Федерации; Срок действия: не установлен; реквизиты документа-основания: распоряжение об определении местоположения береговых линий (границ водных объектов), установлении границ водоохранных зон, прибрежных защитных полос некоторых водных объектов на территории Ленинградской области от 20.12.2024 № 4096 выдан: Комитет по природным ресурсам Ленинградской области; Содержание ограничения (обременения): В соответствии со статьей 65 частью 15 Водного кодекса Российской Федерации №74-ФЗ от 03.06.2006 г. в границах водоохранных зон запрещаются: 1) использование сточных вод в целях повышения почвенного плодородия; 2) размещение кладбищ, скотомогильников, объектов размещения отходов производства и потребления, химических, взрывчатых, токсичных, отравляющих и ядовитых веществ (за исключением специализированных хранилищ аммиака, метанола, аммиачной селитры и нитрата калия на территориях морских портов, перечень которых утверждается Правительством Российской Федерации, за пределами границ прибрежных защитных полос), пунктов захоронения радиоактивных отходов, а также загрязнение территории загрязняющими веществами, предельно допустимые концентрации которых в водах водных объектов рыбохозяйственного значения не установлены; 3) осуществление авиационных мер по борьбе с вредными организмами; 4) движение и стоянка транспортных средств (кроме специальных транспортных средств), за исключением их движения по дорогам и стоянки на дорогах и в специально оборудованных местах, имеющих твердое покрытие; 5) строительство и реконструкция автозаправочных станций, складов горюче-смазочных материалов (за исключением случаев, если автозаправочные станции, склады горюче-смазочных материалов размещены на территориях портов, инфраструктуры внутренних водных путей, в том числе баз (сооружений) для стоянки маломерных судов, объектов органов федеральной службы безопасности), станций технического обслуживания, используемых для технического осмотра и ремонта транспортных средств, осуществление мойки транспортных средств; 6) хранение пестицидов и агрохимикатов (за исключением хранения агрохимикатов в специализированных хранилищах, размещенных на территориях морских портов за пределами границ прибрежных защитных полос), применение пестицидов и агрохимикатов; 7) сброс сточных, в том числе дренажных, вод; 8) разведка и добыча общераспространенных полезных ископаемых (за исключением случаев, если разведка и добыча общераспространенных полезных ископаемых осуществляются пользователями недр, осуществляющими разведку и добычу иных видов полезных ископаемых, в границах предоставленных им в соответствии с законодательством Российской Федерации о недрах горных отводов и (или) геологических отводов на основании утвержденного технического проекта в соответствии со статьей 19.1 Закона Российской Федерации от 21 февраля 1992 года N 2395-1 "О недрах").; Реестровый номер границы: 47:01-6.3816; Вид зоны по документу: Водоохранная зона руч.

полное наименование должности	ДОКУМЕНТ ПОДПИСАН ЭЛЕКТРОННОЙ ПОДПИСЬЮ Сертификат: 839971481847979980055521910400019784 43 Владелец: ПУБЛИЧНО-ПРАВОВАЯ КОМПАНИЯ РОСКАДАСТР Действителен: с 24.12.2025 по 19.03.2027	инициалы, фамилия

Земельный участок
вид объекта недвижимости

Лист № 131 раздела 4.1	Всего листов раздела 4.1: 145	Всего разделов: 7	Всего листов выписки: 1122

19.02.2026г. № КУВИ-001/2026-20851695	
Кадастровый номер:	47:01:0000000:4(Единое землепользование)

		Мельничная канава; Тип зоны: Водоохранная зона
281	данные отсутствуют	вид ограничения (обременения): ограничения прав на земельный участок, предусмотренные статьей 56 Земельного кодекса Российской Федерации; Срок действия: не установлен; реквизиты документа-основания: распоряжение ЛЕНОБЛКОМИМУЩЕСТВО «О внесении изменений в распоряжение Ленинградского областного комитета по управлению государственным имуществом от 28.11.2023 № 1861 «Об установлении зон с особыми условиями использования территории в связи с размещением газораспределительных сетей» от 23.10.2025 № 2748 выдан: Ленинградский областной комитет по управлению государственным имуществом (ЛЕНОБЛКОМИМУЩЕСТВО); распоряжение "О внесении изменений в распоряжение Ленинградского областного комитета по управлению государственным имуществом от 28.11.2023 № 1861 "Об установлении зон с особыми условиями использования территории в связи с размещением газораспределительных сетей" от 28.07.2025 № 1395 выдан: Ленинградский областной комитет по управлению государственным имуществом; Содержание ограничения (обременения): Ограничения в использовании объектов недвижимости в границах охранной зоны указаны в Постановлении Правительства РФ "Об утверждении Правил охраны газораспределительных сетей" № 878 от 20.11.2000г.; Реестровый номер границы: 47:01-6.2935; Вид зоны по документу: Распределительный газопровод и газопроводы-вводы в п. Соколинское, п.Черкасово; Тип зоны: Охранная зона трубопроводов (газопроводов, нефтепроводов и нефтепродуктопроводов, аммиакопроводов)
282	данные отсутствуют	вид ограничения (обременения): ограничения прав на земельный участок, предусмотренные статьей 56 Земельного кодекса Российской Федерации; Срок действия: не установлен; реквизиты документа-основания: постановление "О порядке установления охранных зон объектов электросетевого хозяйства и особых условий использования земельных участков, расположенных в границах таких зон" от 24.02.2009 № 160 выдан: Правительство Российской Федерации; Содержание ограничения (обременения): Постановлением Правительства РФ от 24 февраля 2009 г. N 160 "О порядке установления охранных зон объектов электросетевого хозяйства и особых условий использования земельных участков, расположенных в границах таких зон" утверждены «Правила охраны электрических сетей, размещенных на земельных участках» (часть III постановления). Ограничения в использовании объектов недвижимости в охранных зонах, установленных для объектов электросетевого хозяйства напряжением до 1 кВ, приведены в п.8, п.10 (п.п. а,б,г,ж), п.11 утвержденных Правил: 8. В охранных зонах запрещается осуществлять любые действия, которые могут нарушить безопасную работу объектов электросетевого хозяйства, в том числе привести к их повреждению или уничтожению, и (или) повлечь причинение вреда жизни, здоровью граждан и имуществу физических или юридических лиц, а также повлечь нанесение экологического ущерба и возникновение пожаров, в том числе: а) набрасывать на провода и опоры воздушных линий электропередачи посторонние предметы, а также подниматься на опоры воздушных линий электропередачи; б) проводить работы, угрожающие повреждению объектов электросетевого хозяйства, размещать объекты и предметы, которые могут препятствовать доступу обслуживающего

ДОКУМЕНТ ПОДПИСАН
ЭЛЕКТРОННОЙ ПОДПИСЬЮ
Сертификат: 839971481847979980055521910400019784 43
Владелец: ПУБЛИЧНО-ПРАВОВАЯ КОМПАНИЯ РОСКАДАСТР
Действителен: с 24.12.2025 по 19.03.2027

полное наименование должности		инициалы, фамилия

Земельный участок
вид объекта недвижимости

Лист № 132 раздела 4.1	Всего листов раздела 4.1: 145	Всего разделов: 7	Всего листов выписки: 1122

19.02.2026г. № КУВИ-001/2026-20851695	
Кадастровый номер:	47:01:0000000:4(Единое землепользование)

персонала и техники к объектам электроэнергетики, без сохранения и (или) создания, в том числе в соответствии с требованиями нормативно-технических документов, необходимых для такого доступа проходов и подъездов в целях обеспечения эксплуатации оборудования, зданий и сооружений объектов электроэнергетики, проведения работ по ликвидации аварий и устранению их последствий на всем протяжении границы объекта электроэнергетики; в) находиться в пределах огороженной территории и помещениях распределительных устройств и подстанций, открывать двери и люки распределительных устройств и подстанций, производить переключения и подключения в электрических сетях (указанное требование не распространяется на работников, занятых выполнением разрешенных в установленном порядке работ), разводить огонь в пределах охранных зон вводных и распределительных устройств, подстанций, воздушных линий электропередачи, а также в охранных зонах кабельных линий электропередачи; г) размещать свалки; д) производить работы ударными механизмами, сбрасывать тяжести массой свыше 5 тонн, производить сброс и слив едких и коррозионных веществ и горюче-смазочных материалов (в охранных зонах подземных кабельных линий электропередачи). е) убирать, уничтожать, перемещать, засыпать и повреждать предупреждающие и информационные знаки (либо предупреждающие и информационные надписи, нанесенные на объекты электроэнергетики); ж) производить переключения и подключения в электрических сетях (указанное требование не распространяется на работников, занятых выполнением разрешенных в установленном порядке работ); з) осуществлять использование земельных участков в качестве испытательных полигонов, мест уничтожения вооружения и захоронения отходов, возникающих в связи с использованием, производством, ремонтом или уничтожением вооружений или боеприпасов. 10. В охранных зонах допускается размещение зданий и сооружений при соблюдении следующих параметров: а) размещаемое здание или сооружение не создает препятствий для доступа к объекту электросетевого хозяйства (создаются или сохраняются, в том числе в соответствии с требованиями нормативно-технических документов, проходы и подъезды, необходимые для доступа к объекту электроэнергетики обслуживающего персонала и техники в целях обеспечения оперативного, технического и ремонтного обслуживания оборудования, зданий и сооружений объектов электроэнергетики, проведения работ по ликвидации аварий и устранению их последствий на всем протяжении границы объекта электроэнергетики); б) расстояние по горизонтали от элементов зданий и сооружений до проводов воздушных линий электропередачи напряжением до 1 кВ с неизолированными проводами (при наибольшем их отклонении) должно быть не менее: 1,5 метра - от выступающих частей зданий, террас и окон; 1 метра - от глухих стен; г) допускается размещение зданий и сооружений под проводами воздушных линий электропередачи напряжением до 1 кВ с самонесущими изолированными проводами, при этом расстояние по вертикали от указанных зданий и сооружений при наибольшей стреле провеса должно быть не менее 2,5 метра. ж) в случае если в соответствии с техническим регламентом о требованиях пожарной безопасности должны соблюдаться противопожарные расстояния между такими зданиями, сооружениями и объектами электроэнергетики, возможность размещения зданий, сооружений в границах охранной зоны определяется исходя из противопожарных расстояний. 11. В

ДОКУМЕНТ ПОДПИСАН
ЭЛЕКТРОННОЙ ПОДПИСЬЮ
Сертификат: 839971481847979980055521910400019784 43
Владелец: ПУБЛИЧНО-ПРАВОВАЯ КОМПАНИЯ РОСКАДАСТР
Действителен: с 24.12.2025 по 19.03.2027

полное наименование должности		инициалы, фамилия

Земельный участок
вид объекта недвижимости

Лист № 133 раздела 4.1	Всего листов раздела 4.1: 145	Всего разделов: 7	Всего листов выписки: 1122

19.02.2026г. № КУВИ-001/2026-20851695	
Кадастровый номер:	47:01:0000000:4(Единое землепользование)

		пределах охранной зоны без соблюдения условий осуществления соответствующих видов деятельности, предусмотренных решением о согласовании такой охранной зоны, юридическим и физическим лицам запрещаются: а) горные, взрывные, мелиоративные работы, в том числе связанные с временным затоплением земель; б) дноуглубительные, землечерпальные и погрузочно-разгрузочные работы, добыча рыбы, других водных животных и растений придонными орудиями лова, устройство водопоев, колка и заготовка льда (в охранных зонах подводных кабельных линий электропередачи); в) проход судов, у которых расстояние по вертикали от верхнего крайнего габарита с грузом или без груза до нижней точки провеса проводов переходов воздушных линий электропередачи через водоемы менее минимально допустимого расстояния, в том числе с учетом максимального уровня подъема воды при паводке; г) проезд машин и механизмов, имеющих общую высоту с грузом или без груза от поверхности дороги более 4,5 метра (в охранных зонах воздушных линий электропередачи); д) земляные работы на глубине более 0,3 метра (на вспахиваемых землях на глубине более 0,45 метра), а также планировка грунта (в охранных зонах подземных кабельных линий электропередачи); е) полив сельскохозяйственных культур в случае, если высота струи воды может составить свыше 3 метров (в охранных зонах воздушных линий электропередачи); ж) полевые сельскохозяйственные работы с применением сельскохозяйственных машин и оборудования высотой более 4 метров (в охранных зонах воздушных линий электропередачи) или полевые сельскохозяйственные работы, связанные с вспашкой земли (в охранных зонах кабельных линий электропередачи); з) посадка и вырубка деревьев и кустарников; Реестровый номер границы: 47:01-6.20; Вид зоны по документу: Охранная зона воздушных линий электропередач низкого напряжения ВЛ-0,4кВ ТП-1,ТП-2, ТП-3, ТП-4, КТПН-5, ТП-6, КТПН-7, КТПН-12, КТП-13, ТП-28 в г.Приморске Выборгского района, Ленинградской области; Тип зоны: Охранная зона объектов электроэнергетики (объектов электросетевого хозяйства и объектов по производству электрической энергии)
283	данные отсутствуют	вид ограничения (обременения): ограничения прав на земельный участок, предусмотренные статьей 56 Земельного кодекса Российской Федерации; Срок действия: не установлен; реквизиты документа-основания: распоряжение "Об определении местоположения береговых линий (границ водных объектов), установлении границ водоохранных зон, прибрежных защитных полос некоторых водных объектов на территории Ленинградской области" от 20.12.2024 № 4096 выдан: Комитет по природным ресурсам Ленинградской области; Содержание ограничения (обременения): В соответствии со статьей 65 частью 15 Водного кодекса Российской Федерации №74-ФЗ от 03.06.2006 г. в границах прибрежных защитных полос запрещаются: 1) использование сточных вод в целях повышения почвенного плодородия; 2) размещение кладбищ, скотомогильников, объектов размещения отходов производства и потребления, химических, взрывчатых, токсичных, отравляющих и ядовитых веществ (за исключением специализированных хранилищ аммиака, метанола, аммиачной селитры и нитрата калия на территориях морских портов, перечень которых утверждается Правительством Российской Федерации, за пределами границ прибрежных защитных полос), пунктов захоронения радиоактивных отходов, а также загрязнение территории загрязняющими веществами, предельно

полное наименование должности		инициалы, фамилия

ДОКУМЕНТ ПОДПИСАН
ЭЛЕКТРОННОЙ ПОДПИСЬЮ
Сертификат: 839971481847979980055521910400019784 43
Владелец: ПУБЛИЧНО-ПРАВОВАЯ КОМПАНИЯ РОСКАДАСТР
Действителен: с 24.12.2025 по 19.03.2027

Земельный участок
вид объекта недвижимости

Лист № 134 раздела 4.1	Всего листов раздела 4.1: 145	Всего разделов: 7	Всего листов выписки: 1122

19.02.2026г. № КУВИ-001/2026-20851695	
Кадастровый номер:	47:01:0000000:4(Единое землепользование)

		допустимые концентрации которых в водах водных объектов рыбохозяйственного значения не установлены; 3) осуществление авиационных мер по борьбе с вредными организмами; 4) движение и стоянка транспортных средств (кроме специальных транспортных средств), за исключением их движения по дорогам и стоянки на дорогах и в специально оборудованных местах, имеющих твердое покрытие; 5) строительство и реконструкция автозаправочных станций, складов горюче-смазочных материалов (за исключением случаев, если автозаправочные станции, склады горюче-смазочных материалов размещены на территориях портов, инфраструктуры внутренних водных путей, в том числе баз (сооружений) для стоянки маломерных судов, объектов органов федеральной службы безопасности), станций технического обслуживания, используемых для технического осмотра и ремонта транспортных средств, осуществление мойки транспортных средств; 6) хранение пестицидов и агрохимикатов (за исключением хранения агрохимикатов в специализированных хранилищах, размещенных на территориях морских портов за пределами границ прибрежных защитных полос), применение пестицидов и агрохимикатов; 7) сброс сточных, в том числе дренажных, вод; 8) разведка и добыча общераспространенных полезных ископаемых (за исключением случаев, если разведка и добыча общераспространенных полезных ископаемых осуществляются пользователями недр, осуществляющими разведку и добычу иных видов полезных ископаемых, в границах предоставленных им в соответствии с законодательством Российской Федерации о недрах горных отводов и (или) геологических отводов на основании утвержденного технического проекта в соответствии со статьей 19.1 Закона Российской Федерации от 21 февраля 1992 года N 2395-1 "О недрах"). В соответствии со статьей 65 частью 17. В границах прибрежных защитных полос наряду с установленными частью 15 настоящей статьи ограничениями запрещаются: 1) распашка земель; 2) размещение отвалов размываемых грунтов; 3) выпас сельскохозяйственных животных и организация для них летних лагерей, ванн.; Реестровый номер границы: 47:01-6.3812; Вид зоны по документу: Прибрежная защитная полоса руч. Мельничная канава; Тип зоны: Прибрежная защитная полоса
285	данные отсутствуют	вид ограничения (обременения): ограничения прав на земельный участок, предусмотренные статьей 56 Земельного кодекса Российской Федерации; Срок действия: не установлен; реквизиты документа-основания: распоряжение "Об определении местоположения береговых линий (границ водных объектов), установлении границ водоохранных зон, прибрежных защитных полос некоторых водных объектов на территории Ленинградской области" от 20.12.2024 № 4096 выдан: Комитет по природным ресурсам Ленинградской области; Содержание ограничения (обременения): В соответствии со статьей 65 частью 15 Водного кодекса Российской Федерации №74-ФЗ от 03.06.2006 г. в границах водоохранных зон запрещаются: 1) использование сточных вод в целях повышения почвенного плодородия; 2) размещение кладбищ, скотомогильников, объектов размещения отходов производства и потребления, химических, взрывчатых, токсичных, отравляющих и ядовитых веществ (за исключением специализированных хранилищ аммиака, метанола, аммиачной селитры и нитрата калия на территориях морских портов, перечень которых утверждается Правительством Российской Федерации, за пределами границ прибрежных защитных полос),

ДОКУМЕНТ ПОДПИСАН
ЭЛЕКТРОННОЙ ПОДПИСЬЮ
Сертификат: 83997148184797998005552191040001978443
Владелец: ПУБЛИЧНО-ПРАВОВАЯ КОМПАНИЯ РОСКАДАСТР
Действителен: с 24.12.2025 по 19.03.2027

полное наименование должности		инициалы, фамилия

Земельный участок
вид объекта недвижимости

Лист № 135 раздела 4.1	Всего листов раздела 4.1: 145	Всего разделов: 7	Всего листов выписки: 1122

19.02.2026г. № КУВИ-001/2026-20851695	
Кадастровый номер:	47:01:0000000:4(Единое землепользование)

		пунктов захоронения радиоактивных отходов, а также загрязнение территории загрязняющими веществами, предельно допустимые концентрации которых в водах водных объектов рыбохозяйственного значения не установлены; 3) осуществление авиационных мер по борьбе с вредными организмами; 4) движение и стоянка транспортных средств (кроме специальных транспортных средств), за исключением их движения по дорогам и стоянки на дорогах и в специально оборудованных местах, имеющих твердое покрытие; 5) строительство и реконструкция автозаправочных станций, складов горюче-смазочных материалов (за исключением случаев, если автозаправочные станции, склады горюче-смазочных материалов размещены на территориях портов, инфраструктуры внутренних водных путей, в том числе баз (сооружений) для стоянки маломерных судов, объектов органов федеральной службы безопасности), станций технического обслуживания, используемых для технического осмотра и ремонта транспортных средств, осуществление мойки транспортных средств; 6) хранение пестицидов и агрохимикатов (за исключением хранения агрохимикатов в специализированных хранилищах, размещенных на территориях морских портов за пределами границ прибрежных защитных полос), применение пестицидов и агрохимикатов; 7) сброс сточных, в том числе дренажных, вод; 8) разведка и добыча общераспространенных полезных ископаемых (за исключением случаев, если разведка и добыча общераспространенных полезных ископаемых осуществляются пользователями недр, осуществляющими разведку и добычу иных видов полезных ископаемых, в границах предоставленных им в соответствии с законодательством Российской Федерации о недрах горных отводов и (или) геологических отводов на основании утвержденного технического проекта в соответствии со статьей 19.1 Закона Российской Федерации от 21 февраля 1992 года N 2395-1 "О недрах").; Реестровый номер границы: 47:00-6.542; Вид зоны по документу: Водоохранная зона р. Приветная; Тип зоны: Водоохранная зона
286	данные отсутствуют	вид ограничения (обременения): ограничения прав на земельный участок, предусмотренные статьей 56 Земельного кодекса Российской Федерации; Срок действия: не установлен; реквизиты документа-основания: распоряжение об определении местоположения береговых линий (границ водных объектов), установлении границ водоохранных зон, прибрежных защитных полос некоторых водных объектов на территории Ленинградской области от 20.12.2024 № 4096 выдан: Комитет по природным ресурсам Ленинградской области; Содержание ограничения (обременения): В соответствии со статьей 65 частью 15 Водного кодекса Российской Федерации №74-ФЗ от 03.06.2006 г. в границах водоохранных зон запрещаются:1) использование сточных вод в целях повышения почвенного плодородия; 2) размещение кладбищ, скотомогильников, объектов размещения отходов производства и потребления, химических, взрывчатых, токсичных, отравляющих и ядовитых веществ (за исключением специализированных хранилищ аммиака, метанола, аммиачной селитры и нитрата калия на территориях морских портов, перечень которых утверждается Правительством Российской Федерации, за пределами границ прибрежных защитных полос), пунктов захоронения радиоактивных отходов, а также загрязнение территории загрязняющими веществами, предельно допустимые концентрации которых в водах водных объектов рыбохозяйственного значения не установлены; 3) осуществление

ДОКУМЕНТ ПОДПИСАН
ЭЛЕКТРОННОЙ ПОДПИСЬЮ
Сертификат: 839971481847979980055521910400019784 43
Владелец: ПУБЛИЧНО-ПРАВОВАЯ КОМПАНИЯ РОСКАДАСТР
Действителен: с 24.12.2025 по 19.03.2027

полное наименование должности		инициалы, фамилия

Земельный участок
вид объекта недвижимости

Лист № 136 раздела 4.1	Всего листов раздела 4.1: 145	Всего разделов: 7	Всего листов выписки: 1122

19.02.2026г. № КУВИ-001/2026-20851695	
Кадастровый номер:	47:01:0000000:4(Единое землепользование)

		авиационных мер по борьбе с вредными организмами; 4) движение и стоянка транспортных средств (кроме специальных транспортных средств), за исключением их движения по дорогам и стоянки на дорогах и в специально оборудованных местах, имеющих твердое покрытие; 5) строительство и реконструкция автозаправочных станций, складов горюче-смазочных материалов (за исключением случаев, если автозаправочные станции, склады горюче-смазочных материалов размещены на территориях портов, инфраструктуры внутренних водных путей, в том числе баз (сооружений) для стоянки маломерных судов, объектов органов федеральной службы безопасности), станций технического обслуживания, используемых для технического осмотра и ремонта транспортных средств, осуществление мойки транспортных средств; 6) хранение пестицидов и агрохимикатов (за исключением хранения агрохимикатов в специализированных хранилищах, размещенных на территориях морских портов за пределами границ прибрежных защитных полос), применение пестицидов и агрохимикатов; 7) сброс сточных, в том числе дренажных, вод; 8) разведка и добыча общераспространенных полезных ископаемых (за исключением случаев, если разведка и добыча общераспространенных полезных ископаемых осуществляются пользователями недр, осуществляющими разведку и добычу иных видов полезных ископаемых, в границах предоставленных им в соответствии с законодательством Российской Федерации о недрах горных отводов и (или) геологических отводов на основании утвержденного технического проекта в соответствии со статьей 19.1 Закона Российской Федерации от 21 февраля 1992 года N 2395-1 "О недрах").; Реестровый номер границы: 47:00-6.541; Вид зоны по документу: Водоохранная зона река Давыдовка; Тип зоны: Водоохранная зона
287	данные отсутствуют	вид ограничения (обременения): ограничения прав на земельный участок, предусмотренные статьей 56 Земельного кодекса Российской Федерации; Срок действия: не установлен; реквизиты документа-основания: решение Управления Федеральной службы по надзору в сфере защиты прав потребителей и благополучия человека по Ленинградской области от 20.03.2025 № 47-00-02/45-3037-2025 выдан: Федеральная служба по надзору в сфере защиты прав потребителей и благополучия человека; Содержание ограничения (обременения): Согласно Постановлению Правительства РФ от 3 марта 2018 г. N 222 "Об утверждении Пра-вил установления санитарно-защитных зон и использования земельных участков, расположенных в границах санитарно-защитных зон" (с изменениями и дополнениями) в границах санитарно-защитной зоны не допускается использования земельных участков в целях: а) размещения жилой застройки, объектов образовательного и медицинского назначения, спортивных сооружений открытого типа, организаций отдыха детей и их оздоровления, зон рекреационного назначения и для ведения садоводства; б) размещения объектов для производства и хранения лекарственных средств, объектов пищевых отраслей промышленности, оптовых складов продовольственного сырья и пищевой продукции, комплексов водопроводных сооружений для подготовки и хранения питьевой воды, использования земельных участков в целях производства, хранения и переработки сельскохозяйственной продукции, предназначенной для дальнейшего использования в качестве пищевой продукции, если химическое, физическое и (или) биологическое воздействие объекта, в отношении которого установлена

полное наименование должности	ДОКУМЕНТ ПОДПИСАН ЭЛЕКТРОННОЙ ПОДПИСЬЮ Сертификат: 839971481847979980055521910400019784 43 Владелец: ПУБЛИЧНО-ПРАВОВАЯ КОМПАНИЯ РОСКАДАСТР Действителен: с 24.12.2025 по 19.03.2027	инициалы, фамилия

Земельный участок
вид объекта недвижимости

Лист № 137 раздела 4.1	Всего листов раздела 4.1: 145	Всего разделов: 7	Всего листов выписки: 1122

19.02.2026г. № КУВИ-001/2026-20851695	
Кадастровый номер:	47:01:0000000:4(Единое землепользование)

		санитарно-защитная зона, приведет к нарушению качества и безопасности таких средств, сырья, воды и продукции в соответствии с установленными к ним требованиями.; Реестровый номер границы: 47:01-6.3852; Вид зоны по документу: Санитарно-защитная зона для площадки АО «Гавриловское карьероуправление», расположенный по адресу: Ленинградская область, Выборгский район, Гавриловская территория, проезд Карьерный, дом 1; Тип зоны: Санитарно-защитная зона
289	данные отсутствуют	вид ограничения (обременения): ограничения прав на земельный участок, предусмотренные статьей 56 Земельного кодекса Российской Федерации; Срок действия: не установлен; реквизиты документа-основания: документ, содержащий сведения о границах, зонах, территориях, в том числе текстовое и графическое описание местоположения их границ с перечнем координат характерных точек, подготовленный в форме электронного документа от 16.09.2025 № 78-00-05/45-120172-2025; решение об установлении санитарно-защитной зоны для производственной площадки "Карьер "Каменногорский" Акционерного общества "Каменногорское карьероуправление" (АО "ККУ"), расположенный по адресу: Ленинградская обл., Выборгский район, г. Каменногорск, ул. Горна, д. 3 от 16.09.2025 № 78-00-05/45-120172-2025 выдан: Управление федеральной службы по надзору в сфере защиты прав потребителей и благополучия человека по Ленинградской области; Содержание ограничения (обременения): Режим использования земельных участков в границах санитарно-защитной зоны должен соответствовать требованиям Постановления Правительства РФ от 03.03.2018 №222 "Об утверждении Правил установления санитарно-защитных зон и использования земельных участков, расположенных в границах санитарно-защитных зон". В границах санитарно-защитной зоны не допускается использования земельных участков в целях: а) размещения жилой застройки, объектов образовательного и медицинского назначения, спортивных сооружений открытого типа, организаций отдыха детей и их оздоровления, зон рекреационного назначения и для ведения садоводства; б) размещения объектов для производства и хранения лекарственных средств, объектов пищевых отраслей промышленности, оптовых складов продовольственного сырья и пищевой продукции, комплексов водопроводных сооружений для подготовки и хранения питьевой воды, использования земельных участков в целях производства, хранения и переработки сельскохозяйственной продукции, предназначенной для дальнейшего использования в качестве пищевой продукции, если химическое, физическое и (или) биологическое воздействие объекта, в отношении которого установлена санитарно-защитная зона, приведет к нарушению качества и безопасности таких средств, сырья, воды и продукции в соответствии с установленными к ним требованиями.; Реестровый номер границы: 47:01-6.3850; Вид зоны по документу: Санитарно-защитная зона для АО «Каменногорское карьероуправление», по адресу: 188950, Ленинградская область, Выборгский район, г.Каменногорск, ул. Горная, д. 3; Тип зоны: Санитарно-защитная зона
290	данные отсутствуют	вид ограничения (обременения): ограничения прав на земельный участок, предусмотренные статьей 56 Земельного кодекса Российской Федерации; Срок действия: не установлен; реквизиты документа-основания: приказ "Об утверждении графического описания местоположения границ минимальных расстояний до магистрального нефтепровода "Лупинг №4 МН "Палкино-Приморск" и перечня координат характерных точек этих границ" от 03.10.2025 № 1237 выдан: Министерство энергетики Российской

полное наименование должности		инициалы, фамилия

ДОКУМЕНТ ПОДПИСАН
ЭЛЕКТРОННОЙ ПОДПИСЬЮ
Сертификат: 839971481847979980055521910400019784 43
Владелец: ПУБЛИЧНО-ПРАВОВАЯ КОМПАНИЯ РОСКАДАСТР
Действителен: с 24.12.2025 по 19.03.2027

Земельный участок
вид объекта недвижимости

Лист № 138 раздела 4.1	Всего листов раздела 4.1: 145	Всего разделов: 7	Всего листов выписки: 1122

19.02.2026г. № КУВИ-001/2026-20851695	
Кадастровый номер:	47:01:0000000:4(Единое землепользование)

		Федерации; Содержание ограничения (обременения): Ограничения устанавливаются в соответствии с п.7.15 СП 36.13330.2012 СНиП 2.05.06-85* «Магистральные трубопроводы», утвержденного приказом Федерального агентства по строительству и жилищно-коммунальному хозяйству от 25.12.2012 N108/ГС. Минимальные расстояния от магистрального нефтепровода «Лупинг №4 МН «Палкино - Приморск», до зданий, строений и сооружений, не относящихся к объектам магистральных нефтепроводов и нефтепродуктопроводов, определены указанным СП, в соответствии с требованиями которого в границах зон минимальных расстояний магистральных трубопроводов не допускается размещение и строительство на расстоянии 150 м от оси нефтепровода в каждую сторону следующих объектов: городов и других населенных пунктов; коллективных садов с садовыми домиками, дачных поселков; отдельных промышленных и сельскохозяйственных предприятий; тепличных комбинатов и хозяйств; птицефабрик; молокозаводов; карьеров разработки полезных ископаемых; гаражей и открытых стоянок для автомобилей индивидуальных владельцев на количество автомобилей более 20; отдельно стоящих зданий с массовым скоплением людей (школы, больницы, клубы, детские сады и ясли, вокзалы и т. д.); жилых зданий 3-х этажных и выше; железнодорожных станций; аэропортов; морских и речных портов и пристаней; гидроэлектростанций; гидротехнических сооружений морского и речного транспорта; очистных сооружений и насосных станций водопроводных, не относящихся к магистральному трубопроводу; мостов железных дорог общей сети и автомобильных дорог категорий I и II с пролетом свыше 20 м (при прокладке нефтепроводов и нефтепродуктопроводов ниже мостов по течению); складов легковоспламеняющихся и горючих жидкостей и газов с объемом хранения свыше 1000 м3; автозаправочных станций; мачт (башен), телевизионных башен и сооружений линий связи операторов связи - владельцев коммуникаций. Кроме того, иные минимальные расстояния от оси нефтепровода принимаются в зависимости от размещаемых зданий, строений, сооружений и иных объектов и устанавливается в соответствии с п. 2 - 17 Таблицы 4 СП.; Реестровый номер границы: 47:01-6.3847; Вид зоны по документу: Границы минимальных расстояний до магистрального нефтепровода «Лупинг №4 МН «Палкино - Приморск»; Тип зоны: Зона минимальных расстояний до магистральных или промышленных трубопроводов (газопроводов, нефтепроводов и нефтепродуктопроводов, аммиакопроводов)
291	данные отсутствуют	вид ограничения (обременения): ограничения прав на земельный участок, предусмотренные статьей 56 Земельного кодекса Российской Федерации; Срок действия: не установлен; реквизиты документа-основания: приказ "Об утверждении графического описания местоположения границ минимальных расстояний до магистрального нефтепровода «Магистральный нефтепровод «Палкино-Приморск» 683-714 км с сопутствующими сооружениями» и перечня координат характерных точек этих границ" от 03.10.2025 № 1241 выдан: Министерство энергетики Российской Федерации; Содержание ограничения (обременения): Ограничения устанавливаются в соответствии с п.7.15 СП 36.13330.2012 СНиП 2.05.06-85* «Магистральные трубопроводы», утвержденного приказом Федерального агентства по строительству и жилищно-коммунальному хозяйству от 25.12.2012 N108/ГС. Минимальные расстояния до магистрального нефтепровода «Магистральный нефтепровод «Палкино-Приморск» 683-714 км с сопутствующими сооружениями», до зданий, строений и сооружений, не относящихся к объектам магистральных

ДОКУМЕНТ ПОДПИСАН
ЭЛЕКТРОННОЙ ПОДПИСЬЮ
Сертификат: 839971481847979980055521910400019784 43
Владелец: ПУБЛИЧНО-ПРАВОВАЯ КОМПАНИЯ РОСКАДАСТР
Действителен: с 24.12.2025 по 19.03.2027

полное наименование должности		инициалы, фамилия

Земельный участок
вид объекта недвижимости

Лист № 139 раздела 4.1	Всего листов раздела 4.1: 145	Всего разделов: 7	Всего листов выписки: 1122

19.02.2026г. № КУВИ-001/2026-20851695	
Кадастровый номер:	47:01:0000000:4(Единое землепользование)

		нефтепроводов и нефтепродуктопроводов, определены указанным СП, в соответствии с требованиями которого в границах зон минимальных расстояний магистральных трубопроводов не допускается размещение и строительство на расстоянии 150 м от оси нефтепровода в каждую сторону следующих объектов: городов и других населенных пунктов; коллективных садов с садовыми домиками, дачных поселков; отдельных промышленных и сельскохозяйственных предприятий; тепличных комбинатов и хозяйств; птицефабрик; молокозаводов; карьеров разработки полезных ископаемых; гаражей и открытых стоянок для автомобилей индивидуальных владельцев на количество автомобилей более 20; отдельно стоящих зданий с массовым скоплением людей (школы, больницы, клубы, детские сады и ясли, вокзалы и т. д.); жилых зданий 3-х этажных и выше; железнодорожных станций; аэропортов; морских и речных портов и пристаней; гидроэлектростанций; гидротехнических сооружений морского и речного транспорта; очистных сооружений и насосных станций водопроводных, не относящихся к магистральному трубопроводу; мостов железных дорог общей сети и автомобильных дорог категорий I и II с пролетом свыше 20 м (при прокладке нефтепроводов и нефтепродуктопроводов ниже мостов по течению); складов легковоспламеняющихся и горючих жидкостей и газов с объемом хранения свыше 1000 м3; автозаправочных станций; мачт (башен), телевизионных башен и сооружений линий связи операторов связи - владельцев коммуникаций. Кроме того, иные минимальные расстояния от оси нефтепродуктопровода принимаются в зависимости от размещаемых зданий, строений, сооружений и иных объектов и устанавливается в соответствии с п. 2 - 17 Таблицы 4 СП.; Реестровый номер границы: 47:01-6.3848; Вид зоны по документу: Границы минимальных расстояний до магистрального нефтепровода «Магистральный нефтепровод «Палкино-Приморск» 683-714 км с сопутствующими сооружениями»; Тип зоны: Зона минимальных расстояний до магистральных или промышленных трубопроводов (газопроводов, нефтепроводов и нефтепродуктопроводов, аммиакопроводов)
293	данные отсутствуют	вид ограничения (обременения): ограничения прав на земельный участок, предусмотренные статьей 56 Земельного кодекса Российской Федерации; Срок действия: не установлен; реквизиты документа-основания: распоряжение Ленинградского областного комитета по управлению государственным имуществом (ЛЕНОБЛКОМИМУЩЕСТВО) об установлении зон с особыми условиями использования территории в связи с размещением газораспределительных сетей от 03.10.2025 № 2456 выдан: Ленинградский областной комитет по управлению государственным имуществом (ЛЕНОБЛКОМИМУЩЕСТВО); Содержание ограничения (обременения): Ограничения, предусмотренные Постановлением Правительства РФ № 878 от 20.11.2000 г. "ОБ УТВЕРЖДЕНИИ ПРАВИЛ ОХРАНЫ ГАЗОРАСПРЕДЕЛИТЕЛЬНЫХ СЕТЕЙ"; Реестровый номер границы: 47:01-6.3854; Вид зоны по документу: Распределительный газопровод в п. Гаврилово Выборгского района; Тип зоны: Зоны с особыми условиями использования территории
	Весь	вид ограничения (обременения): аренда; Срок действия: не установлен; реквизиты документа-основания: аренда от 01.01.2012 № 47-47-01/006/2007-267; Сведения о лицах в пользу которых или в связи с которыми установлены

полное наименование должности	ДОКУМЕНТ ПОДПИСАН ЭЛЕКТРОННОЙ ПОДПИСЬЮ Сертификат: 839971481847979980055521910400019784 43 Владелец: ПУБЛИЧНО-ПРАВОВАЯ КОМПАНИЯ РОСКАДАСТР Действителен: с 24.12.2025 по 19.03.2027	инициалы, фамилия

Земельный участок
вид объекта недвижимости

Лист № 140 раздела 4.1	Всего листов раздела 4.1: 145	Всего разделов: 7	Всего листов выписки: 1122

19.02.2026г. № КУВИ-001/2026-20851695	
Кадастровый номер:	47:01:0000000:4(Единое землепользование)

		(устанавливаются) ограничение прав и обременение объекта недвижимости: ОАО "Российские железные дороги"; Содержание ограничения (обременения): Аренда
	Весь	вид ограничения (обременения): ограничения прав на земельный участок, предусмотренные статьей 56 Земельного кодекса Российской Федерации; Срок действия: не установлен; реквизиты документа-основания: документ, содержащий необходимые для внесения в государственный кадастр недвижимости сведения об установлении или изменении территориальной зоны или зоны с особыми условиями использования территорий, либо об отмене установления такой зоны от 08.11.2021 № PVD-0123/2021-59552; иной документ, содержащий описание объекта от 08.11.2021 № PVD-0123/2021-59552; доверенность от 06.10.2021 № 9964928; Содержание ограничения (обременения): В охранных зонах запрещается осуществлять любые действия, которые могут нарушить безопасную работу объектов электросетевого хозяйства, в том числе привести к их повреждению или уничтожению, и (или) повлечь причинение вреда жизни, здоровью граждан и имуществу физических или юридических лиц, а также повлечь нанесение экологического ущерба и возникновение пожаров, в том числе: а) набрасывать на провода и опоры воздушных линий электропередачи посторонние предметы, а также подниматься на опоры воздушных линий электропередачи; б) размещать любые объекты и предметы (материалы) в пределах созданных в соответствии с требованиями нормативно-технических документов проходов и подъездов для доступа к объектам электросетевого хозяйства, а также проводить любые работы и возводить сооружения, которые могут препятствовать доступу к объектам электросетевого хозяйства, без создания необходимых для такого доступа проходов и подъездов; в) находиться в пределах огороженной территории и помещениях распределительных устройств и подстанций, открывать двери и люки распределительных устройств и подстанций, производить переключения и подключения в электрических сетях (указанное требование не распространяется на работников, занятых выполнением разрешенных в установленном порядке работ), разводить огонь в пределах охранных зон вводных и распределительных устройств, подстанций, воздушных линий электропередачи, а также в охранных зонах кабельных линий электропередачи;г) размещать свалки; д) производить работы ударными механизмами, сбрасывать тяжести массой свыше 5 тонн, производить сброс и слив едких и коррозионных веществ и горюче-смазочных материалов (в охранных зонах подземных кабельных линий электропередачи). 9. В охранных зонах, установленных для объектов электросетевого хозяйства напряжением свыше 1000 вольт, помимо действий, предусмотренных пунктом 8 настоящих Правил, запрещается: а) складировать или размещать хранилища любых, в том числе горюче-смазочных, материалов; б) размещать детские и спортивные площадки, стадионы, рынки, торговые точки, полевые станы, загоны для скота, гаражи и стоянки всех видов машин и механизмов, проводить любые мероприятия, связанные с большим скоплением людей, не занятых выполнением разрешенных в установленном порядке работ (в охранных зонах воздушных линий электропередачи); в) использовать (запускать) любые летательные аппараты, в том числе воздушных змеев, спортивные модели летательных аппаратов (в охранных зонах воздушных линий электропередачи); г) бросать якоря с судов и осуществлять их проход с отданными

ДОКУМЕНТ ПОДПИСАН
ЭЛЕКТРОННОЙ ПОДПИСЬЮ
Сертификат: 839971481847979980055521910400019784 43
Владелец: ПУБЛИЧНО-ПРАВОВАЯ КОМПАНИЯ РОСКАДАСТР
Действителен: с 24.12.2025 по 19.03.2027

полное наименование должности		инициалы, фамилия

Земельный участок
вид объекта недвижимости

Лист № 141 раздела 4.1	Всего листов раздела 4.1: 145	Всего разделов: 7	Всего листов выписки: 1122

19.02.2026г. № КУВИ-001/2026-20851695	
Кадастровый номер:	47:01:0000000:4(Единое землепользование)

		якорями, цепями, лотами, волокушами и тралами (в охранных зонах подводных кабельных линий электропередачи); д) осуществлять проход судов с поднятыми стрелами кранов и других механизмов (в охранных зонах воздушных линий электропередачи). 10. В пределах охранных зон без письменного решения о согласовании сетевых организаций юридическим и физическим лицам запрещаются: а) строительство, капитальный ремонт, реконструкция или снос зданий и сооружений; б) горные, взрывные, мелиоративные работы, в том числе связанные с временным затоплением земель; в) посадка и вырубка деревьев и кустарников; г) дноуглубительные, землечерпальные и погрузочно-разгрузочные работы, добыча рыбы, других водных животных и растений придонными орудиями лова, устройство водопоев, колка и заготовка льда (в охранных зонах подводных кабельных линий электропередачи); д) проход судов, у которых расстояние по вертикали от верхнего крайнего габарита с грузом или без груза до нижней точки провеса проводов переходов воздушных линий электропередачи через водоемы менее минимально допустимого расстояния, в том числе с учетом максимального уровня подъема воды при паводке; е) проезд машин и механизмов, имеющих общую высоту с грузом или без груза от поверхности дороги более 4,5 метра (в охранных зонах воздушных линий электропередачи); ж) земляные работы на глубине более 0,3 метра (на вспахиваемых землях на глубине более 0,45 метра), а также планировка грунта (в охранных зонах подземных кабельных линий электропередачи); з) полив сельскохозяйственных культур в случае, если высота струи воды может составить свыше 3 метров (в охранных зонах воздушных линий электропередачи); и) полевые сельскохозяйственные работы с применением сельскохозяйственных машин и оборудования высотой более 4 метров (в охранных зонах воздушных линий электропередачи) или полевые сельскохозяйственные работы, связанные с вспашкой земли (в охранных зонах кабельных линий электропередачи). 11. В охранных зонах, установленных для объектов электросетевого хозяйства напряжением до 1000 вольт, помимо действий, предусмотренных пунктом 10 настоящих Правил, без письменного решения о согласовании сетевых организаций запрещается: а) размещать детские и спортивные площадки, стадионы, рынки, торговые точки, полевые станы, загоны для скота, гаражи и стоянки всех видов машин и механизмов, садовые, огородные земельные участки и иные объекты недвижимости, расположенные в границах территории ведения гражданами садоводства или огородничества для собственных нужд, объекты жилищного строительства, в том числе индивидуального (в охранных зонах воздушных линий электропередачи); б) складировать или размещать хранилища любых, в том числе горюче-смазочных, материалов; в) устраивать причалы для стоянки судов, барж и плавучих кранов, бросать якоря с судов и осуществлять их проход с отданными якорями, цепями, лотами, волокушами и тралами (в охранных зонах подводных кабельных линий электропередачи); Реестровый номер границы: 47:01-6.1397; Вид зоны по документу: Охранная зона объекта электросетевого хозяйства - ЛЭП 10 КВ ф. Ряб.-06 от п/ст Рябовская; Тип зоны: Охранная зона инженерных коммуникаций
	Весь	вид ограничения (обременения): ограничения прав на земельный участок, предусмотренные статьей 56 Земельного кодекса Российской Федерации; Срок действия: не установлен; реквизиты документа-основания: документ, содержащий необходимые

ДОКУМЕНТ ПОДПИСАН
ЭЛЕКТРОННОЙ ПОДПИСЬЮ
Сертификат: 839971481847979980055521910400019784 43
Владелец: ПУБЛИЧНО-ПРАВОВАЯ КОМПАНИЯ РОСКАДАСТР
Действителен: с 24.12.2025 по 19.03.2027

полное наименование должности		инициалы, фамилия

Земельный участок
вид объекта недвижимости

Лист № 142 раздела 4.1	Всего листов раздела 4.1: 145	Всего разделов: 7	Всего листов выписки: 1122

19.02.2026г. № КУВИ-001/2026-20851695	
Кадастровый номер:	47:01:0000000:4(Единое землепользование)

для внесения в государственный кадастр недвижимости сведения об установлении или изменении территориальной зоны или зоны с особыми условиями использования территорий, либо об отмене установления такой зоны от 08.11.2021 № PVD-0123/2021-59538; иной документ, содержащий описание объекта от 08.11.2021 № PVD-0123/2021-59542; доверенность от 06.10.2021 № 9964928; Содержание ограничения (обременения): В охранных зонах запрещается осуществлять любые действия, которые могут нарушить безопасную работу объектов электросетевого хозяйства, в том числе привести к их повреждению или уничтожению, и (или) повлечь причинение вреда жизни, здоровью граждан и имуществу физических или юридических лиц, а также повлечь нанесение экологического ущерба и возникновение пожаров, в том числе: а) набрасывать на провода и опоры воздушных линий электропередачи посторонние предметы, а также подниматься на опоры воздушных линий электропередачи; б) размещать любые объекты и предметы (материалы) в пределах созданных в соответствии с требованиями нормативно-технических документов проходов и подъездов для доступа к объектам электросетевого хозяйства, а также проводить любые работы и возводить сооружения, которые могут препятствовать доступу к объектам электросетевого хозяйства, без создания необходимых для такого доступа проходов и подъездов; в) находиться в пределах огороженной территории и помещениях распределительных устройств и подстанций, открывать двери и люки распределительных устройств и подстанций, производить переключения и подключения в электрических сетях (указанное требование не распространяется на работников, занятых выполнением разрешенных в установленном порядке работ), разводить огонь в пределах охранных зон вводных и распределительных устройств, подстанций, воздушных линий электропередачи, а также в охранных зонах кабельных линий электропередачи;г) размещать свалки; д) производить работы ударными механизмами, сбрасывать тяжести массой свыше 5 тонн, производить сброс и слив едких и коррозионных веществ и горюче-смазочных материалов (в охранных зонах подземных кабельных линий электропередачи). 9. В охранных зонах, установленных для объектов электросетевого хозяйства напряжением свыше 1000 вольт, помимо действий, предусмотренных пунктом 8 настоящих Правил, запрещается: а) складировать или размещать хранилища любых, в том числе горюче-смазочных, материалов; б) размещать детские и спортивные площадки, стадионы, рынки, торговые точки, полевые станы, загоны для скота, гаражи и стоянки всех видов машин и механизмов, проводить любые мероприятия, связанные с большим скоплением людей, не занятых выполнением разрешенных в установленном порядке работ (в охранных зонах воздушных линий электропередачи); в) использовать (запускать) любые летательные аппараты, в том числе воздушных змеев, спортивные модели летательных аппаратов (в охранных зонах воздушных линий электропередачи); г) бросать якоря с судов и осуществлять их проход с отданными якорями, цепями, лотами, волокушами и тралами (в охранных зонах подводных кабельных линий электропередачи); д) осуществлять проход судов с поднятыми стрелами кранов и других механизмов (в охранных зонах воздушных линий электропередачи). 10. В пределах охранных зон без письменного решения о согласовании сетевых организаций юридическим и физическим лицам запрещаются: а) строительство, капитальный ремонт, реконструкция или снос зданий и сооружений; б)

ДОКУМЕНТ ПОДПИСАН
ЭЛЕКТРОННОЙ ПОДПИСЬЮ
Сертификат: 839971481847979980055521910400019784 43
Владелец: ПУБЛИЧНО-ПРАВОВАЯ КОМПАНИЯ РОСКАДАСТР
Действителен: с 24.12.2025 по 19.03.2027

полное наименование должности		инициалы, фамилия

Земельный участок			
вид объекта недвижимости			
Лист № 143 раздела 4.1	Всего листов раздела 4.1: 145	Всего разделов: 7	Всего листов выписки: 1122
19.02.2026г. № КУВИ-001/2026-20851695			
Кадастровый номер:	47:01:0000000:4(Единое землепользование)		

		горные, взрывные, мелиоративные работы, в том числе связанные с временным затоплением земель; в) посадка и вырубка деревьев и кустарников; г) дноуглубительные, землечерпальные и погрузочно-разгрузочные работы, добыча рыбы, других водных животных и растений придонными орудиями лова, устройство водопоев, колка и заготовка льда (в охранных зонах подводных кабельных линий электропередачи); д) проход судов, у которых расстояние по вертикали от верхнего крайнего габарита с грузом или без груза до нижней точки провеса проводов переходов воздушных линий электропередачи через водоемы менее минимально допустимого расстояния, в том числе с учетом максимального уровня подъема воды при паводке; е) проезд машин и механизмов, имеющих общую высоту с грузом или без груза от поверхности дороги более 4,5 метра (в охранных зонах воздушных линий электропередачи); ж) земляные работы на глубине более 0,3 метра (на вспахиваемых землях на глубине более 0,45 метра), а также планировка грунта (в охранных зонах подземных кабельных линий электропередачи); з) полив сельскохозяйственных культур в случае, если высота струи воды может составить свыше 3 метров (в охранных зонах воздушных линий электропередачи); и) полевые сельскохозяйственные работы с применением сельскохозяйственных машин и оборудования высотой более 4 метров (в охранных зонах воздушных линий электропередачи) или полевые сельскохозяйственные работы, связанные с вспашкой земли (в охранных зонах кабельных линий электропередачи). 11. В охранных зонах, установленных для объектов электросетевого хозяйства напряжением до 1000 вольт, помимо действий, предусмотренных пунктом 10 настоящих Правил, без письменного решения о согласовании сетевых организаций запрещается: а) размещать детские и спортивные площадки, стадионы, рынки, торговые точки, полевые станы, загоны для скота, гаражи и стоянки всех видов машин и механизмов, садовые, огородные земельные участки и иные объекты недвижимости, расположенные в границах территории ведения гражданами садоводства или огородничества для собственных нужд, объекты жилищного строительства, в том числе индивидуального (в охранных зонах воздушных линий электропередачи); б) складировать или размещать хранилища любых, в том числе горюче-смазочных, материалов; в) устраивать причалы для стоянки судов, барж и плавучих кранов, бросать якоря с судов и осуществлять их проход с отданными якорями, цепями, лотами, волокушами и тралами (в охранных зонах подводных кабельных линий электропередачи); Реестровый номер границы: 47:01-6.1396; Вид зоны по документу: Охранная зона объекта электросетевого хозяйства - ЛЭП 10 КВ ф.Ряб.-03 от ПС "Рябовская"; Тип зоны: Охранная зона инженерных коммуникаций
	Весь	вид ограничения (обременения): ограничения прав на земельный участок, предусмотренные статьей 56 Земельного кодекса Российской Федерации; Срок действия: не установлен; реквизиты документа-основания: распоряжение « О составе имущества, учтенного в расчетах уставного капитала ОАО «Ленэнерго» от 24.06.2005 № 229-р выдан: Правительство г. Санкт-Петербурга КУГИ; карта (План) от 13.03.2014 № 371/2014 выдан: Управление Росреестра по Ленинградской области; Содержание ограничения (обременения): «Правила установления охранных зон объектов электросетевого хозяйства и особых условий использования земельных участков, расположенных в границах таких зон», утверждены Постановлением Правительства

ДОКУМЕНТ ПОДПИСАН
ЭЛЕКТРОННОЙ ПОДПИСЬЮ
Сертификат: 839971481847979980055521910400019784 43
Владелец: ПУБЛИЧНО-ПРАВОВАЯ КОМПАНИЯ РОСКАДАСТР
Действителен: с 24.12.2025 по 19.03.2027

полное наименование должности		инициалы, фамилия

Земельный участок
вид объекта недвижимости

Лист № 144 раздела 4.1	Всего листов раздела 4.1: 145	Всего разделов: 7	Всего листов выписки: 1122

19.02.2026г. № КУВИ-001/2026-20851695	
Кадастровый номер:	47:01:0000000:4(Единое землепользование)

		Российской Федерации от 24 февраля 2009 г. № 160; Реестровый номер границы: 47:01-6.132; Вид зоны по документу: Охранная зона воздушной линии электропередачи ВЛ 35 кВ ОЛ Рябовская-1; Тип зоны: Охранная зона инженерных коммуникаций
	Весь	вид ограничения (обременения): ограничения прав на земельный участок, предусмотренные статьей 56 Земельного кодекса Российской Федерации; Срок действия: не установлен; реквизиты документа-основания: доверенность от 06.10.2021 № 9964928; документ, содержащий необходимые для внесения в государственный кадастр недвижимости сведения об установлении или изменении территориальной зоны или зоны с особыми условиями использования территорий, либо об отмене установления такой зоны от 05.12.2022 № PVD-0123/2022-74294; иной документ, содержащий описание объекта от 27.12.2022 № PVD-0123/2022-74294; постановление о порядке установления охранных зон объектов электросетевого хозяйства и особых условий использования земельных участков, расположенных в границах таких зон от 24.02.2009 № 160 выдан: Правительство Российской Федерации ; Содержание ограничения (обременения): Содержание ограничений определено Постановлением Правительства РФ от 24 февраля 2009 г. N 160 "О порядке установления охранных зон объектов электросетевого хозяйства и особых условий использования земельных участков, расположенных в границах таких зон"; Реестровый номер границы: 47:01-6.1826; Вид зоны по документу: Охранная зона объекта электросетевого хозяйства - ЛЭП 0.4 кВ п.Рябово ТП-140,365,70 прот. 7,02 км; Тип зоны: Охранная зона инженерных коммуникаций; Номер: б/н
	Весь	вид ограничения (обременения): ограничения прав на земельный участок, предусмотренные статьей 56 Земельного кодекса Российской Федерации; Срок действия: не установлен; реквизиты документа-основания: справка о балансовой принадлежности от 02.09.2013 № 436 выдан: ООО "Облкомэнерго"; договор подряда от 27.05.2013 № 03-05/2013 ПР; карта(план) охранной зоны воздушной линии 10 кВ от 31.01.2014 № 103154 выдан: Выборгский отдел управления Росреестра по Ленинградской области; Содержание ограничения (обременения): Отнесен к зонам с особыми условиями использования территорий - охранным зонам объектов электросетевого хозяйства. Режим использования установлен Правилами охраны электрических сетей, размещенных на земельных участках (статья III Постановления Правительства РФ от 24 февраля 2009г № 160).; Реестровый номер границы: 47:01-6.221; Вид зоны по документу: Охранная зона воздушной линии 10 кВ; Тип зоны: Охранная зона инженерных коммуникаций
	Весь	вид ограничения (обременения): ограничения прав на земельный участок, предусмотренные статьей 56 Земельного кодекса Российской Федерации; Срок действия: не установлен; реквизиты документа-основания: документ, содержащий необходимые для внесения в государственный кадастр недвижимости сведения об установлении или изменении территориальной зоны или зоны с особыми условиями использования территорий, либо об отмене установления такой зоны от 30.11.2021 № PVD-0123/2021-64359; иной документ, содержащий описание объекта от 29.11.2021 № PVD-0123/2021-64359; доверенность от 19.02.2020 № 7988397; Содержание ограничения (обременения): При установлении охранной зоны предусматриваются определенные ограничения в использовании территории, которые регламентируются Постановлением Правительства РФ от 24

ДОКУМЕНТ ПОДПИСАН
ЭЛЕКТРОННОЙ ПОДПИСЬЮ
Сертификат: 839971481847979980055521910400019784 43
Владелец: ПУБЛИЧНО-ПРАВОВАЯ КОМПАНИЯ РОСКАДАСТР
Действителен: с 24.12.2025 по 19.03.2027

полное наименование должности		инициалы, фамилия

Земельный участок
вид объекта недвижимости

Лист № 145 раздела 4.1	Всего листов раздела 4.1: 145	Всего разделов: 7	Всего листов выписки: 1122

19.02.2026г. № КУВИ-001/2026-20851695	
Кадастровый номер:	47:01:0000000:4(Единое землепользование)

		февраля 2009 г. N 160 "О порядке установления охранных зон объектов электросетевого хозяйства и особых условий использования земельных участков, расположенных в границах таких зон"; Реестровый номер границы: 47:01-6.1439; Вид зоны по документу: Охранная зона объекта электросетевого хозяйства - ЛЭП 10 КВ ф.Ткр-08 от п/ст Токаревская; Тип зоны: Охранная зона инженерных коммуникаций; Номер: 030747
	Весь	вид ограничения (обременения): ограничения прав на земельный участок, предусмотренные статьей 56 Земельного кодекса Российской Федерации; Срок действия: не установлен; реквизиты документа-основания: постановление Правительства РФ "О порядке установления охранных зон объектов электросетевого хозяйства и особых условий использования земельных участков, расположенных в границах таких зон" от 24.02.2009 № 160 выдан: Правительство РФ; Содержание ограничения (обременения): При установлении охранной зоны предусматриваются определенные ограничения в использовании территории, которые регламентируются Постановлением Правительства РФ от 24 февраля 2009 г. N 160 "О порядке установления охранных зон объектов электросетевого хозяйства и особых условий использования земельных участков, расположенных в границах таких зон"; Реестровый номер границы: 47:01-6.1883; Вид зоны по документу: Охранная зона объекта электросетевого хозяйства - Часть ВЛ-0.4кВ от ТП-34 п.Соколинское прот. 2,2 км; Тип зоны: Охранная зона инженерных коммуникаций; Индекс: Ленинградская область, Выборгский район, Советское городское поселение
	Весь	вид ограничения (обременения): ограничения прав на земельный участок, предусмотренные статьей 56 Земельного кодекса Российской Федерации; Срок действия: не установлен; реквизиты документа-основания: документ, содержащий необходимые для внесения в государственный кадастр недвижимости сведения об установлении или изменении территориальной зоны или зоны с особыми условиями использования территорий, либо об отмене установления такой зоны от 24.12.2020 № PVD-0123/2020-20099; Содержание ограничения (обременения): Ограничение в использовании согласно статьи 26 Федерального закона от 08.11.2007 N 257-ФЗ (ред. от 15.10.2020) "Об автомобильных дорогах и о дорожной деятельности в Российской Федерации и о внесении изменений в отдельные законодательные акты Российской Федерации" В соответствии с п. 2 ст. 26 № 257-ФЗ от 8 ноября 2007 г. "Об автомобильных дорогах и о дорожной деятельности в Российской Федерации и о внесении изменений в отдельные законодательные акты Российской Федерации" в зависимости от класса и (или) категории автомобильных дорог с учетом перспектив их развития ширина каждой придорожной полосы устанавливается в размере: семидесяти пяти метров - для автомобильных дорог первой и второй категорий.; Реестровый номер границы: 47:01-6.1172; Вид зоны по документу: Придорожная полоса автомобильной дороги общего пользования регионального значения «Зеленогорск - Приморск - Выборг» учетный номер 41А-082, расположенной в границах Выборгского муниципального района Ленинградской области; Тип зоны: Придорожная полоса

ДОКУМЕНТ ПОДПИСАН
ЭЛЕКТРОННОЙ ПОДПИСЬЮ
Сертификат: 839971481847979980055521910400019784 43
Владелец: ПУБЛИЧНО-ПРАВОВАЯ КОМПАНИЯ РОСКАДАСТР
Действителен: с 24.12.2025 по 19.03.2027

полное наименование должности		инициалы, фамилия

Выписка из Единого государственного реестра недвижимости об объекте недвижимости

Сведения о частях земельного участка

Земельный участок
вид объекта недвижимости

Лист № 1 раздела 4.2	Всего листов раздела 4.2: 235	Всего разделов: 7	Всего листов выписки: 1122

19.02.2026г. № КУВИ-001/2026-20851695	
Кадастровый номер:	47:01:0000000:4(Единое землепользование)

Сведения о характерных точках границы части (частей) земельного участка				
Учетный номер части: 47:01:0000000:4/1				
Система координат МСК кадастрового округа				
Номер точки	Координаты, м		Описание закрепления на местности	Средняя квадратичная погрешность определения координат характерных точек границ земельного участка, м
	X	Y		
1	2	3	4	5
1	472028.08	1340066.27	-	0.5
2	472035.84	1340076.94	-	0.5
3	472031.96	1340079.9	-	0.5
4	472024.12	1340069.28	-	0.5
1	472028.08	1340066.27	-	0.5

ДОКУМЕНТ ПОДПИСАН
ЭЛЕКТРОННОЙ ПОДПИСЬЮ
Сертификат: 839971481847979980055521910400019784 43
Владелец: ПУБЛИЧНО-ПРАВОВАЯ КОМПАНИЯ РОСКАДАСТР
Действителен: с 24.12.2025 по 19.03.2027

полное наименование должности		инициалы, фамилия

Земельный участок			
вид объекта недвижимости			
Лист № 2 раздела 4.2	Всего листов раздела 4.2: 235	Всего разделов: 7	Всего листов выписки: 1122

19.02.2026г. № КУВИ-001/2026-20851695	
Кадастровый номер:	47:01:0000000:4(Единое землепользование)

Сведения о характерных точках границы части (частей) земельного участка

Учетный номер части: 47:01:0000000:4/2

Система координат МСК кадастрового округа

Номер точки	Координаты, м		Описание закрепления на местности	Средняя квадратичная погрешность определения координат характерных точек границ земельного участка, м
	X	Y		
1	2	3	4	5
1	550839.87	1313754.38	-	-
2	550830.43	1313814.46	-	-
3	550826.97	1313836.13	-	-
4	550820.46	1313877.09	-	-
5	550813.78	1313920.21	-	-
6	550804.82	1313978.53	-	-
7	550795.68	1314038.22	-	-
8	550790.89	1314068.61	-	-
9	550786.24	1314096.02	-	-
10	550781.3	1314125.49	-	-
11	550779.28	1314136.41	-	-
12	550776.5	1314149.25	-	-
13	550772.99	1314163.6	-	-
14	550764.23	1314196.65	-	-
15	550760.49	1314209.56	-	-
16	550754.54	1314229.35	-	-
17	550750	1314244.97	-	-
18	550742	1314269.22	-	-
19	550729.73	1314305.72	-	-
20	550722.75	1314326.24	-	-
21	550718.99	1314337.48	-	-
22	550716.98	1314342.9	-	-
23	550713.53	1314351.39	-	-
24	550707.35	1314364.91	-	-

ДОКУМЕНТ ПОДПИСАН
ЭЛЕКТРОННОЙ ПОДПИСЬЮ
Сертификат: 839971481847979980055521910400019784 43
Владелец: ПУБЛИЧНО-ПРАВОВАЯ КОМПАНИЯ РОСКАДАСТР
Действителен: с 24.12.2025 по 19.03.2027

полное наименование должности		инициалы, фамилия

Земельный участок
вид объекта недвижимости

Лист № 3 раздела 4.2	Всего листов раздела 4.2: 235	Всего разделов: 7	Всего листов выписки: 1122

19.02.2026г. № КУВИ-001/2026-20851695	
Кадастровый номер:	47:01:0000000:4(Единое землепользование)

1	2	3	4	5
25	550699.43	1314380.19	-	-
26	550687.61	1314401.32	-	-
27	550675.02	1314421.9	-	-
28	550663.1	1314440.04	-	-
29	550648.09	1314473.25	-	-
30	550679.66	1314424.86	-	-
31	550692.37	1314404.08	-	-
32	550704.27	1314382.81	-	-
33	550712.3	1314367.31	-	-
34	550718.59	1314353.53	-	-
35	550722.11	1314344.9	-	-
36	550724.18	1314339.31	-	-
37	550727.96	1314327.99	-	-
38	550734.93	1314307.5	-	-
39	550747.21	1314270.98	-	-
40	550755.24	1314246.61	-	-
41	550759.81	1314230.93	-	-
42	550765.78	1314211.06	-	-
43	550769.53	1314198.12	-	-
44	550778.33	1314164.92	-	-
45	550781.85	1314150.5	-	-
46	550784.67	1314137.51	-	-
47	550786.72	1314126.46	-	-
48	550791.6	1314096.95	-	-
49	550796.32	1314069.5	-	-
50	550801.11	1314039.04	-	-
51	550810.25	1313979.36	-	-
52	550819.22	1313921.06	-	-
53	550825.89	1313877.93	-	-

полное наименование должности	ДОКУМЕНТ ПОДПИСАН ЭЛЕКТРОННОЙ ПОДПИСЬЮ Сертификат: 839971481847979980055521910400019784 43 Владелец: ПУБЛИЧНО-ПРАВОВАЯ КОМПАНИЯ РОСКАДАСТР Действителен: с 24.12.2025 по 19.03.2027	инициалы, фамилия

Земельный участок
вид объекта недвижимости

Лист № 4 раздела 4.2	Всего листов раздела 4.2: 235	Всего разделов: 7	Всего листов выписки: 1122

19.02.2026г. № КУВИ-001/2026-20851695	
Кадастровый номер:	47:01:0000000:4(Единое землепользование)

1	2	3	4	5
54	550832.41	1313836.99	-	-
55	550835.86	1313815.33	-	-
56	550845.3	1313755.23	-	-
1	550839.87	1313754.38	-	-

ДОКУМЕНТ ПОДПИСАН
ЭЛЕКТРОННОЙ ПОДПИСЬЮ
Сертификат: 839971481847979980055521910400019784 43
Владелец: ПУБЛИЧНО-ПРАВОВАЯ КОМПАНИЯ РОСКАДАСТР
Действителен: с 24.12.2025 по 19.03.2027

полное наименование должности		инициалы, фамилия

Земельный участок
вид объекта недвижимости

Лист № 5 раздела 4.2	Всего листов раздела 4.2: 235	Всего разделов: 7	Всего листов выписки: 1122

19.02.2026г. № КУВИ-001/2026-20851695	
Кадастровый номер:	47:01:0000000:4(Единое землепользование)

Сведения о характерных точках границы части (частей) земельного участка

Учетный номер части: 47:01:0000000:4/3

Система координат МСК кадастрового округа

Номер точки	Координаты, м		Описание закрепления на местности	Средняя квадратичная погрешность определения координат характерных точек границ земельного участка, м
	X	Y		
1	2	3	4	5
1	524969.13	1296447.59	-	-
2	524970.76	1296457.99	-	-
3	524962.36	1296459.4	-	-
4	524960.73	1296449	-	-
1	524969.13	1296447.59	-	-

ДОКУМЕНТ ПОДПИСАН
ЭЛЕКТРОННОЙ ПОДПИСЬЮ
Сертификат: 839971481847979980055521910400019784 43
Владелец: ПУБЛИЧНО-ПРАВОВАЯ КОМПАНИЯ РОСКАДАСТР
Действителен: с 24.12.2025 по 19.03.2027

полное наименование должности		инициалы, фамилия

Земельный участок			
вид объекта недвижимости			
Лист № 6 раздела 4.2	Всего листов раздела 4.2: 235	Всего разделов: 7	Всего листов выписки: 1122

19.02.2026г. № КУВИ-001/2026-20851695	
Кадастровый номер:	47:01:0000000:4(Единое землепользование)

Сведения о характерных точках границы части (частей) земельного участка

Учетный номер части: 47:01:0000000:4/4

Система координат МСК кадастрового округа

Номер точки	Координаты, м		Описание закрепления на местности	Средняя квадратичная погрешность определения координат характерных точек границ земельного участка, м
	X	Y		
1	2	3	4	5
1	550769.34	1312633.18	-	-
2	550769.78	1312634.78	-	-
3	550769.38	1312636.42	-	-
4	550768.52	1312637.58	-	-
5	550767.19	1312638.36	-	-
6	550765.38	1312638.5	-	-
7	550763.89	1312637.78	-	-
8	550762.91	1312636.71	-	-
9	550762.38	1312635.06	-	-
10	550762.81	1312633.19	-	-
11	550763.8	1312632.01	-	-
12	550765.22	1312631.27	-	-
13	550766.99	1312631.27	-	-
14	550768.5	1312632.05	-	-
1	550769.34	1312633.18	-	-

полное наименование должности	ДОКУМЕНТ ПОДПИСАН ЭЛЕКТРОННОЙ ПОДПИСЬЮ Сертификат: 839971481847979980055521910400019784 43 Владелец: ПУБЛИЧНО-ПРАВОВАЯ КОМПАНИЯ РОСКАДАСТР Действителен: с 24.12.2025 по 19.03.2027	инициалы, фамилия

Земельный участок
вид объекта недвижимости

Лист № 7 раздела 4.2	Всего листов раздела 4.2: 235	Всего разделов: 7	Всего листов выписки: 1122

19.02.2026г. № КУВИ-001/2026-20851695	
Кадастровый номер:	47:01:0000000:4(Единое землепользование)

Сведения о характерных точках границы части (частей) земельного участка

Учетный номер части: 47:01:0000000:4/5

Система координат МСК кадастрового округа

Номер точки	Координаты, м		Описание закрепления на местности	Средняя квадратичная погрешность определения координат характерных точек границ земельного участка, м
	X	Y		
1	2	3	4	5
1	550820.33	1312763.61	-	-
2	550828.88	1312866.64	-	-
3	550840.84	1312866.17	-	-
4	550841.08	1312872.17	-	-
5	550845.62	1312871.99	-	-
6	550836.51	1312762.27	-	-
1	550820.33	1312763.61	-	-

ДОКУМЕНТ ПОДПИСАН
ЭЛЕКТРОННОЙ ПОДПИСЬЮ
Сертификат: 839971481847979980055521910400019784 43
Владелец: ПУБЛИЧНО-ПРАВОВАЯ КОМПАНИЯ РОСКАДАСТР
Действителен: с 24.12.2025 по 19.03.2027

полное наименование должности		инициалы, фамилия

Земельный участок
вид объекта недвижимости

Лист № 8 раздела 4.2	Всего листов раздела 4.2: 235	Всего разделов: 7	Всего листов выписки: 1122

19.02.2026г. № КУВИ-001/2026-20851695	
Кадастровый номер:	47:01:0000000:4(Единое землепользование)

Сведения о характерных точках границы части (частей) земельного участка

Учетный номер части: 47:01:0000000:4/6

Система координат МСК кадастрового округа

Номер точки	Координаты, м		Описание закрепления на местности	Средняя квадратичная погрешность определения координат характерных точек границ земельного участка, м
	X	Y		
1	2	3	4	5
1	463114.5	1330506.47	-	-
2	463117.75	1330507.72	-	-
3	463104.6	1330541.68	-	-
4	463101.34	1330540.45	-	-
1	463114.5	1330506.47	-	-

ДОКУМЕНТ ПОДПИСАН
ЭЛЕКТРОННОЙ ПОДПИСЬЮ
Сертификат: 839971481847979980055521910400019784 43
Владелец: ПУБЛИЧНО-ПРАВОВАЯ КОМПАНИЯ РОСКАДАСТР
Действителен: с 24.12.2025 по 19.03.2027

полное наименование должности		инициалы, фамилия

Земельный участок
вид объекта недвижимости

Лист № 9 раздела 4.2	Всего листов раздела 4.2: 235	Всего разделов: 7	Всего листов выписки: 1122

19.02.2026г. № КУВИ-001/2026-20851695	
Кадастровый номер:	47:01:0000000:4(Единое землепользование)

Сведения о характерных точках границы части (частей) земельного участка

Учетный номер части: 47:01:0000000:4/7

Система координат МСК кадастрового округа

Номер точки	Координаты, м		Описание закрепления на местности	Средняя квадратичная погрешность определения координат характерных точек границ земельного участка, м
	X	Y		
1	2	3	4	5
1	516785.17	1301378.48	-	-
2	516787.52	1301380.65	-	-
3	516790.57	1301377.35	-	-
4	516788.22	1301375.18	-	-
1	516785.17	1301378.48	-	-

ДОКУМЕНТ ПОДПИСАН
ЭЛЕКТРОННОЙ ПОДПИСЬЮ
Сертификат: 839971481847979980055521910400019784 43
Владелец: ПУБЛИЧНО-ПРАВОВАЯ КОМПАНИЯ РОСКАДАСТР
Действителен: с 24.12.2025 по 19.03.2027

полное наименование должности		инициалы, фамилия

Земельный участок
вид объекта недвижимости

Лист № 10 раздела 4.2	Всего листов раздела 4.2: 235	Всего разделов: 7	Всего листов выписки: 1122

19.02.2026г. № КУВИ-001/2026-20851695	
Кадастровый номер:	47:01:0000000:4(Единое землепользование)

Сведения о характерных точках границы части (частей) земельного участка

Учетный номер части: 47:01:0000000:4/8

Система координат МСК кадастрового округа

Номер точки	Координаты, м		Описание закрепления на местности	Средняя квадратичная погрешность определения координат характерных точек границ земельного участка, м
	X	Y		
1	2	3	4	5
1	526079.19	1290976.09	-	-
2	526086.5	1290979.61	-	-
3	526084.45	1290983.89	-	-
4	526085.36	1290984.33	-	-
5	526084.04	1290990.28	-	-
6	526095.58	1290995.23	-	-
7	526091.11	1291005.64	-	-
8	526090.19	1291005.25	-	-
9	526088.98	1291008.06	-	-
10	526078.24	1291003.4	-	-
11	526078.85	1291001.94	-	-
12	526069.19	1290997.36	-	-
1	526079.19	1290976.09	-	-

полное наименование должности	ДОКУМЕНТ ПОДПИСАН ЭЛЕКТРОННОЙ ПОДПИСЬЮ Сертификат: 839971481847979980055521910400019784 43 Владелец: ПУБЛИЧНО-ПРАВОВАЯ КОМПАНИЯ РОСКАДАСТР Действителен: с 24.12.2025 по 19.03.2027	инициалы, фамилия

Земельный участок
вид объекта недвижимости

Лист № 11 раздела 4.2	Всего листов раздела 4.2: 235	Всего разделов: 7	Всего листов выписки: 1122

19.02.2026г. № КУВИ-001/2026-20851695	
Кадастровый номер:	47:01:0000000:4(Единое землепользование)

Сведения о характерных точках границы части (частей) земельного участка

Учетный номер части: 47:01:0000000:4/9

Система координат МСК кадастрового округа

Номер точки	Координаты, м		Описание закрепления на местности	Средняя квадратичная погрешность определения координат характерных точек границ земельного участка, м
	X	Y		
1	2	3	4	5
1	550701.67	1312748.95	-	-
2	550701.33	1312751.93	-	-
3	550697.42	1312751.48	-	-
4	550697.76	1312748.5	-	-
1	550701.67	1312748.95	-	-

ДОКУМЕНТ ПОДПИСАН
ЭЛЕКТРОННОЙ ПОДПИСЬЮ
Сертификат: 839971481847979980055521910400019784 43
Владелец: ПУБЛИЧНО-ПРАВОВАЯ КОМПАНИЯ РОСКАДАСТР
Действителен: с 24.12.2025 по 19.03.2027

полное наименование должности		инициалы, фамилия

Земельный участок
вид объекта недвижимости

Лист № 12 раздела 4.2	Всего листов раздела 4.2: 235	Всего разделов: 7	Всего листов выписки: 1122

19.02.2026г. № КУВИ-001/2026-20851695	
Кадастровый номер:	47:01:0000000:4(Единое землепользование)

Сведения о характерных точках границы части (частей) земельного участка

Учетный номер части: 47:01:0000000:4/10

Система координат МСК кадастрового округа

Номер точки	Координаты, м		Описание закрепления на местности	Средняя квадратичная погрешность определения координат характерных точек границ земельного участка, м
	X	Y		
1	2	3	4	5
1	509084.06	1310719.91	-	-
2	509080.84	1310724.97	-	-
3	509078.1	1310723.23	-	-
4	509081.33	1310718.18	-	-
1	509084.06	1310719.91	-	-

ДОКУМЕНТ ПОДПИСАН
ЭЛЕКТРОННОЙ ПОДПИСЬЮ
Сертификат: 839971481847979980055521910400019784 43
Владелец: ПУБЛИЧНО-ПРАВОВАЯ КОМПАНИЯ РОСКАДАСТР
Действителен: с 24.12.2025 по 19.03.2027

полное наименование должности		инициалы, фамилия

Земельный участок
вид объекта недвижимости

Лист № 13 раздела 4.2	Всего листов раздела 4.2: 235	Всего разделов: 7	Всего листов выписки: 1122

19.02.2026г. № КУВИ-001/2026-20851695	
Кадастровый номер:	47:01:0000000:4(Единое землепользование)

Сведения о характерных точках границы части (частей) земельного участка

Учетный номер части: 47:01:0000000:4/11

Система координат МСК кадастрового округа

Номер точки	Координаты, м		Описание закрепления на местности	Средняя квадратичная погрешность определения координат характерных точек границ земельного участка, м
	X	Y		
1	2	3	4	5
1	463063.76	1332206.83	-	-
2	463080.07	1332224.73	-	-
3	463122.65	1332195.7	-	-
4	463102.68	1332173.85	-	-
5	463082.85	1332151.05	-	-
6	463053.64	1332112.96	-	-
7	463044.44	1332102.84	-	-
8	463039.39	1332098.44	-	-
9	463035.21	1332096.09	-	-
10	463033.01	1332095.87	-	-
11	463031.28	1332096.13	-	-
12	463022.22	1332099.78	-	-
13	462997.3	1332113.62	-	-
14	462987.99	1332123.13	-	-
1	463063.76	1332206.83	-	-

полное наименование должности	ДОКУМЕНТ ПОДПИСАН ЭЛЕКТРОННОЙ ПОДПИСЬЮ Сертификат: 839971481847979980055521910400019784 43 Владелец: ПУБЛИЧНО-ПРАВОВАЯ КОМПАНИЯ РОСКАДАСТР Действителен: с 24.12.2025 по 19.03.2027	инициалы, фамилия

Земельный участок
вид объекта недвижимости

Лист № 14 раздела 4.2	Всего листов раздела 4.2: 235	Всего разделов: 7	Всего листов выписки: 1122

19.02.2026г. № КУВИ-001/2026-20851695	
Кадастровый номер:	47:01:0000000:4(Единое землепользование)

Сведения о характерных точках границы части (частей) земельного участка				
Учетный номер части: 47:01:0000000:4/12				
Система координат МСК кадастрового округа				
Номер точки	Координаты, м		Описание закрепления на местности	Средняя квадратичная погрешность определения координат характерных точек границ земельного участка, м
	X	Y		
1	2	3	4	5
1	517071.24	1301076.71	-	-
2	517162.04	1300977.58	-	-
3	517159.7	1300975.49	-	-
4	517068.93	1301074.6	-	-
5	516978.33	1301173.5	-	-
6	516980.67	1301175.58	-	-
1	517071.24	1301076.71	-	-

ДОКУМЕНТ ПОДПИСАН
ЭЛЕКТРОННОЙ ПОДПИСЬЮ
Сертификат: 839971481847979980055521910400019784 43
Владелец: ПУБЛИЧНО-ПРАВОВАЯ КОМПАНИЯ РОСКАДАСТР
Действителен: с 24.12.2025 по 19.03.2027

полное наименование должности		инициалы, фамилия

Земельный участок
вид объекта недвижимости

Лист № 15 раздела 4.2	Всего листов раздела 4.2: 235	Всего разделов: 7	Всего листов выписки: 1122

19.02.2026г. № КУВИ-001/2026-20851695	
Кадастровый номер:	47:01:0000000:4(Единое землепользование)

Сведения о характерных точках границы части (частей) земельного участка

Учетный номер части: 47:01:0000000:4/13

Система координат МСК кадастрового округа

Номер точки	Координаты, м		Описание закрепления на местности	Средняя квадратичная погрешность определения координат характерных точек границ земельного участка, м
	X	Y		
1	2	3	4	5
1	525071.29	1296928.83	-	-
2	525072.79	1296934.64	-	-
3	525069.67	1296935.41	-	-
4	525068.17	1296929.6	-	-
1	525071.29	1296928.83	-	-

ДОКУМЕНТ ПОДПИСАН
ЭЛЕКТРОННОЙ ПОДПИСЬЮ
Сертификат: 839971481847979980055521910400019784 43
Владелец: ПУБЛИЧНО-ПРАВОВАЯ КОМПАНИЯ РОСКАДАСТР
Действителен: с 24.12.2025 по 19.03.2027

полное наименование должности		инициалы, фамилия

Земельный участок
вид объекта недвижимости

Лист № 16 раздела 4.2	Всего листов раздела 4.2: 235	Всего разделов: 7	Всего листов выписки: 1122

19.02.2026г. № КУВИ-001/2026-20851695	
Кадастровый номер:	47:01:0000000:4(Единое землепользование)

Сведения о характерных точках границы части (частей) земельного участка

Учетный номер части: 47:01:0000000:4/14

Система координат МСК кадастрового округа

Номер точки	Координаты, м		Описание закрепления на местности	Средняя квадратичная погрешность определения координат характерных точек границ земельного участка, м
	X	Y		
1	2	3	4	5
1	524980.34	1296507.14	-	-
2	524983.96	1296528.19	-	-
3	524974.52	1296529.82	-	-
4	524972.95	1296520.76	-	-
5	524975.52	1296520.35	-	-
6	524974.99	1296517.25	-	-
7	524972.47	1296517.68	-	-
8	524970.93	1296508.76	-	-
1	524980.34	1296507.14	-	-

полное наименование должности	ДОКУМЕНТ ПОДПИСАН ЭЛЕКТРОННОЙ ПОДПИСЬЮ Сертификат: 839971481847979980055521910400019784 43 Владелец: ПУБЛИЧНО-ПРАВОВАЯ КОМПАНИЯ РОСКАДАСТР Действителен: с 24.12.2025 по 19.03.2027	инициалы, фамилия

Земельный участок
вид объекта недвижимости

Лист № 17 раздела 4.2	Всего листов раздела 4.2: 235	Всего разделов: 7	Всего листов выписки: 1122

19.02.2026г. № КУВИ-001/2026-20851695	
Кадастровый номер:	47:01:0000000:4(Единое землепользование)

Сведения о характерных точках границы части (частей) земельного участка

Учетный номер части: 47:01:0000000:4/15

Система координат МСК кадастрового округа

Номер точки	Координаты, м		Описание закрепления на местности	Средняя квадратичная погрешность определения координат характерных точек границ земельного участка, м
	X	Y		
1	2	3	4	5
1	550852.69	1313250.81	-	-
2	550853.66	1313271.17	-	-
3	550847.17	1313271.48	-	-
4	550846.29	1313251.12	-	-
1	550852.69	1313250.81	-	-

ДОКУМЕНТ ПОДПИСАН
ЭЛЕКТРОННОЙ ПОДПИСЬЮ
Сертификат: 839971481847979980055521910400019784 43
Владелец: ПУБЛИЧНО-ПРАВОВАЯ КОМПАНИЯ РОСКАДАСТР
Действителен: с 24.12.2025 по 19.03.2027

полное наименование должности		инициалы, фамилия

Земельный участок
вид объекта недвижимости

Лист № 18 раздела 4.2	Всего листов раздела 4.2: 235	Всего разделов: 7	Всего листов выписки: 1122

19.02.2026г. № КУВИ-001/2026-20851695	
Кадастровый номер:	47:01:0000000:4(Единое землепользование)

Сведения о характерных точках границы части (частей) земельного участка

Учетный номер части: 47:01:0000000:4/16

Система координат МСК кадастрового округа

Номер точки	Координаты, м		Описание закрепления на местности	Средняя квадратичная погрешность определения координат характерных точек границ земельного участка, м
	X	Y		
1	2	3	4	5
1	550851.73	1313191.04	-	-
2	550852.62	1313203.8	-	-
3	550845.38	1313204.3	-	-
4	550844.5	1313191.53	-	-
1	550851.73	1313191.04	-	-

ДОКУМЕНТ ПОДПИСАН
ЭЛЕКТРОННОЙ ПОДПИСЬЮ
Сертификат: 839971481847979980055521910400019784 43
Владелец: ПУБЛИЧНО-ПРАВОВАЯ КОМПАНИЯ РОСКАДАСТР
Действителен: с 24.12.2025 по 19.03.2027

полное наименование должности		инициалы, фамилия

Земельный участок
вид объекта недвижимости

Лист № 19 раздела 4.2	Всего листов раздела 4.2: 235	Всего разделов: 7	Всего листов выписки: 1122

19.02.2026г. № КУВИ-001/2026-20851695	
Кадастровый номер:	47:01:0000000:4(Единое землепользование)

Сведения о характерных точках границы части (частей) земельного участка

Учетный номер части: 47:01:0000000:4/17

Система координат МСК кадастрового округа

Номер точки	Координаты, м		Описание закрепления на местности	Средняя квадратичная погрешность определения координат характерных точек границ земельного участка, м
	X	Y		
1	2	3	4	5
1	462931.89	1331972.13	-	-
2	462938.33	1331966.21	-	-
3	462953.02	1331982.18	-	-
4	462946.56	1331988.1	-	-
1	462931.89	1331972.13	-	-

ДОКУМЕНТ ПОДПИСАН
ЭЛЕКТРОННОЙ ПОДПИСЬЮ
Сертификат: 839971481847979980055521910400019784 43
Владелец: ПУБЛИЧНО-ПРАВОВАЯ КОМПАНИЯ РОСКАДАСТР
Действителен: с 24.12.2025 по 19.03.2027

полное наименование должности		инициалы, фамилия

Земельный участок
вид объекта недвижимости

Лист № 20 раздела 4.2	Всего листов раздела 4.2: 235	Всего разделов: 7	Всего листов выписки: 1122

19.02.2026г. № КУВИ-001/2026-20851695	
Кадастровый номер:	47:01:0000000:4(Единое землепользование)

Сведения о характерных точках границы части (частей) земельного участка				
Учетный номер части: 47:01:0000000:4/18				
Система координат МСК кадастрового округа				
Номер точки	Координаты, м		Описание закрепления на местности	Средняя квадратичная погрешность определения координат характерных точек границ земельного участка, м
	X	Y		
1	2	3	4	5
1	550848.35	1313149.08	-	-
2	550849.37	1313161.88	-	-
3	550842.89	1313162.3	-	-
4	550841.87	1313149.49	-	-
1	550848.35	1313149.08	-	-

ДОКУМЕНТ ПОДПИСАН
ЭЛЕКТРОННОЙ ПОДПИСЬЮ
Сертификат: 839971481847979980055521910400019784 43
Владелец: ПУБЛИЧНО-ПРАВОВАЯ КОМПАНИЯ РОСКАДАСТР
Действителен: с 24.12.2025 по 19.03.2027

полное наименование должности		инициалы, фамилия

Земельный участок
вид объекта недвижимости

Лист № 21 раздела 4.2	Всего листов раздела 4.2: 235	Всего разделов: 7	Всего листов выписки: 1122

19.02.2026г. № КУВИ-001/2026-20851695	
Кадастровый номер:	47:01:0000000:4(Единое землепользование)

Сведения о характерных точках границы части (частей) земельного участка

Учетный номер части: 47:01:0000000:4/19

Система координат МСК кадастрового округа

Номер точки	Координаты, м		Описание закрепления на местности	Средняя квадратичная погрешность определения координат характерных точек границ земельного участка, м
	X	Y		
1	2	3	4	5
1	508843.71	1311099.45	-	-
2	508847.31	1311101.72	-	-
3	508841.44	1311112.49	-	-
4	508832.35	1311127.43	-	-
5	508810.67	1311161.09	-	-
6	508799.28	1311187.77	-	-
7	508780.9	1311207.07	-	-
8	508764.59	1311232.53	-	-
9	508738.1	1311273.85	-	-
10	508717.65	1311305.66	-	-
11	508678.71	1311367.91	-	-
12	508676.68	1311371.54	-	-
13	508674.84	1311374.81	-	-
14	508672.69	1311378.64	-	-
15	508669.98	1311383.83	-	-
16	508668.28	1311387.08	-	-
17	508658.83	1311406.52	-	-
18	508656.61	1311411.78	-	-
19	508653.63	1311418.7	-	-
20	508650.71	1311425.81	-	-
21	508649.05	1311430.19	-	-
22	508648.44	1311432.06	-	-
23	508644.94	1311442.86	-	-
24	508638.61	1311452.25	-	-

полное наименование должности		инициалы, фамилия

ДОКУМЕНТ ПОДПИСАН
ЭЛЕКТРОННОЙ ПОДПИСЬЮ
Сертификат: 839971481847979980055521910400019784 43
Владелец: ПУБЛИЧНО-ПРАВОВАЯ КОМПАНИЯ РОСКАДАСТР
Действителен: с 24.12.2025 по 19.03.2027

Земельный участок
вид объекта недвижимости

Лист № 22 раздела 4.2	Всего листов раздела 4.2: 235	Всего разделов: 7	Всего листов выписки: 1122

19.02.2026г. № КУВИ-001/2026-20851695	
Кадастровый номер:	47:01:0000000:4(Единое землепользование)

1	2	3	4	5
25	508636.64	1311451.6	-	-
26	508638.41	1311445.17	-	-
27	508643.21	1311430.36	-	-
28	508643.86	1311428.36	-	-
29	508645.6	1311423.79	-	-
30	508648.56	1311416.57	-	-
31	508651.55	1311409.62	-	-
32	508653.82	1311404.25	-	-
33	508663.37	1311384.6	-	-
34	508665.11	1311381.28	-	-
35	508667.86	1311376.02	-	-
36	508670.05	1311372.12	-	-
37	508671.89	1311368.85	-	-
38	508673.98	1311365.11	-	-
39	508713	1311302.72	-	-
40	508733.47	1311270.88	-	-
41	508759.95	1311229.56	-	-
42	508776.28	1311204.09	-	-
43	508794.66	1311175.78	-	-
44	508806.05	1311158.11	-	-
45	508827.69	1311124.51	-	-
46	508836.82	1311109.51	-	-
1	508843.71	1311099.45	-	-

ДОКУМЕНТ ПОДПИСАН
ЭЛЕКТРОННОЙ ПОДПИСЬЮ
Сертификат: 839971481847979980055521910400019784 43
Владелец: ПУБЛИЧНО-ПРАВОВАЯ КОМПАНИЯ РОСКАДАСТР
Действителен: с 24.12.2025 по 19.03.2027

полное наименование должности	инициалы, фамилия

Земельный участок
вид объекта недвижимости

Лист № 23 раздела 4.2	Всего листов раздела 4.2: 235	Всего разделов: 7	Всего листов выписки: 1122

19.02.2026г. № КУВИ-001/2026-20851695	
Кадастровый номер:	47:01:0000000:4(Единое землепользование)

Сведения о характерных точках границы части (частей) земельного участка				
Учетный номер части: 47:01:0000000:4/20				
Система координат МСК кадастрового округа				
Номер точки	Координаты, м		Описание закрепления на местности	Средняя квадратичная погрешность определения координат характерных точек границ земельного участка, м
	X	Y		
1	2	3	4	5
1	462971.05	1332016.85	-	-
2	462994.54	1332042.33	-	-
3	462986.91	1332049.41	-	-
4	462963.42	1332023.93	-	-
1	462971.05	1332016.85	-	-

ДОКУМЕНТ ПОДПИСАН
ЭЛЕКТРОННОЙ ПОДПИСЬЮ
Сертификат: 839971481847979980055521910400019784 43
Владелец: ПУБЛИЧНО-ПРАВОВАЯ КОМПАНИЯ РОСКАДАСТР
Действителен: с 24.12.2025 по 19.03.2027

полное наименование должности		инициалы, фамилия

Земельный участок
вид объекта недвижимости

Лист № 24 раздела 4.2	Всего листов раздела 4.2: 235	Всего разделов: 7	Всего листов выписки: 1122

19.02.2026г. № КУВИ-001/2026-20851695	
Кадастровый номер:	47:01:0000000:4(Единое землепользование)

Сведения о характерных точках границы части (частей) земельного участка

Учетный номер части: 47:01:0000000:4/21

Система координат МСК кадастрового округа

Номер точки	Координаты, м		Описание закрепления на местности	Средняя квадратичная погрешность определения координат характерных точек границ земельного участка, м
	X	Y		
1	2	3	4	5
1	524936.18	1296168.07	-	-
2	524932.18	1296169.61	-	-
3	524941.99	1296190.79	-	-
4	524946.68	1296201.63	-	-
5	524951.87	1296214.42	-	-
6	524958.61	1296234.76	-	-
7	524961.36	1296241.5	-	-
8	524960.85	1296241.67	-	-
9	524963.03	1296248.46	-	-
10	524964.47	1296253.23	-	-
11	524966.55	1296261.29	-	-
12	524970.17	1296276.48	-	-
13	524971.25	1296281.5	-	-
14	524971.41	1296282.49	-	-
15	524974.82	1296300.29	-	-
16	524977.02	1296312.68	-	-
17	524978.6	1296321.17	-	-
18	524979.68	1296328.01	-	-
19	524980.32	1296331.83	-	-
20	524980.88	1296336.06	-	-
21	524984.18	1296335.38	-	-
22	524983.65	1296331.33	-	-
23	524983	1296327.47	-	-
24	524981.91	1296320.59	-	-

ДОКУМЕНТ ПОДПИСАН
ЭЛЕКТРОННОЙ ПОДПИСЬЮ
Сертификат: 839971481847979980055521910400019784 43
Владелец: ПУБЛИЧНО-ПРАВОВАЯ КОМПАНИЯ РОСКАДАСТР
Действителен: с 24.12.2025 по 19.03.2027

полное наименование должности		инициалы, фамилия

Земельный участок
вид объекта недвижимости

Лист № 25 раздела 4.2	Всего листов раздела 4.2: 235	Всего разделов: 7	Всего листов выписки: 1122

19.02.2026г. № КУВИ-001/2026-20851695	
Кадастровый номер:	47:01:0000000:4(Единое землепользование)

1	2	3	4	5
25	524980.33	1296312.08	-	-
26	524978.13	1296299.68	-	-
27	524974.72	1296281.9	-	-
28	524974.55	1296280.88	-	-
29	524973.45	1296275.74	-	-
30	524969.82	1296260.48	-	-
31	524967.71	1296252.32	-	-
32	524966.24	1296247.46	-	-
33	524962.53	1296235.88	-	-
34	524955.03	1296213.26	-	-
35	524949.79	1296200.33	-	-
36	524945.07	1296189.42	-	-
37	524939.75	1296177.83	-	-
1	524936.18	1296168.07	-	-

полное наименование должности	ДОКУМЕНТ ПОДПИСАН ЭЛЕКТРОННОЙ ПОДПИСЬЮ Сертификат: 839971481847979980055521910400019784 43 Владелец: ПУБЛИЧНО-ПРАВОВАЯ КОМПАНИЯ РОСКАДАСТР Действителен: с 24.12.2025 по 19.03.2027	инициалы, фамилия

Земельный участок
вид объекта недвижимости

Лист № 26 раздела 4.2	Всего листов раздела 4.2: 235	Всего разделов: 7	Всего листов выписки: 1122

19.02.2026г. № КУВИ-001/2026-20851695	
Кадастровый номер:	47:01:0000000:4(Единое землепользование)

Сведения о характерных точках границы части (частей) земельного участка

Учетный номер части: 47:01:0000000:4/22

Система координат МСК кадастрового округа

Номер точки	Координаты, м		Описание закрепления на местности	Средняя квадратичная погрешность определения координат характерных точек границ земельного участка, м
	X	Y		
1	2	3	4	5
1	526079.6	1291003.04	-	-
2	526086.63	1291006.06	-	-
3	526091.53	1290994.62	-	-
4	526084.51	1290991.6	-	-
1	526079.6	1291003.04	-	-

полное наименование должности	ДОКУМЕНТ ПОДПИСАН ЭЛЕКТРОННОЙ ПОДПИСЬЮ Сертификат: 839971481847979980055521910400019784 43 Владелец: ПУБЛИЧНО-ПРАВОВАЯ КОМПАНИЯ РОСКАДАСТР Действителен: с 24.12.2025 по 19.03.2027	инициалы, фамилия

Земельный участок
вид объекта недвижимости

Лист № 27 раздела 4.2	Всего листов раздела 4.2: 235	Всего разделов: 7	Всего листов выписки: 1122

19.02.2026г. № КУВИ-001/2026-20851695	
Кадастровый номер:	47:01:0000000:4(Единое землепользование)

Сведения о характерных точках границы части (частей) земельного участка

Учетный номер части: 47:01:0000000:4/23

Система координат МСК кадастрового округа

Номер точки	Координаты, м		Описание закрепления на местности	Средняя квадратичная погрешность определения координат характерных точек границ земельного участка, м
	X	Y		
1	2	3	4	5
1	526077.66	1290981.79	-	-
2	526083.43	1290984.57	-	-
3	526085.7	1290979.89	-	-
4	526079.91	1290977.11	-	-
1	526077.66	1290981.79	-	-

ДОКУМЕНТ ПОДПИСАН
ЭЛЕКТРОННОЙ ПОДПИСЬЮ
Сертификат: 839971481847979980055521910400019784 43
Владелец: ПУБЛИЧНО-ПРАВОВАЯ КОМПАНИЯ РОСКАДАСТР
Действителен: с 24.12.2025 по 19.03.2027

полное наименование должности		инициалы, фамилия

Земельный участок
вид объекта недвижимости

Лист № 28 раздела 4.2	Всего листов раздела 4.2: 235	Всего разделов: 7	Всего листов выписки: 1122

19.02.2026г. № КУВИ-001/2026-20851695	
Кадастровый номер:	47:01:0000000:4(Единое землепользование)

Сведения о характерных точках границы части (частей) земельного участка

Учетный номер части: 47:01:0000000:4/24

Система координат МСК кадастрового округа

Номер точки	Координаты, м		Описание закрепления на местности	Средняя квадратичная погрешность определения координат характерных точек границ земельного участка, м
	X	Y		
1	2	3	4	5
1	550738.7	1312738.55	-	-
2	550778.43	1312822.37	-	-
3	550821.15	1312818.76	-	-
4	550812.29	1312735.09	-	-
1	550738.7	1312738.55	-	-

ДОКУМЕНТ ПОДПИСАН
ЭЛЕКТРОННОЙ ПОДПИСЬЮ
Сертификат: 839971481847979980055521910400019784 43
Владелец: ПУБЛИЧНО-ПРАВОВАЯ КОМПАНИЯ РОСКАДАСТР
Действителен: с 24.12.2025 по 19.03.2027

полное наименование должности	инициалы, фамилия

Земельный участок
вид объекта недвижимости

Лист № 29 раздела 4.2	Всего листов раздела 4.2: 235	Всего разделов: 7	Всего листов выписки: 1122

19.02.2026г. № КУВИ-001/2026-20851695	
Кадастровый номер:	47:01:0000000:4(Единое землепользование)

Сведения о характерных точках границы части (частей) земельного участка

Учетный номер части: 47:01:0000000:4/25

Система координат МСК кадастрового округа

Номер точки	Координаты, м		Описание закрепления на местности	Средняя квадратичная погрешность определения координат характерных точек границ земельного участка, м
	X	Y		
1	2	3	4	5
1	508991.28	1310955.03	-	-
2	508987.84	1310960.14	-	-
3	508982.96	1310961.83	-	-
4	508968.25	1310968.45	-	-
5	508965.83	1310969.73	-	-
6	508962.13	1310971.81	-	-
7	508958.92	1310973.7	-	-
8	508955.27	1310975.81	-	-
9	508951.81	1310977.95	-	-
10	508949.99	1310979.15	-	-
11	508949.67	1310979.36	-	-
12	508947.19	1310981.16	-	-
13	508944.13	1310983.4	-	-
14	508943.65	1310983.78	-	-
15	508941.07	1310985.86	-	-
16	508938.32	1310988.21	-	-
17	508935.18	1310990.97	-	-
18	508932.88	1310993.09	-	-
19	508911	1311014.31	-	-
20	508905.89	1311019.96	-	-
21	508903.03	1311017.54	-	-
22	508908.3	1311011.71	-	-
23	508930.3	1310990.37	-	-
24	508932.67	1310988.18	-	-

полное наименование должности	ДОКУМЕНТ ПОДПИСАН ЭЛЕКТРОННОЙ ПОДПИСЬЮ Сертификат: 839971481847979980055521910400019784 43 Владелец: ПУБЛИЧНО-ПРАВОВАЯ КОМПАНИЯ РОСКАДАСТР Действителен: с 24.12.2025 по 19.03.2027	инициалы, фамилия

Земельный участок
вид объекта недвижимости

Лист № 30 раздела 4.2	Всего листов раздела 4.2: 235	Всего разделов: 7	Всего листов выписки: 1122

19.02.2026г. № КУВИ-001/2026-20851695	
Кадастровый номер:	47:01:0000000:4(Единое землепользование)

1	2	3	4	5
25	508935.86	1310985.37	-	-
26	508938.68	1310982.98	-	-
27	508941.32	1310980.84	-	-
28	508941.88	1310980.41	-	-
29	508944.98	1310978.13	-	-
30	508947.53	1310976.28	-	-
31	508947.93	1310976.02	-	-
32	508949.79	1310974.79	-	-
33	508953.35	1310972.59	-	-
34	508957.03	1310970.46	-	-
35	508960.26	1310968.56	-	-
36	508964.03	1310966.44	-	-
37	508966.6	1310965.08	-	-
38	508981.57	1310958.34	-	-
39	508989.39	1310955.64	-	-
1	508991.28	1310955.03	-	-

полное наименование должности		инициалы, фамилия

ДОКУМЕНТ ПОДПИСАН
ЭЛЕКТРОННОЙ ПОДПИСЬЮ
Сертификат: 839971481847979980055521910400019784 43
Владелец: ПУБЛИЧНО-ПРАВОВАЯ КОМПАНИЯ РОСКАДАСТР
Действителен: с 24.12.2025 по 19.03.2027

Земельный участок
вид объекта недвижимости

Лист № 31 раздела 4.2	Всего листов раздела 4.2: 235	Всего разделов: 7	Всего листов выписки: 1122

19.02.2026г. № КУВИ-001/2026-20851695	
Кадастровый номер:	47:01:0000000:4(Единое землепользование)

Сведения о характерных точках границы части (частей) земельного участка

Учетный номер части: 47:01:0000000:4/26

Система координат МСК кадастрового округа

Номер точки	Координаты, м		Описание закрепления на местности	Средняя квадратичная погрешность определения координат характерных точек границ земельного участка, м
	X	Y		
1	2	3	4	5
1	463133.26	1332194.75	-	-
2	463309.57	1332388.21	-	-
3	463302.09	1332393.98	-	-
4	463125.82	1332201.26	-	-
1	463133.26	1332194.75	-	-

ДОКУМЕНТ ПОДПИСАН
ЭЛЕКТРОННОЙ ПОДПИСЬЮ
Сертификат: 839971481847979980055521910400019784 43
Владелец: ПУБЛИЧНО-ПРАВОВАЯ КОМПАНИЯ РОСКАДАСТР
Действителен: с 24.12.2025 по 19.03.2027

полное наименование должности		инициалы, фамилия

Земельный участок
вид объекта недвижимости

Лист № 32 раздела 4.2	Всего листов раздела 4.2: 235	Всего разделов: 7	Всего листов выписки: 1122

19.02.2026г. № КУВИ-001/2026-20851695	
Кадастровый номер:	47:01:0000000:4(Единое землепользование)

Сведения о характерных точках границы части (частей) земельного участка				
Учетный номер части: 47:01:0000000:4/27				
Система координат МСК кадастрового округа				
Номер точки	Координаты, м		Описание закрепления на местности	Средняя квадратичная погрешность определения координат характерных точек границ земельного участка, м
	X	Y		
1	2	3	4	5
1	517004.23	1301071.77	Закрепление отсутствует	0.5
2	517012.44	1301079.08	Закрепление отсутствует	0.5
3	517003.62	1301088.99	Закрепление отсутствует	0.5
4	516995.4	1301081.68	Закрепление отсутствует	0.5
1	517004.23	1301071.77	Закрепление отсутствует	0.5

полное наименование должности	ДОКУМЕНТ ПОДПИСАН ЭЛЕКТРОННОЙ ПОДПИСЬЮ Сертификат: 839971481847979980055521910400019784 43 Владелец: ПУБЛИЧНО-ПРАВОВАЯ КОМПАНИЯ РОСКАДАСТР Действителен: с 24.12.2025 по 19.03.2027	инициалы, фамилия

Земельный участок
вид объекта недвижимости

Лист № 33 раздела 4.2	Всего листов раздела 4.2: 235	Всего разделов: 7	Всего листов выписки: 1122

19.02.2026г. № КУВИ-001/2026-20851695	
Кадастровый номер:	47:01:0000000:4(Единое землепользование)

Сведения о характерных точках границы части (частей) земельного участка

Учетный номер части: 47:01:0000000:4/28

Система координат МСК кадастрового округа

Номер точки	Координаты, м		Описание закрепления на местности	Средняя квадратичная погрешность определения координат характерных точек границ земельного участка, м
	X	Y		
1	2	3	4	5
1	509514.24	1309968.47	Закрепление отсутствует	0.5
2	509522.49	1309974.12	Закрепление отсутствует	0.5
3	509514.86	1309985.26	Закрепление отсутствует	0.5
4	509506.61	1309979.61	Закрепление отсутствует	0.5
1	509514.24	1309968.47	Закрепление отсутствует	0.5

ДОКУМЕНТ ПОДПИСАН
ЭЛЕКТРОННОЙ ПОДПИСЬЮ
Сертификат: 839971481847979980055521910400019784 43
Владелец: ПУБЛИЧНО-ПРАВОВАЯ КОМПАНИЯ РОСКАДАСТР
Действителен: с 24.12.2025 по 19.03.2027

полное наименование должности		инициалы, фамилия

Земельный участок
вид объекта недвижимости

Лист № 34 раздела 4.2	Всего листов раздела 4.2: 235	Всего разделов: 7	Всего листов выписки: 1122

19.02.2026г. № КУВИ-001/2026-20851695	
Кадастровый номер:	47:01:0000000:4(Единое землепользование)

Сведения о характерных точках границы части (частей) земельного участка

Учетный номер части: 47:01:0000000:4/29

Система координат МСК кадастрового округа

Номер точки	Координаты, м		Описание закрепления на местности	Средняя квадратичная погрешность определения координат характерных точек границ земельного участка, м
	X	Y		
1	2	3	4	5
1	472252.87	1339869.93	Закрепление отсутствует	0.5
2	472259.67	1339877.26	Закрепление отсутствует	0.5
3	472249.77	1339886.44	Закрепление отсутствует	0.5
4	472242.97	1339879.11	Закрепление отсутствует	0.5
1	472252.87	1339869.93	Закрепление отсутствует	0.5

ДОКУМЕНТ ПОДПИСАН
ЭЛЕКТРОННОЙ ПОДПИСЬЮ
Сертификат: 839971481847979980055521910400019784 43
Владелец: ПУБЛИЧНО-ПРАВОВАЯ КОМПАНИЯ РОСКАДАСТР
Действителен: с 24.12.2025 по 19.03.2027

полное наименование должности		инициалы, фамилия

Земельный участок
вид объекта недвижимости

Лист № 35 раздела 4.2	Всего листов раздела 4.2: 235	Всего разделов: 7	Всего листов выписки: 1122

19.02.2026г. № КУВИ-001/2026-20851695	
Кадастровый номер:	47:01:0000000:4(Единое землепользование)

Сведения о характерных точках границы части (частей) земельного участка

Учетный номер части: 47:01:0000000:4/30

Система координат МСК кадастрового округа

Номер точки	Координаты, м		Описание закрепления на местности	Средняя квадратичная погрешность определения координат характерных точек границ земельного участка, м
	X	Y		
1	2	3	4	5
1	495908.66	1323494.26	Закрепление отсутствует	0.5
2	495914.91	1323502.06	Закрепление отсутствует	0.5
3	495904.37	1323510.5	Закрепление отсутствует	0.5
4	495898.12	1323502.69	Закрепление отсутствует	0.5
1	495908.66	1323494.26	Закрепление отсутствует	0.5

полное наименование должности	ДОКУМЕНТ ПОДПИСАН ЭЛЕКТРОННОЙ ПОДПИСЬЮ Сертификат: 839971481847979980055521910400019784 43 Владелец: ПУБЛИЧНО-ПРАВОВАЯ КОМПАНИЯ РОСКАДАСТР Действителен: с 24.12.2025 по 19.03.2027	инициалы, фамилия

Земельный участок
вид объекта недвижимости

Лист № 36 раздела 4.2	Всего листов раздела 4.2: 235	Всего разделов: 7	Всего листов выписки: 1122

19.02.2026г. № КУВИ-001/2026-20851695	
Кадастровый номер:	47:01:0000000:4(Единое землепользование)

Сведения о характерных точках границы части (частей) земельного участка

Учетный номер части: 47:01:0000000:4/31

Система координат МСК кадастрового округа

Номер точки	Координаты, м		Описание закрепления на местности	Средняя квадратичная погрешность определения координат характерных точек границ земельного участка, м
	X	Y		
1	2	3	4	5
1	489723.13	1327401.21	Закрепление отсутствует	0.5
2	489719.59	1327391.85	Закрепление отсутствует	0.5
3	489732.21	1327387.08	Закрепление отсутствует	0.5
4	489735.75	1327396.43	Закрепление отсутствует	0.5
1	489723.13	1327401.21	Закрепление отсутствует	0.5

ДОКУМЕНТ ПОДПИСАН
ЭЛЕКТРОННОЙ ПОДПИСЬЮ
Сертификат: 839971481847979980055521910400019784 43
Владелец: ПУБЛИЧНО-ПРАВОВАЯ КОМПАНИЯ РОСКАДАСТР
Действителен: с 24.12.2025 по 19.03.2027

полное наименование должности		инициалы, фамилия

Земельный участок
вид объекта недвижимости

Лист № 37 раздела 4.2	Всего листов раздела 4.2: 235	Всего разделов: 7	Всего листов выписки: 1122

19.02.2026г. № КУВИ-001/2026-20851695	
Кадастровый номер:	47:01:0000000:4(Единое землепользование)

Сведения о характерных точках границы части (частей) земельного участка

Учетный номер части: 47:01:0000000:4/32

Система координат МСК кадастрового округа

Номер точки	Координаты, м		Описание закрепления на местности	Средняя квадратичная погрешность определения координат характерных точек границ земельного участка, м
	X	Y		
1	2	3	4	5
1	484078.42	1329497.07	Закрепление отсутствует	0.5
2	484075.13	1329488.69	Закрепление отсутствует	0.5
3	484089.1	1329483.23	Закрепление отсутствует	0.5
4	484092.39	1329491.6	Закрепление отсутствует	0.5
1	484078.42	1329497.07	Закрепление отсутствует	0.5

полное наименование должности	ДОКУМЕНТ ПОДПИСАН ЭЛЕКТРОННОЙ ПОДПИСЬЮ Сертификат: 839971481847979980055521910400019784 43 Владелец: ПУБЛИЧНО-ПРАВОВАЯ КОМПАНИЯ РОСКАДАСТР Действителен: с 24.12.2025 по 19.03.2027	инициалы, фамилия

Земельный участок
вид объекта недвижимости

Лист № 38 раздела 4.2	Всего листов раздела 4.2: 235	Всего разделов: 7	Всего листов выписки: 1122

19.02.2026г. № КУВИ-001/2026-20851695	
Кадастровый номер:	47:01:0000000:4(Единое землепользование)

Сведения о характерных точках границы части (частей) земельного участка

Учетный номер части: 47:01:0000000:4/33

Система координат МСК кадастрового округа

Номер точки	Координаты, м		Описание закрепления на местности	Средняя квадратичная погрешность определения координат характерных точек границ земельного участка, м
	X	Y		
1	2	3	4	5
1	523791.83	1292650.76	Закрепление отсутствует	0.5
2	523796.28	1292658.58	Закрепление отсутствует	0.5
3	523771.56	1292672.64	Закрепление отсутствует	0.5
4	523767.11	1292664.82	Закрепление отсутствует	0.5
1	523791.83	1292650.76	Закрепление отсутствует	0.5

полное наименование должности	ДОКУМЕНТ ПОДПИСАН ЭЛЕКТРОННОЙ ПОДПИСЬЮ Сертификат: 839971481847979980055521910400019784 43 Владелец: ПУБЛИЧНО-ПРАВОВАЯ КОМПАНИЯ РОСКАДАСТР Действителен: с 24.12.2025 по 19.03.2027	инициалы, фамилия

Земельный участок
вид объекта недвижимости

Лист № 39 раздела 4.2	Всего листов раздела 4.2: 235	Всего разделов: 7	Всего листов выписки: 1122

19.02.2026г. № КУВИ-001/2026-20851695	
Кадастровый номер:	47:01:0000000:4(Единое землепользование)

Сведения о характерных точках границы части (частей) земельного участка				
Учетный номер части: 47:01:0000000:4/34				
Система координат МСК кадастрового округа				
Номер точки	Координаты, м		Описание закрепления на местности	Средняя квадратичная погрешность определения координат характерных точек границ земельного участка, м
	X	Y		
1	2	3	4	5
1	500153.78	1320259.17	Закрепление отсутствует	0.5
2	500159.95	1320267.04	Закрепление отсутствует	0.5
3	500149.33	1320275.37	Закрепление отсутствует	0.5
4	500143.16	1320267.5	Закрепление отсутствует	0.5
1	500153.78	1320259.17	Закрепление отсутствует	0.5

полное наименование должности	ДОКУМЕНТ ПОДПИСАН ЭЛЕКТРОННОЙ ПОДПИСЬЮ Сертификат: 839971481847979980055521910400019784 43 Владелец: ПУБЛИЧНО-ПРАВОВАЯ КОМПАНИЯ РОСКАДАСТР Действителен: с 24.12.2025 по 19.03.2027	инициалы, фамилия

Земельный участок
вид объекта недвижимости

Лист № 40 раздела 4.2	Всего листов раздела 4.2: 235	Всего разделов: 7	Всего листов выписки: 1122

19.02.2026г. № КУВИ-001/2026-20851695	
Кадастровый номер:	47:01:0000000:4(Единое землепользование)

Сведения о характерных точках границы части (частей) земельного участка

Учетный номер части: 47:01:0000000:4/35

Система координат МСК кадастрового округа

Номер точки	Координаты, м		Описание закрепления на местности	Средняя квадратичная погрешность определения координат характерных точек границ земельного участка, м
	X	Y		
1	2	3	4	5
1	499859	1291605.37	Закрепление отсутствует	0.5
2	499865.95	1291619.77	Закрепление отсутствует	0.5
3	499851.54	1291626.73	Закрепление отсутствует	0.5
4	499844.59	1291612.32	Закрепление отсутствует	0.5
1	499859	1291605.37	Закрепление отсутствует	0.5

полное наименование должности	ДОКУМЕНТ ПОДПИСАН ЭЛЕКТРОННОЙ ПОДПИСЬЮ Сертификат: 839971481847979980055521910400019784 43 Владелец: ПУБЛИЧНО-ПРАВОВАЯ КОМПАНИЯ РОСКАДАСТР Действителен: с 24.12.2025 по 19.03.2027	инициалы, фамилия

Земельный участок
вид объекта недвижимости

Лист № 41 раздела 4.2	Всего листов раздела 4.2: 235	Всего разделов: 7	Всего листов выписки: 1122

19.02.2026г. № КУВИ-001/2026-20851695	
Кадастровый номер:	47:01:0000000:4(Единое землепользование)

Сведения о характерных точках границы части (частей) земельного участка

Учетный номер части: 47:01:0000000:4/36

Система координат МСК кадастрового округа

Номер точки	Координаты, м		Описание закрепления на местности	Средняя квадратичная погрешность определения координат характерных точек границ земельного участка, м
	X	Y		
1	2	3	4	5
1	527184	1288029.95	Закрепление отсутствует	0.5
2	527193.17	1288033.93	Закрепление отсутствует	0.5
3	527187.8	1288046.32	Закрепление отсутствует	0.5
4	527178.62	1288042.33	Закрепление отсутствует	0.5
1	527184	1288029.95	Закрепление отсутствует	0.5

полное наименование должности	ДОКУМЕНТ ПОДПИСАН ЭЛЕКТРОННОЙ ПОДПИСЬЮ Сертификат: 839971481847979980055521910400019784 43 Владелец: ПУБЛИЧНО-ПРАВОВАЯ КОМПАНИЯ РОСКАДАСТР Действителен: с 24.12.2025 по 19.03.2027	инициалы, фамилия

Земельный участок
вид объекта недвижимости

Лист № 42 раздела 4.2	Всего листов раздела 4.2: 235	Всего разделов: 7	Всего листов выписки: 1122

19.02.2026г. № КУВИ-001/2026-20851695	
Кадастровый номер:	47:01:0000000:4(Единое землепользование)

Сведения о характерных точках границы части (частей) земельного участка

Учетный номер части: 47:01:0000000:4/37

Система координат МСК кадастрового округа

Номер точки	Координаты, м		Описание закрепления на местности	Средняя квадратичная погрешность определения координат характерных точек границ земельного участка, м
	X	Y		
1	2	3	4	5
1	507785.45	1291807.8	-	0.08
2	507839.22	1291820.51	-	0.08
3	507798.46	1291872.5	-	0.08
4	507745.75	1291858.81	-	0.08
1	507785.45	1291807.8	-	0.08

ДОКУМЕНТ ПОДПИСАН
ЭЛЕКТРОННОЙ ПОДПИСЬЮ
Сертификат: 839971481847979980055521910400019784 43
Владелец: ПУБЛИЧНО-ПРАВОВАЯ КОМПАНИЯ РОСКАДАСТР
Действителен: с 24.12.2025 по 19.03.2027

полное наименование должности		инициалы, фамилия

Земельный участок
вид объекта недвижимости

Лист № 43 раздела 4.2	Всего листов раздела 4.2: 235	Всего разделов: 7	Всего листов выписки: 1122

19.02.2026г. № КУВИ-001/2026-20851695	
Кадастровый номер:	47:01:0000000:4(Единое землепользование)

Сведения о характерных точках границы части (частей) земельного участка

Учетный номер части: 47:01:0000000:4/38

Система координат МСК кадастрового округа

Номер точки	Координаты, м		Описание закрепления на местности	Средняя квадратичная погрешность определения координат характерных точек границ земельного участка, м
	X	Y		
1	2	3	4	5
1	514224.18	1304287.9	-	0.08
2	514280.09	1304337.92	-	0.08
3	514259.37	1304362.3	-	0.08
4	514247.7	1304376.02	-	0.08
5	514191.78	1304326	-	0.08
1	514224.18	1304287.9	-	0.08

полное наименование должности	ДОКУМЕНТ ПОДПИСАН ЭЛЕКТРОННОЙ ПОДПИСЬЮ Сертификат: 839971481847979980055521910400019784 43 Владелец: ПУБЛИЧНО-ПРАВОВАЯ КОМПАНИЯ РОСКАДАСТР Действителен: с 24.12.2025 по 19.03.2027	инициалы, фамилия

Земельный участок
вид объекта недвижимости

Лист № 44 раздела 4.2	Всего листов раздела 4.2: 235	Всего разделов: 7	Всего листов выписки: 1122

19.02.2026г. № КУВИ-001/2026-20851695	
Кадастровый номер:	47:01:0000000:4(Единое землепользование)

Сведения о характерных точках границы части (частей) земельного участка

Учетный номер части: 47:01:0000000:4/39

Система координат МСК кадастрового округа

Номер точки	Координаты, м		Описание закрепления на местности	Средняя квадратичная погрешность определения координат характерных точек границ земельного участка, м
	X	Y		
1	2	3	4	5
1	507868.61	1291729.94	-	0.08
2	507901.14	1291767.91	-	0.08
3	507855.75	1291806.47	-	0.08
4	507838.71	1291788.03	-	0.08
5	507822.47	1291769.13	-	0.08
1	507868.61	1291729.94	-	0.08

полное наименование должности	ДОКУМЕНТ ПОДПИСАН ЭЛЕКТРОННОЙ ПОДПИСЬЮ Сертификат: 839971481847979980055521910400019784 43 Владелец: ПУБЛИЧНО-ПРАВОВАЯ КОМПАНИЯ РОСКАДАСТР Действителен: с 24.12.2025 по 19.03.2027	инициалы, фамилия

Земельный участок
вид объекта недвижимости

Лист № 45 раздела 4.2	Всего листов раздела 4.2: 235	Всего разделов: 7	Всего листов выписки: 1122

19.02.2026г. № КУВИ-001/2026-20851695	
Кадастровый номер:	47:01:0000000:4(Единое землепользование)

Сведения о характерных точках границы части (частей) земельного участка

Учетный номер части: 47:01:0000000:4/40

Система координат МСК кадастрового округа

Номер точки	Координаты, м		Описание закрепления на местности	Средняя квадратичная погрешность определения координат характерных точек границ земельного участка, м
	X	Y		
1	2	3	4	5
1	504941.4	1316478.42	Закрепление отсутствует	0.5
2	504928.9	1316488.41	Закрепление отсутствует	0.5
3	504921.41	1316479.04	Закрепление отсутствует	0.5
4	504933.91	1316469.05	Закрепление отсутствует	0.5
1	504941.4	1316478.42	Закрепление отсутствует	0.5

полное наименование должности	ДОКУМЕНТ ПОДПИСАН ЭЛЕКТРОННОЙ ПОДПИСЬЮ Сертификат: 839971481847979980055521910400019784 43 Владелец: ПУБЛИЧНО-ПРАВОВАЯ КОМПАНИЯ РОСКАДАСТР Действителен: с 24.12.2025 по 19.03.2027	инициалы, фамилия

Земельный участок
вид объекта недвижимости

Лист № 46 раздела 4.2	Всего листов раздела 4.2: 235	Всего разделов: 7	Всего листов выписки: 1122

19.02.2026г. № КУВИ-001/2026-20851695	
Кадастровый номер:	47:01:0000000:4(Единое землепользование)

Сведения о характерных точках границы части (частей) земельного участка

Учетный номер части: 47:01:0000000:4/41

Система координат МСК кадастрового округа

Номер точки	Координаты, м		Описание закрепления на местности	Средняя квадратичная погрешность определения координат характерных точек границ земельного участка, м
	X	Y		
1	2	3	4	5
1	463169.88	1332261.49	-	0.5
2	463182.87	1332276.29	-	0.5
3	463172.11	1332283.98	-	0.5
4	463159.4	1332269.32	-	0.5
1	463169.88	1332261.49	-	0.5

полное наименование должности	ДОКУМЕНТ ПОДПИСАН ЭЛЕКТРОННОЙ ПОДПИСЬЮ Сертификат: 839971481847979980055521910400019784 43 Владелец: ПУБЛИЧНО-ПРАВОВАЯ КОМПАНИЯ РОСКАДАСТР Действителен: с 24.12.2025 по 19.03.2027	инициалы, фамилия

Земельный участок
вид объекта недвижимости

Лист № 47 раздела 4.2	Всего листов раздела 4.2: 235	Всего разделов: 7	Всего листов выписки: 1122

19.02.2026г. № КУВИ-001/2026-20851695	
Кадастровый номер:	47:01:0000000:4(Единое землепользование)

Сведения о характерных точках границы части (частей) земельного участка

Учетный номер части: 47:01:0000000:4/42

Система координат МСК кадастрового округа

Номер точки	Координаты, м		Описание закрепления на местности	Средняя квадратичная погрешность определения координат характерных точек границ земельного участка, м
	X	Y		
1	2	3	4	5
1	462835.15	1331423.38	-	-
2	462809.47	1331173.12	-	-
3	462806.3	1331181.37	-	-
4	462832.8	1331439.57	-	-
1	462835.15	1331423.38	-	-
1	462862.81	1331692.82	-	-
2	462858.06	1331685.73	-	-
3	462885.29	1331951	-	0.5
4	462885.49	1331953.64	-	0.5
5	462885.61	1331954.87	-	0.5
6	462886.77	1331957.26	-	0.5
7	462891.72	1331965.16	-	0.5
8	462900.39	1331982.04	-	0.5
9	463014.26	1331922.51	-	-
10	463013.48	1331920.94	-	-
11	463012.48	1331918.93	-	-
12	462902.11	1331976.63	-	0.5
13	462895.2	1331963.18	-	0.5
14	462890.28	1331955.33	-	0.5
15	462889.52	1331953.77	-	0.5
16	462889.48	1331953.28	-	0.5
17	462889.27	1331950.64	-	0.5
1	462862.81	1331692.82	-	-

полное наименование должности	ДОКУМЕНТ ПОДПИСАН ЭЛЕКТРОННОЙ ПОДПИСЬЮ Сертификат: 839971481847979980055521910400019784 43 Владелец: ПУБЛИЧНО-ПРАВОВАЯ КОМПАНИЯ РОСКАДАСТР Действителен: с 24.12.2025 по 19.03.2027	инициалы, фамилия

Земельный участок
вид объекта недвижимости

Лист № 48 раздела 4.2	Всего листов раздела 4.2: 235	Всего разделов: 7	Всего листов выписки: 1122

19.02.2026г. № КУВИ-001/2026-20851695	
Кадастровый номер:	47:01:0000000:4(Единое землепользование)

Сведения о характерных точках границы части (частей) земельного участка

Учетный номер части: 47:01:0000000:4/43

Система координат МСК кадастрового округа

Номер точки	Координаты, м		Описание закрепления на местности	Средняя квадратичная погрешность определения координат характерных точек границ земельного участка, м
	X	Y		
1	2	3	4	5
1	531798.65	1304520.87	-	-
2	531796.69	1304522.26	-	0.5
3	531778.52	1304530.21	-	0.5
4	531771.82	1304533.98	-	-
5	531772.21	1304534.41	-	-
6	531773.2	1304535.49	-	-
7	531779.41	1304532	-	0.5
8	531797.69	1304524	-	0.5
9	531800.04	1304522.34	-	-
1	531798.65	1304520.87	-	-

полное наименование должности	ДОКУМЕНТ ПОДПИСАН ЭЛЕКТРОННОЙ ПОДПИСЬЮ Сертификат: 839971481847979980055521910400019784 43 Владелец: ПУБЛИЧНО-ПРАВОВАЯ КОМПАНИЯ РОСКАДАСТР Действителен: с 24.12.2025 по 19.03.2027	инициалы, фамилия

Земельный участок
вид объекта недвижимости

Лист № 49 раздела 4.2	Всего листов раздела 4.2: 235	Всего разделов: 7	Всего листов выписки: 1122

19.02.2026г. № КУВИ-001/2026-20851695	
Кадастровый номер:	47:01:0000000:4(Единое землепользование)

Сведения о характерных точках границы части (частей) земельного участка

Учетный номер части: 47:01:0000000:4/44

Система координат МСК кадастрового округа

Номер точки	Координаты, м		Описание закрепления на местности	Средняя квадратичная погрешность определения координат характерных точек границ земельного участка, м
	X	Y		
1	2	3	4	5
1	482719.96	1293141.31	-	-
2	482699.98	1293159.51	-	-
3	482695.58	1293162.88	-	-
4	482671.77	1293184.94	-	-
5	482675.6	1293189.6	-	-
6	482685.76	1293201.95	-	-
7	482710.03	1293179.48	-	-
8	482714.41	1293176.13	-	-
9	482733.84	1293158.43	-	-
10	482725.12	1293147.67	-	-
1	482719.96	1293141.31	-	-
1	482256.49	1304626.42	-	-
2	482240.75	1304620.88	-	-
3	482235.01	1304634.28	-	-
4	482232.08	1304641.12	-	-
5	482248.43	1304646.9	-	-
6	482301.09	1304668.31	-	-
7	482324.8	1304678.61	-	-
8	482328.26	1304670.55	-	-
9	482333.37	1304658.64	-	-
10	482333.48	1304658.39	-	-
11	482309.5	1304647.98	-	-
1	482256.49	1304626.42	-	-
1	480003.09	1308941.27	-	-

ДОКУМЕНТ ПОДПИСАН
ЭЛЕКТРОННОЙ ПОДПИСЬЮ
Сертификат: 839971481847979980055521910400019784 43
Владелец: ПУБЛИЧНО-ПРАВОВАЯ КОМПАНИЯ РОСКАДАСТР
Действителен: с 24.12.2025 по 19.03.2027

полное наименование должности		инициалы, фамилия

Земельный участок
вид объекта недвижимости

Лист № 50 раздела 4.2	Всего листов раздела 4.2: 235	Всего разделов: 7	Всего листов выписки: 1122

19.02.2026г. № КУВИ-001/2026-20851695	
Кадастровый номер:	47:01:0000000:4(Единое землепользование)

1	2	3	4	5
2	479998.53	1308926.07	-	-
3	479993.51	1308928.3	-	-
4	479991.55	1308929.17	-	-
5	479982.79	1308930.77	-	-
6	479977.27	1308931.78	-	-
7	479982.02	1308947.62	-	-
8	479983.1	1308951.15	-	-
9	479996.07	1309006.98	-	-
10	479997.6	1309011.8	-	-
11	480002.79	1309028.6	-	-
12	480003.68	1309028.45	-	-
13	480012.22	1309026.97	-	-
14	480014.41	1309026.03	-	-
15	480023.76	1309021.99	-	-
16	480018.59	1309005.23	-	-
17	480017.39	1309001.53	-	-
18	480004.44	1308945.81	-	-
1	480003.09	1308941.27	-	-

ДОКУМЕНТ ПОДПИСАН
ЭЛЕКТРОННОЙ ПОДПИСЬЮ
Сертификат: 839971481847979980055521910400019784 43
Владелец: ПУБЛИЧНО-ПРАВОВАЯ КОМПАНИЯ РОСКАДАСТР
Действителен: с 24.12.2025 по 19.03.2027

полное наименование должности		инициалы, фамилия

Земельный участок
вид объекта недвижимости

Лист № 51 раздела 4.2	Всего листов раздела 4.2: 235	Всего разделов: 7	Всего листов выписки: 1122

19.02.2026г. № КУВИ-001/2026-20851695	
Кадастровый номер:	47:01:0000000:4(Единое землепользование)

Сведения о характерных точках границы части (частей) земельного участка

Учетный номер части: 47:01:0000000:4/45

Система координат МСК кадастрового округа

Номер точки	Координаты, м		Описание закрепления на местности	Средняя квадратичная погрешность определения координат характерных точек границ земельного участка, м
	X	Y		
1	2	3	4	5
1	482397.96	1292631.26	-	-
2	482387.69	1292609.96	-	-
3	482318.67	1292629.28	-	0.2
4	482319.97	1292632.5	-	-
5	482328.46	1292648.26	-	-
6	482333.41	1292657.44	-	-
7	482338.26	1292666.44	-	-
8	482349.92	1292688.07	-	-
9	482416.49	1292669.7	-	0.2
10	482406.84	1292649.68	-	-
11	482402.47	1292640.6	-	-
1	482397.96	1292631.26	-	-

ДОКУМЕНТ ПОДПИСАН
ЭЛЕКТРОННОЙ ПОДПИСЬЮ
Сертификат: 839971481847979980055521910400019784 43
Владелец: ПУБЛИЧНО-ПРАВОВАЯ КОМПАНИЯ РОСКАДАСТР
Действителен: с 24.12.2025 по 19.03.2027

полное наименование должности		инициалы, фамилия

Земельный участок
вид объекта недвижимости

Лист № 52 раздела 4.2	Всего листов раздела 4.2: 235	Всего разделов: 7	Всего листов выписки: 1122

19.02.2026г. № КУВИ-001/2026-20851695	
Кадастровый номер:	47:01:0000000:4(Единое землепользование)

Сведения о характерных точках границы части (частей) земельного участка

Учетный номер части: 47:01:0000000:4/46

Система координат МСК кадастрового округа

Номер точки	Координаты, м		Описание закрепления на местности	Средняя квадратичная погрешность определения координат характерных точек границ земельного участка, м
	X	Y		
1	2	3	4	5
1	555780.38	1328296.92	-	-
2	555766.41	1328287.3	-	-
3	555784.85	1328321.99	-	0.5
4	555790.6	1328376.81	-	-
5	555791.12	1328377.17	-	-
6	555823.11	1328399.2	-	-
7	555814.88	1328320.68	-	-
1	555780.38	1328296.92	-	-

полное наименование должности	ДОКУМЕНТ ПОДПИСАН ЭЛЕКТРОННОЙ ПОДПИСЬЮ Сертификат: 839971481847979980055521910400019784 43 Владелец: ПУБЛИЧНО-ПРАВОВАЯ КОМПАНИЯ РОСКАДАСТР Действителен: с 24.12.2025 по 19.03.2027	инициалы, фамилия

Земельный участок
вид объекта недвижимости

Лист № 53 раздела 4.2	Всего листов раздела 4.2: 235	Всего разделов: 7	Всего листов выписки: 1122

19.02.2026г. № КУВИ-001/2026-20851695	
Кадастровый номер:	47:01:0000000:4(Единое землепользование)

Сведения о характерных точках границы части (частей) земельного участка

Учетный номер части: 47:01:0000000:4/48

Система координат МСК кадастрового округа

Номер точки	Координаты, м		Описание закрепления на местности	Средняя квадратичная погрешность определения координат характерных точек границ земельного участка, м
	X	Y		
1	2	3	4	5
1	484908.58	1287245.57	-	-
2	484916.57	1287244.54	-	-
3	484917.6	1287252.41	-	-
4	484909.67	1287253.5	-	-
1	484908.58	1287245.57	-	-
1	484899.85	1287176.03	-	-
2	484893.01	1287178.85	-	-
3	484889.53	1287180.29	-	-
4	484872.12	1287187.46	-	-
5	484898.11	1287253.71	-	-
6	484903.57	1287282.44	-	-
7	484931.89	1287270.82	-	-
8	484927.05	1287245.36	-	-
9	484916.99	1287219.72	-	-
1	484899.85	1287176.03	-	-

полное наименование должности	ДОКУМЕНТ ПОДПИСАН ЭЛЕКТРОННОЙ ПОДПИСЬЮ Сертификат: 839971481847979980055521910400019784 43 Владелец: ПУБЛИЧНО-ПРАВОВАЯ КОМПАНИЯ РОСКАДАСТР Действителен: с 24.12.2025 по 19.03.2027	инициалы, фамилия

Земельный участок
вид объекта недвижимости

Лист № 54 раздела 4.2	Всего листов раздела 4.2: 235	Всего разделов: 7	Всего листов выписки: 1122

19.02.2026г. № КУВИ-001/2026-20851695	
Кадастровый номер:	47:01:0000000:4(Единое землепользование)

Сведения о характерных точках границы части (частей) земельного участка

Учетный номер части: 47:01:0000000:4/49

Система координат МСК кадастрового округа

Номер точки	Координаты, м		Описание закрепления на местности	Средняя квадратичная погрешность определения координат характерных точек границ земельного участка, м
	X	Y		
1	2	3	4	5
1	482716.46	1293136.98	-	-
2	482707.21	1293145.48	-	-
3	482687.96	1293162.71	-	-
4	482668.44	1293180.9	-	-
5	482668.61	1293181.1	-	-
6	482669.13	1293181.73	-	-
7	482675.6	1293189.6	-	-
8	482693.4	1293211.23	-	-
9	482695.43	1293213.7	-	-
10	482700.13	1293219.41	-	-
11	482711.38	1293232.34	-	-
12	482732.98	1293212.34	-	-
13	482758.78	1293188.32	-	-
14	482754.33	1293183.75	-	-
15	482749.66	1293177.98	-	-
16	482745.28	1293172.57	-	-
17	482742.74	1293169.43	-	-
18	482725.12	1293147.67	-	-
19	482718.19	1293139.12	-	-
1	482716.46	1293136.98	-	-
1	482259.08	1304578.04	-	-
2	482250.37	1304598.41	-	-
3	482246.6	1304607.22	-	-
4	482246.04	1304608.53	-	-

ДОКУМЕНТ ПОДПИСАН
ЭЛЕКТРОННОЙ ПОДПИСЬЮ
Сертификат: 839971481847979980055521910400019784 43
Владелец: ПУБЛИЧНО-ПРАВОВАЯ КОМПАНИЯ РОСКАДАСТР
Действителен: с 24.12.2025 по 19.03.2027

полное наименование должности		инициалы, фамилия

Земельный участок
вид объекта недвижимости

Лист № 55 раздела 4.2	Всего листов раздела 4.2: 235	Всего разделов: 7	Всего листов выписки: 1122

19.02.2026г. № КУВИ-001/2026-20851695	
Кадастровый номер:	47:01:0000000:4(Единое землепользование)

1	2	3	4	5
5	482241.49	1304619.16	-	-
6	482235.01	1304634.28	-	-
7	482230.9	1304643.86	-	-
8	482237.48	1304646.48	-	-
9	482311.52	1304676.71	-	-
10	482323.41	1304681.87	-	-
11	482323.92	1304680.67	-	-
12	482328.26	1304670.55	-	-
13	482333.37	1304658.64	-	-
14	482339.22	1304644.96	-	-
15	482339.29	1304644.8	-	-
16	482343.62	1304634.68	-	-
17	482350.22	1304619.25	-	-
18	482264.53	1304580.42	-	-
1	482259.08	1304578.04	-	-
1	480007.81	1308941.39	-	-
2	480002.73	1308924.21	-	-
3	479993.51	1308928.3	-	-
4	479991.55	1308929.17	-	-
5	479982.79	1308930.77	-	-
6	479964.76	1308934.06	-	-
7	479955.22	1308935.8	-	-
8	479944.39	1308937.78	-	-
9	479938.18	1308938.91	-	-
10	479945.68	1308964.51	-	-
11	479961.13	1309017.09	-	-
12	479966.66	1309034.86	-	-
13	479976.07	1309033.23	-	-
14	479987.22	1309031.3	-	-

полное наименование должности	ДОКУМЕНТ ПОДПИСАН ЭЛЕКТРОННОЙ ПОДПИСЬЮ Сертификат: 839971481847979980055521910400019784 43 Владелец: ПУБЛИЧНО-ПРАВОВАЯ КОМПАНИЯ РОСКАДАСТР Действителен: с 24.12.2025 по 19.03.2027	инициалы, фамилия

Земельный участок
вид объекта недвижимости

Лист № 56 раздела 4.2	Всего листов раздела 4.2: 235	Всего разделов: 7	Всего листов выписки: 1122

19.02.2026г. № КУВИ-001/2026-20851695	
Кадастровый номер:	47:01:0000000:4(Единое землепользование)

1	2	3	4	5
15	480003.68	1309028.45	-	-
16	480012.22	1309026.97	-	-
17	480014.41	1309026.03	-	-
18	480031.55	1309018.62	-	-
19	480025.4	1308998.31	-	-
1	480007.81	1308941.39	-	-

ДОКУМЕНТ ПОДПИСАН
ЭЛЕКТРОННОЙ ПОДПИСЬЮ
Сертификат: 839971481847979980055521910400019784 43
Владелец: ПУБЛИЧНО-ПРАВОВАЯ КОМПАНИЯ РОСКАДАСТР
Действителен: с 24.12.2025 по 19.03.2027

полное наименование должности		инициалы, фамилия

Земельный участок
вид объекта недвижимости

Лист № 57 раздела 4.2	Всего листов раздела 4.2: 235	Всего разделов: 7	Всего листов выписки: 1122

19.02.2026г. № КУВИ-001/2026-20851695	
Кадастровый номер:	47:01:0000000:4(Единое землепользование)

Сведения о характерных точках границы части (частей) земельного участка

Учетный номер части: 47:01:0000000:4/50

Система координат МСК кадастрового округа

Номер точки	Координаты, м		Описание закрепления на местности	Средняя квадратичная погрешность определения координат характерных точек границ земельного участка, м
	X	Y		
1	2	3	4	5
1	548528.94	1307813.17	-	-
2	548529.32	1307817.4	-	0.1
3	548592.96	1307893.36	-	0.1
4	548602.1	1307900.2	-	0.1
5	548638.01	1307915.92	-	-
6	548576.01	1307861.74	-	-
7	548560.6	1307848.28	-	-
8	548559.51	1307847.33	-	-
1	548528.94	1307813.17	-	-
1	549036.66	1308207.61	-	-
2	548953.84	1308148	-	-
3	549027.26	1308220.74	-	-
1	549036.66	1308207.61	-	-
1	549042.08	1308235.43	-	-
2	549043.07	1308236.41	-	0.1
3	549035.95	1308303.73	-	-
4	549074.54	1308329.86	-	-
5	549082.87	1308335.5	-	-
6	549090.02	1308267.9	-	-
7	549083.23	1308263.3	-	-
1	549042.08	1308235.43	-	-

полное наименование должности	ДОКУМЕНТ ПОДПИСАН ЭЛЕКТРОННОЙ ПОДПИСЬЮ Сертификат: 839971481847979980055521910400019784 43 Владелец: ПУБЛИЧНО-ПРАВОВАЯ КОМПАНИЯ РОСКАДАСТР Действителен: с 24.12.2025 по 19.03.2027	инициалы, фамилия

Земельный участок
вид объекта недвижимости

Лист № 58 раздела 4.2	Всего листов раздела 4.2: 235	Всего разделов: 7	Всего листов выписки: 1122

19.02.2026г. № КУВИ-001/2026-20851695	
Кадастровый номер:	47:01:0000000:4(Единое землепользование)

Сведения о характерных точках границы части (частей) земельного участка

Учетный номер части: 47:01:0000000:4/51

Система координат МСК кадастрового округа

Номер точки	Координаты, м		Описание закрепления на местности	Средняя квадратичная погрешность определения координат характерных точек границ земельного участка, м
	X	Y		
1	2	3	4	5
1	548529.1	1307813.35	-	-
2	548529.32	1307817.4	-	0.1
3	548592.96	1307893.36	-	0.1
4	548602.1	1307900.2	-	0.1
5	548638.01	1307915.92	-	-
6	548576.01	1307861.74	-	-
7	548560.6	1307848.28	-	-
8	548559.51	1307847.33	-	-
1	548529.1	1307813.35	-	-
1	549036.66	1308207.61	-	-
2	548953.84	1308148	-	-
3	549027.26	1308220.74	-	-
1	549036.66	1308207.61	-	-
1	549042.08	1308235.43	-	-
2	549043.07	1308236.41	-	0.1
3	549035.95	1308303.73	-	-
4	549074.54	1308329.86	-	-
5	549082.87	1308335.5	-	-
6	549090.02	1308267.9	-	-
7	549083.23	1308263.3	-	-
1	549042.08	1308235.43	-	-

полное наименование должности	ДОКУМЕНТ ПОДПИСАН ЭЛЕКТРОННОЙ ПОДПИСЬЮ Сертификат: 839971481847979980055521910400019784 43 Владелец: ПУБЛИЧНО-ПРАВОВАЯ КОМПАНИЯ РОСКАДАСТР Действителен: с 24.12.2025 по 19.03.2027	инициалы, фамилия

Земельный участок
вид объекта недвижимости

Лист № 59 раздела 4.2	Всего листов раздела 4.2: 235	Всего разделов: 7	Всего листов выписки: 1122

19.02.2026г. № КУВИ-001/2026-20851695	
Кадастровый номер:	47:01:0000000:4(Единое землепользование)

Сведения о характерных точках границы части (частей) земельного участка

Учетный номер части: 47:01:0000000:4/52

Система координат МСК кадастрового округа

Номер точки	Координаты, м		Описание закрепления на местности	Средняя квадратичная погрешность определения координат характерных точек границ земельного участка, м
	X	Y		
1	2	3	4	5
1	548468.75	1307745.91	-	-
2	548457.48	1307756.87	-	0.1
3	548372.27	1307806.47	-	0.1
4	548360.04	1307814.17	-	-
5	548376.26	1307832.82	-	-
6	548391.91	1307850.82	-	-
7	548397.5	1307847.3	-	0.1
8	548489.32	1307792.92	-	0.1
9	548500.79	1307781.71	-	-
10	548500.62	1307781.52	-	-
11	548481.71	1307760.39	-	-
1	548468.75	1307745.91	-	-
1	520863.9	1316966.31	-	-
2	520790.54	1317006.26	-	0.1
3	520695.48	1317040.45	-	-
4	520685.21	1317088.63	-	-
5	520683.76	1317095.52	-	-
6	520789.96	1317057.46	-	-
7	520791.54	1317049.48	-	-
8	520805.46	1317051.9	-	-
9	520808.48	1317050.82	-	0.1
10	520851.08	1317027.63	-	-
11	520858.56	1316991.85	-	-
12	520858.57	1316991.82	-	-

ДОКУМЕНТ ПОДПИСАН
ЭЛЕКТРОННОЙ ПОДПИСЬЮ
Сертификат: 839971481847979980055521910400019784 43
Владелец: ПУБЛИЧНО-ПРАВОВАЯ КОМПАНИЯ РОСКАДАСТР
Действителен: с 24.12.2025 по 19.03.2027

полное наименование должности		инициалы, фамилия

Земельный участок
вид объекта недвижимости

Лист № 60 раздела 4.2	Всего листов раздела 4.2: 235	Всего разделов: 7	Всего листов выписки: 1122

19.02.2026г. № КУВИ-001/2026-20851695	
Кадастровый номер:	47:01:0000000:4(Единое землепользование)

1	2	3	4	5
1	520863.9	1316966.31	-	-

ДОКУМЕНТ ПОДПИСАН
ЭЛЕКТРОННОЙ ПОДПИСЬЮ
Сертификат: 839971481847979980055521910400019784 43
Владелец: ПУБЛИЧНО-ПРАВОВАЯ КОМПАНИЯ РОСКАДАСТР
Действителен: с 24.12.2025 по 19.03.2027

полное наименование должности		инициалы, фамилия

Земельный участок
вид объекта недвижимости

Лист № 61 раздела 4.2	Всего листов раздела 4.2: 235	Всего разделов: 7	Всего листов выписки: 1122

19.02.2026г. № КУВИ-001/2026-20851695	
Кадастровый номер:	47:01:0000000:4(Единое землепользование)

Сведения о характерных точках границы части (частей) земельного участка				
Учетный номер части: 47:01:0000000:4/53				
Система координат МСК кадастрового округа				
Номер точки	Координаты, м		Описание закрепления на местности	Средняя квадратичная погрешность определения координат характерных точек границ земельного участка, м
	X	Y		
1	2	3	4	5
1	520154.65	1303355.32	-	-
2	520170.01	1303302.36	-	-
3	520104.89	1303311.56	-	-
4	520095.01	1303345.7	-	-
5	520089.63	1303364.28	-	-
1	520154.65	1303355.32	-	-

ДОКУМЕНТ ПОДПИСАН
ЭЛЕКТРОННОЙ ПОДПИСЬЮ
Сертификат: 839971481847979980055521910400019784 43
Владелец: ПУБЛИЧНО-ПРАВОВАЯ КОМПАНИЯ РОСКАДАСТР
Действителен: с 24.12.2025 по 19.03.2027

полное наименование должности		инициалы, фамилия

Земельный участок
вид объекта недвижимости

Лист № 62 раздела 4.2	Всего листов раздела 4.2: 235	Всего разделов: 7	Всего листов выписки: 1122

19.02.2026г. № КУВИ-001/2026-20851695	
Кадастровый номер:	47:01:0000000:4(Единое землепользование)

Сведения о характерных точках границы части (частей) земельного участка

Учетный номер части: 47:01:0000000:4/54

Система координат МСК кадастрового округа

Номер точки	Координаты, м		Описание закрепления на местности	Средняя квадратичная погрешность определения координат характерных точек границ земельного участка, м
	X	Y		
1	2	3	4	5
1	548559.51	1307847.33	-	-
2	548540.56	1307826.15	-	-
3	548434.16	1307897.02	-	-
4	548459.49	1307923.57	-	-
5	548469.1	1307933.64	-	-
6	548576.31	1307862	-	-
7	548576.01	1307861.74	-	-
8	548560.6	1307848.28	-	-
1	548559.51	1307847.33	-	-

полное наименование должности	ДОКУМЕНТ ПОДПИСАН ЭЛЕКТРОННОЙ ПОДПИСЬЮ Сертификат: 839971481847979980055521910400019784 43 Владелец: ПУБЛИЧНО-ПРАВОВАЯ КОМПАНИЯ РОСКАДАСТР Действителен: с 24.12.2025 по 19.03.2027	инициалы, фамилия

Земельный участок
вид объекта недвижимости

Лист № 63 раздела 4.2	Всего листов раздела 4.2: 235	Всего разделов: 7	Всего листов выписки: 1122

19.02.2026г. № КУВИ-001/2026-20851695	
Кадастровый номер:	47:01:0000000:4(Единое землепользование)

Сведения о характерных точках границы части (частей) земельного участка

Учетный номер части: 47:01:0000000:4/55

Система координат МСК кадастрового округа

Номер точки	Координаты, м		Описание закрепления на местности	Средняя квадратичная погрешность определения координат характерных точек границ земельного участка, м
	X	Y		
1	2	3	4	5
1	548467.93	1307745	-	-
2	548456.86	1307756.07	-	0.1
3	548372.49	1307805.16	-	0.1
4	548359.38	1307813.42	-	-
5	548376.26	1307832.82	-	-
6	548392.58	1307851.59	-	-
7	548398.02	1307848.16	-	0.1
8	548484.86	1307797.63	-	0.1
9	548500.78	1307781.7	-	-
10	548500.62	1307781.52	-	-
11	548481.71	1307760.39	-	-
1	548467.93	1307745	-	-

ДОКУМЕНТ ПОДПИСАН
ЭЛЕКТРОННОЙ ПОДПИСЬЮ
Сертификат: 839971481847979980055521910400019784 43
Владелец: ПУБЛИЧНО-ПРАВОВАЯ КОМПАНИЯ РОСКАДАСТР
Действителен: с 24.12.2025 по 19.03.2027

полное наименование должности		инициалы, фамилия

Земельный участок
вид объекта недвижимости

Лист № 64 раздела 4.2	Всего листов раздела 4.2: 235	Всего разделов: 7	Всего листов выписки: 1122

19.02.2026г. № КУВИ-001/2026-20851695	
Кадастровый номер:	47:01:0000000:4(Единое землепользование)

Сведения о характерных точках границы части (частей) земельного участка

Учетный номер части: 47:01:0000000:4/56

Система координат МСК кадастрового округа

Номер точки	Координаты, м		Описание закрепления на местности	Средняя квадратичная погрешность определения координат характерных точек границ земельного участка, м
	X	Y		
1	2	3	4	5
1	555039.55	1327428.8	-	0.1
2	555009.49	1327399.74	-	-
3	555007.58	1327427.15	-	-
4	555006.91	1327436.86	-	-
5	555010	1327499.47	-	-
6	555013.35	1327567.49	-	-
7	555036.73	1327666	-	-
8	555053.28	1327711.28	-	-
9	555053.89	1327712.5	-	-
1	555039.55	1327428.8	-	0.1

ДОКУМЕНТ ПОДПИСАН
ЭЛЕКТРОННОЙ ПОДПИСЬЮ
Сертификат: 839971481847979980055521910400019784 43
Владелец: ПУБЛИЧНО-ПРАВОВАЯ КОМПАНИЯ РОСКАДАСТР
Действителен: с 24.12.2025 по 19.03.2027

полное наименование должности		инициалы, фамилия

Земельный участок
вид объекта недвижимости

Лист № 65 раздела 4.2	Всего листов раздела 4.2: 235	Всего разделов: 7	Всего листов выписки: 1122

19.02.2026г. № КУВИ-001/2026-20851695	
Кадастровый номер:	47:01:0000000:4(Единое землепользование)

Сведения о характерных точках границы части (частей) земельного участка

Учетный номер части: 47:01:0000000:4/57

Система координат МСК кадастрового округа

Номер точки	Координаты, м		Описание закрепления на местности	Средняя квадратичная погрешность определения координат характерных точек границ земельного участка, м
	X	Y		
1	2	3	4	5
1	520177.84	1303275.36	-	-
2	520181.54	1303262.61	-	-
3	520117.43	1303268.2	-	-
4	520102.48	1303319.88	-	-
5	520166.45	1303314.62	-	-
1	520177.84	1303275.36	-	-

полное наименование должности	ДОКУМЕНТ ПОДПИСАН ЭЛЕКТРОННОЙ ПОДПИСЬЮ Сертификат: 839971481847979980055521910400019784 43 Владелец: ПУБЛИЧНО-ПРАВОВАЯ КОМПАНИЯ РОСКАДАСТР Действителен: с 24.12.2025 по 19.03.2027	инициалы, фамилия

Земельный участок
вид объекта недвижимости

Лист № 66 раздела 4.2	Всего листов раздела 4.2: 235	Всего разделов: 7	Всего листов выписки: 1122

19.02.2026г. № КУВИ-001/2026-20851695	
Кадастровый номер:	47:01:0000000:4(Единое землепользование)

Сведения о характерных точках границы части (частей) земельного участка				
Учетный номер части: 47:01:0000000:4/58				
Система координат МСК кадастрового округа				
Номер точки	Координаты, м		Описание закрепления на местности	Средняя квадратичная погрешность определения координат характерных точек границ земельного участка, м
	X	Y		
1	2	3	4	5
1	520177.84	1303275.36	-	-
2	520181.54	1303262.61	-	-
3	520117.43	1303268.2	-	-
4	520102.58	1303319.53	-	-
5	520166.69	1303313.8	-	-
1	520177.84	1303275.36	-	-

полное наименование должности	ДОКУМЕНТ ПОДПИСАН ЭЛЕКТРОННОЙ ПОДПИСЬЮ Сертификат: 839971481847979980055521910400019784 43 Владелец: ПУБЛИЧНО-ПРАВОВАЯ КОМПАНИЯ РОСКАДАСТР Действителен: с 24.12.2025 по 19.03.2027	инициалы, фамилия

Земельный участок
вид объекта недвижимости

Лист № 67 раздела 4.2	Всего листов раздела 4.2: 235	Всего разделов: 7	Всего листов выписки: 1122

19.02.2026г. № КУВИ-001/2026-20851695	
Кадастровый номер:	47:01:0000000:4(Единое землепользование)

Сведения о характерных точках границы части (частей) земельного участка				
Учетный номер части: 47:01:0000000:4/59				
Система координат МСК кадастрового округа				
Номер точки	Координаты, м		Описание закрепления на местности	Средняя квадратичная погрешность определения координат характерных точек границ земельного участка, м
	X	Y		
1	2	3	4	5
1	548559.51	1307847.33	-	-
2	548540.34	1307825.91	-	-
3	548434.06	1307896.91	-	-
4	548459.49	1307923.57	-	-
5	548469.1	1307933.64	-	-
6	548576.31	1307862	-	-
7	548576.01	1307861.74	-	-
8	548560.6	1307848.28	-	-
1	548559.51	1307847.33	-	-

полное наименование должности	ДОКУМЕНТ ПОДПИСАН ЭЛЕКТРОННОЙ ПОДПИСЬЮ Сертификат: 839971481847979980055521910400019784 43 Владелец: ПУБЛИЧНО-ПРАВОВАЯ КОМПАНИЯ РОСКАДАСТР Действителен: с 24.12.2025 по 19.03.2027	инициалы, фамилия

Земельный участок
вид объекта недвижимости

Лист № 68 раздела 4.2	Всего листов раздела 4.2: 235	Всего разделов: 7	Всего листов выписки: 1122

19.02.2026г. № КУВИ-001/2026-20851695	
Кадастровый номер:	47:01:0000000:4(Единое землепользование)

Сведения о характерных точках границы части (частей) земельного участка

Учетный номер части: 47:01:0000000:4/60

Система координат МСК кадастрового округа

Номер точки	Координаты, м		Описание закрепления на местности	Средняя квадратичная погрешность определения координат характерных точек границ земельного участка, м
	X	Y		
1	2	3	4	5
1	550849.09	1313545.79	-	-
2	550848.84	1313547.78	-	-
3	550861.01	1313549.33	-	0.1
4	550884.96	1313553.65	-	0.1
5	550917.34	1313565.02	-	0.1
6	550946.63	1313584.22	-	0.1
7	550959.49	1313591.52	-	-
8	550960.95	1313590.06	-	-
9	550947.68	1313582.52	-	0.1
10	550918.23	1313563.21	-	0.1
11	550885.47	1313551.71	-	0.1
12	550861.32	1313547.35	-	0.1
1	550849.09	1313545.79	-	-

полное наименование должности	ДОКУМЕНТ ПОДПИСАН ЭЛЕКТРОННОЙ ПОДПИСЬЮ Сертификат: 839971481847979980055521910400019784 43 Владелец: ПУБЛИЧНО-ПРАВОВАЯ КОМПАНИЯ РОСКАДАСТР Действителен: с 24.12.2025 по 19.03.2027	инициалы, фамилия

Земельный участок
вид объекта недвижимости

Лист № 69 раздела 4.2	Всего листов раздела 4.2: 235	Всего разделов: 7	Всего листов выписки: 1122

19.02.2026г. № КУВИ-001/2026-20851695	
Кадастровый номер:	47:01:0000000:4(Единое землепользование)

Сведения о характерных точках границы части (частей) земельного участка

Учетный номер части: 47:01:0000000:4/61

Система координат МСК кадастрового округа

Номер точки	Координаты, м		Описание закрепления на местности	Средняя квадратичная погрешность определения координат характерных точек границ земельного участка, м
	X	Y		
1	2	3	4	5
1	550850.37	1313535.67	-	-
2	550847.85	1313555.53	-	-
3	550914.61	1313567.14	-	0.1
4	550935.96	1313591.09	-	0.1
5	550944.84	1313606.18	-	-
6	550959.45	1313591.56	-	-
7	550952.2	1313579.25	-	0.1
8	550924.9	1313548.63	-	0.1
1	550850.37	1313535.67	-	-

полное наименование должности	ДОКУМЕНТ ПОДПИСАН ЭЛЕКТРОННОЙ ПОДПИСЬЮ Сертификат: 839971481847979980055521910400019784 43 Владелец: ПУБЛИЧНО-ПРАВОВАЯ КОМПАНИЯ РОСКАДАСТР Действителен: с 24.12.2025 по 19.03.2027	инициалы, фамилия

Земельный участок
вид объекта недвижимости

Лист № 70 раздела 4.2	Всего листов раздела 4.2: 235	Всего разделов: 7	Всего листов выписки: 1122

19.02.2026г. № КУВИ-001/2026-20851695	
Кадастровый номер:	47:01:0000000:4(Единое землепользование)

Сведения о характерных точках границы части (частей) земельного участка				
Учетный номер части: 47:01:0000000:4/62				
Система координат МСК кадастрового округа				
Номер точки	Координаты, м		Описание закрепления на местности	Средняя квадратичная погрешность определения координат характерных точек границ земельного участка, м
	X	Y		
1	2	3	4	5
1	484770.17	1287351.65	-	-
2	484774.44	1287349.39	-	-
3	484771.19	1287340.94	-	-
4	484757.91	1287307.71	-	-
5	484761.59	1287295.29	-	-
6	484765.52	1287282	-	-
7	484776.46	1287246.22	-	-
8	484766.82	1287235.87	-	-
9	484762.26	1287238.03	-	-
10	484771.06	1287247.47	-	-
11	484760.93	1287280.6	-	-
12	484755.73	1287298.16	-	-
13	484752.83	1287307.94	-	-
14	484766.73	1287342.71	-	-
1	484770.17	1287351.65	-	-
1	483534.85	1287936.47	-	-
2	483606.22	1287885.75	-	-
3	483608.24	1287884.79	-	-
4	483640.36	1287868.63	-	-
5	483672.98	1287842.13	-	-
6	483682.82	1287823.45	-	-
7	483694.26	1287801.71	-	-
8	483716.25	1287757.34	-	-
9	483735.93	1287716.75	-	-

ДОКУМЕНТ ПОДПИСАН
ЭЛЕКТРОННОЙ ПОДПИСЬЮ
Сертификат: 839971481847979980055521910400019784 43
Владелец: ПУБЛИЧНО-ПРАВОВАЯ КОМПАНИЯ РОСКАДАСТР
Действителен: с 24.12.2025 по 19.03.2027

полное наименование должности	инициалы, фамилия

Земельный участок
вид объекта недвижимости

Лист № 71 раздела 4.2	Всего листов раздела 4.2: 235	Всего разделов: 7	Всего листов выписки: 1122

19.02.2026г. № КУВИ-001/2026-20851695	
Кадастровый номер:	47:01:0000000:4(Единое землепользование)

1	2	3	4	5
10	483736.44	1287714.96	-	-
11	483734.71	1287713.61	-	-
12	483733.2	1287714.62	-	-
13	483733.02	1287714.36	-	-
14	483732.33	1287715.01	-	-
15	483712.66	1287755.59	-	-
16	483690.69	1287799.91	-	-
17	483676.74	1287826.44	-	-
18	483669.85	1287839.53	-	-
19	483638.13	1287865.24	-	-
20	483605.89	1287881.51	-	-
21	483577.32	1287905.58	-	-
22	483541.31	1287930.65	-	-
1	483534.85	1287936.47	-	-

ДОКУМЕНТ ПОДПИСАН
ЭЛЕКТРОННОЙ ПОДПИСЬЮ
Сертификат: 839971481847979980055521910400019784 43
Владелец: ПУБЛИЧНО-ПРАВОВАЯ КОМПАНИЯ РОСКАДАСТР
Действителен: с 24.12.2025 по 19.03.2027

полное наименование должности	инициалы, фамилия

Земельный участок
вид объекта недвижимости

Лист № 72 раздела 4.2	Всего листов раздела 4.2: 235	Всего разделов: 7	Всего листов выписки: 1122

19.02.2026г. № КУВИ-001/2026-20851695	
Кадастровый номер:	47:01:0000000:4(Единое землепользование)

Сведения о характерных точках границы части (частей) земельного участка

Учетный номер части: 47:01:0000000:4/63

Система координат МСК кадастрового округа

Номер точки	Координаты, м		Описание закрепления на местности	Средняя квадратичная погрешность определения координат характерных точек границ земельного участка, м
	X	Y		
1	2	3	4	5
1	484471.68	1287375.92	-	-
2	484465.86	1287378.68	-	-
3	484402.93	1287438.05	-	0.1
4	484324.25	1287472.72	-	0.1
5	484303.36	1287479.71	-	0.1
6	484296.58	1287483.63	-	0.1
7	484284.53	1287492.07	-	0.1
8	484252.79	1287509.84	-	0.1
9	484225.46	1287523.24	-	0.1
10	484179.01	1287547.58	-	0.1
11	484176.51	1287548.59	-	0.1
12	484172.75	1287549.43	-	0.1
13	484163.58	1287550.77	-	0.1
14	484160.83	1287550.69	-	0.1
15	484158.32	1287550.12	-	0.1
16	484155.35	1287547.98	-	0.1
17	484146.26	1287539.32	-	0.1
18	484133.43	1287526.57	-	0.1
19	484132.47	1287526.4	-	0.1
20	484128.54	1287527.21	-	0.1
21	484123.67	1287530.22	-	0.1
22	484122.26	1287531.56	-	0.1
23	484121.57	1287535.62	-	0.1
24	484121.21	1287537.41	-	0.1

полное наименование должности	ДОКУМЕНТ ПОДПИСАН ЭЛЕКТРОННОЙ ПОДПИСЬЮ Сертификат: 839971481847979980055521910400019784 43 Владелец: ПУБЛИЧНО-ПРАВОВАЯ КОМПАНИЯ РОСКАДАСТР Действителен: с 24.12.2025 по 19.03.2027	инициалы, фамилия

Земельный участок
вид объекта недвижимости

Лист № 73 раздела 4.2	Всего листов раздела 4.2: 235	Всего разделов: 7	Всего листов выписки: 1122

19.02.2026г. № КУВИ-001/2026-20851695	
Кадастровый номер:	47:01:0000000:4(Единое землепользование)

1	2	3	4	5
25	484120.68	1287539.44	-	0.1
26	484120.04	1287541.31	-	0.1
27	484118.95	1287543.62	-	0.1
28	484117.23	1287546.31	-	0.1
29	484115.12	1287548.82	-	0.1
30	484112.64	1287551.41	-	0.1
31	484108.07	1287555.79	-	0.1
32	484101.2	1287562.05	-	0.1
33	484090.54	1287570.95	-	0.1
34	484067.68	1287579.9	-	0.1
35	484040.98	1287586.76	-	0.1
36	484025.66	1287590.84	-	0.1
37	483978.71	1287604.03	-	0.1
38	483963.3	1287611.04	-	0.1
39	483935.88	1287625.06	-	0.1
40	483916.2	1287636.24	-	0.1
41	483903.39	1287642.84	-	0.1
42	483886.85	1287658.78	-	0.1
43	483868.93	1287668.75	-	0.1
44	483853.36	1287674.24	-	0.1
45	483828.78	1287683.09	-	0.1
46	483816.49	1287687.66	-	0.1
47	483811.12	1287690.03	-	0.1
48	483801.6	1287692.39	-	0.1
49	483774.76	1287694.83	-	0.1
50	483754.14	1287705.68	-	0.1
51	483790.34	1287683.39	-	-
52	483776.62	1287690.16	-	-
53	483661.02	1287747.22	-	-

ДОКУМЕНТ ПОДПИСАН
ЭЛЕКТРОННОЙ ПОДПИСЬЮ
Сертификат: 839971481847979980055521910400019784 43
Владелец: ПУБЛИЧНО-ПРАВОВАЯ КОМПАНИЯ РОСКАДАСТР
Действителен: с 24.12.2025 по 19.03.2027

полное наименование должности	инициалы, фамилия

Земельный участок
вид объекта недвижимости

Лист № 74 раздела 4.2	Всего листов раздела 4.2: 235	Всего разделов: 7	Всего листов выписки: 1122

19.02.2026г. № КУВИ-001/2026-20851695	
Кадастровый номер:	47:01:0000000:4(Единое землепользование)

1	2	3	4	5
54	483598.7	1287789.21	-	0.1
55	483590.58	1287792.88	-	0.1
56	483589.21	1287793.28	-	-
57	483585.89	1287795.43	-	-
58	483583.4	1287797.04	-	-
59	483589.85	1287795.18	-	0.1
60	483437.19	1287898.4	-	0.1
61	483403.15	1287921.69	-	-
62	483418.04	1287937.11	-	-
63	483449.07	1287915.72	-	0.1
64	483723.48	1287730.47	-	0.1
65	483741.52	1287719.2	-	0.1
66	483748.85	1287710.71	-	0.1
67	483775.39	1287696.78	-	0.1
68	483802.01	1287694.35	-	0.1
69	483811.69	1287691.95	-	0.1
70	483817.21	1287689.52	-	0.1
71	483829.47	1287684.96	-	0.1
72	483854.03	1287676.12	-	0.1
73	483869.67	1287670.61	-	0.1
74	483888.15	1287660.31	-	0.1
75	483904.44	1287644.55	-	0.1
76	483917.14	1287638.01	-	0.1
77	483936.81	1287626.83	-	0.1
78	483964.14	1287612.85	-	0.1
79	483979.46	1287605.88	-	0.1
80	484026.18	1287592.77	-	0.1
81	484041.49	1287588.7	-	0.1
82	484068.36	1287581.78	-	0.1

ДОКУМЕНТ ПОДПИСАН
ЭЛЕКТРОННОЙ ПОДПИСЬЮ
Сертификат: 839971481847979980055521910400019784 43
Владелец: ПУБЛИЧНО-ПРАВОВАЯ КОМПАНИЯ РОСКАДАСТР
Действителен: с 24.12.2025 по 19.03.2027

полное наименование должности	инициалы, фамилия

Земельный участок
вид объекта недвижимости

Лист № 75 раздела 4.2	Всего листов раздела 4.2: 235	Всего разделов: 7	Всего листов выписки: 1122

19.02.2026г. № КУВИ-001/2026-20851695	
Кадастровый номер:	47:01:0000000:4(Единое землепользование)

1	2	3	4	5
83	484091.59	1287572.69	-	0.1
84	484102.52	1287563.54	-	0.1
85	484109.43	1287557.26	-	0.1
86	484114.04	1287552.83	-	0.1
87	484116.61	1287550.15	-	0.1
88	484118.68	1287547.66	-	0.1
89	484119.88	1287545.95	-	0.1
90	484120.88	1287544.33	-	0.1
91	484121.9	1287542.06	-	0.1
92	484122.61	1287539.98	-	0.1
93	484123.16	1287537.83	-	0.1
94	484123.54	1287535.97	-	0.1
95	484124.12	1287532.53	-	0.1
96	484124.95	1287531.76	-	0.1
97	484129.45	1287529.1	-	0.1
98	484132.6	1287528.55	-	0.1
99	484144.86	1287540.75	-	0.1
100	484154.13	1287549.57	-	0.1
101	484157.44	1287552.04	-	0.1
102	484160.68	1287552.69	-	0.1
103	484163.77	1287552.76	-	0.1
104	484173.22	1287551.44	-	0.1
105	484177.03	1287550.52	-	0.1
106	484179.9	1287549.38	-	0.1
107	484226.36	1287525.03	-	0.1
108	484253.74	1287511.6	-	0.1
109	484285.64	1287493.73	-	0.1
110	484297.7	1287485.29	-	0.1
111	484304.27	1287481.5	-	0.1

ДОКУМЕНТ ПОДПИСАН
ЭЛЕКТРОННОЙ ПОДПИСЬЮ
Сертификат: 839971481847979980055521910400019784 43
Владелец: ПУБЛИЧНО-ПРАВОВАЯ КОМПАНИЯ РОСКАДАСТР
Действителен: с 24.12.2025 по 19.03.2027

полное наименование должности	инициалы, фамилия

Земельный участок
вид объекта недвижимости

Лист № 76 раздела 4.2	Всего листов раздела 4.2: 235	Всего разделов: 7	Всего листов выписки: 1122

19.02.2026г. № КУВИ-001/2026-20851695	
Кадастровый номер:	47:01:0000000:4(Единое землепользование)

1	2	3	4	5
112	484325.01	1287474.57	-	0.1
113	484404.17	1287439.62	-	0.1
1	484471.68	1287375.92	-	-
1	483036.33	1288848.37	-	0.1
2	483322.54	1288139.85	-	-
3	483305.49	1288173.03	-	-
4	483206.65	1288412.16	-	-
5	483150.08	1288548.87	-	-
6	483106.46	1288654.27	-	-
7	483015.62	1288873.8	-	-
8	482909.24	1289130.89	-	-
9	482884.12	1289191.59	-	-
10	482889.4	1289191.44	-	0.1
11	482895.27	1289189.44	-	0.1
12	482898.84	1289184.87	-	0.1
13	482966.75	1289016.86	-	0.1
14	483009.66	1288909.76	-	0.1
1	483036.33	1288848.37	-	0.1
1	482364.05	1290457.13	-	-
2	482281.23	1290665.93	-	-
3	482322.01	1290754.35	-	-
4	482324.37	1290747.45	-	-
5	482332.57	1290727.03	-	-
6	482299.88	1290656.2	-	0.1
7	482363.97	1290458.93	-	0.1
1	482364.05	1290457.13	-	-

полное наименование должности		инициалы, фамилия

ДОКУМЕНТ ПОДПИСАН
ЭЛЕКТРОННОЙ ПОДПИСЬЮ
Сертификат: 839971481847979980055521910400019784 43
Владелец: ПУБЛИЧНО-ПРАВОВАЯ КОМПАНИЯ РОСКАДАСТР
Действителен: с 24.12.2025 по 19.03.2027

Земельный участок
вид объекта недвижимости

Лист № 77 раздела 4.2	Всего листов раздела 4.2: 235	Всего разделов: 7	Всего листов выписки: 1122

19.02.2026г. № КУВИ-001/2026-20851695	
Кадастровый номер:	47:01:0000000:4(Единое землепользование)

Сведения о характерных точках границы части (частей) земельного участка

Учетный номер части: 47:01:0000000:4/64

Система координат МСК кадастрового округа

Номер точки	Координаты, м		Описание закрепления на местности	Средняя квадратичная погрешность определения координат характерных точек границ земельного участка, м
	X	Y		
1	2	3	4	5
1	484473.15	1287375.22	-	-
2	484467.3	1287378	-	-
3	484403.25	1287438.57	-	0.1
4	484324.46	1287473.28	-	0.1
5	484303.79	1287480.18	-	0.1
6	484296.98	1287484.08	-	0.1
7	484284.85	1287492.58	-	0.1
8	484253.06	1287510.37	-	0.1
9	484225.74	1287523.77	-	0.1
10	484179.27	1287548.13	-	0.1
11	484176.69	1287549.16	-	0.1
12	484173.41	1287549.92	-	0.1
13	484163.61	1287551.37	-	0.1
14	484160.76	1287551.29	-	0.1
15	484158.07	1287550.68	-	0.1
16	484154.97	1287548.45	-	0.1
17	484133.02	1287527.04	-	0.1
18	484129.01	1287527.76	-	0.1
19	484127.47	1287528.52	-	0.1
20	484124.21	1287530.63	-	0.1
21	484122.82	1287531.9	-	0.1
22	484122.17	1287535.73	-	0.1
23	484120.5	1287541.9	-	0.1
24	484117.59	1287546.79	-	0.1

ДОКУМЕНТ ПОДПИСАН
ЭЛЕКТРОННОЙ ПОДПИСЬЮ
Сертификат: 839971481847979980055521910400019784 43
Владелец: ПУБЛИЧНО-ПРАВОВАЯ КОМПАНИЯ РОСКАДАСТР
Действителен: с 24.12.2025 по 19.03.2027

полное наименование должности		инициалы, фамилия

Земельный участок
вид объекта недвижимости

Лист № 78 раздела 4.2	Всего листов раздела 4.2: 235	Всего разделов: 7	Всего листов выписки: 1122

19.02.2026г. № КУВИ-001/2026-20851695	
Кадастровый номер:	47:01:0000000:4(Единое землепользование)

1	2	3	4	5
25	484114.44	1287550.47	-	0.1
26	484108.48	1287556.23	-	0.1
27	484101.59	1287562.5	-	0.1
28	484090.85	1287571.47	-	0.1
29	484067.87	1287580.47	-	0.1
30	484041.13	1287587.34	-	0.1
31	484025.8	1287591.42	-	0.1
32	483979.03	1287604.55	-	0.1
33	483963.43	1287611.41	-	0.1
34	483936.17	1287625.59	-	0.1
35	483916.49	1287636.77	-	0.1
36	483903.36	1287643.44	-	0.1
37	483887.21	1287659.27	-	0.1
38	483869.17	1287669.3	-	0.1
39	483828.99	1287683.65	-	0.1
40	483816.66	1287688.24	-	0.1
41	483811.32	1287690.6	-	0.1
42	483801.7	1287692.99	-	0.1
43	483774.98	1287695.39	-	0.1
44	483747.46	1287709.86	-	0.1
45	483733.99	1287718.66	-	0.1
46	483718.49	1287723.94	-	0.1
47	483684.51	1287744.03	-	0.1
48	483659.52	1287759.27	-	0.1
49	483637.52	1287773.5	-	0.1
50	483616.69	1287781.72	-	0.1
51	483590.79	1287793.45	-	0.1
52	483587.46	1287794.41	-	-
53	483585.89	1287795.43	-	-

ДОКУМЕНТ ПОДПИСАН
ЭЛЕКТРОННОЙ ПОДПИСЬЮ
Сертификат: 839971481847979980055521910400019784 43
Владелец: ПУБЛИЧНО-ПРАВОВАЯ КОМПАНИЯ РОСКАДАСТР
Действителен: с 24.12.2025 по 19.03.2027

полное наименование должности	инициалы, фамилия

Земельный участок
вид объекта недвижимости

Лист № 79 раздела 4.2	Всего листов раздела 4.2: 235	Всего разделов: 7	Всего листов выписки: 1122

19.02.2026г. № КУВИ-001/2026-20851695	
Кадастровый номер:	47:01:0000000:4(Единое землепользование)

1	2	3	4	5
54	483578.95	1287799.92	-	-
55	483567.25	1287807.51	-	-
56	483573.5	1287818.11	-	0.1
57	483580.82	1287823.6	-	0.1
58	483589.29	1287821.4	-	0.1
59	483593.58	1287815.13	-	0.1
60	483591.59	1287807.45	-	0.1
61	483585.48	1287797.07	-	0.1
62	483591.55	1287795.3	-	0.1
63	483617.44	1287783.57	-	0.1
64	483638.52	1287775.24	-	0.1
65	483660.6	1287760.96	-	0.1
66	483685.55	1287745.74	-	0.1
67	483719.4	1287725.77	-	0.1
68	483734.97	1287720.4	-	0.1
69	483748.43	1287711.61	-	0.1
70	483775.56	1287697.36	-	0.1
71	483801.96	1287694.98	-	0.1
72	483812.05	1287692.46	-	0.1
73	483817.44	1287690.08	-	0.1
74	483829.68	1287685.53	-	0.1
75	483870.07	1287671.09	-	0.1
76	483888.45	1287660.9	-	0.1
77	483904.79	1287645.04	-	0.1
78	483917.46	1287638.52	-	0.1
79	483937.11	1287627.35	-	0.1
80	483964.33	1287613.2	-	0.1
81	483979.64	1287606.46	-	0.1
82	484026.34	1287593.35	-	0.1

полное наименование должности		инициалы, фамилия

ДОКУМЕНТ ПОДПИСАН
ЭЛЕКТРОННОЙ ПОДПИСЬЮ
Сертификат: 839971481847979980055521910400019784 43
Владелец: ПУБЛИЧНО-ПРАВОВАЯ КОМПАНИЯ РОСКАДАСТР
Действителен: с 24.12.2025 по 19.03.2027

Земельный участок
вид объекта недвижимости

Лист № 80 раздела 4.2	Всего листов раздела 4.2: 235	Всего разделов: 7	Всего листов выписки: 1122

19.02.2026г. № КУВИ-001/2026-20851695	
Кадастровый номер:	47:01:0000000:4(Единое землепользование)

1	2	3	4	5
83	484041.64	1287589.27	-	0.1
84	484068.43	1287582.39	-	0.1
85	484091.86	1287573.23	-	0.1
86	484102.92	1287564	-	0.1
87	484108.08	1287559.32	-	0.1
88	484116.37	1287551.5	-	0.1
89	484119.16	1287548.02	-	0.1
90	484122.38	1287542.79	-	0.1
91	484124.09	1287536.6	-	0.1
92	484124.69	1287532.75	-	0.1
93	484128.52	1287530.22	-	0.1
94	484129.64	1287529.68	-	0.1
95	484132.4	1287529.19	-	0.1
96	484153.74	1287550.03	-	0.1
97	484157.21	1287552.51	-	0.1
98	484160.41	1287553.26	-	0.1
99	484163.8	1287553.36	-	0.1
100	484173.83	1287551.87	-	0.1
101	484177.21	1287551.09	-	0.1
102	484180.15	1287549.92	-	0.1
103	484226.63	1287525.56	-	0.1
104	484254.02	1287512.13	-	0.1
105	484285.96	1287494.24	-	0.1
106	484298.02	1287485.79	-	0.1
107	484304.52	1287482.05	-	0.1
108	484325.23	1287475.13	-	0.1
109	484404.39	1287440.27	-	0.1
1	484473.15	1287375.22	-	-

ДОКУМЕНТ ПОДПИСАН
ЭЛЕКТРОННОЙ ПОДПИСЬЮ
Сертификат: 839971481847979980055521910400019784 43
Владелец: ПУБЛИЧНО-ПРАВОВАЯ КОМПАНИЯ РОСКАДАСТР
Действителен: с 24.12.2025 по 19.03.2027

полное наименование должности	инициалы, фамилия

Земельный участок
вид объекта недвижимости

Лист № 81 раздела 4.2	Всего листов раздела 4.2: 235	Всего разделов: 7	Всего листов выписки: 1122

19.02.2026г. № КУВИ-001/2026-20851695	
Кадастровый номер:	47:01:0000000:4(Единое землепользование)

Сведения о характерных точках границы части (частей) земельного участка

Учетный номер части: 47:01:0000000:4/65

Система координат МСК кадастрового округа

Номер точки	Координаты, м		Описание закрепления на местности	Средняя квадратичная погрешность определения координат характерных точек границ земельного участка, м
	X	Y		
1	2	3	4	5
1	550540.48	1310599.37	-	-
2	550540.06	1310598.86	-	-
3	550499.67	1310644.11	-	-
4	550501.7	1310646.55	-	-
5	550503.35	1310648.71	-	-
6	550515.93	1310665.26	-	-
7	550518.26	1310668.33	-	-
8	550559.19	1310622.47	-	-
9	550553.51	1310615.32	-	-
10	550547.97	1310608.35	-	-
1	550540.48	1310599.37	-	-
1	550529.12	1311422.91	-	-
2	550528.28	1311425.65	-	-
3	550520.47	1311451.13	-	-
4	550517.87	1311459.6	-	-
5	550569.94	1311535.68	-	-
6	550570.56	1311532.55	-	-
7	550576.25	1311503.63	-	-
8	550578.06	1311494.43	-	-
1	550529.12	1311422.91	-	-
1	550787.88	1311928.37	-	-
2	550741.43	1311828.22	-	-
3	550713.88	1311840.15	-	-
4	550841.16	1312114.52	-	-

ДОКУМЕНТ ПОДПИСАН
ЭЛЕКТРОННОЙ ПОДПИСЬЮ
Сертификат: 839971481847979980055521910400019784 43
Владелец: ПУБЛИЧНО-ПРАВОВАЯ КОМПАНИЯ РОСКАДАСТР
Действителен: с 24.12.2025 по 19.03.2027

полное наименование должности		инициалы, фамилия

Земельный участок
вид объекта недвижимости

Лист № 82 раздела 4.2	Всего листов раздела 4.2: 235	Всего разделов: 7	Всего листов выписки: 1122

19.02.2026г. № КУВИ-001/2026-20851695	
Кадастровый номер:	47:01:0000000:4(Единое землепользование)

1	2	3	4	5
5	550860.86	1312106.4	-	-
6	550850.5	1312081.08	-	-
7	550826.59	1312022.6	-	-
1	550787.88	1311928.37	-	-
1	551167.85	1313440.69	-	-
2	551174.67	1313446.84	-	-
3	551168.47	1313453.72	-	-
4	551161.65	1313447.56	-	-
1	551167.85	1313440.69	-	-
1	551180.01	1313456.44	-	0.5
2	551242.2	1313366.01	-	-
3	551225.88	1313367.12	-	-
4	551204	1313368.6	-	-
5	551156.35	1313437.9	-	0.5
6	551094.69	1313507.19	-	-
7	551128.32	1313496.12	-	-
8	551151.47	1313488.51	-	-
1	551180.01	1313456.44	-	0.5

полное наименование должности		инициалы, фамилия

ДОКУМЕНТ ПОДПИСАН
ЭЛЕКТРОННОЙ ПОДПИСЬЮ
Сертификат: 839971481847979980055521910400019784 43
Владелец: ПУБЛИЧНО-ПРАВОВАЯ КОМПАНИЯ РОСКАДАСТР
Действителен: с 24.12.2025 по 19.03.2027

Земельный участок
вид объекта недвижимости

Лист № 83 раздела 4.2	Всего листов раздела 4.2: 235	Всего разделов: 7	Всего листов выписки: 1122

19.02.2026г. № КУВИ-001/2026-20851695	
Кадастровый номер:	47:01:0000000:4(Единое землепользование)

Сведения о характерных точках границы части (частей) земельного участка

Учетный номер части: 47:01:0000000:4/66

Система координат МСК кадастрового округа

Номер точки	Координаты, м		Описание закрепления на местности	Средняя квадратичная погрешность определения координат характерных точек границ земельного участка, м
	X	Y		
1	2	3	4	5
1	551180.01	1313456.44	-	0.5
2	551151.47	1313488.51	-	-
3	551159.78	1313485.78	-	-
4	551161.75	1313485.53	-	-
1	551180.01	1313456.44	-	0.5

полное наименование должности	ДОКУМЕНТ ПОДПИСАН ЭЛЕКТРОННОЙ ПОДПИСЬЮ Сертификат: 839971481847979980055521910400019784 43 Владелец: ПУБЛИЧНО-ПРАВОВАЯ КОМПАНИЯ РОСКАДАСТР Действителен: с 24.12.2025 по 19.03.2027	инициалы, фамилия

Земельный участок
вид объекта недвижимости

Лист № 84 раздела 4.2	Всего листов раздела 4.2: 235	Всего разделов: 7	Всего листов выписки: 1122

19.02.2026г. № КУВИ-001/2026-20851695	
Кадастровый номер:	47:01:0000000:4(Единое землепользование)

Сведения о характерных точках границы части (частей) земельного участка

Учетный номер части: 47:01:0000000:4/67

Система координат МСК кадастрового округа

Номер точки	Координаты, м		Описание закрепления на местности	Средняя квадратичная погрешность определения координат характерных точек границ земельного участка, м
	X	Y		
1	2	3	4	5
1	484898.11	1287253.71	-	0.5
2	484872.12	1287187.46	-	-
3	484861.67	1287191.76	-	-
4	484865.05	1287200.95	-	0.5
5	484882.49	1287292.16	-	-
6	484891.4	1287287.44	-	-
7	484903.57	1287282.44	-	-
1	484898.11	1287253.71	-	0.5
1	484306.73	1294515.02	-	-
2	484306.64	1294514.89	-	-
3	484306.27	1294515.33	-	-
1	484306.73	1294515.02	-	-
1	484272.7	1294555.22	-	-
2	484238.02	1294596.43	-	-
3	484241.17	1294601.99	-	-
4	484253.81	1294624.25	-	-
5	484288.66	1294582.85	-	-
6	484280.87	1294568.61	-	-
7	484280.56	1294568.09	-	-
1	484272.7	1294555.22	-	-

ДОКУМЕНТ ПОДПИСАН
ЭЛЕКТРОННОЙ ПОДПИСЬЮ
Сертификат: 839971481847979980055521910400019784 43
Владелец: ПУБЛИЧНО-ПРАВОВАЯ КОМПАНИЯ РОСКАДАСТР
Действителен: с 24.12.2025 по 19.03.2027

полное наименование должности		инициалы, фамилия

Земельный участок
вид объекта недвижимости

Лист № 85 раздела 4.2	Всего листов раздела 4.2: 235	Всего разделов: 7	Всего листов выписки: 1122

19.02.2026г. № КУВИ-001/2026-20851695	
Кадастровый номер:	47:01:0000000:4(Единое землепользование)

Сведения о характерных точках границы части (частей) земельного участка				
Учетный номер части: 47:01:0000000:4/68				
Система координат МСК кадастрового округа				
Номер точки	Координаты, м		Описание закрепления на местности	Средняя квадратичная погрешность определения координат характерных точек границ земельного участка, м
	X	Y		
1	2	3	4	5
1	551195.54	1313458.98	-	0.5
2	551262.84	1313364.61	-	-
3	551242.2	1313366.01	-	-
4	551180.01	1313456.44	-	0.5
5	551161.75	1313485.53	-	-
6	551180.67	1313483.13	-	-
7	551180.96	1313483.09	-	-
1	551195.54	1313458.98	-	0.5

полное наименование должности	ДОКУМЕНТ ПОДПИСАН ЭЛЕКТРОННОЙ ПОДПИСЬЮ Сертификат: 839971481847979980055521910400019784 43 Владелец: ПУБЛИЧНО-ПРАВОВАЯ КОМПАНИЯ РОСКАДАСТР Действителен: с 24.12.2025 по 19.03.2027	инициалы, фамилия

Земельный участок
вид объекта недвижимости

Лист № 86 раздела 4.2	Всего листов раздела 4.2: 235	Всего разделов: 7	Всего листов выписки: 1122

19.02.2026г. № КУВИ-001/2026-20851695	
Кадастровый номер:	47:01:0000000:4(Единое землепользование)

Сведения о характерных точках границы части (частей) земельного участка

Учетный номер части: 47:01:0000000:4/69

Система координат МСК кадастрового округа

Номер точки	Координаты, м		Описание закрепления на местности	Средняя квадратичная погрешность определения координат характерных точек границ земельного участка, м
	X	Y		
1	2	3	4	5
1	519612.54	1305064.3	-	0.5
2	519602.31	1305054.33	-	0.5
3	519600.45	1305057.97	-	-
4	519597.9	1305066.33	-	-
5	519588.22	1305098.03	-	-
6	519586.44	1305103.87	-	-
7	519565.31	1305173.04	-	-
1	519612.54	1305064.3	-	0.5
1	519459.77	1305535.1	-	-
2	519451.49	1305564.04	-	-
3	519508.1	1305585.63	-	-
4	519516.43	1305556.7	-	-
1	519459.77	1305535.1	-	-
1	520868.54	1316215.54	-	-
2	520804.21	1316202.49	-	-
3	520812.35	1316239.36	-	-
4	520815.41	1316235.37	-	0.5
5	520873.93	1316247.24	-	-
6	520872.73	1316234.49	-	-
1	520868.54	1316215.54	-	-

полное наименование должности	ДОКУМЕНТ ПОДПИСАН ЭЛЕКТРОННОЙ ПОДПИСЬЮ Сертификат: 839971481847979980055521910400019784 43 Владелец: ПУБЛИЧНО-ПРАВОВАЯ КОМПАНИЯ РОСКАДАСТР Действителен: с 24.12.2025 по 19.03.2027	инициалы, фамилия

Земельный участок
вид объекта недвижимости

Лист № 87 раздела 4.2	Всего листов раздела 4.2: 235	Всего разделов: 7	Всего листов выписки: 1122

19.02.2026г. № КУВИ-001/2026-20851695	
Кадастровый номер:	47:01:0000000:4(Единое землепользование)

Сведения о характерных точках границы части (частей) земельного участка

Учетный номер части: 47:01:0000000:4/70

Система координат МСК кадастрового округа

Номер точки	Координаты, м		Описание закрепления на местности	Средняя квадратичная погрешность определения координат характерных точек границ земельного участка, м
	X	Y		
1	2	3	4	5
1	482742.74	1293169.43	-	-
2	482741.51	1293167.91	-	0.5
3	482693.4	1293211.23	-	0.5
4	482695.43	1293213.7	-	-
5	482700.13	1293219.41	-	-
6	482728.72	1293252.29	-	0.5
7	482778.1	1293208.19	-	0.5
8	482754.33	1293183.75	-	-
9	482749.66	1293177.98	-	-
10	482745.28	1293172.57	-	-
1	482742.74	1293169.43	-	-
1	482825.13	1293266.68	-	0.5
2	482827.7	1293264.51	-	0.5
3	482744.16	1293270.03	-	0.5
4	482744.74	1293270.7	-	-
5	482745.59	1293271.91	-	0.5
1	482825.13	1293266.68	-	0.5
1	482269.12	1304554.59	-	0.5
2	482250.37	1304598.41	-	-
3	482247.17	1304605.9	-	0.5
4	482339.48	1304644.35	-	0.5
5	482343.62	1304634.68	-	-
6	482361.85	1304592.06	-	0.5
1	482269.12	1304554.59	-	0.5

ДОКУМЕНТ ПОДПИСАН
ЭЛЕКТРОННОЙ ПОДПИСЬЮ
Сертификат: 839971481847979980055521910400019784 43
Владелец: ПУБЛИЧНО-ПРАВОВАЯ КОМПАНИЯ РОСКАДАСТР
Действителен: с 24.12.2025 по 19.03.2027

полное наименование должности		инициалы, фамилия

Земельный участок
вид объекта недвижимости

Лист № 88 раздела 4.2	Всего листов раздела 4.2: 235	Всего разделов: 7	Всего листов выписки: 1122

19.02.2026г. № КУВИ-001/2026-20851695	
Кадастровый номер:	47:01:0000000:4(Единое землепользование)

1	2	3	4	5
1	479938.86	1308938.79	-	0.5
2	479880.67	1308949.42	-	0.5
3	479898.73	1309046.63	-	0.5
4	479959.68	1309036.07	-	0.5
1	479938.86	1308938.79	-	0.5

ДОКУМЕНТ ПОДПИСАН
ЭЛЕКТРОННОЙ ПОДПИСЬЮ
Сертификат: 839971481847979980055521910400019784 43
Владелец: ПУБЛИЧНО-ПРАВОВАЯ КОМПАНИЯ РОСКАДАСТР
Действителен: с 24.12.2025 по 19.03.2027

полное наименование должности		инициалы, фамилия

Земельный участок
вид объекта недвижимости

Лист № 89 раздела 4.2	Всего листов раздела 4.2: 235	Всего разделов: 7	Всего листов выписки: 1122

19.02.2026г. № КУВИ-001/2026-20851695	
Кадастровый номер:	47:01:0000000:4(Единое землепользование)

Сведения о характерных точках границы части (частей) земельного участка

Учетный номер части: 47:01:0000000:4/71

Система координат МСК кадастрового округа

Номер точки	Координаты, м		Описание закрепления на местности	Средняя квадратичная погрешность определения координат характерных точек границ земельного участка, м
	X	Y		
1	2	3	4	5
1	519408.91	1298934.96	-	0.5
2	519379.08	1298967.32	-	0.5
3	519318.57	1299033.28	-	-
4	519303.17	1299094.39	-	-
5	519306.29	1299091.04	-	0.5
6	519388.46	1299001.48	-	0.5
7	519390.63	1298992.91	-	0.5
1	519408.91	1298934.96	-	0.5
1	519610.76	1305037.76	-	0.5
2	519606.41	1305038.47	-	-
3	519604.87	1305043.5	-	-
4	519604.83	1305043.64	-	-
5	519600.45	1305057.97	-	-
6	519602.31	1305054.33	-	0.5
1	519610.76	1305037.76	-	0.5

полное наименование должности	ДОКУМЕНТ ПОДПИСАН ЭЛЕКТРОННОЙ ПОДПИСЬЮ Сертификат: 839971481847979980055521910400019784 43 Владелец: ПУБЛИЧНО-ПРАВОВАЯ КОМПАНИЯ РОСКАДАСТР Действителен: с 24.12.2025 по 19.03.2027	инициалы, фамилия

Земельный участок
вид объекта недвижимости

Лист № 90 раздела 4.2	Всего листов раздела 4.2: 235	Всего разделов: 7	Всего листов выписки: 1122

19.02.2026г. № КУВИ-001/2026-20851695	
Кадастровый номер:	47:01:0000000:4(Единое землепользование)

Сведения о характерных точках границы части (частей) земельного участка				
Учетный номер части: 47:01:0000000:4/72				
Система координат МСК кадастрового округа				
Номер точки	Координаты, м		Описание закрепления на местности	Средняя квадратичная погрешность определения координат характерных точек границ земельного участка, м
	X	Y		
1	2	3	4	5
1	520302.02	1302747.63	-	-
2	520301.04	1302740.88	-	-
3	520241.94	1302753.78	-	-
4	520241.44	1302769.86	-	-
5	520240.79	1302790.83	-	-
6	520240.62	1302796.31	-	-
7	520236.61	1302834.11	-	-
8	520234.01	1302844.29	-	-
9	520297.26	1302831.11	-	-
10	520300.44	1302801.17	-	-
11	520300.68	1302793	-	-
12	520300.88	1302786.17	-	-
1	520302.02	1302747.63	-	-

ДОКУМЕНТ ПОДПИСАН
ЭЛЕКТРОННОЙ ПОДПИСЬЮ
Сертификат: 839971481847979980055521910400019784 43
Владелец: ПУБЛИЧНО-ПРАВОВАЯ КОМПАНИЯ РОСКАДАСТР
Действителен: с 24.12.2025 по 19.03.2027

полное наименование должности		инициалы, фамилия

Земельный участок
вид объекта недвижимости

Лист № 91 раздела 4.2	Всего листов раздела 4.2: 235	Всего разделов: 7	Всего листов выписки: 1122

19.02.2026г. № КУВИ-001/2026-20851695	
Кадастровый номер:	47:01:0000000:4(Единое землепользование)

Сведения о характерных точках границы части (частей) земельного участка

Учетный номер части: 47:01:0000000:4/73

Система координат МСК кадастрового округа

Номер точки	Координаты, м		Описание закрепления на местности	Средняя квадратичная погрешность определения координат характерных точек границ земельного участка, м
	X	Y		
1	2	3	4	5
1	520300.76	1302790.19	-	-
2	520239.88	1302803.27	-	-
3	520236.61	1302834.11	-	-
4	520232.4	1302850.57	-	-
5	520222.69	1302888.5	-	-
6	520288.23	1302874.39	-	-
7	520293.76	1302852.79	-	-
8	520295.81	1302844.77	-	-
9	520300.44	1302801.17	-	-
10	520300.68	1302793	-	-
1	520300.76	1302790.19	-	-

полное наименование должности	ДОКУМЕНТ ПОДПИСАН ЭЛЕКТРОННОЙ ПОДПИСЬЮ Сертификат: 839971481847979980055521910400019784 43 Владелец: ПУБЛИЧНО-ПРАВОВАЯ КОМПАНИЯ РОСКАДАСТР Действителен: с 24.12.2025 по 19.03.2027	инициалы, фамилия

Земельный участок
вид объекта недвижимости

Лист № 92 раздела 4.2	Всего листов раздела 4.2: 235	Всего разделов: 7	Всего листов выписки: 1122

19.02.2026г. № КУВИ-001/2026-20851695	
Кадастровый номер:	47:01:0000000:4(Единое землепользование)

Сведения о характерных точках границы части (частей) земельного участка

Учетный номер части: 47:01:0000000:4/74

Система координат МСК кадастрового округа

Номер точки	Координаты, м		Описание закрепления на местности	Средняя квадратичная погрешность определения координат характерных точек границ земельного участка, м
	X	Y		
1	2	3	4	5
1	476862.41	1335603.26	Закрепление отсутствует	0.5
2	476854.21	1335594.5	Закрепление отсутствует	0.5
3	476869.79	1335579.93	Закрепление отсутствует	0.5
4	476877.98	1335588.69	Закрепление отсутствует	0.5
1	476862.41	1335603.26	Закрепление отсутствует	0.5

полное наименование должности	ДОКУМЕНТ ПОДПИСАН ЭЛЕКТРОННОЙ ПОДПИСЬЮ Сертификат: 839971481847979980055521910400019784 43 Владелец: ПУБЛИЧНО-ПРАВОВАЯ КОМПАНИЯ РОСКАДАСТР Действителен: с 24.12.2025 по 19.03.2027	инициалы, фамилия

Земельный участок
вид объекта недвижимости

Лист № 93 раздела 4.2	Всего листов раздела 4.2: 235	Всего разделов: 7	Всего листов выписки: 1122

19.02.2026г. № КУВИ-001/2026-20851695	
Кадастровый номер:	47:01:0000000:4(Единое землепользование)

Сведения о характерных точках границы части (частей) земельного участка

Учетный номер части: 47:01:0000000:4/75

Система координат МСК кадастрового округа

Номер точки	Координаты, м		Описание закрепления на местности	Средняя квадратичная погрешность определения координат характерных точек границ земельного участка, м
	X	Y		
1	2	3	4	5
1	533155.1	1278585.72	Закрепление отсутствует	0.5
2	533145.28	1278583.82	Закрепление отсутствует	0.5
3	533147.84	1278570.57	Закрепление отсутствует	0.5
4	533157.66	1278572.46	Закрепление отсутствует	0.5
1	533155.1	1278585.72	Закрепление отсутствует	0.5

полное наименование должности	ДОКУМЕНТ ПОДПИСАН ЭЛЕКТРОННОЙ ПОДПИСЬЮ Сертификат: 839971481847979980055521910400019784 43 Владелец: ПУБЛИЧНО-ПРАВОВАЯ КОМПАНИЯ РОСКАДАСТР Действителен: с 24.12.2025 по 19.03.2027	инициалы, фамилия

Земельный участок
вид объекта недвижимости

Лист № 94 раздела 4.2	Всего листов раздела 4.2: 235	Всего разделов: 7	Всего листов выписки: 1122

19.02.2026г. № КУВИ-001/2026-20851695	
Кадастровый номер:	47:01:0000000:4(Единое землепользование)

Сведения о характерных точках границы части (частей) земельного участка

Учетный номер части: 47:01:0000000:4/76

Система координат МСК кадастрового округа

Номер точки	Координаты, м		Описание закрепления на местности	Средняя квадратичная погрешность определения координат характерных точек границ земельного участка, м
	X	Y		
1	2	3	4	5
1	529405.41	1284110.64	Закрепление отсутствует	0.5
2	529398.26	1284107.05	Закрепление отсутствует	0.5
3	529405.84	1284091.97	Закрепление отсутствует	0.5
4	529412.98	1284095.56	Закрепление отсутствует	0.5
1	529405.41	1284110.64	Закрепление отсутствует	0.5

ДОКУМЕНТ ПОДПИСАН
ЭЛЕКТРОННОЙ ПОДПИСЬЮ
Сертификат: 839971481847979980055521910400019784 43
Владелец: ПУБЛИЧНО-ПРАВОВАЯ КОМПАНИЯ РОСКАДАСТР
Действителен: с 24.12.2025 по 19.03.2027

полное наименование должности		инициалы, фамилия

Земельный участок
вид объекта недвижимости

Лист № 95 раздела 4.2	Всего листов раздела 4.2: 235	Всего разделов: 7	Всего листов выписки: 1122

19.02.2026г. № КУВИ-001/2026-20851695	
Кадастровый номер:	47:01:0000000:4(Единое землепользование)

Сведения о характерных точках границы части (частей) земельного участка

Учетный номер части: 47:01:0000000:4/77

Система координат МСК кадастрового округа

Номер точки	Координаты, м		Описание закрепления на местности	Средняя квадратичная погрешность определения координат характерных точек границ земельного участка, м
	X	Y		
1	2	3	4	5
1	513421.79	1305329.34	Закрепление отсутствует	0.5
2	513431.47	1305336.43	Закрепление отсутствует	0.5
3	513418.88	1305353.65	Закрепление отсутствует	0.5
4	513409.19	1305346.56	Закрепление отсутствует	0.5
1	513421.79	1305329.34	Закрепление отсутствует	0.5

полное наименование должности	ДОКУМЕНТ ПОДПИСАН ЭЛЕКТРОННОЙ ПОДПИСЬЮ Сертификат: 839971481847979980055521910400019784 43 Владелец: ПУБЛИЧНО-ПРАВОВАЯ КОМПАНИЯ РОСКАДАСТР Действителен: с 24.12.2025 по 19.03.2027	инициалы, фамилия

Земельный участок
вид объекта недвижимости

Лист № 96 раздела 4.2	Всего листов раздела 4.2: 235	Всего разделов: 7	Всего листов выписки: 1122

19.02.2026г. № КУВИ-001/2026-20851695	
Кадастровый номер:	47:01:0000000:4(Единое землепользование)

Сведения о характерных точках границы части (частей) земельного участка

Учетный номер части: 47:01:0000000:4/78

Система координат МСК кадастрового округа

Номер точки	Координаты, м		Описание закрепления на местности	Средняя квадратичная погрешность определения координат характерных точек границ земельного участка, м
	X	Y		
1	2	3	4	5
1	519966.56	1297749.9	-	0.1
2	519965.78	1297750	-	0.1
3	519953.56	1297751.5	-	0.1
4	519945.2	1297752.2	-	0.1
5	519934.1	1297753	-	0.1
6	519933.3	1297753.06	-	0.1
7	519941.5	1297773.02	-	0.1
8	519952.26	1297801.44	-	-
9	519952.29	1297801.44	-	-
10	519963.39	1297800.9	-	-
11	519963.81	1297800.84	-	-
12	519972.99	1297799.67	-	-
13	519974.72	1297799.46	-	-
14	519992.49	1297815.89	-	-
1	519966.56	1297749.9	-	0.1
1	519562.68	1298302.12	-	-
2	519494.12	1298376.53	-	-
3	519348.22	1298534.96	-	-
4	519369.51	1298515.85	-	0.1
5	519548.63	1298320.47	-	0.1
1	519562.68	1298302.12	-	-
1	518330.95	1299640.31	-	-
2	518323.37	1299648.72	-	-
3	518292.02	1299683.72	-	-

ДОКУМЕНТ ПОДПИСАН
ЭЛЕКТРОННОЙ ПОДПИСЬЮ
Сертификат: 839971481847979980055521910400019784 43
Владелец: ПУБЛИЧНО-ПРАВОВАЯ КОМПАНИЯ РОСКАДАСТР
Действителен: с 24.12.2025 по 19.03.2027

полное наименование должности		инициалы, фамилия

Земельный участок
вид объекта недвижимости

Лист № 97 раздела 4.2	Всего листов раздела 4.2: 235	Всего разделов: 7	Всего листов выписки: 1122

19.02.2026г. № КУВИ-001/2026-20851695	
Кадастровый номер:	47:01:0000000:4(Единое землепользование)

1	2	3	4	5
4	518309.35	1299754.23	-	-
5	518316.36	1299746.42	-	-
6	518326.32	1299735.31	-	-
7	518311.27	1299674.07	-	0.1
8	518327.2	1299650.37	-	0.1
1	518330.95	1299640.31	-	-

ДОКУМЕНТ ПОДПИСАН
ЭЛЕКТРОННОЙ ПОДПИСЬЮ
Сертификат: 839971481847979980055521910400019784 43
Владелец: ПУБЛИЧНО-ПРАВОВАЯ КОМПАНИЯ РОСКАДАСТР
Действителен: с 24.12.2025 по 19.03.2027

полное наименование должности	инициалы, фамилия

Земельный участок
вид объекта недвижимости

Лист № 98 раздела 4.2	Всего листов раздела 4.2: 235	Всего разделов: 7	Всего листов выписки: 1122

19.02.2026г. № КУВИ-001/2026-20851695	
Кадастровый номер:	47:01:0000000:4(Единое землепользование)

Сведения о характерных точках границы части (частей) земельного участка				
Учетный номер части: 47:01:0000000:4/79				
Система координат МСК кадастрового округа				
Номер точки	Координаты, м		Описание закрепления на местности	Средняя квадратичная погрешность определения координат характерных точек границ земельного участка, м
	X	Y		
1	2	3	4	5
1	515764.59	1294553.8	-	-
2	515745.08	1294573.41	-	0.1
3	515742.02	1294577.4	-	-
4	515762.61	1294585.56	-	-
5	515785.84	1294562.21	-	-
6	515785.7	1294562.16	-	-
7	515765.09	1294554	-	-
1	515764.59	1294553.8	-	-

ДОКУМЕНТ ПОДПИСАН
ЭЛЕКТРОННОЙ ПОДПИСЬЮ
Сертификат: 839971481847979980055521910400019784 43
Владелец: ПУБЛИЧНО-ПРАВОВАЯ КОМПАНИЯ РОСКАДАСТР
Действителен: с 24.12.2025 по 19.03.2027

полное наименование должности		инициалы, фамилия

Земельный участок
вид объекта недвижимости

Лист № 99 раздела 4.2	Всего листов раздела 4.2: 235	Всего разделов: 7	Всего листов выписки: 1122

19.02.2026г. № КУВИ-001/2026-20851695	
Кадастровый номер:	47:01:0000000:4(Единое землепользование)

Сведения о характерных точках границы части (частей) земельного участка				
Учетный номер части: 47:01:0000000:4/80				
Система координат МСК кадастрового округа				
Номер точки	Координаты, м		Описание закрепления на местности	Средняя квадратичная погрешность определения координат характерных точек границ земельного участка, м
	X	Y		
1	2	3	4	5
1	507093.27	1291625.06	-	-
2	507091.22	1291624.49	-	-
3	507048.31	1291659.22	-	-
4	507069.39	1291665	-	-
1	507093.27	1291625.06	-	-

ДОКУМЕНТ ПОДПИСАН
ЭЛЕКТРОННОЙ ПОДПИСЬЮ
Сертификат: 839971481847979980055521910400019784 43
Владелец: ПУБЛИЧНО-ПРАВОВАЯ КОМПАНИЯ РОСКАДАСТР
Действителен: с 24.12.2025 по 19.03.2027

полное наименование должности		инициалы, фамилия

Земельный участок
вид объекта недвижимости

Лист № 100 раздела 4.2	Всего листов раздела 4.2: 235	Всего разделов: 7	Всего листов выписки: 1122

19.02.2026г. № КУВИ-001/2026-20851695	
Кадастровый номер:	47:01:0000000:4(Единое землепользование)

Сведения о характерных точках границы части (частей) земельного участка

Учетный номер части: 47:01:0000000:4/81

Система координат МСК кадастрового округа

Номер точки	Координаты, м		Описание закрепления на местности	Средняя квадратичная погрешность определения координат характерных точек границ земельного участка, м
	X	Y		
1	2	3	4	5
1	507093.27	1291625.06	-	-
2	507091.22	1291624.49	-	-
3	507048.31	1291659.22	-	-
4	507069.39	1291665	-	-
1	507093.27	1291625.06	-	-

ДОКУМЕНТ ПОДПИСАН
ЭЛЕКТРОННОЙ ПОДПИСЬЮ
Сертификат: 839971481847979980055521910400019784 43
Владелец: ПУБЛИЧНО-ПРАВОВАЯ КОМПАНИЯ РОСКАДАСТР
Действителен: с 24.12.2025 по 19.03.2027

полное наименование должности		инициалы, фамилия

Земельный участок
вид объекта недвижимости

Лист № 101 раздела 4.2	Всего листов раздела 4.2: 235	Всего разделов: 7	Всего листов выписки: 1122

19.02.2026г. № КУВИ-001/2026-20851695	
Кадастровый номер:	47:01:0000000:4(Единое землепользование)

Сведения о характерных точках границы части (частей) земельного участка

Учетный номер части: 47:01:0000000:4/82

Система координат МСК кадастрового округа

Номер точки	Координаты, м		Описание закрепления на местности	Средняя квадратичная погрешность определения координат характерных точек границ земельного участка, м
	X	Y		
1	2	3	4	5
1	531792.41	1304514.23	-	-
2	531782.64	1304503.83	-	-
3	531761.94	1304523.26	-	-
4	531772.21	1304534.41	-	-
5	531785.76	1304549.14	-	-
6	531798.7	1304563.2	-	-
7	531801.94	1304561.32	-	0.1
8	531824.16	1304548.03	-	-
9	531806.11	1304528.81	-	-
1	531792.41	1304514.23	-	-

полное наименование должности	ДОКУМЕНТ ПОДПИСАН ЭЛЕКТРОННОЙ ПОДПИСЬЮ Сертификат: 839971481847979980055521910400019784 43 Владелец: ПУБЛИЧНО-ПРАВОВАЯ КОМПАНИЯ РОСКАДАСТР Действителен: с 24.12.2025 по 19.03.2027	инициалы, фамилия

Земельный участок
вид объекта недвижимости

Лист № 102 раздела 4.2	Всего листов раздела 4.2: 235	Всего разделов: 7	Всего листов выписки: 1122

19.02.2026г. № КУВИ-001/2026-20851695	
Кадастровый номер:	47:01:0000000:4(Единое землепользование)

Сведения о характерных точках границы части (частей) земельного участка

Учетный номер части: 47:01:0000000:4/83

Система координат МСК кадастрового округа

Номер точки	Координаты, м		Описание закрепления на местности	Средняя квадратичная погрешность определения координат характерных точек границ земельного участка, м
	X	Y		
1	2	3	4	5
1	480765.48	1308057.38	-	0.1
2	480761.12	1308056.97	-	-
3	480745.59	1308091.47	-	-
4	480762.04	1308093.21	-	0.1
5	480851.66	1308101.9	-	-
6	480861.48	1308080.51	-	-
7	480867.58	1308067.22	-	-
1	480765.48	1308057.38	-	0.1

полное наименование должности	ДОКУМЕНТ ПОДПИСАН ЭЛЕКТРОННОЙ ПОДПИСЬЮ Сертификат: 839971481847979980055521910400019784 43 Владелец: ПУБЛИЧНО-ПРАВОВАЯ КОМПАНИЯ РОСКАДАСТР Действителен: с 24.12.2025 по 19.03.2027	инициалы, фамилия

Земельный участок
вид объекта недвижимости

Лист № 103 раздела 4.2	Всего листов раздела 4.2: 235	Всего разделов: 7	Всего листов выписки: 1122

19.02.2026г. № КУВИ-001/2026-20851695	
Кадастровый номер:	47:01:0000000:4(Единое землепользование)

Сведения о характерных точках границы части (частей) земельного участка

Учетный номер части: 47:01:0000000:4/84

Система координат МСК кадастрового округа

Номер точки	Координаты, м		Описание закрепления на местности	Средняя квадратичная погрешность определения координат характерных точек границ земельного участка, м
	X	Y		
1	2	3	4	5
1	525927.87	1290998.3	-	0.2
2	525917.28	1291010.29	-	0.2
3	525905.29	1290999.69	-	0.2
4	525915.88	1290987.7	-	0.2
1	525927.87	1290998.3	-	0.2

ДОКУМЕНТ ПОДПИСАН
ЭЛЕКТРОННОЙ ПОДПИСЬЮ
Сертификат: 839971481847979980055521910400019784 43
Владелец: ПУБЛИЧНО-ПРАВОВАЯ КОМПАНИЯ РОСКАДАСТР
Действителен: с 24.12.2025 по 19.03.2027

полное наименование должности		инициалы, фамилия

Земельный участок
вид объекта недвижимости

Лист № 104 раздела 4.2	Всего листов раздела 4.2: 235	Всего разделов: 7	Всего листов выписки: 1122

19.02.2026г. № КУВИ-001/2026-20851695	
Кадастровый номер:	47:01:0000000:4(Единое землепользование)

Сведения о характерных точках границы части (частей) земельного участка

Учетный номер части: 47:01:0000000:4/85

Система координат МСК кадастрового округа

Номер точки	Координаты, м		Описание закрепления на местности	Средняя квадратичная погрешность определения координат характерных точек границ земельного участка, м
	X	Y		
1	2	3	4	5
1	518563.04	1299471.44	-	-
2	518496.14	1299539.37	-	-
3	518500.07	1299542.86	-	-
4	518563.95	1299473.48	-	-
1	518563.04	1299471.44	-	-
1	518456.78	1299582.04	-	-
2	518392.29	1299655.75	-	-
3	518394	1299659.92	-	-
4	518460.92	1299585.71	-	-
1	518456.78	1299582.04	-	-
1	518441.86	1299535.33	-	-
2	518441.48	1299535.74	-	-
3	518425	1299553.87	-	-
4	518416.03	1299545.91	-	-
5	518369.27	1299597.79	-	-
6	518376.38	1299611.58	-	-
1	518441.86	1299535.33	-	-
1	519334.39	1300061.17	-	-
2	519316.82	1300063.97	-	-
3	519328.13	1300162.55	-	-
4	519345.84	1300160.51	-	-
1	519334.39	1300061.17	-	-
1	519394.07	1300211.1	-	-
2	519374.83	1300213.33	-	-

ДОКУМЕНТ ПОДПИСАН
ЭЛЕКТРОННОЙ ПОДПИСЬЮ
Сертификат: 839971481847979980055521910400019784 43
Владелец: ПУБЛИЧНО-ПРАВОВАЯ КОМПАНИЯ РОСКАДАСТР
Действителен: с 24.12.2025 по 19.03.2027

полное наименование должности		инициалы, фамилия

Земельный участок
вид объекта недвижимости

Лист № 105 раздела 4.2	Всего листов раздела 4.2: 235	Всего разделов: 7	Всего листов выписки: 1122

19.02.2026г. № КУВИ-001/2026-20851695	
Кадастровый номер:	47:01:0000000:4(Единое землепользование)

1	2	3	4	5
3	519386.35	1300312.66	-	-
4	519405.46	1300310.44	-	-
5	519401.24	1300273.59	-	-
1	519394.07	1300211.1	-	-
1	519387.22	1300151.31	-	-
2	519375.83	1300051.98	-	-
3	519355.4	1300054.32	-	-
4	519366.87	1300153.66	-	-
1	519387.22	1300151.31	-	-
1	519355.88	1300219.23	-	-
2	519337.61	1300221.34	-	-
3	519313.07	1300225.9	-	-
4	519307.31	1300242.06	-	-
5	519291.97	1300286.21	-	-
6	519297.88	1300338.36	-	-
7	519329.46	1300324.8	-	-
8	519352.5	1300320.28	-	-
9	519367.35	1300318.57	-	-
1	519355.88	1300219.23	-	-

полное наименование должности	ДОКУМЕНТ ПОДПИСАН ЭЛЕКТРОННОЙ ПОДПИСЬЮ Сертификат: 839971481847979980055521910400019784 43 Владелец: ПУБЛИЧНО-ПРАВОВАЯ КОМПАНИЯ РОСКАДАСТР Действителен: с 24.12.2025 по 19.03.2027	инициалы, фамилия

Земельный участок
вид объекта недвижимости

Лист № 106 раздела 4.2	Всего листов раздела 4.2: 235	Всего разделов: 7	Всего листов выписки: 1122

19.02.2026г. № КУВИ-001/2026-20851695	
Кадастровый номер:	47:01:0000000:4(Единое землепользование)

Сведения о характерных точках границы части (частей) земельного участка

Учетный номер части: 47:01:0000000:4/86

Система координат МСК кадастрового округа

Номер точки	Координаты, м		Описание закрепления на местности	Средняя квадратичная погрешность определения координат характерных точек границ земельного участка, м
	X	Y		
1	2	3	4	5
1	486535.32	1328547.42	-	0.1
2	486518.73	1328501.26	-	-
3	486513.09	1328503.32	-	-
4	486529.72	1328549.58	-	0.1
5	486531.6	1328554.81	-	-
6	486537.23	1328552.73	-	-
1	486535.32	1328547.42	-	0.1

ДОКУМЕНТ ПОДПИСАН
ЭЛЕКТРОННОЙ ПОДПИСЬЮ
Сертификат: 839971481847979980055521910400019784 43
Владелец: ПУБЛИЧНО-ПРАВОВАЯ КОМПАНИЯ РОСКАДАСТР
Действителен: с 24.12.2025 по 19.03.2027

полное наименование должности		инициалы, фамилия

Земельный участок
вид объекта недвижимости

Лист № 107 раздела 4.2	Всего листов раздела 4.2: 235	Всего разделов: 7	Всего листов выписки: 1122

19.02.2026г. № КУВИ-001/2026-20851695	
Кадастровый номер:	47:01:0000000:4(Единое землепользование)

Сведения о характерных точках границы части (частей) земельного участка

Учетный номер части: 47:01:0000000:4/87

Система координат МСК кадастрового округа

Номер точки	Координаты, м		Описание закрепления на местности	Средняя квадратичная погрешность определения координат характерных точек границ земельного участка, м
	X	Y		
1	2	3	4	5
1	482761.76	1293191.39	-	-
2	482714.02	1293235.37	-	-
3	482744.74	1293270.7	-	-
4	482746.59	1293273.35	-	-
5	482796.64	1293227.25	-	-
1	482761.76	1293191.39	-	-

полное наименование должности	ДОКУМЕНТ ПОДПИСАН ЭЛЕКТРОННОЙ ПОДПИСЬЮ Сертификат: 839971481847979980055521910400019784 43 Владелец: ПУБЛИЧНО-ПРАВОВАЯ КОМПАНИЯ РОСКАДАСТР Действителен: с 24.12.2025 по 19.03.2027	инициалы, фамилия

Земельный участок
вид объекта недвижимости

Лист № 108 раздела 4.2	Всего листов раздела 4.2: 235	Всего разделов: 7	Всего листов выписки: 1122

19.02.2026г. № КУВИ-001/2026-20851695	
Кадастровый номер:	47:01:0000000:4(Единое землепользование)

Сведения о характерных точках границы части (частей) земельного участка

Учетный номер части: 47:01:0000000:4/88

Система координат МСК кадастрового округа

Номер точки	Координаты, м		Описание закрепления на местности	Средняя квадратичная погрешность определения координат характерных точек границ земельного участка, м
	X	Y		
1	2	3	4	5
1	483390.26	1288020.99	-	-
2	483370.53	1288046.46	-	-
3	483305.49	1288173.03	-	-
4	483206.65	1288412.16	-	-
5	483150.08	1288548.87	-	-
6	483106.46	1288654.27	-	-
7	483015.62	1288873.8	-	-
8	482909.24	1289130.89	-	-
9	482669.38	1289710.57	-	-
10	482805.82	1289577.14	-	-
11	482893.69	1289364.74	-	-
12	483000.66	1289105.94	-	-
13	483056.73	1288970.54	-	-
14	483084.89	1288902.55	-	-
15	483084.93	1288902.45	-	-
16	483061.82	1288892.9	-	-
17	483152.66	1288673.39	-	-
18	483252.85	1288431.28	-	-
19	483351.69	1288192.15	-	-
20	483402.06	1288091.57	-	-
1	483390.26	1288020.99	-	-
1	482338.9	1290520.53	-	-
2	482293.29	1290635.53	-	-
3	482320.26	1290590.92	-	2.5

ДОКУМЕНТ ПОДПИСАН
ЭЛЕКТРОННОЙ ПОДПИСЬЮ
Сертификат: 839971481847979980055521910400019784 43
Владелец: ПУБЛИЧНО-ПРАВОВАЯ КОМПАНИЯ РОСКАДАСТР
Действителен: с 24.12.2025 по 19.03.2027

полное наименование должности	инициалы, фамилия

Земельный участок
вид объекта недвижимости

Лист № 109 раздела 4.2	Всего листов раздела 4.2: 235	Всего разделов: 7	Всего листов выписки: 1122

19.02.2026г. № КУВИ-001/2026-20851695	
Кадастровый номер:	47:01:0000000:4(Единое землепользование)

1	2	3	4	5
1	482338.9	1290520.53	-	-
1	494510.47	1291980.35	-	-
2	494484.47	1291978.08	-	-
3	494328.35	1291997.16	-	-
4	494221.26	1292027.94	-	-
5	494099.15	1292087.61	-	-
6	494055.96	1292098.62	-	-
7	494038.2	1292103.15	-	-
8	494037.68	1292102.16	-	-
9	494028.39	1292084.38	-	-
10	494026.53	1292080.83	-	-
11	494011.71	1292052.46	-	-
12	493850.17	1292119.35	-	-
13	493643.97	1292180.84	-	-
14	493650.12	1292213.76	-	-
15	493650.86	1292217.71	-	-
16	493651.68	1292222.07	-	-
17	493604.21	1292239.16	-	-
18	493542.33	1292261.45	-	-
19	493515.26	1292269.73	-	-
20	493504.81	1292273.46	-	-
21	493459.83	1292286.68	-	-
22	493466.37	1292315.85	-	-
23	493284.43	1292350.28	-	-
24	493235.66	1292359.13	-	-
25	493236.96	1292368.15	-	-
26	493281.33	1292360.59	-	-
27	493487.13	1292322.15	-	-
28	493493.55	1292356.55	-	-

полное наименование должности	ДОКУМЕНТ ПОДПИСАН ЭЛЕКТРОННОЙ ПОДПИСЬЮ Сертификат: 839971481847979980055521910400019784 43 Владелец: ПУБЛИЧНО-ПРАВОВАЯ КОМПАНИЯ РОСКАДАСТР Действителен: с 24.12.2025 по 19.03.2027	инициалы, фамилия

Земельный участок
вид объекта недвижимости

Лист № 110 раздела 4.2	Всего листов раздела 4.2: 235	Всего разделов: 7	Всего листов выписки: 1122

19.02.2026г. № КУВИ-001/2026-20851695	
Кадастровый номер:	47:01:0000000:4(Единое землепользование)

1	2	3	4	5
29	493670.6	1292323.37	-	-
30	494081.48	1292185.97	-	-
31	494071.92	1292167.68	-	-
32	494245.87	1292082.66	-	-
33	494337.25	1292056.5	-	-
34	494430.11	1292045.16	-	-
35	494441.92	1292043.72	-	-
36	494490.37	1292037.8	-	-
37	494722.64	1292058.74	-	-
38	494816.5	1292080.09	-	-
39	494817.45	1292064.5	-	-
40	494844.56	1292071.66	-	-
41	494845.26	1292071.27	-	2.5
42	494846.36	1292072.13	-	-
43	494920.27	1292091.65	-	-
44	495042.78	1292119.85	-	-
45	495086.75	1292131.99	-	-
46	495084.21	1292143.43	-	-
47	495206.99	1292172.48	-	-
48	495399.26	1292216.18	-	-
49	495455.48	1292225.37	-	-
50	495530.08	1292236.42	-	-
51	495602.74	1292247.47	-	-
52	495714.28	1292253.19	-	-
53	495714.3	1292253.19	-	-
54	495803.87	1292257.78	-	-
55	496004.2	1292265.27	-	-
56	496025.44	1292266.08	-	-
57	496066.93	1292258.98	-	2.5

ДОКУМЕНТ ПОДПИСАН
ЭЛЕКТРОННОЙ ПОДПИСЬЮ
Сертификат: 839971481847979980055521910400019784 43
Владелец: ПУБЛИЧНО-ПРАВОВАЯ КОМПАНИЯ РОСКАДАСТР
Действителен: с 24.12.2025 по 19.03.2027

полное наименование должности		инициалы, фамилия

Земельный участок
вид объекта недвижимости

Лист № 111 раздела 4.2	Всего листов раздела 4.2: 235	Всего разделов: 7	Всего листов выписки: 1122

19.02.2026г. № КУВИ-001/2026-20851695	
Кадастровый номер:	47:01:0000000:4(Единое землепользование)

1	2	3	4	5
58	496190.77	1292217.32	-	-
59	496006.43	1292210.31	-	-
60	496007.85	1292175.34	-	-
61	495807.52	1292167.86	-	-
62	495806.3	1292197.83	-	-
63	495682.81	1292192.14	-	-
64	495618.18	1292189.16	-	-
65	495618.83	1292206.44	-	-
66	495574.32	1292200.39	-	-
67	495400.44	1292176.76	-	-
68	495405.35	1292157.02	-	-
69	495220.8	1292114.09	-	-
70	495147.09	1292096.65	-	-
71	495143.66	1292107.55	-	-
72	494988.47	1292080.14	-	-
73	494743.43	1292017.81	-	-
74	494746.13	1292002.58	-	-
75	494734	1291999.82	-	-
76	494643.87	1291991.97	-	-
77	494523.11	1291981.46	-	-
1	494510.47	1291980.35	-	-
1	491503.87	1292211.47	-	-
2	491497.95	1292210.42	-	-
3	491537.99	1292247.99	-	-
4	491683.73	1292273.82	-	-
5	491693.14	1292275.5	-	-
6	491757.56	1292286.93	-	-
7	491792.24	1292293.08	-	-
8	491794.96	1292283.98	-	-

полное наименование должности	ДОКУМЕНТ ПОДПИСАН ЭЛЕКТРОННОЙ ПОДПИСЬЮ Сертификат: 839971481847979980055521910400019784 43 Владелец: ПУБЛИЧНО-ПРАВОВАЯ КОМПАНИЯ РОСКАДАСТР Действителен: с 24.12.2025 по 19.03.2027	инициалы, фамилия

Земельный участок
вид объекта недвижимости

Лист № 112 раздела 4.2	Всего листов раздела 4.2: 235	Всего разделов: 7	Всего листов выписки: 1122

19.02.2026г. № КУВИ-001/2026-20851695	
Кадастровый номер:	47:01:0000000:4(Единое землепользование)

1	2	3	4	5
9	491798.27	1292263.66	-	-
10	491763.82	1292257.55	-	-
11	491699.8	1292246.2	-	-
12	491514.7	1292213.39	-	-
1	491503.87	1292211.47	-	-

ДОКУМЕНТ ПОДПИСАН
ЭЛЕКТРОННОЙ ПОДПИСЬЮ
Сертификат: 839971481847979980055521910400019784 43
Владелец: ПУБЛИЧНО-ПРАВОВАЯ КОМПАНИЯ РОСКАДАСТР
Действителен: с 24.12.2025 по 19.03.2027

полное наименование должности		инициалы, фамилия

Земельный участок
вид объекта недвижимости

Лист № 113 раздела 4.2	Всего листов раздела 4.2: 235	Всего разделов: 7	Всего листов выписки: 1122

19.02.2026г. № КУВИ-001/2026-20851695	
Кадастровый номер:	47:01:0000000:4(Единое землепользование)

Сведения о характерных точках границы части (частей) земельного участка

Учетный номер части: 47:01:0000000:4/89

Система координат МСК кадастрового округа

Номер точки	Координаты, м		Описание закрепления на местности	Средняя квадратичная погрешность определения координат характерных точек границ земельного участка, м
	X	Y		
1	2	3	4	5
1	484528.58	1295688.49	-	0.1
2	484517.77	1295690.57	-	0.1
3	484527.7	1295741.98	-	0.1
4	484536.78	1295789.63	-	0.1
5	484545.16	1295833.21	-	0.1
6	484554.55	1295881.47	-	0.1
7	484563.51	1295929.4	-	0.1
8	484572.64	1295976.41	-	0.1
9	484581.57	1296023.3	-	0.1
10	484590.64	1296070.97	-	0.1
11	484595.94	1296098.44	-	-
12	484606.77	1296096.49	-	-
13	484601.45	1296068.9	-	0.1
14	484592.38	1296021.24	-	0.1
15	484583.44	1295974.34	-	0.1
16	484574.32	1295927.34	-	0.1
17	484565.35	1295879.41	-	0.1
18	484555.96	1295831.12	-	0.1
19	484547.59	1295787.57	-	0.1
20	484538.5	1295739.91	-	0.1
1	484528.58	1295688.49	-	0.1
1	484611.98	1296123.49	-	0.1
2	484611.22	1296119.55	-	-
3	484600.4	1296121.58	-	-

ДОКУМЕНТ ПОДПИСАН
ЭЛЕКТРОННОЙ ПОДПИСЬЮ
Сертификат: 839971481847979980055521910400019784 43
Владелец: ПУБЛИЧНО-ПРАВОВАЯ КОМПАНИЯ РОСКАДАСТР
Действителен: с 24.12.2025 по 19.03.2027

полное наименование должности		инициалы, фамилия

Земельный участок
вид объекта недвижимости

Лист № 114 раздела 4.2	Всего листов раздела 4.2: 235	Всего разделов: 7	Всего листов выписки: 1122

19.02.2026г. № КУВИ-001/2026-20851695	
Кадастровый номер:	47:01:0000000:4(Единое землепользование)

1	2	3	4	5
4	484601.17	1296125.55	-	0.1
5	484612.87	1296187.48	-	0.1
6	484618.53	1296217.22	-	0.1
7	484623.69	1296247.63	-	-
8	484627.89	1296236.82	-	-
9	484631.95	1296230.6	-	-
10	484629.35	1296215.27	-	0.1
11	484623.68	1296185.43	-	0.1
1	484611.98	1296123.49	-	0.1

полное наименование должности	ДОКУМЕНТ ПОДПИСАН ЭЛЕКТРОННОЙ ПОДПИСЬЮ Сертификат: 839971481847979980055521910400019784 43 Владелец: ПУБЛИЧНО-ПРАВОВАЯ КОМПАНИЯ РОСКАДАСТР Действителен: с 24.12.2025 по 19.03.2027	инициалы, фамилия

Земельный участок
вид объекта недвижимости

Лист № 115 раздела 4.2	Всего листов раздела 4.2: 235	Всего разделов: 7	Всего листов выписки: 1122

19.02.2026г. № КУВИ-001/2026-20851695	
Кадастровый номер:	47:01:0000000:4(Единое землепользование)

Сведения о характерных точках границы части (частей) земельного участка

Учетный номер части: 47:01:0000000:4/90

Система координат МСК кадастрового округа

Номер точки	Координаты, м		Описание закрепления на местности	Средняя квадратичная погрешность определения координат характерных точек границ земельного участка, м
	X	Y		
1	2	3	4	5
1	516722.23	1301486.67	-	-
2	516728.8	1301479.51	-	-
3	516706.04	1301502.09	-	0.1
4	516707.1	1301503.15	-	-
1	516722.23	1301486.67	-	-

полное наименование должности	ДОКУМЕНТ ПОДПИСАН ЭЛЕКТРОННОЙ ПОДПИСЬЮ Сертификат: 839971481847979980055521910400019784 43 Владелец: ПУБЛИЧНО-ПРАВОВАЯ КОМПАНИЯ РОСКАДАСТР Действителен: с 24.12.2025 по 19.03.2027	инициалы, фамилия

Земельный участок
вид объекта недвижимости

Лист № 116 раздела 4.2	Всего листов раздела 4.2: 235	Всего разделов: 7	Всего листов выписки: 1122

19.02.2026г. № КУВИ-001/2026-20851695	
Кадастровый номер:	47:01:0000000:4(Единое землепользование)

Сведения о характерных точках границы части (частей) земельного участка

Учетный номер части: 47:01:0000000:4/91

Система координат МСК кадастрового округа

Номер точки	Координаты, м		Описание закрепления на местности	Средняя квадратичная погрешность определения координат характерных точек границ земельного участка, м
	X	Y		
1	2	3	4	5
1	550843.94	1313979.36	-	-
2	550836.66	1314004.3	-	0.1
3	550831.79	1314022.85	-	0.1
4	550834.62	1314039.43	-	-
5	550838.33	1314015.5	-	-
1	550843.94	1313979.36	-	-

ДОКУМЕНТ ПОДПИСАН
ЭЛЕКТРОННОЙ ПОДПИСЬЮ
Сертификат: 839971481847979980055521910400019784 43
Владелец: ПУБЛИЧНО-ПРАВОВАЯ КОМПАНИЯ РОСКАДАСТР
Действителен: с 24.12.2025 по 19.03.2027

полное наименование должности		инициалы, фамилия

Земельный участок
вид объекта недвижимости

Лист № 117 раздела 4.2	Всего листов раздела 4.2: 235	Всего разделов: 7	Всего листов выписки: 1122

19.02.2026г. № КУВИ-001/2026-20851695	
Кадастровый номер:	47:01:0000000:4(Единое землепользование)

Сведения о характерных точках границы части (частей) земельного участка

Учетный номер части: 47:01:0000000:4/92

Система координат МСК кадастрового округа

Номер точки	Координаты, м		Описание закрепления на местности	Средняя квадратичная погрешность определения координат характерных точек границ земельного участка, м
	X	Y		
1	2	3	4	5
1	522974.14	1294703.32	-	-
2	522964.56	1294699.3	-	0.1
3	522946.58	1294736.75	-	0.1
4	522917.88	1294796.87	-	0.1
5	522890.29	1294836.31	-	0.1
6	522858.44	1294881.88	-	0.1
7	522847.76	1294930.2	-	-
8	522848.76	1294928.06	-	-
9	522871.63	1294889.88	-	-
10	522885.77	1294869.72	-	-
11	522907.09	1294839.31	-	-
12	522927.61	1294801.7	-	-
1	522974.14	1294703.32	-	-
1	523127.82	1295399.16	-	-
2	523108.96	1295393.99	-	-
3	523137.24	1295407.17	-	0.1
4	523186.92	1295415.54	-	0.1
5	523242.39	1295420.79	-	0.1
6	523298.43	1295427.33	-	0.1
7	523361.45	1295434.87	-	0.1
8	523408.29	1295433.8	-	0.1
9	523448.84	1295436.93	-	0.1
10	523494.19	1295441.21	-	0.1
11	523551.76	1295446.17	-	0.1

ДОКУМЕНТ ПОДПИСАН
ЭЛЕКТРОННОЙ ПОДПИСЬЮ
Сертификат: 839971481847979980055521910400019784 43
Владелец: ПУБЛИЧНО-ПРАВОВАЯ КОМПАНИЯ РОСКАДАСТР
Действителен: с 24.12.2025 по 19.03.2027

полное наименование должности	инициалы, фамилия

Земельный участок
вид объекта недвижимости

Лист № 118 раздела 4.2	Всего листов раздела 4.2: 235	Всего разделов: 7	Всего листов выписки: 1122

19.02.2026г. № КУВИ-001/2026-20851695	
Кадастровый номер:	47:01:0000000:4(Единое землепользование)

1	2	3	4	5
12	523603.94	1295450.69	-	0.1
13	523658.52	1295455.25	-	0.1
14	523717.53	1295460.31	-	0.1
15	523828.28	1295464.76	-	0.1
16	523888.14	1295469.41	-	0.1
17	523937.94	1295473.23	-	0.1
18	523987.61	1295477.1	-	0.1
19	523988.43	1295477.32	-	-
20	523989.21	1295470.43	-	-
21	523762.34	1295450.08	-	-
22	523576.12	1295433.44	-	-
23	523374.99	1295413.57	-	-
24	523374.85	1295413.56	-	-
25	523362.46	1295413.84	-	0.1
26	523310.26	1295407.59	-	-
27	523175.48	1295395.15	-	-
28	523173.45	1295406.97	-	-
1	523127.82	1295399.16	-	-
1	524011.16	1295472.15	-	-
2	524010	1295482.33	-	-
3	524005.13	1295481.89	-	-
4	524019.63	1295485.86	-	0.1
5	524108.66	1295493.62	-	0.1
6	524169.14	1295496.18	-	0.1
7	524225.21	1295507.18	-	0.1
8	524256.06	1295513.05	-	0.1
9	524320.16	1295525.27	-	0.1
10	524347.41	1295520.64	-	-
11	524342.43	1295518.49	-	-

ДОКУМЕНТ ПОДПИСАН
ЭЛЕКТРОННОЙ ПОДПИСЬЮ
Сертификат: 839971481847979980055521910400019784 43
Владелец: ПУБЛИЧНО-ПРАВОВАЯ КОМПАНИЯ РОСКАДАСТР
Действителен: с 24.12.2025 по 19.03.2027

полное наименование должности	инициалы, фамилия

Земельный участок
вид объекта недвижимости

Лист № 119 раздела 4.2	Всего листов раздела 4.2: 235	Всего разделов: 7	Всего листов выписки: 1122

19.02.2026г. № КУВИ-001/2026-20851695	
Кадастровый номер:	47:01:0000000:4(Единое землепользование)

1	2	3	4	5
12	524315.71	1295506.93	-	-
13	524271.94	1295497.03	-	-
14	524213.66	1295487.74	-	-
1	524011.16	1295472.15	-	-
1	524595.84	1295638.63	-	-
2	524578.18	1295627.2	-	-
3	524550.75	1295664.57	-	-
4	524571.75	1295679.36	-	-
5	524576.81	1295689.32	-	-
6	524580.82	1295692.46	-	-
7	524571.17	1295672.23	-	0.1
1	524595.84	1295638.63	-	-
1	525049.98	1296258.67	-	-
2	525049.05	1296259.11	-	-
3	525036.57	1296265.06	-	-
4	525053.68	1296372.08	-	0.1
5	525089.63	1296593.66	-	0.1
6	525125.04	1296810.22	-	0.1
7	525161	1297027.95	-	0.1
8	525196.44	1297249.42	-	0.1
9	525203.16	1297262.34	-	-
10	525218.01	1297262.3	-	-
11	525147.9	1296837.97	-	-
1	525049.98	1296258.67	-	-
1	521135.17	1296371.58	-	-
2	521126.37	1296381.54	-	-
3	521166.01	1296383.02	-	-
4	521170.59	1296382.67	-	-
5	521177.16	1296375.07	-	0.1

полное наименование должности	ДОКУМЕНТ ПОДПИСАН ЭЛЕКТРОННОЙ ПОДПИСЬЮ Сертификат: 839971481847979980055521910400019784 43 Владелец: ПУБЛИЧНО-ПРАВОВАЯ КОМПАНИЯ РОСКАДАСТР Действителен: с 24.12.2025 по 19.03.2027	инициалы, фамилия

Земельный участок
вид объекта недвижимости

Лист № 120 раздела 4.2	Всего листов раздела 4.2: 235	Всего разделов: 7	Всего листов выписки: 1122

19.02.2026г. № КУВИ-001/2026-20851695	
Кадастровый номер:	47:01:0000000:4(Единое землепользование)

1	2	3	4	5
6	521179.89	1296371.62	-	-
7	521169.18	1296372.75	-	-
1	521135.17	1296371.58	-	-
1	520898.41	1296691.99	-	-
2	520894.83	1296693.18	-	-
3	520873.01	1296700.4	-	-
4	520857.57	1296705.52	-	-
5	520839.47	1296708.31	-	-
6	520838.92	1296708.39	-	-
7	520839.49	1296709.17	-	0.1
8	520806.11	1296748.55	-	0.1
9	520794.3	1296761.49	-	-
10	520804.37	1296761.89	-	-
11	520807.06	1296762.01	-	-
12	520816.99	1296762.43	-	-
13	520818.87	1296762.23	-	-
14	520835.35	1296760.44	-	-
15	520837.29	1296760.23	-	-
16	520838.15	1296761.63	-	-
17	520868.81	1296725.98	-	0.1
1	520898.41	1296691.99	-	-
1	519952.87	1297714.59	-	0.1
2	519948.05	1297701.89	-	-
3	519947.36	1297701.94	-	-
4	519936.55	1297702.72	-	-
5	519926.51	1297703.45	-	-
6	519915.27	1297702.96	-	-
7	519914.16	1297702.91	-	-
8	519932.95	1297753.36	-	0.1

полное наименование должности	ДОКУМЕНТ ПОДПИСАН ЭЛЕКТРОННОЙ ПОДПИСЬЮ Сертификат: 839971481847979980055521910400019784 43 Владелец: ПУБЛИЧНО-ПРАВОВАЯ КОМПАНИЯ РОСКАДАСТР Действителен: с 24.12.2025 по 19.03.2027	инициалы, фамилия

Земельный участок
вид объекта недвижимости

Лист № 121 раздела 4.2	Всего листов раздела 4.2: 235	Всего разделов: 7	Всего листов выписки: 1122

19.02.2026г. № КУВИ-001/2026-20851695	
Кадастровый номер:	47:01:0000000:4(Единое землепользование)

1	2	3	4	5
9	519934.21	1297753.27	-	0.1
10	519945.31	1297752.42	-	0.1
11	519953.67	1297751.8	-	0.1
12	519966.33	1297750.2	-	0.1
13	519964.52	1297744.1	-	0.1
1	519952.87	1297714.59	-	0.1
1	519562.64	1298302.17	-	-
2	519494.12	1298376.53	-	-
3	519347.43	1298535.82	-	-
4	519349.56	1298533.91	-	0.1
5	519494.22	1298376.81	-	0.1
6	519560.96	1298304.36	-	0.1
1	519562.64	1298302.17	-	-

ДОКУМЕНТ ПОДПИСАН
ЭЛЕКТРОННОЙ ПОДПИСЬЮ
Сертификат: 839971481847979980055521910400019784 43
Владелец: ПУБЛИЧНО-ПРАВОВАЯ КОМПАНИЯ РОСКАДАСТР
Действителен: с 24.12.2025 по 19.03.2027

полное наименование должности		инициалы, фамилия

Земельный участок
вид объекта недвижимости

Лист № 122 раздела 4.2	Всего листов раздела 4.2: 235	Всего разделов: 7	Всего листов выписки: 1122

19.02.2026г. № КУВИ-001/2026-20851695	
Кадастровый номер:	47:01:0000000:4(Единое землепользование)

Сведения о характерных точках границы части (частей) земельного участка

Учетный номер части: 47:01:0000000:4/93

Система координат МСК кадастрового округа

Номер точки	Координаты, м		Описание закрепления на местности	Средняя квадратичная погрешность определения координат характерных точек границ земельного участка, м
	X	Y		
1	2	3	4	5
1	526959.75	1288916.83	-	-
2	526941.49	1288936.24	-	0.1
3	526878.86	1288934.12	-	-
4	526870.17	1288954.84	-	-
5	526918.45	1288956.47	-	-
6	526919.82	1288952.76	-	-
7	526930.99	1288956.9	-	-
8	526944.77	1288957.36	-	-
9	526944.83	1288957.2	-	-
10	526954.95	1288929.83	-	-
11	526955.23	1288929.06	-	-
1	526959.75	1288916.83	-	-
1	524789.14	1292248.69	-	-
2	524729.22	1292289.06	-	-
3	524701.76	1292303.66	-	-
4	524720.82	1292296.72	-	0.1
5	524722.83	1292295.74	-	0.1
6	524758.68	1292273.15	-	0.1
7	524759.06	1292272.89	-	0.1
8	524785.1	1292254.86	-	0.1
9	524786.33	1292253.86	-	0.1
10	524789.05	1292249.65	-	0.1
1	524789.14	1292248.69	-	-
1	524534.7	1292414.4	-	-

ДОКУМЕНТ ПОДПИСАН
ЭЛЕКТРОННОЙ ПОДПИСЬЮ
Сертификат: 839971481847979980055521910400019784 43
Владелец: ПУБЛИЧНО-ПРАВОВАЯ КОМПАНИЯ РОСКАДАСТР
Действителен: с 24.12.2025 по 19.03.2027

полное наименование должности		инициалы, фамилия

Земельный участок
вид объекта недвижимости

Лист № 123 раздела 4.2	Всего листов раздела 4.2: 235	Всего разделов: 7	Всего листов выписки: 1122

19.02.2026г. № КУВИ-001/2026-20851695	
Кадастровый номер:	47:01:0000000:4(Единое землепользование)

1	2	3	4	5
2	524536.32	1292413.64	-	-
3	524526.36	1292418.58	-	-
4	524528.11	1292417.65	-	-
5	524530.79	1292416.24	-	-
6	524533.56	1292414.94	-	-
1	524534.7	1292414.4	-	-
1	524524.41	1292386.09	-	-
2	524518.26	1292388.98	-	-
3	524515.49	1292390.28	-	-
4	524509.96	1292392.88	-	-
5	524507.95	1292393.83	-	-
6	524504.26	1292395.57	-	-
7	524504.89	1292396.43	-	0.1
8	524506.27	1292397.95	-	0.1
9	524509.66	1292401.11	-	0.1
10	524509.76	1292402.46	-	0.1
11	524509.79	1292403.55	-	0.1
12	524510.59	1292407.25	-	0.1
13	524512.18	1292409.9	-	0.1
14	524519.96	1292419.33	-	0.1
15	524531.92	1292434.53	-	0.1
16	524533.46	1292436.12	-	0.1
17	524535.11	1292437.24	-	0.1
18	524537.1	1292438.33	-	0.1
19	524540.18	1292440.71	-	0.1
20	524542.52	1292443.6	-	-
21	524544	1292442.9	-	-
22	524556.72	1292436.88	-	-
23	524562.08	1292434.39	-	-

полное наименование должности	ДОКУМЕНТ ПОДПИСАН ЭЛЕКТРОННОЙ ПОДПИСЬЮ Сертификат: 839971481847979980055521910400019784 43 Владелец: ПУБЛИЧНО-ПРАВОВАЯ КОМПАНИЯ РОСКАДАСТР Действителен: с 24.12.2025 по 19.03.2027	инициалы, фамилия

Земельный участок
вид объекта недвижимости

Лист № 124 раздела 4.2	Всего листов раздела 4.2: 235	Всего разделов: 7	Всего листов выписки: 1122

19.02.2026г. № КУВИ-001/2026-20851695	
Кадастровый номер:	47:01:0000000:4(Единое землепользование)

1	2	3	4	5
24	524555.73	1292426.54	-	0.1
25	524553.97	1292424.82	-	0.1
26	524549.27	1292421.21	-	0.1
27	524547.94	1292420.34	-	0.1
28	524547.11	1292419.87	-	0.1
29	524536.39	1292406.25	-	0.1
30	524536.25	1292406.07	-	0.1
31	524530.58	1292399.19	-	0.1
32	524530.48	1292397.87	-	0.1
33	524530.38	1292397.05	-	0.1
34	524529.71	1292394.62	-	0.1
35	524528.13	1292390.82	-	0.1
36	524526.88	1292388.62	-	0.1
37	524525.51	1292387.1	-	0.1
1	524524.41	1292386.09	-	-
1	524319.6	1292534.66	-	-
2	524315.18	1292535.41	-	0.1
3	524262.07	1292544.23	-	0.1
4	524258.62	1292545.45	-	0.1
5	524257.83	1292545.96	-	0.1
6	524230.45	1292564.86	-	-
7	524253.78	1292558.38	-	-
1	524319.6	1292534.66	-	-
1	523995.74	1292592.48	-	0.1
2	523984.39	1292580.24	-	-
3	523981.92	1292580.85	-	-
4	523994.03	1292593.97	-	0.1
5	524009.95	1292620.55	-	-
6	524012.34	1292619.98	-	-

ДОКУМЕНТ ПОДПИСАН
ЭЛЕКТРОННОЙ ПОДПИСЬЮ
Сертификат: 839971481847979980055521910400019784 43
Владелец: ПУБЛИЧНО-ПРАВОВАЯ КОМПАНИЯ РОСКАДАСТР
Действителен: с 24.12.2025 по 19.03.2027

полное наименование должности		инициалы, фамилия

Земельный участок
вид объекта недвижимости

Лист № 125 раздела 4.2	Всего листов раздела 4.2: 235	Всего разделов: 7	Всего листов выписки: 1122

19.02.2026г. № КУВИ-001/2026-20851695	
Кадастровый номер:	47:01:0000000:4(Единое землепользование)

1	2	3	4	5
7	523995.86	1292592.64	-	0.1
1	523995.74	1292592.48	-	0.1
1	524028.73	1292614.8	-	0.1
2	524023.82	1292613.75	-	0.1
3	524018.97	1292615.11	-	0.1
4	524015.32	1292618.55	-	0.1
5	524015.06	1292619.32	-	-
6	524018.79	1292618.42	-	-
7	524033.29	1292618.68	-	-
8	524031.89	1292617.15	-	0.1
1	524028.73	1292614.8	-	0.1
1	523658.33	1292722.13	-	0.1
2	523658.02	1292720.75	-	-
3	523656.35	1292722.41	-	-
4	523656.36	1292722.44	-	0.1
5	523657.24	1292729.24	-	0.1
6	523654.88	1292737.82	-	0.1
7	523649.17	1292747.24	-	0.1
8	523641.04	1292756.19	-	0.1
9	523638.64	1292758.89	-	0.1
10	523638.08	1292759.79	-	0.1
11	523637.94	1292760.22	-	0.1
12	523637.94	1292760.43	-	0.1
13	523638.03	1292761.11	-	0.1
14	523638.09	1292761.37	-	0.1
15	523638.32	1292761.7	-	0.1
16	523642.92	1292766.11	-	0.1
17	523640.61	1292768.79	-	0.1
18	523640.38	1292769.36	-	0.1

полное наименование должности	ДОКУМЕНТ ПОДПИСАН ЭЛЕКТРОННОЙ ПОДПИСЬЮ Сертификат: 839971481847979980055521910400019784 43 Владелец: ПУБЛИЧНО-ПРАВОВАЯ КОМПАНИЯ РОСКАДАСТР Действителен: с 24.12.2025 по 19.03.2027	инициалы, фамилия

Земельный участок
вид объекта недвижимости

Лист № 126 раздела 4.2	Всего листов раздела 4.2: 235	Всего разделов: 7	Всего листов выписки: 1122

19.02.2026г. № КУВИ-001/2026-20851695	
Кадастровый номер:	47:01:0000000:4(Единое землепользование)

1	2	3	4	5
19	523640.44	1292769.91	-	0.1
20	523640.72	1292770.29	-	0.1
21	523641.16	1292770.51	-	0.1
22	523641.64	1292770.49	-	0.1
23	523641.92	1292770.36	-	0.1
24	523642.22	1292770.16	-	0.1
25	523642.44	1292769.97	-	0.1
26	523644.42	1292767.62	-	0.1
27	523667.22	1292790.02	-	0.1
28	523670.63	1292791.97	-	0.1
29	523670.91	1292792.08	-	0.1
30	523671.39	1292792.06	-	0.1
31	523673.25	1292791.53	-	0.1
32	523678.82	1292794.68	-	0.1
33	523679.1	1292794.79	-	0.1
34	523679.59	1292794.77	-	0.1
35	523682.2	1292794.01	-	0.1
36	523682.6	1292793.77	-	0.1
37	523685.44	1292791.1	-	0.1
38	523696.57	1292778.54	-	0.1
39	523699.05	1292777.15	-	0.1
40	523700.4	1292777.03	-	0.1
41	523701.6	1292777.56	-	0.1
42	523703.87	1292780.61	-	-
43	523705.3	1292779.18	-	-
44	523703.05	1292776.17	-	0.1
45	523702.68	1292775.86	-	0.1
46	523700.97	1292775.09	-	0.1
47	523700.53	1292775	-	0.1

ДОКУМЕНТ ПОДПИСАН
ЭЛЕКТРОННОЙ ПОДПИСЬЮ
Сертификат: 839971481847979980055521910400019784 43
Владелец: ПУБЛИЧНО-ПРАВОВАЯ КОМПАНИЯ РОСКАДАСТР
Действителен: с 24.12.2025 по 19.03.2027

полное наименование должности		инициалы, фамилия

Земельный участок
вид объекта недвижимости

Лист № 127 раздела 4.2	Всего листов раздела 4.2: 235	Всего разделов: 7	Всего листов выписки: 1122

19.02.2026г. № КУВИ-001/2026-20851695	
Кадастровый номер:	47:01:0000000:4(Единое землепользование)

1	2	3	4	5
48	523698.65	1292775.18	-	0.1
49	523698.25	1292775.31	-	0.1
50	523695.45	1292776.88	-	0.1
51	523695.18	1292777.09	-	0.1
52	523683.96	1292789.75	-	0.1
53	523681.4	1292792.15	-	0.1
54	523679.43	1292792.73	-	0.1
55	523673.87	1292789.58	-	0.1
56	523673.35	1292789.46	-	0.1
57	523673.11	1292789.5	-	0.1
58	523671.25	1292790.02	-	0.1
59	523668.47	1292788.45	-	0.1
60	523645.48	1292765.86	-	0.1
61	523645.21	1292765.68	-	0.1
62	523645.02	1292765.6	-	0.1
63	523644.81	1292765.16	-	0.1
64	523639.98	1292760.52	-	0.1
65	523640.2	1292760.16	-	0.1
66	523642.53	1292757.54	-	0.1
67	523650.71	1292748.52	-	0.1
68	523656.66	1292738.74	-	0.1
69	523656.76	1292738.48	-	0.1
70	523659.22	1292729.57	-	0.1
71	523659.25	1292729.18	-	0.1
1	523658.33	1292722.13	-	0.1

полное наименование должности		инициалы, фамилия

ДОКУМЕНТ ПОДПИСАН
ЭЛЕКТРОННОЙ ПОДПИСЬЮ
Сертификат: 839971481847979980055521910400019784 43
Владелец: ПУБЛИЧНО-ПРАВОВАЯ КОМПАНИЯ РОСКАДАСТР
Действителен: с 24.12.2025 по 19.03.2027

Земельный участок
вид объекта недвижимости

Лист № 128 раздела 4.2	Всего листов раздела 4.2: 235	Всего разделов: 7	Всего листов выписки: 1122

19.02.2026г. № КУВИ-001/2026-20851695	
Кадастровый номер:	47:01:0000000:4(Единое землепользование)

Сведения о характерных точках границы части (частей) земельного участка				
Учетный номер части: 47:01:0000000:4/94				
Система координат МСК кадастрового округа				
Номер точки	Координаты, м		Описание закрепления на местности	Средняя квадратичная погрешность определения координат характерных точек границ земельного участка, м
	X	Y		
1	2	3	4	5
1	526831.13	1289057.95	-	-
2	526819.51	1289090.45	-	-
3	526811.2	1289098.53	-	-
4	526807.44	1289104.77	-	-
5	526860.85	1289112.42	-	-
6	526864.29	1289103.12	-	-
7	526878.42	1289064.85	-	-
1	526831.13	1289057.95	-	-

ДОКУМЕНТ ПОДПИСАН
ЭЛЕКТРОННОЙ ПОДПИСЬЮ
Сертификат: 839971481847979980055521910400019784 43
Владелец: ПУБЛИЧНО-ПРАВОВАЯ КОМПАНИЯ РОСКАДАСТР
Действителен: с 24.12.2025 по 19.03.2027

полное наименование должности		инициалы, фамилия

Земельный участок
вид объекта недвижимости

Лист № 129 раздела 4.2	Всего листов раздела 4.2: 235	Всего разделов: 7	Всего листов выписки: 1122

19.02.2026г. № КУВИ-001/2026-20851695	
Кадастровый номер:	47:01:0000000:4(Единое землепользование)

Сведения о характерных точках границы части (частей) земельного участка

Учетный номер части: 47:01:0000000:4/95

Система координат МСК кадастрового округа

Номер точки	Координаты, м		Описание закрепления на местности	Средняя квадратичная погрешность определения координат характерных точек границ земельного участка, м
	X	Y		
1	2	3	4	5
1	526971.86	1288884.09	-	-
2	526977.53	1288868.75	-	-
3	526899.2	1288885.68	-	-
4	526898.28	1288887.88	-	-
5	526891.04	1288905.25	-	-
6	526890.69	1288906.04	-	-
7	526885.04	1288919.44	-	-
8	526965.2	1288902.11	-	-
1	526971.86	1288884.09	-	-

полное наименование должности	ДОКУМЕНТ ПОДПИСАН ЭЛЕКТРОННОЙ ПОДПИСЬЮ Сертификат: 839971481847979980055521910400019784 43 Владелец: ПУБЛИЧНО-ПРАВОВАЯ КОМПАНИЯ РОСКАДАСТР Действителен: с 24.12.2025 по 19.03.2027	инициалы, фамилия

Земельный участок
вид объекта недвижимости

Лист № 130 раздела 4.2	Всего листов раздела 4.2: 235	Всего разделов: 7	Всего листов выписки: 1122

19.02.2026г. № КУВИ-001/2026-20851695	
Кадастровый номер:	47:01:0000000:4(Единое землепользование)

Сведения о характерных точках границы части (частей) земельного участка

Учетный номер части: 47:01:0000000:4/96

Система координат МСК кадастрового округа

Номер точки	Координаты, м		Описание закрепления на местности	Средняя квадратичная погрешность определения координат характерных точек границ земельного участка, м
	X	Y		
1	2	3	4	5
1	524539.06	1295602.89	-	-
2	524502.43	1295634.66	-	-
3	524523.21	1295645.18	-	-
4	524528.08	1295648.61	-	-
5	524531.89	1295651.3	-	-
6	524543.82	1295659.7	-	-
7	524579.9	1295628.31	-	-
8	524560.07	1295615.47	-	-
9	524548.89	1295608.24	-	-
10	524546.25	1295606.53	-	-
1	524539.06	1295602.89	-	-
1	521557.52	1295953.01	-	-
2	521560.78	1295962.52	-	-
3	521547.9	1295984.71	-	-
4	521539.81	1295997.7	-	-
5	522055.34	1296036.98	-	0.1
6	522067.55	1296058.96	-	-
7	522091.41	1296044.43	-	-
8	522104.56	1296036.43	-	-
9	522080.55	1295993.84	-	0.1
1	521557.52	1295953.01	-	-

ДОКУМЕНТ ПОДПИСАН
ЭЛЕКТРОННОЙ ПОДПИСЬЮ
Сертификат: 839971481847979980055521910400019784 43
Владелец: ПУБЛИЧНО-ПРАВОВАЯ КОМПАНИЯ РОСКАДАСТР
Действителен: с 24.12.2025 по 19.03.2027

полное наименование должности	инициалы, фамилия

Земельный участок
вид объекта недвижимости

Лист № 131 раздела 4.2	Всего листов раздела 4.2: 235	Всего разделов: 7	Всего листов выписки: 1122

19.02.2026г. № КУВИ-001/2026-20851695	
Кадастровый номер:	47:01:0000000:4(Единое землепользование)

Сведения о характерных точках границы части (частей) земельного участка

Учетный номер части: 47:01:0000000:4/97

Система координат МСК кадастрового округа

Номер точки	Координаты, м		Описание закрепления на местности	Средняя квадратичная погрешность определения координат характерных точек границ земельного участка, м
	X	Y		
1	2	3	4	5
1	524345.93	1295520	-	-
2	524343.62	1295519.01	-	-
3	524295.67	1295521.4	-	0.1
4	524295.06	1295552.92	-	-
5	524301.71	1295554.92	-	-
6	524340.94	1295563.25	-	-
7	524339.54	1295568.05	-	-
8	524341.14	1295568.53	-	-
9	524344.88	1295569.66	-	-
1	524345.93	1295520	-	-
1	521513.02	1296036.81	-	-
2	521502.64	1296050.36	-	-
3	521487.12	1296070.63	-	-
4	521483.42	1296075.47	-	-
5	521488.3	1296080.51	-	-
6	521488.06	1296080.76	-	-
7	521773.45	1296247.18	-	-
8	521823.25	1296213.74	-	-
9	521815.44	1296214.14	-	0.1
1	521513.02	1296036.81	-	-

полное наименование должности	ДОКУМЕНТ ПОДПИСАН ЭЛЕКТРОННОЙ ПОДПИСЬЮ Сертификат: 839971481847979980055521910400019784 43 Владелец: ПУБЛИЧНО-ПРАВОВАЯ КОМПАНИЯ РОСКАДАСТР Действителен: с 24.12.2025 по 19.03.2027	инициалы, фамилия

Земельный участок
вид объекта недвижимости

Лист № 132 раздела 4.2	Всего листов раздела 4.2: 235	Всего разделов: 7	Всего листов выписки: 1122

19.02.2026г. № КУВИ-001/2026-20851695	
Кадастровый номер:	47:01:0000000:4(Единое землепользование)

Сведения о характерных точках границы части (частей) земельного участка

Учетный номер части: 47:01:0000000:4/98

Система координат МСК кадастрового округа

Номер точки	Координаты, м		Описание закрепления на местности	Средняя квадратичная погрешность определения координат характерных точек границ земельного участка, м
	X	Y		
1	2	3	4	5
1	523100.67	1295391.72	-	-
2	523100.96	1295392.13	-	0.1
3	523104.6	1295392.8	-	-
1	523100.67	1295391.72	-	-
1	523174.97	1295398.14	-	-
2	523174.63	1295400.11	-	-
3	523208.56	1295406.68	-	0.1
4	523226.25	1295408.07	-	0.1
5	523255.3	1295412.54	-	0.1
6	523278.83	1295414.92	-	0.1
7	523305.2	1295417.43	-	0.1
8	523346.32	1295415.59	-	0.1
9	523356.69	1295416.97	-	0.1
10	523360.54	1295420.73	-	0.1
11	523369.24	1295424.28	-	0.1
12	523380.28	1295425.37	-	0.1
13	523393.59	1295425.83	-	0.1
14	523400.37	1295428.42	-	0.1
15	523419.12	1295429.13	-	0.1
16	523452.29	1295434.04	-	0.1
17	523480.78	1295436.29	-	0.1
18	523491.79	1295437.16	-	0.1
19	523494.89	1295436.01	-	0.1
20	523497.8	1295436.32	-	0.1

ДОКУМЕНТ ПОДПИСАН
ЭЛЕКТРОННОЙ ПОДПИСЬЮ
Сертификат: 839971481847979980055521910400019784 43
Владелец: ПУБЛИЧНО-ПРАВОВАЯ КОМПАНИЯ РОСКАДАСТР
Действителен: с 24.12.2025 по 19.03.2027

полное наименование должности		инициалы, фамилия

Земельный участок
вид объекта недвижимости

Лист № 133 раздела 4.2	Всего листов раздела 4.2: 235	Всего разделов: 7	Всего листов выписки: 1122

19.02.2026г. № КУВИ-001/2026-20851695	
Кадастровый номер:	47:01:0000000:4(Единое землепользование)

1	2	3	4	5
21	523500.42	1295437.87	-	0.1
22	523506.8	1295440.59	-	0.1
23	523533.6	1295442.36	-	0.1
24	523544.16	1295442.86	-	0.1
25	523563.78	1295441.93	-	0.1
26	523590.62	1295442.34	-	0.1
27	523614.96	1295440.93	-	0.1
28	523642.11	1295441.54	-	0.1
29	523664.53	1295441.61	-	0.1
30	523697.89	1295445.24	-	0.1
31	523708.18	1295445.24	-	-
32	523644.58	1295439.56	-	-
33	523642.14	1295439.55	-	0.1
34	523614.92	1295438.93	-	0.1
35	523590.58	1295440.34	-	0.1
36	523563.75	1295439.93	-	0.1
37	523544.16	1295440.86	-	0.1
38	523533.72	1295440.36	-	0.1
39	523507.27	1295438.62	-	0.1
40	523501.33	1295436.08	-	0.1
41	523498.45	1295434.38	-	0.1
42	523494.64	1295433.97	-	0.1
43	523491.5	1295435.13	-	0.1
44	523480.94	1295434.3	-	0.1
45	523452.52	1295432.05	-	0.1
46	523419.31	1295427.13	-	0.1
47	523400.77	1295426.44	-	0.1
48	523393.99	1295423.85	-	0.1
49	523380.42	1295423.37	-	0.1

ДОКУМЕНТ ПОДПИСАН
ЭЛЕКТРОННОЙ ПОДПИСЬЮ
Сертификат: 839971481847979980055521910400019784 43
Владелец: ПУБЛИЧНО-ПРАВОВАЯ КОМПАНИЯ РОСКАДАСТР
Действителен: с 24.12.2025 по 19.03.2027

полное наименование должности		инициалы, фамилия

Земельный участок
вид объекта недвижимости

Лист № 134 раздела 4.2	Всего листов раздела 4.2: 235	Всего разделов: 7	Всего листов выписки: 1122

19.02.2026г. № КУВИ-001/2026-20851695	
Кадастровый номер:	47:01:0000000:4(Единое землепользование)

1	2	3	4	5
50	523369.69	1295422.31	-	0.1
51	523361.66	1295419.02	-	0.1
52	523357.61	1295415.08	-	0.1
53	523346.41	1295413.59	-	0.1
54	523305.26	1295415.43	-	0.1
55	523279.02	1295412.93	-	0.1
56	523255.54	1295410.56	-	0.1
57	523226.49	1295406.08	-	0.1
58	523208.83	1295404.7	-	0.1
1	523174.97	1295398.14	-	-

полное наименование должности	ДОКУМЕНТ ПОДПИСАН ЭЛЕКТРОННОЙ ПОДПИСЬЮ Сертификат: 839971481847979980055521910400019784 43 Владелец: ПУБЛИЧНО-ПРАВОВАЯ КОМПАНИЯ РОСКАДАСТР Действителен: с 24.12.2025 по 19.03.2027	инициалы, фамилия

Земельный участок
вид объекта недвижимости

Лист № 135 раздела 4.2	Всего листов раздела 4.2: 235	Всего разделов: 7	Всего листов выписки: 1122

19.02.2026г. № КУВИ-001/2026-20851695	
Кадастровый номер:	47:01:0000000:4(Единое землепользование)

Сведения о характерных точках границы части (частей) земельного участка

Учетный номер части: 47:01:0000000:4/99

Система координат МСК кадастрового округа

Номер точки	Координаты, м		Описание закрепления на местности	Средняя квадратичная погрешность определения координат характерных точек границ земельного участка, м
	X	Y		
1	2	3	4	5
1	519514.2	1309453.82	-	-
2	519488.15	1309391.77	-	-
3	519424.95	1309396.24	-	-
4	519450.97	1309458.21	-	-
1	519514.2	1309453.82	-	-
1	520732.69	1318242.61	-	-
2	520718.34	1318202.16	-	-
3	520642.4	1318212.32	-	-
4	520663.46	1318271.44	-	-
5	520664.4	1318273.73	-	-
6	520741.28	1318263.44	-	-
1	520732.69	1318242.61	-	-

ДОКУМЕНТ ПОДПИСАН
ЭЛЕКТРОННОЙ ПОДПИСЬЮ
Сертификат: 839971481847979980055521910400019784 43
Владелец: ПУБЛИЧНО-ПРАВОВАЯ КОМПАНИЯ РОСКАДАСТР
Действителен: с 24.12.2025 по 19.03.2027

полное наименование должности		инициалы, фамилия

Земельный участок
вид объекта недвижимости

Лист № 136 раздела 4.2	Всего листов раздела 4.2: 235	Всего разделов: 7	Всего листов выписки: 1122

19.02.2026г. № КУВИ-001/2026-20851695	
Кадастровый номер:	47:01:0000000:4(Единое землепользование)

Сведения о характерных точках границы части (частей) земельного участка

Учетный номер части: 47:01:0000000:4/100

Система координат МСК кадастрового округа

Номер точки	Координаты, м		Описание закрепления на местности	Средняя квадратичная погрешность определения координат характерных точек границ земельного участка, м
	X	Y		
1	2	3	4	5
1	521560.77	1295913.95	-	-
2	521557.44	1295920.61	-	-
3	521551.83	1295932.8	-	-
4	521551.99	1295936.71	-	-
5	521552.06	1295936.81	-	0.1
6	521552	1295936.88	-	-
7	521552	1295936.89	-	-
8	521559.44	1295958.6	-	-
9	521577.31	1295938.51	-	0.1
1	521560.77	1295913.95	-	-

ДОКУМЕНТ ПОДПИСАН
ЭЛЕКТРОННОЙ ПОДПИСЬЮ
Сертификат: 839971481847979980055521910400019784 43
Владелец: ПУБЛИЧНО-ПРАВОВАЯ КОМПАНИЯ РОСКАДАСТР
Действителен: с 24.12.2025 по 19.03.2027

полное наименование должности		инициалы, фамилия

Земельный участок
вид объекта недвижимости

Лист № 137 раздела 4.2	Всего листов раздела 4.2: 235	Всего разделов: 7	Всего листов выписки: 1122

19.02.2026г. № КУВИ-001/2026-20851695	
Кадастровый номер:	47:01:0000000:4(Единое землепользование)

Сведения о характерных точках границы части (частей) земельного участка

Учетный номер части: 47:01:0000000:4/101

Система координат МСК кадастрового округа

Номер точки	Координаты, м		Описание закрепления на местности	Средняя квадратичная погрешность определения координат характерных точек границ земельного участка, м
	X	Y		
1	2	3	4	5
1	524270.8	1295500.44	-	0.1
2	524255.77	1295499.31	-	0.1
3	524254.67	1295502.76	-	0.1
4	524253.04	1295506.12	-	0.1
5	524251.36	1295513.7	-	0.1
6	524248.12	1295528.67	-	0.1
7	524246.26	1295540.47	-	-
8	524248.24	1295540.79	-	-
9	524250.09	1295529.04	-	0.1
10	524253.32	1295514.12	-	0.1
11	524254.94	1295506.78	-	0.1
12	524256.58	1295503.41	-	0.1
13	524257.17	1295501.42	-	0.1
14	524270.59	1295502.43	-	0.1
15	524287.01	1295504.52	-	0.1
16	524301.92	1295506.3	-	0.1
17	524305.24	1295508.55	-	0.1
18	524309.22	1295508.65	-	0.1
19	524310.34	1295507.08	-	0.1
20	524313.56	1295506.59	-	0.1
21	524314.05	1295506.55	-	-
22	524309.07	1295505.43	-	-
23	524308.21	1295506.63	-	0.1
24	524305.88	1295506.57	-	0.1

полное наименование должности	ДОКУМЕНТ ПОДПИСАН ЭЛЕКТРОННОЙ ПОДПИСЬЮ Сертификат: 839971481847979980055521910400019784 43 Владелец: ПУБЛИЧНО-ПРАВОВАЯ КОМПАНИЯ РОСКАДАСТР Действителен: с 24.12.2025 по 19.03.2027	инициалы, фамилия

Земельный участок
вид объекта недвижимости

Лист № 138 раздела 4.2	Всего листов раздела 4.2: 235	Всего разделов: 7	Всего листов выписки: 1122

19.02.2026г. № КУВИ-001/2026-20851695	
Кадастровый номер:	47:01:0000000:4(Единое землепользование)

1	2	3	4	5
25	524302.64	1295504.37	-	0.1
26	524287.25	1295502.53	-	0.1
1	524270.8	1295500.44	-	0.1

ДОКУМЕНТ ПОДПИСАН
ЭЛЕКТРОННОЙ ПОДПИСЬЮ
Сертификат: 839971481847979980055521910400019784 43
Владелец: ПУБЛИЧНО-ПРАВОВАЯ КОМПАНИЯ РОСКАДАСТР
Действителен: с 24.12.2025 по 19.03.2027

полное наименование должности		инициалы, фамилия

Земельный участок
вид объекта недвижимости

Лист № 139 раздела 4.2	Всего листов раздела 4.2: 235	Всего разделов: 7	Всего листов выписки: 1122

19.02.2026г. № КУВИ-001/2026-20851695	
Кадастровый номер:	47:01:0000000:4(Единое землепользование)

Сведения о характерных точках границы части (частей) земельного участка

Учетный номер части: 47:01:0000000:4/102

Система координат МСК кадастрового округа

Номер точки	Координаты, м		Описание закрепления на местности	Средняя квадратичная погрешность определения координат характерных точек границ земельного участка, м
	X	Y		
1	2	3	4	5
1	522069.71	1295998.96	-	0.5
2	521560.62	1295962.79	-	-
3	521547.9	1295984.71	-	-
4	521543.57	1295991.67	-	-
5	522051.6	1296027.75	-	0.5
6	522068.94	1296058.11	-	-
7	522091.41	1296044.43	-	-
8	522094.57	1296042.51	-	-
1	522069.71	1295998.96	-	0.5
1	519390.63	1298992.91	-	-
2	519408.96	1298934.8	-	-
3	519408.82	1298934.95	-	0.5
4	519390.54	1298992.9	-	0.5
5	519388.36	1299001.47	-	0.5
6	519388.5	1299001.32	-	-
1	519390.63	1298992.91	-	-

полное наименование должности	ДОКУМЕНТ ПОДПИСАН ЭЛЕКТРОННОЙ ПОДПИСЬЮ Сертификат: 839971481847979980055521910400019784 43 Владелец: ПУБЛИЧНО-ПРАВОВАЯ КОМПАНИЯ РОСКАДАСТР Действителен: с 24.12.2025 по 19.03.2027	инициалы, фамилия

Земельный участок
вид объекта недвижимости

Лист № 140 раздела 4.2	Всего листов раздела 4.2: 235	Всего разделов: 7	Всего листов выписки: 1122

19.02.2026г. № КУВИ-001/2026-20851695	
Кадастровый номер:	47:01:0000000:4(Единое землепользование)

Сведения о характерных точках границы части (частей) земельного участка

Учетный номер части: 47:01:0000000:4/103

Система координат МСК кадастрового округа

Номер точки	Координаты, м		Описание закрепления на местности	Средняя квадратичная погрешность определения координат характерных точек границ земельного участка, м
	X	Y		
1	2	3	4	5
1	520360.45	1297400.63	-	0.1
2	520359.51	1297400.43	-	0.1
3	520358.59	1297400.69	-	0.1
4	520358.35	1297400.84	-	0.1
5	520341.31	1297414.14	-	0.1
6	520307.18	1297444.78	-	0.1
7	520277.96	1297469.06	-	0.1
8	520275.19	1297464.43	-	-
9	520272.44	1297467.62	-	-
10	520275.09	1297472.05	-	0.1
11	520259.58	1297496.18	-	0.1
12	520248.11	1297513.19	-	0.1
13	520241.61	1297511.17	-	0.1
14	520240.95	1297511.08	-	0.1
15	520240.02	1297511.34	-	0.1
16	520239.33	1297512	-	0.1
17	520239.02	1297512.91	-	0.1
18	520239.16	1297513.85	-	0.1
19	520239.74	1297514.62	-	0.1
20	520240.42	1297514.99	-	0.1
21	520247.06	1297517.06	-	0.1
22	520248.61	1297535.59	-	0.1
23	520248.76	1297536.18	-	0.1
24	520249.33	1297536.96	-	0.1

ДОКУМЕНТ ПОДПИСАН
ЭЛЕКТРОННОЙ ПОДПИСЬЮ
Сертификат: 839971481847979980055521910400019784 43
Владелец: ПУБЛИЧНО-ПРАВОВАЯ КОМПАНИЯ РОСКАДАСТР
Действителен: с 24.12.2025 по 19.03.2027

полное наименование должности		инициалы, фамилия

Земельный участок
вид объекта недвижимости

Лист № 141 раздела 4.2	Всего листов раздела 4.2: 235	Всего разделов: 7	Всего листов выписки: 1122

19.02.2026г. № КУВИ-001/2026-20851695	
Кадастровый номер:	47:01:0000000:4(Единое землепользование)

1	2	3	4	5
25	520250.19	1297537.37	-	0.1
26	520251.15	1297537.34	-	0.1
27	520251.99	1297536.87	-	0.1
28	520252.5	1297536.07	-	0.1
29	520252.61	1297535.25	-	0.1
30	520250.99	1297516.08	-	0.1
31	520262.93	1297498.36	-	0.1
32	520277.58	1297475.59	-	0.1
33	520286.23	1297487.11	-	0.1
34	520286.55	1297487.45	-	0.1
35	520287.42	1297487.87	-	0.1
36	520288.36	1297487.84	-	0.1
37	520289.2	1297487.37	-	0.1
38	520289.73	1297486.56	-	0.1
39	520289.81	1297485.61	-	0.1
40	520289.44	1297484.73	-	0.1
41	520280.19	1297472.41	-	0.1
42	520308.93	1297448.54	-	0.1
43	520321.91	1297452.6	-	0.1
44	520322.09	1297452.64	-	0.1
45	520323.04	1297452.61	-	0.1
46	520323.88	1297452.15	-	0.1
47	520324.39	1297451.34	-	0.1
48	520324.48	1297450.39	-	0.1
49	520324.12	1297449.5	-	0.1
50	520323.38	1297448.89	-	0.1
51	520323.1	1297448.78	-	0.1
52	520312.43	1297445.44	-	0.1
53	520338.38	1297422.15	-	0.1

ДОКУМЕНТ ПОДПИСАН
ЭЛЕКТРОННОЙ ПОДПИСЬЮ
Сертификат: 839971481847979980055521910400019784 43
Владелец: ПУБЛИЧНО-ПРАВОВАЯ КОМПАНИЯ РОСКАДАСТР
Действителен: с 24.12.2025 по 19.03.2027

полное наименование должности		инициалы, фамилия

Земельный участок
вид объекта недвижимости

Лист № 142 раздела 4.2	Всего листов раздела 4.2: 235	Всего разделов: 7	Всего листов выписки: 1122

19.02.2026г. № КУВИ-001/2026-20851695	
Кадастровый номер:	47:01:0000000:4(Единое землепользование)

1	2	3	4	5
54	520338.15	1297422.85	-	0.1
55	520338.07	1297423.28	-	0.1
56	520338.21	1297424.22	-	0.1
57	520338.78	1297425	-	0.1
58	520339.64	1297425.41	-	0.1
59	520340.6	1297425.38	-	0.1
60	520341.43	1297424.91	-	0.1
61	520341.96	1297424.07	-	0.1
62	520344.26	1297416.92	-	0.1
63	520360.81	1297404	-	0.1
64	520360.95	1297403.88	-	0.1
65	520361.47	1297403.08	-	0.1
66	520361.56	1297402.12	-	0.1
67	520361.19	1297401.24	-	0.1
1	520360.45	1297400.63	-	0.1

ДОКУМЕНТ ПОДПИСАН
ЭЛЕКТРОННОЙ ПОДПИСЬЮ
Сертификат: 839971481847979980055521910400019784 43
Владелец: ПУБЛИЧНО-ПРАВОВАЯ КОМПАНИЯ РОСКАДАСТР
Действителен: с 24.12.2025 по 19.03.2027

полное наименование должности	инициалы, фамилия

Земельный участок
вид объекта недвижимости

Лист № 143 раздела 4.2	Всего листов раздела 4.2: 235	Всего разделов: 7	Всего листов выписки: 1122

19.02.2026г. № КУВИ-001/2026-20851695	
Кадастровый номер:	47:01:0000000:4(Единое землепользование)

Сведения о характерных точках границы части (частей) земельного участка

Учетный номер части: 47:01:0000000:4/104

Система координат МСК кадастрового округа

Номер точки	Координаты, м		Описание закрепления на местности	Средняя квадратичная погрешность определения координат характерных точек границ земельного участка, м
	X	Y		
1	2	3	4	5
1	524253.78	1292558.38	-	-
2	524291.05	1292544.95	-	-
3	524261.58	1292549.78	-	0.1
4	524246.13	1292560.51	-	-
1	524253.78	1292558.38	-	-

ДОКУМЕНТ ПОДПИСАН
ЭЛЕКТРОННОЙ ПОДПИСЬЮ
Сертификат: 839971481847979980055521910400019784 43
Владелец: ПУБЛИЧНО-ПРАВОВАЯ КОМПАНИЯ РОСКАДАСТР
Действителен: с 24.12.2025 по 19.03.2027

полное наименование должности		инициалы, фамилия

Земельный участок
вид объекта недвижимости

Лист № 144 раздела 4.2	Всего листов раздела 4.2: 235	Всего разделов: 7	Всего листов выписки: 1122

19.02.2026г. № КУВИ-001/2026-20851695	
Кадастровый номер:	47:01:0000000:4(Единое землепользование)

Сведения о характерных точках границы части (частей) земельного участка				
Учетный номер части: 47:01:0000000:4/105				
Система координат МСК кадастрового округа				
Номер точки	Координаты, м		Описание закрепления на местности	Средняя квадратичная погрешность определения координат характерных точек границ земельного участка, м
	X	Y		
1	2	3	4	5
1	521848.73	1295683.74	-	-
2	521863.28	1295660.52	-	-
3	521858.87	1295664.11	-	-
4	521858.66	1295664.34	-	-
5	521843.56	1295690.97	-	-
1	521848.73	1295683.74	-	-
1	521818.48	1295726.1	-	-
2	521820.05	1295723.9	-	-
3	521812.3	1295724.84	-	-
4	521811.94	1295724.96	-	-
5	521811.67	1295725.18	-	-
6	521774.87	1295767.56	-	-
7	521759.69	1295787.53	-	-
8	521749.39	1295793.15	-	-
9	521736.51	1295792.15	-	-
10	521729.02	1295792.12	-	-
11	521728.53	1295792.25	-	-
12	521728.27	1295792.45	-	-
13	521708.21	1295814.85	-	-
14	521702.83	1295821.73	-	-
15	521700.32	1295819.32	-	-
16	521700.06	1295819.13	-	-
17	521699.6	1295819.04	-	-
18	521699.13	1295819.16	-	-

ДОКУМЕНТ ПОДПИСАН
ЭЛЕКТРОННОЙ ПОДПИСЬЮ
Сертификат: 839971481847979980055521910400019784 43
Владелец: ПУБЛИЧНО-ПРАВОВАЯ КОМПАНИЯ РОСКАДАСТР
Действителен: с 24.12.2025 по 19.03.2027

полное наименование должности		инициалы, фамилия

Земельный участок
вид объекта недвижимости

Лист № 145 раздела 4.2	Всего листов раздела 4.2: 235	Всего разделов: 7	Всего листов выписки: 1122

19.02.2026г. № КУВИ-001/2026-20851695	
Кадастровый номер:	47:01:0000000:4(Единое землепользование)

1	2	3	4	5
19	521698.91	1295819.34	-	-
20	521698.35	1295819.92	-	-
21	521699.47	1295821.64	-	-
22	521699.65	1295821.45	-	-
23	521702.3	1295823.99	-	-
24	521702.73	1295824.19	-	-
25	521703.21	1295824.18	-	-
26	521703.63	1295823.94	-	-
27	521703.73	1295823.83	-	-
28	521709.72	1295816.16	-	-
29	521729.45	1295794.12	-	-
30	521736.39	1295794.16	-	-
31	521749.54	1295795.17	-	-
32	521749.89	1295795.14	-	-
33	521750.09	1295795.05	-	-
34	521760.85	1295789.17	-	-
35	521761.05	1295789.02	-	-
36	521761.16	1295788.9	-	-
37	521776.4	1295768.84	-	-
38	521812.94	1295726.78	-	-
1	521818.48	1295726.1	-	-
1	520138.24	1295834.4	-	-
2	520129.44	1295815.16	-	-
3	520124.36	1295818.3	-	-
4	520087.2	1295840.67	-	-
5	520086.42	1295841.14	-	-
6	520095.2	1295860.37	-	-
7	520098.04	1295858.65	-	-
8	520135.34	1295836.19	-	-

ДОКУМЕНТ ПОДПИСАН
ЭЛЕКТРОННОЙ ПОДПИСЬЮ
Сертификат: 839971481847979980055521910400019784 43
Владелец: ПУБЛИЧНО-ПРАВОВАЯ КОМПАНИЯ РОСКАДАСТР
Действителен: с 24.12.2025 по 19.03.2027

полное наименование должности		инициалы, фамилия

Земельный участок
вид объекта недвижимости

Лист № 146 раздела 4.2	Всего листов раздела 4.2: 235	Всего разделов: 7	Всего листов выписки: 1122

19.02.2026г. № КУВИ-001/2026-20851695	
Кадастровый номер:	47:01:0000000:4(Единое землепользование)

1	2	3	4	5
1	520138.24	1295834.4	-	-
1	520291.97	1296170.66	-	-
2	520291.69	1296171.05	-	-
3	520279.88	1296180.75	-	-
4	520262.97	1296190.64	-	-
5	520262.64	1296190.96	-	-
6	520259.69	1296196.75	-	-
7	520260.3	1296198.48	-	-
8	520260.7	1296199.6	-	-
9	520264.38	1296192.37	-	-
10	520281.08	1296182.6	-	-
11	520281.2	1296182.51	-	-
12	520292.97	1296172.84	-	-
13	520292.8	1296172.46	-	-
1	520291.97	1296170.66	-	-
1	522766.92	1294359.48	-	-
2	522766.24	1294361.37	-	-
3	522773.61	1294363.85	-	-
4	522776.2	1294365.89	-	-
5	522779.82	1294368.46	-	-
6	522780.02	1294368.58	-	-
7	522785.57	1294370.81	-	-
8	522798	1294376.72	-	-
9	522804.07	1294379.41	-	-
10	522810.25	1294381.74	-	-
11	522810.43	1294381.8	-	-
12	522817.32	1294382.99	-	-
13	522828.01	1294388.55	-	-
14	522838.5	1294392.96	-	-

полное наименование должности	ДОКУМЕНТ ПОДПИСАН ЭЛЕКТРОННОЙ ПОДПИСЬЮ Сертификат: 839971481847979980055521910400019784 43 Владелец: ПУБЛИЧНО-ПРАВОВАЯ КОМПАНИЯ РОСКАДАСТР Действителен: с 24.12.2025 по 19.03.2027	инициалы, фамилия

Земельный участок
вид объекта недвижимости

Лист № 147 раздела 4.2	Всего листов раздела 4.2: 235	Всего разделов: 7	Всего листов выписки: 1122

19.02.2026г. № КУВИ-001/2026-20851695	
Кадастровый номер:	47:01:0000000:4(Единое землепользование)

1	2	3	4	5
15	522841.65	1294394.58	-	-
16	522841.19	1294394.53	-	-
17	522828.2	1294390.48	-	-
18	522816.34	1294386.51	-	-
19	522804.97	1294381.49	-	-
20	522784	1294373.65	-	-
21	522777.19	1294370.57	-	-
22	522772.63	1294367.61	-	-
23	522765.38	1294363.74	-	-
24	522764.69	1294365.64	-	-
25	522771.57	1294369.31	-	-
26	522776.3	1294372.36	-	-
27	522783.27	1294375.5	-	-
28	522804.19	1294383.32	-	-
29	522815.67	1294388.4	-	-
30	522827.59	1294392.39	-	-
31	522840.89	1294396.51	-	-
32	522846.61	1294397.13	-	-
33	522849.27	1294398.51	-	-
34	522849.42	1294398.57	-	-
35	522856.11	1294400.71	-	-
36	522856.58	1294400.69	-	-
37	522857	1294400.45	-	-
38	522857.15	1294400.27	-	-
39	522858.29	1294398.5	-	-
40	522858.42	1294398.21	-	-
41	522859.22	1294398.24	-	-
42	522859.53	1294398.21	-	-
43	522859.74	1294398.12	-	-

полное наименование должности	ДОКУМЕНТ ПОДПИСАН ЭЛЕКТРОННОЙ ПОДПИСЬЮ Сертификат: 839971481847979980055521910400019784 43 Владелец: ПУБЛИЧНО-ПРАВОВАЯ КОМПАНИЯ РОСКАДАСТР Действителен: с 24.12.2025 по 19.03.2027	инициалы, фамилия

Земельный участок
вид объекта недвижимости

Лист № 148 раздела 4.2	Всего листов раздела 4.2: 235	Всего разделов: 7	Всего листов выписки: 1122

19.02.2026г. № КУВИ-001/2026-20851695	
Кадастровый номер:	47:01:0000000:4(Единое землепользование)

1	2	3	4	5
44	522862.18	1294396.81	-	-
45	522862.38	1294396.66	-	-
46	522862.68	1294396.12	-	-
47	522863.13	1294393.81	-	-
48	522863.16	1294393.56	-	-
49	522862.96	1294390.22	-	-
50	522861.04	1294391.64	-	-
51	522861.15	1294393.55	-	-
52	522860.81	1294395.27	-	-
53	522859.04	1294396.24	-	-
54	522858.8	1294396.22	-	-
55	522859.45	1294392.82	-	-
56	522857.08	1294394.56	-	-
57	522856.78	1294396.13	-	-
58	522855.08	1294396.04	-	-
59	522855.05	1294396.06	-	-
60	522854.99	1294396.03	-	-
61	522854.92	1294396.03	-	-
62	522847.19	1294395.18	-	-
63	522839.39	1294391.17	-	-
64	522828.82	1294386.72	-	-
65	522818.12	1294381.15	-	-
66	522817.82	1294381.05	-	-
67	522810.87	1294379.84	-	-
68	522804.81	1294377.55	-	-
69	522798.82	1294374.89	-	-
70	522786.4	1294368.98	-	-
71	522780.88	1294366.77	-	-
72	522777.38	1294364.27	-	-

полное наименование должности	ДОКУМЕНТ ПОДПИСАН ЭЛЕКТРОННОЙ ПОДПИСЬЮ Сертификат: 839971481847979980055521910400019784 43 Владелец: ПУБЛИЧНО-ПРАВОВАЯ КОМПАНИЯ РОСКАДАСТР Действителен: с 24.12.2025 по 19.03.2027	инициалы, фамилия

Земельный участок
вид объекта недвижимости

Лист № 149 раздела 4.2	Всего листов раздела 4.2: 235	Всего разделов: 7	Всего листов выписки: 1122

19.02.2026г. № КУВИ-001/2026-20851695	
Кадастровый номер:	47:01:0000000:4(Единое землепользование)

1	2	3	4	5
73	522774.72	1294362.17	-	-
74	522774.54	1294362.06	-	-
1	522766.92	1294359.48	-	-
1	520626.34	1294364.08	-	-
2	520625.87	1294363.97	-	-
3	520625.41	1294364.11	-	-
4	520624.86	1294364.34	-	-
5	520624.51	1294364.67	-	-
6	520624.36	1294365.13	-	-
7	520624.48	1294365.71	-	-
8	520627.75	1294371.58	-	-
9	520627.95	1294371.83	-	-
10	520640.54	1294383.08	-	-
11	520649.58	1294389.3	-	-
12	520652.41	1294388.1	-	-
13	520642.1	1294380.99	-	-
14	520629.89	1294370.07	-	-
15	520626.77	1294364.48	-	-
1	520626.34	1294364.08	-	-
1	520536.49	1294405.76	-	-
2	520535.23	1294406.38	-	-
3	520533.88	1294407.05	-	-
4	520542.28	1294410.54	-	-
5	520563.16	1294425.36	-	-
6	520563.53	1294425.52	-	-
7	520563.75	1294425.54	-	-
8	520566.83	1294425.52	-	-
9	520571.4	1294423.29	-	-
10	520564.12	1294423.34	-	-

полное наименование должности	ДОКУМЕНТ ПОДПИСАН ЭЛЕКТРОННОЙ ПОДПИСЬЮ Сертификат: 839971481847979980055521910400019784 43 Владелец: ПУБЛИЧНО-ПРАВОВАЯ КОМПАНИЯ РОСКАДАСТР Действителен: с 24.12.2025 по 19.03.2027	инициалы, фамилия

Земельный участок
вид объекта недвижимости

Лист № 150 раздела 4.2	Всего листов раздела 4.2: 235	Всего разделов: 7	Всего листов выписки: 1122

19.02.2026г. № КУВИ-001/2026-20851695	
Кадастровый номер:	47:01:0000000:4(Единое землепользование)

1	2	3	4	5
11	520543.44	1294408.68	-	-
12	520543.3	1294408.59	-	-
1	520536.49	1294405.76	-	-
1	520487.57	1294428.74	-	-
2	520486.09	1294429.42	-	-
3	520485.44	1294429.89	-	-
4	520489.73	1294433.12	-	-
5	520505.28	1294449.59	-	-
6	520505.53	1294449.74	-	-
7	520508.53	1294451	-	-
8	520508.72	1294451.05	-	-
9	520509.04	1294451.07	-	-
10	520513.34	1294450.56	-	-
11	520520.53	1294448.82	-	-
12	520520.72	1294448.77	-	-
13	520525.59	1294445.54	-	-
14	520526.81	1294444.95	-	-
15	520519.99	1294446.69	-	-
16	520519.62	1294446.78	-	-
17	520512.89	1294448.41	-	-
18	520509.1	1294448.85	-	-
19	520506.87	1294447.92	-	-
20	520506.61	1294447.81	-	-
21	520491.26	1294431.54	-	-
22	520491.13	1294431.42	-	-
1	520487.57	1294428.74	-	-
1	522677.08	1294581.53	-	-
2	522679.08	1294576.39	-	-
3	522646.58	1294651.75	-	-

полное наименование должности	ДОКУМЕНТ ПОДПИСАН ЭЛЕКТРОННОЙ ПОДПИСЬЮ Сертификат: 839971481847979980055521910400019784 43 Владелец: ПУБЛИЧНО-ПРАВОВАЯ КОМПАНИЯ РОСКАДАСТР Действителен: с 24.12.2025 по 19.03.2027	инициалы, фамилия

Земельный участок
вид объекта недвижимости

Лист № 151 раздела 4.2	Всего листов раздела 4.2: 235	Всего разделов: 7	Всего листов выписки: 1122

19.02.2026г. № КУВИ-001/2026-20851695	
Кадастровый номер:	47:01:0000000:4(Единое землепользование)

1	2	3	4	5
4	522646.18	1294653.73	-	-
5	522644.63	1294656.62	-	-
6	522639.73	1294670.51	-	-
7	522581.59	1294815.4	-	-
8	522582.92	1294815.91	-	-
9	522587.7	1294803.05	-	-
10	522601.16	1294768.59	-	-
11	522635.81	1294685.04	-	-
12	522643.74	1294663.36	-	-
13	522644.55	1294661.86	-	-
14	522642.29	1294673.08	-	-
15	522639.82	1294681.18	-	-
16	522617.77	1294735.38	-	-
17	522594.85	1294789.36	-	-
18	522584.28	1294816.42	-	-
19	522586.15	1294817.13	-	-
20	522596.7	1294790.12	-	-
21	522619.62	1294736.14	-	-
22	522641.71	1294681.81	-	-
23	522644.24	1294673.52	-	-
24	522647.82	1294655.77	-	-
25	522649.83	1294652	-	-
26	522657.52	1294630.78	-	-
27	522661.2	1294622.46	-	-
28	522671.72	1294594.69	-	-
1	522677.08	1294581.53	-	-
1	520085.25	1294970.33	-	-
2	520073.69	1294989.19	-	-
3	520111	1294997.88	-	-

ДОКУМЕНТ ПОДПИСАН
ЭЛЕКТРОННОЙ ПОДПИСЬЮ
Сертификат: 839971481847979980055521910400019784 43
Владелец: ПУБЛИЧНО-ПРАВОВАЯ КОМПАНИЯ РОСКАДАСТР
Действителен: с 24.12.2025 по 19.03.2027

полное наименование должности		инициалы, фамилия

Земельный участок
вид объекта недвижимости

Лист № 152 раздела 4.2	Всего листов раздела 4.2: 235	Всего разделов: 7	Всего листов выписки: 1122

19.02.2026г. № КУВИ-001/2026-20851695	
Кадастровый номер:	47:01:0000000:4(Единое землепользование)

1	2	3	4	5
4	520122.21	1294978.93	-	-
1	520085.25	1294970.33	-	-

ДОКУМЕНТ ПОДПИСАН
ЭЛЕКТРОННОЙ ПОДПИСЬЮ
Сертификат: 839971481847979980055521910400019784 43
Владелец: ПУБЛИЧНО-ПРАВОВАЯ КОМПАНИЯ РОСКАДАСТР
Действителен: с 24.12.2025 по 19.03.2027

полное наименование должности		инициалы, фамилия

Земельный участок
вид объекта недвижимости

Лист № 153 раздела 4.2	Всего листов раздела 4.2: 235	Всего разделов: 7	Всего листов выписки: 1122

19.02.2026г. № КУВИ-001/2026-20851695	
Кадастровый номер:	47:01:0000000:4(Единое землепользование)

Сведения о характерных точках границы части (частей) земельного участка

Учетный номер части: 47:01:0000000:4/106

Система координат МСК кадастрового округа

Номер точки	Координаты, м		Описание закрепления на местности	Средняя квадратичная погрешность определения координат характерных точек границ земельного участка, м
	X	Y		
1	2	3	4	5
1	527242.46	1288151.56	-	-
2	527243.99	1288147.43	-	-
3	527239.87	1288147.73	-	0.1
4	527239.03	1288147.99	-	0.1
5	527215.89	1288162.11	-	0.1
6	527215.25	1288162.73	-	0.1
7	527215.04	1288163.15	-	0.1
8	527203.03	1288197.71	-	0.1
9	527198.7	1288212.19	-	-
10	527207.04	1288189.65	-	-
11	527209.1	1288184.09	-	-
12	527212.97	1288173.63	-	-
13	527215.33	1288174.51	-	-
14	527218.59	1288165.14	-	0.1
15	527240.65	1288151.69	-	0.1
1	527242.46	1288151.56	-	-
1	527178.32	1288267.22	-	-
2	527187.13	1288243.42	-	-
3	527182.24	1288253.24	-	0.1
4	527170.25	1288280.97	-	0.1
5	527144.19	1288325.72	-	0.1
6	527129.61	1288356.94	-	0.1
7	527118.25	1288382.41	-	0.1
8	527118.08	1288382.98	-	0.1

ДОКУМЕНТ ПОДПИСАН
ЭЛЕКТРОННОЙ ПОДПИСЬЮ
Сертификат: 839971481847979980055521910400019784 43
Владелец: ПУБЛИЧНО-ПРАВОВАЯ КОМПАНИЯ РОСКАДАСТР
Действителен: с 24.12.2025 по 19.03.2027

полное наименование должности		инициалы, фамилия

Земельный участок
вид объекта недвижимости

Лист № 154 раздела 4.2	Всего листов раздела 4.2: 235	Всего разделов: 7	Всего листов выписки: 1122

19.02.2026г. № КУВИ-001/2026-20851695	
Кадастровый номер:	47:01:0000000:4(Единое землепользование)

1	2	3	4	5
9	527113.98	1288416.44	-	0.1
10	527109.94	1288456.51	-	0.1
11	527105.56	1288495.41	-	0.1
12	527101.04	1288533.96	-	-
13	527106.94	1288518	-	-
14	527109.53	1288495.86	-	0.1
15	527113.92	1288456.92	-	0.1
16	527117.95	1288416.9	-	0.1
17	527122.02	1288383.77	-	0.1
18	527133.24	1288358.62	-	0.1
19	527139.97	1288344.2	-	-
20	527138.97	1288343.9	-	-
21	527143.97	1288329.26	-	-
22	527146.53	1288330.13	-	-
23	527147.69	1288327.65	-	0.1
24	527173.76	1288282.88	-	0.1
25	527173.87	1288282.67	-	0.1
26	527180.24	1288267.93	-	-
1	527178.32	1288267.22	-	-
1	523942.5	1292602.39	-	0.1
2	523942.54	1292590.67	-	-
3	523940.54	1292591.2	-	-
4	523940.5	1292602.36	-	0.1
5	523939.42	1292627.54	-	0.1
6	523932.44	1292639.23	-	0.1
7	523931	1292642.72	-	-
8	523933.53	1292641.82	-	-
9	523934.2	1292640.19	-	0.1
10	523941.27	1292628.35	-	0.1

ДОКУМЕНТ ПОДПИСАН
ЭЛЕКТРОННОЙ ПОДПИСЬЮ
Сертификат: 839971481847979980055521910400019784 43
Владелец: ПУБЛИЧНО-ПРАВОВАЯ КОМПАНИЯ РОСКАДАСТР
Действителен: с 24.12.2025 по 19.03.2027

полное наименование должности	инициалы, фамилия

Земельный участок
вид объекта недвижимости

Лист № 155 раздела 4.2	Всего листов раздела 4.2: 235	Всего разделов: 7	Всего листов выписки: 1122

19.02.2026г. № КУВИ-001/2026-20851695	
Кадастровый номер:	47:01:0000000:4(Единое землепользование)

1	2	3	4	5
11	523941.35	1292628.16	-	0.1
12	523941.4	1292627.88	-	0.1
1	523942.5	1292602.39	-	0.1

ДОКУМЕНТ ПОДПИСАН
ЭЛЕКТРОННОЙ ПОДПИСЬЮ
Сертификат: 839971481847979980055521910400019784 43
Владелец: ПУБЛИЧНО-ПРАВОВАЯ КОМПАНИЯ РОСКАДАСТР
Действителен: с 24.12.2025 по 19.03.2027

полное наименование должности		инициалы, фамилия

Земельный участок
вид объекта недвижимости

Лист № 156 раздела 4.2	Всего листов раздела 4.2: 235	Всего разделов: 7	Всего листов выписки: 1122

19.02.2026г. № КУВИ-001/2026-20851695	
Кадастровый номер:	47:01:0000000:4(Единое землепользование)

Сведения о характерных точках границы части (частей) земельного участка

Учетный номер части: 47:01:0000000:4/107

Система координат МСК кадастрового округа

Номер точки	Координаты, м		Описание закрепления на местности	Средняя квадратичная погрешность определения координат характерных точек границ земельного участка, м
	X	Y		
1	2	3	4	5
1	519519.85	1309467.25	-	-
2	519494	1309405.7	-	-
3	519430.92	1309410.47	-	-
4	519456.49	1309471.36	-	-
1	519519.85	1309467.25	-	-
1	520732.69	1318242.61	-	-
2	520723.1	1318215.58	-	-
3	520647.19	1318225.75	-	-
4	520663.46	1318271.44	-	-
5	520669.89	1318287.03	-	-
6	520746.75	1318276.71	-	-
1	520732.69	1318242.61	-	-

ДОКУМЕНТ ПОДПИСАН
ЭЛЕКТРОННОЙ ПОДПИСЬЮ
Сертификат: 839971481847979980055521910400019784 43
Владелец: ПУБЛИЧНО-ПРАВОВАЯ КОМПАНИЯ РОСКАДАСТР
Действителен: с 24.12.2025 по 19.03.2027

полное наименование должности		инициалы, фамилия

Земельный участок
вид объекта недвижимости

Лист № 157 раздела 4.2	Всего листов раздела 4.2: 235	Всего разделов: 7	Всего листов выписки: 1122

19.02.2026г. № КУВИ-001/2026-20851695	
Кадастровый номер:	47:01:0000000:4(Единое землепользование)

Сведения о характерных точках границы части (частей) земельного участка

Учетный номер части: 47:01:0000000:4/108

Система координат МСК кадастрового округа

Номер точки	Координаты, м		Описание закрепления на местности	Средняя квадратичная погрешность определения координат характерных точек границ земельного участка, м
	X	Y		
1	2	3	4	5
1	520864.17	1316965.03	-	-
2	520790.12	1317005.35	-	0.1
3	520695.76	1317039.18	-	-
4	520685.21	1317088.63	-	-
5	520683.51	1317096.66	-	-
6	520789.74	1317058.6	-	-
7	520791.54	1317049.48	-	-
8	520807.46	1317052.25	-	-
9	520808.82	1317051.76	-	0.1
10	520850.81	1317028.9	-	-
11	520858.56	1316991.85	-	-
12	520858.57	1316991.82	-	-
1	520864.17	1316965.03	-	-

полное наименование должности	ДОКУМЕНТ ПОДПИСАН ЭЛЕКТРОННОЙ ПОДПИСЬЮ Сертификат: 839971481847979980055521910400019784 43 Владелец: ПУБЛИЧНО-ПРАВОВАЯ КОМПАНИЯ РОСКАДАСТР Действителен: с 24.12.2025 по 19.03.2027	инициалы, фамилия

Земельный участок
вид объекта недвижимости

Лист № 158 раздела 4.2	Всего листов раздела 4.2: 235	Всего разделов: 7	Всего листов выписки: 1122

19.02.2026г. № КУВИ-001/2026-20851695	
Кадастровый номер:	47:01:0000000:4(Единое землепользование)

Сведения о характерных точках границы части (частей) земельного участка

Учетный номер части: 47:01:0000000:4/109

Система координат МСК кадастрового округа

Номер точки	Координаты, м		Описание закрепления на местности	Средняя квадратичная погрешность определения координат характерных точек границ земельного участка, м
	X	Y		
1	2	3	4	5
1	520126.91	1313706.29	-	-
2	520126.09	1313684.44	-	-
3	520098.32	1313689.86	-	0.5
4	520093.74	1313690.75	-	0.5
5	520066.48	1313696.07	-	-
6	520067.3	1313717.92	-	-
7	520094.29	1313712.66	-	0.5
8	520099.95	1313711.55	-	0.5
1	520126.91	1313706.29	-	-

ДОКУМЕНТ ПОДПИСАН
ЭЛЕКТРОННОЙ ПОДПИСЬЮ
Сертификат: 839971481847979980055521910400019784 43
Владелец: ПУБЛИЧНО-ПРАВОВАЯ КОМПАНИЯ РОСКАДАСТР
Действителен: с 24.12.2025 по 19.03.2027

полное наименование должности		инициалы, фамилия

Земельный участок
вид объекта недвижимости

Лист № 159 раздела 4.2	Всего листов раздела 4.2: 235	Всего разделов: 7	Всего листов выписки: 1122

19.02.2026г. № КУВИ-001/2026-20851695	
Кадастровый номер:	47:01:0000000:4(Единое землепользование)

Сведения о характерных точках границы части (частей) земельного участка

Учетный номер части: 47:01:0000000:4/110

Система координат МСК кадастрового округа

Номер точки	Координаты, м		Описание закрепления на местности	Средняя квадратичная погрешность определения координат характерных точек границ земельного участка, м
	X	Y		
1	2	3	4	5
1	521630.05	1323954.5	-	-
2	521628.63	1324001.84	-	0.5
3	521580.79	1324016.78	-	-
4	521585.68	1324046.68	-	-
5	521643.52	1324028.62	-	-
6	521637.36	1323990.97	-	-
1	521630.05	1323954.5	-	-

ДОКУМЕНТ ПОДПИСАН
ЭЛЕКТРОННОЙ ПОДПИСЬЮ
Сертификат: 839971481847979980055521910400019784 43
Владелец: ПУБЛИЧНО-ПРАВОВАЯ КОМПАНИЯ РОСКАДАСТР
Действителен: с 24.12.2025 по 19.03.2027

полное наименование должности		инициалы, фамилия

Земельный участок
вид объекта недвижимости

Лист № 160 раздела 4.2	Всего листов раздела 4.2: 235	Всего разделов: 7	Всего листов выписки: 1122

19.02.2026г. № КУВИ-001/2026-20851695	
Кадастровый номер:	47:01:0000000:4(Единое землепользование)

Сведения о характерных точках границы части (частей) земельного участка

Учетный номер части: 47:01:0000000:4/111

Система координат МСК кадастрового округа

Номер точки	Координаты, м		Описание закрепления на местности	Средняя квадратичная погрешность определения координат характерных точек границ земельного участка, м
	X	Y		
1	2	3	4	5
1	523119.96	1293799.71	-	-
2	523119.18	1293803.27	-	-
3	523119.91	1293803.25	-	0.1
4	523120.58	1293803.21	-	0.1
5	523120.79	1293803.17	-	0.1
6	523121.22	1293802.94	-	0.1
7	523121.47	1293802.53	-	0.1
8	523121.52	1293802.06	-	0.1
9	523121.33	1293801.62	-	0.1
10	523120.96	1293801.31	-	0.1
11	523120.49	1293801.21	-	0.1
12	523119.8	1293801.25	-	0.1
13	523119.97	1293800.85	-	0.1
14	523120.02	1293800.46	-	0.1
1	523119.96	1293799.71	-	-
1	523119.18	1293803.3	-	-
2	523118.75	1293805.27	-	-
3	523119.32	1293805.33	-	0.1
4	523119.95	1293805.41	-	0.1
5	523120.34	1293805.38	-	0.1
6	523120.75	1293805.14	-	0.1
7	523121.02	1293804.74	-	0.1
8	523121.06	1293804.27	-	0.1
9	523120.87	1293803.82	-	0.1

ДОКУМЕНТ ПОДПИСАН
ЭЛЕКТРОННОЙ ПОДПИСЬЮ
Сертификат: 839971481847979980055521910400019784 43
Владелец: ПУБЛИЧНО-ПРАВОВАЯ КОМПАНИЯ РОСКАДАСТР
Действителен: с 24.12.2025 по 19.03.2027

полное наименование должности		инициалы, фамилия

Земельный участок
вид объекта недвижимости

Лист № 161 раздела 4.2	Всего листов раздела 4.2: 235	Всего разделов: 7	Всего листов выписки: 1122

19.02.2026г. № КУВИ-001/2026-20851695	
Кадастровый номер:	47:01:0000000:4(Единое землепользование)

1	2	3	4	5
10	523120.51	1293803.51	-	0.1
11	523120.19	1293803.42	-	0.1
12	523119.55	1293803.34	-	0.1
1	523119.18	1293803.3	-	-
1	523122.08	1293804.92	-	0.1
2	523121.61	1293804.83	-	0.1
3	523121.15	1293804.95	-	0.1
4	523119.85	1293805.94	-	0.1
5	523119.1	1293806.48	-	-
6	523121.7	1293807.05	-	-
7	523122.33	1293806.56	-	0.1
8	523122.59	1293806.15	-	0.1
9	523122.63	1293805.68	-	0.1
10	523122.45	1293805.23	-	0.1
1	523122.08	1293804.92	-	0.1
1	523186.58	1294067.25	-	0.1
2	523186.1	1294067.14	-	0.1
3	523185.65	1294067.27	-	0.1
4	523185.3	1294067.61	-	0.1
5	523185.14	1294068.05	-	0.1
6	523185.18	1294068.42	-	0.1
7	523188.13	1294078.7	-	0.1
8	523188.82	1294080.45	-	0.1
9	523189.91	1294084.14	-	-
10	523191.38	1294082.06	-	-
11	523190.72	1294079.84	-	0.1
12	523190.01	1294078.01	-	0.1
13	523187.1	1294067.87	-	0.1
14	523186.95	1294067.55	-	0.1

ДОКУМЕНТ ПОДПИСАН
ЭЛЕКТРОННОЙ ПОДПИСЬЮ
Сертификат: 839971481847979980055521910400019784 43
Владелец: ПУБЛИЧНО-ПРАВОВАЯ КОМПАНИЯ РОСКАДАСТР
Действителен: с 24.12.2025 по 19.03.2027

полное наименование должности		инициалы, фамилия

Земельный участок
вид объекта недвижимости

Лист № 162 раздела 4.2	Всего листов раздела 4.2: 235	Всего разделов: 7	Всего листов выписки: 1122

19.02.2026г. № КУВИ-001/2026-20851695	
Кадастровый номер:	47:01:0000000:4(Единое землепользование)

1	2	3	4	5
1	523186.58	1294067.25	-	0.1
1	523025.88	1294121.61	-	0.1
2	523025.37	1294121.11	-	-
3	523026.97	1294131.3	-	-
4	523026.17	1294122.24	-	0.1
5	523025.99	1294121.74	-	0.1
1	523025.88	1294121.61	-	0.1
1	523061.56	1294177.67	-	0.1
2	523061.1	1294177.57	-	0.1
3	523060.64	1294177.7	-	0.1
4	523060.5	1294177.79	-	0.1
5	523059.49	1294178.6	-	0.1
6	523059.27	1294178.84	-	0.1
7	523059.13	1294179.24	-	0.1
8	523058.89	1294180.9	-	0.1
9	523058.73	1294181.43	-	0.1
10	523058.53	1294181.54	-	0.1
11	523056.61	1294181.23	-	0.1
12	523056.45	1294181.21	-	0.1
13	523048.54	1294181.2	-	0.1
14	523037.24	1294181.08	-	0.1
15	523034.77	1294180.71	-	-
16	523035.1	1294182.78	-	-
17	523037.16	1294183.09	-	0.1
18	523048.54	1294183.2	-	0.1
19	523056.37	1294183.22	-	0.1
20	523058.54	1294183.56	-	0.1
21	523058.97	1294183.54	-	0.1
22	523059.18	1294183.46	-	0.1

ДОКУМЕНТ ПОДПИСАН
ЭЛЕКТРОННОЙ ПОДПИСЬЮ
Сертификат: 839971481847979980055521910400019784 43
Владелец: ПУБЛИЧНО-ПРАВОВАЯ КОМПАНИЯ РОСКАДАСТР
Действителен: с 24.12.2025 по 19.03.2027

полное наименование должности	инициалы, фамилия

Земельный участок
вид объекта недвижимости

Лист № 163 раздела 4.2	Всего листов раздела 4.2: 235	Всего разделов: 7	Всего листов выписки: 1122

19.02.2026г. № КУВИ-001/2026-20851695	
Кадастровый номер:	47:01:0000000:4(Единое землепользование)

1	2	3	4	5
23	523060.03	1294183	-	0.1
24	523060.28	1294182.79	-	0.1
25	523060.27	1294183.12	-	0.1
26	523060.34	1294183.53	-	0.1
27	523060.44	1294183.69	-	0.1
28	523060.74	1294184.17	-	0.1
29	523060.94	1294184.4	-	0.1
30	523061.31	1294184.59	-	0.1
31	523104.51	1294197.13	-	0.1
32	523104.99	1294197.12	-	0.1
33	523105.18	1294197.04	-	0.1
34	523109.6	1294194.79	-	0.1
35	523113.79	1294194.66	-	0.1
36	523114.03	1294194.62	-	0.1
37	523114.31	1294194.5	-	0.1
38	523115.98	1294193.38	-	0.1
39	523118.15	1294191.6	-	0.1
40	523119.94	1294191.26	-	-
41	523120.96	1294189.03	-	-
42	523117.53	1294189.68	-	0.1
43	523117.23	1294189.79	-	0.1
44	523117.08	1294189.9	-	0.1
45	523114.75	1294191.8	-	0.1
46	523113.44	1294192.67	-	0.1
47	523109.31	1294192.8	-	0.1
48	523108.89	1294192.9	-	0.1
49	523104.61	1294195.08	-	0.1
50	523062.28	1294182.78	-	0.1
51	523062.31	1294181.89	-	0.1

ДОКУМЕНТ ПОДПИСАН
ЭЛЕКТРОННОЙ ПОДПИСЬЮ
Сертификат: 839971481847979980055521910400019784 43
Владелец: ПУБЛИЧНО-ПРАВОВАЯ КОМПАНИЯ РОСКАДАСТР
Действителен: с 24.12.2025 по 19.03.2027

полное наименование должности	инициалы, фамилия

Земельный участок
вид объекта недвижимости

Лист № 164 раздела 4.2	Всего листов раздела 4.2: 235	Всего разделов: 7	Всего листов выписки: 1122

19.02.2026г. № КУВИ-001/2026-20851695	
Кадастровый номер:	47:01:0000000:4(Единое землепользование)

1	2	3	4	5
52	523062.62	1294180.93	-	0.1
53	523062.66	1294180.68	-	0.1
54	523062.75	1294179.21	-	0.1
55	523062.74	1294179.01	-	0.1
56	523062.56	1294178.56	-	0.1
57	523062.43	1294178.43	-	0.1
58	523061.82	1294177.85	-	0.1
1	523061.56	1294177.67	-	0.1
1	522765.57	1294363.22	-	-
2	522764.87	1294365.14	-	-
3	522765.31	1294365.2	-	0.1
4	522767.59	1294366.64	-	0.1
5	522773.13	1294369.89	-	0.1
6	522776.91	1294372.21	-	0.1
7	522782.87	1294375.02	-	0.1
8	522791.61	1294378.3	-	0.1
9	522800	1294381.32	-	0.1
10	522806.44	1294384.01	-	0.1
11	522812.8	1294386.72	-	0.1
12	522821	1294389.91	-	0.1
13	522840.42	1294396.28	-	0.1
14	522840.64	1294396.33	-	0.1
15	522847.38	1294396.92	-	0.1
16	522859.26	1294397.96	-	0.1
17	522859.61	1294397.93	-	0.1
18	522859.82	1294397.85	-	0.1
19	522861.96	1294396.69	-	0.1
20	522862.17	1294396.54	-	0.1
21	522862.43	1294396.14	-	0.1

ДОКУМЕНТ ПОДПИСАН
ЭЛЕКТРОННОЙ ПОДПИСЬЮ
Сертификат: 839971481847979980055521910400019784 43
Владелец: ПУБЛИЧНО-ПРАВОВАЯ КОМПАНИЯ РОСКАДАСТР
Действителен: с 24.12.2025 по 19.03.2027

полное наименование должности	инициалы, фамилия

Земельный участок
вид объекта недвижимости

Лист № 165 раздела 4.2	Всего листов раздела 4.2: 235	Всего разделов: 7	Всего листов выписки: 1122

19.02.2026г. № КУВИ-001/2026-20851695	
Кадастровый номер:	47:01:0000000:4(Единое землепользование)

1	2	3	4	5
22	522862.48	1294395.93	-	0.1
23	522862.8	1294393.26	-	0.1
24	522862.8	1294393.09	-	0.1
25	522862.65	1294390.45	-	-
26	522860.73	1294391.87	-	-
27	522860.8	1294393.11	-	0.1
28	522860.55	1294395.18	-	0.1
29	522859.13	1294395.94	-	0.1
30	522855.63	1294395.63	-	-
31	522855.05	1294396.06	-	-
32	522853.76	1294395.47	-	-
33	522847.55	1294394.93	-	0.1
34	522840.93	1294394.34	-	0.1
35	522821.65	1294388.02	-	0.1
36	522813.54	1294384.87	-	0.1
37	522807.22	1294382.17	-	0.1
38	522800.74	1294379.47	-	0.1
39	522792.3	1294376.43	-	0.1
40	522783.61	1294373.17	-	0.1
41	522777.81	1294370.43	-	0.1
42	522774.18	1294368.18	-	0.1
43	522768.61	1294364.92	-	0.1
44	522766.19	1294363.4	-	0.1
45	522765.79	1294363.25	-	0.1
1	522765.57	1294363.22	-	-
1	522670.03	1294597.38	-	-
2	522645.31	1294654.7	-	-
3	522645.21	1294654.98	-	-
4	522643.94	1294661.48	-	0.1

ДОКУМЕНТ ПОДПИСАН
ЭЛЕКТРОННОЙ ПОДПИСЬЮ
Сертификат: 839971481847979980055521910400019784 43
Владелец: ПУБЛИЧНО-ПРАВОВАЯ КОМПАНИЯ РОСКАДАСТР
Действителен: с 24.12.2025 по 19.03.2027

полное наименование должности		инициалы, фамилия

Земельный участок
вид объекта недвижимости

Лист № 166 раздела 4.2	Всего листов раздела 4.2: 235	Всего разделов: 7	Всего листов выписки: 1122

19.02.2026г. № КУВИ-001/2026-20851695	
Кадастровый номер:	47:01:0000000:4(Единое землепользование)

1	2	3	4	5
5	522641.86	1294671.6	-	0.1
6	522639.39	1294680.44	-	0.1
7	522634.45	1294692.6	-	0.1
8	522625.69	1294714.3	-	0.1
9	522615.1	1294740.16	-	0.1
10	522610.35	1294751.01	-	0.1
11	522599.45	1294777.33	-	0.1
12	522596.98	1294782.61	-	0.1
13	522584.19	1294816.39	-	-
14	522586.06	1294817.09	-	-
15	522598.81	1294783.43	-	0.1
16	522601.28	1294778.13	-	0.1
17	522612.19	1294751.8	-	0.1
18	522616.94	1294740.93	-	0.1
19	522627.55	1294715.05	-	0.1
20	522636.31	1294693.35	-	0.1
21	522641.3	1294681.03	-	0.1
22	522643.81	1294672.04	-	0.1
23	522645.91	1294661.87	-	0.1
24	522647.46	1294653.91	-	0.1
25	522648.53	1294649.72	-	0.1
26	522653.78	1294637.58	-	0.1
27	522659.04	1294625.88	-	0.1
28	522661.6	1294619.11	-	0.1
29	522667.34	1294604.54	-	0.1
1	522670.03	1294597.38	-	-

полное наименование должности	ДОКУМЕНТ ПОДПИСАН ЭЛЕКТРОННОЙ ПОДПИСЬЮ Сертификат: 839971481847979980055521910400019784 43 Владелец: ПУБЛИЧНО-ПРАВОВАЯ КОМПАНИЯ РОСКАДАСТР Действителен: с 24.12.2025 по 19.03.2027	инициалы, фамилия

Земельный участок
вид объекта недвижимости

Лист № 167 раздела 4.2	Всего листов раздела 4.2: 235	Всего разделов: 7	Всего листов выписки: 1122

19.02.2026г. № КУВИ-001/2026-20851695	
Кадастровый номер:	47:01:0000000:4(Единое землепользование)

Сведения о характерных точках границы части (частей) земельного участка

Учетный номер части: 47:01:0000000:4/112

Система координат МСК кадастрового округа

Номер точки	Координаты, м		Описание закрепления на местности	Средняя квадратичная погрешность определения координат характерных точек границ земельного участка, м
	X	Y		
1	2	3	4	5
1	521512.96	1296036.88	-	-
2	521502.64	1296050.36	-	-
3	521487.12	1296070.63	-	-
4	521483.42	1296075.47	-	-
5	521487.85	1296080.04	-	-
6	521774.15	1296246.71	-	-
7	521823.29	1296213.72	-	-
8	521815.44	1296214.14	-	0.1
1	521512.96	1296036.88	-	-

полное наименование должности	ДОКУМЕНТ ПОДПИСАН ЭЛЕКТРОННОЙ ПОДПИСЬЮ Сертификат: 839971481847979980055521910400019784 43 Владелец: ПУБЛИЧНО-ПРАВОВАЯ КОМПАНИЯ РОСКАДАСТР Действителен: с 24.12.2025 по 19.03.2027	инициалы, фамилия

Земельный участок
вид объекта недвижимости

Лист № 168 раздела 4.2	Всего листов раздела 4.2: 235	Всего разделов: 7	Всего листов выписки: 1122

19.02.2026г. № КУВИ-001/2026-20851695	
Кадастровый номер:	47:01:0000000:4(Единое землепользование)

Сведения о характерных точках границы части (частей) земельного участка

Учетный номер части: 47:01:0000000:4/113

Система координат МСК кадастрового округа

Номер точки	Координаты, м		Описание закрепления на местности	Средняя квадратичная погрешность определения координат характерных точек границ земельного участка, м
	X	Y		
1	2	3	4	5
1	527242.46	1288151.56	-	-
2	527243.99	1288147.43	-	-
3	527239.87	1288147.73	-	0.1
4	527239.03	1288147.99	-	0.1
5	527215.89	1288162.11	-	0.1
6	527215.25	1288162.73	-	0.1
7	527215.04	1288163.15	-	0.1
8	527203.03	1288197.71	-	0.1
9	527198.7	1288212.19	-	-
10	527207.04	1288189.65	-	-
11	527209.1	1288184.09	-	-
12	527212.97	1288173.63	-	-
13	527215.33	1288174.51	-	-
14	527218.59	1288165.14	-	0.1
15	527240.65	1288151.69	-	0.1
1	527242.46	1288151.56	-	-
1	527178.32	1288267.22	-	-
2	527187.13	1288243.42	-	-
3	527182.24	1288253.24	-	0.1
4	527170.25	1288280.97	-	0.1
5	527144.19	1288325.72	-	0.1
6	527144.11	1288325.88	-	0.1
7	527129.61	1288356.94	-	0.1
8	527118.25	1288382.41	-	0.1

ДОКУМЕНТ ПОДПИСАН
ЭЛЕКТРОННОЙ ПОДПИСЬЮ
Сертификат: 839971481847979980055521910400019784 43
Владелец: ПУБЛИЧНО-ПРАВОВАЯ КОМПАНИЯ РОСКАДАСТР
Действителен: с 24.12.2025 по 19.03.2027

полное наименование должности		инициалы, фамилия

Земельный участок
вид объекта недвижимости

Лист № 169 раздела 4.2	Всего листов раздела 4.2: 235	Всего разделов: 7	Всего листов выписки: 1122

19.02.2026г. № КУВИ-001/2026-20851695	
Кадастровый номер:	47:01:0000000:4(Единое землепользование)

1	2	3	4	5
9	527118.08	1288382.98	-	0.1
10	527113.98	1288416.44	-	0.1
11	527109.94	1288456.51	-	0.1
12	527105.56	1288495.41	-	0.1
13	527101.04	1288533.96	-	-
14	527106.94	1288518	-	-
15	527109.53	1288495.86	-	0.1
16	527113.92	1288456.92	-	0.1
17	527117.95	1288416.9	-	0.1
18	527122.02	1288383.77	-	0.1
19	527133.24	1288358.62	-	0.1
20	527139.97	1288344.2	-	-
21	527138.97	1288343.9	-	-
22	527143.97	1288329.26	-	-
23	527146.53	1288330.13	-	-
24	527147.69	1288327.65	-	0.1
25	527173.76	1288282.88	-	0.1
26	527173.87	1288282.67	-	0.1
27	527180.24	1288267.93	-	-
1	527178.32	1288267.22	-	-
1	524228.7	1292521.53	-	0.1
2	524224.62	1292519.79	-	-
3	524218.45	1292521.5	-	-
4	524227.04	1292525.18	-	0.1
5	524227.41	1292525.29	-	0.1
6	524228.37	1292525.26	-	0.1
7	524229.2	1292524.79	-	0.1
8	524229.72	1292523.98	-	0.1
9	524229.8	1292523.03	-	0.1

ДОКУМЕНТ ПОДПИСАН
ЭЛЕКТРОННОЙ ПОДПИСЬЮ
Сертификат: 839971481847979980055521910400019784 43
Владелец: ПУБЛИЧНО-ПРАВОВАЯ КОМПАНИЯ РОСКАДАСТР
Действителен: с 24.12.2025 по 19.03.2027

полное наименование должности		инициалы, фамилия

Земельный участок
вид объекта недвижимости

Лист № 170 раздела 4.2	Всего листов раздела 4.2: 235	Всего разделов: 7	Всего листов выписки: 1122

19.02.2026г. № КУВИ-001/2026-20851695	
Кадастровый номер:	47:01:0000000:4(Единое землепользование)

1	2	3	4	5
10	524229.44	1292522.15	-	0.1
1	524228.7	1292521.53	-	0.1
1	524228.53	1292534.61	-	0.1
2	524218.1	1292521.6	-	-
3	524213.9	1292522.77	-	-
4	524218.7	1292528.75	-	0.1
5	524218.51	1292528.71	-	0.1
6	524217.59	1292528.97	-	0.1
7	524216.89	1292529.62	-	0.1
8	524216.58	1292530.54	-	0.1
9	524216.73	1292531.48	-	0.1
10	524217.29	1292532.24	-	0.1
11	524217.53	1292532.42	-	0.1
12	524225.65	1292537.4	-	0.1
13	524244.79	1292560.88	-	-
14	524249	1292559.71	-	-
1	524228.53	1292534.61	-	0.1
1	524256.34	1292557.46	-	-
2	524256.09	1292557.41	-	0.1
3	524255.16	1292557.66	-	0.1
4	524254.79	1292558.02	-	-
1	524256.34	1292557.46	-	-
1	523262.47	1293974.3	-	-
2	523255.26	1293984.82	-	0.1
3	523239.64	1294002.47	-	0.1
4	523239.46	1294002.7	-	0.1
5	523239.27	1294003.07	-	0.1
6	523235.69	1294012.34	-	0.1
7	523235.62	1294012.61	-	0.1

ДОКУМЕНТ ПОДПИСАН
ЭЛЕКТРОННОЙ ПОДПИСЬЮ
Сертификат: 839971481847979980055521910400019784 43
Владелец: ПУБЛИЧНО-ПРАВОВАЯ КОМПАНИЯ РОСКАДАСТР
Действителен: с 24.12.2025 по 19.03.2027

полное наименование должности		инициалы, фамилия

Земельный участок
вид объекта недвижимости

Лист № 171 раздела 4.2	Всего листов раздела 4.2: 235	Всего разделов: 7	Всего листов выписки: 1122

19.02.2026г. № КУВИ-001/2026-20851695	
Кадастровый номер:	47:01:0000000:4(Единое землепользование)

1	2	3	4	5
8	523232.74	1294024.8	-	-
9	523236.35	1294019.62	-	-
10	523238.94	1294015.9	-	-
11	523239.47	1294013.66	-	0.1
12	523242.17	1294006.69	-	0.1
13	523244.44	1294008.01	-	-
14	523246.74	1294004.71	-	-
15	523244.26	1294003.28	-	0.1
16	523258.34	1293987.38	-	0.1
17	523258.5	1293987.18	-	0.1
18	523265.82	1293976.48	-	-
1	523262.47	1293974.3	-	-
1	523221.31	1294033.26	-	0.1
2	523221.09	1294033.28	-	0.1
3	523212.8	1294034.52	-	0.1
4	523212.12	1294034.75	-	0.1
5	523211.42	1294035.41	-	0.1
6	523211.1	1294036.31	-	0.1
7	523211.25	1294037.26	-	0.1
8	523211.82	1294038.03	-	0.1
9	523212.68	1294038.45	-	0.1
10	523213.39	1294038.47	-	0.1
11	523220.57	1294037.41	-	0.1
12	523222.27	1294039.4	-	-
13	523224.7	1294036.08	-	-
14	523222.9	1294033.96	-	0.1
15	523222.25	1294033.46	-	0.1
1	523221.31	1294033.26	-	0.1

ДОКУМЕНТ ПОДПИСАН
ЭЛЕКТРОННОЙ ПОДПИСЬЮ
Сертификат: 839971481847979980055521910400019784 43
Владелец: ПУБЛИЧНО-ПРАВОВАЯ КОМПАНИЯ РОСКАДАСТР
Действителен: с 24.12.2025 по 19.03.2027

полное наименование должности		инициалы, фамилия

Земельный участок
вид объекта недвижимости

Лист № 172 раздела 4.2	Всего листов раздела 4.2: 235	Всего разделов: 7	Всего листов выписки: 1122

19.02.2026г. № КУВИ-001/2026-20851695	
Кадастровый номер:	47:01:0000000:4(Единое землепользование)

Сведения о характерных точках границы части (частей) земельного участка

Учетный номер части: 47:01:0000000:4/114

Система координат МСК кадастрового округа

Номер точки	Координаты, м		Описание закрепления на местности	Средняя квадратичная погрешность определения координат характерных точек границ земельного участка, м
	X	Y		
1	2	3	4	5
1	520091.8	1313628.86	-	0.5
2	520063.94	1313628.6	-	-
3	520066.93	1313708.11	-	-
4	520094.42	1313703.21	-	0.5
5	520098.44	1313702.48	-	0.5
6	520126.58	1313697.46	-	-
7	520124.01	1313629.16	-	-
8	520095.81	1313628.9	-	0.5
1	520091.8	1313628.86	-	0.5

полное наименование должности	ДОКУМЕНТ ПОДПИСАН ЭЛЕКТРОННОЙ ПОДПИСЬЮ Сертификат: 839971481847979980055521910400019784 43 Владелец: ПУБЛИЧНО-ПРАВОВАЯ КОМПАНИЯ РОСКАДАСТР Действителен: с 24.12.2025 по 19.03.2027	инициалы, фамилия

Земельный участок
вид объекта недвижимости

Лист № 173 раздела 4.2	Всего листов раздела 4.2: 235	Всего разделов: 7	Всего листов выписки: 1122

19.02.2026г. № КУВИ-001/2026-20851695	
Кадастровый номер:	47:01:0000000:4(Единое землепользование)

Сведения о характерных точках границы части (частей) земельного участка

Учетный номер части: 47:01:0000000:4/115

Система координат МСК кадастрового округа

Номер точки	Координаты, м		Описание закрепления на местности	Средняя квадратичная погрешность определения координат характерных точек границ земельного участка, м
	X	Y		
1	2	3	4	5
1	521781.93	1293174.66	-	-
2	521781.08	1293174.39	-	-
3	521724.99	1293186.77	-	-
4	521725.37	1293187.71	-	0.1
5	521725.66	1293188.09	-	0.1
6	521726.09	1293188.3	-	0.1
7	521726.56	1293188.29	-	0.1
8	521746.43	1293182.93	-	0.1
9	521776.3	1293175.93	-	0.1
1	521781.93	1293174.66	-	-
1	523119.96	1293799.71	-	-
2	523119.18	1293803.27	-	-
3	523119.91	1293803.25	-	0.1
4	523120.58	1293803.21	-	0.1
5	523120.79	1293803.17	-	0.1
6	523121.22	1293802.94	-	0.1
7	523121.47	1293802.53	-	0.1
8	523121.52	1293802.06	-	0.1
9	523121.33	1293801.62	-	0.1
10	523120.96	1293801.31	-	0.1
11	523120.49	1293801.21	-	0.1
12	523119.8	1293801.25	-	0.1
13	523119.97	1293800.85	-	0.1
14	523120.02	1293800.46	-	0.1

полное наименование должности	ДОКУМЕНТ ПОДПИСАН ЭЛЕКТРОННОЙ ПОДПИСЬЮ Сертификат: 839971481847979980055521910400019784 43 Владелец: ПУБЛИЧНО-ПРАВОВАЯ КОМПАНИЯ РОСКАДАСТР Действителен: с 24.12.2025 по 19.03.2027	инициалы, фамилия

Земельный участок
вид объекта недвижимости

Лист № 174 раздела 4.2	Всего листов раздела 4.2: 235	Всего разделов: 7	Всего листов выписки: 1122

19.02.2026г. № КУВИ-001/2026-20851695	
Кадастровый номер:	47:01:0000000:4(Единое землепользование)

1	2	3	4	5
1	523119.96	1293799.71	-	-
1	523056.54	1294188.24	-	0.1
2	523056.94	1294188.23	-	0.1
3	523066.64	1294190.84	-	0.1
4	523058.45	1294191.38	-	0.1
5	523058.21	1294191.32	-	0.1
6	523056.11	1294188.62	-	0.1
1	523056.54	1294188.24	-	0.1
1	523186.48	1294067.42	-	0.1
2	523186.01	1294067.32	-	0.1
3	523185.55	1294067.45	-	0.1
4	523185.2	1294067.78	-	0.1
5	523185.05	1294068.23	-	0.1
6	523185.09	1294068.61	-	0.1
7	523185.69	1294070.55	-	0.1
8	523185.54	1294071.29	-	0.1
9	523184.74	1294072.58	-	0.1
10	523180.5	1294077.21	-	0.1
11	523180.4	1294077.34	-	0.1
12	523164.39	1294105.6	-	0.1
13	523164.3	1294105.84	-	0.1
14	523162.2	1294114.2	-	0.1
15	523149.53	1294130.52	-	0.1
16	523137.5	1294145.94	-	0.1
17	523126.59	1294163.31	-	0.1
18	523126.53	1294163.45	-	0.1
19	523121.92	1294174.25	-	0.1
20	523118.25	1294186.37	-	0.1
21	523118.22	1294186.57	-	0.1

ДОКУМЕНТ ПОДПИСАН
ЭЛЕКТРОННОЙ ПОДПИСЬЮ
Сертификат: 839971481847979980055521910400019784 43
Владелец: ПУБЛИЧНО-ПРАВОВАЯ КОМПАНИЯ РОСКАДАСТР
Действителен: с 24.12.2025 по 19.03.2027

полное наименование должности		инициалы, фамилия

Земельный участок
вид объекта недвижимости

Лист № 175 раздела 4.2	Всего листов раздела 4.2: 235	Всего разделов: 7	Всего листов выписки: 1122

19.02.2026г. № КУВИ-001/2026-20851695	
Кадастровый номер:	47:01:0000000:4(Единое землепользование)

1	2	3	4	5
22	523118.16	1294192	-	0.1
23	523115.61	1294196.5	-	0.1
24	523112.76	1294197.06	-	0.1
25	523092.36	1294192.58	-	0.1
26	523072.19	1294190.26	-	0.1
27	523057.34	1294186.27	-	0.1
28	523057.07	1294186.24	-	0.1
29	523056.15	1294186.24	-	0.1
30	523055.66	1294186.36	-	0.1
31	523055.49	1294186.49	-	0.1
32	523054.88	1294187.04	-	0.1
33	523051.66	1294182.89	-	0.1
34	523048.34	1294176.06	-	0.1
35	523045.36	1294162.59	-	0.1
36	523039.45	1294141.21	-	0.1
37	523033.36	1294123.33	-	0.1
38	523032.36	1294120.09	-	0.1
39	523032.21	1294119.79	-	0.1
40	523031.84	1294119.48	-	0.1
41	523028.22	1294117.77	-	0.1
42	523027.86	1294117.68	-	0.1
43	523026.88	1294117.63	-	0.1
44	523026.33	1294117.75	-	0.1
45	523025.68	1294118.14	-	0.1
46	523025.3	1294118.37	-	0.1
47	523025.18	1294117.79	-	0.1
48	523024.57	1294116.07	-	-
49	523026.1	1294125.74	-	-
50	523025.97	1294120.89	-	0.1

ДОКУМЕНТ ПОДПИСАН
ЭЛЕКТРОННОЙ ПОДПИСЬЮ
Сертификат: 839971481847979980055521910400019784 43
Владелец: ПУБЛИЧНО-ПРАВОВАЯ КОМПАНИЯ РОСКАДАСТР
Действителен: с 24.12.2025 по 19.03.2027

полное наименование должности		инициалы, фамилия

Земельный участок
вид объекта недвижимости

Лист № 176 раздела 4.2	Всего листов раздела 4.2: 235	Всего разделов: 7	Всего листов выписки: 1122

19.02.2026г. № КУВИ-001/2026-20851695	
Кадастровый номер:	47:01:0000000:4(Единое землепользование)

1	2	3	4	5
51	523025.83	1294120.42	-	0.1
52	523026.72	1294119.86	-	0.1
53	523027.07	1294119.64	-	0.1
54	523027.55	1294119.67	-	0.1
55	523030.58	1294121.09	-	0.1
56	523031.47	1294123.96	-	0.1
57	523037.54	1294141.77	-	0.1
58	523043.41	1294163.05	-	0.1
59	523046.15	1294175.4	-	0.1
60	523041.34	1294175.48	-	0.1
61	523035.96	1294174.49	-	0.1
62	523033.76	1294174.27	-	-
63	523034.08	1294176.31	-	-
64	523035.64	1294176.46	-	0.1
65	523041.08	1294177.46	-	0.1
66	523041.27	1294177.48	-	0.1
67	523046.48	1294177.39	-	0.1
68	523046.81	1294181.19	-	0.1
69	523039.82	1294183.97	-	0.1
70	523035.47	1294185.16	-	-
71	523035.79	1294187.14	-	-
72	523040.51	1294185.84	-	0.1
73	523048.24	1294182.77	-	0.1
74	523048.56	1294182.56	-	0.1
75	523048.81	1294182.16	-	0.1
76	523048.87	1294181.75	-	0.1
77	523049.9	1294183.85	-	0.1
78	523050.01	1294184.03	-	0.1
79	523053.38	1294188.36	-	0.1

ДОКУМЕНТ ПОДПИСАН
ЭЛЕКТРОННОЙ ПОДПИСЬЮ
Сертификат: 839971481847979980055521910400019784 43
Владелец: ПУБЛИЧНО-ПРАВОВАЯ КОМПАНИЯ РОСКАДАСТР
Действителен: с 24.12.2025 по 19.03.2027

полное наименование должности		инициалы, фамилия

Земельный участок
вид объекта недвижимости

Лист № 177 раздела 4.2	Всего листов раздела 4.2: 235	Всего разделов: 7	Всего листов выписки: 1122

19.02.2026г. № КУВИ-001/2026-20851695	
Кадастровый номер:	47:01:0000000:4(Единое землепользование)

1	2	3	4	5
80	523051.45	1294190.1	-	0.1
81	523044.73	1294195.92	-	0.1
82	523037.52	1294198.07	-	-
83	523037.83	1294200.06	-	-
84	523045.51	1294197.76	-	0.1
85	523045.87	1294197.56	-	0.1
86	523052.78	1294191.58	-	0.1
87	523054.61	1294189.96	-	0.1
88	523056.85	1294192.83	-	0.1
89	523057.01	1294192.98	-	0.1
90	523057.41	1294193.19	-	0.1
91	523058.16	1294193.36	-	0.1
92	523058.43	1294193.38	-	0.1
93	523072.1	1294192.49	-	0.1
94	523091.89	1294194.73	-	0.1
95	523113.3	1294201.24	-	0.1
96	523113.86	1294201.2	-	0.1
97	523114.29	1294201.05	-	0.1
98	523114.48	1294200.95	-	0.1
99	523115.99	1294199.99	-	-
100	523116.08	1294199.68	-	-
101	523120.17	1294190.75	-	-
102	523120.2	1294186.81	-	0.1
103	523123.79	1294174.98	-	0.1
104	523128.34	1294164.3	-	0.1
105	523139.11	1294147.13	-	0.1
106	523151.11	1294131.75	-	0.1
107	523163.91	1294115.27	-	0.1
108	523164.09	1294114.89	-	0.1

ДОКУМЕНТ ПОДПИСАН
ЭЛЕКТРОННОЙ ПОДПИСЬЮ
Сертификат: 839971481847979980055521910400019784 43
Владелец: ПУБЛИЧНО-ПРАВОВАЯ КОМПАНИЯ РОСКАДАСТР
Действителен: с 24.12.2025 по 19.03.2027

полное наименование должности		инициалы, фамилия

Земельный участок
вид объекта недвижимости

Лист № 178 раздела 4.2	Всего листов раздела 4.2: 235	Всего разделов: 7	Всего листов выписки: 1122

19.02.2026г. № КУВИ-001/2026-20851695	
Кадастровый номер:	47:01:0000000:4(Единое землепользование)

1	2	3	4	5
109	523166.2	1294106.46	-	0.1
110	523182.05	1294078.48	-	0.1
111	523186.28	1294073.86	-	0.1
112	523186.39	1294073.71	-	0.1
113	523187.33	1294072.19	-	0.1
114	523187.46	1294071.87	-	0.1
115	523187.71	1294070.71	-	0.1
116	523187.71	1294070.35	-	0.1
117	523187.68	1294070.21	-	0.1
118	523187	1294068.02	-	0.1
119	523186.85	1294067.73	-	0.1
1	523186.48	1294067.42	-	0.1
1	523025.33	1294216.77	-	-
2	523023.27	1294216.4	-	-
3	523023.62	1294218.9	-	0.1
4	523023.7	1294219.19	-	0.1
5	523025.31	1294222.61	-	0.1
6	523025.57	1294222.94	-	0.1
7	523027.93	1294224.94	-	0.1
8	523028.26	1294225.12	-	0.1
9	523039.43	1294228.75	-	0.1
10	523039.65	1294228.79	-	0.1
11	523042.2	1294229.02	-	0.1
12	523045.27	1294232.96	-	0.1
13	523046	1294239.95	-	0.1
14	523044.55	1294252.12	-	0.1
15	523044.62	1294252.62	-	0.1
16	523044.96	1294253.05	-	0.1
17	523045.96	1294253.77	-	0.1

полное наименование должности	ДОКУМЕНТ ПОДПИСАН ЭЛЕКТРОННОЙ ПОДПИСЬЮ Сертификат: 839971481847979980055521910400019784 43 Владелец: ПУБЛИЧНО-ПРАВОВАЯ КОМПАНИЯ РОСКАДАСТР Действителен: с 24.12.2025 по 19.03.2027	инициалы, фамилия

Земельный участок
вид объекта недвижимости

Лист № 179 раздела 4.2	Всего листов раздела 4.2: 235	Всего разделов: 7	Всего листов выписки: 1122

19.02.2026г. № КУВИ-001/2026-20851695	
Кадастровый номер:	47:01:0000000:4(Единое землепользование)

1	2	3	4	5
18	523046.4	1294253.95	-	0.1
19	523053.32	1294254.92	-	0.1
20	523063.75	1294255.15	-	0.1
21	523072.58	1294258.4	-	0.1
22	523084.34	1294264.18	-	0.1
23	523094.84	1294268.72	-	0.1
24	523094.86	1294268.74	-	-
25	523095.45	1294266.81	-	-
26	523085.16	1294262.35	-	0.1
27	523073.42	1294256.58	-	0.1
28	523064.28	1294253.22	-	0.1
29	523063.96	1294253.16	-	0.1
30	523053.42	1294252.93	-	0.1
31	523046.93	1294252.01	-	0.1
32	523046.6	1294251.77	-	0.1
33	523048	1294240.07	-	0.1
34	523047.99	1294239.85	-	0.1
35	523047.22	1294232.47	-	0.1
36	523047.04	1294231.98	-	0.1
37	523043.51	1294227.45	-	0.1
38	523043.15	1294227.16	-	0.1
39	523042.81	1294227.06	-	0.1
40	523039.94	1294226.81	-	0.1
41	523029.07	1294223.28	-	0.1
42	523027.03	1294221.55	-	0.1
43	523025.57	1294218.47	-	0.1
1	523025.33	1294216.77	-	-
1	523053.93	1294463.48	-	-
2	523054.94	1294458.48	-	-

ДОКУМЕНТ ПОДПИСАН
ЭЛЕКТРОННОЙ ПОДПИСЬЮ
Сертификат: 839971481847979980055521910400019784 43
Владелец: ПУБЛИЧНО-ПРАВОВАЯ КОМПАНИЯ РОСКАДАСТР
Действителен: с 24.12.2025 по 19.03.2027

полное наименование должности	инициалы, фамилия

Земельный участок
вид объекта недвижимости

Лист № 180 раздела 4.2	Всего листов раздела 4.2: 235	Всего разделов: 7	Всего листов выписки: 1122

19.02.2026г. № КУВИ-001/2026-20851695	
Кадастровый номер:	47:01:0000000:4(Единое землепользование)

1	2	3	4	5
3	523052.34	1294467.89	-	0.1
4	523045.44	1294493.22	-	0.1
5	523037.98	1294523.26	-	0.1
6	523029.14	1294558.53	-	-
1	523053.93	1294463.48	-	-
1	523019.71	1294594.68	-	-
2	523020.25	1294592.62	-	-
3	523019.28	1294595.86	-	-
1	523019.71	1294594.68	-	-
1	522653.73	1294670.25	-	0.1
2	522641.49	1294665.53	-	-
3	522640.82	1294667.41	-	-
4	522652.75	1294672	-	0.1
5	522691.97	1294710.04	-	0.1
6	522724.31	1294734.57	-	0.1
7	522777.16	1294765.08	-	0.1
8	522779.67	1294766.55	-	0.1
9	522779.98	1294766.66	-	0.1
10	522780.45	1294766.65	-	0.1
11	522780.87	1294766.41	-	0.1
12	522781.13	1294766.02	-	0.1
13	522781.17	1294765.53	-	0.1
14	522780.99	1294765.09	-	0.1
15	522780.68	1294764.82	-	0.1
16	522778.16	1294763.36	-	0.1
17	522725.36	1294732.87	-	0.1
18	522693.23	1294708.49	-	0.1
19	522654	1294670.43	-	0.1
1	522653.73	1294670.25	-	0.1

ДОКУМЕНТ ПОДПИСАН
ЭЛЕКТРОННОЙ ПОДПИСЬЮ
Сертификат: 839971481847979980055521910400019784 43
Владелец: ПУБЛИЧНО-ПРАВОВАЯ КОМПАНИЯ РОСКАДАСТР
Действителен: с 24.12.2025 по 19.03.2027

полное наименование должности		инициалы, фамилия

Земельный участок
вид объекта недвижимости

Лист № 181 раздела 4.2	Всего листов раздела 4.2: 235	Всего разделов: 7	Всего листов выписки: 1122

19.02.2026г. № КУВИ-001/2026-20851695	
Кадастровый номер:	47:01:0000000:4(Единое землепользование)

1	2	3	4	5
1	522973.73	1294703	-	0.1
2	522969.31	1294702.18	-	0.1
3	522964.47	1294703.53	-	0.1
4	522960.82	1294706.99	-	0.1
5	522960.16	1294708.16	-	0.1
6	522946.55	1294736.75	-	0.1
7	522930.95	1294769.12	-	0.1
8	522917.92	1294796.59	-	0.1
9	522890.37	1294836.05	-	0.1
10	522859.65	1294879.87	-	0.1
11	522859.43	1294880.21	-	0.1
12	522858.01	1294883.61	-	0.1
13	522847.4	1294930.98	-	-
14	522848.76	1294928.06	-	-
15	522871.63	1294889.88	-	-
16	522885.77	1294869.72	-	-
17	522907.09	1294839.31	-	-
18	522927.61	1294801.7	-	-
19	522974.2	1294703.2	-	-
1	522973.73	1294703	-	0.1
1	523127.82	1295399.16	-	-
2	523109.24	1295394.07	-	-
3	523135.87	1295406.64	-	0.1
4	523138.17	1295407.42	-	0.1
5	523138.57	1295407.5	-	0.1
6	523186.36	1295415.74	-	0.1
7	523187.25	1295415.85	-	0.1
8	523242.47	1295420.64	-	0.1
9	523298.37	1295427.31	-	0.1

полное наименование должности		инициалы, фамилия

ДОКУМЕНТ ПОДПИСАН
ЭЛЕКТРОННОЙ ПОДПИСЬЮ
Сертификат: 839971481847979980055521910400019784 43
Владелец: ПУБЛИЧНО-ПРАВОВАЯ КОМПАНИЯ РОСКАДАСТР
Действителен: с 24.12.2025 по 19.03.2027

Земельный участок
вид объекта недвижимости

Лист № 182 раздела 4.2	Всего листов раздела 4.2: 235	Всего разделов: 7	Всего листов выписки: 1122

19.02.2026г. № КУВИ-001/2026-20851695	
Кадастровый номер:	47:01:0000000:4(Единое землепользование)

1	2	3	4	5
10	523351.53	1295433.65	-	0.1
11	523351.46	1295436.26	-	0.1
12	523350.23	1295448.98	-	0.1
13	523349.29	1295460.82	-	0.1
14	523349.01	1295462.85	-	-
15	523351	1295463.08	-	-
16	523351.28	1295461.01	-	0.1
17	523352.22	1295449.16	-	0.1
18	523353.46	1295436.36	-	0.1
19	523353.53	1295433.88	-	0.1
20	523360.89	1295434.76	-	0.1
21	523362.42	1295434.83	-	0.1
22	523408.22	1295433.61	-	0.1
23	523448.75	1295436.95	-	0.1
24	523494.36	1295441.13	-	0.1
25	523551.98	1295446.15	-	0.1
26	523604.13	1295450.67	-	0.1
27	523658.42	1295455.35	-	0.1
28	523717.15	1295460.49	-	0.1
29	523718.02	1295460.52	-	0.1
30	523773.09	1295460.73	-	0.1
31	523828.04	1295464.85	-	0.1
32	523888.03	1295469.43	-	0.1
33	523937.86	1295473.34	-	0.1
34	523987.73	1295477.17	-	0.1
35	523988.42	1295477.36	-	-
36	523989.21	1295470.43	-	-
37	523762.34	1295450.08	-	-
38	523576.12	1295433.44	-	-

ДОКУМЕНТ ПОДПИСАН
ЭЛЕКТРОННОЙ ПОДПИСЬЮ
Сертификат: 839971481847979980055521910400019784 43
Владелец: ПУБЛИЧНО-ПРАВОВАЯ КОМПАНИЯ РОСКАДАСТР
Действителен: с 24.12.2025 по 19.03.2027

полное наименование должности	инициалы, фамилия

Земельный участок
вид объекта недвижимости

Лист № 183 раздела 4.2	Всего листов раздела 4.2: 235	Всего разделов: 7	Всего листов выписки: 1122

19.02.2026г. № КУВИ-001/2026-20851695	
Кадастровый номер:	47:01:0000000:4(Единое землепользование)

1	2	3	4	5
39	523374.99	1295413.57	-	-
40	523374.25	1295413.5	-	-
41	523362.62	1295413.81	-	0.1
42	523310.71	1295407.63	-	-
43	523175.48	1295395.15	-	-
44	523173.45	1295406.97	-	-
1	523127.82	1295399.16	-	-
1	524011.16	1295472.15	-	-
2	524010	1295482.33	-	-
3	524004.44	1295481.83	-	-
4	524018.78	1295485.83	-	0.1
5	524019.41	1295485.98	-	0.1
6	524020.71	1295486.18	-	0.1
7	524077.08	1295490.97	-	0.1
8	524108.84	1295493.78	-	0.1
9	524109.29	1295493.82	-	0.1
10	524168.94	1295496.51	-	0.1
11	524225.34	1295507.7	-	0.1
12	524255.92	1295513.39	-	0.1
13	524318.37	1295525.07	-	0.1
14	524322.24	1295525.06	-	0.1
15	524346.88	1295520.41	-	-
16	524342.43	1295518.49	-	-
17	524315.71	1295506.93	-	-
18	524271.94	1295497.03	-	-
19	524213.66	1295487.74	-	-
1	524011.16	1295472.15	-	-
1	524361.16	1295530.53	-	-
2	524360.17	1295574.25	-	-

ДОКУМЕНТ ПОДПИСАН
ЭЛЕКТРОННОЙ ПОДПИСЬЮ
Сертификат: 839971481847979980055521910400019784 43
Владелец: ПУБЛИЧНО-ПРАВОВАЯ КОМПАНИЯ РОСКАДАСТР
Действителен: с 24.12.2025 по 19.03.2027

полное наименование должности		инициалы, фамилия

Земельный участок
вид объекта недвижимости

Лист № 184 раздела 4.2	Всего листов раздела 4.2: 235	Всего разделов: 7	Всего листов выписки: 1122

19.02.2026г. № КУВИ-001/2026-20851695	
Кадастровый номер:	47:01:0000000:4(Единое землепользование)

1	2	3	4	5
3	524365.35	1295575.81	-	-
4	524370.69	1295577.42	-	-
5	524381.01	1295581.24	-	-
6	524382.02	1295536.47	-	-
1	524361.16	1295530.53	-	-

ДОКУМЕНТ ПОДПИСАН
ЭЛЕКТРОННОЙ ПОДПИСЬЮ
Сертификат: 839971481847979980055521910400019784 43
Владелец: ПУБЛИЧНО-ПРАВОВАЯ КОМПАНИЯ РОСКАДАСТР
Действителен: с 24.12.2025 по 19.03.2027

полное наименование должности	инициалы, фамилия

Земельный участок
вид объекта недвижимости

Лист № 185 раздела 4.2	Всего листов раздела 4.2: 235	Всего разделов: 7	Всего листов выписки: 1122

19.02.2026г. № КУВИ-001/2026-20851695	
Кадастровый номер:	47:01:0000000:4(Единое землепользование)

Сведения о характерных точках границы части (частей) земельного участка

Учетный номер части: 47:01:0000000:4/116

Система координат МСК кадастрового округа

Номер точки	Координаты, м		Описание закрепления на местности	Средняя квадратичная погрешность определения координат характерных точек границ земельного участка, м
	X	Y		
1	2	3	4	5
1	524349.52	1295521.55	-	-
2	524348.88	1295524.55	-	0.5
3	524346.96	1295570.28	-	-
4	524365.35	1295575.81	-	-
5	524370.69	1295577.42	-	-
6	524376.59	1295579.61	-	-
7	524378.45	1295535.45	-	-
8	524351.31	1295527.73	-	-
9	524352.71	1295522.93	-	-
1	524349.52	1295521.55	-	-

полное наименование должности	ДОКУМЕНТ ПОДПИСАН ЭЛЕКТРОННОЙ ПОДПИСЬЮ Сертификат: 839971481847979980055521910400019784 43 Владелец: ПУБЛИЧНО-ПРАВОВАЯ КОМПАНИЯ РОСКАДАСТР Действителен: с 24.12.2025 по 19.03.2027	инициалы, фамилия

Земельный участок
вид объекта недвижимости

Лист № 186 раздела 4.2	Всего листов раздела 4.2: 235	Всего разделов: 7	Всего листов выписки: 1122

19.02.2026г. № КУВИ-001/2026-20851695	
Кадастровый номер:	47:01:0000000:4(Единое землепользование)

Сведения о характерных точках границы части (частей) земельного участка

Учетный номер части: 47:01:0000000:4/117

Система координат МСК кадастрового округа

Номер точки	Координаты, м		Описание закрепления на местности	Средняя квадратичная погрешность определения координат характерных точек границ земельного участка, м
	X	Y		
1	2	3	4	5
1	524789.14	1292248.69	-	-
2	524729.22	1292289.06	-	-
3	524701.76	1292303.66	-	-
4	524720.82	1292296.72	-	0.1
5	524722.83	1292295.74	-	0.1
6	524758.68	1292273.15	-	0.1
7	524759.06	1292272.89	-	0.1
8	524785.1	1292254.86	-	0.1
9	524786.33	1292253.86	-	0.1
10	524789.05	1292249.65	-	0.1
1	524789.14	1292248.69	-	-
1	524534.7	1292414.4	-	-
2	524536.32	1292413.64	-	-
3	524526.36	1292418.58	-	-
4	524528.11	1292417.65	-	-
5	524530.79	1292416.24	-	-
6	524533.56	1292414.94	-	-
1	524534.7	1292414.4	-	-
1	524524.41	1292386.09	-	-
2	524518.26	1292388.98	-	-
3	524515.49	1292390.28	-	-
4	524509.96	1292392.88	-	-
5	524507.95	1292393.83	-	-
6	524504.26	1292395.57	-	-

полное наименование должности	ДОКУМЕНТ ПОДПИСАН ЭЛЕКТРОННОЙ ПОДПИСЬЮ Сертификат: 839971481847979980055521910400019784 43 Владелец: ПУБЛИЧНО-ПРАВОВАЯ КОМПАНИЯ РОСКАДАСТР Действителен: с 24.12.2025 по 19.03.2027	инициалы, фамилия

Земельный участок
вид объекта недвижимости

Лист № 187 раздела 4.2	Всего листов раздела 4.2: 235	Всего разделов: 7	Всего листов выписки: 1122

19.02.2026г. № КУВИ-001/2026-20851695	
Кадастровый номер:	47:01:0000000:4(Единое землепользование)

1	2	3	4	5
7	524504.89	1292396.43	-	0.1
8	524506.27	1292397.95	-	0.1
9	524509.66	1292401.11	-	0.1
10	524509.76	1292402.46	-	0.1
11	524509.79	1292403.55	-	0.1
12	524510.59	1292407.25	-	0.1
13	524512.18	1292409.9	-	0.1
14	524519.96	1292419.33	-	0.1
15	524531.92	1292434.53	-	0.1
16	524533.46	1292436.12	-	0.1
17	524535.11	1292437.24	-	0.1
18	524537.1	1292438.33	-	0.1
19	524540.18	1292440.71	-	0.1
20	524542.52	1292443.6	-	-
21	524544	1292442.9	-	-
22	524556.72	1292436.88	-	-
23	524562.08	1292434.39	-	-
24	524555.73	1292426.54	-	0.1
25	524553.97	1292424.82	-	0.1
26	524549.27	1292421.21	-	0.1
27	524547.94	1292420.34	-	0.1
28	524547.11	1292419.87	-	0.1
29	524536.39	1292406.25	-	0.1
30	524536.25	1292406.07	-	0.1
31	524530.58	1292399.19	-	0.1
32	524530.48	1292397.87	-	0.1
33	524530.38	1292397.05	-	0.1
34	524529.71	1292394.62	-	0.1
35	524528.13	1292390.82	-	0.1

полное наименование должности	ДОКУМЕНТ ПОДПИСАН ЭЛЕКТРОННОЙ ПОДПИСЬЮ Сертификат: 839971481847979980055521910400019784 43 Владелец: ПУБЛИЧНО-ПРАВОВАЯ КОМПАНИЯ РОСКАДАСТР Действителен: с 24.12.2025 по 19.03.2027	инициалы, фамилия

Земельный участок
вид объекта недвижимости

Лист № 188 раздела 4.2	Всего листов раздела 4.2: 235	Всего разделов: 7	Всего листов выписки: 1122

19.02.2026г. № КУВИ-001/2026-20851695	
Кадастровый номер:	47:01:0000000:4(Единое землепользование)

1	2	3	4	5
36	524526.88	1292388.62	-	0.1
37	524525.51	1292387.1	-	0.1
1	524524.41	1292386.09	-	-
1	524319.6	1292534.66	-	-
2	524315.18	1292535.41	-	0.1
3	524262.07	1292544.23	-	0.1
4	524258.62	1292545.45	-	0.1
5	524257.83	1292545.96	-	0.1
6	524230.45	1292564.86	-	-
7	524253.78	1292558.38	-	-
1	524319.6	1292534.66	-	-
1	524028.97	1292614.86	-	0.1
2	524024.06	1292613.82	-	0.1
3	524019.22	1292615.17	-	0.1
4	524015.56	1292618.61	-	0.1
5	524015.34	1292619.25	-	-
6	524018.79	1292618.42	-	-
7	524033.46	1292618.69	-	-
8	524032.16	1292617.25	-	0.1
1	524028.97	1292614.86	-	0.1
1	523414.45	1295417.47	-	-
2	523411.4	1295417.17	-	-
3	523406.86	1295420.33	-	0.1
4	523406.73	1295420.44	-	0.1
5	523404.41	1295422.71	-	0.1
6	523370.86	1295419.91	-	0.1
7	523370.68	1295419.86	-	0.1
8	523370.44	1295419.84	-	0.1
9	523369.99	1295419.97	-	0.1

ДОКУМЕНТ ПОДПИСАН
ЭЛЕКТРОННОЙ ПОДПИСЬЮ
Сертификат: 839971481847979980055521910400019784 43
Владелец: ПУБЛИЧНО-ПРАВОВАЯ КОМПАНИЯ РОСКАДАСТР
Действителен: с 24.12.2025 по 19.03.2027

полное наименование должности	инициалы, фамилия

Земельный участок
вид объекта недвижимости

Лист № 189 раздела 4.2	Всего листов раздела 4.2: 235	Всего разделов: 7	Всего листов выписки: 1122

19.02.2026г. № КУВИ-001/2026-20851695	
Кадастровый номер:	47:01:0000000:4(Единое землепользование)

1	2	3	4	5
10	523369.79	1295420.09	-	0.1
11	523369.48	1295420.39	-	0.1
12	523368.41	1295421.98	-	0.1
13	523361.46	1295419.23	-	0.1
14	523361.2	1295419.17	-	0.1
15	523354.05	1295418.44	-	0.1
16	523353.67	1295418.47	-	0.1
17	523353.17	1295418.62	-	0.1
18	523352.95	1295418.7	-	0.1
19	523352.6	1295419.04	-	0.1
20	523352.46	1295419.38	-	0.1
21	523351.9	1295422.08	-	0.1
22	523351.46	1295436.26	-	0.1
23	523350.23	1295448.98	-	0.1
24	523349.29	1295460.82	-	0.1
25	523349.01	1295462.85	-	-
26	523351	1295463.08	-	-
27	523351.28	1295461.01	-	0.1
28	523352.22	1295449.16	-	0.1
29	523353.46	1295436.36	-	0.1
30	523353.88	1295422.4	-	0.1
31	523354.27	1295420.47	-	0.1
32	523360.85	1295421.15	-	0.1
33	523368.51	1295424.17	-	0.1
34	523368.66	1295424.22	-	0.1
35	523369.14	1295424.2	-	0.1
36	523369.51	1295424.01	-	0.1
37	523369.68	1295423.87	-	0.1
38	523369.95	1295423.44	-	0.1

полное наименование должности		инициалы, фамилия

ДОКУМЕНТ ПОДПИСАН
ЭЛЕКТРОННОЙ ПОДПИСЬЮ
Сертификат: 839971481847979980055521910400019784 43
Владелец: ПУБЛИЧНО-ПРАВОВАЯ КОМПАНИЯ РОСКАДАСТР
Действителен: с 24.12.2025 по 19.03.2027

Земельный участок
вид объекта недвижимости

Лист № 190 раздела 4.2	Всего листов раздела 4.2: 235	Всего разделов: 7	Всего листов выписки: 1122

19.02.2026г. № КУВИ-001/2026-20851695	
Кадастровый номер:	47:01:0000000:4(Единое землепользование)

1	2	3	4	5
39	523370.03	1295423.15	-	0.1
40	523370.86	1295421.91	-	0.1
41	523404.52	1295424.73	-	0.1
42	523404.86	1295424.7	-	0.1
43	523405.14	1295424.62	-	0.1
44	523405.57	1295424.38	-	0.1
45	523408.07	1295421.93	-	0.1
1	523414.45	1295417.47	-	-

ДОКУМЕНТ ПОДПИСАН
ЭЛЕКТРОННОЙ ПОДПИСЬЮ
Сертификат: 839971481847979980055521910400019784 43
Владелец: ПУБЛИЧНО-ПРАВОВАЯ КОМПАНИЯ РОСКАДАСТР
Действителен: с 24.12.2025 по 19.03.2027

полное наименование должности		инициалы, фамилия

Земельный участок
вид объекта недвижимости

Лист № 191 раздела 4.2	Всего листов раздела 4.2: 235	Всего разделов: 7	Всего листов выписки: 1122

19.02.2026г. № КУВИ-001/2026-20851695	
Кадастровый номер:	47:01:0000000:4(Единое землепользование)

Сведения о характерных точках границы части (частей) земельного участка

Учетный номер части: 47:01:0000000:4/118

Система координат МСК кадастрового округа

Номер точки	Координаты, м		Описание закрепления на местности	Средняя квадратичная погрешность определения координат характерных точек границ земельного участка, м
	X	Y		
1	2	3	4	5
1	522070.65	1296003.97	-	0.1
2	521523.93	1296022.54	-	-
3	521502.64	1296050.36	-	-
4	521487.12	1296070.63	-	-
5	521484.62	1296073.91	-	-
6	522039.63	1296054.89	-	0.1
7	522048.41	1296070.61	-	-
8	522066.84	1296059.39	-	-
9	522091.41	1296044.43	-	-
10	522092.67	1296043.66	-	-
1	522070.65	1296003.97	-	0.1

ДОКУМЕНТ ПОДПИСАН
ЭЛЕКТРОННОЙ ПОДПИСЬЮ
Сертификат: 839971481847979980055521910400019784 43
Владелец: ПУБЛИЧНО-ПРАВОВАЯ КОМПАНИЯ РОСКАДАСТР
Действителен: с 24.12.2025 по 19.03.2027

полное наименование должности		инициалы, фамилия

Земельный участок
вид объекта недвижимости

Лист № 192 раздела 4.2	Всего листов раздела 4.2: 235	Всего разделов: 7	Всего листов выписки: 1122

19.02.2026г. № КУВИ-001/2026-20851695	
Кадастровый номер:	47:01:0000000:4(Единое землепользование)

Сведения о характерных точках границы части (частей) земельного участка

Учетный номер части: 47:01:0000000:4/119

Система координат МСК кадастрового округа

Номер точки	Координаты, м		Описание закрепления на местности	Средняя квадратичная погрешность определения координат характерных точек границ земельного участка, м
	X	Y		
1	2	3	4	5
1	509403.4	1287641.07	-	0.5
2	509405.73	1287641.51	-	0.5
3	509408.17	1287641.96	-	0.5
4	509410.31	1287643.1	-	0.5
5	509412.44	1287644.27	-	0.5
6	509424.7	1287652.34	-	0.5
7	509430.43	1287657.32	-	0.5
8	509435.53	1287663.21	-	0.5
9	509440.94	1287669.75	-	0.5
10	509450.95	1287678.62	-	0.5
11	509447.04	1287686.05	-	0.5
12	509434.15	1287675.23	-	0.5
13	509430.29	1287670.65	-	0.5
14	509423.25	1287663.13	-	0.5
15	509419.02	1287658.09	-	0.5
16	509409.55	1287650.79	-	0.5
17	509400.48	1287646.52	-	0.5
1	509403.4	1287641.07	-	0.5

полное наименование должности	ДОКУМЕНТ ПОДПИСАН ЭЛЕКТРОННОЙ ПОДПИСЬЮ Сертификат: 839971481847979980055521910400019784 43 Владелец: ПУБЛИЧНО-ПРАВОВАЯ КОМПАНИЯ РОСКАДАСТР Действителен: с 24.12.2025 по 19.03.2027	инициалы, фамилия

Земельный участок
вид объекта недвижимости

Лист № 193 раздела 4.2	Всего листов раздела 4.2: 235	Всего разделов: 7	Всего листов выписки: 1122

19.02.2026г. № КУВИ-001/2026-20851695	
Кадастровый номер:	47:01:0000000:4(Единое землепользование)

Сведения о характерных точках границы части (частей) земельного участка

Учетный номер части: 47:01:0000000:4/142

Система координат МСК 47 зона 1

Номер точки	Координаты, м		Описание закрепления на местности	Средняя квадратичная погрешность определения координат характерных точек границ земельного участка, м
	X	Y		
1	2	3	4	5
1	521635.1	1296104.54	-	0.1
2	521634.55	1296105.45	-	0.1
3	521632.45	1296107.06	-	0.1
4	521630.91	1296108.02	-	0.1
5	521629.3	1296108.84	-	0.1
6	521618.79	1296113.66	-	0.1
7	521611.14	1296117.22	-	0.1
8	521609.01	1296118.29	-	0.1
9	521596.97	1296125.96	-	0.1
10	521588.15	1296131.64	-	0.1
11	521595.35	1296142.43	-	0.1
12	521608.83	1296133.31	-	0.1
13	521608.47	1296132.44	-	0.1
14	521612.26	1296130.01	-	0.1
15	521614.7	1296133.79	-	0.1
16	521610.91	1296136.23	-	0.1
17	521610.38	1296135.4	-	0.1
18	521596.73	1296144.49	-	0.1
19	521597.59	1296145.77	-	0.1
20	521598.34	1296150.22	-	0.1
21	521572.09	1296167.29	-	0.1
22	521569.97	1296170.95	-	0.1
23	521549.65	1296184.31	-	0.1
24	521548.71	1296182.87	-	0.1

ДОКУМЕНТ ПОДПИСАН
ЭЛЕКТРОННОЙ ПОДПИСЬЮ
Сертификат: 839971481847979980055521910400019784 43
Владелец: ПУБЛИЧНО-ПРАВОВАЯ КОМПАНИЯ РОСКАДАСТР
Действителен: с 24.12.2025 по 19.03.2027

полное наименование должности		инициалы, фамилия

Земельный участок
вид объекта недвижимости

Лист № 194 раздела 4.2	Всего листов раздела 4.2: 235	Всего разделов: 7	Всего листов выписки: 1122

19.02.2026г. № КУВИ-001/2026-20851695	
Кадастровый номер:	47:01:0000000:4(Единое землепользование)

1	2	3	4	5
25	521534.48	1296192.17	-	0.1
26	521534.16	1296191.68	-	0.1
27	521527.13	1296196.34	-	0.1
28	521518.94	1296184.17	-	0.1
29	521526.12	1296179.46	-	0.1
30	521524.14	1296176.45	-	0.1
31	521536.82	1296163.19	-	0.1
32	521538.5	1296161.36	-	0.1
33	521547.92	1296151.6	-	0.1
34	521570.51	1296134.08	-	0.1
35	521574.74	1296130.81	-	0.1
36	521582.5	1296125.8	-	0.1
37	521592.44	1296119.42	-	0.1
38	521600.7	1296114.37	-	0.1
39	521606.33	1296110.92	-	0.1
40	521626.4	1296101.92	-	0.1
41	521626.66	1296102.35	-	0.1
42	521632.29	1296099.15	-	0.1
43	521634.15	1296103.25	-	0.1
1	521635.1	1296104.54	-	0.1

полное наименование должности	ДОКУМЕНТ ПОДПИСАН ЭЛЕКТРОННОЙ ПОДПИСЬЮ Сертификат: 839971481847979980055521910400019784 43 Владелец: ПУБЛИЧНО-ПРАВОВАЯ КОМПАНИЯ РОСКАДАСТР Действителен: с 24.12.2025 по 19.03.2027	инициалы, фамилия

Земельный участок
вид объекта недвижимости

Лист № 195 раздела 4.2	Всего листов раздела 4.2: 235	Всего разделов: 7	Всего листов выписки: 1122

19.02.2026г. № КУВИ-001/2026-20851695	
Кадастровый номер:	47:01:0000000:4(Единое землепользование)

Сведения о характерных точках границы части (частей) земельного участка				
Учетный номер части: 47:01:0000000:4/216				
Система координат				
Номер точки	Координаты, м		Описание закрепления на местности	Средняя квадратичная погрешность определения координат характерных точек границ земельного участка, м
	X	Y		
1	2	3	4	5
1	520583.14	1294417.56	-	-
2	520582.33	1294417.95	-	-
3	520582.32	1294417.35	-	-
4	520583.14	1294417.56	-	-

полное наименование должности	ДОКУМЕНТ ПОДПИСАН ЭЛЕКТРОННОЙ ПОДПИСЬЮ Сертификат: 839971481847979980055521910400019784 43 Владелец: ПУБЛИЧНО-ПРАВОВАЯ КОМПАНИЯ РОСКАДАСТР Действителен: с 24.12.2025 по 19.03.2027	инициалы, фамилия

Земельный участок
вид объекта недвижимости

Лист № 196 раздела 4.2	Всего листов раздела 4.2: 235	Всего разделов: 7	Всего листов выписки: 1122

19.02.2026г. № КУВИ-001/2026-20851695	
Кадастровый номер:	47:01:0000000:4(Единое землепользование)

Сведения о характерных точках границы части (частей) земельного участка				
Учетный номер части: 47:01:0000000:4/217				
Система координат				
Номер точки	Координаты, м		Описание закрепления на местности	Средняя квадратичная погрешность определения координат характерных точек границ земельного участка, м
	X	Y		
1	2	3	4	5
1	493718.33	1292296.27	-	-
2	493718.33	1292300.27	-	-
3	493714.33	1292300.27	-	-
4	493714.33	1292296.27	-	-
5	493718.33	1292296.27	-	-

ДОКУМЕНТ ПОДПИСАН
ЭЛЕКТРОННОЙ ПОДПИСЬЮ
Сертификат: 839971481847979980055521910400019784 43
Владелец: ПУБЛИЧНО-ПРАВОВАЯ КОМПАНИЯ РОСКАДАСТР
Действителен: с 24.12.2025 по 19.03.2027

полное наименование должности		инициалы, фамилия

Земельный участок
вид объекта недвижимости

Лист № 197 раздела 4.2	Всего листов раздела 4.2: 235	Всего разделов: 7	Всего листов выписки: 1122

19.02.2026г. № КУВИ-001/2026-20851695	
Кадастровый номер:	47:01:0000000:4(Единое землепользование)

Сведения о характерных точках границы части (частей) земельного участка

Учетный номер части: 47:01:0000000:4/244

Система координат

Номер точки	Координаты, м		Описание закрепления на местности	Средняя квадратичная погрешность определения координат характерных точек границ земельного участка, м
	X	Y		
1	2	3	4	5
1	553330.01	1322894.47	-	-
2	553335.55	1322911.08	-	-
3	553340.23	1322928.79	-	-
4	553345.28	1322948.88	-	-
5	553348.97	1322964.32	-	-
6	553351.05	1322975.63	-	-
7	553352.53	1322988.36	-	-
8	553354.07	1323005.74	-	-
9	553355.46	1323022.8	-	-
10	553357.08	1323051.98	-	-
11	553356.83	1323063.23	-	-
12	553354.76	1323094.55	-	-
13	553352.86	1323111.03	-	-
14	553348.78	1323135.19	-	-
15	553343.95	1323155.81	-	-
16	553337.97	1323177.45	-	-
17	553332.36	1323196.67	-	-
18	553323.61	1323224.86	-	-
19	553301.67	1323291.05	-	-
20	553291.96	1323321.72	-	-
21	553290.16	1323329.12	-	-
22	553288.11	1323338.78	-	-
23	553281.57	1323371.93	-	-
24	553276.46	1323400.87	-	-

полное наименование должности	ДОКУМЕНТ ПОДПИСАН ЭЛЕКТРОННОЙ ПОДПИСЬЮ Сертификат: 839971481847979980055521910400019784 43 Владелец: ПУБЛИЧНО-ПРАВОВАЯ КОМПАНИЯ РОСКАДАСТР Действителен: с 24.12.2025 по 19.03.2027	инициалы, фамилия

Земельный участок
вид объекта недвижимости

Лист № 198 раздела 4.2	Всего листов раздела 4.2: 235	Всего разделов: 7	Всего листов выписки: 1122

19.02.2026г. № КУВИ-001/2026-20851695	
Кадастровый номер:	47:01:0000000:4(Единое землепользование)

1	2	3	4	5
25	553275.73	1323406.42	-	-
26	553275.05	1323412.48	-	-
27	553272.17	1323448.16	-	-
28	553271.65	1323453.19	-	-
29	553271.56	1323456.73	-	-
30	553271.9	1323467.53	-	-
31	553272.05	1323469.4	-	-
32	553273.09	1323482.89	-	-
33	553274.25	1323497.71	-	-
34	553276.83	1323530.33	-	-
35	553279.77	1323567.36	-	-
36	553280.41	1323572.74	-	-
37	553281.66	1323579.89	-	-
38	553290.15	1323616.19	-	-
39	553297.28	1323647.66	-	-
40	553301.63	1323666.46	-	-
41	553308.96	1323699.58	-	-
42	553314.86	1323725.13	-	-
43	553318.91	1323743.11	-	-
44	553319.35	1323745.06	-	-
45	553287.25	1323736.34	-	-
46	553258.22	1323605.34	-	-
47	553249.57	1323566.32	-	-
48	553229.64	1323567.89	-	-
49	553221.14	1323456.69	-	-
50	553222.92	1323434.4	-	-
51	553231.21	1323443.14	-	-
52	553263.08	1323464.83	-	-
53	553263.08	1323442.84	-	-

полное наименование должности		инициалы, фамилия

ДОКУМЕНТ ПОДПИСАН
ЭЛЕКТРОННОЙ ПОДПИСЬЮ
Сертификат: 839971481847979980055521910400019784 43
Владелец: ПУБЛИЧНО-ПРАВОВАЯ КОМПАНИЯ РОСКАДАСТР
Действителен: с 24.12.2025 по 19.03.2027

Земельный участок
вид объекта недвижимости

Лист № 199 раздела 4.2	Всего листов раздела 4.2: 235	Всего разделов: 7	Всего листов выписки: 1122

19.02.2026г. № КУВИ-001/2026-20851695	
Кадастровый номер:	47:01:0000000:4(Единое землепользование)

1	2	3	4	5
54	553244.77	1323425.81	-	-
55	553225.12	1323406.88	-	-
56	553226.03	1323395.46	-	-
57	553242.81	1323309.49	-	-
58	553272.22	1323221.31	-	-
59	553278.54	1323202.33	-	-
60	553297.51	1323208.66	-	-
61	553318.3	1323137.48	-	-
62	553324.77	1323098.42	-	-
63	553327.69	1323051.75	-	-
64	553321.81	1322978.64	-	-
65	553306.29	1322916.68	-	-
66	553300.08	1322901.63	-	-
67	553308.93	1322893.19	-	-
68	553327.09	1322886.64	-	-
69	553330.01	1322894.47	-	-
1	553319.35	1323745.06	-	-
2	553318.91	1323743.11	-	-
3	553314.86	1323725.13	-	-
4	553308.96	1323699.58	-	-
5	553301.63	1323666.46	-	-
6	553297.28	1323647.66	-	-
7	553290.15	1323616.19	-	-
8	553281.66	1323579.89	-	-
9	553280.41	1323572.74	-	-
10	553279.77	1323567.36	-	-
11	553276.83	1323530.33	-	-
12	553274.25	1323497.71	-	-
13	553273.09	1323482.89	-	-

полное наименование должности	ДОКУМЕНТ ПОДПИСАН ЭЛЕКТРОННОЙ ПОДПИСЬЮ Сертификат: 839971481847979980055521910400019784 43 Владелец: ПУБЛИЧНО-ПРАВОВАЯ КОМПАНИЯ РОСКАДАСТР Действителен: с 24.12.2025 по 19.03.2027	инициалы, фамилия

Земельный участок
вид объекта недвижимости

Лист № 200 раздела 4.2	Всего листов раздела 4.2: 235	Всего разделов: 7	Всего листов выписки: 1122

19.02.2026г. № КУВИ-001/2026-20851695	
Кадастровый номер:	47:01:0000000:4(Единое землепользование)

1	2	3	4	5
14	553272.05	1323469.4	-	-
15	553271.9	1323467.53	-	-
16	553271.56	1323456.73	-	-
17	553271.65	1323453.19	-	-
18	553271.69	1323460.77	-	-
19	553275.92	1323463.86	-	-
20	553280.86	1323467.7	-	-
21	553280.95	1323473.93	-	-
22	553290.04	1323487.29	-	-
23	553290.28	1323532.19	-	-
24	553293.08	1323557.21	-	-
25	553306.58	1323607.41	-	-
26	553329.66	1323654.54	-	-
27	553352.11	1323753.96	-	-
28	553319.35	1323745.06	-	-
1	553348.78	1323135.19	-	-
2	553352.86	1323111.03	-	-
3	553354.76	1323094.55	-	-
4	553356.83	1323063.23	-	-
5	553357.08	1323051.98	-	-
6	553355.46	1323022.8	-	-
7	553354.07	1323005.74	-	-
8	553352.53	1322988.36	-	-
9	553351.05	1322975.63	-	-
10	553348.97	1322964.32	-	-
11	553345.28	1322948.88	-	-
12	553340.23	1322928.79	-	-
13	553335.55	1322911.08	-	-
14	553330.01	1322894.47	-	-

ДОКУМЕНТ ПОДПИСАН
ЭЛЕКТРОННОЙ ПОДПИСЬЮ
Сертификат: 839971481847979980055521910400019784 43
Владелец: ПУБЛИЧНО-ПРАВОВАЯ КОМПАНИЯ РОСКАДАСТР
Действителен: с 24.12.2025 по 19.03.2027

полное наименование должности	инициалы, фамилия

Земельный участок
вид объекта недвижимости

Лист № 201 раздела 4.2	Всего листов раздела 4.2: 235	Всего разделов: 7	Всего листов выписки: 1122

19.02.2026г. № КУВИ-001/2026-20851695	
Кадастровый номер:	47:01:0000000:4(Единое землепользование)

1	2	3	4	5
15	553327.09	1322886.64	-	-
16	553354.69	1322876.68	-	-
17	553363.43	1322897.86	-	-
18	553381.21	1322968.88	-	-
19	553387.85	1323051.21	-	-
20	553384.46	1323105.21	-	-
21	553379.9	1323132.74	-	-
22	553341.97	1323162.98	-	-
23	553337.97	1323177.45	-	-
24	553343.95	1323155.81	-	-
25	553348.78	1323135.19	-	-

ДОКУМЕНТ ПОДПИСАН
ЭЛЕКТРОННОЙ ПОДПИСЬЮ
Сертификат: 839971481847979980055521910400019784 43
Владелец: ПУБЛИЧНО-ПРАВОВАЯ КОМПАНИЯ РОСКАДАСТР
Действителен: с 24.12.2025 по 19.03.2027

полное наименование должности	инициалы, фамилия

Земельный участок
вид объекта недвижимости

Лист № 202 раздела 4.2	Всего листов раздела 4.2: 235	Всего разделов: 7	Всего листов выписки: 1122

19.02.2026г. № КУВИ-001/2026-20851695	
Кадастровый номер:	47:01:0000000:4(Единое землепользование)

Сведения о характерных точках границы части (частей) земельного участка

Учетный номер части: 47:01:0000000:4/247

Система координат МСК-47, зона 1

Номер точки	Координаты, м		Описание закрепления на местности	Средняя квадратичная погрешность определения координат характерных точек границ земельного участка, м
	X	Y		
1	2	3	4	5
1	516189.79	1294794.95	-	0.1
2	516186.5	1294802.84	-	0.1
3	516184.01	1294811.24	-	0.1
4	516181.25	1294810.15	-	0.1
5	516184.77	1294796.02	-	0.1
6	516187.54	1294793.79	-	0.1
1	516189.79	1294794.95	-	0.1

ДОКУМЕНТ ПОДПИСАН
ЭЛЕКТРОННОЙ ПОДПИСЬЮ
Сертификат: 839971481847979980055521910400019784 43
Владелец: ПУБЛИЧНО-ПРАВОВАЯ КОМПАНИЯ РОСКАДАСТР
Действителен: с 24.12.2025 по 19.03.2027

полное наименование должности		инициалы, фамилия

Земельный участок
вид объекта недвижимости

Лист № 203 раздела 4.2	Всего листов раздела 4.2: 235	Всего разделов: 7	Всего листов выписки: 1122

19.02.2026г. № КУВИ-001/2026-20851695	
Кадастровый номер:	47:01:0000000:4(Единое землепользование)

Сведения о характерных точках границы части (частей) земельного участка

Учетный номер части: 47:01:0000000:4/249

Система координат

Номер точки	Координаты, м		Описание закрепления на местности	Средняя квадратичная погрешность определения координат характерных точек границ земельного участка, м
	X	Y		
1	2	3	4	5
1	482739.34	1293165.23	-	-
2	482691.67	1293209.13	-	-
3	482678.94	1293193.66	-	-
4	482726.73	1293149.66	-	-
5	482739.34	1293165.23	-	-
1	479982.79	1308930.77	-	-
2	479988.92	1308929.65	-	-
3	480017.7	1309024.61	-	-
4	480014.41	1309026.03	-	-
5	480012.22	1309026.97	-	-
6	480003.68	1309028.45	-	-
7	479998.26	1309029.39	-	-
8	479969.11	1308933.27	-	-
9	479982.79	1308930.77	-	-
1	482333.37	1304658.64	-	-
2	482328.98	1304668.87	-	-
3	482236.92	1304629.83	-	-
4	482241.49	1304619.16	-	-
5	482244.79	1304611.44	-	-
6	482336.86	1304650.48	-	-
7	482333.37	1304658.64	-	-

полное наименование должности	ДОКУМЕНТ ПОДПИСАН ЭЛЕКТРОННОЙ ПОДПИСЬЮ Сертификат: 839971481847979980055521910400019784 43 Владелец: ПУБЛИЧНО-ПРАВОВАЯ КОМПАНИЯ РОСКАДАСТР Действителен: с 24.12.2025 по 19.03.2027	инициалы, фамилия

Земельный участок
вид объекта недвижимости

Лист № 204 раздела 4.2	Всего листов раздела 4.2: 235	Всего разделов: 7	Всего листов выписки: 1122

19.02.2026г. № КУВИ-001/2026-20851695	
Кадастровый номер:	47:01:0000000:4(Единое землепользование)

Сведения о характерных точках границы части (частей) земельного участка

Учетный номер части: 47:01:0000000:4/256

Система координат

Номер точки	Координаты, м		Описание закрепления на местности	Средняя квадратичная погрешность определения координат характерных точек границ земельного участка, м
	X	Y		
1	2	3	4	5
1	524372.26	1295551.95	-	-
2	524365.27	1295549.9	-	-
3	524348.03	1295544.83	-	-
4	524348.88	1295524.55	-	-
5	524349.52	1295521.55	-	-
6	524352.71	1295522.93	-	-
7	524351.31	1295527.73	-	-
8	524378.45	1295535.45	-	-
9	524377.67	1295553.97	-	-
10	524372.26	1295551.95	-	-
1	524370.69	1295577.42	-	-
2	524365.35	1295575.81	-	-
3	524365.27	1295549.9	-	-
4	524372.26	1295551.95	-	-
5	524377.67	1295553.97	-	-
6	524376.59	1295579.61	-	-
7	524370.69	1295577.42	-	-
1	524365.27	1295549.9	-	-
2	524365.35	1295575.81	-	-
3	524346.96	1295570.28	-	-
4	524348.03	1295544.83	-	-
5	524365.27	1295549.9	-	-

ДОКУМЕНТ ПОДПИСАН
ЭЛЕКТРОННОЙ ПОДПИСЬЮ
Сертификат: 839971481847979980055521910400019784 43
Владелец: ПУБЛИЧНО-ПРАВОВАЯ КОМПАНИЯ РОСКАДАСТР
Действителен: с 24.12.2025 по 19.03.2027

полное наименование должности		инициалы, фамилия

Земельный участок
вид объекта недвижимости

Лист № 205 раздела 4.2	Всего листов раздела 4.2: 235	Всего разделов: 7	Всего листов выписки: 1122

19.02.2026г. № КУВИ-001/2026-20851695	
Кадастровый номер:	47:01:0000000:4(Единое землепользование)

Сведения о характерных точках границы части (частей) земельного участка				
Учетный номер части: 47:01:0000000:4/257				
Система координат				
Номер точки	Координаты, м		Описание закрепления на местности	Средняя квадратичная погрешность определения координат характерных точек границ земельного участка, м
	X	Y		
1	2	3	4	5
1	519604.83	1305043.64	-	-
2	519604.87	1305043.5	-	-
3	519606.41	1305038.47	-	-
4	519610.76	1305037.76	-	-
5	519600.46	1305057.96	-	-
6	519604.83	1305043.64	-	-

полное наименование должности	ДОКУМЕНТ ПОДПИСАН ЭЛЕКТРОННОЙ ПОДПИСЬЮ Сертификат: 839971481847979980055521910400019784 43 Владелец: ПУБЛИЧНО-ПРАВОВАЯ КОМПАНИЯ РОСКАДАСТР Действителен: с 24.12.2025 по 19.03.2027	инициалы, фамилия

Земельный участок
вид объекта недвижимости

Лист № 206 раздела 4.2	Всего листов раздела 4.2: 235	Всего разделов: 7	Всего листов выписки: 1122

19.02.2026г. № КУВИ-001/2026-20851695	
Кадастровый номер:	47:01:0000000:4(Единое землепользование)

Сведения о характерных точках границы части (частей) земельного участка

Учетный номер части: 47:01:0000000:4/259

Система координат

Номер точки	Координаты, м		Описание закрепления на местности	Средняя квадратичная погрешность определения координат характерных точек границ земельного участка, м
	X	Y		
1	2	3	4	5
1	519390.63	1298992.91	-	-
2	519388.5	1299001.32	-	-
3	519388.36	1299001.47	-	-
4	519306.29	1299091.04	-	-
5	519303.17	1299094.39	-	-
6	519318.57	1299033.28	-	-
7	519379.08	1298967.32	-	-
8	519408.82	1298934.95	-	-
9	519408.96	1298934.8	-	-
10	519390.63	1298992.91	-	-
1	522012.01	1296016.51	-	-
2	522022.08	1296005.5	-	-
3	522030.6	1295996.18	-	-
4	522069.71	1295998.96	-	-
5	522094.57	1296042.51	-	-
6	522091.41	1296044.43	-	-
7	522068.94	1296058.11	-	-
8	522051.6	1296027.75	-	-
9	522004	1296024.37	-	-
10	522012.01	1296016.51	-	-
1	521547.9	1295984.71	-	-
2	521560.62	1295962.79	-	-
3	522030.6	1295996.18	-	-
4	522022.08	1296005.5	-	-

полное наименование должности	ДОКУМЕНТ ПОДПИСАН ЭЛЕКТРОННОЙ ПОДПИСЬЮ Сертификат: 839971481847979980055521910400019784 43 Владелец: ПУБЛИЧНО-ПРАВОВАЯ КОМПАНИЯ РОСКАДАСТР Действителен: с 24.12.2025 по 19.03.2027	инициалы, фамилия

Земельный участок
вид объекта недвижимости

Лист № 207 раздела 4.2	Всего листов раздела 4.2: 235	Всего разделов: 7	Всего листов выписки: 1122

19.02.2026г. № КУВИ-001/2026-20851695	
Кадастровый номер:	47:01:0000000:4(Единое землепользование)

1	2	3	4	5
5	522012.01	1296016.51	-	-
6	522004	1296024.37	-	-
7	521543.57	1295991.67	-	-
8	521547.9	1295984.71	-	-

ДОКУМЕНТ ПОДПИСАН
ЭЛЕКТРОННОЙ ПОДПИСЬЮ
Сертификат: 839971481847979980055521910400019784 43
Владелец: ПУБЛИЧНО-ПРАВОВАЯ КОМПАНИЯ РОСКАДАСТР
Действителен: с 24.12.2025 по 19.03.2027

полное наименование должности		инициалы, фамилия

Земельный участок
вид объекта недвижимости

Лист № 208 раздела 4.2	Всего листов раздела 4.2: 235	Всего разделов: 7	Всего листов выписки: 1122

19.02.2026г. № КУВИ-001/2026-20851695	
Кадастровый номер:	47:01:0000000:4(Единое землепользование)

Сведения о характерных точках границы части (частей) земельного участка

Учетный номер части: 47:01:0000000:4/260

Система координат

Номер точки	Координаты, м		Описание закрепления на местности	Средняя квадратичная погрешность определения координат характерных точек границ земельного участка, м
	X	Y		
1	2	3	4	5
1	550836.82	1312116.31	-	-
2	550799.36	1312035.56	-	-
3	550826.59	1312022.6	-	-
4	550850.5	1312081.08	-	-
5	550860.86	1312106.4	-	-
6	550836.82	1312116.31	-	-
1	551183.71	1313459.35	-	-
2	551160.24	1313485.72	-	-
3	551159.78	1313485.78	-	-
4	551128.32	1313496.12	-	-
5	551085.8	1313510.11	-	-
6	551152.65	1313435	-	-
7	551198.03	1313369.01	-	-
8	551201.84	1313368.75	-	-
9	551225.88	1313367.12	-	-
10	551248.17	1313365.61	-	-
11	551183.71	1313459.35	-	-
1	551168.47	1313453.72	-	-
2	551174.67	1313446.84	-	-
3	551167.85	1313440.69	-	-
4	551161.65	1313447.56	-	-
5	551168.47	1313453.72	-	-
1	550542.14	1310648.64	-	-
2	550521.16	1310672.14	-	-

ДОКУМЕНТ ПОДПИСАН
ЭЛЕКТРОННОЙ ПОДПИСЬЮ
Сертификат: 839971481847979980055521910400019784 43
Владелец: ПУБЛИЧНО-ПРАВОВАЯ КОМПАНИЯ РОСКАДАСТР
Действителен: с 24.12.2025 по 19.03.2027

полное наименование должности		инициалы, фамилия

Земельный участок
вид объекта недвижимости

Лист № 209 раздела 4.2	Всего листов раздела 4.2: 235	Всего разделов: 7	Всего листов выписки: 1122

19.02.2026г. № КУВИ-001/2026-20851695	
Кадастровый номер:	47:01:0000000:4(Единое землепользование)

1	2	3	4	5
3	550515.93	1310665.26	-	-
4	550503.35	1310648.71	-	-
5	550501.7	1310646.55	-	-
6	550496.62	1310640.46	-	-
7	550516.79	1310617.87	-	-
8	550521.9	1310624.06	-	-
9	550534.99	1310639.93	-	-
10	550537.62	1310643.12	-	-
11	550542.14	1310648.64	-	-
1	550566.26	1311320.96	-	-
2	550590.68	1311341.95	-	-
3	550584.15	1311357.37	-	-
4	550574.54	1311380.04	-	-
5	550550.49	1311359.36	-	-
6	550566.26	1311320.96	-	-
1	550516.79	1310617.87	-	-
2	550537.01	1310595.21	-	-
3	550540.48	1310599.37	-	-
4	550547.97	1310608.35	-	-
5	550553.51	1310615.32	-	-
6	550562.16	1310626.2	-	-
7	550542.14	1310648.64	-	-
8	550537.62	1310643.12	-	-
9	550534.99	1310639.93	-	-
10	550521.9	1310624.06	-	-
11	550516.79	1310617.87	-	-
1	550590.68	1311341.95	-	-
2	550619.59	1311366.8	-	-
3	550603.53	1311404.95	-	-

ДОКУМЕНТ ПОДПИСАН
ЭЛЕКТРОННОЙ ПОДПИСЬЮ
Сертификат: 839971481847979980055521910400019784 43
Владелец: ПУБЛИЧНО-ПРАВОВАЯ КОМПАНИЯ РОСКАДАСТР
Действителен: с 24.12.2025 по 19.03.2027

полное наименование должности	инициалы, фамилия

Земельный участок
вид объекта недвижимости

Лист № 210 раздела 4.2	Всего листов раздела 4.2: 235	Всего разделов: 7	Всего листов выписки: 1122

19.02.2026г. № КУВИ-001/2026-20851695	
Кадастровый номер:	47:01:0000000:4(Единое землепользование)

1	2	3	4	5
4	550574.54	1311380.04	-	-
5	550584.15	1311357.37	-	-
6	550590.68	1311341.95	-	-
1	550765.7	1311874.37	-	-
2	550826.59	1312022.6	-	-
3	550799.36	1312035.56	-	-
4	550709.58	1311842.02	-	-
5	550745.73	1311826.36	-	-
6	550750.43	1311836.48	-	-
7	550765.7	1311874.37	-	-

ДОКУМЕНТ ПОДПИСАН
ЭЛЕКТРОННОЙ ПОДПИСЬЮ
Сертификат: 839971481847979980055521910400019784 43
Владелец: ПУБЛИЧНО-ПРАВОВАЯ КОМПАНИЯ РОСКАДАСТР
Действителен: с 24.12.2025 по 19.03.2027

полное наименование должности		инициалы, фамилия

Земельный участок
вид объекта недвижимости

Лист № 211 раздела 4.2	Всего листов раздела 4.2: 235	Всего разделов: 7	Всего листов выписки: 1122

19.02.2026г. № КУВИ-001/2026-20851695	
Кадастровый номер:	47:01:0000000:4(Единое землепользование)

Сведения о характерных точках границы части (частей) земельного участка

Учетный номер части: 47:01:0000000:4/261

Система координат

Номер точки	Координаты, м		Описание закрепления на местности	Средняя квадратичная погрешность определения координат характерных точек границ земельного участка, м
	X	Y		
1	2	3	4	5
1	526811.2	1289098.53	-	-
2	526819.51	1289090.45	-	-
3	526831.13	1289057.95	-	-
4	526853.16	1289061.16	-	-
5	526835.54	1289108.79	-	-
6	526807.44	1289104.77	-	-
7	526811.2	1289098.53	-	-
1	526853.16	1289061.16	-	-
2	526878.42	1289064.85	-	-
3	526864.29	1289103.12	-	-
4	526860.85	1289112.42	-	-
5	526835.54	1289108.79	-	-
6	526853.16	1289061.16	-	-

полное наименование должности	ДОКУМЕНТ ПОДПИСАН ЭЛЕКТРОННОЙ ПОДПИСЬЮ Сертификат: 839971481847979980055521910400019784 43 Владелец: ПУБЛИЧНО-ПРАВОВАЯ КОМПАНИЯ РОСКАДАСТР Действителен: с 24.12.2025 по 19.03.2027	инициалы, фамилия

Земельный участок
вид объекта недвижимости

Лист № 212 раздела 4.2	Всего листов раздела 4.2: 235	Всего разделов: 7	Всего листов выписки: 1122

19.02.2026г. № КУВИ-001/2026-20851695	
Кадастровый номер:	47:01:0000000:4(Единое землепользование)

Сведения о характерных точках границы части (частей) земельного участка

Учетный номер части: 47:01:0000000:4/262

Система координат

Номер точки	Координаты, м		Описание закрепления на местности	Средняя квадратичная погрешность определения координат характерных точек границ земельного участка, м
	X	Y		
1	2	3	4	5
1	480012.77	1308919.76	-	-
2	480041.3	1308907.12	-	-
3	480070.36	1309001.87	-	-
4	480035.24	1309017.03	-	-
5	480024.18	1309021.81	-	-
6	479995.26	1308927.52	-	-
7	480012.77	1308919.76	-	-
1	482279.21	1304784.91	-	-
2	482187	1304746.22	-	-
3	482206.71	1304700.27	-	-
4	482298.92	1304738.96	-	-
5	482279.21	1304784.91	-	-

ДОКУМЕНТ ПОДПИСАН
ЭЛЕКТРОННОЙ ПОДПИСЬЮ
Сертификат: 839971481847979980055521910400019784 43
Владелец: ПУБЛИЧНО-ПРАВОВАЯ КОМПАНИЯ РОСКАДАСТР
Действителен: с 24.12.2025 по 19.03.2027

полное наименование должности		инициалы, фамилия

Земельный участок
вид объекта недвижимости

Лист № 213 раздела 4.2	Всего листов раздела 4.2: 235	Всего разделов: 7	Всего листов выписки: 1122

19.02.2026г. № КУВИ-001/2026-20851695	
Кадастровый номер:	47:01:0000000:4(Единое землепользование)

Сведения о характерных точках границы части (частей) земельного участка

Учетный номер части: 47:01:0000000:4/264

Система координат

Номер точки	Координаты, м		Описание закрепления на местности	Средняя квадратичная погрешность определения координат характерных точек границ земельного участка, м
	X	Y		
1	2	3	4	5
1	480761.12	1308056.97	-	-
2	480765.48	1308057.38	-	-
3	480820.04	1308062.64	-	-
4	480812.52	1308080.25	-	-
5	480861.48	1308080.51	-	-
6	480851.66	1308101.9	-	-
7	480762.04	1308093.21	-	-
8	480745.59	1308091.47	-	-
9	480761.12	1308056.97	-	-
1	480861.48	1308080.51	-	-
2	480812.52	1308080.25	-	-
3	480820.04	1308062.64	-	-
4	480867.58	1308067.22	-	-
5	480861.48	1308080.51	-	-

ДОКУМЕНТ ПОДПИСАН
ЭЛЕКТРОННОЙ ПОДПИСЬЮ
Сертификат: 839971481847979980055521910400019784 43
Владелец: ПУБЛИЧНО-ПРАВОВАЯ КОМПАНИЯ РОСКАДАСТР
Действителен: с 24.12.2025 по 19.03.2027

полное наименование должности	инициалы, фамилия

Земельный участок
вид объекта недвижимости

Лист № 214 раздела 4.2	Всего листов раздела 4.2: 235	Всего разделов: 7	Всего листов выписки: 1122

19.02.2026г. № КУВИ-001/2026-20851695	
Кадастровый номер:	47:01:0000000:4(Единое землепользование)

Сведения о характерных точках границы части (частей) земельного участка

Учетный номер части: 47:01:0000000:4/272

Система координат

Номер точки	Координаты, м		Описание закрепления на местности	Средняя квадратичная погрешность определения координат характерных точек границ земельного участка, м
	X	Y		
1	2	3	4	5
1	508643.99	1311444.27	-	-
2	508631.2	1311463.23	-	-
3	508625.42	1311471.8	-	-
4	508590.82	1311415.8	-	-
5	508604.44	1311395.6	-	-
6	508613.5	1311382.16	-	-
7	508648.11	1311438.17	-	-
8	508643.99	1311444.27	-	-

ДОКУМЕНТ ПОДПИСАН
ЭЛЕКТРОННОЙ ПОДПИСЬЮ
Сертификат: 839971481847979980055521910400019784 43
Владелец: ПУБЛИЧНО-ПРАВОВАЯ КОМПАНИЯ РОСКАДАСТР
Действителен: с 24.12.2025 по 19.03.2027

полное наименование должности		инициалы, фамилия

Земельный участок
вид объекта недвижимости

Лист № 215 раздела 4.2	Всего листов раздела 4.2: 235	Всего разделов: 7	Всего листов выписки: 1122

19.02.2026г. № КУВИ-001/2026-20851695	
Кадастровый номер:	47:01:0000000:4(Единое землепользование)

Сведения о характерных точках границы части (частей) земельного участка

Учетный номер части: 47:01:0000000:4/284

Система координат

Номер точки	Координаты, м		Описание закрепления на местности	Средняя квадратичная погрешность определения координат характерных точек границ земельного участка, м
	X	Y		
1	2	3	4	5
1	520597	1294384.51	-	-
2	520579.11	1294392.02	-	-
3	520576.54	1294390.71	-	-
4	520573.23	1294387.39	-	-
5	520573.02	1294387.02	-	-
6	520585.92	1294379.12	-	-
7	520622.67	1294362.77	-	-
8	520622.35	1294362.03	-	-
9	520635.42	1294355.4	-	-
10	520636.05	1294356.94	-	-
11	520637.15	1294362.58	-	-
12	520636.41	1294367.21	-	-
13	520635.92	1294368.17	-	-
14	520597	1294384.51	-	-
1	520597	1294384.51	-	-
2	520635.92	1294368.17	-	-
3	520634.28	1294371.39	-	-
4	520630.96	1294374.71	-	-
5	520628.36	1294376.23	-	-
6	520613.68	1294382.91	-	-
7	520602.46	1294387.93	-	-
8	520590.87	1294392.52	-	-
9	520585.36	1294393.57	-	-
10	520580.73	1294392.84	-	-

ДОКУМЕНТ ПОДПИСАН
ЭЛЕКТРОННОЙ ПОДПИСЬЮ
Сертификат: 839971481847979980055521910400019784 43
Владелец: ПУБЛИЧНО-ПРАВОВАЯ КОМПАНИЯ РОСКАДАСТР
Действителен: с 24.12.2025 по 19.03.2027

полное наименование должности		инициалы, фамилия

Земельный участок
вид объекта недвижимости

Лист № 216 раздела 4.2	Всего листов раздела 4.2: 235	Всего разделов: 7	Всего листов выписки: 1122

19.02.2026г. № КУВИ-001/2026-20851695	
Кадастровый номер:	47:01:0000000:4(Единое землепользование)

1	2	3	4	5
11	520579.11	1294392.02	-	-
12	520597	1294384.51	-	-

ДОКУМЕНТ ПОДПИСАН
ЭЛЕКТРОННОЙ ПОДПИСЬЮ
Сертификат: 839971481847979980055521910400019784 43
Владелец: ПУБЛИЧНО-ПРАВОВАЯ КОМПАНИЯ РОСКАДАСТР
Действителен: с 24.12.2025 по 19.03.2027

полное наименование должности		инициалы, фамилия

Земельный участок
вид объекта недвижимости

Лист № 217 раздела 4.2	Всего листов раздела 4.2: 235	Всего разделов: 7	Всего листов выписки: 1122

19.02.2026г. № КУВИ-001/2026-20851695	
Кадастровый номер:	47:01:0000000:4(Единое землепользование)

Сведения о характерных точках границы части (частей) земельного участка

Учетный номер части: 47:01:0000000:4/288

Система координат

Номер точки	Координаты, м		Описание закрепления на местности	Средняя квадратичная погрешность определения координат характерных точек границ земельного участка, м
	X	Y		
1	2	3	4	5
1	520688.96	1318333.27	-	-
2	520690.34	1318332.69	-	-
3	520694.97	1318343.76	-	-
4	520693.53	1318344.36	-	-
5	520688.96	1318333.27	-	-
1	520682.09	1318316.62	-	-
2	520683.39	1318316.08	-	-
3	520688.03	1318327.16	-	-
4	520686.67	1318327.73	-	-
5	520682.09	1318316.62	-	-
1	520762.72	1318315.43	-	-
2	520762.57	1318315.49	-	-
3	520757.94	1318304.41	-	-
4	520758.14	1318304.33	-	-
5	520762.72	1318315.43	-	-
1	520755.85	1318298.78	-	-
2	520750.99	1318287.81	-	-
3	520751.28	1318287.69	-	-
4	520755.85	1318298.78	-	-

полное наименование должности	ДОКУМЕНТ ПОДПИСАН ЭЛЕКТРОННОЙ ПОДПИСЬЮ Сертификат: 839971481847979980055521910400019784 43 Владелец: ПУБЛИЧНО-ПРАВОВАЯ КОМПАНИЯ РОСКАДАСТР Действителен: с 24.12.2025 по 19.03.2027	инициалы, фамилия

Земельный участок
вид объекта недвижимости

Лист № 218 раздела 4.2	Всего листов раздела 4.2: 235	Всего разделов: 7	Всего листов выписки: 1122

19.02.2026г. № КУВИ-001/2026-20851695	
Кадастровый номер:	47:01:0000000:4(Единое землепользование)

Сведения о характерных точках границы части (частей) земельного участка

Учетный номер части: 47:01:0000000:4/292

Система координат

Номер точки	Координаты, м		Описание закрепления на местности	Средняя квадратичная погрешность определения координат характерных точек границ земельного участка, м
	X	Y		
1	2	3	4	5
1	520686.67	1318327.72	-	-
2	520755.85	1318298.78	-	-
3	520758.14	1318304.32	-	-
4	520688.96	1318333.27	-	-
5	520686.67	1318327.72	-	-

ДОКУМЕНТ ПОДПИСАН
ЭЛЕКТРОННОЙ ПОДПИСЬЮ
Сертификат: 839971481847979980055521910400019784 43
Владелец: ПУБЛИЧНО-ПРАВОВАЯ КОМПАНИЯ РОСКАДАСТР
Действителен: с 24.12.2025 по 19.03.2027

полное наименование должности		инициалы, фамилия

Земельный участок
вид объекта недвижимости

Лист № 219 раздела 4.2	Всего листов раздела 4.2: 235	Всего разделов: 7	Всего листов выписки: 1122

19.02.2026г. № КУВИ-001/2026-20851695	
Кадастровый номер:	47:01:0000000:4(Единое землепользование)

Сведения о характерных точках границы части (частей) земельного участка

Учетный номер части: 47:01:0000000:4/294

Система координат

Номер точки	Координаты, м		Описание закрепления на местности	Средняя квадратичная погрешность определения координат характерных точек границ земельного участка, м
	X	Y		
1	2	3	4	5
1	473241.37	1315675.14	-	-
2	473237.58	1315611.07	-	-
3	473274.12	1315602.14	-	-
4	473277.8	1315664.4	-	-
5	473241.37	1315675.14	-	-

ДОКУМЕНТ ПОДПИСАН
ЭЛЕКТРОННОЙ ПОДПИСЬЮ
Сертификат: 839971481847979980055521910400019784 43
Владелец: ПУБЛИЧНО-ПРАВОВАЯ КОМПАНИЯ РОСКАДАСТР
Действителен: с 24.12.2025 по 19.03.2027

полное наименование должности		инициалы, фамилия

Земельный участок
вид объекта недвижимости

Лист № 220 раздела 4.2	Всего листов раздела 4.2: 235	Всего разделов: 7	Всего листов выписки: 1122

19.02.2026г. № КУВИ-001/2026-20851695	
Кадастровый номер:	47:01:0000000:4(Единое землепользование)

Сведения о характерных точках границы части (частей) земельного участка

Учетный номер части: 47:01:0000000:4/295

Система координат

Номер точки	Координаты, м		Описание закрепления на местности	Средняя квадратичная погрешность определения координат характерных точек границ земельного участка, м
	X	Y		
1	2	3	4	5
1	550311.5	1309928.75	-	-
2	550311.52	1309929.76	-	-
3	550311.47	1309929.77	-	-
4	550305.44	1309930.69	-	-
5	550304.78	1309930.79	-	-
6	550300.11	1309931.31	-	-
7	550296.22	1309931.75	-	-
8	550284	1309932.08	-	-
9	550281.6	1309930.86	-	-
10	550279.7	1309931.97	-	-
11	550279.28	1309932.2	-	-
12	550251.56	1309932.95	-	-
13	550250.01	1309839.56	-	-
14	550258.85	1309849.81	-	-
15	550261.25	1309854.44	-	-
16	550266.33	1309870.02	-	-
17	550267.57	1309876.46	-	-
18	550270.84	1309882.42	-	-
19	550310.71	1309881.34	-	-
20	550311.5	1309928.75	-	-
1	550609.87	1312298.67	-	-
2	550616.02	1312296.85	-	-
3	550626.41	1312293.47	-	-
4	550637.08	1312288.95	-	-

ДОКУМЕНТ ПОДПИСАН
ЭЛЕКТРОННОЙ ПОДПИСЬЮ
Сертификат: 839971481847979980055521910400019784 43
Владелец: ПУБЛИЧНО-ПРАВОВАЯ КОМПАНИЯ РОСКАДАСТР
Действителен: с 24.12.2025 по 19.03.2027

полное наименование должности		инициалы, фамилия

Земельный участок
вид объекта недвижимости

Лист № 221 раздела 4.2	Всего листов раздела 4.2: 235	Всего разделов: 7	Всего листов выписки: 1122

19.02.2026г. № КУВИ-001/2026-20851695	
Кадастровый номер:	47:01:0000000:4(Единое землепользование)

1	2	3	4	5
5	550647.12	1312282.93	-	-
6	550657.61	1312276.29	-	-
7	550665.09	1312271.51	-	-
8	550670.18	1312264.75	-	-
9	550674.98	1312256.8	-	-
10	550679.24	1312251.48	-	-
11	550684.1	1312247.65	-	-
12	550688.1	1312243.46	-	-
13	550691.78	1312238.19	-	-
14	550692.27	1312232.93	-	-
15	550692.14	1312226.27	-	-
16	550690.57	1312218.71	-	-
17	550687.52	1312210.65	-	-
18	550684.22	1312204.3	-	-
19	550682.06	1312197.08	-	-
20	550681.31	1312186.9	-	-
21	550682.87	1312177.3	-	-
22	550687.32	1312166.48	-	-
23	550691.54	1312158.55	-	-
24	550698.36	1312150.02	-	-
25	550706.97	1312144.35	-	-
26	550712.56	1312141.97	-	-
27	550713.15	1312143.47	-	-
28	550714.77	1312146.27	-	-
29	550719.8	1312157.79	-	-
30	550725.47	1312171.55	-	-
31	550732.8	1312189.33	-	-
32	550737.07	1312199.69	-	-
33	550737.67	1312201.13	-	-

полное наименование должности	ДОКУМЕНТ ПОДПИСАН ЭЛЕКТРОННОЙ ПОДПИСЬЮ Сертификат: 839971481847979980055521910400019784 43 Владелец: ПУБЛИЧНО-ПРАВОВАЯ КОМПАНИЯ РОСКАДАСТР Действителен: с 24.12.2025 по 19.03.2027	инициалы, фамилия

Земельный участок
вид объекта недвижимости

Лист № 222 раздела 4.2	Всего листов раздела 4.2: 235	Всего разделов: 7	Всего листов выписки: 1122

19.02.2026г. № КУВИ-001/2026-20851695	
Кадастровый номер:	47:01:0000000:4(Единое землепользование)

1	2	3	4	5
34	550737.34	1312201.08	-	-
35	550739.51	1312208.49	-	-
36	550741.08	1312216.05	-	-
37	550742.13	1312225.33	-	-
38	550742.25	1312231.99	-	-
39	550742.05	1312237.57	-	-
40	550741.56	1312242.82	-	-
41	550736.17	1312261.18	-	-
42	550732.77	1312266.81	-	-
43	550729.09	1312272.08	-	-
44	550724.28	1312277.96	-	-
45	550720.29	1312282.15	-	-
46	550712.98	1312290.6	-	-
47	550710.11	1312294.84	-	-
48	550705.01	1312301.6	-	-
49	550692	1312313.65	-	-
50	550684.35	1312318.54	-	-
51	550672.84	1312325.8	-	-
52	550662.8	1312331.83	-	-
53	550656.6	1312334.98	-	-
54	550641.87	1312341.02	-	-
55	550630.21	1312344.79	-	-
56	550628.89	1312345.21	-	-
57	550609.87	1312298.67	-	-
1	550704.03	1312213.64	-	-
2	550713.16	1312209.94	-	-
3	550708.58	1312198.63	-	-
4	550699.45	1312202.34	-	-
5	550704.03	1312213.64	-	-

полное наименование должности		инициалы, фамилия

ДОКУМЕНТ ПОДПИСАН
ЭЛЕКТРОННОЙ ПОДПИСЬЮ
Сертификат: 839971481847979980055521910400019784 43
Владелец: ПУБЛИЧНО-ПРАВОВАЯ КОМПАНИЯ РОСКАДАСТР
Действителен: с 24.12.2025 по 19.03.2027

Земельный участок
вид объекта недвижимости

Лист № 223 раздела 4.2	Всего листов раздела 4.2: 235	Всего разделов: 7	Всего листов выписки: 1122

19.02.2026г. № КУВИ-001/2026-20851695	
Кадастровый номер:	47:01:0000000:4(Единое землепользование)

1	2	3	4	5
1	550688.63	1312178.33	-	-
2	550694.75	1312194.34	-	-
3	550707.59	1312189.16	-	-
4	550701.64	1312173.36	-	-
5	550688.63	1312178.33	-	-
1	550737.07	1312199.69	-	-
2	550732.8	1312189.33	-	-
3	550725.47	1312171.55	-	-
4	550719.8	1312157.79	-	-
5	550714.77	1312146.27	-	-
6	550713.15	1312143.47	-	-
7	550712.56	1312141.97	-	-
8	550723.39	1312137.36	-	-
9	550731.23	1312137.53	-	-
10	550739.15	1312142.6	-	-
11	550746.49	1312148	-	-
12	550754.13	1312152.52	-	-
13	550762.3	1312154.97	-	-
14	550773.63	1312155.93	-	-
15	550787.56	1312155.99	-	-
16	550801.15	1312153.71	-	-
17	550804.42	1312153.41	-	-
18	550824.23	1312202.09	-	-
19	550820.58	1312202.47	-	-
20	550807.61	1312203.32	-	-
21	550795.84	1312205.3	-	-
22	550787.34	1312205.99	-	-
23	550769.41	1312205.75	-	-
24	550758.07	1312204.79	-	-

ДОКУМЕНТ ПОДПИСАН
ЭЛЕКТРОННОЙ ПОДПИСЬЮ
Сертификат: 839971481847979980055521910400019784 43
Владелец: ПУБЛИЧНО-ПРАВОВАЯ КОМПАНИЯ РОСКАДАСТР
Действителен: с 24.12.2025 по 19.03.2027

полное наименование должности		инициалы, фамилия

Земельный участок
вид объекта недвижимости

Лист № 224 раздела 4.2	Всего листов раздела 4.2: 235	Всего разделов: 7	Всего листов выписки: 1122

19.02.2026г. № КУВИ-001/2026-20851695	
Кадастровый номер:	47:01:0000000:4(Единое землепользование)

1	2	3	4	5
25	550747.95	1312202.86	-	-
26	550737.67	1312201.13	-	-
27	550737.07	1312199.69	-	-
1	550281.66	1309935.58	-	-
2	550281.87	1309950.91	-	-
3	550282.44	1309985.84	-	-
4	550252.48	1309987.46	-	-
5	550251.62	1309936.41	-	-
6	550281.66	1309935.58	-	-
1	550279.57	1310146.76	-	-
2	550284.28	1310157.67	-	-
3	550285.82	1310162.86	-	-
4	550287.75	1310173.29	-	-
5	550288.22	1310179.77	-	-
6	550288.09	1310186.35	-	-
7	550286.94	1310198.2	-	-
8	550284.92	1310211.22	-	-
9	550283.34	1310222.44	-	-
10	550283.29	1310227.96	-	-
11	550283.76	1310233.68	-	-
12	550285.08	1310244.6	-	-
13	550285.6	1310249.52	-	-
14	550281.11	1310236.37	-	-
15	550262.18	1310124.76	-	-
16	550263.56	1310125.85	-	-
17	550269.21	1310131.74	-	-
18	550272.47	1310135.74	-	-
19	550276.89	1310142.15	-	-
20	550279.57	1310146.76	-	-

полное наименование должности	ДОКУМЕНТ ПОДПИСАН ЭЛЕКТРОННОЙ ПОДПИСЬЮ Сертификат: 839971481847979980055521910400019784 43 Владелец: ПУБЛИЧНО-ПРАВОВАЯ КОМПАНИЯ РОСКАДАСТР Действителен: с 24.12.2025 по 19.03.2027	инициалы, фамилия

Земельный участок
вид объекта недвижимости

Лист № 225 раздела 4.2	Всего листов раздела 4.2: 235	Всего разделов: 7	Всего листов выписки: 1122

19.02.2026г. № КУВИ-001/2026-20851695	
Кадастровый номер:	47:01:0000000:4(Единое землепользование)

1	2	3	4	5
1	550281.62	1309932.14	-	-
2	550279.28	1309932.2	-	-
3	550279.7	1309931.97	-	-
4	550281.6	1309930.86	-	-
5	550281.62	1309932.14	-	-
1	550640.54	1312018.19	-	-
2	550638.84	1312018.11	-	-
3	550634.48	1312017.3	-	-
4	550628.36	1312015.67	-	-
5	550623.12	1312014.63	-	-
6	550617.9	1312014.99	-	-
7	550613.28	1312016.27	-	-
8	550609.25	1312018.35	-	-
9	550602.93	1312022.23	-	-
10	550596.32	1312026.16	-	-
11	550590.01	1312029.72	-	-
12	550583.64	1312031.3	-	-
13	550576.97	1312031.1	-	-
14	550568.84	1312030.36	-	-
15	550563.31	1312030.19	-	-
16	550556.34	1312030.3	-	-
17	550550.27	1312031.29	-	-
18	550545.65	1312032.84	-	-
19	550539.9	1312036.14	-	-
20	550533.87	1312039.71	-	-
21	550529.03	1312044.44	-	-
22	550525.33	1312049.17	-	-
23	550519.92	1312054.81	-	-
24	550514.78	1312059.55	-	-

ДОКУМЕНТ ПОДПИСАН
ЭЛЕКТРОННОЙ ПОДПИСЬЮ
Сертификат: 839971481847979980055521910400019784 43
Владелец: ПУБЛИЧНО-ПРАВОВАЯ КОМПАНИЯ РОСКАДАСТР
Действителен: с 24.12.2025 по 19.03.2027

полное наименование должности		инициалы, фамилия

Земельный участок
вид объекта недвижимости

Лист № 226 раздела 4.2	Всего листов раздела 4.2: 235	Всего разделов: 7	Всего листов выписки: 1122

19.02.2026г. № КУВИ-001/2026-20851695	
Кадастровый номер:	47:01:0000000:4(Единое землепользование)

1	2	3	4	5
25	550512.77	1312061.05	-	-
26	550492.22	1312010.77	-	-
27	550494.1	1312008.67	-	-
28	550498.94	1312003.95	-	-
29	550508.41	1311996.69	-	-
30	550514.97	1311992.81	-	-
31	550520.71	1311989.51	-	-
32	550534.45	1311983.87	-	-
33	550542.24	1311981.94	-	-
34	550548.31	1311980.95	-	-
35	550555.48	1311980.32	-	-
36	550564.92	1311980.21	-	-
37	550570.44	1311980.39	-	-
38	550577.06	1311979.45	-	-
39	550583.07	1311975.76	-	-
40	550590.28	1311971.87	-	-
41	550604.63	1311966.79	-	-
42	550614.47	1311965.11	-	-
43	550618.91	1311964.82	-	-
44	550619.49	1311967.54	-	-
45	550621.46	1311975.84	-	-
46	550624.35	1311984.64	-	-
47	550627.79	1311993.46	-	-
48	550629.87	1311998.5	-	-
49	550632.82	1312003.94	-	-
50	550640.54	1312018.19	-	-
1	550281.6	1309930.86	-	-
2	550284	1309932.08	-	-
3	550281.62	1309932.14	-	-

полное наименование должности	ДОКУМЕНТ ПОДПИСАН ЭЛЕКТРОННОЙ ПОДПИСЬЮ Сертификат: 839971481847979980055521910400019784 43 Владелец: ПУБЛИЧНО-ПРАВОВАЯ КОМПАНИЯ РОСКАДАСТР Действителен: с 24.12.2025 по 19.03.2027	инициалы, фамилия

Земельный участок
вид объекта недвижимости

Лист № 227 раздела 4.2	Всего листов раздела 4.2: 235	Всего разделов: 7	Всего листов выписки: 1122

19.02.2026г. № КУВИ-001/2026-20851695	
Кадастровый номер:	47:01:0000000:4(Единое землепользование)

1	2	3	4	5
4	550281.6	1309930.86	-	-
1	550300.83	1310058.28	-	-
2	550295.67	1310050.89	-	-
3	550290.06	1310038.88	-	-
4	550288.53	1310033.97	-	-
5	550286.3	1310021.32	-	-
6	550287.41	1310008.31	-	-
7	550288.76	1310002.16	-	-
8	550292.16	1309985.31	-	-
9	550282.44	1309985.84	-	-
10	550281.87	1309950.91	-	-
11	550281.66	1309935.58	-	-
12	550311.6	1309934.76	-	-
13	550313.03	1310020.37	-	-
14	550316.06	1310072.38	-	-
15	550314.94	1310071.67	-	-
16	550300.83	1310058.28	-	-
1	550296.22	1309931.75	-	-
2	550300.11	1309931.31	-	-
3	550304.78	1309930.79	-	-
4	550305.44	1309930.69	-	-
5	550311.47	1309929.77	-	-
6	550311.52	1309929.76	-	-
7	550311.55	1309931.33	-	-
8	550296.22	1309931.75	-	-
1	550742.58	1311891.61	-	-
2	550736.24	1311894.92	-	-
3	550729.34	1311898.24	-	-
4	550722.71	1311900.95	-	-

полное наименование должности	ДОКУМЕНТ ПОДПИСАН ЭЛЕКТРОННОЙ ПОДПИСЬЮ Сертификат: 839971481847979980055521910400019784 43 Владелец: ПУБЛИЧНО-ПРАВОВАЯ КОМПАНИЯ РОСКАДАСТР Действителен: с 24.12.2025 по 19.03.2027	инициалы, фамилия

Земельный участок
вид объекта недвижимости

Лист № 228 раздела 4.2	Всего листов раздела 4.2: 235	Всего разделов: 7	Всего листов выписки: 1122

19.02.2026г. № КУВИ-001/2026-20851695	
Кадастровый номер:	47:01:0000000:4(Единое землепользование)

1	2	3	4	5
5	550717.26	1311904.58	-	-
6	550711.25	1311909.34	-	-
7	550706.13	1311915.23	-	-
8	550700.46	1311922.85	-	-
9	550697.08	1311929.03	-	-
10	550694.56	1311934.33	-	-
11	550692.92	1311940.15	-	-
12	550691.3	1311947.45	-	-
13	550690.81	1311952.97	-	-
14	550690.63	1311958.5	-	-
15	550690.41	1311963.17	-	-
16	550690.48	1311966.91	-	-
17	550690.29	1311973.32	-	-
18	550688.95	1311979.2	-	-
19	550686.74	1311985.61	-	-
20	550683.64	1311990.87	-	-
21	550680.82	1311995.58	-	-
22	550678.28	1311999.41	-	-
23	550673.15	1312005.04	-	-
24	550666.87	1312010.95	-	-
25	550654.78	1312016.41	-	-
26	550650.15	1312017.63	-	-
27	550643.78	1312018.33	-	-
28	550640.54	1312018.19	-	-
29	550632.82	1312003.94	-	-
30	550629.87	1311998.5	-	-
31	550627.79	1311993.46	-	-
32	550624.35	1311984.64	-	-
33	550621.46	1311975.84	-	-

ДОКУМЕНТ ПОДПИСАН
ЭЛЕКТРОННОЙ ПОДПИСЬЮ
Сертификат: 839971481847979980055521910400019784 43
Владелец: ПУБЛИЧНО-ПРАВОВАЯ КОМПАНИЯ РОСКАДАСТР
Действителен: с 24.12.2025 по 19.03.2027

полное наименование должности		инициалы, фамилия

Земельный участок
вид объекта недвижимости

Лист № 229 раздела 4.2	Всего листов раздела 4.2: 235	Всего разделов: 7	Всего листов выписки: 1122

19.02.2026г. № КУВИ-001/2026-20851695	
Кадастровый номер:	47:01:0000000:4(Единое землепользование)

1	2	3	4	5
34	550619.49	1311967.54	-	-
35	550618.91	1311964.82	-	-
36	550620.83	1311964.69	-	-
37	550632.85	1311965.59	-	-
38	550640.42	1311964.12	-	-
39	550640.67	1311956.49	-	-
40	550641.01	1311948.58	-	-
41	550641.5	1311943.05	-	-
42	550642.49	1311936.63	-	-
43	550644.81	1311926.54	-	-
44	550646.45	1311920.72	-	-
45	550649.43	1311912.82	-	-
46	550653.22	1311905.05	-	-
47	550656.6	1311898.87	-	-
48	550660.33	1311893.04	-	-
49	550668.38	1311882.44	-	-
50	550673.5	1311876.55	-	-
51	550680.23	1311870.13	-	-
52	550689.58	1311862.94	-	-
53	550695.76	1311858.85	-	-
54	550703.75	1311854.7	-	-
55	550709	1311852.54	-	-
56	550713.81	1311850.22	-	-
57	550719.01	1311847.51	-	-
58	550724.53	1311843.78	-	-
59	550728.01	1311835.59	-	-
60	550728.66	1311833.75	-	-
61	550746.26	1311826.13	-	-
62	550765.31	1311873.41	-	-

ДОКУМЕНТ ПОДПИСАН
ЭЛЕКТРОННОЙ ПОДПИСЬЮ
Сертификат: 839971481847979980055521910400019784 43
Владелец: ПУБЛИЧНО-ПРАВОВАЯ КОМПАНИЯ РОСКАДАСТР
Действителен: с 24.12.2025 по 19.03.2027

полное наименование должности		инициалы, фамилия

Земельный участок
вид объекта недвижимости

Лист № 230 раздела 4.2	Всего листов раздела 4.2: 235	Всего разделов: 7	Всего листов выписки: 1122

19.02.2026г. № КУВИ-001/2026-20851695	
Кадастровый номер:	47:01:0000000:4(Единое землепользование)

1	2	3	4	5
63	550764.91	1311874.1	-	-
64	550761.49	1311877.91	-	-
65	550758.07	1311881.47	-	-
66	550754.33	1311883.88	-	-
67	550748.62	1311888.31	-	-
68	550742.58	1311891.61	-	-

ДОКУМЕНТ ПОДПИСАН
ЭЛЕКТРОННОЙ ПОДПИСЬЮ
Сертификат: 839971481847979980055521910400019784 43
Владелец: ПУБЛИЧНО-ПРАВОВАЯ КОМПАНИЯ РОСКАДАСТР
Действителен: с 24.12.2025 по 19.03.2027

полное наименование должности		инициалы, фамилия

Земельный участок
вид объекта недвижимости

Лист № 231 раздела 4.2	Всего листов раздела 4.2: 235	Всего разделов: 7	Всего листов выписки: 1122

19.02.2026г. № КУВИ-001/2026-20851695	
Кадастровый номер:	47:01:0000000:4(Единое землепользование)

Сведения о характерных точках границы части (частей) земельного участка

Учетный номер части: 47:01:0000000:4/296

Система координат

Номер точки	Координаты, м		Описание закрепления на местности	Средняя квадратичная погрешность определения координат характерных точек границ земельного участка, м
	X	Y		
1	2	3	4	5
1	520403.81	1297454.39	-	-
2	520396.03	1297462.72	-	-
3	520391.95	1297459.21	-	-
4	520399.75	1297450.42	-	-
5	520403.81	1297454.39	-	-

ДОКУМЕНТ ПОДПИСАН
ЭЛЕКТРОННОЙ ПОДПИСЬЮ
Сертификат: 839971481847979980055521910400019784 43
Владелец: ПУБЛИЧНО-ПРАВОВАЯ КОМПАНИЯ РОСКАДАСТР
Действителен: с 24.12.2025 по 19.03.2027

полное наименование должности		инициалы, фамилия

Земельный участок
вид объекта недвижимости

Лист № 232 раздела 4.2	Всего листов раздела 4.2: 235	Всего разделов: 7	Всего листов выписки: 1122

19.02.2026г. № КУВИ-001/2026-20851695	
Кадастровый номер:	47:01:0000000:4(Единое землепользование)

Сведения о характерных точках границы части (частей) земельного участка

Учетный номер части: 47:01:0000000:4/297

Система координат

Номер точки	Координаты, м		Описание закрепления на местности	Средняя квадратичная погрешность определения координат характерных точек границ земельного участка, м
	X	Y		
1	2	3	4	5
1	520179.83	1303268.5	-	-
2	520116.52	1303271.35	-	-
3	520117.69	1303267.29	-	-
4	520181.01	1303264.45	-	-
5	520179.83	1303268.5	-	-
1	520251.37	1297598.43	-	-
2	520263.96	1297612.99	-	-
3	520257.97	1297628.98	-	-
4	520253.76	1297643.19	-	-
5	520260.21	1297664.32	-	-
6	520257.08	1297667.77	-	-
7	520249.58	1297643.21	-	-
8	520254.18	1297627.71	-	-
9	520259.38	1297613.81	-	-
10	520248.67	1297601.43	-	-
11	520251.37	1297598.43	-	-
1	484500.35	1294959.45	-	-
2	484440.77	1294855.95	-	-
3	484409.32	1294785.11	-	-
4	484376.09	1294722.97	-	-
5	484369.21	1294706.79	-	-
6	484356.36	1294676.45	-	-
7	484325.09	1294594.87	-	-
8	484296.43	1294522.02	-	-

полное наименование должности	ДОКУМЕНТ ПОДПИСАН ЭЛЕКТРОННОЙ ПОДПИСЬЮ Сертификат: 839971481847979980055521910400019784 43 Владелец: ПУБЛИЧНО-ПРАВОВАЯ КОМПАНИЯ РОСКАДАСТР Действителен: с 24.12.2025 по 19.03.2027	инициалы, фамилия

Земельный участок
вид объекта недвижимости

Лист № 233 раздела 4.2	Всего листов раздела 4.2: 235	Всего разделов: 7	Всего листов выписки: 1122

19.02.2026г. № КУВИ-001/2026-20851695	
Кадастровый номер:	47:01:0000000:4(Единое землепользование)

1	2	3	4	5
9	484299.81	1294519.72	-	-
10	484328.82	1294593.43	-	-
11	484360.07	1294674.96	-	-
12	484372.9	1294705.23	-	-
13	484379.7	1294721.24	-	-
14	484412.92	1294783.36	-	-
15	484444.35	1294854.14	-	-
16	484496.03	1294943.93	-	-
17	484500.35	1294959.45	-	-
1	484284.53	1294480.88	-	-
2	484299.81	1294519.72	-	-
3	484296.43	1294522.02	-	-
4	484273.66	1294464.17	-	-
5	484284.53	1294480.88	-	-
1	481270.22	1307265.62	-	-
2	481266.98	1307273.19	-	-
3	481262.58	1307230.45	-	-
4	481268.39	1307228.36	-	-
5	481267.64	1307231.86	-	-
6	481267.76	1307232.84	-	-
7	481266.88	1307233.16	-	-
8	481270.22	1307265.62	-	-
1	481550.2	1306475.09	-	-
2	481548.14	1306484.15	-	-
3	481541.9	1306496.57	-	-
4	481540.54	1306497.43	-	-
5	481550.2	1306475.09	-	-
1	520217.69	1297531.18	-	-
2	520224.1	1297557.55	-	-

ДОКУМЕНТ ПОДПИСАН
ЭЛЕКТРОННОЙ ПОДПИСЬЮ
Сертификат: 839971481847979980055521910400019784 43
Владелец: ПУБЛИЧНО-ПРАВОВАЯ КОМПАНИЯ РОСКАДАСТР
Действителен: с 24.12.2025 по 19.03.2027

полное наименование должности	инициалы, фамилия

Земельный участок
вид объекта недвижимости

Лист № 234 раздела 4.2	Всего листов раздела 4.2: 235	Всего разделов: 7	Всего листов выписки: 1122

19.02.2026г. № КУВИ-001/2026-20851695	
Кадастровый номер:	47:01:0000000:4(Единое землепользование)

1	2	3	4	5
3	520230.26	1297569.42	-	-
4	520233.88	1297578.21	-	-
5	520251.37	1297598.43	-	-
6	520248.67	1297601.43	-	-
7	520230.43	1297580.33	-	-
8	520226.63	1297571.11	-	-
9	520220.33	1297558.96	-	-
10	520214.49	1297534.91	-	-
11	520217.69	1297531.18	-	-

ДОКУМЕНТ ПОДПИСАН
ЭЛЕКТРОННОЙ ПОДПИСЬЮ
Сертификат: 839971481847979980055521910400019784 43
Владелец: ПУБЛИЧНО-ПРАВОВАЯ КОМПАНИЯ РОСКАДАСТР
Действителен: с 24.12.2025 по 19.03.2027

полное наименование должности		инициалы, фамилия

Земельный участок
вид объекта недвижимости

Лист № 235 раздела 4.2	Всего листов раздела 4.2: 235	Всего разделов: 7	Всего листов выписки: 1122

19.02.2026г. № КУВИ-001/2026-20851695	
Кадастровый номер:	47:01:0000000:4(Единое землепользование)

Сведения о характерных точках границы части (частей) земельного участка

Учетный номер части: 47:01:0000000:4/298

Система координат

Номер точки	Координаты, м		Описание закрепления на местности	Средняя квадратичная погрешность определения координат характерных точек границ земельного участка, м
	X	Y		
1	2	3	4	5
1	484875.41	1297327.05	-	-
2	484875.94	1297347.68	-	-
3	484876.07	1297352.92	-	-
4	484804.99	1297377.37	-	-
5	484806.29	1297367.31	-	-
6	484806.33	1297367.02	-	-
7	484806.92	1297362.46	-	-
8	484808.01	1297346.04	-	-
9	484808.11	1297344.58	-	-
10	484875.27	1297321.48	-	-
11	484875.41	1297327.05	-	-

ДОКУМЕНТ ПОДПИСАН
ЭЛЕКТРОННОЙ ПОДПИСЬЮ
Сертификат: 839971481847979980055521910400019784 43
Владелец: ПУБЛИЧНО-ПРАВОВАЯ КОМПАНИЯ РОСКАДАСТР
Действителен: с 24.12.2025 по 19.03.2027

полное наименование должности		инициалы, фамилия

Приложение № 3 к Акту по результатам государственной историко-культурной экспертизы выявленного объекта культурного наследия «Вокзал железнодорожной станции «Лесогорский» (бывш. Яаски/Jääski)» по адресу: Ленинградская область, Светогорское городское поселение, городской поселок Лесогорский, ул. Ленинградская, д. 36 в целях обоснования включения в единый государственный реестр объектов культурного наследия (памятников истории и культуры) народов Российской Федерации

Фотографические изображения объекта, полученные либо выполненные в ходе проведения экспертизы или содержащиеся в документации, обосновывающей включение объекта культурного наследия в единый государственный реестр объектов культурного наследия (памятников истории и культуры) народов Российской Федерации

Фотофиксация от 10.12.2025 г.

Состав фотофиксации

Фото 1. Вид на западный фасад выявленного объекта культурного наследия «Вокзал железнодорожной станции «Лесогорский» (бывш. Яаски/Jääski)».

Фото 2. Вид на западный фасад выявленного объекта культурного наследия «Вокзал железнодорожной станции «Лесогорский» (бывш. Яаски/Jääski)».

Фото 3. Вид на западный фасад выявленного объекта культурного наследия «Вокзал железнодорожной станции «Лесогорский» (бывш. Яаски/Jääski)».

Фото 4. Вид на северный фасад выявленного объекта культурного наследия «Вокзал железнодорожной станции «Лесогорский» (бывш. Яаски/Jääski)».

Фото 5. Вид на восточный фасад выявленного объекта культурного наследия «Вокзал железнодорожной станции «Лесогорский» (бывш. Яаски/Jääski)».

Фото 6. Вид на восточный фасад выявленного объекта культурного наследия «Вокзал железнодорожной станции «Лесогорский» (бывш. Яаски/Jääski)».

Фото 7. Вид на южный фасад выявленного объекта культурного наследия «Вокзал железнодорожной станции «Лесогорский» (бывш. Яаски/Jääski)».

Фото 8. Выявленный объект культурного наследия «Вокзал железнодорожной станции «Лесогорский» (бывш. Яаски/Jääski)». Внутренние помещения 1-го этажа.

Фото 9. Выявленный объект культурного наследия «Вокзал железнодорожной станции «Лесогорский» (бывш. Яаски/Jääski)». Внутренние помещения 1-го этажа.

Фото 10. Выявленный объект культурного наследия «Вокзал железнодорожной станции «Лесогорский» (бывш. Яаски/Jääski)». Внутренние помещения 1-го этажа.

Фото 11. Выявленный объект культурного наследия «Вокзал железнодорожной станции «Лесогорский» (бывш. Яаски/Jääski)». Внутренние помещения 1-го этажа.

Фото 12. Выявленный объект культурного наследия «Вокзал железнодорожной станции «Лесогорский» (бывш. Яаски/Jääski)». Внутренние помещения 1-го этажа.

Фото 13. Выявленный объект культурного наследия «Вокзал железнодорожной станции «Лесогорский» (бывш. Яаски/Jääski)». Внутренние помещения 1-го этажа.

Фото 14. Выявленный объект культурного наследия «Вокзал железнодорожной станции «Лесогорский» (бывш. Яаски/Jääski)». Внутренние помещения 1-го этажа.

Фото 15. Выявленный объект культурного наследия «Вокзал железнодорожной станции «Лесогорский» (бывш. Яаски/Jääski)». Внутренние помещения 1-го этажа.

Фото 16. Выявленный объект культурного наследия «Вокзал железнодорожной станции «Лесогорский» (бывш. Яаски/Jääski)». Внутренние помещения 1-го этажа.

Фото 17. Выявленный объект культурного наследия «Вокзал железнодорожной станции «Лесогорский» (бывш. Яаски/Jääski)». Внутренние помещения 1-го этажа.

Фото 18. Выявленный объект культурного наследия «Вокзал железнодорожной станции «Лесогорский» (бывш. Яаски/Jääski)». Внутренние помещения 1-го этажа.

Фото 19. Выявленный объект культурного наследия «Вокзал железнодорожной станции «Лесогорский» (бывш. Яаски/Jääski)». Внутренние помещения 1-го этажа.

Фото 20. Выявленный объект культурного наследия «Вокзал железнодорожной станции «Лесогорский» (бывш. Яаски/Jääski)». Внутренние помещения 1-го этажа.

Фото 21. Выявленный объект культурного наследия «Вокзал железнодорожной станции «Лесогорский» (бывш. Яаски/Jääski)». Внутренние помещения 1-го этажа.

Фото 22. Выявленный объект культурного наследия «Вокзал железнодорожной станции «Лесогорский» (бывш. Яаски/Jääski)». Внутренние помещения 1-го этажа.

Фото 23. Выявленный объект культурного наследия «Вокзал железнодорожной станции «Лесогорский» (бывш. Яаски/Jääski)». Внутренние помещения 1-го этажа.

Фото 24. Выявленный объект культурного наследия «Вокзал железнодорожной станции «Лесогорский» (бывш. Яаски/Jääski)». Внутренние помещения 1-го этажа.

Фото 25. Выявленный объект культурного наследия «Вокзал железнодорожной станции «Лесогорский» (бывш. Яаски/Jääski)». Внутренние помещения 1-го этажа.

Фото 26. Выявленный объект культурного наследия «Вокзал железнодорожной станции «Лесогорский» (бывш. Яаски/Jääski)». Внутренние помещения 1-го этажа.

Схемы фотофиксации

Схема № 1. Фотофиксация фасадов

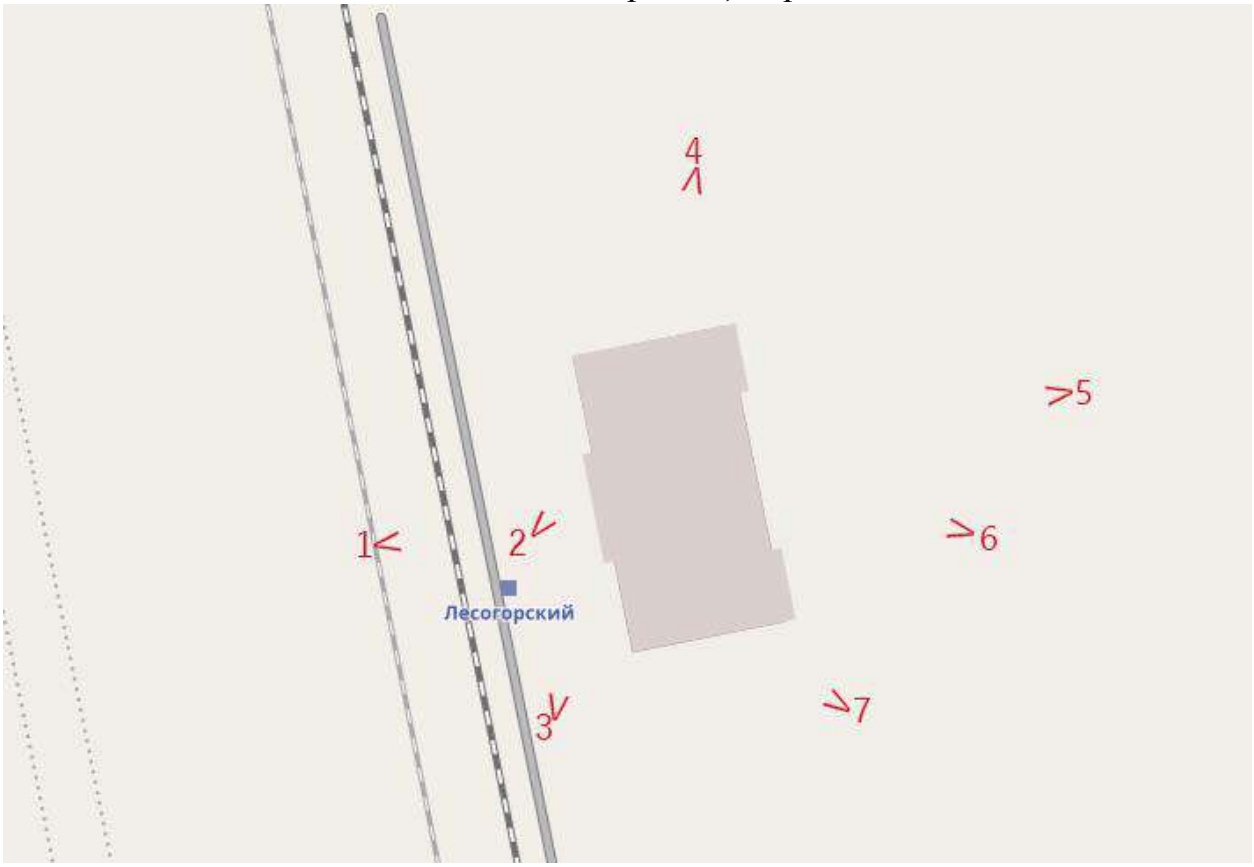

Схема № 2. Фотофиксация внутренних помещений

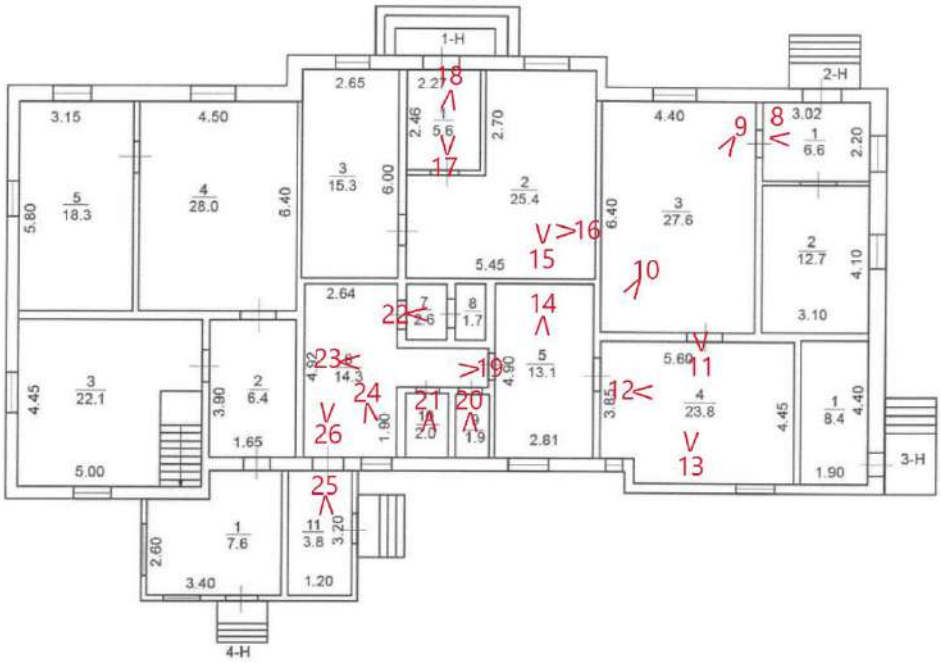

Условные обозначения:

1 < – номер фотографии и направление фотофиксации.

Фотофиксация от 10.12.2025 г.

Фото 1. Вид на западный фасад выявленного объекта культурного наследия «Вокзал железнодорожной станции «Лесогорский» (бывш. Яаски/Jääski)».

Фото 2. Вид на западный фасад выявленного объекта культурного наследия «Вокзал железнодорожной станции «Лесогорский» (бывш. Яаски/Jääski)».

Фото 3. Вид на западный фасад выявленного объекта культурного наследия «Вокзал железнодорожной станции «Лесогорский» (бывш. Яаски/Jääski)».

Фото 4. Вид на северный фасад выявленного объекта культурного наследия «Вокзал железнодорожной станции «Лесогорский» (бывш. Яаски/Jääski)».

Фото 5. Вид на восточный фасад выявленного объекта культурного наследия «Вокзал железнодорожной станции «Лесогорский» (бывш. Яаски/Jääski)».

Фото 6. Вид на восточный фасад выявленного объекта культурного наследия «Вокзал железнодорожной станции «Лесогорский» (бывш. Яаски/Jääski)».

Фото 7. Вид на южный фасад выявленного объекта культурного наследия «Вокзал железнодорожной станции «Лесогорский» (бывш. Яаски/Jääski)».

Фото 8. Выявленный объект культурного наследия «Вокзал железнодорожной станции «Лесогорский» (бывш. Яаски/Jääski)». Внутренние помещения 1-го этажа.

Фото 9. Выявленный объект культурного наследия «Вокзал железнодорожной станции «Лесогорский» (бывш. Яаски/Jääski)». Внутренние помещения 1-го этажа.

Фото 10. Выявленный объект культурного наследия «Вокзал железнодорожной станции «Лесогорский» (бывш. Яаски/Jääski)». Внутренние помещения 1-го этажа.

Фото 11. Выявленный объект культурного наследия «Вокзал железнодорожной станции «Лесогорский» (бывш. Яаски/Jääski)». Внутренние помещения 1-го этажа.

Фото 12. Выявленный объект культурного наследия «Вокзал железнодорожной станции «Лесогорский» (бывш. Яаски/Jääski)». Внутренние помещения 1-го этажа.

Фото 13. Выявленный объект культурного наследия «Вокзал железнодорожной станции «Лесогорский» (бывш. Яаски/Jääski)». Внутренние помещения 1-го этажа.

Фото 14. Выявленный объект культурного наследия «Вокзал железнодорожной станции «Лесогорский» (бывш. Яаски/Jääski)». Внутренние помещения 1-го этажа.

Фото 15. Выявленный объект культурного наследия «Вокзал железнодорожной станции «Лесогорский» (бывш. Яаски/Jääski)». Внутренние помещения 1-го этажа.

Фото 16. Выявленный объект культурного наследия «Вокзал железнодорожной станции «Лесогорский» (бывш. Яаски/Jääski)». Внутренние помещения 1-го этажа.

Фото 17. Выявленный объект культурного наследия «Вокзал железнодорожной станции «Лесогорский» (бывш. Яаски/Jääski)». Внутренние помещения 1-го этажа.

Фото 18. Выявленный объект культурного наследия «Вокзал железнодорожной станции «Лесогорский» (бывш. Яаски/Jääski)». Внутренние помещения 1-го этажа.

Фото 19. Выявленный объект культурного наследия «Вокзал железнодорожной станции «Лесогорский» (бывш. Яаски/Jääski)». Внутренние помещения 1-го этажа.

Фото 20. Выявленный объект культурного наследия «Вокзал железнодорожной станции «Лесогорский» (бывш. Яаски/Jääski)». Внутренние помещения 1-го этажа.

Фото 21. Выявленный объект культурного наследия «Вокзал железнодорожной станции «Лесогорский» (бывш. Яаски/Jääski)». Внутренние помещения 1-го этажа.

Фото 22. Выявленный объект культурного наследия «Вокзал железнодорожной станции «Лесогорский» (бывш. Яаски/Jääski)». Внутренние помещения 1-го этажа.

Фото 23. Выявленный объект культурного наследия «Вокзал железнодорожной станции «Лесогорский» (бывш. Яаски/Jääski)». Внутренние помещения 1-го этажа.

Фото 24. Выявленный объект культурного наследия «Вокзал железнодорожной станции «Лесогорский» (бывш. Яаски/Jääski)». Внутренние помещения 1-го этажа.

Фото 25. Выявленный объект культурного наследия «Вокзал железнодорожной станции «Лесогорский» (бывш. Яаски/Jääski)». Внутренние помещения 1-го этажа.

Фото 26. Выявленный объект культурного наследия «Вокзал железнодорожной станции «Лесогорский» (бывш. Яаски/Jääski)». Внутренние помещения 1-го этажа.

Приложение № 4 к Акту по результатам государственной историко-культурной экспертизы выявленного объекта культурного наследия «Вокзал железнодорожной станции «Лесогорский» (бывш. Яаски/Jääski)» по адресу: Ленинградская область, Светогорское городское поселение, городской поселок Лесогорский, ул. Ленинградская, д. 36 в целях обоснования включения в единый государственный реестр объектов культурного наследия (памятников истории и культуры) народов Российской Федерации

Проект предмета охраны объекта культурного наследия регионального значения «Вокзал железнодорожной станции «Лесогорский» (бывш. Яаски/Jääski)»

Проект предмета охраны объекта культурного наследия регионального значения «Вокзал железнодорожной станции «Лесогорский» (бывш. Яаски/Jääski)», расположенного по адресу: Ленинградская область, Выборгский муниципальный район, Светогорское городское поселение, городской поселок Лесогорский, улица Ленинградская, дом 36

№ пп	Вид предметов охраны	Элементы предметов охраны	Фотофиксация
1	2	3	4
1.	Объемно-пространственное решение территории:	историческое (здесь и далее под термином «исторический» следует понимать состояние объекта на 1892 год) местоположение (на 16,3 км перегона Пруды – Светогорск Каменногорского направления Октябрьской железной дороги, в городском поселке Лесогорский Светогорского городского поселения Выборгского муниципального района Ленинградской области), габариты и конфигурация прямоугольного в плане двухэтажного (с чердаком) здания с ризалитом с западной стороны и двумя выступающими боковыми объемами с восточной стороны; исторические габариты и конфигурация (двускатная) крыши, включая высотные отметки коньков и карнизов, местоположение, габариты и конфигурацию кирпичных дымовых труб, исторический материал кровли – металл;	 Фото 1930-х гг. из архива музея города Иматры
2.	Конструктивная система здания:	местоположение исторических наружных и внутренних капитальных стен, материал (дерево); местоположение чердачного перекрытия	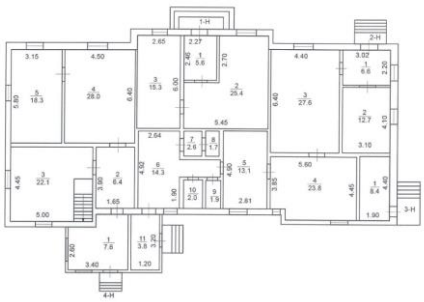

3.	Объемно-планировочное решение:	историческое объемно-планировочное решение помещений, указанных в п. 5	
4.	Архитектурно-художественное решение фасадов:	архитектурно-художественное решение фасадов в приемах эклектики: материал и характер отделки фасадов (обшивка горизонтально и вертикально уложенными калеванными досками);	
		материал и характер отделки цоколя – облицовка гранитными блоками скальной фактуры;	
		оформление фасадов пилястрами с резным и накладным геометрическим декором;	
		крыльцо со ступенями и ступенчатым парапетом из гранитных блоков;	
		крыльцо со ступенями из гранитных блоков;	

		дверные проемы: местоположение, габариты, конфигурация (прямоугольная);	
		деревянная остекленная двухчастная фрамуга дверного проема главного входа (западный фасад), в завершении которой деревянный треугольный профилированный сандрик с геометрическим орнаментом;	
		деревянная остекленная двухчастная фрамуга дверного проема главного входа (западный фасад), в завершении которой деревянный линейный профилированный сандрик с дентикулами;	
		козырьки на волютообразных кронштейнах из черного металла;	

		оформление подоконной части фасадов стилизованной балюстрадой по всему периметру здания;	
		оконные проемы: местоположение, габариты, конфигурация (прямоугольная; с треугольным завершением – в тимпане фронтов); заполнения оконных проемов: материал (дерево), исторический рисунок расстекловки, исторический цвет;	
		оформление оконных проемов 1-го этажа профилированными наличниками, в верхней части с накладным геометрическим декором, профилированными линейными с дентикулами, и треугольными сандриками с геометрическим орнаментом;	
		филенки в подоконных простенках на западном фасаде;	

		оформление оконных проемов в тимпанах фронтонов наличниками с профилированными треугольными сандриками, накладным геометрическим декором в подоконных простенках;	
		междуэтажный профилированный карниз с резным подзором;	
		оформление фронтонов профилированными тягами;	
		венчающий выносной карниз профилированный, свесы декорированы резными кобылками на резных кронштейнах.	
5.	Декоративно-художественная отделка интерьеров:	ч.п. 1 пл. 5,6 кв. м, ч.п. 2 пл. 25,4 кв. м:	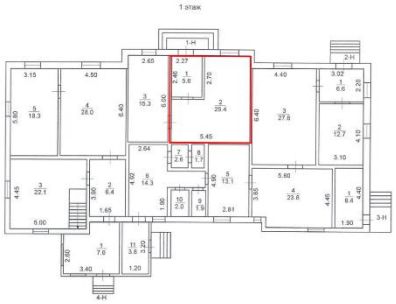

		деревянный профилированный карниз с дентикулами в завершении стен;	
		обшивка потолка калеванными досками; деревянная потолочная розетка с резным декором геометрического орнамента;	
		ч.п. 3 пл. 27,6 кв. м:	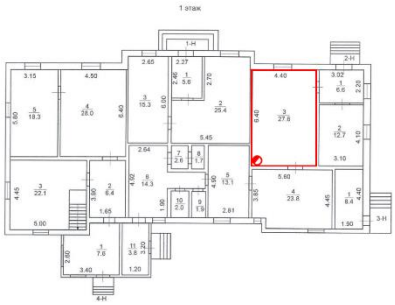
		деревянный профилированный карниз с дентикулами в завершении стен;	
		обшивка потолка калеванными досками.	

Приложение № 5 к Акту по результатам государственной историко-культурной экспертизы выявленного объекта культурного наследия «Вокзал железнодорожной станции «Лесогорский» (бывш. Яаски/Jääski)» по адресу: Ленинградская область, Светогорское городское поселение, городской поселок Лесогорский, ул. Ленинградская, д. 36 в целях обоснования включения в единый государственный реестр объектов культурного наследия (памятников истории и культуры) народов Российской Федерации

Проект границ территории объекта культурного наследия регионального значения «Вокзал железнодорожной станции «Лесогорский» (бывш. Яаски/Jääski)»

Проект границ территории объекта культурного наследия регионального значения «Вокзал железнодорожной станции «Лесогорский» (бывш. Яаски/Jääski)», расположенного по адресу: Ленинградская область, Выборгский муниципальный район, Светогорское городское поселение, городской поселок Лесогорский, улица Ленинградская, дом 36

1. Текстовое описание границ территории объекта культурного наследия

Границы территории объекта проходят от точки 1 до точки 2 на северо-восток, от точки 2 до точки 3 на юго-восток, от точки 3 до точки 4 на юго-запад, от точки 4 до точки 1 на северо-запад, где замыкаются.

2. Карта (схема) границ территории объекта культурного наследия

Условные обозначения:

- граница территории объекта культурного наследия регионального значения «Вокзал железнодорожной станции «Лесогорский» (бывш. Яаски/Jääski)».

- объект культурного наследия регионального значения «Вокзал железнодорожной станции «Лесогорский» (бывш. Яаски/Jääski)».

План поворотных (характерных) точек границ территории объекта культурного наследия:

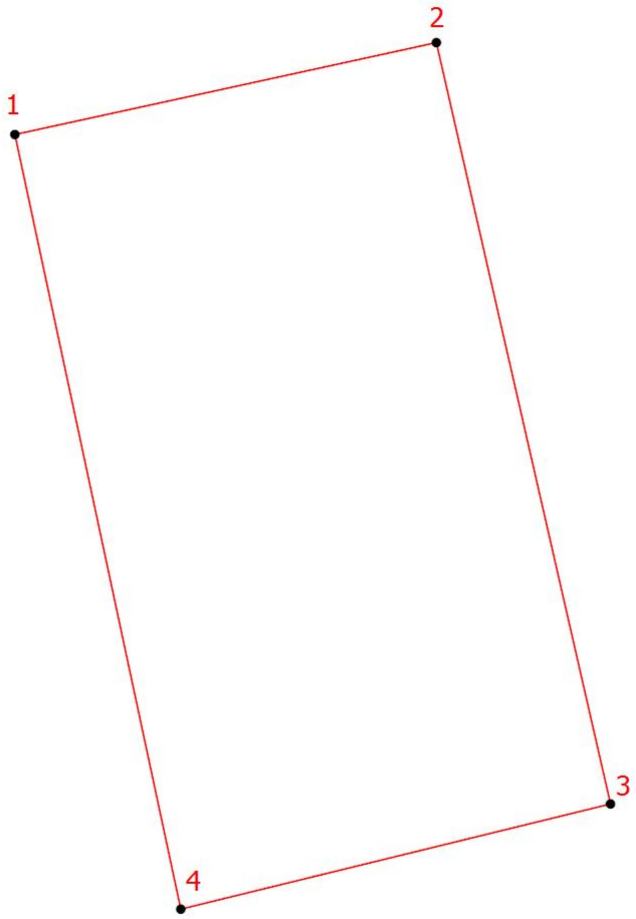

- граница территории объекта культурного наследия;
- номер характерной точки;

3. Перечень координат поворотных (характерных) точек границ территории объекта культурного наследия в системе координат, установленной для ведения государственного кадастра недвижимости

Номер характерной точки	Координаты характерных точек в системе координат, установленной для ведения государственного кадастра объектов недвижимости (м) (МСК-47 зона 1)	
	X	Y
1.	560361,14	1302827,67
2.	560364,81	1302844,49
3.	560334,41	1302851,44
4.	560330,21	1302834,29
1.	560361,14	1302827,67

4. Режим использования территории объекта культурного наследия регионального значения «Вокзал железнодорожной станции «Лесогорский» (бывш. Яаски/Jääski)», расположенного по адресу: Ленинградская область, Выборгский муниципальный район, Светогорское городское поселение, городской поселок Лесогорский, улица Ленинградская, дом 36

1. На территории объекта культурного наследия разрешается:

- ведение хозяйственной деятельности, не противоречащей требованиям обеспечения сохранности объекта культурного наследия и позволяющей обеспечить функционирование объекта культурного наследия в современных условиях;
- сохранение и восстановление (регенерация) историко-градостроительной и природной среды объекта культурного наследия (восстановление, воссоздание, восполнение частично или полностью утраченных элементов и характеристик историко-градостроительной и природной среды территории);
- сохранение исторических элементов планировочной структуры территории;
- сохранение исторических элементов культурного ландшафта;
- реконструкция, ремонт инженерных коммуникаций, благоустройство, озеленение, установка малых архитектурных форм, иная хозяйственная деятельность (по согласованию с региональным органом охраны объектов культурного наследия), не противоречащая требованиям обеспечения сохранности объекта культурного наследия и позволяющая обеспечить функционирование объекта культурного наследия в современных условиях, обеспечивающая недопущение ухудшения состояния территории объекта культурного наследия. Применение при благоустройстве и оборудовании территории традиционных материалов: в покрытиях (дерево, камень), малых архитектурных формах, исключая контрастные сочетания и яркую цветовую гамму.

2. На территории объекта культурного наследия запрещается:

- строительство объектов капитального строительства и увеличение объемно-пространственных характеристик, существующих на территории объекта культурного значения объектов капитального строительства;
- проведение земляных, строительных, мелиоративных и иных работ, за исключением работ по сохранению (воссозданию) объекта культурного наследия или его отдельных элементов, сохранению историко-градостроительной или природной среды объекта культурного наследия;
- размещение наружной рекламы;

- установка на фасадах, крыше объекта культурного наследия кондиционеров, телеантенн, тарелок спутниковой связи, а также других инженерно-технических средств;

- прокладка наземных и воздушных инженерных коммуникаций, кроме временных, необходимых для проведения работ по сохранению;

- устройство автостоянок;

- складирование мусора (устройства свалок);

- использование пиротехнических средств и фейерверков;

- осуществление любых видов деятельности, ухудшающих экологические условия и гидрологический режим на территории объекта культурного наследия, создающих вибрационные нагрузки динамическим воздействием на грунты в зоне их взаимодействия с объектом культурного наследия.

Приложение № 6 к Акту по результатам государственной историко-культурной экспертизы выявленного объекта культурного наследия «Вокзал железнодорожной станции «Лесогорский» (бывш. Яаски/Jääski)» по адресу: Ленинградская область, Светогорское городское поселение, городской поселок Лесогорский, ул. Ленинградская, д. 36 в целях обоснования включения в единый государственный реестр объектов культурного наследия (памятников истории и культуры) народов Российской Федерации

Копия государственного контракта

ГОСУДАРСТВЕННЫЙ КОНТРАКТ № 030/2025-ИКЭ

г. Санкт-Петербург «___» _____2025 года

Государственное казенное учреждение Ленинградской области «Дирекция по сохранению объектов культурного наследия», действующее от имени Ленинградской области, в лице директора Степанова Олега Александровича, действующего на основании Устава, с одной стороны, именуемый в дальнейшем Государственный заказчик, и ОБЩЕСТВО С ОГРАНИЧЕННОЙ ОТВЕТСТВЕННОСТЬЮ "СОЮЗ ЭКСПЕРТОВ СЕВЕРО-ЗАПАДА" (ООО "СЭС") именуемый в дальнейшем Подрядчик, в лице генерального директора Фефеловой Марины Петровны, действующего на основании Устава, с другой стороны, вместе именуемые «Стороны» и каждый в отдельности «Сторона», заключили настоящий государственный контракт (далее – Контракт) на основании результатов определения Подрядчика для государственных нужд Ленинградской области путем проведения открытого конкурса в электронной форме (идентификационный код закупки 252470315158647030100100380017490244, извещение № 0145200000425001273, протокол подведения итогов определения поставщика от 25.08.2025) о нижеследующем:

1. ПРЕДМЕТ КОНТРАКТА

1.1. Государственный заказчик поручает, а Исполнитель обязуется провести государственную историко-культурную экспертизу выявленных объектов культурного наследия, расположенных на территории Всеволожского, Выборгского и Приозерского районов Ленинградской области (далее – Работы).

1.2. Наименование, объем, содержание и иные требования, предъявляемые к Работе, выполняемой в соответствии с настоящим Контрактом, определяются в Описание объекта закупки (далее – Описание объекта закупки) (приложение № 1 к настоящему Контракту), являющегося неотъемлемой частью настоящего Контракта.

1.3. Государственный заказчик обеспечивает оплату данных работ на условиях и в порядке, установленных в настоящем Контракте.

1.4. Срок выполнения работ с даты заключения Государственного контракта по 02 ноября 2026 года. В срок выполнения работ включены также получение положительного решения органа охраны объектов культурного наследия о согласии с выводами, изложенными в акте государственной историко-культурной экспертизы, полученными в результате проведенной Подрядчиком Работы, и передача Государственному заказчику документов, содержащие описание местоположения границ территории объектов культурного наследия, подготовленные в соответствии с требованиями, установленными действующим законодательством.

1.5. Дата начала исполнения контракта с даты заключения контракта.

Дата окончания исполнения контракта (срок исполнения контракта, согласно ст. 94 Федерального закона от 05 апреля 2013 года № 44-ФЗ «О контрактной системе в сфере закупок товаров, работ, услуг для обеспечения государственных и муниципальных нужд») - до 24.11.2026 года.

2. ПРАВА И ОБЯЗАННОСТИ СТОРОН

Во исполнение настоящего Контракта Стороны обязаны исполнять все необходимые действия, регламентированные для каждой из них требованиями Контракта.

2.1. Права Государственного заказчика:

2.1.1. В любое время требовать от Подрядчика предоставление отчета о ходе выполнения Работ;

2.1.2. В любое время проверять ход, соответствие и качество выполняемых Подрядчиком Работ, установленных настоящим Контрактом, Описание объекта закупки (приложение № 1 к настоящему Контракту) и другими обязательными для Подрядчика требованиями, не

вмешиваясь в финансово-хозяйственную деятельность Подрядчика, а также проверять целевое использование средств по настоящему Контракту. Если в результате такой проверки станет очевидным, что Работы не будут выполнены надлежащим образом и (или) в надлежащие сроки, Государственный заказчик вправе направить Подрядчику требование об устранении недостатков с указанием срока для их устранения.

2.1.3. Отказать Подрядчику в приемке результатов Работ, мотивируя отказ несоответствием данных результатов Работ Описанию объекта закупки (приложение № 1 к настоящему Контракту).

2.1.4. Осуществлять иные полномочия в рамках исполнения настоящего Контракта.

2.1.5. Отказаться (полностью или частично) от оплаты выполненных в соответствии с настоящим Контрактом Работ, не соответствующих требованиям нормативно-технической документации и действующего законодательства.

2.2. Обязанности Государственного заказчика:

2.2.1. Проводить экспертизу выполненных Работ (при приемке результата Работ) своими силами, либо в случаях, установленных Федеральным законом от 05 апреля 2013 года № 44-ФЗ «О контрактной системе в сфере закупок товаров, работ, услуг для обеспечения государственных и муниципальных нужд» (далее - Федеральный закон от 05.04.2013 г. № 44-ФЗ), с привлечением эксперта, экспертной организации на основании контрактов, заключенных в соответствии с Федеральным законом от 05 апреля 2013 года № 44-ФЗ.

2.2.2. Принимать выполненные Работы в соответствии с разделом 4 настоящего Контракта, в случае отсутствия претензий относительно их объема, качества и соблюдения сроков их выполнения, подписать документ о приемке.

2.2.3. Осуществлять оплату выполненных Подрядчиком Работ в порядке и размере, предусмотренном разделом 3 настоящего Контракта.

2.2.4. Исполнять другие обязанности, предусмотренные действующим законодательством Российской Федерации.

2.2.5. В случае необходимости выдать сотрудникам Подрядчика доверенность для представления интересов Государственного заказчика перед третьими лицами.

2.3. Права Подрядчика:

2.3.1. Самостоятельно определять способы выполнения Работ по настоящему Контракту.

2.4. Обязанности Подрядчика:

2.4.1. Выполнить принятые на себя обязательства в полном объеме в соответствии с условиями настоящего Контракта, требованиями действующего законодательства Российской Федерации.

2.4.2. Ознакомиться со всеми условиями, приложениями к настоящему Контракту, связанными с выполнением Работ, и принять на себя все расходы, риск и трудности выполнения Работ, изучить все материалы (приложения) Контракта и получить полную информацию по всем вопросам, которые могли бы повлиять на сроки, стоимость и качество Работ.

2.4.3. В течение трех рабочих дней с момента подписания настоящего Контракта назначить уполномоченных лиц по исполнению настоящего Контракта и в письменной форме сообщить об этом Государственному заказчику, указав полный объем предоставленных им полномочий.

2.4.4. Использовать для выполнения работ таких специалистов, квалификация, опыт, компетентность которых позволяют осуществлять надлежащее и своевременное выполнение Работ, предусмотренных настоящим Контрактом.

2.4.5. Осуществлять самостоятельно и в счет цены настоящего Контракта сбор необходимых для выполнения работ исходных данных.

2.4.6. Согласовать выполненные работы с государственным органом охраны объектов культурного наследия, государственным заказчиком.

2.4.7. Устранить недостатки, выявленные Государственным заказчиком в период реализации данного Контракта, за собственный счет, по получении от Государственного

заказчика мотивированной письменной претензии относительно качества, полноты Работ, выполняемых Подрядчиком, или несоответствия их условиям настоящего Контракта.

2.4.8. По требованию Государственного заказчика представлять отчет о ходе выполнения Работ.

2.4.9. Своими силами и средствами обеспечить сбор необходимых исходных данных, разрешительной документации необходимых для исполнения Работ по настоящему Контракту и требуемых в соответствии с законодательством Российской Федерации и субъекта Российской Федерации.

2.4.10. Нести самостоятельную и полную ответственность за организацию охраны и безопасности труда рабочих на Объекте. Привлекать квалифицированный, опытный персонал, обученный по вопросам охраны труда.

2.4.11. Не передавать результат выполненных работ третьим лицам, без разрешения Государственного заказчика.

2.4.12. При осуществлении Работ соблюдать требования законодательства об охране окружающей среды и безопасности работ и нести ответственность за нарушение указанных требований.

2.4.13. Обеспечить соблюдение требований техники безопасности и пожарной безопасности в соответствии с требованиями нормативных актов Российской Федерации.

2.4.14. Выполнить в полном объеме свои обязательства, предусмотренные в других разделах настоящего Контракта. В случае получения отрицательного решения органа охраны объектов культурного наследия о не согласии с выводами, изложенными в акте государственной историко-культурной экспертизы, полученными в результате проведенной Работы, Подрядчик, берет на себя обязательство по устранению таких замечаний за свой счет и до получения положительного решения органа охраны объектов культурного наследия о согласии с выводами, изложенными в акте государственной историко-культурной экспертизы, полученными в результате проведенной Подрядчиком Работы. Устранить недостатки, выявленные Государственным заказчиком в период реализации данного Контракта, за собственный счет, по получении от Государственного заказчика мотивированной письменной претензии относительно качества, полноты Работ, выполняемых Подрядчиком, или несоответствия их условиям настоящего Контракта.

2.4.15. Информировать Государственного заказчика о реорганизации, изменении своего юридического наименования, адреса места нахождения, банковских реквизитов, смене единоличного исполнительного органа, отзыве доверенностей, а также о других существенных изменениях, которые имеют возможность влиять на надлежащее исполнение взятых на себя обязательств – в трехдневный срок сообщать о соответствующих изменениях Государственному заказчику. Уведомление должно быть направлено в письменной форме, в порядке, предусмотренном пунктом 13.4. настоящего Контракта.

В случае изменения банковских реквизитов Подрядчик обязан в течение трех дней с момента их изменения в письменной форме сообщить об этом Государственному заказчику, с указанием новых реквизитов. В противном случае все риски, связанные с перечислением Государственным заказчиком денежных средств на указанный в настоящем Контракте счет Подрядчика, несет Подрядчик.

2.4.16. Соблюдать График выполнения работ и представить Государственному заказчику результат Работ в соответствии с требованиями, установленными в Описании объекта закупки (приложение № 1 к Контракту).

2.4.17. Подрядчик не вправе использовать полученную от Государственного заказчика для выполнения Работ по Контракту техническую документацию и результаты выполненных Подрядчиком Работ для собственных нужд.

2.4.18. Уведомить Государственного заказчика и до получения от него указаний приостановить выполнение Работ при обнаружении не зависящих от Подрядчика обстоятельств, которые могут привести к снижению качества выполняемых работ, либо создают невозможность их завершения в срок.

При этом Подрядчик, не уведомивший Государственного заказчика о вышеуказанных обстоятельствах, либо продолживший выполнение Работ, не дожидаясь истечения 10-дневного срока для ответа на предупреждение, или, несмотря на своевременное указание Государственного заказчика о прекращении выполнения Работ, не вправе при предъявлении к нему или им к Государственному заказчику соответствующих требований ссылаться на указанные обстоятельства.

2.4.19. Подрядчик обязан участвовать вместе с Заказчиком в согласовании готовой документации с соответствующими государственными органами и органами местного самоуправления.

2.4.20. Согласовывать с заказчиком необходимость использования охраняемых результатов интеллектуальной деятельности, принадлежащих третьим лицам, и приобретение прав на их использование.

2.5. Обязанности Сторон:

2.5.1. Стороны гарантируют не распространять полученную друг от друга в ходе исполнения Контракта конфиденциальную информацию.

2.5.2. При исполнении своих обязательств по Контракту Стороны, их аффилированные лица, работники или посредники не выплачивают, не предлагают выплатить и не разрешают выплату каких-либо денежных средств, иных ценностей, безвозмездное выполнение в их адрес (адрес их близких) работ (услуг), прямо или косвенно, любым лицам, для оказания влияния на действия или решения Сторон, их аффилированных лиц, работников или посредников с целью получить какие-либо неправомерные преимущества или с иной неправомерной целью.

При исполнении своих обязательств по Контракту Стороны, их аффилированные лица, работники или посредники не осуществляют действия, наказуемые в соответствии с главой 30 Уголовного кодекса Российской Федерации, а также действия, нарушающие требования международных актов о противодействии легализации (отмыванию) доходов, полученных преступным путем.

В случае появления у Стороны информации, что произошло или может произойти нарушение каких-либо положений настоящего Раздела, соответствующая Сторона обязуется незамедлительно уведомить другую Сторону в письменной форме, по возможности также иными способами связи для ускорения принятия соответствующих мер. В письменном уведомлении Сторона обязана сослаться на факты или предоставить материалы, подтверждающие или дающие основание предполагать, что произошло или может произойти нарушение каких-либо положений настоящего Раздела контрагентом, его аффилированными лицами, работниками или посредниками.

О результатах рассмотрения уведомления Сторона должна сообщить Стороне, направившей уведомление, не позднее 10 рабочих дней в письменной форме

3. ЦЕНА КОНТРАКТА И ПОРЯДОК РАСЧЕТОВ

3.1. Цена Контракта составляет 3 492 480 (Три миллиона четыреста девяносто две тысячи четыреста восемьдесят) рублей 00 копеек, налогом на добавленную стоимость (далее - НДС) не облагается (Подрядчик, не является в соответствии с законодательством Российской Федерации о налогах и сборах плательщиком НДС).

Цена настоящего Контракта включает общую стоимость всех выполняемых работ, оплачиваемую Государственным заказчиком Подрядчику за полное выполнение Подрядчиком своих обязательств по выполнению работ, в том числе в стоимость включаются: расходы на проведение экспертизы, оплату труда экспертов, стоимость материалов, техники, средств и работ, необходимых для проведения экспертизы, транспортные и командировочные расходы, уплата налогов, сборов, пошлин, НДС и иных обязательных платежей, предусмотренных нормами действующего Законодательства РФ, а также любые другие издержки Исполнителя, связанные с выполнением обязательств по Контракту.

3.2. Цена настоящего Контракта определяется в соответствии с ценовым предложением, сделанным Подрядчиком по результатам открытого конкурса в электронной форме.

3.3. Цена Работ по настоящему Контракту является твердой и не может изменяться в ходе его исполнения за исключением случаев, установленных действующим законодательством при условии, если это предусмотрено документацией о закупке и настоящим Контрактом.

Цена может быть уменьшена в случаях, предусмотренных пунктом 6 статьи 161 Бюджетного кодекса Российской Федерации, при уменьшении ранее доведенных до государственного заказчика как получателя бюджетных средств лимитов бюджетных обязательств. При этом государственный заказчик в ходе исполнения контракта обеспечивает согласование новых условий контракта, в том числе цены и (или) сроков исполнения контракта и (или) количества товара, объема работы или услуги, предусмотренных контрактом. Сокращение количества товара, объема работы или услуги при уменьшении цены контракта осуществляется в соответствии с методикой, утвержденной Постановлением Правительства Российской Федерации от 28.11.2013 № 1090 «Об утверждении методики сокращения количества товаров, объемов работ или услуг при уменьшении цены контракта». Принятие государственным заказчиком решения об изменении контракта в связи с уменьшением лимитов бюджетных обязательств осуществляется исходя из соразмерности изменения цены контракта и количества товара, объема работы или услуги.

По соглашению сторон допускается изменение с учетом положений бюджетного законодательства Российской Федерации цены контракта пропорционально дополнительному количеству товара, дополнительному объему работы или услуги исходя из установленной в контракте цены единицы товара, работы или услуги, но не более чем на десять процентов цены контракта. При уменьшении предусмотренных контрактом количества товара, объема работы или услуги стороны контракта обязаны уменьшить цену контракта исходя из цены единицы товара, работы или услуги. Цена единицы дополнительно поставляемого товара или цена единицы товара при уменьшении, предусмотренного контрактом количества поставляемого товара, должна определяться как частное от деления первоначальной цены контракта на предусмотренное в контракте количество такого товара.

3.4. Расчеты по настоящему Контракту осуществляются в рублях Российской Федерации по безналичному расчету в следующем порядке:

3.4.1. Авансирование Контракта не предусмотрено.

3.4.2. Оплата фактически выполненных Подрядчиком Работ, равно как и оплата выполненных работ в полном объеме, осуществляется в пределах лимита финансирования, установленного пунктом 5.4. структурированного контракта, на основании подписанного усиленной квалифицированной электронной подписи (далее - усиленная электронная подпись) Государственным заказчиком документа о приёмке (далее – документ о приемке).

3.4.3. Оплата принятых Государственным заказчиком Работ производятся в срок не более 7 (Семи) рабочих дней с даты подписания усиленной электронной подписью Государственным заказчиком документа о приёмке.

3.4.4. Государственный заказчик вправе не оплачивать Работы, если Подрядчиком не предоставлены надлежащим образом оформленные документы, указанные в части 4 Контракта.

3.4.5. Источник финансирования по настоящему Контракту: средства областного бюджета Ленинградской области на 2026 год по государственной программе Ленинградской области «Развитие культуры в Ленинградской области», Отраслевой проект «Государственная охрана и сохранение культурного и исторического наследия». Лимиты финансирования установлены в п. 5.4. структурированного контракта.

3.5. В случае, если настоящий контракт будет заключен с юридическим лицом или физическим лицом, в том числе, зарегистрированном в качестве индивидуального предпринимателя, сумма, подлежащая уплате таким лицам, уменьшается на размер налогов, сборов и иных обязательных платежей в бюджеты бюджетной системы Российской Федерации, связанных с оплатой контракта, если в соответствии с законодательством Российской Федерации о налогах и сборах такие налоги, сборы и иные обязательные платежи подлежат уплате в бюджеты бюджетной системы Российской Федерации заказчиком.

3.6. Под датой оплаты Стороны понимают дату списания денежных средств с лицевого счета Государственного заказчика, которое осуществляется в соответствии с правилами казначейского исполнения бюджета Ленинградской области.

4. ПОРЯДОК СДАЧИ-ПРИЕМКИ РАБОТ

4.1. Подрядчик формирует документ о приёмке с использованием единой информационной системе в сфере закупок (далее – ЕИС), подписывает усиленной электронной подписью лица, имеющего право действовать от имени Подрядчика, и размещает в ЕИС документ о приемке в соответствии с едиными формами документов, установленных Правительством Российской Федерации, который должен содержать:

1) включенные в Контракт идентификационный код закупки, наименование, место нахождения Государственного Заказчика, наименование объекта закупки, место выполнения работы, информацию о Подрядчике, единицу измерения поставленного товара (при осуществлении закупки товара при выполнении работ), выполненной работы;

2) наименование выполненной работы;

3) информацию об объеме выполненной работы;

4) стоимость исполненных Подрядчиком обязательств, предусмотренных Контрактом, с указанием цены за единицу поставленного товара (при осуществлении закупки товара при выполнении работ), выполненной работы;

5) иную информацию с учетом требований Федерального закона от 05.04.2013 г. № 44-ФЗ.

К документу о приемке могут прилагаться документы, которые считаются его неотъемлемой частью в соответствии с положениями ч. 13 ст. 94 Федерального закона от 05.04.2013 г. № 44-ФЗ. В том числе скан-образ документа, подтверждающего факт передачи Государственному заказчику результата работ.

Подрядчик формирует документ о приемке в следующие сроки:

- при выполнении работ в полном объеме не позднее 2-х рабочих дней с даты окончания срока выполнения работ, установленной в пункте 1.4. Контракта.

4.2. Датой поступления Заказчику документа о приемке, подписанного Подрядчиком, считается дата размещения такого документа в ЕИС в соответствии с часовой зоной, в которой расположен Государственный заказчик.

4.3. Одновременно с действиями, указанными в пункте 4.1. Контракта Подрядчик передает Государственному заказчику по форме акта приема - передачи документации Результат работ в составе и объеме, предусмотренном пунктом 9 Описания объекта закупки (Приложение № 1 Контракта).

4.4. В срок не позднее 7 (Семи) рабочих дней, следующих за днем поступления Государственному заказчику документа о приемке:

4.4.1. В случае, когда отсутствует приемочная комиссия, Государственный заказчик осуществляет одно из следующих действий:

1) подписывает усиленной электронной подписью лица, имеющего право действовать от имени Государственного Заказчика, и размещает в ЕИС документ о приемке;

2) формирует с использованием ЕИС, подписывает усиленной электронной подписью лица, имеющего право действовать от имени Государственного Заказчика, и размещает в ЕИС мотивированный отказ от подписания документа о приемке с указанием причин такого отказа.

4.4.2. В случае создания приемочной комиссии, члены приемочной комиссии осуществляют одно из следующих действий:

1) подписывают усиленными электронными подписями поступивший документ о приемке;

2) формируют с использованием ЕИС, подписывают усиленными электронными подписями мотивированный отказ от подписания документа о приемке с указанием причин такого отказа.

При этом, если приемочная комиссия включает членов, не являющихся работниками Государственного заказчика, допускается осуществлять подписание документа о приемке, составление мотивированного отказа от подписания документа о приемке, подписание такого отказа без использования усиленных электронных подписей и ЕИС.

4.4.2.1. После подписания членами приемочной комиссии документа о приемке или мотивированного отказа от подписания документа о приемке Государственный заказчик подписывает документ о приемке или мотивированный отказ от подписания документа о приемке усиленной электронной подписью лица, имеющего право действовать от имени Государственного заказчика, и размещает их в ЕИС. Если члены приемочной комиссии не использовали усиленные электронные подписи и ЕИС, Государственный заказчик прилагает подписанные ими документы в форме электронных образов бумажных документов.

4.5. Датой поступления Подрядчику документа о приемке, мотивированного отказа от подписания документа о приемке считается дата размещения документа о приемке или мотивированного отказа в ЕИС в соответствии с часовой зоной, в которой расположен Подрядчик.

4.6. В случае получения мотивированного отказа от подписания документа о приемке Подрядчик вправе устранить причины, указанные в таком мотивированном отказе, и направить Государственному заказчику документ о приемке в порядке, предусмотренном настоящим разделом Контракта.

4.7. Датой приемки выполненной работы считается дата размещения в ЕИС документа о приемке, подписанного Государственным заказчиком.

4.8. Внесение исправлений в документ о приемке осуществляется путем формирования, подписания усиленными электронными подписями лиц, имеющих право действовать от имени Подрядчика, Государственного заказчика, и размещения в ЕИС исправленного документа о приемке.

4.9. Допускается как полная, так и частичная (по каждому объекту) приемка работ составлением корректировочных документов о приемке.

4.10. На непринятую часть результатов выполненных работ Заказчиком Подрядчик формирует новый документ о приемке после устранения выявленных замечаний.

При исполнении Контракта (за исключением случаев, которые предусмотрены нормативными правовыми актами, принятыми в соответствии с частью 6 статьи 14 Федерального закона от 05.04.2013 г. № 44-ФЗ по согласованию Государственного заказчика с Подрядчиком допускается выполнение работ, качество, технические и функциональные характеристики (потребительские свойства) которых являются улучшенными по сравнению с качеством и соответствующими техническими и функциональными характеристиками, указанными в Контракте.

4.11. Для проверки предоставленных Подрядчиком результатов Работ, предусмотренных настоящим Контрактом, в части их соответствия условиям настоящего Контракта Государственный заказчик обязан провести экспертизу.

Во время приемки Государственный заказчик проводит экспертизу выполнения работ своими силами, либо в случаях, установленных Федеральным законом от 05.04.2013 г. № 44-ФЗ, с привлечением эксперта, экспертной организации на основании контрактов, заключенных в соответствии с Федеральным законом от 05.04.2013 г. № 44-ФЗ.

Для проведения экспертизы выполненной Работы Государственный заказчик, эксперты, экспертные организации имеют право запрашивать у Подрядчика дополнительные материалы, относящиеся к условиям исполнения настоящего Контракта и отдельным этапам исполнения настоящего Контракта. Результаты такой экспертизы оформляются в виде заключения. В случае, если по результатам такой экспертизы установлены нарушения требований Контракта, не препятствующие приемке выполненных Работ, в заключении могут содержаться предложения об устранении данных нарушений, в том числе с указанием срока их устранения. При принятии решения о приемке или об отказе в приемке выполненных Работ

Государственный заказчик учитывает отраженные в заключении по результатам указанной экспертизы предложения экспертов, экспертных организаций.

4.12. При приемке работ Государственный заказчик:

- проверяет соответствие выполненных Работ условиям настоящего Контракта;

- проводит анализ отчетных документов, представленных Подрядчиком на предмет соответствия их оформления требованиям законодательства Российской Федерации и условиям настоящего Контракта;

- при необходимости запрашивает от Подрядчика недостающие документы;

- осуществляет иные действия для всесторонней оценки (проверки) соответствия выполненных Работ условиям настоящего Контракта и требованиям законодательства Российской Федерации.

4.13. В случае получения отказа Подрядчика от устранения обнаруженных дефектов и недостатков, указанных в мотивированном отказе от приемке, либо если в течение 10 (десяти) календарных дней с момента обнаружения недостатков (дефектов) Подрядчик не приступил к их устранению, Государственный заказчик вправе привлечь для устранения недостатков (дефектов) другую организацию с возмещением своих расходов за счет Подрядчика. В этом случае, Государственный заказчик имеет право в одностороннем порядке отказаться от Контракта.

4.14. Устранение Подрядчиком в установленные сроки выявленных Государственным заказчиком или органом охраны объектов культурного наследия недостатков не освобождает его от уплаты штрафных санкций, предусмотренных настоящим Контрактом.

4.15. Право собственности на результат выполненных Работ переходит к Государственному заказчику с момента подписания документа о приёмке, подписанного усиленной электронной подписью Государственным Заказчиком. Подрядчик не вправе сообщать какую-либо информацию, ставшую ему известной при исполнении настоящего Контракта, третьим лицам без согласия Государственного заказчика.

4.16. Государственный заказчик вправе отказаться от приемки Работ в случае обнаружения недостатков, которые не могут быть устранены в срок, не превышающий срок выполнения Работ.

В случае досрочного выполнения Подрядчиком Работ и отсутствия замечаний, Государственный заказчик вправе принять Работы и документы к оплате и подписать их в порядке, установленном настоящим Контрактом.

4.17. Государственный заказчик, обнаруживший после приемки Работы отступления от настоящего контракта или иные недостатки, которые не могли быть установлены при обычном способе приемки (скрытые недостатки), в том числе такие, которые были умышленно скрыты Подрядчиком, обязан известить об этом Подрядчика в 5-дневный срок по их обнаружению. Подрядчик обязан устранить указанные недостатки в течение 10 дней. В случае возникновения между Государственным заказчиком и Подрядчиком спора по поводу недостатков выполненных работ или их причин по требованию любой из сторон должна быть назначена экспертиза. Расходы на экспертизу несет Подрядчик, за исключением случаев, когда экспертизой установлено отсутствие нарушений им Контракта или причиной связи между действиями Подрядчика и обнаруженными недостатками. В указанных случаях расходы на экспертизу несет Сторона, потребовавшая назначения экспертизы, а если она назначена по соглашению между Сторонами – обе стороны поровну.

5. КАЧЕСТВО ВЫПОЛНЕНИЯ РАБОТ.

5.1. Качество выполняемых Работ должно удовлетворять требованиям действующих нормативных документов, а также требованиям, предъявляемым к выполнению работ, указанных в настоящем Контракте.

5.2. Подрядчик гарантирует:

а) качество выполнения Работ в соответствии с условиями настоящего Контракта, Описания объекта закупки (приложение 1 к Контракту);

б) своевременное устранение недостатков и нарушений, выявленных при приемке выполненных Работ.

6. ОБЕСПЕЧЕНИЕ ИСПОЛНЕНИЯ ОБЯЗАТЕЛЬСТВ

6.1. В целях обеспечения исполнения своих обязательств (обеспечение исполнения контракта) по Контракту Подрядчик предоставляет Государственному заказчику обеспечение исполнения обязательств по Контракту.

6.2. Обеспечение исполнения обязательств происходит по правилам, установленным ст. 45, 96 Федерального закона от 05.04.2013 г. № 44-ФЗ.

В целях обеспечения исполнения обязательств (обеспечение исполнения контракта) по Контракту Подрядчик предоставляет Государственному заказчику обеспечение исполнения обязательств по Контракту в одной из следующих форме на выбор:

6.2.1. Независимая гарантия.

6.2.1.1. В качестве обеспечение обязательств Подрядчик предоставляет, а Государственный заказчик принимает независимую гарантию выданную организацией, включенной в перечень предусмотренный частью 1 статьи 45 Федерального закона от 05.04.2013 г. № 44-ФЗ.

6.2.1.2. Независимая гарантия должна соответствовать требованиям, установленным действующим законодательством Российской Федерации. Независимая гарантия должна быть безотзывной и должна содержать:

1) сумму независимой гарантии, подлежащую уплате Гарантом Государственному Заказчику в случае ненадлежащего исполнения обязательств Принципалом (Подрядчиком), а также идентификационный код закупки, при осуществлении которой предоставляется такая независимая гарантия;

2) обязательства принципала, надлежащее исполнение которых обеспечивается независимой гарантией;

3) обязанность Гаранта в случае просрочки исполнения обязательств по независимой гарантии, требование об уплате денежной суммы, по которой соответствует условиям такой независимой гарантии и предъявлено заказчиком до окончания срока ее действия, за каждый день просрочки уплатить заказчику неустойку в размере 0,1 % денежной суммы, подлежащей уплате по такой независимой гарантии;

4) условие, согласно которому исполнением обязательств гаранта по независимой гарантии является фактическое поступление денежных сумм на счет, на котором в соответствии с законодательством Российской Федерации учитываются операции со средствами, поступающими Государственному Заказчику;

5) срок действия независимой гарантии с учетом требований Федерального закона от 05.04.2013 г. № 44-ФЗ. Срок действия независимой гарантии должен превышать предусмотренный Контрактом срок исполнения обязательств, которые должны быть обеспечены такой независимой гарантией, не менее чем на один месяц, в том числе в случае его изменения в соответствии со статьей 95 Федерального закона от 05.04.2013г. № 44-ФЗ

6) отлагательное условие, предусматривающее заключение договора предоставления независимой гарантии по обязательствам принципала, возникшим из контракта при его заключении, в случае предоставления независимой гарантии в качестве обеспечения исполнения контракта;

7) установленный Правительством Российской Федерации перечень документов, предоставляемых Государственным заказчиком гаранту одновременно с требованием об осуществлении уплаты денежной суммы по независимой гарантии.

6.2.1.3. В независимую гарантию включается условие об обязанности гаранта уплатить заказчику (бенефициару) денежную сумму по независимой гарантии не позднее десяти рабочих дней со дня, следующего за днем получения гарантом требования заказчика (бенефициара), соответствующего условиям такой независимой гарантии, при отсутствии предусмотренных

Гражданским кодексом Российской Федерации оснований для отказа в удовлетворении этого требования.

6.2.1.4. Независимая гарантия должна предусматривать подсудность споров и разногласий между Бенефициаром и Гарантом Арбитражному суду города Санкт-Петербурга и Ленинградской области.

6.2.1.5. В случае отзыва в соответствии с законодательством Российской Федерации у банка, предоставившего независимую гарантию в качестве обеспечения исполнения контракта, лицензии на осуществление банковских операций Подрядчик обязан предоставить новое обеспечение исполнения контракта не позднее одного месяца со дня надлежащего уведомления Государственным Заказчиком Подрядчика (поставщика, исполнителя) о необходимости предоставить соответствующее обеспечение. Размер такого обеспечения может быть уменьшен в порядке и случаях, которые предусмотрены частями 7, 7.1, 7.2 и 7.3 статьи 96 Федерального закона от 05.04.2013г. №. За каждый день просрочки исполнения поставщиком (подрядчиком, исполнителем) обязательства, предусмотренного настоящей частью, начисляется пеня в размере, определенном в порядке, установленном в соответствии с разделом 7 настоящей Контракта.

6.2.2. Внесение денежных средств на счёт Государственного Заказчика, на котором в соответствии с законодательством Российской Федерации учитываются операции со средствами, поступающими заказчику.

6.2.2.1. Денежные средства, вносимые в обеспечение обязательств Контракта, должны быть перечислены в размере, установленном в п. 4.5. структурированного контракта, на банковский счет по следующим реквизитам:

В поле «Получатель» - Комитет финансов Ленинградской области (Государственное казенное учреждение Ленинградской области «Дирекция по сохранению объектов культурного наследия» л/с 06660932001)

Счет (казначейский счет) № 03222643410000004500

Счет банка (единый казначейский счет) № 40102810745370000098

СЕВЕРО-ЗАПАДНОЕ ГУ БАНКА РОССИИ//УФК по Ленинградской области, г. Санкт-Петербург

ИНН 4703151586 КПП 470301001

БИК 044030098

В поле «Назначение платежа» в первых 11 символах поля указывается номер лицевого счета 06660932001 и без пробела символ «;» (точка с запятой), затем текстовая часть назначения платежа (обеспечение обязательств (гарантийных/исполнения) по контракту (договора) и т.д.).

Факт внесения денежных средств в обеспечение обязательств Контракта подтверждается платежным поручением с отметкой банка об оплате (квитанцией в случае наличной формы оплаты, оригинальной выпиской из банка в случае, если перевод денежных средств осуществляется при помощи системы «банк-клиент»).

6.2.2.2. Денежные средства, внесенные Подрядчиком в обеспечение исполнения обязательств, могут быть обращены к взысканию во внесудебном порядке.

Государственный заказчик возвращает Подрядчику обеспечение исполнения Контракта, в том числе части этих денежных средств в случае уменьшения размера обеспечения исполнения контракта в соответствии с частями 7,7.1, 7.2 ст. 96 Федерального закона от 05.04.2013г. № 44-ФЗ в течение 15 (пятнадцати) дней с даты исполнения Подрядчиком обязательств, предусмотренных настоящим Контрактом.

Обеспечение должно быть возвращено на счет, указанный Подрядчиком.

6.3. Подрядчик вправе изменить способ обеспечения обязательств и (или) предоставить Заказчику взамен ранее предоставленного обеспечения обязательств новое обеспечение обязательств.

6.4. В ходе исполнения контракта Подрядчик вправе изменить способ обеспечения исполнения контракта и (или) предоставить заказчику взамен ранее предоставленного обеспечения исполнения контракта новое обеспечение исполнения контракта, размер которого

может быть уменьшен в порядке и случаях, которые предусмотрены частями 7.2 и 7.3 статьи 96 Федерального закона от 05.04.2013г. № 44-ФЗ.

Размер обеспечения исполнения Контракта уменьшается посредством направления Заказчиком информации об исполнении Подрядчиком обязательств по выполнению работ или об исполнении им отдельного этапа исполнения Контракта и стоимости исполненных обязательств для включения в реестр контрактов, предусмотренный статьей 103 Федерального закона от 05.04.2013г. № 44-ФЗ. Уменьшение размера обеспечения исполнения Контракта производится пропорционально стоимости исполненных обязательств, приемка и оплата которых осуществлены в порядке и сроки, которые предусмотрены Контрактом.

В случае, если обеспечение исполнения Контракта осуществляется путем предоставления независимой гарантии, требование Заказчика об уплате денежных сумм по этой гарантии может быть предъявлено в размере не более размера обеспечения исполнения Контракта, рассчитанного Заказчиком на основании информации об исполнении Контракта, размещенной в реестре контрактов.

В случае, если обеспечение исполнения Контракта осуществляется путем внесения денежных средств на счет, указанный Заказчиком, по заявлению Подрядчика ему возвращаются Заказчиком в установленный в пункте 6.2.2.2. Контракта срок денежные средства в сумме, на которую уменьшен размер обеспечения исполнения Контракта, рассчитанный Заказчиком на основании информации об исполнении Контракта, размещенной в реестре контрактов.

6.5. Расходы за предоставляемое Подрядчиком обеспечение исполнения обязательств по Контракту лежат на Подрядчике.

6.6. Размер обеспечения исполнения обязательств по Контракту установлен в п. 4.5. структурированного контракта.

6.7. В случае, если предложенная в заявке участника закупки цена снижена на двадцать пять и более процентов по отношению к начальной (максимальной) цене контракта, участник закупки, с которым заключается контракт, предоставляет обеспечение исполнения контракта с учетом положений статьи 37 Федерального закона от 05.04.2013г. № 44-ФЗ.

6.8. Обеспечение исполнения обязательств должно покрывать все случаи неисполнения или ненадлежащего исполнения Подрядчиком своих обязательств по настоящему Контракту, а также содержать условие об обеспечении обязательства Подрядчика по возврату средств, авансированных Заказчиком Подрядчику на выполнение работ по Контракту, если авансирование предусмотрено Контрактом.

6.9. В случае невыполнения Работ по настоящему Контракту в указанный в Контракте срок Подрядчик обязуется за две недели до окончания срока действия обеспечения исполнения Контракта по настоящему Контракту переоформить его на срок, превышающий не менее чем на один месяц, срок, указанный в заключении Государственного заказчика об отказе в приемке выполненных Работ по Контракту.

6.10. Участник закупки, с которым заключается контракт по результатам определения подрядчика (поставщика, исполнителя) в соответствии с пунктом 1 части 1 статьи 30 Федерального закона от 05.04.2013г. № 44-ФЗ, освобождается от предоставления обеспечения исполнения контракта, в том числе с учетом положений статьи 37 Федерального закона от 05.04.2013 г. № 44-ФЗ, в случае предоставления таким участником закупки информации, содержащейся в реестре контрактов, заключенных заказчиками, и подтверждающей исполнение таким участником (без учета правопреемства) в течение трех лет до даты подачи заявки на участие в закупке трех контрактов, исполненных без применения к такому участнику неустоек (штрафов, пеней). Такая информация представляется участником закупки до заключения контракта в случаях, установленных настоящим Федеральным законом для предоставления обеспечения исполнения контракта. При этом сумма цен таких контрактов должна составлять не менее начальной (максимальной) цены контракта, указанной в извещении об осуществлении закупки и документации о закупке.

7. ОТВЕТСТВЕННОСТЬ СТОРОН

7.1. За неисполнение или ненадлежащее исполнение своих обязательств по настоящему Контракту Стороны несут ответственность в соответствии с законодательством Российской Федерации.

За ненадлежащее исполнение Подрядчиком обязательств, предусмотренных настоящим Контрактом, в том числе существенных условий настоящего Контракта, размер ответственности определяется в соответствии с постановлением Правительства РФ от 30 августа 2017 г. № 1042 «Об утверждении Правил определения размера штрафа, начисляемого в случае ненадлежащего исполнения заказчиком, неисполнения или ненадлежащего исполнения поставщиком (подрядчиком, исполнителем) обязательств, предусмотренных контрактом (за исключением просрочки исполнения обязательств заказчиком, поставщиком (подрядчиком, исполнителем), о внесении изменений в постановление Правительства Российской Федерации от 15 мая 2017 г. № 570 и признании утратившим силу постановления Правительства Российской Федерации от 25 ноября 2013 г. № 1063».

7.2. За каждый факт неисполнения или ненадлежащего исполнения Подрядчиком (поставщиком, исполнителем) обязательств, предусмотренных контрактом, заключенным по результатам определения поставщика (подрядчика, исполнителя) в соответствии с пунктом 1 части 1 статьи 30 Федерального закона «О контрактной системе в сфере закупок товаров, работ, услуг для обеспечения государственных и муниципальных нужд», за исключением просрочки исполнения обязательств (в том числе гарантийного обязательства), предусмотренных контрактом, размер штрафа устанавливается в размере 1 процента цены контракта (этапа), но не более 5 тыс. рублей и не менее 1 тыс. рублей.

7.3. За каждый факт неисполнения или ненадлежащего исполнения поставщиком (подрядчиком, исполнителем) обязательств, предусмотренных контрактом, заключенным с победителем закупки (или с иным участником закупки в случаях, установленных Федеральным законом), предложившим наиболее высокую цену за право заключения контракта, размер штрафа рассчитывается в порядке, установленном настоящими Правилами, за исключением просрочки исполнения обязательств (в том числе гарантийного обязательства), предусмотренных контрактом, и устанавливается в следующем порядке:

а) в случае, если цена контракта не превышает начальную (максимальную) цену контракта:

10 процентов начальной (максимальной) цены контракта, если цена контракта не превышает 3 млн. рублей;

5 процентов начальной (максимальной) цены контракта, если цена контракта составляет от 3 млн. рублей до 50 млн. рублей (включительно);

1 процент начальной (максимальной) цены контракта, если цена контракта составляет от 50 млн. рублей до 100 млн. рублей (включительно);

б) в случае, если цена контракта превышает начальную (максимальную) цену контракта:

10 процентов цены контракта, если цена контракта не превышает 3 млн. рублей;

5 процентов цены контракта, если цена контракта составляет от 3 млн. рублей до 50 млн. рублей (включительно);

1 процент цены контракта, если цена контракта составляет от 50 млн. рублей до 100 млн. рублей (включительно).

7.4. За каждый факт неисполнения или ненадлежащего исполнения Подрядчиком обязательства, предусмотренного контрактом, которое не имеет стоимостного выражения размер штрафа устанавливается (при наличии в контракте таких обязательств) в размере 5000 руб. [1].

[1] В соответствии со статьей 34 Федерального закона от 05.04.2013 г. № 44-ФЗ, размер штрафа устанавливается контрактом в порядке, установленном Постановлением Правительства Российской Федерации от 30.08.2017 года № 1042 в следующем порядке:

а) 1000 рублей, если цена контракта не превышает 3 млн. рублей;

б) 5000 рублей, если цена контракта составляет от 3 млн. рублей до 50 млн. рублей (включительно);

Размер штрафа подлежит указанию в контракте после установления цены контракта по итогам конкурса.

7.5. За каждый факт неисполнения Государственным заказчиком обязательств, предусмотренных контрактом, за исключением просрочки исполнения обязательств, предусмотренных контрактом, размер штрафа устанавливается в размере 5000 руб [2].

7.6. Пеня начисляется за каждый день просрочки исполнения Подрядчиком обязательства, предусмотренного Контрактом, начиная со дня, следующего после дня истечения установленного контрактом срока исполнения обязательства, и устанавливается контрактом в размере одной трехсотой действующей на дату уплаты пени ключевой ставки Центрального банка Российской Федерации от цены контракта (отдельного этапа исполнения контракта), уменьшенной на сумму, пропорциональную объему обязательств, предусмотренных Контрактом (соответствующим отдельным этапом исполнения Контракта) и фактически исполненных Подрядчик, за исключением случаев, если законодательством Российской Федерации установлен иной порядок начисления пени.

7.7. В случае просрочки исполнения Государственным заказчиком обязательств, предусмотренных контрактом, а также в иных случаях неисполнения или ненадлежащего исполнения заказчиком обязательств, предусмотренных контрактом, Подрядчик вправе потребовать уплаты неустоек (штрафов, пеней). Пеня начисляется за каждый день просрочки исполнения обязательства, предусмотренного контрактом, начиная со дня, следующего после дня истечения установленного контрактом срока исполнения обязательства. Такая пеня устанавливается контрактом в размере одной трехсотой действующей на дату уплаты пеней ключевой ставки Центрального банка Российской Федерации от не уплаченной в срок суммы.

7.8. Общая сумма начисленных штрафов за неисполнение или ненадлежащее исполнение Подрядчиком обязательств, предусмотренных контрактом, не может превышать цену Контракта.

7.9. Общая сумма начисленных штрафов за ненадлежащее исполнение Государственным заказчиком обязательств, предусмотренных Контрактом, не может превышать цену Контракта.

7.10. Стороны настоящего Контракта освобождаются от уплаты неустойки (штрафа, пеней), если докажут, что просрочка исполнения соответствующего обязательства произошла вследствие непреодолимой силы или по вине другой Стороны.

7.11. Уплата Сторонами неустойки (штрафов, пени) не освобождает Сторону от исполнения обязательств по Контракту.

7.12. Ответственность за достоверность и соответствие законодательству Российской Федерации сведений, указанных в представленных Подрядчиком Государственному заказчику документах, несет Подрядчик.

7.13. Пеня и штрафы должны быть оплачены Подрядчиком в течение 5 (пяти) дней с момента получения им требования об оплате пеней, отправленного Государственным заказчиком в порядке, предусмотренном п. 13.3. настоящего Контракта, в соответствии с требованиями ч. 16 ст. 94 Федерального закона от 05.04.2013 г. №44-ФЗ.

7.14. Кроме санкций за неисполнение обязательств по Контракту виновная Сторона возмещает другой Стороне все вызванные неисполнением обязательств по настоящему Контракту непокрытые неустойками убытки.

7.15. В случае нарушения установленных Государственным Заказчиком сроков устранения обнаруженных им недостатков (дефектов) в выполненной Работе, Подрядчик уплачивает Государственному заказчику в бюджет Ленинградской области пени в размере, определенном в порядке, установленным пунктом 7.6. настоящего Контракта.

7.16. Если отступления в выполненной Работе от условий Контракта или иные недостатки результатов Работ не были устранены Подрядчиком в разумный срок или являются существенными и неустранимыми, данные нарушения обязательств по Контракту признаются

---

2 В соответствии со статьей 34 Федерального закона от 05.04.2013 г. № 44-ФЗ, размер штрафа устанавливается контрактом в порядке, установленном Постановлением Правительства Российской Федерации от 30.08.2017 года № 1042 в следующем порядке:

а) 1000 рублей, если цена контракта не превышает 3 млн. рублей (включительно);

б) 5000 рублей, если цена контракта составляет от 3 млн. рублей до 50 млн. рублей (включительно);

Размер штрафа подлежит указанию в контракте после установления цены контракта по итогам конкурса.

сторонами существенными. В указанных случаях Государственный заказчик вправе расторгнуть настоящий Контракт в установленном законом порядке и потребовать возмещения убытков в полной сумме сверх неустойки.

7.17. В случае причинения вреда имуществу третьих лиц при выполнении Работ, предусмотренных настоящим Контрактом, Подрядчик обязан за свой счет устранить повреждения или возместить причинный вред в денежной форме.

7.18. В случае отказа Подрядчика устранить недостатки или нарушения сроков их устранения, Государственный заказчик имеет право заказать необходимые работы у другой организации с последующей компенсацией затрат за счет Подрядчика. При этом Подрядчик обязан оплатить соответствующие счета Государственного заказчика в течение пяти рабочих дней с момента их получения.

7.19. Начисление всех неустоек, пеней, штрафов происходит на основании письменной претензии.

8. ИНТЕЛЛЕКТУАЛЬНАЯ СОБСТВЕННОСТЬ

8.1. Исключительные права на результаты интеллектуальной деятельности, не способные к правовой охране, полученные при выполнении настоящего Контракта, принадлежат Ленинградской области, от имени которой выступает Государственный заказчик, с даты подписания Сторонами документ о приемке в соответствии с условиями настоящего Контракта.

8.2. Исключительные права на объекты интеллектуальной собственности, способные к правовой охране, полученные при выполнении настоящего Контракта, принадлежат Ленинградской области, от имени которой выступает Государственный заказчик, с даты подписания Сторонами документ о приемке в соответствии с условиями настоящего Контракта.

8.3. Подрядчик обязан согласовать с Государственным заказчиком необходимость, перечень и порядок использования при выполнении работ по настоящему Контракту результатов интеллектуальной деятельности или средств индивидуализации (далее – результаты интеллектуальной деятельности), исключительные права на которые принадлежат Государственному заказчику.

8.4. Каждая Сторона остается единственным владельцем исключительных прав на результаты интеллектуальной деятельности, принадлежащие Стороне до подписания настоящего Контракта и предоставляемые такой Стороной другой Стороне для целей выполнения условий настоящего Контракта.

8.5. Права на результаты интеллектуальной деятельности способные к правовой охране в качестве объекта интеллектуальной собственности (изобретения, полезные модели или промышленные образцы) включая программы для ЭВМ и (или) базы данных и секреты производства (ноу-хау), созданные при выполнении условий настоящего Контракта, в том числе на те результаты, создание которых по настоящему Контракту прямо не предусматривалось, принадлежат Государственному заказчику.

8.6. Государственный заказчик самостоятельно определяет целесообразность патентования, регистрации или сохранения в коммерческой тайне вышеуказанных результатов интеллектуальной деятельности, и необходимость совершения действий для получения охранных документов на результаты интеллектуальной деятельности на территории Российской Федерации. Государственный заказчик гарантирует неразглашение этих результатов до принятия соответствующего решения о регистрации прав на результаты интеллектуальной деятельности, подлежащие охране.

8.7. Государственный заказчик вправе использовать и распоряжаться всеми видами документации, разработанной и выпущенной при исполнении настоящего Контракта. Права на указанную документацию и другие материальные объекты, полученные при выполнении работ, переходят к Государственному заказчику с даты подписания Сторонами документ о приемке в соответствии с условиями настоящего Контракта.

8.8. Подрядчик сохраняет право включать сведения о выполнении Работ по настоящему Контракту в свои маркетинговые и рекламные материалы в случае, если Государственный заказчик даст письменное согласие об этом.

8.9. Подрядчик гарантирует, что никакая документация или материалы, использованные для выполнения Работ по настоящему Контракту, переданная Государственному заказчику, не нарушают авторского или иного права третьих лиц и, что на момент передачи Государственному заказчику все права на результат Работ, никому не переданы полностью или частично.

Подрядчик гарантирует, что к Государственному заказчику не могут быть предъявлены какие-либо требования о выплате третьим лицам вознаграждения за использование результатов Работ по настоящему Контракту, исключительные права на которые в полном объеме переданы Государственному заказчику, а также результатов интеллектуальной деятельности, использованных в составе переданной документации.

8.10. Представление или рассылка Государственным заказчиком любых документов, подготовленных Подрядчиком в рамках исполнения настоящего Контракта, в ответ на официальные запросы государственных органов управления и других организаций, связанных с интерактивным мультимедийным разделом в рамках портала Культура.рф, посвященный памятникам культурного наследия, не рассматриваются как ущемление прав Подрядчика.

8.11. Подрядчику запрещается использование сведений, предоставленных ему Государственным заказчиком, для любых других целей, кроме определенных в настоящем Контракте. Государственный заказчик со своей стороны обязуется сохранять полную конфиденциальность о методах и способах реализации Подрядчиком контрактных обязательств.

8.12. Подрядчик гарантирует, что выполненные по Контракту работы и полученные результаты не нарушают интеллектуальных прав (авторских, патентных и иных интеллектуальных прав) третьих лиц на территории Российской Федерации.

8.13. Подрядчик несет имущественную ответственность за нарушение интеллектуальных прав (авторских, патентных и иных интеллектуальных прав) третьих лиц. В случае возникновения претензий или исков, предъявленных Государственному заказчику со стороны третьих лиц на территории Российской Федерации, вызванных нарушением их интеллектуальных прав (авторских, патентных и иных интеллектуальных прав), в связи с выполнением Подрядчиком обязательств по настоящему Контракту, Государственный заказчик немедленно информирует об этом Подрядчика; проводит предварительные переговоры с третьей стороной; обеспечивает Подрядчику возможность провести за счет Подрядчика любые мероприятия по урегулированию претензий, исков и судебных разбирательств.

8.14. Подрядчик обязуется урегулировать такие претензии своими силами и за свой счёт, а также возместить Государственному заказчику все убытки, вызванные нарушением Подрядчиком интеллектуальных прав (авторских, патентных и иных интеллектуальных прав) третьих лиц на территории Российской Федерации.

8.15. По просьбе Подрядчика урегулирование таких претензий может осуществить Государственный заказчик, в этом случае Подрядчик оплатит Государственному заказчику все расходы, связанные с урегулированием вышеуказанных нарушений, а также возместит Государственному заказчику все убытки, вызванные нарушением Подрядчиком интеллектуальных прав (авторских, патентных и иных интеллектуальных прав) третьих лиц на территории Российской Федерации.

9. ОБСТОЯТЕЛЬСТВА НЕПРЕОДОЛИМОЙ СИЛЫ

9.1. Виновная Сторона освобождается от ответственности за частичное или полное неисполнение обязательств по Контракту, если докажет, что надлежащее исполнение ей обязательств по Контракту оказалось невозможным вследствие обстоятельств непреодолимой силы. Обстоятельства непреодолимой силы определяются в соответствии с Гражданским Кодексом РФ.

9.2. Сообщение о форс-мажорных обстоятельствах должно быть выслано немедленно и при любых условиях в течение 10 (Десяти) дней после их наступления или получения об этом информации сообщающей Стороной. В течение последующих 10 (Десяти) дней другой Стороне Государственного контракта необходимо выслать в письменном виде подробное разъяснение о возникшем препятствии и возможностях продолжать выполнение обязательств.

9.3. Даты возникновения и окончания обстоятельств непреодолимой силы, их описание и последствия для Сторон фиксируются в специальном акте, который подписывают Стороны.

9.4. Сроки начала и окончания выполнения условий Контракта могут быть сдвинуты на срок действия обстоятельств непреодолимой силы, указанный в специальном акте.

9.5. Если обстоятельства непреодолимой силы или их последствия будут длиться более 6 месяцев, то заинтересованная Сторона вправе требовать досрочного расторжения Государственного контракта, и в таком случае ни одна из Сторон не будет иметь права требовать от другой Стороны возмещения возможных убытков.

10. СРОК ДЕЙСТВИЯ ГОСУДАРСТВЕННОГО КОНТРАКТА

10.1. Контракт вступает в силу с момента его заключения Сторонами и действует до полного исполнения принятых Сторонами обязательств по настоящему Контракту.

10.2. Окончание срока действия Контракта не влечет прекращение обязательств Сторон по Контракту. Контракт признается действующим до момента окончания исполнения Сторонами в полном объеме обязательств, предусмотренных настоящим Контрактом.

11. ПОРЯДОК ИЗМЕНЕНИЯ И РАСТОРЖЕНИЯ ГОСУДАРСТВЕННОГО КОНТРАКТА

11.1. При исполнении настоящего Контракта изменение его условий не допускается, за исключением случаев, прямо предусмотренных Федеральным законом от 05.04.2013 № 44-ФЗ и иными нормативно-правовыми актами, регулирующие изменение существенных условий в указанный федеральный закон.

11.2. Любые изменения и дополнения к настоящему Контракту имеют силу только в том случае, если они оформлены с использованием единой информационной системы и подписаны обеими Сторонами.

11.3. Изменение существенных условий настоящего Контракта при его исполнении не допускается, за исключением их изменения по соглашению Сторон в следующих случаях:

11.3.1. При снижении цены настоящего Контракта без изменения предусмотренных настоящим Контрактом объема выполняемых Работ, качества выполняемых Работ и иных условий настоящего Контракта.

11.3.2. В случаях, предусмотренных пунктом 6 статьи 161 Бюджетного кодекса Российской Федерации, при уменьшении ранее доведенных до Государственного заказчика как получателя бюджетных средств лимитов бюджетных обязательств. При этом Государственный заказчик в ходе исполнения настоящего Контракта обеспечивает согласование новых условий контракта, в том числе цены и (или) сроков исполнения контракта и (или) объема работ, предусмотренных контрактом.

В связи с уменьшением лимитов бюджетных обязательств сокращение объема работ при уменьшении цены настоящего Контракта осуществляется в соответствии с Постановлением Правительства РФ от 28 ноября 2013 года № 1090 «Об утверждении методики сокращения количества товаров, объемов работ или услуг при уменьшении цены контракта».

Изменение настоящего Контракта в связи с уменьшением лимитов бюджетных обязательств осуществляется исходя из соразмерности изменения цены настоящего Контракта и объема работ.

11.3.3. В случаях, прямо предусмотренных положениями Федерального закона от 05.04.2013 № 44-ФЗ при изменении существенных условий Контракта.

11.4. Настоящий Контракт может быть досрочно расторгнут по соглашению Сторон, по решению суда, в случае одностороннего отказа Стороны Контракта от исполнения Контракта в

соответствии с гражданским законодательством и Федеральным законом от 05.04.2013 года № 44-ФЗ. Соглашение о расторжении контракта заключается с использованием единой информационной системы.

11.5. В случаях расторжения Контракта по соглашению Сторон Контракт прекращает своё действие со дня, когда Стороны достигли соглашения о расторжении заключенного между ними Контракта.

11.6. Подрядчик вправе принять решение об одностороннем отказе от исполнения контракта согласно статье 95 Федерального закона от 05.04.2013 № 44-ФЗ.

11.6.1. В случае принятия Подрядчиком (поставщиком, исполнителем) решения об одностороннем отказе от исполнения контракта, заключенного по результатам проведения электронных процедур, предусмотренного частью 19 статьи 95 Федерального закона от 05.04.2013 № 44-ФЗ «О контрактной системе в сфере закупок товаров, работ, услуг для обеспечения государственных и муниципальных нужд», то такое решение направляется Государственному заказчику в порядке, установленном пунктом 20.1. - 20.2. статьи 95 Федерального закона от 05.04.2013 № 44-ФЗ

11.6.2. Решение Подрядчика (поставщика, исполнителя) об одностороннем отказе от исполнения контракта вступает в силу и контракт считается расторгнутым через десять дней с даты надлежащего уведомления поставщиком (подрядчиком, исполнителем) заказчика об одностороннем отказе от исполнения контракта.

11.6.3. Подрядчик (поставщик, исполнитель) обязан отменить не вступившее в силу решение об одностороннем отказе от исполнения контракта, если в течение десятидневного срока с даты надлежащего уведомления Государственного Заказчик о принятом решении об одностороннем отказе от исполнения контракта устранены нарушения условий контракта, послужившие основанием для принятия указанного решения.

11.6.4. В случае отмены Подрядчиком (поставщиком, исполнителем) в соответствии с Федеральным законом от 05.04.2013 № 44-ФЗ не вступившего в силу решения об одностороннем отказе от исполнения контракта, размещенного в единой информационной системе в соответствии с частью 20.1 статьи 95 Федерального закона от 05.04.2013 № 44-ФЗ не вступившего в силу решения об одностороннем отказе от исполнения контракта, размещенного в единой информационной системе в соответствии, поставщик (подрядчик, исполнитель) не позднее одного дня, следующего за днем такой отмены, формирует с использованием единой информационной системы извещение об отмене решения об одностороннем отказе от исполнения контракта, подписывает его усиленной электронной подписью лица, имеющего право действовать от имени поставщика (подрядчика, исполнителя), и размещает такое извещение в единой информационной системе. В случаях, предусмотренных частью 5 статьи 103 Федерального закона от 05.04.2013 № 44-ФЗ, такое извещение не размещается на официальном сайте.

11.7. Государственный Заказчик вправе принять решение об одностороннем отказе от исполнения контракта по основаниям, предусмотренным Гражданским кодексом Российской Федерации, статье 95 Федерального закона от 05.04.2013 № 44-ФЗ.

11.8. Государственный Заказчик вправе провести экспертизу поставленного товара, выполненной работы, оказанной услуги с привлечением экспертов, экспертных организаций до принятия решения об одностороннем отказе от исполнения контракта в соответствии с частью 8 ст. 95 Федеральным законом от 05.04.2013 г. № 44-ФЗ.

11.8.1. В случае принятия Государственным заказчиком, предусмотренного п. 11.7. настоящего Контракта, ч. 9 ст. 95 Федеральным законом от 05.04.2013 г. № 44-ФЗ решения об одностороннем отказе от исполнения контракта, заключенного по результатам проведения электронных процедур:

1) Государственный заказчик с использованием единой информационной системы формирует решение об одностороннем отказе от исполнения контракта, подписывает его усиленной электронной подписью лица, имеющего право действовать от имени Государственного заказчика, и размещает такое решение в единой информационной системе. В

случаях, предусмотренных частью 5 статьи 103 Федерального закона от 05.04.2013 № 44-ФЗ, такое решение не размещается на официальном сайте;

2) решение об одностороннем отказе от исполнения контракта не позднее одного часа с момента его размещения в единой информационной системе в соответствии с пп. 1. п. 11.8.1. Контракта автоматически с использованием единой информационной системы направляется Подрядчику. Датой поступления Подрядчику решения об одностороннем отказе от исполнения контракта считается дата размещения в соответствии с настоящим пунктом такого решения в единой информационной системе в соответствии с часовой зоной, в которой расположен Подрядчик;

3) поступление решения об одностороннем отказе от исполнения контракта в соответствии с пп. 2 п. 11.8.1. Контракта считается надлежащим уведомлением Подрядчика об одностороннем отказе от исполнения контракта.

11.9. Решение Государственного заказчика об одностороннем отказе от исполнения настоящего Контракта вступает в силу и настоящий Контракт считается расторгнутым через 10 (десять) календарных дней с даты надлежащего уведомления Государственным заказчиком Подрядчика об одностороннем отказе от исполнения настоящего Контракта.

11.9.1. Государственный заказчик не позднее двух рабочих дней, следующих за днем вступления в силу решения Подрядчика об одностороннем отказе от исполнения контракта, направляет в соответствии с порядком, предусмотренным пунктом 1 части 10 статьи 104 Федерального закона от 05.04.2013 № 44-ФЗ, обращение о включении информации о поставщике (подрядчике, исполнителе) в реестр недобросовестных поставщиков (подрядчиков, исполнителей).

11.9.2. Государственный заказчик обязан отменить не вступившее в силу решение об одностороннем отказе от исполнения настоящего Контракта, если в течение десятидневного срока с даты надлежащего уведомления Подрядчика о принятом решении об одностороннем отказе от исполнения настоящего Контракта устранено нарушение условий настоящего Контракта, послужившее основанием для принятия указанного решения, а также Государственному заказчику компенсированы затраты на проведение экспертизы в соответствии с частью 10 статьи 95 Федерального закона от 05.04.2013 № 44-ФЗ. Данное правило не применяется в случае повторного нарушения Подрядчиком условий настоящего Контракта, которые в соответствии с гражданским законодательством являются основанием для одностороннего отказа Государственного заказчика от исполнения настоящего Контракта.

11.9.2.1. В случае отмены Государственным заказчиком не вступившего в силу решения об одностороннем отказе от исполнения контракта, размещенного в единой информационной системе в соответствии с п. 11.8.1. настоящего Контракта, Государственный заказчик не позднее 1 (одного) дня, следующего за днем такой отмены, формирует с использованием единой информационной системы извещение об отмене решения об одностороннем отказе от исполнения контракта, подписывает его усиленной электронной подписью лица, имеющего право действовать от имени Государственного заказчика, и размещает такое извещение в единой информационной системе. В случаях, предусмотренных частью 5 статьи 103 Федерального закона от 05.04.2013 г. № 44-ФЗ, такое извещение не размещается на официальном сайте.

11.9.3. При расторжении контракта в связи с односторонним отказом стороны контракта от исполнения контракта другая сторона контракта вправе потребовать возмещения только фактически понесенного ущерба, непосредственно обусловленного обстоятельствами, являющимися основанием для принятия решения об одностороннем отказе от исполнения контракта.

11.10. Государственный заказчик вправе также обратиться в суд в установленном действующим законодательством Российской Федерации порядке с требованием о расторжении настоящего Контракта в следующих случаях:

11.10.1. При существенном нарушении условий настоящего Контракта Подрядчиком.

11.10.2. Нарушения Подрядчиком сроков выполнения Работ, установленных пунктом 1.4.

Контракта, более чем на 10 (десять) рабочих дней.

11.10.3. Установления факта проведения ликвидации Подрядчика – юридического лица или наличия решения арбитражного суда о признании Подрядчика банкротом и открытии в отношении него конкурсного производства.

11.10.4. Установления факта приостановления деятельности Подрядчика в порядке, предусмотренном Кодексом Российской Федерации об административных правонарушениях.

11.10.5. Наличия у Подрядчика задолженности по начисленным налогам, сборам и иным обязательным платежам в бюджеты любого уровня или государственные внебюджетные фонды за прошедший календарный год, размер которой превышает 25% (двадцать пять процентов) балансовой стоимости активов Подрядчика по данным бухгалтерской отчетности за последний завершенный отчетный период, при условии, что Подрядчик не обжалует наличие указанной задолженности в соответствии с законодательством Российской Федерации.

11.10.6. Если Подрядчик выполняет Работы настолько медленно, что окончание их выполнения к сроку, установленному настоящим Контрактом, становится явно невозможным.

11.10.7. Неисполнения Подрядчиком требования Государственного заказчика в установленный срок устранить недостатки выполняемых Работ, выявленных Государственным заказчиком во время выполнения работ, в течение 10 (десяти) рабочих дней со дня предъявления такого требования.

11.10.8. Неисполнения Подрядчиком требования Государственного заказчика устранить недостатки выполненных Работ в срок, установленный в заключении экспертизы.

11.10.9. Если результаты выполненных Работ имеют существенные или неустранимые недостатки, которые невозможно устранить в установленный Государственным заказчиком срок.

11.11. Сторона, которой направлено предложение о расторжении Контракта по соглашению сторон, должна дать письменный ответ, по существу, в срок не позднее 10 (десяти) календарных дней с даты его получения.

11.12. В случае отказа расторгнуть Контракт по соглашению сторон рассмотрение дела в арбитражном суде осуществляется в порядке главы 29 АПК Российской Федерации в следующих случаях:

- нарушения больше 2 раз сроков выполнения Работ более чем на 5 (пять) календарных дней;

- наличия более 2 заключений по качеству Работ.

Указанные нарушения являются существенным нарушением условий Контракта.

11.13. При расторжении Контракта Государственный заказчик обязан:

11.13.1. Принять фактически выполненные Подрядчиком на момент расторжения настоящего Контракта Работы надлежащего качества.

11.13.2. Оплатить Подрядчику в срок не более 7 (семи) рабочих дней с даты подписания усиленной электронной подписью Государственным заказчиком документа о приёмке фактически выполненного Подрядчиком объема Работ надлежащего качества.

11.14. Уплата Подрядчиком неустойки или применение иной формы ответственности не освобождает его от исполнения обязательств по настоящему Контракту.

11.15. Стороны обязаны урегулировать все вопросы по взаимным расчетам до момента расторжения настоящего Контракта по соглашению Сторон.

11.16. Реорганизация Государственного заказчика или Подрядчика не является основанием для расторжения настоящего Контракта. Обязательства по настоящему Контракту, в установленном законодательством Российской Федерации порядке, переходят к правопреемнику Государственного заказчика или Подрядчика.

12. ПОРЯДОК РАЗРЕШЕНИЯ СПОРОВ

12.1. Спорные вопросы, возникающие в ходе исполнения настоящего Контракта, разрешаются между Сторонами с соблюдением претензионного порядка. Срок ответа на претензию – 10 (десять) дней с момента ее получения.

12.2. Споры, по которым Стороны не достигли соглашения, рассматриваются в Арбитражном суде города Санкт-Петербурга и Ленинградской области.

13. ЗАКЛЮЧИТЕЛЬНЫЕ ПОЛОЖЕНИЯ

13.1. В случае необходимости Подрядчик самостоятельно регулирует все вопросы, связанные с соблюдением авторских и смежных прав третьих лиц и выплатой авторского вознаграждения, возникающие в процессе исполнения обязательств по настоящему государственному контракту. В случае возникновения претензий к Государственному заказчику со Стороны авторов, правообладателей и иных третьих лиц по поводу нарушения использования авторских прав, Подрядчик обязуется самостоятельно и за свой счет урегулировать такие претензии.

13.2. При исполнении настоящего Контракта не допускается перемена Подрядчика, за исключением случаев, если новый Подрядчик является правопреемником Подрядчика по настоящему Контракту вследствие реорганизации юридического лица в форме преобразования, слияния или присоединения.

13.3. Уведомление о применении мер ответственности и совершении иных действий в связи с нарушением Подрядчиком (поставщиком, исполнителем) или Государственным заказчиком условий контракта в отношении настоящего Контракта, осуществляется с использованием единой информационной системы путем направления электронных уведомлений. Такие уведомления формируются с использованием единой информационной системы, подписываются усиленной электронной подписью лица, имеющего право действовать от имени Государственного Заказчика, Подрядчика (поставщика, исполнителя), и размещаются в единой информационной системе без размещения на официальном сайте.

13.4. Иные уведомления или сообщения, направляемое Государственным заказчиком или Подрядчиком друг другу по настоящему Контракту, должно быть совершено в письменной форме. Такое уведомление или сообщение считается направленным надлежащим образом один из следующих способов: ценным письмом (с описью) почтой России на юридический адрес Стороны Контракта, или курьерской службой доставки, или на адрес электронной почты стороны Контракта, указанной на ее официальном сайте сети «Интернет» и/или в реквизитах настоящего Контракта. Уклонение Стороны от получения почтового отправления, равно как и отсутствие Стороны по адресу, не будут расцениваться как ненадлежащее уведомление Стороны.

13.5. В случае перемены заказчика права и обязанности Государственного заказчика, предусмотренные настоящим контрактом, переходят к новому Государственному заказчику.

13.6. Во всем ином, не урегулированном в настоящем Контракте, Стороны будут руководствоваться нормами законодательства Российской Федерации.

13.7. Настоящий Контракт составлен и подписан в электронном виде. Настоящий Контракт может быть подписан сторонами на бумажном носителе в двух идентичных экземплярах, по одному экземпляру для каждой из Сторон.

14. ПРИЛОЖЕНИЯ

1. Приложение № 1 – Описание объекта закупки
2. Приложение № 2 - Акт приема-передачи документации.

15. АДРЕСА И РЕКВИЗИТЫ СТОРОН:

Государственный заказчик:	**Подрядчик:**
ГКУ ЛО «Дирекция по сохранению объектов культурного наследия» 188641, Ленинградская область, Всеволожский район, город Всеволожск, улица Приютинская, дом 13 ИНН 4703151586 КПП 470301001	ОБЩЕСТВО С ОГРАНИЧЕННОЙ ОТВЕТСТВЕННОСТЬЮ "СОЮЗ ЭКСПЕРТОВ СЕВЕРО-ЗАПАДА" (ООО "СЭС") Адрес местонахождения (юридический адрес): 190020, Г.САНКТ-ПЕТЕРБУРГ,

Лицевой счет 02660932001,
Счет (казначейский счет) № 03221643410000004500
Счет банка (единый казначейский счет) № 40102810745370000098
Банк получателя: СЕВЕРО-ЗАПАДНОЕ ГУ БАНКА РОССИИ//УФК по Ленинградской области г Санкт-Петербург
БИК 044030098
Должностное лицо, ответственное за заключение контракта - Ларионова Е.С.
тел. 8 (812) 644-76-68
E-mail: dsokn@bk.ru

Директор

_____ О. А. Степанов

вн.тер.г. МУНИЦИПАЛЬНЫЙ ОКРУГ ЕКАТЕРИНГОФСКИЙ, НАБ ОБВОДНОГО КАНАЛА, Д. 199-201, ЛИТЕРА В, ПОМЕЩ. 11-Н, ЭТАЖ 1
ИНН: 7810900757/КПП: 783801001
ОГРН: 1147847420511
ОКТМО 40306000
БИК: 044030790
Наименование банка или ТОФК: ПАО «Банк «Санкт-Петербург»
Корреспондентский счет банка или единый казначейский счет: 30101810900000000790
Расчетный счет: 40702810690080000443
Телефон: 79215518202
Адрес электронной почты: info@expert-szd.ru

Генеральный директор

_____ М.П. Фефелова

Приложение № 1
к Государственному контракту
№ 030/2025-ИКЭ от _____

ОПИСАНИЕ ОБЪЕКТА ЗАКУПКИ
на проведение государственной историко-культурной экспертизы выявленных объектов культурного наследия, расположенных на территории Всеволожского, Выборгского и Приозерского районов Ленинградской области

1. **Место выполнения работ:** Российская Федерация, Ленинградская обл., территории Всеволожского, Выборгского и Приозерского районов.
2. **Источник финансирования:** средства областного бюджета Ленинградской области на 2026 год.
3. **Объект государственной историко-культурной экспертизы:** документы, обосновывающие включение (невключение) выявленных объектов культурного наследия в единый государственный реестр объектов культурного наследия (памятников истории и культуры) народов Российской федерации и выявленные объекты культурного наследия (Приложение № 1 к Описанию объекта закупки).
4. **Срок выполнения работ:** Срок выполнения работ с даты заключения Государственного контракта по 02 ноября 2026 года. В срок выполнения работ включены также получение положительного решения органа охраны объектов культурного наследия о согласии с выводами, изложенными в акте государственной историко-культурной экспертизы, полученными в результате проведенной Подрядчиком Работы, и передача Государственному заказчику документов, содержащие описание местоположения границ территории объектов культурного наследия, подготовленные в соответствии с требованиями, установленными действующим законодательством.
5. **Цель выполнения работ:** определение историко-культурной ценности для обоснования принятия решений о включении выявленного объекта в единый государственный реестр объектов культурного наследия (памятников истории и культуры) народов Российской Федерации (далее – Реестр), определения категории историко-культурного значения и вида объекта культурного наследия с определением предмета охраны и границ территории.
6. **Основание для выполнения работ:**

– Федеральный закон от 25 июня 2002 года № 73-ФЗ «Об объектах культурного наследия (памятниках истории и культуры) народов Российской Федерации»;

– Постановление Правительства Российской Федерации от 25 апреля 2024 года № 530 «Об утверждении Положения о государственной историко-культурной экспертизе» (далее – Положение о государственной историко-культурной экспертизе);

– Областной закон Ленинградской области от 25 декабря 2015 года № 140-ОЗ «О государственной охране, сохранении, использовании и популяризации объектов культурного наследия (памятников истории и культуры) народов Российской Федерации, расположенных на территории Ленинградской области»;

– Приказ Минкультуры России от 13 января 2016 года № 28 «Об утверждении предмета охраны объекта культурного наследия, включенного в единый государственный реестр объектов культурного наследия (памятников истории и культуры народов Российской Федерации в соответствии со статьей 64 Федерального закона от 25 июня 2002 года № 73-ФЗ «Об объектах культурного наследия (памятниках истории и культуры) народов Российской Федерации»;

– Приказ Минкультуры России от 04 июня 2015 года № 1745 «Об утверждении требований к составлению проектов границ территорий объектов культурного наследия».

7. **Основные виды и объем выполнения работ:**

7.1. Исследования, сбор и подготовка сведений о выявленных объектах культурного наследия.

7.1.1. Предварительные работы:

−сбор сведений о собственниках и пользователях;

−сбор сведений о наличии охранного обязательства, охранно-арендного договора или охранного договора с указанием даты, номера и организации, выдавшей охранное обязательство (при наличии);

−сбор сведений о предмете охраны объекта культурного наследия (в случае их отсутствия сформировать предложения);

−сбор сведений о территории объекта культурного наследия (в случае их отсутствия сформировать предложения).

7.2. Историко-архивные и библиографические исследования, сбор и подготовка сведений об основных библиографических и архивных источниках, характере (фотографии, рисунки, чертежи, негативы и т.п.) и основном месте хранения иллюстративного материала.

7.3. Анализ и обработка полученных данных об объекте культурного наследия, подготовка исторической справки с указанием библиографического материала: сбор и подготовка сведений о возникновении объекта культурного наследия, его изменениях, перестройках, связанных с объектом, исторических событиях, а также проведенных работах по его сохранению.

7.4. Подготовка описания объекта культурного наследия и его технического состояния.

7.5. Проведение фотофиксации с отражением точек съемки на схеме ситуационного плана (рекомендуемое разрешение 300dpi).

7.6. Разработка проектных предложений по определению предмета охраны объекта культурного наследия, особенностей объекта культурного наследия, изменение или утрата которых наносит ущерб историко-культурной ценности объекта культурного наследия.

7.6.1. Результирующими материалами данного раздела является документ в табличной форме, содержащий текстовое описание предмета охраны объекта культурного наследия (текстовая часть) и детальная фотофиксация составляющих предмета охраны (изобразительная часть):

−общие (типологические) и индивидуальные характеристики (градостроительные, композиционные, стилистические) объекта наследия (его отдельных частей и материальных элементов);

−конкретные параметры (качества) объекта наследия (его отдельных частей и материальных элементов);

−материальные элементы объекта наследия.

7.6.2. Критерием для включения в состав предмета охраны объекта культурного наследия является историческая подлинность (историчность) характеристик и параметров, сохранившихся исторических материальных элементов объекта, подтвержденная документально, или не вызывающая сомнений.

7.6.3. Если историческая подлинность каких-либо характеристик и параметров объекта в их современном состоянии вызывает сомнения или достоверно установлен факт/факты её искажения, но она не утрачена безвозвратно, вследствие чего историчность данных характеристик и параметров может быть восстановлена (воссоздана) методами научной архитектурной и/или градостроительной реставрации – в таком случае указанные характеристики и параметры фиксируются в описании предмета охраны по своему состоянию на достоверную дату, наиболее полно отражающую их историческую подлинность.

7.6.4. Предмет охраны объекта культурного наследия фиксируется на дату формирования учётного дела объекта и отражает состояние объекта наследия на эту дату.

7.6.5. Характеристики, параметры и элементы объекта наследия, недоступные для исследования, в составе указанного выше перечня не фиксируются. Они подлежат изучению и оценке.

7.6.6. Принятая в установленном порядке атрибуция объекта культурного наследия должна соответствовать содержанию его предмета охраны.

7.7. Государственная историко-культурная экспертиза выявленного объекта культурного наследия проводится согласно Положению о государственной историко-культурной экспертизе на основании:

а) материалов, содержащих информацию о ценности объекта с точки зрения истории, археологии, архитектуры, градостроительства, искусства, науки и техники, эстетики, этнологии или антропологии, социальной культуры;

б) фотографических изображений объекта;

в) копии решения органа государственной власти об утверждении границ территории объекта культурного наследия;

г) копии решения органа государственной власти об утверждении предмета охраны объекта культурного наследия;

д) копии решения органа государственной власти об утверждении границ зон охраны объекта культурного наследия, режимов использования земель и требований к градостроительным регламентам в границах указанных зон;

ж) сведений, содержащихся в Едином государственном реестре недвижимости, в том числе на публичных кадастровых картах, и сведений, содержащихся в реестре федерального имущества, проектной документации на проведение работ по сохранению объекта культурного наследия, проектах зон охраны объекта культурного наследия (копии соответствующих кадастровых выписок, паспортов, планов территории и справок) (при их наличии).

7.8. Заключение государственной историко-культурной экспертизы оформляется в виде акта, в котором указываются в том числе:

−сведения о наименовании объекта;

−сведения о времени возникновения или дате создания объекта, датах основных изменений (перестроек) данного объекта и (или) датах связанных с ним исторических событий;

−сведения о местонахождении объекта (адрес объекта или при его отсутствии описание местоположения объекта);

−сведения о категории историко-культурного значения объекта;

−сведения о виде объекта;

−описание особенностей объекта, являющихся основаниями для включения его в Реестр и подлежащих обязательному сохранению (предмет охраны объекта культурного наследия);

−сведения о границах территории объекта культурного наследия, включая текстовое и графическое описание местоположение этих границ, перечень координат характерных точек этих границ в системе координат, установленной для ведения государственного кадастра объектов недвижимости;

−определение режима использования территории объекта культурного наследия;

−фотографическое (иное графическое) изображение объекта культурного наследия

−техническое состояние объекта культурного наследия.

7.9. Подготовка Акта государственной историко-культурной экспертизы выявленного объекта культурного наследия с целью обоснования включения (невключения) объекта культурного наследия в единый государственный реестр объектов культурного наследия.

7.10. Согласование акта государственной историко-культурной экспертизы в органе охраны объектов культурного наследия и предоставление документа государственному заказчику, содержащего согласие с выводами, изложенными заключении экспертизы.

8. Требования к выполнению работ:

8.1. По объекту экспертизы оформляется акт по результатам государственной историко-культурной экспертизы. Акт оформляется в соответствии с Положением о государственной историко-культурной экспертизе, утверждённым Постановлением Правительства Российской Федерации от 25 апреля 2024 года № 530 «Об утверждении Положения о государственной историко-культурной экспертизе».

8.2. Акт по результатам государственной историко-культурной экспертизы и материалы по результатам и исследований формируются в Том. Акт и материалы подписываются усиленной квалифицированной электронной подписью эксперта и

предоставляются в 1 экземпляре на бумажном носителе, на электронном носителе в формате переносимого документа PDF (CD-R или CD-RW или USB-флеш накопителе с файловой системой FAT32) в 2-х экземплярах.

8.3. Заказчик организует передачу в орган охраны объектов культурного наследия на бумажном носителе в 1 экземпляре и в 2х экземплярах на электронном носителе (CD-R, CD-RW или USB-флеш накопителе с файловой системой FAT32).

8.4. Сопровождение исполнителем рассмотрения Акта историко-культурной экспертизы органом охраны объектов культурного наследия.

8.5. В случае несогласия с выводами, изложенными в заключении экспертизы, орган охраны объектов культурного наследия в уведомлении указывает мотивированные причины несогласия. Эксперт дорабатывает заключение экспертизы и прилагаемые к нему документы и материалы с учетом замечаний и предложений, изложенных в уведомлении.

8.6. Работы оказывать силами специалистов, имеющих документы, свидетельствующие об аттестации Министерства культуры Российской Федерации

8.7. Акт экспертизы должен содержать однозначный вывод об обоснованности (положительное заключение) или необоснованности (отрицательное заключение) включения объекта культурного наследия в реестр (в положительном заключении экспертизы указывается рекомендуемая категория историко-культурного значения объекта культурного наследия, а также излагаются особенности, определяемые как его предмет охраны).

9. Результат работ:

9.1. Акт по результатам государственной историко-культурной экспертизы и материалы по результатам исследований на бумажном носителе в 1 экземпляре и в 2 экземплярах на электронных носителях (один экземпляр на CD-диске в формате pdf и один экземпляр USB-флеш с файловой системой FAT32 в формате pdf).

9.2. Положительное решение органа охраны объектов культурного наследия о согласии с выводами, изложенными в акте государственной историко-культурной экспертизы.

9.3. Документы, содержащие описание местоположения границ территории объектов культурного наследия, подготовленные в соответствии с требованиями, установленными действующим законодательством, передаются Заказчику в 2 экземплярах на электронных носителях (один экземпляр на CD-диске в формате pdf и один экземпляр USB-флеш с файловой системой FAT32 в формате pdf).

10. Приложение:

Приложение № 1 - Перечень выявленных объектов культурного наследия - в 1 экз. на 2 л.

Приложение № 2 - График выполнения работ – в 1 экз. на 1 л.

Государственный заказчик	**Подрядчик**
ГКУ ЛО «Дирекция по сохранению объектов культурного наследия»	ООО «СЭС»
Директор	Генеральный директор
_____О.А. Степанов	_____ М.П. Фефелова

Приложение № 1 к Описанию объекта закупки

Перечень выявленных объектов, обладающих признаками культурного наследия

№№ п/п.	Наименование выявленного объекта культурного наследия	Местонахождение выявленного объекта культурного наследия	Реквизиты НПА о включении в перечень выявленных объектов культурного наследия
1.	Немецкая кирха Святой Екатерины в Новосаратовке	Ленинградская область, Всеволожский район, дер. Новосаратовка, д. 142	Приказ комитета по сохранению культурного наследия Ленинградской области от 09.01.2023 № 01-03/23-1
2.	Вокзал железнодорожной станции «Лесогорский» (бывш. Яаски/Jääski)	Ленинградская область, Выборгский район, Светогорское городское поселение, городской поселок Лесогорский, ул. Ленинградская, д. 36	Приказ комитета по сохранению культурного наследия Ленинградской области от 13.08.2021 № 01-03/21-110
3.	Высота 171.1, урочище Сийранмяки	Ленинградская область, Выборгский район, Первомайское сельское поселение, урочище Сийранмяки	Приказ комитета по сохранению культурного наследия Ленинградской области от 17.12.2021 № 01-03/21-199
4.	Дача архитектора Н. Т. Стуколкина	Ленинградская область, Выборгский район, пос. Ленинское, ул. Садовая, 65 (Д/с №20 ГДОУ Адмиралтейского р-на)	Приказ комитета по сохранению культурного наследия Ленинградской области от 17.12.2021 № 01-03/21-199
5.	Усадьба Старк	Ленинградская область, Выборгский район, Рощинское городское поселение, пос. Пушное, берег Нахимовского озера	Приказ комитета по сохранению культурного наследия Ленинградской области от 17.12.2021 № 01-03/21-199
6.	Жилой дом б а/о "Агрикола"	Ленинградская область, Выборгский район, г.Выборг, Морская наб., 24а	Акт постановки на учет № 5-5 от 14.03.1989 Приказ комитета по культ уре №01-03/17-184 от 26.10.2017 о включении в ЕГРОКН.
7.	Жилой дом б.Сутгофа	Ленинградская область, Выборгский район, г.Выборг, Северный Вал, 5	Акт постановки на учет № 5-5 от 14.03.1989
8.	**Санаторий Конккала. Комплекс** - корпус лечебный - фундаменты построек санатория - парк - скульптуры «Лев»	Ленинградская область, Выборгский район, пос. Красный Холм, северный берег о.Краснохолмское	Акт постановки на учет № 5-9 от 16.10.1991

9.	**Усадьба Суур Мерийоки** - каменный фундамент, часть цокольного этажа усадебного дома - каменная ограда двора - липовая аллея - посадки дуба - лесопарк - скальный ландшафт	Ленинградская область, Выборгский район, к югу от пос.Харитоново	Акт постановки на учет № 5-9 от 16.10.1991
10.	Торговый дом б.Финского объединенного банка	Ленинградская область, Выборгский район, г.Выборг, Крепостная, 24	Акт постановки на учет № 5-5 от 14.03.1989
11.	Кирха	Ленинградская область Приозерский район пос.Ромашки (на мысу) Ромашкинская	Акт постановки на учет № 14-1 от 21.12.1982, Акт постановки на учет № 14-8 от 25.03.1993
12.	Кирха	Ленинградская область, Приозерский район, д.Севастьяново Богатыревская в.	Акт постановки на учет № 14-4 от 25.01.1988
13.	**Здание школы** - здание школы - пришкольный участок (4 га)	Ленинградская область, Приозерский район, д.Громово (уточненныйй адрес: Ленинградская область, Приозерский муниципальный район, Громовское сельское поселение, пос. Новинка, ул. Школьная, д. 4)	Акт постановки на учет № 14-11 от 19.05.1993

Государственный заказчик
ГКУ ЛО «Дирекция по сохранению объектов культурного наследия»
Директор
_____О.А. Степанов

Подрядчик
ООО «СЭС»
Генеральный директор
_____ М.П. Фефелова

Приложение №2
к Описанию объекта закупки

График выполнения работ

№ п/п.	Виды работ	Сроки
1.	Передача Государственному заказчику Акта государственной историко-культурной экспертизы сформированного в Том по каждому объекту.	С даты заключения Государственного контракта, но не позднее 01 сентября 2026 года
2.	Передача Государственному заказчику: – решения органа охраны объектов культурного наследия о согласии с выводами, изложенными в акте государственной историко-культурной экспертизы по каждому объекту. – документов, содержащих описание местоположения границ территории объектов культурного наследия, подготовленных в соответствии с требованиями, установленными действующим законодательством.	С даты заключения Государственного контракта, но не позднее 02 ноября 2026 года

Государственный заказчик	**Подрядчик**
ГКУ ЛО «Дирекция по сохранению объектов культурного наследия»	ООО «СЭС»
Директор	Генеральный директор
_____О.А. Степанов	_____ М.П. Фефелова

Приложение № 2
к Государственному контракту
№ 030/2025-ИКЭ от _____

ФОРМА

АКТ
ПРИЕМА – ПЕРЕДАЧИ ДОКУМЕНТАЦИИ

Подрядчик:
_____
_____
_____
передает ___ (_____) экземпляра документации по закупке: «_____» по государственному контракту от _____ № _____

Государственному заказчику: ГКУ ЛО «Дирекция по сохранению объектов культурного наследия»

№ п/п	Наименование документа (дела)	Кол-во экземпляров	Вид документов (подлинник, копия)	Примечание
1	2	3	4	5

Всего в акт включено ____ (_____) дел в ___ (_____) экземпляре (ах).

ПРИНЯЛ: **СДАЛ:**

ФОРМА СОГЛАСОВАНА:

Государственный заказчик	**Подрядчик**
ГКУ ЛО «Дирекция по сохранению объектов культурного наследия»	ООО «СЭС»
Директор	Генеральный директор
_____О.А. Степанов	_____ М.П. Фефелова

Версия 1 ревизия 1

Электронный контракт, сформированный с использованием ЕИС

1. Общая информация о контракте

1.1 Реквизиты контракта

Контракт заключен для выполнения государственного оборонного заказа	Нет
Идентификатор государственного контракта по государственному оборонному заказу	
Номер контракта	030/2025-ИКЭ

1.2. Основание заключения контракта

Идентификационный код закупки	252470315158647030100100380017490244
Способ определения поставщика (подрядчика, исполнителя)	Открытый конкурс в электронной форме
Номер извещения об осуществлении закупки (приглашения)	0145200000425001273
Реквизиты документа, подтверждающего основание заключения контракта	Протокол подведения итогов определения поставщика (подрядчика, исполнителя) № ИЭОК1 от 25.08.2025

2. Стороны контракта

2.1. Информация о заказчике

Организационно-правовая форма	75204: Государственные казенные учреждения субъектов Российской Федерации
Полное наименование	ГОСУДАРСТВЕННОЕ КАЗЕННОЕ УЧРЕЖДЕНИЕ ЛЕНИНГРАДСКОЙ ОБЛАСТИ "ДИРЕКЦИЯ ПО СОХРАНЕНИЮ ОБЪЕКТОВ КУЛЬТУРНОГО НАСЛЕДИЯ"
Сокращенное наименование	ГКУ ЛО "ДИРЕКЦИЯ ПО СОХРАНЕНИЮ ОБЪЕКТОВ КУЛЬТУРНОГО НАСЛЕДИЯ"
ИНН	4703151586
КПП	470301001
Место нахождения	Российская Федерация, 188641, Ленинградская обл, Всеволожский р-н, Всеволожск г, Приютинская, Д. 13
Почтовый адрес	Российская Федерация, 188641, Ленинградская обл, Всеволожский р-н, Всеволожск г, Приютинская, Д. 13
Ответственное должностное лицо заказчика	СТЕПАНОВ ОЛЕГ АЛЕКСАНДРОВИЧ
Адрес электронной почты	dsokn@bk.ru
Номер контактного телефона	7-812-6447668

2.2. Информация о поставщике (подрядчике, исполнителе)

Вид	Юридическое лицо РФ

Полное наименование	ОБЩЕСТВО С ОГРАНИЧЕННОЙ ОТВЕТСТВЕННОСТЬЮ "СОЮЗ ЭКСПЕРТОВ СЕВЕРО-ЗАПАДА"	
Сокращенное наименование	ООО "СЭС"	
ИНН	7810900757	
КПП	783801001	
Статус	Субъект малого предпринимательства	
Место нахождения (место жительства)	190020, Г.САНКТ-ПЕТЕРБУРГ, вн.тер.г. МУНИЦИПАЛЬНЫЙ ОКРУГ ЕКАТЕРИНГОФСКИЙ, НАБ ОБВОДНОГО КАНАЛА, Д. 199-201, ЛИТЕРА В, ПОМЕЩ. 11-Н, ЭТАЖ 1	
Почтовый адрес	190020, Г. Санкт-Петербург, ВН.ТЕР.Г. МУНИЦИПАЛЬНЫЙ ОКРУГ ЕКАТЕРИНГОФСКИЙ, НАБ ОБВОДНОГО КАНАЛА, Д. 199-201, ЛИТЕРА В, ПОМЕЩ. 11-Н, ЭТАЖ 1	
Адрес электронной почты	info@expert-szd.ru	
Номер контактного телефона	7 9215518202	
Руководитель (лицо, имеющее право без доверенности действовать от имени юридического лица)	ФЕФЕЛОВА МАРИНА ПЕТРОВНА	
	ИНН	100602158573
	Должность	ГЕНЕРАЛЬНЫЙ ДИРЕКТОР

3. Предмет контракта

Предмет контракта	Проведение государственной историко-культурной экспертизы выявленных объектов культурного наследия, расположенных на территории Всеволожского, Выборгского и Приозерского районов Ленинградской области
Специализация	Нет
Контракт жизненного цикла (в соответствии с частью 16 статьи 34 Федерального закона 44-ФЗ)	Нет

3.1. Объект закупки

Невозможно определить количество (объем) закупаемых товаров, работ, услуг - Нет

№ п/п	Наименование объекта закупки, товарный знак, знаки обслуживания, фирменные наименования, патенты, полезные модели, промышленные образцы	Тип объекта закупки	Позиции по КТРУ, ОКПД2	Количество (объем) и единица измерения товара, работы, услуги	Цена за единицу (в валюте контракта)	Ставка НДС	Страна происхождения товара	Сумма (в валюте контракта)
1	2	3	4	5	6	7	8	9
1	Дача архитектора Н. Т. Стуколкина Ленинградская область, Выборгский район, пос. Ленинское, ул. Садовая, 65 (Д/с №20 ГДОУ Адмиралтейского р-на)	Работа	Услуги по проведению государственной историко-культурной экспертизы, связанной с сохранением и воссозданием объектов культурного наследия (74.90.20.150)	1 Условная единица (усл. ед)	218 280.00	Без НДС		218 280.00

№ п/п	Наименование объекта закупки, товарный знак, знаки обслуживания, фирменные наименования, патенты, полезные модели, промышленные образцы	Тип объекта закупки	Позиции по КТРУ, ОКПД2	Количество (объем) и единица измерения товара, работы, услуги	Цена за единицу (в валюте контракта)	Ставка НДС	Страна происхождения товара	Сумма (в валюте контракта)
1	2	3	4	5	6	7	8	9
	Характеристики объекта закупки Проведение государственной историко-культурной экспертизы выявленных объектов культурного наследия, расположенных на территории Всеволожского, Выборгского и Приозерского районов Ленинградской области: в соответствии с Приложением 1 Описание объекта закупки Извещения;							
2	Усадьба Старк Ленинградская область, Выборгский район, Рощинское городское поселение, пос. Пушное, берег Нахимовского озера	Работа	Услуги по проведению государственной историко-культурной экспертизы, связанной с сохранением и воссозданием объектов культурного наследия (74.90.20.150)	1 Условная единица (усл. ед)	436 560.00	Без НДС		436 560.00
	Характеристики объекта закупки Проведение государственной историко-культурной экспертизы выявленных объектов культурного наследия, расположенных на территории Всеволожского, Выборгского и Приозерского районов Ленинградской области: в соответствии с Приложением 1 Описание объекта закупки Извещения;							
3	Торговый дом б.Финского объединенного банка Ленинградская область, Выборгский район, г.Выборг, Крепостная, 24	Работа	Услуги по проведению государственной историко-культурной экспертизы, связанной с сохранением и воссозданием объектов культурного наследия (74.90.20.150)	1 Условная единица (усл. ед)	218 280.00	Без НДС		218 280.00
	Характеристики объекта закупки Проведение государственной историко-культурной экспертизы выявленных объектов культурного наследия, расположенных на территории Всеволожского, Выборгского и Приозерского районов Ленинградской области: в соответствии с Приложением 1 Описание объекта закупки Извещения;							
4	Санаторий Конккала. Комплекс:- корпус лечебный- фундаменты построек санатория-парк- скульптуры "Лев"Ленинградская область, Выборгский район, пос. Красный Холм, северный берег о.Краснохолмское	Работа	Услуги по проведению государственной историко-культурной экспертизы, связанной с сохранением и воссозданием объектов культурного	1 Условная единица (усл. ед)	436 560.00	Без НДС		436 560.00

№ п/п	Наименование объекта закупки, товарный знак, знаки обслуживания, фирменные наименования, патенты, полезные модели, промышленные образцы	Тип объекта закупки	Позиции по КТРУ, ОКПД2	Количество (объем) и единица измерения товара, работы, услуги	Цена за единицу (в валюте контракта)	Ставка НДС	Страна происхождения товара	Сумма (в валюте контракта)
1	2	3	4	5	6	7	8	9
			наследия (74.90.20.150)					
	Характеристики объекта закупки Проведение государственной историко-культурной экспертизы выявленных объектов культурного наследия, расположенных на территории Всеволожского, Выборгского и Приозерского районов Ленинградской области: в соответствии с Приложением 1 Описание объекта закупки Извещения;							
5	Здание школы:- здание школы- пришкольный участок (4 га)Ленинградская область, Приозерский район, д.Громово (уточненныйй адрес: Ленинградская область, Приозерский муниципальный район, Громовское сельское поселение, пос. Новинка, ул. Школьная, д. 4)	Работа	Услуги по проведению государственной историко-культурной экспертизы, связанной с сохранением и воссозданием объектов культурного наследия (74.90.20.150)	1 Условная единица (усл. ед)	218 280.00	Без НДС		218 280.00
	Характеристики объекта закупки Проведение государственной историко-культурной экспертизы выявленных объектов культурного наследия, расположенных на территории Всеволожского, Выборгского и Приозерского районов Ленинградской области: в соответствии с Приложением 1 Описание объекта закупки Извещения;							
6	Немецкая кирха Святой Екатерины в Новосаратовке Ленинградская область, Всеволожский район, дер. Новосаратовка, д. 142	Работа	Услуги по проведению государственной историко-культурной экспертизы, связанной с сохранением и воссозданием объектов культурного наследия (74.90.20.150)	1 Условная единица (усл. ед)	218 280.00	Без НДС		218 280.00
	Характеристики объекта закупки Проведение государственной историко-культурной экспертизы выявленных объектов культурного наследия, расположенных на территории Всеволожского, Выборгского и Приозерского районов Ленинградской области: в соответствии с Приложением 1 Описание объекта закупки Извещения;							
7	Кирха Ленинградская область, Приозерский район, д.Севастьяново Богатыревская в.	Работа	Услуги по проведению государственной историко-культурной экспертизы, связанной с сохранением и воссозданием	1 Условная единица (усл. ед)	218 280.00	Без НДС		218 280.00

№ п/п	Наименование объекта закупки, товарный знак, знаки обслуживания, фирменные наименования, патенты, полезные модели, промышленные образцы	Тип объекта закупки	Позиции по КТРУ, ОКПД2	Количество (объем) и единица измерения товара, работы, услуги	Цена за единицу (в валюте контракта)	Ставка НДС	Страна происхождения товара	Сумма (в валюте контракта)
1	2	3	4	5	6	7	8	9
			объектов культурного наследия (74.90.20.150)					
	Характеристики объекта закупки Проведение государственной историко-культурной экспертизы выявленных объектов культурного наследия, расположенных на территории Всеволожского, Выборгского и Приозерского районов Ленинградской области: в соответствии с Приложением 1 Описание объекта закупки Извещения;							
8	Жилой дом б а/о "Агрикола" Ленинградская область, Выборгский район, г.Выборг, Морская наб., 24а	Работа	Услуги по проведению государственной историко-культурной экспертизы, связанной с сохранением и воссозданием объектов культурного наследия (74.90.20.150)	1 Условная единица (усл. ед)	218 280.00	Без НДС		218 280.00
	Характеристики объекта закупки Проведение государственной историко-культурной экспертизы выявленных объектов культурного наследия, расположенных на территории Всеволожского, Выборгского и Приозерского районов Ленинградской области: в соответствии с Приложением 1 Описание объекта закупки Извещения;							
9	Высота 171.1, урочище Сийранмяки Ленинградская область, Выборгский район, Первомайское сельское поселение, урочище Сийранмяки	Работа	Услуги по проведению государственной историко-культурной экспертизы, связанной с сохранением и воссозданием объектов культурного наследия (74.90.20.150)	1 Условная единица (усл. ед)	218 280.00	Без НДС		218 280.00
	Характеристики объекта закупки Проведение государственной историко-культурной экспертизы выявленных объектов культурного наследия, расположенных на территории Всеволожского, Выборгского и Приозерского районов Ленинградской области: в соответствии с Приложением 1 Описание объекта закупки Извещения;							
10	Усадьба Суур Мерийоки:- каменный фундамент, часть цокольного этажа усадебного дома- каменная ограда двора- липовая аллея- посадки дуба- лесопарк-	Работа	Услуги по проведению государственной историко-культурной экспертизы, связанной с сохранением и	1 Условная единица (усл. ед)	436 560.00	Без НДС		436 560.00

№ п/п	Наименование объекта закупки, товарный знак, знаки обслуживания, фирменные наименования, патенты, полезные модели, промышленные образцы	Тип объекта закупки	Позиции по КТРУ, ОКПД2	Количество (объем) и единица измерения товара, работы, услуги	Цена за единицу (в валюте контракта)	Ставка НДС	Страна происхождения товара	Сумма (в валюте контракта)
1	2	3	4	5	6	7	8	9
	скальный ландшафтЛенинградская область, Выборгский район, к югу от пос.Харитоново		воссозданием объектов культурного наследия (74.90.20.150)					
	Характеристики объекта закупки Проведение государственной историко-культурной экспертизы выявленных объектов культурного наследия, расположенных на территории Всеволожского, Выборгского и Приозерского районов Ленинградской области: в соответствии с Приложением 1 Описание объекта закупки Извещения;							
11	Жилой дом б.Сутгофа Ленинградская область, Выборгский район, г.Выборг, Северный Вал, 5	Работа	Услуги по проведению государственной историко-культурной экспертизы, связанной с сохранением и воссозданием объектов культурного наследия (74.90.20.150)	1 Условная единица (усл. ед)	218 280.00	Без НДС		218 280.00
	Характеристики объекта закупки Проведение государственной историко-культурной экспертизы выявленных объектов культурного наследия, расположенных на территории Всеволожского, Выборгского и Приозерского районов Ленинградской области: в соответствии с Приложением 1 Описание объекта закупки Извещения;							
12	Вокзал железнодорожной станции «Лесогорский» (бывш. Яаски/Jaaski) Ленинградская область, Выборгский район, Светогорское городское поселение, городской поселок Лесогорский, ул. Ленинградская, д. 36	Работа	Услуги по проведению государственной историко-культурной экспертизы, связанной с сохранением и воссозданием объектов культурного наследия (74.90.20.150)	1 Условная единица (усл. ед)	218 280.00	Без НДС		218 280.00
	Характеристики объекта закупки Проведение государственной историко-культурной экспертизы выявленных объектов культурного наследия, расположенных на территории Всеволожского, Выборгского и Приозерского районов Ленинградской области: в соответствии с Приложением 1 Описание объекта закупки Извещения;							
13	Кирха Ленинградская область Приозерский район пос.Ромашки (на мысу) Ромашкинская	Работа	Услуги по проведению государственной историко-культурной экспертизы, связанной с	1 Условная единица (усл. ед)	218 280.00	Без НДС		218 280.00

№ п/п	Наименование объекта закупки, товарный знак, знаки обслуживания, фирменные наименования, патенты, полезные модели, промышленные образцы	Тип объекта закупки	Позиции по КТРУ, ОКПД2	Количество (объем) и единица измерения товара, работы, услуги	Цена за единицу (в валюте контракта)	Ставка НДС	Страна происхождения товара	Сумма (в валюте контракта)
1	2	3	4	5	6	7	8	9
			сохранением и воссозданием объектов культурного наследия (74.90.20.150)					
	Характеристики объекта закупки Проведение государственной историко-культурной экспертизы выявленных объектов культурного наследия, расположенных на территории Всеволожского, Выборгского и Приозерского районов Ленинградской области: в соответствии с Приложением 1 Описание объекта закупки Извещения;							
							Итого:	3 492 480.00

4. Условия контракта

4.1. Сроки исполнения контракта

Дата начала исполнения контракта	с даты заключения контракта
Дата окончания исполнения контракта (срок исполнения контракта)	24.11.2026

4.2. Этапы исполнения контракта

Контракт не разделен на этапы исполнения контракта

4.3. Место поставки товара, выполнения работы, оказания услуги

Страна	Адрес	Дополнительная информация об адресе
Российская Федерация	обл Ленинградская	территории Всеволожского, Выборгского и Приозерского районов

4.4. Требования к гарантии качества товара, работы, услуги

Требуется гарантия качества товара, работы, услуги	Нет
Информация о требованиях к гарантийному обслуживанию товара	
Требования к гарантии производителя товара	
Срок, на который предоставляется гарантия и (или) требования к объему предоставления гарантий качества товара, работы, услуги	
Требуется обеспечение исполнения обязательств по предоставленной гарантии качества товаров, работ, услуг	Нет

4.5. Обеспечение исполнения контракта (гарантийных обязательств)

Вид обеспечения	Размер обеспечения исполнения контракта в %	Размер обеспечения исполнения контракта, который должен предоставить поставщик (подрядчик, исполнитель)	Порядок предоставления, требования к обеспечению
1	2	3	4
Обеспечение исполнения контракта	10.00	349248.00	В соответствии со статьей 45, 96 Федерального закона от 05.04.2013 № 44-ФЗ и положениями проекта контракта
Обеспечение исполнения контракта по поставке товара или выполнению работы			
Обеспечение исполнения контракта по последующему обслуживанию, эксплуатации (при наличии) в течение срока службы, ремонту и (или) утилизации поставленного товара или созданного в результате выполнения работы объекта капитального строительства или товара			
Обеспечение исполнения гарантийных обязательств			

4.6. Условия привлечения субподрядчиков, соисполнителей из числа СМП, СОНО

Предъявляется требование о привлечении к исполнению контракта субподрядчиков, соисполнителей из числа субъектов малого предпринимательства, социально ориентированных некоммерческих организаций в соответствии с ч. 5 ст. 30 Закона № 44 ФЗ Если поставщик (подрядчик, исполнитель) является субъектом малого предпринимательства, социально ориентированной некоммерческой организацией, то требование о привлечении к исполнению контракта субподрядчиков, соисполнителей из числа СМП/СОНО к такому поставщику (подрядчику, исполнителю) не предъявляется	Нет
Объем привлечения к исполнению контракта субподрядчиков, соисполнителей из числа СМП, СОНО (%)	
За неисполнение условий по привлечению к исполнению контракта субподрядчиков, соисполнителей из числа СМП/СОНО предусмотрена гражданско-правовая ответственность поставщика (подрядчика, исполнителя)	

4.7. Прочие условия

Предусмотрена возможность одностороннего отказа от исполнения контракта в соответствии со ст. 95 Закона № 44-ФЗ	Да
Предусмотрено уменьшение суммы, подлежащей уплате заказчиком поставщику (подрядчику, исполнителю), на размер налогов, сборов и иных обязательных платежей	Нет
Предусмотрено удержание суммы неисполненных требований об уплате неустоек (штрафов, пеней) из суммы, подлежащей оплате поставщику (подрядчику, исполнителю)	Нет

5. Финансирование контракта

5.1. Источник финансирования

Наименование бюджета	Областной бюджет Ленинградской области
Вид бюджета	Бюджет субъекта Российской Федерации
Закупка за счет собственных средств организации	

5.2. Цена контракта

Способ указания цены контракта	Цена контракта
Цена контракта	3492480.00
Цена за право заключения контракта	
Валюта контракта	РОССИЙСКИЙ РУБЛЬ
Формула цены контракта	
Предусмотрена выплата аванса	Нет
Размер аванса (%)	
Размер аванса в валюте контракта	

5.3. Информация о казначейском, банковском сопровождении

Казначейское или банковское сопровождение контракта не требуется.

5.4. График платежей

Финансирование за счет бюджетных средств

Код бюджетной классификации Российской Федерации	Код объекта капитального строительства/недвижимого имущества	Сумма контракта (в валюте контракта)	Аванс
		на 2026 год	
1	2	3	4
93208010570215410244		3 492 480.00	Нет
	Итого	3 492 480.00	

5.5. Платежные реквизиты заказчика

Наименование организации, ИНН, КПП	Тип счета	Номер лицевого счета	Номер банковского (казначейского) счета	Реквизиты банка, ТОФК	Наименование контрагента для п/п
1	2	3	4	5	6
ГОСУДАРСТВЕННОЕ КАЗЕННОЕ УЧРЕЖДЕНИЕ ЛЕНИНГРАДСКОЙ ОБЛАСТИ "ДИРЕКЦИЯ ПО СОХРАНЕНИЮ ОБЪЕКТОВ КУЛЬТУРНОГО НАСЛЕДИЯ" ИНН: 4703151586 КПП: 470301001	Лицевой счет в ФО	02660932001	03221643410000004500	СЕВЕРО-ЗАПАДНОЕ ГУ БАНКА РОССИИ // УФК по Ленинградской области, г. Санкт-Петербург БИК: 044030098, к/с: 40102810745370000098	

5.6. Реквизиты для осуществления оплаты

Наименование организации / ФИО, ИНН, КПП	Тип счета	Номер лицевого счета/код поступления	Номер банковского (казначейского) счета	Реквизиты банка, ТОФК	Наименование контрагента для п/п, ОКТМО, КБК
1	2	3	4	5	6
ОБЩЕСТВО С ОГРАНИЧЕННОЙ ОТВЕТСТВЕННОСТЬЮ "СОЮЗ ЭКСПЕРТОВ СЕВЕРО-ЗАПАДА" ИНН: 7810900757 КПП: 783801001 *Поставщик (подрядчик, исполнитель)*	Расчетный счет в банке		40702810690080000443	ПАО "БАНК "САНКТ-ПЕТЕРБУРГ", г. Санкт-Петербург БИК: 044030790	ООО "СЭС"

6. Документы, сформированные без использования ЕИС

Наименование файла
1 030 2025-ИКЭ.doc

Подпись поставщика

Владелец сертификата:

Фефелова Марина Петровна

ГЕНЕРАЛЬНЫЙ ДИРЕКТОР

ООО "СЭС"

Сертификат:

0257d38c0014b3bdbb46ce27eaad8108df

Действителен с 08.07.2025 по 08.10.2026

Дата и время подписания:

02.09.2025

00:00:00 ((МСК))

Подпись заказчика

Владелец сертификата:

Степанов Олег Александрович

Директор

ГОСУДАРСТВЕННОЕ КАЗЕННОЕ УЧРЕЖДЕНИЕ ЛЕНИНГРАДСКОЙ ОБЛАСТИ "ДИРЕКЦИЯ ПО СОХРАНЕНИЮ ОБЪЕКТОВ КУЛЬТУРНОГО НАСЛЕДИЯ"

Сертификат:

0dbd509c7a498f9d4c310edbf026a24a

Действителен с 14.05.2025 по 07.08.2026

Дата и время подписания:

05.09.2025

11:38:35 ((МСК))

Приложение № 7 к Акту по результатам государственной историко-культурной экспертизы выявленного объекта культурного наследия «Вокзал железнодорожной станции «Лесогорский» (бывш. Яаски/Jääski)» по адресу: Ленинградская область, Светогорское городское поселение, городской поселок Лесогорский, ул. Ленинградская, д. 36 в целях обоснования включения в единый государственный реестр объектов культурного наследия (памятников истории и культуры) народов Российской Федерации

Копии договоров с экспертами, состоящими в трудовых отношениях с юридическим лицом

ТРУДОВОЙ ДОГОВОР
с дистанционным работником
№ 3-Д/ИКЭ

г. Санкт-Петербург «01» февраля 2018 г.

Общество с ограниченной ответственностью «Союз экспертов Северо-Запада» (ООО «Союз экспертов Северо-Запада») в лице генерального директора Филиповича Максима Ивановича, действующего на основании Устава, с одной стороны и
гражданка РФ Овсянникова Анна Александровна, именуемая в дальнейшем «Работник», с другой стороны, заключили настоящий договор о нижеследующем.

1. ОБЩИЕ ПОЛОЖЕНИЯ

1.1. Дистанционной работой является выполнение определенной трудовым договором трудовой функции вне места нахождения работодателя, его филиала, представительства, иного обособленного структурного подразделения (включая расположенные в другой местности), вне стационарного рабочего места, территории или объекта, прямо или косвенно находящихся под контролем работодателя (Организации), при условии использования для выполнения данной трудовой функции и для осуществления взаимодействия между работодателем и работником по вопросам, связанным с ее выполнением, информационно-телекоммуникационных сетей общего пользования, в том числе сети "Интернет".

1.2. В случае, если предусмотрено взаимодействие Работника (или лица, поступающего на дистанционную работу) и работодателя путем обмена электронными документами, используются усиленные квалифицированные электронные подписи дистанционного работника или лица, поступающего на дистанционную работу, и работодателя в порядке, установленном федеральными законами и иными нормативными правовыми актами Российской Федерации. Каждая из сторон указанного обмена обязана направлять в форме электронного документа подтверждение получения электронного документа от другой стороны в срок, определенный трудовым договором о дистанционной работе.

1.3. В случаях, если Работник должен быть ознакомлен в письменной форме, в том числе под роспись, с принимаемыми локальными нормативными актами, непосредственно связанными с его трудовой деятельностью, приказами (распоряжениями) работодателя, уведомлениями, требованиями и иными документами, дистанционный работник может быть ознакомлен с ними путем обмена электронными документами между работодателем и дистанционным работником.

2. ПРЕДМЕТ ТРУДОВОГО ДОГОВОРА

2.1. Работник принимается в Организацию на должность Эксперта по проведению государственной историко-культурной экспертизы, с окладом [illegible] рублей в месяц (включая НДФЛ по ставке 13%).

2.2. Работа, выполняемая Работником по настоящему Договору, является дистанционной работой.

2.3. Зарплата выплачивается Работнику каждые полмесяца в следующие сроки: 15-го и 30-го числа каждого месяца.

2.4. Заработная плата, социальные компенсации, премии и другие подобные выплаты по письменному заявлению Работника могут выплачиваться ему путем перечисления на специальный карточный счет физических лиц, указанный в реквизитах работника.

2.5. Место работы – по месту регистрации Работника.

2.6. Работа в Организации является для Работника по совместительству.

2.7. Договор является бессрочным.

2.8. Работник обязан приступить к работе с «01» февраля 2018 г.

3. ОБЯЗАННОСТИ СТОРОН

3.1. Работник подчиняется непосредственно руководителю организации.

3.2. Работник обязан:

3.2.1. Выполнять должностные обязанности.

3.2.2. Знать и соблюдать должностную инструкцию.

3.2.3. Соблюдать установленные в Организации Правила внутреннего трудового распорядка, производственную и финансовую дисциплину, добросовестно относиться

Организация:_____ Работник:_____

к исполнению своих должностных обязанностей. Правила внутреннего трудового распорядка распространяются на Работника в той части, которая не противоречит сути заключенного с ним настоящего трудового договора.

3.2.4. Выполнять должностные обязанности по должности, указанной в п.2.1.

3.2.5. Беречь имущество Организации.

3.2.6. Соблюдать режим коммерческой тайны и не разглашать информацию, являющуюся коммерческой тайной, в соответствии с перечнем сведений, составляющих коммерческую тайну организации.

3.2.7. Соблюдать требования по охране труда и технике безопасности.

3.3. Организация обязуется:

3.3.1. Предоставить Работнику работу в соответствии с условиями настоящего трудового договора. Организация вправе требовать от Работника выполнения обязанностей (работ), не обусловленных настоящим трудовым договором, только в случаях, предусмотренных законодательством о труде РФ.

3.3.2. Выплачивать заработную плату, премии, вознаграждения в порядке и на условиях установленных трудовым договором, внутренними нормативными актами Организации.

3.3.3. Осуществлять социальное страхование Работника, обязательное медицинское страхование, пенсионное страхование.

3.3.4. В случае производственной необходимости, в целях повышения квалификации Работника, оплачивать его обучение.

3.3.5. Ознакомить Работника с требованиями охраны труда и Правилами внутреннего трудового распорядка.

4. РЕЖИМ РАБОЧЕГО ВРЕМЕНИ

4.1. Работнику устанавливается пятидневная рабочая неделя продолжительностью 10 (десять) часов. Выходными днями являются суббота, воскресенье. Режим рабочего времени и времени отдыха Работника устанавливается Работником по своему усмотрению с учетом необходимости взаимодействия между работодателем (Организацией) и Работником по вопросам, связанным с выполнением работы (быть доступным для обращений со стороны Организации с использованием предусмотренных средств связи) в период с 9:00 до 18:00 в рабочие дни.

4.2. Труд Работника по должности, указанной в п. 2.1 договора, осуществляется в нормальных условиях дистанционно.

4.3. Работнику ежегодно предоставляется отпуск продолжительностью 28 календарных дней. Отпуск предоставляется в соответствии с утвержденными внутренними актами Организации.

5. ИСПОЛЬЗОВАНИЕ ОБОРУДОВАНИЯ И ИНЫХ СРЕДСТВ

5.1. Работник использует при исполнении им своих обязанностей по трудовому договору о дистанционной работе собственное оборудование, программно-технические средства, средства защиты информации и иные средства.

6. ВОЗМЕЩЕНИЕ РАСХОДОВ РАБОТНИКУ

6.1. Работодатель не возмещает Работнику расходы, связанные с выполнением дистанционной работы.

7. ОТВЕТСТВЕННОСТЬ СТОРОН

7.1. В случае неисполнения или ненадлежащего исполнения Работником своих обязанностей, указанных в настоящем договоре, нарушения трудового законодательства РФ, Правил внутреннего трудового распорядка Организации Работник несет дисциплинарную, материальную и иную ответственность согласно действующему законодательству РФ.

7.2. Организация несет материальную и иную ответственность в случаях, предусмотренных законодательством РФ.

8. УСЛОВИЯ СОЦИАЛЬНОГО СТРАХОВАНИЯ, ГАРАНТИИ

8.1. Организация гарантирует обеспечение страхования Работника в системе обязательного социального страхования, обязательного медицинского страхования, пенсионного страхования.

Организация:_____ Работник:_____

8.2. На период действия настоящего трудового договора на Работника распространяются все гарантии и компенсации, предусмотренные действующим трудовым законодательством РФ.

8.3. Для предоставления обязательного страхового обеспечения по обязательному социальному страхованию на случай временной нетрудоспособности и в связи с материнством Работник направляет Работодателю (в Организацию) оригиналы документов, предусмотренных федеральными законами и иными нормативными правовыми актами Российской Федерации, по почте заказным письмом с уведомлением.

8.4. При подаче Работником заявления о выдаче заверенных надлежащим образом копий документов, связанных с работой, работодатель (Организация) не позднее трех рабочих дней со дня подачи указанного заявления обязан направить дистанционному работнику эти копии по почте заказным письмом с уведомлением или, если это указано в заявлении, в форме электронного документа.

9. ОСОБЫЕ УСЛОВИЯ

9.1. Условия настоящего трудового договора имеют обязательную юридическую силу для сторон. Все изменения и дополнения к настоящему трудовому договору оформляются двусторонним письменным соглашением.

9.2. Трудовой договор о дистанционной работе и соглашения об изменении определенных сторонами условий трудового договора о дистанционной работе могут заключаться путем обмена электронными документами.

9.3. Споры между сторонами, возникающие при исполнении трудового договора, рассматриваются в порядке, установленном действующим законодательством РФ.

9.4. Во всем остальном, что не предусмотрено настоящим трудовым договором, стороны руководствуются законодательством РФ, регулирующим трудовые отношения.

АДРЕСА И РЕКВИЗИТЫ СТОРОН

Организация:
ООО «Союз Экспертов Северо-Запада»

ОГРН 1147847420511 ИНН 781090757 КПП 781001001
Место нахождения: 196084, г. Санкт-Петербург, ул. Новорощинская, д. 4, лит. А пом1Н части 535, 543
Телефон +79312070490

Работник:
Овсянникова Анна Александровна

ПОДПИСИ СТОРОН

Организация:
Генеральный директ р

(Подпись) (Филипович М. И.)

М.П.

Работник:

(Подпись) (Овсянникова А.А.)

С правилами внутреннего трудового распорядка и техники безопасности, положением о ЗПД, положением о заработной плате и премировании ознакомлена:

Подпись Работника _____ Овсянникова А. А. Дата 01.02.18

Экземпляр трудового договора на руки получила:

Подпись Работника _____ Овсянникова А. А. Дата 01.02.18

Организация:_____ Работник:_____

ТРУДОВОЙ ДОГОВОР
с дистанционным работником
№ 14Д/ИКЭ

г. Санкт-Петербург «01» ноября 2024 г.

Общество с ограниченной ответственностью «Союз Экспертов Северо-Запада» (ООО «СЭС») в лице генерального директора Фефеловой Марины Петровны, действующей на основании Устава, с одной стороны и
гражданин РФ Поддубная Нина Георгиевна, именуемая в дальнейшем «Работник», с другой стороны, заключили настоящий договор о нижеследующем.

1. ОБЩИЕ ПОЛОЖЕНИЯ

1.1. Дистанционной работой является выполнение определенной трудовым договором трудовой функции вне места нахождения работодателя, его филиала, представительства, иного обособленного структурного подразделения (включая расположенные в другой местности), вне стационарного рабочего места, территории или объекта, прямо или косвенно находящихся под контролем работодателя (Организации), при условии использования для выполнения данной трудовой функции и для осуществления взаимодействия между работодателем и работником по вопросам, связанным с ее выполнением, информационно-телекоммуникационных сетей общего пользования, в том числе сети "Интернет".

1.2. В случае, если предусмотрено взаимодействие Работника (или лица, поступающего на дистанционную работу) и работодателя путем обмена электронными документами, используются усиленные квалифицированные электронные подписи дистанционного работника или лица, поступающего на дистанционную работу, и работодателя в порядке, установленном федеральными законами и иными нормативными правовыми актами Российской Федерации. Каждая из сторон указанного обмена обязана направлять в форме электронного документа подтверждение получения электронного документа от другой стороны в срок, определенный трудовым договором о дистанционной работе.

1.3. В случаях, если Работник должен быть ознакомлен в письменной форме, в том числе под роспись, с принимаемыми локальными нормативными актами, непосредственно связанными с его трудовой деятельностью, приказами (распоряжениями) работодателя, уведомлениями, требованиями и иными документами, дистанционный работник может быть ознакомлен с ними путем обмена электронными документами между работодателем и дистанционным работником.

2. ПРЕДМЕТ ТРУДОВОГО ДОГОВОРА

2.1. Работник принимается в Организацию на должность Эксперта по проведению государственной историко-культурной экспертизы на 1/2 ставки [redacted] (включая НДФЛ по ставке 13%).

2.2. Работа, выполняемая Работником по настоящему Договору, является дистанционной работой.

2.3. Зарплата выплачивается Работнику каждые полмесяца в следующие сроки: до 15-го и до 30-го числа каждого месяца.

2.4. Заработная плата, социальные компенсации, премии и другие подобные выплаты по письменному заявлению Работника могут выплачиваться ему путем перечисления на специальный карточный счет физических лиц, указанный в реквизитах работника.

2.5. Место работы – по месту регистрации Работника.

2.6. Работа в Организации является для Работника по совместительству.

2.7. Договор является бессрочным.

2.8. Работник обязан приступить к работе с «01» ноября 2024

3. ОБЯЗАННОСТИ СТОРОН

3.1. Работник подчиняется непосредственно руководителю организации.

3.2. Работник обязан:

3.2.1. Выполнять должностные обязанности.

3.2.2. Знать и соблюдать должностную инструкцию.

3.2.3. Соблюдать установленные в Организации Правила внутреннего трудового распорядка, производственную и финансовую дисциплину, добросовестно относиться к исполнению своих должностных обязанностей. Правила внутреннего трудового

Организация:_____ Работник:_____

распорядка распространяются на Работника в той части, которая не противоречит сути заключенного с ним настоящего трудового договора.

3.2.4. Выполнять должностные обязанности по должности, указанной в п.2.1.

3.2.5. Беречь имущество Организации.

3.2.6. Соблюдать режим коммерческой тайны и не разглашать информацию, являющуюся коммерческой тайной, в соответствии с перечнем сведений, составляющих коммерческую тайну организации.

3.2.7. Соблюдать требования по охране труда и технике безопасности.

3.3. Организация обязуется:

3.3.1. Предоставить Работнику работу в соответствии с условиями настоящего трудового договора. Организация вправе требовать от Работника выполнения обязанностей (работ), не обусловленных настоящим трудовым договором, только в случаях, предусмотренных законодательством о труде РФ.

3.3.2. Выплачивать заработную плату, премии, вознаграждения в порядке и на условиях установленных трудовым договором, внутренними нормативными актами Организации.

3.3.3. Осуществлять социальное страхование Работника, обязательное медицинское страхование, пенсионное страхование.

3.3.4. В случае производственной необходимости, в целях повышения квалификации Работника, оплачивать его обучение.

3.3.5. Ознакомить Работника с требованиями охраны труда и Правилами внутреннего трудового распорядка.

4. РЕЖИМ РАБОЧЕГО ВРЕМЕНИ

4.1. Работнику устанавливается пятидневная рабочая неделя продолжительностью 20 (двадцать) часов. Выходными днями являются суббота, воскресенье. Режим рабочего времени и времени отдыха Работника устанавливается Работником по своему усмотрению с учетом необходимости взаимодействия между работодателем (Организацией) и Работником по вопросам, связанным с выполнением работы (быть доступным для обращений со стороны Организации с использованием предусмотренных средств связи) в период с 9:00 до 18:00 в рабочие дни.

4.2. Труд Работника по должности, указанной в п. 2.1 договора, осуществляется в нормальных условиях дистанционно.

4.3. Работнику ежегодно предоставляется отпуск продолжительностью 28 календарных дней. Отпуск предоставляется в соответствии с утвержденными внутренними актами Организации.

5. ИСПОЛЬЗОВАНИЕ ОБОРУДОВАНИЯ И ИНЫХ СРЕДСТВ

5.1. Работник использует при исполнении им своих обязанностей по трудовому договору о дистанционной работе собственное оборудование, программно-технические средства, средства защиты информации и иные средства.

6. ВОЗМЕЩЕНИЕ РАСХОДОВ РАБОТНИКУ

6.1. Работодатель не возмещает Работнику расходы, связанные с выполнением дистанционной работы.

7. ОТВЕТСТВЕННОСТЬ СТОРОН

7.1. В случае неисполнения или ненадлежащего исполнения Работником своих обязанностей, указанных в настоящем договоре, нарушения трудового законодательства РФ, Правил внутреннего трудового распорядка Организации Работник несет дисциплинарную, материальную и иную ответственность согласно действующему законодательству РФ.

7.2. Организация несет материальную и иную ответственность в случаях, предусмотренных законодательством РФ.

8. УСЛОВИЯ СОЦИАЛЬНОГО СТРАХОВАНИЯ, ГАРАНТИИ

8.1. Организация гарантирует обеспечение страхования Работника в системе обязательного социального страхования, обязательного медицинского страхования, пенсионного страхования.

8.2. На период действия настоящего трудового договора на Работника распространяются все гарантии и компенсации, предусмотренные действующим трудовым законодательством РФ.

Организация:_____ Работник:_____

8.3. Для предоставления обязательного страхового обеспечения по обязательному социальному страхованию на случай временной нетрудоспособности и в связи с материнством Работник направляет Работодателю (в Организацию) оригиналы документов, предусмотренных федеральными законами и иными нормативными правовыми актами Российской Федерации, по почте заказным письмом с уведомлением.

8.4. При подаче Работником заявления о выдаче заверенных надлежащим образом копий документов, связанных с работой, работодатель (Организация) не позднее трех рабочих дней со дня подачи указанного заявления обязан направить дистанционному работнику эти копии по почте заказным письмом с уведомлением или, если это указано в заявлении, в форме электронного документа.

9. ОСОБЫЕ УСЛОВИЯ

9.1. Условия настоящего трудового договора имеют обязательную юридическую силу для сторон. Все изменения и дополнения к настоящему трудовому договору оформляются двусторонним письменным соглашением.

9.2. Трудовой договор о дистанционной работе и соглашения об изменении определенных сторонами условий трудового договора о дистанционной работе могут заключаться путем обмена электронными документами.

9.3. Споры между сторонами, возникающие при исполнении трудового договора, рассматриваются в порядке, установленном действующим законодательством РФ.

9.4. Во всем остальном, что не предусмотрено настоящим трудовым договором, стороны руководствуются законодательством РФ, регулирующим трудовые отношения.

АДРЕСА И РЕКВИЗИТЫ СТОРОН

Организация:
Общество с ограниченной ответственностью «Союз Экспертов Северо-Запада»
ОГРН 1147847420511 ИНН 7810900757 КПП 781001001
Место нахождения: 190020, г. Санкт-Петербург, наб. Обводного канала, д. 199-201, литер В, помещение 11-Н, этаж 1.

Работник:
Поддубная Нина Георгиевна ИНН [redacted] **СНИЛС** [redacted]
Паспорт гражданина РФ паспорт [redacted]
Зарегистрирована по адресу: [redacted]

ПОДПИСИ СТОРОН

Организация:
Генеральный директор
_____ *(Фефелова М.П.)*
(Подпись)
М.П.

Работник:
_____ *(Поддубная Н. Г.)*
(Подпись)

С правилами внутреннего трудового распорядка и техники безопасности, положением о ЗПД, положением о заработной плате и премировании ознакомлен:

Подпись Работника _____ *Поддубная Н. Г.* Дата _____

Экземпляр трудового договора на руки получил:

Подпись Работника _____ *Поддубная Н. Г.* Дата _____

Организация:_____ Работник:_____

ТРУДОВОЙ ДОГОВОР
с дистанционным работником
№ 11Д/ИКЭ

г. Санкт-Петербург «26» декабря 2022 г.

Общество с ограниченной ответственностью «Союз Экспертов Северо-Запада» (ООО «Союз экспертов Северо-Запада») в лице генерального директора Фефеловой Марины Петровны, действующей на основании Устава, с одной стороны и
гражданин РФ Филипович Максим Иванович, именуемый в дальнейшем «Работник», с другой стороны, заключили настоящий договор о нижеследующем.

1. ОБЩИЕ ПОЛОЖЕНИЯ

1.1. Дистанционной работой является выполнение определенной трудовым договором трудовой функции вне места нахождения работодателя, его филиала, представительства, иного обособленного структурного подразделения (включая расположенные в другой местности), вне стационарного рабочего места, территории или объекта, прямо или косвенно находящихся под контролем работодателя (Организации), при условии использования для выполнения данной трудовой функции и для осуществления взаимодействия между работодателем и работником по вопросам, связанным с ее выполнением, информационно-телекоммуникационных сетей общего пользования, в том числе сети "Интернет".

1.2. В случае, если предусмотрено взаимодействие Работника (или лица, поступающего на дистанционную работу) и работодателя путем обмена электронными документами, используются усиленные квалифицированные электронные подписи дистанционного работника или лица, поступающего на дистанционную работу, и работодателя в порядке, установленном федеральными законами и иными нормативными правовыми актами Российской Федерации. Каждая из сторон указанного обмена обязана направлять в форме электронного документа подтверждение получения электронного документа от другой стороны в срок, определенный трудовым договором о дистанционной работе.

1.3. В случаях, если Работник должен быть ознакомлен в письменной форме, в том числе под роспись, с принимаемыми локальными нормативными актами, непосредственно связанными с его трудовой деятельностью, приказами (распоряжениями) работодателя, уведомлениями, требованиями и иными документами, дистанционный работник может быть ознакомлен с ними путем обмена электронными документами между работодателем и дистанционным работником.

2. ПРЕДМЕТ ТРУДОВОГО ДОГОВОРА

2.1. Работник принимается в Организацию на должность Эксперта по проведению государственной историко-культурной экспертизы на 1/2 ставки с окладом _____ _____ рублей в месяц (включая НДФЛ по ставке 13%).

2.2. Работа, выполняемая Работником по настоящему Договору, является дистанционной работой.

2.3. Зарплата выплачивается Работнику каждые полмесяца в следующие сроки: до 15-го и до 30-го числа каждого месяца.

2.4. Заработная плата, социальные компенсации, премии и другие подобные выплаты по письменному заявлению Работника могут выплачиваться ему путем перечисления на специальный карточный счет физических лиц, указанный в реквизитах работника.

2.5. Место работы – по месту регистрации Работника.

2.6. Работа в Организации является для Работника по совместительству.

2.7. Договор является бессрочным.

2.8. Работник обязан приступить к работе с «26» декабря 2022 г.

3. ОБЯЗАННОСТИ СТОРОН

3.1. Работник подчиняется непосредственно руководителю организации.

3.2. Работник обязан:

3.2.1. Выполнять должностные обязанности.

3.2.2. Знать и соблюдать должностную инструкцию.

3.2.3. Соблюдать установленные в Организации Правила внутреннего трудового распорядка, производственную и финансовую дисциплину, добросовестно относиться к исполнению своих должностных обязанностей. Правила внутреннего трудового

Организация:_____ Работник:_____

распорядка распространяются на Работника в той части, которая не противоречит сути заключенного с ним настоящего трудового договора.

3.2.4. Выполнять должностные обязанности по должности, указанной в п.2.1.

3.2.5. Беречь имущество Организации.

3.2.6. Соблюдать режим коммерческой тайны и не разглашать информацию, являющуюся коммерческой тайной, в соответствии с перечнем сведений, составляющих коммерческую тайну организации.

3.2.7. Соблюдать требования по охране труда и технике безопасности.

3.3. Организация обязуется:

3.3.1. Предоставить Работнику работу в соответствии с условиями настоящего трудового договора. Организация вправе требовать от Работника выполнения обязанностей (работ), не обусловленных настоящим трудовым договором, только в случаях, предусмотренных законодательством о труде РФ.

3.3.2. Выплачивать заработную плату, премии, вознаграждения в порядке и на условиях установленных трудовым договором, внутренними нормативными актами Организации.

3.3.3. Осуществлять социальное страхование Работника, обязательное медицинское страхование, пенсионное страхование.

3.3.4. В случае производственной необходимости, в целях повышения квалификации Работника, оплачивать его обучение.

3.3.5. Ознакомить Работника с требованиями охраны труда и Правилами внутреннего трудового распорядка.

4. РЕЖИМ РАБОЧЕГО ВРЕМЕНИ

4.1. Работнику устанавливается пятидневная рабочая неделя продолжительностью 10 (десять) часов. Выходными днями являются суббота, воскресенье. Режим рабочего времени и времени отдыха Работника устанавливается Работником по своему усмотрению с учетом необходимости взаимодействия между работодателем (Организацией) и Работником по вопросам, связанным с выполнением работы (быть доступным для обращений со стороны Организации с использованием предусмотренных средств связи) в период с 9:00 до 18:00 в рабочие дни.

4.2. Труд Работника по должности, указанной в п. 2.1 договора, осуществляется в нормальных условиях дистанционно.

4.3. Работнику ежегодно предоставляется отпуск продолжительностью 28 календарных дней. Отпуск предоставляется в соответствии с утвержденными внутренними актами Организации.

5. ИСПОЛЬЗОВАНИЕ ОБОРУДОВАНИЯ И ИНЫХ СРЕДСТВ

5.1. Работник использует при исполнении им своих обязанностей по трудовому договору о дистанционной работе собственное оборудование, программно-технические средства, средства защиты информации и иные средства.

6. ВОЗМЕЩЕНИЕ РАСХОДОВ РАБОТНИКУ

6.1. Работодатель не возмещает Работнику расходы, связанные с выполнением дистанционной работы.

7. ОТВЕТСТВЕННОСТЬ СТОРОН

7.1. В случае неисполнения или ненадлежащего исполнения Работником своих обязанностей, указанных в настоящем договоре, нарушения трудового законодательства РФ, Правил внутреннего трудового распорядка Организации Работник несет дисциплинарную, материальную и иную ответственность согласно действующему законодательству РФ.

7.2. Организация несет материальную и иную ответственность в случаях, предусмотренных законодательством РФ.

8. УСЛОВИЯ СОЦИАЛЬНОГО СТРАХОВАНИЯ, ГАРАНТИИ

8.1. Организация гарантирует обеспечение страхования Работника в системе обязательного социального страхования, обязательного медицинского страхования, пенсионного страхования.

8.2. На период действия настоящего трудового договора на Работника распространяются все гарантии и компенсации, предусмотренные действующим трудовым законодательством РФ.

Организация:_____ Работник:_____

8.3. Для предоставления обязательного страхового обеспечения по обязательному социальному страхованию на случай временной нетрудоспособности и в связи с материнством Работник направляет Работодателю (в Организацию) оригиналы документов, предусмотренных федеральными законами и иными нормативными правовыми актами Российской Федерации, по почте заказным письмом с уведомлением.

8.4. При подаче Работником заявления о выдаче заверенных надлежащим образом копий документов, связанных с работой, работодатель (Организация) не позднее трех рабочих дней со дня подачи указанного заявления обязан направить дистанционному работнику эти копии по почте заказным письмом с уведомлением или, если это указано в заявлении, в форме электронного документа.

9. ОСОБЫЕ УСЛОВИЯ

9.1. Условия настоящего трудового договора имеют обязательную юридическую силу для сторон. Все изменения и дополнения к настоящему трудовому договору оформляются двусторонним письменным соглашением.

9.2. Трудовой договор о дистанционной работе и соглашения об изменении определенных сторонами условий трудового договора о дистанционной работе могут заключаться путем обмена электронными документами.

9.3. Споры между сторонами, возникающие при исполнении трудового договора, рассматриваются в порядке, установленном действующим законодательством РФ.

9.4. Во всем остальном, что не предусмотрено настоящим трудовым договором, стороны руководствуются законодательством РФ, регулирующим трудовые отношения.

АДРЕСА И РЕКВИЗИТЫ СТОРОН

Организация:

ООО «Союз Экспертов Северо-Запада»

ОГРН 1147847420511 ИНН 7810900757 КПП 781001001

Место нахождения: 190020, г. Санкт-Петербург, наб. Обводного канала, д. 199-201, литер В, помещение 11-Н, этаж 1

Работник:

Филипович Максим Иванович

ПОДПИСИ СТОРОН

Организация:
Генеральный директор

_____ *(Федотова М.П.)*
(Подпись)

М.П.

Работник:

_____ *(Филипович М. И.)*
(Подпись)

С правилами внутреннего трудового распорядка и техники безопасности, положением о ЗПД, положением о заработной плате и премировании ознакомлен:

Подпись Работника _____ *Филипович М. И* Дата 26.12.22

Экземпляр трудового договора на руки получил:

Подпись Работника _____ *Филипович М. И* Дата 26.12.22

Организация:_____ Работник:_____

ОБЩЕСТВО С ОГРАНИЧЕННОЙ ОТВЕТСТВЕННОСТЬЮ «Союз Экспертов Северо-Запада»
ОГРН: 1147847420511, ИНН: 7810900757
190020, Г. САНКТ-ПЕТЕРБУРГ, ВН.ТЕР.Г. МУНИЦИПАЛЬНЫЙ ОКРУГ ЕКАТЕРИНГОФСКИЙ, ОБВОДНОГО КАНАЛА НАБ., Д. 199-201, ЛИТЕРА В, ПОМЕЩ. 11-Н, ЭТАЖ 1,
(далее – Общество)

г. Санкт-Петербург 20 декабря 2022 г.

РЕШЕНИЕ № 9/2022

единственного участника Общества

Единственный участник:

ФИЛИПОВИЧ МАКСИМ ИВАНОВИЧ, 23 сентября 1980 года рождения, место рождения: гор. Ленинград, гражданство: Россия, пол: мужской, паспорт [redacted] выданный 36 отделом милиции Выборгского района Санкт-Петербурга 06 января 2004 года, код подразделения 782-036, зарегистрированный по адресу: Санкт-Петербург, [redacted]

Номинальная стоимость доли: 10 000,00 (десять тысяч) рублей 00 копеек

Размер доли в уставном капитале: 100%

Решил:

1. Прекратить полномочия действующего генерального директора Общества Филиповича Максима Ивановича **с 26 декабря 2022 года**.
2. Назначить на должность генерального директора Общества Фефелову Марину Петровну, РФ 26 апреля 1978 года рождения, паспорт [redacted] выдан ТП № 6 Отдела УФМС России по Санкт-Петербургу и Ленинградской обл. в Василеостровском р-не гор. Санкт-Петербурга, код подразделения 780-006, зарегистрирована по адресу: гор. Санкт-Петербург, р-н Василеостровский, [redacted] , **с 26 декабря 2022 года**.
3. Зарегистрировать изменения в установленном законом порядке. Обязанность по государственной регистрации возложить на единоличный исполнительный орган Общества.

Единственный участник Общества

Филипович Максим Иванович

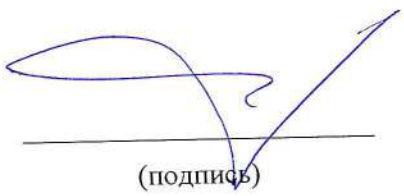

(подпись)

78 А В 2993653

СВИДЕТЕЛЬСТВО
ОБ УДОСТОВЕРЕНИИ РЕШЕНИЯ ЕДИНСТВЕННОГО УЧАСТНИКА ЮРИДИЧЕСКОГО ЛИЦА

Российская Федерация
Санкт-Петербург
Двадцатого декабря две тысячи двадцать второго года

Я, Липатова Юлия Владимировна, нотариус нотариального округа Санкт-Петербург, удостоверяю, что двадцатого декабря две тысячи двадцать второго года, единственным участником ***Общества с ограниченной ответственностью "Союз Экспертов Северо-Запада"***, основной государственный регистрационный номер (ОГРН): 1147847420511, адрес юридического лица: 190020, Санкт-Петербург, вн. тер.г. муниципальный округ Екатерингофский, Набережная Обводного канала, дом 199-201, литер В, помещ. 11-Н, этаж 1,

гр. ***ФИЛИПОВИЧЕМ МАКСИМ ИВАНОВИЧЕМ***, 23 сентября 1980 года рождения, место рождения: гор. Ленинград, гражданство: Россия, пол: мужской, паспорт [redacted], выданный 36 отделом милиции Выборгского района Санкт-Петербурга 06 января 2004 года, код подразделения 782-036, зарегистрированным по адресу: Санкт-Петербург, [redacted],

приняты следующие решения:

1. Прекратить полномочия действующего генерального директора Общества Филиповича Максима Ивановича с 26 декабря 2022 года.
2. Назначить на должность генерального директора Общества Фефелову Марину Петровну, РФ 26 апреля 1978 года рождения, [redacted] выдан ТП № 6 Отдела УФМС России по Санкт-Петербургу и Ленинградской обл. в Василеостровском р-не гор. Санкт-Петербурга, код подразделения 780-006, зарегистрирована по адресу: гор. Санкт-Петербург, р-н Василеостровский, [redacted], с 26 декабря 2022 года.
3. Зарегистрировать изменения в установленном законом порядке. Обязанность по государственной регистрации возложить на единоличный исполнительный орган Общества.

Наличие единственного участника нотариус установила по сведениям Единого государственного реестра юридических лиц.

Настоящее свидетельство подтверждает принятие указанного решения.
Правоспособность Общества с ограниченной ответственностью "Союз Экспертов Северо-Запада" проверена.
Личность лица, принявшего решение, его полномочия и право на принятие решения установлены.
*Зарегистрировано в реестре: № **78/341-н/78-2022-3-1018**.*
Уплачено за совершение нотариального действия: 4100 руб. 00 коп.

Ю.В.Липатова

НОТАРИУС Ю. В. ЛИПАТОВА НОТАРИАЛЬНЫЙ ОКРУГ Г. САНКТ-ПЕТЕРБУРГ

30.553.594

Содержание

№ п/п	Наименование	№ стр.
1.	**Акт по результатам государственной историко-культурной экспертизы**	1
2.	**Приложение № 1.** Перечень документов, представленных заказчиком или полученных экспертом самостоятельно	29
3.	**Приложение № 2.** Перечень документов и материалов, полученных и собранных при проведении экспертизы, а также использованной для нее специальной, технической и справочной литературы	33
4.	**Приложение № 3**. Фотографические изображения объекта, полученные либо выполненные в ходе проведения экспертизы или содержащиеся в документации, обосновывающей включение объекта культурного наследия в единый государственный реестр объектов культурного наследия (памятников истории и культуры) народов Российской Федерации	1202
5.	**Приложение № 4.** Проект предмета охраны объекта культурного наследия регионального значения «Вокзал железнодорожной станции «Лесогорский» (бывш. Яаски/Jääski)»	1227
6.	**Приложение № 5.** Проект границ территории объекта культурного наследия регионального значения «Вокзал железнодорожной станции «Лесогорский» (бывш. Яаски/Jääski)»	1234
7.	**Приложение № 6.** Копия государственного контракта	1239
8.	**Приложение № 7.** Копии договоров с экспертами, состоящими в трудовых отношениях с юридическим лицом	1279
9.	**Содержание**	1291